
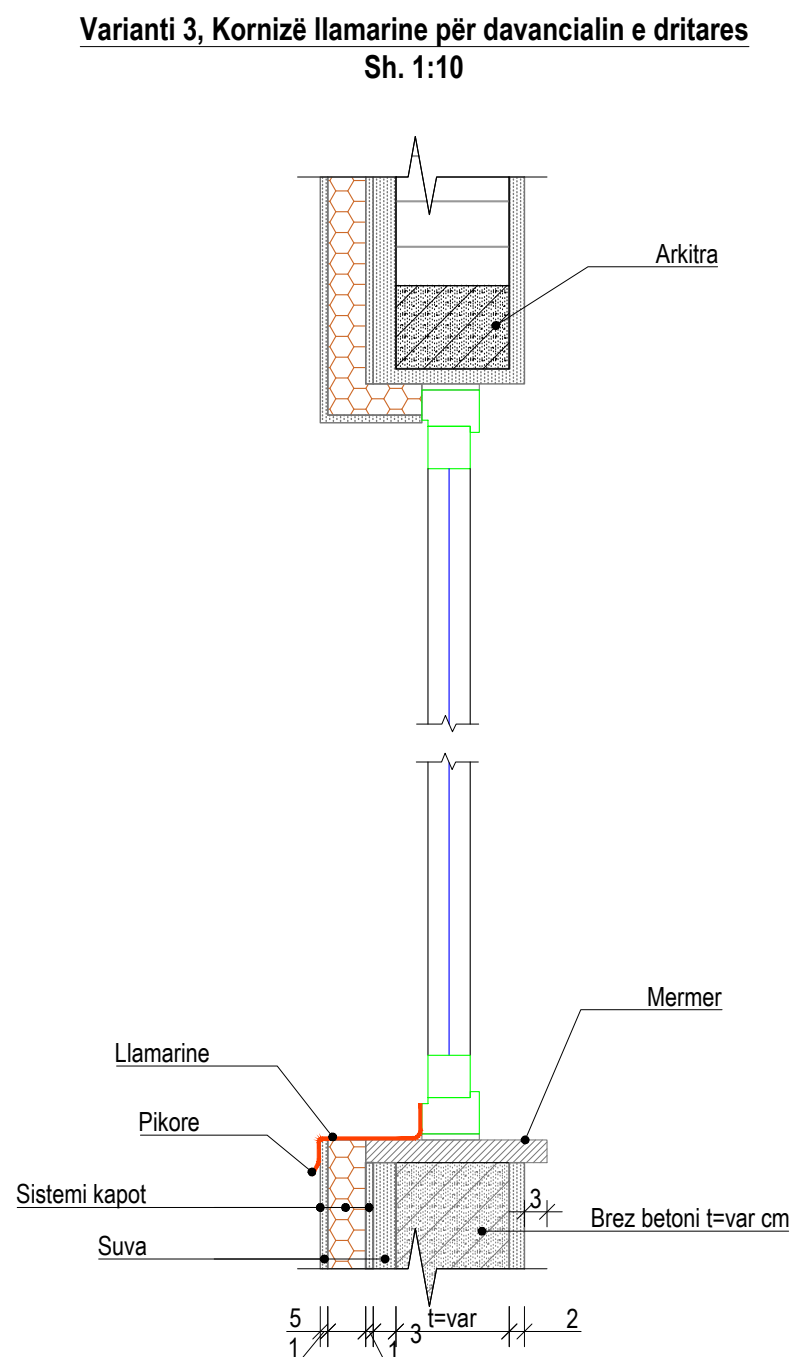
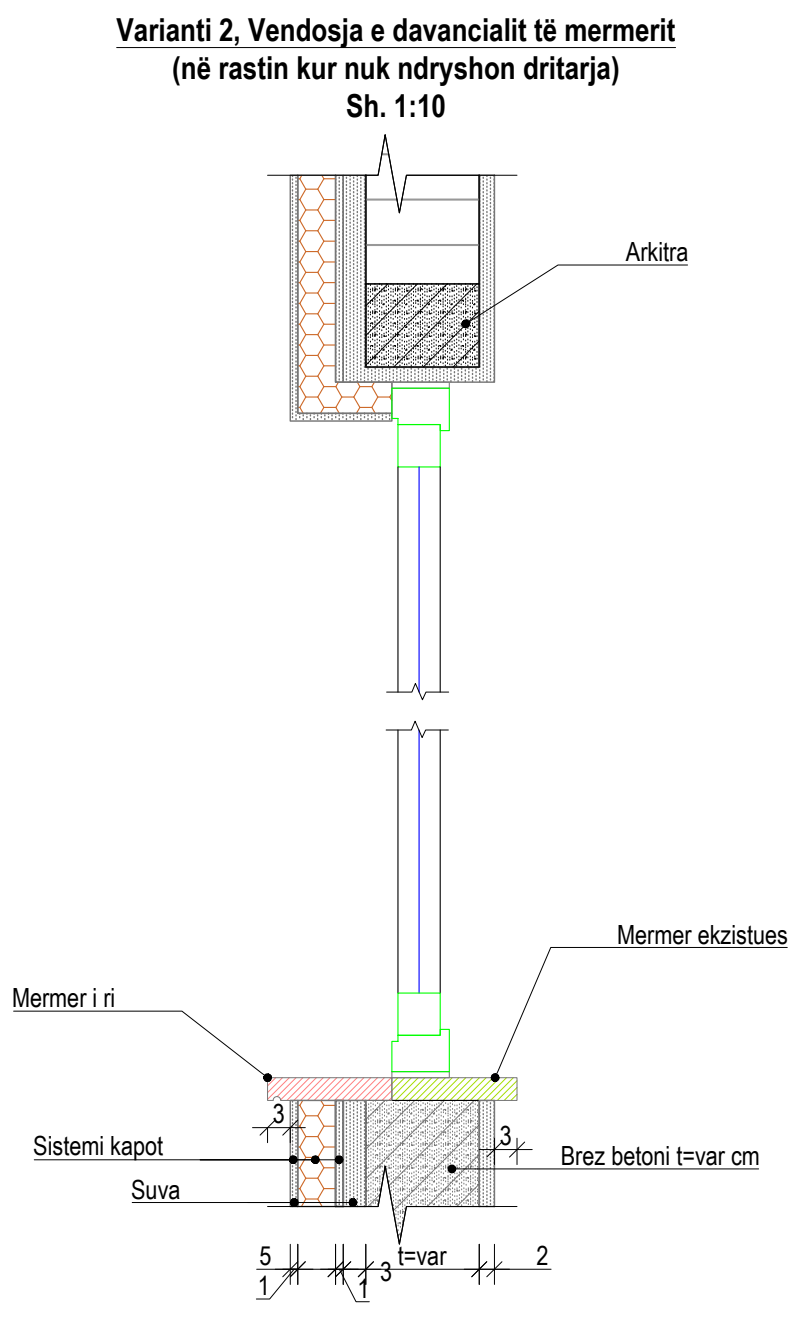
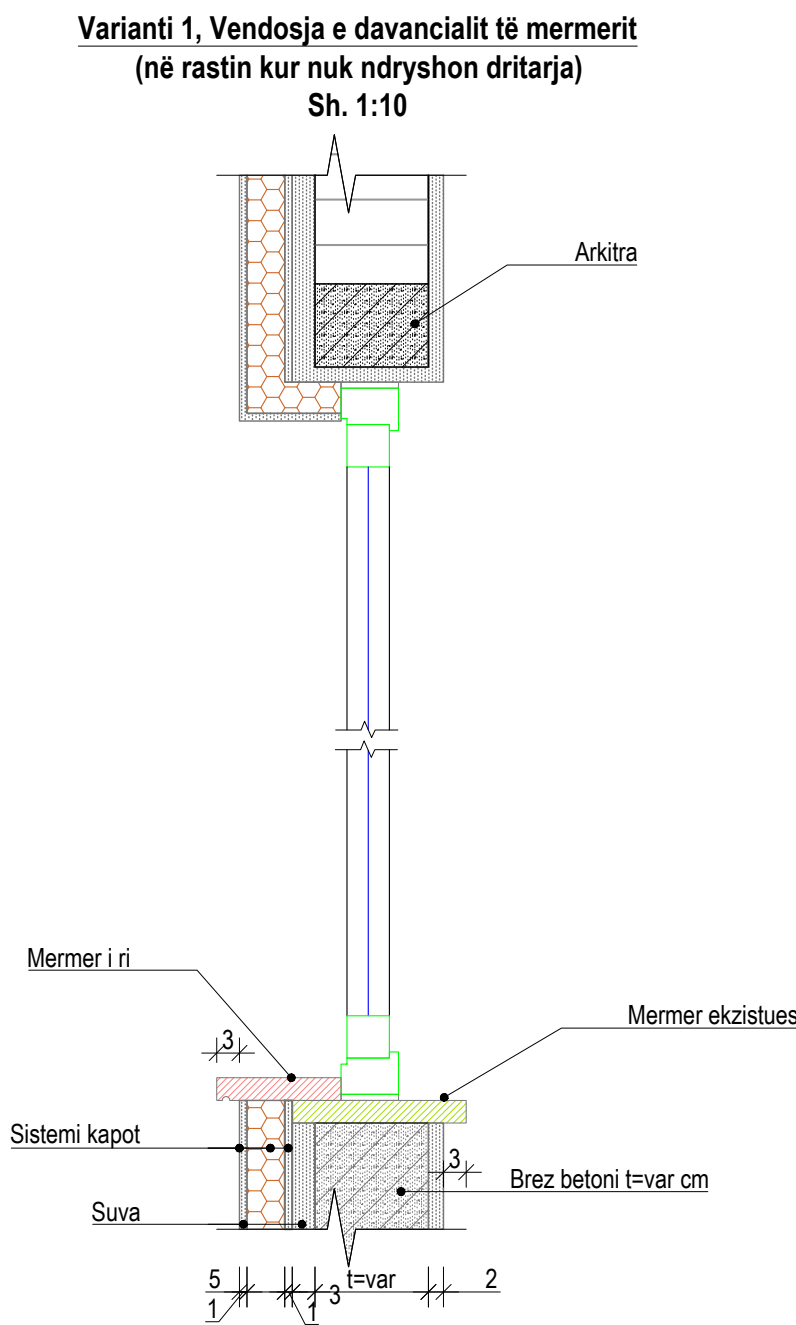
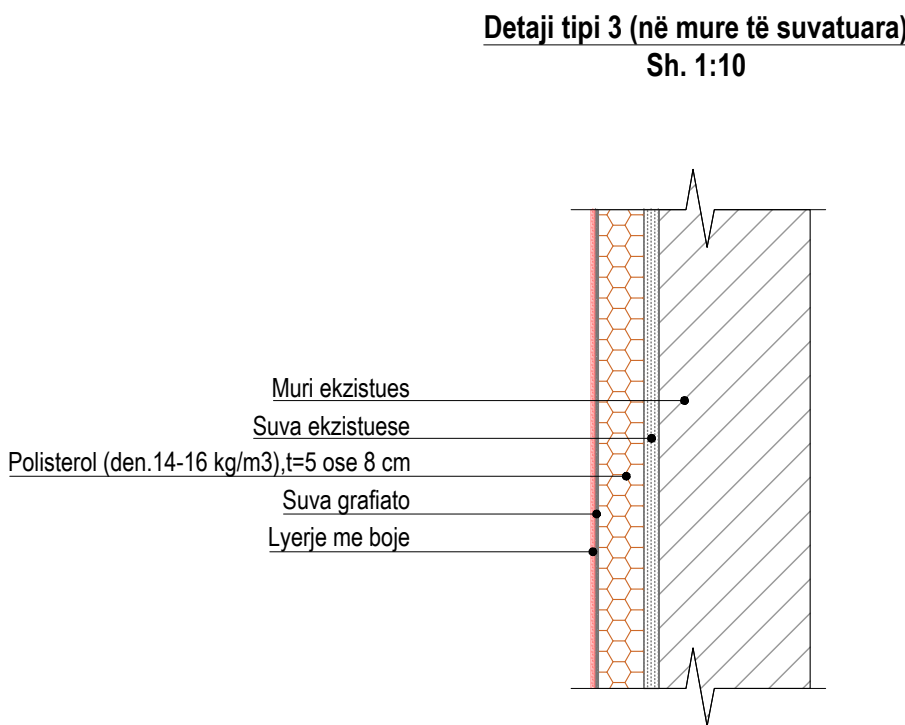
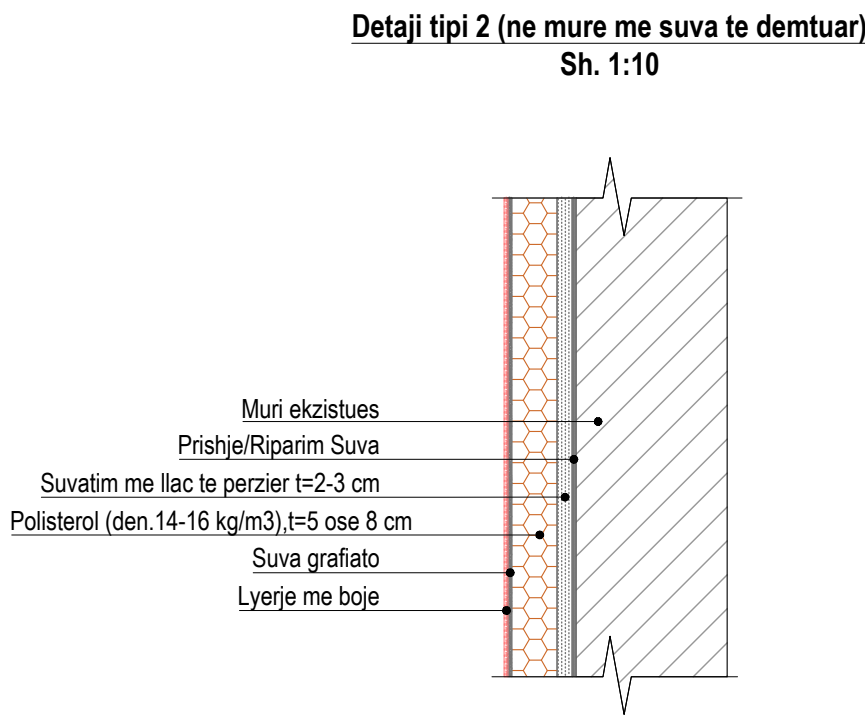
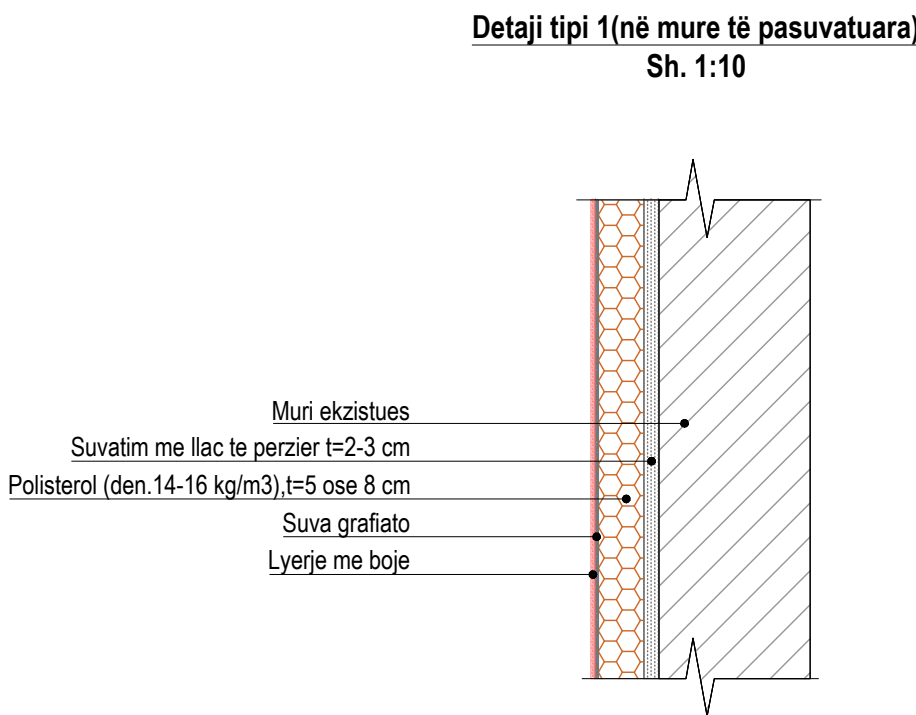
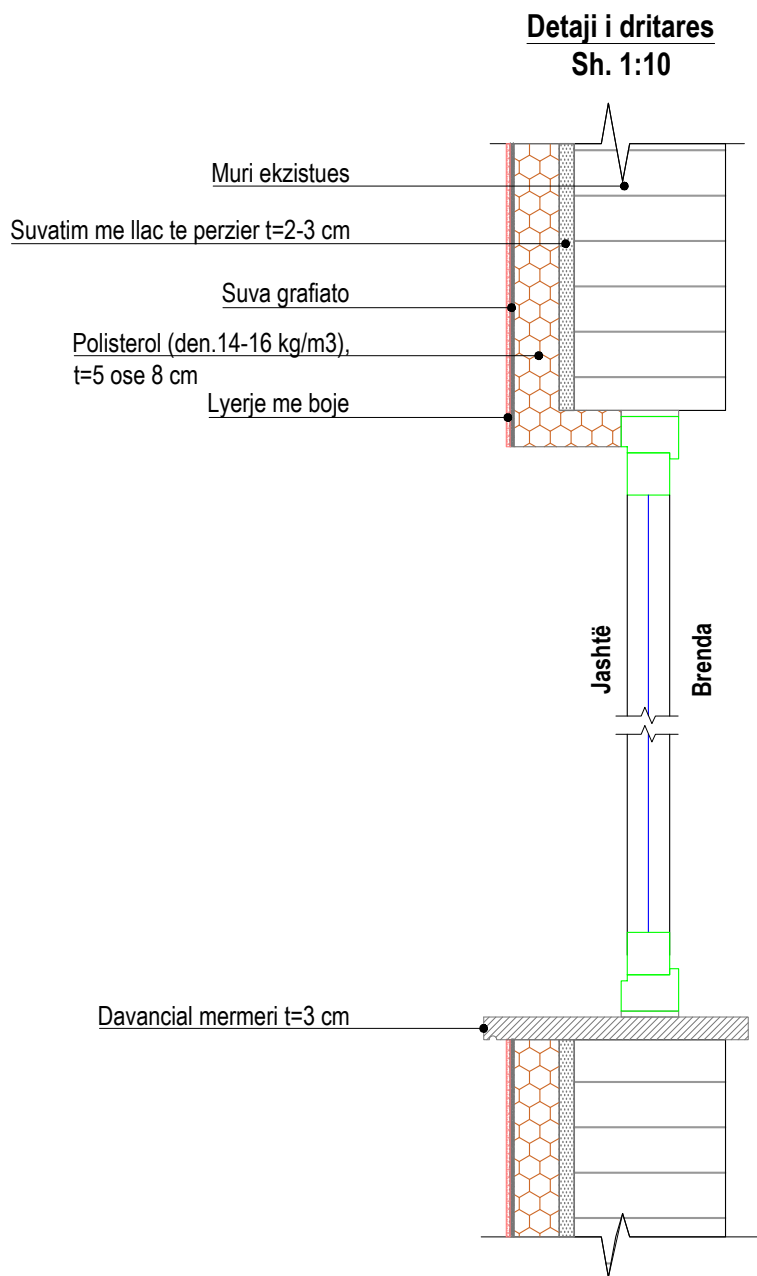


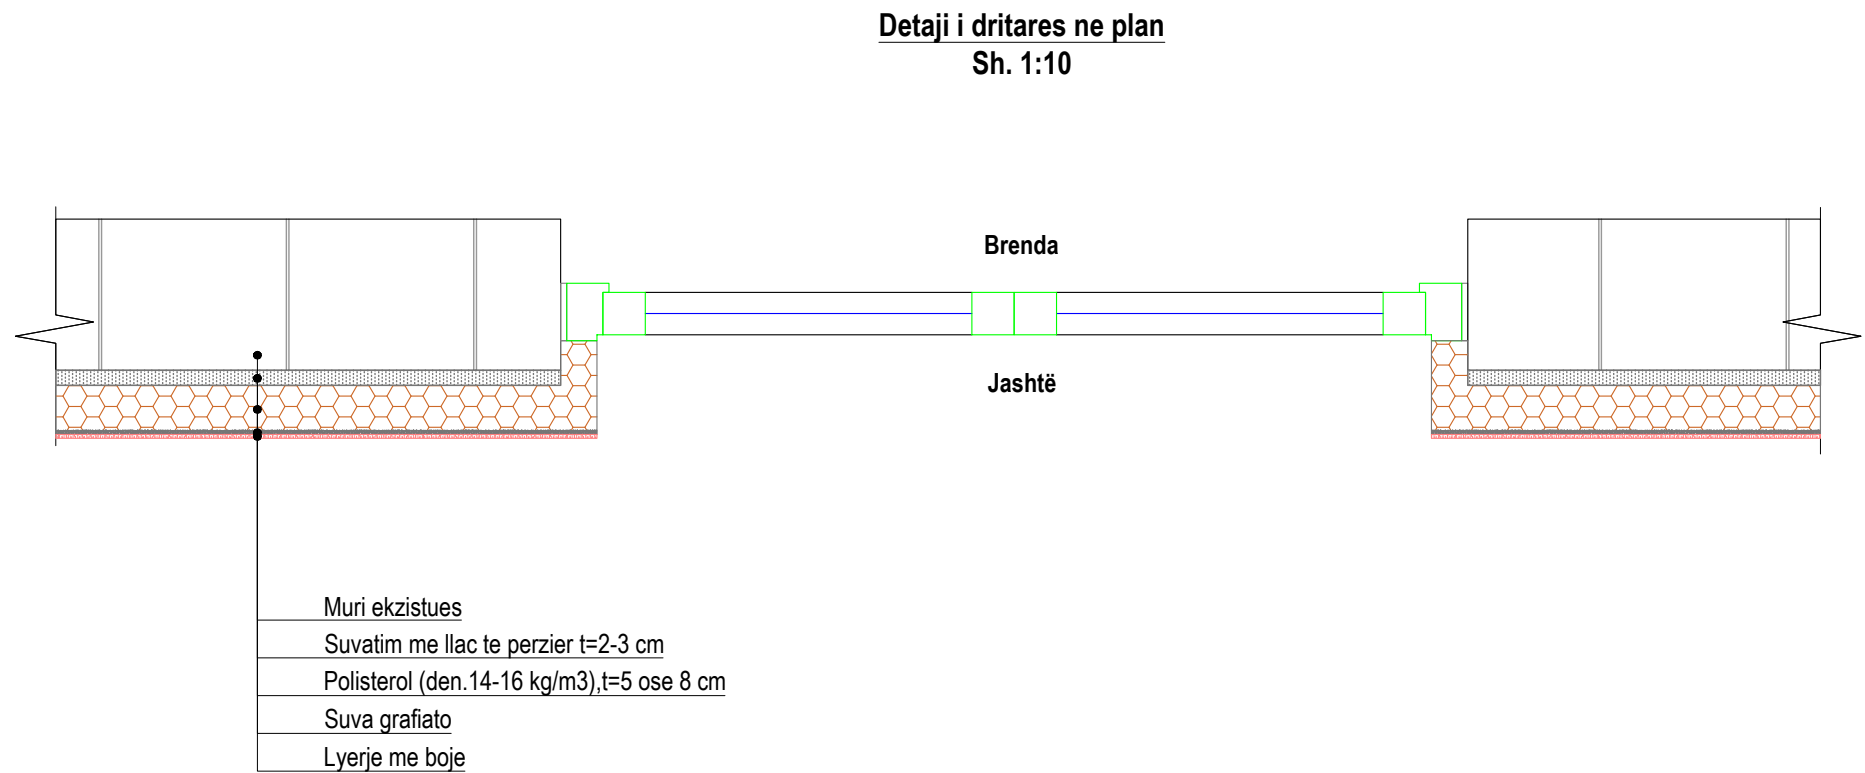

BASHKIA HIMARË

OBJEKTI: "RIGJENERIMI URBAN I STOKUT TË BANESAVE - FAZA IV (QARQET: ELBASAN, KORÇË, BERAT, VLORË, FIER DHE GJIROKASTËR)"

AUTORITETI KONTRAKTOR

FONDI SHQIPTAR I ZHVILLIMIT
Rruga "Samir Frashëri" Tirane



FONDI SHQIPTAR
I ZHVILLIMIT

PROJEKTUES

TRANSPORT HIGHWAY CONSULTING
Rruga "Osman Myderriz" Tirane



ERALD-G
Rruga "Kongresi i Lushnjes" Tirane



EMËRTIMI I FLETËS

DETAJE

Shkalla:


1:10

Formati i fletës:


A1

Numri i fletës:

1

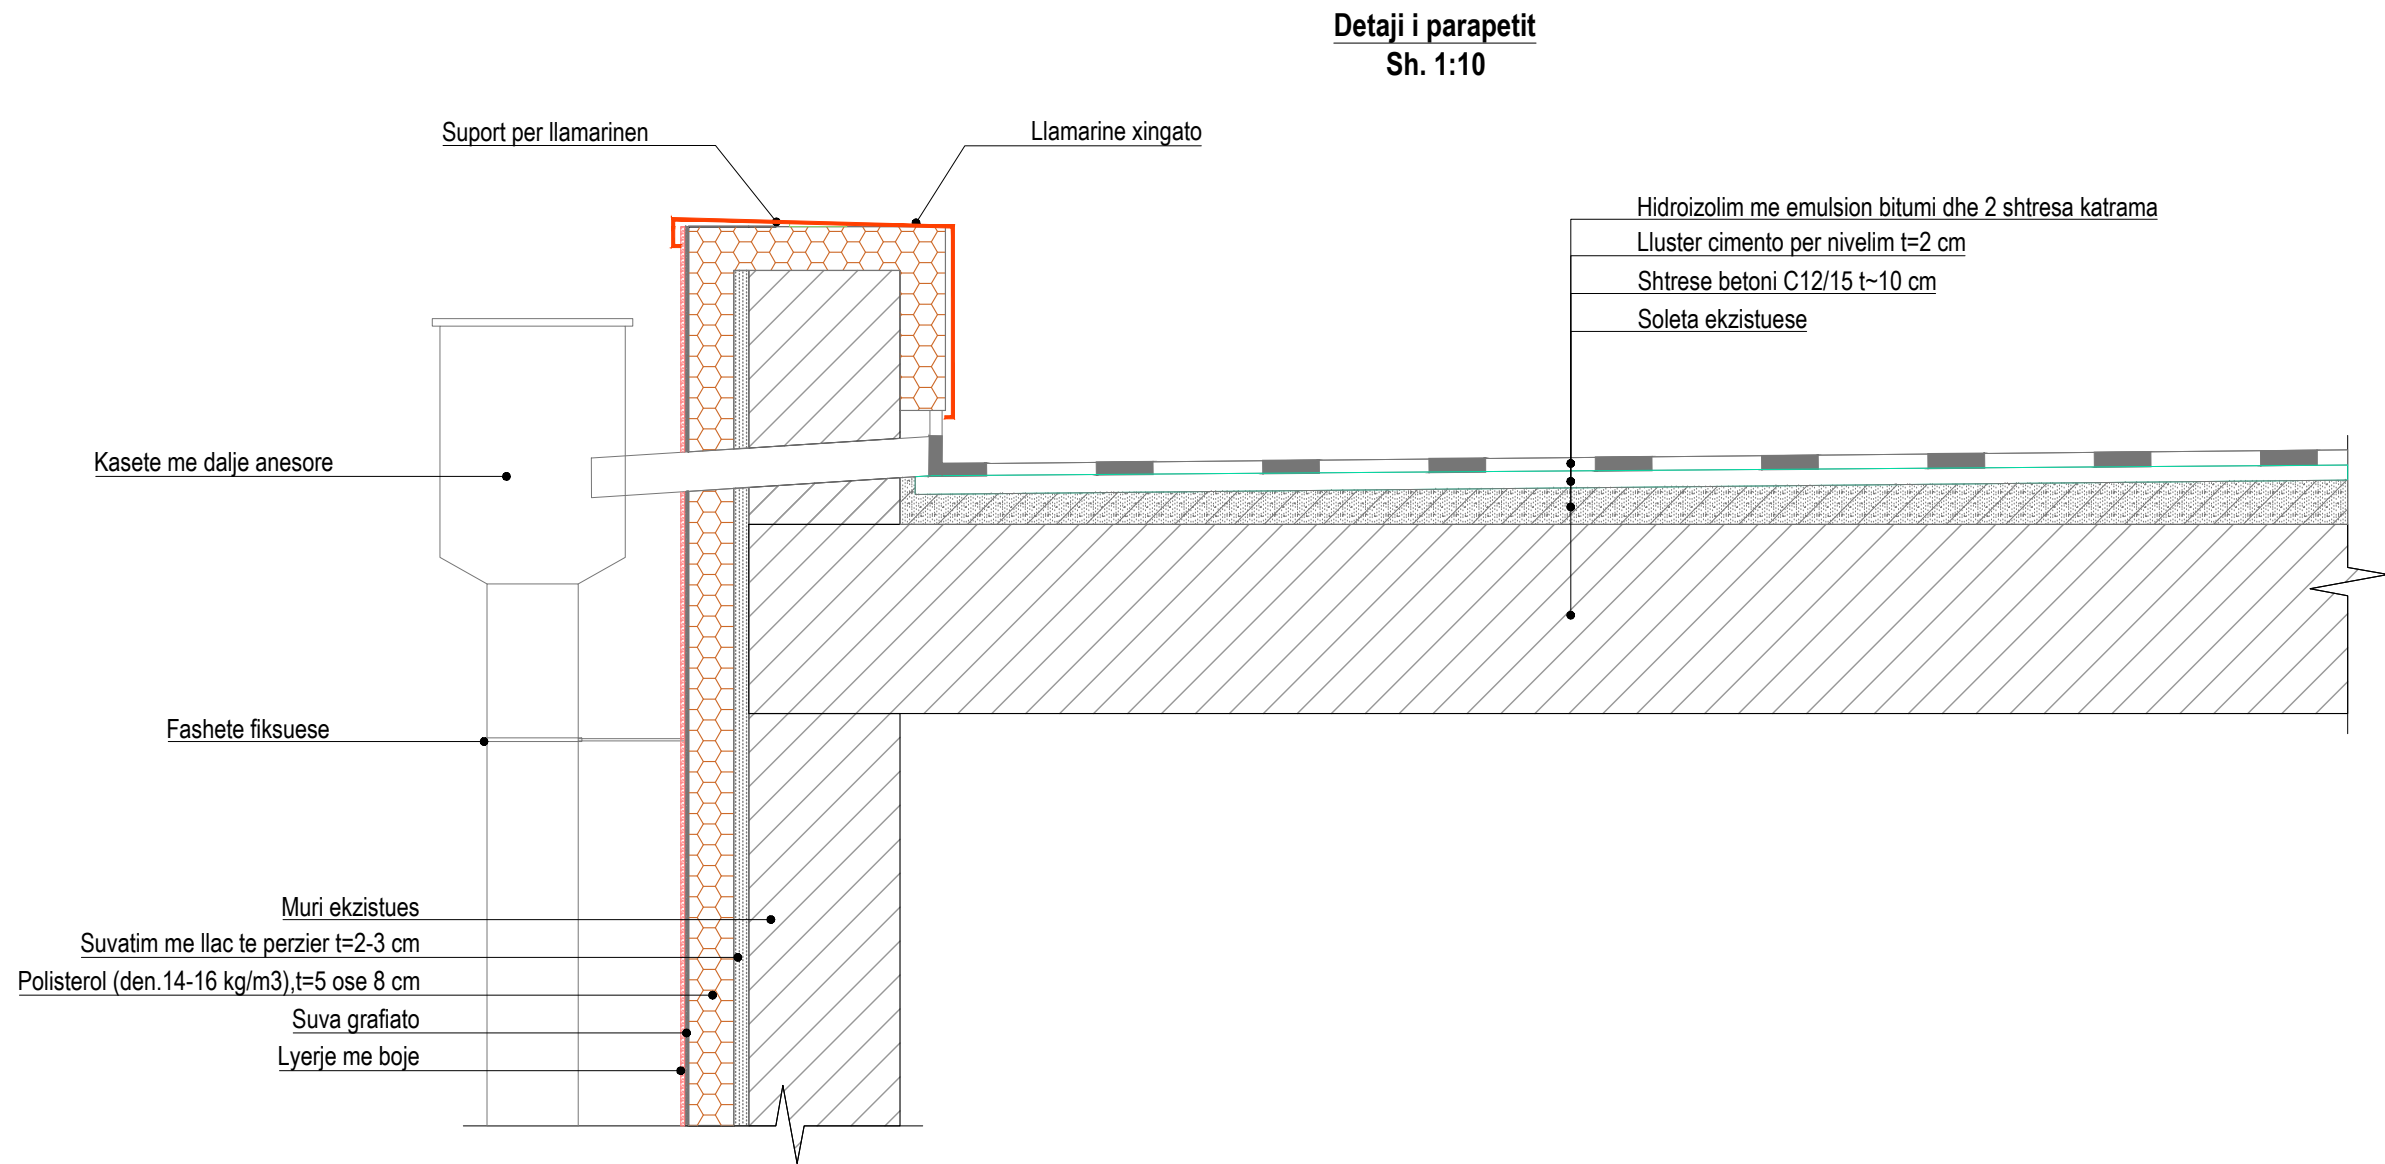

Detaji i hyrjes ne shkallen e objektit/pallat
Sh. 1:20

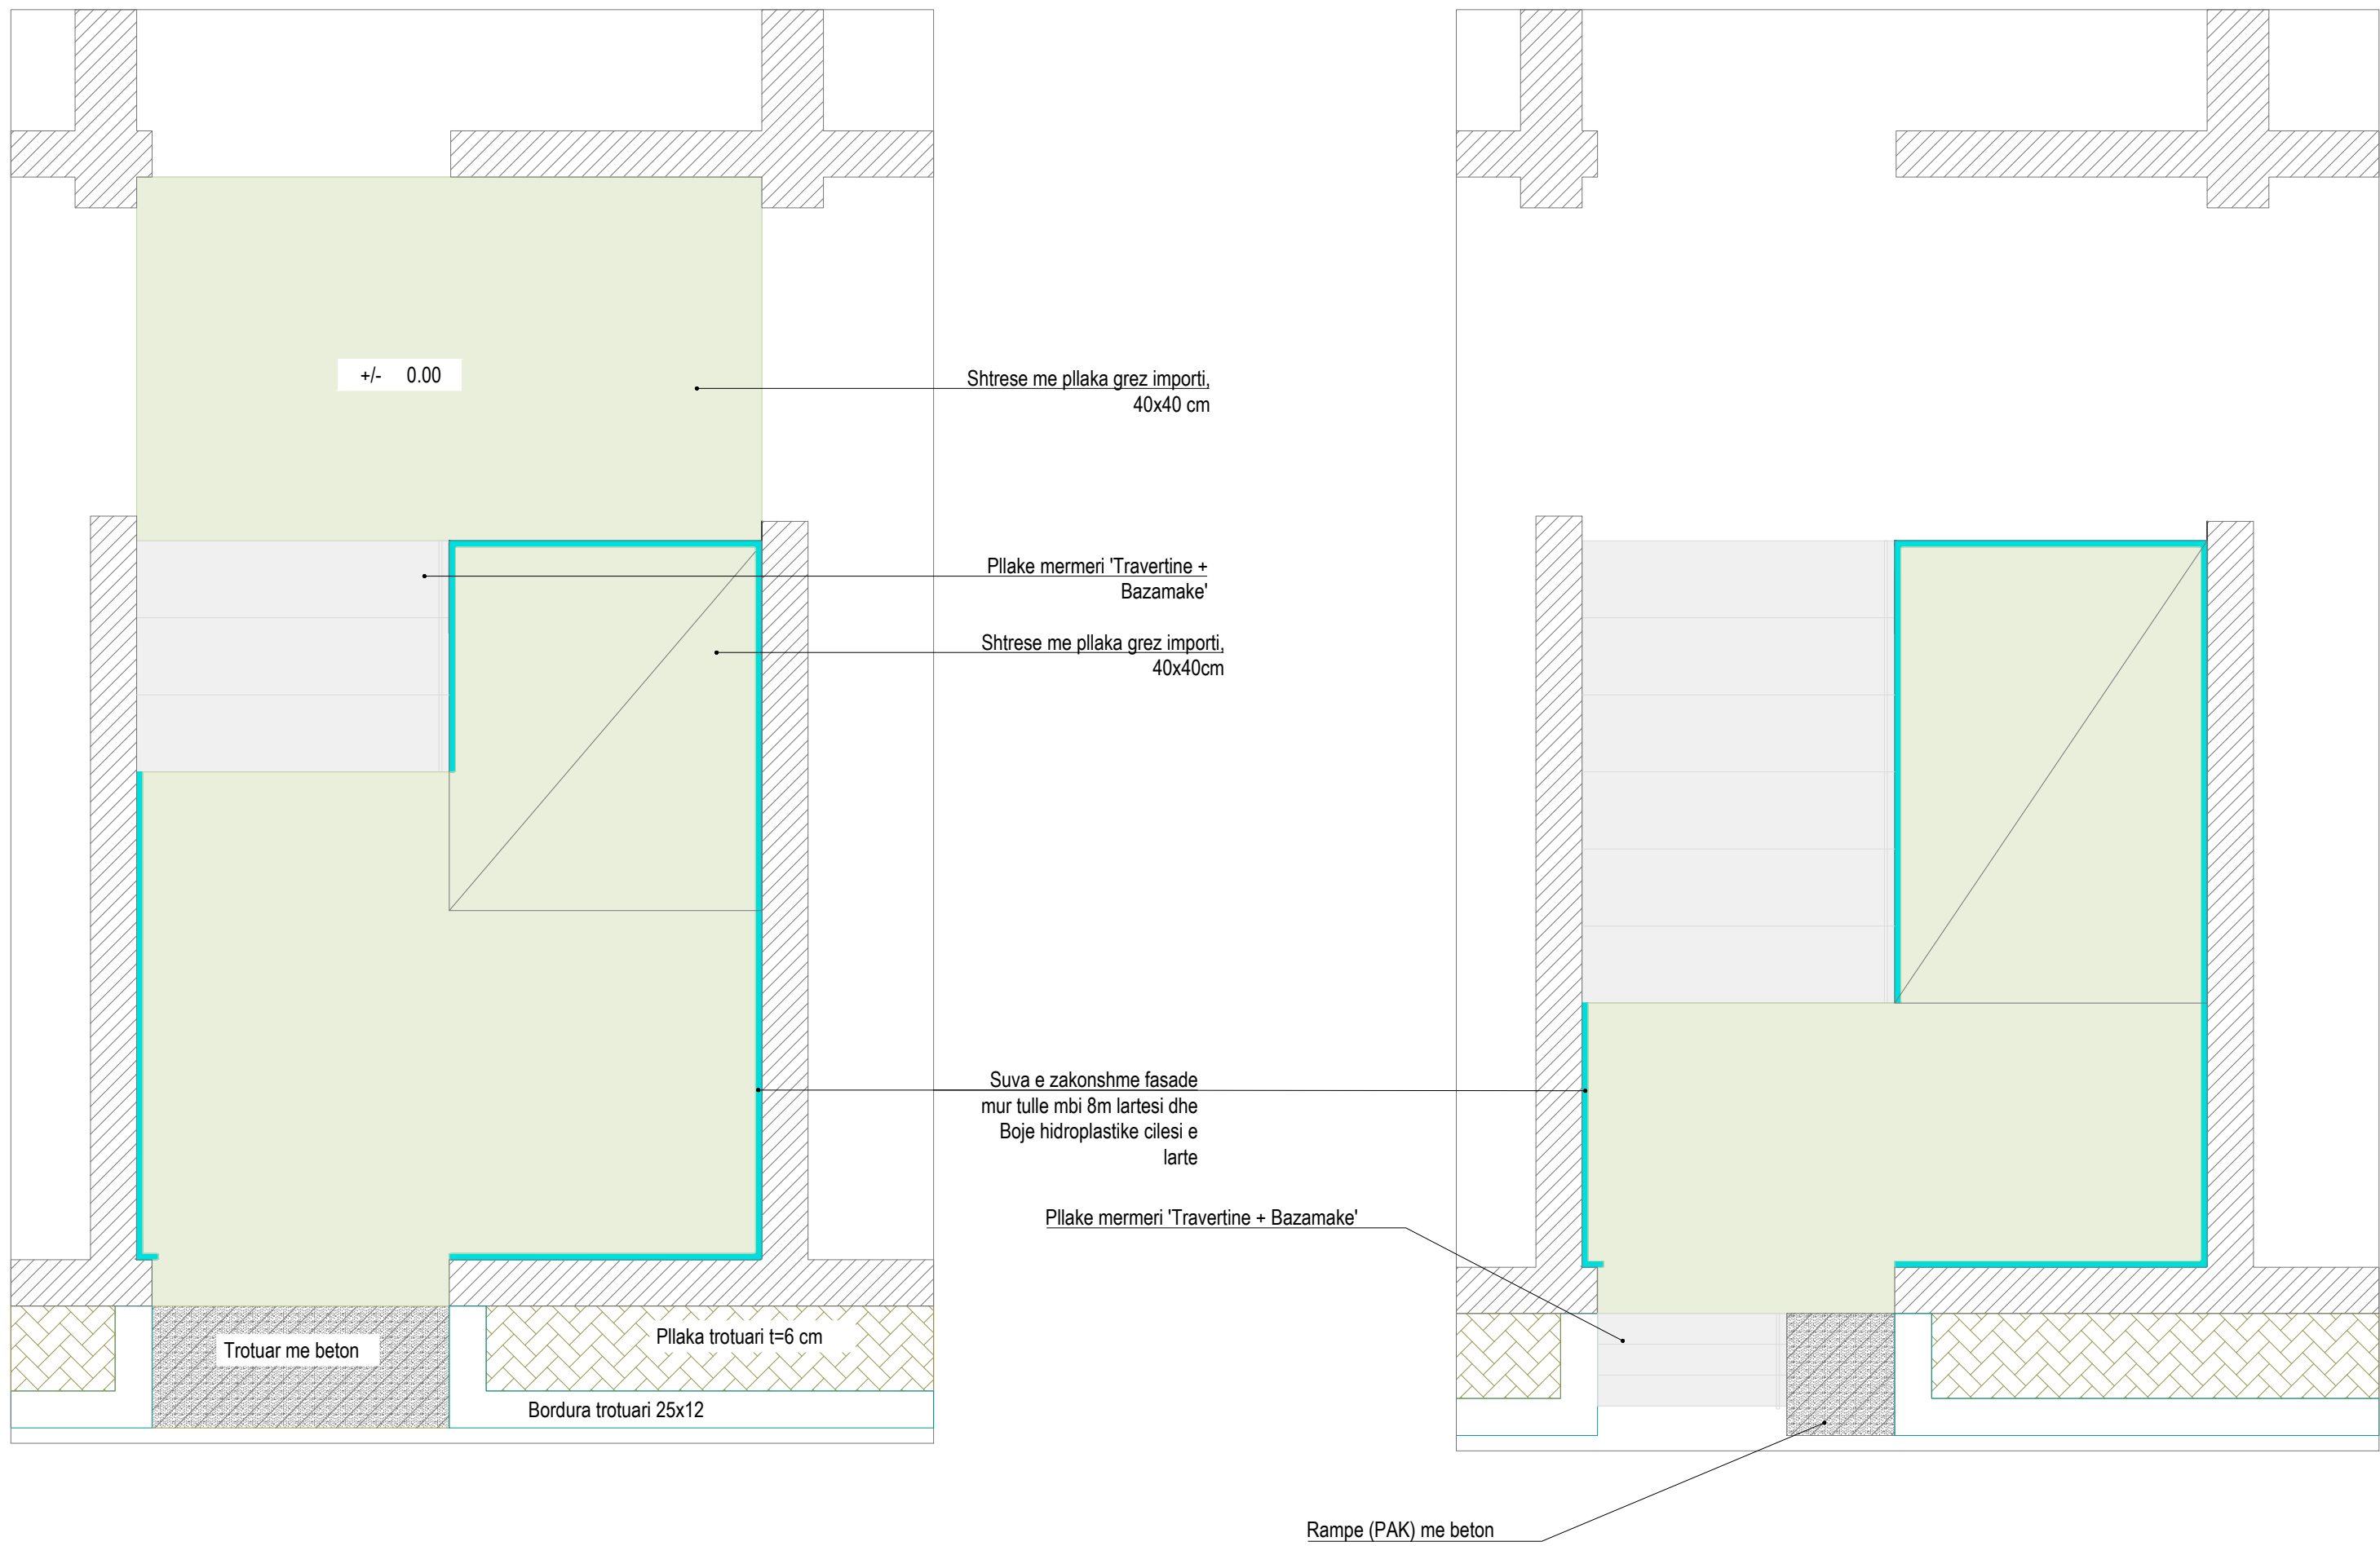

BASHKIA HIMARË

OBJEKTI: "RIGJENERIMI URBAN I STOKUT TË BANESAVE - FAZA IV (QARQET: ELBASAN, KORÇË, BERAT, VLORË, FIER DHE GJIROKASTËR)"

AUTORITETI KONTRAKTOR

FONDI SHQIPTAR I ZHVILLIMIT
Rruga "Samir Frashëri" Tirane



PROJEKTUES

TRANSPORT HIGHWAY CONSULTING
Rruga "Osman Myderriz" Tirane



ERALD-G
Rruga "Kongresi i Lushnjes" Tirane




EMËRTIMI I FLETËS

DETAJE


Shkalla:	1:10; 1:20	Formati i fletës:	A1	Numri i fletës:	2
----------	---------------	-------------------	----	-----------------	---

Faza e projektit:	PROJEKT ZBATIM	2/3
-------------------	----------------	-----

Punime për ndërtimin e bazamenteve te depozitave
Sh. 1:20

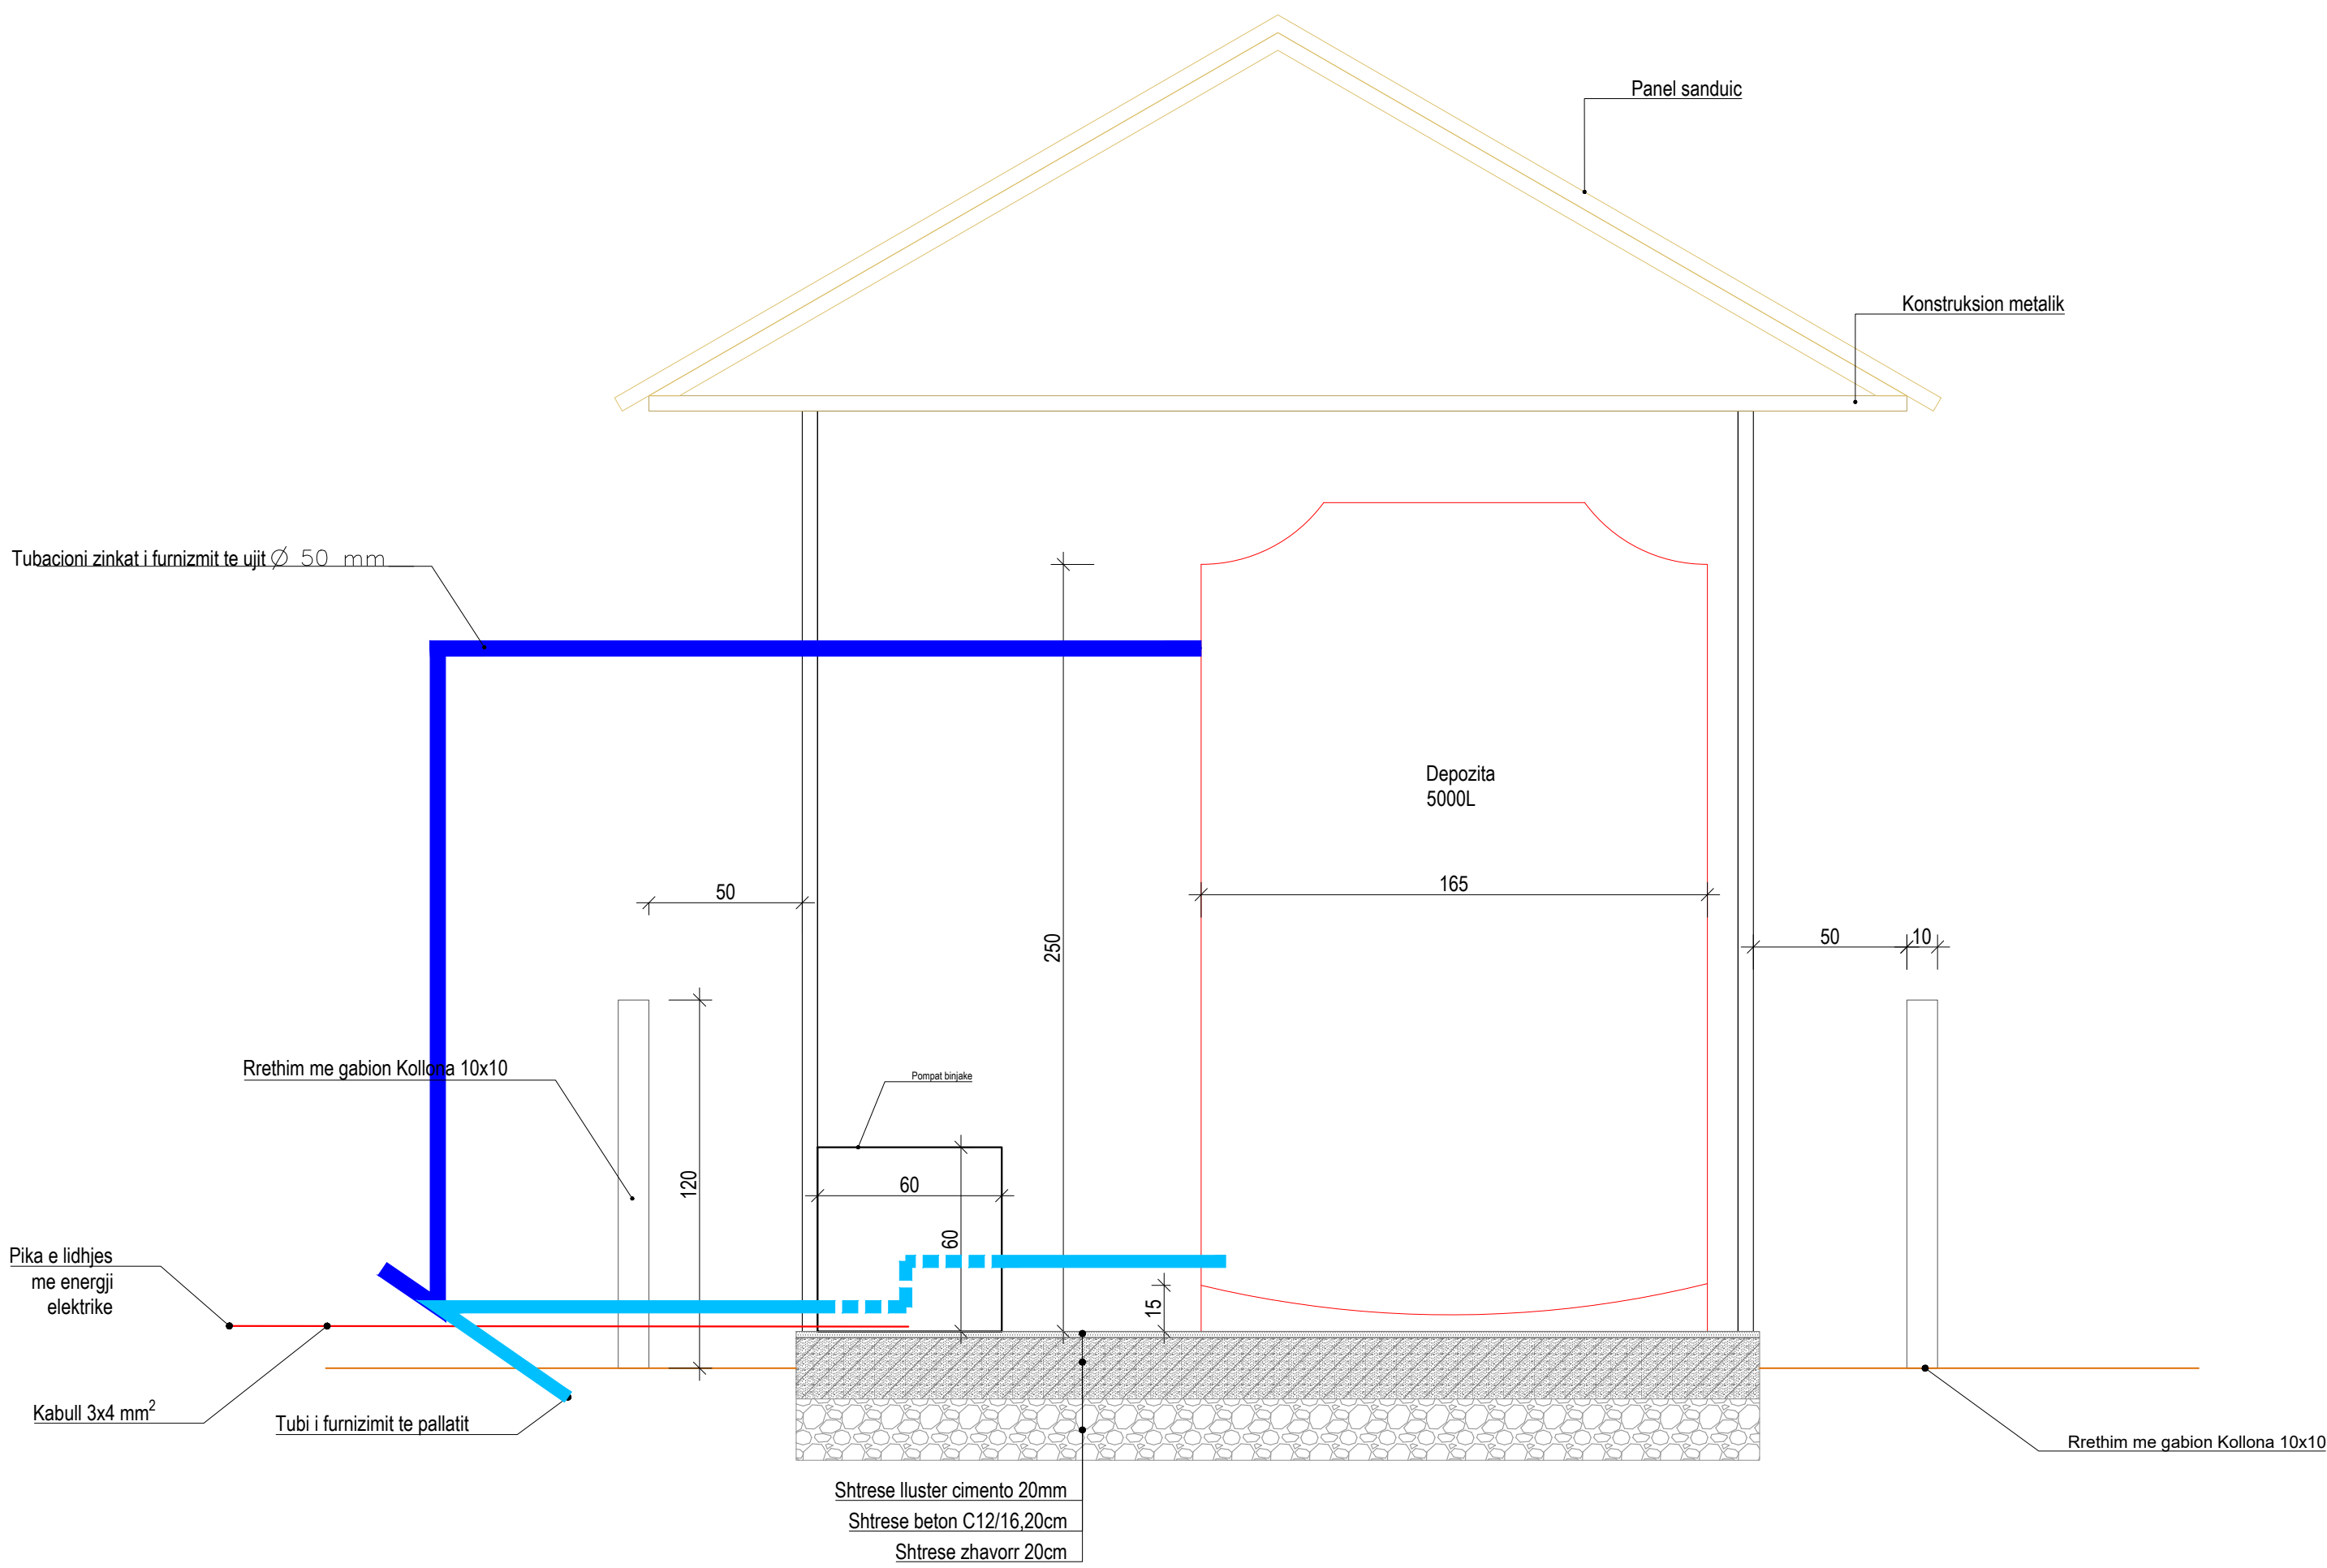

Planvendosja e depozitave
Sh. 1:20

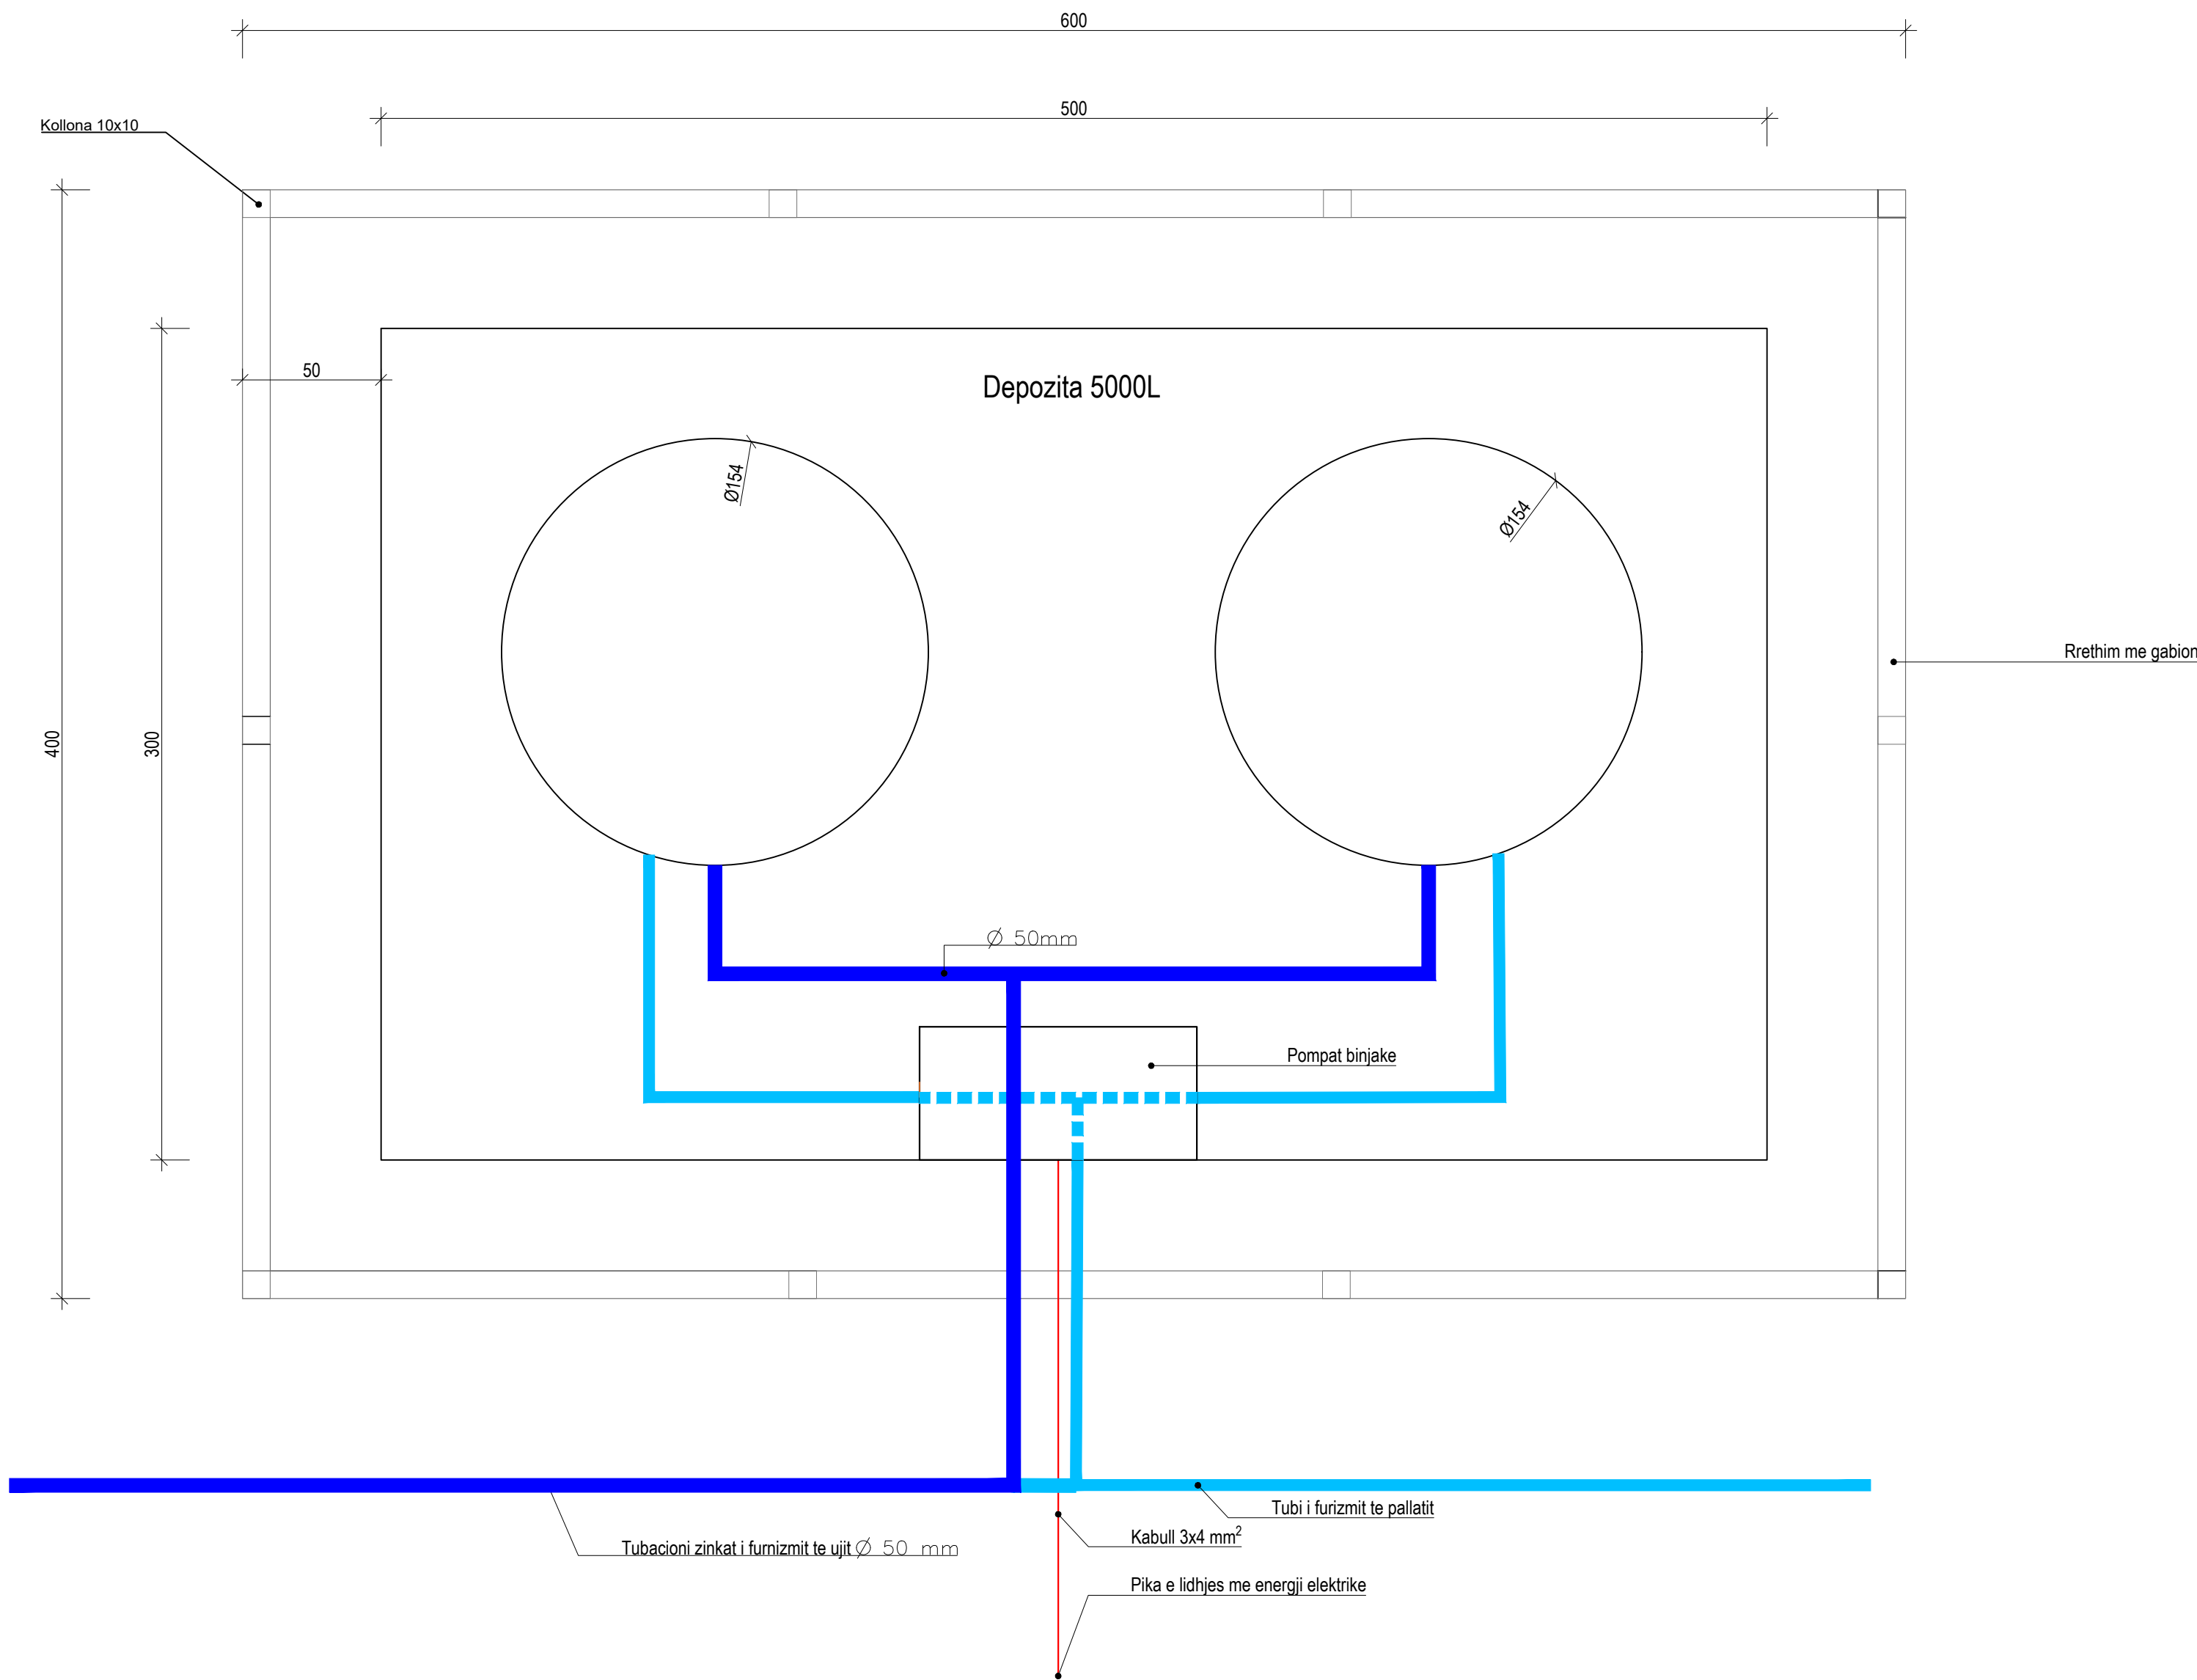

BASHKIA HIMARË

OBJEKTI: "RIGJENERIMI URBAN I STOKUT TË BANESAVE - FAZA IV (QARQET: ELBASAN, KORÇË, BERAT, VLORË, FIER DHE GJIROKASTËR)"

AUTORITETI KONTRAKTOR

FONDI SHQIPTAR I ZHVILLIMIT
Rruga "Sami Frashëri" Tirane



FONDI SHQIPTAR
I ZHVILLIMIT

TRANSPORT HIGHWAY CONSULTING
Rruga "Osman Myderrizi" Tirane



PROJEKTUES

ERALD-G
Rruga "Kongresi i Lushnjes" Tirane



EMËRTIMI I FLETËS

DETAJET E DEPOZITAVE

Shkalla:	1:20	Formati i fletës:	A1	Numri i fletës:	3
----------	------	-------------------	----	-----------------	---

Faza e projektit:	PROJEKT ZBATIM	3/3
-------------------	----------------	-----