


Organizimi i kantierit

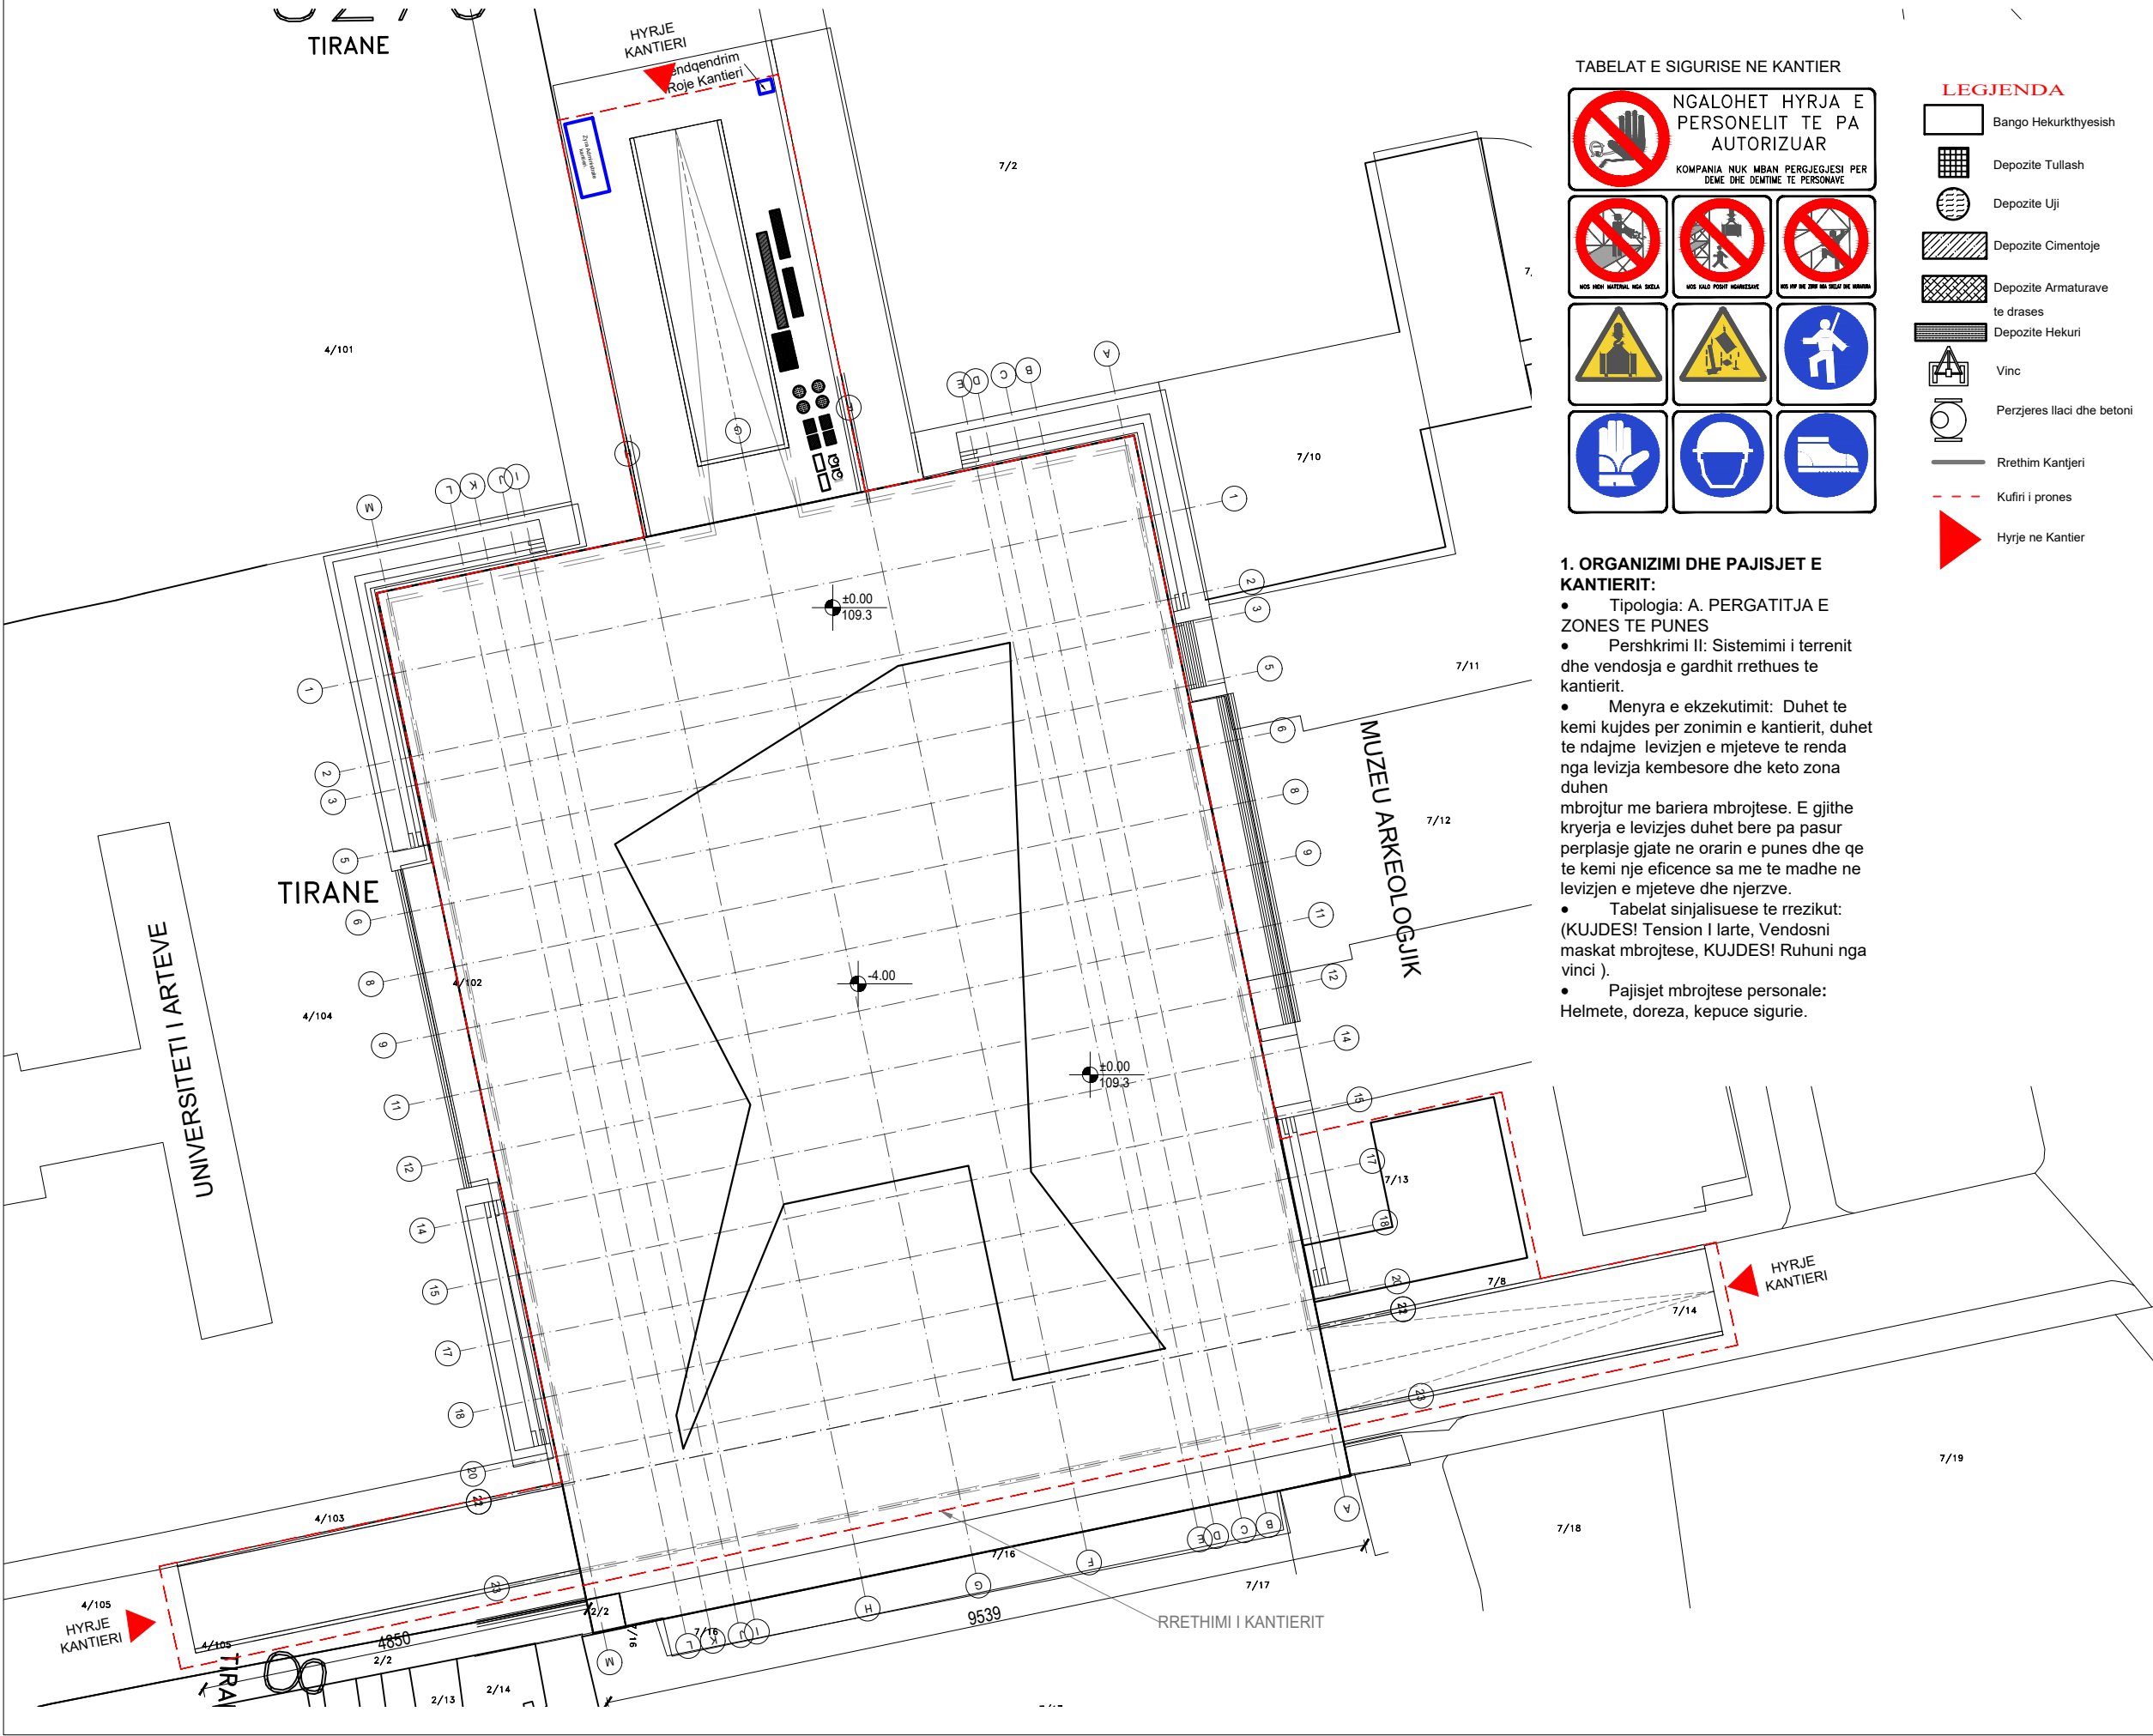

TABELAT E SIGURISE NE KANTIER



LEGJENDA

- Bango Hekurthyesish
- Depozite Tullash
- Depozite Uji
- Depozite Cimentoje
- Depozite Armaturave te drases
- Depozite Hekuri
- Vinc
- Perzjeret Ilaci dhe betoni
- Rrethim Kantieri
- Kufiri i prones
- Hyrje ne Kantier

1. ORGANIZIMI DHE PAJISJET E KANTIERIT:
- Tipologia: A. PERGATITJA E ZONES TE PUNES
 - Pershkrimi II: Sistemimi i terrenit dhe vendosja e gardhit rrethues te kantierit.
 - Menyra e ekzekutimit: Duhet te kemi kujdes per zonimin e kantierit, duhet te ndajme levizjen e mjeteve te renda nga levizja kembesore dhe keto zona duhen mbrojtur me bariera mbrojtese. E gjithë kryerja e levizjes duhet bere pa pasur perplasje gjate ne orarin e punes dhe qe te kemi nje eficence sa me te madhe ne levizjen e mjeteve dhe njerzve.
 - Tabelat sinjalisuese te rrezikut: (KUJDES! Tension I larte, Vendosni maskat mbrojtese, KUJDES! Ruhuni nga vinci).
 - Pajisjet mbrojtese personale: Helmete, doreza, kepuce sigurie.

KODI : MP009

KLIENTI : 
FONDI SHQIPTAR I ZHVILLIMIT

 TOWER
e-mail: studiower07@gmail.com Nr. Lic. N.5734/17

 IGROUP
e-mail: igrup.al@gmail.com Nr. Lic. N.6972/12

OBJEKTI :
Ndertimi I hapesires publike multifunkionale dhe parkimit nentokesor ne sheshin Nene Tereza Bashkia Tirane

GRUPI I PROJEKTIMIT :
Administrator
Irdi KULLA

Arkitekt
Enton DERRAJ Nr.LIC A.0965/4

InxhinierNdertimi
Reshit BEDHIA Nr.LIC K.0305/3

Inxhinier Elektrik
Deshira MENA Nr.LIC E.0610/4

Inxhinier Mekanik
Mirel MICO Nr.LIC M.1238/1

Inxhinier Mekanik
Mariglen Sakolli Nr.LIC M1249/2

EMERTIMI I FLETES :
Organizimi i kantierit

FAZA : Projekt Teknik

SHKALLA : 1:750

DATA : 2026

NUMRI I FLETES : U02