



TOWER

Rr.Fadil Rada, p.Daniela, shk.2, k. 3, ap.9, Tiranë
Mob. +355(0)694058048



Rr.Fadil Rada, p.Daniela, shk.2, k. 3, ap.9, Tiranë
Mob. +355(0)694058048

PROJEKT TEKNIK PROJEKTI ARKITEKTONIK

OBJEKTI:

**Ndertimi I hapësirës publike multifunksionale dhe parkimit
nentokesor ne sheshin Nene Tereza
Bashkia Tirane**


KLIENTI: "Fondi Shqiptar i Zhvillimit"
PERFITUES: "Bashkia Tirane"
PROJEKTUES: "Tower" & iGroup

2026

KODI
MP009

"TOWER" & iGROUP
studiotower07@gmail.com
igroup.al@gmail.com

Plani ne kuoten ±0.00

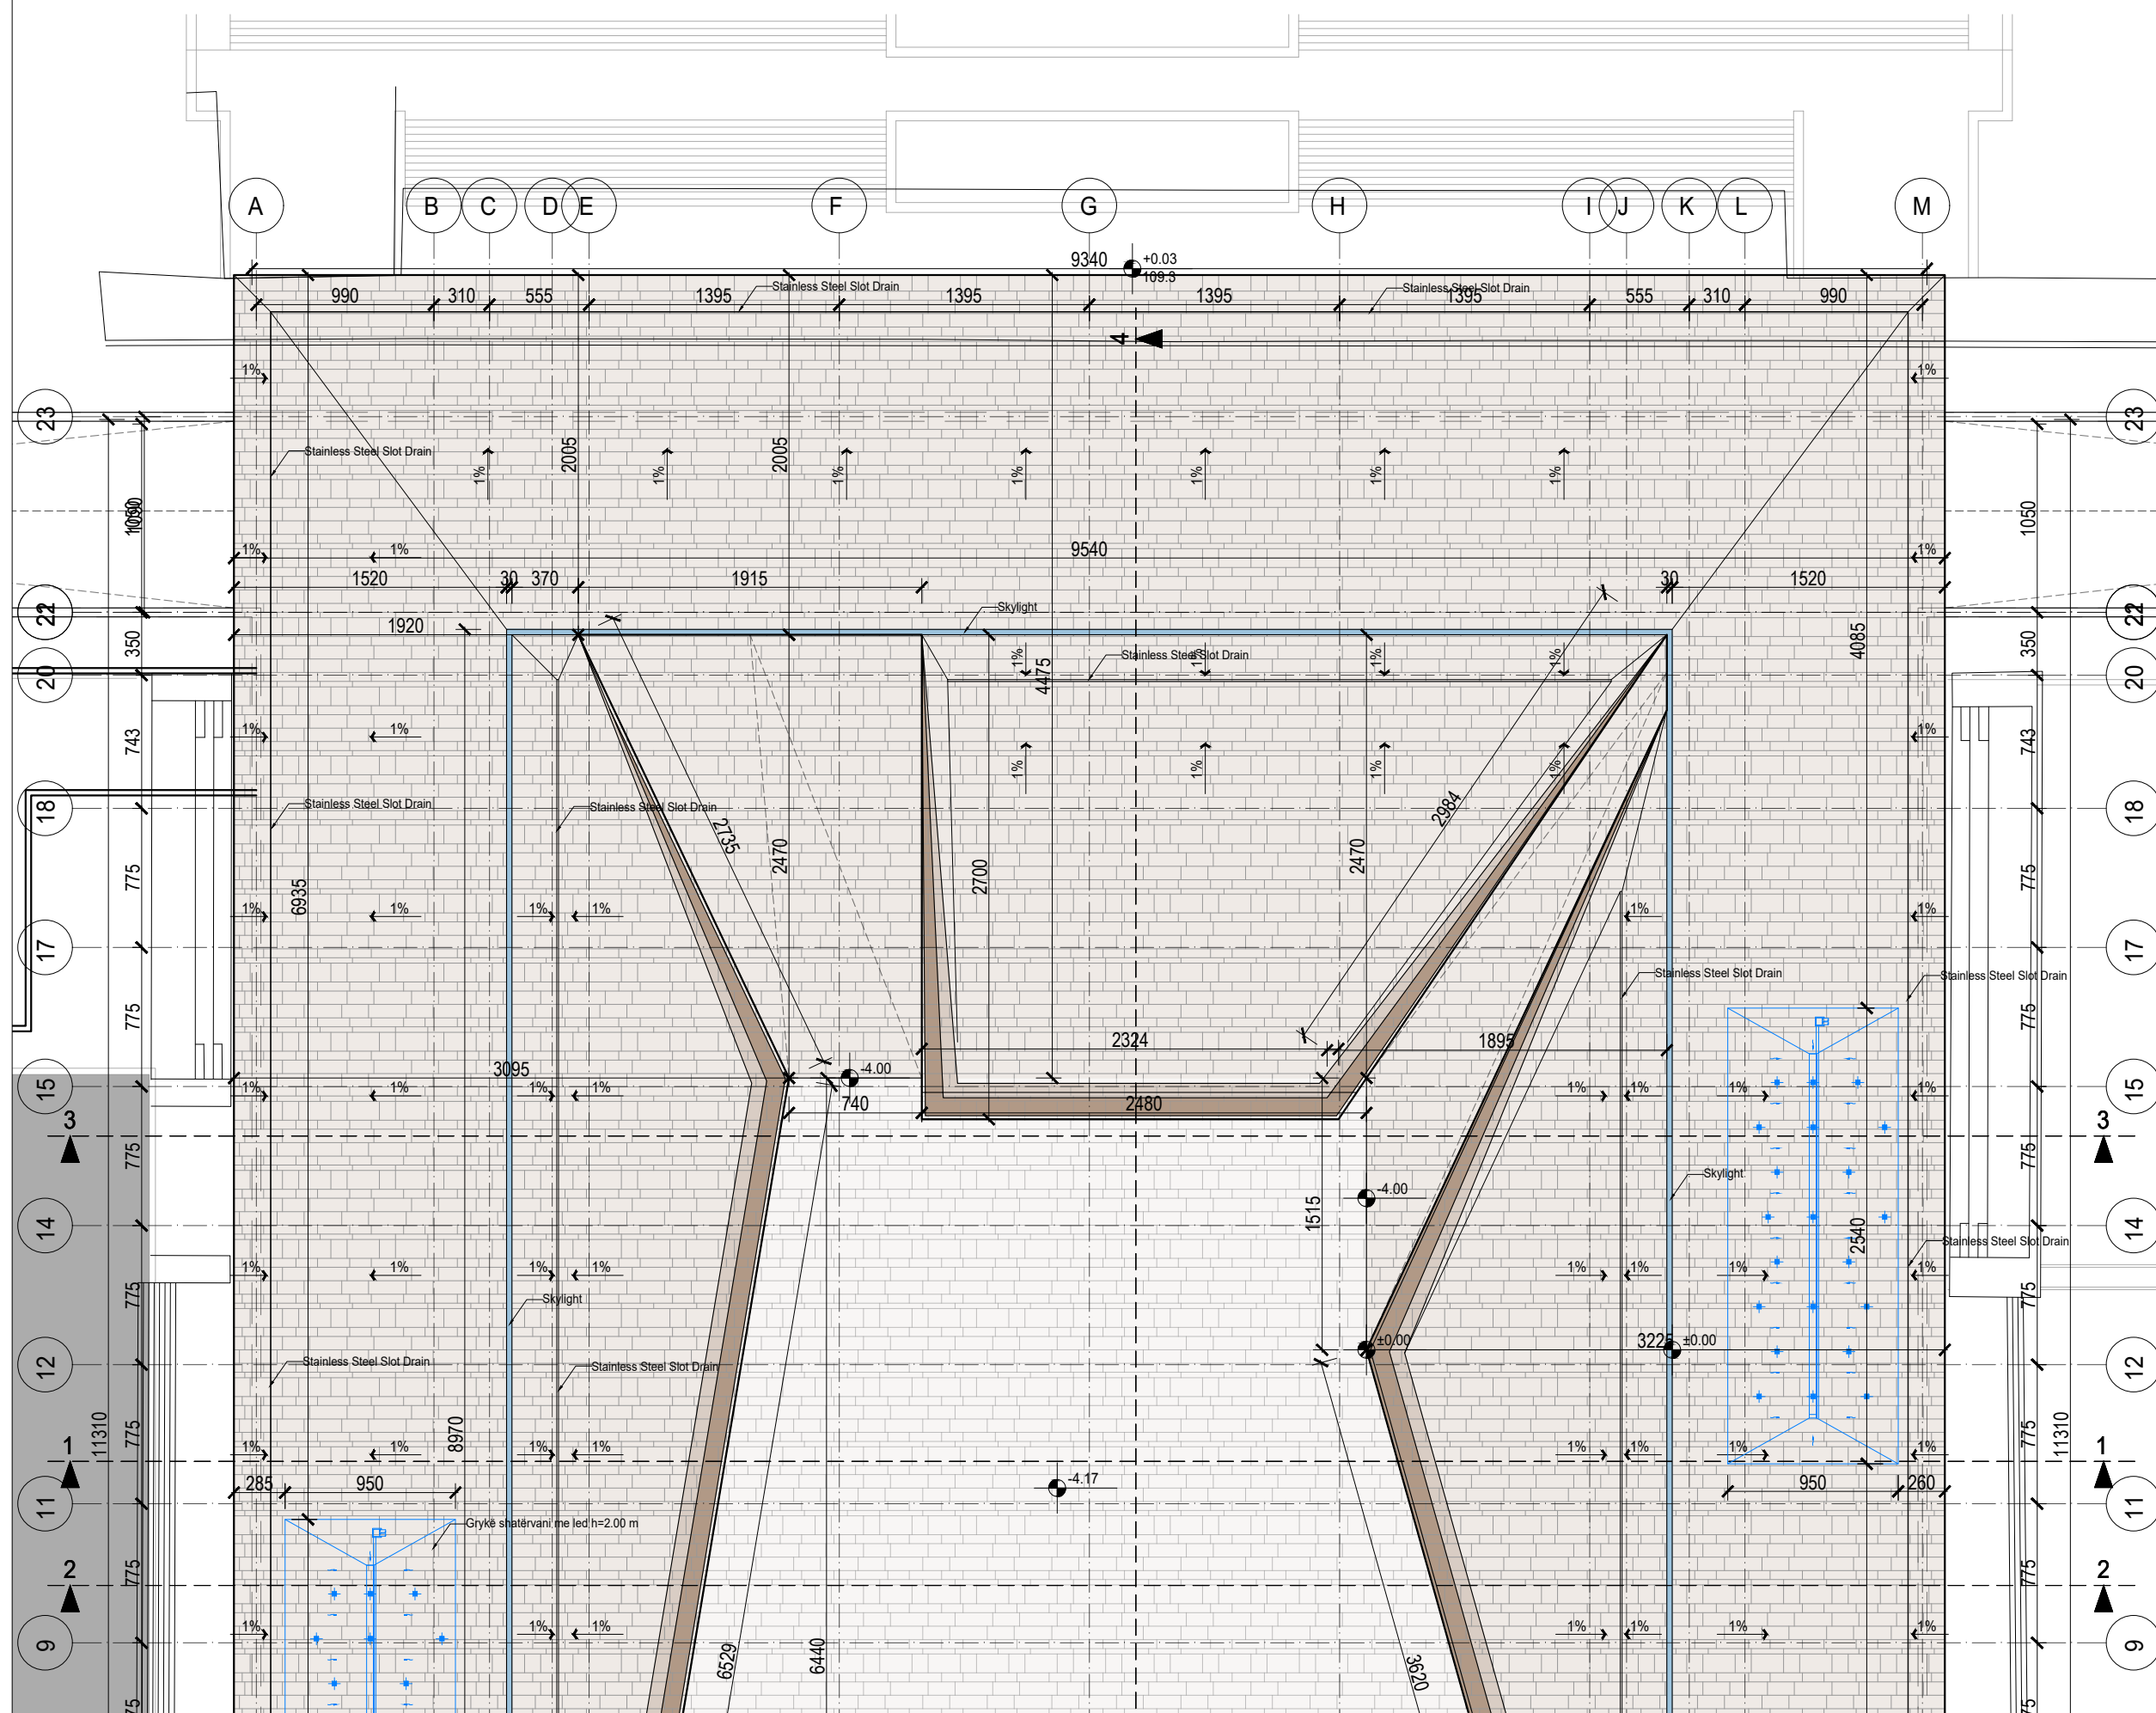

KODI : MP009

KLIENTI : 
FONDI SHQIPTAR
I ZHVILLIMIT

 TOWER

e-mail: studiower07@gmail.com Nr. Liç. N.5734/17

 IGROUP

e-mail: igrup.al@gmail.com Nr. Liç. N.6972/12

OBJEKTI :
Ndertimi i hapësirës publike
multifunkionale dhe parkimit nëntokësor
në sheshin Nënë Tereza
Bashkia e Tiranës

GRUPI I PROJEKTIMIT :

Administrator
Irdi KULLA

Arkitekt
Enton DERRAJ Nr.LIC A.0965/4

Inxhinier Nderitimi
Reshit BEDHIA Nr.LIC K.0305/3

Inxhinier Elektrik
Deshira MENA Nr.LIC E.0610/4

Inxhinier Mekanik
Mirel MICO Nr.LIC M.1238/1

Inxhinier Mekanik
Mariglen SAKOLLI Nr.LIC M1249/2

EMERTIMI I FLETES :
Plani në kuotën ±0.00


FAZA : Projekt Teknik

SHKALLA : 1:300

DATA : 2026

NUMRI I FLETES : A02

Plani ne kuoten -4.00

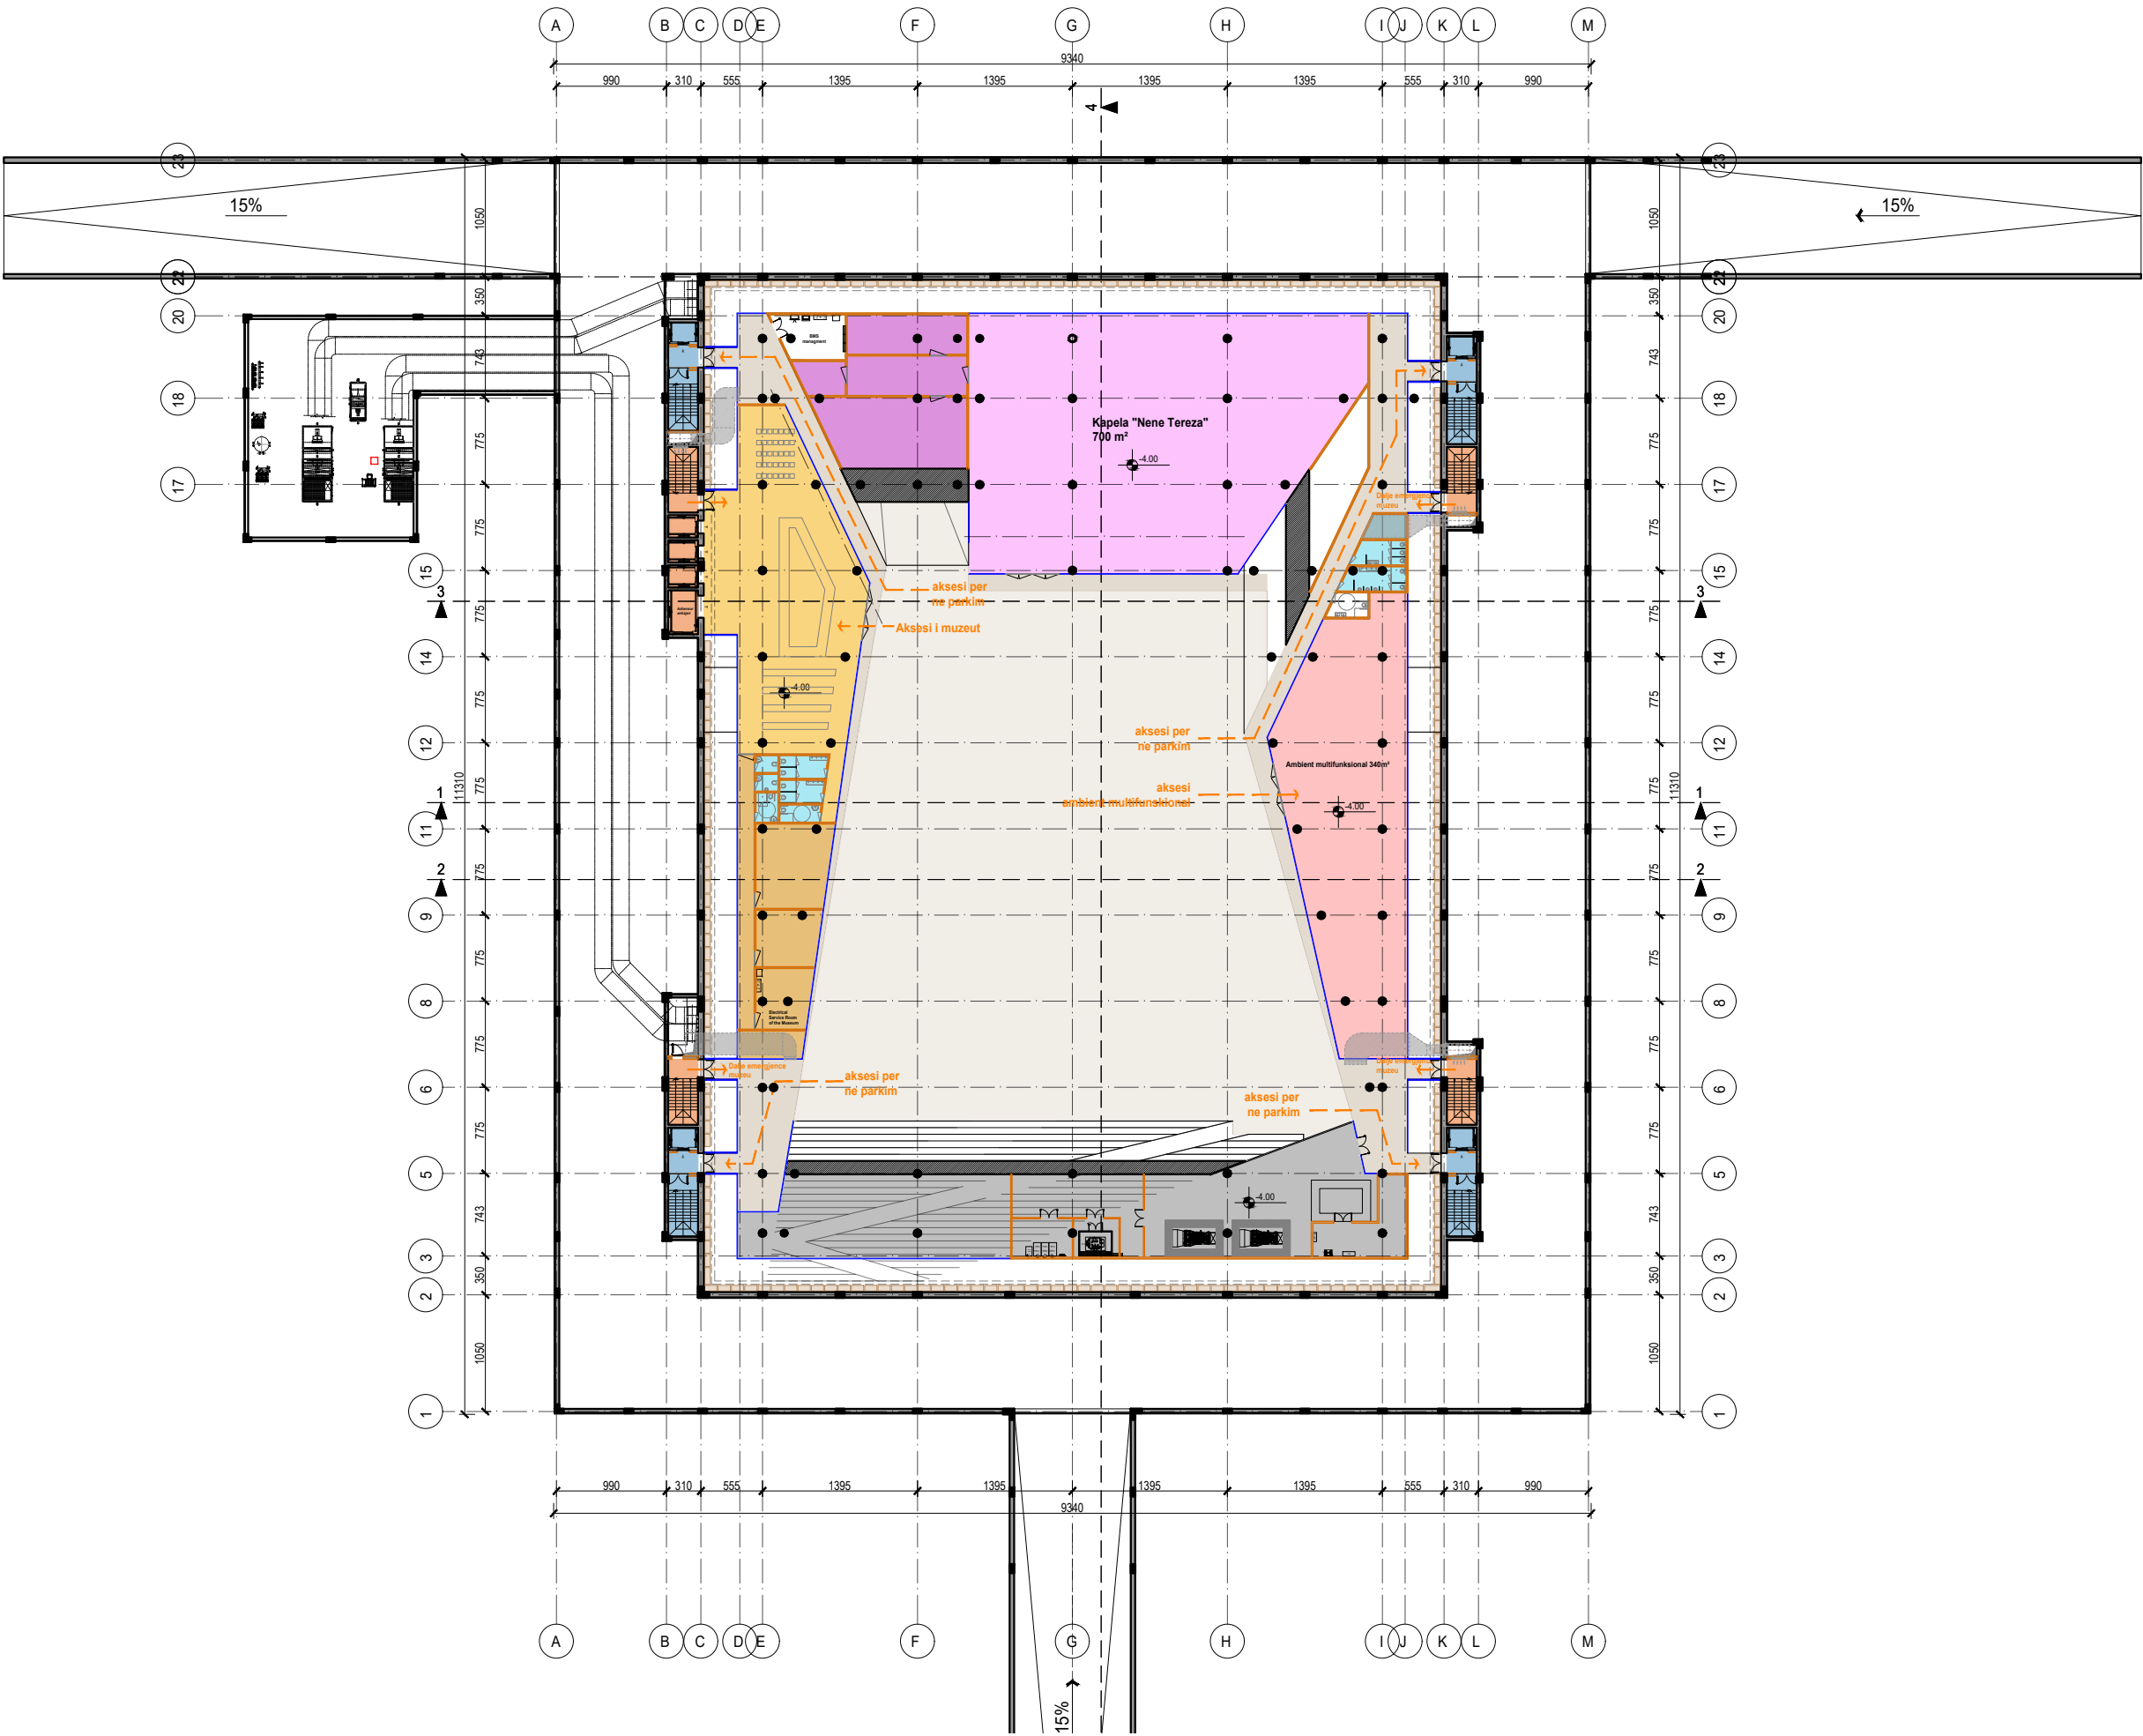

KODI : MP009

KLIENTI :

FONDI SHQIPTAR
I ZHVILLIMIT

 TOWER
e-mail: studiotower07@gmail.com Nr. Liç. N.5734/17

 IGROUP
e-mail: igrup.al@gmail.com Nr. Liç. N.6972/12

OBJEKTI :
Ndertimi I hapësirës publike
multifunksionale dhe parkimit nentokesor
ne sheshin Nene Tereza
Bashkia Tirane

GRUPI I PROJEKTIMIT :

Administrator
Irdi KULLA

Arkitekt
Enton DERRAJ Nr.LIC A.0965/4

InxhinierNdertimi
Reshit BEDHIA Nr.LIC K.0305/3

Inxhinier Elektrik
Deshira MENA Nr.LIC E.0610/4

Inxhinier Mekanik
Mirel MICO Nr.LIC M.1238/1

Inxhinier Mekanik
Mariglen Sakolli Nr.LIC M1249/2

EMERTIMI I FLETES :
Plani ne kuoten -4.00
Plani i organizimit


FAZA : Projekt Teknik

SHKALLA : 1:600

DATA : 2026

NUMRI I FLETES : A04

Plani ne kuoten -4.00

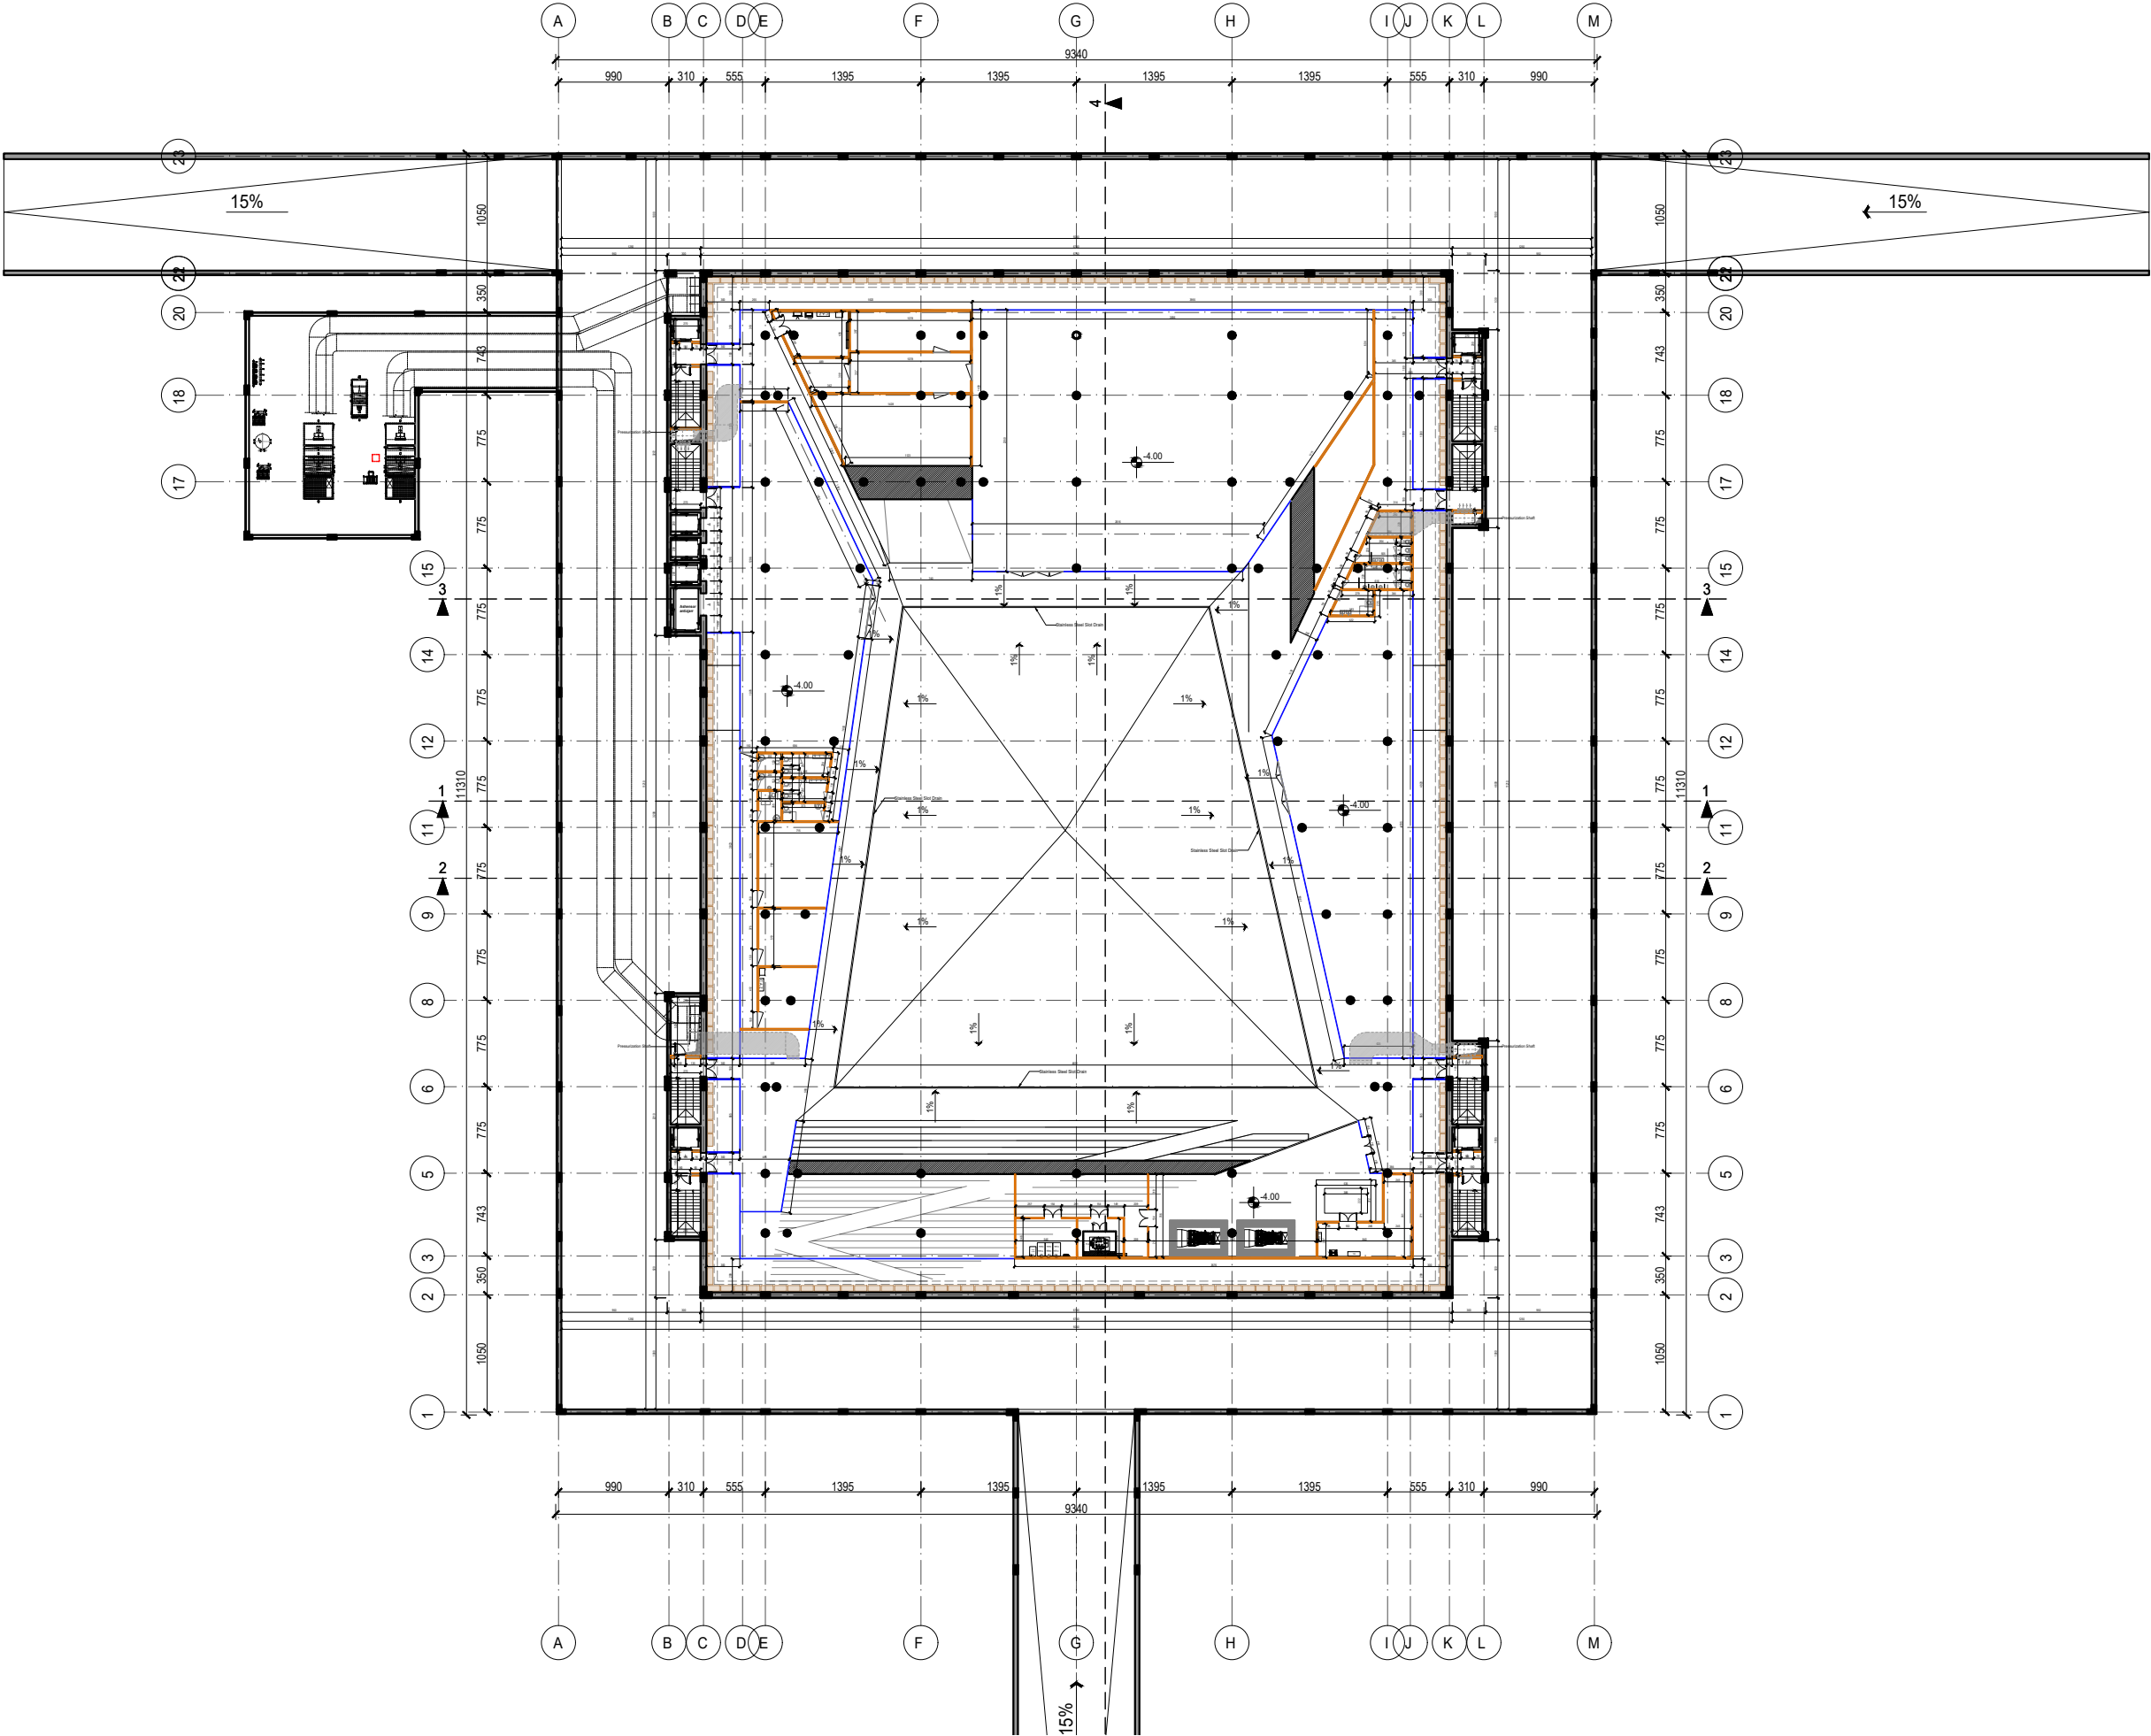

KODI : MP009

KLIENTI :

FONDI SHQIPTAR
I ZHVILLIMIT

 TOWER
e-mail: studiotower07@gmail.com Nr. Liç. N.5734/17

 IGROUP
e-mail: igrup.al@gmail.com Nr. Liç. N.6972/12

OBJEKTI :
Ndertimi I hapësirës publike
multifunkionale dhe parkimit nentokesor
ne sheshin Nene Tereza
Bashkia Tirane

GRUPI I PROJEKTIMIT :
Administrator
Irdi KULLA

Arkitekt
Enton DERRAJ Nr.LIC A.0965/4

InxhinierNdertimi
Reshit BEDHIA Nr.LIC K.0305/3

Inxhinier Elektrik
Deshira MENA Nr.LIC E.0610/4

Inxhinier Mekanik
Mirel MICO Nr.LIC M.1238/1

Inxhinier Mekanik
Mariglen Sakolli Nr.LIC M1249/2

EMERTIMI I FLETES :
Plani ne kuoten -4.00
Plani i dimensionimit

FAZA : Projekt Teknik

SHKALLA : 1:600

DATA : 2026

NUMRI I FLETES : A05

