




Detaje teknike

DETAJ I VESHJEVE TE MURIT TE MUZEUT

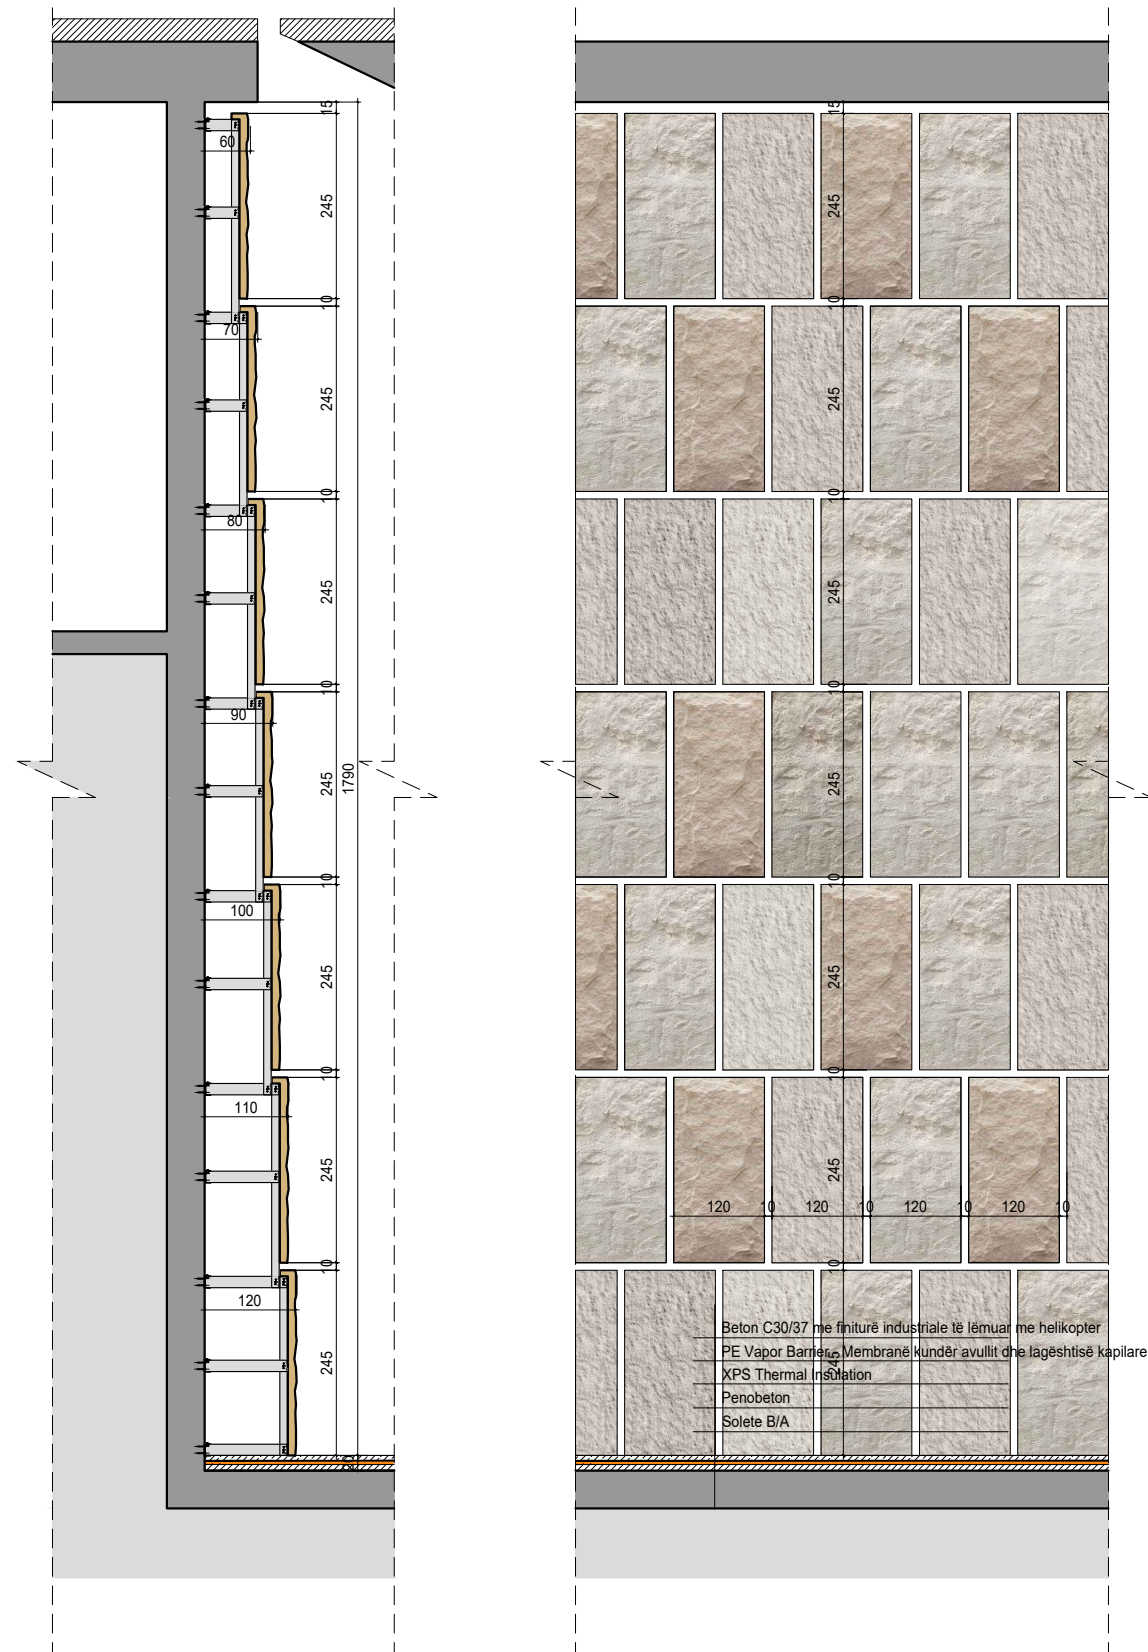

DETAJ I SHTRIMIT TE SHSHIT

	Travertine 40 mm
	Llac
	Shtrese betoni me zgare hekuri 60 mm
	Membrane mbrojtëse
	Hidroizolim
	Penobeton per pjerresi min 80 mm
	Solete B/A

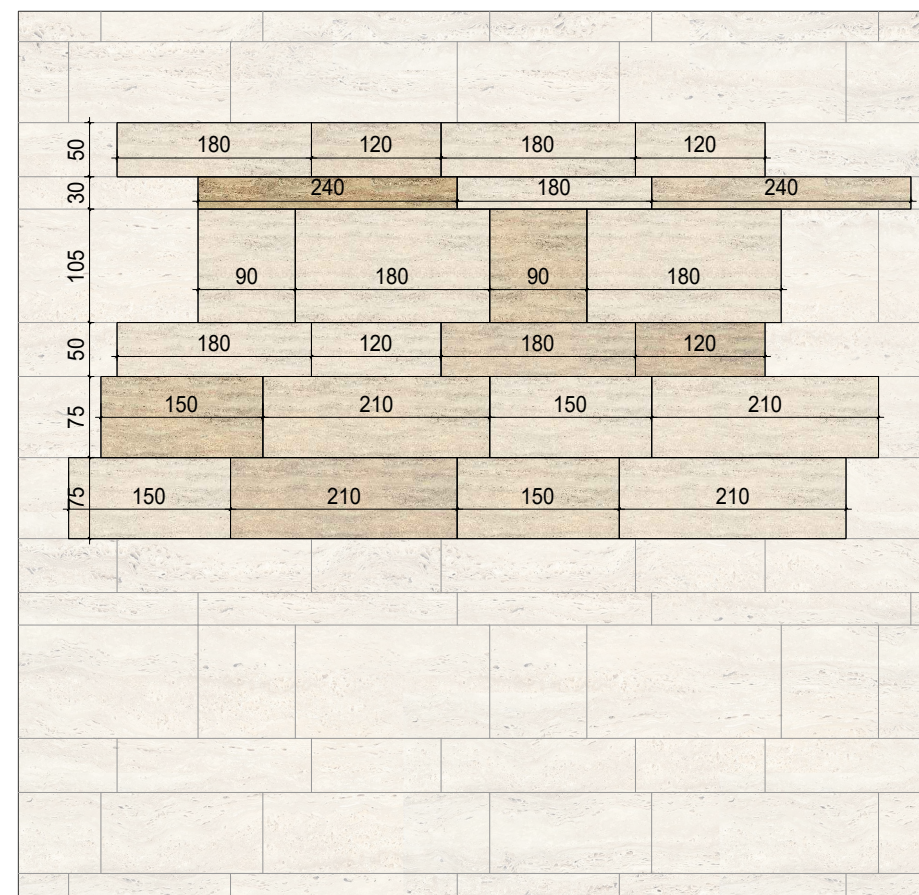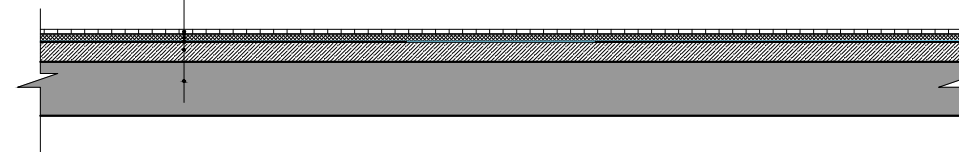

KODI :	MP009
--------	-------

KLIENTI :



**FONDI SHQIPTAR
I ZHVILLIMIT**

 TOWER

e-mail: studiotower07@gmail.com Nr. Ljç. N.5734/17



 e-mail: igroup.al@gmail.com
 Nr. Liç. N.6972/12

OBJEKTI :
Ndertimi i hapësirës publike
multifunkionale dhe parkimit nëntokësor
në sheshin Nënë Tereza
Bashkia e Tiranës

GRUPI I PROJEKTIMIT :

Administrator
Irdi KULLA

Arkitekt
Enton DERRAJ Nr.LIC A.0965/4

InxhinierNdertimi
Reshit BEDHIA Nr.LIC K.0305/3

Inxhinier Elektrik
Deshira MENA Nr.LIC E.0610/4

Inxhinier Mekanik
Mirel MICO Nr.LIC M.1238/1

Inxhinier Mekanik
Mariqten Sakolli Nr.LIC M1249/2

EMERTIMI I FLETES :	Detaje teknike
---------------------	----------------


FAZA :	Projekt Teknik
--------	----------------

SHKALLA :	1:75
-----------	------


DATA :	2026
--------	------

NUMRI I FLETES:	A34
-----------------	-----


Detaj 1

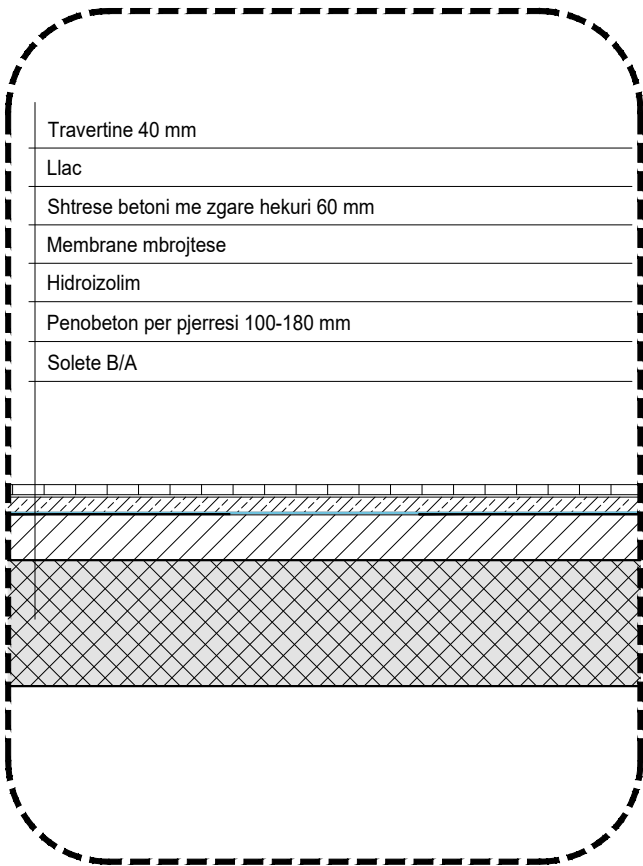


Detaj 2

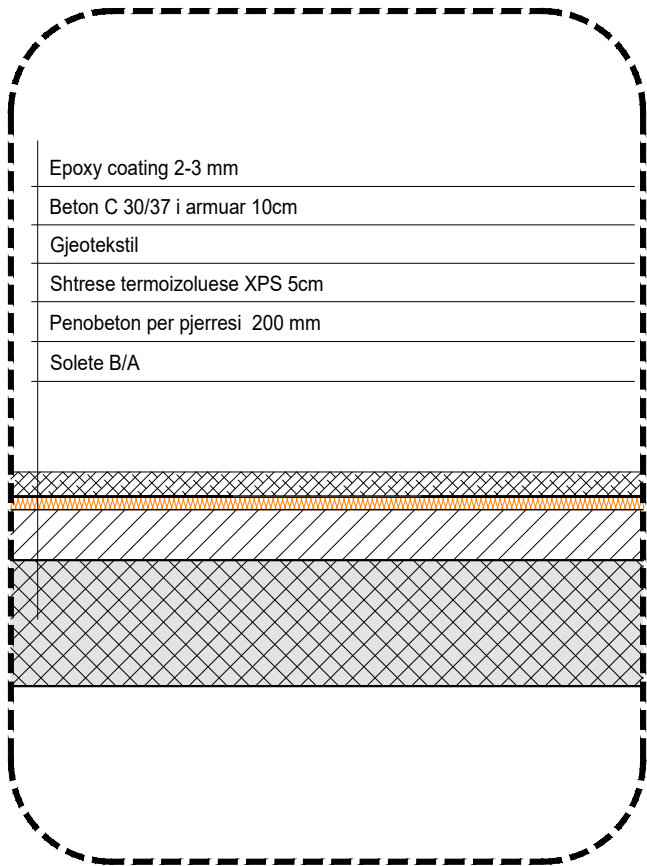


Detaj 3

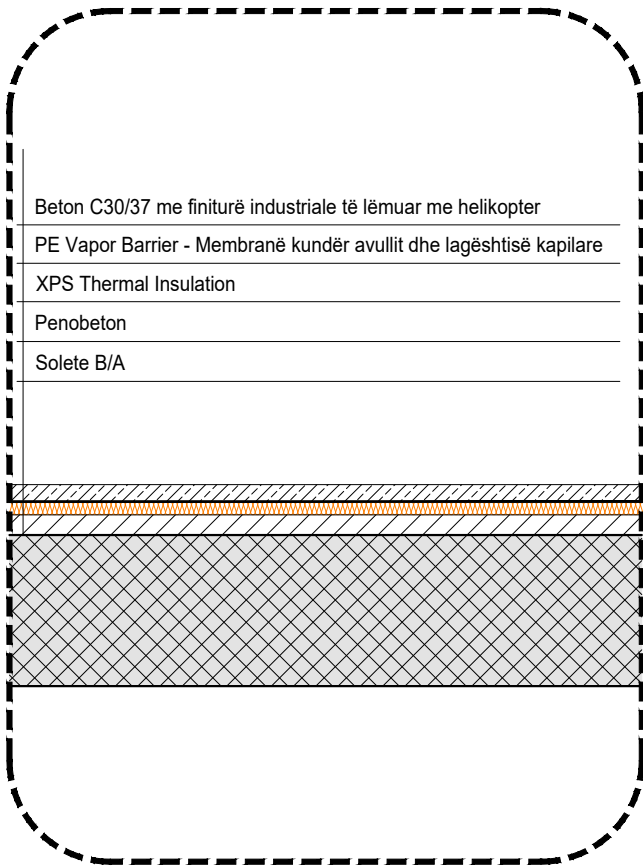


Detaj 4

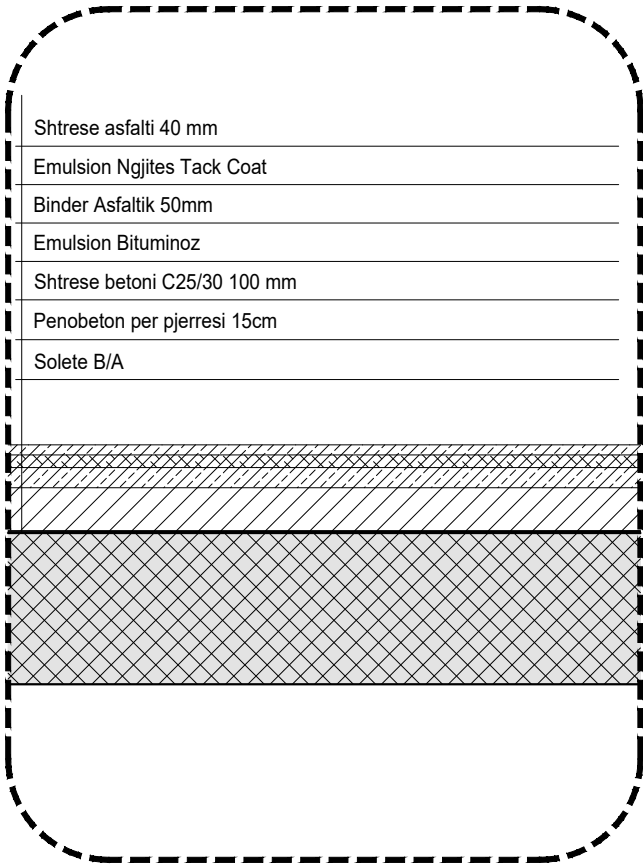

Detaj 5

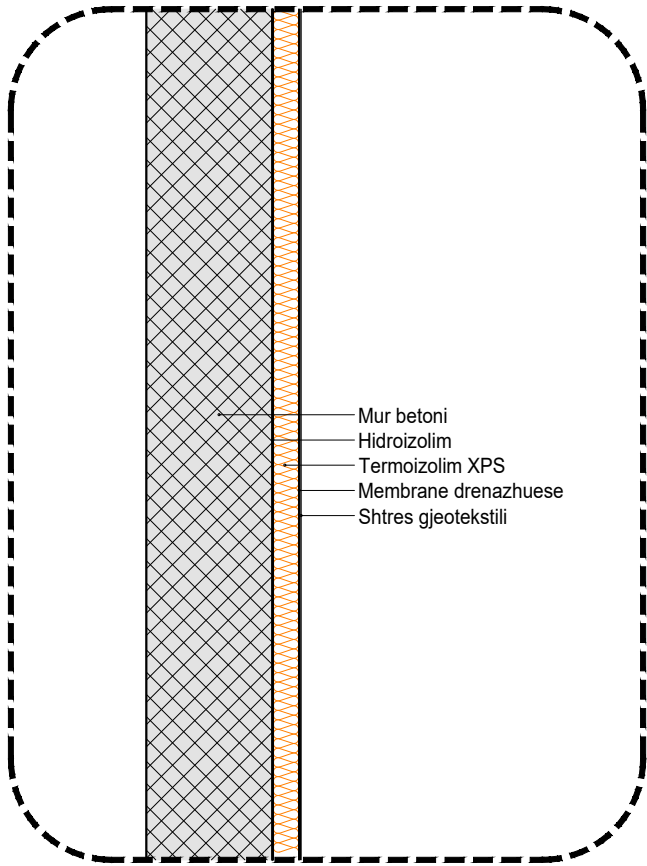

Detaj 6

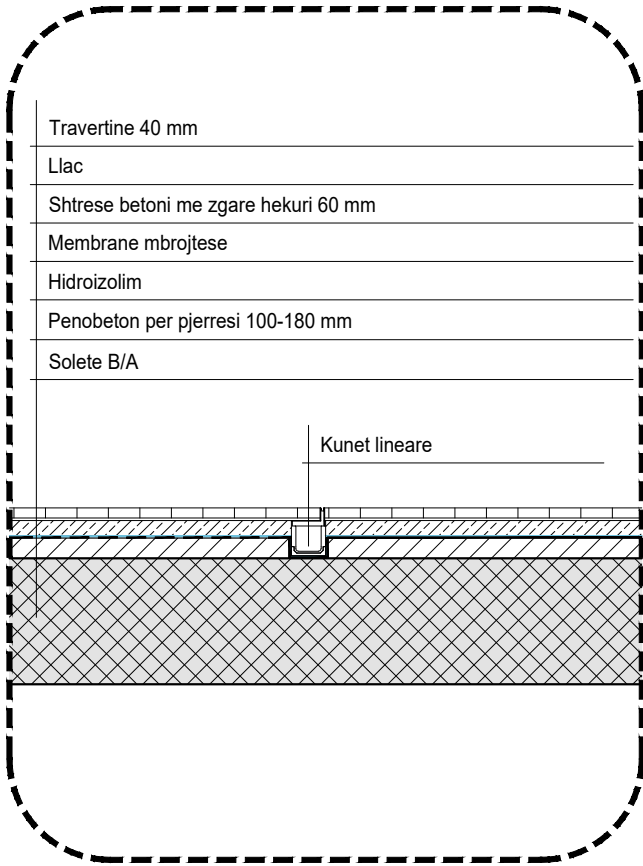

KODI : MP009

KLIENTI : 
FONDI SHQIPTAR
I ZHVILLIMIT

 TOWER
e-mail: studiotower07@gmail.com Nr. Liç. N.5734/17

 IGROUP
e-mail: igrup.al@gmail.com Nr. Liç. N.6972/12

OBJEKTI :
Ndertimi I hapësirës publike
multifunkionale dhe parkimit nentokesor
ne sheshin Nene Tereza
Bashkia Tirane

GRUPI I PROJEKTIMIT :
Administrator
Irdi KULLA

Arkitekt
Enton DERRAJ Nr.LIC A.0965/4

InxhinierNdertimi
Reshit BEDHIA Nr.LIC K.0305/3

Inxhinier Elektrik
Deshira MENA Nr.LIC E.0610/4


Inxhinier Mekanik
Mirel MICO Nr.LIC M.1238/1

Inxhinier Mekanik
Mariglen Sakolli Nr.LIC M1249/2

EMERTIMI I FLETES :
Detaje teknike

FAZA : Projekt Teknik
SHKALLA : 1:30
DATA : 2026

NUMRI I FLETES : A35

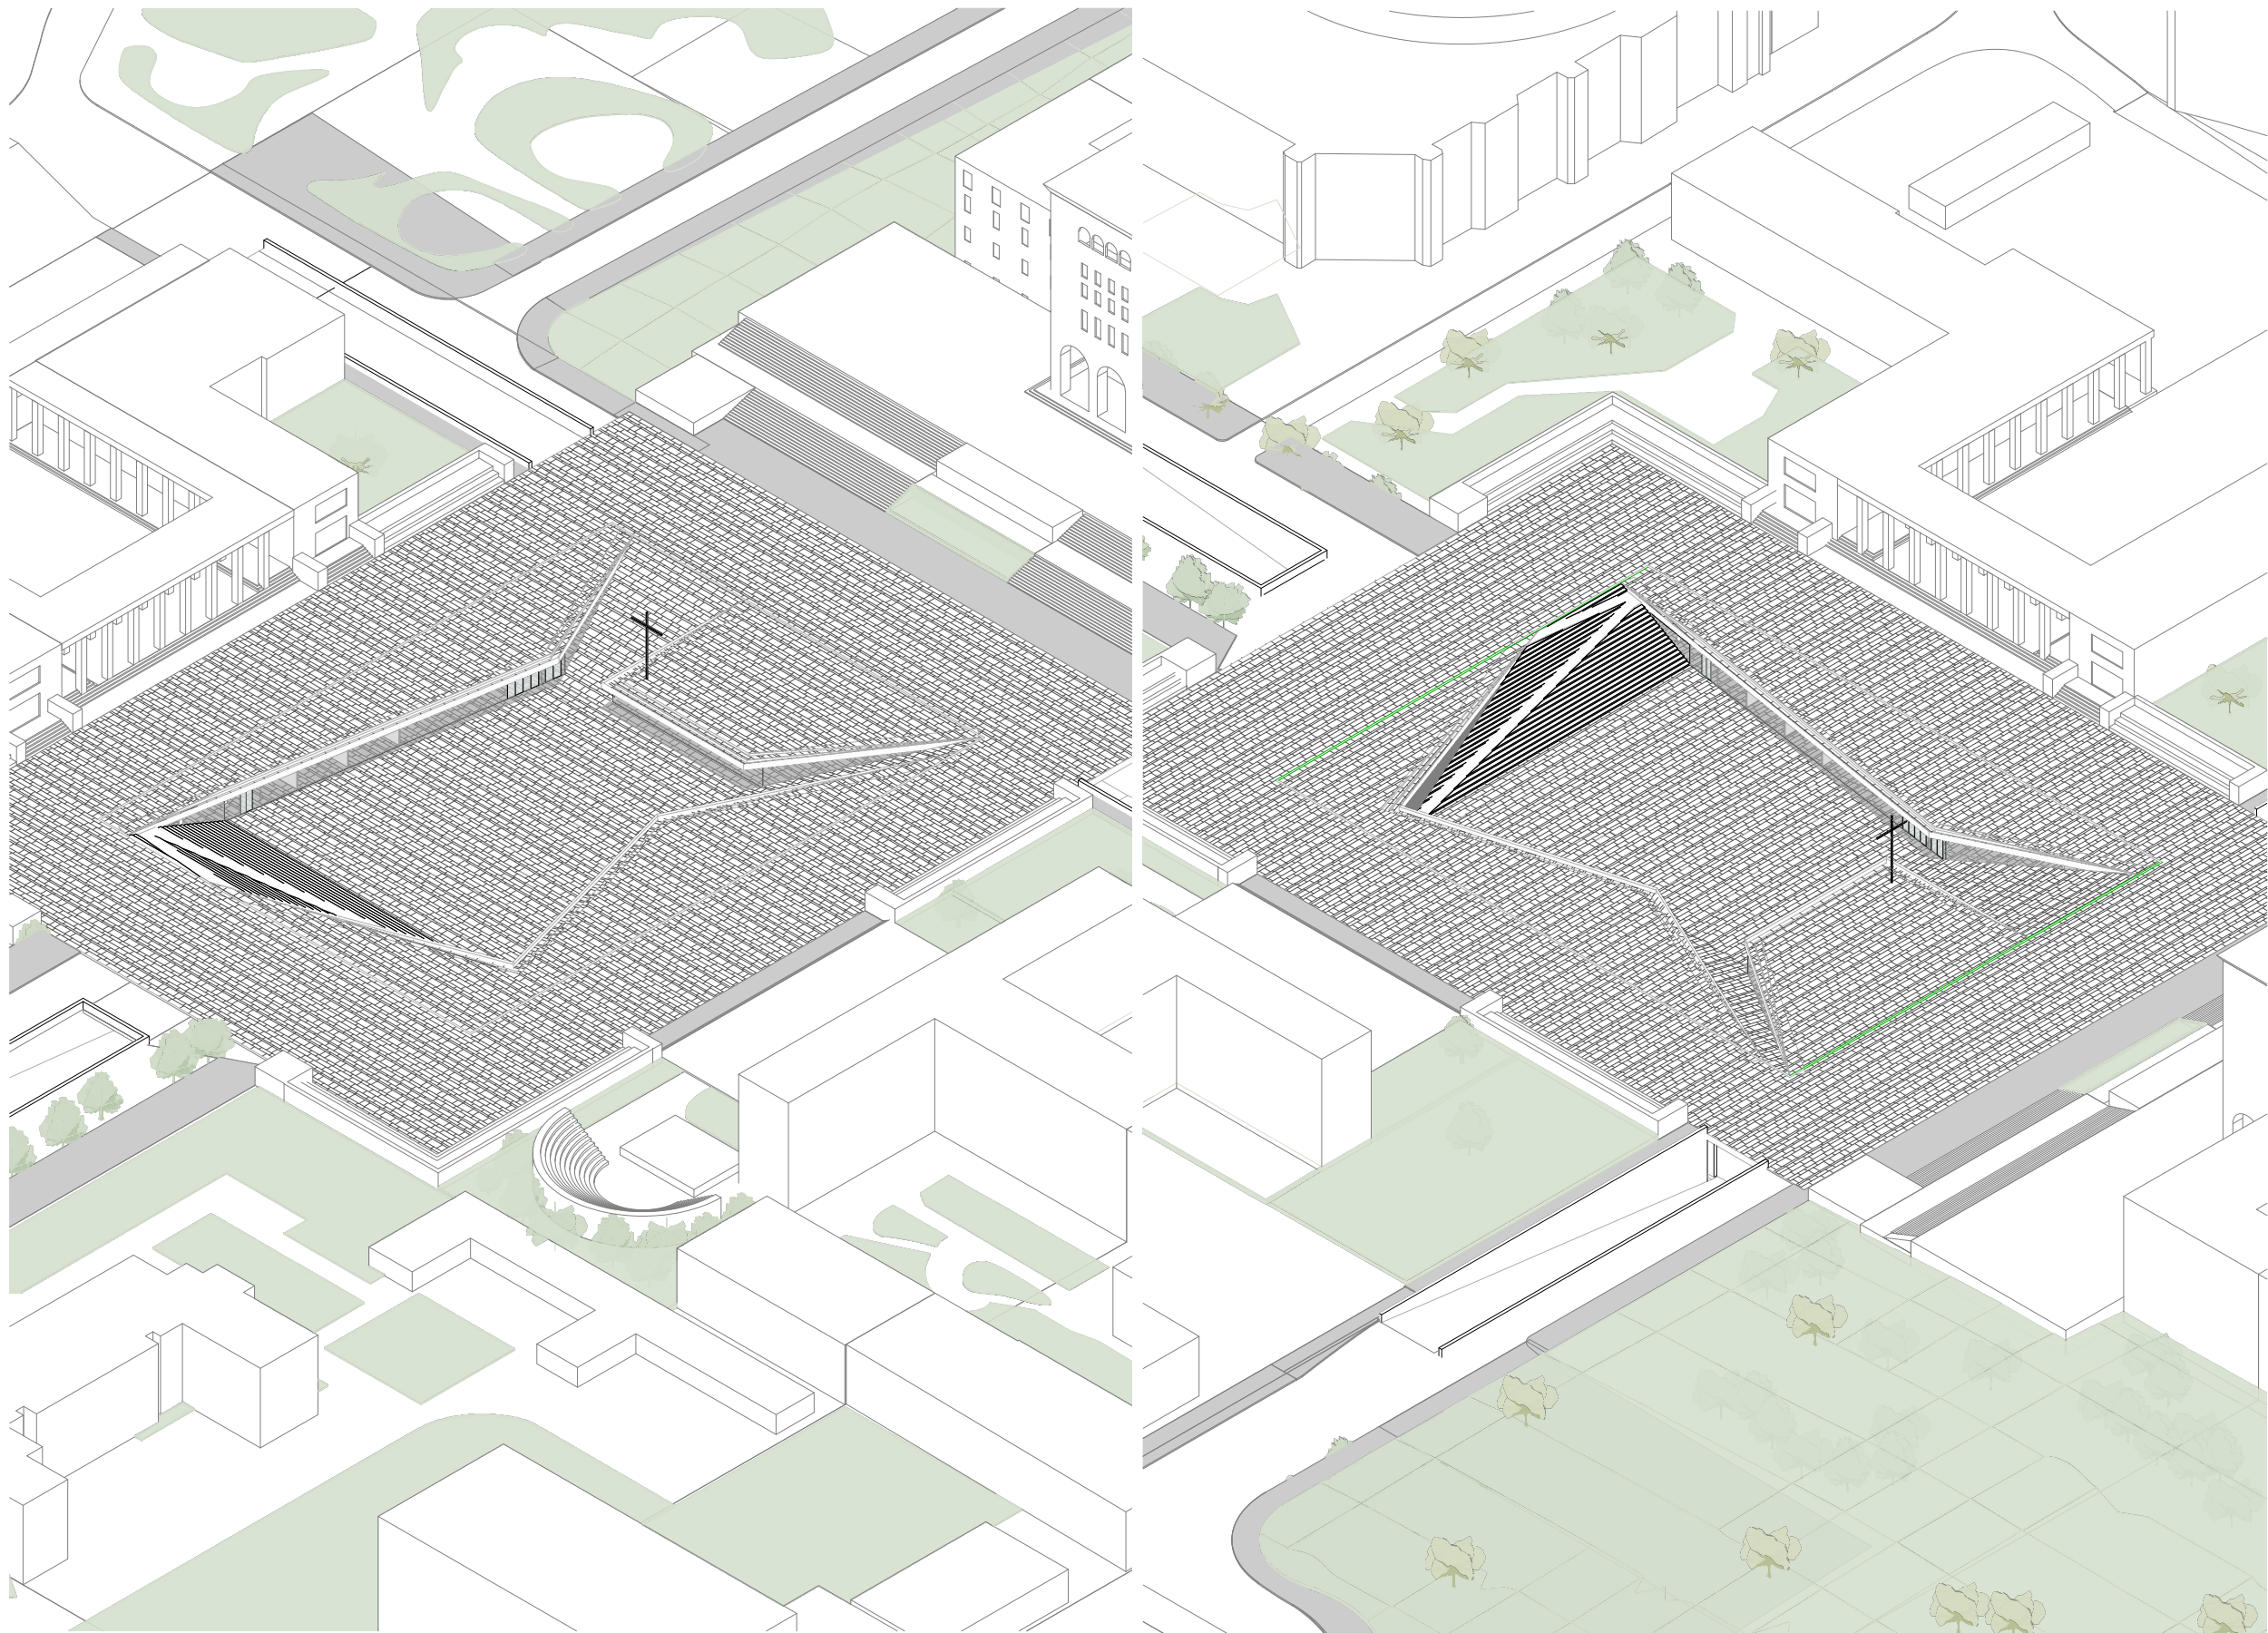

KODI : MP009

KLIENTI :

FONDI SHQIPTAR
I ZHVILLIMIT

 TOWER
e-mail: studiotower07@gmail.com Nr. Liç. N.5734/17

 IGROUP
e-mail: igrup.al@gmail.com Nr. Liç. N.6972/12

OBJEKTI :
Ndertimi i hapësirës publike
multifunkionale dhe parkimit nëntokësor
në sheshin Nënë Tereza
Bashkia e Tiranës

GRUPI I PROJEKTIMIT :
Administrator
Irdi KULLA

Arkitekt
Enton DERRAJ Nr.LIC A.0965/4

InxhinierNdertimi
Reshit BEDHIA Nr.LIC K.0305/3

Inxhinier Elektrik
Deshira MENA Nr.LIC E.0610/4



Inxhinier Mekanik
Mirel MICO Nr.LIC M.1238/1

Inxhinier Mekanik
Mariglen Sakolli Nr.LIC M1249/2

EMERTIMI I FLETES :
Pamje aksonometrike

FAZA : Projekt Teknik
SHKALLA : 1:30
DATA : 2026

NUMRI I FLETES : A36

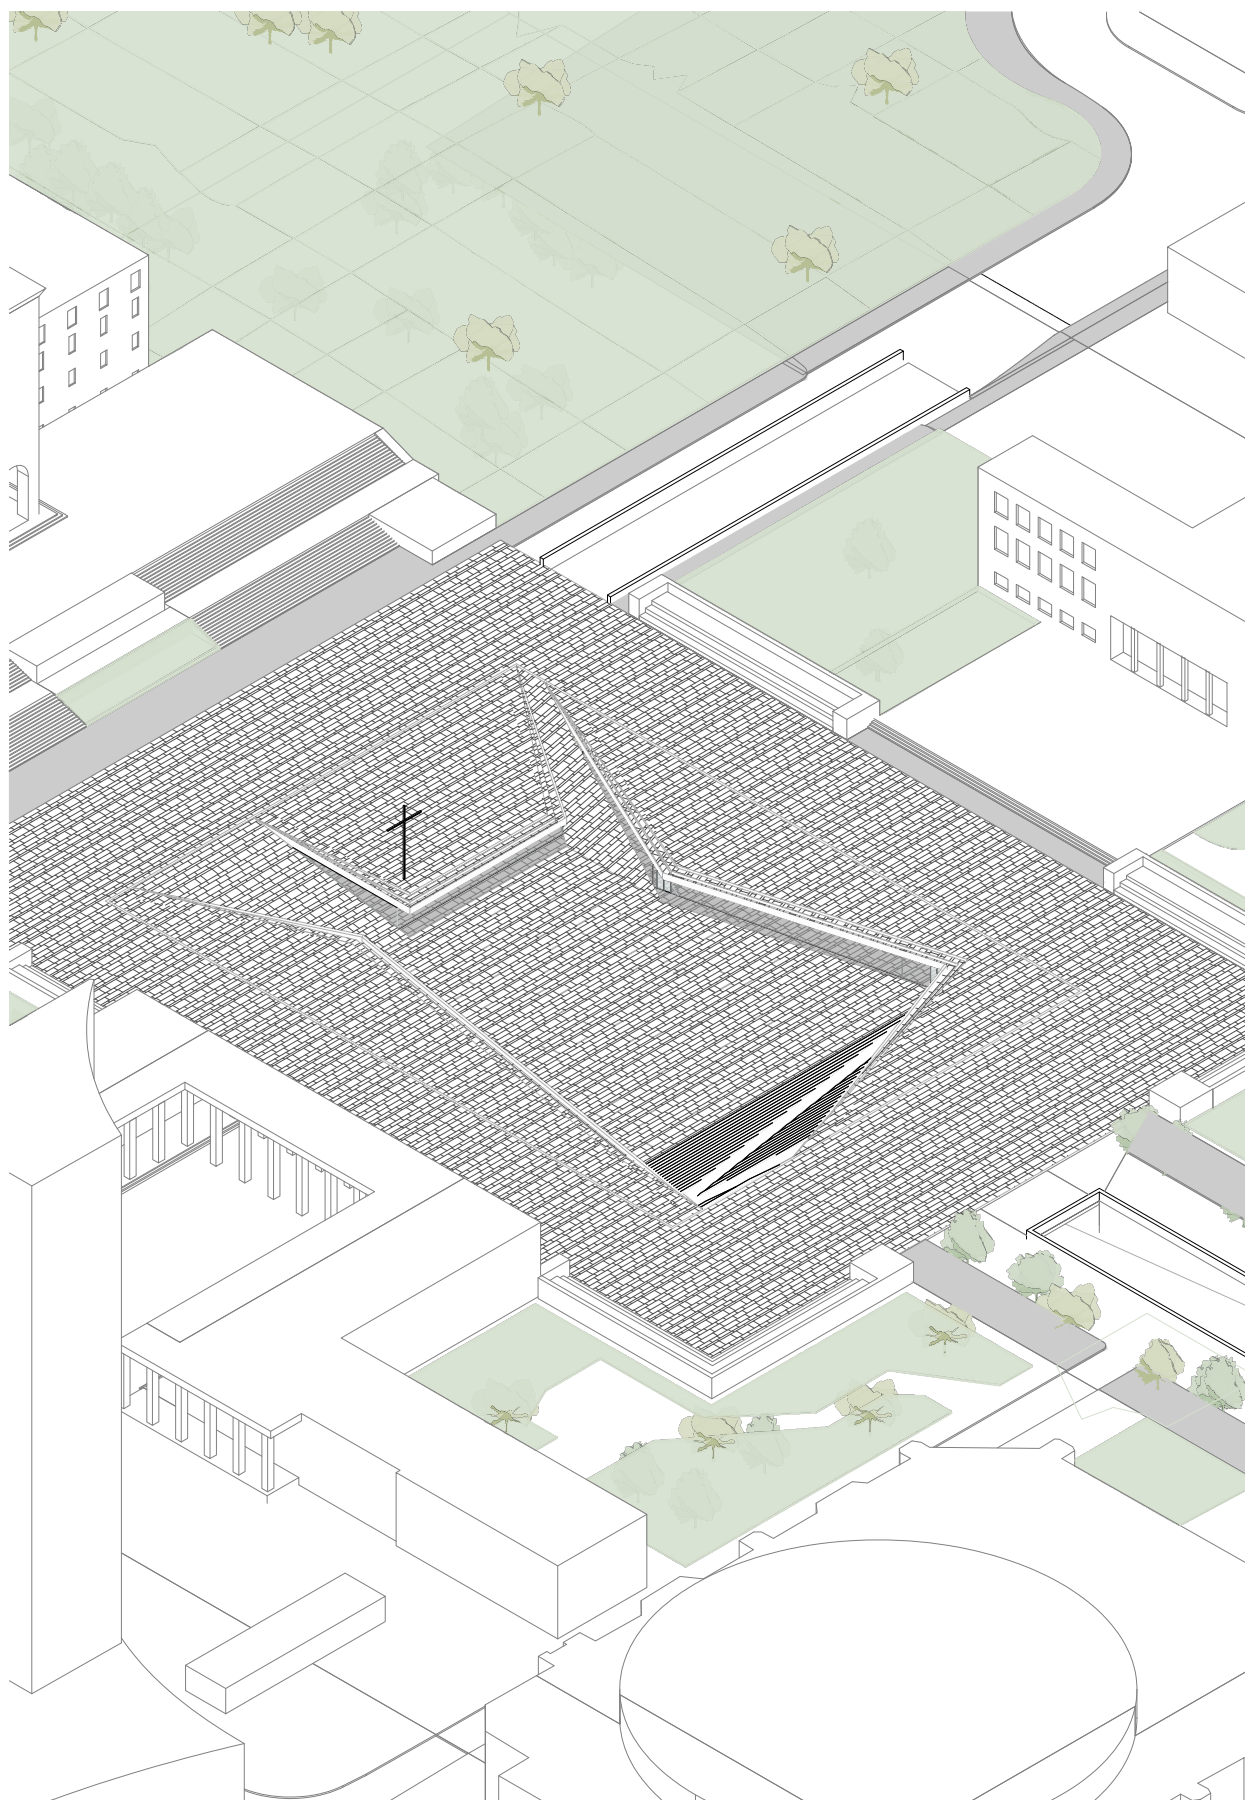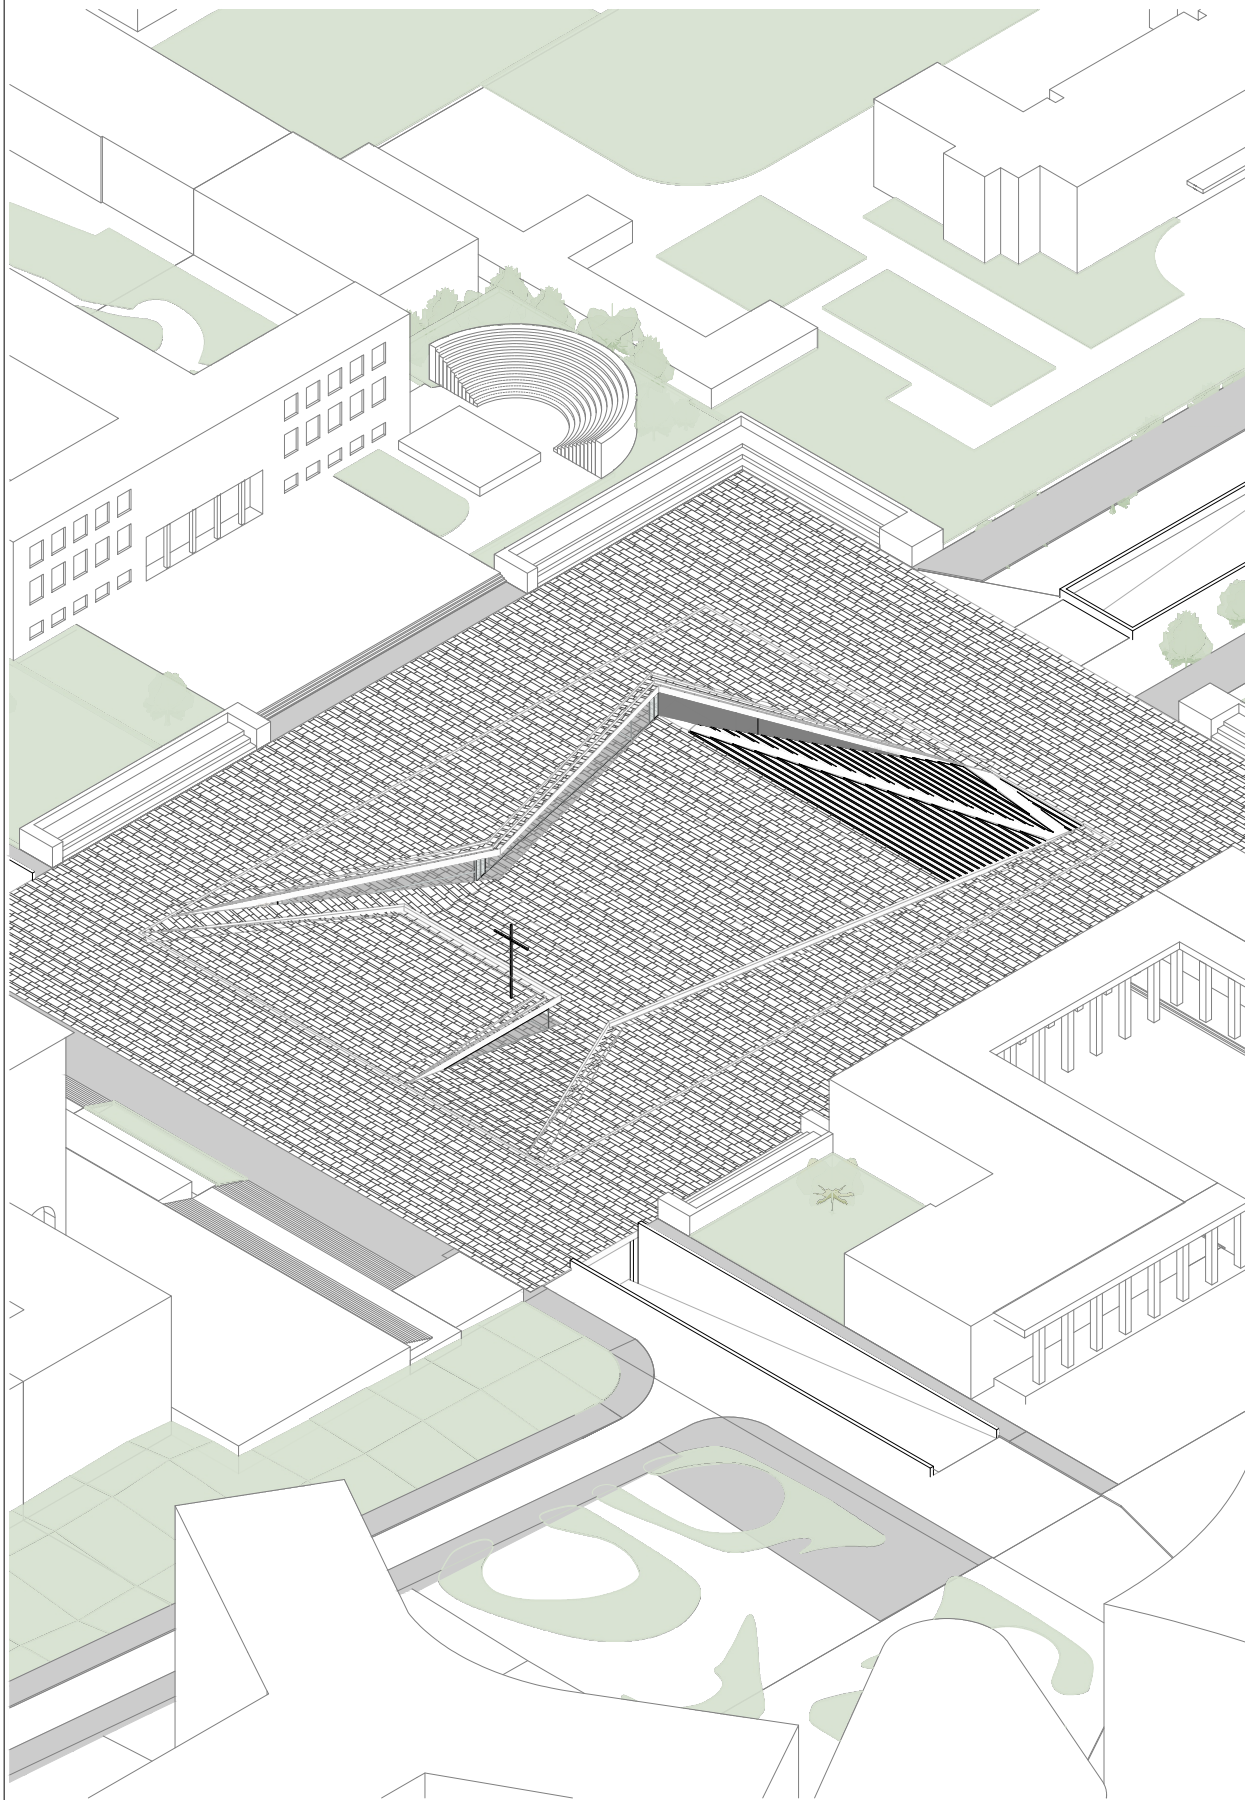

KODI : MP009

KLIENTI :

**FONDI SHQIPTAR
I ZHVILLIMIT**

 **TOWER**

e-mail: studiotower07@gmail.com Nr. Liç. N.5734/17

 **IGROUP**

e-mail: igrup.al@gmail.com Nr. Liç. N.6972/12

OBJEKTI :
Ndertimi i hapësirës publike
multifunkionale dhe parkimit nentokesor
ne sheshin Nene Tereza
Bashkia Tirane

GRUPI I PROJEKTIMIT :

Administrator
Irdi KULLA

Arkitekt
Enton DERRAJ Nr.LIC A.0965/4

InxhinierNdertimi
Reshit BEDHIA Nr.LIC K.0305/3

Inxhinier Elektrik
Deshira MENA Nr.LIC E.0610/4

Inxhinier Mekanik
Mirel MICO Nr.LIC M.1238/1

Inxhinier Mekanik
Mariglen Sakolli Nr.LIC M1249/2

EMERTIMI I FLETES :
Pamje aksonometrike

FAZA : Projekt Teknik

SHKALLA : 1:30

DATA : 2026

NUMRI I FLETES : **A37**