


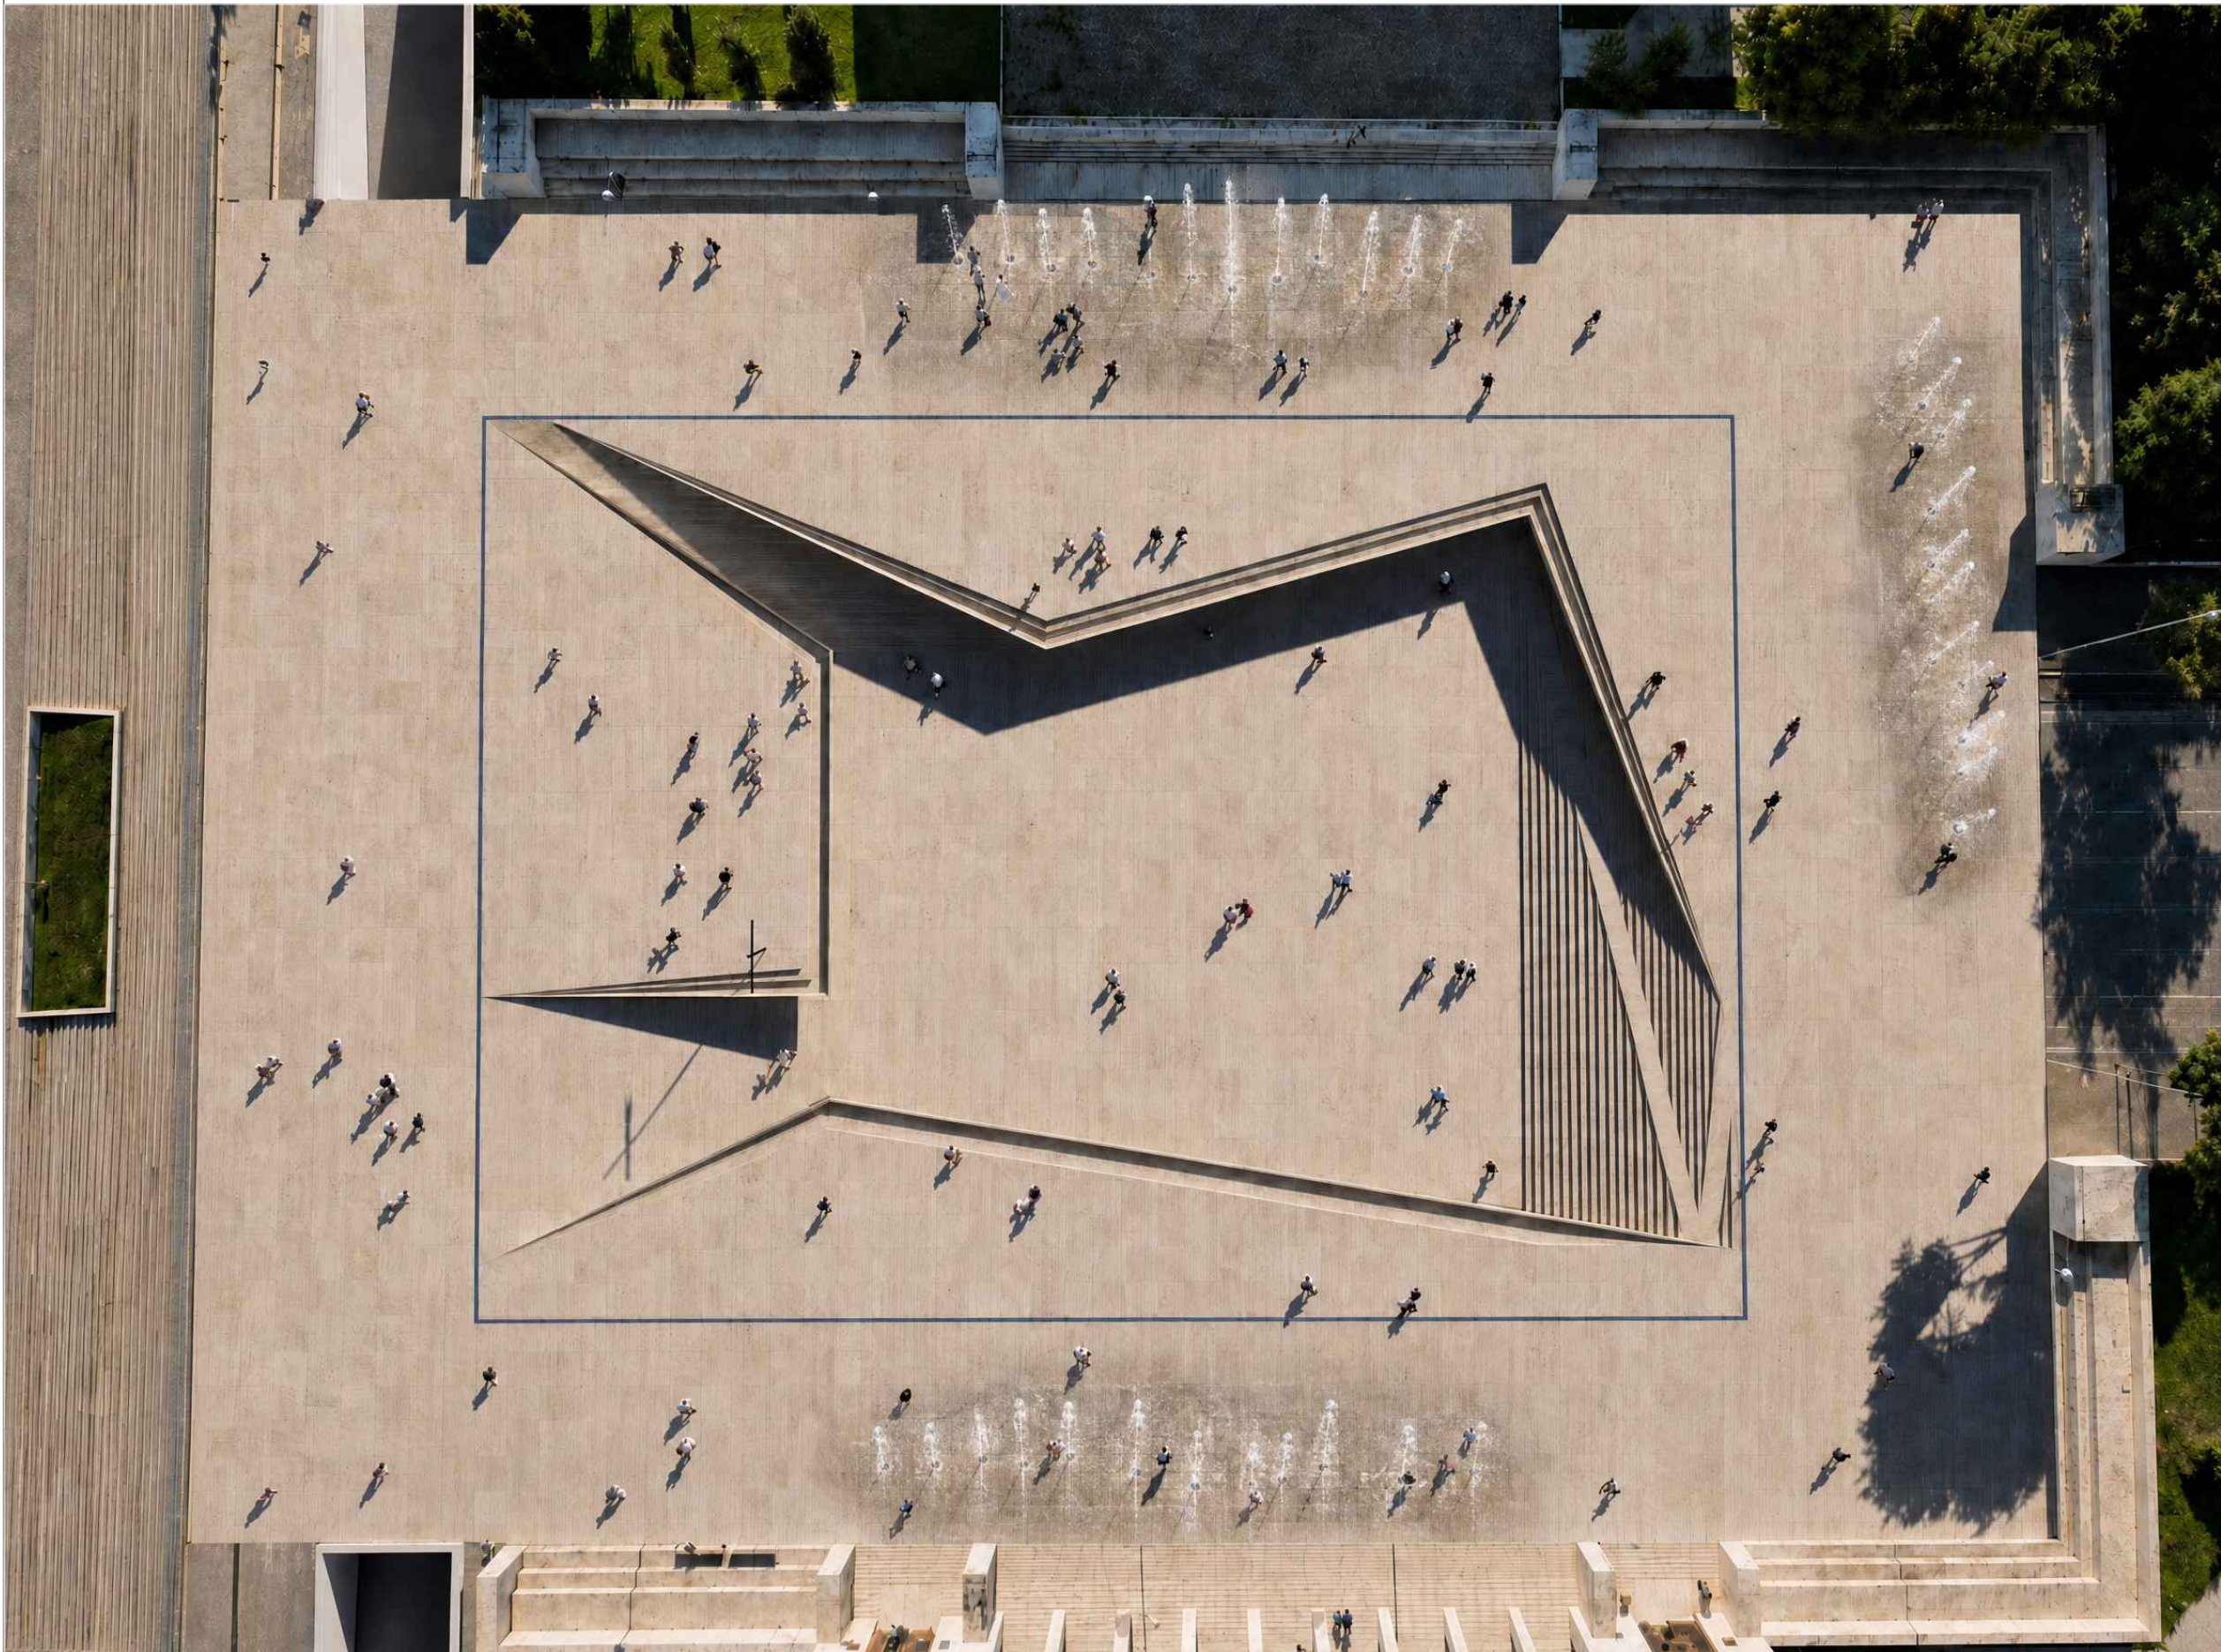

KODI : MP009

KLIENTI :

FONDI SHQIPTAR
I ZHVILLIMIT

 TOWER
e-mail: studiotower07@gmail.com Nr. Liç. N.5734/17

 IGROUP
e-mail: igroup.al@gmail.com Nr. Liç. N.6972/12

OBJEKTI :
Ndertimi i hapësirës publike
multifunkionale dhe parkimit nentokesor
ne sheshin Nene Tereza
Bashkia Tirane

GRUPI I PROJEKTIMIT :
Administrator
Irdi KULLA

Arkitekt
Enton DERRAJ Nr.LIC A.0965/4

InxhinierNdertimi
Reshit BEDHIA Nr.LIC K.0305/3

Inxhinier Elektrik
Deshira MENA Nr.LIC E.0610/4

Inxhinier Mekanik
Mirel MICO Nr.LIC M.1238/1

Inxhinier Mekanik
Mariglen Sakolli Nr.LIC M1249/2

EMERTIMI I FLETES :
Pamje 3 dimensionale

FAZA : Projekt Teknik

SHKALLA : 1:30

DATA : 2026

NUMRI I FLETES : A38



KODI : MP009

KLIENTI :

**FONDI SHQIPTAR
I ZHVILLIMIT**

 **TOWER**
e-mail: studiotower07@gmail.com Nr. Liç. N.5734/17

 **IGROUP**
e-mail: igrup.al@gmail.com Nr. Liç. N.6972/12

OBJEKTI :
Ndertimi i hapësirës publike
multifunkionale dhe parkimit nëntokësor
në sheshin Nënë Tereza
Bashkia e Tiranës

GRUPI I PROJEKTIMIT :
Administrator
Irdi KULLA

Arkitekt
Enton DERRAJ Nr.LIC A.0965/4

Inxhinier Ndertimi
Reshit BEDHIA Nr.LIC K.0305/3

Inxhinier Elektrik
Deshira MENA Nr.LIC E.0610/4

Inxhinier Mekanik
Mirel MICO Nr.LIC M.1238/1

Inxhinier Mekanik
Mariglen Sakolli Nr.LIC M1249/2

EMERTIMI I FLETES :
Pamje 3 dimensionale

FAZA : Projekt Teknik

SHKALLA : 1:30

DATA : 2026

NUMRI I FLETES : **A39**



KODI : MP009

KLIENTI :

**FONDI SHQIPTAR
I ZHVILLIMIT**

 **TOWER**
e-mail: studiotower07@gmail.com Nr. Liç. N.5734/17

 **IGROUP**
e-mail: igrup.al@gmail.com Nr. Liç. N.6972/12

OBJEKTI :
Ndertimi i hapësirës publike
multifunkionale dhe parkimit nentokesor
ne sheshin Nene Tereza
Bashkia Tirane

GRUPI I PROJEKTIMIT :
Administrator
Irdi KULLA

Arkitekt
Enton DERRAJ Nr.LIC A.0965/4

InxhinierNdertimi
Reshit BEDHIA Nr.LIC K.0305/3

Inxhinier Elektrik
Deshira MENA Nr.LIC E.0610/4

Inxhinier Mekanik
Mirel MICO Nr.LIC M.1238/1

Inxhinier Mekanik
Mariglen Sakolli Nr.LIC M1249/2

EMERTIMI I FLETES :
Pamje 3 dimensionale

FAZA : Projekt Teknik
SHKALLA : 1:30
DATA : 2026

NUMRI I FLETES : **A40**



KODI : MP009

KLIENTI :



e-mail: studiotower07@gmail.com Nr. Liç. N.5734/17



e-mail: igrup.al@gmail.com Nr. Liç. N.6972/12

OBJEKTI :

Ndertimi i hapësirës publike
multifunksionale dhe parkimit nentokesor
ne sheshin Nene Tereza
Bashkia Tirane

GRUPI I PROJEKTIMIT :

Administrator
Irdi KULLA

Arkitekt
Enton DERRAJ Nr.LIC A.0965/4

InxhinierNdertimi
Reshit BEDHIA Nr.LIC K.0305/3

Inxhinier Elektrik
Deshira MENA Nr.LIC E.0610/4

Inxhinier Mekanik
Mirel MICO Nr.LIC M.1238/1

Inxhinier Mekanik
Mariglen Sakolli Nr.LIC M1249/2

EMERTIMI I FLETES :
Pamje 3 dimensionale

FAZA : Projekt Teknik

SHKALLA : 1:30

DATA : 2026

NUMRI I FLETES : A41



KODI : MP009

KLIENTI :



e-mail: studiotower07@gmail.com Nr. Liç. N.5734/17



e-mail: igrup.al@gmail.com Nr. Liç. N.6972/12

OBJEKTI :

Ndertimi i hapësirës publike multifunkionale dhe parkimit nëntokësor në sheshin Nene Tereza Bashkia Tirane

GRUPI I PROJEKTIMIT :

Administrator
Irdi KULLA

Arkitekt
Enton DERRAJ Nr.LIC A.0965/4

InxhinierNdertimi
Reshit BEDHIA Nr.LIC K.0305/3

Inxhinier Elektrik
Deshira MENA Nr.LIC E.0610/4

Inxhinier Mekanik
Mirel MICO Nr.LIC M.1238/1

Inxhinier Mekanik
Mariglen Sakolli Nr.LIC M1249/2

EMERTIMI I FLETES :
Pamje 3 dimensionale

FAZA : Projekt Teknik

SHKALLA : 1:30

DATA : 2026

NUMRI I FLETES : A42



KODI : MP009

KLIENTI :

**FONDI SHQIPTAR
I ZHVILLIMIT**


TOWER
e-mail: studiotower07@gmail.com Nr. Liç. N.5734/17


IGROUP
e-mail: igrup.al@gmail.com Nr. Liç. N.6972/12

OBJEKTI :
Ndertimi i hapësirës publike
multifunkionale dhe parkimit nentokesor
ne sheshin Nene Tereza
Bashkia Tirane

GRUPI I PROJEKTIMIT :
Administrator
Irdi KULLA

Arkitekt
Enton DERRAJ Nr.LIC A.0965/4

InxhinierNdertimi
Reshit BEDHIA Nr.LIC K.0305/3

Inxhinier Elektrik
Deshira MENA Nr.LIC E.0610/4

Inxhinier Mekanik
Mirel MICO Nr.LIC M.1238/1

Inxhinier Mekanik
Mariglen Sakolli Nr.LIC M1249/2

EMERTIMI I FLETES :
Pamje 3 dimensionale

FAZA : Projekt Teknik
SHKALLA : 1:30
DATA : 2026

NUMRI I FLETES : **A43**



KODI : MP009

KLIENTI :

**FONDI SHQIPTAR
I ZHVILLIMIT**

 **TOWER**
e-mail: studiotower07@gmail.com Nr. Liç. N.5734/17

 **IGROUP**
e-mail: igrup.al@gmail.com Nr. Liç. N.6972/12

OBJEKTI :
Ndertimi i hapësirës publike
multifunksionale dhe parkimit nentokesor
ne sheshin Nene Tereza
Bashkia Tirane

GRUPI I PROJEKTIMIT :

Administrator
Irdi KULLA

Arkitekt
Enton DERRAJ Nr.LIC A.0965/4

InxhinierNdertimi
Reshit BEDHIA Nr.LIC K.0305/3

Inxhinier Elektrik
Deshira MENA Nr.LIC E.0610/4

Inxhinier Mekanik
Mirel MICO Nr.LIC M.1238/1

Inxhinier Mekanik
Mariglen Sakolli Nr.LIC M1249/2


EMERTIMI I FLETES :
Pamje 3 dimensionale

FAZA : Projekt Teknik

SHKALLA : 1:30

DATA : 2026

NUMRI I FLETES : **A44**

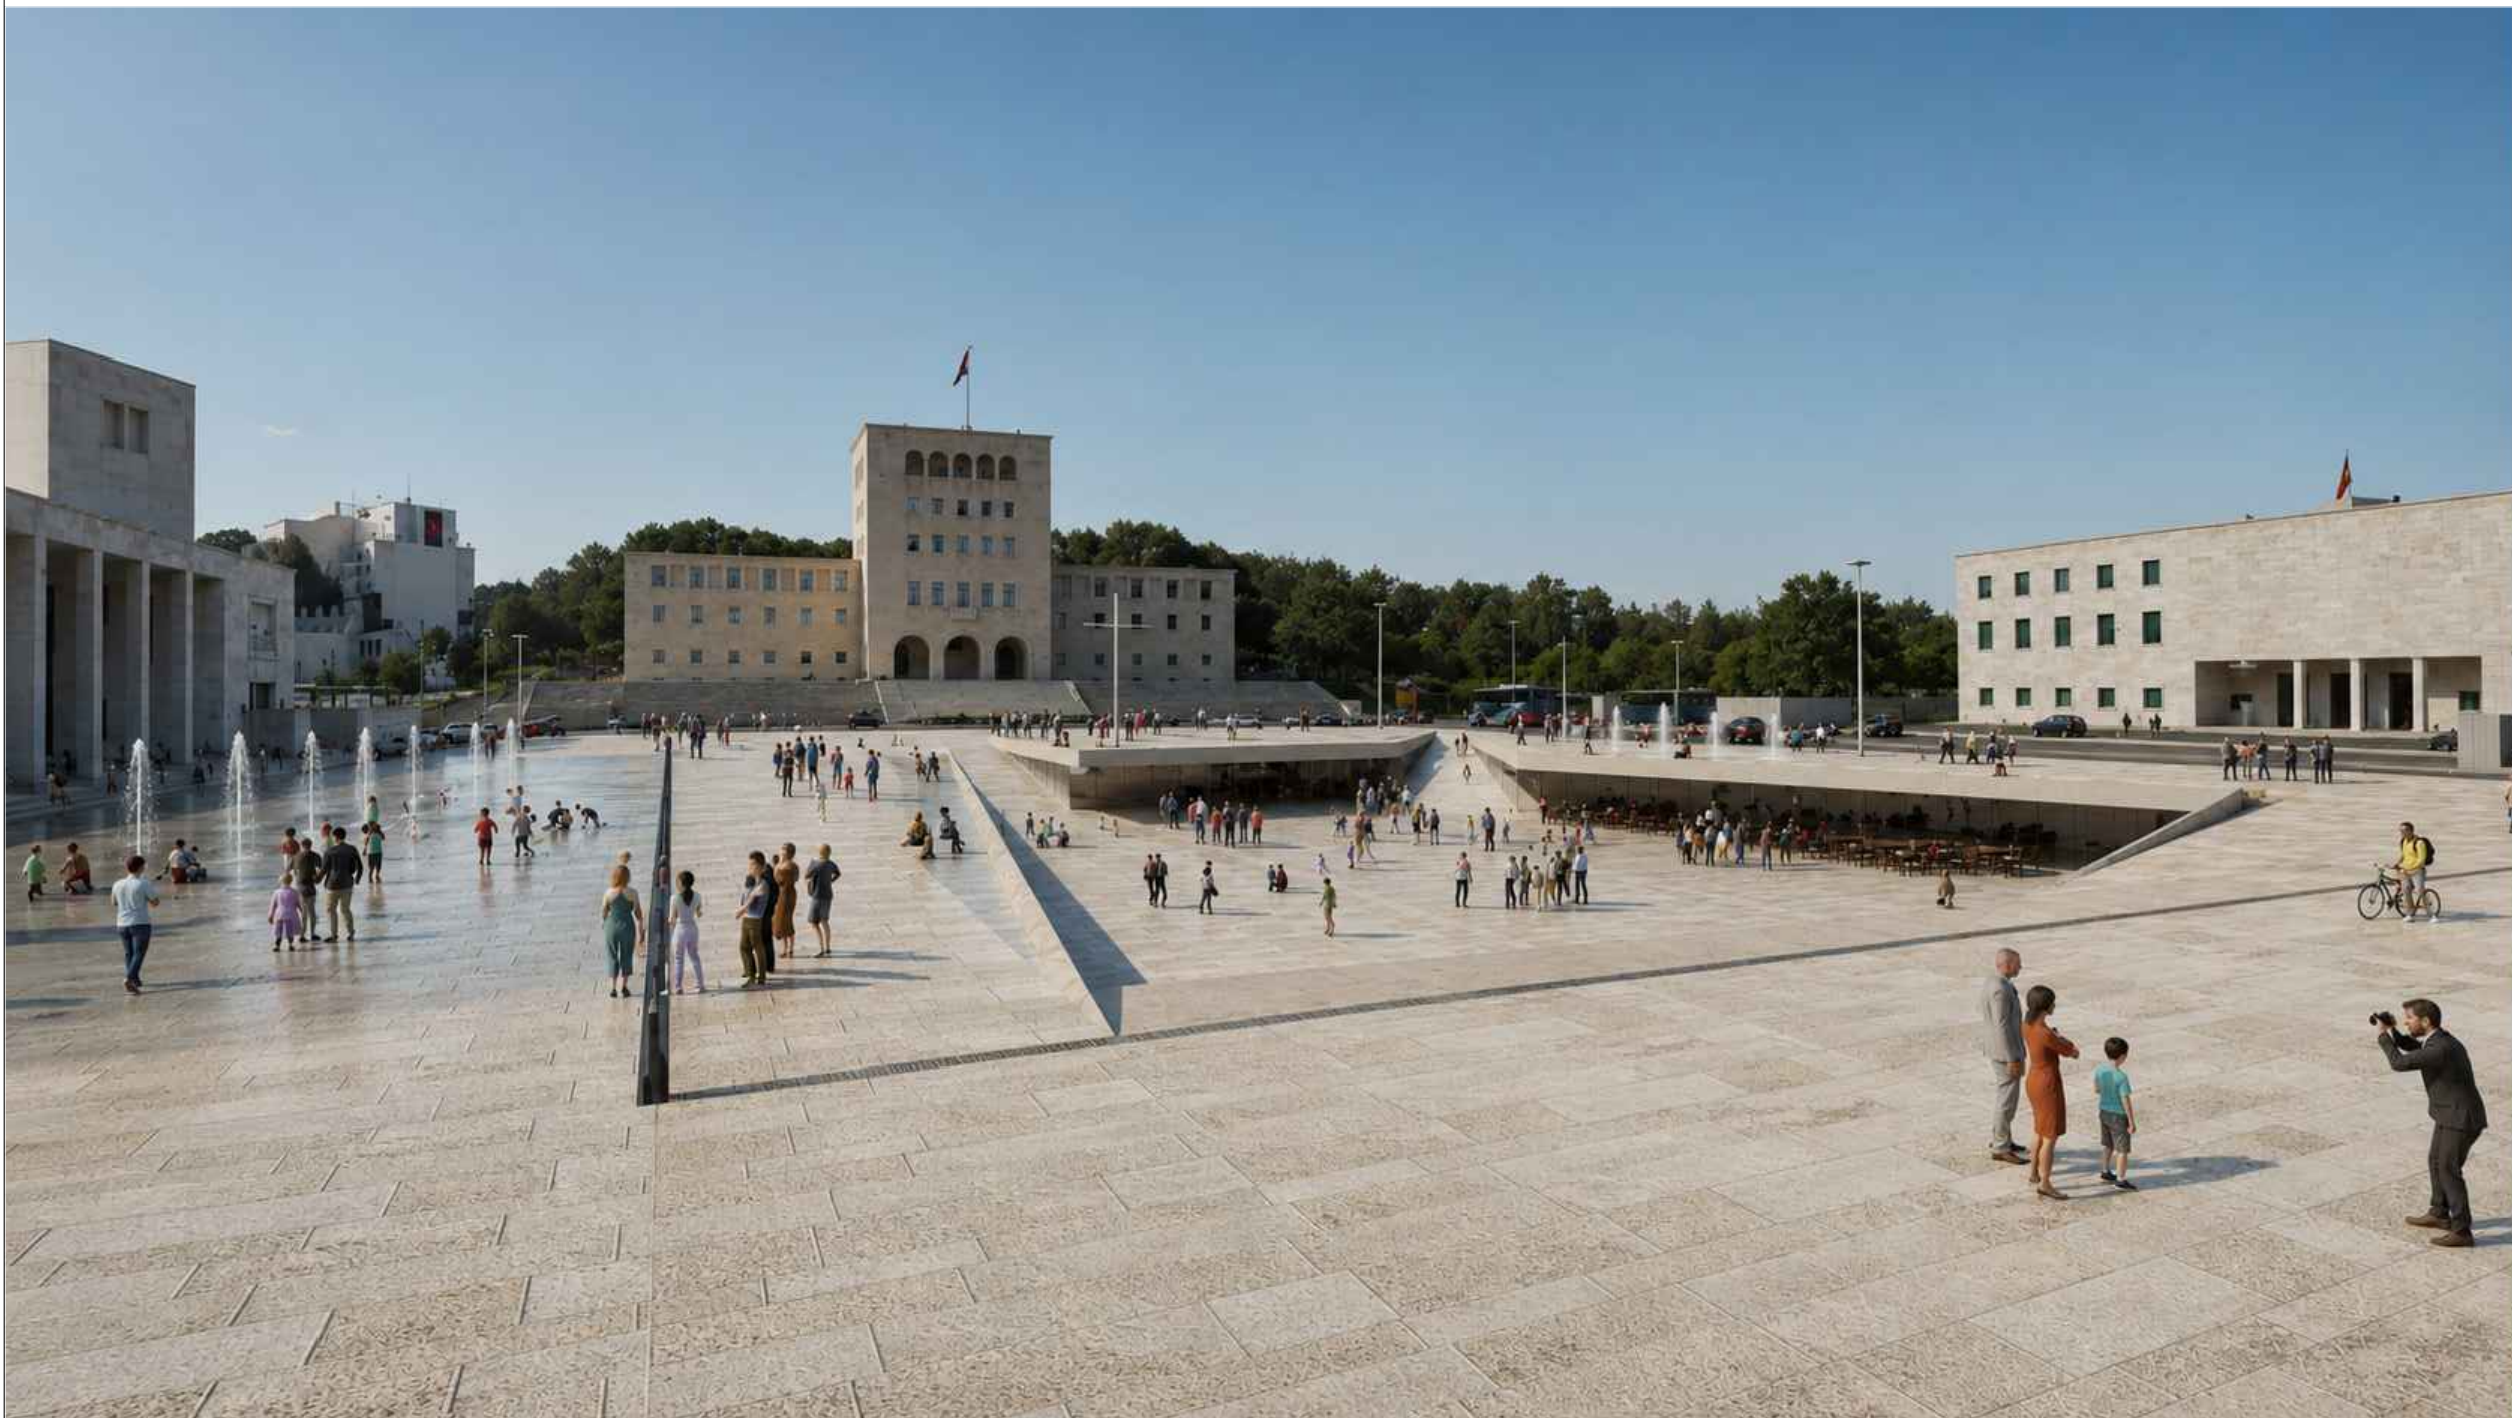

KODI : MP009

KLIENTI :



FONDI SHQIPTAR
I ZHVILLIMIT



TOWER

e-mail: studiotower07@gmail.com Nr. Liç. N.5734/17



IGROUP

e-mail: igrup.al@gmail.com Nr. Liç. N.6972/12

OBJEKTI :

Ndertimi i hapësirës publike
multifunksionale dhe parkimit nentokesor
ne sheshin Nene Tereza
Bashkia Tirane

GRUPI I PROJEKTIMIT :

Administrator
Irdi KULLA

Arkitekt
Enton DERRAJ Nr.LIC A.0965/4

InxhinierNdertimi
Reshit BEDHIA Nr.LIC K.0305/3

Inxhinier Elektrik
Deshira MENA Nr.LIC E.0610/4

Inxhinier Mekanik
Mirel MICO Nr.LIC M.1238/1

Inxhinier Mekanik
Mariglen Sakolli Nr.LIC M1249/2


EMERTIMI I FLETES :
Pamje 3 dimensionale

FAZA : Projekt Teknik

SHKALLA : 1:30

DATA : 2026

NUMRI I FLETES : A45

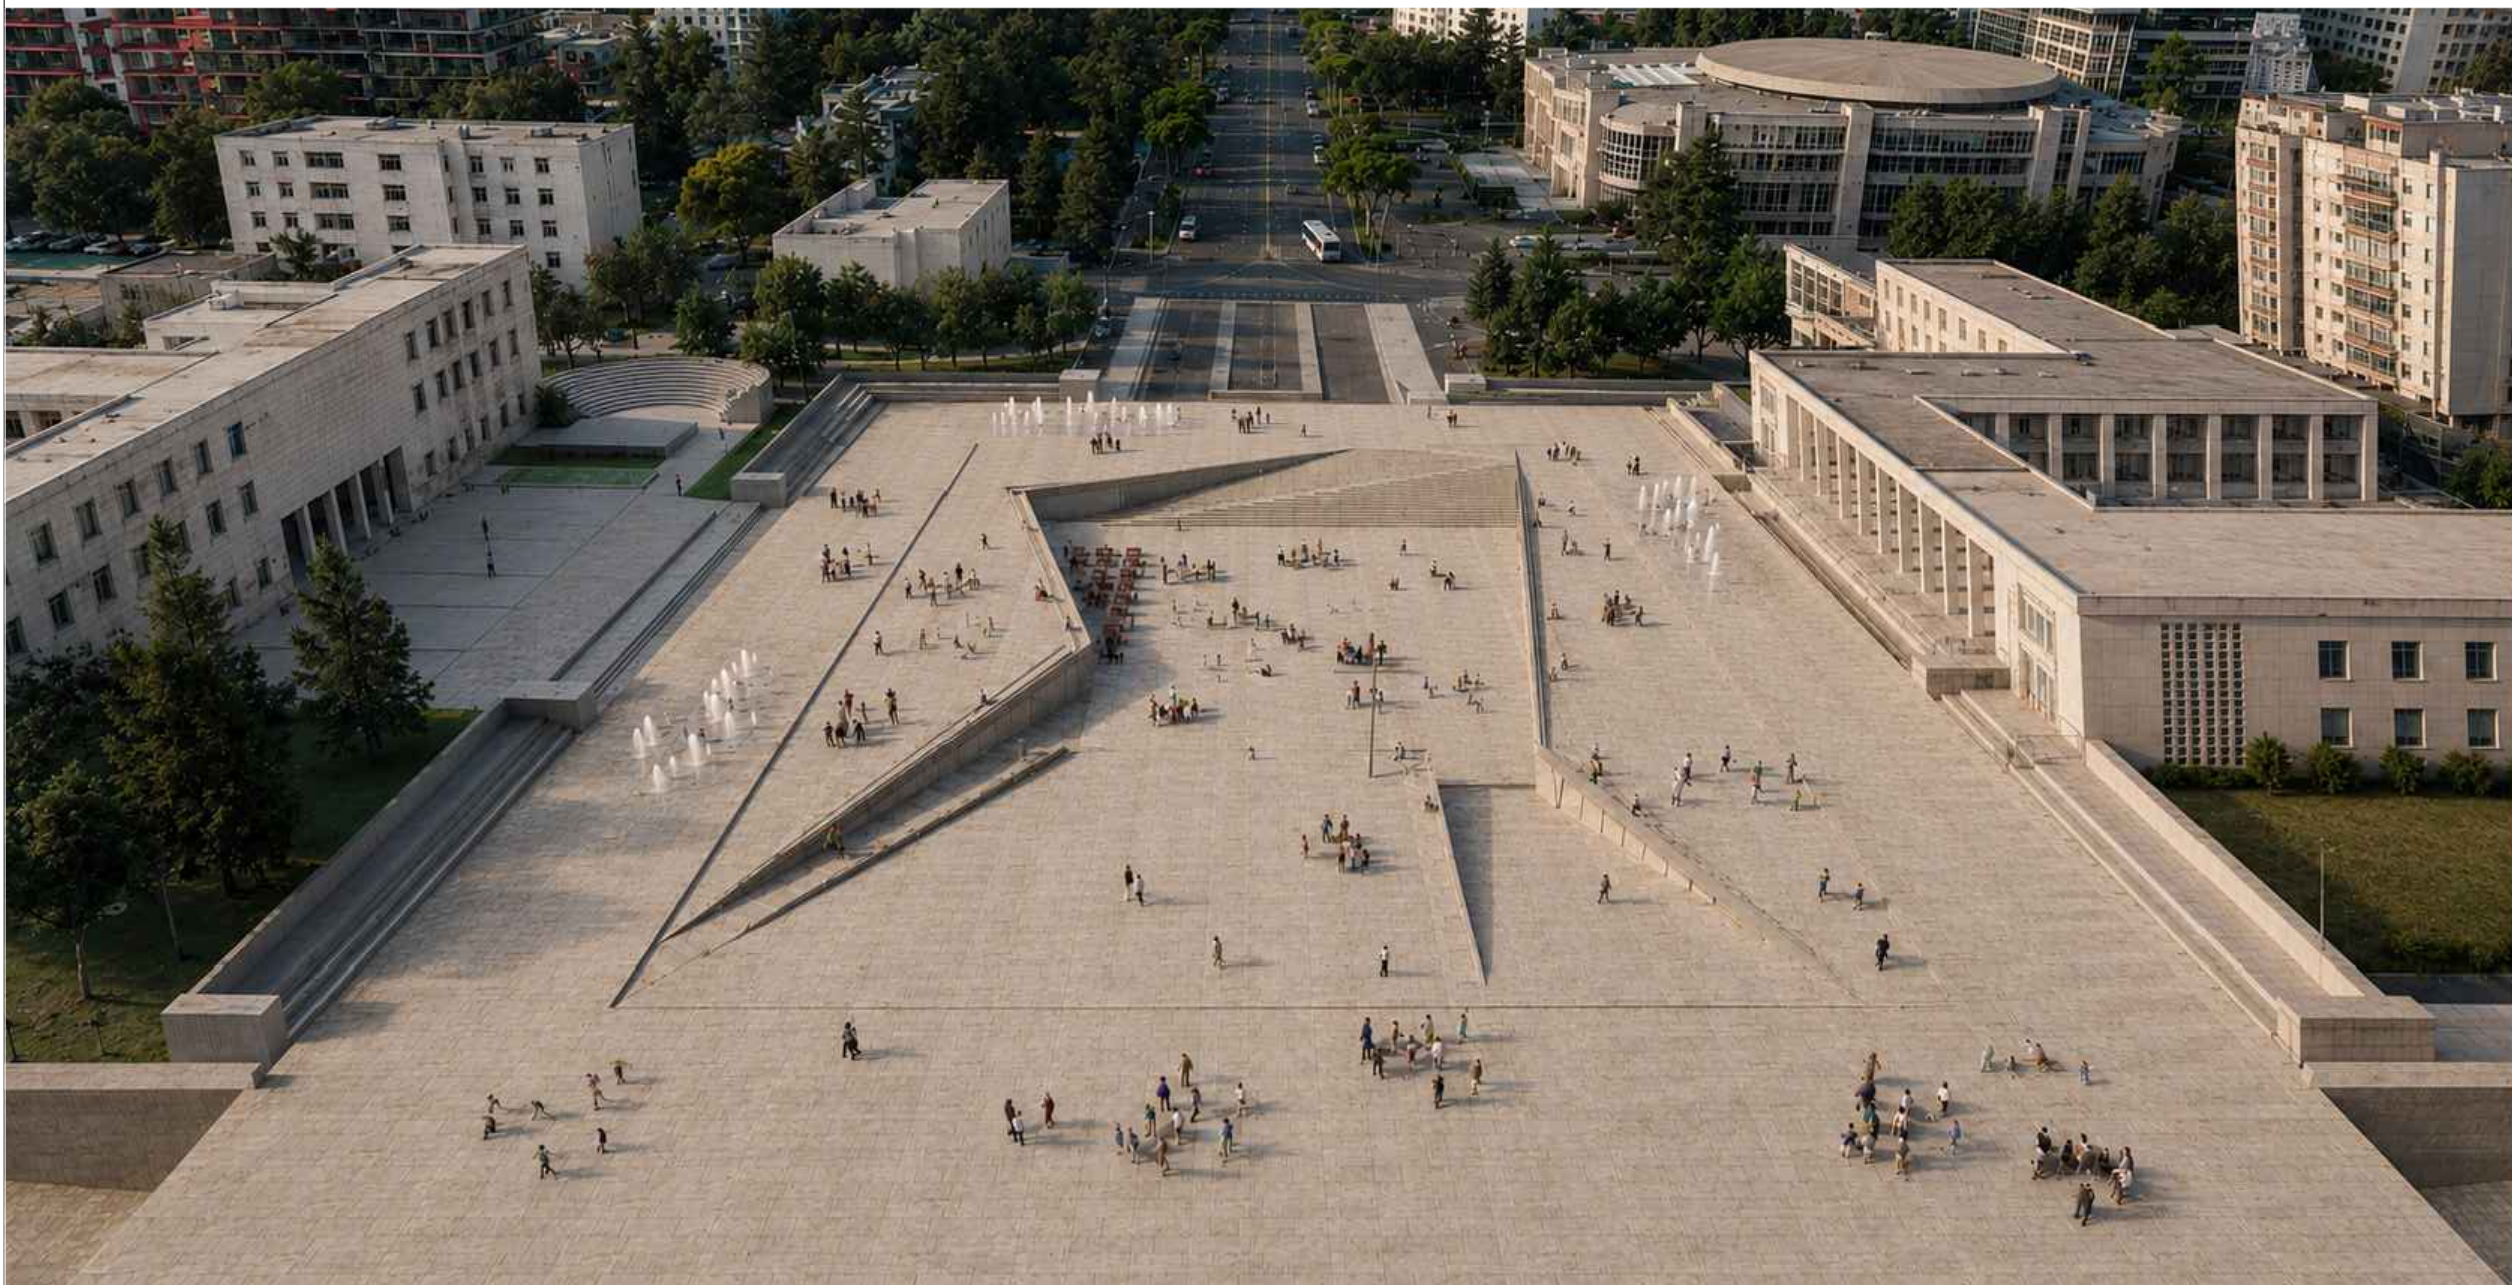

KODI : MP009

KLIENTI :

**FONDI SHQIPTAR
I ZHVILLIMIT**

 **TOWER**
e-mail: studiotower07@gmail.com Nr. Liç. N.5734/17

 **IGROUP**
e-mail: igrup.al@gmail.com Nr. Liç. N.6972/12

OBJEKTI :
Ndertimi i hapësirës publike
multifunkionale dhe parkimit nëntokësor
në sheshin Nene Tereza
Bashkia Tiranë

GRUPI I PROJEKTIMIT :
Administrator
Irdi KULLA

Arkitekt
Enton DERRAJ Nr.LIC A.0965/4

InxhinierNdertimi
Reshit BEDHIA Nr.LIC K.0305/3

Inxhinier Elektrik
Deshira MENA Nr.LIC E.0610/4


Inxhinier Mekanik
Mirel MICO Nr.LIC M.1238/1

Inxhinier Mekanik
Mariglen Sakolli Nr.LIC M1249/2

EMERTIMI I FLETES :
Pamje 3 dimensionale

FAZA : Projekt Teknik
SHKALLA : 1:30
DATA : 2026

NUMRI I FLETES : **A46**

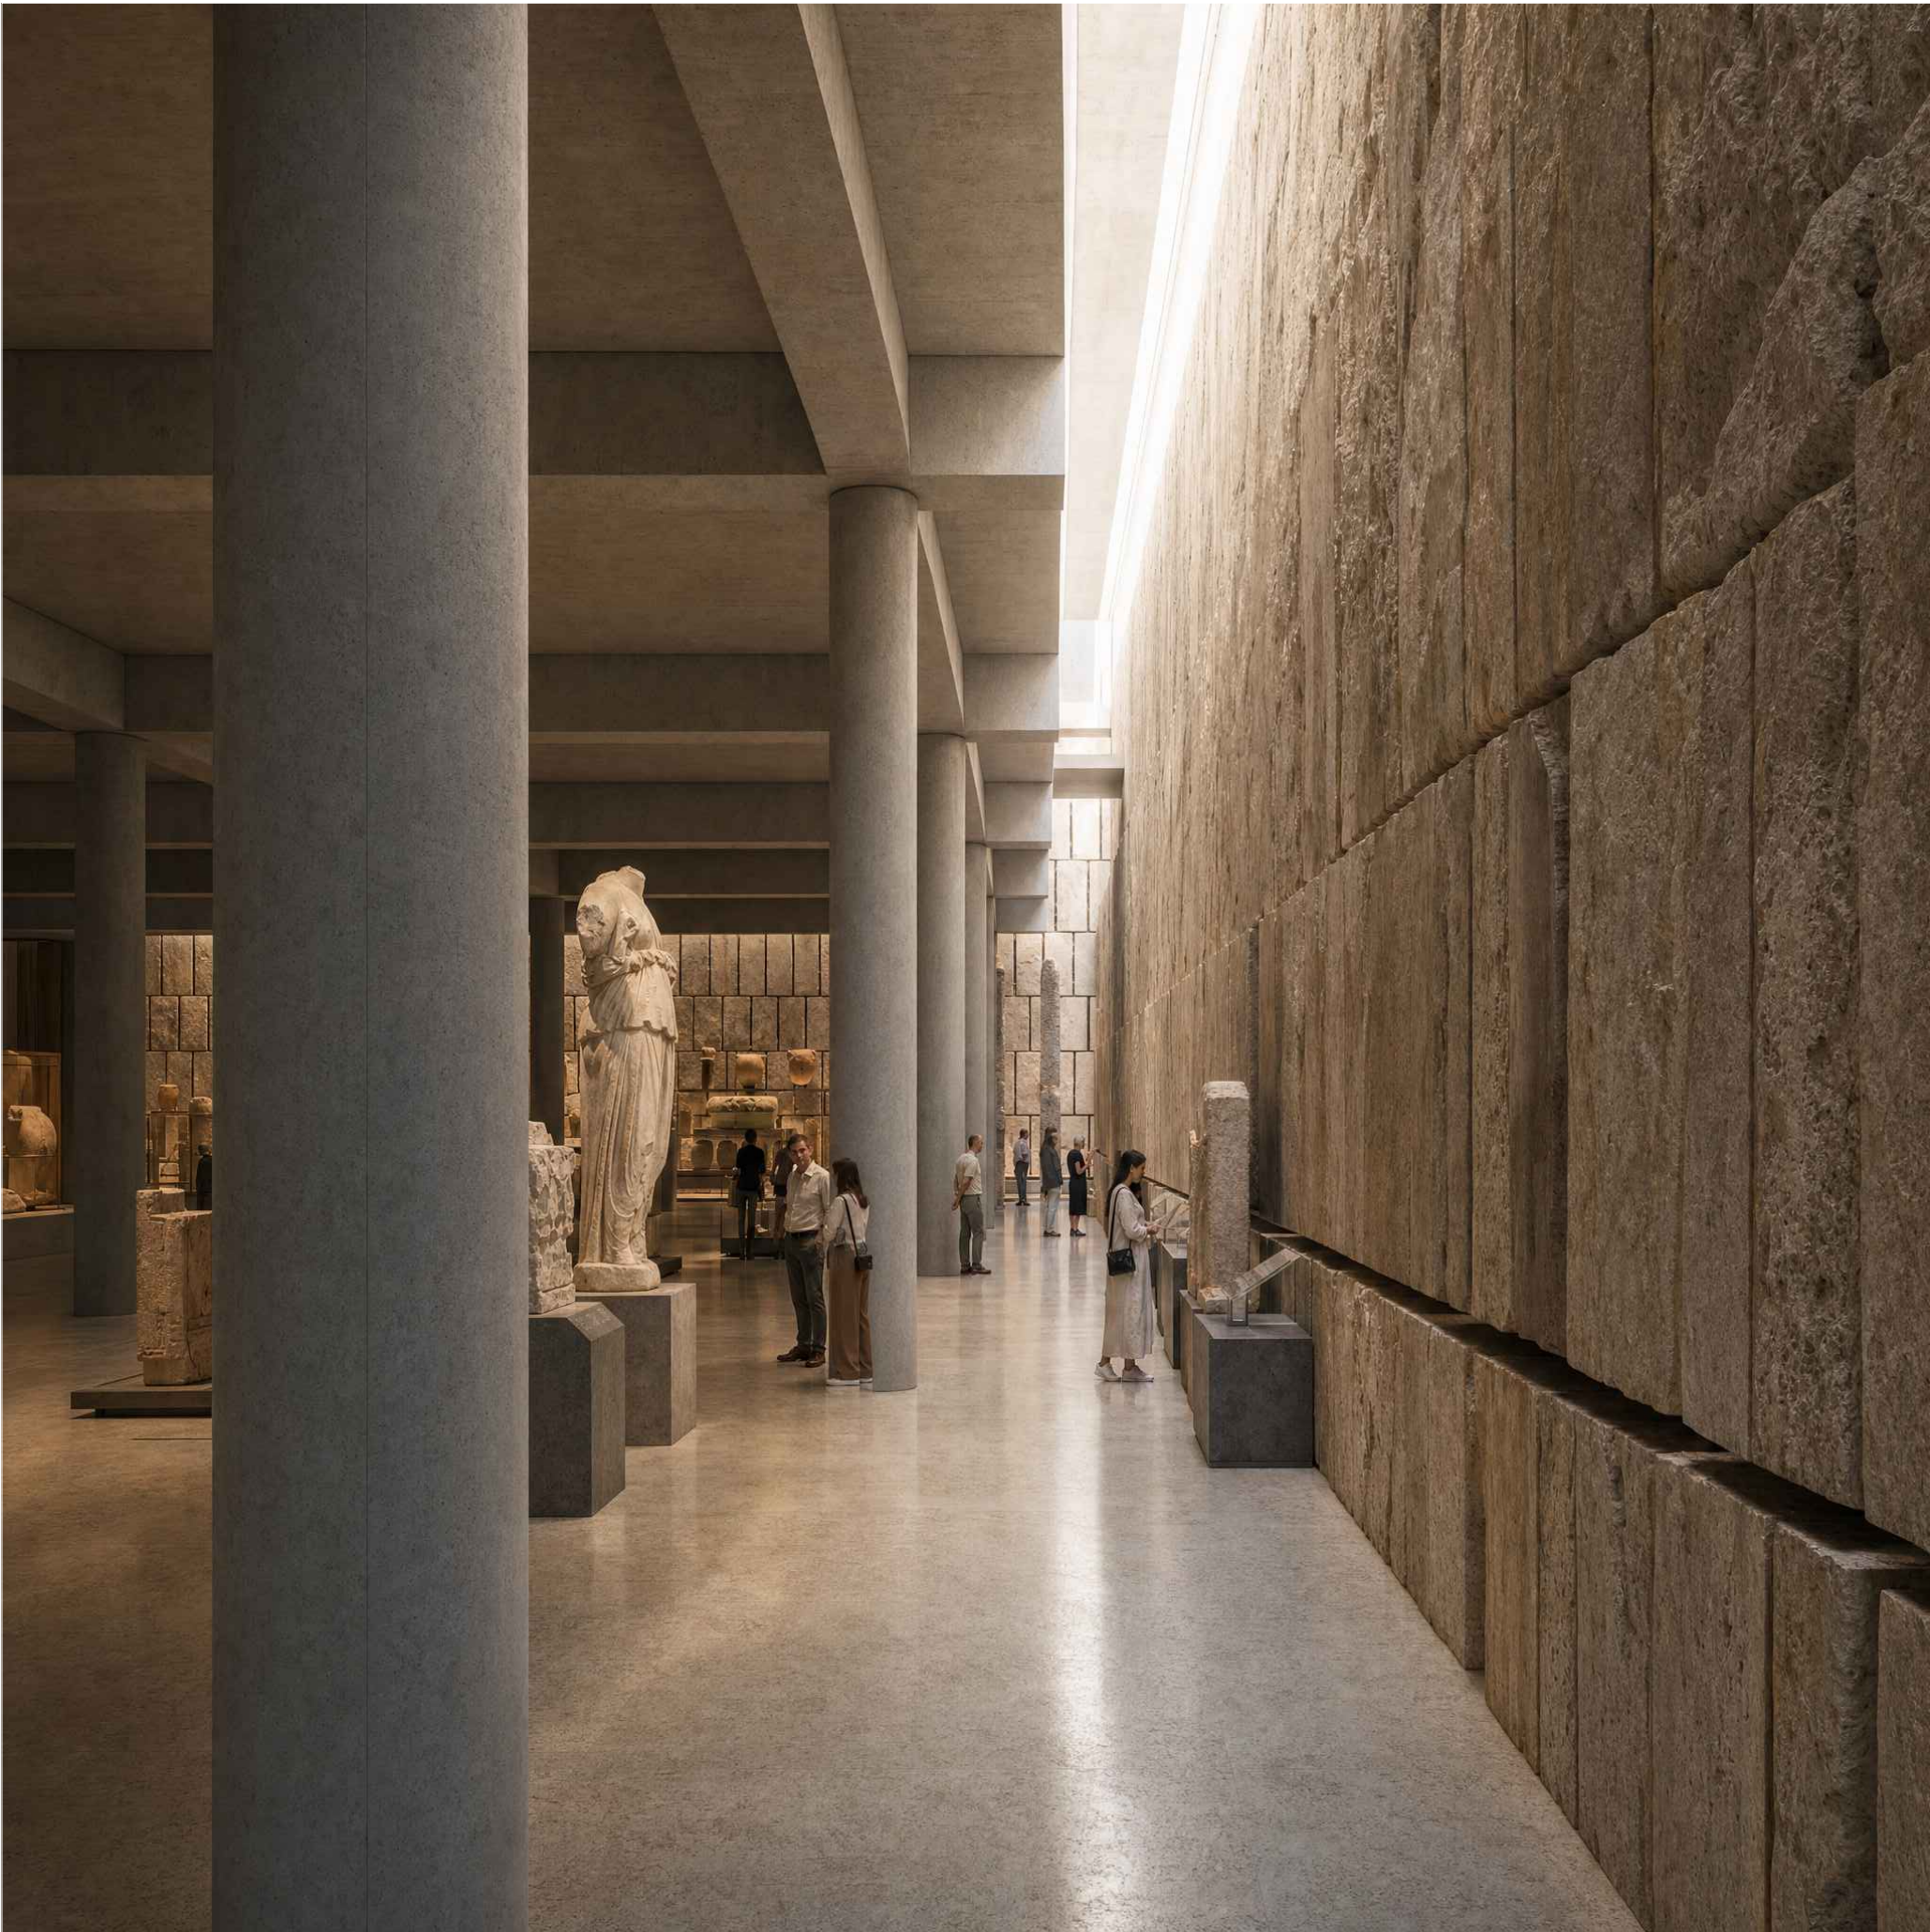

KODI : MP009

KLIENTI : 
FONDI SHQIPTAR
I ZHVILLIMIT

 TOWER
e-mail: studiotower07@gmail.com Nr. Liç. N.5734/17

 IGROUP
e-mail: igrup.al@gmail.com Nr. Liç. N.6972/12

OBJEKTI :
Ndertimi i hapësirës publike
multifunkionale dhe parkimit nentokesor
ne sheshin Nene Tereza
Bashkia Tirane

GRUPI I PROJEKTIMIT :
Administrator
Irdi KULLA

Arkitekt
Enton DERRAJ Nr.LIC A.0965/4

InxhinierNdertimi
Reshit BEDHIA Nr.LIC K.0305/3

Inxhinier Elektrik
Deshira MENA Nr.LIC E.0610/4

Inxhinier Mekanik
Mirel MICO Nr.LIC M.1238/1

Inxhinier Mekanik
Mariglen Sakolli Nr.LIC M1249/2

EMERTIMI I FLETES :
Pamje 3 dimensionale

FAZA : Projekt Teknik
SHKALLA : 1:30
DATA : 2026

NUMRI I FLETES : A47



KODI : MP009

KLIENTI : 
FONDI SHQIPTAR
I ZHVILLIMIT

 TOWER
e-mail: studiotower07@gmail.com Nr. Liç. N.5734/17

 IGROUP
e-mail: igrup.al@gmail.com Nr. Liç. N.6972/12

OBJEKTI :
Ndertimi i hapësirës publike
multifunksionale dhe parkimit nentokesor
ne sheshin Nene Tereza
Bashkia Tirane

GRUPI I PROJEKTIMIT :
Administrator
Irdi KULLA

Arkitekt
Enton DERRAJ Nr.LIC A.0965/4

InxhinierNdertimi
Reshit BEDHIA Nr.LIC K.0305/3

Inxhinier Elektrik
Deshira MENA Nr.LIC E.0610/4

Inxhinier Mekanik
Mirel MICO Nr.LIC M.1238/1

Inxhinier Mekanik
Mariglen Sakolli Nr.LIC M1249/2


EMERTIMI I FLETES :
Pamje 3 dimensionale

FAZA : Projekt Teknik

SHKALLA : 1:30

DATA : 2026

NUMRI I FLETES : A48

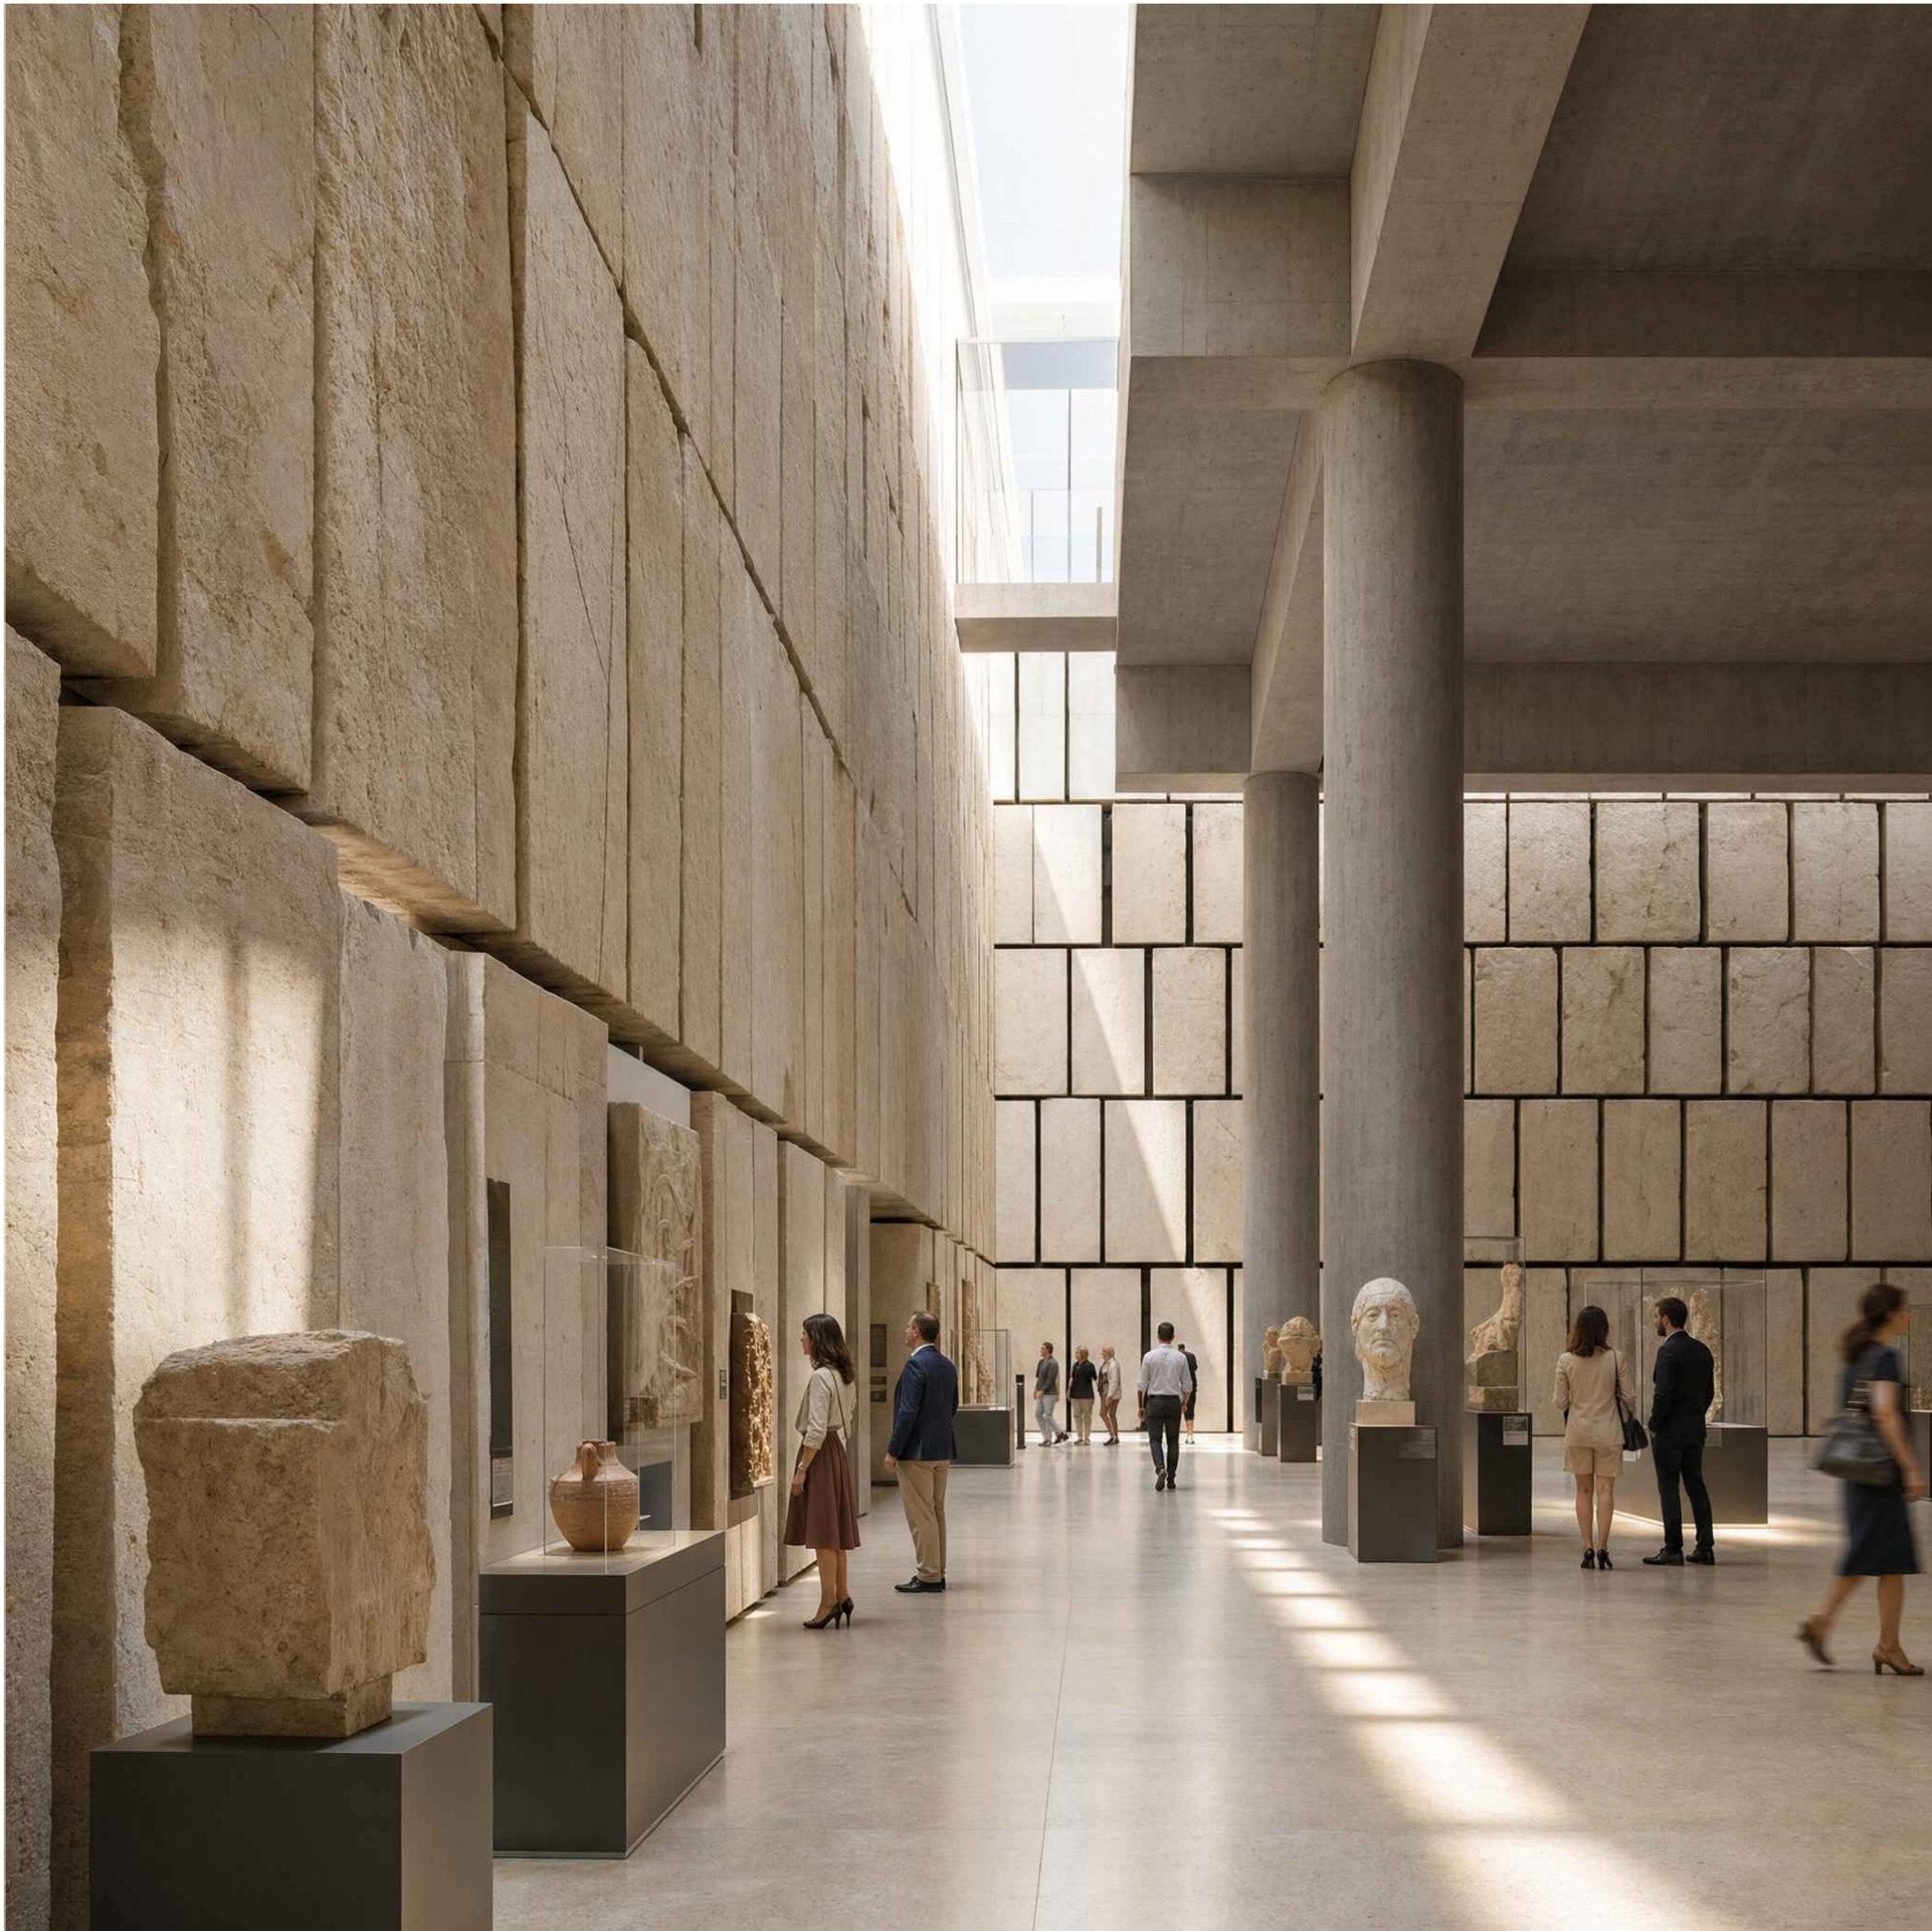

KODI : MP009

KLIENTI : 
**FONDI SHQIPTAR
I ZHVILLIMIT**

 **TOWER**
e-mail: studiotower07@gmail.com Nr. Liç. N.5734/17

 **I GROUP**
e-mail: igroup.al@gmail.com Nr. Liç. N.6972/12

OBJEKTI :
Ndertimi i hapësirës publike
multifunksionale dhe parkimit nentokesor
ne sheshin Nene Tereza
Bashkia Tirane

GRUPI I PROJEKTIMIT :
Administrator
Irdi KULLA

Arkitekt
Enton DERRAJ Nr.LIC A.0965/4

InxhinierNdertimi
Reshit BEDHIA Nr.LIC K.0305/3

Inxhinier Elektrik
Deshira MENA Nr.LIC E.0610/4

Inxhinier Mekanik
Mirel MICO Nr.LIC M.1238/1

Inxhinier Mekanik
Mariglen Sakolli Nr.LIC M1249/2

EMERTIMI I FLETES :
Pamje 3 dimensionale

FAZA : Projekt Teknik
SHKALLA : 1:30
DATA : 2026

NUMRI I FLETES : **A49**



KODI : MP009

KLIENTI : 
**FONDI SHQIPTAR
I ZHVILLIMIT**

 **TOWER**
e-mail: studiotower07@gmail.com Nr. Liç. N.5734/17

 **IGROUP**
e-mail: igroup.al@gmail.com Nr. Liç. N.6972/12

OBJEKTI :
Ndertimi i hapësirës publike
multifunkionale dhe parkimit nentokesor
ne sheshin Nene Tereza
Bashkia Tirane

GRUPI I PROJEKTIMIT :
Administrator
Irdi KULLA

Arkitekt
Enton DERRAJ Nr.LIC A.0965/4

InxhinierNdertimi
Reshit BEDHIA Nr.LIC K.0305/3

Inxhinier Elektrik
Deshira MENA Nr.LIC E.0610/4


Inxhinier Mekanik
Mirel MICO Nr.LIC M.1238/1

Inxhinier Mekanik
Mariglen Sakolli Nr.LIC M1249/2

EMERTIMI I FLETES :
Pamje 3 dimensionale

FAZA : Projekt Teknik
SHKALLA : 1:30
DATA : 2026

NUMRI I FLETES : **A50**

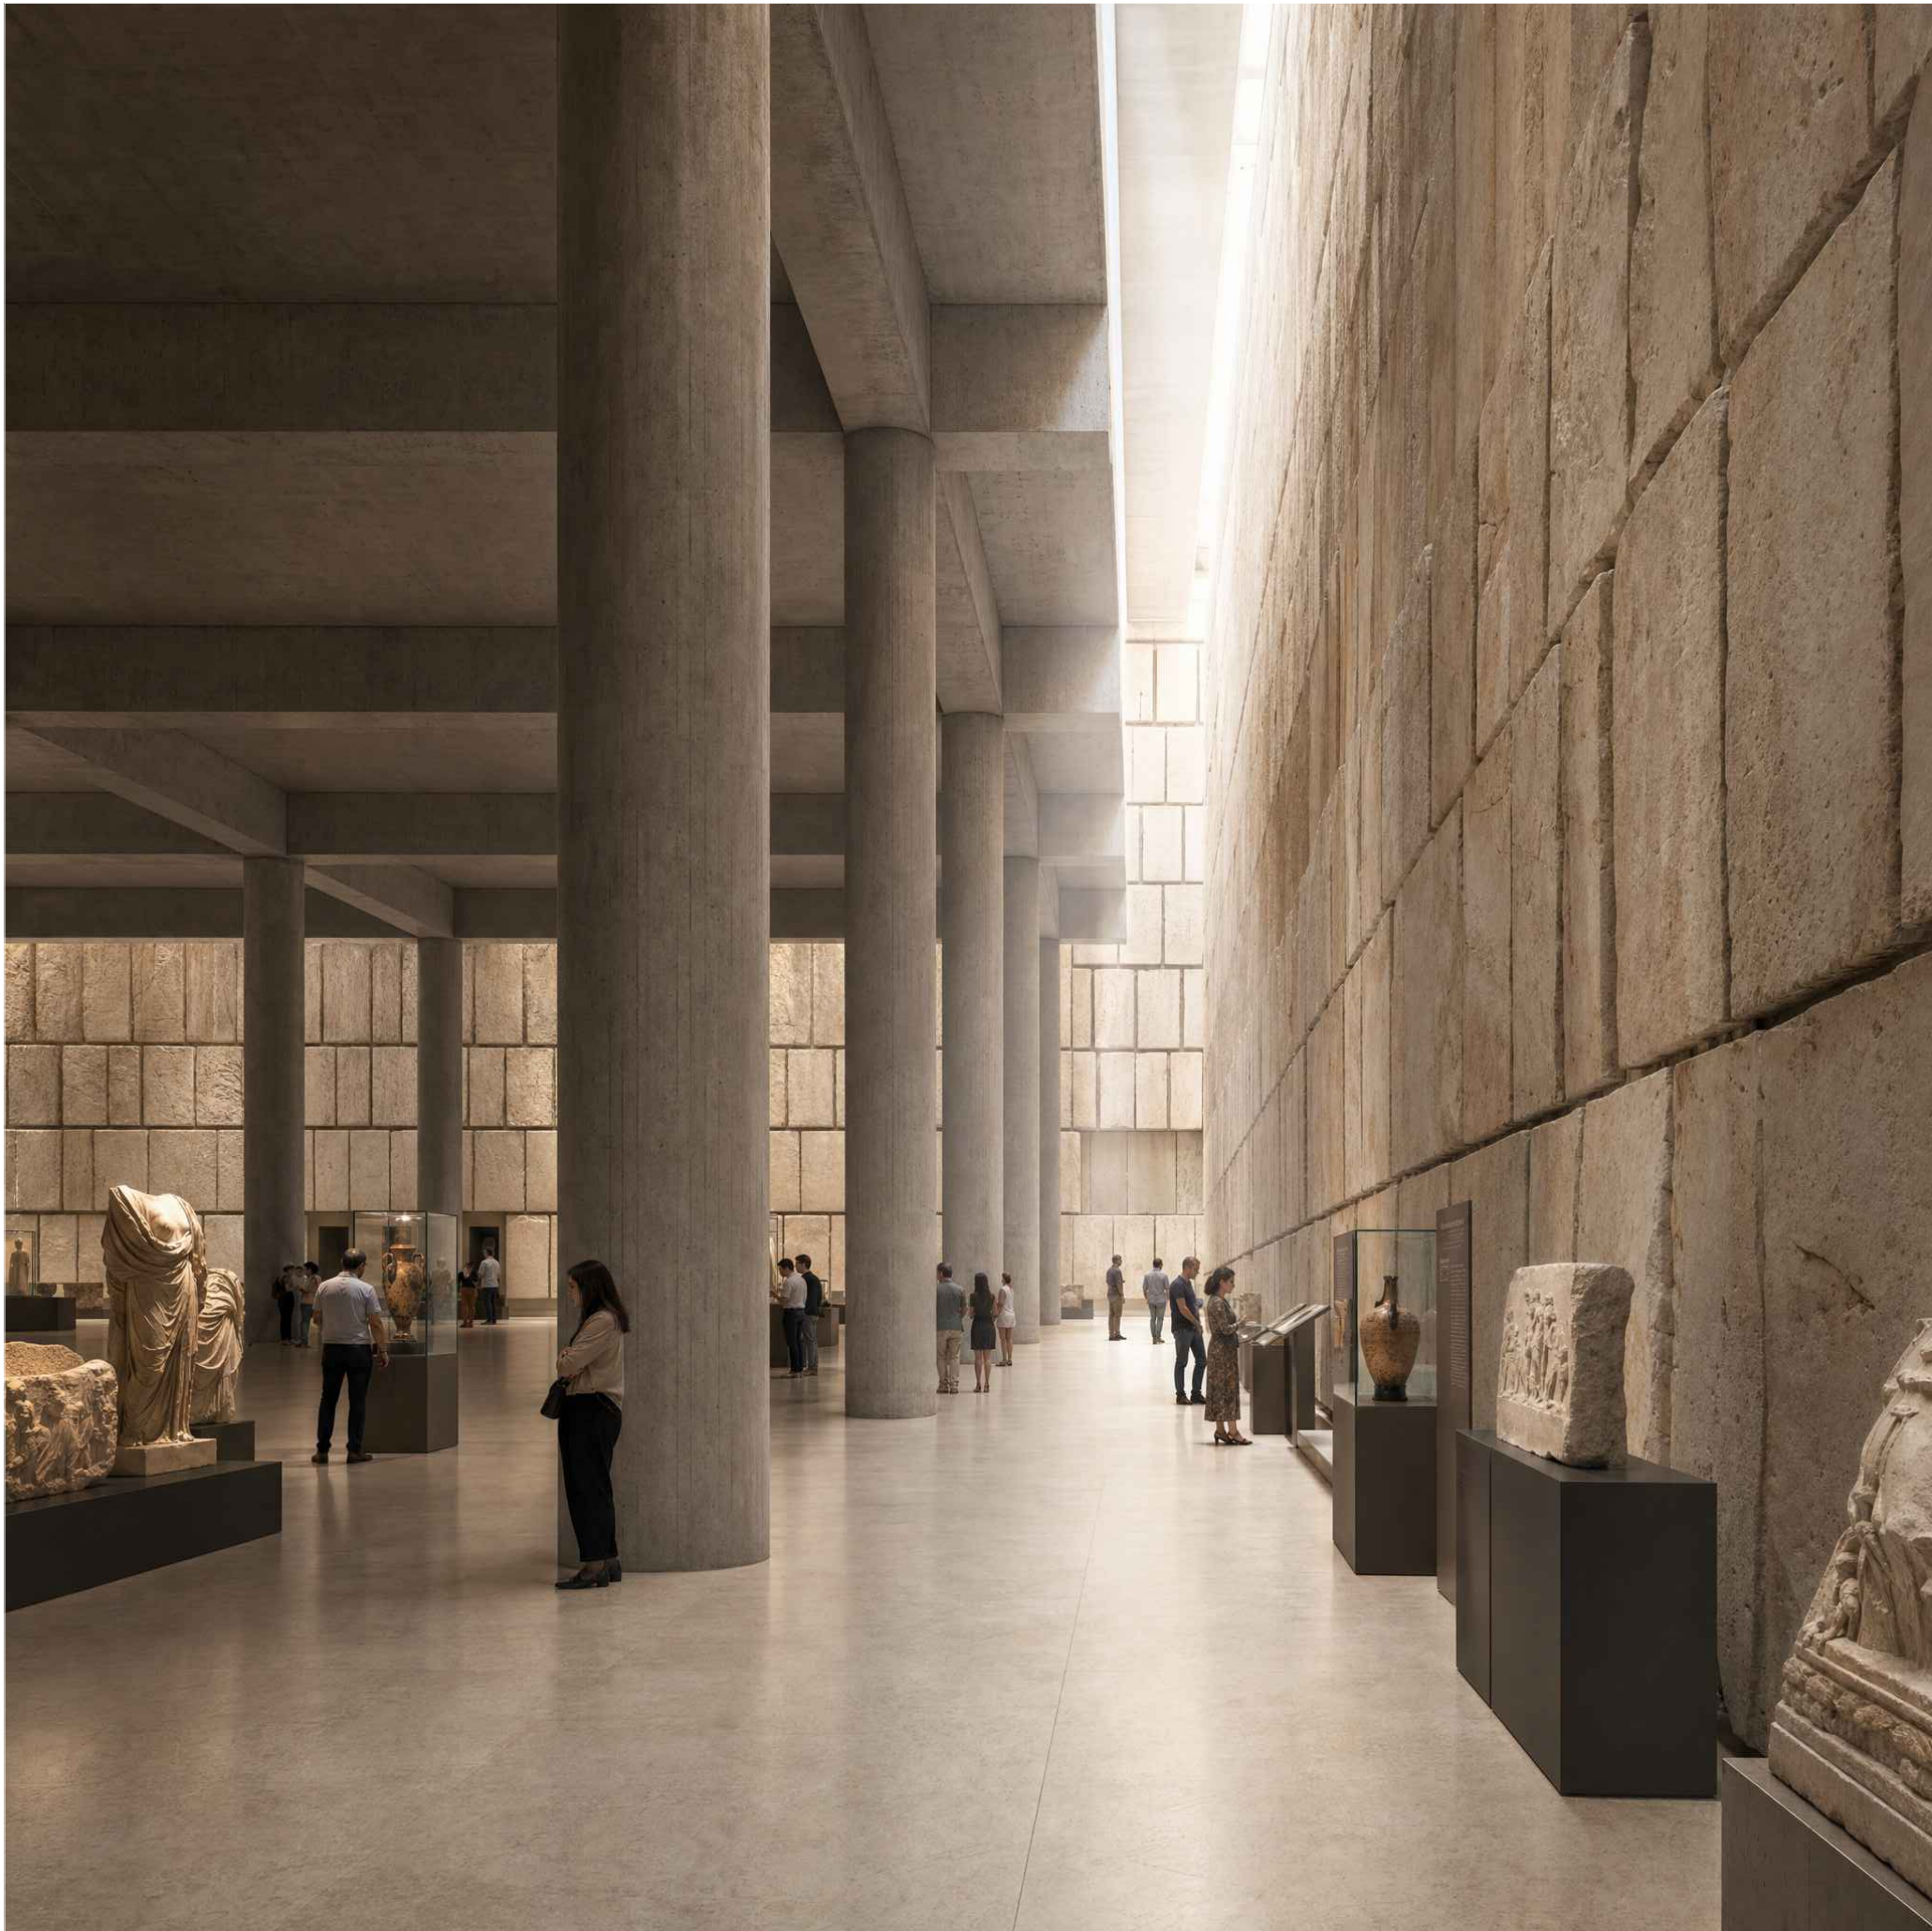

KODI : MP009

KLIENTI : 
FONDI SHQIPTAR
I ZHVILLIMIT

 TOWER
e-mail: studiotower07@gmail.com Nr. Liç. N.5734/17

 IGROUP
e-mail: igrup.al@gmail.com Nr. Liç. N.6972/12

OBJEKTI :
Ndertimi i hapësirës publike
multifunkionale dhe parkimit nentokesor
ne sheshin Nene Tereza
Bashkia Tirane

GRUPI I PROJEKTIMIT :

Administrator
Irdi KULLA

Arkitekt
Enton DERRAJ Nr.LIC A.0965/4

InxhinierNdertimi
Reshit BEDHIA Nr.LIC K.0305/3

Inxhinier Elektrik
Deshira MENA Nr.LIC E.0610/4


Inxhinier Mekanik
Mirel MICO Nr.LIC M.1238/1

Inxhinier Mekanik
Mariglen Sakolli Nr.LIC M1249/2

EMERTIMI I FLETES :
Pamje 3 dimensionale

FAZA : Projekt Teknik
SHKALLA : 1:30
DATA : 2026

NUMRI I FLETES : **A51**

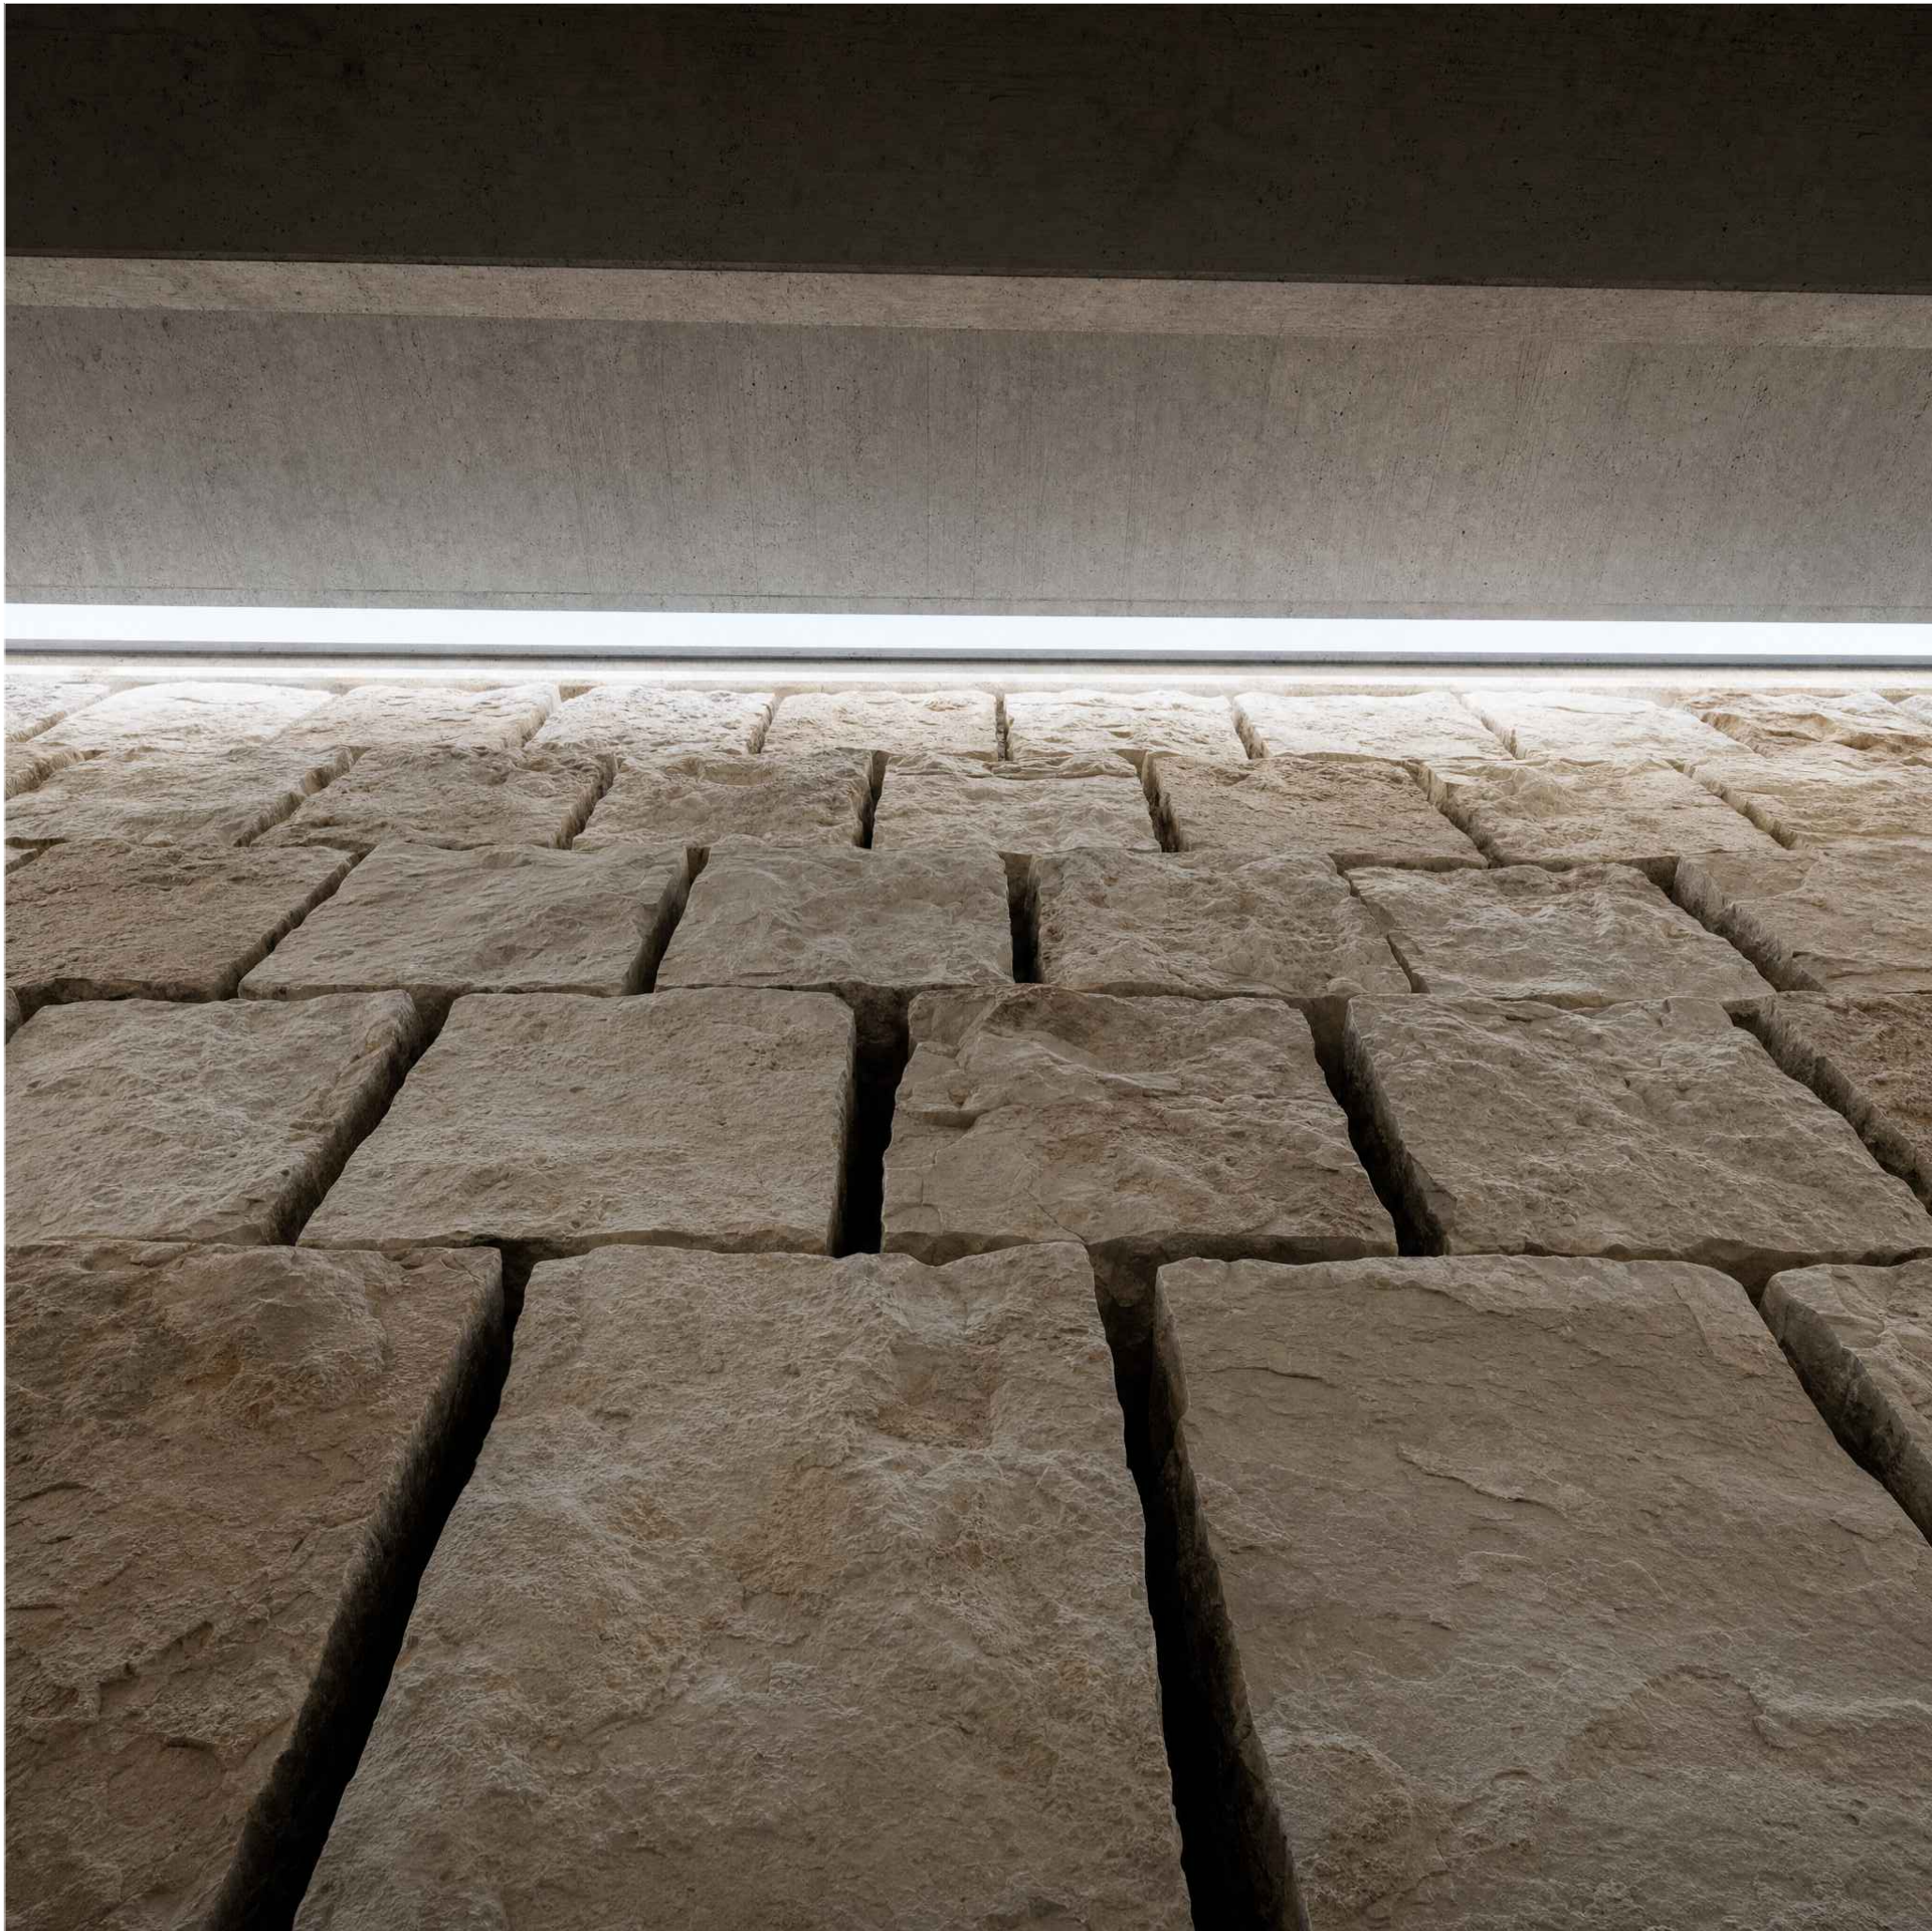

KODI : MP009

KLIENTI : 
FONDI SHQIPTAR
I ZHVILLIMIT

 TOWER
e-mail: studiotower07@gmail.com Nr. Liç. N.5734/17

 IGROUP
e-mail: igrup.al@gmail.com Nr. Liç. N.6972/12

OBJEKTI :
Ndertimi i hapësirës publike
multifunkionale dhe parkimit nëntokësor
në sheshin Nënë Tereza
Bashkia e Tiranës

GRUPI I PROJEKTIMIT :
Administrator
Irdi KULLA

Arkitekt
Enton DERRAJ Nr.LIC A.0965/4

InxhinierNdertimi
Reshit BEDHIA Nr.LIC K.0305/3

Inxhinier Elektrik
Deshira MENA Nr.LIC E.0610/4

Inxhinier Mekanik
Mirel MICO Nr.LIC M.1238/1

Inxhinier Mekanik
Mariglen Sakolli Nr.LIC M1249/2

EMERTIMI I FLETES :
Pamje 3 dimensionale

FAZA : Projekt Teknik
SHKALLA : 1:30
DATA : 2026

NUMRI I FLETES : **A52**



KODI : MP009

KLIENTI :

**FONDI SHQIPTAR
I ZHVILLIMIT**

 **TOWER**
e-mail: studiotower07@gmail.com Nr. Liç. N.5734/17

 **I GROUP**
e-mail: igroup.al@gmail.com Nr. Liç. N.6972/12

OBJEKTI :
Ndertimi i hapësirës publike
multifunkionale dhe parkimit nentokesor
ne sheshin Nene Tereza
Bashkia Tirane

GRUPI I PROJEKTIMIT :
Administrator
Irdi KULLA

Arkitekt
Enton DERRAJ Nr.LIC A.0965/4

InxhinierNdertimi
Reshit BEDHIA Nr.LIC K.0305/3

Inxhinier Elektrik
Deshira MENA Nr.LIC E.0610/4

Inxhinier Mekanik
Mirel MICO Nr.LIC M.1238/1

Inxhinier Mekanik
Mariglen Sakolli Nr.LIC M1249/2

EMERTIMI I FLETES :
Pamje 3 dimensionale

FAZA : Projekt Teknik
SHKALLA : 1:30
DATA : 2026

NUMRI I FLETES : **A53**