


Plani I piketimit

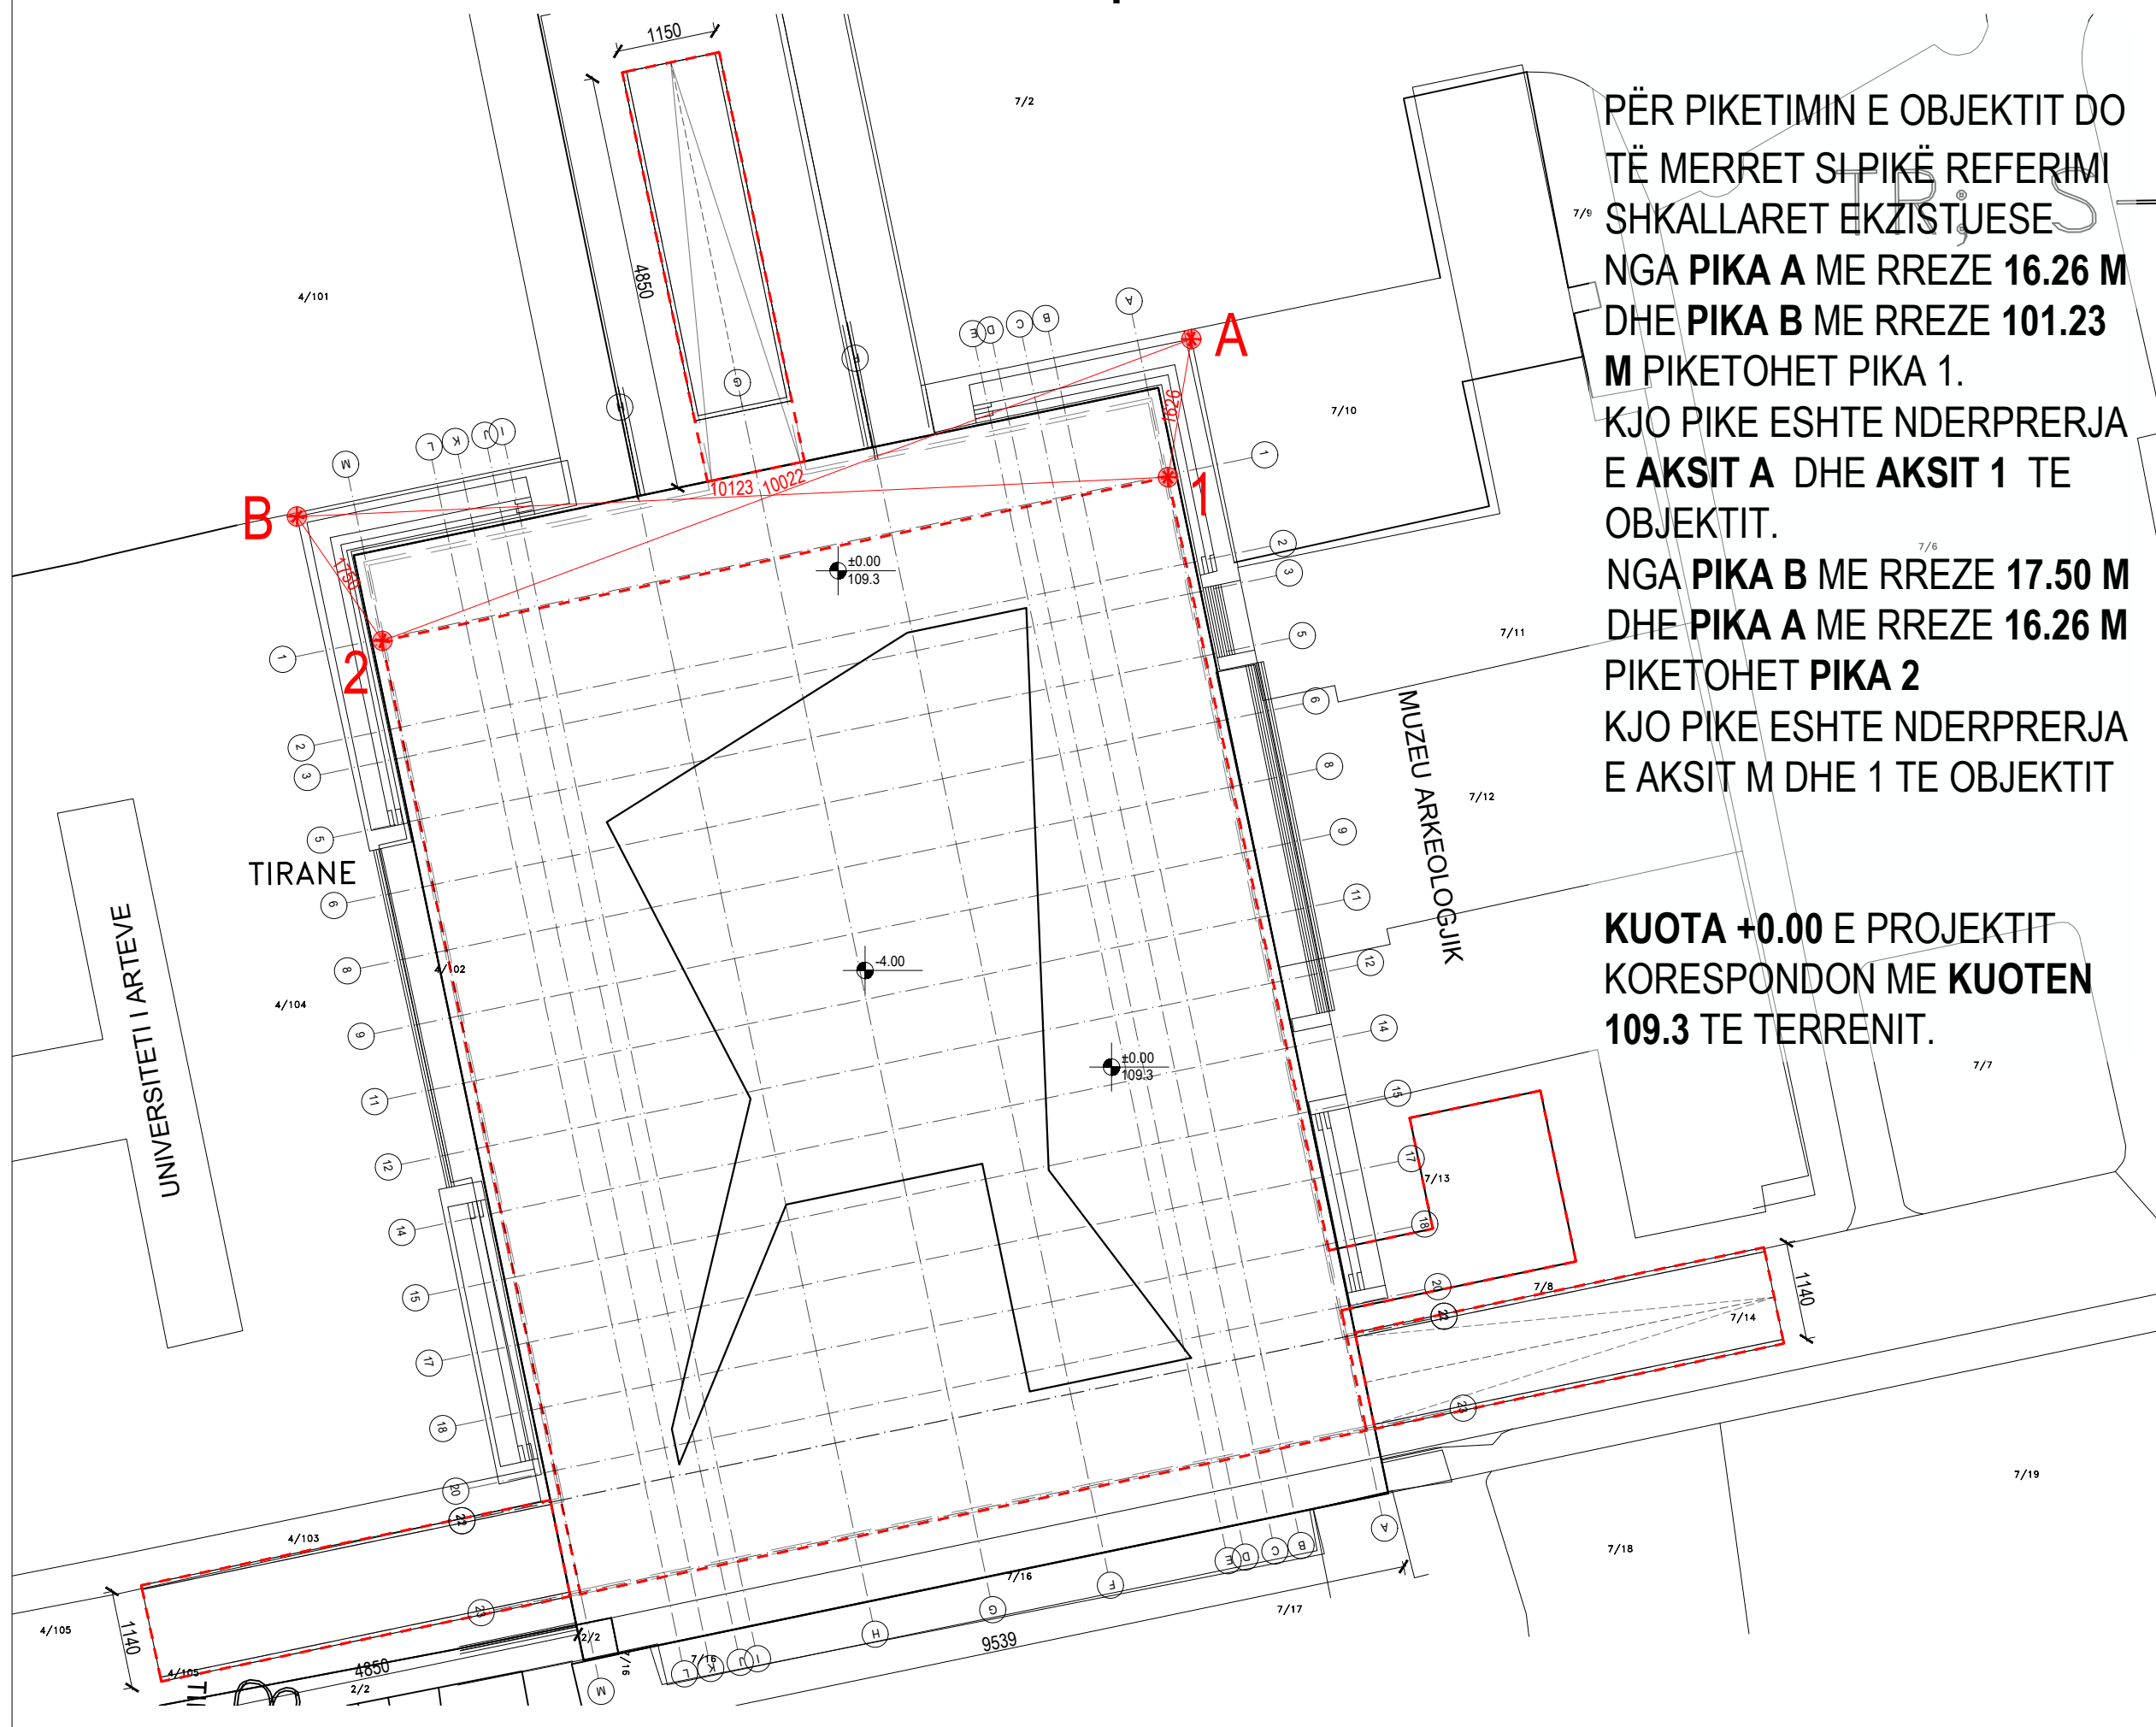

PËR PIKETIMIN E OBJEKTIT DO
TË MERRET SI PIKË REFERIMI
SHKALLARET EKZISTUESE
NGA **PIKA A** ME RREZE **16.26 M**
DHE **PIKA B** ME RREZE **101.23**
M PIKETOHET **PIKA 1**.
KJO PIKE ESHTË NDERPRERJA
E **AKSIT A** DHE **AKSIT 1** TE
OBJEKTIT.
NGA **PIKA B** ME RREZE **17.50 M**
DHE **PIKA A** ME RREZE **16.26 M**
PIKETOHET **PIKA 2**
KJO PIKE ESHTË NDERPRERJA
E **AKSIT M** DHE **1** TE OBJEKTIT

KUOTA +0.00 E PROJEKTIT
KORESPONDON ME **KUOTEN**
109.3 TE TERRENIT.

KODI : MP009

KLIENTI :



e-mail: studiotower07@gmail.com Nr. Liç. N.5734/17



e-mail: igrup.al@gmail.com Nr. Liç. N.6972/12

OBJEKTI :

Ndertimi i hapësirës publike
multifunkionale dhe parkimit nentokesor
ne sheshin Nene Tereza
Bashkia Tirane

GRUPI I PROJEKTIMIT :

Administrator
Irdi KULLA

Arkitekt
Enton DERRAJ Nr.LIC A.0965/4

InxhinierNdertimi
Reshit BEDHIA Nr.LIC K.0305/3

Inxhinier Elektrik
Deshira MENA Nr.LIC E.0610/4

Inxhinier Mekanik
Mirel MICO Nr.LIC M.1238/1

Inxhinier Mekanik
Mariglen Sakolli Nr.LIC M1249/2

EMERTIMI I FLETES :

Plani I piketimit

FAZA : Projekt Teknik

SHKALLA : 1:750

DATA : 2026

NUMRI I FLETES :

U01