






POROSITI		PROJEKTOI					Objekti :		SHKALLA	FLETA
	FONDI SHQIPTAR I ZHVILLIMIT		GJEOKONSULT & CO sh.p.k	Ing. Ndertimi: K. KTONA	Ing. Ndertimi: I. SPAHIU	Ing. Gjeolog: F. KURTESHI	"RIKUALIFIKIMI I KOLEKTORIT KRYESOR TË UJRAVE TË BARDHA, BASHKIA VLORE"		2026	HD. 01
	Adresa: Rruga "Sami Frasheri", Nr 10 Tirane - Albania. Email: adf@albaniandf.org Tel: +355 4 2235 597/8 , Tel/Fax: +355 4 2234 885		Adresa: Rruga Sami Frasheri Pallati 45, Shkalla 01, Kati 2, Tirane e-mail: gjeokonsult@hotmail.com	Ing. Gjeodet: E. ISUFI	Ing. Elektrik: H. KADAREJA	Ing. Hidroteknik: S. ÇIKA				
				Ing. Mjedisi: D. PROFKA	Ing. Gjeodet: E. SKUKA	Ing. Nderimi: R. HAJRO	Faza: Projekt - ZBATIM	HOROGRAFIA		Format A3

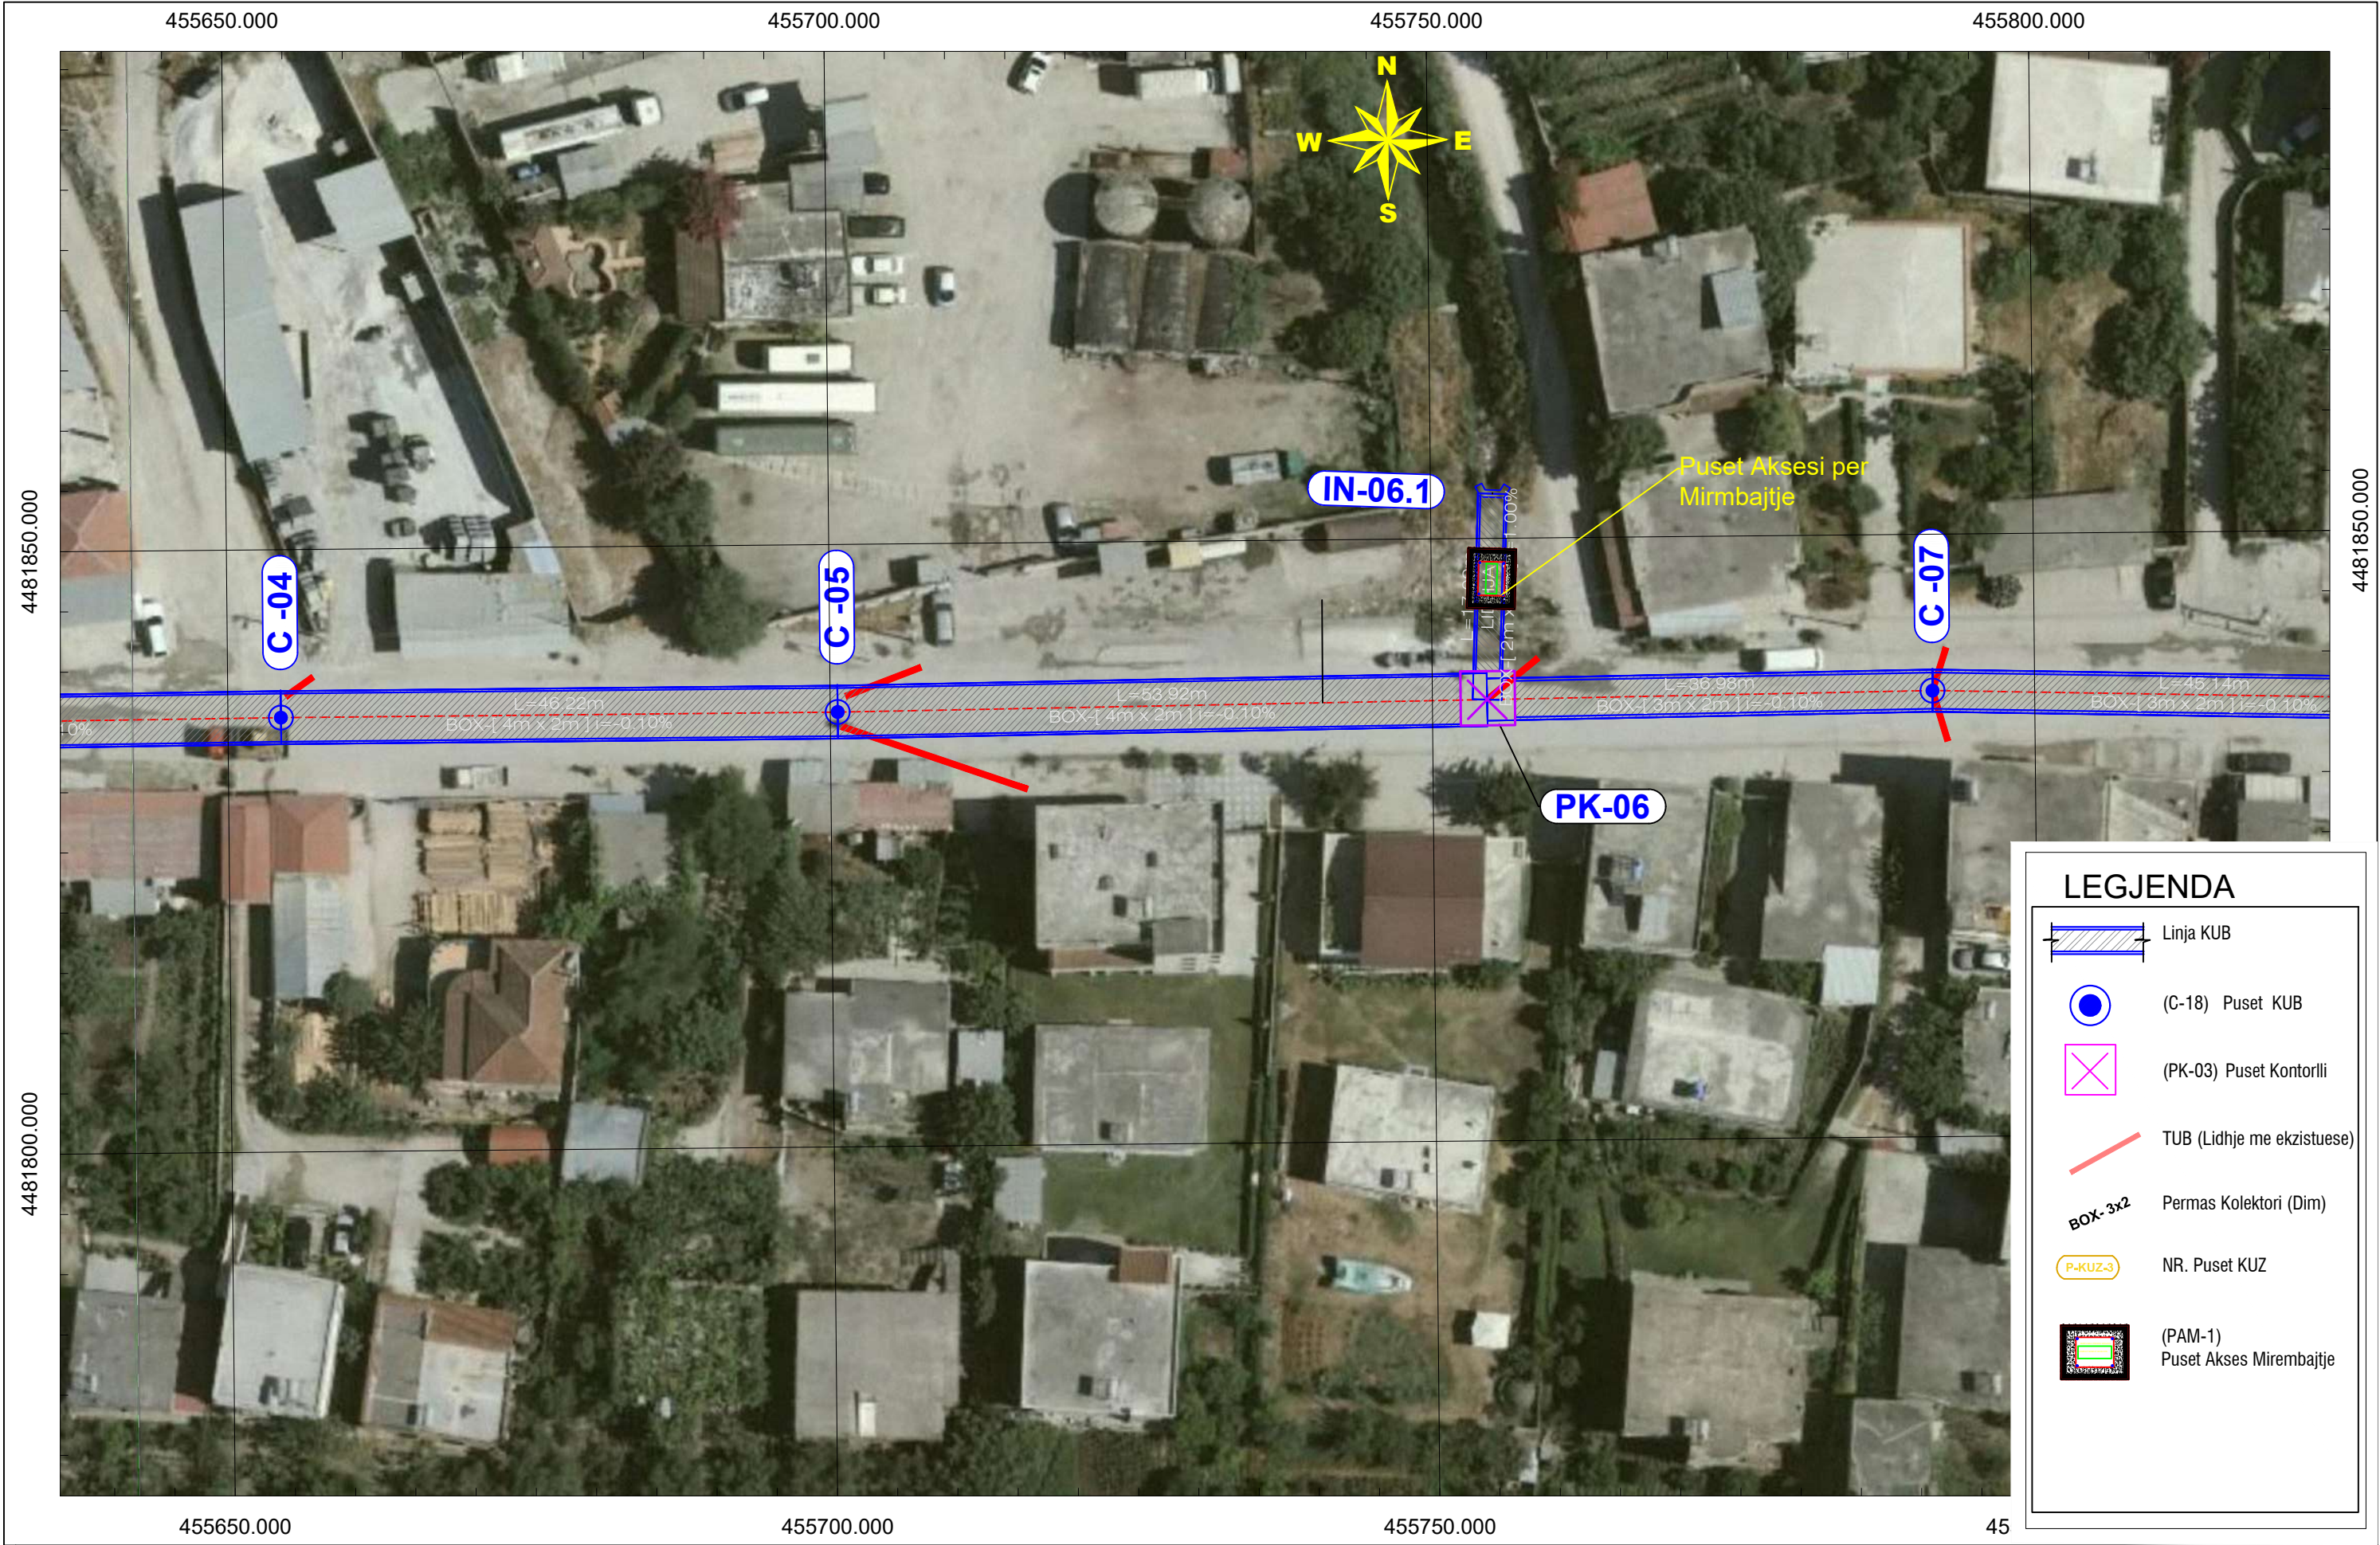


POROSITI		PROJEKTOI				Objekti :		SHKALLA	FLETA
	FONDI SHQIPTAR I ZHVILLIMIT		GJEOKONSULT & CO sh.p.k	Ing. Ndertimi: K. KTONA	Ing. Ndertimi: I. SPAHIU	"RIKUALIFIKIMI I KOLEKTORIT KRYESOR TË UJRAVE TË BARDHA, BASHKIA VLORË"			
	Adresa: Rruga "Sami Frasheri", Nr 10 Tirane - Albania. Email: adf@albaniandf.org Tel: +355 4 2235 597/8 , Tel/Fax: +355 4 2234 885		Adresa: Rruga Sami Frasheri Pallati 45, Shkalla 01, Kati 2, Tirane e-mail: gjeokonsult@hotmail.com	Ing. Gjeodet: E. ISUFI	Ing. Elektrik: H. KADAREJA	Ing. Gjeolog: F. KURTESHI	Ing. Hidroteknik: S. ÇIKA		HD. 02
				Ing. Mjedisi: D. PROFKA	Ing. Gjeodet: E. SKUKA	Ing. Nderimi: R. HAJRO		2026	Format A3
Faza: Projekt - ZBATIM		HOROGRAFIA							

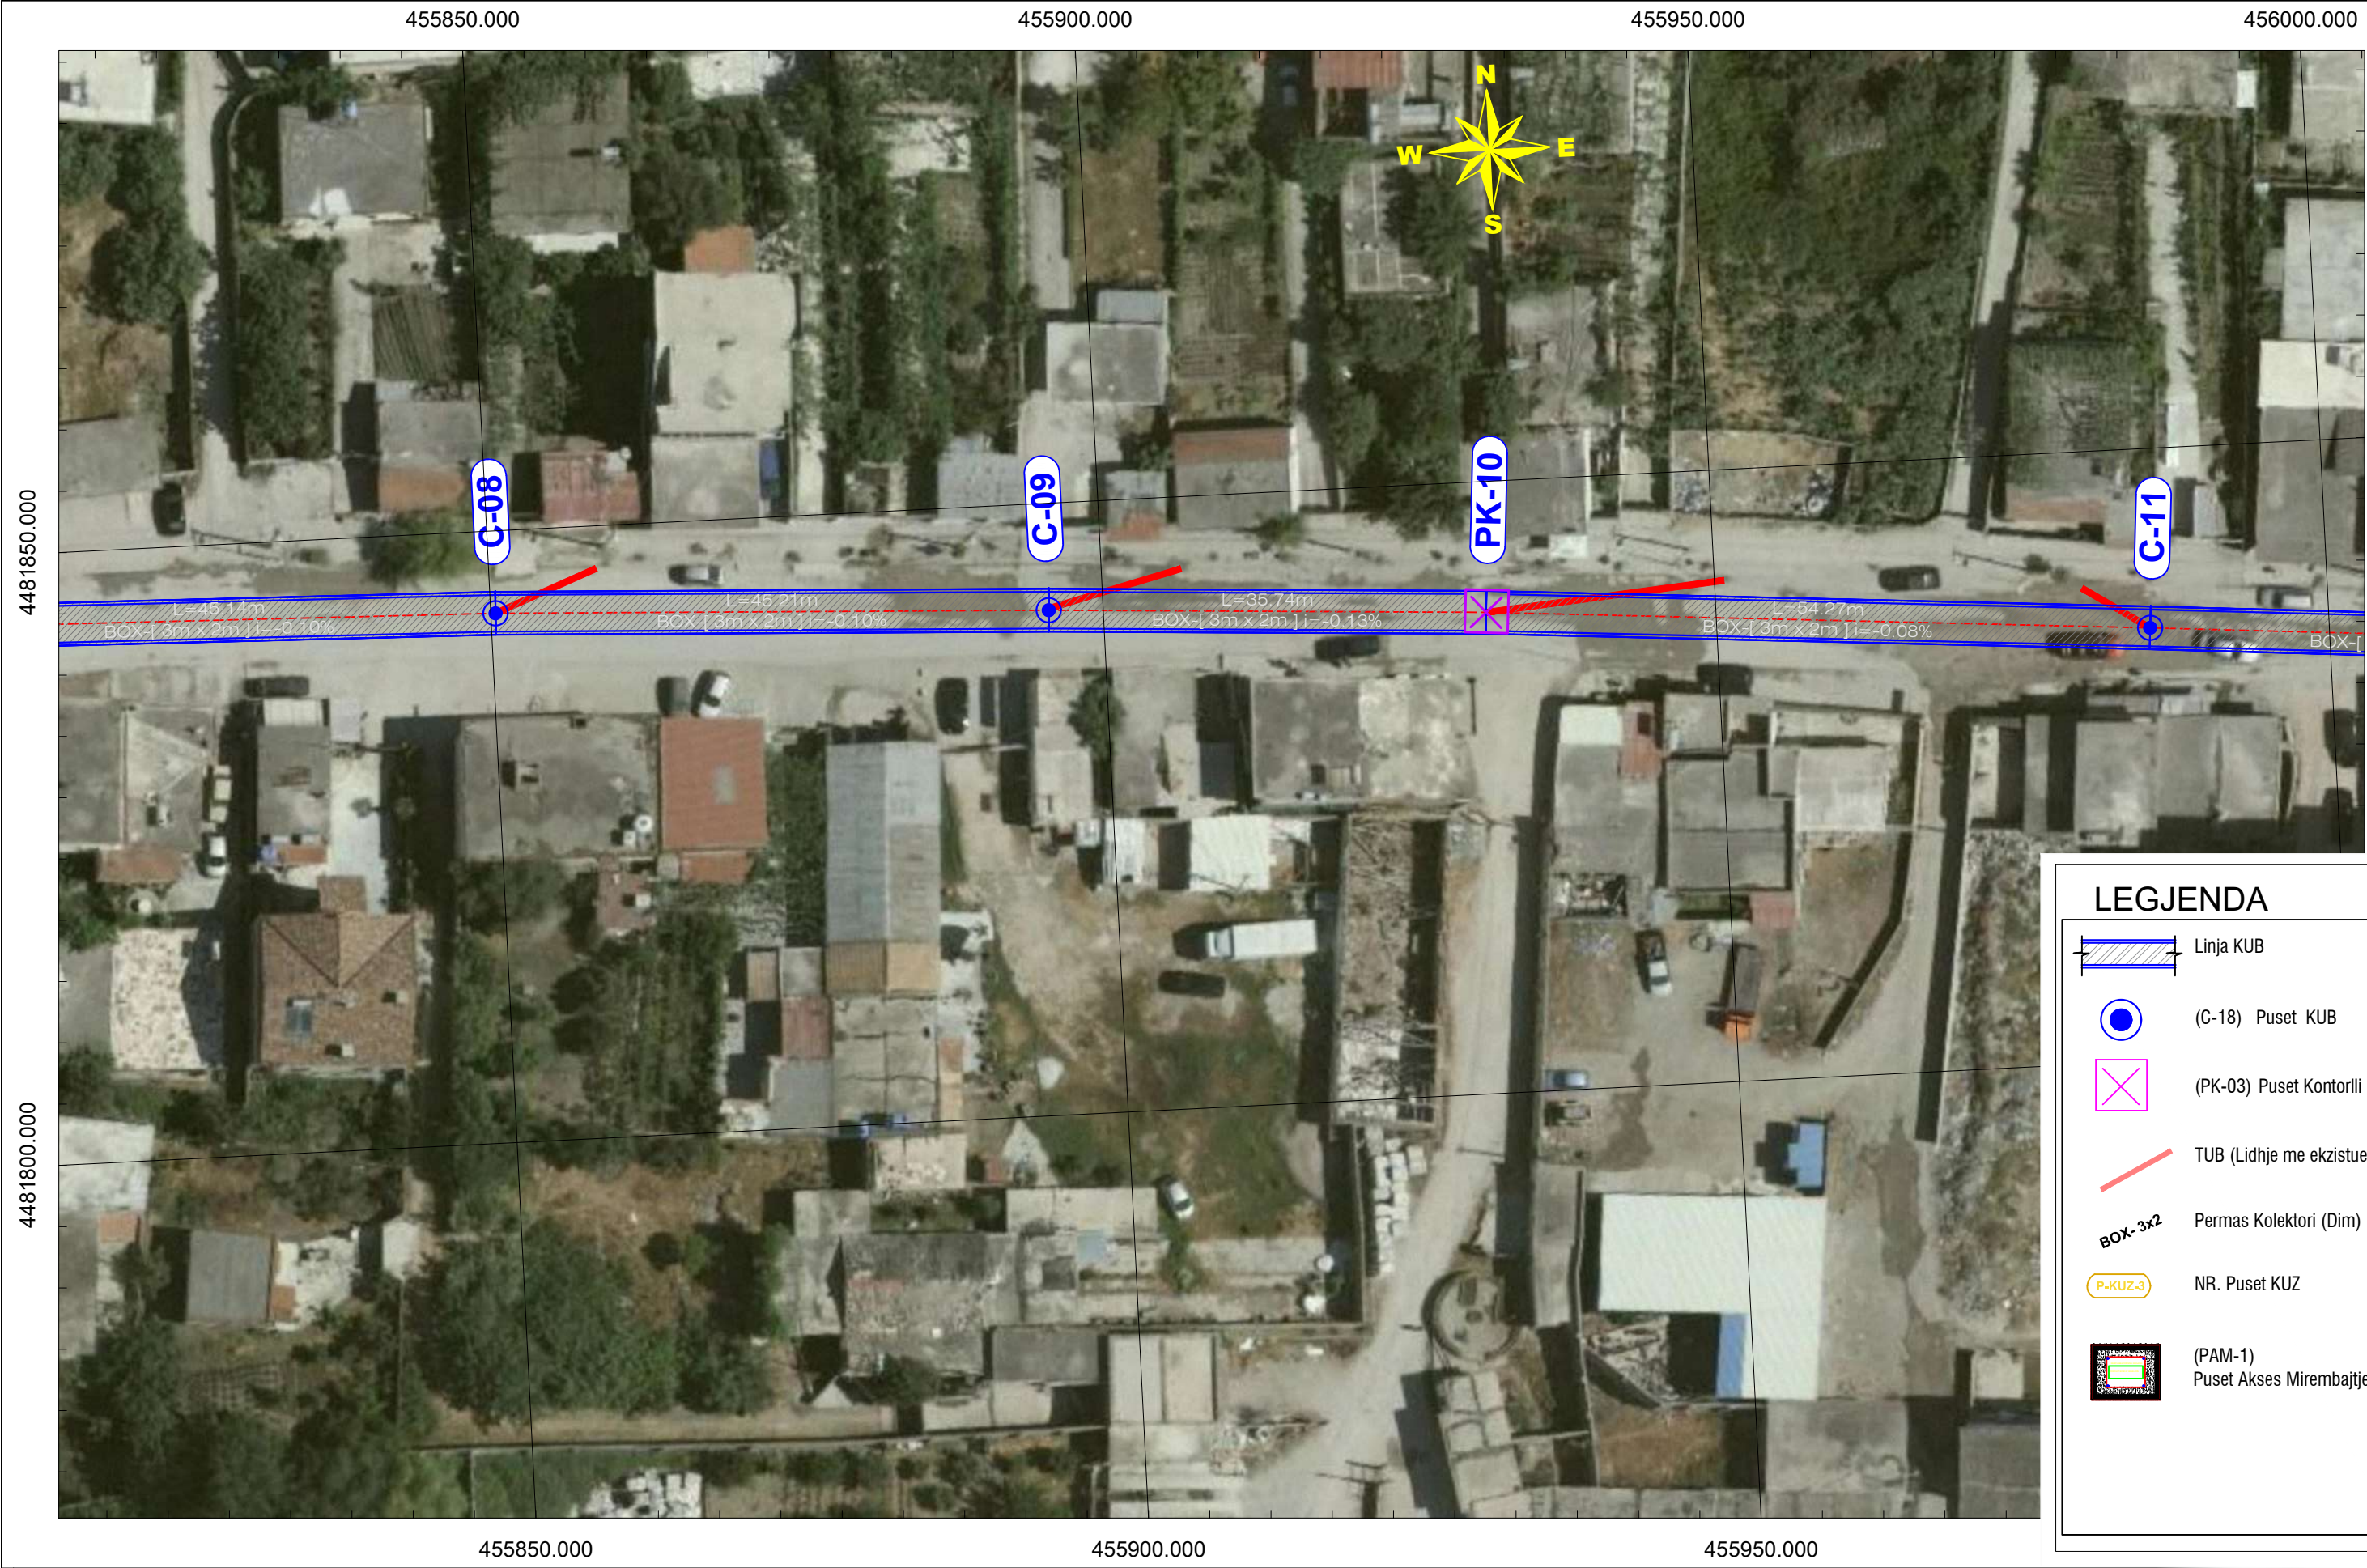


POROSITI		PROJEKTOI						Objekti :		SHKALLA	FLETA
 FONDI SHQIPTAR I ZHVILLIMIT	FONDI SHQIPTAR I ZHVILLIMIT	 GJEOKONSULT & CO	GJEOKONSULT & CO sh.p.k	Ing. Ndertimi: K. KTONA 	Ing. Ndertimi: I. SPAHIU 	Ing. Gjeolog: F. KURTESH 	"RIKUALIFIKIMI I KOLEKTORIT KRYESOR TË UJRAVE TË BARDHA, BASHKIA VLORE"				
	Adresa: Rruga "Sami Frasheri", Nr 10 Tirane - Albania. Email: adf@albaniandf.org Tel: +355 4 2235 597/8 , Tel/Fax: +355 4 2234 885		Adresa: Rruga Sami Freasheri Pallati 45, Shkalla 01, Kati 2, Tirane e-mail: gjeokonsult@hotmail.com	Ing. Gjeodet: E. ISUFI 	Ing. Elektrik: H. KADAREJA 	Ing. Hidroteknik: S.ÇIKA 				HD. <u>03</u>	
	Faza: Projekt - ZBATIM		HOROGRAFIA				2026	Format A:			

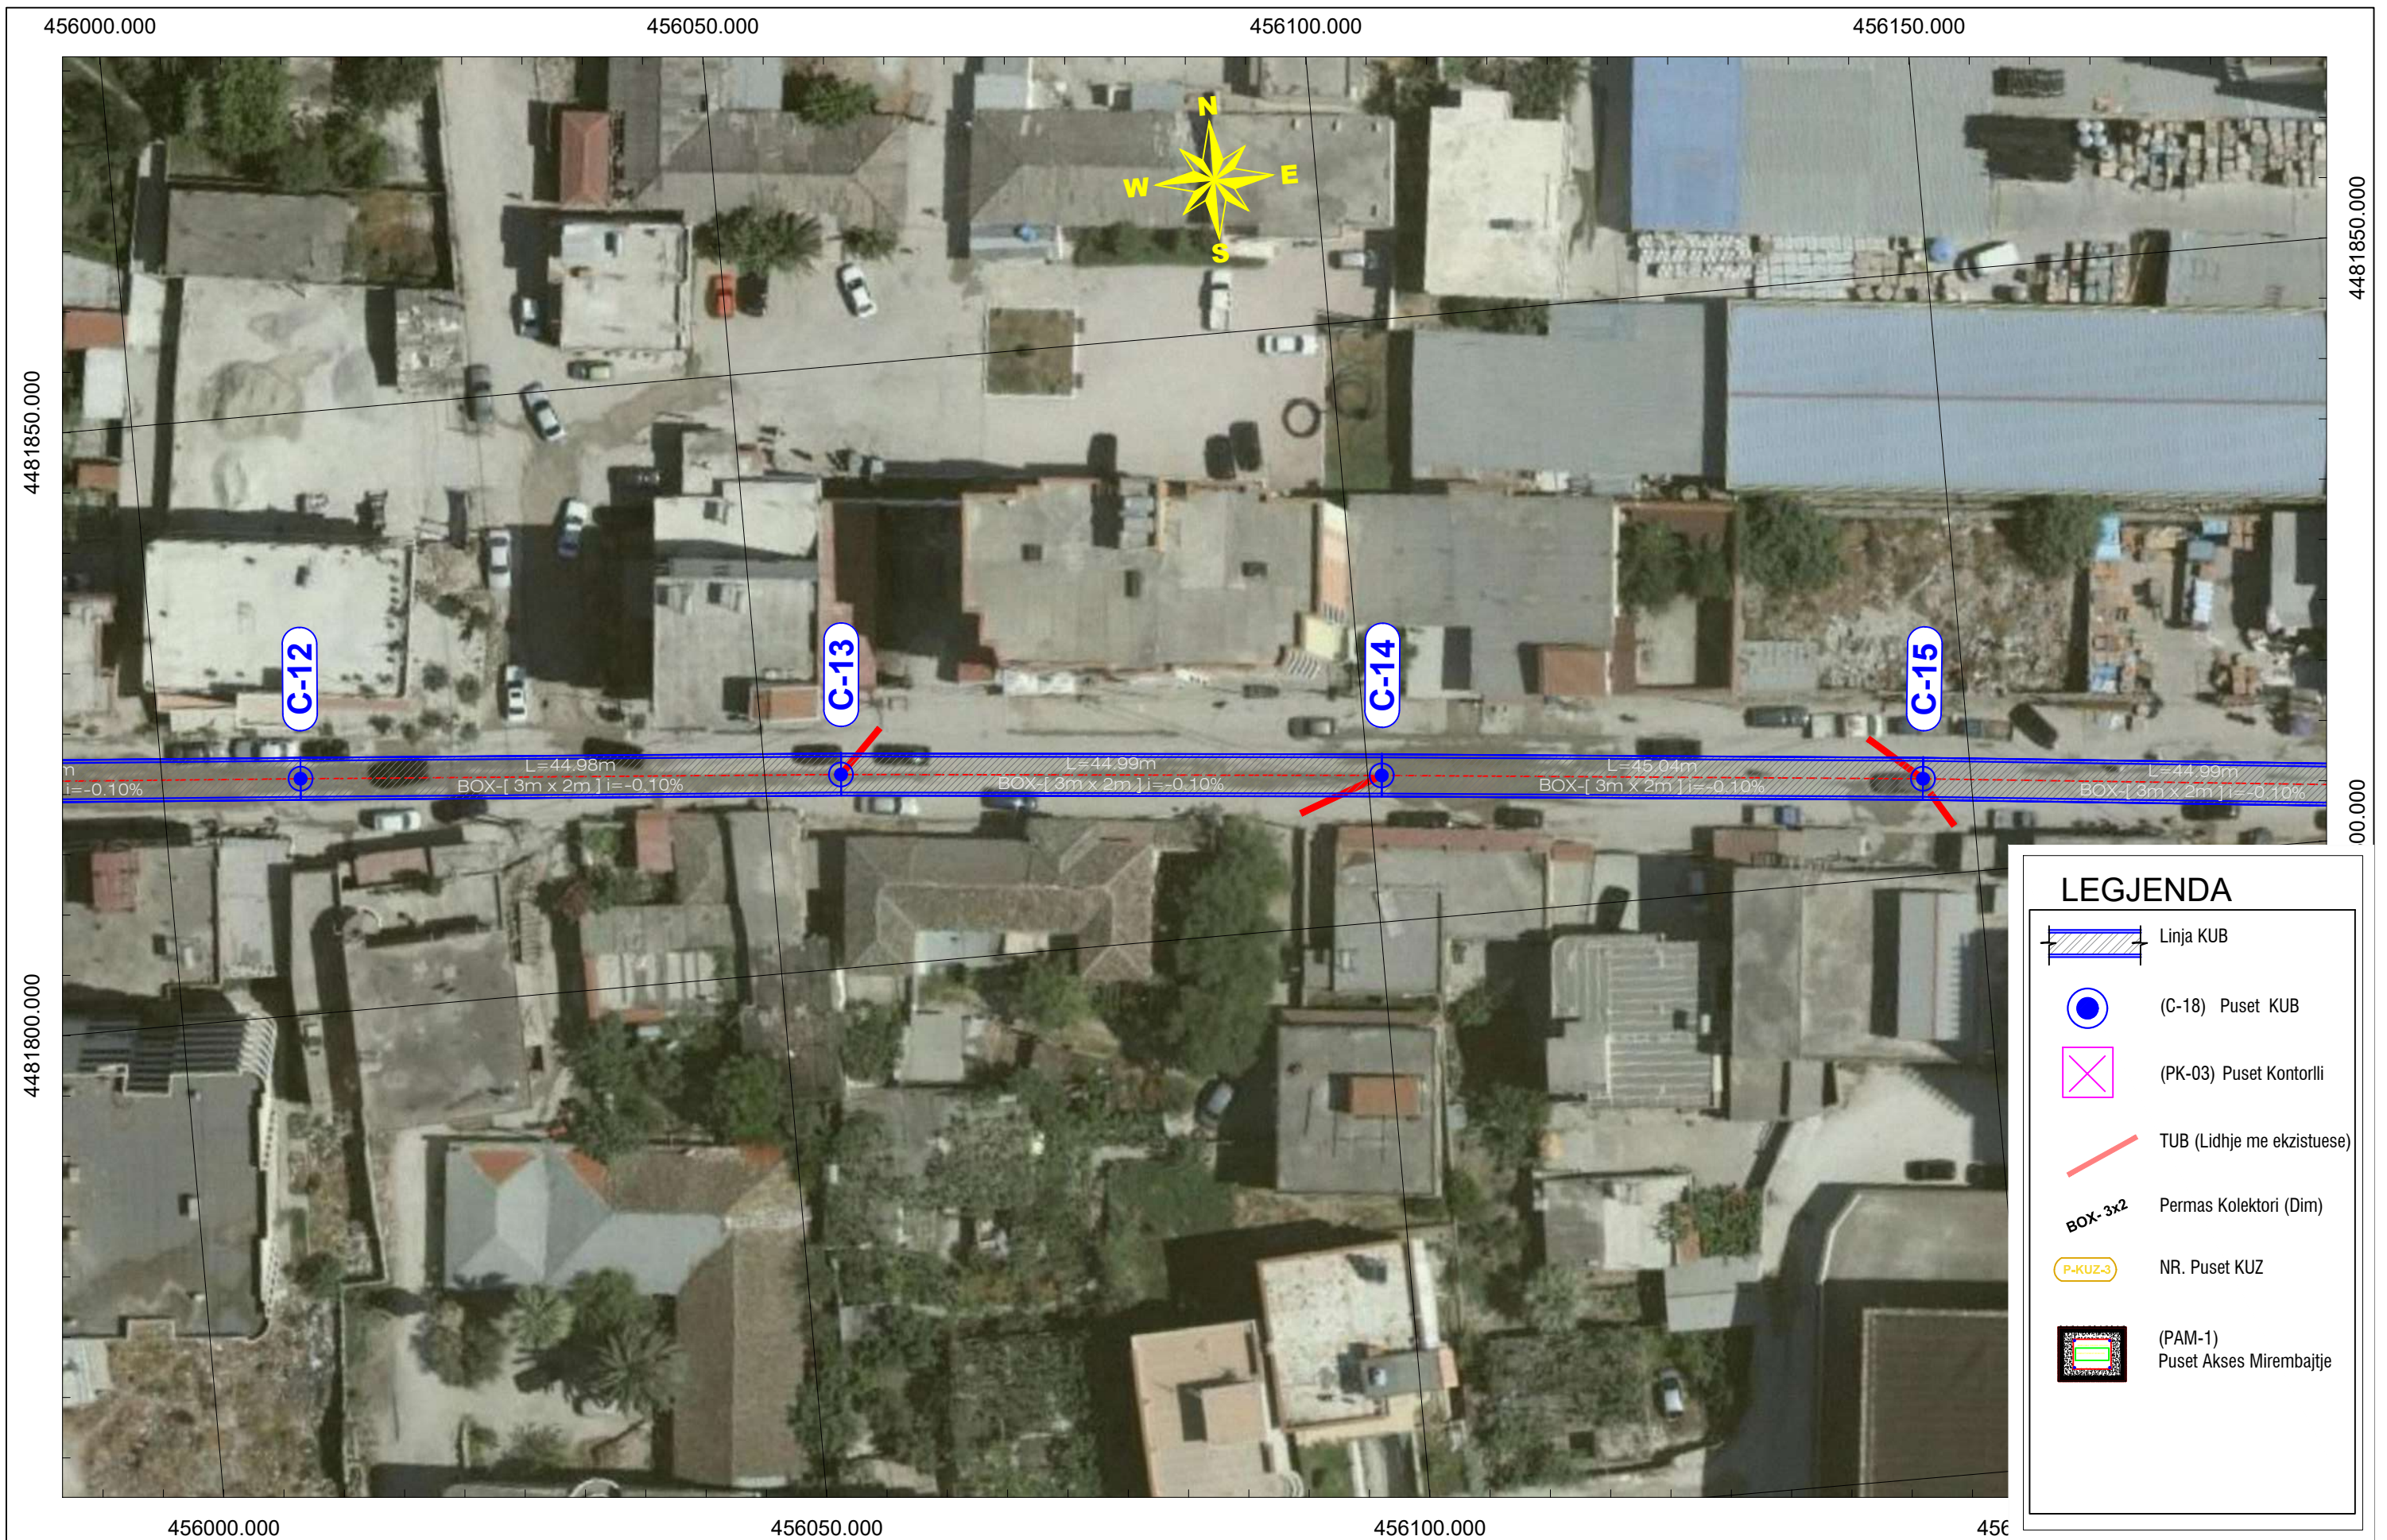


POROSITI		PROJEKTOI						Objekti :		SHKALLA	FLETA
 FONDI SHQIPTAR I ZHVILLIMIT	FONDI SHQIPTAR I ZHVILLIMIT	 GJEOKONSULT & CO	GJEOKONSULT & CO sh.p.k	Ing. Ndertimi: K. KTONA	Ing. Ndertimi: I. SPAHIU	Ing. Geolog: F. KURTESH	"RIKUALIFIKIMI I KOLEKTORIT KRYESOR TË UJRAVE TË BARDHA, BASHKIA VLORË"	Faza: Projekt - ZBATIM	HOROGRAFIA	2026	HD. 04 Format A3
	Adresa: Rruga "Sami Frasher", Nr 10 Tirane - Albania. Email: adf@albaniandf.org Tel: +355 4 2235 597/8 , Tel/Fax: +355 4 2234 885		Adresa: Rruga Sami Freasheri Pallati 45, Shkalla 01, Kat 2, Tirane e-mail: gjeokonsult@hotmail.com	Ing. Gjeodet: E. SUIFI	Ing. Elektrik: H. KADAREJA	Ing. Hidroteknik: S. ÇIKA					

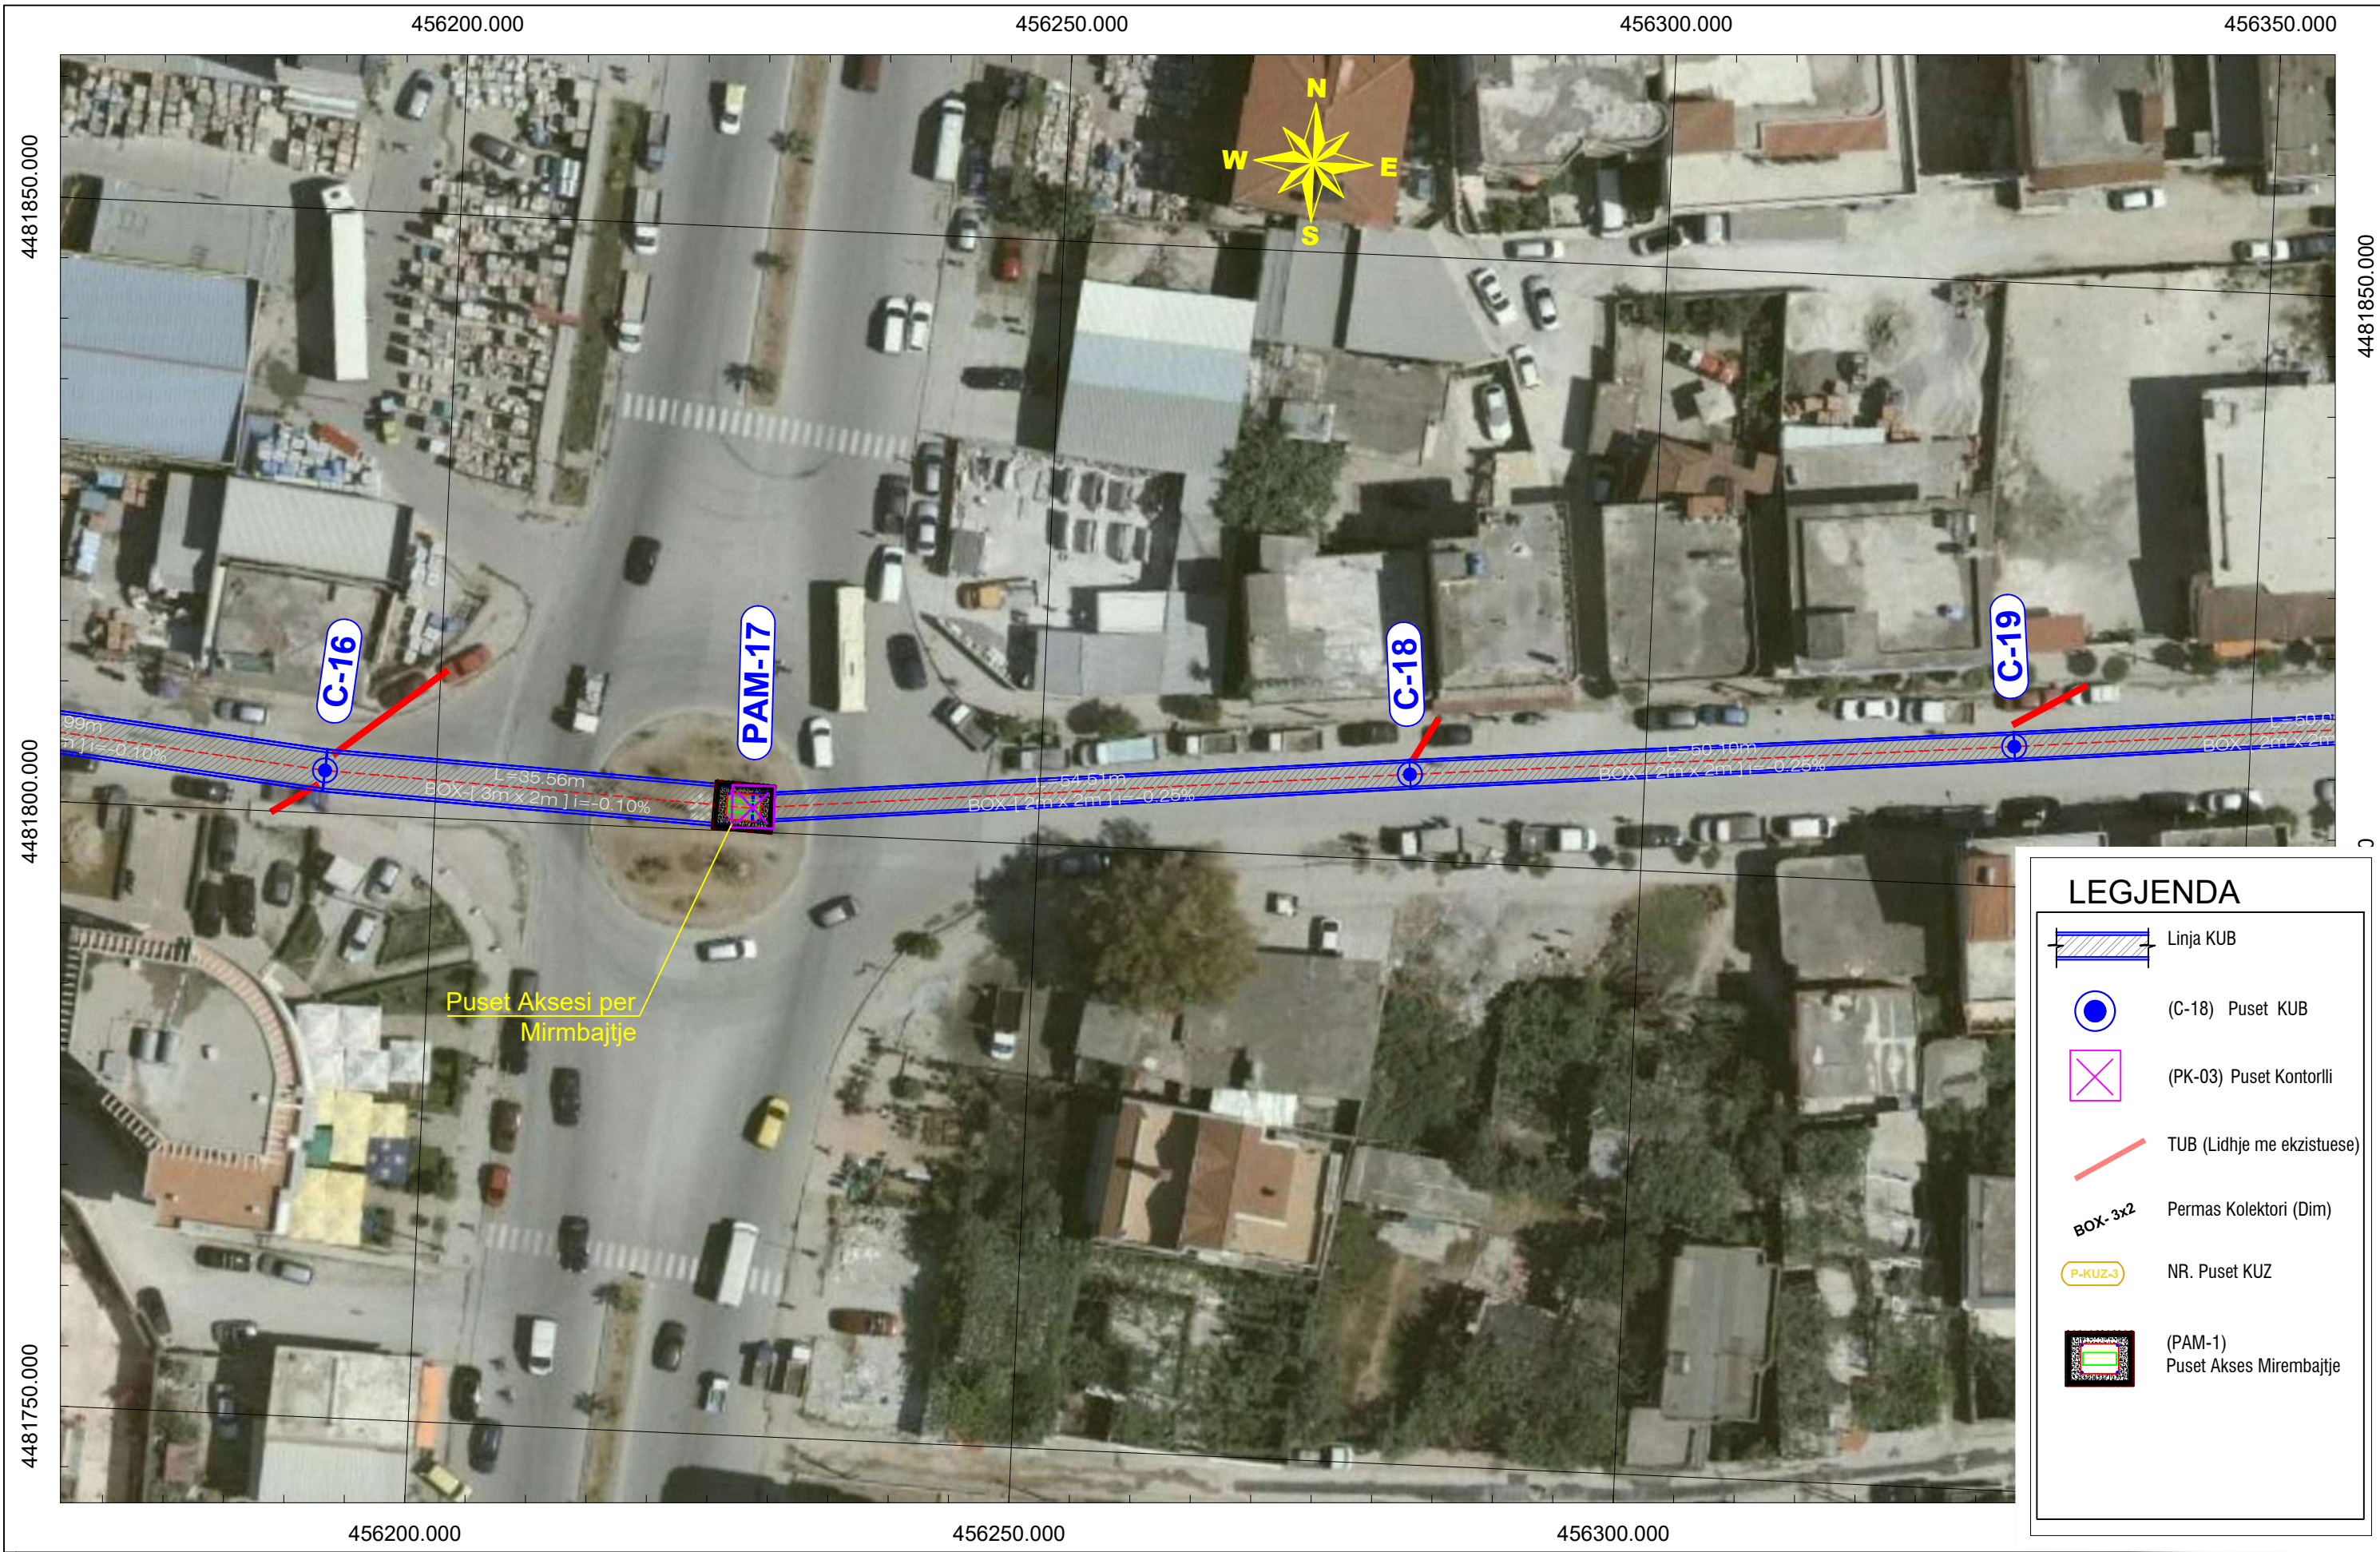

POROSITI		PROJEKTOI					Objekti : "RIKUALIFIKIMI I KOLEKTORIT KRYESOR TË UJRAVE TË BARDHA, BASHKIA VLORE"		SHKALLA	FLETA
 FONDI SHQIPTAR I ZHVILLIMIT	FONDI SHQIPTAR I ZHVILLIMIT	 GJEOKONSULT & CO	GJEOKONSULT & CO sh.p.k	Ing. Ndertimi: K. KTONA <i>[Signature]</i>	Ing. Ndertimi: I. SPAHIU <i>[Signature]</i>	Ing. Gjeolog: F. KURTESHI <i>[Signature]</i>			HD. <u>05</u>	
	Adresa: Rruga "Sami Frasheri", Nr 10 Tirane - Albania. Email: adf@albaniandf.org Tel: +355 4 2235 597/8 , Tel/Fax: +355 4 2234 885		Adresa: Rruga Sami Frasheri Pallati 45, Shkalla 01, Kati 2, Tirane e-mail: gjeokonsult@hotmail.com	Ing. Gjeodet: E. ISUFI <i>[Signature]</i>	Ing. Elektrik: H. KADAREJA <i>[Signature]</i>	Ing. Hidroteknik: S.ÇIKA <i>[Signature]</i>	Faza: Projekt - ZBATIM			

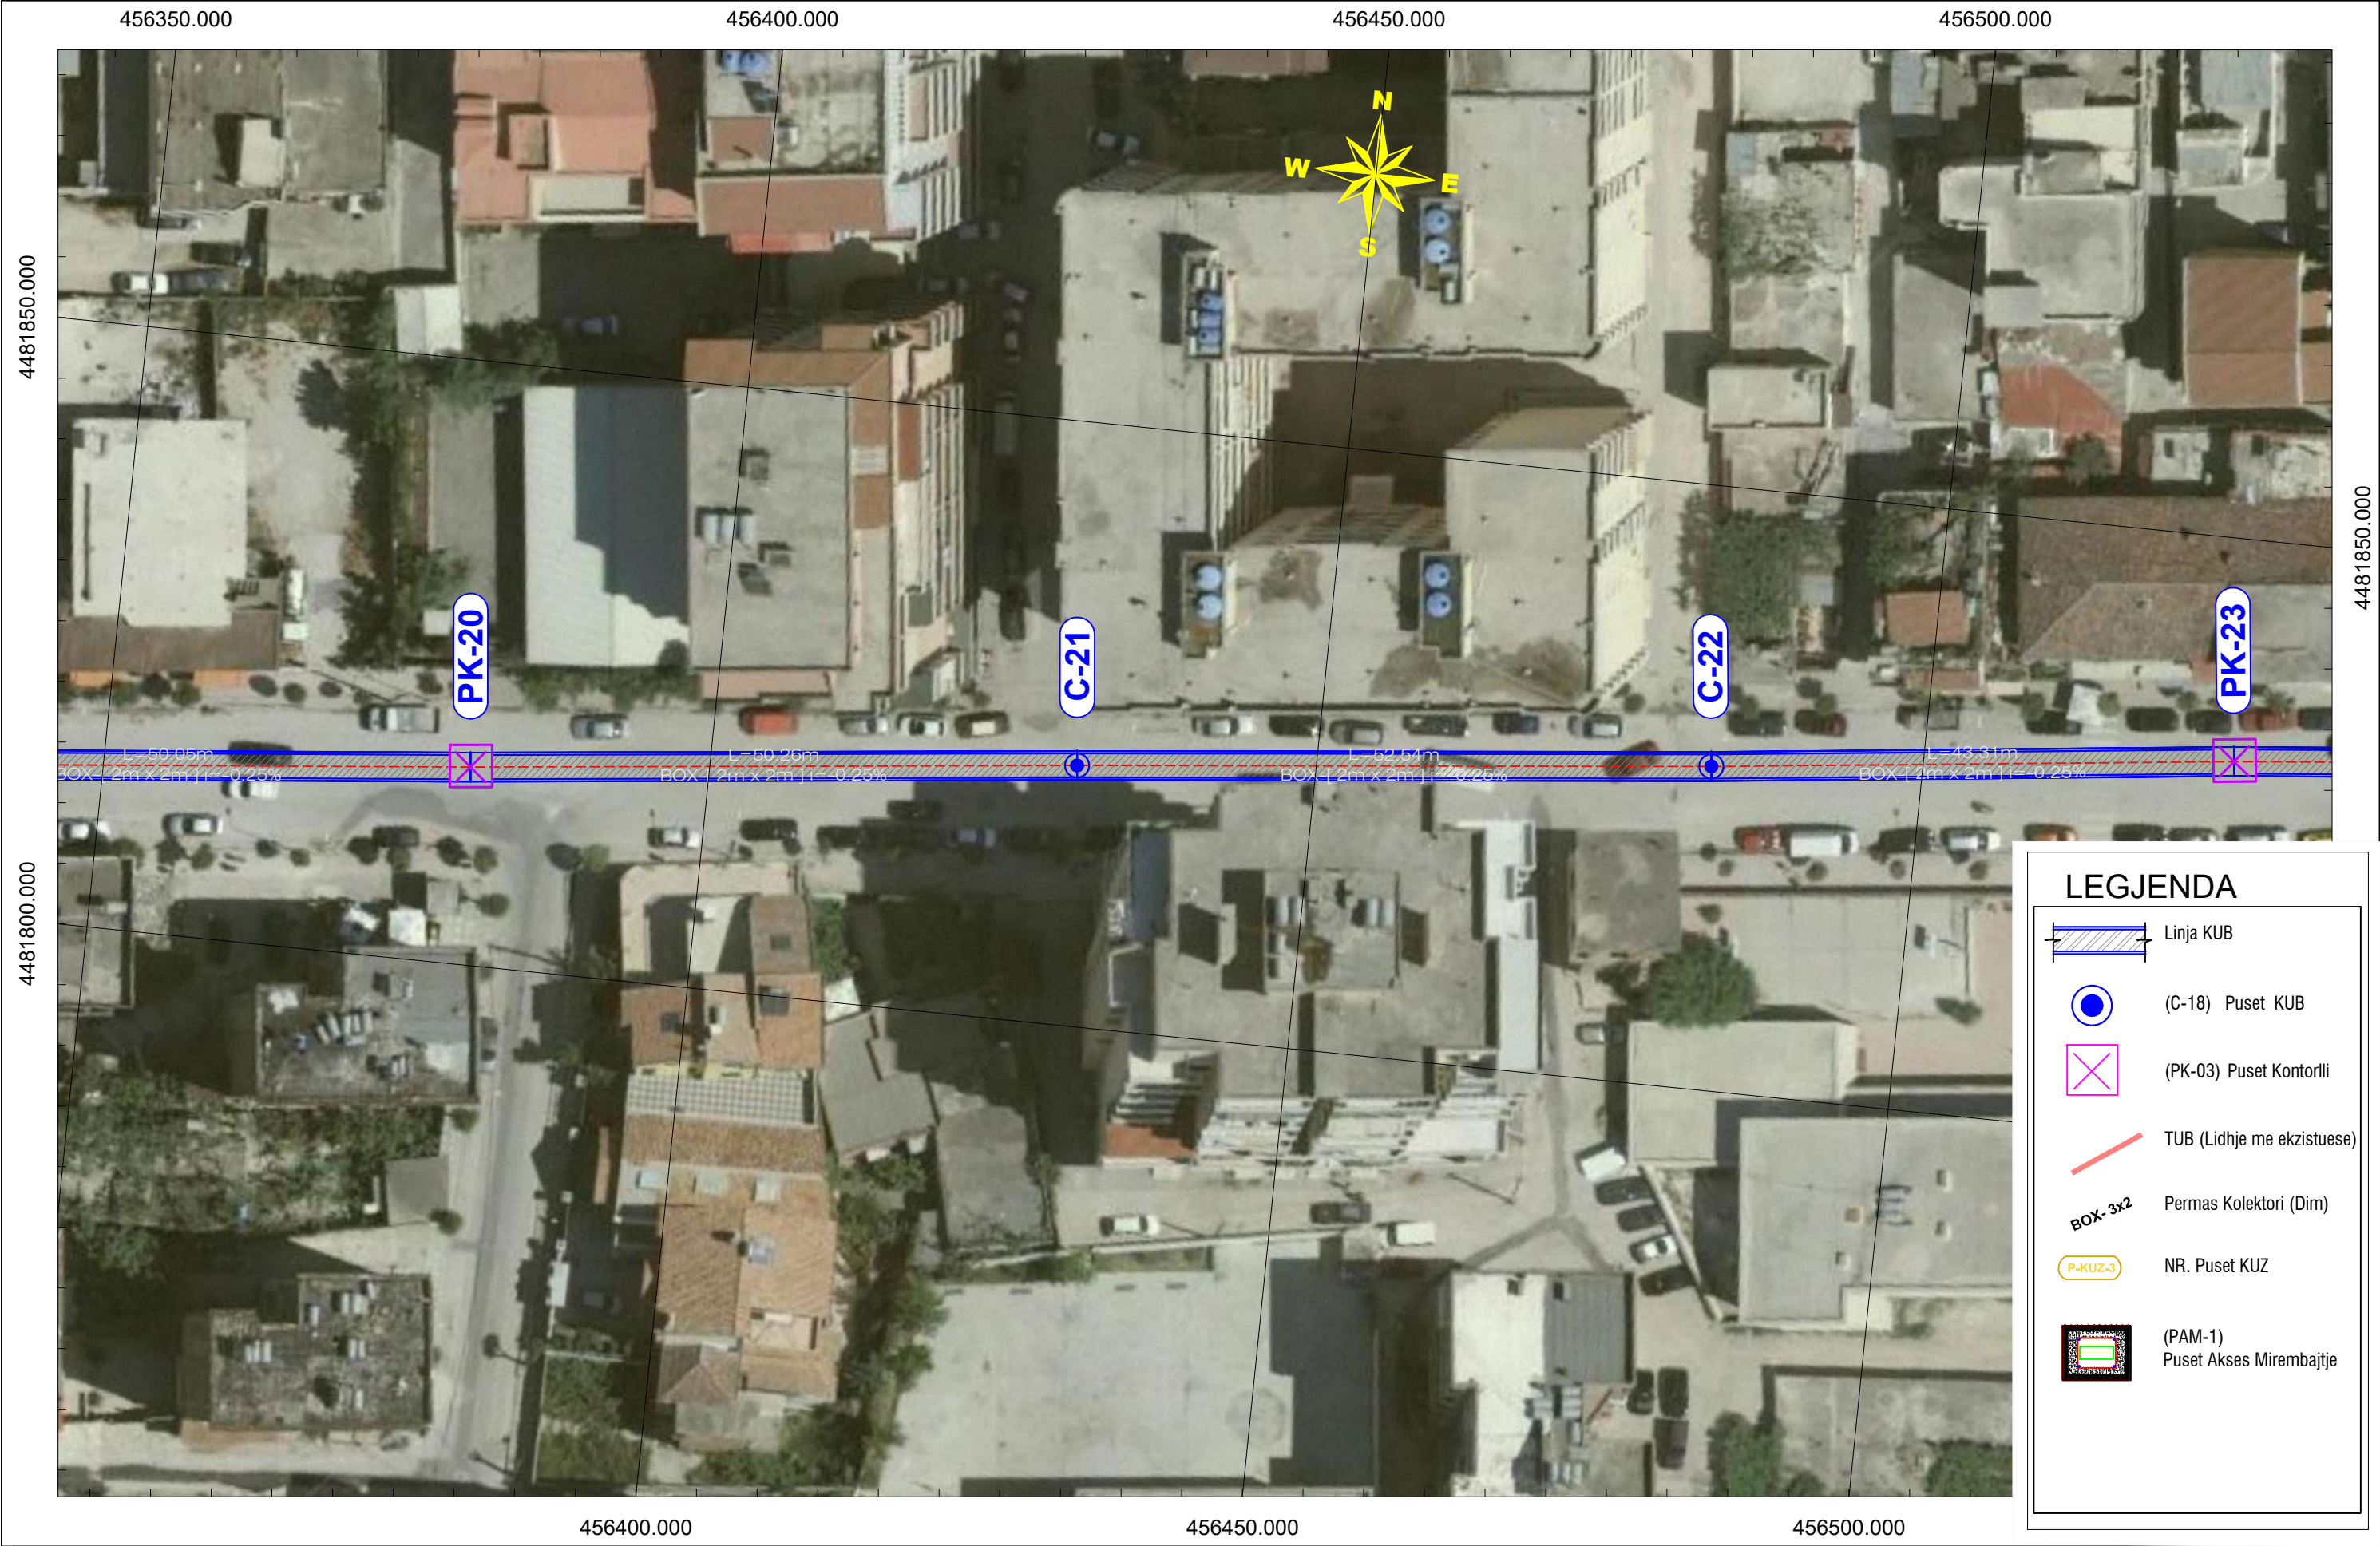


POROSITI		PROJEKTOI				Objekti :		SHKALLA	FLETA
	FONDI SHQIPTAR I ZHVILLIMIT		GJEOKONSULT & CO sh.p.k	Ing. Ndertimi: K. KTONA	Ing. Ndertimi: I. SPAHIU	"RIKUALIFIKIMI I KOLEKTORIT KRYESOR TË UJRAVE TË BARDHA, BASHKIA VLORË"		2026	HD. 06 Format A3
	Adresa: Rruga "Sami Frasheri", Nr 10 Tirane - Albania. Email: adf@albaniandf.org Tel: +355 4 2235 597/8 , Tel/Fax: +355 4 2234 885		Adresa: Rruga Sami Freasheri Pallati 45, Shkalla 01, Kati 2, Tirane e-mail: gjeokonsult@hotmail.com	Ing. Gjeodet: E. ISUFI	Ing. Elektrik: H. KADAREJA				
				Ing. Mjedisi: D. PROFKA	Ing. Gjeodet: E. SKUKA	Faza: Projekt - ZBATIM	HOROGRAFIA		

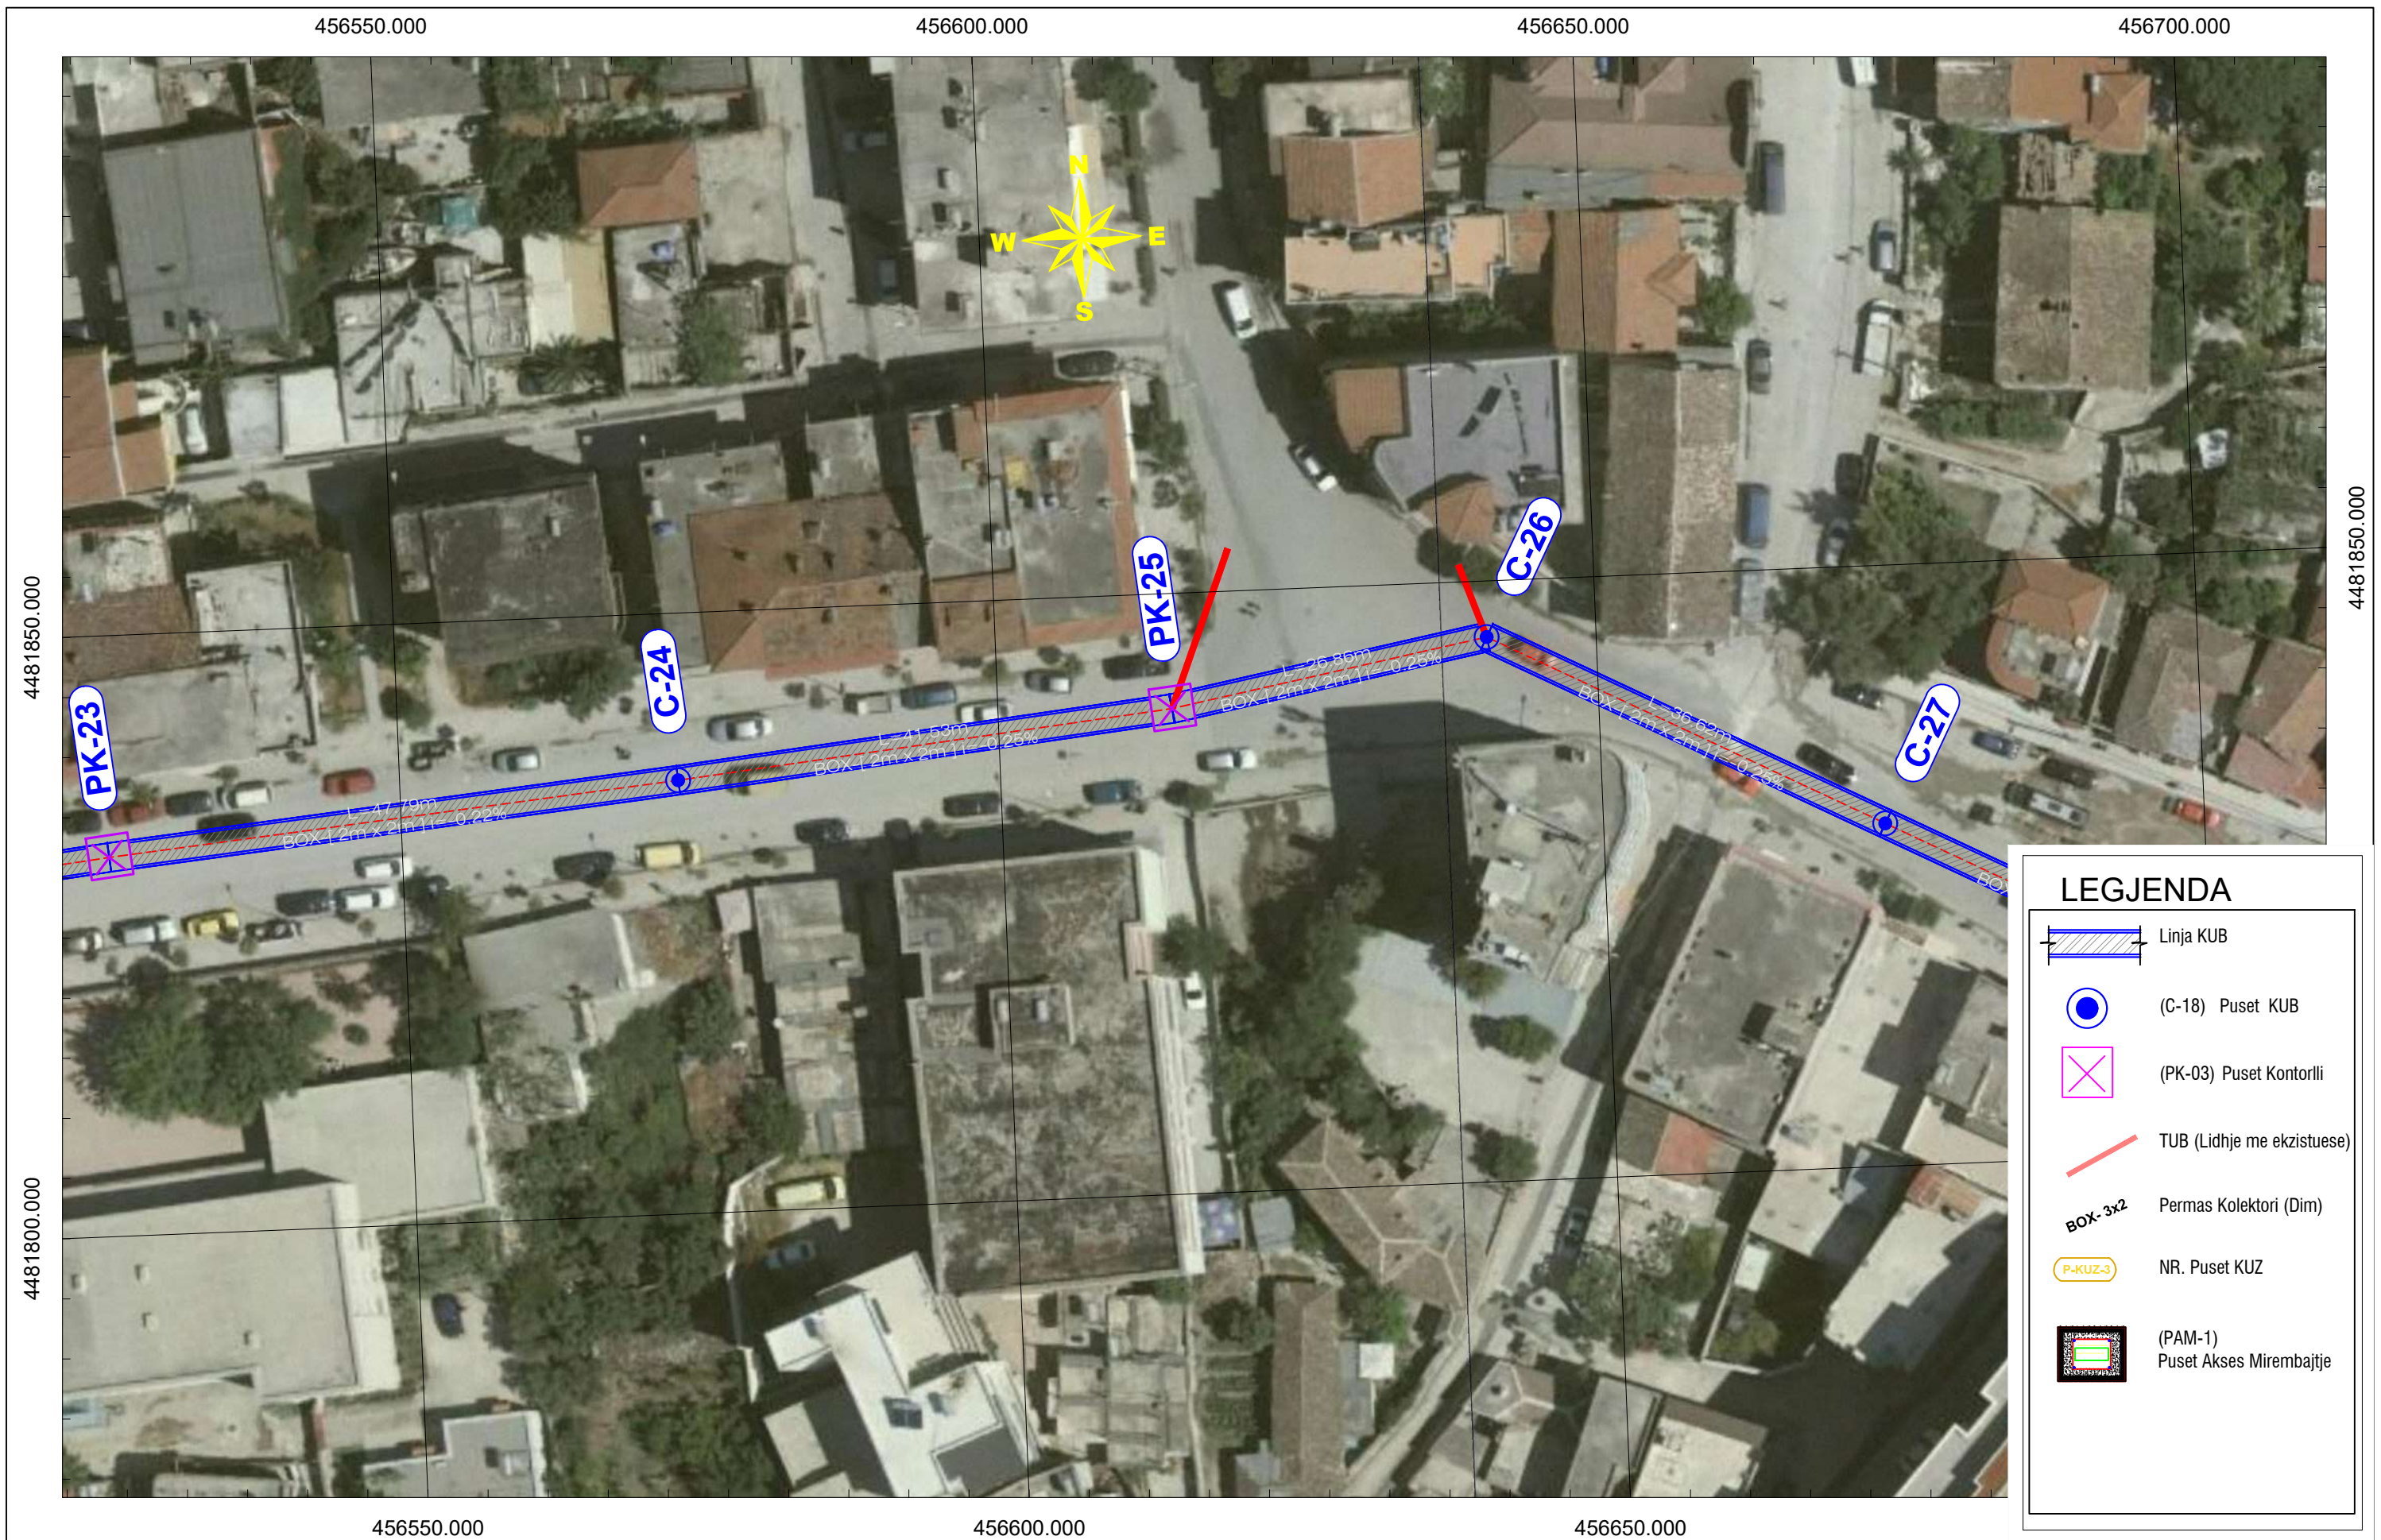

POROSITI		PROJEKTOI						Objekti :		SHKALLA	FLETA
 FONDI SHQIPTAR I ZHVILLIMIT	FONDI SHQIPTAR I ZHVILLIMIT	 GJEOKONSULT & CO	GJEOKONSULT & CO sh.p.k	Ing. Ndertimi: K. KTONA 	Ing. Ndertimi: I. SPAHIU 	Ing. Gjeolog: F. KURTESHI 	Objekti : "RIKUALIFIKIMI I KOLEKTORIT KRYESOR TË UJRAVE TË BARDHA, BASHKIA VLORË"	Faza: Projekt - ZBATIM	HOROGRAFIA	2026	HD. <u>07</u> Format A3
	Adresa: Rruga "Sami Frasheri", Nr 10 Tirane - Albania. Email: adf@albaniandf.org Tel: +355 4 2235 597/8 , Tel/Fax: +355 4 2234 885		Adresa: Rruga Sami Freasheri Pallati 45, Shkalla 01, Kati 2, Tirane e-mail: gjeokonsult@hotmail.com	Ing. Gjeodet: E. ISUFI 	Ing. Elektrik: H. KADAREJA 	Ing. Hidroteknik: S. ÇIKA 					
				Ing. Mjedis: D. PROFKA 	Ing. Gjeodet: E. SKUKA 	Ing. Nderimi: R. HAJRO 					



POROSITI		PROJEKTOI					Objekti : "RIKUALIFIKIMI I KOLEKTORIT KRYESOR TË UJRAVE TË BARDHA, BASHKIA VLORE"		SHKALLA	FLETA
 FONDI SHQIPTAR I ZHVILLIMIT	FONDI SHQIPTAR I ZHVILLIMIT	 GJEOKONSULT & CO	GJEOKONSULT & CO sh.p.k	Ing. Ndertimi: K. KTONA 	Ing. Ndertimi: I. SPAHIU 	Ing.Gjeolog: F. KURTESHI 				HD. <u>08</u>
	Adresa: Rruga "Sami Frasheri", Nr 10 Tirane - Albania. Email: adf@albaniandf.org Tel: +355 4 2235 597/8 , Tel/Fax: +355 4 2234 885		Adresa: Rruga Sami Freasheri Pallati 45, Shkalla 01, Kati 2, Tirane e-mail: gjeokonsult@hotmail.com	Ing.Gjeodet: E. ISUFI 	Ing. Elektrik: H. KADAREJA 	Ing. Hidroteknik: S.ÇIKA 	Faza: Projekt - ZBATIM	HOROGRAFIA		
				Ing.Mjedis: D. PROFKA 	Ing. Gjeodet: E.SKUKA 	Ing. Nderimi R. HAJRO 	2026	Format A3		

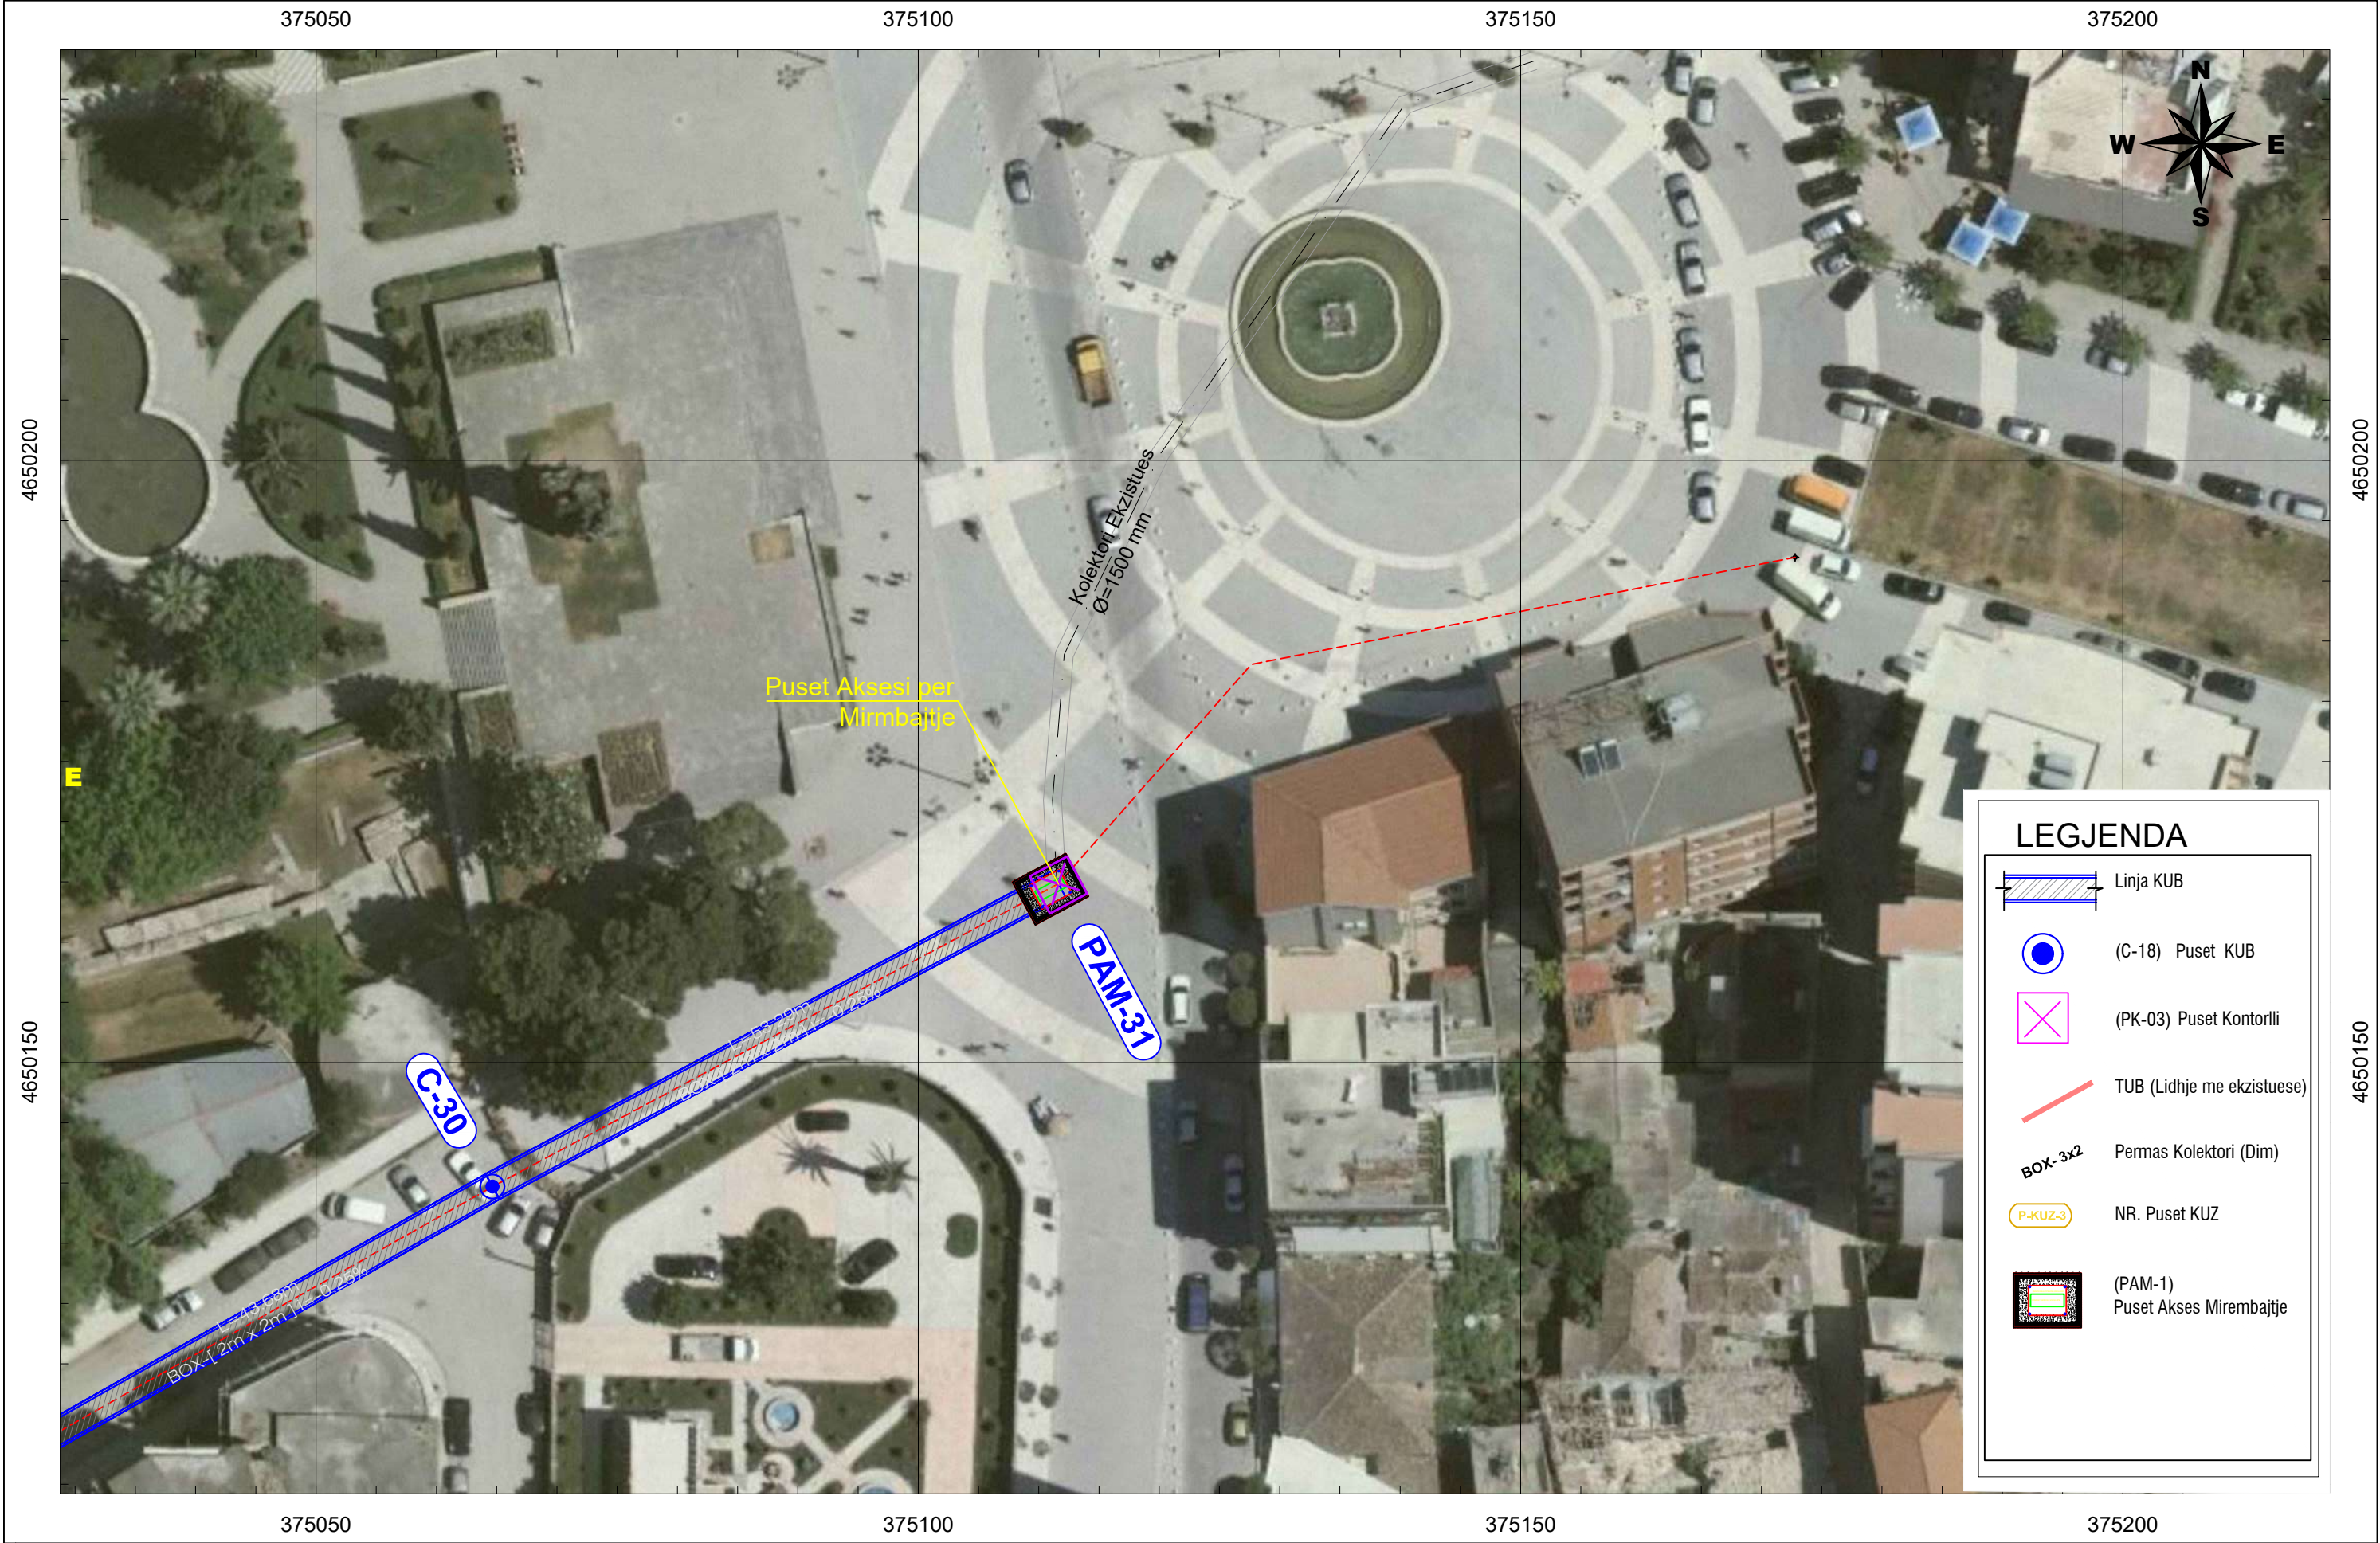

POROSITI		PROJEKTOI					Objekti : "RIKUALIFIKIMI I KOLEKTORIT KRYESOR TË UJRAVE TË BARDHA, BASHKIA VLORE"		SHKALLA	FLETA
 FONDI SHQIPTAR I ZHVILLIMIT	FONDI SHQIPTAR I ZHVILLIMIT	 GJEOKONSULT & CO	GJEOKONSULT & CO sh.p.k	Ing. Ndertimi: K. KTONA 	Ing. Ndertimi: I. SPAHIU 	Ing.Gjeolog: F. KURTESHI 				HD. 09
	Adresa: Rruga "Sami Frasheri", Nr 10 Tirane - Albania. Email: adf@albaniandf.org Tel: +355 4 2235 597/8 , Tel/Fax: +355 4 2234 885		Adresa: Rruga Sami Freasheri Pallati 45, Shkalla 01, Kati 2, Tirane e-mail: gjeokonsult@hotmail.com	Ing.Gjeodet: E. ISUFI 	Ing. Elektrik: H. KADAREJA 	Ing. Hidroteknik: S.ÇIKA 				
				Ing.Mjedisi: D. PROFKA 	Ing. Gjeodet: E.SKUKA 	Ing. Nderimi R. HAJRO 	Faza: Projekt - ZBATIM	HOROGRAFIA	2026	Format A3