




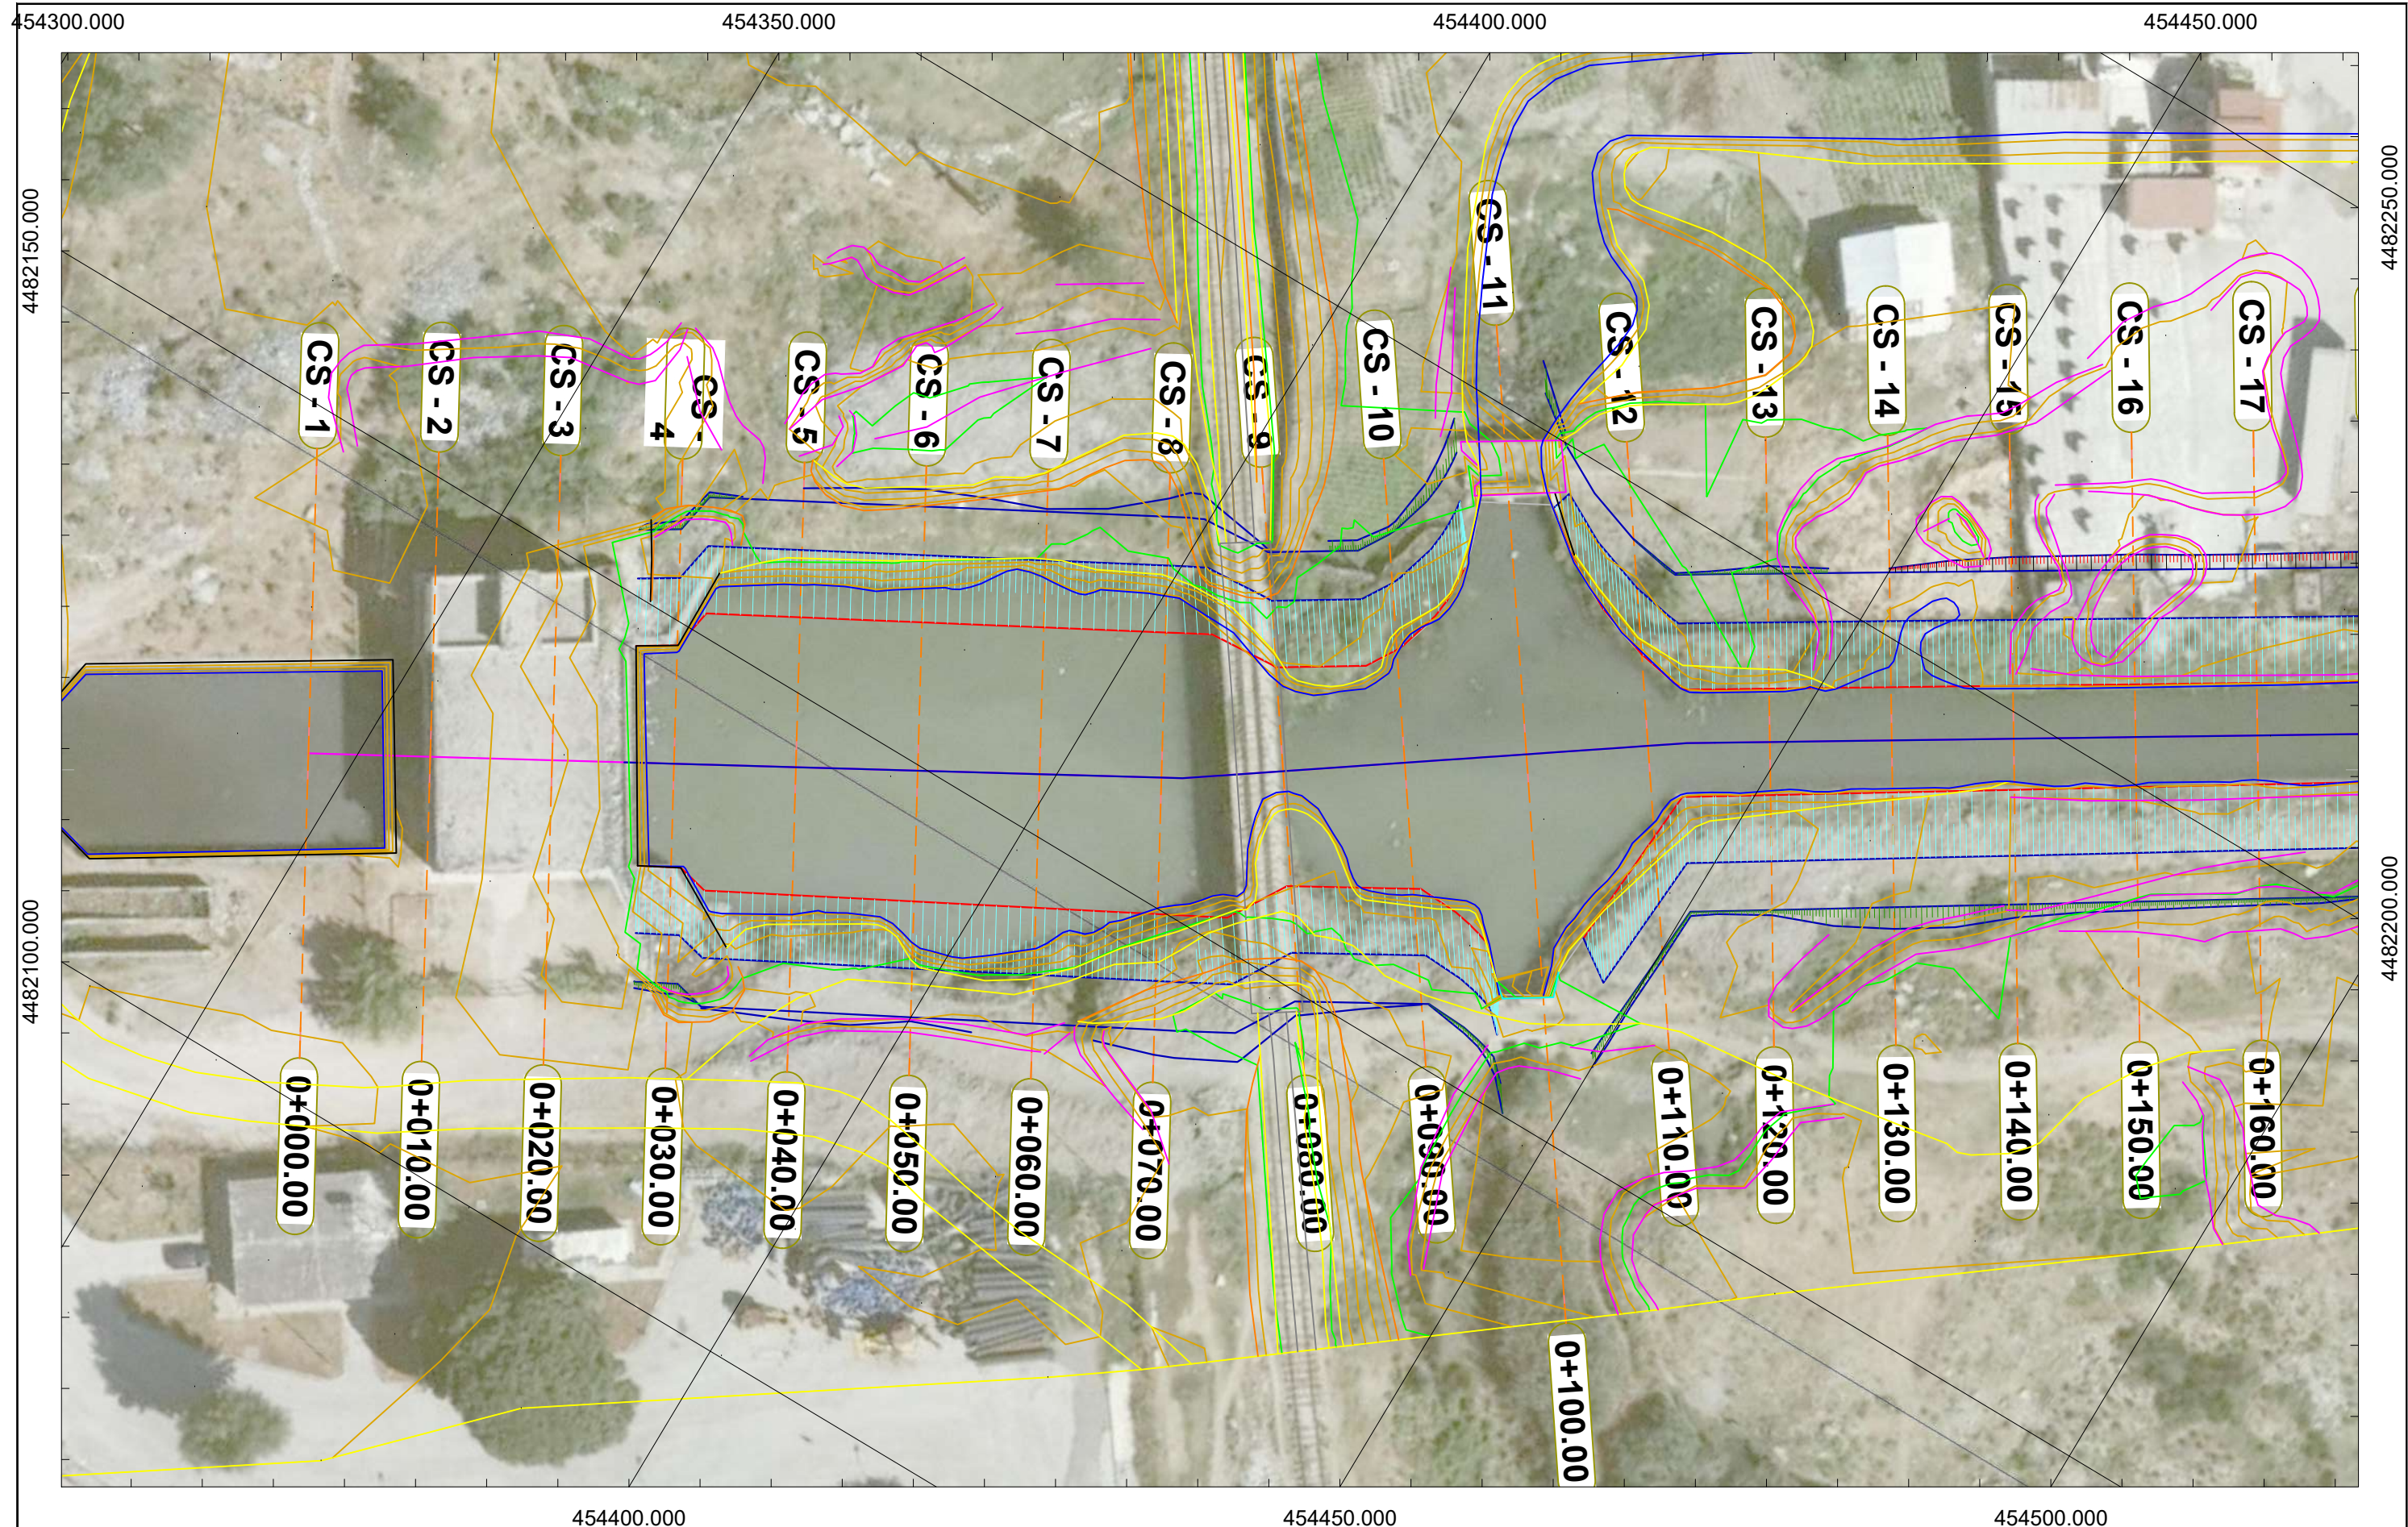


POROSITI		PROJEKTOI						Objekti :		SHKALLA	FLETA
 FONDI SHQIPTAR I ZHVILLIMIT	FONDI SHQIPTAR I ZHVILLIMIT	 KONSULT & CO	GJEOKONSULT & CO sh.p.k	Ing. Ndertimi: K. KTONA	Ing. Ndertimi: I. SPAHIU	Ing. Gjeolog: F. KURTESHI	"RIKUALIFIKIMI I KOLEKTORIT KRYESOR TË UJRAVE TË BARDHA, BASHKIA VLORE"		1:500	PL - (01)	
	Adresa: Rruga "Sami Frasheri", Nr 10 Tirane - Albania. Email: adf@albaniandf.org Tel: +355 4 2235 597/8 , Tel/Fax: +355 4 2234 885		Adresa: Rruga Sami Freasheri Pallati 45, Shkalla 01, Kati 2, Tirane e-mail: gjeokonsult@hotmail.com	Ing.Gjeodet: E. ISUFI	Ing. Elektrik: H. KADAREJA	Ing. Hidroteknik: S.ÇIKA			2026	Format A3	
					Ing.Mjedisi: D. PROFKA	Ing. Gjeodet: E.SKUKA	Ing. Nderimi R. HAJRO	Faza: Projekt - ZBATIM	Planimetria		

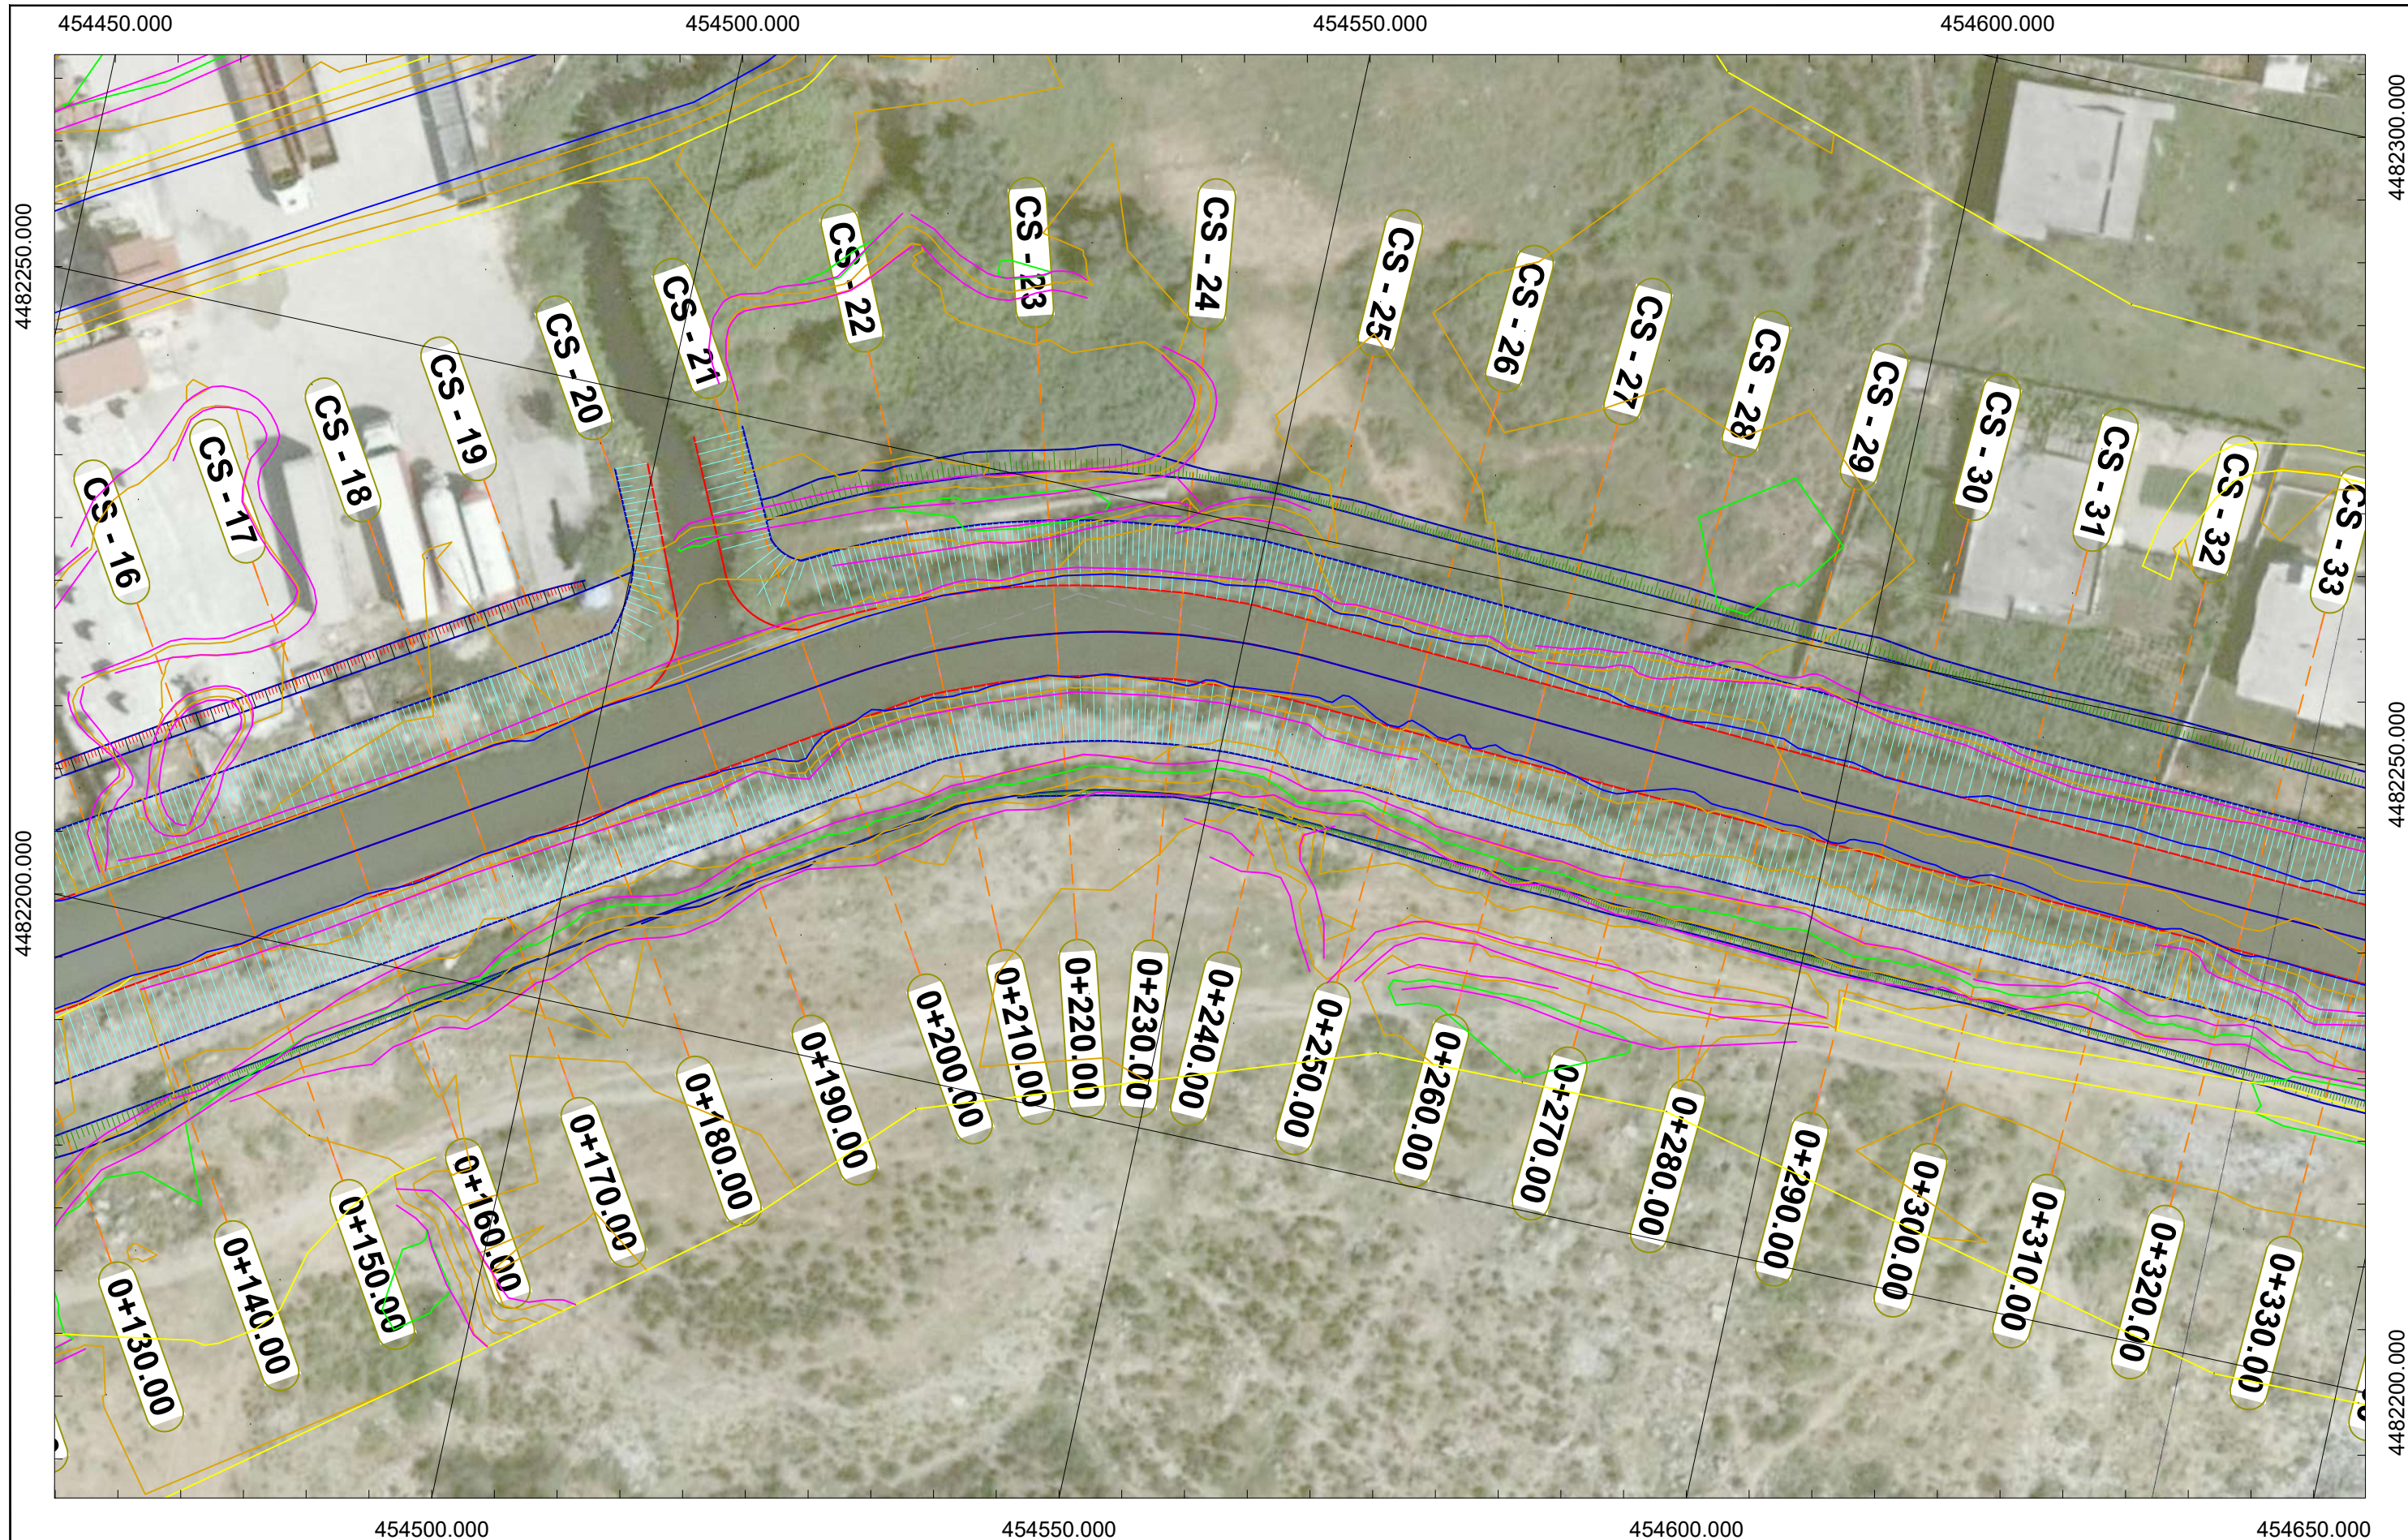


POROSITI			PROJEKTOI						Objekti :		SHKALLA	FLETA
 FONDI SHQIPTAR I ZHVILLIMIT	FONDI SHQIPTAR I ZHVILLIMIT		 GJEOKONSULT & CO	GJEOKONSULT & CO sh.p.k		Ing. Ndertimi: K. KTONA 	Ing. Ndertimi: I. SPAHIU 	Ing. Gjeolog: F. KURTESHI 	"RIKUALIFIKIMI I KOLEKTORIT KRYESOR TË UJRAVE TË BARDHA, BASHKIA VLORE"		1:500	PL - (02)
	Adresa: Rruga "Sami Frasheri", Nr 10 Tirane - Albania. Email: adf@albaniandf.org Tel: +355 4 2235 597/8 , Tel/Fax: +355 4 2234 885			Adresa: Rruga Sami Freasheri Pallati 45, Shkalla 01, Kati 2, Tirane e-mail: gjeokonsult@hotmail.com		Ing. Gjeodet: E. ISUFI 	Ing. Elektrik: H. KADAREJA 	Ing. Hidroteknik: S.ÇIKA 			2026	Format A3
						Ing. Mjedis: D. PROFKA 	Ing. Gjeodet: E.SKUKA 	Ing. Nderimi R. HAJRO 	Faza: Projekt - ZBATIM	Planimetria		

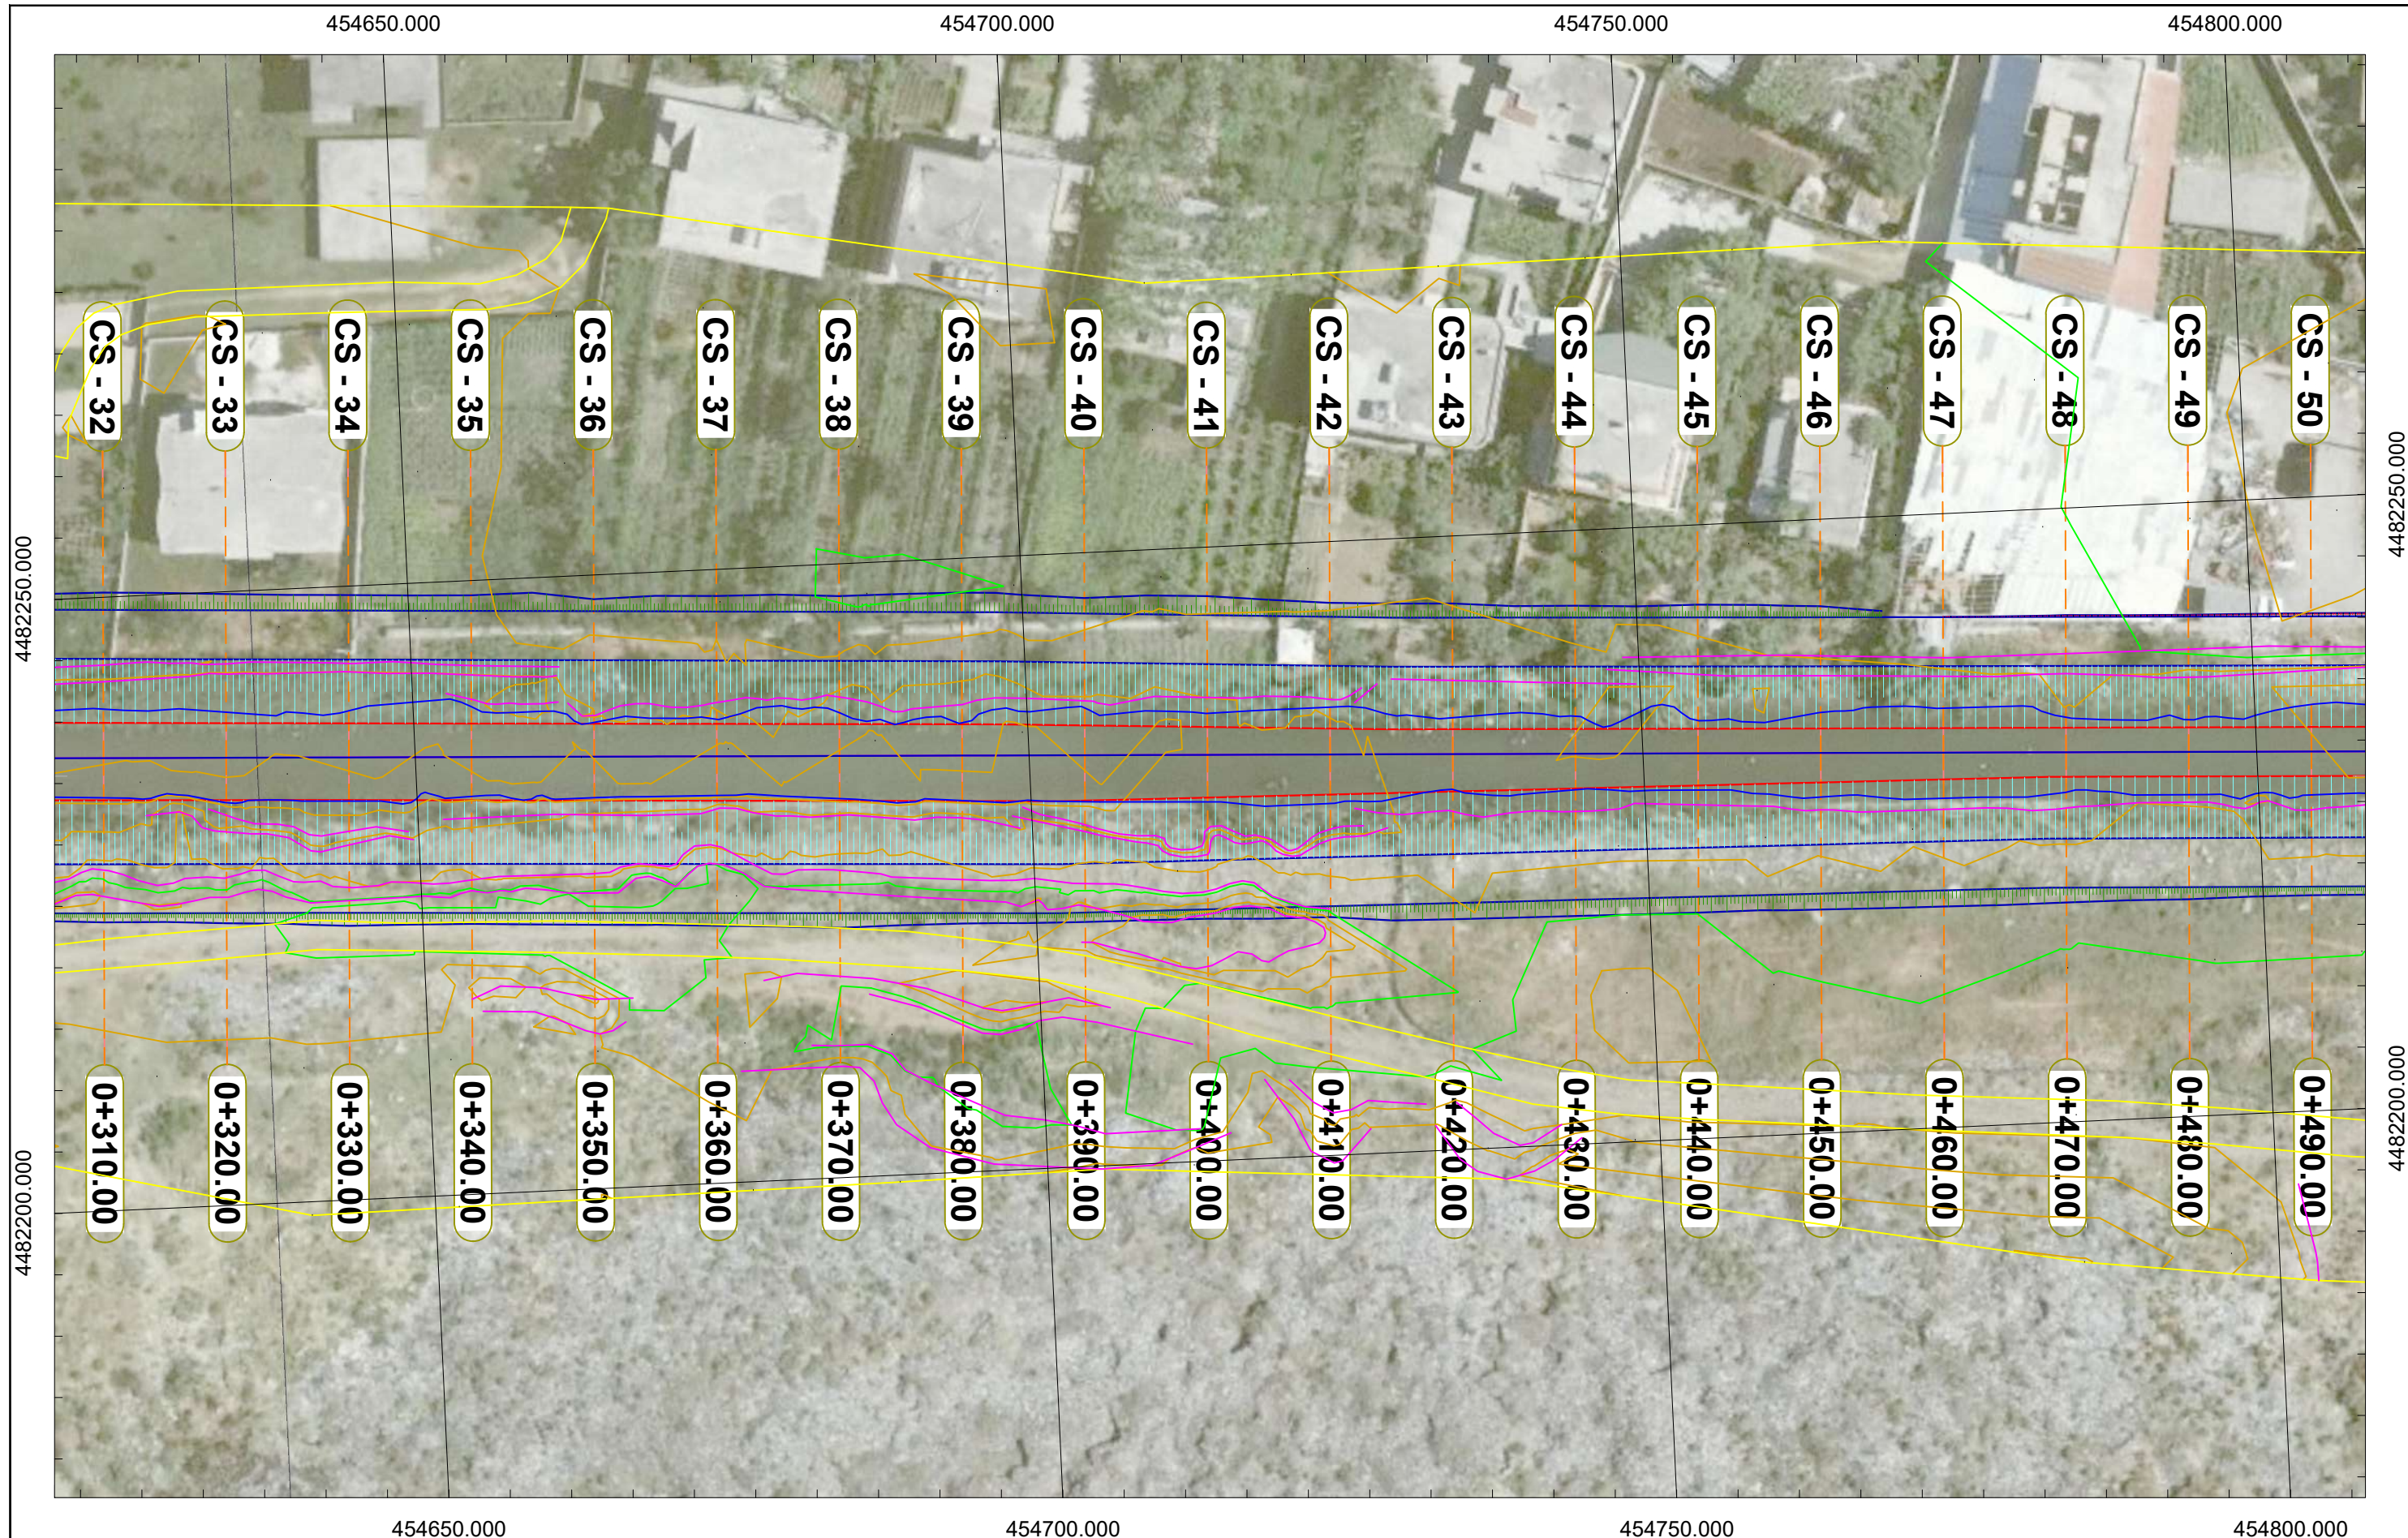


POROSITI		PROJEKTOI							Objekti : "RIKUALIFIKIMI I KOLEKTORIT KRYESOR TË UJRAVE TË BARDHA, BASHKIA VLORE"		SHKALLA	FLETA
 FONDI SHQIPTAR I ZHVILLIMIT	FONDI SHQIPTAR I ZHVILLIMIT	 GJEOKONSULT & CO	GJEOKONSULT & CO sh.p.k	Ing. Ndertimi: K. KTONA 	Ing. Ndertimi: I. SPAHIU 	Ing. Gjeolog: F. KURTESHI 	Faza: Projekt - ZBATIM				Planimetria	1:500
	Adresa: Rruga "Sami Frasheri", Nr 10 Tirane - Albania. Email: adf@albaniandf.org Tel: +355 4 2235 597/8 , Tel/Fax: +355 4 2234 885		Adresa: Rruga Sami Freasheri Pallati 45, Shkalla 01, Kati 2, Tirane e-mail: gjeokonsult@hotmail.com	Ing. Gjeodet: E. ISUFI 	Ing. Elektrik: H. KADAREJA 	Ing. Hidroteknik: S.ÇIKA 			2026	Format A3		
					Ing. Mjedis: D. PROFKA 	Ing. Gjeodet: E.SKUKA 	Ing. Nderimi R. HAJRO 					

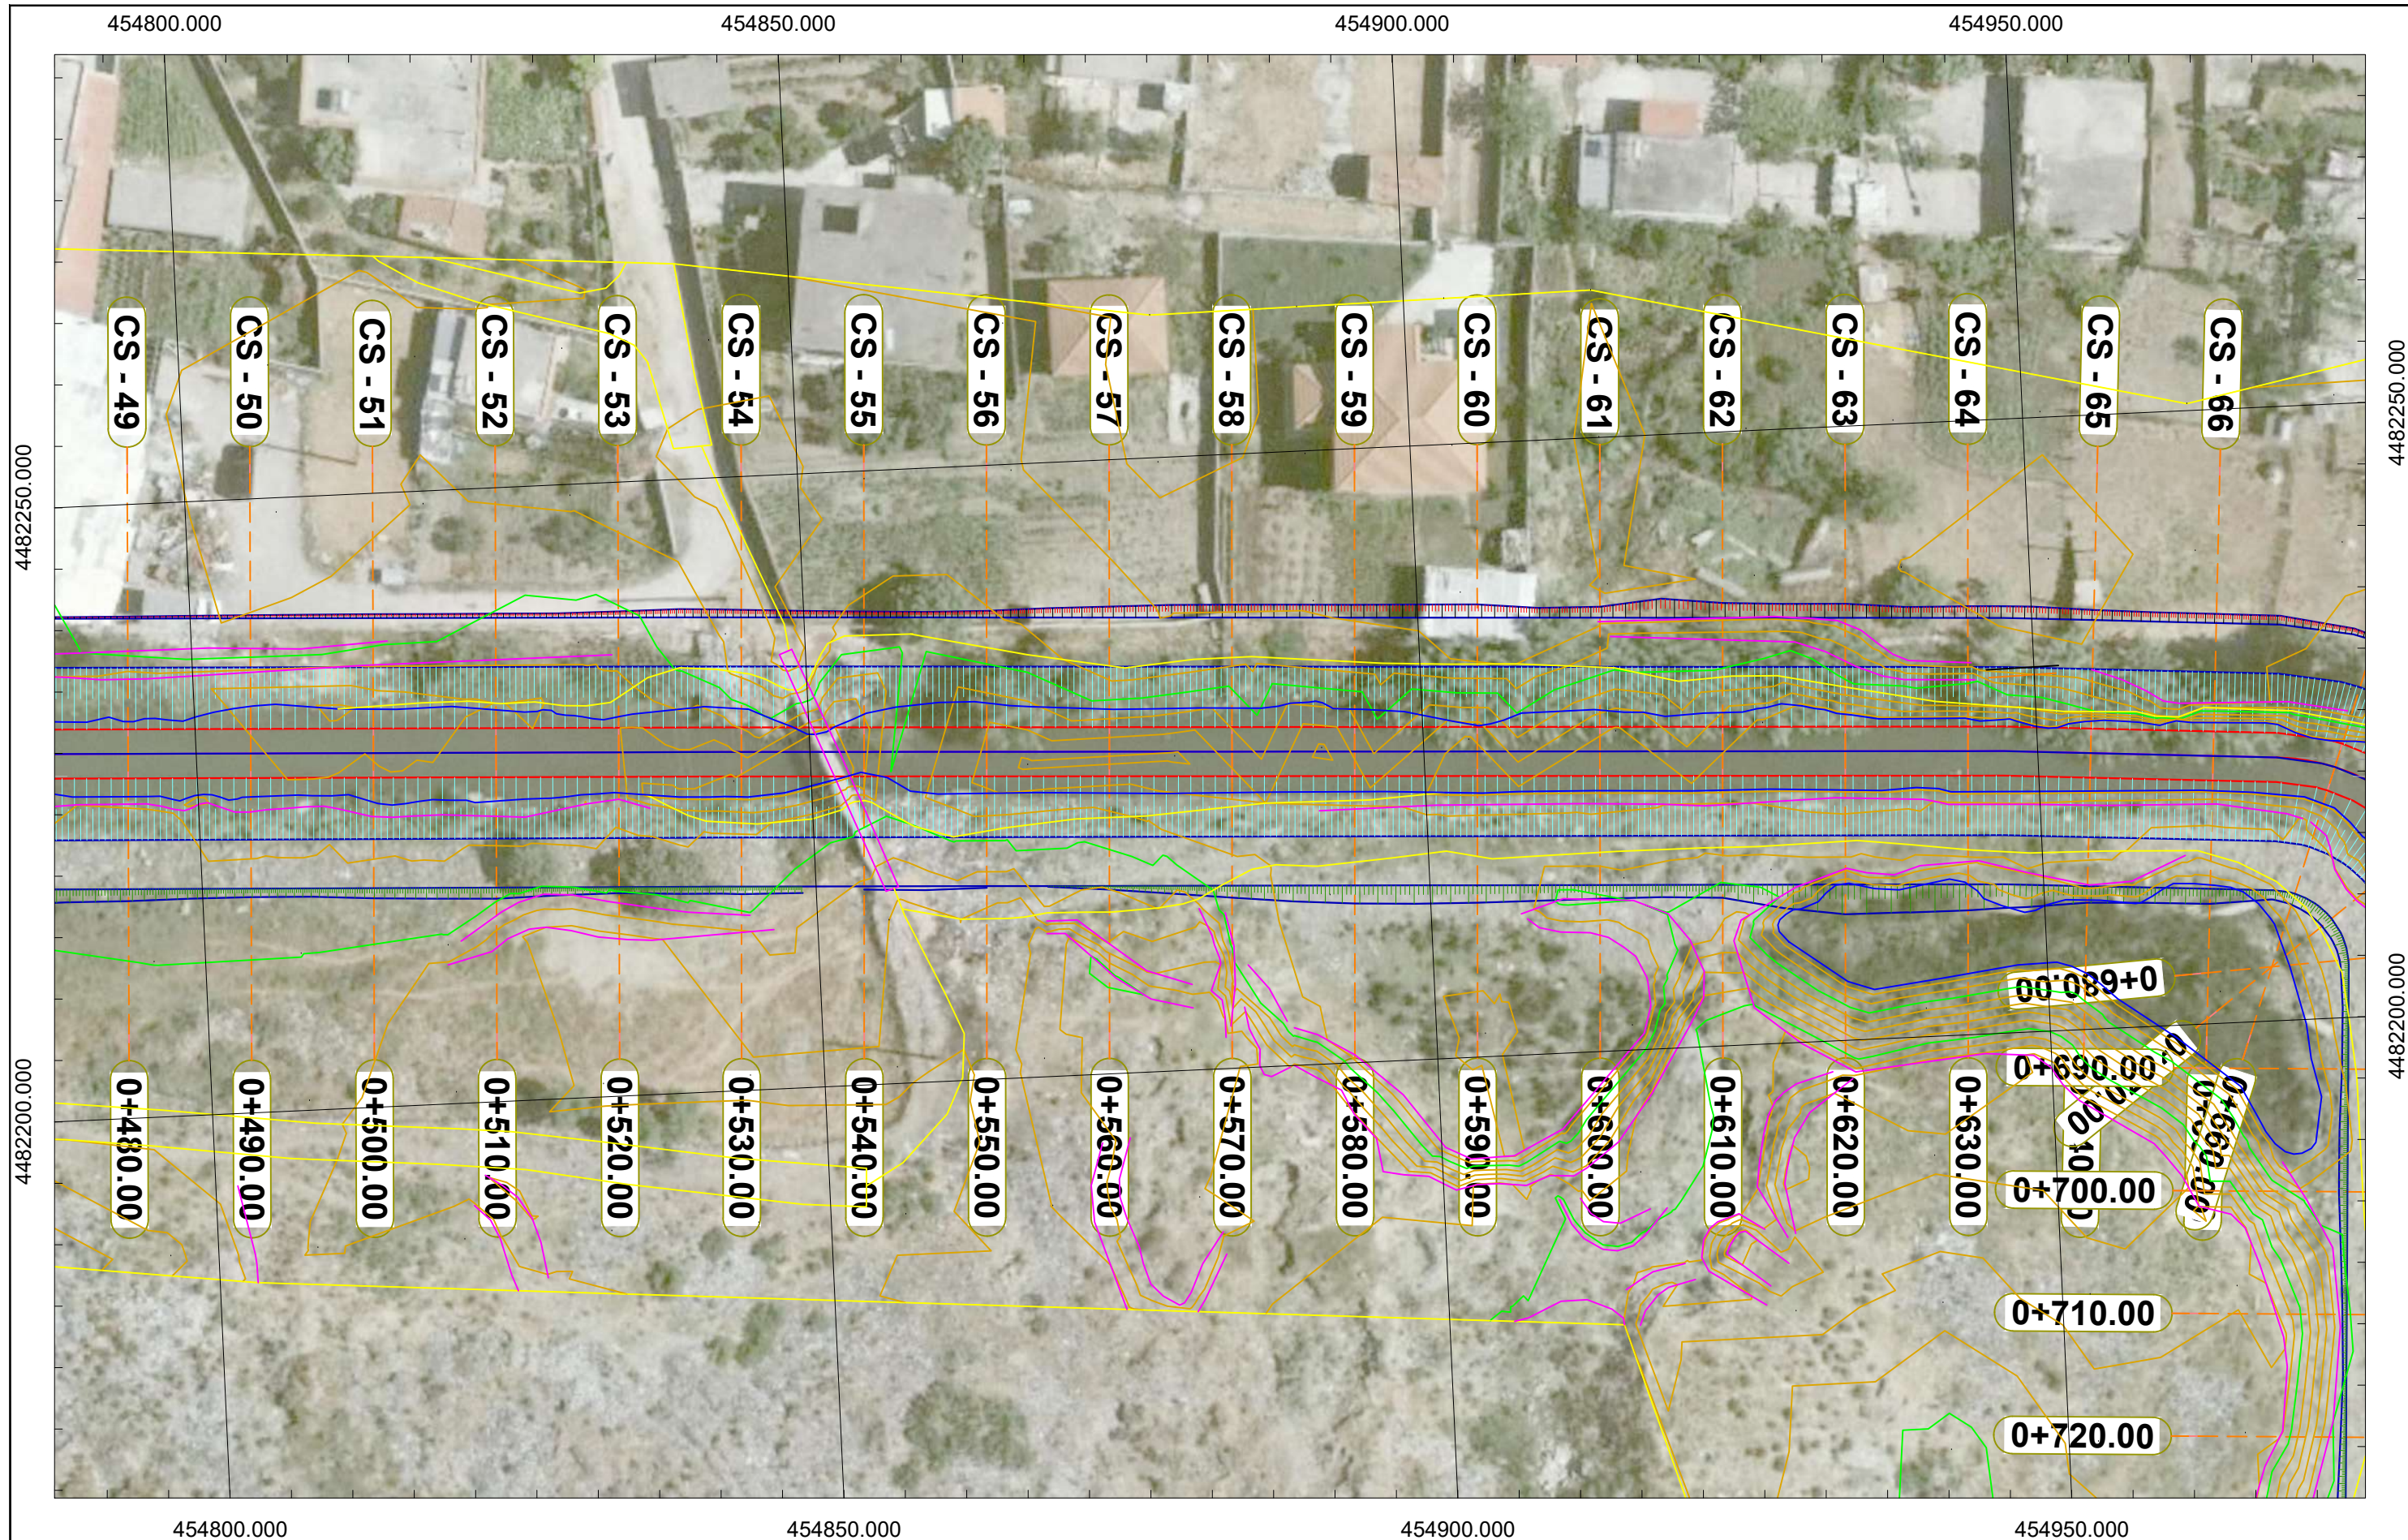


POROSITI		PROJEKTOI					Objekti :		SHKALLA	FLETA
	FONDI SHQIPTAR I ZHVILLIMIT		GJEOKONSULT & CO sh.p.k	Ing. Nderimi: K. KTONA	Ing. Nderimi: I. SPAHIU	Ing. Gjeolog: F. KURTESHI	"RIKUALIFIKIMI I KOLEKTORIT KRYESOR TË UJRAVE TË BARDHA, BASHKIA VLORE"		1:500	PL - (04)
	Adresa: Rruga "Sami Frasheri", Nr 10 Tirane - Albania. Email: adf@albaniandf.org Tel: +355 4 2235 597/8 , Tel/Fax: +355 4 2234 885			Ing. Gjeodet: E. ISUFI	Ing. Elektrik: H. KADAREJA	Ing. Hidroteknik: S. ÇIKA			2026	Format A3
				Ing. Mjedisi: D. PROFKA	Ing. Gjeodet: E. SKUKA	Ing. Nderimi: R. HAJRO	Faza: Projekt - ZBATIM	Planimetria		

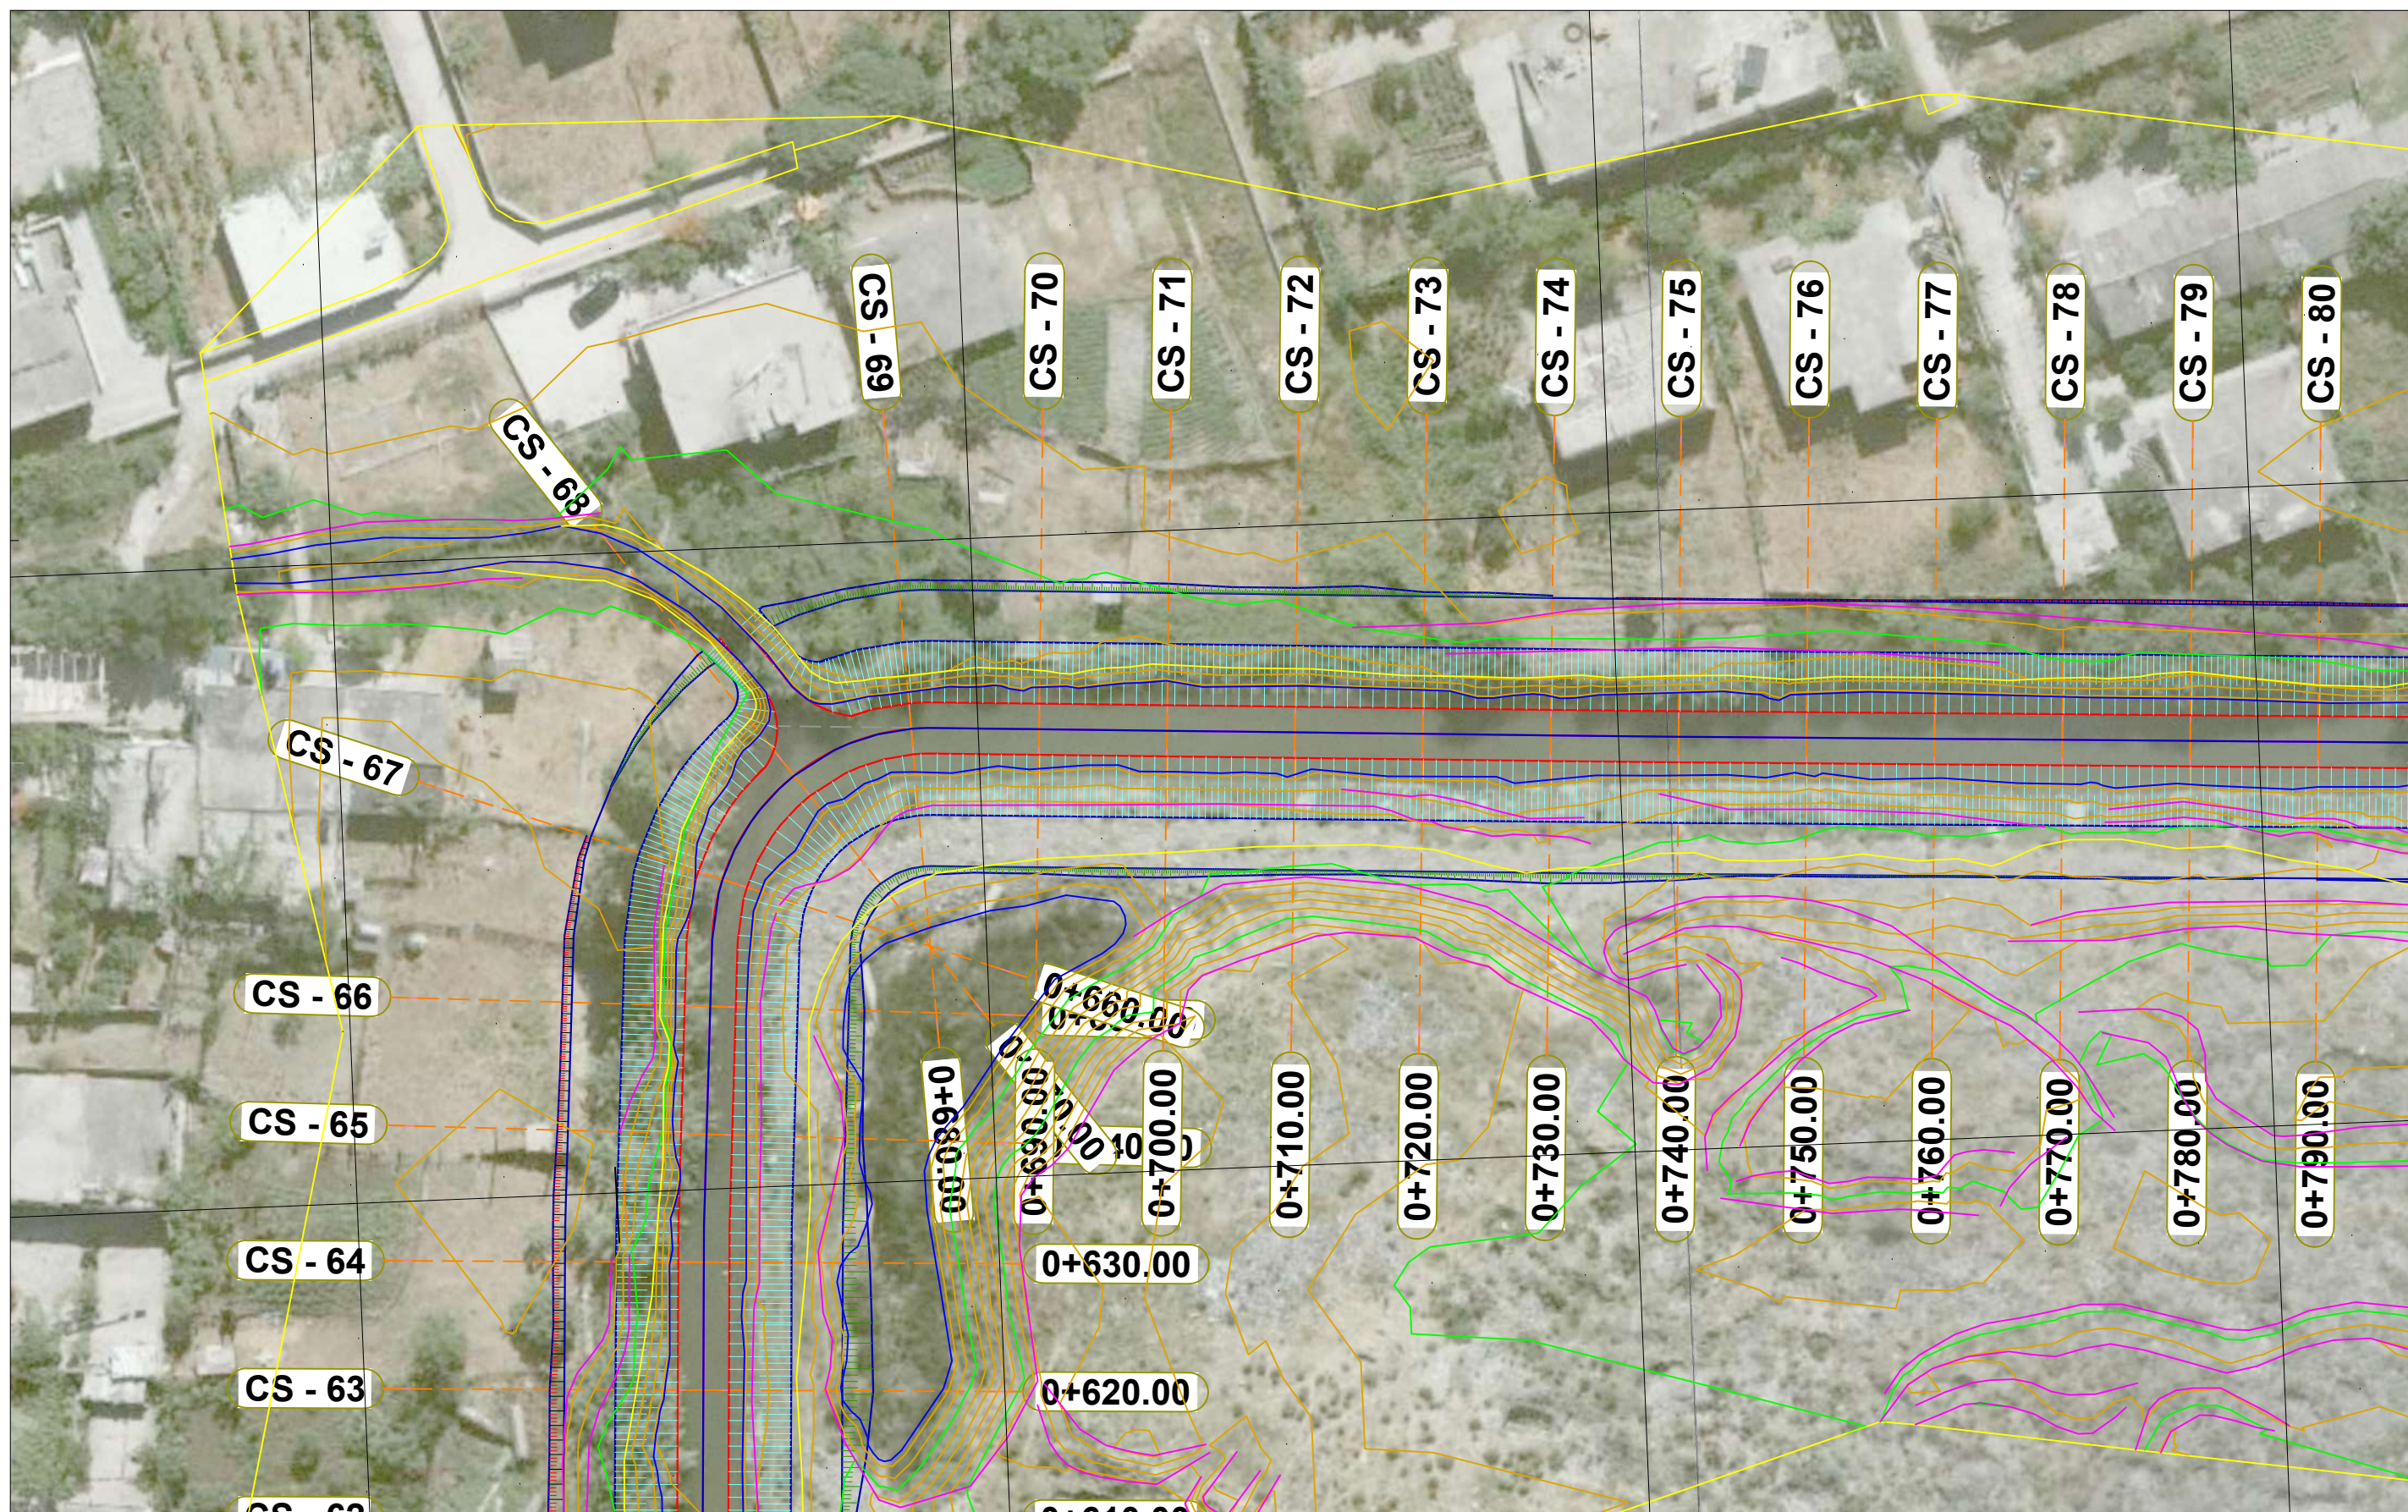


POROSITI		PROJEKTOI						Objekti :		SHKALLA	FLETA
 FONDI SHQIPTAR I ZHVILLIMIT	FONDI SHQIPTAR I ZHVILLIMIT	 GJEOKONSULT & CO	GJEOKONSULT & CO sh.p.k	Ing. Ndertimi: K. KTONA	Ing. Ndertimi: I. SPAHIU	Ing. Gjeolog: F. KURTESHI	"RIKUALIFIKIMI I KOLEKTORIT KRYESOR TË UJRAVE TË BARDHA, BASHKIA VLORE"		1:500	PL - (05)	
	Adresa: Rruga "Sami Frasheri", Nr 10 Tirane - Albania. Email: adf@albaniandf.org Tel: +355 4 2235 597/8 , Tel/Fax: +355 4 2234 885		Adresa: Rruga Sami Freasheri Pallati 45, Shkalla 01, Kati 2, Tirane e-mail: gjeokonsult@hotmail.com	Ing. Gjeodet: E. ISUFI	Ing. Elektrik: H. KADAREJA	Ing. Hidroteknik: S.ÇIKA					
				Ing.Mjedisi: D. PROFKA	Ing. Gjeodet: E.SKUKA	Ing. Nderimi R. HAJRO	Faza: Projekt - ZBATIM		Planimetria	2026	Format A3

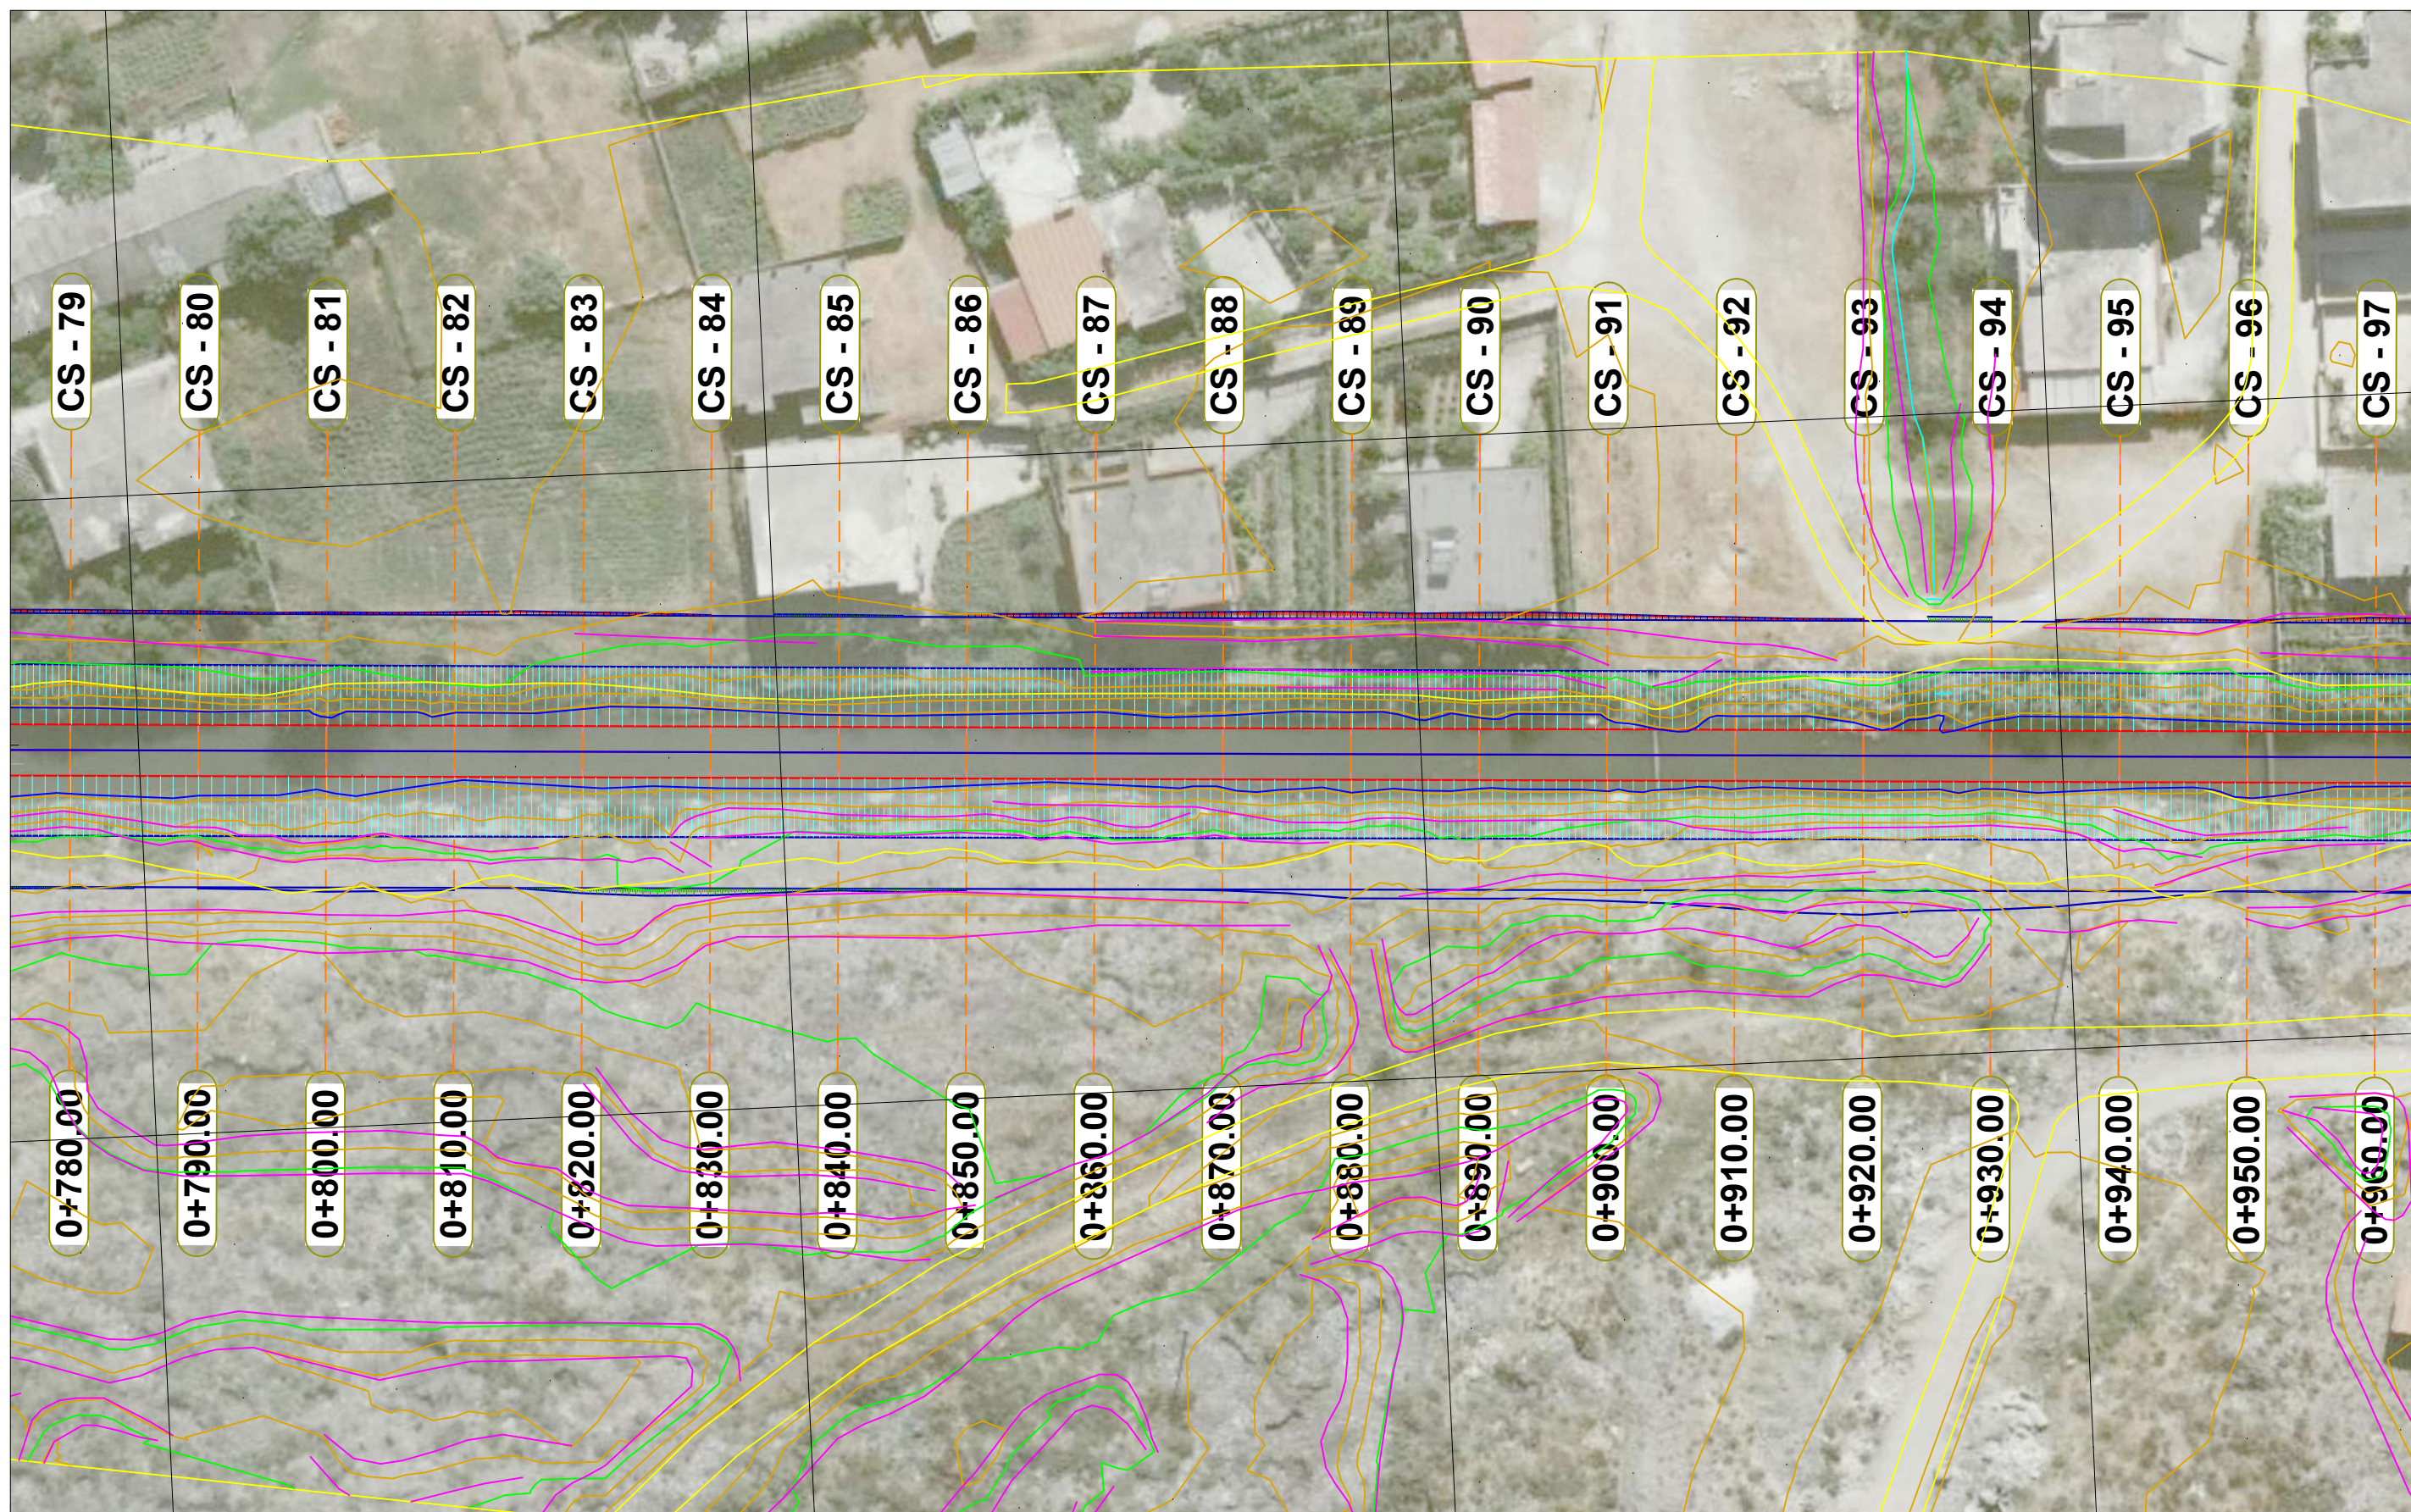


POROSITI		PROJEKTOI						Objekti : "RIKUALIFIKIMI I KOLEKTORIT KRYESOR TË UJRAVE TË BARDHA, BASHKIA VLORE"		SHKALLA	FLETA
 FONDI SHQIPTAR I ZHVILLIMIT	FONDI SHQIPTAR I ZHVILLIMIT	 GJEOKONSULT & CO	GJEOKONSULT & CO sh.p.k	Ing. Ndertimi: K. KTONA	Ing. Ndertimi: I. SPAHIU	Ing. Gjeolog: F. KURTESHI	Faza: Projekt - ZBATIM			Planimetria	1:500
	Adresa: Rruga "Sami Frasheri", Nr 10 Tirane - Albania. Email: adf@albaniandf.org Tel: +355 4 2235 597/8 , Tel/Fax: +355 4 2234 885		Adresa: Rruga Sami Freasheri Pallati 45, Shkalla 01, Kati 2, Tirane e-mail: gjeokonsult@hotmail.com	Ing. Gjeodet: E. ISUFI	Ing. Elektrik: H. KADAREJA	Ing. Hidroteknik: S.ÇIKA		Ing. Nderimi: R. HAJRO	2026		Format A3

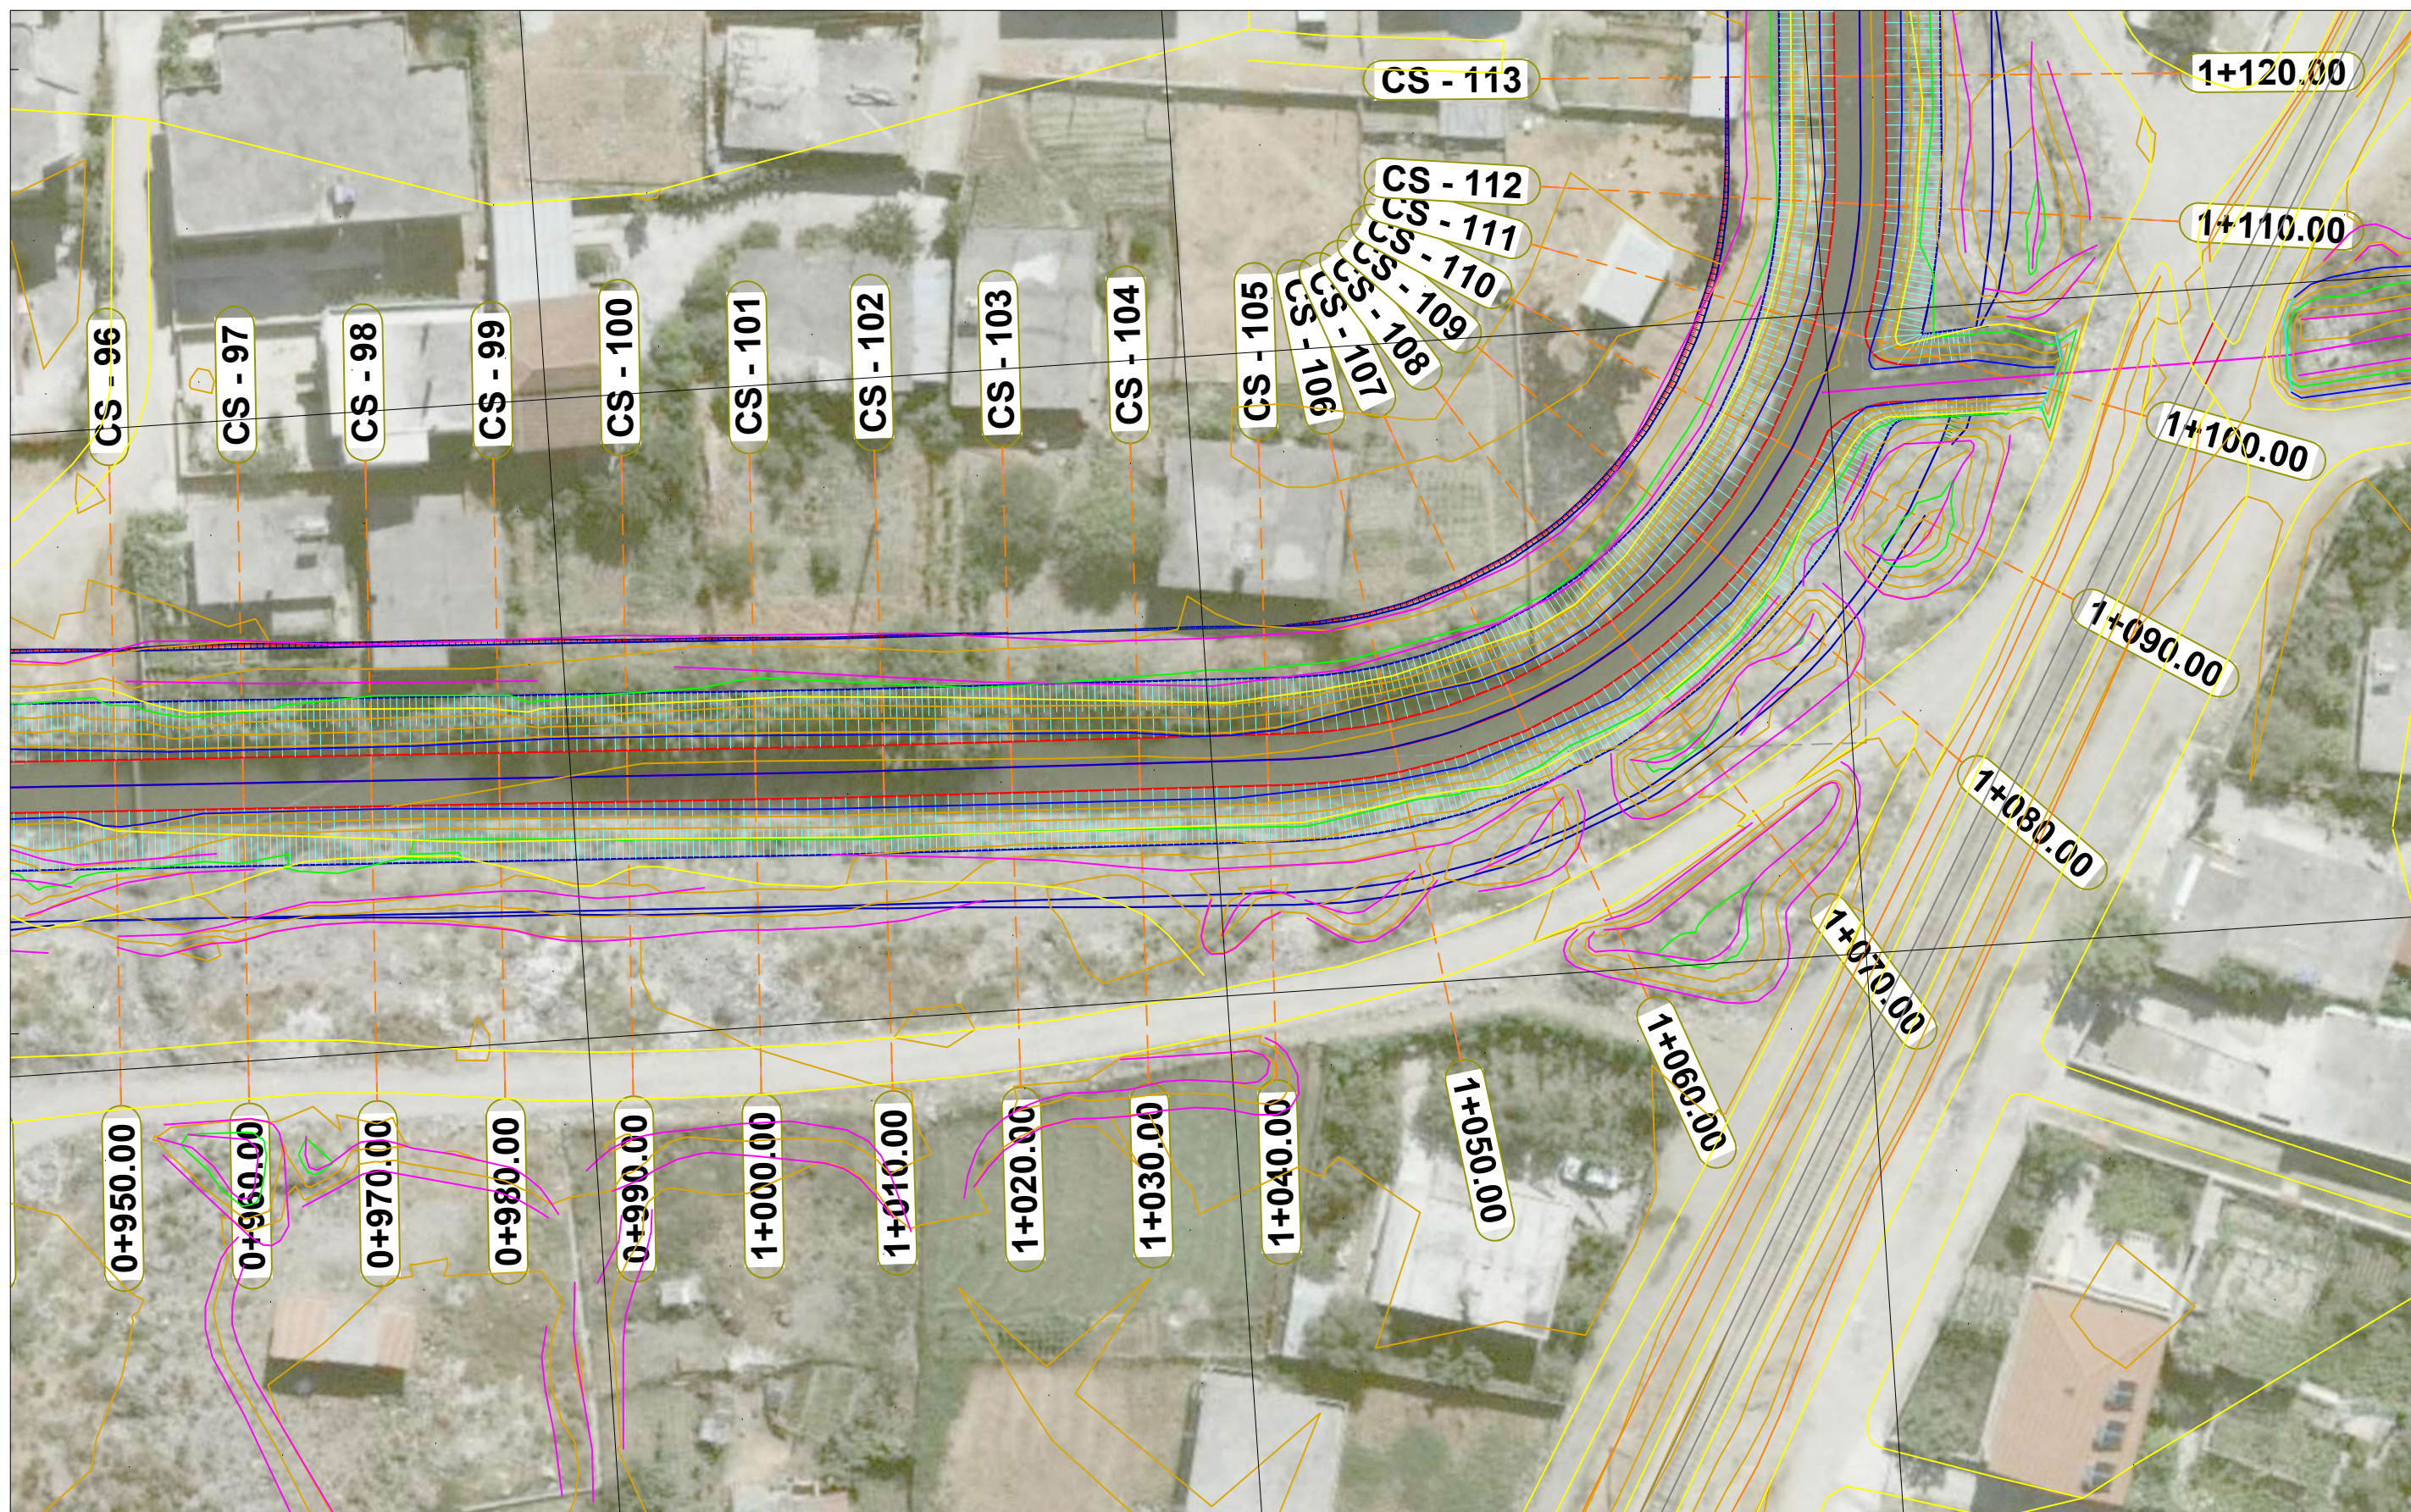


POROSITI		PROJEKTOI						Objekti : "RIKUALIFIKIMI I KOLEKTORIT KRYESOR TË UJRAVE TË BARDHA, BASHKIA VLORE"		SHKALLA	FLETA
 FONDI SHQIPTAR I ZHVILLIMIT	FONDI SHQIPTAR I ZHVILLIMIT	 GJEOKONSULT & CO	GJEOKONSULT & CO sh.p.k	Ing. Ndertimi: K. KTONA	Ing. Ndertimi: I. SPAHIU	Ing. Gjeolog: F. KURTESHI	Faza: Projekt - ZBATIM			Planimetria	1:500
	Adresa: Rruga "Sami Frasheri", Nr 10 Tirane - Albania. Email: adf@albaniandf.org Tel: +355 4 2235 597/8 , Tel/Fax: +355 4 2234 885		Adresa: Rruga Sami Freasheri Pallati 45, Shkalla 01, Kati 2, Tirane e-mail: gjeokonsult@hotmail.com	Ing. Gjeodet: E. ISUFI	Ing. Elektrik: H. KADAREJA	Ing. Hidroteknik: S.ÇIKA		Ing. Nderimi: R. HAJRO	2026		Format A3

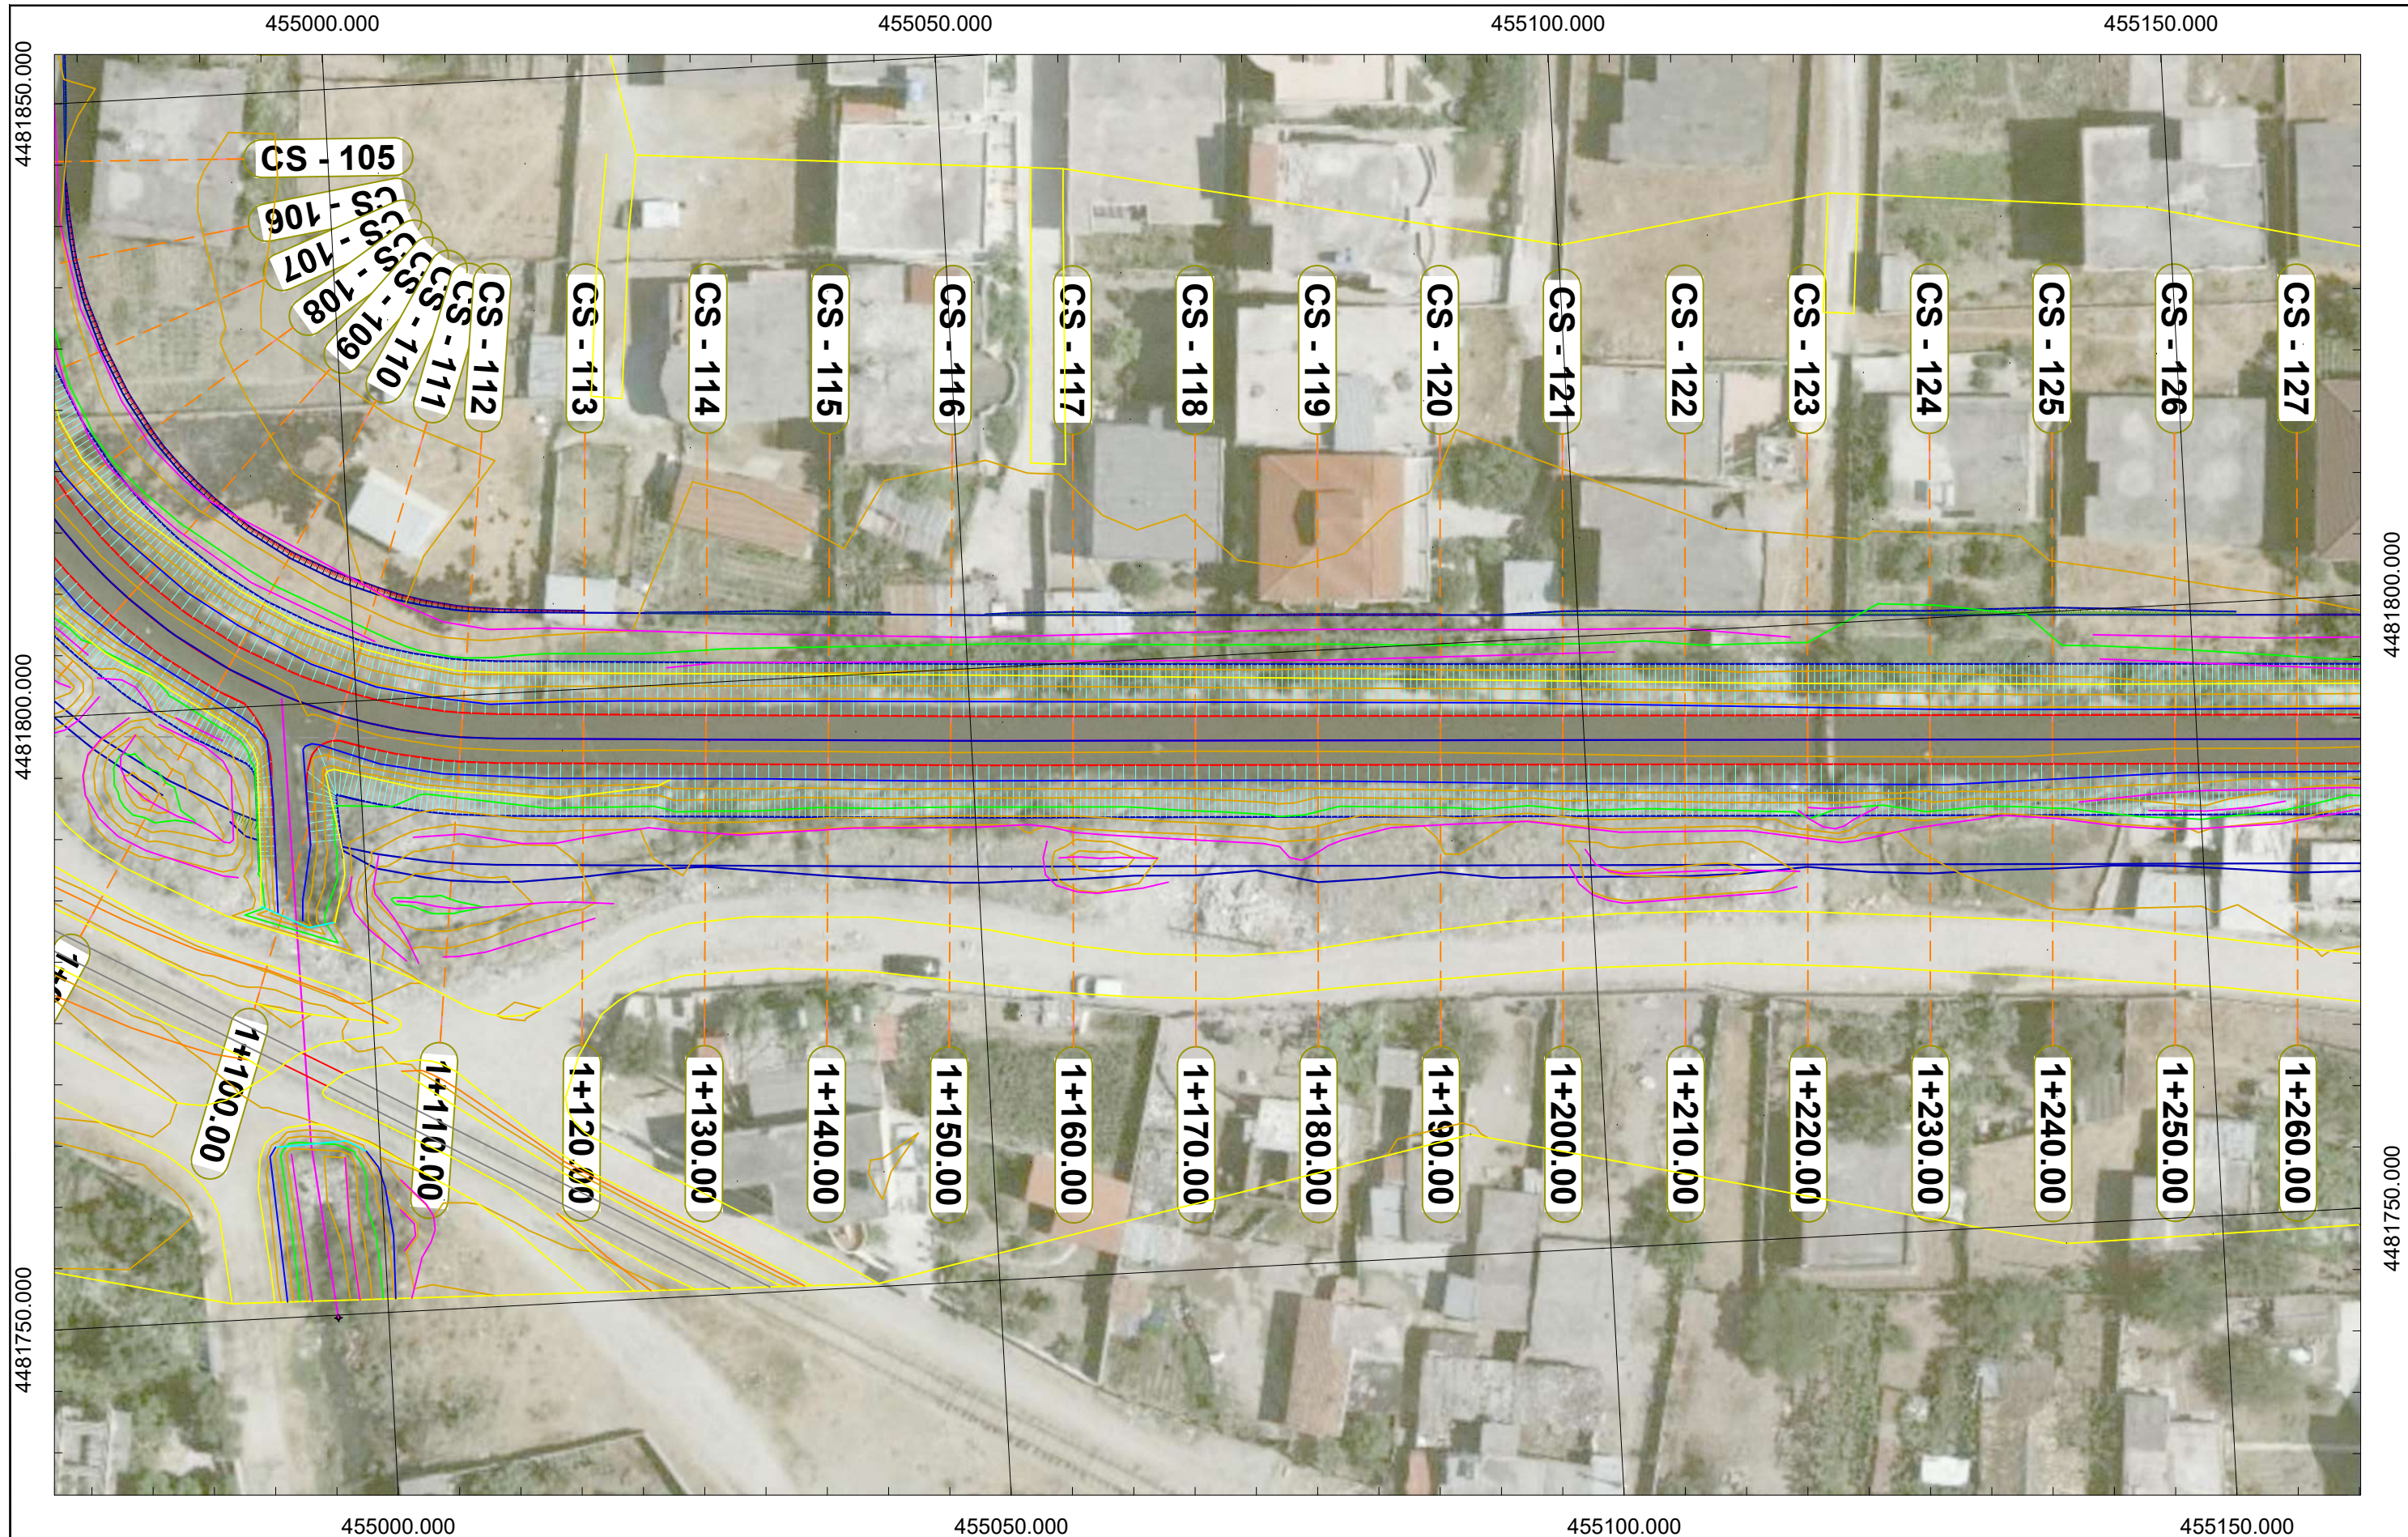


POROSITI		PROJEKTOI						Objekti : "RIKUALIFIKIMI I KOLEKTORIT KRYESOR TË UJRAVE TË BARDHA, BASHKIA VLORE"		SHKALLA	FLETA
 FONDI SHQIPTAR I ZHVILLIMIT	FONDI SHQIPTAR I ZHVILLIMIT	 GJEOKONSULT & CO	GJEOKONSULT & CO sh.p.k	Ing. Nderimi: K. KTONA 	Ing. Nderimi: I. SPAHIU 	Ing. Gjeolog: F. KURTESHI 	Ing. Hidroteknik: S. ÇIKA 			1:500	PL - (08)
	Adresa: Rruga "Sami Frasheri", Nr 10 Tirane - Albania. Email: adf@albaniandf.org Tel: +355 4 2235 597/8 , Tel/Fax: +355 4 2234 885		Adresa: Rruga Sami Freasheri Pallati 45, Shkalla 01, Kati 2, Tirane e-mail: gjeokonsult@hotmail.com	Ing. Gjeodet: E. ISUFI 	Ing. Elektrik: H. KADAREJA 	Ing. Gjeodet: E. SKUKA 	Ing. Nderimi: R. HAJRO 	Faza: Projekt - ZBATIM	Planimetria	2026	Format A3

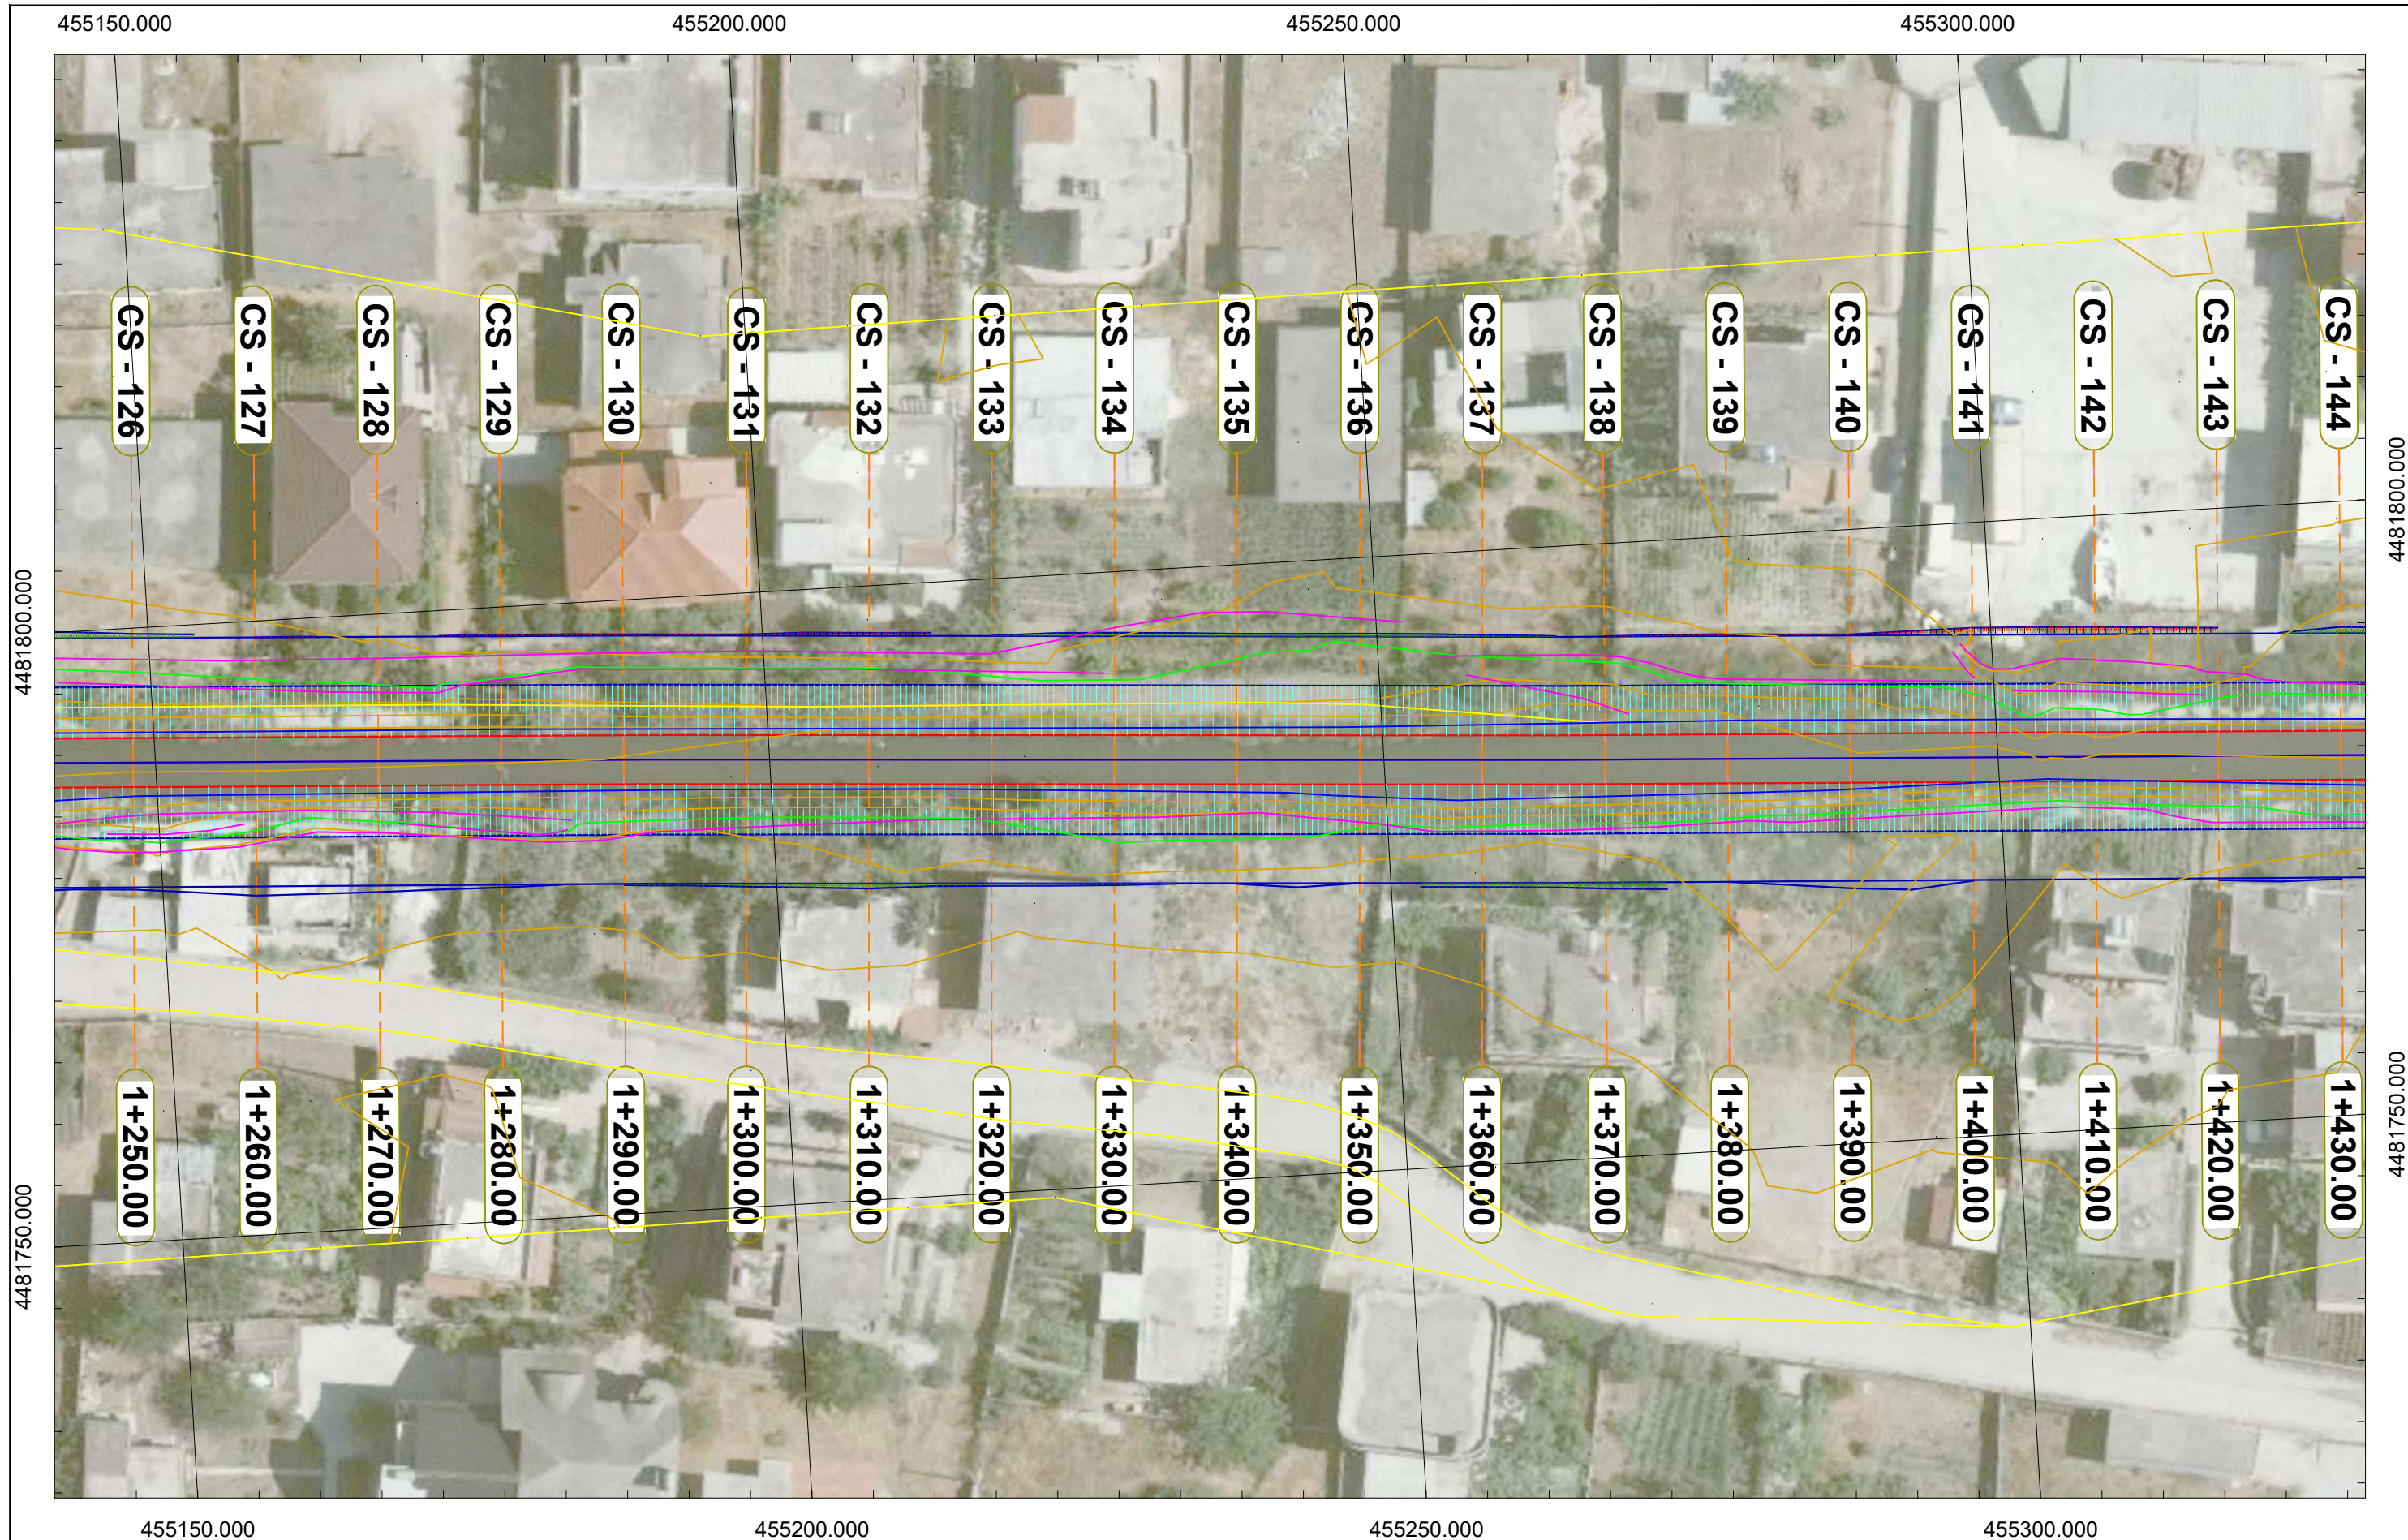

POROSITI		PROJEKTOI					Objekti :		SHKALLA	FLETA
	FONDI SHQIPTAR I ZHVILLIMIT Adresa: Rruga "Sami Frasheri", Nr 10 Tirane - Albania. Email: adf@albaniandf.org Tel: +355 4 2235 597/8 , Tel/Fax: +355 4 2234 885		GJEOKONSULT & CO sh.p.k Adresa: Rruga Sami Freasheri Pallati 45, Shkalla 01, Kati 2, Tirane e-mail: gjeokonsult@hotmail.com	Ing. Ndertimi: K. KTONA Ing. Gjeodet: E. ISUFI Ing. Mjedis: D. PROFKA	Ing. Ndertimi: I. SPAHIU Ing. Elektrik: H. KADAREJA Ing. Gjeodet: E. SKUKA	Ing. Gjeolog: F. KURTESHI Ing. Hidroteknik: S. ÇIKA Ing. Nderimi: R. HAJRO	"RIKUALIFIKIMI I KOLEKTORIT KRYESOR TË UJRAVE TË BARDHA, BASHKIA VLORE"		1:500	PL - (09)
									2026	Format A3
							Faza: Projekt - ZBATIM	Planimetria		

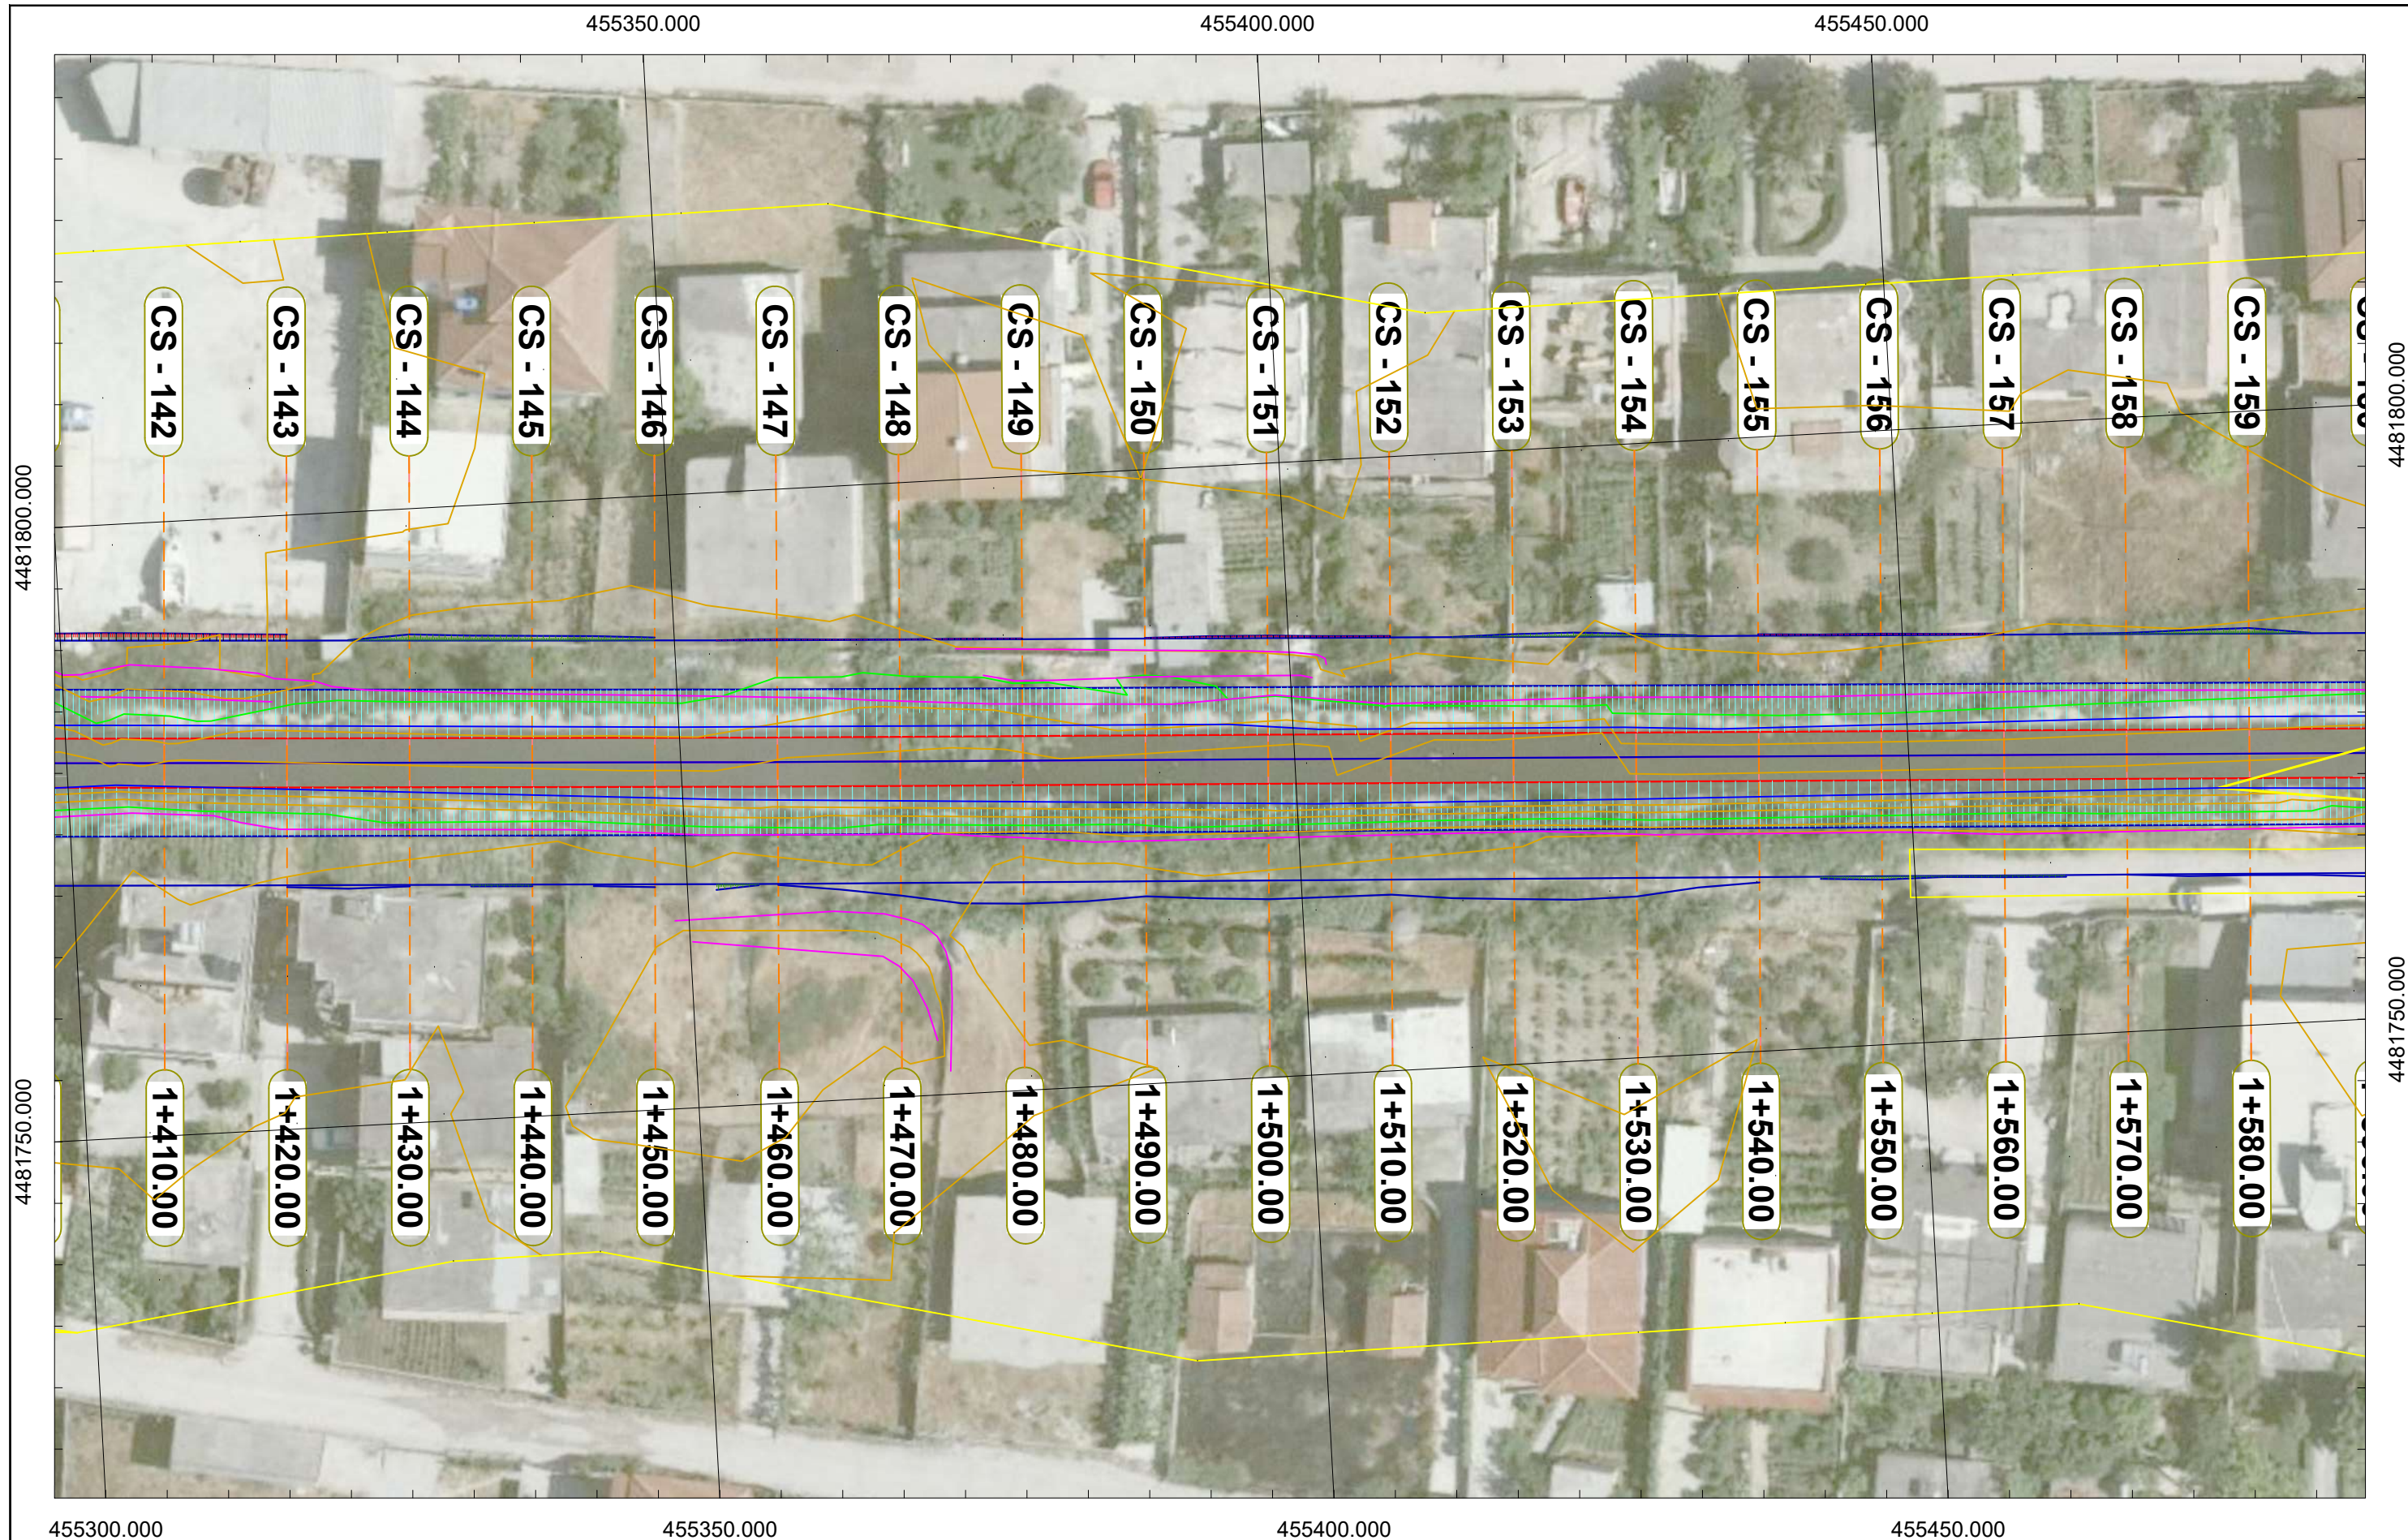


POROSITI		PROJEKTOI						Objekti :		SHKALLA	FLETA
 FONDI SHQIPTAR I ZHVILLIMIT	FONDI SHQIPTAR I ZHVILLIMIT	 GJEOKONSULT & CO	GJEOKONSULT & CO sh.p.k	Ing. Ndertimi: K. KTONA 	Ing. Ndertimi: I. SPAHIU 	Ing. Gjeolog: F. KURTESHI 	"RIKUALIFIKIMI I KOLEKTORIT KRYESOR TË UJRAVE TË BARDHA, BASHKIA VLORË"		1:500	PL - (10)	
	Adresa: Rruga "Sami Frasheri", Nr 10 Tirane - Albania. Email: adf@albaniandf.org Tel: +355 4 2235 597/8 , Tel/Fax: +355 4 2234 885		Adresa: Rruga Sami Freasheri Pallati 45, Shkalla 01, Kati 2, Tirane e-mail: gjeokonsult@hotmail.com	Ing. Gjeodet: E. ISUFI 	Ing. Elektrik: H. KADAREJA 	Ing. Hidroteknik: S.ÇIKA 					
				Ing. Mjedis: D. PROFKA 	Ing. Gjeodet: E.SKUKA 	Ing. Nderimi R. HAJRO 	Faza: Projekt - ZBATIM		Planimetria	2026	Format A3

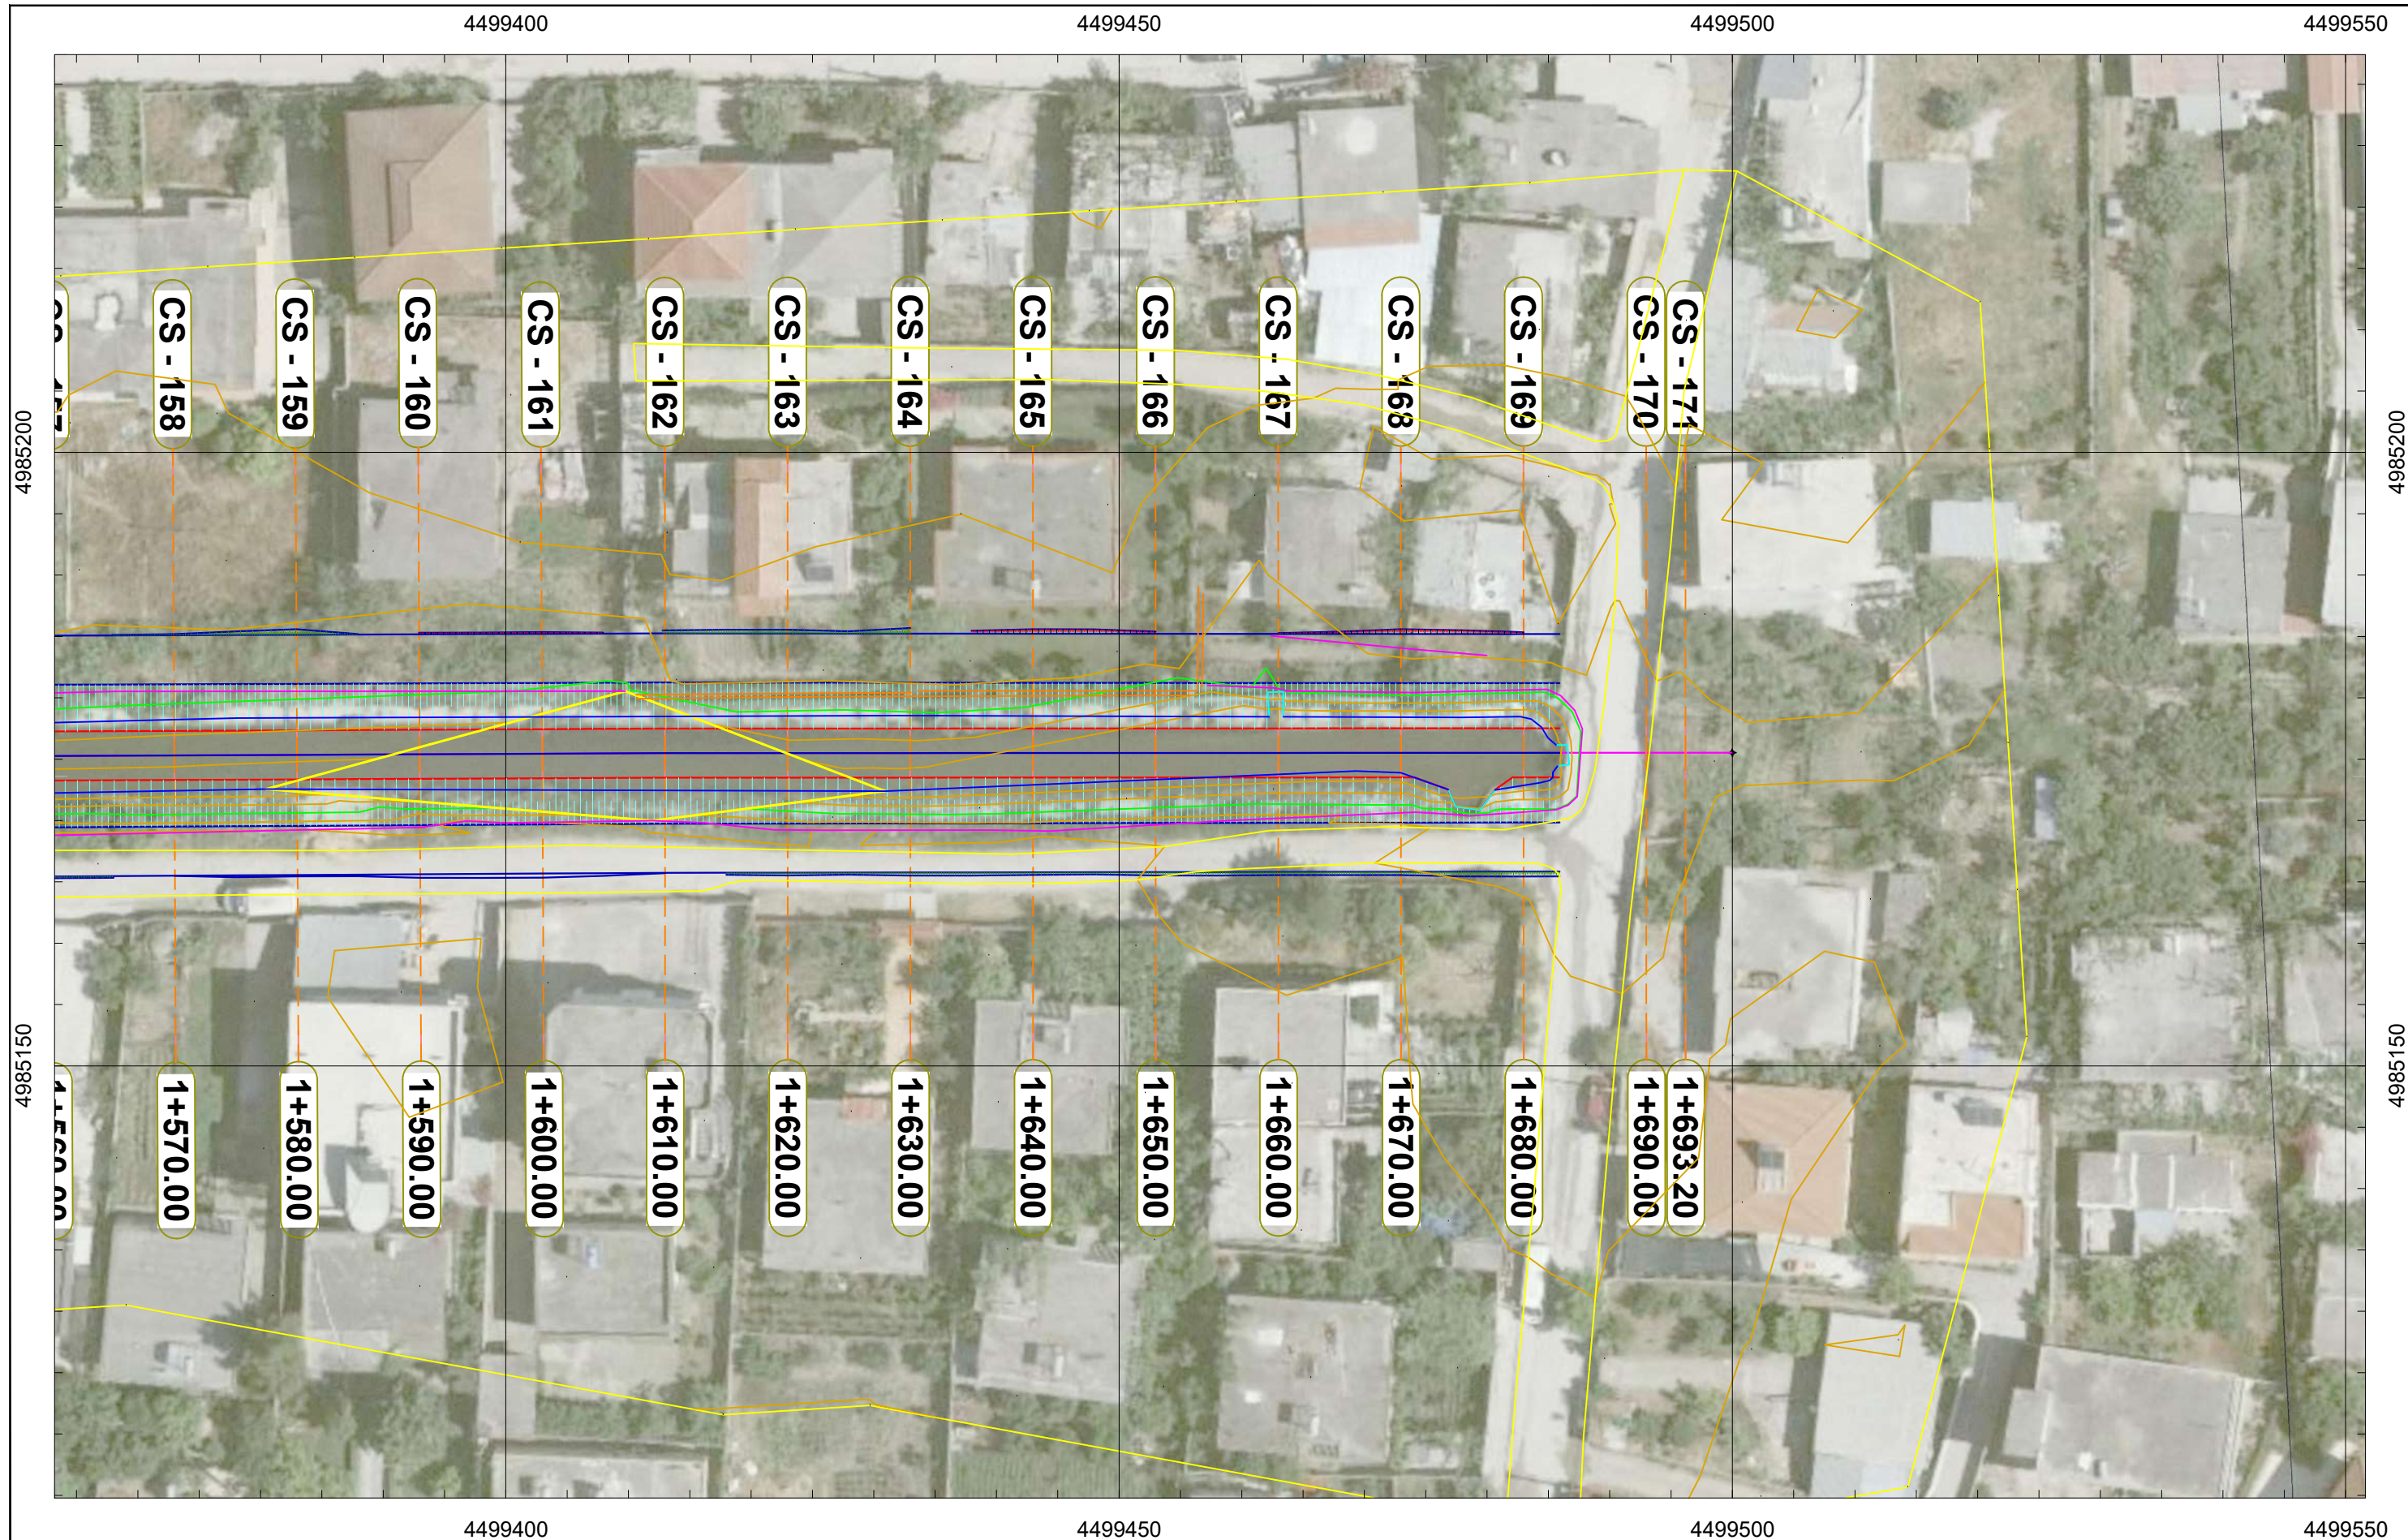


POROSITI		PROJEKTOI						Objekti : "RIKUALIFIKIMI I KOLEKTORIT KRYESOR TË UJRAVE TË BARDHA, BASHKIA VLORË"		SHKALLA	FLETA
 FONDI SHQIPTAR I ZHVILLIMIT	FONDI SHQIPTAR I ZHVILLIMIT	 GJEOKONSULT & CO	GJEOKONSULT & CO sh.p.k	Ing. Ndertimi: K. KTONA 	Ing. Ndertimi: I. SPAHIU 	Ing. Gjeologj: F. KURTESHI 	Faza: Projekt - ZBATIM			Planimetria	1:500
	Adresa: Rruga "Sami Frasheri", Nr 10 Tirane - Albania. Email: adf@albaniandf.org Tel: +355 4 2235 597/8 , Tel/Fax: +355 4 2234 885		Adresa: Rruga Sami Freasheri Pallati 45, Shkalla 01, Kati 2, Tirane e-mail: gjeokonsult@hotmail.com	Ing. Gjeodet: E. ISUFI 	Ing. Elektrik: H. KADAREJA 	Ing. Hidroteknik: S. ÇIKA 			2026		Format A3
					Ing. Mjedisi: D. PROFKA 	Ing. Gjeodet: E.SKUKA 	Ing. Nderimi: R. HAJRO 				


Profil TIP

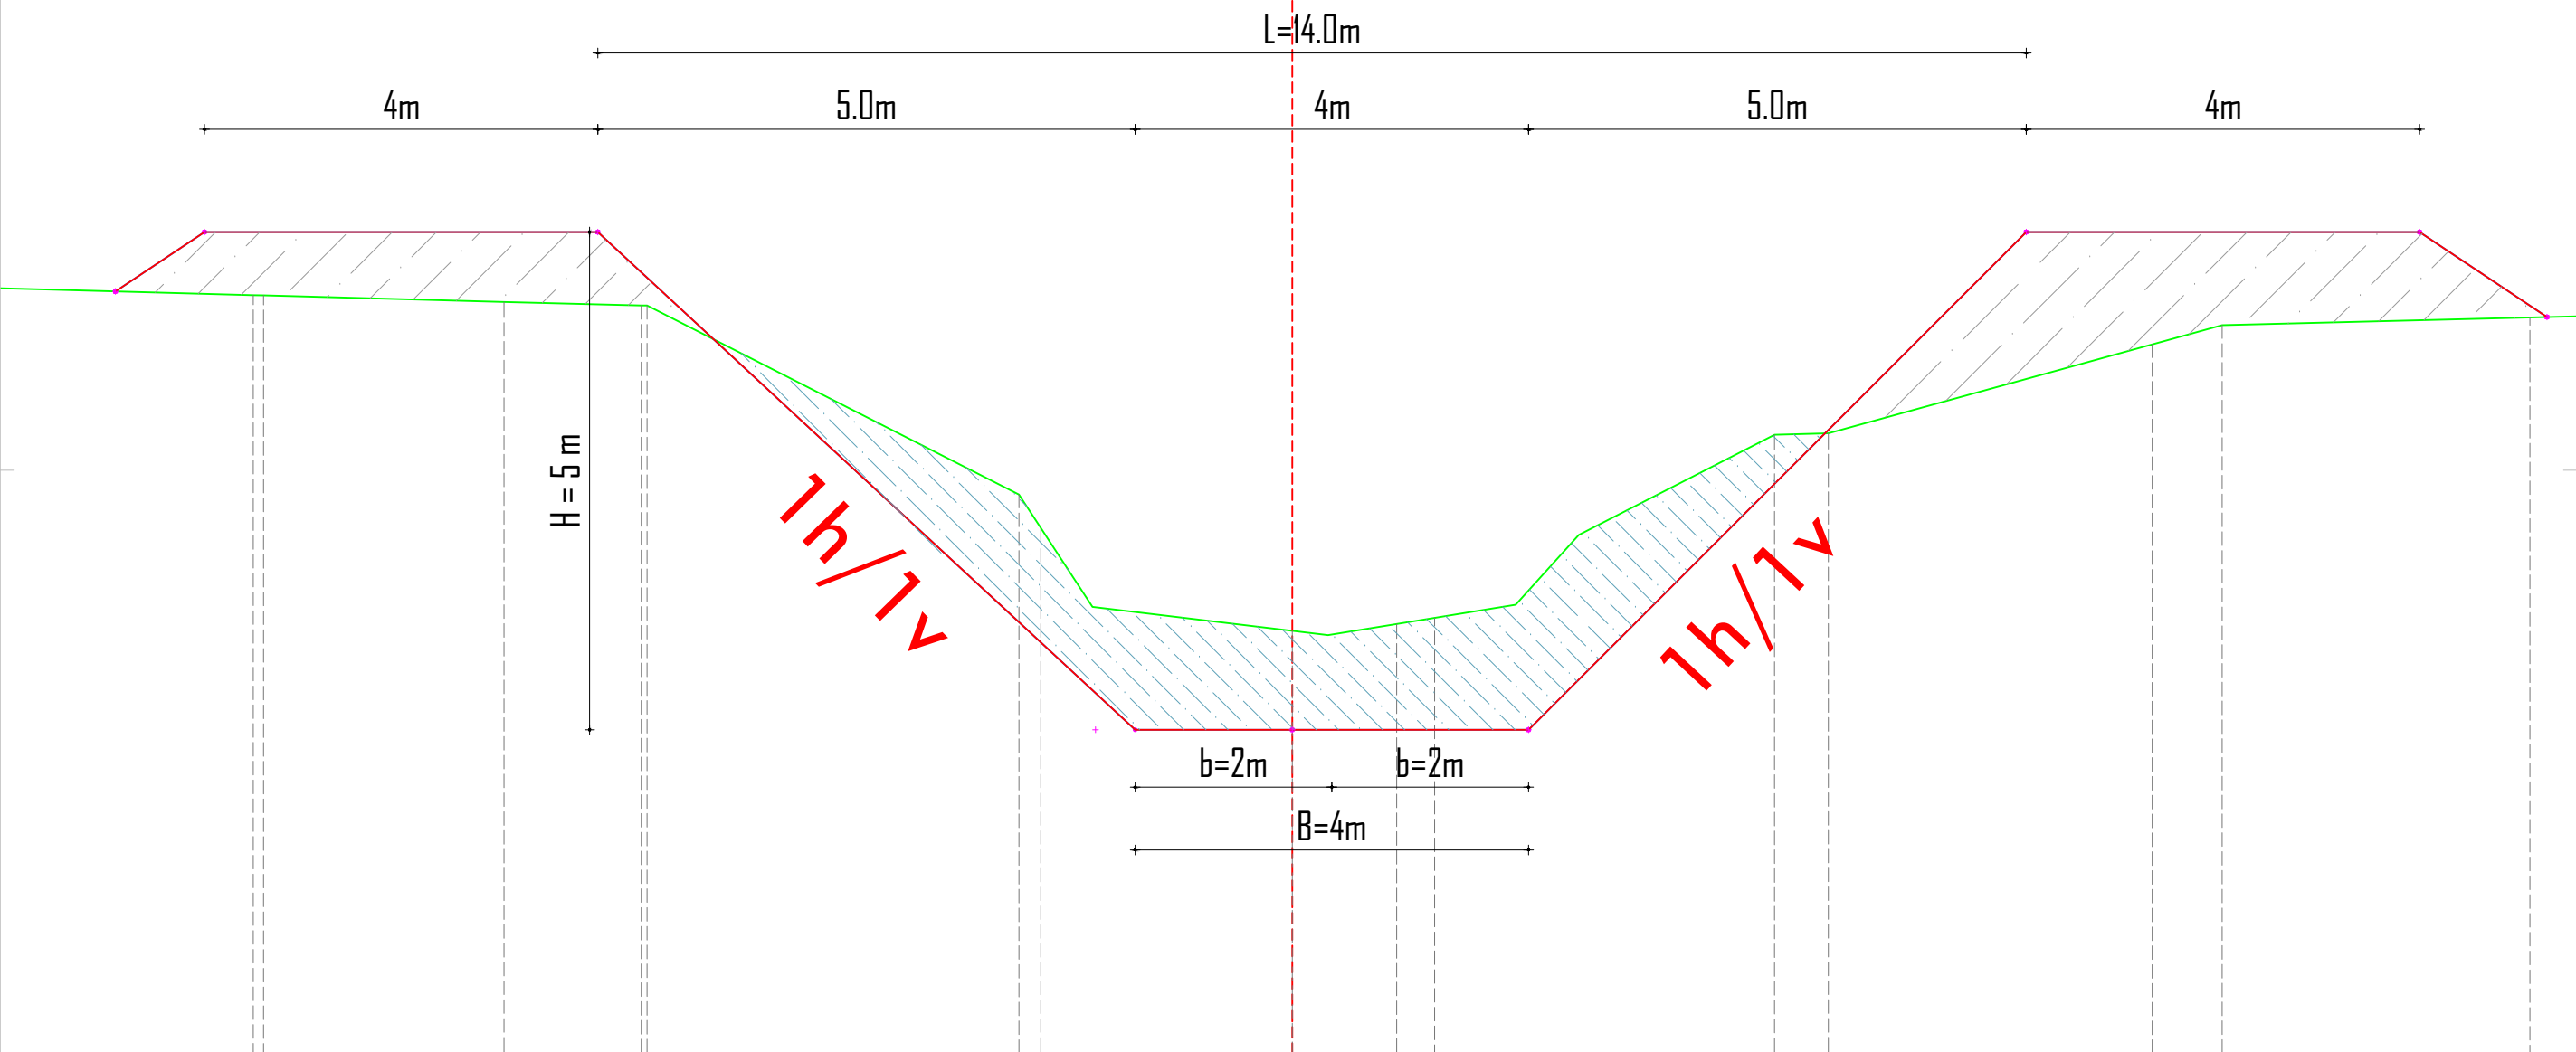


POROSITI		PROJEKTOI					Objekti : "RIKUALIFIKIMI I KOLEKTORIT KRYESOR TË UJRAVE TË BARDHA, BASHKIA VLORE"		SHKALLA	FLETA
 FONDI SHQIPTAR I ZHVILLIMIT	FONDI SHQIPTAR I ZHVILLIMIT	 GJEOKONSULT & CO	GJEOKONSULT & CO sh.p.k	Ing. Ndertimi: K. KTONA 	Ing. Ndertimi: I. SPAHIU 	Ing. Gjeolog: F. KURTESHI 			1:500	PL - (11)
	Adresa: Rruga "Sami Frasheri", Nr 10 Tirane - Albania. Email: adf@albaniandf.org Tel: +355 4 2235 597/8 , Tel/Fax: +355 4 2234 885		Adresa: Rruga Sami Freasheri Pallati 45, Shkalla 01, Kati 2, Tirane e-mail: gjeokonsult@hotmail.com	Ing. Gjeodet: E. ISUFI 	Ing. Elektrik: H. KADAREJA 	Ing. Hidroteknik: S.ÇIKA 	Faza: Projekt - ZBATIM	Planimetria		
				Ing.Mjedisi: D. PROFKA 	Ing. Gjeodet: E.SKUKA 	Ing. Nderimi: R. HAJIRO 	2026	Format A3		

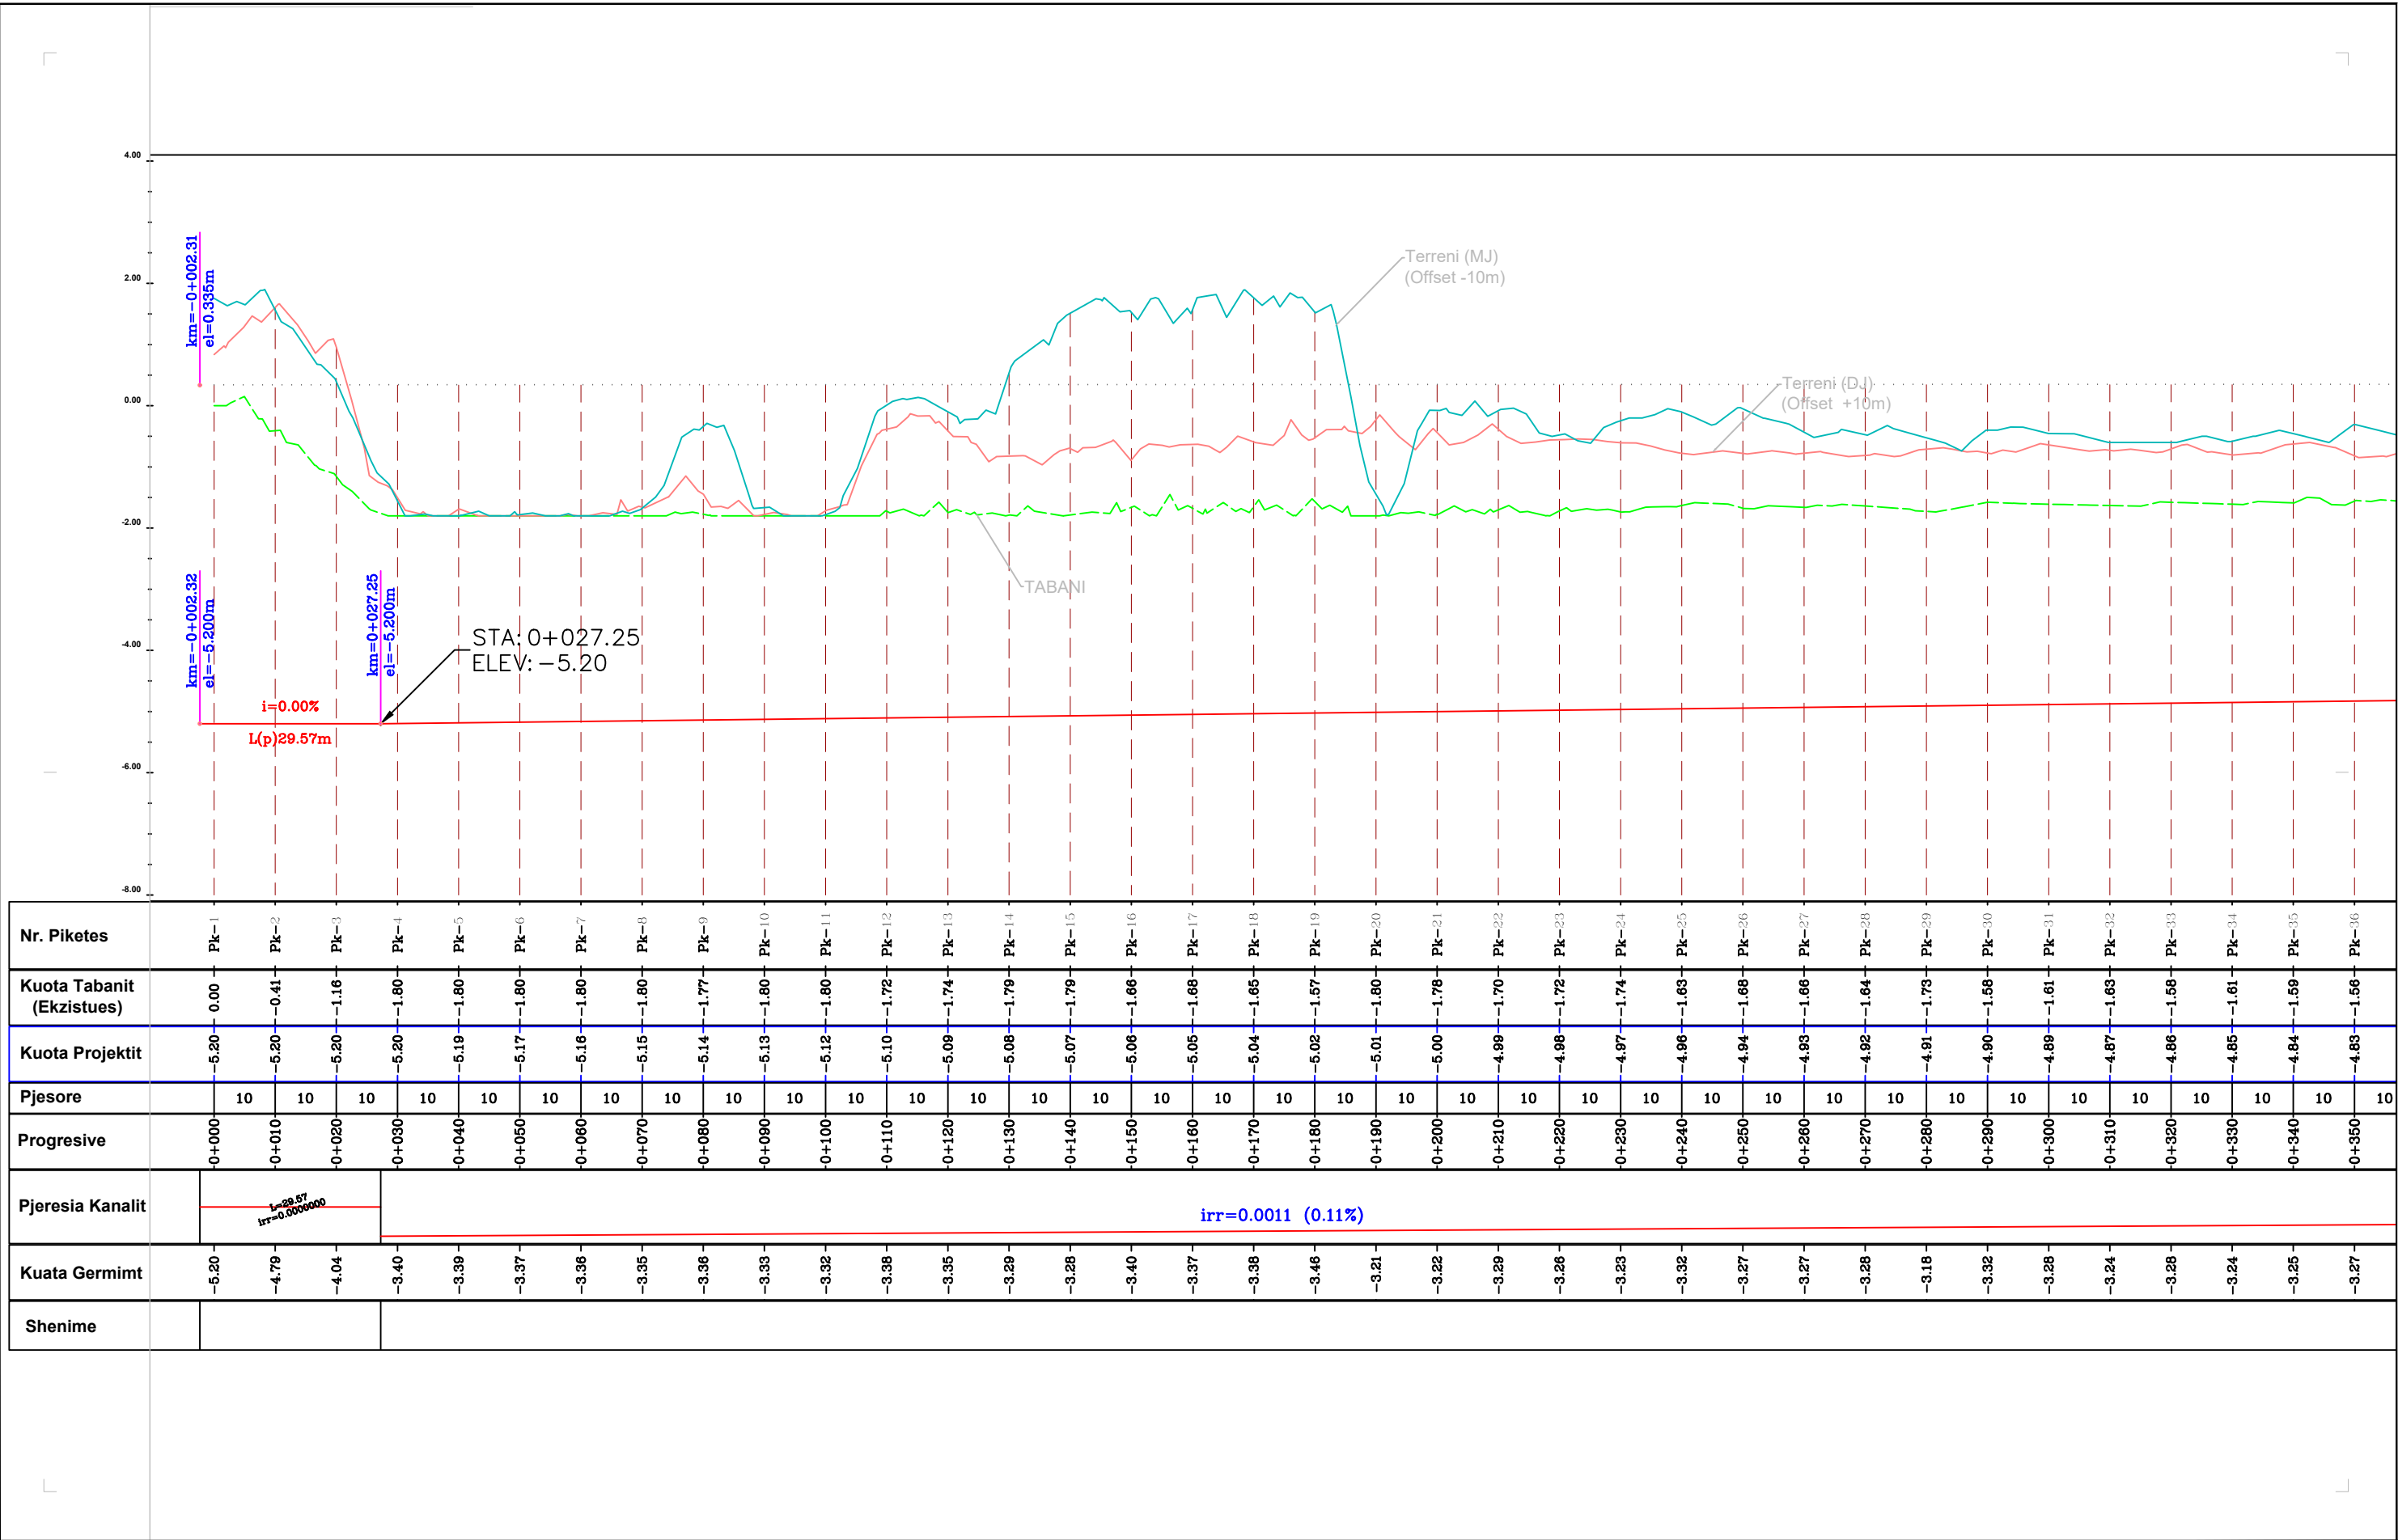

POROSITI		PROJEKTOI						Objekti : "RIKUALIFIKIMI I KOLEKTORIT KRYESOR TË UJRAVE TË BARDHA, BASHKIA VLORE"		SHKALLA	FLETA
 FONDI SHQIPTAR I ZHVILLIMIT	FONDI SHQIPTAR I ZHVILLIMIT	 GJEOKONSULT & CO	GJEOKONSULT & CO sh.p.k	Ing. Ndertimi: K. KTONA 	Ing. Ndertimi: I. SPAHIU 	Ing. Gjeologj: F. KURTESHI 	Faza: Projekt - ZBATIM			Profili Gjatesore	1:1000
	Adresa: Rruga "Sami Frasheri", Nr 10 Tirane - Albania. Email: adf@albaniandf.org Tel: +355 4 2235 597/8 , Tel/Fax: +355 4 2234 885		Adresa: Rruga Sami Freasheri Pallati 45, Shkalla 01, Kati 2, Tirane e-mail: gjeokonsult@hotmail.com	Ing. Gjeodet: E. ISUFI 	Ing. Elektrik: H. KADAREJA 	Ing. Hidroteknik: S.ÇIKA 		2026	Format A3		
				Ing. Mjedisi: D. PROFKA 	Ing. Gjeodet: E.SKUKA 	Ing. Nderimi R. HAJRO 					

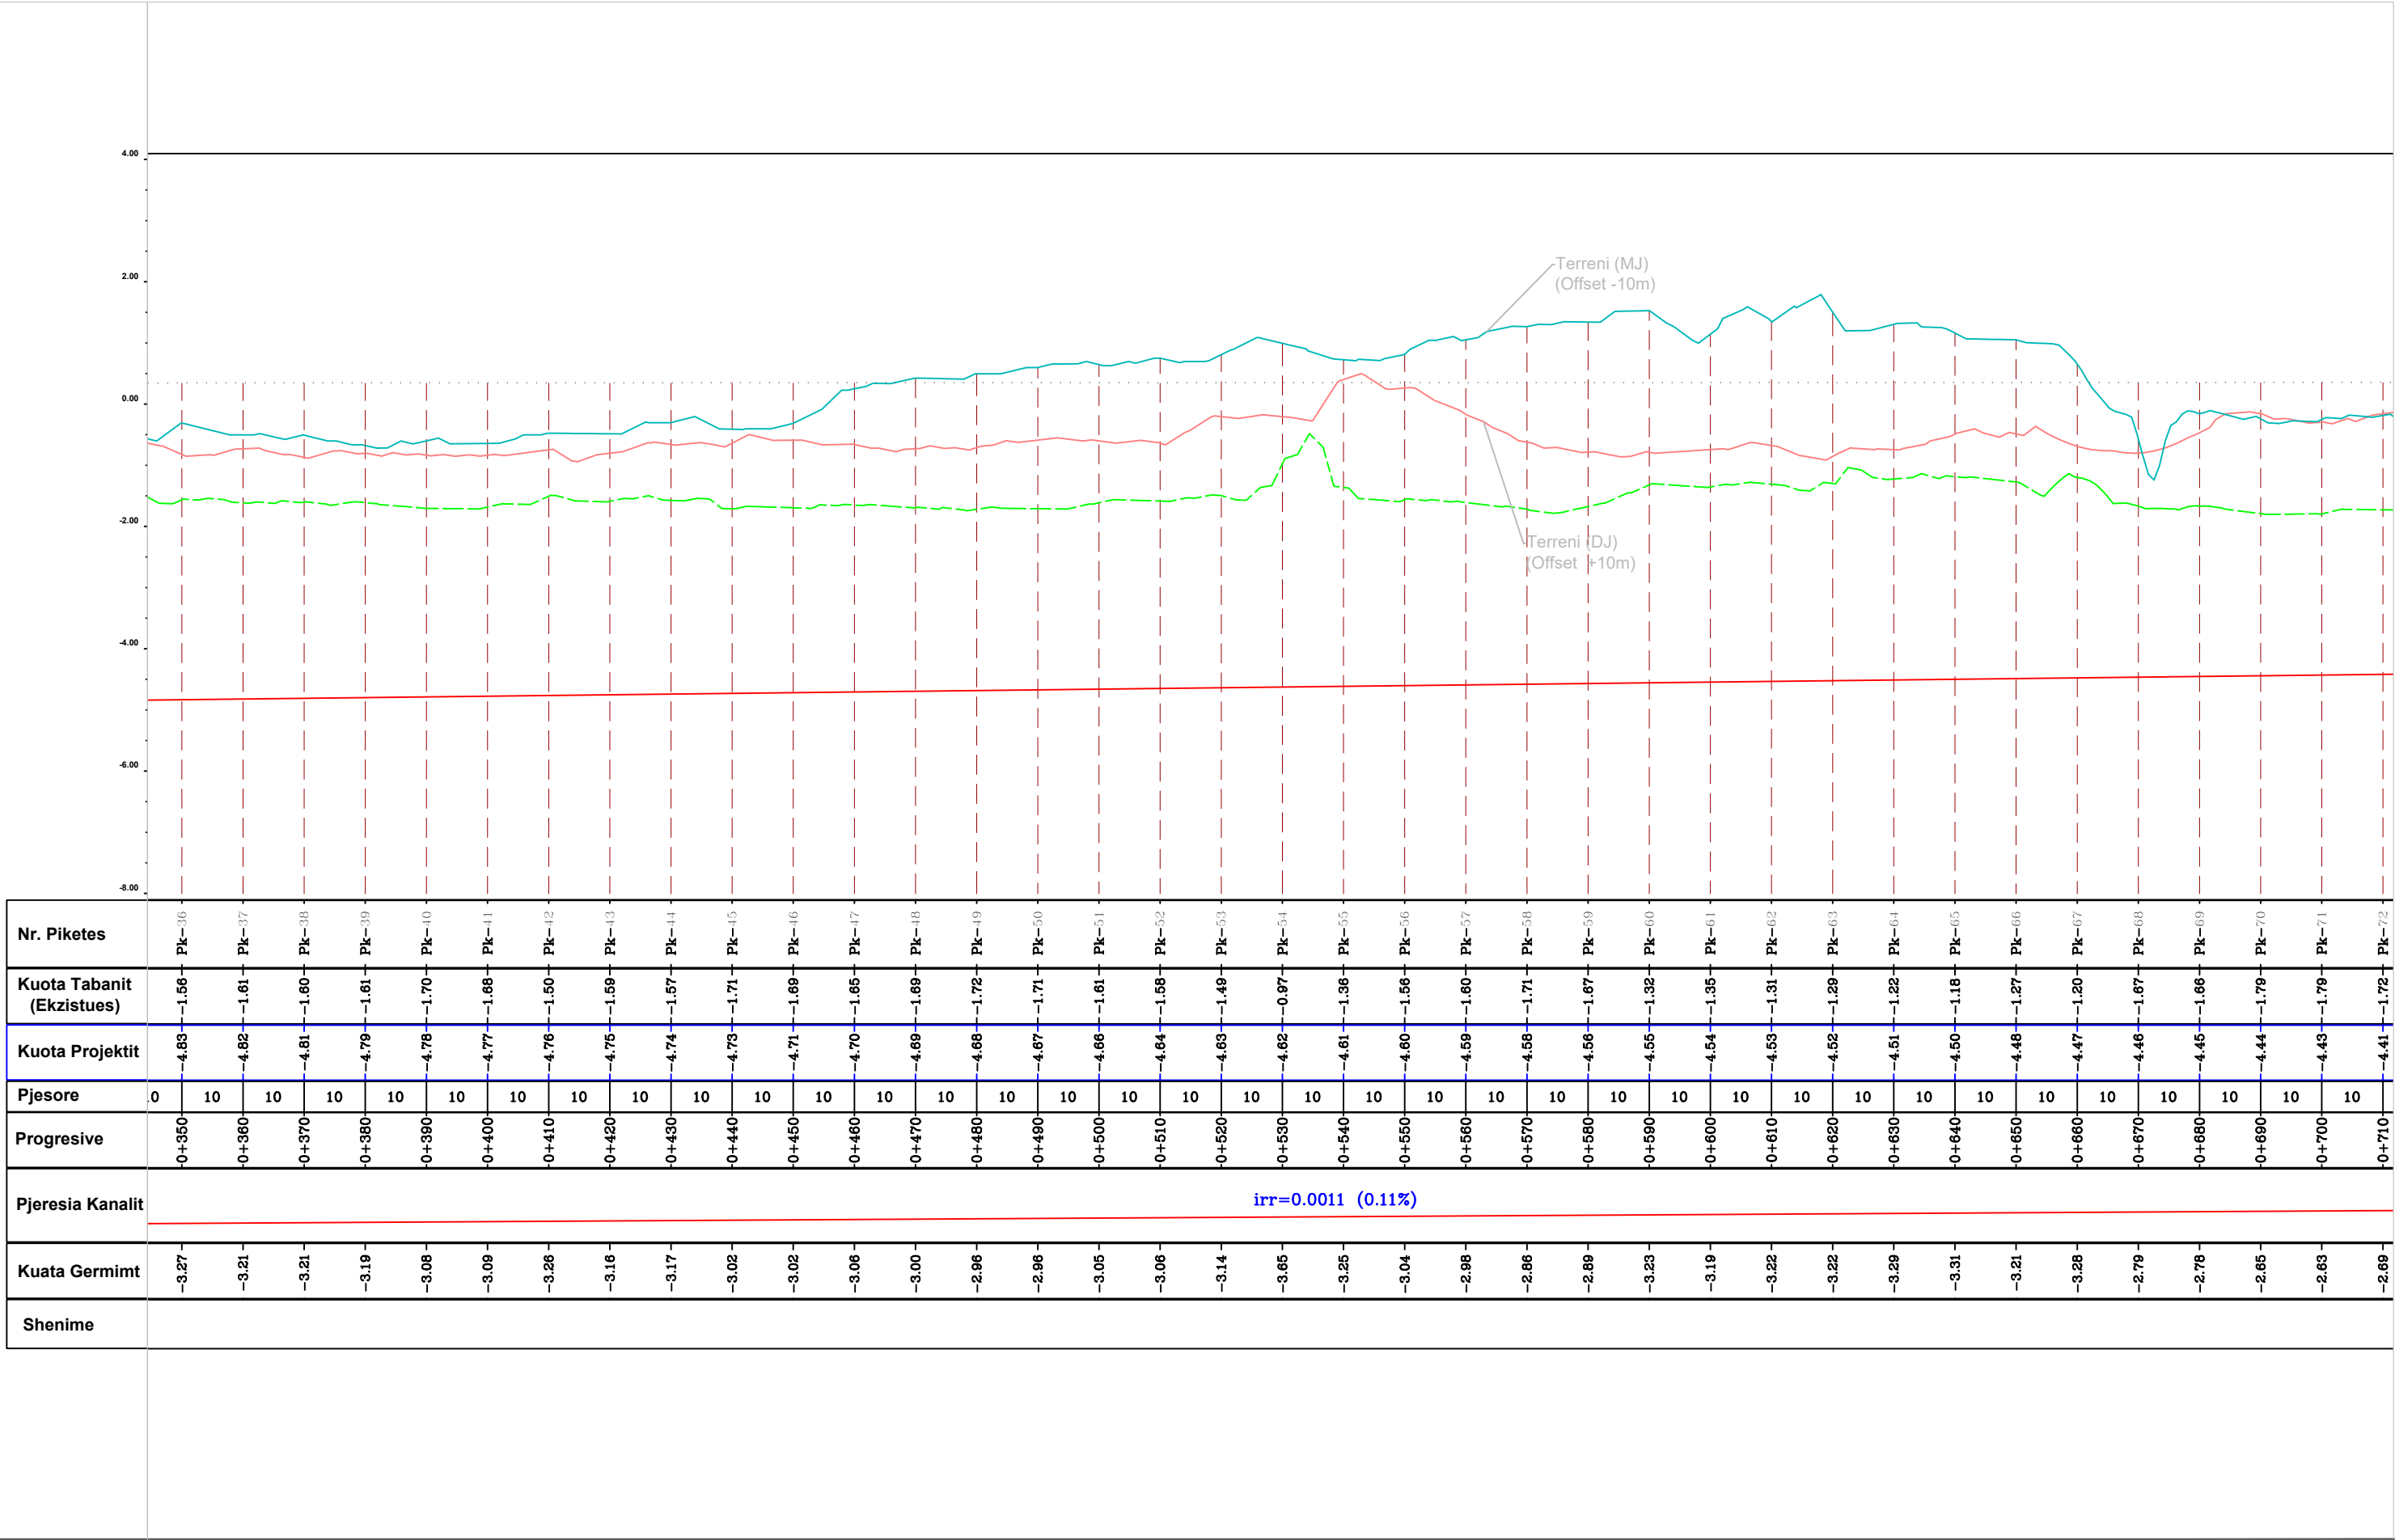


POROSITI		PROJEKTOI						Objekti : "RIKUALIFIKIMI I KOLEKTORIT KRYESOR TË UJRAVE TË BARDHA, BASHKIA VLORE"		SHKALLA	FLETA
 FONDI SHQIPTAR I ZHVILLIMIT	FONDI SHQIPTAR I ZHVILLIMIT	 GJEOKONSULT & CO	GJEOKONSULT & CO sh.p.k	Ing. Ndertimi: K. KTONA 	Ing. Ndertimi: I. SPAHIU 	Ing. Gjeologj: F. KURTESHI 	1:1000			PGJ - (14)	
	Adresa: Rruga "Sami Frasheri", Nr 10 Tirane - Albania. Email: adf@albaniandf.org Tel: +355 4 2235 597/8 , Tel/Fax: +355 4 2234 885		Adresa: Rruga Sami Frasheri Pallati 45, Shkalla 01, Kati 2, Tirane e-mail: gjeokonsult@hotmail.com	Ing. Gjeodet: E. ISUFI 	Ing. Elektrik: H. KADAREJA 	Ing. Hidroteknik: S.ÇIKA 	Faza: Projekt - ZBATIM	Profili Gjatesore			
				Ing.Mjedisi: D. PROFKA 	Ing. Gjeodet: E.SKUKA 	Ing. Nderimi: R. HAJRO 			2026	Format A3	

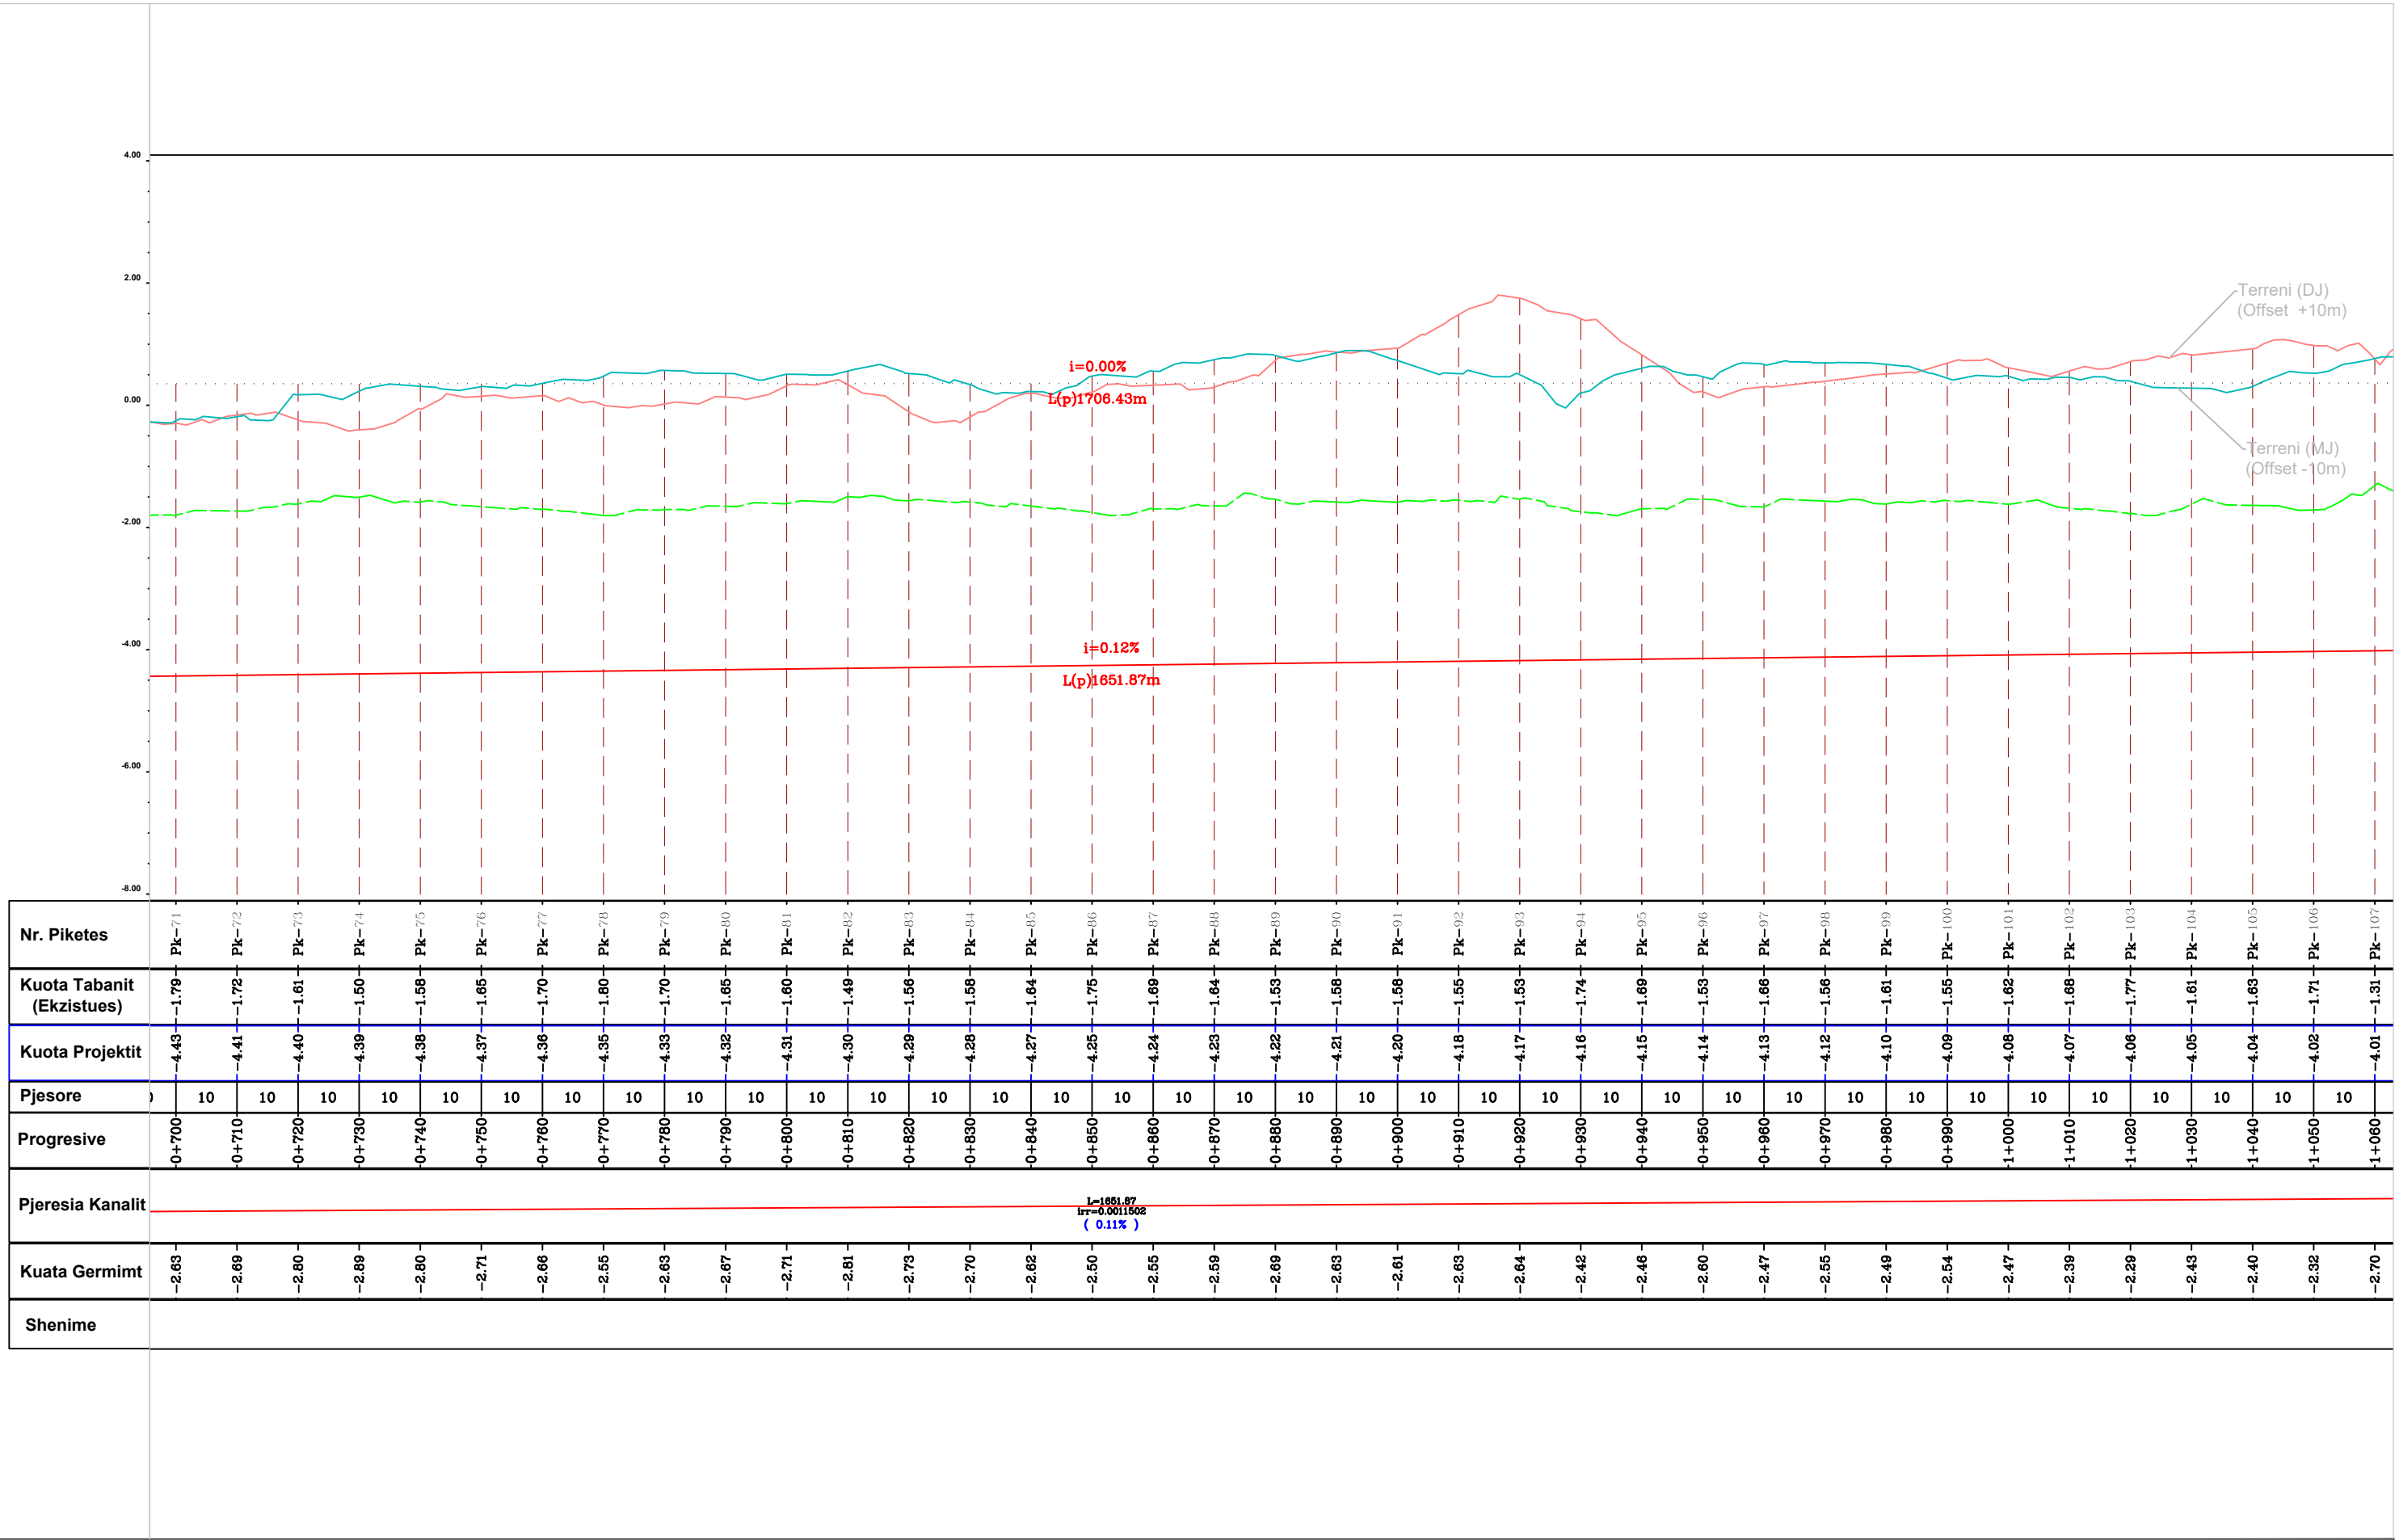


Nr. Piketes	Pk-71	Pk-72	Pk-73	Pk-74	Pk-75	Pk-76	Pk-77	Pk-78	Pk-79	Pk-80	Pk-81	Pk-82	Pk-83	Pk-84	Pk-85	Pk-86	Pk-87	Pk-88	Pk-89	Pk-90	Pk-91	Pk-92	Pk-93	Pk-94	Pk-95	Pk-96	Pk-97	Pk-98	Pk-99	Pk-100	Pk-101	Pk-102	Pk-103	Pk-104	Pk-105	Pk-106	Pk-107
Kuota Tabanit (Ekzistues)	-1.79	-1.72	-1.61	-1.50	-1.58	-1.65	-1.70	-1.80	-1.70	-1.65	-1.60	-1.49	-1.56	-1.58	-1.64	-1.75	-1.69	-1.64	-1.53	-1.58	-1.58	-1.55	-1.53	-1.74	-1.69	-1.53	-1.68	-1.56	-1.61	-1.55	-1.62	-1.68	-1.77	-1.61	-1.63	-1.71	-1.31
Kuota Projektit	-4.43	-4.41	-4.40	-4.39	-4.38	-4.37	-4.36	-4.35	-4.33	-4.32	-4.31	-4.30	-4.29	-4.28	-4.27	-4.25	-4.24	-4.23	-4.22	-4.21	-4.20	-4.18	-4.17	-4.16	-4.15	-4.14	-4.13	-4.12	-4.10	-4.09	-4.08	-4.07	-4.06	-4.05	-4.04	-4.02	-4.01
Pjesore	10	10	10	10	10	10	10	10	10	10	10	10	10	10	10	10	10	10	10	10	10	10	10	10	10	10	10	10	10	10	10	10	10	10	10	10	
Progresive	+0+700	+0+710	+0+720	+0+730	+0+740	+0+750	+0+760	+0+770	+0+780	+0+790	+0+800	+0+810	+0+820	+0+830	+0+840	+0+850	+0+860	+0+870	+0+880	+0+890	+0+900	+0+910	+0+920	+0+930	+0+940	+0+950	+0+960	+0+970	+0+980	+0+990	+1+000	+1+010	+1+020	+1+030	+1+040	+1+050	+1+060
Pjeresia Kanalit	L=1651.87 i=0.0011602 (0.11%)																																				
Kuata Germimt	-2.83	-2.89	-2.80	-2.89	-2.80	-2.71	-2.86	-2.55	-2.83	-2.87	-2.71	-2.81	-2.73	-2.70	-2.82	-2.50	-2.55	-2.59	-2.89	-2.83	-2.81	-2.83	-2.84	-2.42	-2.46	-2.80	-2.47	-2.55	-2.49	-2.54	-2.47	-2.39	-2.29	-2.43	-2.40	-2.32	-2.70
Shenime																																					

POROSITI		PROJEKTOI					Objekti :		SHKALLA	FLETA
 FONDI SHQIPTAR I ZHVILLIMIT	FONDI SHQIPTAR I ZHVILLIMIT	 GJEOKONSULT & CO	GJEOKONSULT & CO sh.p.k	Ing. Ndertimi: K. KTONA 	Ing. Ndertimi: I. SPAHIU 	Ing. Gjeologj: F. KURTESI 	"RIKUALIFIKIMI I KOLEKTORIT KRYESOR TË UJRAVE TË BARDHA, BASHKIA VLORË"		1:1000	PGJ - (15)
	Adresa: Rruga "Sami Frasheri", Nr 10 Tirane - Albania. Email: adf@albaniandf.org Tel: +355 4 2235 597/8 , Tel/Fax: +355 4 2234 885		Adresa: Rruga Sami Frasheri Pallati 45, Shkalla 01, Kati 2, Tirane e-mail: gjeokonsult@hotmail.com	Ing. Gjeodet: E. ISUFI 	Ing. Elektrik: H. KADAREJA 	Ing. Hidroteknik: S. ÇIKA 			Faza: Projekt - ZBATIM	Profili Gjatesore
				Ing. Mjedisi: D. PROFKA 	Ing. Gjeodet: E. SKUKA 	Ing. Nderimi: R. HAJRO 	2026	Format A3		

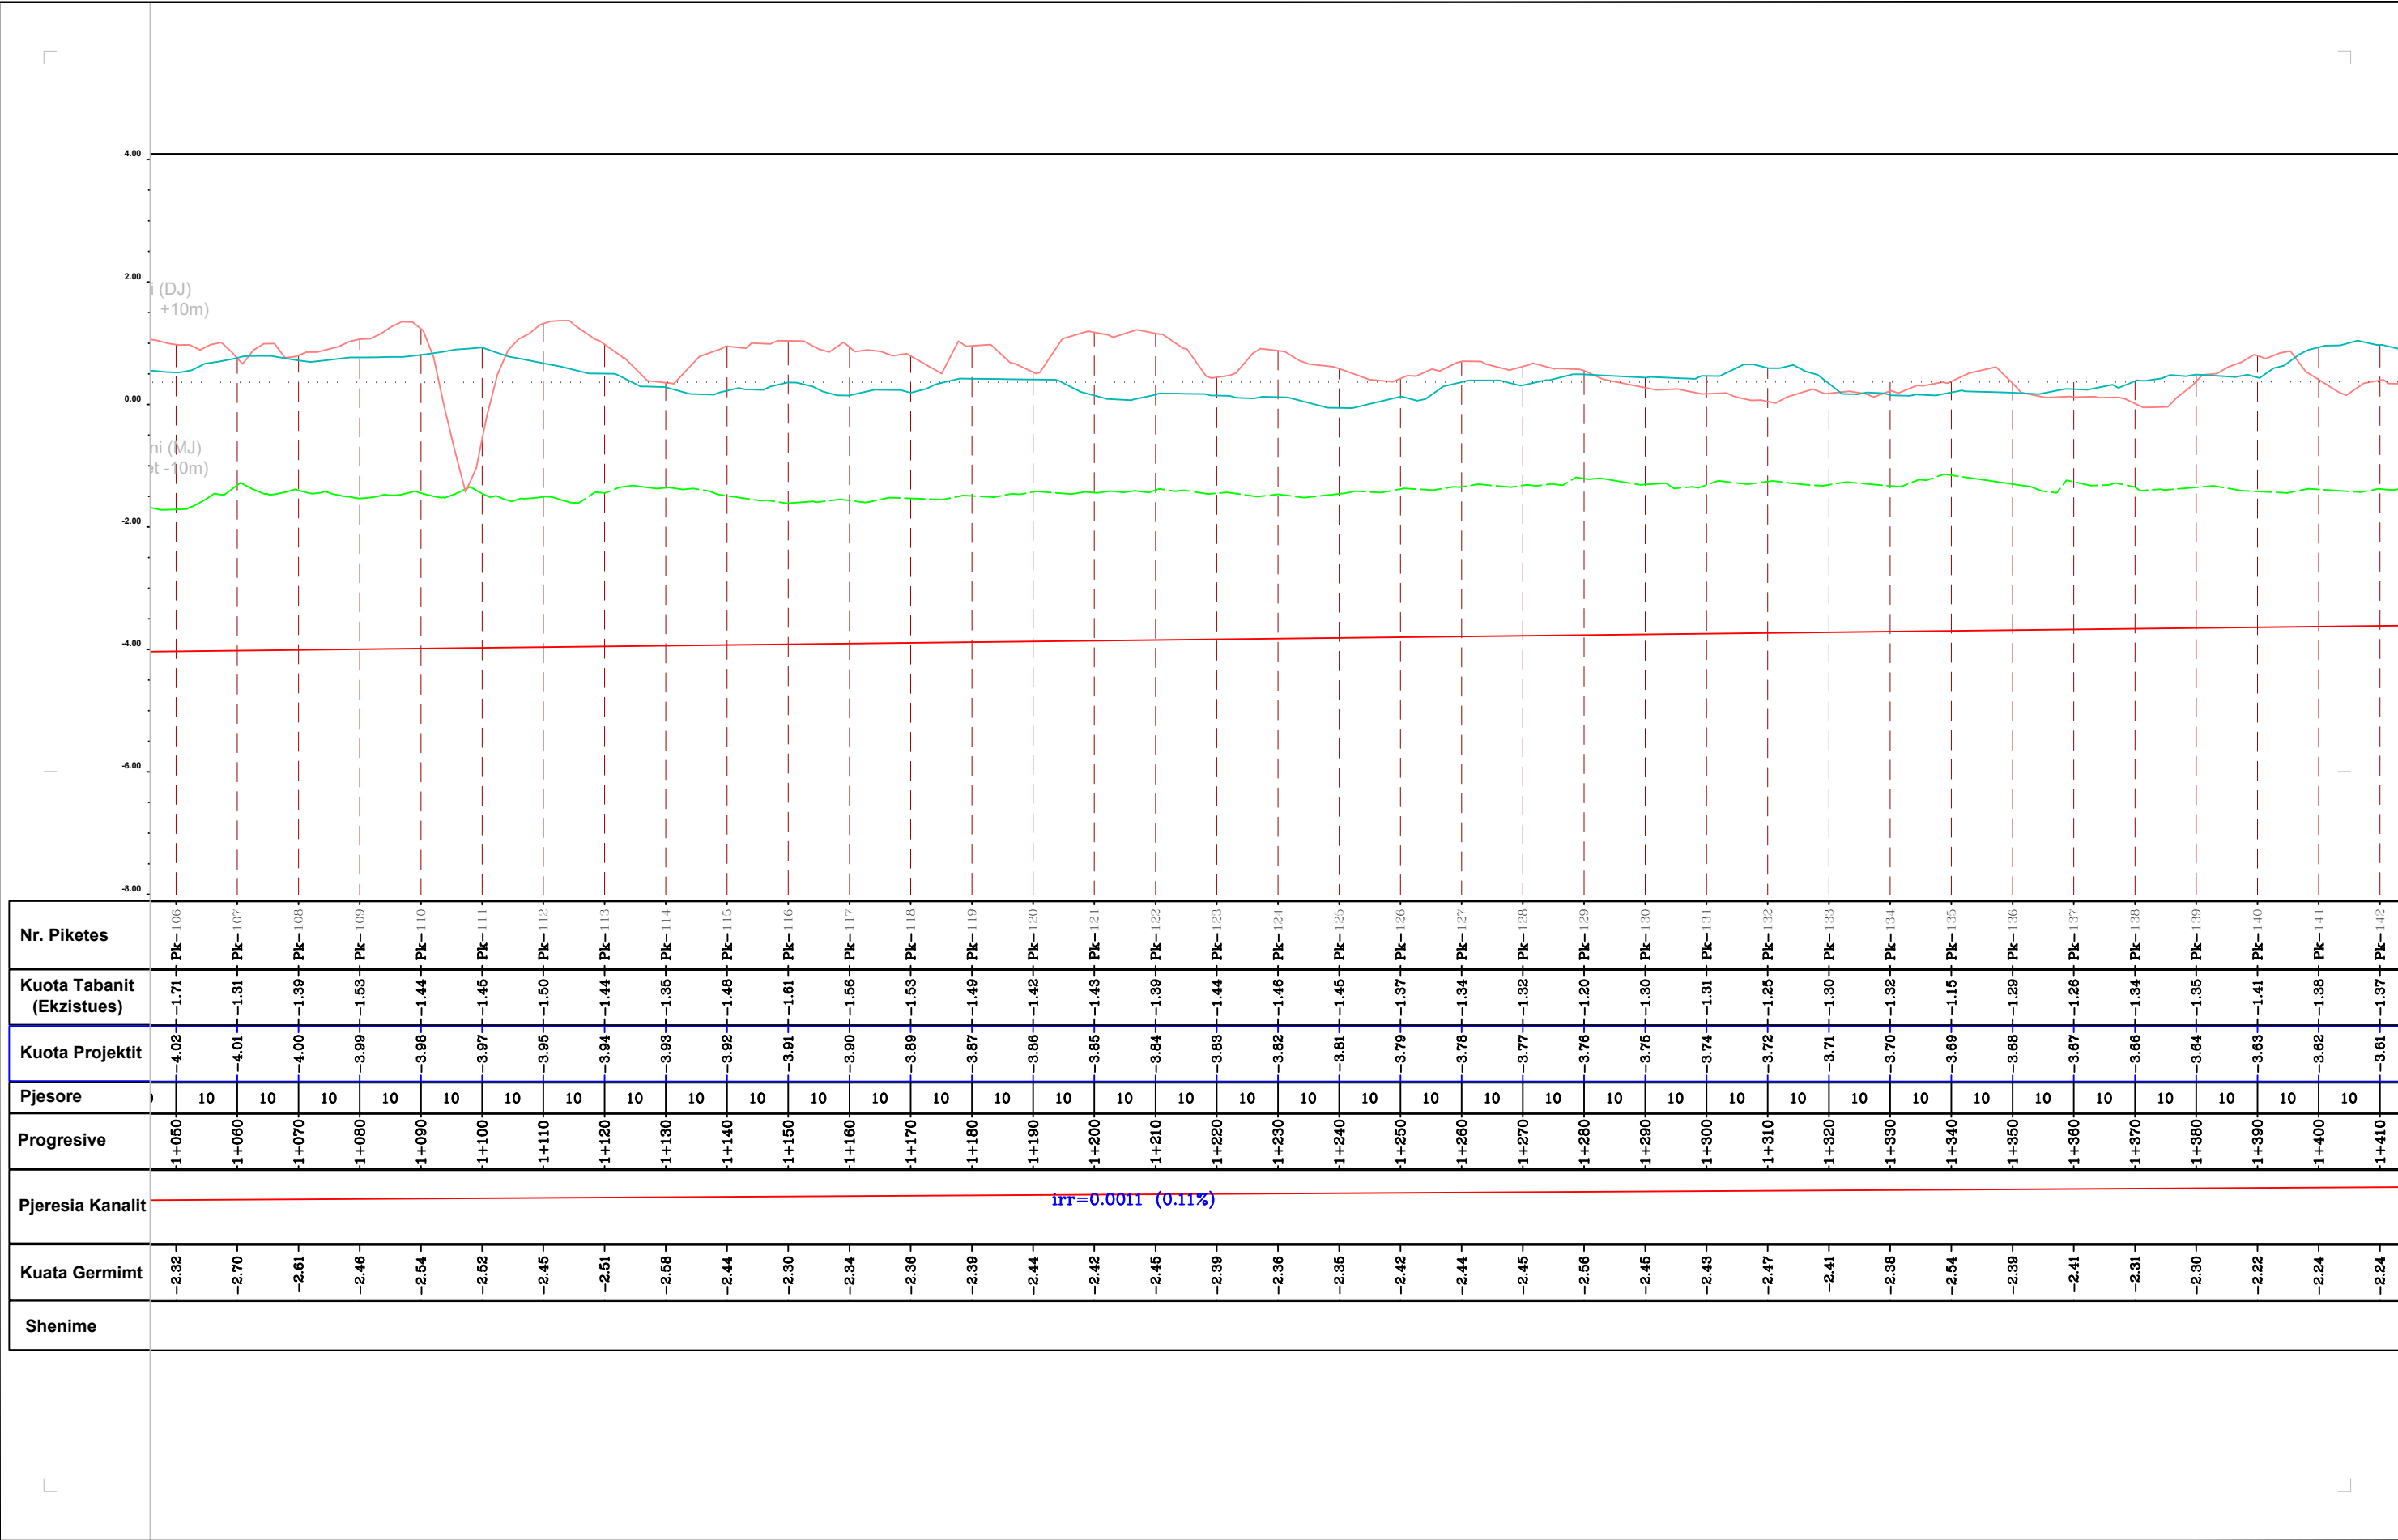

POROSITI		PROJEKTOI						Objekti : "RIKUALIFIKIMI I KOLEKTORIT KRYESOR TË UJRAVE TË BARDHA, BASHKIA VLORE"		SHKALLA	FLETA
 FONDI SHQIPTAR I ZHVILLIMIT	FONDI SHQIPTAR I ZHVILLIMIT	 GJEOKONSULT & CO	GJEOKONSULT & CO sh.p.k	Ing. Ndertimi: K. KTONA 	Ing. Ndertimi: I. SPAHIU 	Ing. Gjeologj: F. KURTESHI 	Faza: Projekt - ZBATIM			Profili Gjatesore	1:1000
	Adresa: Rruga "Sami Frasheri", Nr 10 Tirane - Albania. Email: adf@albaniandf.org Tel: +355 4 2235 597/8 , Tel/Fax: +355 4 2234 885		Adresa: Rruga Sami Frasheri Pallati 45, Shkalla 01, Kati 2, Tirane e-mail: gjeokonsult@hotmail.com	Ing. Gjeodet: E. ISUFI 	Ing. Elektrik: H. KADAREJA 	Ing. Hidroteknik: S.ÇIKA 		2026	Format A3		
				Ing. Mjedisit: D. PROFKA 	Ing. Gjeodet: E.SKUKA 	Ing. Nderimi: R. HAJIRO 					

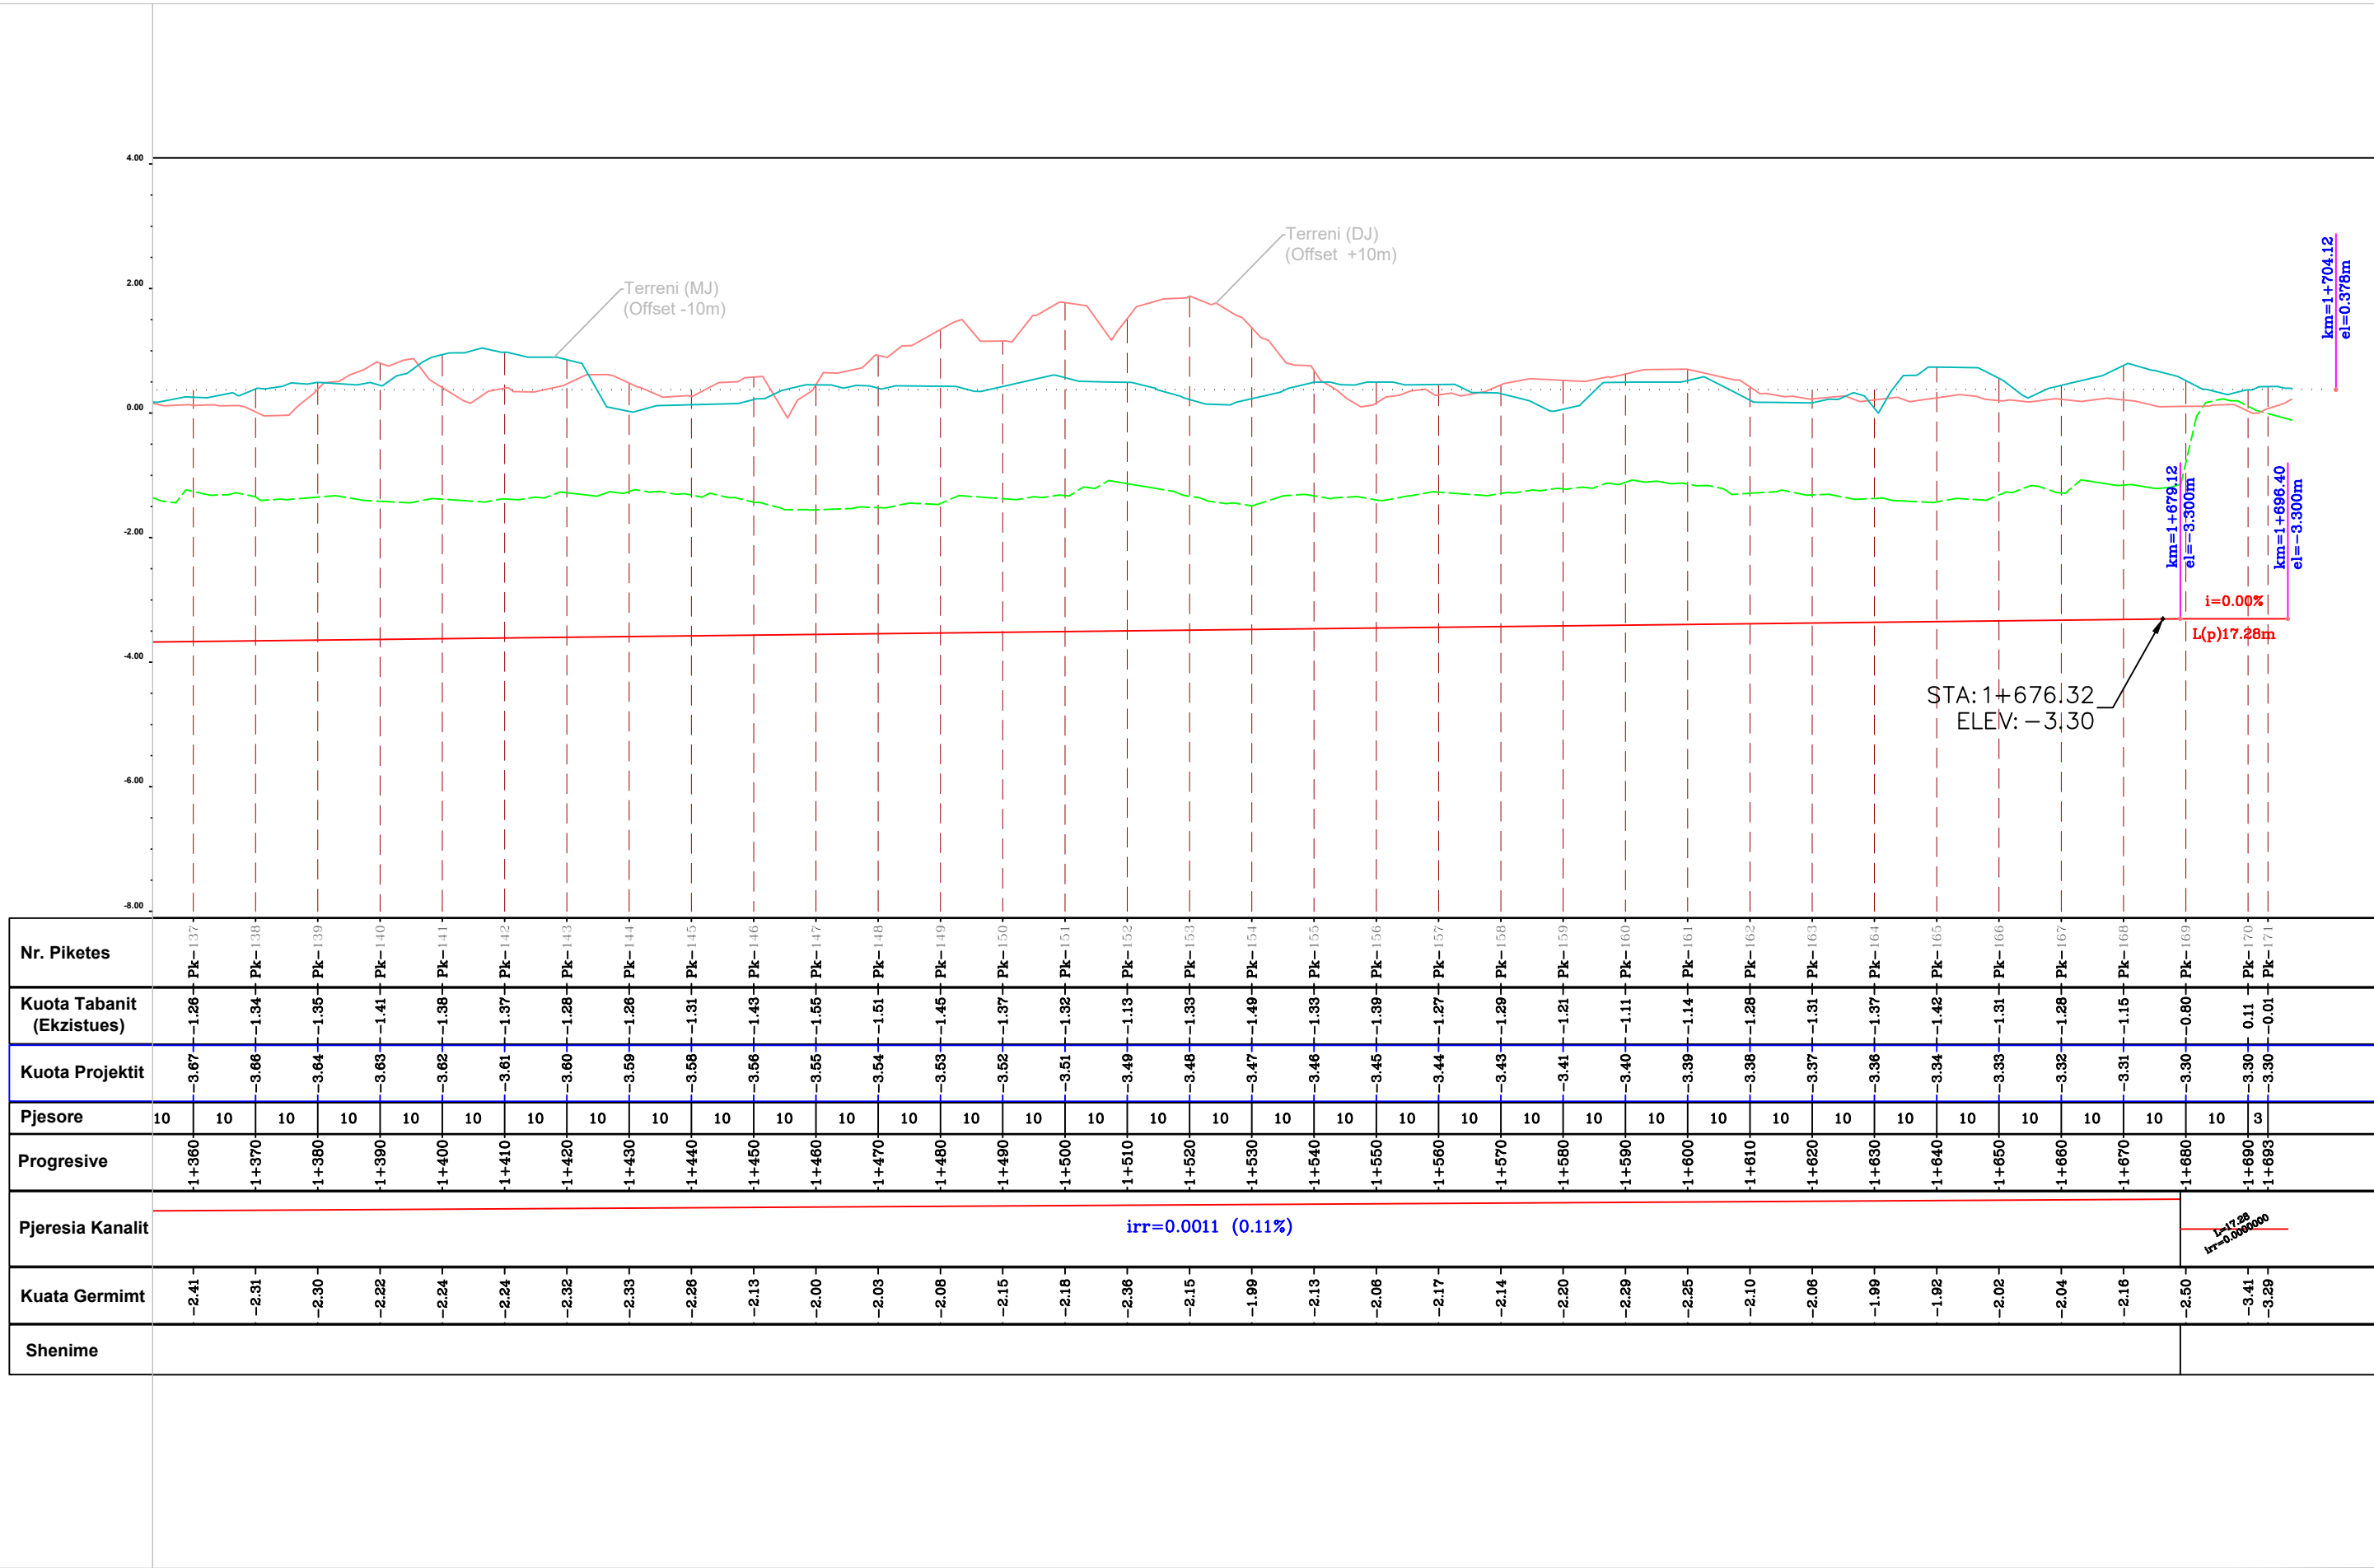

Nr. Piketes	
-------------	--	--	

POROSITI		PROJEKTOI					Objekti : "RIKUALIFIKIMI I KOLEKTORIT KRYESOR TË UJRAVE TË BARDHA, BASHKIA VLORE"		SHKALLA	FLETA
 FONDI SHQIPTAR I ZHVILLIMIT	FONDI SHQIPTAR I ZHVILLIMIT	 GJEOKONSULT & CO	GJEOKONSULT & CO sh.p.k	Ing. Ndertimi: K. KTONA 	Ing. Ndertimi: I. SPAHIU 	Ing. Gjeologj: F. KURTESHI 			1:1000	PGJ - (17)
	Adresa: Rruga "Sami Frasheri", Nr 10 Tirane - Albania. Email: adf@albaniandf.org Tel: +355 4 2235 597/8 , Tel/Fax: +355 4 2234 885		Adresa: Rruga Sami Frasheri Pallati 45, Shkalla 01, Kati 2, Tirane e-mail: gjeokonsult@hotmail.com	Ing. Gjeodet: E. ISUFI 	Ing. Elektrik: H. KADAREJA 	Ing. Hidroteknik: S.ÇIKA 	Faza: Projekt - ZBATIM	Profili Gjatesore	2026	Format A3
				Ing. Mjedisi: D. PROFKA 	Ing. Gjeodet: E.SKUKA 	Ing. Nderimi R. HAJRO 				