

455750.000


4481850.000

4481850.000



455750.000

POROSITI		PROJEKTOI						Objekti : "RIKUALIFIKIMI I KOLEKTORIT KRYESOR TË UJRAVE TË BARDHA, BASHKIA VLORE"		SHKALLA	FLETA
 FONDI SHQIPTAR I ZHVILLIMIT	FONDI SHQIPTAR I ZHVILLIMIT	 GJEOKONSULT & CO	GJEOKONSULT & CO sh.p.k	Ing. Ndertimi: K. KTONA 	Ing. Ndertimi: I. SPAHIU 	Ing. Gjeologj: F. KURTESHI 	Ing. Hidroteknik: S.ÇIKA 			1:500	PAM-01
	Adresa: Rruga "Sami Frasheri", Nr 10 Tirane - Albania. Email: adf@albaniandf.org Tel: +355 4 2235 597/8 , Tel/Fax: +355 4 2234 885		Adresa: Rruga Sami Frasheri Pallati 45, Shkalla 01, Kati 2, Tirane e-mail: gjeokonsult@hotmail.com	Ing. Gjeodet: E. ISUFI 	Ing. Elektrik: H. KADAREJA 	Ing. Gjeodet: E.SKUKA 	Ing. Nderimi: R. HAJIRO 	Faza: Projekt - ZBATIM	Planimetria	2026	Format A3

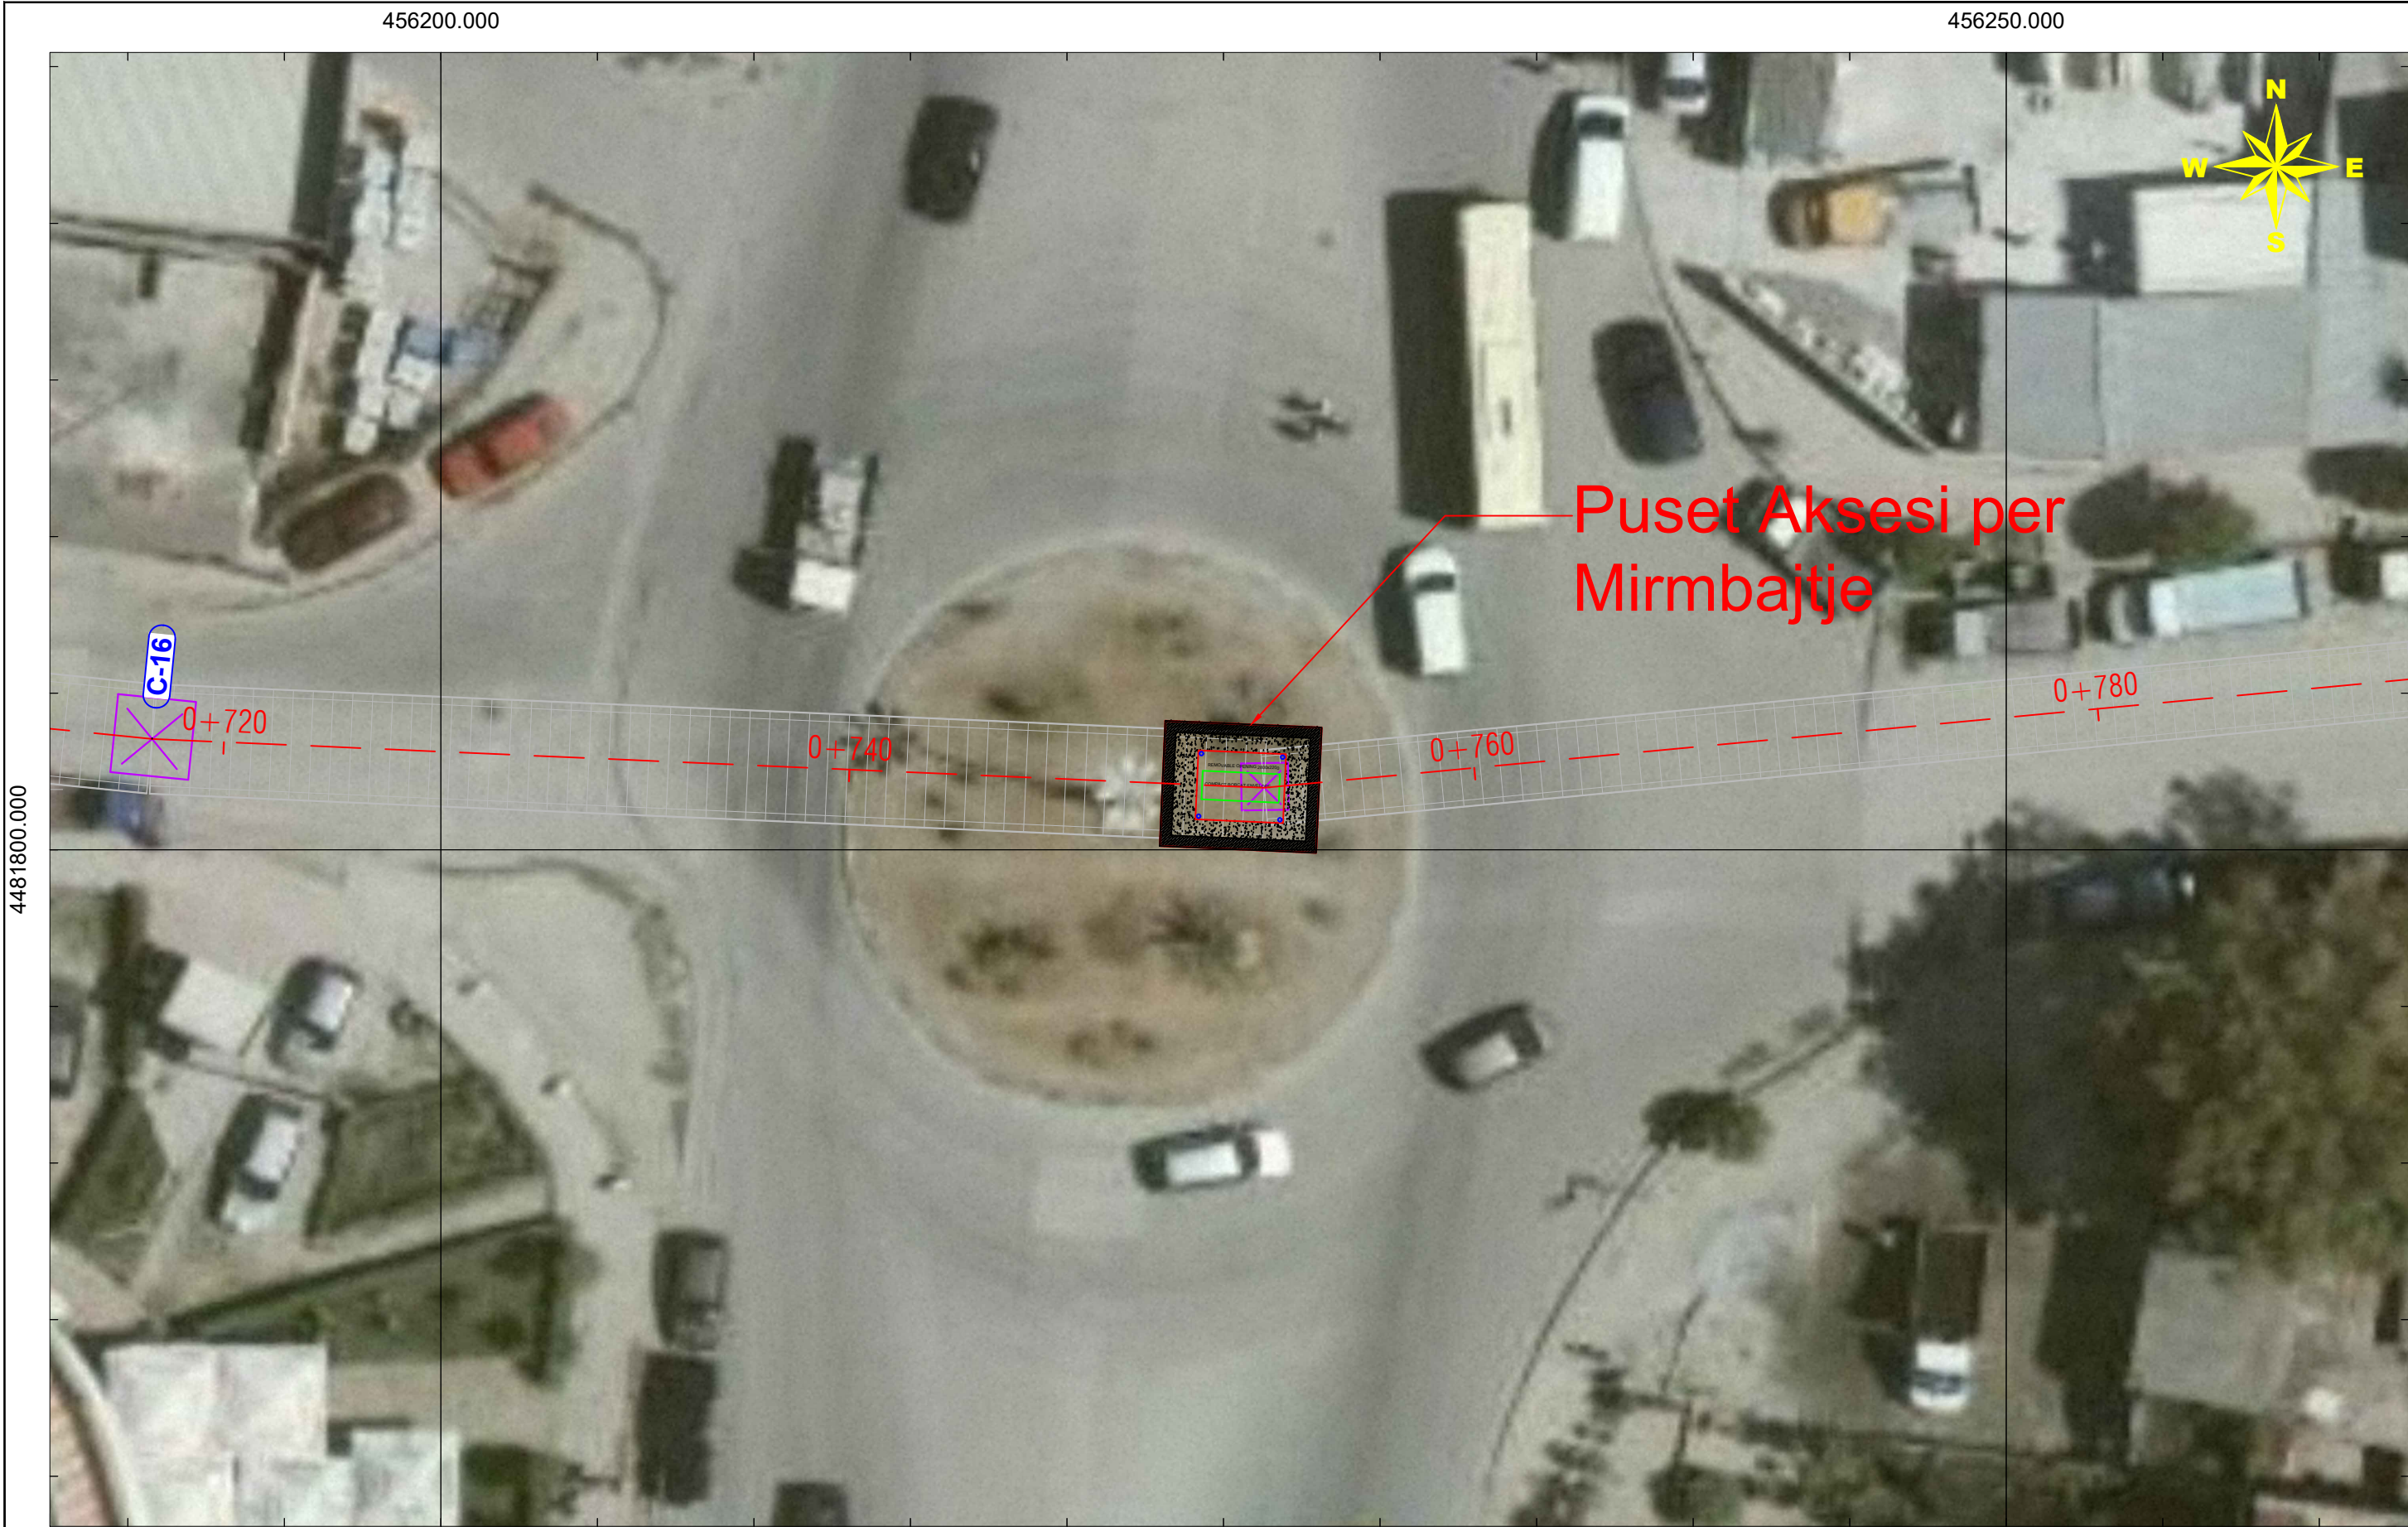

POROSITI		PROJEKTOI					Objekti :		SHKALLA	FLETA
	FONDI SHQIPTAR I ZHVILLIMIT		GJEOKONSULT & CO sh.p.k	Ing. Ndertimi: K. KTONA	Ing. Ndertimi: I. SPAHIU	Ing. Gjeolog: F. KURTESHI	"RIKUALIFIKIMI I KOLEKTORIT KRYESOR TË UJRAVE TË BARDHA, BASHKIA VLORE"		1:500	PAM-02
	Adresa: Rruga "Sami Frasheri", Nr 10 Tirane - Albania. Email: adf@albaniandf.org Tel: +355 4 2235 597/8 , Tel/Fax: +355 4 2234 885		Adresa: Rruga Sami Freasheri Pallati 45, Shkalla 01, Kati 2, Tirane e-mail: gjeokonsult@hotmail.com	Ing. Gjeodet: E. ISUFI	Ing. Elektrik: H. KADAREJA	Ing. Hidroteknik: S. ÇIKA			2026	Format A3
				Ing. Mjedis: D. PROFKA	Ing. Gjeodet: E. SKUKA	Ing. Nderimi: R. HAJRO	Faza: Projekt - ZBATIM	Planimetria		



456850.000												
POROSITI			PROJEKTOI						Objekti : “RIKUALIFIKIMI I KOLEKTORIT KRYESOR TË UJRAVE TË BARDHA, BASHKIA VLORE”		SHKALLA	FLETA
 FONDI SHQIPTAR I ZHVILLIMIT	FONDI SHQIPTAR I ZHVILLIMIT		 GJEOKONSULT & CO	GJEOKONSULT & CO sh.p.k		Ing. Ndertimi: K. KTONA 	Ing. Ndertimi: I. SPAHIU 	Ing. Gjeolog: F. KURTESHI 			1:500	PAM-03
	Adresa: Rruga "Sami Frasheri", Nr 10 Tirane - Albania. Email: adf@albaniandf.org			Adresa: Rruga Sami Freasheri Pallati 45, Shkalla 01, Kati 2, Tirane e-mail: gjeokonsult@hotmail.com		Ing. Gjeodet: E. ISUFI 	Ing. Elektrik: H. KADAREJA 	Ing. Hidroteknik: S. ÇIKA 	2026	Format A3		
	Tel: +355 4 2235 597/8 , Tel/Fax: +355 4 2234 885					Ing. Mjedisi: D. PROFKA 	Ing. Gjeodet: E.SKUKA 	Ing. Nderimi: R. HAJRO 			Faza: Projekt - ZBATIM	Planimetria

