





POROSITI		PROJEKTOI						Objekti :		SHKALLA	FLETA	
 FONDI SHQIPTAR I ZHVILLIMIT	FONDI SHQIPTAR I ZHVILLIMIT	 GJEOKONSULT & CO	GJEOKONSULT & CO sh.p.k	Ing. Ndertimi: K. KTONA 	Ing. Ndertimi: I. SPAHIU 	Ing. Gjeolog: F. KURTSHI 	"RIKUALIFIKIMI I KOLEKTORIT KRYESOR TË UJRAVE TË BARDHA, BASHKIA VLORË"		1:500	KUZ-01		
	Adresa: Rruga "Sami Frasherit", Nr 10 Tirane - Albania. Email: adf@albaniaidf.org Tel: +355 4 2235 597/8 , Tel/Fax: +355 4 2234 885		Adresa: Rruga Sami Freasheri Pallati 45, Shkalla 01, Kati 2, Tirane e-mail: gjeokonsult@hotmail.com	Ing. Gjeodet: E. ISUFI 	Ing. Elektrik: H. KADAREJA 	Ing. Hidroteknik: S.ÇIKA 			Faza: Projekt - ZBATIM	PLANII (Spostim KUZ)	2026	Format A3
				Ing. Mjedisit: D. PROFKA 	Ing. Gjeodet: E.SKUKA 	Ing. Niderimi R. HAJRO 						




POROSITI		PROJEKTOI						Objekti :		SHKALLA	FLETA
 FONDI SHQIPTAR I ZHVILLIMIT	FONDI SHQIPTAR I ZHVILLIMIT	 GJEOKONSULT & CO	GJEOKONSULT & CO sh.p.k	Ing. Ndertimi: K. KTONA 	Ing. Ndertimi: I. SPAHIU 	Ing. Gjeologj: F. KURTESHI 	"RIKUALIFIKIMI I KOLEKTORIT KRYESOR TË UJRAVE TË BARDHA, BASHKIA VLORE"		1:500	KUZ-02	
	Adresa: Rruga "Sami Frasheri", Nr 10 Tirane - Albania. Email: adf@albaniandf.org Tel: +355 4 2235 597/8 , Tel/Fax: +355 4 2234 885		Adresa: Rruga Sami Freasheri Pallati 45, Shkalla 01, Kati 2, Tirane e-mail: gjeokonsult@hotmail.com	Ing. Gjeodet: E. ISUFI 	Ing. Elektrik: H. KADAREJA 	Ing. Hidroteknik: S.ÇIKA 			2026	Format A3	
							Faza: Projekt - ZBATIM	PLANI (Spostim KUZ)			

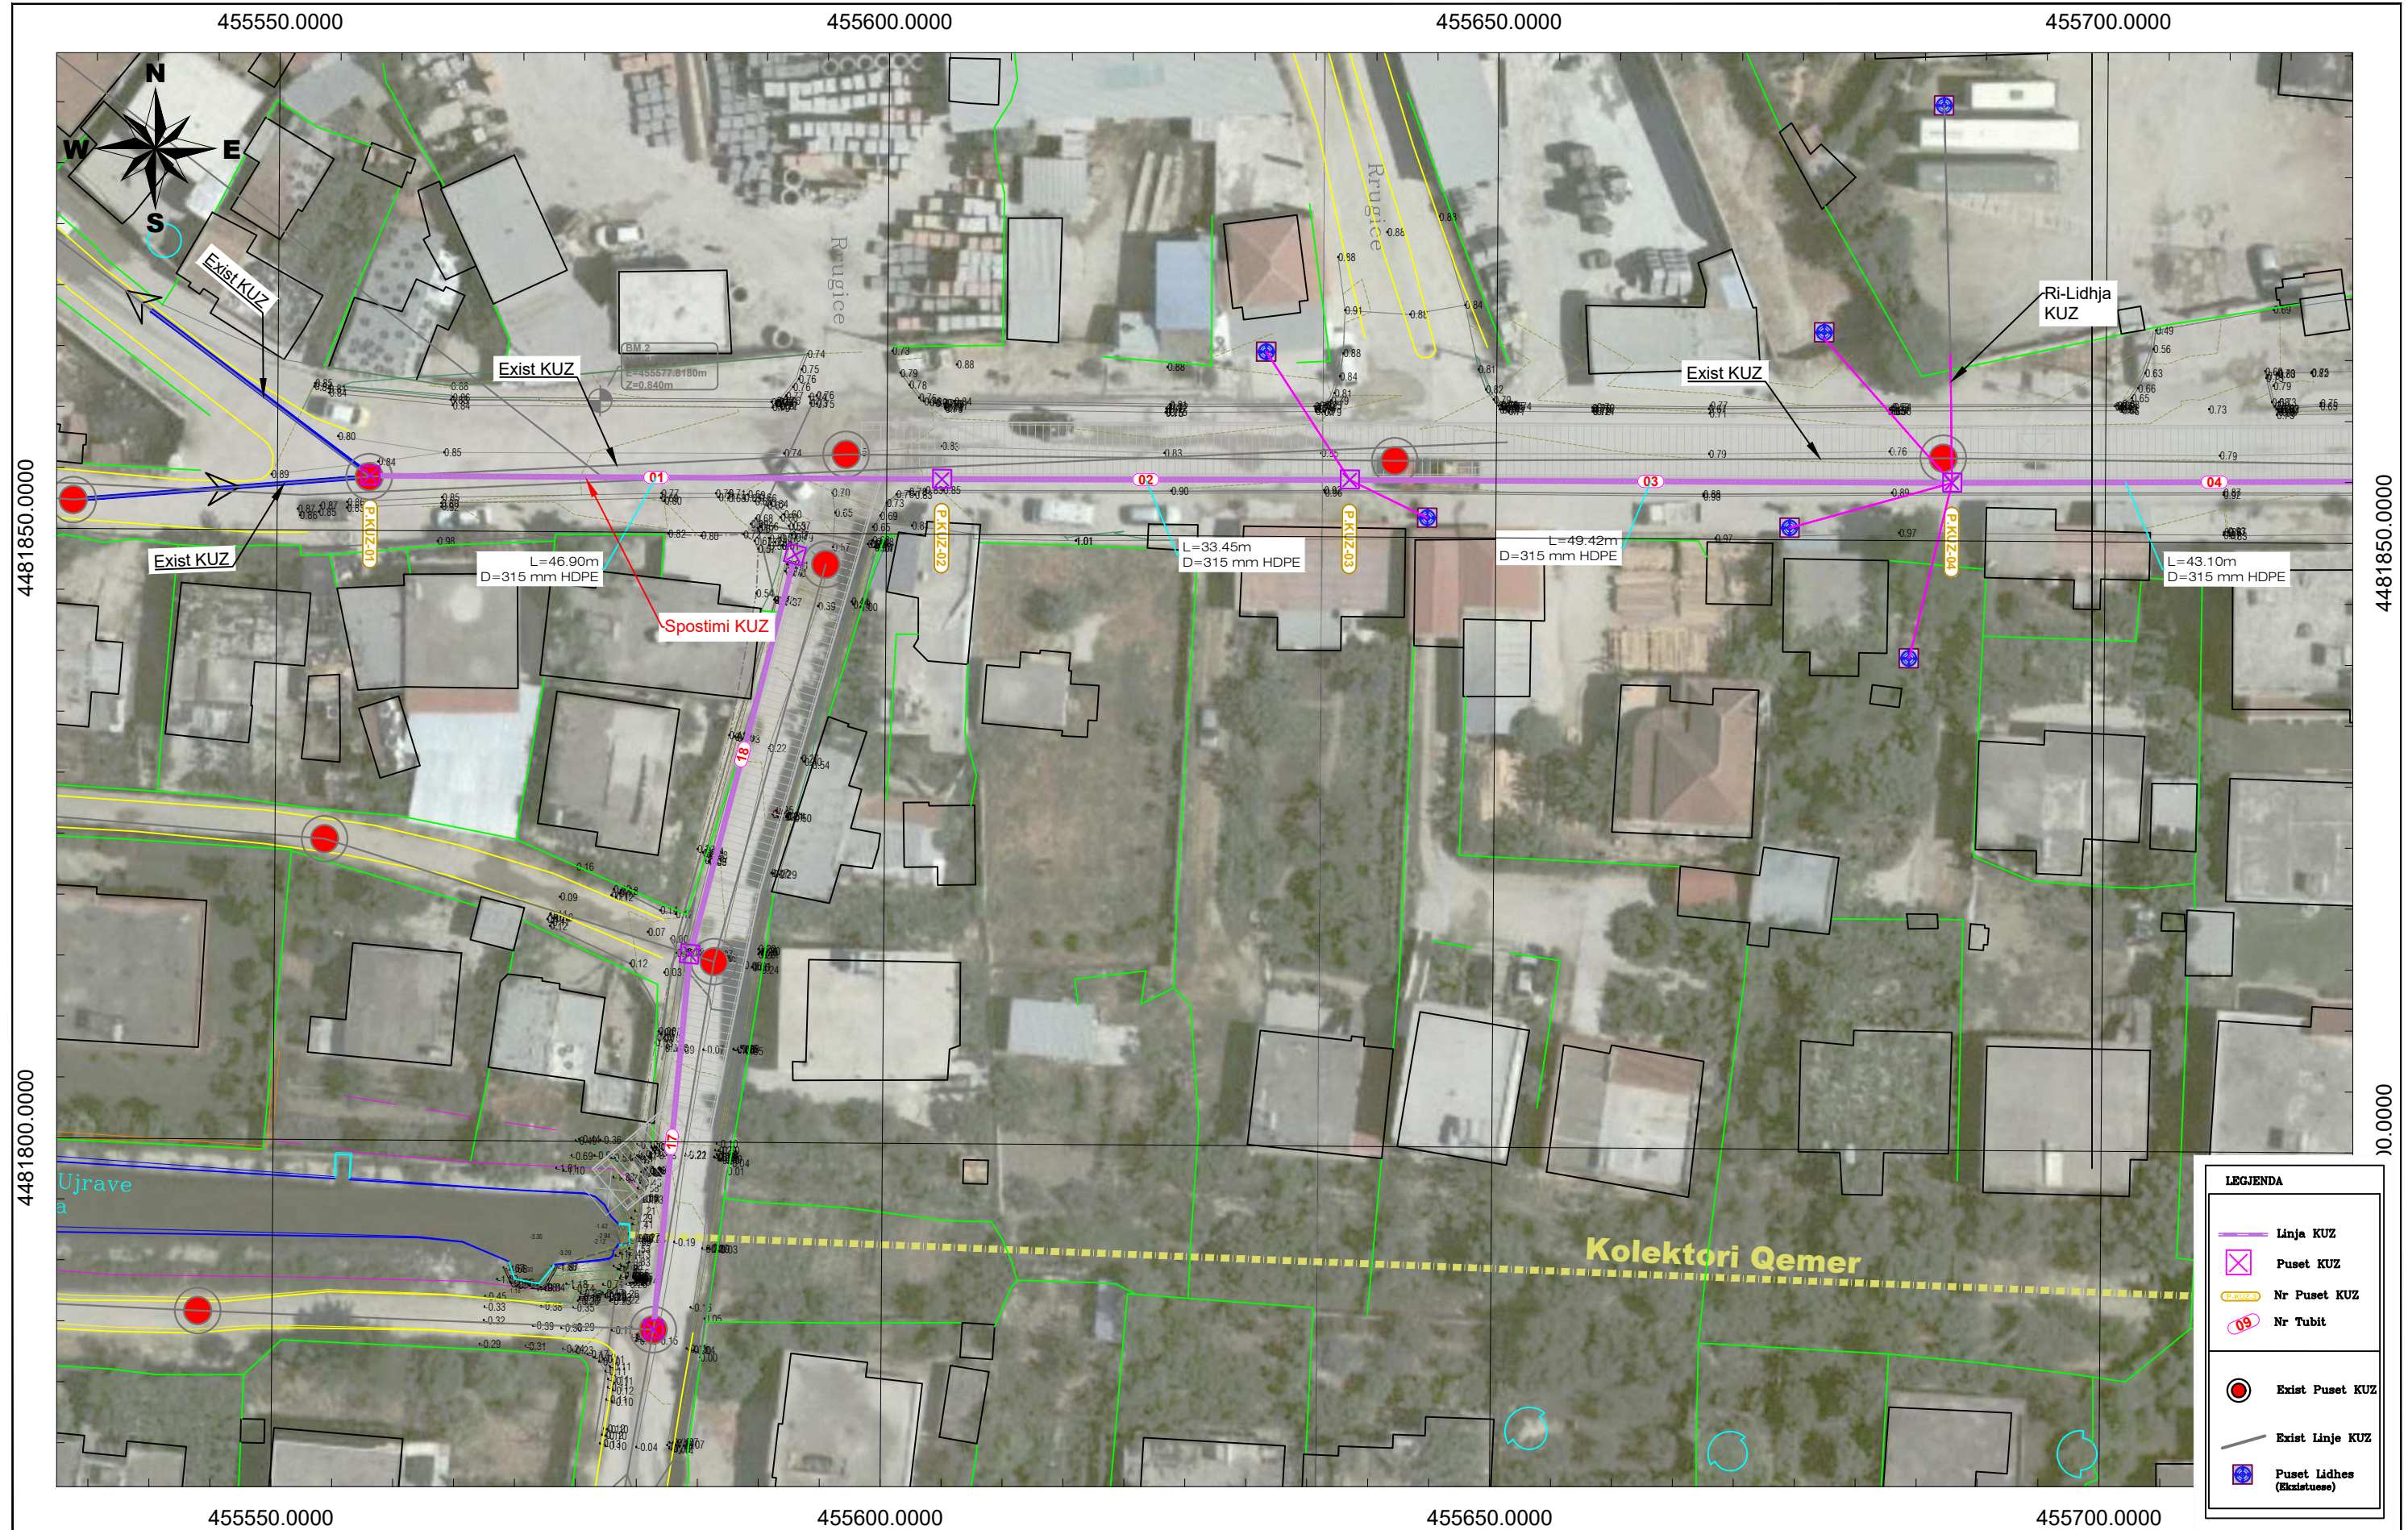


POROSITI		PROJEKTOI						Objekti :		SHKALLA	FLETA
 FONDI SHQIPTAR I ZHVILLIMIT	FONDI SHQIPTAR I ZHVILLIMIT	 GJEOKONSULT & CO	GJEOKONSULT & CO sh.p.k	Ing. Ndertimi: K. KTONA 	Ing. Ndertimi: I. SPAHIU 	Ing. Gjeolog: F. KURTESHI 	"RIKUALIFIKIMI I KOLEKTORIT KRYESOR TË UJRAVE TË BARDHA, BASHKIA VLORË"		1:500	KUZ-03	
	Adresa: Rruga "Sami Frasherit", Nr 10 Tirane - Albania. Email: adf@albanianidf.org Tel: +355 4 2235 597/8 , Tel/Fax: +355 4 2234 885		Adresa: Rruga Sami Freasheri Pallati 45, Shkalla 01, Kati 2, Tirane e-mail: gjeokonsult@hotmail.com	Ing. Gjeodet: E. ISURI 	Ing. Elektrik: H. KADAREJA 	Ing. Hidroteknik: S.ÇIKA 	Faza: Projekt - ZBATIM		PLANI (Spostim KUZ)	2026	Format A3
				Ing. Mjediti: D. PROFKA 	Ing. Gjeodet: E.SKUKA 	Ing. Nderimi R. HAJRO 					

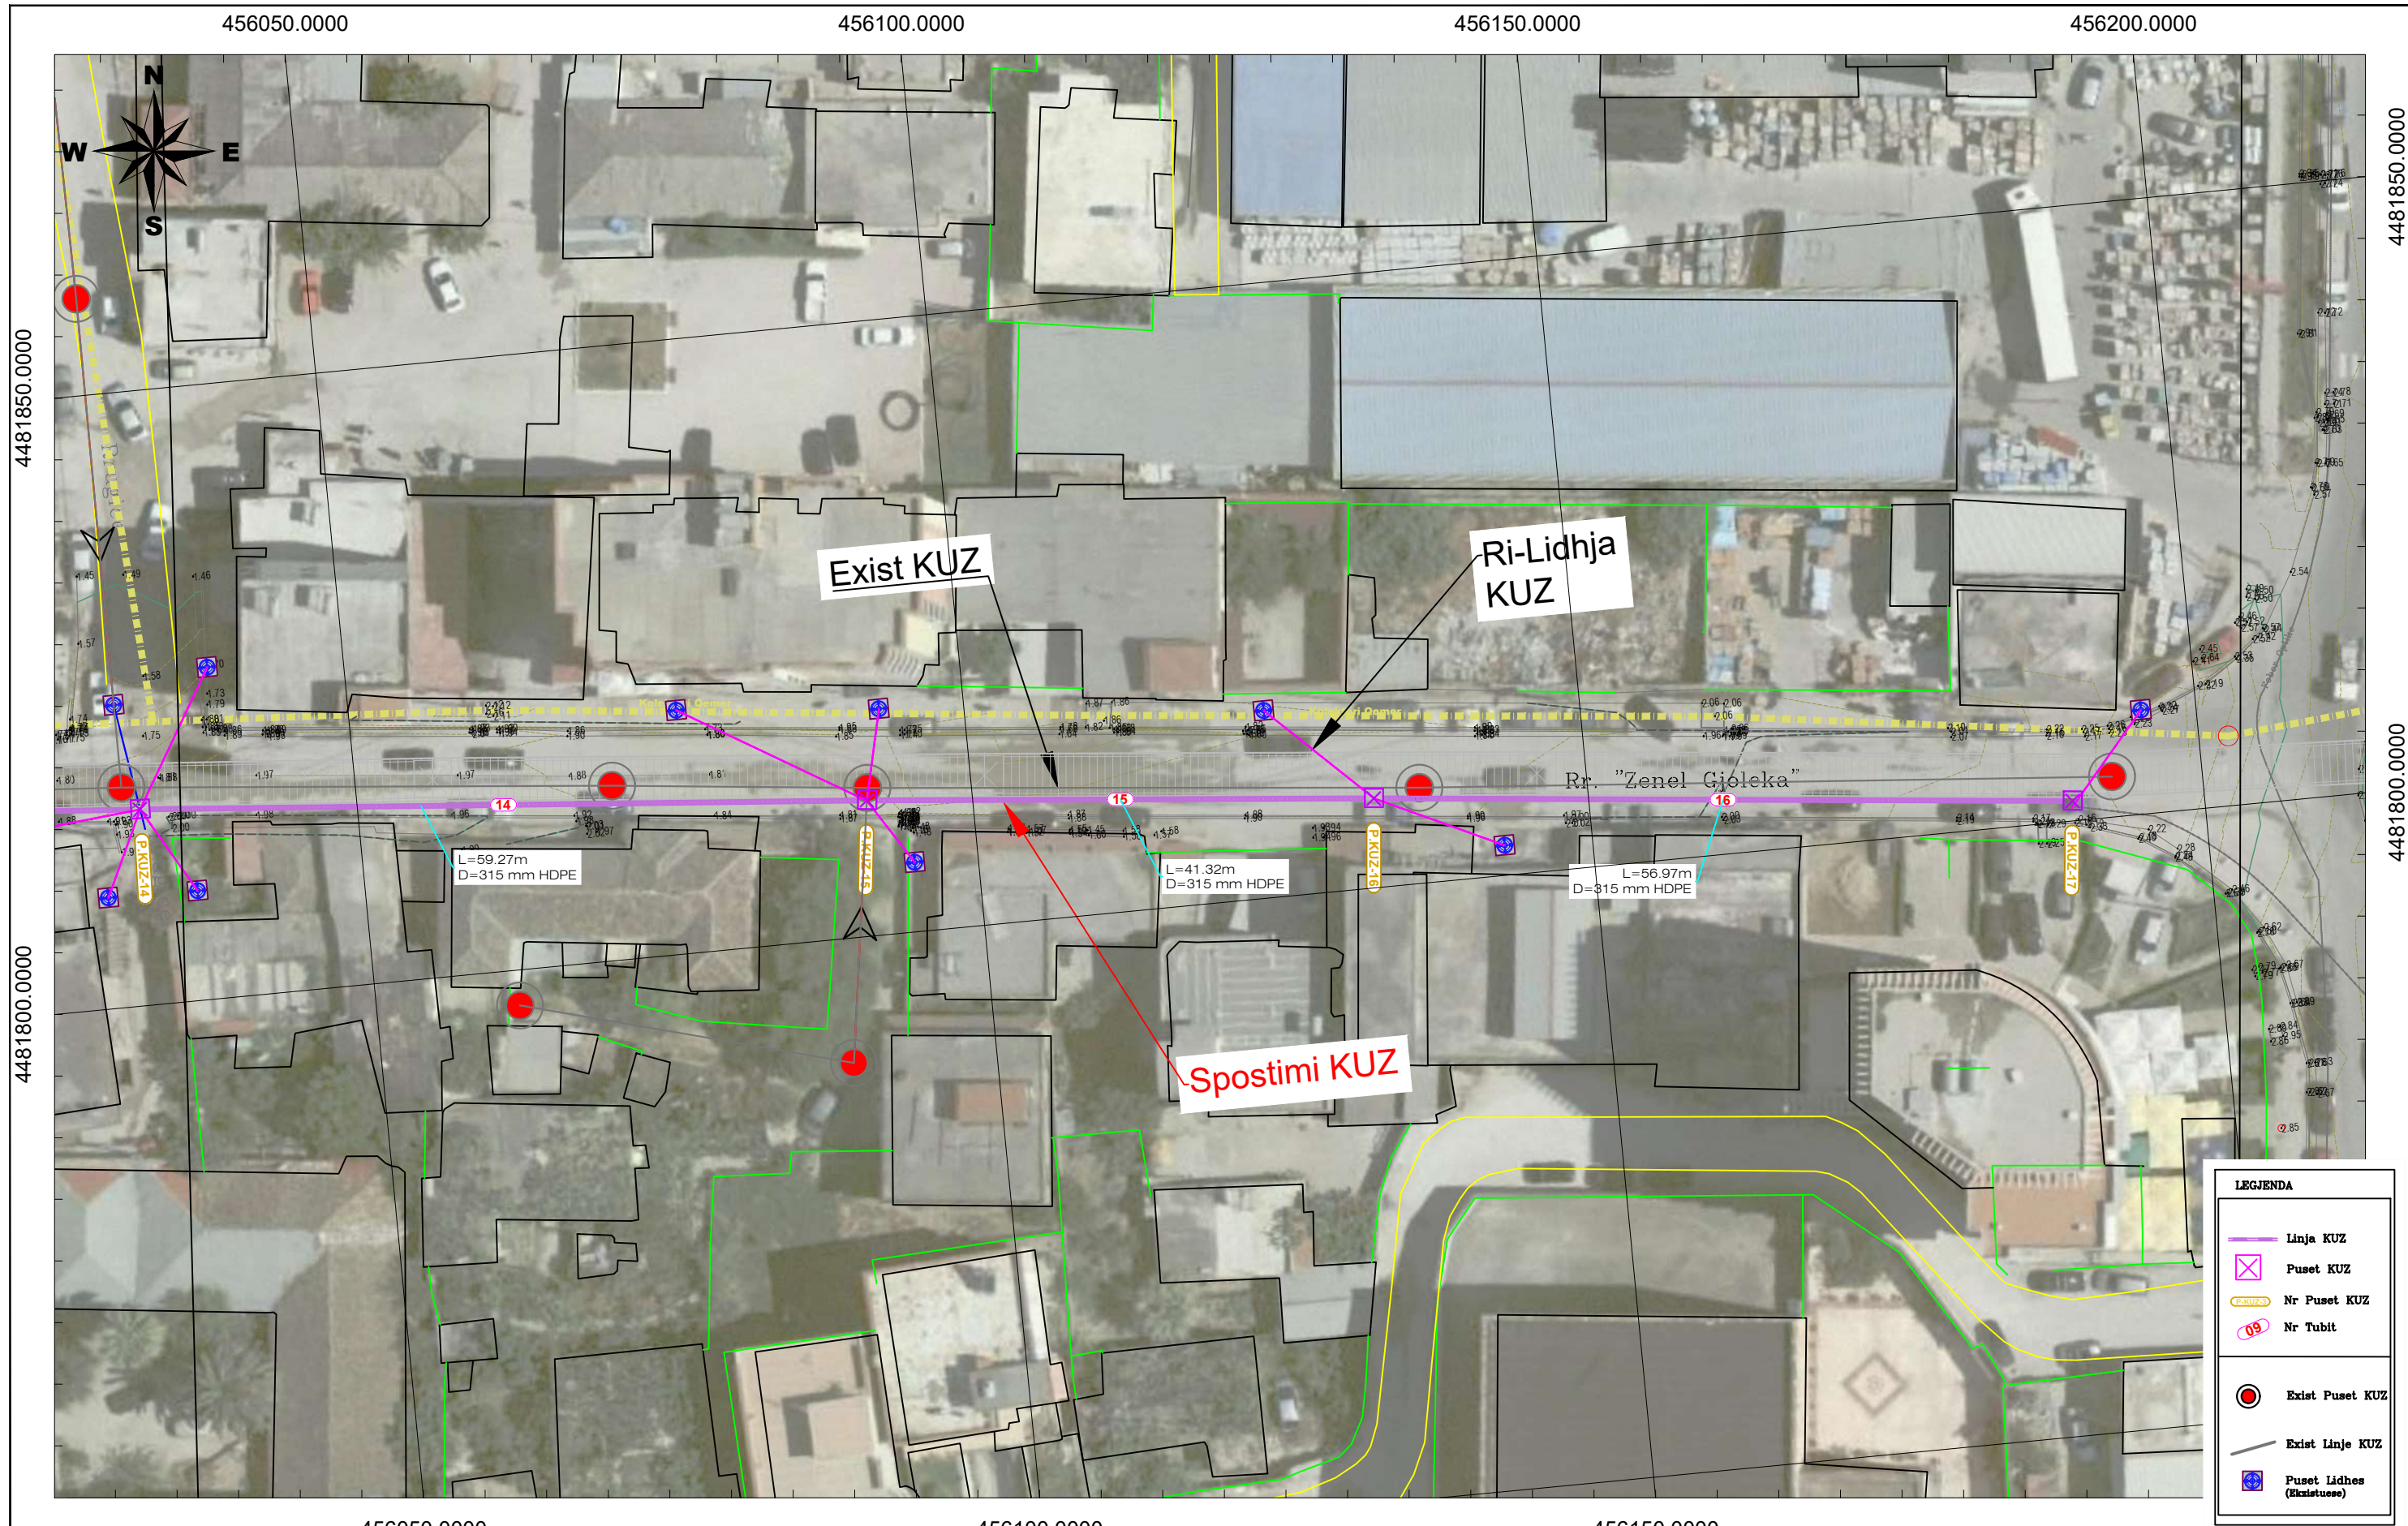


456050.0000		456100.0000		456150.0000						
POROSITI		PROJEKTOI				Objekti :		SHKALLA	FLETA	
 FONDI SHQIPTAR I ZHVILLIMIT	FONDI SHQIPTAR I ZHVILLIMIT	 GJEOKONSULT & CO	GJEOKONSULT & CO sh.p.k	Ing. Ndertimi: K. KTONA 	Ing. Ndertimi: I. SPAHIU 	Ing. Gjeolog: F. KURTESHI 	"RIKUALIFIKIMI I KOLEKTORIT KRYESOR TË UJRAVE TË BARDHA, BASHKIA VLORE"		1:500	KUZ-04
	Adresa: Rruga "Sami Frasheri", Nr 10 Tirane - Albania. Email: adf@albanianidf.org Tel: +355 4 2235 597/8 , Tel/Fax: +355 4 2234 885		Adresa: Rruga Sami Freasheri Pallati 45, Shkalla 01, Kati 2, Tirane e-mail: gjeokonsult@hotmail.com	Ing. Gjeodet: E. ISUFI 	Ing. Elektrik: H. KADAREJA 	Ing. Hidroteknik: S.ÇIKA 			2026	Format A3
	Faza: Projekt - ZBATIM						PLANI (Spostim KUZ)			

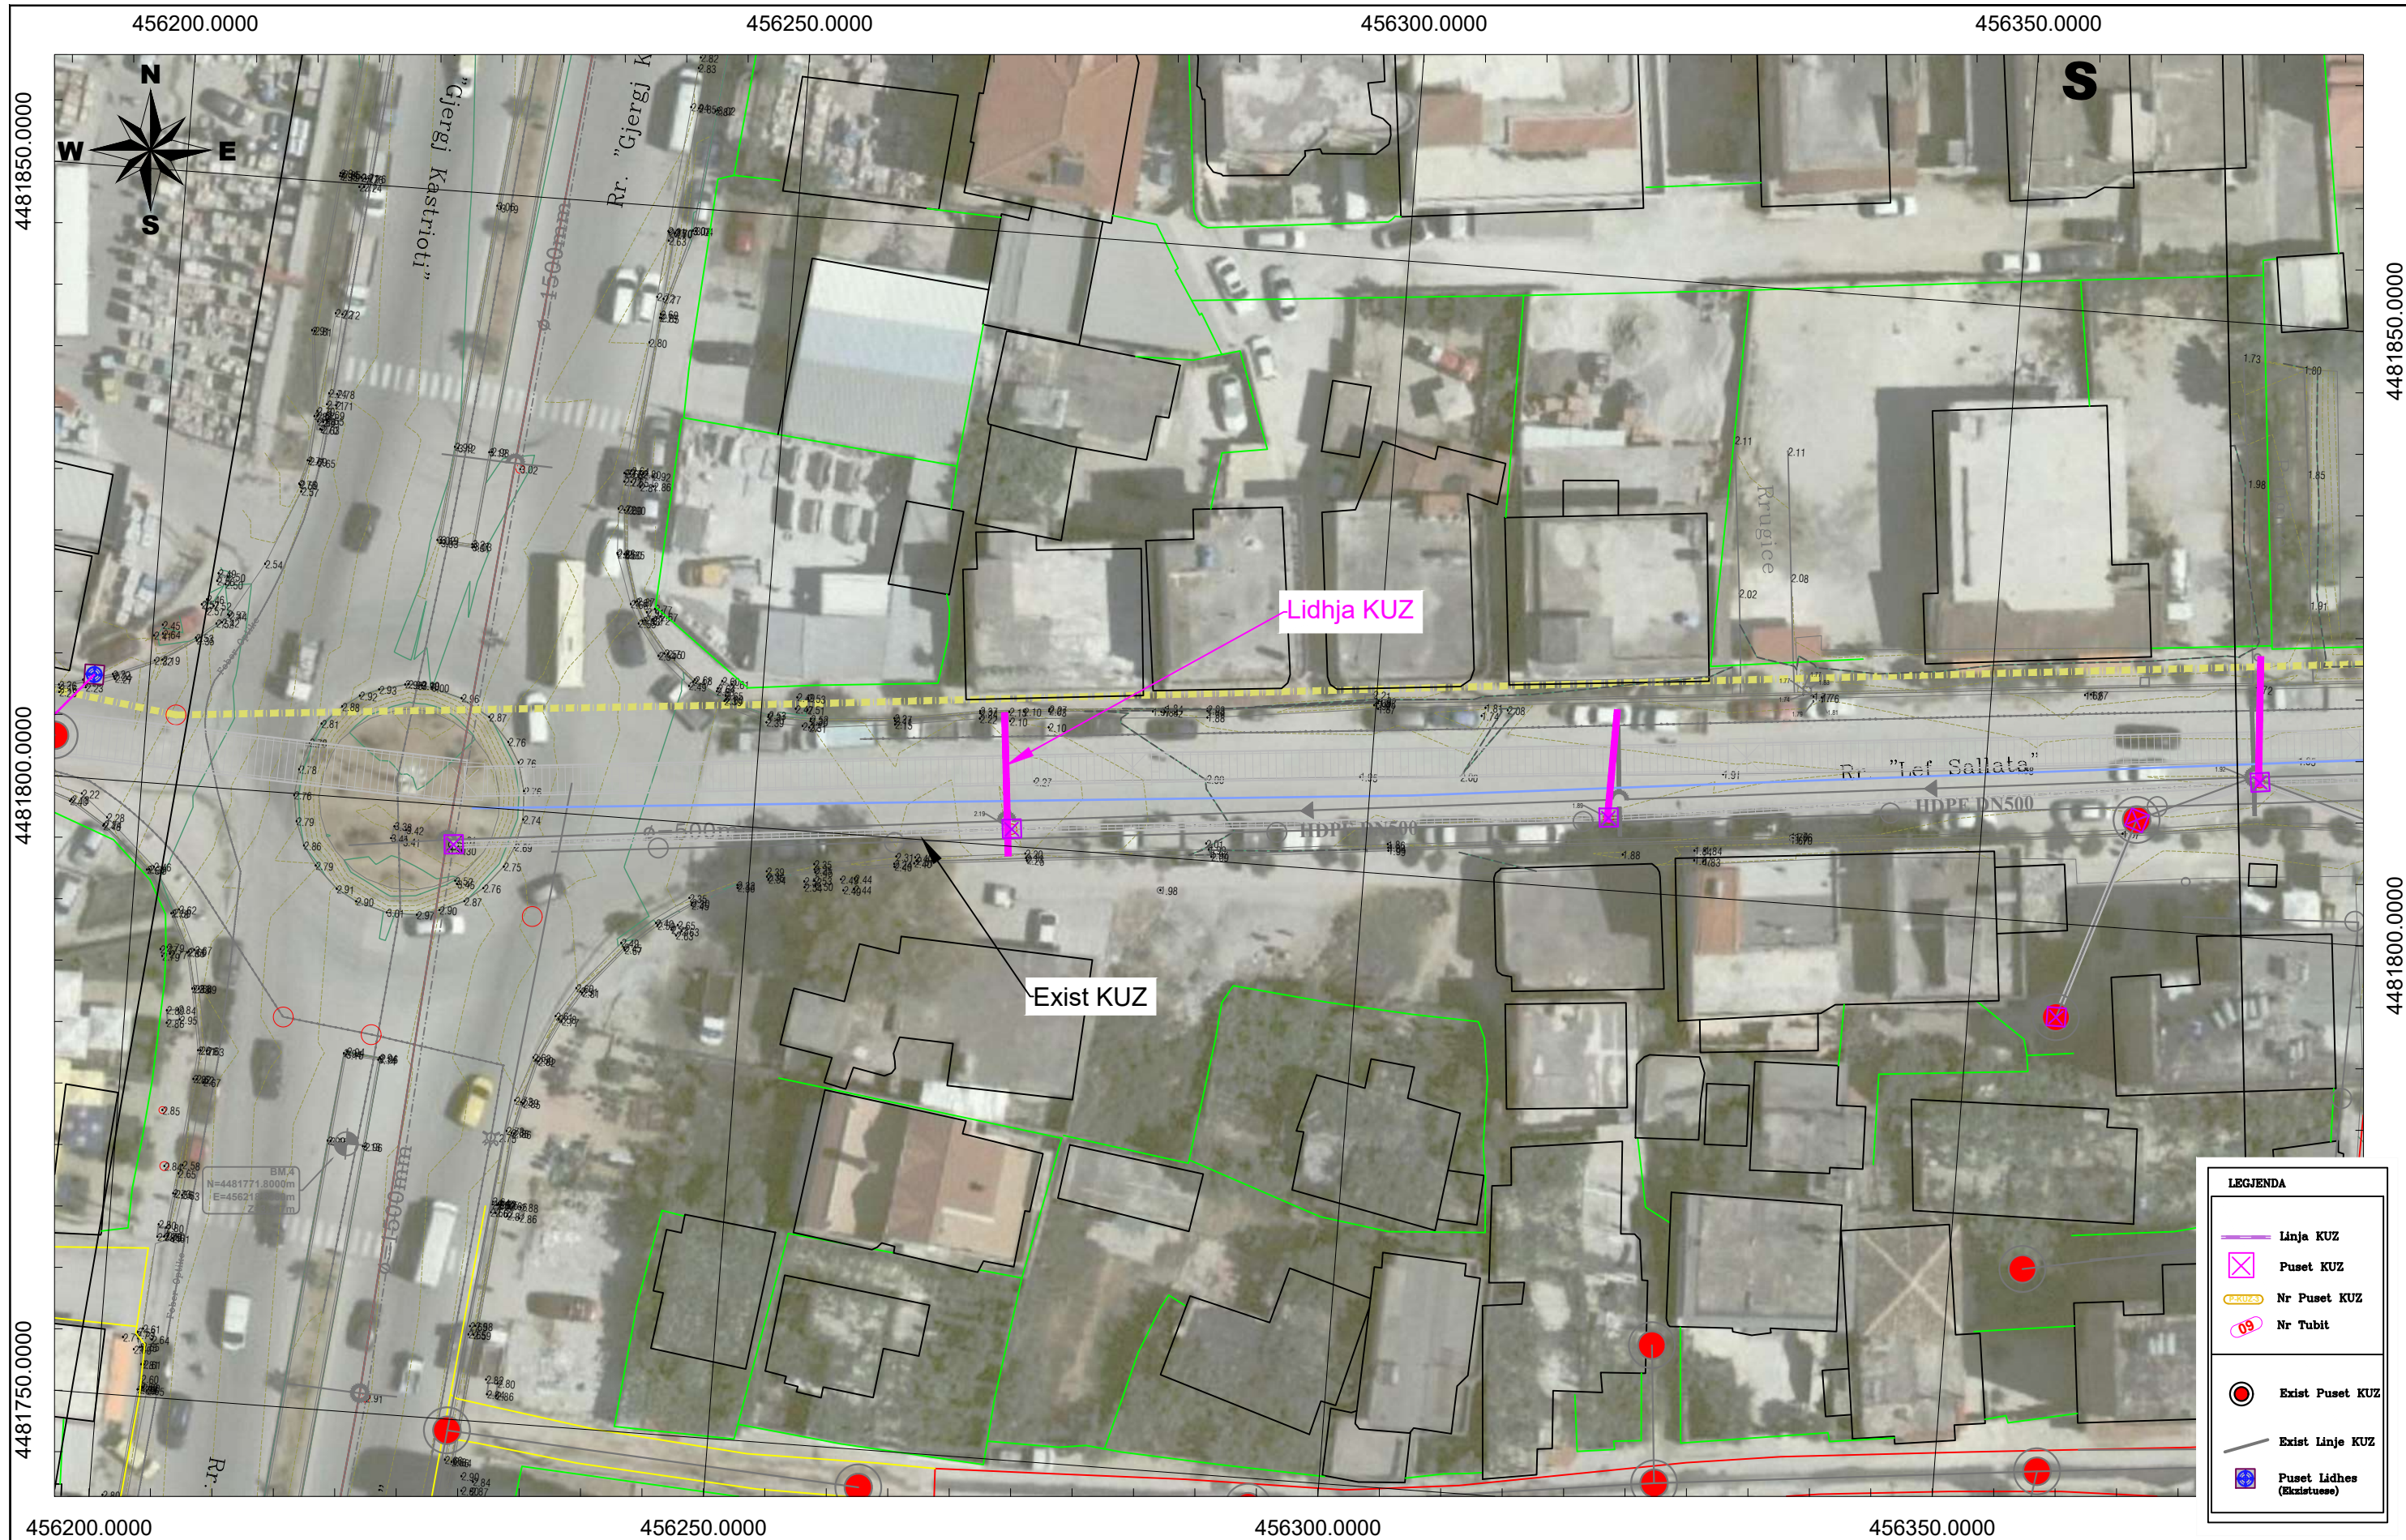

POROSITI			PROJEKTOI						Objekti : "RIKUALIFIKIMI I KOLEKTORIT KRYESOR TË UJRAVE TË BARDHA, BASHKIA VLORE"		SHKALLA	FLETA
 FONDI SHQIPTAR I ZHVILLIMIT	FONDI SHQIPTAR I ZHVILLIMIT		 GJEOKONSULT & CO	GJEOKONSULT & CO sh.p.k	Ing. Ndertimi: K. KTONA	Ing. Ndertimi: I. SPAHIU	Ing. Geolog: F. KURTESHI	Faza: Projekt - ZBATIM			PLANI (Spostim KUZ)	1:500
	Adresa: Rruga "Sami Frasheri", Nr 10 Tirane - Albania. Email: adf@albaniandf.org Tel: +355 4 2235 597/8 , Tel/Fax: +355 4 2234 885			Adresa: Rruga Sami Freasheri Pallati 45, Shkalla 01, Kati 2, Tirane e-mail: gjeokonsult@hotmail.com	Ing. Gjeodet: E. ISUFI	Ing. Elektrik: H. KADAREJA	Ing. Hidroteknik: S.ÇIKA		2026	Format A3		
					Ing. Mjedis: D. PROFKA	Ing. Gjeodet: E.SKUKA	Ing. Nderimi R. HAJIRO					

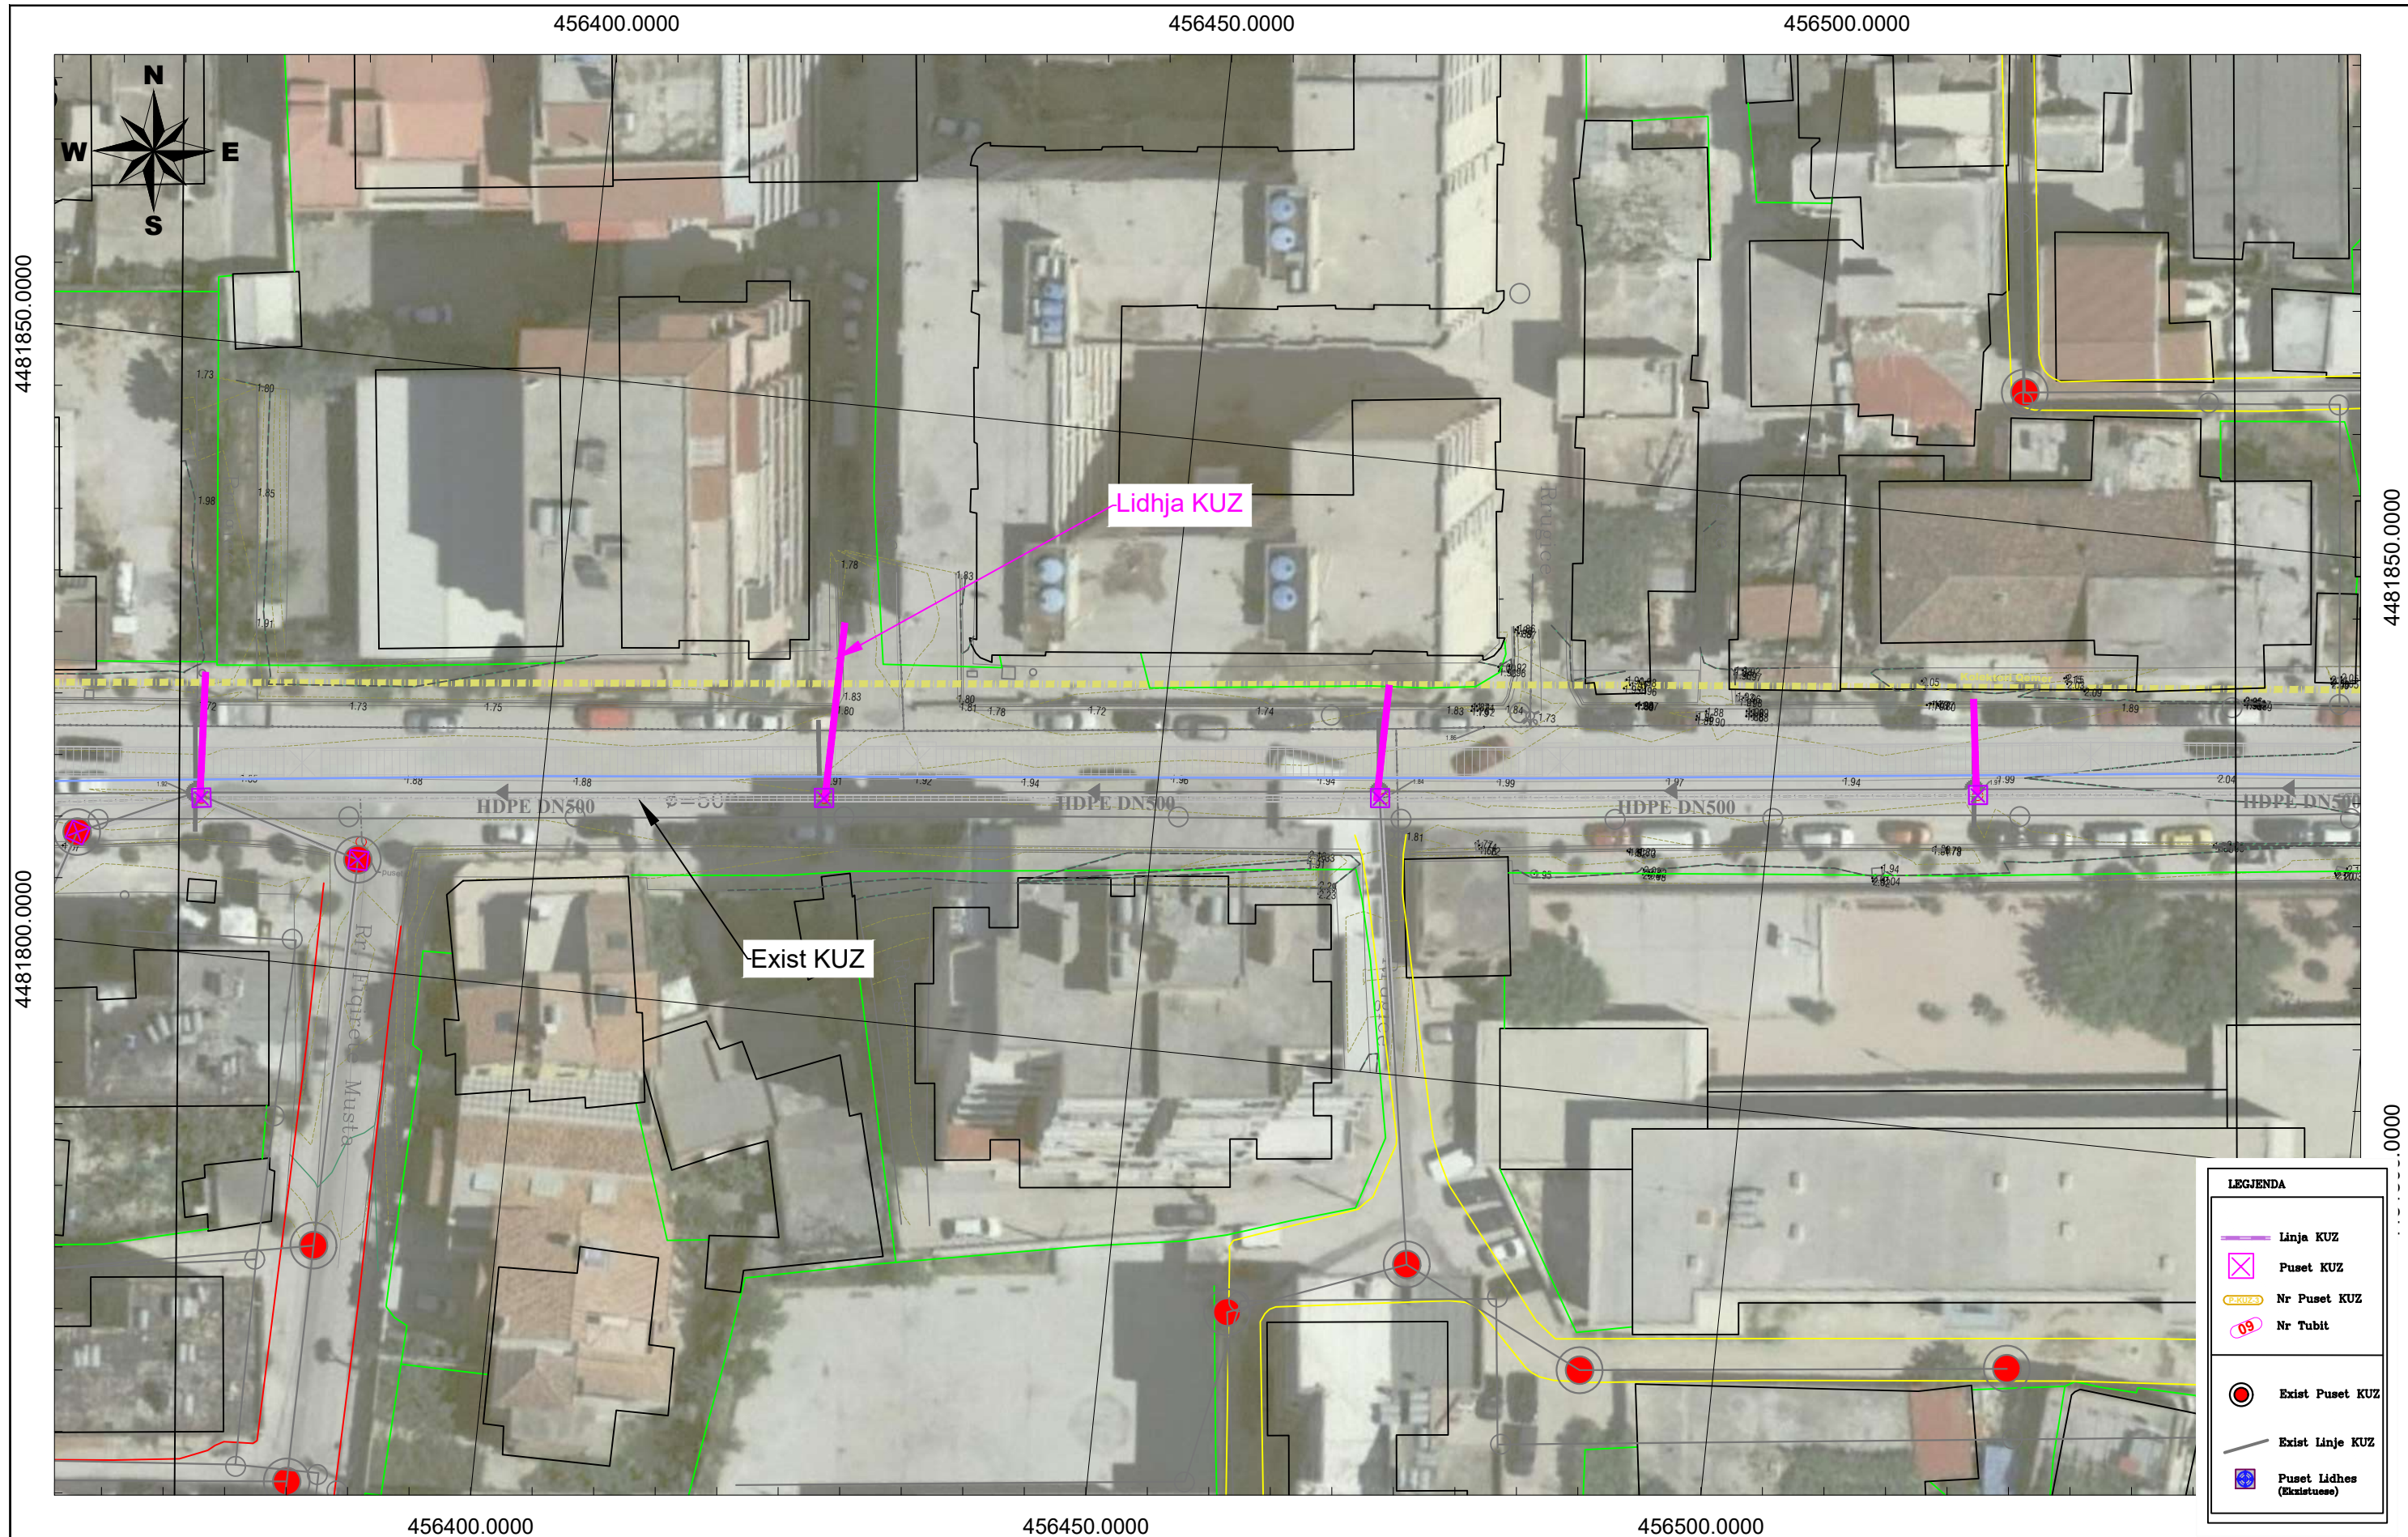

POROSITI		PROJEKTOI					Objekti : "RIKUALIFIKIMI I KOLEKTORIT KRYESOR TË UJRAVE TË BARDHA, BASHKIA VLORE"		SHKALLA	FLETA
 FONDI SHQIPTAR I ZHVILLIMIT	FONDI SHQIPTAR I ZHVILLIMIT	 GJEOKONSULT & CO	GJEOKONSULT & CO sh.p.k	Ing. Ndertimi: K. KTONA	Ing. Ndertimi: I. SPAHIU	Ing. Gjeolog: F. KURTESHI			1:500	KUZ-06
	Adresa: Rruga "Sami Frasheri", Nr 10 Tirane - Albania. Email: adf@albaniandf.org Tel: +355 4 2235 597/8 , Tel/Fax: +355 4 2234 885		Adresa: Rruga Sami Freasheri Pallati 45, Shkalla 01, Kati 2, Tirane e-mail: gjeokonsult@hotmail.com	Ing. Gjeodet: E. ISUFI	Ing. Elektrik: H. KADAREJA	Ing. Hidroteknik: S. ÇIKA	Faza: Projekt - ZBATIM	PLANI (Spostim KUZ)		
				Ing. Mjedisi: D. PROFKA	Ing. Gjeodet: E.SKUKA	Ing. Nderimi R. HAJIRO			2026	Format A3

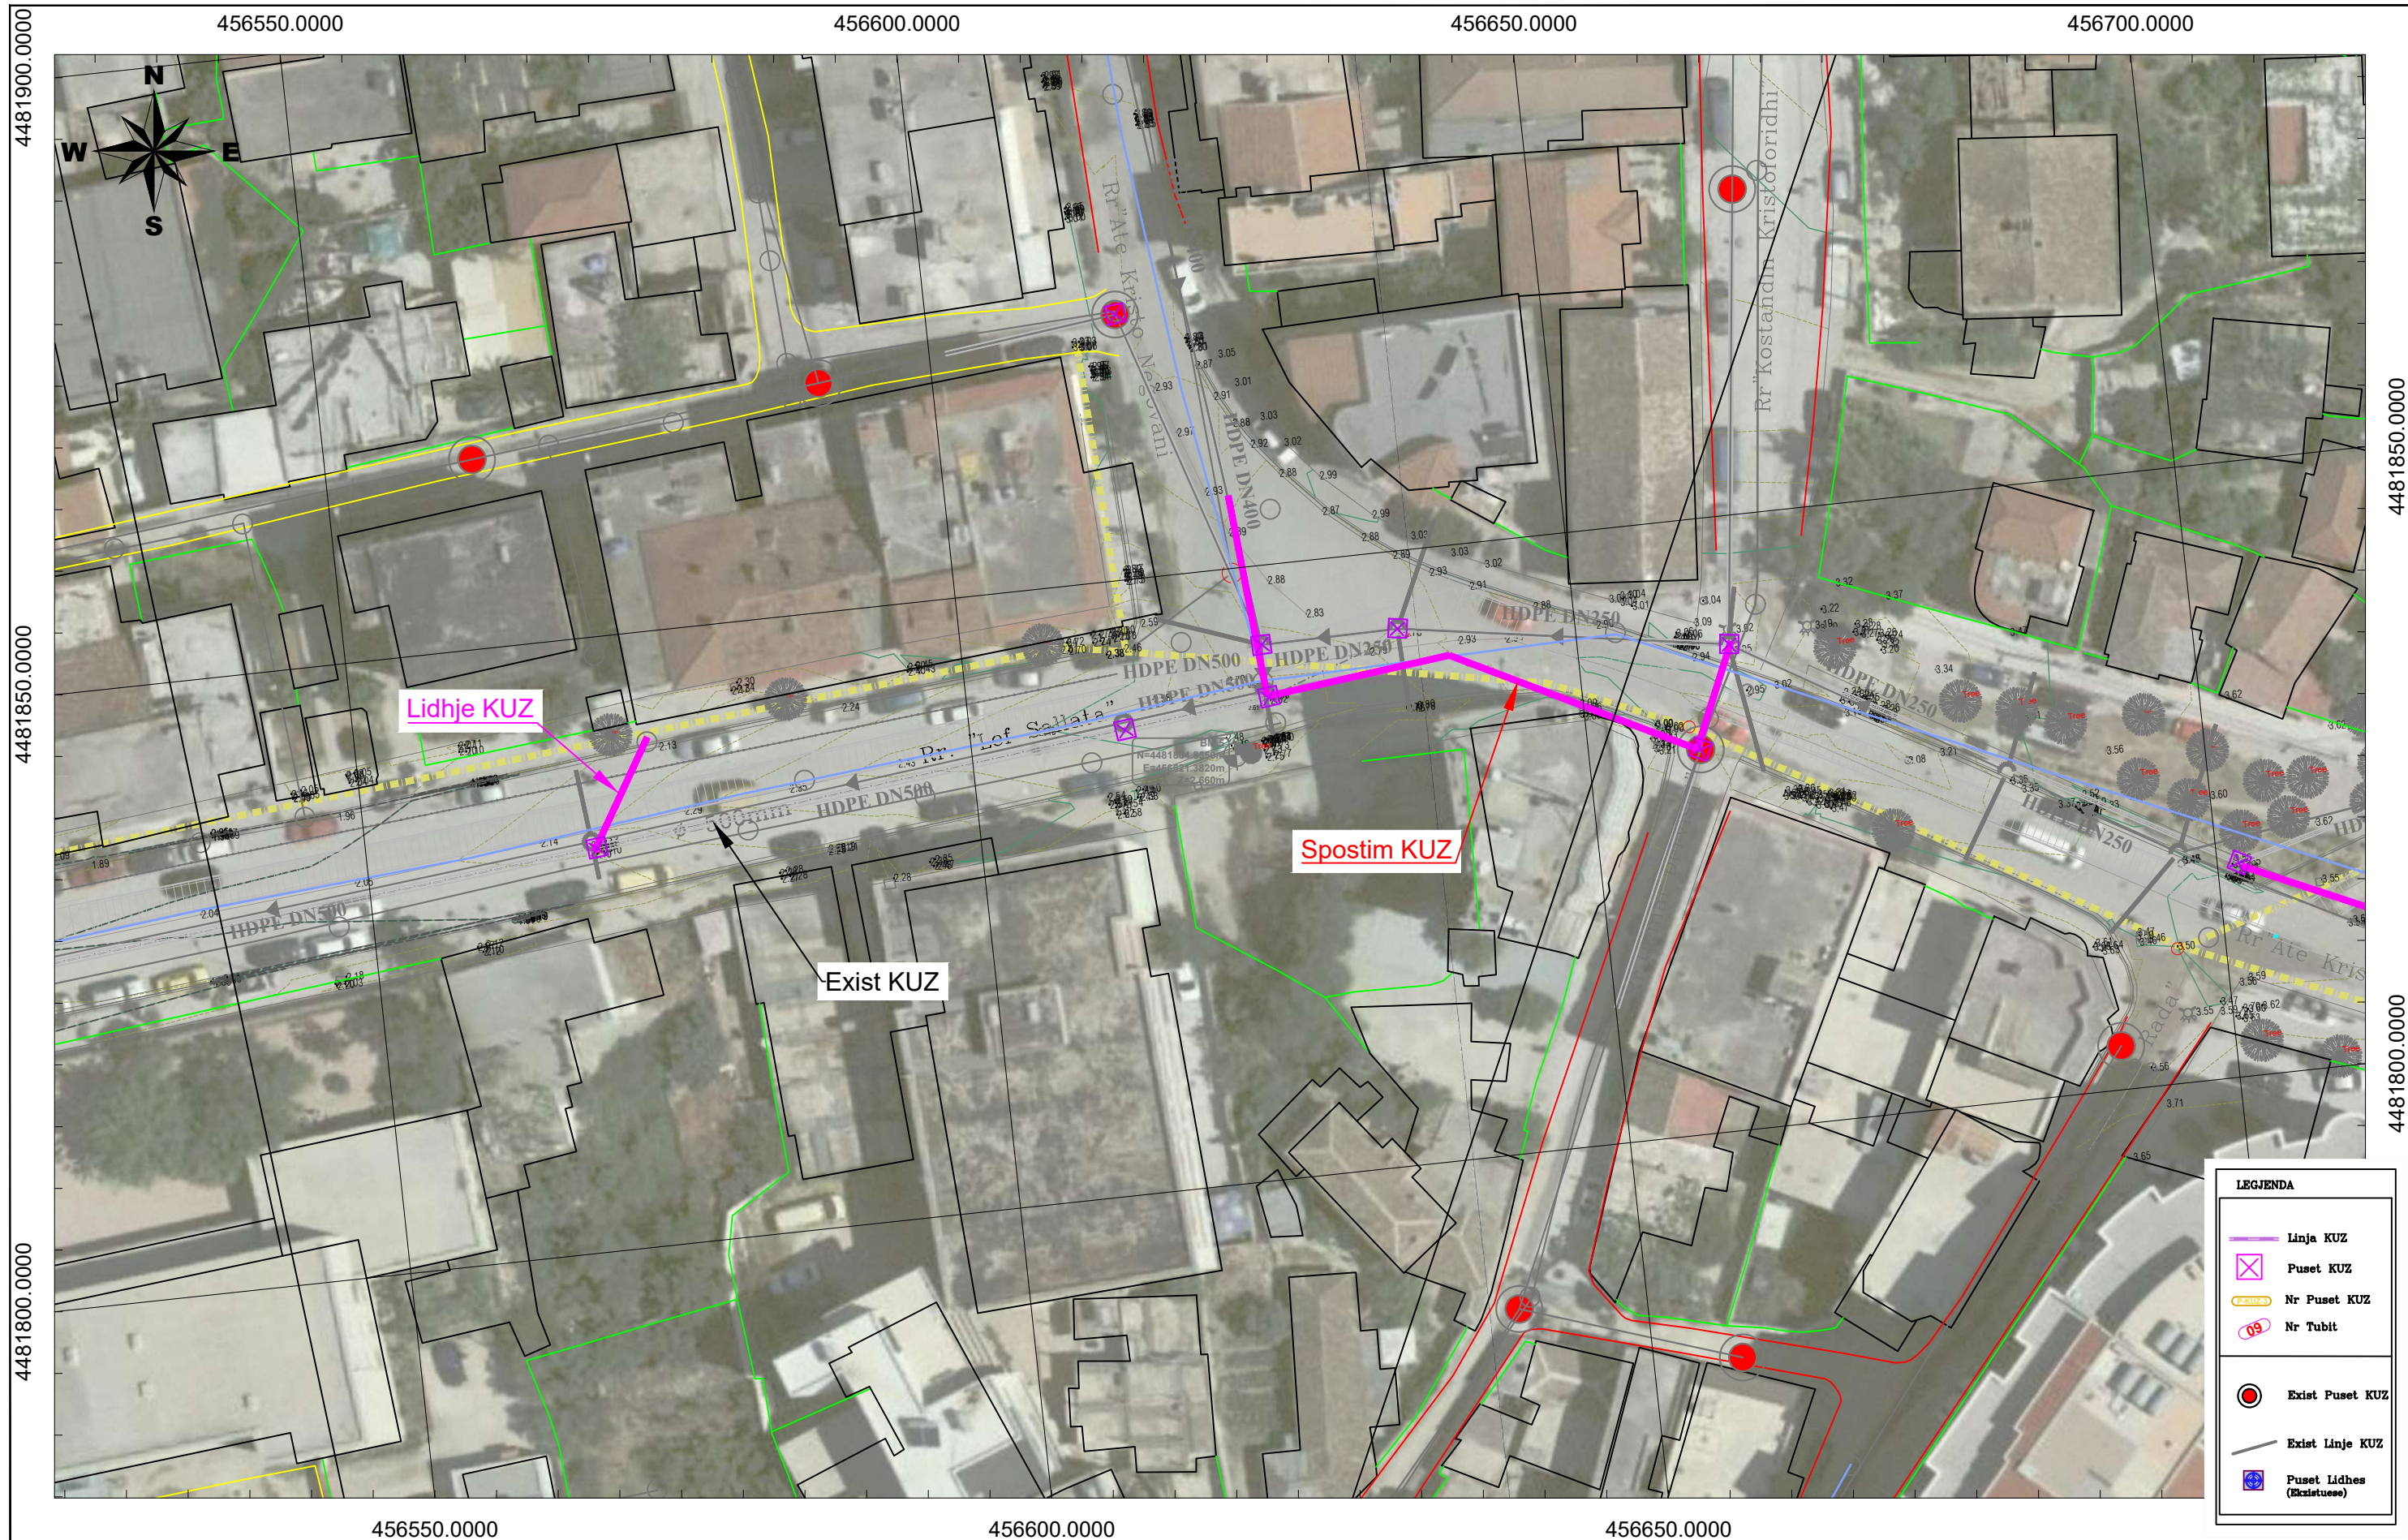

POROSITI			PROJEKTOI						Objekti :		SHKALLA	FLETA
 FONDI SHQIPTAR I ZHVILLIMIT	FONDI SHQIPTAR I ZHVILLIMIT		 GJEOKONSULT & CO	GJEOKONSULT & CO sh.p.k	Ing. Nderimi: K. KTONA 	Ing. Nderimi: I. SPAHIU 	Ing. Gjeolog: F. KURTESHI 	"RIKUALIFIKIMI I KOLEKTORIT KRYESOR TË UJRAVE TË BARDHA, BASHKIA VLORE"		1:500	KUZ-07	
	Adresa: Rruga "Sami Frasheri", Nr 10 Tirane - Albania. Email: adf@albaniandf.org Tel: +355 4 2235 597/8 , Tel/Fax: +355 4 2234 885			Adresa: Rruga Sami Freasheri Pallati 45, Shkalla 01, Kati 2, Tirane e-mail: gjeokonsult@hotmail.com	Ing. Gjeodet: E. ISUFI 	Ing. Elektrik: H. KADAREJA 	Ing. Hidroteknik: S.ÇIKA 			Faza: Projekt - ZBATIM	PLANI (Spostim KUZ)	2026
						Ing. Mjedisi: D. PROFKA 	Ing. Gjeodet: E.SKUKA 	Ing. Nderimi R. HAJIRO 				



POROSITI		PROJEKTOI					Objekti :		SHKALLA	FLETA
	FONDI SHQIPTAR I ZHVILLIMIT Adresa: Rruga "Sami Frasheri", Nr 10 Tirane - Albania. Email: adf@albaniandf.org Tel: +355 4 2235 597/8 , Tel/Fax: +355 4 2234 885		GJEOKONSULT & CO sh.p.k Adresa: Rruga Sami Freasheri Pallati 45, Shkalla 01, Kati 2, Tirane e-mail: gjeokonsult@hotmail.com	Ing. Ndertimi: K. KTONA Ing. Gjeodet: E. ISUFI Ing. Mjedis: D. PROFKA	Ing. Ndertimi: I. SPAHIU Ing. Elektrik: H. KADAREJA Ing. Gjeodet: E. SKUKA	Ing. Gjeolog: F. KURTESHI Ing. Hidroteknik: S. ÇIKA Ing. Nderimi: R. HAJRO	"RIKUALIFIKIMI I KOLEKTORIT KRYESOR TË UJRAVE TË BARDHA, BASHKIA VLORE"		1:500	KUZ-08
							Faza: Projekt - ZBATIM	PLANI (Spostim KUZ)	2026	Format A3

