





455700.0000		455750.0000				455800.0000		455850.0000			
POROSITI		PROJEKTOI						Objekti : "RIKUALIFIKIMI I KOLEKTORIT KRYESOR TË UJRAVE TË BARDHA, BASHKIA VLORË"		SHKALLA	FLETA
 FONDI SHQIPTAR I ZHVILLIMIT	FONDI SHQIPTAR I ZHVILLIMIT	 GJEOKONSULT & CO	GJEOKONSULT & CO sh.p.k	Ing. Ndertimi: K. KTONA	Ing. Ndertimi: I. SPAHIU	Ing. Gjeolog: F. KURTESHI	1:500			SU-02	
	Adresa: Rruga "Sami Frasheri", Nr 10 Tirane - Albania. Email: adf@albaniandf.org		Adresa: Rruga Sami Freasheri Pallati 45, Shkalla 01, Kati 2, Tirane e-mail: gjeokonsult@hotmail.com	Ing. Gjeodet: E. ISUFI	Ing. Elektrik: H. KADAREJA	Ing. Hidroteknik: S.ÇIKA	Faza: Projekt - ZBATIM	SPOSTIM -Ujesjellesit			
	Tel: +355 4 2235 597/8 , Tel/Fax: +355 4 2234 885			Ing.Mjedisi: D. PROFKA	Ing. Gjeodet: E.SKUKA	Ing. Nderimi R. HAJRO			2026	Format A3	

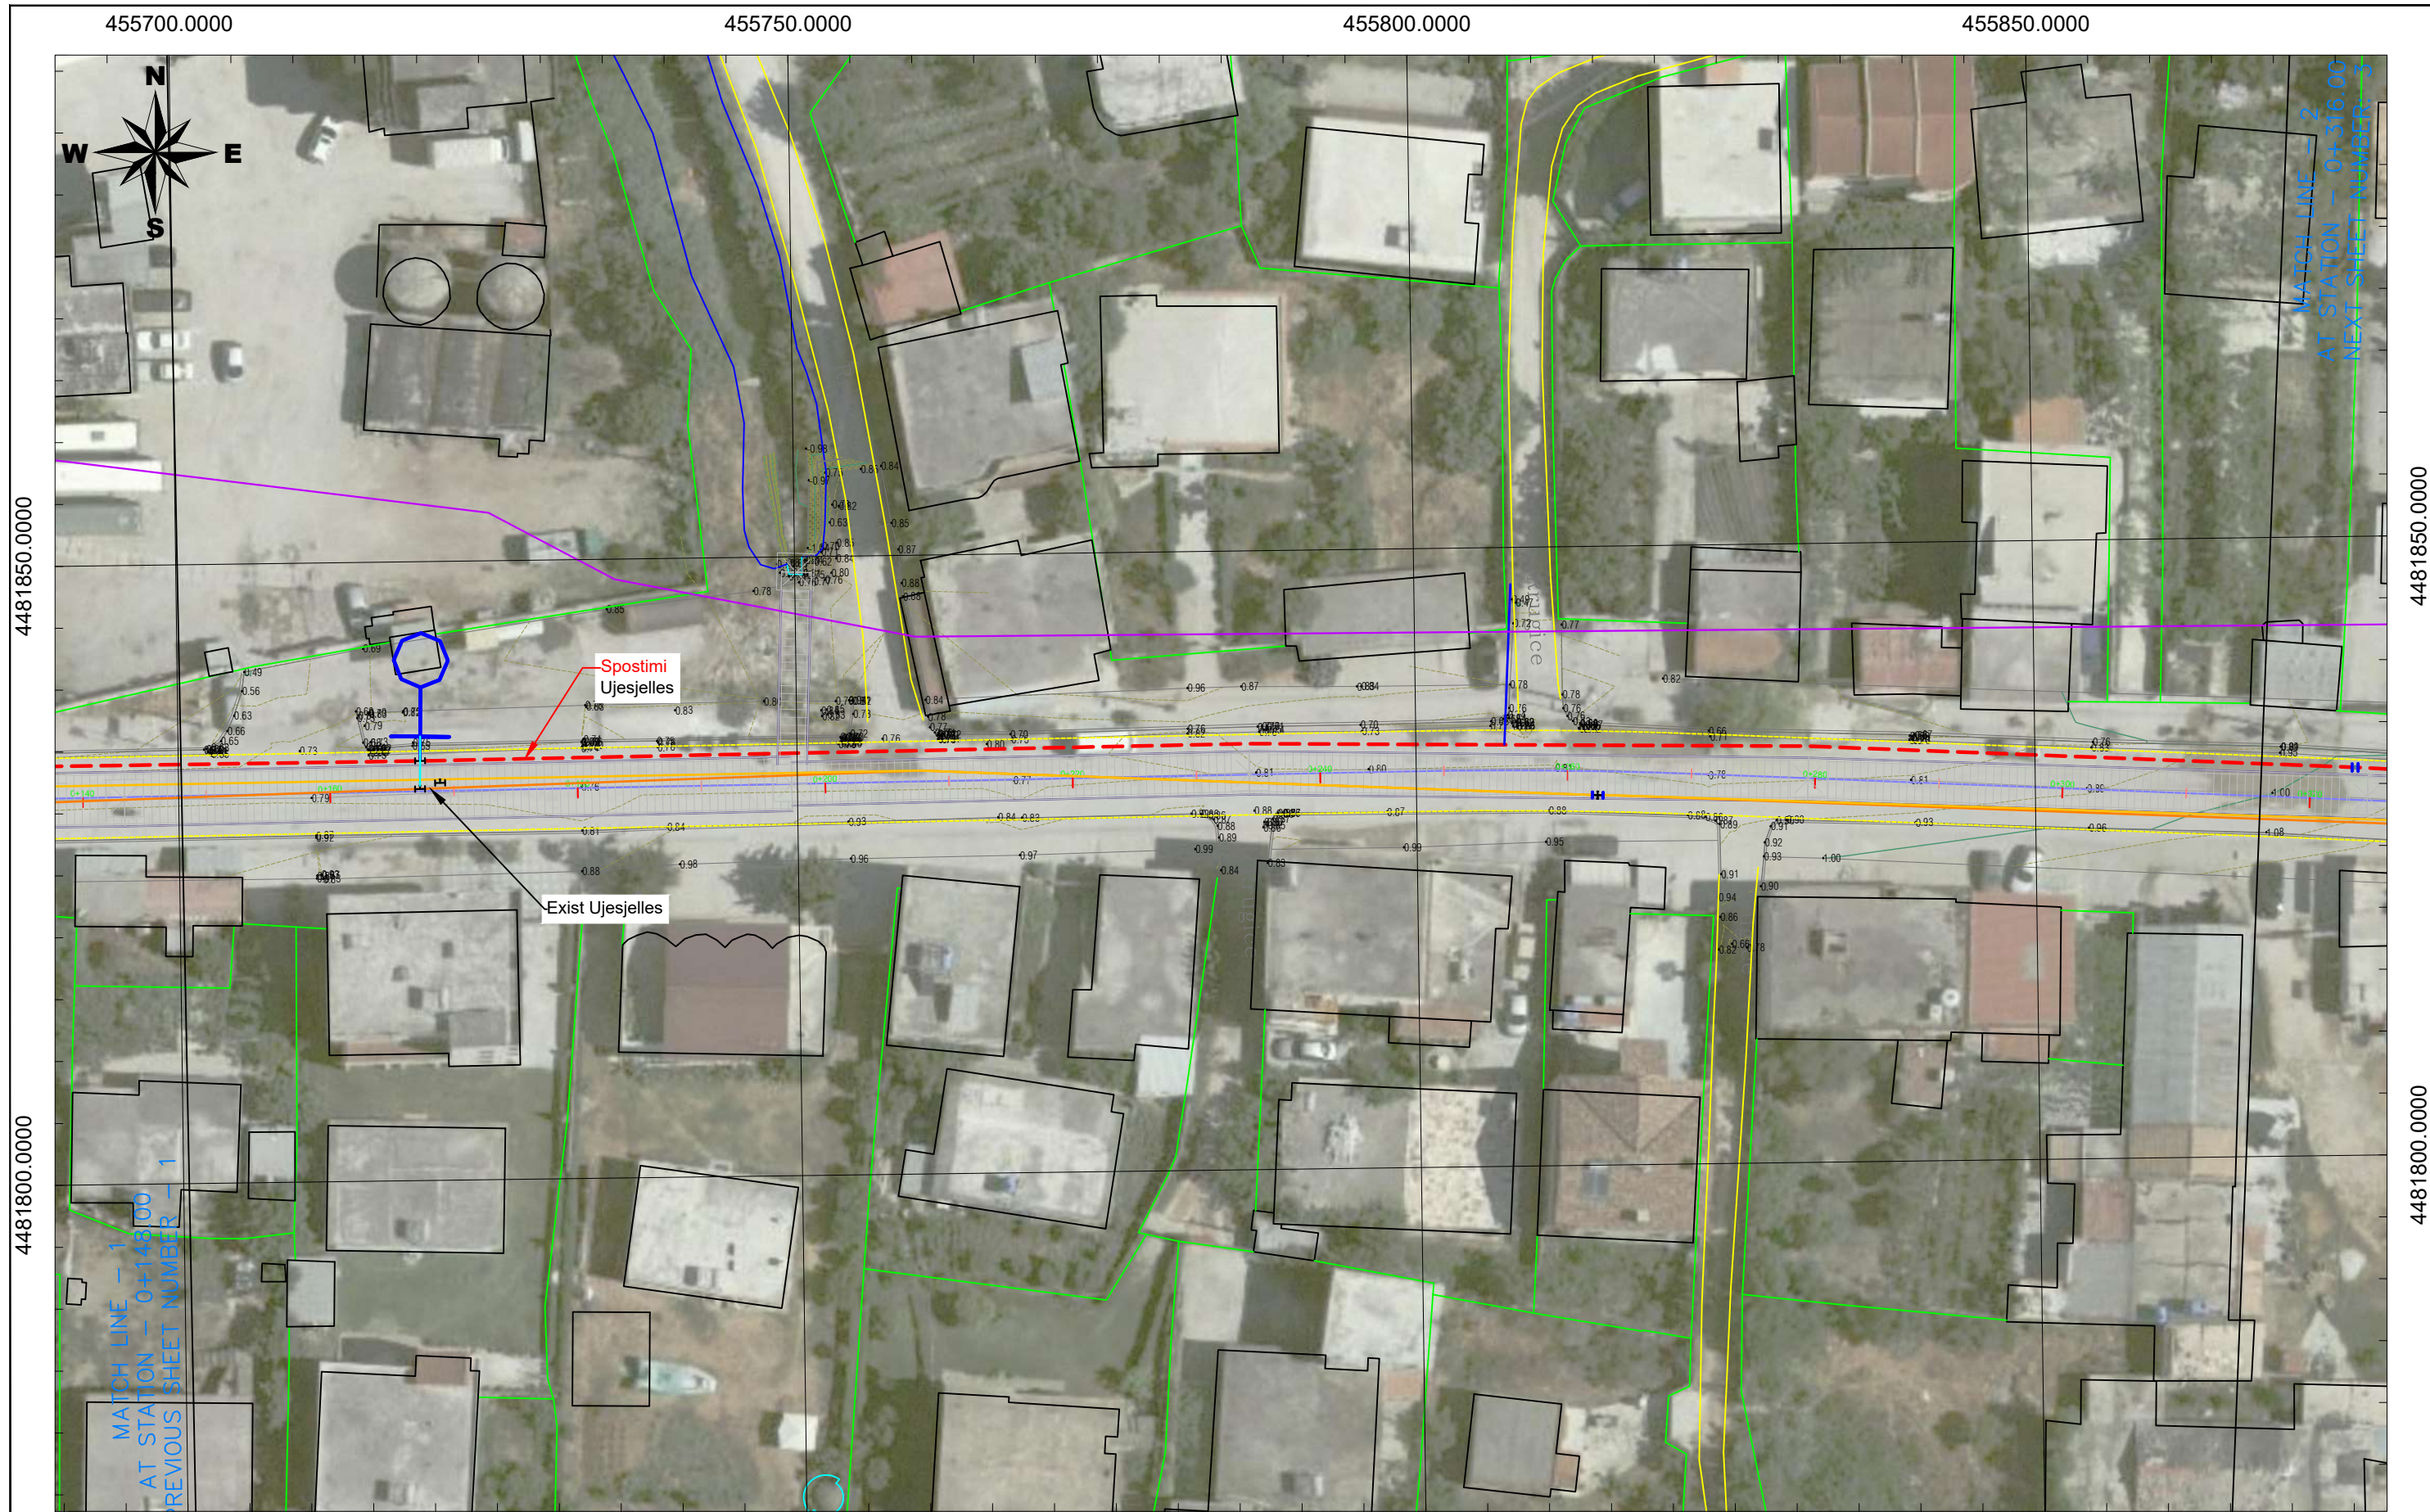

POROSITI		PROJEKTOI						Objekti :		SHKALLA	FLETA
 FONDI SHQIPTAR I ZHVILLIMIT	FONDI SHQIPTAR I ZHVILLIMIT	 GJEOKONSULT & CO	GJEOKONSULT & CO sh.p.k	Ing. Ndertimi: K. KTONA 	Ing. Ndertimi: I. SPAHIU 	Ing. Gjeolog: F. KURTESHI 	"RIKUALIFIKIMI I KOLEKTORIT KRYESOR TË UJRAVE TË BARDHA, BASHKIA VLORE"		1:500	SU-03	
	Adresa: Rruga "Sami Frasheri", Nr 10 Tirane - Albania. Email: adf@albaniandcf.org Tel: +355 4 2235 597/8 , Tel/Fax: +355 4 2234 885		Adresa: Rruga Sami Freasheri Pallati 45, Shkalla 01, Kati 2, Tirane e-mail: gjeokonsult@hotmail.com	Ing. Gjeodet: E. ISUFI 	Ing. Elektrik: H. KADAREJA 	Ing. Hidroteknik: S.ÇIKA 	Faza: Projekt - ZBATIM		SPOSTIM -Ujesjellesit	2026	Format A3
				Ing. Mjediti: D. PROFKA 	Ing. Gjeodet: E.SUKUA 	Ing. Nderimi R. HAJRO 					

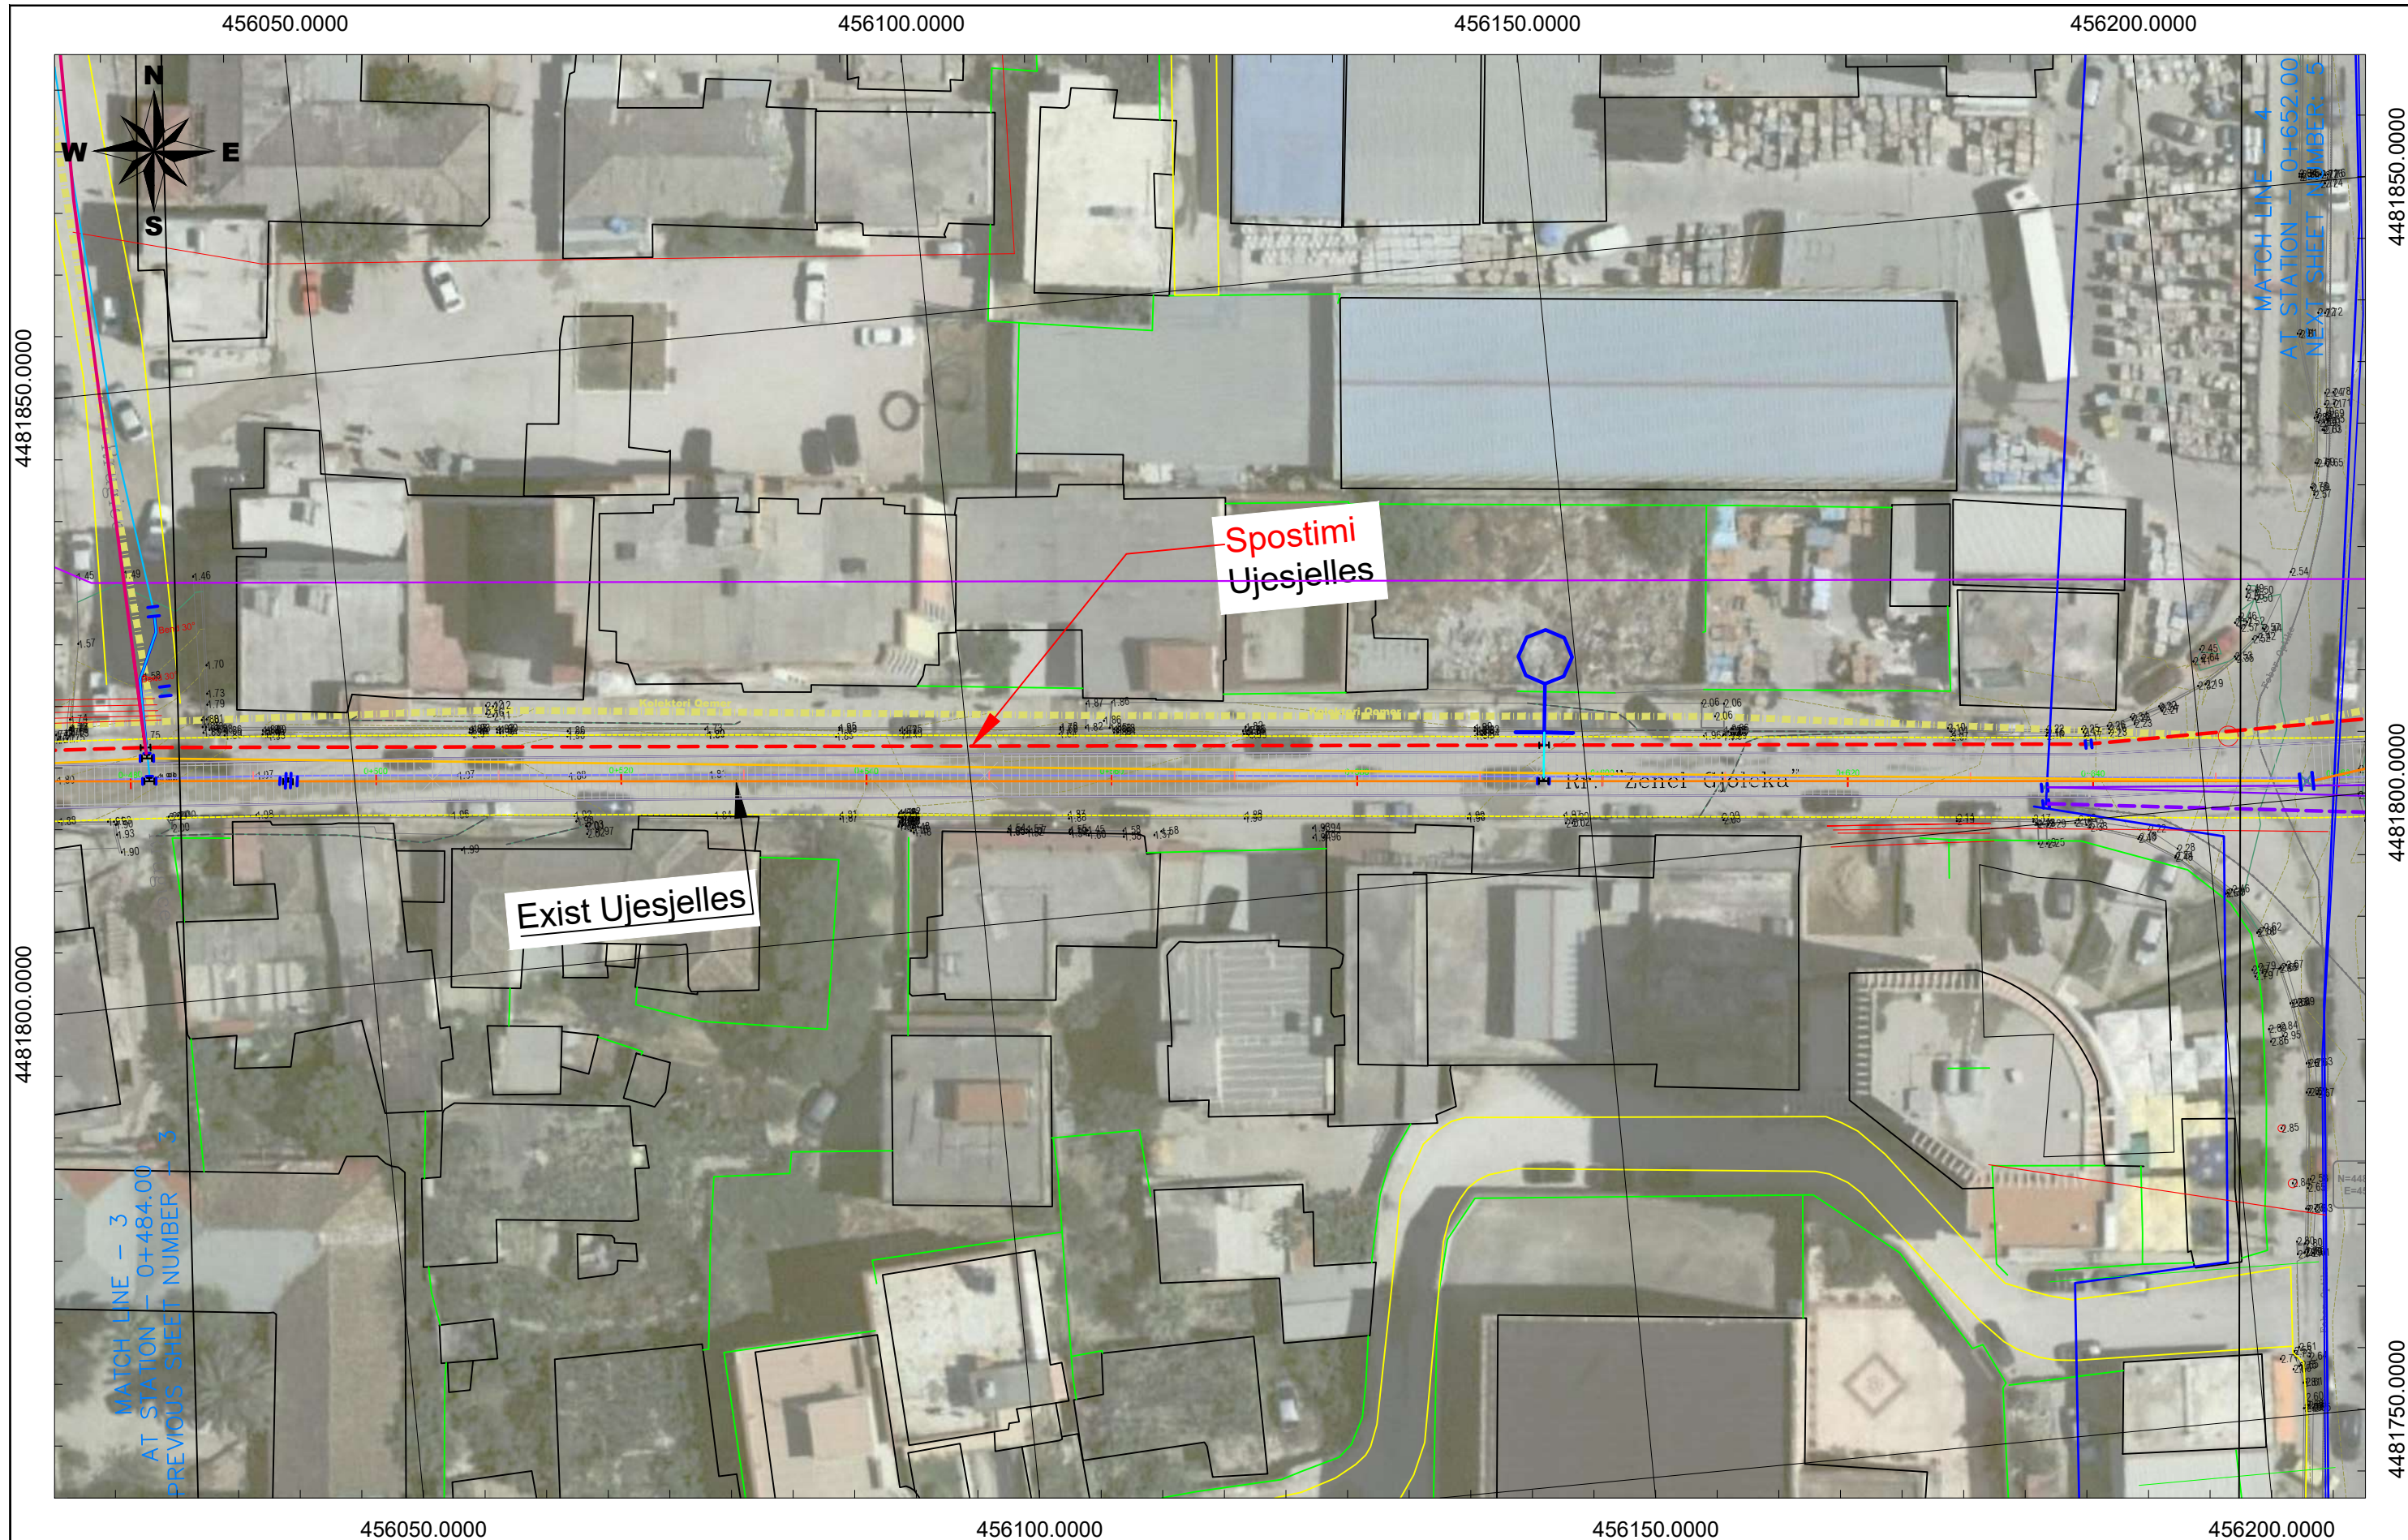


POROSITI		PROJEKTOI						Objekti : "RIKUALIFIKIMI I KOLEKTORIT KRYESOR TË UJRAVE TË BARDHA, BASHKIA VLORE"		SHKALLA	FLETA
 FONDI SHQIPTAR I ZHVILLIMIT	FONDI SHQIPTAR I ZHVILLIMIT		GJEOKONSULT & CO sh.p.k	Ing. Ndertimi: K. KTONA 	Ing. Ndertimi: I. SPAHIU 	Ing. Gjeolog: F. KURTESHI 	1:500			SU-04	
	Adresa: Rruga "Sami Frasheri", Nr 10 Tirane - Albania. Email: adf@albaniandf.org		Adresa: Rruga Sami Freasheri Pallati 45, Shkalla 01, Kati 2, Tirane e-mail: gjeokonsult@hotmail.com	Ing. Gjeodet: E. ISUFI 	Ing. Elektrik: H. KADAREJA 	Ing. Hidroteknik: S.ÇIKA 	2026	Format A3			
	Tel: +355 4 2235 597/8 , Tel/Fax: +355 4 2234 885			Ing. Mjedisi: D. PROFKA 	Ing. Gjeodet: E.SKUKA 	Ing. Nderimi R. HAJRO 					
								Faza: Projekt - ZBATIM	SPOSTIM -Ujesjellesit		




456200.0000		456250.0000		456300.0000		456350.0000				
POROSITI		PROJEKTOI				Objekti : "RIKUALIFIKIMI I KOLEKTORIT KRYESOR TË UJRAVE TË BARDHA, BASHKIA VLORE"		SHKALLA	FLETA	
 FONDI SHQIPTAR I ZHVILLIMIT	FONDI SHQIPTAR I ZHVILLIMIT	 GJEOKONSULT & CO	GJEOKONSULT & CO sh.p.k	Ing. Nderimi: K. KTONA	Ing. Nderimi: I. SPAHIU			Ing. Gjeolog: F. KURTESHI	1:500	SU-05
	Adresa: Rruga "Sami Frasheri", Nr 10 Tirane - Albania. Email: adf@albaniandf.org		Adresa: Rruga Sami Freasheri Pallati 45, Shkalla 01, Kati 2, Tirane e-mail: gjeokonsult@hotmail.com	Ing. Gjeodet: E. ISUFI	Ing. Elektrik: H. KADAREJA	Ing. Hidroteknik: S.ÇIKA	Faza: Projekt - ZBATIM	SPOSTIM -Ujesjellesit	2026	Format A3
	Tel: +355 4 2235 597/8 , Tel/Fax: +355 4 2234 885			Ing.Mjedisi: D. PROFKA	Ing. Gjeodet: E.SKUKA	Ing. Nderimi: R. HAJIRO				



456400.0000			456450.0000			456500.0000			456550.0000			
POROSITI			PROJEKTOI						Objekti :		SHKALLA	FLETA
 FONDI SHQIPTAR I ZHVILLIMIT	FONDI SHQIPTAR I ZHVILLIMIT		 GJEOKONSULT & CO	GJEOKONSULT & CO sh.p.k		Ing. Ndertimi: K. KTONA 	Ing. Ndertimi: I. SPAHIU 	Ing. Gjeolog: F. KURTESHI 	“RIKUALIFIKIMI I KOLEKTORIT KRYESOR TË UJRAVE TË BARDHA, BASHKIA VLORË”		1:500	SU-06
	Adresa: Rruga "Sami Frasheri", Nr 10 Tirane - Albania. Email: adf@albaniandf.org			Adresa: Rruga Sami Freasheri Pallati 45, Shkalla 01, Kati 2, Tirane e-mail: gjeokonsult@hotmail.com		Ing. Gjeodet: E. ISUFI 	Ing. Elektrik: H. KADAREJA 	Ing. Hidroteknik: S.ÇIKA 			2026	Format A
	Tel: +355 4 2235 597/8 , Tel/Fax: +355 4 2234 885							Ing. Mjedisi: D. PROFKA 	Ing. Gjeodet: E.SKUKA 	Ing. Nderimi: R. HAJRO 	Faza: Projekt - ZBATIM	SPOSTIM -Ujesjellesit

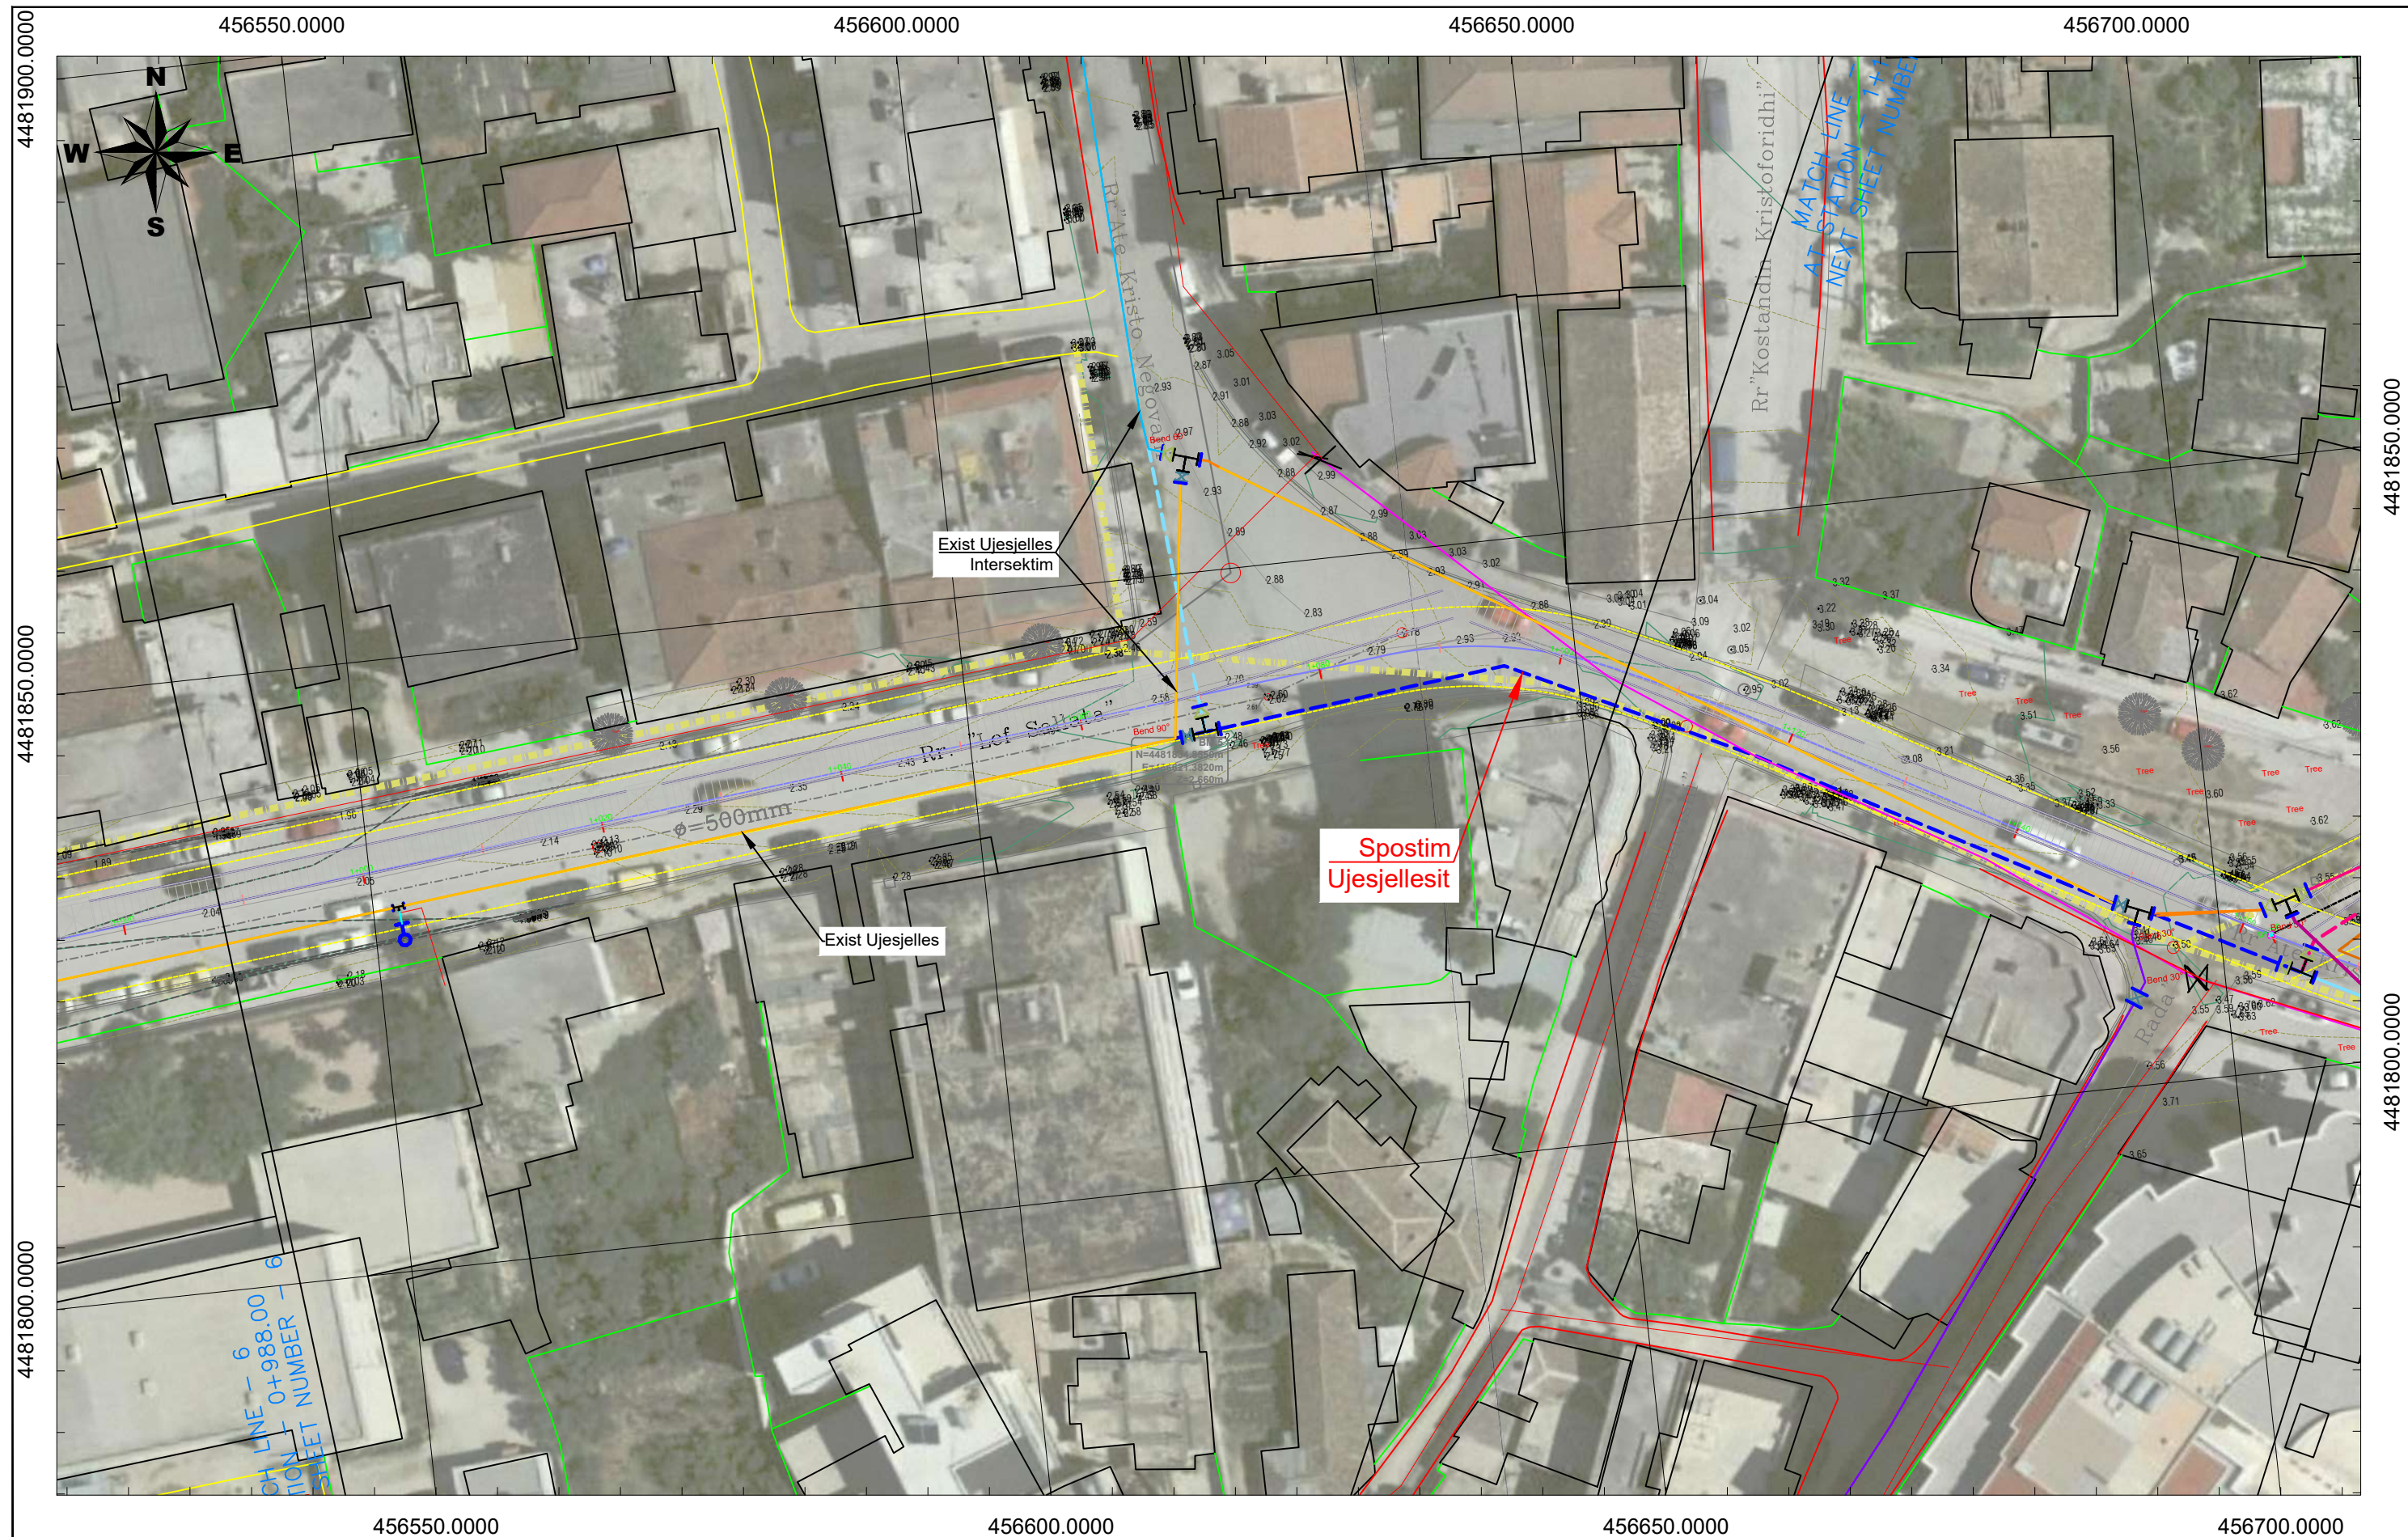

POROSITI		PROJEKTOI						Objekti : "RIKUALIFIKIMI I KOLEKTORIT KRYESOR TË UJRAVE TË BARDHA, BASHKIA VLORE"		SHKALLA	FLETA
 FONDI SHQIPTAR I ZHVILLIMIT	FONDI SHQIPTAR I ZHVILLIMIT	 GJEOKONSULT & CO	GJEOKONSULT & CO sh.p.k	Ing. Ndertimi: K. KTONA 	Ing. Ndertimi: I. SPAHIU 	Ing. Gjeolog: F. KURTESHI 	Ing. Gjeodet: E. ISUFI 			Ing. Elektrik: H. KADAREJA 	Ing. Hidroteknik: S.ÇIKA 
	Adresa: Rruga "Sami Frasheri", Nr 10 Tirane - Albania. Email: adf@albaniandcf.org Tel: +355 4 2235 597/8 , Tel/Fax: +355 4 2234 885		Adresa: Rruga Sami Freasheri Pallati 45, Shkalla 01, Kati 2, Tirane e-mail: gjeokonsult@hotmail.com	Ing. Mjedit: D. PROFKA 	Ing. Gjeodet: E.SKUKA 	Ing. Nderimi R. HAJRO 	Faza: Projekt - ZBATIM	SPOSTIM -Ujesjellesit	2026	Format A3	

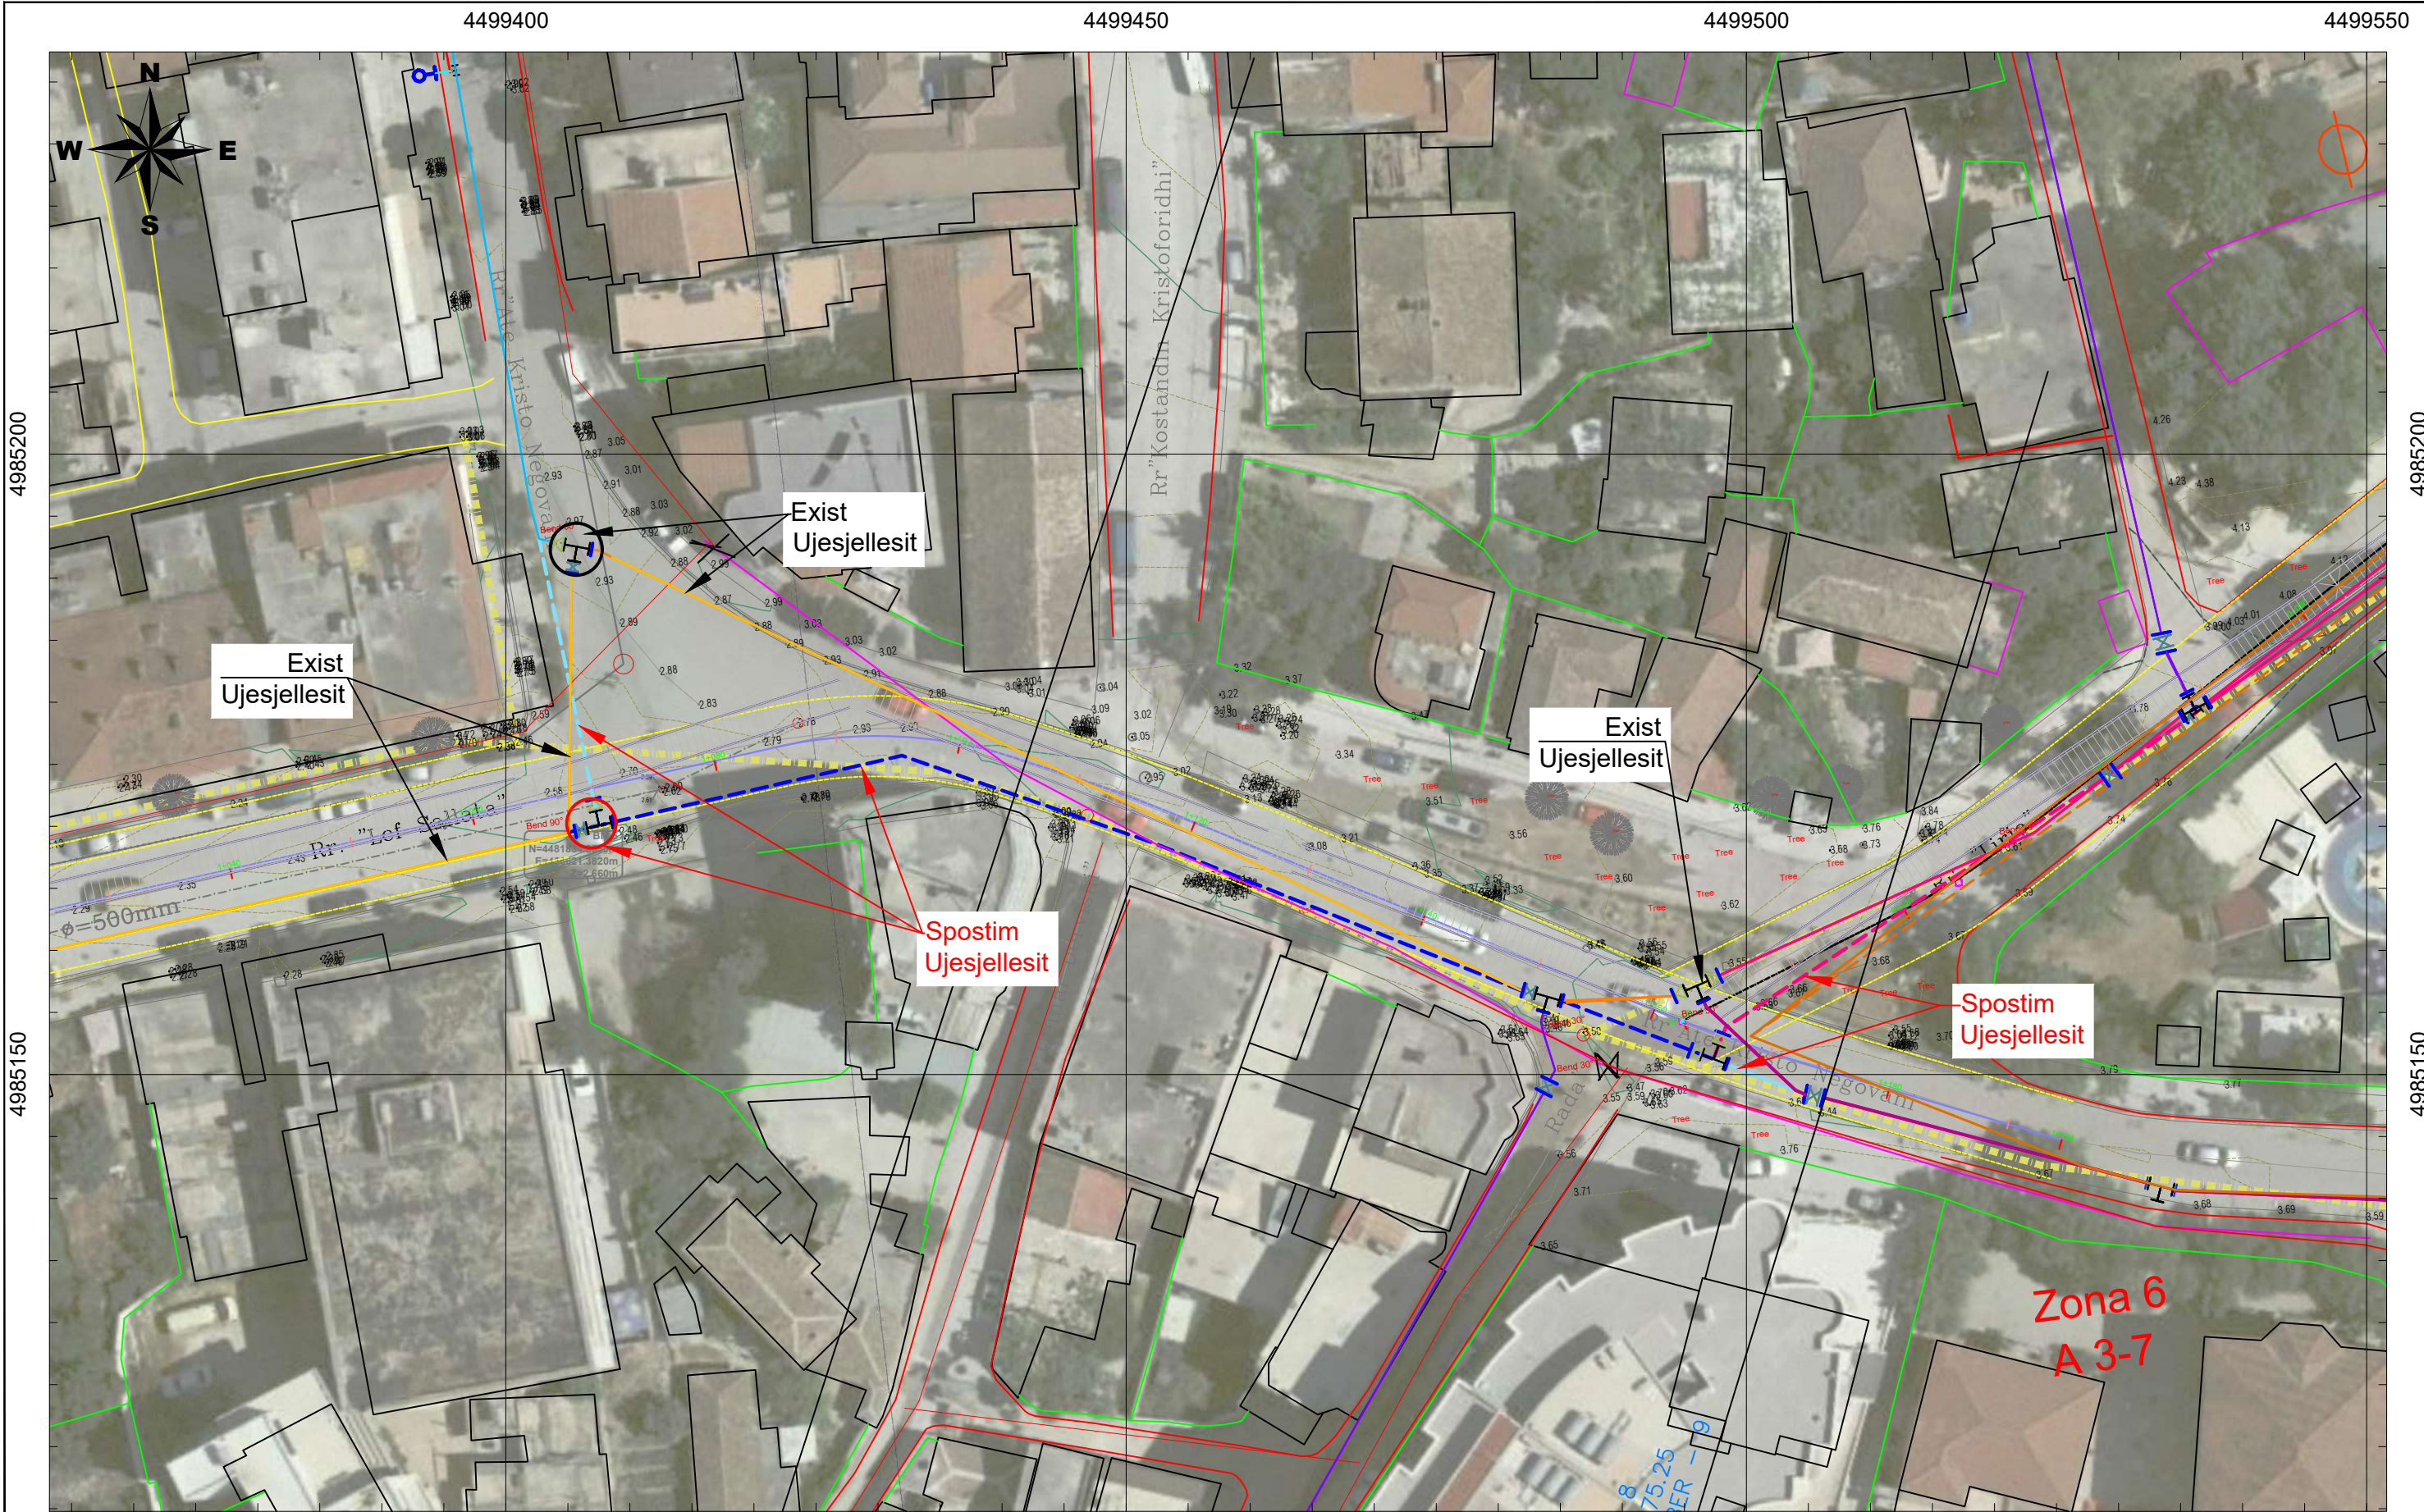

4499400			4499450				4499500		4499550		
POROSITI			PROJEKTOI					Objekti : "RIKUALIFIKIMI I KOLEKTORIT KRYESOR TË UJRAVE TË BARDHA, BASHKIA VLORE"		SHKALLA	FLETA
 FONDI SHQIPTAR I ZHVILLIMIT		FONDI SHQIPTAR I ZHVILLIMIT		GJEOKONSULT & CO sh.p.k		Ing. Ndertimi: K. KTONA				Ing. Ndertimi: I. SPAHIU	
Adresa: Rruga "Sami Frasheri", Nr 10 Tirane - Albania. Email: adf@albaniandf.org				Adresa: Rruga Sami Freasheri Pallati 45, Shkalla 01, Kati 2, Tirane e-mail: gjeokonsult@hotmail.com		Ing. Gjeodet: E. ISUFI		Ing. Elektrik: H. KADAREJA		Ing. Hidroteknik: S. ÇIKA	
Tel: +355 4 2235 597/8 , Tel/Fax: +355 4 2234 885				Ing. Mjedisi: D. PROFKA		Ing. Gjeodet: E. SKUKA		Ing. Nderimi R. HAJIRO			
Faza:			Projekt - ZBATIM			SPOSTIM -Ujesjellesit			2026	Format A3	



 FONDI SHQIPTAR I ZHVILLIMIT		 GJEOKONSULT & CO sh.p.k		PROJEKTOI			Objekti :		SHKALLA	FLETA
FONDI SHQIPTAR I ZHVILLIMIT Adresa: Rruga "Sami Frasheri", Nr 10 Tirane - Albania. Email: adf@albaniandcf.org Tel: +355 4 2235 597/8 , Tel/Fax: +355 4 2234 885		Adresa: Rruga Sami Freasheri Pallati 45, Shkalla 01, Kati 2, Tirane e-mail: gjeokonsult@hotmail.com		Ing. Ndertimi: K. KTONA	Ing. Ndertimi: I. SPAHIU	Ing. Gjeolog: F. KURTESHI	"RIKUALIFIKIMI I KOLEKTORIT KRYESOR TË UJRAVE TË BARDHA, BASHKIA VLORE"		1:500	SU-09
				Ing. Gjeodet: E. ISUFI	Ing. Elektrik: H. KADAREJA	Ing. Hidroteknik: S. ÇIKA	Faza: Projekt - ZBATIM	SPOSTIM -Ujesjellesit	2026	Format A3
				Ing. Mjedit: D. PROFKA	Ing. Gjeodet: E. SKUKA	Ing. Nderimi R. HAJRO				