


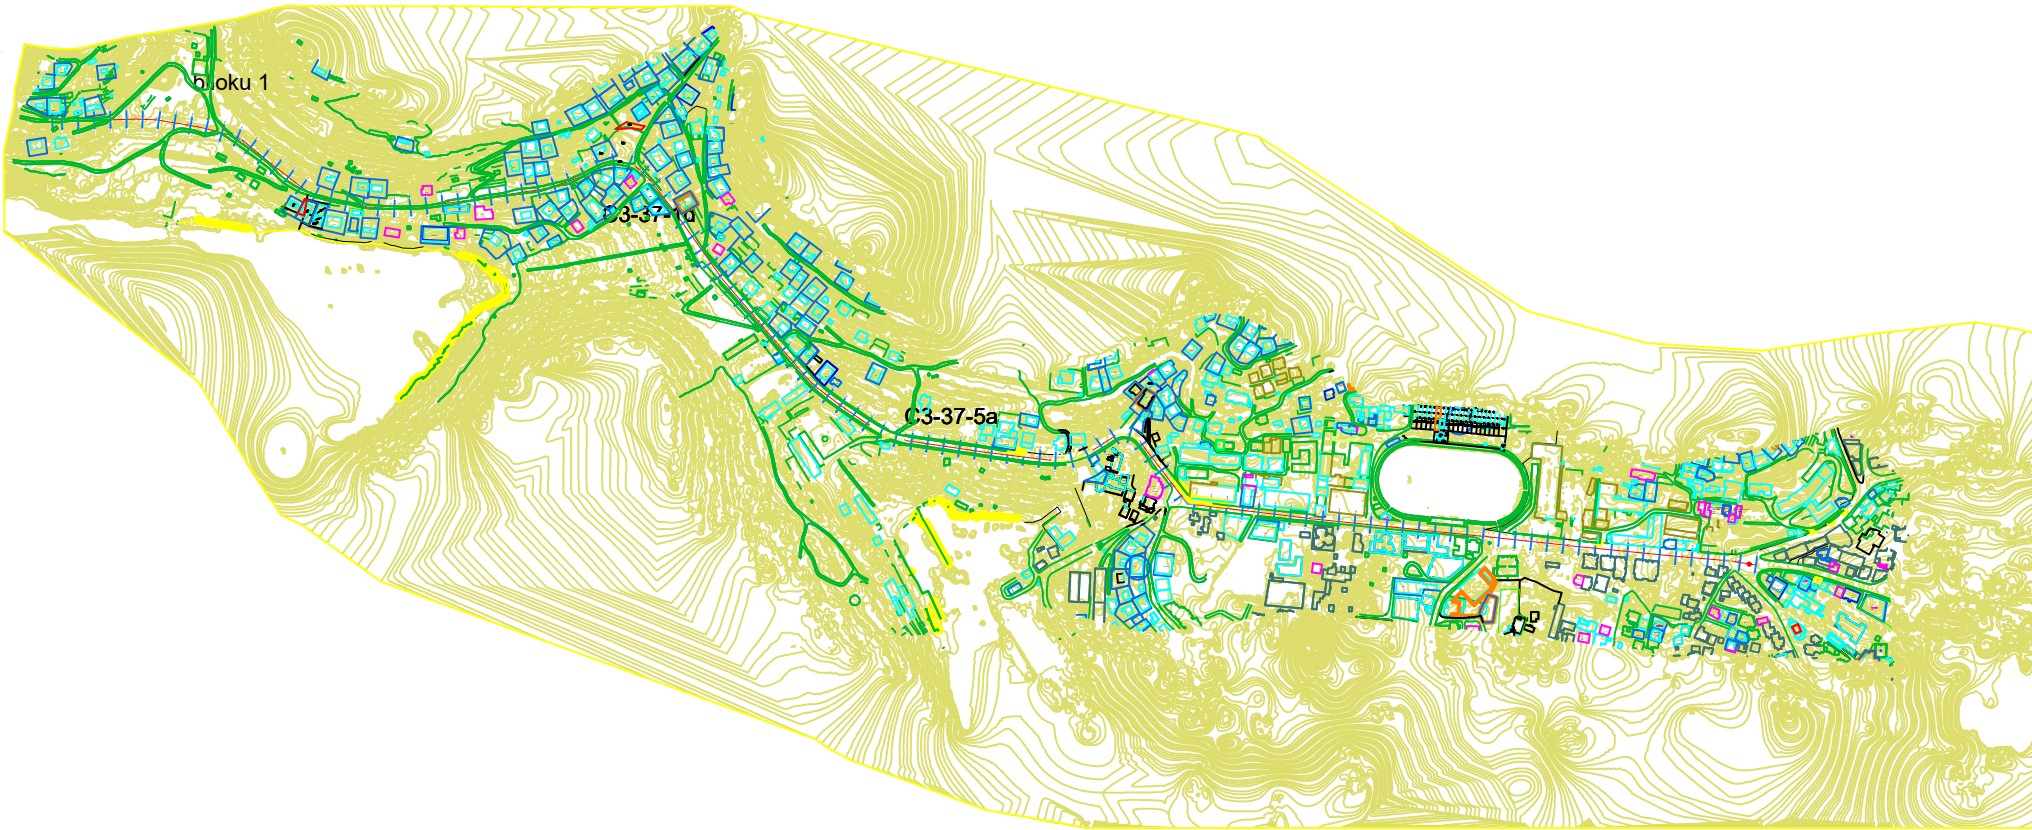

AZHORNIMI TOPOGRAFIK
SHKALLA 1:500

POROSITES :BASHKIA SARANDE


PROJEKTUES : ELSON KURTI
IRA LITO

Data

VERIU



PROJEKTI : RIKUALIFIKIM I RRUGES "IDRIZ ALIDHIMA ", SARANDE

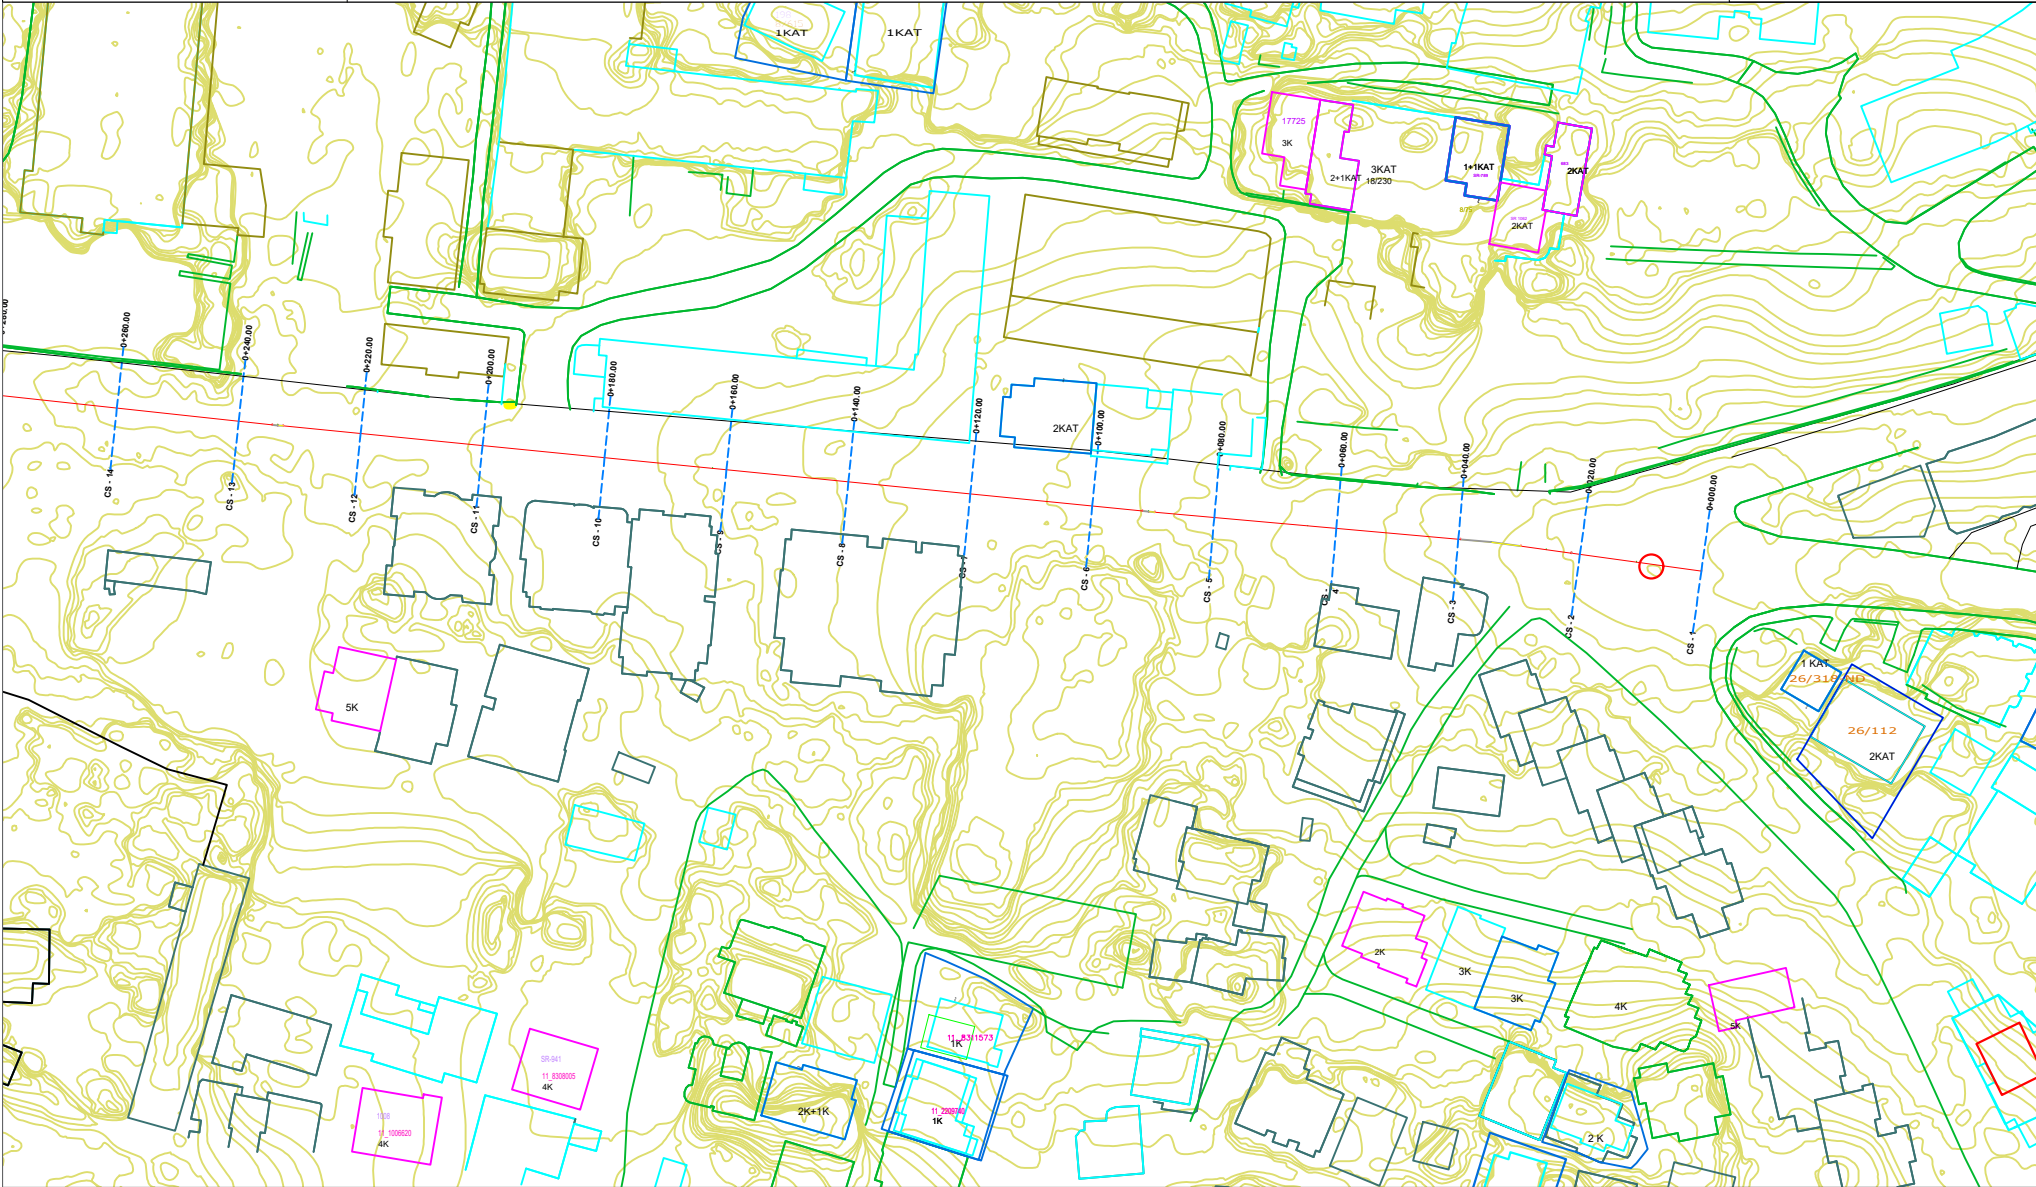

AZHORNIMI TOPOGRAFIK
SHKALLA 1:500

POROSITES :BASHKIA SARANDE

PROJEKTUES : ELSON KURTI
IRA LITO


Data

VERIU



Fleta nuk duhet zmadhuar. Në të gjitha nivelet, këndet dhe dimensionet duhet të kontrollohen në kantier përpara fillimit të punimeve.
Ky vizatim duhet të lexohet si një i plotë me të gjithë komponentët përberës dhe fletët shoqëruese si arkitektura, konstruksionin, elektriket, mekanikët, detajet, specifikimet etj.

PROJEKTI : RIKUALIFIKIM I RRUGES "IDRIZ ALIDHIMA ", SARANDE

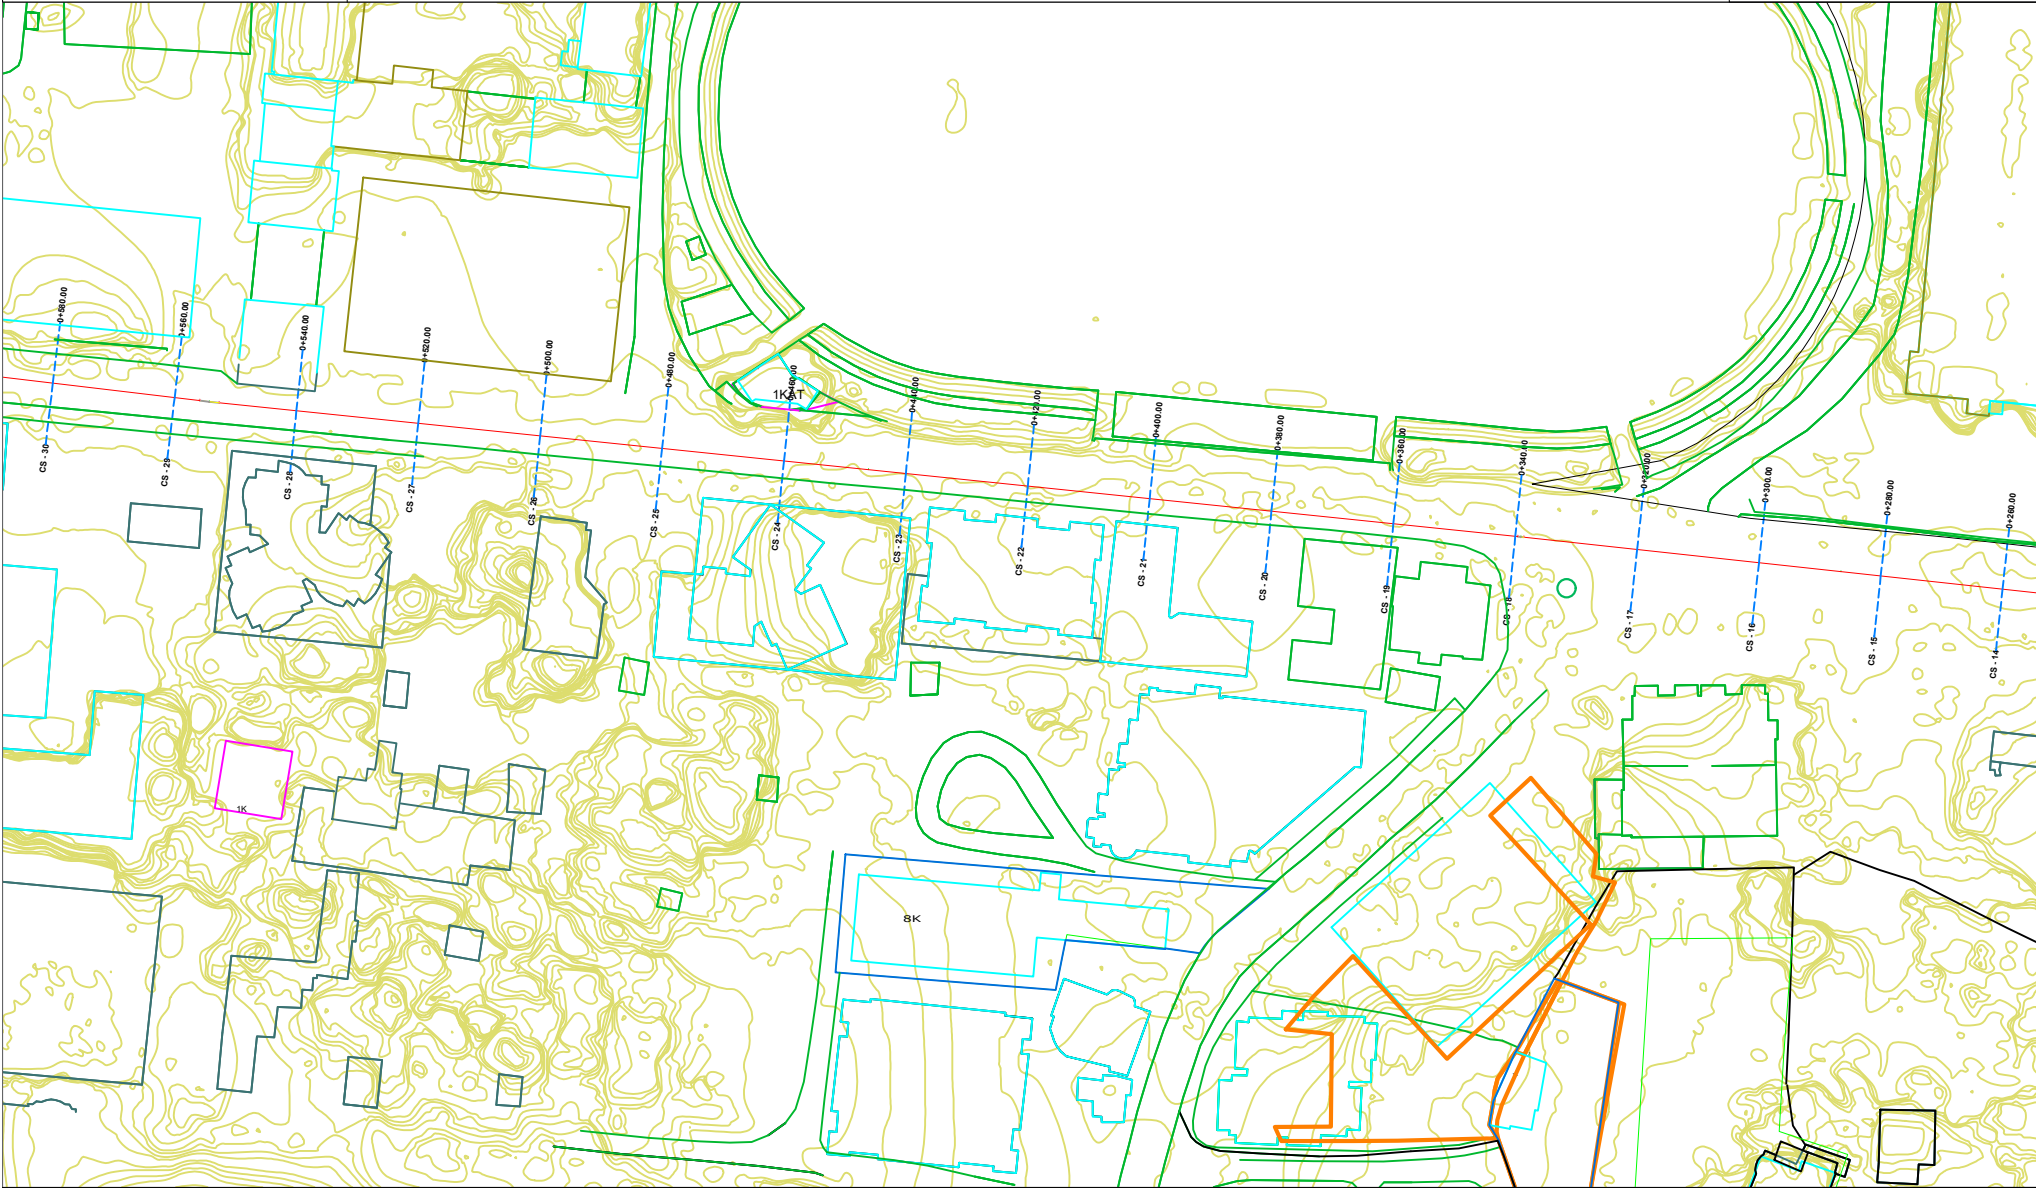

AZHORNIMI TOPOGRAFIK
SHKALLA 1:500

POROSITES :BASHKIA SARANDE

PROJEKTUES : ELSON KURTI
IRA LITO


Data

VERIU



Fleta nuk duhet zmadhuar. Në të gjitha nivelet, këndet dhe dimensionet duhet të kontrollohen në kantsier përpara fillimit të punimeve.
Ky vizatim duhet të lexohet si një i plotë me të gjithë komponentët përberës dhe fletët shoqëruese si arkitektura, konstruksion, elektrik, mekanik, detaje, specifkimet etj.

PROJEKTI : RIKUALIFIKIM I RRUGES "IDRIZ ALIDHIMA ", SARANDE

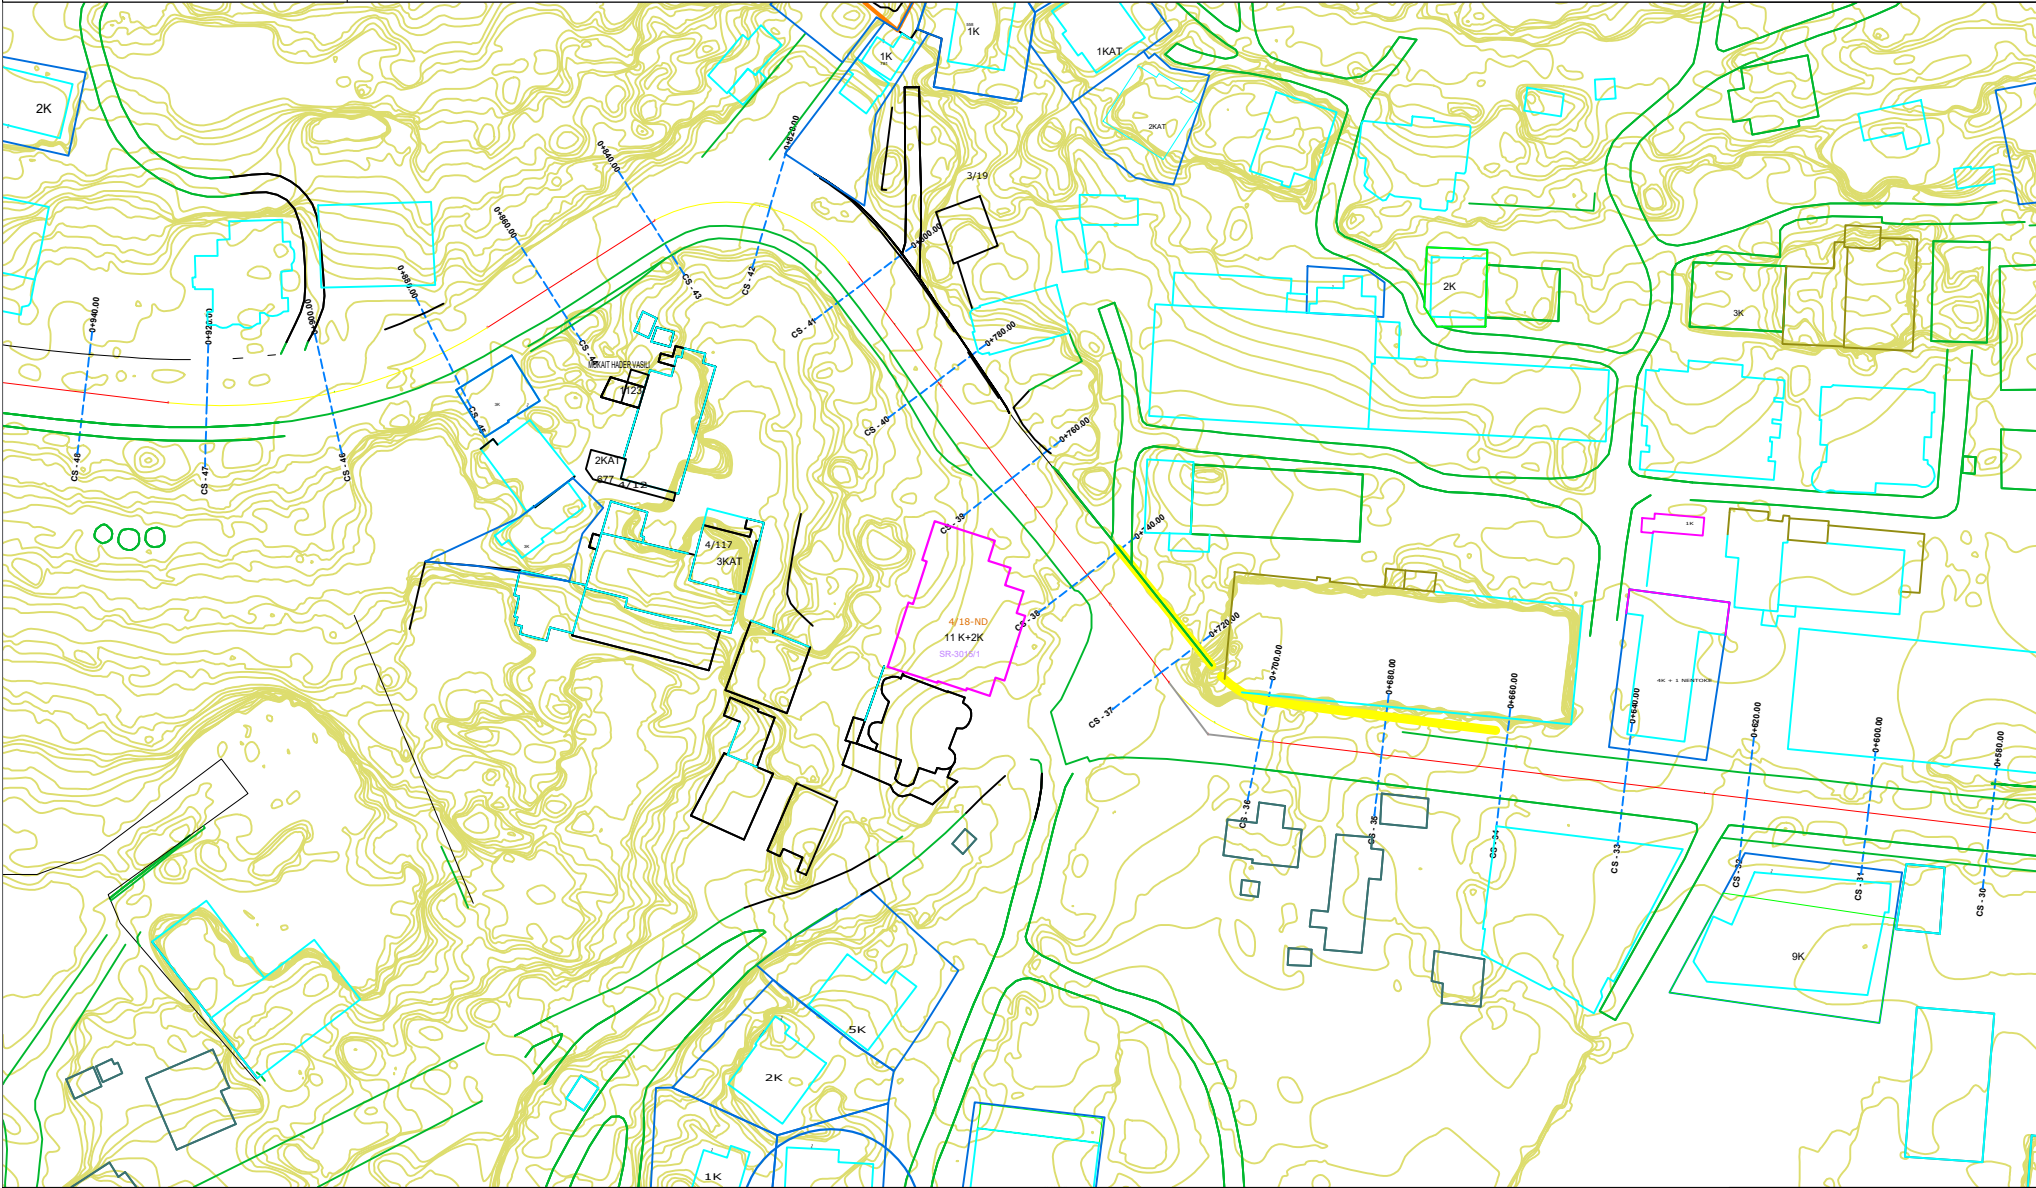

AZHORNIMI TOPOGRAFIK
SHKALLA 1:500

POROSITES :BASHKIA SARANDE


PROJEKTUES : ELSON KURTI
IRA LITO

Data

VERIU



Fleta nuk duhet zmadhuar. Në të gjitha nivelet, këndet dhe dimensionet duhet të kontrollohen në kantsier përpara fillimit të punimeve.
Ky vizatim duhet të lexohet si një i plotë me të gjithë komponentët përberës dhe fletët shoqëruese si arkitektura, konstruksionin, elektrikitetin, mekanikën, detajet, specifiktet etj.

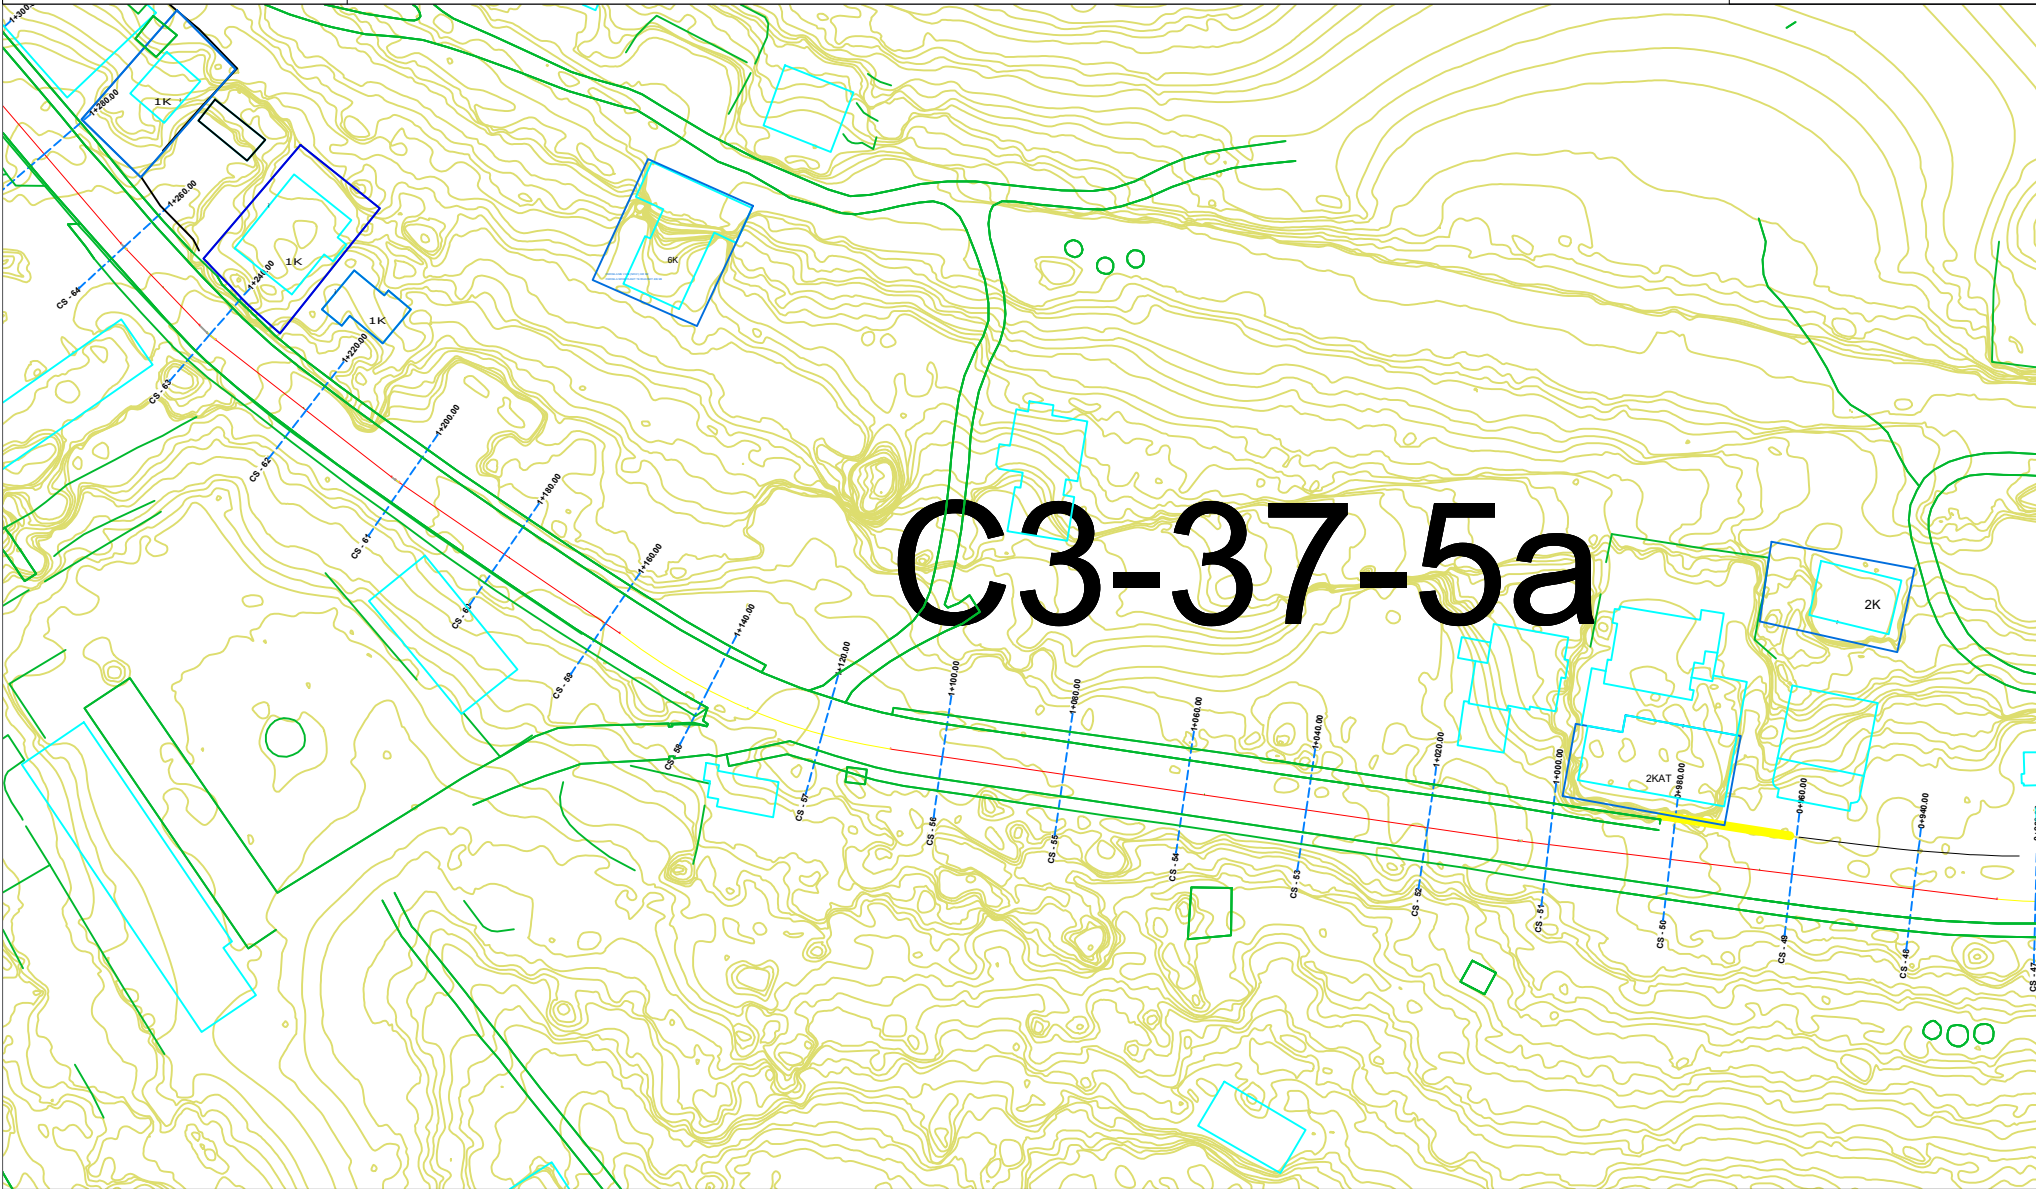

AZHORNIMI TOPOGRAFIK
SHKALLA 1:500


POROSITES :BASHKIA SARANDE

PROJEKTUES : ELSON KURTI
IRA LITO

Data

VERIU



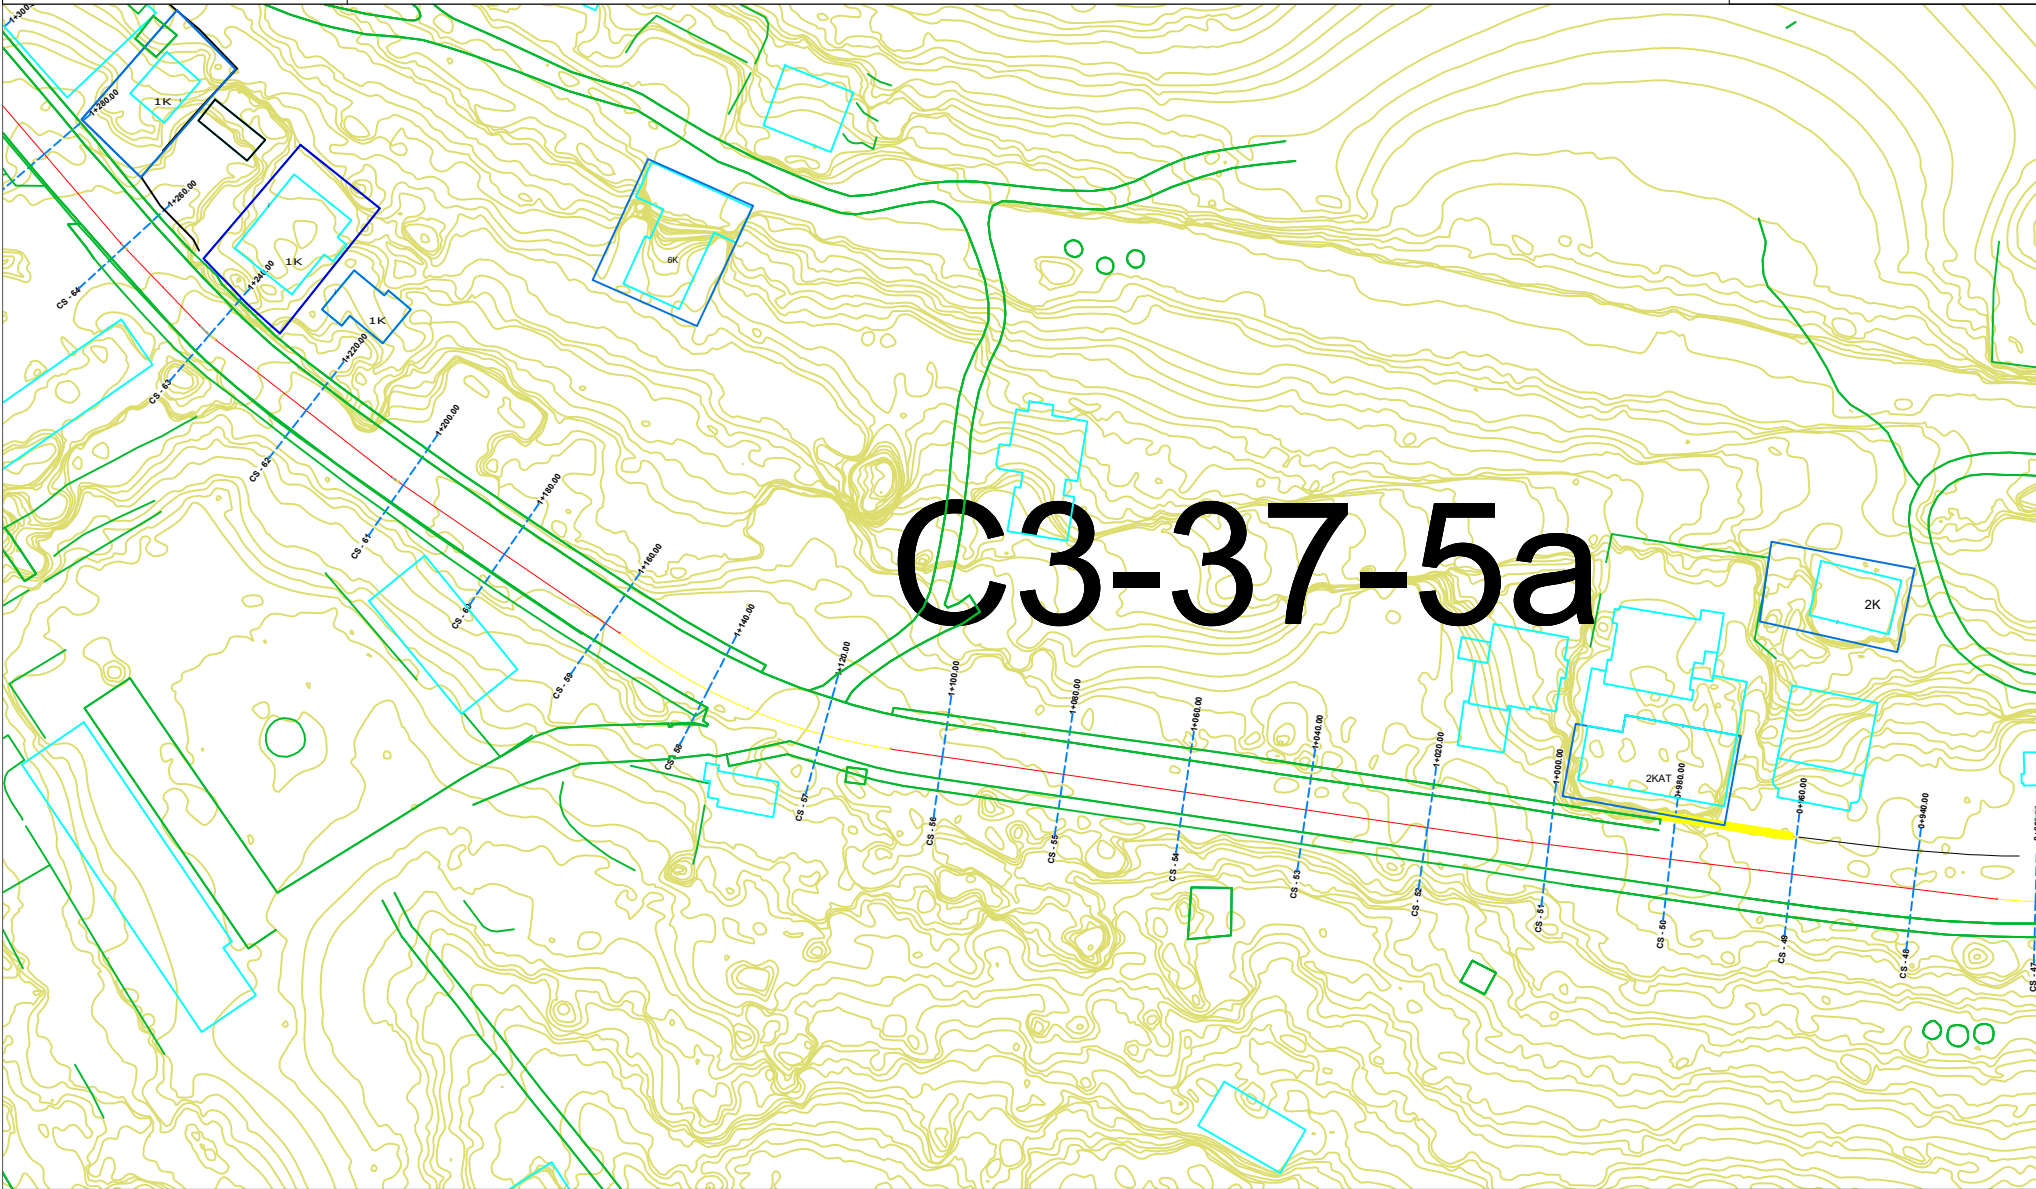

AZHORNIMI TOPOGRAFIK
SHKALLA 1:500


POROSITES :BASHKIA SARANDE

PROJEKTUES : ELSON KURTI
IRA LITO

Data

VERIU



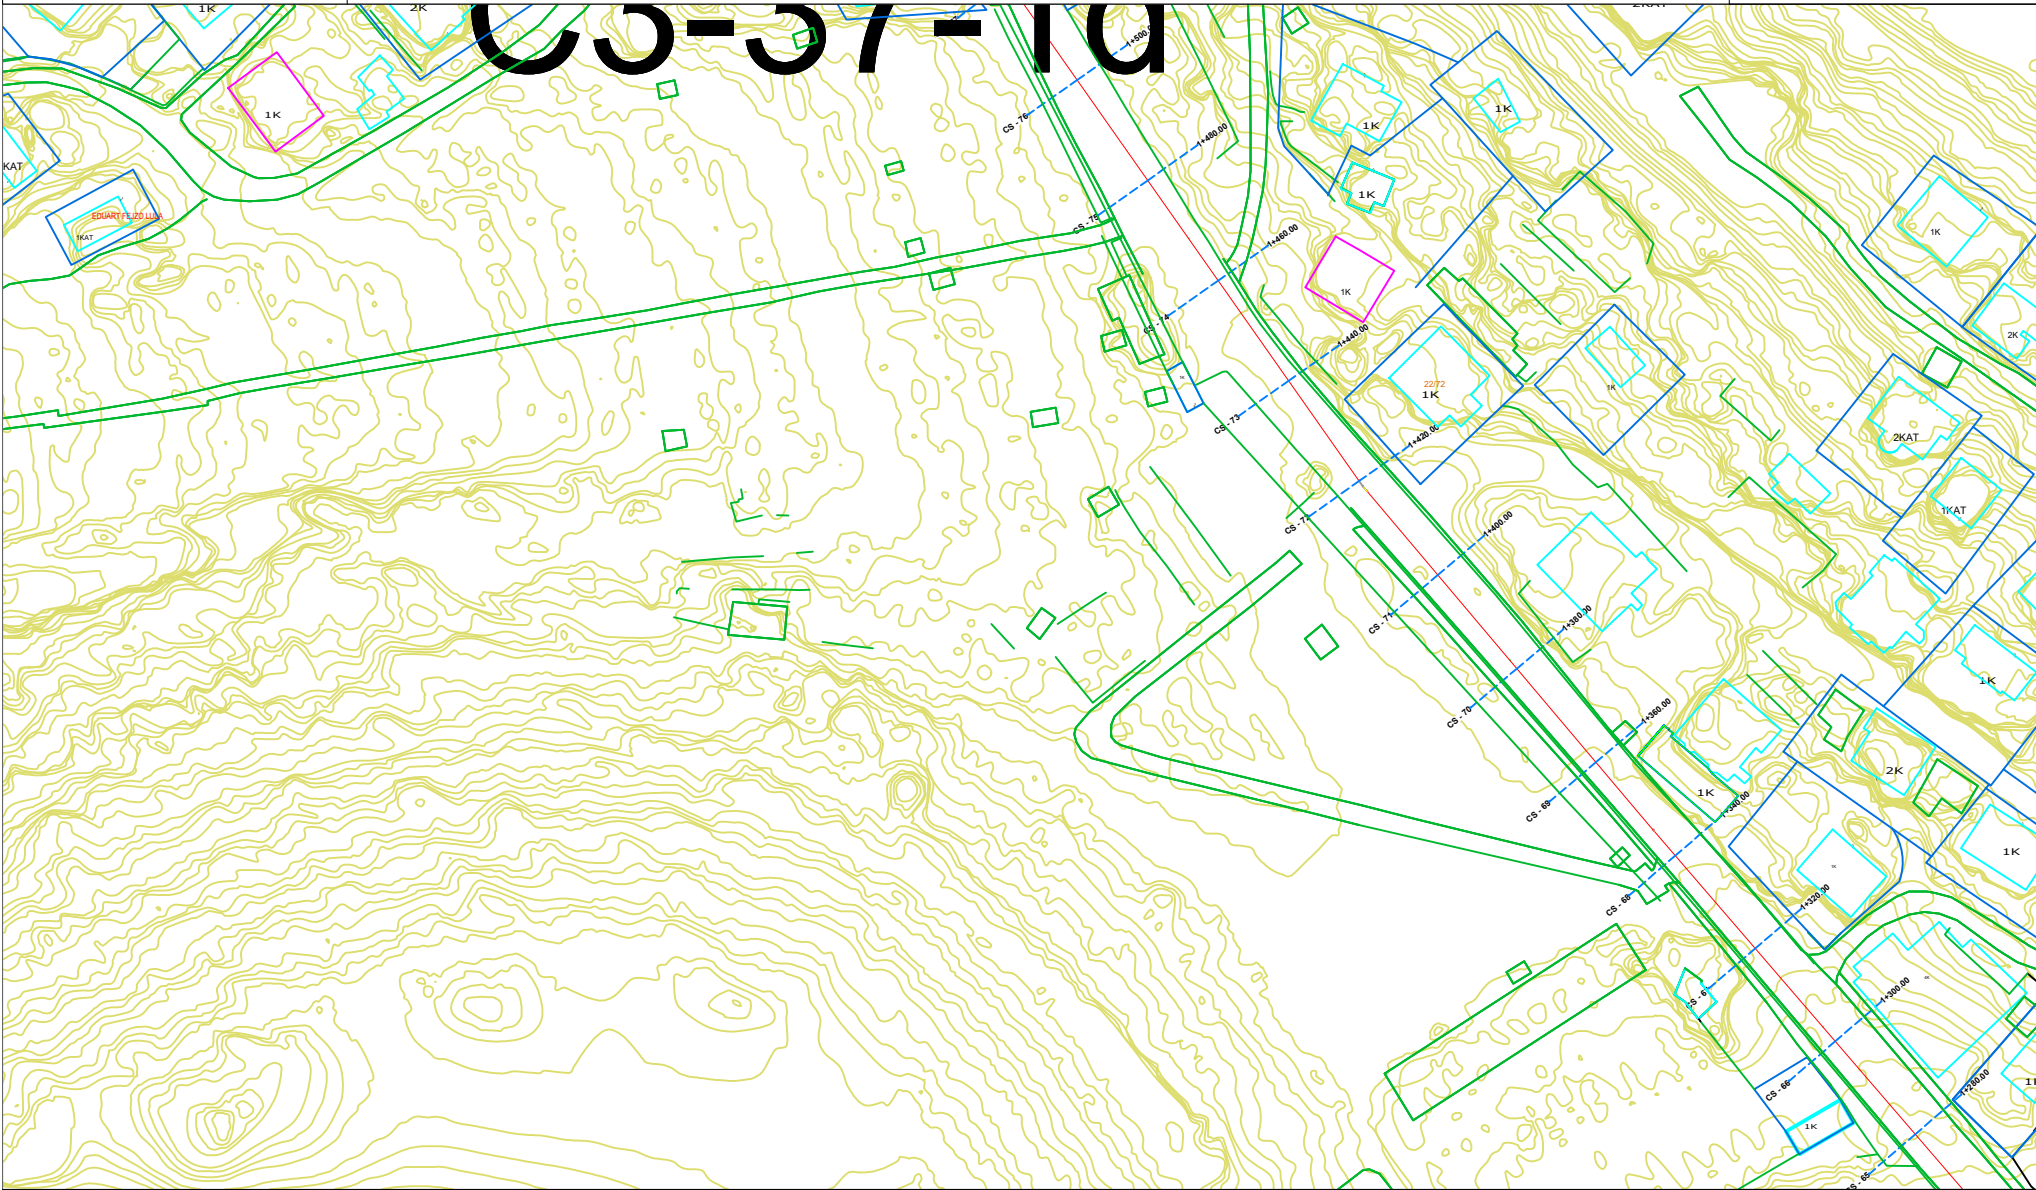

AZHORNIMI TOPOGRAFIK
SHKALLA 1:500

POROSITES :BASHKIA SARANDE

PROJEKTUES : ELSON KURTI
IRA LITO


Data

VERIU



Fleta nuk duhet zmadhuar. Në të gjitha nivelet, këndet dhe dimensionet duhet të kontrollohen në kantsier përpara fillimit të punimeve.
Ky vizatim duhet të lexohet si një i plotë me të gjithë komponentët përberës dhe fletët shoqëruese si arkitektura, konstruksionin, elektrikiet,mekaniket, detajet, specifkimet etj.


PROJEKTI : RIKUALIFIKIM I RRUGES "IDRIZ ALIDHIMA ", SARANDE

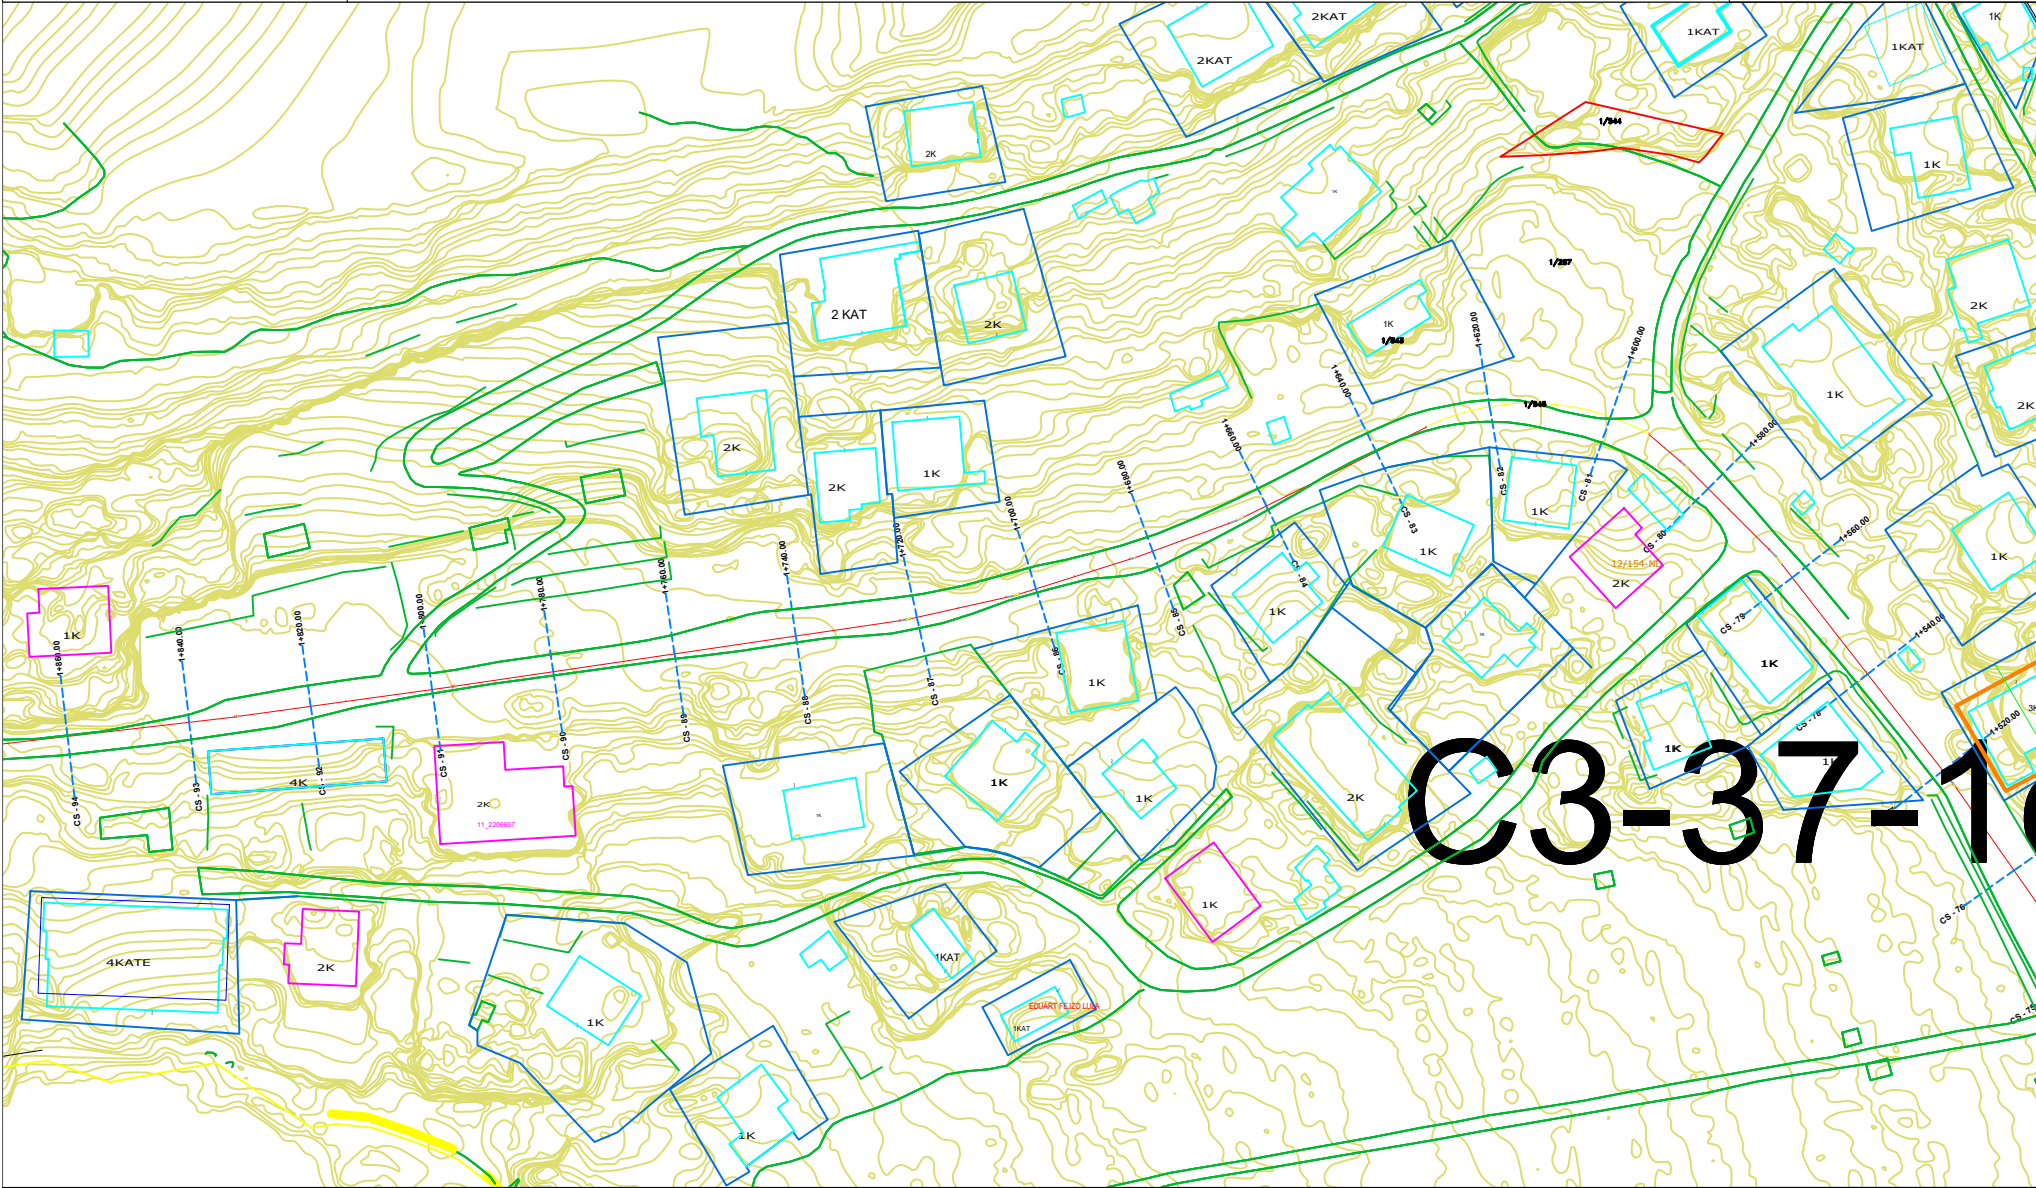

AZHORNIMI SHKALLA 1:500	POROSITES :BASHKIA SARANDE	PROJEKTUES : ELSON KURTI IRA LITO	Data	VERIU 
-----------------------------------	-----------------------------------	---	------	--

Fleta nuk duhet zmadhuar. Në të gjitha nivelet, këndet dhe dimensionet duhet të kontrollohen në kantsier përpara fillimit të punimeve.
Ky vizatim duhet të lexohet si një i plotë me të gjithë komponentët përberës dhe fletët shoqëruese si arkitektura, konstrukcionin, elektrikitet, mekanikitet, detajet, specifikimet etj.

Blloku 1

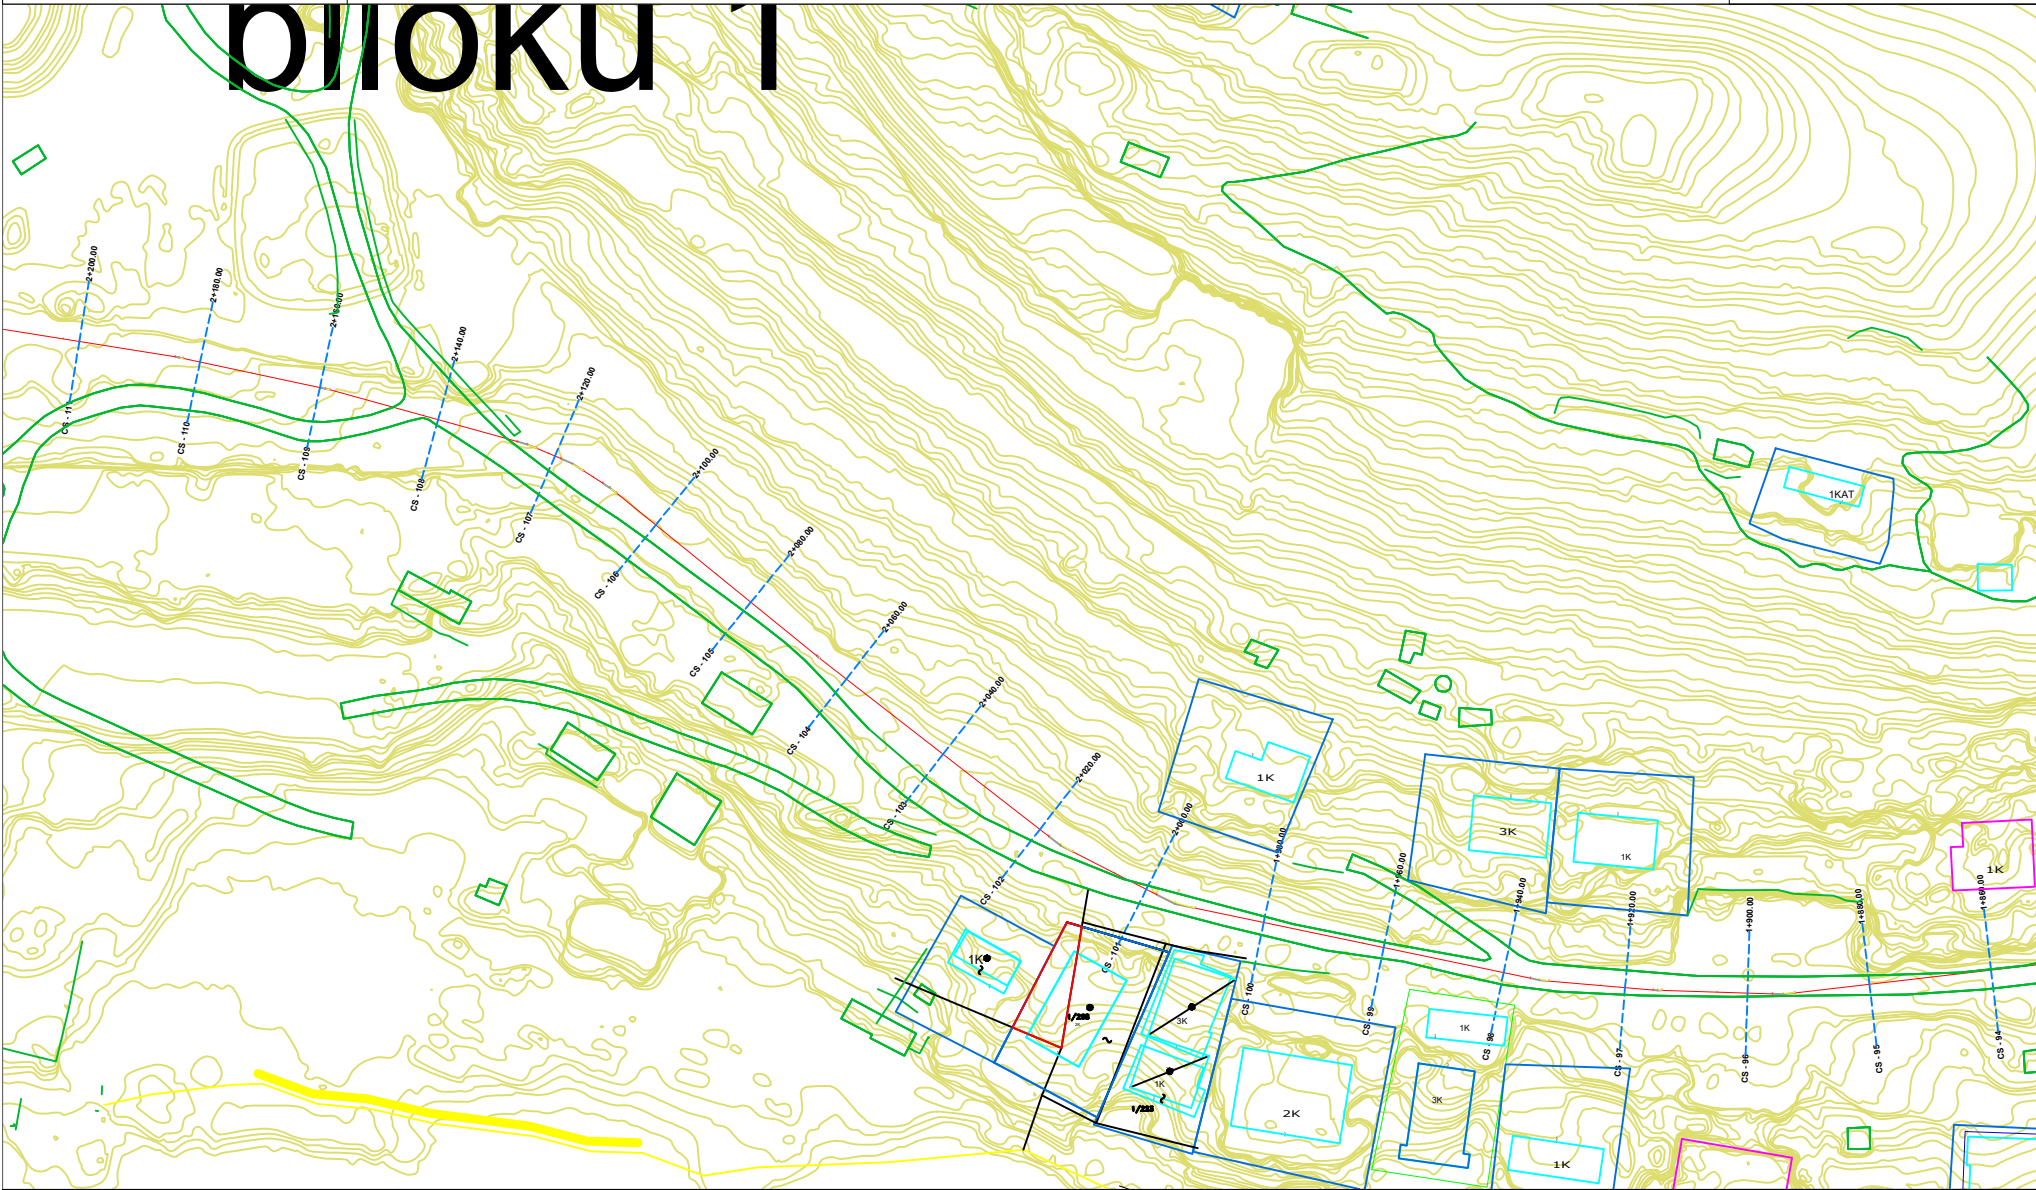

AZHORNIMI

SHKALLA 1:500

POROSITES :BASHKIA SARANDE


PROJEKTUES : ELSON KURTI

IRA LITO

Data

VERIU



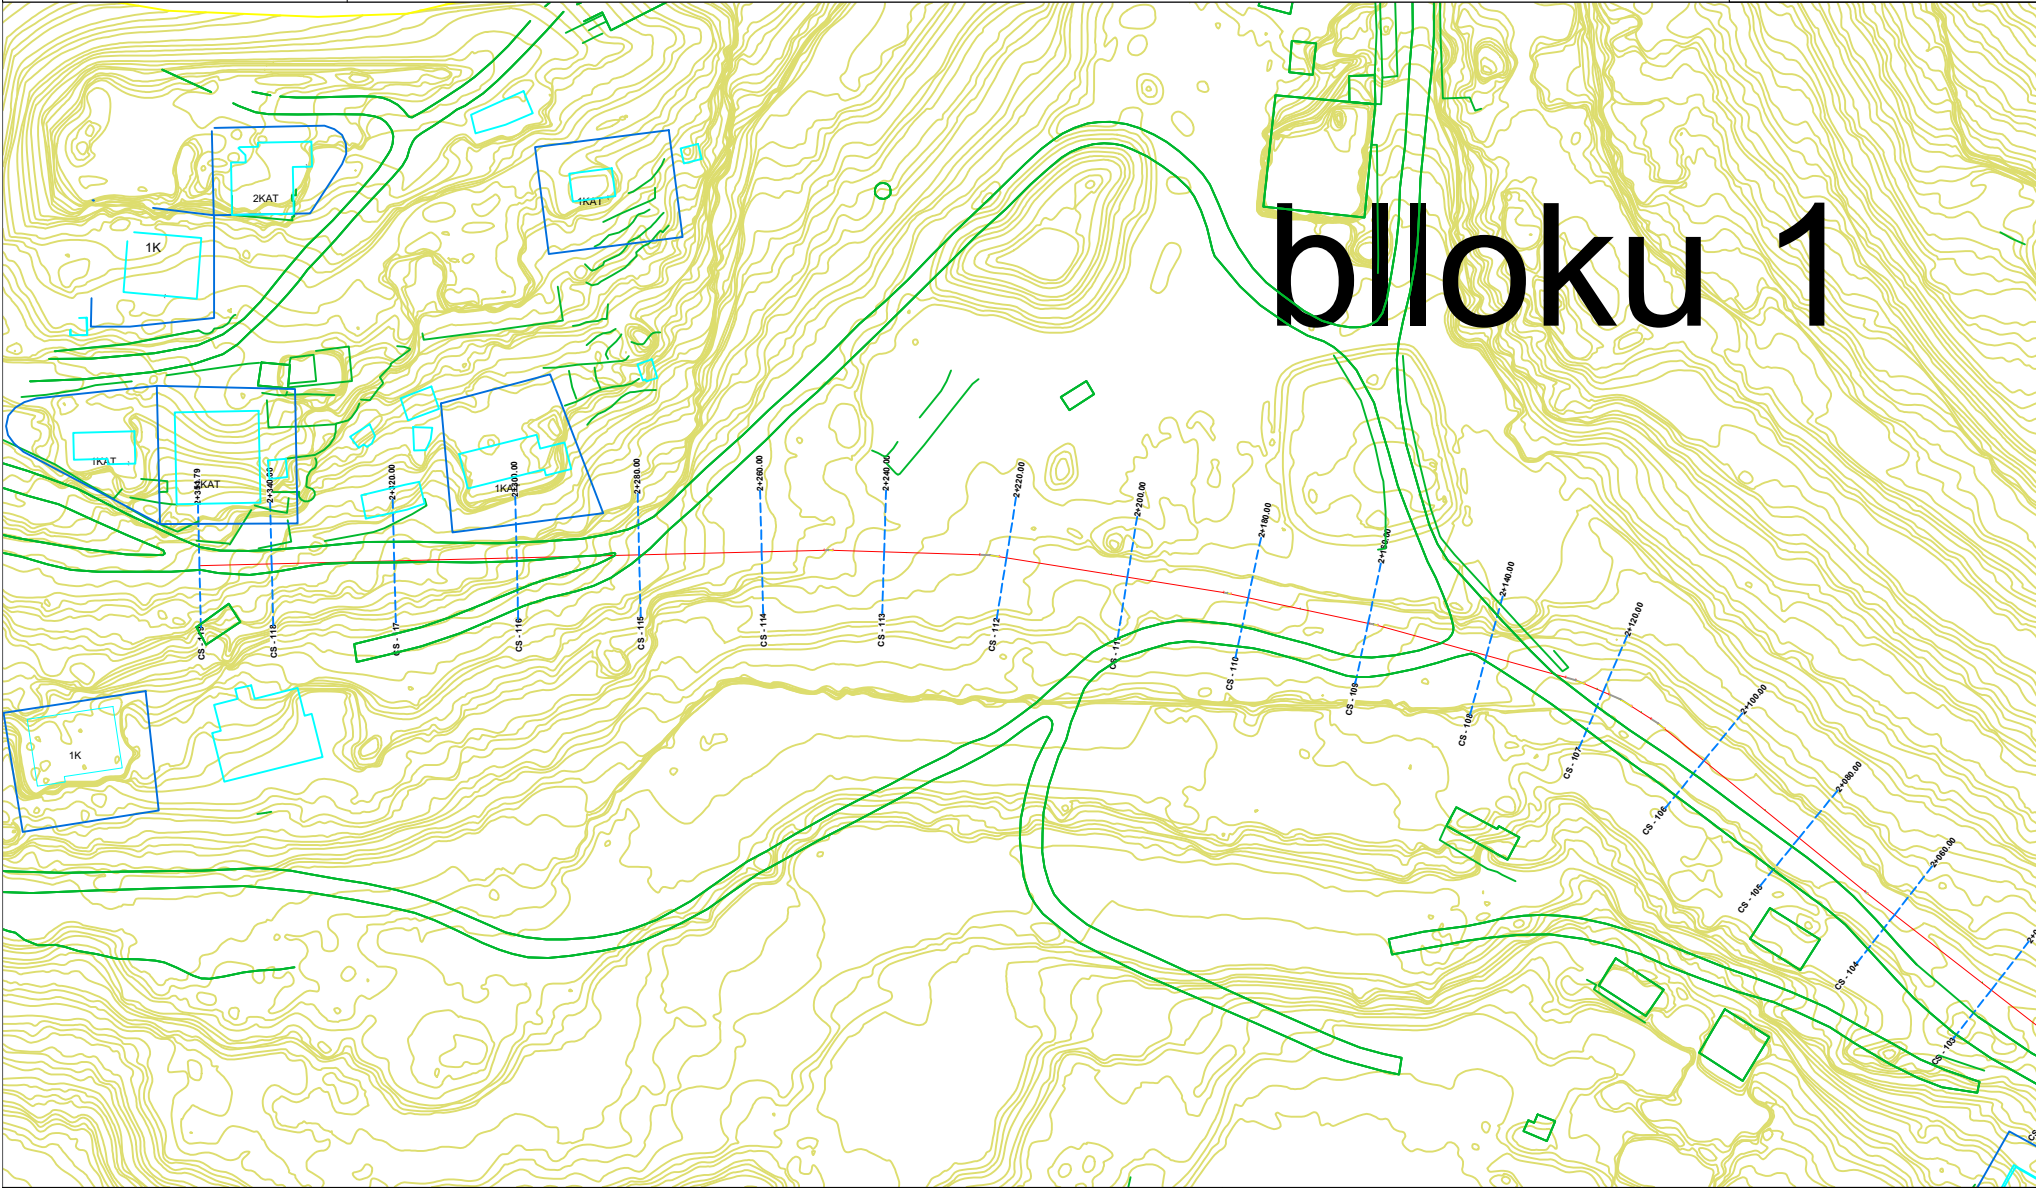

AZHORNIMI

SHKALLA 1:500

POROSITES :BASHKIA SARANDE

PROJEKTUES : ELSON KURTI


IRA LITO

Data

VERIU



Fleta nuk duhet zmadhuar. Në të gjitha nivelet, këndet dhe dimensionet duhet të kontrollohen në kantsier përpara fillimit të punimeve.
Ky vizatim duhet të lexohet si një i plotë me të gjithë komponentët përberës dhe fletët shoqëruese si arkitektura, konstruksion, elektrik, mekanik, detaje, specifikimet etj.

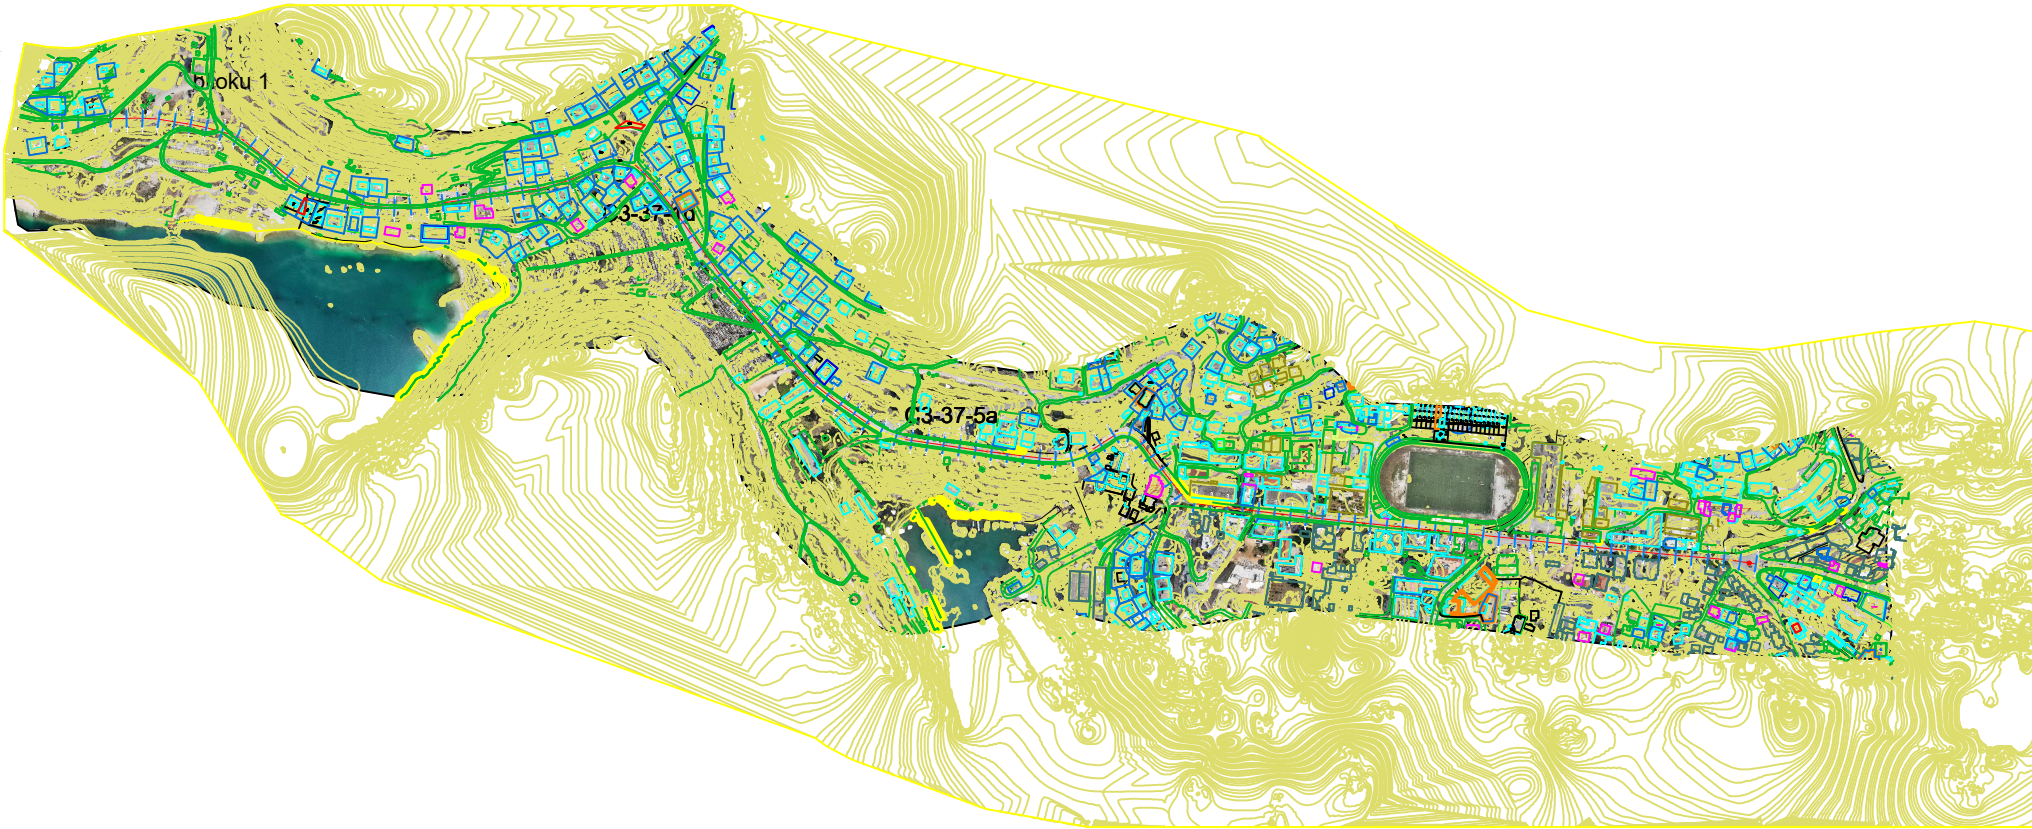

Horografia e Rruges
SHKALLA 1:500

POROSITES :BASHKIA SARANDE


PROJEKTUES : ELSON KURTI
IRA LITO

Data

VERIU



PROJEKTI : RIKUALIFIKIM I RRUGES "IDRIZ ALIDHIMA ", SARANDE

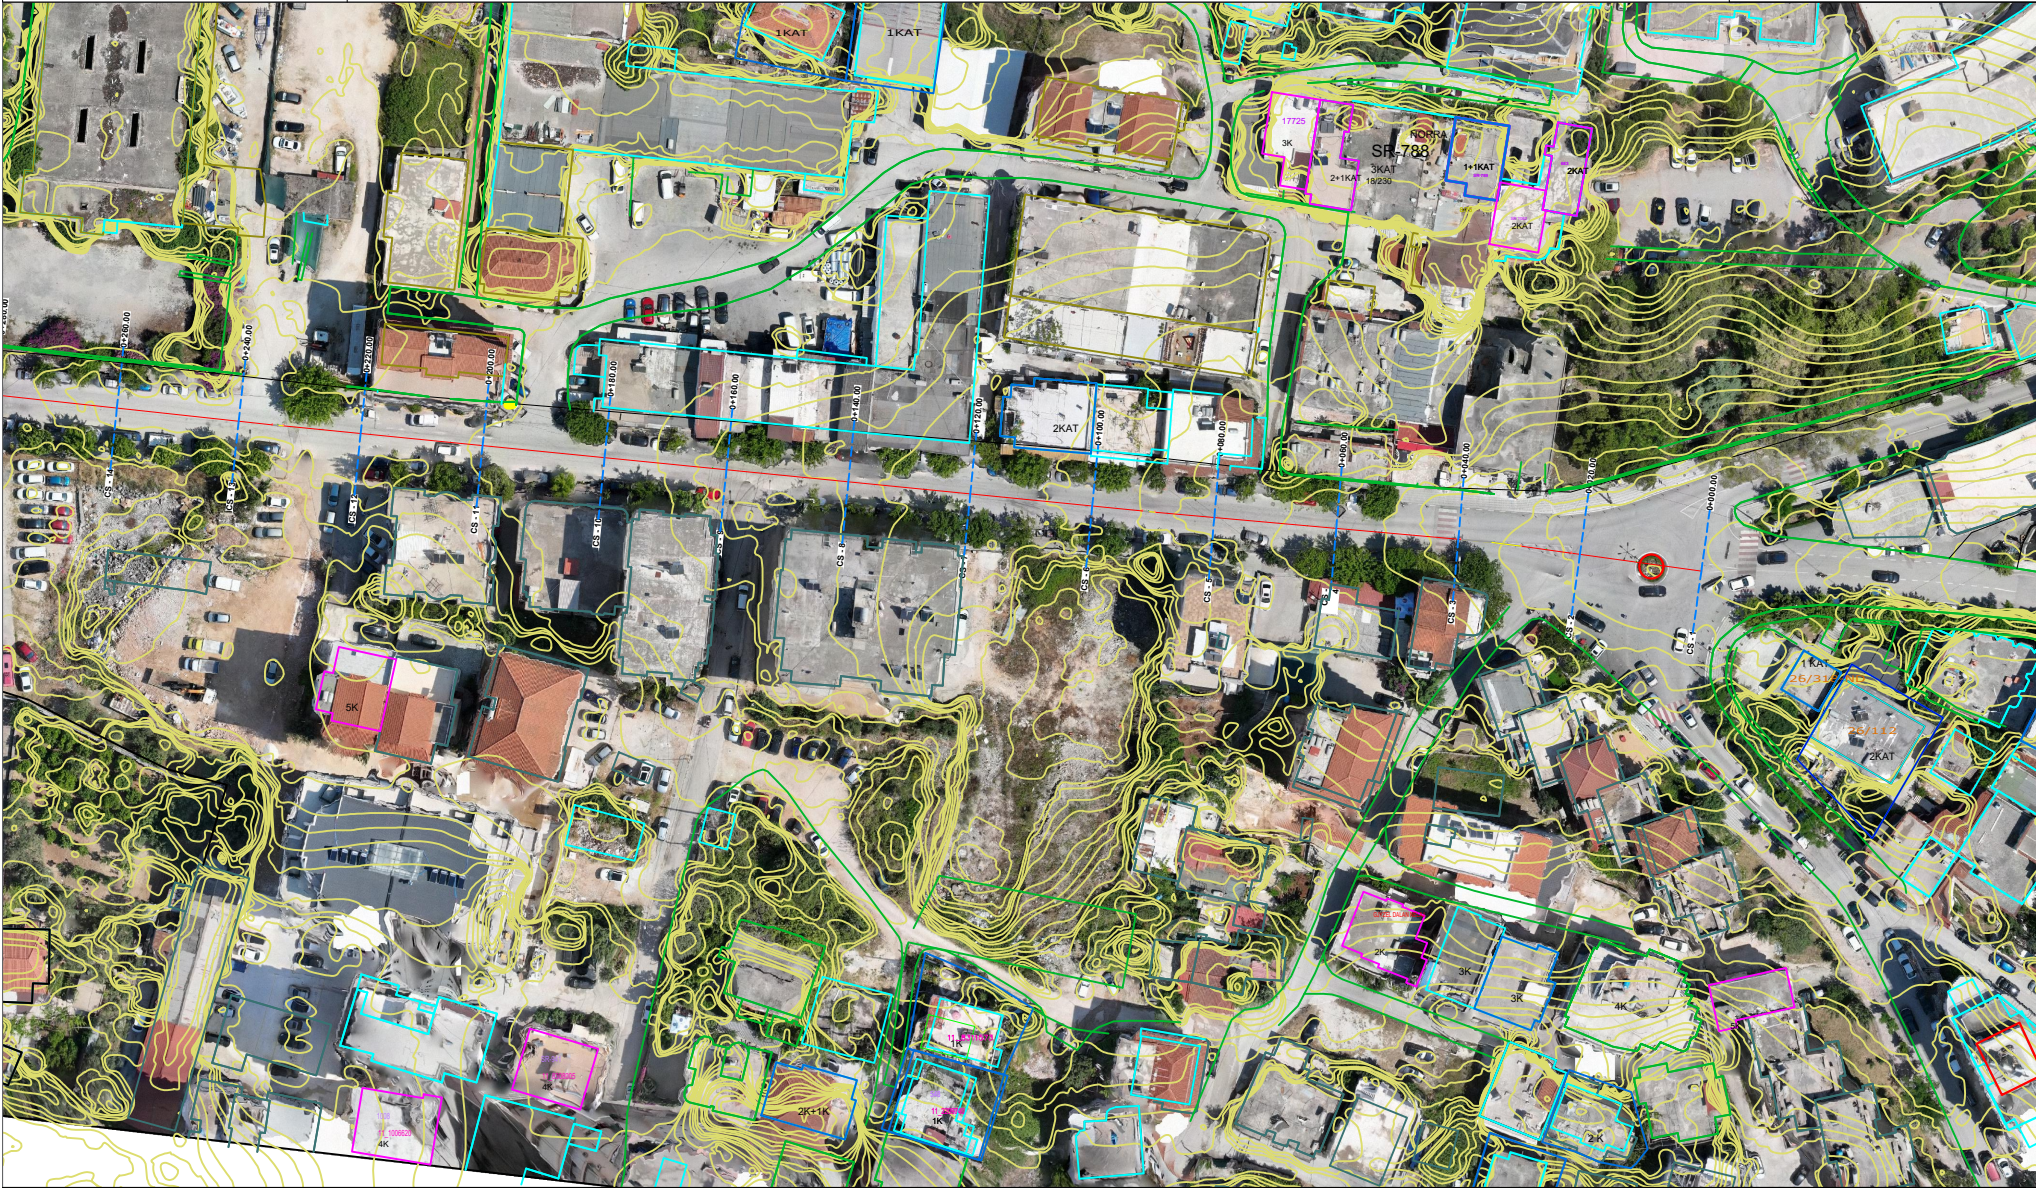

Horografia e Rruges

SHKALLA 1:500

POROSITES :BASHKIA SARANDE

PROJEKTUES : ELSON KURTI

IRA LITO


Data

07/09/2024

VERIU



Fleta nuk duhet zmadhuar. Në të gjitha nivelet, këndet dhe dimensionet duhet të kontrollohen në kantier përpara fillimit të punimeve.
Ky vizatim duhet të lexohet si një i plotë me të gjithë komponentët përberës dhe fletët shoqëruese si arkitektura, konstrukcionin, elektrikitetin, mekanikën, detajet, specifikimet etj.

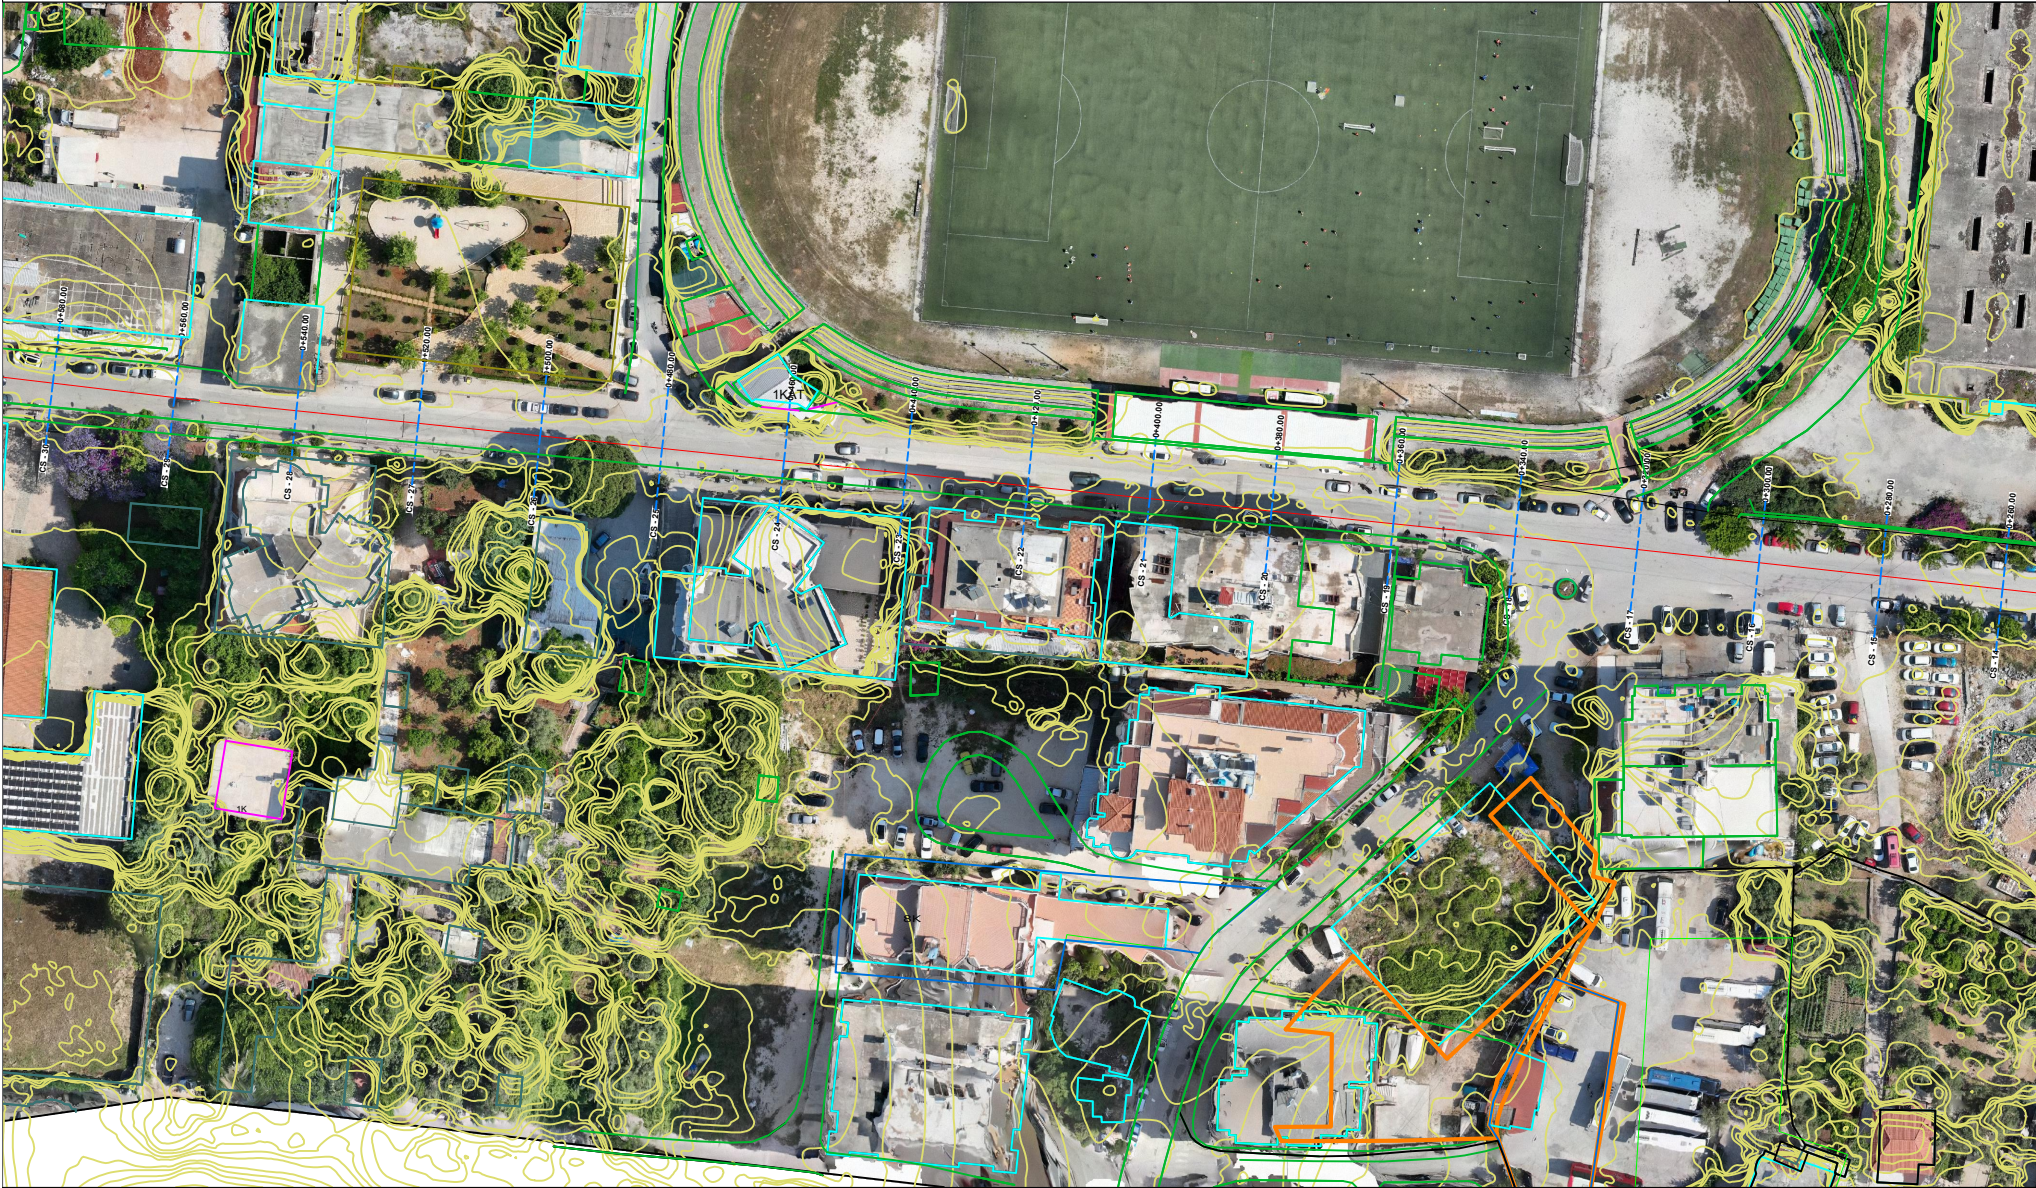

Horografia e Rruges

SHKALLA 1:500

POROSITES :BASHKIA SARANDE

PROJEKTUES : ELSON KURTI

IRA LITO

Data

VERIU

