



Horografia e Rruges

SHKALLA 1:500

POROSITES :BASHKIA SARANDE


PROJEKTUES : ELSON KURTI

IRA LITO

Data

VERIU



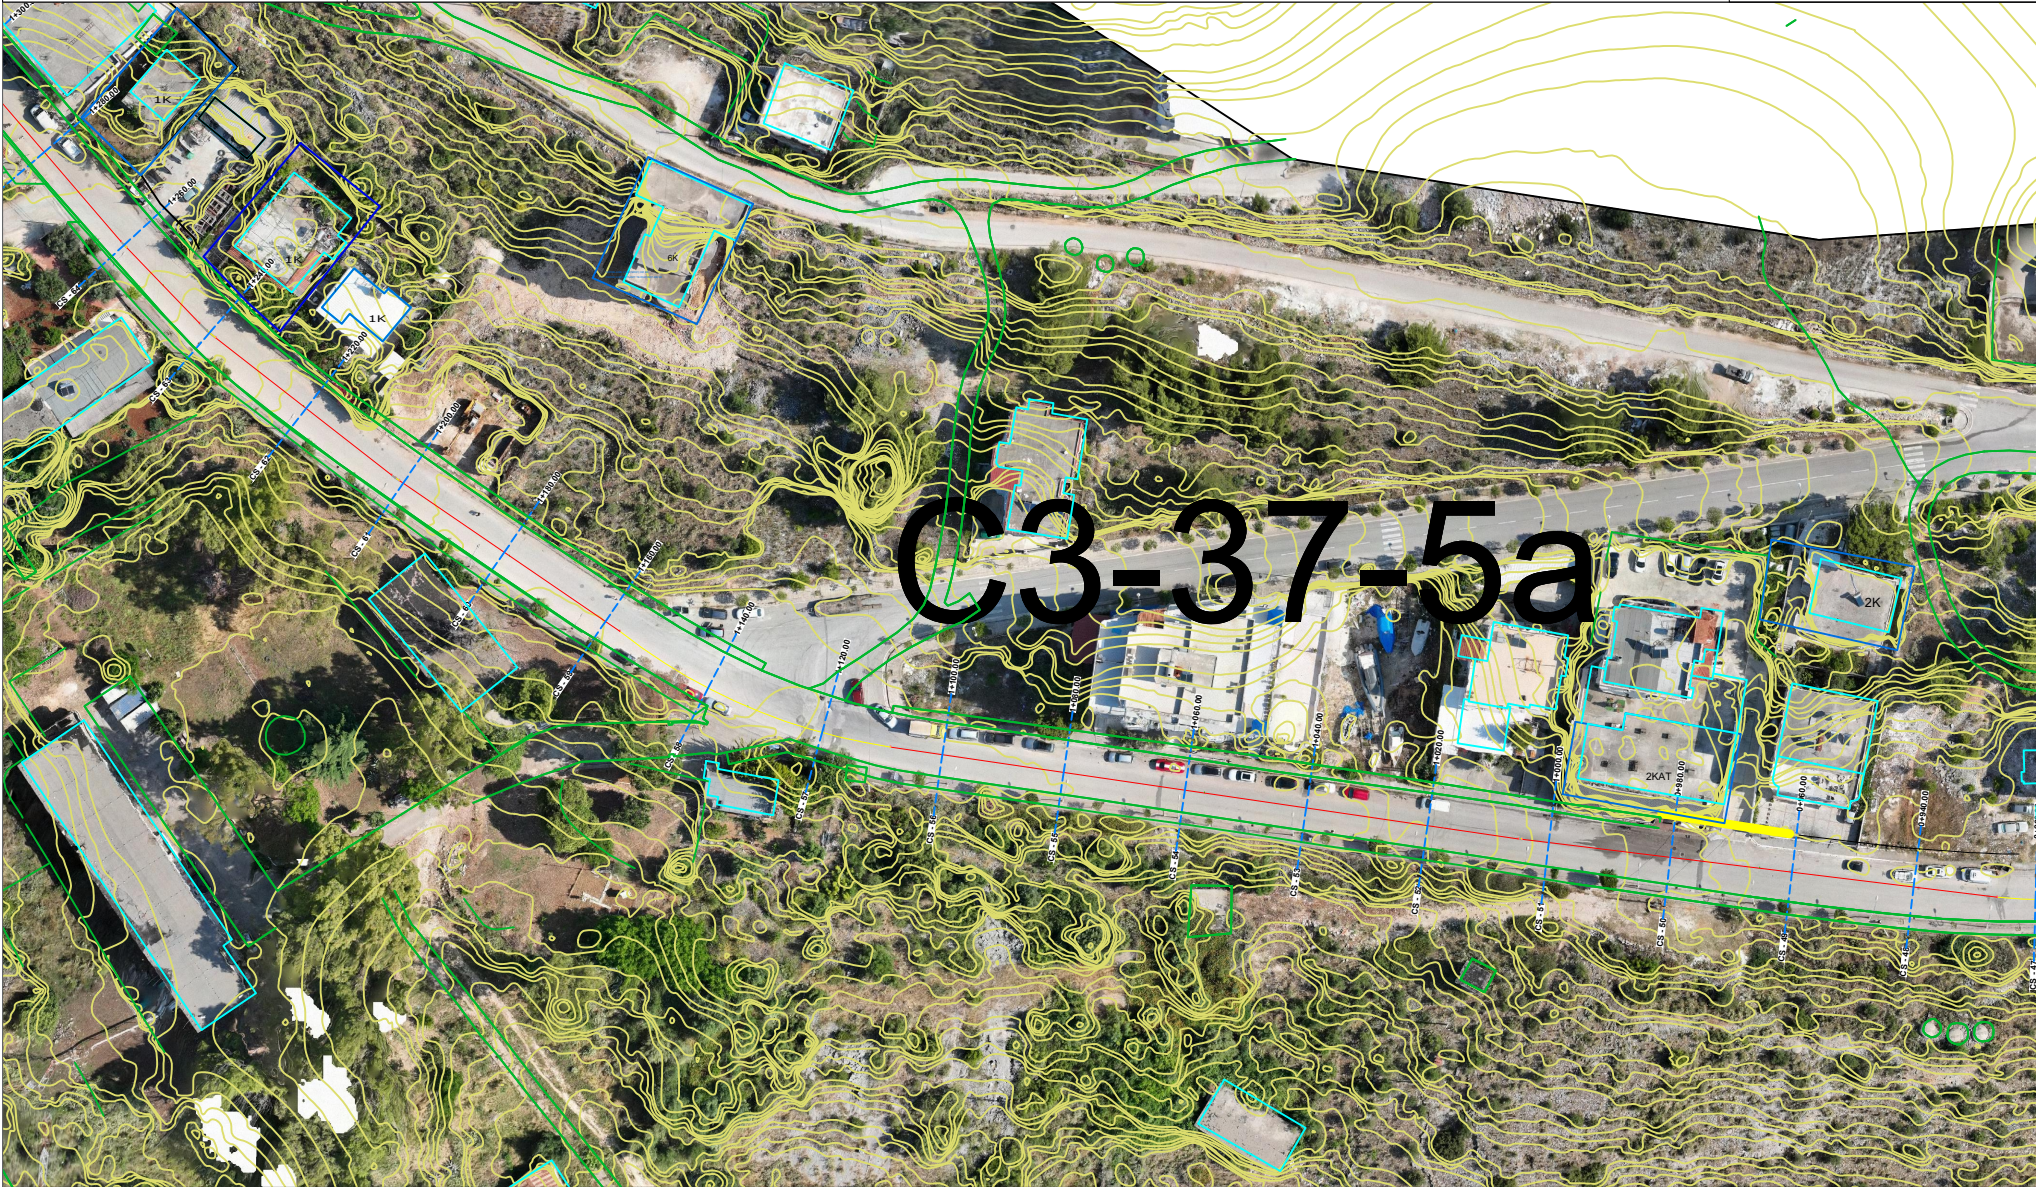

Horografia e Rruges

SHKALLA 1:500

POROSITES :BASHKIA SARANDE

PROJEKTUES : ELSON KURTI

IRA LITO

Data

07/09/2024

VERIU





Horografia e Rruges
SHKALLA 1:500

POROSITES :BASHKIA SARANDE


PROJEKTUES : ELSON KURTI
IRA LITO

Data

VERIU



PROJEKTI : RIKUALIFIKIM I RRUGES "IDRIZ ALIDHIMA ", SARANDE

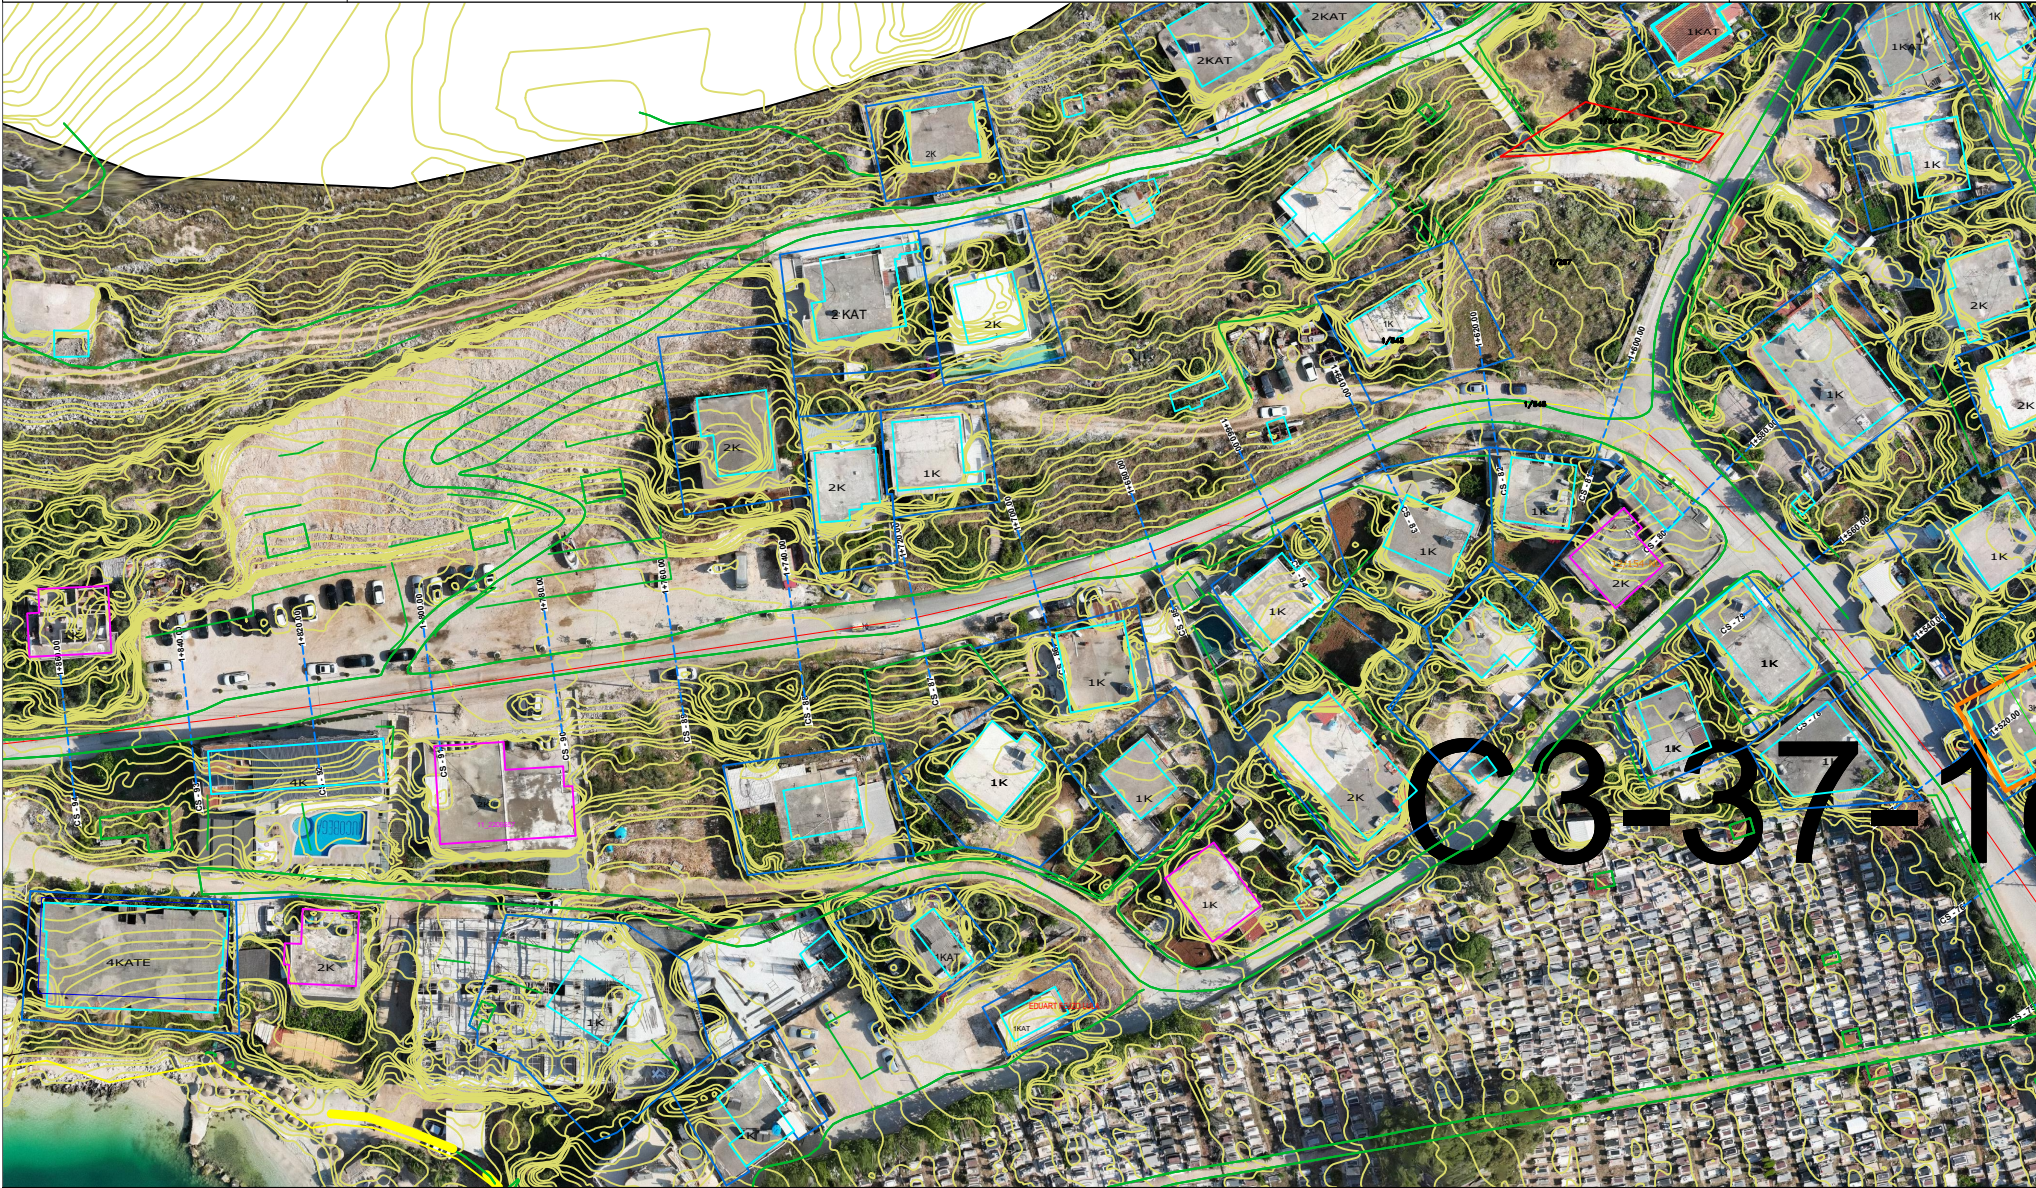

Horografia e Rruges

SHKALLA 1:500

POROSITES :BASHKIA SARANDE

PROJEKTUES : ELSON KURTI

IRA LITO

Data

VERIU



Fleta nuk duhet zmadhuar. Në të gjitha nivelet, këndet dhe dimensionet duhet të kontrollohen në karrir përpara fillimit të punimeve.
Ky vizatim duhet të lexohet si një i plotë me të gjithë komponentët përberës dhe fletët shoqëruese si arkitektura, konstruksion, elektrik, mekanik, detaje, specifikimet etj.



Horografia e Rruges

SHKALLA 1:500

POROSITES :BASHKIA SARANDE

PROJEKTUES : ELSON KURTI

IRA LITO

Data

07/09/2024

VERIU



Fleta nuk duhet zmadhuar. Në të gjitha nivelet, këndet dhe dimensionet duhet të kontrollohen në kampion përpara fillimit të punimeve.
Ky vizatim duhet të lexohet si një i plotë me të gjithë komponentët përberës dhe fletët shoqëruese si arkitektura, konstrukcioni, elektrik, mekanik, detajet, specifikimet etj.