


RIKUALIFIKIM I RRUGES "IDRIZ ALIDHIMA " , SARANDE

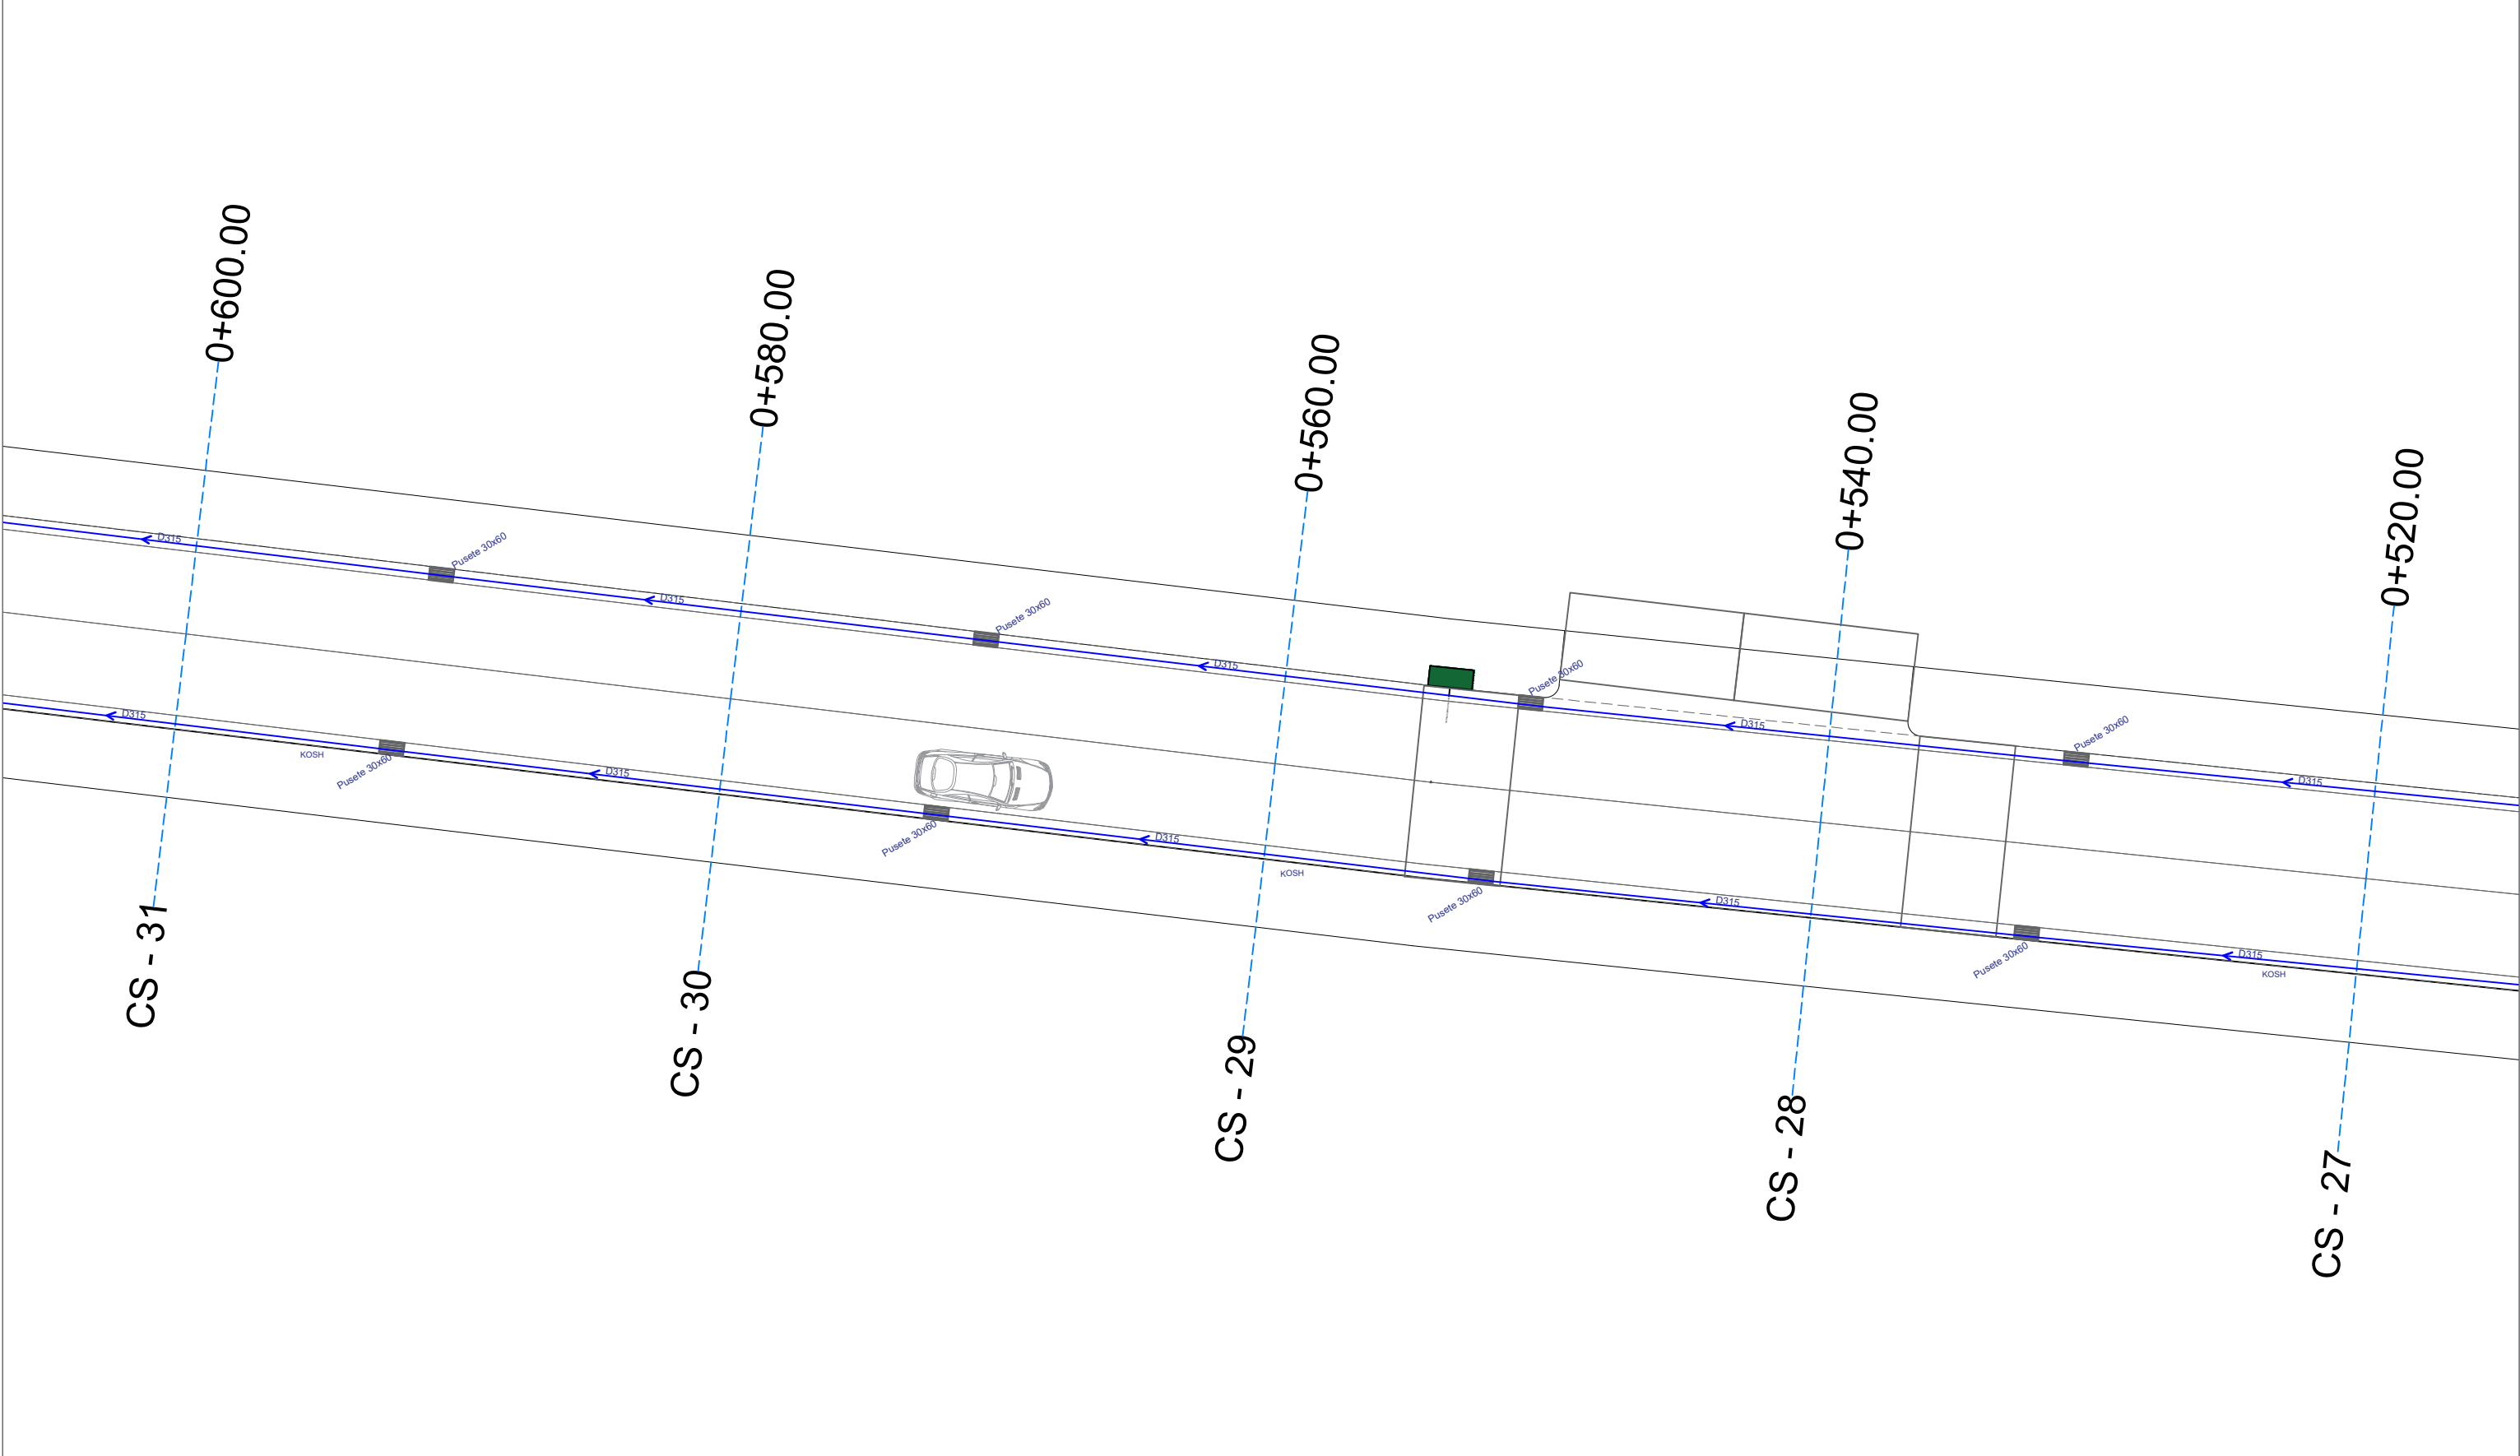

PROJEKTI K.U.B.-se

SHKALLA 1:500

POROSITES :BASHKIA SARANDE

PROJEKTUES : IRA LITO


Data

VERIU



Fleta nuk duhet zmadhuar. Në të gjitha nivelet, këndet dhe dimensionet duhet të kontrollohen në kantier përpara fillimit të punimeve.
Ky vizatim duhet të lexohet si një i plotë me të gjithë komponentët përberës dhe fletët shoqëruese si arkitektura, konstruksionin, elektriket, mekaniket, detajet, specifikimet etj.

RIKUALIFIKIM I RRUGES "IDRIZ ALIDHIMA " , SARANDE

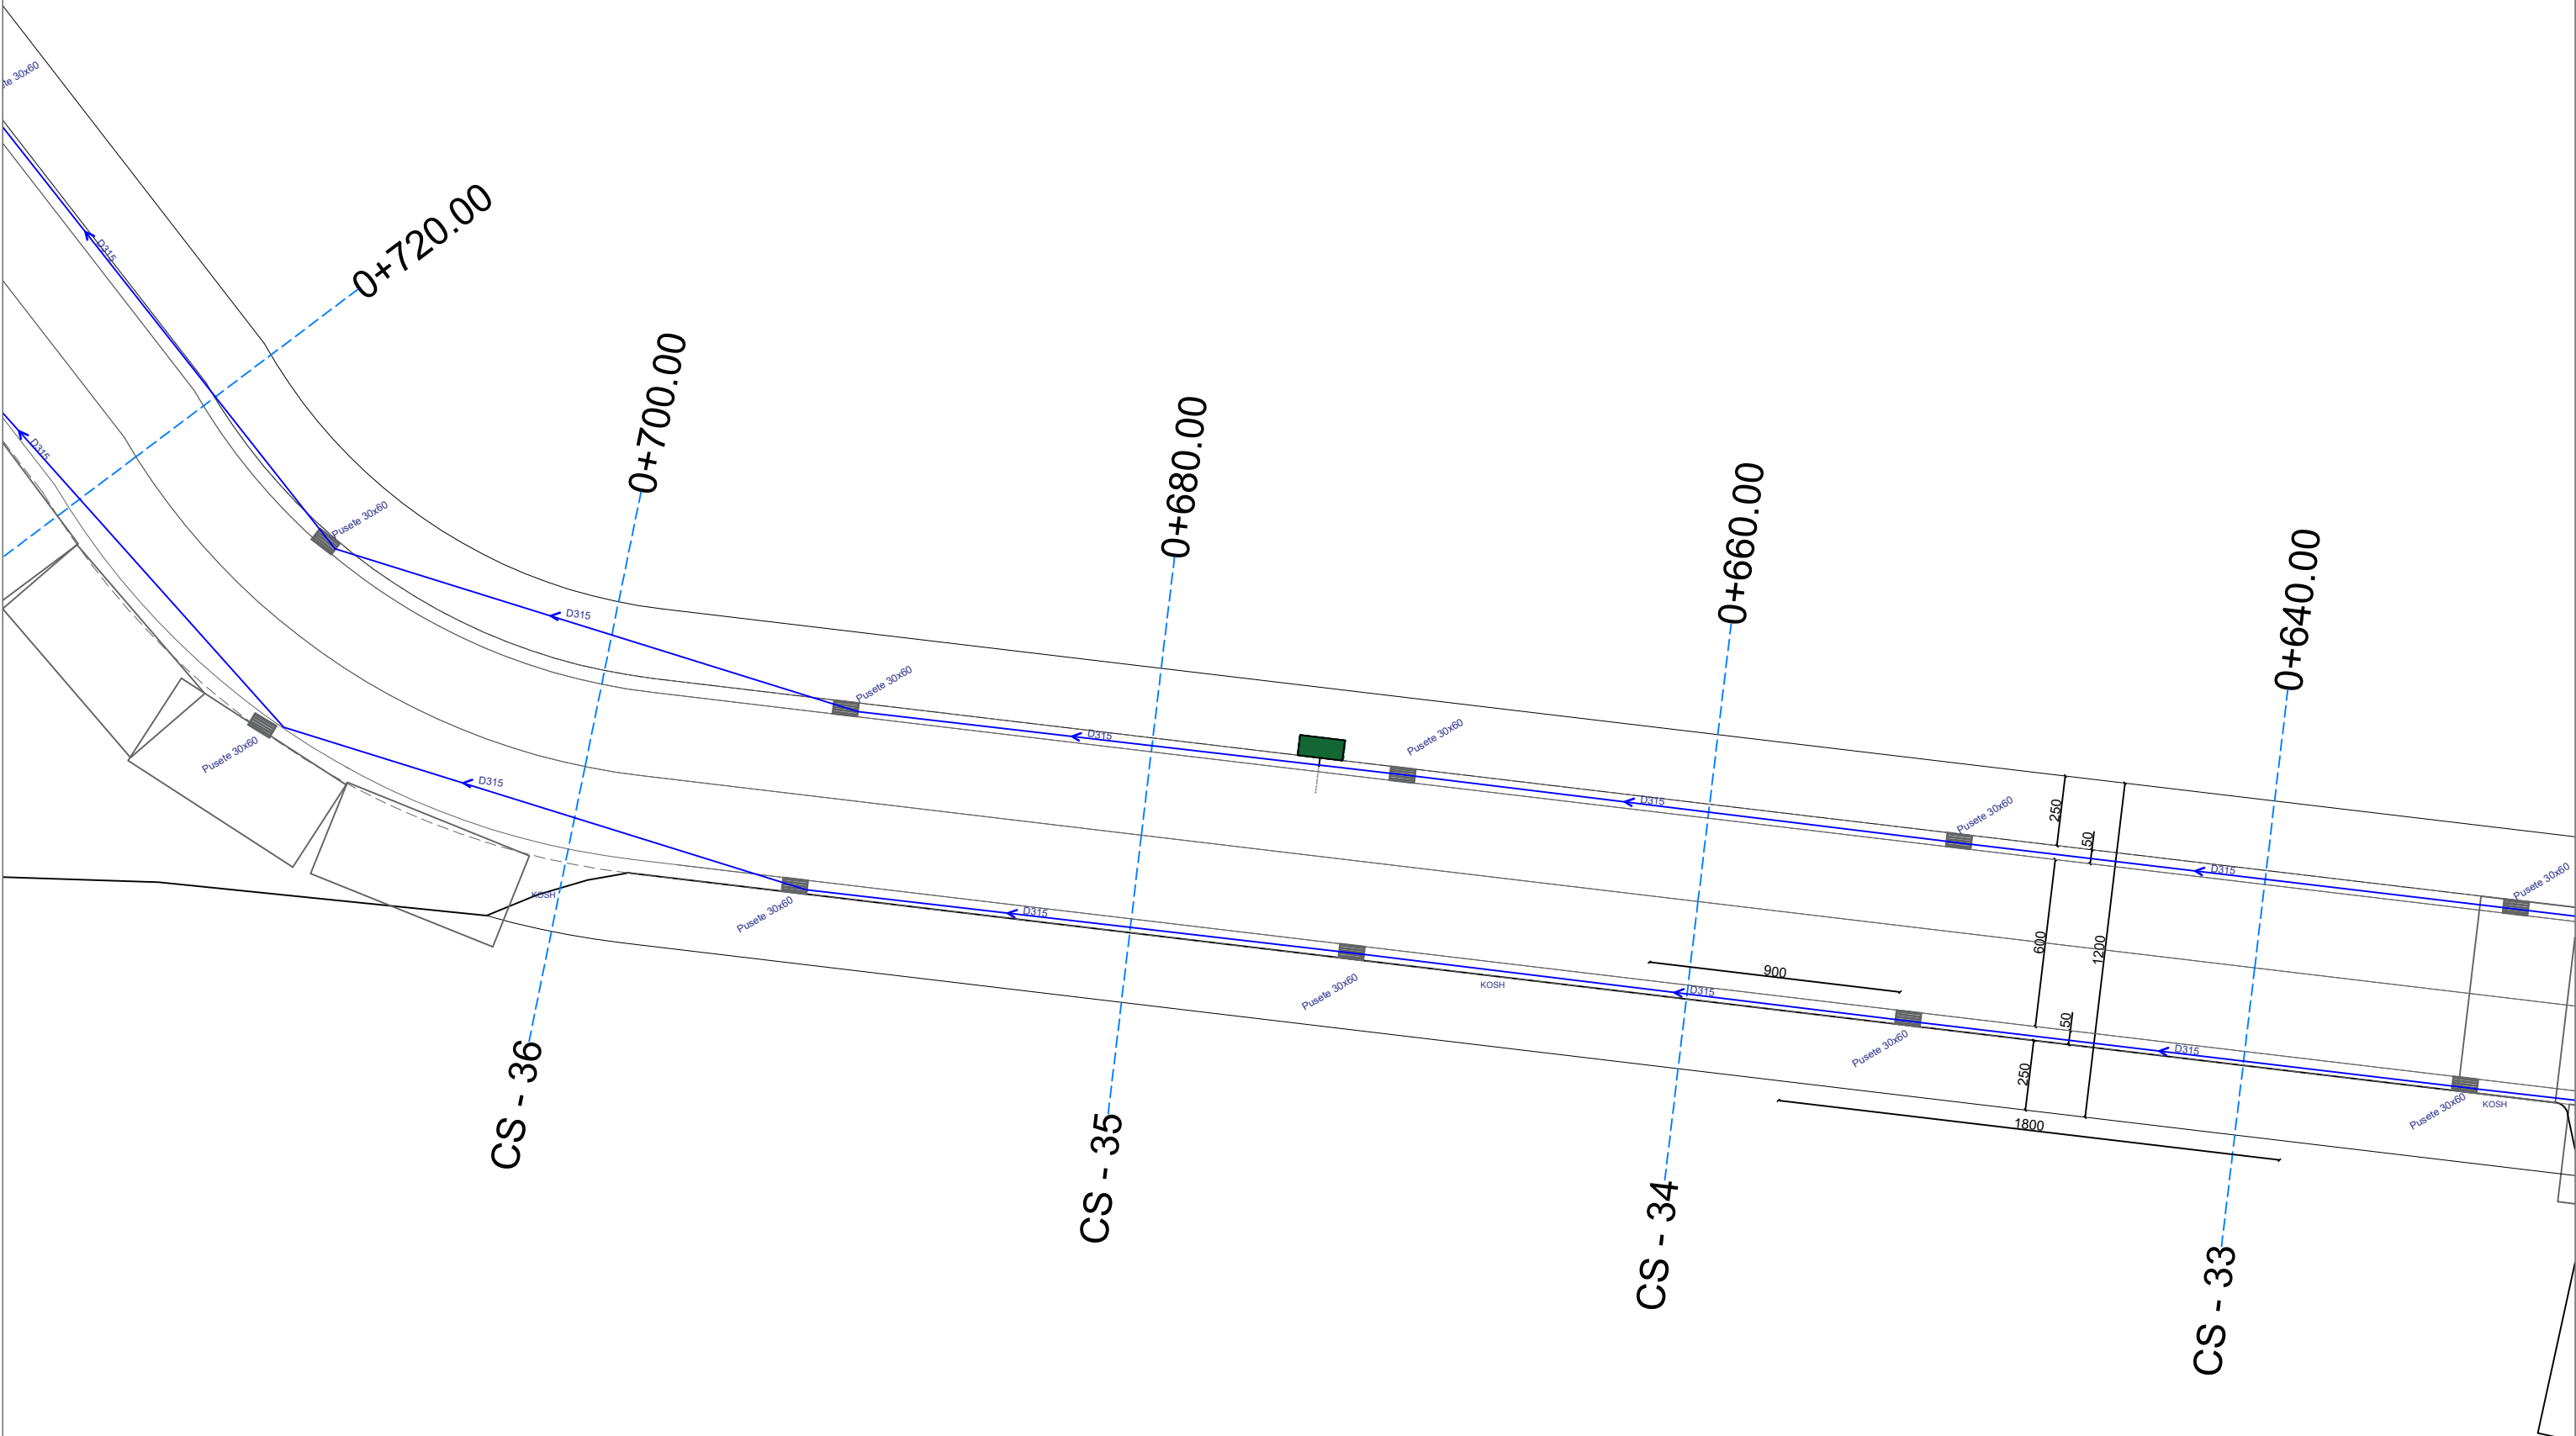

PROJEKTI K.U.B.-se

SHKALLA 1:500

POROSITES :BASHKIA SARANDE

PROJEKTUES : IRA LITO


Data

VERIU



Fleta nuk duhet zmadhuar. Në të gjitha nivelet, këndet dhe dimensionet duhet të kontrollohen në kantier përpara fillimit të punimeve.
Ky vizatim duhet të lexohet si një i plotë me të gjithë komponentët përberës dhe fletët shoqëruese si arkitektura, konstruksionin, elektriket, mekaniket, detajet, specifikimet etj.

RIKUALIFIKIM I RRUGES "IDRIZ ALIDHIMA " , SARANDE

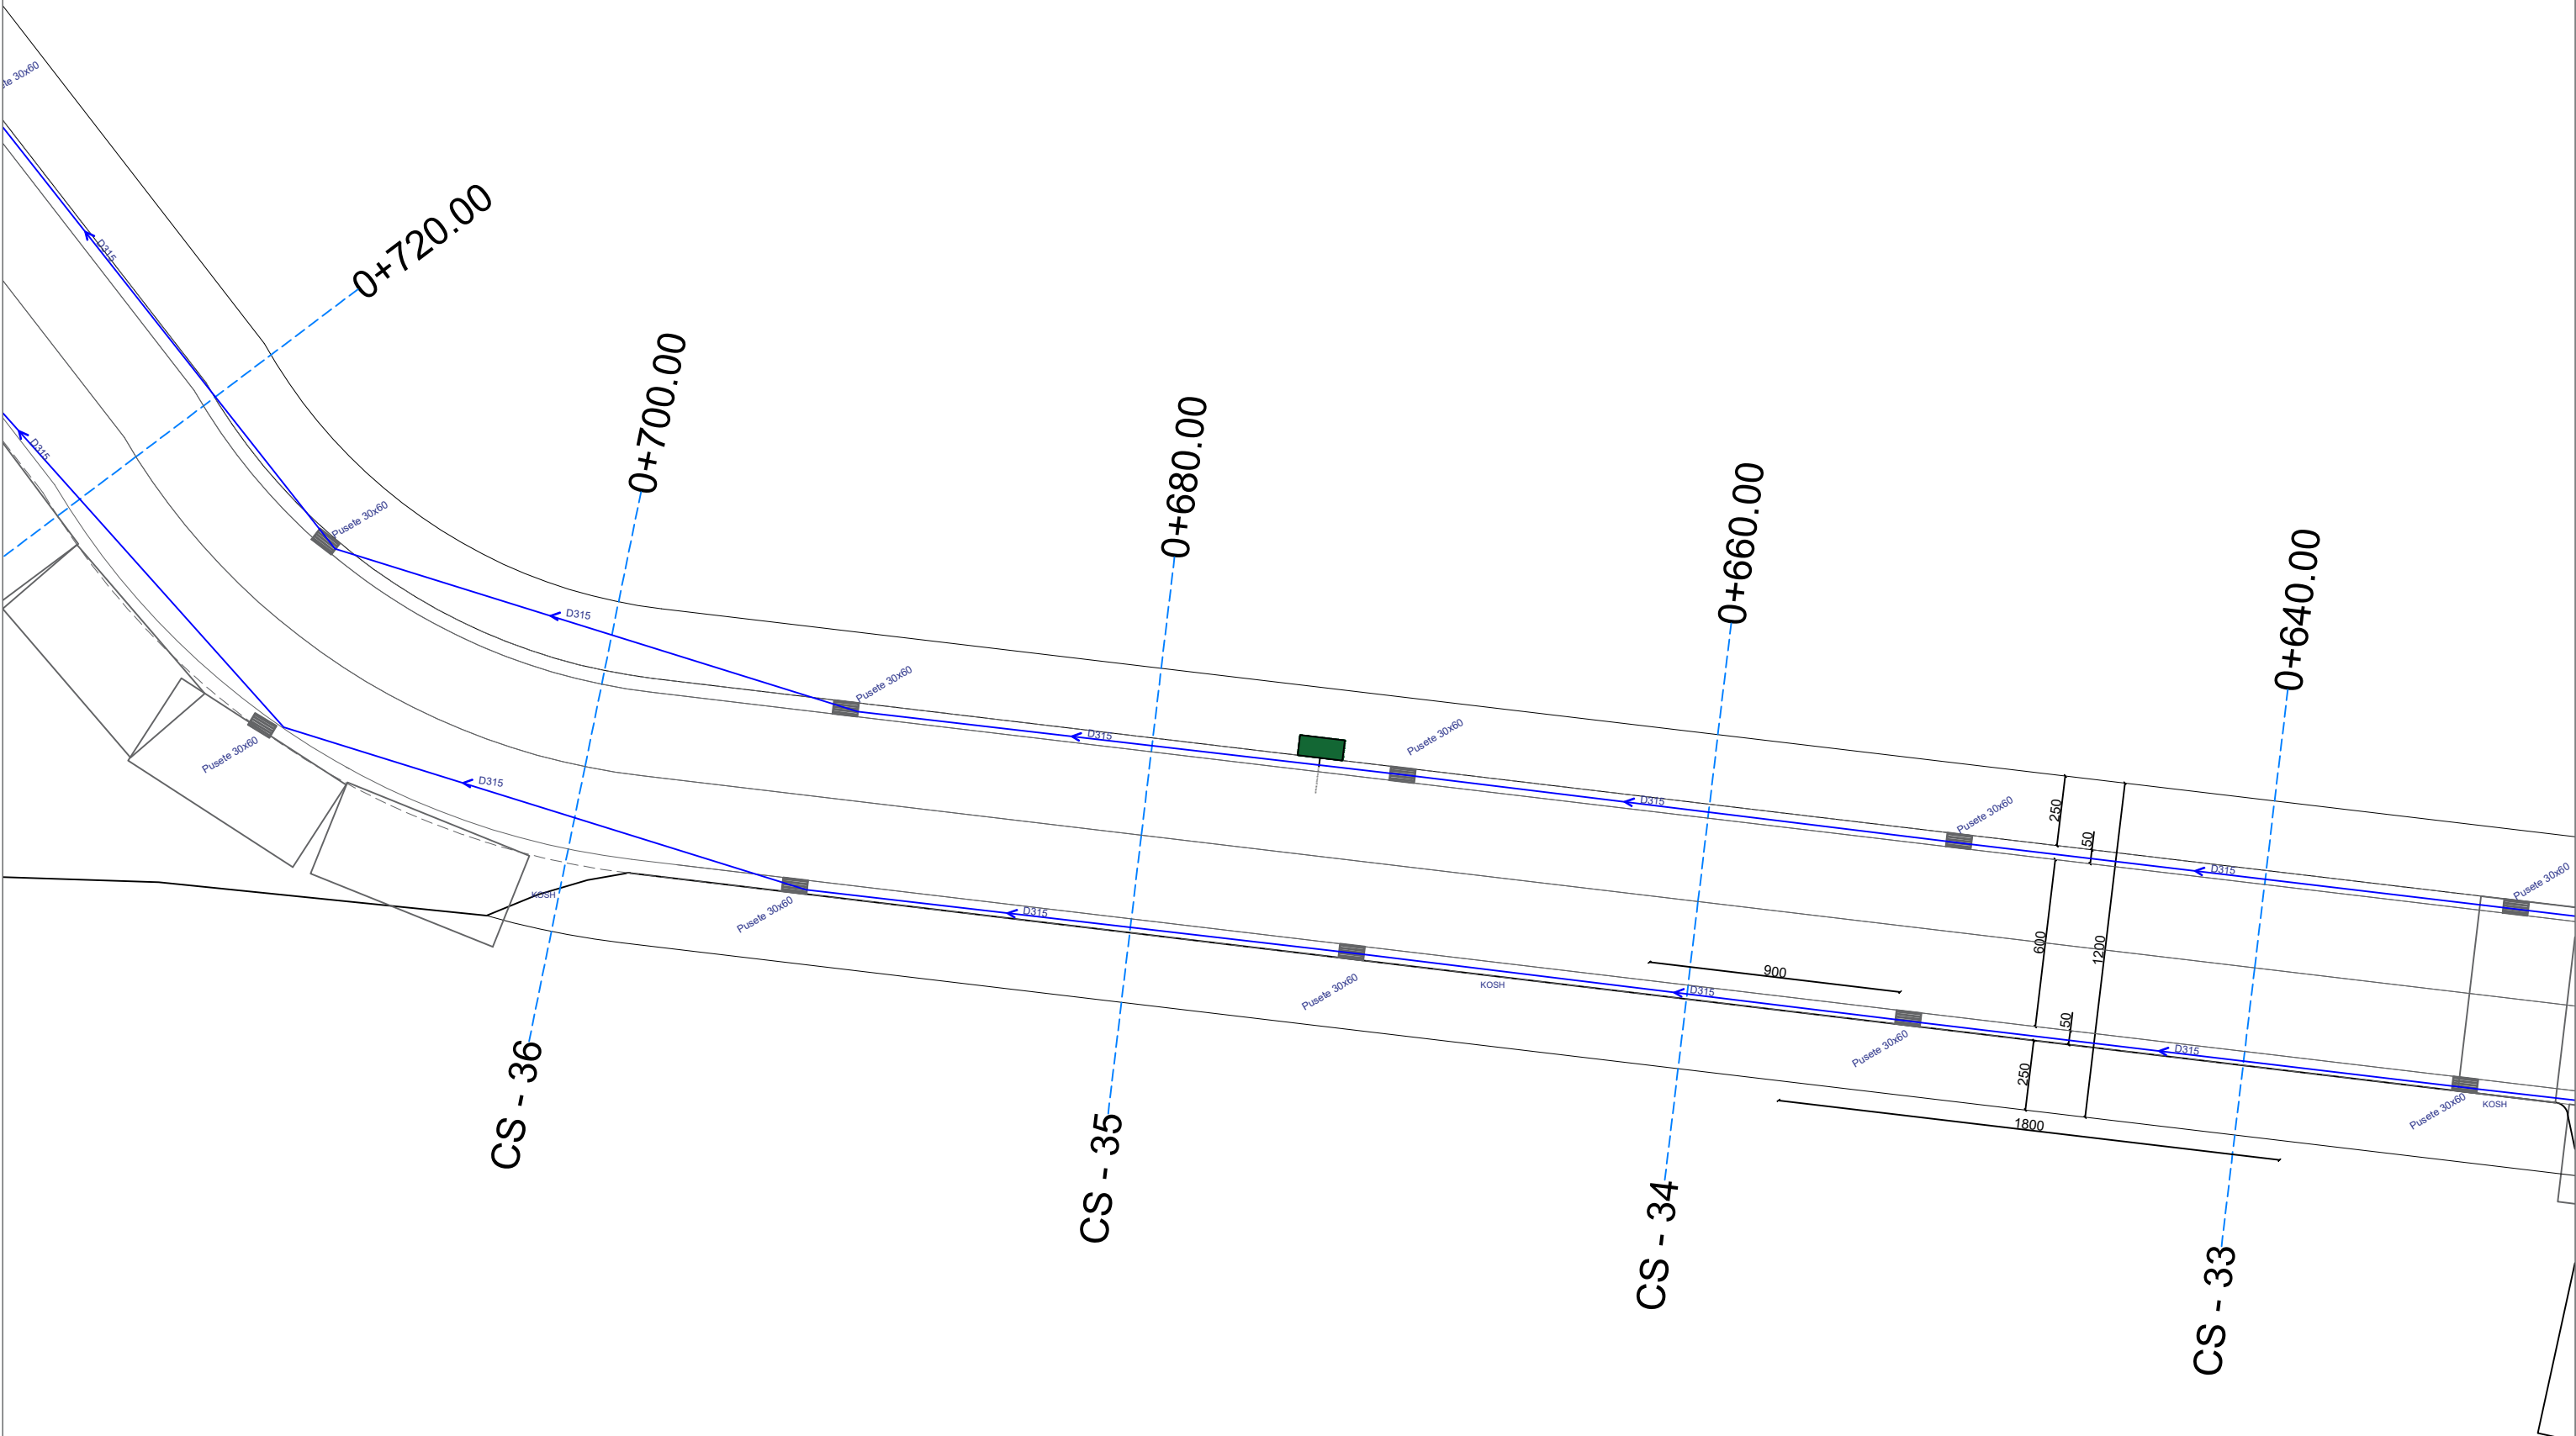

PROJEKTI K.U.B.-se

SHKALLA 1:500

POROSITES :BASHKIA SARANDE

PROJEKTUES : IRA LITO


Data

VERIU



Fleta nuk duhet zmadhuar. Në të gjitha nivelet, këndet dhe dimensionet duhet të kontrollohen në kantier përpara fillimit të punimeve.
Ky vizatim duhet të lexohet si një i plotë me të gjithë komponentët përberës dhe fletët shoqëruese si arkitekturen, konstruksionin, elektriket, mekaniket, detajet, specifikimet etj.

RIKUALIFIKIM I RRUGES "IDRIZ ALIDHIMA " , SARANDE

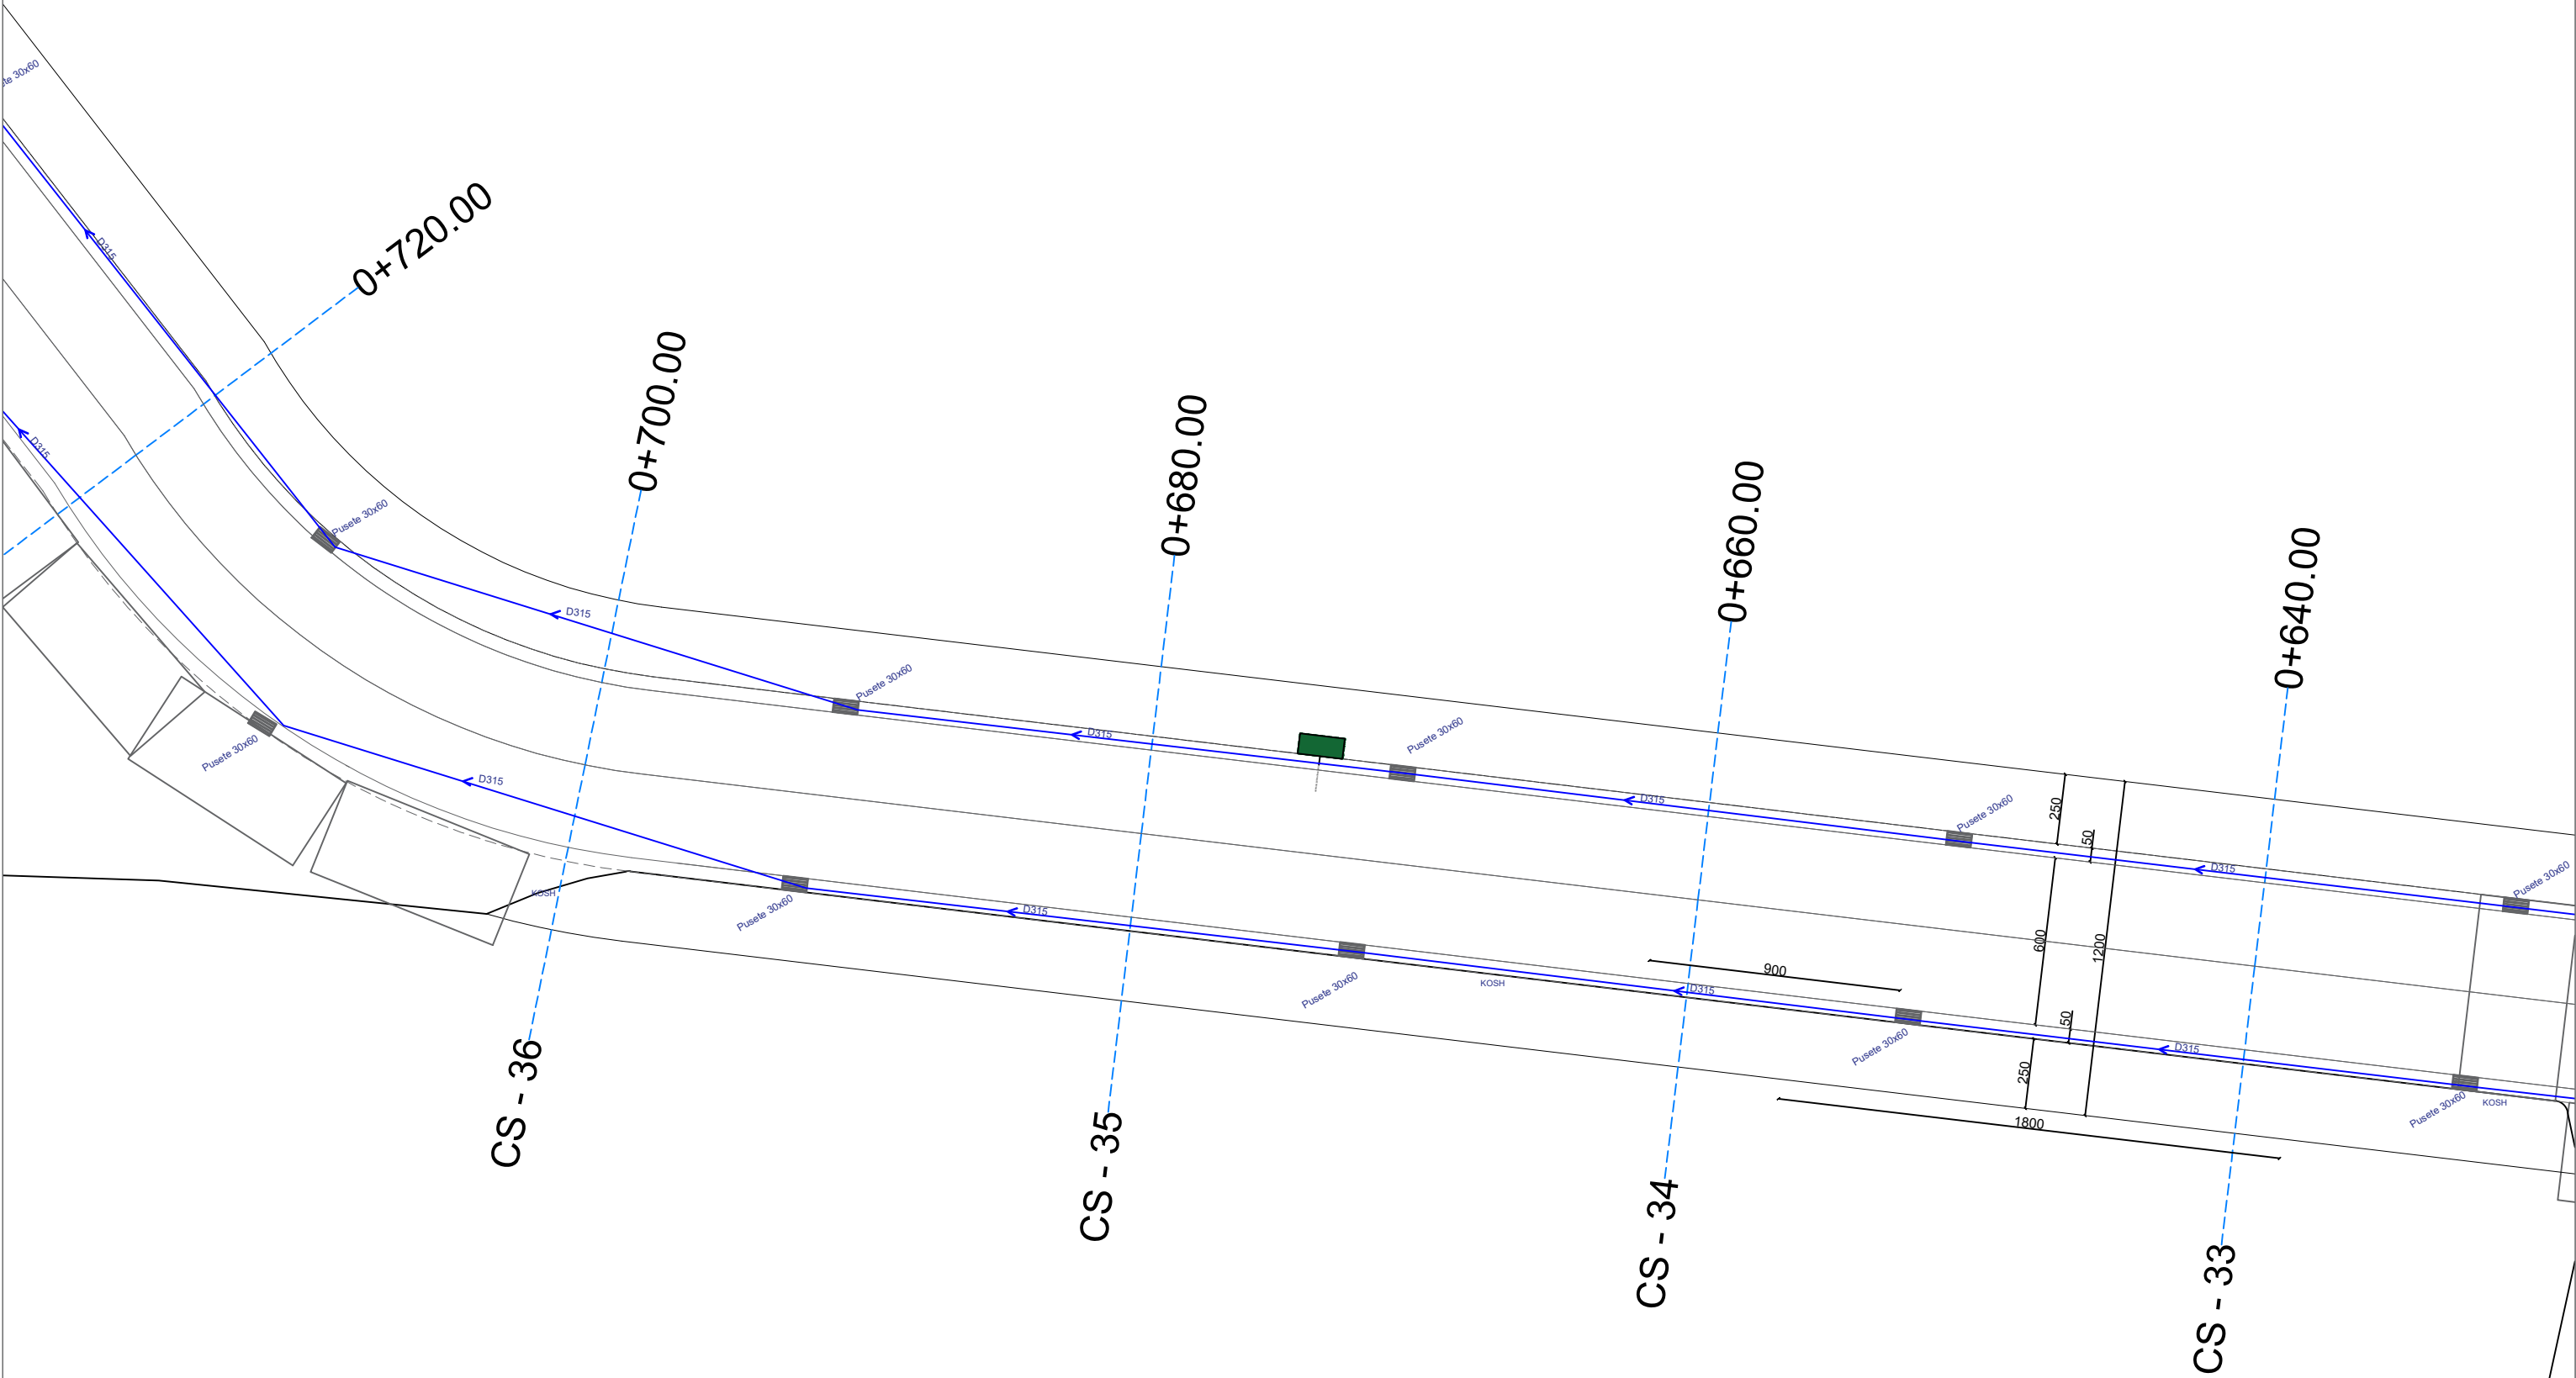

PROJEKTI K.U.B.-se

SHKALLA 1:500

POROSITES :BASHKIA SARANDE

PROJEKTUES : IRA LITO


Data

VERIU



Fleta nuk duhet zmadhuar. Në të gjitha nivelet, këndet dhe dimensionet duhet të kontrollohen në kantier përpara fillimit të punimeve.
Ky vizatim duhet të lexohet si një i plotë me të gjithë komponentët përberës dhe fletët shoqëruese si arkitektura, konstruksionin, elektriket, mekaniket, detajet, specifikimet etj.

RIKUALIFIKIM I RRUGES "IDRIZ ALIDHIMA " , SARANDE

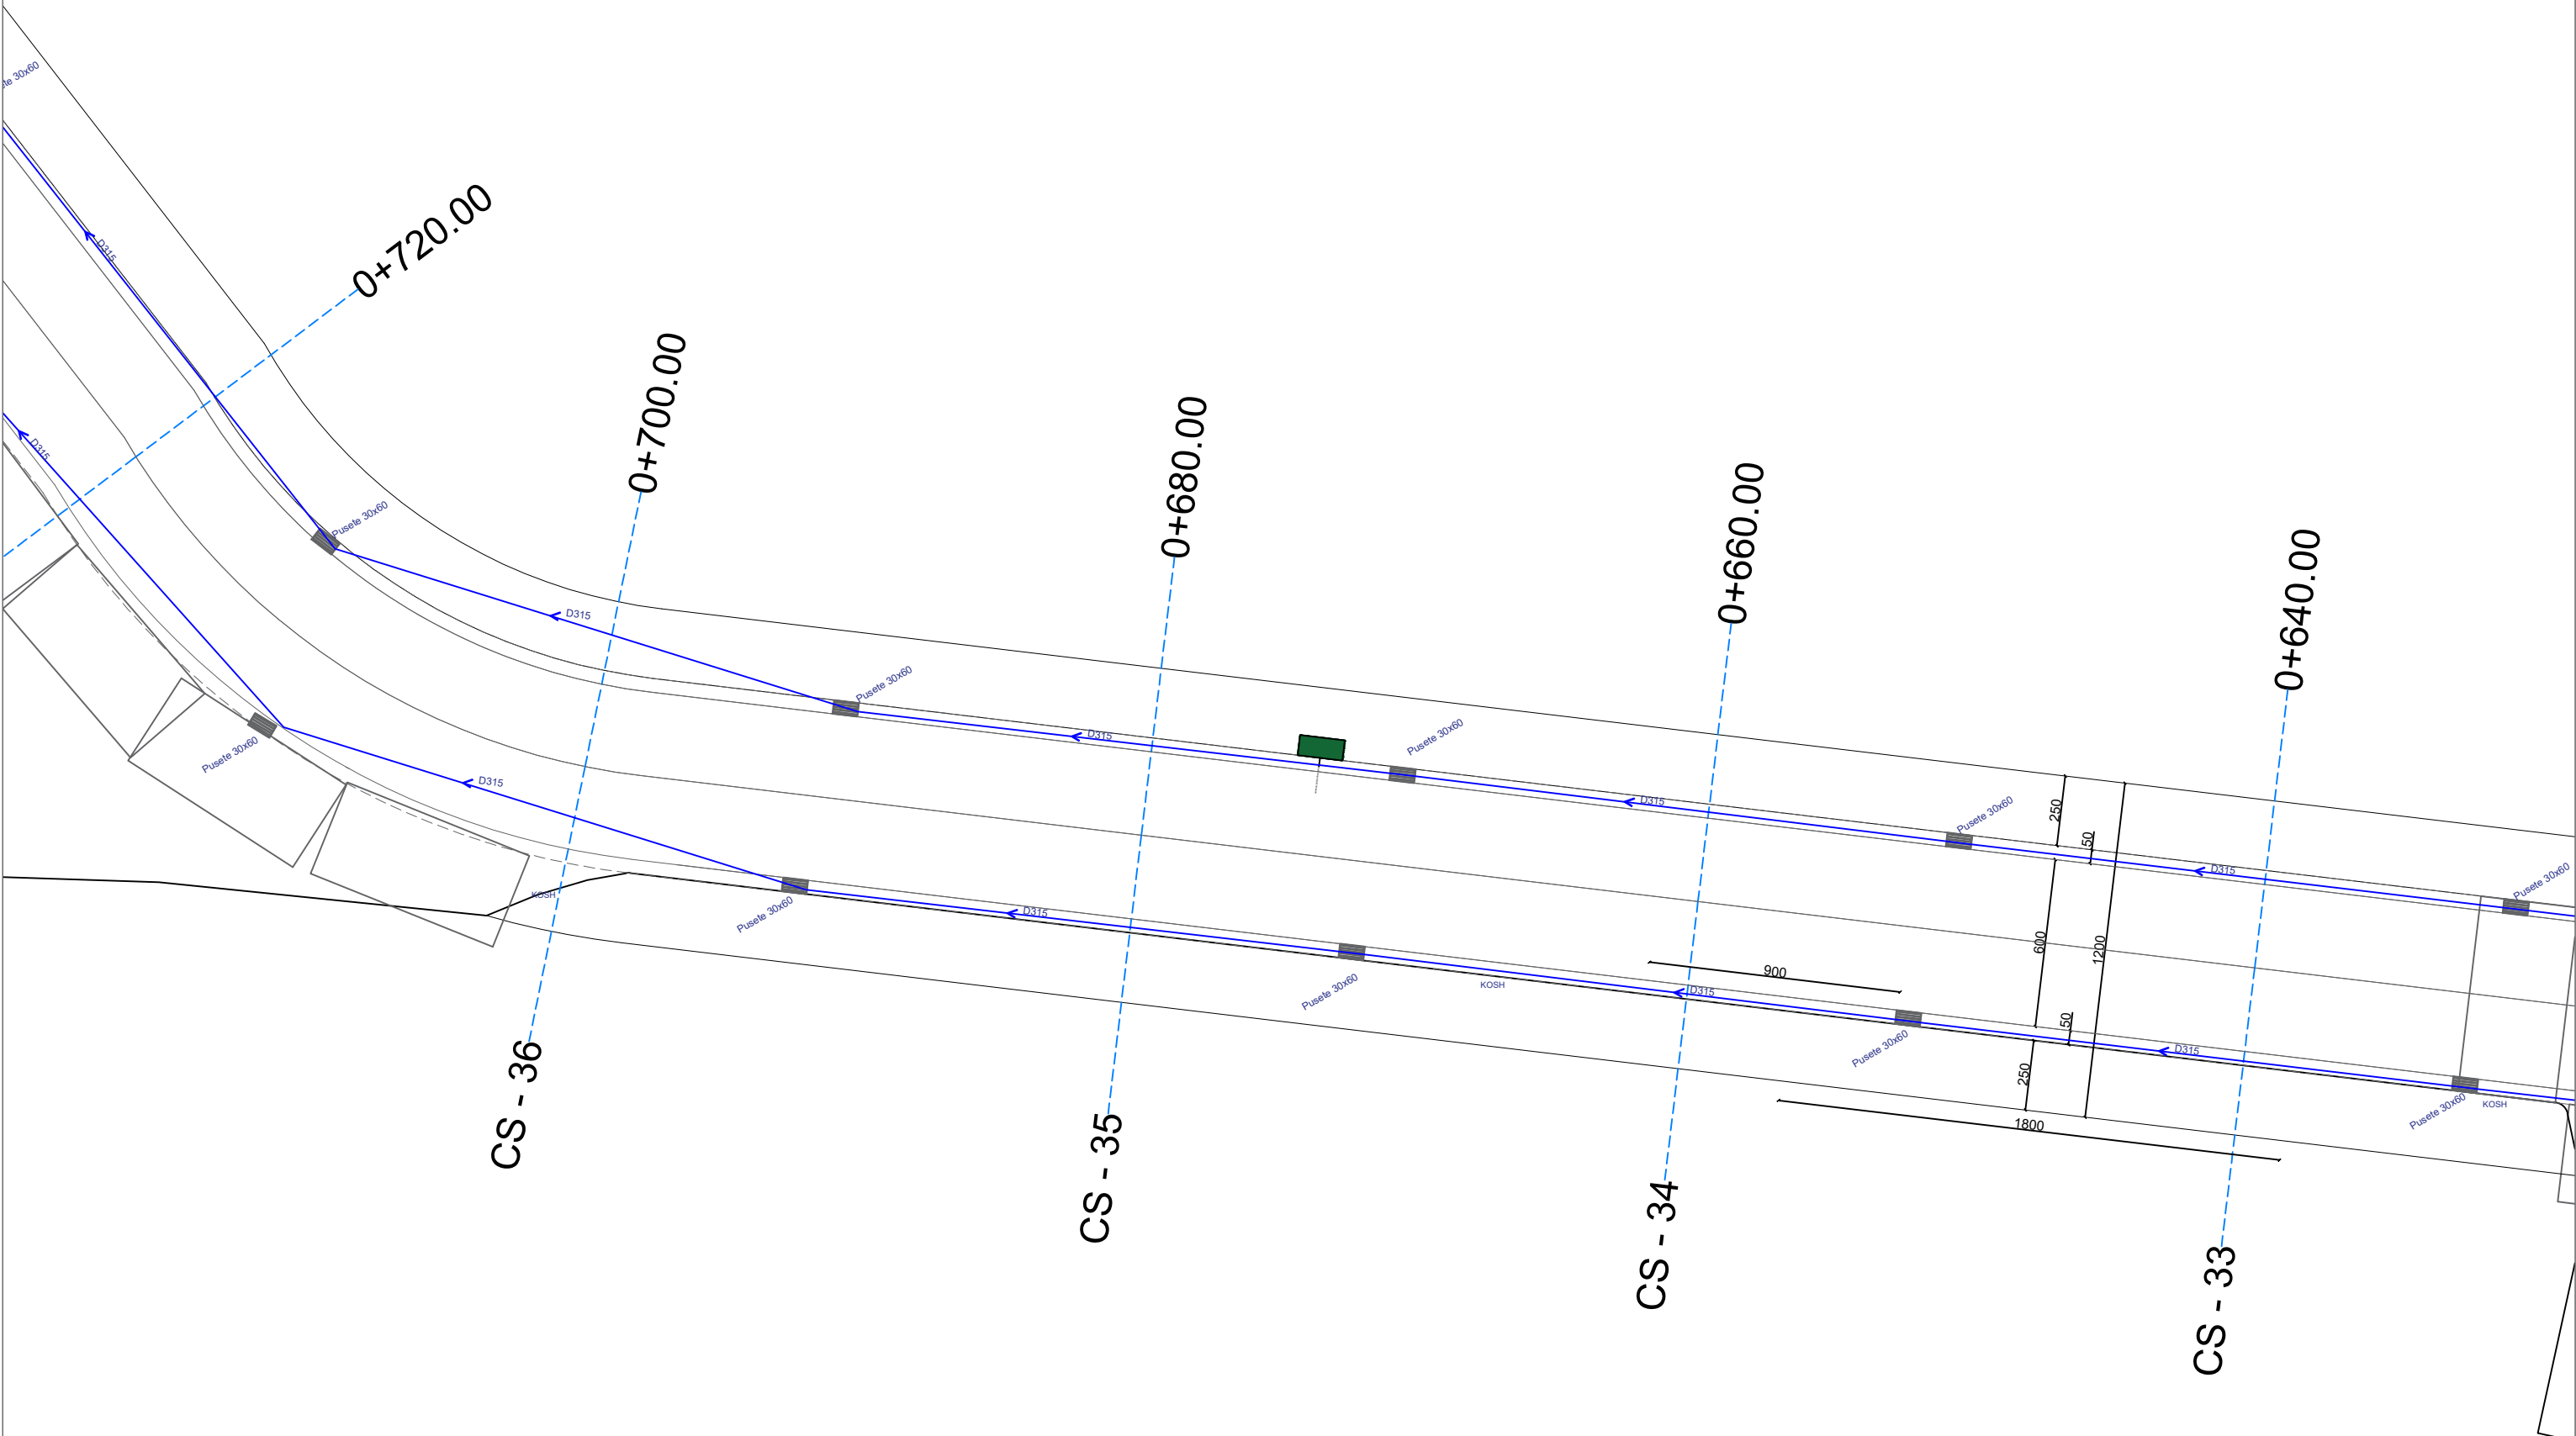

PROJEKTI K.U.B.-se

SHKALLA 1:500

POROSITES :BASHKIA SARANDE

PROJEKTUES : IRA LITO


Data

VERIU



Fleta nuk duhet zmadhuar. Në të gjitha nivelet, këndet dhe dimensionet duhet të kontrollohen në kantier përpara fillimit të punimeve.
Ky vizatim duhet të lexohet si një i plotë me të gjithë komponentët përberës dhe fletët shoqëruese si arkitektura, konstruksionin, elektriket, mekaniket, detajet, specifikimet etj.

RIKUALIFIKIM I RRUGES "IDRIZ ALIDHIMA " , SARANDE

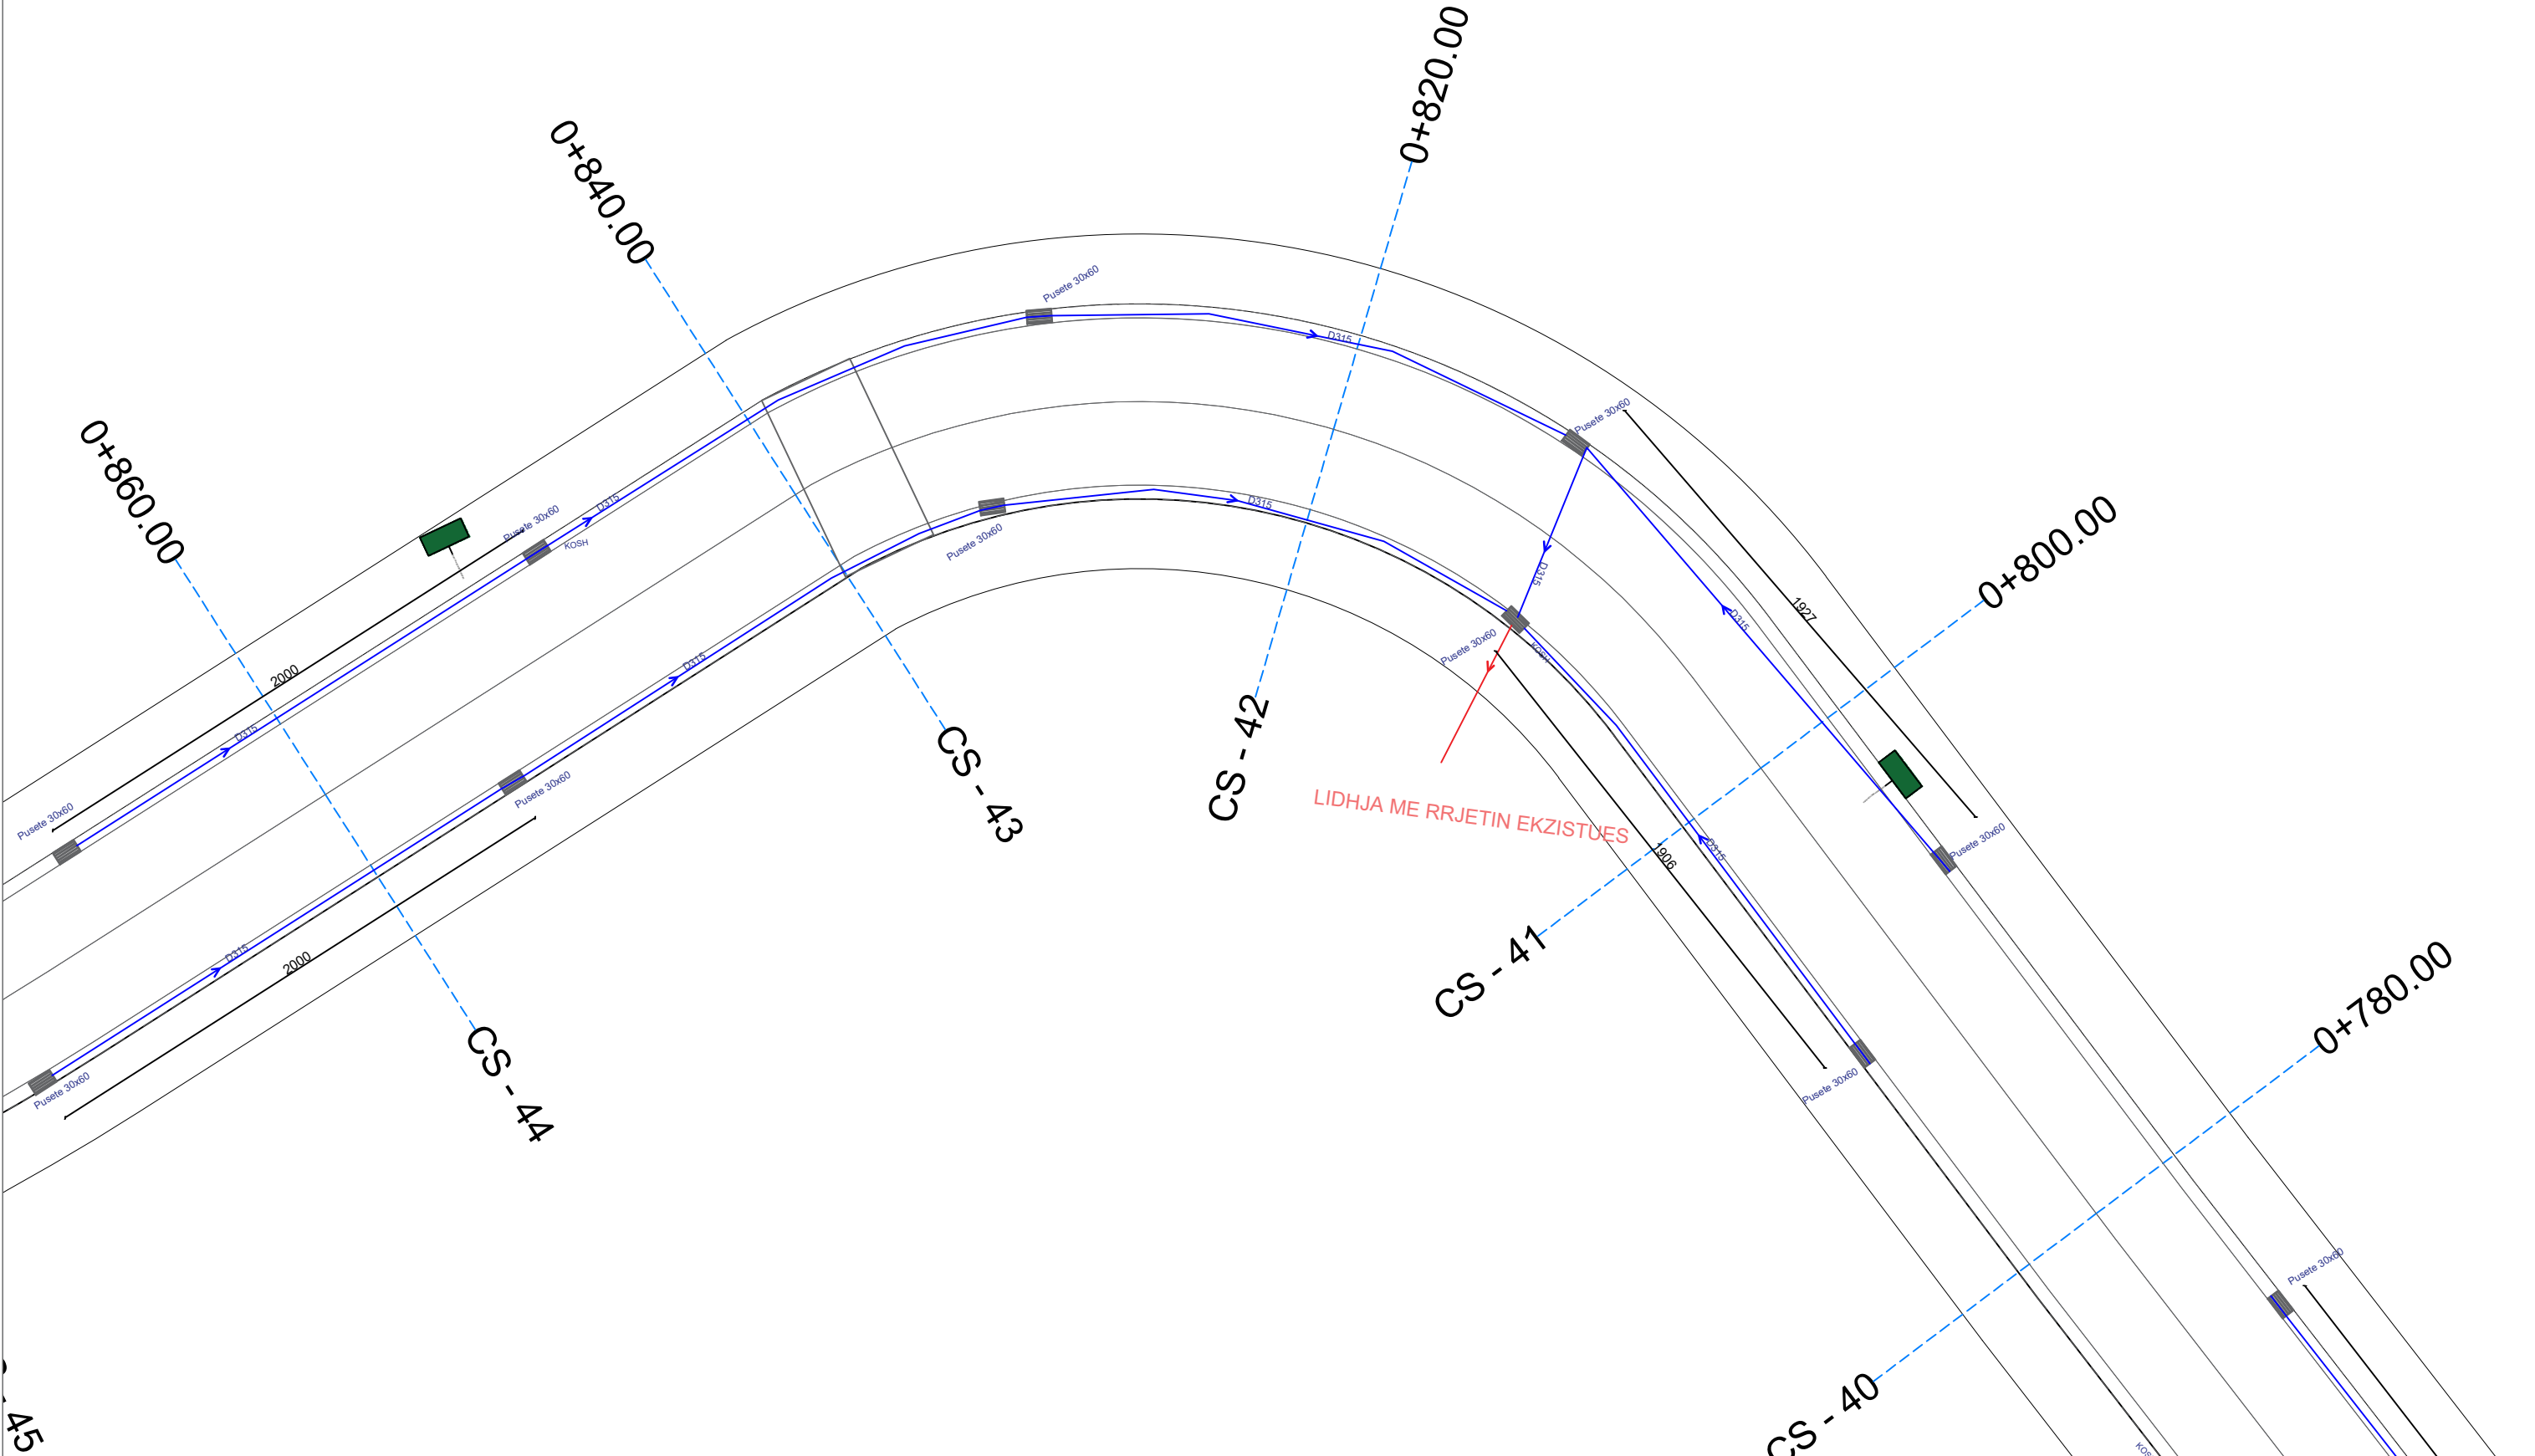

PROJEKTI K.U.B.-se

SHKALLA 1:500

POROSITES :BASHKIA SARANDE


PROJEKTUES : IRA LITO

Data

VERIU

Fleta nuk duhet zmadhuar. Në të gjitha nivelet, këndet dhe dimensionet duhet të kontrollohen në kantier përpara fillimit të punimeve.
Ky vizatim duhet të lexohet si një i plotë me të gjithë komponentët përberës dhe fletët shoqëruese si arkitektura, konstruksionin, elektriket, mekaniket, detajet, specifikimet etj.

RIKUALIFIKIM I RRUGES "IDRIZ ALIDHIMA " , SARANDE

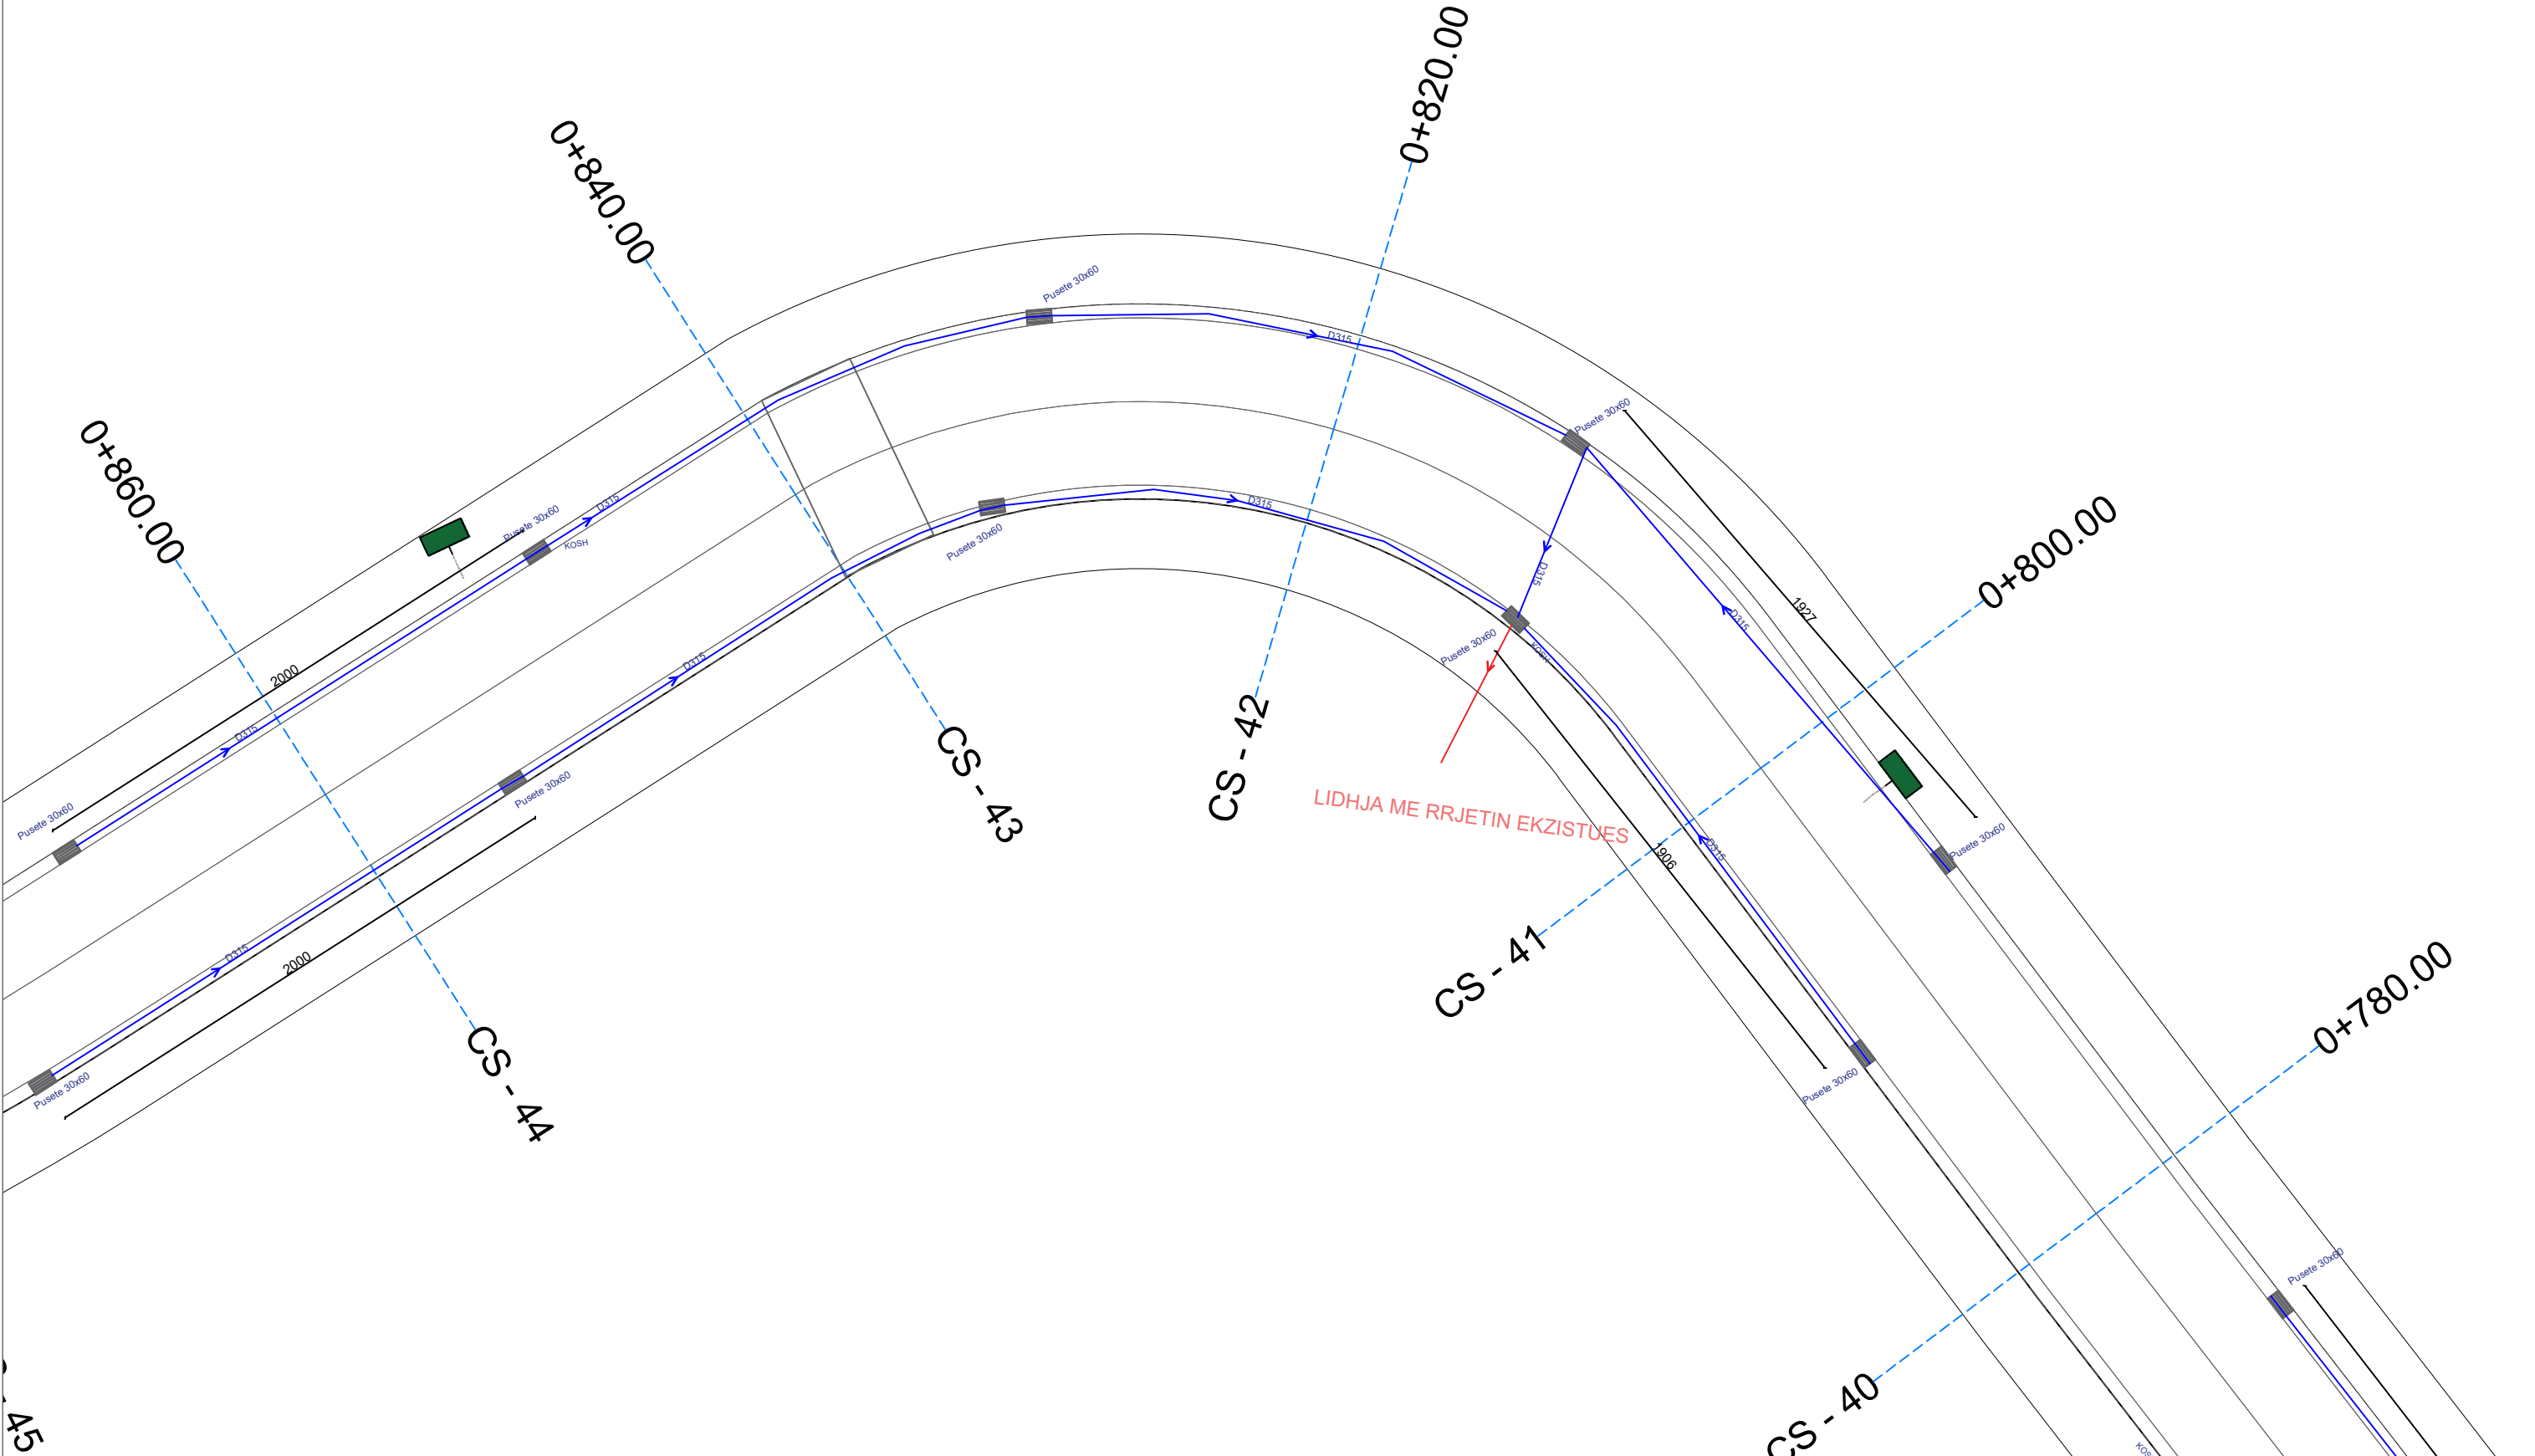

PROJEKTI K.U.B.-se

SHKALLA 1:500

POROSITES :BASHKIA SARANDE


PROJEKTUES : IRA LITO

Data

VERIU

Fleta nuk duhet zmadhuar. Në të gjitha nivelet, këndet dhe dimensionet duhet të kontrollohen në kantier përpara fillimit të punimeve.
Ky vizatim duhet të lexohet si një i plotë me të gjithë komponentët përberës dhe fletët shoqëruese si arkitektura, konstruksionin, elektriket, mekaniket, detajet, specifikimet etj.

RIKUALIFIKIM I RRUGES "IDRIZ ALIDHIMA " , SARANDE

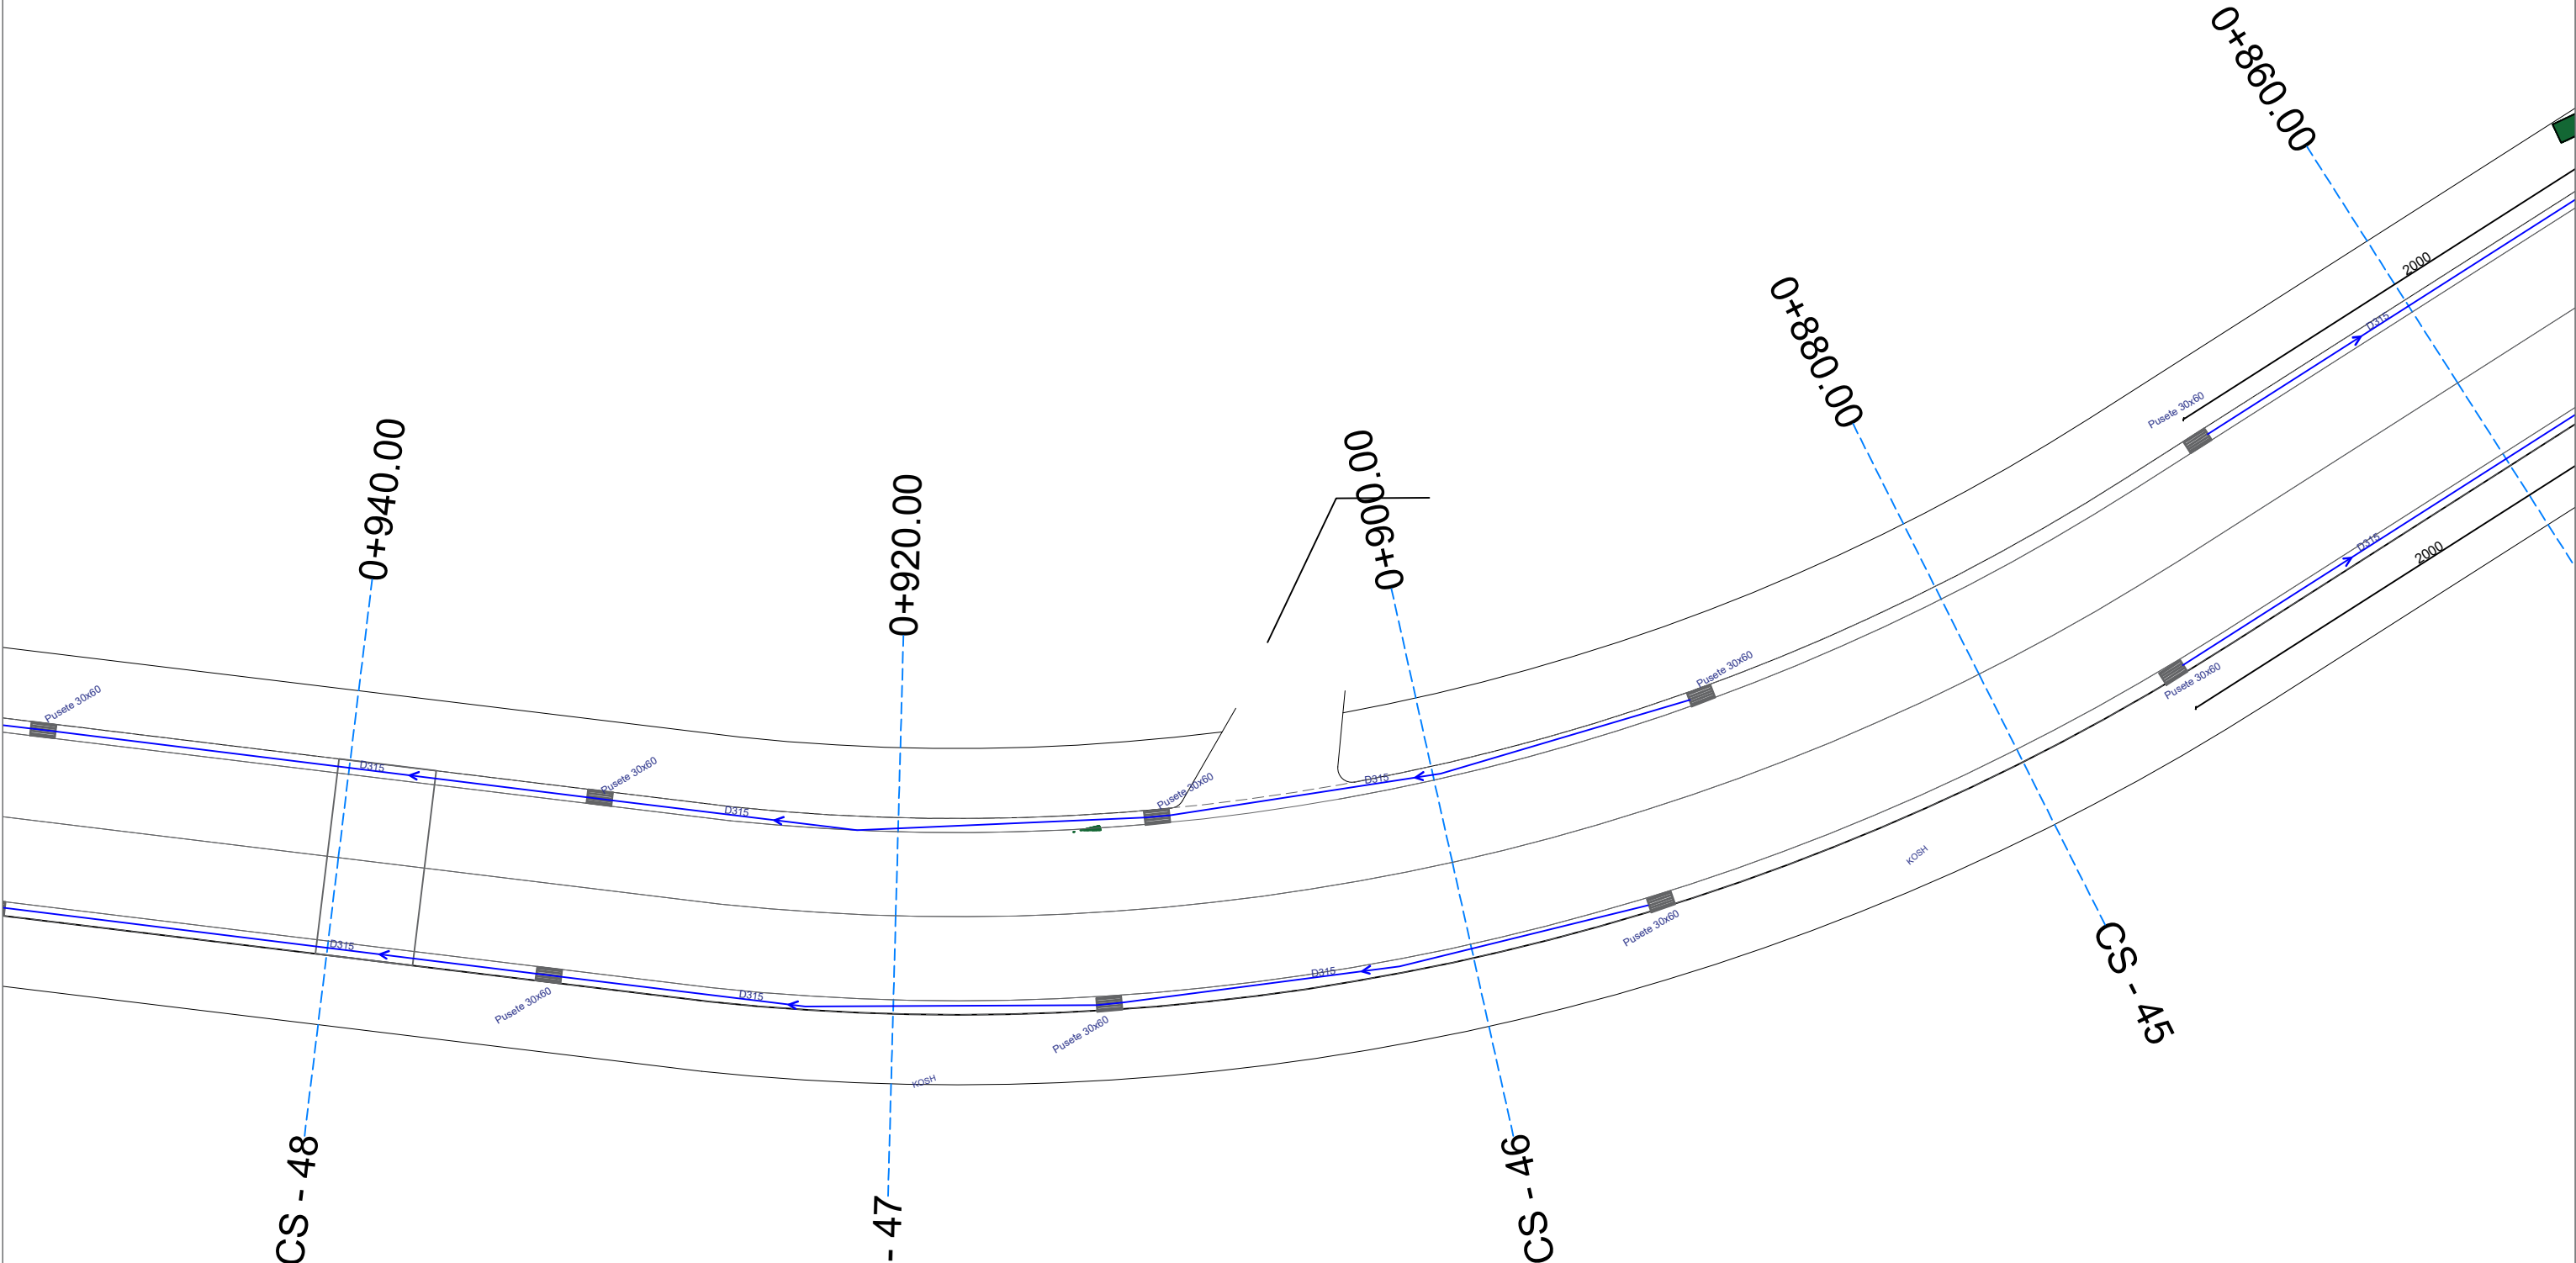

PROJEKTI K.U.B.-se

SHKALLA 1:500

POROSITES :BASHKIA SARANDE

PROJEKTUES : IRA LITO


Data

VERIU




Fleta nuk duhet zmadhuar. Në të gjitha nivelet, këndet dhe dimensionet duhet të kontrollohen në kantier përpara fillimit të punimeve.
Ky vizatim duhet të lexohet si një i plotë me të gjithë komponentët përberës dhe fletët shoqëruese si arkitektura, konstruksionin, elektriket, mekaniket, detajet, specifikimet etj.

--

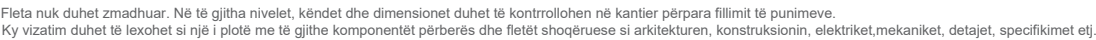

RIKUALIFIKIM I RRUGES "IDRIZ ALIDHIMA " , SARANDE

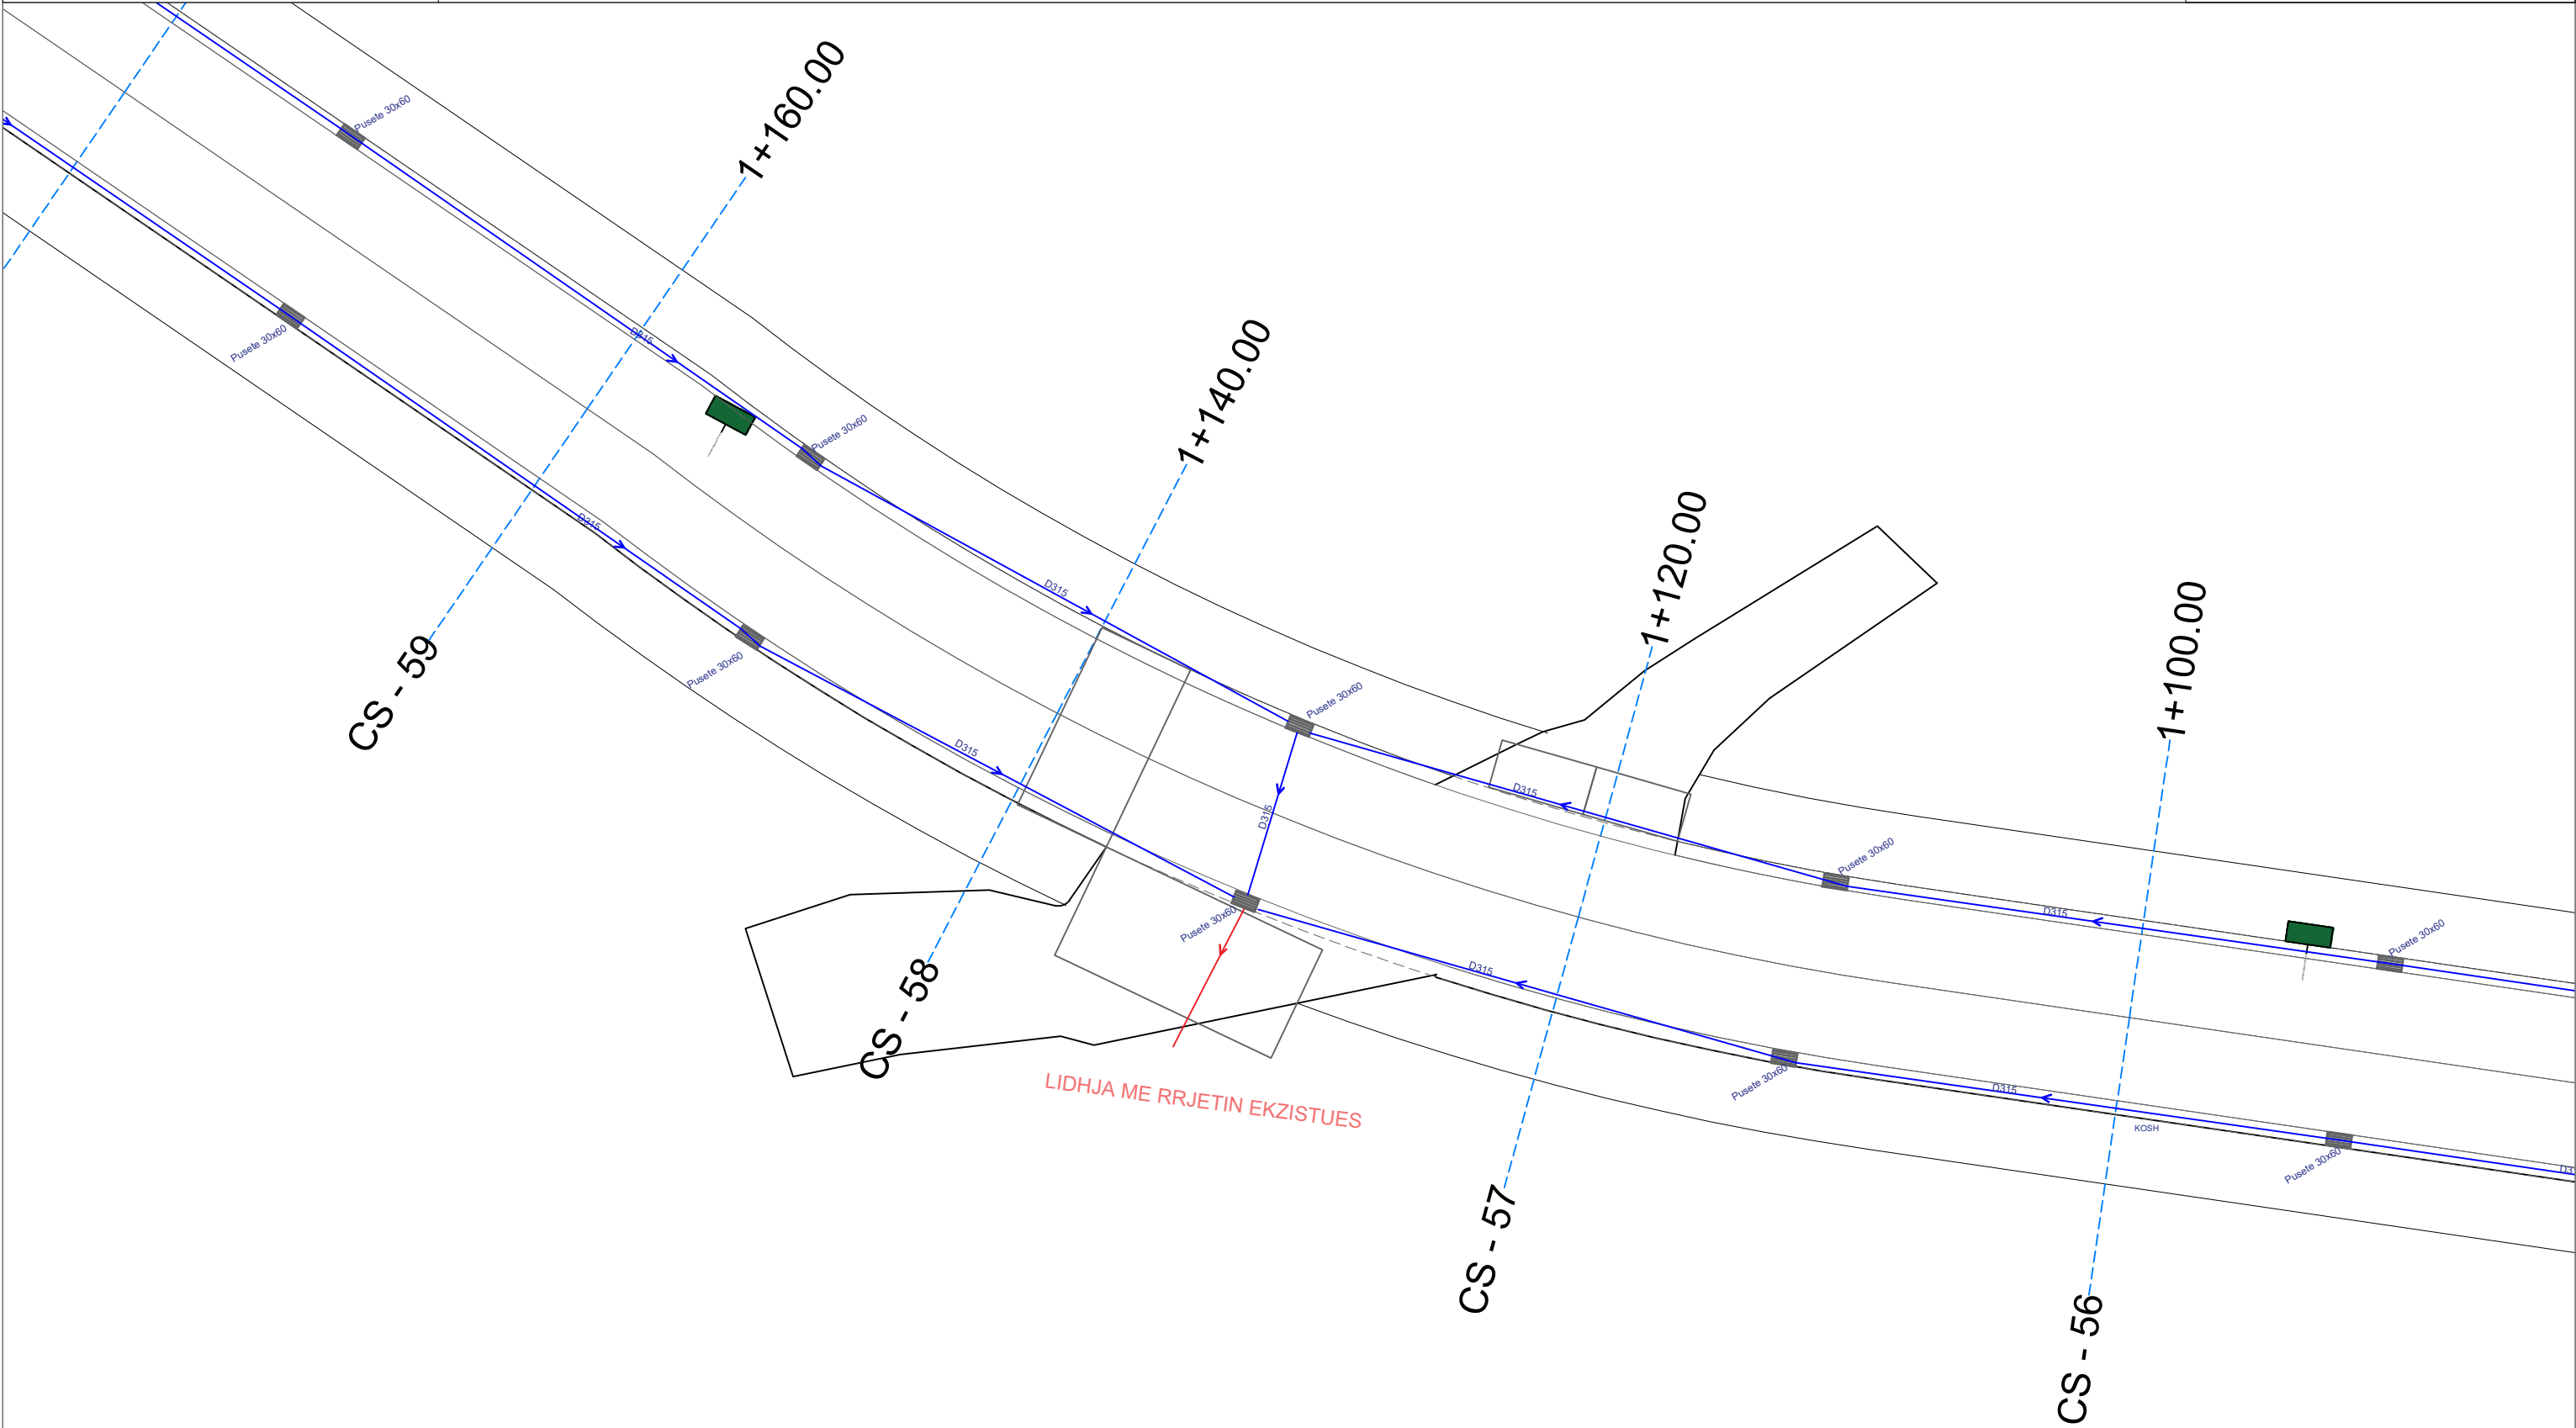

PROJEKTI K.U.B.-se

SHKALLA 1:500

POROSITES :BASHKIA SARANDE

PROJEKTUES : IRA LITO


Data

VERIU



Fleta nuk duhet zmadhuar. Në të gjitha nivelet, këndet dhe dimensionet duhet të kontrollohen në kantier përpara fillimit të punimeve.
Ky vizatim duhet të lexohet si një i plotë me të gjithë komponentët përberës dhe fletët shoqëruese si arkitektura, konstruksionin, elektriket, mekaniket, detajet, specifikimet etj.

RIKUALIFIKIM I RRUGES "IDRIZ ALIDHIMA " , SARANDE

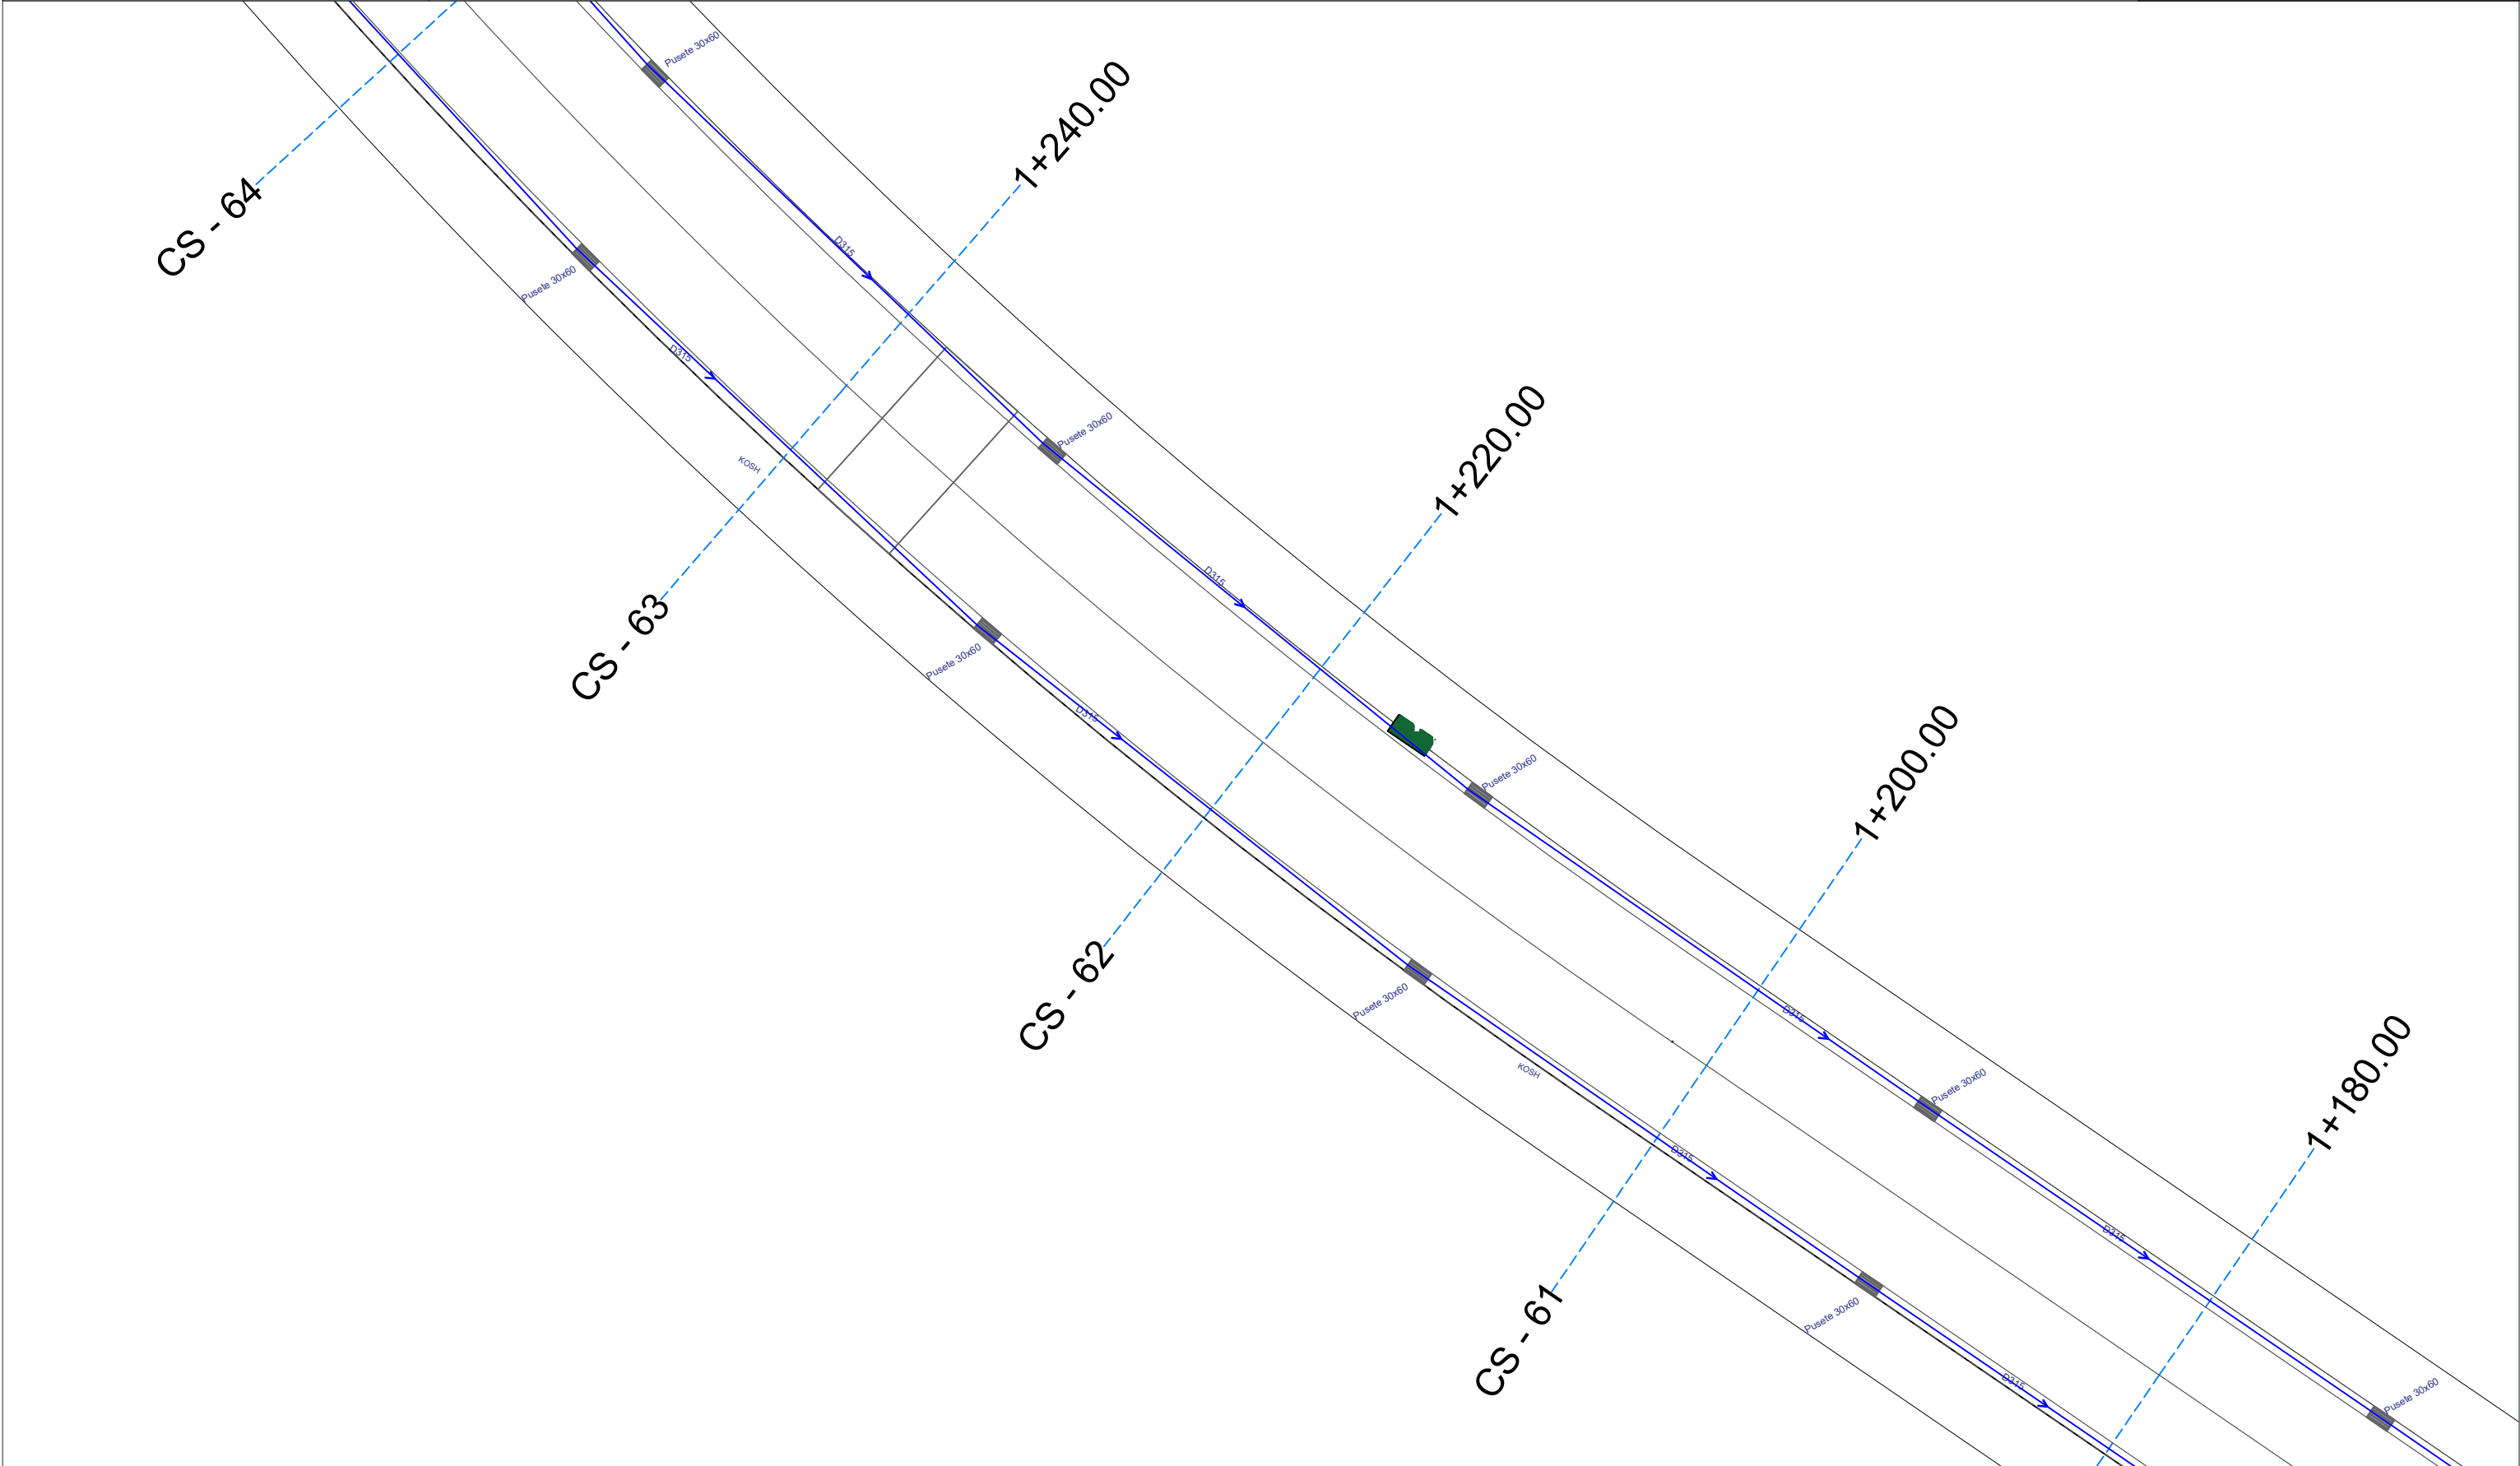

PROJEKTI K.U.B.-se

SHKALLA 1:500

POROSITES :BASHKIA SARANDE

PROJEKTUES : IRA LITO


Data

VERIU



Fleta nuk duhet zmadhuar. Në të gjitha nivelet, këndet dhe dimensionet duhet të kontrollohen në kantier përpara fillimit të punimeve.
Ky vizatim duhet të lexohet si një i plotë me të gjithë komponentët përberës dhe fletët shoqëruese si arkitektura, konstruksionin, elektriket, mekaniket, detajet, specifikimet etj.

RIKUALIFIKIM I RRUGES "IDRIZ ALIDHIMA " , SARANDE

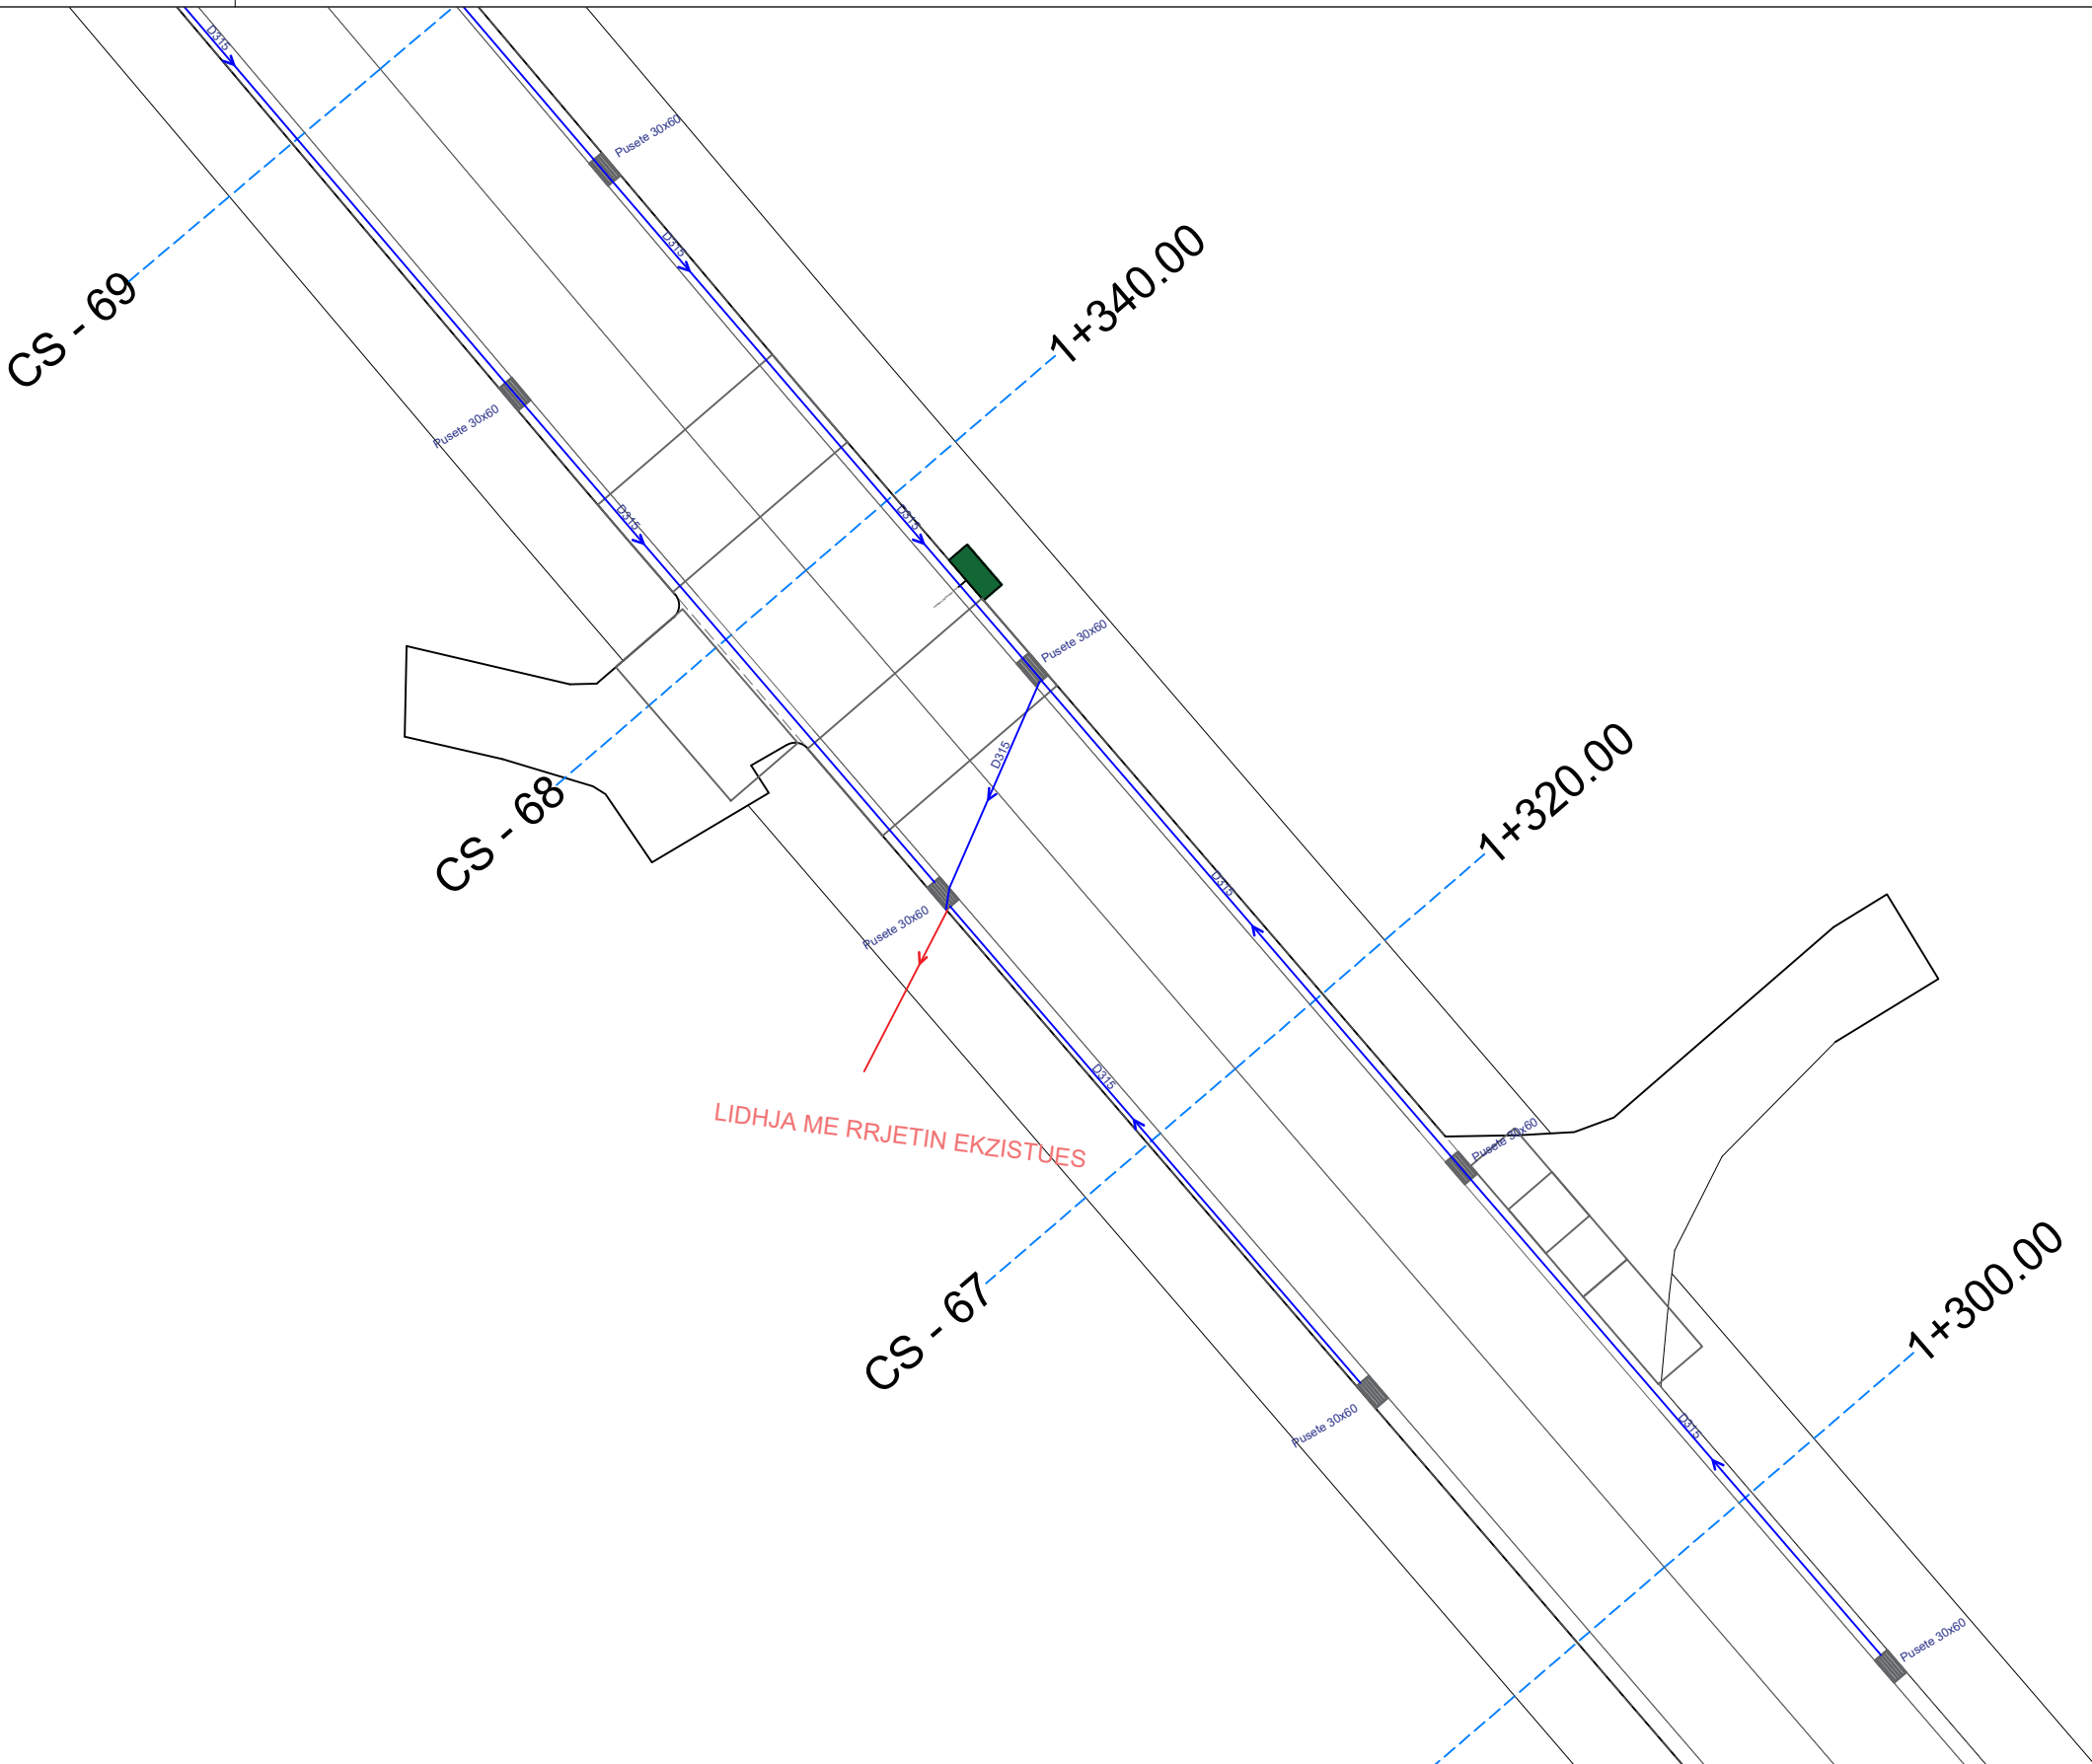

PROJEKTI K.U.B.-se

SHKALLA 1:500

POROSITES :BASHKIA SARANDE

PROJEKTUES : IRA LITO


Data

VERIU



Fleta nuk duhet zmadhuar. Në të gjitha nivelet, këndet dhe dimensionet duhet të kontrollohen në kantier përpara fillimit të punimeve.
Ky vizatim duhet të lexohet si një i plotë me të gjithë komponentët përberës dhe fletët shoqëruese si arkitekturen, konstruksionin, elektriket, mekaniket, detajet, specifikimet etj.

RIKUALIFIKIM I RRUGES "IDRIZ ALIDHIMA " , SARANDE

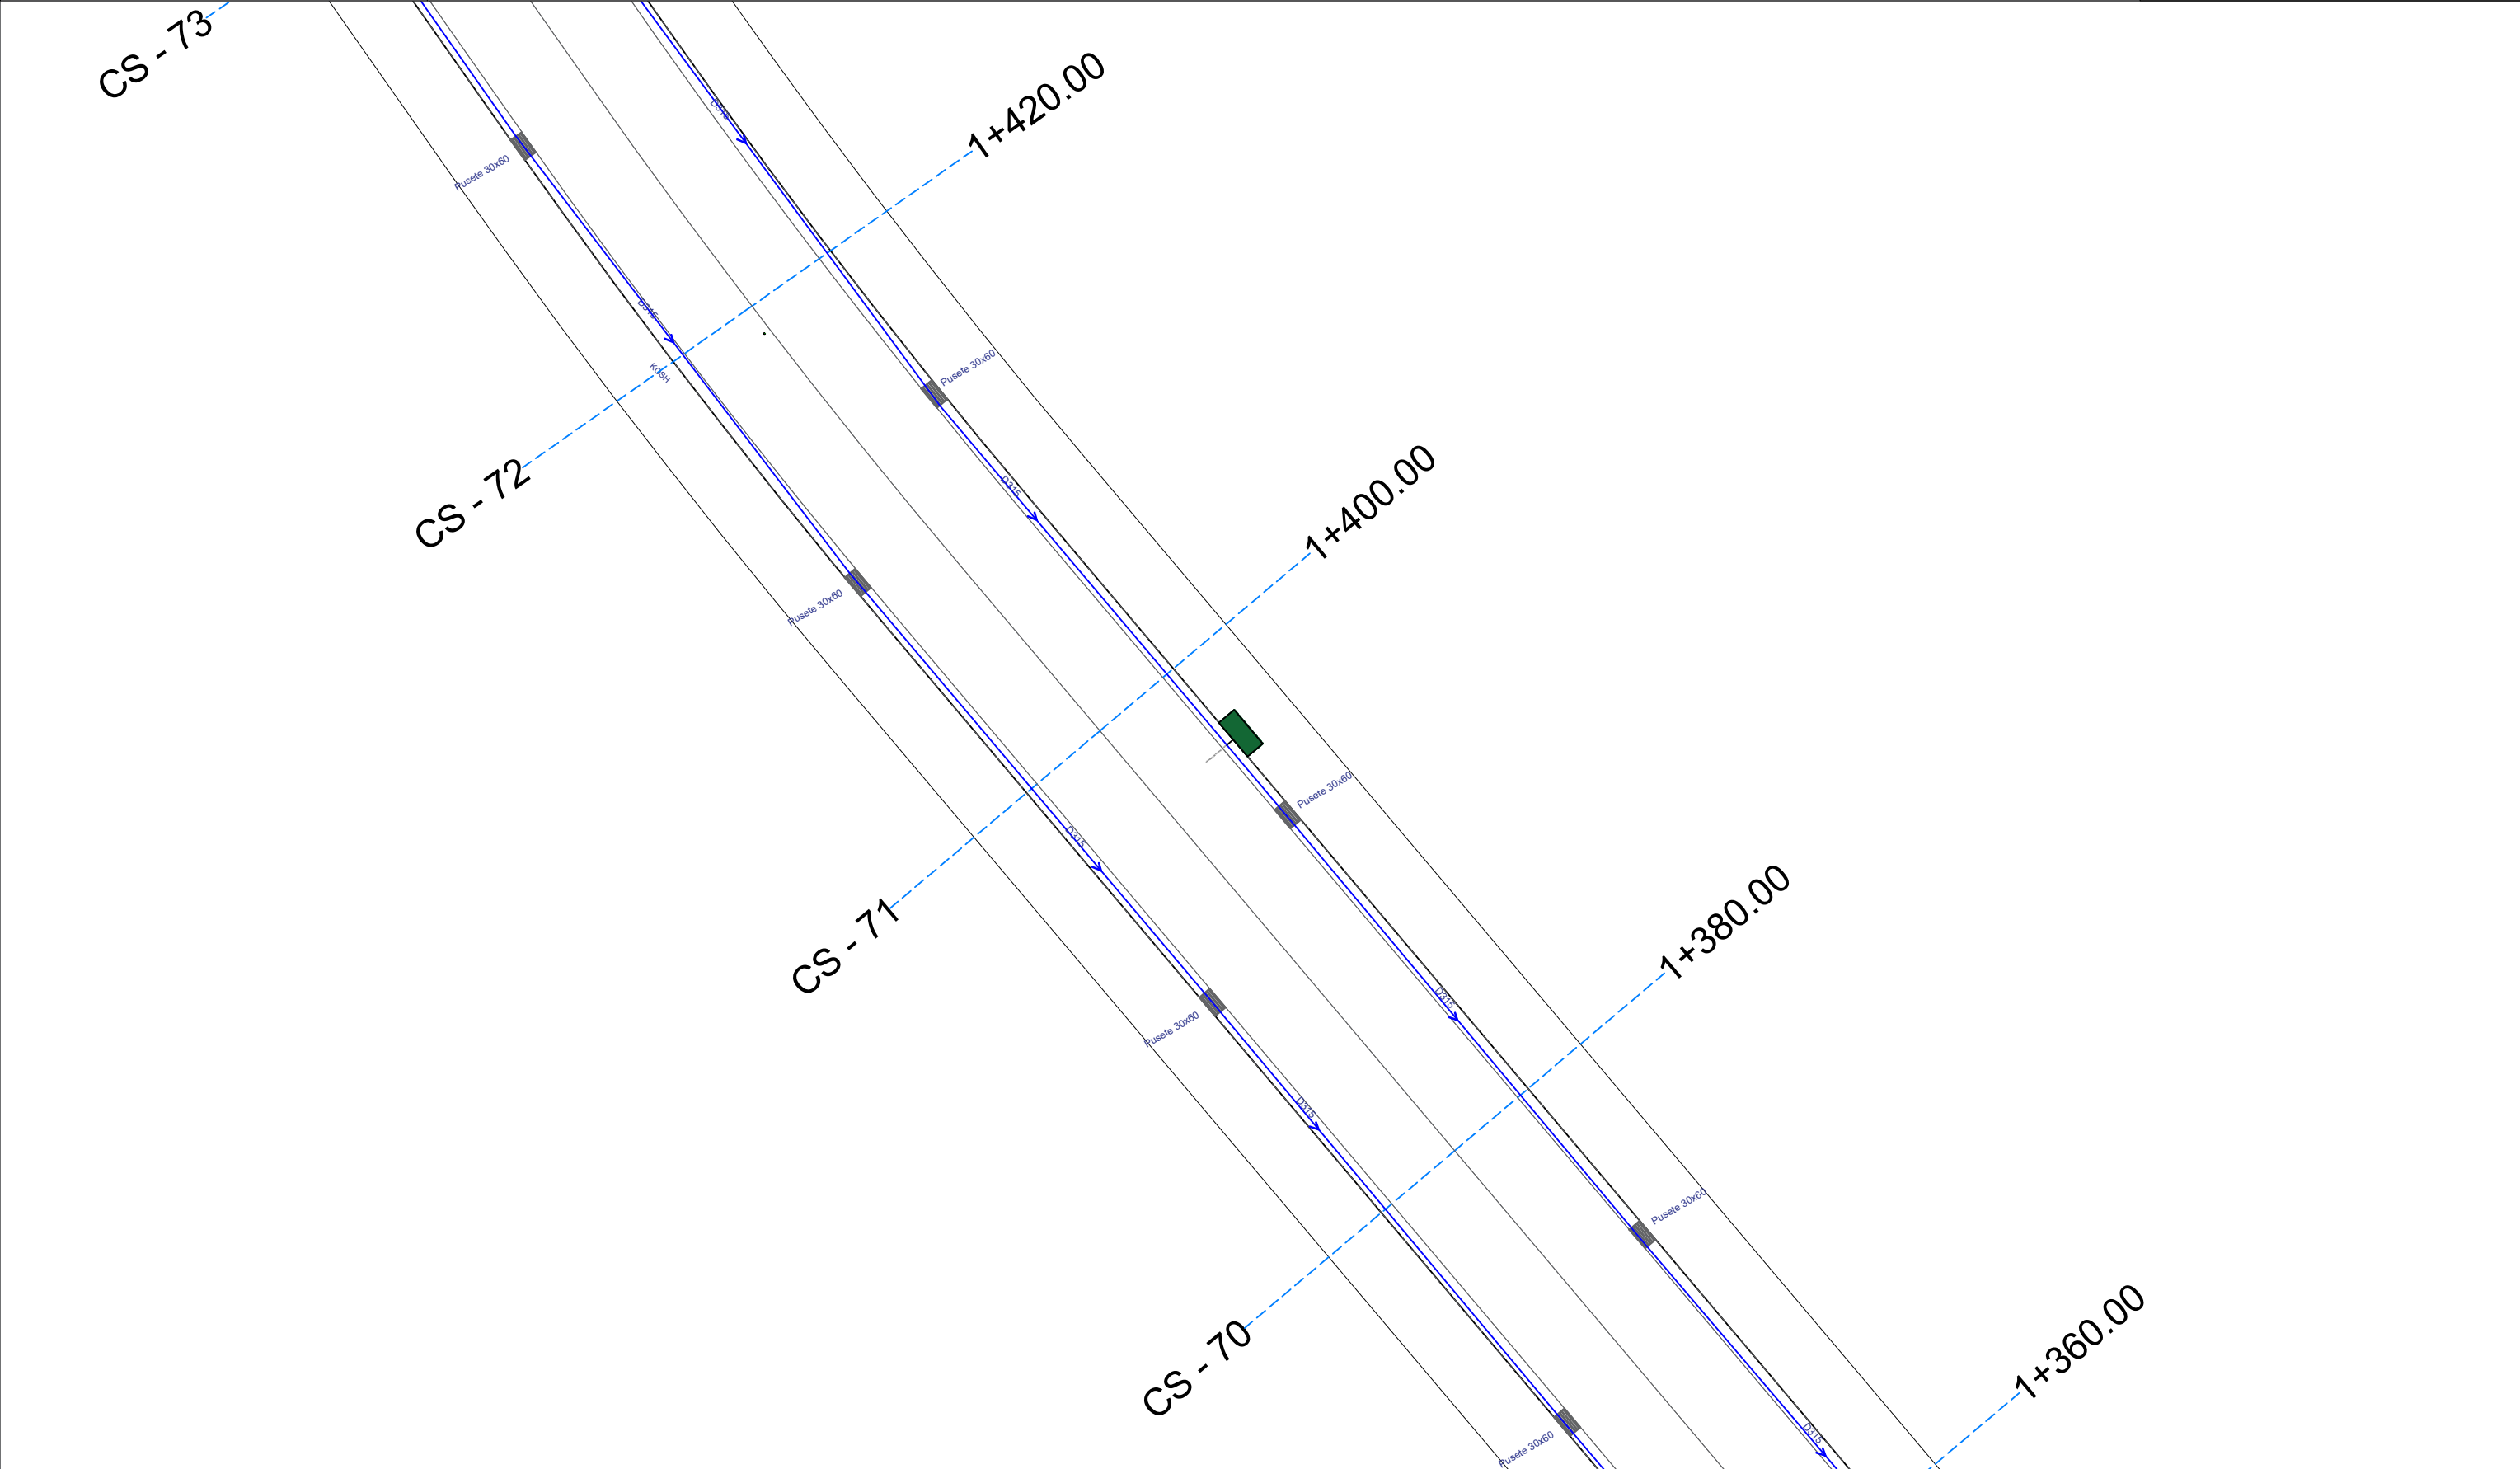

PROJEKTI K.U.B.-se

SHKALLA 1:500

POROSITES :BASHKIA SARANDE

PROJEKTUES : IRA LITO


Data

VERIU



Fleta nuk duhet zmadhuar. Në të gjitha nivelet, këndet dhe dimensionet duhet të kontrollohen në kantier përpara fillimit të punimeve.
Ky vizatim duhet të lexohet si një i plotë me të gjithë komponentët përberës dhe fletët shoqëruese si arkitektura, konstruksionin, elektriket, mekaniket, detajet, specifikimet etj.

RIKUALIFIKIM I RRUGES "IDRIZ ALIDHIMA " , SARANDE

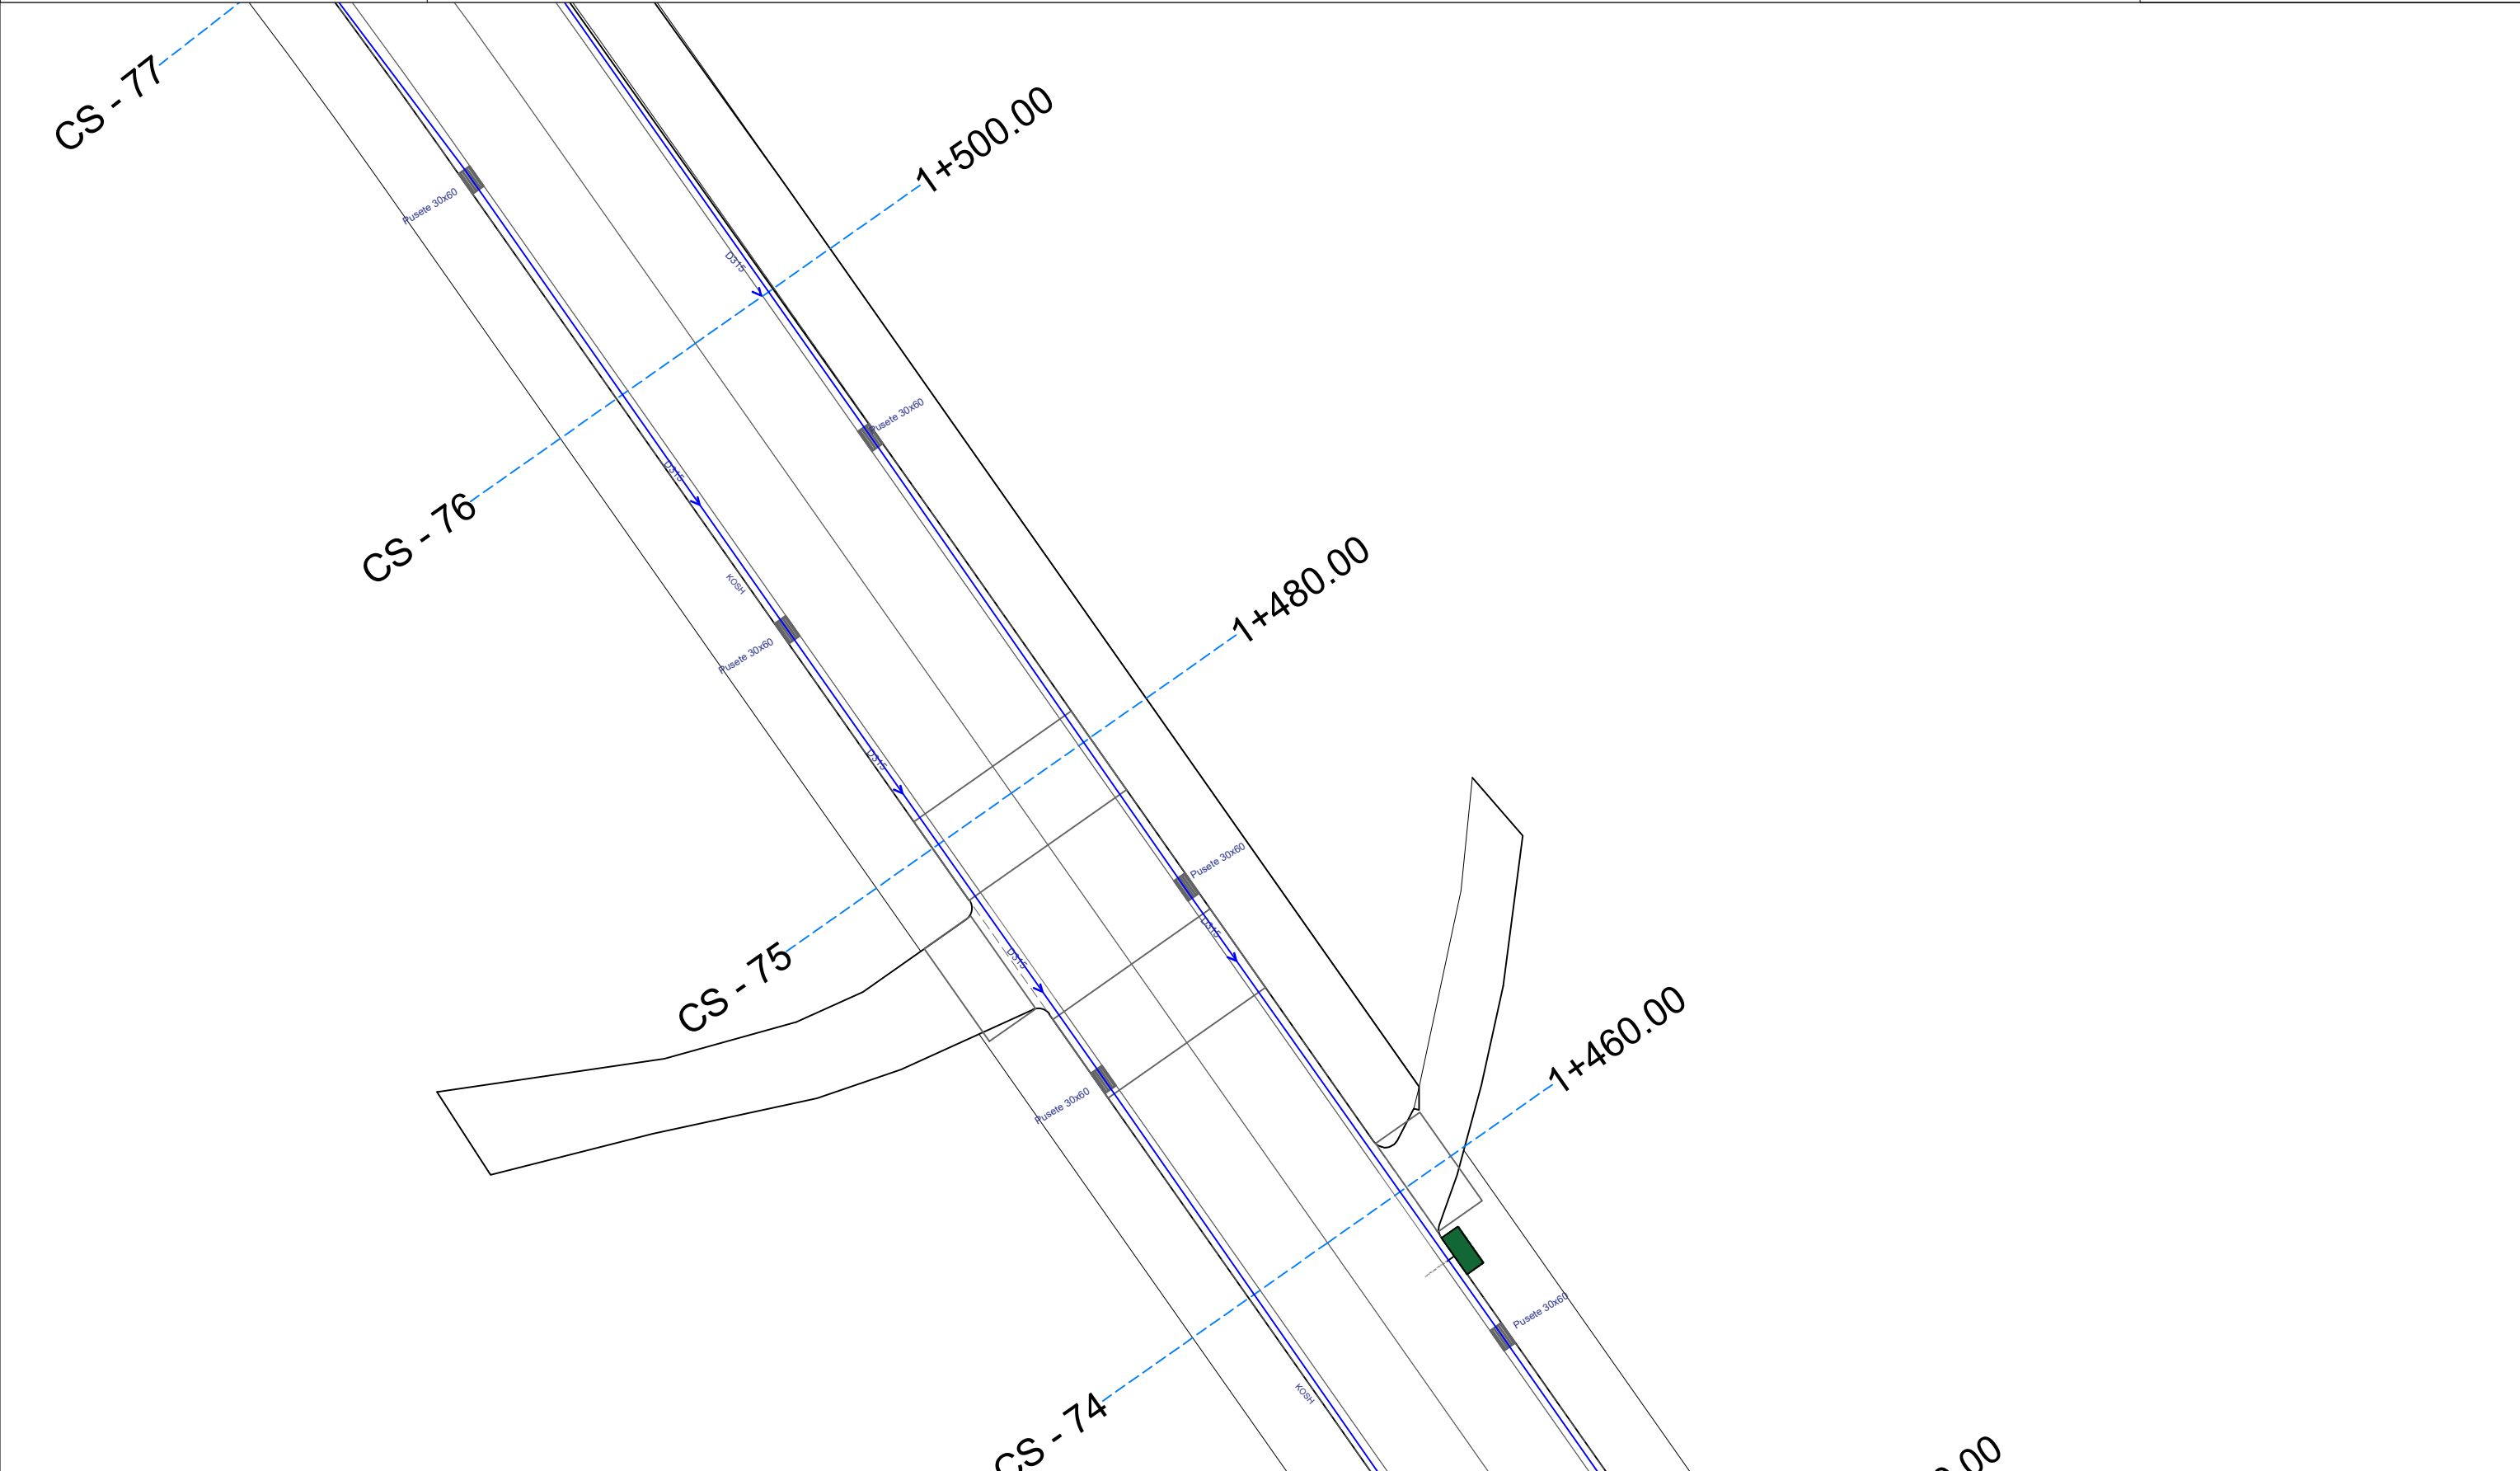

PROJEKTI K.U.B.-se

SHKALLA 1:500

POROSITES :BASHKIA SARANDE

PROJEKTUES : IRA LITO


Data

VERIU



Fleta nuk duhet zmadhuar. Në të gjitha nivelet, këndet dhe dimensionet duhet të kontrollohen në kantier përpara fillimit të punimeve.
Ky vizatim duhet të lexohet si një i plotë me të gjithë komponentët përberës dhe fletët shoqëruese si arkitektura, konstruksionin, elektriket, mekaniket, detajet, specifikimet etj.

RIKUALIFIKIM I RRUGES "IDRIZ ALIDHIMA " , SARANDE

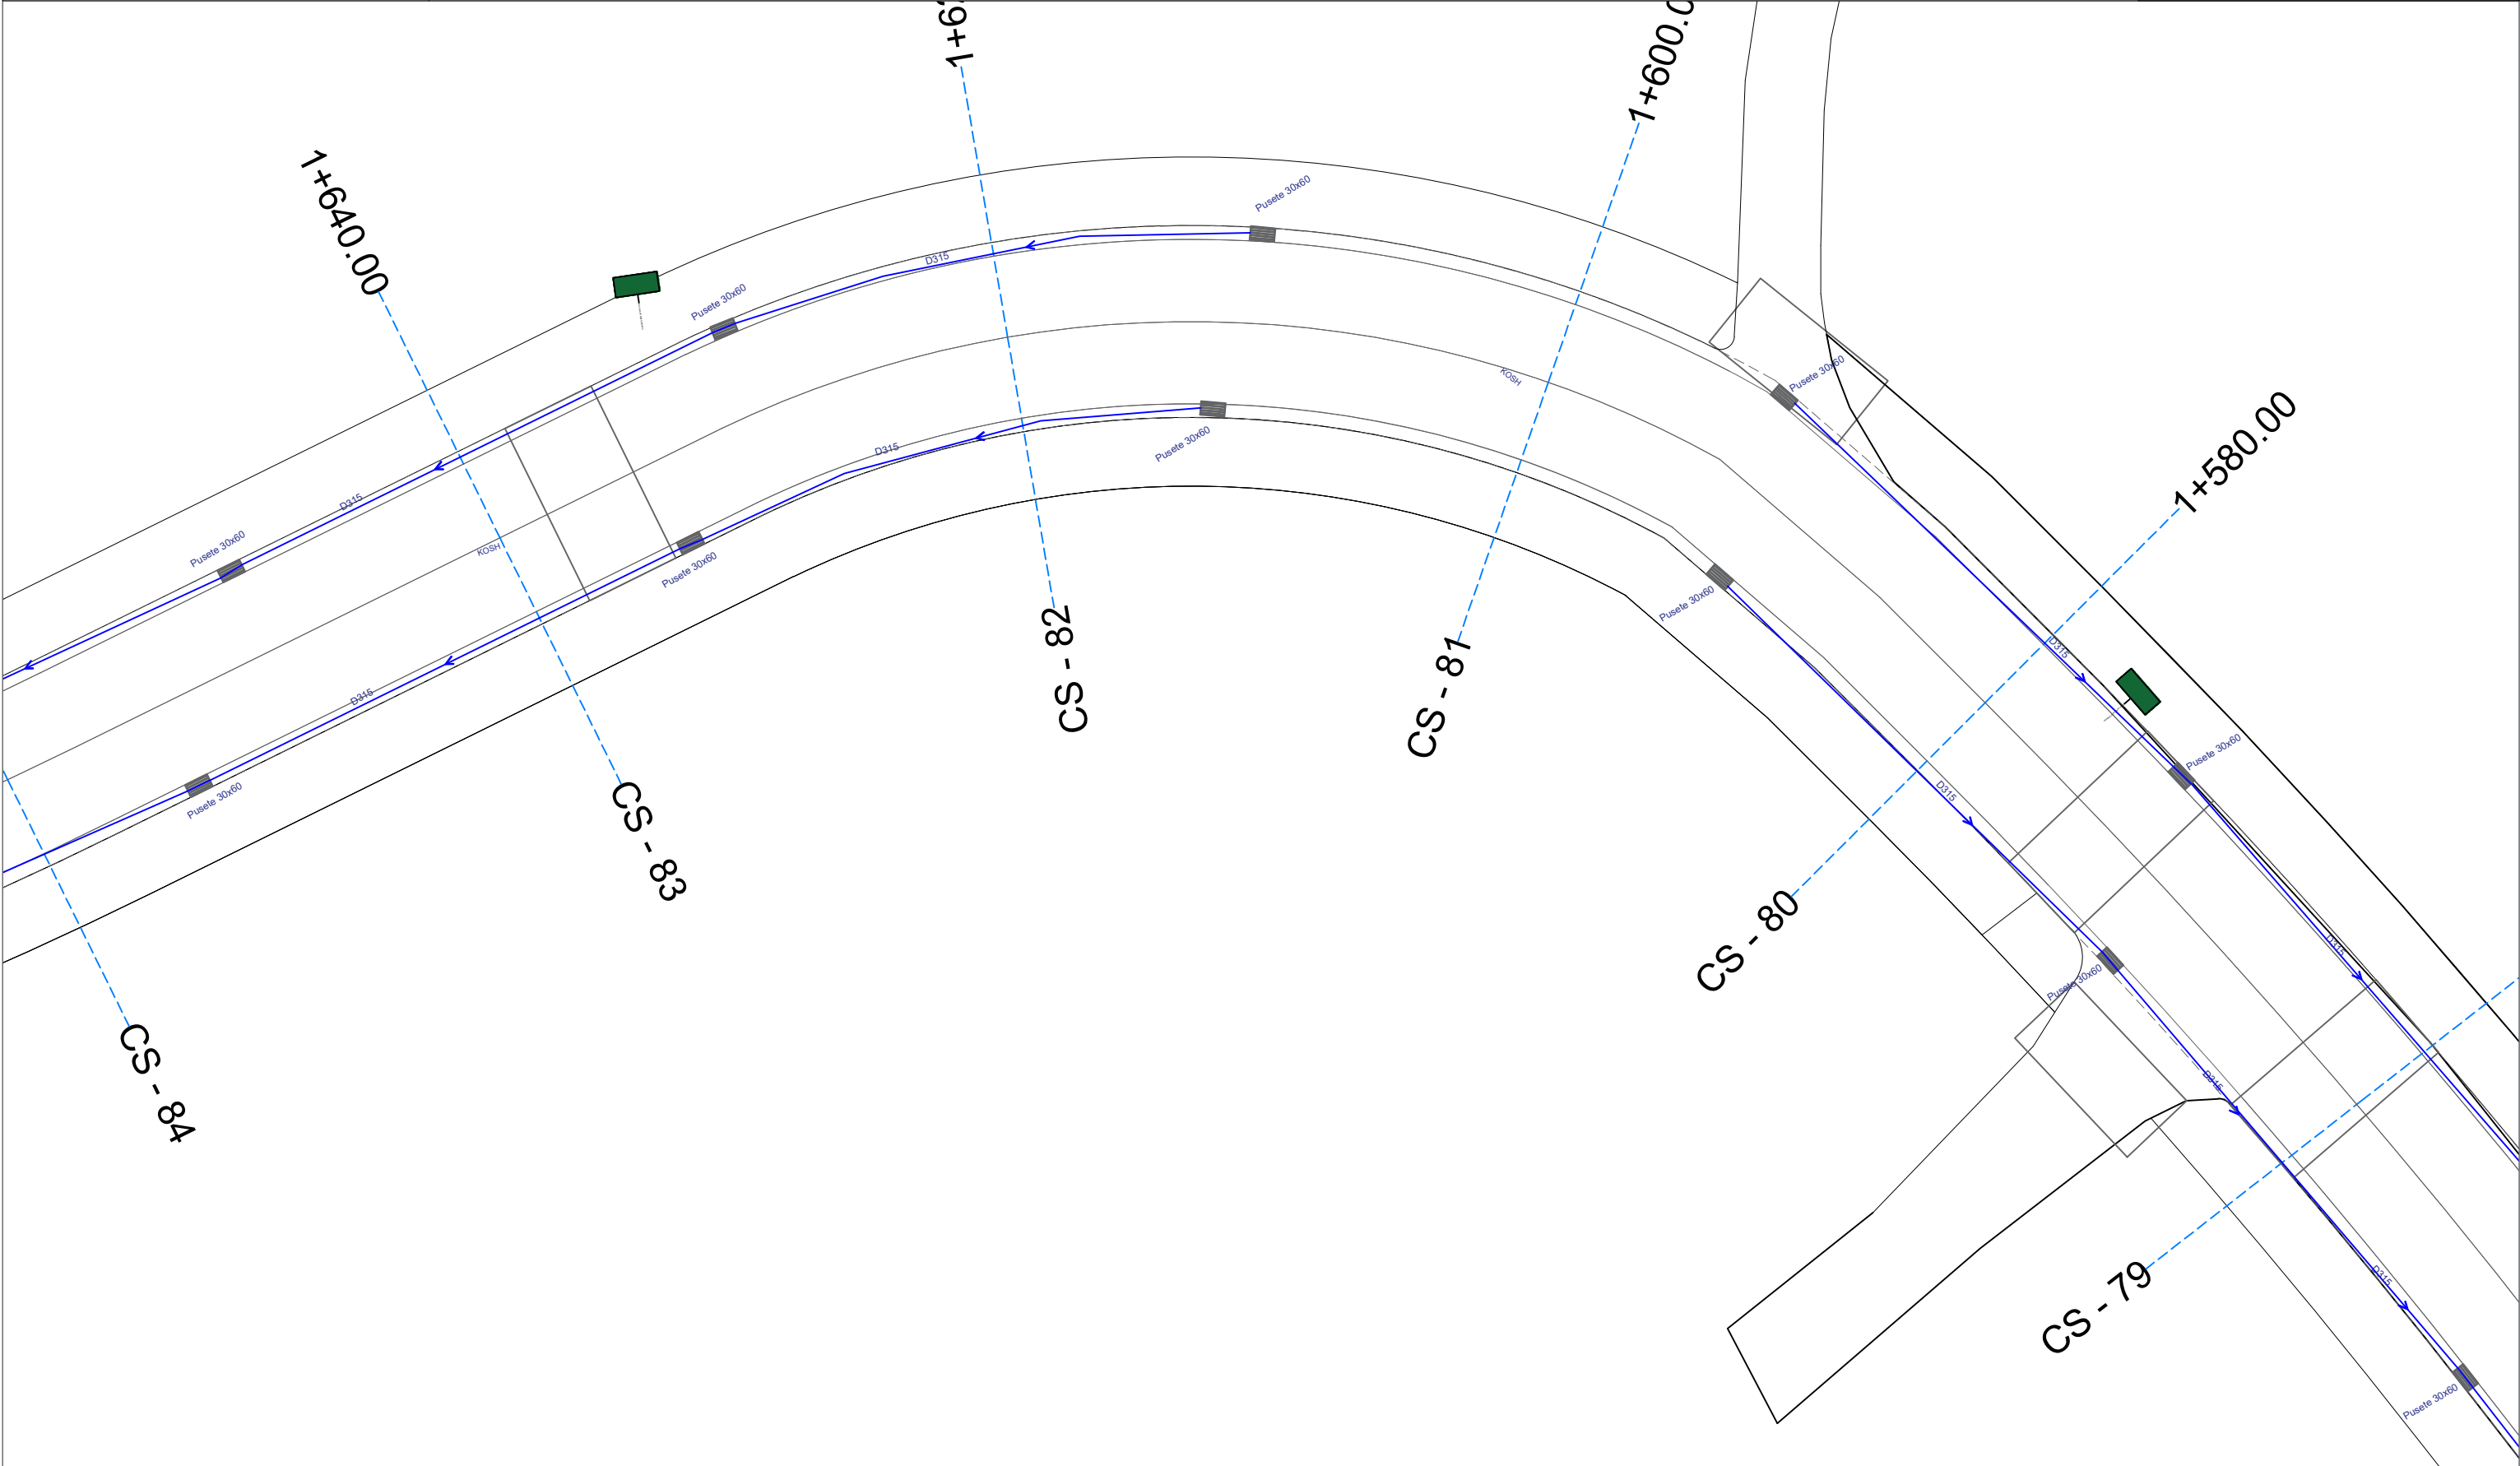

PROJEKTI K.U.B.-se

SHKALLA 1:500

POROSITES :BASHKIA SARANDE


PROJEKTUES : IRA LITO

Data

VERIU



Fleta nuk duhet zmadhuar. Në të gjitha nivelet, këndet dhe dimensionet duhet të kontrollohen në kantier përpara fillimit të punimeve.
Ky vizatim duhet të lexohet si një i plotë me të gjithë komponentët përberës dhe fletët shoqëruese si arkitektura, konstruksionin, elektriket, mekaniket, detajet, specifikimet etj.

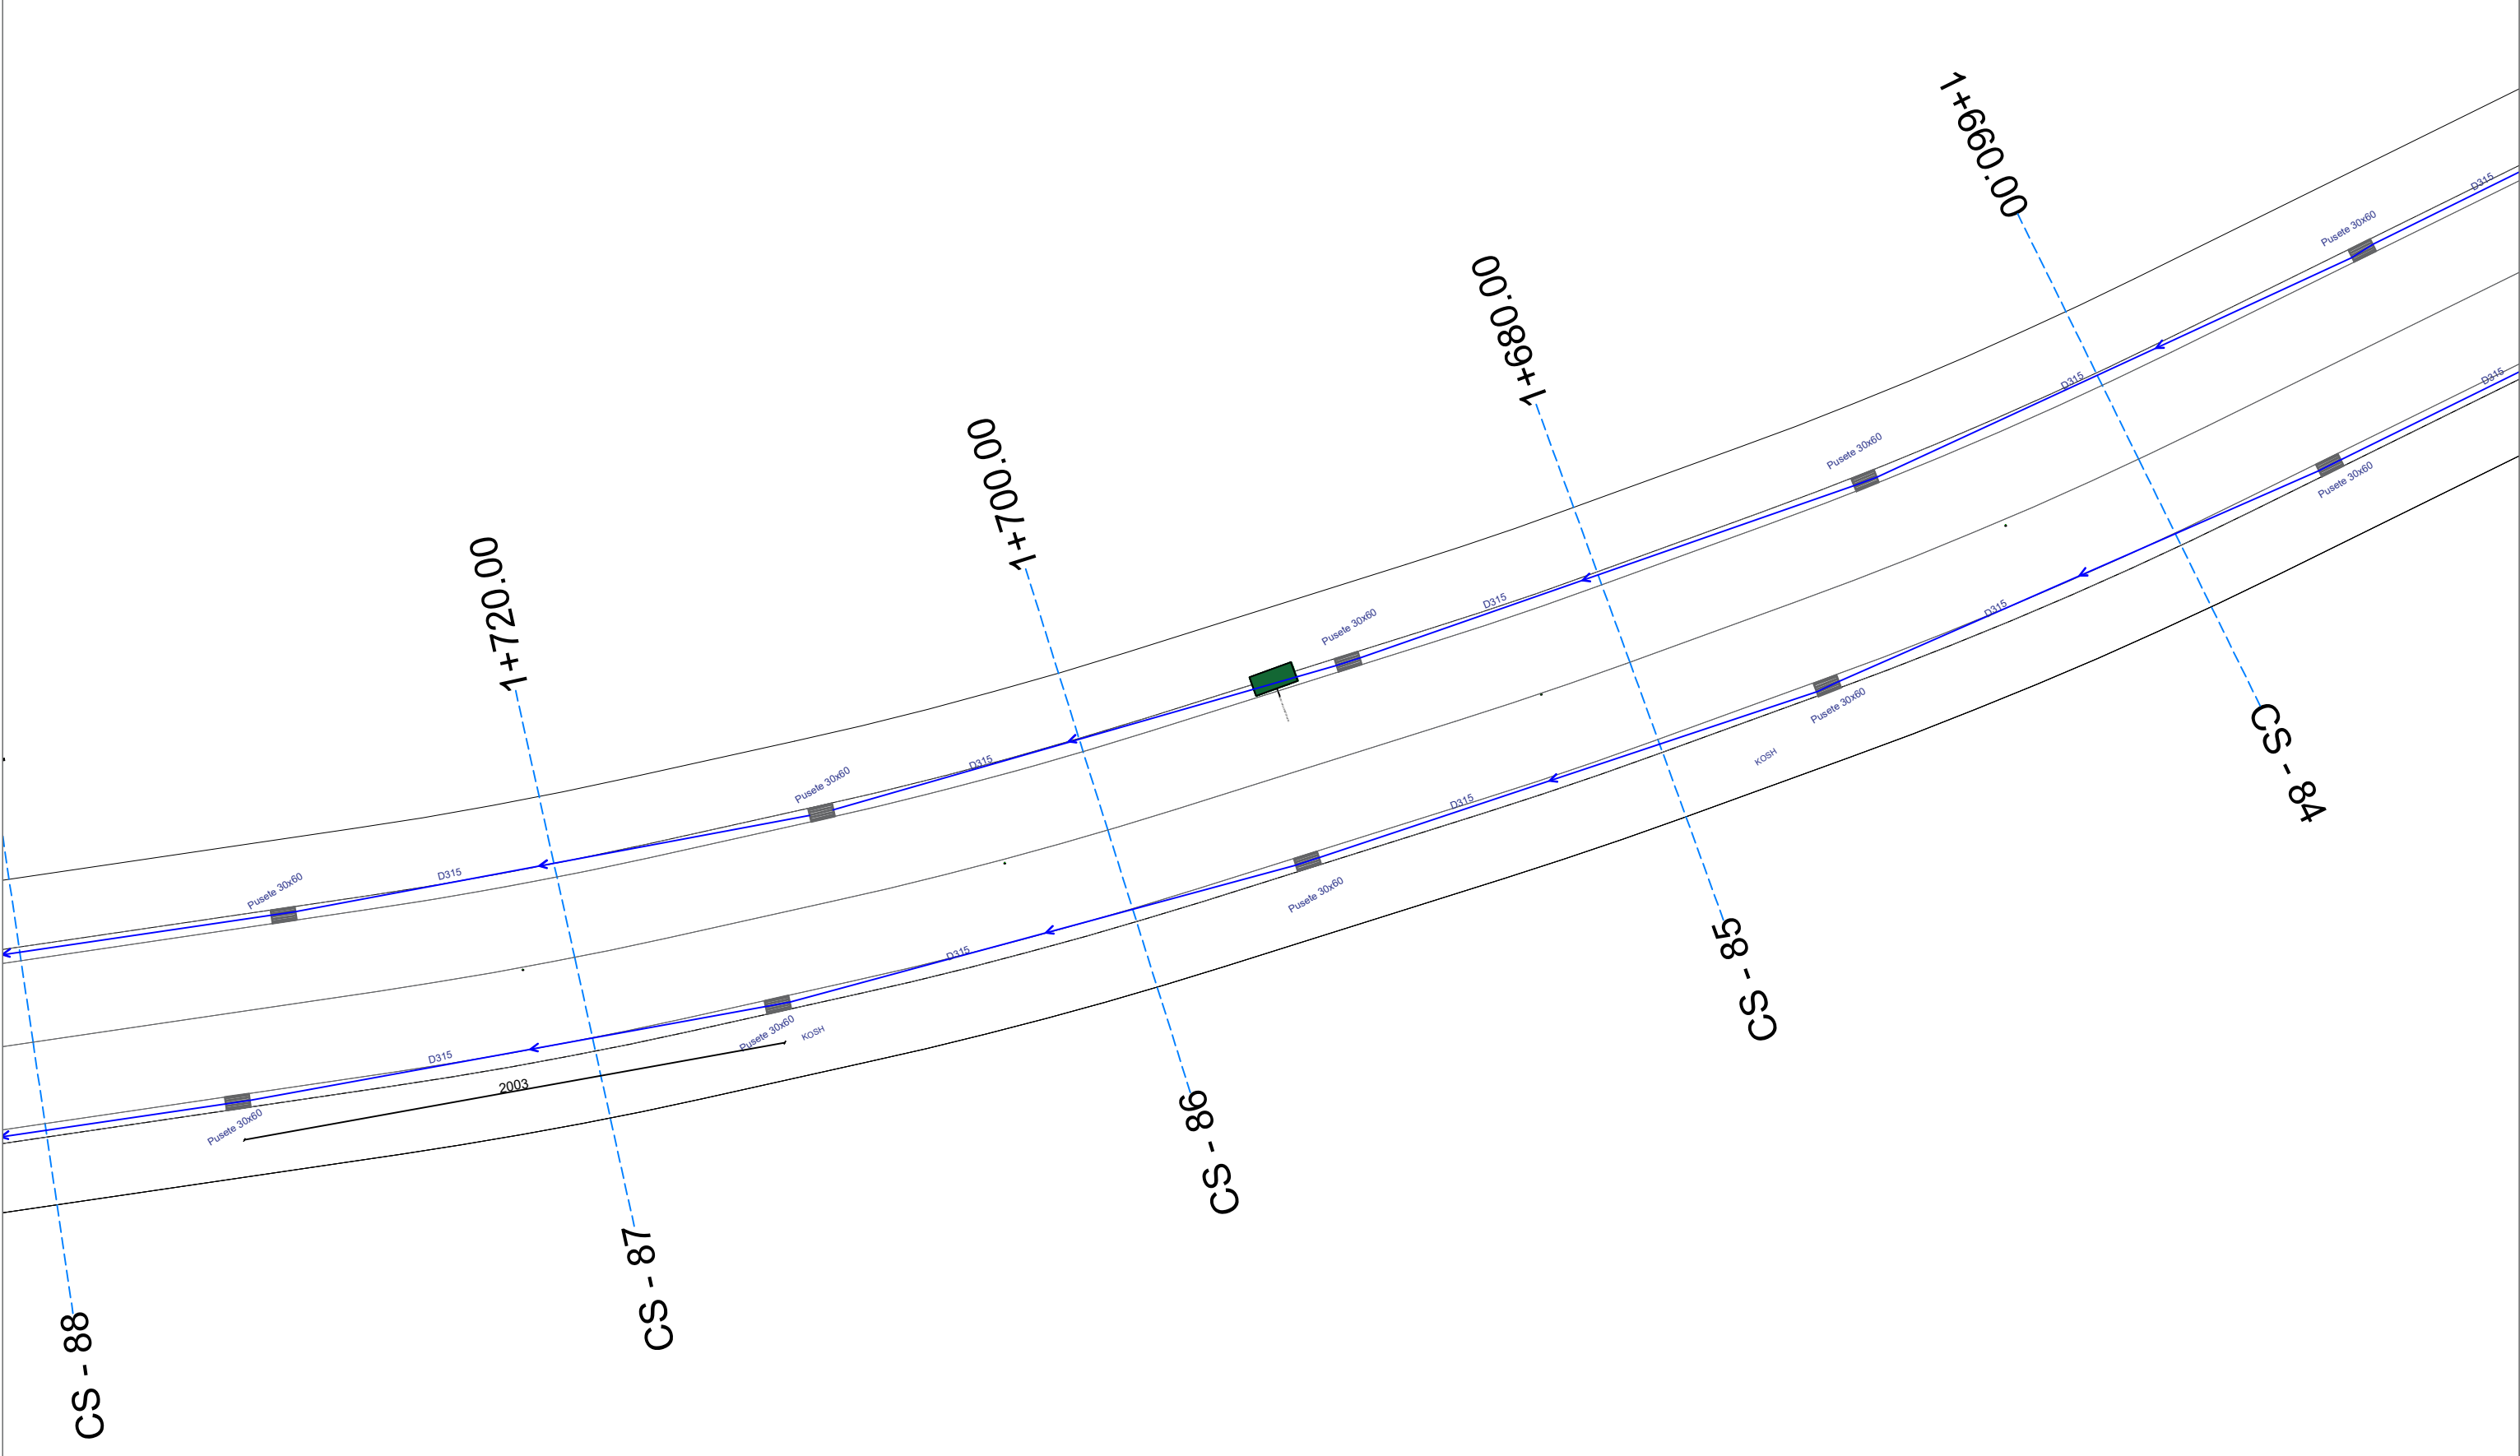

PROJEKTI K.U.B.-se

SHKALLA 1:500

POROSITES :BASHKIA SARANDE

PROJEKTUES : IRA LITO


Data

VERIU



Fleta nuk duhet zmadhuar. Në të gjitha nivelet, këndet dhe dimensionet duhet të kontrollohen në kantier përpara fillimit të punimeve.
Ky vizatim duhet të lexohet si një i plotë me të gjithë komponentët përberës dhe fletët shoqëruese si arkitektura, konstruksionin, elektriket, mekaniket, detajet, specifikimet etj.

RIKUALIFIKIM I RRUGES "IDRIZ ALIDHIMA " , SARANDE

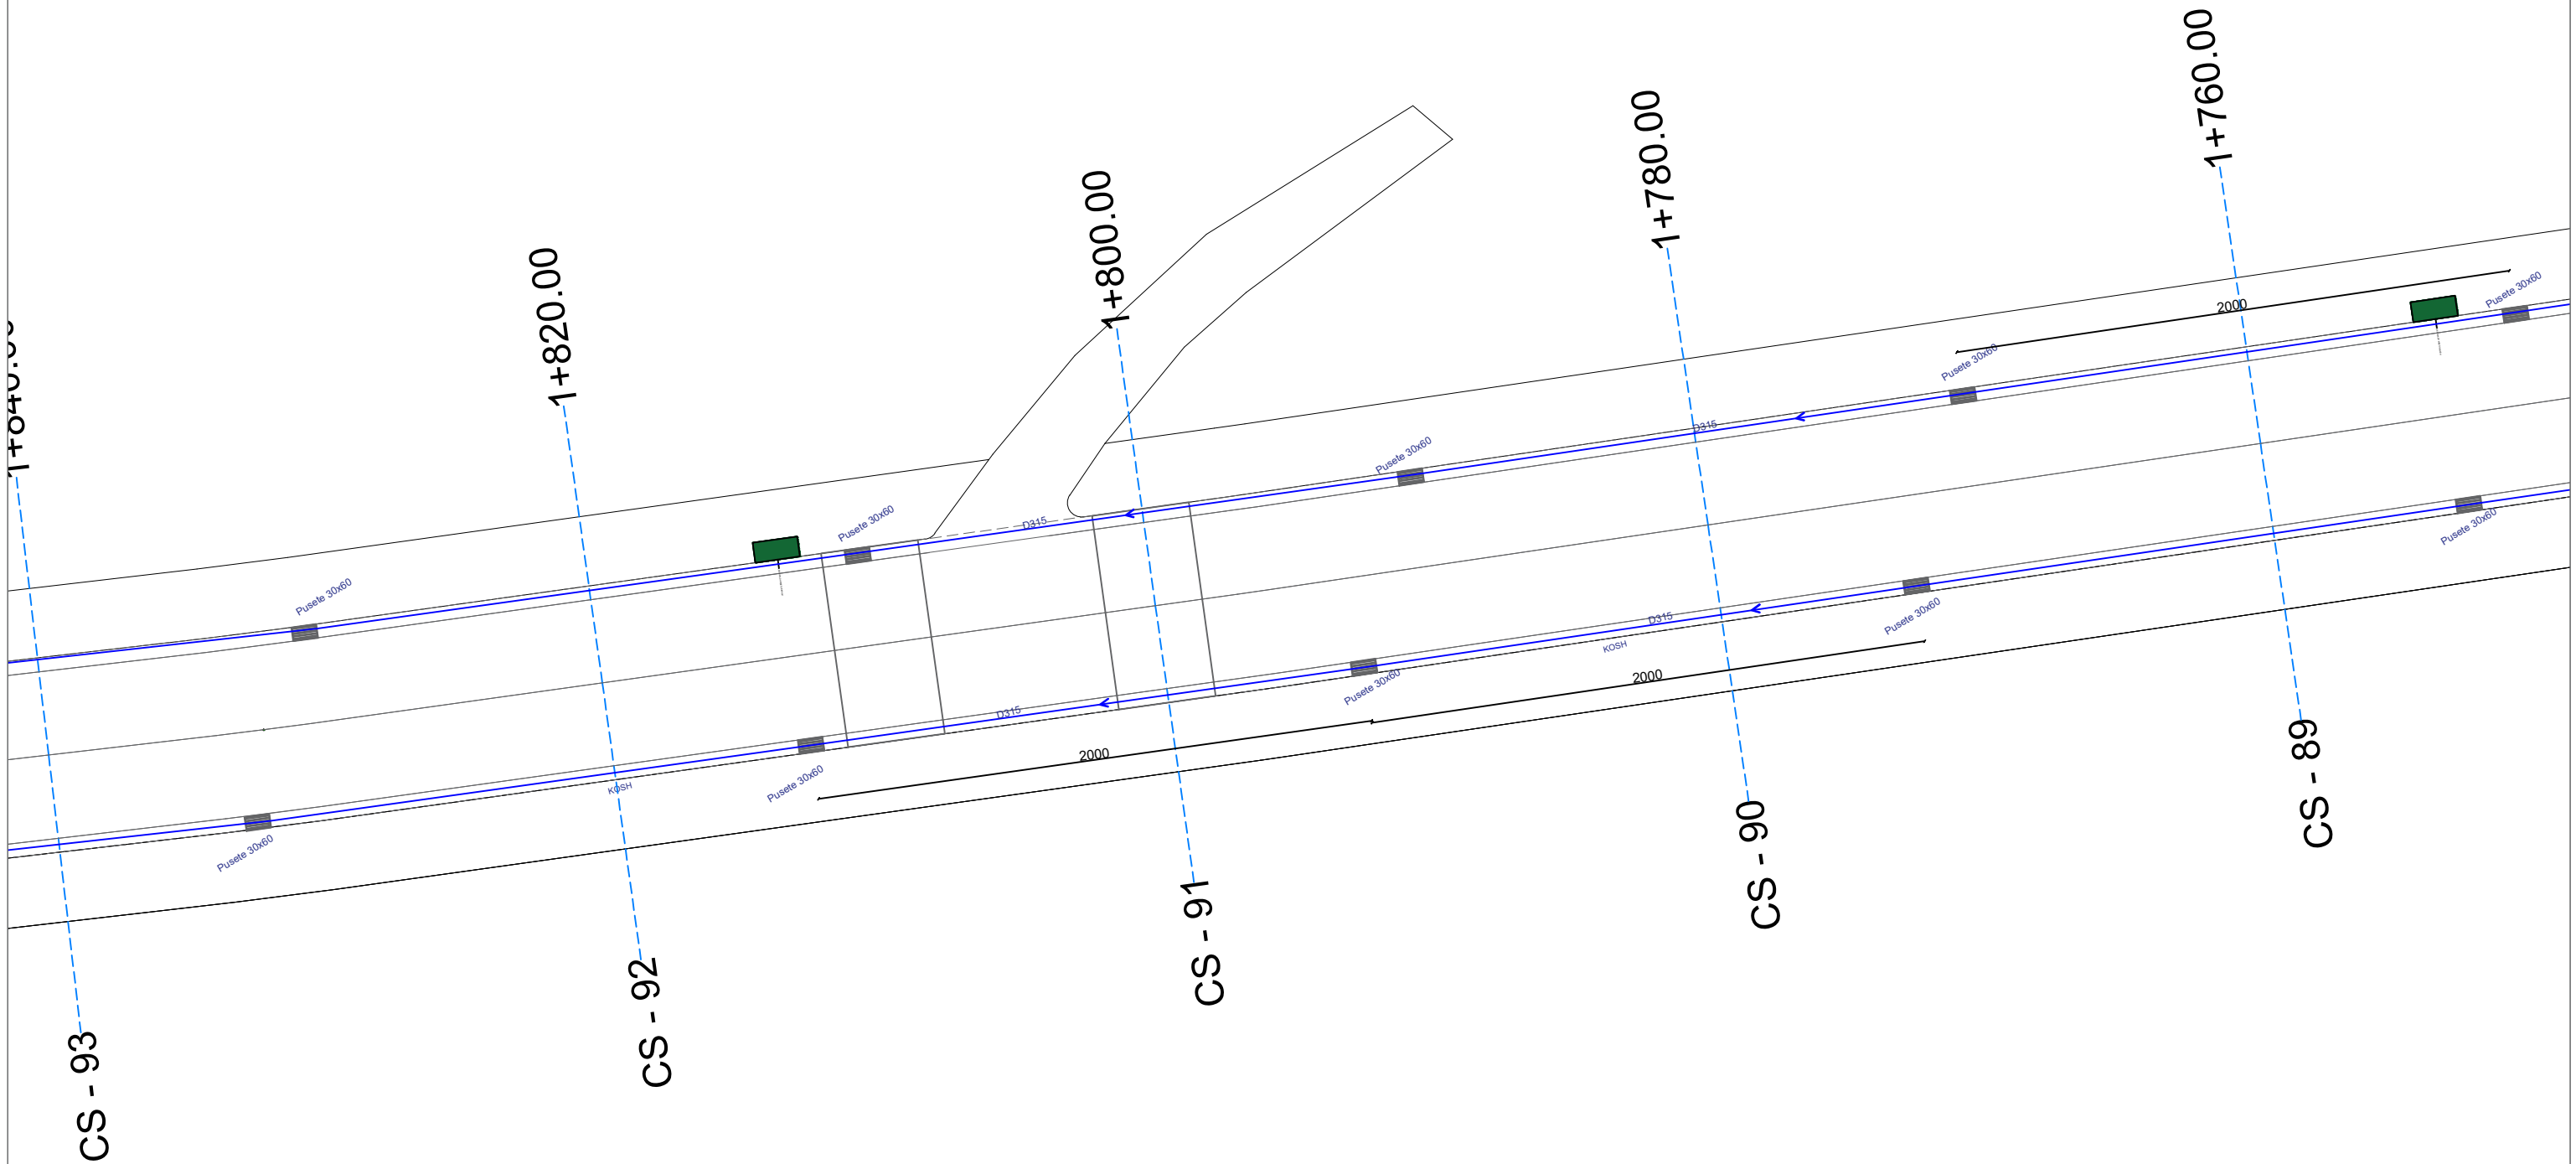

PROJEKTI K.U.B.-se

SHKALLA 1:500

POROSITES :BASHKIA SARANDE

PROJEKTUES : IRA LITO

Data

VERIU




Fleta nuk duhet zmadhuar. Në të gjitha nivelet, këndet dhe dimensionet duhet të kontrollohen në kantier përpara fillimit të punimeve.
Ky vizatim duhet të lexohet si një i plotë me të gjithë komponentët përberës dhe fletët shoqëruese si arkitektura, konstruksionin, elektriket, mekaniket, detajet, specifikimet etj.

--



Fleta nuk duhet zmadhuar. Në të gjitha nivelet, këndet dhe dimensionet duhet të kontrollohen në kantier përpara fillimit të punimeve. Ky vizatim duhet të lexohet si një i plotë me të gjithë komponentët përberës dhe fletët shoqëuese si arkitektura, konstruksionin, elektriket, mekaniket, detajet, specifikuimet etj.

RIKUALIFIKIM I RRUGES "IDRIZ ALIDHIMA " , SARANDE

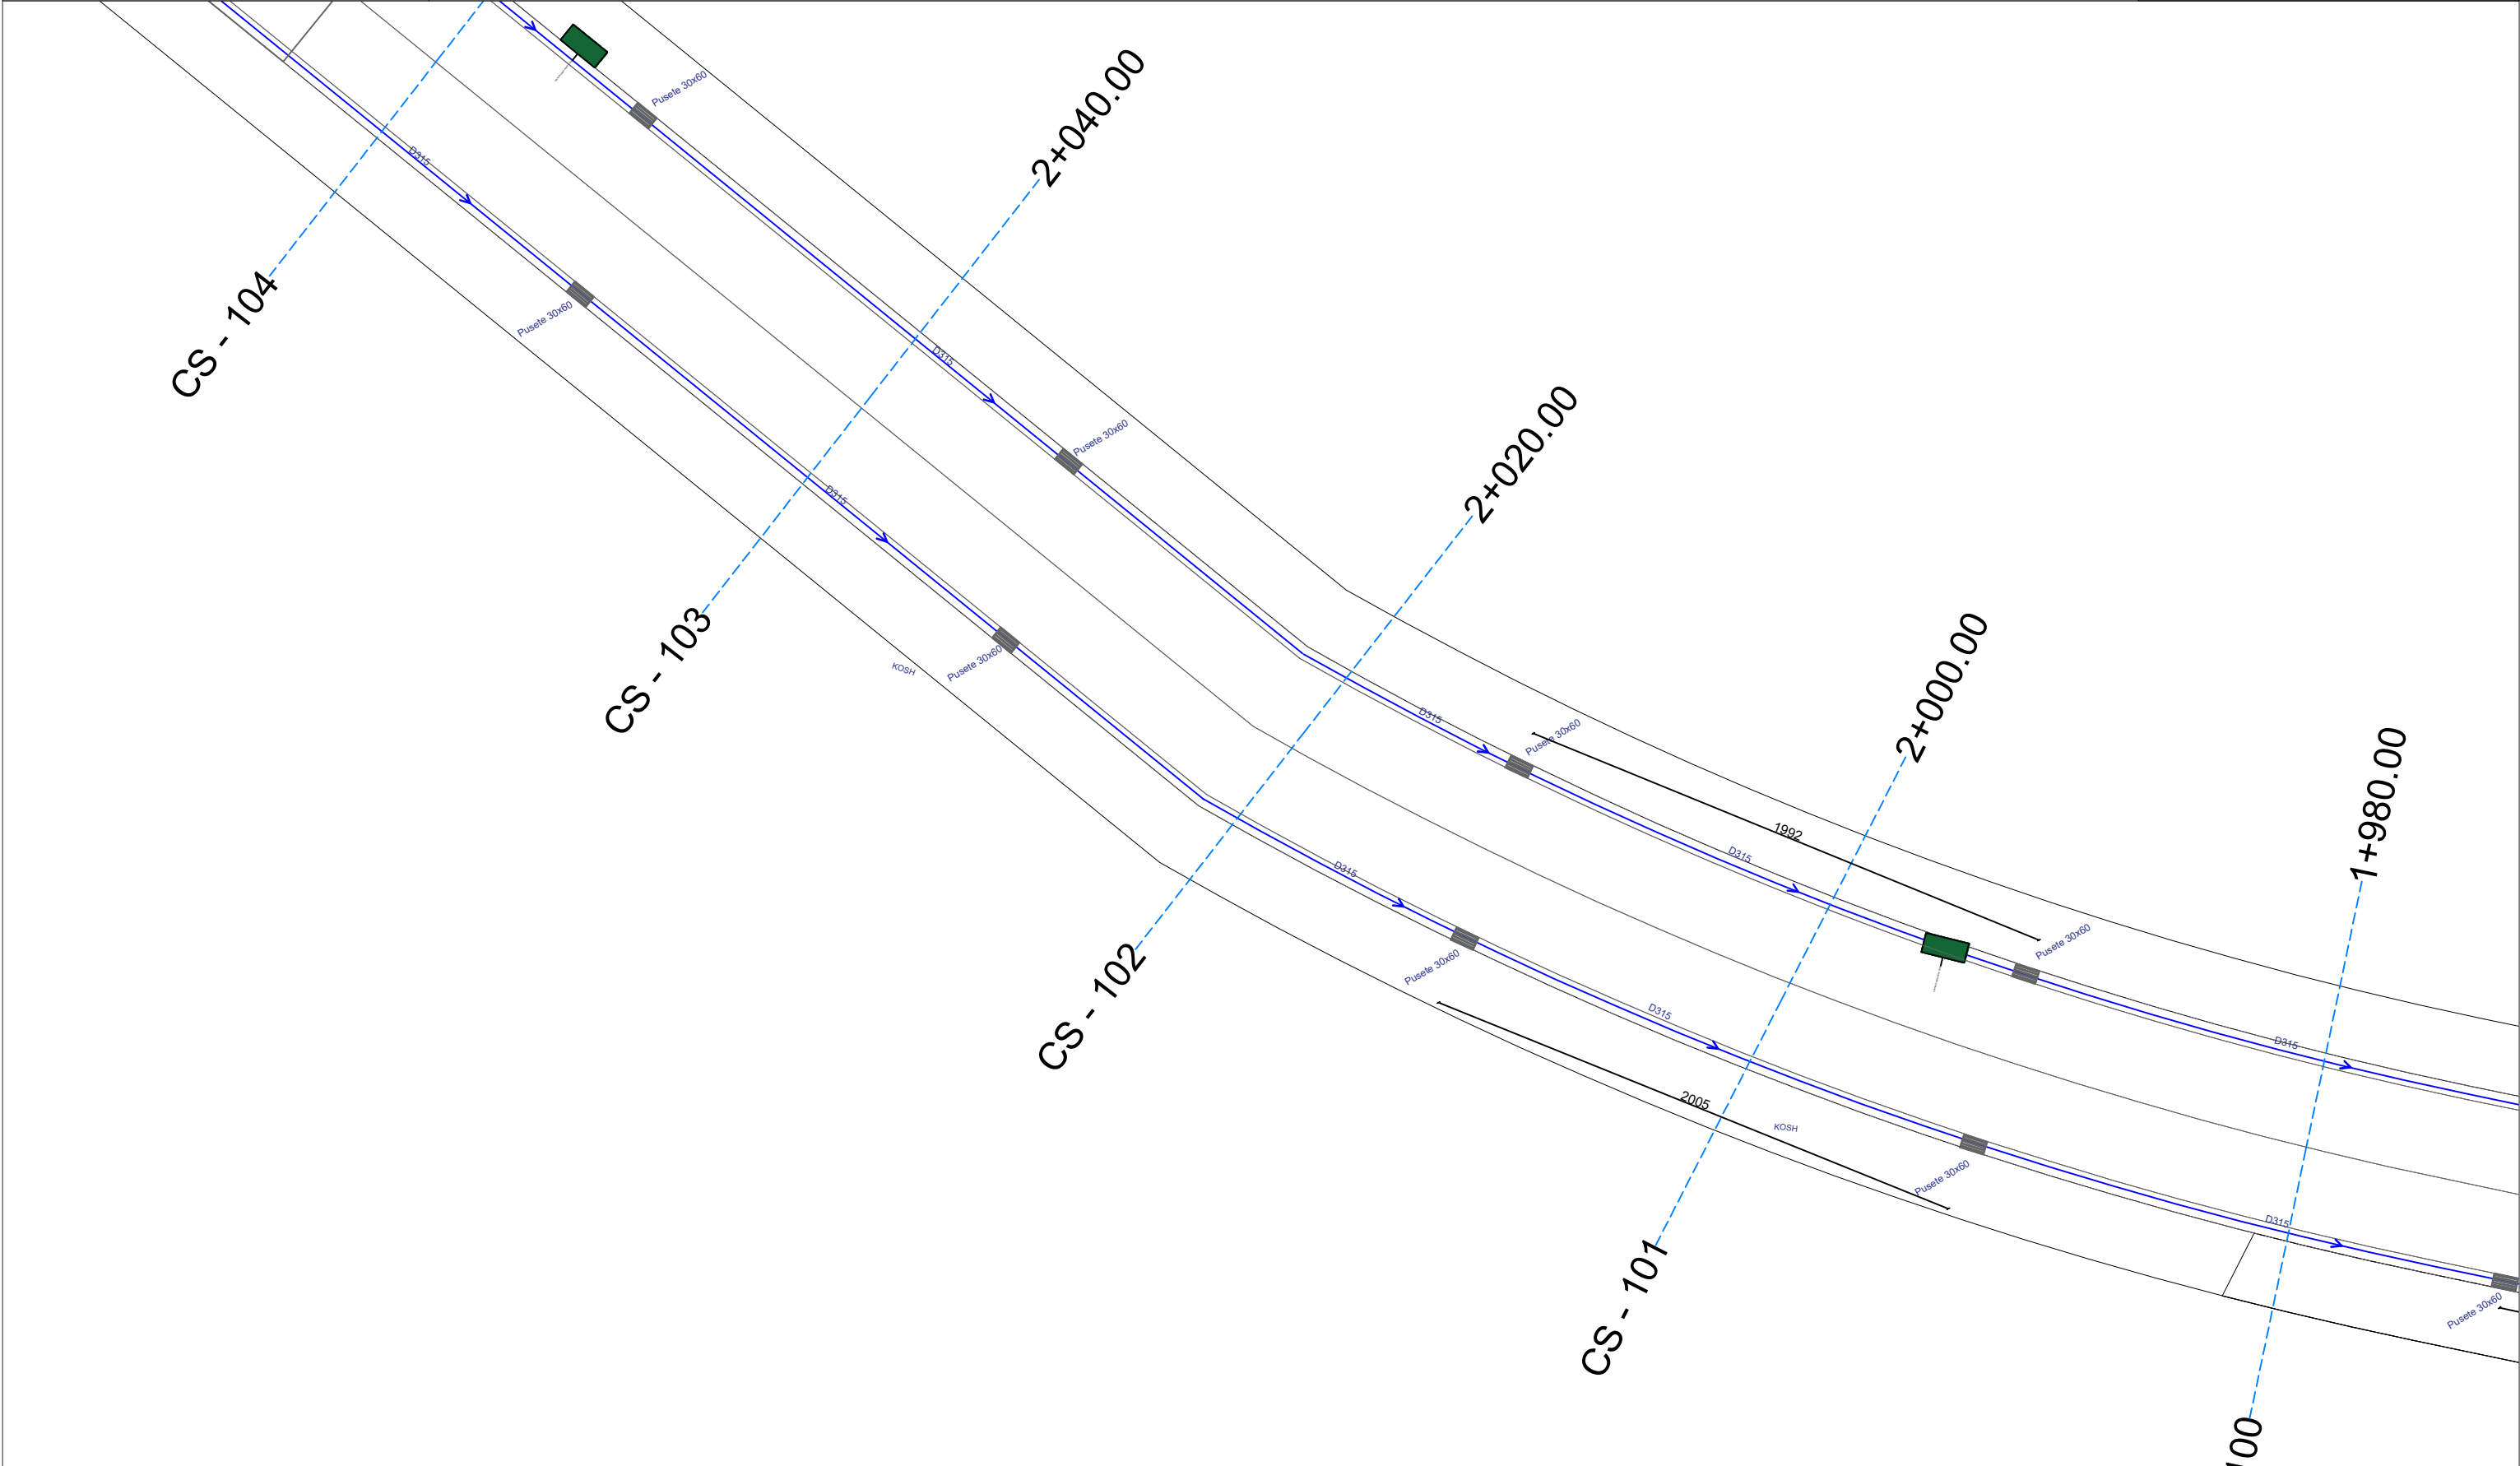

PROJEKTI K.U.B.-se

SHKALLA 1:500

POROSITES :BASHKIA SARANDE

PROJEKTUES : IRA LITO


Data

VERIU



Fleta nuk duhet zmadhuar. Në të gjitha nivelet, këndet dhe dimensionet duhet të kontrollohen në kantier përpara fillimit të punimeve.
Ky vizatim duhet të lexohet si një i plotë me të gjithë komponentët përberës dhe fletët shoqëruese si arkitektura, konstruksionin, elektriket, mekaniket, detajet, specifikimet etj.

RIKUALIFIKIM I RRUGES "IDRIZ ALIDHIMA " , SARANDE

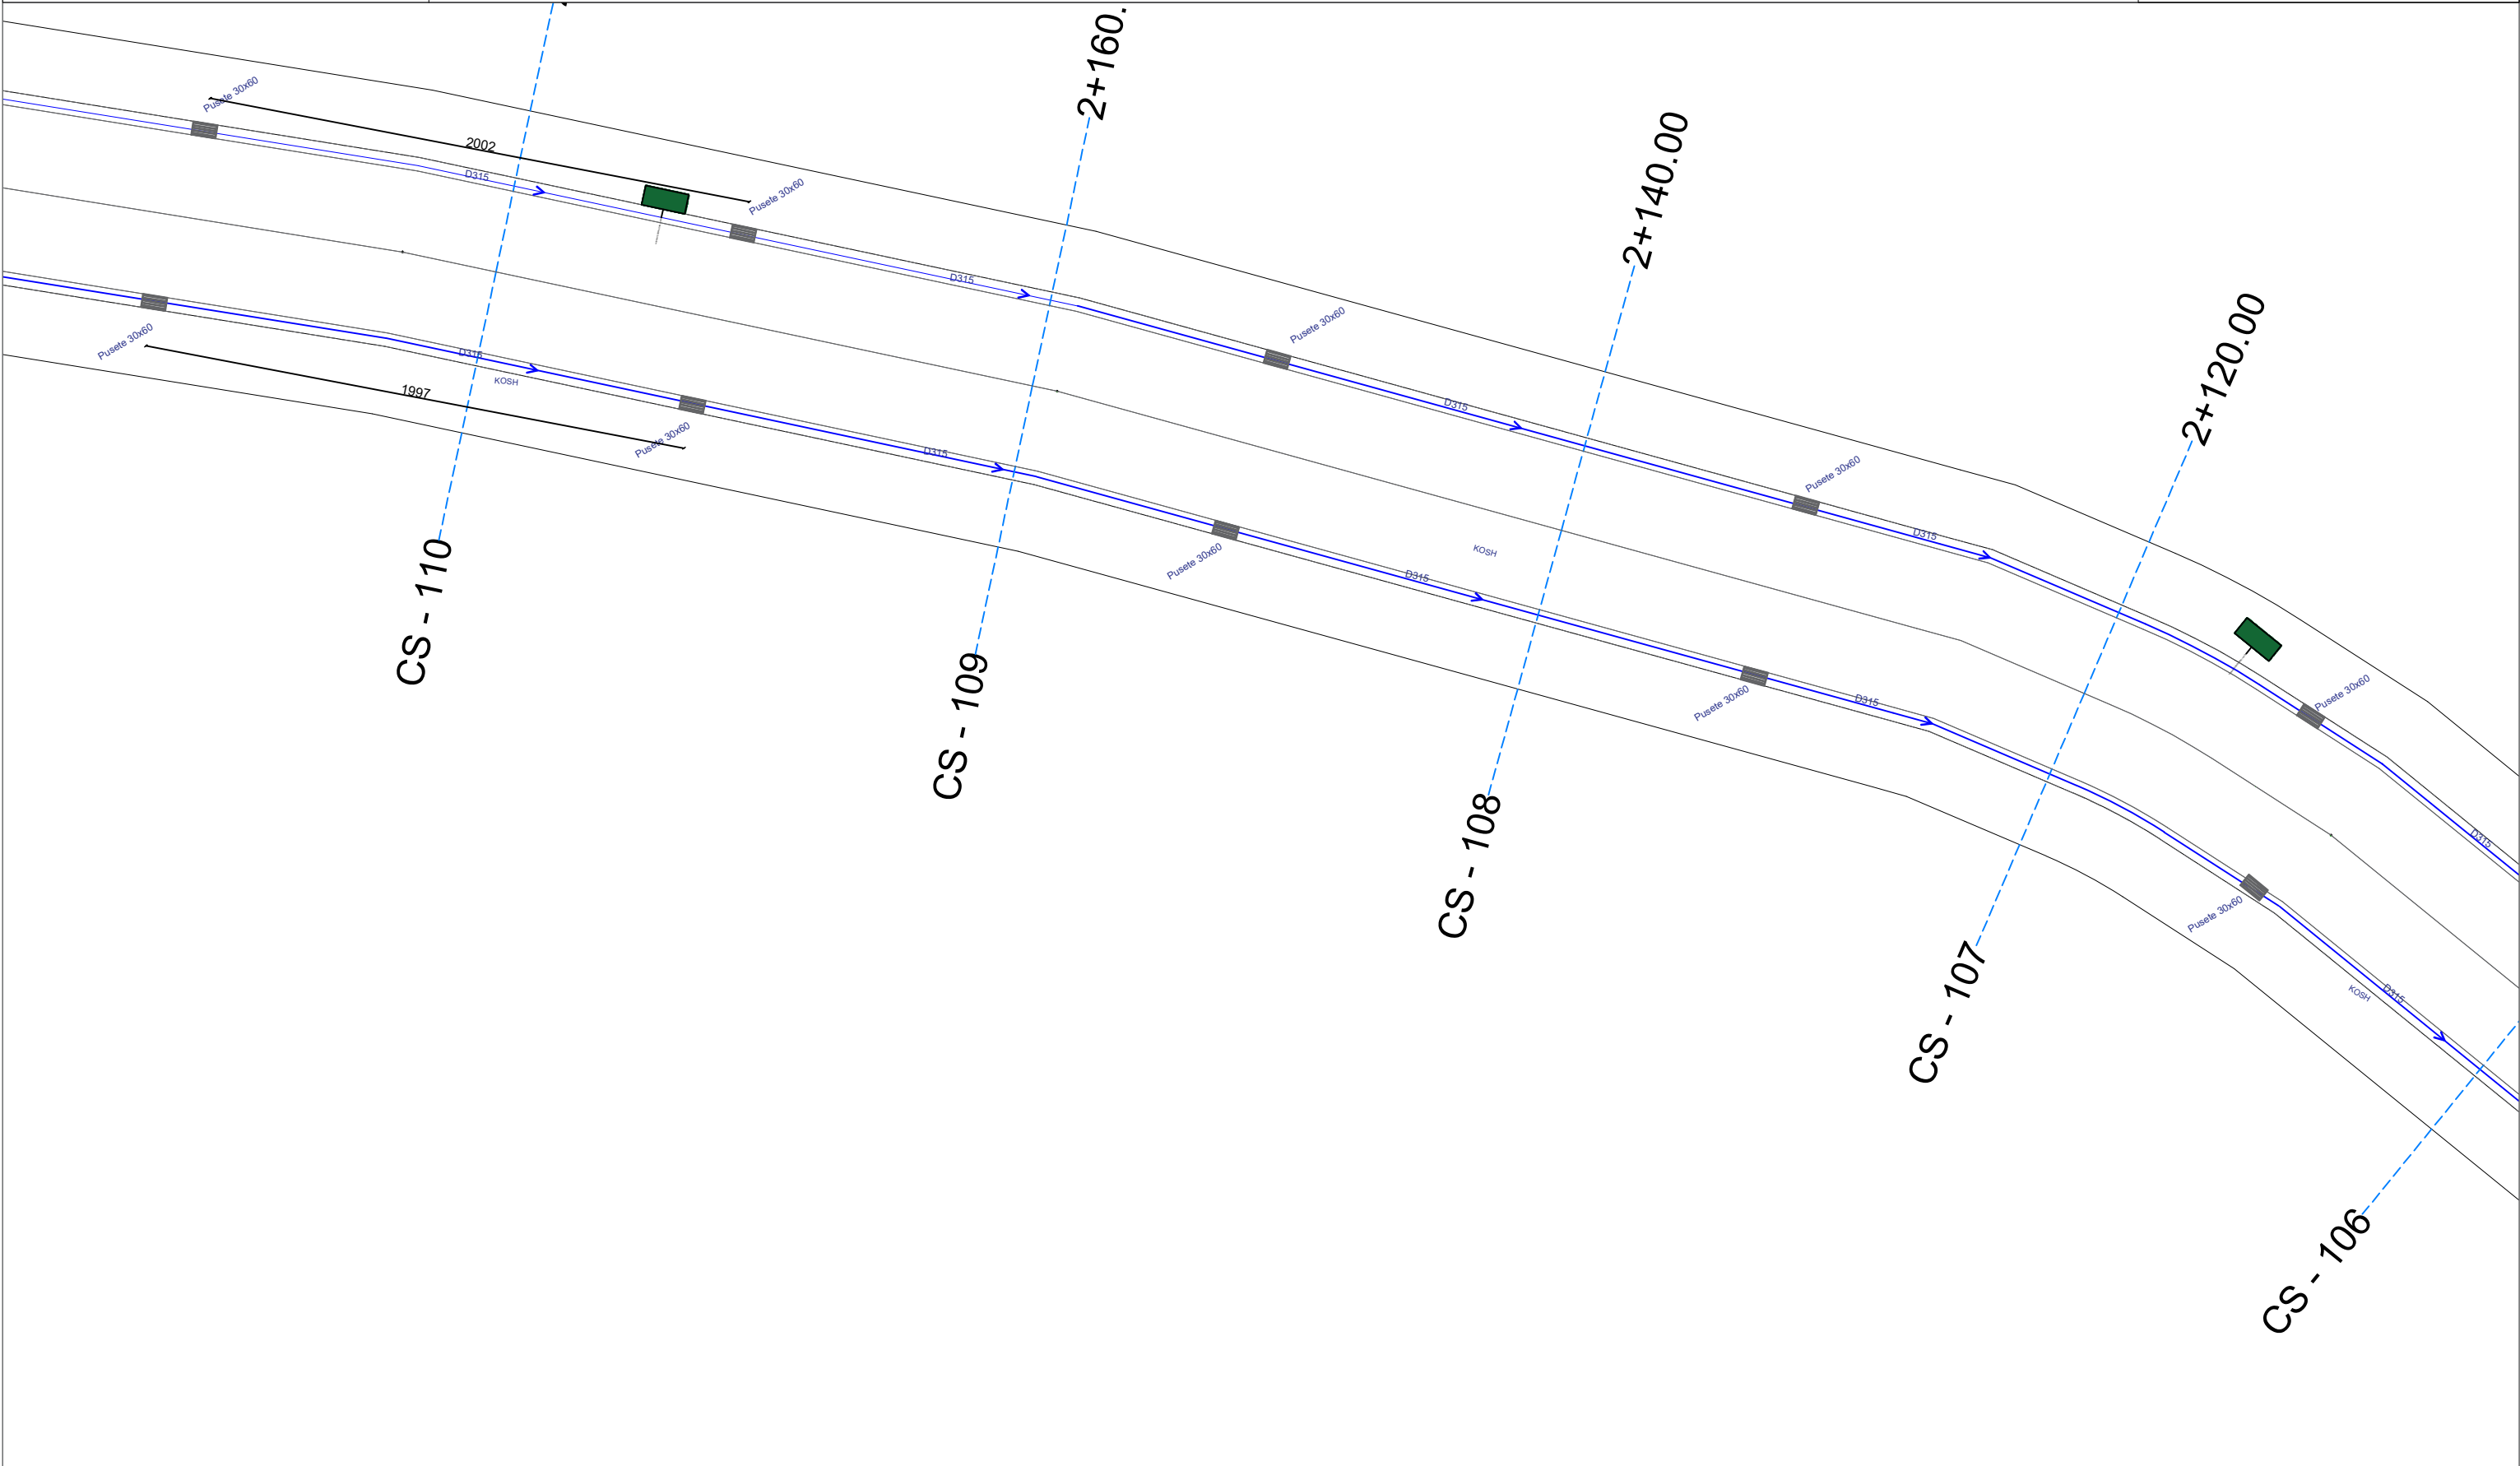

PROJEKTI K.U.B.-se

SHKALLA 1:500

POROSITES :BASHKIA SARANDE

PROJEKTUES : IRA LITO


Data

VERIU



Fleta nuk duhet zmadhuar. Në të gjitha nivelet, këndet dhe dimensionet duhet të kontrollohen në kantier përpara fillimit të punimeve.
Ky vizatim duhet të lexohet si një i plotë me të gjithë komponentët përberës dhe fletët shoqëruese si arkitektura, konstruksionin, elektriket, mekaniket, detajet, specifikimet etj.

RIKUALIFIKIM I RRUGES "IDRIZ ALIDHIMA " , SARANDE

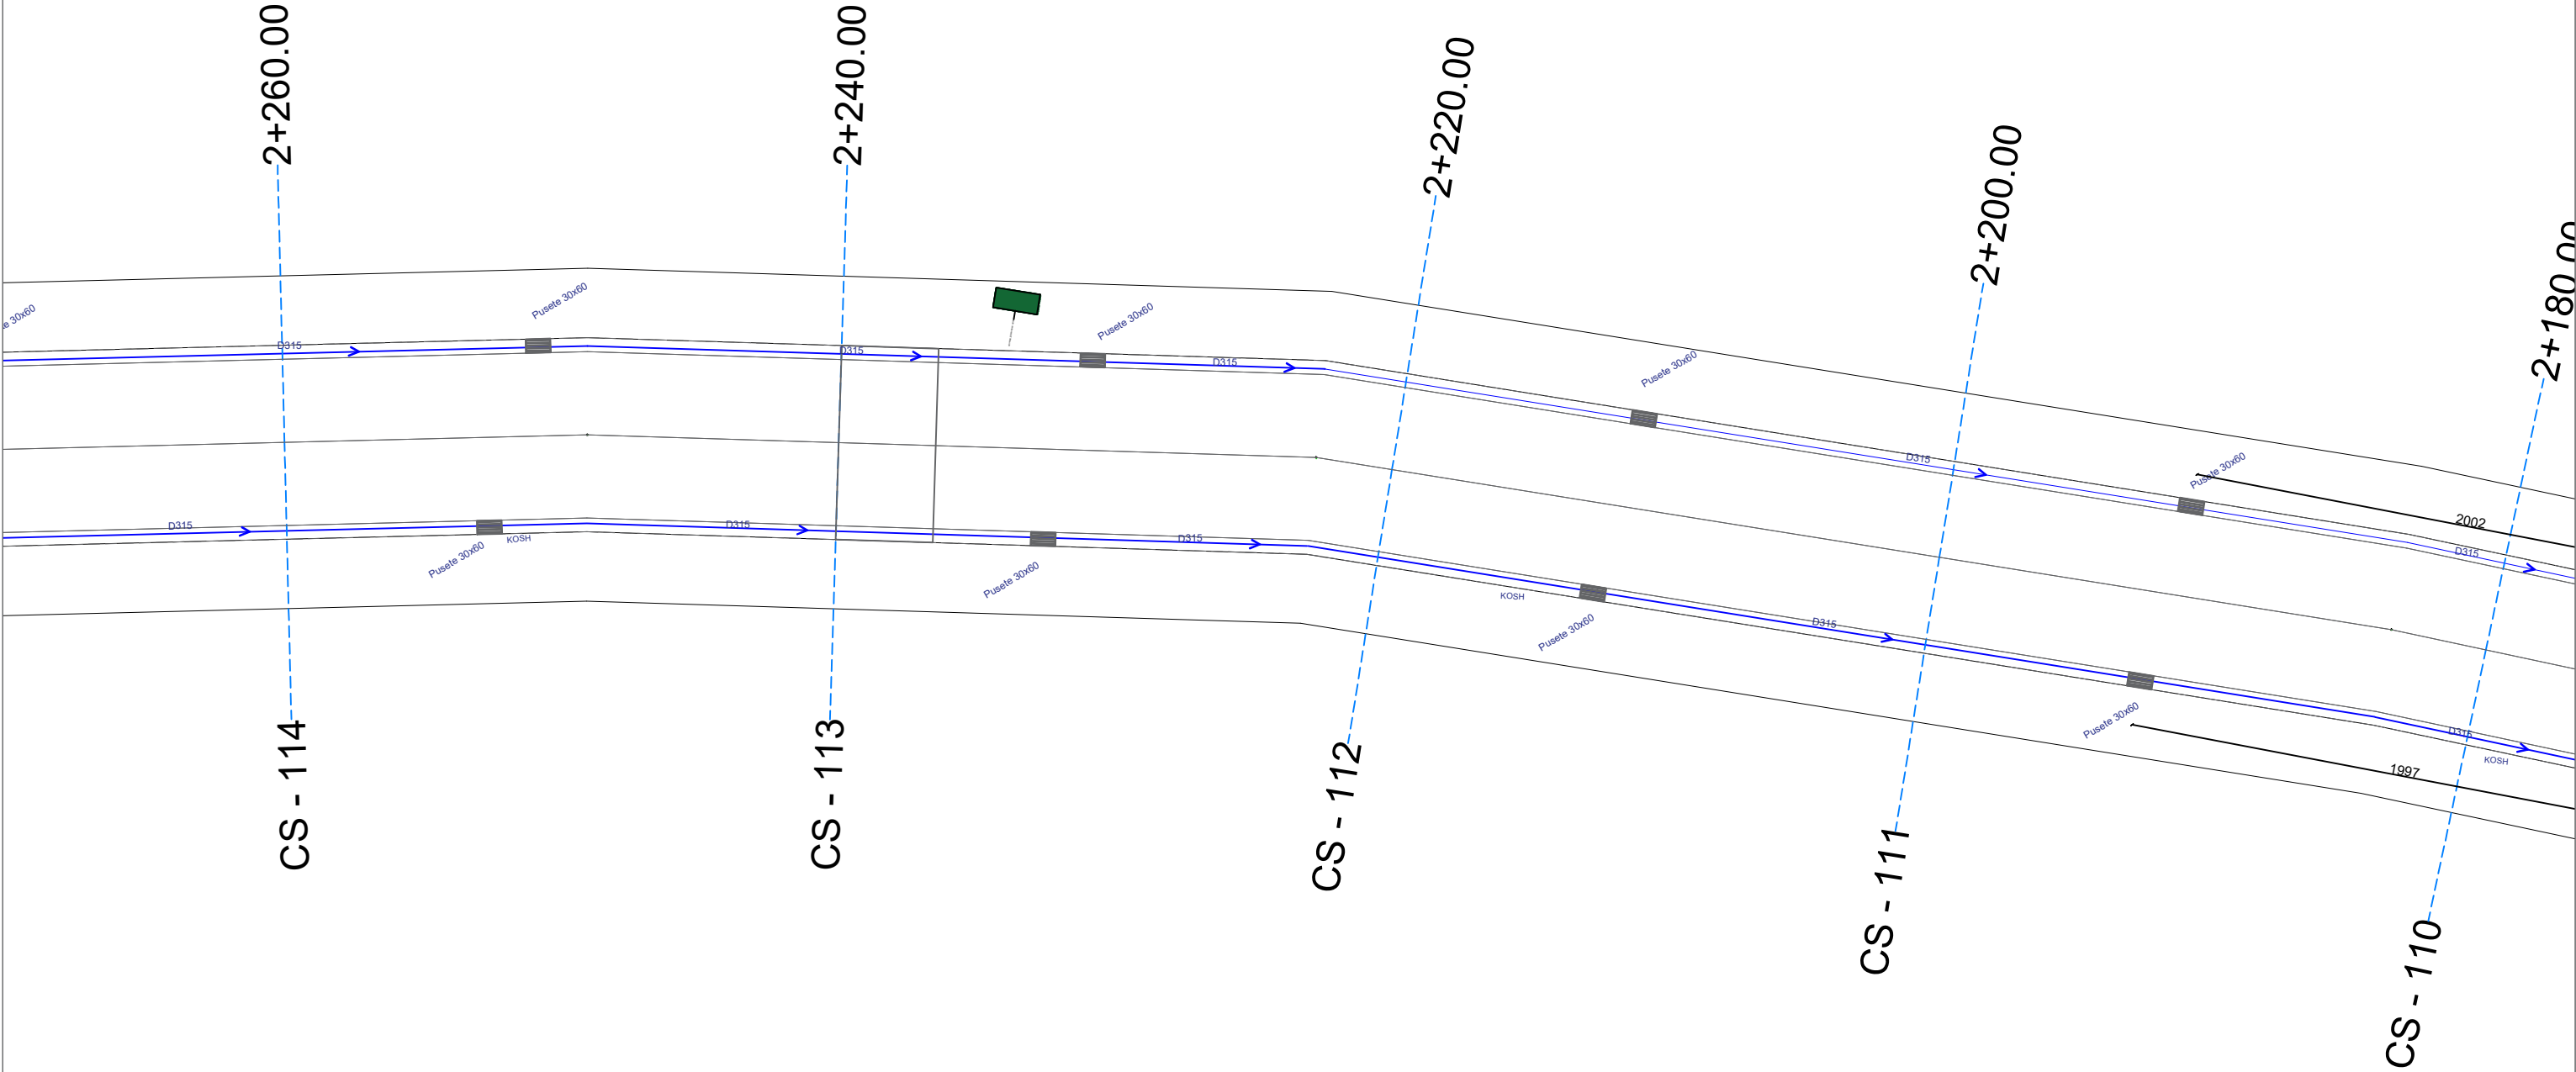

PROJEKTI K.U.B.-se

SHKALLA 1:500

POROSITES :BASHKIA SARANDE

PROJEKTUES : IRA LITO


Data

VERIU



Fleta nuk duhet zmadhuar. Në të gjitha nivelet, këndet dhe dimensionet duhet të kontrollohen në kantier përpara fillimit të punimeve.
Ky vizatim duhet të lexohet si një i plotë me të gjithë komponentët përberës dhe fletët shoqëruese si arkitekturen, konstruksionin, elektriket, mekaniket, detajet, specifikimet etj.

RIKUALIFIKIM I RRUGES "IDRIZ ALIDHIMA " , SARANDE

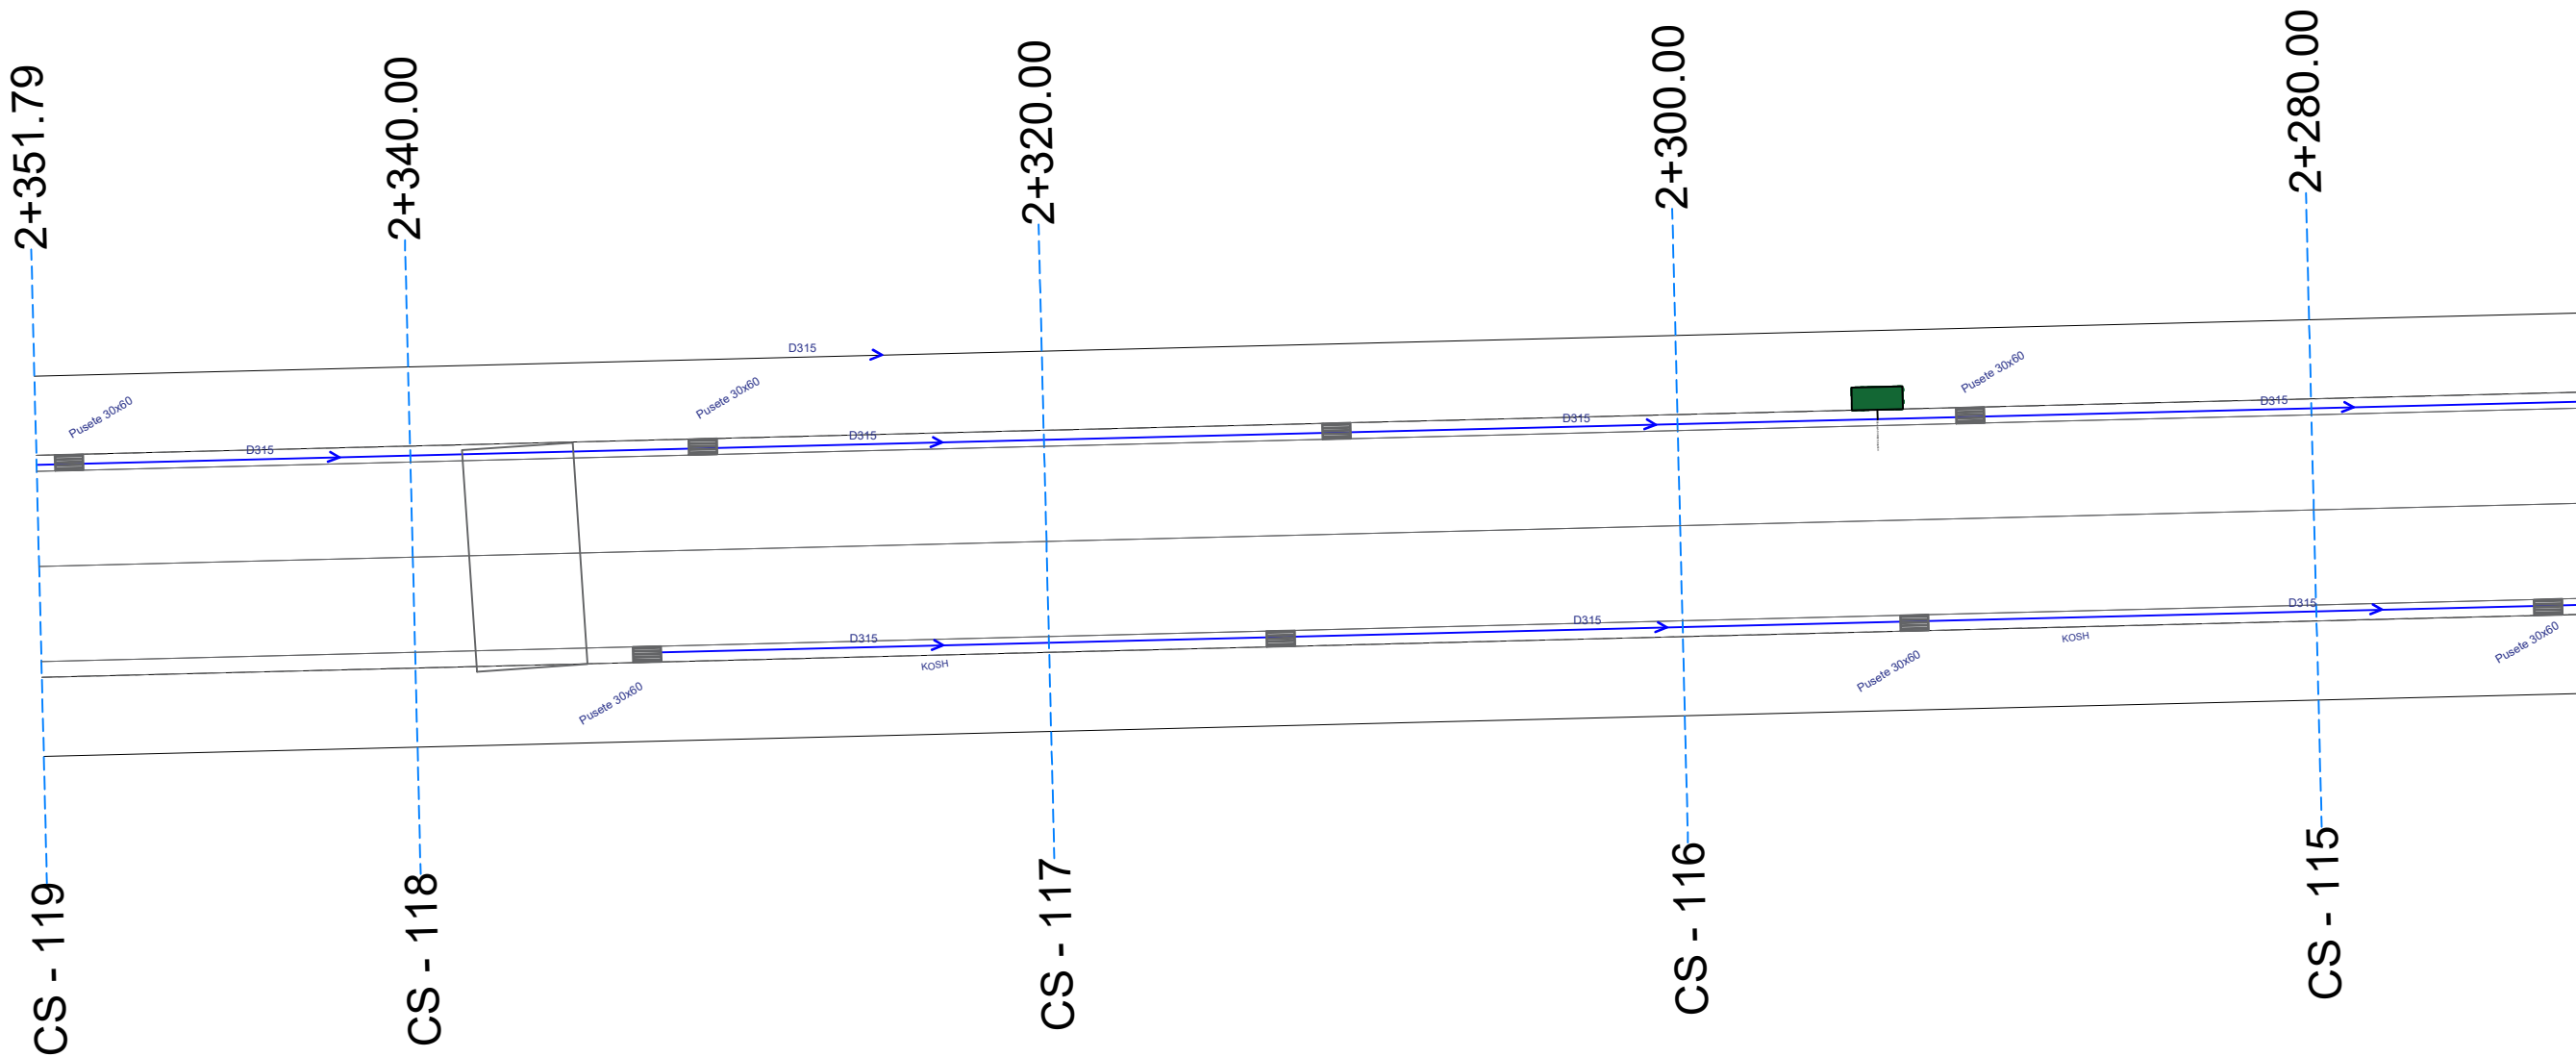

PROJEKTI K.U.B.-se
SHKALLA 1:500

POROSITES :BASHKIA SARANDE

PROJEKTUES : IRA LITO


Data

VERIU



Fleta nuk duhet zmadhuar. Në të gjitha nivelet, këndet dhe dimensionet duhet të kontrollohen në kantier përpara fillimit të punimeve.
Ky vizatim duhet të lexohet si një i plotë me të gjithë komponentët përberës dhe fletët shoqëruese si arkitektura, konstruksionin, elektriket, mekaniket, detajet, specifikimet etj.

DETAJE TE PUSETAVE TE SHIUT

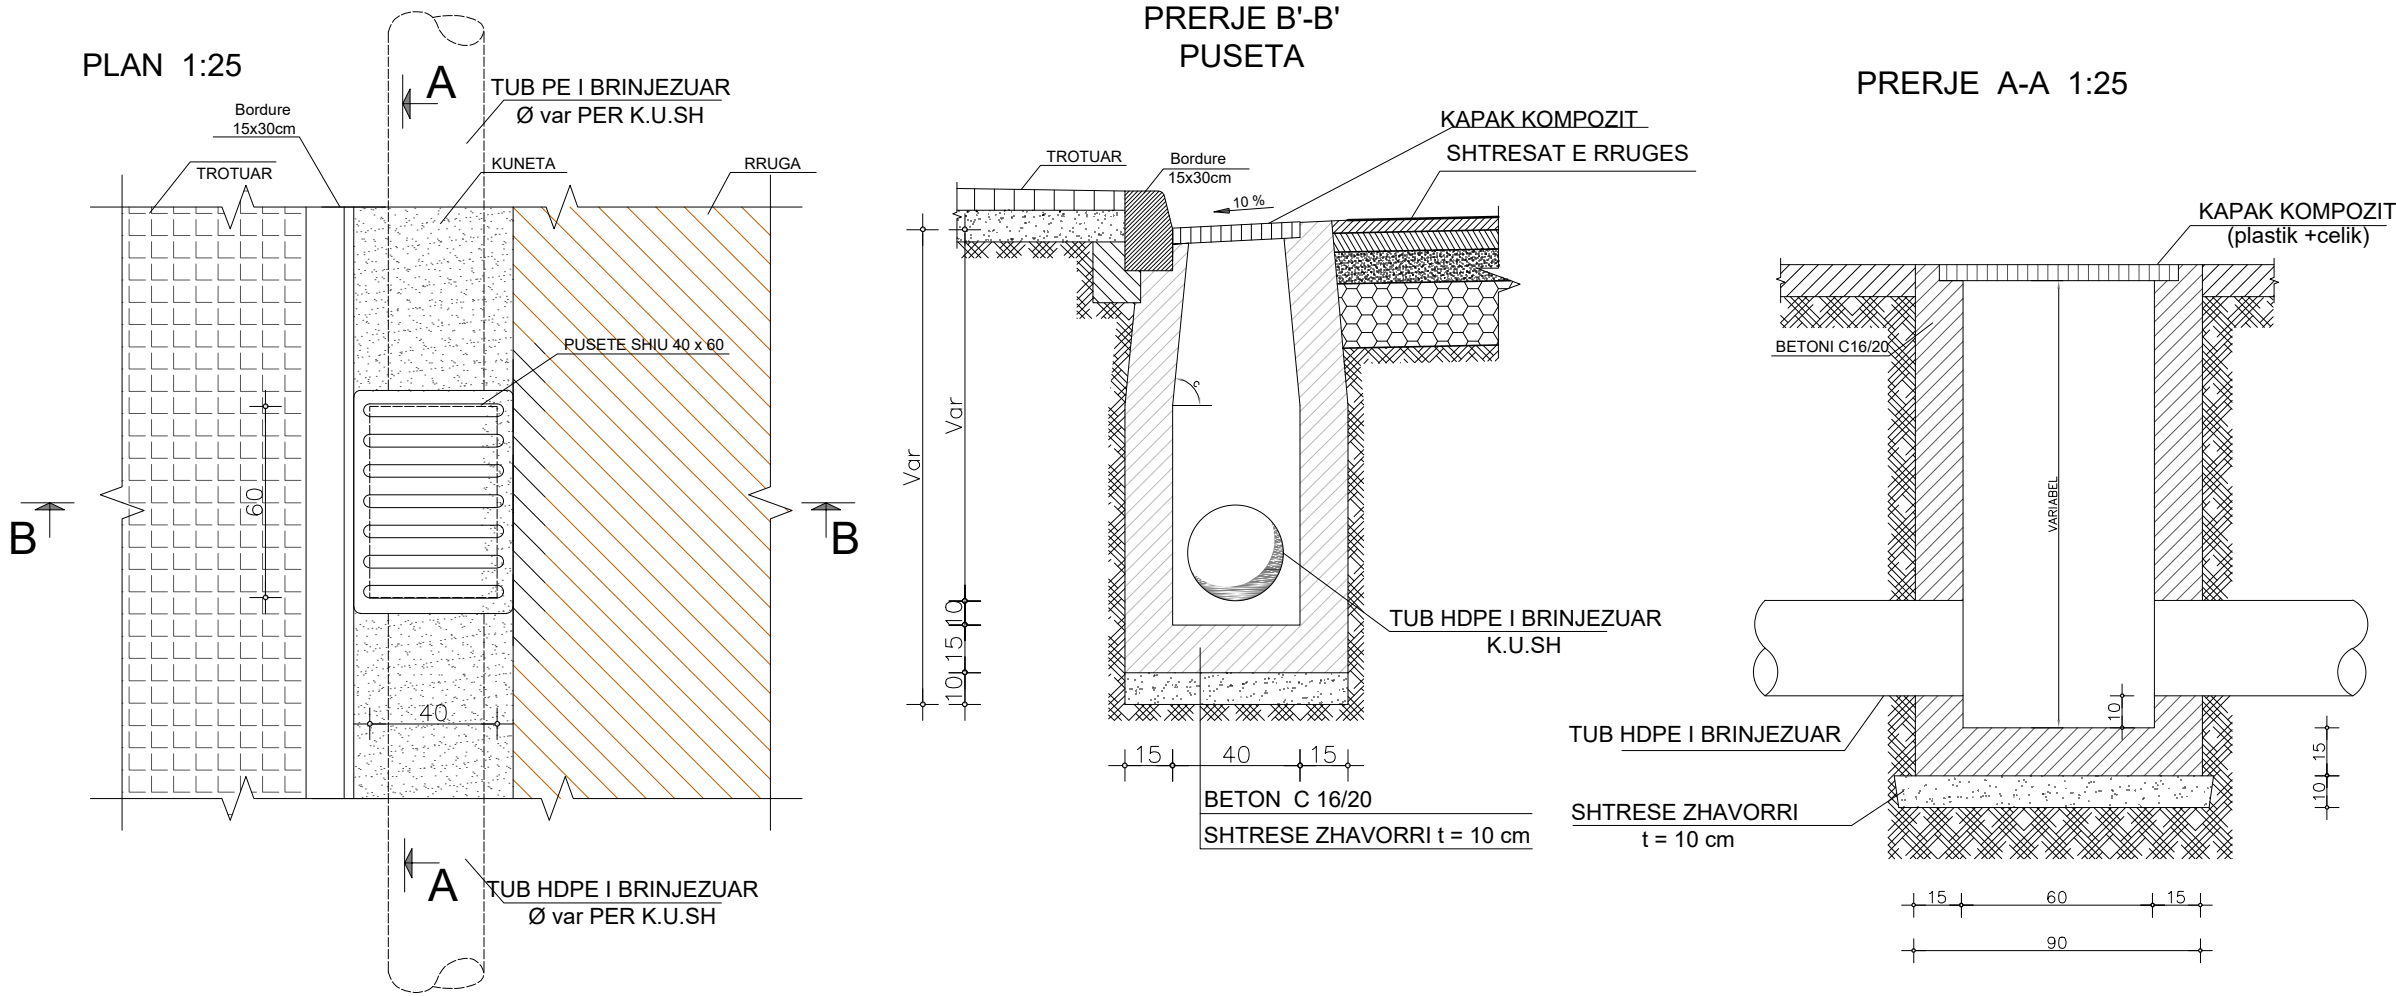

DETAJE KUB
SHKALLA 1:100

POROSITES :BASHKIA SARANDE






PROJEKTUES : IRA LITO

Data

VERIU



DETAJE TE Pusetave te kontrollit 80X80cm, H=1.5;2.0m

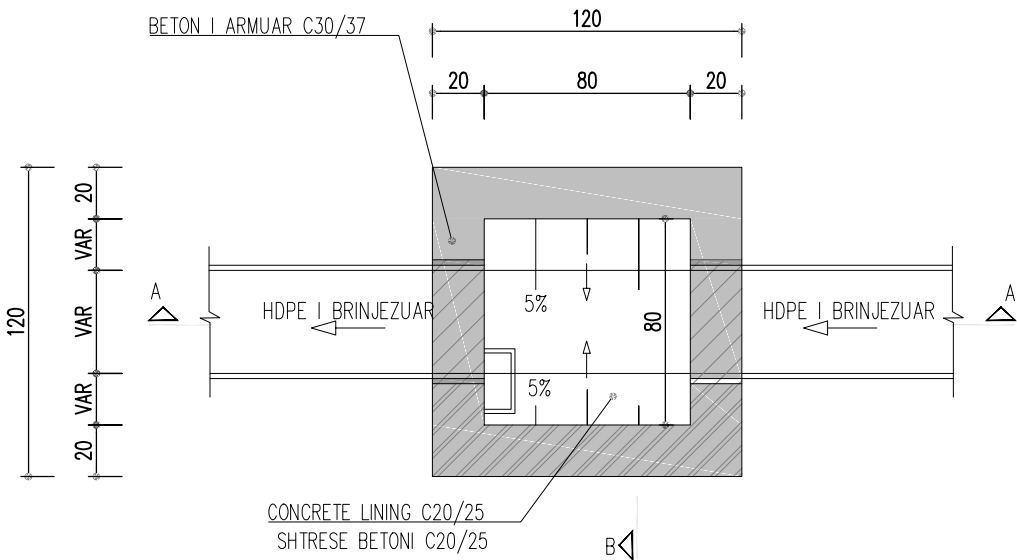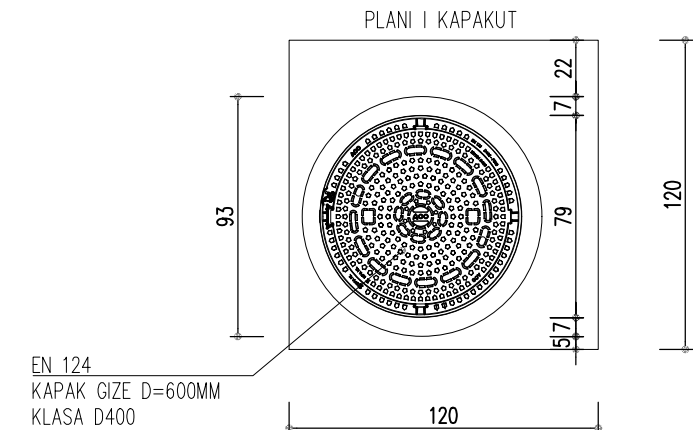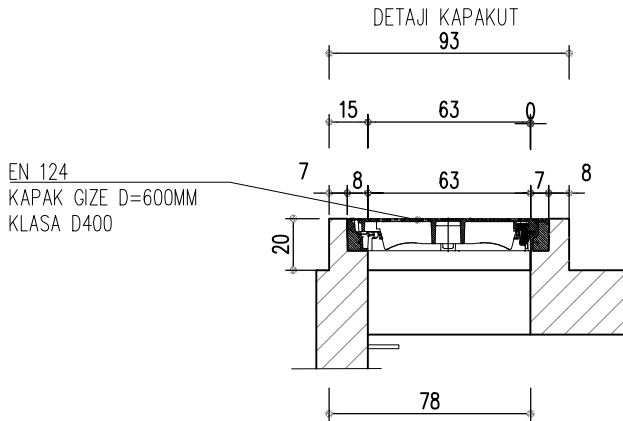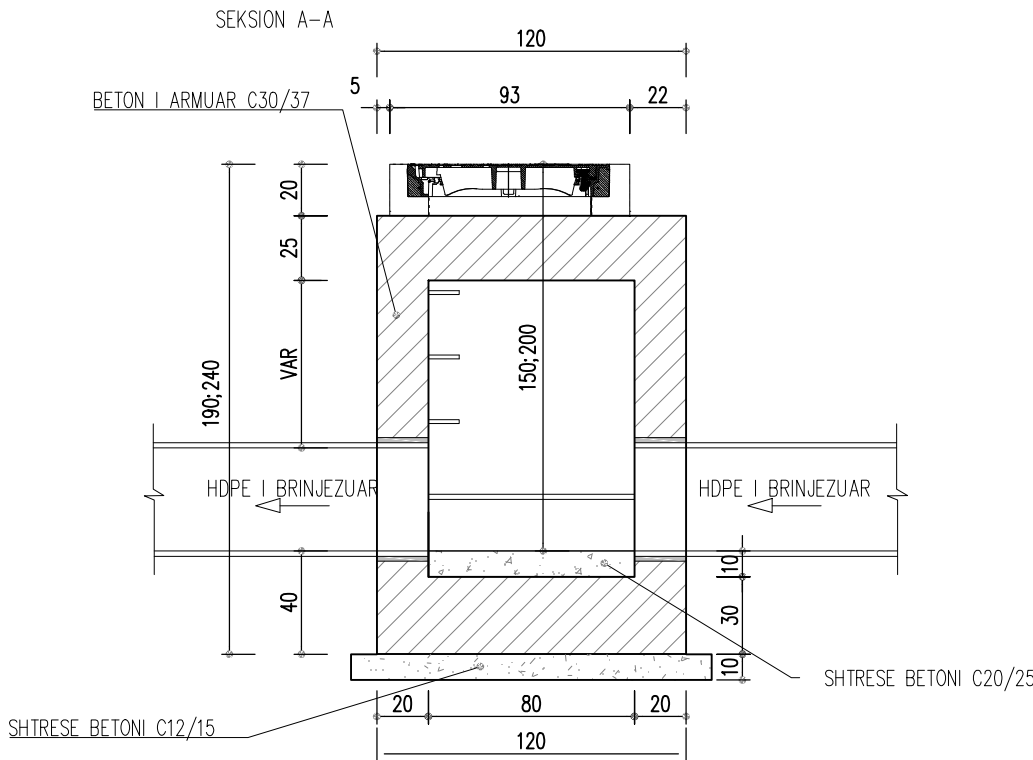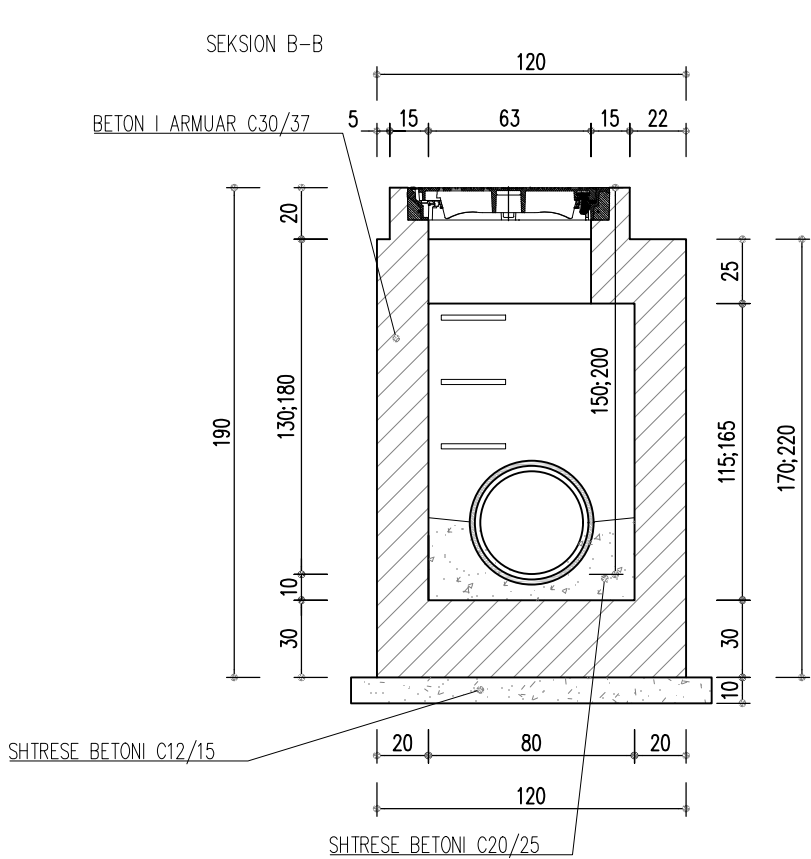

DETAJE TE Pusetave te kontrollit
SHKALLA 1:100



POROSITES :BASHKIA SARANDE

PROJEKTUES : IRA LITO

Data

VERIU



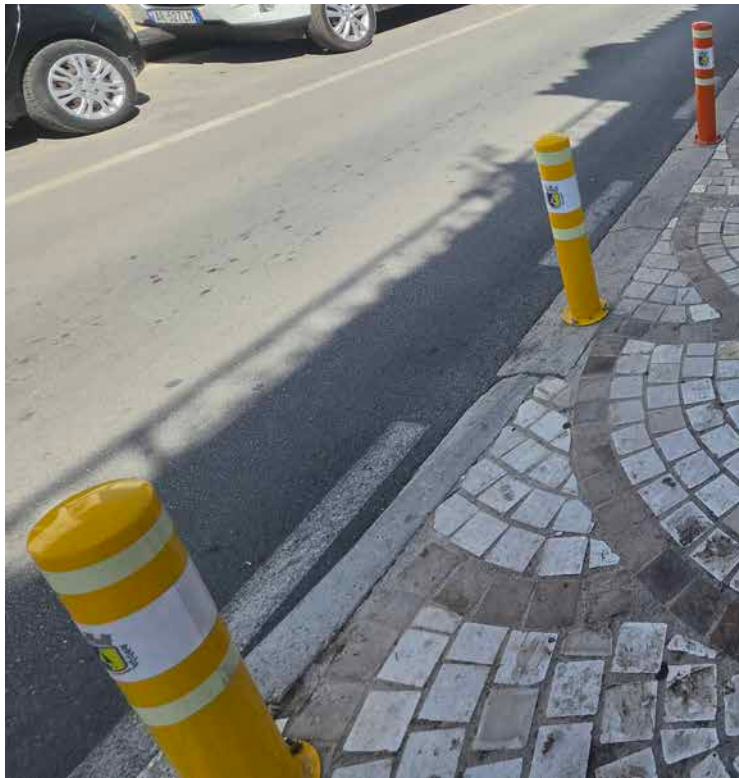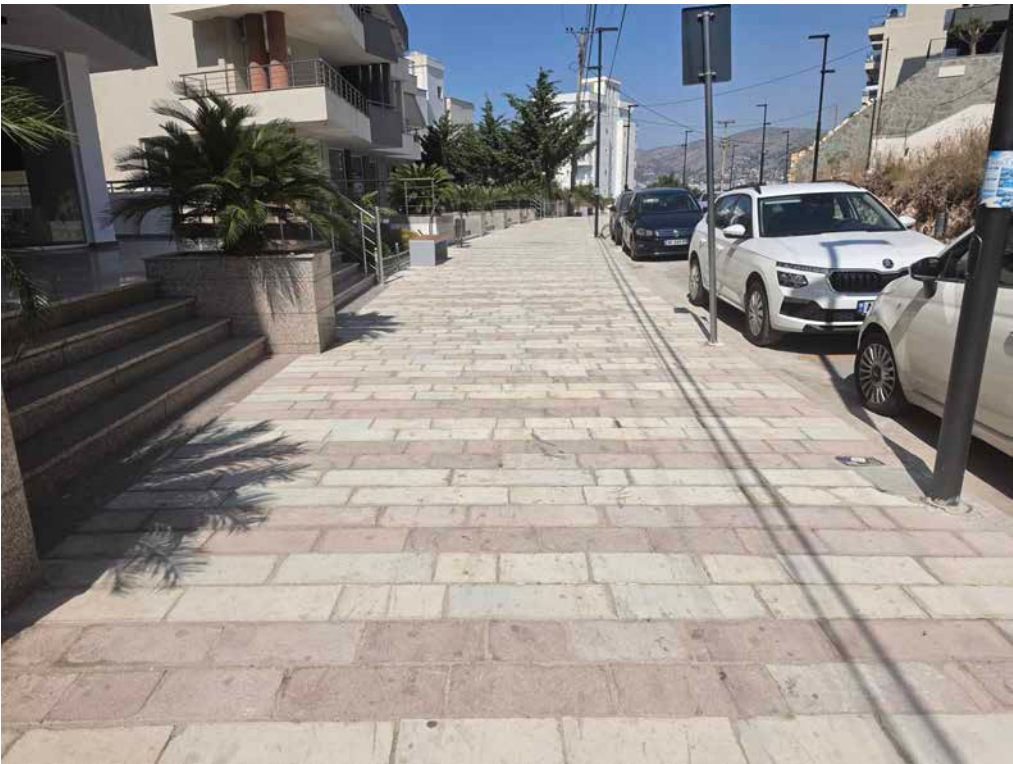

MODEL
SHKALLA 1:500


POROSITES :BASHKIA SARANDE

Projektues :IRA LITO

Data

VERIU



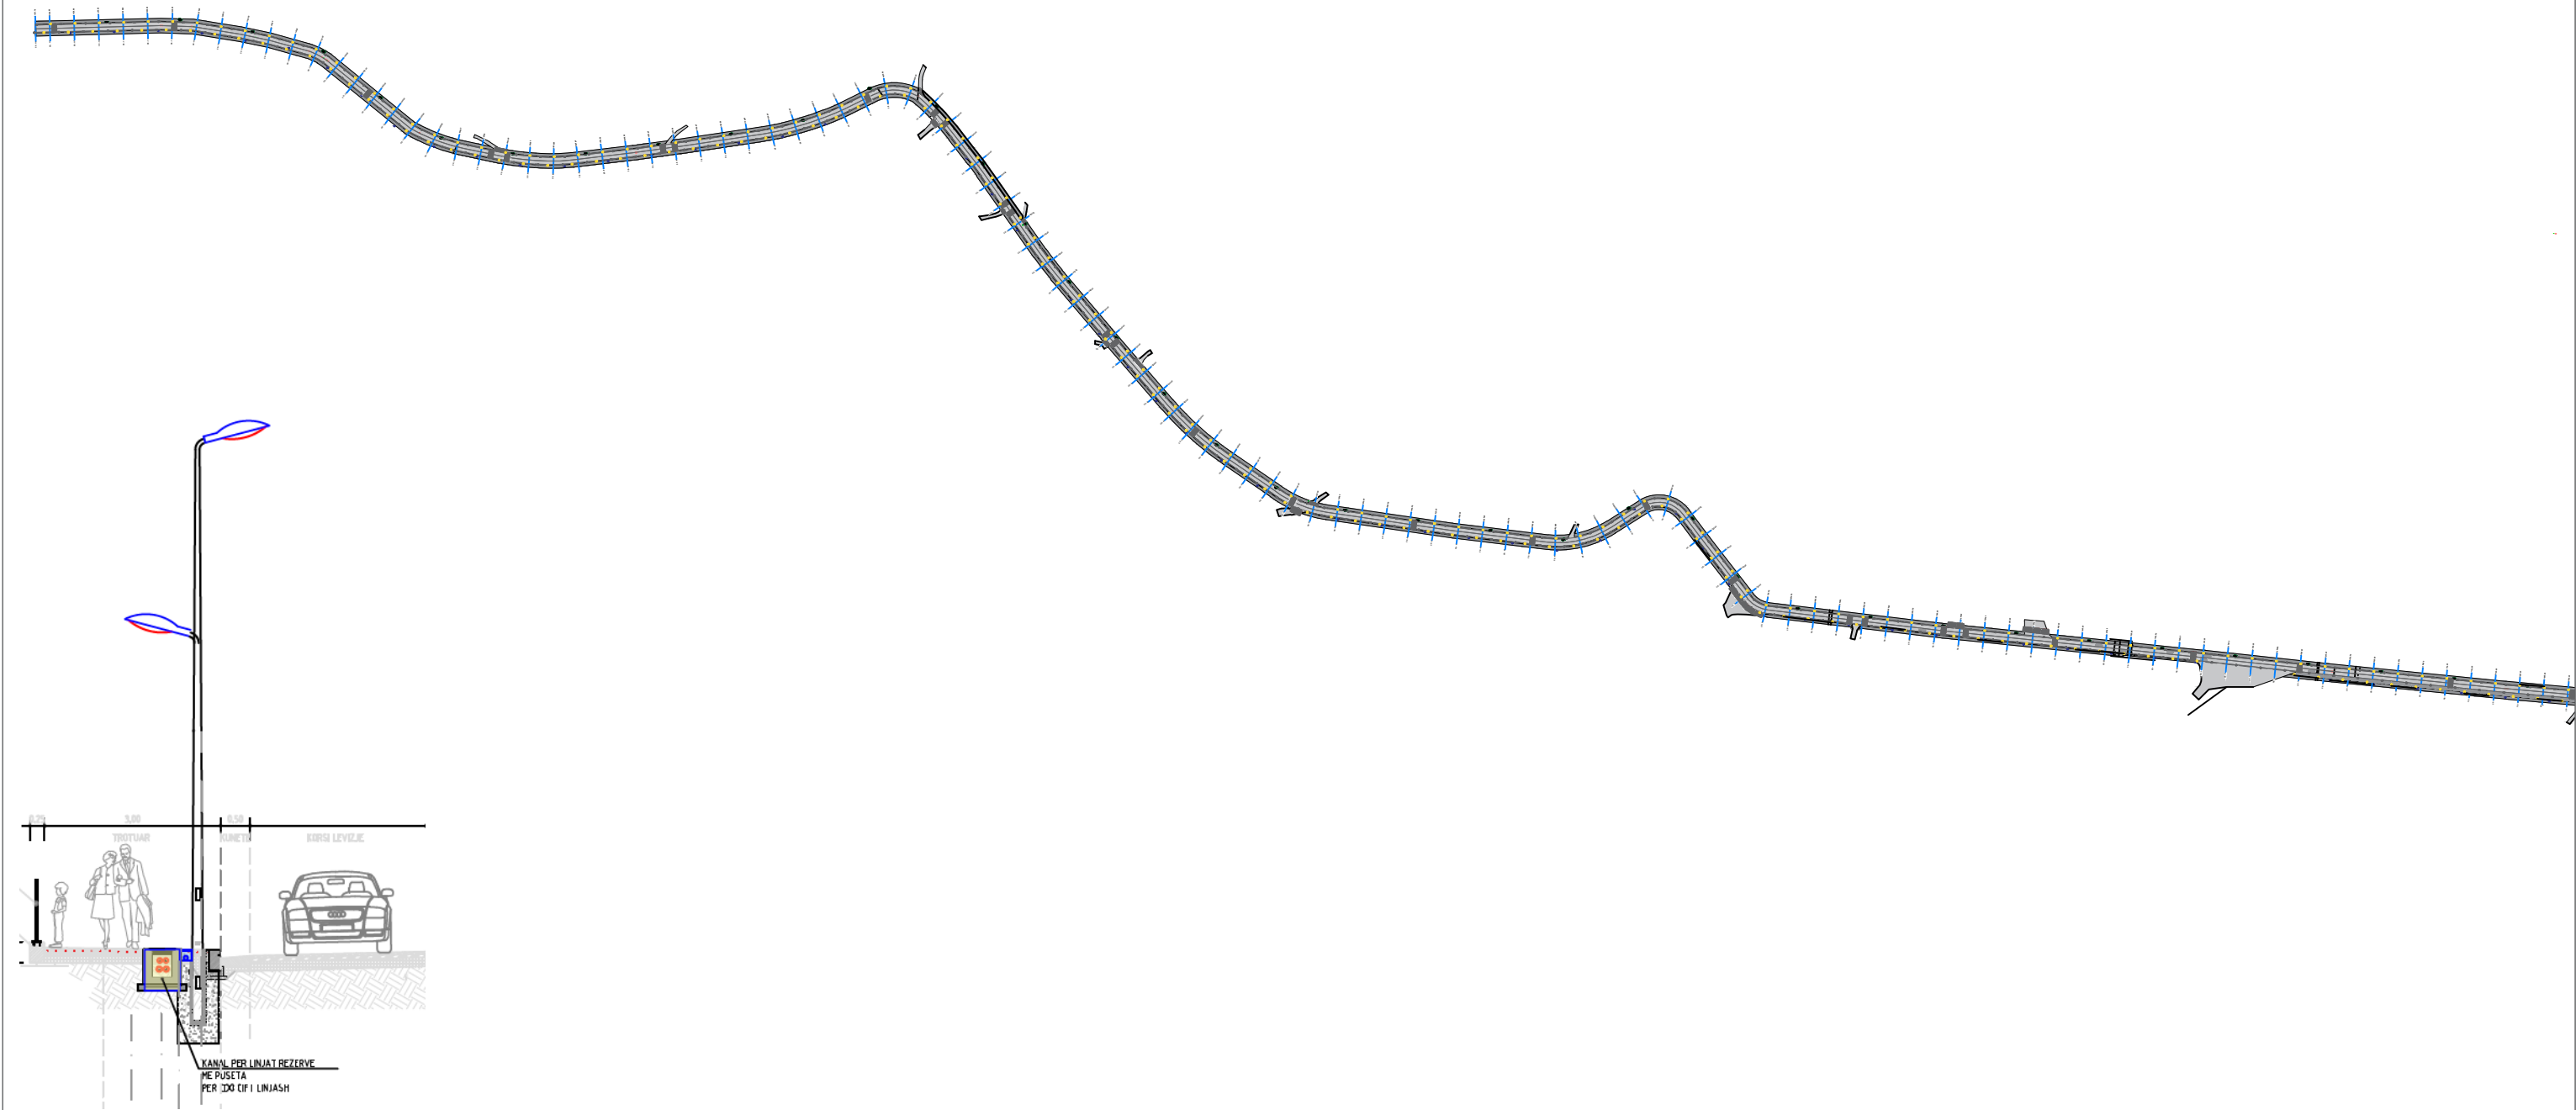

PLANI NDRICIMIT

SHKALLA 1:500


POROSITES :BASHKIA SARANDE

PROJEKTUES : IRA LITO

Data
07/09/2024

VERIU

Fleta nuk duhet zmadhuar. Në të gjitha nivelet, këndet dhe dimensionet duhet të kontrollohen në kantier përpara fillimit të punimeve.
Ky vizatim duhet të lexohet si një i plotë me të gjithë komponentët përberës dhe fletët shoqëruese si arkitektura, konstruksionin, elektriket, mekaniket, detajet, specifikimet etj.

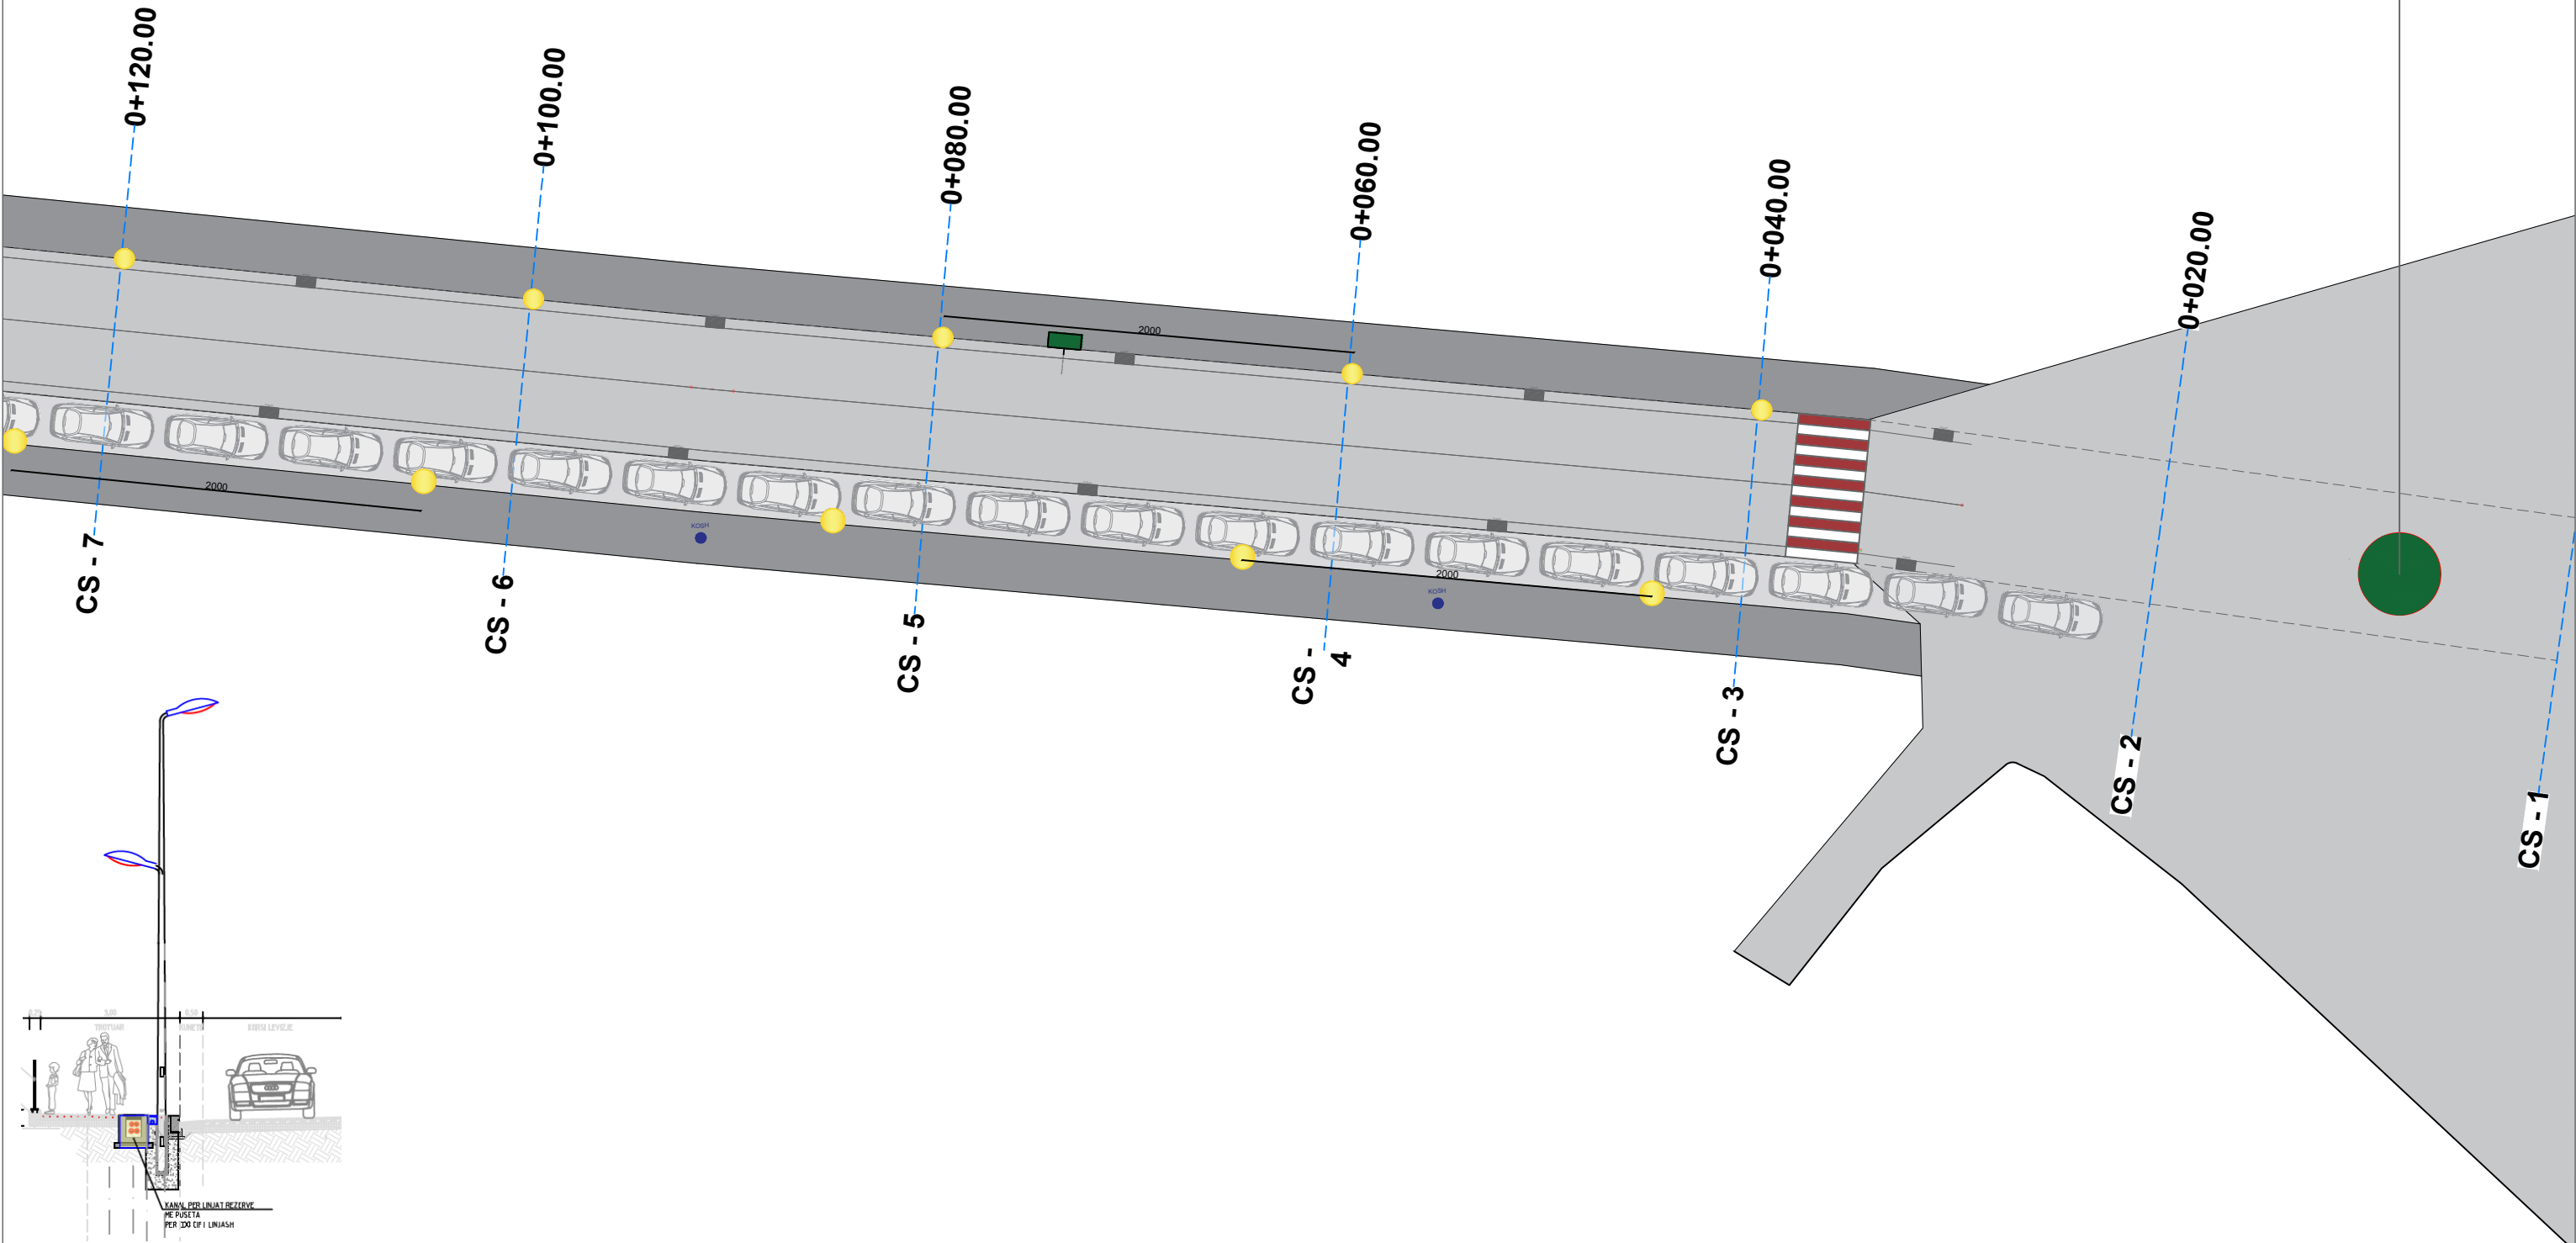

PLANI NDRICIMIT
SHKALLA 1:500

POROSITES :BASHKIA SARANDE


PROJEKTUES : IRA LITO


Data

VERIU



Fleta nuk duhet zmadhuar. Në të gjitha nivelet, këndet dhe dimensionet duhet të kontrollohen në kantier përpara fillimit të punimeve.
Ky vizatim duhet të lexohet si një i plotë me të gjithë komponentët përberës dhe fletët shoqëruese si arkitektura, konstruksionin, elektriket, mekaniket, detajet, specifikimet etj.

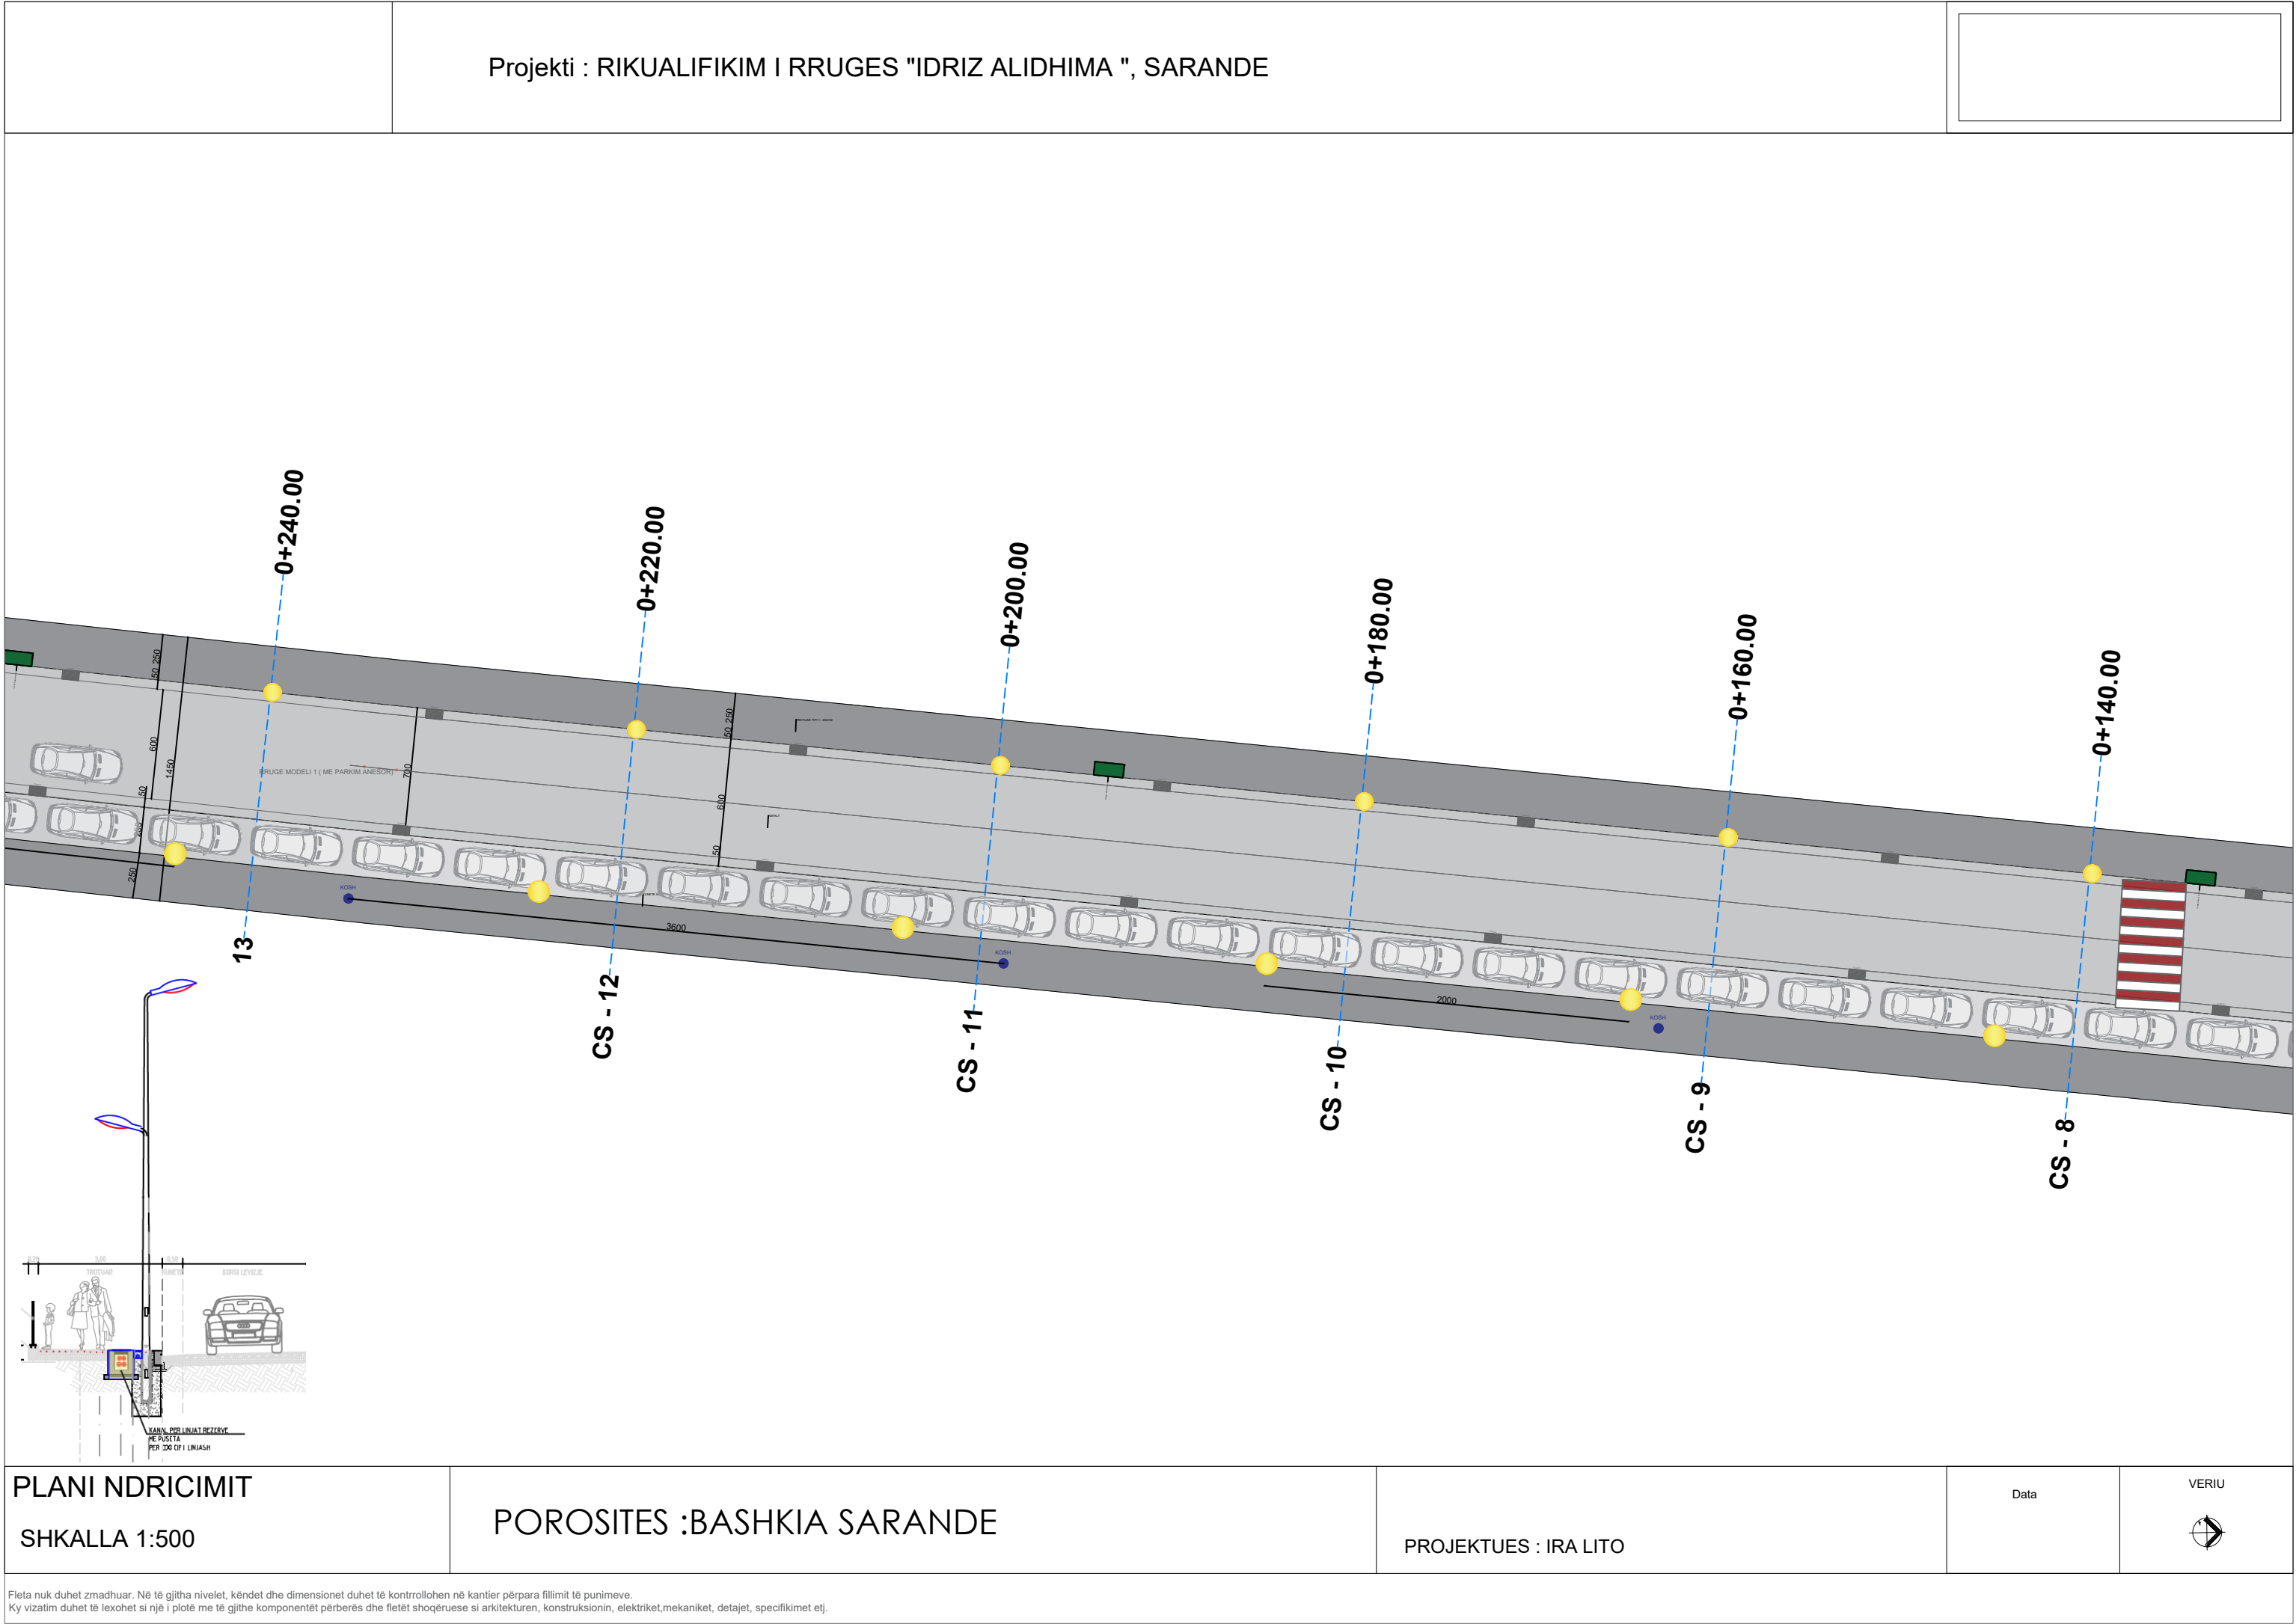

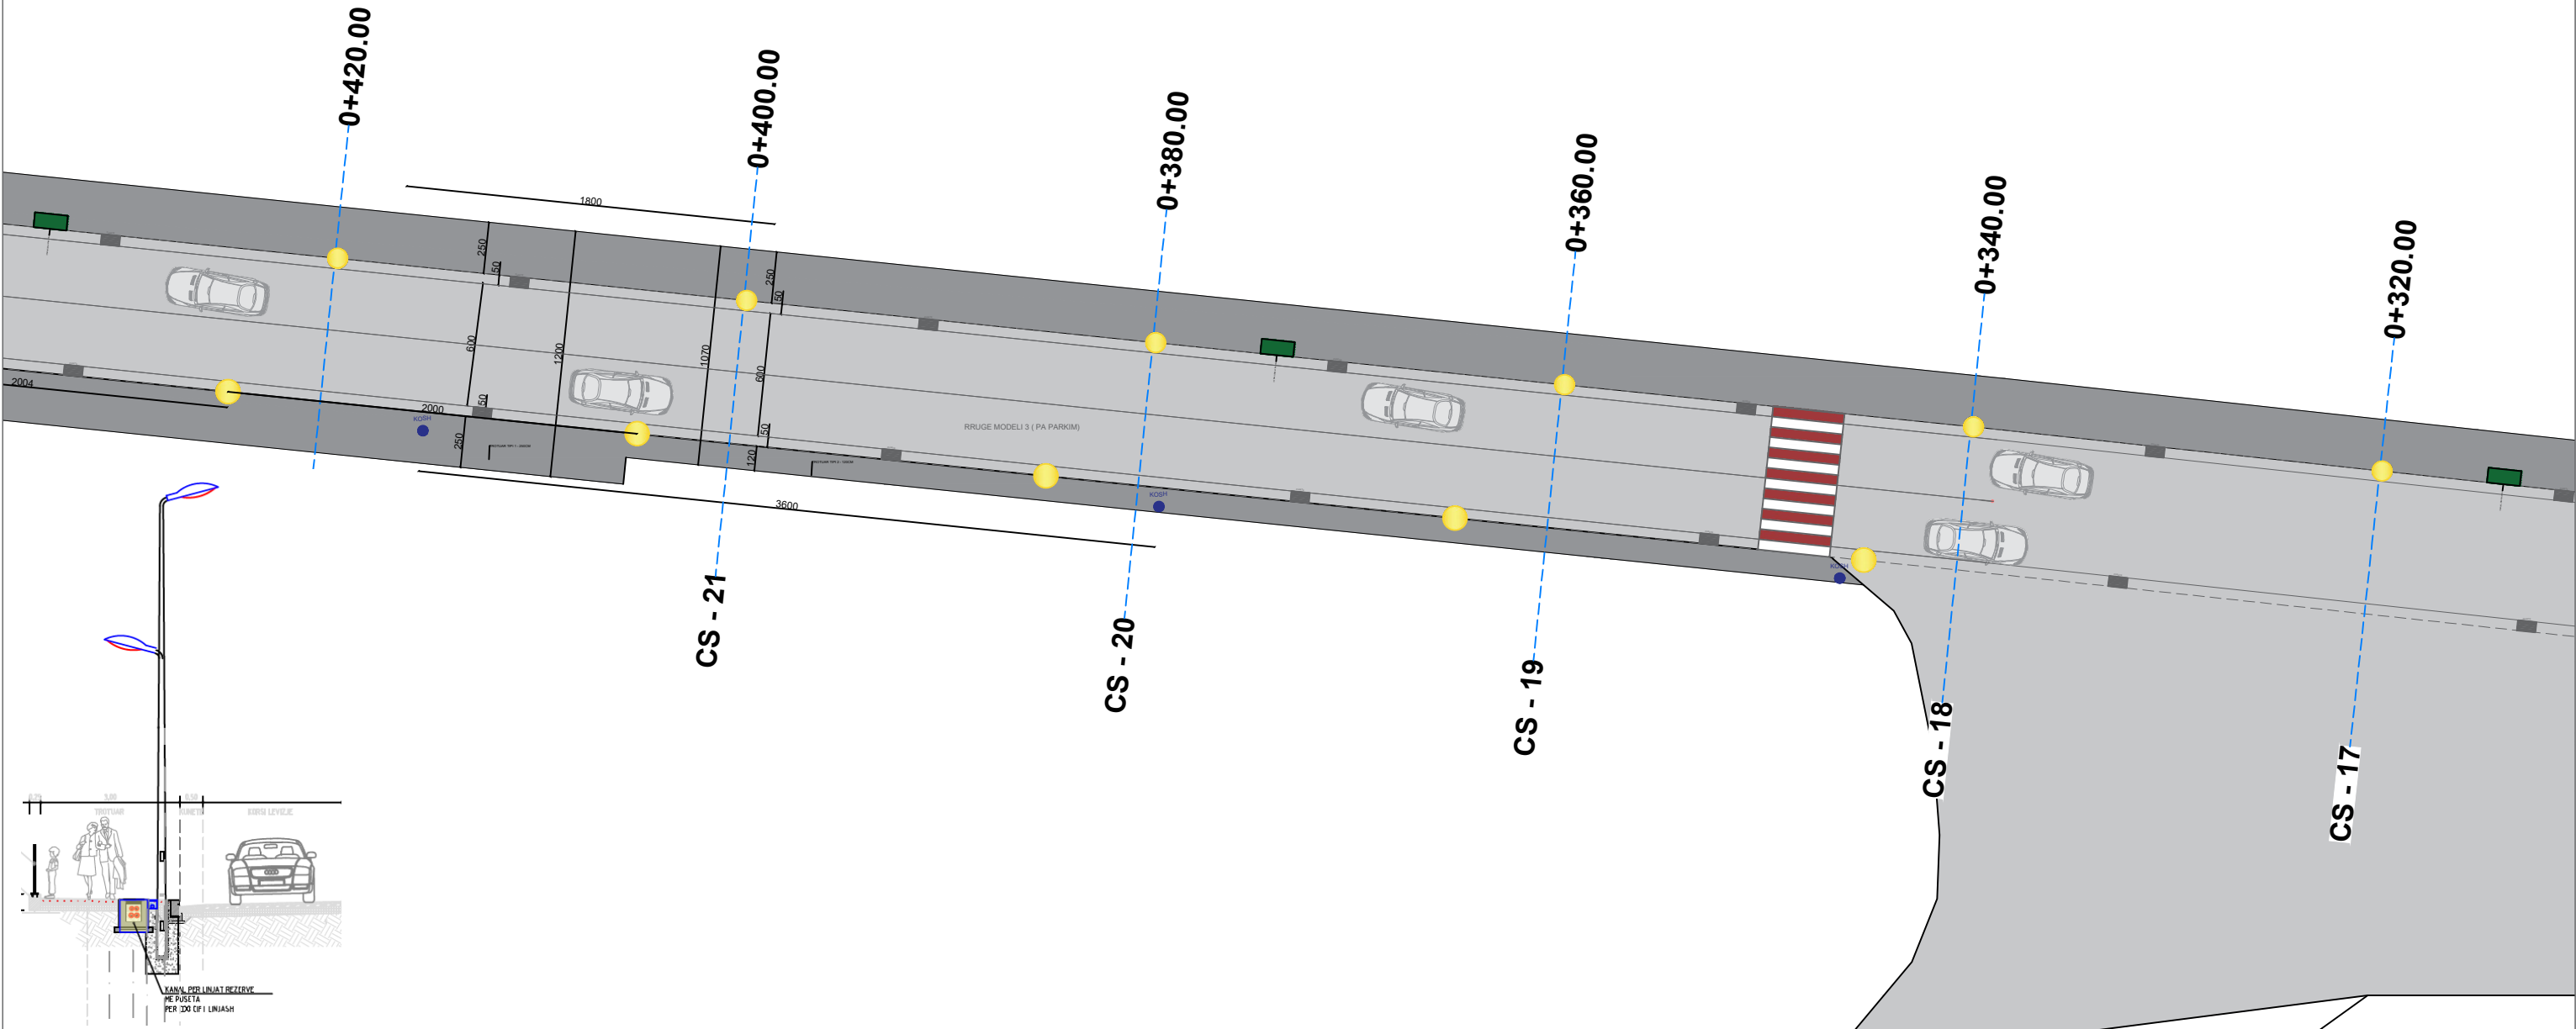

PLANI NDRICIMIT

SHKALLA 1:500

POROSITES :BASHKIA SARANDE



PROJEKTUES : IRA LITO

Data

VERIU



Fleta nuk duhet zmadhuar. Në të gjitha nivelet, këndet dhe dimensionet duhet të kontrollohen në kantier përpara fillimit të punimeve. Ky vizatim duhet të lexohet si një i plotë me të gjithë komponentët përberës dhe fletët shoqëruese si arkitektura, konstruksionin, elektriket, mekaniket, detajet, specifikimet etj.

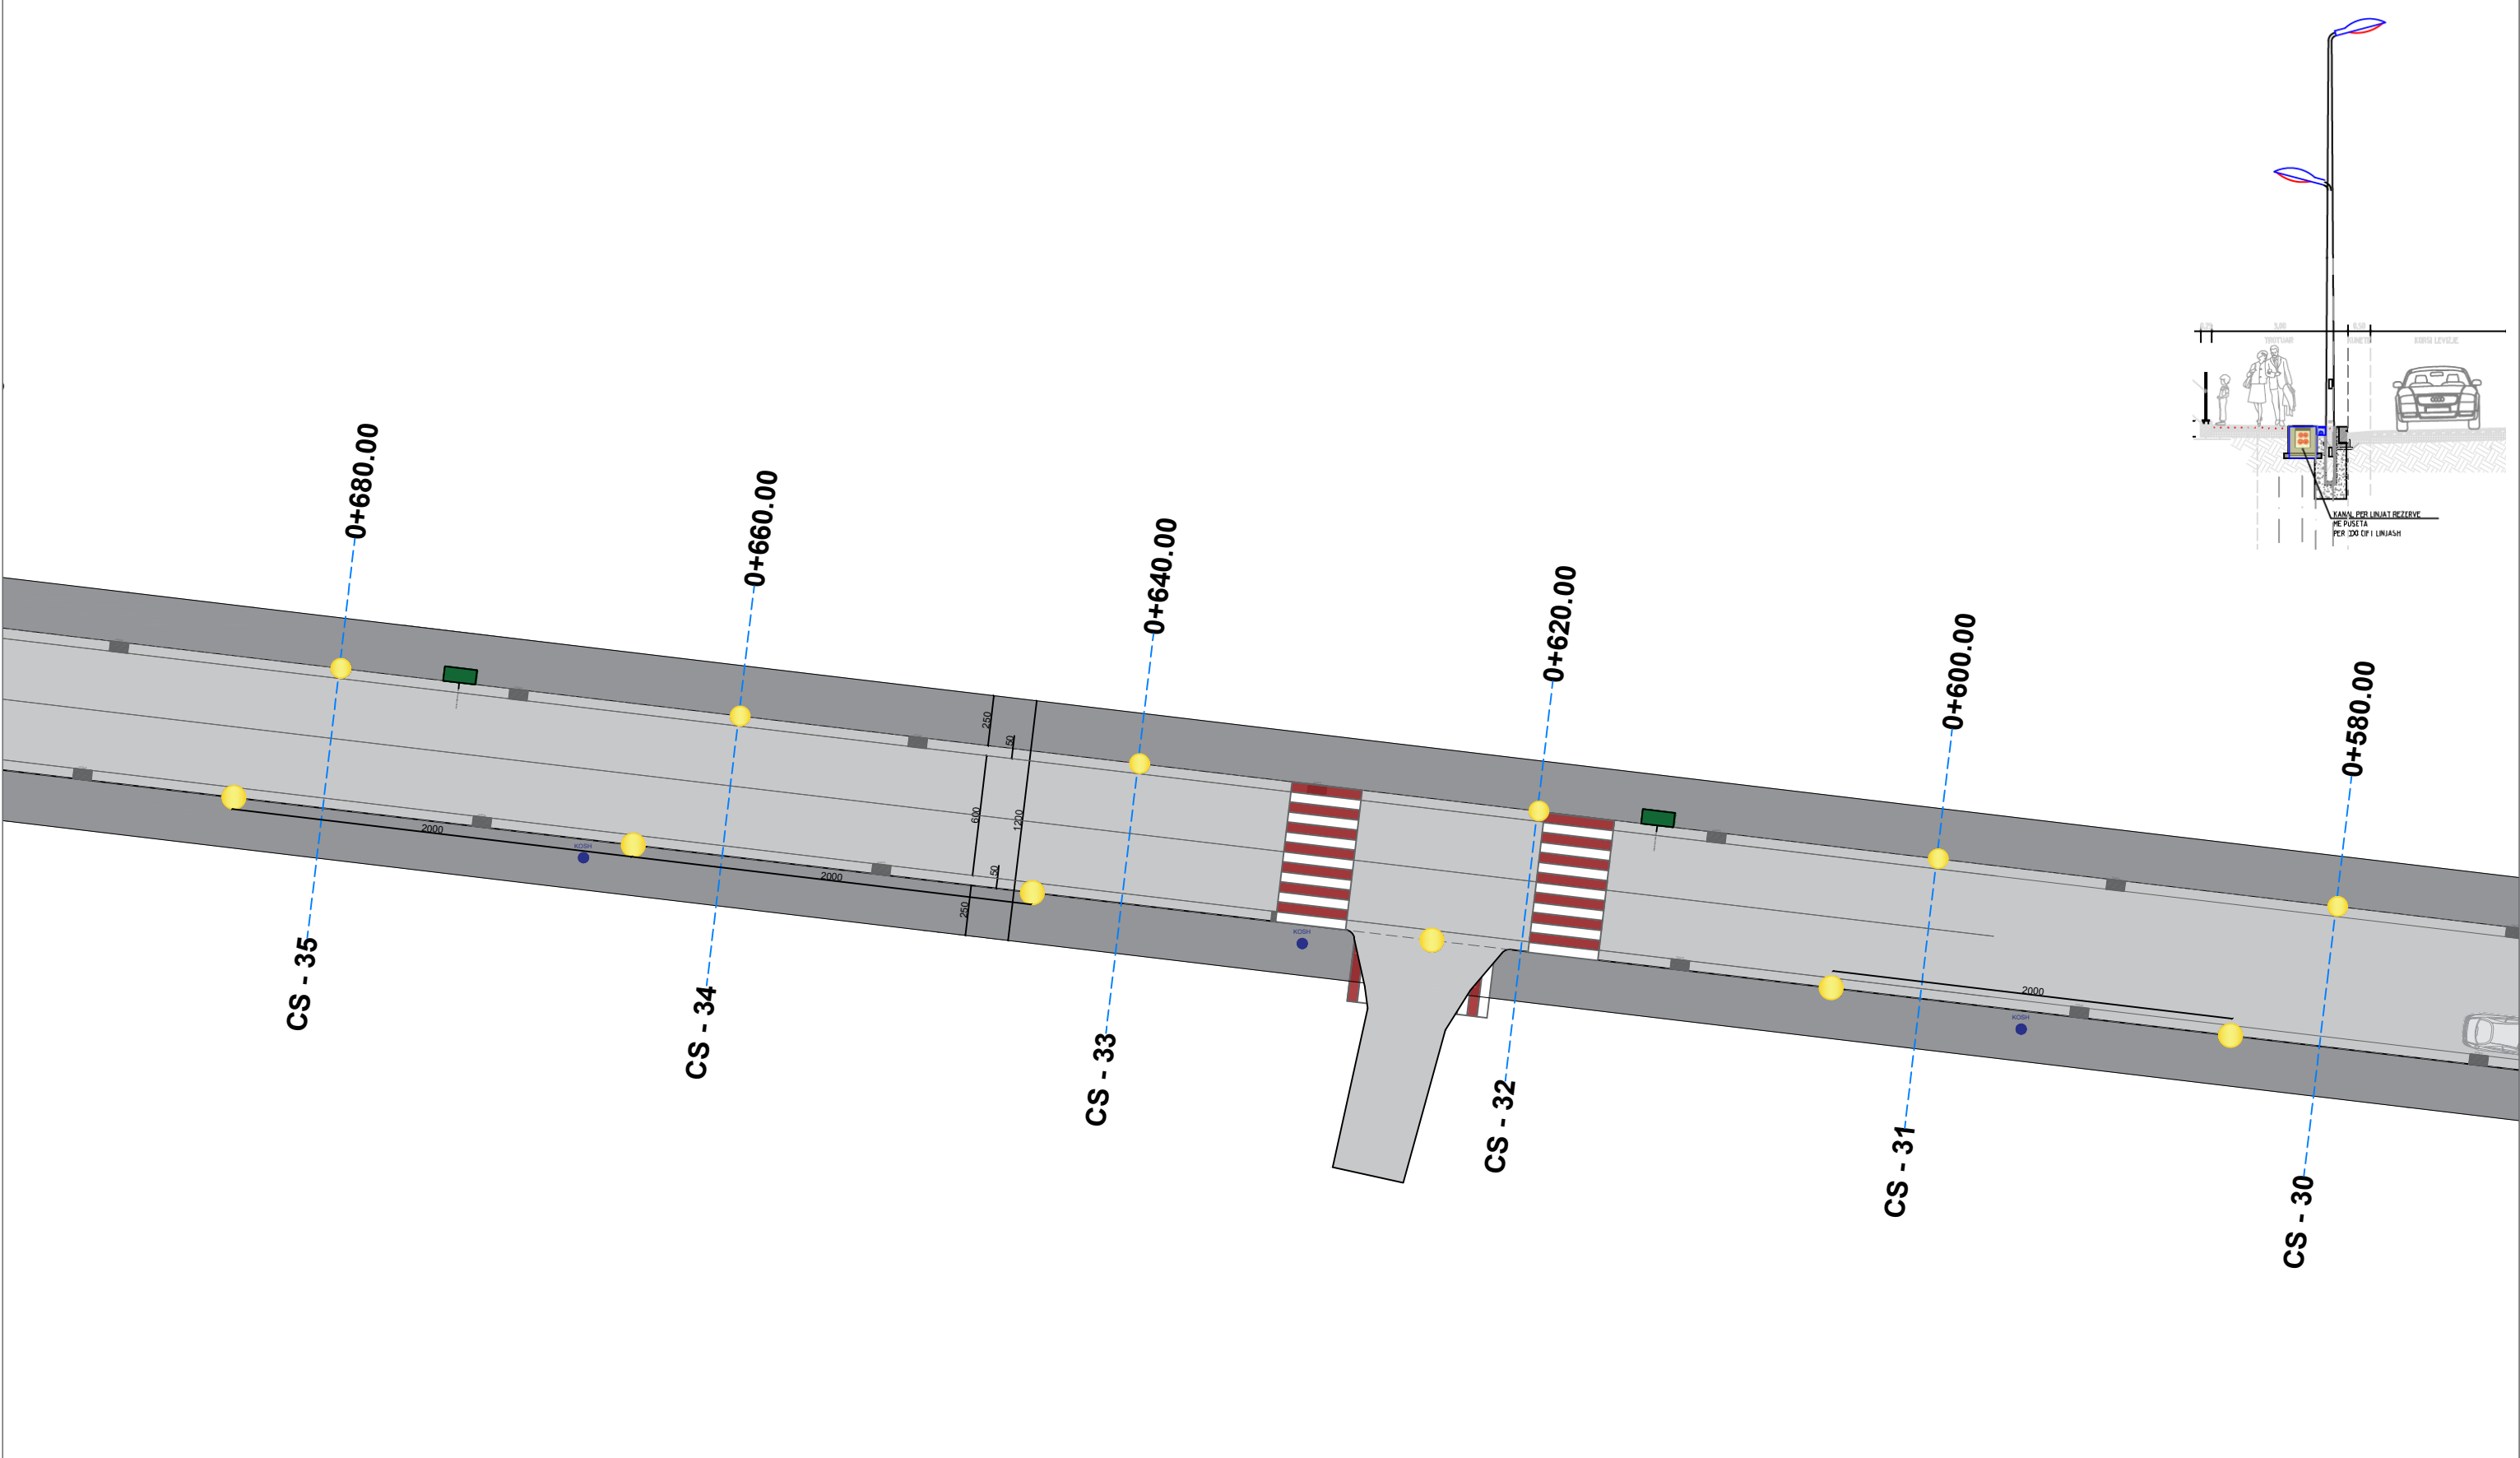 

PLANI NDRICIMIT

SHKALLA 1:500

POROSITES :BASHKIA SARANDE


PROJEKTUES : IRA LITO

Data

VERIU



Fleta nuk duhet zmadhuar. Në të gjitha nivelet, këndet dhe dimensionet duhet të kontrollohen në kantier përpara fillimit të punimeve.
Ky vizatim duhet të lexohet si një i plotë me të gjithë komponentët përberës dhe fletët shoqëruese si arkitektura, konstruksionin, elektriket, mekaniket, detajet, specifikimet etj.

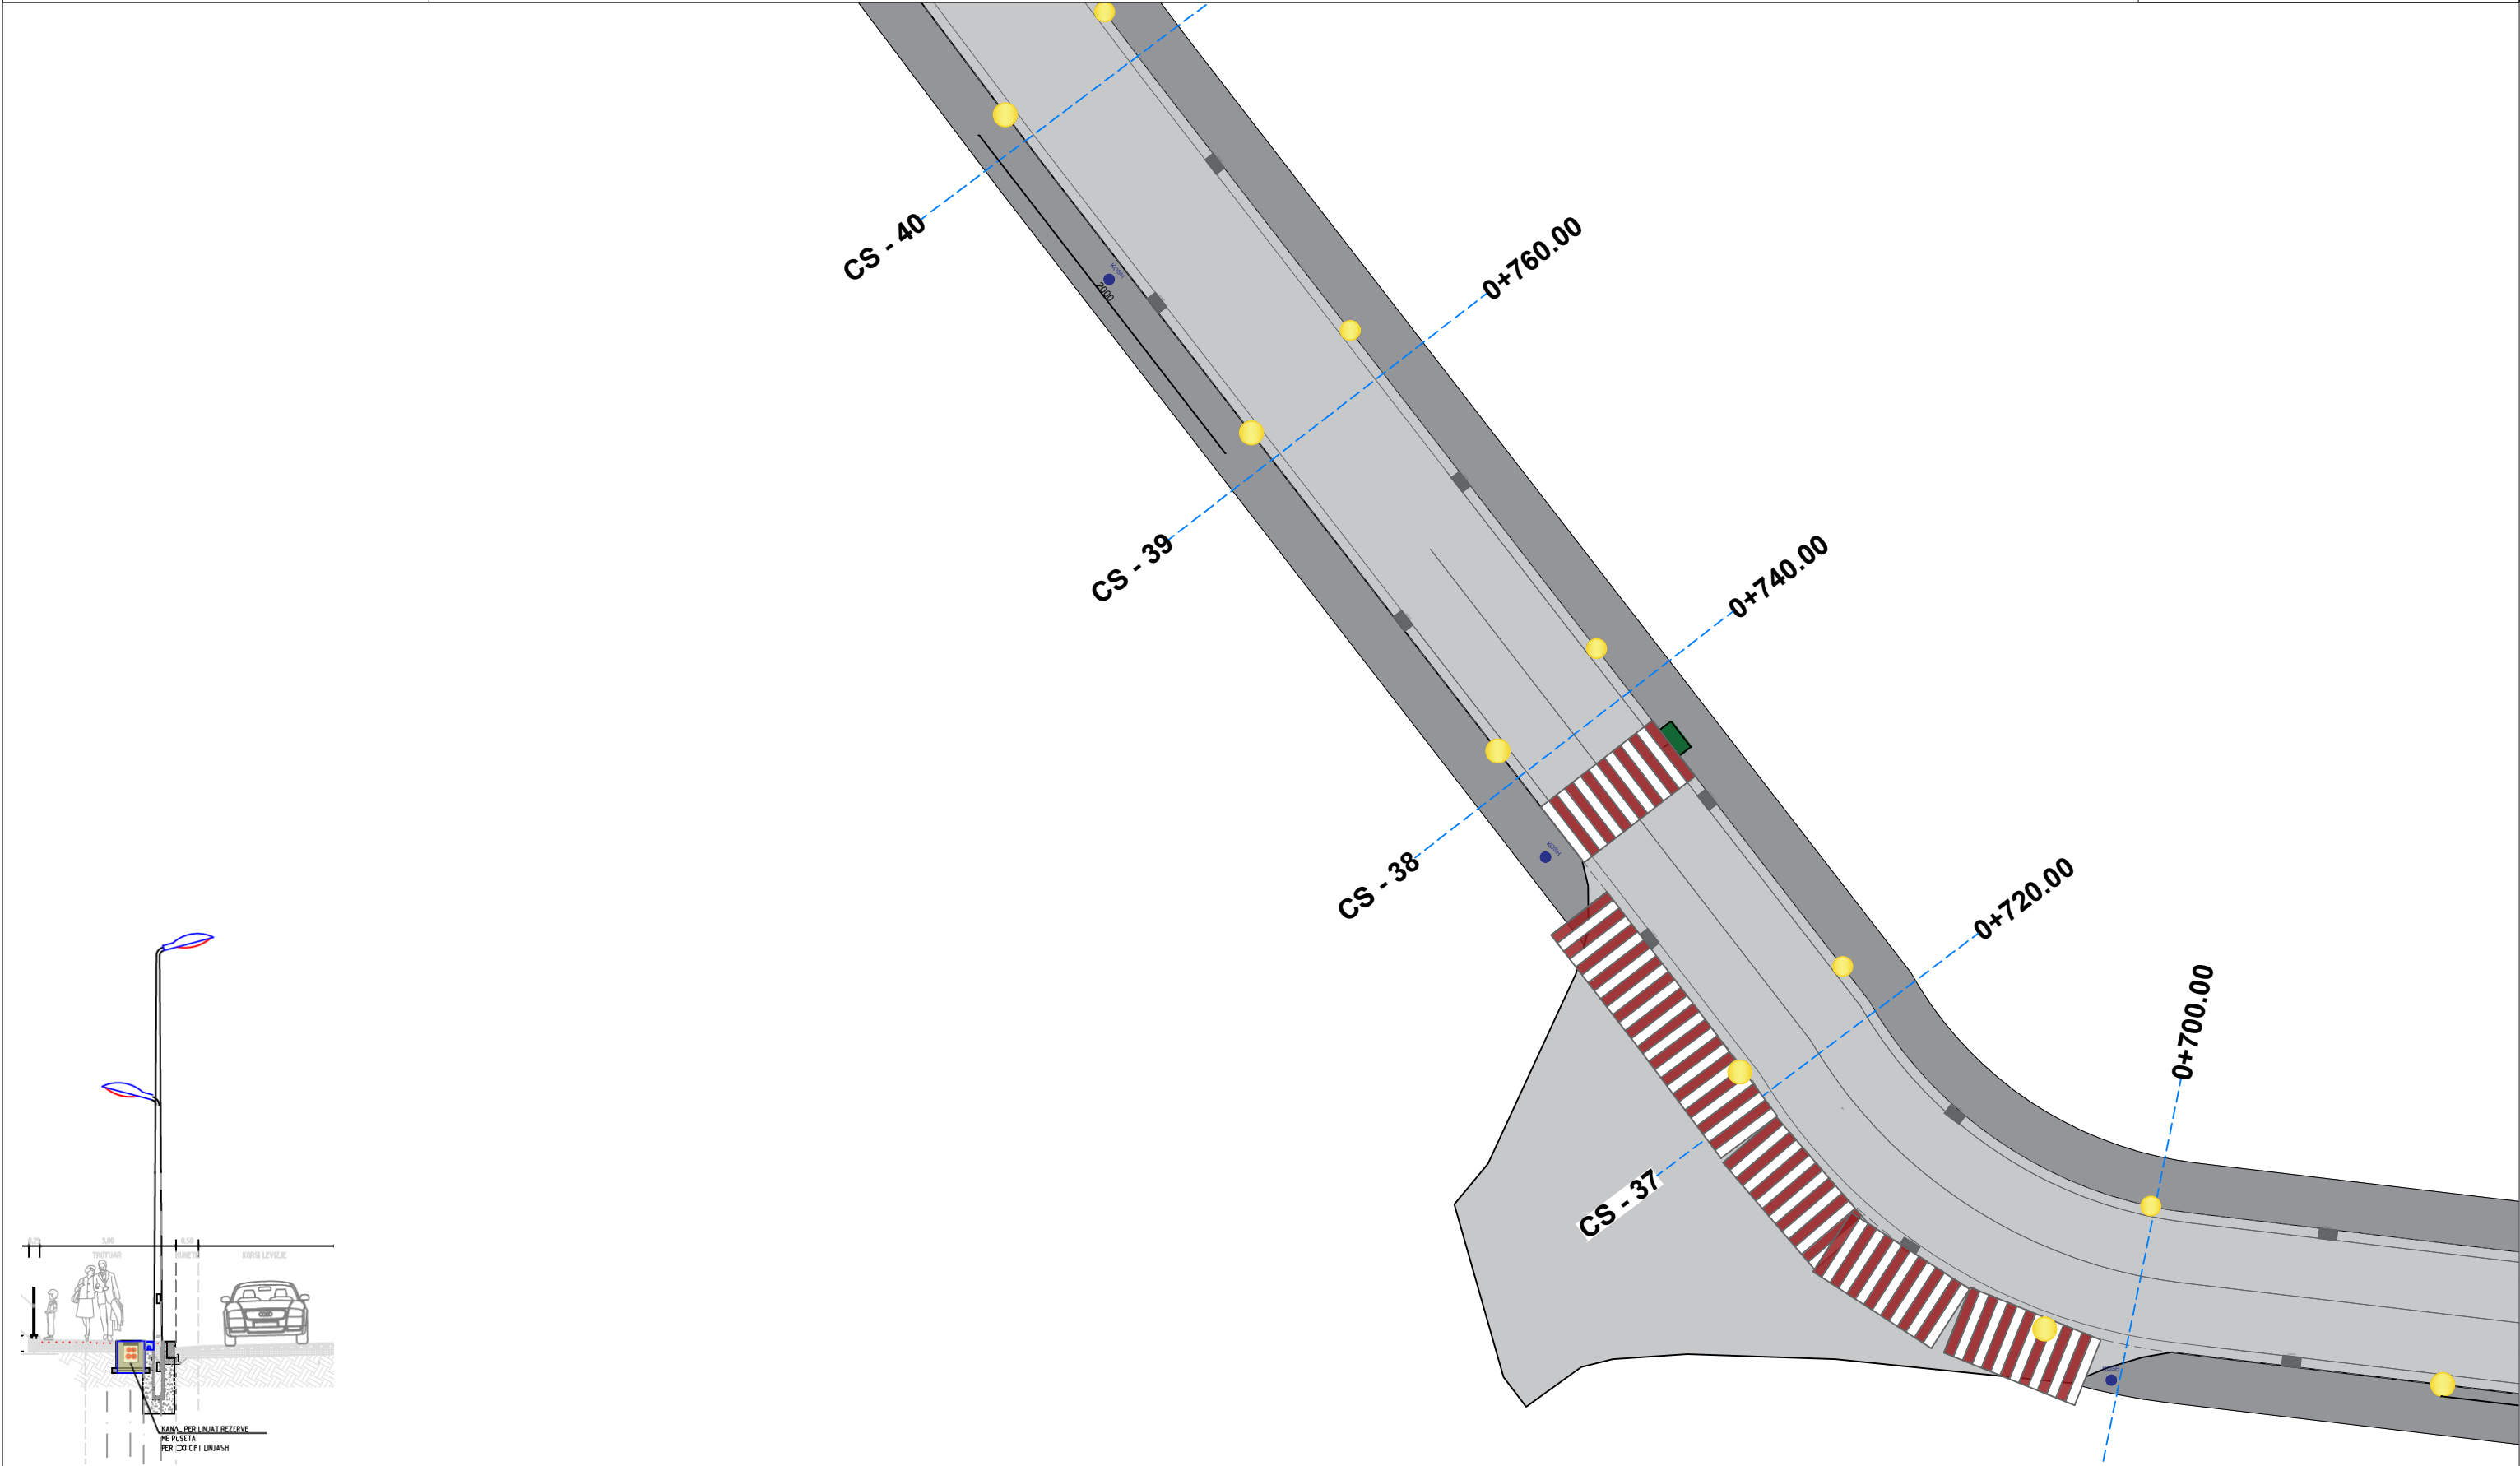

PLANI NDRICIMIT

SHKALLA 1:500

POROSITES :BASHKIA SARANDE


PROJEKTUES : IRA LITO



Data

VERIU



Fleta nuk duhet zmadhuar. Në të gjitha nivelet, këndet dhe dimensionet duhet të kontrollohen në kantier përpara fillimit të punimeve.
Ky vizatim duhet të lexohet si një i plotë me të gjithë komponentët përberës dhe fletët shoqëruese si arkitektura, konstruksionin, elektriket, mekaniket, detajet, specifikimet etj.

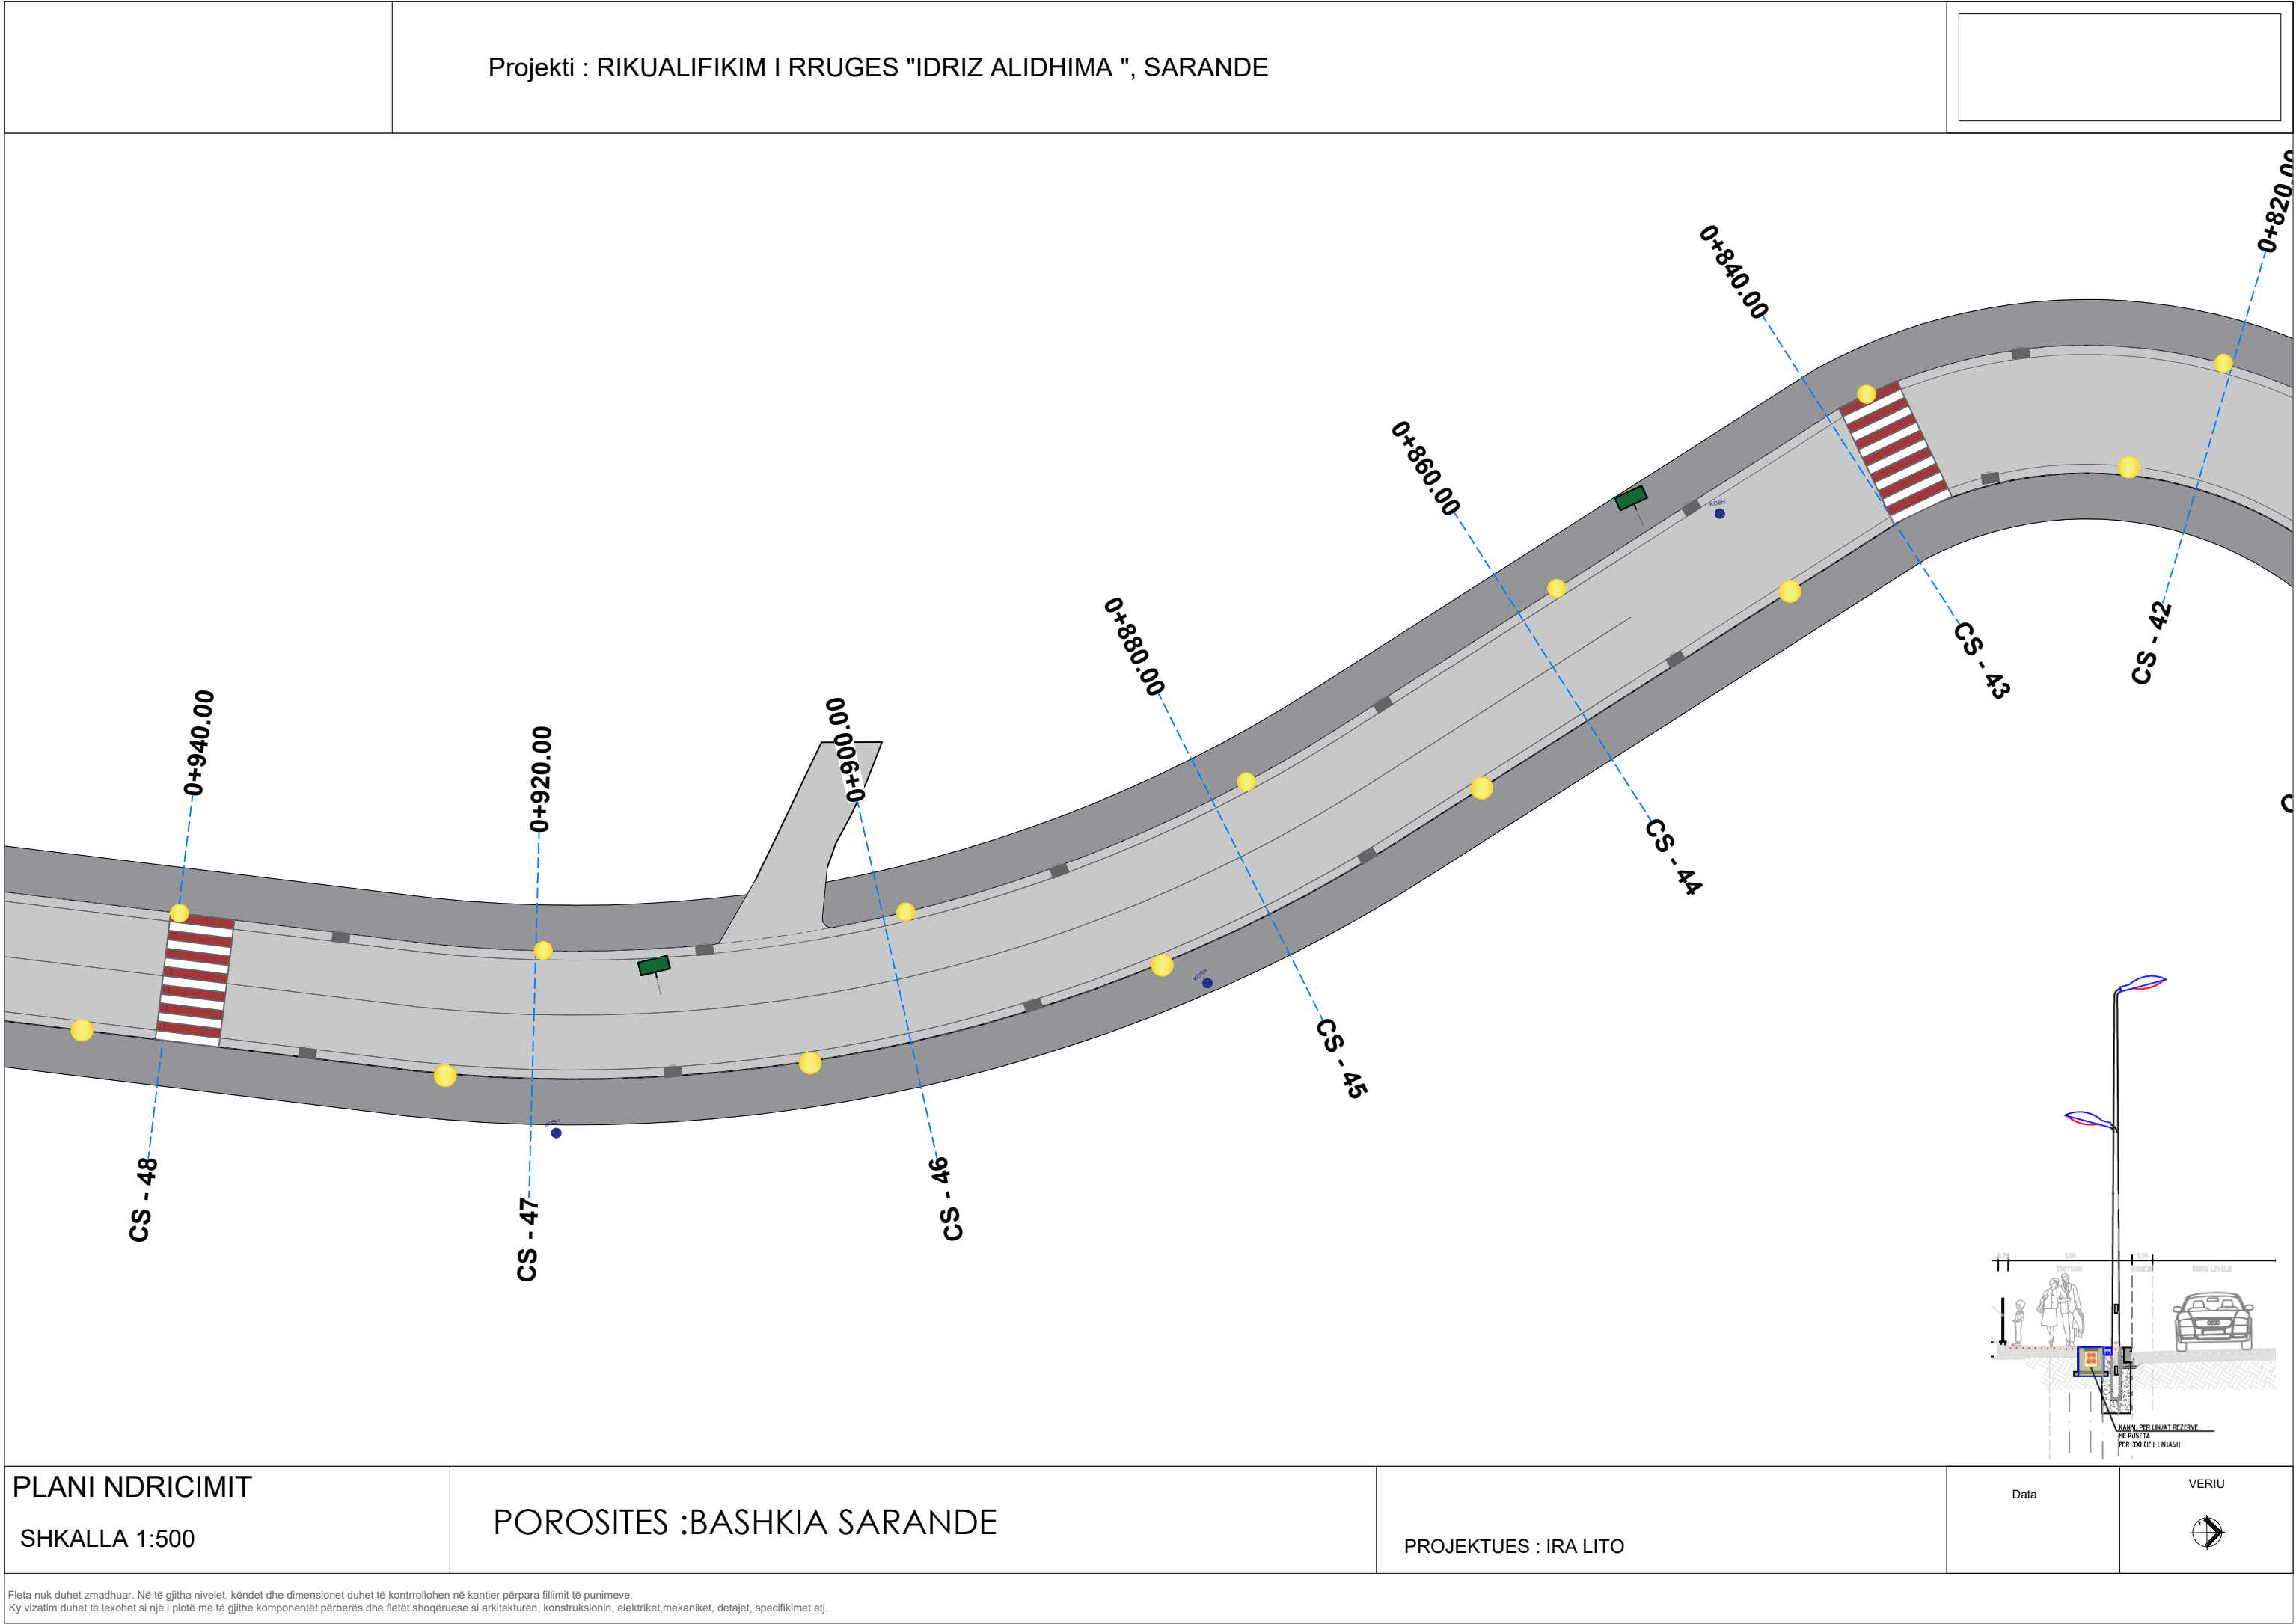

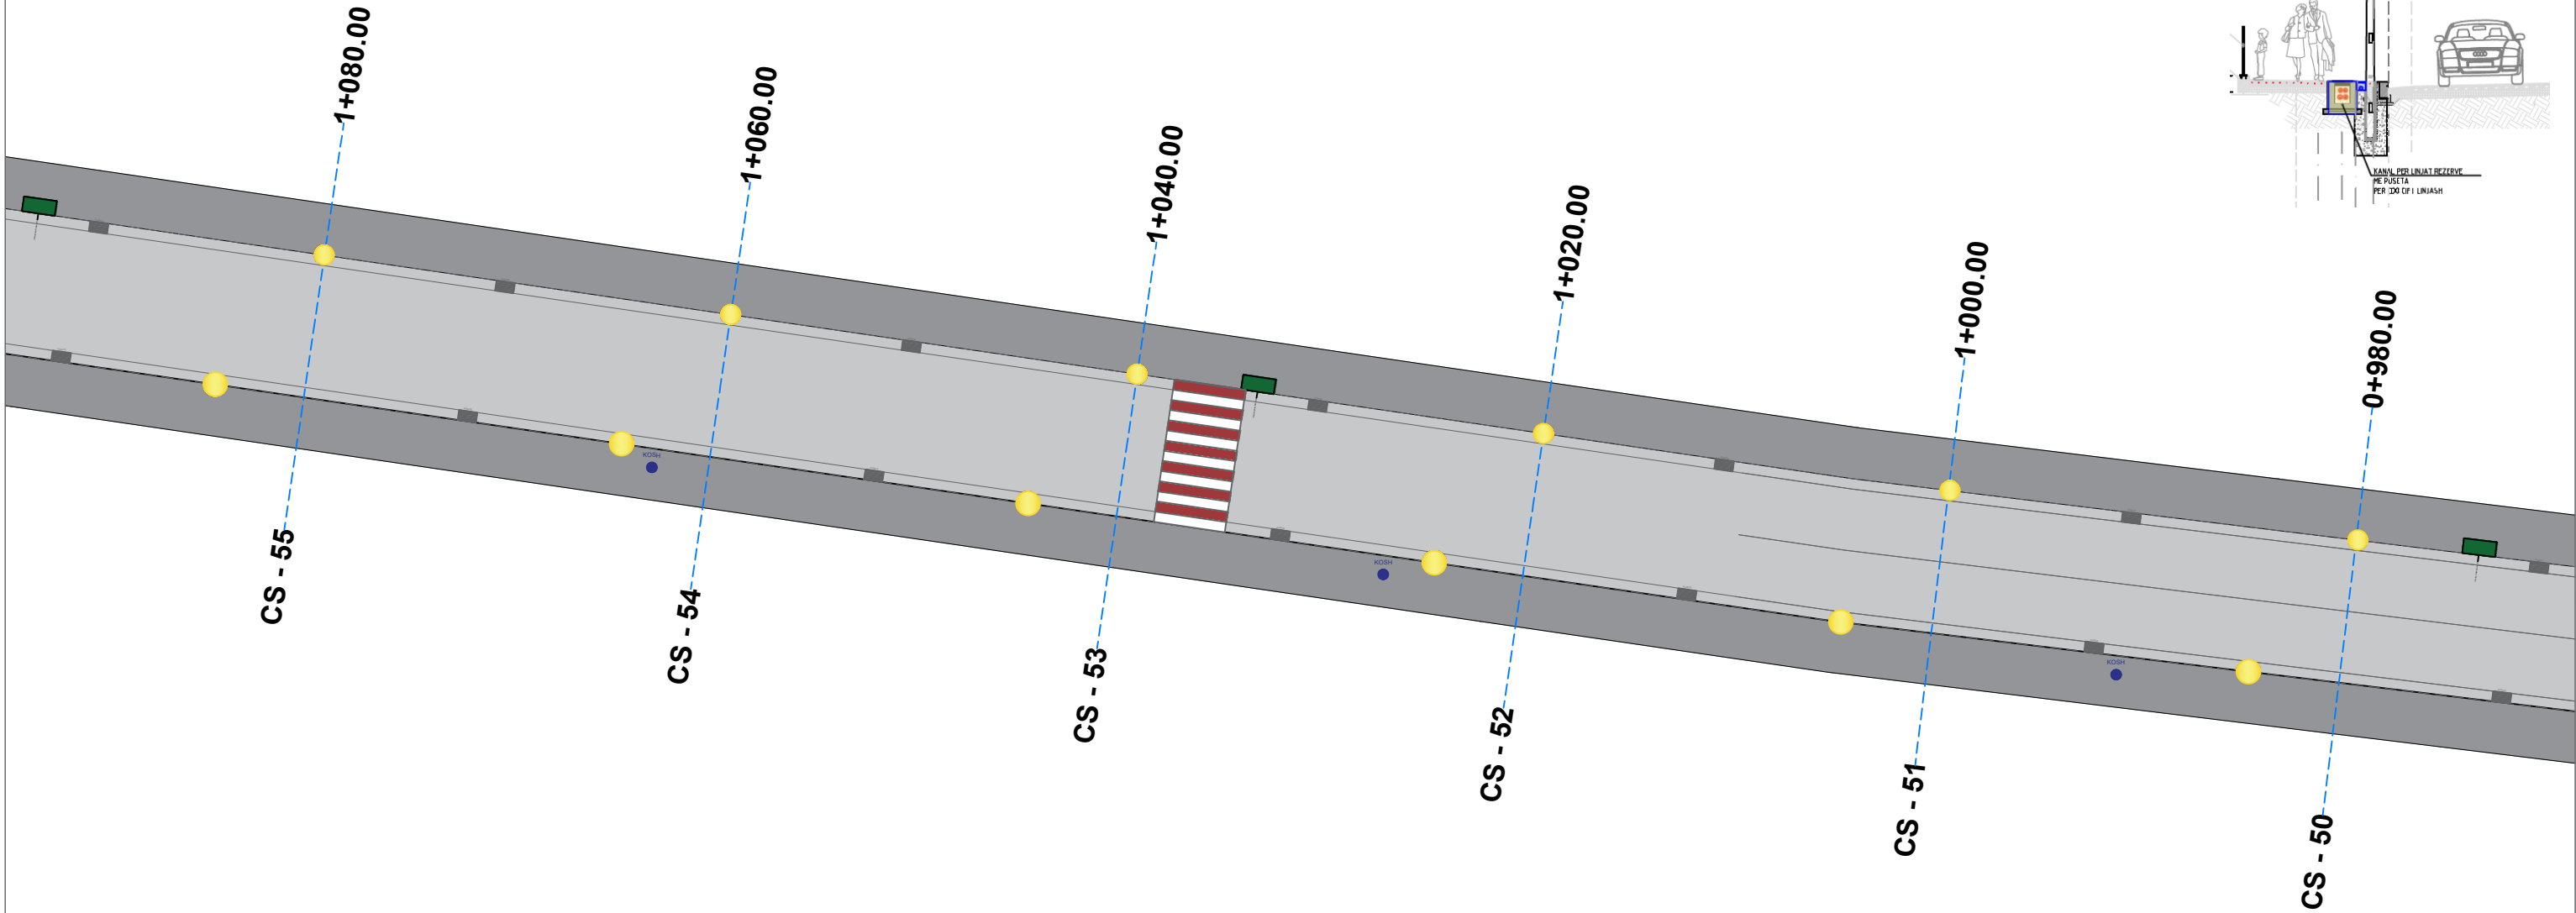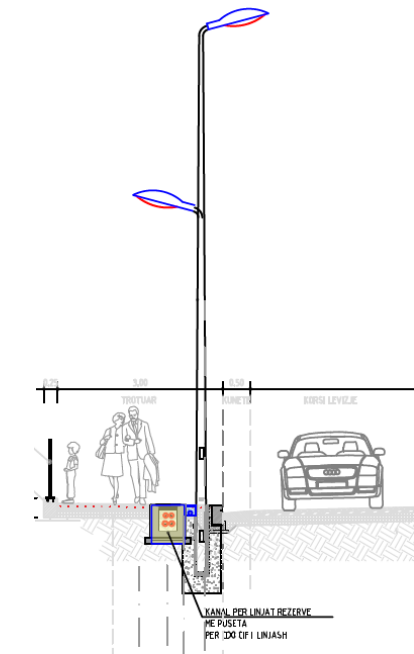

PLANI NDRICIMIT
SHKALLA 1:500

POROSITES :BASHKIA SARANDE


PROJEKTUES : IRA LITO

Data

VERIU



Fleta nuk duhet zmadhuar. Në të gjitha nivelet, këndet dhe dimensionet duhet të kontrollohen në kantier përpara fillimit të punimeve.
Ky vizatim duhet të lexohet si një i plotë me të gjithë komponentët përberës dhe fletët shoqëruese si arkitektura, konstruksionin, elektriket, mekaniket, detajet, specifikimet etj.

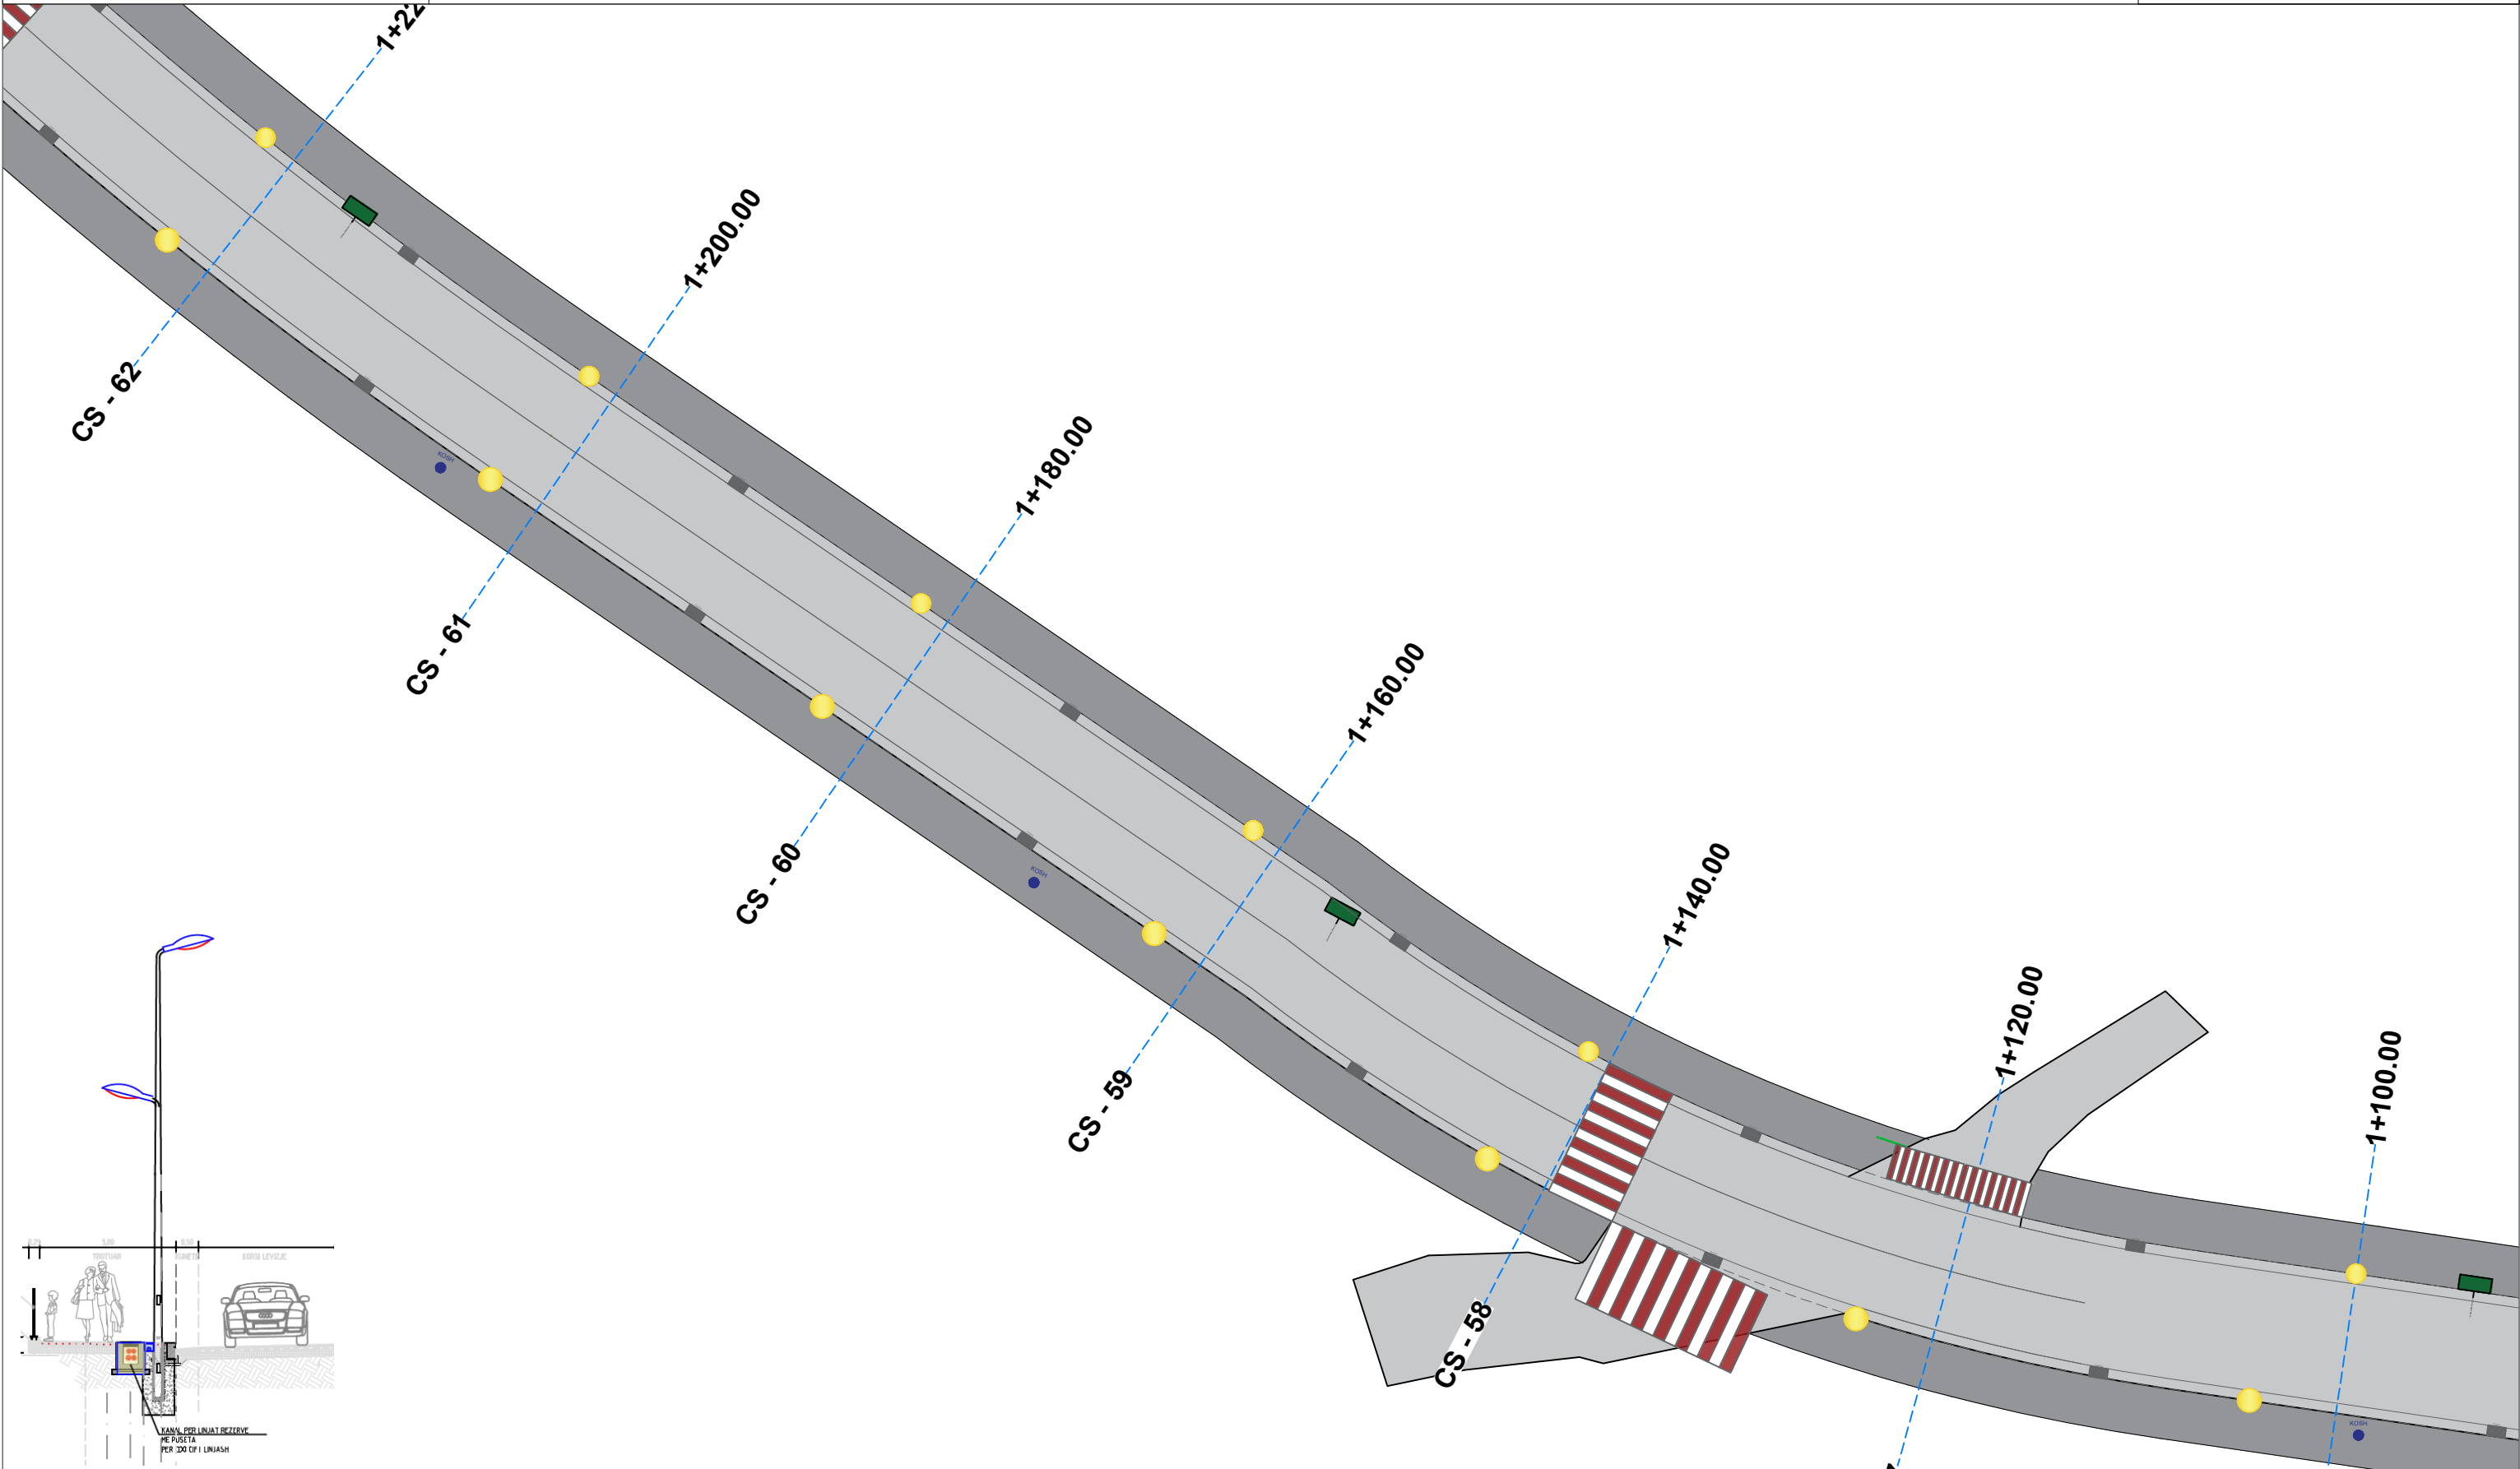

PLANI NDRICIMIT

SHKALLA 1:500

POROSITES :BASHKIA SARANDE


PROJEKTUES : IRA LITO

Data

VERIU



Fleta nuk duhet zmadhuar. Në të gjitha nivelet, këndet dhe dimensionet duhet të kontrollohen në kantier përpara fillimit të punimeve.
Ky vizatim duhet të lexohet si një i plotë me të gjithë komponentët përberës dhe fletët shoqëruese si arkitektura, konstruksionin, elektriket, mekaniket, detajet, specifikimet etj.

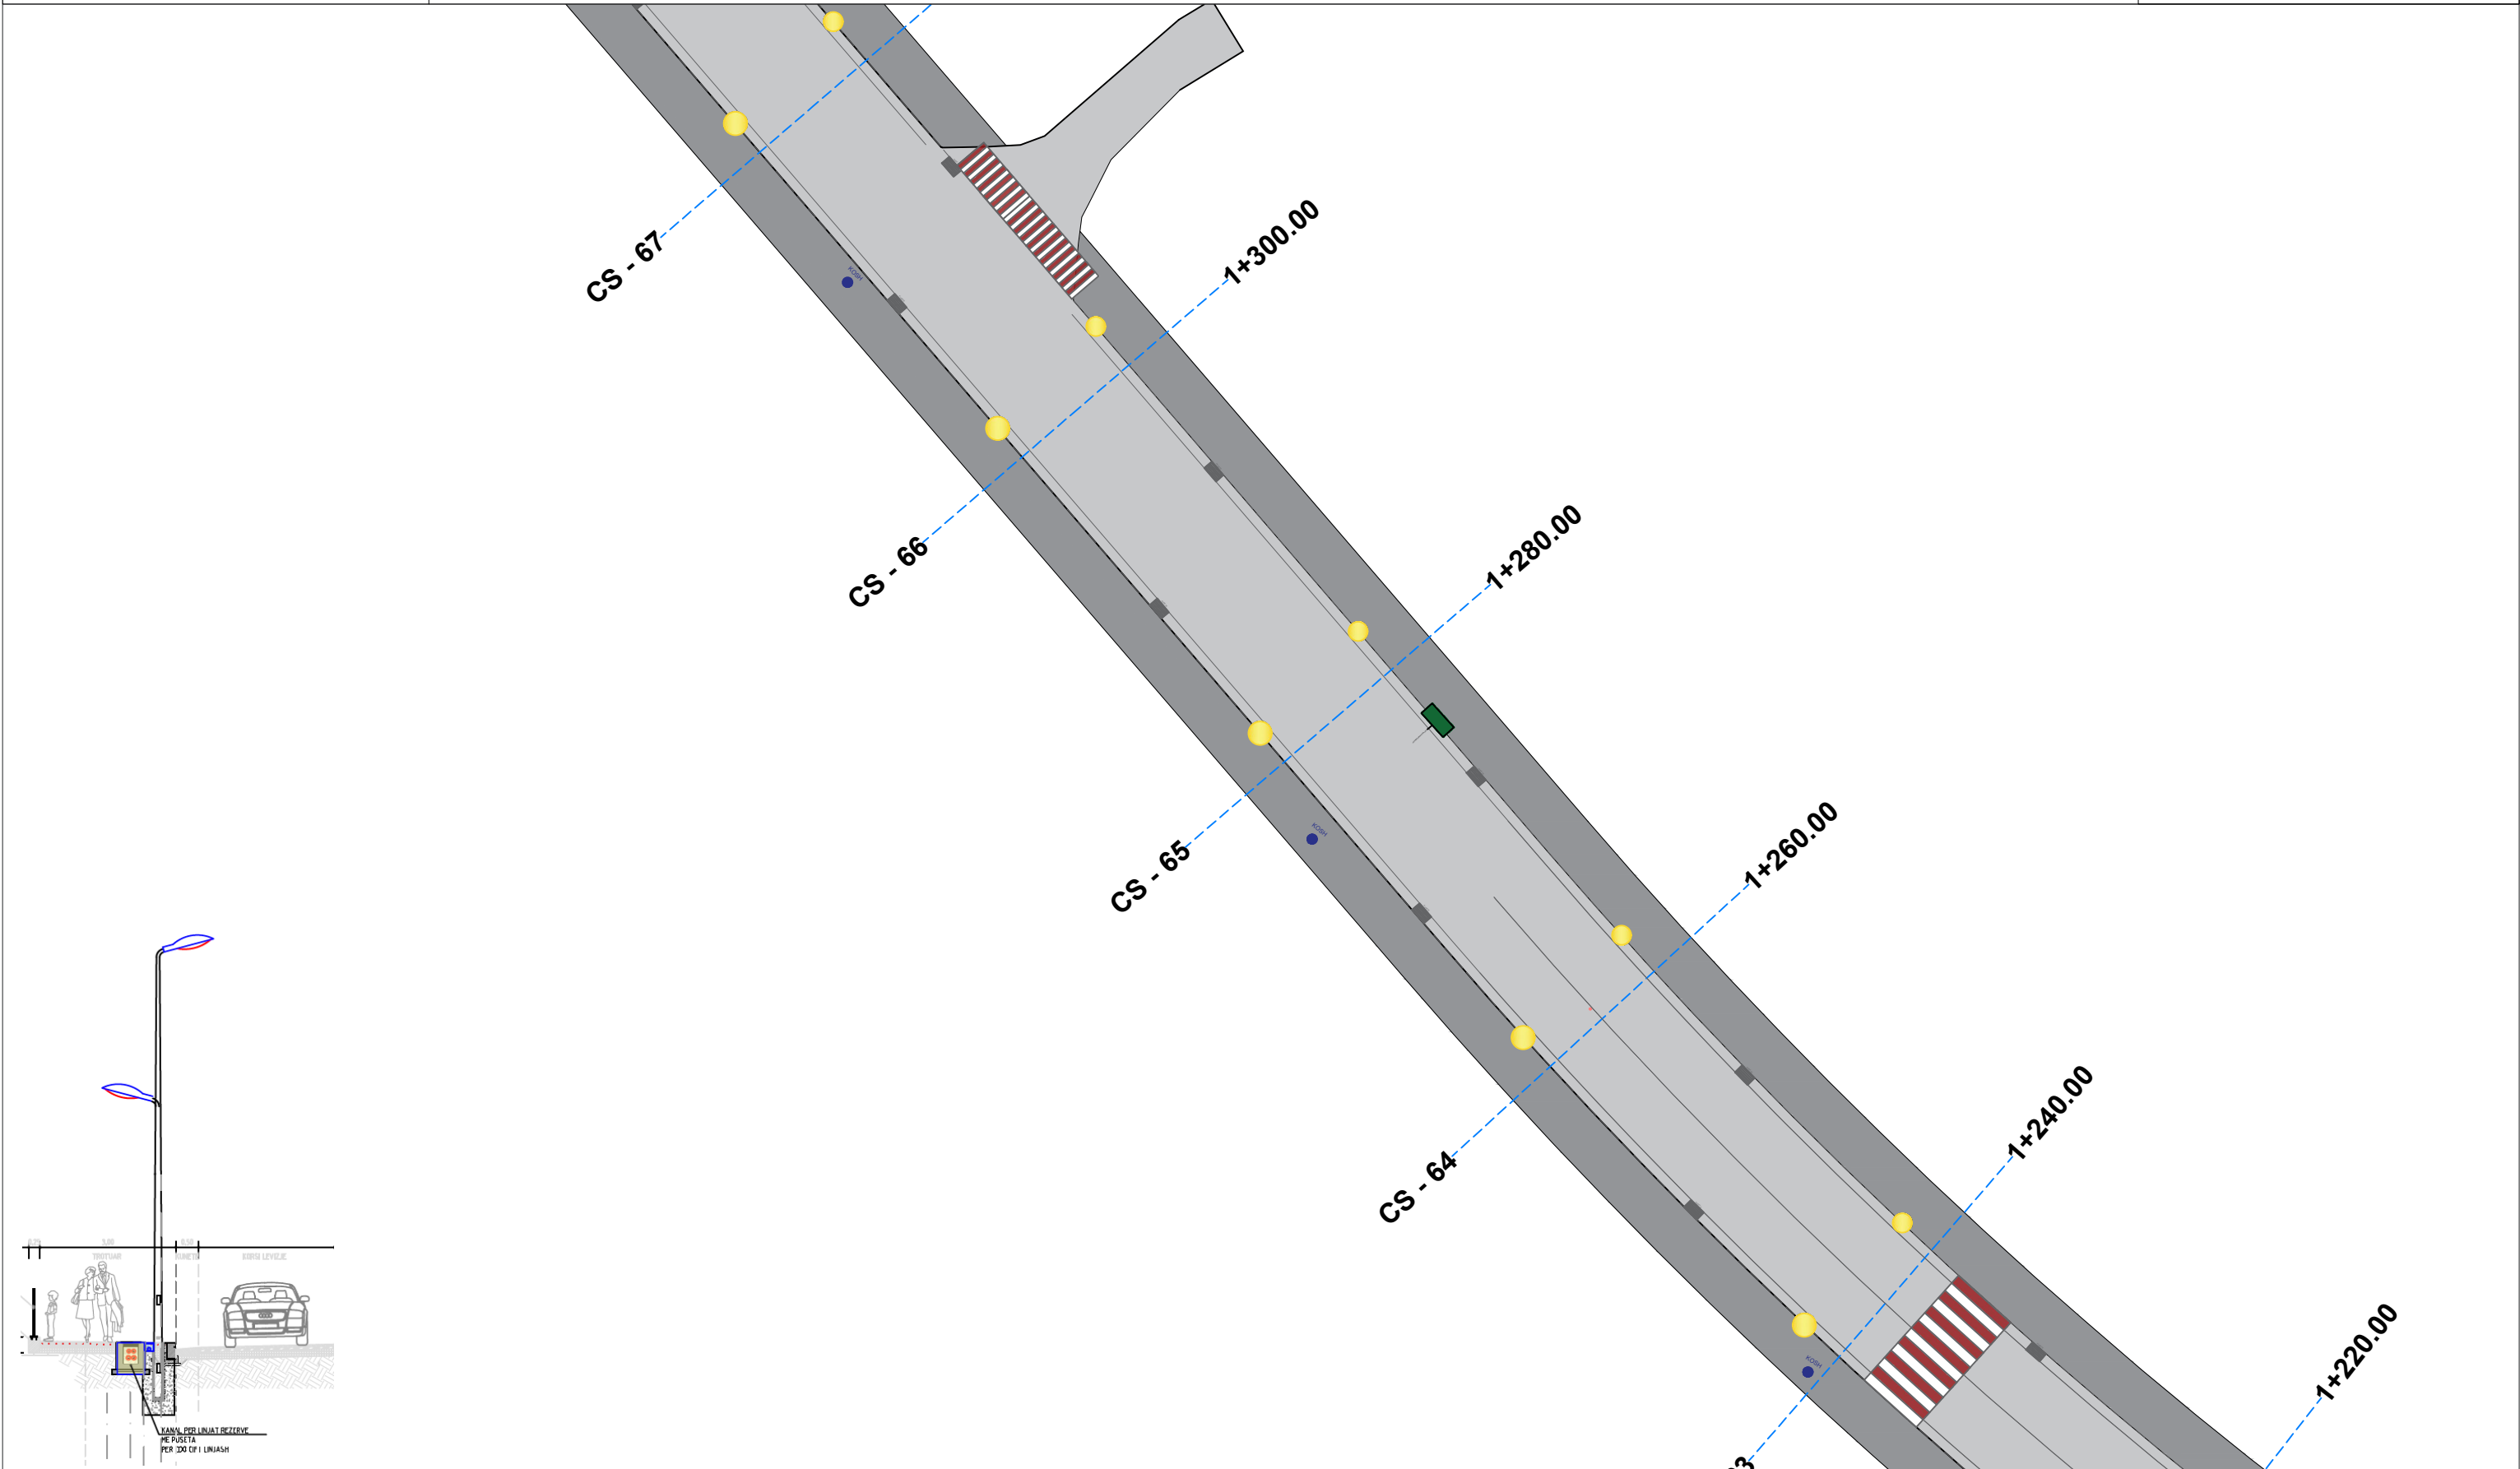

PLANI NDRICIMIT

SHKALLA 1:500

POROSITES :BASHKIA SARANDE


PROJEKTUES : IRA LITO

Data

VERIU



Fleta nuk duhet zmadhuar. Në të gjitha nivelet, këndet dhe dimensionet duhet të kontrollohen në kantier përpara fillimit të punimeve. Ky vizatim duhet të lexohet si një i plotë me të gjithë komponentët përberës dhe fletët shoqëruese si arkitekturen, konstruksionin, elektriket, mekaniket, detajet, specifikimet etj.

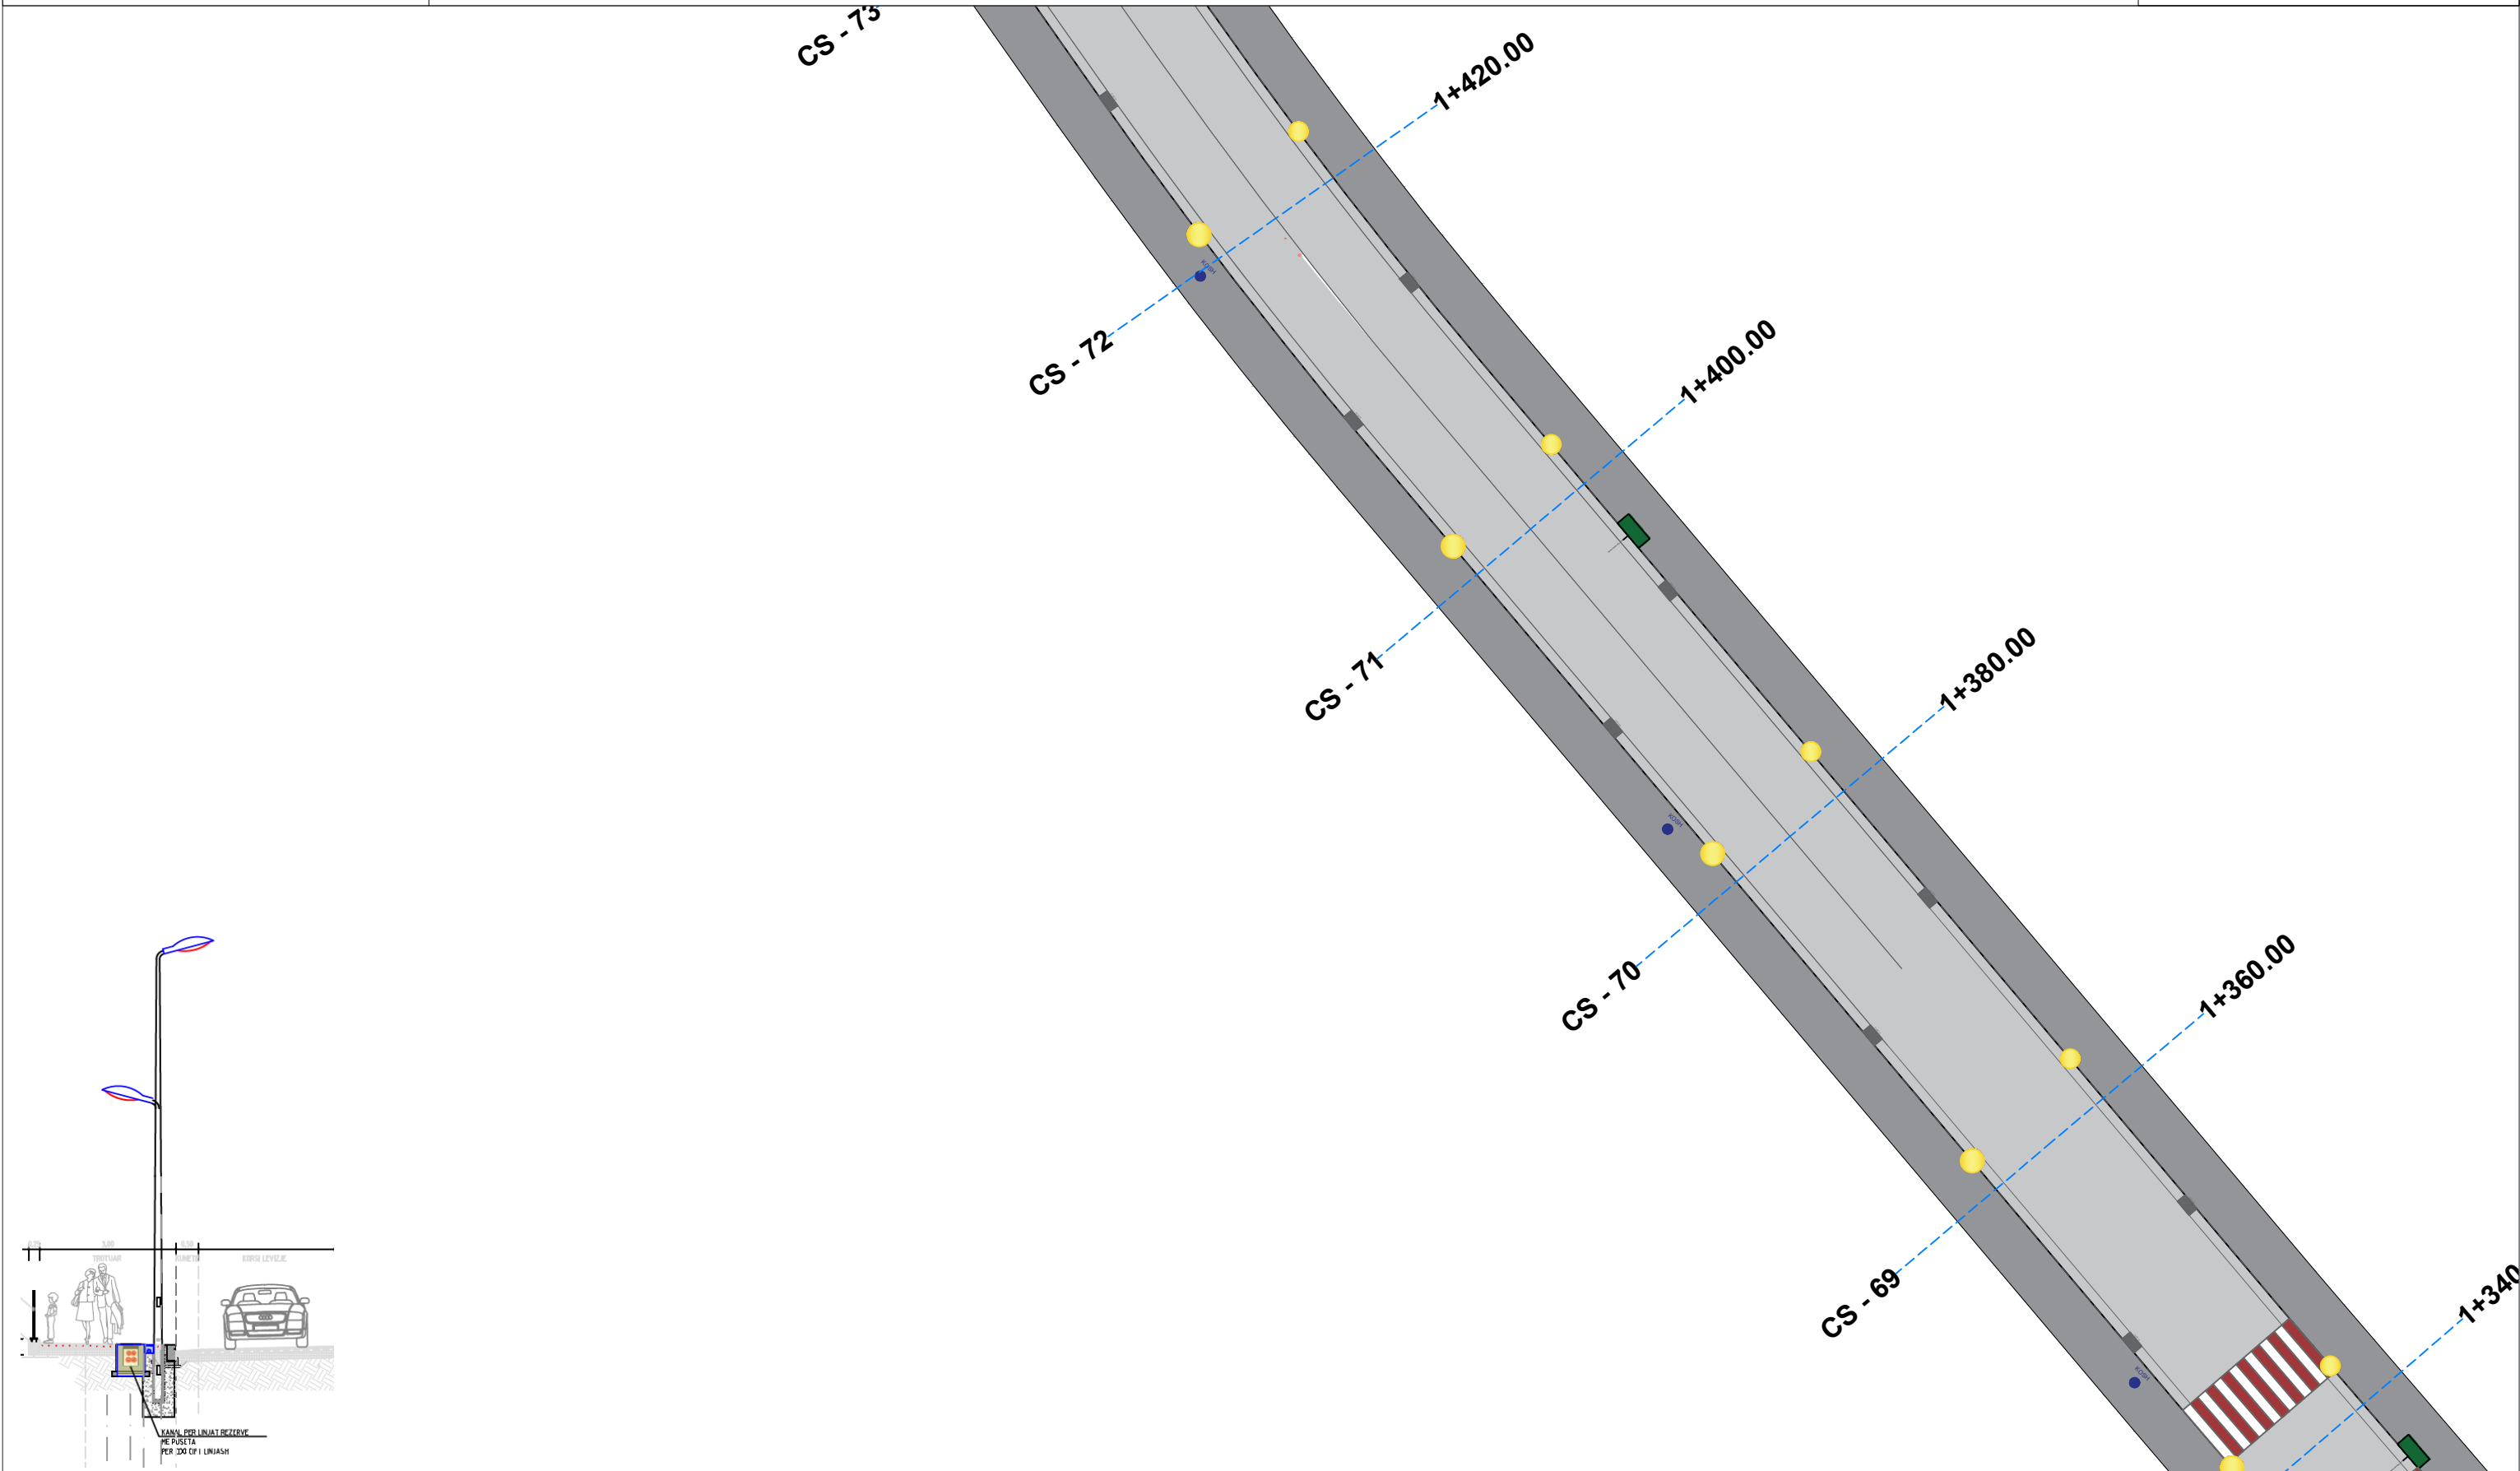

PLANI NDRICIMIT


SHKALLA 1:500

POROSITES :BASHKIA SARANDE

PROJEKTUES : IRA LITO

Data

VERIU

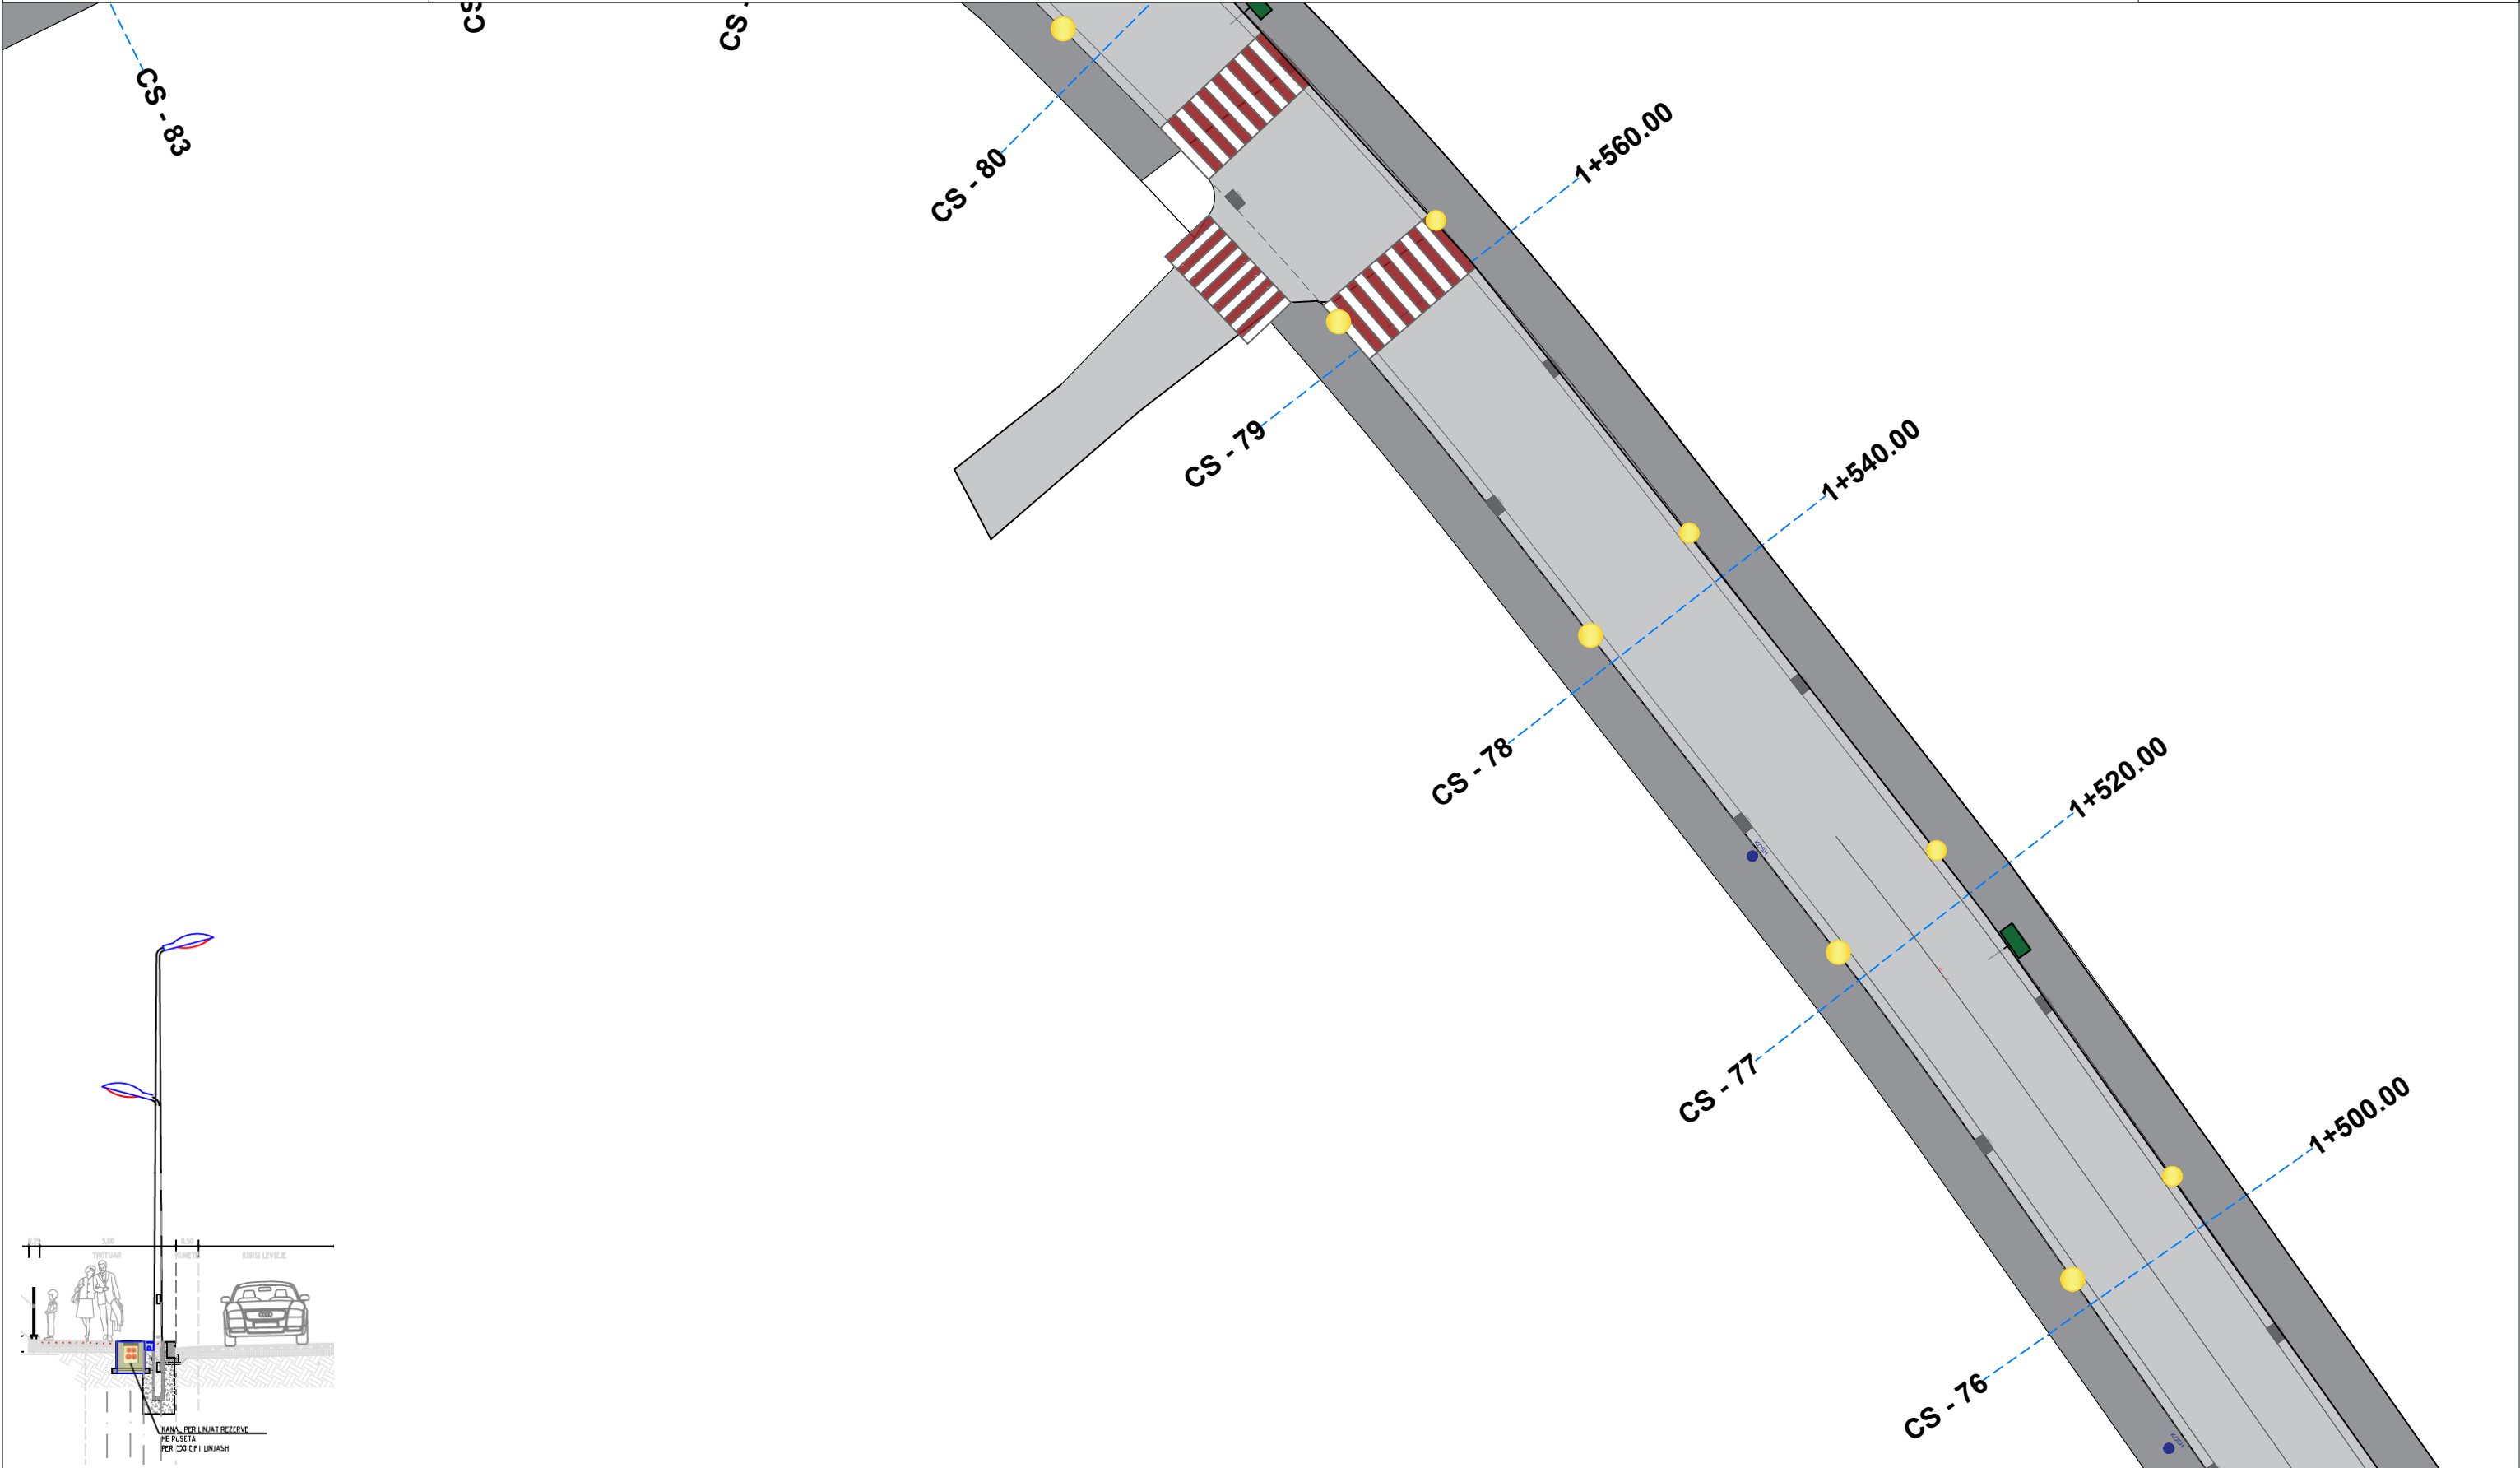

PLANI NDRICIMIT

SHKALLA 1:500

POROSITES :BASHKIA SARANDE


PROJEKTUES : IRA LITO

Data

VERIU



Fleta nuk duhet zmadhuar. Në të gjitha nivelet, këndet dhe dimensionet duhet të kontrollohen në kantier përpara fillimit të punimeve.
Ky vizatim duhet të lexohet si një i plotë me të gjithë komponentët përberës dhe fletët shoqëruese si arkitektura, konstruksionin, elektriket, mekaniket, detajet, specifikimet etj.

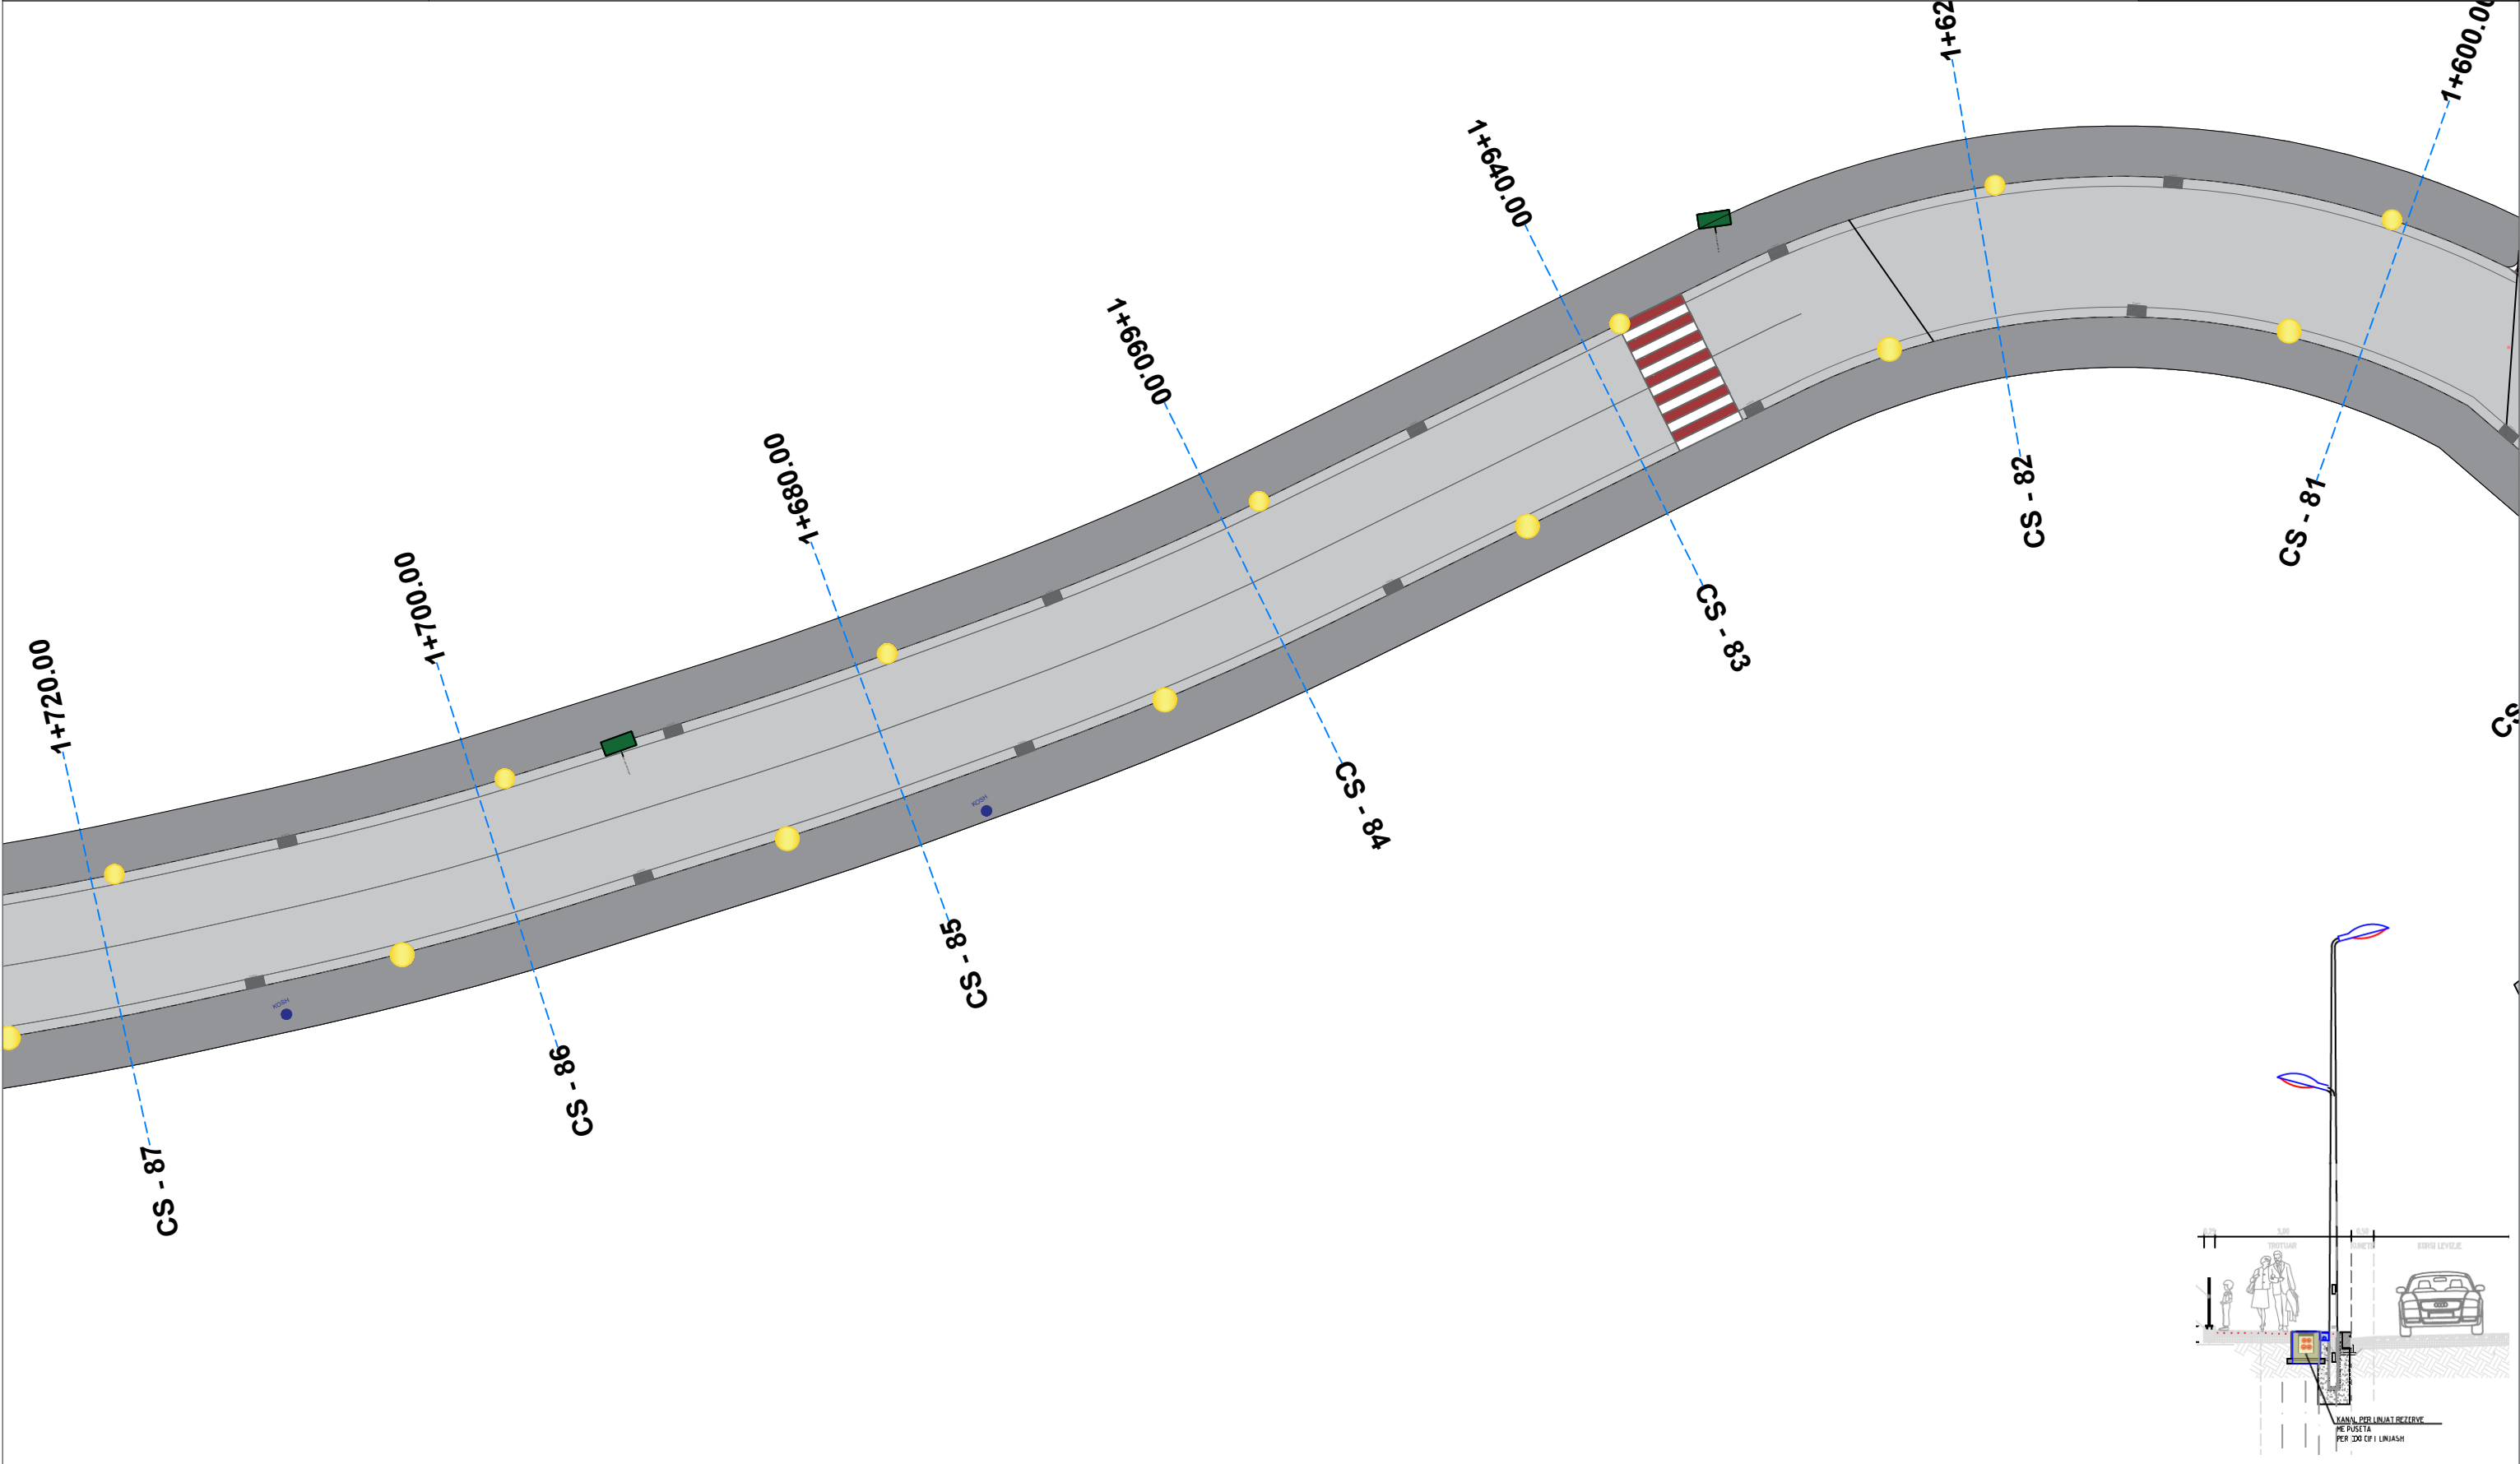

PLANI NDRICIMIT

SHKALLA 1:500

POROSITES :BASHKIA SARANDE


PROJEKTUES : IRA LITO


Data

VERIU



Fleta nuk duhet zmadhuar. Në të gjitha nivelet, këndet dhe dimensionet duhet të kontrollohen në kantier përpara fillimit të punimeve.
Ky vizatim duhet të lexohet si një i plotë me të gjithë komponentët përberës dhe fletët shoqëruese si arkitektura, konstruksionin, elektriket, mekaniket, detajet, specifikimet etj.

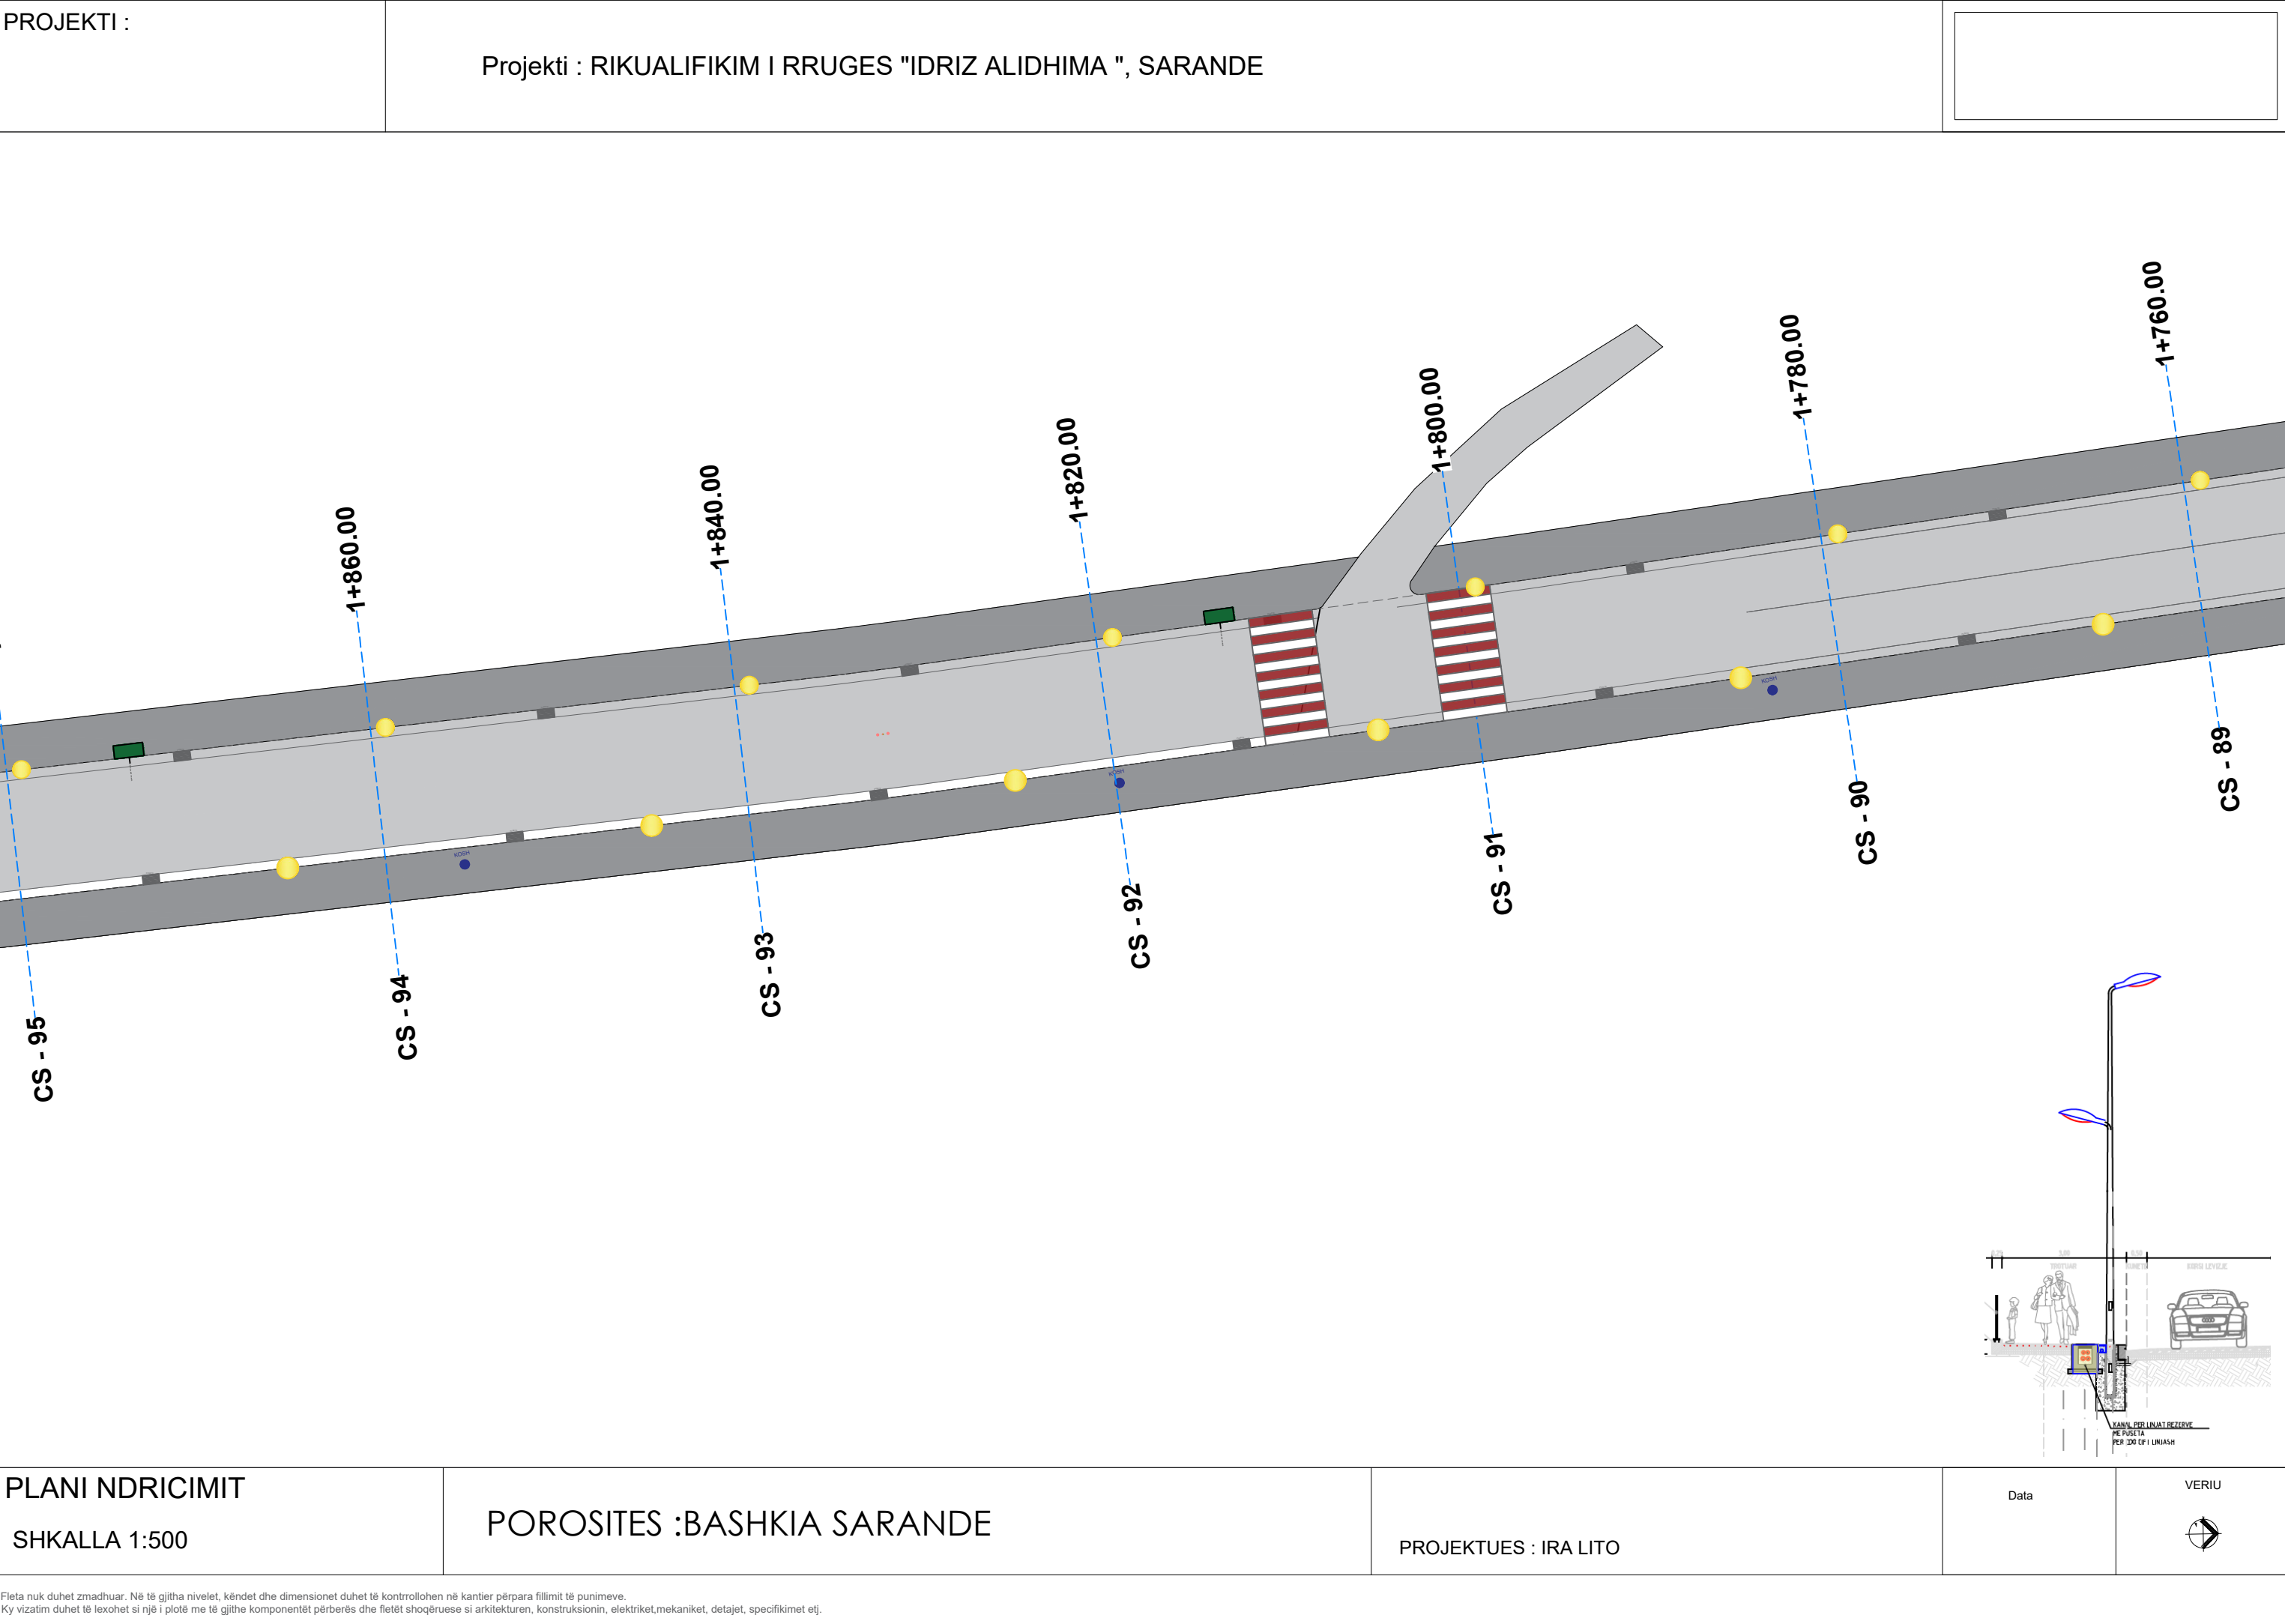

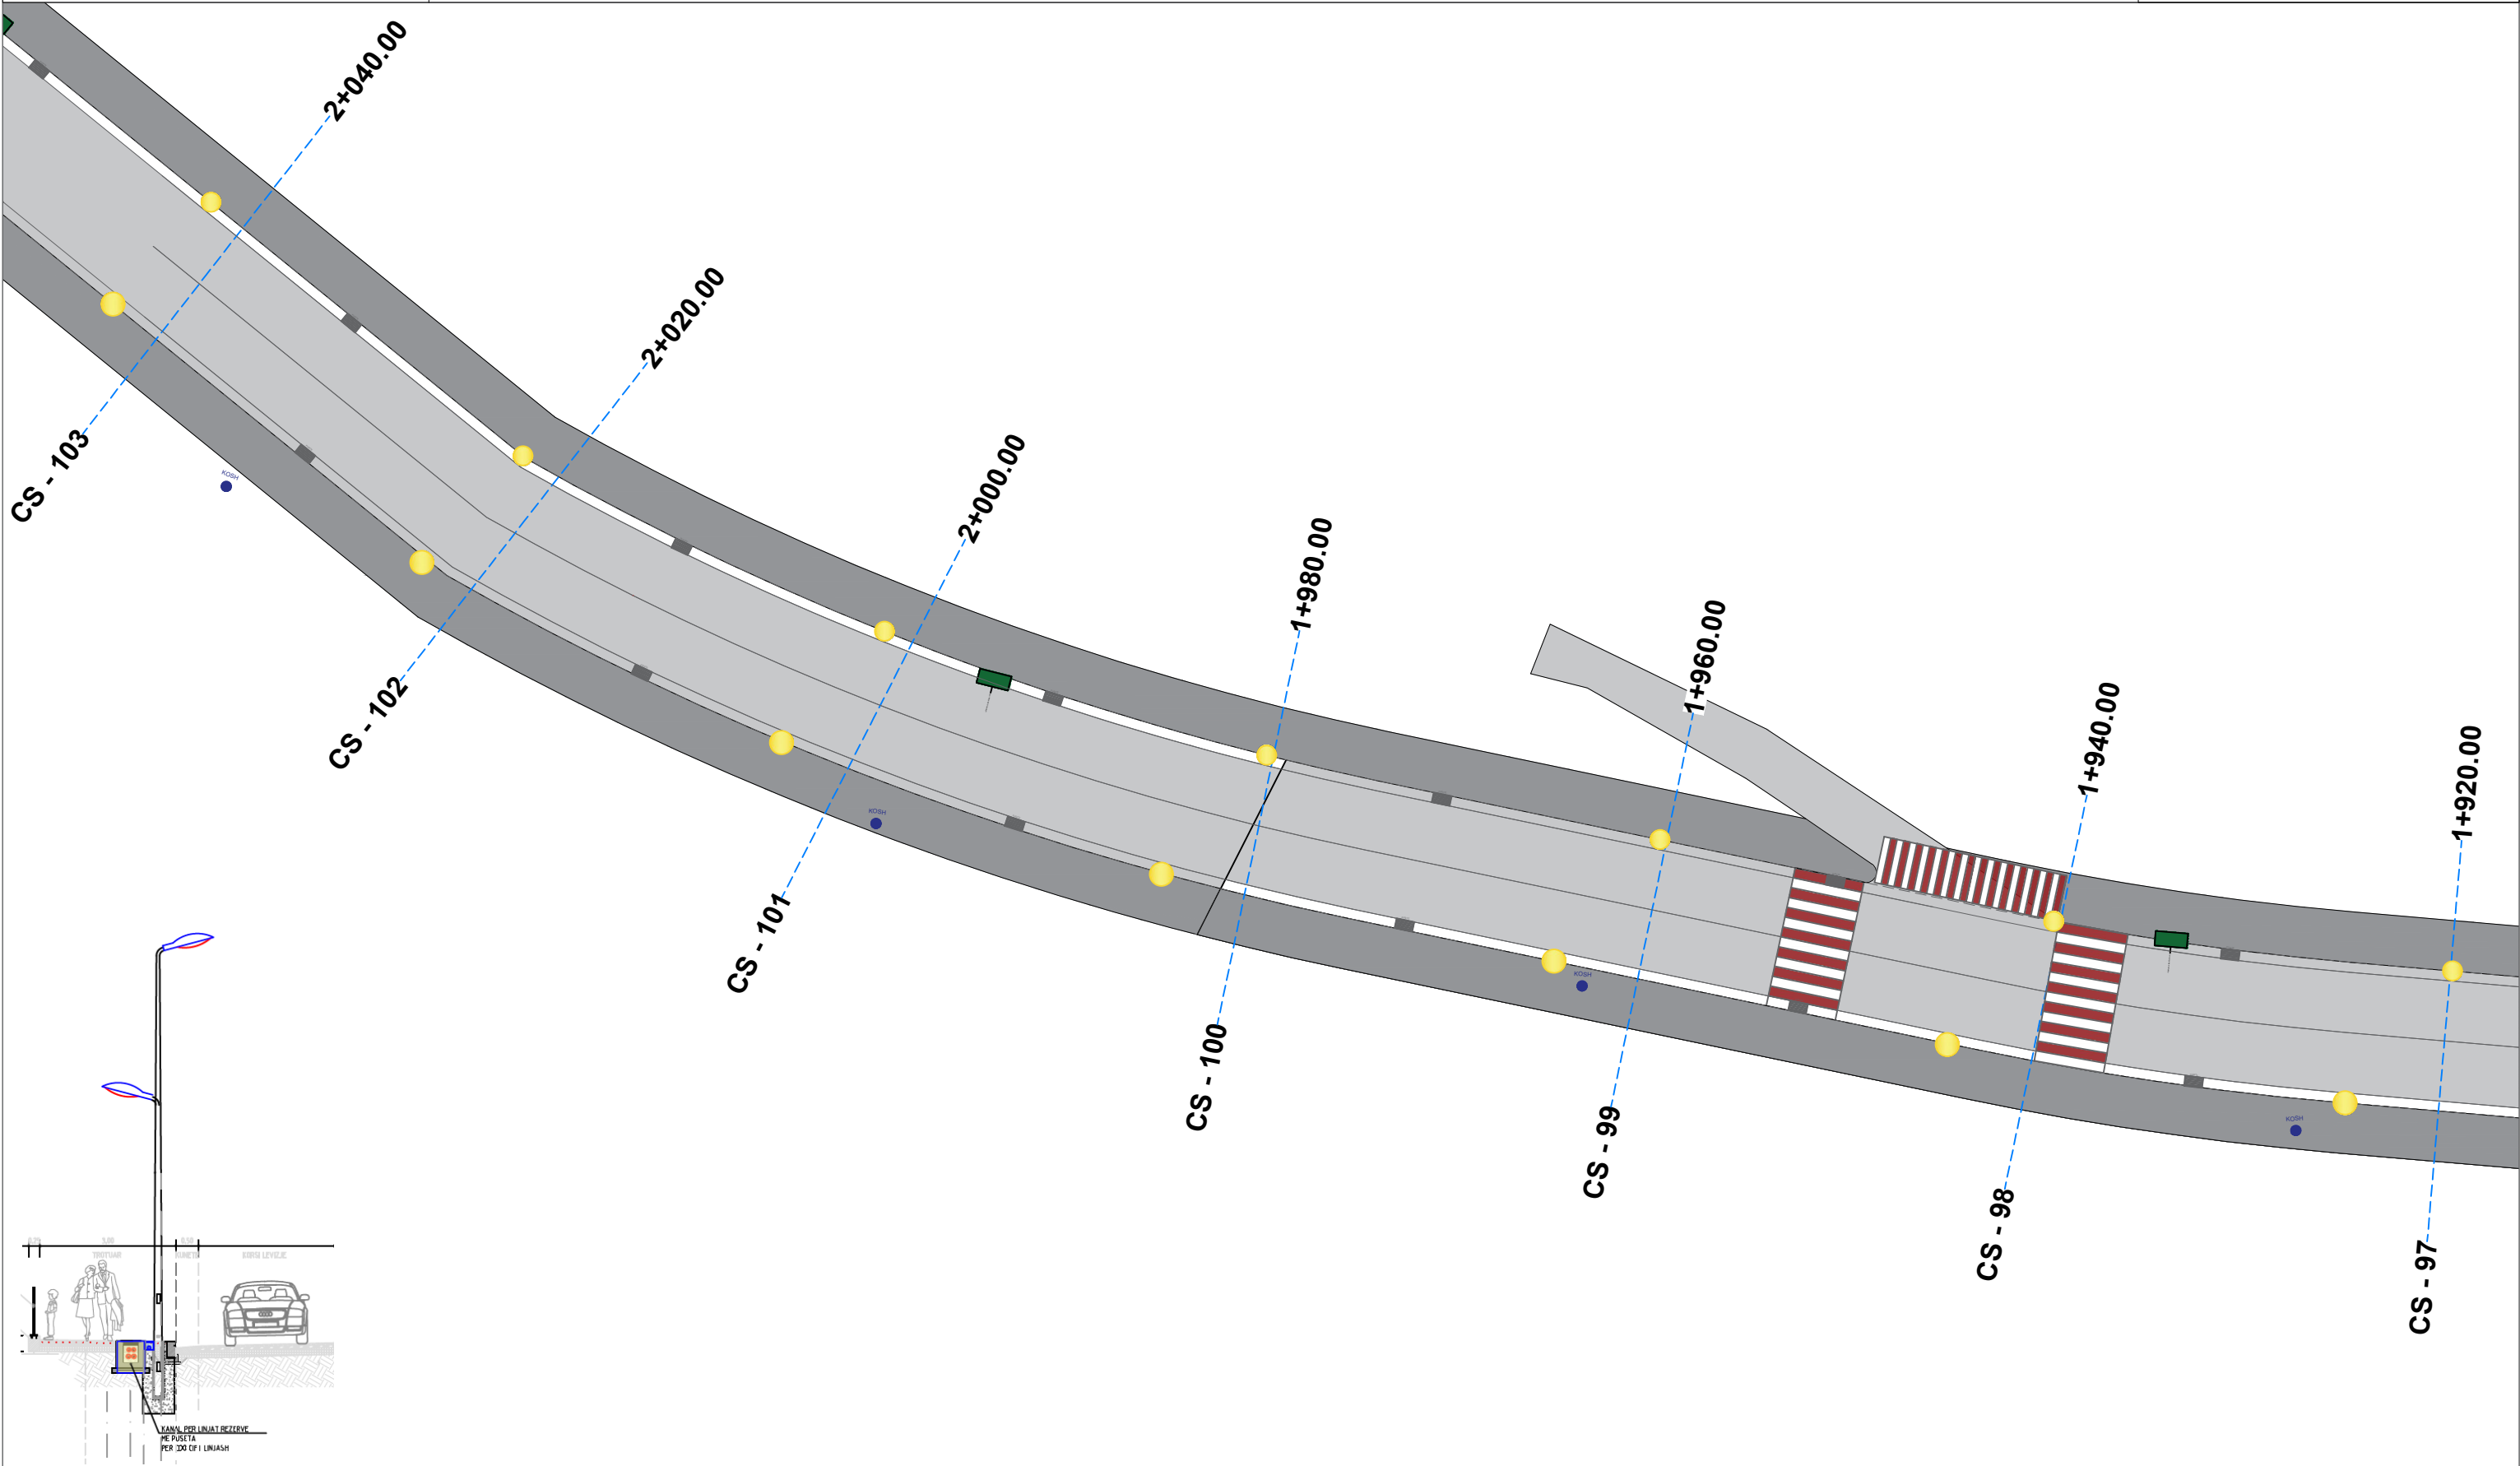

PLANI NDRICIMIT
SHKALLA 1:500


POROSITES :BASHKIA SARANDE

PROJEKTUES : IRA LITO

Data

VERIU

Fleta nuk duhet zmadhuar. Në të gjitha nivelet, këndet dhe dimensionet duhet të kontrollohen në kantier përpara fillimit të punimeve.
Ky vizatim duhet të lexohet si një i plotë me të gjithë komponentët përberës dhe fletët shoqëruese si arkitektura, konstruksionin, elektriket, mekaniket, detajet, specifikimet etj.

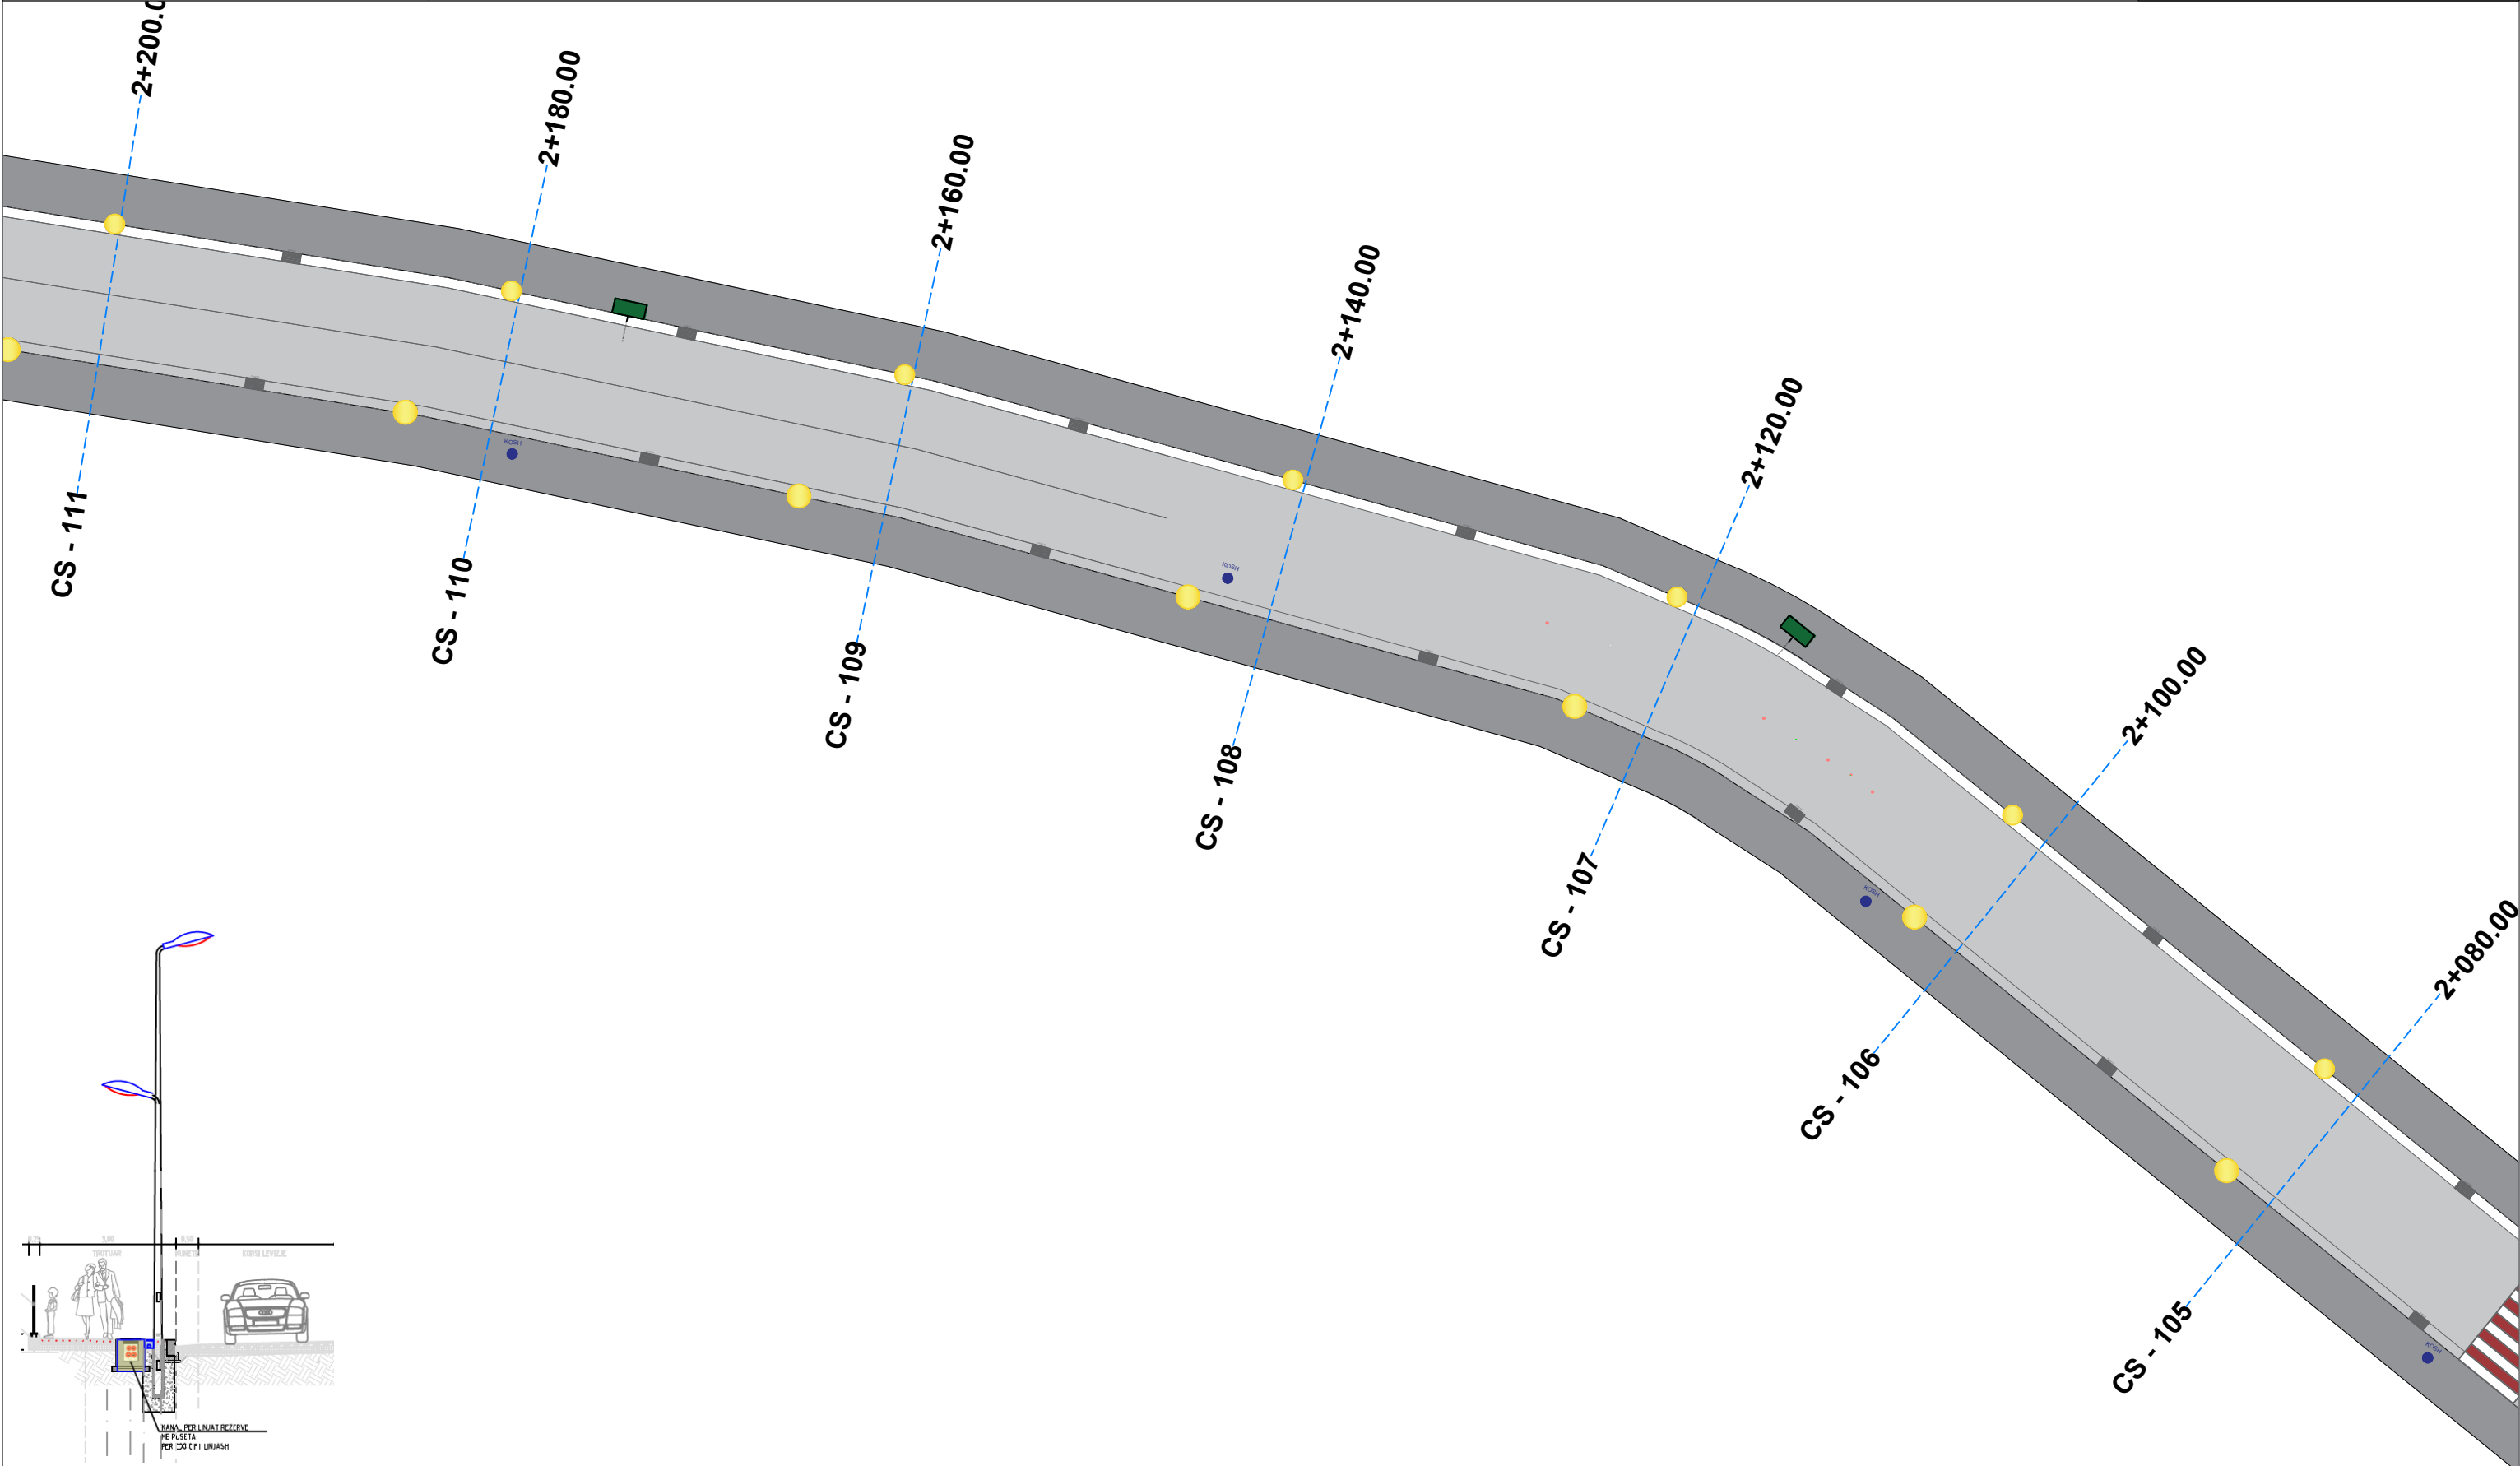

PLANI NDRICIMIT

SHKALLA 1:500

POROSITES :BASHKIA SARANDE


PROJEKTUES : IRA LITO

Data

VERIU



Fleta nuk duhet zmadhuar. Në të gjitha nivelet, këndet dhe dimensionet duhet të kontrollohen në kantier përpara fillimit të punimeve.
Ky vizatim duhet të lexohet si një i plotë me të gjithë komponentët përberës dhe fletët shoqëruese si arkitektura, konstruksionin, elektriket, mekaniket, detajet, specifikimet etj.

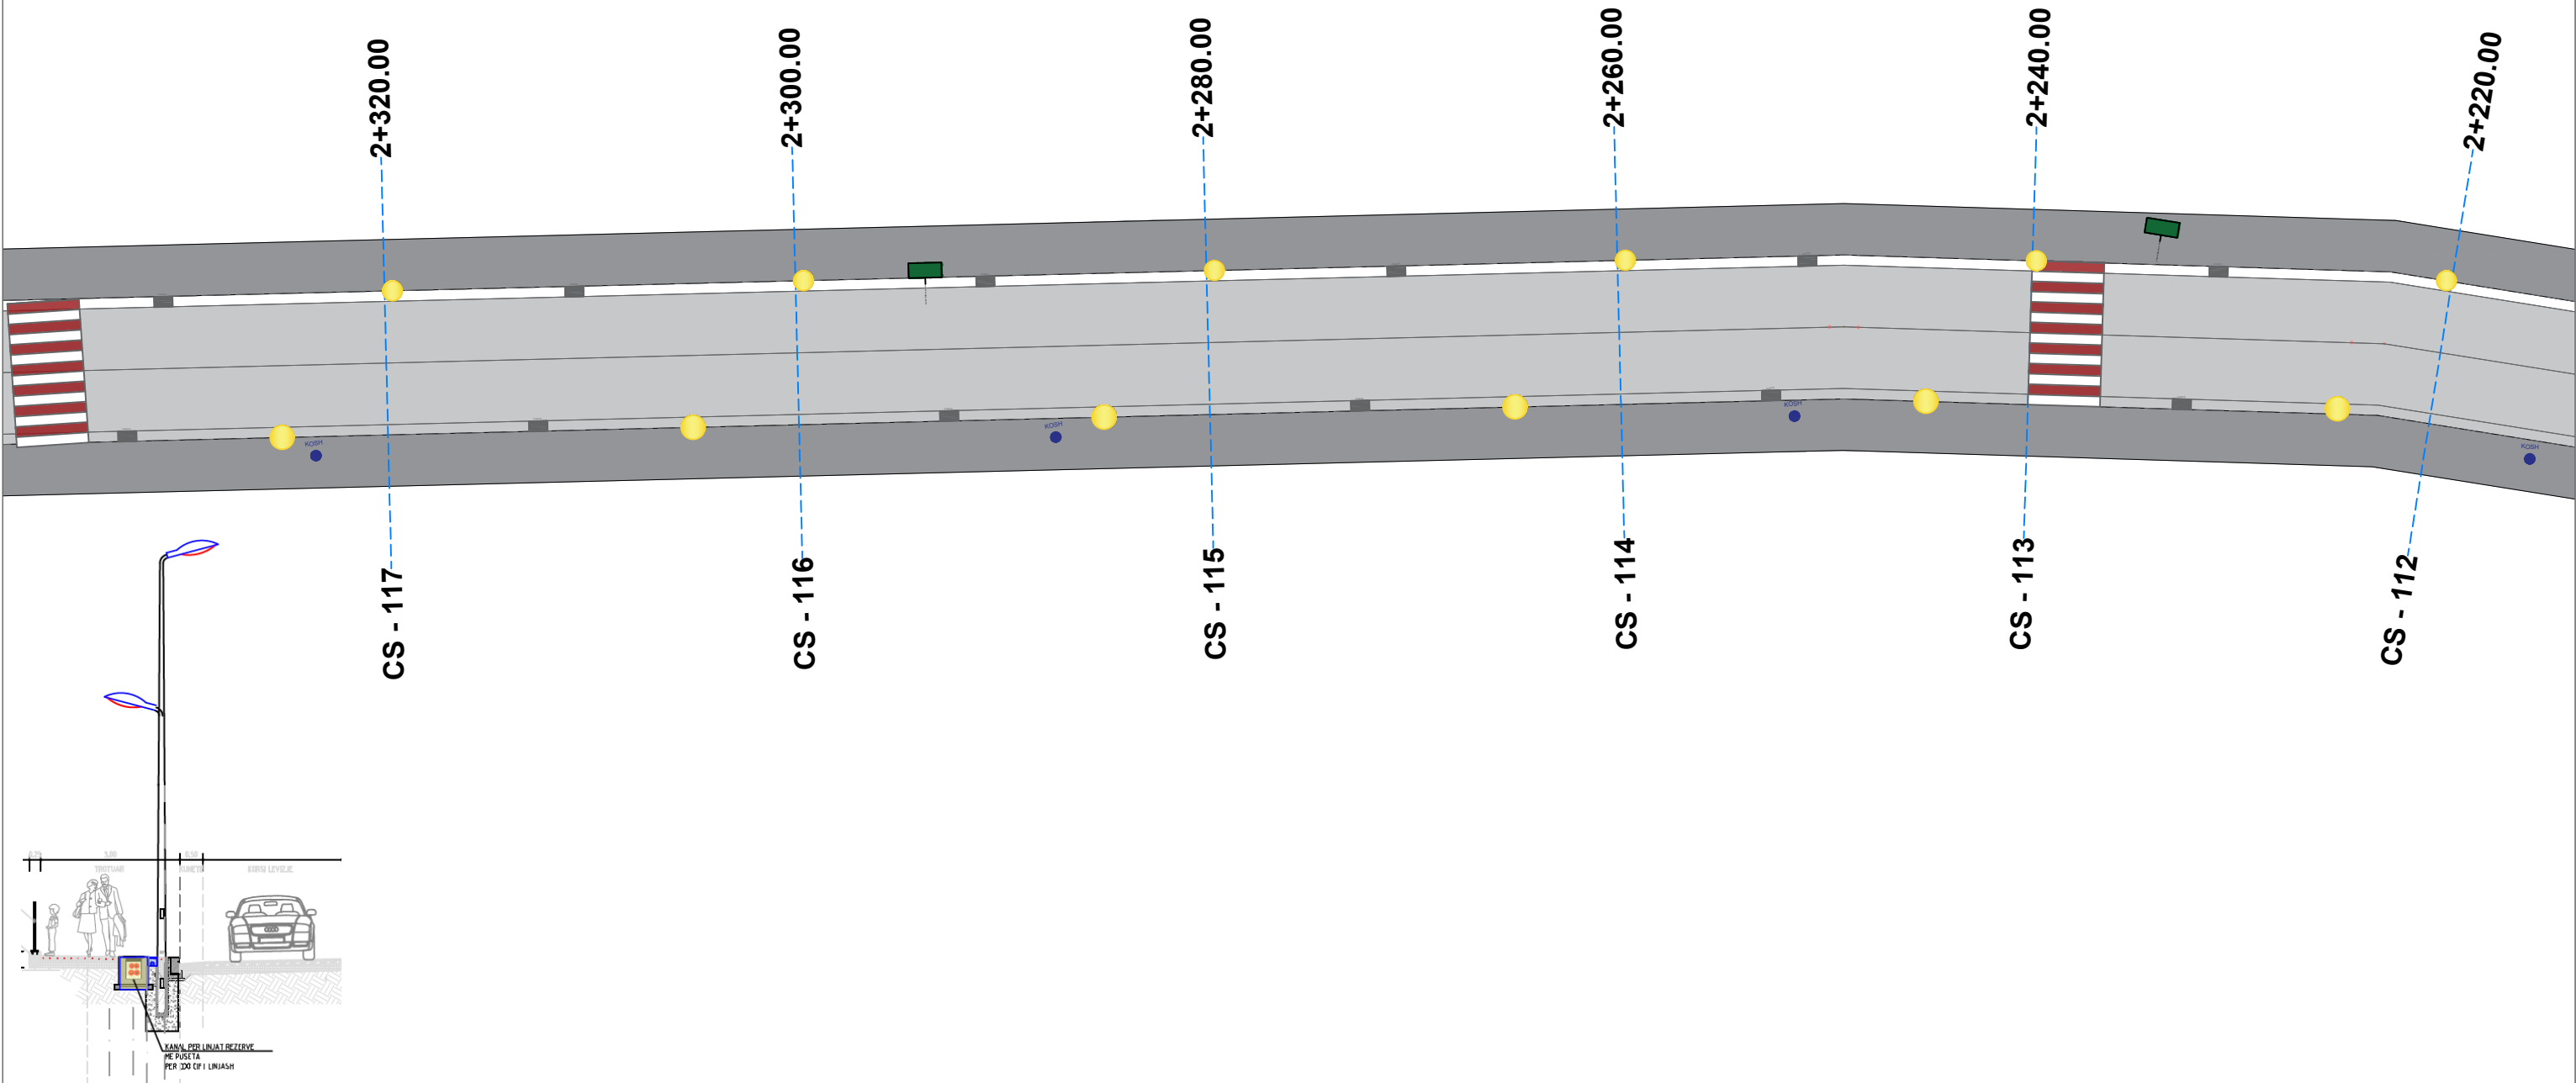

PLANI NDRICIMIT
SHKALLA 1:500

POROSITES :BASHKIA SARANDE

PROJEKTUES : IRA LITO


Data

VERIU



Fleta nuk duhet zmadhuar. Në të gjitha nivelet, këndet dhe dimensionet duhet të kontrollohen në kantier përpara fillimit të punimeve.
Ky vizatim duhet të lexohet si një i plotë me të gjithë komponentët përberës dhe fletët shoqëruese si arkitektura, konstruksionin, elektriket, mekaniket, detajet, specifikimet etj.

PRERJE MODELI 1 (RRUGE PA PARKIM)

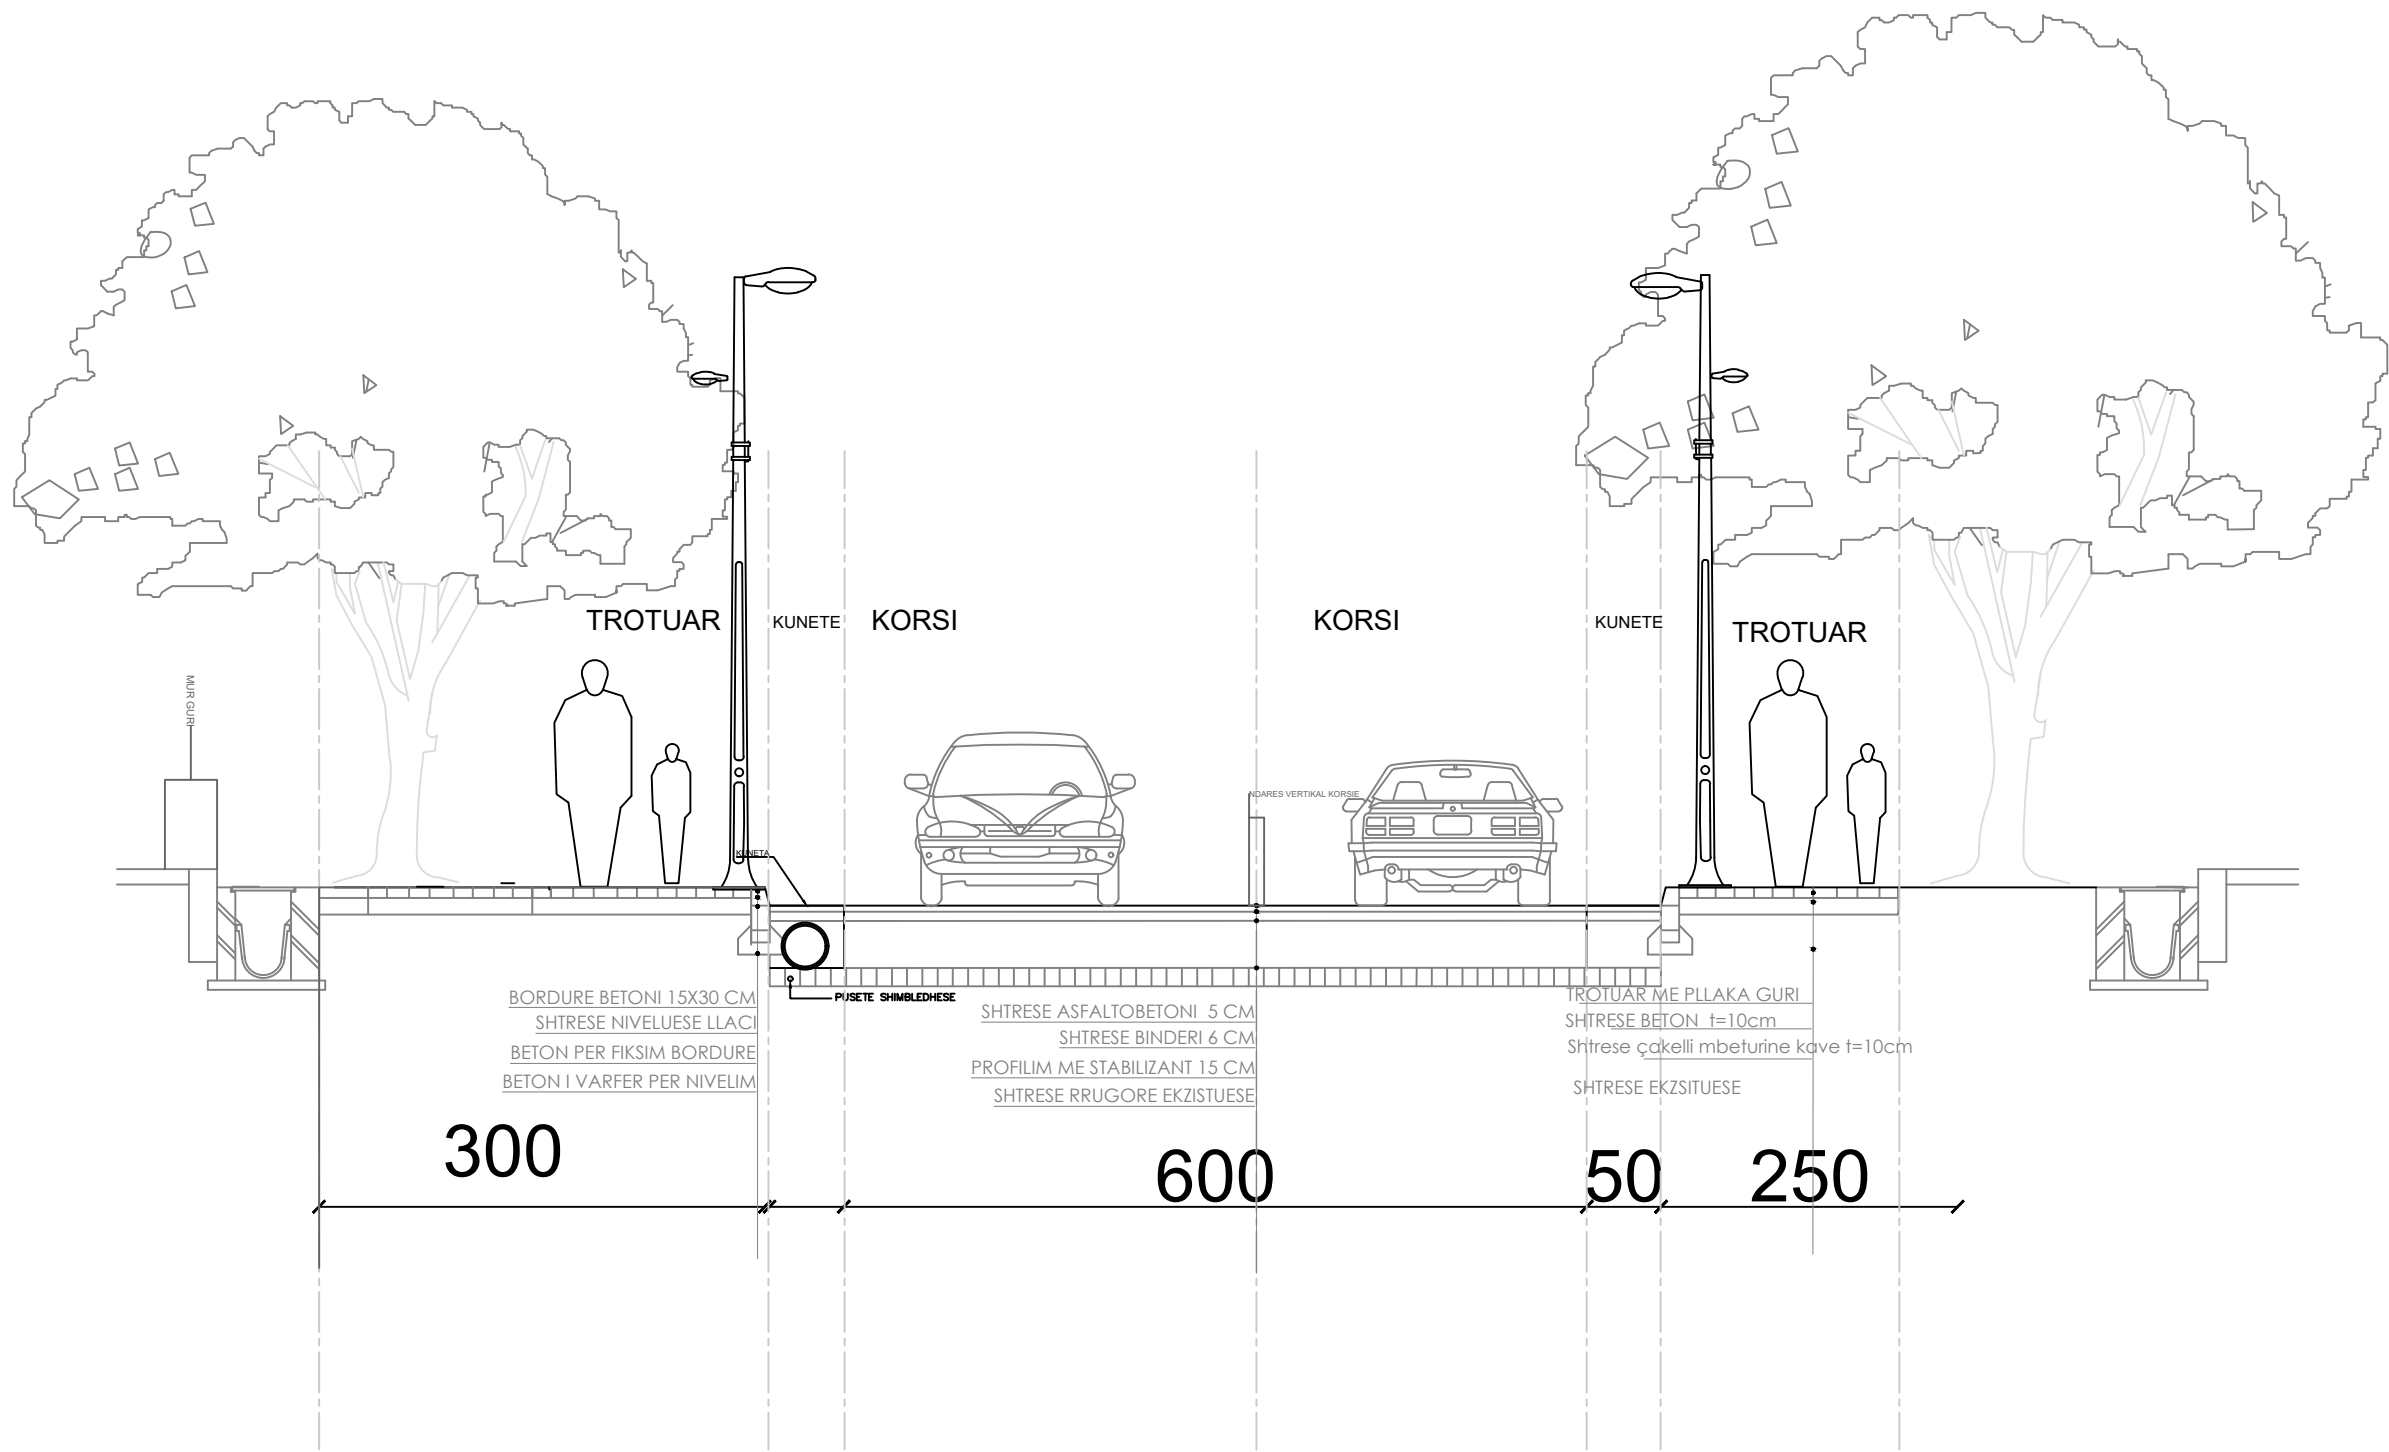

PRERJA MODELI RRUGES 1
SHKALLA 1:500

POROSITES :BASHKIA SARANDE

Projektues :IRA LITO


Data

VERIU





Fleta nuk duhet zmadhuar. Në të gjitha nivelet, këndet dhe dimensionet duhet të kontrollohen në kantier përpara fillimit të punimeve.
Ky vizatim duhet të lexohet si një i plotë me të gjithë komponentët përberës dhe fletët shoqëruese si arkitekturen, konstruksionin, elektriket, mekaniket, detajet, specifikimet etj.

PROJEKTI :	PROJEKTI : RIKUALIFIKIM I RRUGES "IDRIZ ALIDHIMA ", SARANDE	A2		
PRERJE MODEL 2(RRUGE ME PARKIM C3-C14)				
TROTUAR KORSI PARKIMII KORSI KORSI KUNETE TROTUAR KUNETE TROTAR PARKIM KUNETE KUNETE SHIRESE EKZISTUESE 300 250 50 500 50 200 TROTUAR ME PIIAKA GURI SHIRESE BETON t=10cm Shtrese çakelli mbeturine kave t=10cm SHIRESE ASFALTOBETONI 5 CM SHIRESE BINDERI 6 CM PROFILIM ME STABILIZANT 15 CM SHIRESE RRUGORE EKZISTUESE BORDURE BETONI 15X30 CM SHIRESE NIVELUESE LLACI BETON PER FIKSIM BORDURE BETON I VARFER PER NIVELIM				
PRERJA MODEL RRUGES 2 SHKALLA 1:500	POROSITES :BASHKIA SARANDE	Projektues :IRA LITO	Data	VERIU
Fleta nuk duhet zmadhuar. Në të gjitha nivelet, këndet dhe dimensionet duhet të kontrollohen në kantier përpara fillimit të punimeve. Ky vizatim duhet të lexohet si një i plotë me të gjithë komponentët përberës dhe fletët shoqëruese si arkitekturen, konstruksionin, elektriket, mekaniket, detajet, specifikimet etj.				

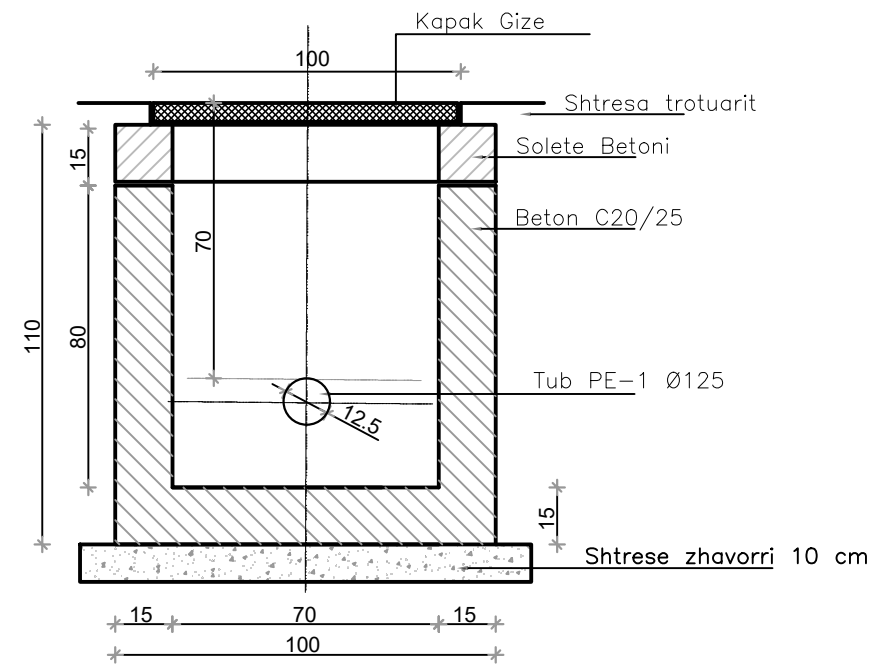PRERJE PUSETA DATA
REZERVE PE-2

Technical drawing of a cross-section of a concrete structure with a corrugated metal insert. The drawing shows a vertical section with dimensions: total height 100, max height 80, width 18, and total width 48. The structure consists of a concrete base (Beton C20/25) and a top layer (Kapak Pusete plastike). A corrugated metal tube (Tub korogato Ø63) is embedded in the concrete. The concrete has a thickness of 7cm (Kemise Betoni) and a reinforcement bar (Shtrese Zhavorri) with a diameter of 10cm. The tube has a diameter of 63mm (Ø63). The concrete base has a width of 15cm and a height of 13cm. The top layer has a thickness of 4cm and a width of 13cm. The reinforcement bar is located 15cm from the bottom and 13cm from the side.


Lidhja e furnizimit te ndricuesit ne rastin me elektrode tokezimi (me ritokezim te neutrit)

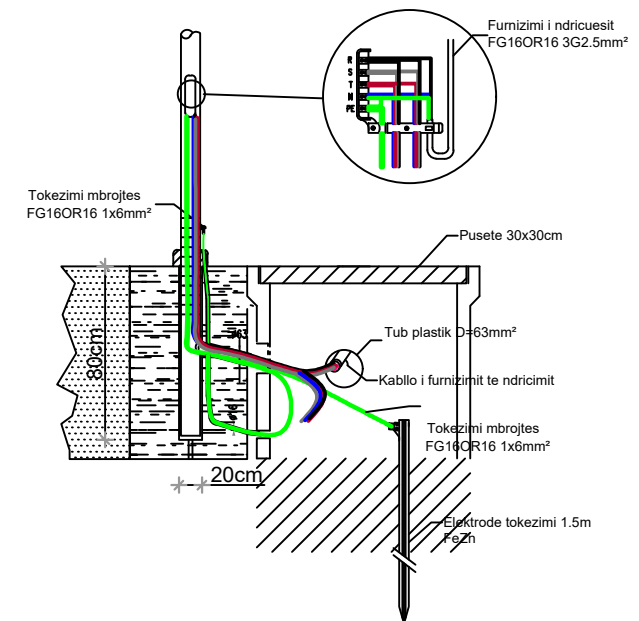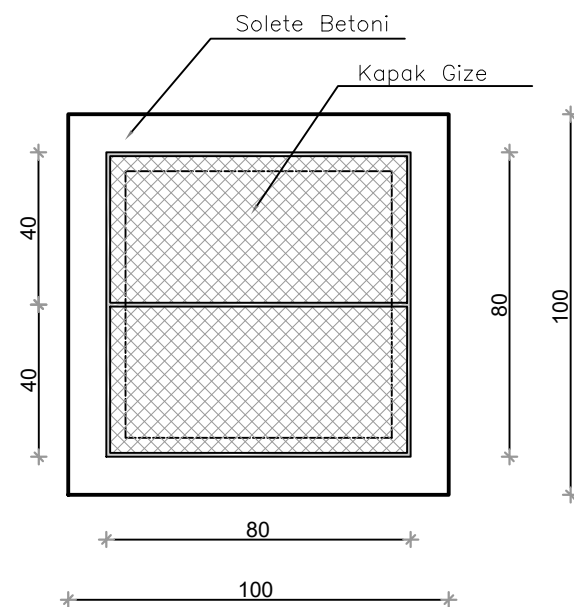

VERIU



Detaje të projektit elektrik

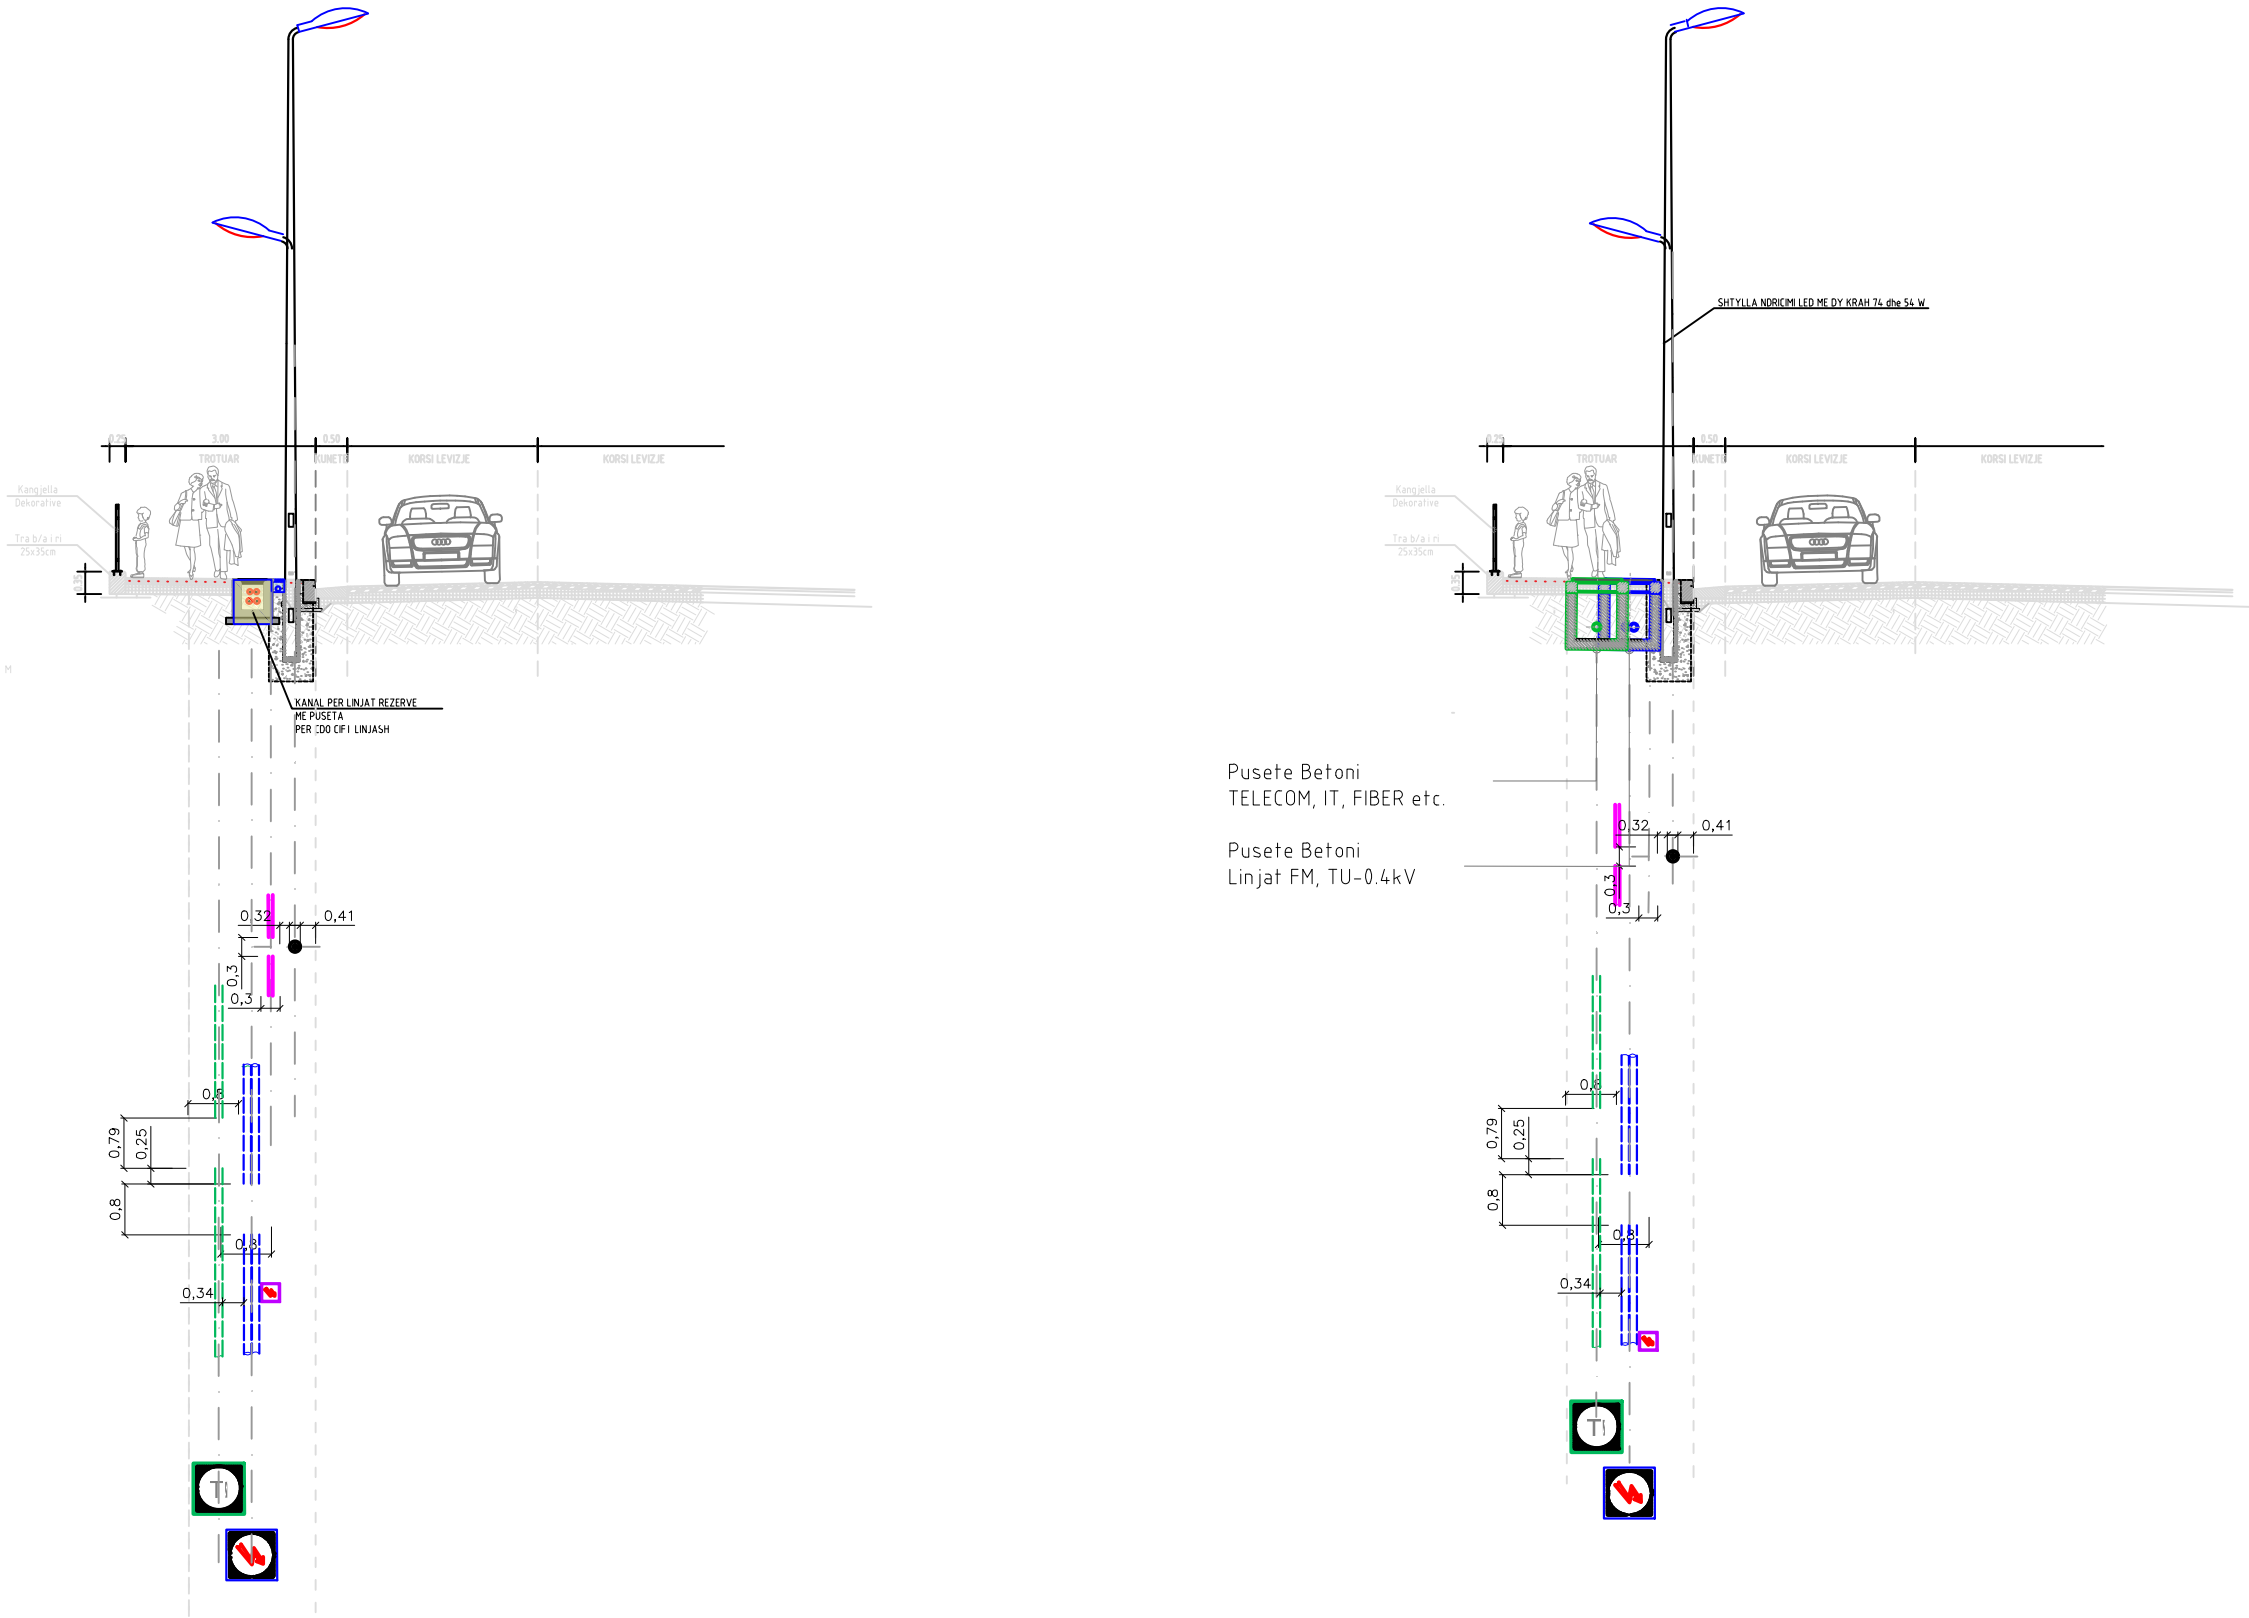

DETAJE ELEKTRIKE

SHKALLA 1:100

POROSITES :BASHKIA SARANDE

PROJEKTUES : IRA LITO

Data

VERIU



Fleta nuk duhet zmadhuar. Në të gjitha nivelet, këndet dhe dimensionet duhet të kontrollohen në kantier përpara fillimit të punimeve. Ky vizatim duhet të lexohet si një i plotë me të gjithë komponentët përberës dhe fletët shoqëruese si arkitektura, konstruksionin, elektriket, mekaniket, detajet, specifikimet etj.



PLANI SINJALISTIKES



PLANVENDOSJA

SHKALLA 1:500


POROSITES :BASHKIA SARANDE

Projektues :IRA LITO

Data

VERIU



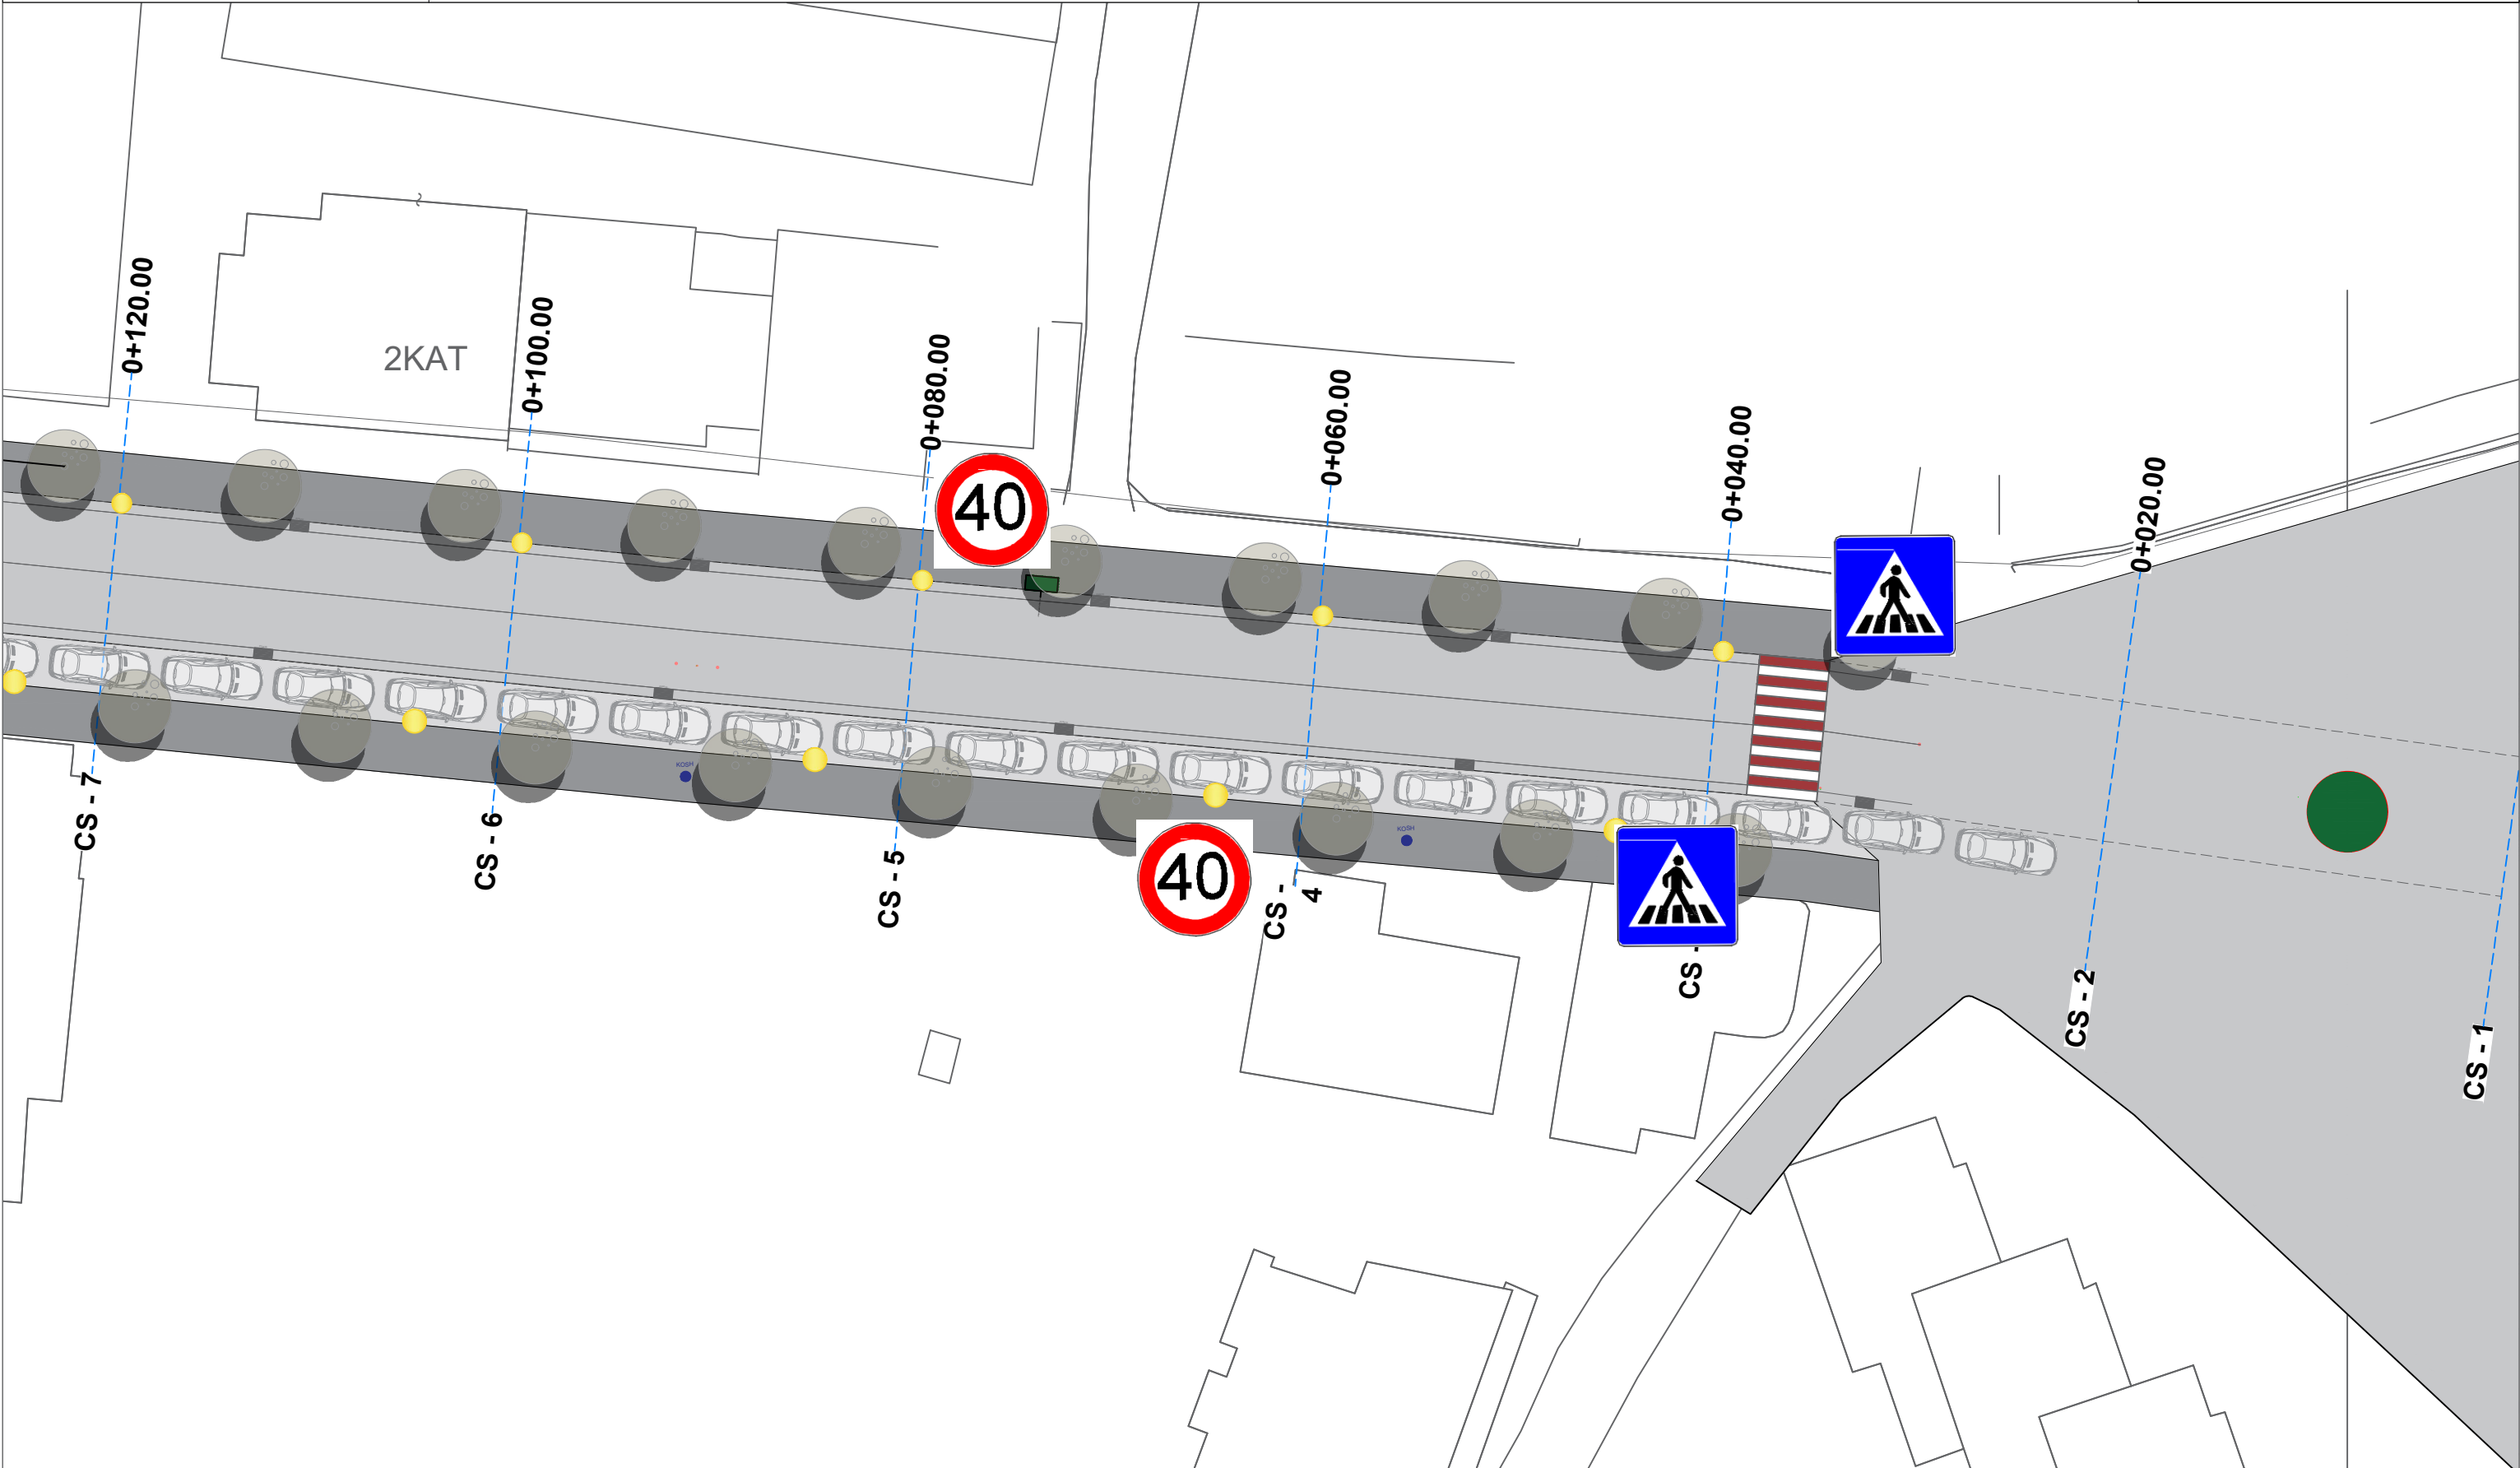

PLANVENDOSJA

SHKALLA 1:500

POROSITES :BASHKIA SARANDE

Projektues :IRA LITO

Data

VERIU



Fleta nuk duhet zmadhuar. Në të gjitha nivelet, këndet dhe dimensionet duhet të kontrollohen në kantier përpara fillimit të punimeve.
Ky vizatim duhet të lexohet si një i plotë me të gjithë komponentët përberës dhe fletët shoqëruese si arkitektura, konstruksionin, elektriket, mekaniket, detajet, specifikimet etj.



PLANVENDOSJA

SHKALLA 1:500

POROSITES :BASHKIA SARANDE

Projektues :IRA LITO


Data

VERIU



Fleta nuk duhet zmadhuar. Në të gjitha nivelet, këndet dhe dimensionet duhet të kontrollohen në kantier përpara fillimit të punimeve.
Ky vizatim duhet të lexohet si një i plotë me të gjithë komponentët përberës dhe fletët shoqëruese si arkitektura, konstruksionin, elektriket, mekaniket, detajet, specifikimet etj.

PROJEKTI : RIKUALIFIKIM I RRUGES "IDRIZ ALIDHIMA ", SARANDE

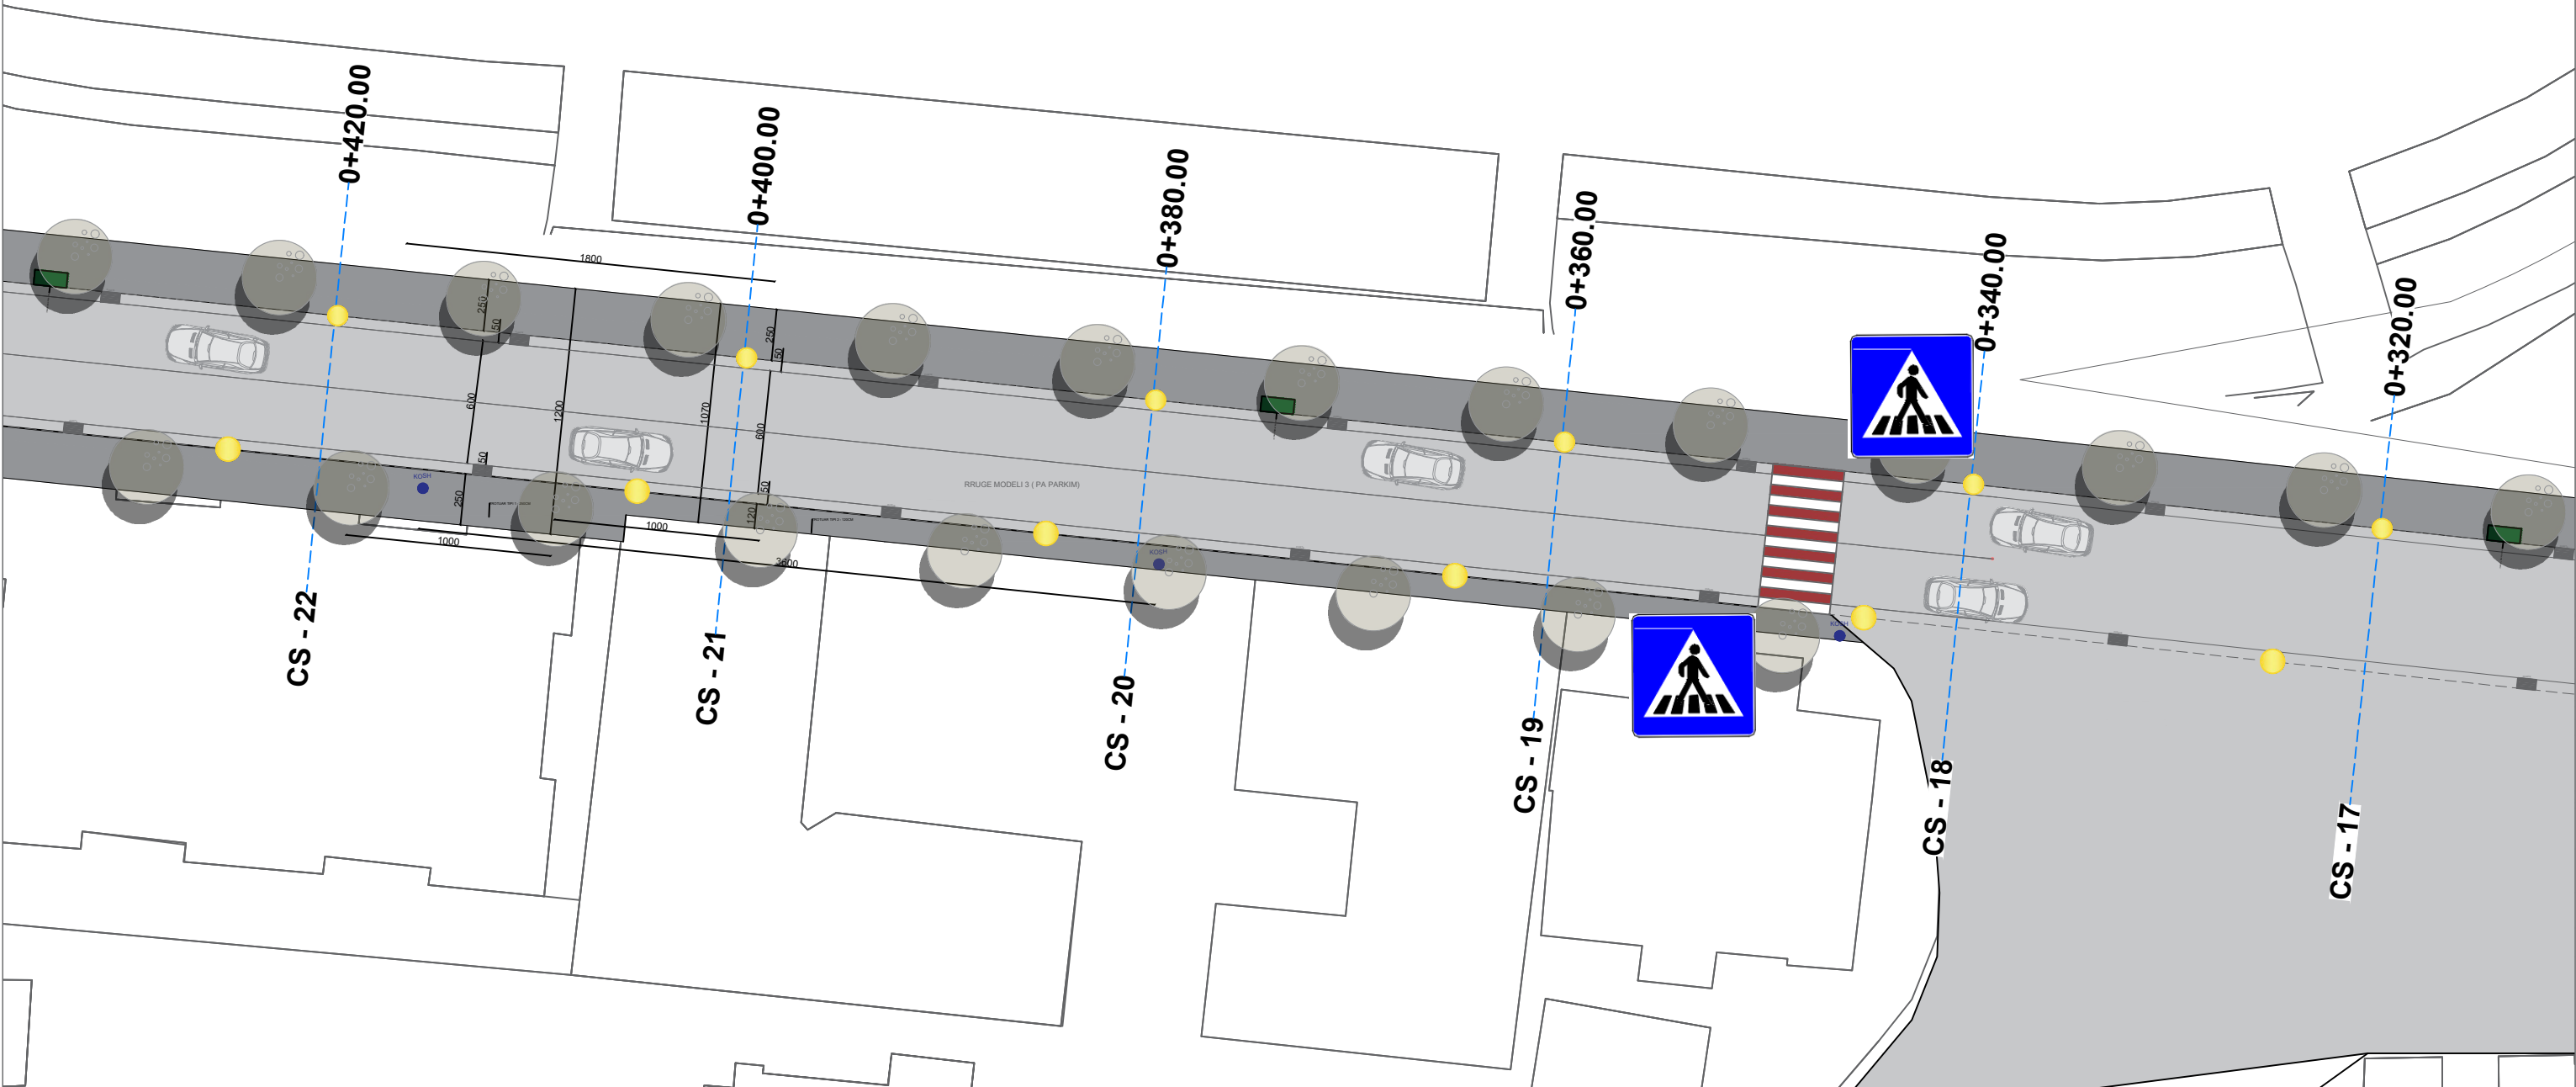

PLANVENDOSJA

SHKALLA 1:500

POROSITES :BASHKIA SARANDE


Projektues :IRA LITO

Data

VERIU




Fleta nuk duhet zmadhuar. Në të gjitha nivelet, këndet dhe dimensionet duhet të kontrollohen në kantier përpara fillimit të punimeve. Ky vizatim duhet të lexohet si një i plotë me të gjithë komponentët përberës dhe fletët shoqëruese si arkitektura, konstruksionin, elektriket, mekaniket, detajet, specifikimet etj.

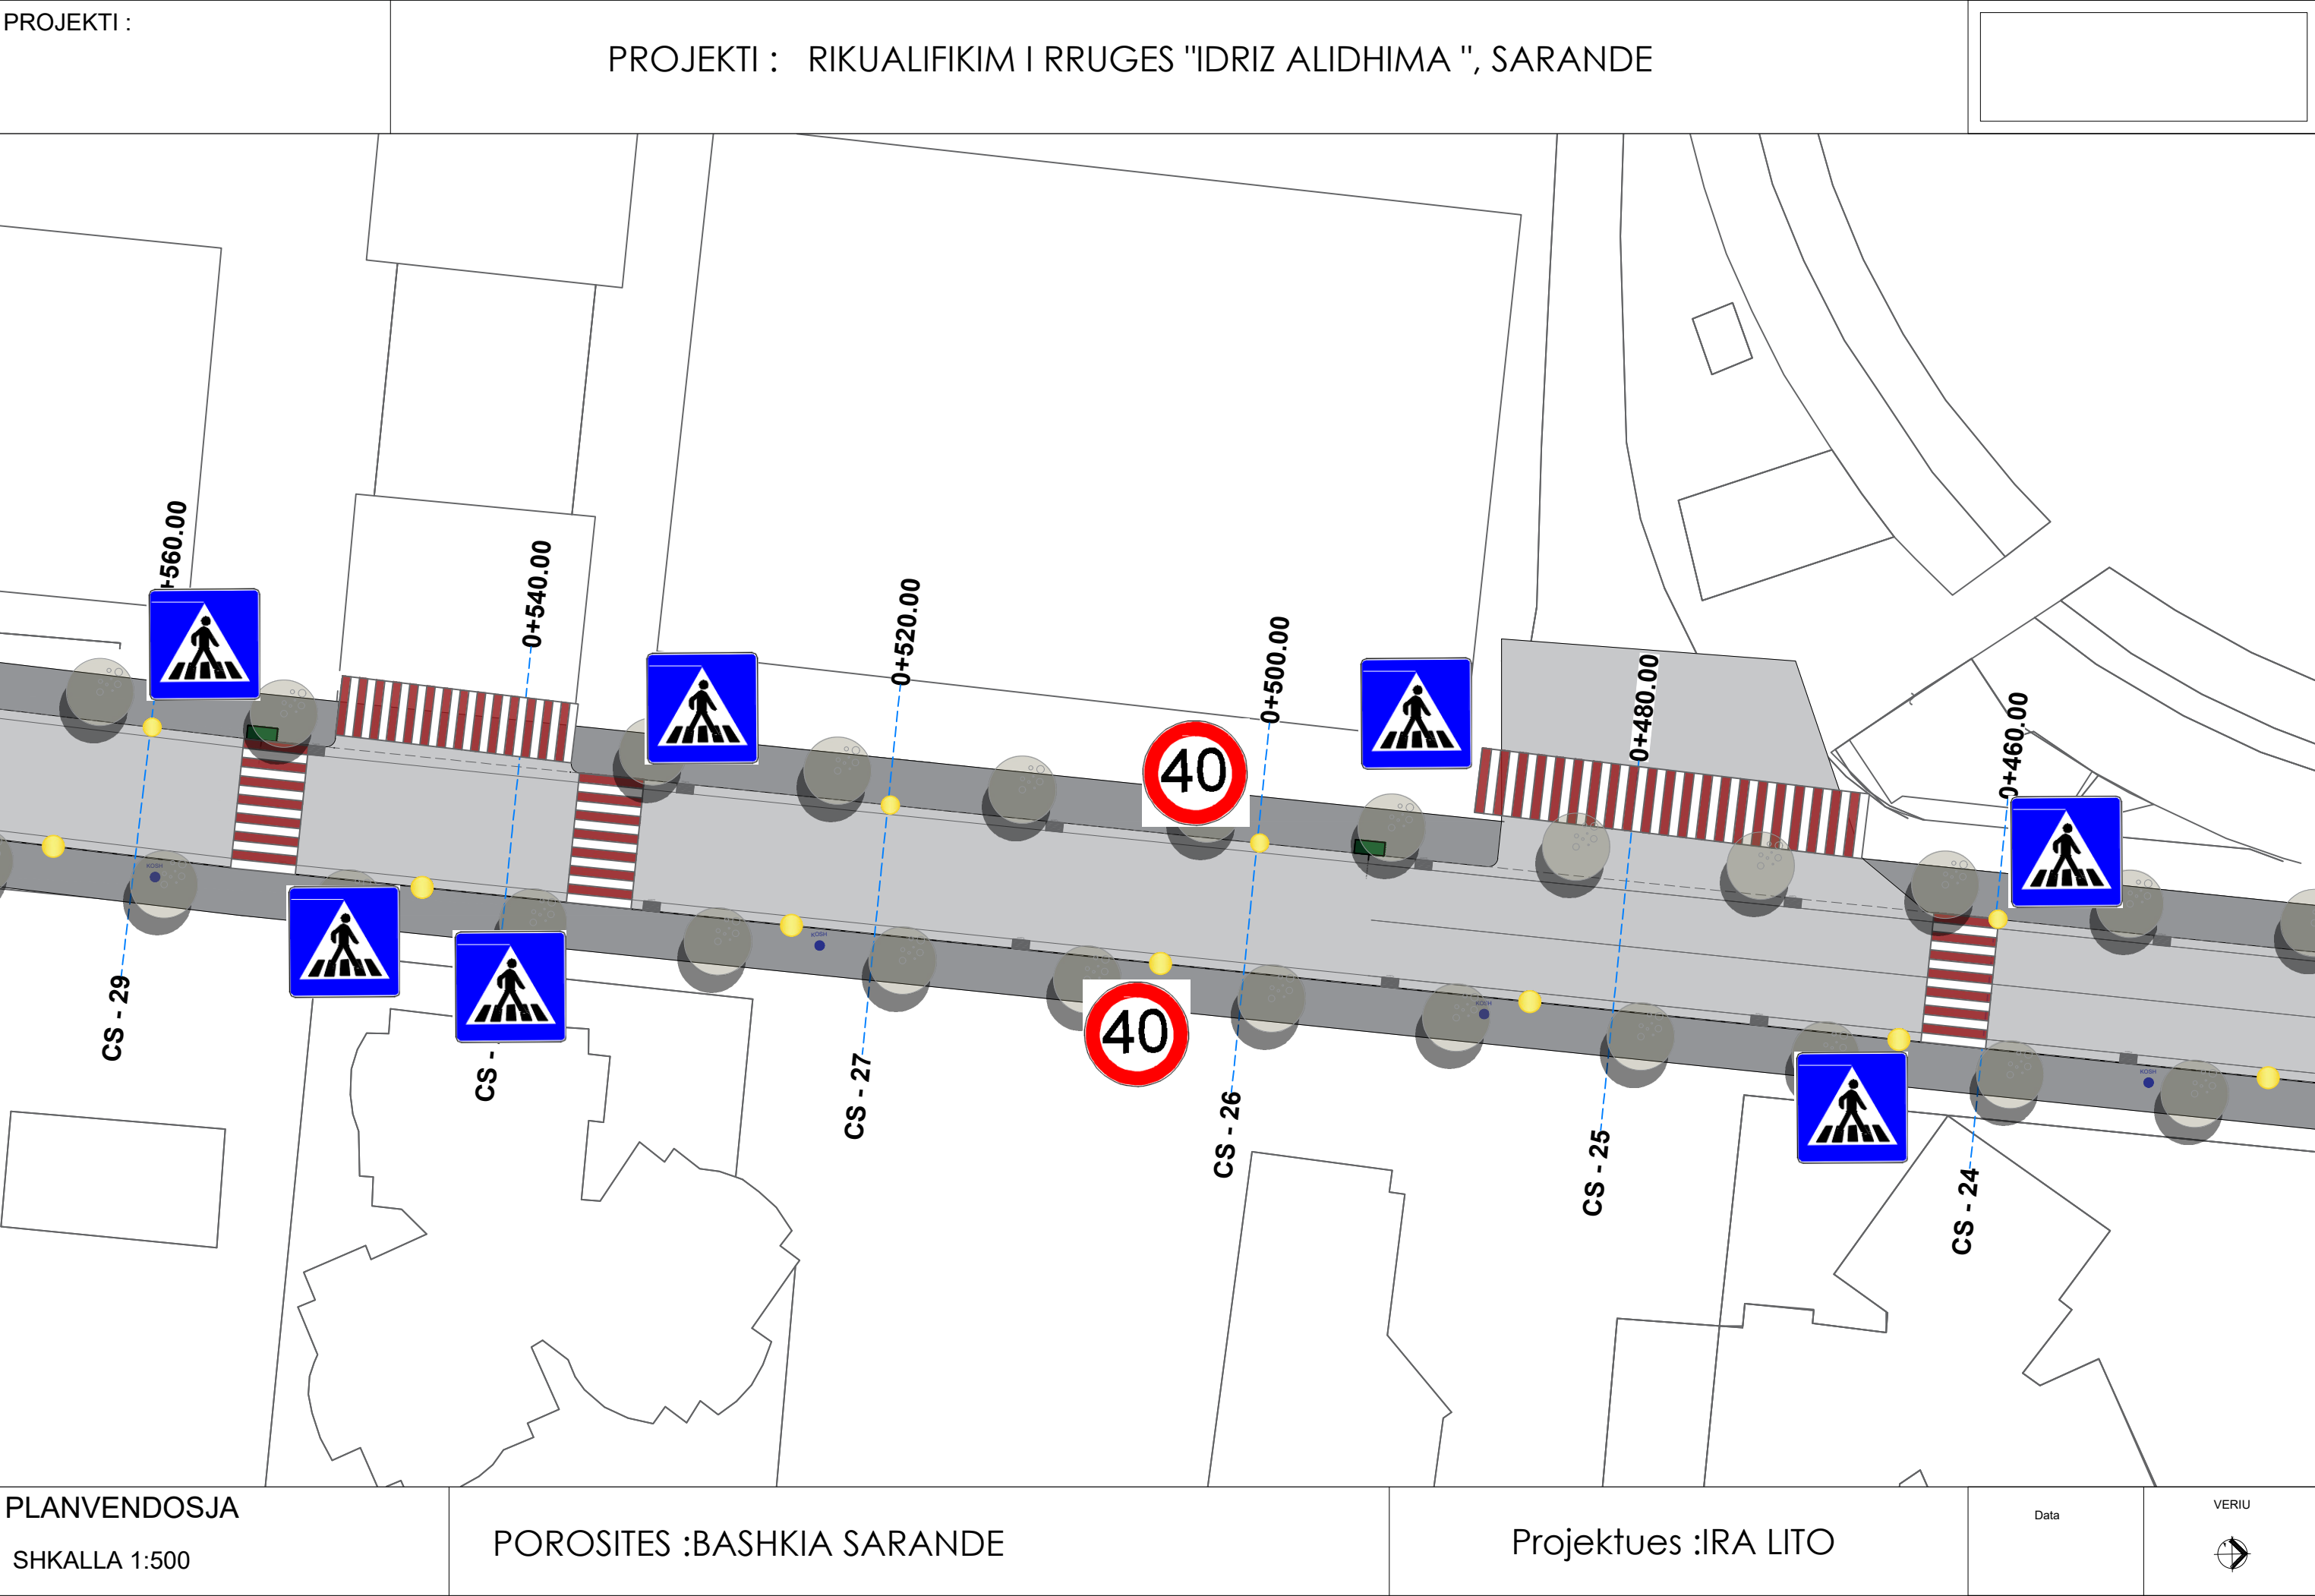


Fleta nuk duhet zmadhuar. Në të gjitha nivelet, këndet dhe dimensionet duhet të kontrollohen në kantier përpara fillimit të punimeve.
Ky vizatim duhet të lexohet si një i plotë me të gjithë komponentët përberës dhe fletët shoqëruese si arkitektura, konstruksionin, elektriket, mekaniket, detajet, specifikimet etj.

--	--

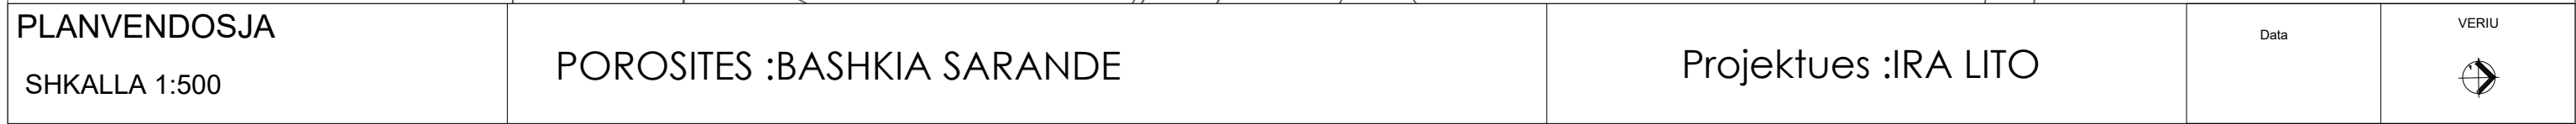

Fleta nuk duhet zmahuar. Në të gjitha nivelet, këndet dhe dimensionet duhet të kontrollohen në kantier përpara fillimit të punimeve. Ky vizatim duhet të lexohet si një i plotë me të gjithë komponentët përberës dhe fletët shoqëruese si arkitektura, konstruksionin, elektriket, mekaniket, detajet, specifikimet etj.

PROJEKTI : RIKUALIFIKIM I RRUGES "IDRIZ ALIDHIMA ", SARANDE

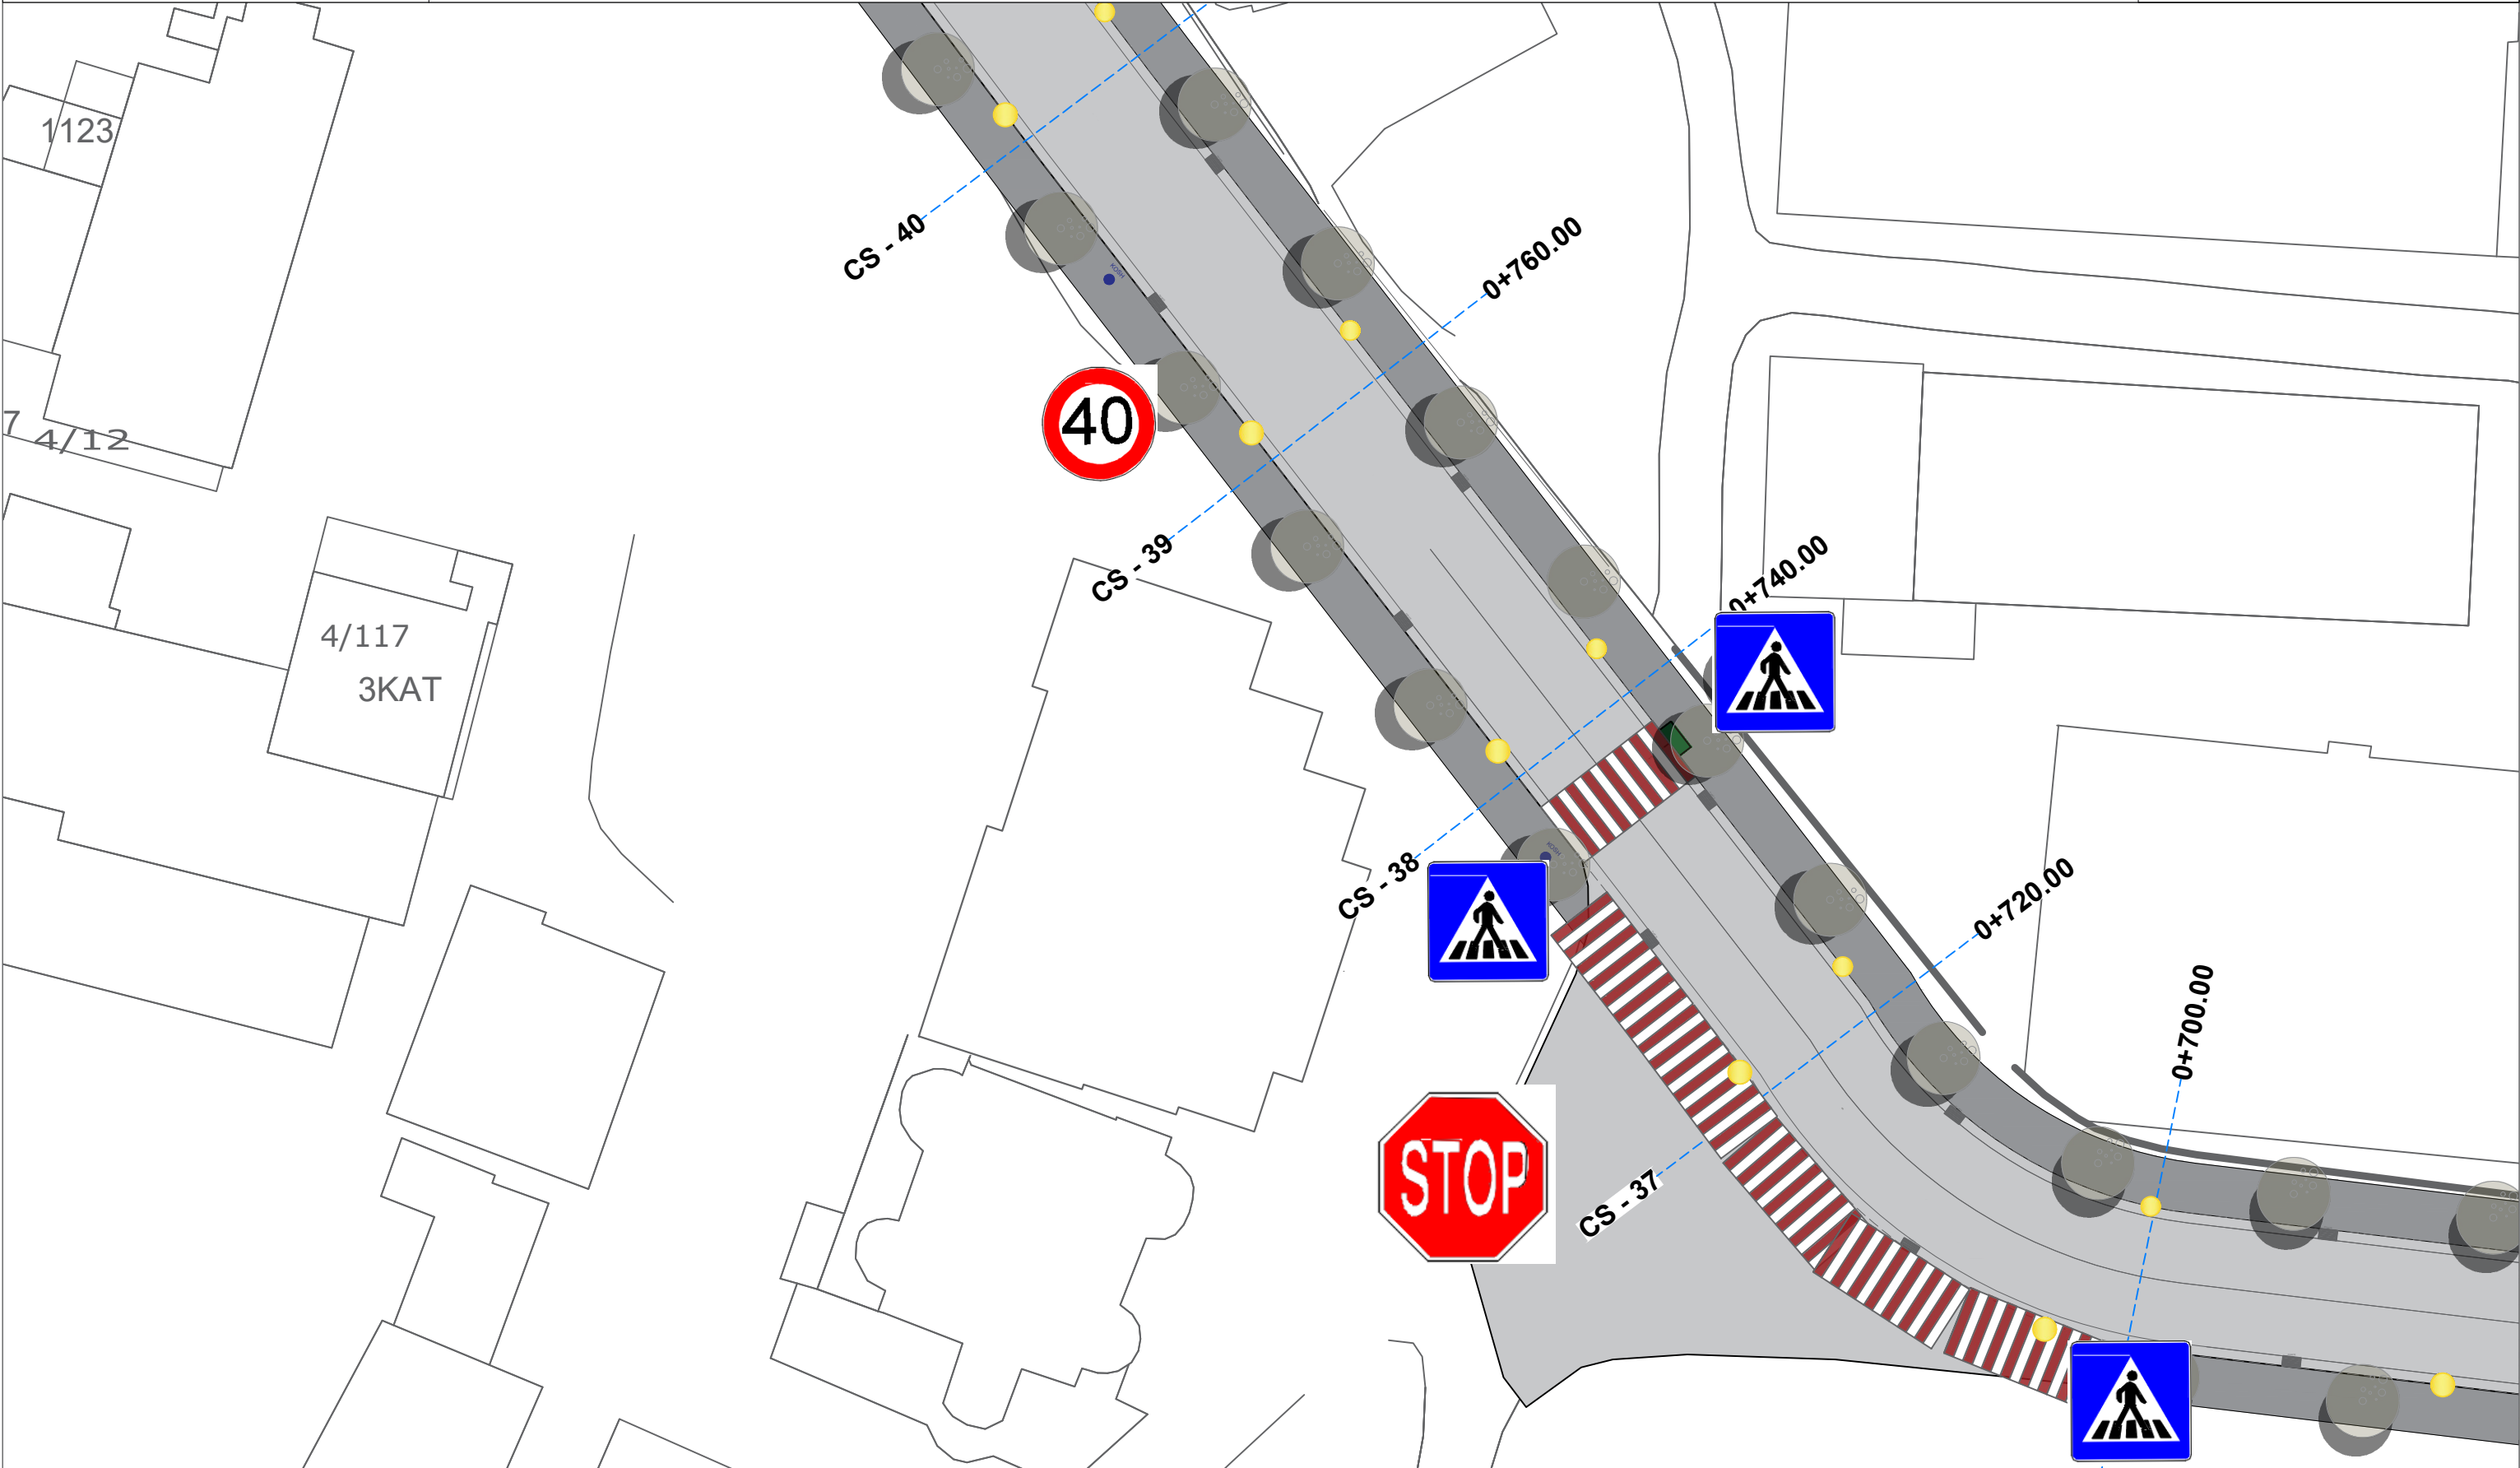

PLANVENDOSJA
SHKALLA 1:500

POROSITES :BASHKIA SARANDE


Projektues :IRA LITO

Data

VERIU



Fleta nuk duhet zmadhuar. Në të gjitha nivelet, këndet dhe dimensionet duhet të kontrollohen në kantier përpara fillimit të punimeve.
Ky vizatim duhet të lexohet si një i plotë me të gjithë komponentët përberës dhe fletët shoqëruese si arkitektura, konstruksionin, elektriket, mekaniket, detajet, specififikimet etj.

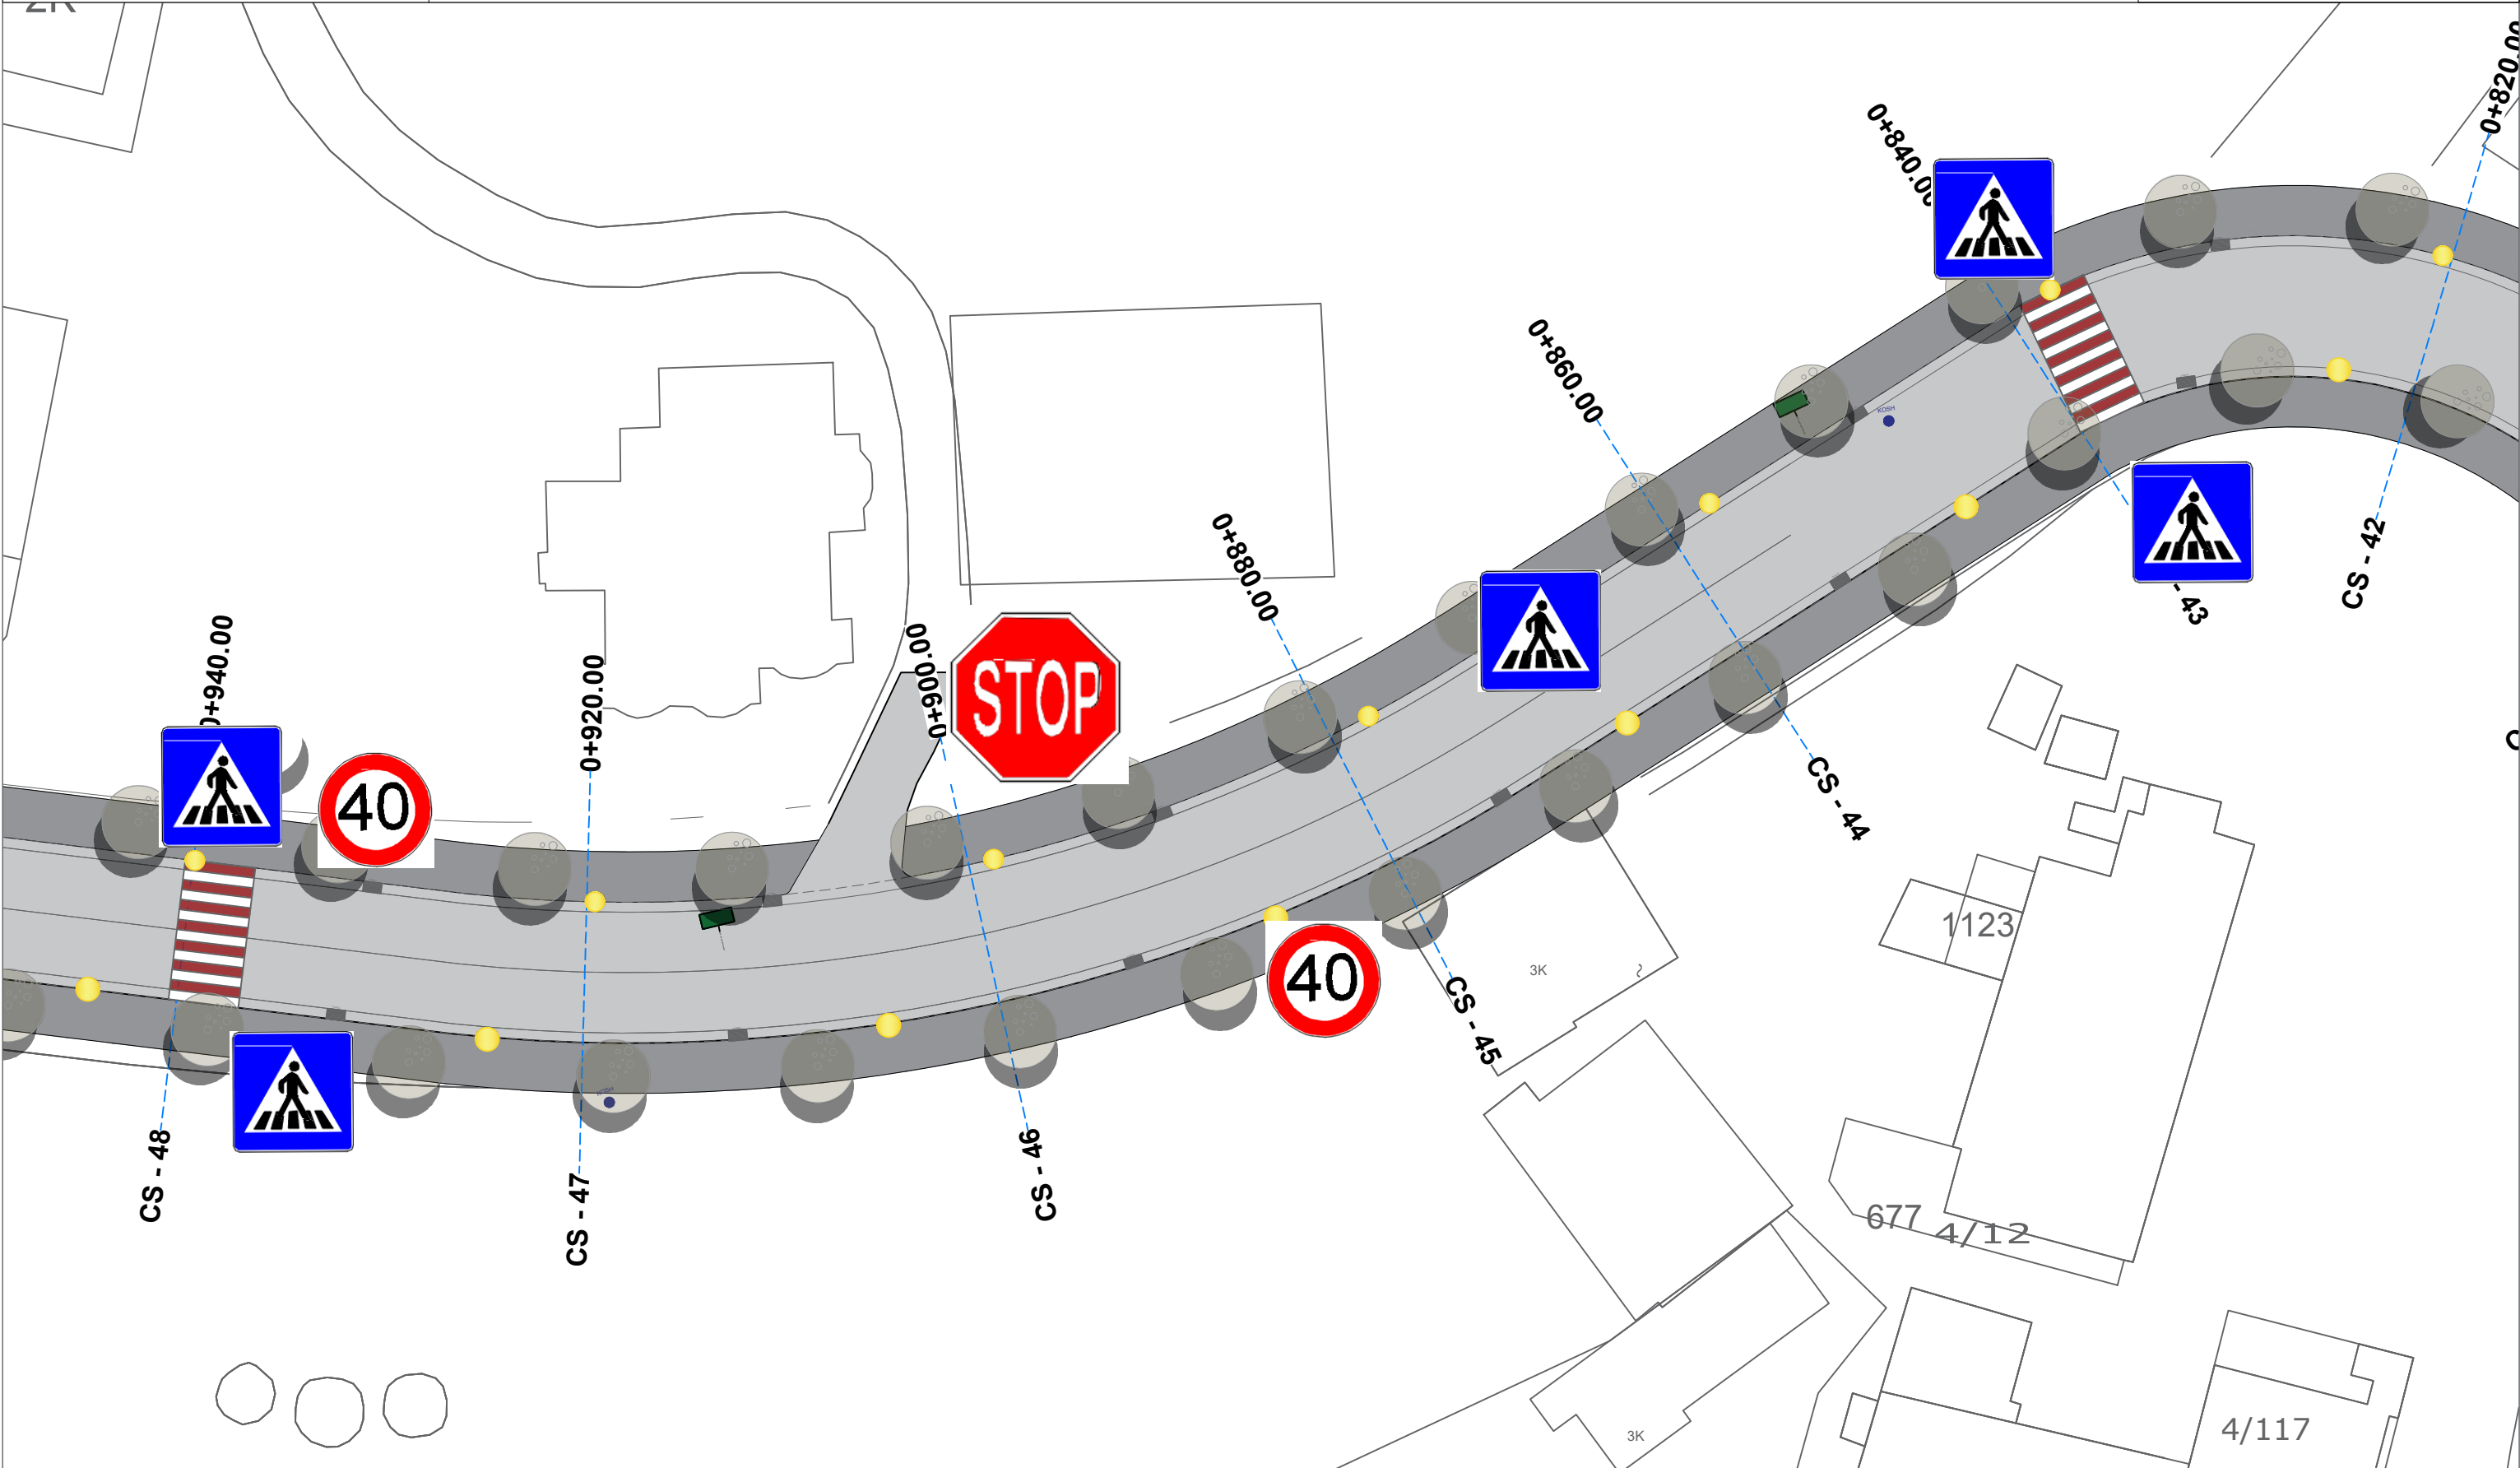

PLANVENDOSJA

SHKALLA 1:500

POROSITES :BASHKIA SARANDE


Projektues :IRA LITO

Data

VERIU



Fleta nuk duhet zmadhuar. Në të gjitha nivelet, këndet dhe dimensionet duhet të kontrollohen në kantier përpara fillimit të punimeve. Ky vizatim duhet të lexohet si një i plotë me të gjithë komponentët përberës dhe fletët shoqëruese si arkitektura, konstruksionin, elektrikët, mekanikët, detajet, specifikimet etj.

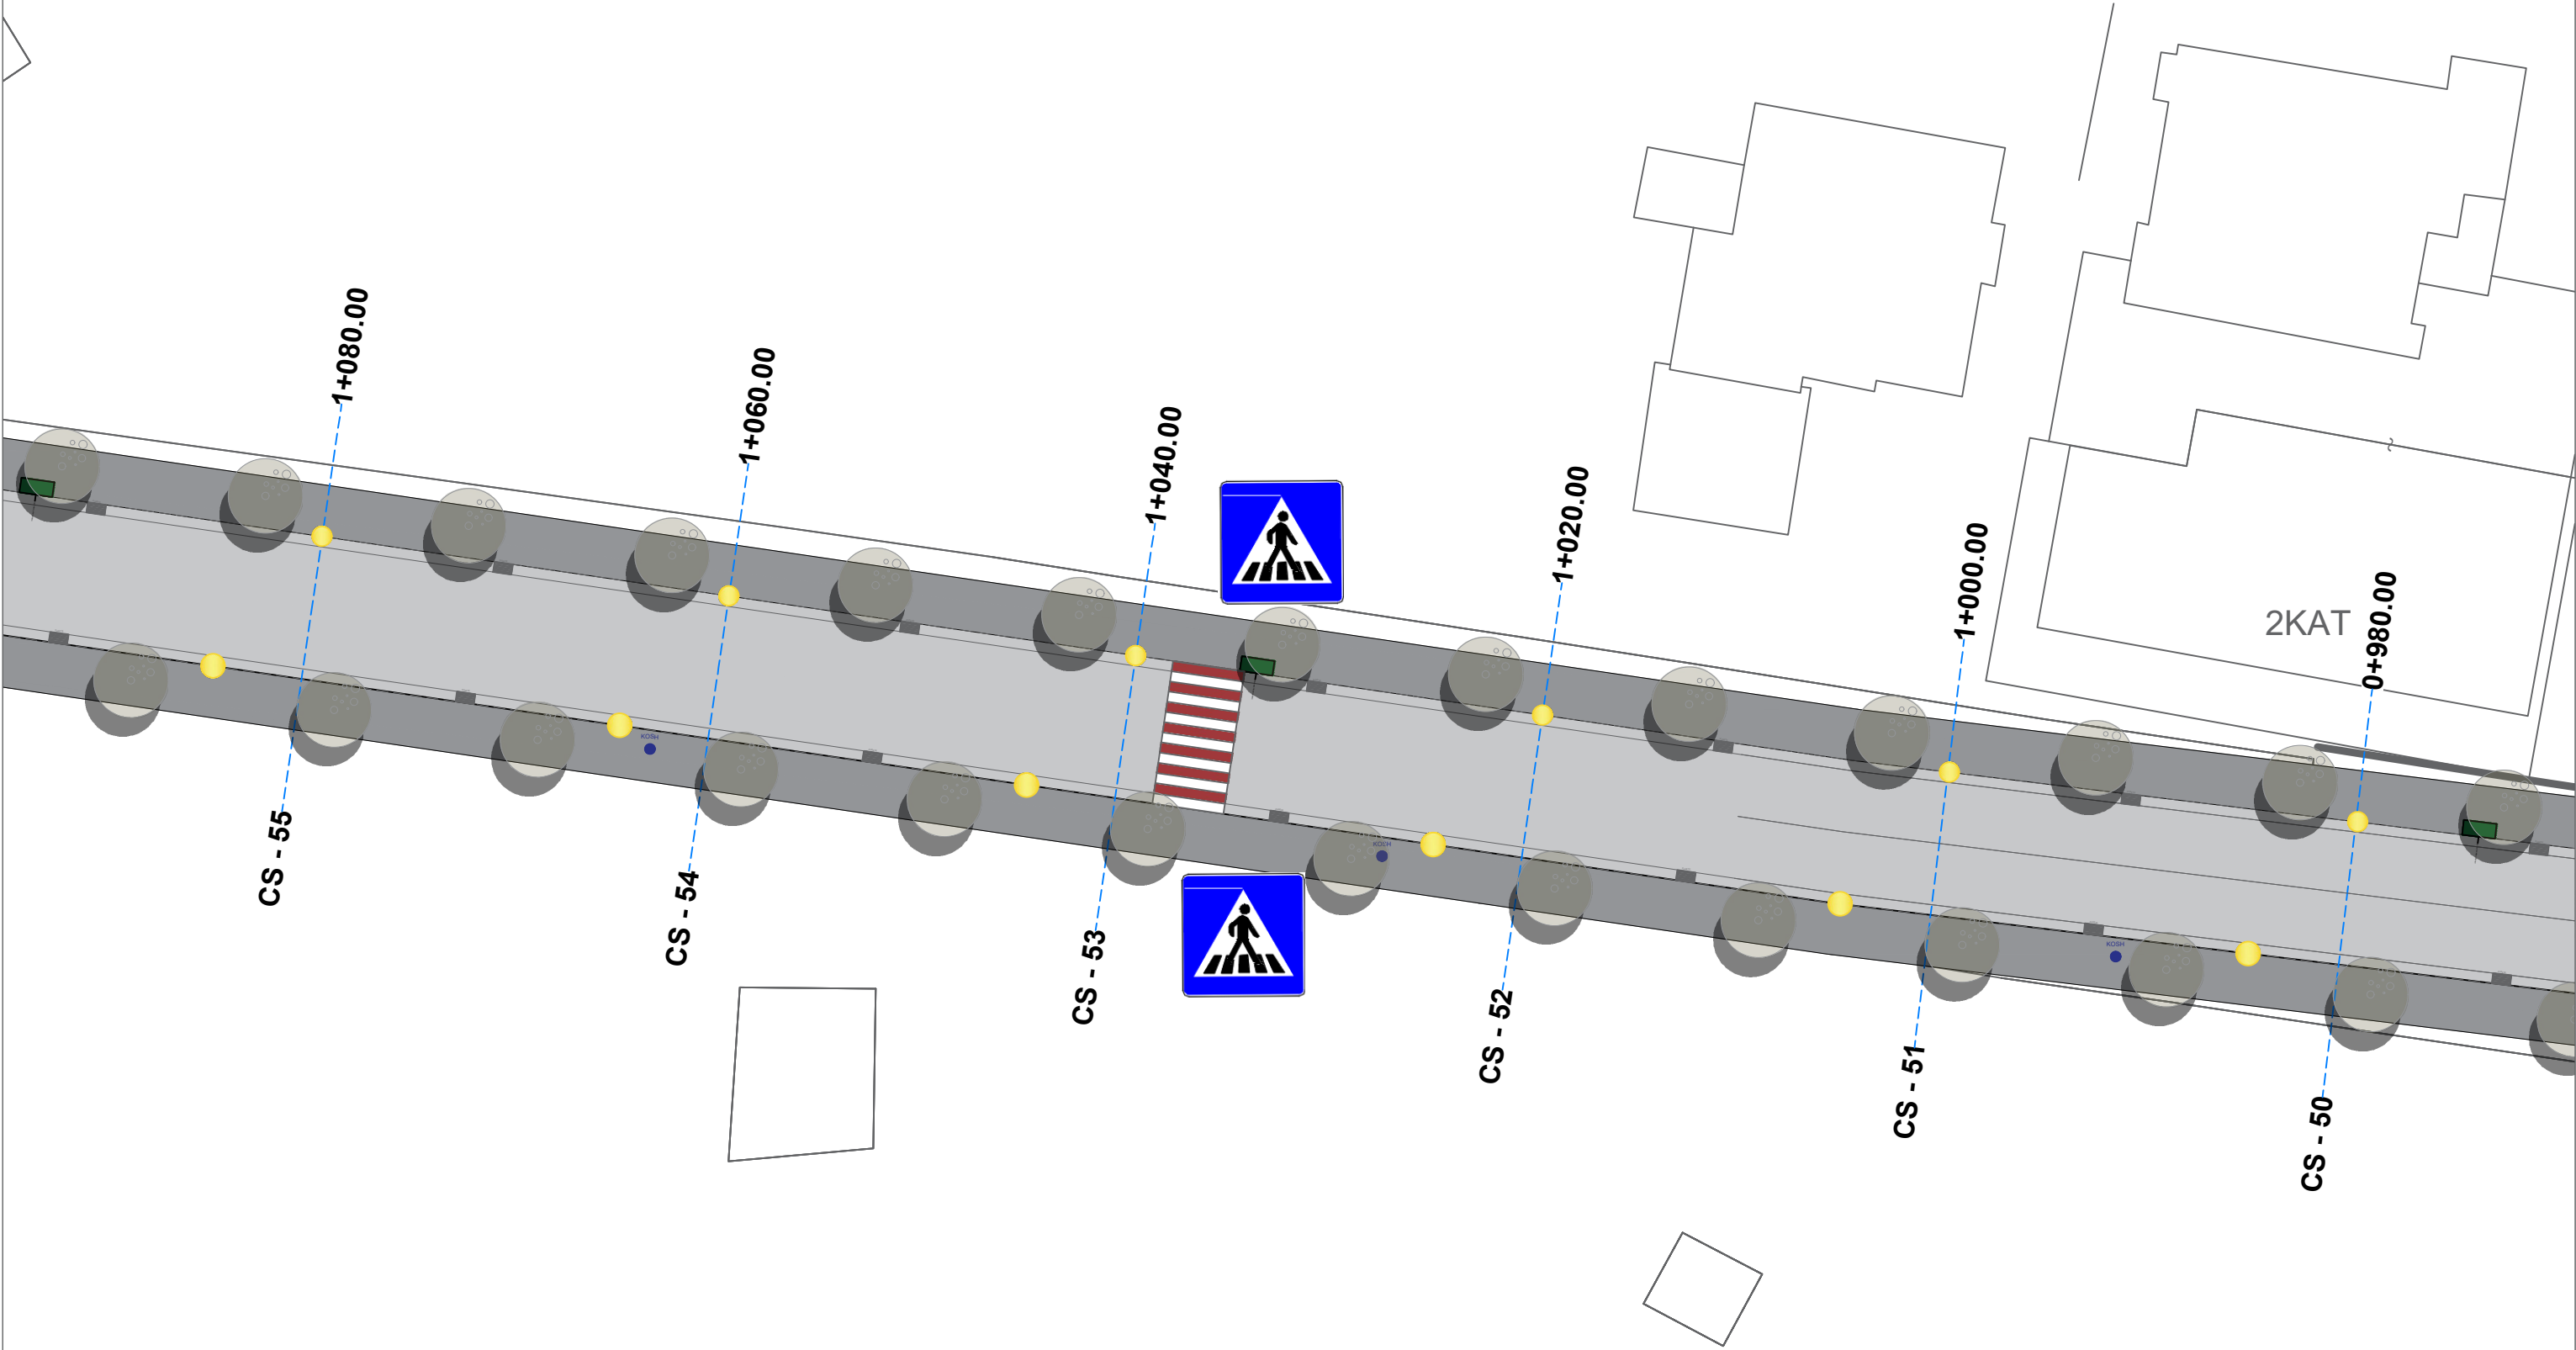

PLANVENDOSJA

SHKALLA 1:500

POROSITES :BASHKIA SARANDE


Projektues :IRA LITO

Data

VERIU



Fleta nuk duhet zmadhuar. Në të gjitha nivelet, këndet dhe dimensionet duhet të kontrollohen në kantier përpara fillimit të punimeve.
Ky vizatim duhet të lexohet si një i plotë me të gjithë komponentët përberës dhe fletët shoqëruese si arkitektura, konstruksionin, elektriket, mekaniket, detajet, specifikimet etj.

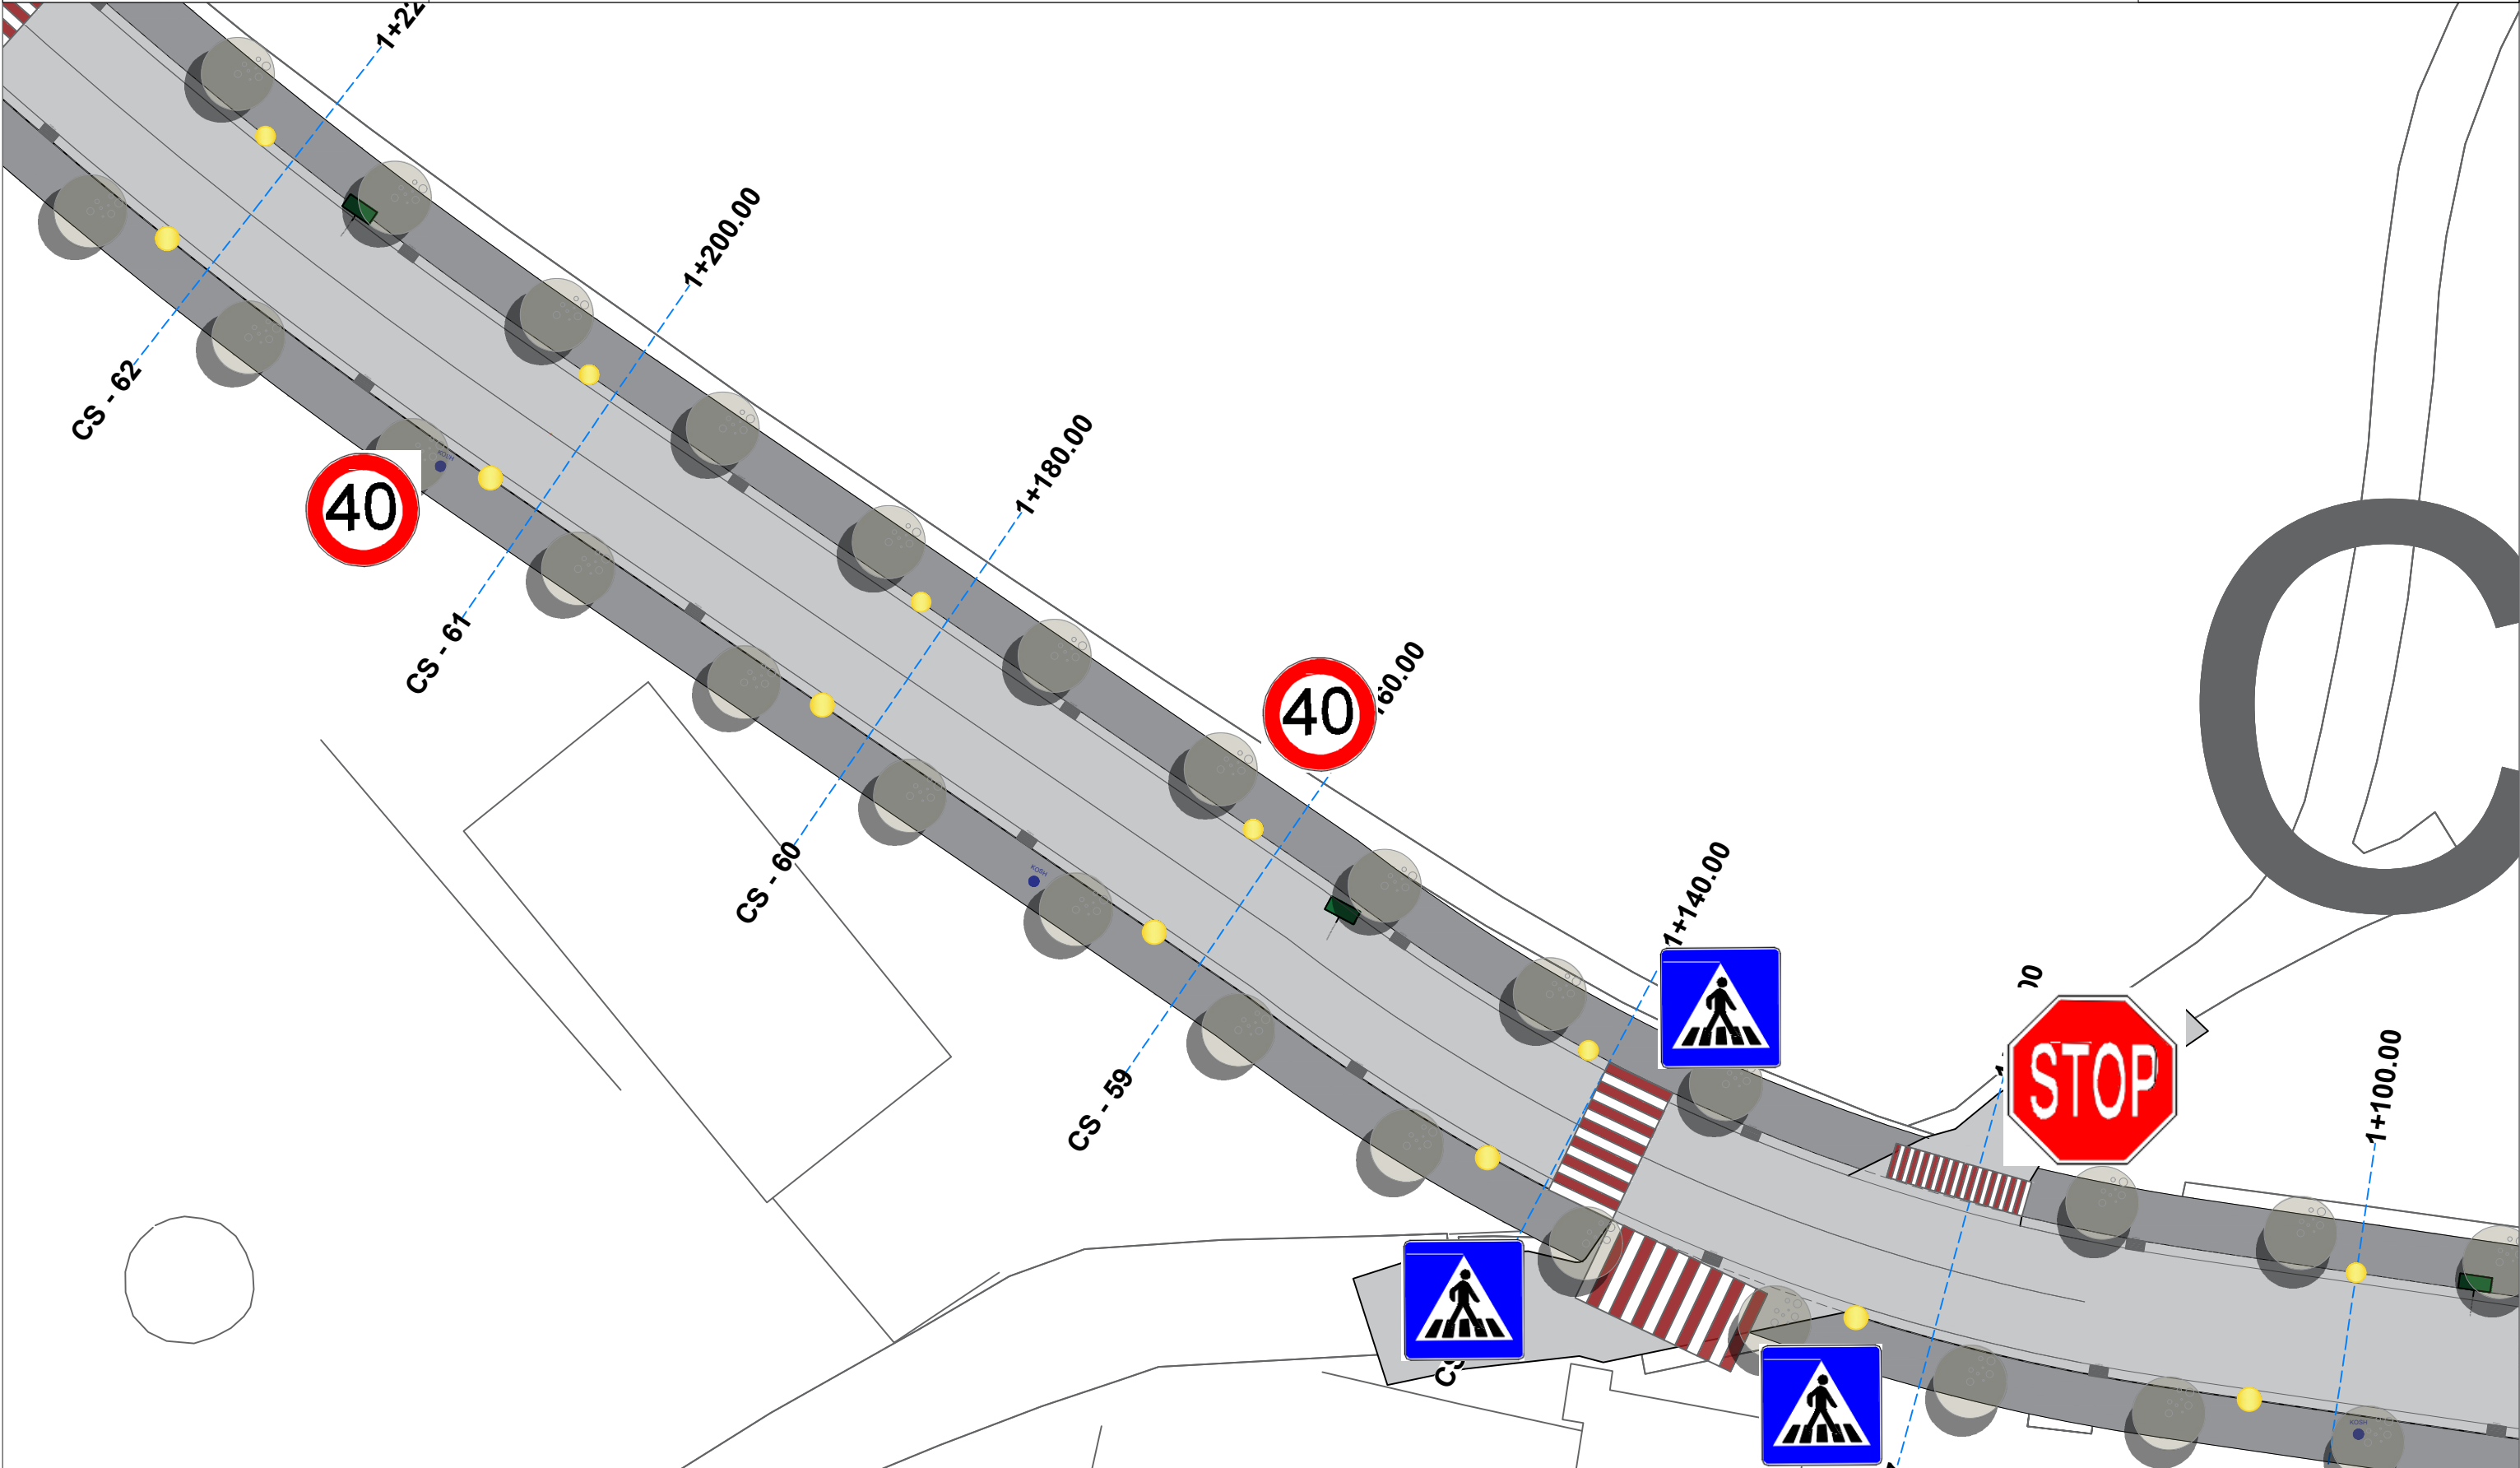

PLANVENDOSJA

SHKALLA 1:500

POROSITES :BASHKIA SARANDE


Projektues :IRA LITO

Data

VERIU

Fleta nuk duhet zmadhuar. Në të gjitha nivelet, këndet dhe dimensionet duhet të kontrollohen në kantier përpara fillimit të punimeve.
Ky vizatim duhet të lexohet si një i plotë me të gjithë komponentët përberës dhe fletët shoqëruese si arkitektura, konstruksionin, elektriket, mekaniket, detajet, specifikimet etj.

PROJEKTI : RIKUALIFIKIM I RRUGES "IDRIZ ALIDHIMA ", SARANDE

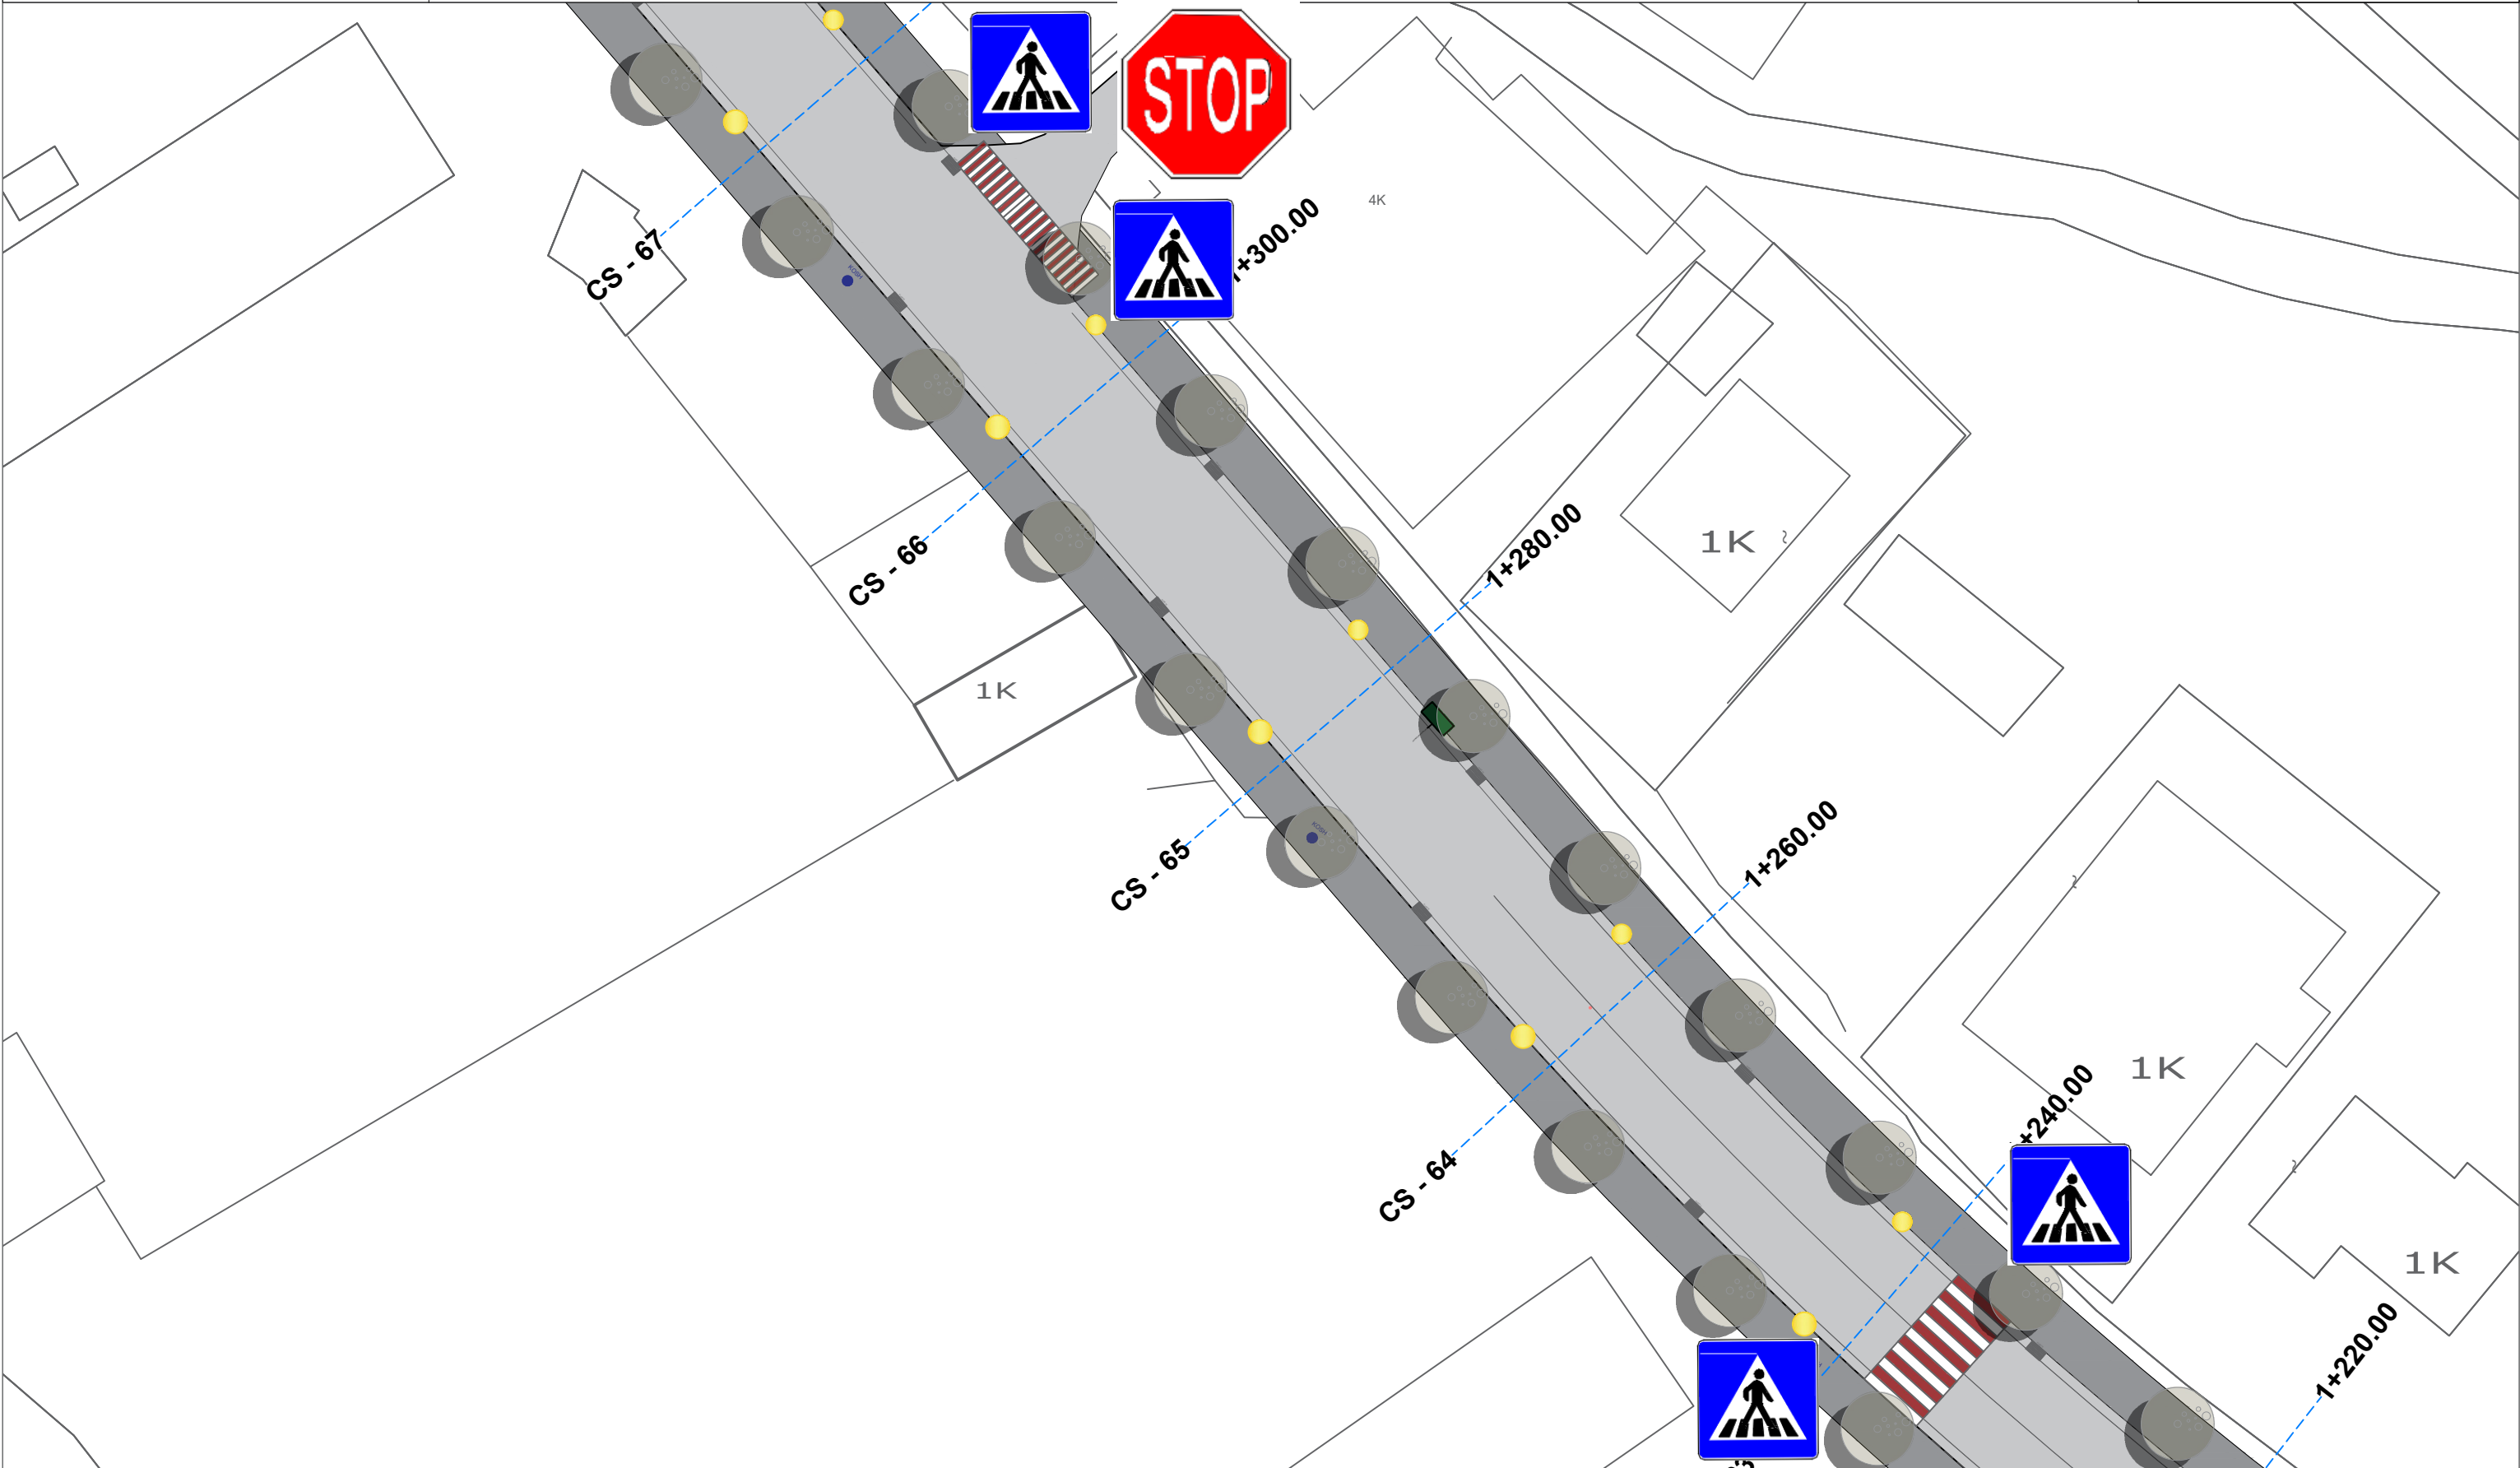

PLANVENDOSJA

SHKALLA 1:500

POROSITES :BASHKIA SARANDE

Projektues :IRA LITO


Data

VERIU



Fleta nuk duhet zmadhuar. Në të gjitha nivelet, këndet dhe dimensionet duhet të kontrollohen në kantier përpara fillimit të punimeve.
Ky vizatim duhet të lexohet si një i plotë me të gjithë komponentët përberës dhe fletët shoqëruese si arkitekturen, konstruksionin, elektriket, mekaniket, detajet, specifikimet etj.

PROJEKTI : RIKUALIFIKIM I RRUGES "IDRIZ ALIDHIMA ", SARANDE

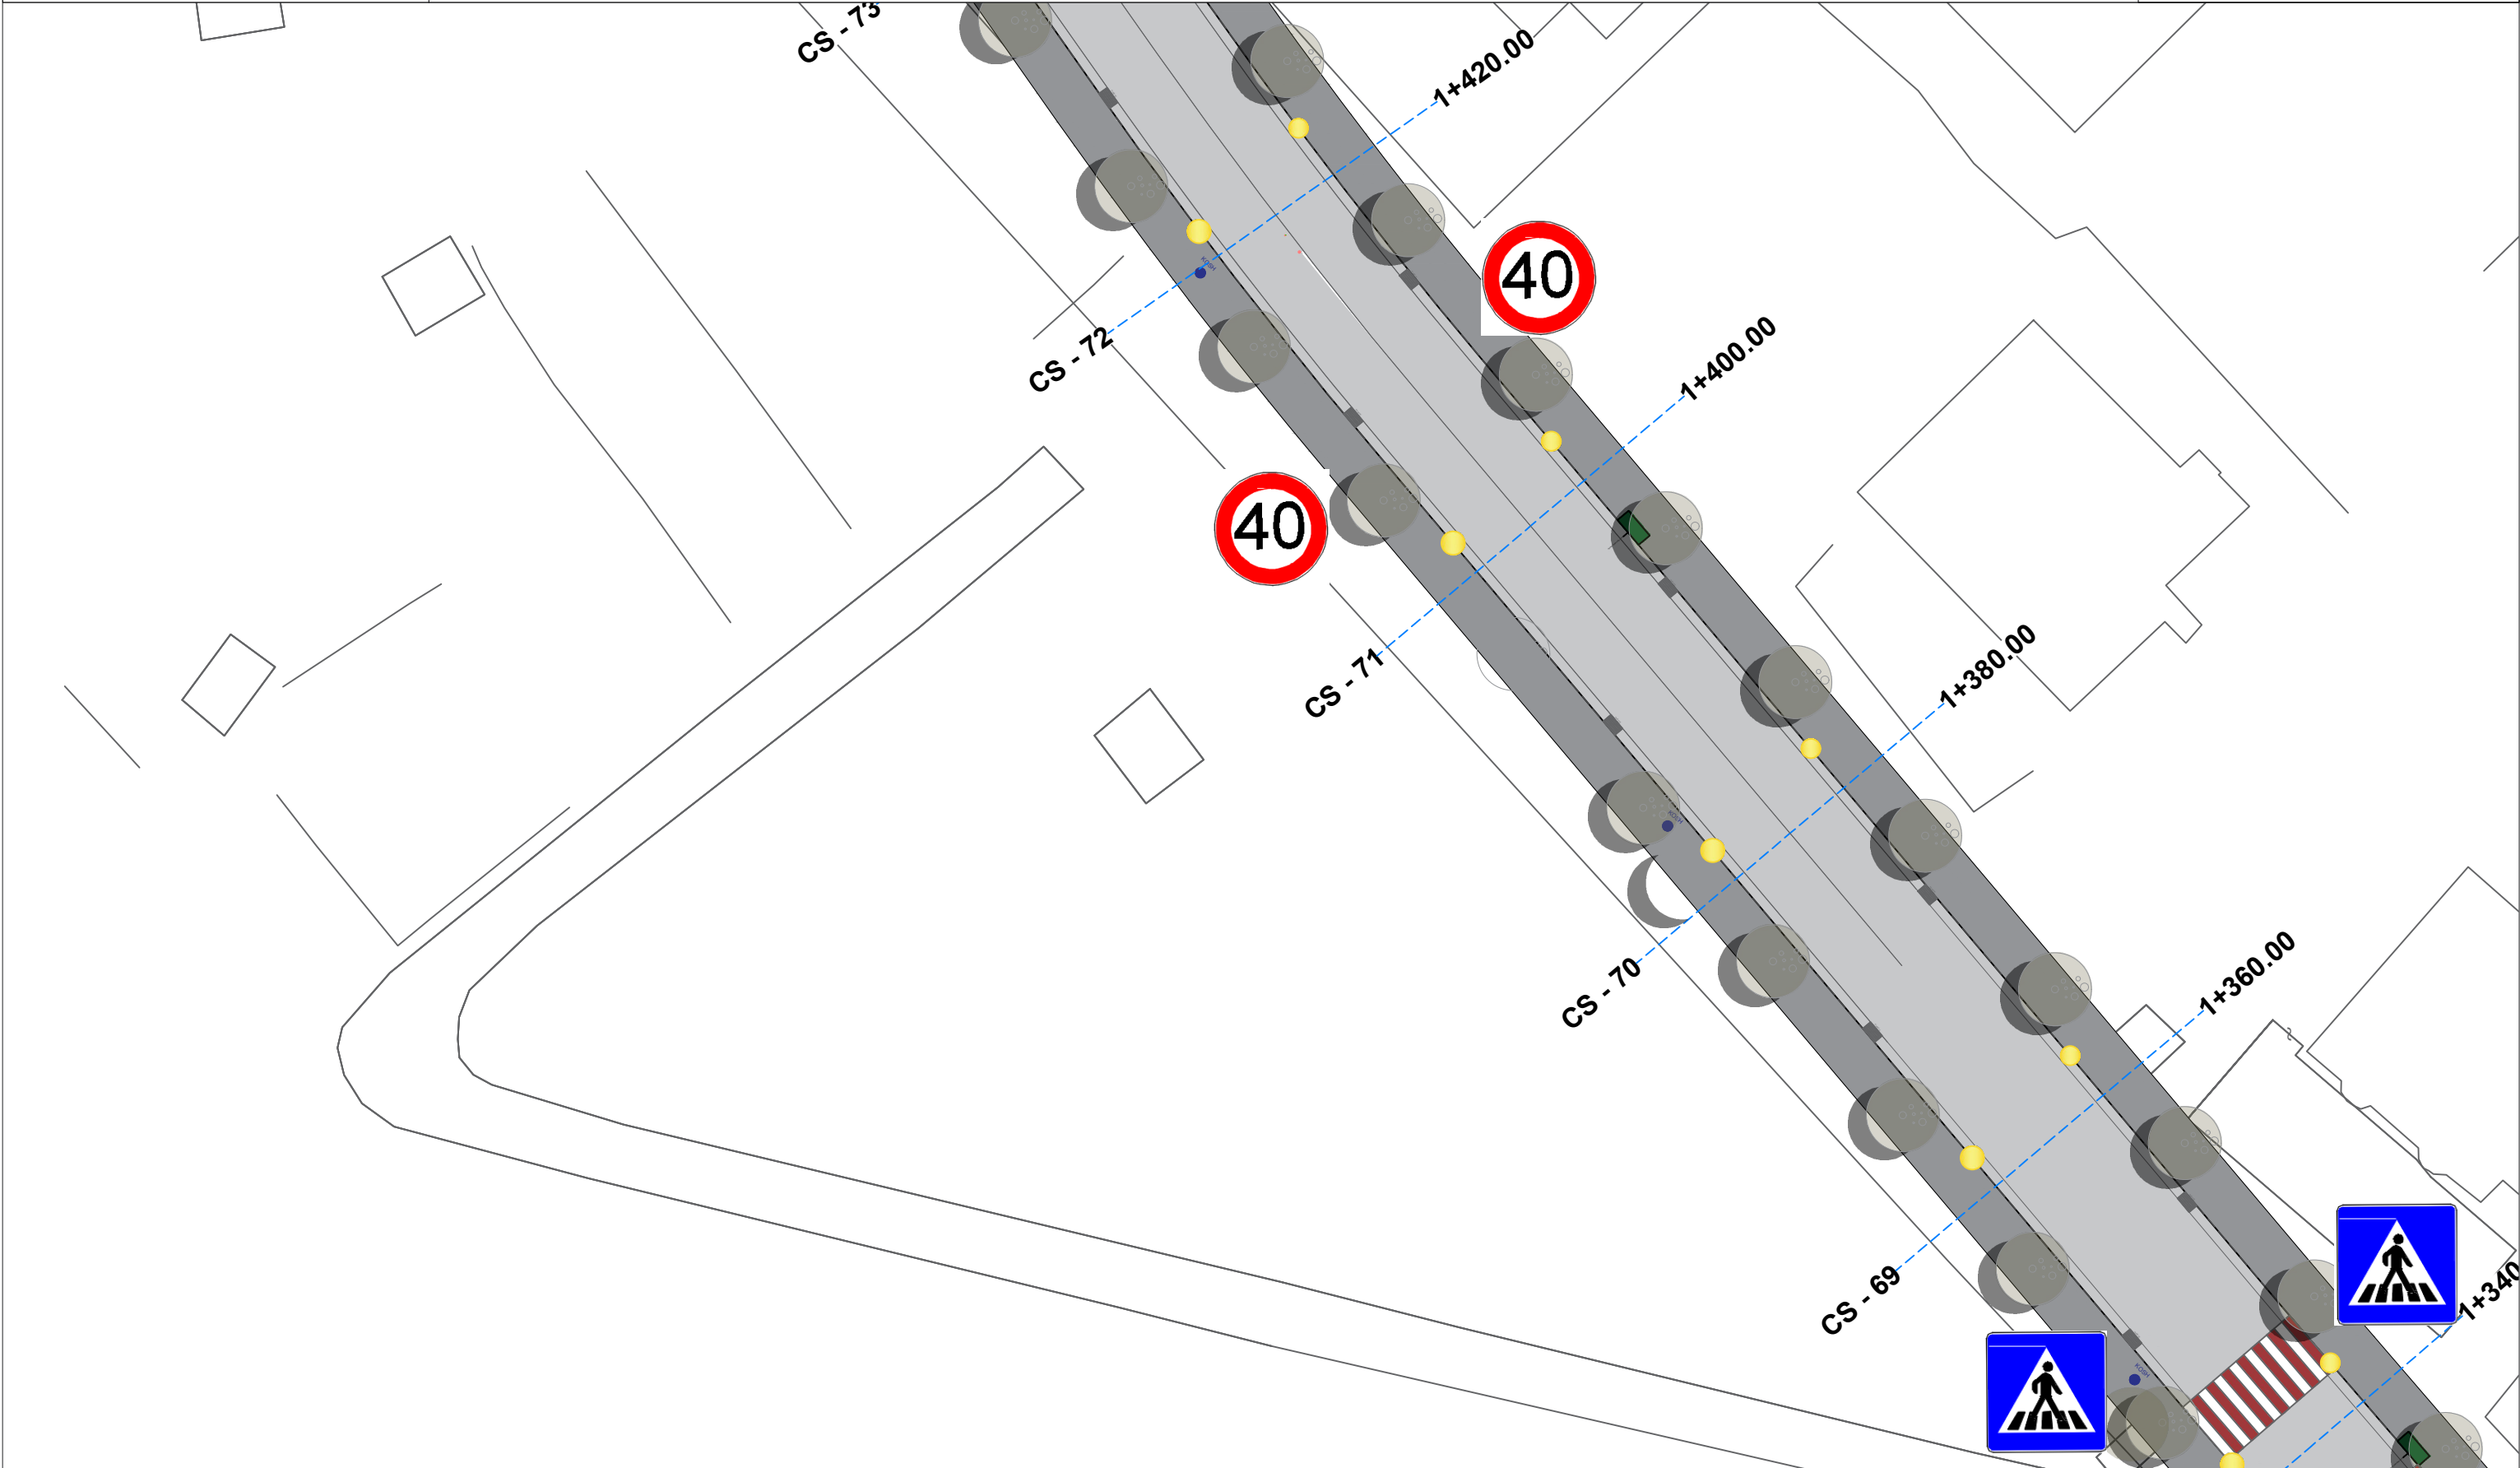

PLANVENDOSJA

SHKALLA 1:500

POROSITES :BASHKIA SARANDE


Projektues :IRA LITO

Data

VERIU

Fleta nuk duhet zmadhuar. Në të gjitha nivelet, këndet dhe dimensionet duhet të kontrollohen në kantier përpara fillimit të punimeve.
Ky vizatim duhet të lexohet si një i plotë me të gjithë komponentët përberës dhe fletët shoqëruese si arkitektura, konstruksionin, elektriket, mekaniket, detajet, specifikimet etj.

PROJEKTI : RIKUALIFIKIM I RRUGES "IDRIZ ALIDHIMA ", SARANDE

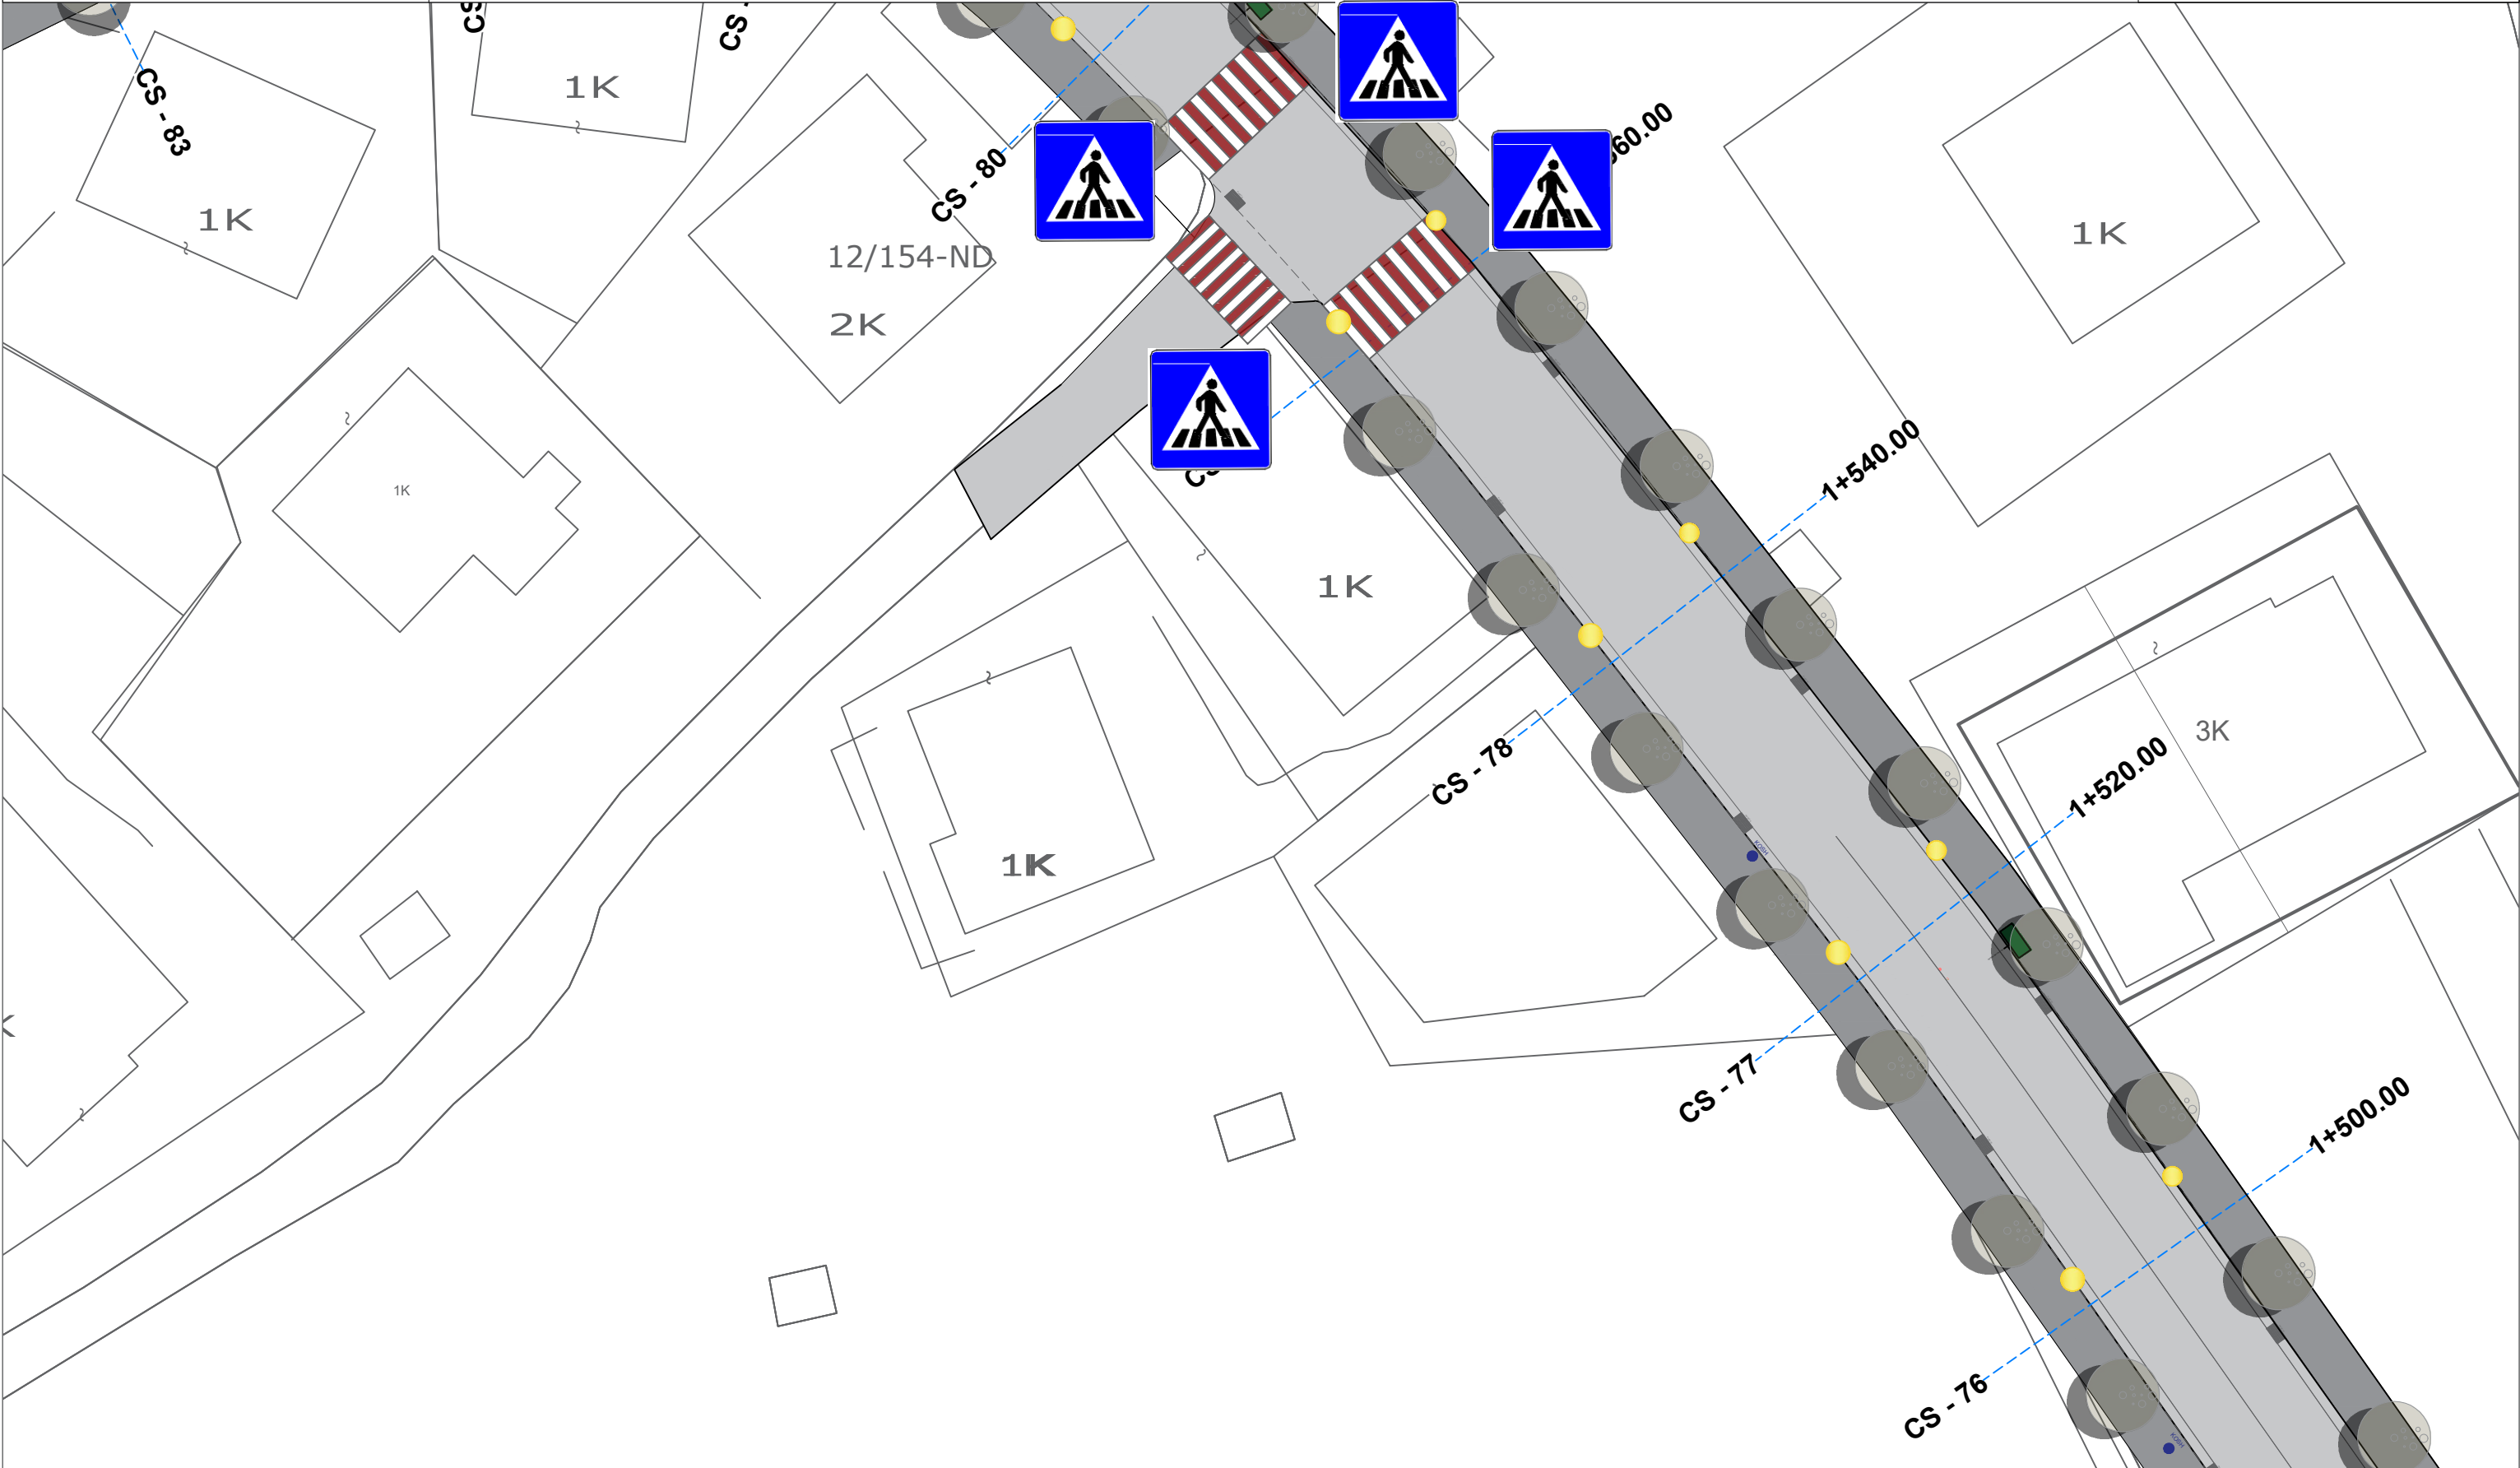

PLANVENDOSJA

SHKALLA 1:500

POROSITES :BASHKIA SARANDE

Projektues :IRA LITO


Data

VERIU



Fleta nuk duhet zmadhuar. Në të gjitha nivelet, këndet dhe dimensionet duhet të kontrollohen në kantier përpara fillimit të punimeve.
Ky vizatim duhet të lexohet si një i plotë me të gjithë komponentët përberës dhe fletët shoqëruese si arkitektura, konstruksionin, elektriket, mekaniket, detajet, specifikimet etj.

PROJEKTI : RIKUALIFIKIM I RRUGES "IDRIZ ALIDHIMA ", SARANDE

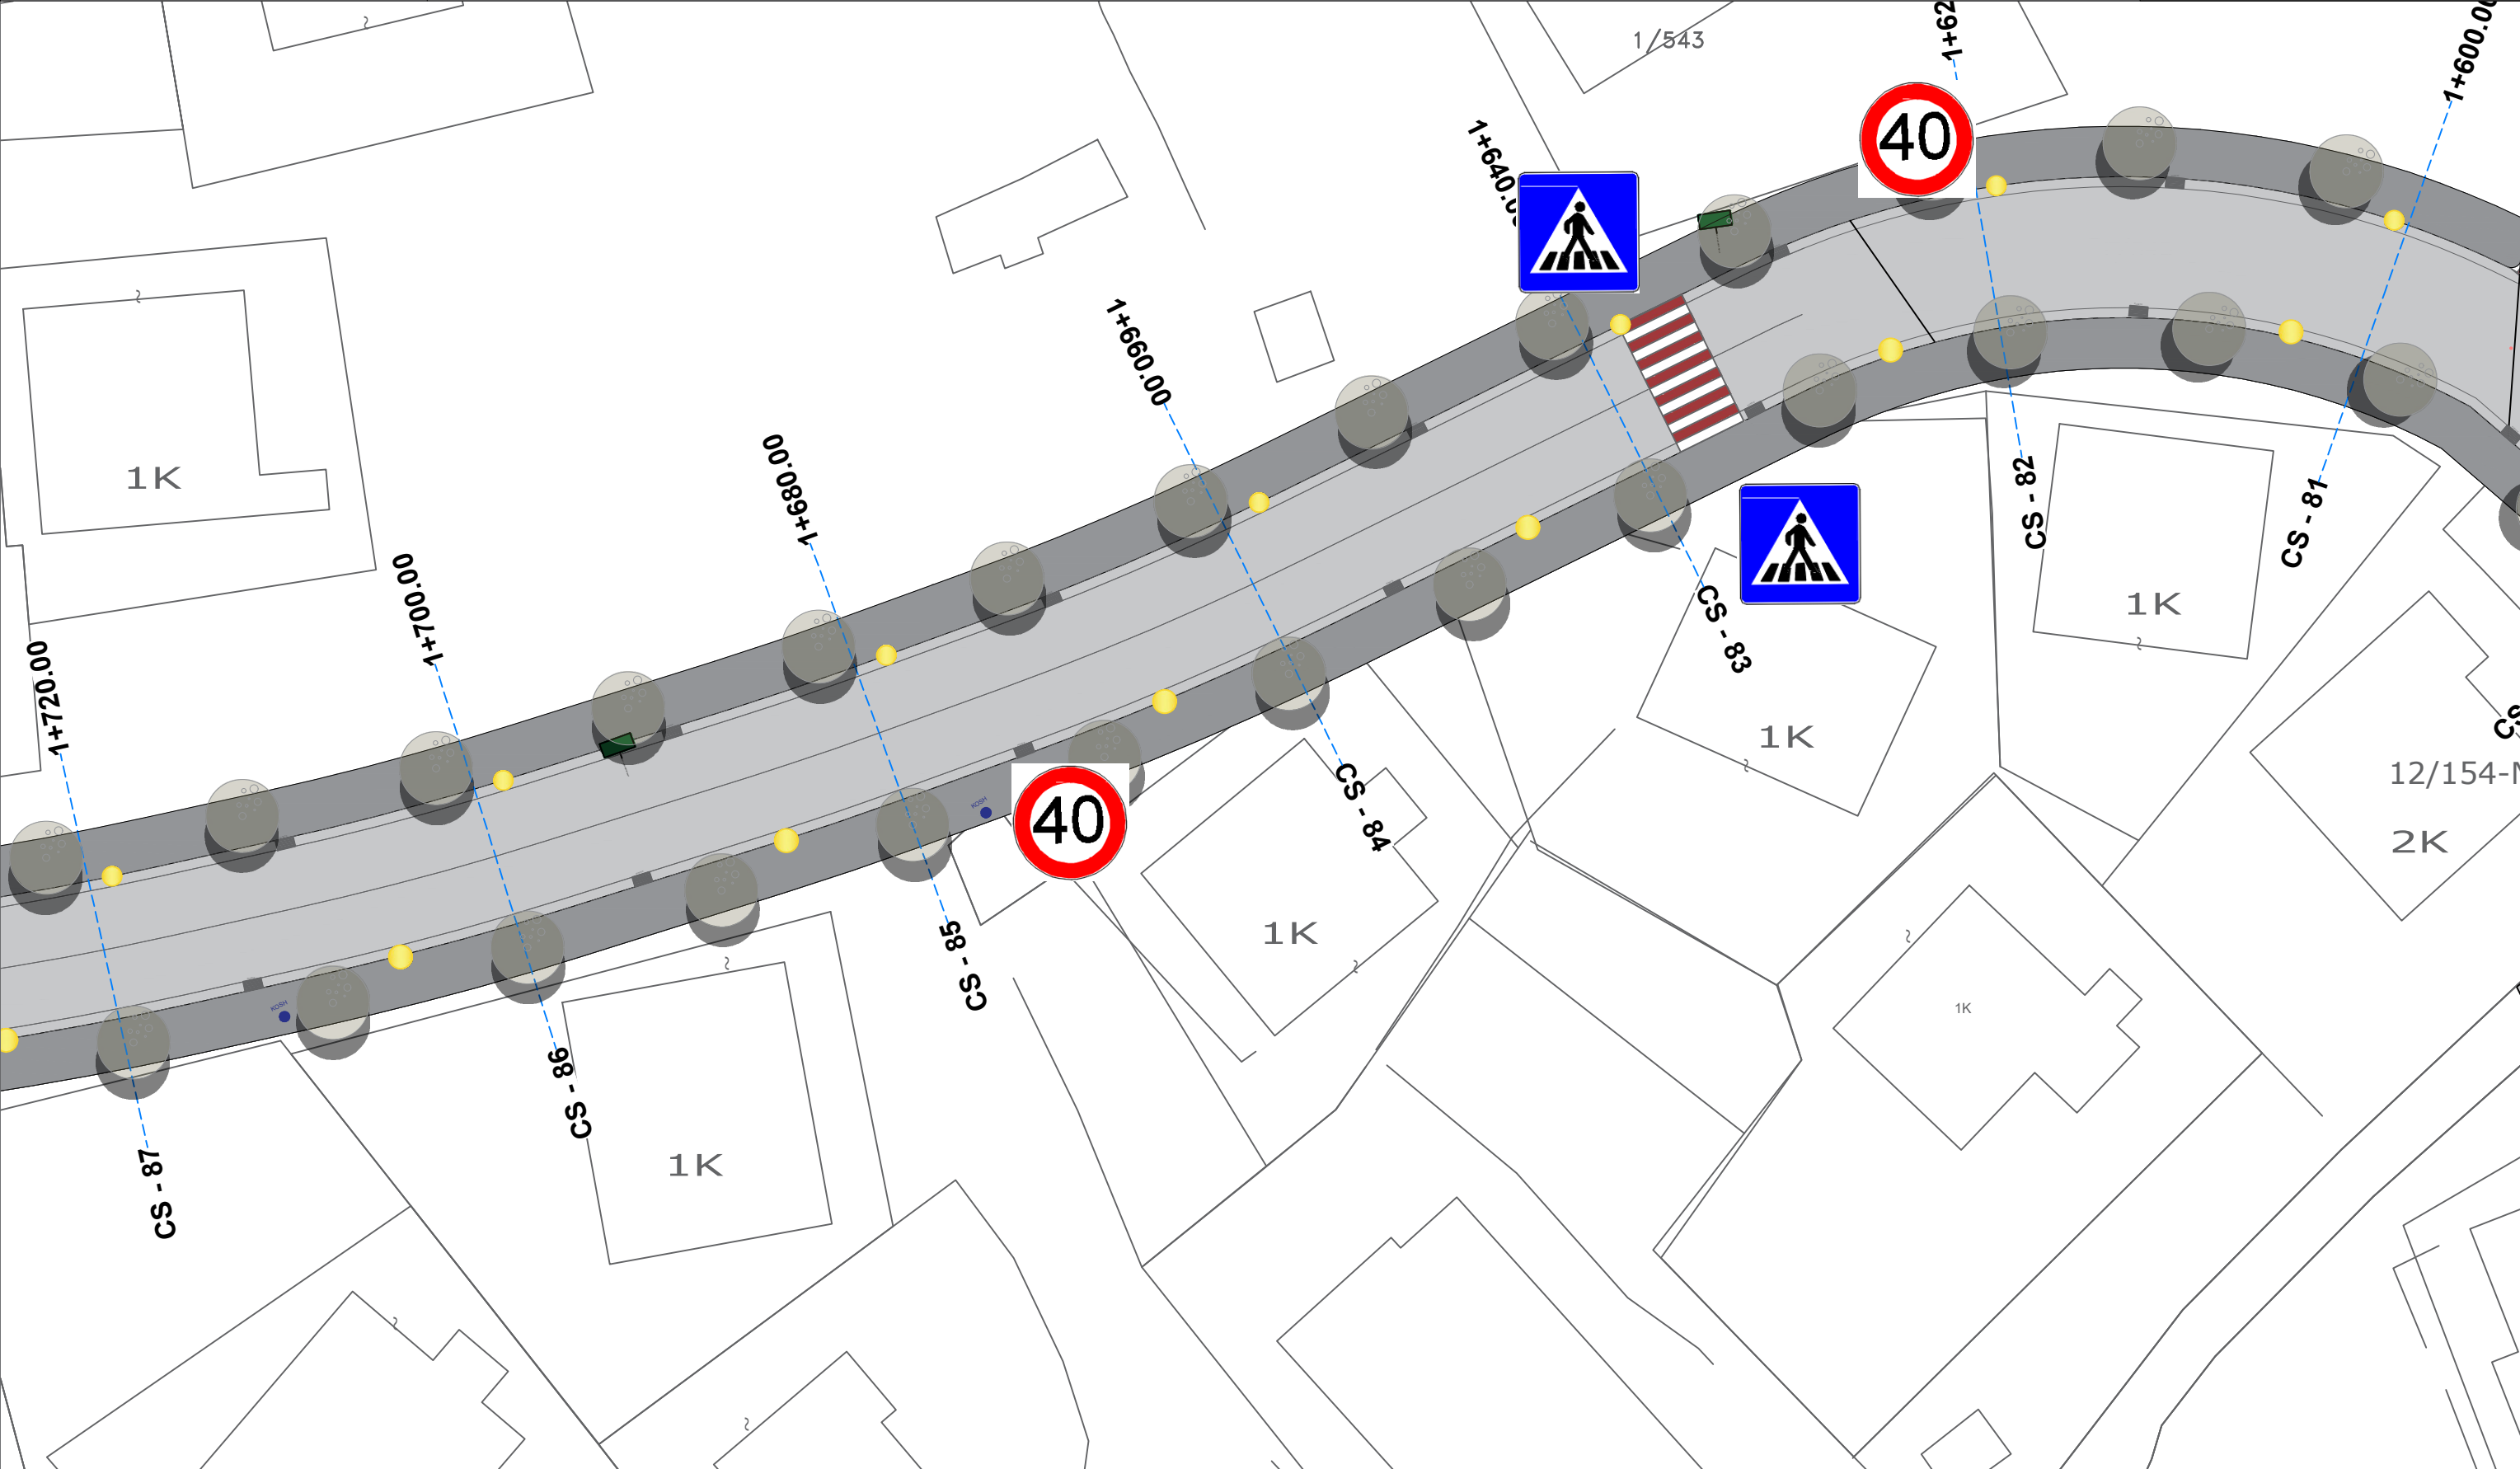

PLANVENDOSJA


SHKALLA 1:500

POROSITES :BASHKIA SARANDE

Projektues :IRA LITO



Fleta nuk duhet zmadhuar. Në të gjitha nivelet, këndet dhe dimensionet duhet të kontrollohen në kantier përpara fillimit të punimeve.
Ky vizatim duhet të lexohet si një i plotë me të gjithë komponentët përberës dhe fletët shoqëruese si arkitektura, konstruksionin, elektriket, mekaniket, detajet, specifikimet etj.

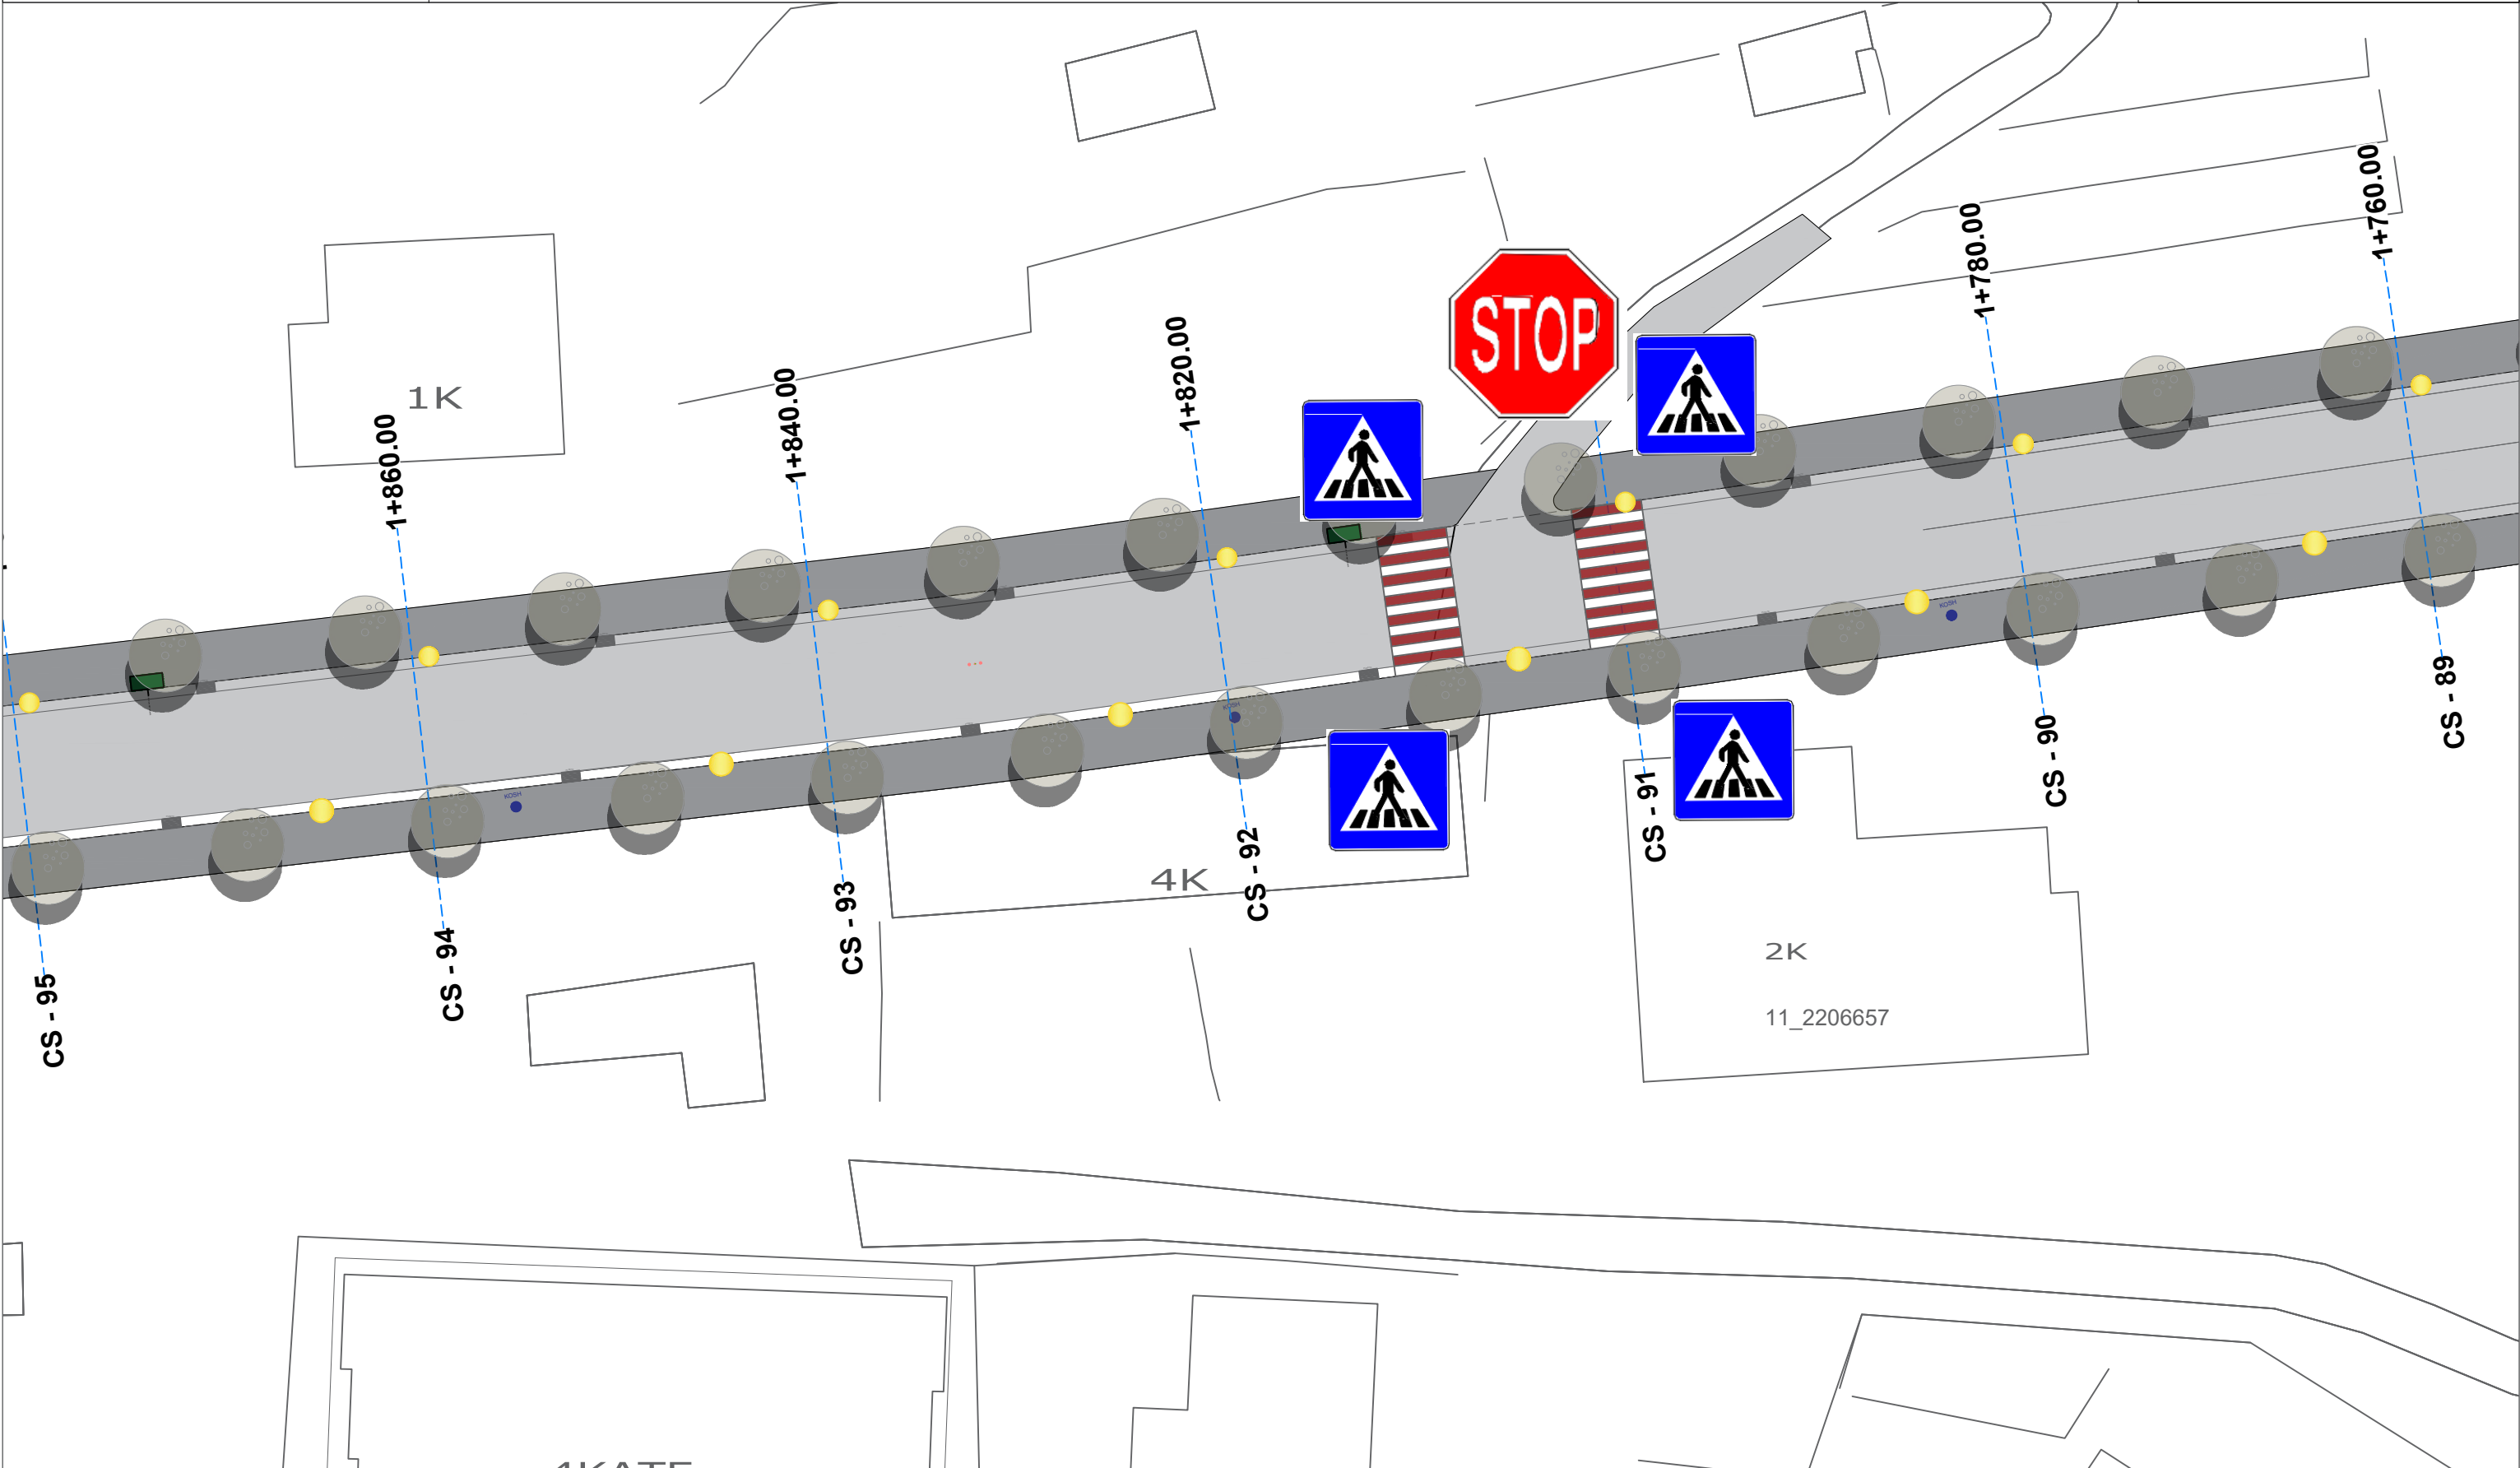

PLANVENDOSJA

SHKALLA 1:500

POROSITES :BASHKIA SARANDE

Projektues :IRA LITO


Data

VERIU



Fleta nuk duhet zmadhuar. Në të gjitha nivelet, këndet dhe dimensionet duhet të kontrollohen në kantier përpara fillimit të punimeve.
Ky vizatim duhet të lexohet si një i plotë me të gjithë komponentët përberës dhe fletët shoqëruese si arkitekturen, konstruksionin, elektriket, mekaniket, detajet, specifikimet etj.

PROJEKTI : RIKUALIFIKIM I RRUGES "IDRIZ ALIDHIMA ", SARANDE

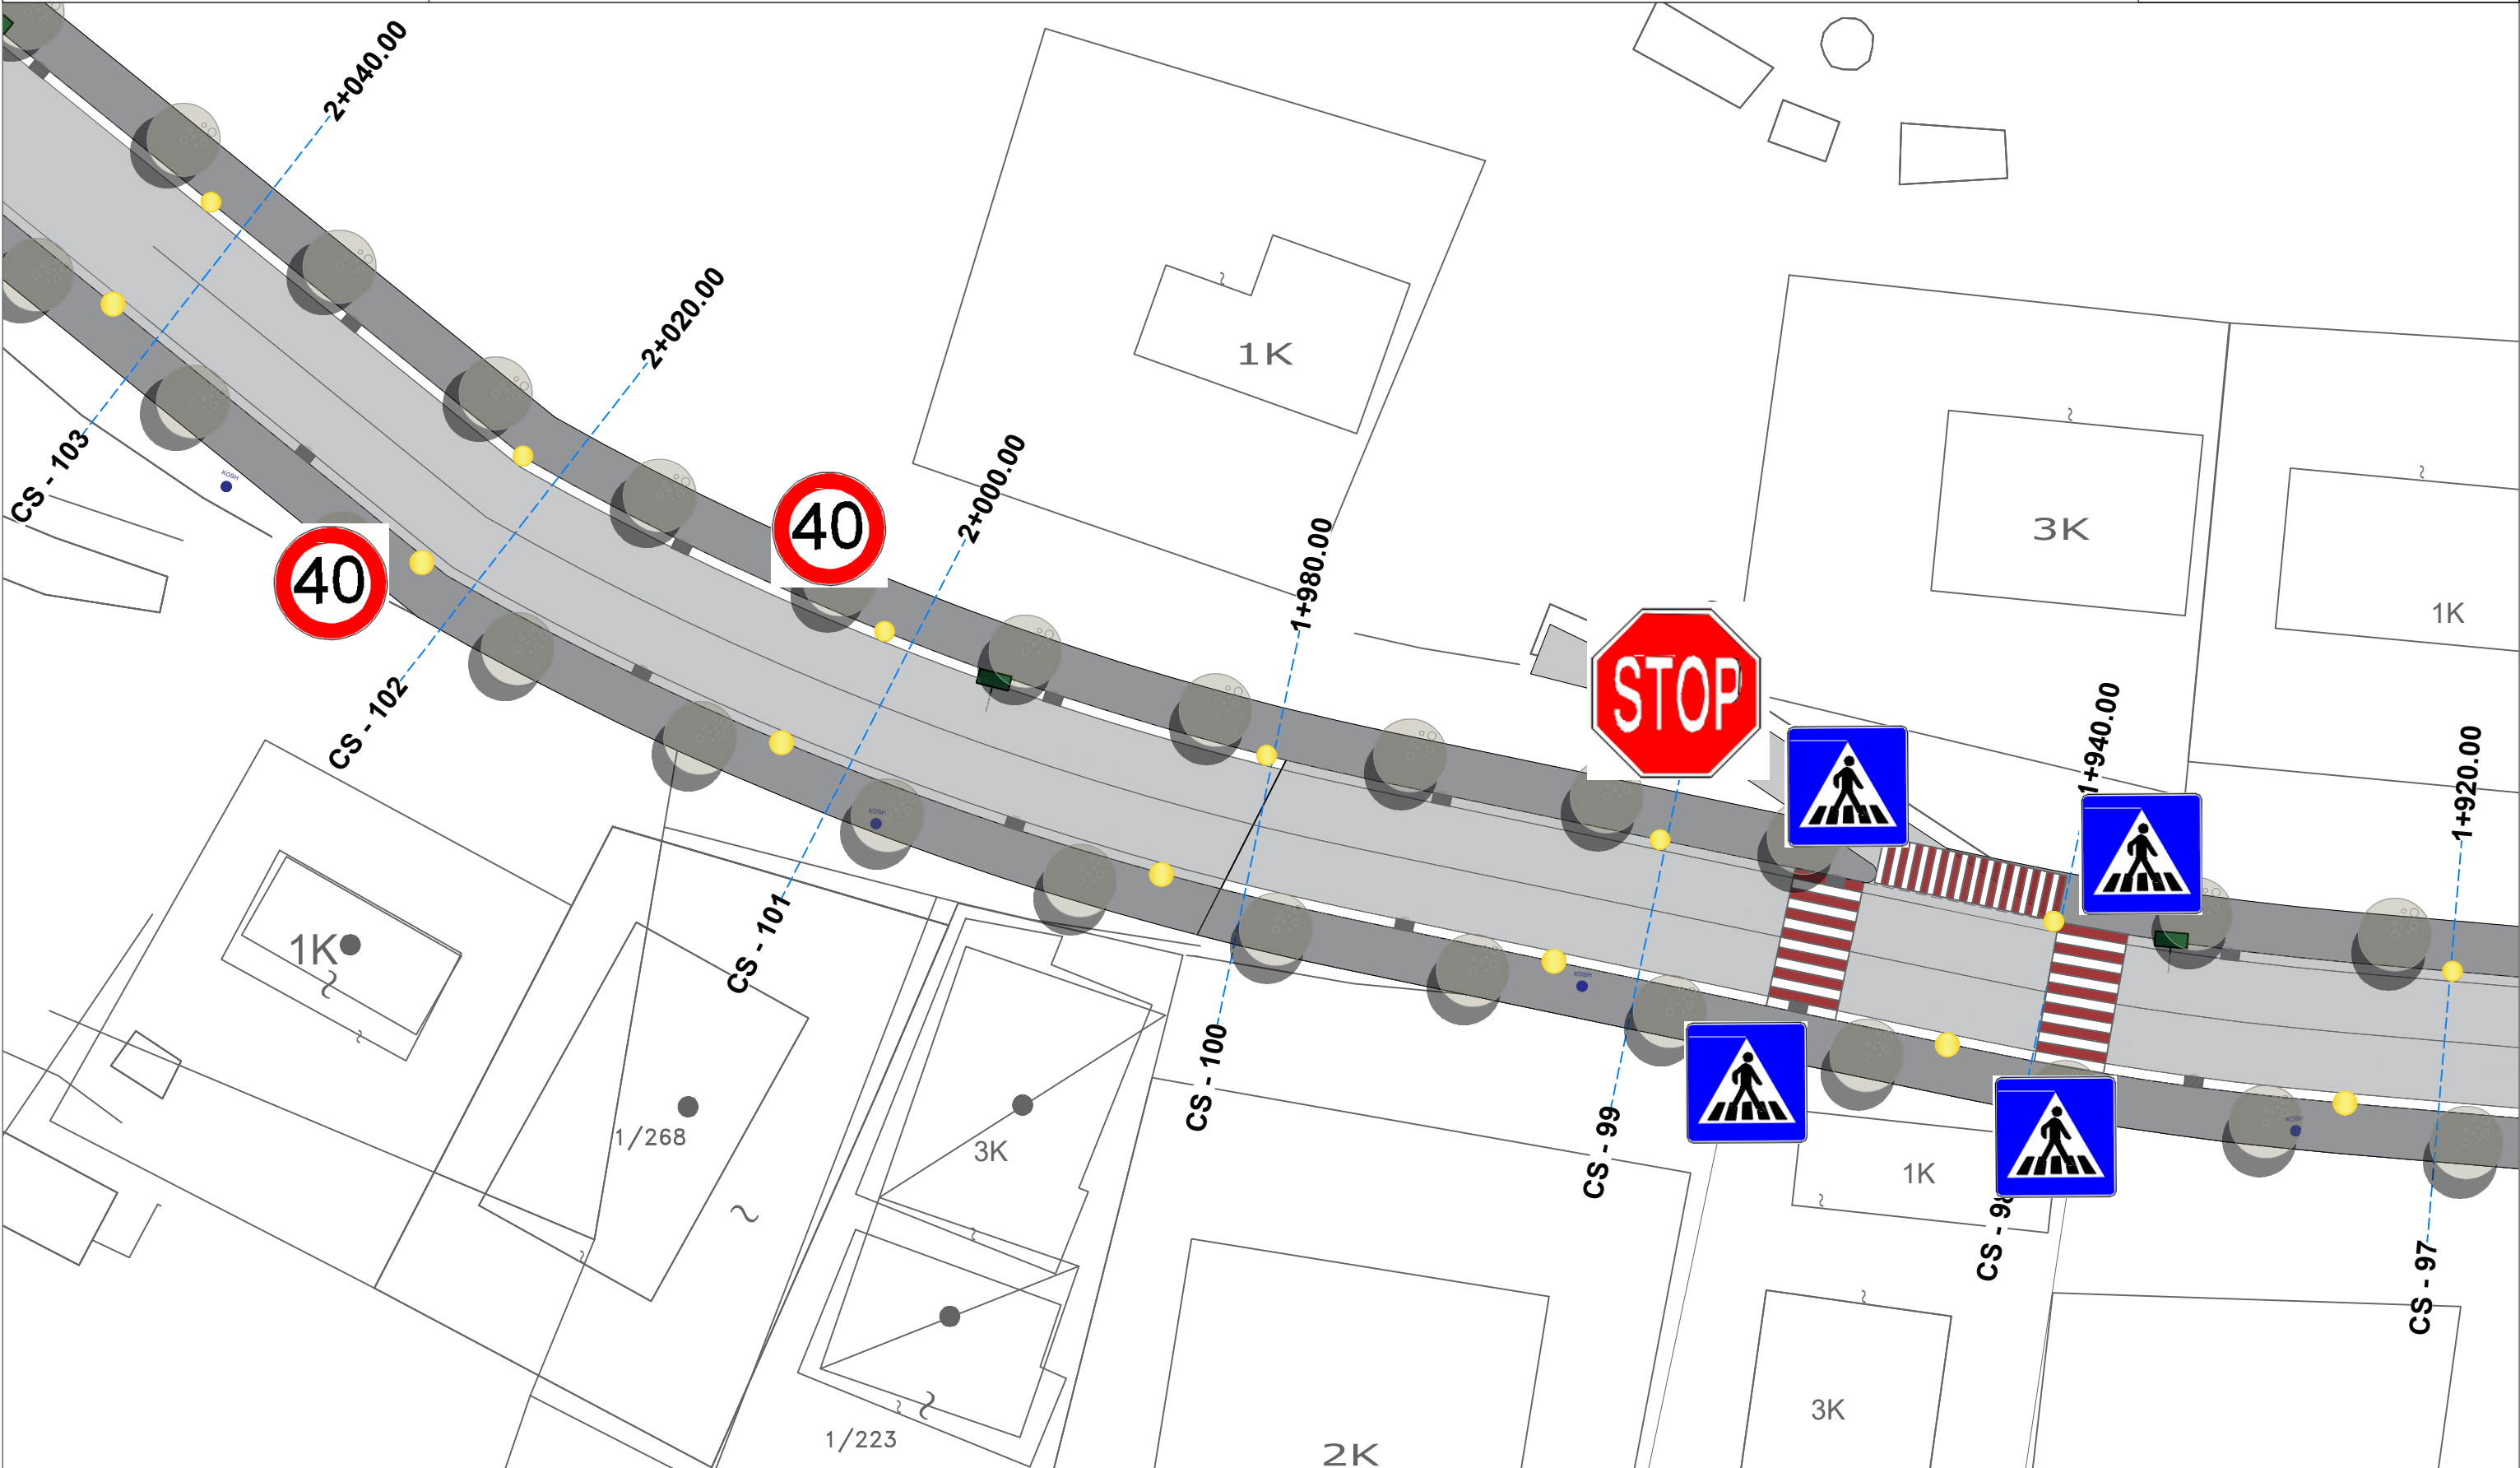

PLANVENDOSJA
SHKALLA 1:500


POROSITES :BASHKIA SARANDE

Projektues :IRA LITO

Data

VERIU

Fleta nuk duhet zmadhuar. Në të gjitha nivelet, këndet dhe dimensionet duhet të kontrollohen në kantier përpara fillimit të punimeve.
Ky vizatim duhet të lexohet si një i plotë me të gjithë komponentët përberës dhe fletët shoqëruese si arkitektura, konstruksionin, elektrikët, mekanikët, detajet, specifikimet etj.

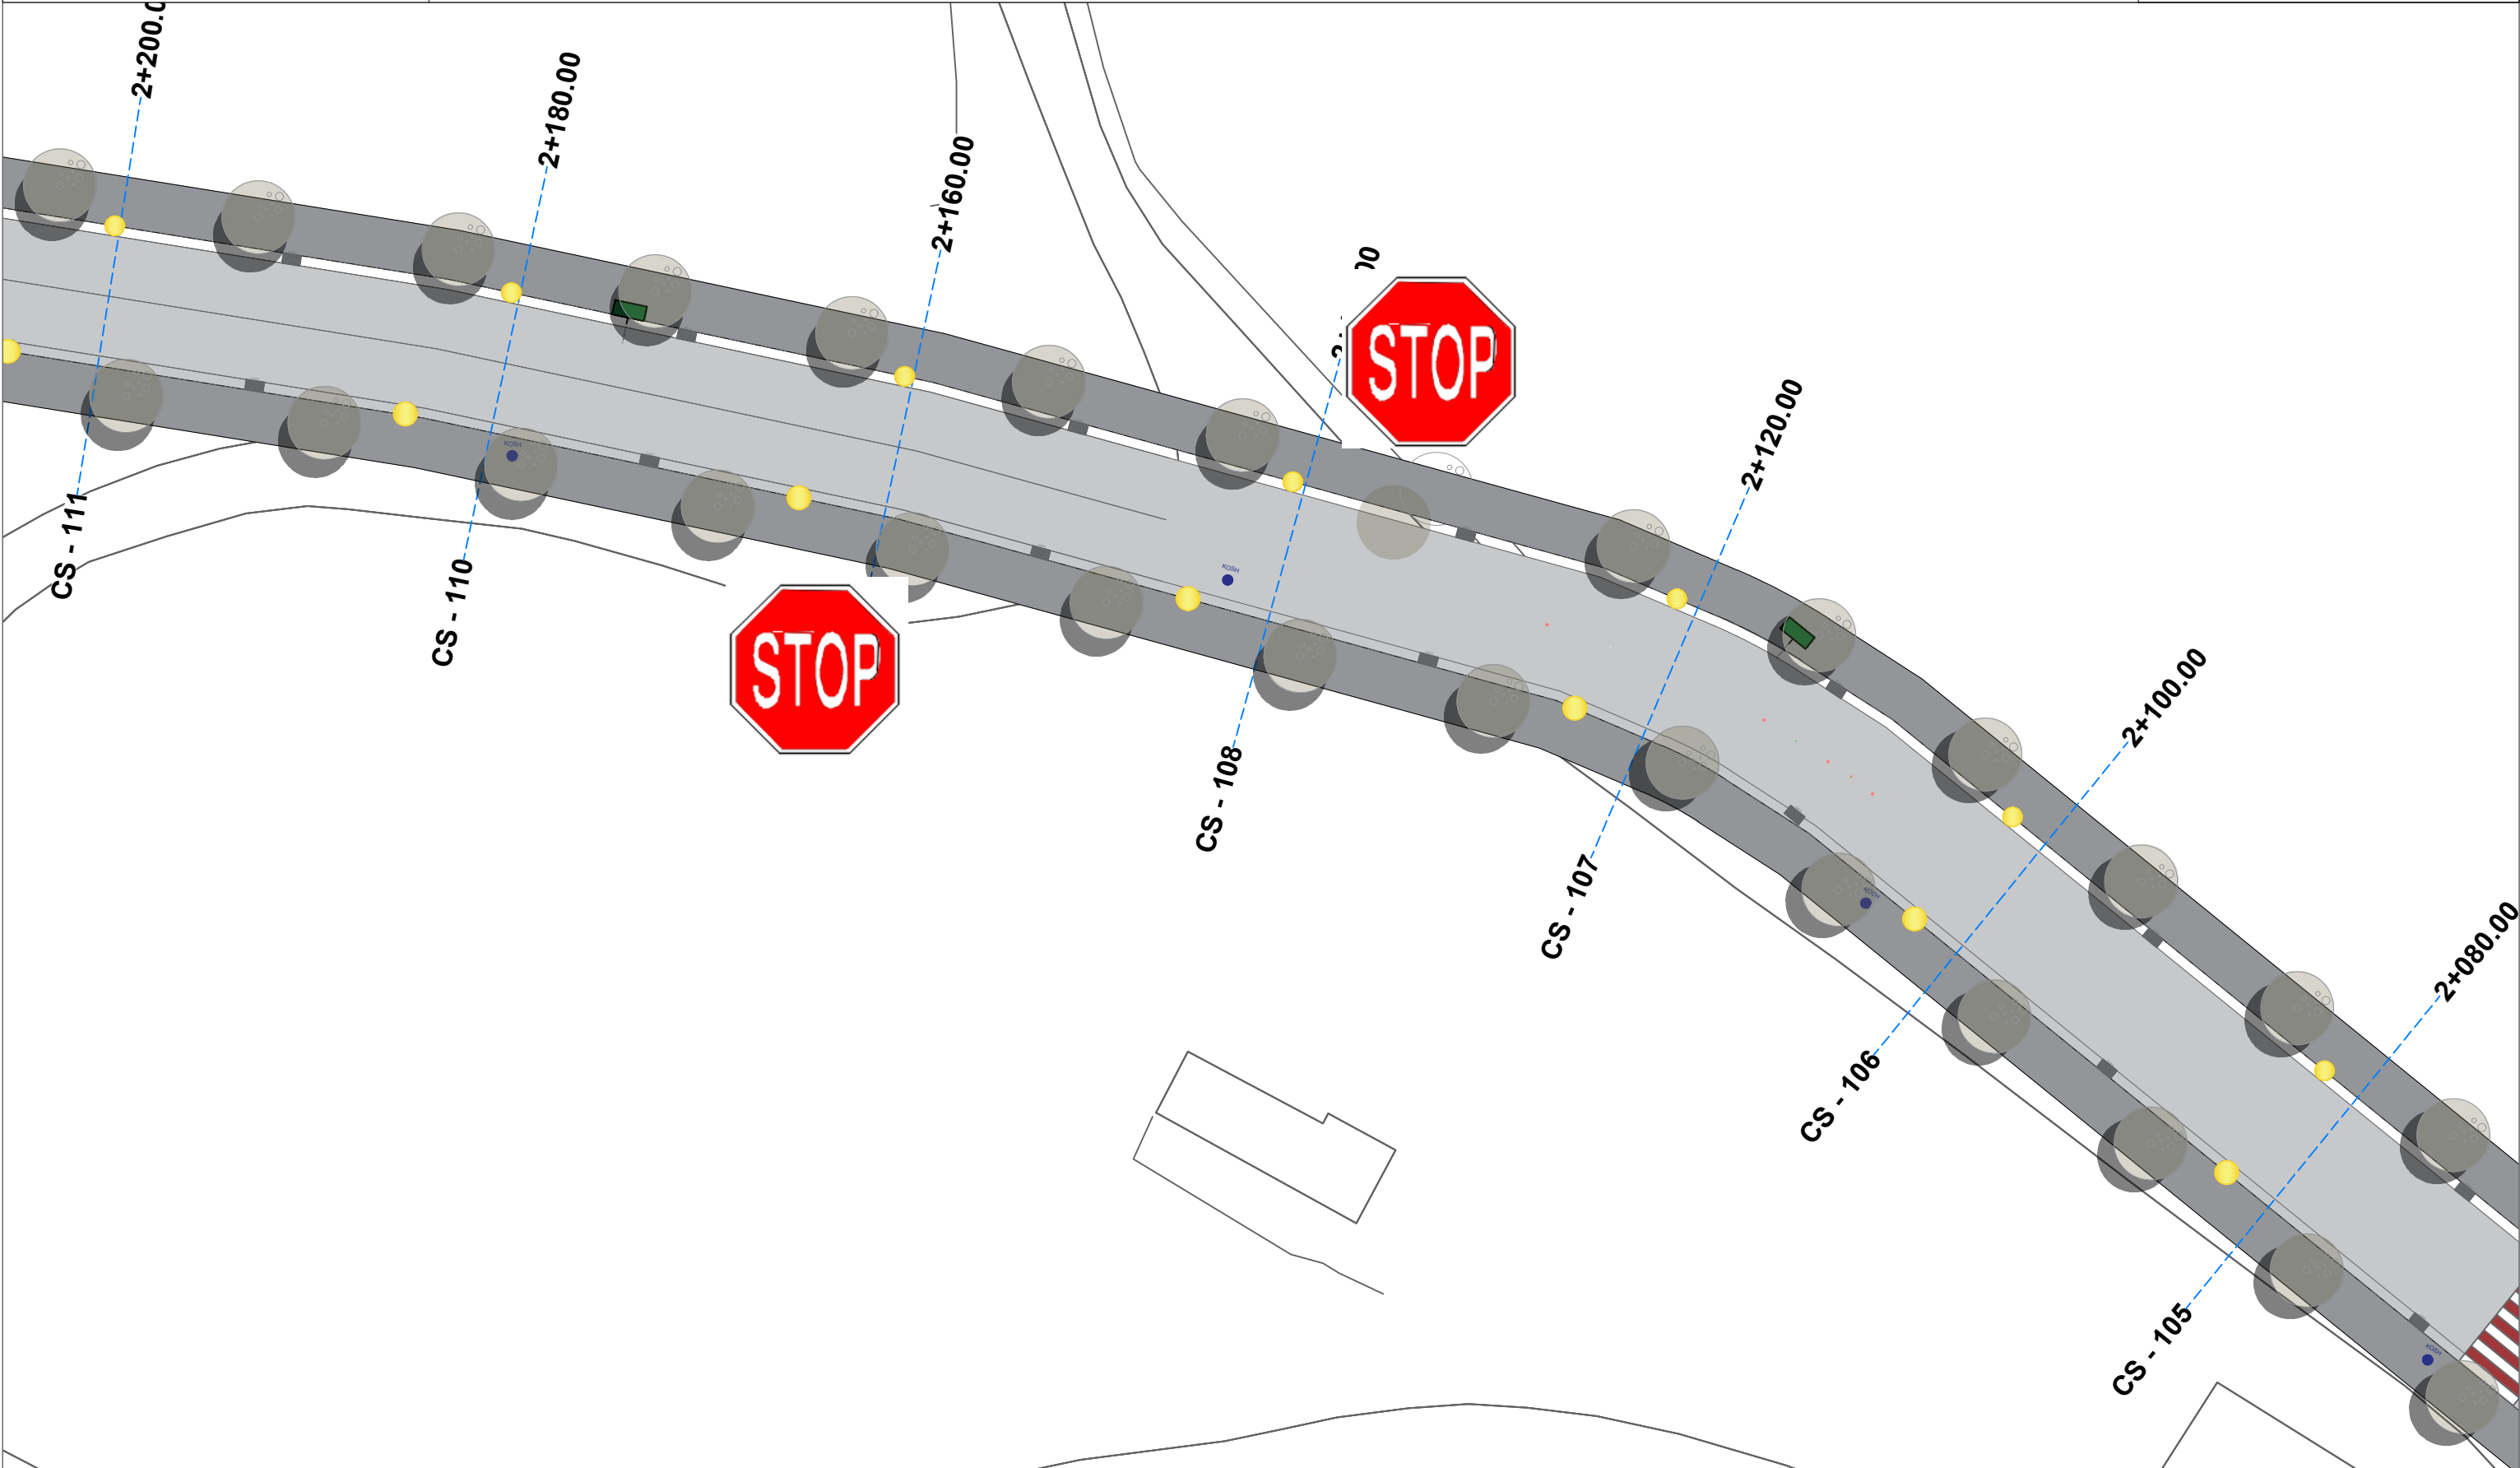

PLANVENDOSJA

SHKALLA 1:500

POROSITES :BASHKIA SARANDE


Projektues :IRA LITO

Data

VERIU



Fleta nuk duhet zmadhuar. Në të gjitha nivelet, këndet dhe dimensionet duhet të kontrollohen në kantier përpara fillimit të punimeve.
Ky vizatim duhet të lexohet si një i plotë me të gjithë komponentët përberës dhe fletët shoqëruese si arkitektura, konstruksionin, elektriket, mekaniket, detajet, specifikimet etj.

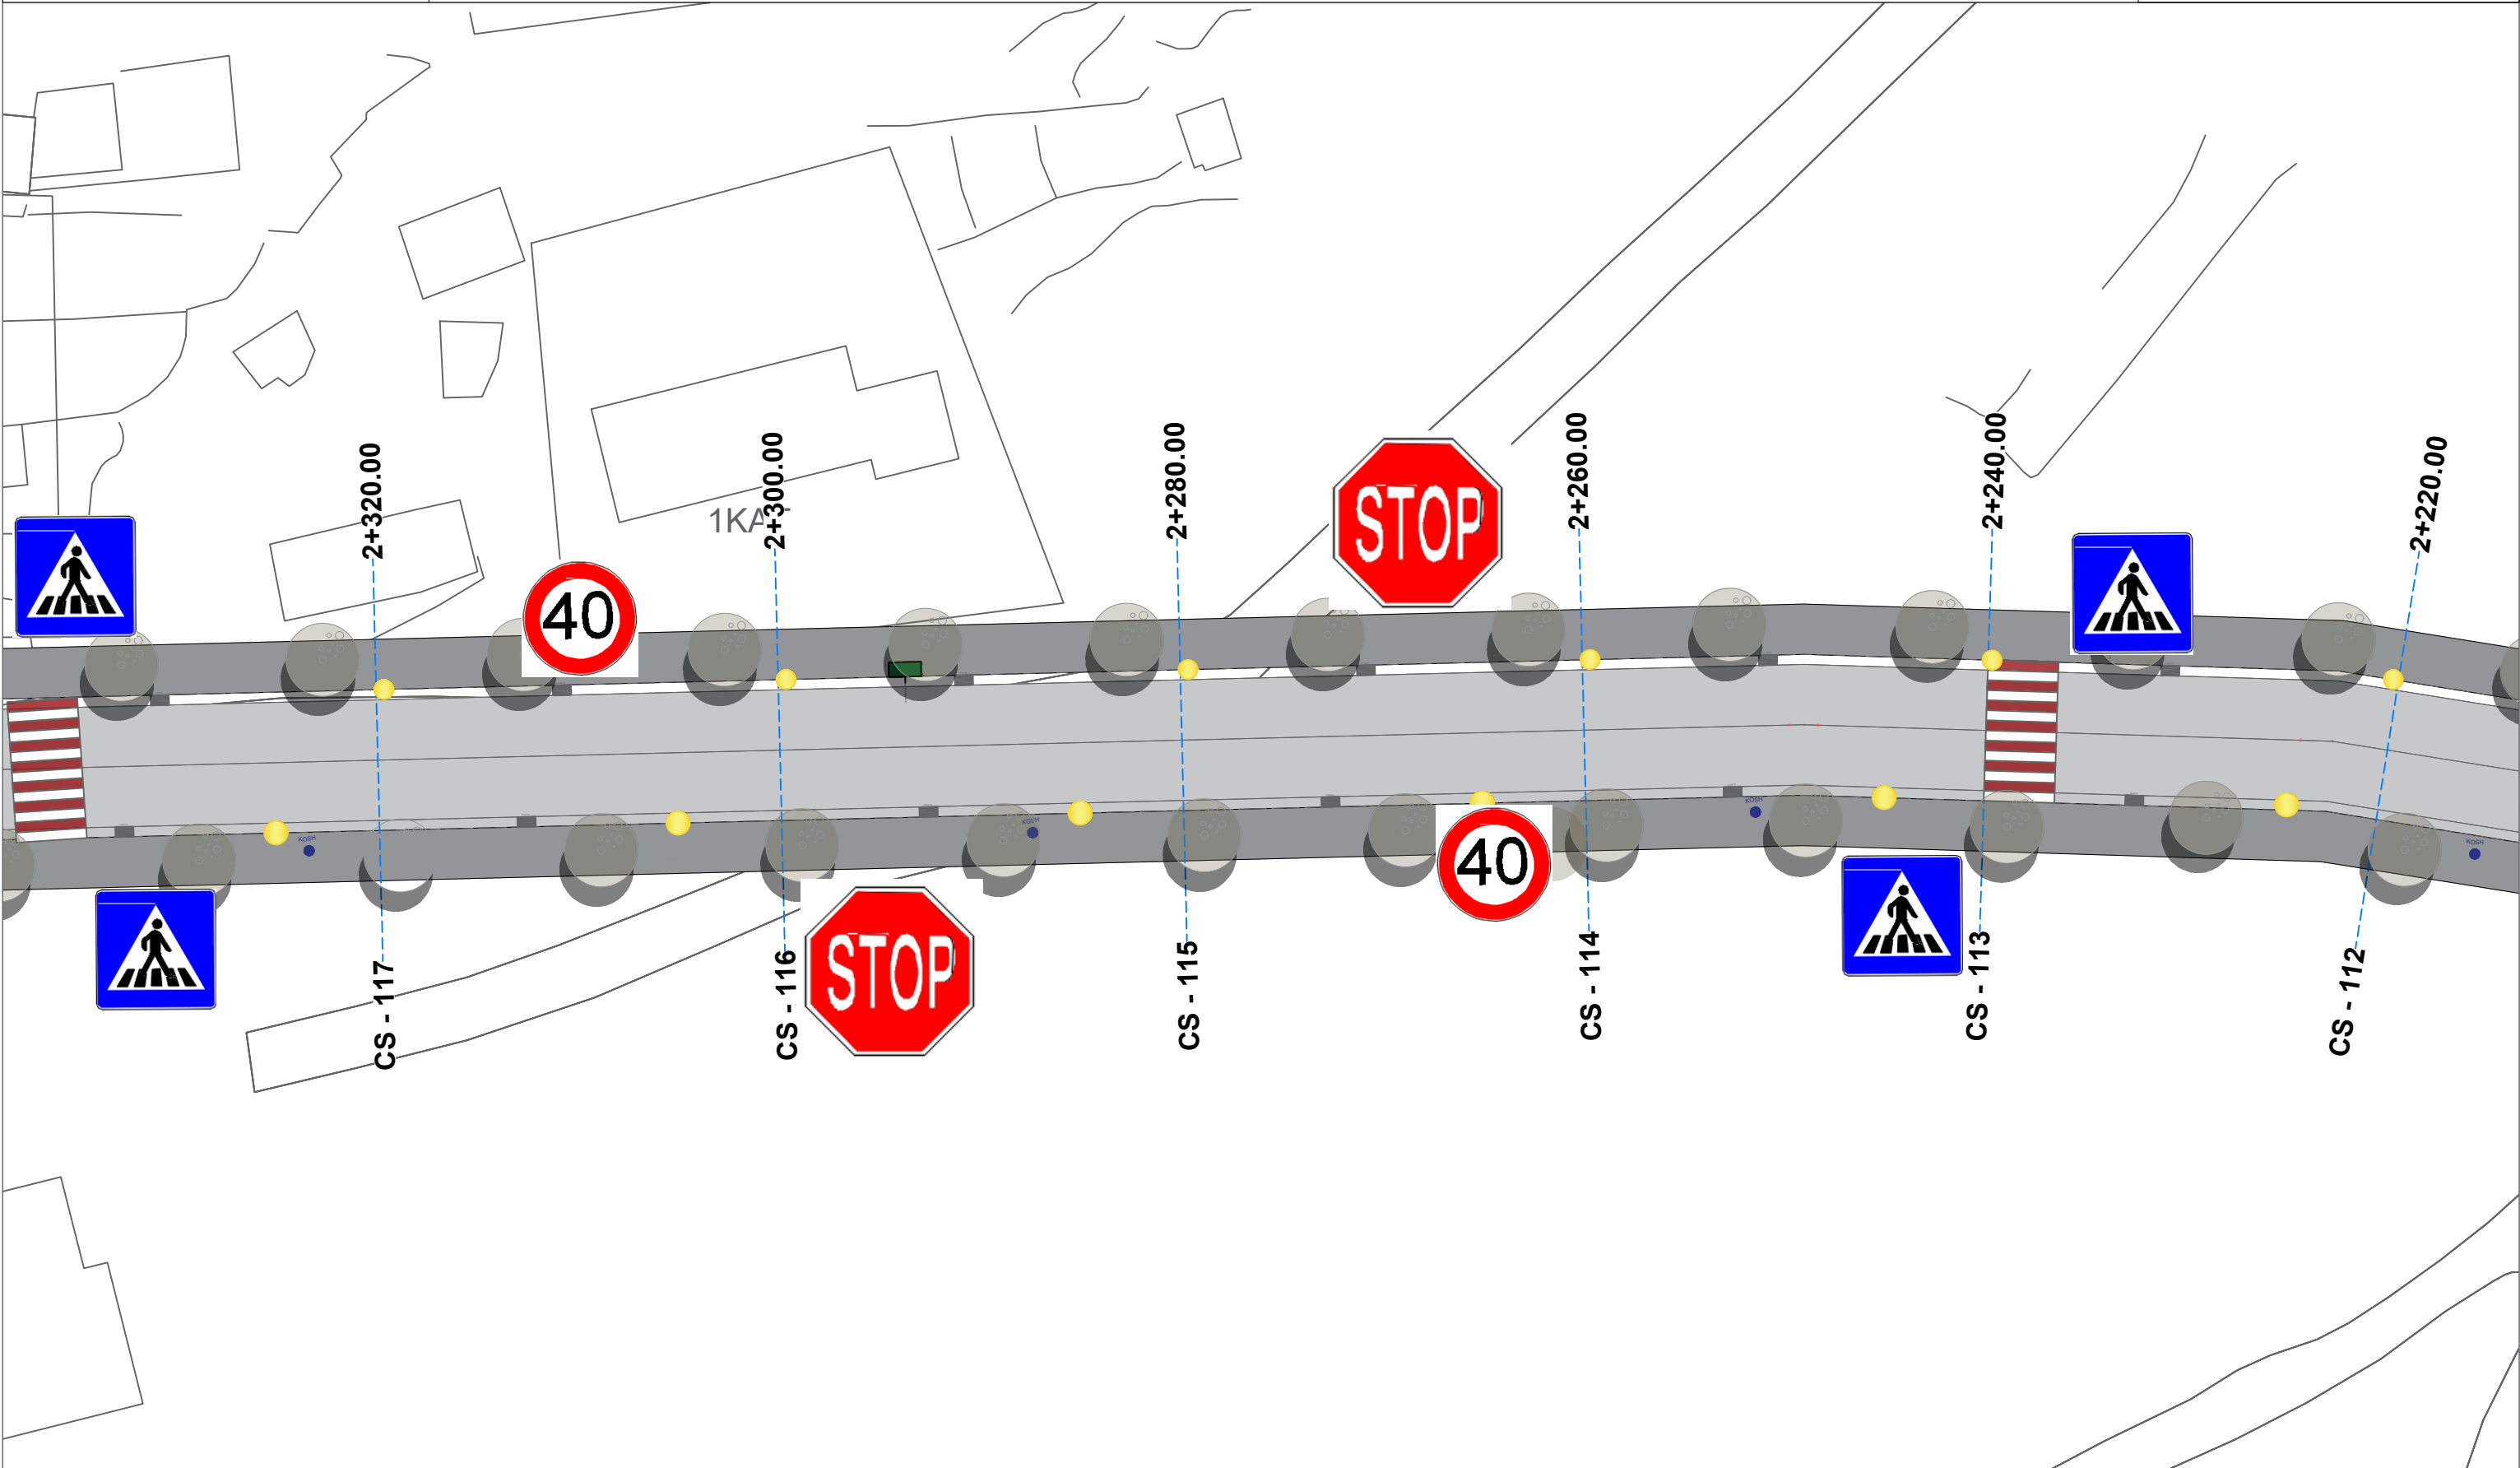

PLANVENDOSJA

SHKALLA 1:500

POROSITES :BASHKIA SARANDE

Projektues :IRA LITO


Data

VERIU




Fleta nuk duhet zmadhuar. Në të gjitha nivelet, këndet dhe dimensionet duhet të kontrollohen në kantier përpara fillimit të punimeve.
Ky vizatim duhet të lexohet si një i plotë me të gjithë komponentët përberës dhe fletët shoqëruese si arkitekturen, konstruksionin, elektriket, mekaniket, detajet, specifikimet etj.

MENYRA E VENDOSJES SE TABELAVE RRUGORE
SH 1:30

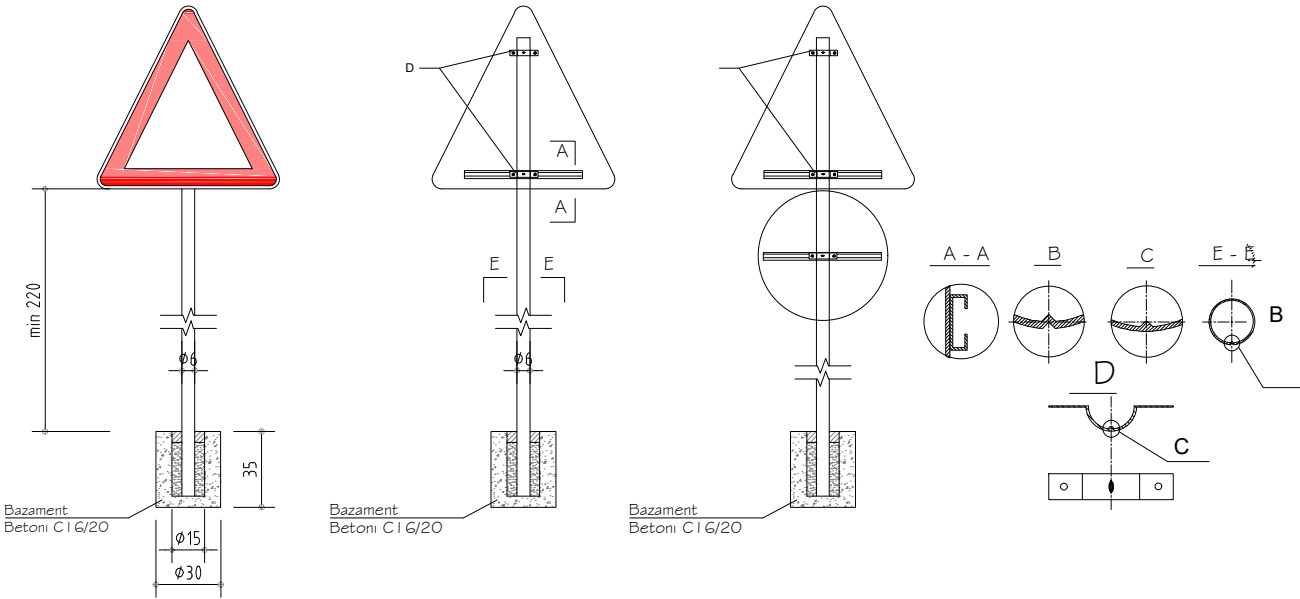

Pozicioni i vendosjes së tabelave
në zonat Urbane

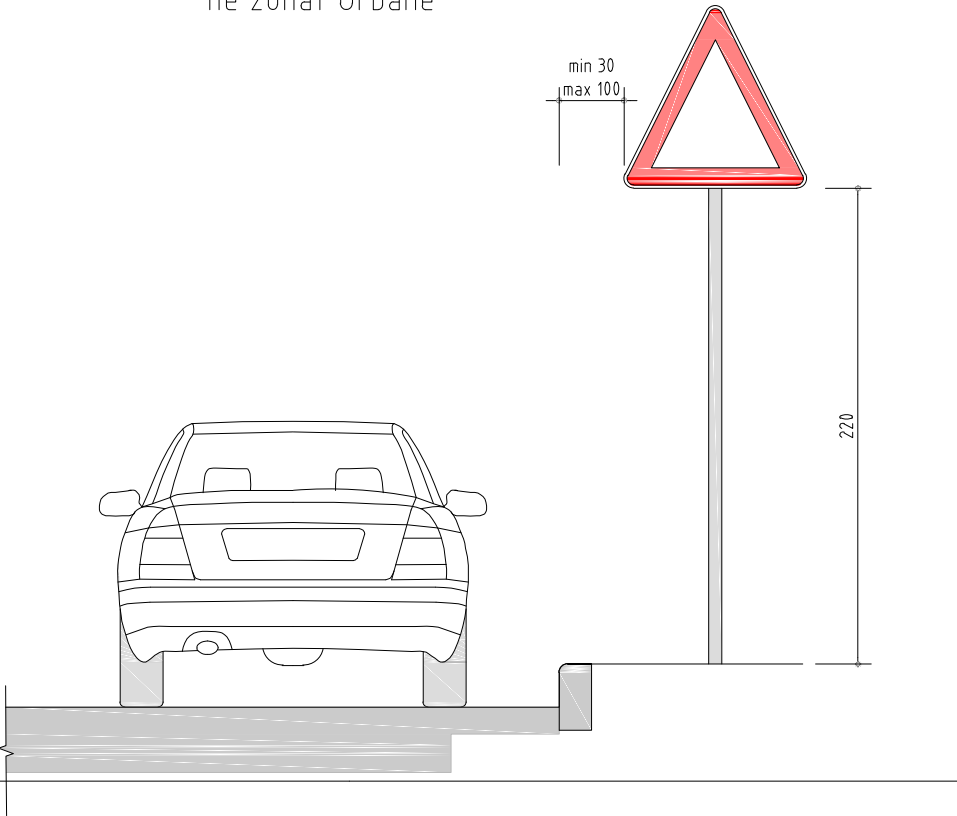

SHENJAT NDALUESE
Kufizim maksimal i shpejtësisë



Ngushtim i dyfishtë i rruges



SINJALET E RREZIKUT

Kthese



Parkim



SINJALET INFORMUESE
Tabele informuese









Ndal dhe jep perparaesi

Skeda 14



PERMASAT E SHENJAVE RRUGORE

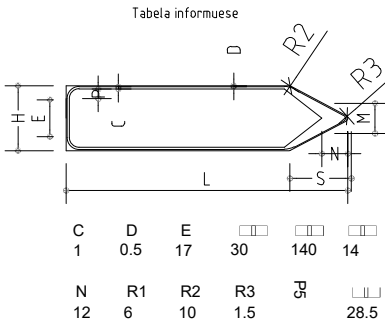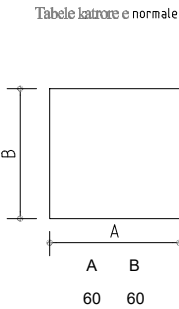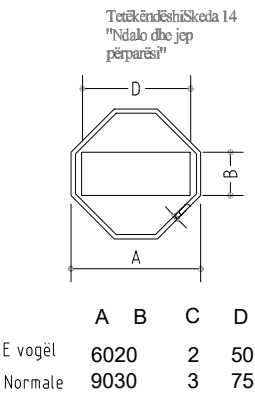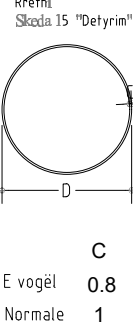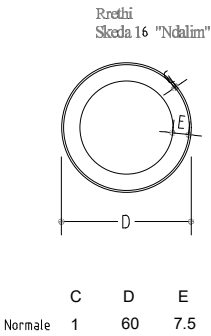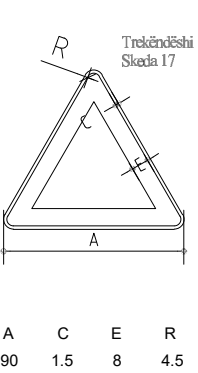

Shenim

Shenjat rrugore per nga forma, madhesia, ngjyra reflektiviteti duhet te jene sipas Kodit Rrugor te Republikes se Shqiperise. Materiali praparefektiv duhet te kete jetegjatesi 10 vjet per Clasin 2 dhe 7 vjet per Clasin 1. Simboli brenda shenjes rrugore duhet te jete i realizuar me boje te trajtuar me pjekje e cila nuk humbet treguesit praparefektiv. Shenja rrugore realizohet me llamarine celiku e cila lyhet me boje opake kundra korozionit dhe trajtohet me pjekje.

DETAJE TE INFRASTRUKTURES RRUGORE

POROSITES :BASHKIA SARANDE


PROJEKTUES : IRA LITO

Data


VERIU




TIPET E VIJEZIMIT TE RRUGEVE / TYPES OF ROAD MARKINGS
SHKALLA / SCALE A1-1:50

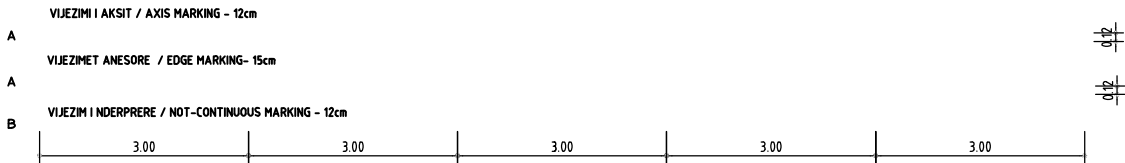


DETAJE TE VIJEZIMEVE PER DHENIE
PERPARESIE PER NYJET NE NIVEL /
DETAILS OF ROAD MARKINGS TO GIVE PRIORITY IN JUNCTIONS
SHKALLA /SCALE A1-1:50

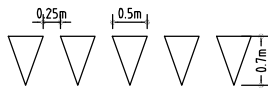

DETAJE TE REFLEKTOREVE TE
ASFALTIT "SYMACE" / CAT-EYE
REFLECTORS DETAILS
SHKALLA / SCALE A1-1:5

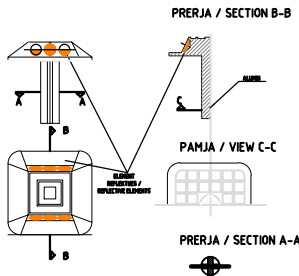


SHIRITI TERTHOR I NDALIMIT DHE SIMBOLI HORIZONTAL
STOP NE KRYQEZIMET E RRUGEVE /
TRANSVERSE STOP MARKING (BAR) AND THE HORIZONTAL MARKING
"STOP" IN JUNCTIONS
SHKALLA / SCALE A1-1:50

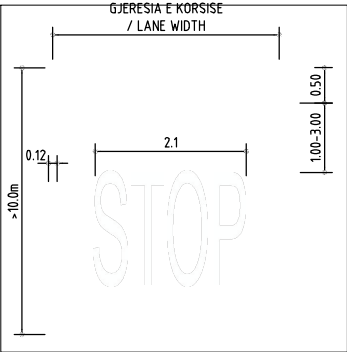

VIJEZIMET NE ZONAT E KALIMIT TE KEMBESOREVE /
TYPES OF ROAD MARKINGS DEDICATED FOR THE PEDESTRIANS
SHKALLA /SCALE A1-1:50



PERMASIMI I SHIGJETAVE DREJTUESE /
DIMENSIONS OF DIRECTIONAL ROAD ARROWS
SHKALLA / SCALE A1-1:50

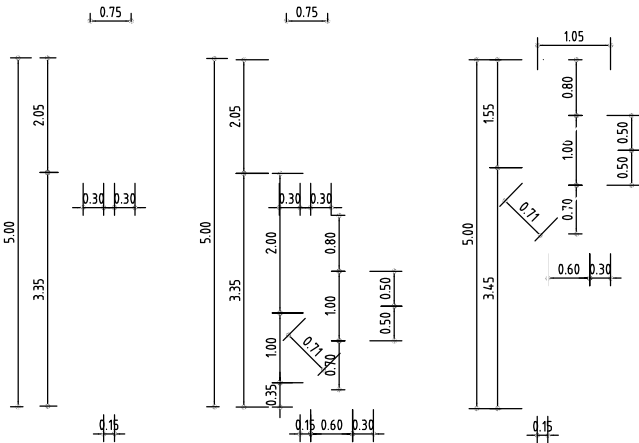

DETAJE TE INFRASTRUKTURES RRUGORE
SHKALLA 1:100

POROSITES :BASHKIA SARANDE

PROJEKTUES : IRA LITO

Data

VERIU



Fleta nuk duhet zmadhuar. Në të gjitha nivelet, këndet dhe dimensionet duhet të kontrollohen në kantier përpara fillimit të punimeve.
Ky vizatim duhet të lexohet si një i plotë me të gjithë komponentët përberës dhe fletët shoqëruese si arkitektura, konstruksionin, elektriket, mekaniket, detajet, specifikimet etj.



PLANI MOBILIMIT



PLANVENDOSJA

SHKALLA 1:500

POROSITES :BASHKIA SARANDE


Projektues :IRA LITO

Data

VERIU



Fleta nuk duhet zmadhuar. Në të gjitha nivelet, këndet dhe dimensionet duhet të kontrollohen në kantier përpara fillimit të punimeve.
Ky vizatim duhet të lexohet si një i plotë me të gjithë komponentët përberës dhe fletët shoqëruese si arkitektura, konstruksionin, elektriket, mekaniket, detajet, specififikimet etj.

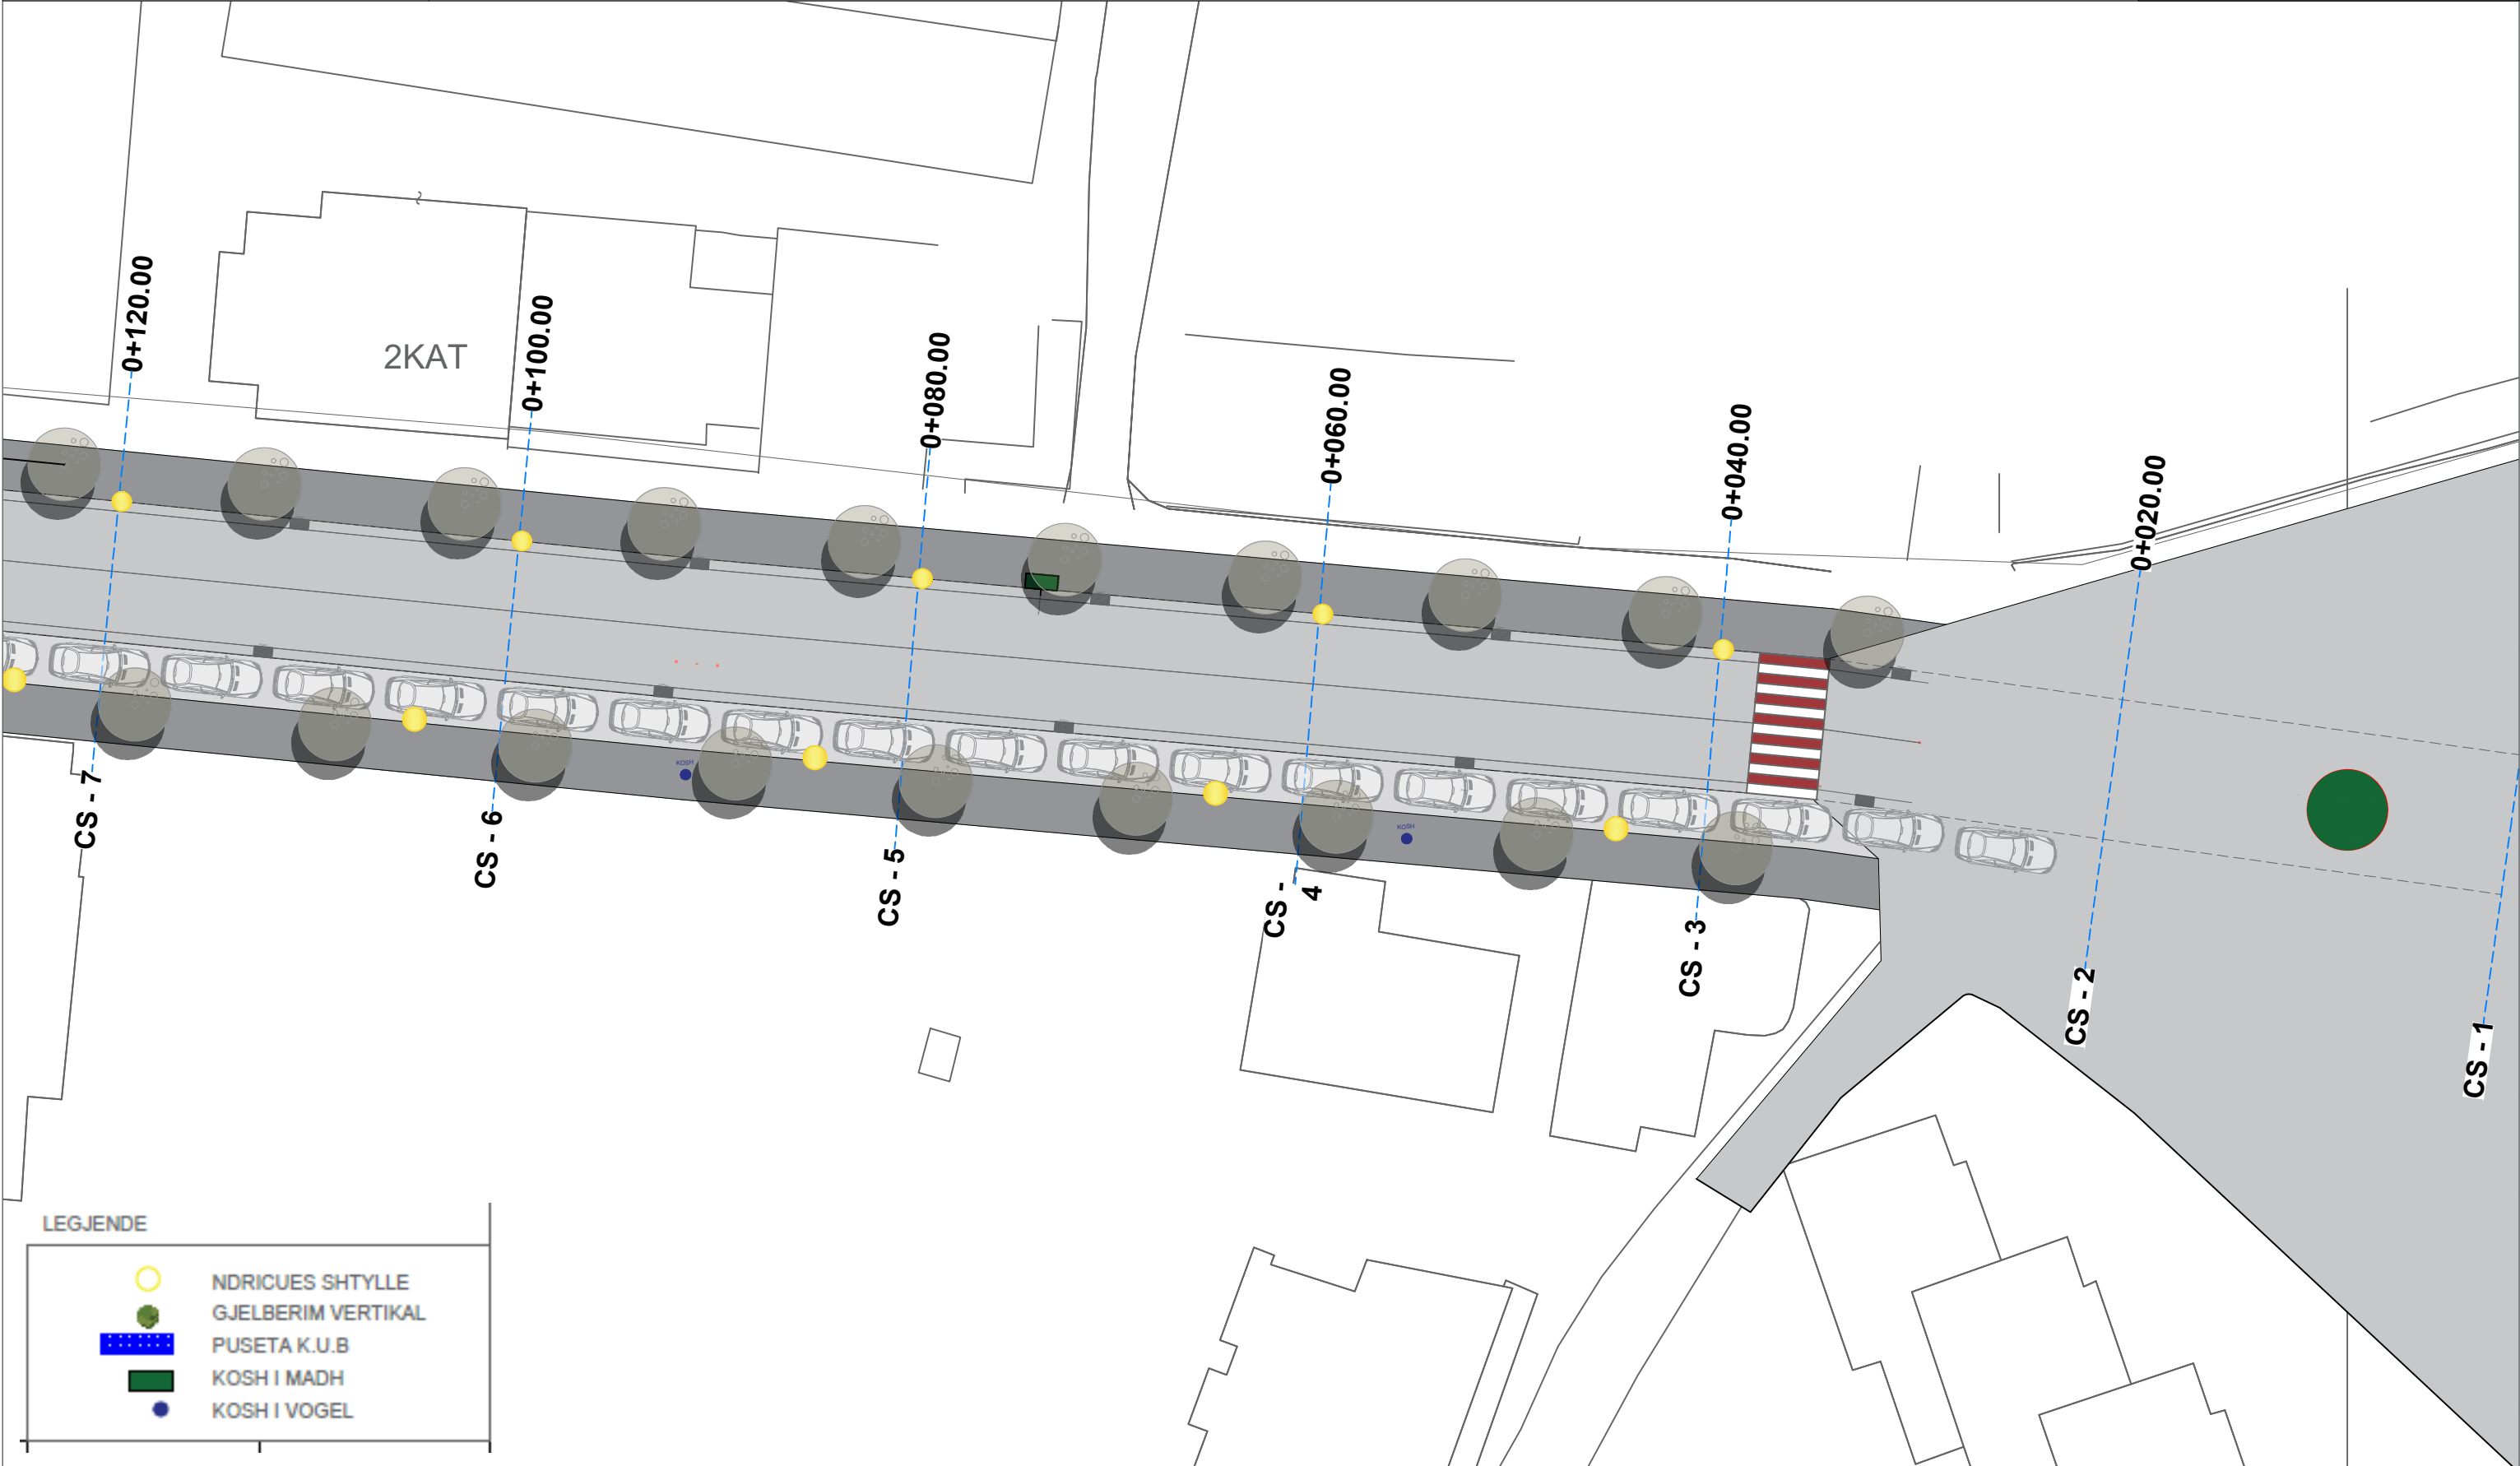

PLANI MOBILIMIT

SHKALLA 1:500

POROSITES :BASHKIA SARANDE

Projektues :IRA LITO

Data

VERIU



Fleta nuk duhet zmadhuar. Në të gjitha nivelet, këndet dhe dimensionet duhet të kontrollohen në kantier përpara fillimit të punimeve.
Ky vizatim duhet të lexohet si një i plotë me të gjithë komponentët përberës dhe fletët shoqëruese si arkitektura, konstruksionin, elektriket, mekaniket, detajet, specifikimet etj.

PROJEKTI : RIKUALIFIKIM I RRUGES "IDRIZ ALIDHIMA ", SARANDE



POROSITES :BASHKIA SARANDE


Projektues :IRA LITO

Data

VERIU



Fleta nuk duhet zmadhuar. Në të gjitha nivelet, këndet dhe dimensionet duhet të kontrollohen në kantier përpara fillimit të punimeve.
Ky vizatim duhet të lexohet si një i plotë me të gjithë komponentët përberës dhe fletët shoqëruese si arkitektura, konstruksionin, elektriket, mekaniket, detajet, specifikimet etj.

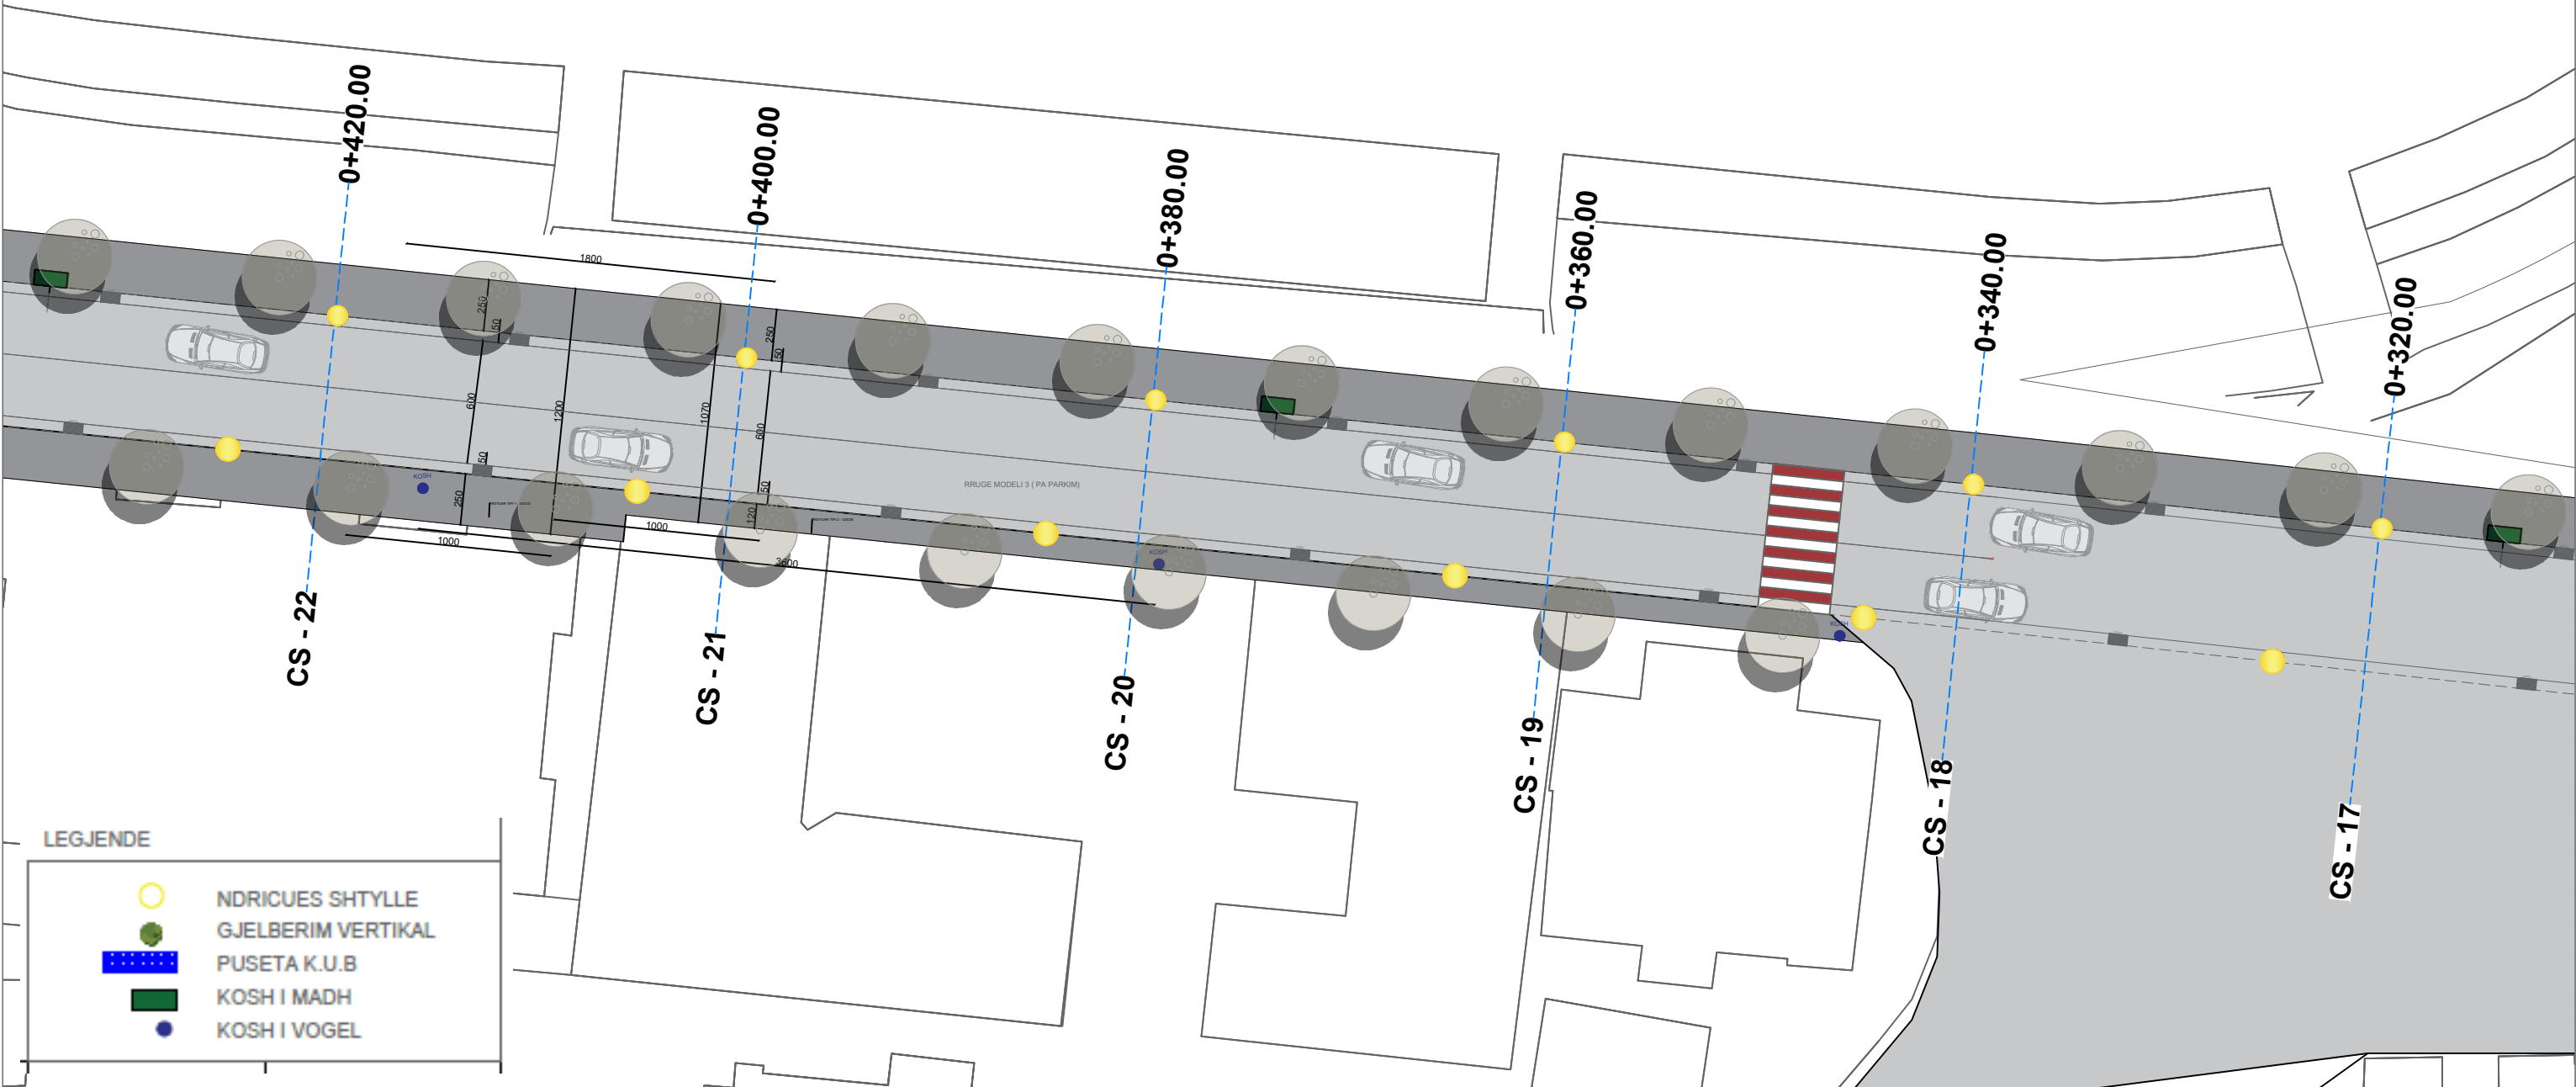

PLANI MOBILIMIT

SHKALLA 1:500

POROSITES :BASHKIA SARANDE


Projektues :IRA LITO

Data

VERIU

Fleta nuk duhet zmadhuar. Në të gjitha nivelet, këndet dhe dimensionet duhet të kontrollohen në kantier përpara fillimit të punimeve.
Ky vizatim duhet të lexohet si një i plotë me të gjithë komponentët përberës dhe fletët shoqëruese si arkitektura, konstruksionin, elektriket, mekaniket, detajet, specifikimet etj.

PROJEKTI : RIKUALIFIKIM I RRUGES "IDRIZ ALIDHIMA ", SARANDE

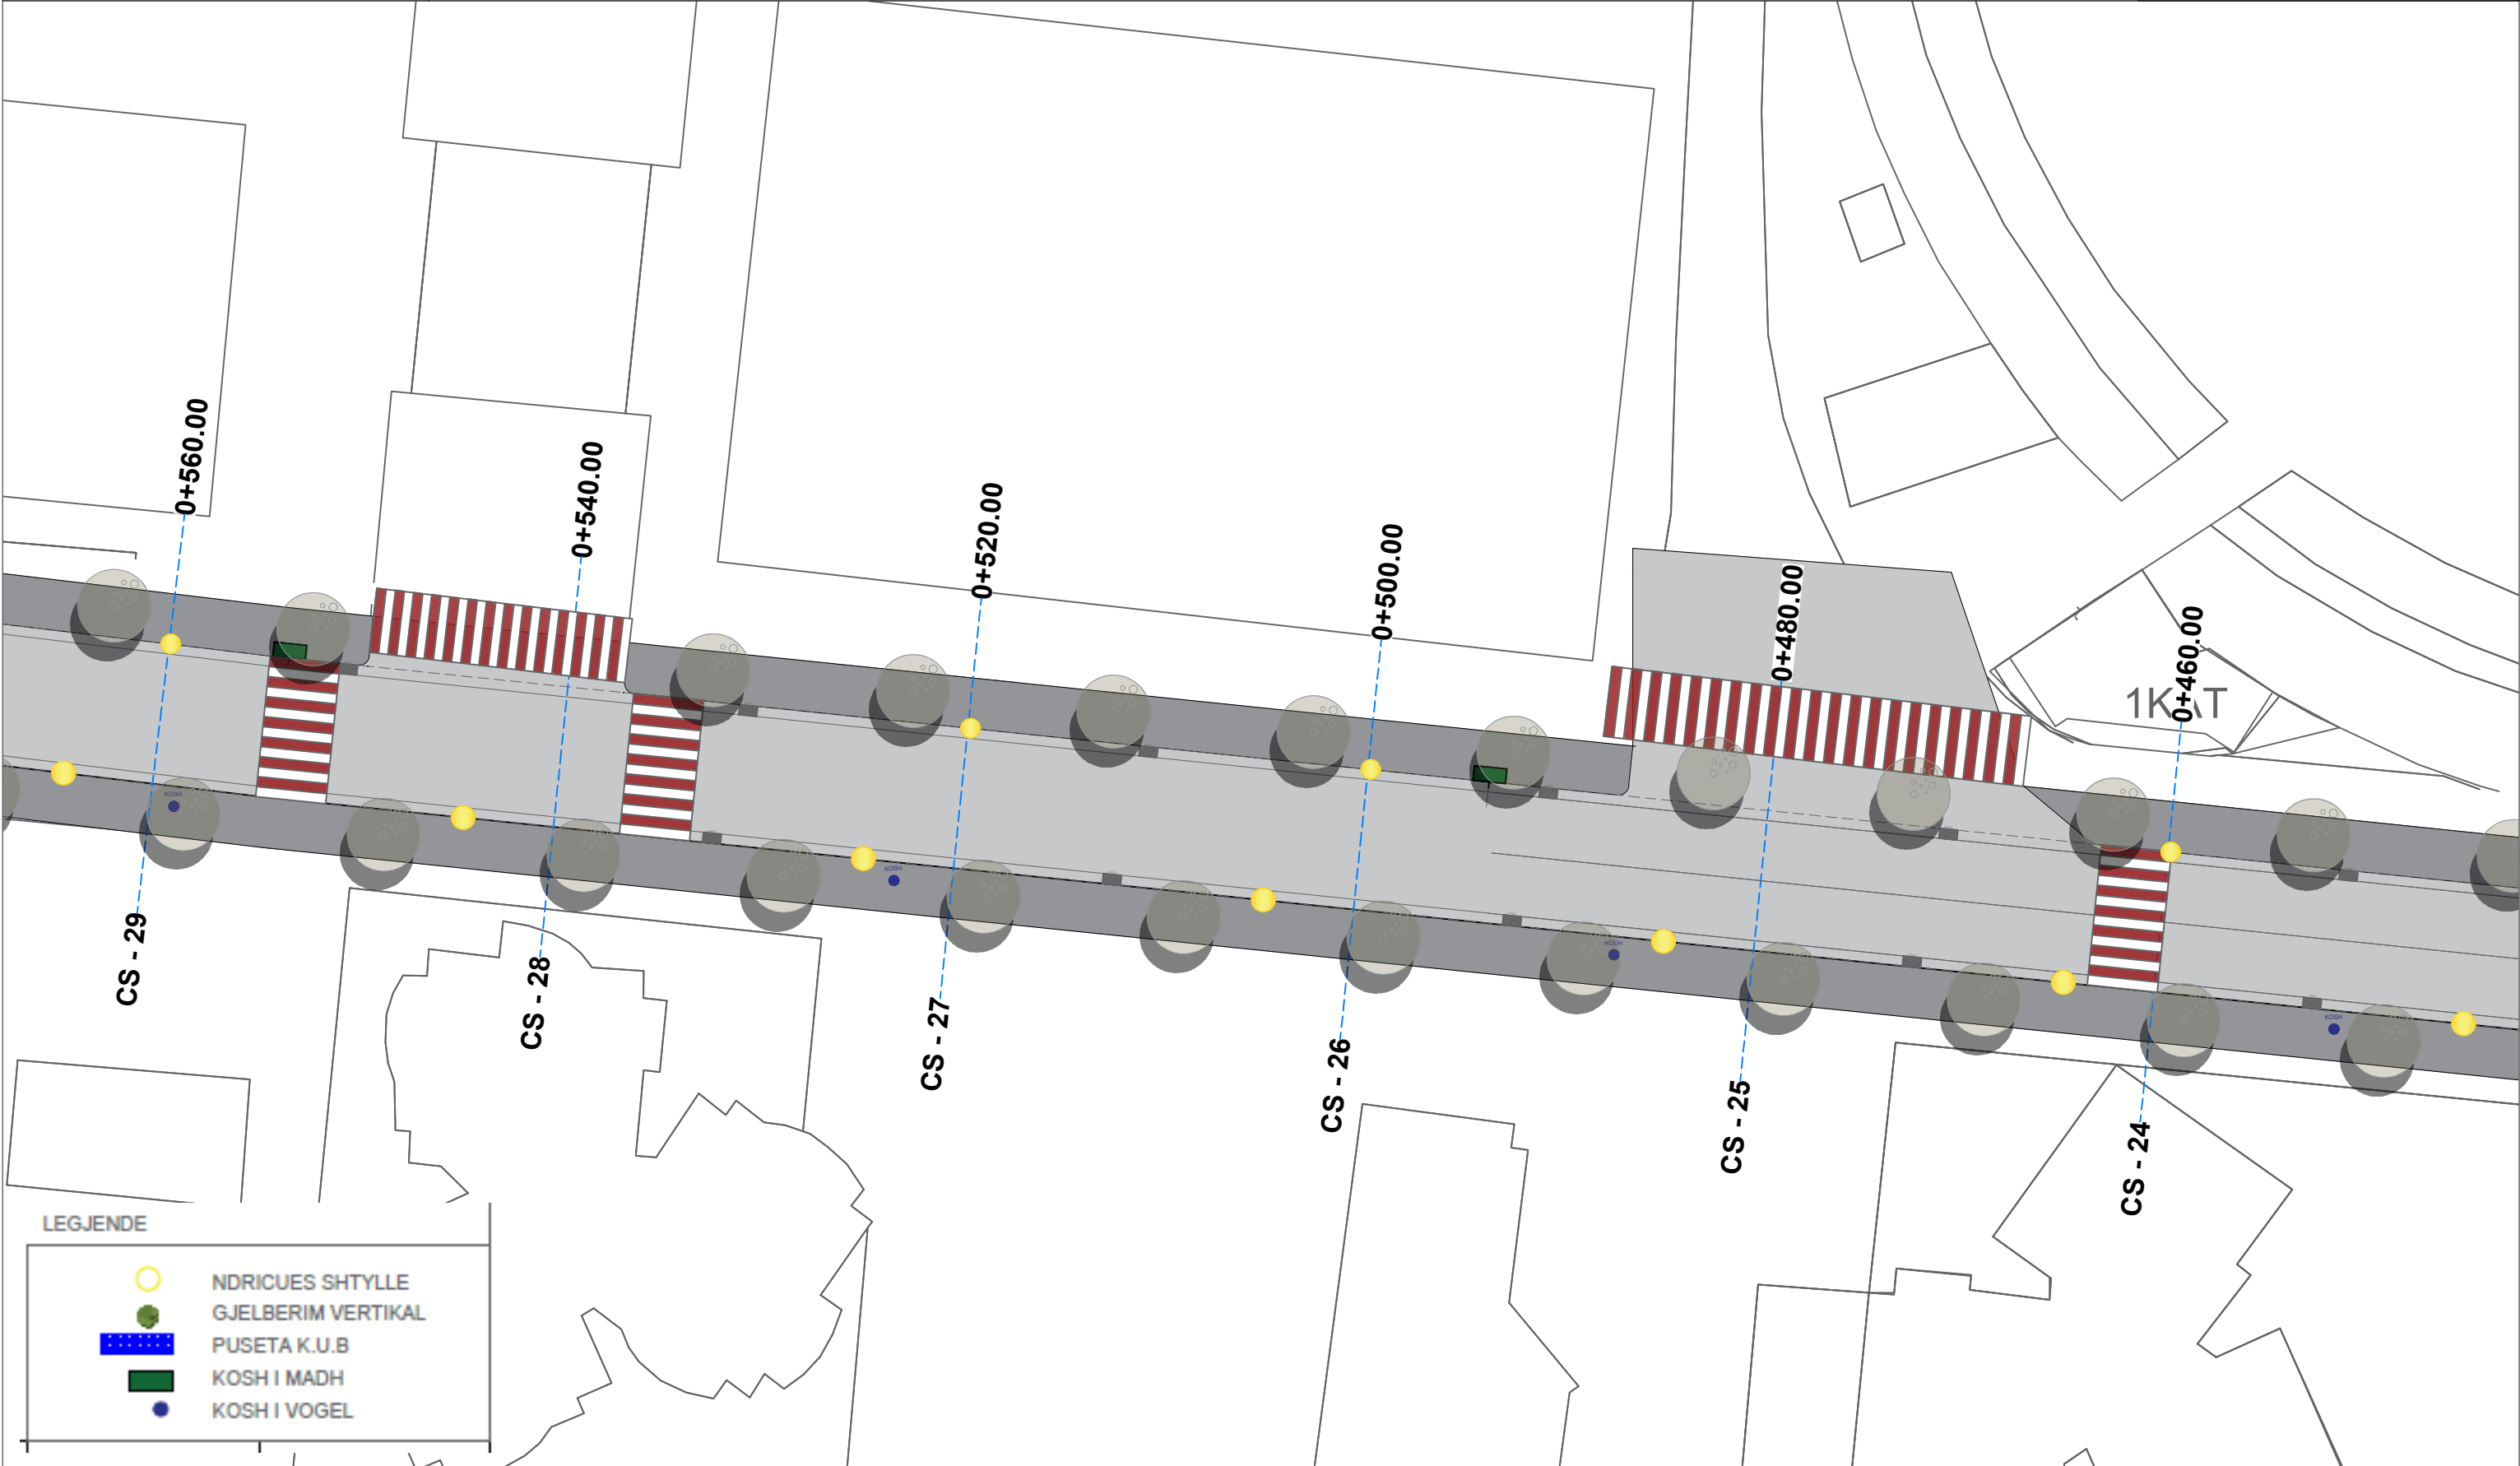

PLANI MOBILIMIT

SHKALLA 1:500

POROSITES :BASHKIA SARANDE

Projektues :IRA LITO

Data

VERIU

Fleta nuk duhet zmadhuar. Në të gjitha nivelet, këndet dhe dimensionet duhet të kontrollohen në kantier përpara fillimit të punimeve.
Ky vizatim duhet të lexohet si një i plotë me të gjithë komponentët përberës dhe fletët shoqëruese si arkitektura, konstruksionin, elektriket, mekaniket, detajet, specifikimet etj.

PROJEKTI : RIKUALIFIKIM I RRUGES "IDRIZ ALIDHIMA ", SARANDE



PLANI MOBILIMIT

SHKALLA 1:500

POROSITES :BASHKIA SARANDE

Projektues :IRA LITO


Data

VERIU



Fleta nuk duhet zmadhuar. Në të gjitha nivelet, këndet dhe dimensionet duhet të kontrollohen në kantier përpara fillimit të punimeve.
Ky vizatim duhet të lexohet si një i plotë me të gjithë komponentët përberës dhe fletët shoqëruese si arkitektura, konstruksionin, elektriket, mekaniket, detajet, specifikimet etj.

PROJEKTI : RIKUALIFIKIM I RRUGES "IDRIZ ALIDHIMA ", SARANDE

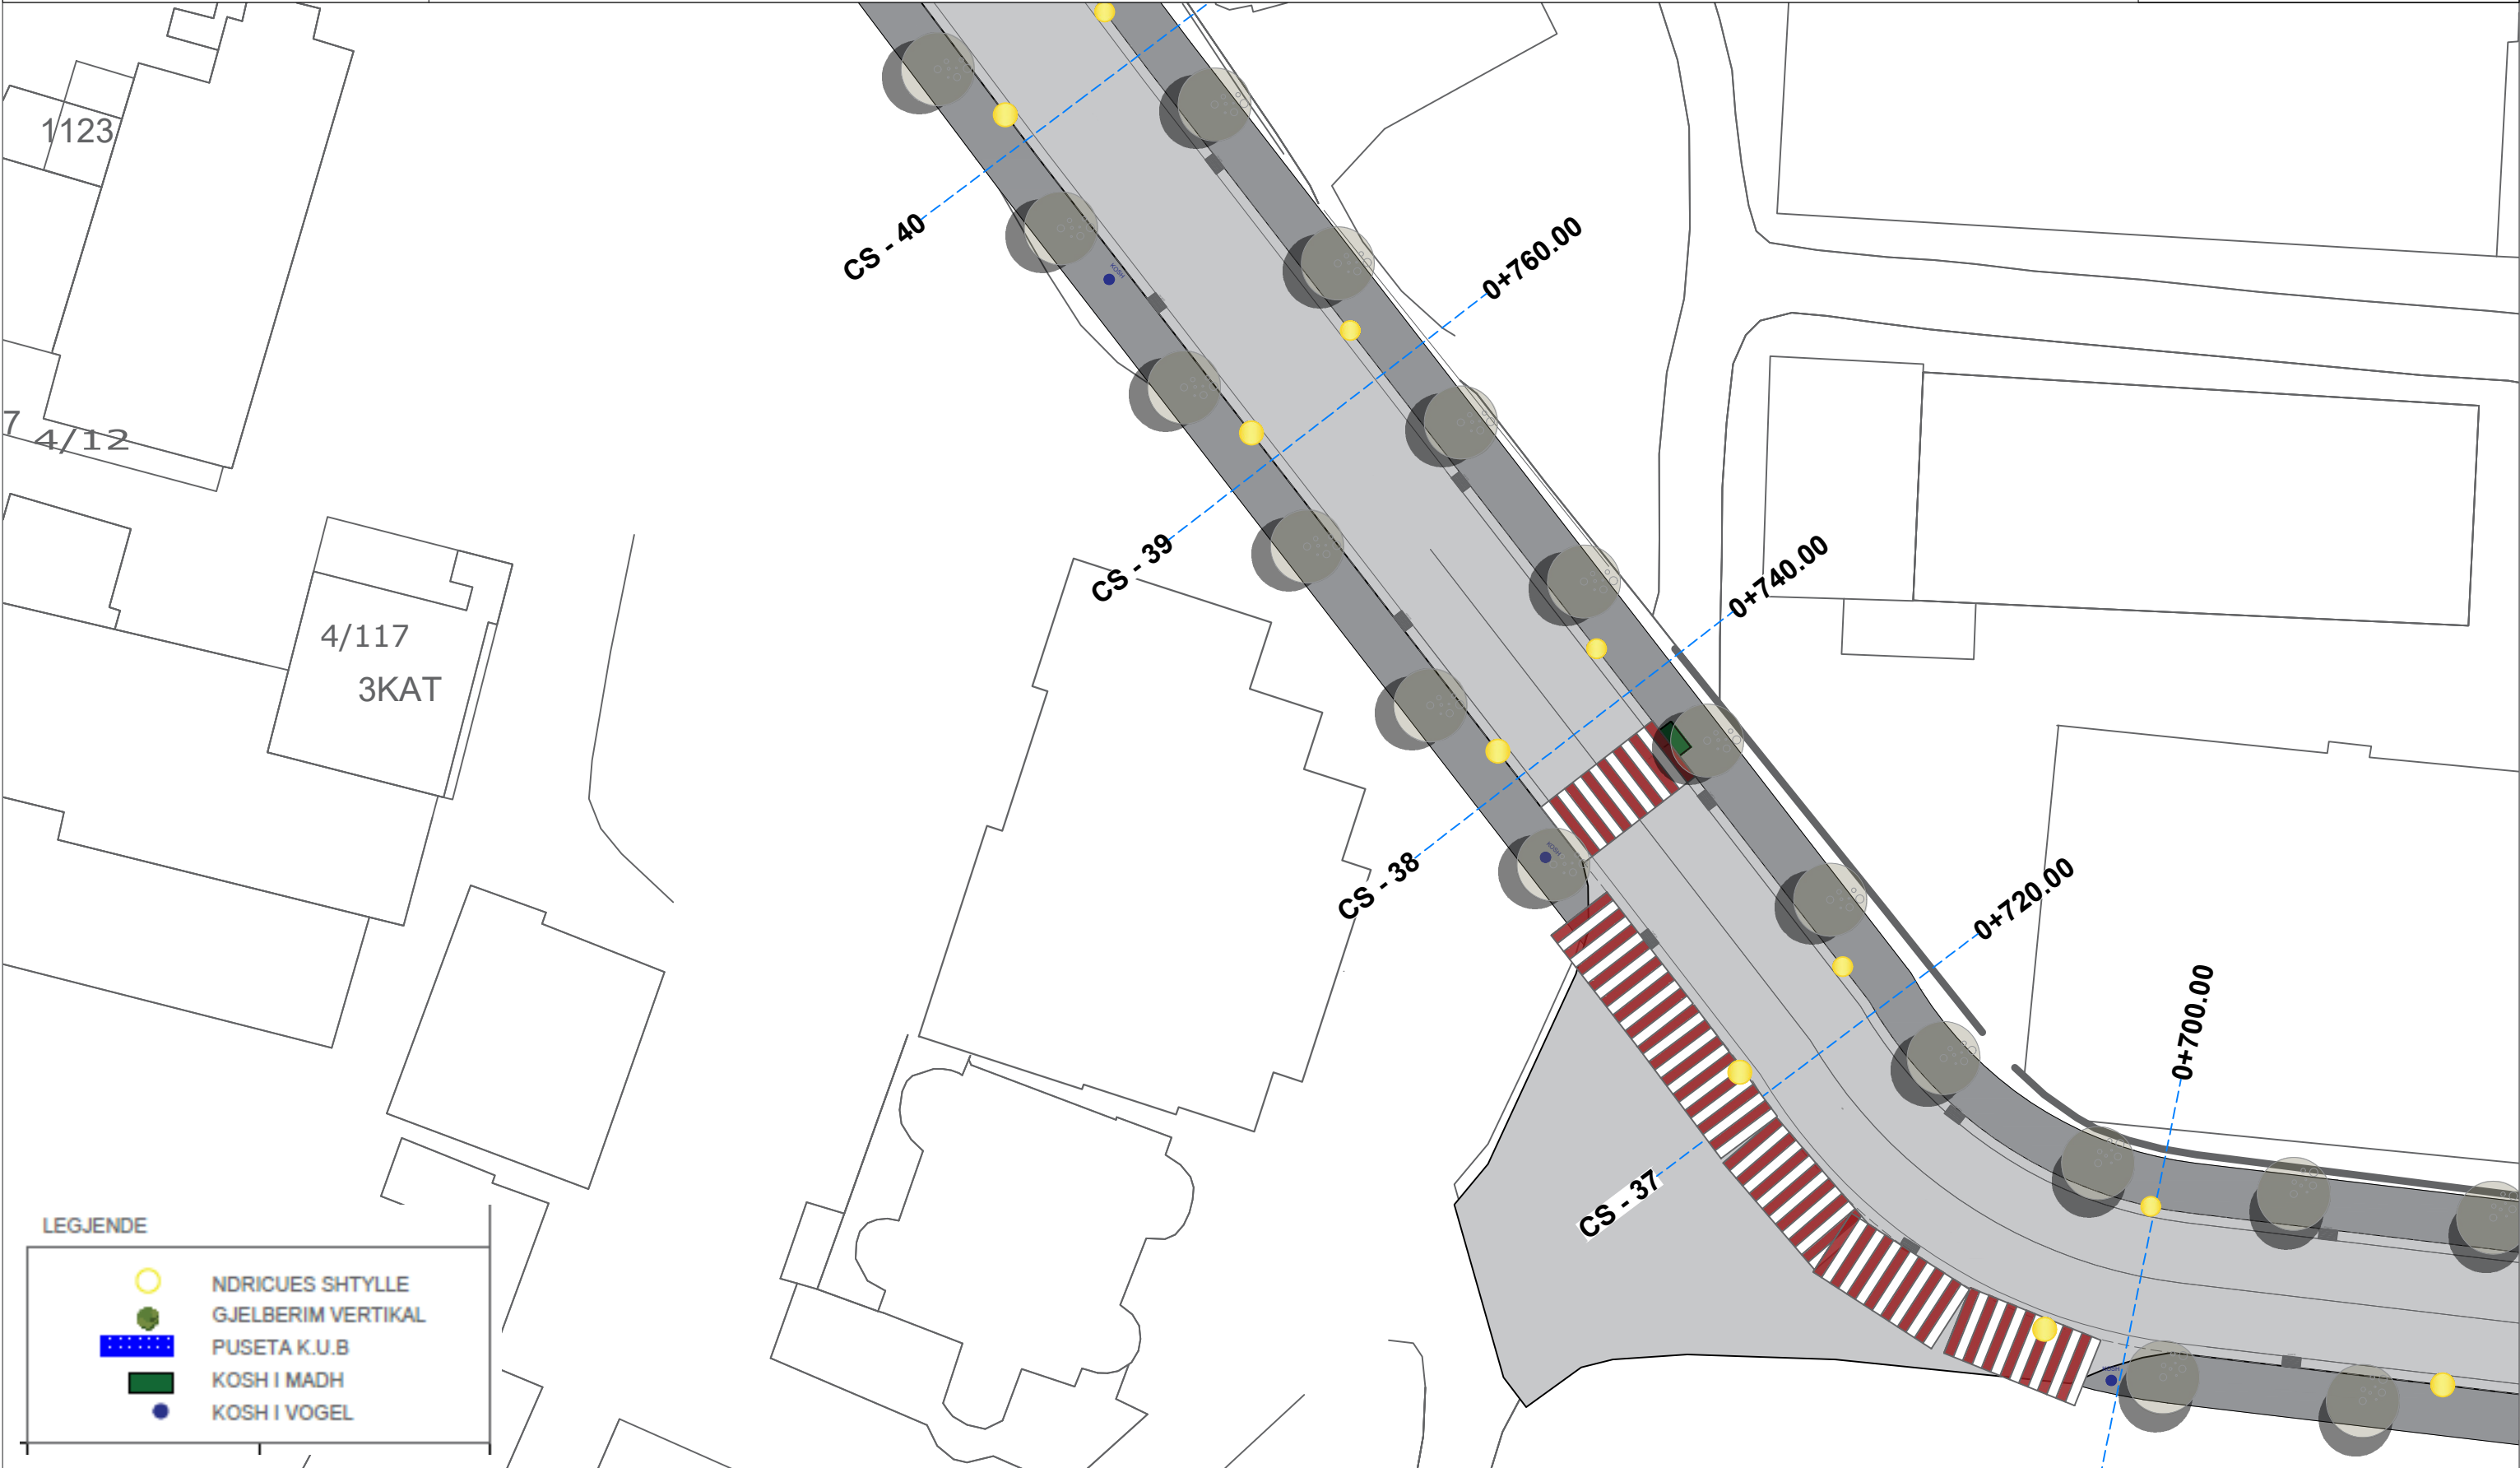

PLANI MOBILIMIT

SHKALLA 1:500

POROSITES :BASHKIA SARANDE

Projektues :IRA LITO

Data

VERIU



Fleta nuk duhet zmadhuar. Në të gjitha nivelet, këndet dhe dimensionet duhet të kontrollohen në kantier përpara fillimit të punimeve.
Ky vizatim duhet të lexohet si një i plotë me të gjithë komponentët përberës dhe fletët shoqëruese si arkitektura, konstruksionin, elektriket, mekaniket, detajet, specifikimet etj.

PROJEKTI : RIKUALIFIKIM I RRUGES "IDRIZ ALIDHIMA ", SARANDE



PLANI MOBILIMIT

SHKALLA 1:500

POROSITES :BASHKIA SARANDE


Projektues :IRA LITO

Data

VERIU



Fleta nuk duhet zmadhuar. Në të gjitha nivelet, këndet dhe dimensionet duhet të kontrollohen në kantier përpara fillimit të punimeve.
Ky vizatim duhet të lexohet si një i plotë me të gjithë komponentët përberës si arkitektura, konstruksionin, elektrikët, mekanikët, detajet, specifikimet etj.

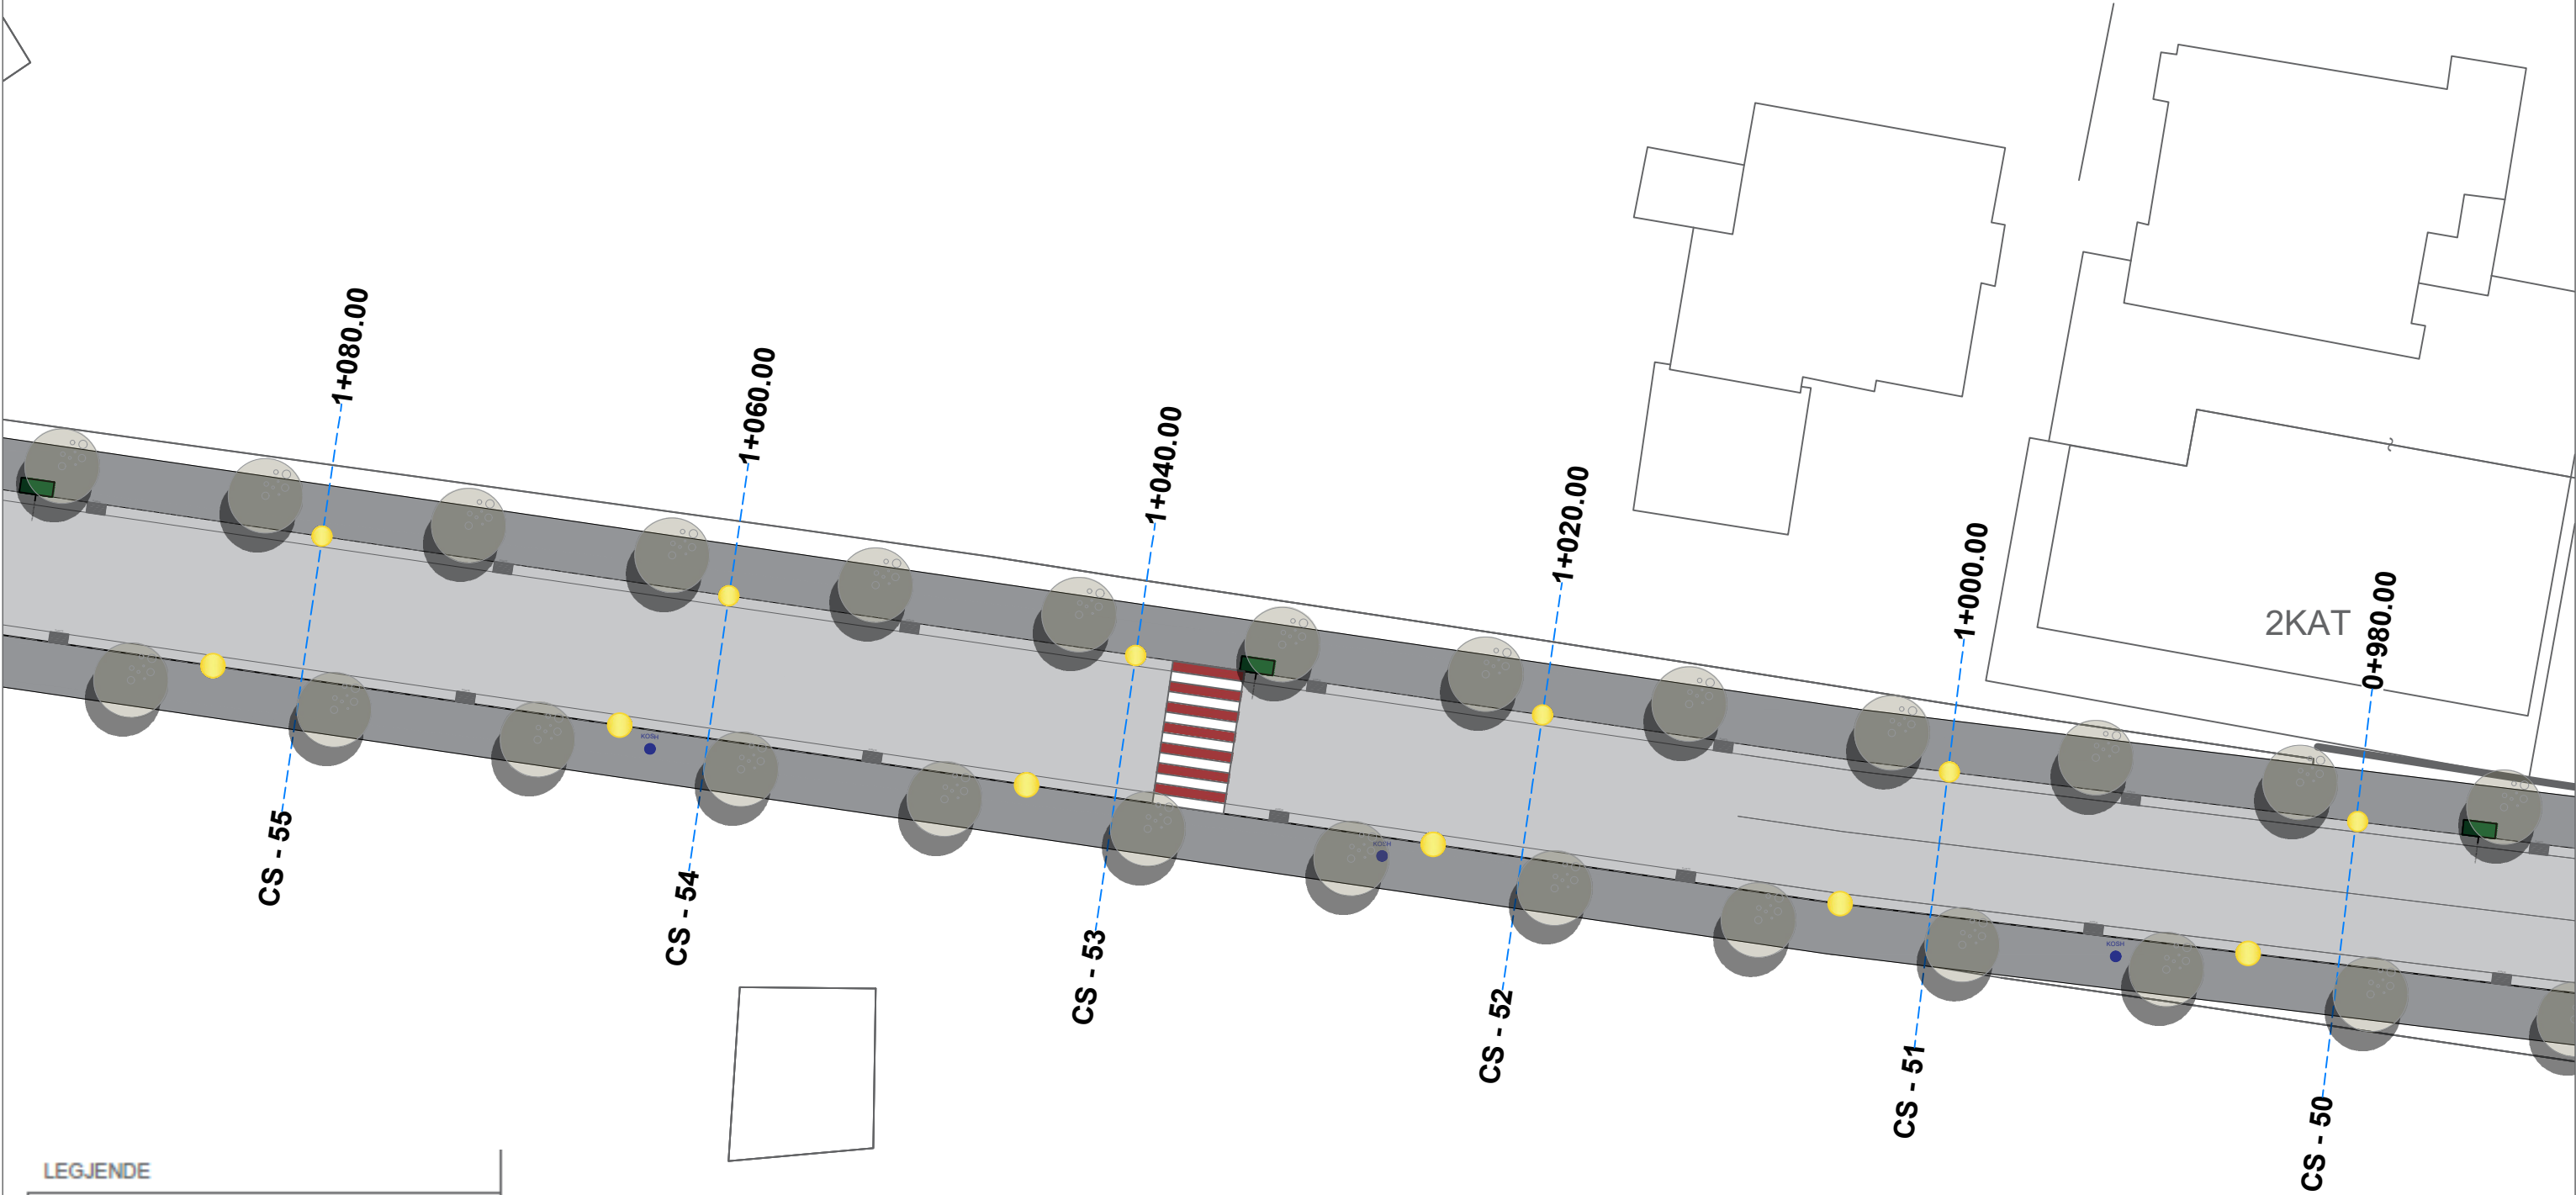

PLANI MOBILIMIT

SHKALLA 1:500

POROSITES :BASHKIA SARANDE

Projektues :IRA LITO


Data

VERIU



Fleta nuk duhet zmadhuar. Në të gjitha nivelet, këndet dhe dimensionet duhet të kontrollohen në kantier përpara fillimit të punimeve.
Ky vizatim duhet të lexohet si një i plotë me të gjithë komponentët përberës dhe fletët shoqëruese si arkitektura, konstruksionin, elektrikët, mekanikët, detajet, specifikimet etj.

PROJEKTI : RIKUALIFIKIM I RRUGES "IDRIZ ALIDHIMA ", SARANDE

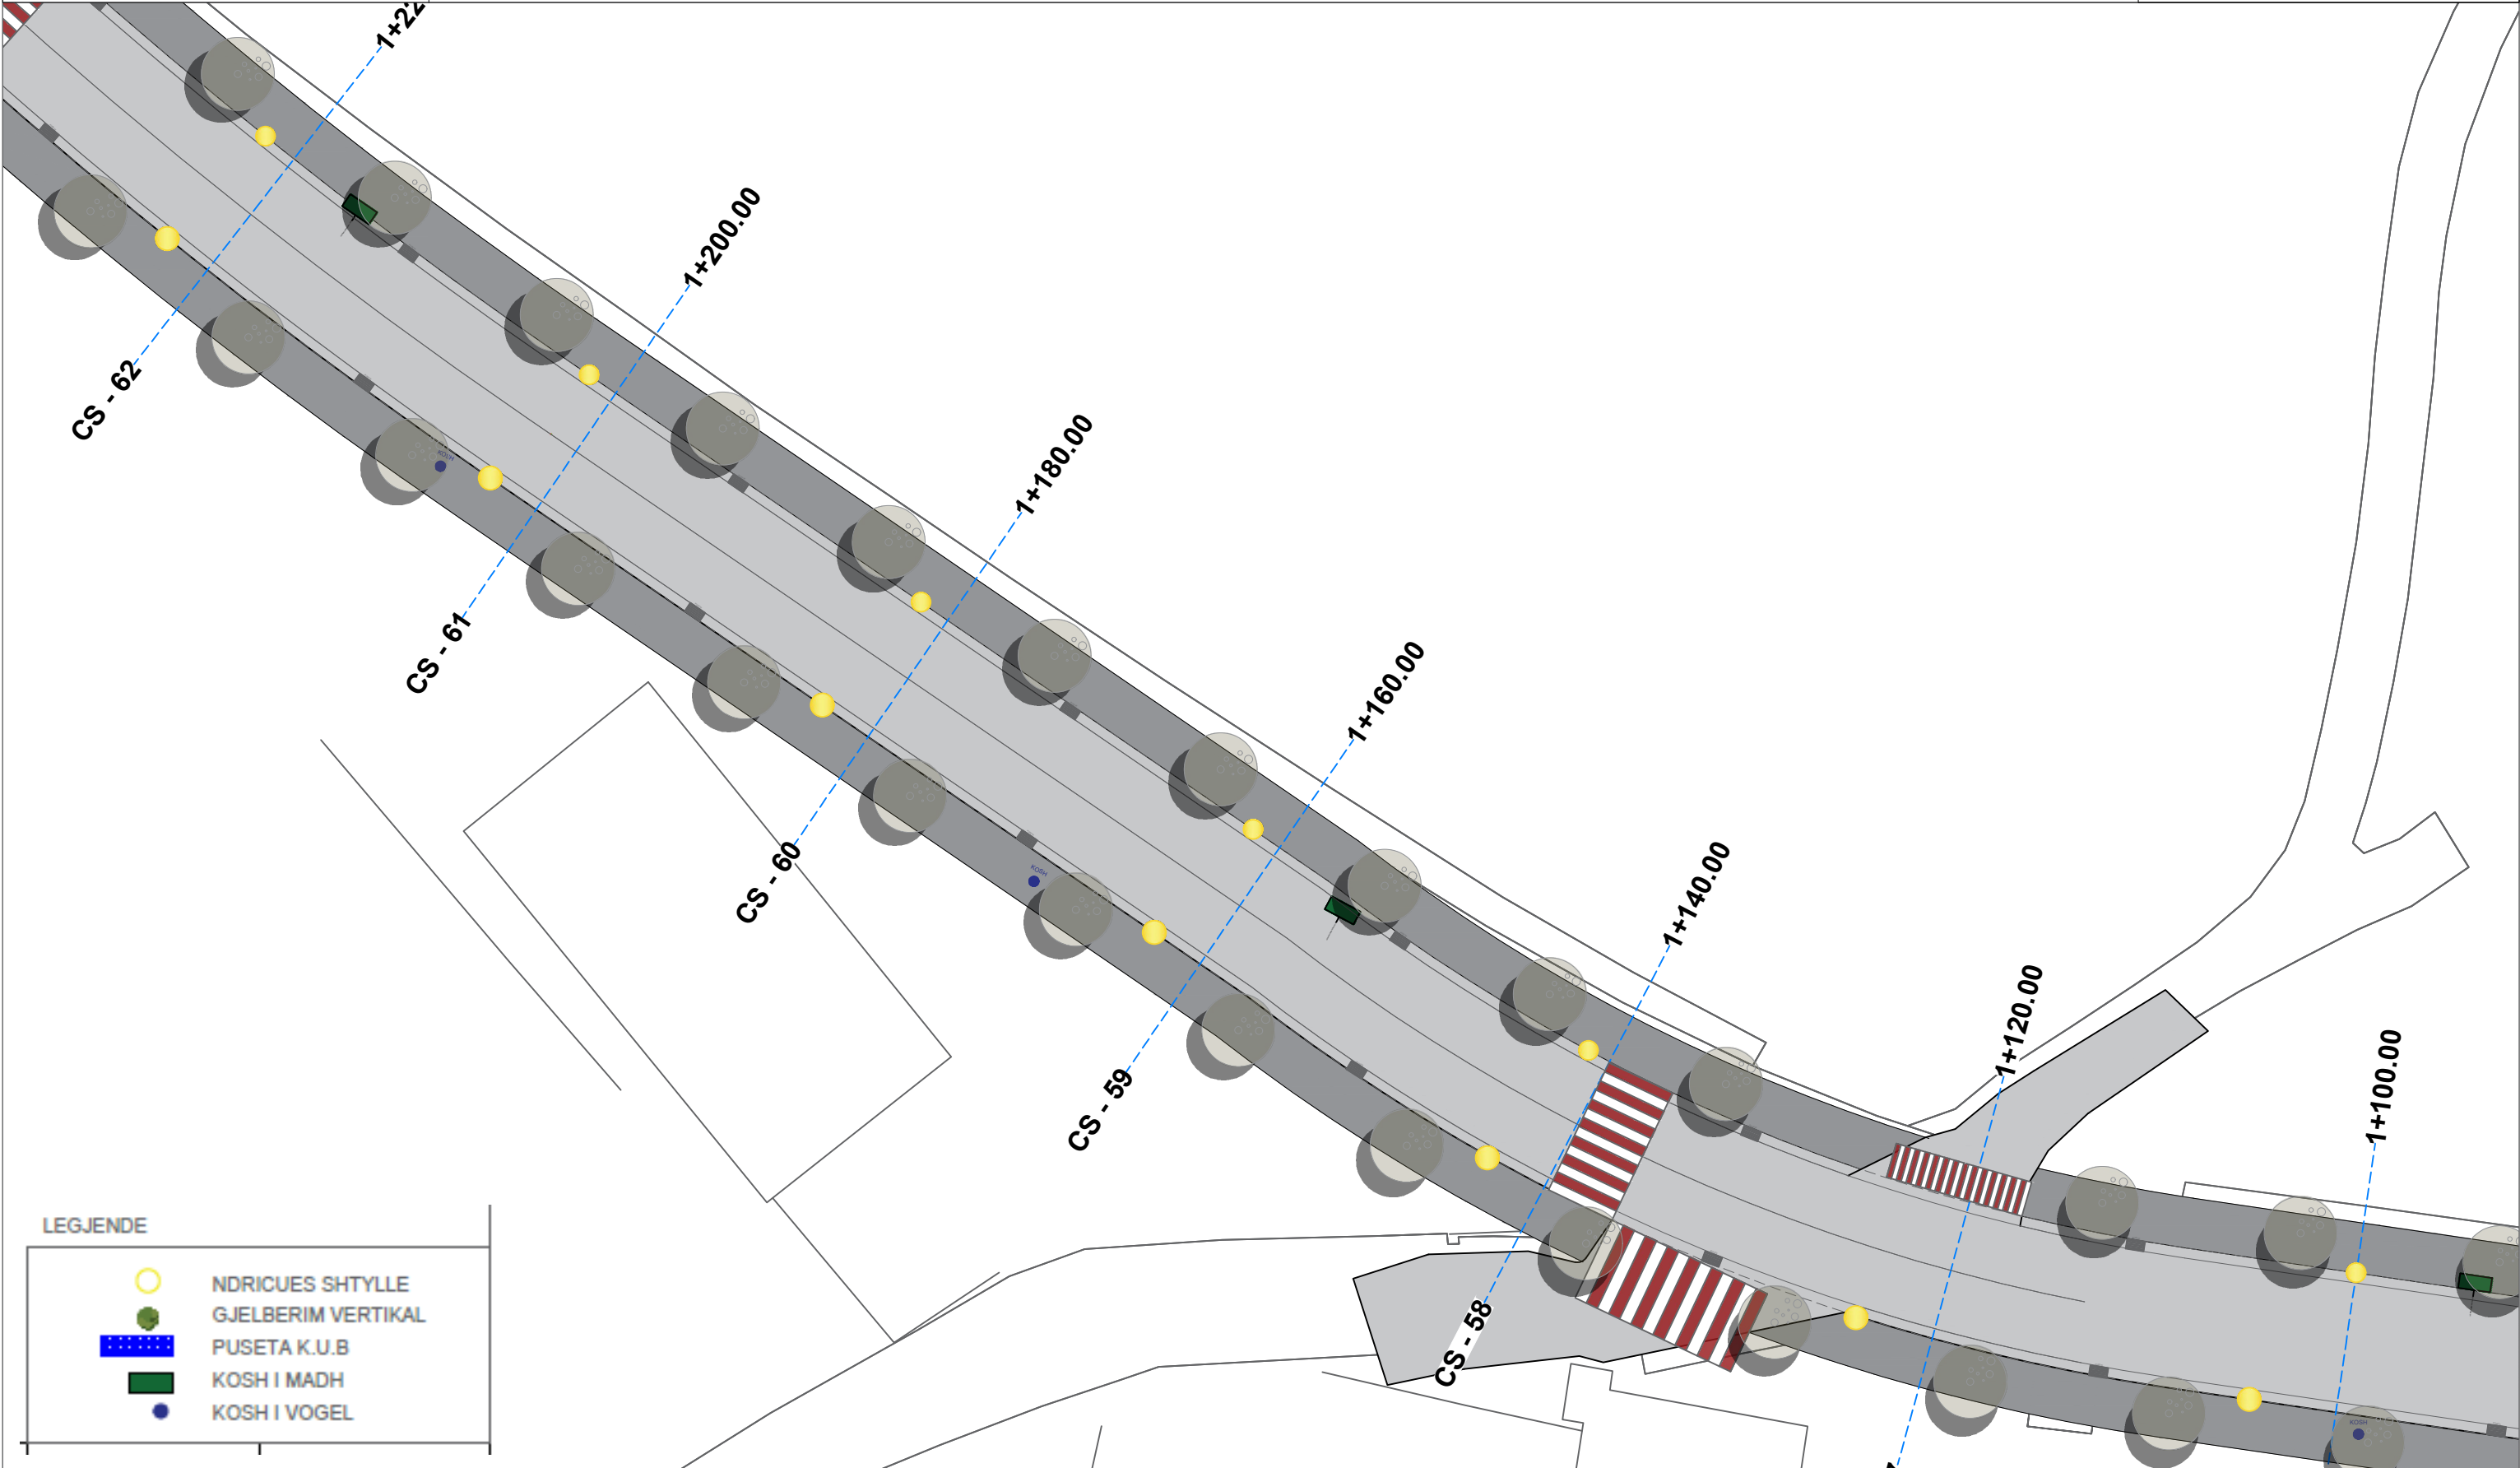

PLANI MOBILIMIT

SHKALLA 1:500

POROSITES :BASHKIA SARANDE

Projektues :IRA LITO

Data

VERIU

Fleta nuk duhet zmadhuar. Në të gjitha nivelet, këndet dhe dimensionet duhet të kontrollohen në kantier përpara fillimit të punimeve.
Ky vizatim duhet të lexohet si një i plotë me të gjithë komponentët përberës dhe fletët shoqëruese si arkitektura, konstruksionin, elektriket, mekaniket, detajet, specifikimet etj.

PROJEKTI : RIKUALIFIKIM I RRUGES "IDRIZ ALIDHIMA ", SARANDE



PLANI MOBILIMIT

SHKALLA 1:500

POROSITES :BASHKIA SARANDE

Projektues :IRA LITO


Data

VERIU



Fleta nuk duhet zmadhuar. Në të gjitha nivelet, këndet dhe dimensionet duhet të kontrollohen në kantier përpara fillimit të punimeve.
Ky vizatim duhet të lexohet si një i plotë me të gjithë komponentët përberës si arkitektura, konstruksionin, elektriket, mekaniket, detajet, specifikimet etj.

PROJEKTI : RIKUALIFIKIM I RRUGES "IDRIZ ALIDHIMA ", SARANDE

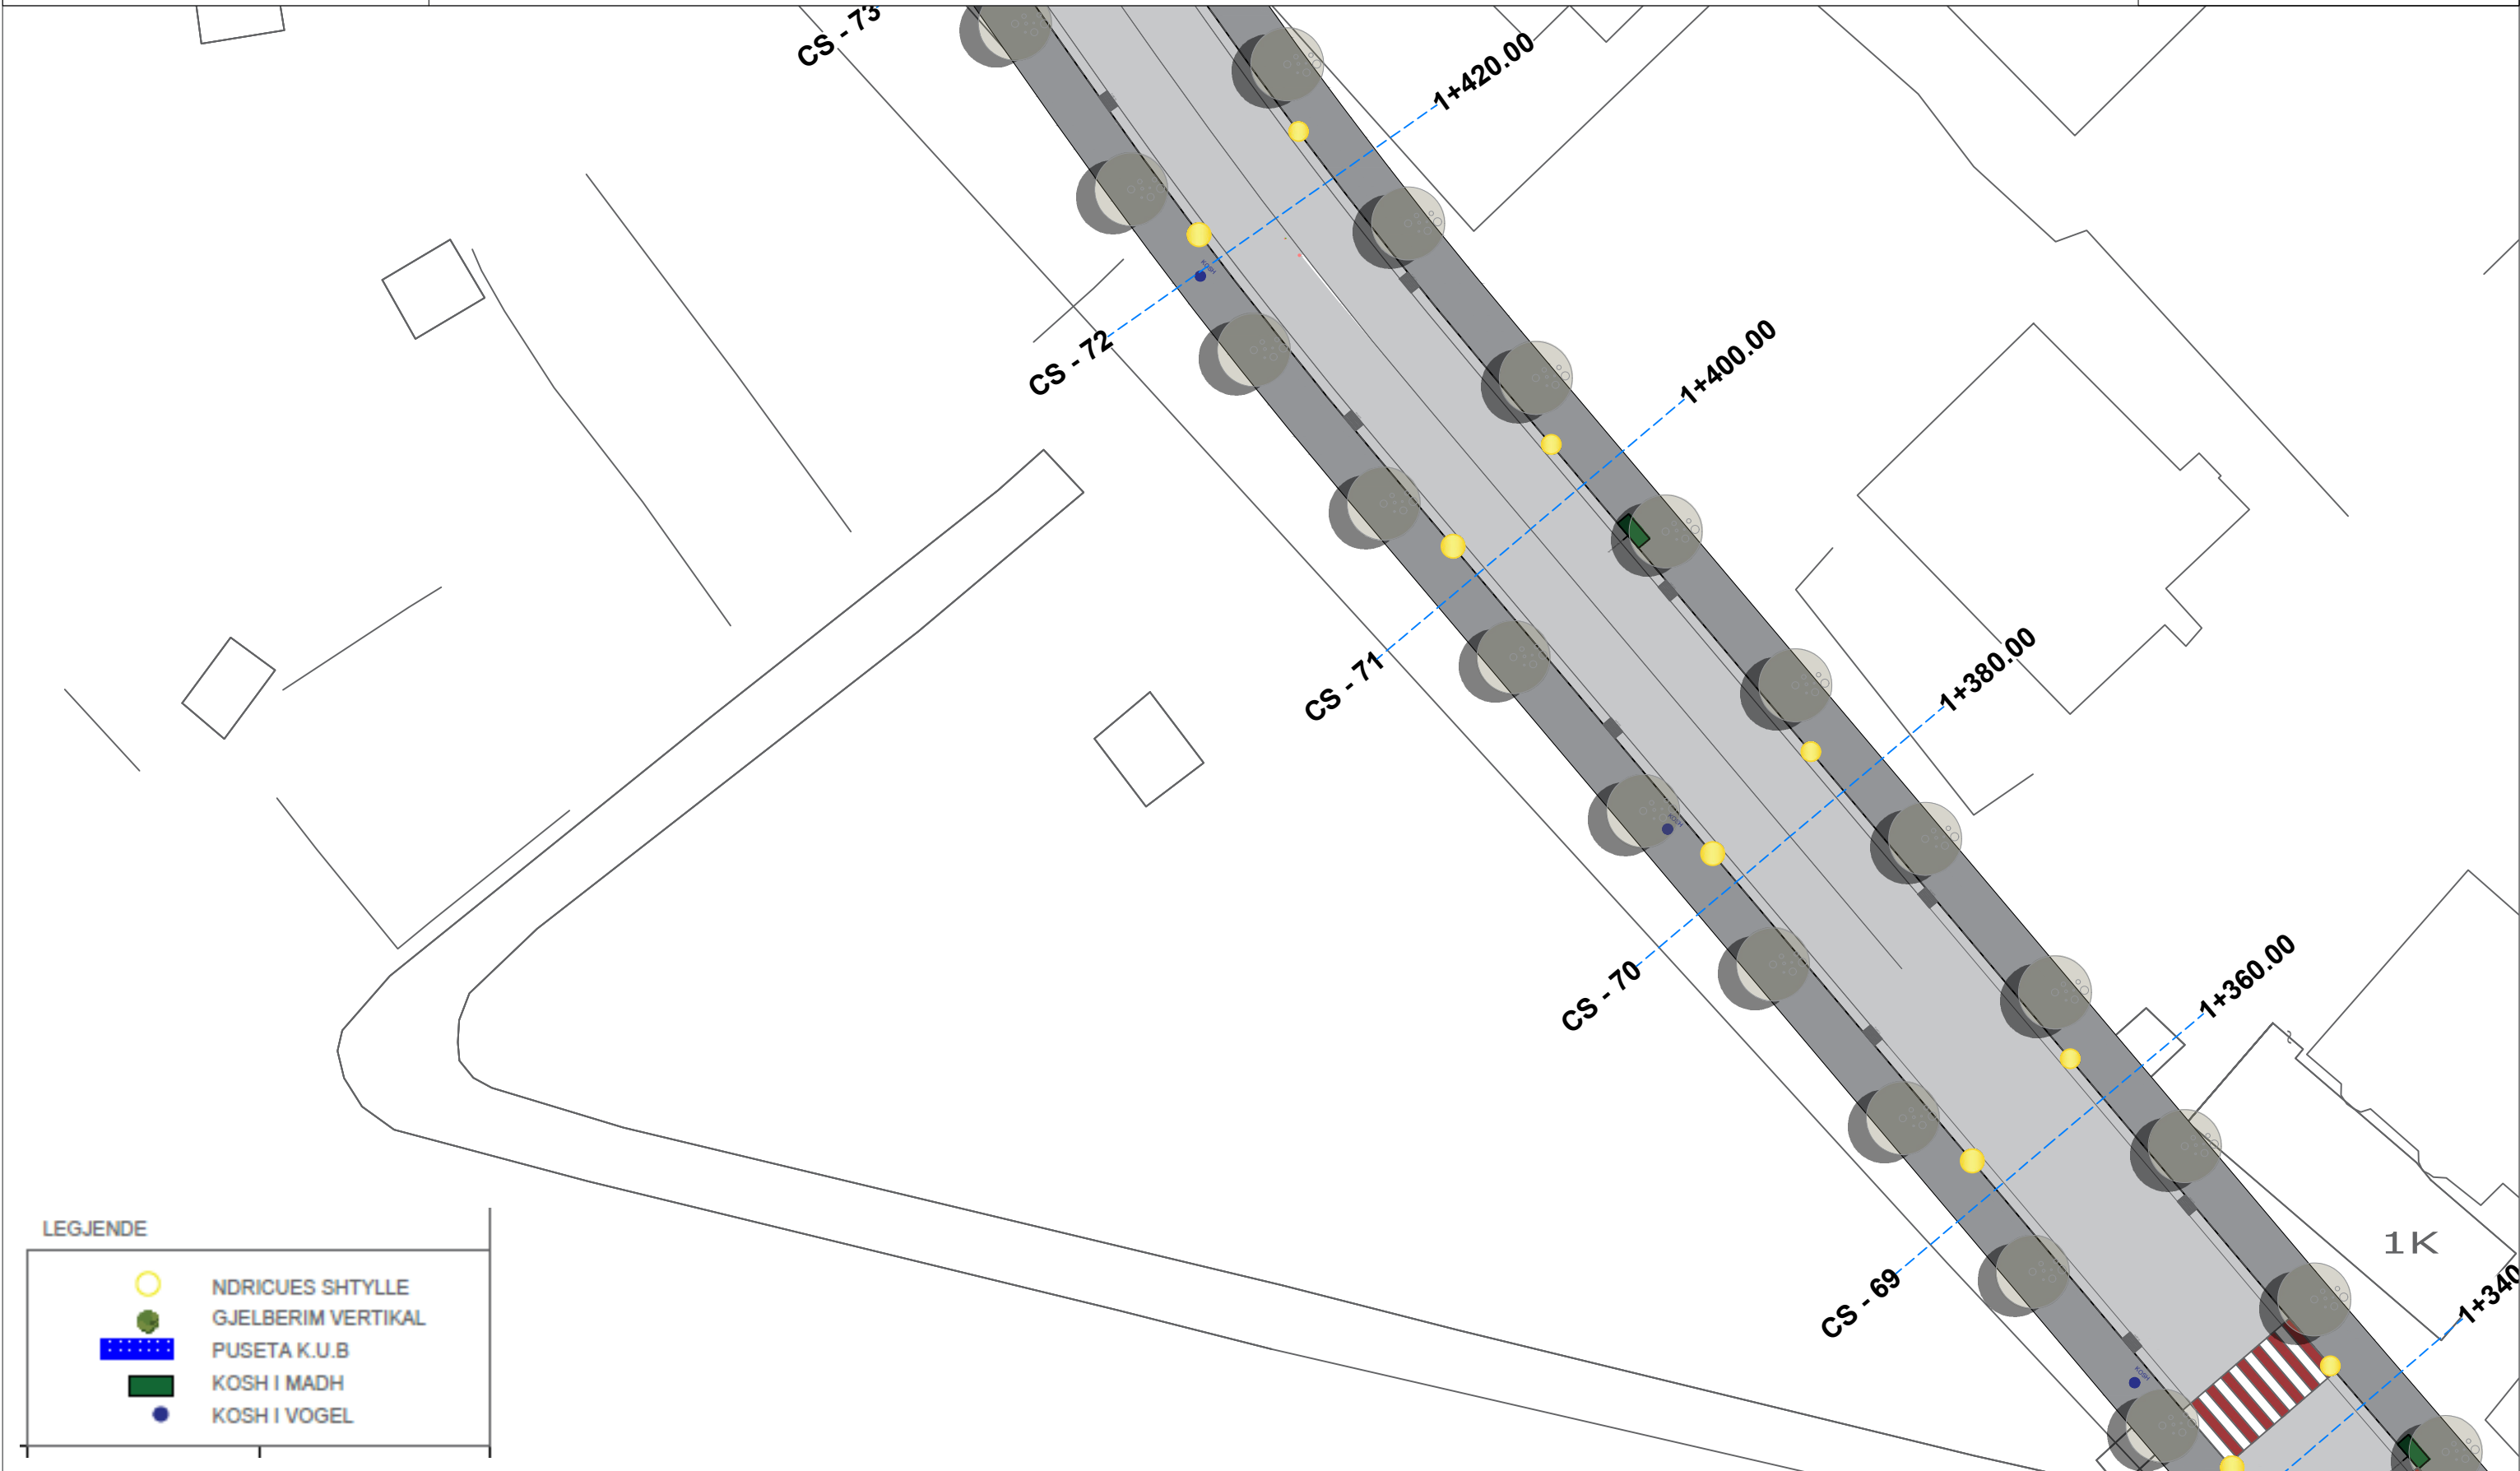

PLANI MOBILIMIT

SHKALLA 1:500

POROSITES :BASHKIA SARANDE

Projektues :IRA LITO


Data

VERIU



Fleta nuk duhet zmadhuar. Në të gjitha nivelet, këndet dhe dimensionet duhet të kontrollohen në kantier përpara fillimit të punimeve.
Ky vizatim duhet të lexohet si një i plotë me të gjithë komponentët përberës dhe fletët shoqëruese si arkitektura, konstruksionin, elektriket, mekaniket, detajet, specifikimet etj.

PROJEKTI : RIKUALIFIKIM I RRUGES "IDRIZ ALIDHIMA ", SARANDE

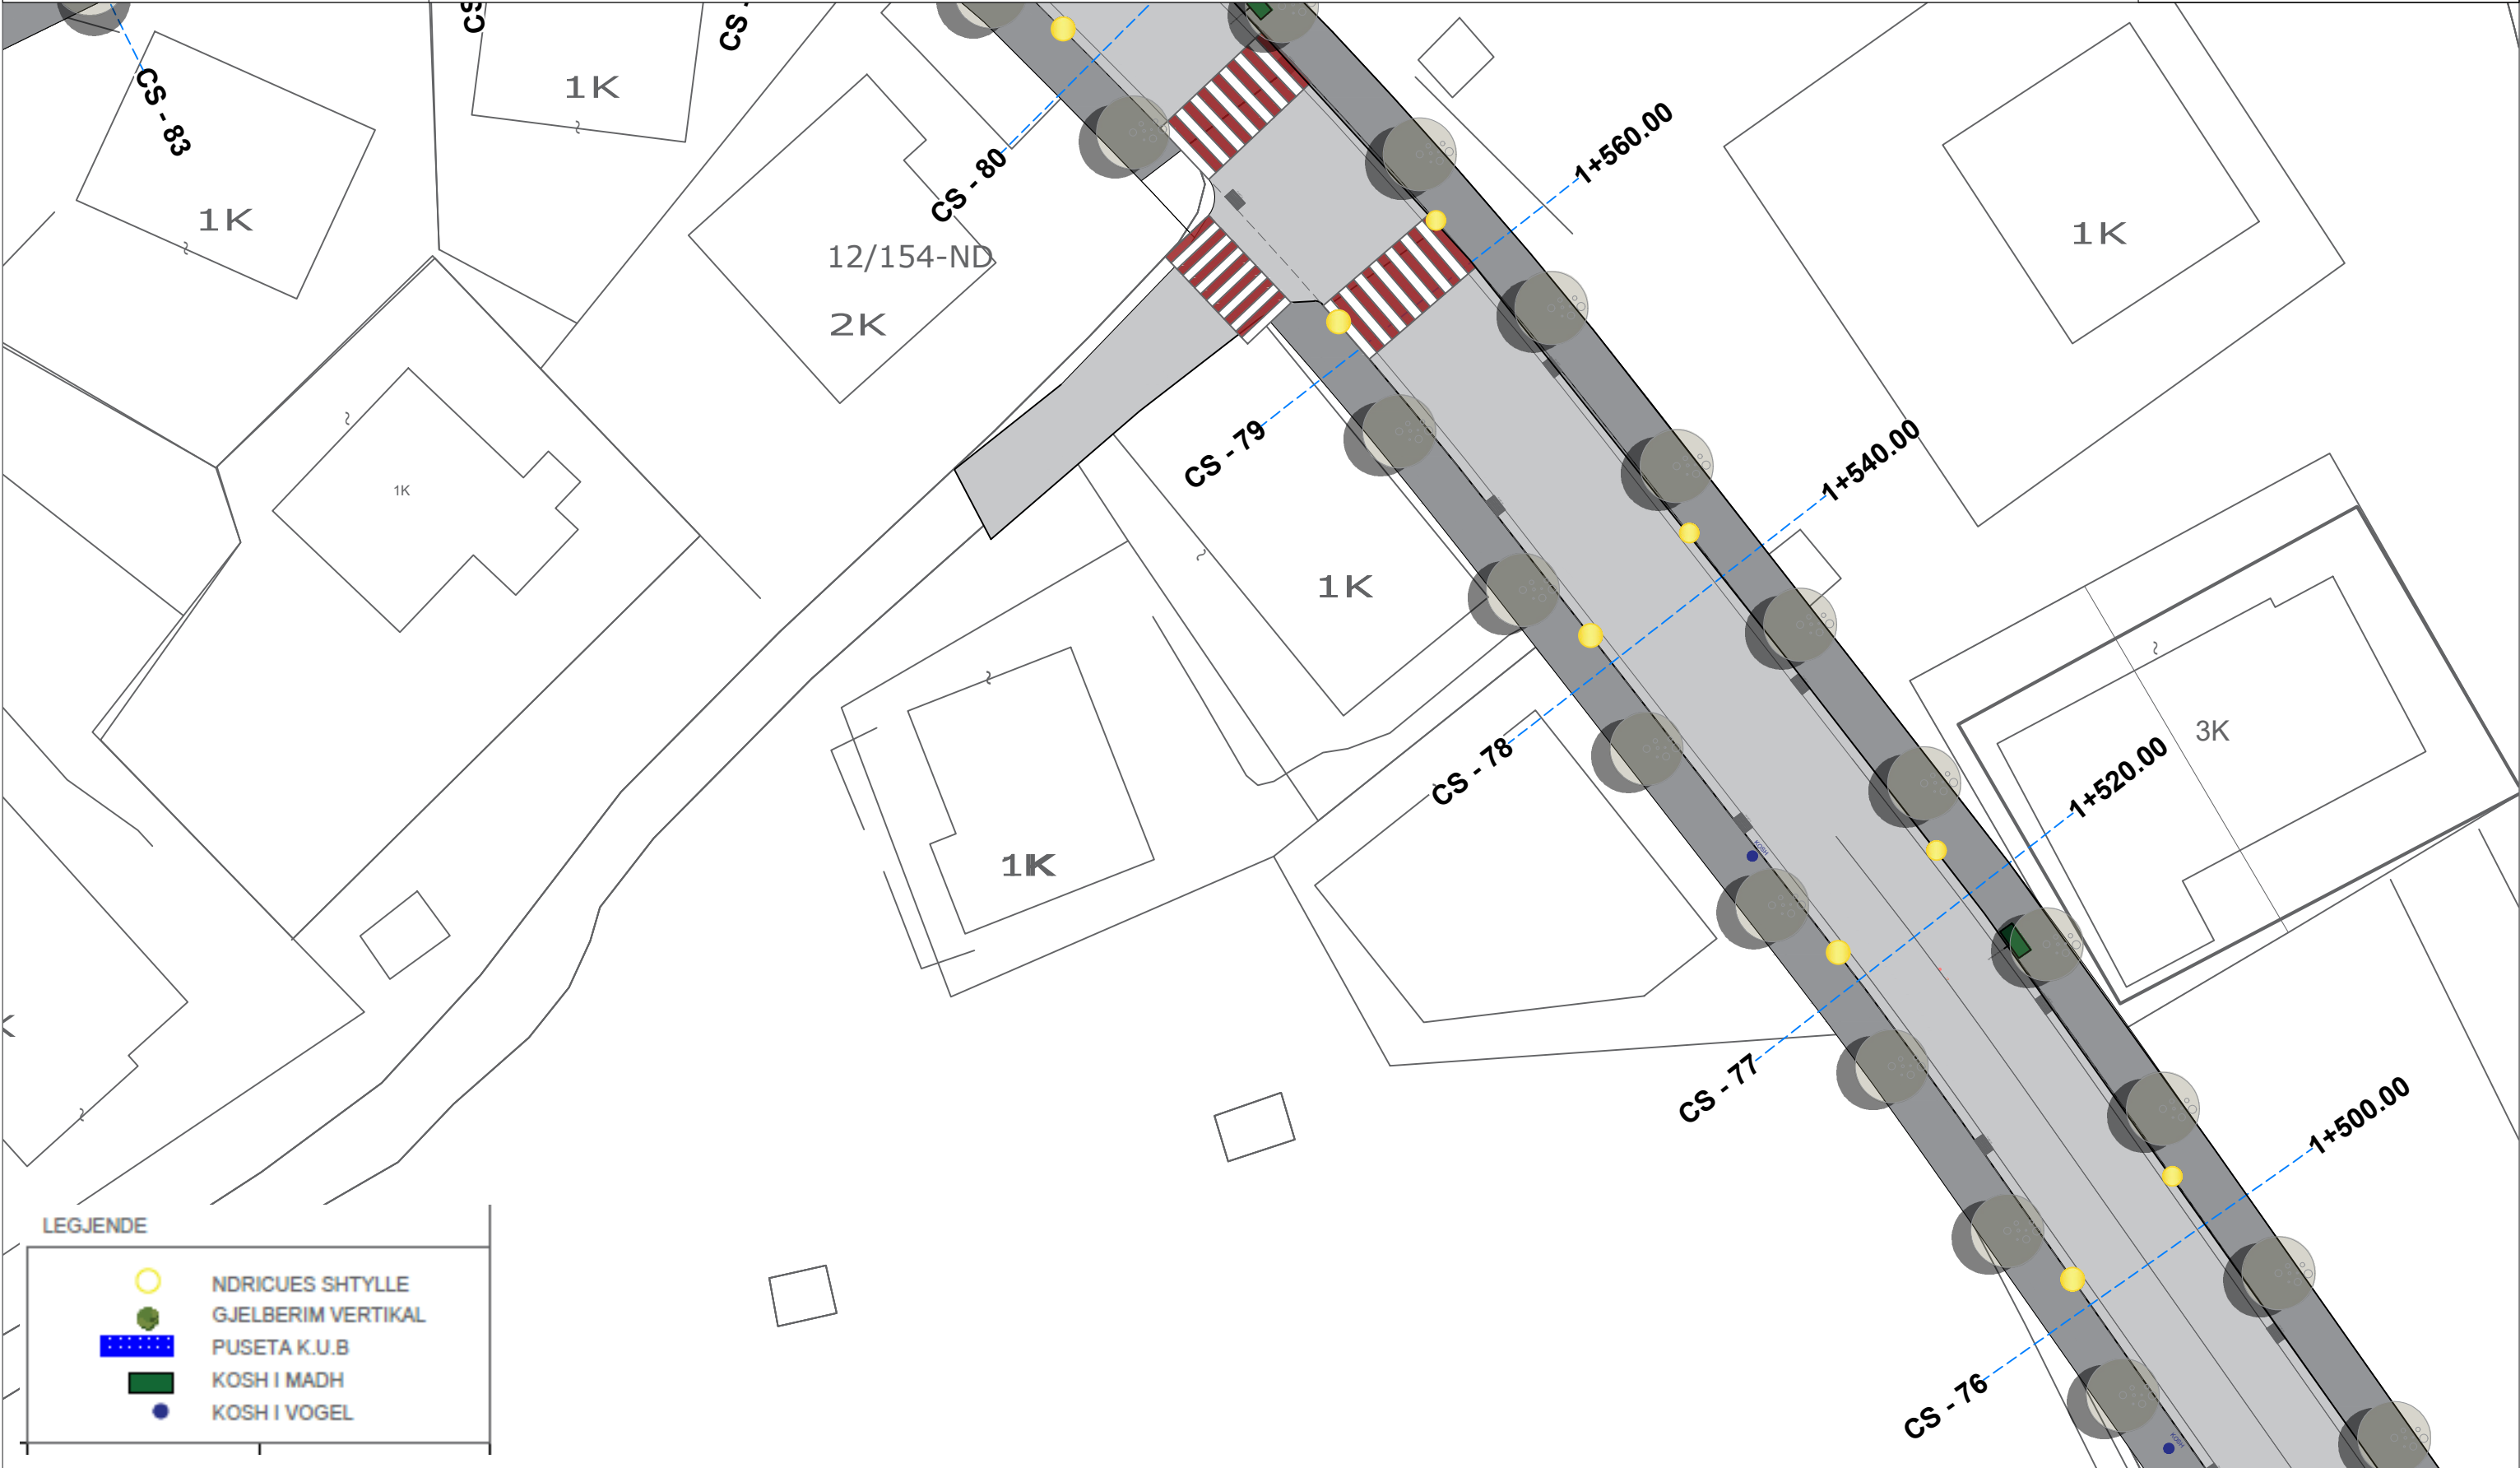

PLANI MOBILIMIT

SHKALLA 1:500

POROSITES :BASHKIA SARANDE


Projektues :IRA LITO

Data

VERIU

Fleta nuk duhet zmadhuar. Në të gjitha nivelet, këndet dhe dimensionet duhet të kontrollohen në kantier përpara fillimit të punimeve.
Ky vizatim duhet të lexohet si një i plotë me të gjithë komponentët përberës dhe fletët shoqëruese si arkitektura, konstruksionin, elektriket, mekaniket, detajet, specifikimet etj.

PROJEKTI : RIKUALIFIKIM I RRUGES "IDRIZ ALIDHIMA ", SARANDE

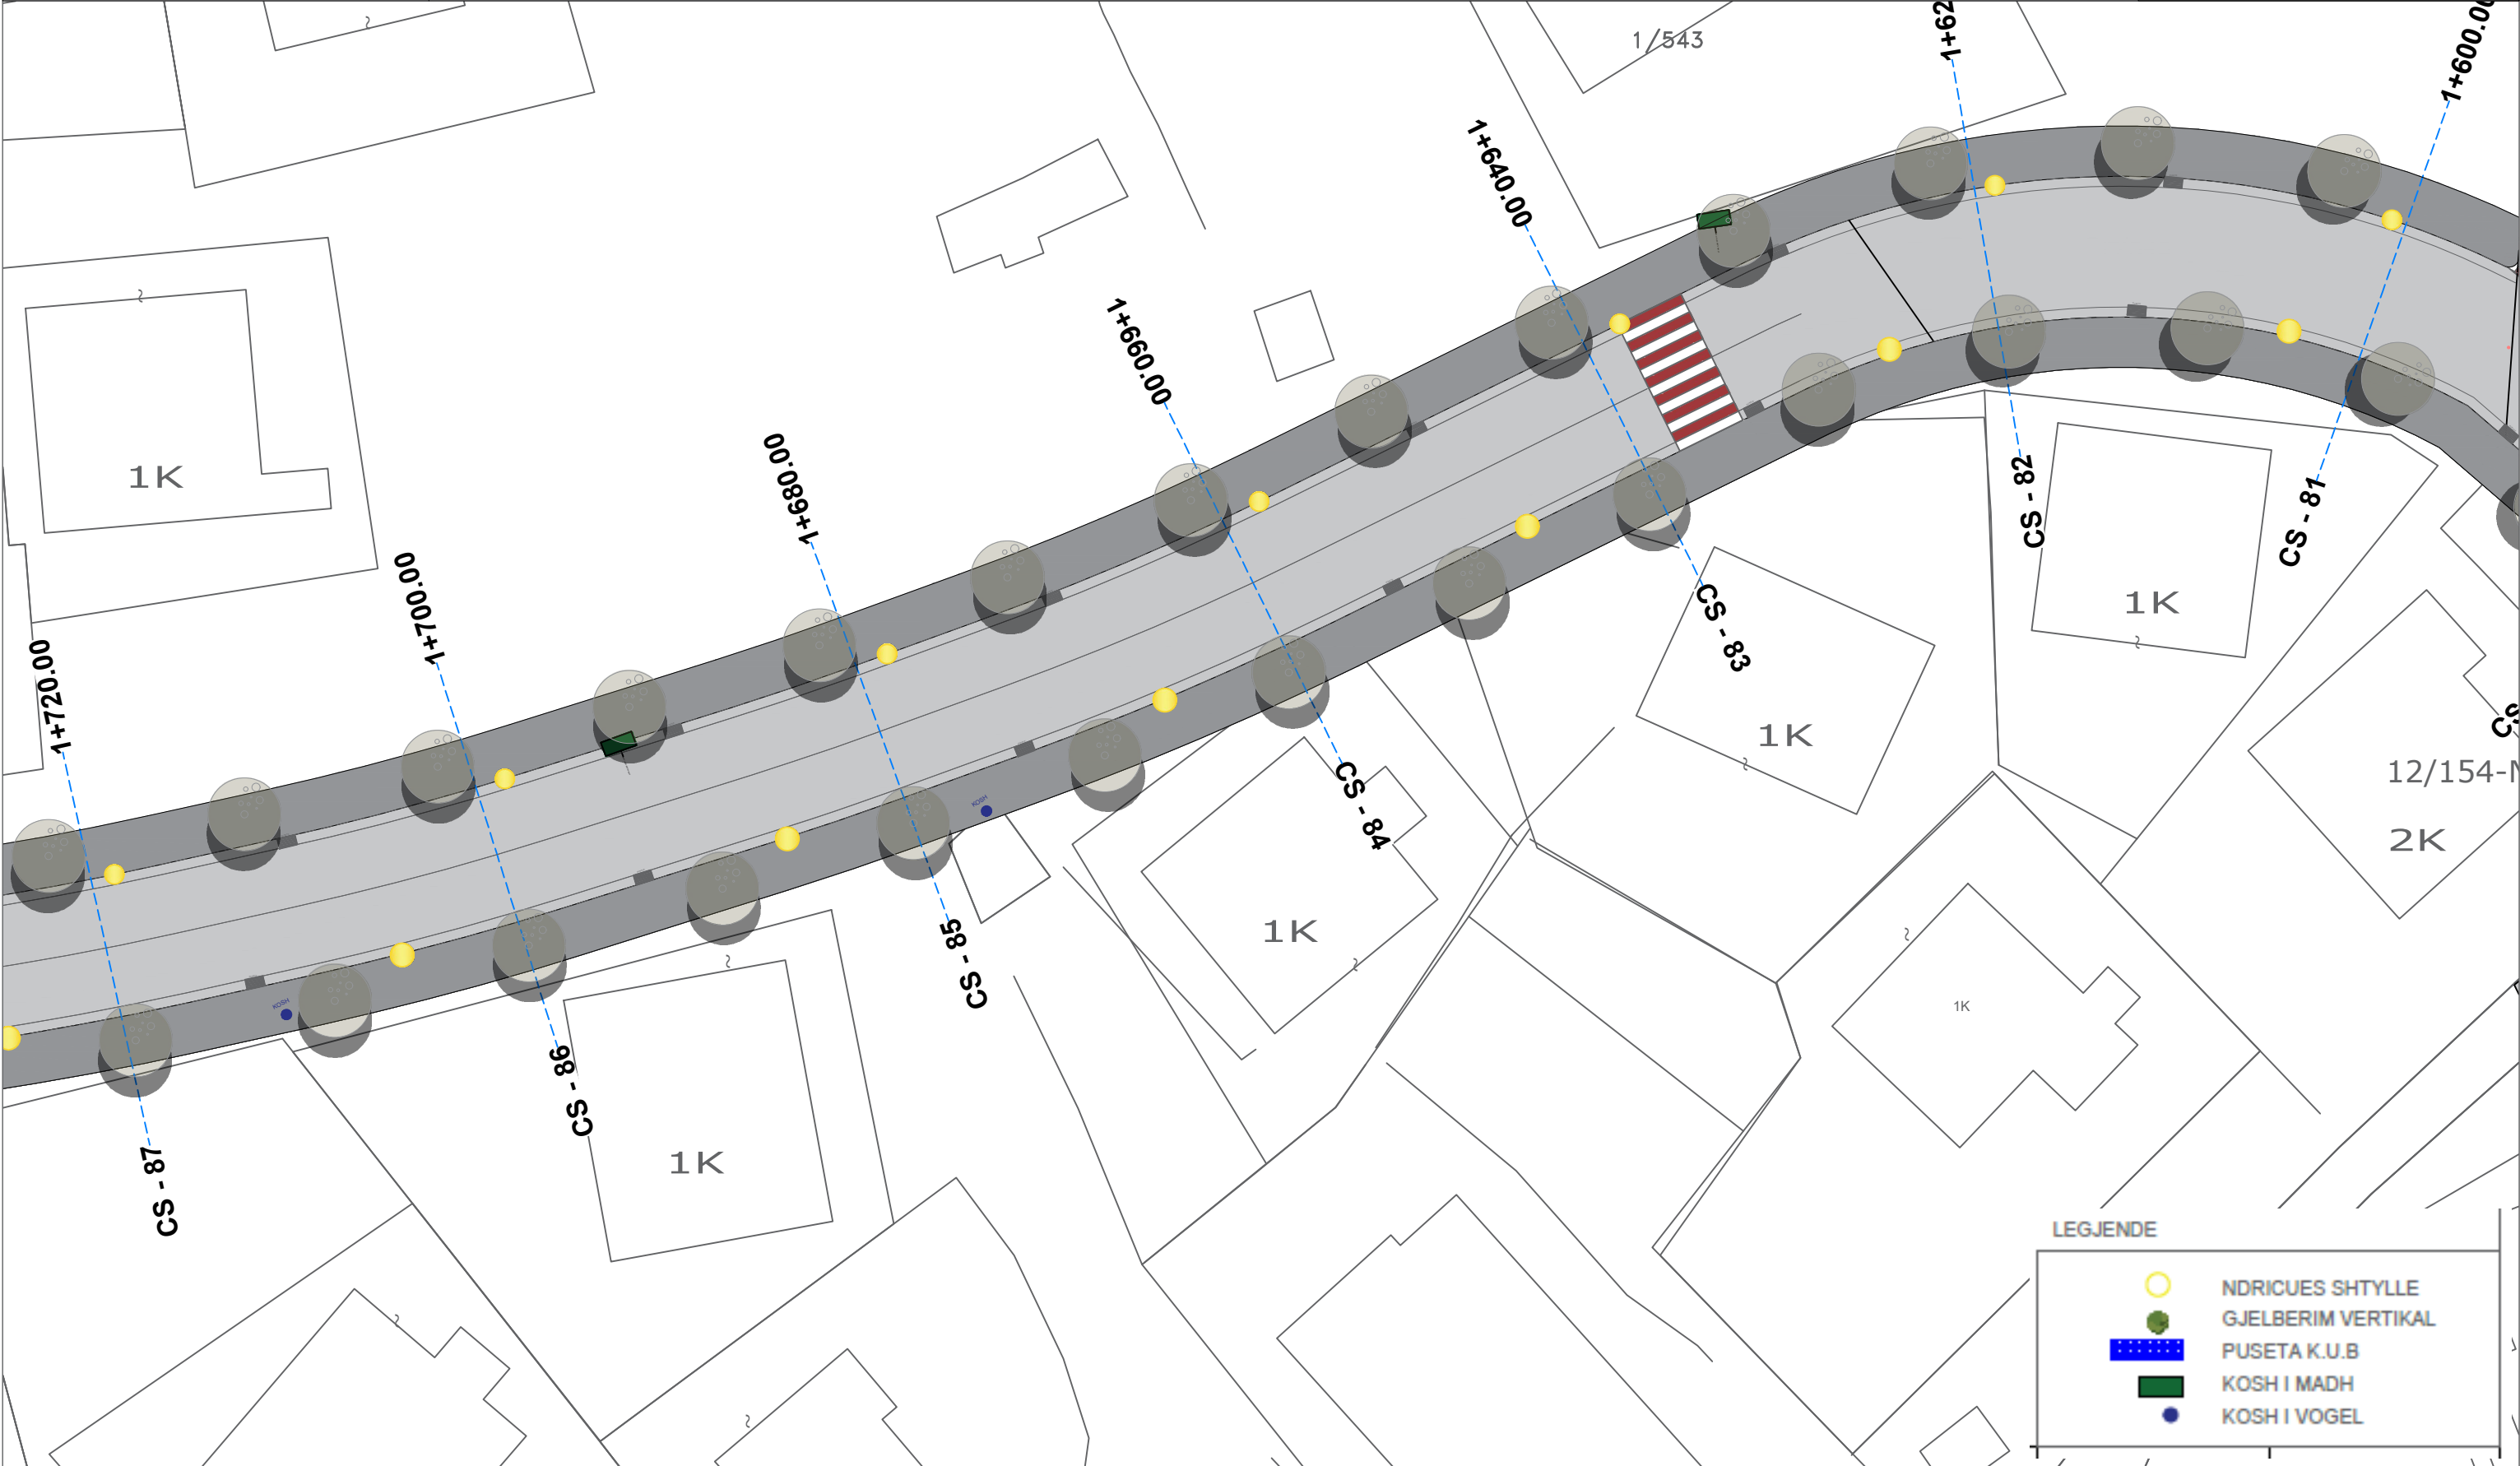

PLANI MOBILIMIT

SHKALLA 1:500


POROSITES :BASHKIA SARANDE

Projektues :IRA LITO



Fleta nuk duhet zmadhuar. Në të gjitha nivelet, këndet dhe dimensionet duhet të kontrollohen në kantier përpara fillimit të punimeve.
Ky vizatim duhet të lexohet si një i plotë me të gjithë komponentët përberës dhe fletët shoqëruese si arkitektura, konstruksionin, elektriket, mekaniket, detajet, specifikimet etj.


PROJEKTI : RIKUALIFIKIM I RRUGES "IDRIZ ALIDHIMA ", SARANDE

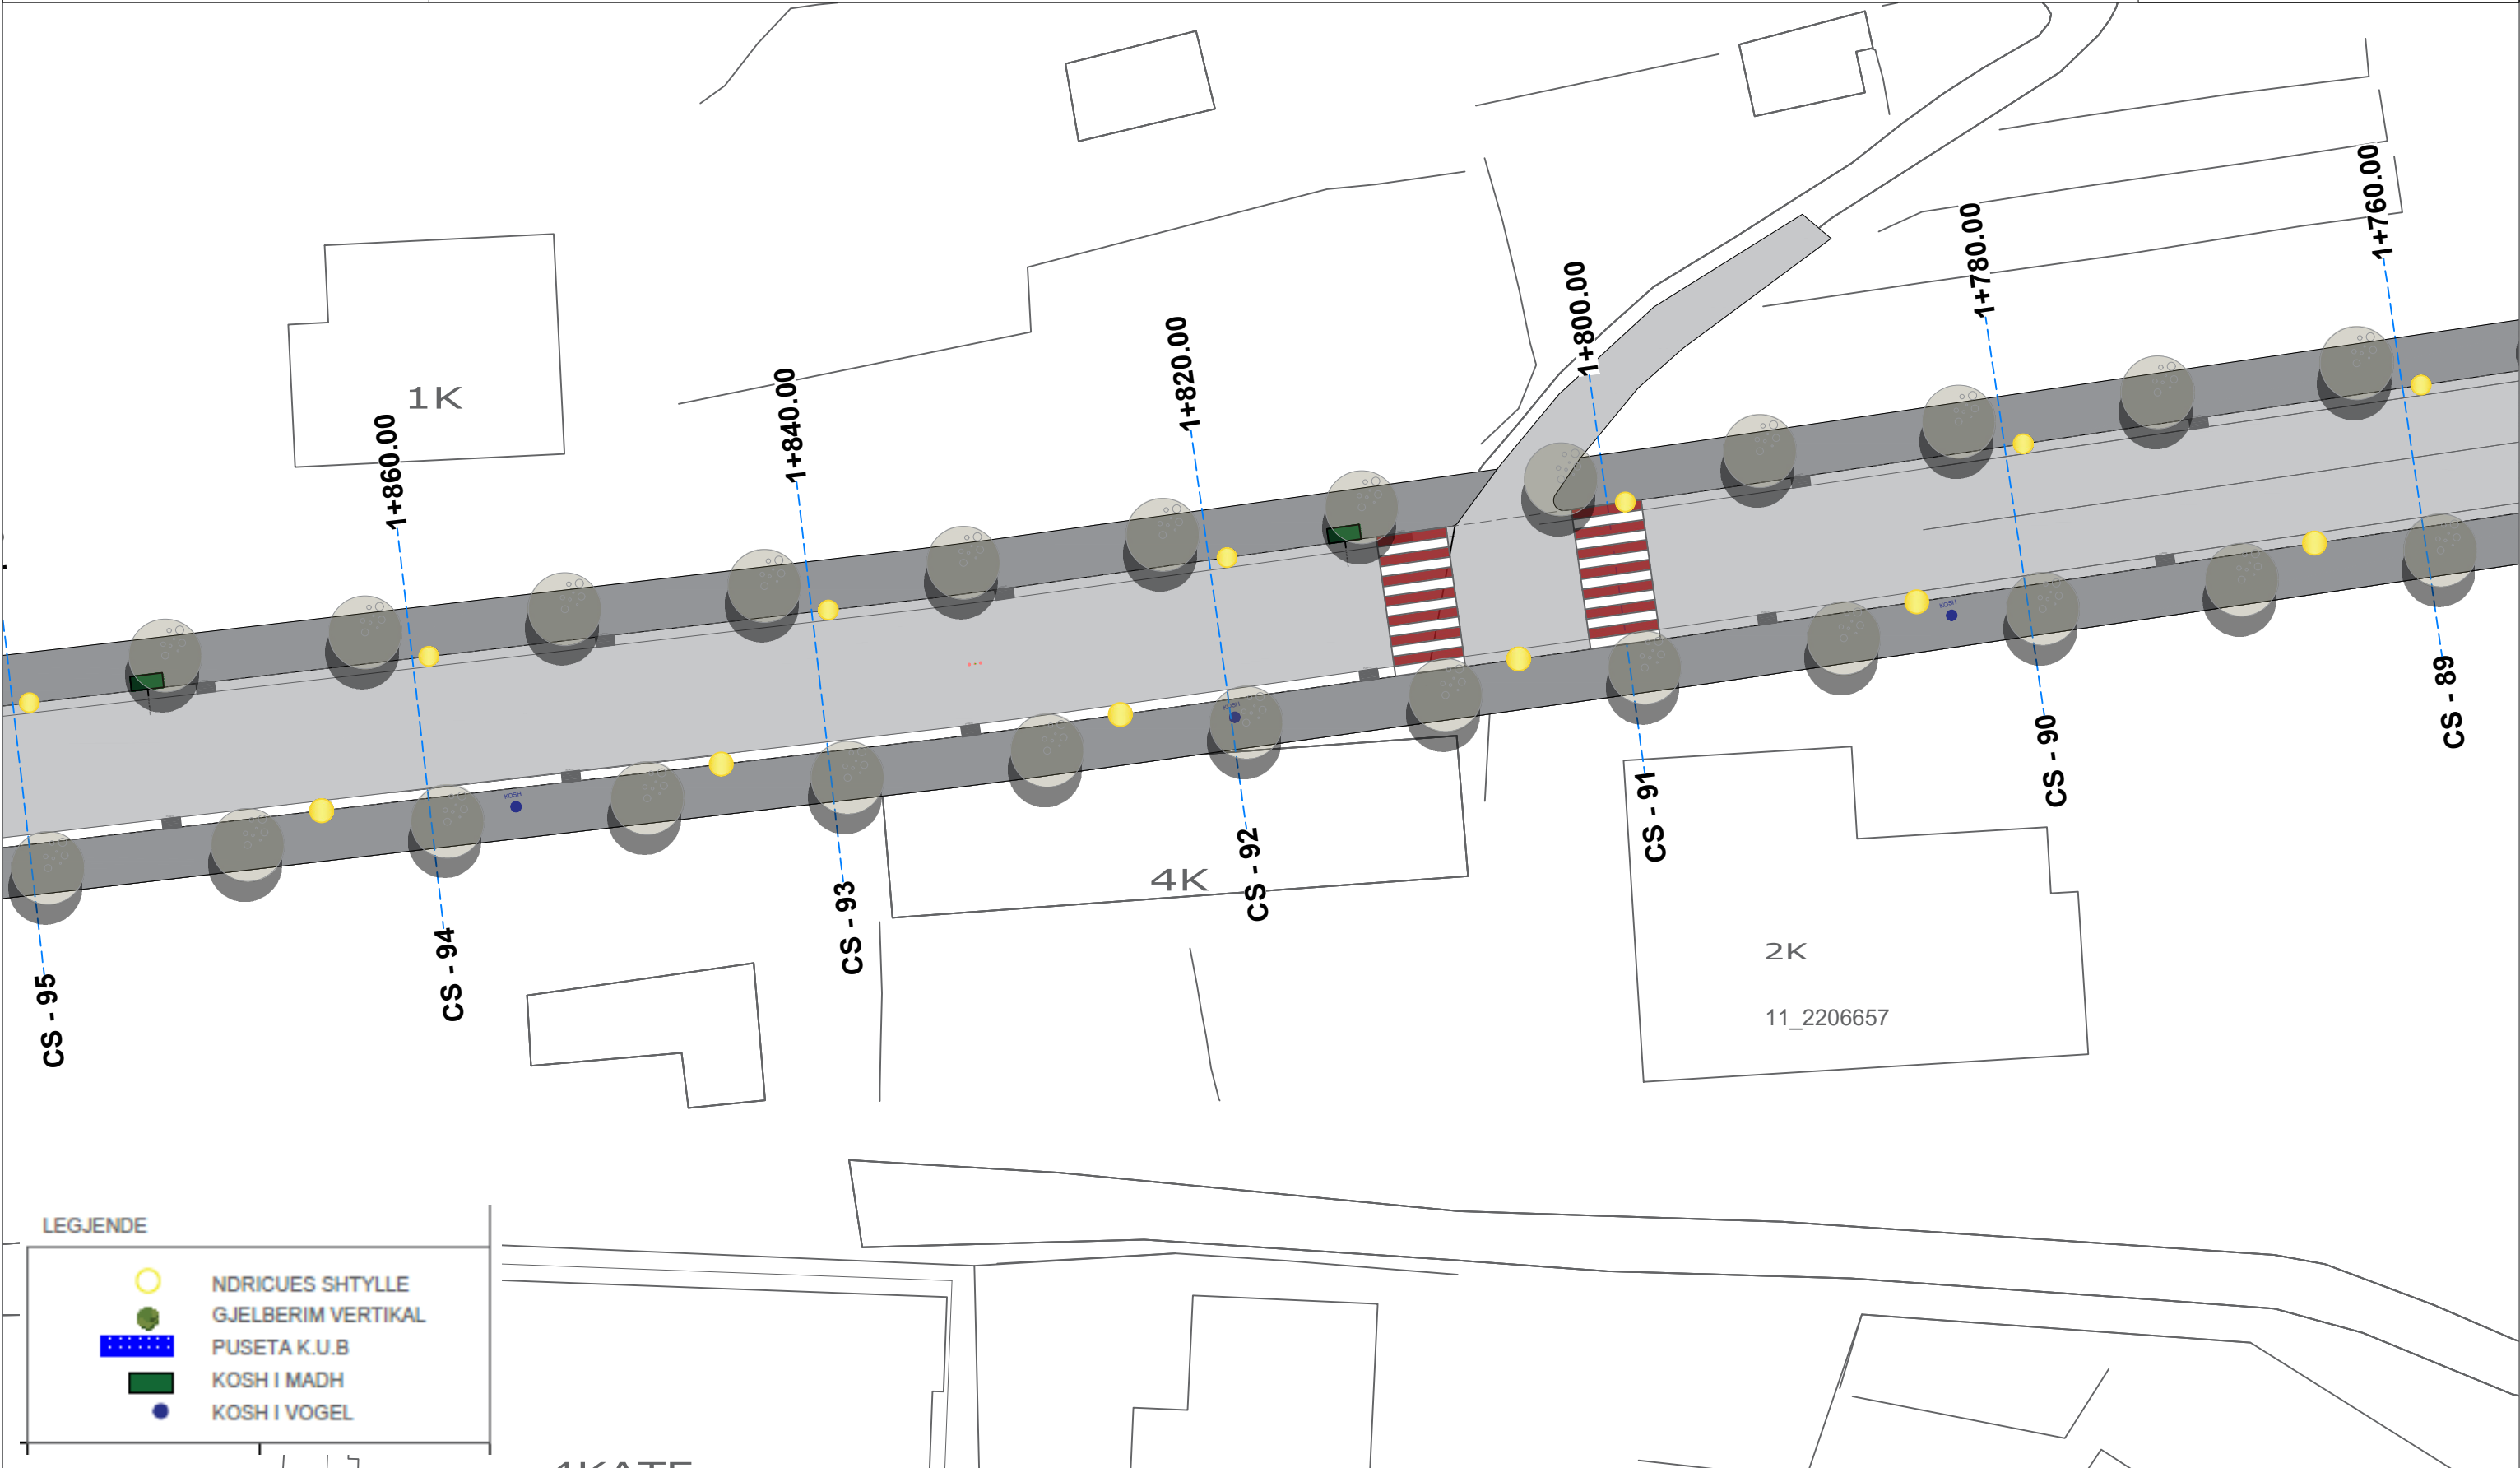

PLANI MOBILIMIT	POROSITES :BASHKIA SARANDE	Projektues :IRA LITO	Data	VERIU
SHKALLA 1:500				

Fleta nuk duhet zmadhuar. Në të gjitha nivelet, këndet dhe dimensionet duhet të kontrollohen në kantier përpara fillimit të punimeve.
Ky vizatim duhet të lexohet si një i plotë me të gjithë komponentët përberës dhe fletët shoqëruese si arkitekturen, konstruksionin, elektriket, mekaniket, detajet, specifikimet etj.

PROJEKTI : RIKUALIFIKIM I RRUGES "IDRIZ ALIDHIMA ", SARANDE

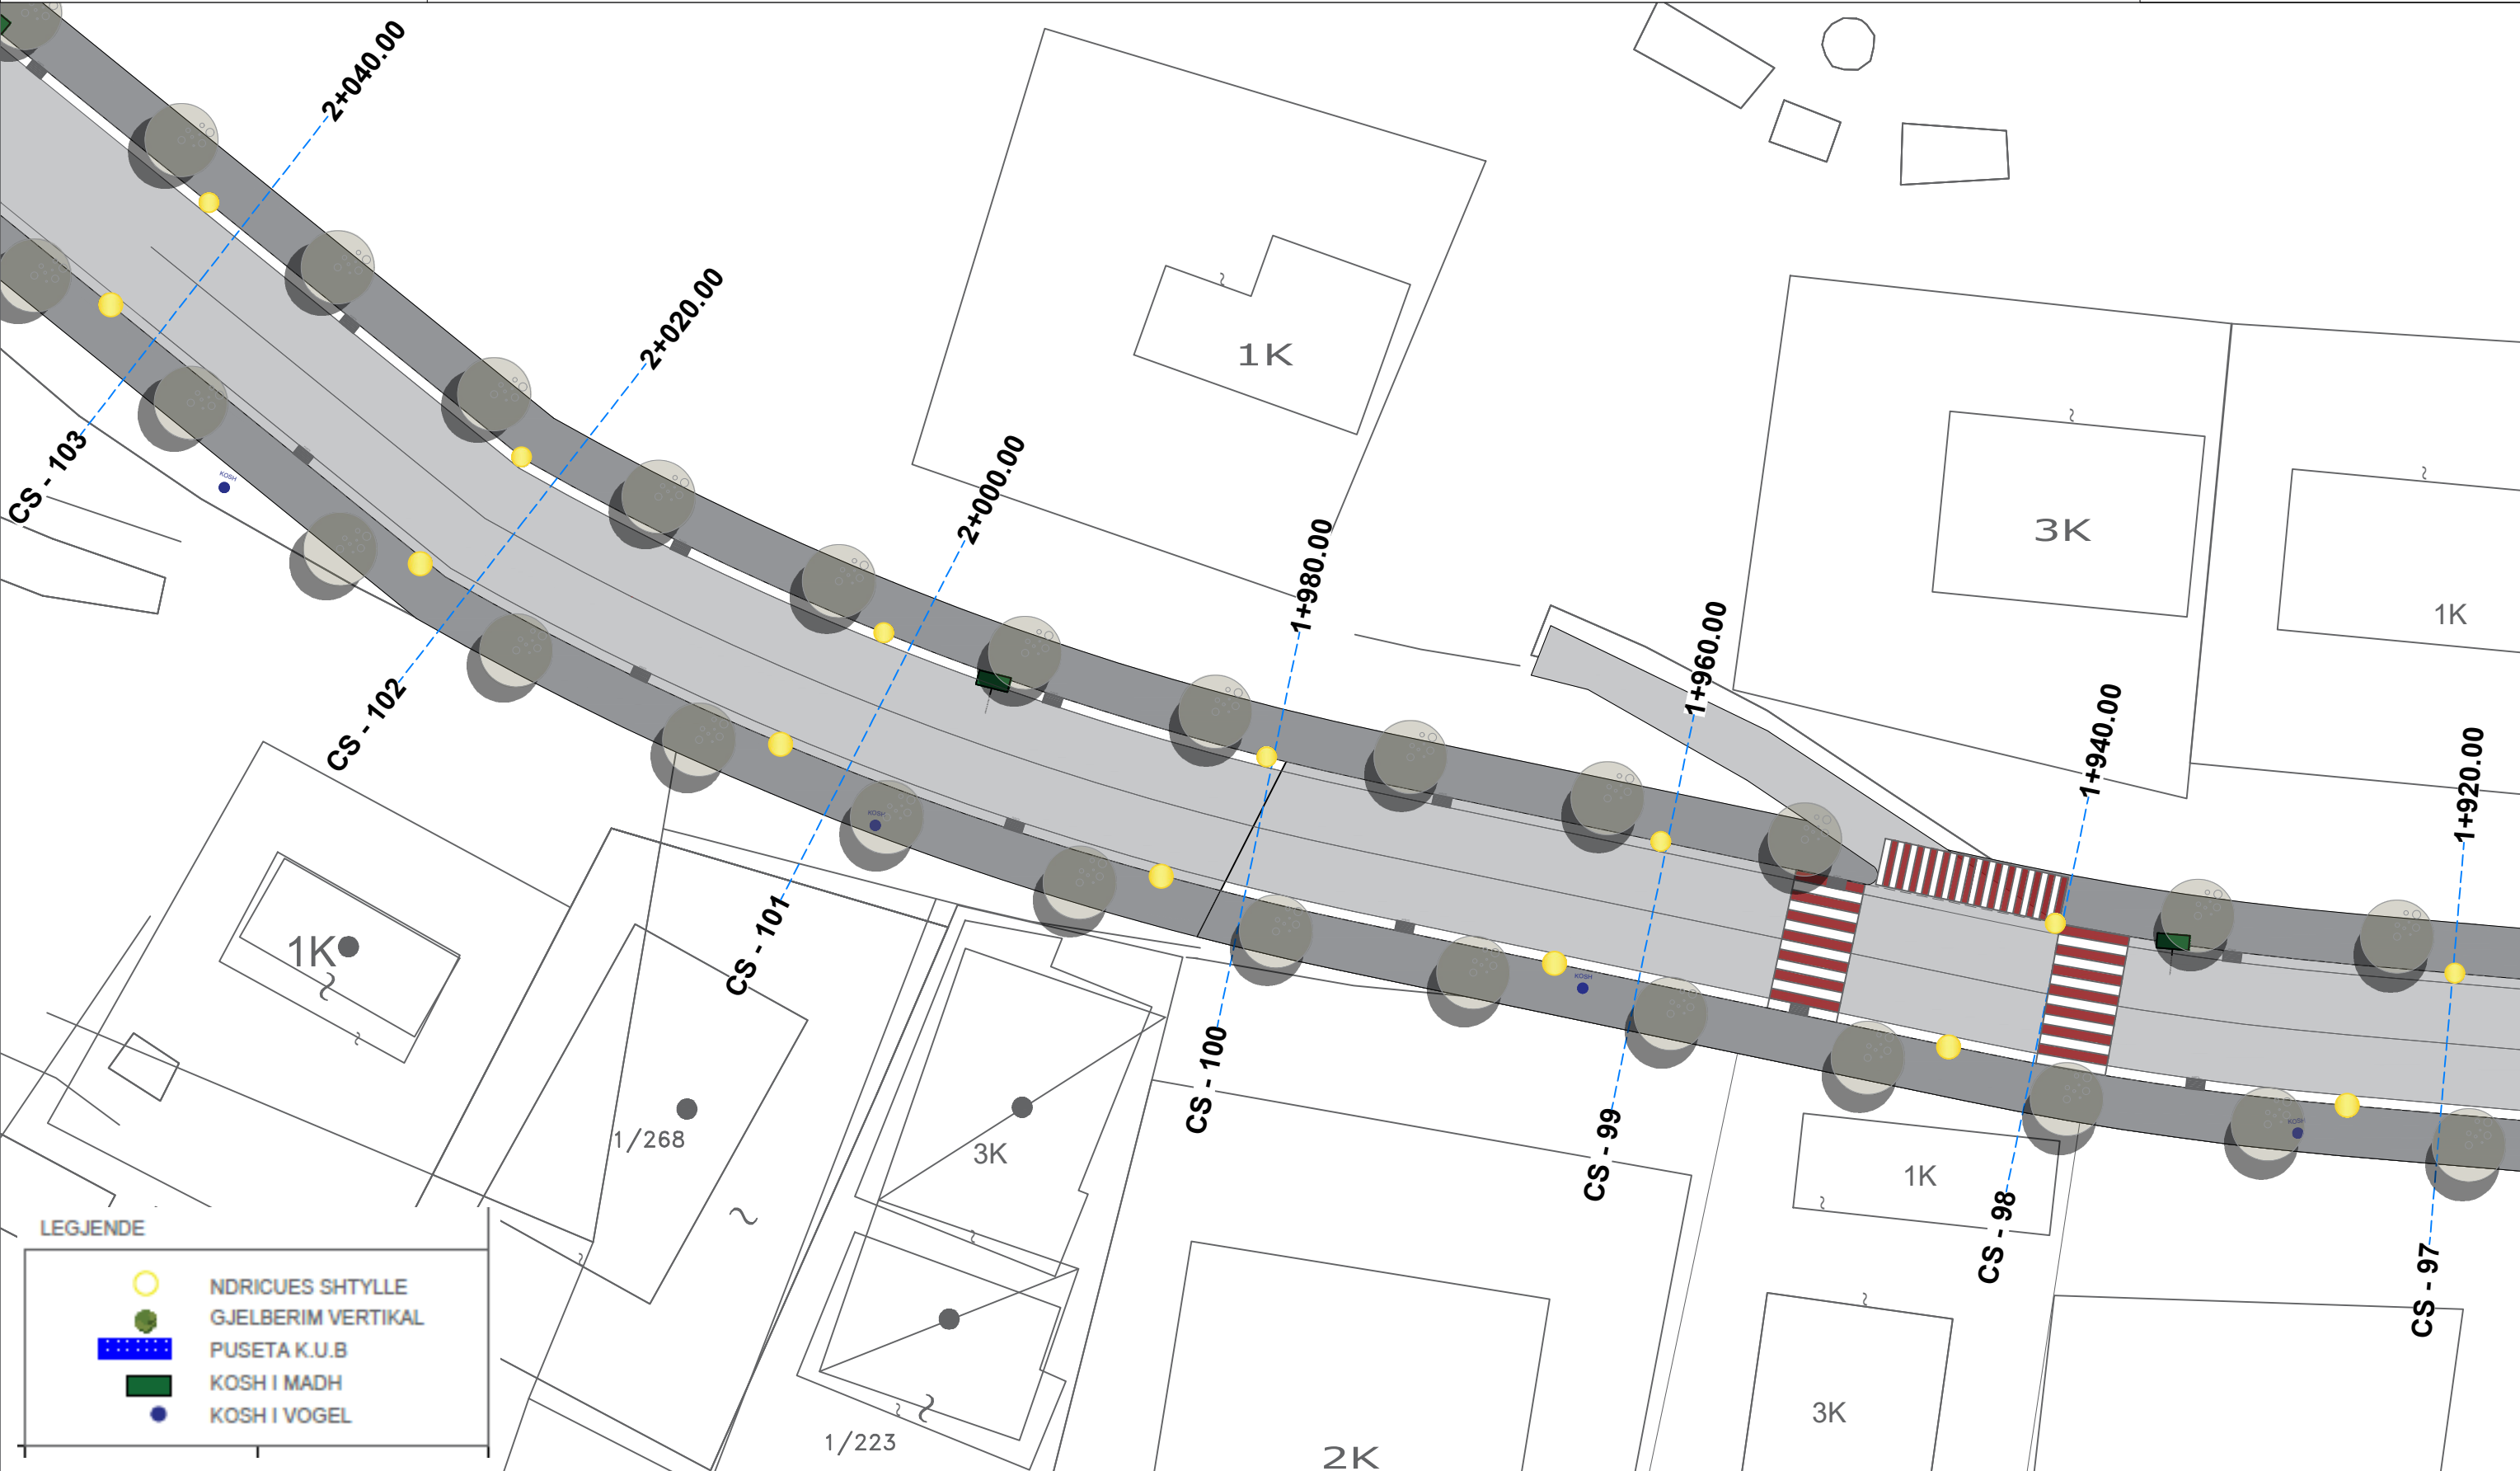

PLANI MOBILIMIT

SHKALLA 1:500

POROSITES :BASHKIA SARANDE

Projektues :IRA LITO

Data

VERIU

Fleta nuk duhet zmadhuar. Në të gjitha nivelet, këndet dhe dimensionet duhet të kontrollohen në kantier përpara fillimit të punimeve.
Ky vizatim duhet të lexohet si një i plotë me të gjithë komponentët përberës dhe fletët shoqëruese si arkitektura, konstruksionin, elektriket, mekaniket, detajet, specifikimet etj.

PROJEKTI : RIKUALIFIKIM I RRUGES "IDRIZ ALIDHIMA ", SARANDE



PLANI MOBILIMIT

SHKALLA 1:500

POROSITES :BASHKIA SARANDE

Projektues :IRA LITO

Data

VERIU

Fleta nuk duhet zmadhuar. Në të gjitha nivelet, këndet dhe dimensionet duhet të kontrollohen në kantier përpara fillimit të punimeve.
Ky vizatim duhet të lexohet si një i plotë me të gjithë komponentët përberës dhe fletët shoqëruese si arkitektura, konstruksionin, elektriket, mekaniket, detajet, specifikimet etj.

PROJEKTI : RIKUALIFIKIM I RRUGES "IDRIZ ALIDHIMA ", SARANDE



PLANI MOBILIMIT

SHKALLA 1:500

POROSITES :BASHKIA SARANDE

Projektues :IRA LITO

Data

VERIU



Fleta nuk duhet zmadhuar. Në të gjitha nivelet, këndet dhe dimensionet duhet të kontrollohen në kantier përpara fillimit të punimeve.
Ky vizatim duhet të lexohet si një i plotë me të gjithë komponentët përberës dhe fletët shoqëruese si arkitektura, konstruksionin, elektriket, mekaniket, detajet, specifikimet etj.