


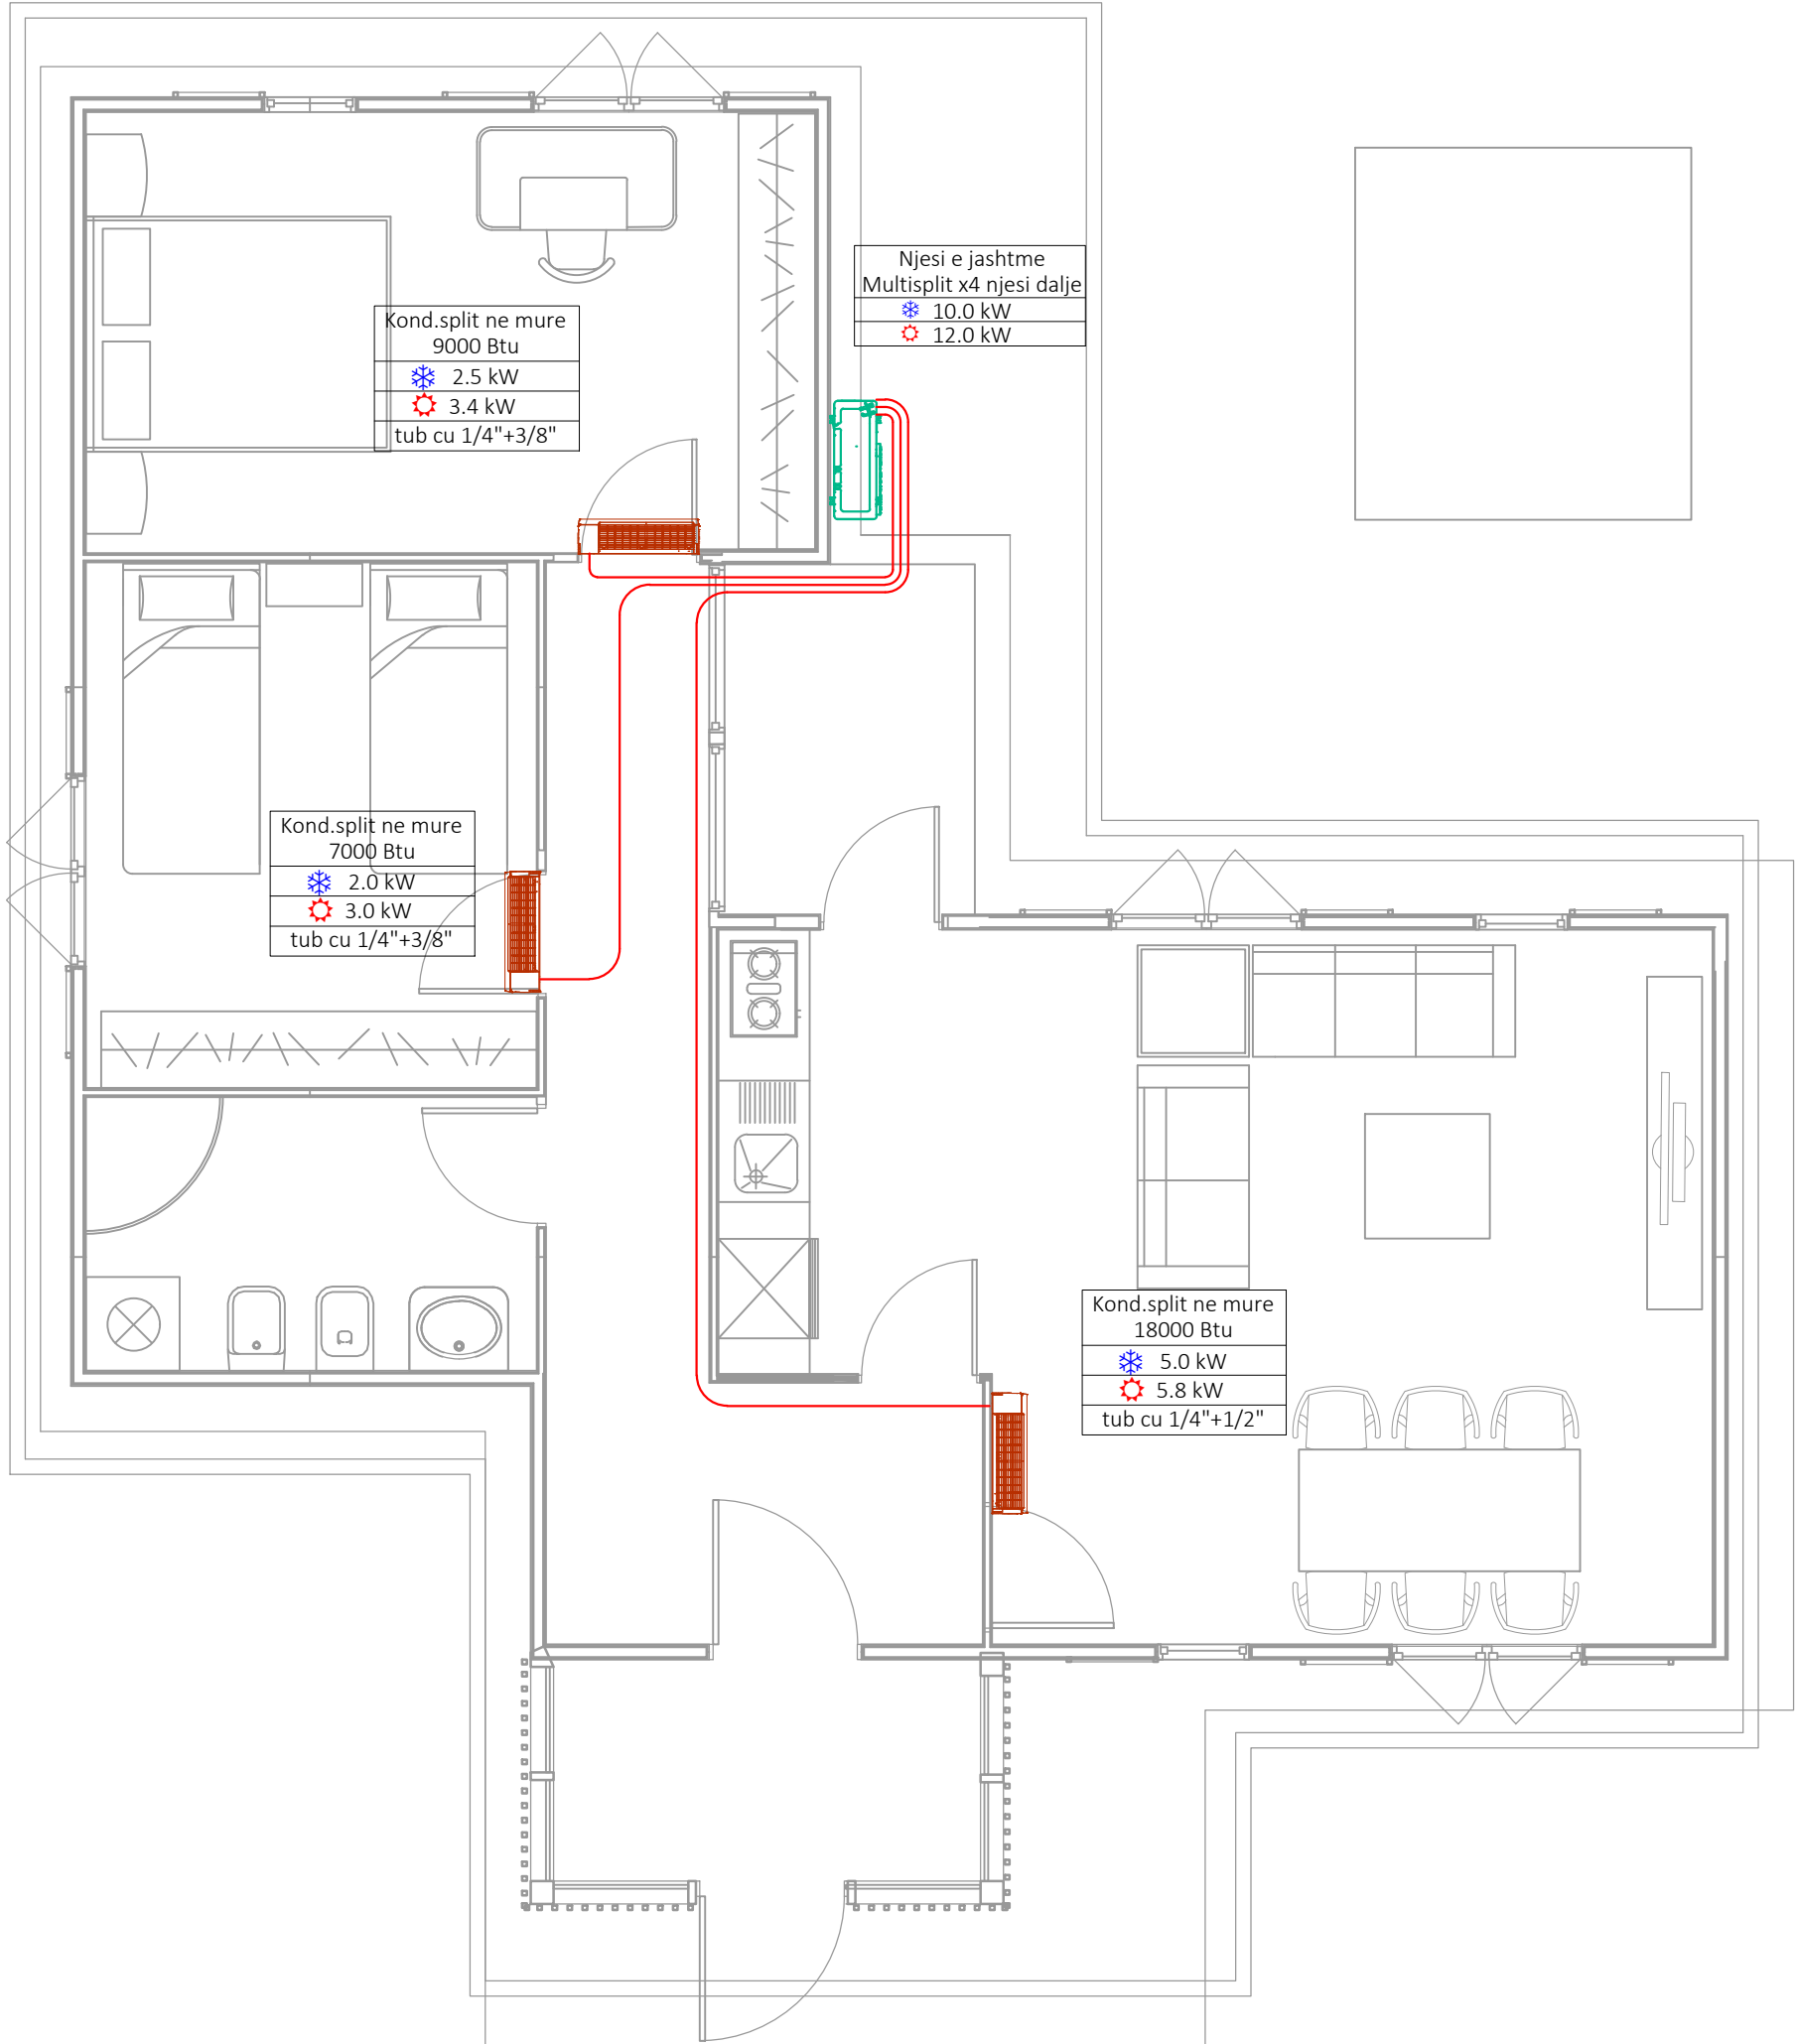

Shenime teknike:

Te gjithë kuotat i referohen kuotes perfundimtare k.p
Prodhimi i tubave te behet ne baze te dimensioneve te brendshme te dhena ne vizatim.
Zgjedhja e pajisjeve (modeli dhe dimensionet) do te behet ne baze te specifikimeve te aprovuara
Te gjitha hapesirat duhet te koordinohen dhe te aprovohen nga arkitektet.
Te gjithë linjat hidraulike shtrihen ne dysHEME dhe lidhen me njesite e ngrohje- kondicionimit murrare/tokesore
Linjat e kondenses per muralet/tokesoret shtrihen ne dysHEME me pjerrresi 1% ne drejtim te rrjedhjes dhe shkarkojne jashte baneses.
Gjithashtu linjat e kondicionimit duhet te termoizolohen me armoflex me trashesi 6 mm.

	Legjenda
	Njesi e brendshme murale/tokesore
	Njesi e jashtme multisplit
	Tub bakri
	Tub kondense

commonsense.studio

Adresa : Rruga 'Naim Frashëri', Nr. 1, Tiranë
Email : info@commonsense.studio
Cel : + 355 67 36 51 480

kodi i projektit
projekti arkitektonik P 1927

emërtimi i projektit
Projekte Model per Rindertimin e Shtepive Individuale

emërtimi i fletës
Planimetri Kati / Instalimet e kondicionimit

nr. i fletës	shkalla	data
01	1/50	04/02/2020

projektues
ark.Jurtin HAJRO A.1376
jurtin@commonsense.studio

ark.Sindi BALLA sindi@commonsense.studio


ark.Mario ALLA mario@commonsense.studio

inxh. Elektrik Mustafa MALO E.0138/2
klodian.malo@yahoo.com

inxh. Hidroteknik Nikolin RISILIA K.2163/1
niko@hydroenergy.al

inxh. Mekanik Arben DERVISHI K.0215/6
ave_consulting@yahoo.com

Në mbështetje të ligjit nr.9380, datë 28.4.2005 "Për të drejtat e autorit dhe të drejtat tjera të përafërta" të ndryshuar, botuese, kopjimi ose ndryshimit, pa lejen paraprake të autorit është i ndaluar. Sistemi i forcave të rëndësës të këtij projekti është një pjesë integrale e projektimit arkitektonik.

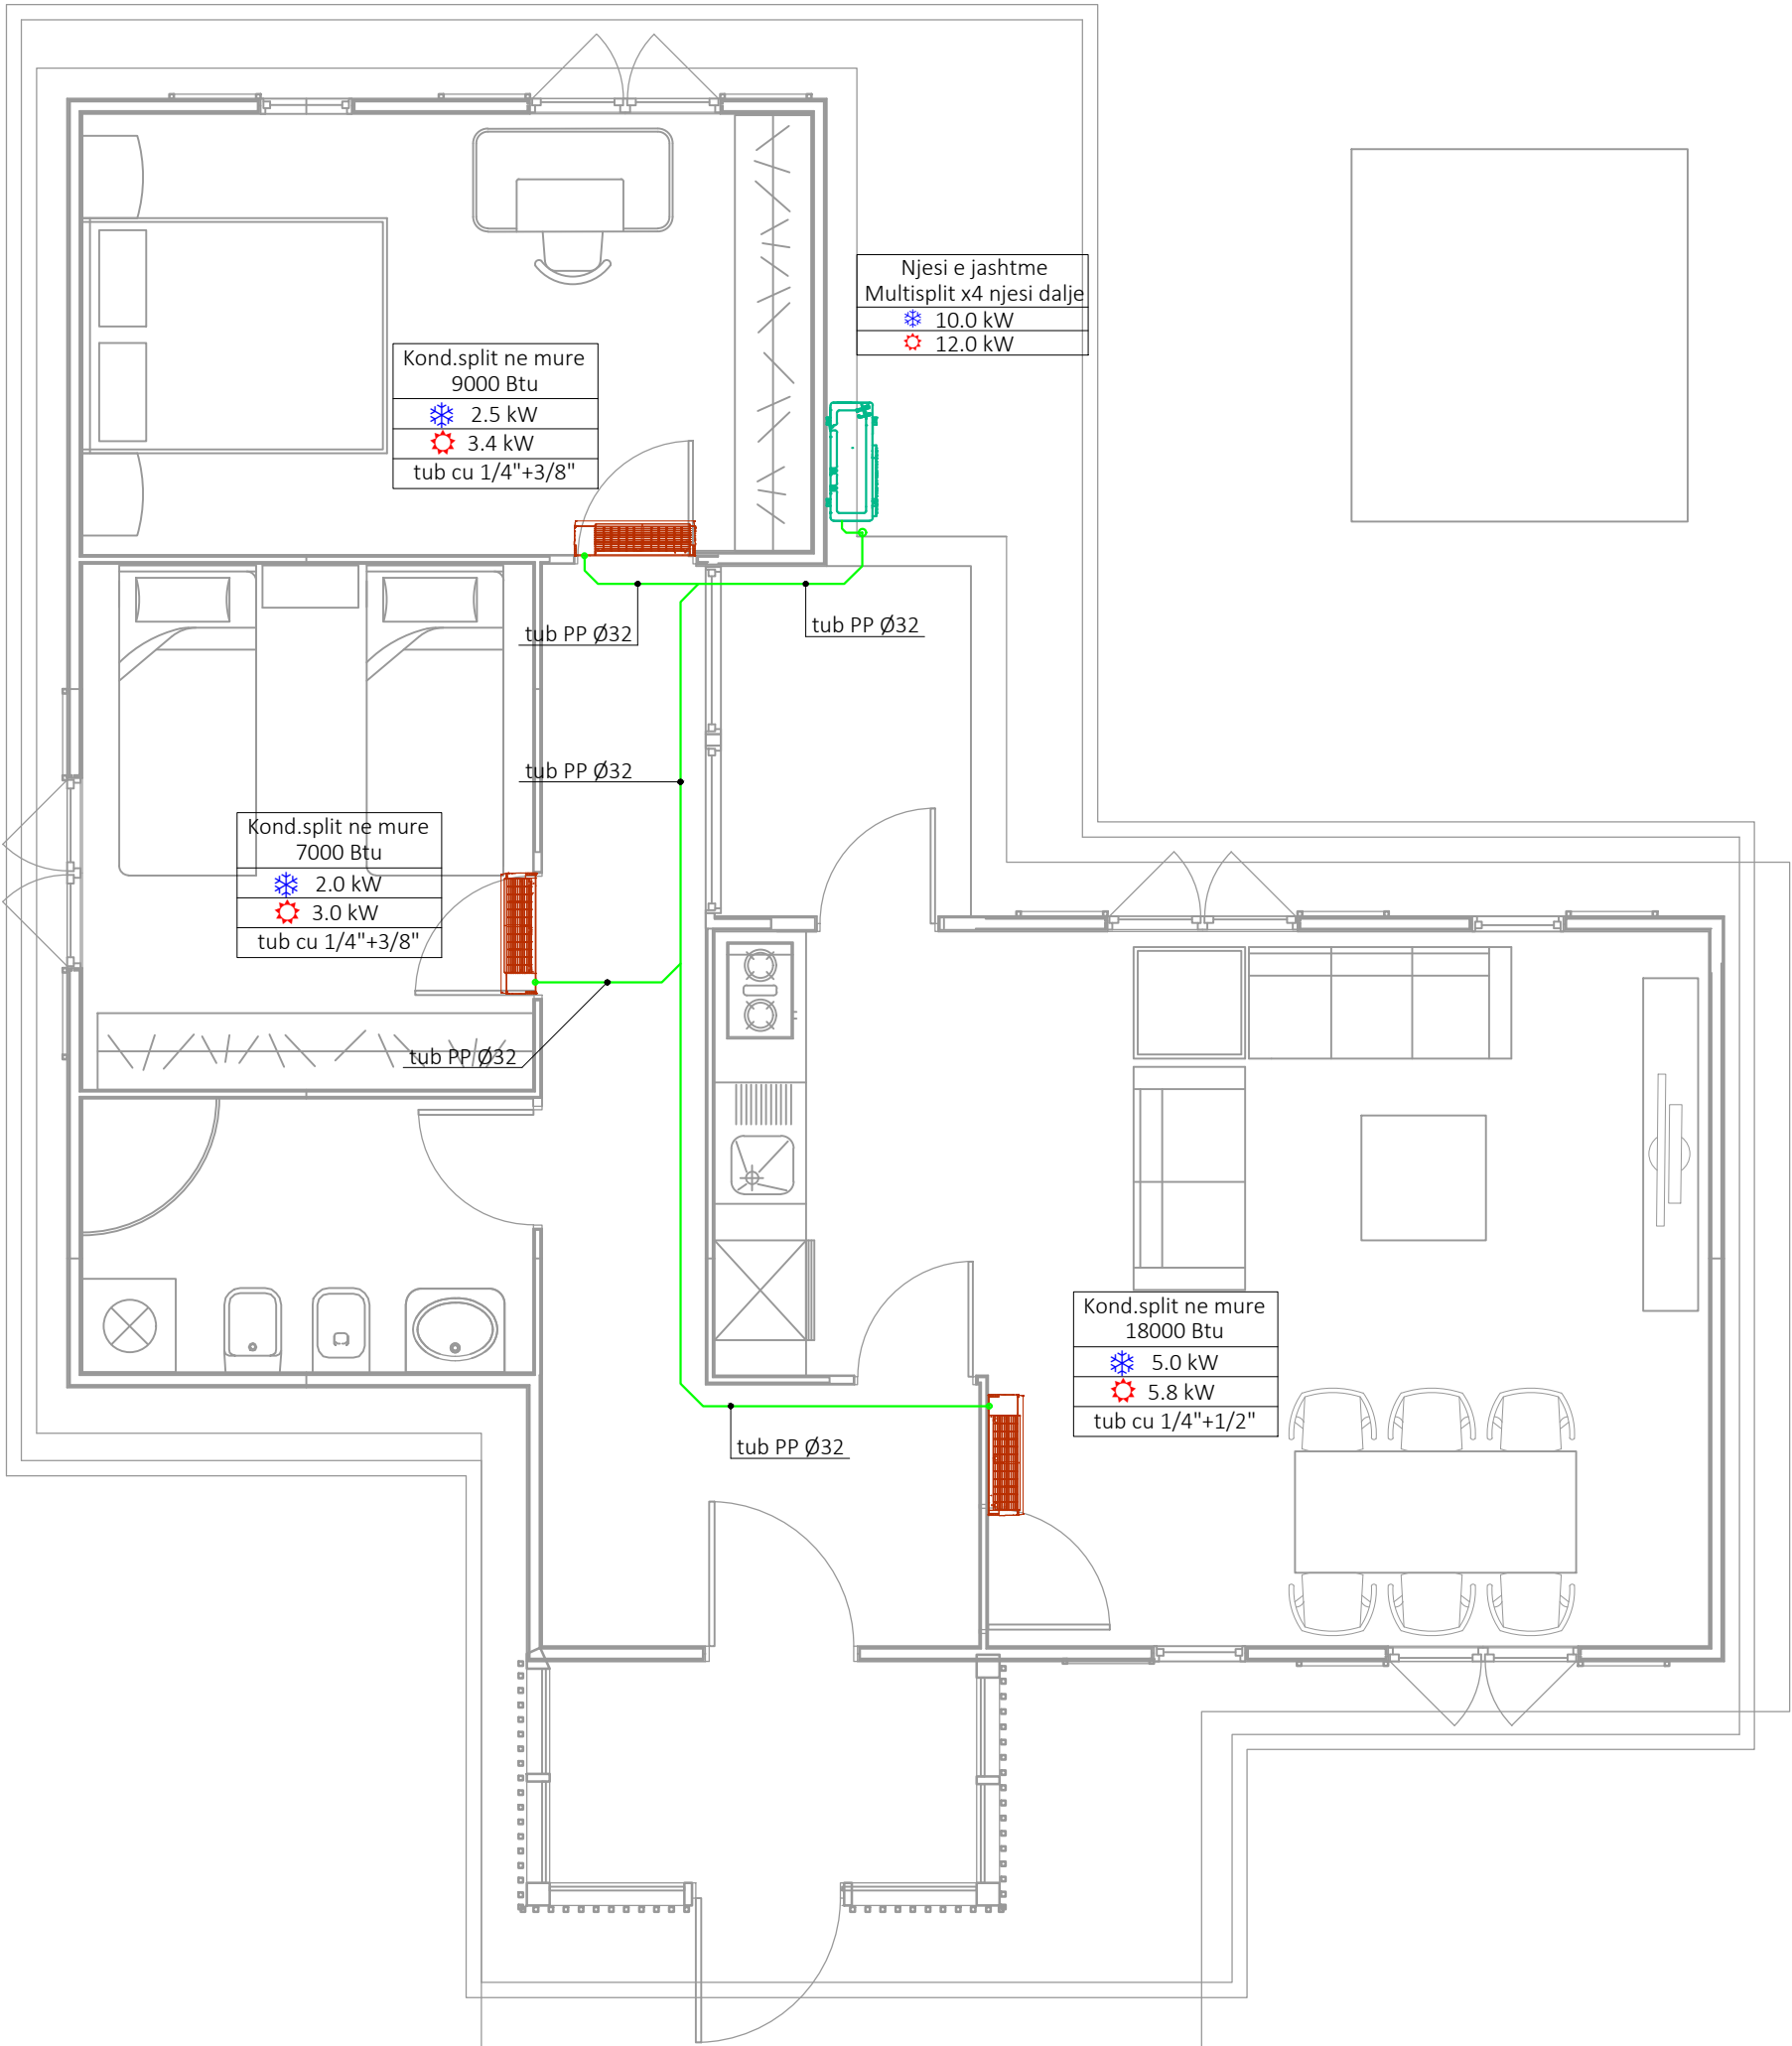

Shenime teknike:

Te gjithë kuotat i referohen kuotes perfundimtare k.p
Prodhimi i tubave te behet ne baze te dimensioneve te brendshme te dhena ne vizatim.
Zgjedhja e pajisjeve (modeli dhe dimensionet) do te behet ne baze te specifikimeve te aprovuara
Te gjitha hapesirat duhet te koordinohen dhe te aprovohen nga arkitektet.
Te gjithë linjat hidraulike shtrihen ne dysHEME dhe lidhen me njesite e ngrohje- kondicionimit murrare/tokesore
Linjat e kondenses per muralet/tokesoret shtrihen ne dysHEME me pjerrresi 1% ne drejtim te rrjedhjes dhe shkarkojne jashte baneses.
Gjithashtu linjat e kondicionimit duhet te termoizolohen me armoflex me trashesi 6 mm.

	Legjenda
	Njesi e brendshme murale/tokesore
	Njesi e jashtme multisplit
	Tub bakri
	Tub kondense

commonsense.studio

Adresa : Rruga 'Naim Frashëri', Nr. 1, Tiranë
Email : info@commonsense.studio
Cel : + 355 67 36 51 480

kodi i projektit
projekti arkitektonik P 1927

emërtimi i projektit
Projekte Model per Rindertimin e Shtepive Individuale

emërtimi i fletës
Planimetri Kati / Instalimet e kondenses

nr. i fletës	shkalla	data
02	1/50	04/02/2020

projektues
ark.Jurtin HAJRO A.1376
jurtin@commonsense.studio

ark.Sindi BALLA sindi@commonsense.studio
ark.Mario ALLA mario@commonsense.studio


inxh. Elektrik Mustafa MALO E.0138/2
klodian.malo@yahoo.com

inxh. Hidroteknik Nikolin RISILIA K.2163/1
niko@hydroanenergy.al

inxh. Mekanik Arben DERVISHI K.0215/6
ave_consulting@yahoo.com

Në mbështetje të ligjit nr.9380, datë 28.4.2005 "Per të drejtat e autorit dhe të drejtat tjera të përafërta" të ndryshuar, botuese, kopjimi ose ndryshimit, pa lejen paraprake të autorit është i ndaluar. Sistemi i forcave të rëndësës të këtij projekti është një pjesë integrale e projektimit arkitektonik.

Detaj: Lidhjet e kondicionereve

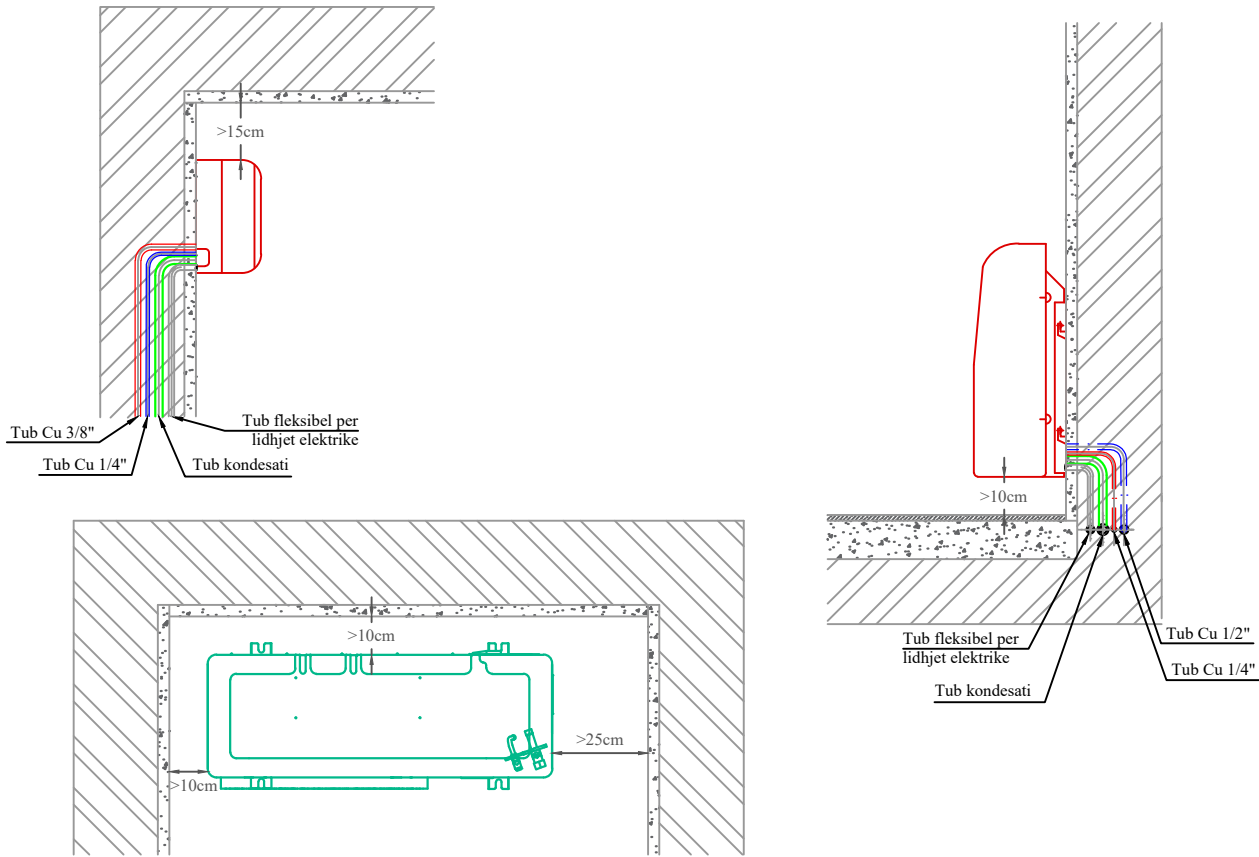

Shenime teknike:

Te gjithë kuotat i referohen kuotes perfundimtare k.p
Prodhimi i tubave te behet ne baze te dimensioneve te brendshme te dhena ne vizatim.
Zgjedhja e pajisjeve (modeli dhe dimensionet) do te behet ne baze te specifikimeve te aprovuara
Te gjitha hapesirat duhet te koordinohen dhe te aprovohen nga arkitektet.
Te gjithë linjat hidraulike shtrihen ne dysHEME dhe lidhen me njesite e ngrohje- kondicionimit murrale/tokesore
Linjat e kondenses per muralet/tokesoret shtrihen ne dysHEME me pjerrresi 1% ne drejtim te rrjedhjes dhe shkarkojne jashte baneses.
Gjithashtu linjat e kondicionimit duhet te termoizolohen me armoflex me trashesi 6 mm.

	Legjenda
	Njesi e brendshme murale/tokesore
	Njesi e jashtme multisplit
	Tub bakri
	Tub kondense

commonsense.studio

Adresa : Rruga 'Naim Frashëri', Nr. 1, Tiranë
Email : info@commonsense.studio
Cel : + 355 67 36 51 480

kodi i projektit
projekti arkitektonik P 1927

emërtimi i projektit
Projekte Model per Rindertimin e Shtepive Individuale

emërtimi i fletës
Detaj : Lidhjet e kondicionereve

nr. i fletës	shkalla	data
03	..	04/02/2020

projektues
ark.Jurtin HAJRO A.1376
jurtin@commonsense.studio

ark.Sindi BALLA sindi@commonsense.studio

ark.Mario ALLA mario@commonsense.studio

inxh. Elektrik Mustafa MALO E.0138/2
klodian.malo@yahoo.com

inxh. Hidroteknik Nikolin RISILIA K.2163/1
niko@hydroanenergy.al

inxh. Mekanik Arben DERVISHI K.0215/6
ave_consulting@yahoo.com

Në mbështetje të ligjit nr.9380, datë 28.4.2005 "Për të drejtat e autorit dhe të drejtat tjera të përafërta" të ndryshuar, botuese, kopjimi ose ndryshimit, pa lejen paraprake të autorit është i ndaluar. Sistemi i forcave të rëndësës të këtij projekti është një pjesë integrale e projektimit arkitektonik.