



PLANIMETRI KATI

Model 2_Sip. 78.2m² (2+1)

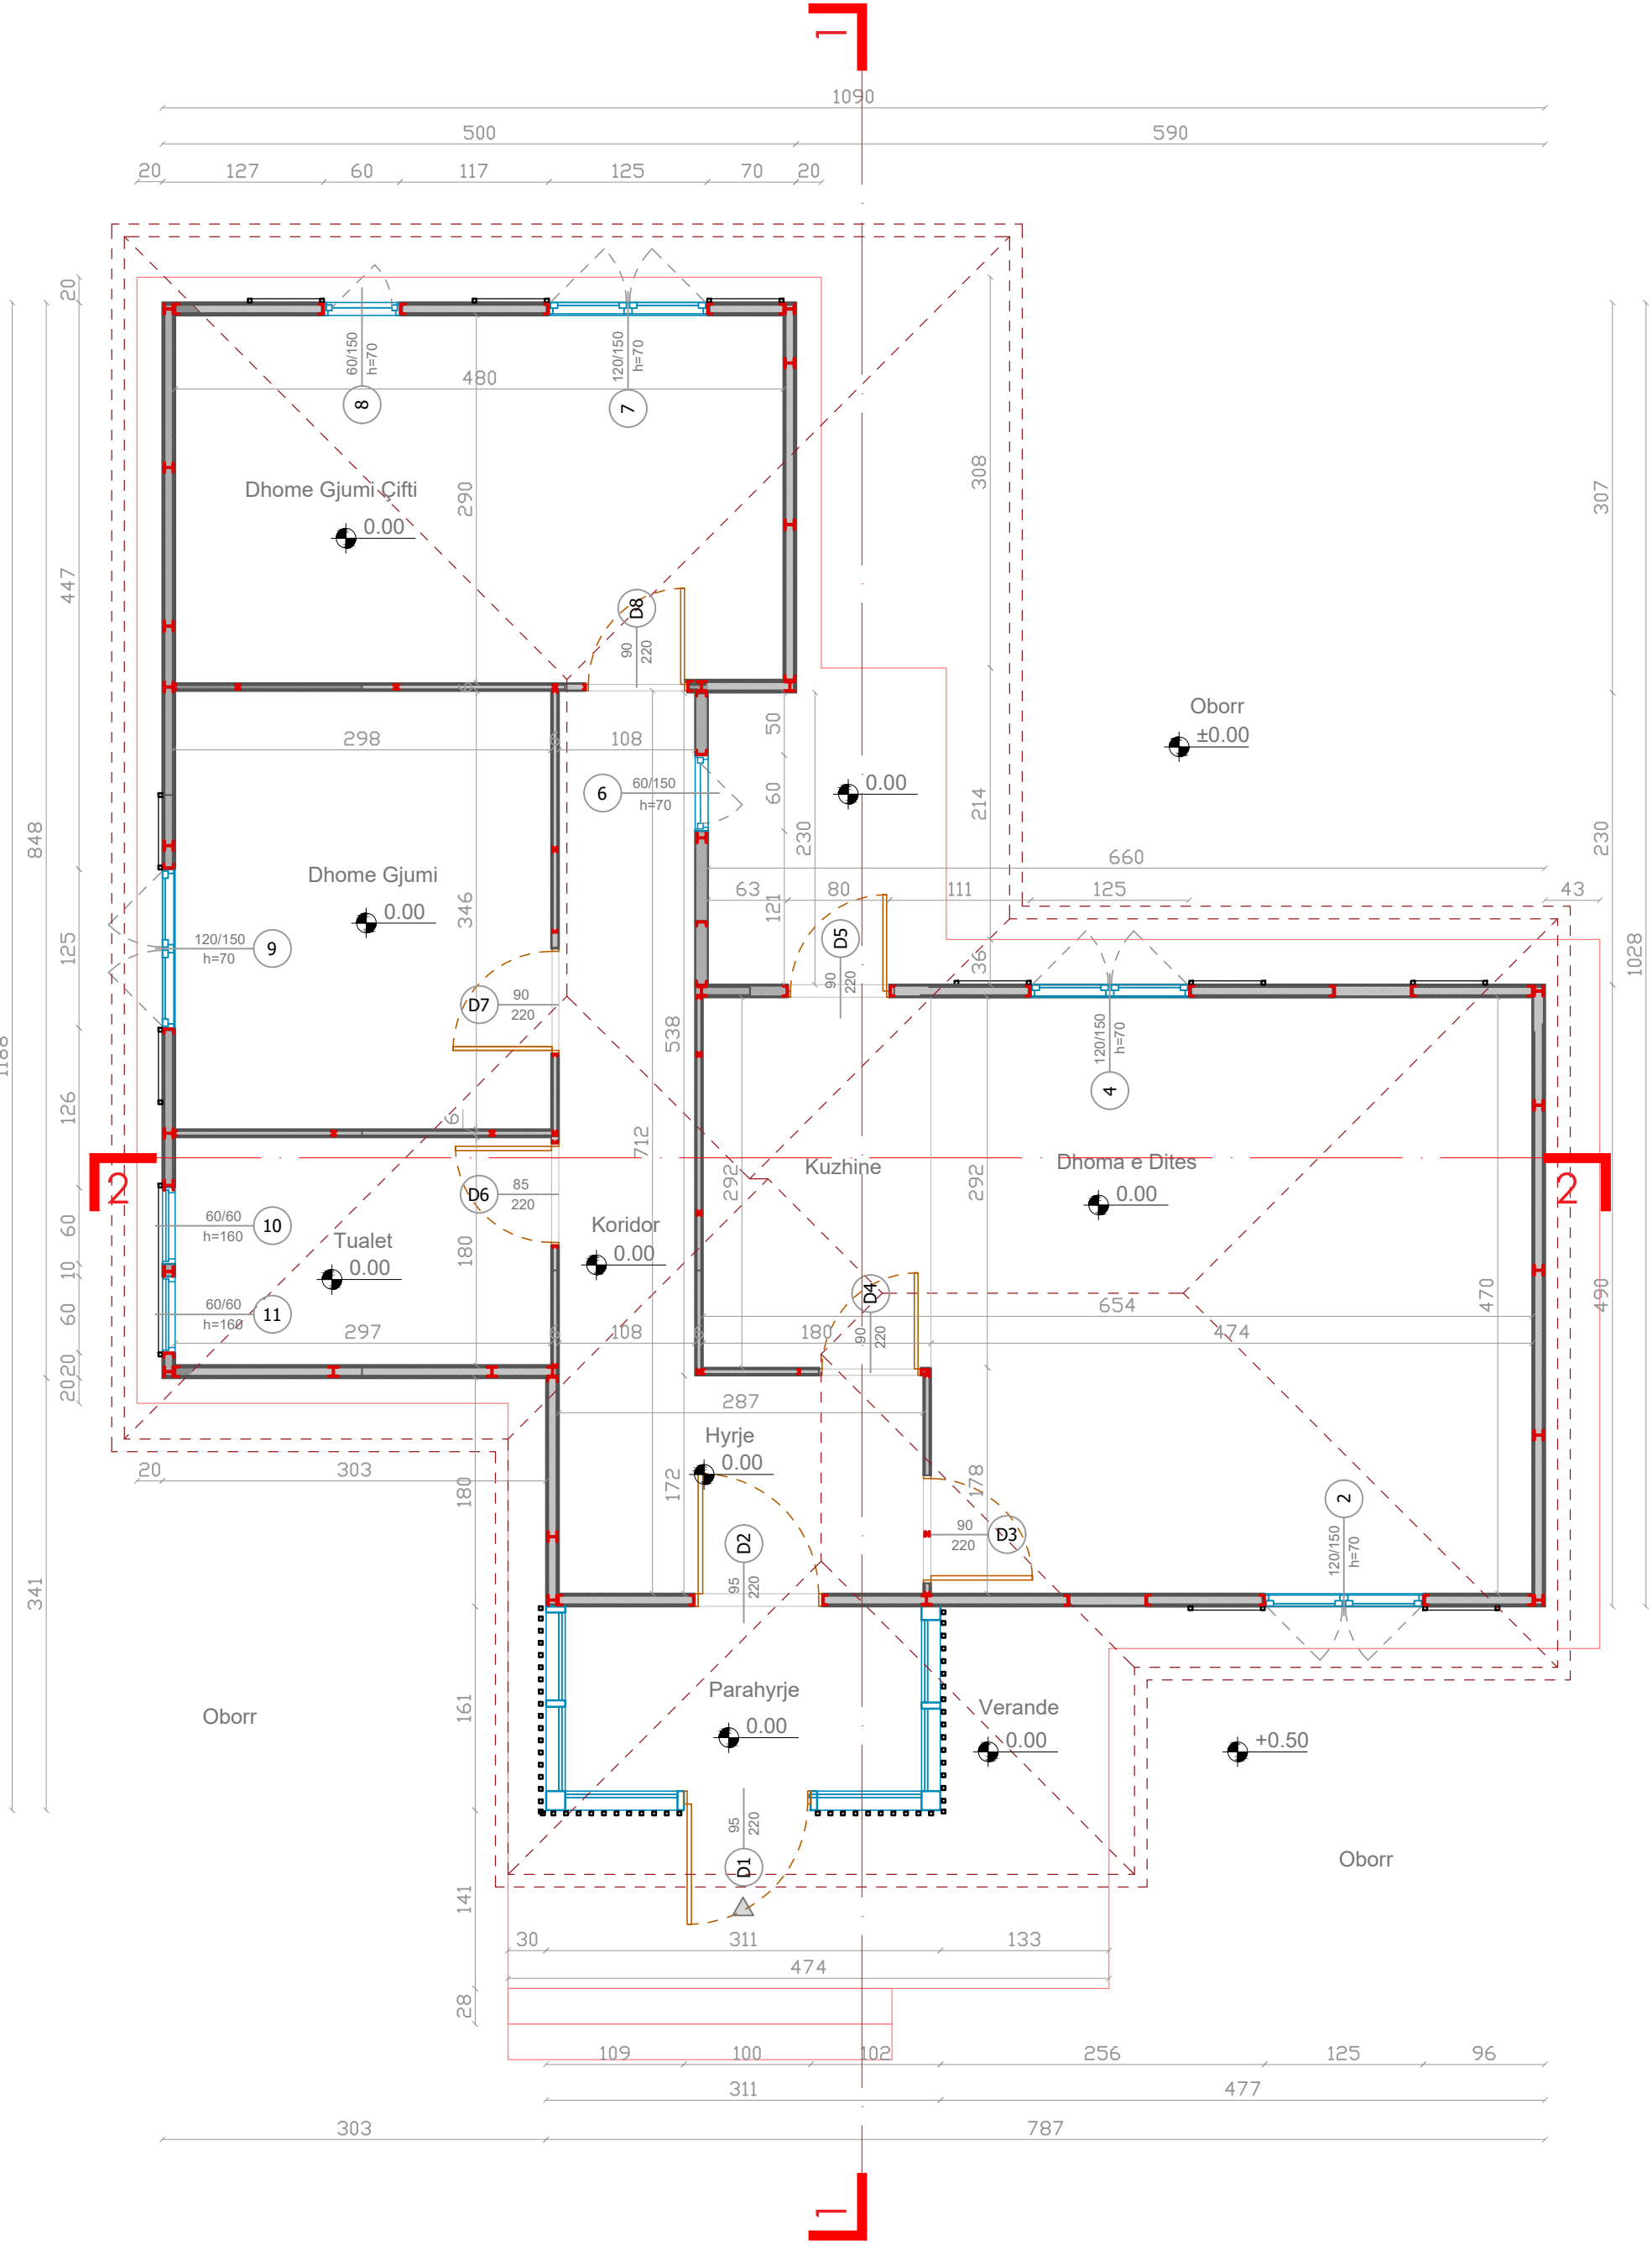

PLAN MOBILIMI

Model 2_Sip. 78.2m² (2+1)

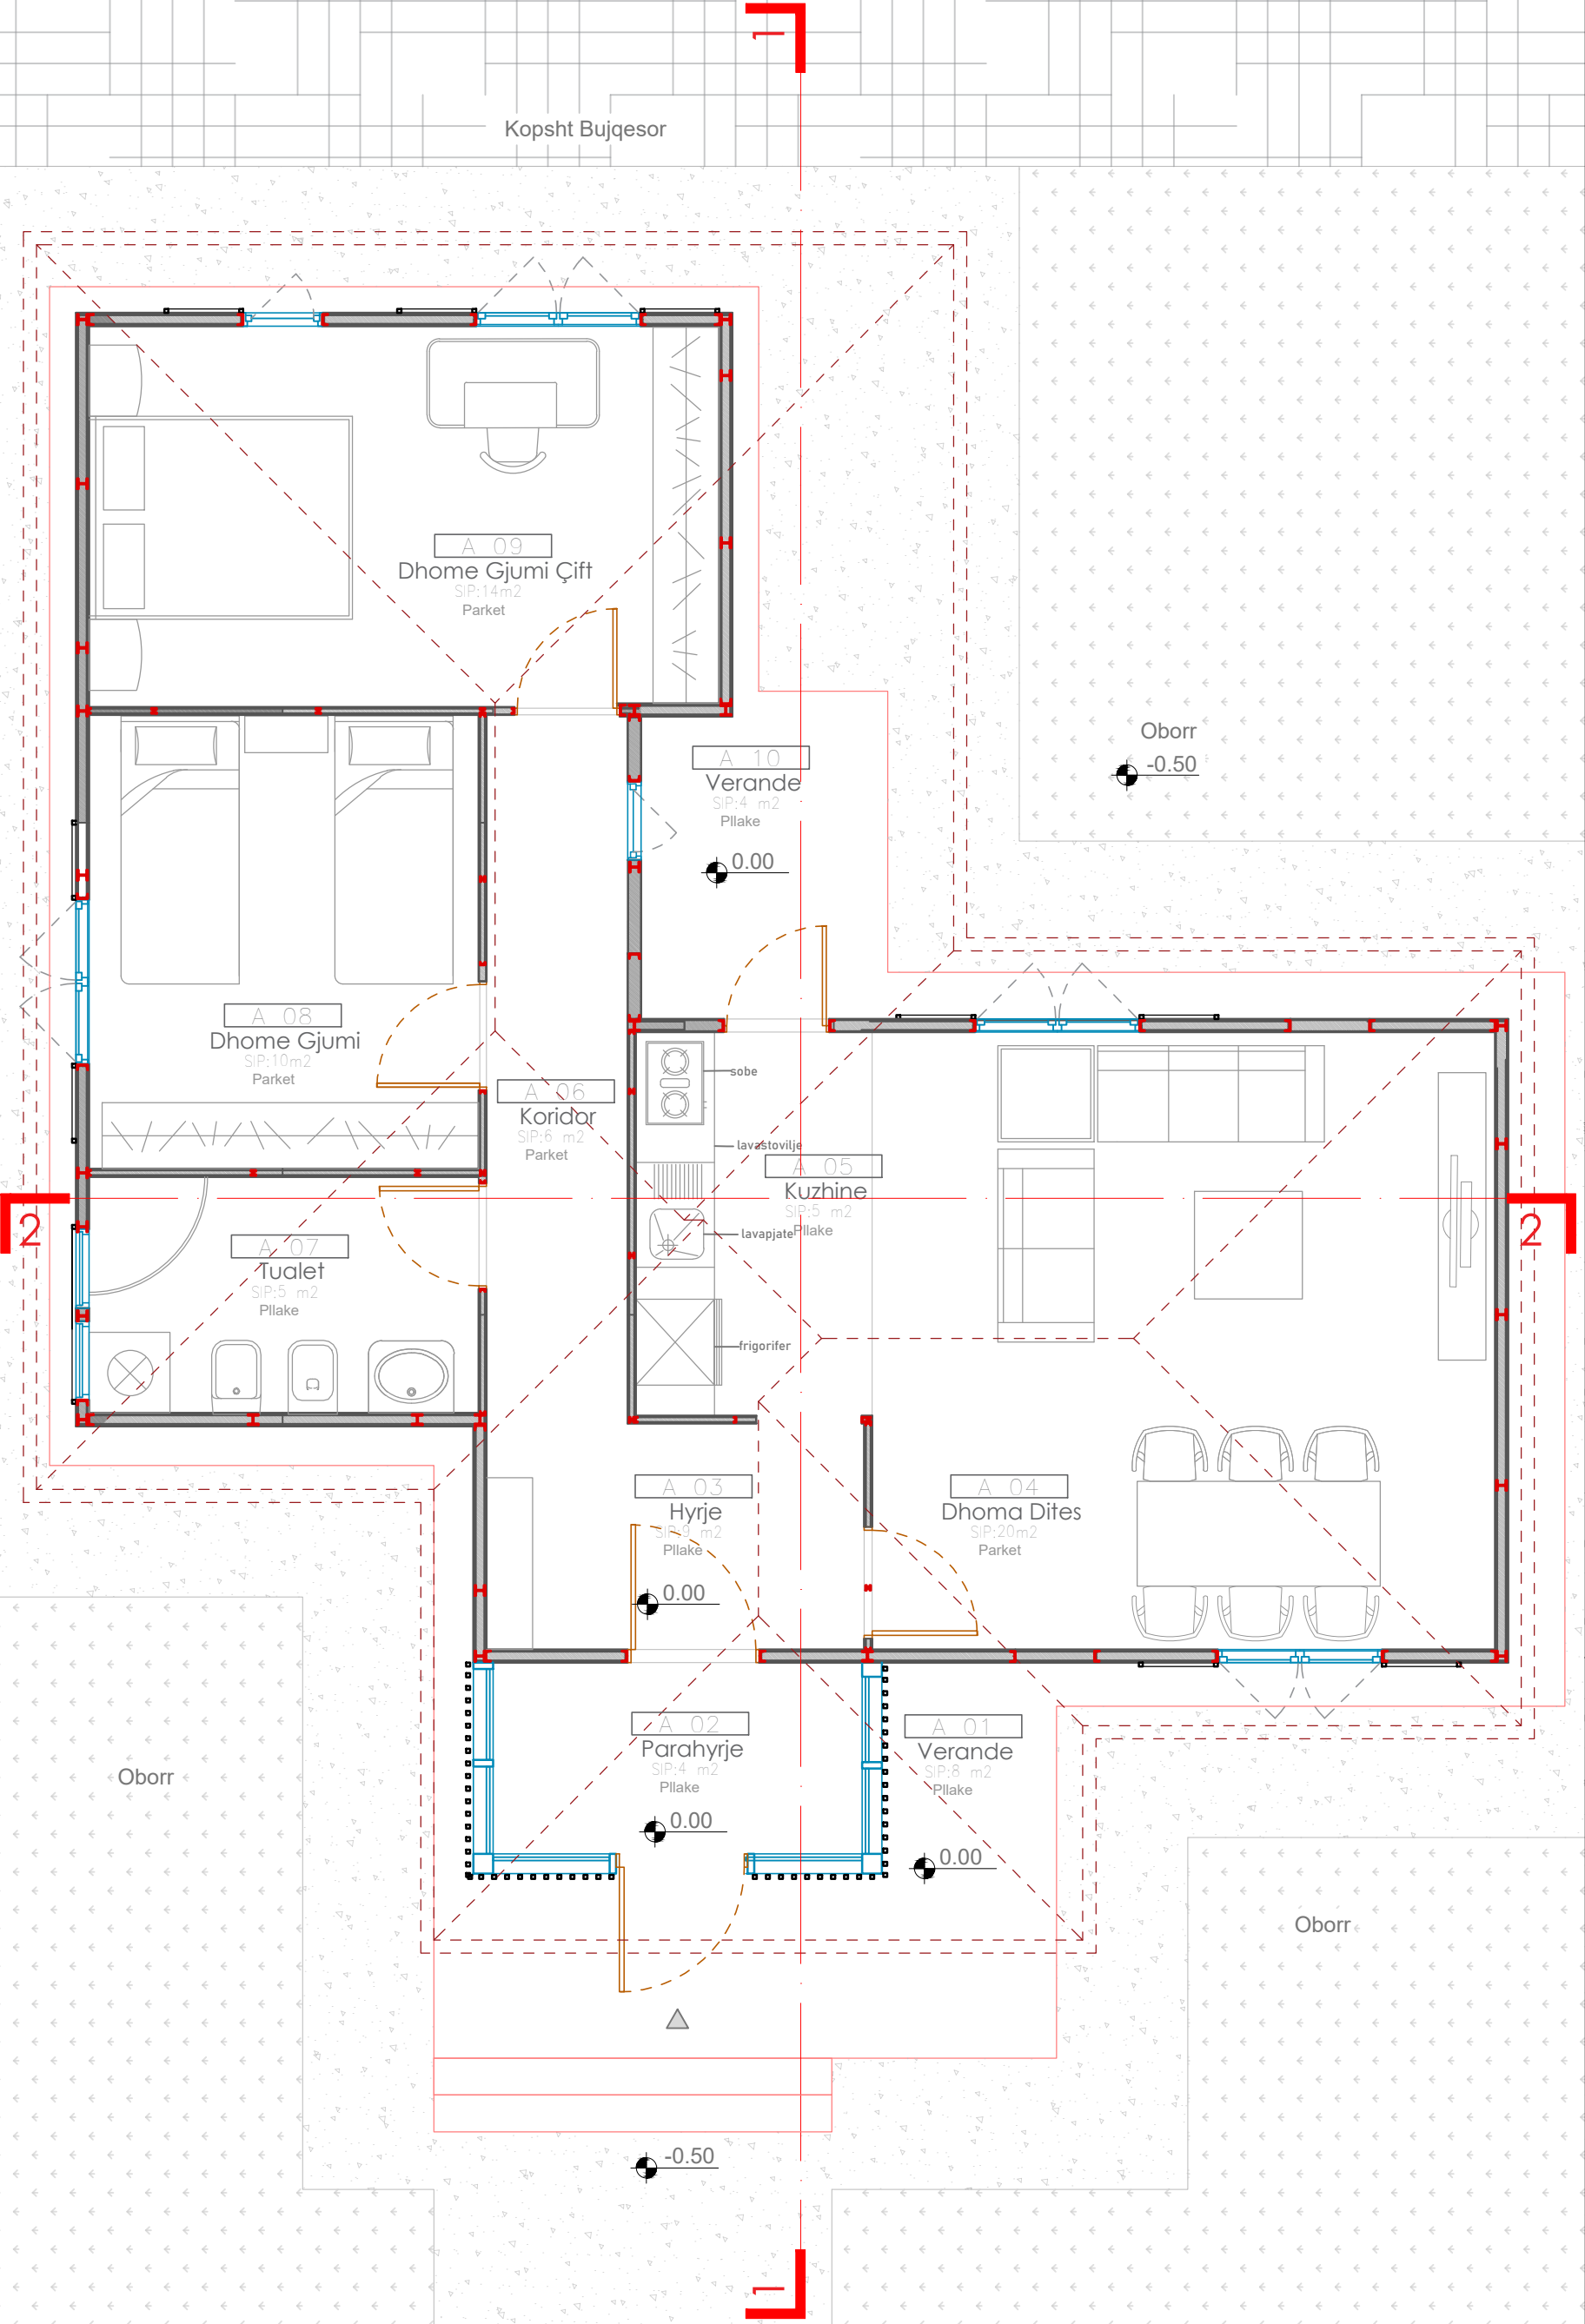

SHËNIME:

Tipologi 2 _ 2+1 (dy dhoma gjumi)
Siperfaqe banimi 78.2 m²

commonsense.studio

Adresa : Rruga 'Naim Frashëri', Nr. 1, Tiranë
Email : info@commonsense.studio
Cel : + 355 67 36 51 480

kodi i projektit

projekti arkitektonik P 1927

emërtimi i projektit

Projekte Model per Rindertimin e Shtepive Individuale

klienti

emërtimi i fletës

Planimetri Kati / Plan Mobilimi

nr. i fletës	shkolla	data
08	1/50	7/02/2020

projektoes

ark.Jurtin HAJRO A.1376
jurtin@commonsense.studio

ark.Sindi BALLA sindi@commonsense.studio

ark.Mario ALLA mario@commonsense.studio

inxh. Elektrik Mustafa MALO E.0138/2
klodian.malo@yahoo.com

inxh. Mekanik Artur DADO M.0812/1
turi@hydroanenergy.al


inxh. Hidroteknik Nikolin RISILIA K.2163/1
niko@hydroanenergy.al

inxh. Ndertimi Arben DERVISHI K.0215/6
ave_consulting@yahoo.com

Në mbështetje të ligjit nr.9380, date 28.4.2005 "Per të drejtat e autorit dhe të drejtat tjera të përafërta" të ndryshuar, botuese, kopjimi ose ndryshimit, pa lejen paraprake të autorit është i ndaluar. Sistemi i forcave të rëndësës të këtij projekti është një pjesë integrale e projektimit arkitektonik.

PLANIMETRIA E ÇATISE

Model 2_Sip. 78.2m² (2+1)

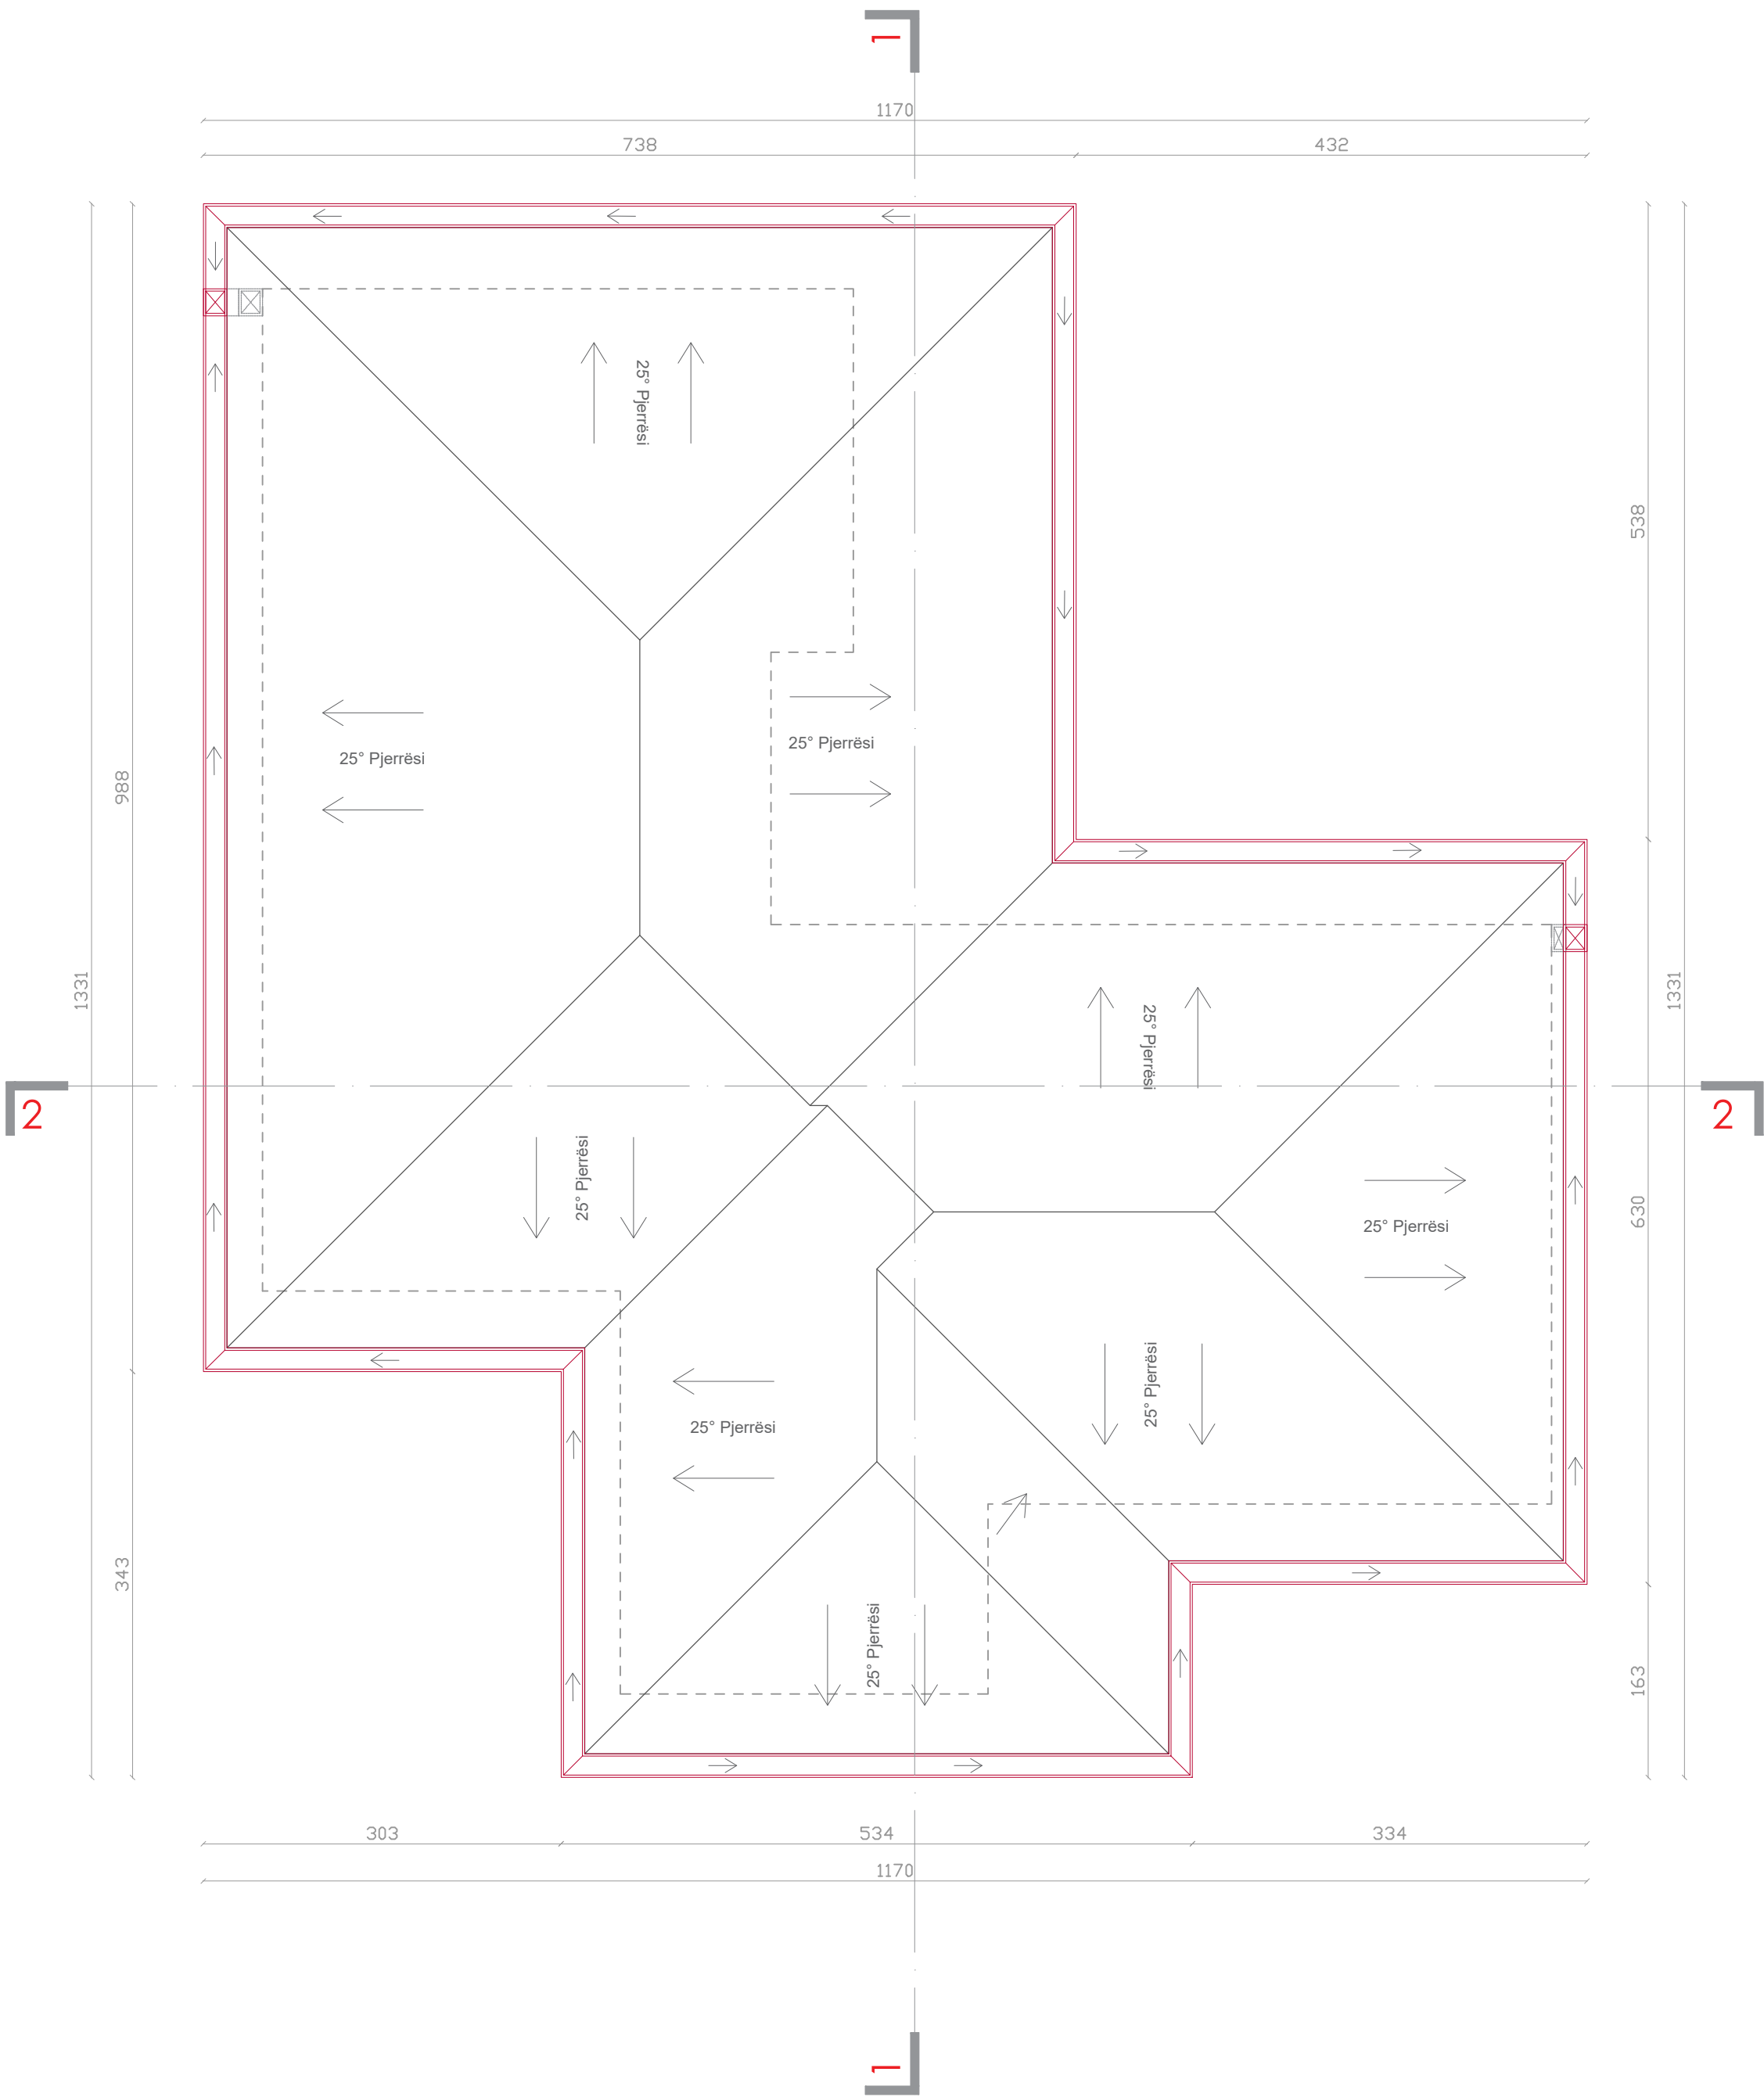

SHËNIME:

Tipologi 2 _ 2+1 (dy dhoma gjumi)
Siperfaqe banimi 78.2 m²

commonsense.studio

Adresa : Rruga 'Naim Frashëri', Nr. 1, Tiranë
Email : info@commonsense.studio
Cel : + 355 67 36 51 480

kodi i projektit

projekti arkitektonik P 1927

emërtimi i projektit

Projekte Model per Rindertimin
e Shtepive Individuale

klienti

emërtimi i fletës

Planimetri e Çatise

nr. i fletës	shkalla	data
09	1/50	7/02/2020

projektues

ark.Jurtin HAJRO A.1376

jurtin@commonsense.studio

ark.Sindi BALLA

sindi@commonsense.studio

ark.Mario ALLA

mario@commonsense.studio

inxh. Elektrik Mustafa MALO E.0138/2

klodian.malo@yahoo.com

inxh. Mekanik Artur DADO M.0812/1

turi@hydroanenergy.al

inxh. Hidroteknik Nikolin RISILIA K.2163/1

niko@hydroanenergy.al


inxh. Ndertimi Arben DERVISHI K.0215/6

ave_consulting@yahoo.com

Në mbështetje të ligjit nr.9380, date 28.4.2005 "Per të drejtat e autorit dhe të drejtat tjera të përafërta" të ndryshuar, botuese, kopjimi ose ndryshimit, pa lejen paraprake të autorit është i ndaluar. Sistemi i forcave të rëndësës të këtij projekti është një pjesë integrale e projektimit arkitektonik.

PLANIMETRI E STRUKTURES

Model 2_Sip. 78.2m² (2+1)

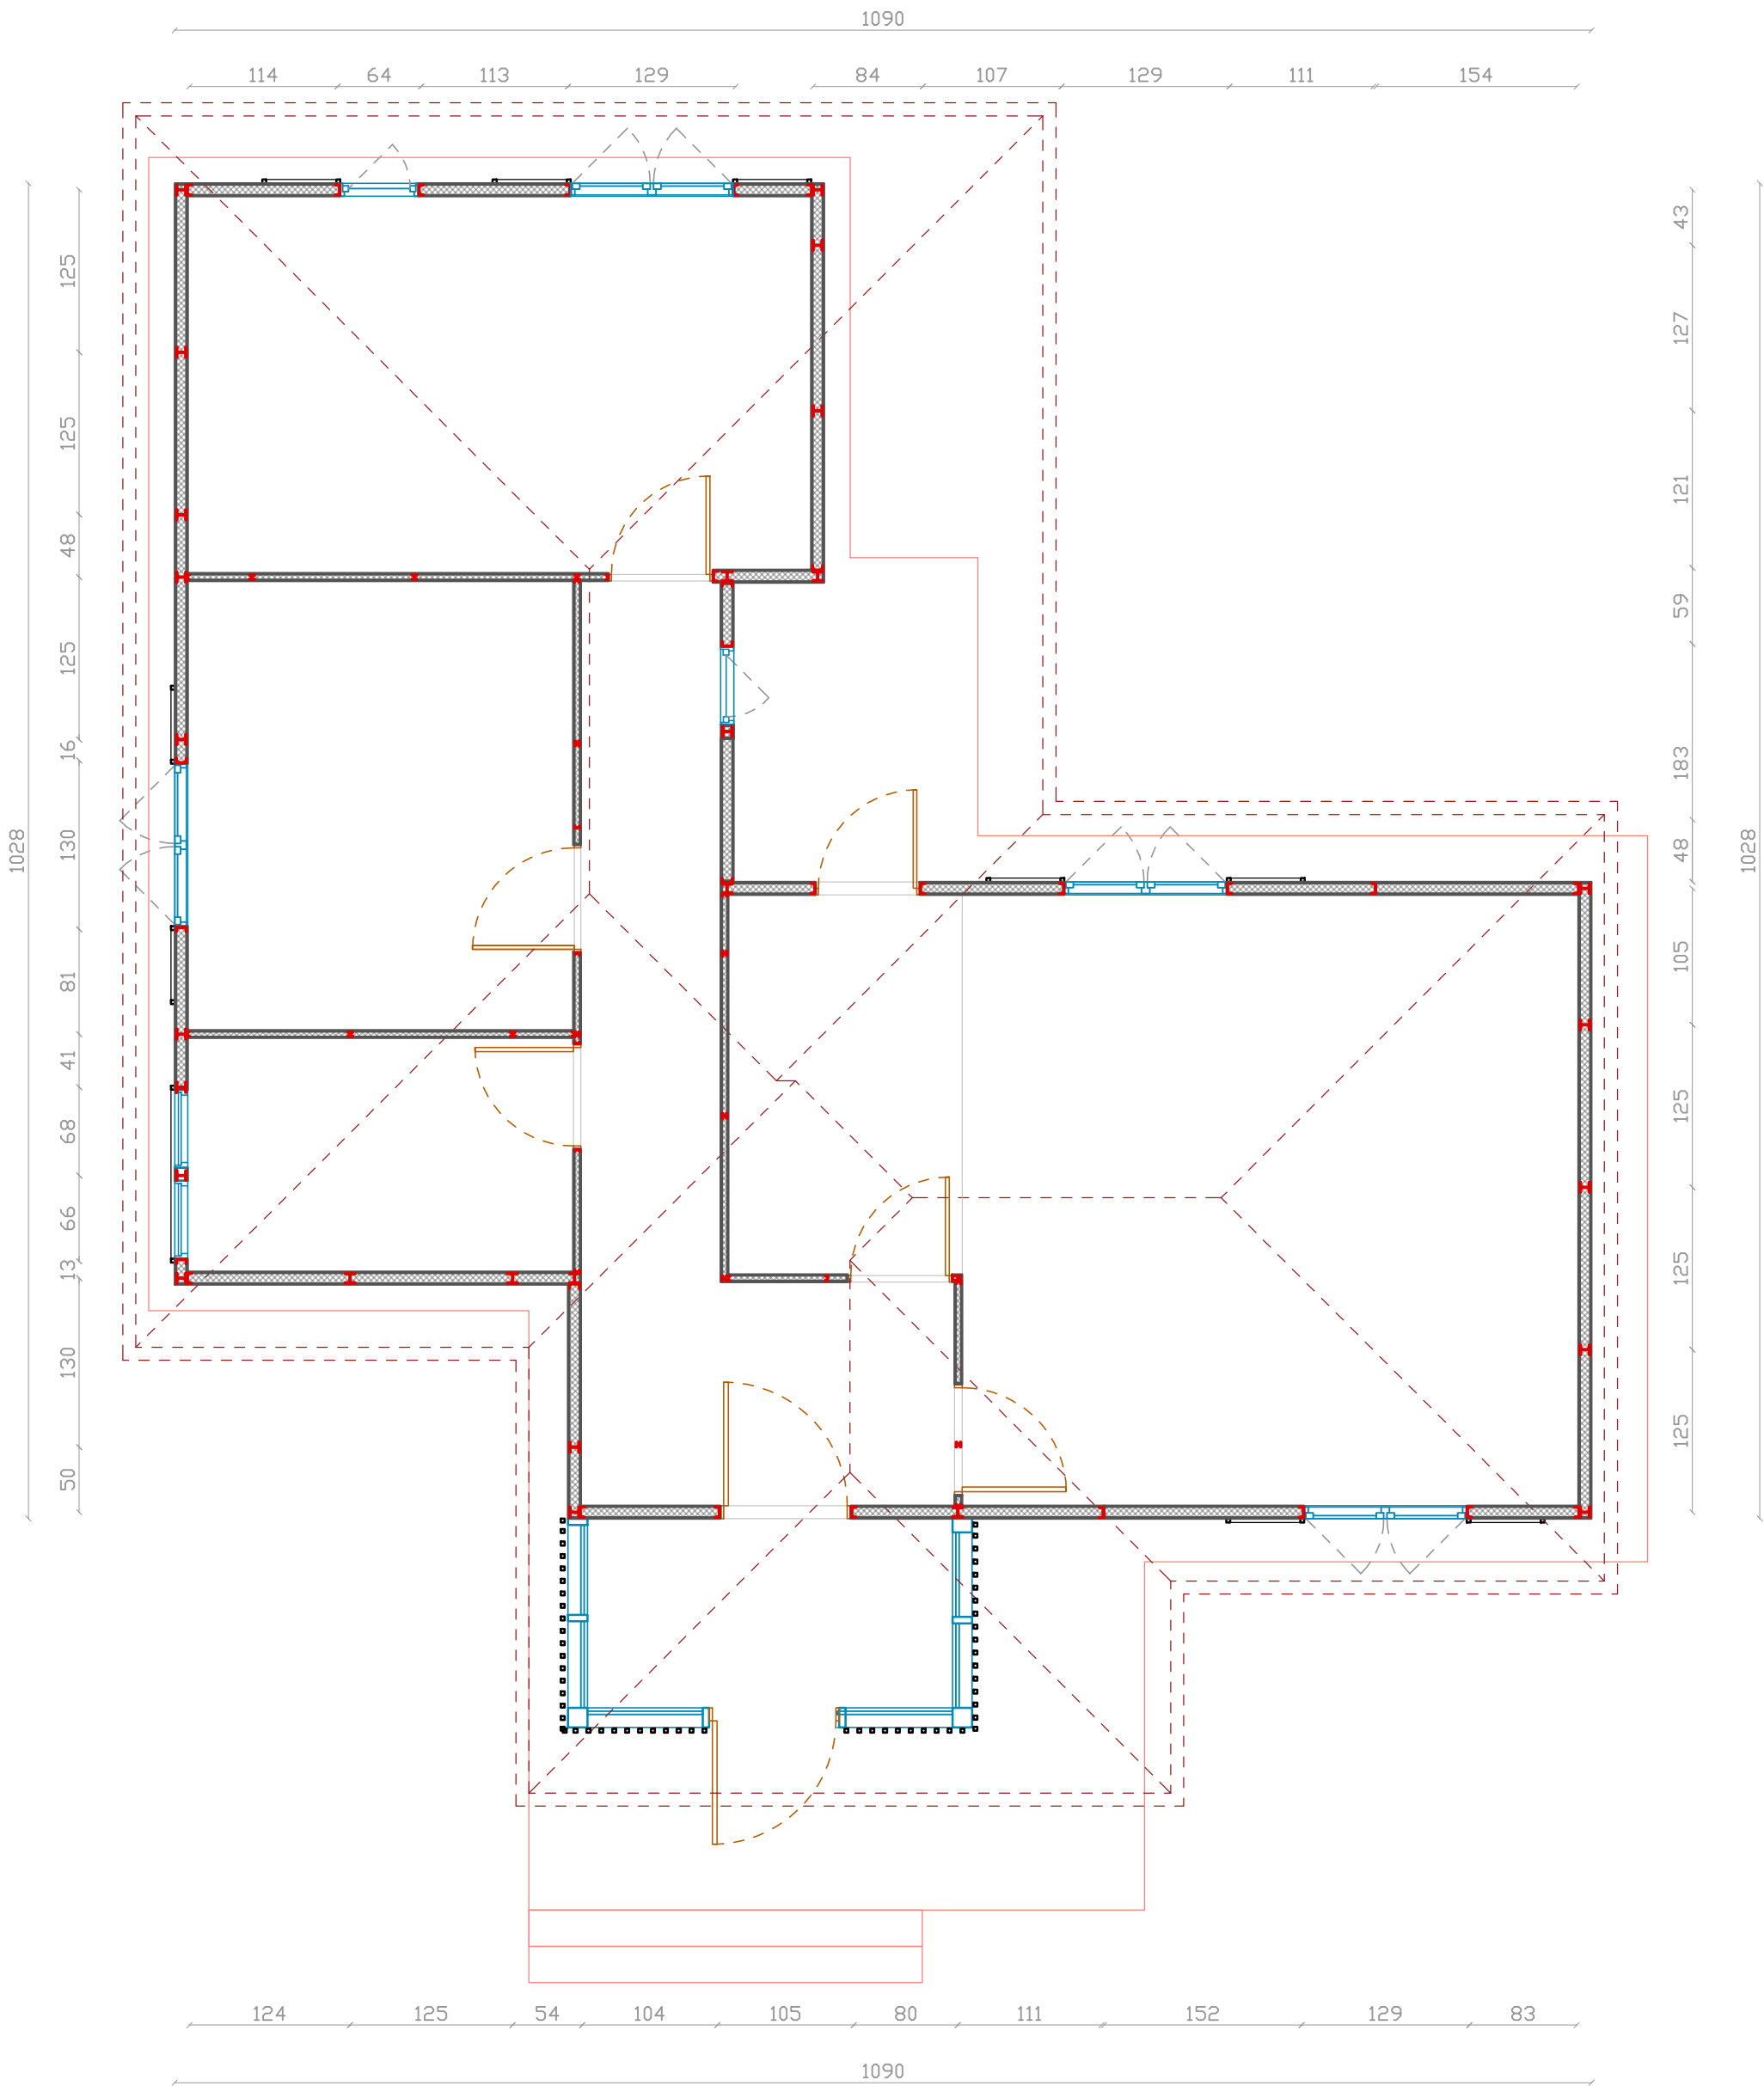

SHËNIME:

Tipologi 2 __ 2+1 (dy dhoma gjumi)
Siperfaqe banimi 78.2 m²

commonsense.studio

Adresa : Rruga 'Naim Frashëri', Nr. 1, Tiranë
Email : info@commonsense.studio
Cel : + 355 67 36 51 480

projekti arkitektonik P 1927

emërtimi i projektit
Projekte Model per Rindertimin
e Shtepive Individuale

klienti

emërtimi i fletës
Planimetri e Struktures

nr. i fletës	shkolla	data
10	1/50	7/02/2020

projektues
ark.Jurtin HAJRO A.1376
jurtin@commonsense.studio

ark.Sindi BALLA sindi@commonsense.studio

ark.Mario ALLA mario@commonsense.studio

inxh. Elektrik Mustafa MALO E.0138/2
klodian.malo@yahoo.com

inxh. Mekanik Artur DADO M.0812/1
turi@hydroanenergy.al


inxh. Hidroteknik Nikolin RISILIA K.2163/1
niko@hydroanenergy.al

inxh. Ndertimi Arben DERVISHI K.0215/6
ave_consulting@yahoo.com

Në mbështetje të ligjit nr.9380, datë 28.4.2005 "Per të drejtat e autorit dhe të drejtat tjera të përafërta" të ndryshuar, botuese, kopjimi ose ndryshimit, pa lejen paraprake të autorit është i ndaluar. Sistemi i forcave të rëndësës të këtij projekti është një pjesë integrale e projektimit arkitektonik.


Fasada B

Model 2_Sip. 78.2m² (2+1)

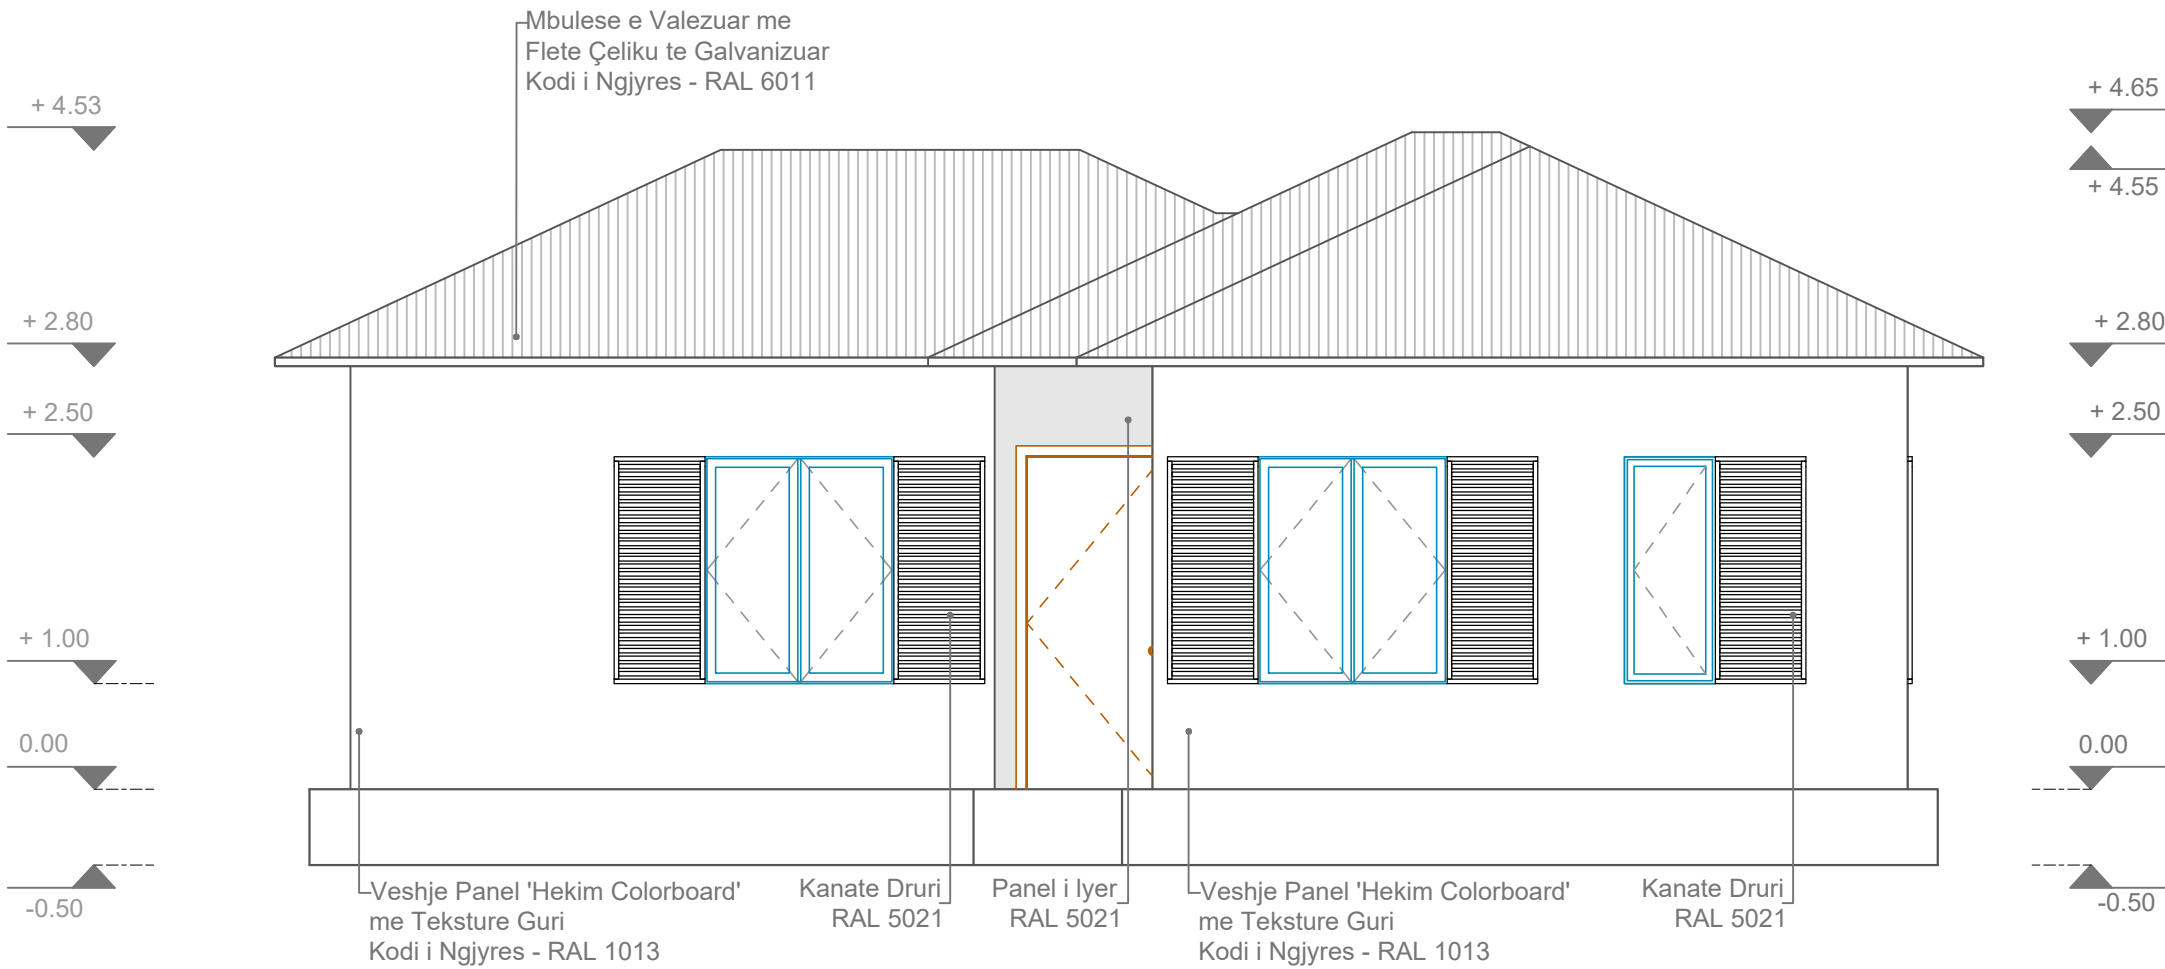

Fasada A

Model 2_Sip. 78.2m² (2+1)

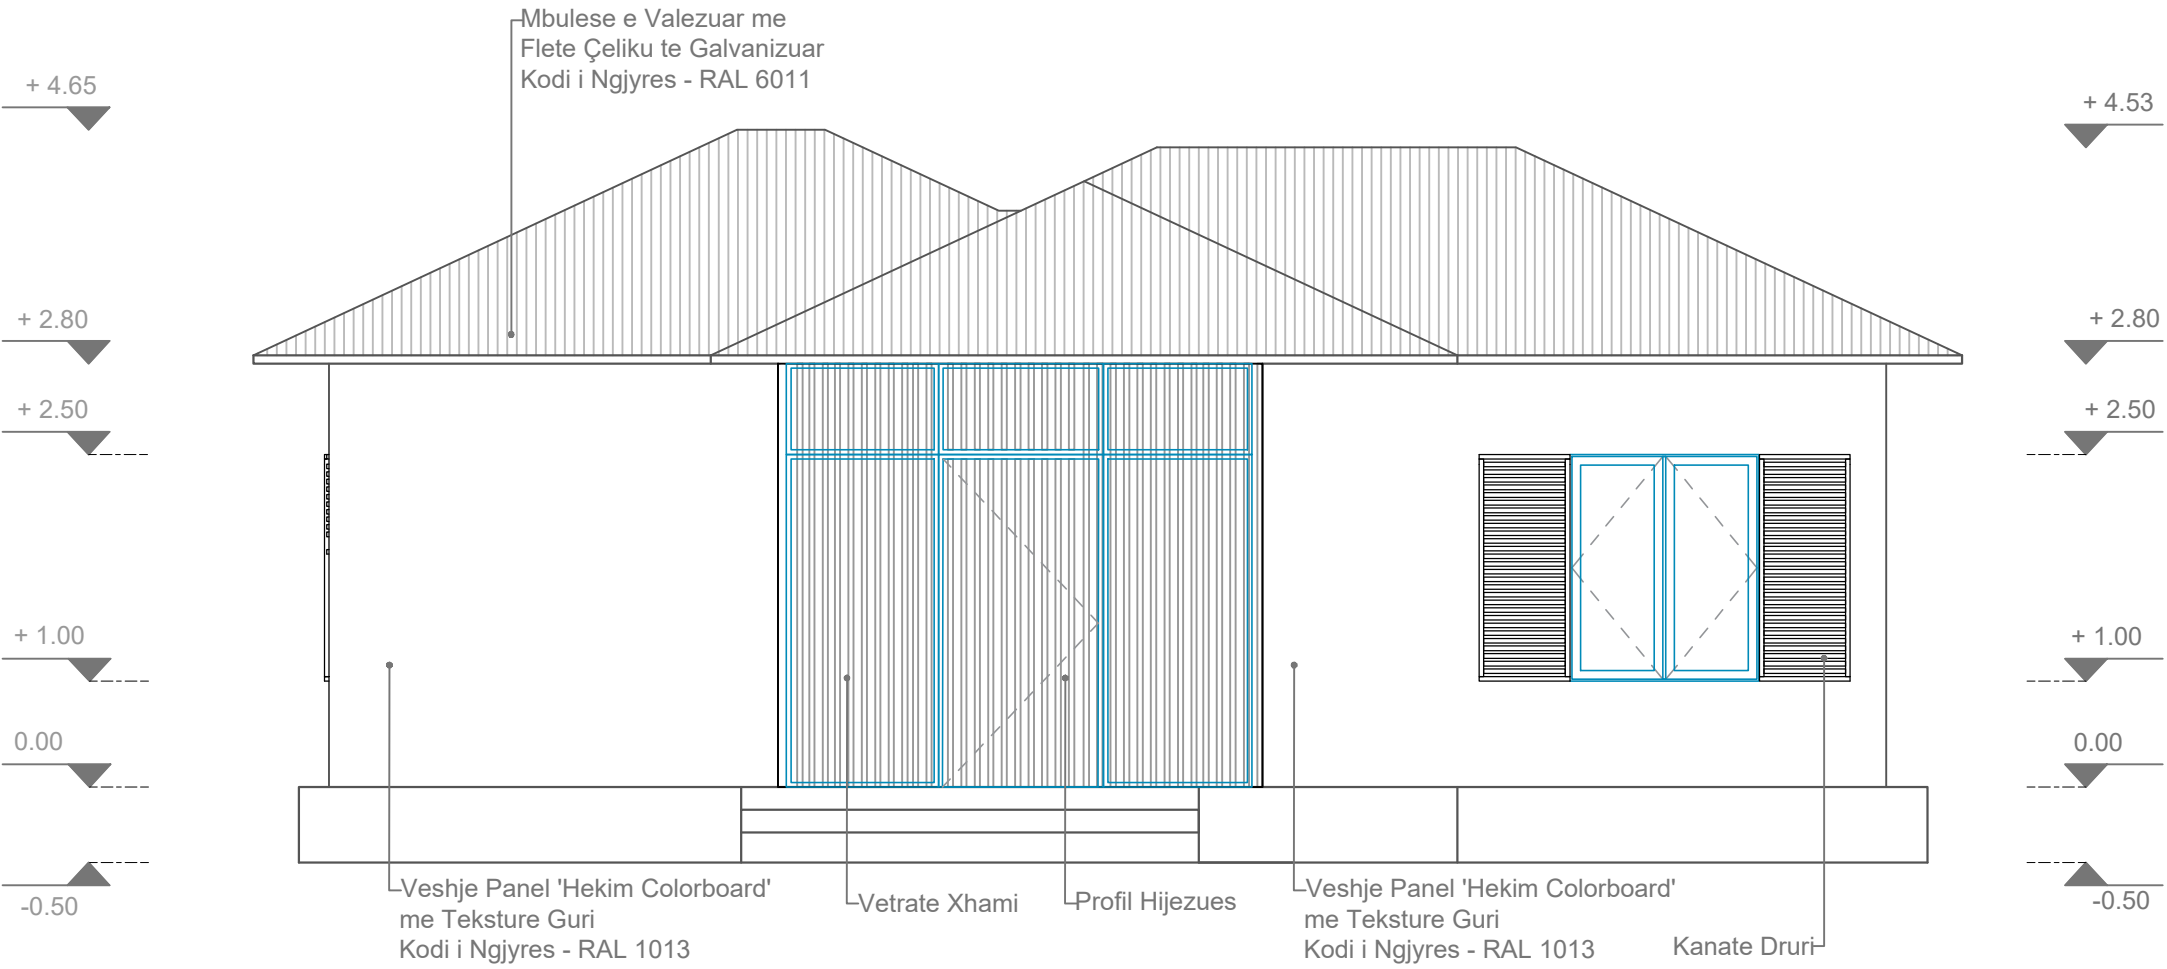

SHËNIME:

Tipologi 2 _ 2+1 (dy dhoma gjumi)
Siperfaqe banimi 78.2 m²

Kodet e ngjyrave qe do te perdoren variojne sipas paletes se propozuar.

commonsense.studio

Adresa : Rruga 'Naim Frashëri', Nr. 1, Tiranë
Email : info@commonsense.studio
Cel : + 355 67 36 51 480

kodi i projektit

projekti arkitektonik P 1927

emërtimi i projektit

Projekte Model per Rindertimin
e Shtepive Individuale

klienti

emërtimi i fletës

Fasada

nr. i fletës	shkolla	data
11	1/50	7/02/2020

projektohet

ark.Jurtin HAJRO A.1376
jurtin@commonsense.studio

ark.Sindi BALLA sindi@commonsense.studio

ark.Mario ALLA mario@commonsense.studio

inxh. Elektrik Mustafa MALO E.0138/2
klodian.malo@yahoo.com

inxh. Mekanik Artur DADO M.0812/1
turi@hydroanenergy.al


inxh. Hidroteknik Nikolin RISILIA K.2163/1
niko@hydroanenergy.al

inxh. Ndertimi Arben DERVISHI K.0215/6
ave_consulting@yahoo.com

Në mbështetje të ligjit nr.9380, date 28.4.2005 "Për të drejtat e autorit dhe të drejtat tjera të përafërta" të ndryshuar, botuese, kopjimi ose ndryshimit, pa lejen paraprake të autorit është i ndaluar. Sistemi i forcave të rëndësës të këtij projekti është një pjesë integrale e projektimit arkitektonik.


Fasada C

Model 2_Sip. 78.2m² (2+1)

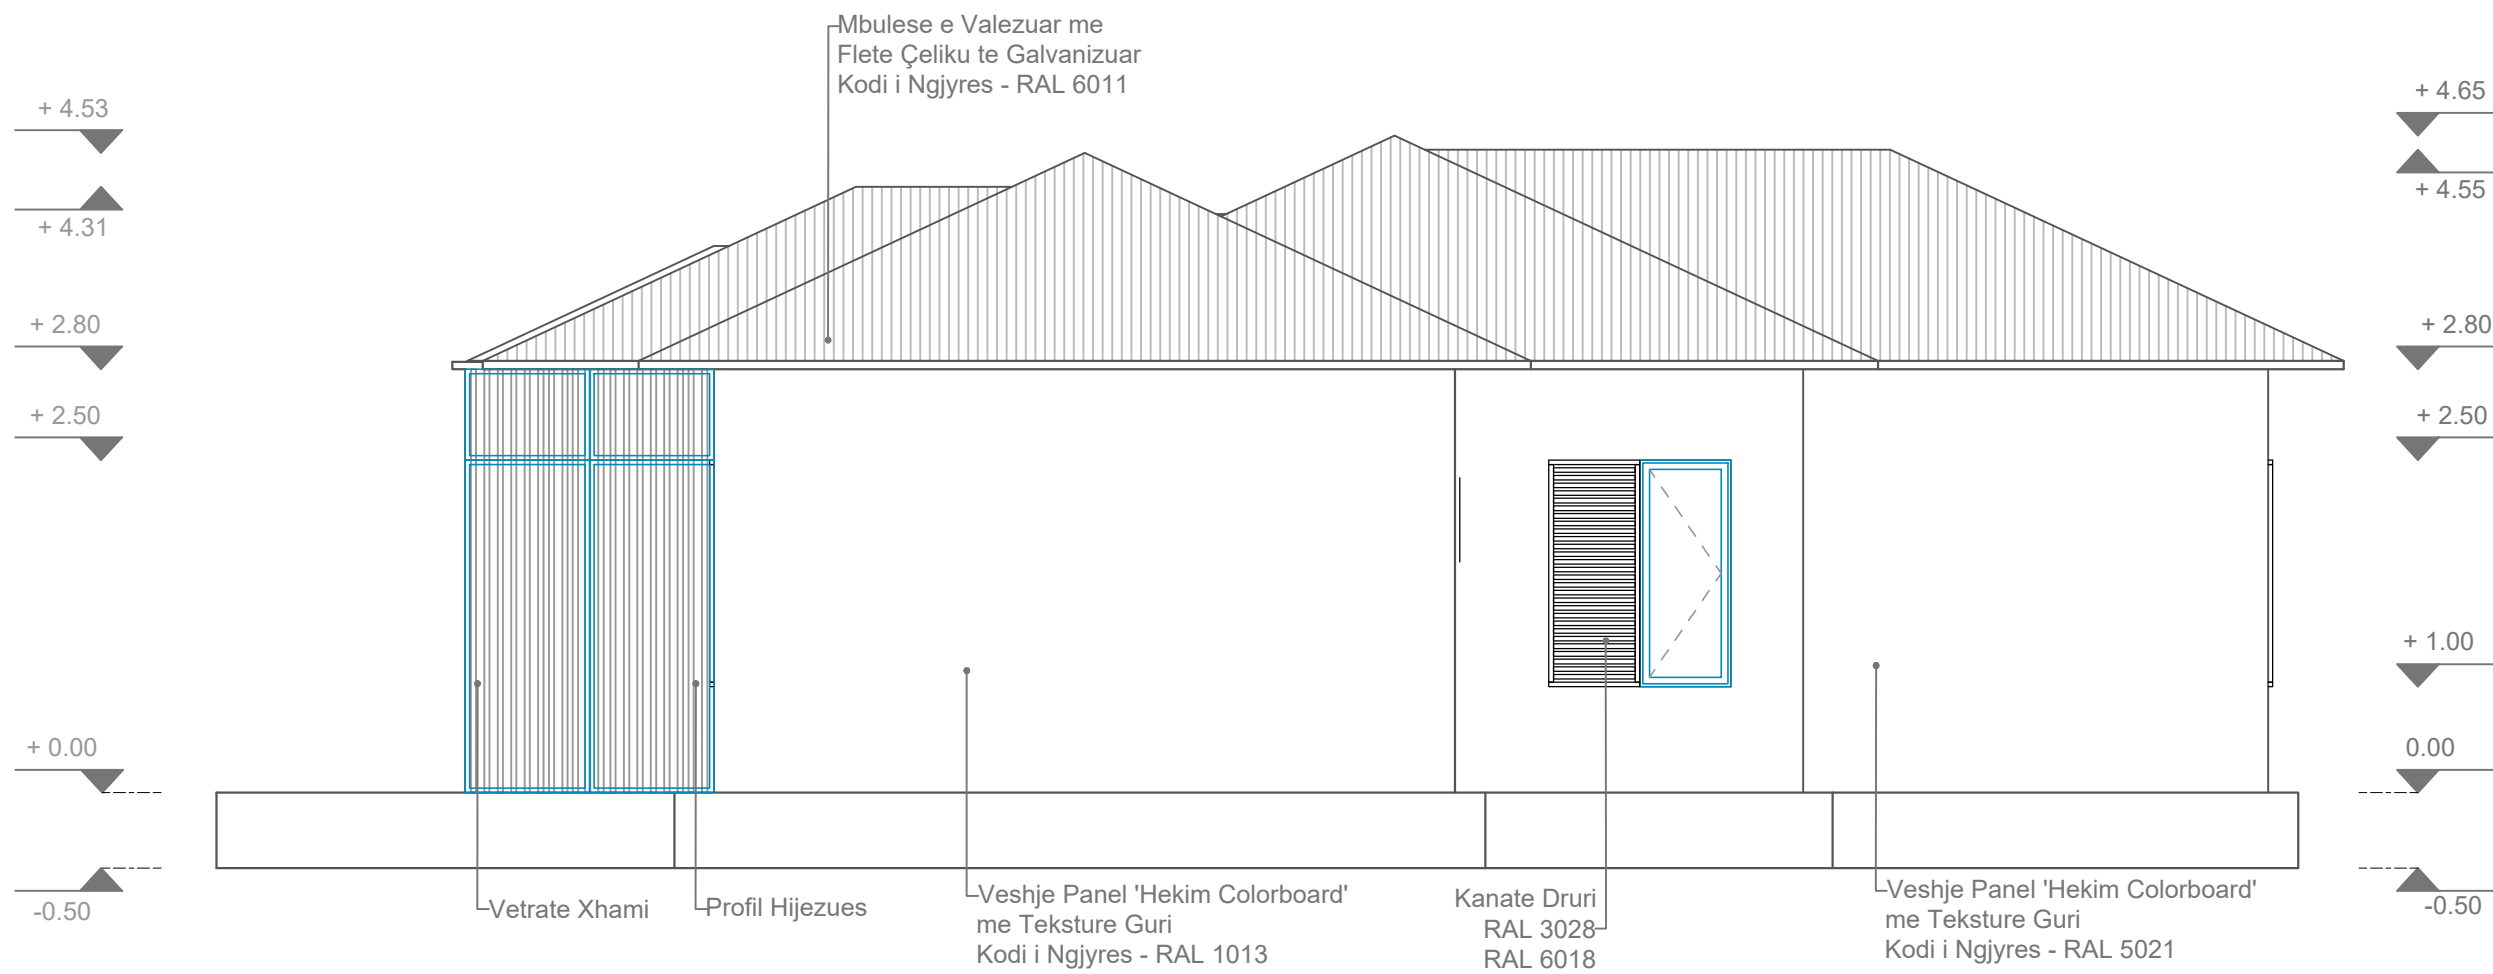

Fasada D

Model 2_Sip. 78.2m² (2+1)

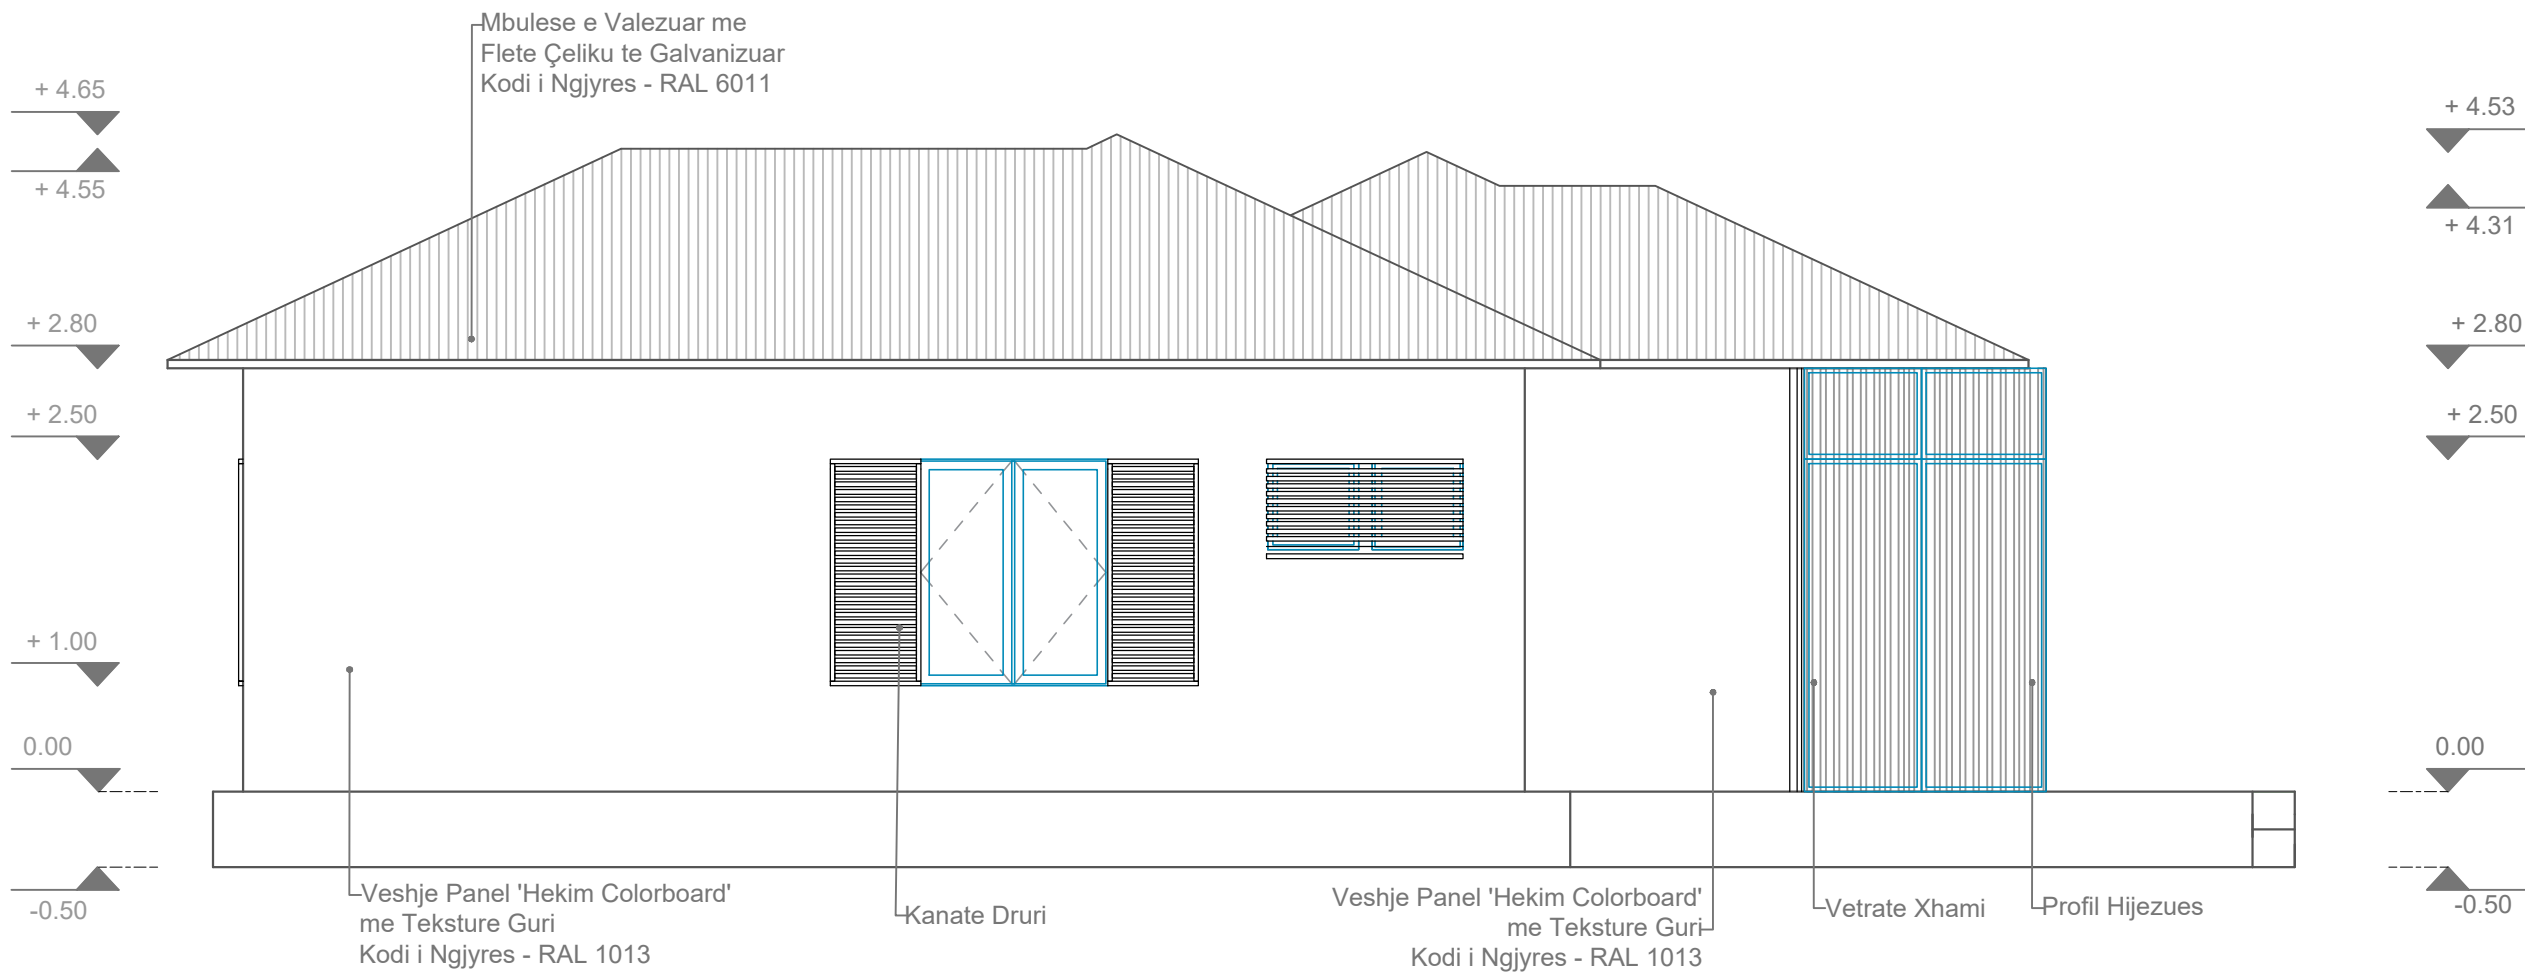

SHËNIME:

Tipologi 2 _ 2+1 (dy dhoma gjumi)
Siperfaqe banimi 78.2 m²

Kodet e ngjyrave qe do te perdoren variojne sipas paletes se propozuar.

commonsense.studio

Adresa : Rruga 'Naim Frashëri', Nr. 1, Tiranë
Email : info@commonsense.studio
Cel : + 355 67 36 51 480

kodi i projektit

projekti arkitektonik P 1927

emërtimi i projektit

Projekte Model per Rindertimin
e Shtepive Individuale

klienti

emërtimi i fletës

Fasada

nr. i fletës	shkolla	data
12	1/50	7/02/2020

projektues

ark.Jurtin HAJRO A.1376

jurtin@commonsense.studio

ark.Sindi BALLA sindi@commonsense.studio

ark.Mario ALLA mario@commonsense.studio

inxh. Elektrik Mustafa MALO E.0138/2
klodian.malo@yahoo.com

inxh. Mekanik Artur DADO M.0812/1
turi@hydroanenergy.al


inxh. Hidroteknik Nikolin RISILIA K.2163/1
niko@hydroanenergy.al

inxh. Ndertimi Arben DERVISHI K.0215/6
ave_consulting@yahoo.com

Në mbështetje të ligjit nr.9380, date 28.4.2005 "Për të drejtat e autorit dhe të drejtat tjera të përafërta" të ndryshuar, botuese, kopjimi ose ndryshimit, pa lejen paraprake të autorit është i ndaluar. Sistemi i forcave të rëndësës të këtij projekti është një pjesë integrale e projektimit arkitektonik.


Detaj 1

shkalla 1:10

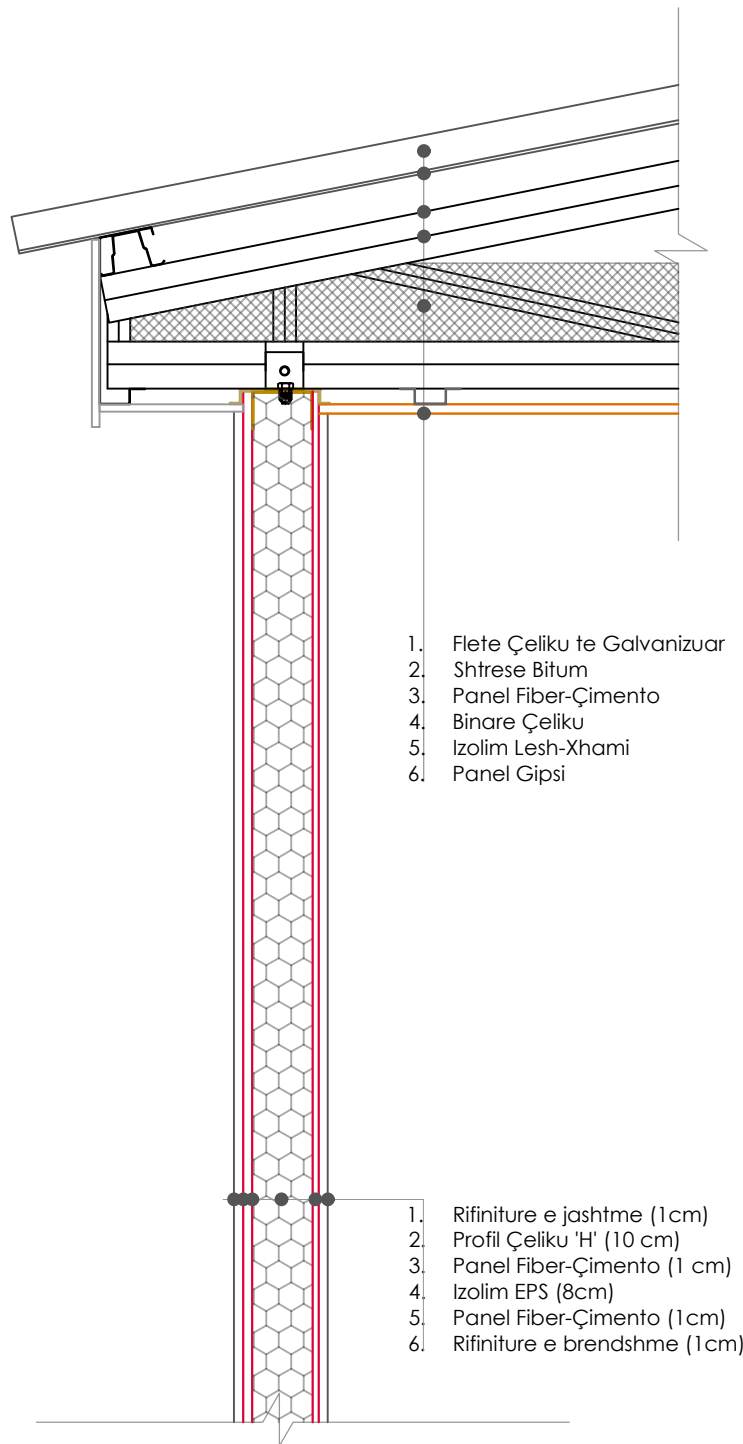


Prerje 2-2

Model 2_Sip. 78.2m² (2+1)

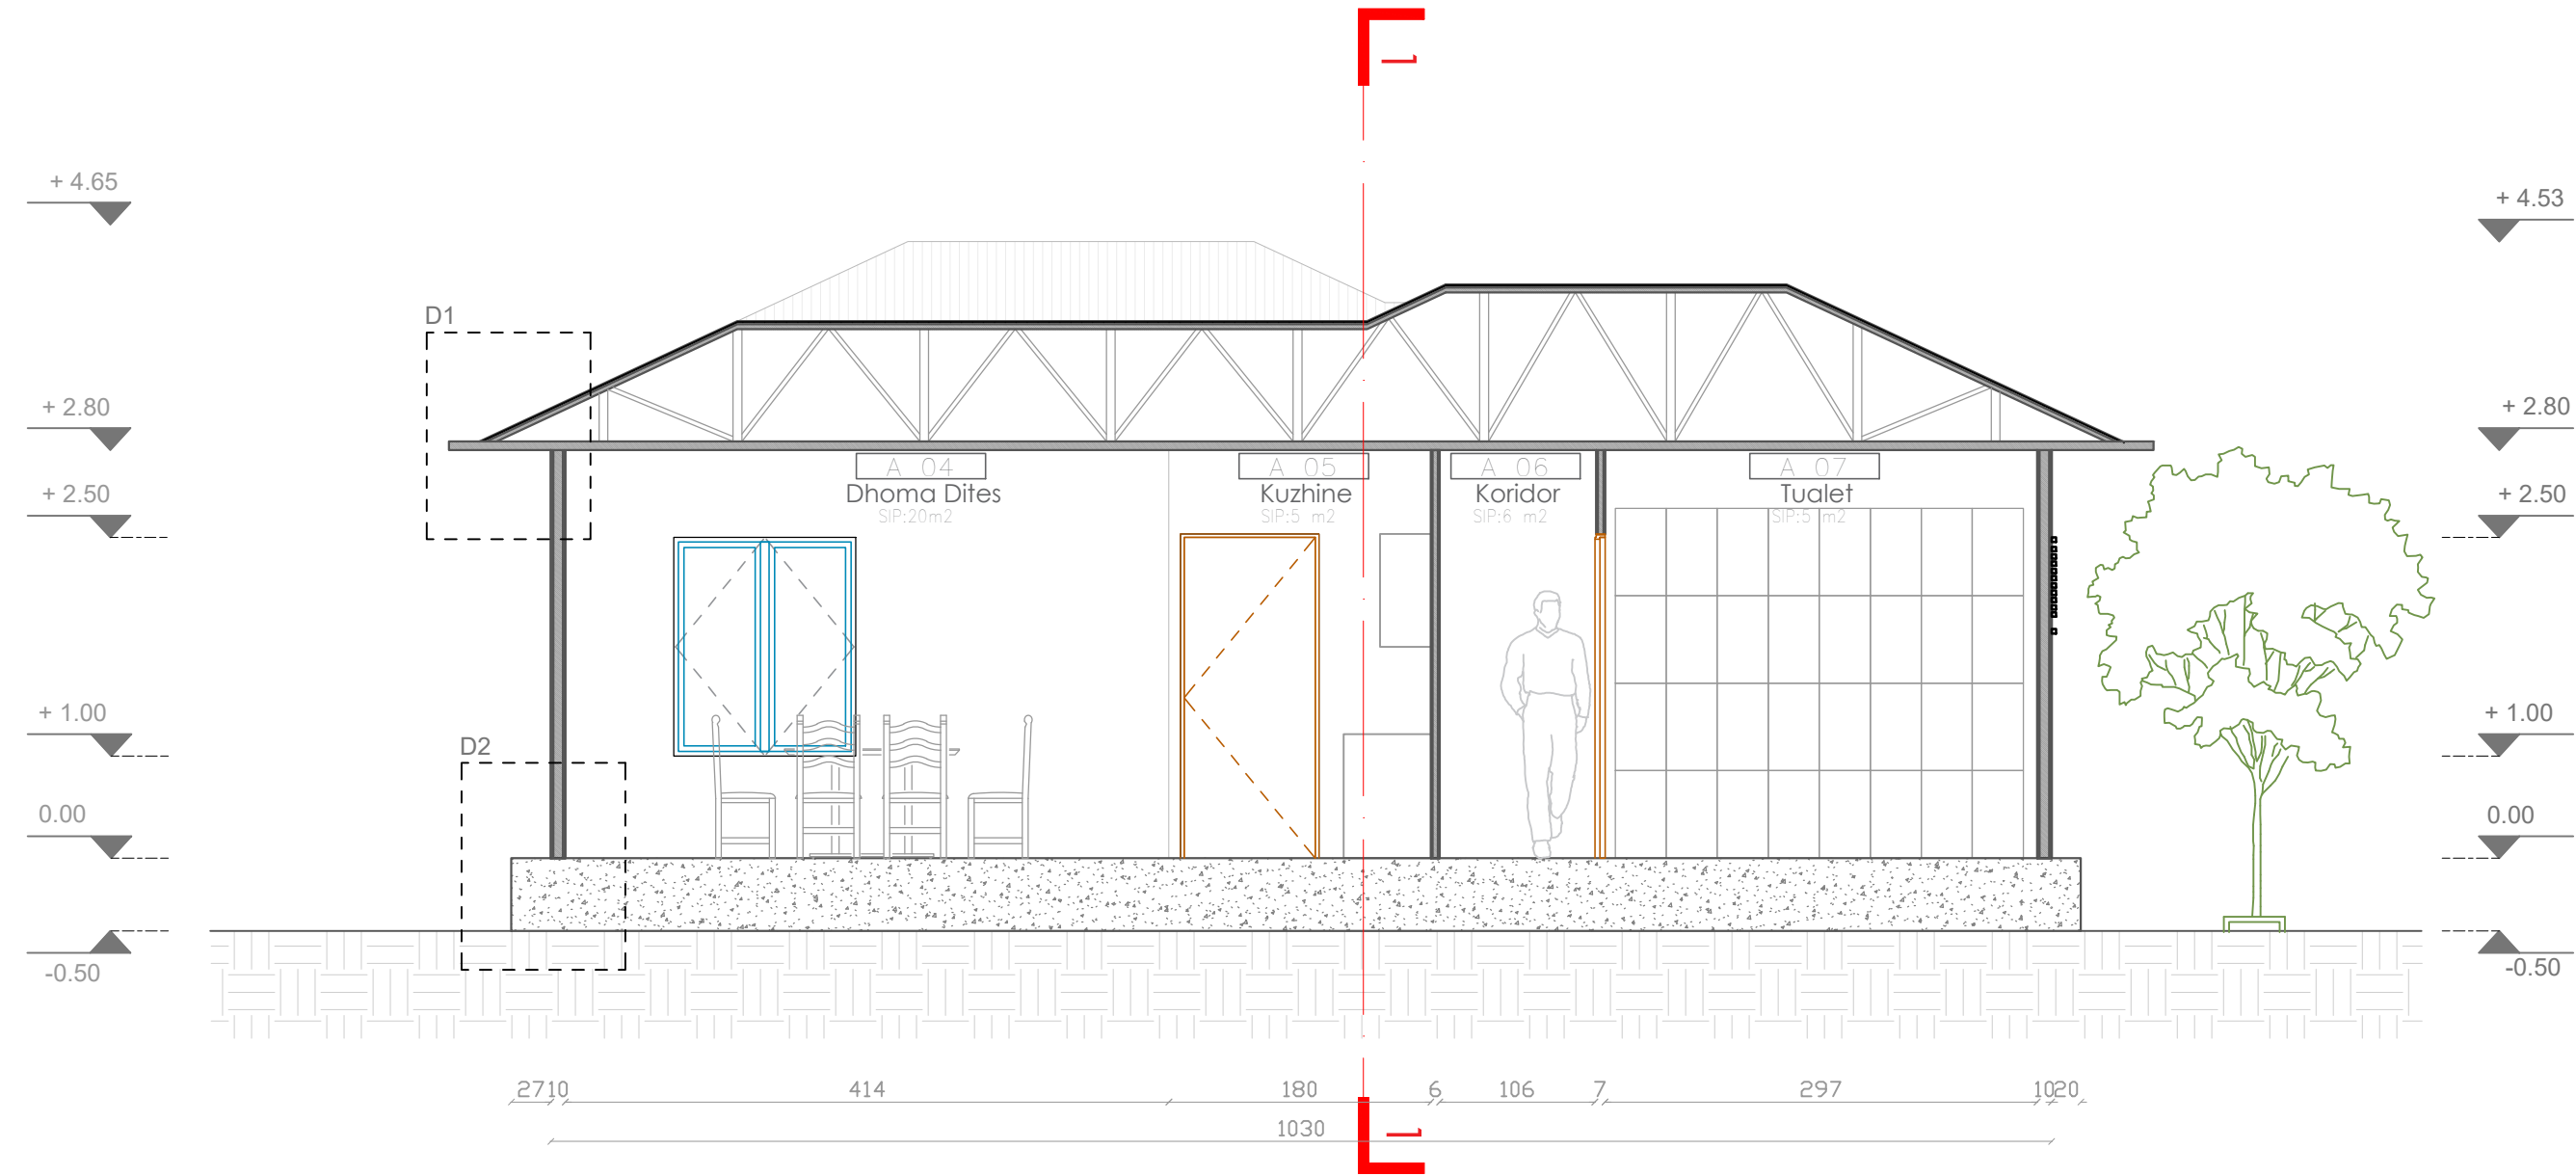


Detaj 2

shkalla 1:10

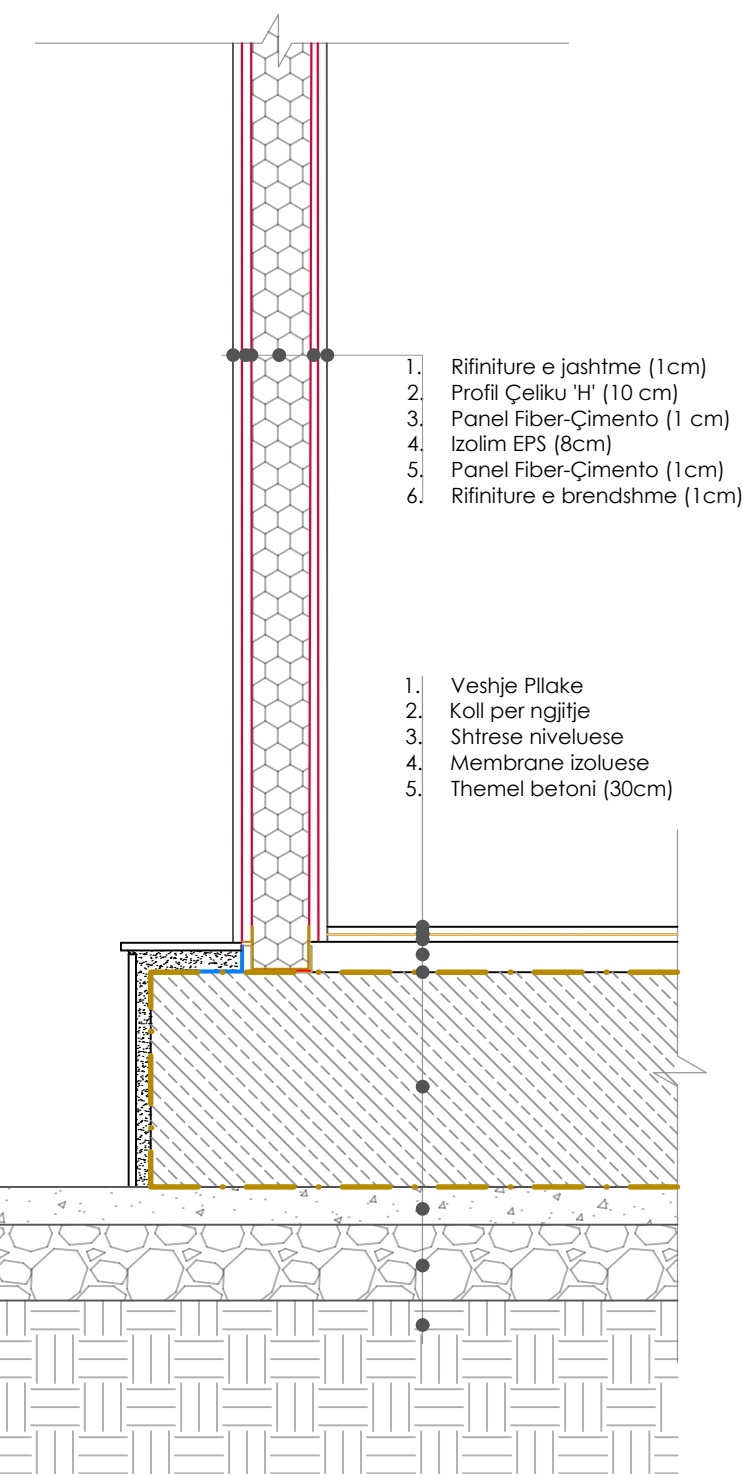

Prerje 1-1

Model 2_Sip. 78.2m² (2+1)

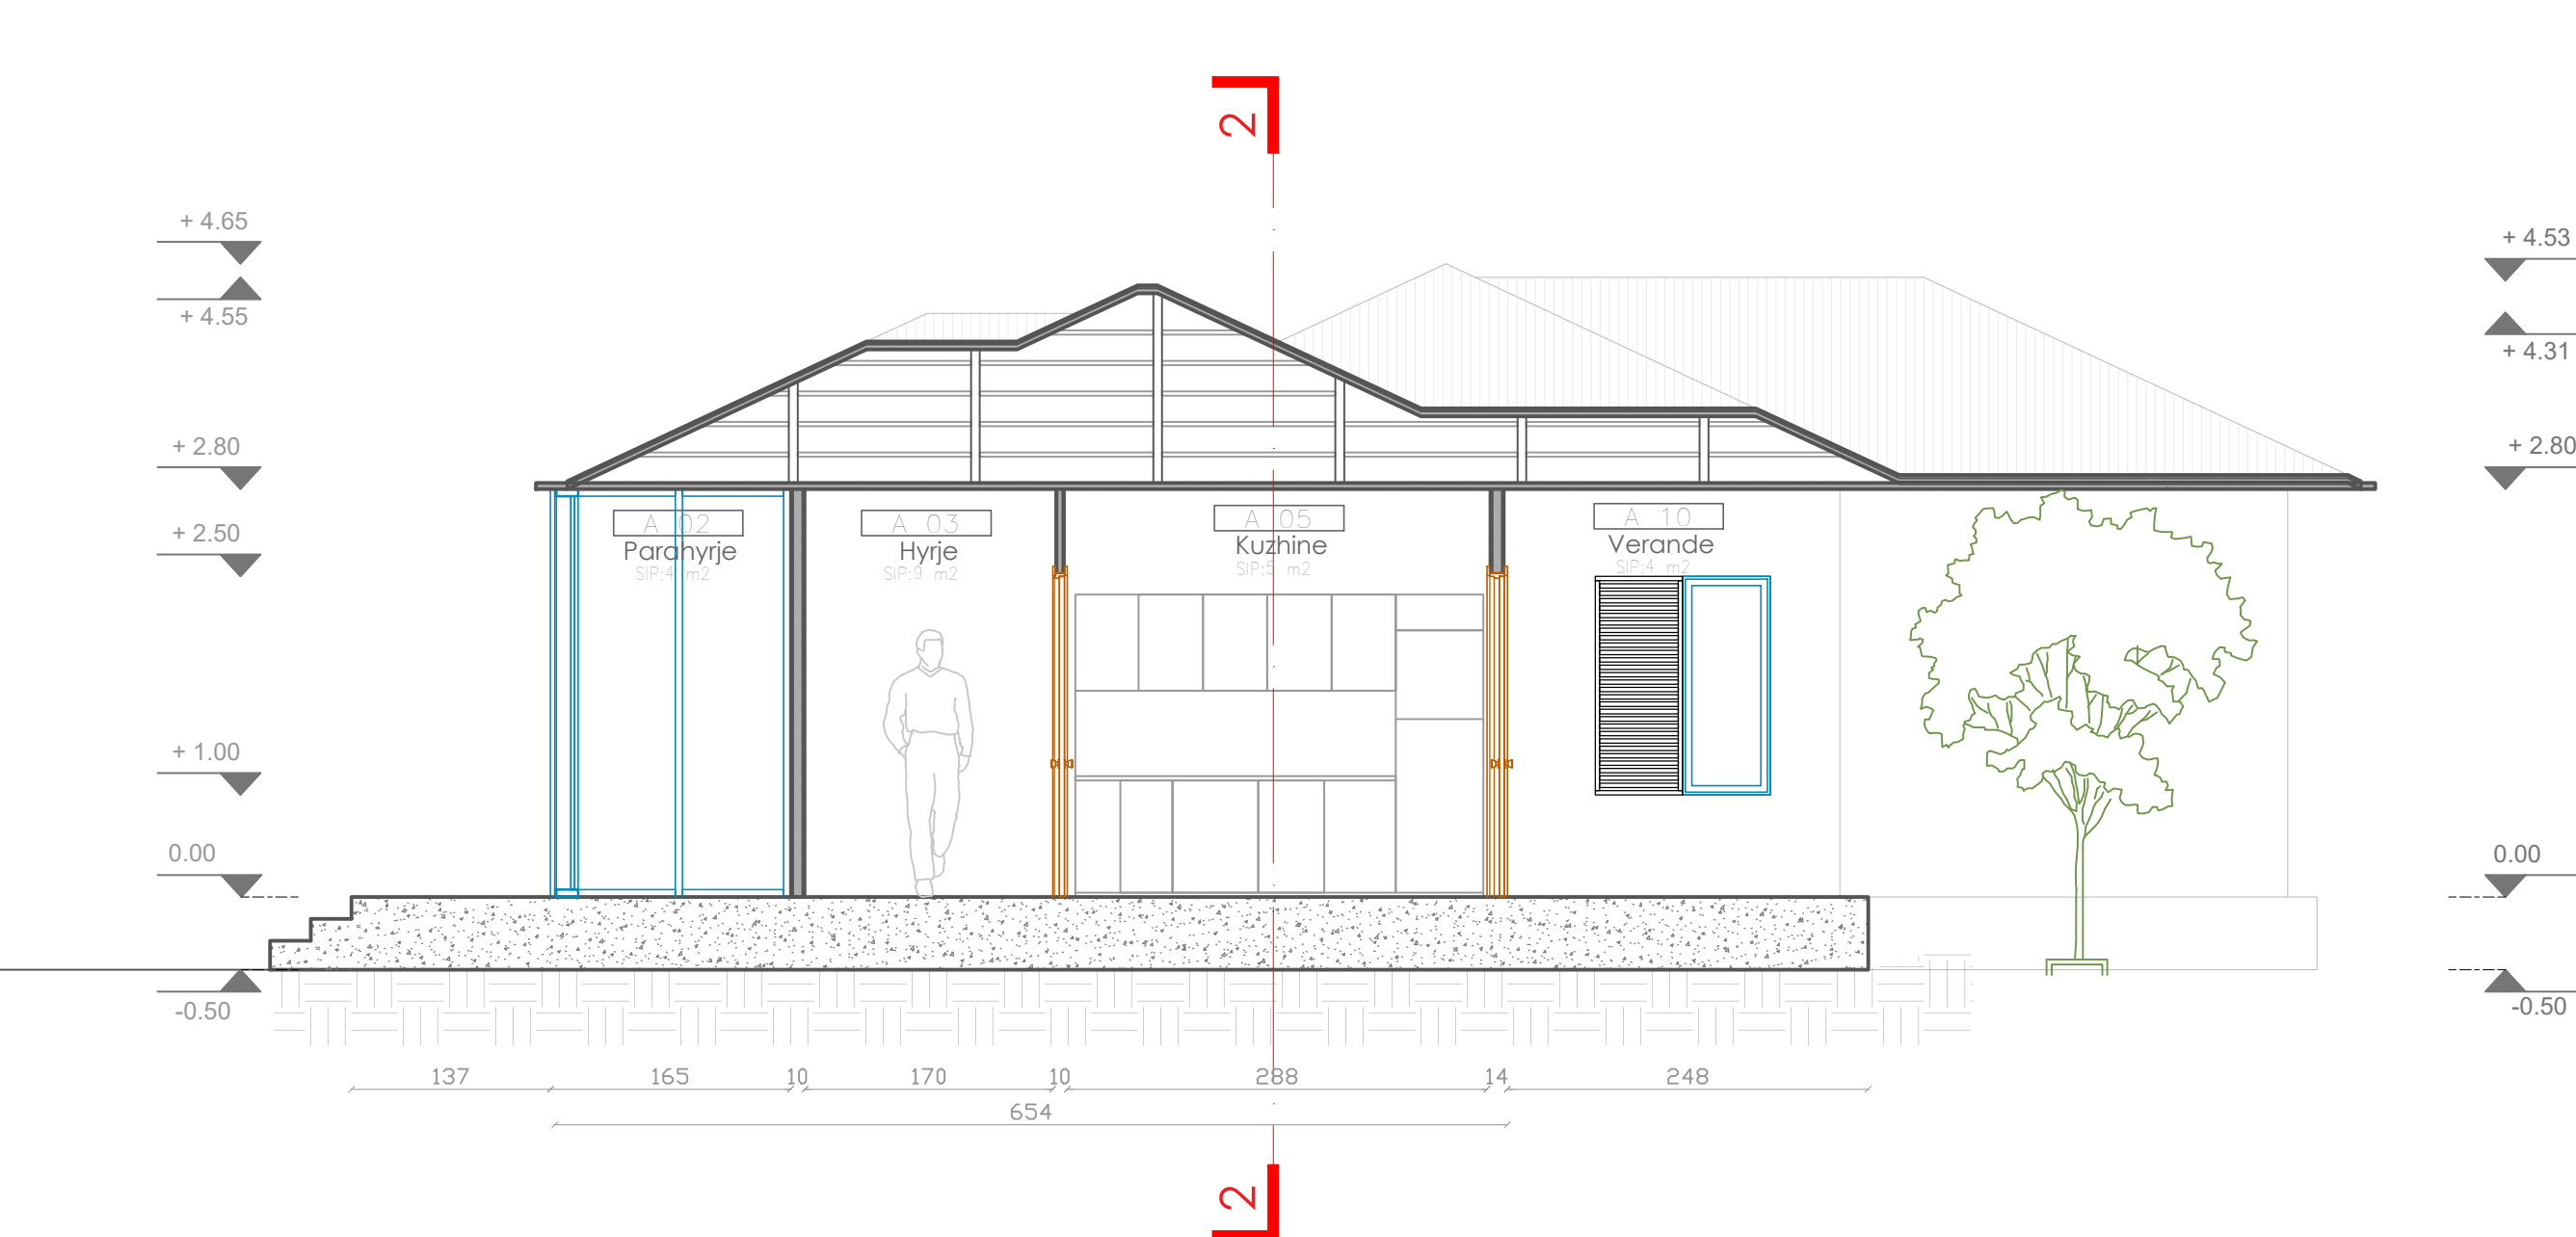

SHËNIME:

Tipologi 2 _ 2+1 (dy dhoma gjumi)
Siperfaqe banimi 78.2 m²

commonsense.studio

Adresa : Rruga 'Naim Frashëri', Nr. 1, Tiranë
Email : info@commonsense.studio
Cel : + 355 67 36 51 480

kodi i projektit

projekti arkitektonik P 1927

emërtimi i projektit

Projekte Model per Rindertimin
e Shtepive Individuale

Klienti

emërtimi i fletës

Prerje

nr. i fletës	shkalla	data
13	1/50	7/02/2020

projektohet

ark.Jurtin HAJRO A.1376

jurtin@commonsense.studio

ark.Sindi BALLA sindi@commonsense.studio

ark.Mario ALLA mario@commonsense.studio

inxh. Elektrik Mustafa MALO E.0138/2
klodian.malo@yahoo.com

inxh. Mekanik Artur DADO M.0812/1
turi@hydroanenergy.al

inxh. Hidroteknik Nikolin RISILIA K.2163/1
niko@hydroanenergy.al

inxh. Ndertimi Arben DERVISHI K.0215/6
ave_consulting@yahoo.com

Në mbështetje të ligjit nr.9380, datë 28.4.2005 "Për të drejtat e autorit dhe të drejtat tjera të përafërta" të ndryshuar, botuese, kopjimi ose ndryshimit, pa lejen paraprake të autorit është i ndaluar. Sistemi i forcave të rëndësës të këtij projekti është një pjesë integrale e projektimit arkitektonik.