

**common
sense .
studio**

PROJEKT ELEKTRIK

Projekte Model per Rindertimin
e Shtepive Individuale
Tipologi 1 _ 1+1,


PLANIMETRIA

Model 1_ (1+1)

Legjende

Simboli	Pershkrim
	Prize standart gjerman (shuko) 16A
	Prize bipolare 10A
	Dalje fuqie 230V
	Prize per sinjalin televiziv marre nga antena
	Prize per sinjalin interneti nga Internet Provider
	Panel elektrik inkaso
	Panel elektrik jashte muri KD-12-24M
	Fan coil unit
	1 Tub fleksibel Ø20 per instalime nga dyshemeja nese nuk ka shenime
	n-Tuba fleksibel me diameter Øm per instalime nga dyshemeja
	Kuti Shperndarese Inkaso me permasa 195x154x70
	Kuti Shperndarese Inkaso me permasa 391x154x70 me seperator.

Simboli	Pershkrim
	Pike ndricimi ne tavan
	Pike ndricimi ne mur
	Celes i thjeshte
	Celes devijat
	Celes inverter
	Panel elektrik inkaso KD-24M
	Ndricues flouresent 1x36W
	Ndricues LED 4x18W
	Ndricues emergjence 8W me set bateri per 1 ore
	Detektor prezence 360°
	Aspirator
	Zile elektrike
	Pulsant zile
	1 Tub fleksibel Ø20 per instalime ne mur dhe tavan
	1 Tub fleksibel Ø20 per instalime nga dyshemeja 3x2.5mm²
	1 Tub fleksibel Ø16 per instalime nga dyshemeja 3x1.5mm²
	n-Tuba fleksibel Ø20 per instalime nga dyshemeja
	Linja e emergjences, tub Ø20

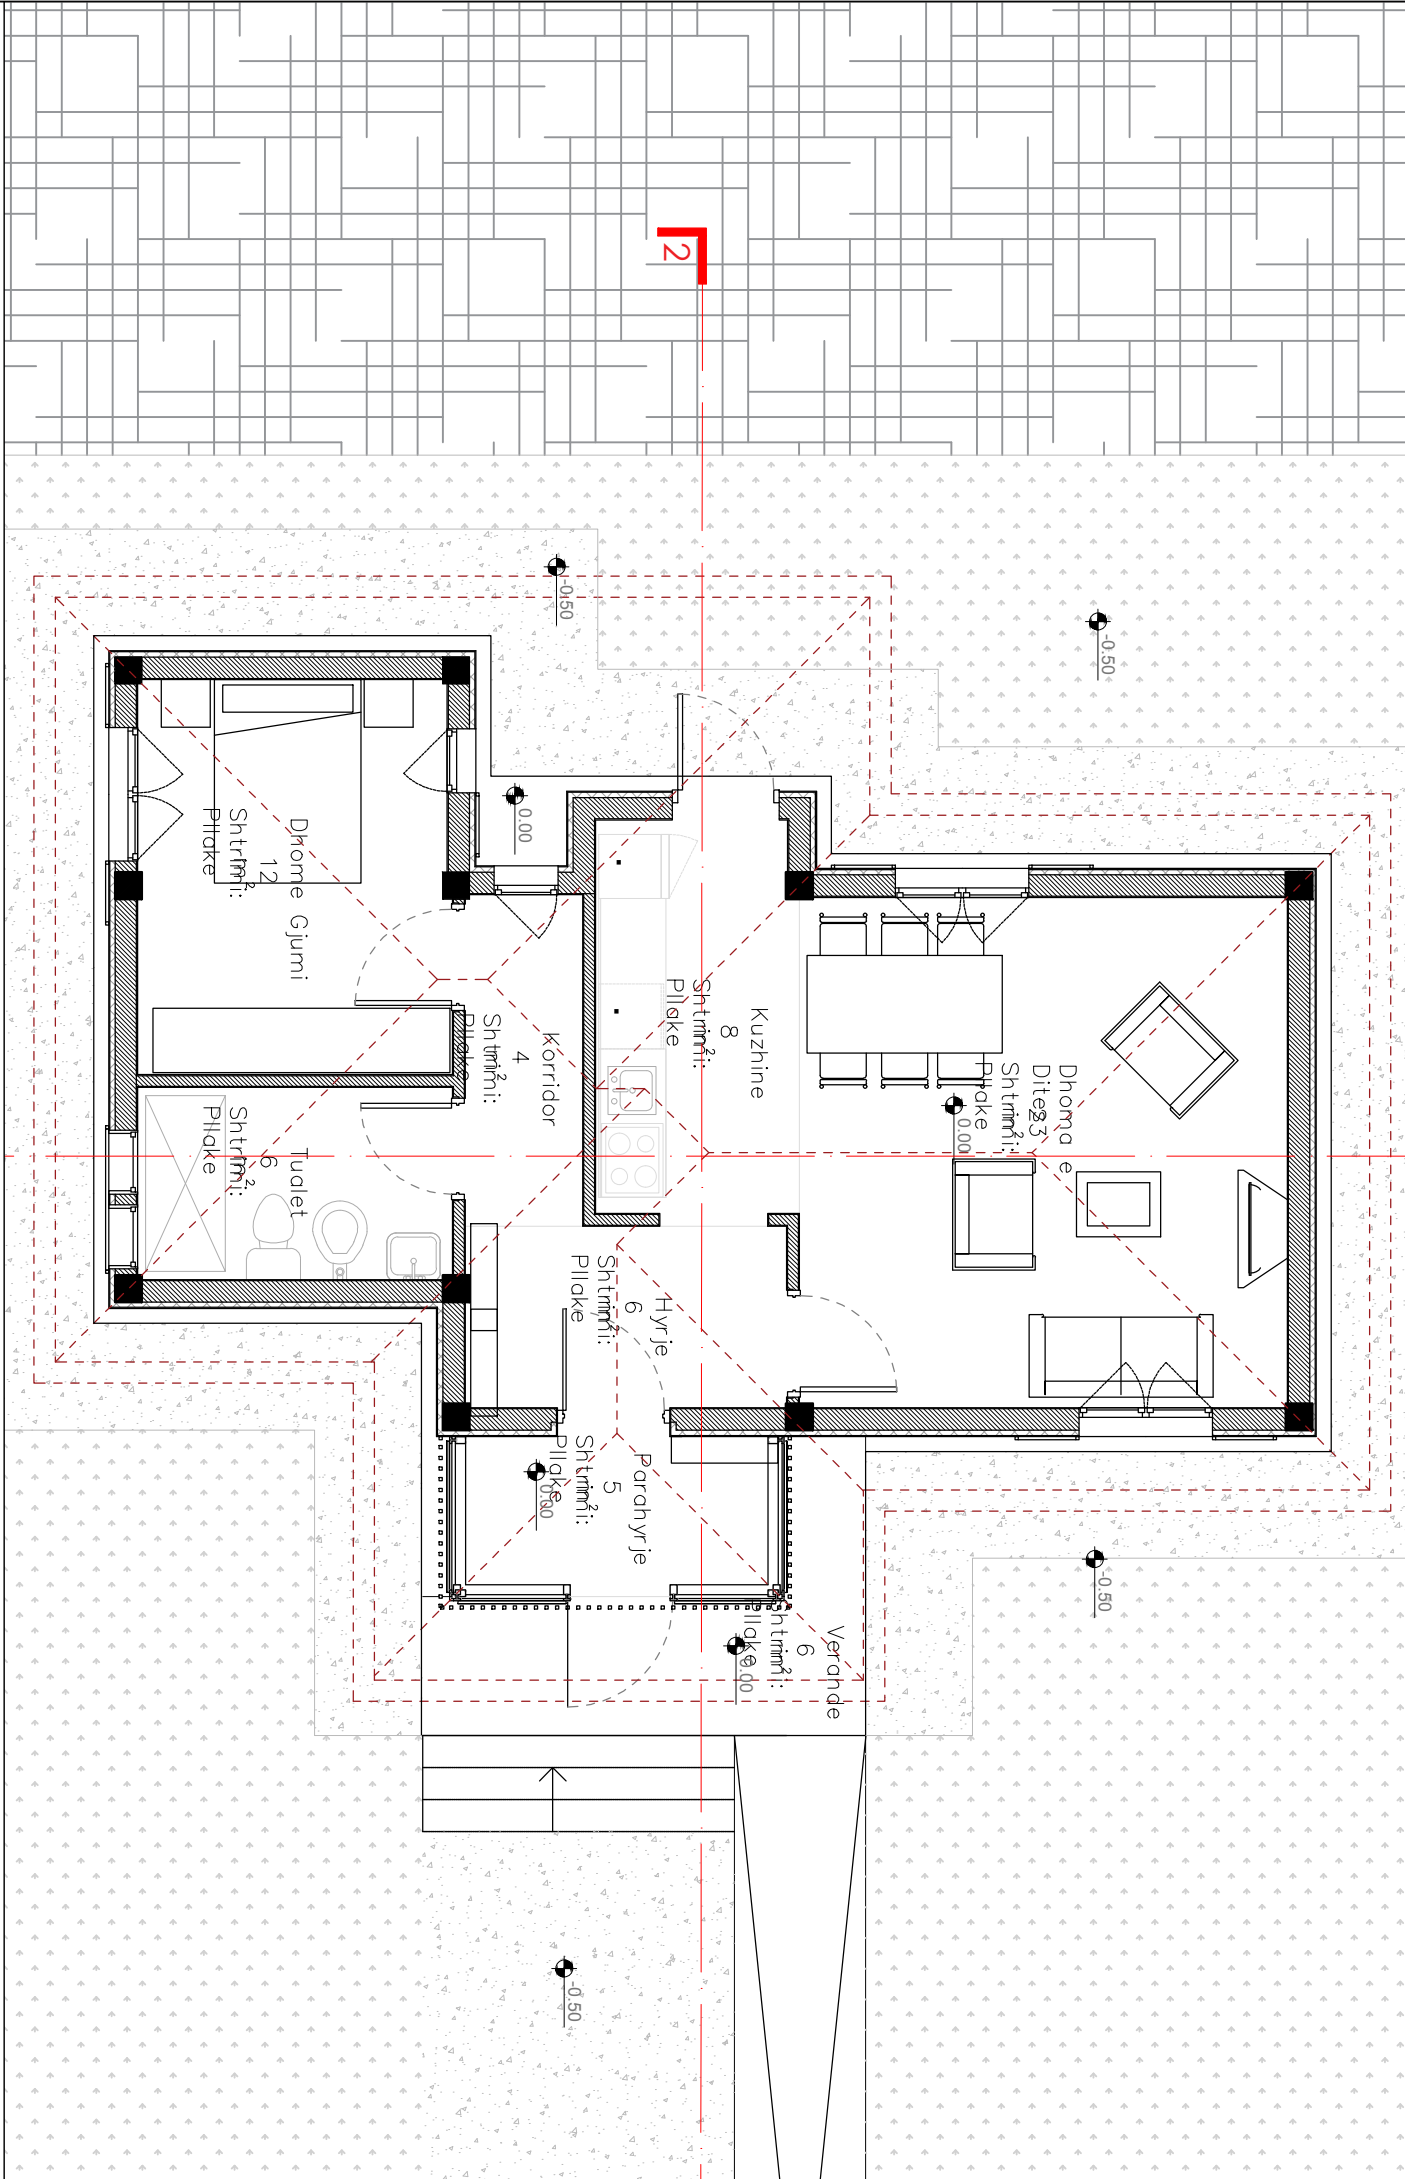

SHËNIME:

Tipologi 1 _ 1+1 (nje dhome gjumi)

commonsense.studio

Adresa : Rruga 'Naim Frashëri', Nr. 1, Tiranë
Email : info@commonsense.studio
Cel : + 355 67 36 51 480

kodi i projektit

projekti arkitektonik P 1927

emërtimi i projektit

Projekte Model per Rindertimin e Shtepive Individuale

emërtimi i fletës

Planimetri Kati / Plan Mobilimi

nr. i fletës	shkalla	data
01	1/50	09/04/2020

projektores

ark.Jurtin HAJRO	A.1376
jurtin@commonsense.studio	
ark.Sindi BALLA	sindi@commonsense.studio
ark.Mario ALLA	mario@commonsense.studio

inxh. Elektrik Mustafa MALO	E.0138/2
klodian.malo@yahoo.com	
inxh. Hidroteknik Nikolin RISILIA	K.2163/1
niko@hydroanenergy.al	
inxh. Mekanik Arben DERSHISHI	K.0215/6
ave_consulting@yahoo.com	

Në mbështetje të ligjit nr.9380, datë 28.4.2005 "Për të drejtat e autorit dhe të drejtat tjera të përafërta" të ndryshuar, botuese, kopjimi ose ndryshimit, pa lejen paraprake të autorit është i ndaluar. Sistemi i forcave të rëndësës të këtij projekti është një pjesë integrale e projektimit arkitektonik.

PLANIMETRIA

Model 1_ (1 + 1)

SHËNIME:

Tipologi 1 _ 1+1 (nje dhome gjumi)

commonsense.studio

Adresa : Rruga 'Naim Frashëri', Nr. 1, Tiranë
Email : info@commonsense.studio
Cel : + 355 67 36 51 480

kodi i projektit

projekti arkitektonik P 1927

emërtimi i projektit
Projekte Model per Rindertimin
e Shtepive Individuale

emërtimi i fletës

Planvendosje Priza / Ndricim

nr. i fletës	shkalla	data
02	1/50	09/04/2020

projektoves

ark.Jurtin HAJRO A.1376
jurtin@commonsense.studio



ark.Sindi BALLA sindi@commonsense.studio
ark.Mario ALLA mario@commonsense.studio

inxh. Elektrik Mustafa MALO E.0138/2
klodian.malo@yahoo.com

inxh. Hidroteknik Nikolin RISILIA K.2163/1
niko@hydroanenergy.al

inxh. Mekanik Arben DERVISHI K.0215/6
ave_consulting@yahoo.com

Në mbështetje të ligjit nr.9380, datë 28.4.2005 "Për të drejtat e autorit dhe të drejtat tjera të përfaqësuesve të ndryshuar, botuesve, kopjimi ose ndryshimit, pa lejen paraprake të autorit është i ndaluar. Sistemi i forcave të rëndësës të këtij projekti është një pjesë integrale e projektimit arkitektonik.

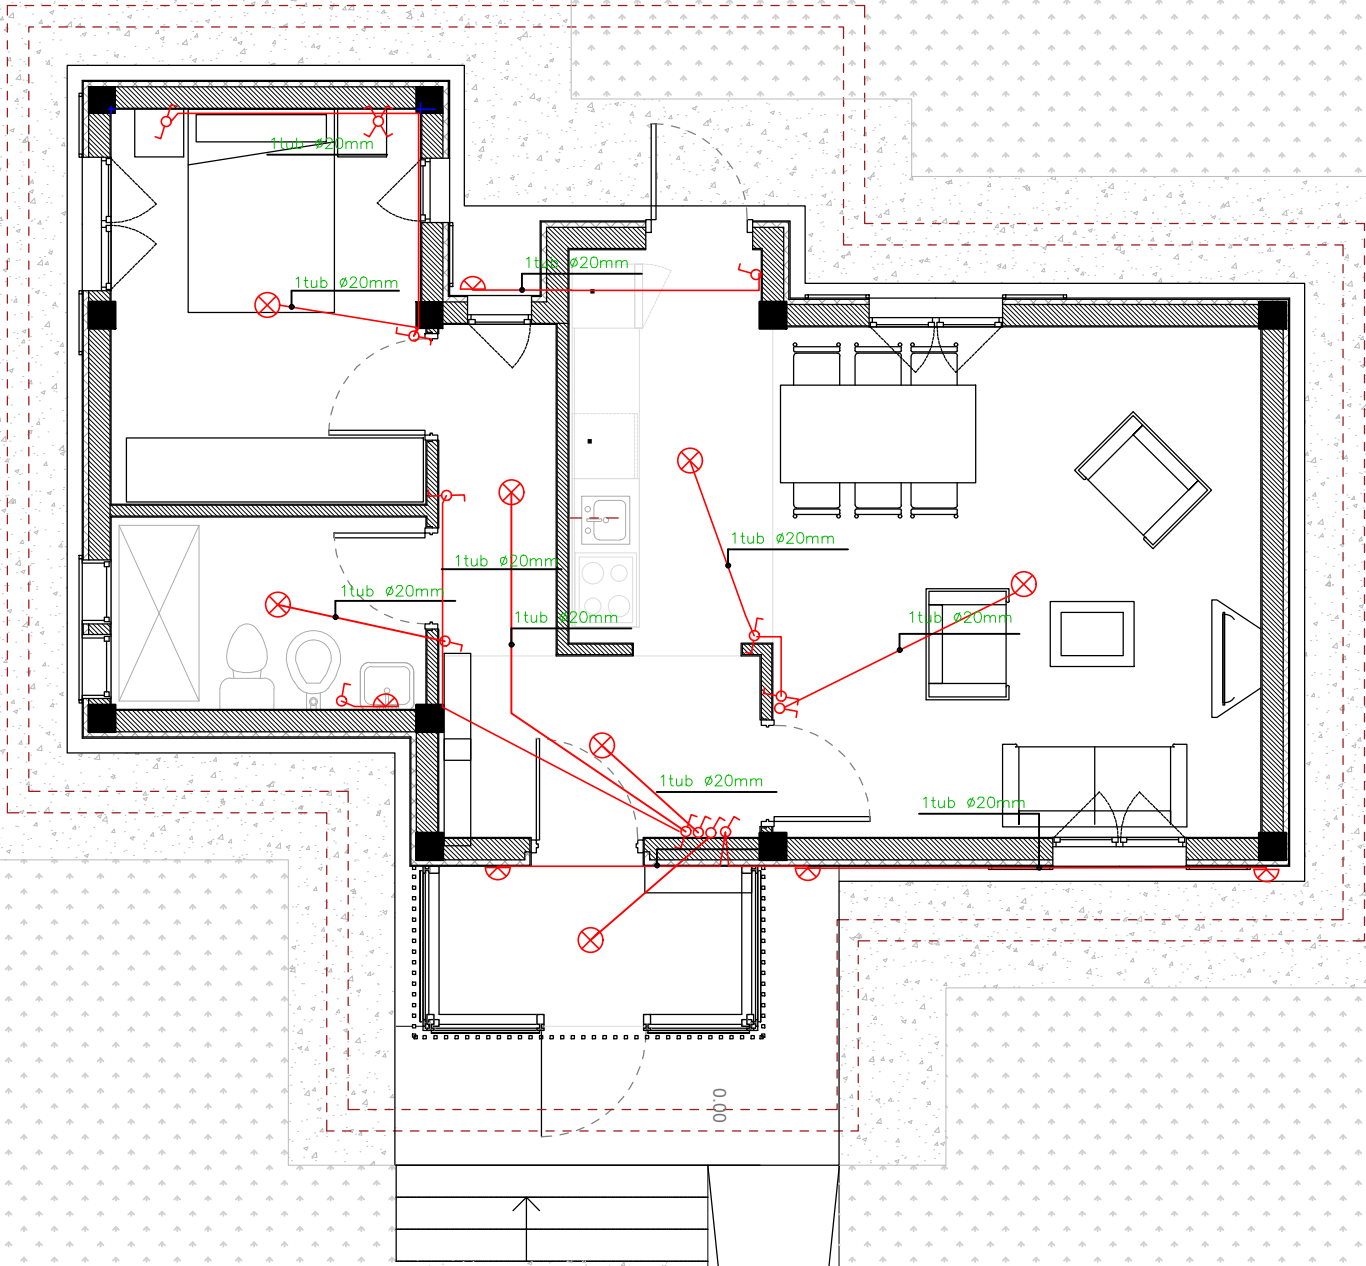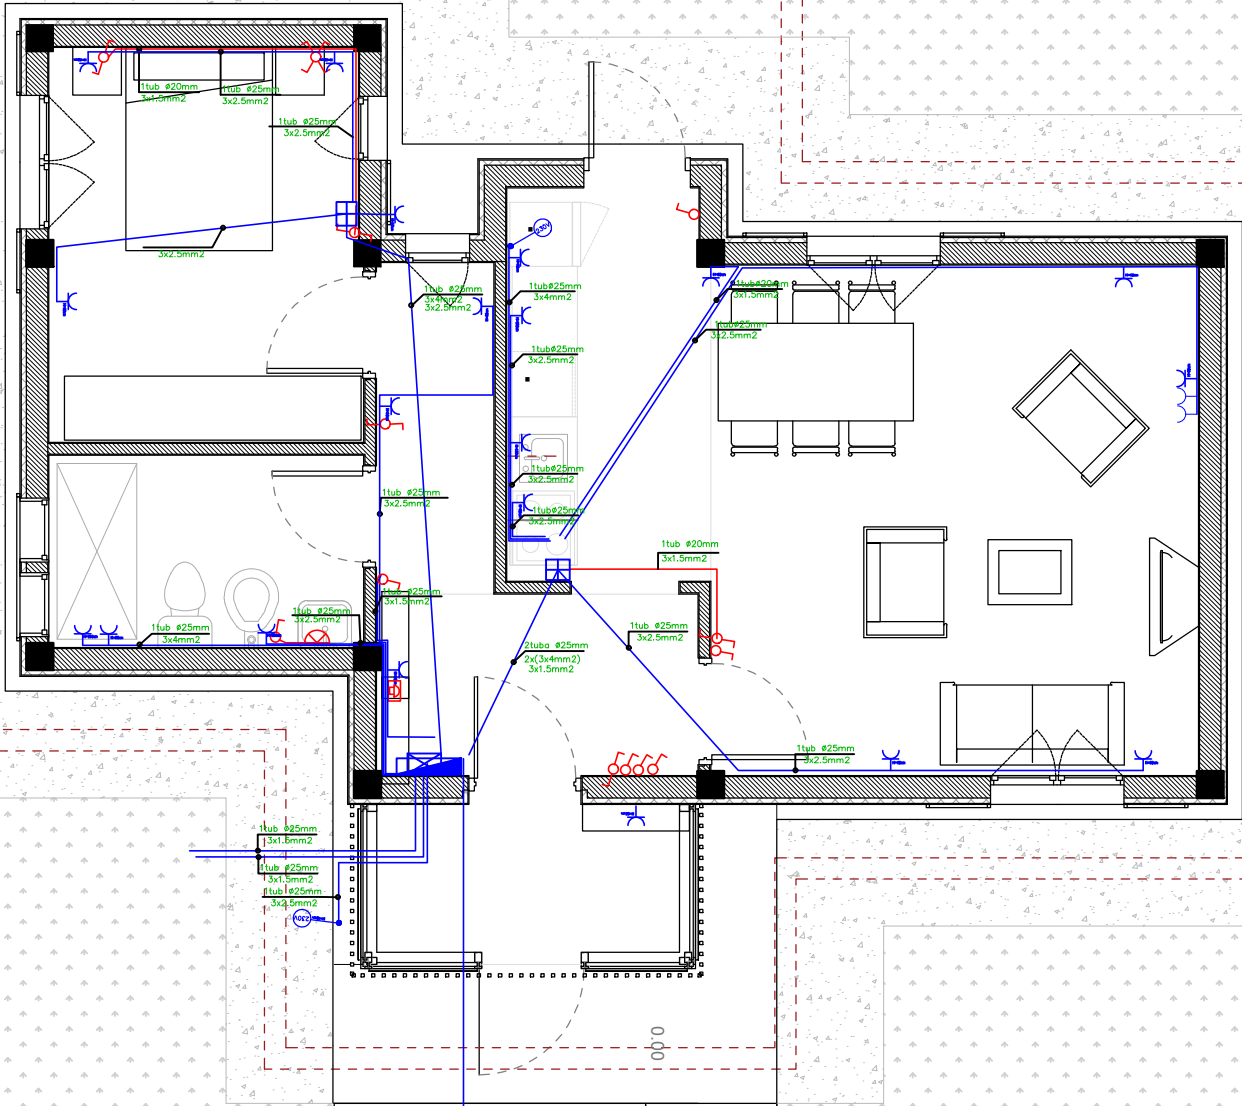

PLANIMETRIA

Model 1_ (1+1)

SHËNIME:

Tipologi 1 _ 1+1 (nje dhome gjumi)

commonsense.studio

Adresa : Rruga 'Naim Frashëri', Nr. 1, Tiranë
Email : info@commonsense.studio
Cel : + 355 67 36 51 480

kodi i projektit

projekti arkitektonik P 1927

emërtimi i projektit

Projekte Model per Rindertimin
e Shtepive Individuale

emërtimi i fletës

Planvendosje TV+DATA / Kondicionim

nr. i fletës	shkalla	data
03	1/25	09/04/2020

projektohet

ark.Jurtin HAJRO	A.1376
jurtin@commonsense.studio	

ark.Sindi BALLA	sindi@commonsense.studio
-----------------	--------------------------

ark.Mario ALLA	mario@commonsense.studio
----------------	--------------------------

inxh. Elektrik Mustafa MALO	E.0138/2
klodian.malo@yahoo.com	

inxh. Hidroteknik Nikolin RISILIA	K.2163/1
niko@hydroanenergy.al	

inxh. Mekanik Arben DERVISHI	K.0215/6
ave_consulting@yahoo.com	


Në mbështetje të ligjit nr.9380, datë 28.4.2005 "Për të drejtat e autorit dhe të drejtat tjera të përfaqësuesve të ndryshuar, botuesve, kopjimi ose ndryshimit, pa lejen paraprake të autorit është i ndaluar. Sistemi i forcave të rëndësës të këtij projekti është një pjesë integrale e projektimit arkitektonik.

PLANIMETRIA

Model 1_(1+1)


Legjende

Simboli	Pershkrim
✖	Elektrode tokezimi FeZn 1.5m
—	Percjelles FeZn diam.10mm
—	Percjelles veshur Verdh/Jeshil 1x10mm2

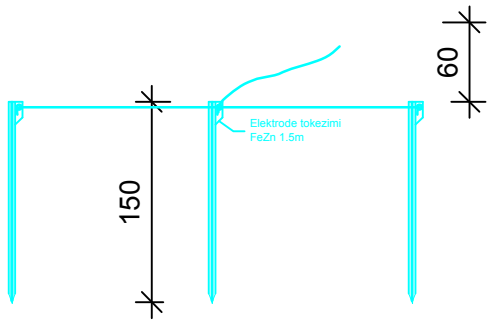

Per ndertimin e Sistemit te Tokezimit:

- 1-Do te instlohen ne toke 3 elektroda FeZn 1.5 mm .
- 2-Distanca misdis elektrodave do te jete 1.5m pavaresisht formes se konturit.
- 3-Mbyllja e Konturit do te realizohet me tondo D=10-12mm.
- 4- Rezistenca e tokezimit duhet te arrihet < 4 ohm
- 5- Nese nuk arrihet me 3 elektroda te shtohet numri i tyre ose te trajtohetteknikisht me kripra minerale (skorje) dheu ne te cilin do te ngulen.

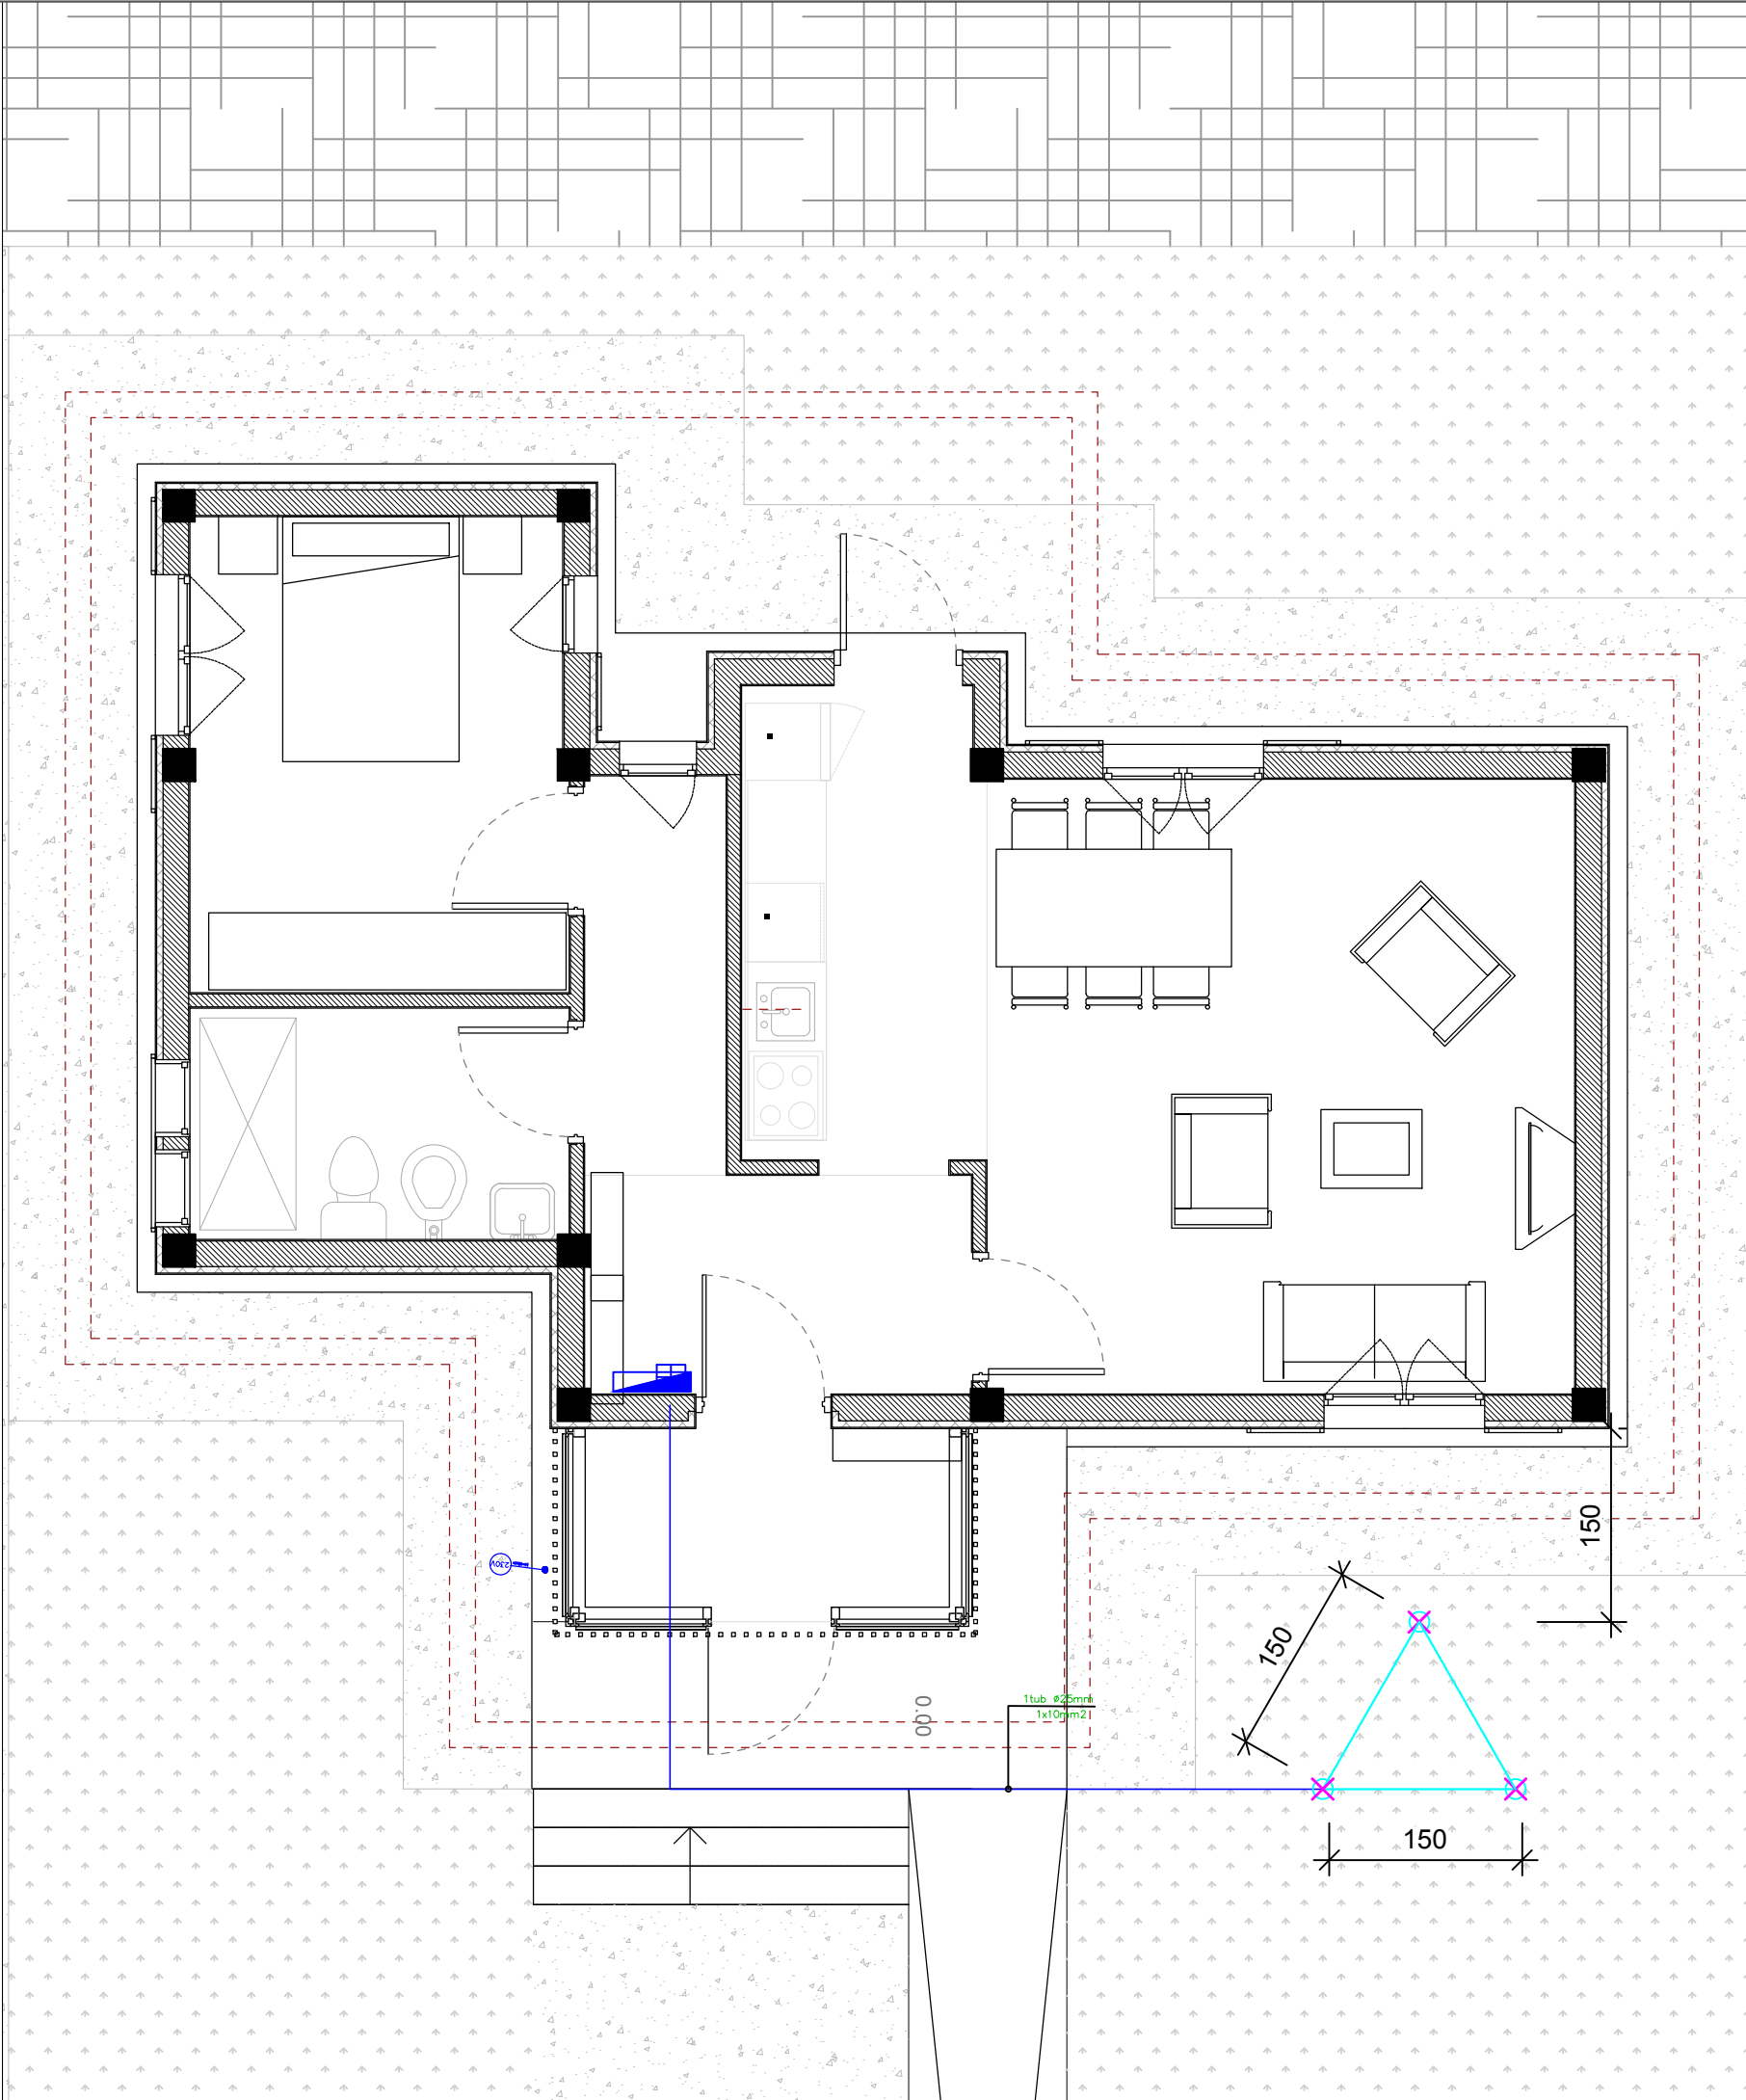

SHËNIME:

Tipologi 1 _ 1+1 (nje dhome gjumi)

commonsense.studio

Adresa : Rruga 'Naim Frashëri', Nr. 1, Tiranë
Email : info@commonsense.studio
Cel : + 355 67 36 51 480

projekti arkitektonik P 1927

emërtimi i projektit
Projekte Model per Rindertimin e Shtepive Individuale

emërtimi i fletës
Planvendosje Tokezimit

nr. i fletës	shkalla	data
04	1/40	09/04/2020

projektohet	A.1376
ark.Jurtin HAJRO	jurtin@commonsense.studio

ark.Sindi BALLA	sindi@commonsense.studio
ark.Mario ALLA	mario@commonsense.studio

inxh. Elektrik Mustafa MALO	E.0138/2
klodian.malo@yahoo.com	

inxh. Hidroteknik Nikolin RISILIA	K.2163/1
niko@hydroanenergy.al	

inxh. Mekanik Arben DERSHVI	K.0215/6
ave_consulting@yahoo.com	

Në mbështetje të ligjit nr.9380, datë 28.4.2005 "Për të drejtat e autorit dhe të drejtat tjera të përafërta" të ndryshuar, botuese, kopjimi ose ndryshimit, pa lejen paraprake të autorit është i ndaluar. Sistemi i forcave të rëndësës të këtij projekti është një pjesë integrale e projektimit arkitektonik.

PANEL ELEKTRIKE

P. SHPERNDERJES NE APARTAMENTE 1+1

OBJEKTI: **GODINE BANIMI**
Projekte Model per Rindertimin
e Shtepive Individuale

Klienti

POROSITESI-FIRMA:

Adresa

Shteti

Qyteti

Tel.

Fax

Email

Objekti:

Tel.

Fax

e-mail

SHENIM:

REV.

DATA

PERSHKRIM

VIZATOI

KONTROLLOI

MIRATOI

Z-000 Shkurt 2020

LEGJENDA E SIMBOLEVE

EMERTIMI	SIMBOLI	EMERTIMI	SIMBOLI
Sigurese		Llampe sinjali	 H1
Rele me vonese kohe		Ampermeter	
Rele me dy gjendje		Voltmater	
Shkarkues mbitensioni		Kontator	
Pulsant normalisht i hapur		Rele korpuskulare	
Çeles me tre pozicione		Ore Elektronike	
SHENIME:		Diferencial puro	
		Automat Magneto-Termik	
		Automat Magneto-Termik-Diferencial	
		Kontaktor	

5									
4									
3									
2									
1									
REV	PERSHKRIMI								
	Z-000	Inq.Musta Malo; Inq.Klodian MALO							
					PANELI	TITULLI		Emri i fletes	
					P.SEC	LEGJENDA			Nr i faqes
									02

