


PLAN MOBILIMI

Model 1_ (1+1)
Sip. Banimi _70 m2
Sip. Verande_ 6 m2

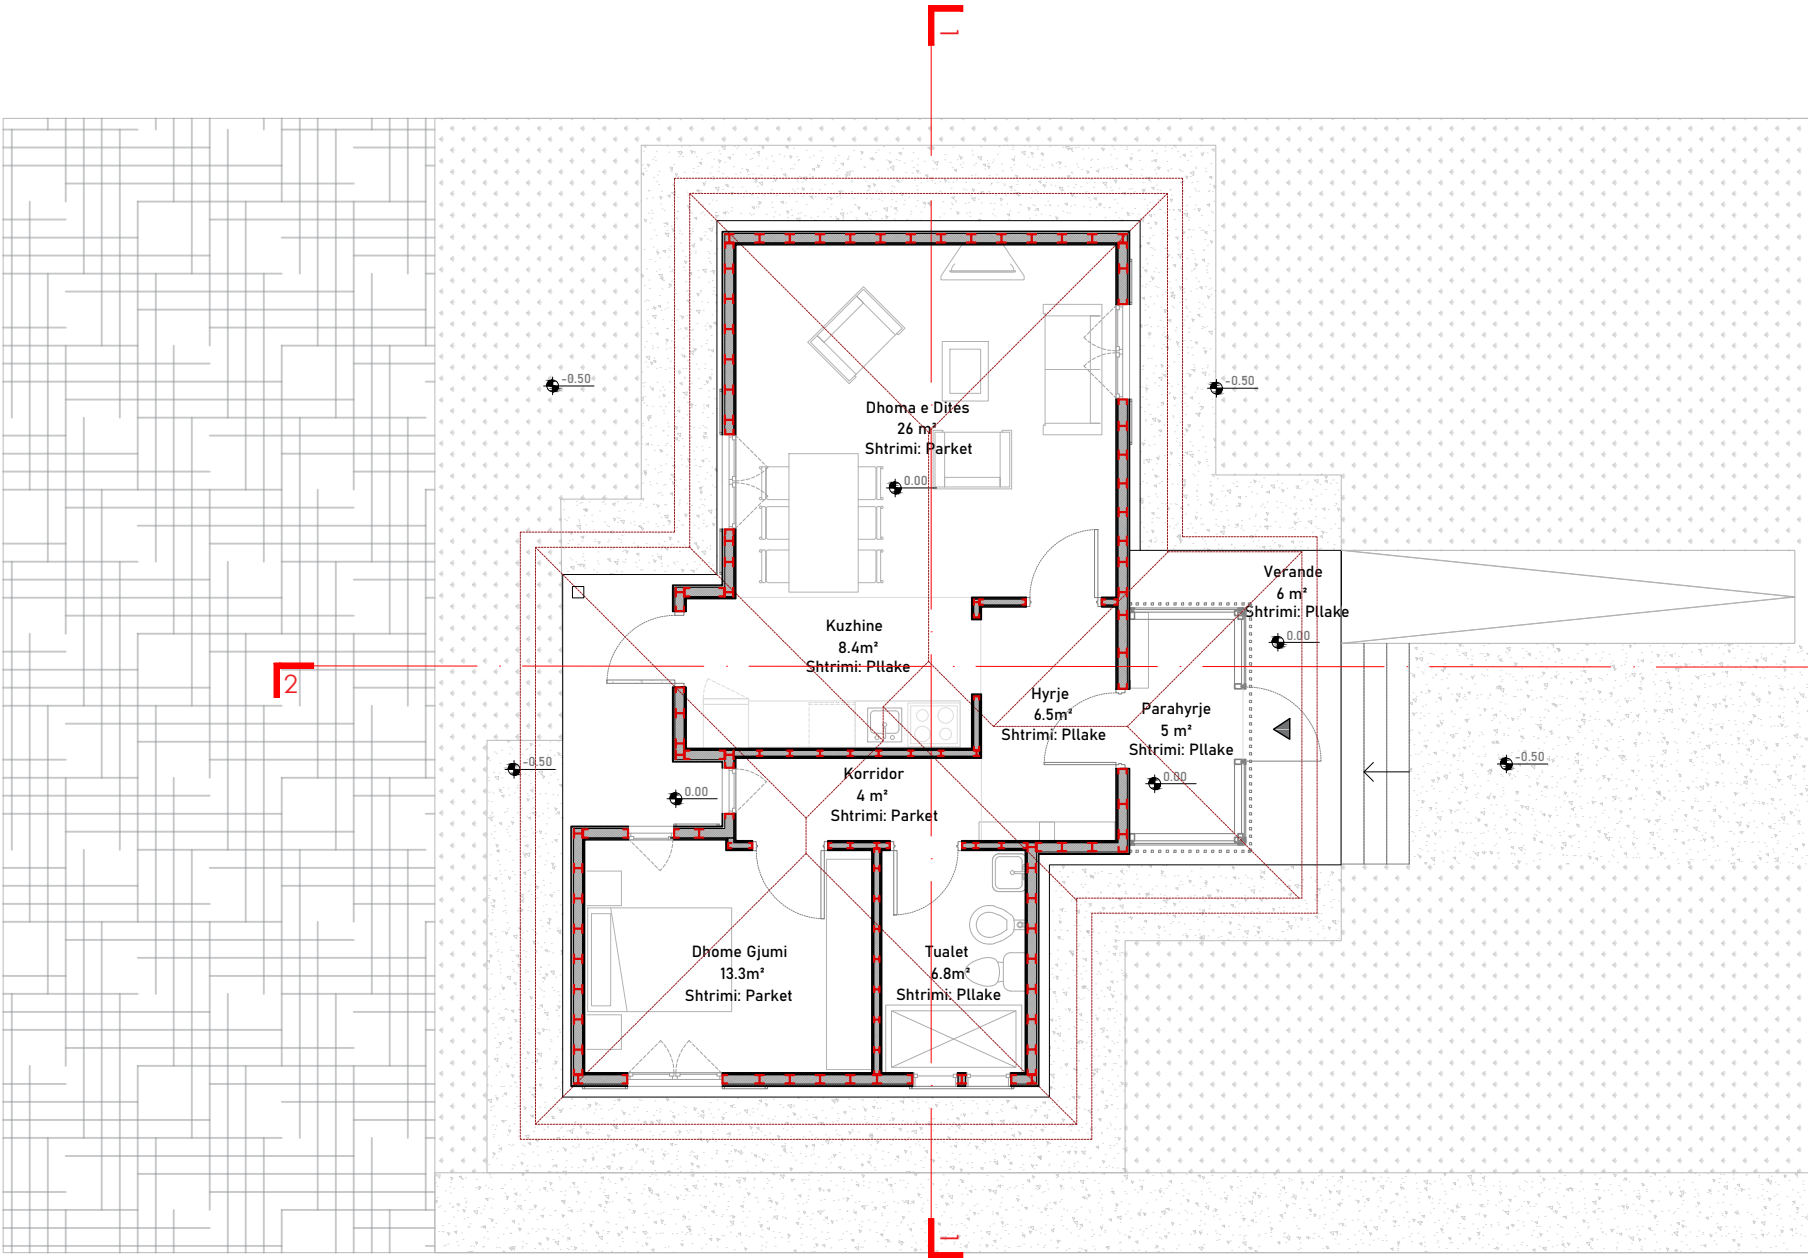

SHËNIME:

commonsense.studio

Adresa : Rruga 'Naim Frashëri', Nr. 1, Tiranë
Email : info@commonsense.studio
Cel : + 355 67 36 51 480

kodi i projektit

projekti arkitektonikP 1927

emërtimi i projektit

Projekte Model per Rindertimin e Shtepive Individuale

klienti

emërtimi i fletës

Planimetri Kati / Plan Mobilimi

nr. i fletës	shkalla	data
1	1/100	10/04/2020

projektoves

ark.Jurtin HAJROA.1376jurtin@commonsense.studio

ark.Sindi BALLAsindi@commonsense.studio

ark.Mario ALLAmario@commonsense.studio

inxh. Elektrik Mustafa MALOE.0138/2klodian.malo@yahoo.com

inxh. MekanikArtur DADOM.0812/1turi@hydroanenergy.al

inxh. HidroteknikNikolin RISILIAK.2163/1niko@hydroanenergy.al

inxh. NdertimiArben DERVISHIK.0215/6ave_consulting@yahoo.com


Në mbështetje të ligjit nr.9380, datë 28.4.2005 "Për të drejtat e autorit dhe të drejtat tjera të përafërta" të ndryshuar, botuese, kopjimi ose ndryshimit, pa lejen paraprake të autorit është i ndaluar. Sistemi i forcave të rëndësës të këtij projekti është një pjesë integrale e projektimit arkitektonik.

PLANIMETRI KATI

Model 1_ (1+1)

Sip. Banimi 70 m2

Sip. Verande_ 6 m2

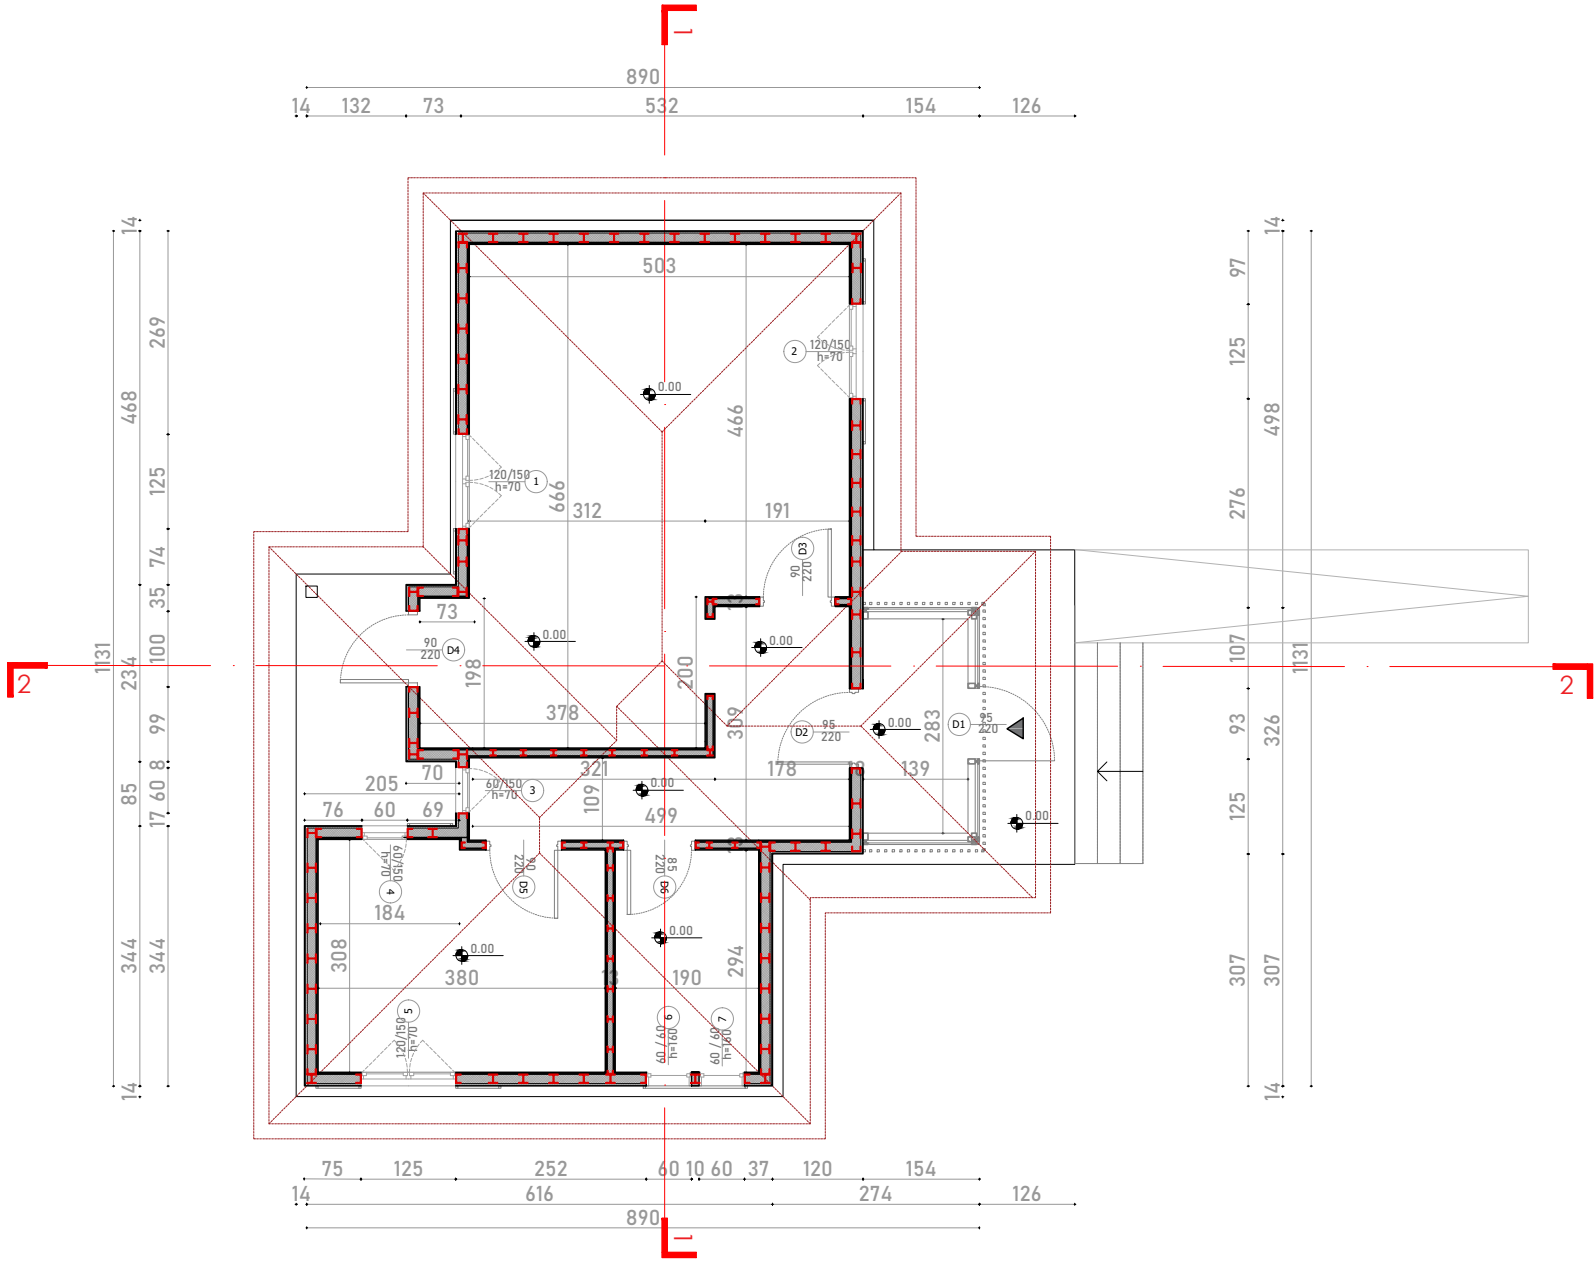

SHËNIME:

commonsense.studio

Adresa : Rruga 'Naim Frashëri', Nr. 1, Tiranë

Email : info@commonsense.studio

Cel : + 355 67 36 51 480

kodi i projekt

projekti arkitektonik

P 1927

emërtimi i projekti

Projekte Model per Rindertimin e Shtepive Individuale

klier

emërtimi i fletës

Plan Dimensionimi

nr. i flet

shkalla

data

2

171

0/04/2020

projektue

ark.Jurtin HAJRO

A.1376

jurtin@commonsense.studio

ark.Sindi BALLA

sindi@commonsense.studi

ark.Mario ALLA

mario@commonsense.studio

inxh. Elektrik Mustafa MALC

E.0138/

klodian.malo@yahoo.com

inh. Mekanik

Artur DADO M.0812/

turi@hydroanenergy.a


inxh. Hidroteknik Nikolin RISILIA K.2163/1
niko@hydroanenergy.a

inxh. Ndertimi Arben Dervishi K.0215/6
ave consulting@yahoo.com

Në mbështetje të ligjit nr.9380, datë 28.4.2005 "Për të drejtat autorit dhe të drejtat tjera të përafërta" të ndryshuar, botues kopjimi ose ndryshimit, pa lejen paraprake të autorit është ndaluar. Sistemi i forcave të rëndësës të këtij projekti është një pjesë integrale e projektimit arkitektonik.

PLANIMETRI STRUKTURE

Model 1_ (1+1)
Sip. Banimi _70 m2
Sip. Verande_ 6 m2

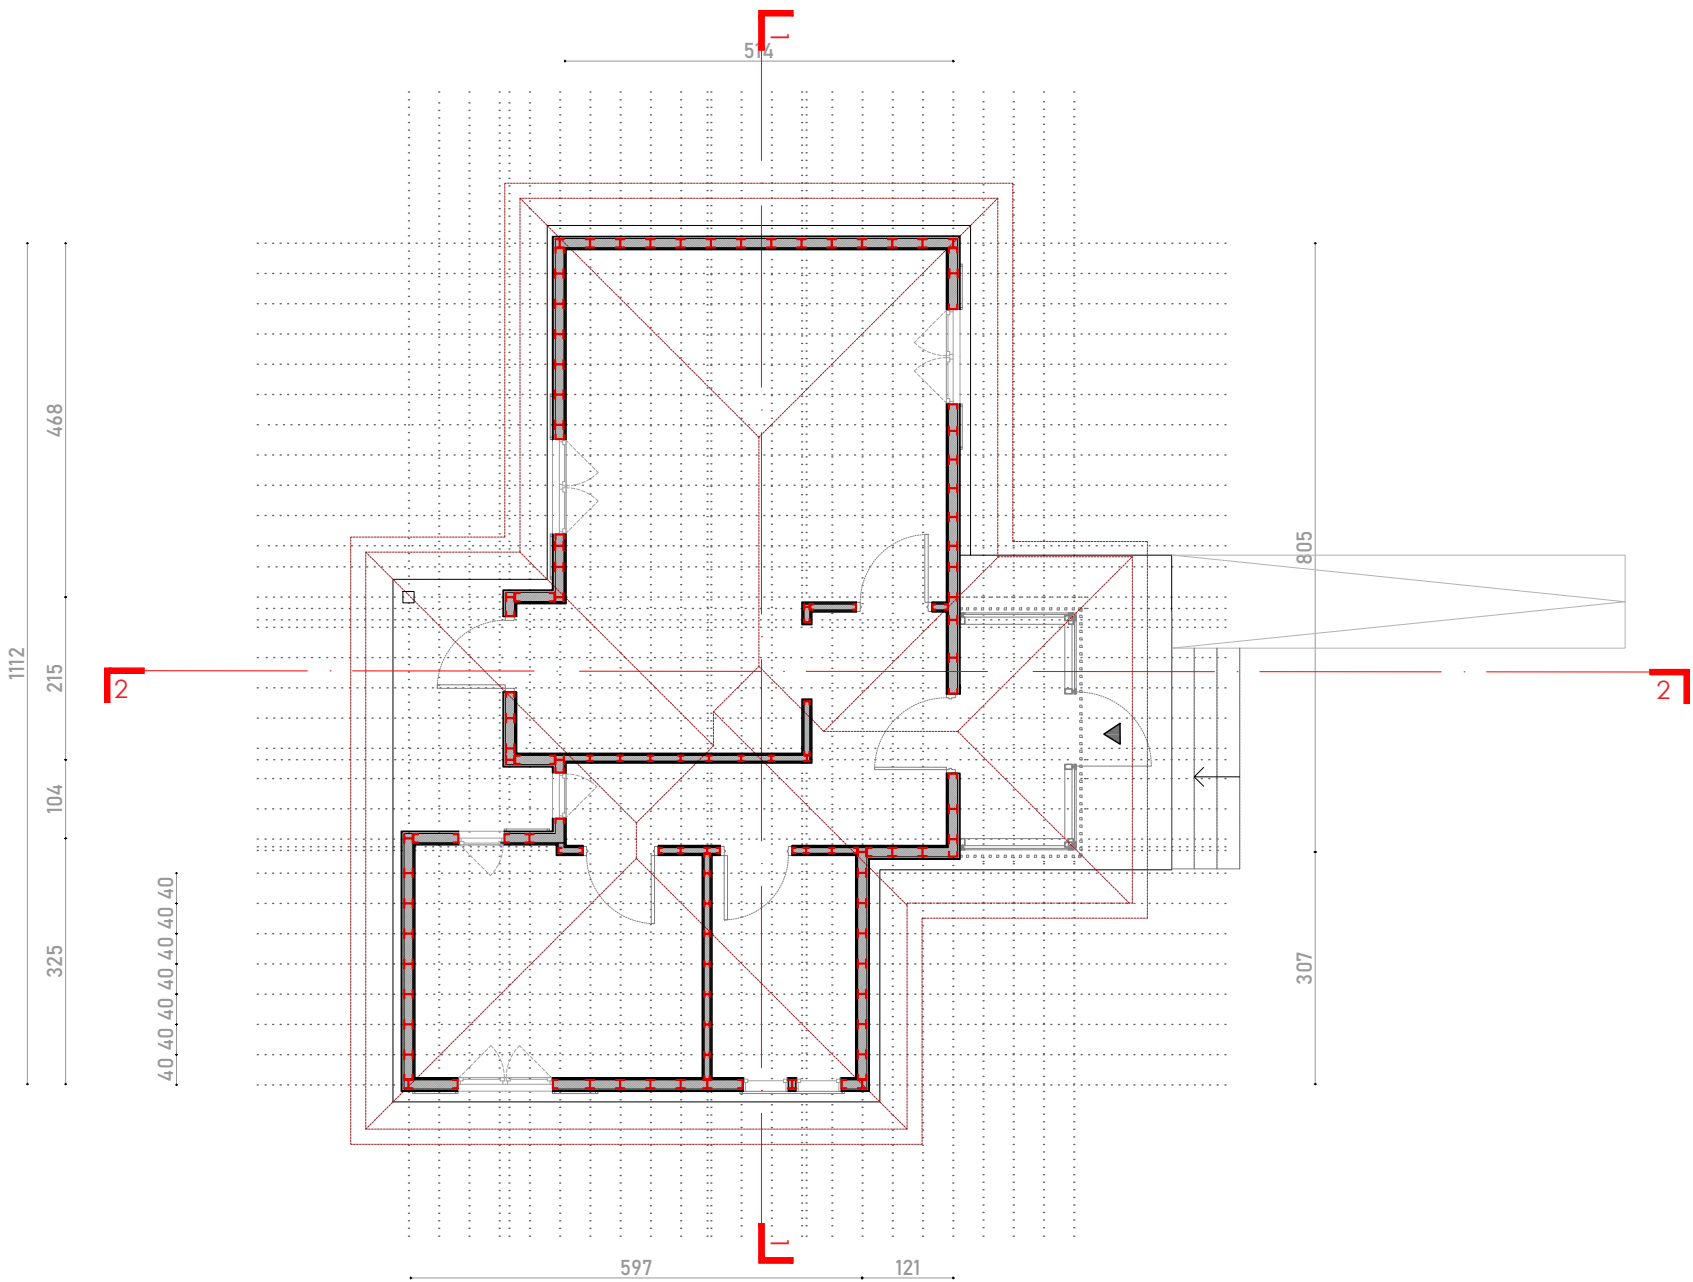

SHËNIME:

commonsense.studio

Adresa : Rruga 'Naim Frashëri', Nr. 1, Tiranë
Email : info@commonsense.studio
Cel : + 355 67 36 51 480

kodi i projektit

projekti arkitektonikP 1927

emërtimi i projektit

Projekte Model per Rindertimin e Shtepive Individuale

klienti

emërtimi i fletës

Plan Struktura

nr. i fletës	shkalla	data
3	1/100	10/04/2020

projektohet

ark.Jurtin HAJROA.1376jurtin@commonsense.studio

ark.Sindi BALLAsindi@commonsense.studio

ark.Mario ALLAmario@commonsense.studio

inxh. Elektrik Mustafa MALOE.0138/2klodian.malo@yahoo.com

inxh. Mekanik Artur DADOM.0812/1turi@hydroanenergy.al

inxh. Hidroteknik Nikolin RISILIAK.2163/1niko@hydroanenergy.al

inxh. Ndertimi Arben DERVISHIK.0215/6ave_consulting@yahoo.com


Në mbështetje të ligjit nr.9380, datë 28.4.2005 "Për të drejtat e autorit dhe të drejtat tjera të përafërta" të ndryshuar, botuese, kopjimi ose ndryshimit, pa lejen paraprake të autorit është i ndaluar. Sistemi i forcave të rëndësës të këtij projekti është një pjesë integrale e projektimit arkitektonik.

PLANIMETRI CATIE

Model 1_ (1+1)

Sip. Banimi _ 70 m2

Sip. Verande_ 6 m2

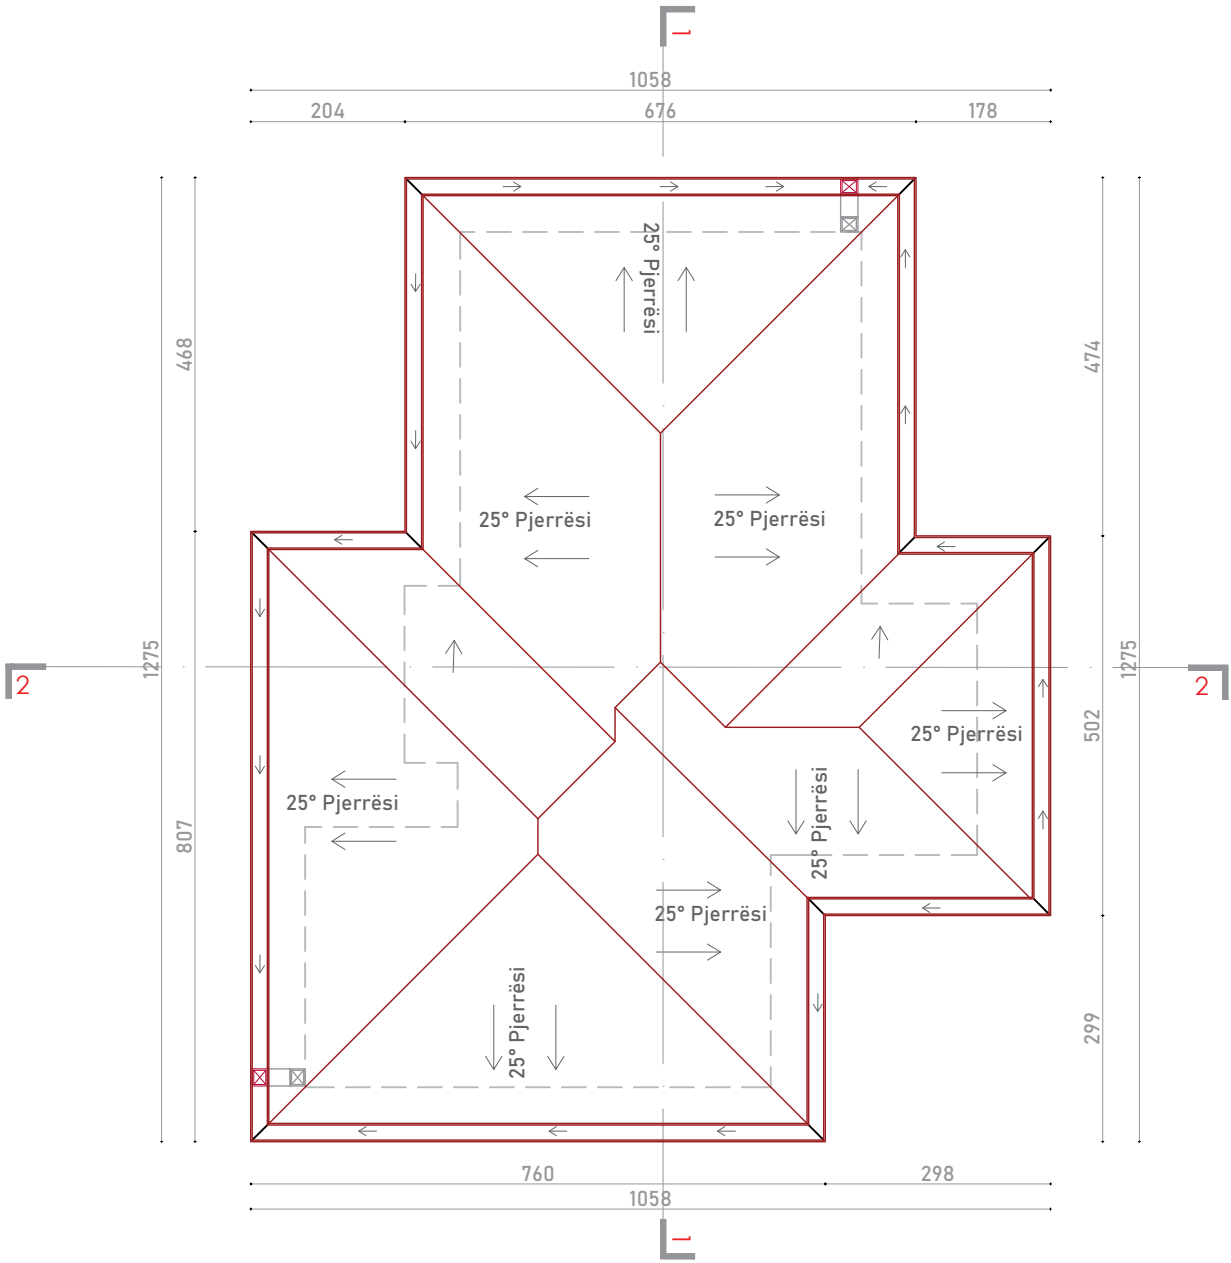

SHËNIME:

commonsense.studio

Adresa : Rruga 'Naim Frashëri', Nr. 1, Tiranë

Email : info@commonsense.studio

Cel : + 355 67 36 51 480

kodi i projekt

projekti arkitektonik

P 1927

emërtimi i projekti

Projekte Model per Rindertimin e Shtepive Individuale

klien

emërtimi i fletës

Planimetri Catie

nr. i fletës	shkalla	data
4	1/100	10/04/2020

ark.Jurtin HAJRO A.1376
jurtin@commonsense.stud

ark.Sindi BALLA sindi@commonsense.studio

ark.Mario ALLA mario@commonsense.stud

inxh. Elektrik Mustafa MALO E.0138/
klodian.malo@yahoo.com

inxh. Mekanik Artur DADO M.0812/
turi@hydroanenergy.a



inxh. Hidroteknik Nikolin RISILIA K.2163/7
niko@hydroanenergy.a

inxh. Ndertimi Arben DERVISHI K.0215/6
ave_consulting@yahoo.com

Në mbështetje të ligjit nr.9380, datë 28.4.2005 "Për të drejtat autorit dhe të drejtat tjera të përafërta" të ndryshuar, botues kopjimi ose ndryshimit, pa lejen paraprake të autorit është ndaluar. Sistemi i forcave të rëndësës të këtij projekti është një pjesë integrale e projektimit arkitektonik.

PRERJE

Model 1_ (1+1)
Sip. Banimi _70 m2
Sip. Verande_ 6 m2

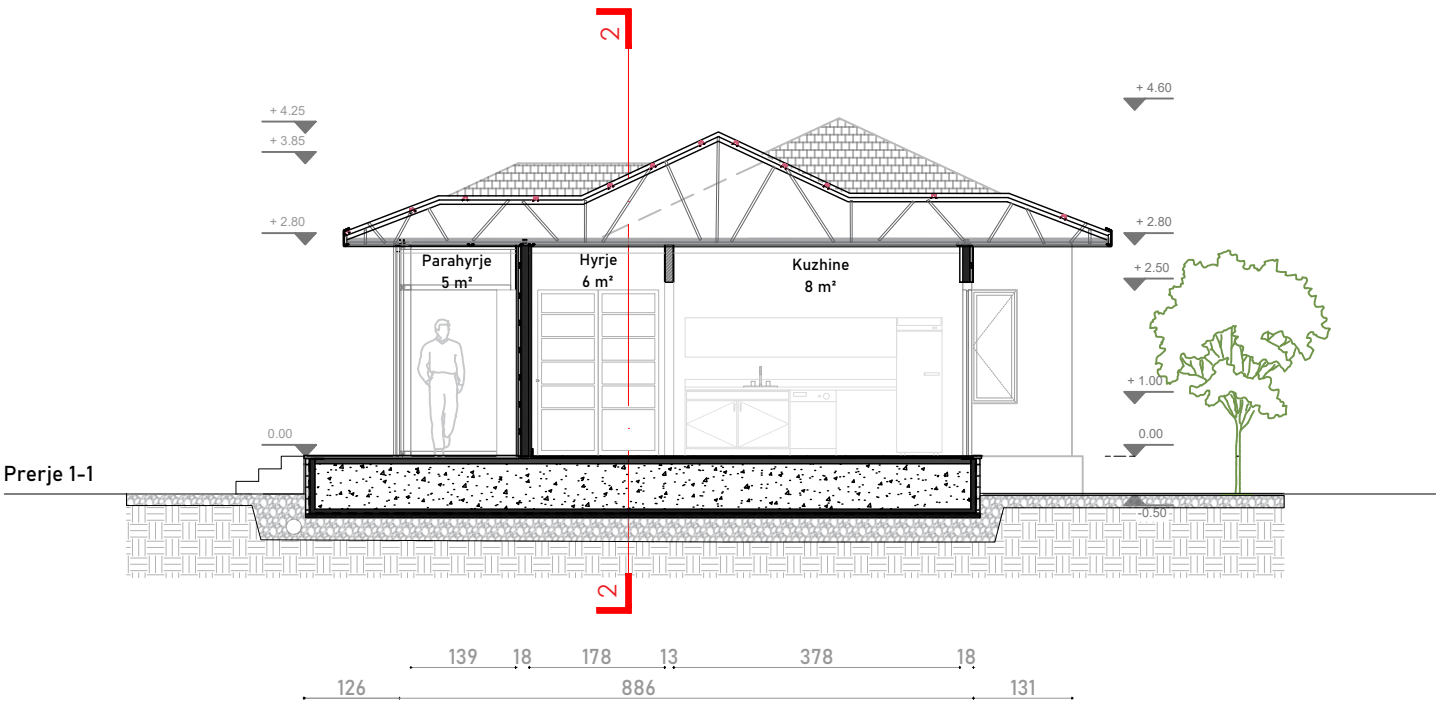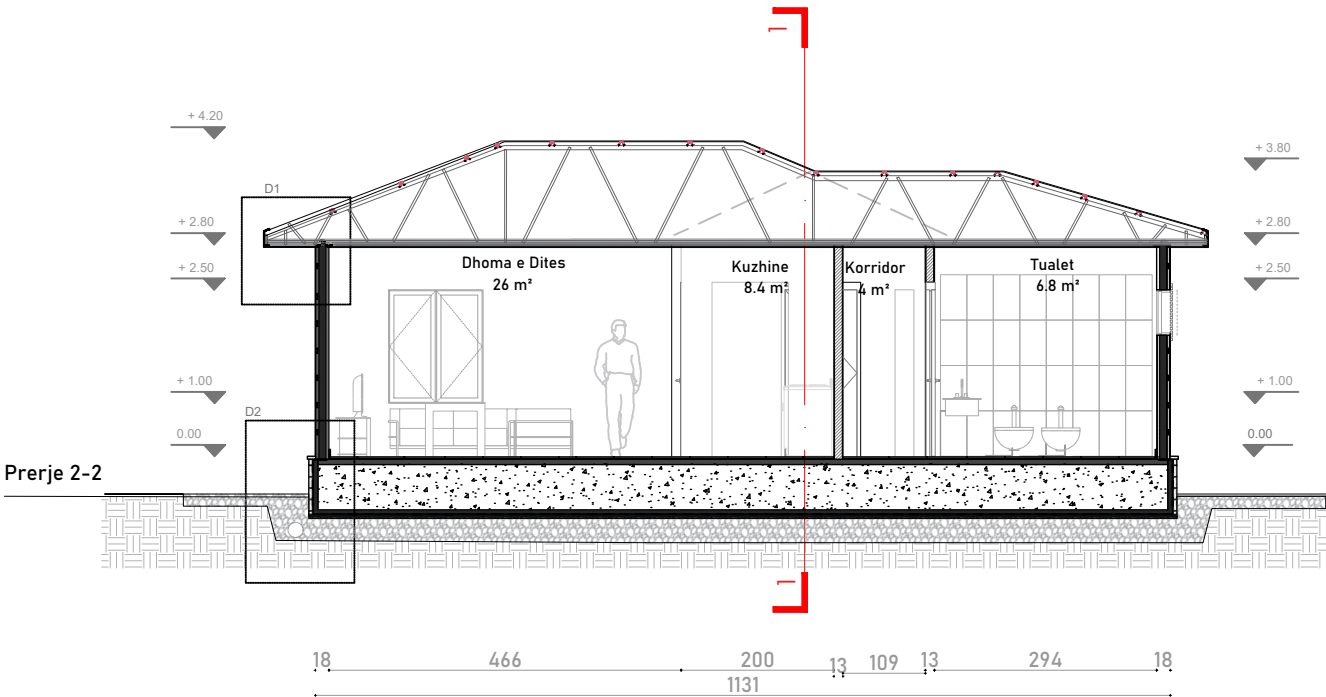

SHËNIME:

commonsense.studio

Adresa : Rruga 'Naim Frashëri', Nr. 1, Tiranë
Email : info@commonsense.studio
Cel : + 355 67 36 51 480

kodi i projektit

projekti arkitektonik P 1927

emërtimi i projektit
Projekte Model per Rindertimin
e Shtepive Individuale

klienti

emërtimi i fletës

PRERJE

nr. i fletës	shkalla	data
5	1/100	10/04/2020

projektues

ark.Jurtin HAJRO A.1376
jurtin@commonsense.studio

ark.Sindi BALLA sindi@commonsense.studio

ark.Mario ALLA mario@commonsense.studio

inxh. Elektrik Mustafa MALO E.0138/2
klodian.malo@yahoo.com


inxh. Mekanik Artur DADO M.0812/1
turi@hydroanenergy.al

inxh. Hidroteknik Nikolin RISILIA K.2163/1
niko@hydroanenergy.al


inxh. Ndertimi Arben DERVISHI K.0215/6
ave_consulting@yahoo.com

Në mbështetje të ligjit nr.9380, datë 28.4.2005 "Për të drejtat e autorit dhe të drejtat tjera të përafërta" të ndryshuar, botuese, kopjimi ose ndryshimit, pa lejen paraprake të autorit është i ndaluar. Sistemi i forcave të rëndësës të këtij projekti është një pjesë integrale e projektimit arkitektonik.

D1_ ÇATIA | MURI I JASHTEM
1:10

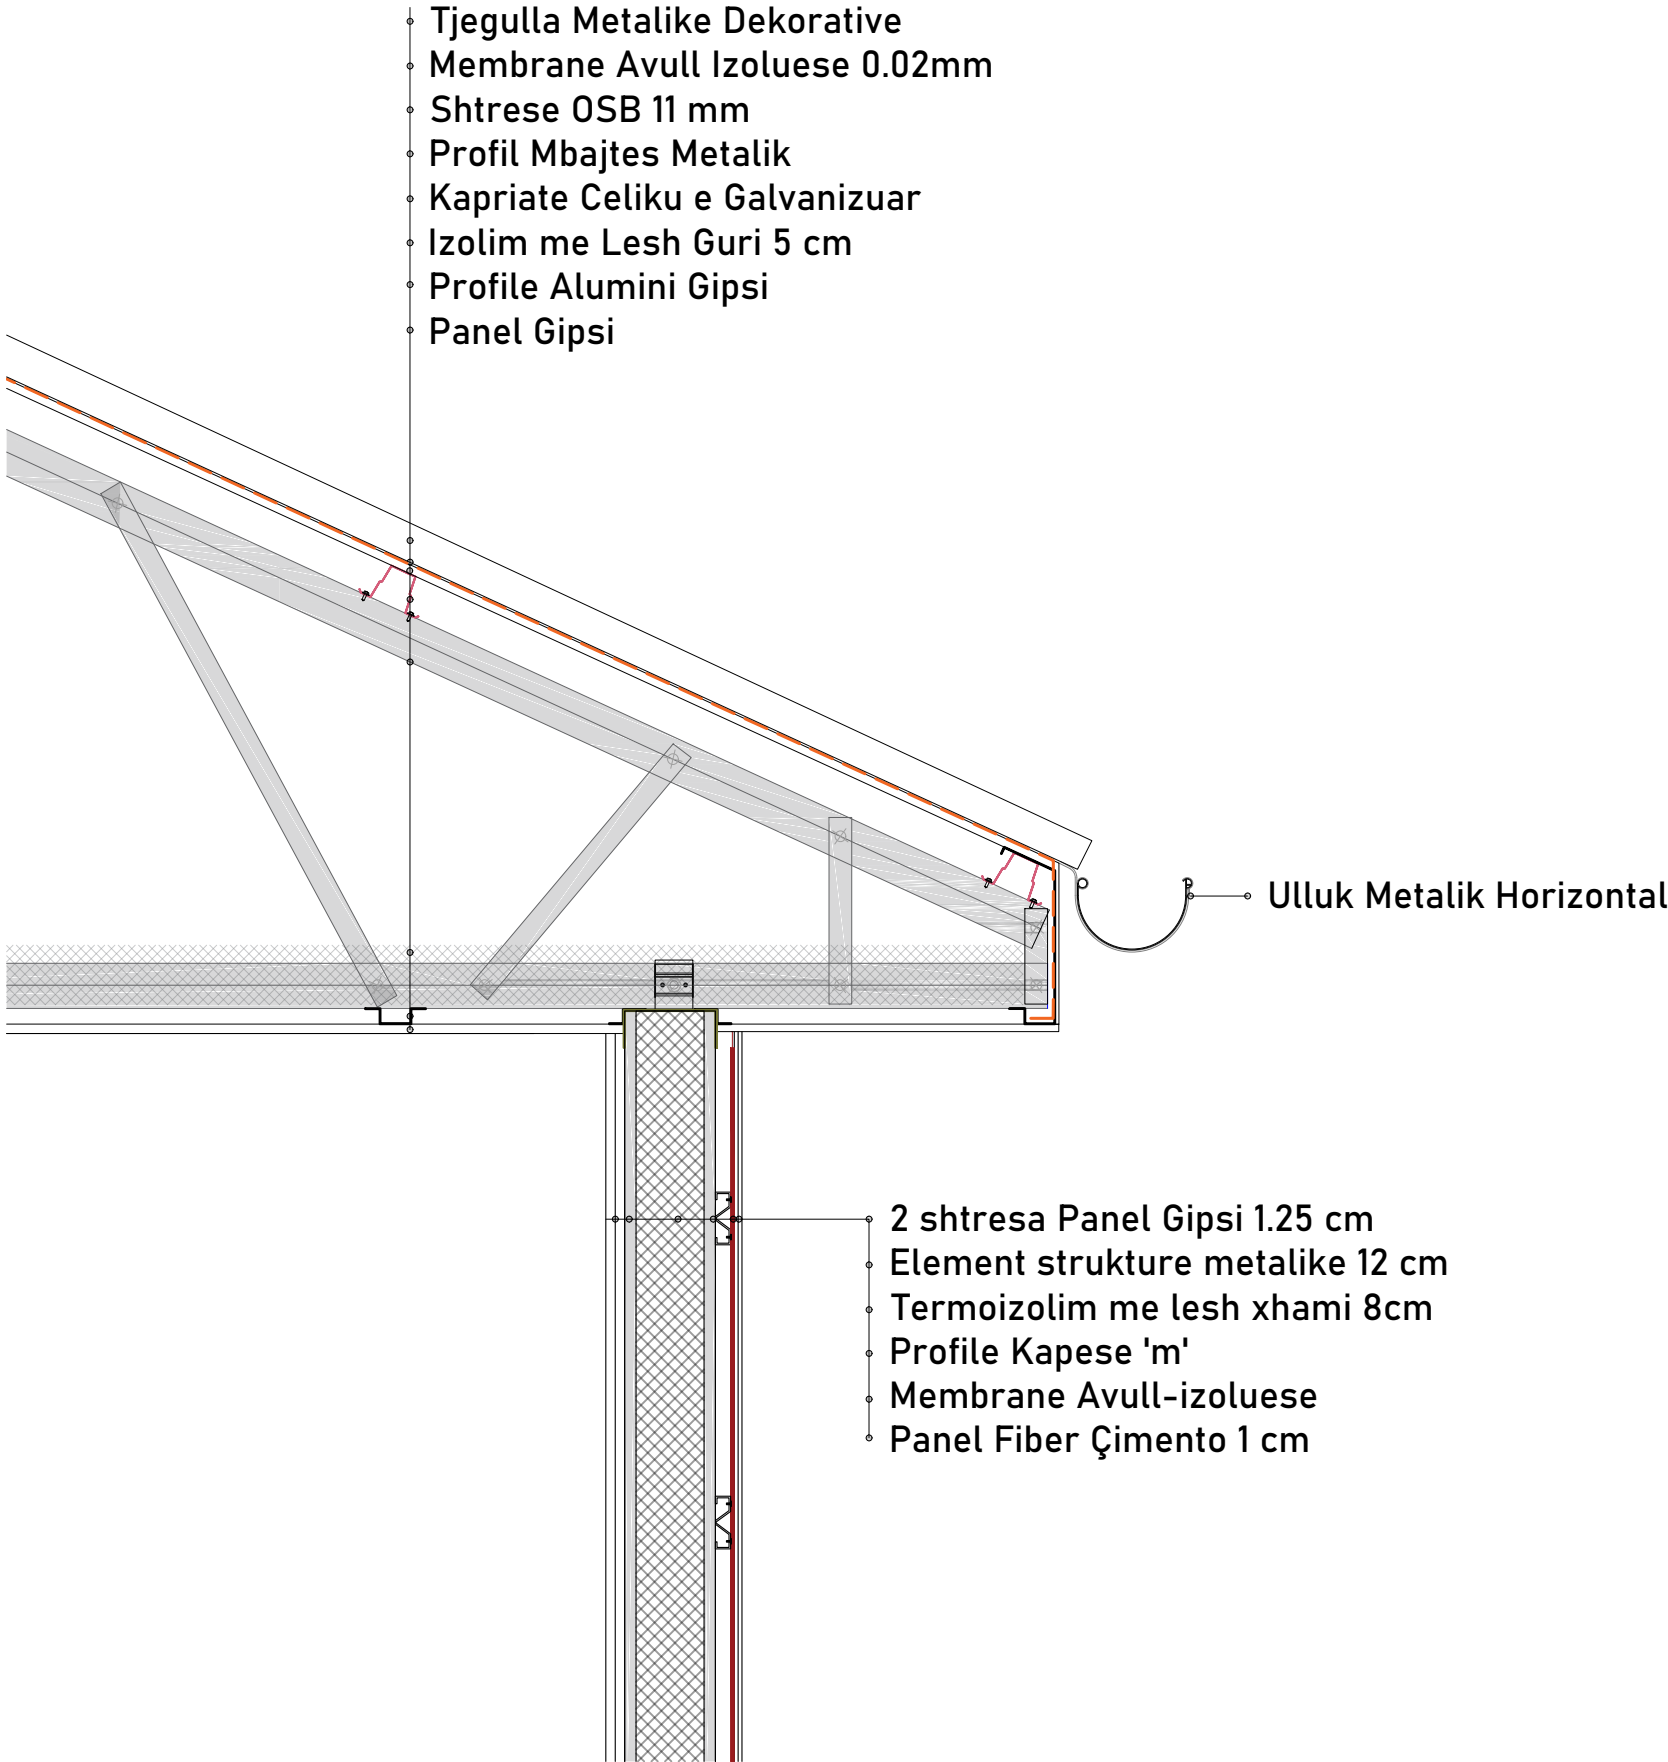

D3_ MURI I BREND SHEM
1:10

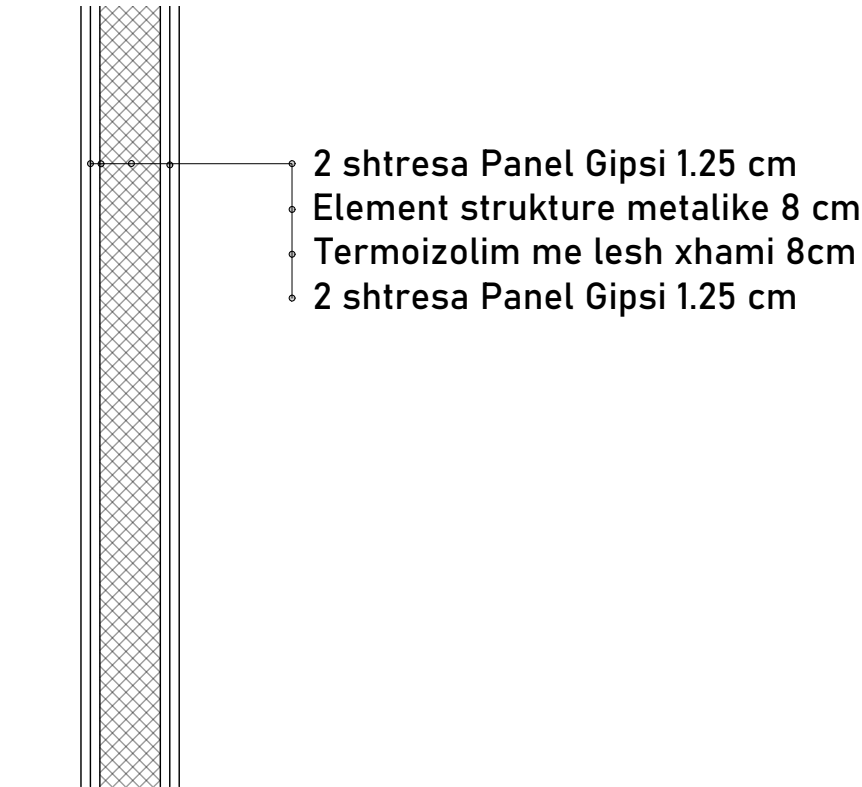

SHËNIME:

commonsense.studio

Adresa : Rruga 'Naim Frashëri', Nr. 1, Tiranë
Email : info@commonsense.studio
Cel : + 355 67 36 51 480

kodi i projektit

projekti arkitektonikP 1927

emërtimi i projektit

Projekte Model per Rindertimin
e Shtepive Individuale

klienti

emërtimi i fletës

Detaje

nr. i fletës	shkalla	data
6	1/10	10/04/2020

projektues

ark.Jurtin HAJRO	A.1376
jurtin@commonsense.studio	
ark.Sindi BALLA	sindi@commonsense.studio
ark.Mario ALLA	mario@commonsense.studio

inxh. Elektrik Mustafa MALO

E.0138/2

klodian.malo@yahoo.com

inxh. Mekanik Artur DADO

M.0812/1

turi@hydroanenergy.al

inxh. Hidroteknik Nikolin RISILIA

K.2163/1

niko@hydroanenergy.al


inxh. Ndertimi Arben DERVISHI

K.0215/6

ave_consulting@yahoo.com

Në mbështetje të ligjit nr.9380, datë 28.4.2005 "Për të drejtat e autorit dhe të drejtat tjera të përafërta" të ndryshuar, botuese, kopjimi ose ndryshimit, pa lejen paraprake të autorit është i ndaluar. Sistemi i forcave të rëndësës të këtij projekti është një pjesë integrale e projektimit arkitektonik.

D2
1:10

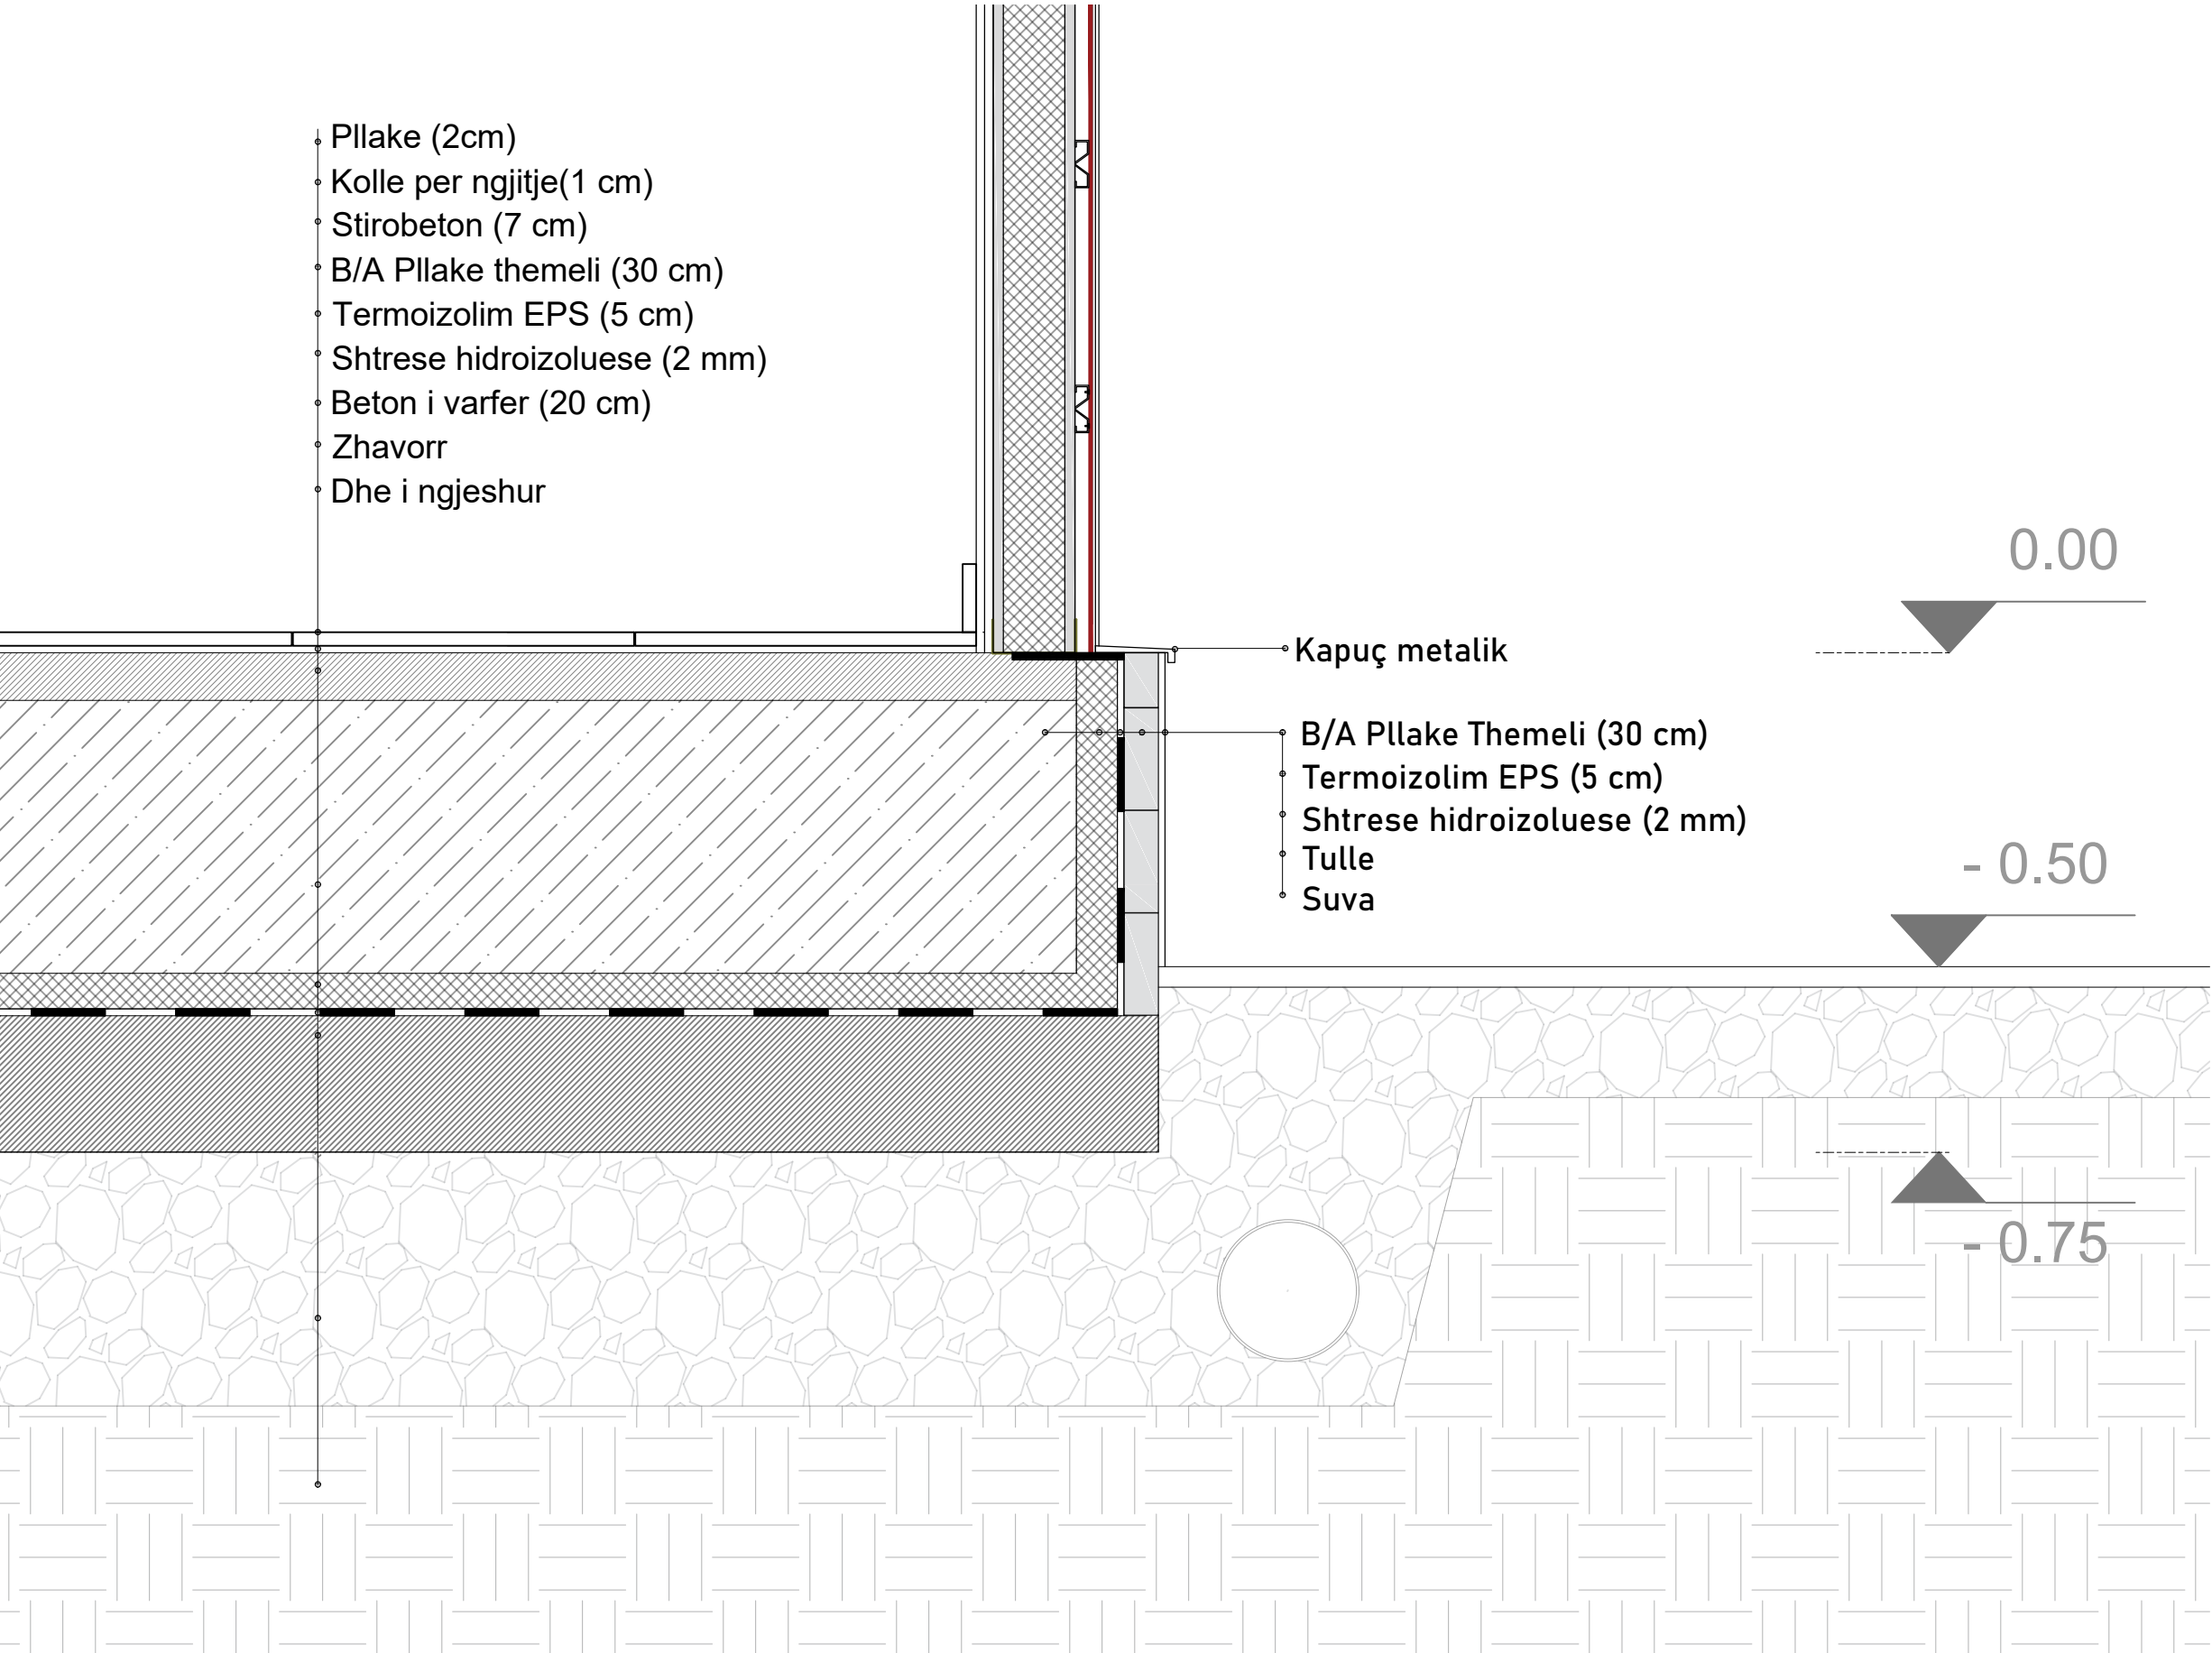

SHËNIME:



2020.04.27
16:43:23
+02'00'

commonsense.studio

Adresa : Rruga 'Naim Frashëri', Nr. 1, Tiranë
Email : info@commonsense.studio
Cel : + 355 67 36 51 480

kodi i projektit

projekti arkitektonikP 1927

emërtimi i projektit

Projekte Model per Rindertimin
e Shtepive Individuale

klienti

emërtimi i fletës

Detaje

nr. i fletës	shkalla	data
7	1/10	10/04/2020

projektohet

ark.Jurtin HAJROA.1376

jurtin@commonsense.studio

ark.Sindi BALLA

sindi@commonsense.studio

ark.Mario ALLA

mario@commonsense.studio

inxh. Elektrik Mustafa MALOE.0138/2

klodian.malo@yahoo.com

inxh. Mekanik Artur DADOM.0812/1

turi@hydroanenergy.al

inxh. Hidroteknik Nikolin RISILIAK.2163/1

niko@hydroanenergy.al





inxh. Ndertimi Arben DERVISHIK.0215/6

ave_consulting@yahoo.com

Në mbështetje të ligjit nr.9380, datë 28.4.2005 "Për të drejtat e autorit dhe të drejtat tjera të përafërta" të ndryshuar, botuese, kopjimi ose ndryshimit, pa lejen paraprake të autorit është i ndaluar. Sistemi i forcave të rëndësës të këtij projekti është një pjesë integrale e projektimit arkitektonik.

FASADA

Model 1_ (1+1)
Sip. Banimi _70 m2
Sip. Verande _6 m2

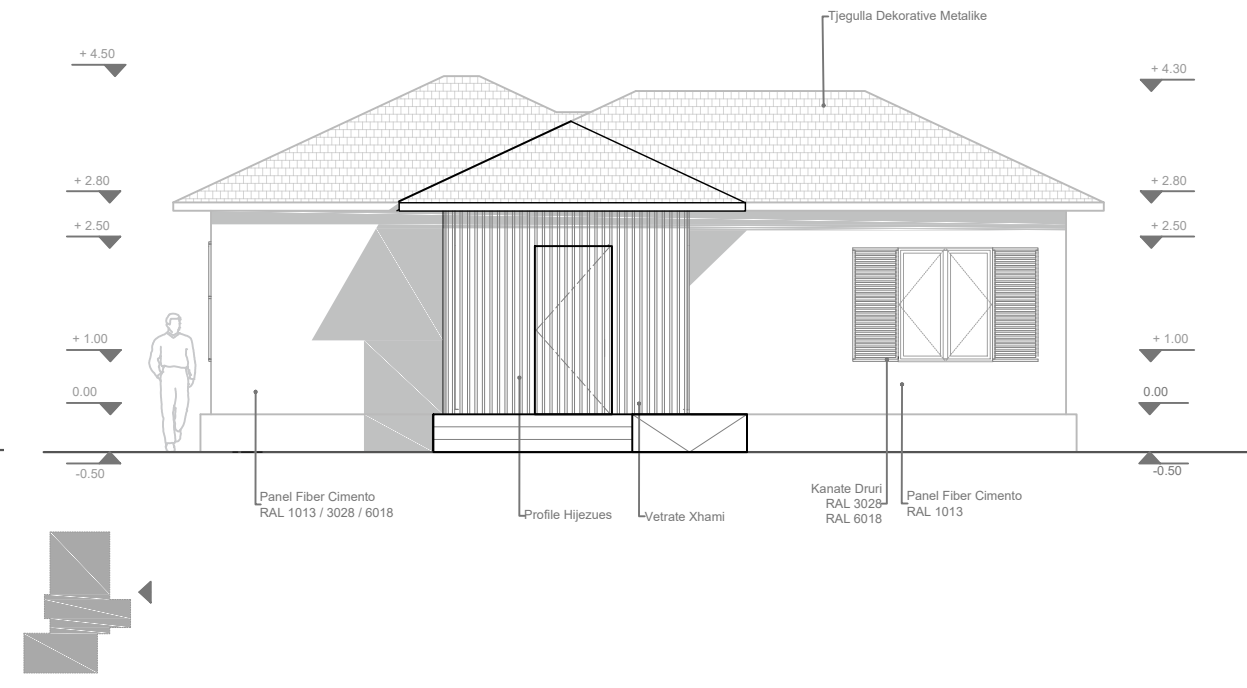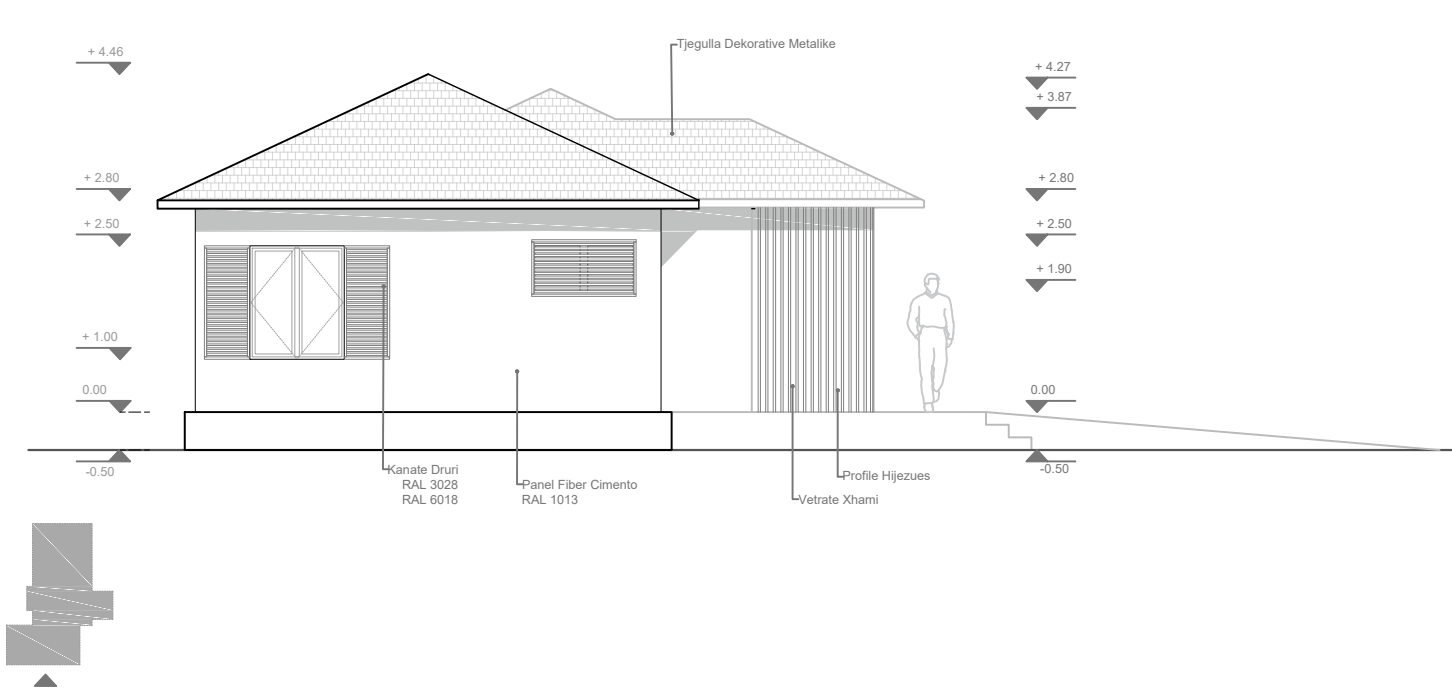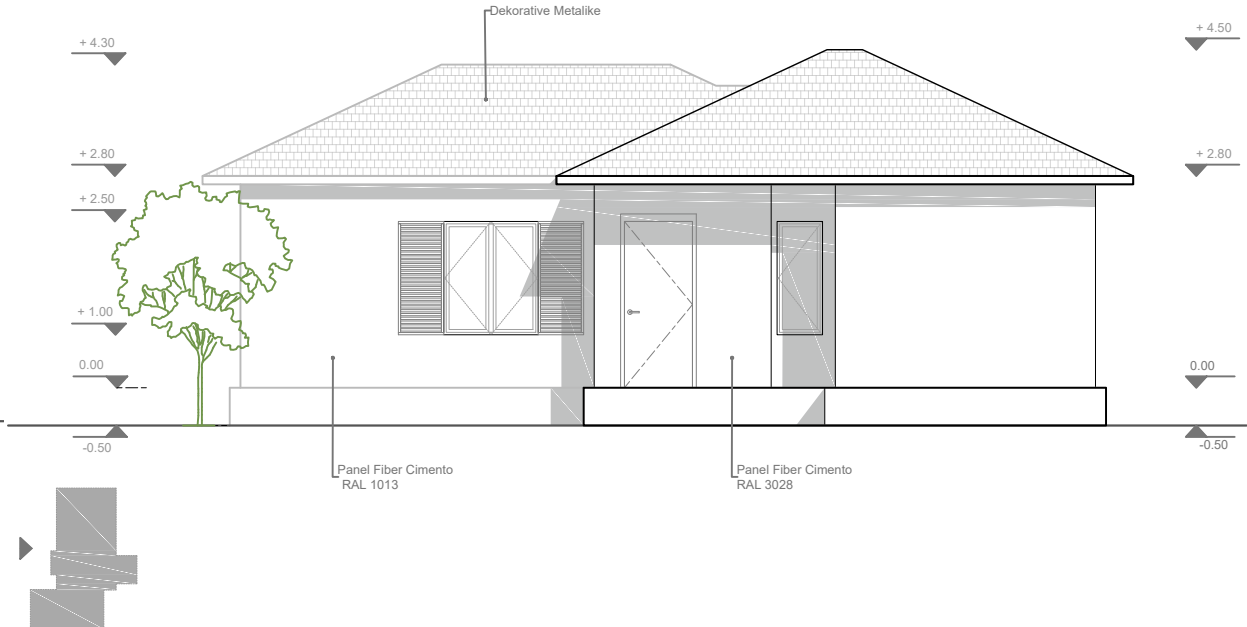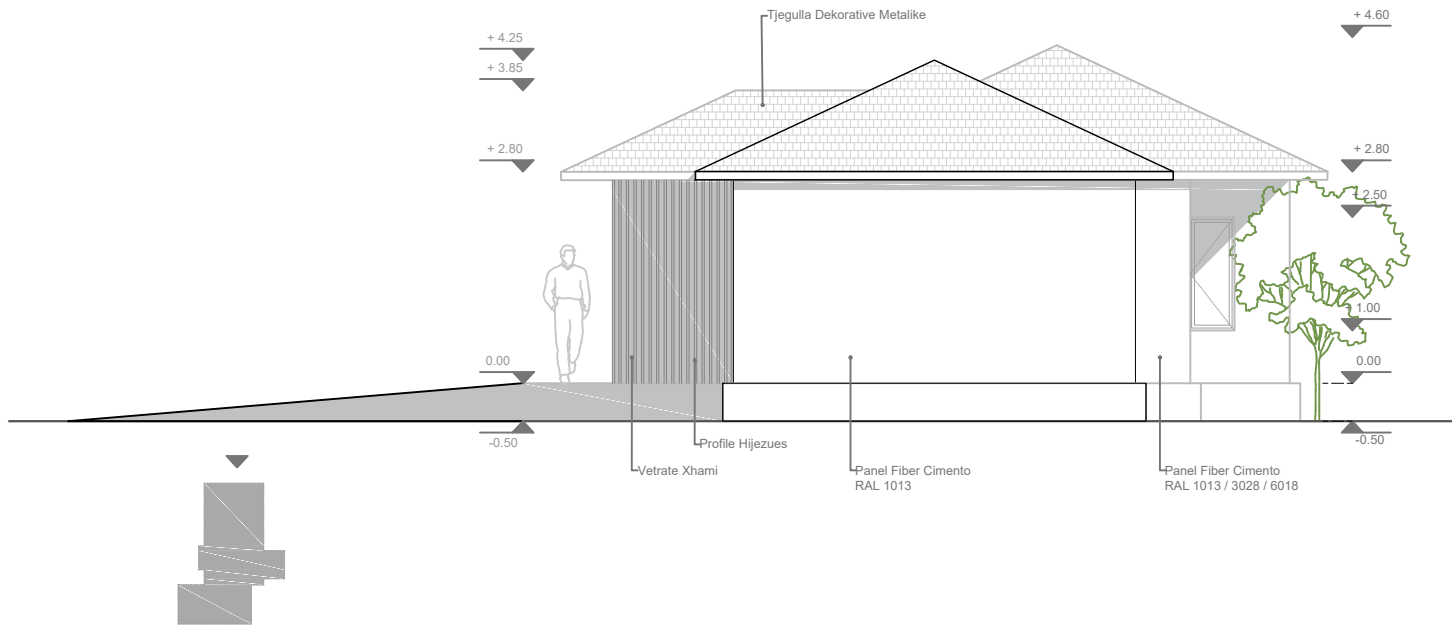

SHËNIME:

commonsense.studio

Adresa : Rruga 'Naim Frashëri', Nr. 1, Tiranë
Email : info@commonsense.studio
Cel : + 355 67 36 51 480

kodi i projektit

projekti arkitektonik P 1927

emërtimi i projektit
Projekte Model per Rindertimin
e Shtepive Individuale

klienti

emërtimi i fletës

FASADA

nr. i fletës	shkalla	data
8	1/100	10/04/2020

projektohet

ark.Jurtin HAJRO A.1376
jurtin@commonsense.studio

ark.Sindi BALLA sindi@commonsense.studio

ark.Mario ALLA mario@commonsense.studio

inxh. Elektrik Mustafa MALO E.0138/2
klodian.malo@yahoo.com

inxh. Mekanik Artur DADO M.0812/1
turi@hydroanenergy.al

inxh. Hidroteknik Nikolin RISILIA K.2163/1
niko@hydroanenergy.al

inxh. Ndertimi Arben DERVISHI K.0215/6
ave_consulting@yahoo.com

Në mbështetje të ligjit nr.9380, datë 28.4.2005 "Për të drejtat e autorit dhe të drejtat tjera të përafërta" të ndryshuar, botuese, kopjimi ose ndryshimit, pa lejen paraprake të autorit është i ndaluar. Sistemi i forcave të rëndësës të këtij projekti është një pjesë integrale e projektimit arkitektonik.

PAMJE 3D

Model 1_ (1+1)

Sip. Banimi _70 m2

Sip. Verande_ 6 m2



PAMJE NGA OBORRI I PASME



PAMJE NGA KOPSHTI BUJQESOR

SHĚNIME:

commonsense.studio

Adresa : Rruga 'Naim Frashëri', Nr. 1, Tiranë
Email : info@commonsense.studio
Cel : + 355 67 36 51 480

di i projektit

projekti arhitektonik	P 1927
-----------------------	--------

emërtimi i projektit

Projekte Model per Rindertimin e Shtepive Individuale

klienti

emërtimi i fletës

Pamje 3D

nr. i fletës	shkalla	data
9	-	10/04/2020

projektues	
ark. Jurtin HA IBO	A 1376

ark.Jurtin HAJRO	A.1376
jurtin@commonsense.studio	

ark.Sindi BALLA sindi@commonsense.studio

ark.Mario ALLA mario@commonsense.studio

inxh. Elektrik Mustafa MALO	E.0138/2
klodian.malo@yahoo.com	

inxh. Mekanik	Artur DADO	M.0812/1
		turi@hydroanenergy.al


inxh. Hidroteknik Nikolin RISILIA K.2163/1
niko@hydroanenergy.al

inxh. Ndertimi Arben Dervishi	K.0215/6
ave_consulting@yahoo.com	

Në mbështetje të ligjit nr.9380, datë 28.4.2005 "Për të drejtat e autorit dhe të drejtat tjera të përafërta" të ndryshuar, botuese, kopjimi ose ndryshimit, pa lejen paraprake të autorit është i ndaluar. Sistemi i forcave të rëndësës të këtij projekti është një pjesë integrale e projektimit arkitektonik.

PLAN MOBILIMI

Model 2_ (2+1)
Sip. Banimi _80 m2
Sip. Verande_ 5 m2

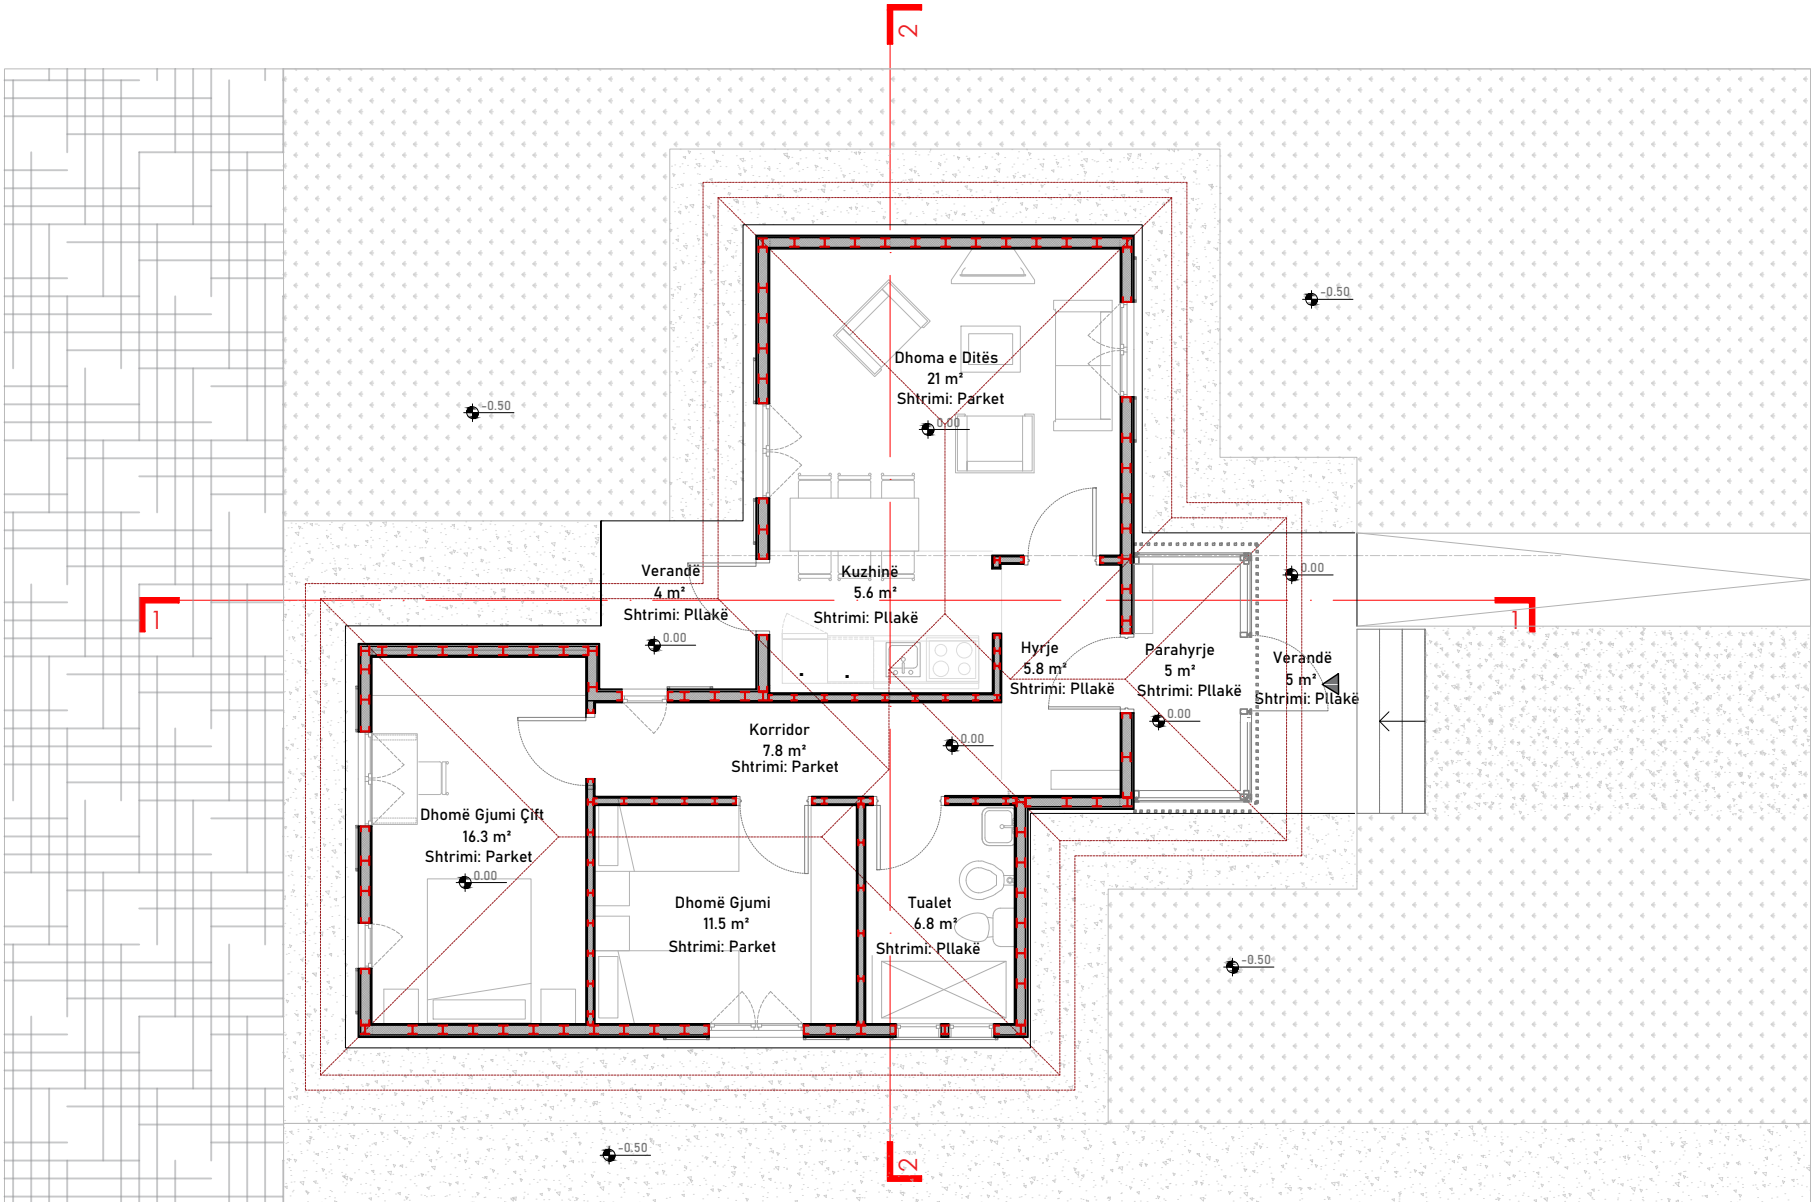

SHËNIME:

commonsense.studio

Adresa : Rruga 'Naim Frashëri', Nr. 1, Tiranë
Email : info@commonsense.studio
Cel : + 355 67 36 51 480

projekti arkitektonik P 1927

emërtimi i projektit
Projekte Model per Rindertimin
e Shtepive Individuale

klienti

emërtimi i fletës
Planimetri Kati / Plan Mobilimi

nr. i fletës	shkalla	data
1	1/100	10/04/2020

projektoves ark.Jurtin HAJRO A.1376
jurtin@commonsense.studio

ark.Sindi BALLA sindi@commonsense.studio
ark.Mario ALLA mario@commonsense.studio

inxh. Elektrik Mustafa MALO E.0138/2
klodian.malo@yahoo.com

inxh. Mekanik Artur DADO M.0812/1
turi@hydroanenergy.al


inxh. Hidroteknik Nikolin RISILIA K.2163/1
niko@hydroanenergy.al

inxh. Ndertimi Arben DERVISHI K.0215/6
ave_consulting@yahoo.com

Në mbështetje të ligjit nr.9380, datë 28.4.2005 "Për të drejtat e autorit dhe të drejtat tjera të përafërta" të ndryshuar, botuese, kopjimi ose ndryshimit, pa lejen paraprake të autorit është i ndaluar. Sistemi i forcave të rëndësës të këtij projekti është një pjesë integrale e projektimit arkitektonik.

PLANIMETRI KATI

Model 2_ (2+1)
Sip. Banimi _80 m2
Sip. Verande_ 5 m2

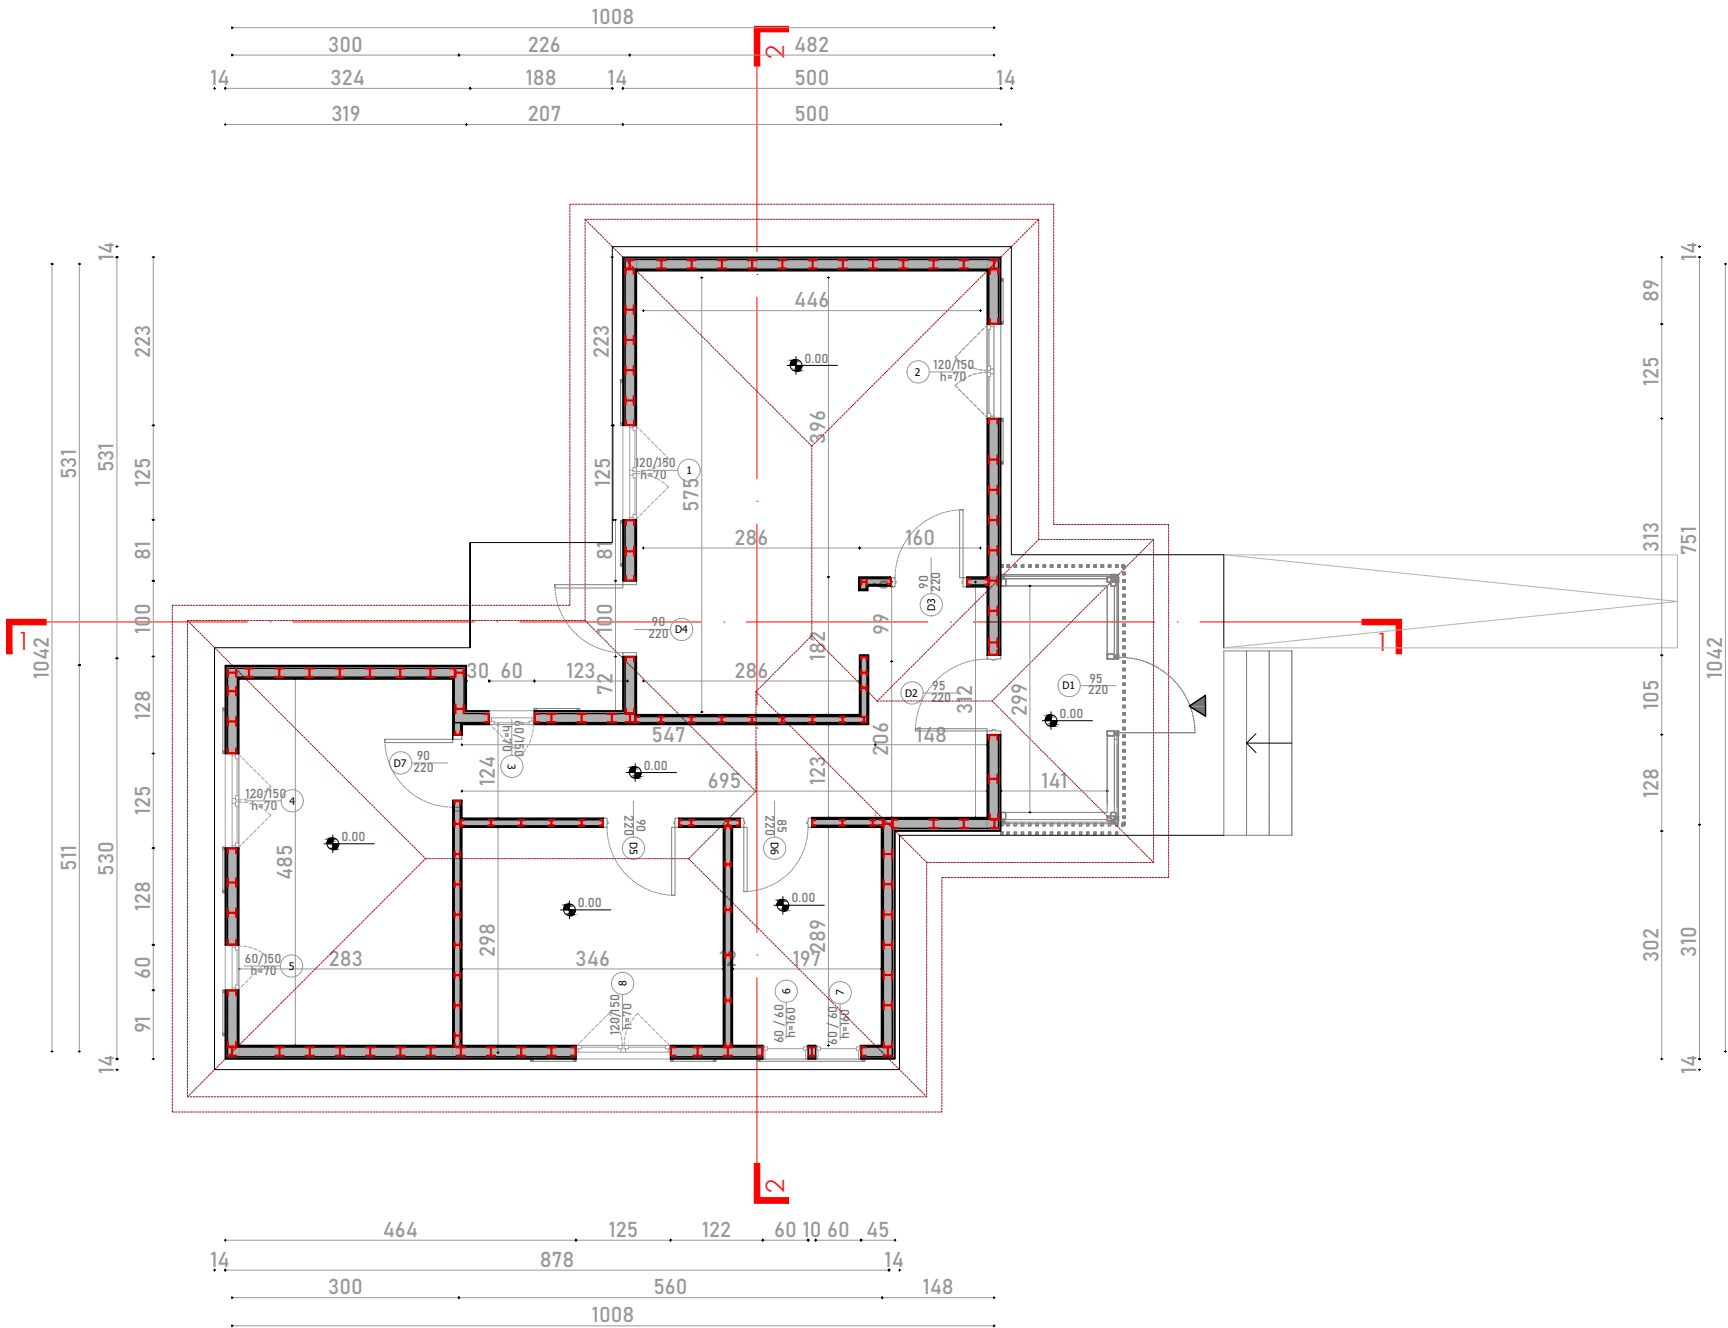

SHËNIME:

commonsense.studio

Adresa : Rruga 'Naim Frashëri', Nr. 1, Tiranë
Email : info@commonsense.studio
Cel : + 355 67 36 51 480

kodi i projektit

projekti arkitektonik P 1927

emërtimi i projektit
Projekte Model per Rindertimin
e Shtepive Individuale

klienti

emërtimi i fletës

Plan Dimensionimi

nr. i fletës	shkalla	data
2	1/100	10/04/2020

projektohet

ark.Jurtin HAJRO A.1376
jurtin@commonsense.studio

ark.Sindi BALLA sindi@commonsense.studio

ark.Mario ALLA mario@commonsense.studio

inxh. Elektrik Mustafa MALO E.0138/2
klodian.malo@yahoo.com

inxh. Mekanik Artur DADO M.0812/1
turi@hydroanenergy.al


inxh. Hidroteknik Nikolin RISILIA K.2163/1
niko@hydroanenergy.al

inxh. Ndertimi Arben DERVISHI K.0215/6
ave_consulting@yahoo.com

Në mbështetje të ligjit nr.9380, datë 28.4.2005 "Për të drejtat e autorit dhe të drejtat tjera të përafërta" të ndryshuar, botuese, kopjimi ose ndryshimit, pa lejen paraprake të autorit është i ndaluar. Sistemi i forcave të rëndësës të këtij projekti është një pjesë integrale e projektimit arkitektonik.

PLANIMETRI STRUKTURE

Model 2_ (2+1)
Sip. Banimi _80 m2
Sip. Verande_ 5 m2

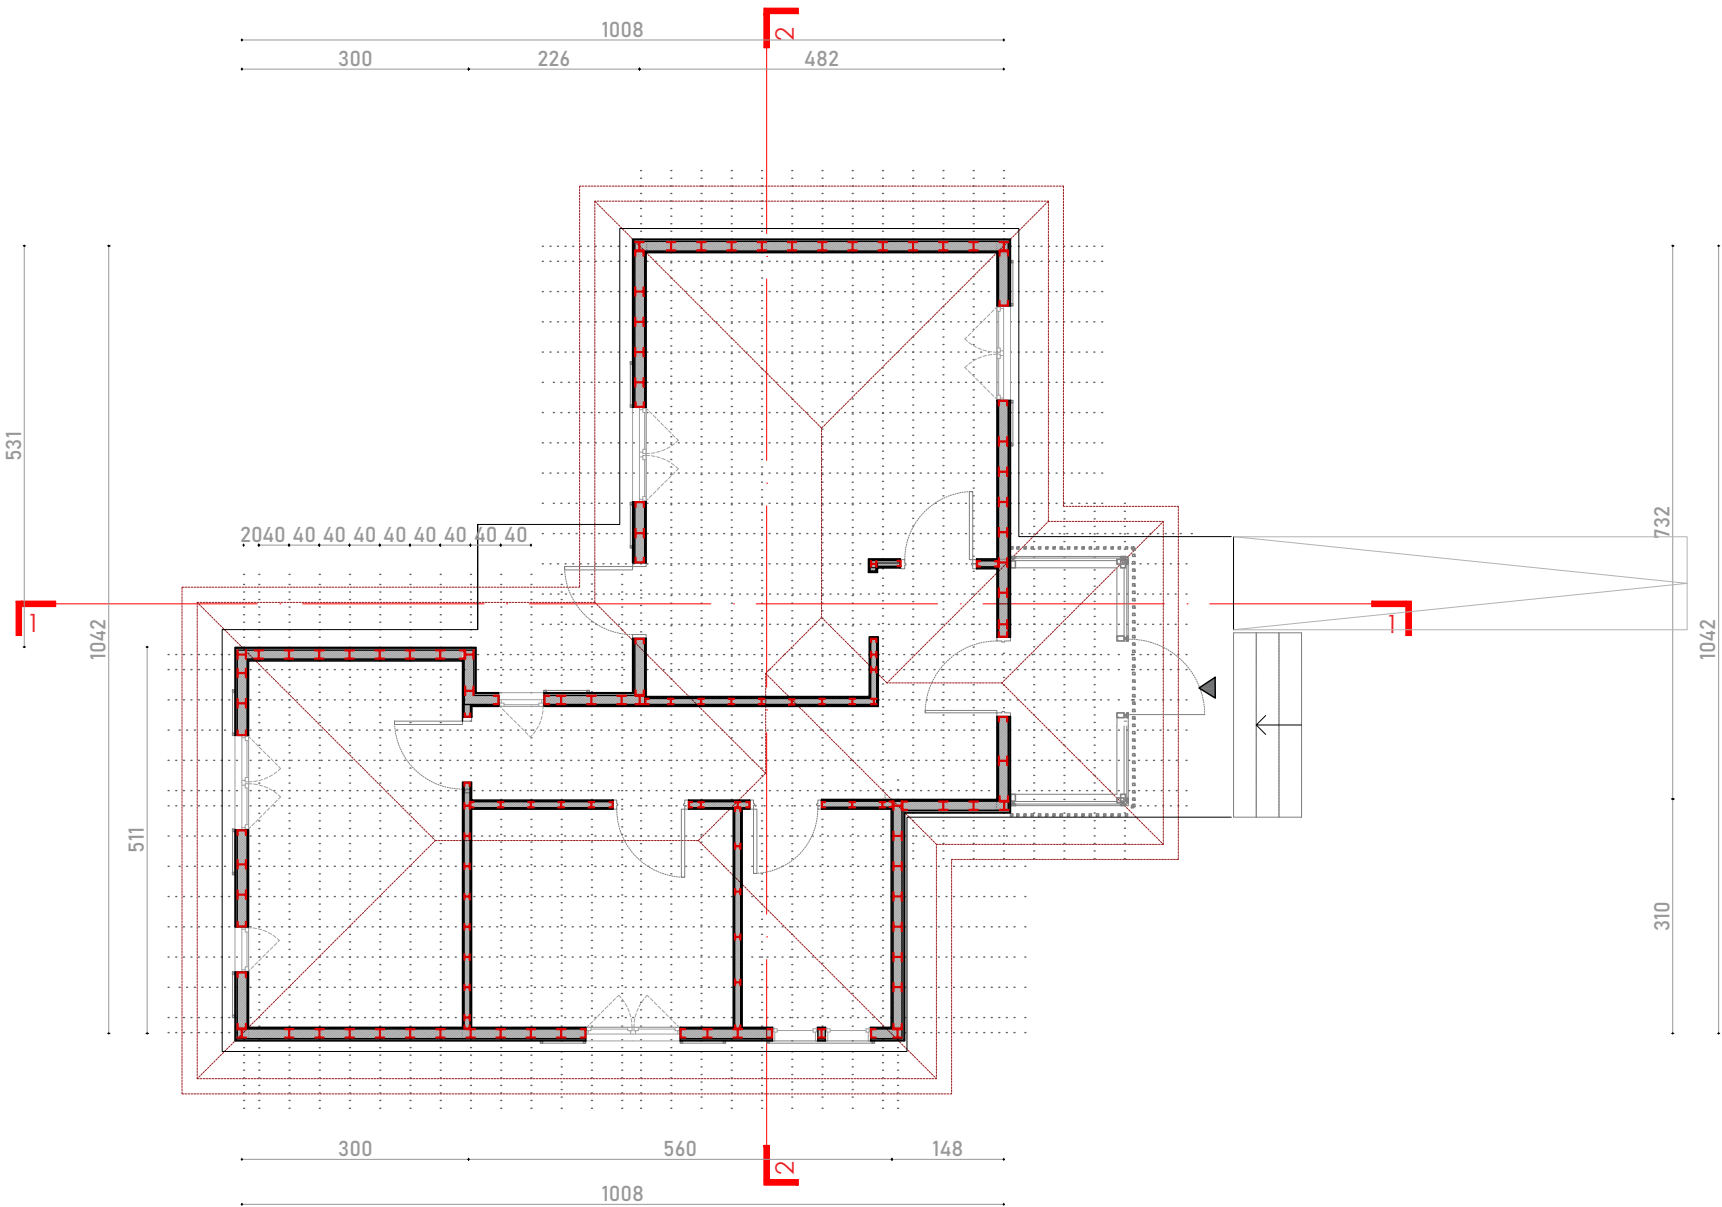

SHËNIME:

commonsense.studio

Adresa : Rruga 'Naim Frashëri', Nr. 1, Tiranë
 Email : info@commonsense.studio
 Cel : + 355 67 36 51 480

kodi i projektit

projekti arkitektonik

P 1927

emërtimi i projektit

Projekte Model per Rindertimin
 e Shtepive Individuale

klienti

emërtimi i fletës

Plan Strukture

nr. i fletës	shkalla	data
3	1/100	10/04/2020

projektohet

ark.Jurtin HAJRO

A.1376

jurtin@commonsense.studio

ark.Sindi BALLA

sindi@commonsense.studio

ark.Mario ALLA

mario@commonsense.studio

inxh. Elektrik Mustafa MALO

E.0138/2

klodian.malo@yahoo.com

inxh. Mekanik Artur DADO

M.0812/1

turi@hydroanenergy.al

inxh. Hidroteknik Nikolin RISILIA

K.2163/1

niko@hydroanenergy.al

inxh. Ndertimi Arben DERVISHI


K.0215/6

ave_consulting@yahoo.com

Në mbështetje të ligjit nr.9380, datë 28.4.2005 "Për të drejtat e autorit dhe të drejtat tjera të përafërta" të ndryshuar, botuese, kopjimi ose ndryshimit, pa lejen paraprake të autorit është i ndaluar. Sistemi i forcave të rëndësës të këtij projekti është një pjesë integrale e projektimit arkitektonik.

PLANIMETRI CATIE

Model 2_ (2+1)
Sip. Banimi _80 m2
Sip. Verande_ 5 m2

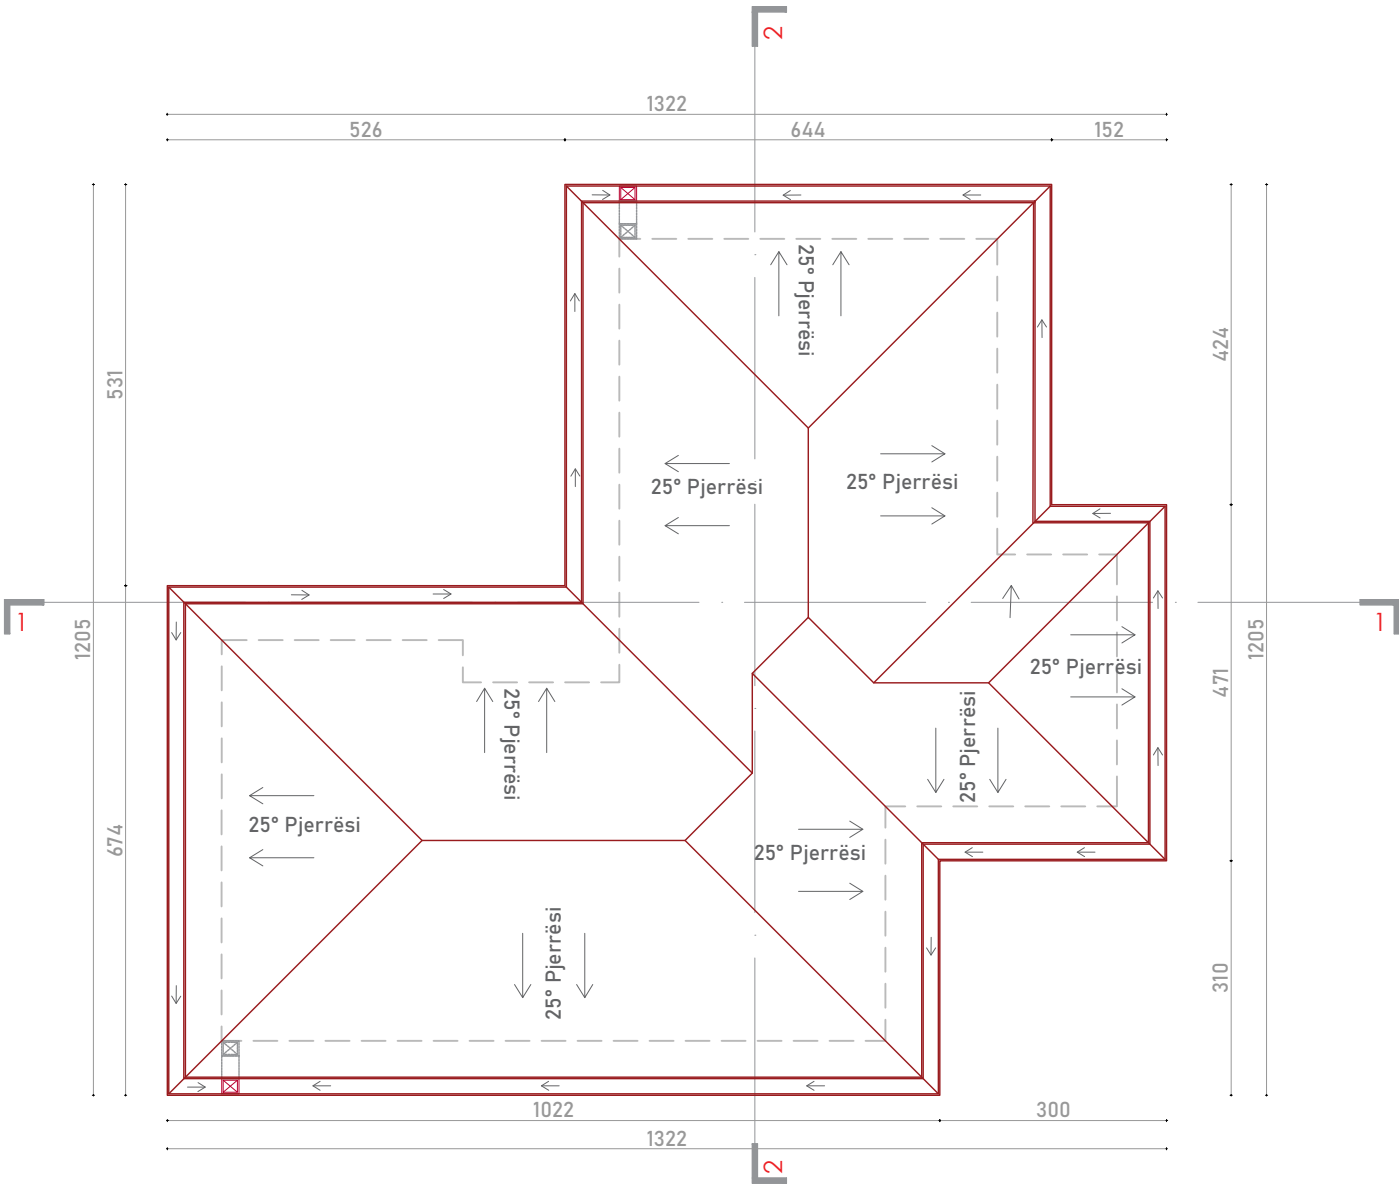

SHËNIME:

commonsense.studio

Adresa : Rruga 'Naim Frashëri', Nr. 1, Tiranë
Email : info@commonsense.studio
Cel : + 355 67 36 51 480

kodi i projektit

projekti arkitektonik P 1927

emërtimi i projektit

Projekte Model per Rindertimin
e Shtepive Individuale

klienti

emërtimi i fletës

Planimetri Catie

nr. i fletës	shkalla	data
4	1/100	10/04/2020

projektues

ark.Jurtin HAJRO A.1376
jurtin@commonsense.studio

ark.Sindi BALLA sindi@commonsense.studio

ark.Mario ALLA mario@commonsense.studio

inxh. Elektrik Mustafa MALO E.0138/2
klodian.malo@yahoo.com

inxh. Mekanik Artur DADO M.0812/1
turi@hydroanenergy.al



inxh. Hidroteknik Nikolin RISILIA K.2163/1
niko@hydroanenergy.al

inxh. Ndertimi Arben DERVISHI K.0215/6
ave_consulting@yahoo.com

Në mbështetje të ligjit nr.9380, datë 28.4.2005 "Për të drejtat e autorit dhe të drejtat tjera të përafërta" të ndryshuar, botuese, kopjimi ose ndryshimit, pa lejen paraprake të autorit është i ndaluar. Sistemi i forcave të rëndësës të këtij projekti është një pjesë integrale e projektimit arkitektonik.

PRERJE

Model 2_ (2+1)
Sip. Banimi _80 m2
Sip. Verande _ 5 m2

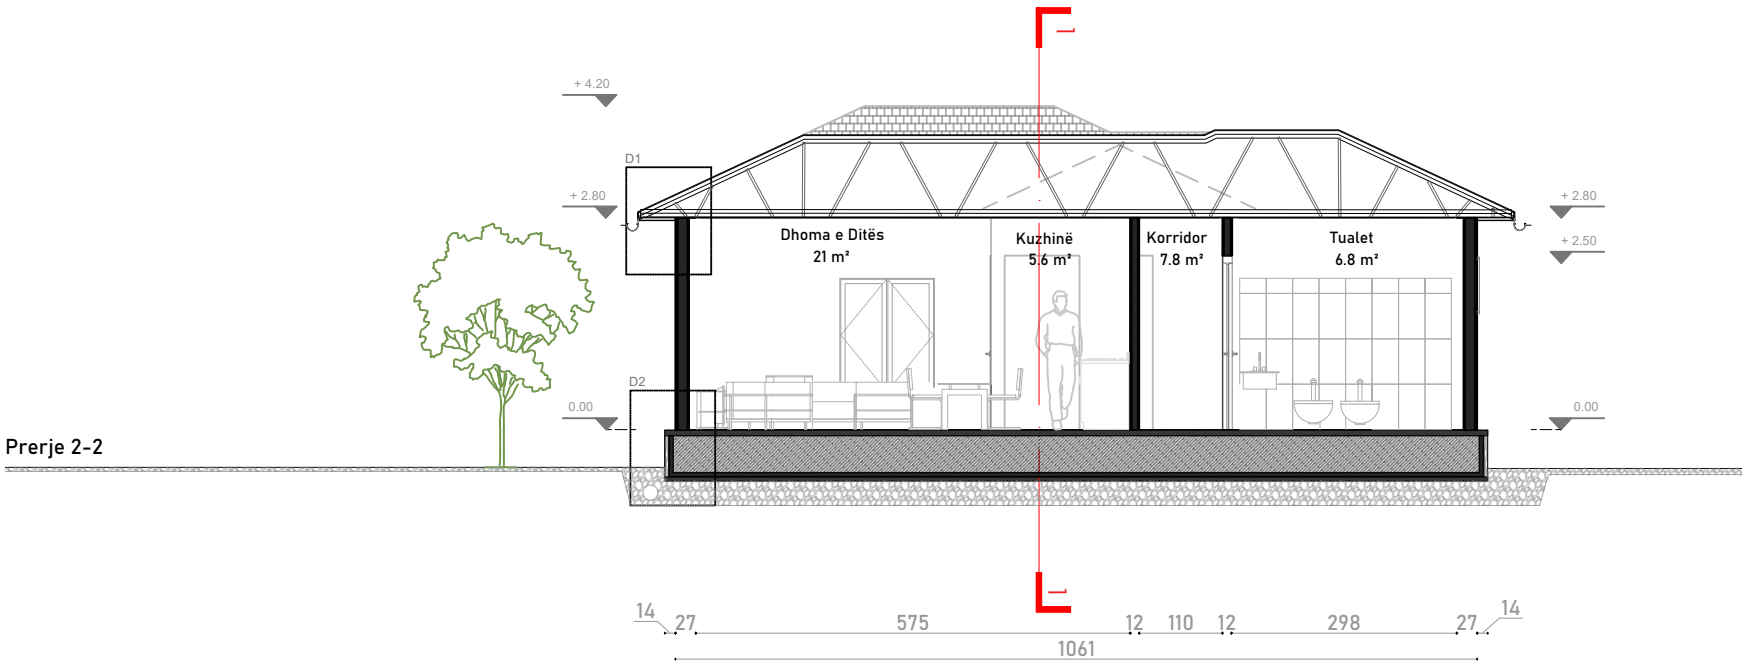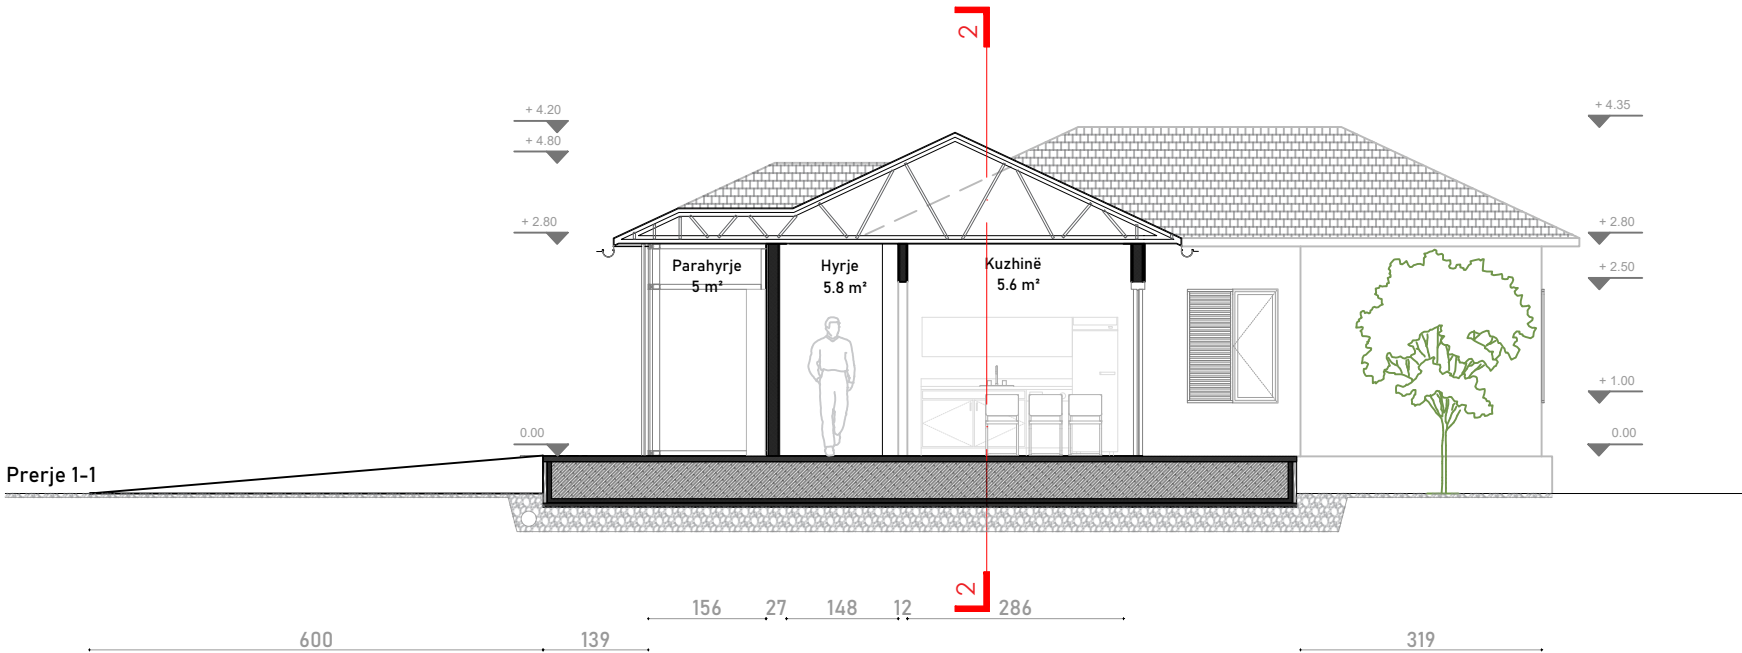

SHËNIME:

commonsense.studio

Adresa : Rruga 'Naim Frashëri', Nr. 1, Tiranë
Email : info@commonsense.studio
Cel : + 355 67 36 51 480

kodi i projektit

projekti arkitektonik P 1927

emërtimi i projektit
Projekte Model per Rindertimin
e Shtepive Individuale

klienti

emërtimi i fletës

PRERJE

nr. i fletës	shkalla	data
5	1/100	10/04/2020

projektues

ark.Jurtin HAJRO A.1376
jurtin@commonsense.studio

ark.Sindi BALLA sindi@commonsense.studio

ark.Mario ALLA mario@commonsense.studio

inxh. Elektrik Mustafa MALO E.0138/2
klodian.malo@yahoo.com


inxh. Mekanik Artur DADO M.0812/1
turi@hydroanenergy.al

inxh. Hidroteknik Nikolin RISILIA K.2163/1
niko@hydroanenergy.al


inxh. Ndertimi Arben DERVISHI K.0215/6
ave_consulting@yahoo.com

Në mbështetje të ligjit nr.9380, datë 28.4.2005 "Për të drejtat e autorit dhe të drejtat tjera të përafërta" të ndryshuar, botuese, kopjimi ose ndryshimit, pa lejen paraprake të autorit është i ndaluar. Sistemi i forcave të rëndësës të këtij projekti është një pjesë integrale e projektimit arkitektonik.

D1_ ÇATIA | MURI I JASHTEM
1:10

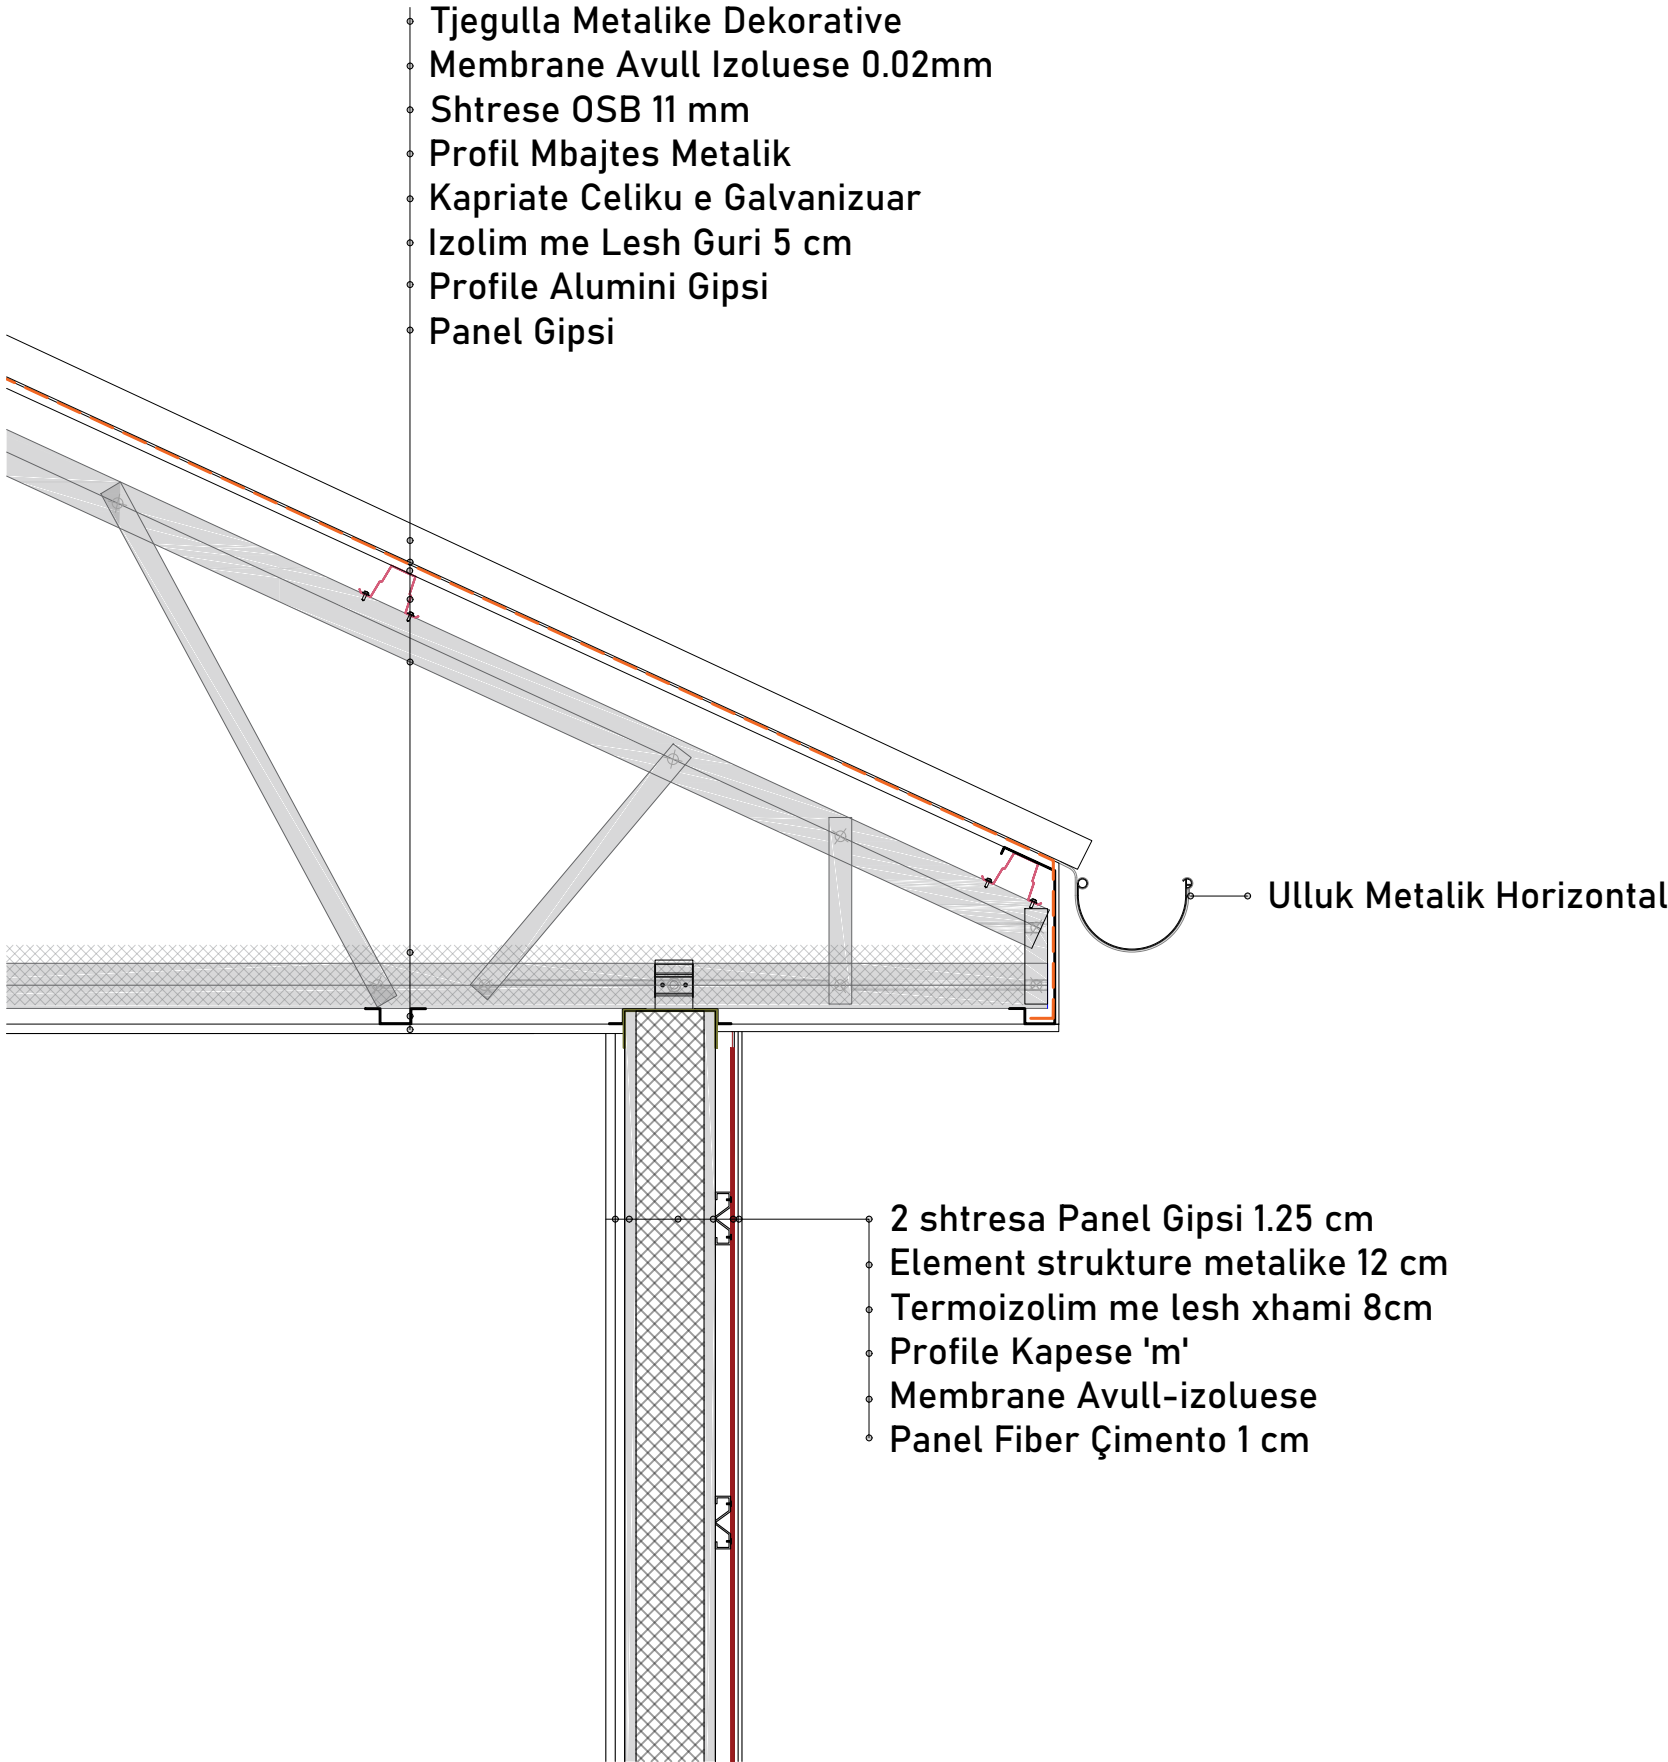

D3_ MURI I BREND SHEM
1:10

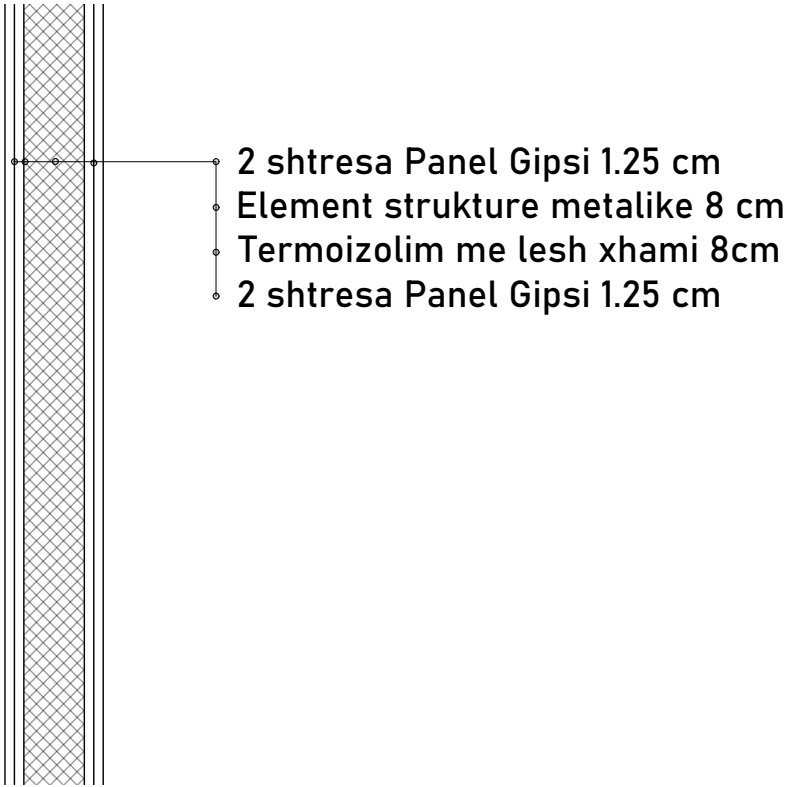

SHËNIME:

commonsense.studio

Adresa : Rruga 'Naim Frashëri', Nr. 1, Tiranë
Email : info@commonsense.studio
Cel : + 355 67 36 51 480

kodi i projektit

projekti arkitektonikP 1927

emërtimi i projektit

Projekte Model per Rindertimin e Shtepive Individuale

klienti

emërtimi i fletës

Detaje

nr. i fletës	shkalla	data
6	1/10	10/04/2020

projektohet

ark.Jurtin HAJROA.1376jurtin@commonsense.studio

ark.Sindi BALLAsindi@commonsense.studio

ark.Mario ALLAmario@commonsense.studio

inxh. Elektrik Mustafa MALOE.0138/2klodian.malo@yahoo.com


inxh. MekanikArtur DADOM.0812/1turi@hydroanenergy.al

inxh. HidroteknikNikolin RISILIAK.2163/1niko@hydroanenergy.al

inxh. NdertimiArben DERVISHIK.0215/6ave_consulting@yahoo.com

Në mbështetje të ligjit nr.9380, datë 28.4.2005 "Për të drejtat e autorit dhe të drejtat tjera të përafërta" të ndryshuar, botuese, kopjimi ose ndryshimit, pa lejen paraprake të autorit është i ndaluar. Sistemi i forcave të rëndësës të këtij projekti është një pjesë integrale e projektimit arkitektonik.

D2
1:10

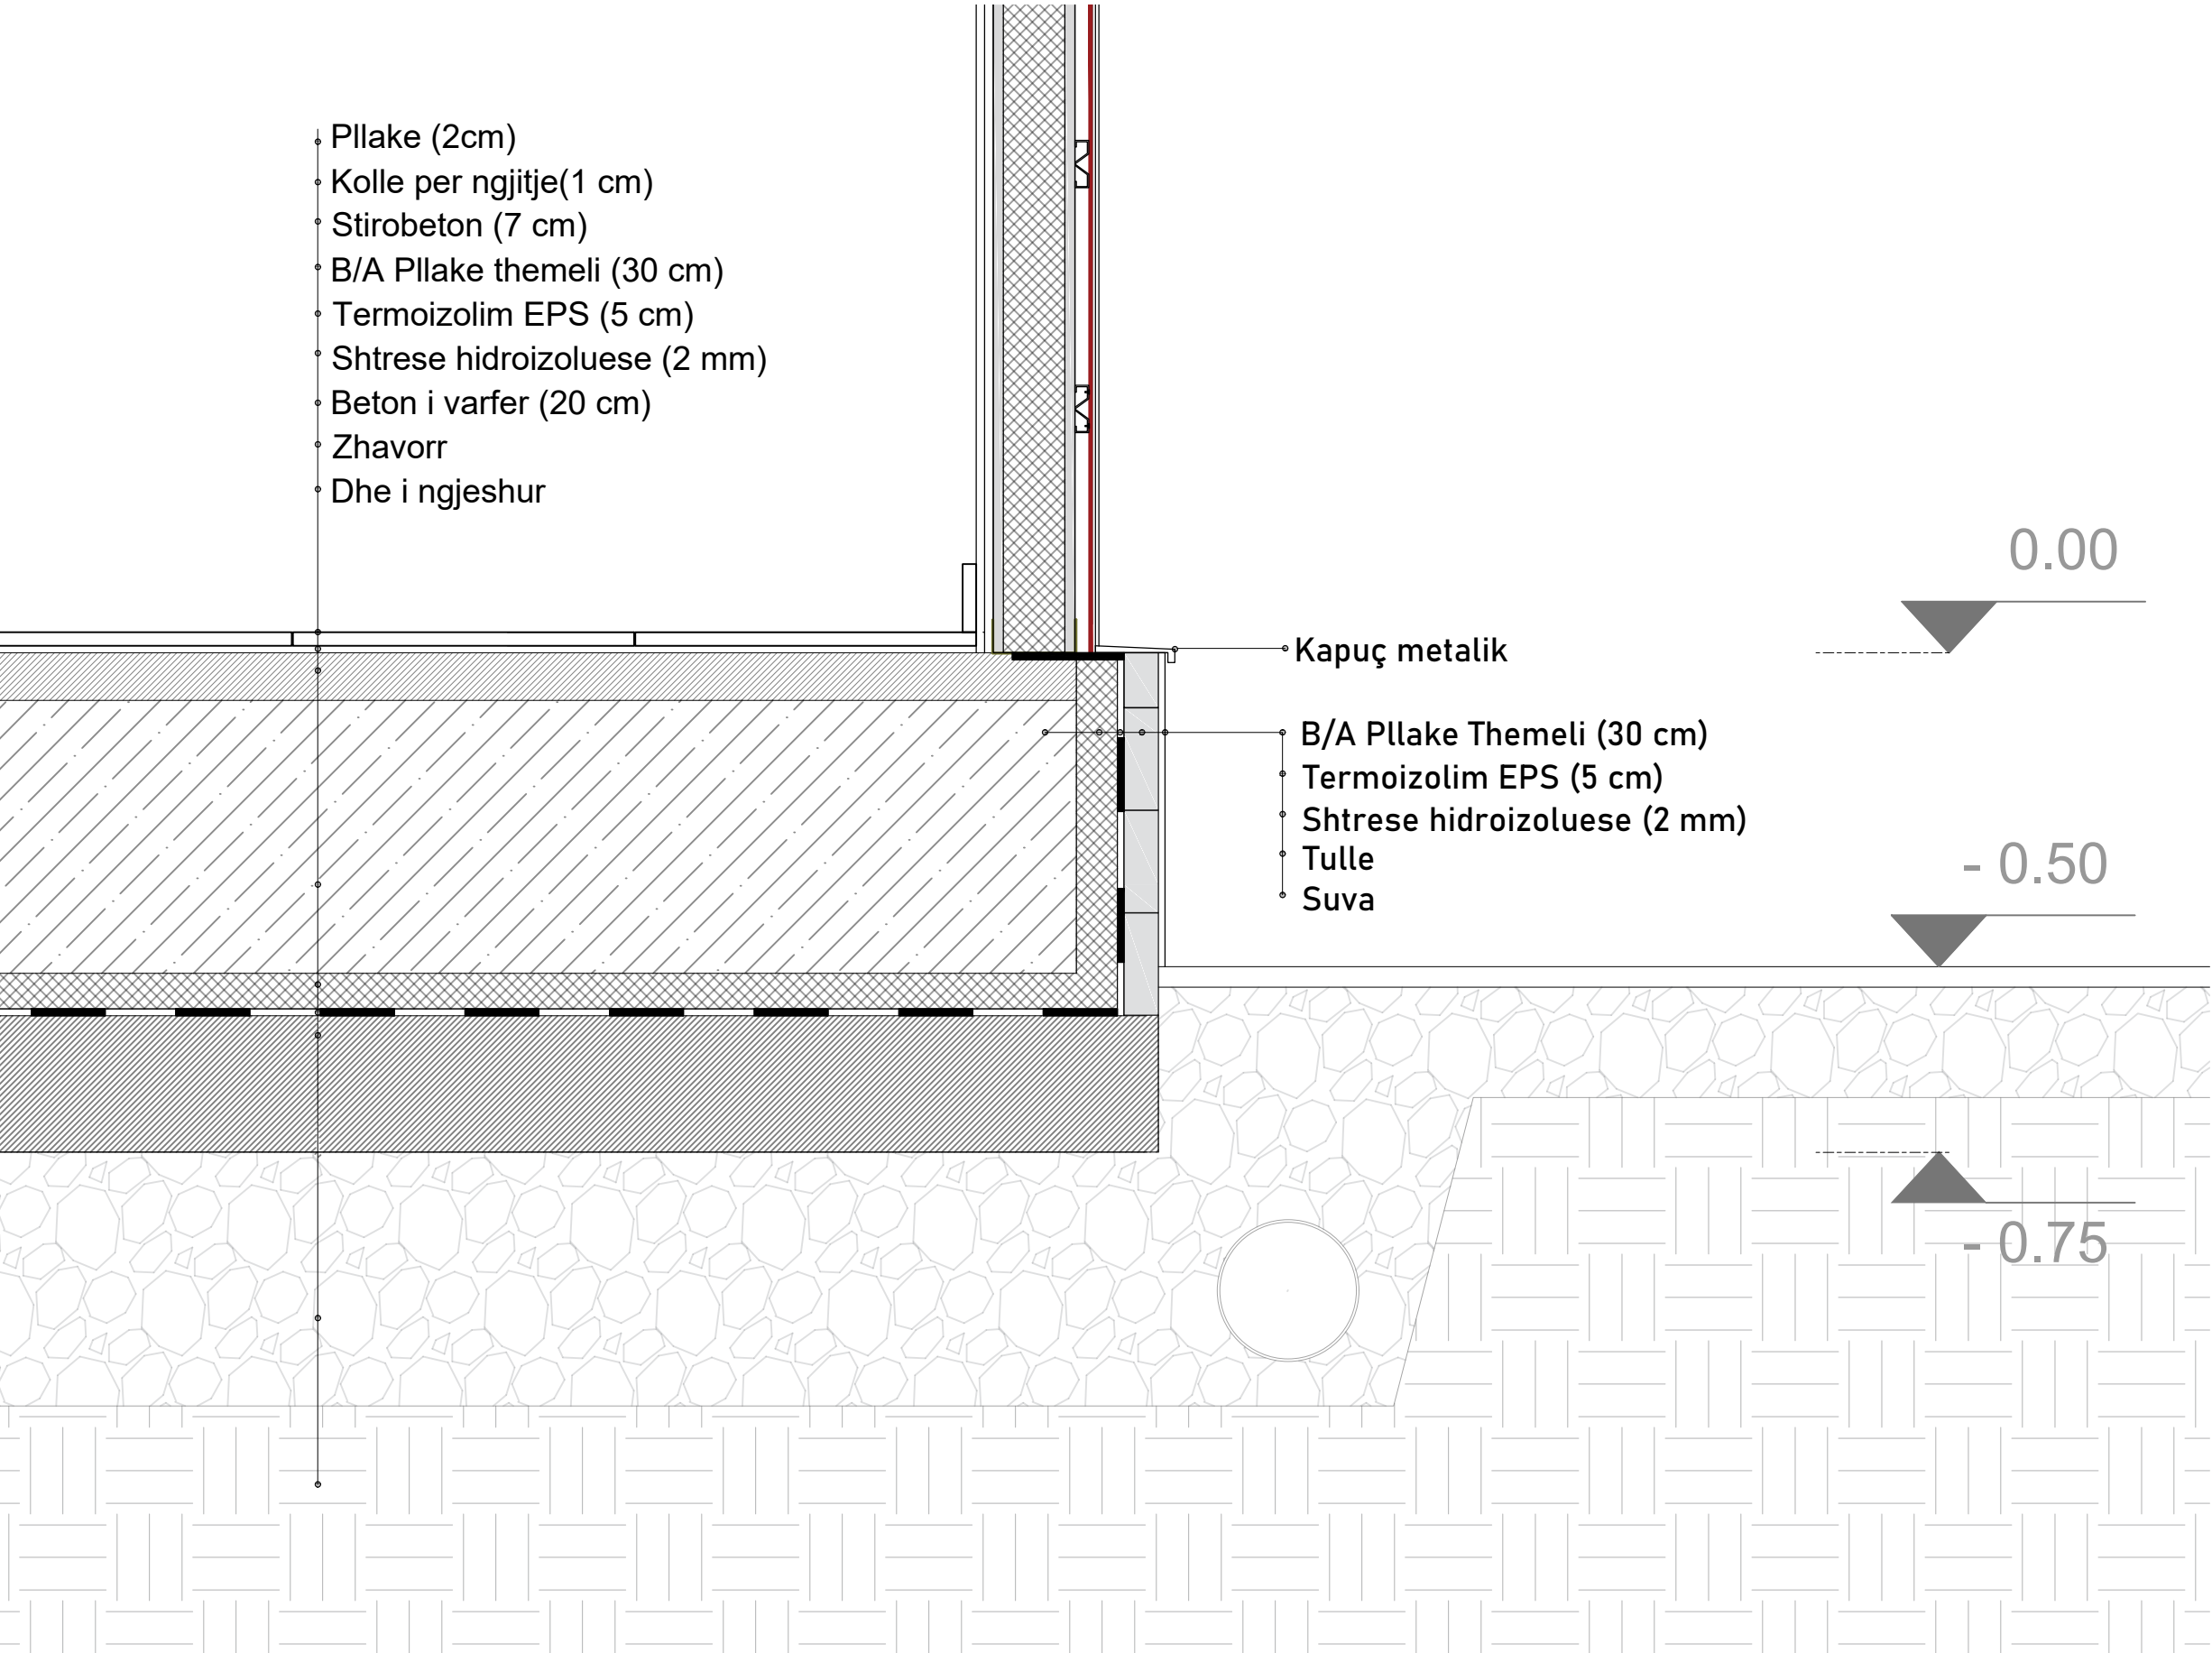

SHËNIME:

common
sense.
studio

2020.04.27
16:43:23
+02'00'

commonsense.studio

Adresa : Rruga 'Naim Frashëri', Nr. 1, Tiranë
Email : info@commonsense.studio
Cel : + 355 67 36 51 480

emërtimi i projektit

projekti arkitektonikP 1927

emërtimi i fletës

Detaje

nr. i fletës

shkalla

data

7

1/10

10/04/2020

projektohet

ark.Jurtin HAJROA.1376

jurtin@commonsense.studio

ark.Sindi BALLAsindi@commonsense.studio

ark.Mario ALLAmario@commonsense.studio

inxh. Elektrik Mustafa MALOE.0138/2

klodian.malo@yahoo.com

inxh. Mekanik Artur DADOM.0812/1

turi@hydroanenergy.al

inxh. Hidroteknik Nikolin RISILIAK.2163/1

niko@hydroanenergy.al





inxh. Ndertimi Arben DERVISHIK.0215/6

ave_consulting@yahoo.com

Në mbështetje të ligjit nr.9380, datë 28.4.2005 "Për të drejtat e autorit dhe të drejtat tjera të përafërta" të ndryshuar, botuese, kopjimi ose ndryshimit, pa lejen paraprake të autorit është i ndaluar. Sistemi i forcave të rëndësës të këtij projekti është një pjesë integrale e projektimit arkitektonik.

FASADA

Model 2_ (2+1)
Sip. Banimi _80 m2
Sip. Verande _5 m2

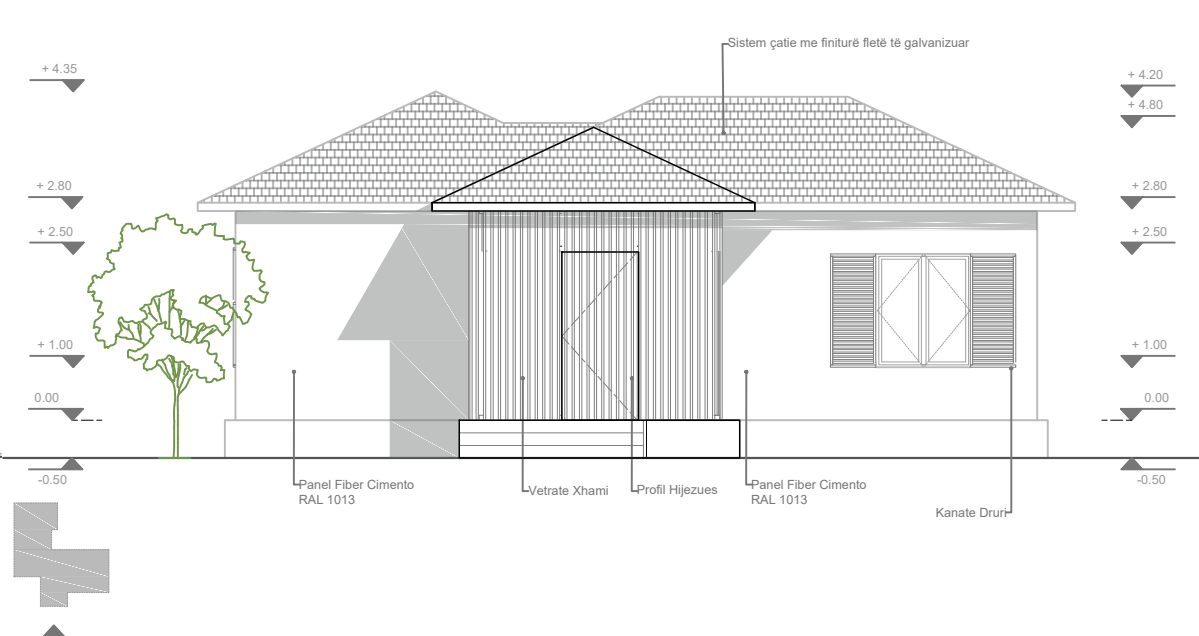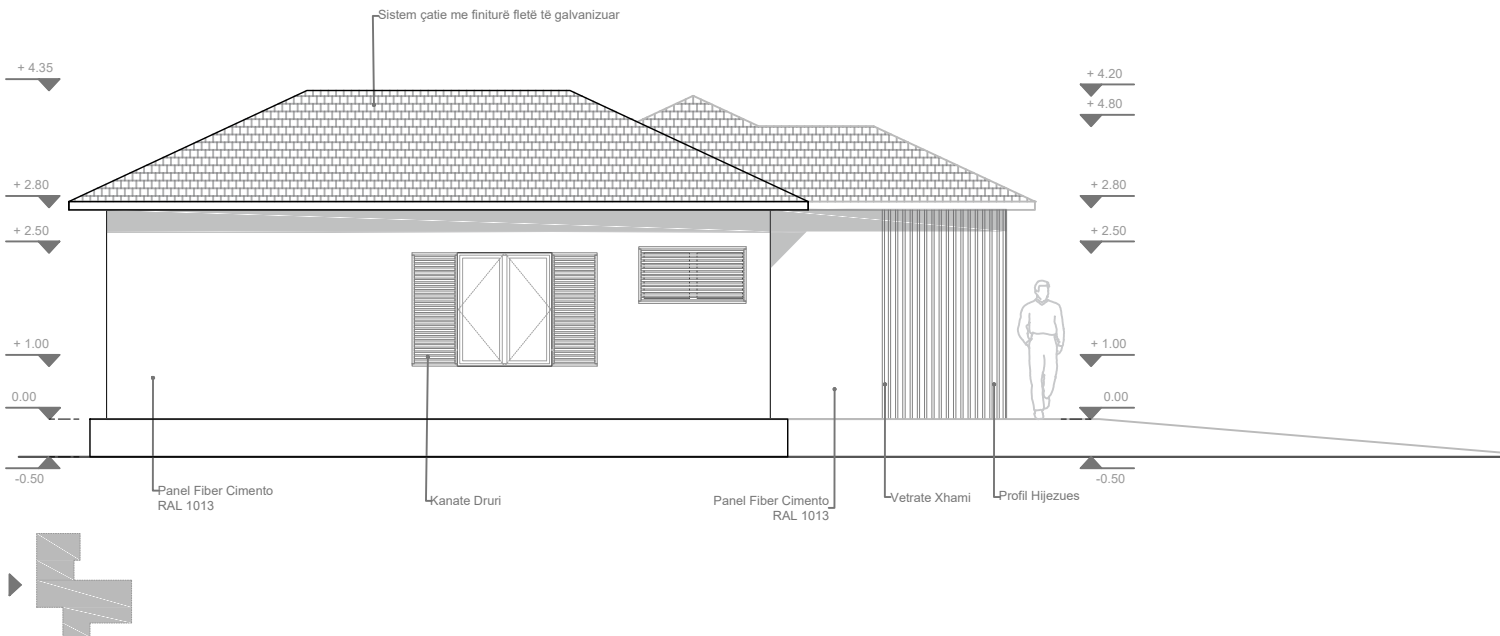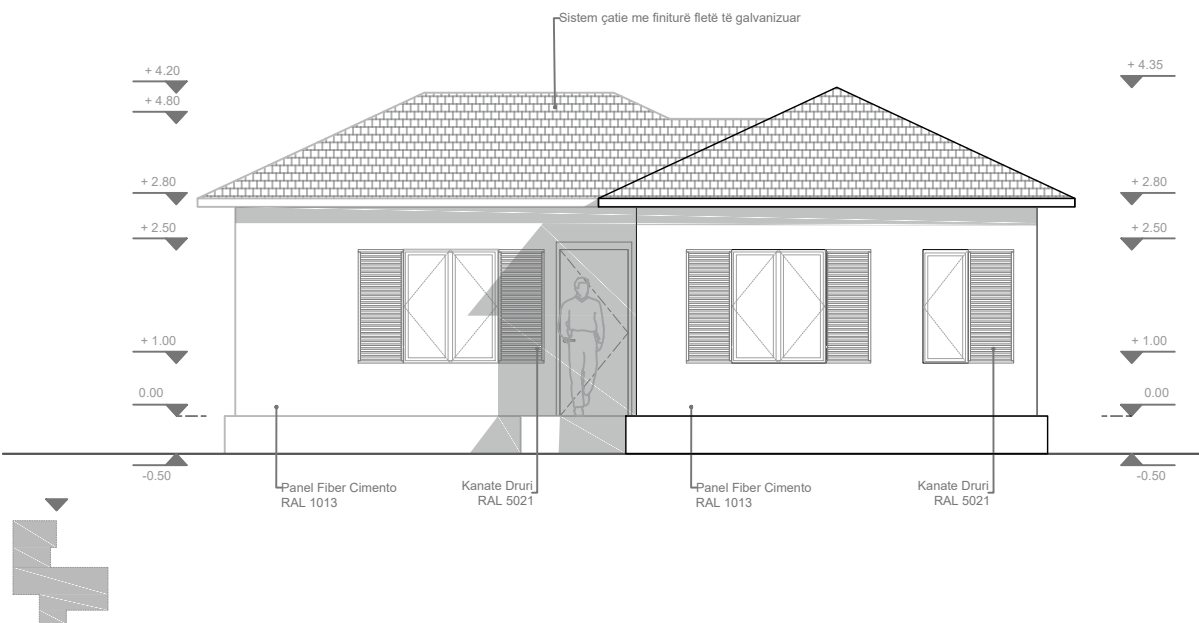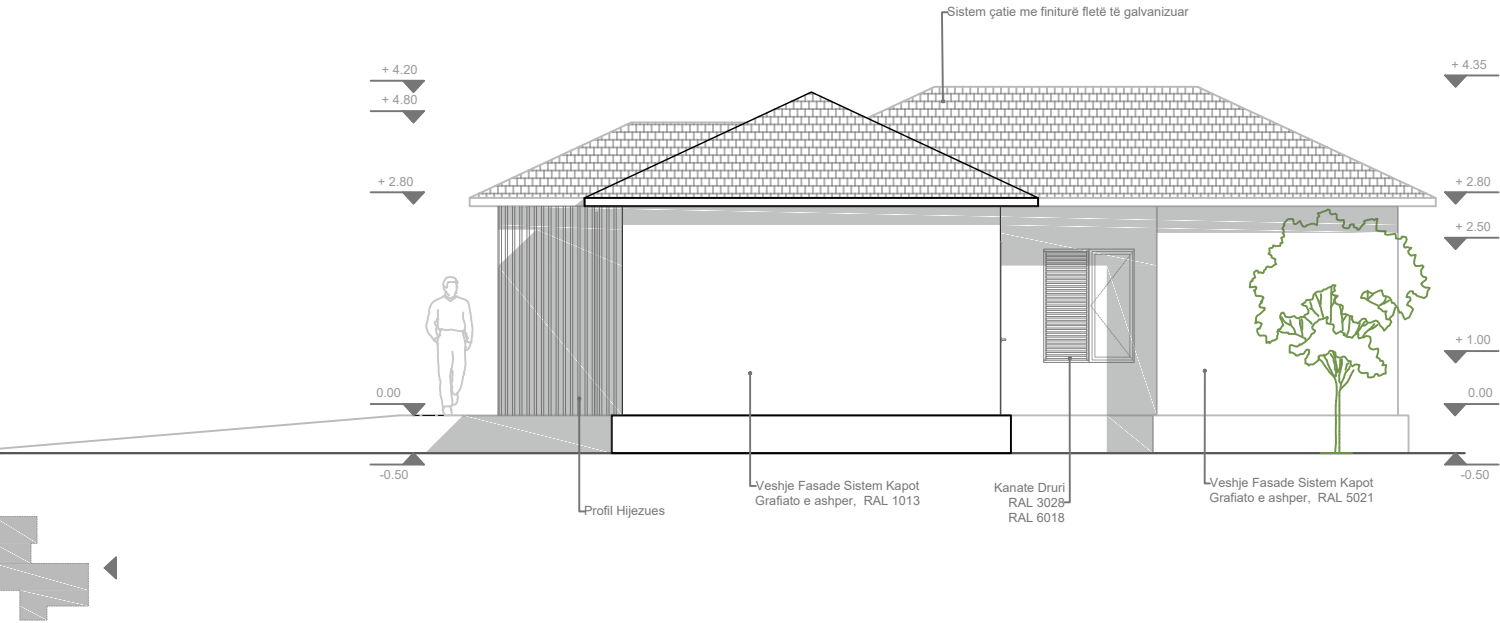

SHËNIME:

commonsense.studio

Adresa : Rruga 'Naim Frashëri', Nr. 1, Tiranë
Email : info@commonsense.studio
Cel : + 355 67 36 51 480

kodi i projektit

projekti arkitektonik P 1927

emërtimi i projektit
Projekte Model per Rindertimin
e Shtepive Individuale

klienti

emërtimi i fletës

FASADA

nr. i fletës	shkalla	data
8	1/100	10/04/2020

projektohet

ark.Jurtin HAJRO A.1376
jurtin@commonsense.studio

ark.Sindi BALLA sindi@commonsense.studio

ark.Mario ALLA mario@commonsense.studio

inxh. Elektrik Mustafa MALO E.0138/2
klodian.malo@yahoo.com

inxh. Mekanik Artur DADO M.0812/1
turi@hydroanenergy.al

inxh. Hidroteknik Nikolin RISILIA K.2163/1
niko@hydroanenergy.al

inxh. Ndertimi Arben DERVISHI K.0215/6
ave_consulting@yahoo.com

Në mbështetje të ligjit nr.9380, datë 28.4.2005 "Për të drejtat e autorit dhe të drejtat tjera të përafërta" të ndryshuar, botuese, kopjimi ose ndryshimit, pa lejen paraprake të autorit është i ndaluar. Sistemi i forcave të rëndësës të këtij projekti është një pjesë integrale e projektimit arkitektonik.

PAMJE 3D

Model 2_ (2+1)
Sip. Banimi _80 m2
Sip. Verande_ 5 m2



PAMJE NGA HYRJA



PAMJE NGA OBORRI

SHËNIME:

commonsense.studio

Adresa : Rruga 'Naim Frashëri', Nr. 1, Tiranë
Email : info@commonsense.studio
Cel : + 355 67 36 51 480

kodi i projektit

projekti arkitektonik P 1927

emërtimi i projektit

Projekte Model per Rindertimin
e Shtepive Individuale

klienti

emërtimi i fletës

Pamje 3D

nr. i fletës	shkalla	data
9	-	10/04/2020

projektohet

ark.Jurtin HAJRO A.1376
jurtin@commonsense.studio

ark.Sindi BALLA sindi@commonsense.studio

ark.Mario ALLA mario@commonsense.studio

inxh. Elektrik Mustafa MALO E.0138/2
klodian.malo@yahoo.com

inxh. Mekanik Artur DADO M.0812/1
turi@hydroanenergy.al


inxh. Hidroteknik Nikolin RISILIA K.2163/1
niko@hydroanenergy.al

inxh. Ndertimi Arben DERVISHI K.0215/6
ave_consulting@yahoo.com

Në mbështetje të ligjit nr.9380, datë 28.4.2005 "Për të drejtat e autorit dhe të drejtat tjera të përafërta" të ndryshuar, botuese, kopjimi ose ndryshimit, pa lejen paraprake të autorit është i ndaluar. Sistemi i forcave të rëndësës të këtij projekti është një pjesë integrale e projektimit arkitektonik.

PLAN MOBILIMI

Model 3_ (3+1)
Sip. Banimi _105.1 m2
Sip. Verande_ 9 m2

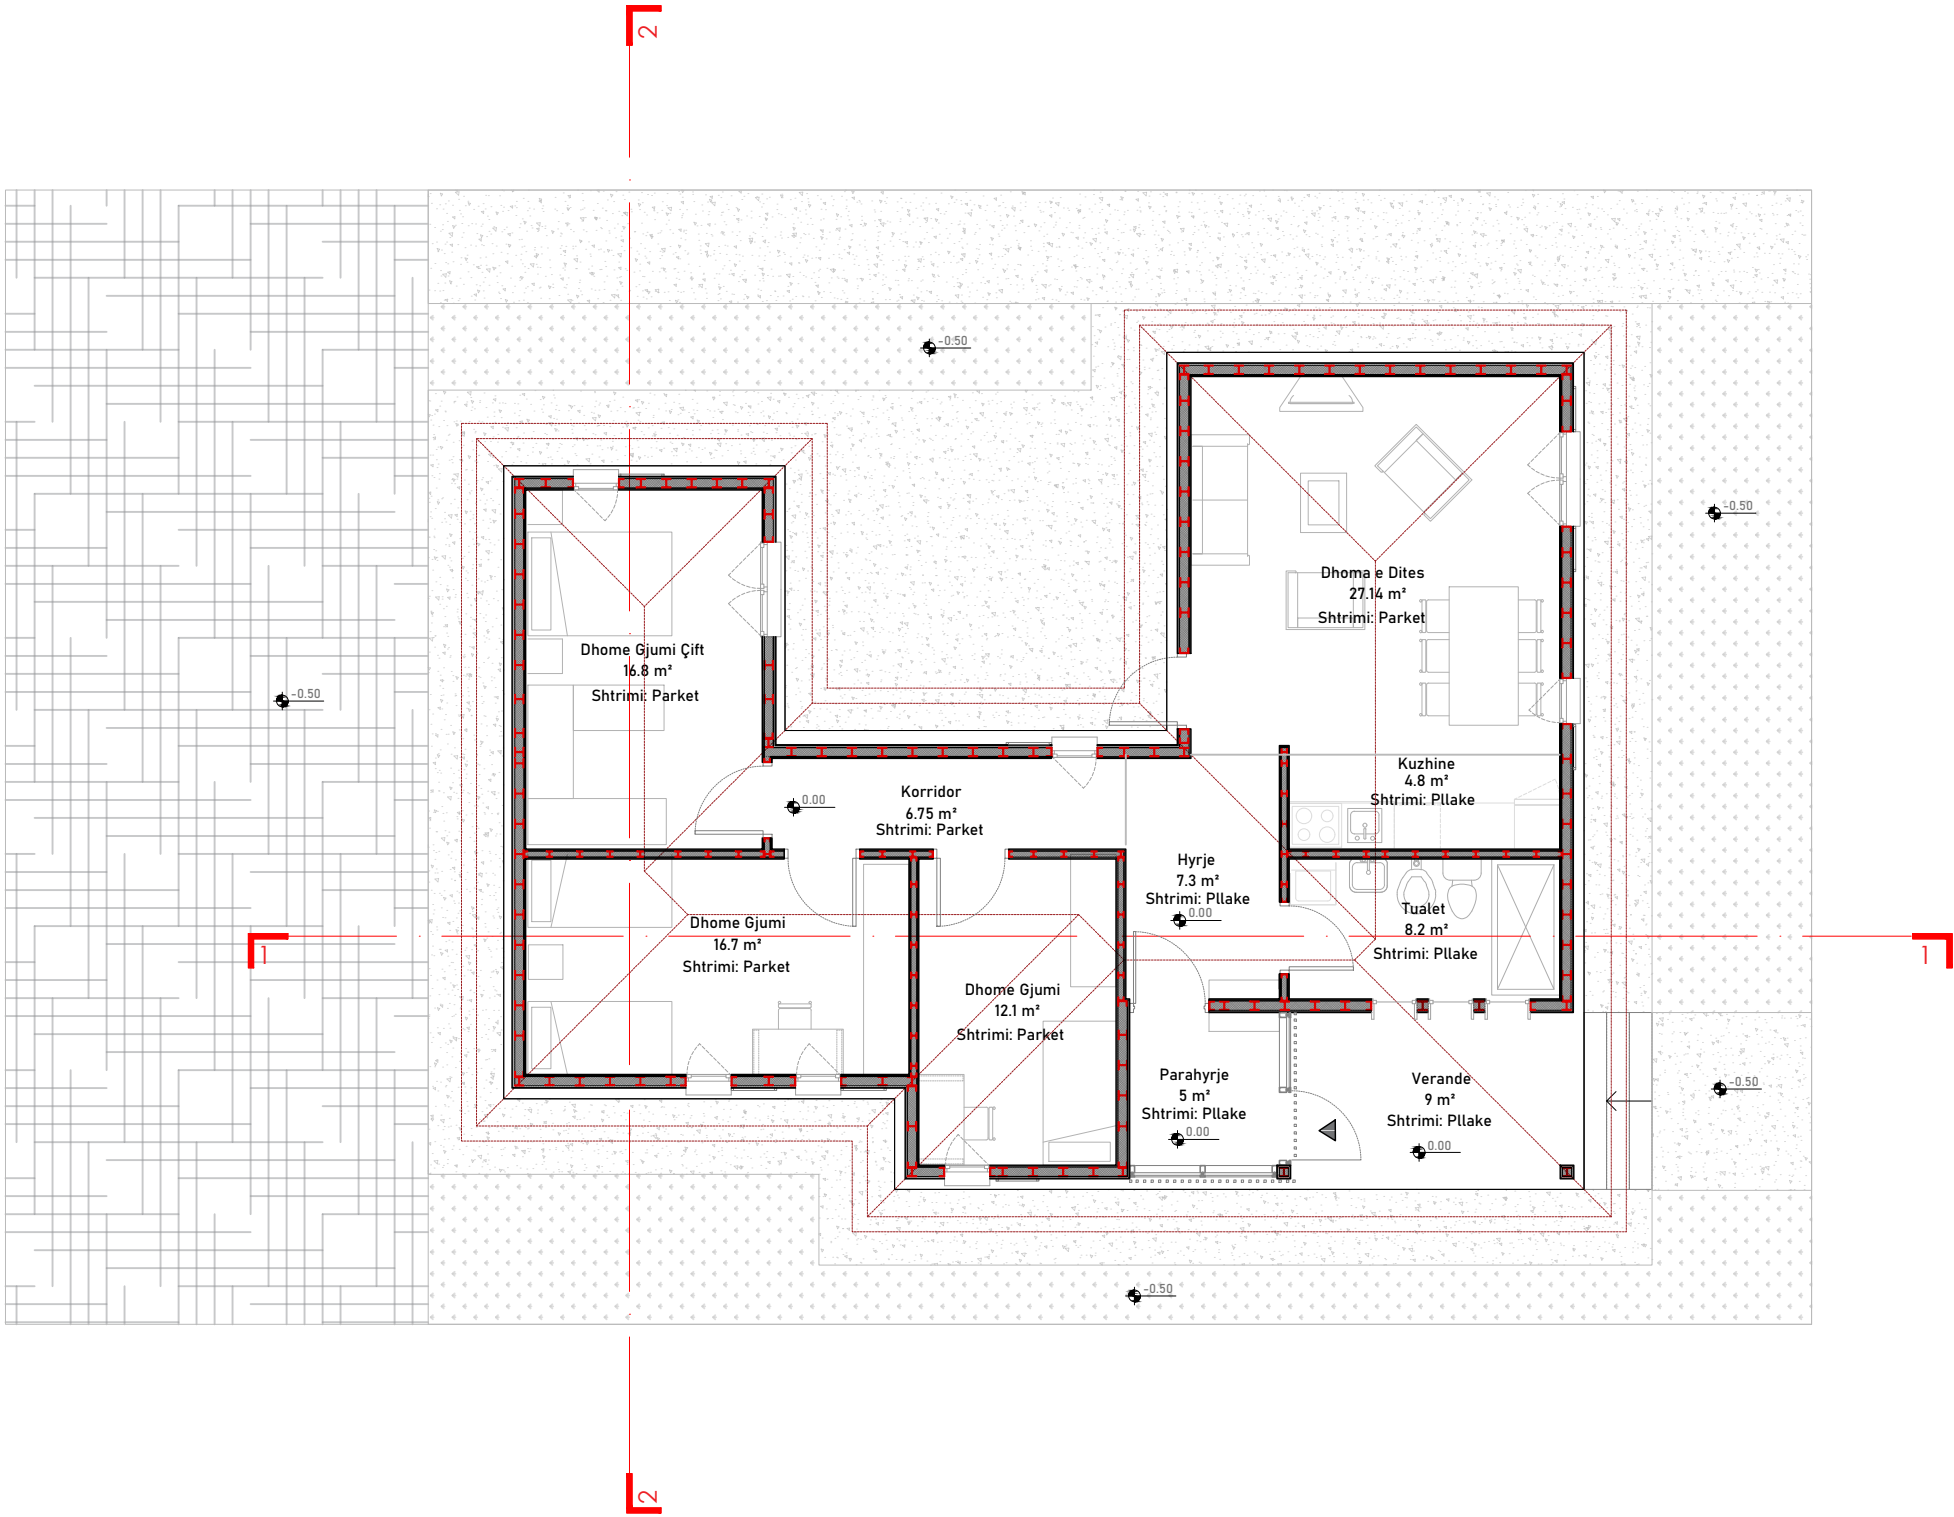

SHËNIME:

commonsense.studio

Adresa : Rruga 'Naim Frashëri', Nr. 1, Tiranë
Email : info@commonsense.studio
Cel : + 355 67 36 51 480

projekti arkitektonik P 1927

emërtimi i projektit
Projekte Model per Rindertimin
e Shtepive Individuale

klienti

emërtimi i fletës

Planimetri Kati / Plan Mobilimi

nr. i fletës	shkalla	data
1	1/100	10/04/2020

projektohet

ark.Jurtin HAJRO A.1376
jurtin@commonsense.studio

ark.Sindi BALLA sindi@commonsense.studio

ark.Mario ALLA mario@commonsense.studio

inxh. Elektrik Mustafa MALO E.0138/2
klodian.malo@yahoo.com

inxh. Mekanik Artur DADO M.0812/1
turi@hydroanenergy.al


inxh. Hidroteknik Nikolin RISILIA K.2163/1
niko@hydroanenergy.al

inxh. Ndertimi Arben DERVISHI K.0215/6
ave_consulting@yahoo.com

Në mbështetje të ligjit nr.9380, datë 28.4.2005 "Për të drejtat e autorit dhe të drejtat tjera të përafërta" të ndryshuar, botuese, kopjimi ose ndryshimit, pa lejen paraprake të autorit është i ndaluar. Sistemi i forcave të rëndësës të këtij projekti është një pjesë integrale e projektimit arkitektonik.

PLANIMETRI KATI

Model 3_ (3+1)
Sip. Banimi _105.1 m2
Sip. Verande_ 9 m2

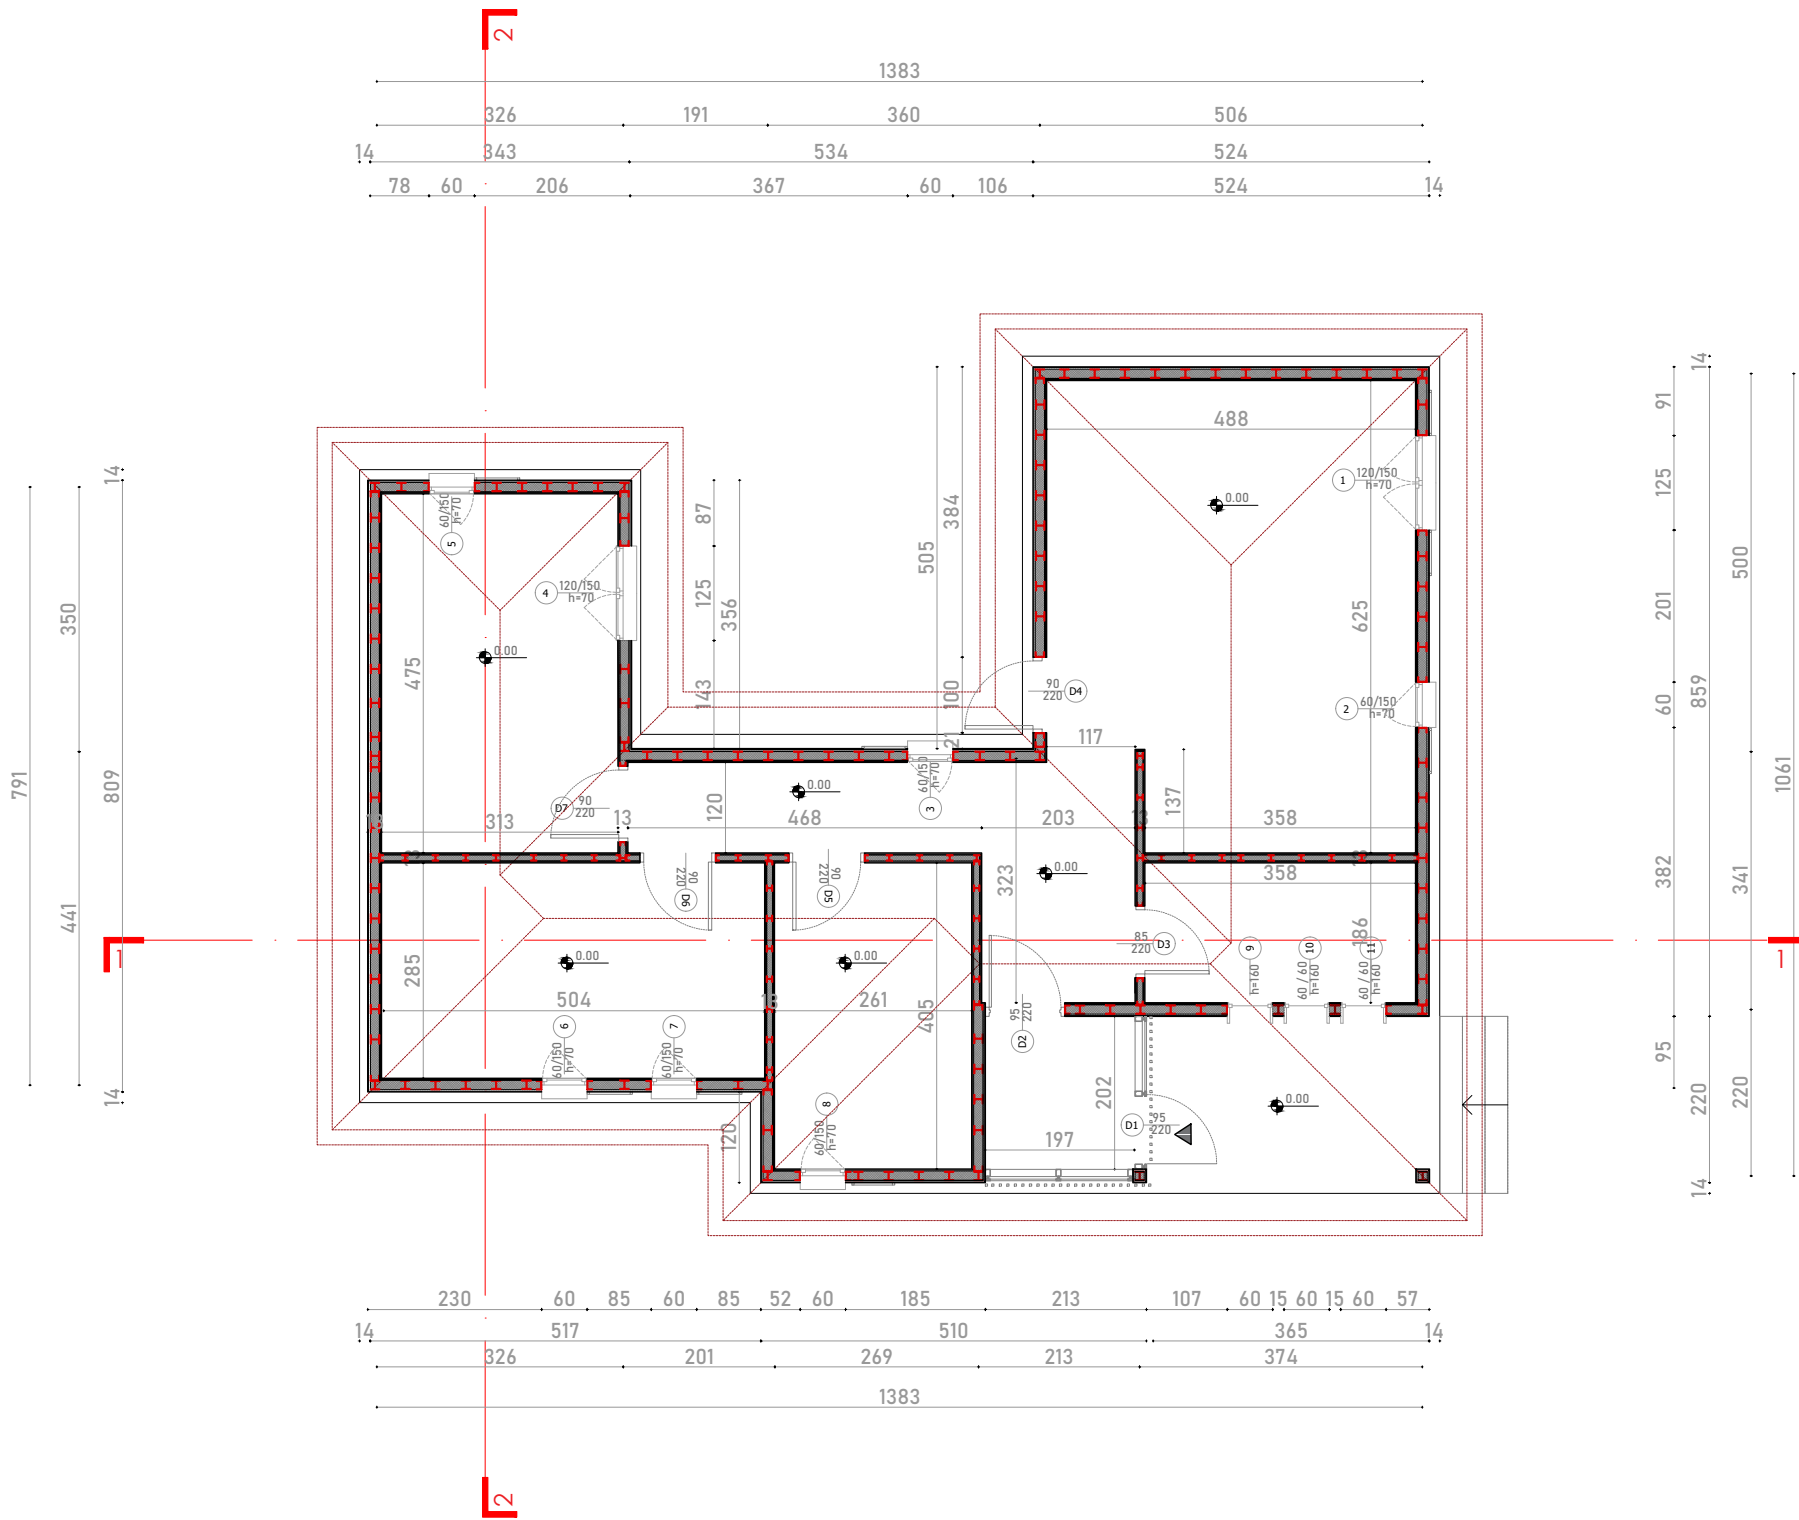

SHËNIME:

commonsense.studio

Adresa : Rruga 'Naim Frashëri', Nr. 1, Tiranë
Email : info@commonsense.studio
Cel : + 355 67 36 51 480

kodi i projektit

projekti arkitektonik P 1927

emërtimi i projektit
Projekte Model per Rindertimin
e Shtepive Individuale

klienti

emërtimi i fletës

Plan Dimensionimi

nr. i fletës	shkalla	data
2	1/100	10/04/2020

projektues

ark.Jurtin HAJRO A.1376
jurtin@commonsense.studio

ark.Sindi BALLA sindi@commonsense.studio

ark.Mario ALLA mario@commonsense.studio

inxh. Elektrik Mustafa MALO E.0138/2
klodian.malo@yahoo.com

inxh. Mekanik Artur DADO M.0812/1
turi@hydroanenergy.al

inxh. Hidroteknik Nikolin RISILIA K.2163/1
niko@hydroanenergy.al

inxh. Ndertimi Arben DERVISHI K.0215/6
ave_consulting@yahoo.com


Në mbështetje të ligjit nr.9380, datë 28.4.2005 "Për të drejtat e autorit dhe të drejtat tjera të përafërta" të ndryshuar, botuese, kopjimi ose ndryshimit, pa lejen paraprake të autorit është i ndaluar. Sistemi i forcave të rëndësës të këtij projekti është një pjesë integrale e projektimit arkitektonik.

PLANIMETRI STRUKTURE

Model 3_ (3+1)

Sip. Banimi _105.1 m2

Sip. Verande_ 9 m2

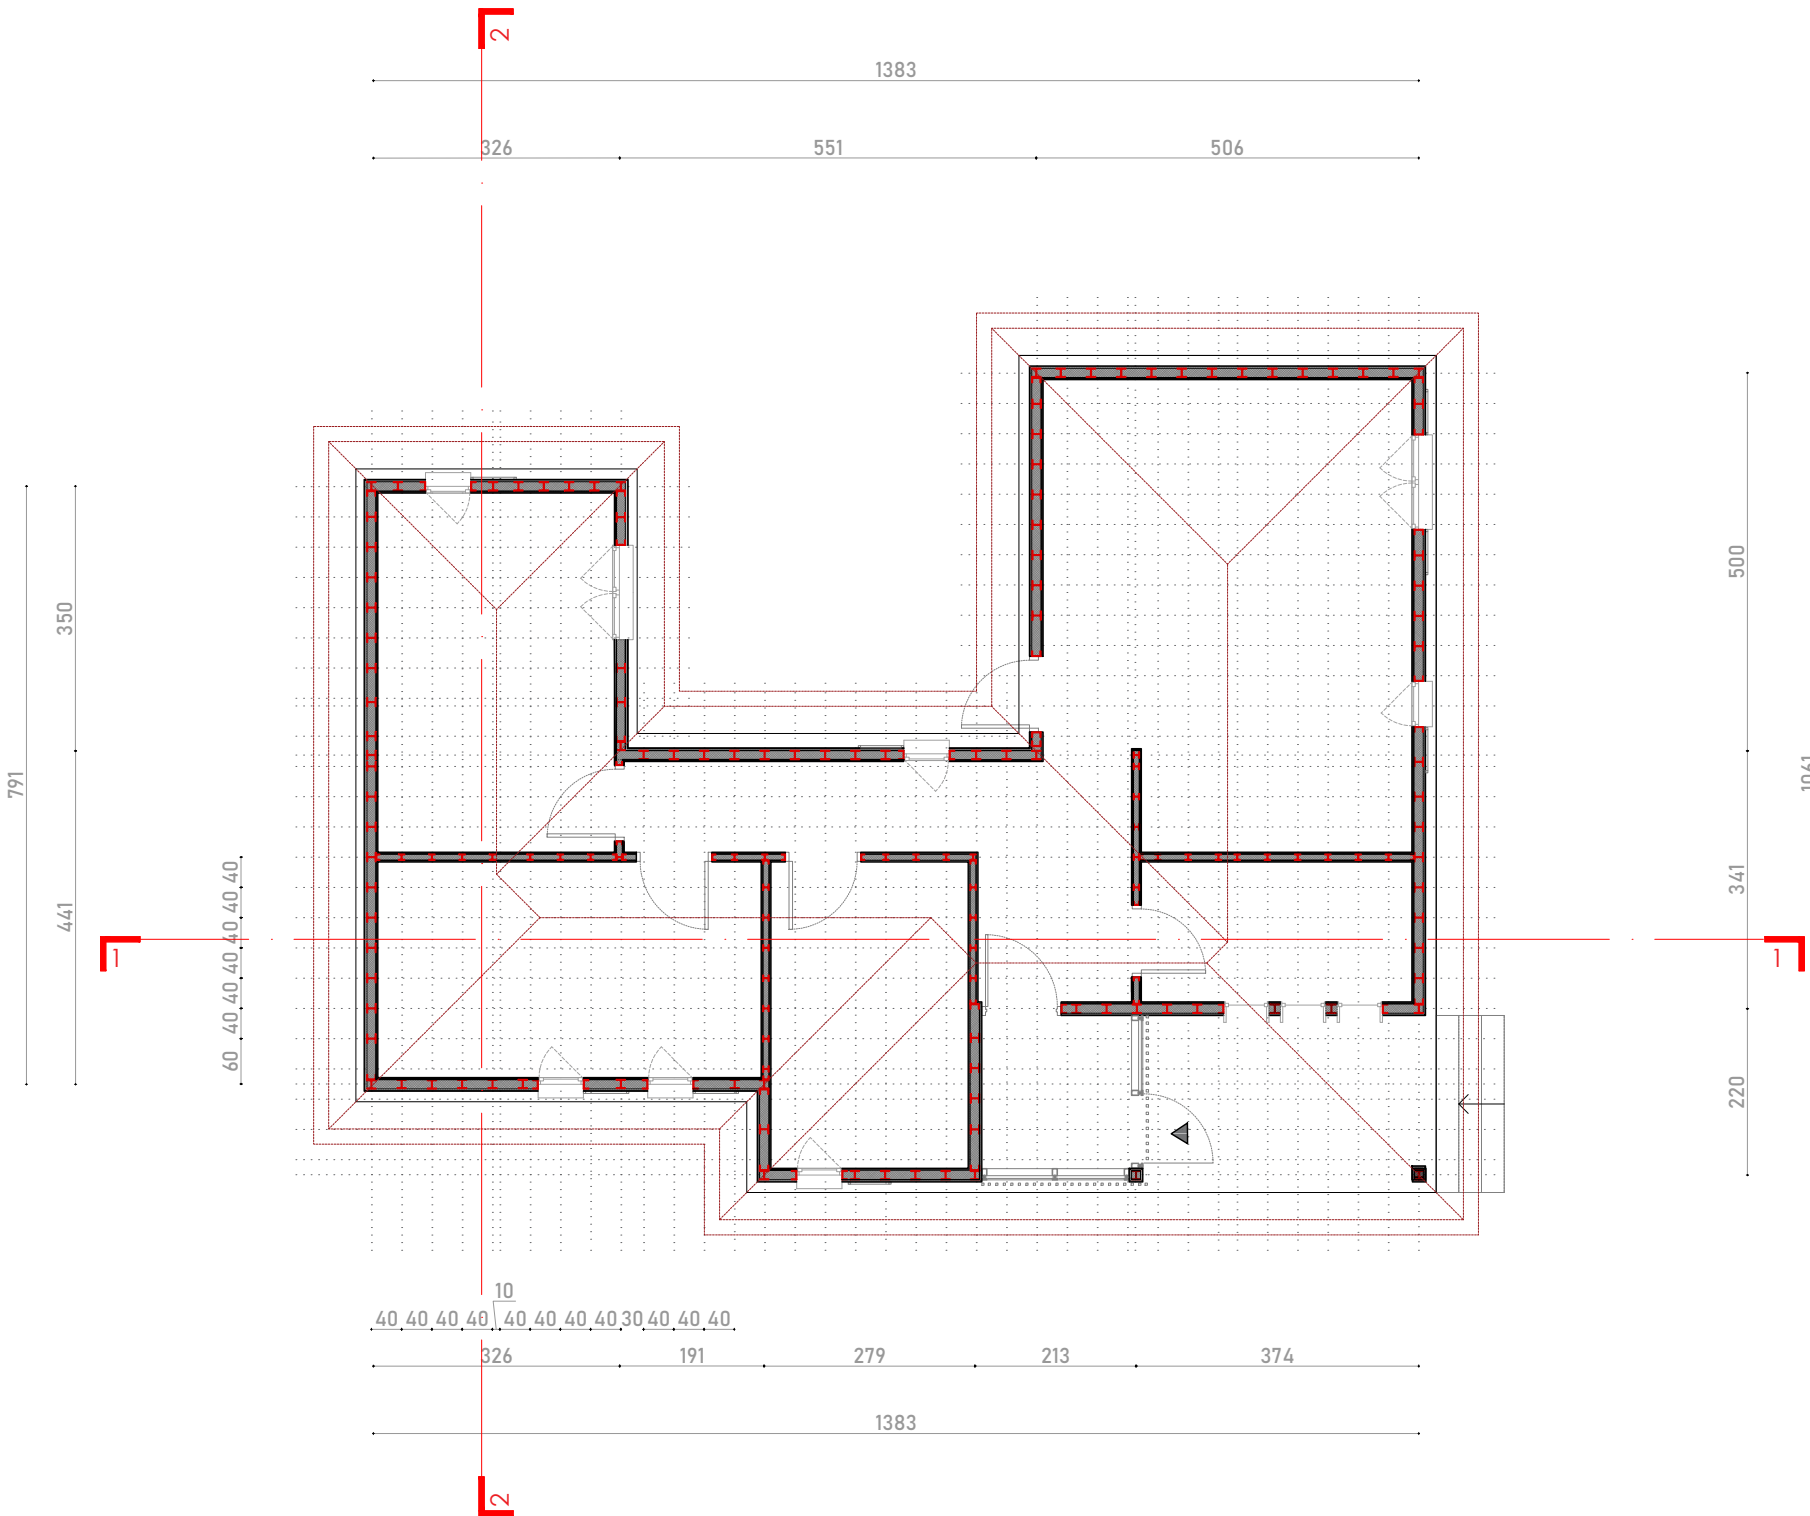

SHËNIME:

commonsense.studio

Adresa : Rruga 'Naim Frashëri', Nr. 1, Tiranë

Email : info@commonsense.studio

Cel : + 355 67 36 51 480

kodi i projekti

projekti arkitektonik

P 1927

emërtimi i projekti

Projekte Model per Rindertimin e Shtepive Individuale

klient

emërtimi i fletës:

Plant Structure

nr. i fletës	shkalla	data
--------------	---------	------

3	1/100	10/04/2020
---	-------	------------

projektues

J. L. K. HAASD A 1276

ark.jurim.HASHO R.1970

jurim@comminfoonline.stu.dk

ark.Sindi BALLA sindi@commonsense.studio

ark Mario All A mario@community.edu

inyh. Elektrik Mustafa MAI O E 0138/2

klodian.malo@yahoo.com

inxh. Mekanik Artur DADO M.0812/1

turi@hydroanenergy.al

инв. Hidrotehnik Nikolin BISI IA K 2163/1

niko@hydroanenergy.al

inxh. Ndertimi Arben DERVISHI K.0215/6

ave_consulting@yahoo.com

Në mbështetje të ligjit nr 9380 datë 28.4.2005 "Për të drejtat

autorit dhe të drejtat tjera të përafërta" të ndryshuar, botuese

kopjimi ose ndryshimit, pa lejen paraprake të autorit është


piesā integrāle a projektim arhitektonisk

PLANIMETRI CATIE

Model 3_ (3+1)

Sip. Banimi 105.1 m2

Sip. Verande_ 9 m2

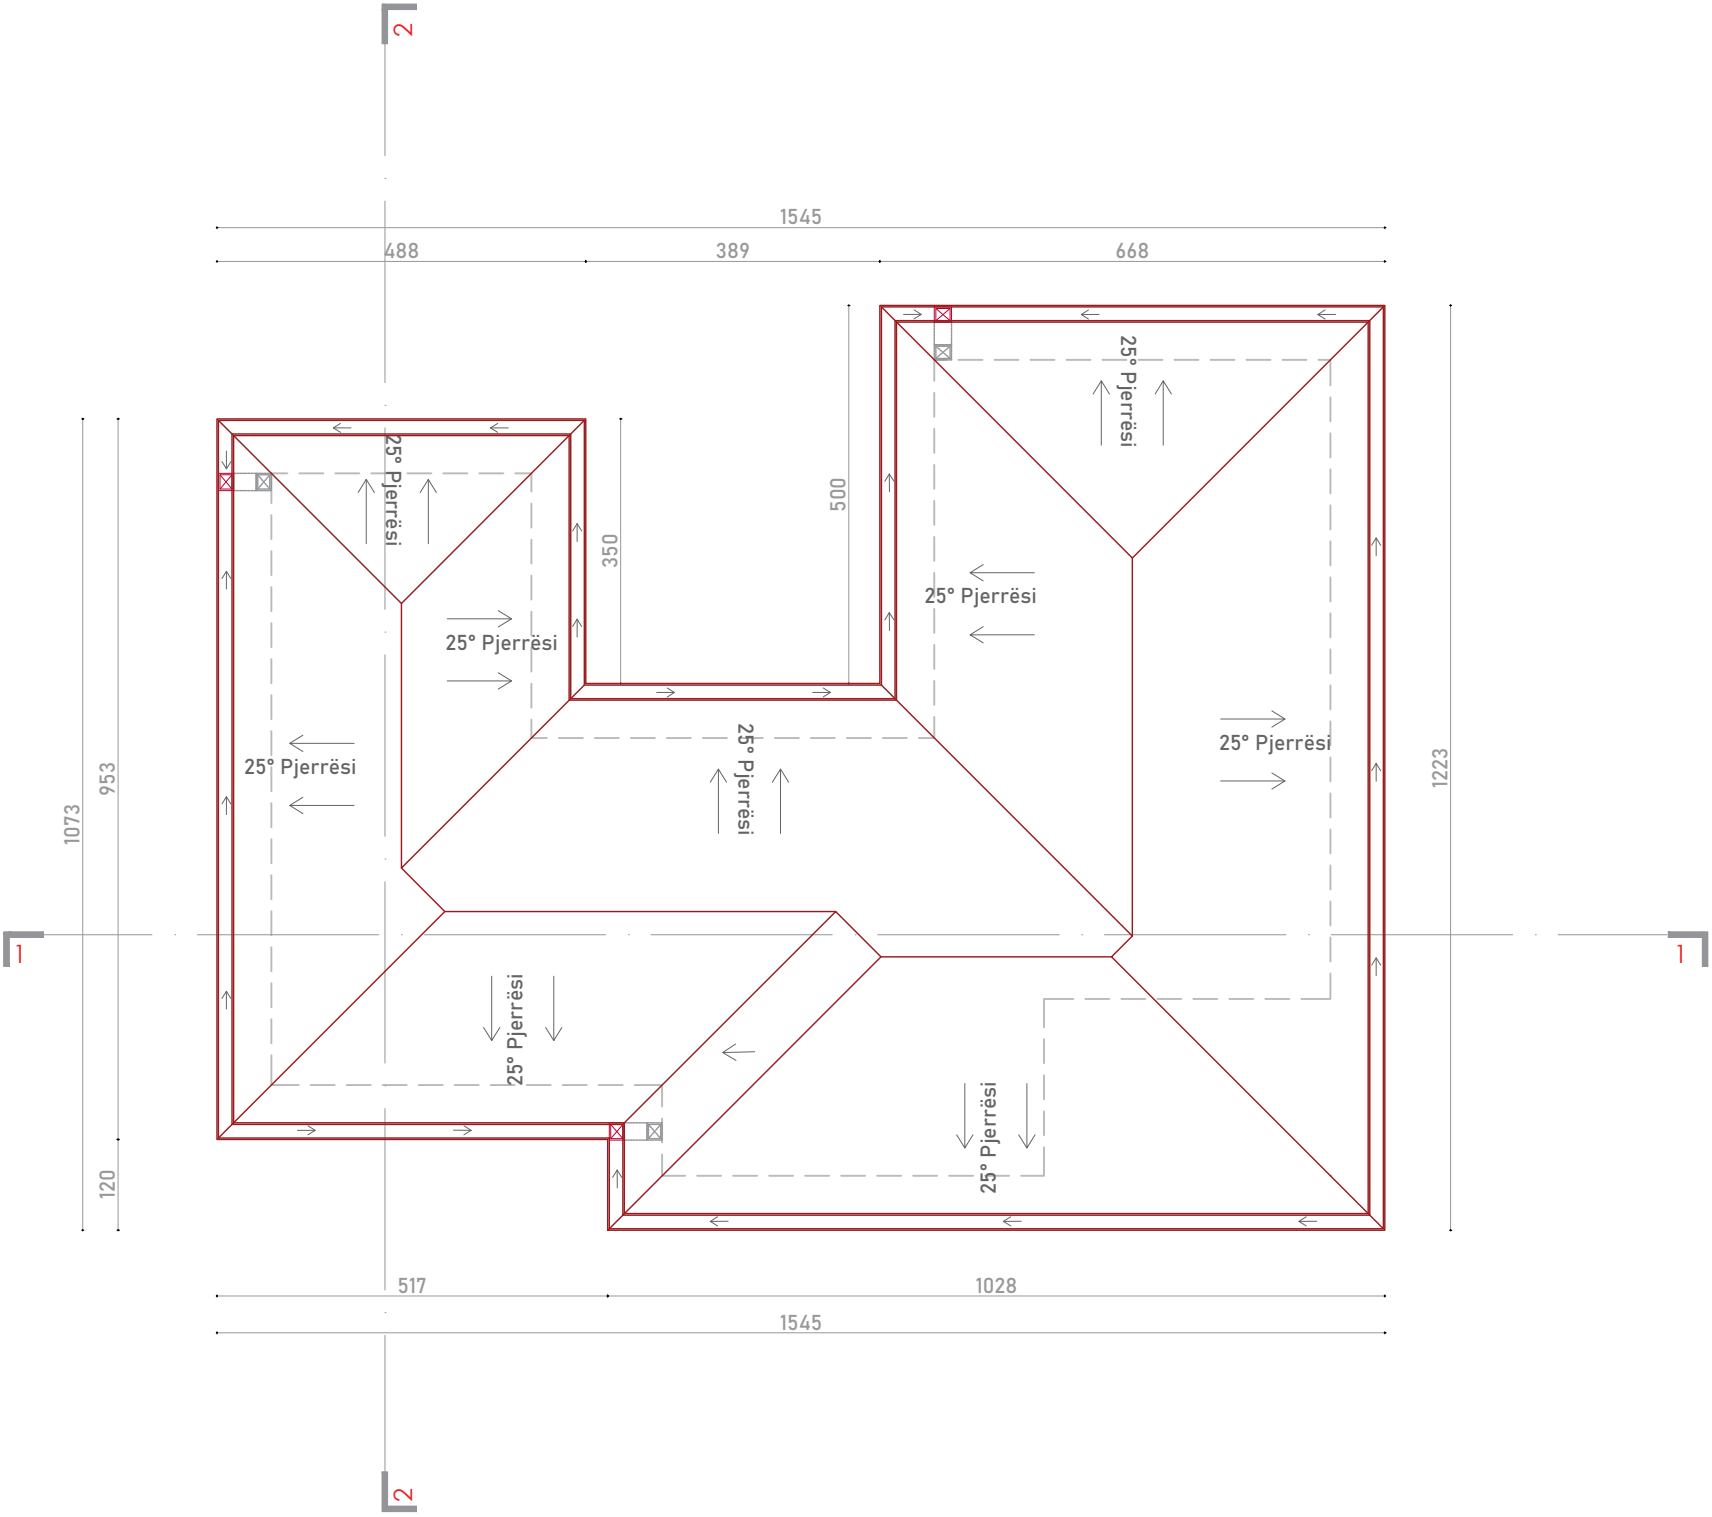

SHËNIME:

commonsense.studio

Adresa : Rruga 'Naim Frashëri', Nr. 1, Tiranë

Email : info@commonsense.studio

Cel : + 355 67 36 51 480

kodi i projekti

projekti arkitektonik P 1927

emërtimi i projekti

Projekte Model per Rindertimin e Shtepive Individuale

klient

emërtimi i fletës

Planimetri Catie

nr. i fletës	shkalla	data
4	1/100	10/04/2020

projektues

ark.Jurtin HAJRO A.1376
jurtin@commonsense.studioark.Sindi BALLA sindi@commonsense.studio

ark.Mario ALLA mario@commonsense.studio

inxh. Elektrik Mustafa MALO E.0138/2
klodian.malo@yahoo.com

inxh. Mekanik Artur DADO M.0812/1
turi@hydroanenergy.al



inxh. Hidroteknik Nikolin RISILIA K.2163/1
niko@hydroanenergy.al

inxh. Ndertimi Arben DERVISHI K.0215/6
ave consulting@yahoo.com

Në mbështetje të ligjit nr.9380, datë 28.4.2005 "Për të drejtat e autorit dhe të drejtat tjera të përafërta" të ndryshuar, botuese kopjimi ose ndryshimit, pa lejen paraprake të autorit është ndaluar. Sistemi i forcave të rëndësës të këtij projekti është një pjesë integrale e projektimit arkitektonik.

PRERJE

Model 3_ (3+1)
Sip. Banimi _105.1 m2
Sip. Verande_ 9 m2

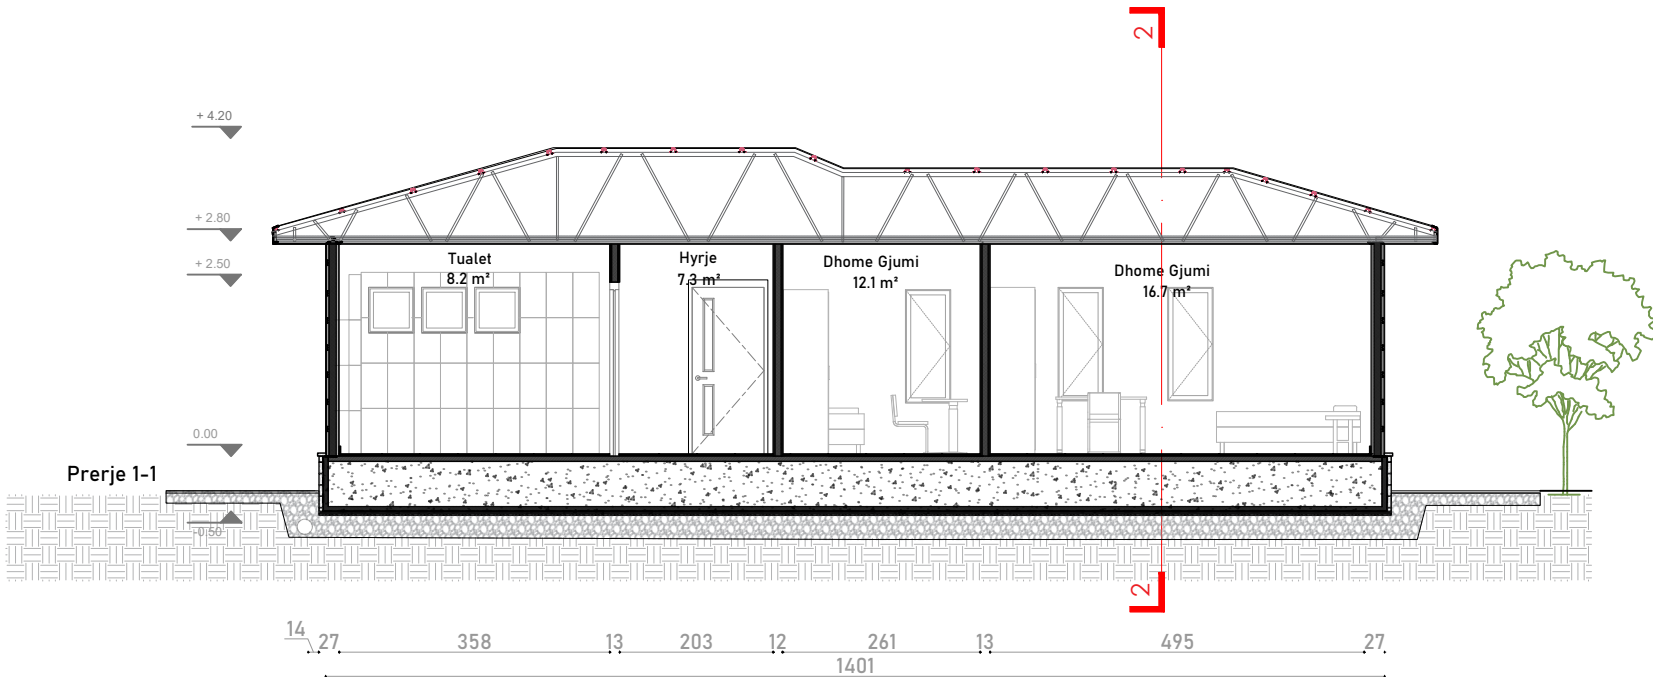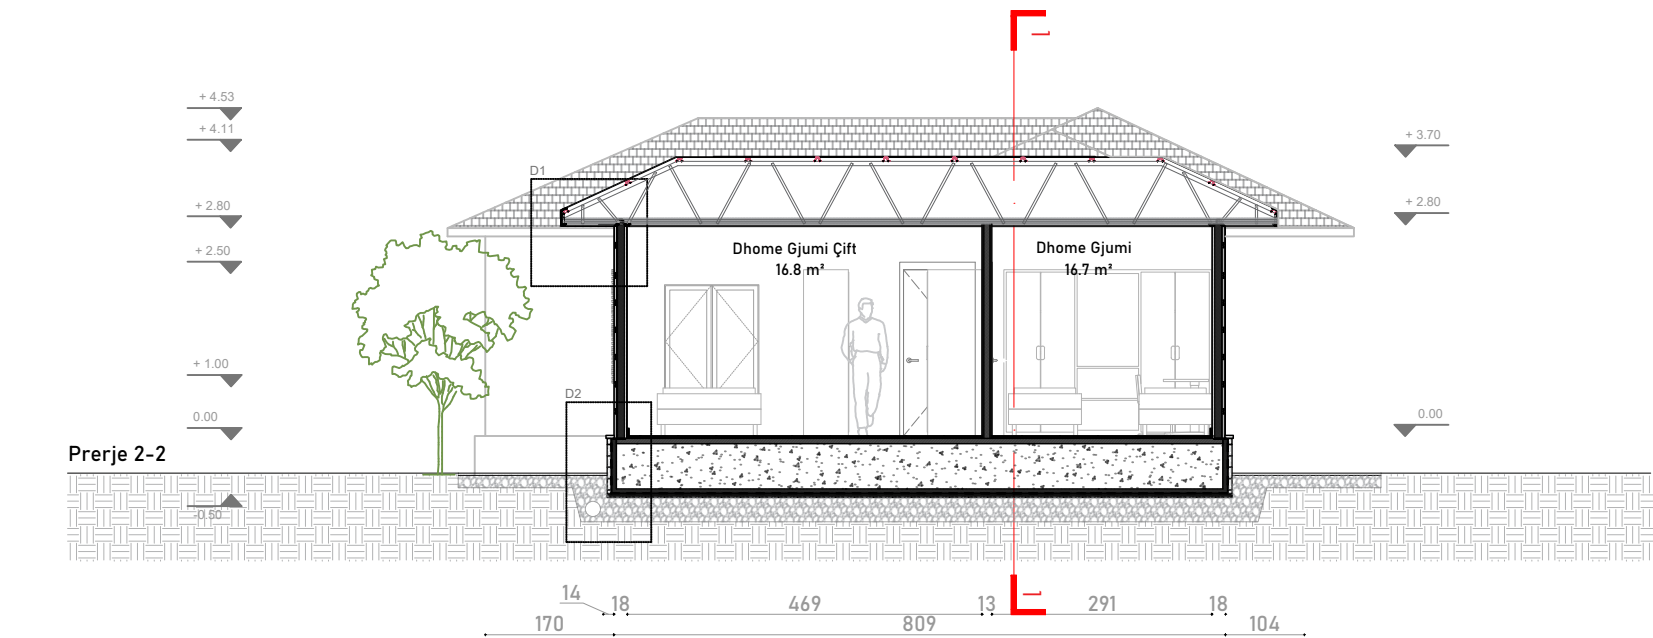

SHËNIME:

commonsense.studio

Adresa : Rruga 'Naim Frashëri', Nr. 1, Tiranë
Email : info@commonsense.studio
Cel : + 355 67 36 51 480

kodi i projektit

projekti arkitektonik P 1927

emërtimi i projektit
Projekte Model per Rindertimin
e Shtepive Individuale

klienti

emërtimi i fletës

PRERJE

nr. i fletës	shkalla	data
5	1/100	10/04/2020

projektores

ark.Jurtin HAJRO A.1376
jurtin@commonsense.studio

ark.Sindi BALLA sindi@commonsense.studio

ark.Mario ALLA mario@commonsense.studio

inxh. Elektrik Mustafa MALO E.0138/2
klodian.malo@yahoo.com


inxh. Mekanik Artur DADO M.0812/1
turi@hydroanenergy.al

inxh. Hidroteknik Nikolin RISILIA K.2163/1
niko@hydroanenergy.al


inxh. Ndertimi Arben DERVISHI K.0215/6
ave_consulting@yahoo.com

Në mbështetje të ligjit nr.9380, datë 28.4.2005 "Për të drejtat e autorit dhe të drejtat tjera të përafërta" të ndryshuar, botuese, kopjimi ose ndryshimit, pa lejen paraprake të autorit është i ndaluar. Sistemi i forcave të rëndësës të këtij projekti është një pjesë integrale e projektimit arkitektonik.

D1_ ÇATIA | MURI I JASHTEM
1:10

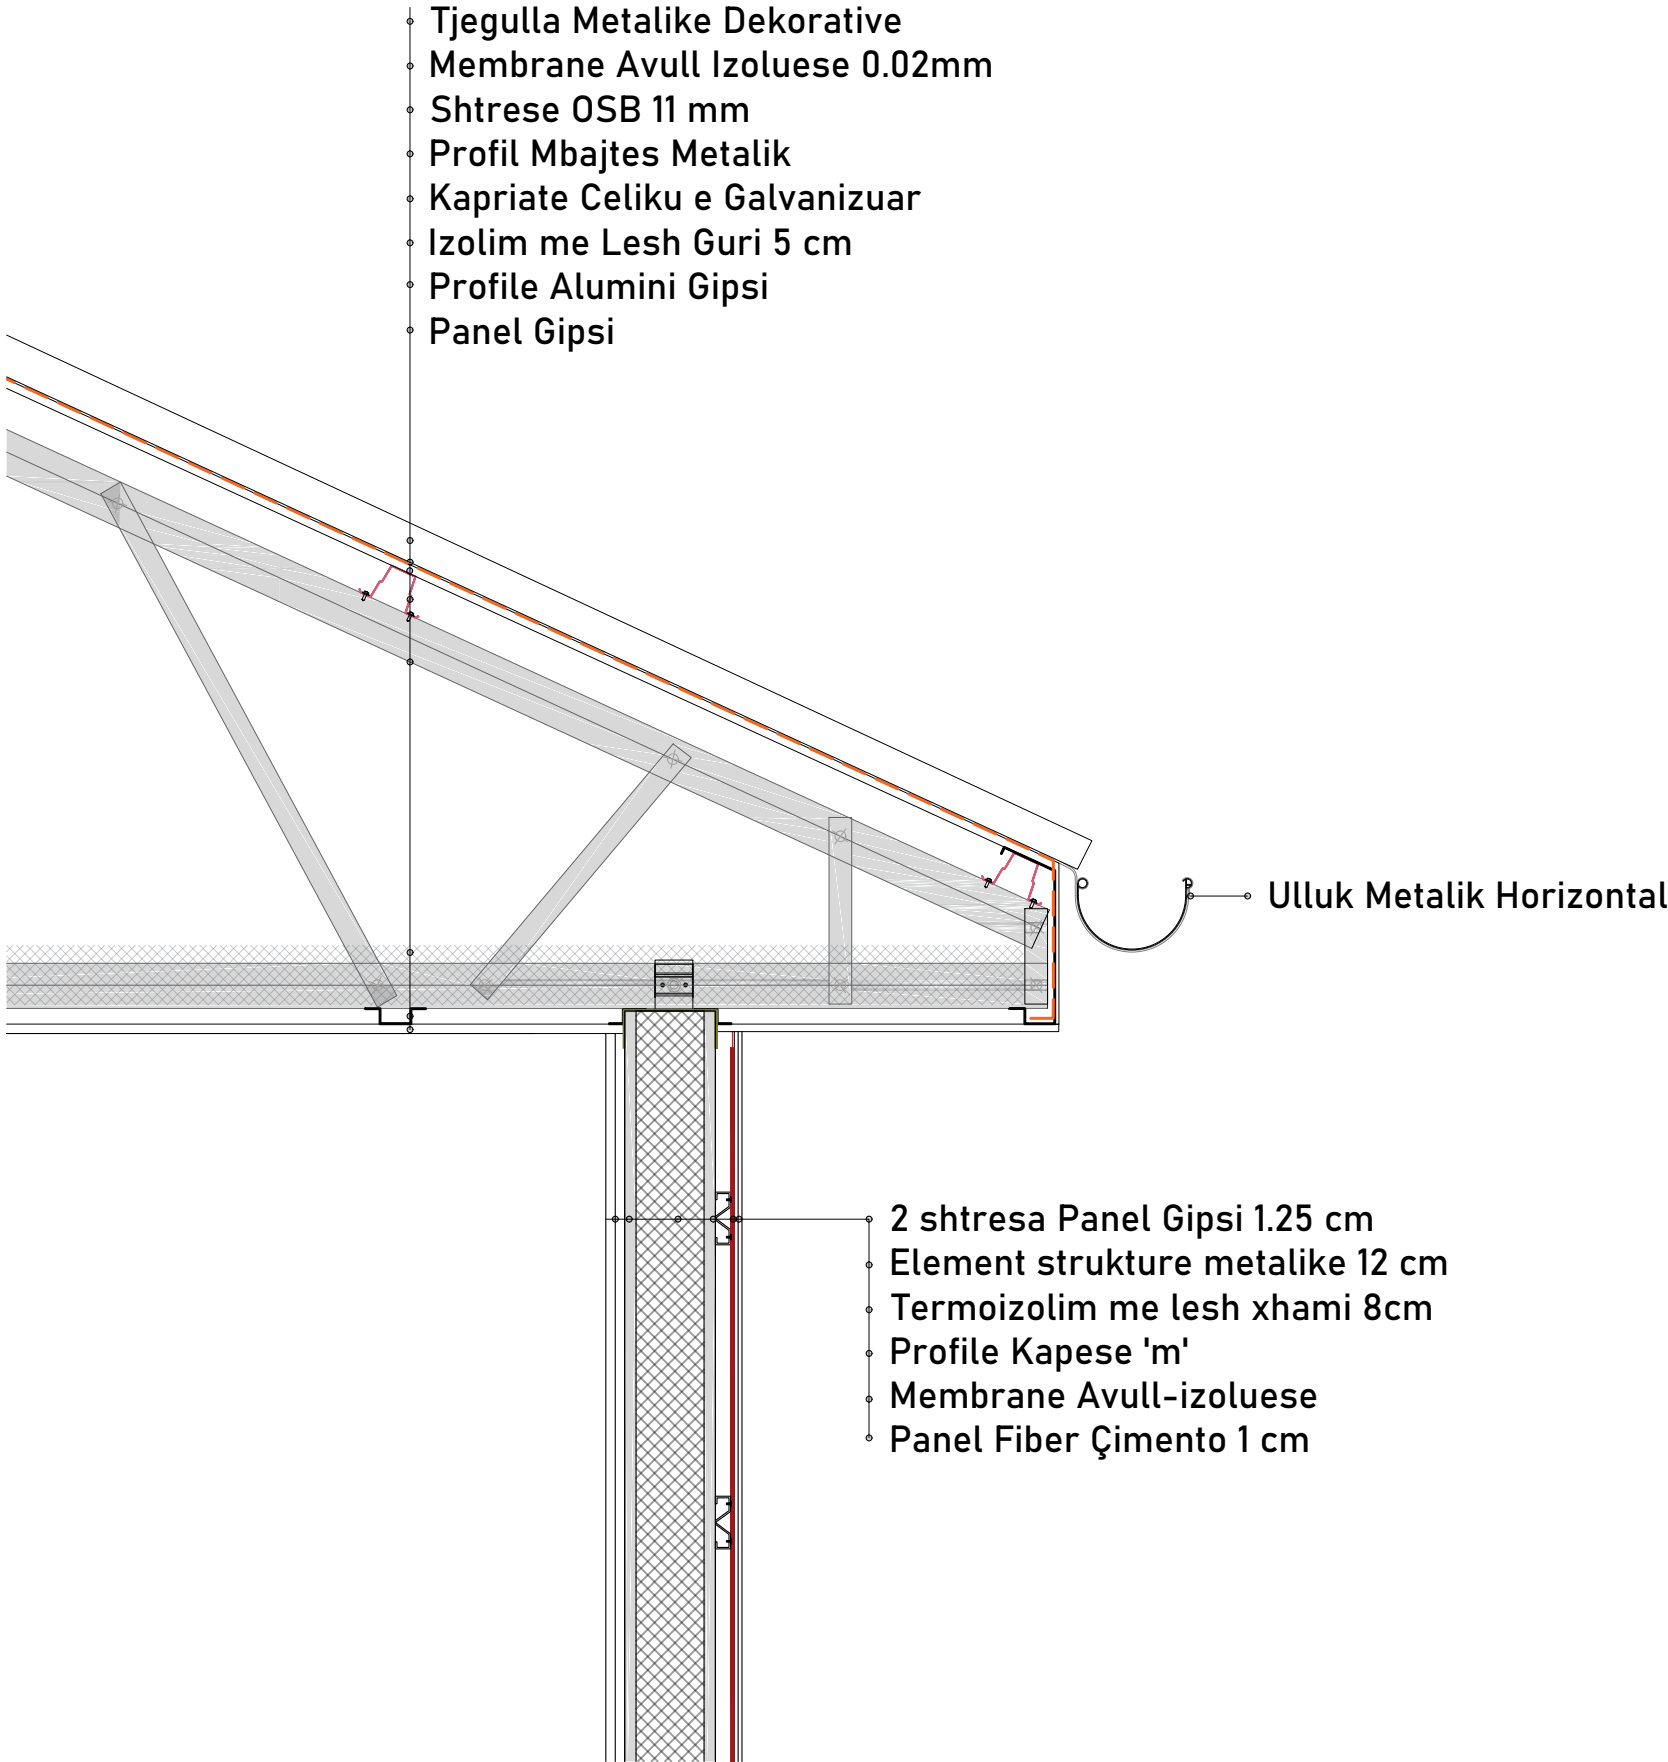

D3_ MURI I BREND SHEM
1:10

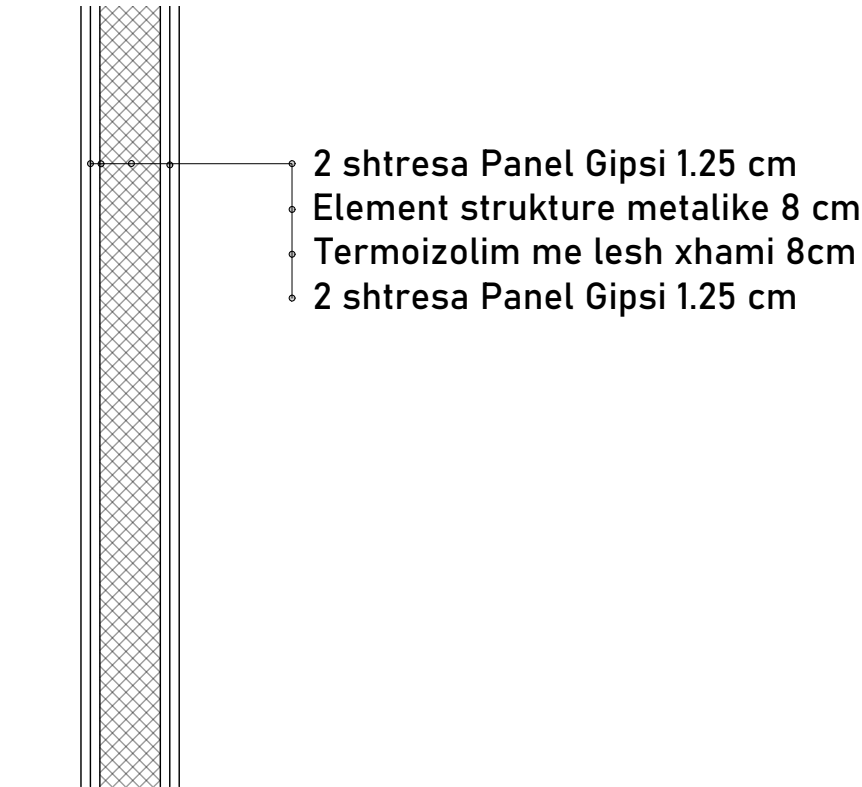

SHËNIME:

commonsense.studio

Adresa : Rruga 'Naim Frashëri', Nr. 1, Tiranë
Email : info@commonsense.studio
Cel : + 355 67 36 51 480

kodi i projektit

projekti arkitektonikP 1927

emërtimi i projektit

Projekte Model per Rindertimin
e Shtepive Individuale

klienti

emërtimi i fletës

Detaje

nr. i fletës	shkalla	data
6	1/10	10/04/2020

projektohet

ark.Jurtin HAJROA.1376
jurtin@commonsense.studio

ark.Sindi BALLA
sindi@commonsense.studio

ark.Mario ALLA
mario@commonsense.studio

inxh. Elektrik Mustafa MALOE.0138/2
klodian.malo@yahoo.com


inxh. Mekanik Artur DADOM.0812/1
turi@hydroanenergy.al

inxh. Hidroteknik Nikolin RISILIAK.2163/1
niko@hydroanenergy.al

inxh. Ndertimi Arben DERVISHIK.0215/6
ave_consulting@yahoo.com

Në mbështetje të ligjit nr.9380, datë 28.4.2005 "Për të drejtat e autorit dhe të drejtat tjera të përafërta" të ndryshuar, botuese, kopjimi ose ndryshimit, pa lejen paraprake të autorit është i ndaluar. Sistemi i forcave të rëndësës të këtij projekti është një pjesë integrale e projektimit arkitektonik.

D2
1:10

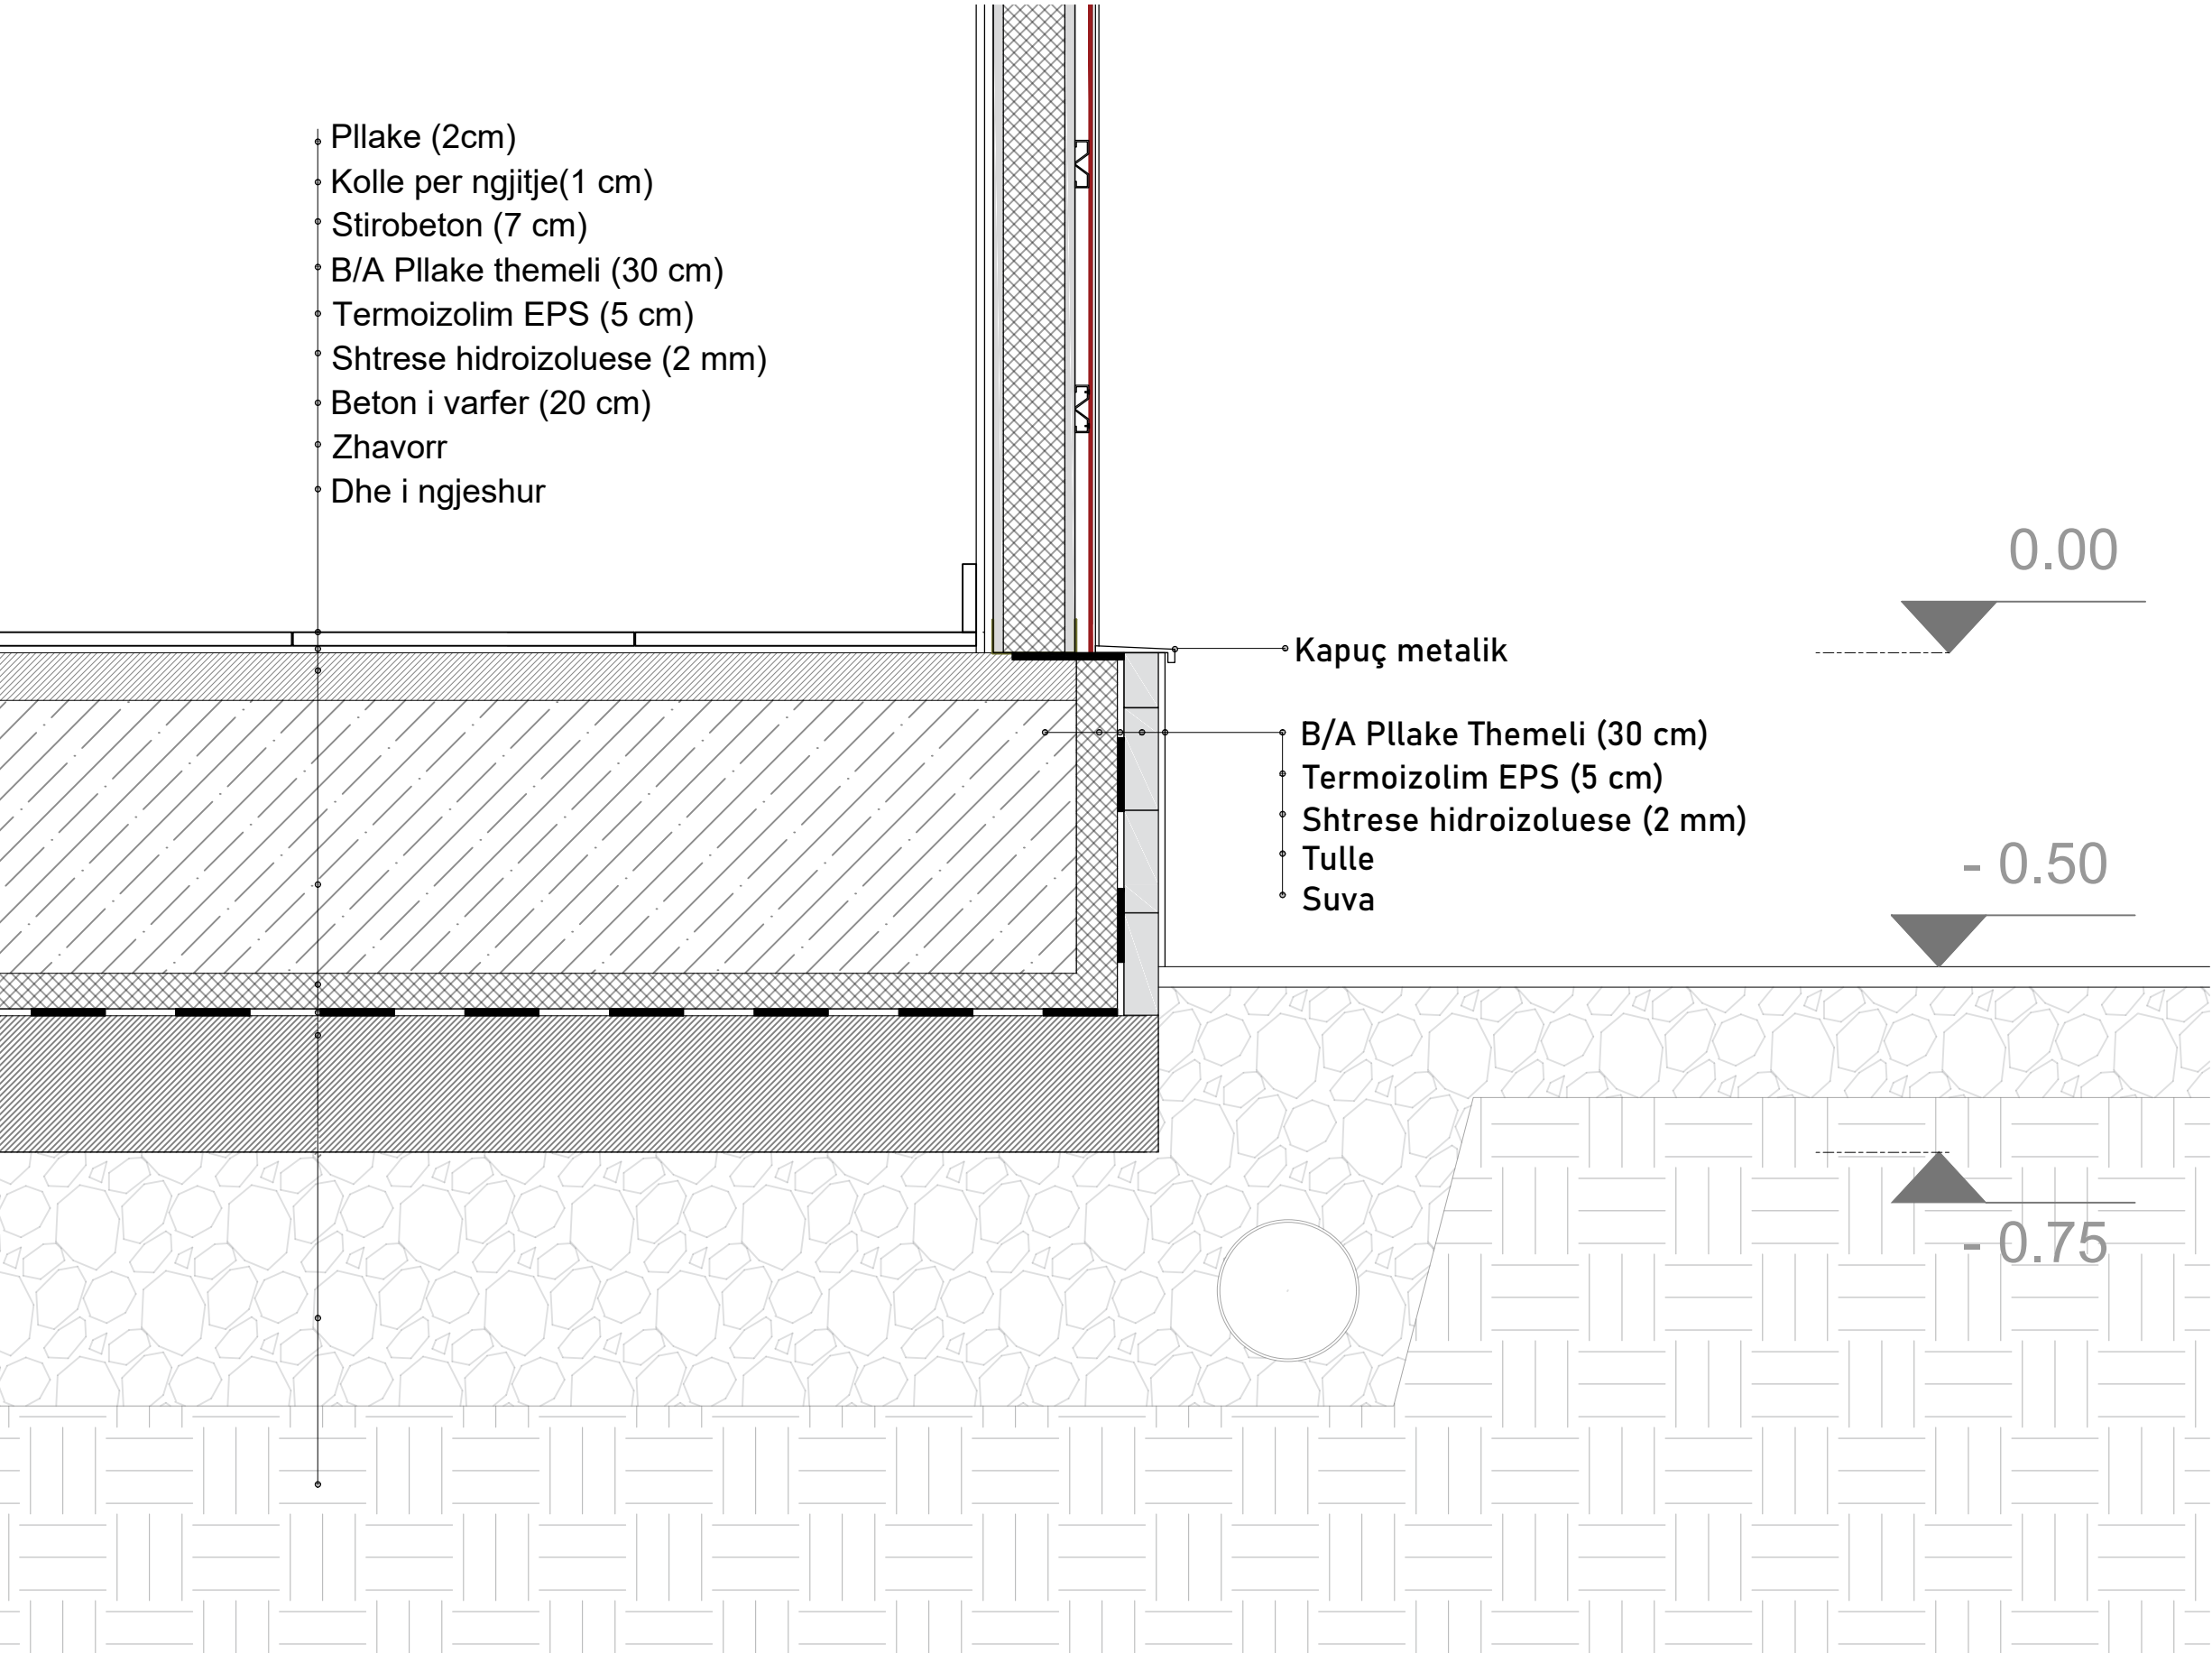

SHËNIME:



2020.04.27
16:43:23
+02'00'

commonsense.studio

Adresa : Rruga 'Naim Frashëri', Nr. 1, Tiranë
Email : info@commonsense.studio
Cel : + 355 67 36 51 480

kodi i projektit

projekti arkitektonik P 1927

emërtimi i projektit

Projekte Model per Rindertimin
e Shtepive Individuale

klienti

emërtimi i fletës

Detaje

nr. i fletës

shkalla

data

7

1/10

10/04/2020

projektohet

ark.Jurtin HAJRO

A.1376

jurtin@commonsense.studio

ark.Sindi BALLA

sindi@commonsense.studio

ark.Mario ALLA

mario@commonsense.studio

inxh. Elektrik Mustafa MALO

E.0138/2

klodian.malo@yahoo.com

inxh. Mekanik Artur DADO

M.0812/1

turi@hydroanenergy.al

inxh. Hidroteknik Nikolin RISILIA

K.2163/1

niko@hydroanenergy.al

inxh. Ndertimi Arben DERVISHI









K.0215/6

ave_consulting@yahoo.com

Në mbështetje të ligjit nr.9380, datë 28.4.2005 "Për të drejtat e autorit dhe të drejtat tjera të përafërta" të ndryshuar, botuese, kopjimi ose ndryshimit, pa lejen paraprake të autorit është i ndaluar. Sistemi i forcave të rëndësës të këtij projekti është një pjesë integrale e projektimit arkitektonik.

FASADA

Model 3_ (3+1)
Sip. Banimi _105.1 m2
Sip. Verande _9 m2

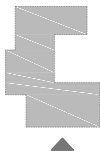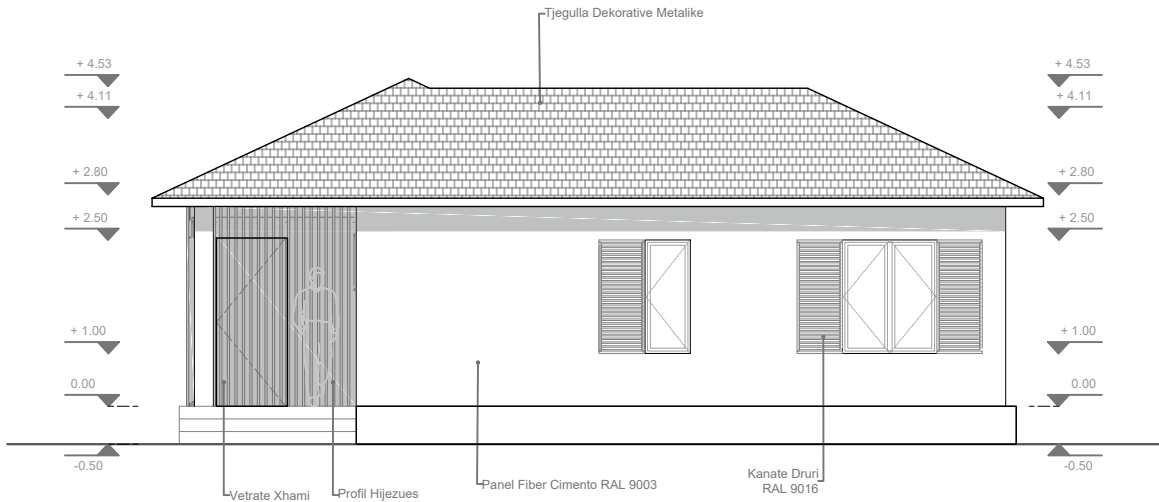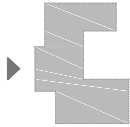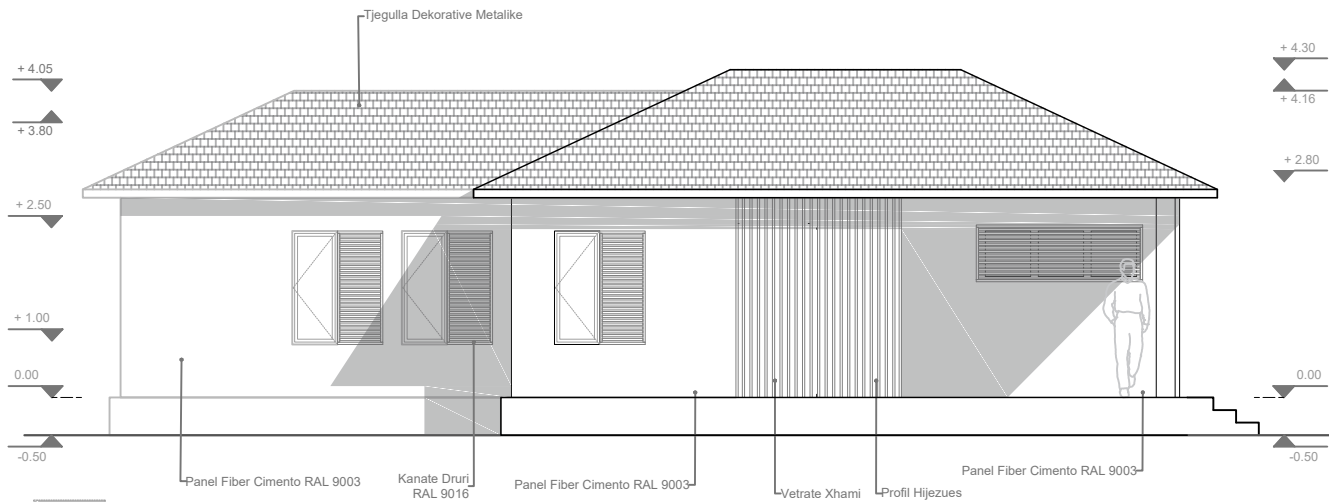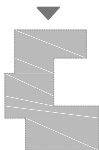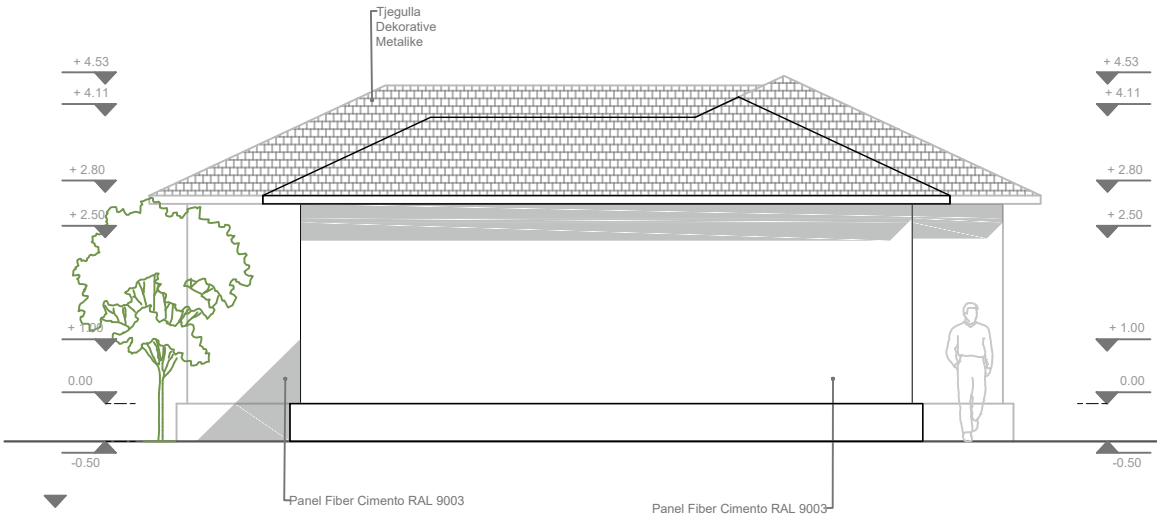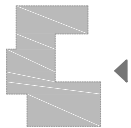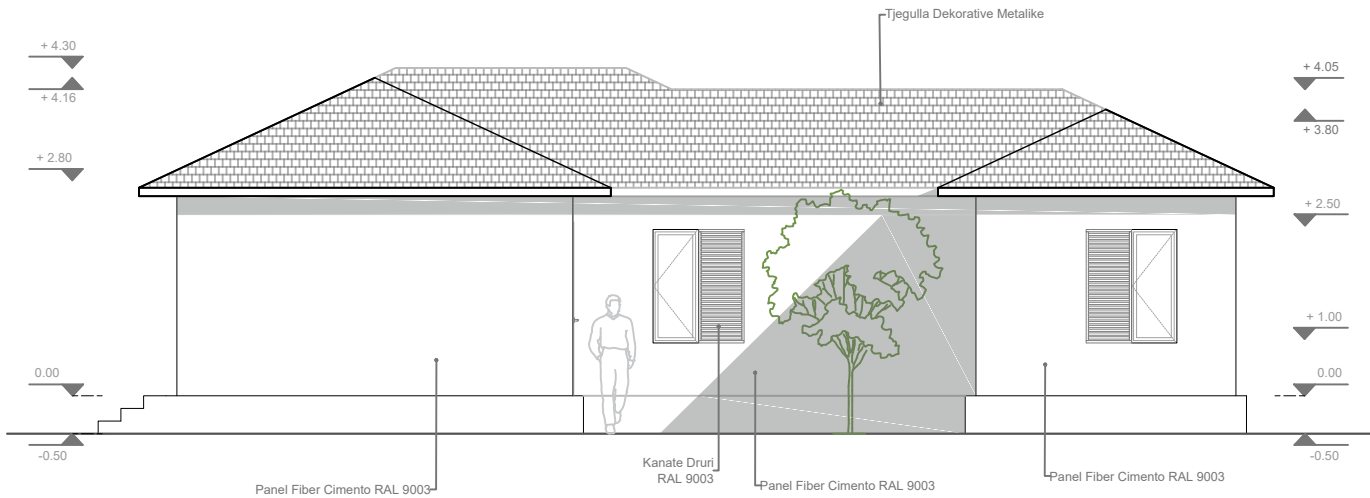

SHËNIME:

commonsense.studio

Adresa : Rruga 'Naim Frashëri', Nr. 1, Tiranë
Email : info@commonsense.studio
Cel : + 355 67 36 51 480

kodi i projektit

projekti arkitektonik P 1927

emërtimi i projektit
Projekte Model per Rindertimin
e Shtepive Individuale

klienti

emërtimi i fletës

FASADA

nr. i fletës	shkalla	data
8	1/100	10/04/2020

projektohet

ark.Jurtin HAJRO A.1376
jurtin@commonsense.studio

ark.Sindi BALLA sindi@commonsense.studio

ark.Mario ALLA mario@commonsense.studio

inxh. Elektrik Mustafa MALO E.0138/2
klodian.malo@yahoo.com

inxh. Mekanik Artur DADO M.0812/1
turi@hydroanenergy.al

inxh. Hidroteknik Nikolin RISILIA K.2163/1
niko@hydroanenergy.al

inxh. Ndertimi Arben DERVISHI K.0215/6
ave_consulting@yahoo.com

Në mbështetje të ligjit nr.9380, datë 28.4.2005 "Për të drejtat e autorit dhe të drejtat tjera të përafërta" të ndryshuar, botuese, kopjimi ose ndryshimit, pa lejen paraprake të autorit është i ndaluar. Sistemi i forcave të rëndësës të këtij projekti është një pjesë integrale e projektimit arkitektonik.

PAMJE 3D

Model 3_ (3+1)

Sip. Banimi _105.1 m2

Sip. Verande_ 9 m2



PAMJE NGA PARAHYRJA



PAMJE NGA OBORRI QENDROR

SHĚNIME:

commonsense.studio

Adresa : Rruga 'Naim Frashëri', Nr. 1, Tiranë
Email : info@commonsense.studio
Cel : + 355 67 36 51 480

kodi i projekti

projekti arhitektonik	P 1927
-----------------------	--------

emërtimi i projektit

Projekte Model per Rindertimin e Shtepive Individuale

klienti

emërtimi i fletës

Pamje 3D

nr. i fletës	shkalla	data
9	-	10/04/2020

projektues	
ark.Jurtin HAJRO	A.1376
	jurtin@commonsense.studio

ark.Sindi BALLA sindi@commonsense.studio

ark.Mario ALLA mario@commonsense.studio

inxh. Elektrik Mustafa MALO E.0138/2
klodian.malo@yahoo.com

inxh. Mekanik	Artur DADO	M.0812/1
		turi@hydroanenergy.al

inxh. Hidroteknik Nikolin RISILIA K.2163/1
niko@hydroanenergy.al

inxh. Ndertimi Arben DERVISHI K.0215/6
ave consulting@yahoo.com

Në mbështetje të ligjit nr.9380, datë 28.4.2005 "Për të drejtat e autorit dhe të drejtat tjera të përafërta" në ndryshuar, botuese kopjimi ose ndryshimit, pa lejen paraprake të autorit është ndaluar. Sistemi i forcave të rëndësës të këtij projekti është një pjesë integrale e projektimit arkitektonik.