

"PROJEKTE MODEL" PER RINDERTIMIN E SHTEPIVE INDIVIDUALE, ME KOSTO TE ULET DHE EFICENCE ENERGJIE

Konstruksioni: Ing. Arben Dervishaj

SHËNIME:

Model 2_ (2+1)

Commonsense.studio

Adresa : Rruga "Naim Frashëri", Nr. 1, Tiranë
Email : info@commonsense.studio
Cel : + 355 67 36 51 480

kodi i projektit

projekti arkitektonikP 1927

emërtimi i projektit

Projekte Model per Rindertimin e Shtepive Individuale

klienti

emërtimi i fletës

/

nr. i fletësshkalladata

K- / 22/04/2020

projektores

ark.Jurtin HAJROA.1376jurtin@commonsense.studio

ark.Sindi BALLAsindi@commonsense.studio

ark.Mario ALLAmario@commonsense.studio


inxh. Elektrik Mustafa MALOE.0138/2klodian.malo@yahoo.com

inxh. Mekanik Artur DADOM.0812/1turi@hydroanenergy.al

inxh. Hidrotechnik Nikolin RISILIA K.2163/1niko@hydroanenergy.al

inxh. Ndertimi Arben DERVISHAJ K.0215/6ave_consulting@yahoo.com

Në mbështetje të ligjit nr.9380, datë 28.4.2005 "Per të drejtat e autorit dhe të drejtat tjera të përafërta" të ndryshuar, botuese, kopjimi ose ndryshimit, pa lejen paraprake të autorit është i ndaluar. Sistemi i forcave të rëndesës të këtij projekti është një pjesë integrale e projektimit arkitektonik.

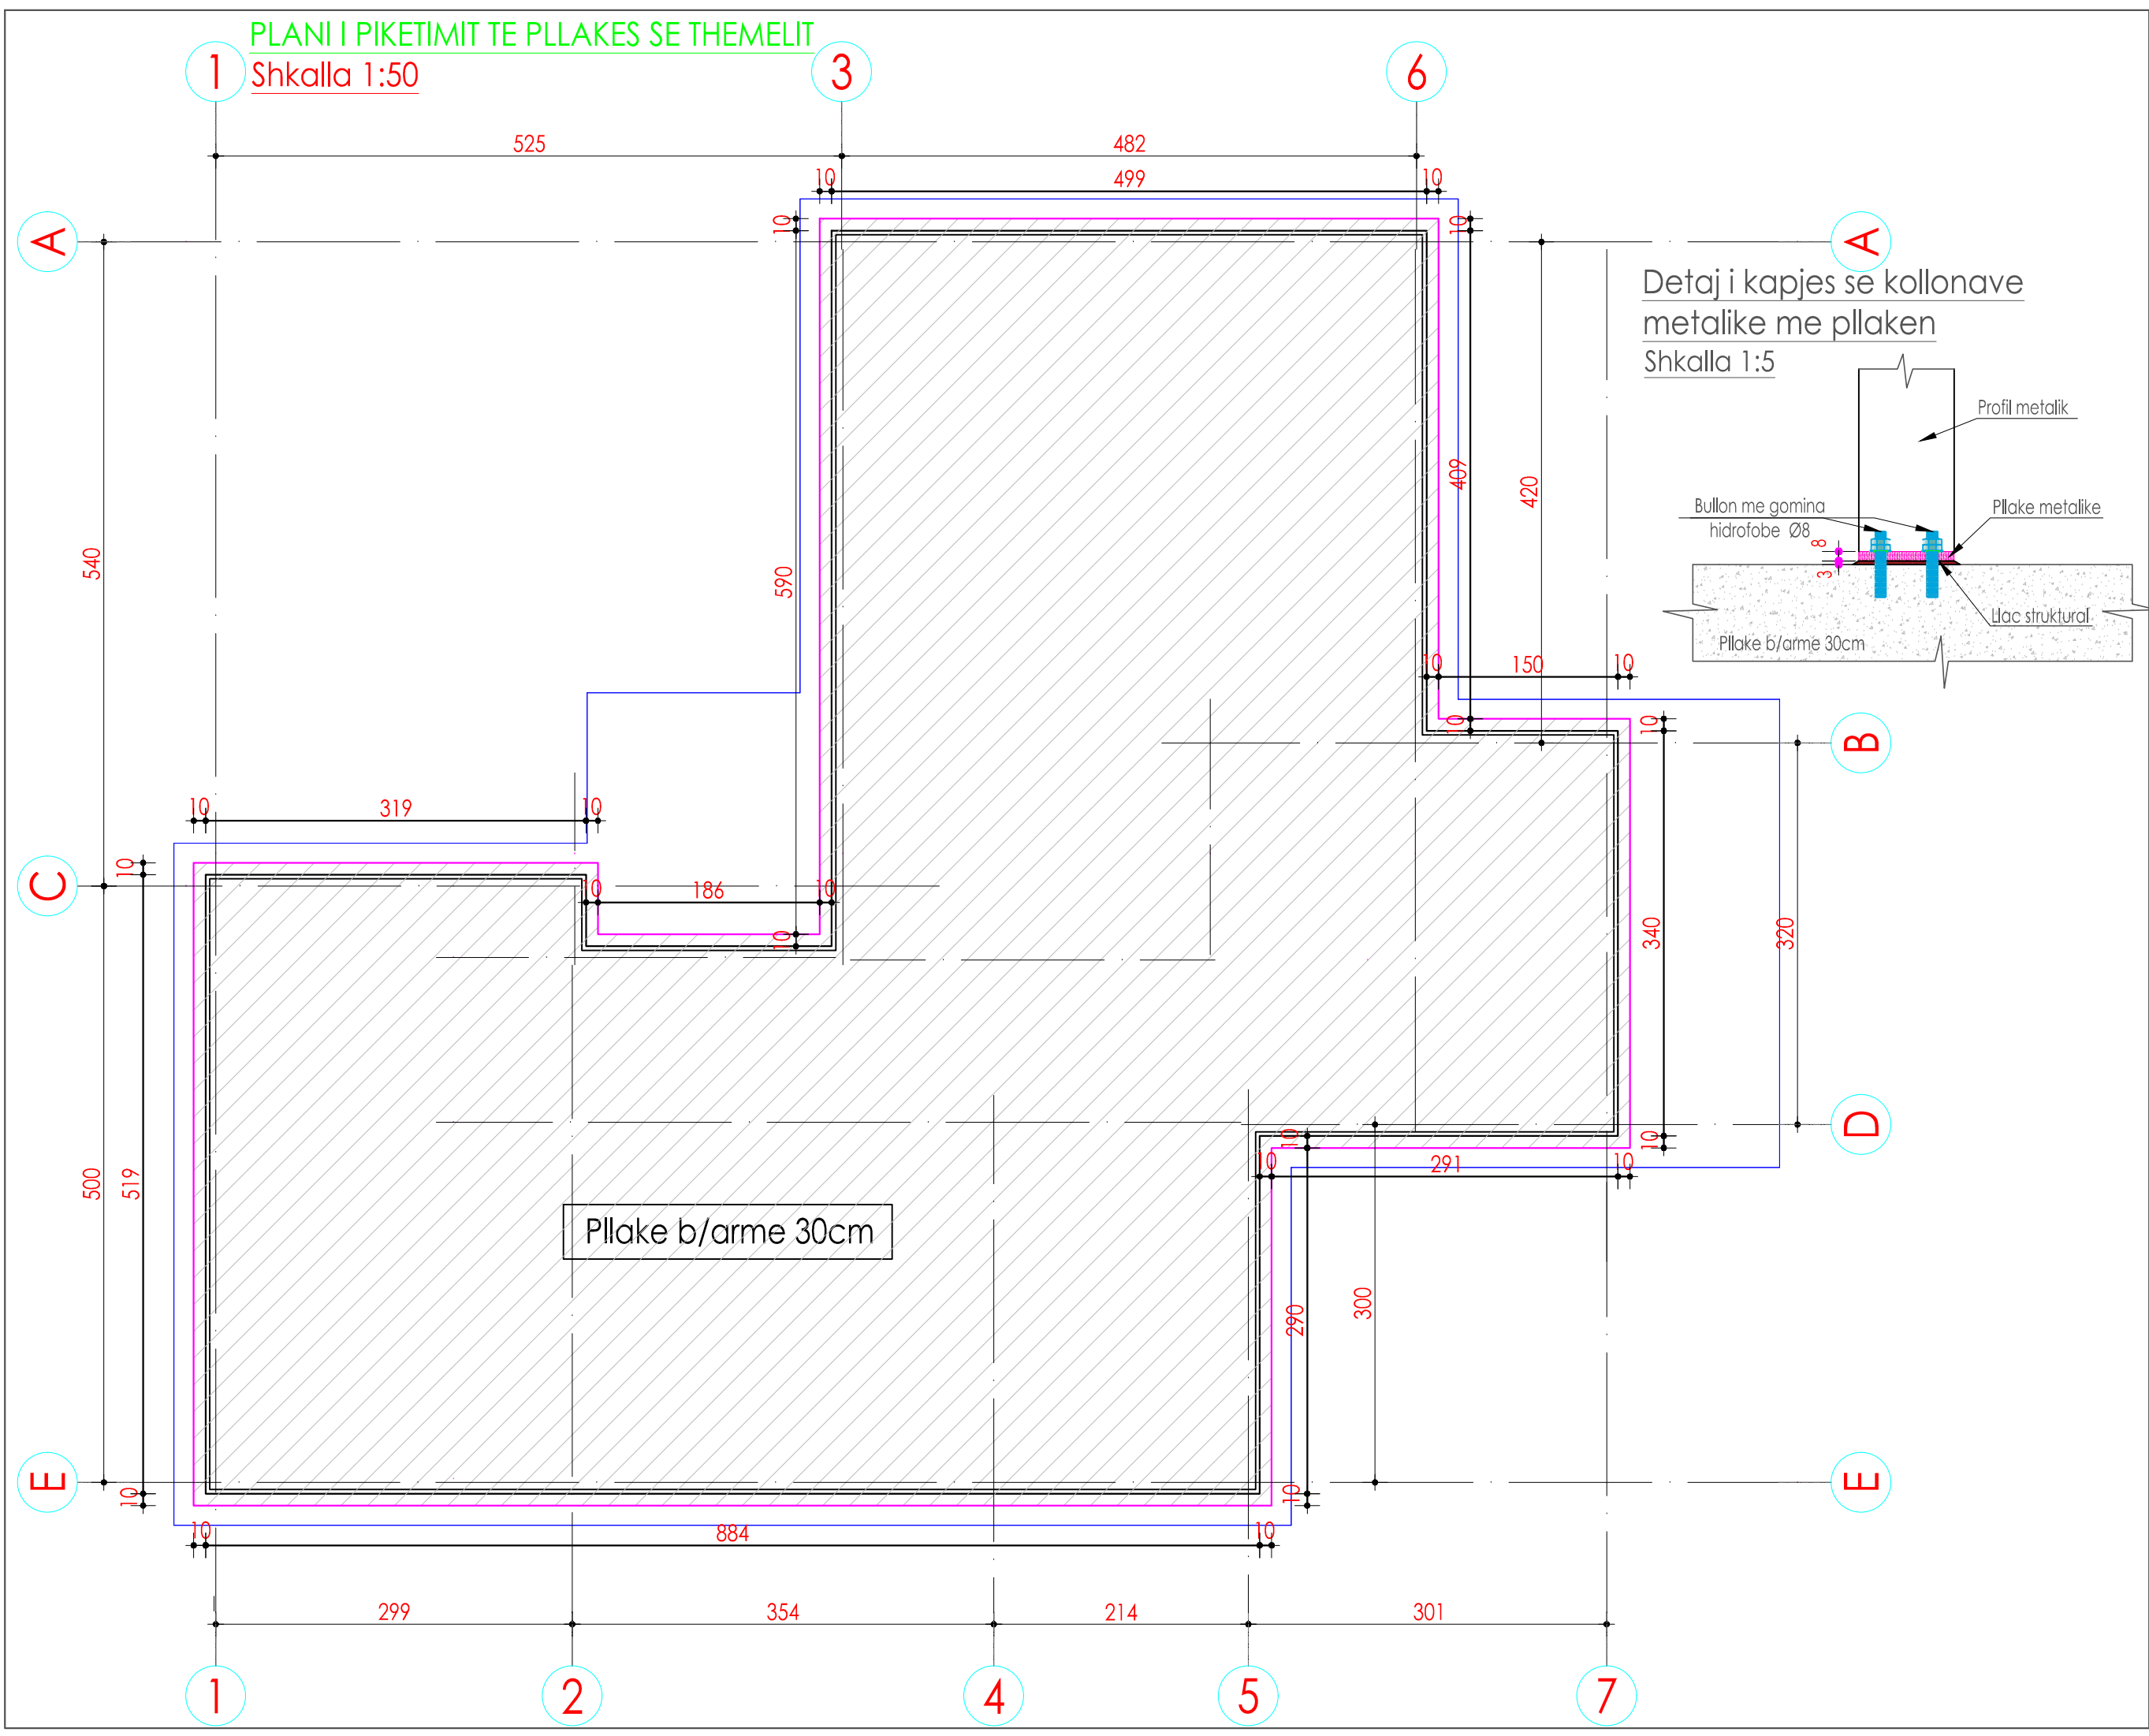

SHËNIME:

Model 2_ (2+1)

Shënime:

1. Betoni për pllakën e themelimit do të jetë C 16/20.
2. Betoni i përdorur për shpresën e varër do të jetë C12/15.
3. Çeliku do të jetë i klasit B 500C.
4. Profilët i çelikut S 275 sipas EN 10025:10027-1
5. Për betonin e themelimit të themelimit të thirrë konstruktorin dhe gjeologun për të konfirmuar tabanin.
6. Të gjitha permatat të verifikohen me fletët e arkitektes, për çdo mosperputhje të bëhen konsultimet e nevojshme midis grupit të projektimit.

commonsense.studio

Adresa : Rruga 'Naim Frashëri', Nr. 1, Tiranë
Email : info@commonsense.studio
Cel : + 355 67 36 51 480

kodi i projektit

projekti arkitektonik P 1927

emërtimi i projektit

Projekte Model për Rindërtimin e Shtëpive Individuale

Klienti

emërtimi i fletës

PLAN I PIKETIMIT TE THEMELIT

nr. i fletës	shkalla	data
K-01	1/50	21/04/2020

projektohet

ark.Jurtin HAJRO A.1376
jurtin@commonsense.studio

ark.Sindi BALLA sindi@commonsense.studio

ark.Mario ALLA mario@commonsense.studio

inxh. Elektrik Mustafa MALO E.0138/2
klodian.malo@yahoo.com

inxh. Mekanik Artur DADO M.0812/1
turi@hydroenergy.al


inxh. Hidroteknik Nikolin RISILIA K.2163/1
niko@hydroenergy.al

inxh. Ndërtimi Arben DERVISHAJ K.0215/6
ave_consulting@yahoo.com

Në mbështetje të ligjit nr.9380, datë 28.4.2005 "Për të drejtat e autorit dhe të drejtat tjera të përfshira" të ndryshuar, botuese, kopjimi ose ndryshimi, pa lejen paraprake të autorit është i ndaluar. Sistemi i forcave të rëndësës të këtij projekti është një pjesë integrale e projektimit arkitektonik.

PLANI I ARMIMIT TE PLLAKES SE THEMELIT

Shkalla 1:50

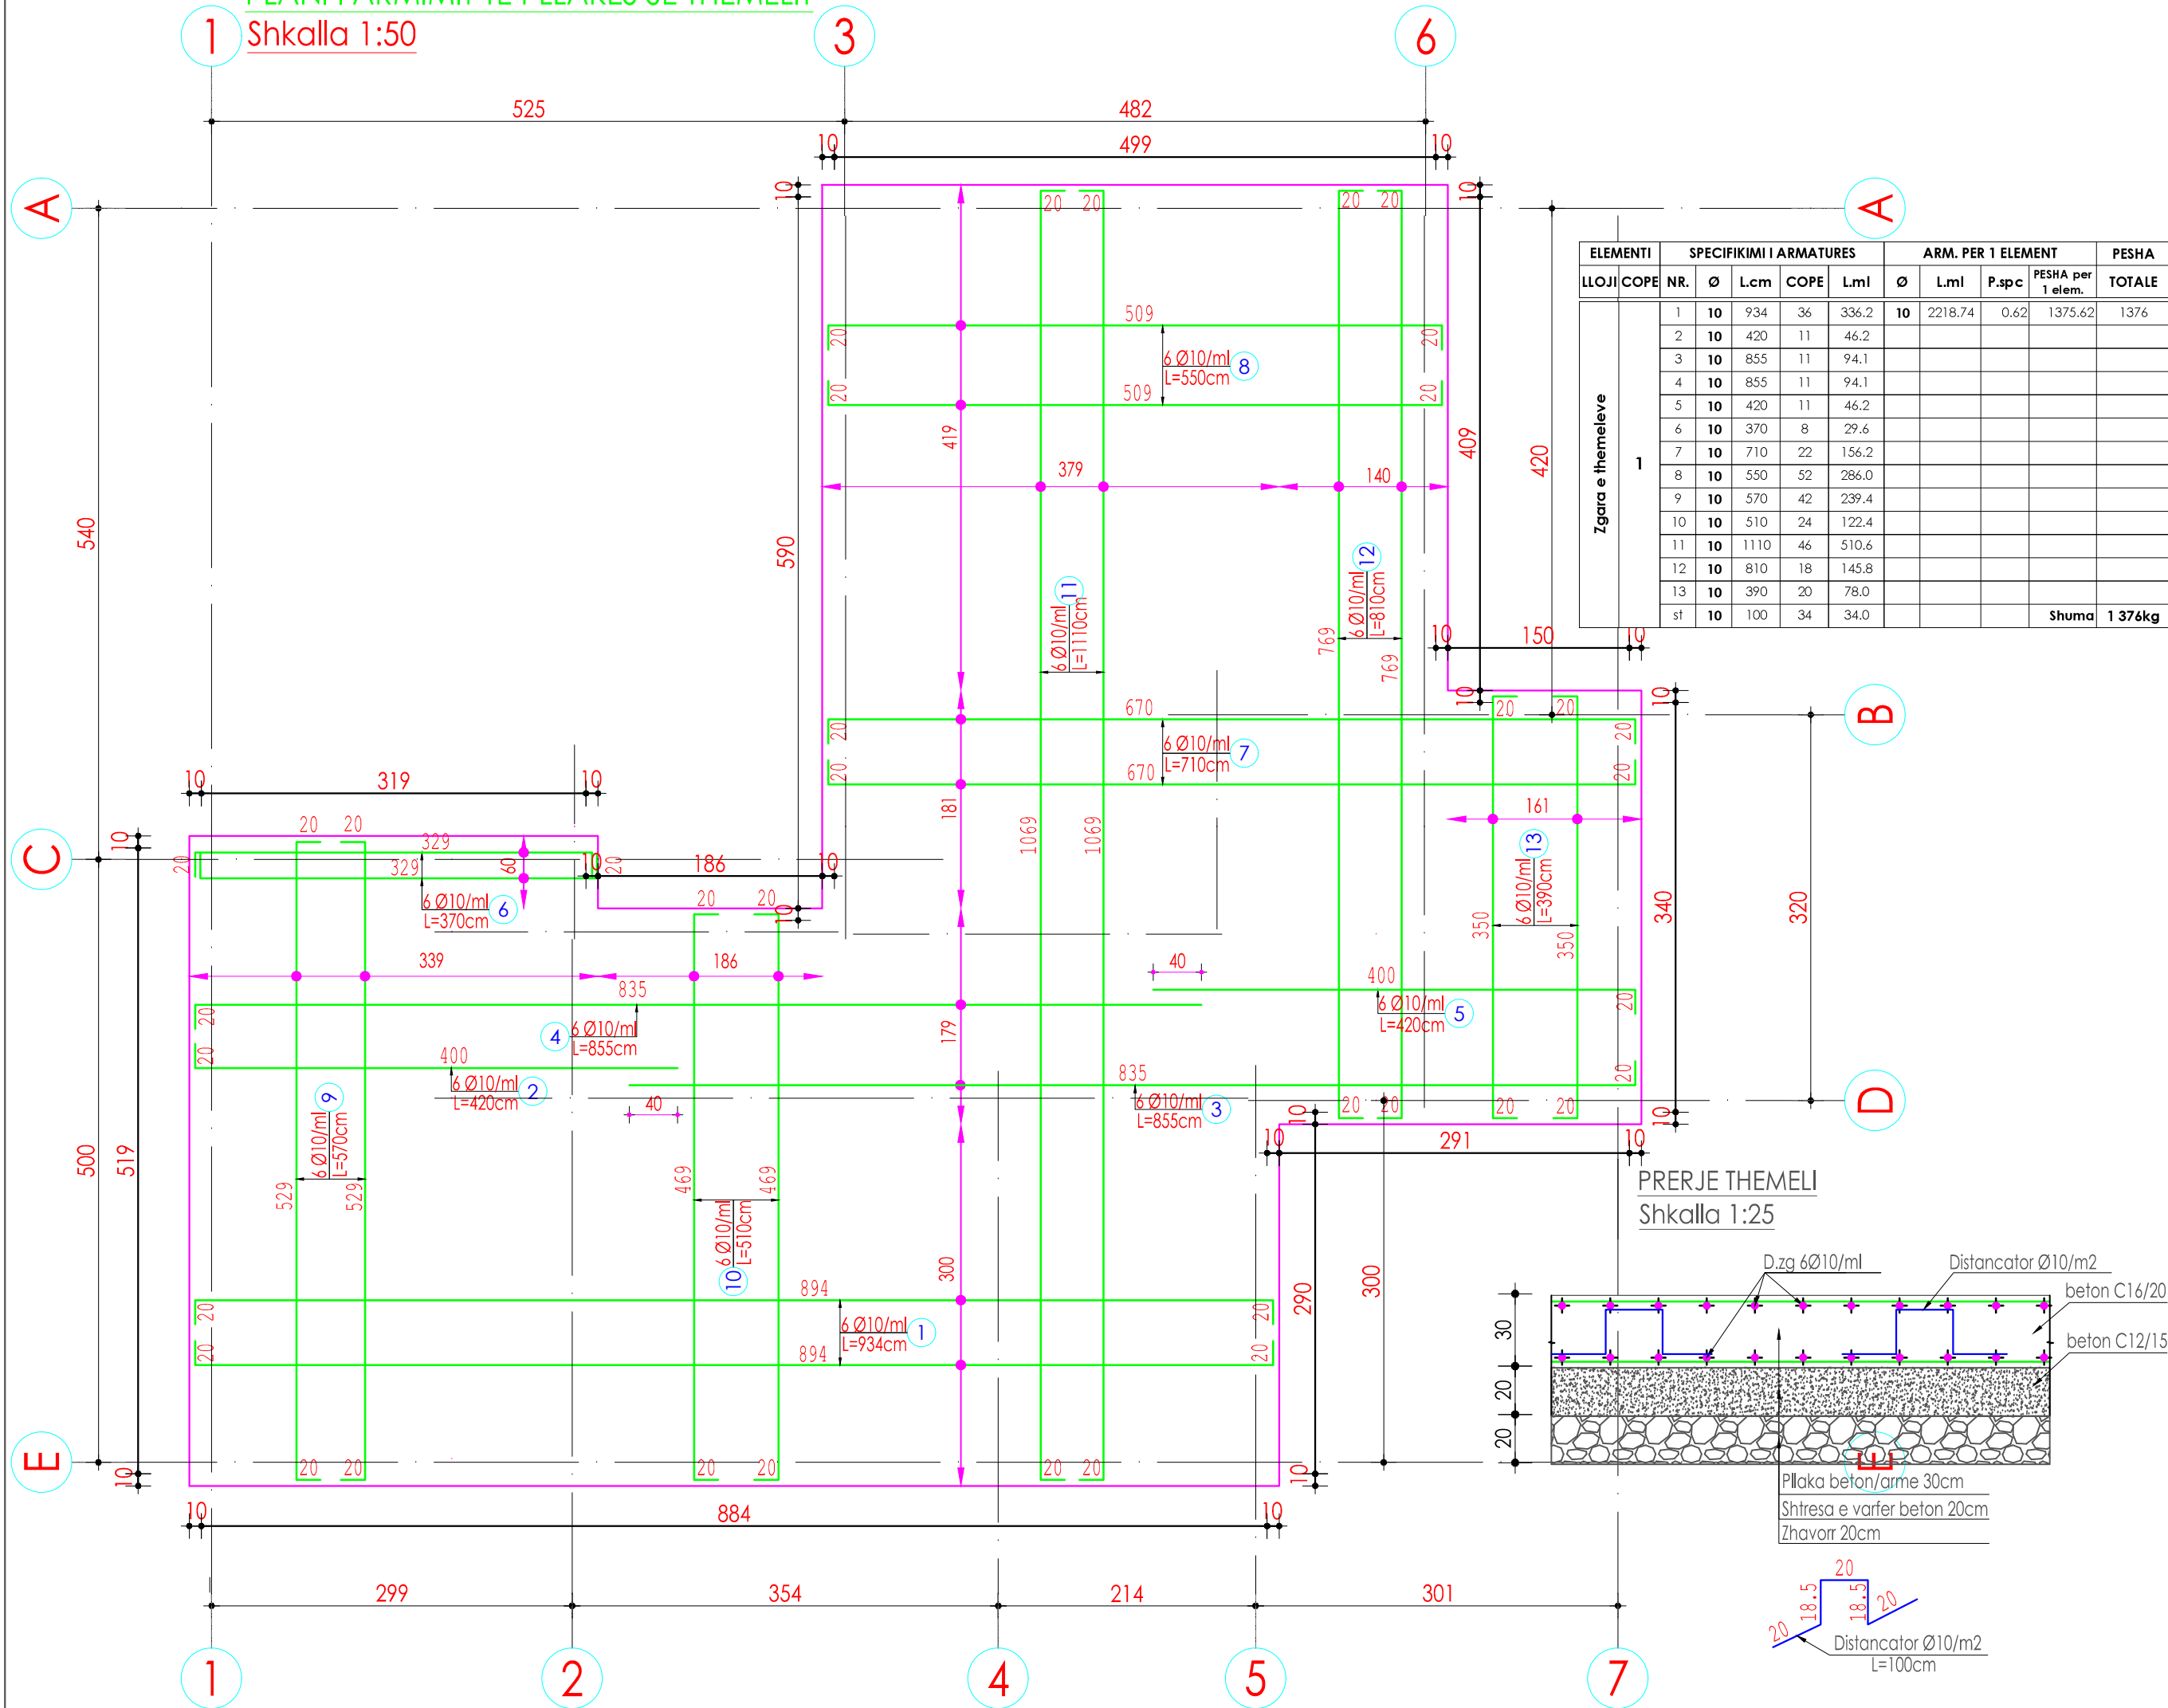

SHËNIME:

Model 2_ (2+1)

Shenime:
1. Betoni per pllaken e themelit do te jete C 16/20.
2. Betoni i perdorur per shtresen e varfer do te jete C12/15.
3. Celiku do te jete i klasit B 500C.
4. Profilët prokat celik S 275 sipas EN 10025;10027-1
5. Para betonimit te themeleve te thirret konstruktori dhe gjeologu per te konfirmuar tabanin.
6. Te gjitha permaset te verifikohen me fletet e arkitektures, per cdo mosperputhje te behen konsultimet e nevojshme midis grupit te projektimit.

commonsense.studio

Adresa : Rruga 'Naim Frashëri', Nr. 1, Tiranë
Email : info@commonsense.studio
Cel : + 355 67 36 51 480

kodi i projektit

projekti arkitektonik P 1927

emërtimi i projektit

Projekte Model per Rindertimin e Shtepive Individuale

klentit

emërtimi i fletës

PLANI I ARMIMIT TE THEMELIT/DETAJ

nr. i fletës	shkalla	data
K-02	1/50	21/04/2020

projektohet

ark.Jurtin HAJRO A.1376
jurtin@commonsense.studio

ark.Sindi BALLA sindi@commonsense.studio

ark.Mario ALLA mario@commonsense.studio


inxh. Elektrik Mustafa MALO E.0138/2
klodian.malo@yahoo.com

inxh. Mekanik Artur DADO M.0812/1
turi@hydroanenergy.al


inxh. Hidroteknik Nikolin RISILIA K.2163/1
niko@hydroanenergy.al

inxh. Ndertimi Arben DERVISHAJ K.0215/6
ave_consulting@yahoo.com

Në mbështetje të ligjit nr.9380, datë 28.4.2005 "Për të drejtat e autorit dhe të drejtat tjera të përalërtat" të ndryshuar, botuese, kopjimi ose ndryshimit, pa lejen paraprake të autorit është i ndaluar. Sistemi i forcave të rëndësës të këtij projekti është një pjesë integrale e projektimit arkitektonik.

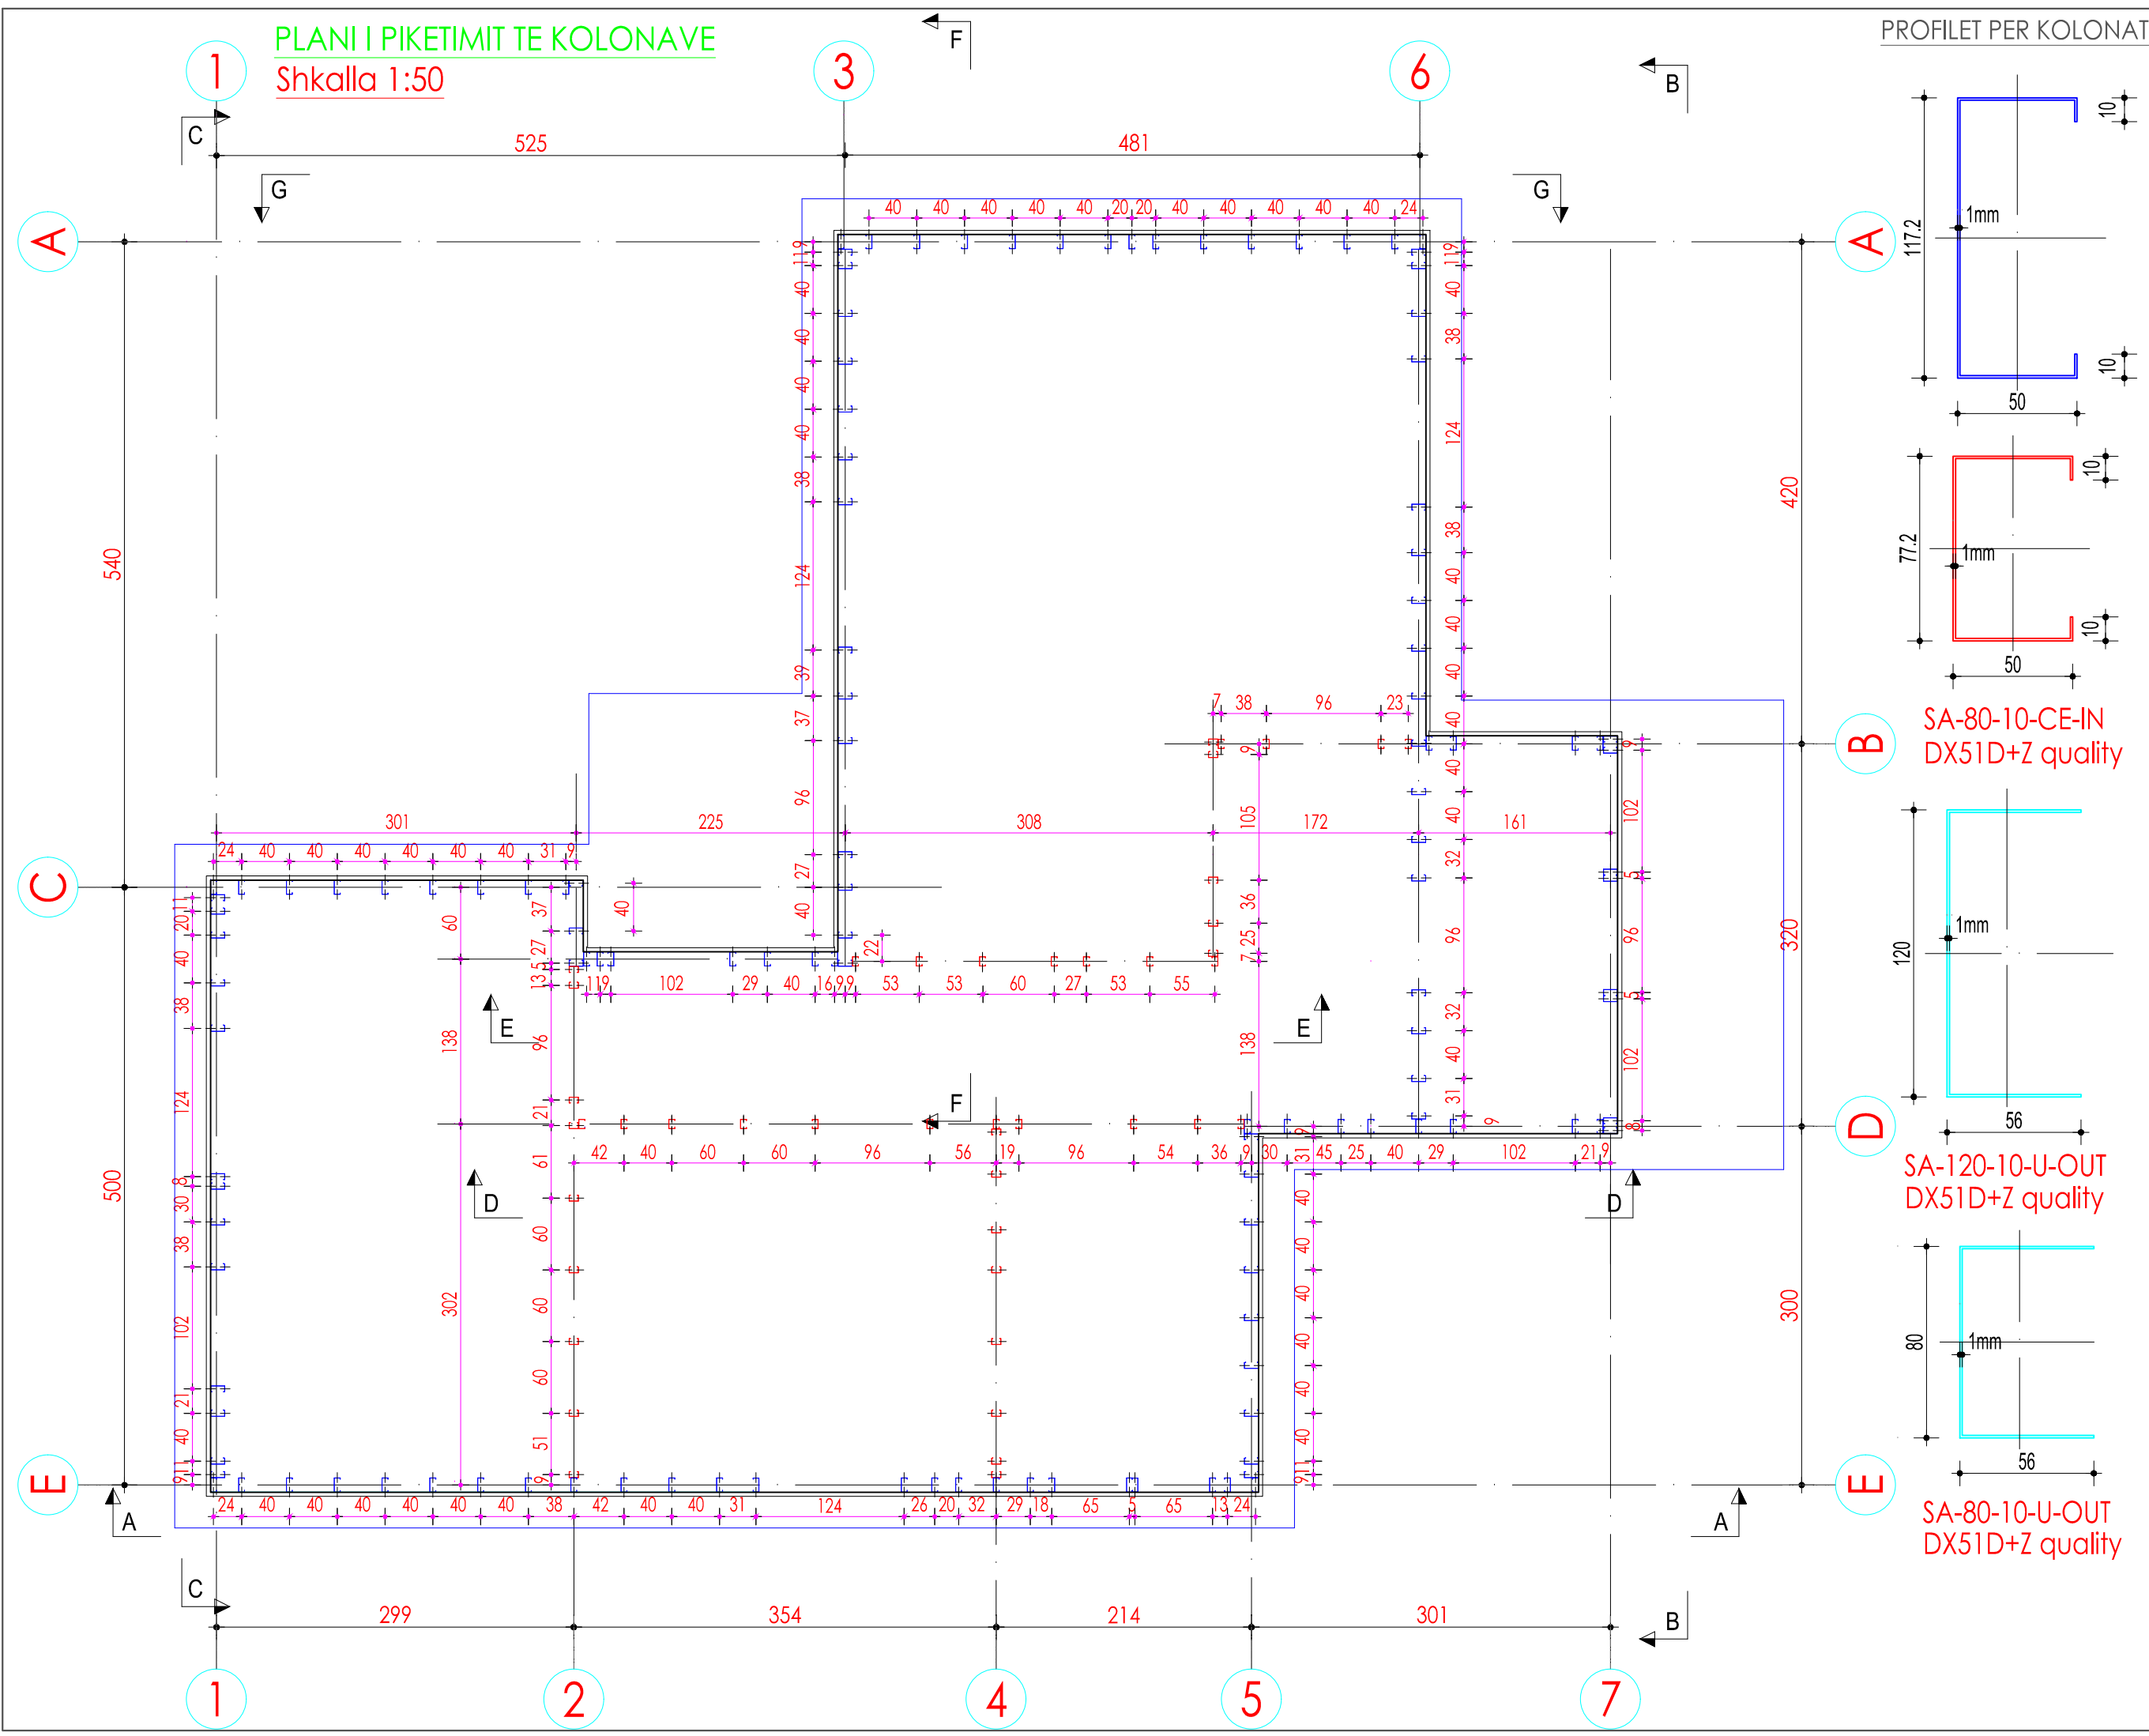

PROFLET PER KOLONAT

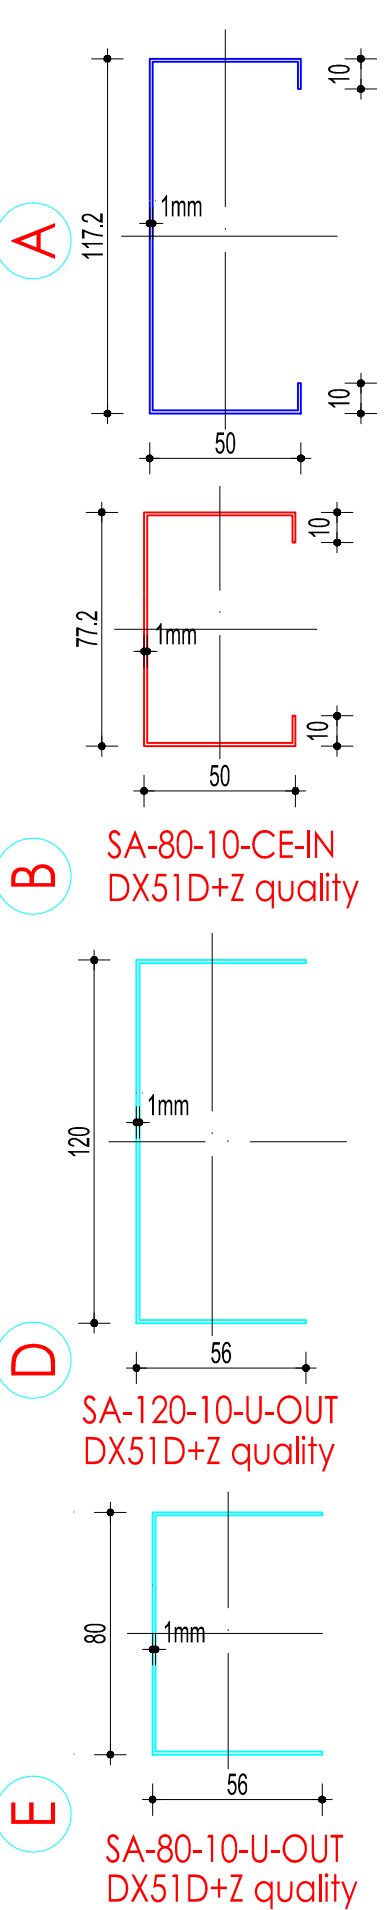

SA-80-10-CE-IN
DX51D+Z quality

SA-120-10-U-OUT
DX51D+Z quality

SA-80-10-U-OUT
DX51D+Z quality

SHËNIME:

Model 2_ (2+1)

Shënime:
1. Betoni për pllaken e themelit do të jetë C 16/20.
2. Betoni i perdorur për shtresën e varfër do të jetë C12/15.
3. Çeliku do të jetë i klasit B 500C.
4. Profilët prokat çelik S 275 sipas EN 10025:10027-1
5. Për betonit të themeleve të thirrë konstruktorit dhe gjeologu për të konfirmuar tabarin.
6. Të gjitha permatat të verifikohen me fletët e arkitektures, për çdo mosperputhje të behen konsultimet e nevojshme midis grupit të projektimit.

commonsense.studio

Adresa : Rruga 'Naim Frashëri', Nr. 1, Tiranë
Email : info@commonsense.studio
Cel : + 355 67 36 51 480

kodi i projektit

projekti arkitektonik P 1927

emërtimi i projektit

Projekte Model për Rindertimin
e Shtëpive Individuale

klienti

emërtimi i fletës

PLANI I PIKETIMIT TE KOLONAVE

nr. i fletës	shkalla	data
K-03	1/50	21/04/2020

projekues

ark.Jurtin HAJRO A.1376
jurtin@commonsense.studio

ark.Sindi BALLA sindi@commonsense.studio

ark.Mario ALLA mario@commonsense.studio

inxh. Elektrik Mustafa MALO E.0138/2
klodian.malo@yahoo.com

inxh. Mekanik Artur DADO M.0812/1
turi@hydroenergy.al


inxh. Hidroteknik Nikolin RISILIA K.2163/1
niko@hydroenergy.al

inxh. Ndertimi Arben DERVISHAJ K.0215/6
ave_consulting@yahoo.com

Në mbështetje të ligjit nr.9380, datë 28.4.2005 "Për të drejtat e autorit dhe të drejtat tjera të përalërtat" të ndryshuar, botuese, kopjimi ose ndryshimit, pa lejen paraprake të autorit është i ndaluar. Sistemi i forcave të rëndësës të këtij projekti është një pjesë integrale e projektimit arkitektonik.


PLANI I PIKETIMIT TE ELEMENTEVE TE KAPRIATES

Shkalla 1:50

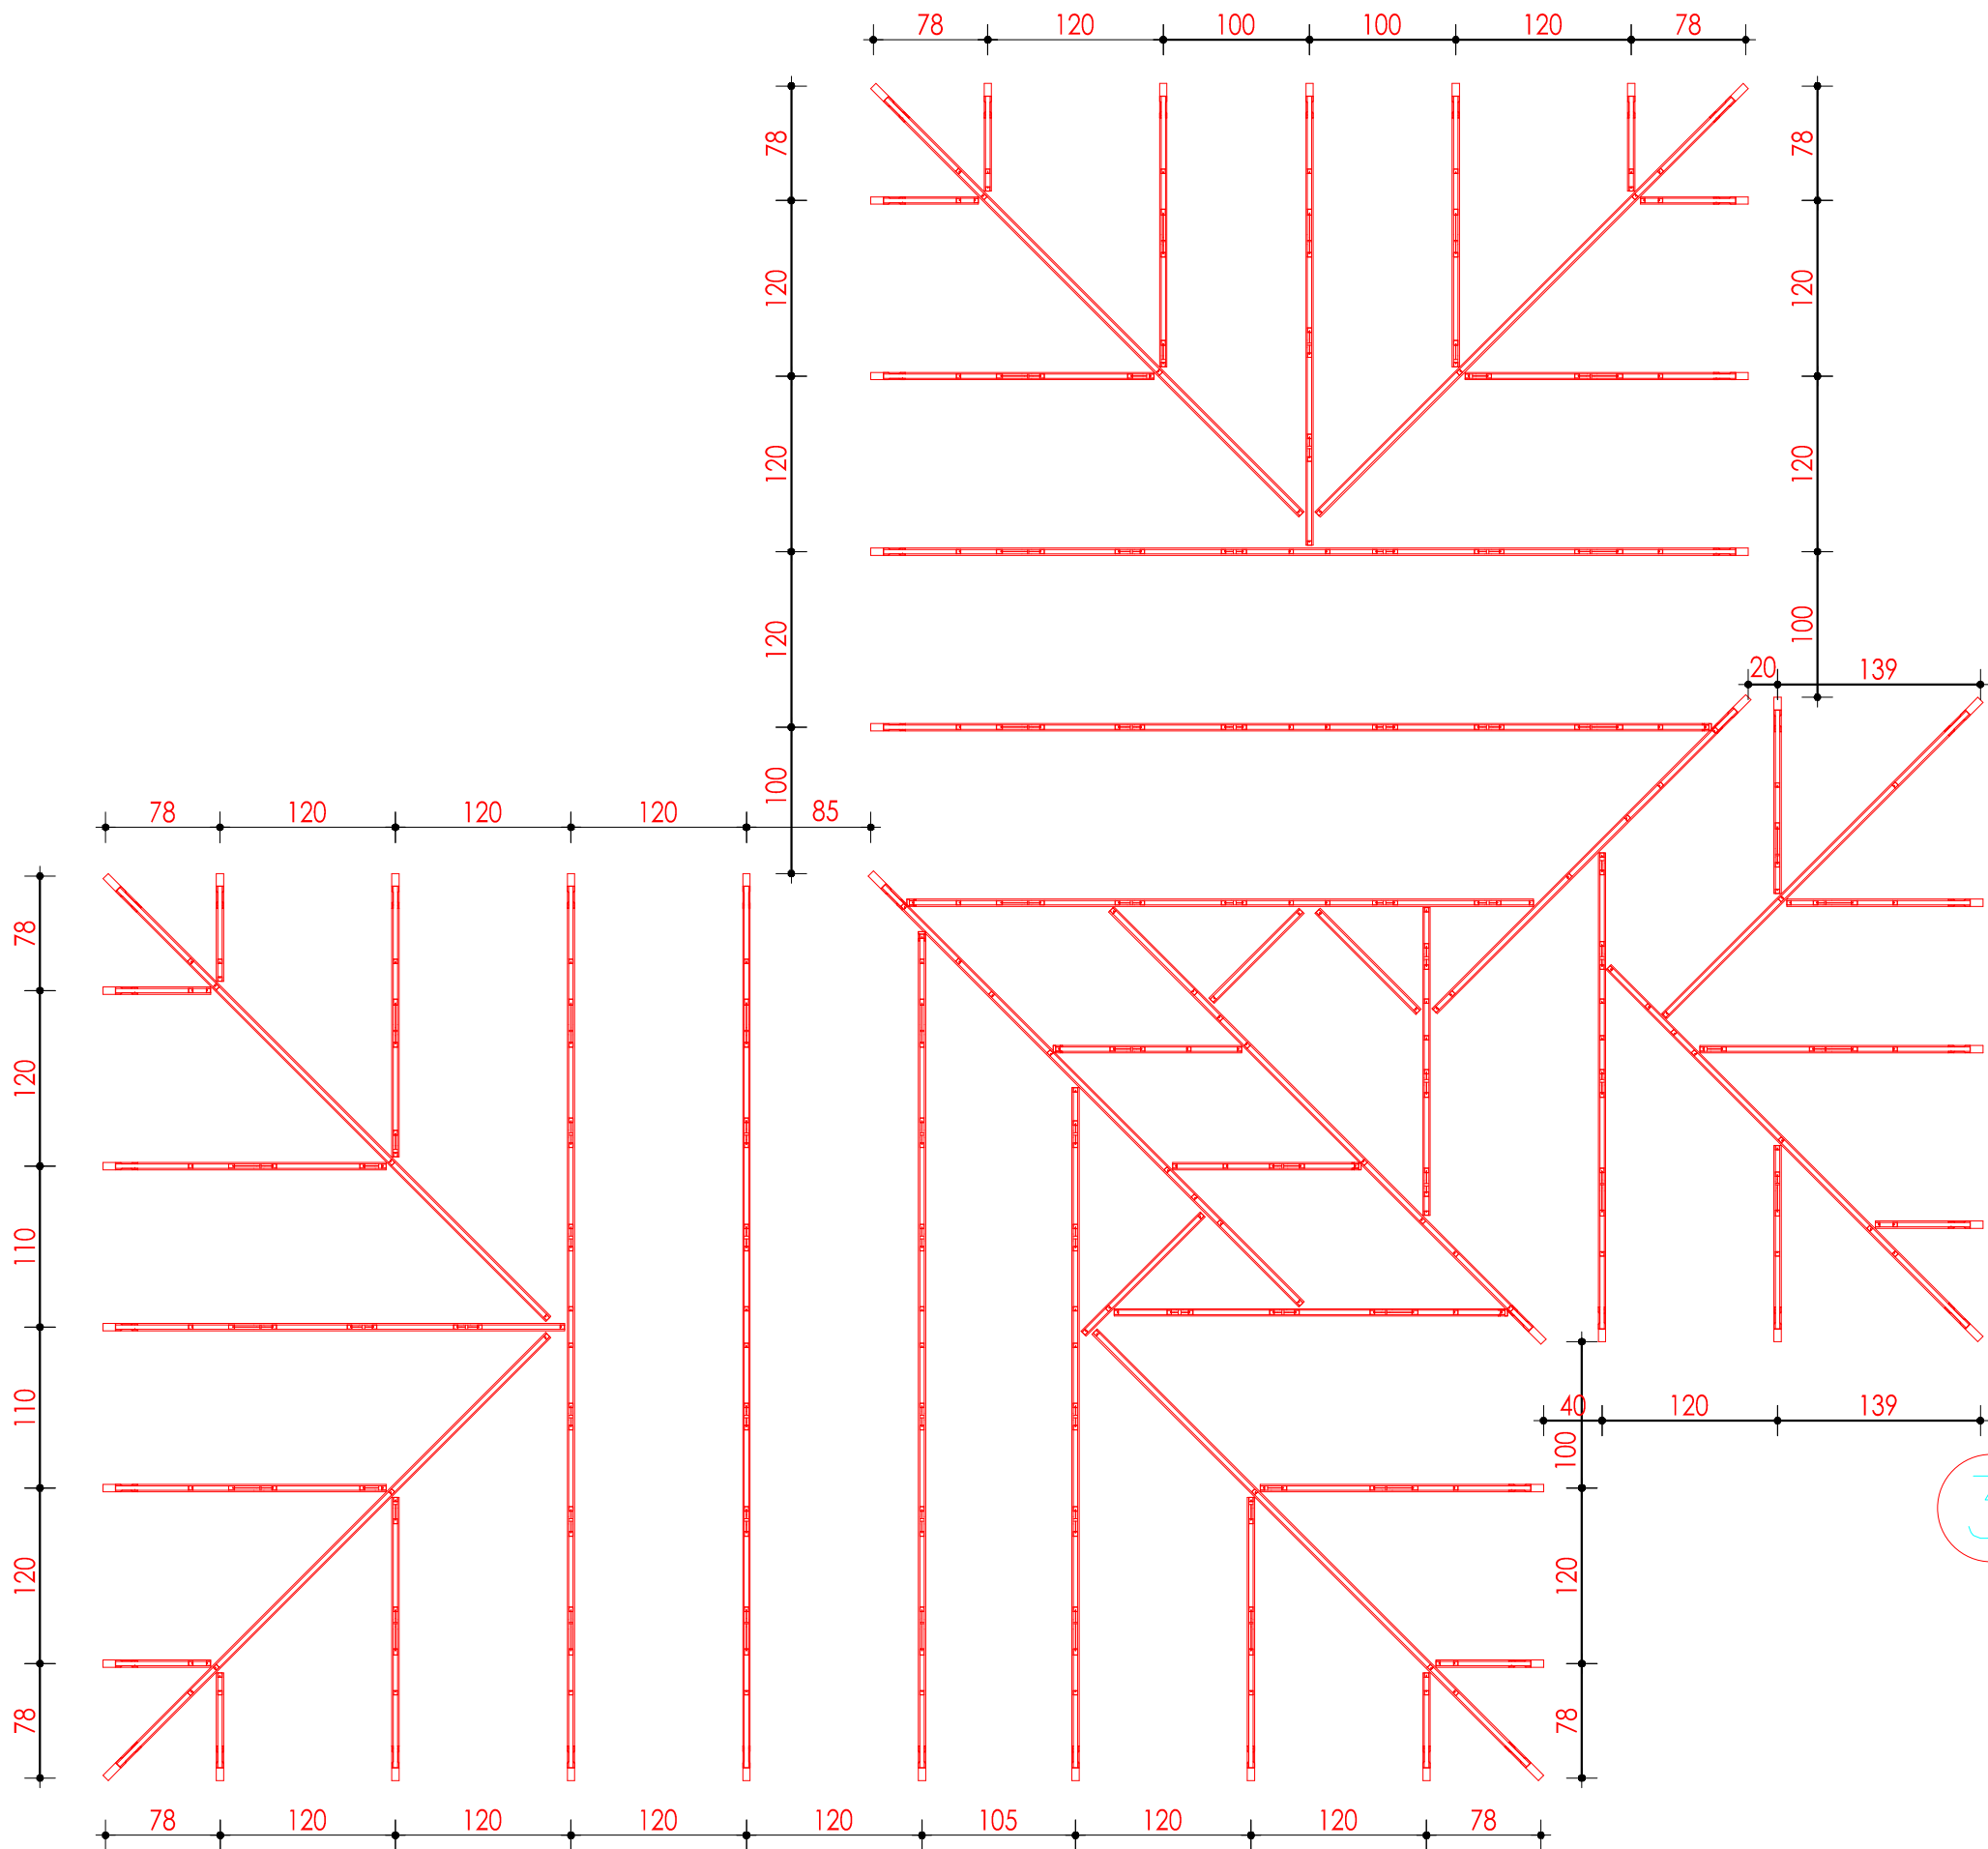

1

PROFILI PER PJESEN E POSHTME & TE SIPERME TE KAPRIATES

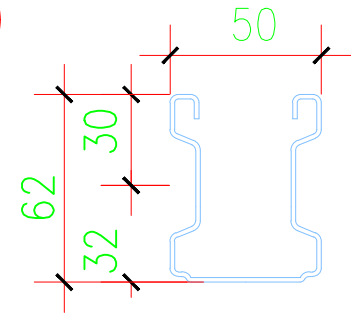

DX51D+Z quality


SA-CHORD-1.0

SA-CHORD-1.5

SA-CHORD-2.0

PROFILI PER PJESEN E DIAGONALEVE TE KAPRIATES

2

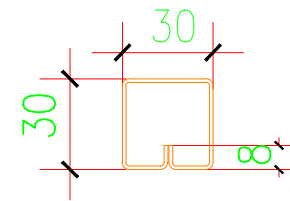


DX51D+Z quality

SA-WEB-1.0

3

PROFILI PER PJESEN E MBULIMIT TE CATISE

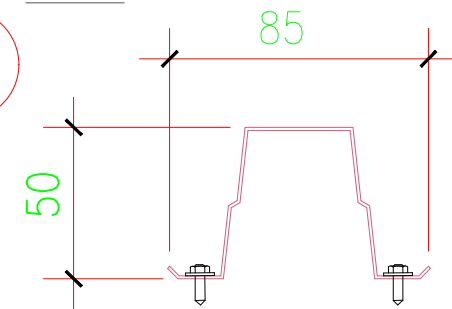

DX51D+Z quality

SAAK1

SHËNIME:

Model 2_ (2+1)

Shenime:
1. Betoni per plaken e themelit do te jete C 16/20.
2. Betoni i perdorur per shtresen e varfer do te jete C12/15.
3. Celiku do te jete i klasit B 500C.
4.Profilet prokat celik S 275 sipas EN 10025:10027-1
5.Para betonimit te themeleve te thihet konstruktori dhe gjeologu per te konfirmuar tabarin.
6.Te gjitha permasat te verifikohen me fletet e arkitektures, per cdo mosperputhje te behen konsultimet e nevojshme midis grupit te projektimit.

commonsense.studio

Adresa : Rruga 'Naim Frashëri', Nr. 1, Tiranë
Email : info@commonsense.studio
Cel : + 355 67 36 51 480

kodi i projektit

projekti arkitektonik P 1927

emërtimi i projektit

Projekte Model per Rindertimin e Shtepive Individuale

klienti

emërtimi i fletës

PLANI I PIKETIMIT TE KAPRIATES

nr. i fletës	shkalla	data
K-04	1/50	21/04/2020

projekues

ark.Jurtin HAJRO A.1376
jurtin@commonsense.studio

ark.Sindi BALLA sindi@commonsense.studio

ark.Mario ALLA mario@commonsense.studio

inxh. Elektrik Mustafa MALO E.0138/2
klodian.malo@yahoo.com


inxh. Mekanik Artur DADO M.0812/1
turi@hydroanenergy.al

inxh. Hidroteknik Nikolin RISILIA K.2163/1
niko@hydroanenergy.al


inxh. Ndertimi Arben DERVISHAJ K.0215/6
ave_consulting@yahoo.com

Në mbështetje të ligjit nr.9380, datë 28.4.2005 "Për të drejtat e autorit dhe të drejtat tjera të përalërtat" të ndryshuar, botuese, kopjimi ose ndryshimit, pa lejen paraprake të autorit është i ndaluar. Sistemi i forcave të rëndësës të këtij projekti është një pjesë integrale e projektimit arkitektonik.

Shkalla 1:50

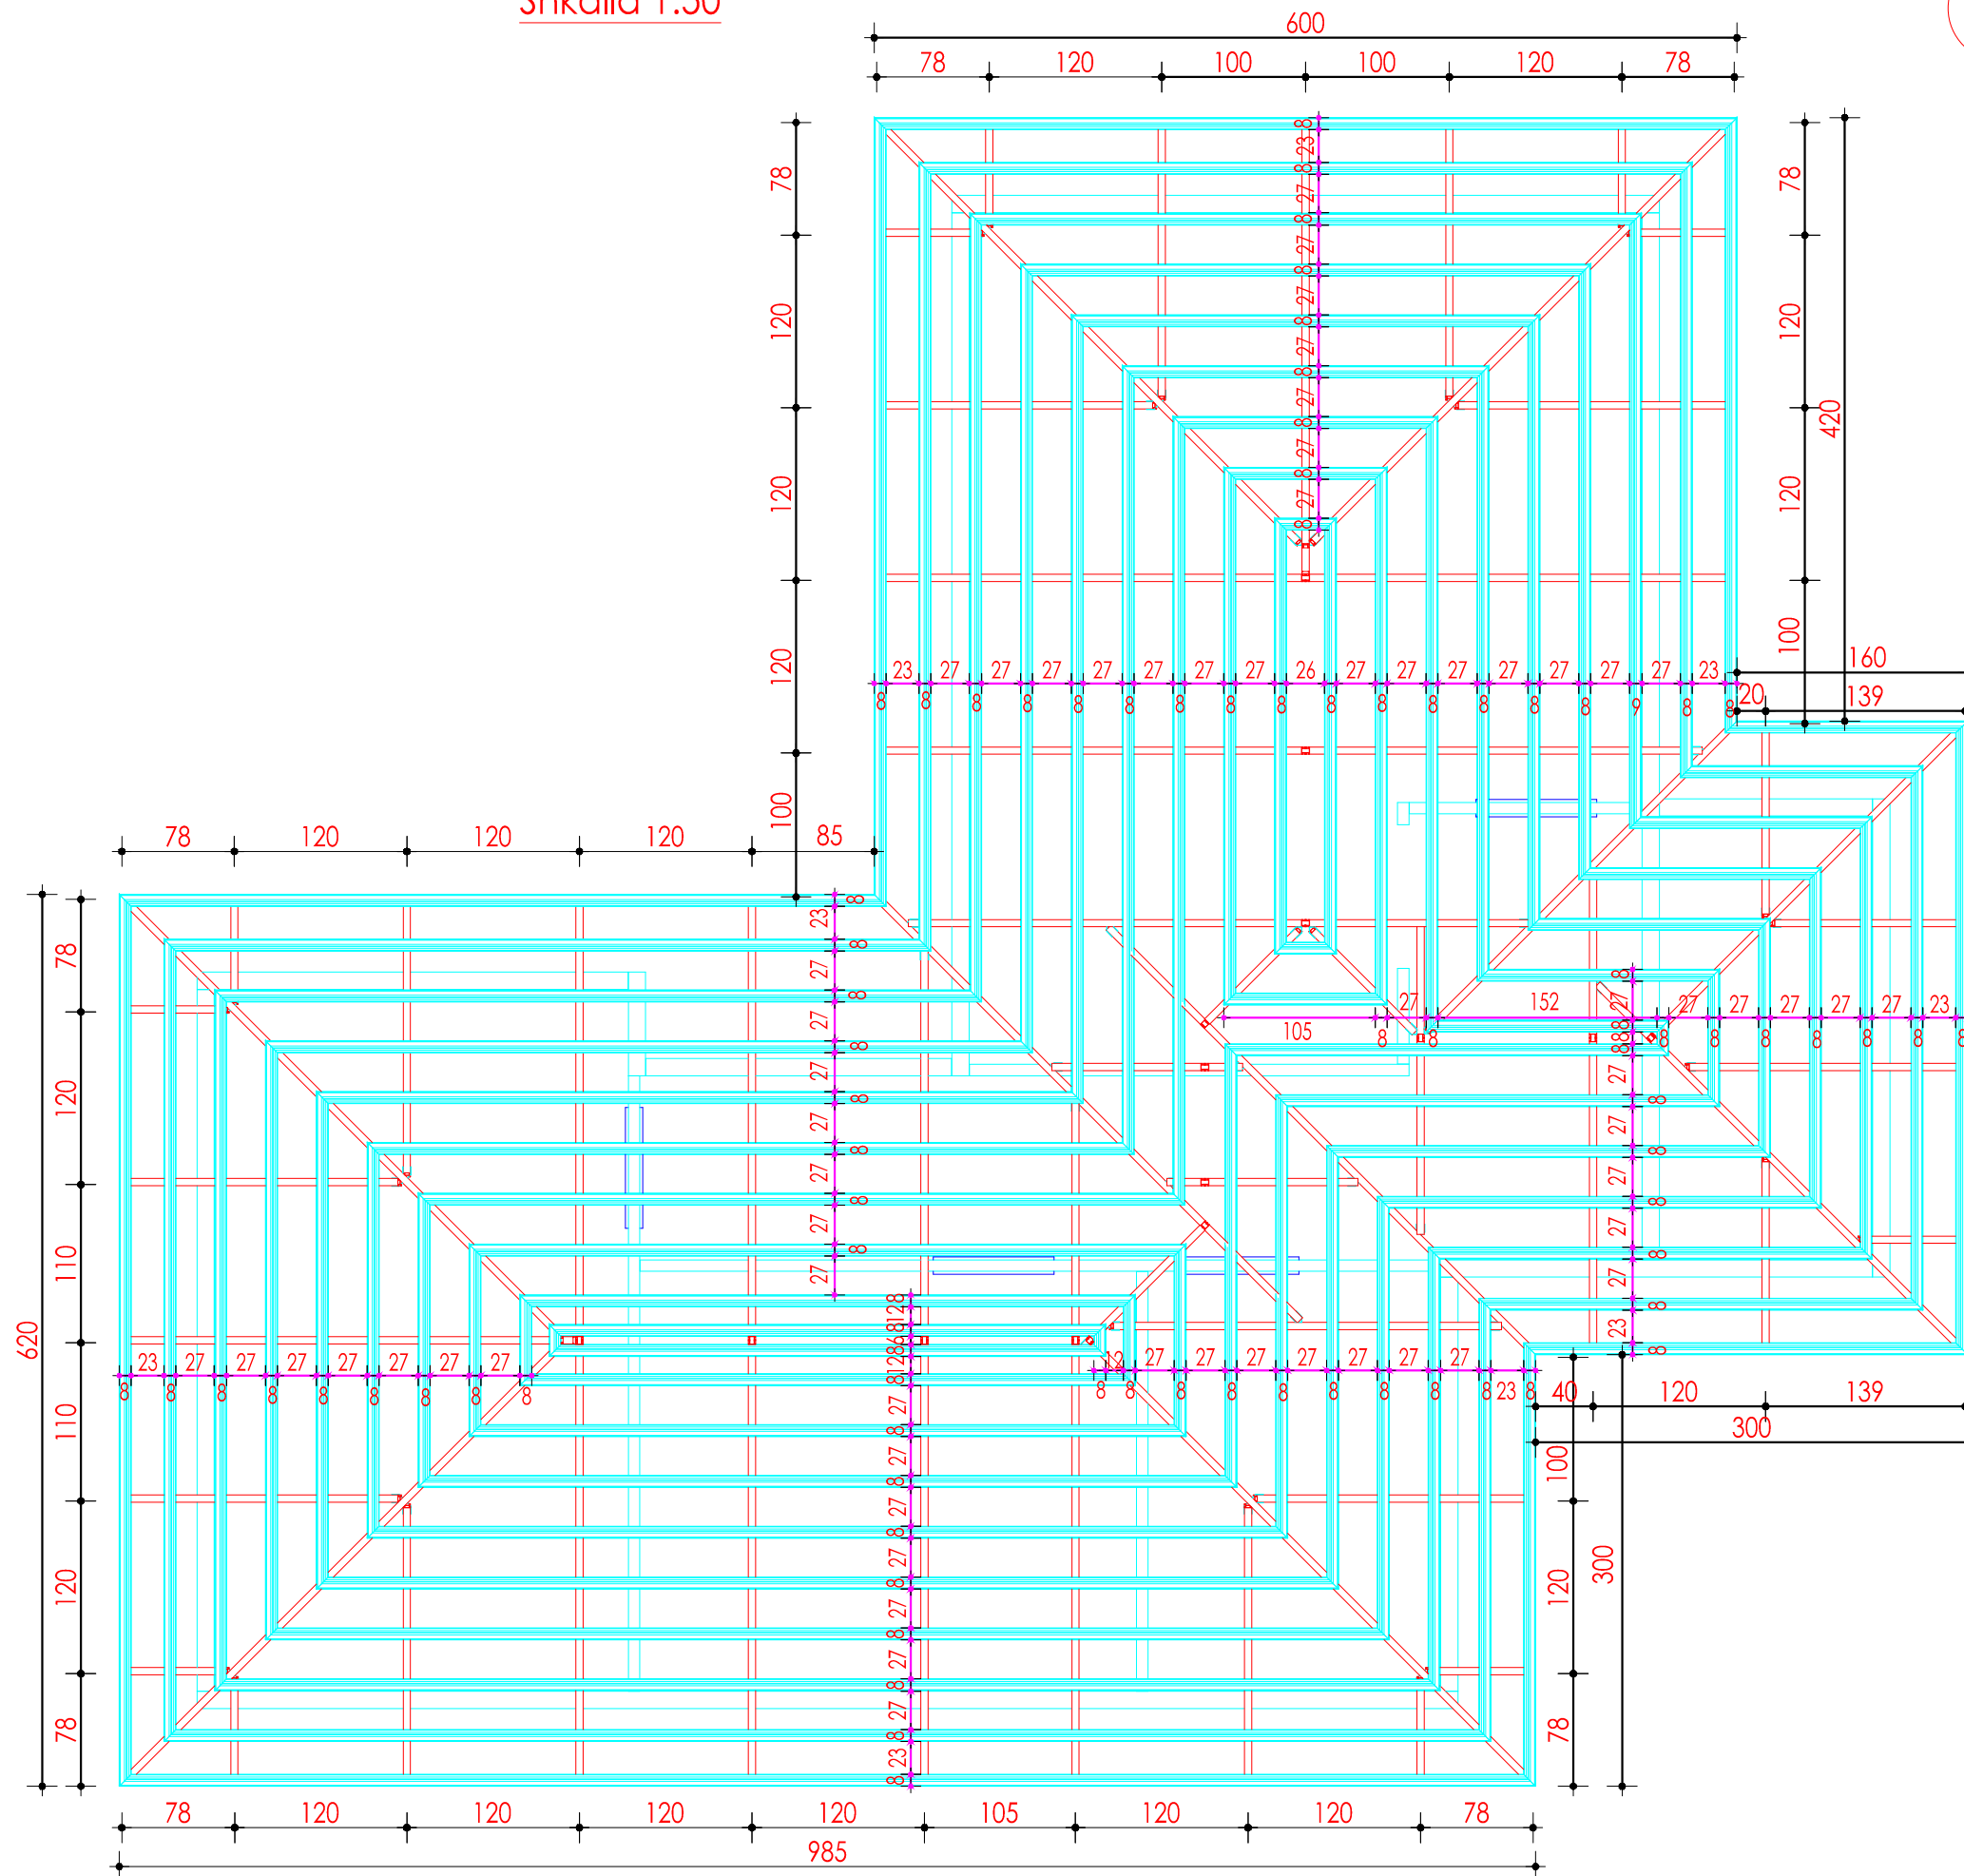


1

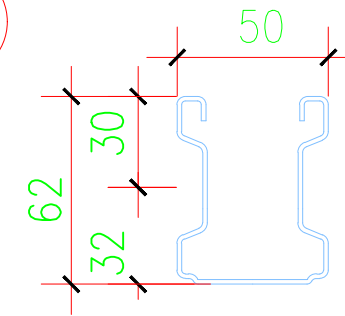


SA-CHORD-2.0

2

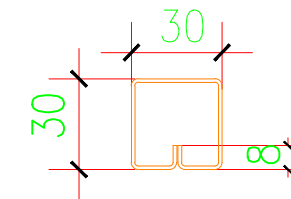

SA-WEB-1.0

3

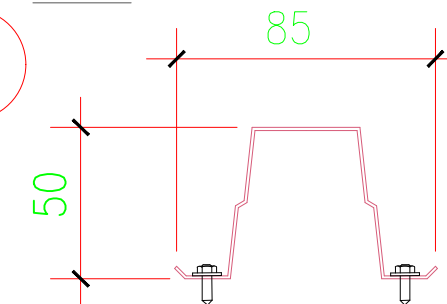

SAAK1

Model 2_ (2+1)

commonsense.studio

kodi i projektit

emërtimi i projektit

☐ clienti
--

emërtimi i fletës

nr. i fletës	shkalla	data
K-05	1/50	21/04/2020

projektues

ark.Jurtin HAJRO	A.1376
jurtin@commonsense.studio	

ark.Sindi BALLA | sindi@commonsense.studio

ark.Smail BREEN	smail@commonsense.studio
ark.Mario ALLA	mario@commonsense.studio

inxh. Elektrik Mustafa MALO E.0138/2
klodian.malo@yahoo.com

inxh. Mekanik	Artur DADO	M.0812/1
		turi@hydroanenergy.al

inxh. Hidroteknik Nikolin RISILIA K.2163/1
niko@hydroanenergy.al

inxh. Ndertimi Arben DERVISHAJ K.0215/6
ave consulting@yahoo.com

Në mbështetje të ligjit nr.9380, datë 28.4.2005 "Për të drejtat e autorit dhe të drejtat tjera të përafërta" të ndryshuar, botuese, kopjimi ose ndryshimit, pa lejen paraprake të autorit është i ndaluar. Sistemi i forcave të rëndësës të këtij projekti është një pjesë integrale e projektimit arkitektonik.


Shkalla 1:10



Model 2_ (2+1)

--	--

PAMJE 3D
Shkalla 1:50

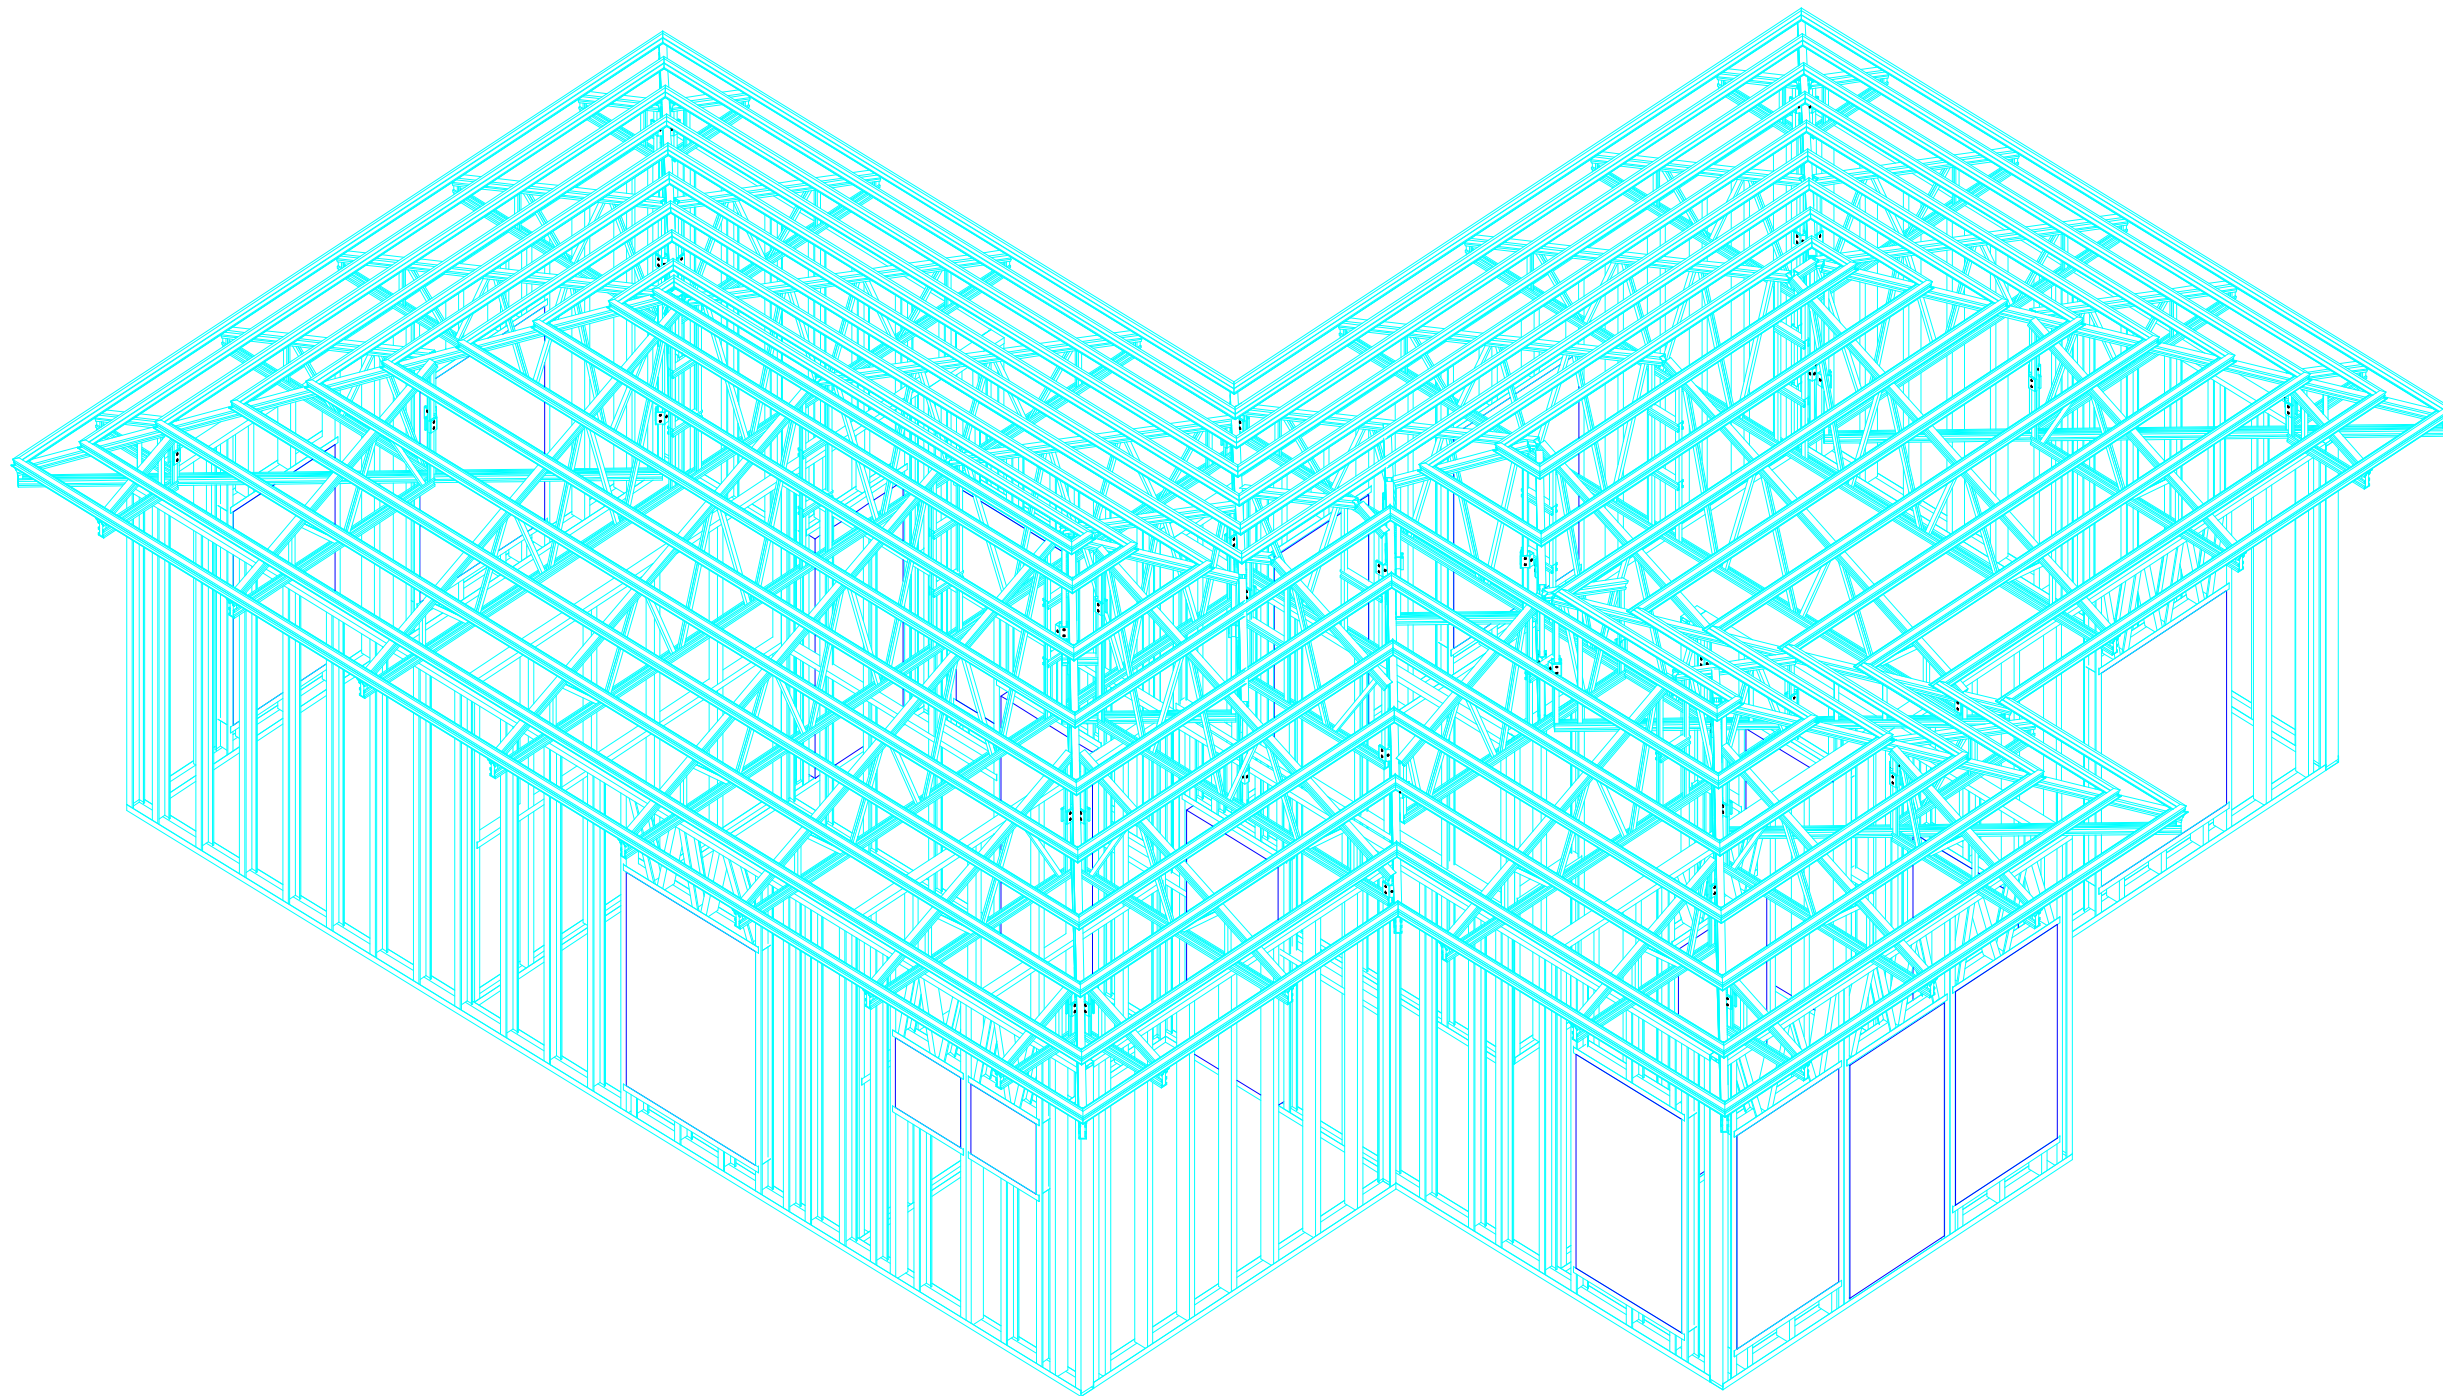

SHĚNIME:

Model 2_ (2+1)

commonsense.studio

Adresa : Rruga 'Naim Frashëri', Nr. 1, Tiranë
Email : info@commonsense.studio
Cel : + 355 67 36 51 480

kodi i projektit

projekti arkitektonik	P 1927
-----------------------	--------

emërtimi i projektit

Projekte Model per Rindertimin e Shtepive Individuale

klienti

emërtimi i fletës

PRERJE/DETAJ

nr. i fletës	shkalla	data
K-07	1/50	21/04/2020

projektues

ark.Jurtin HAJRO	A.1376
jurtin@commonsense.studio	

ark.Sindi BALLA sindi@commonsense.studio

ark.Mario ALLA mario@commonsense.studio

inxh. Elektrik Mustafa MALO	E.0138/2
klodian.malo@yahoo.com	

inxh. Mekanik	Artur DADO	M.0812/1
turi@hydroanenergy.al		

inxh. Hidroteknik Nikolin RISILIA K.2163/1
niko@hydroanenergy.al

inxh. Ndertimi Arben DERVISHAJ K.0215/6
ave consulting@yahoo.com

Në mbështetje të ligjit nr.9380, datë 28.4.2005 "Për të drejtat e autorit dhe të drejtat tjera të përfaqësuara të ndryshuar, botuese, kopjimi ose ndryshimit, pa lejen paraprake të autorit është i ndaluar. Sistemi i forcave të rëndësës të këtij projekti është një pjesë integrale e projektimit arkitektonik.