


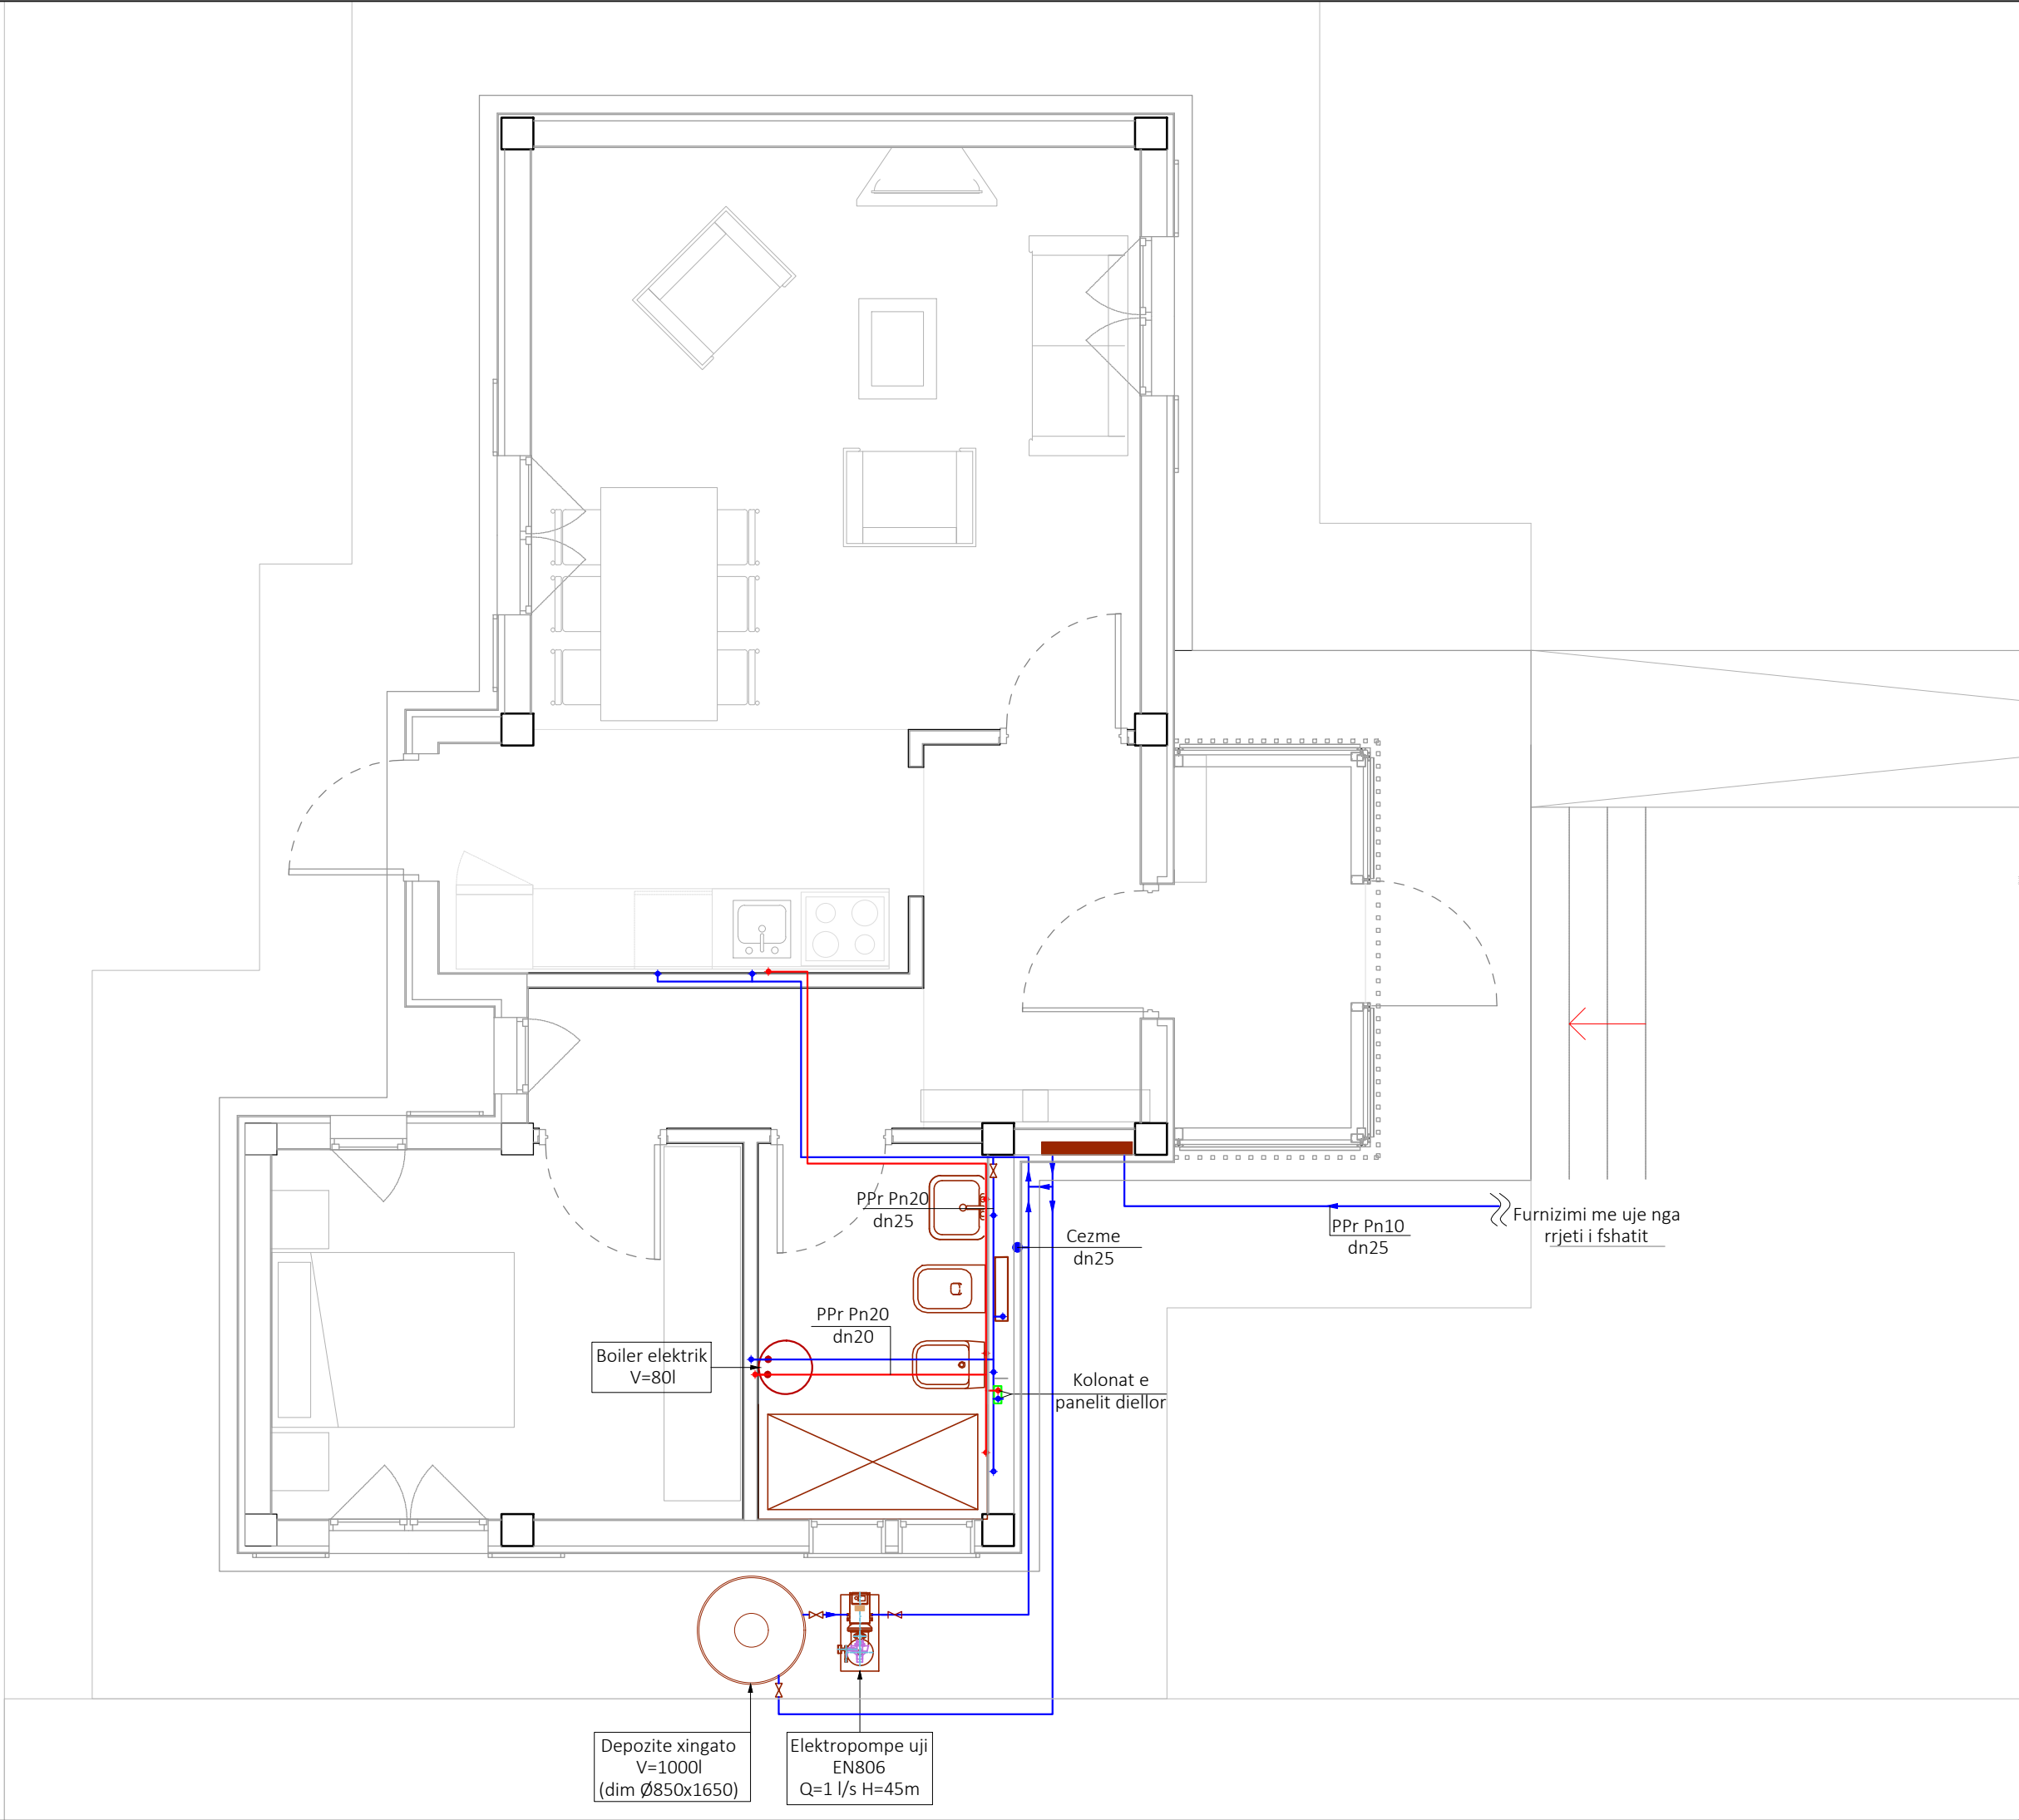

SHENIME TEKNIKE TE FURNIZIMIT ME UJE

Furnizimi me uje i vilave do te behet nga nje rezervuar xingato me nje sasi prej V=1000l i cili perballon nevojat per konsum ne rast mungese nga rrjeti.Tubacionet e furnizimit me uje te ngrohte,te ftohte jane polipropilen perkatesisht:

- PN 10 per ujin e ftohte
- PN 20 per ujin e ngrohte

Tubacionet do te kalojne ne mur,uji i ftohte 55cm nga dyshemeja e mbaruar si dhe uji i ngrohte 10cm siper ujit te ftohte.

Uji i ngrohte do te prodhohet nga boiler elektrik me shkembyes te lidhur me sistemin e panelit diellor sipas skemes te dhene.

LEGIJENDA

Tubacione pp-r per ujin e ftohte

Tubacione pp-r per ujin e ngrohte

Saracineske

Kundravalvul

Q (l/s)

D_(mm)

H_(bar)

V(m/s)

commonsense.studio

Adresa : Rruga 'Naim Frashëri', Nr. 1, Tiranë

Email : info@commonsense.studio

Cel : + 355 67 36 51 480

kodi i projektit

projekti arkitektonik P 1927

emërtimi i projektit

Projekte Model per Rindertimin e Shtepive Individuale

emërtimi i fletës

Planimetri Kati / Instalimet e furnizimit me uje

nr. i fletës

shkalla

data

01

1/50

07/02/2020

projektues

ark.Jurtin HAJRO A.1376

ark.Sindi BALLA

sindi@commonsense.studio

ark.Mario ALLA

mario@commonsense.studio

inxh. Elektrik Mustafa MALO

E.0138/2

klodian.malo@yahoo.com

inxh. Hidroteknik Nikolin RISILIA

K.2163/1


niko@hydroenergy.al

inxh. Ndertimi Arben DERVISHI


K.0215/6

ave_consulting@yahoo.com

Në mbështetje të ligjit nr.9380, datë 28.4.2005 "Për të drejtat e autorit dhe të drejtat tjera të përafërta" të ndryshuar, botuese, kopjimi ose ndryshimit, pa lejen paraprake të autorit është i ndaluar. Sistemi i forcave të rëndësës të këtij projekti është një pjesë integrale e projektimit arkitektonik.

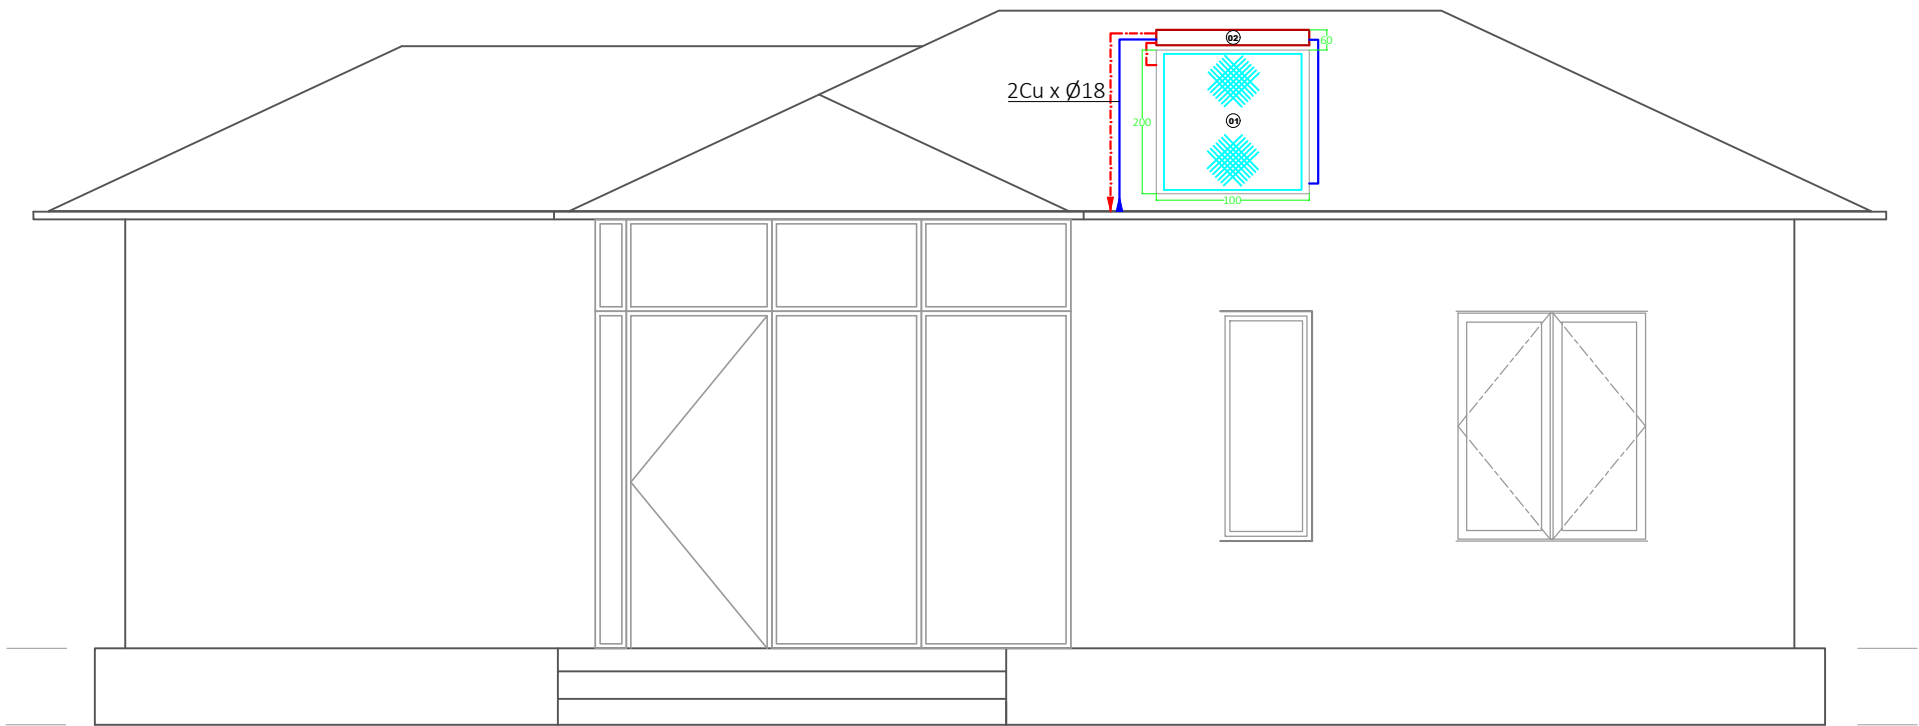

- Legjenda
- 01 Pasqyra e panelit diellor
 - 02 Akumulator V=120l
 - 03 Valvul sigurie
 - 04 Kundravalvul
 - 05 Saracineske
 - 06 Valvul miksuese
 - 07 Boiler elektrik

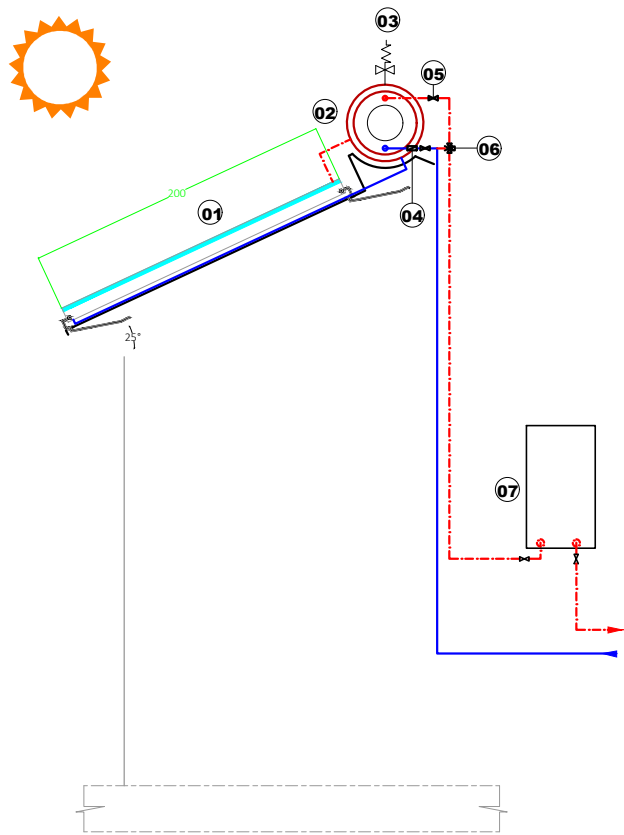

SHENIME TEKNIKE TE FURNIZIMIT ME UJE

Furnizimi me uje i vilave do te behet nga nje rezervuar xingato me nje sasi prej V=1000l i cili perballon nevojat per konsum ne rast mungese nga rrjeti.Tubacionet e furnizimit me uje te ngrohte,te ftohte jane polipropilen perkatesisht:
-PN 10 per ujin e ftohte
-PN 20 per ujin e ngrohte
Tubacionet do te kalojne ne mur,uji i ftohte 55cm nga dyshemeja e mbaruar si dhe uji i ngrohte 10cm siper ujit te ftohte.
Uji i ngrohte do te prodhohet nga boiler elektrik me shkembyes te lidhur me sistemin e panelit diellor sipas skemes te dhene.

LEGIJENDA

- Tubacione pp-r per ujin e ftohte
- Tubacione pp-r per ujin e ngrohte
- Saracineske
- Kundravalvul

Q (l/s) D (mm)
H (bar) V (m/s)

commonsense.studio

Adresa : Rruga 'Naim Frashëri', Nr. 1, Tiranë
Email : info@commonsense.studio
Cel : + 355 67 36 51 480

kodi i projektit

projekti arkitektonik P 1927

emërtimi i projektit

Projekte Model per Rindertimin e Shtepive Individuale

emërtimi i fletës

Planvendosja e sistemit te panelit diellor/detaj

nr. i fletës	shkalla	data
02	1/50	07/02/2020

projektues

ark.Jurtin HAJRO A.1376

jurin@commonsense.studio

ark.Sindi BALLA sindi@commonsense.studio


ark.Mario ALLA mario@commonsense.studio

inxh. Elektrik Mustafa MALO E.0138/2
klodian.malo@yahoo.com

inxh. Hidroteknik Nikolin RISILIA K.2163/1
niko@hydroenergy.al

inxh. Ndertimi Arben DERVISHI K.0215/6
ave_consulting@yahoo.com

Në mbështetje të ligjit nr.9380, datë 28.4.2005 "Për të drejtat e autorit dhe të drejtat tjera të përafërta" të ndryshuar, botuese, kopjimi ose ndryshimit, pa lejen paraprake të autorit është i ndaluar. Sistemi i forcave të rëndësës të këtij projekti është një pjesë integrale e projektimit arkitektonik.

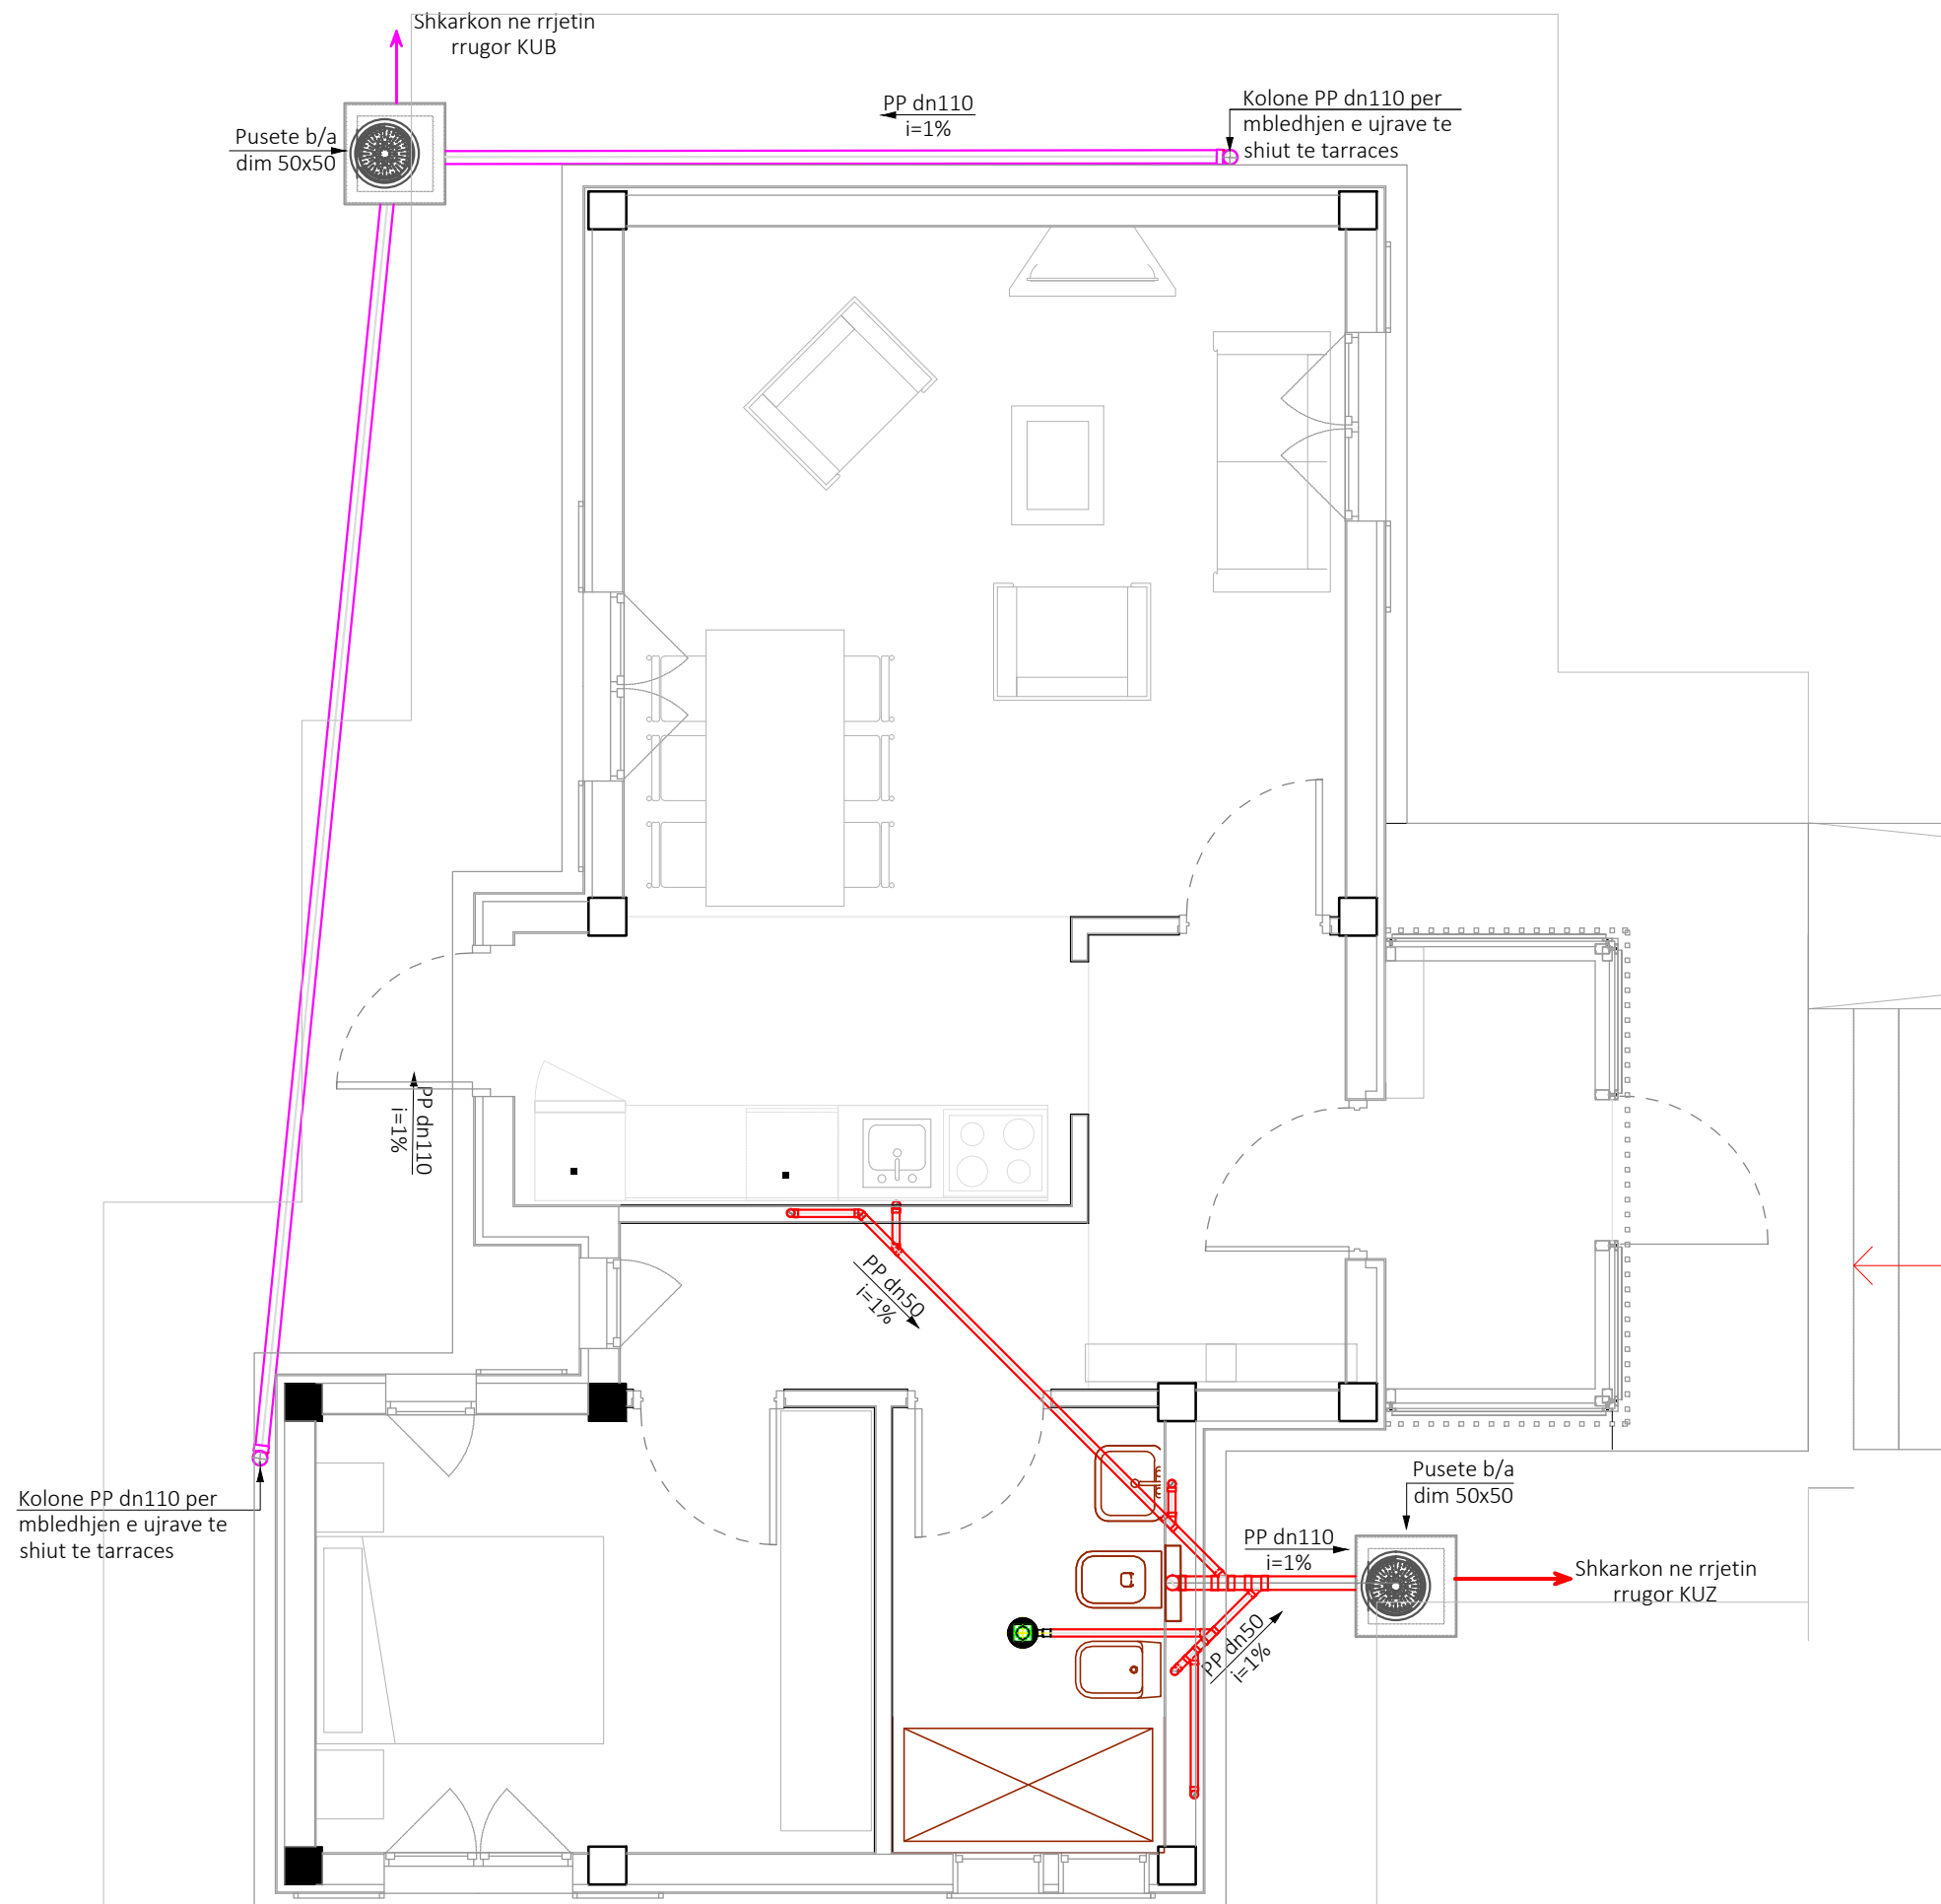

SHENIME TEKNIKE TE FURNIZIMIT ME UJE

SHkarkimet e nyjeve sanitare do te realizohen si ne vizatim.
-aparartet si lavamani,bideja, pllaka e dushit,lavatricja,lavapjati shkarkojne me tub Ø50PP.
Aparartet do te shkarkojne ne puseten b/a 50x50.

LEGJENDA

Tubacione PP per ujrata e zeza

Tubacione PP per ujrata e shiuta

commonsense.studio

Adresa : Rruga 'Naim Frashëri', Nr. 1, Tiranë
Email : info@commonsense.studio
Cel : + 355 67 36 51 480

kodi i projektit

projekti arkitektonik

P 1927

emërtimi i projektit

Projekte Model per Rindertimin e Shtepive Individuale

emërtimi i fletës

Planimetri Kati / Instalimet e kanalizimeve

nr. i fletës

shkalla

data

03

1/50

07/02/2020

projektues

ark.Jurtin HAJRO

A.1376

jurtin@commonsense.studio

ark.Sindi BALLA

sindi@commonsense.studio

ark.Mario ALLA

mario@commonsense.studio

inxh. Elektrik Mustafa MALO

E.0138/2

klodian.malo@yahoo.com

inxh. Hidroteknik Nikolin RISILIA

K.2163/1

niko@hydroenergy.al

inxh. Ndertimi Arben DERVISHI


K.0215/6

ave_consulting@yahoo.com


Në mbështetje të ligjit nr.9380, datë 28.4.2005 "Per të drejtat e autorit dhe të drejtat tjera të përafërta" të ndryshuar, botuese, kopjimi ose ndryshimit, pa lejen paraprake të autorit është i ndaluar. Sistemi i forcave të rëndësës të këtij projekti është një pjesë integrale e projektimit arkitektonik.

PUSETE BETON ARME
50x50


PRERJA C-C

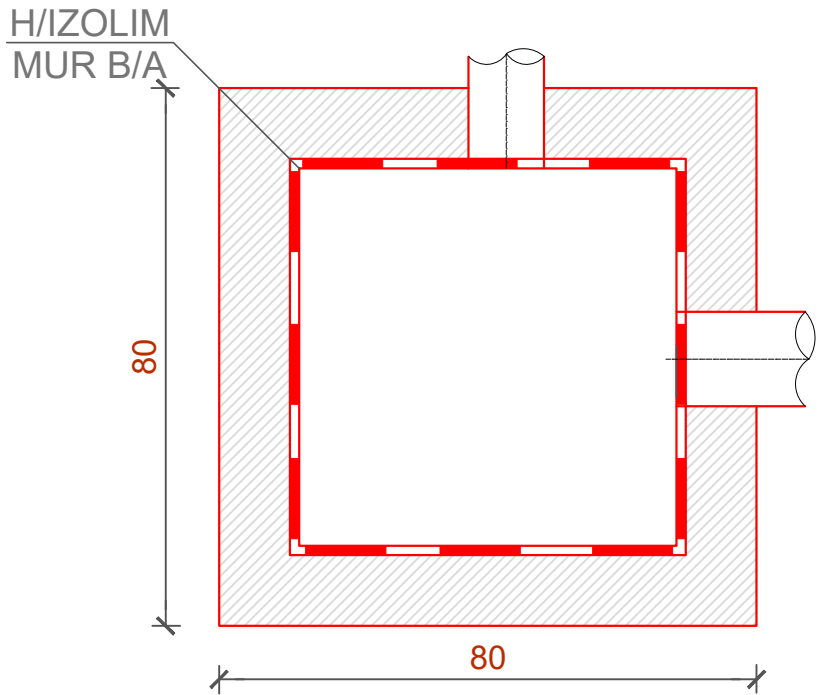


PLANIMETRIA

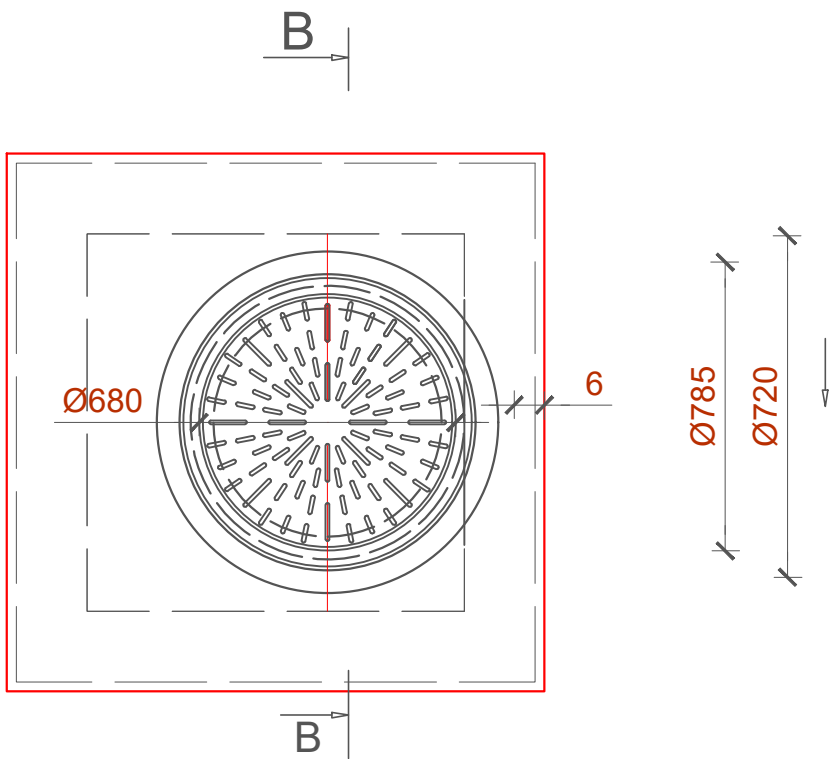

PRERJA B-B

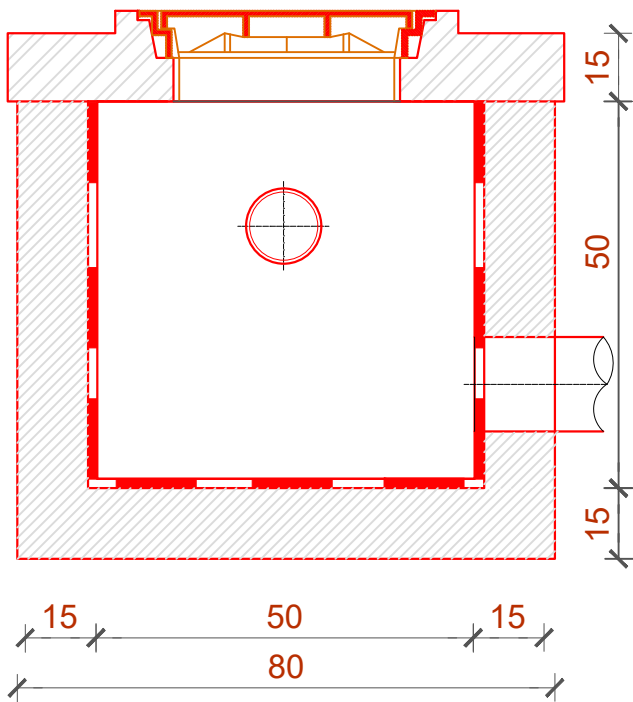

PRERJA A-A

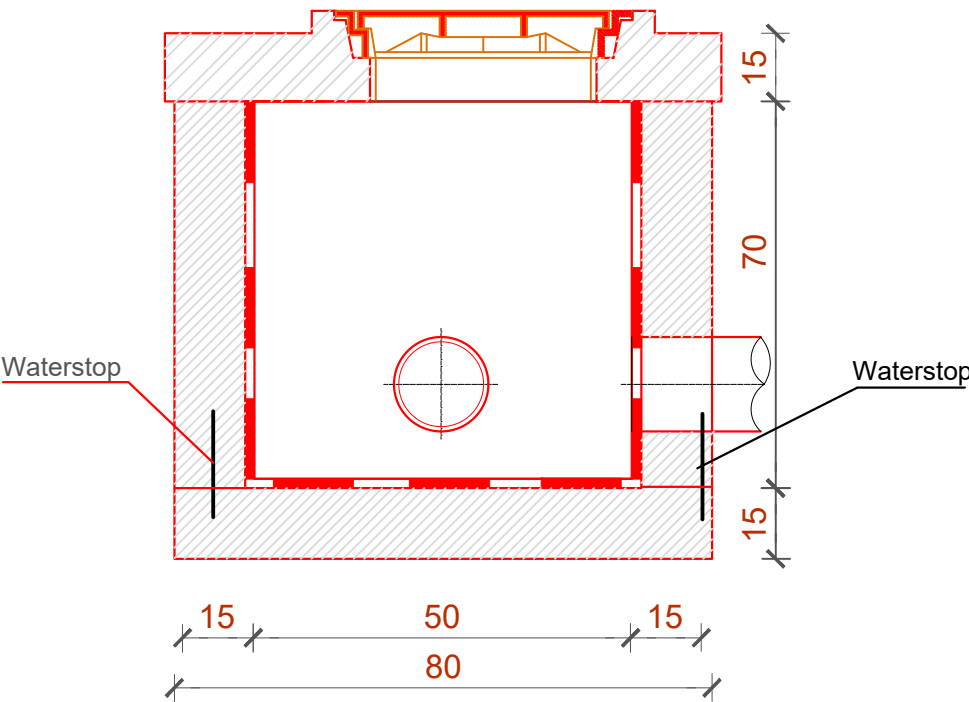

commonsense.studio

Adresa : Rruga 'Naim Frashëri', Nr. 1, Tiranë
Email : info@commonsense.studio
Cel : + 355 67 36 51 480

kodi i projektit
projekti arkitektonik P 1927

emërtimi i projektit
Projekte Model per Rindertimin
e Shtepive Individuale

emërtimi i fletës
Detaj i pusetes b/a

nr. i fletës	shkalla	data
04	1/50	07/02/2020

projektues
ark.Jurtin HAJRO A.1376
jurtin@commonsense.studio


ark.Sindi BALLA sindi@commonsense.studio
ark.Mario ALLA mario@commonsense.studio

inxh. Elektrik Mustafa MALO E.0138/2
klodian.malo@yahoo.com

inxh. Hidroteknik Nikolin RISILIA K.2163/1
niko@hydroenergy.al

inxh. Ndertimi Arben DERVISHI K.0215/6
ave_consulting@yahoo.com

Në mbështetje të ligjit nr.9380, datë 28.4.2005 "Për të drejtat e autorit dhe të drejtat tjera të përafërta" të ndryshuar, botuese, kopjimi ose ndryshimit, pa lejen paraprake të autorit është i ndaluar. Sistemi i forcave të rëndësës të këtij projekti është një pjesë integrale e projektimit arkitektonik.

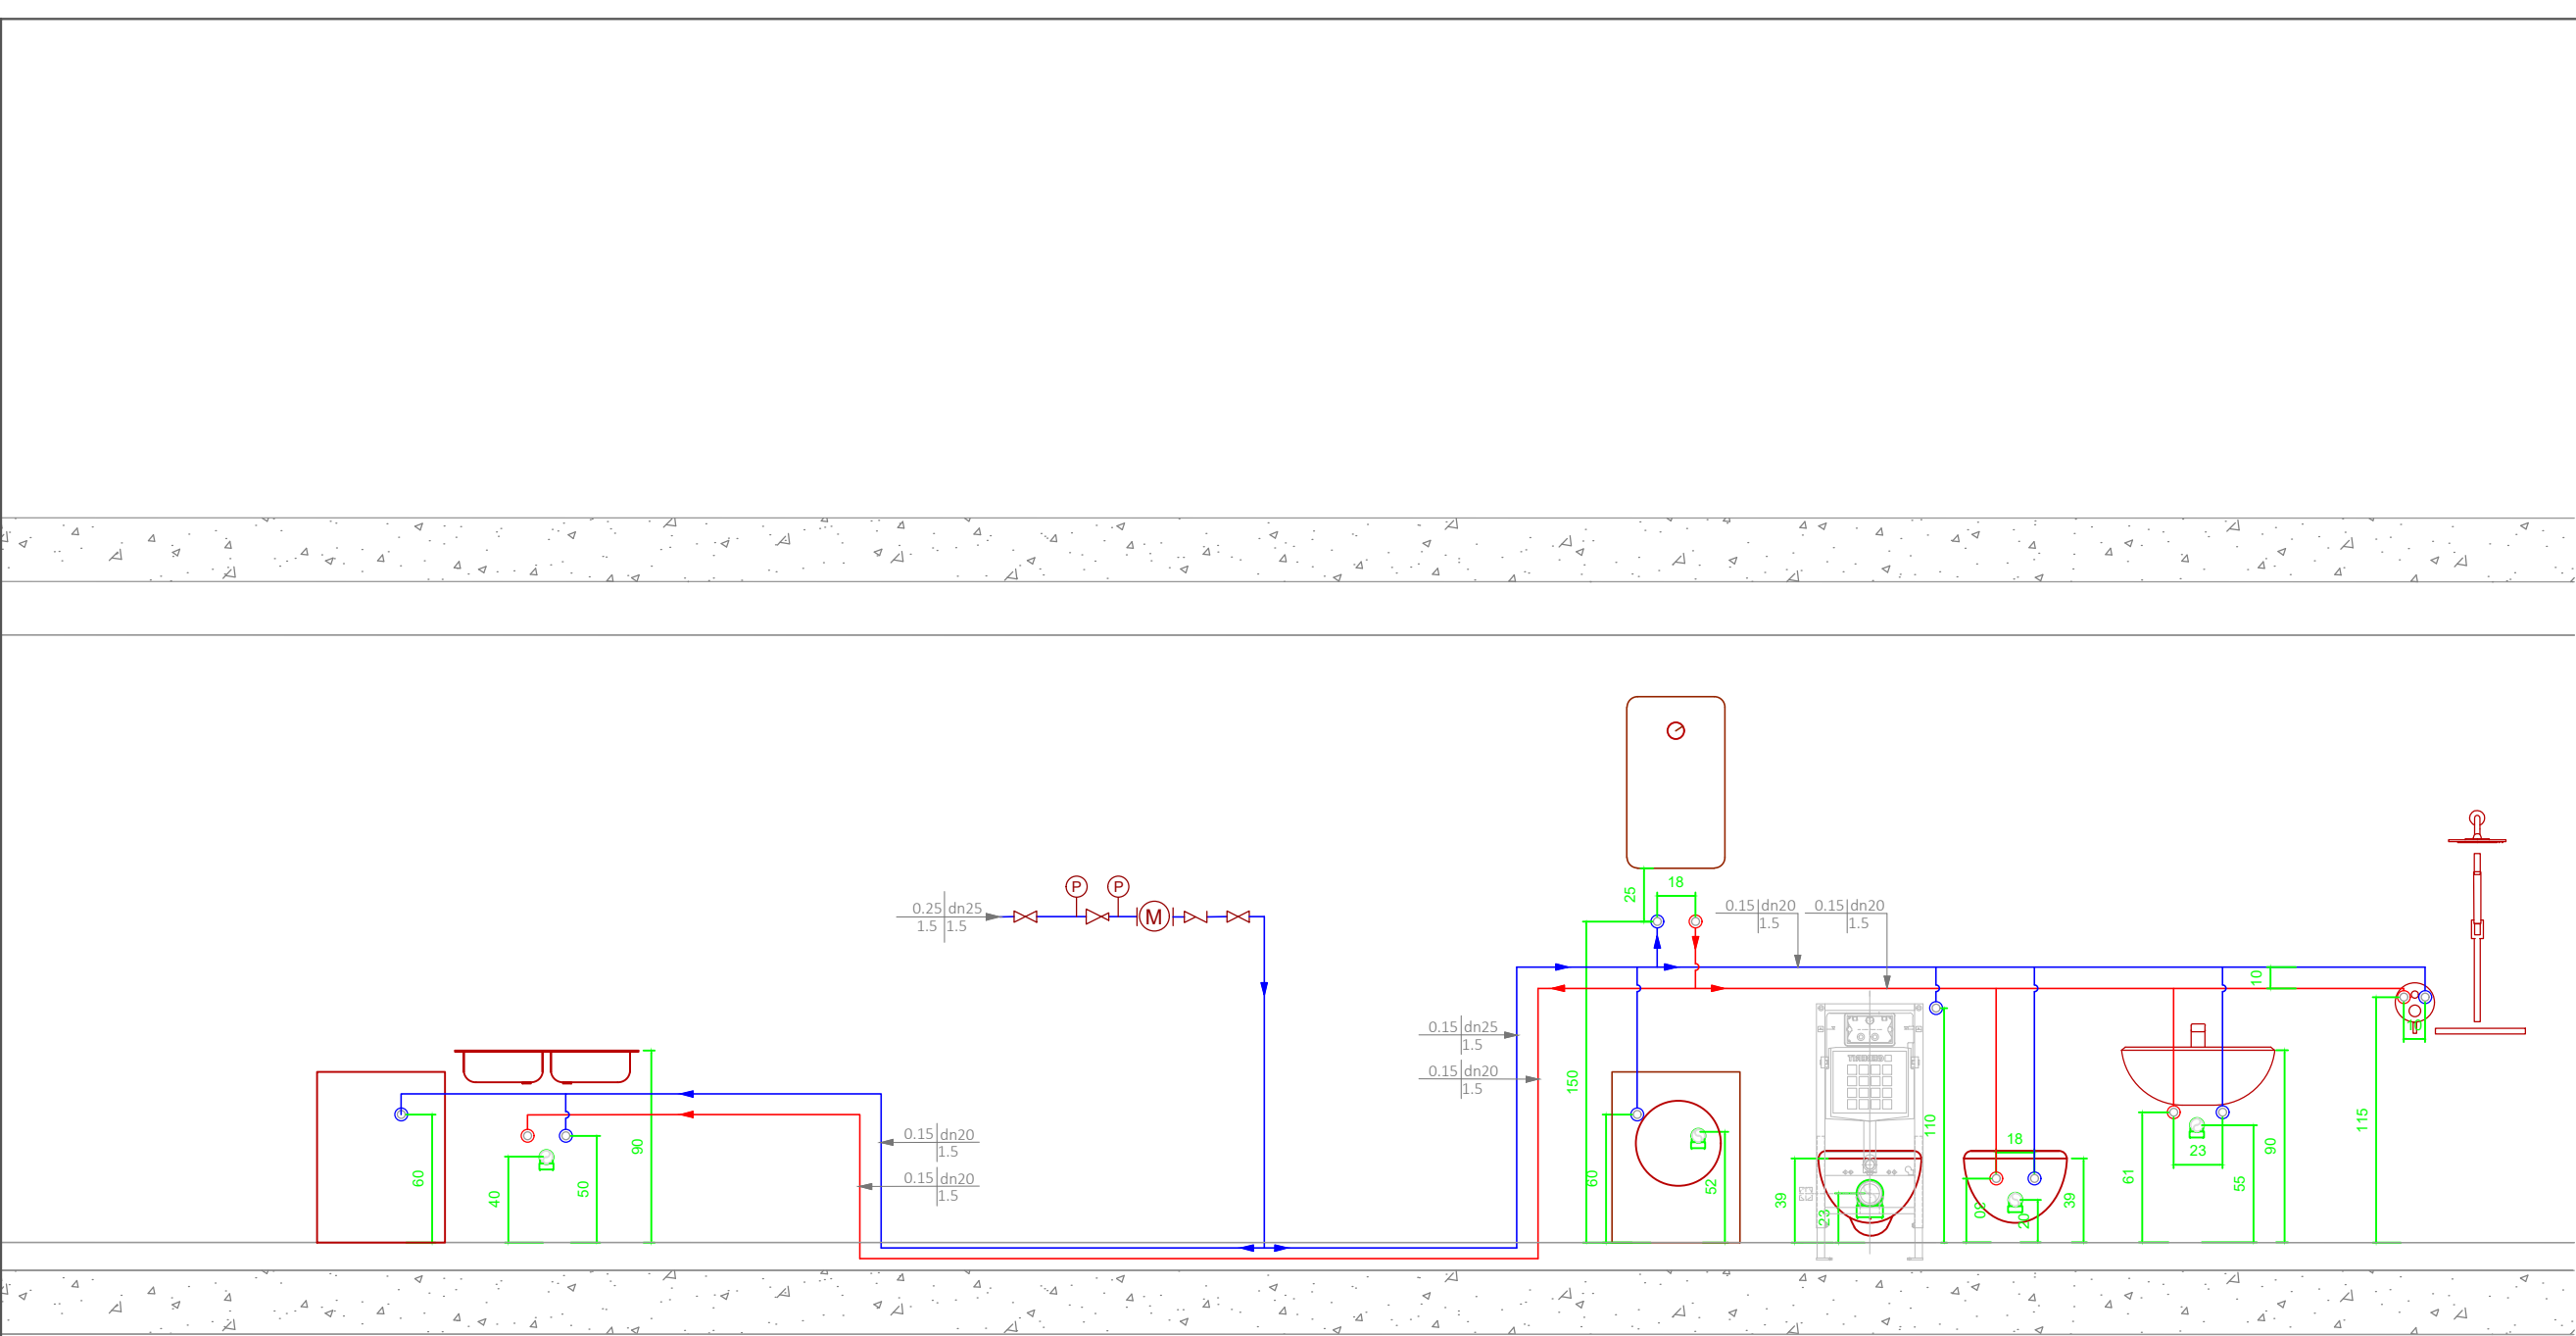

SHENIME TEKNIKE TE FURNIZIMIT ME UJE

Furnizimi me uje i vilave do te behet nga nje rezervuar xingato me nje sasi prej V=1000l i cili perballon nevojat per konsum ne rast mungese nga rrjeti.Tubacionet e furnizimit me uje te ngrohte,te ftohte jane polipropilen perkatesisht:

- PN 10 per ujin e ftohte
- PN 20 per ujin e ngrohte

Tubacionet do te kalojne ne mur,uji i ftohte 55cm nga dysHEMEJA e mbaruar si dhe uji i ngrohte 10cm siper ujit te ftohte.

Uji i ngrohte do te prodhohet nga boiler elektrik me shkembyes te lidhur me sistemin e panelit diellor sipas skemes te dhene.

LEGJENDA

W

Sahat uji

P

Manometer

Reduktues presioni

Saracineske

Kundravalvul

Q (l/s)

D (mm)

H_{bar}

V (m/s)

commonsense.studio

Adresa : Rruga 'Naim Frashëri', Nr. 1, Tiranë
Email : info@commonsense.studio
Cel : + 355 67 36 51 480

kodi i projektit
projekti arkitektonik P 1927

emërtimi i projektit
Projekte Model per Rindertimin e Shtepive Individuale

emërtimi i fletës
Detaj i instalimeve te nyjes sanitare

nr. i fletës	shkalla	data
05	1/50	07/02/2020

projektues
ark.Jurtin HAJRO A.1376
jurtin@commonsense.studio

ark.Sindi BALLA sindi@commonsense.studio

ark.Mario ALLA mario@commonsense.studio

inxh. Elektrik Mustafa MALO E.0138/2
klodian.malo@yahoo.com

inxh. Hidroteknik Nikolin RISILIA K.2163/1
niko@hydroenergy.al

inxh. Ndertimi Arben DERVISHI K.0215/6
ave_consulting@yahoo.com

Në mbështetje të ligjit nr.9380, datë 28.4.2005 "Per të drejtat e autorit dhe të drejtat tjera të përafërta" të ndryshuar, botuese, kopjimi ose ndryshimit, pa lejen paraprake të autorit është i ndaluar. Sistemi i forcave të rëndësës të këtij projekti është një pjesë integrale e projektimit arkitektonik.