PROJEKTI ARKITEKTONIK

OBJEKTI : NDERTIM I GODINËS SË BASHKISË DIVJAKË

DO TË ZHVILLOHET NË QYTETIN DIVJAKË

ZHVILLUES

BASHKIA DIVJAKË

PROJEKTUES

CEC GROUP. SHPK

SHËNIME

ZHVILLUESI

Bashkia Divjakë

Emertimi i Projektit

PROJEKTI

Vendndodhja e Projektit

Qyteti Divjakë
Sheshi Santa Barbara

Emërtimi i Projektit

NDERTIMI I GODINES SE

BASHKISE DIVJAKE

PROJEKTOI

CEC GROUP SHPK

Titulli	PROJEKTOI	Firma
Inxh. N	Vangjush MBRIÇE	
Inxh. N	Anduen MBRIÇE	
Arkitekt	Gentjana CENGA	
Inxh. M	Paskal JARAZI	
Inxh. Gj	Pëllumb TOSKA	
Inxh. E	Gazmir ISAKAJ	
Inxh. T	Nuredin HAMZAI	
Topograf	Eroglen MUCA	

PLAN RILEVIMI

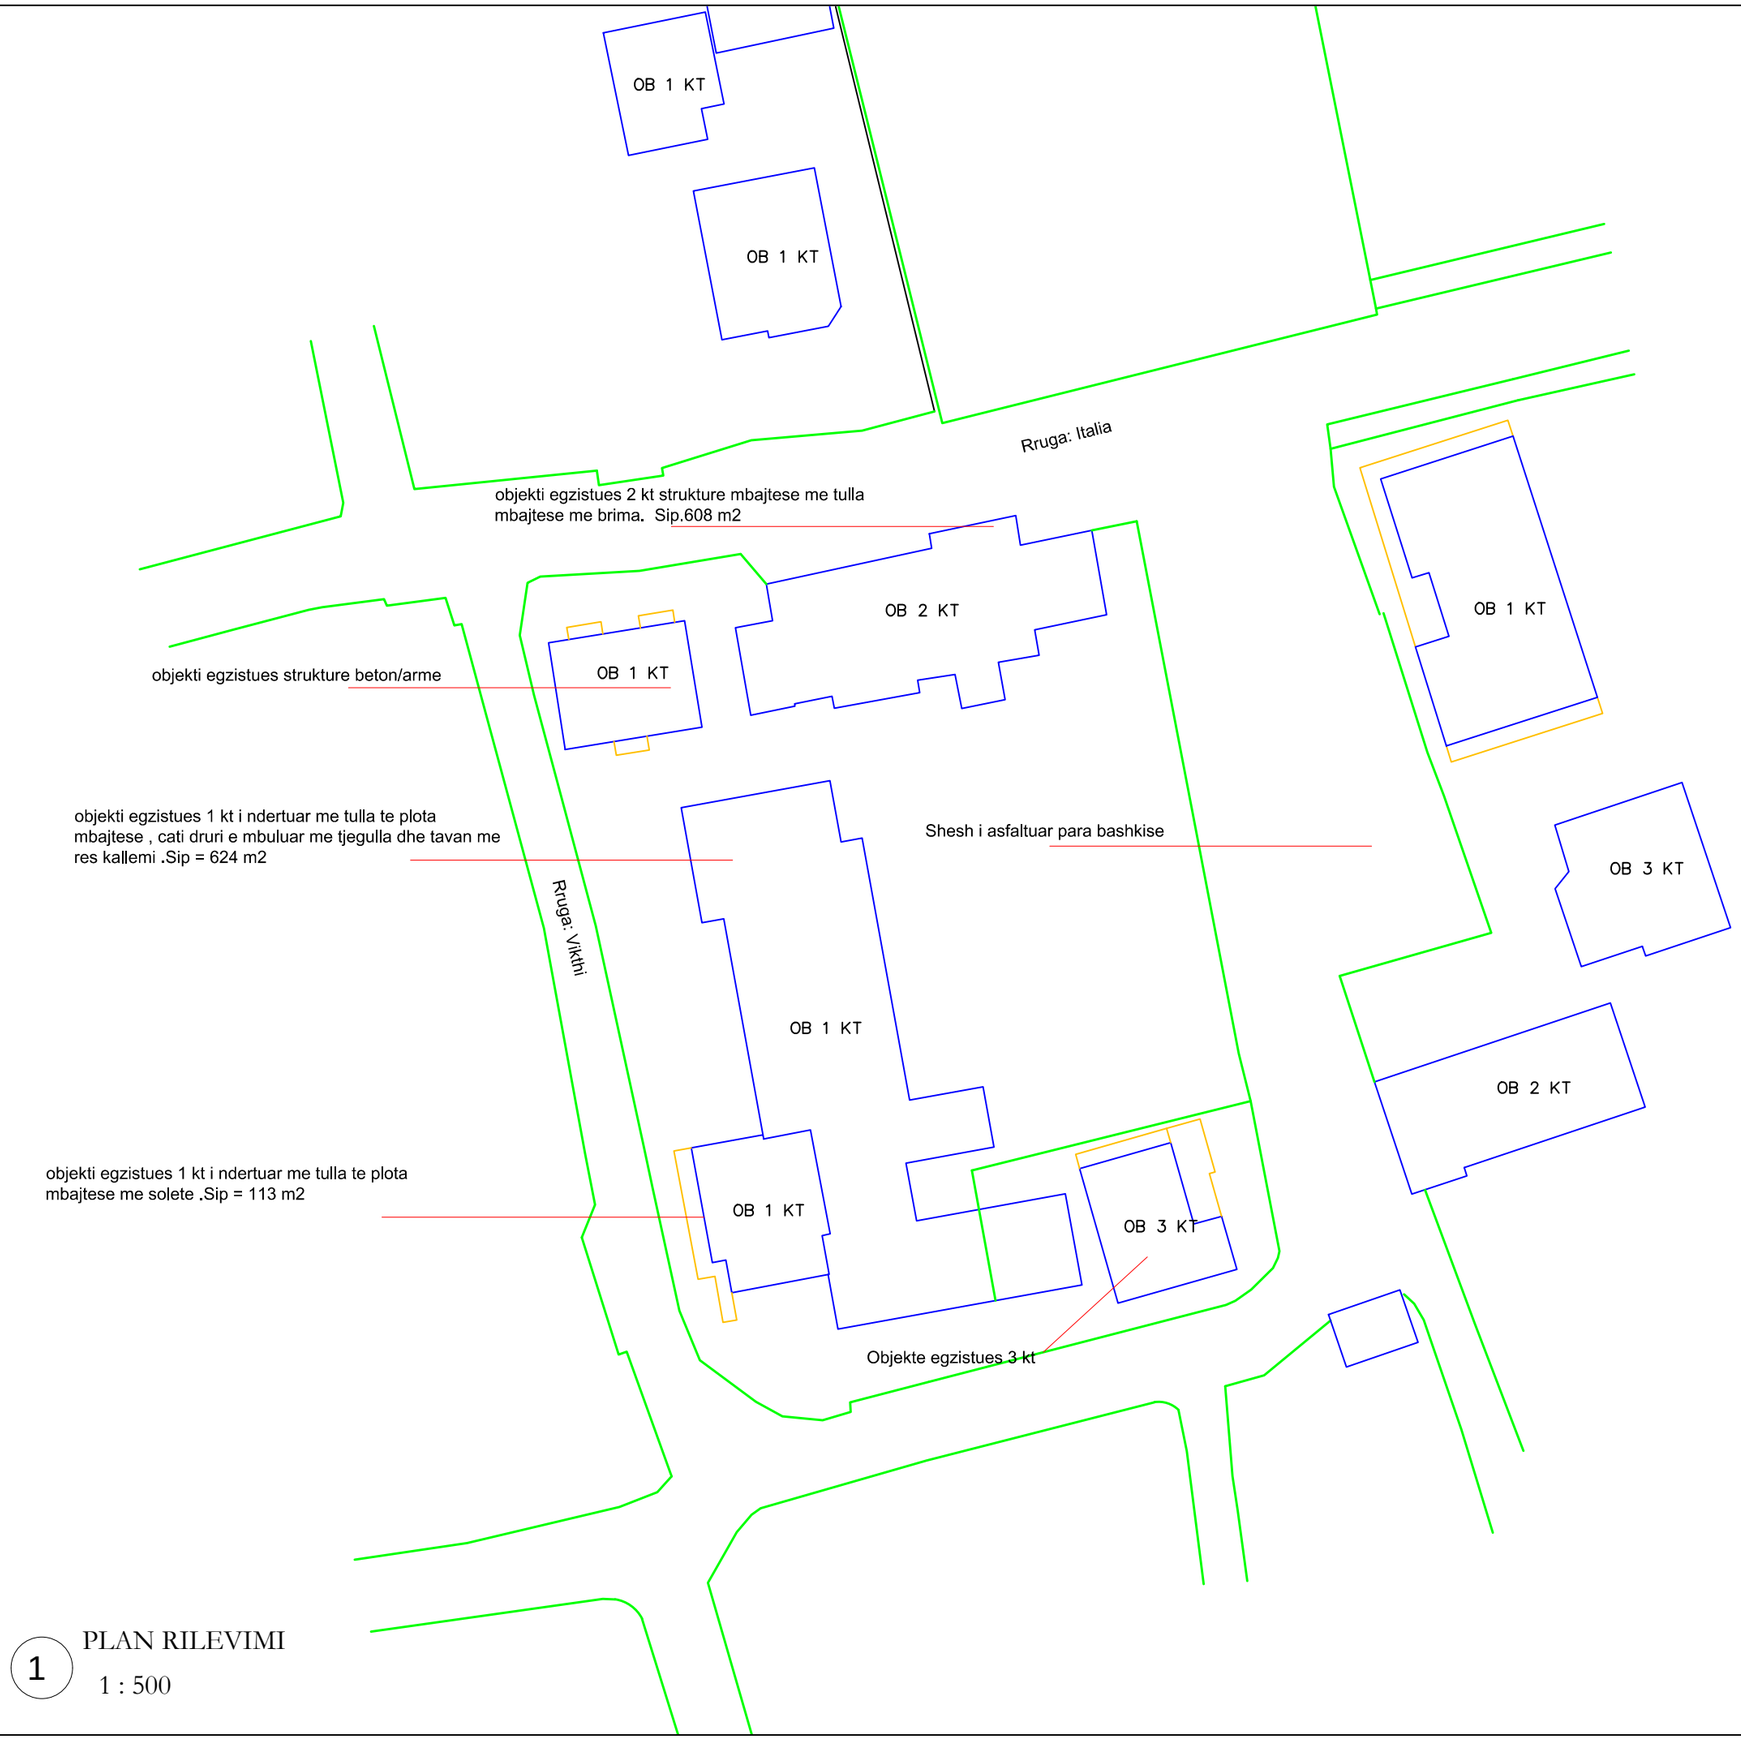

Infrastruktura nentokesore eshte e pa zhvilluar/ nuk ka ndertime

1 PLAN RILEVIMI

1 : 500

SHËNIME

V

ZHVILLUESI

Bashkia Divjakë

Emertimi i Projektit

PLAN RILEVIMI

Vendndodhja e Projektit

Qyteti Divjakë
Sheshi Santa Barbara

Emërtimi i Projektit

NDERTIMI I GODINES SE BASHKISE DIVJAKE

PROJEKTOI

CEC GROUP SHPK

Titulli	PROJEKTOI	Firma
Inxh. N	Vangjush MBRIÇE	
Inxh. N	Anduen MBRIÇE	
Arkitekt	Gentjana CENGA	
Inxh. M	Paskal JARAZI	
Inxh. Gj	Pëllumb TOSKA	
Inxh. E	Gazmir ISAKAJ	
Inxh. T	Nuredin HAMZAI	
Topograf	Eroglen MUCA	

PLAN RILEVIMI

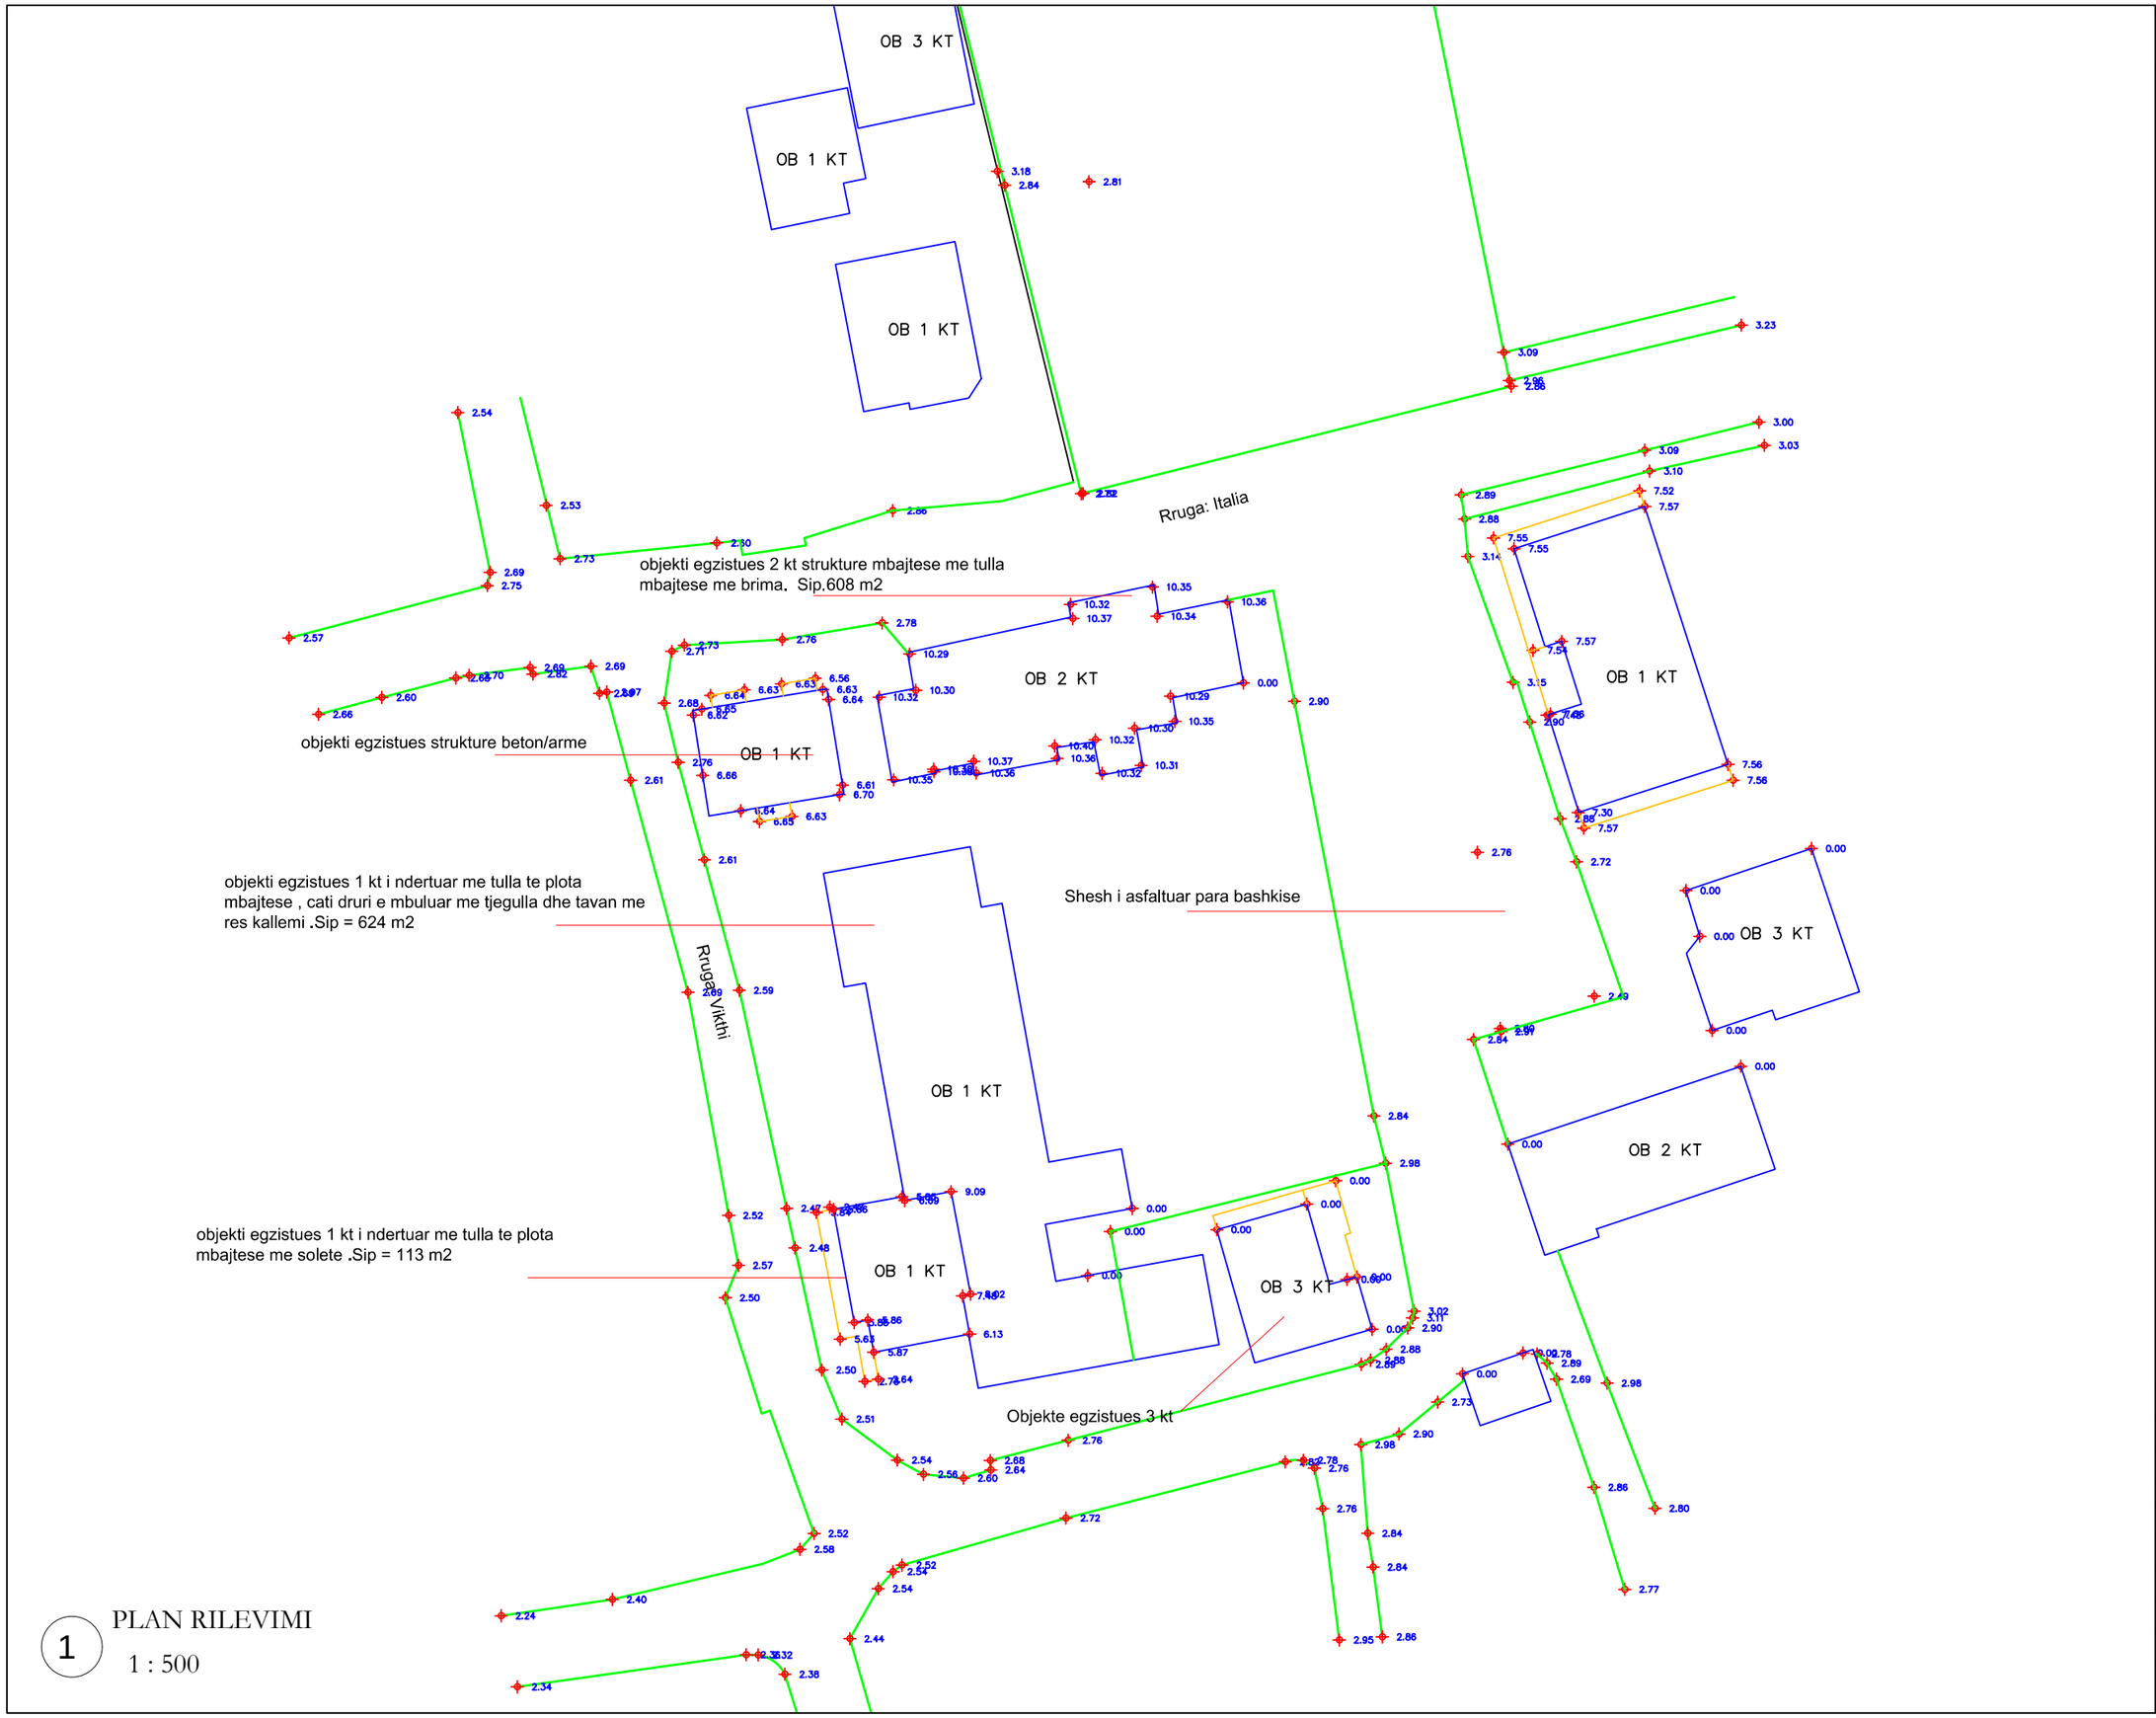

1

PLAN RILEVIMI

1 : 500

SHËNIME

V

ZHVILLUESI

Bashkia Divjakë

Emertimi i Projektit

PLAN RILEVIMI

Vendndodhja e Projektit

Qyteti Divjakë
Sheshi Santa Barbara

Emërtimi i Projektit

NDERTIMI I GODINES SE
BASHKISE DIVJAKE

PROJEKTOI

CEC GROUP SHPK

Titulli	PROJEKTOI	Firma
Inxh. N	Vangjush MBRIÇE	
Inxh. N	Anduen MBRIÇE	
Arkitekt	Gentjana CENGA	
Inxh. M	Paskal JARAZI	
Inxh. Gj	Pëllumb TOSKA	
Inxh. E	Gazmir ISAKAJ	
Inxh. T	Nuredin HAMZAI	
Topograf	Eroglen MUCA	

PLAN RILEVIMI

1 PLAN RILEVIMI

1 : 500

SHËNIME

V

ZHVILLUESI

Bashkia Divjakë

Emertimi i Projektit

PLAN RILEVIMI

Vendndodhja e Projektit

Qyteti Divjakë
Sheshi Santa Barbara

Emërtimi i Projektit

NDERTIMI I GODINES SE

BASHKISE DIVJAKE

PROJEKTOI

CEC GROUP SHPK

Titulli	PROJEKTOI	Firma
Inxh. N	Vangjush MBRIÇE	
Inxh. N	Anduen MBRIÇE	
Arkitekt	Gentjana CENGA	
Inxh. M	Paskal JARAZI	
Inxh. Gj	Pëllumb TOSKA	
Inxh. E	Gazmir ISAKAJ	
Inxh. T	Nuredin HAMZAI	
Topograf	Eroglen MUCA	

PLANVENDOSJA E SHESHIT TE NDERTIMIT

LEGJENDE

- Gjelberim i ulet, bar
- Shtrim i dyshemese me pllake
- Gjelberim i larte, peme
- Lule shumengjyreshe
- Ndriçues dekorativ-me ngjyra
- Ndriçues i larte
- Ndriçues spot ne dysheme
- Vend per tu ulur, stol
- Pusete shkarkimi
- Konturi i Objektit

Shenim :
- Bordura kufizuese me kuneten dhe rrugen e asfaltuar do te jete Bordure betoni 15x25 cm.
- Bordura e brendshme qe do te kufizohet me pllaken e gurit do te jete Bordure guri 15x30 cm

TREGUESIT E ZHVILLIMIT

Sipërfaqe e përgjithshme e truallit:	41800 m²
Sipërfaqe e truallit e zënë nga struktura (gjurma):	624.07 m²
Sipërfaqe katit nentoke	1364 m²
Sipërfaqe katiti perdhe	624.07m²
Sipërfaqe katit pare	1173.65 m²
Sipërfaqe katit dyte	1146,04 m²
Sipërfaqe e përgjithshme e ndërtimit:	4307.76 m²
Koeficenti i shfrytëzimit të truallit për ndërtim:	1.5 %
Intensiteti i ndërtimit:	0.10
Lartësia maksimale e strukturës nga niveli i kuotës së sistemimit:	14,9 m
Numri i kateve mbi tokë:	3 kate
Numri i kateve nën tokë:	1
Si□er□□e e □ene n□□rr□e	□□□m□
Si□er□□e e □ene n□□□i□h□e dhe □he□he	□□,□□□m□
Si□er□□e e □ene n□□□r□im □□□i□	□□□m□

TREGUES TEKNIK:

Nr□□□□rie □□□□□,□□, □□ ,□□dhe Z□n□K□d□□r□e□ Z□K□□□□□
K□i□ime□□□□e□i □□i□he□me Rr□□e e□i□□e□e me nr □□□rie □□□□□

1 Planvendosja
1 : 350

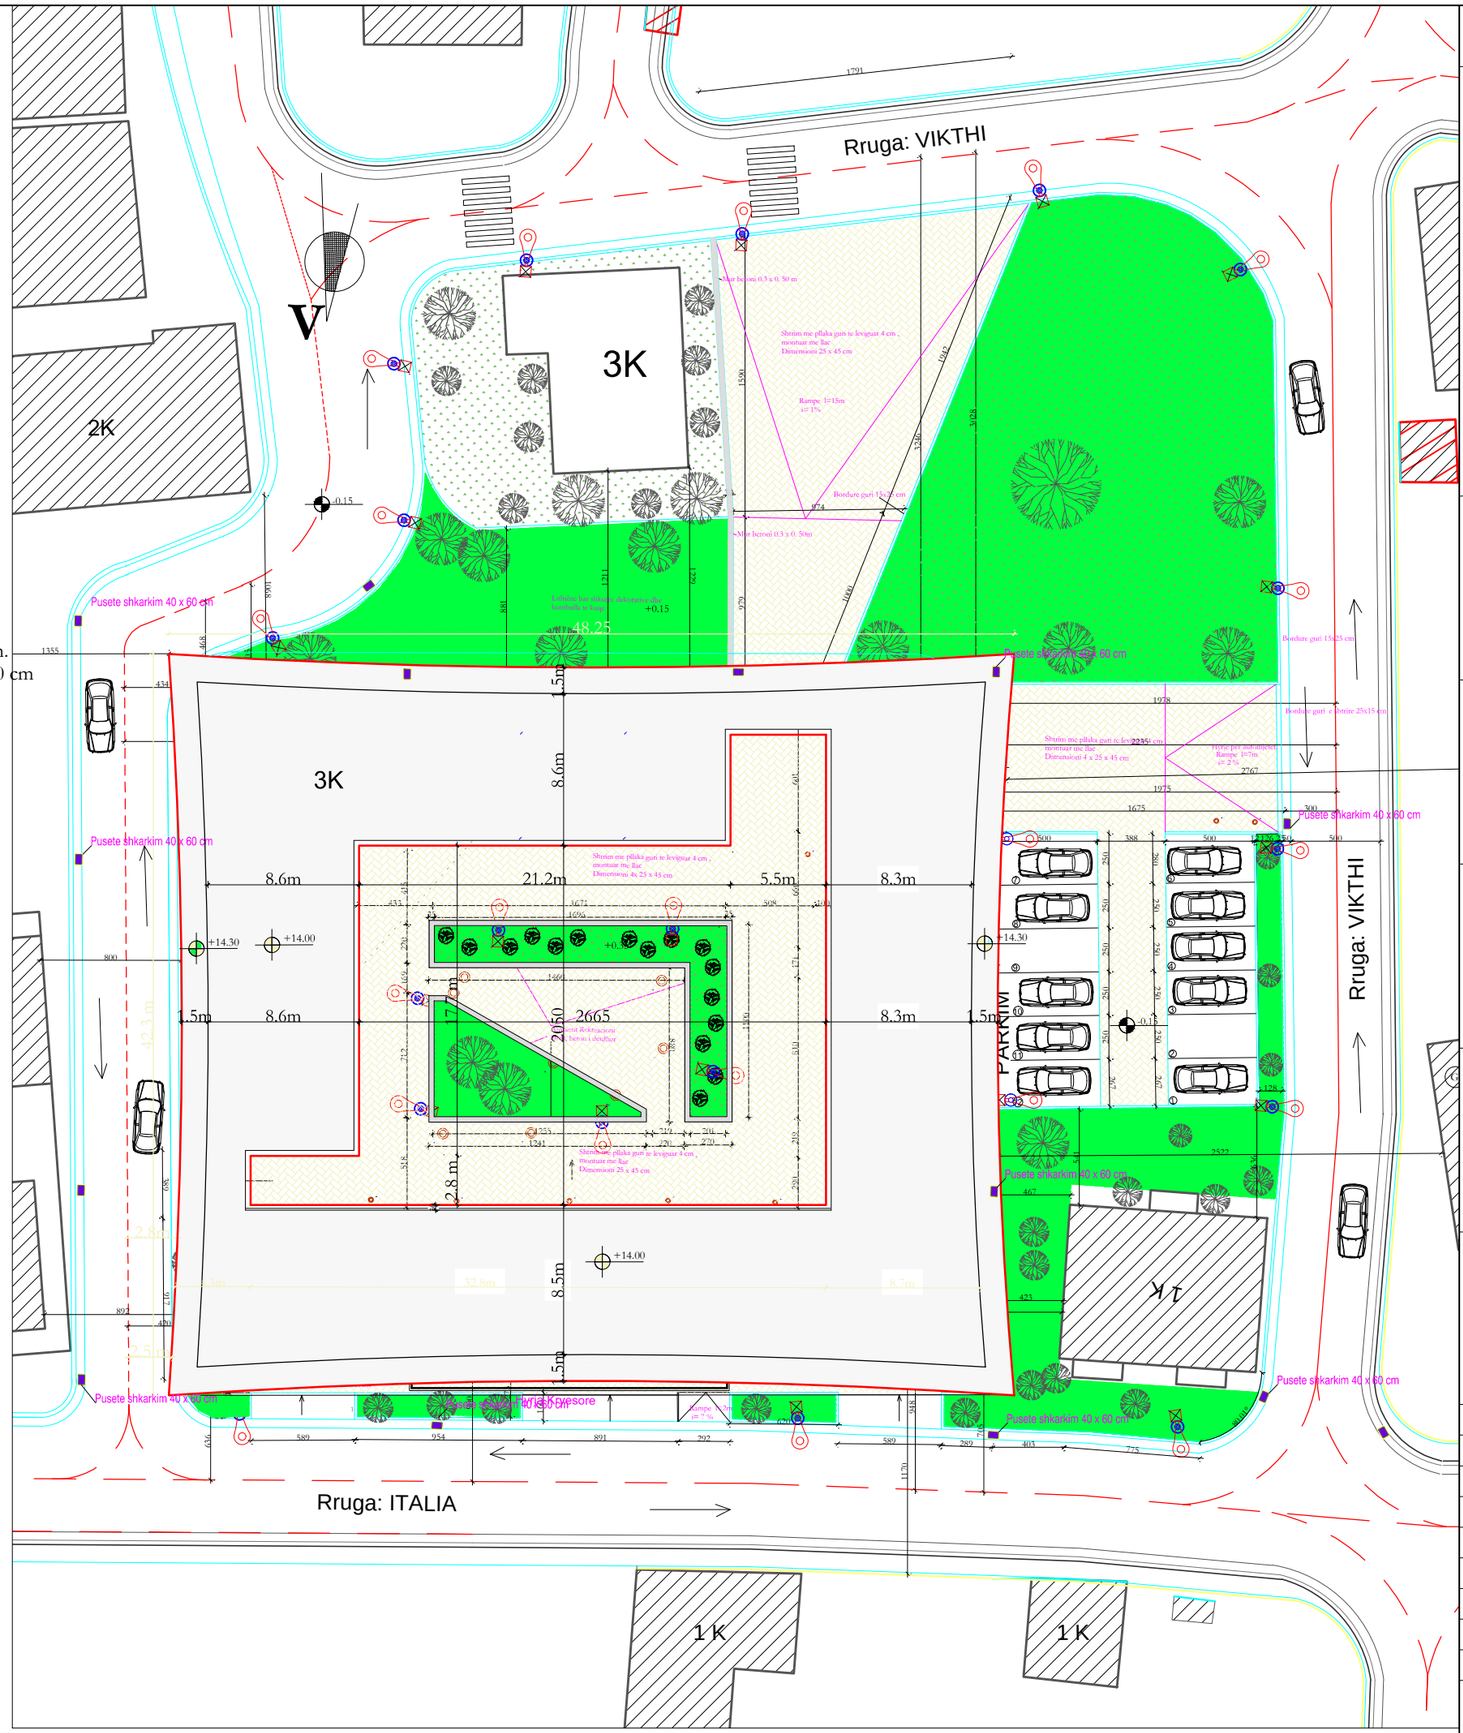
Rruga: VIKTHI
Rruga: ITALIA
3K
2K
1K
V
PARKIMI
Pusete shkarkim 40 x 60 cm
Pusete shkarkim 40 x 80 cm
Pusete shkarkim 40 x 60 cm
Pusete shkarkim 40 x 60 cm
Pusete shkarkim 40 x 60

PLANSISTEMIMI

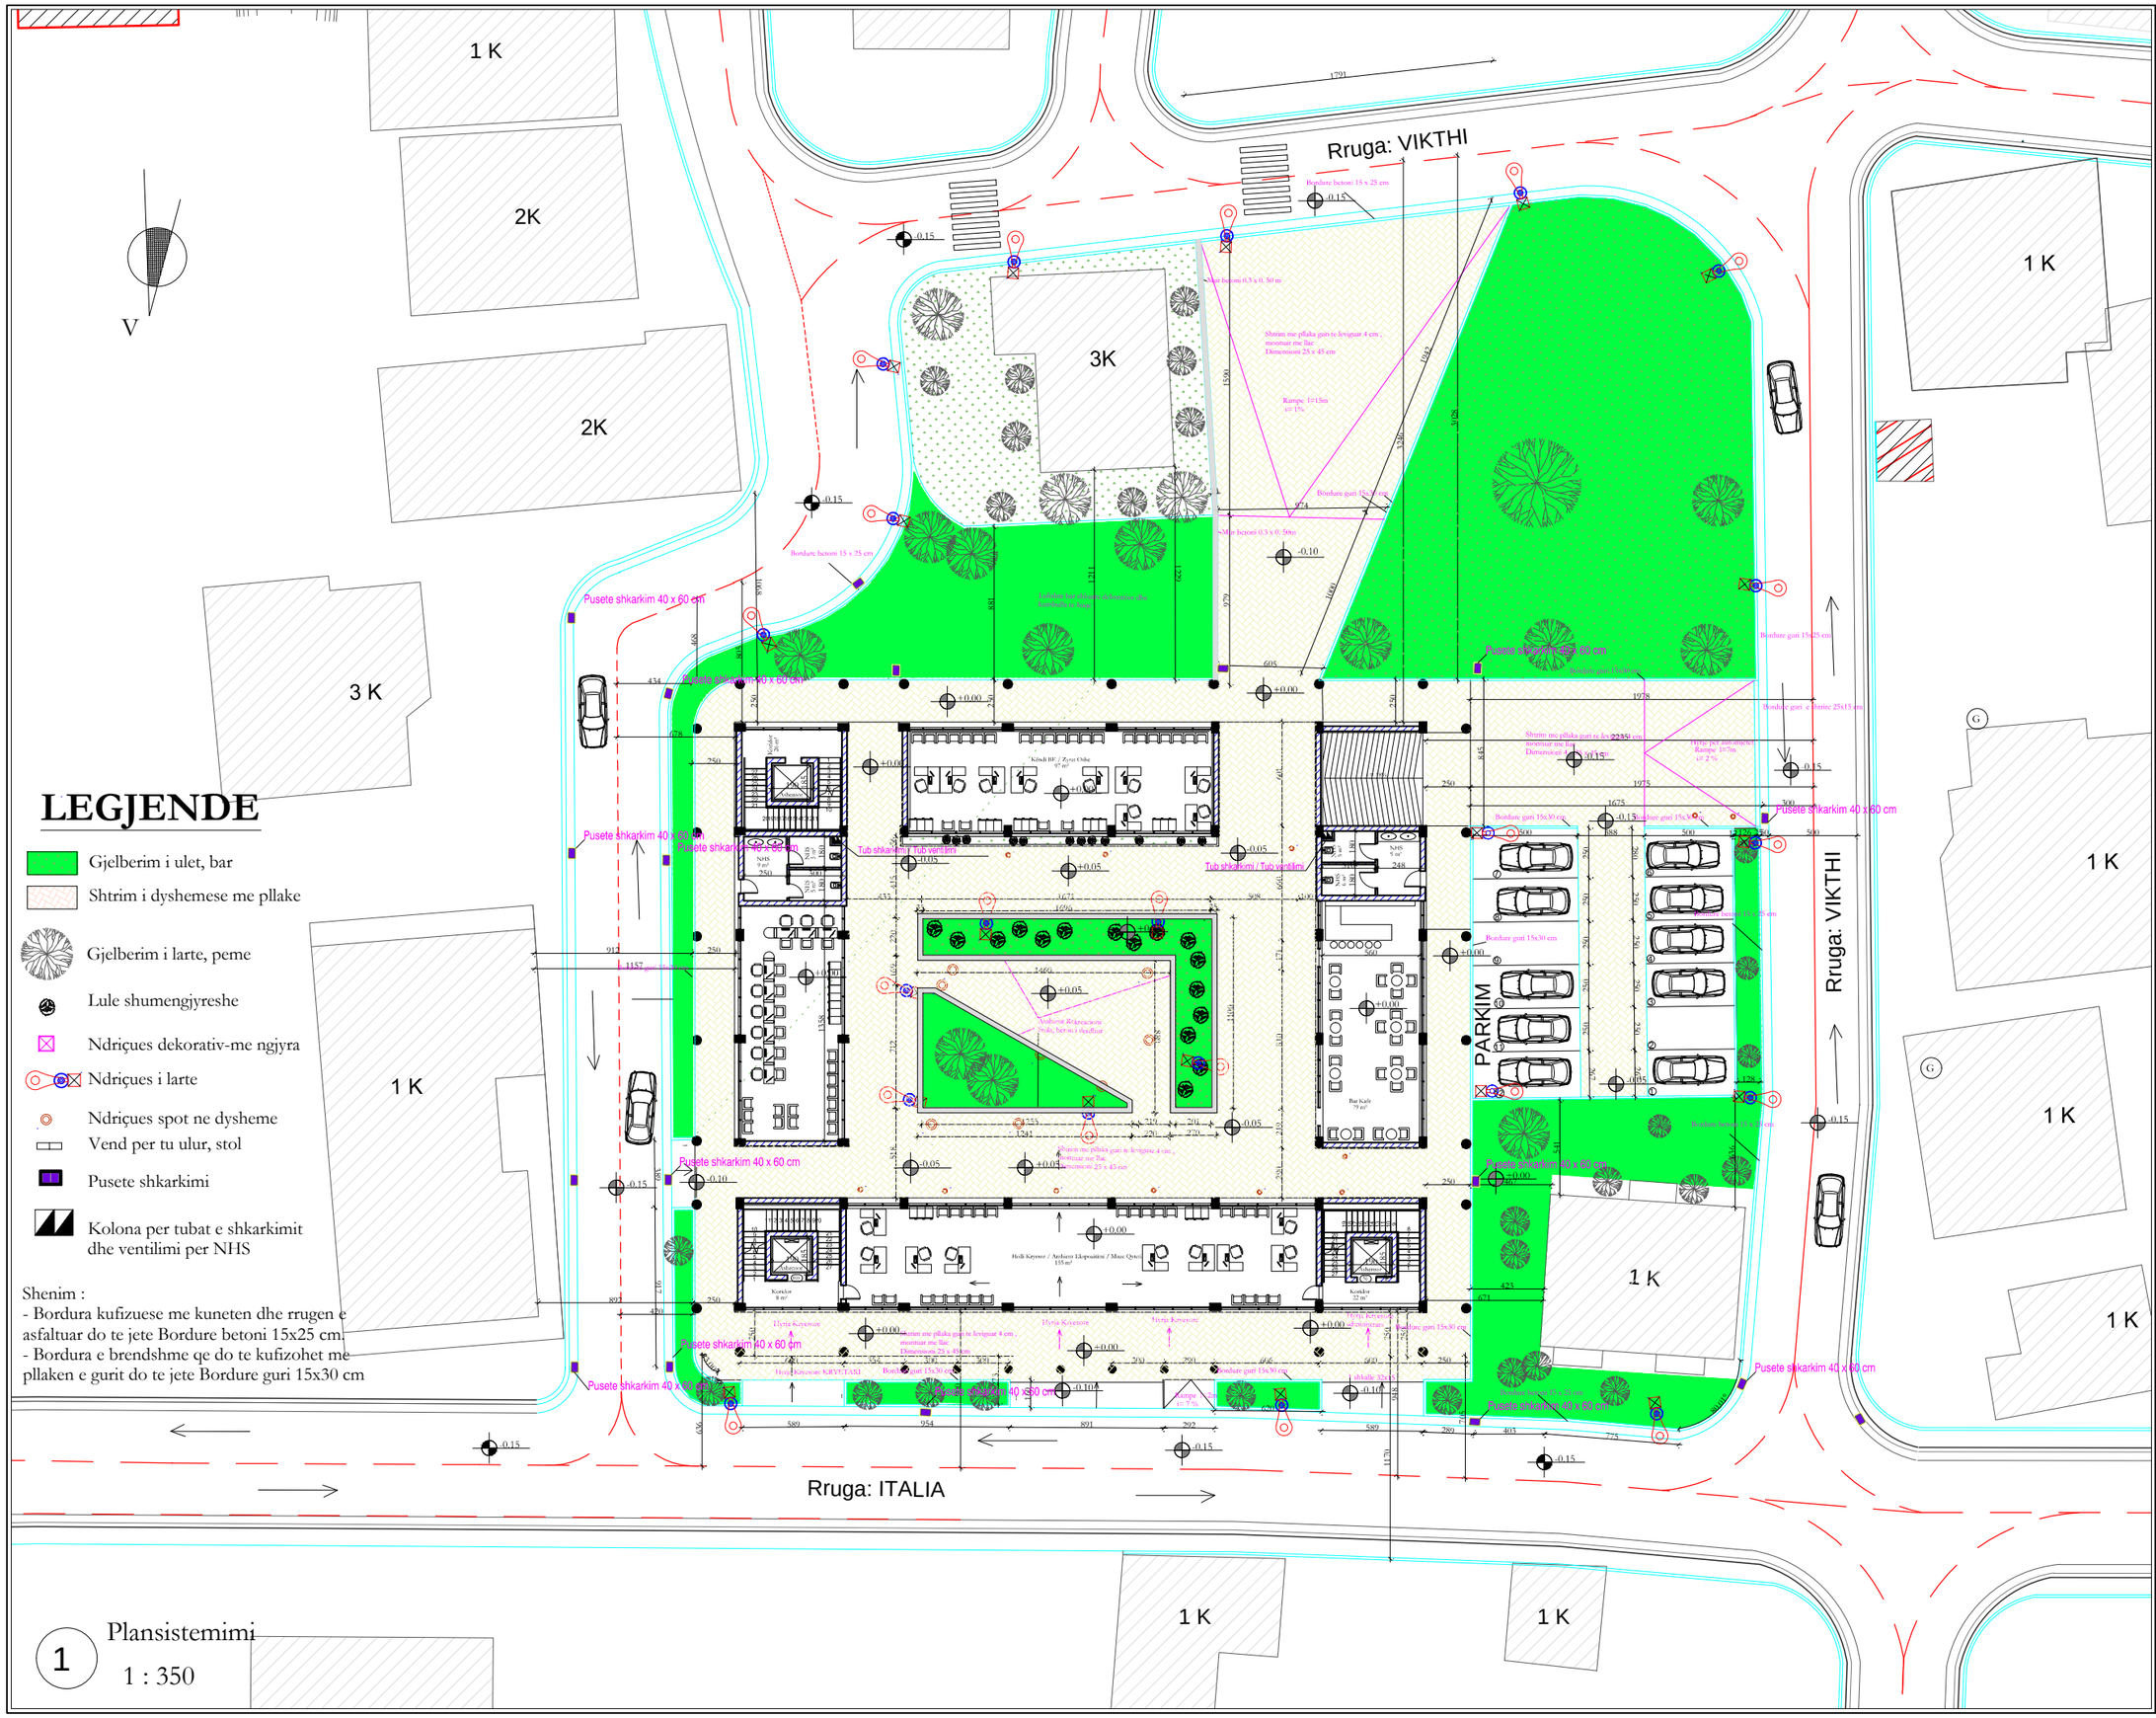

1 Plansistemimi

1 : 350

SHËNIME

LEGJENDE

- Gjelberim i ulet, bar
- Shtrim i dyshemese me pllake
- Gjelberim i larte, peme
- Lule shumengjyreshe
- Ndriçues dekorativ-me ngjyra
- Ndriçues i larte
- Ndriçues spot ne dysheme
- Vend per tu ulur/stol
- Pusete shkarkimi

ZHVILLUESI

Bashkia Divjakë

Emertimi i Projektit

Plansistemimi

Vendndodhja e Projektit

Qyteti Divjakë
Sheshi Santa Barbara

Emertimi i Projektit

NDERTIMI I GODINES SE
BASHKISE DIVJAKE

PROJEKTOI

CEC GROUP SHPK

Titulli	PROJEKTOI	Firma
Inxh. N	Vangjush MBRIÇE	
Inxh. N	Anduen MBRIÇE	
Arkitekt	Gentjana CENGA	
Inxh. M	Paskal JARAZI	
Inxh. Gj	Pëllumb TOSKA	
Inxh. E	Gazmir ISAKAJ	
Inxh. T	Nuredin HAMZAI	
Topograf	Eroglen MUCA	

PLANI I KATIT -1

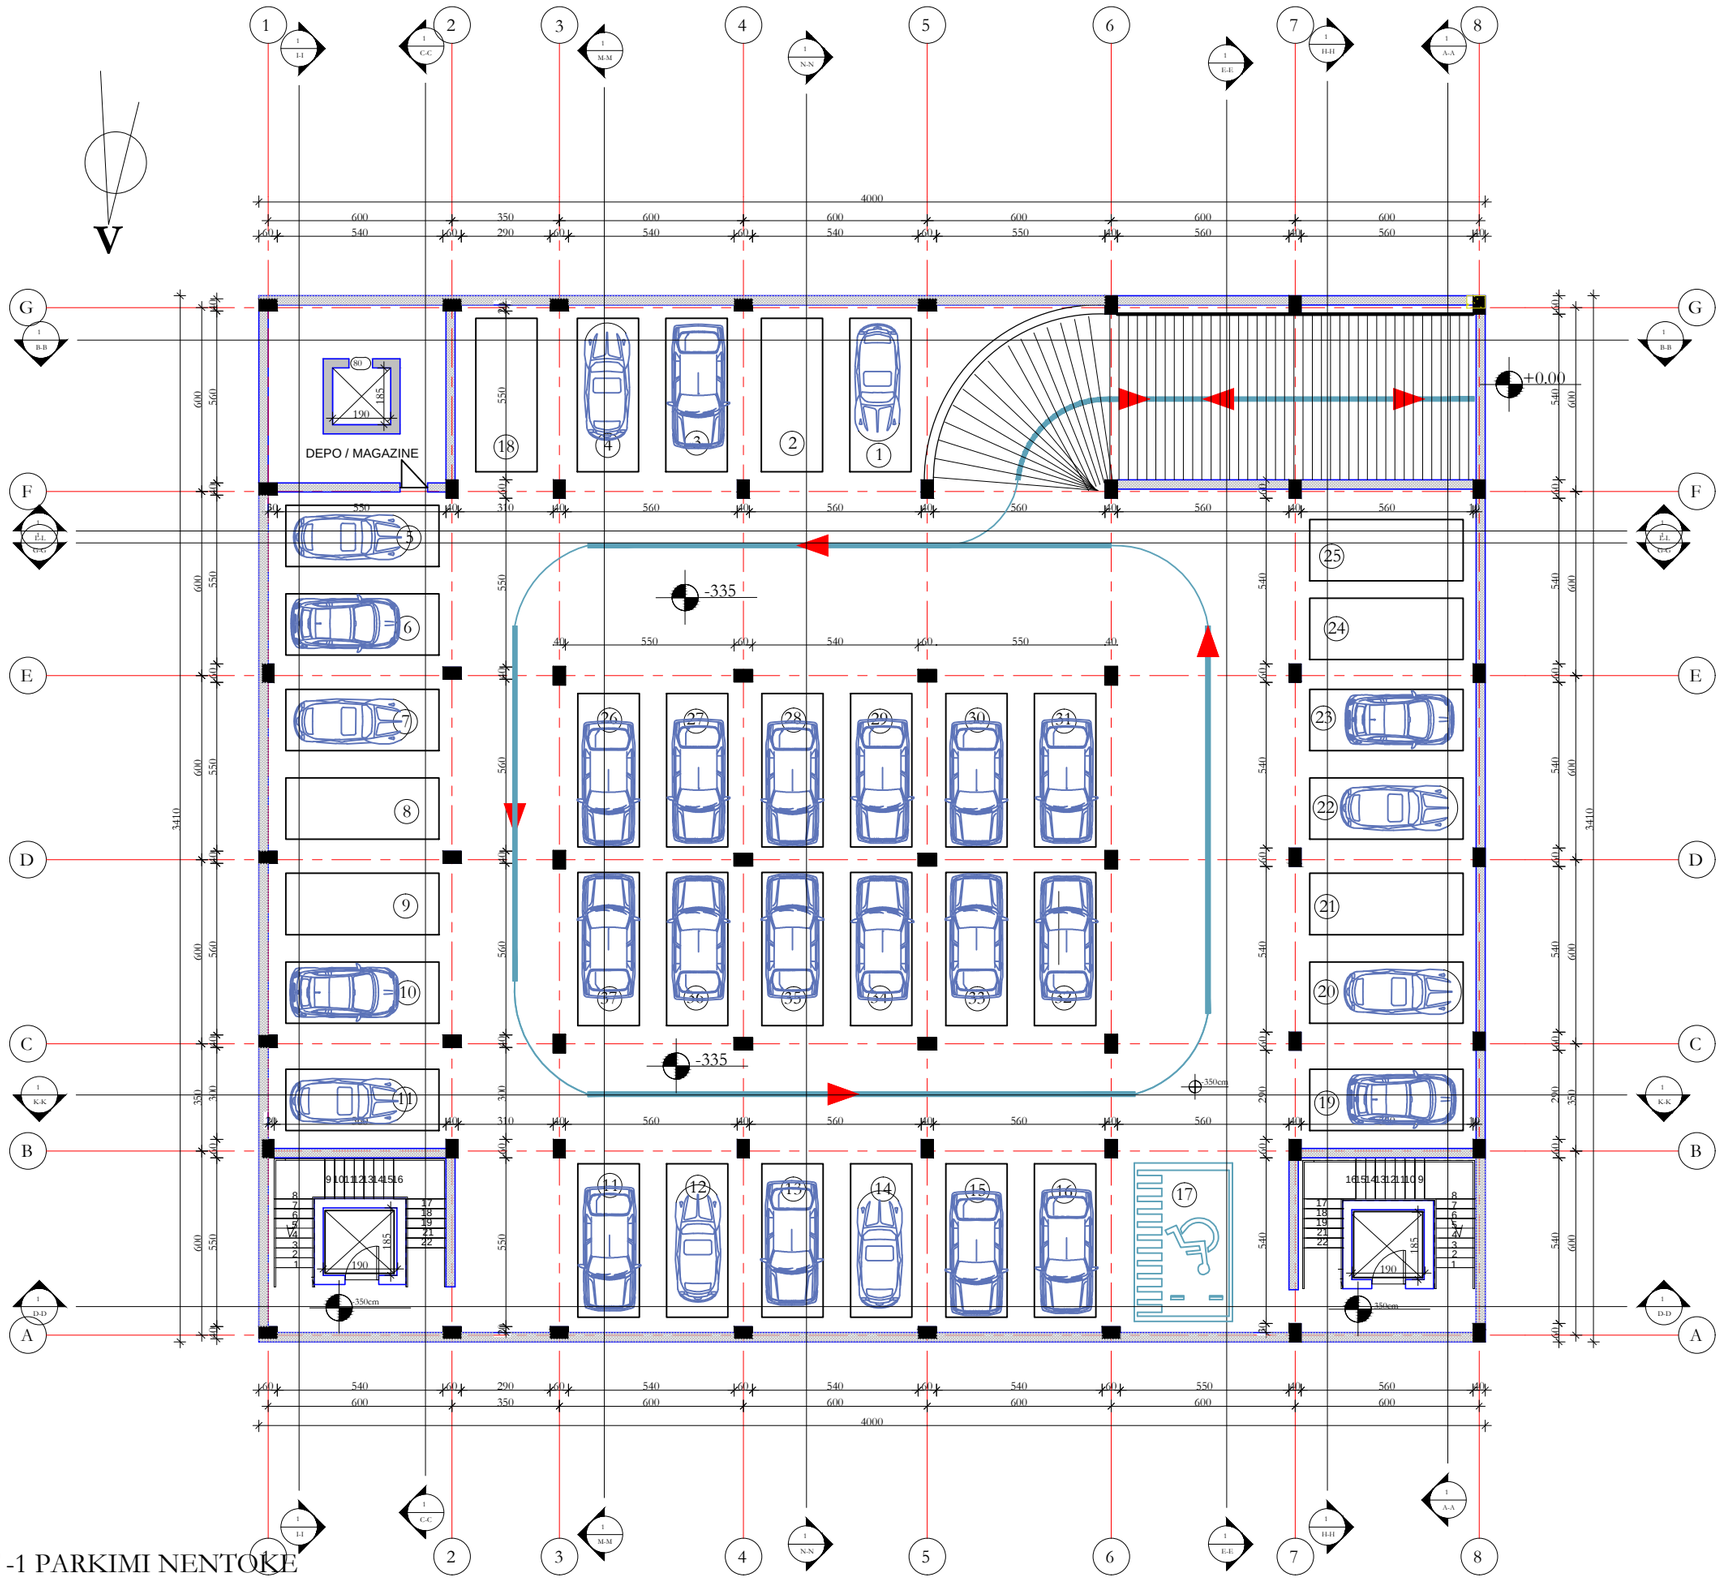

1 PLANI I KATIT -1 PARKIMI NENTOKE

1 : 200

SHËNIME

ZHVILLUESI

Bashkia Divjakë

Emertimi i Projektit

PLANI I KATIT -1

Vendndodhja e Projektit

Qyteti Divjakë
Sheshi Santa Barbara

Emertimi i Projektit

NDERTIMI I GODINES SE

BASHKISE DIVJAKE

PROJEKTOI

CEC GROUP SHPK

Titulli	PROJEKTOI	Firma
Inxh. N	Vangjush MBRIÇE	
Inxh. N	Anduen MBRIÇE	
Arkitekt	Gentjana CENGA	
Inxh. M	Paskal JARAZI	
Inxh. Gj	Pëllumb TOSKA	
Inxh. E	Gazmir ISAKAJ	
Inxh. T	Nuredin HAMZAI	
Topograf	Eroglen MUCA	

Plani i Katit Përdhe Dimensionimi

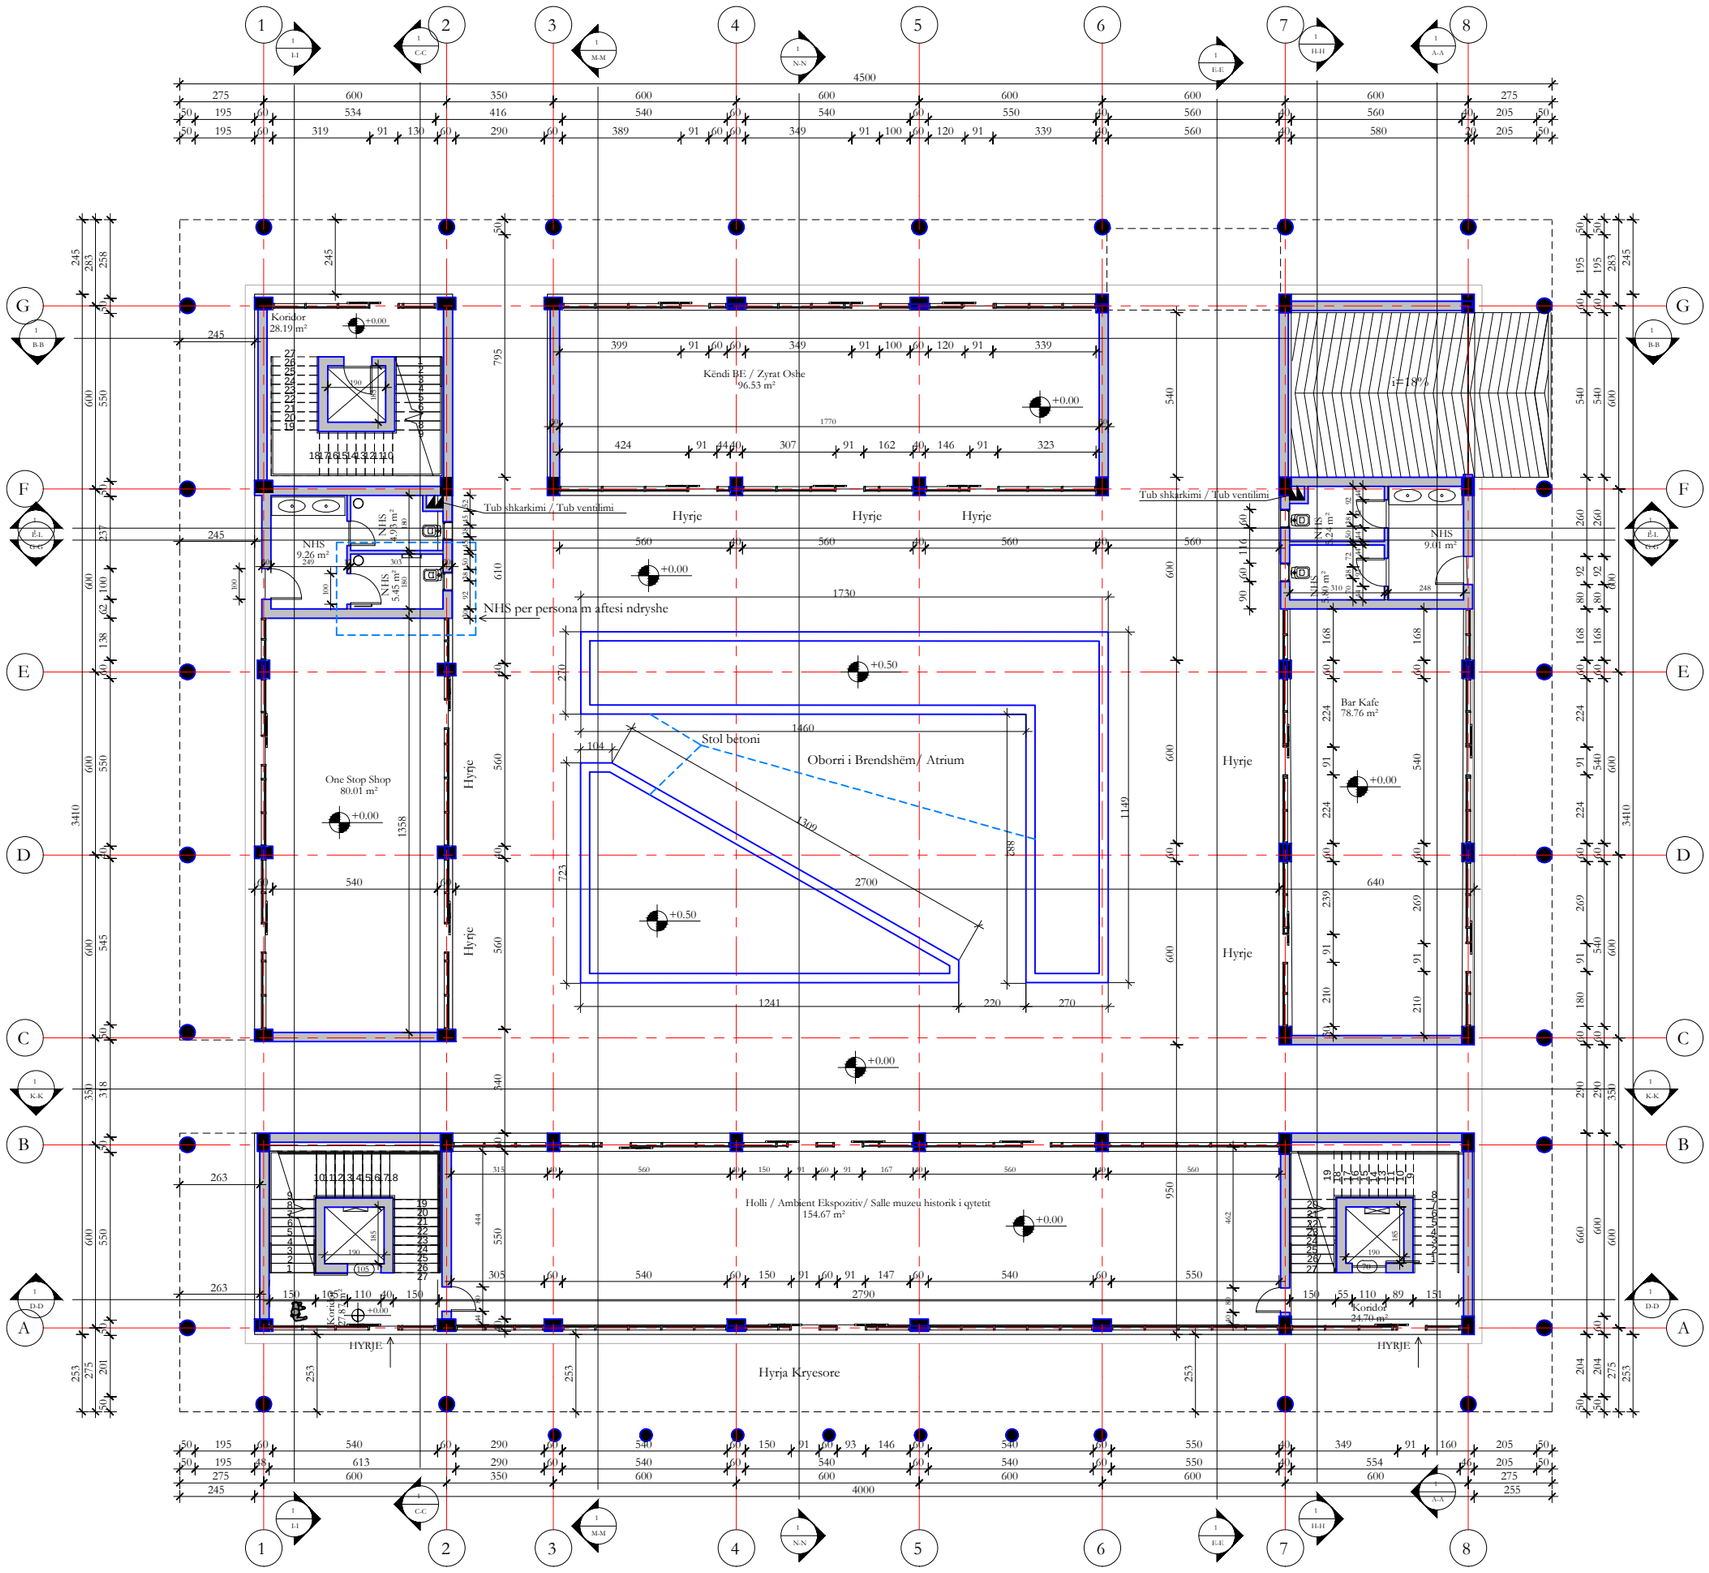

A-Sip e Ambienteve K0		
Kati	Emri	Siperfaqja
KATI PERDHE	One Stop Shop	80.01 m²
KATI PERDHE	NHS	9.26 m²
KATI PERDHE	NHS	5.45 m²
KATI PERDHE	Holli / Ambient Ekspozitiv/ Muze	154.67 m²
KATI PERDHE	Bar Kafe	78.76 m²
KATI PERDHE	NHS	4.93 m²
KATI PERDHE	Këndi BE / Zyrat Oshe	96.53 m²
KATI PERDHE	NHS	9.01 m²
KATI PERDHE	Koridor	28.19 m²
KATI PERDHE	NHS	5.80 m²
KATI PERDHE	NHS	5.24 m²
KATI PERDHE	Koridor	24.70 m²
KATI PERDHE	Koridor	27.87 m²

KATI PERDHE: 13

A-Sip e Kateve	
Kuota	Sipërfaqja
KATI I	1173.65 m²
KATI II	1146.04 m²
TARACA	1185.99 m²
KATI PERDHE	624.07 m²
Kuota -1	1364.00 m²

Grand total: 5

1 KATI PERDHE

1 : 200

SHËNIME

ZHVILLUESI

Bashkia Divjakë

Emertimi i Projektit

Plani i Katit Përdhe Dimensionimi

Vendndodhja e Projektit

Qyteti Divjakë
Sheshi Santa Barbara

Emërtimi i Projektit

NDERTIMI I GODINES SE
BASHKISE DIVJAKE

PROJEKTOI

CEC GROUP SHPK

Titulli	PROJEKTOI	Firma
Inxh. N	Vangjush MBRIÇE	
Inxh. N	Anduen MBRIÇE	
Arkitekt	Gentjana CENGA	
Inxh. M	Paskal JARAZI	
Inxh. Gj	Pëllumb TOSKA	
Inxh. E	Gazmir ISAKAJ	
Inxh. T	Nuredin HAMZAI	
Topograf	Eroglen MUCA	

Plani i Katit Përdhe Mobilimi

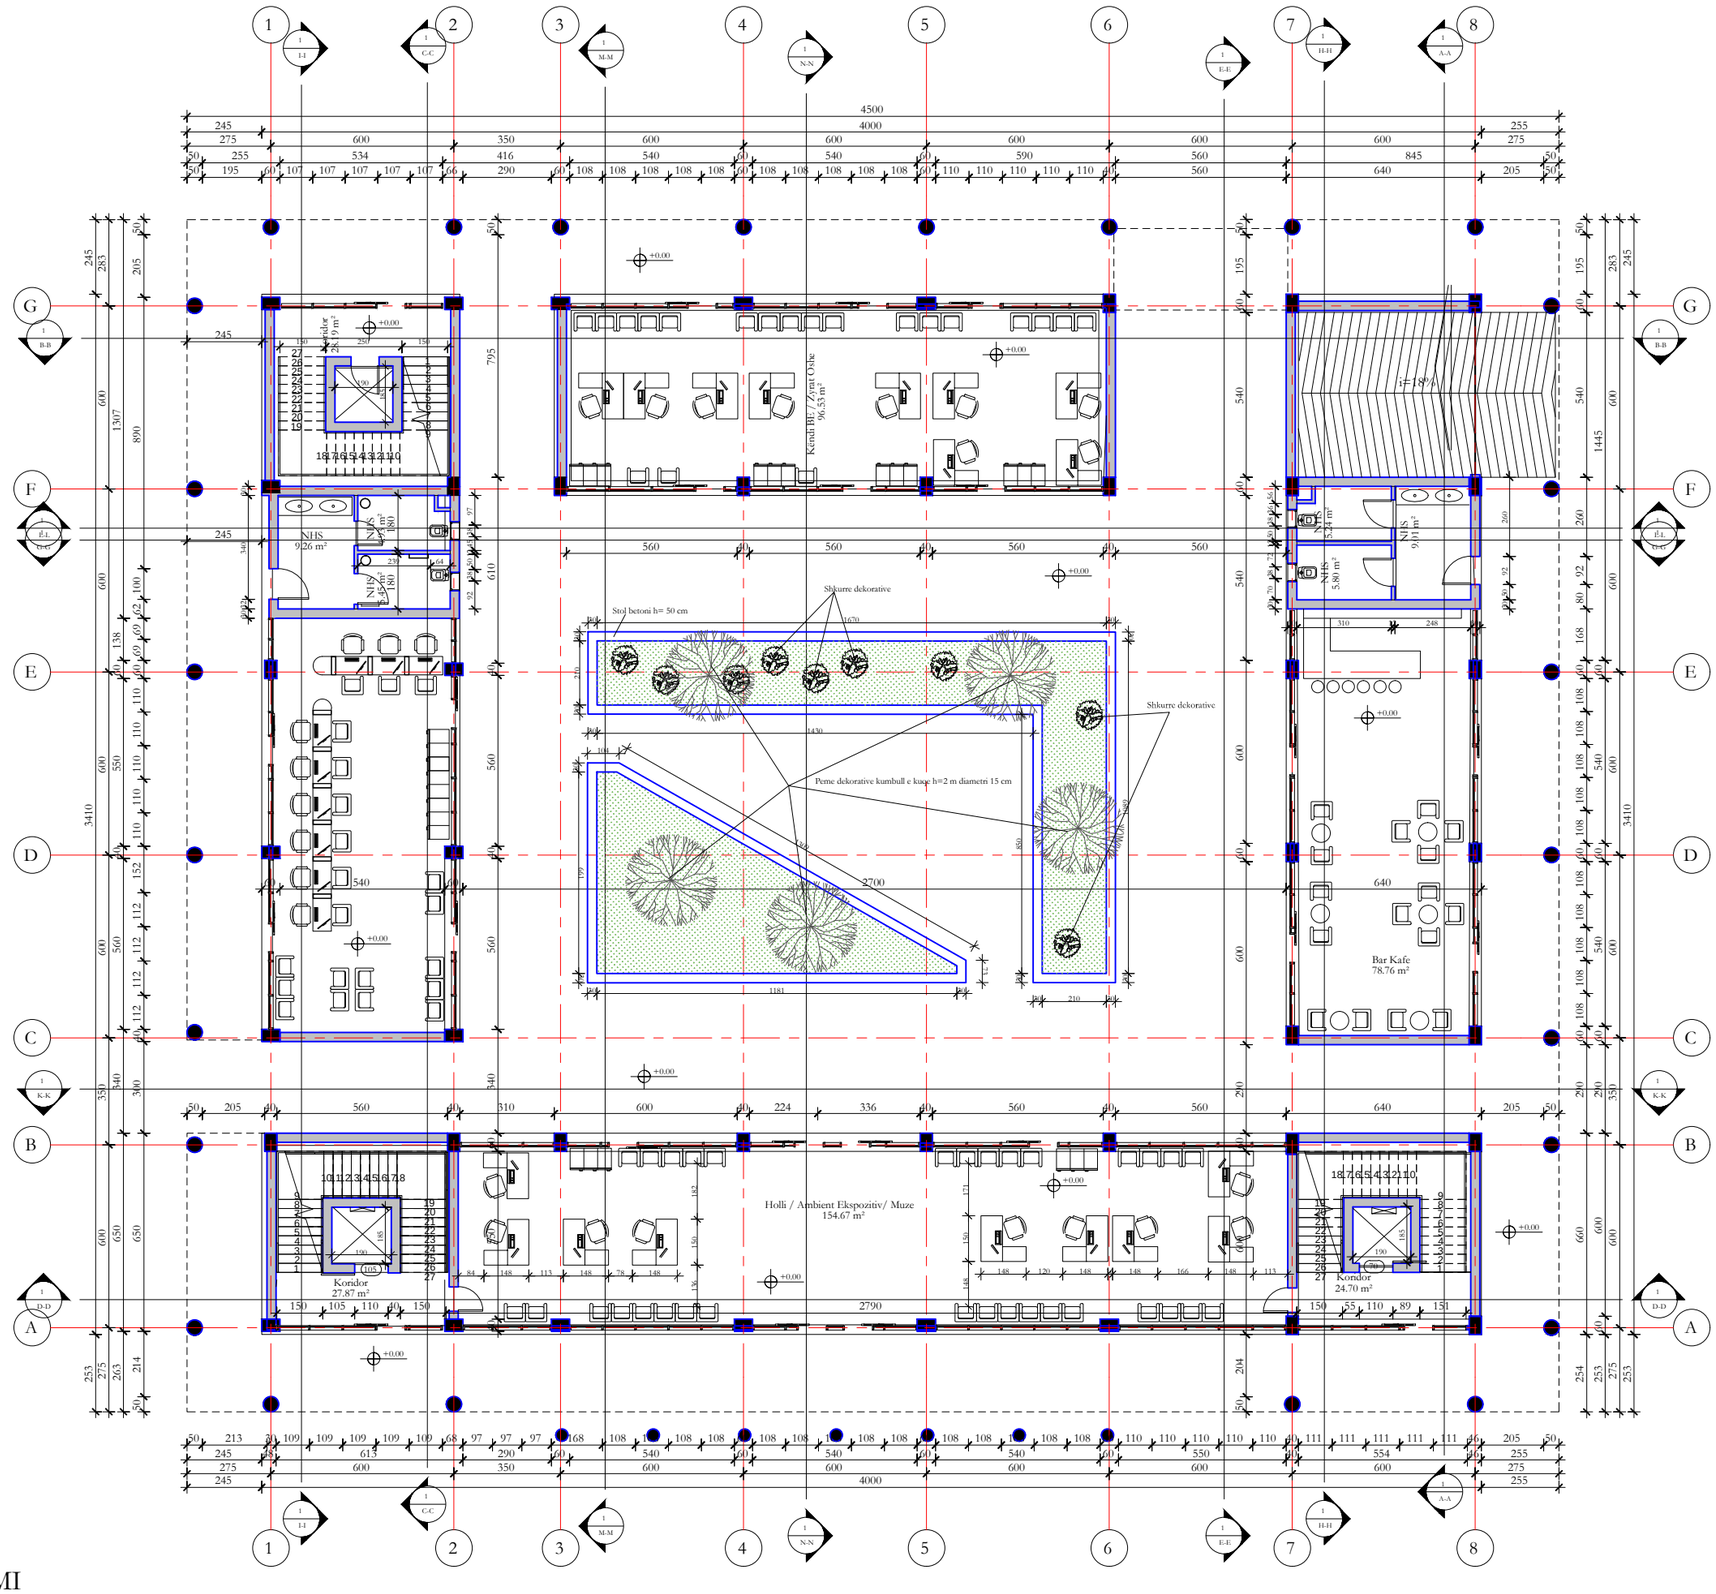

A-Sip e Ambienteve K0		
Kati	Emri	Siperfaqja
KATI PERDHE	One Stop Shop	80.01 m²
KATI PERDHE	NHS	9.26 m²
KATI PERDHE	NHS	5.45 m²
KATI PERDHE	Holli / Ambient Ekspozitiv/ Muze	154.67 m²
KATI PERDHE	Bar Kafe	78.76 m²
KATI PERDHE	NHS	4.93 m²
KATI PERDHE	Këndi BE / Zyrat Oshe	96.53 m²
KATI PERDHE	NHS	9.01 m²
KATI PERDHE	Koridor	28.19 m²
KATI PERDHE	NHS	5.80 m²
KATI PERDHE	NHS	5.24 m²
KATI PERDHE	Koridor	24.70 m²
KATI PERDHE	Koridor	27.87 m²

KATI PERDHE: 13

A-Sip e Kateve	
Kuota	Sipërfaqja
KATI I	1173.65 m²
KATI II	1146.04 m²
TARACA	1185.99 m²
KATI PERDHE	624.07 m²
Kuota -1	1364.00 m²

Grand total: 5

1 KATI PERDHE MOBILIMI

1 : 200

SHËNIME

ZHVILLUESI

Bashkia Divjakë

Emertimi i Projektit

Plani i Katit Përdhe Mobilimi

Vendndodhja e Projektit

Qyteti Divjakë
Sheshi Santa Barbara

Emërtimi i Projektit

NDERTIMI I GODINES SE

BASHKISE DIVJAKE

PROJEKTOI

CEC GROUP SHPK

Titulli	PROJEKTOI	Firma
Inxh. N	Vangjush MBRIÇE	
Inxh. N	Anduen MBRIÇE	
Arkitekt	Gentjana CENGA	
Inxh. M	Paskal JARAZI	
Inxh. Gj	Pëllumb TOSKA	
Inxh. E	Gazmir ISAKAJ	
Inxh. T	Nuredin HAMZAI	
Topograf	Eroglen MUCA	

Plani i Katit I Dimensionimi

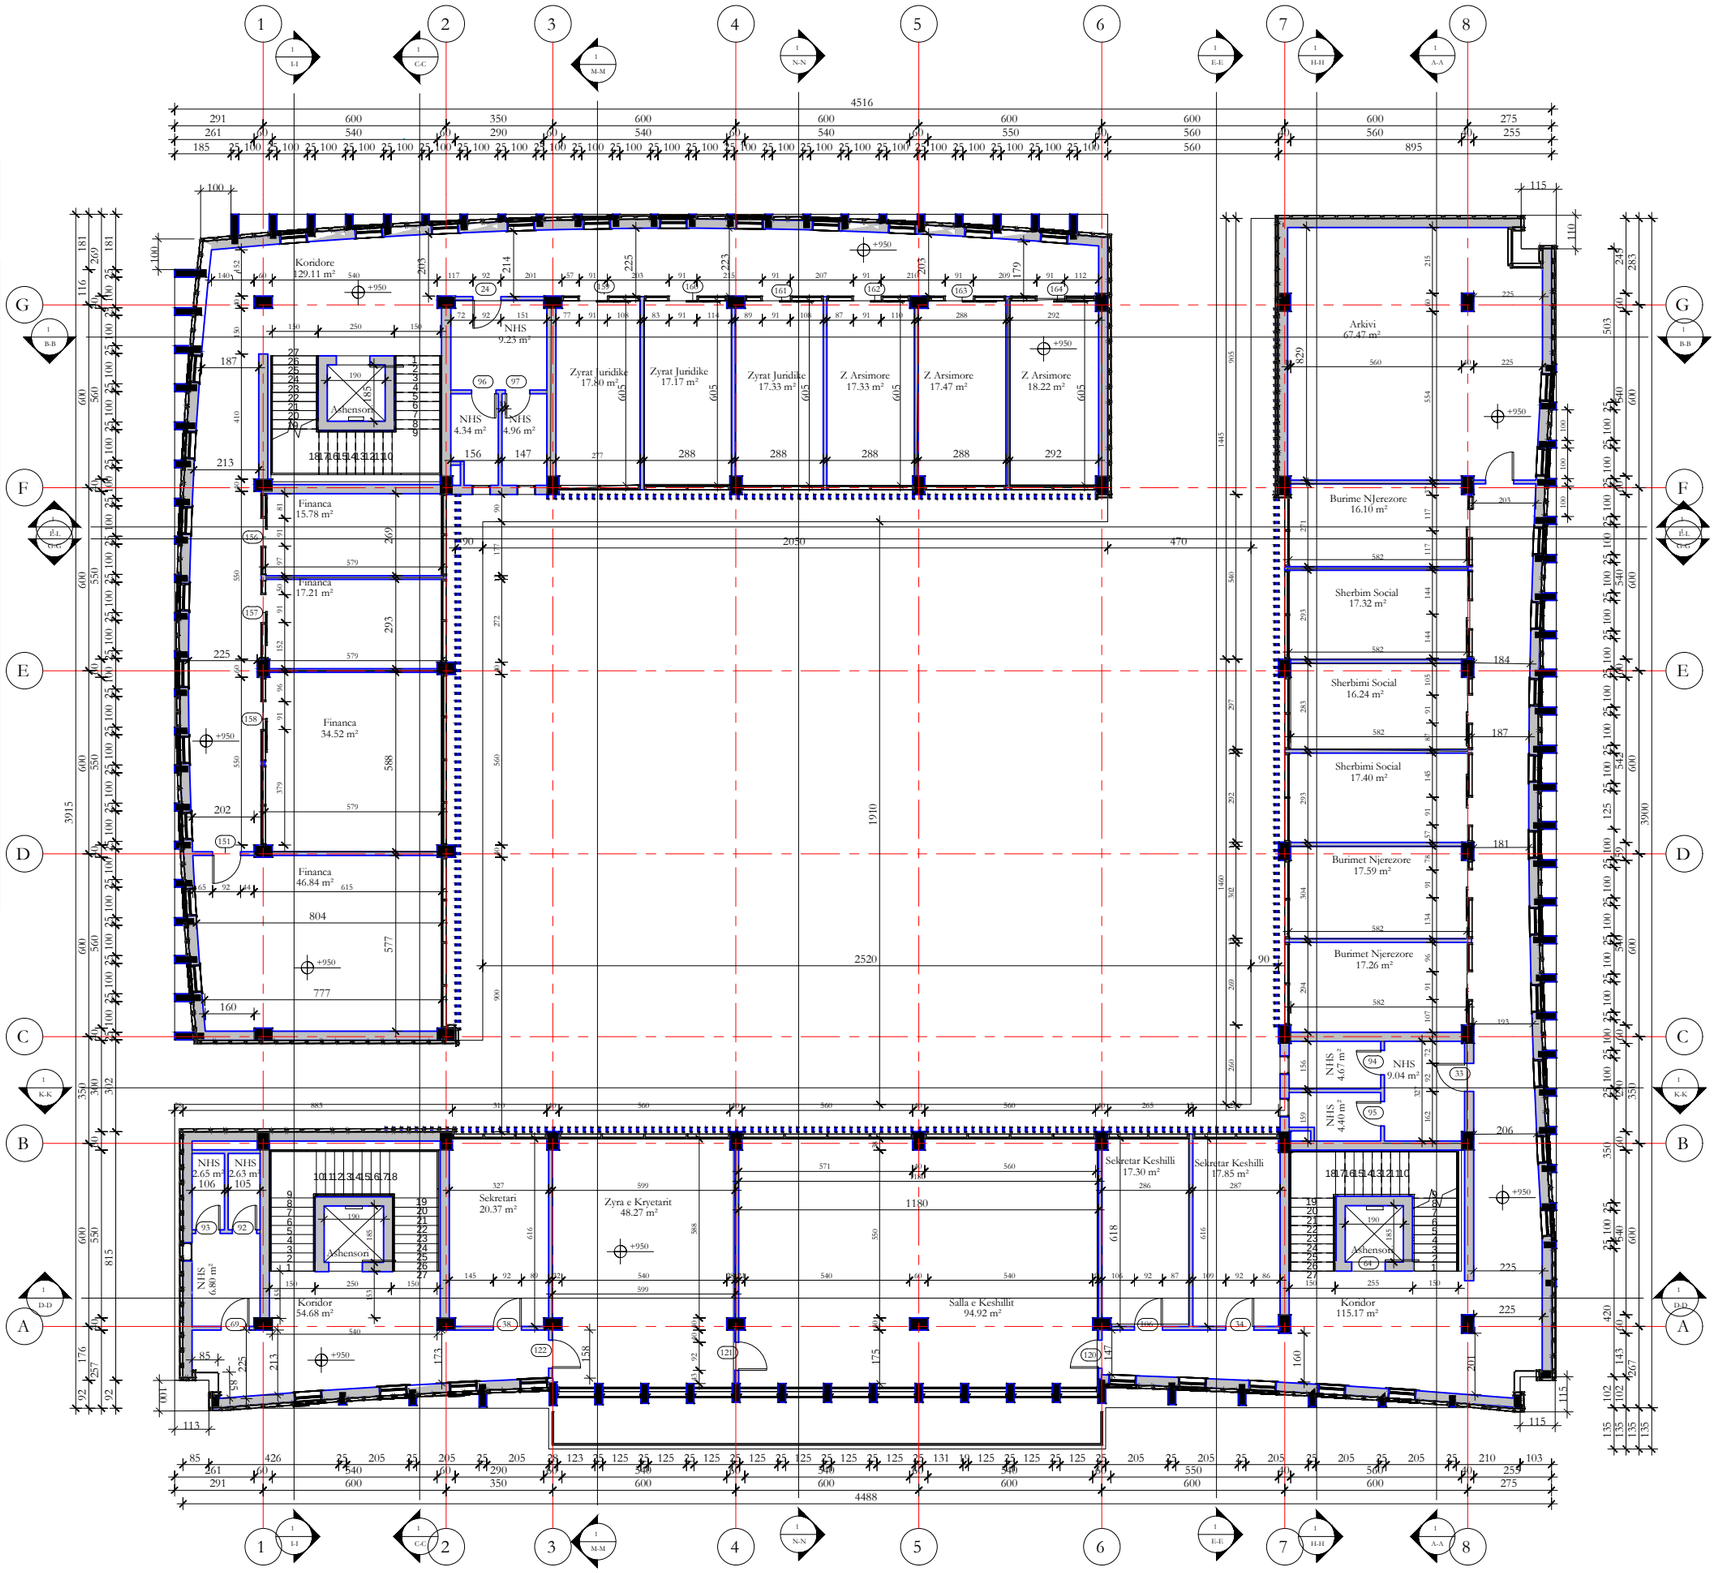

A-Sip e Ambienteve K1		
Kati	Emri	Siperfaqja
KATI I	Sherbimi Social	17.40 m²
KATI I	NHS	4.67 m²
KATI I	NHS	4.40 m²
KATI I	Sekretar Keshilli	17.85 m²
KATI I	Sekretari	20.37 m²
KATI I	Sekretar Keshilli	17.30 m²
KATI I	Burimet Njerezore	17.59 m²
KATI I	Burimet Njerezore	17.26 m²
KATI I	NHS	9.04 m²
KATI I	NHS	2.65 m²
KATI I	NHS	2.63 m²
KATI I	NHS	6.80 m²
KATI I	Financa	46.84 m²
KATI I	NHS	4.34 m²
KATI I	NHS	9.23 m²
KATI I	Z Arsimore	17.47 m²
KATI I	Z Arsimore	17.33 m²
KATI I	Zyrat Juridike	17.33 m²
KATI I	Zyrat Juridike	17.17 m²
KATI I	Zyrat Juridike	17.80 m²
KATI I	NHS	4.96 m²
KATI I	Arkivi	67.47 m²
KATI I	Sherbimi Social	16.24 m²
KATI I	Salla e Keshillit	94.92 m²
KATI I	Zyra e Kryetarit	48.27 m²
KATI I	Koridor	54.68 m²
KATI I	Financa	34.52 m²
KATI I	Financa	17.21 m²
KATI I	Financa	15.78 m²
KATI I	Koridore	129.11 m²
KATI I	Z Arsimore	18.22 m²
KATI I	Burime NJerezore	16.10 m²
KATI I	Sherbim Social	17.32 m²
KATI I	Koridor	115.17 m²

KATI I: 34

A-Sip e Kateve	
Kuota	Sipërfaqja
KATI I	1173.65 m²
KATI II	1146.04 m²
TARACA	1185.99 m²
KATI PERDHE	624.07 m²
Kuota -1	1364.00 m²

Grand total: 5

1 KATI I

1 : 200

SHËNIME

ZHVILLUESI

Bashkia Divjakë

Emertimi i Projektit

Plani i Katit I Dimensionimi

Vendndodhja e Projektit

Qyteti Divjakë
Sheshi Santa Barbara

Emërtimi i Projektit

NDERTIMI I GODINES SE

BASHKISE DIVJAKE

PROJEKTOI

CEC GROUP SHPK

Titulli	PROJEKTOI	Firma
Inxh. N	Vangjush MBRIÇE	
Inxh. N	Anduen MBRIÇE	
Arkitekt	Gentjana CENGA	
Inxh. M	Paskal JARAZI	
Inxh. Gj	Pëllumb TOSKA	
Inxh. E	Gazmir ISAKAJ	
Inxh. T	Nuredin HAMZAI	
Topograf	Eroglen MUCA	

Plani i Katit I Mobilimi

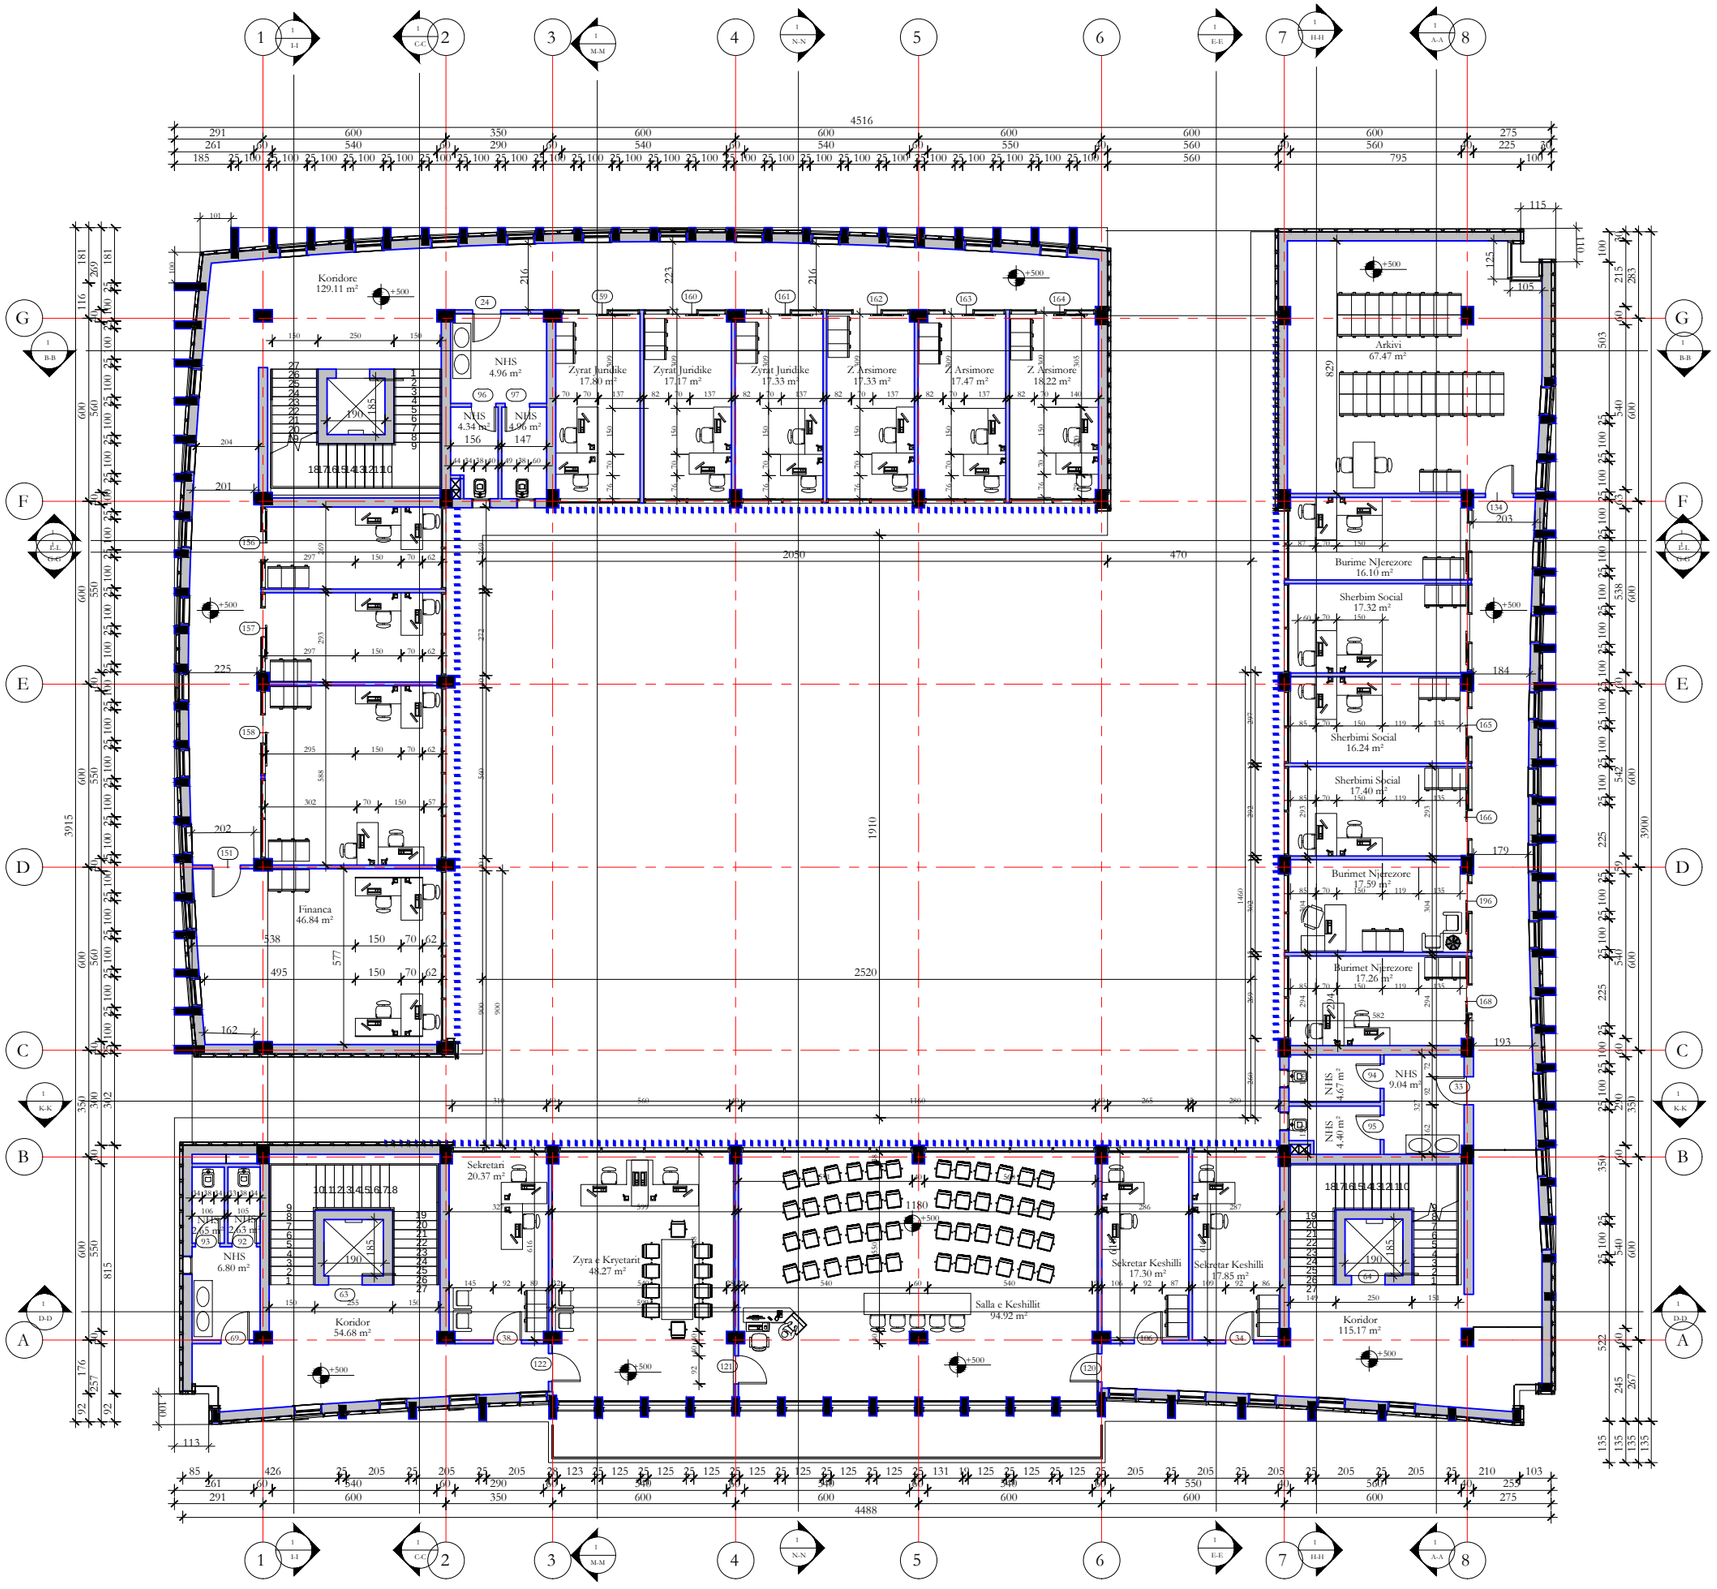

A-Sip e Ambienteve K1		
Kati	Emri	Siperfaqja
KATI I	Sherbimi Social	17.40 m²
KATI I	NHS	4.67 m²
KATI I	NHS	4.40 m²
KATI I	Sekretar Keshilli	17.85 m²
KATI I	Sekretari	20.37 m²
KATI I	Sekretar Keshilli	17.30 m²
KATI I	Burimet Njerezore	17.59 m²
KATI I	Burimet Njerezore	17.26 m²
KATI I	NHS	9.04 m²
KATI I	NHS	2.65 m²
KATI I	NHS	2.63 m²
KATI I	NHS	6.80 m²
KATI I	Financa	46.84 m²
KATI I	NHS	4.34 m²
KATI I	NHS	9.23 m²
KATI I	Z Arsimore	17.47 m²
KATI I	Z Arsimore	17.33 m²
KATI I	Zyrat Juridike	17.33 m²
KATI I	Zyrat Juridike	17.17 m²
KATI I	Zyrat Juridike	17.80 m²
KATI I	NHS	4.96 m²
KATI I	Arkivi	67.47 m²
KATI I	Sherbimi Social	16.24 m²
KATI I	Salla e Keshillit	94.92 m²
KATI I	Zyra e Kryetarit	48.27 m²
KATI I	Koridor	54.68 m²
KATI I	Financa	34.52 m²
KATI I	Financa	17.21 m²
KATI I	Financa	15.78 m²
KATI I	Koridore	129.11 m²
KATI I	Z Arsimore	18.22 m²
KATI I	Burime Njerezore	16.10 m²
KATI I	Sherbim Social	17.32 m²
KATI I	Koridor	115.17 m²

KATI I: 34

A-Sip e Kateve	
Kuota	Sipërfaqja
KATI I	1173.65 m²
KATI II	1146.04 m²
TARACA	1185.99 m²
KATI PERDHE	624.07 m²
Kuota -1	1364.00 m²

Grand total: 5

1 KATI I MOBILIMI

1 : 200

SHËNIME

ZHVILLUESI

Bashkia Divjakë

Emertimi i Projektit

Plani i Katit I Mobilimi

Vendndodhja e Projektit

Qyteti Divjakë
Sheshi Santa Barbara

Emërtimi i Projektit

NDERTIMI I GODINES SE
BASHKISE DIVJAKE

PROJEKTOI

CEC GROUP SHPK

Titulli	PROJEKTOI	Firma
Inxh. N	Vangjush MBRIÇE	
Inxh. N	Anduen MBRIÇE	
Arkitekt	Gentjana CENGA	
Inxh. M	Paskal JARAZI	
Inxh. Gj	Pëllumb TOSKA	
Inxh. E	Gazmir ISAKAJ	
Inxh. T	Nuredin HAMZAI	
Topograf	Eroglen MUCA	

Plani i Katit II Dimensionimi

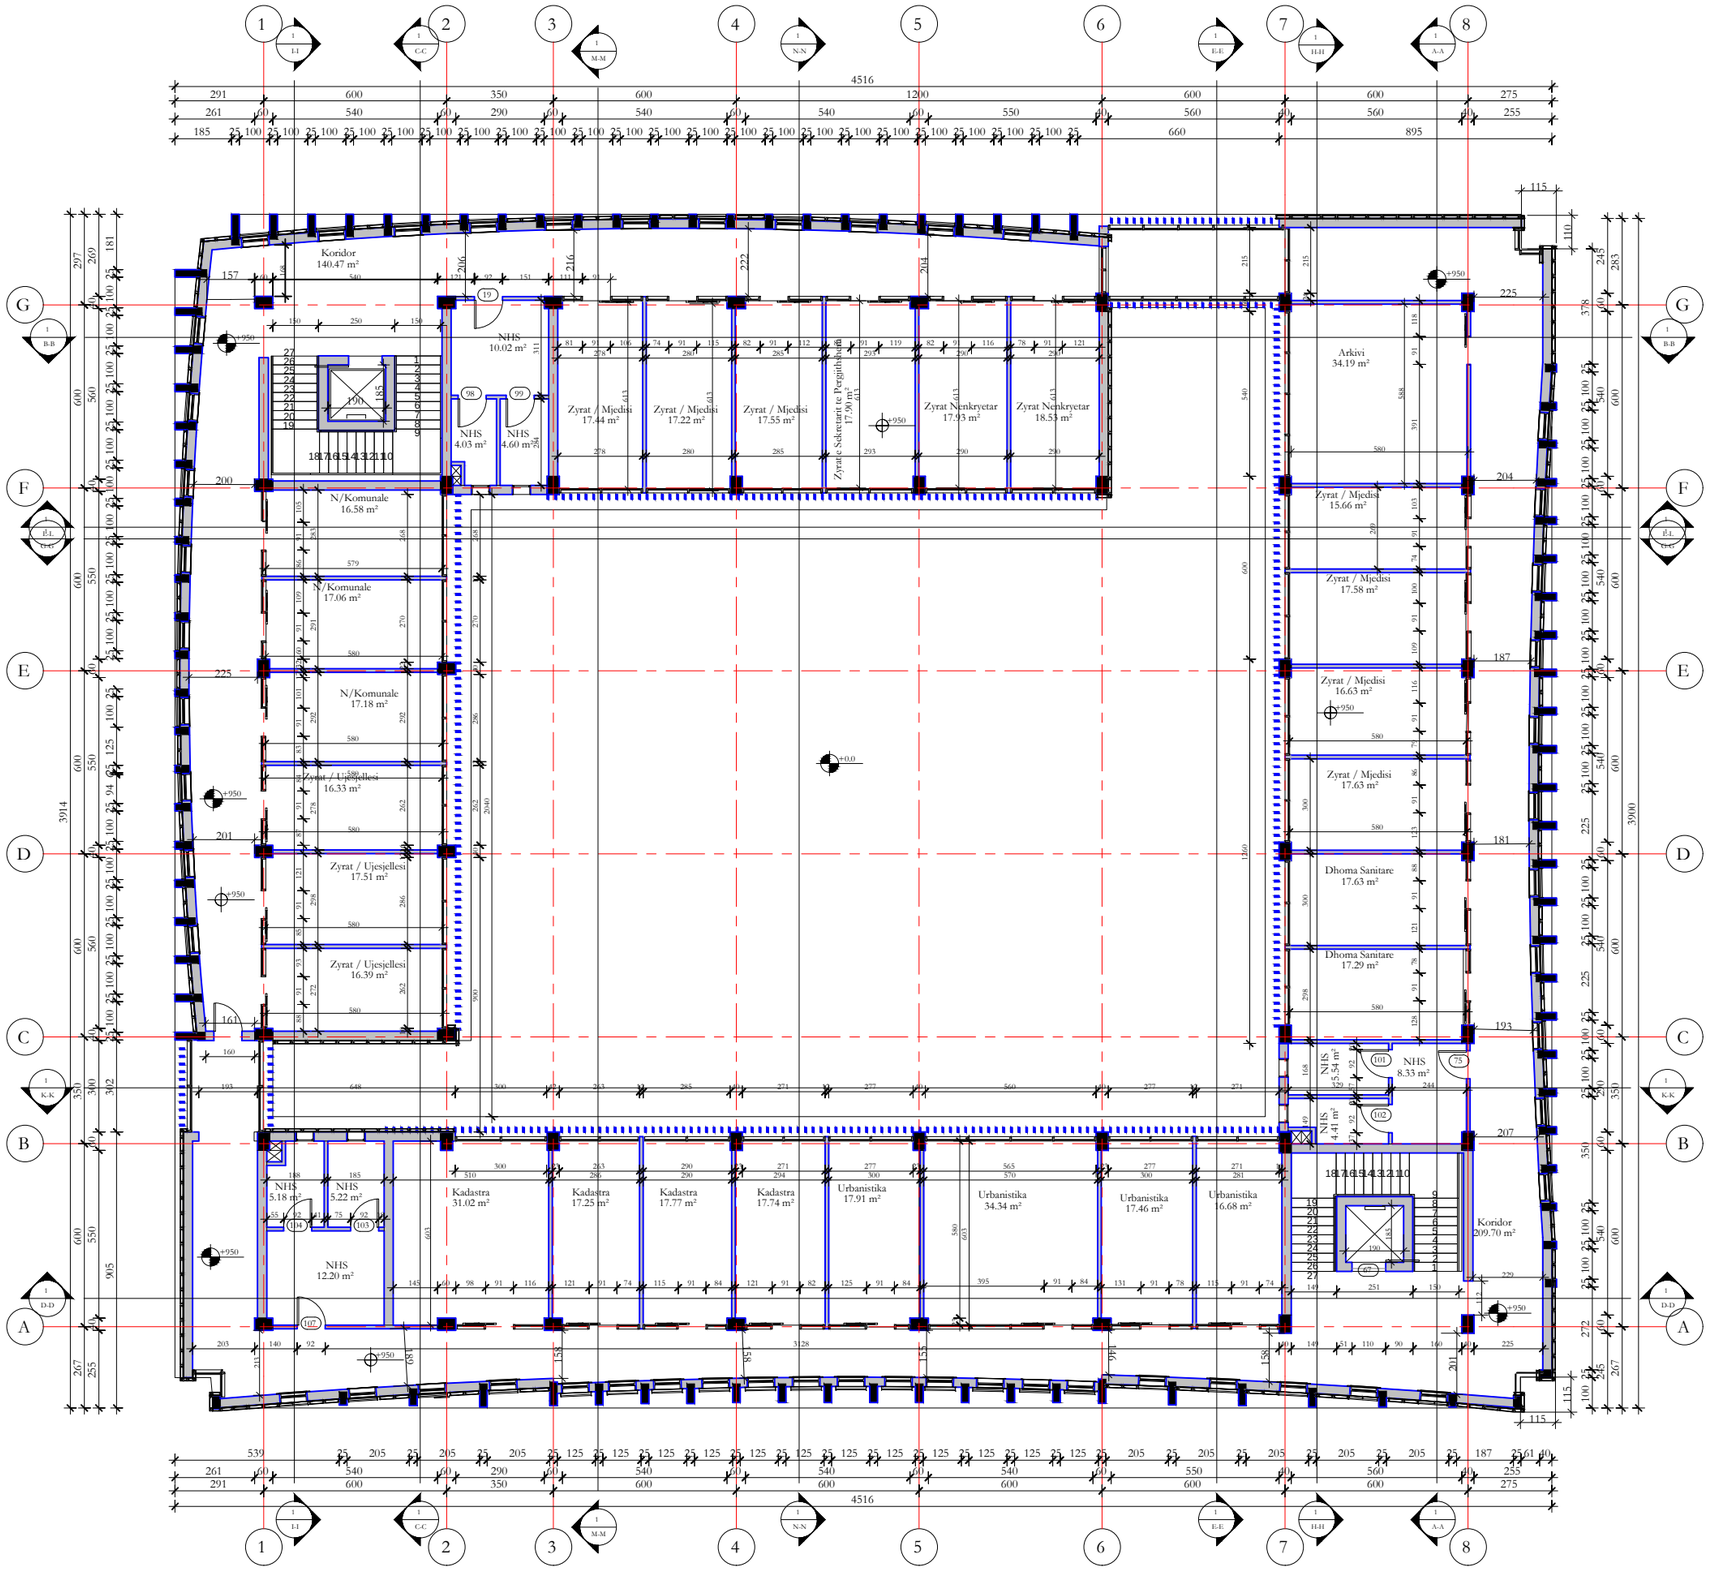

A-Sip e Ambienteve K2		
Kati	Emri	Siperfaqja
KATI II	NHS	10.02 m²
KATI II	N/Komunale	17.18 m²
KATI II	NHS	5.22 m²
KATI II	Urbanistika	16.68 m²
KATI II	Urbanistika	17.46 m²
KATI II	Urbanistika	34.34 m²
KATI II	Kadastra	17.74 m²
KATI II	Kadastra	17.77 m²
KATI II	Kadastra	17.25 m²
KATI II	Kadastra	31.02 m²
KATI II	NHS	5.18 m²
KATI II	NHS	12.20 m²
KATI II	NHS	5.54 m²
KATI II	NHS	4.41 m²
KATI II	Arkivi	34.19 m²
KATI II	N/Komunale	16.58 m²
KATI II	Zyrat / Ujesjellesi	17.51 m²
KATI II	Zyrat / Ujesjellesi	16.39 m²
KATI II	Zyrat / Mjedisi	17.44 m²
KATI II	Zyrat / Mjedisi	17.22 m²
KATI II	Zyrat / Mjedisi	17.55 m²
KATI II	Zyrat e Sekretarit te Pergjithshem	17.90 m²
KATI II	Zyrat Nenkryetar	17.93 m²
KATI II	Zyrat Nenkryetar	18.53 m²
KATI II	NHS	4.60 m²
KATI II	NHS	4.03 m²
KATI II	Zyrat / Ujesjellesi	16.33 m²
KATI II	N/Komunale	17.06 m²
KATI II	Zyrat / Mjedisi	15.66 m²
KATI II	Zyrat / Mjedisi	17.58 m²
KATI II	Zyrat / Mjedisi	17.63 m²
KATI II	Dhoma Sanitare	17.63 m²
KATI II	Dhoma Sanitare	17.29 m²
KATI II	Zyrat / Mjedisi	16.63 m²
KATI II	Urbanistika	17.91 m²
KATI II	Koridor	209.70 m²
KATI II	Koridor	140.47 m²
KATI II	NHS	8.33 m²

KATI II: 38

A-Sip e Kateve	
Kuota	Sipërfaqja
KATI I	1173.65 m²
KATI II	1146.04 m²
TARACA	1185.99 m²
KATI PERDHE	624.07 m²
Kuota -1	1364.00 m²

Grand total: 5

1 KATI II
1 : 200

SHËNIME

ZHVILLUESI

Bashkia Divjakë

Emertimi i Projektit

Plani i Katit II Dimensionimi

Vendndodhja e Projektit

Qyteti Divjakë
Sheshi Santa Barbara

Emërtimi i Projektit

NDERTIMI I GODINES SE
BASHKISE DIVJAKE

PROJEKTOI

CEC GROUP SHPK

Titulli	PROJEKTOI	Firma
Inxh. N	Vangjush MBRIÇE	
Inxh. N	Anduen MBRIÇE	
Arkitekt	Gentjana CENGA	
Inxh. M	Paskal JARAZI	
Inxh. Gj	Pëllumb TOSKA	
Inxh. E	Gazmir ISAKAJ	
Inxh. T	Nuredin HAMZAI	
Topograf	Eroglen MUCA	

Plani i Katit II Mobilimi

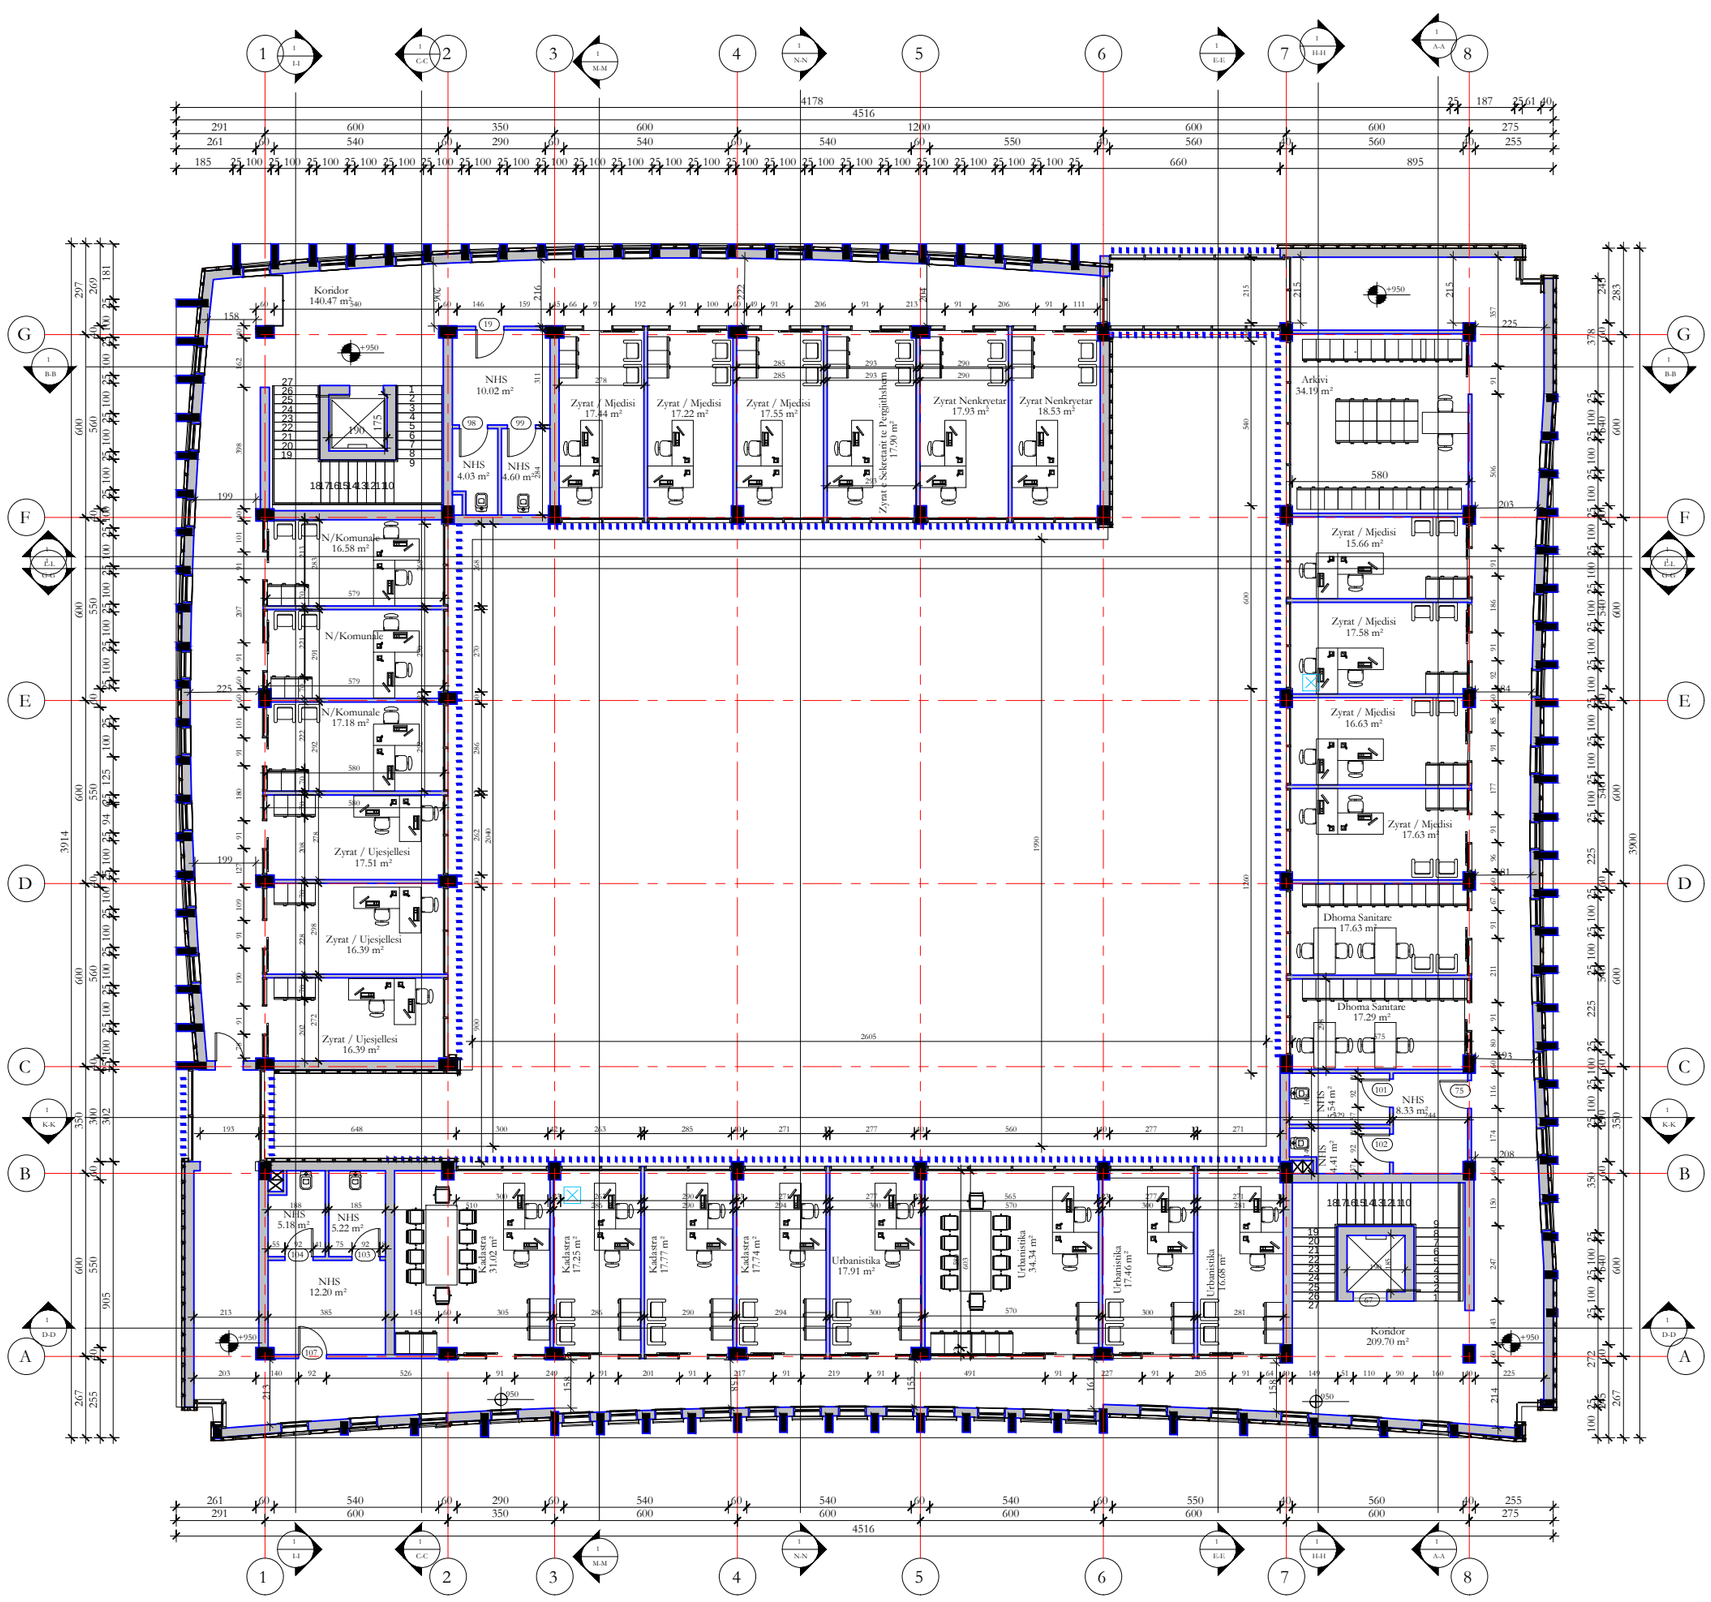

A-Sip e Ambienteve K2		
Kati	Emri	Siperfaqja
KATI II	NHS	10.02 m²
KATI II	N/Komunale	17.18 m²
KATI II	NHS	5.22 m²
KATI II	Urbanistika	16.68 m²
KATI II	Urbanistika	17.46 m²
KATI II	Urbanistika	34.34 m²
KATI II	Kadastra	17.74 m²
KATI II	Kadastra	17.77 m²
KATI II	Kadastra	17.25 m²
KATI II	Kadastra	31.02 m²
KATI II	NHS	5.18 m²
KATI II	NHS	12.20 m²
KATI II	NHS	5.54 m²
KATI II	NHS	4.41 m²
KATI II	Arkivi	34.19 m²
KATI II	N/Komunale	16.58 m²
KATI II	Zyrat / Ujesjellesi	17.51 m²
KATI II	Zyrat / Ujesjellesi	16.39 m²
KATI II	Zyrat / Mjedisi	17.44 m²
KATI II	Zyrat / Mjedisi	17.22 m²
KATI II	Zyrat / Mjedisi	17.55 m²
KATI II	Zyrat e Sekretarit te Pergjithshem	17.90 m²
KATI II	Zyrat Nenkryetar	17.93 m²
KATI II	Zyrat Nenkryetar	18.53 m²
KATI II	NHS	4.60 m²
KATI II	NHS	4.03 m²
KATI II	Zyrat / Ujesjellesi	16.33 m²
KATI II	N/Komunale	17.06 m²
KATI II	Zyrat / Mjedisi	15.66 m²
KATI II	Zyrat / Mjedisi	17.58 m²
KATI II	Zyrat / Mjedisi	17.63 m²
KATI II	Dhoma Sanitare	17.63 m²
KATI II	Dhoma Sanitare	17.29 m²
KATI II	Zyrat / Mjedisi	16.63 m²
KATI II	Urbanistika	17.91 m²
KATI II	Koridor	209.70 m²
KATI II	Koridor	140.47 m²
KATI II	NHS	8.33 m²

KATI II: 38

A-Sip e Kateve	
Kuota	Sipërfaqja
KATI I	1173.65 m²
KATI II	1146.04 m²
TARACA	1185.99 m²
KATI PERDHE	624.07 m²
Kuota -1	1364.00 m²

Grand total: 5

1 KATI II MOBILIMI

1 : 200

SHËNIME

ZHVILLUESI

Bashkia Divjakë

Emertimi i Projektit

Plani i Katit II Mobilimi

Vendndodhja e Projektit

Qyteti Divjakë
Sheshi Santa Barbara

Emërtimi i Projektit

NDERTIMI I GODINES SE

BASHKISE DIVJAKE

PROJEKTOI

CEC GROUP SHPK

Titulli	PROJEKTOI	Firma
Inxh. N	Vangjush MBRIÇE	
Inxh. N	Anduen MBRIÇE	
Arkitekt	Gentjana CENGA	
Inxh. M	Paskal JARAZI	
Inxh. Gj	Pëllumb TOSKA	
Inxh. E	Gazmir ISAKAJ	
Inxh. T	Nuredin HAMZAI	
Topograf	Eroglen MUCA	

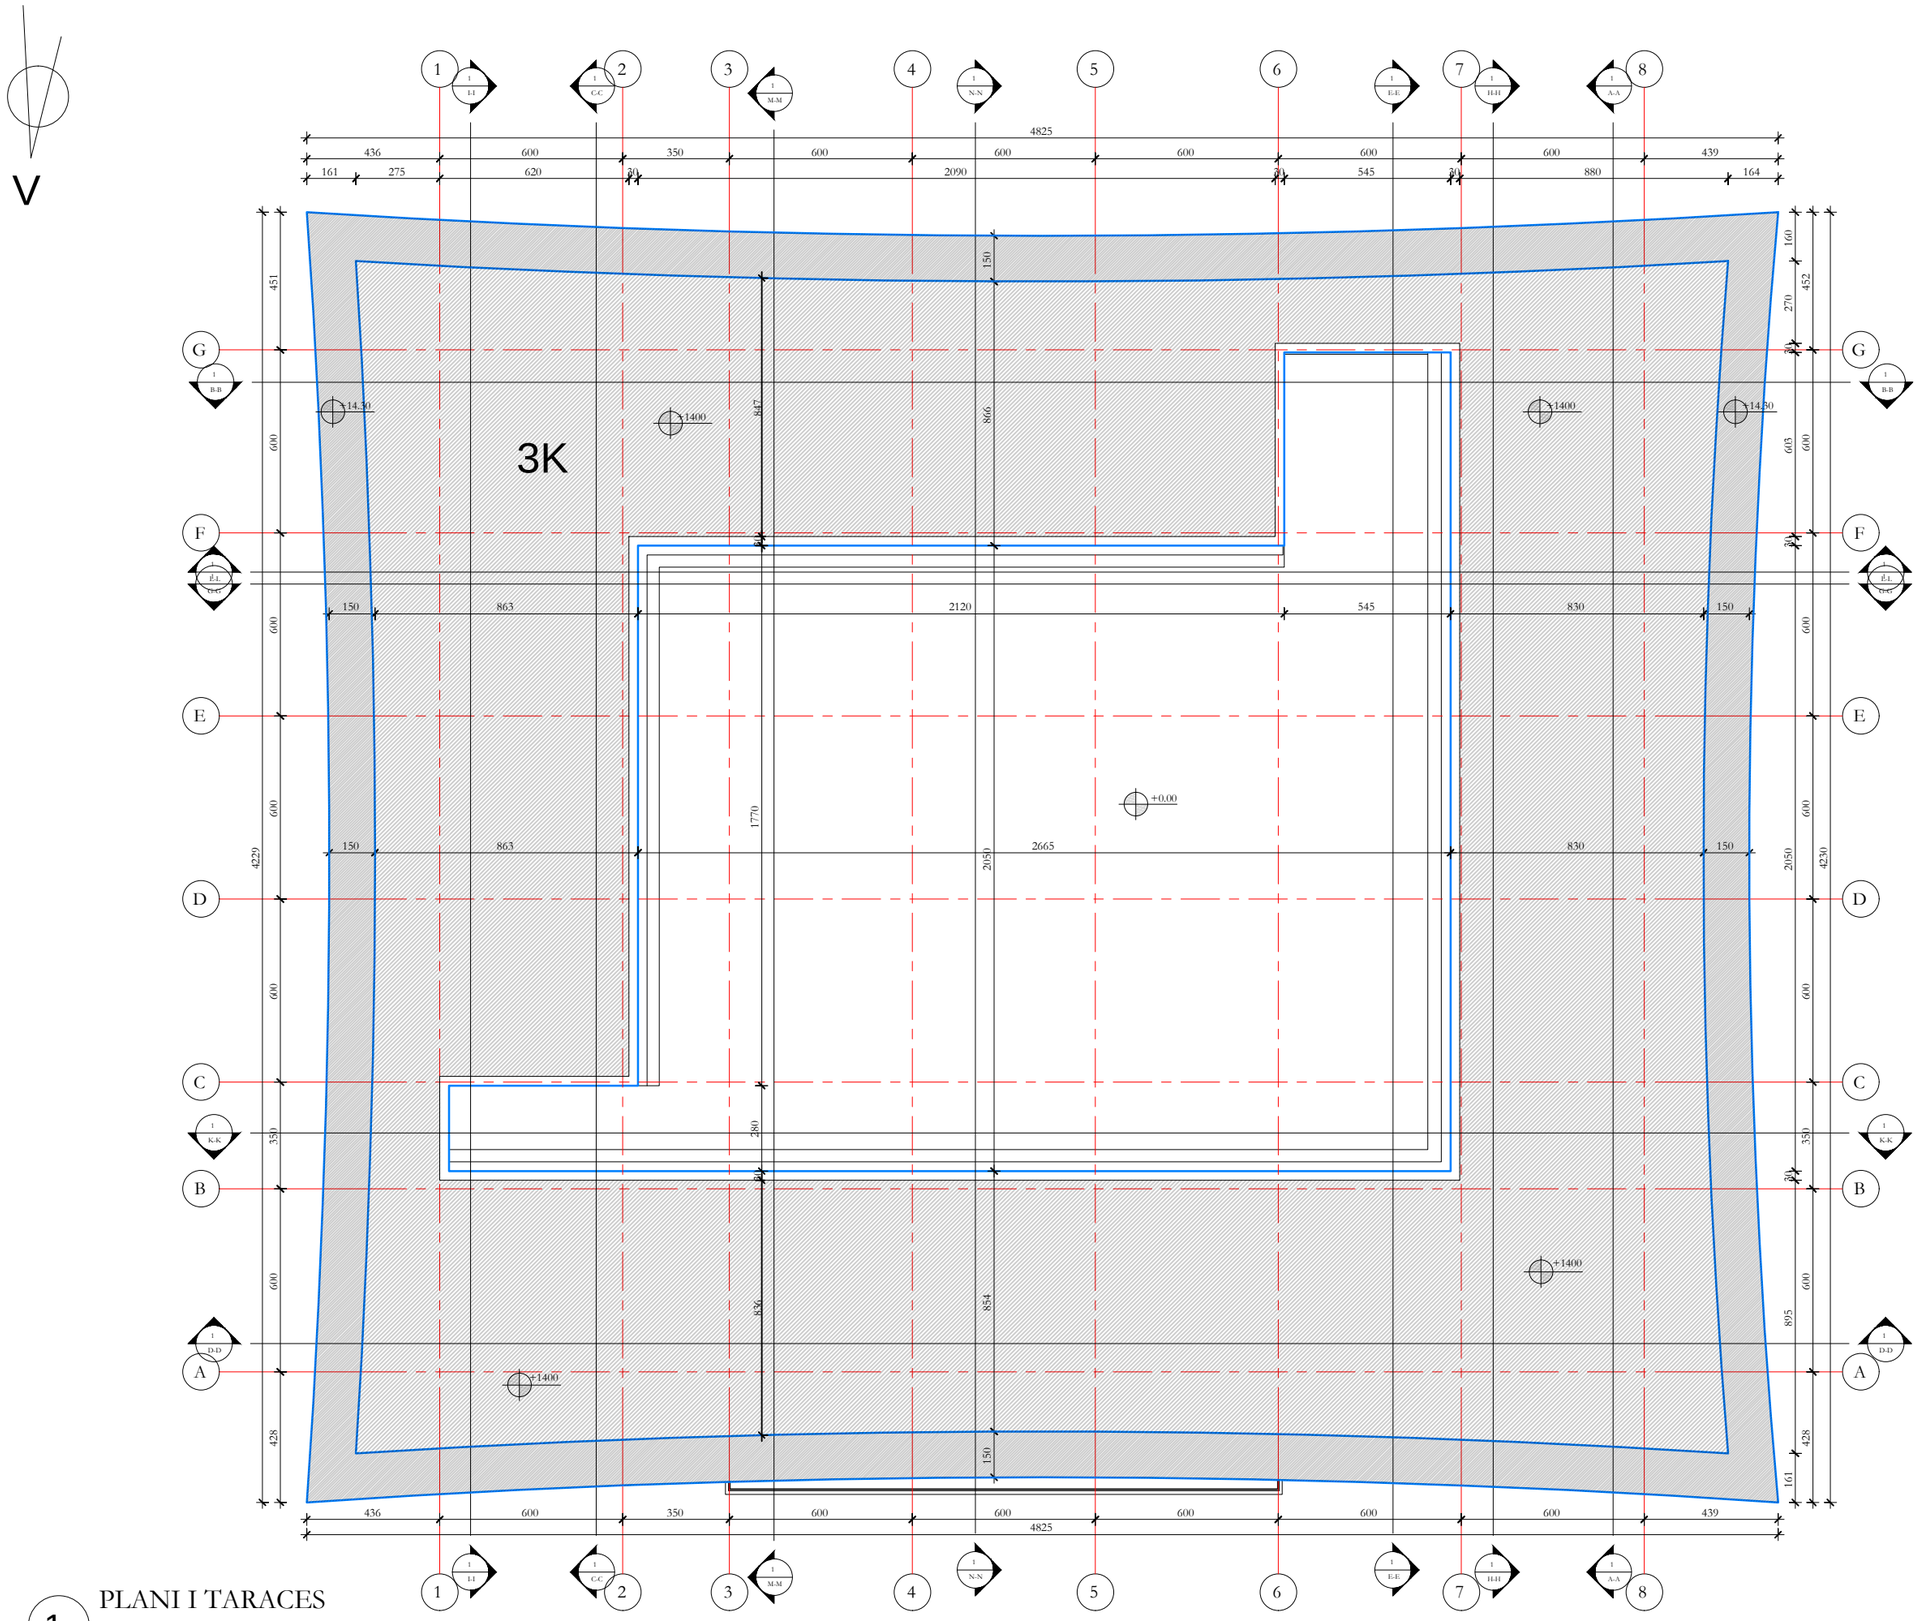

1 PLANI I TARACES

1 : 200

SHËNIME

A-Sip e Kateve	
Kuota	Sipërfaqja
KATI I	1173.65 m²
KATI II	1146.04 m²
TARACA	1185.99 m²
KATI PERDHE	624.07 m²
Kuota -1	1364.00 m²

Grand total: 5

ZHVILLUESI

Bashkia Divjakë

Emertimi i Projektit

Plani i Taracës

Vendndodhja e Projektit

Qyteti Divjakë
Sheshi Santa Barbara

Emërtimi i Projektit

NDERTIMI I GODINES SE
BASHKISE DIVJAKE

PROJEKTOI

CEC GROUP SHPK

Titulli	PROJEKTOI	Firma
Inxh. N	Vangjush MBRIÇE	
Inxh. N	Anduen MBRIÇE	
Arkitekt	Gentjana CENGA	
Inxh. M	Paskal JARAZI	
Inxh. Gj	Pëllumb TOSKA	
Inxh. E	Gazmir ISAKAJ	
Inxh. T	Nuredin HAMZAI	
Topograf	Eroglen MUCA	

Fasada Lindore

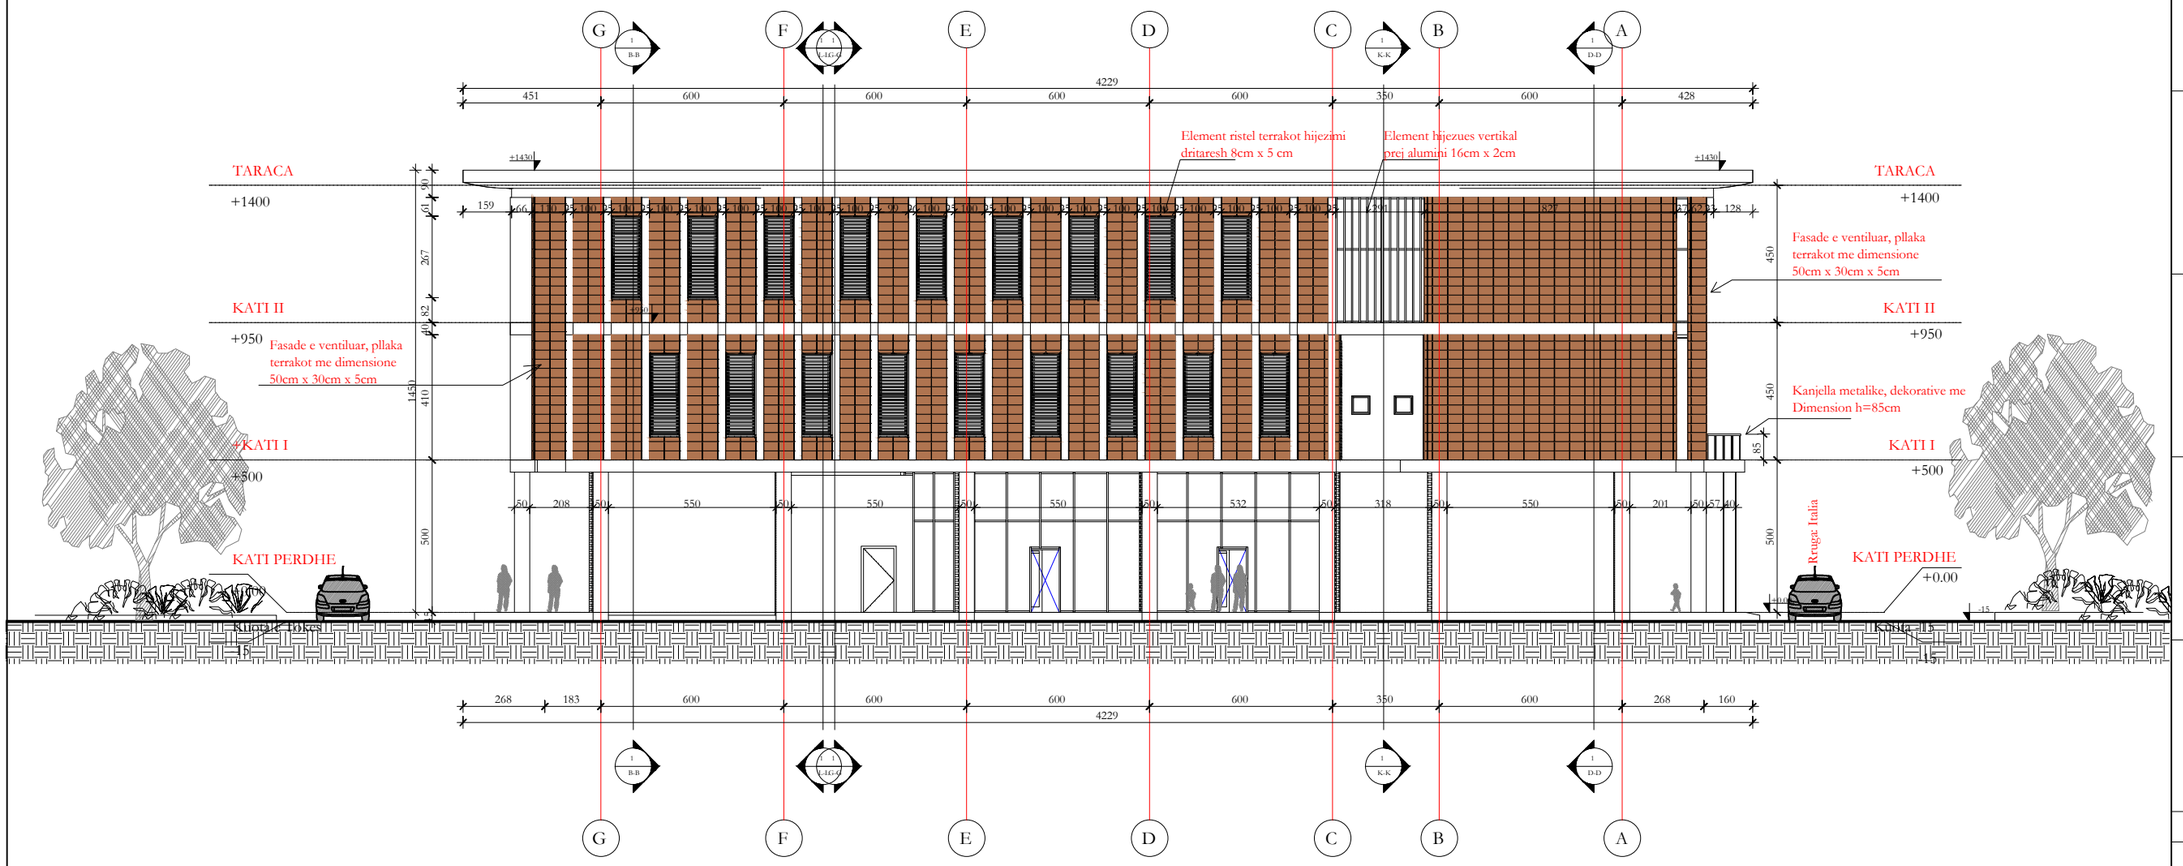

1 Fasada Lindore

1 : 200

SHËNIME

ZHVILLUESI

Bashkia Divjakë

Emertimi i Projektit

Fasada Lindore

Vendndodhja e Projektit

Qyteti Divjakë
Sheshi Santa Barbara

Emërtimi i Projektit

NDERTIMI I GODINES SE
BASHKISE DIVJAKE

PROJEKTOI

CEC GROUP SHPK

Titulli	PROJEKTOI	Firma
Inxh. N	Vangjush MBRIÇE	
Inxh. N	Anduen MBRIÇE	
Arkitekt	Gentjana CENGA	
Inxh. M	Paskal JARAZI	
Inxh. Gj	Pëllumb TOSKA	
Inxh. E	Gazmir ISAKAJ	
Inxh. T	Nuredin HAMZAI	
Topograf	Eroglen MUCA	

Fasada Jugore

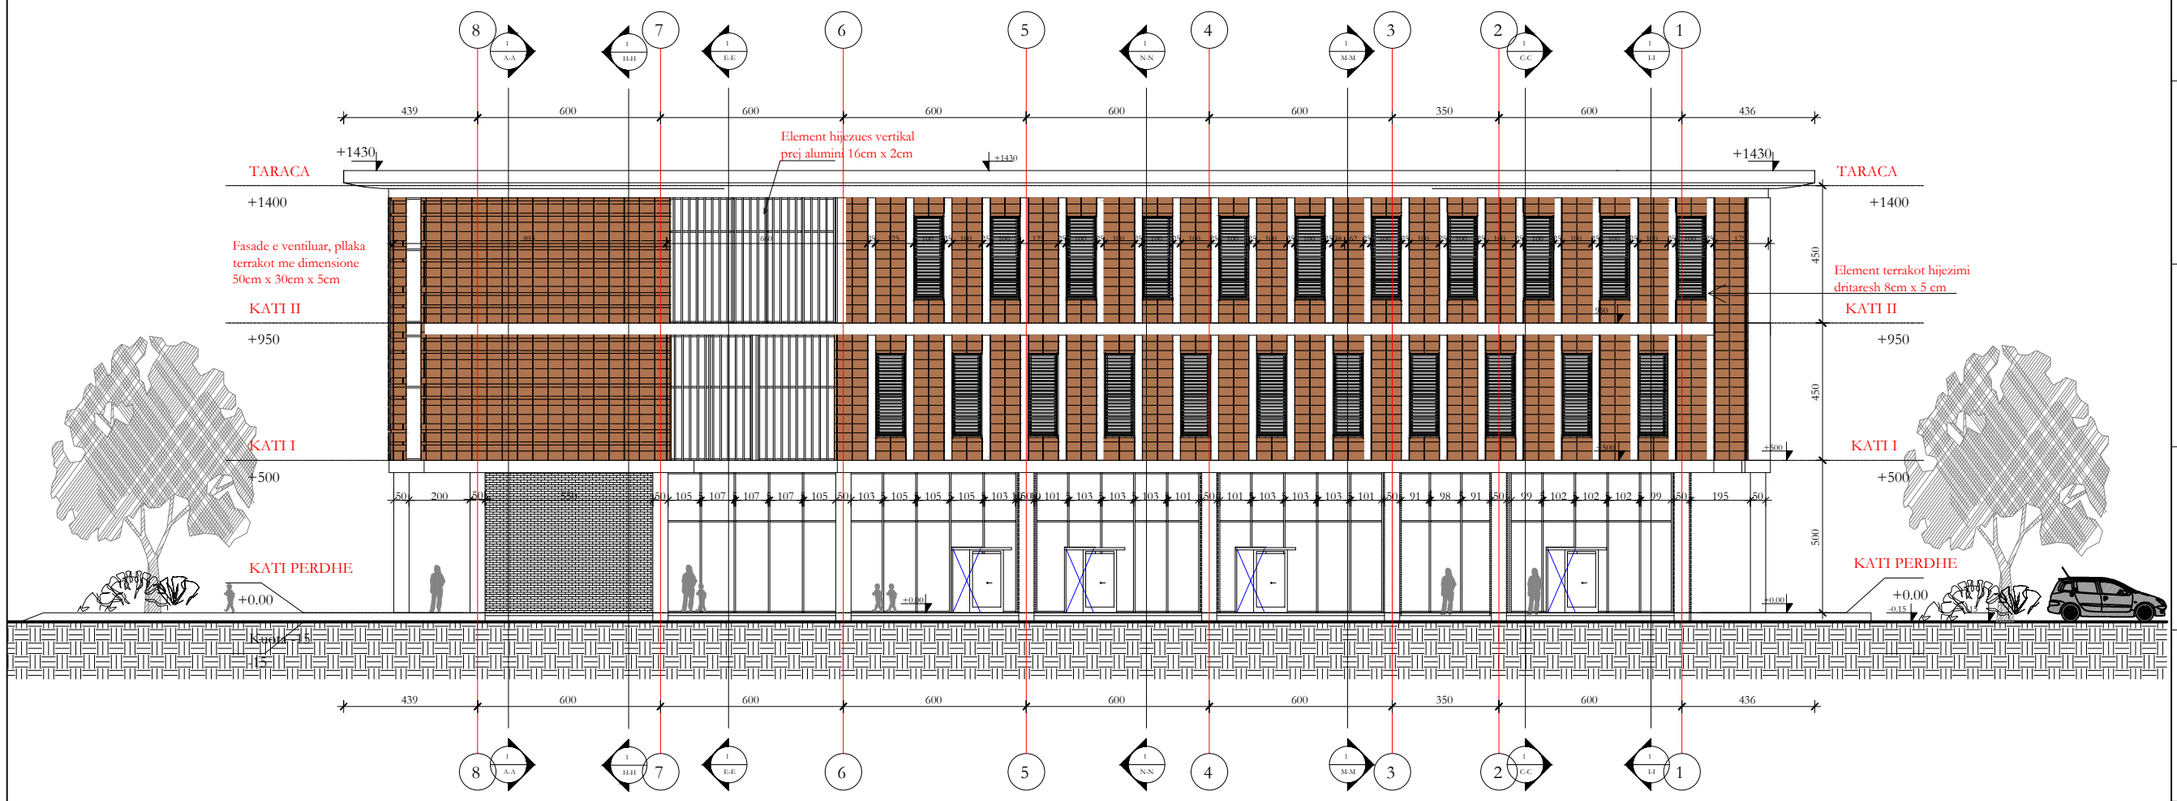

1 Fasada Jugore

1 : 200

SHËNIME

ZHVILLUESI

Bashkia Divjakë

Emertimi i Projektit

Fasada Jugore

Vendndodhja e Projektit

Qyteti Divjakë
Sheshi Santa Barbara

Emërtimi i Projektit

NDERTIMI I GODINES SE

BASHKISE DIVJAKE

PROJEKTOI

CEC GROUP SHPK

Titulli	PROJEKTOI	Firma
Inxh. N	Vangjush MBRIÇE	
Inxh. N	Anduen MBRIÇE	
Arkitekt	Gentjana CENGA	
Inxh. M	Paskal JARAZI	
Inxh. Gj	Pëllumb TOSKA	
Inxh. E	Gazmir ISAKAJ	
Inxh. T	Nuredin HAMZAI	
Topograf	Eroglen MUCA	

Fasada Perendimore

1 Fasada Perendimore

1 : 200

SHËNIME

ZHVILLUESI

Bashkia Divjakë

Emertimi i Projektit

Fasada Perendimore

Vendndodhja e Projektit

Qyteti Divjakë
Sheshi Santa Barbara

Emërtimi i Projektit

NDERTIMI I GODINES SE

BASHKISE DIVJAKE

PROJEKTOI

CEC GROUP SHPK

Titulli	PROJEKTOI	Firma
Inxh. N	Vangjush MBRIÇE	
Inxh. N	Anduen MBRIÇE	
Arkitekt	Gentjana CENGA	
Inxh. M	Paskal JARAZI	
Inxh. Gj	Pëllumb TOSKA	
Inxh. E	Gazmir ISAKAJ	
Inxh. T	Nuredin HAMZAI	
Topograf	Eroglen MUCA	

Fasada Veriore

1 Fasada Veriore

1 : 200

SHËNIME

ZHVILLUESI

Bashkia Divjakë

Emertimi i Projektit

Fasada Veriore

Vendndodhja e Projektit

Qyteti Divjakë
Sheshi Santa Barbara

Emërtimi i Projektit

NDERTIMI I GODINES SE
BASHKISE DIVJAKE

PROJEKTOI

CEC GROUP SHPK

Titulli	PROJEKTOI	Firma
Inxh. N	Vangjush MBRIÇE	
Inxh. N	Anduen MBRIÇE	
Arkitekt	Gentjana CENGA	
Inxh. M	Paskal JARAZI	
Inxh. Gj	Pëllumb TOSKA	
Inxh. E	Gazmir ISAKAJ	
Inxh. T	Nuredin HAMZAI	
Topograf	Eroglen MUCA	