



**"PARKU I AVENTURAVE PUKE"**  
**PROJEKT ARKITEKTONIK**


Kulla e mberritjes,  
planvendosje  
Shk : 1:2

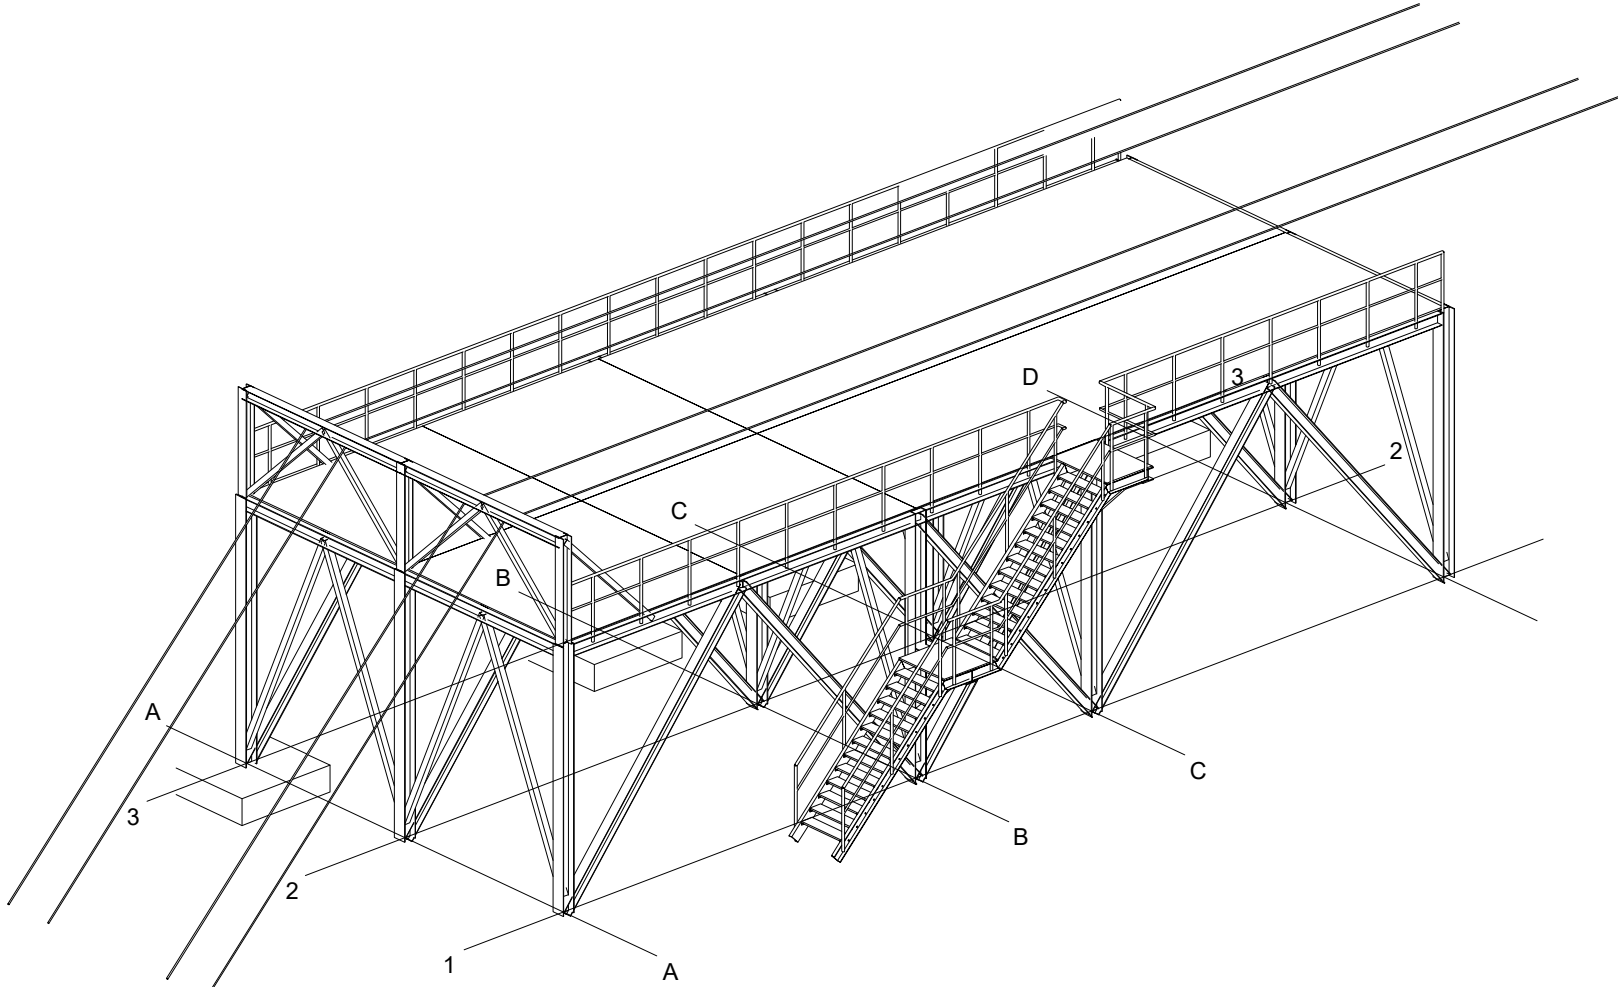

KULLA E MBERRITJES ZIPLINE 3D

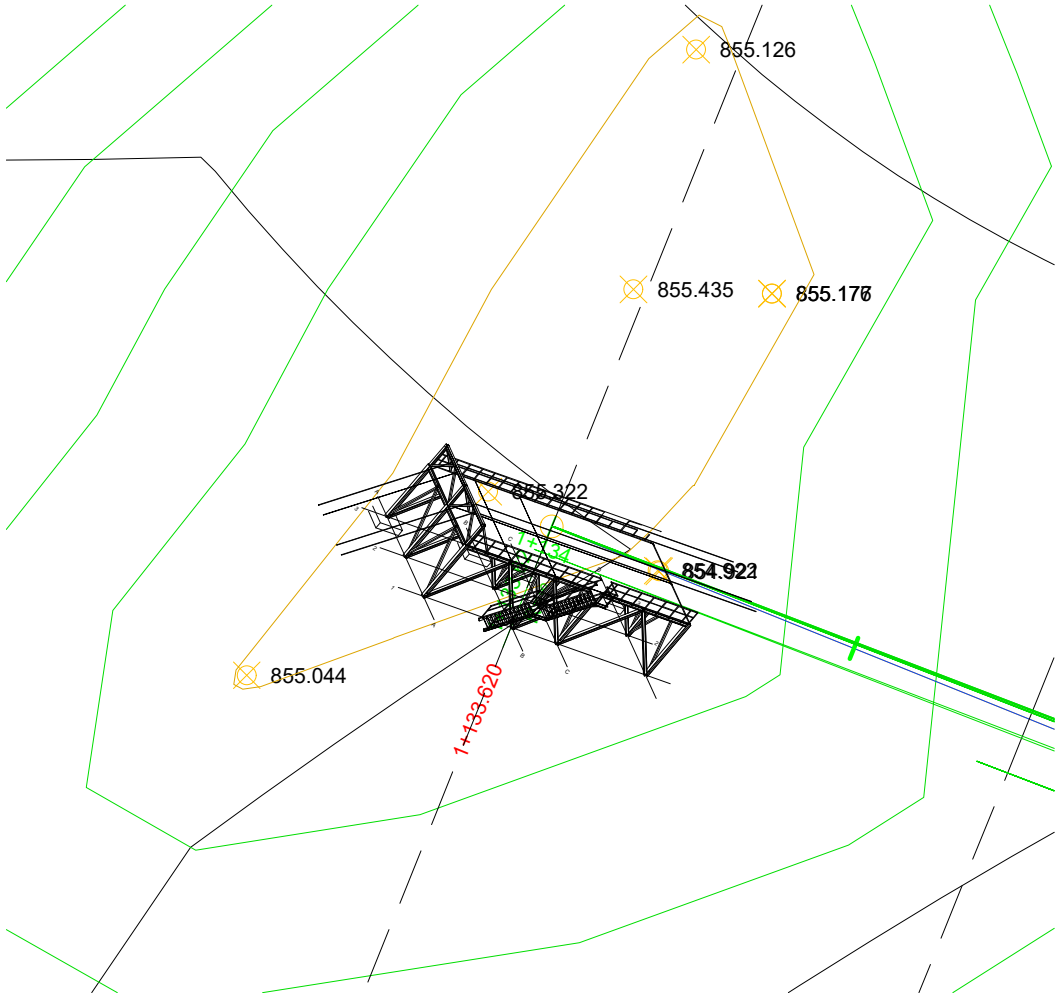


**SHENIME TEKNIKE**  
PERPARA FILLIMIT TE PUNIMEVE TE BEHET RILEVIMI TOPOGRAFIK I TERRENIT  
TE VERIFIKOHEN DIMENSIONIMI I THEMELEVE ME QENDRUESHMERINE E TERRENIT  
SIPAS STUDIMIT GJEOLOGJIK  
\* PER ÇDO PAQARTESI TE KONTAKTOHET PROJEKTUESI!

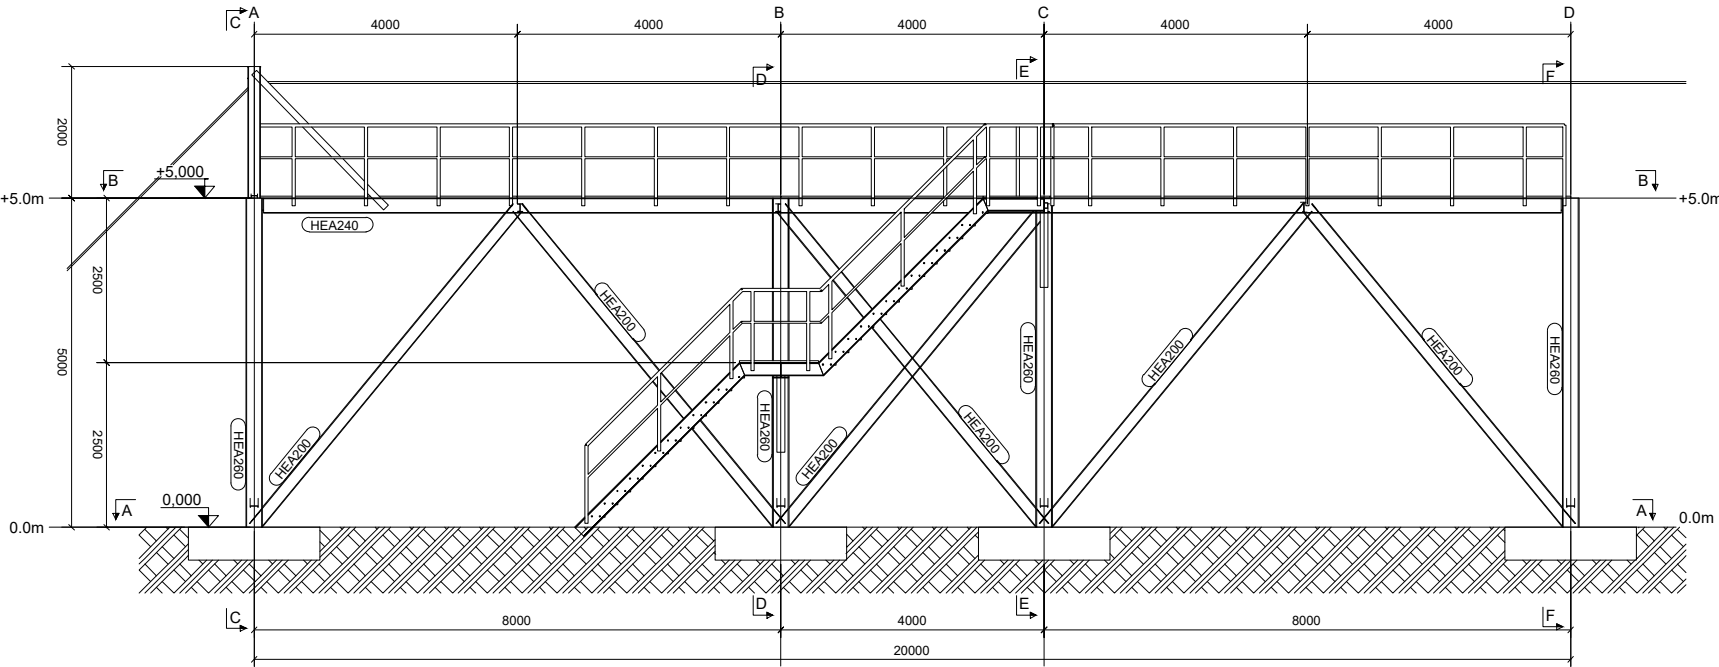


Kulla e mberritjes, Fasada Jugore  
1:75

|                                                                                    |   |                                                                              |   |                                      |                                                                                       |                   |                                                              |   |                                                                                       |                                   |                         |             |            |
|------------------------------------------------------------------------------------|---|------------------------------------------------------------------------------|---|--------------------------------------|---------------------------------------------------------------------------------------|-------------------|--------------------------------------------------------------|---|---------------------------------------------------------------------------------------|-----------------------------------|-------------------------|-------------|------------|
|  | <b>POROSITESI : BASHKIA PUKE</b><br>DREJTORIA E URBANISTIKES DHE PLANIFIKIMIT TE TERRITORIT<br><br>OBJEKTI : PROJEKT PROPOZIM "PARKU I AVENTURAVE PUKE DHE ZIPLINE" | <b>DREJTORI URBANISTIKES DHE PLANIFIKIMIT TE TERRITORIT</b><br><br>Alda Mema | Pergjegjesi per sektorin e projektimit<br><br> Treehopper B.V. (tregton si SKYWALKER Adventure Builders)<br>Adresa : Elleboog 15, Ede 6713KP, The Netherlands<br>Email : english@skywab.com | <b>PROJEKTUES</b><br>Treehopper B.V. |  | <b>PROJEKTUES</b> | <b>EMERTIMI I PROJEKTIT</b><br><br>"Parku i aventurave Puke" | <b>EMËRTIMI I FLETËS:</b><br>AKSONOMETRI ; PLANVENDOSJE<br>;FASADA JUGORE ;<br>SHK. 1:2 ; 1 : 50 ; 1:75 |  | <b>Shkalla. 1:2 ; 1:50 ; 1:75</b> | <b>Data</b> <b>2020</b> | <b>Puke</b> | <b>A-1</b> |
|                                                                                    |   |                                                                              |   |                                      |                                                                                       |                   |                                                              |   |                                                                                       |                                   |                         |             |            |
|                                                                                    |   |                                                                              |   |                                      |                                                                                       |                   |                                                              |   |                                                                                       |                                   |                         |             |            |


Kulla e mberritjes,  
planvendosje  
Shk : 1:2

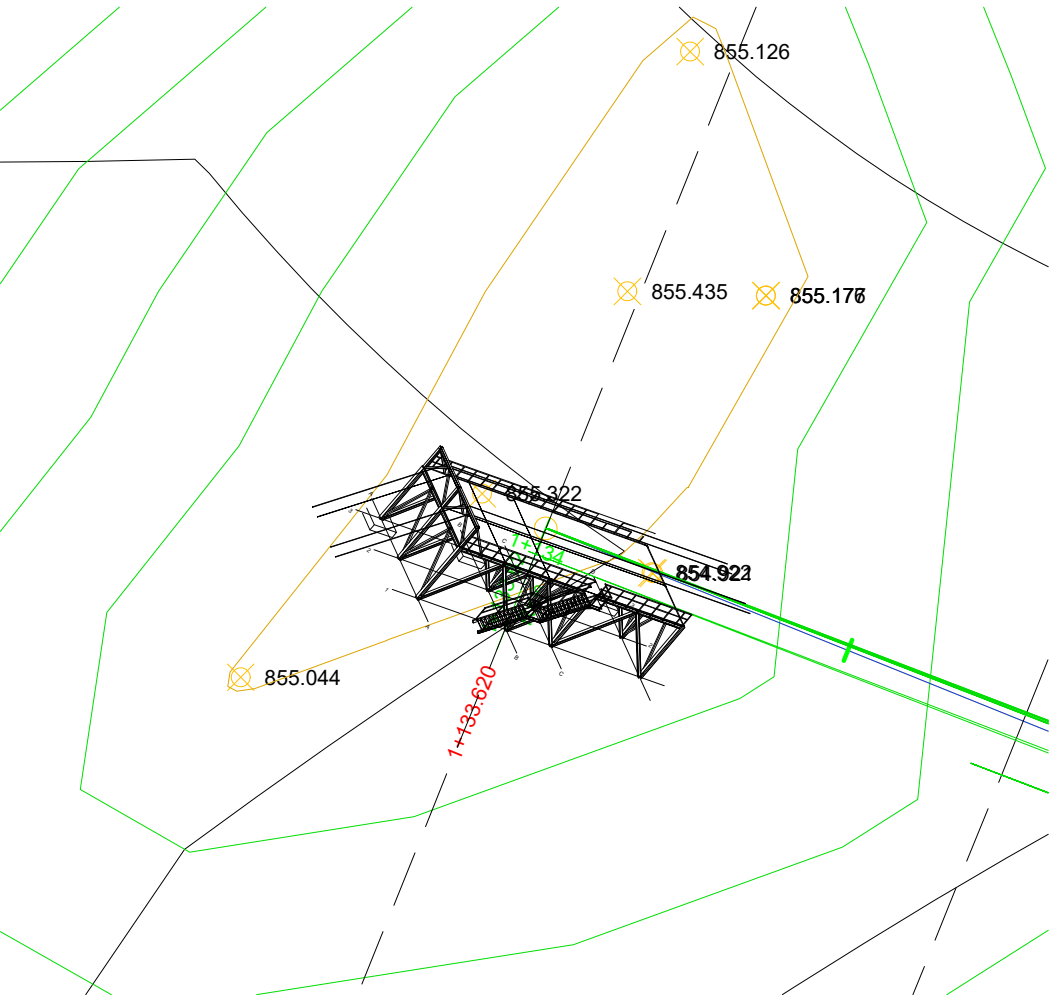


**SHENIME TEKNIKE**  
PERPARA FILLIMIT TE PUNIMEVE TE BEHET RILEVIMI TOPOGRAFIK I TERRENIT  
TE VERIFIKOHEN DIMENSIONIMI I THEMELEVE ME QENDRUESHMERINE E TERRENIT  
SIPAS STUDIMIT GJEOLOGJIK  
\* PER ÇDO PAQARTESI TE KONTAKTOHET PROJEKTUESII

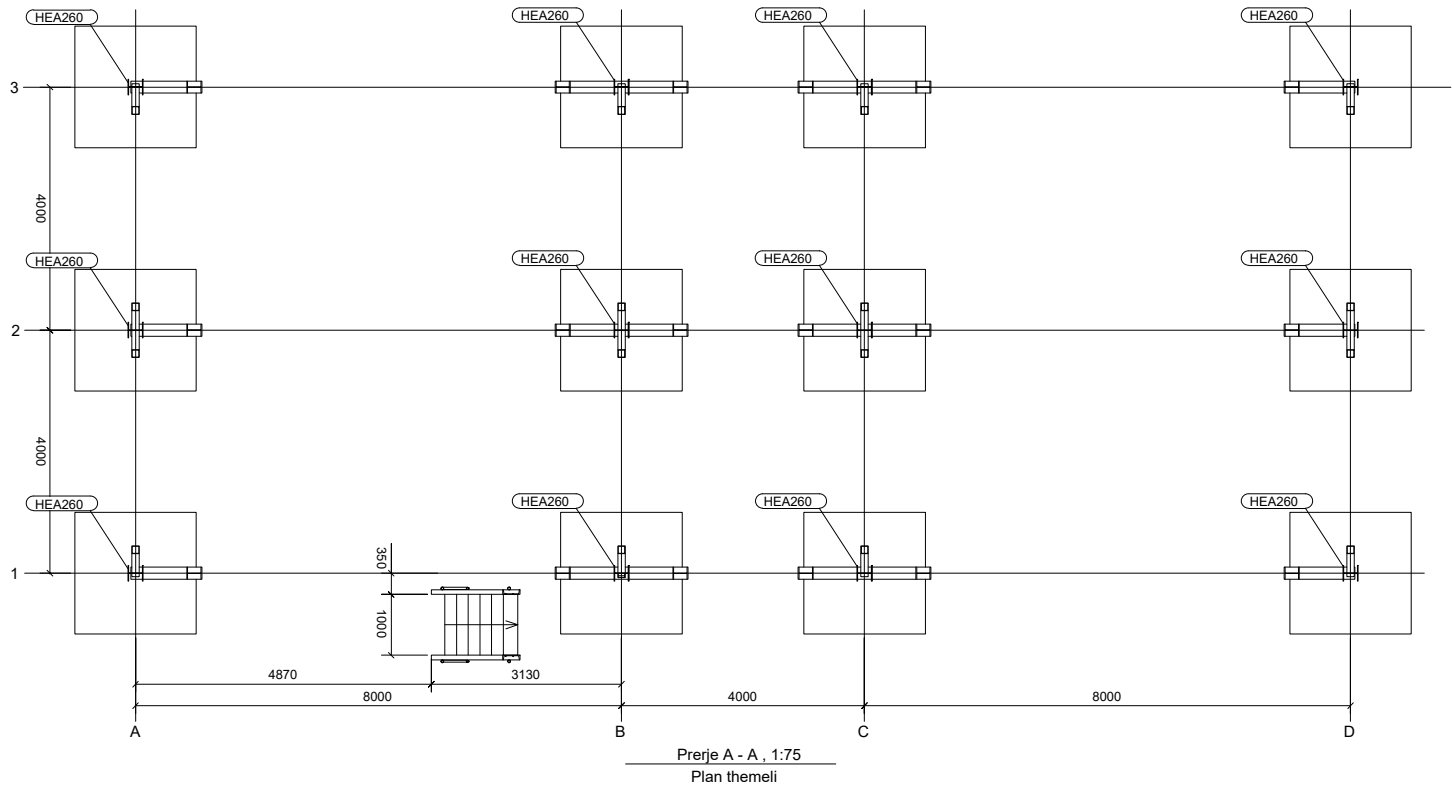


|   |                                                                        |   |                               |                                                                                       |            |                                                       |                                                                        |                                                                                       |                     |      |     |
|---|------------------------------------------------------------------------|---|-------------------------------|---------------------------------------------------------------------------------------|------------|-------------------------------------------------------|------------------------------------------------------------------------|---------------------------------------------------------------------------------------|---------------------|------|-----|
|  <b>POROSITESI : BASHKIA PUKE</b><br>DREJTORIA E URBANISTIKES DHE PLANIFIKIMIT TE TERRITORIT | DREJTOR I URBANISTIKES DHE PLANIFIKIMIT TE TERRITORIT<br><br>Alda Mema | Pergjegjesi per sektorin e projektimit<br><br> Treehopper B.V. (tregton si SKYWALKER Adventure Builders)<br>Adresa : Elleboog 15, Ede 6713KP, The Netherlands<br>Email : english@skywab.com | PROJEKTUES<br>Treehopper B.V. |  | PROJEKTUES | EMERTIMI I PROJEKTIT<br><br>"Parku i aventurave Puke" | EMËRTIMI I FLETËS:<br>PLANVENDOSJE ; PLAN THEMELI ;<br>SHK. 1:2 ; 1:75 |  | Shkalla. 1:2 ; 1:75 |      | A-2 |
|   |                                                                        |   |                               |                                                                                       |            |                                                       |                                                                        |                                                                                       | Data                | 2020 |     |
|   |                                                                        |   |                               |                                                                                       |            |                                                       |                                                                        |                                                                                       | Puke                |      |     |

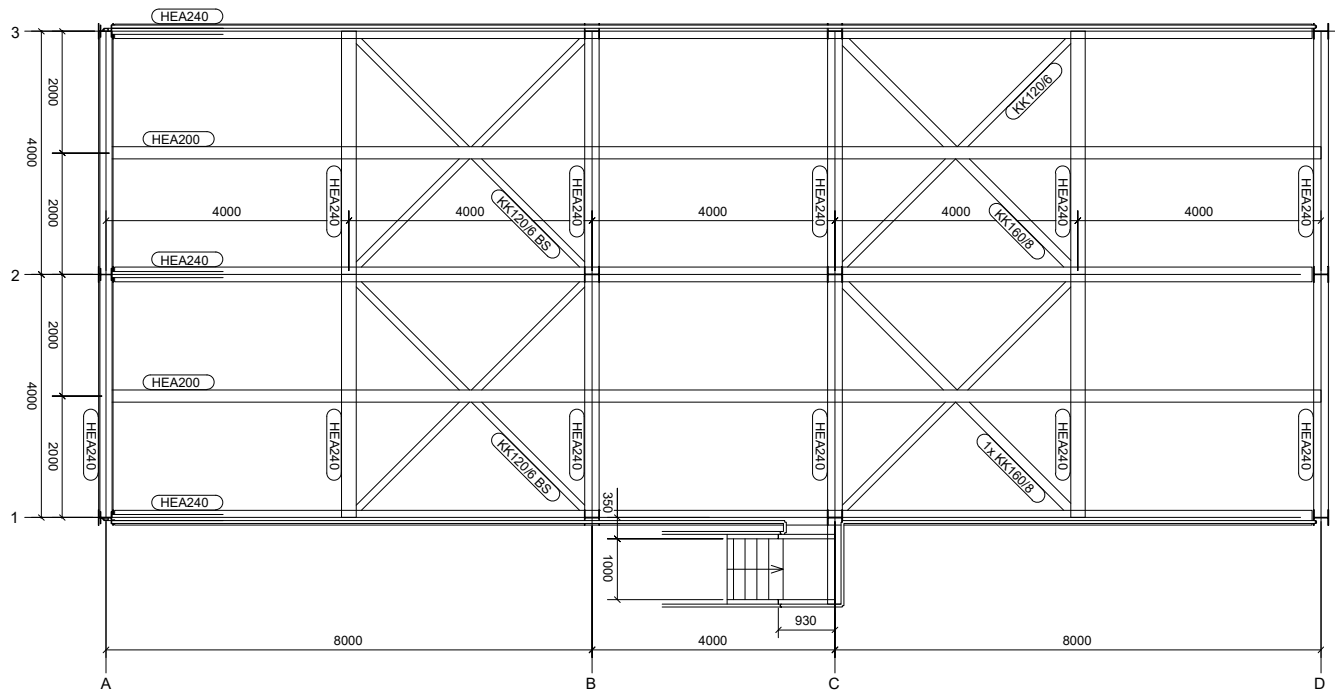


Planimetri, Prerje B - B , 1:75

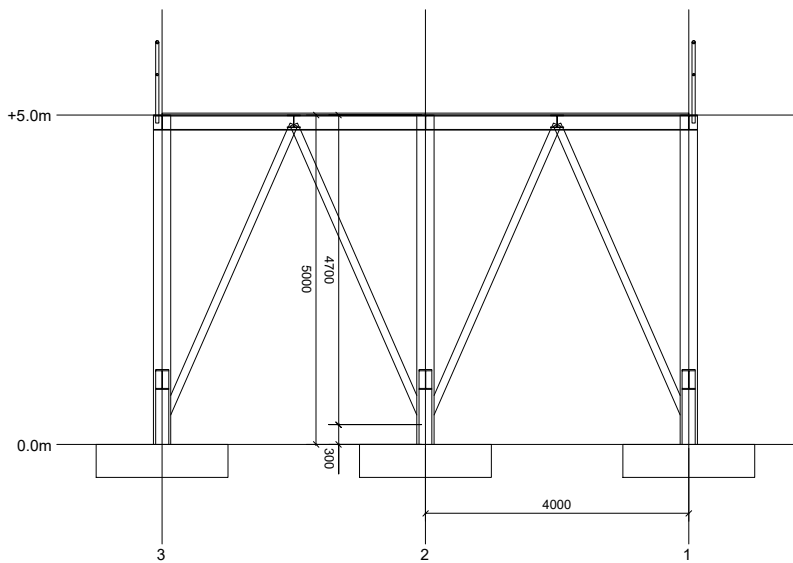


Prerje F - F , 1:75

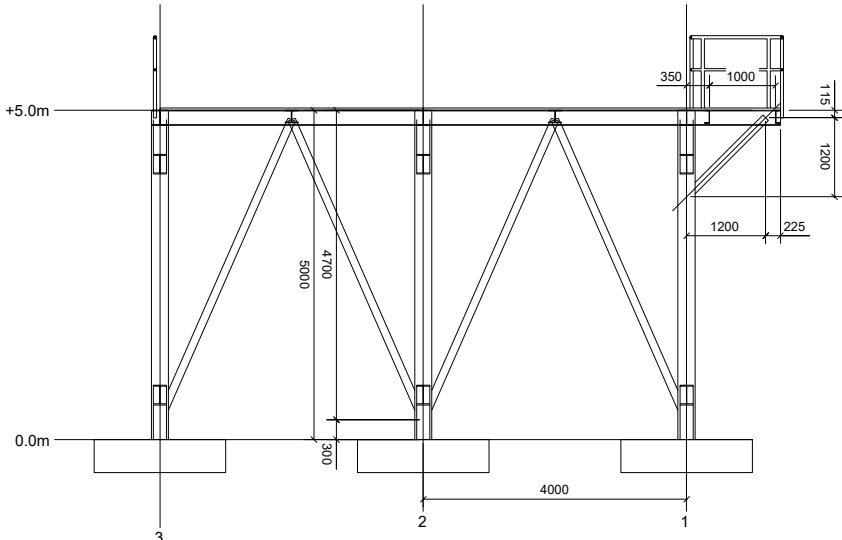

Prerje E - E , 1:75

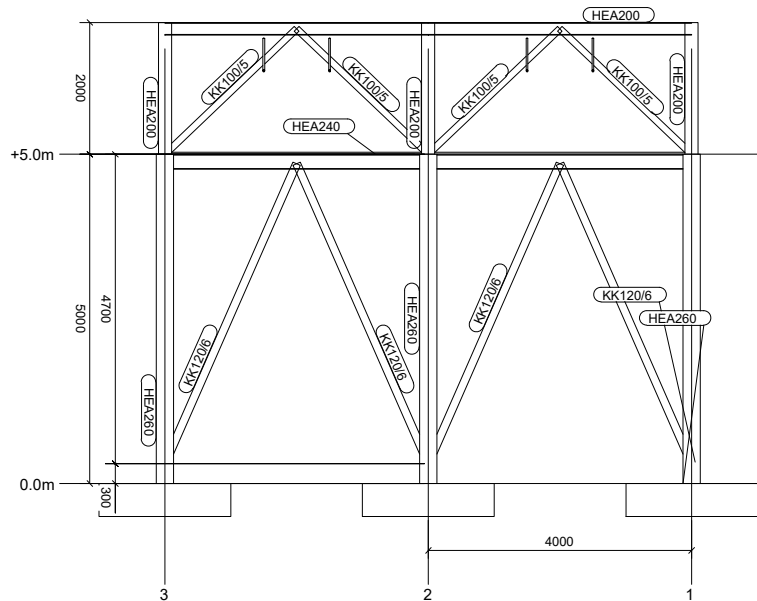

Prerje C - C , 1:75

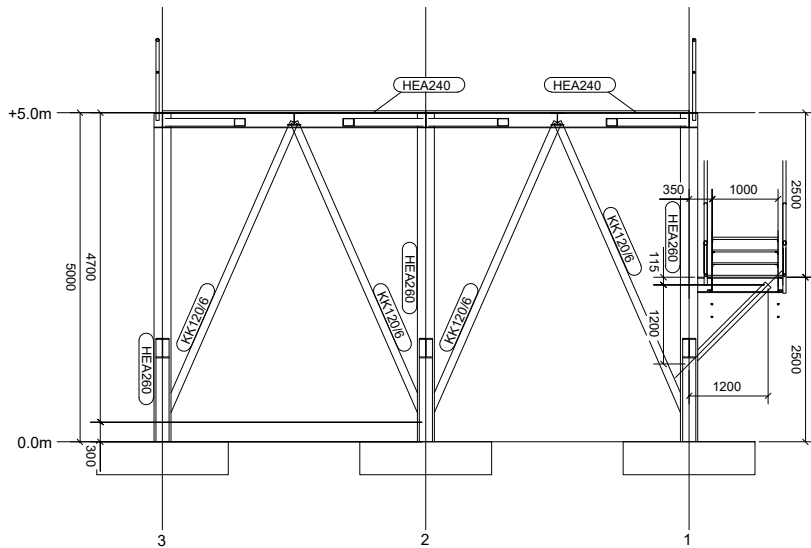


Prerje D - D , 1:75


**SHENIME TEKNIKE**  
PERPARA FILLIMIT TE PUNIMEVE TE BEHET RILEVIMI TOPOGRAFIK I TERRENIT  
TE VERIFIKOHEN DIMENSIONIMI I THEMELEVE ME QENDRUESHMERINE E TERRENIT  
SIPAS STUDIMIT GJEOLGJIK  
\* PER ÇDO PAQARTESI TE KONTAKTOHET PROJEKTUESI!

|  |   |                                                                               |   |                                          |                   |                                                              |                                                               |  |                      |             |     |
|--|---|-------------------------------------------------------------------------------|---|------------------------------------------|-------------------|--------------------------------------------------------------|---------------------------------------------------------------|--|----------------------|-------------|-----|
|  | <b>POROSITESI : BASHKIA PUKE</b><br>DREJTORIA E URBANISTIKES DHE PLANIFIKIMIT TE TERRITORIT<br><br>OBJEKTI : PROJEKT PROPOZIM "PARKU I AVENTURAVE PUKE DHE ZIPLINE" | <b>DREJTOR I URBANISTIKES DHE PLANIFIKIMIT TE TERRITORIT</b><br><br>Alda Mema | Pergjegjesi per sektorin e projektimit<br><br><br>Treehopper B.V. (tregton si SKYWALKER Adventure Builders)<br>Adresa : Elleboog 15, Ede 6713KP, The Netherlands<br>Email : english@skywab.com | <b>PROJEKTUES</b><br>Treehopper B.V.<br> | <b>PROJEKTUES</b> | <b>EMERTIMI I PROJEKTIT</b><br><br>"Parku i aventurave Puke" | <b>EMËRTIMI I FLETËS:</b><br>PLANIMETRI ; PRERJE<br>SHK. 1:75 |  | <b>Shkalla. 1:75</b> |             | A-3 |
|  |   |                                                                               |   |                                          |                   |                                                              |                                                               |  | <b>Data</b>          | <b>2020</b> |     |
|  |   |                                                                               |   |                                          |                   |                                                              |                                                               |  | <b>Puke</b>          |             |     |




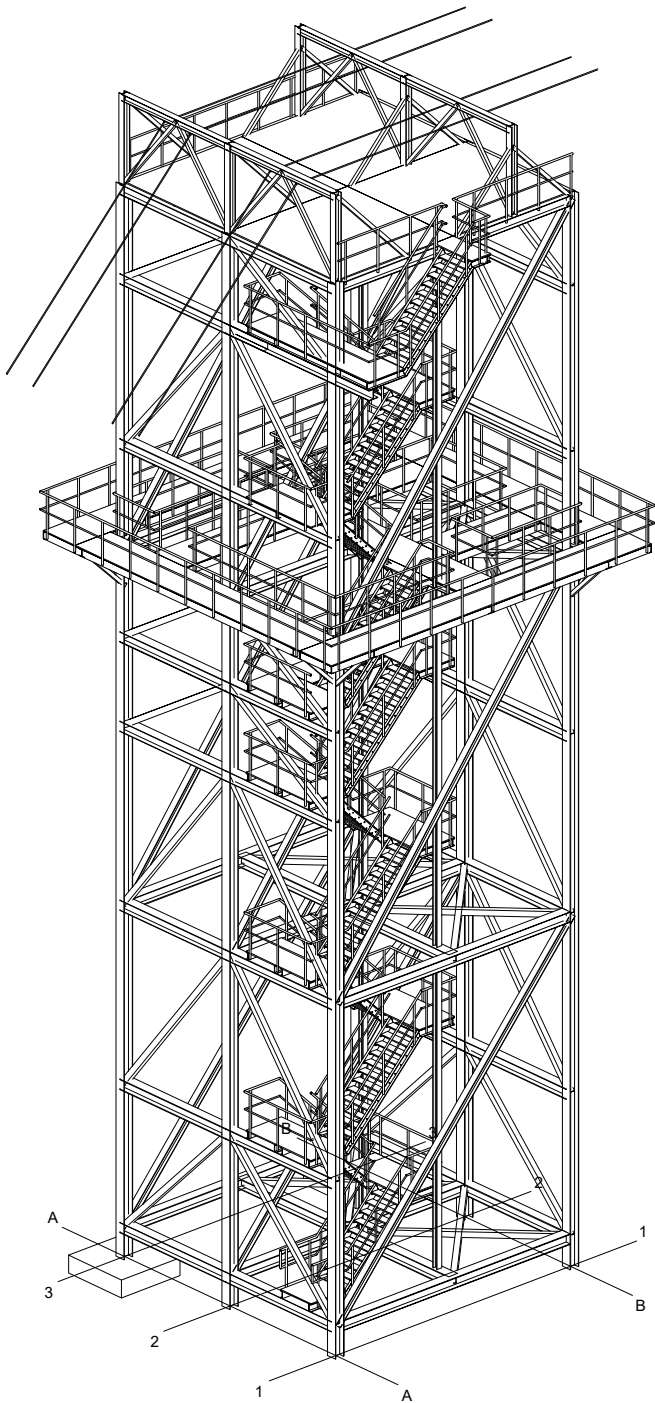

KULLA E NISJES ZIPLINE 3D  
1:75




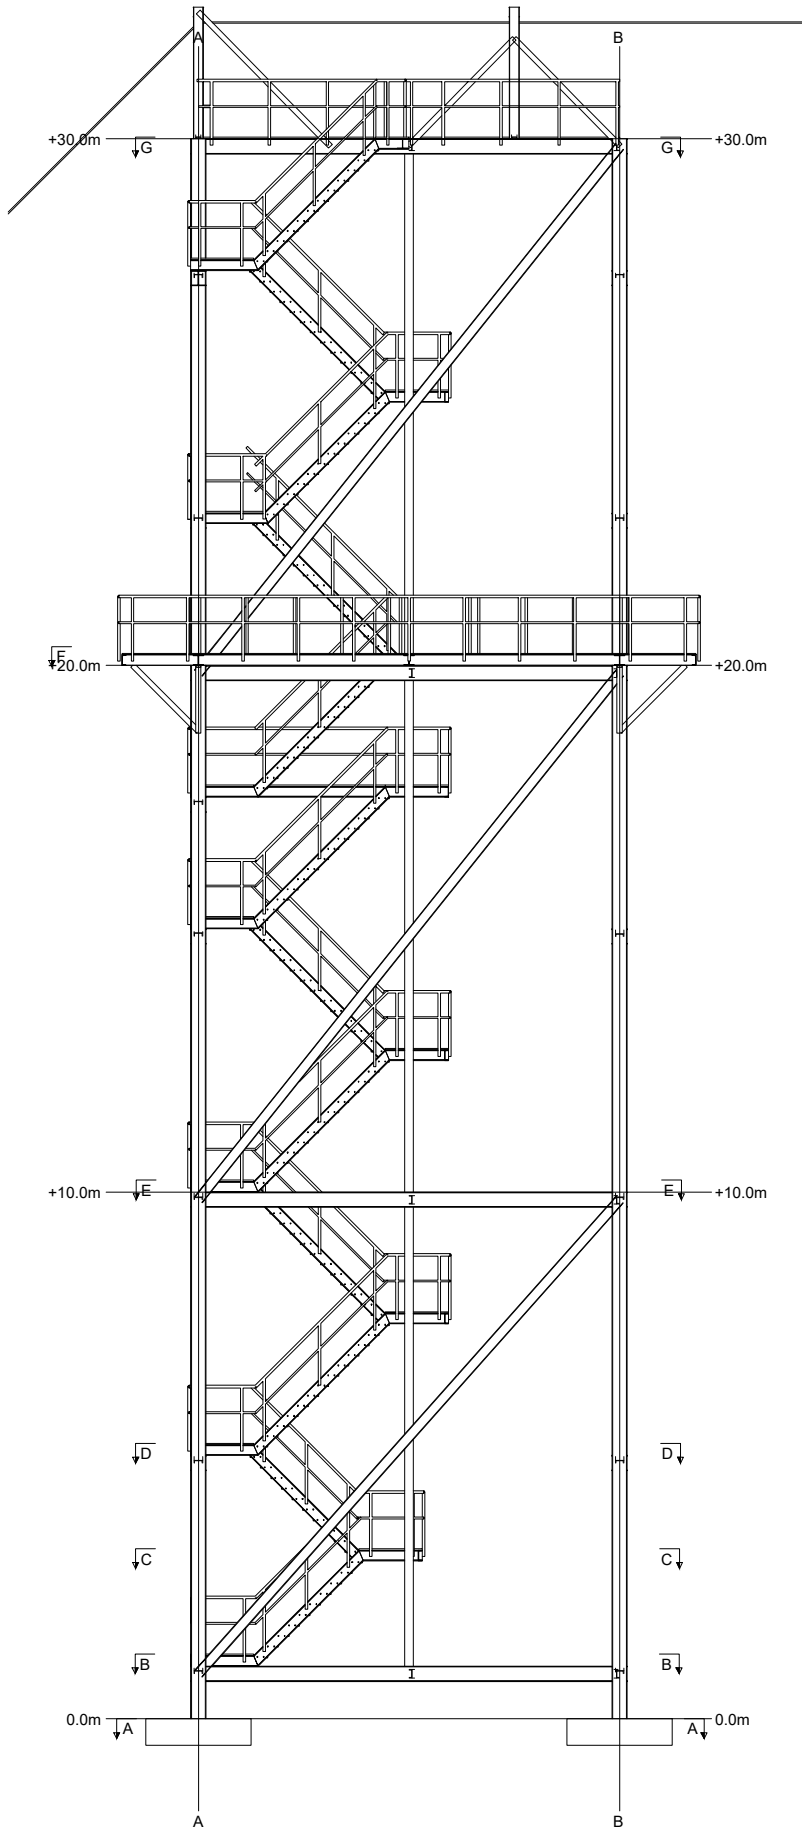


Kulla e Nisjes, Fasada Jugore  
1:75

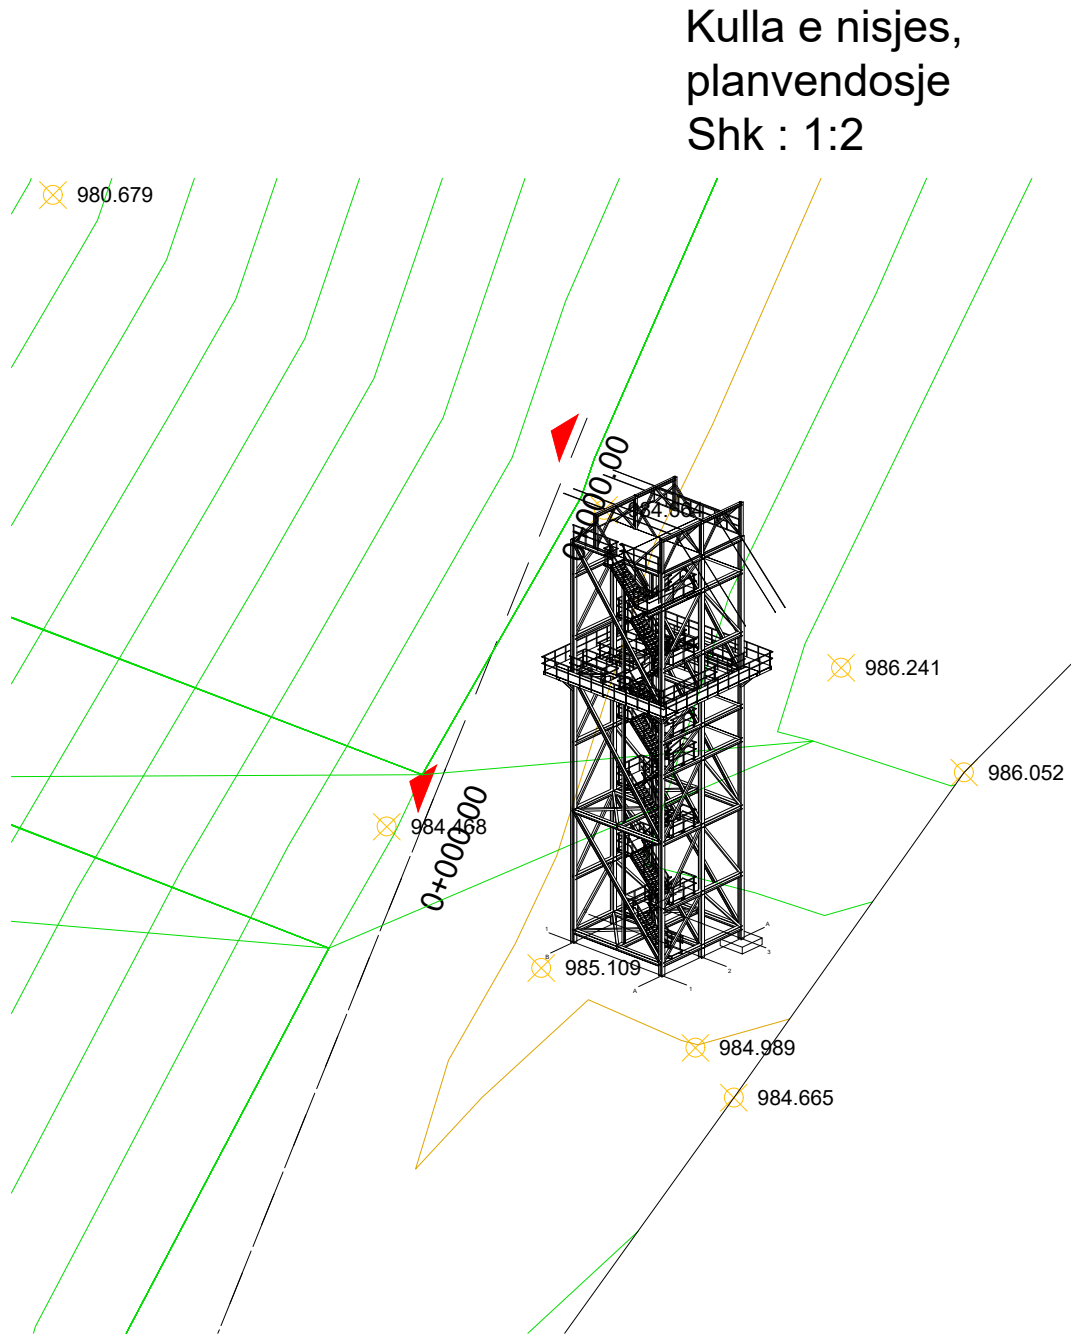


**SHENIME TEKNIKE**  
PERPARA FILLIMIT TE PUNIMEVE TE BEHET RILEVIMI TOPOGRAFIK I TERRENIT  
TE VERIFIKOHEN DIMENSIONIMI I THEMELEVE ME QENDRUESHMERINE E TERRENIT  
SIPAS STUDIMIT GJEOLOGJIK  
\* PER ÇDO PAQARTESI TE KONTAKTOHET PROJEKTUESI!

|                                                                                    |   |                                                                              |   |   |                   |                                                              |                                                                                                |                                                                                       |                            |             |            |
|------------------------------------------------------------------------------------|---|------------------------------------------------------------------------------|---|---|-------------------|--------------------------------------------------------------|------------------------------------------------------------------------------------------------|---------------------------------------------------------------------------------------|----------------------------|-------------|------------|
|  | <b>POROSITESI : BASHKIA PUKE</b><br>DREJTORIA E URBANISTIKES DHE PLANIFIKIMIT TE TERRITORIT<br><br>OBJEKTI : PROJEKT PROPOZIM "PARKU I AVENTURAVE PUKE DHE ZIPLINE" | <b>DREJTORI URBANISTIKES DHE PLANIFIKIMIT TE TERRITORIT</b><br><br>Alda Mema | Pergjegjesi per sektorin e projektimit<br><br> Treehopper B.V. (tregton si SKYWALKER Adventure Builders)<br>Adresa : Elleboog 15, Ede 6713KP, The Netherlands<br>Email : english@skywab.com | <b>PROJEKTUES</b><br>Treehopper B.V.<br> | <b>PROJEKTUES</b> | <b>EMERTIMI I PROJEKTIT</b><br><br>"Parku i aventurave Puke" | <b>EMËRTIMI I FLETËS:</b><br>AKSONOMETRI ; PLANVENDOSJE<br>;FASADA JUGORE ;<br>SHK. 1:2 ; 1:75 |  | <b>Shkalla. 1:2 ; 1:75</b> |             | <b>B-1</b> |
|                                                                                    |   |                                                                              |   |   |                   |                                                              |                                                                                                |                                                                                       | <b>Data</b>                | <b>2020</b> |            |
|                                                                                    |   |                                                                              |   |   |                   |                                                              |                                                                                                |                                                                                       | <b>Puke</b>                |             |            |

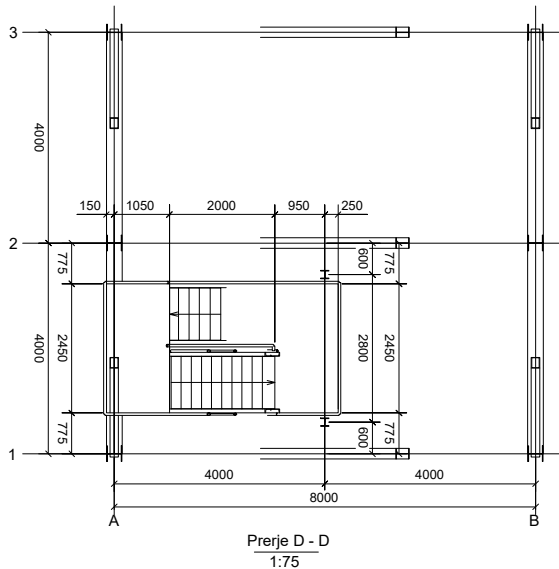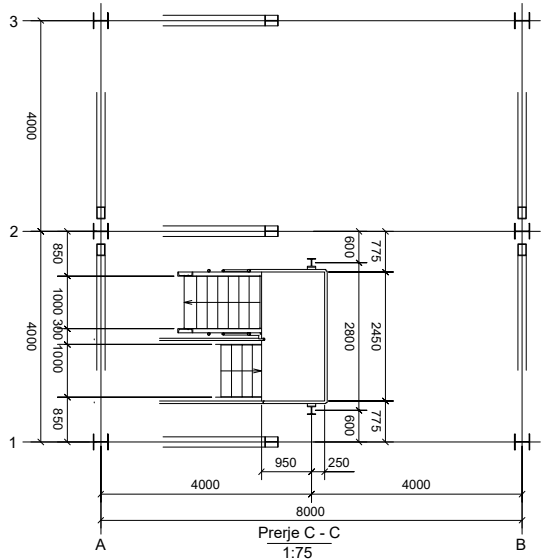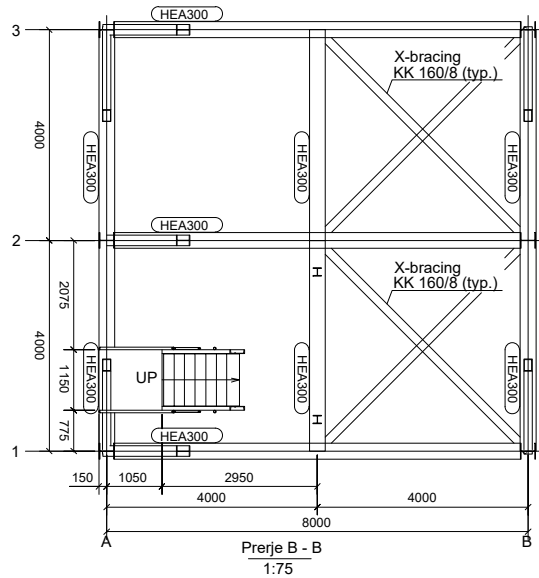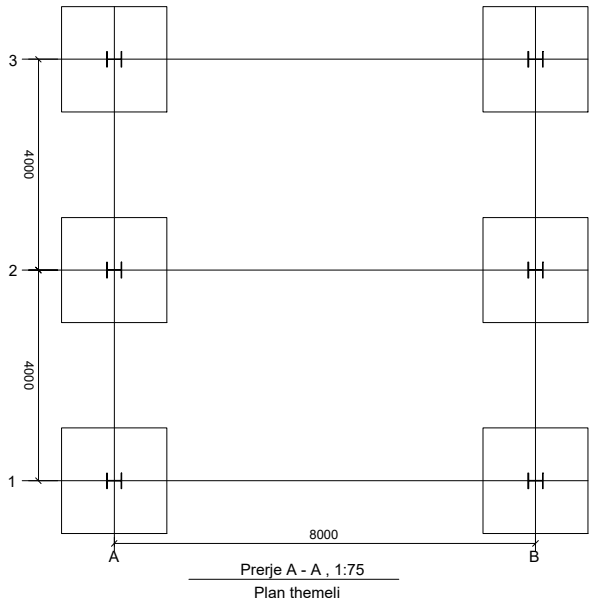





Kulla e mberritjes,  
planvendosje  
Shk : 1:2

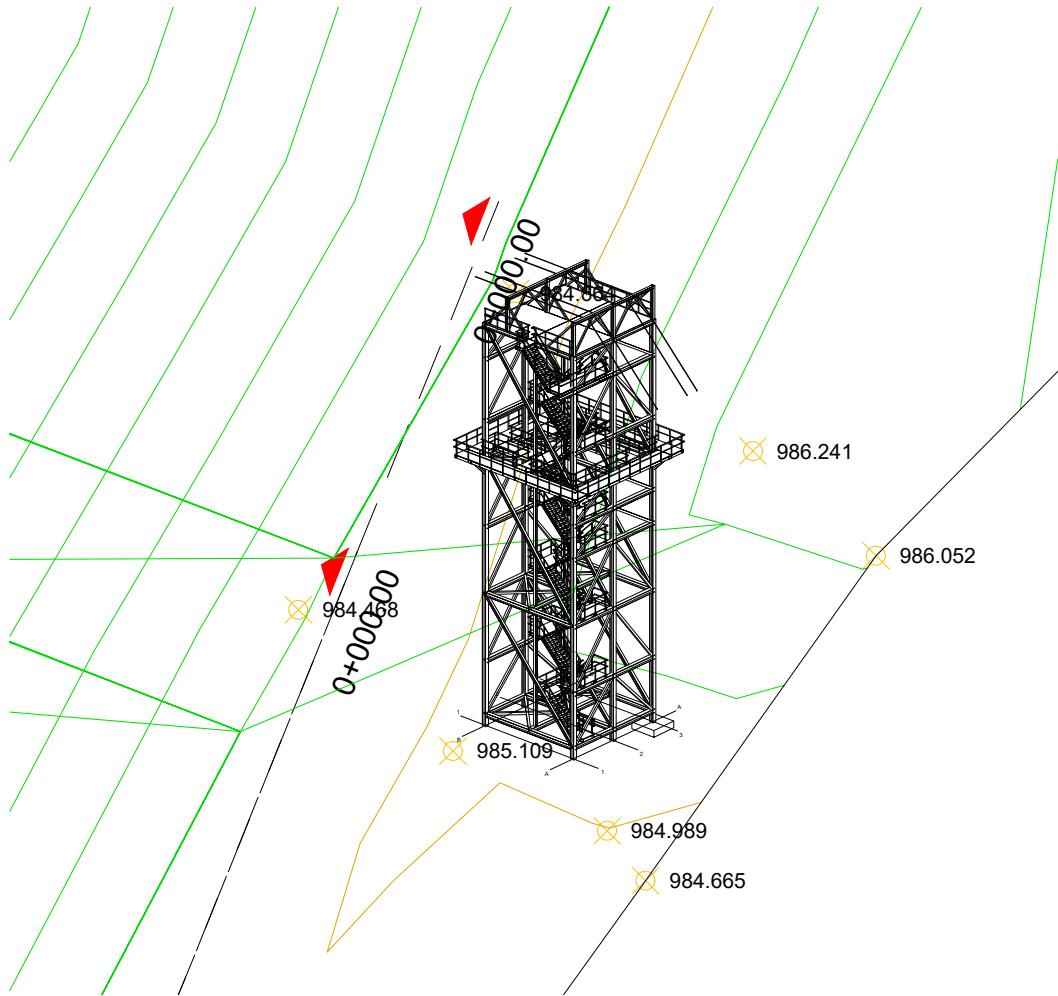

**SHENIME TEKNIKE**  
PERPARA FILLIMIT TE PUNIMEVE TE BEHET RILEVIMI TOPOGRAFIK I TERRENIT  
TE VERIFIKOHEN DIMENSIONIMI I THEMELEVE ME QENDRUESHMERINE E TERRENIT  
SIPAS STUDIMIT GJEOLOGJIK  
\* PER ÇDO PAQARTESI TE KONTAKTOHET PROJEKTUES!!


|   |                                                                                |   |   |                   |                                                              |                                                                                      |                                                                                       |                            |             |            |
|---|--------------------------------------------------------------------------------|---|---|-------------------|--------------------------------------------------------------|--------------------------------------------------------------------------------------|---------------------------------------------------------------------------------------|----------------------------|-------------|------------|
|  <b>POROSITESI : BASHKIA PUKE</b><br>DREJTORIA E URBANISTIKES DHE PLANIFIKIMIT TE TERRITORIT<br><br>OBJEKTI : PROJEKT PROPOZIM "PARKU I AVENTURAVE PUKE DHE ZIPLINE" | <b>DREJTORI I URBANISTIKES DHE PLANIFIKIMIT TE TERRITORIT</b><br><br>Alda Mema | Pergjegjesi per sektorin e projektimit<br><br> Treehopper B.V. (tregton si SKYWALKER Adventure Builders)<br>Adresa : Elleboog 15, Ede 6713KP, The Netherlands<br>Email : english@skywab.com | <b>PROJEKTUES</b><br>Treehopper B.V.<br> | <b>PROJEKTUES</b> | <b>EMERTIMI I PROJEKTIT</b><br><br>"Parku i aventurave Puke" | <b>EMËRTIMI I FLETËS:</b><br>PLANVENDOSJE ; PLAN THEMELI ; PRERJE<br>SHK. 1:2 ; 1:75 |  | <b>Shkalla. 1:2 ; 1:75</b> |             | <b>B-2</b> |
|   |                                                                                |   |   |                   |                                                              |                                                                                      |                                                                                       | <b>Data</b>                | <b>2020</b> |            |
|   |                                                                                |   |   |                   |                                                              |                                                                                      |                                                                                       | <b>Puke</b>                |             |            |

Kulla e mberritjes,  
planvendosje  
Shk : 1:2

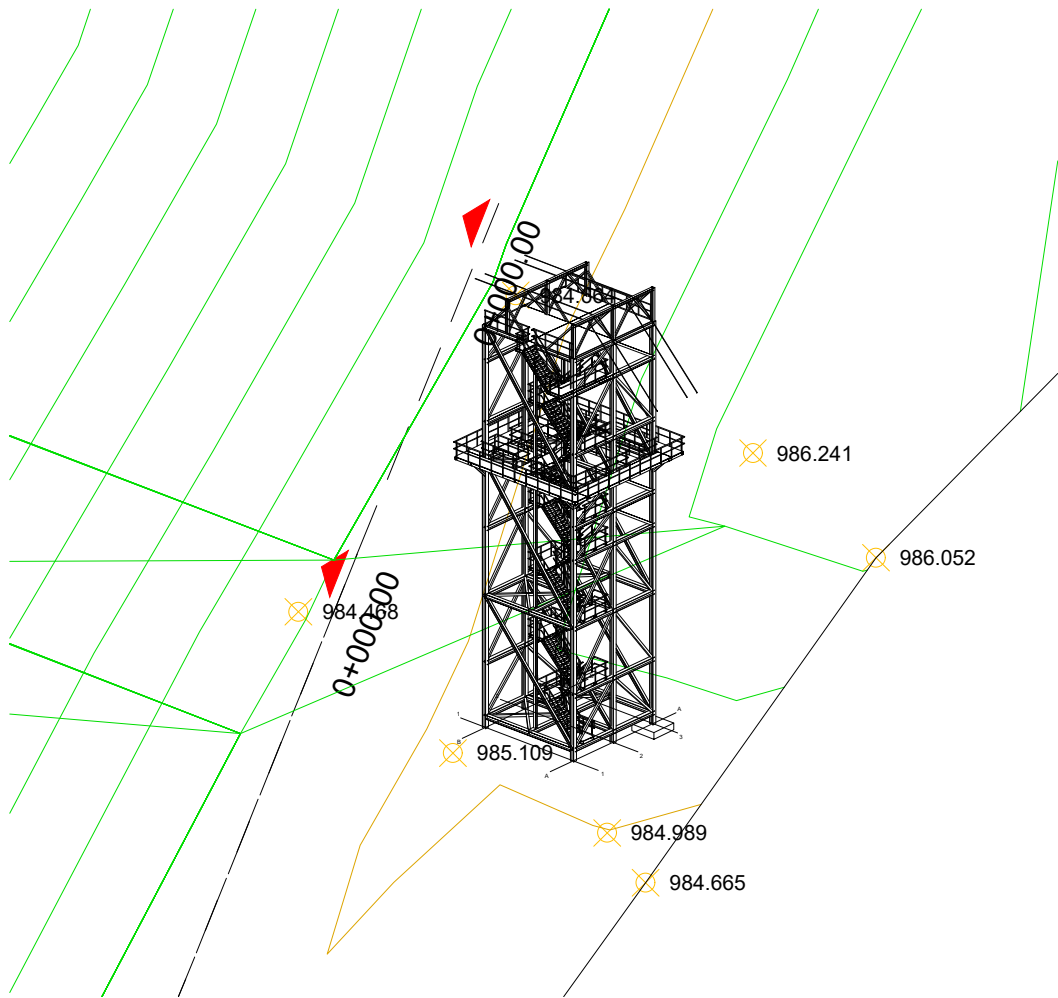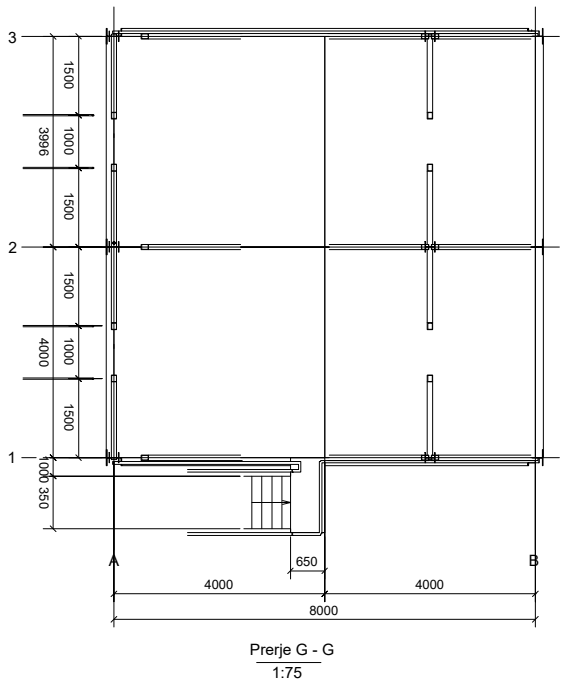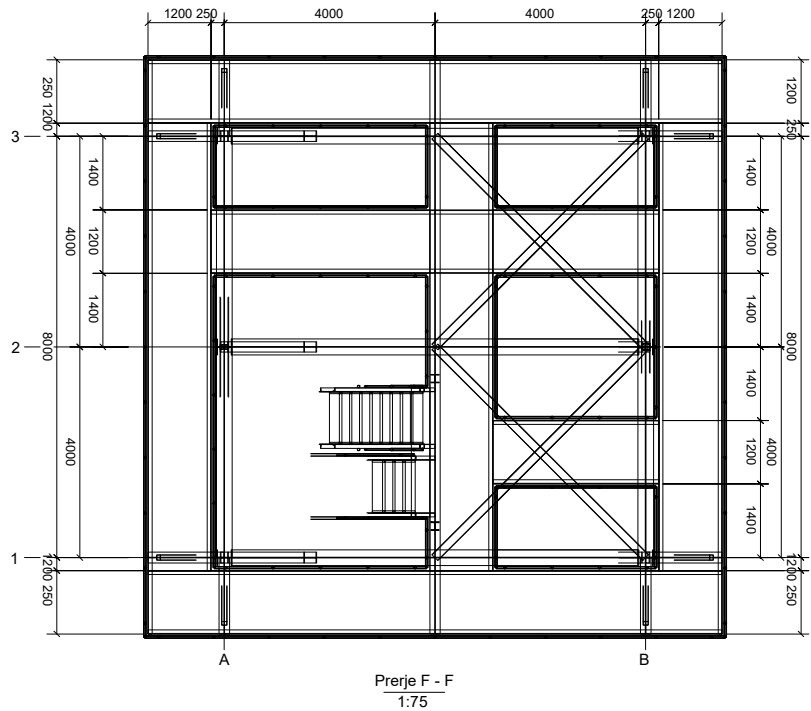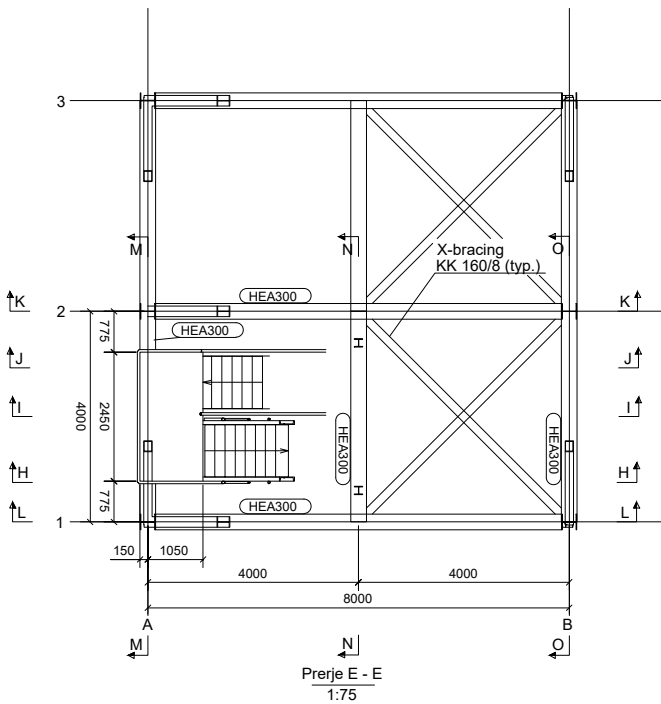


**SHENIME TEKNIKE**  
PERPARA FILLIMIT TE PUNIMEVE TE BEHET RILEVIMI TOPOGRAFIK I TERRENIT  
TE VERIFIKOHEN DIMENSIONIMI I THEMELEVE ME QENDRUESHMERINE E TERRENIT  
SIPAS STUDIMIT GJEOLOGJIK  
\* PER ÇDO PAQARTESI TE KONTAKTOHET PROJEKTUESI!


|   |                                                                        |   |                 |                                                                                       |            |                                                       |                                                                      |                                                                                       |                     |      |     |
|---|------------------------------------------------------------------------|---|-----------------|---------------------------------------------------------------------------------------|------------|-------------------------------------------------------|----------------------------------------------------------------------|---------------------------------------------------------------------------------------|---------------------|------|-----|
|  <b>POROSITESI : BASHKIA PUKE</b><br>DREJTORIA E URBANISTIKES DHE PLANIFIKIMIT TE TERRITORIT<br><br>OBJEKTI : PROJEKT PROPOZIM "PARKU I AVENTURAVE PUKE DHE ZIPLINE" | DREJTOR I URBANISTIKES DHE PLANIFIKIMIT TE TERRITORIT<br><br>Alda Mema | Pergjegjesi per sektorin e projektimit<br><br> Treehopper B.V. (tregton si SKYWALKER Adventure Builders)<br>Adresa : Elleboog 15, Ede 6713KP, The Netherlands<br>Email : english@skywab.com | PROJEKTUES      |  | PROJEKTUES | EMERTIMI I PROJEKTIT<br><br>"Parku i aventurave Puke" | EMËRTIMI I FLETËS:<br><br>PLANVENDOSJE ; PRERJE ;<br>SHK. 1:2 ; 1:75 |  | Shkalla. 1:2 ; 1:75 |      | B-3 |
|   |                                                                        |   | Treehopper B.V. |                                                                                       |            |                                                       |                                                                      |                                                                                       | Data                | 2020 |     |
|   |                                                                        |   |                 |                                                                                       |            |                                                       |                                                                      |                                                                                       | Puke                |      |     |

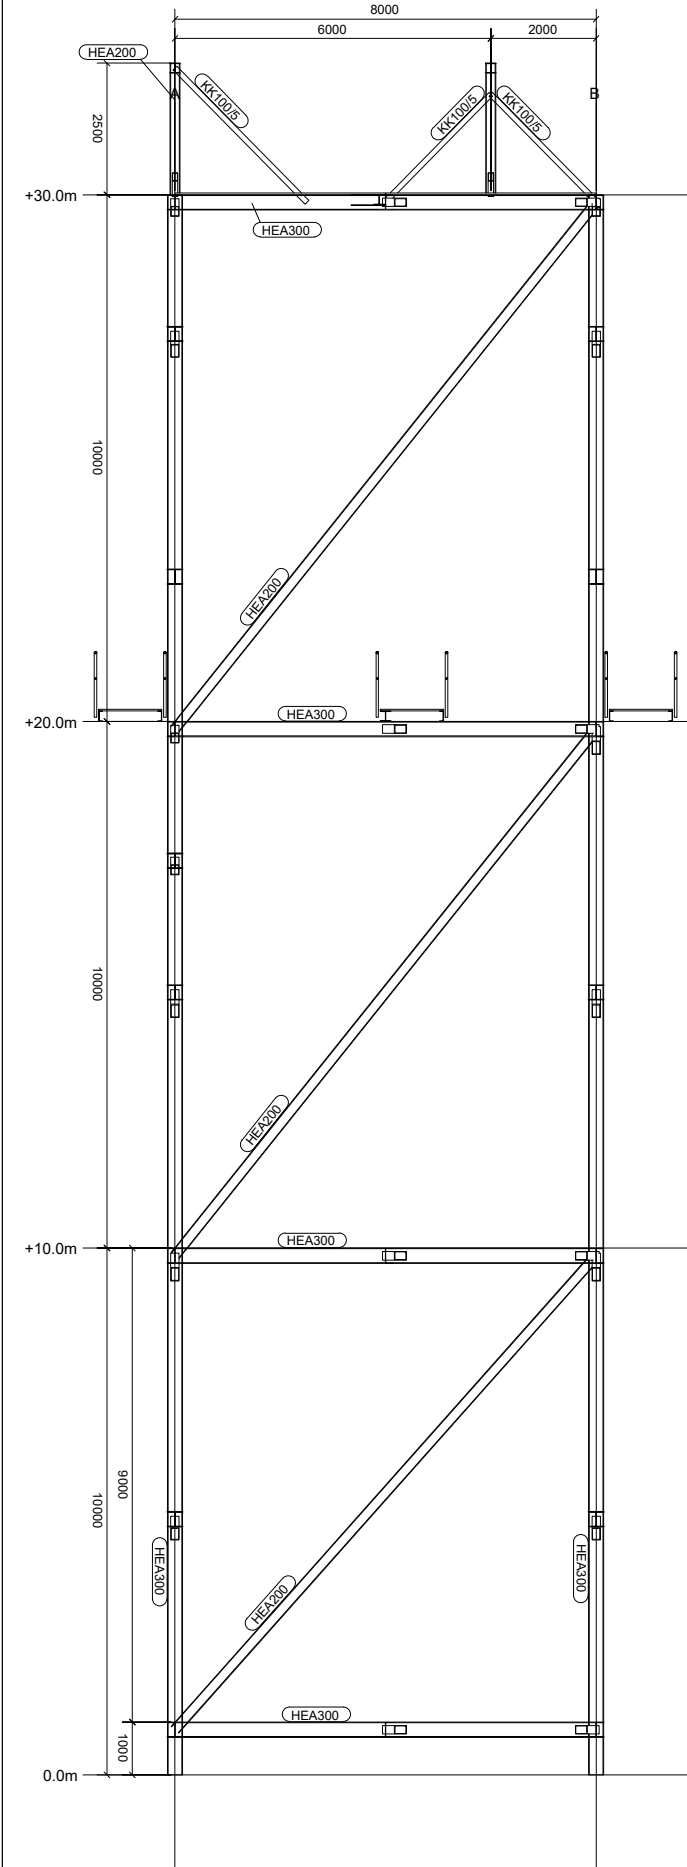


Prerje K - K, 1:75  
Fasada Veriore

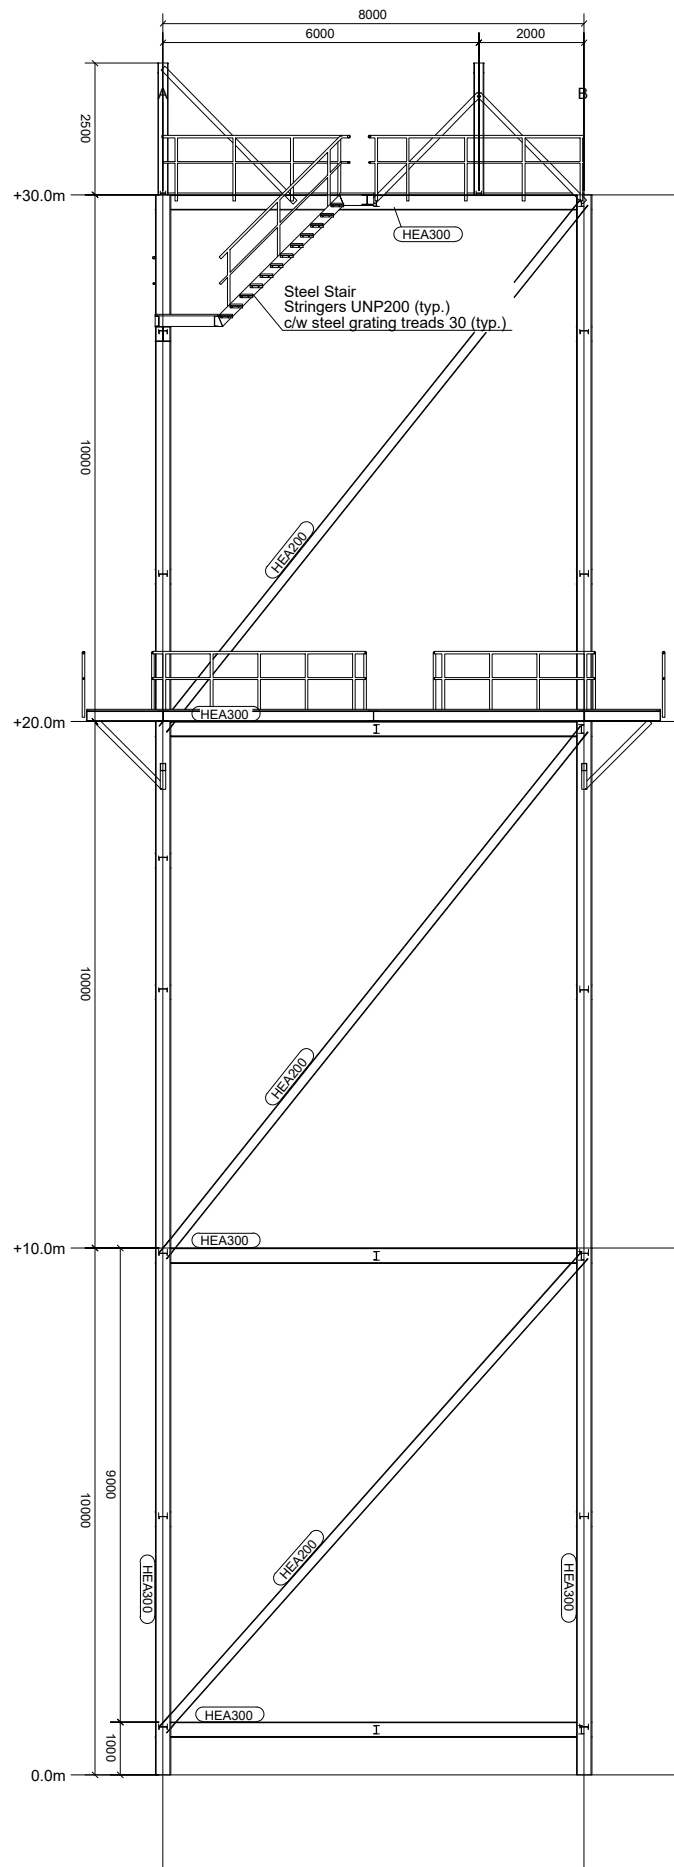

Prerje L - L, 1:75  
Fasada Jugore

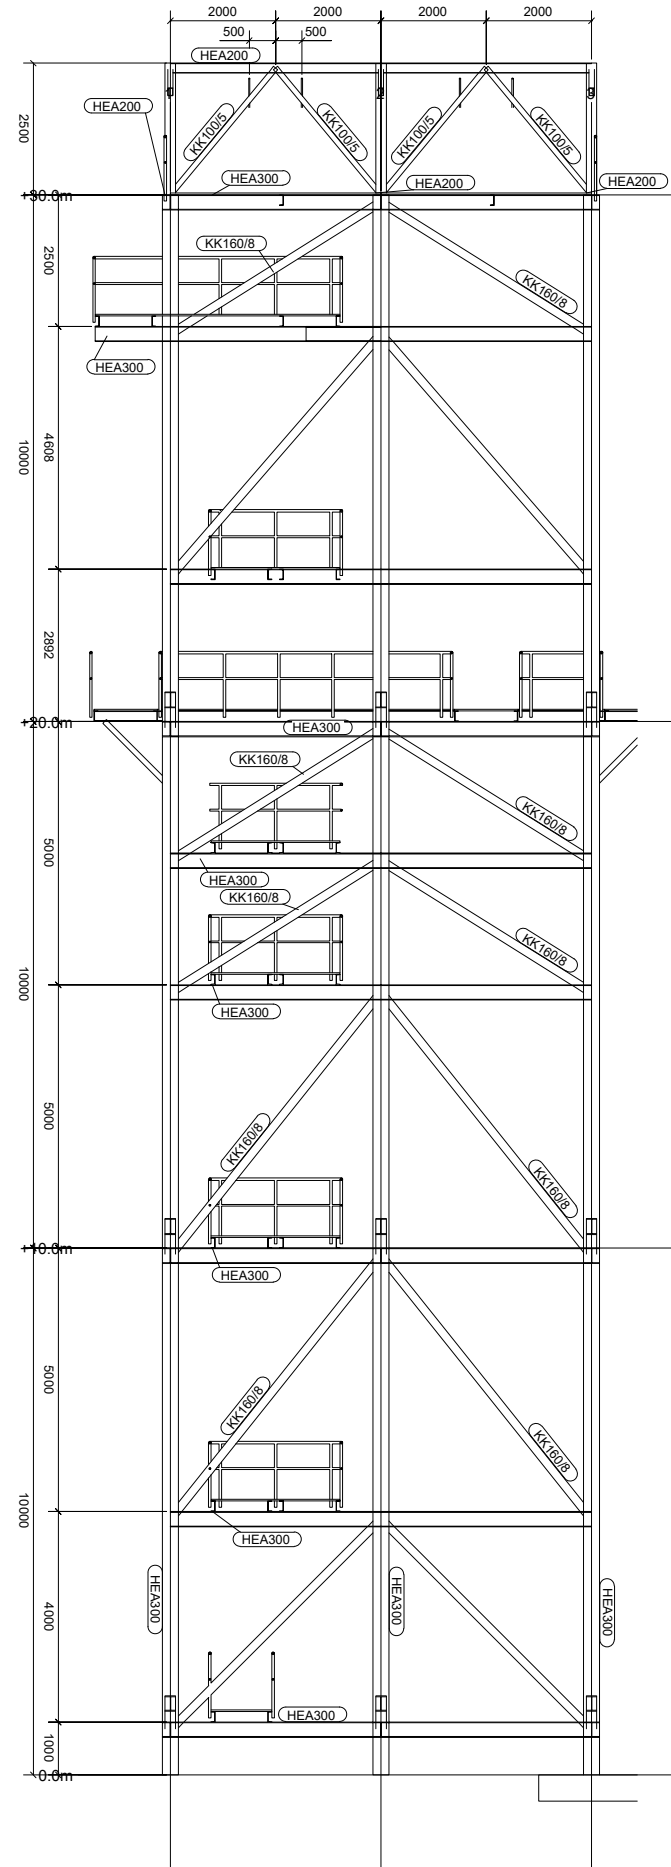

Prerje M - M, 1:75  
Fasada Perendimore

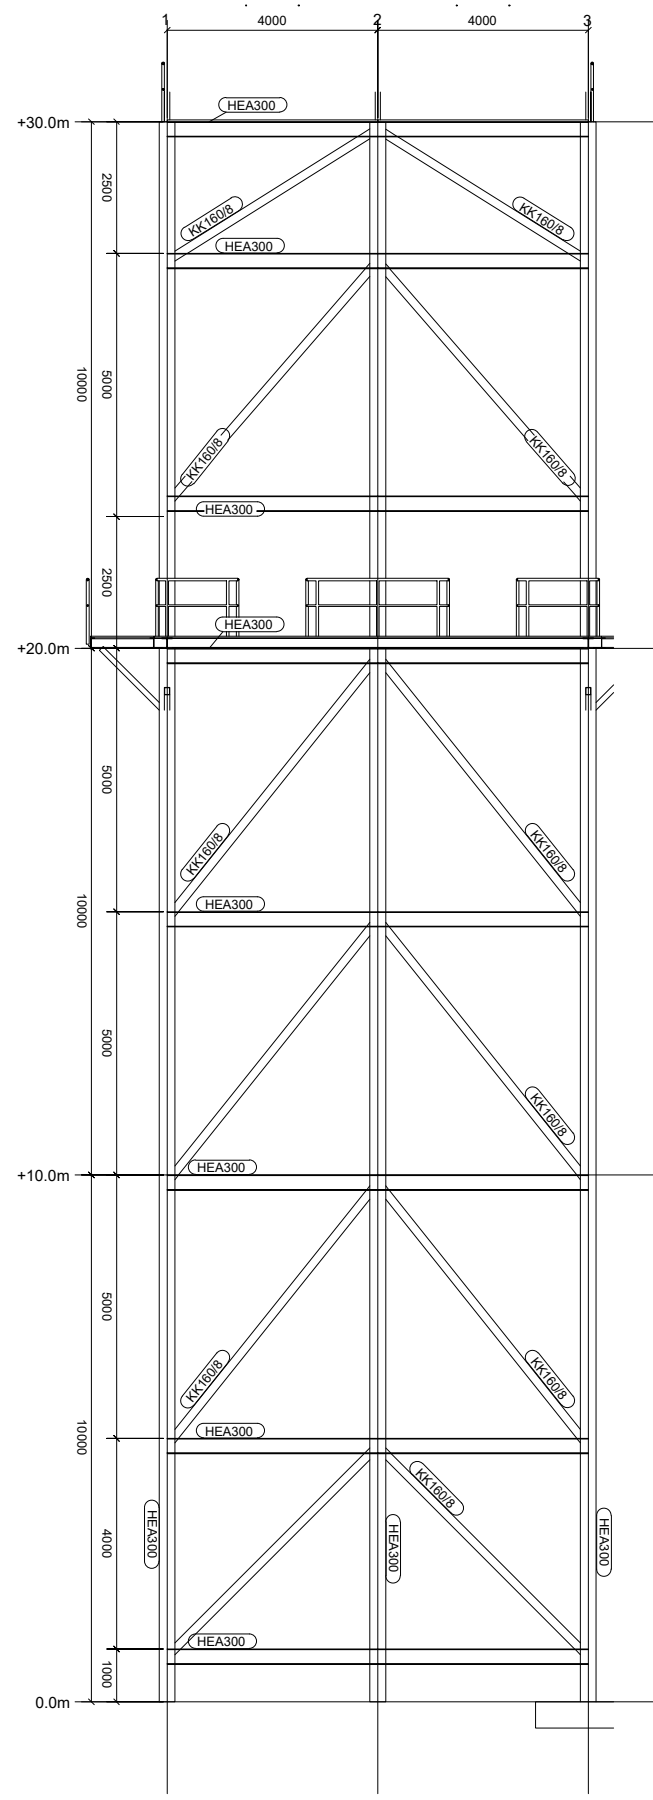

Prerje O - O, 1:75  
Fasada Lindore



**POROSITESI : BASHKIA PUKE**  
DREJTORIA E URBANISTIKES DHE PLANIFIKIMIT TE TERRITORIT

OBJEKTI : PROJEKT PROPOZIM "PARKU I AVENTURAVE PUKE DHE ZIPLINE"

DREJTOR I URBANISTIKES DHE PLANIFIKIMIT TE TERRITORIT

Alda Mema

Pergjegjesi per sektorin e projektimit



Treehopper B.V. (tregon si SKYWALKER Adventure Builders)  
Adresa : Elleboog 15, Ede 6713KP, The Netherlands  
Email : english@skywab.com

PROJEKTUES

Treehopper B.V.



PROJEKTUES

EMERTIMI I PROJEKTTIT

"Parku i aventurave Puke"

EMERTIMI I FLETËS:

FASADA ; PRERJE  
SHK. 1:75



Shkalla. 1:75


Data

2020


Puke

B-4




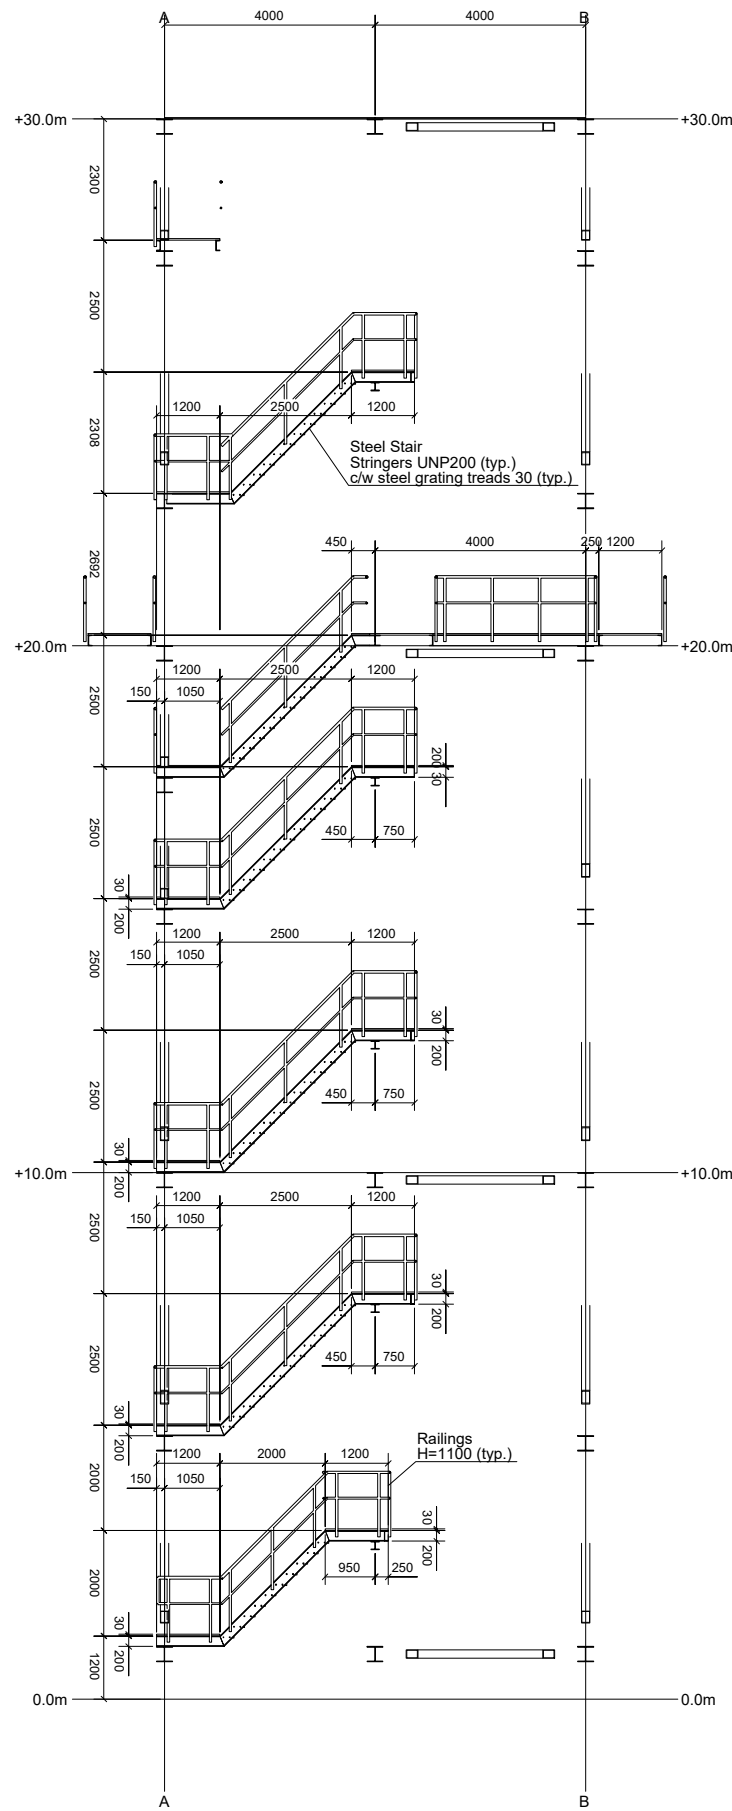


Prerje H - H , 1:75  
Kafazi i shkalleve,Fasada Veriore

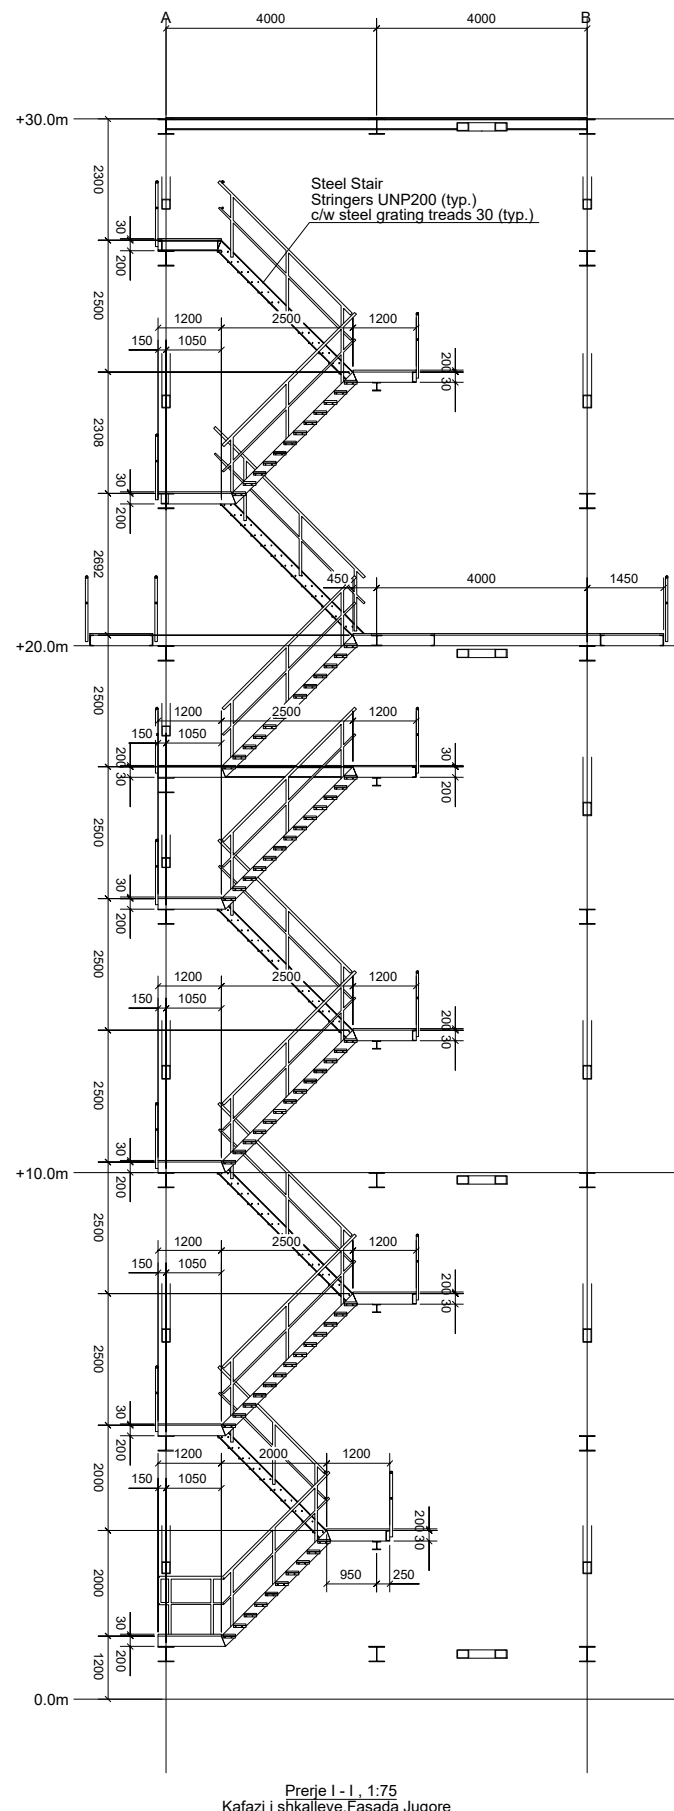

Prerje I - I , 1:75  
Kafazi i shkalleve,Fasada Jugore

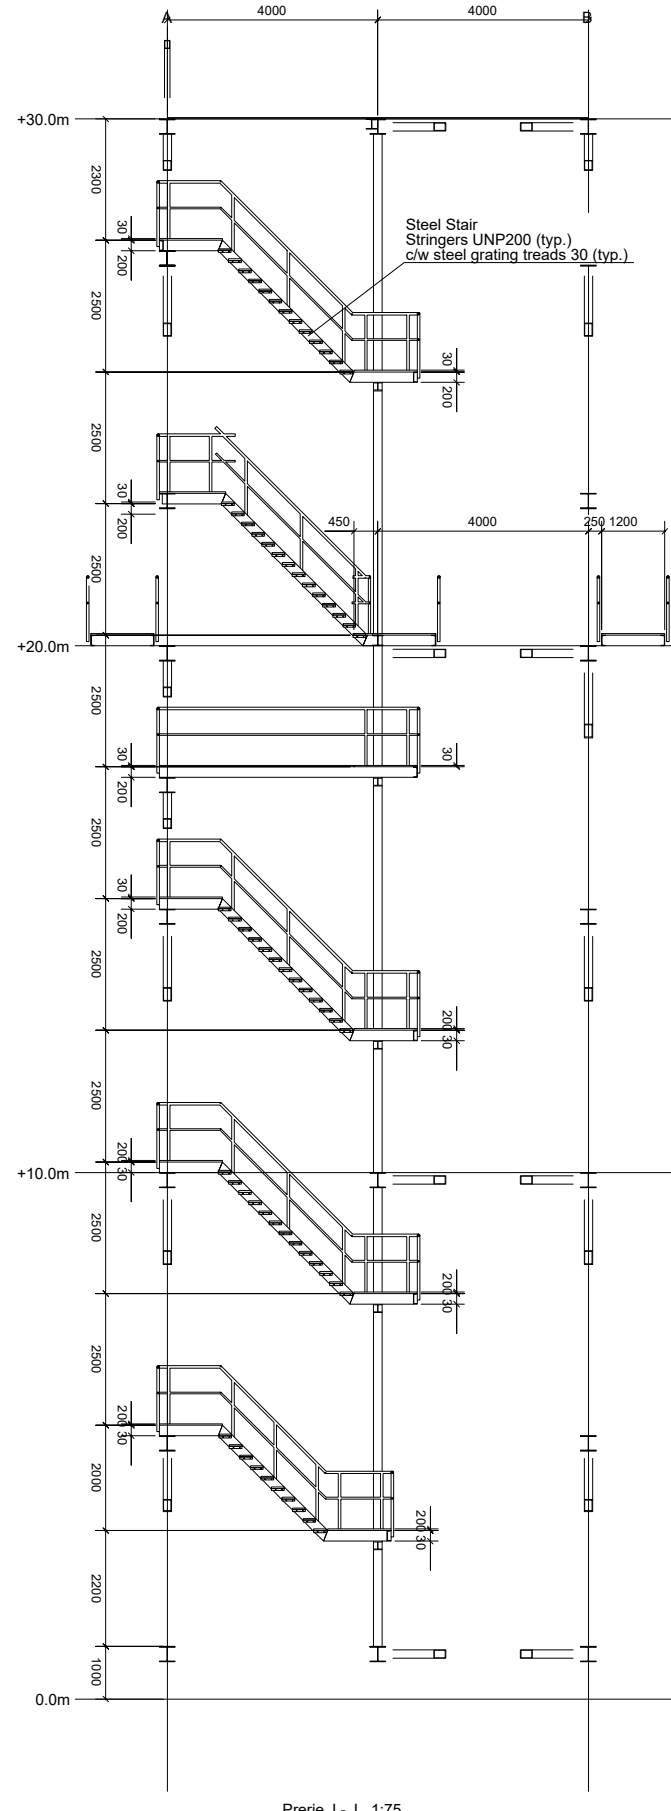

Prerje J - J , 1:75  
Kafazi i shkalleve,Fasada Perendimore

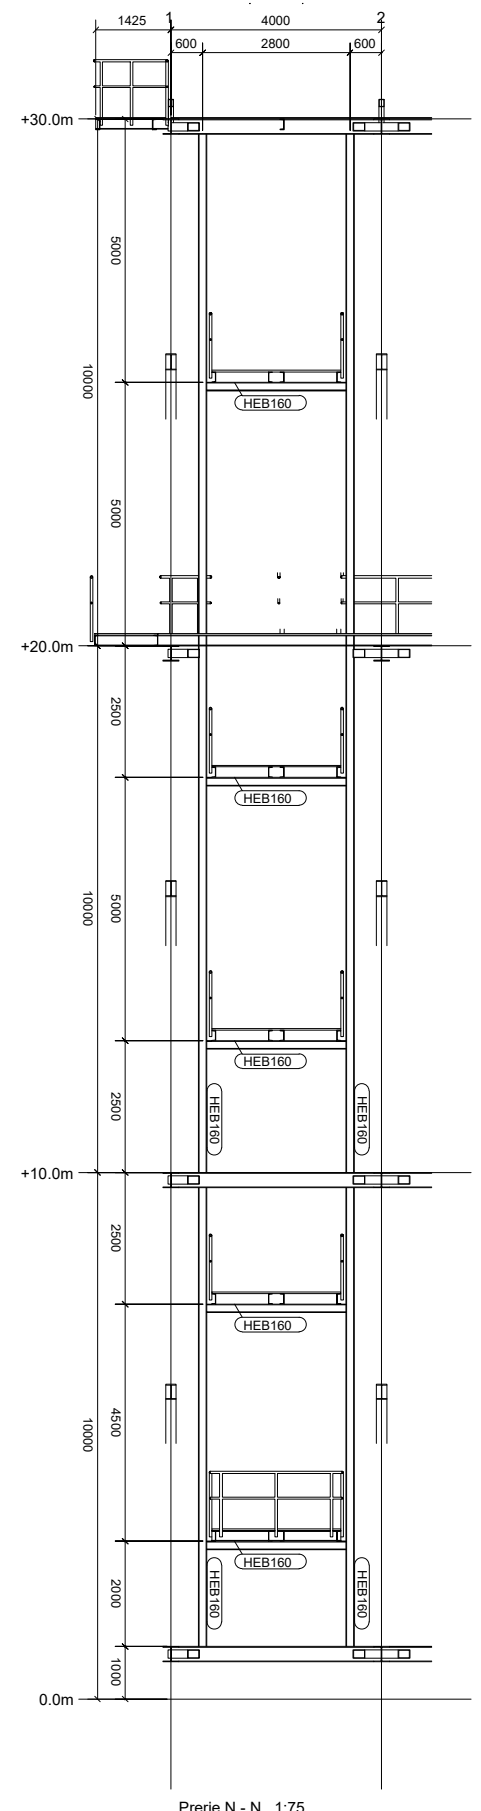

Prerje N - N , 1:75  
Kafazi i shkalleve,Fasada Lindore



**POROSITESI : BASHKIA PUKE**  
DREJTORIA E URBANISTIKES DHE PLANIFIKIMIT TE TERRITORIT

OBJEKTI : PROJEKT PROPOZIM "PARKU I AVENTURAVE PUKE DHE ZIPLINE"

DREJTOR I URBANISTIKES DHE PLANIFIKIMIT TE TERRITORIT

Alda Mema

Pergjegjesi per sektorin e projektimit



Treehopper B.V. (tregton si SKYWALKER Adventure Builders)  
Adresa : Elleboog 15, Ede 6713KP, The Netherlands  
Email : english@skywab.com

PROJEKTUES  
Treehopper B.V.



PROJEKTUES

EMERTIMI I PROJEKTTIT

"Parku i aventurave Puke"

EMËRTIMI I FLETËS:


SHKALLA : PRERJE  
SHK. 1:75



Shkalla. 1:75


Data 2020

Puke

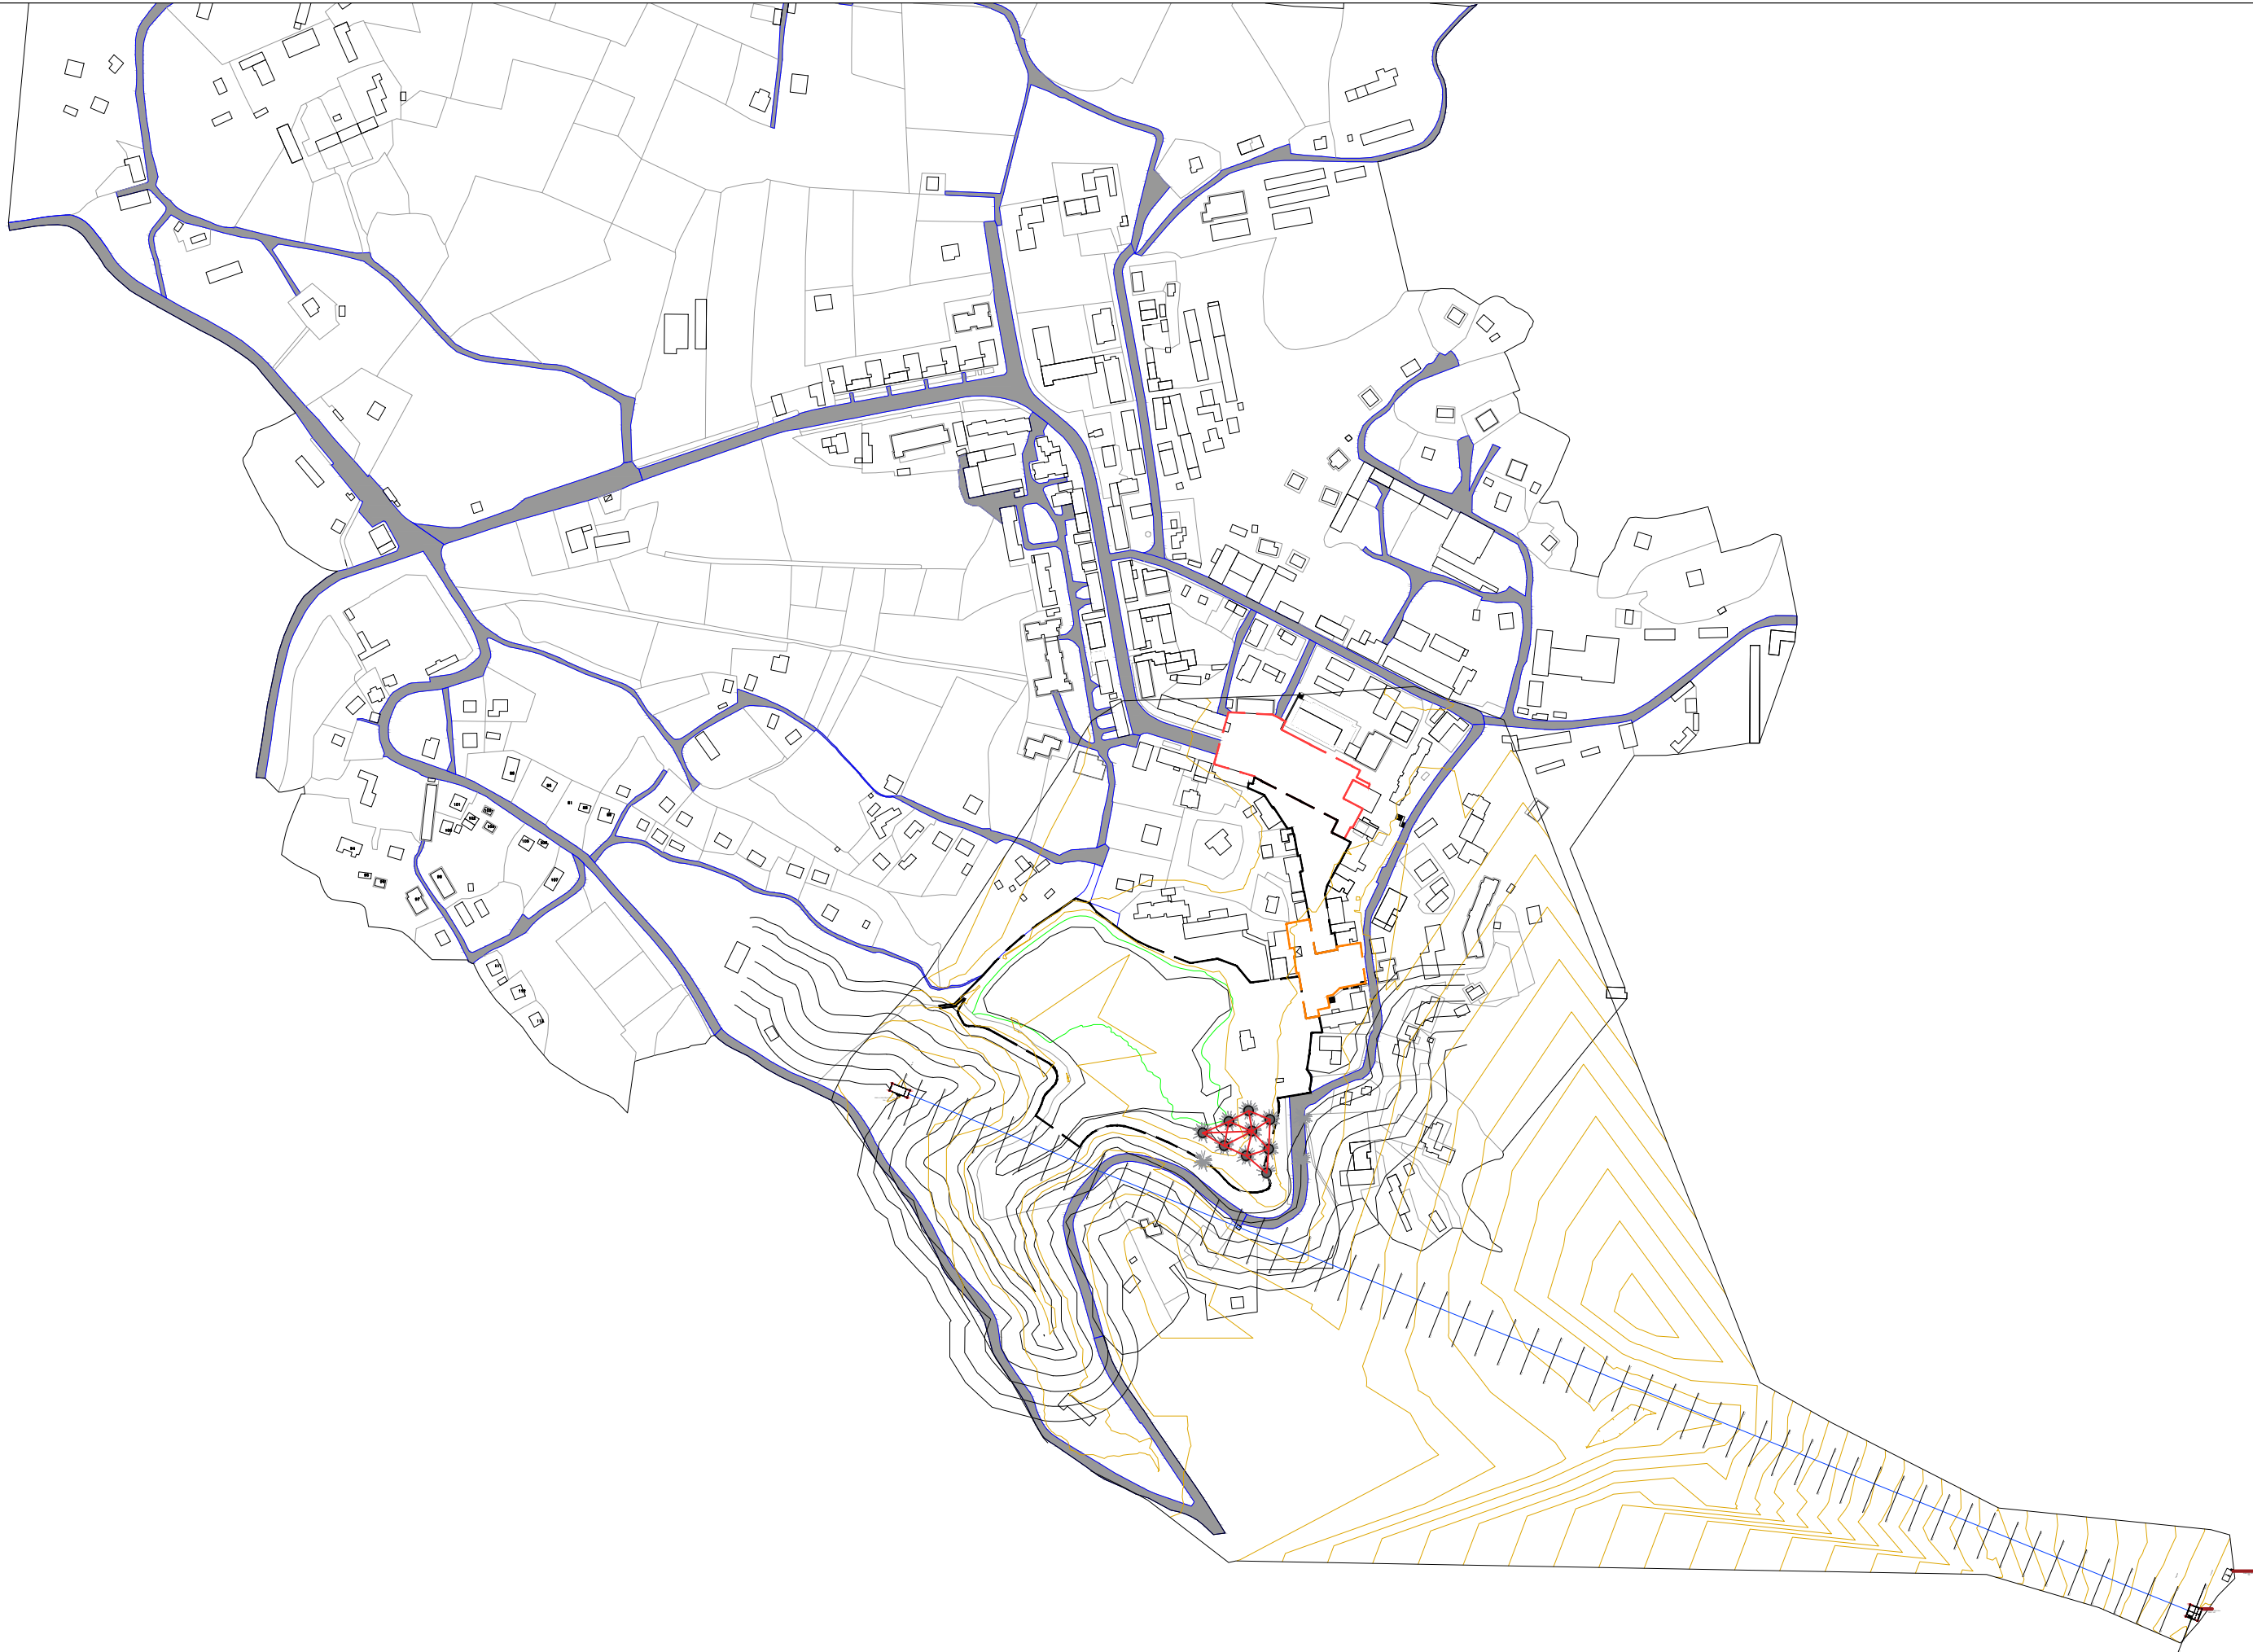

|  |                                                                                             |  |                                                       |   |                 |            |  |            |                           |                      |                    |  |                |  |     |
|--|---------------------------------------------------------------------------------------------|--|-------------------------------------------------------|---|-----------------|------------|--|------------|---------------------------|----------------------|--------------------|--|----------------|--|-----|
|  | <b>POROSITESI : BASHKIA PUKE</b><br>DREJTORIA E URBANISTIKES DHE PLANIFIKIMIT TE TERRITORIT |  | DREJTOR I URBANISTIKES DHE PLANIFIKIMIT TE TERRITORIT | Pergjegjesi per sektorin e projektimit   |                 | PROJEKTUES |  | PROJEKTUES |                           | EMERTIMI I PROJEKTIT | EMËRTIMI I FLETËS: |  | Shkalla. 1:500 |  | P-4 |
|  | OBJEKTI : PROJEKT PROPOZIM "PARKU I AVENTURAVE PUKE DHE ZIPLINE"                            |  | Alda Mema                                             | <br>Treehopper B.V. (tregon si SKYWALKER Adventure Builders)<br>Adresa : Elleboog 15, Ede 6713KP, The Netherlands<br>Email : english@skywab.com | Treehopper B.V. |            |  |            | "Parku i aventurave Puke" |                      |                    |  |                |  |     |
|  |                                                                                             |  |                                                       |   |                 |            |  |            |                           |                      |                    |  |                |  |     |



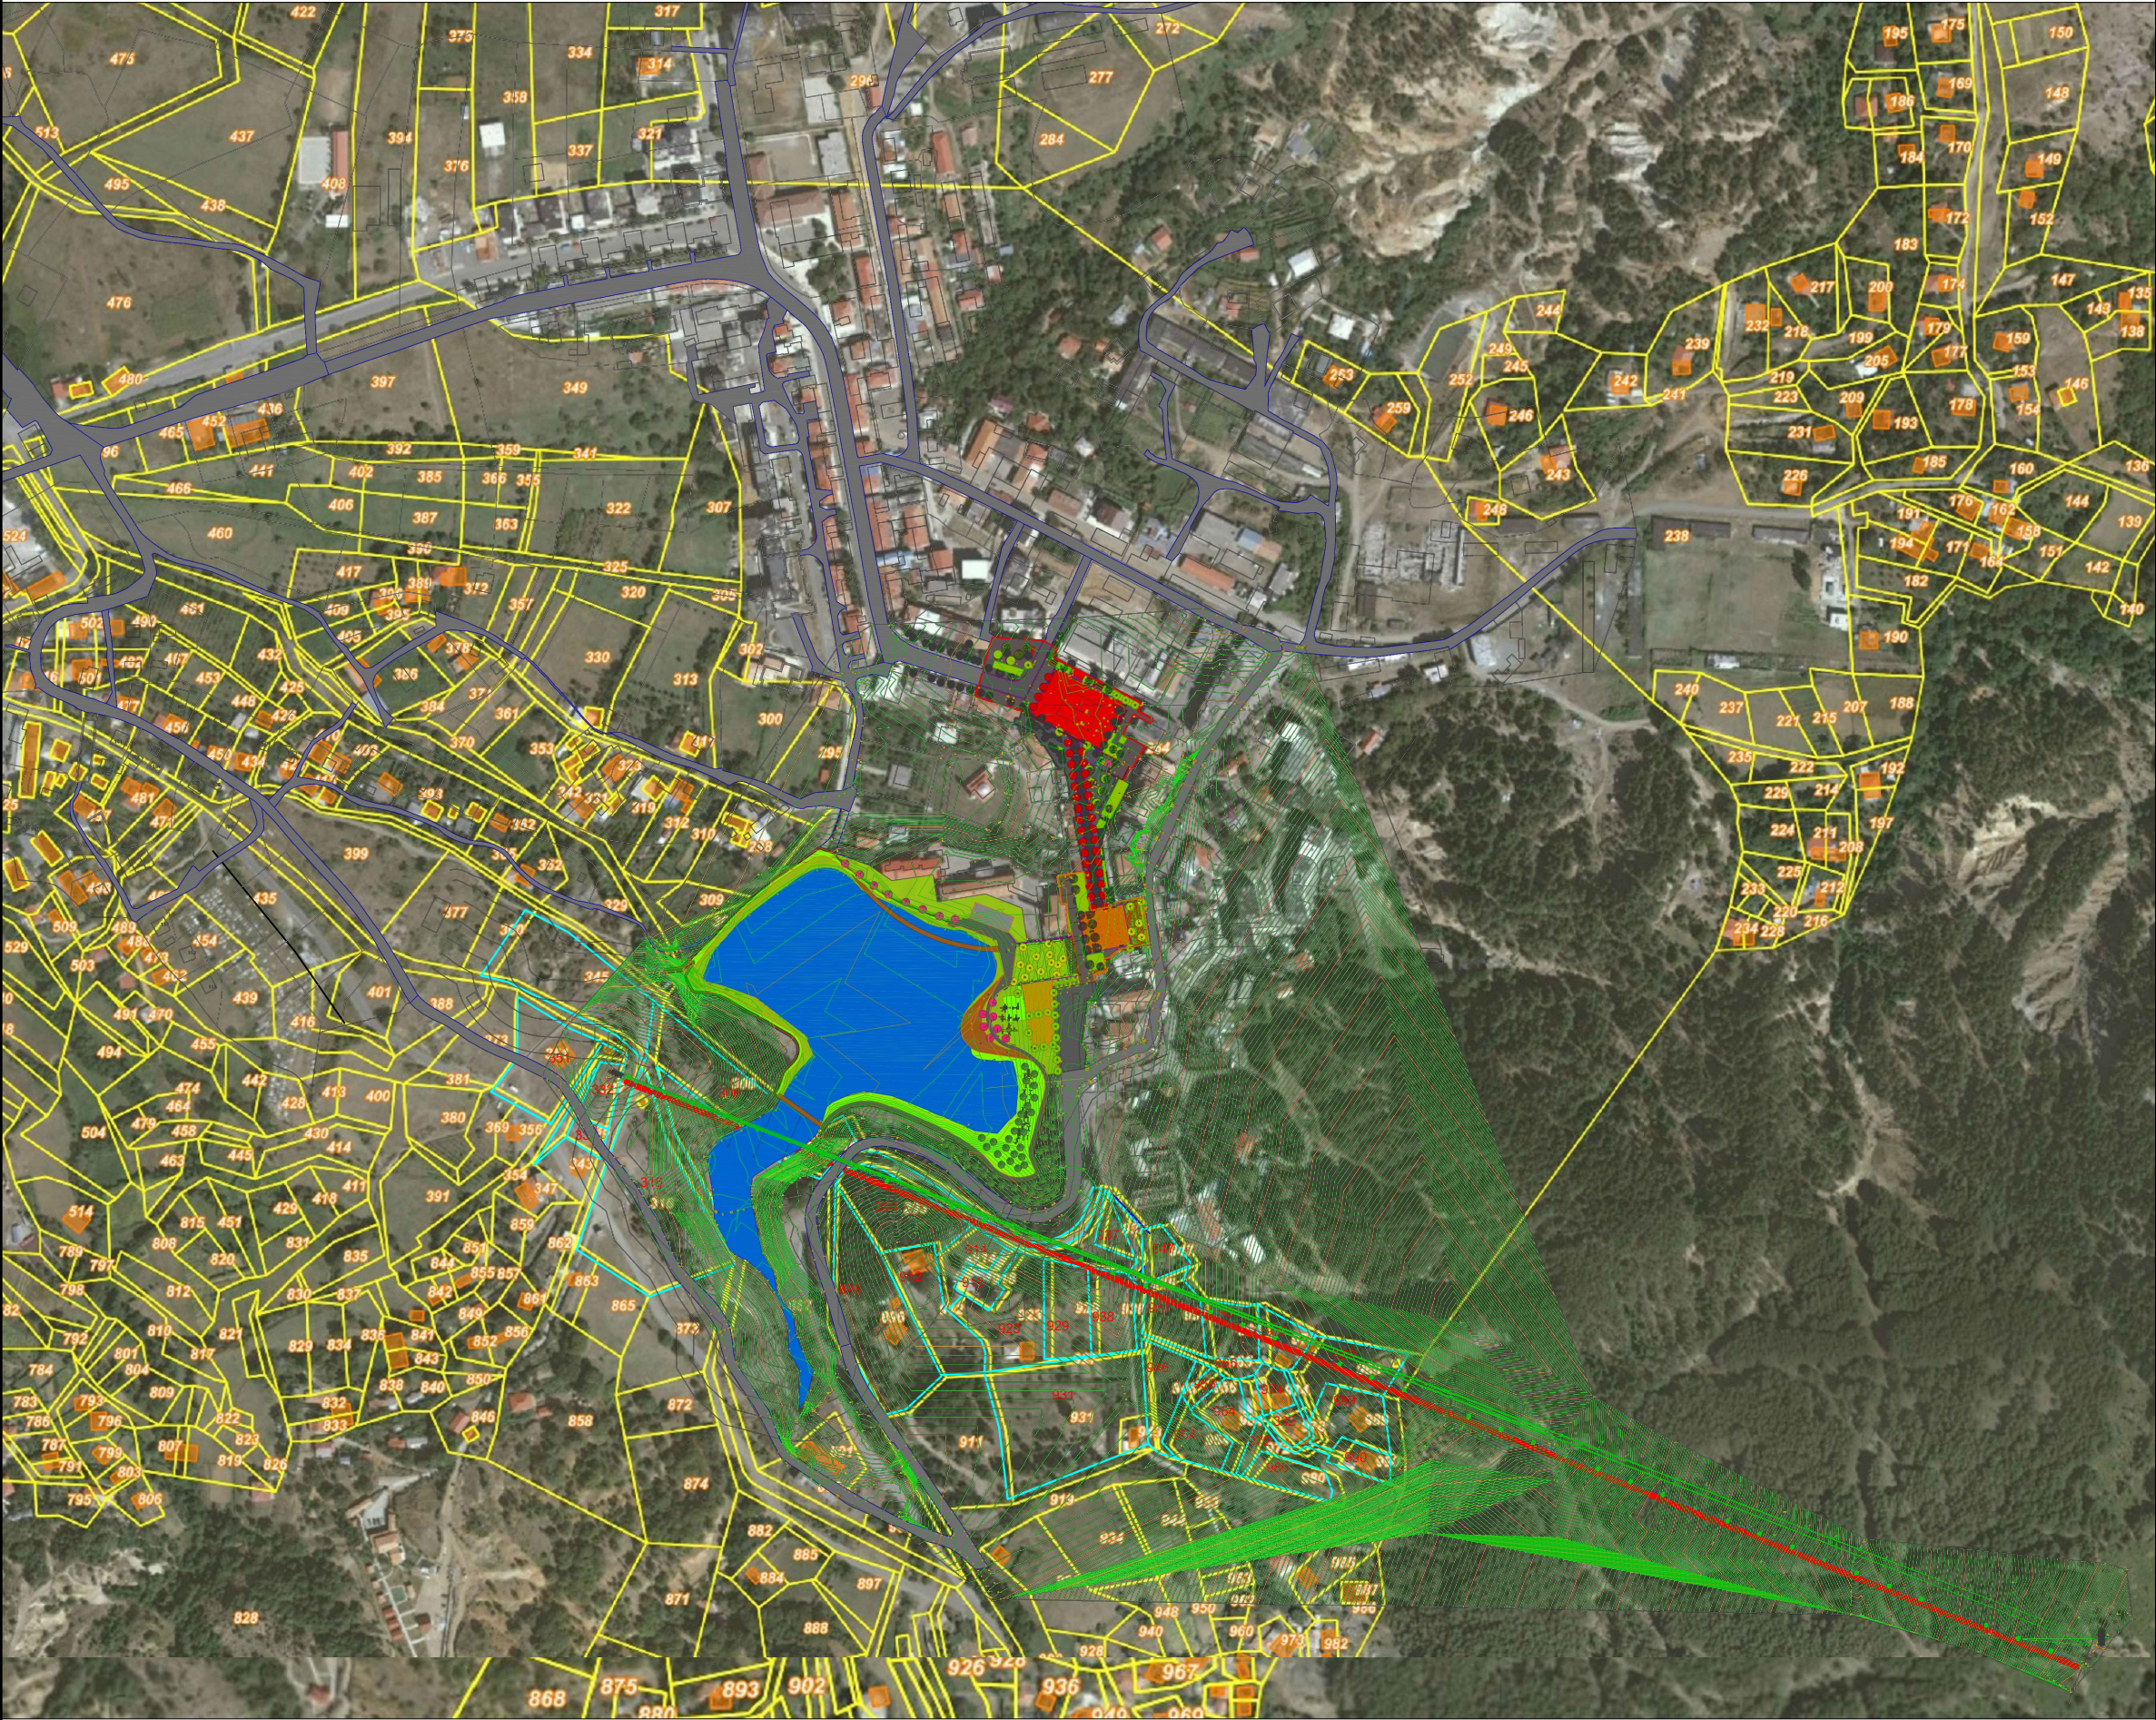

LEGJENDA :

PARCELAT QE PREKEN NGA ZIPLINE

- PARCELAT ME NR :
- 332
  - 316
  - 306
  - 294
  - 293
  - 929
  - 938
  - 951
  - 901
  - 976
  - 988

LINJA E ZIPLINE


FILLIM GODINA KU FILLON ZIPLINE

MBARIM GODINA KU MBARON ZIPLINE

SHENIM : PER TE GJITHA PARCELAT E PREKURA NGA LINJA E ZIP LINE DO TE BEHET HARTIMI I SHPRONESIMIT TE PRONAVE NE BAZE TE LIGJEVE NE FUQI

| PROJEKTUAR                         | FIRMA   | PUNOI           |
|------------------------------------|---------|-----------------|
| Ing. mekanik    Lamçe Begaj        |         | Ing. Iv Jaçelli |
| Arkitekt        Otjela Lubonja     |         |                 |
| Ing. konstruktor   Spiro Minka     |         |                 |
| Ing. hidroteknik   Najada Thanasaj |         |                 |
| Ing. elektrik     Agim Ajazi       |         |                 |
| Ing. gjeodet      Bukurie Demiri   |         |                 |
|                                    | DATA    | MARS 2020       |
| NR. I VIZATIMIT 3                  | SHKALLA |                 |


|                                          |
|------------------------------------------|
| TITULLI I VIZATIMIT :<br>"PLANVENDOSJE " |
| "PROJEKTI I "                            |
| OBJEKTI : "PARKU I AVENTURAVE PUKE"      |
| Porositësi : BASHKIA PUKE                |
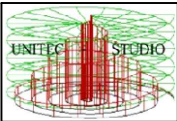
|                                                                                       |                      |
|---------------------------------------------------------------------------------------|----------------------|
| PROJEKTOI:                                                                            | "UNITEC STUDIO" Shpk |
|  | Ing. Lamçe Begaj     |
|                                                                                       | Administrator        |





**PRODUCED BY AN AUTODESK STUDENT VERSION**

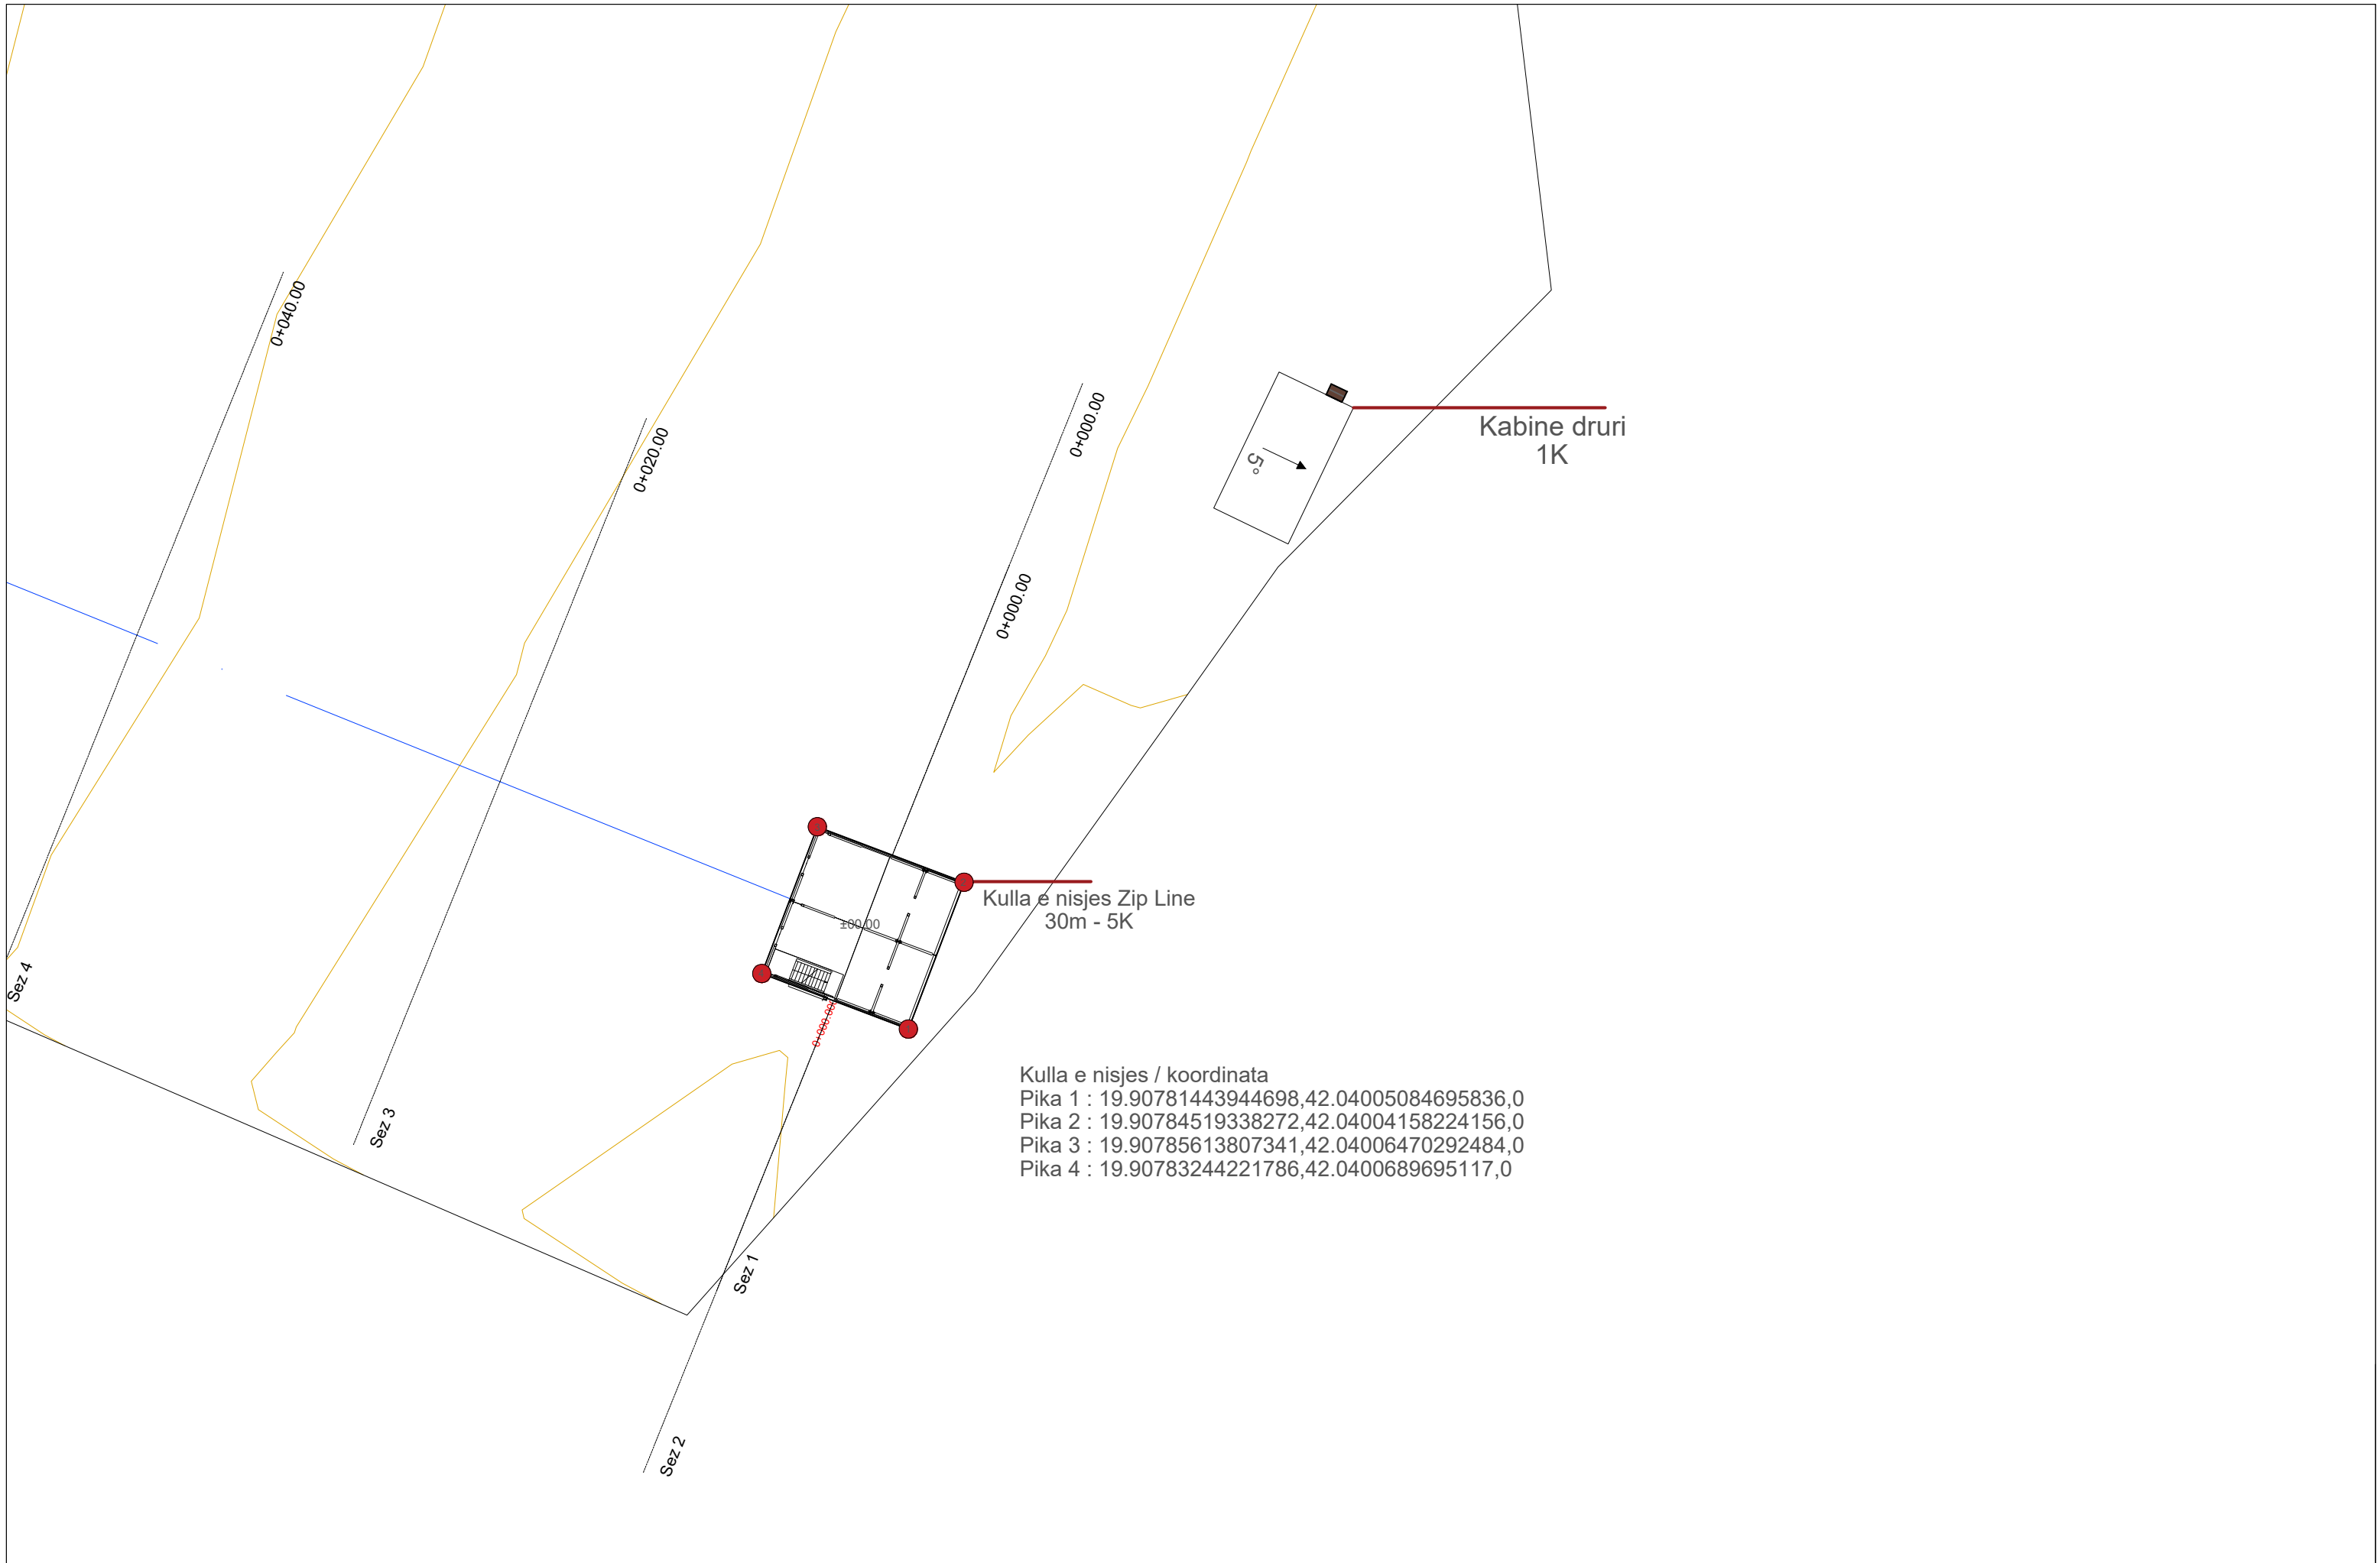


Kulla e nisjes Zip Line  
30m - 5K

Kabine druri  
1K


Kulla e nisjes / koordinata  
Pika 1 : 19.90781443944698,42.04005084695836,0  
Pika 2 : 19.90784519338272,42.04004158224156,0  
Pika 3 : 19.90785613807341,42.04006470292484,0  
Pika 4 : 19.90783244221786,42.0400689695117,0

|  |   |                                                                               |   |                                      |  |                   |                                                              |   |  |                       |             |            |
|--|---|-------------------------------------------------------------------------------|---|--------------------------------------|--|-------------------|--------------------------------------------------------------|---|--|-----------------------|-------------|------------|
|  | <b>POROSITESI : BASHKIA PUKE</b><br>DREJTORIA E URBANISTIKES DHE PLANIFIKIMIT TE TERRITORIT<br><br>OBJEKTI : PROJEKT PROPOZIM "PARKU I AVENTURAVE PUKE DHE ZIPLINE" | <b>DREJTOR I URBANISTIKES DHE PLANIFIKIMIT TE TERRITORIT</b><br><br>Alda Mema | <b>Pergjegjesi per sektorin e projektimit</b><br><br><br>Treehopper B.V. (tregton si SKYWALKER Adventure Builders)<br>Adresa : Elleboog 15, Ede 6713KP, The Netherlands<br>Email : english@skywab.com | <b>PROJEKTUES</b><br>Treehopper B.V. |  | <b>PROJEKTUES</b> | <b>EMERTIMI I PROJEKTIT</b><br><br>"Parku i aventurave Puke" | <b>EMËRTIMI I FLETËS:</b><br><br>PLANIVENDOSJE PARKU I AVENTURAVE - KULLA E NISJES ZIPLINE<br>SHK. 1:750 |  | <b>Shkalla. 1:750</b> |             | <b>P-2</b> |
|  |   |                                                                               |   |                                      |  |                   |                                                              |   |  | <b>Data</b>           | <b>2020</b> |            |
|  |   |                                                                               |   |                                      |  |                   |                                                              |   |  | <b>Puke</b>           |             |            |

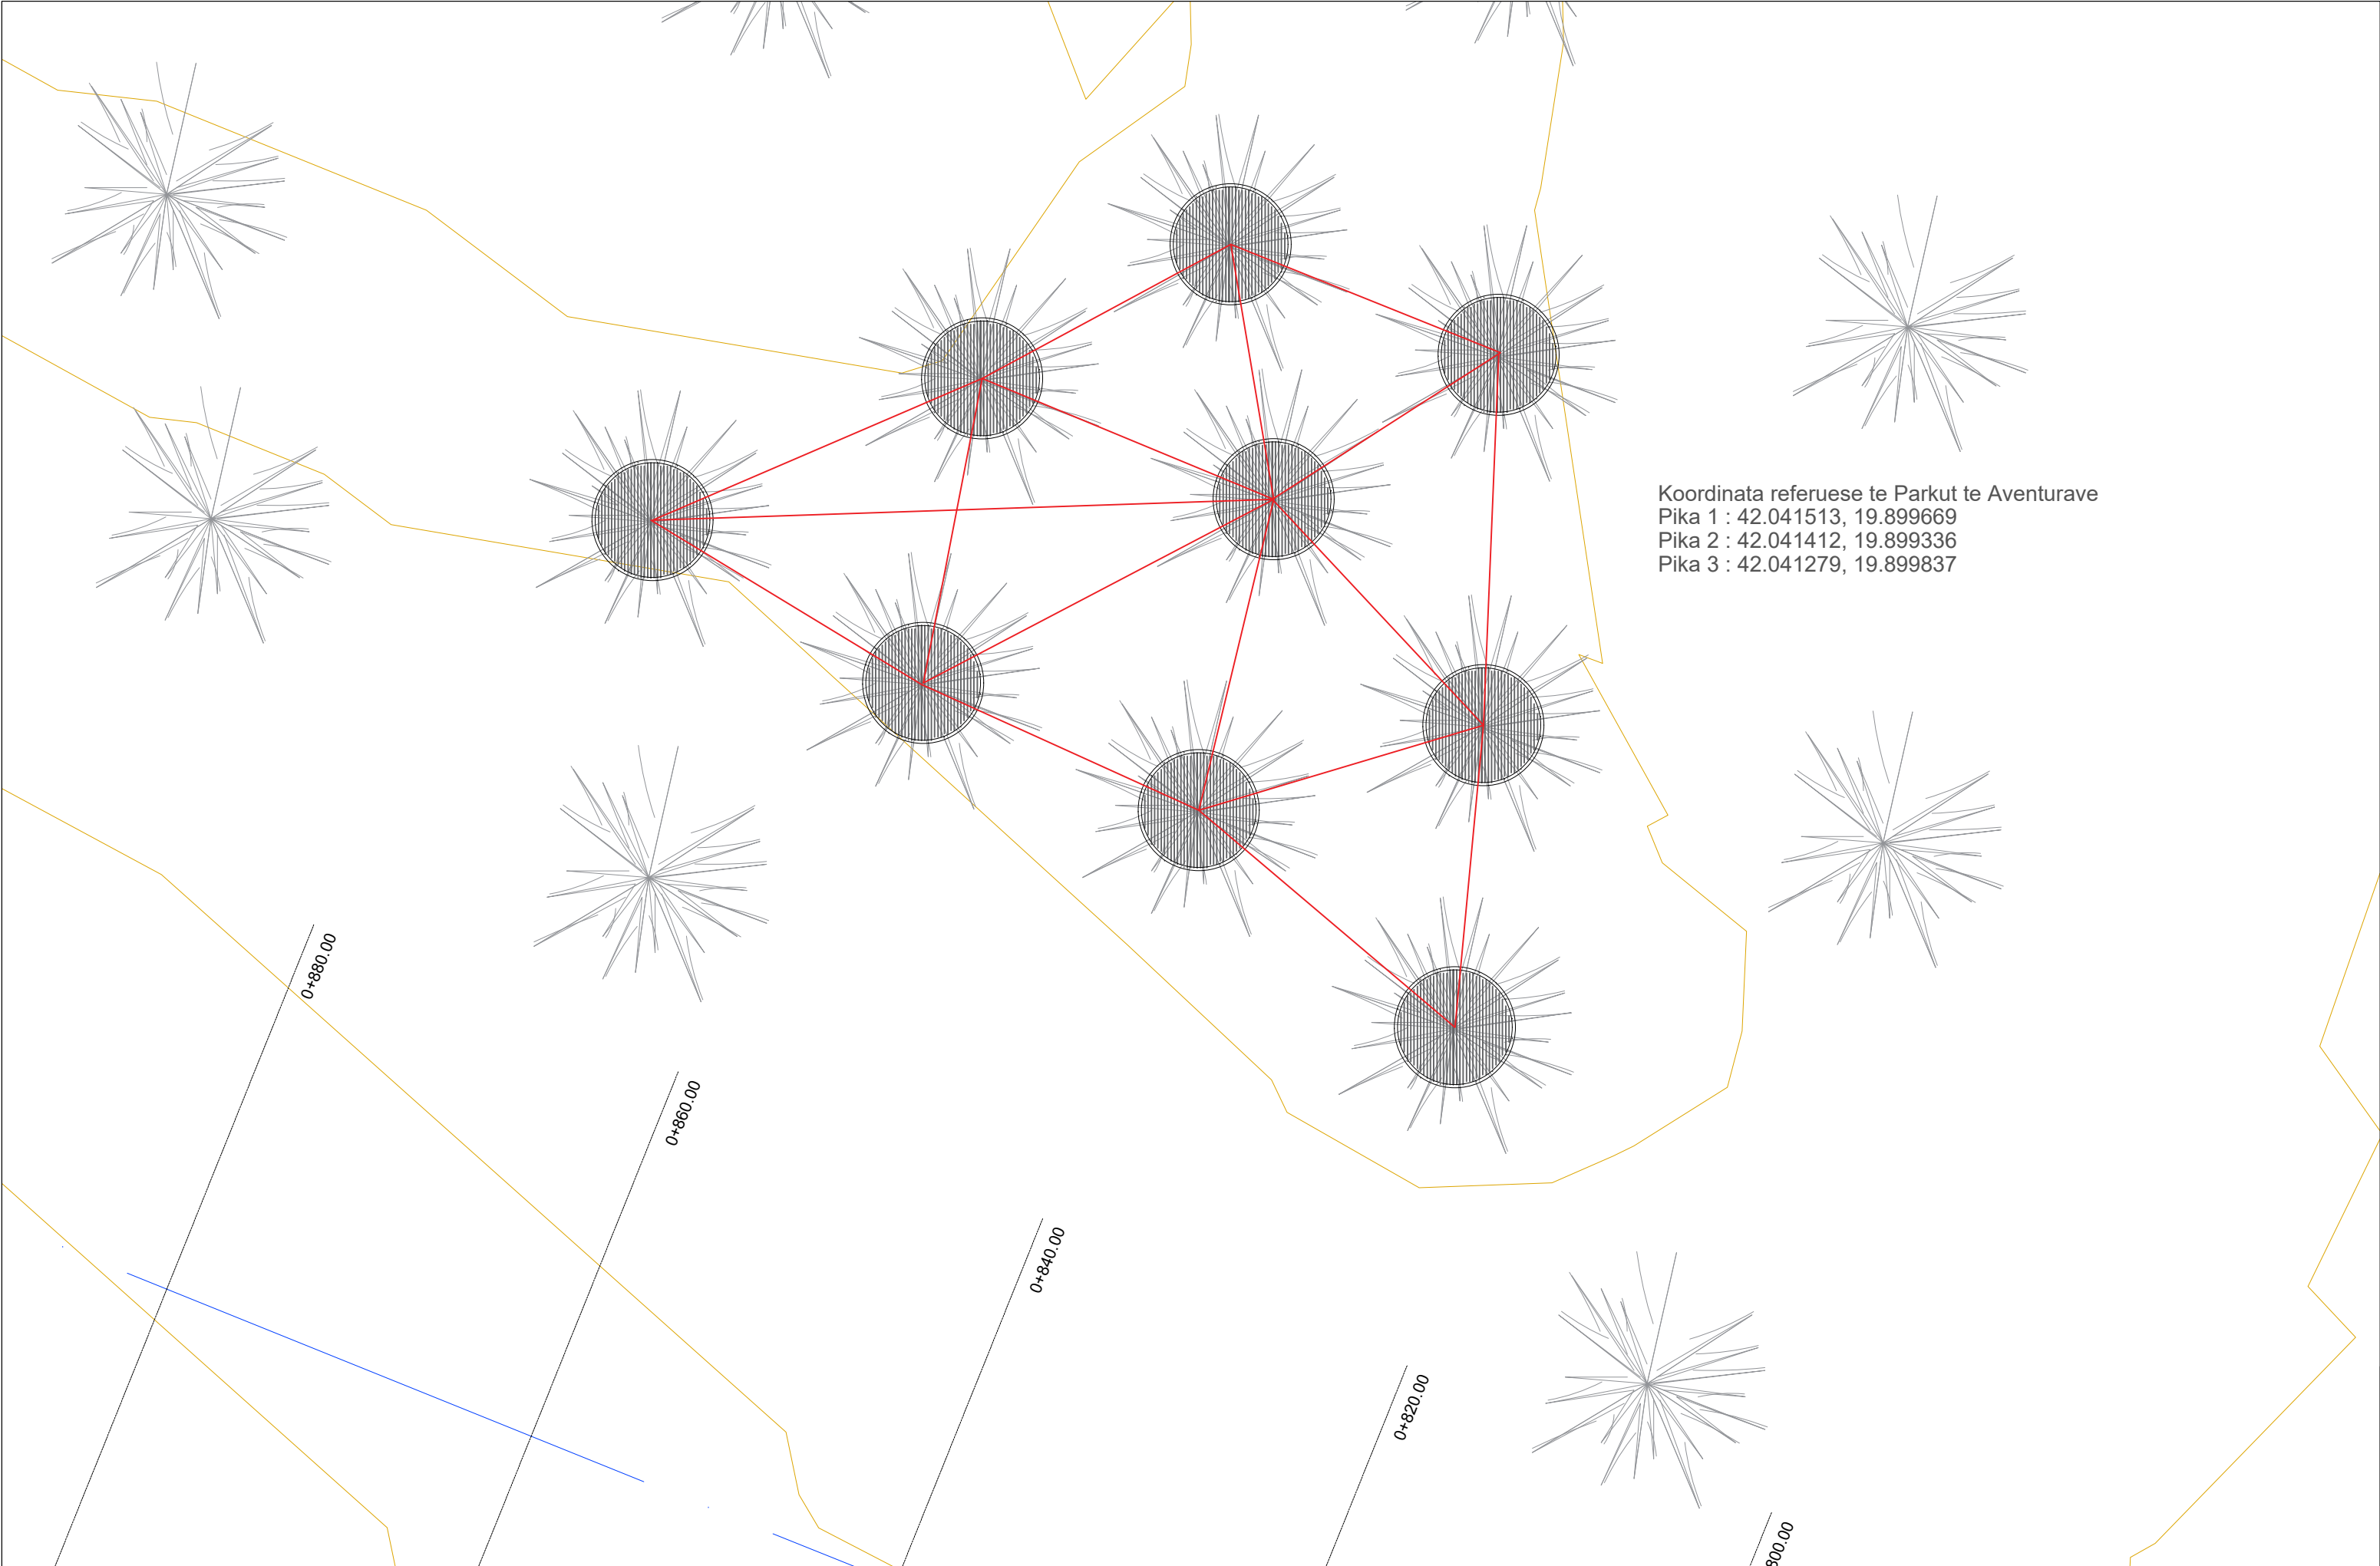

|  |   |                                                                               |   |                                      |  |                   |                                                              |                                                                             |  |                       |             |            |
|--|---|-------------------------------------------------------------------------------|---|--------------------------------------|--|-------------------|--------------------------------------------------------------|-----------------------------------------------------------------------------|--|-----------------------|-------------|------------|
|  | <b>POROSITESI : BASHKIA PUKE</b><br>DREJTORIA E URBANISTIKES DHE PLANIFIKIMIT TE TERRITORIT<br><br>OBJEKTI : PROJEKT PROPOZIM "PARKU I AVENTURAVE PUKE DHE ZIPLINE" | <b>DREJTOR I URBANISTIKES DHE PLANIFIKIMIT TE TERRITORIT</b><br><br>Alda Mema | Pergjegjesi per sektorin e projektimit<br><br><br>Treehopper B.V. (tregton si SKYWALKER Adventure Builders)<br>Adresa : Elleboog 15, Ede 6713KP, The Netherlands<br>Email : english@skywab.com | <b>PROJEKTUES</b><br>Treehopper B.V. |  | <b>PROJEKTUES</b> | <b>EMERTIMI I PROJEKTIT</b><br><br>"Parku i aventurave Puke" | <b>EMËRTIMI I FLETËS:</b><br>PLANIVENDOSJE PARKU I AVENTURAVE<br>SHK. 1:750 |  | <b>Shkalla. 1:750</b> |             | <b>P-3</b> |
|  |   |                                                                               |   |                                      |  |                   |                                                              |                                                                             |  | <b>Data</b>           | <b>2020</b> |            |
|  |   |                                                                               |   |                                      |  |                   |                                                              |                                                                             |  | <b>Puke</b>           |             |            |




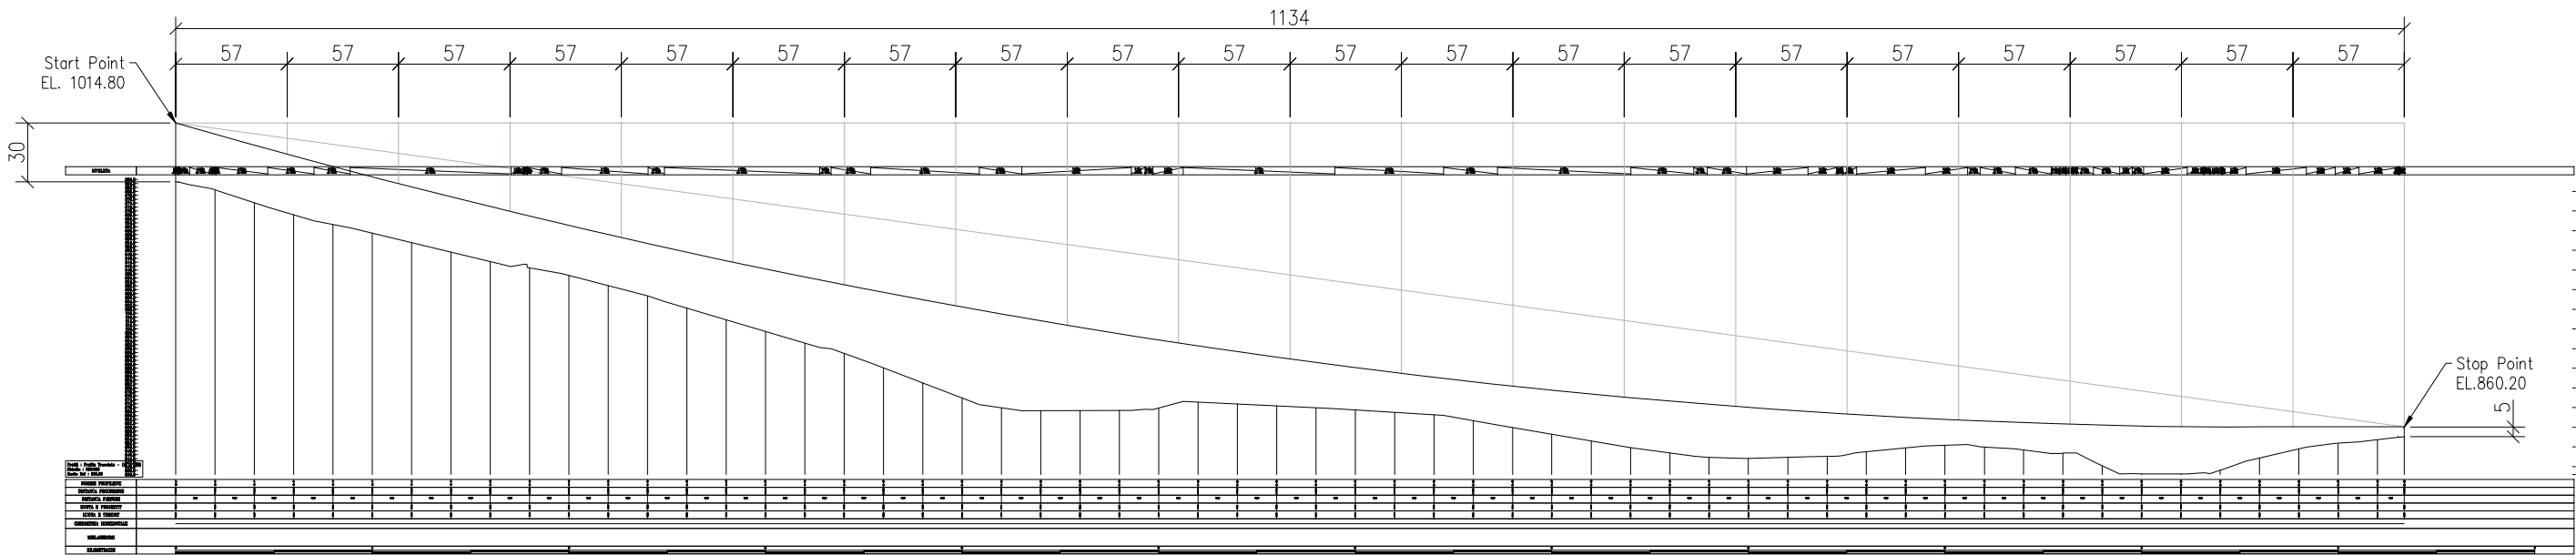

Zipline profile. Launch tower 30.0 m, stop tower 5.0 m

|                                                                                    |   |                                                                        |   |                 |                                                                                       |            |  |                                                       |                                                                 |                                                                                       |               |      |     |
|------------------------------------------------------------------------------------|---|------------------------------------------------------------------------|---|-----------------|---------------------------------------------------------------------------------------|------------|--|-------------------------------------------------------|-----------------------------------------------------------------|---------------------------------------------------------------------------------------|---------------|------|-----|
|  | <b>POROSITESI : BASHKIA PUKE</b><br>DREJTORIA E URBANISTIKES DHE PLANIFIKIMIT TE TERRITORIT<br><br>OBJEKTI : PROJEKT PROPOZIM "PARKU I AVENTURAVE PUKE DHE ZIPLINE" | DREJTOR I URBANISTIKES DHE PLANIFIKIMIT TE TERRITORIT<br><br>Alda Mema | Pergjegjesi per sektorin e projektimit<br><br> Treehopper B.V. (tregon si SKYWALKER Adventure Builders)<br>Adresa : Elleboog 15, Ede 6713KP, The Netherlands<br>Email : english@skywab.com | PROJEKTUES      |                                                                                       | PROJEKTUES |  | EMERTIMI I PROJEKTIT<br><br>"Parku i aventurave Puke" | EMËRTIMI I FLETËS:<br><br>PROFILI GJATESOR ZIPLINE<br>SHK. 1:35 |  | Shkalla. 1:35 |      | C-1 |
|                                                                                    |   |                                                                        |   | Treehopper B.V. |  |            |  |                                                       |                                                                 |                                                                                       | Data          | 2020 |     |
|                                                                                    |   |                                                                        |   |                 |                                                                                       |            |  |                                                       |                                                                 |                                                                                       | Puke          |      |     |



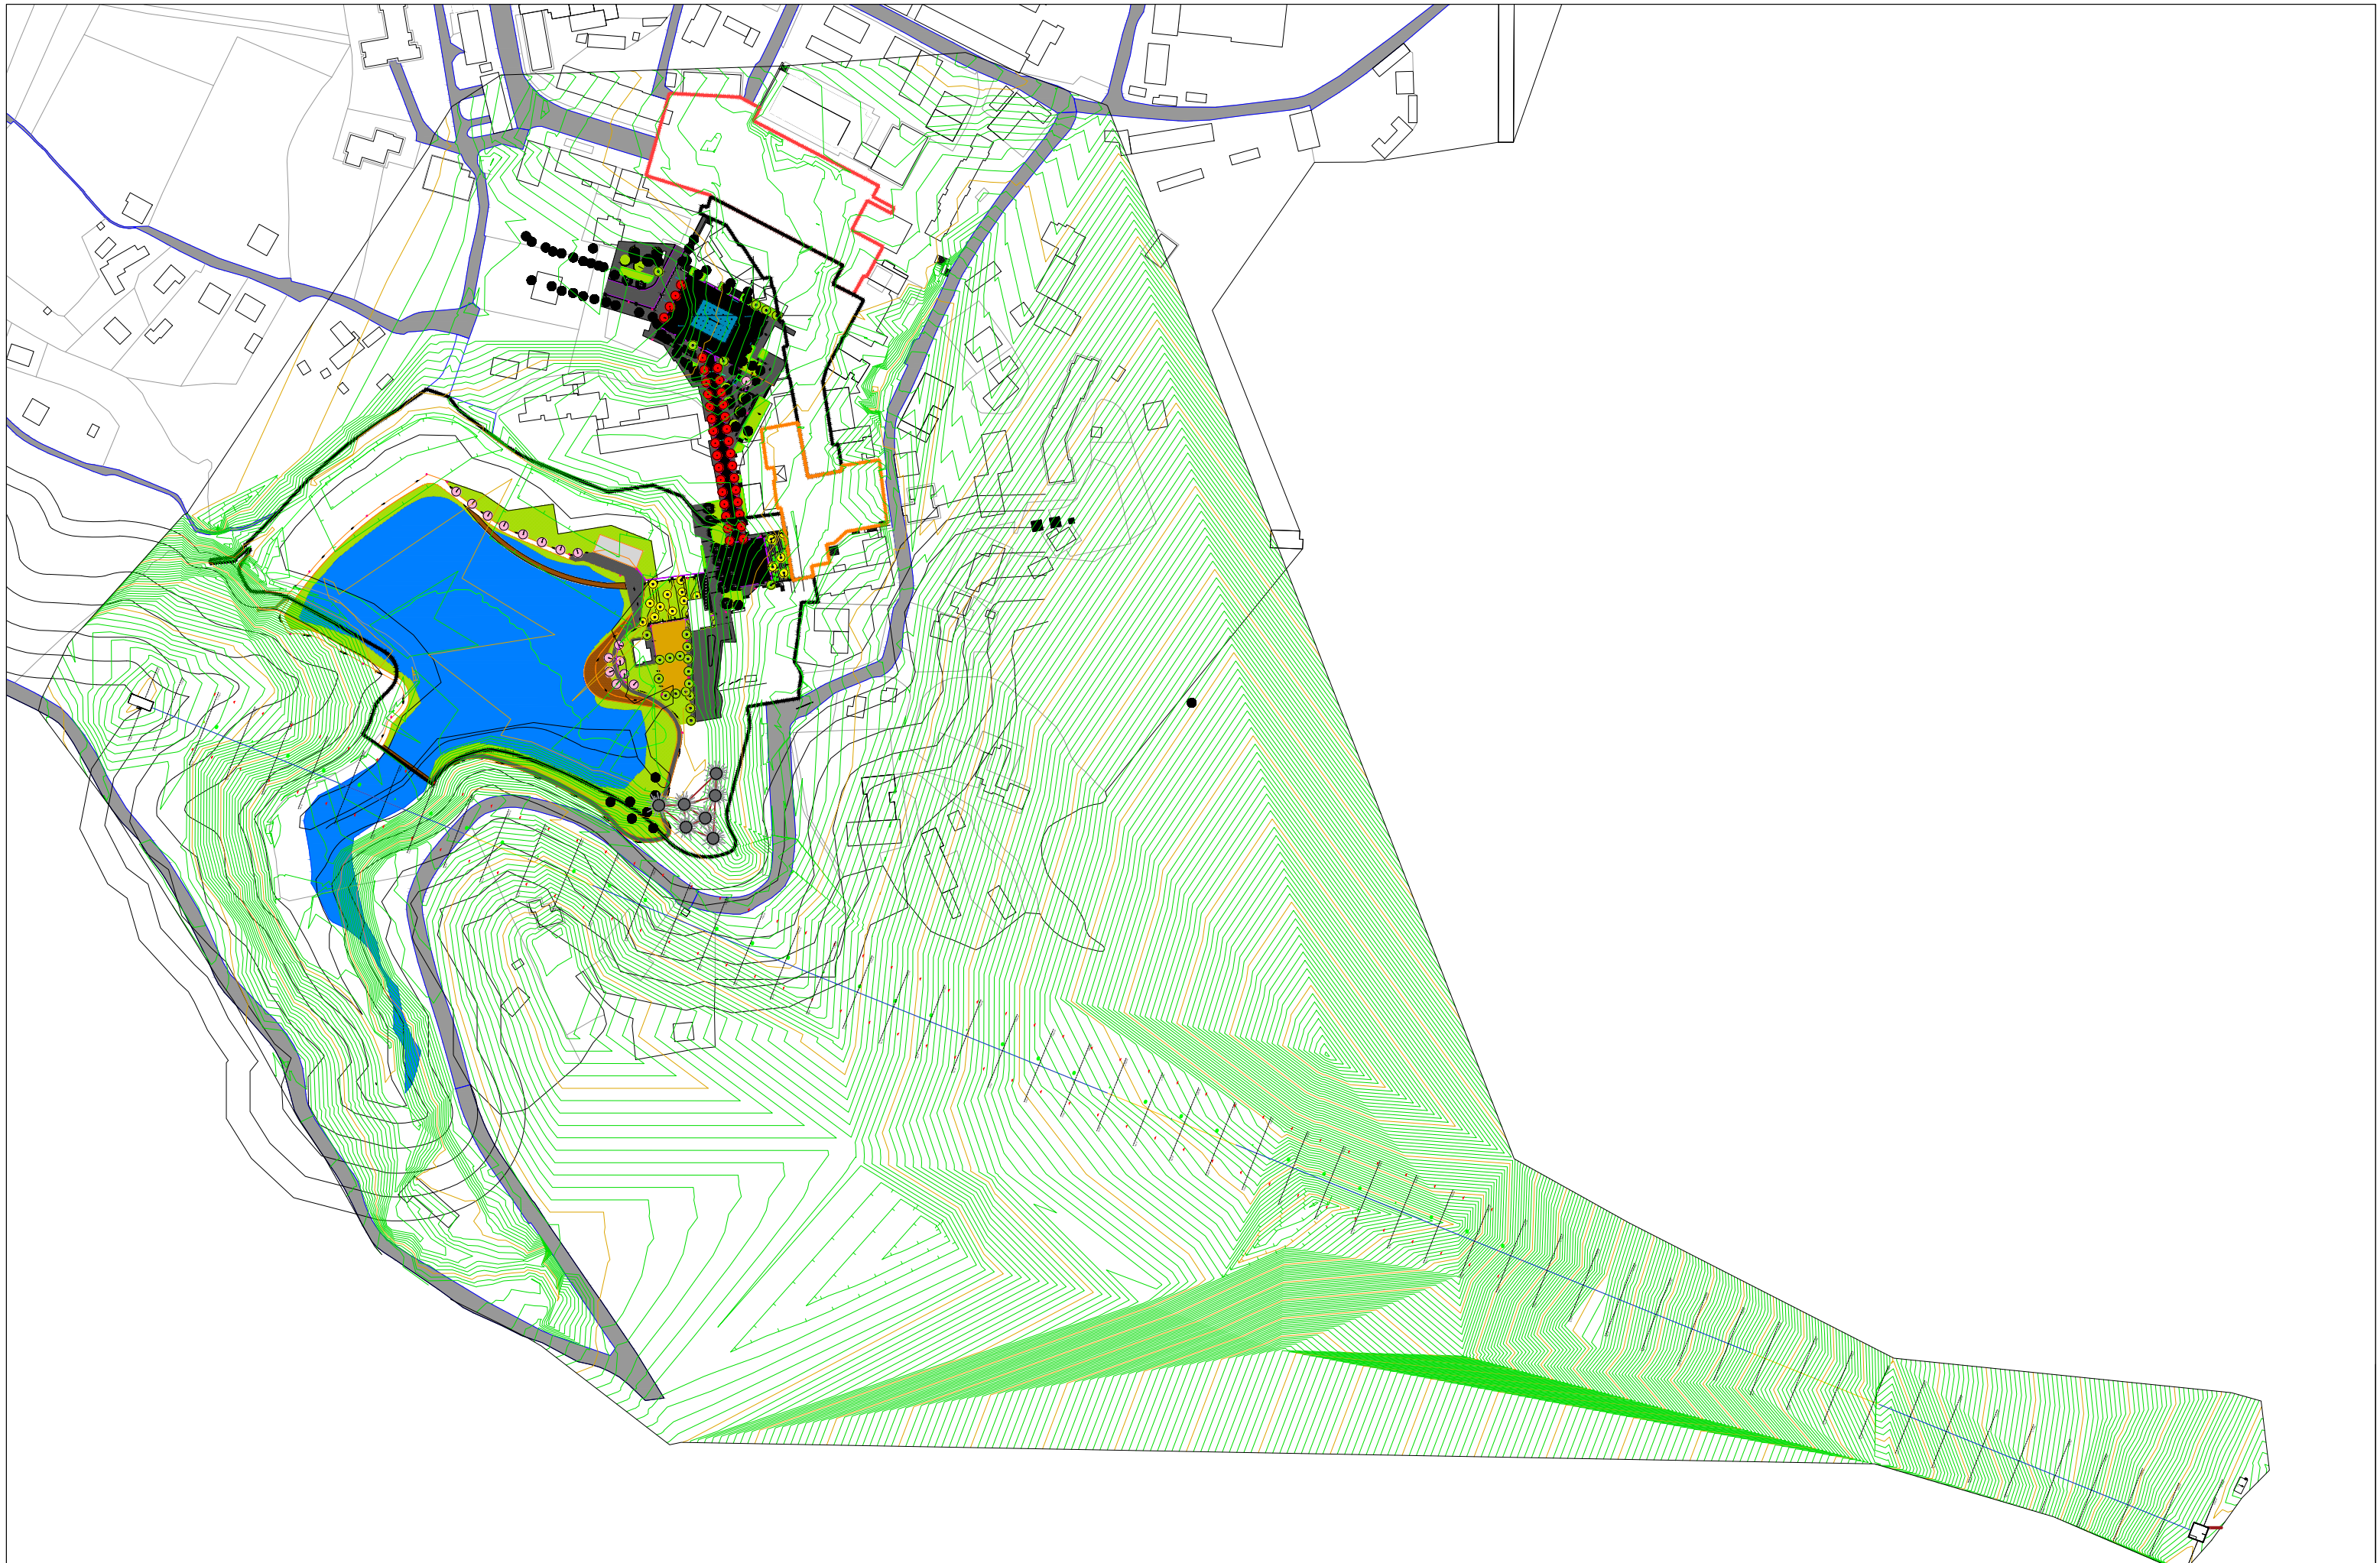


|   |                                                                                       |   |   |                                               |                                                                      |                                                                              |   |                |
|---|---------------------------------------------------------------------------------------|---|---|-----------------------------------------------|----------------------------------------------------------------------|------------------------------------------------------------------------------|---|----------------|
|  <div><b>POROSITESI : BASHKIA PUKE</b><br/>DREJTORIA E URBANISTIKES DHE PLANIFIKIMIT TE TERRITORIT</div> <div>OBJEKTI : PROJEKT PROPOZIM "PARKU I AVENTURAVE PUKE DHE ZIPLINE"</div> | <div>DREJTOR I URBANISTIKES DHE PLANIFIKIMIT TE TERRITORIT</div> <div>Alda Mema</div> | <div>Pergjegjesi per sektorin e projektimit</div> <div>Treehopper B.V. (tregon si SKYWALKER Adventure Builders)<br/>Adresa : Elleboog 15, Ede 6713KP, The Netherlands<br/>Email : english@skywab.com</div> | <div>PROJEKTUES</div> <div>Treehopper B.V.</div> <div></div> | <div>PROJEKTUES</div> <div></div> <div></div> | <div>EMERTIMI I PROJEKTIT</div> <div>"Parku i aventurave Puke"</div> | <div>EMËRTIMI I FLETËS:</div> <div>RILEVIM ARKITEKTONIK<br/>SHK. 1:750</div> | <div></div> <div><div>Shkalla. 1:750</div><div>Data2020</div><div>Puke</div></div> | <div>R-2</div> |
|   |                                                                                       |   |   |                                               |                                                                      |                                                                              |   |                |
|   |                                                                                       |   |   |                                               |                                                                      |                                                                              |   |                |



PRODUCED BY AN AUTODESK STUDENT VERSION

PRODUCED BY AN AUTODESK STUDENT VERSION

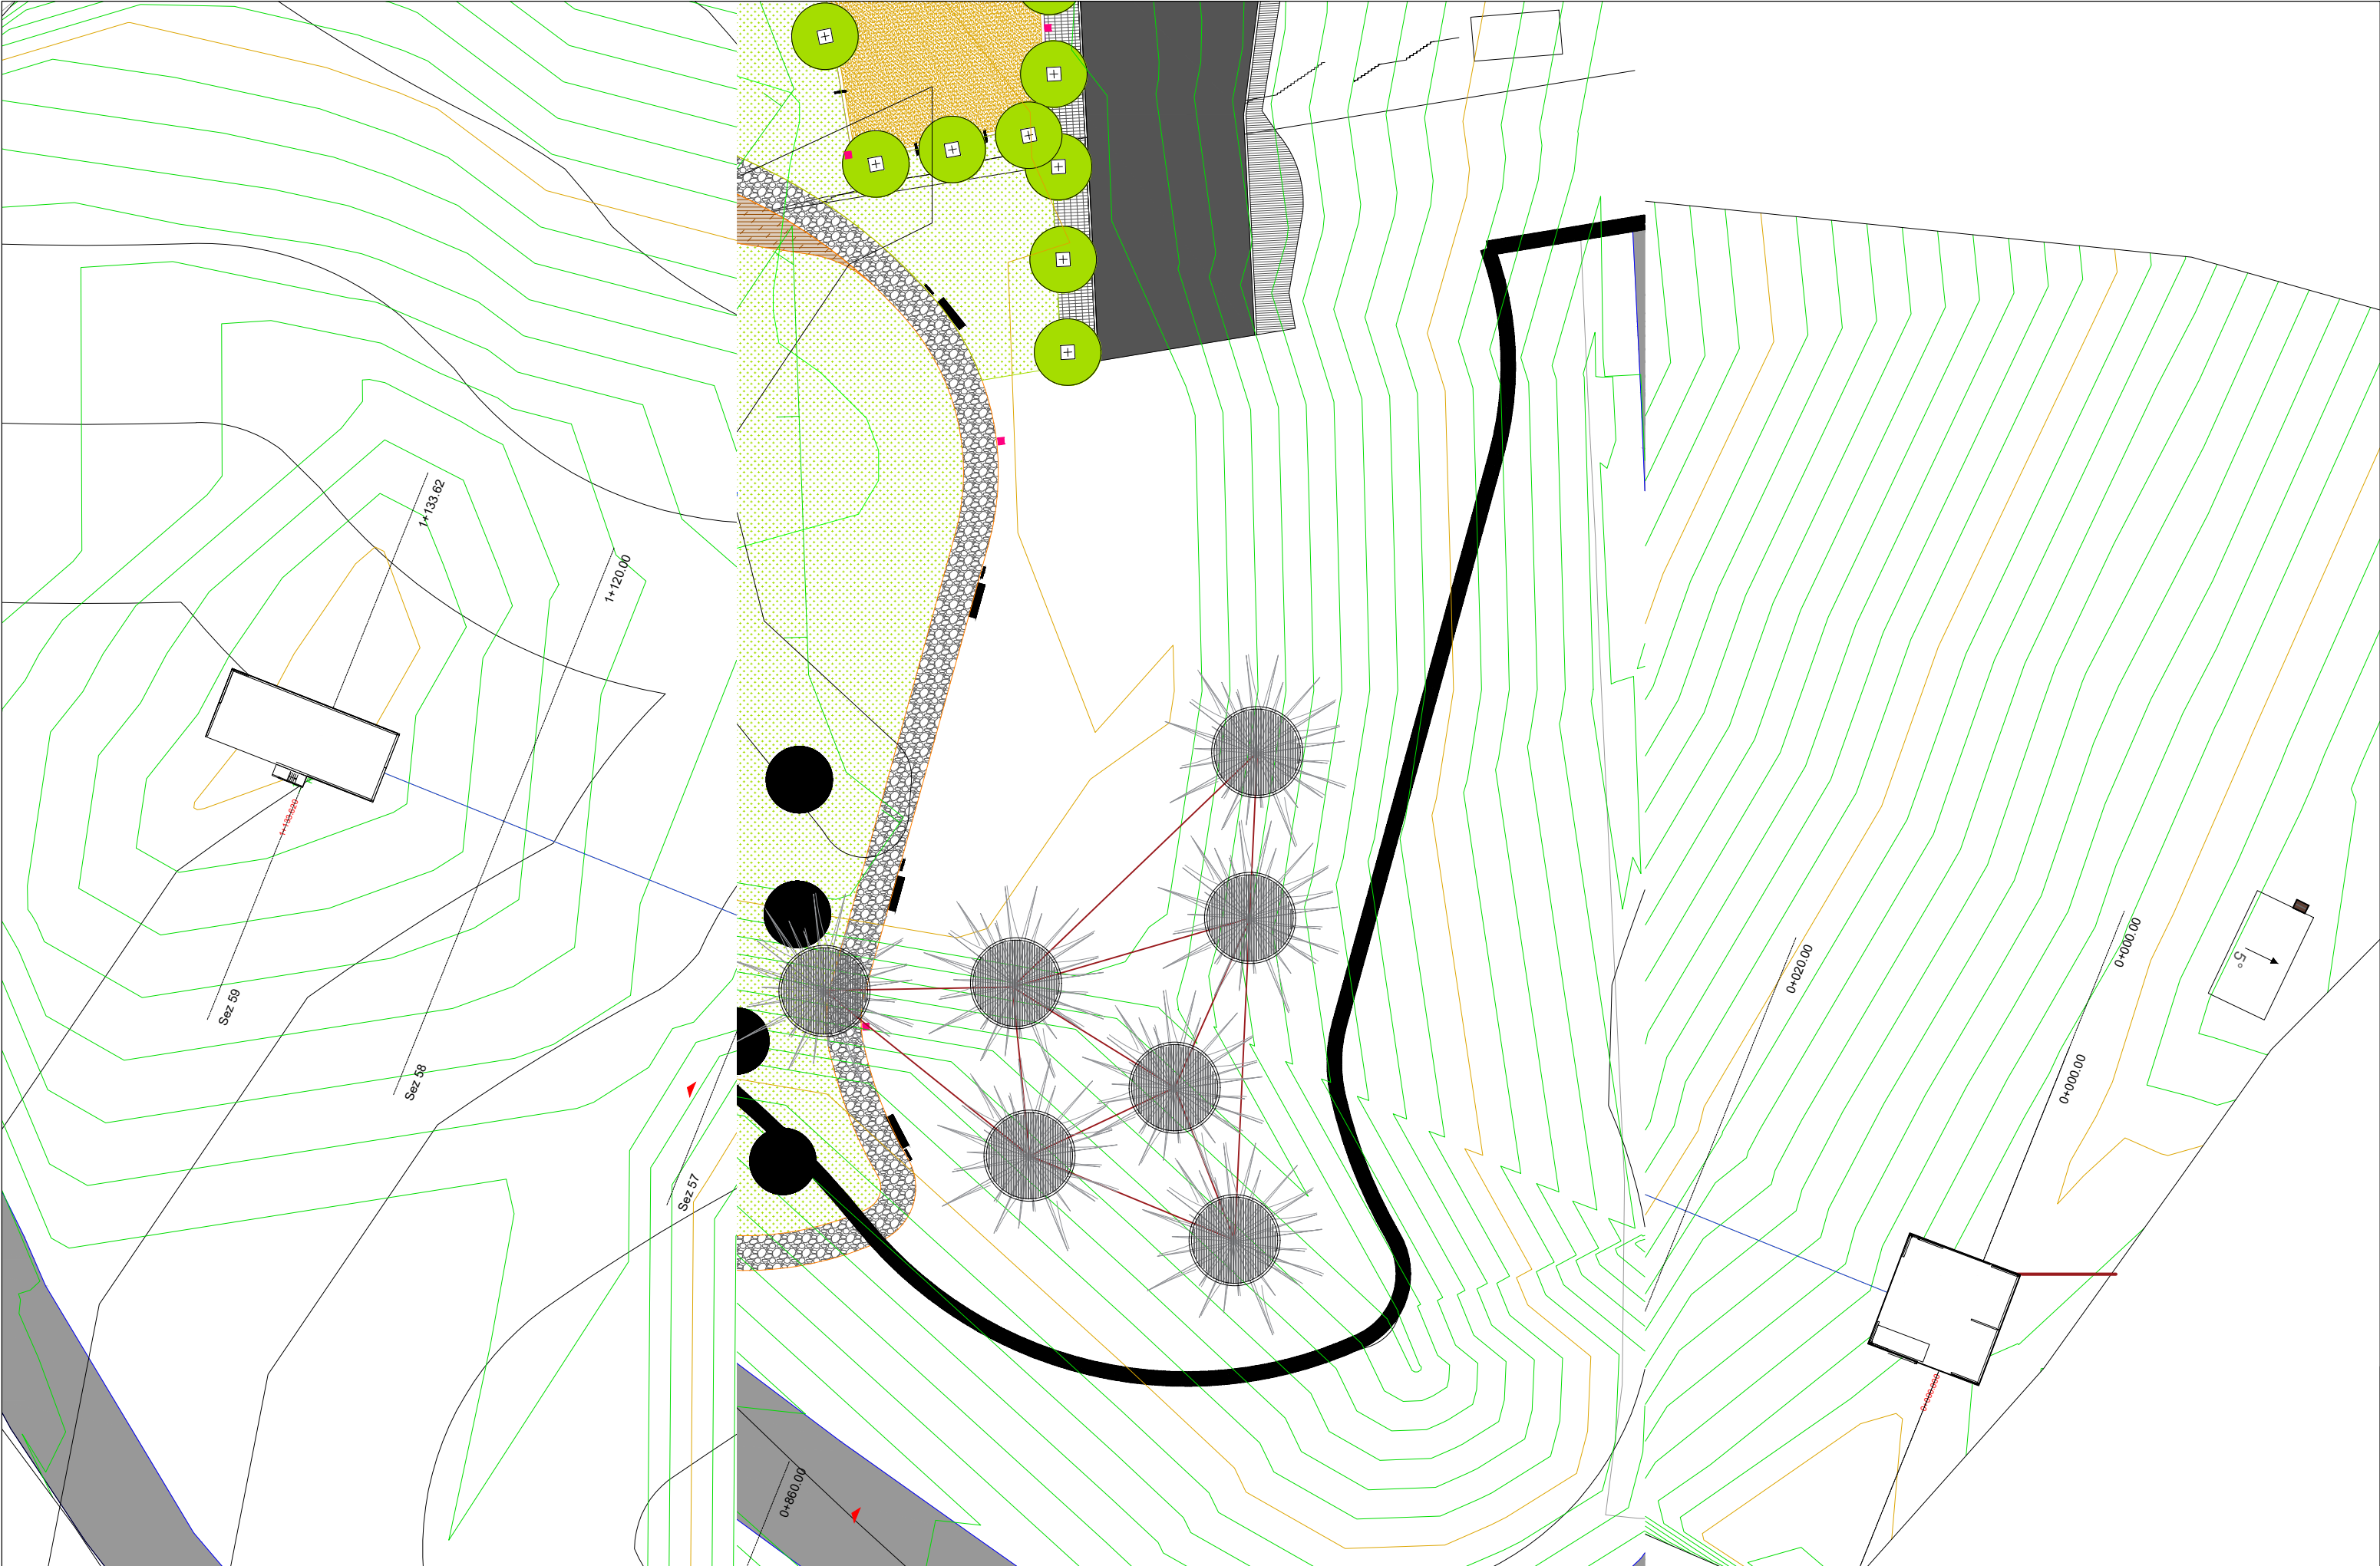


|  |                                                                                             |  |                                                       |   |                 |  |            |                      |                    |  |                           |                                                      |     |      |      |
|--|---------------------------------------------------------------------------------------------|--|-------------------------------------------------------|---|-----------------|--|------------|----------------------|--------------------|--|---------------------------|------------------------------------------------------|-----|------|------|
|  | <b>POROSITESI : BASHKIA PUKE</b><br>DREJTORIA E URBANISTIKES DHE PLANIFIKIMIT TE TERRITORIT |  | DREJTOR I URBANISTIKES DHE PLANIFIKIMIT TE TERRITORIT | Pergjegjesi per sektorin e projektimit   | PROJEKTUES      |  | PROJEKTUES | EMERTIMI I PROJEKTIT | EMËRTIMI I FLETËS: |  | Shkalla. 1:100            |                                                      | R-3 |      |      |
|  | OBJEKTI : PROJEKT PROPOZIM "PARKU I AVENTURAVE PUKE DHE ZIPLINE"                            |  | Alda Mema                                             | <br>Treehopper B.V. (tregon si SKYWALKER Adventure Builders)<br>Adresa : Elleboog 15, Ede 6713KP, The Netherlands<br>Email : english@skywab.com | Treehopper B.V. |  |            |                      |                    |  | "Parku i aventurave Puke" | RILEVIM ARKITEKTONIK - PAP DHE ZIPLINE<br>SHK. 1:100 |     | Data | 2020 |
|  |                                                                                             |  |                                                       |   |                 |  |            |                      |                    |  |                           |                                                      |     | Puke |      |

PRODUCED BY AN AUTODESK STUDENT VERSION



## SKEMA E EVAKUIMIT

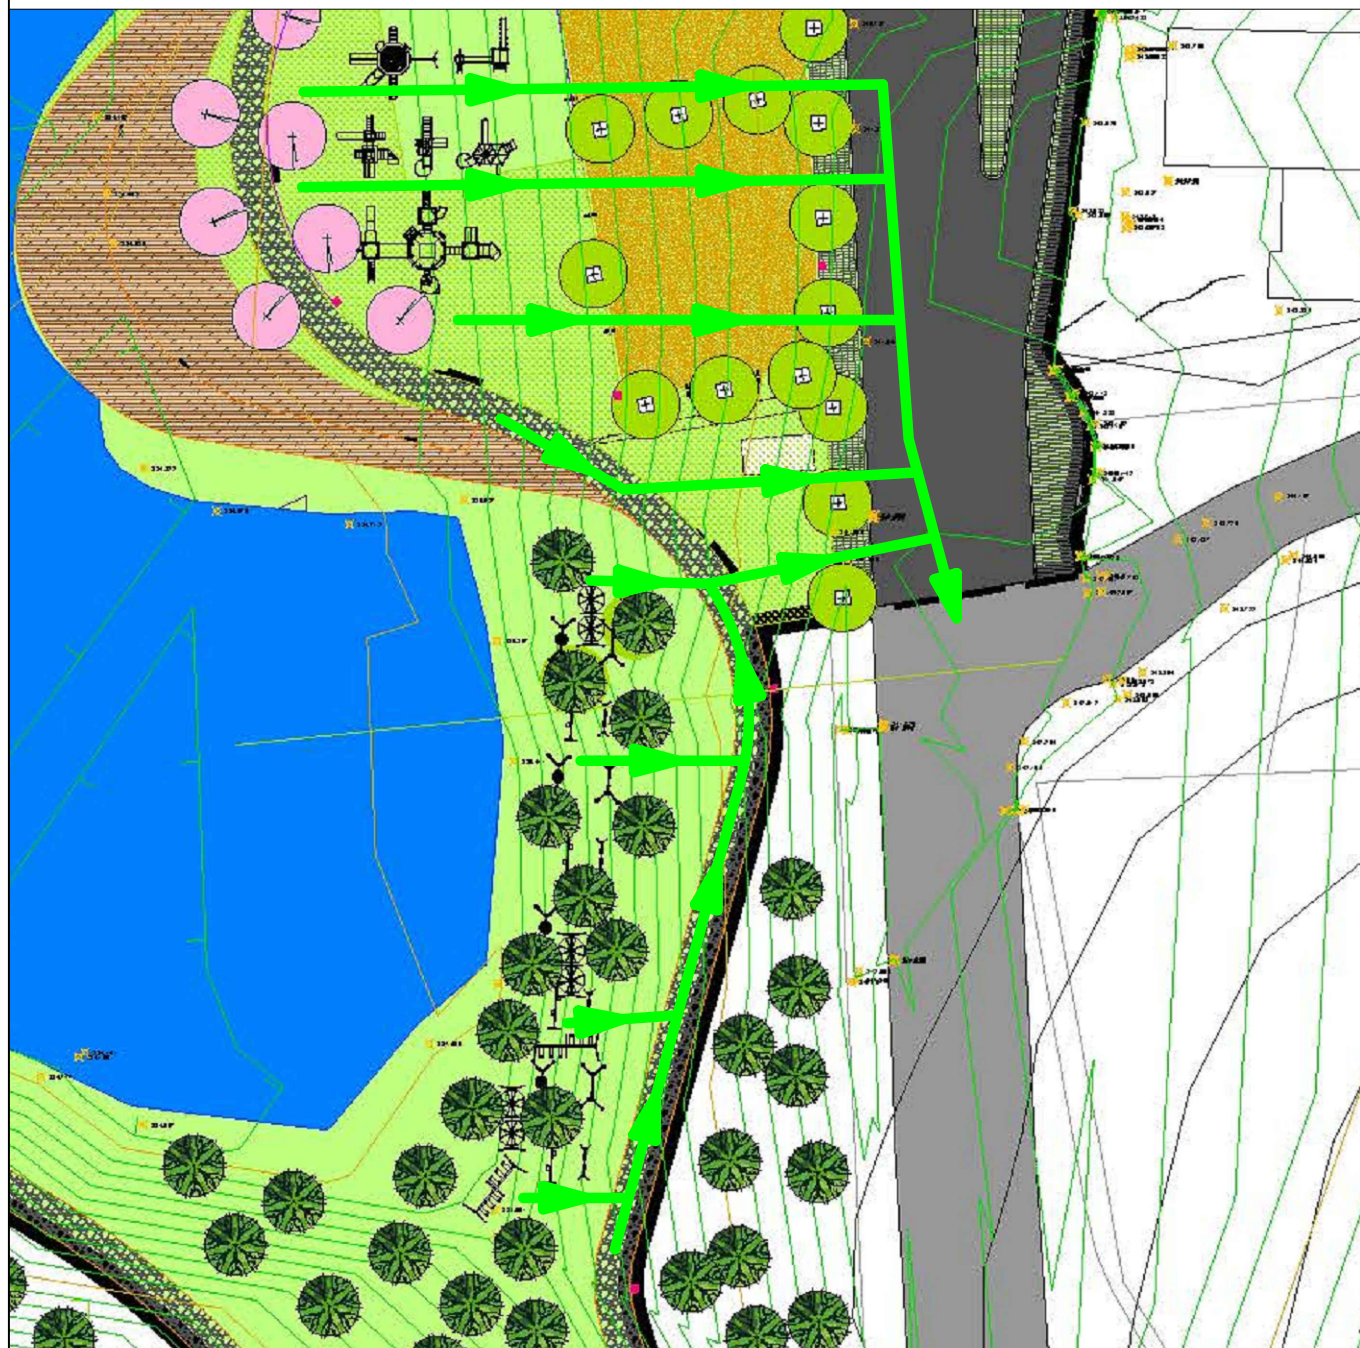

Shënime teknike :

➔ Drejtimi i Evakuimit


| PROJEKTUESI                        | FIRMA   | PUNOI               |
|------------------------------------|---------|---------------------|
| Ing. mekanik    Lamçe Bega j       |         | Ing. Romario Durraj |
| Arkitekt        Otjeola Lubonja    |         |                     |
| Ing. konstruktor   Spiro Minka     |         |                     |
| Ing. hidroteknik   Najada Thanasaj |         |                     |
| Ing. gjeodet        Bukurie Demiri |         |                     |
| Ing. elektrik        Agim Ajazi    |         |                     |
|                                    | DATA    | MARS 2020           |
| NR. I VIZATIMIT : 1                | SHKALLA | (1 : 150)           |

EMËRTIMI :  
SKEMA E EVAKUIMIT

OBJEKTI :  
PARKU AVENTURAVE PUKË


Porositësi : BASHKIA PUKË

PROJEKTOI:

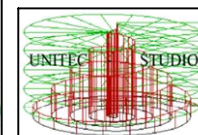

"UNITEC STUDIO" Shpk  
Ing. Lamçe Bega j  
Administrator

# SKEMA E EVAKUIMIT (KULLA E MBËRRITJES)

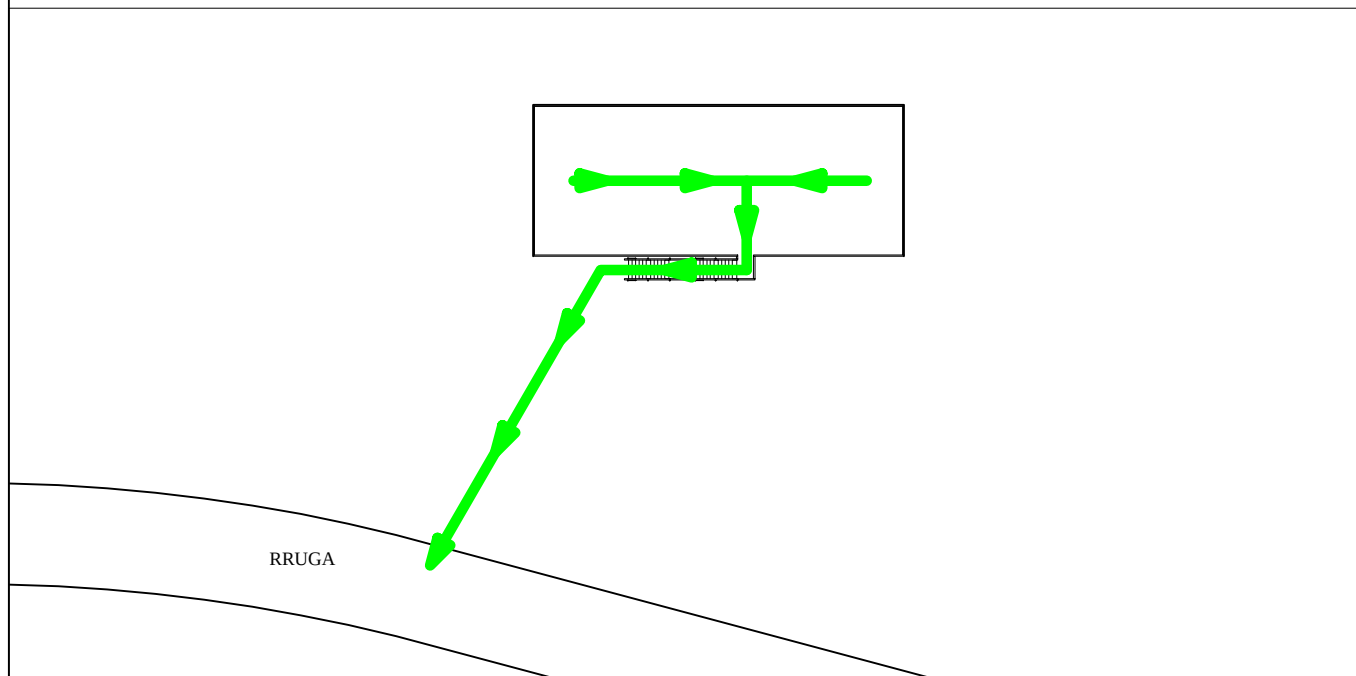

Shënime teknike :

→ Drejtimi i Evakuimit

| PROJEKTUESI                        | FIRMA   | PUNOI               |
|------------------------------------|---------|---------------------|
| Ing. mekanik    Lamçe Bega j       |         | Ing. Romario Durraj |
| Arkitekt        Otjeola Lubonja    |         |                     |
| Ing. konstruktor   Spiro Minka     |         |                     |
| Ing. hidroteknik   Najada Thanasaj |         |                     |
| Ing. gjeodet        Bukurie Demiri |         |                     |
| Ing. elektrik       Agim Ajazi     |         |                     |
|                                    | DATA    | MARS 2020           |
| NR. I VIZATIMIT : 1                | SHKALLA | (1 : 150)           |

EMËRTIMI :


SKEMA E EVAKUIMIT (KULLA E MBËRRITJES)

OBJEKTI :

PARKU AVENTURAVE PUKË

Porositësi : BASHKIA PUKË


PROJEKTOI:

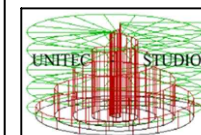

"UNITEC STUDIO" Shpk


Ing. Lamçe Bega j

Administrator

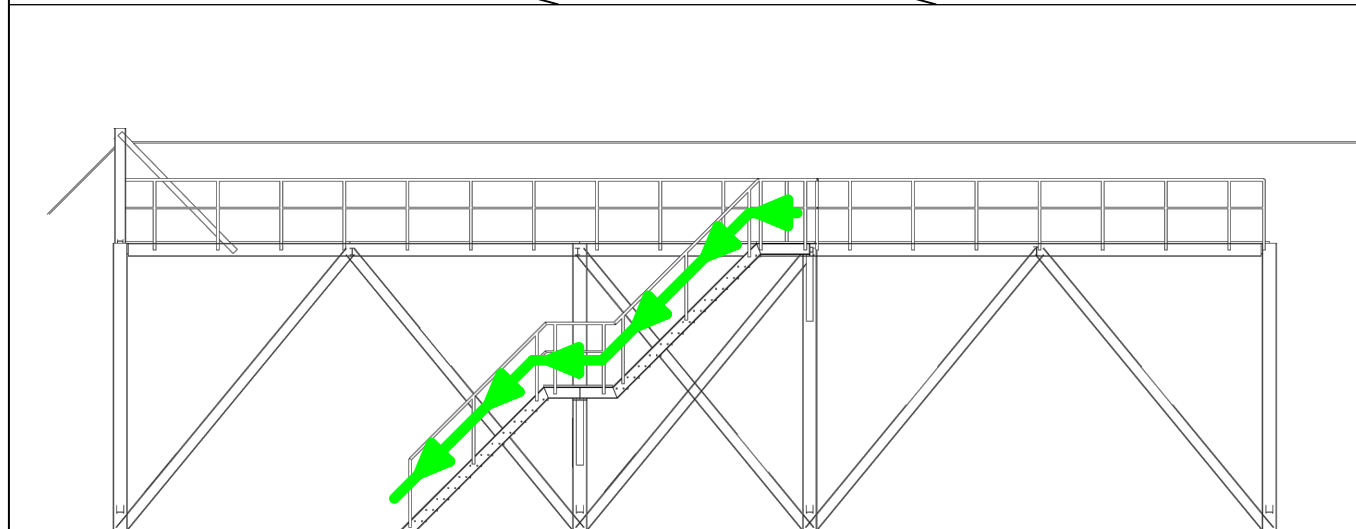



## SKEMA E EVAKUIMIT (KULLA E NISJES)

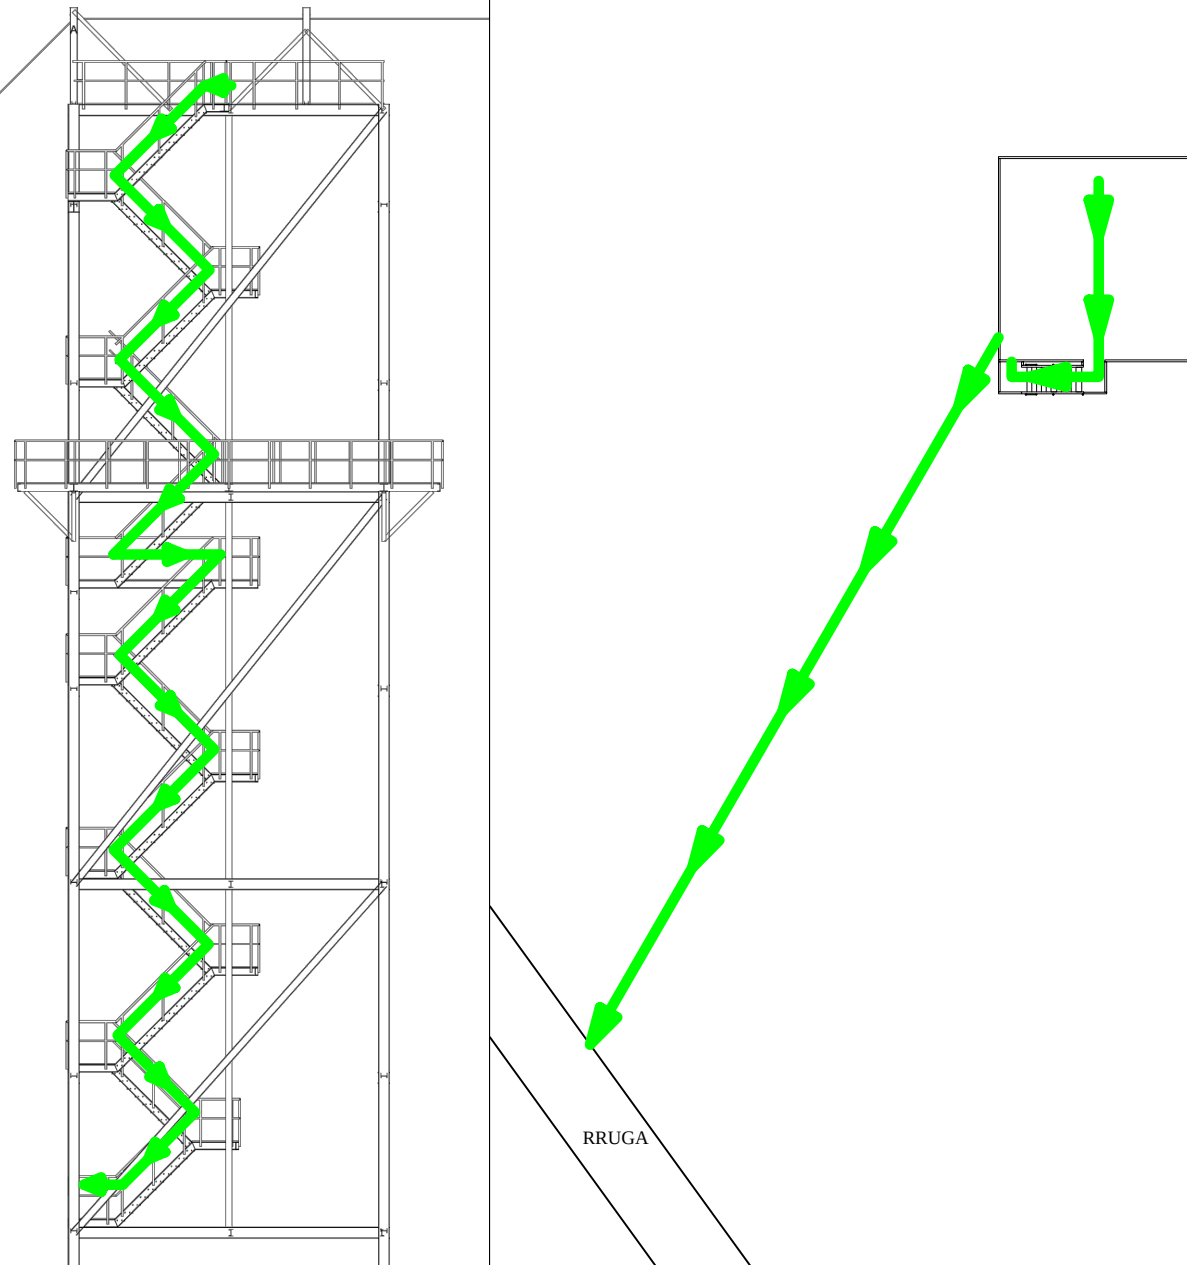

Shënime teknike :

→ Drejtimi i Evakuimit


| PROJEKTUESI         |                 | FIRMA   | PUNOI               |
|---------------------|-----------------|---------|---------------------|
| Ing. mekanik        | Lamçe Bega j    |         | Ing. Romario Durraj |
| Arkitekt            | Otjeola Lubonja |         |                     |
| Ing. konstruktor    | Spiro Minka     |         |                     |
| Ing. hidroteknik    | Najada Thanasaj |         |                     |
| Ing. gjeodet        | Bukurie Demiri  |         |                     |
| Ing. elektrik       | Agim Ajazi      |         |                     |
|                     |                 | DATA    | MARS 2020           |
| NR. I VIZATIMIT : 1 |                 | SHKALLA | (1 : 150)           |

EMËRTIMI :  
SKEMA E EVAKUIMIT (KULLA E NISJES)

OBJEKTI :  
PARKU AVENTURAVE PUKË

Porositësi : BASHKIA PUKË

PROJEKTOI:

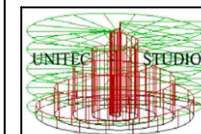

"UNITEC STUDIO" Shpk

Ing. Lamçe Bega j

Administrator