


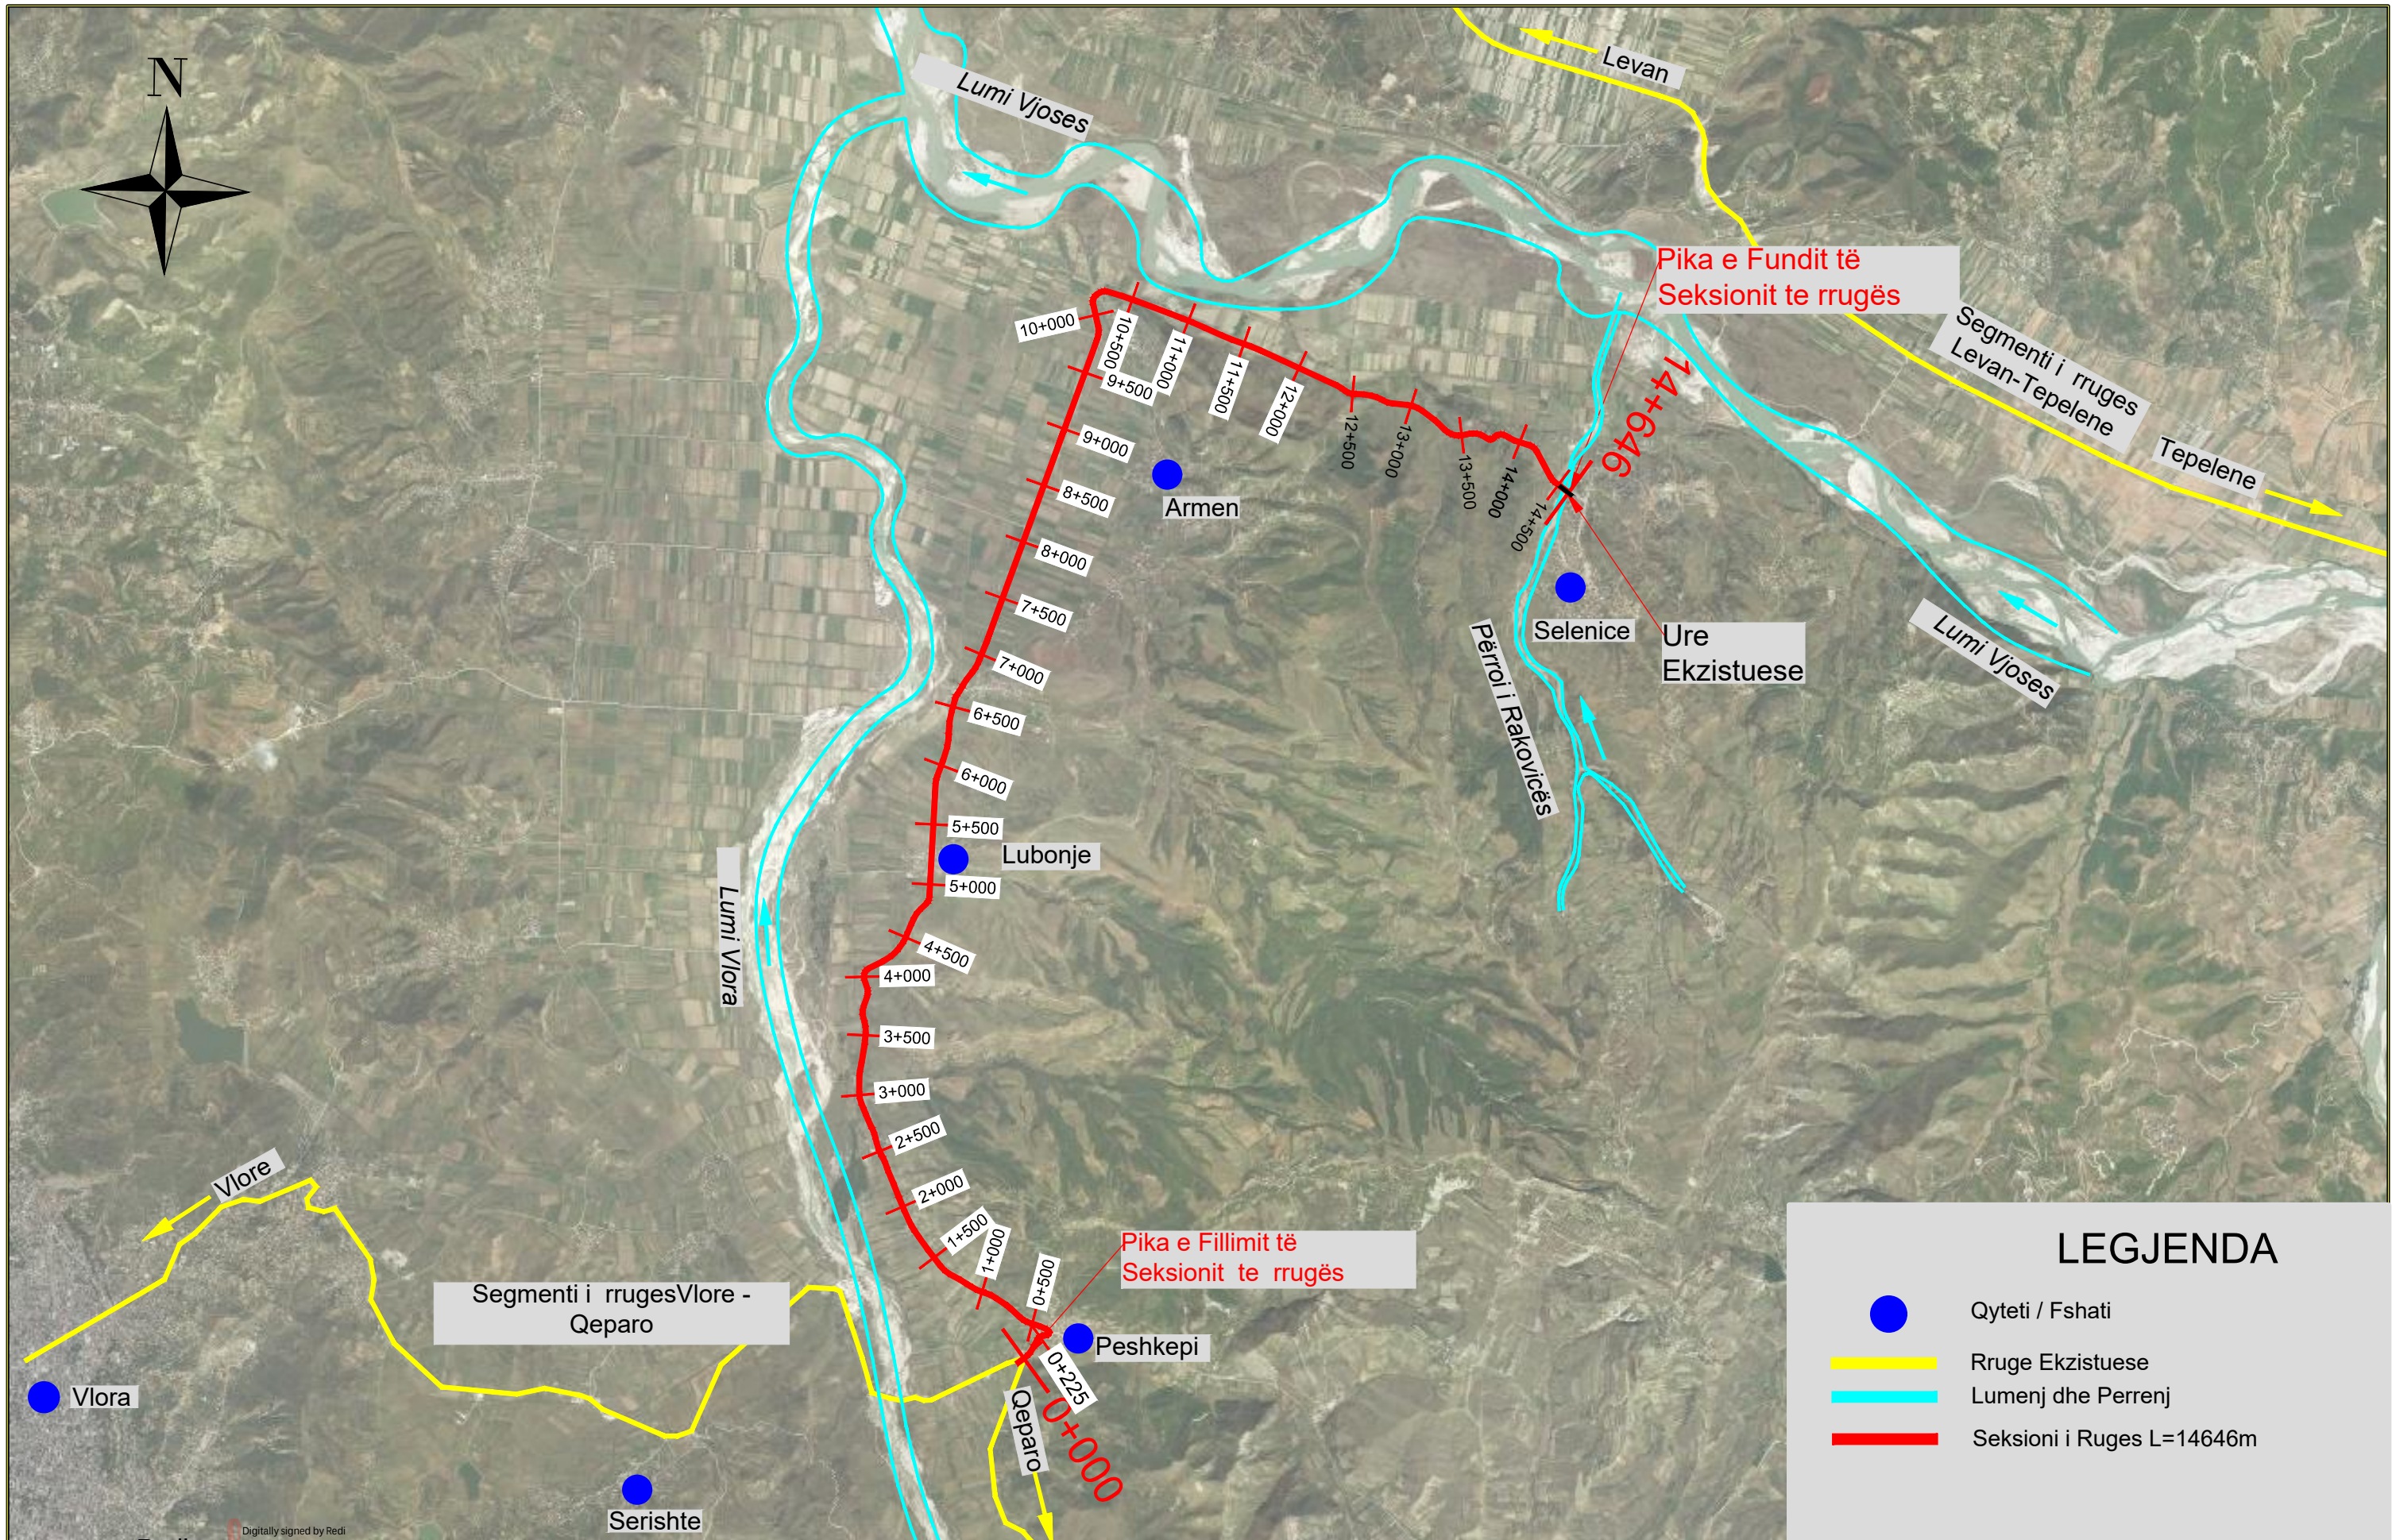

Redi Struga

Digitally signed by Redi Struga
Date: 2021.02.17 10:22:32 +02'00'

INVESTITORI
"Fondi Shqiptar i Zhvillimit"

InfraKonsult
konsulencë inxhinierike

Address: Rr. "Qemal Stafa"; P.25; Ap. 4, hyrja 4, perballë Qendres Lincoln
Mob: +355 (0)68 90 10 844 / +355 (0)69 40 17 013
E-mail: infraKonsult@yahoo.com

Segmenti Rrugor:
" Peshkepia - Hyrje e Qytetit Selenicë "

Horografia


FAZA - PROJEKT ZBATIMI

SHKALLA 1:50000 Data: Shkurt, 2021

VIZATIMI Nr: (1)

PROJEKTUES:

Ing. Sokol METOJA
Ing. Redi STRUGA
Ing. Orgest MERTIKA
Ing. Xhona SHPARTHI
Ing. Elvi KAPIDANI

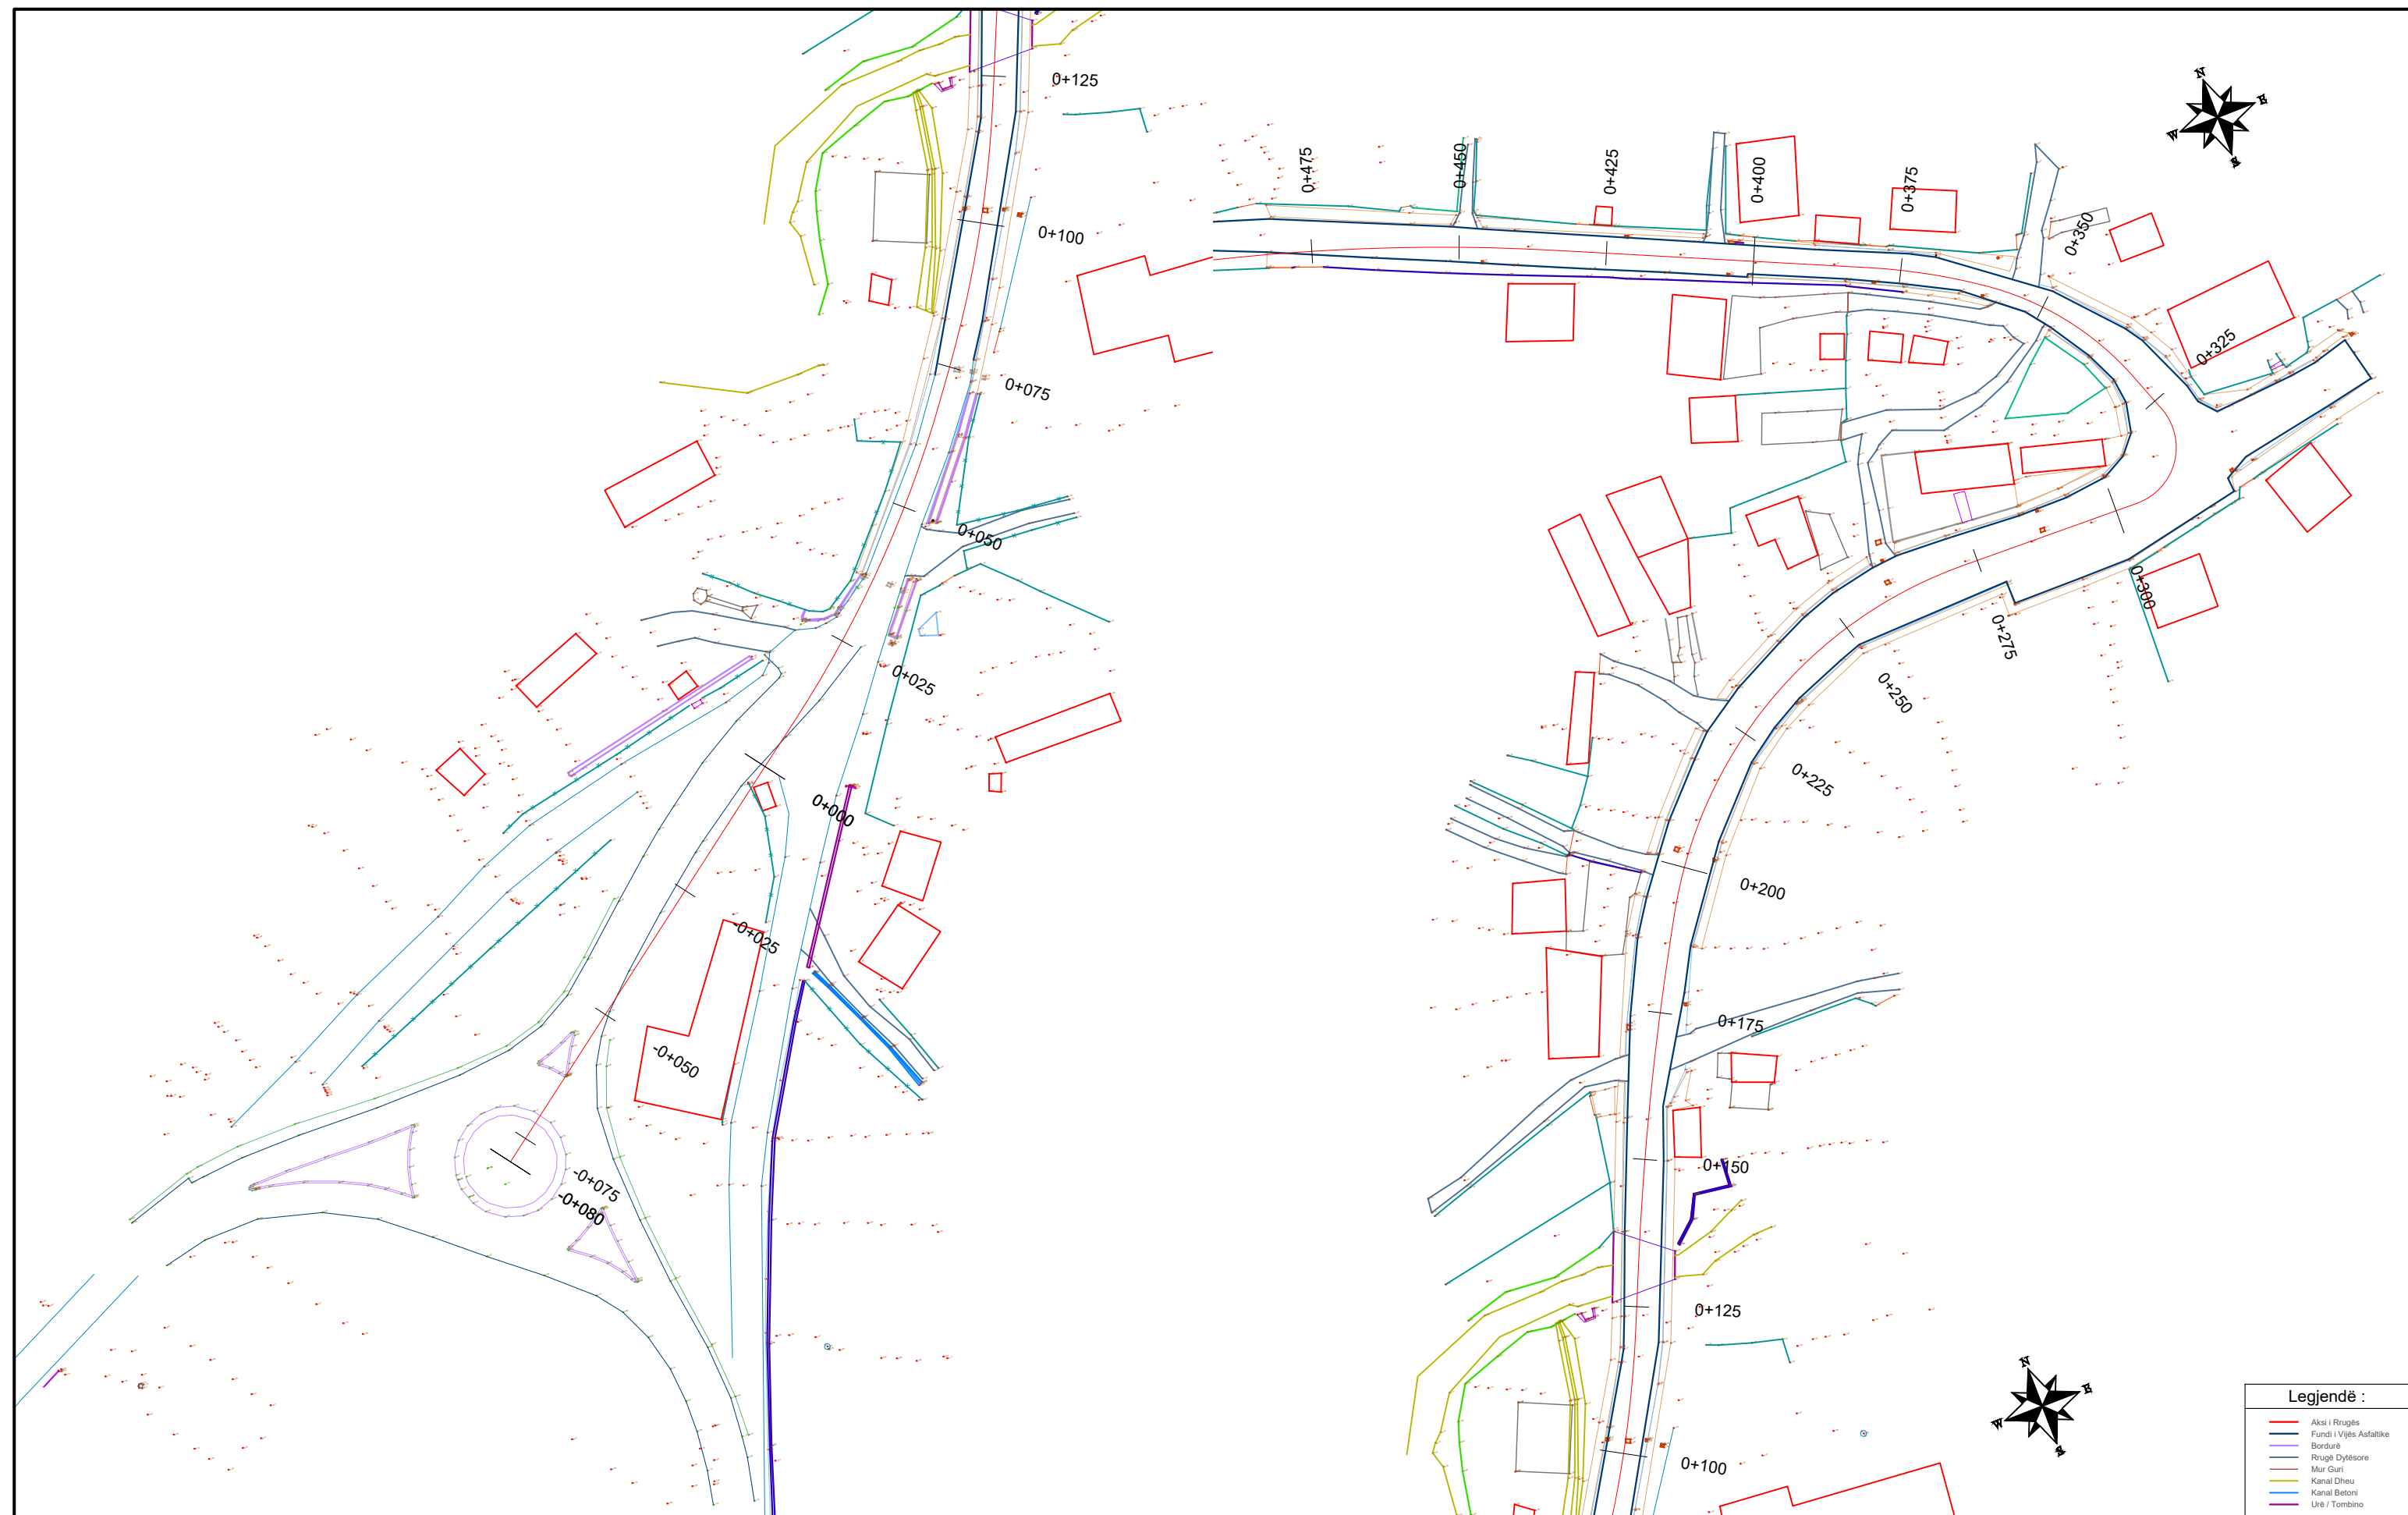

INVESTITORI
"Fondi Shqiptar i Zhvillimit"



InfraKonsult

Address: Rr. "Qemal Stafa"; P.25; Ap. 4, hyrja 4,
perballë Qendres Lincoln
Mob: +355 (0)68 90 10 844 / +355 (0)69 40 17 013
E-mail: infrakonsult@yahoo.com

Segmenti Rrugor:
" Peshkepia - Hyrje e Qytetit Selenicë "

Topografia

FAZA - PROJEKT ZBATIMI


SHKALLA 1:1000

Data: Shkurt, 2021

VIZATIMI Nr: (1)

PROJEKTUES:

Ing. Sokol METOJA
Ing. Redi STRUGA
Ing. Orgest MERTIKA
Ing. Xhona SHPARTHI
Ing. Elvi KAPIDANI

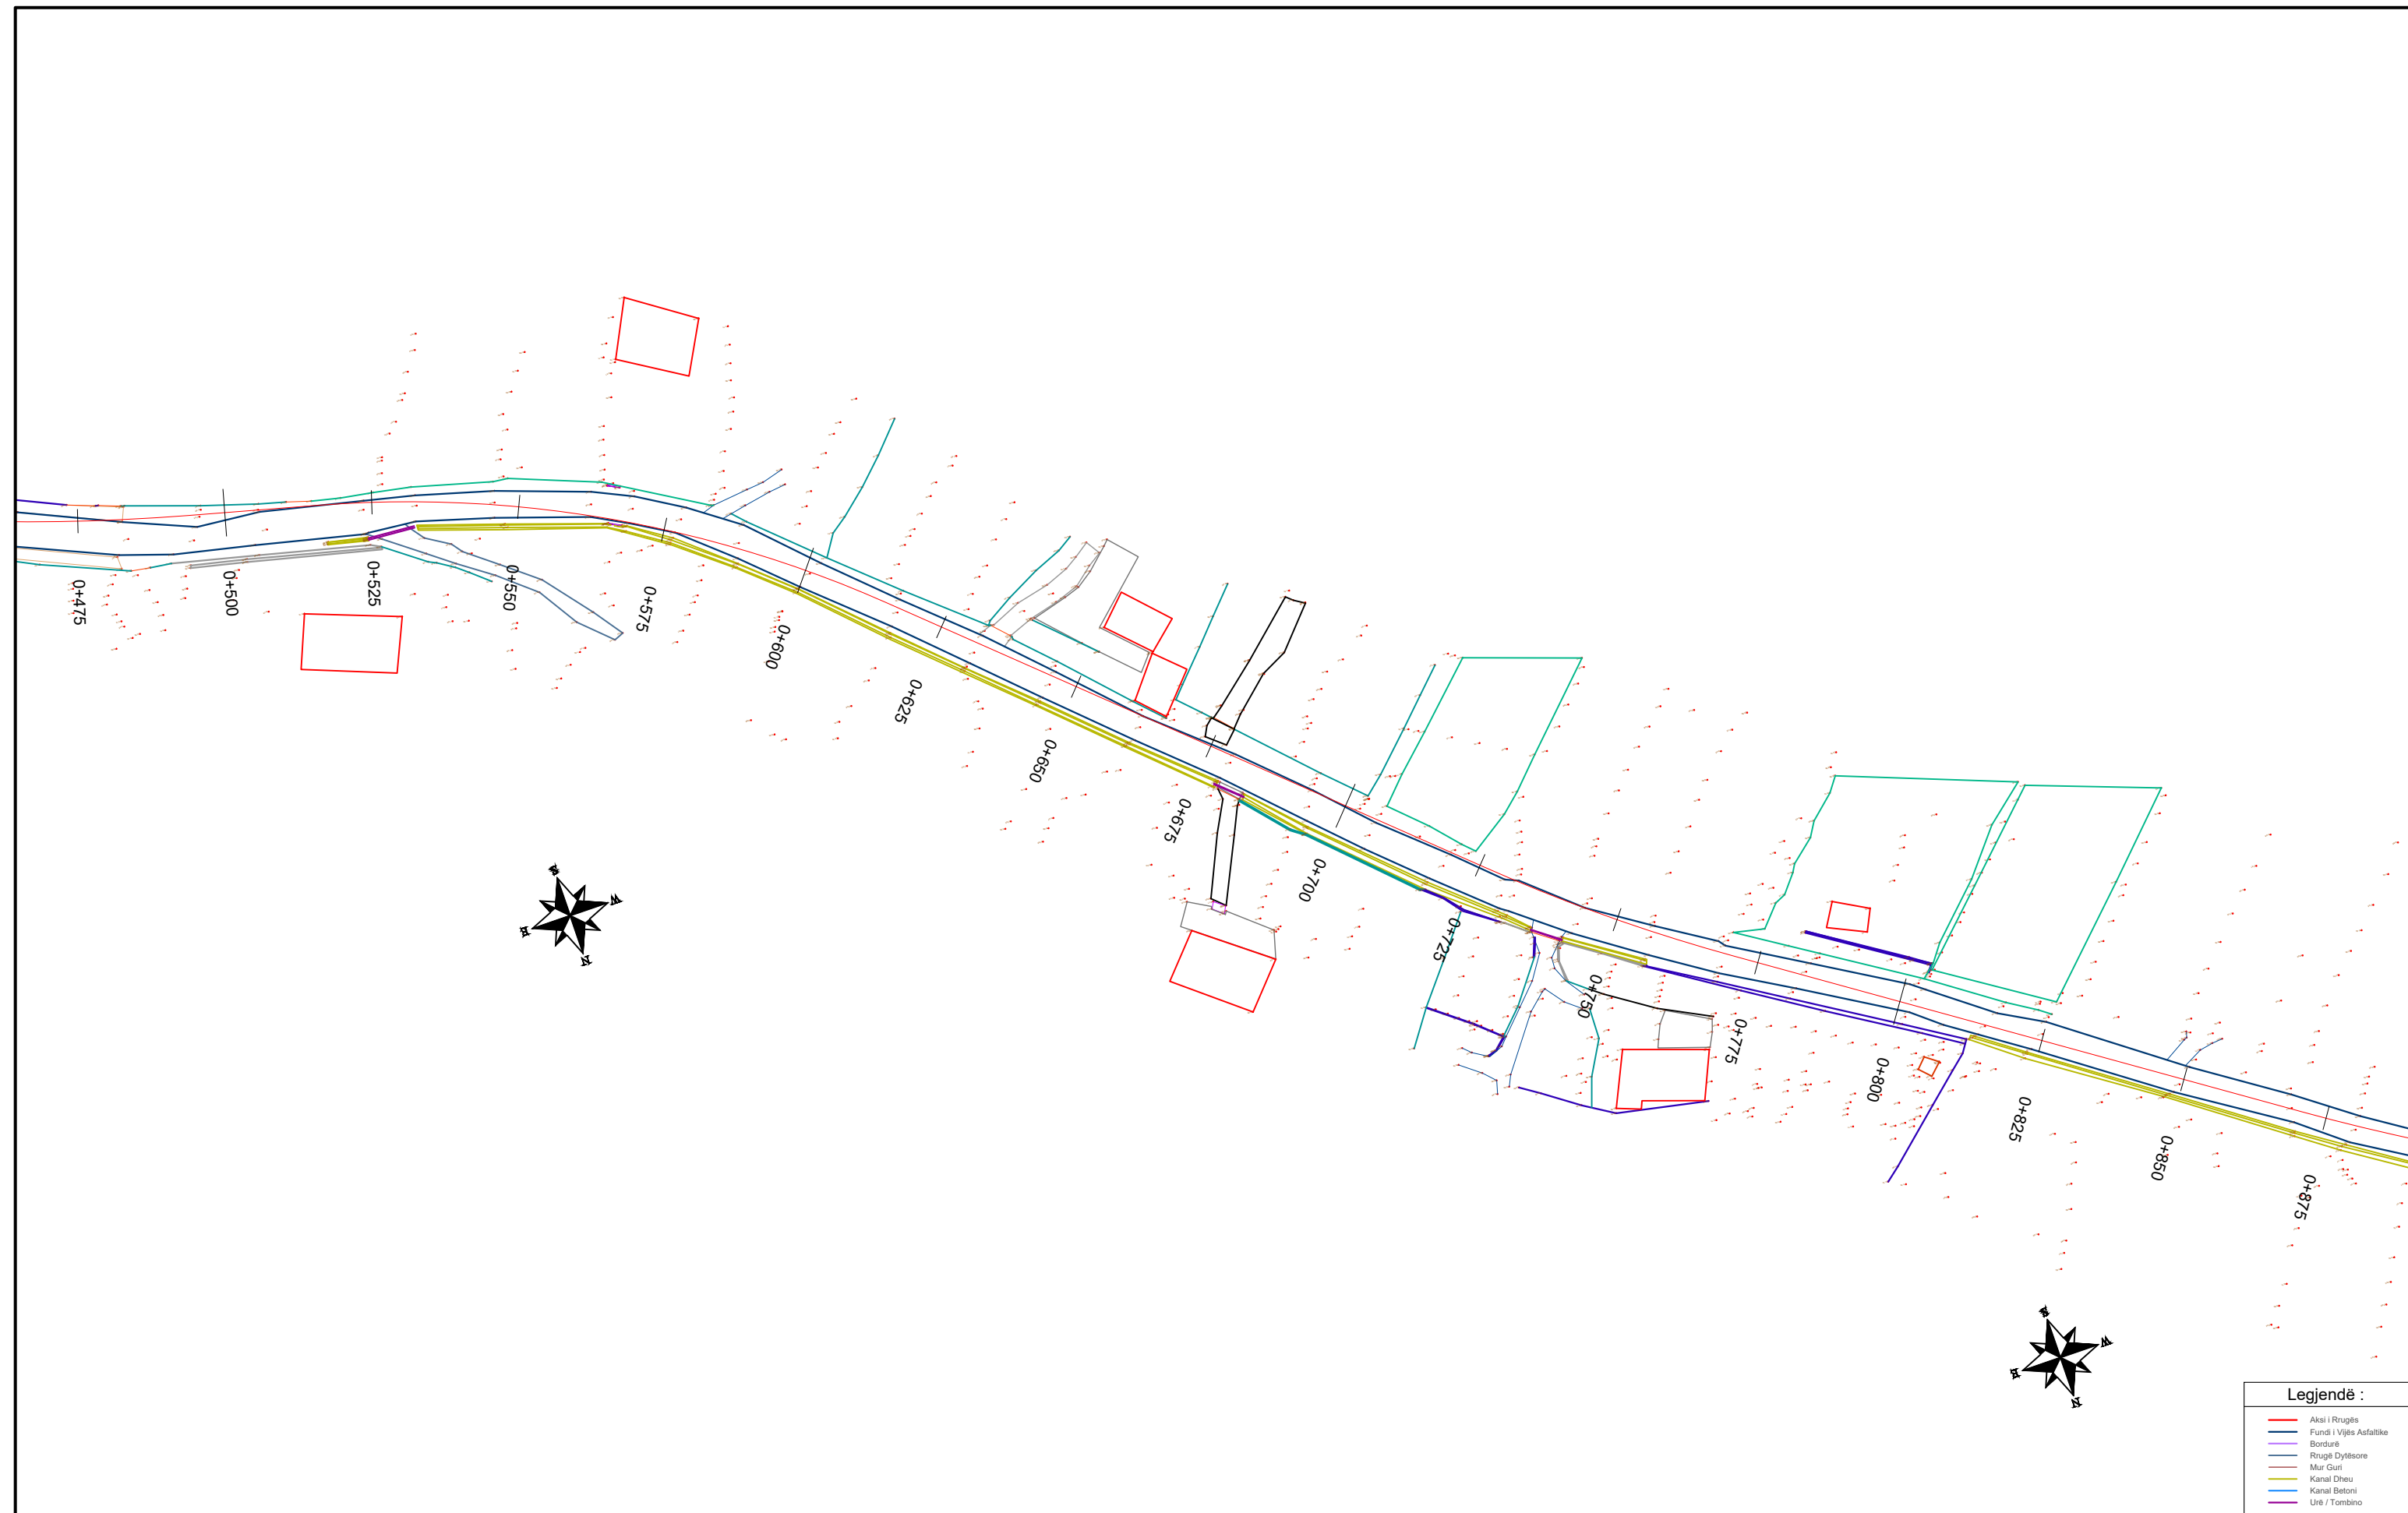

INVESTITORI
"Fondi Shqiptar i Zhvillimit"



InfraKonsult

Address: Rr. "Qemal Stafa"; P.25; Ap. 4,hyrja 4,
perballe Qendres Lincoln
Mob:+355 (0)68 90 10 844 / +355 (0)69 40 17 013
E-mail: infrakonsult@yahoo.com

Segmenti Rrugor:
" Peshkepia - Hyrje e Qytetit Selenicë "

Topografia

FAZA - PROJEKT ZBATIMI


SHKALLA 1:1000

Data: Shkurt, 2021

VIZATIMI Nr: (2)

PROJEKTUES:

Ing.Sokol METOJA
Ing. Redi STRUGA
Ing. Orgest MËRTIKA
Ing. Xhona SHPARTHI
Ing. Elvi KAPIDANI

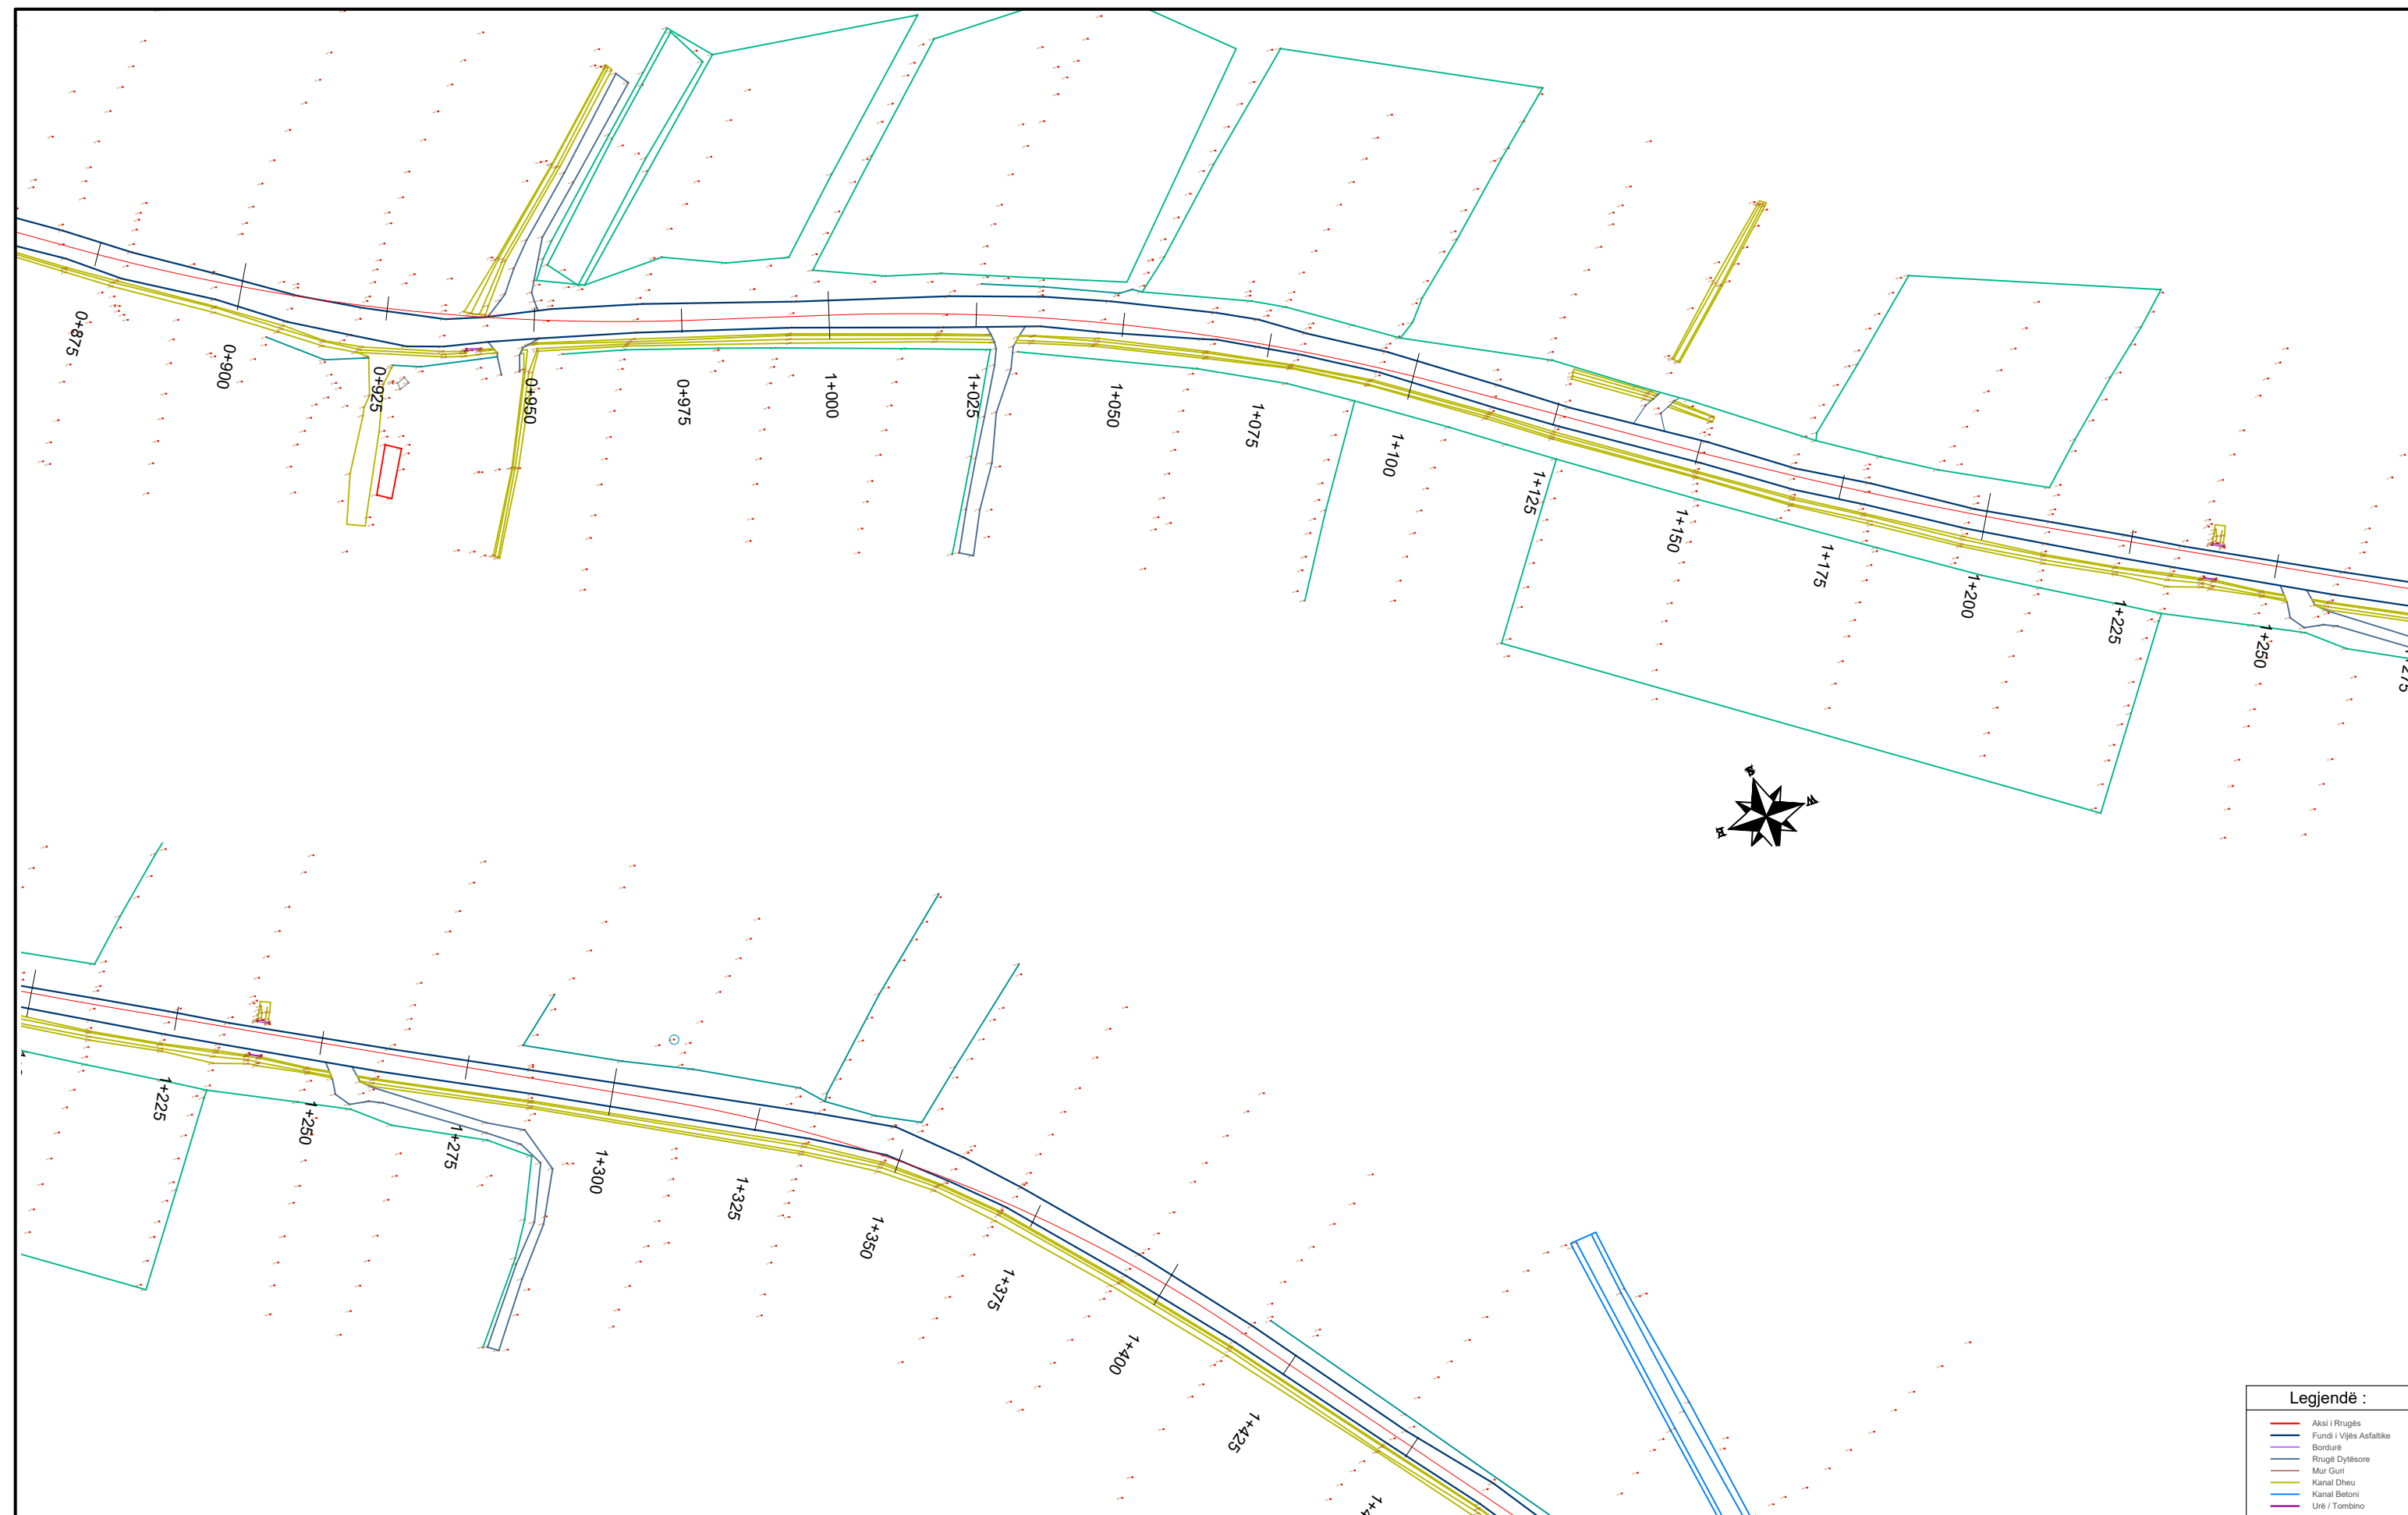

Legjendë :	
	Aksi i Rrugës
	Fundi i Vijës Asfaltike
	Bordurë
	Rrugë Dytësore
	Mur Guri
	Kanal Dheu
	Kanal Betoni
	Urë / Tombino



INVESTITORI
"Fondi Shqiptar i Zhvillimit"



InfraKonsult

Address: Rr. "Qemal Stafa"; P.25; Ap. 4,hyrja 4,
perballë Qendres Lincoln
Mob:+355 (0)68 90 10 844 / +355 (0)69 40 17 013
E-mail: infraconsult@yahoo.com

Segmenti Rrugor:
" Peshkepia - Hyrje e Qytetit Selenicë "

Topografia

FAZA - PROJEKT ZBATIMI


SHKALLA 1:1000

Data: Shkurt, 2021

VIZATIMI Nr: (3)

PROJEKTUES:

Ing.Sokol METOJA
Ing. Redi STRUGA
Ing. Orgest MËRTIKA
Ing. Xhona SHPARTHI
Ing. Elvi KAPIDANI

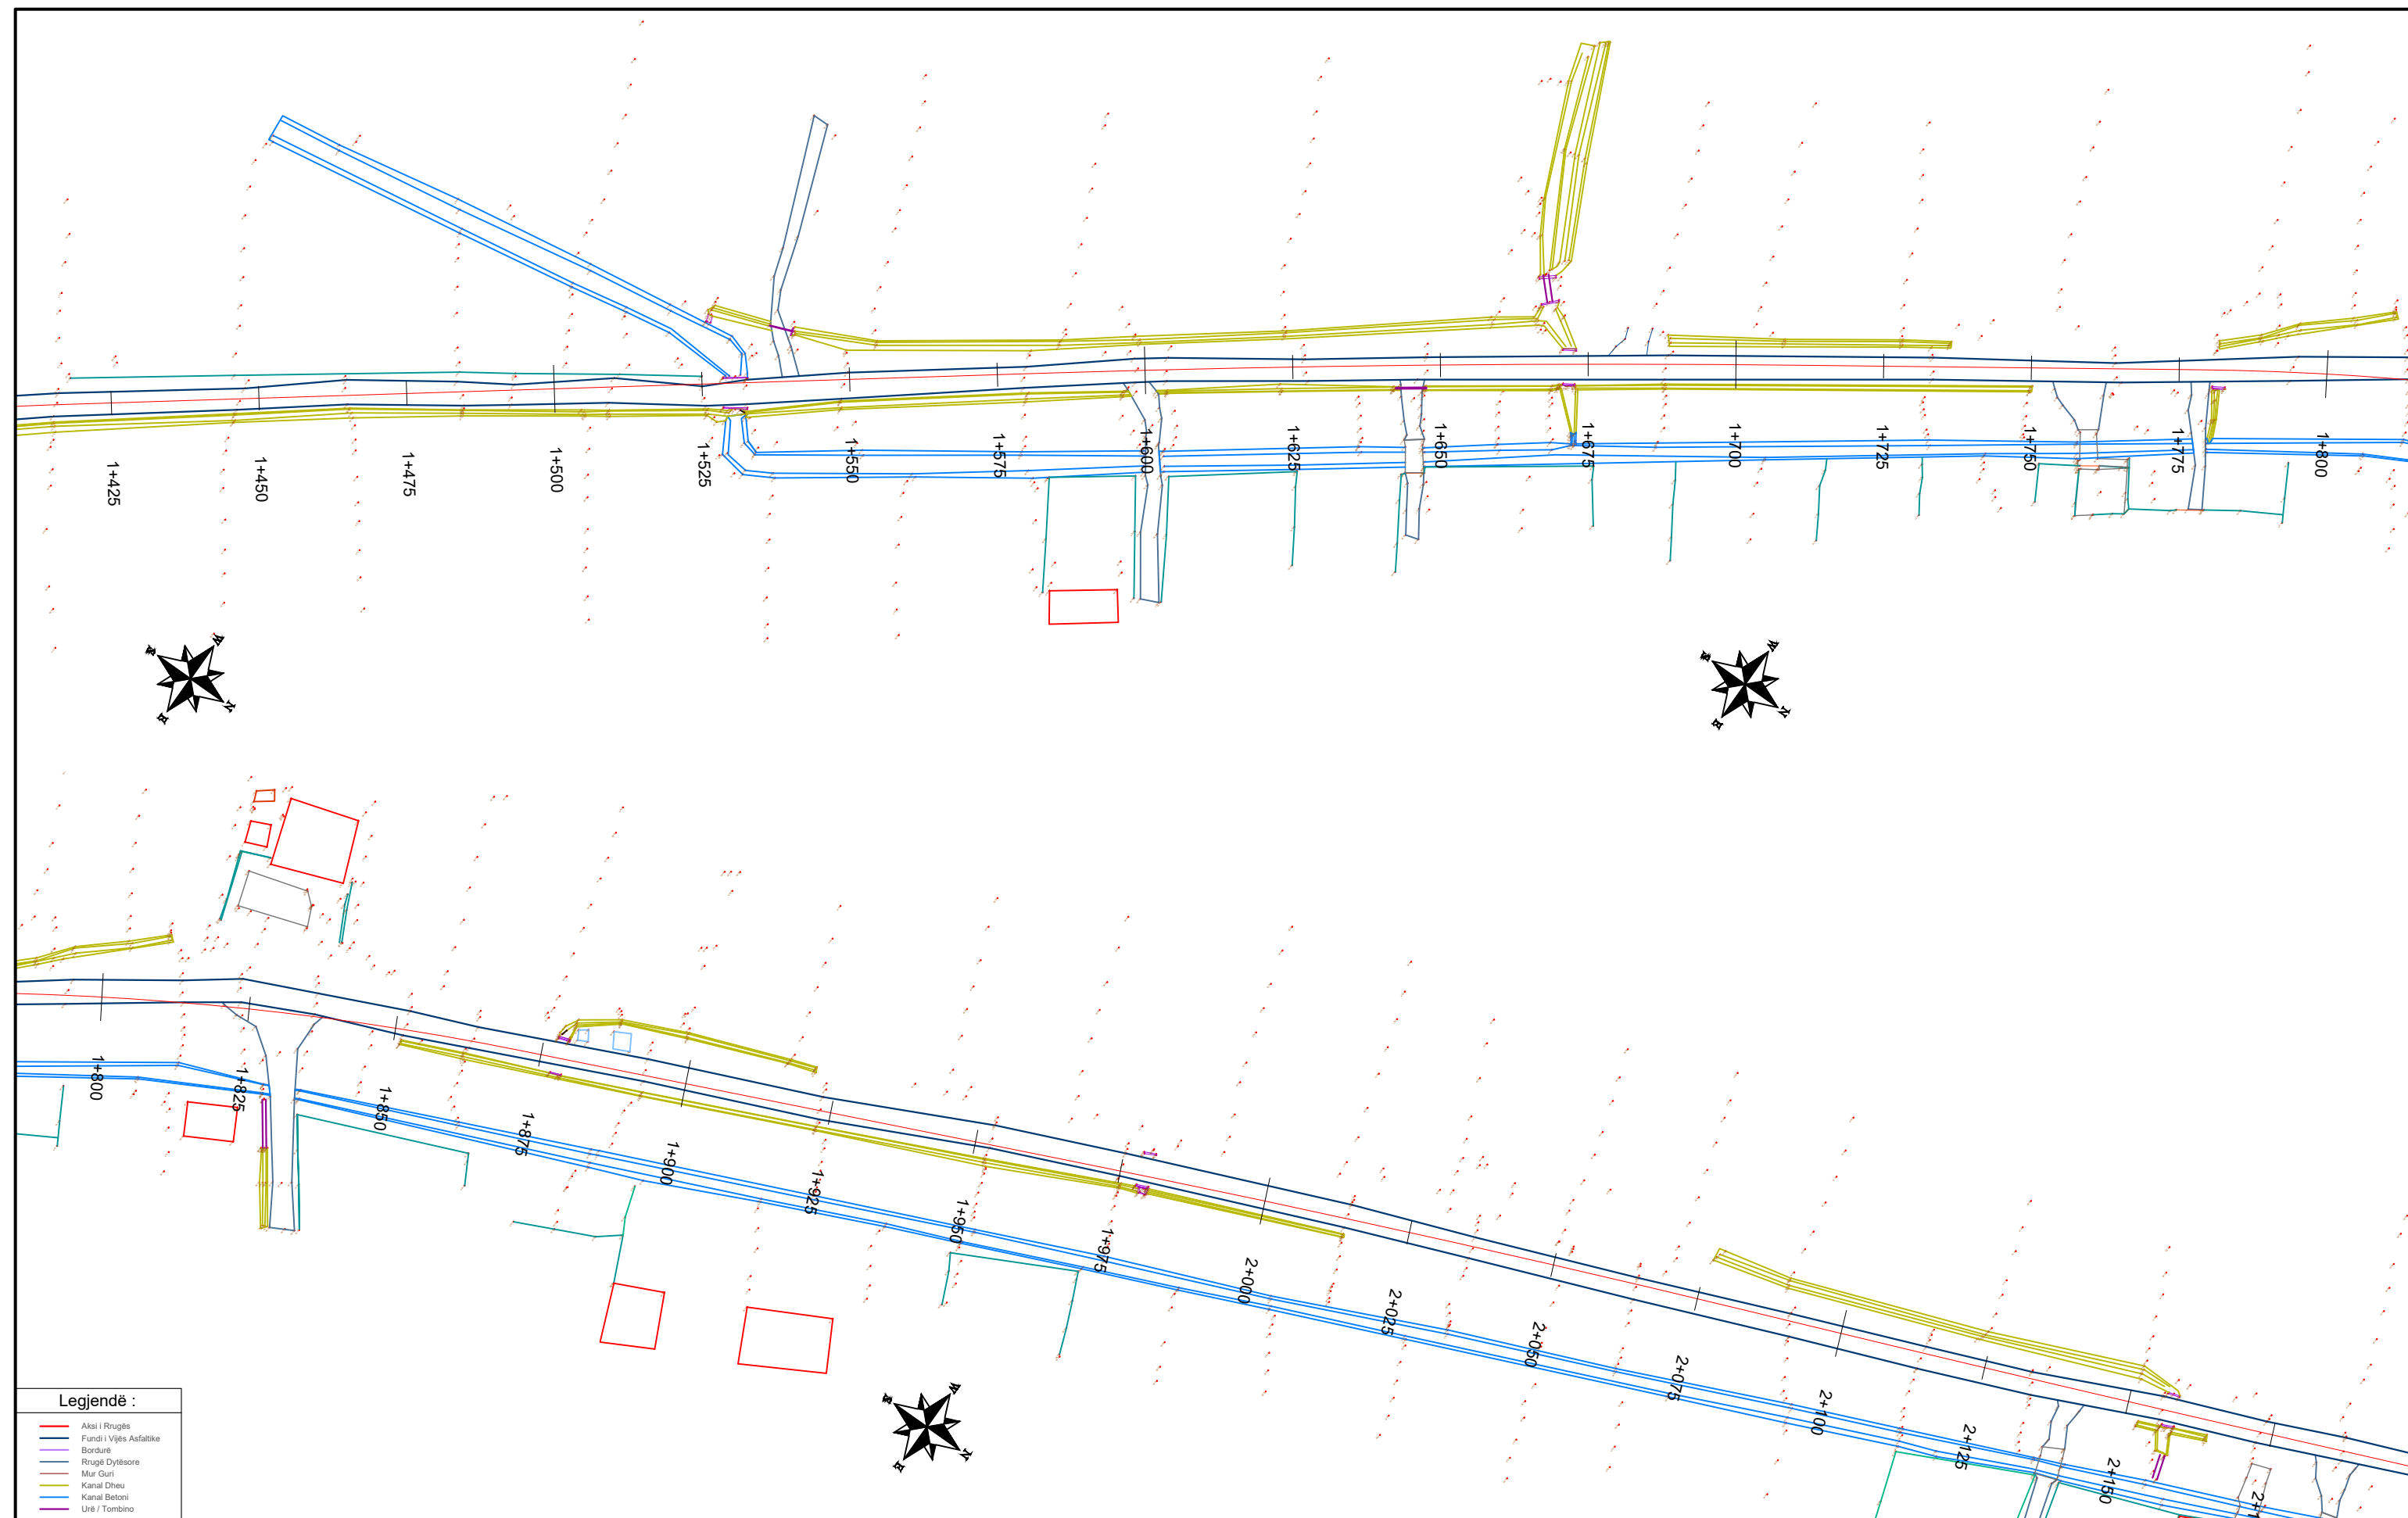

INVESTITORI
"Fondi Shqiptar i Zhvillimit"



InfraKonsult

Address: Rr. "Qemal Stafa"; P.25; Ap. 4, hyrja 4,
perballë Qendres Lincoln
Mob: +355 (0)68 90 10 844 / +355 (0)69 40 17 013
E-mail: infrakonsult@yahoo.com

Segmenti Rrugor:
" Peshkepia - Hyrje e Qytetit Selenicë "

Topografia

FAZA - PROJEKT ZBATIMI


SHKALLA 1:1000

Data: Shkurt, 2021

VIZATIMI Nr: (4)

PROJEKTUES:

Ing. Sokol METOJA
Ing. Redi STRUGA
Ing. Orgest MËRTIKA
Ing. Xhona SHPARTHI
Ing. Elvi KAPIDANI

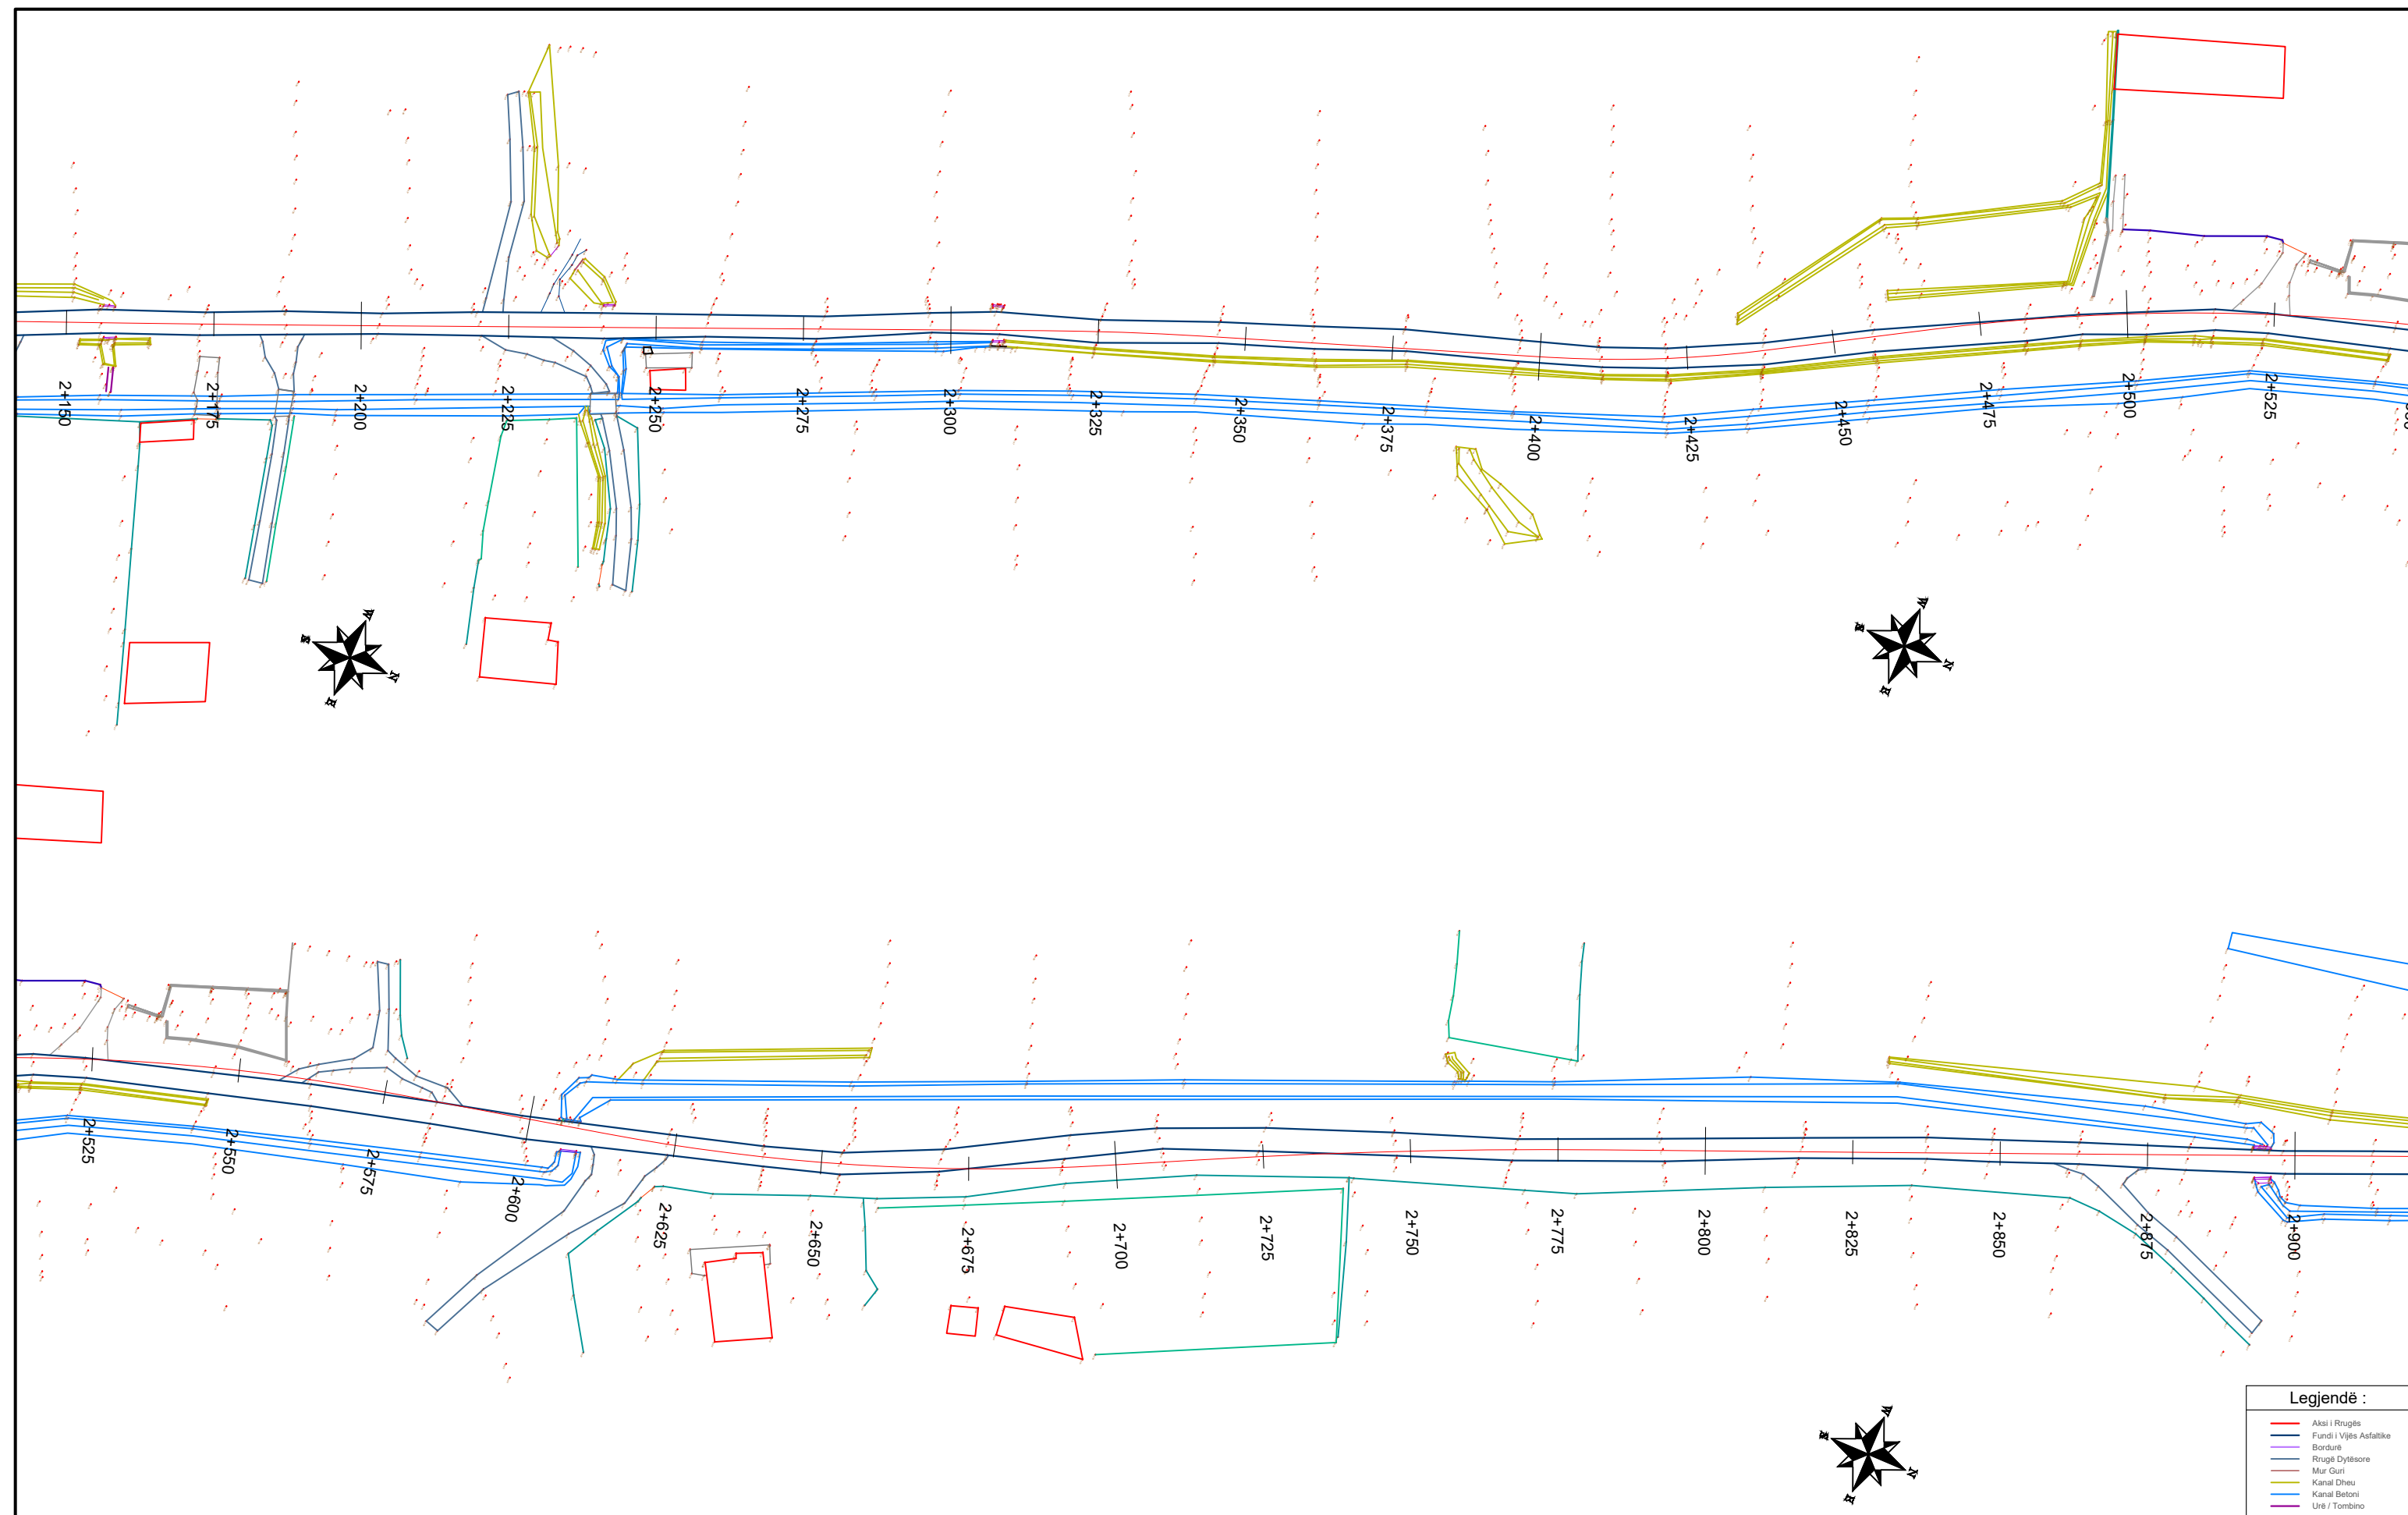

Legjendë :	
	Aksi i Rrugës
	Fundi i Vijës Asfaltike
	Bordurë
	Rrugë Dytësore
	Mur Guri
	Kanal Dheu
	Kanal Betoni
	Uré / Tombino



INVESTITORI
"Fondi Shqiptar i Zhvillimit"



InfraKonsult
Address: Rr. "Qemal Stafa"; P.25; Ap. 4,hyrja 4,
perballë Qendres Lincoln
Mob:+355 (0)68 90 10 844 / +355 (0)69 40 17 013
E-mail: infrakonsult@yahoo.com


Segmenti Rrugor:
" Peshkepia - Hyrje e Qytetit Selenicë "

Topografia

FAZA - PROJEKT ZBATIMI	
SHKALLA 1:1000	Data: Shkurt, 2021
VIZATIMI Nr: (5)	

PROJEKTUES:

Ing.Sokol METOJA
Ing. Redi STRUGA
Ing. Orgest MËRTIKA
Ing. Xhona SHPARTHI
Ing. Elvi KAPIDANI

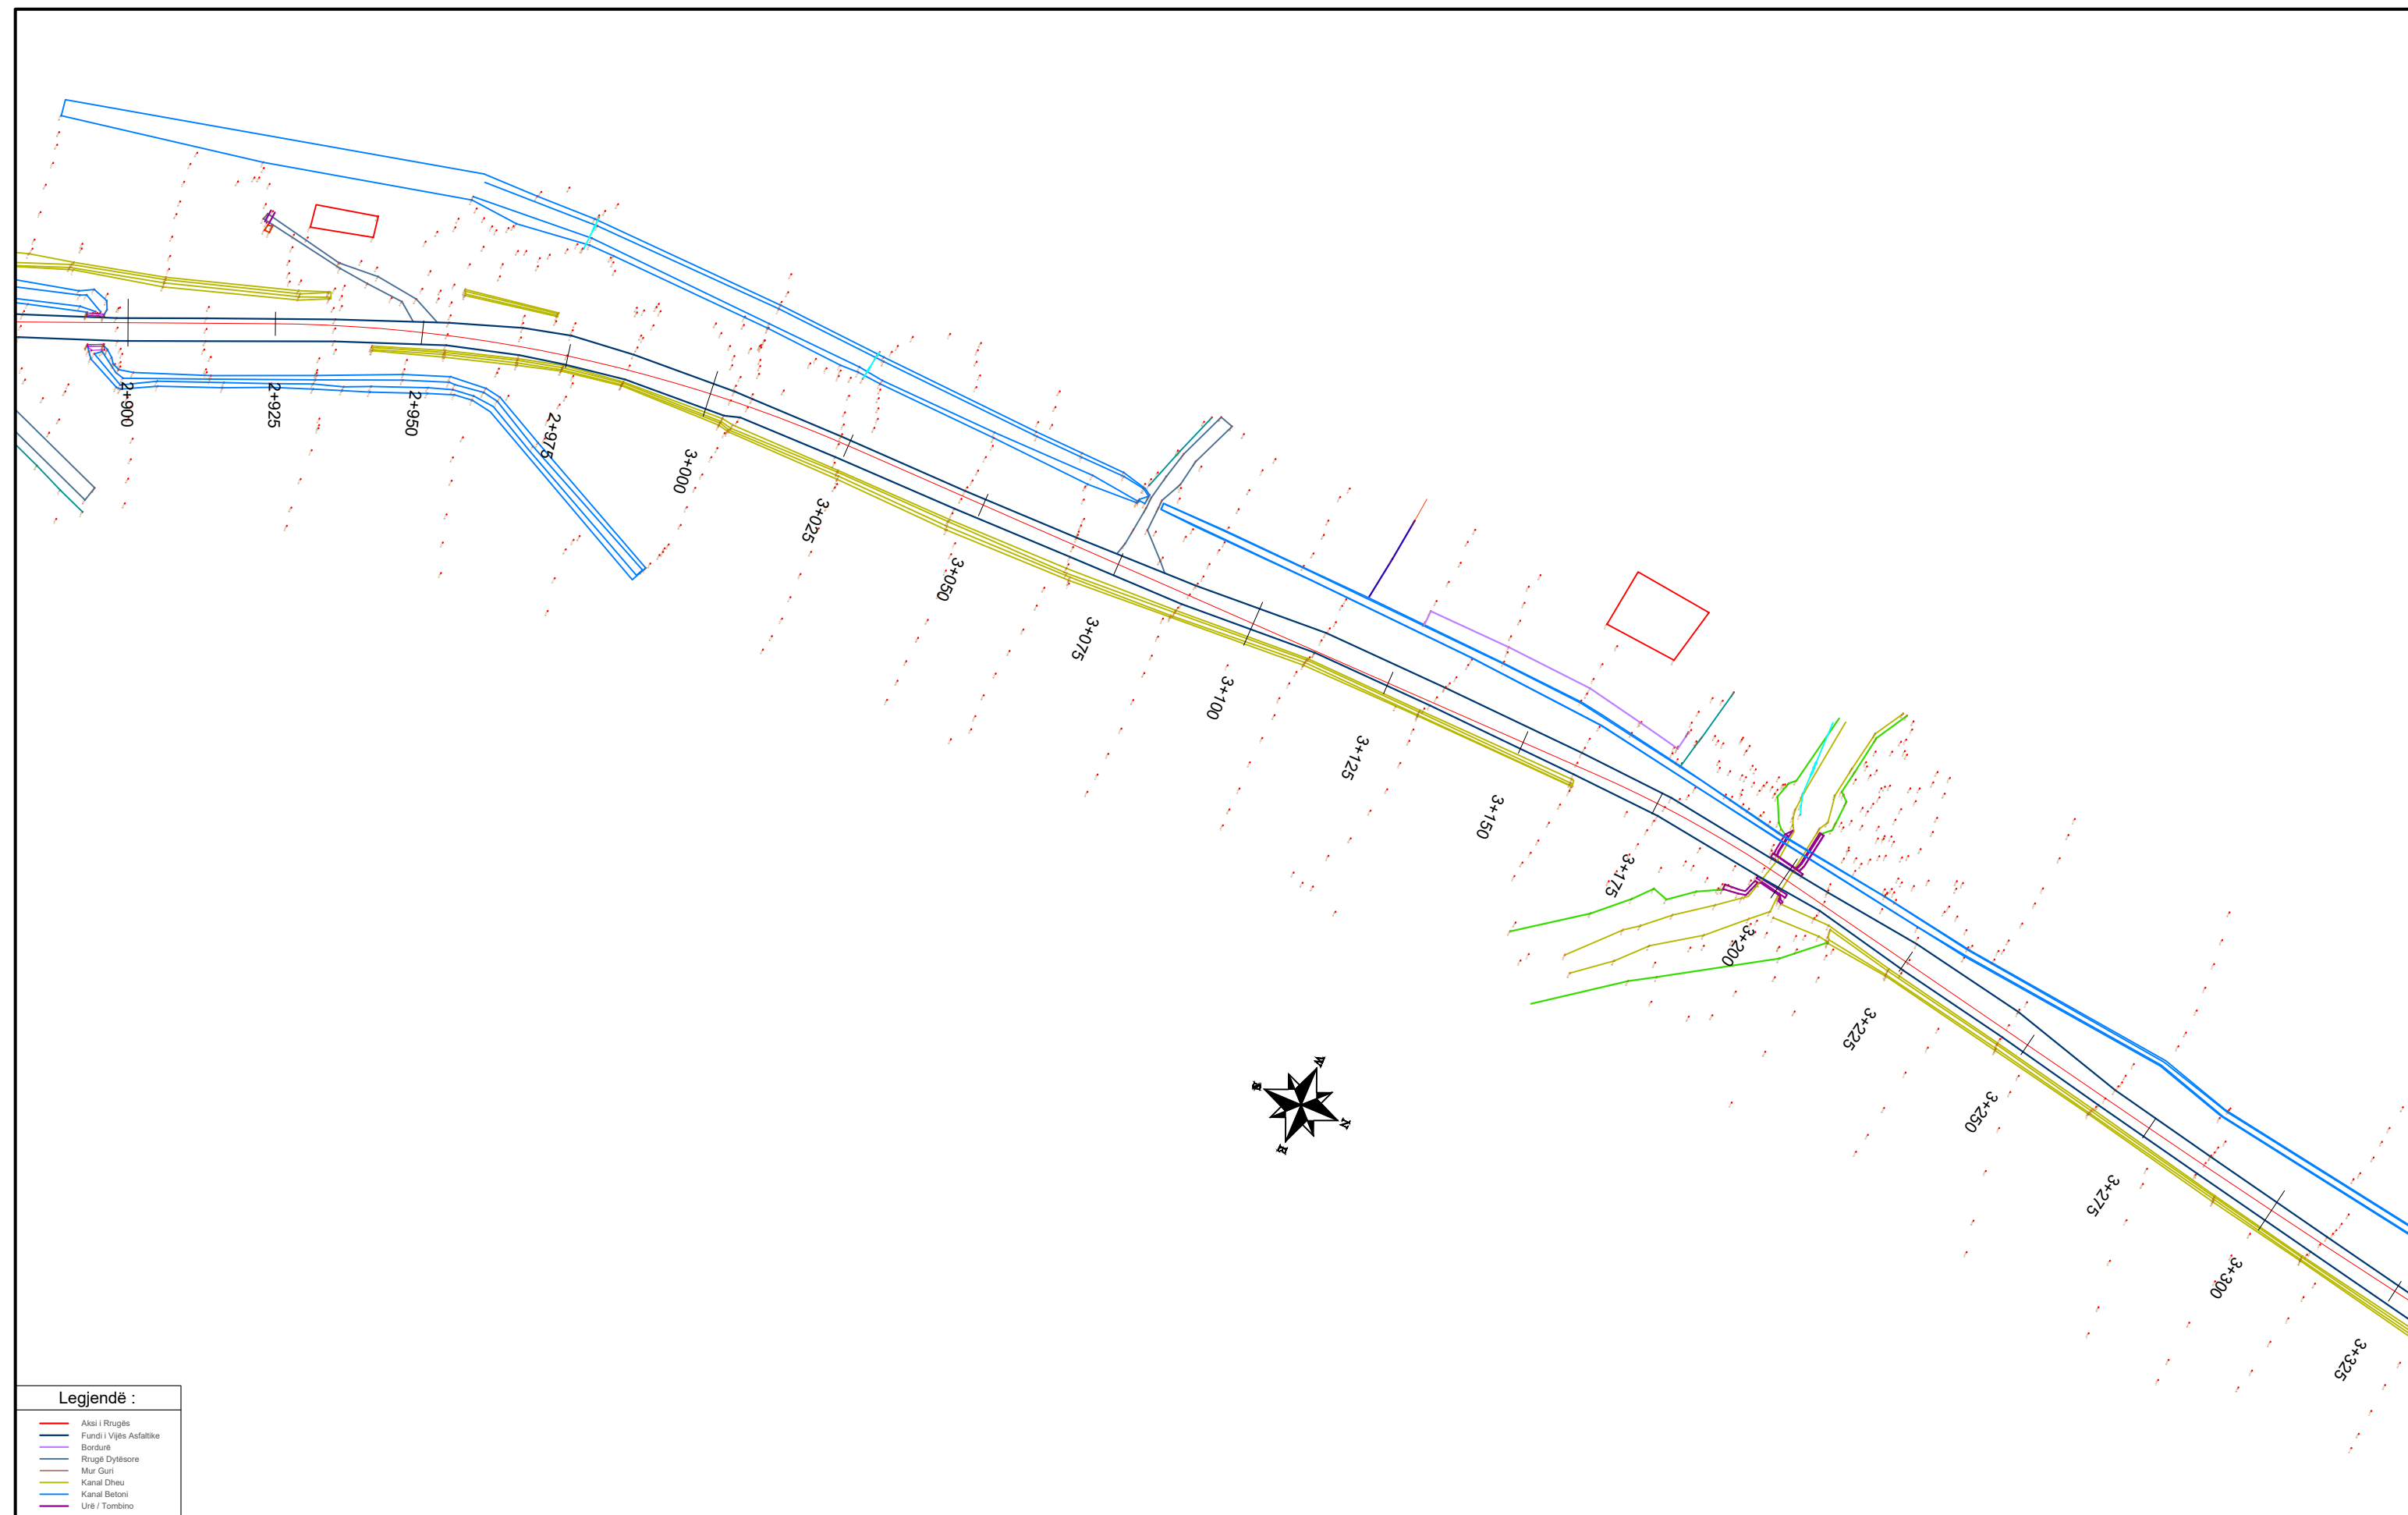

INVESTITORI
"Fondi Shqiptar i Zhvillimit"



InfraKonsult

Address: Rr. "Qemal Stafa"; P.25; Ap. 4,hyrja 4,
 perballë Qendres Lincoln
 Mob:+355 (0)68 90 10 844 / +355 (0)69 40 17 013
 E-mail: infrakonsult@yahoo.com

Segmenti Rrugor:
" Peshkepia - Hyrje e Qytetit Selenicë "

Topografia

FAZA - PROJEKT ZBATIMI


SHKALLA 1:1000

Data: Shkurt, 2021

VIZATIMI Nr: (6)

PROJEKTUES:

Ing.Sokol METOJA
 Ing. Redi STRUGA
 Ing. Orgest MËRTIKA
 Ing. Xhona SHPARTHI
 Ing. Elvi KAPIDANI

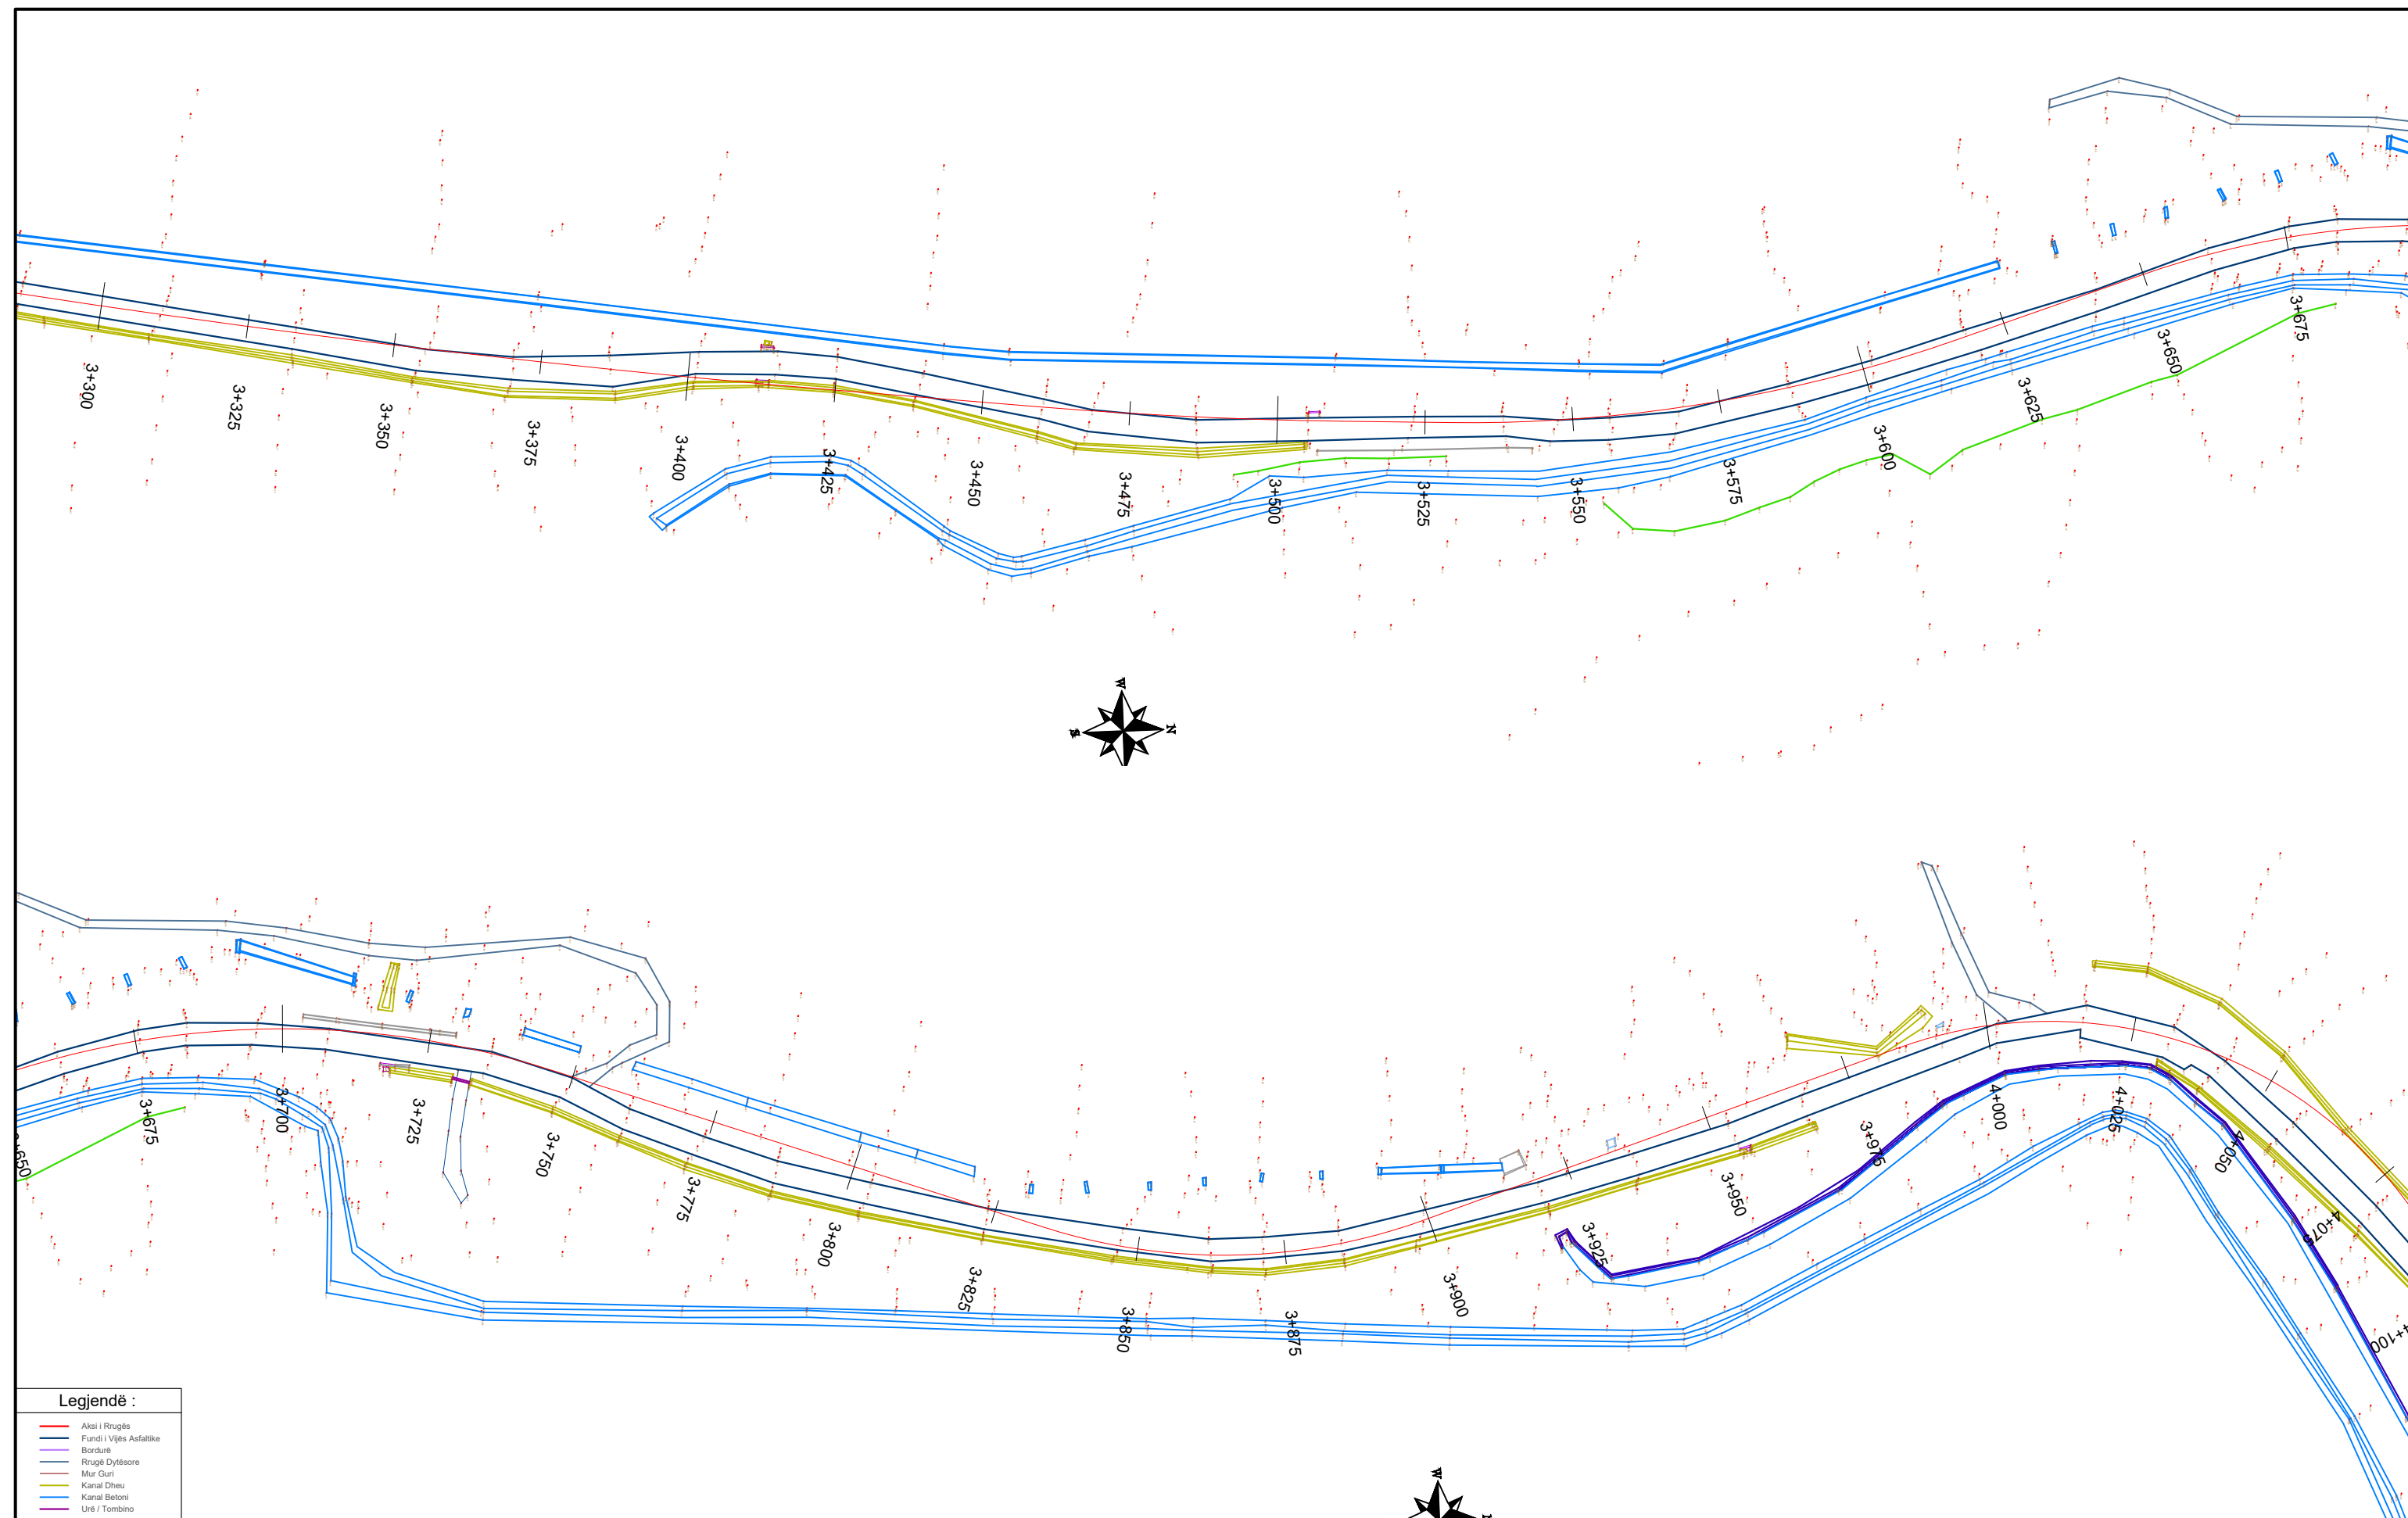

- Legjendë :
- Aksi i Rrugës
 - Fundi i Vijeve Asfaltike
 - Bordura
 - Rrugë Dytësore
 - Mur Guri
 - Kanal Dheu
 - Kanal Betoni
 - Urë / Tombino



INVESTITORI
"Fondi Shqiptar i Zhvillimit"



InfraKonsult

Address: Rr. "Qemal Stafa"; P.25; Ap. 4,hyrja 4,
perballë Qendres Lincoln
Mob:+355 (0)68 90 10 844 / +355 (0)69 40 17 013
E-mail: infraconsult@yahoo.com

Segmenti Rrugor:
" Peshkepia - Hyrje e Qytetit Selenicë "

Topografia

FAZA - PROJEKT ZBATIMI


SHKALLA 1:1000

Data: Shkurt, 2021

VIZATIMI Nr: (7)

PROJEKTUES:

Ing.Sokol METOJA
Ing. Redi STRUGA
Ing. Orgest MËRTIKA
Ing. Xhona SHPARTHI
Ing. Elvi KAPIDANI

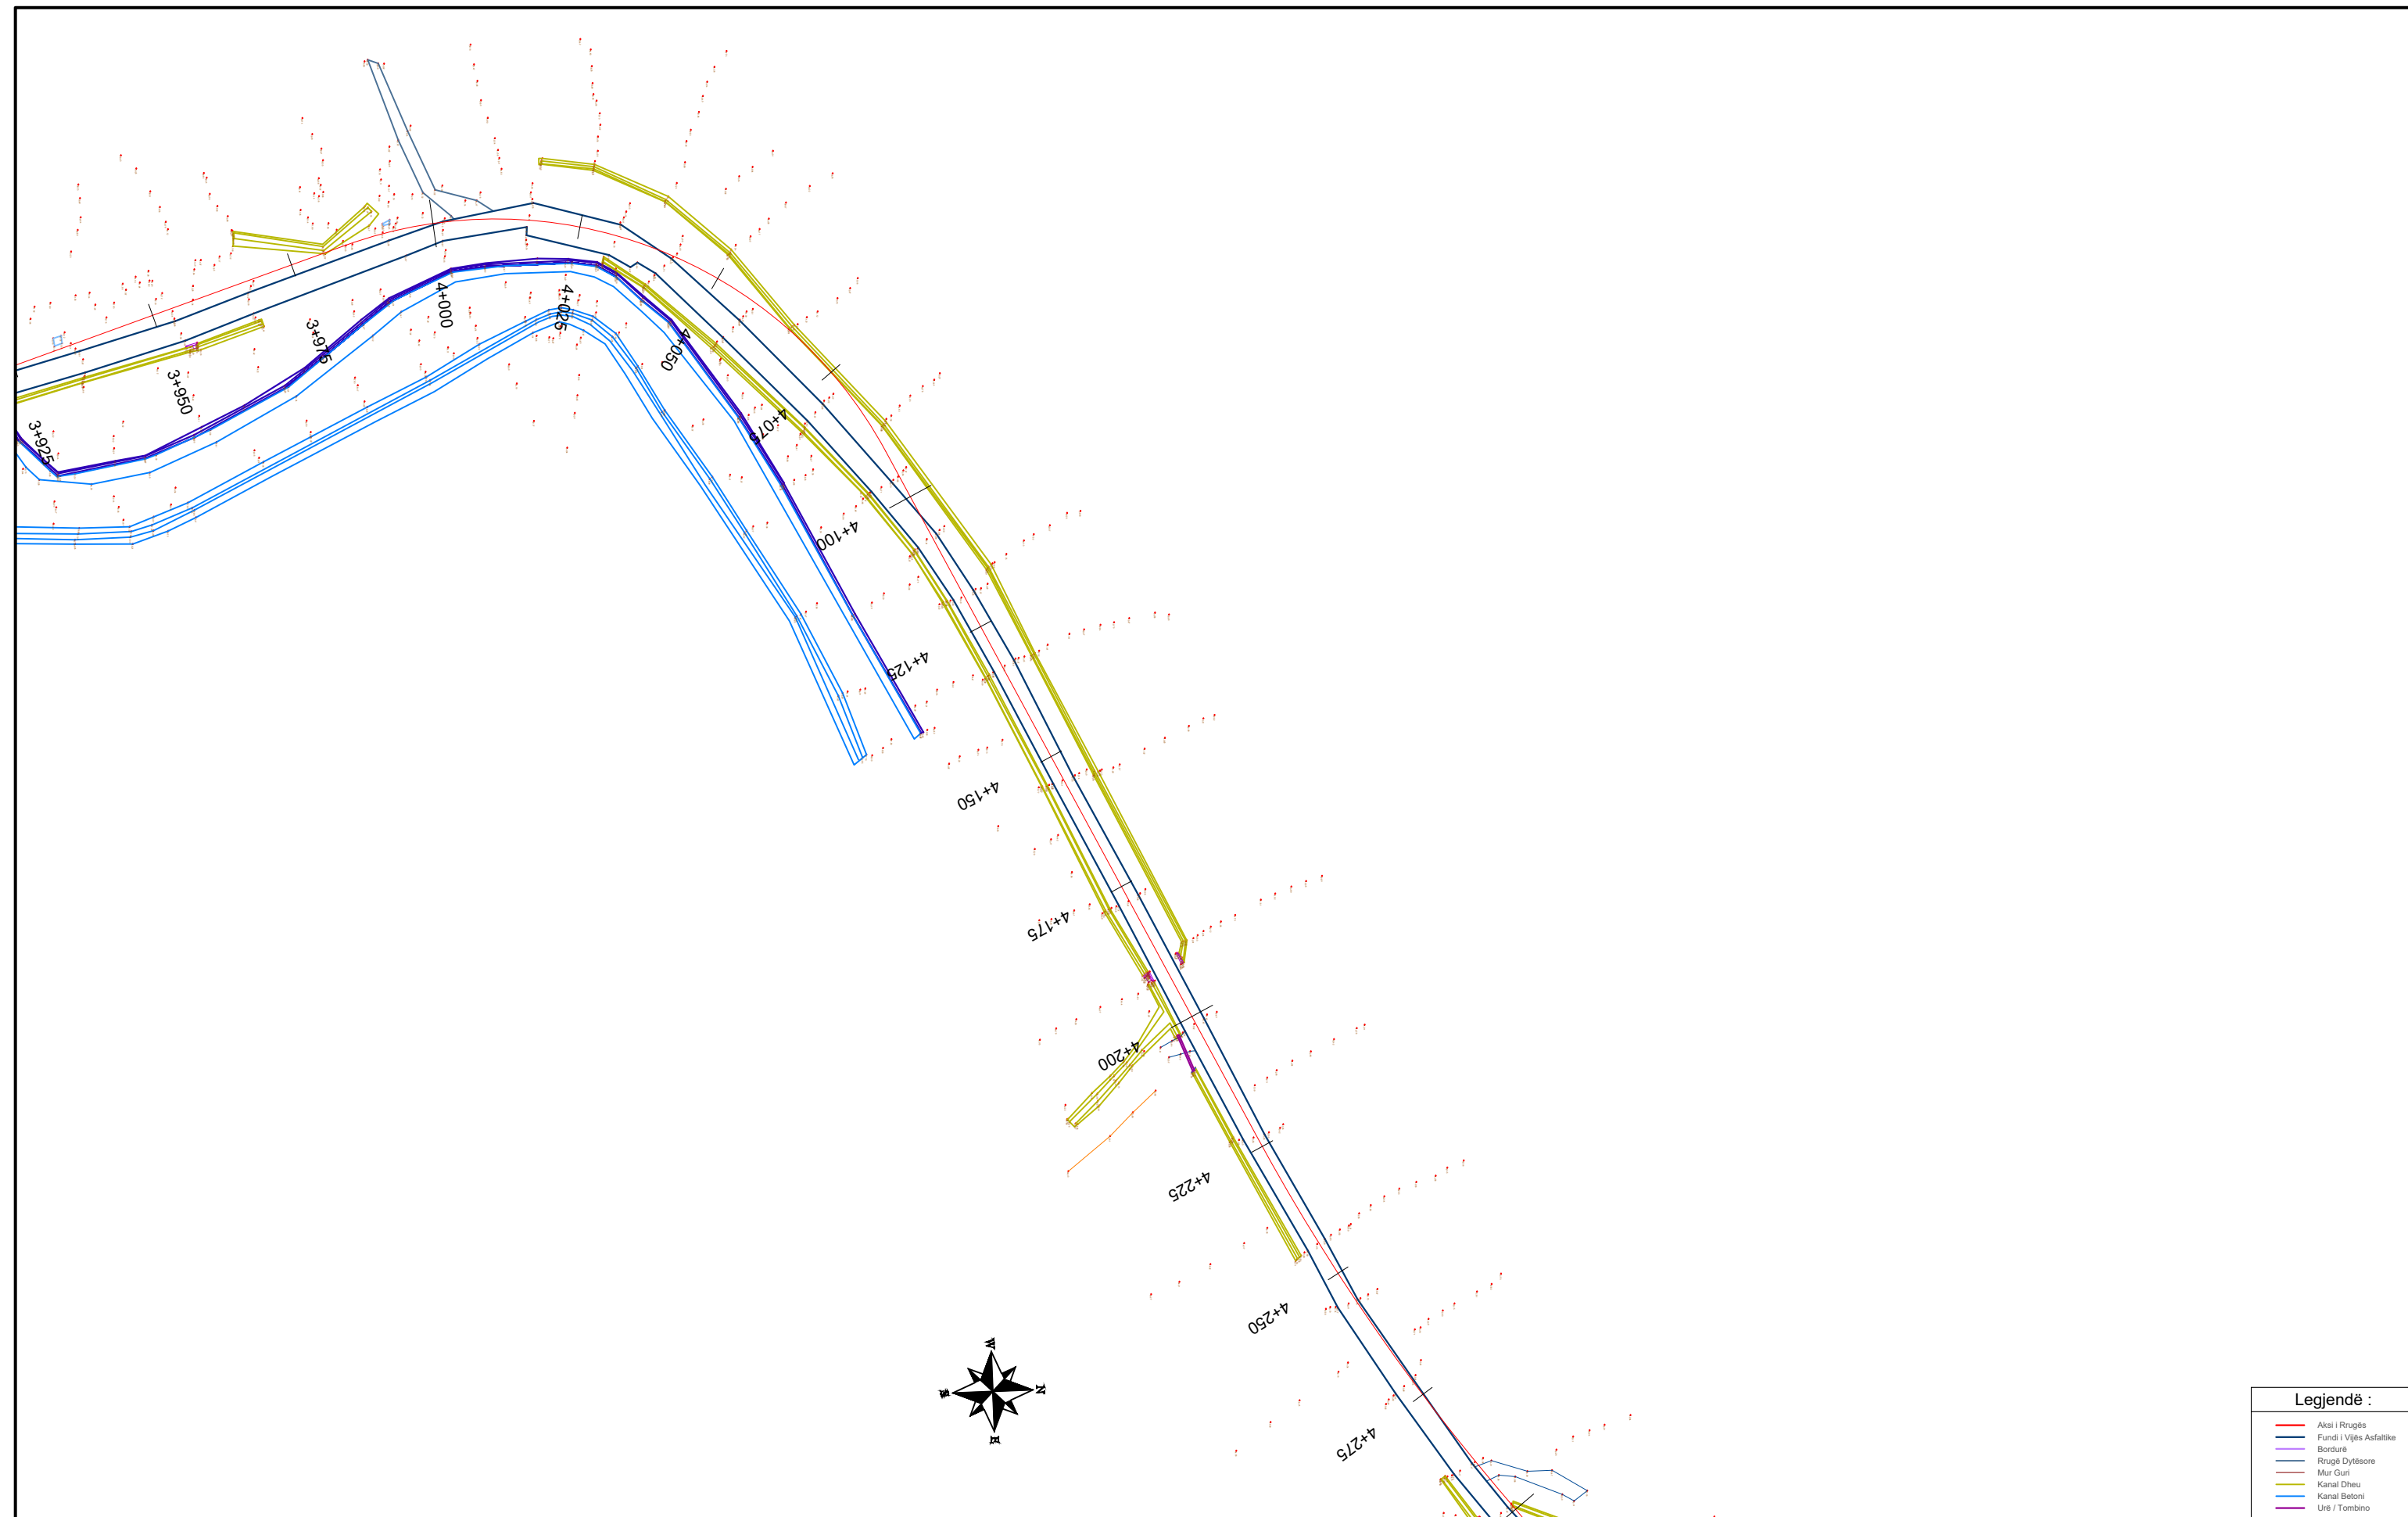

INVESTITORI
"Fondi Shqiptar i Zhvillimit"



InfraKonsult

Address: Rr. "Qemal Stafa"; P.25; Ap. 4,hyrja 4,
 perballë Qendres Lincoln
 Mob:+355 (0)68 90 10 844 / +355 (0)69 40 17 013
 E-mail: infrakonsult@yahoo.com

Segmenti Rugor:
" Peshkepia - Hyrje e Qytetit Selenicë "

Topografia

FAZA - PROJEKT ZBATIMI


SHKALLA 1:1000

Data: Shkurt, 2021

VIZATIMI Nr: (8)

PROJEKTUES:

Ing.Sokol METOJA
 Ing. Redi STRUGA
 Ing. Orgest MËRTIKA
 Ing. Xhona SHPARTHI
 Ing. Elvi KAPIDANI

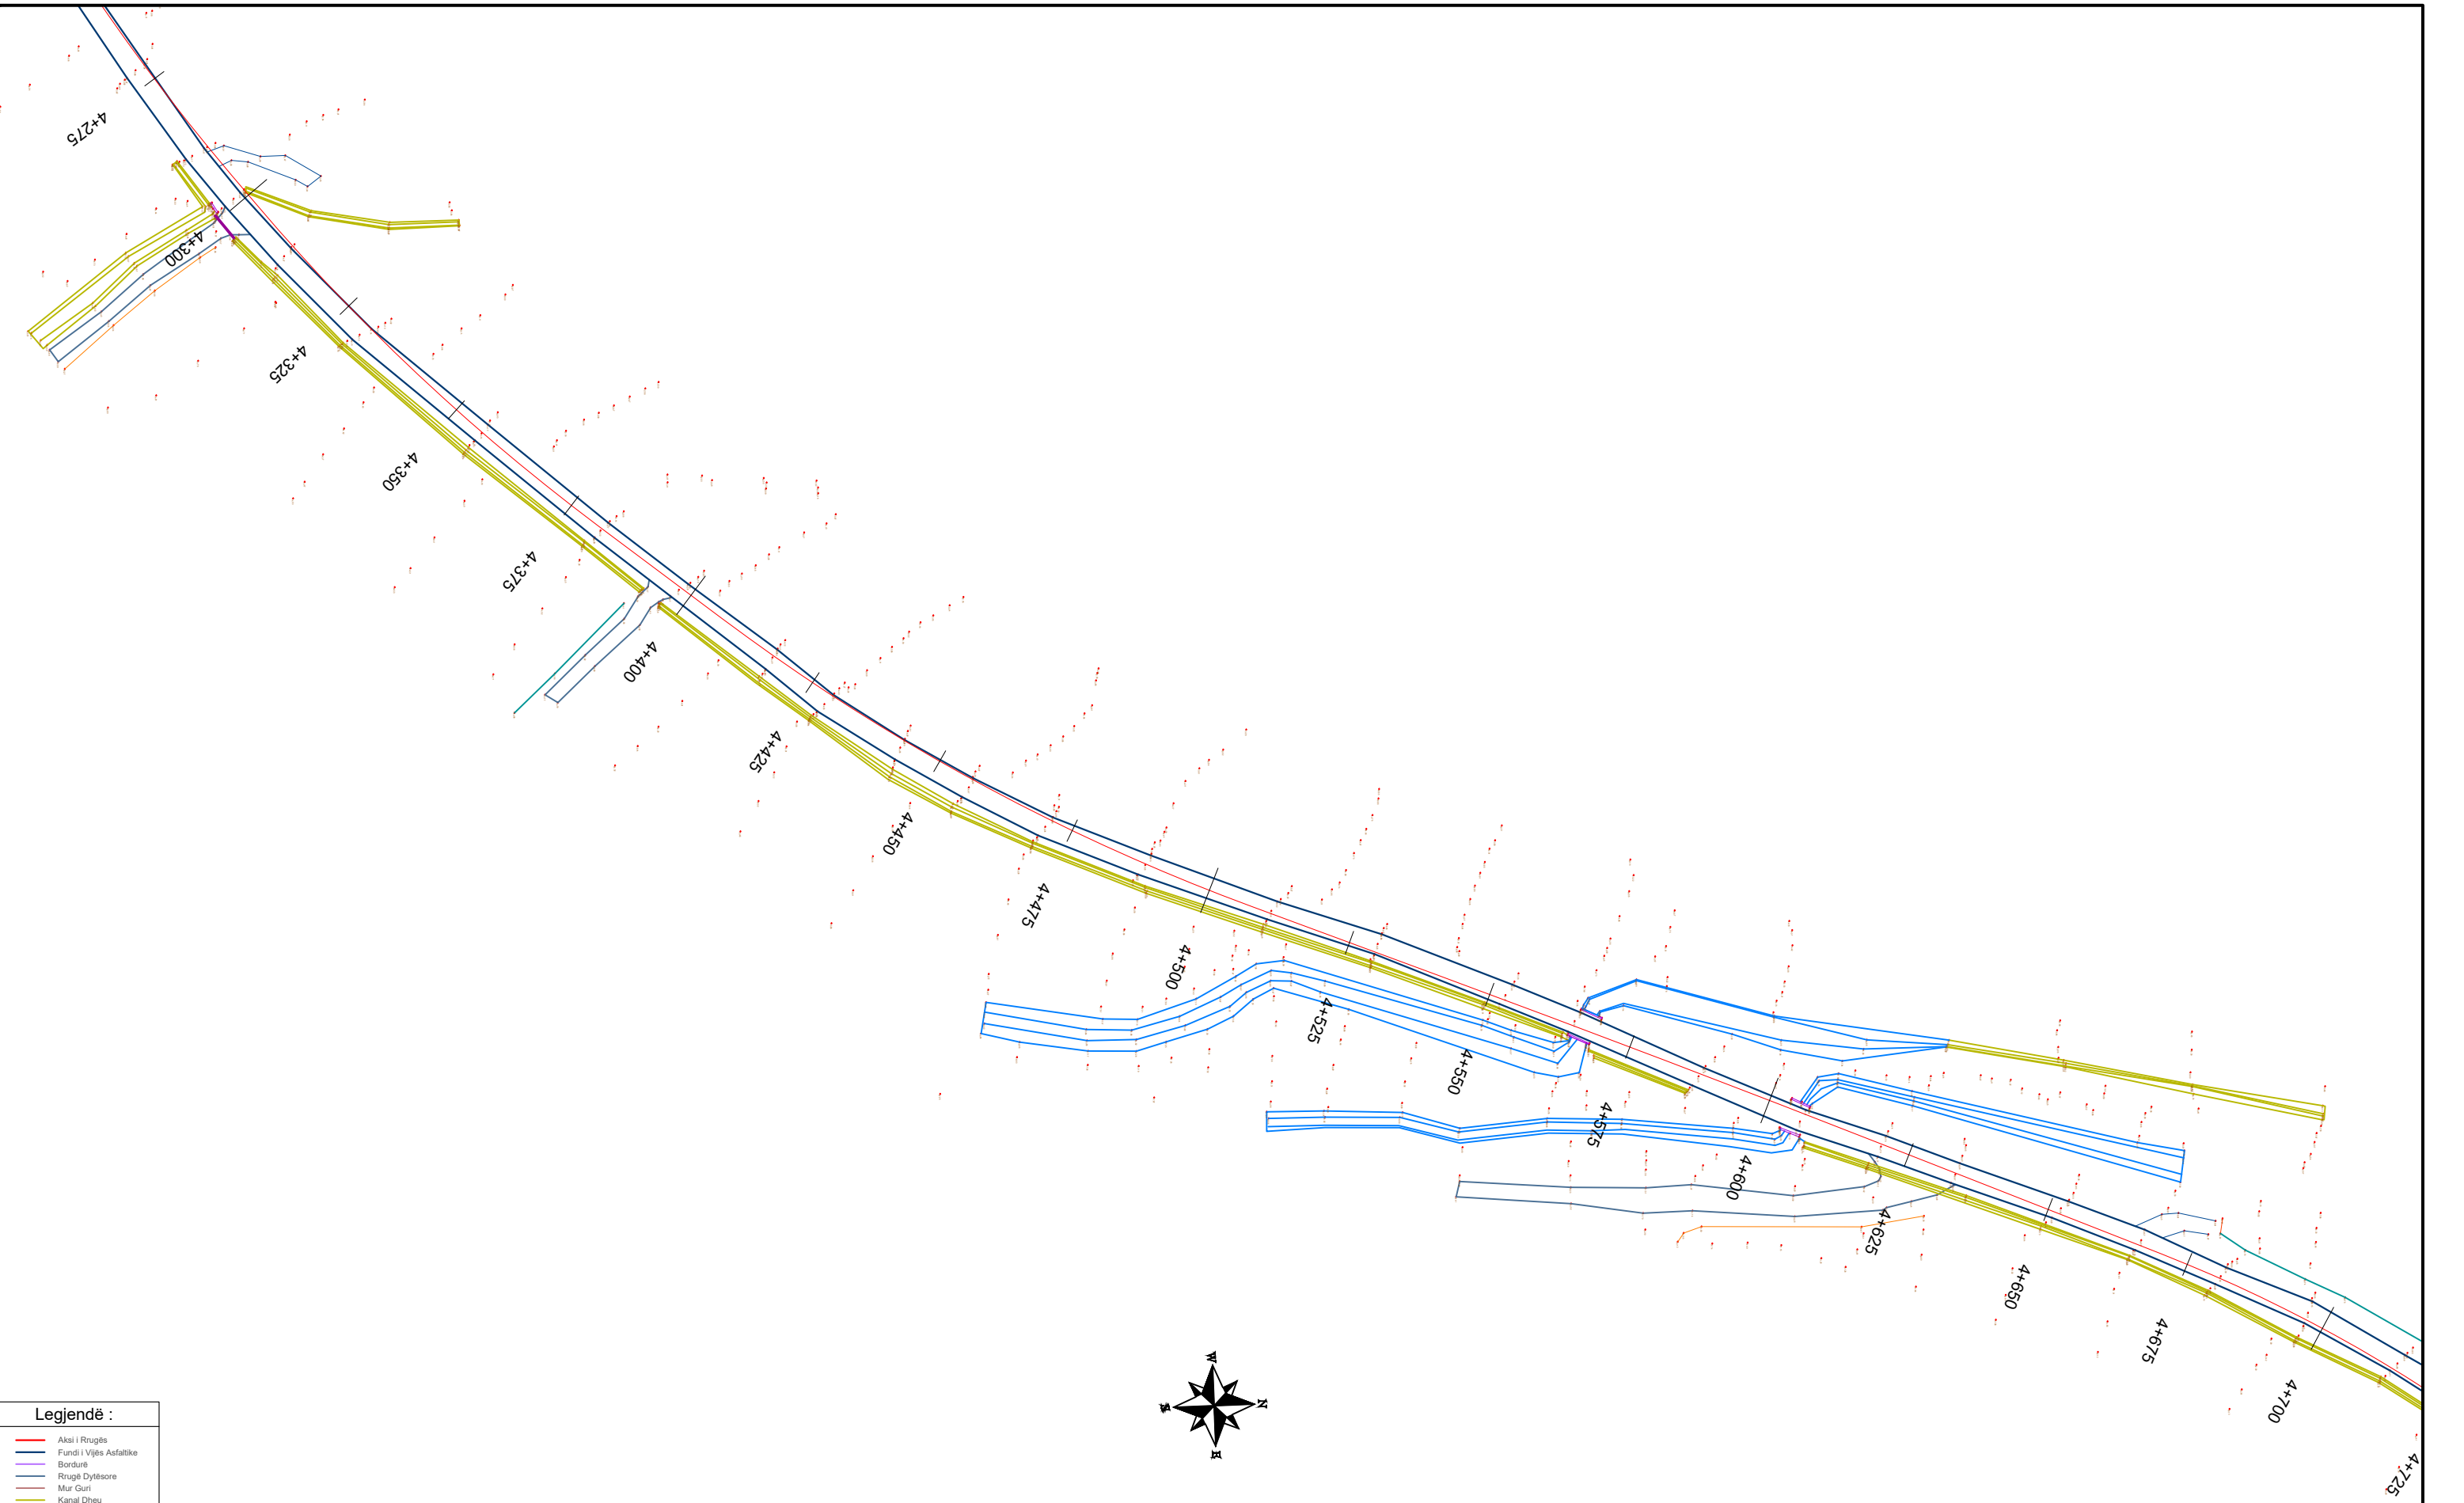

Legjendë :

- Aksi i Rrugës
- Fundi i Vijës Asfaltike
- Bordura
- Rrugë Dytësore
- Mur Guri
- Kanal Dheu
- Kanal Betoni
- Urë / Tombino



INVESTITORI
"Fondi Shqiptar i Zhvillimit"



InfraKonsult

Address: Rr. "Qemal Stafa"; P.25; Ap. 4,hyrja 4,
perballe Qendres Lincoln
Mob:+355 (0)68 90 10 844 / +355 (0)69 40 17 013
E-mail: infrakonsult@yahoo.com

Segmenti Rrugor:
" Peshkepia - Hyrje e Qytetit Selenicë "

Topografia

FAZA - PROJEKT ZBATIMI


SHKALLA 1:1000

Data: Shkurt, 2021


VIZATIMI Nr: (9)

PROJEKTUES:

Ing.Sokol METOJA
Ing. Redi STRUGA
Ing. Orgest MËRTIKA
Ing. Xhona SHPARTHI
Ing. Elvi KAPIDANI

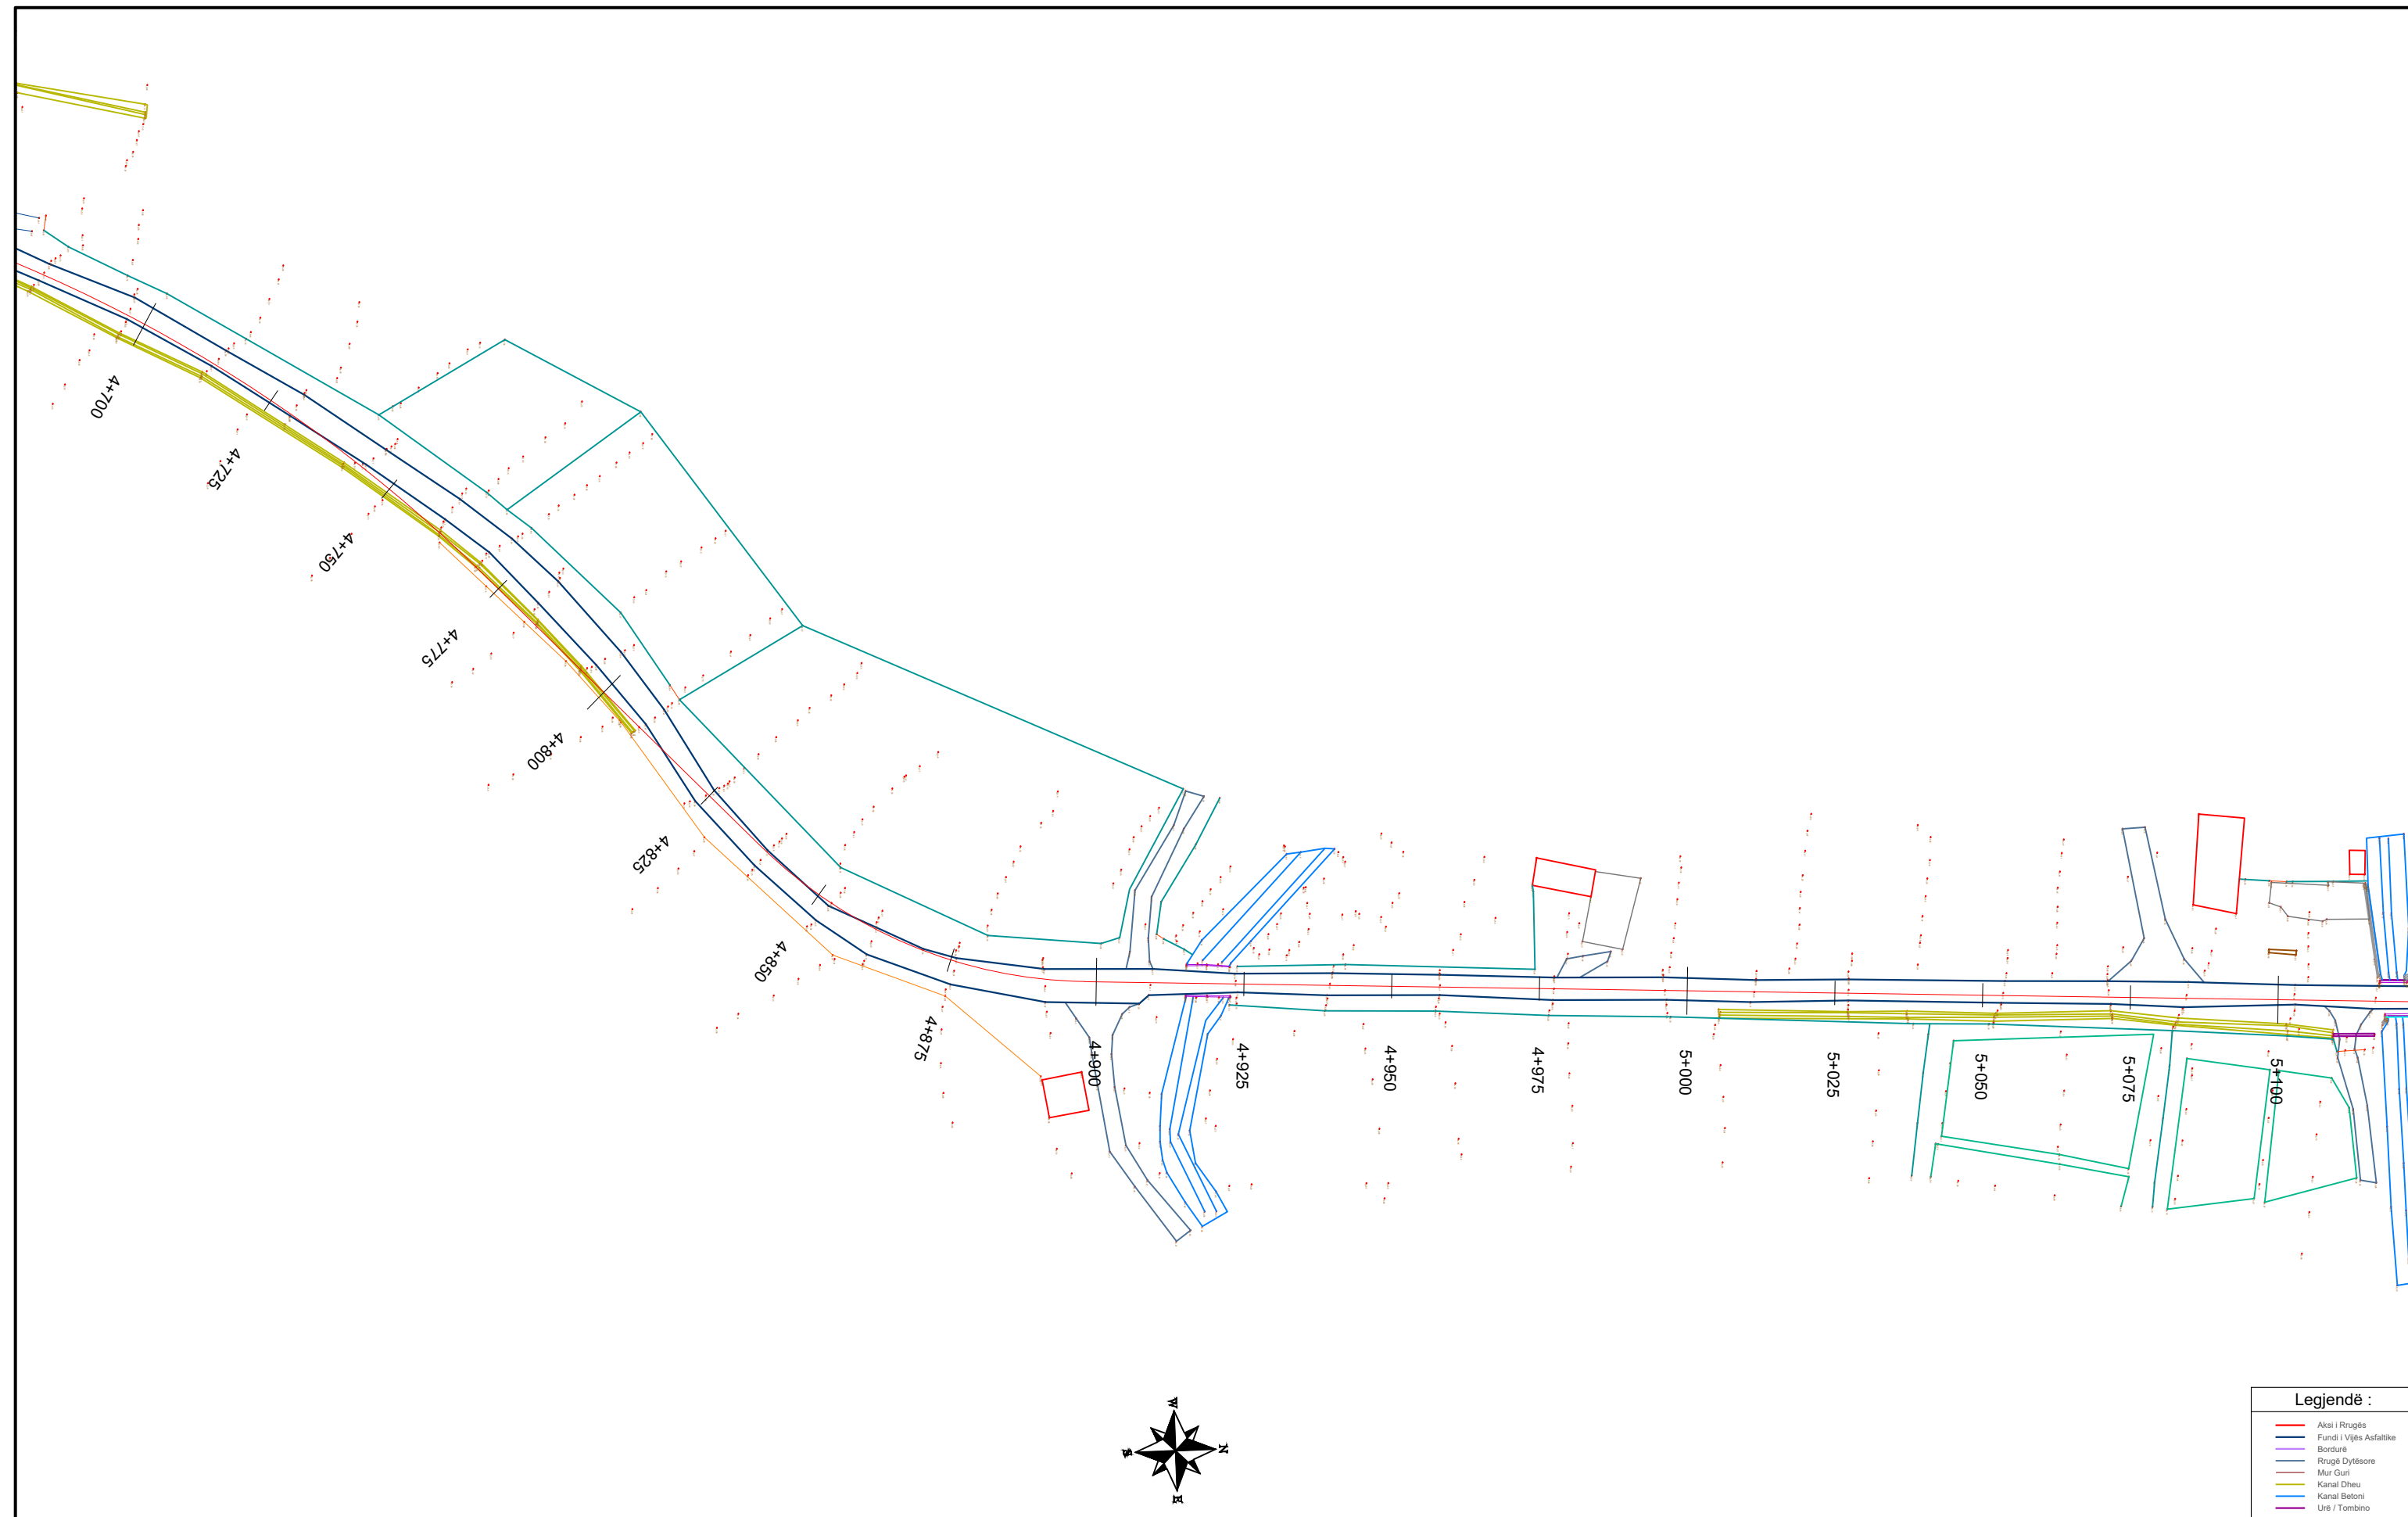

Legjendë :	
—	Aksi i Rrugës
—	Fundi i Vijës Asfaltike
—	Bordurë
—	Rrugë Dytësore
—	Mur Guri
—	Kanal Dheu
—	Kanal Betime
—	Ujë / Tombino

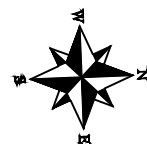

INVESTITORI
"Fondi Shqiptar i Zhvillimit"



InfraKonsult

Address: Rr. "Qemal Stafa"; P.25; Ap. 4,hyrja 4,
 perballë Qendres Lincoln
 Mob:+355 (0)68 90 10 844 / +355 (0)69 40 17 013
 E-mail: infraconsult@yahoo.com

Segmenti Rrugor:
" Peshkepia - Hyrje e Qytetit Selenicë "

Topografia

FAZA - PROJEKT ZBATIMI


SHKALLA 1:1000

Data: Shkurt, 2021

VIZATIMI Nr: (10)

PROJEKTUES:

Ing.Sokol METOJA
 Ing. Redi STRUGA
 Ing. Orgest MËRTIKA
 Ing. Xhona SHPARTHI
 Ing. Elvi KAPIDANI

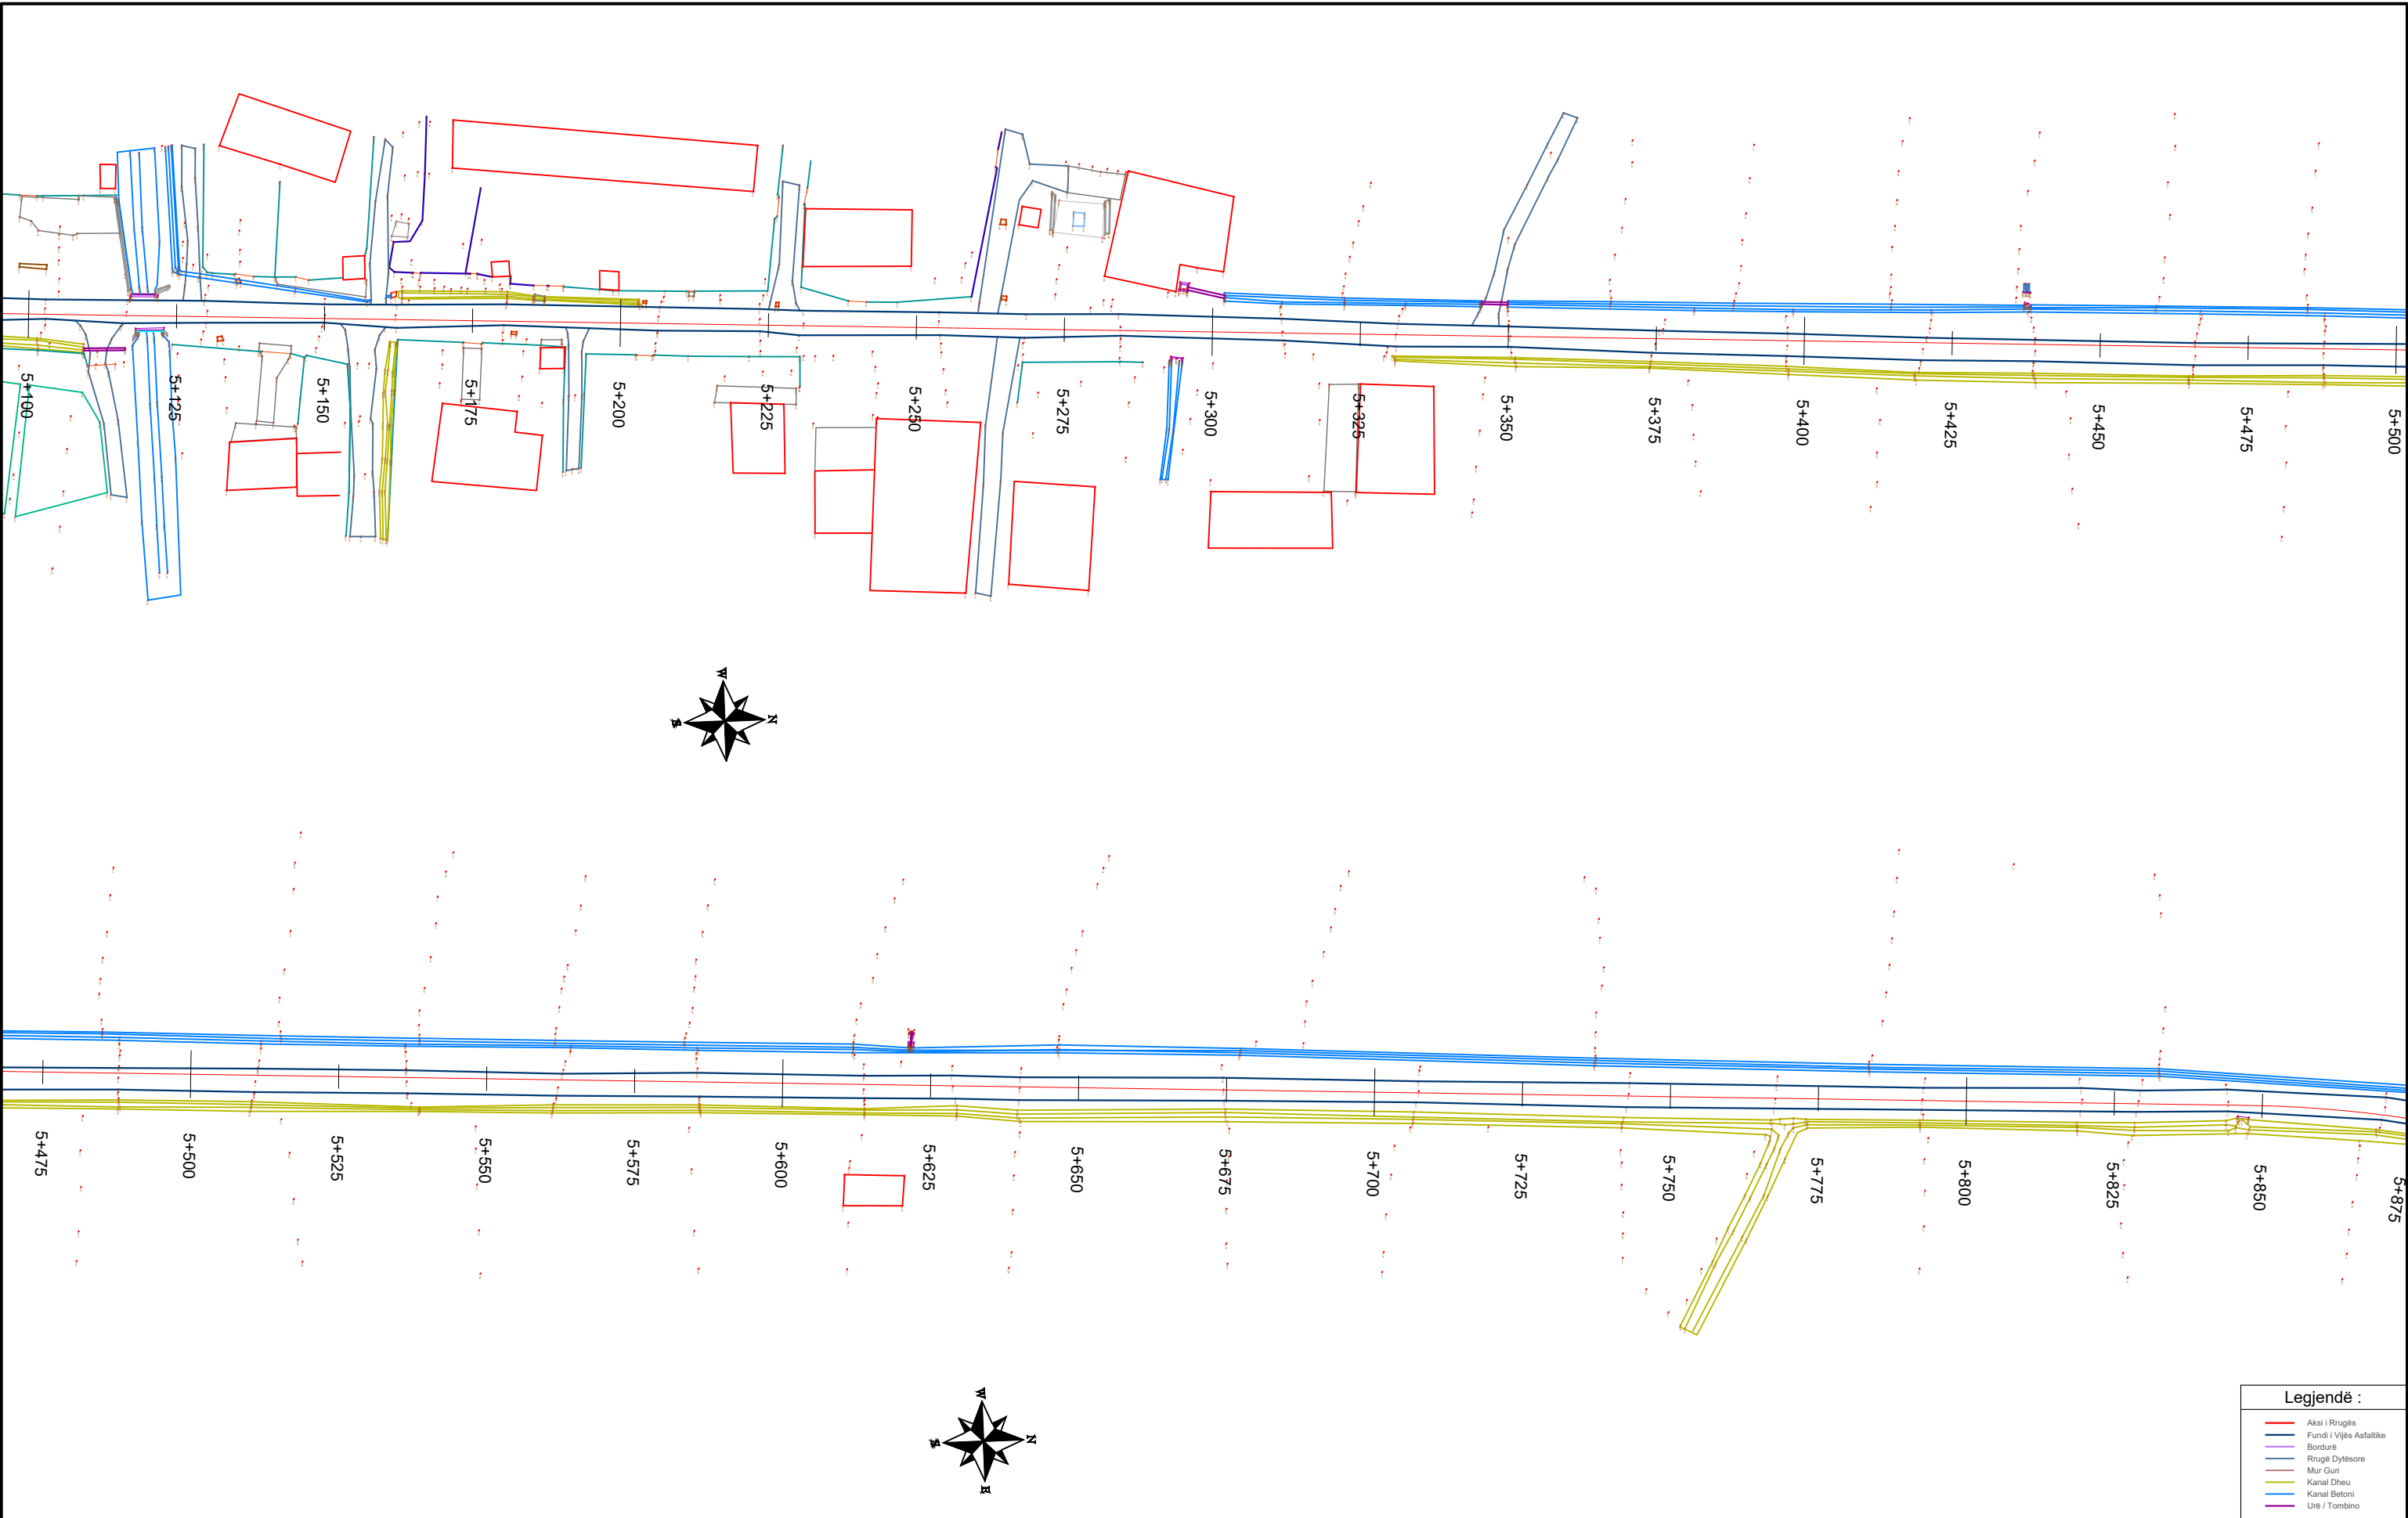



INVESTITORI
"Fondi Shqiptar i Zhvillimit"



InfraKonsult
Address: Rr. "Qemal Stafa"; P.25; Ap. 4,hyrja 4,
perballe Qendres Lincoln
Mob:+355 (0)68 90 10 844 / +355 (0)69 40 17 013
E-mail: infraconsult@yahoo.com

Segmenti Rrugor:
" Peshkepia - Hyrje e Qytetit Selenicë "

Topografia

FAZA - PROJEKT ZBATIMI


SHKALLA 1:1000

Data: Shkurt, 2021

VIZATIMI Nr: (11)

PROJEKTUES:

Ing.Sokol METOJA
Ing. Redi STRUGA
Ing. Orgest MËRTIKA
Ing. Xhona SHPARTHI
Ing. Elvi KAPIDANI

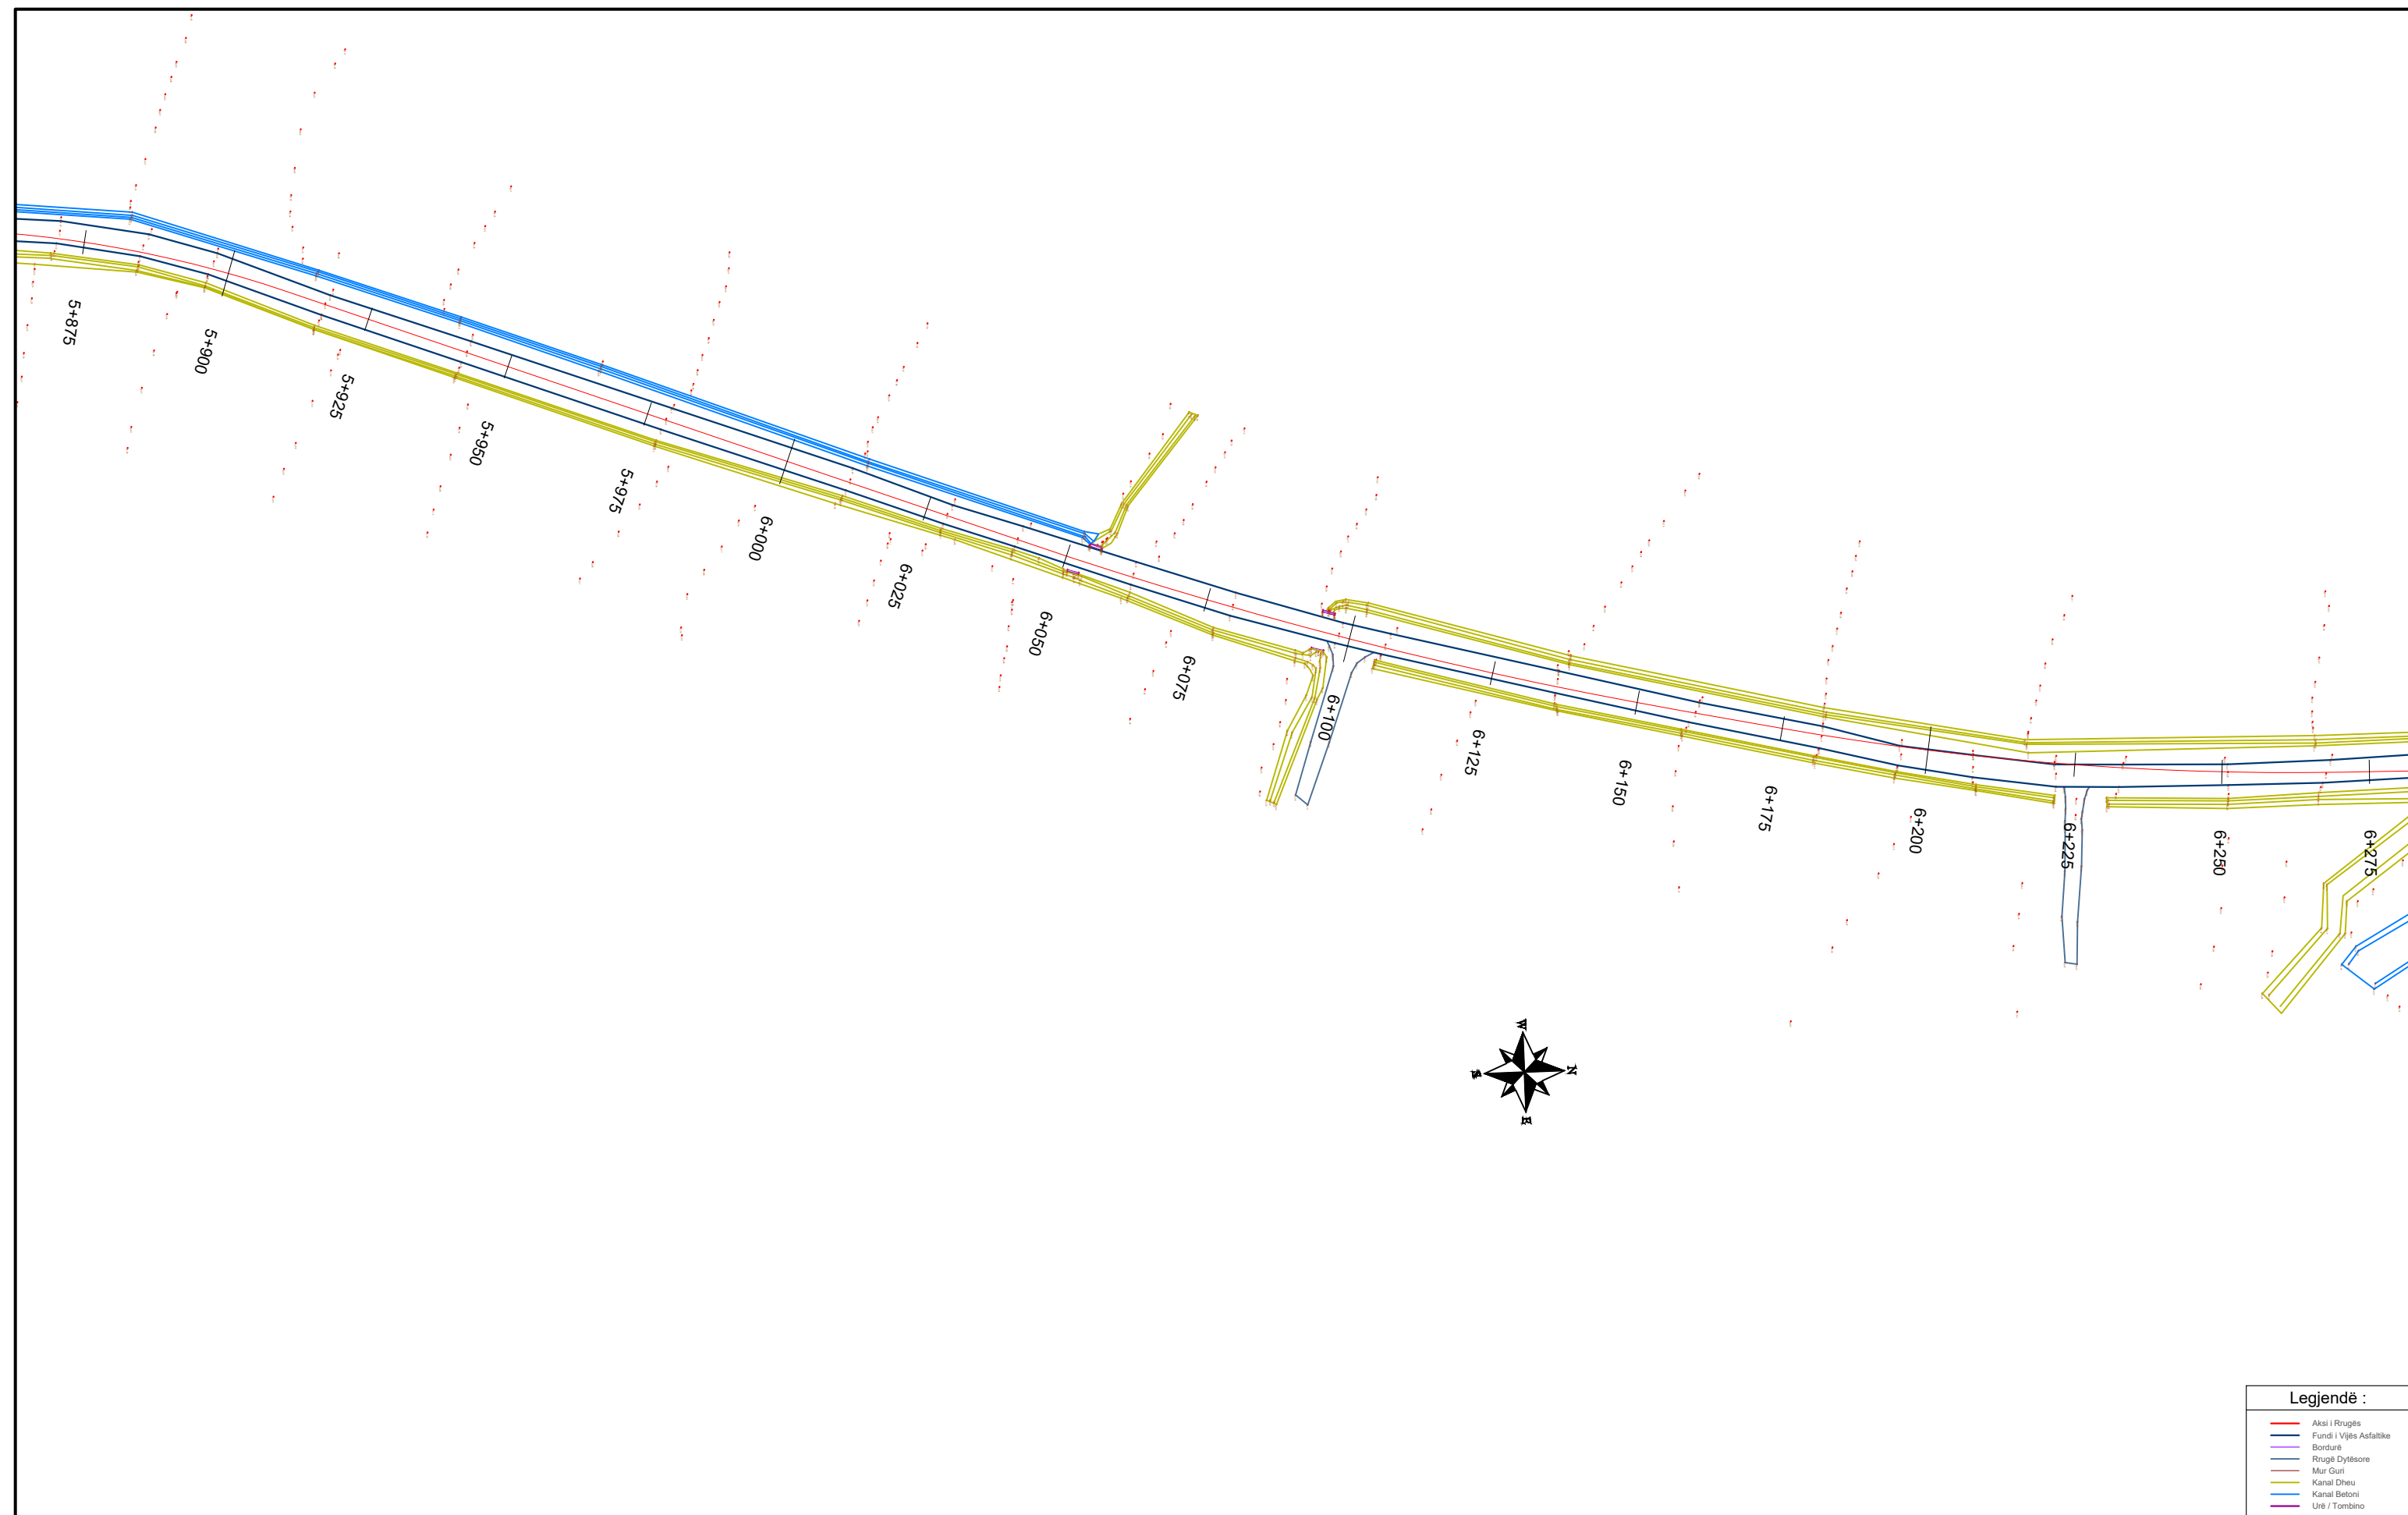

Legjendë :	
	Aksi i Rrugës
	Fundi i Vijës Asfaltike
	Bordurë
	Rrugë Dytësore
	Mur Guri
	Kanal Dheu
	Kanal Betoni
	Urë / Tombino



INVESTITORI
"Fondi Shqiptar i Zhvillimit"



InfraKonsult

Address: Rr. "Qemal Stafa"; P.25; Ap. 4,hyrja 4,
perballë Qendres Lincoln
Mob:+355 (0)68 90 10 844 / +355 (0)69 40 17 013
E-mail: infrakonsult@yahoo.com

Segmenti Rrugor:
" Peshkepia - Hyrje e Qytetit Selenicë "

Topografia

FAZA - PROJEKT ZBATIMI


SHKALLA 1:1000

Data: Shkurt, 2021

VIZATIMI Nr: (12)

PROJEKTUES:

Ing.Sokol METOJA
Ing. Redi STRUGA
Ing. Orgest MËRTIKA
Ing. Xhona SHPARTHI
Ing. Elvi KAPIDANI

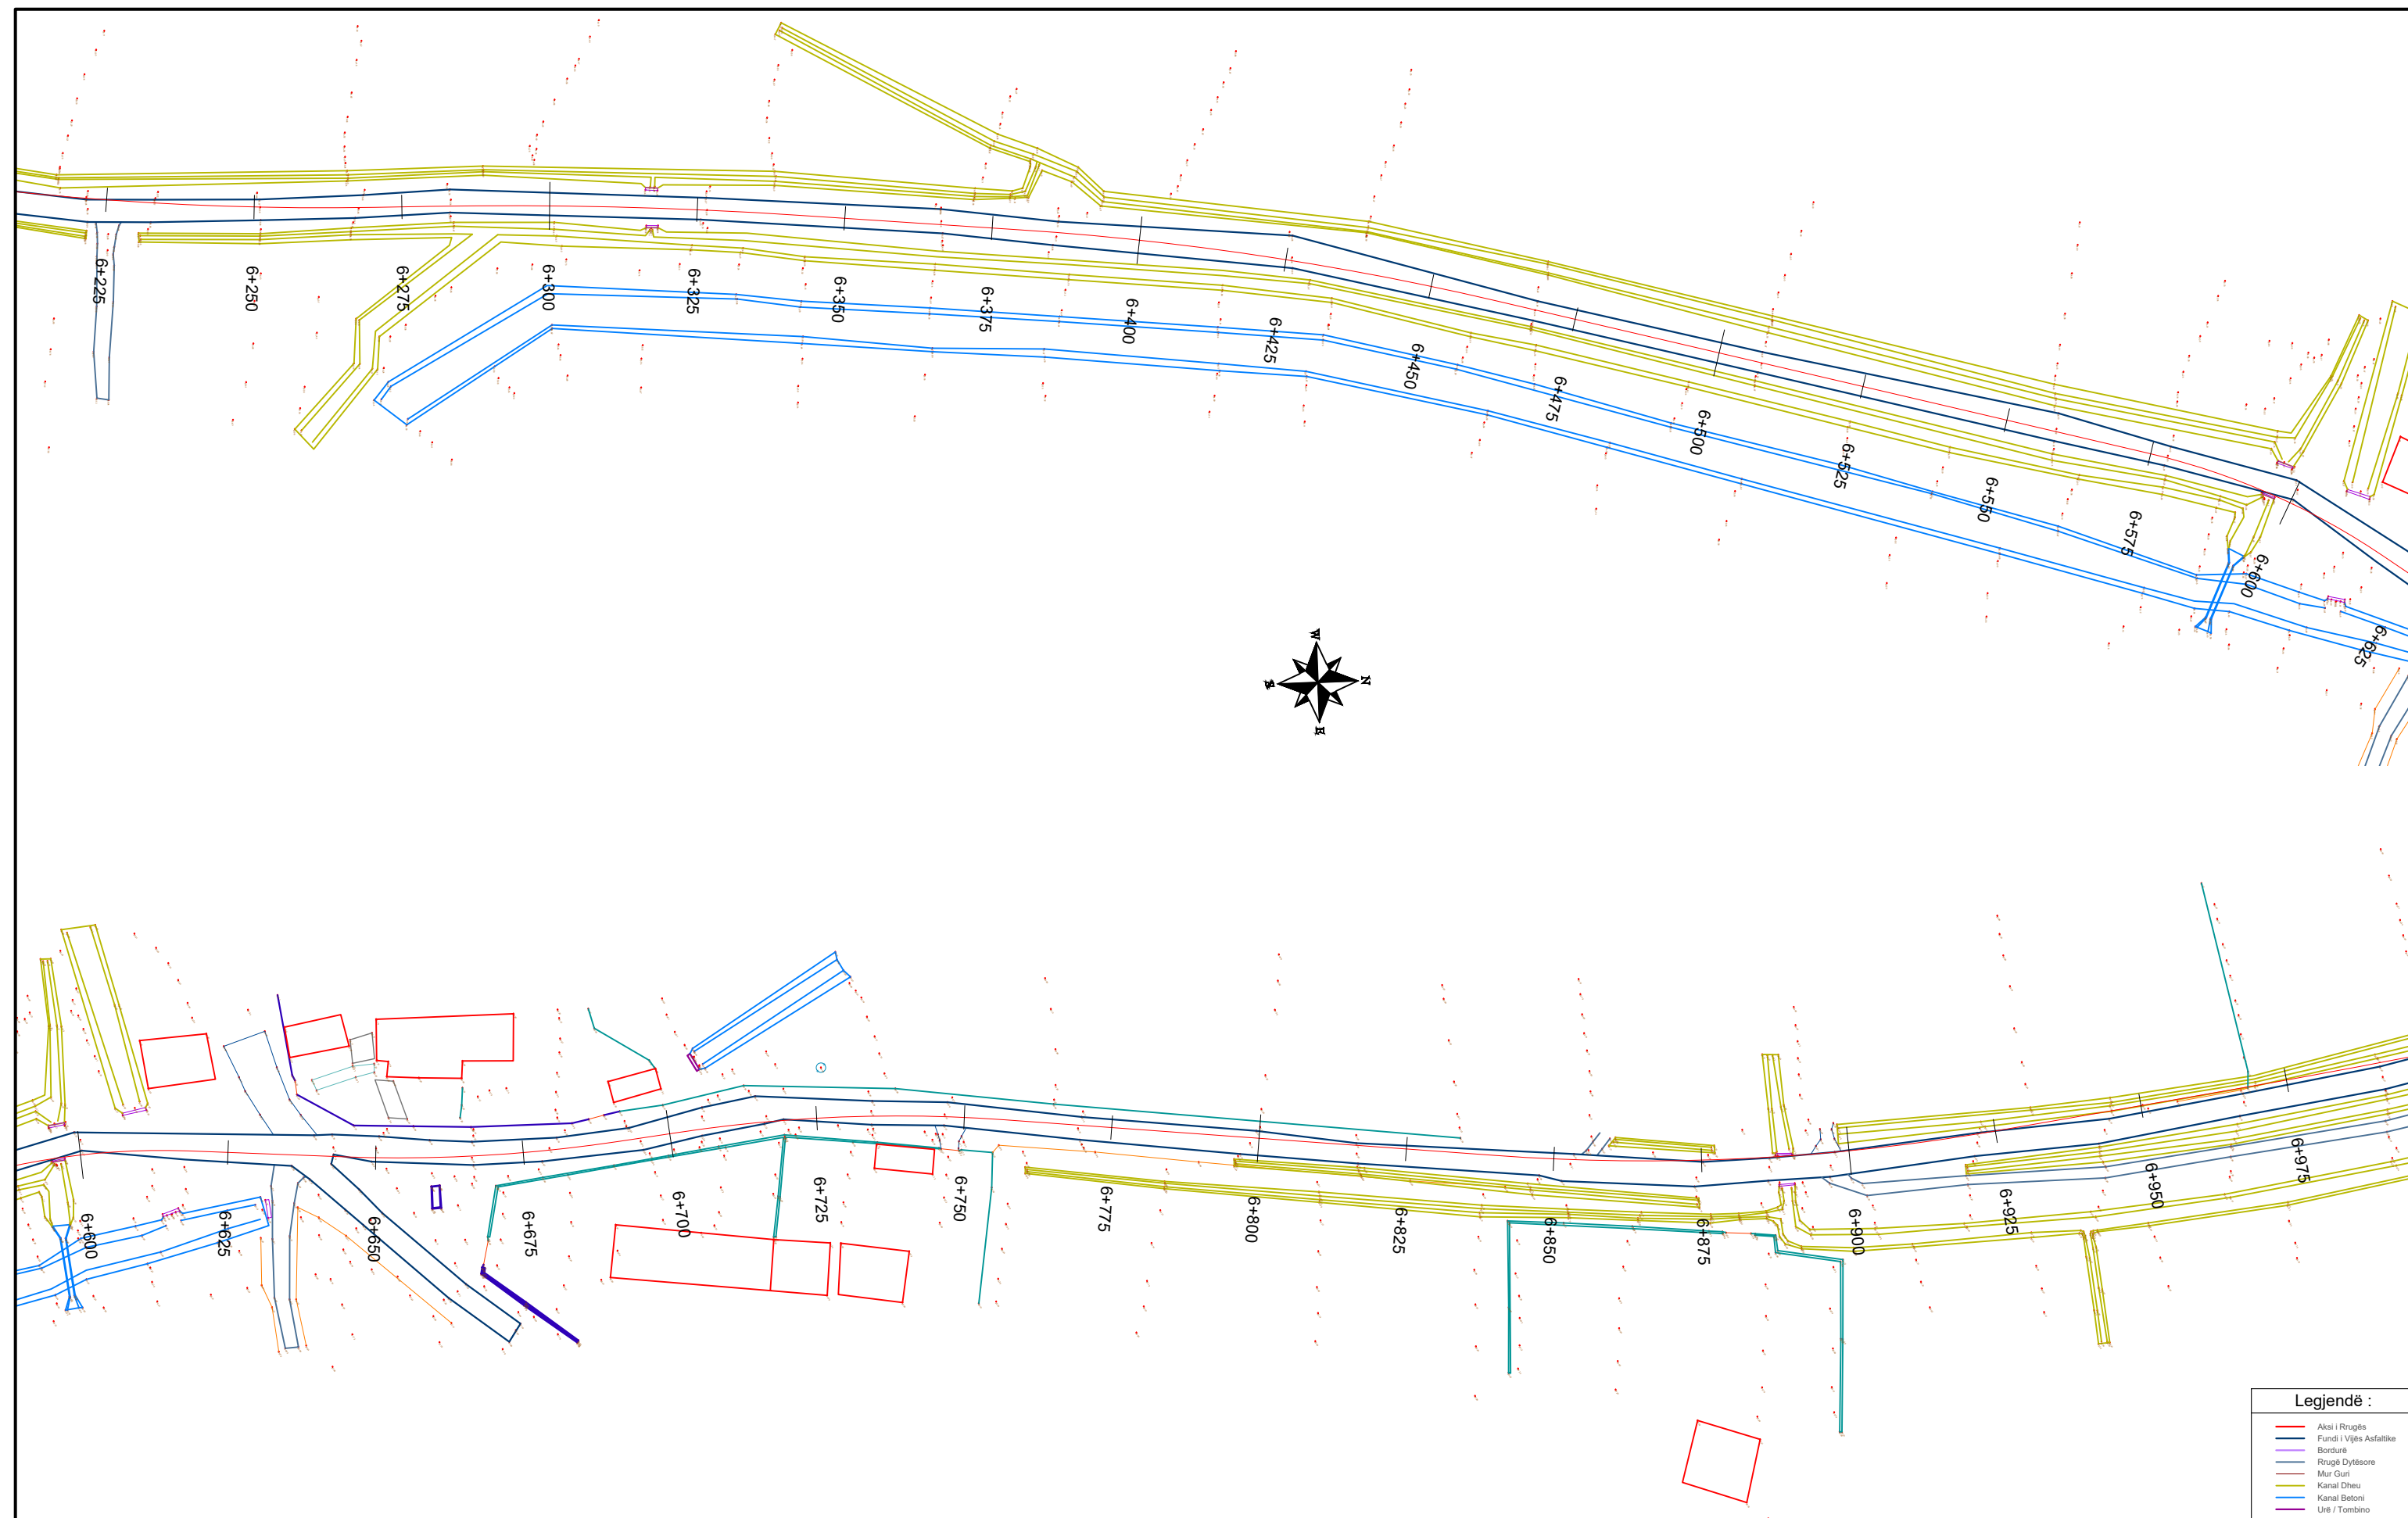

INVESTITORI
"Fondi Shqiptar i Zhvillimit"



InfraKonsult

Address: Rr. "Qemal Stafa"; P.25; Ap. 4,hyrja 4,
perballë Qendres Lincoln
Mob: +355 (0)68 90 10 844 / +355 (0)69 40 17 013
E-mail: infraconsult@yahoo.com

Segmenti Rrugor:
" Peshkepia - Hyrje e Qytetit Selenicë "

Topografia

FAZA - PROJEKT ZBATIMI


SHKALLA 1:1000

Data: Shkurt, 2021

VIZATIMI Nr: (13)

PROJEKTUES:

Ing. Sokol METOJA
Ing. Redi STRUGA
Ing. Orgest MËRTIKA
Ing. Xhona SHPARTHI
Ing. Elvi KAPIDANI

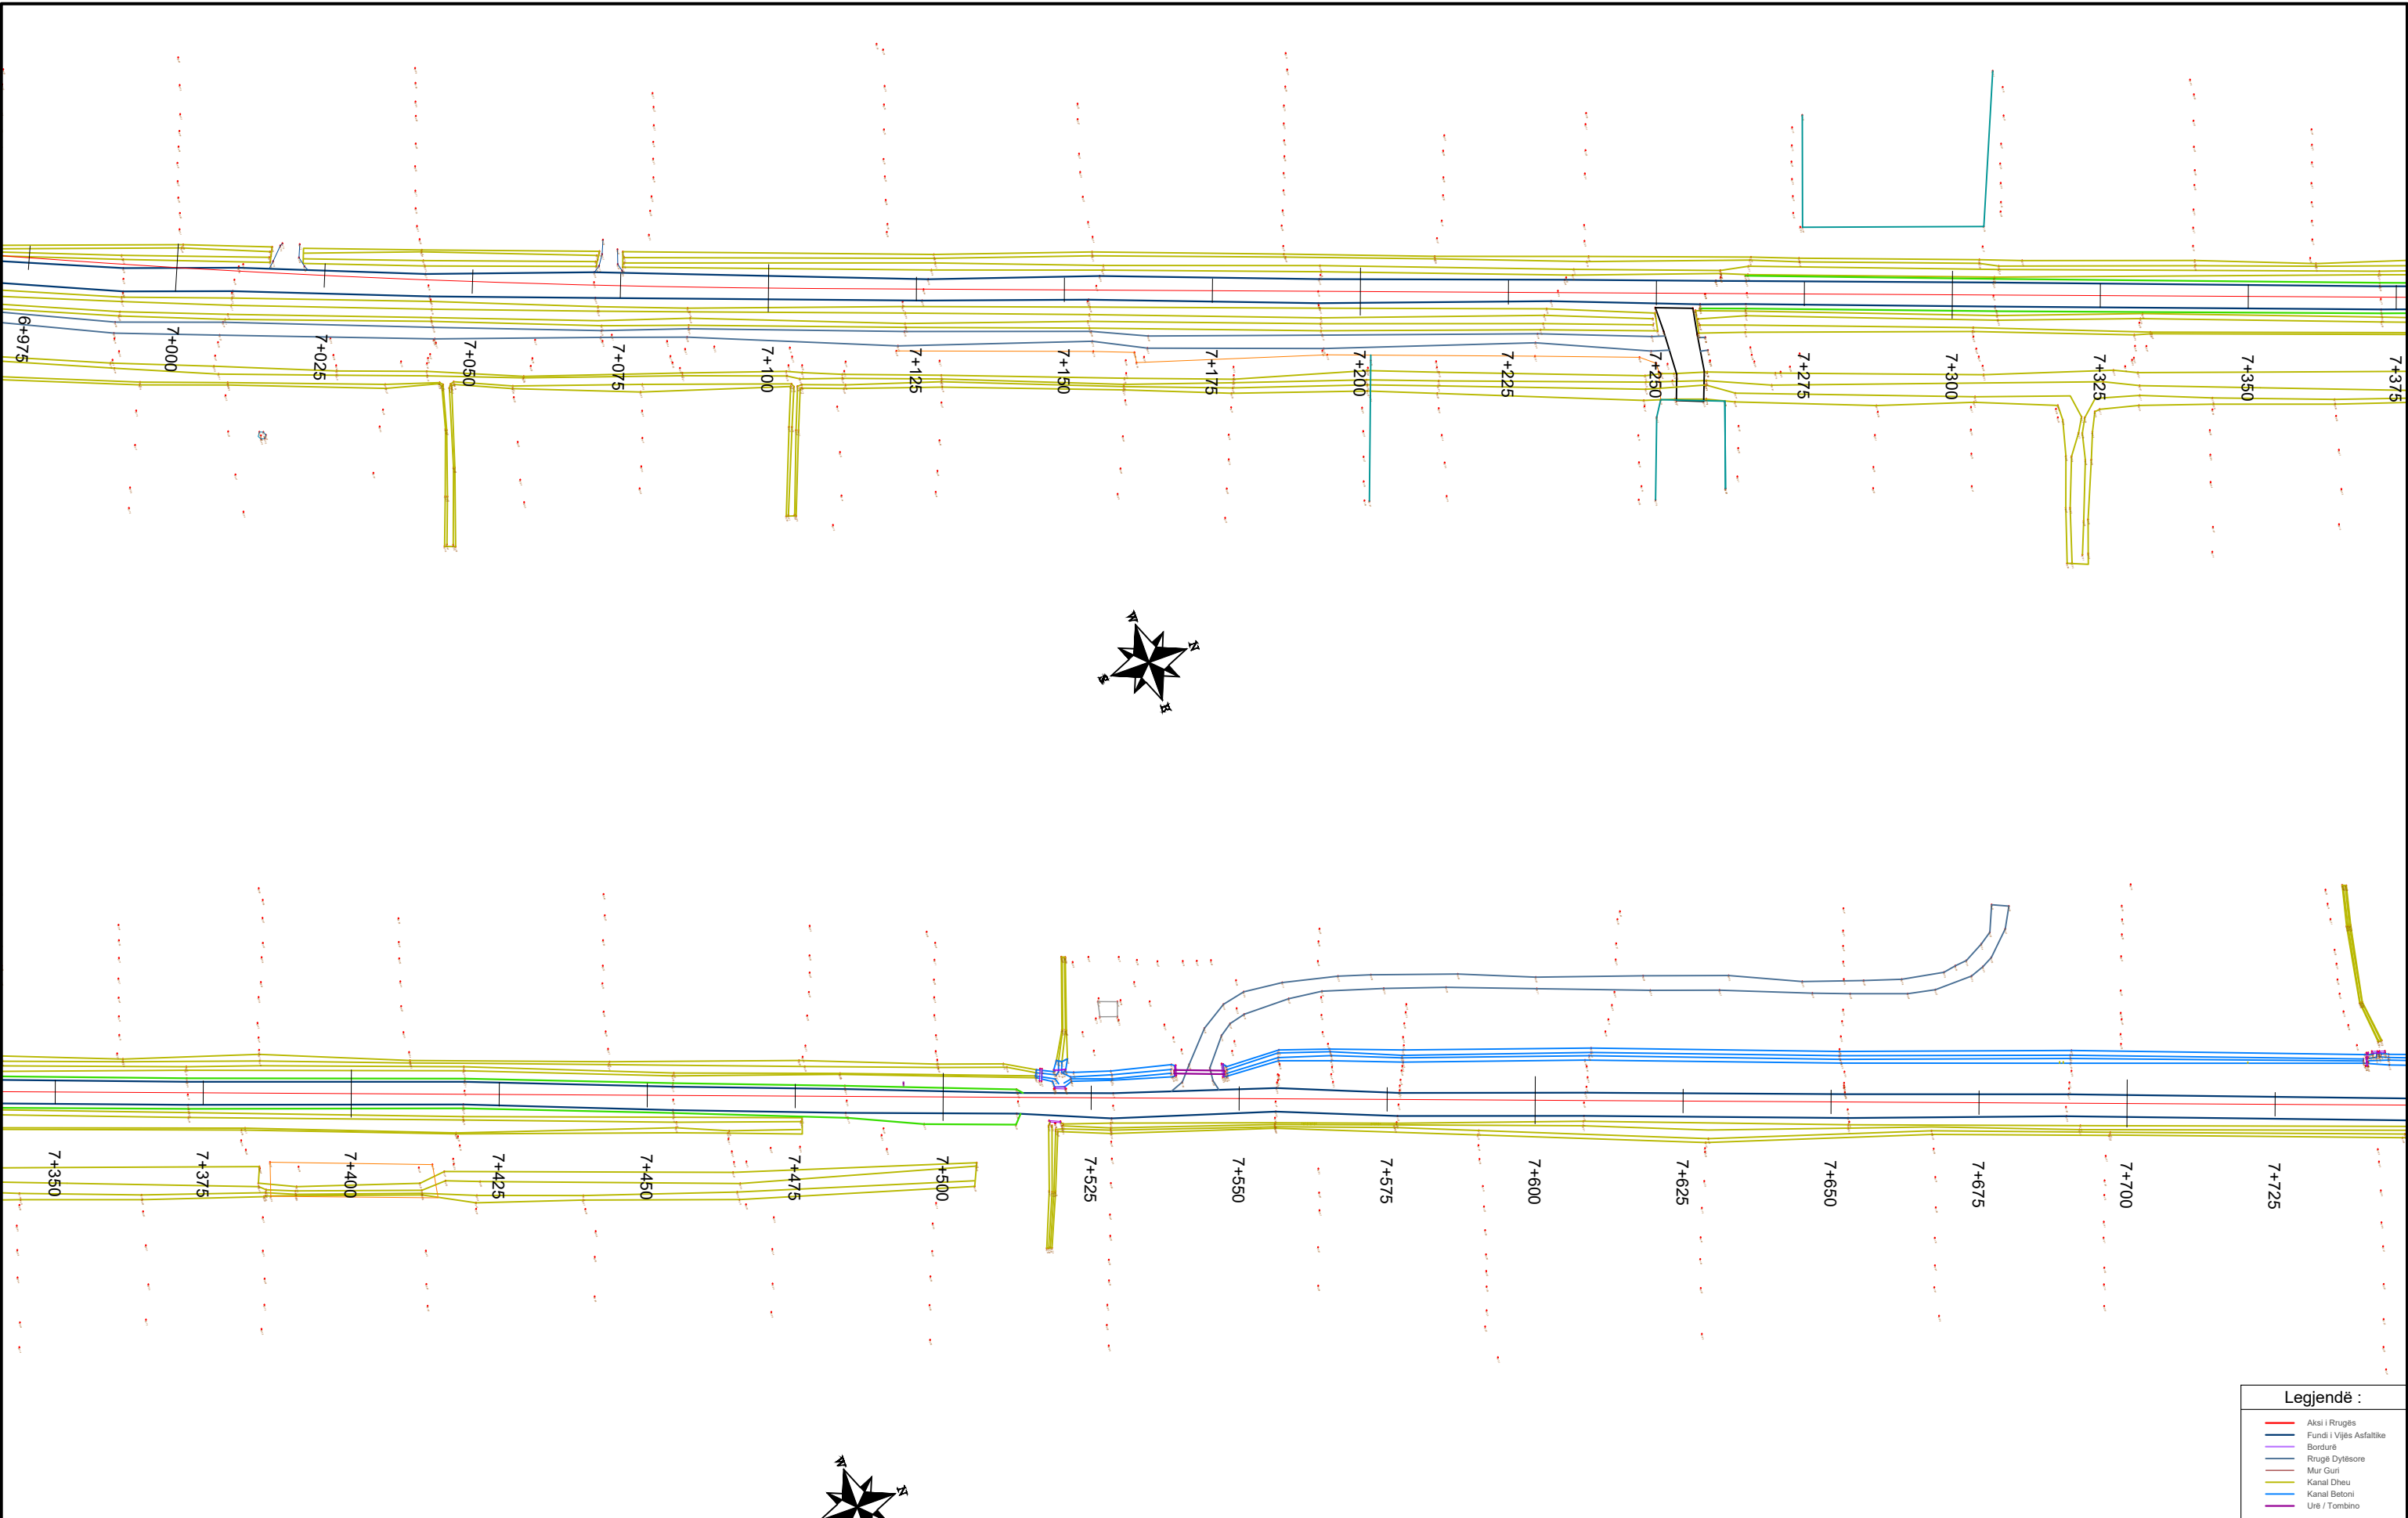

Legjendë :	
	Aksi i Rrugës
	Fundi i Vijës Asfaltike
	Bordurë
	Rrugë Dylësore
	Mur Guri
	Kanal Dheu
	Kanal Betoni
	Urë / Tombino



INVESTITORI
"Fondi Shqiptar i Zhvillimit"



InfraKonsult

Address: Rr. "Qemal Stafa"; P.25; Ap. 4,hyrja 4,
perballë Qendres Lincoln
Mob:+355 (0)68 90 10 844 / +355 (0)69 40 17 013
E-mail: infraconsult@yahoo.com

Segmenti Rrugor:
" Peshkepia - Hyrje e Qytetit Selenicë "

Topografia

FAZA - PROJEKT ZBATIMI


SHKALLA 1:1000

Data: Shkurt, 2021

VIZATIMI Nr: (14)

PROJEKTUES:

Ing.Sokol METOJA
Ing. Redi STRUGA
Ing. Orgest MËRTIKA
Ing. Xhona SHPARTHI
Ing. Elvi KAPIDANI

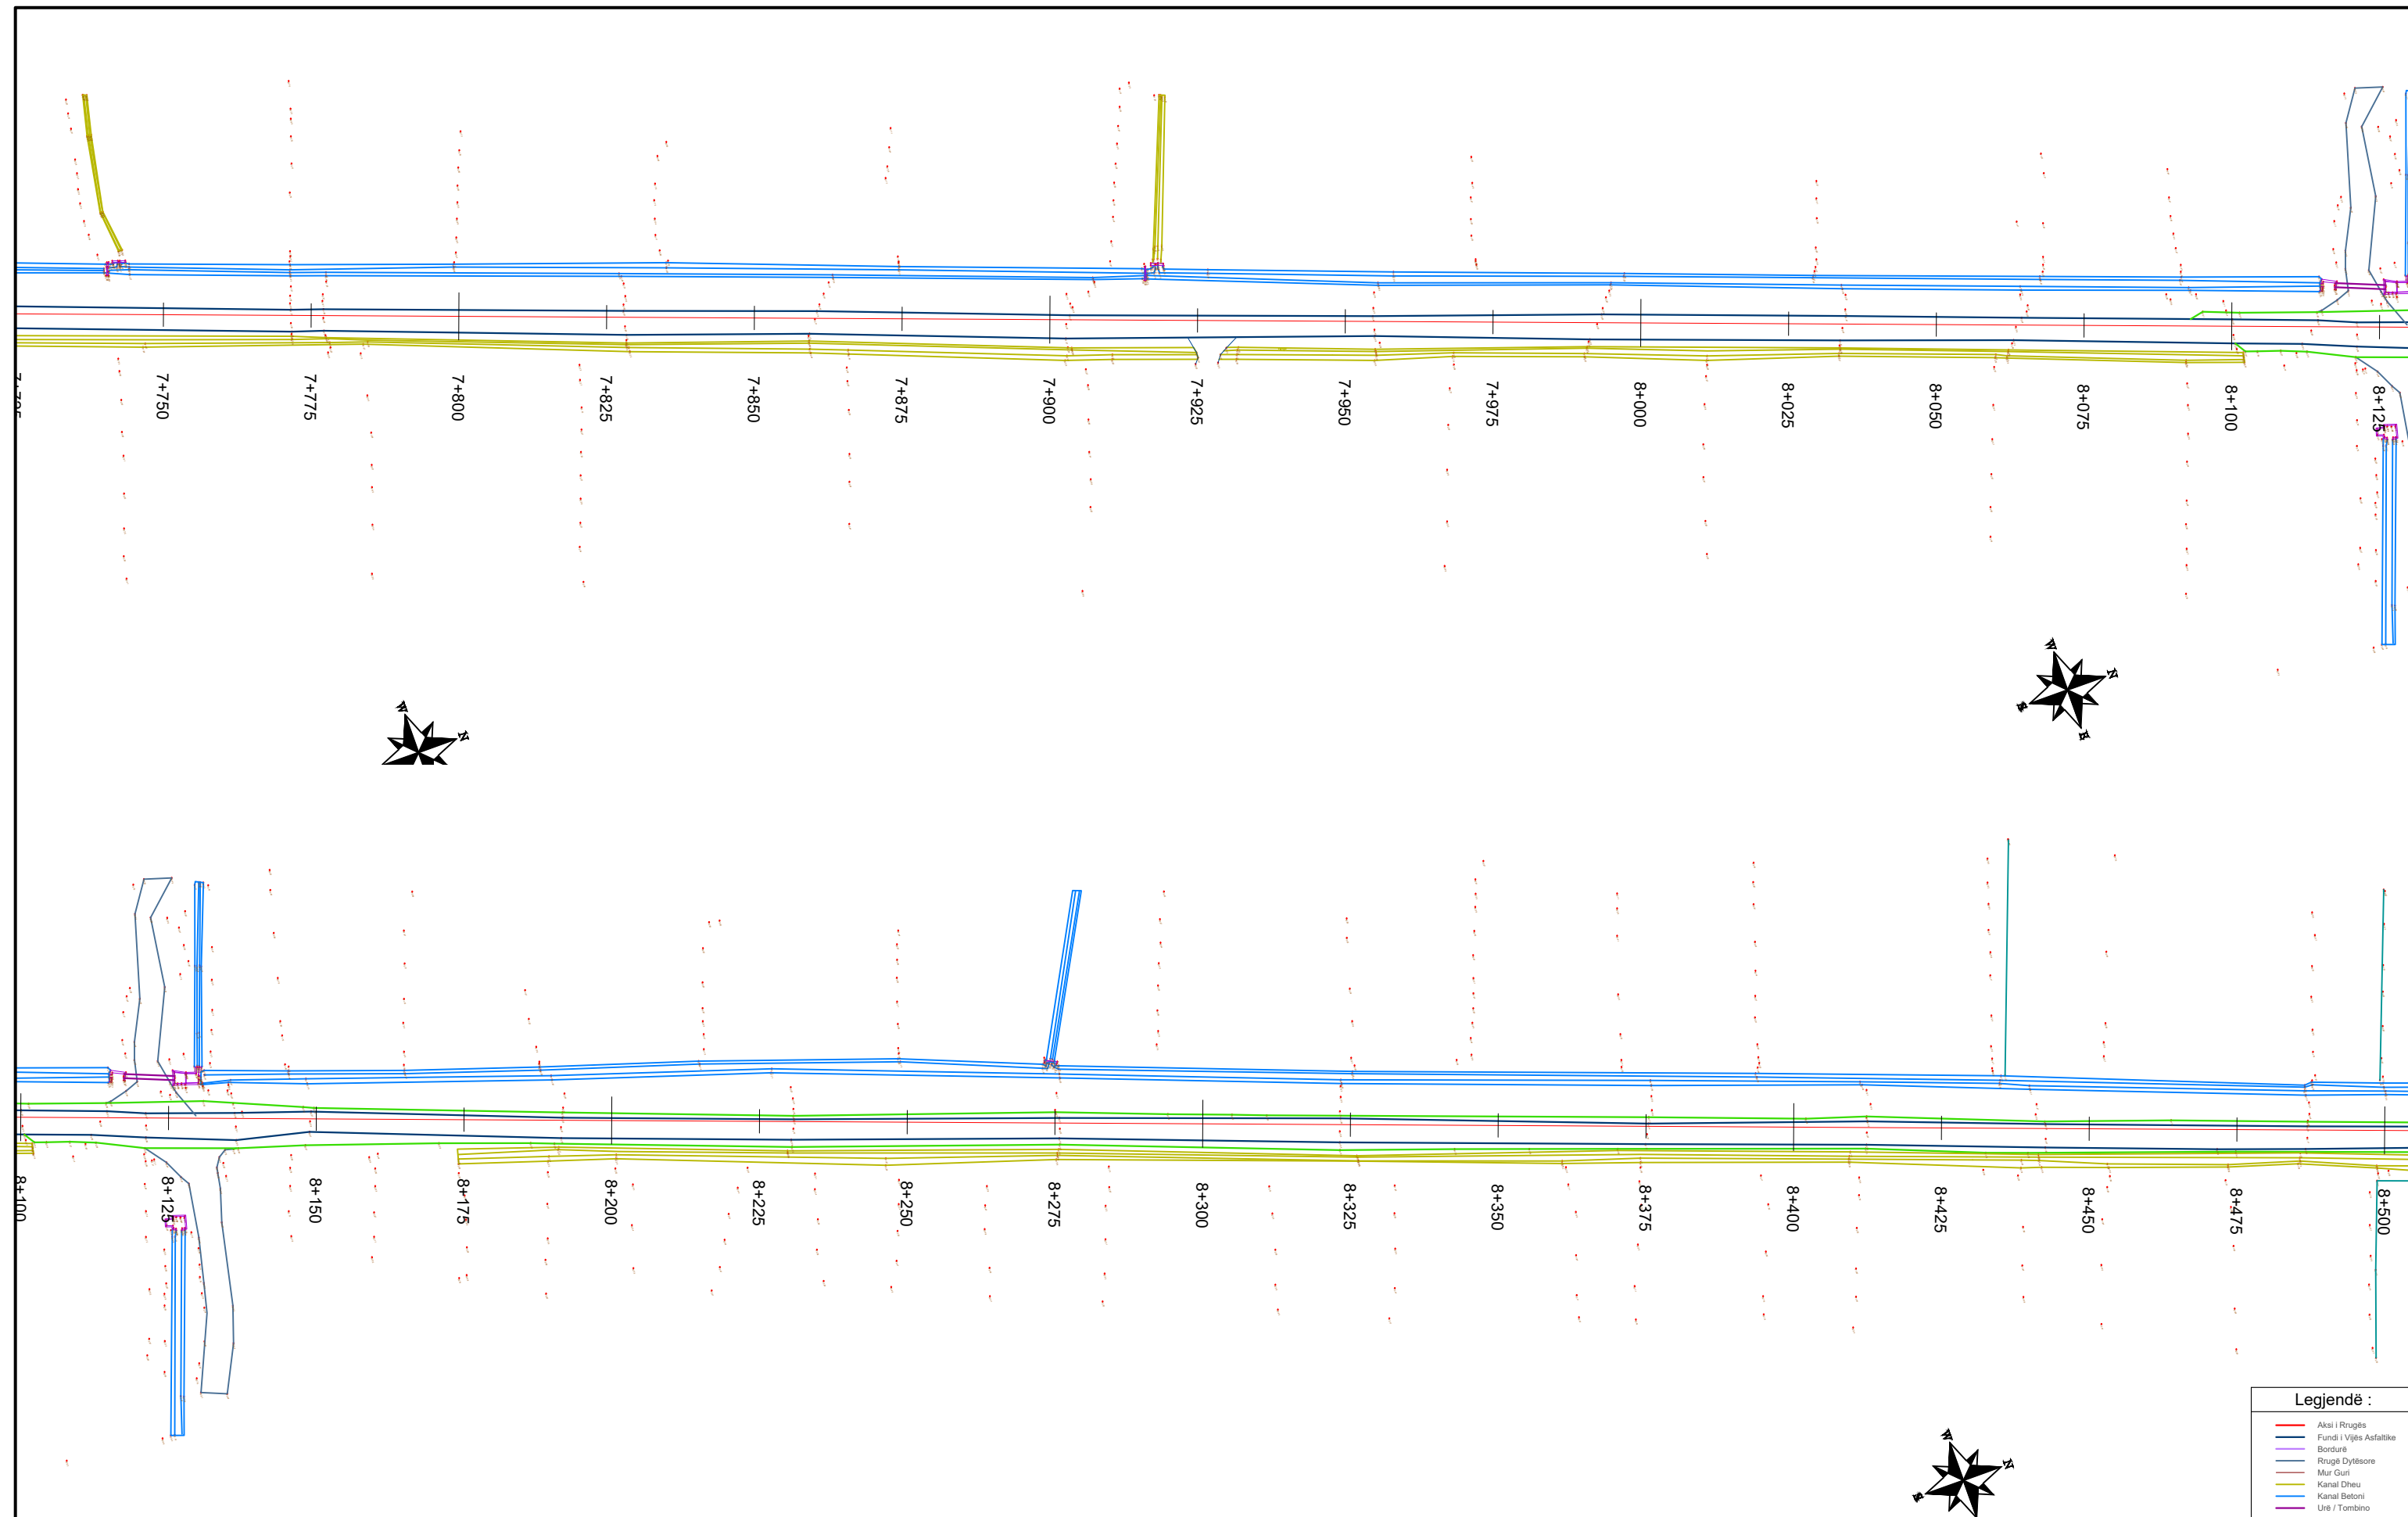

INVESTITORI
"Fondi Shqiptar i Zhvillimit"



InfraKonsult

Address: Rr. "Qemal Stafa"; P.25; Ap. 4,hyrja 4,
perballë Qendres Lincoln
Mob:+355 (0)68 90 10 844 / +355 (0)69 40 17 013
E-mail: infraconsult@yahoo.com

Segmenti Rrugor:
" Peshkepia - Hyrje e Qytetit Selenicë "

Topografia

FAZA - PROJEKT ZBATIMI


SHKALLA 1:1000

Data: Shkurt, 2021

VIZATIMI Nr: (15)

PROJEKTUES:

Ing.Sokol METOJA
Ing. Redi STRUGA
Ing. Orgest MËRTIKA
Ing. Xhona SHPARTHI
Ing. Elvi KAPIDANI

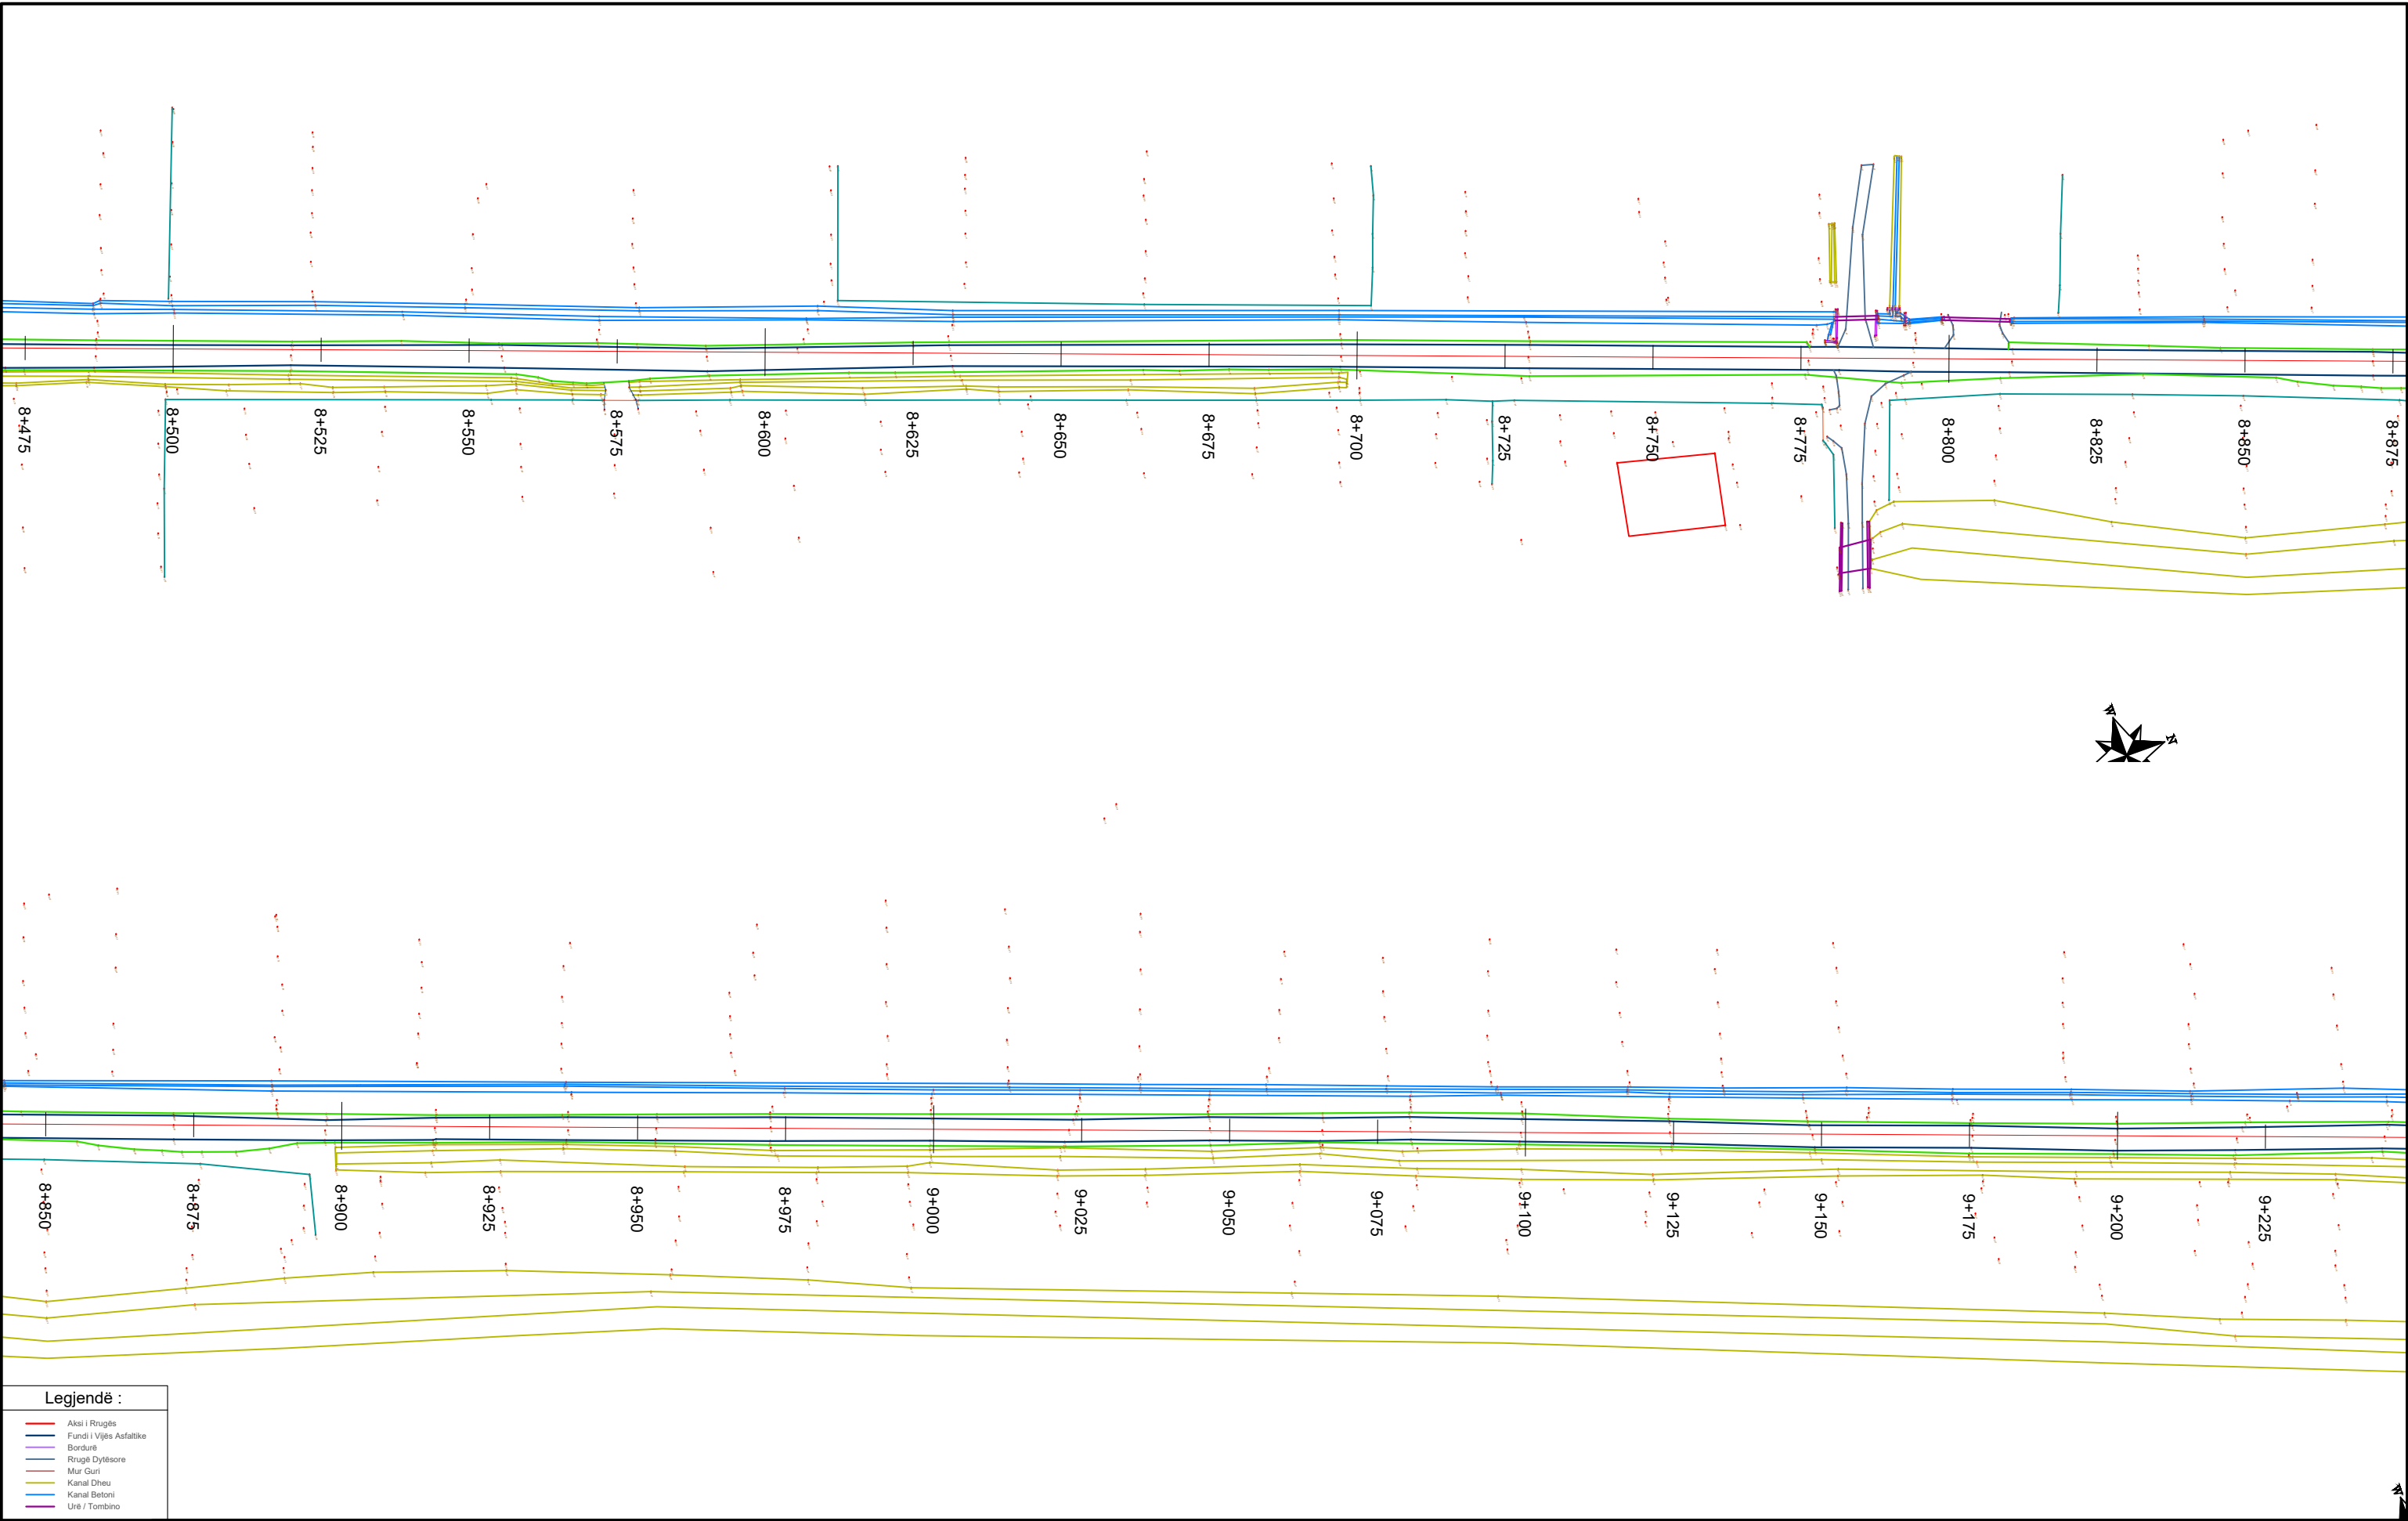

Legjendë :

- Aksi i Rrugës
- Fundi i Vijeës Asfaltike
- Bordurë
- Rrugë Dytësore
- Mur Guri
- Kanal Dheu
- Kanal Betoni
- Urë / Tombino



FONDI SHQIPTAR I ZHVILLIMIT
ALBANIAN DEVELOPMENT FUND

INVESTITORI

"Fondi Shqiptar i Zhvillimit"



InfraKonsult
konsulence inxhinierike

Address: Rr. "Qemal Stafa"; P.25; Ap. 4,hyrja 4, perballë Qendres Lincoln

Mob:+355 (0)68 90 10 844 / +355 (0)69 40 17 013

E-mail: infrakonsult@yahoo.com

Segmenti Rrugor:

" Peshkepia - Hyrje e Qytetit Selenicë "

Topografia

FAZA - PROJEKT ZBATIMI

SHKALLA 1:1000


Data: Shkurt, 2021

VIZATIMI Nr: (16)

PROJEKTUES:


Ing.Sokol METOJA
Ing. Redi STRUGA
Ing. Orgest MËRTIKA
Ing. Xhona SHPARTHI
Ing. Elvi KAPIDANI



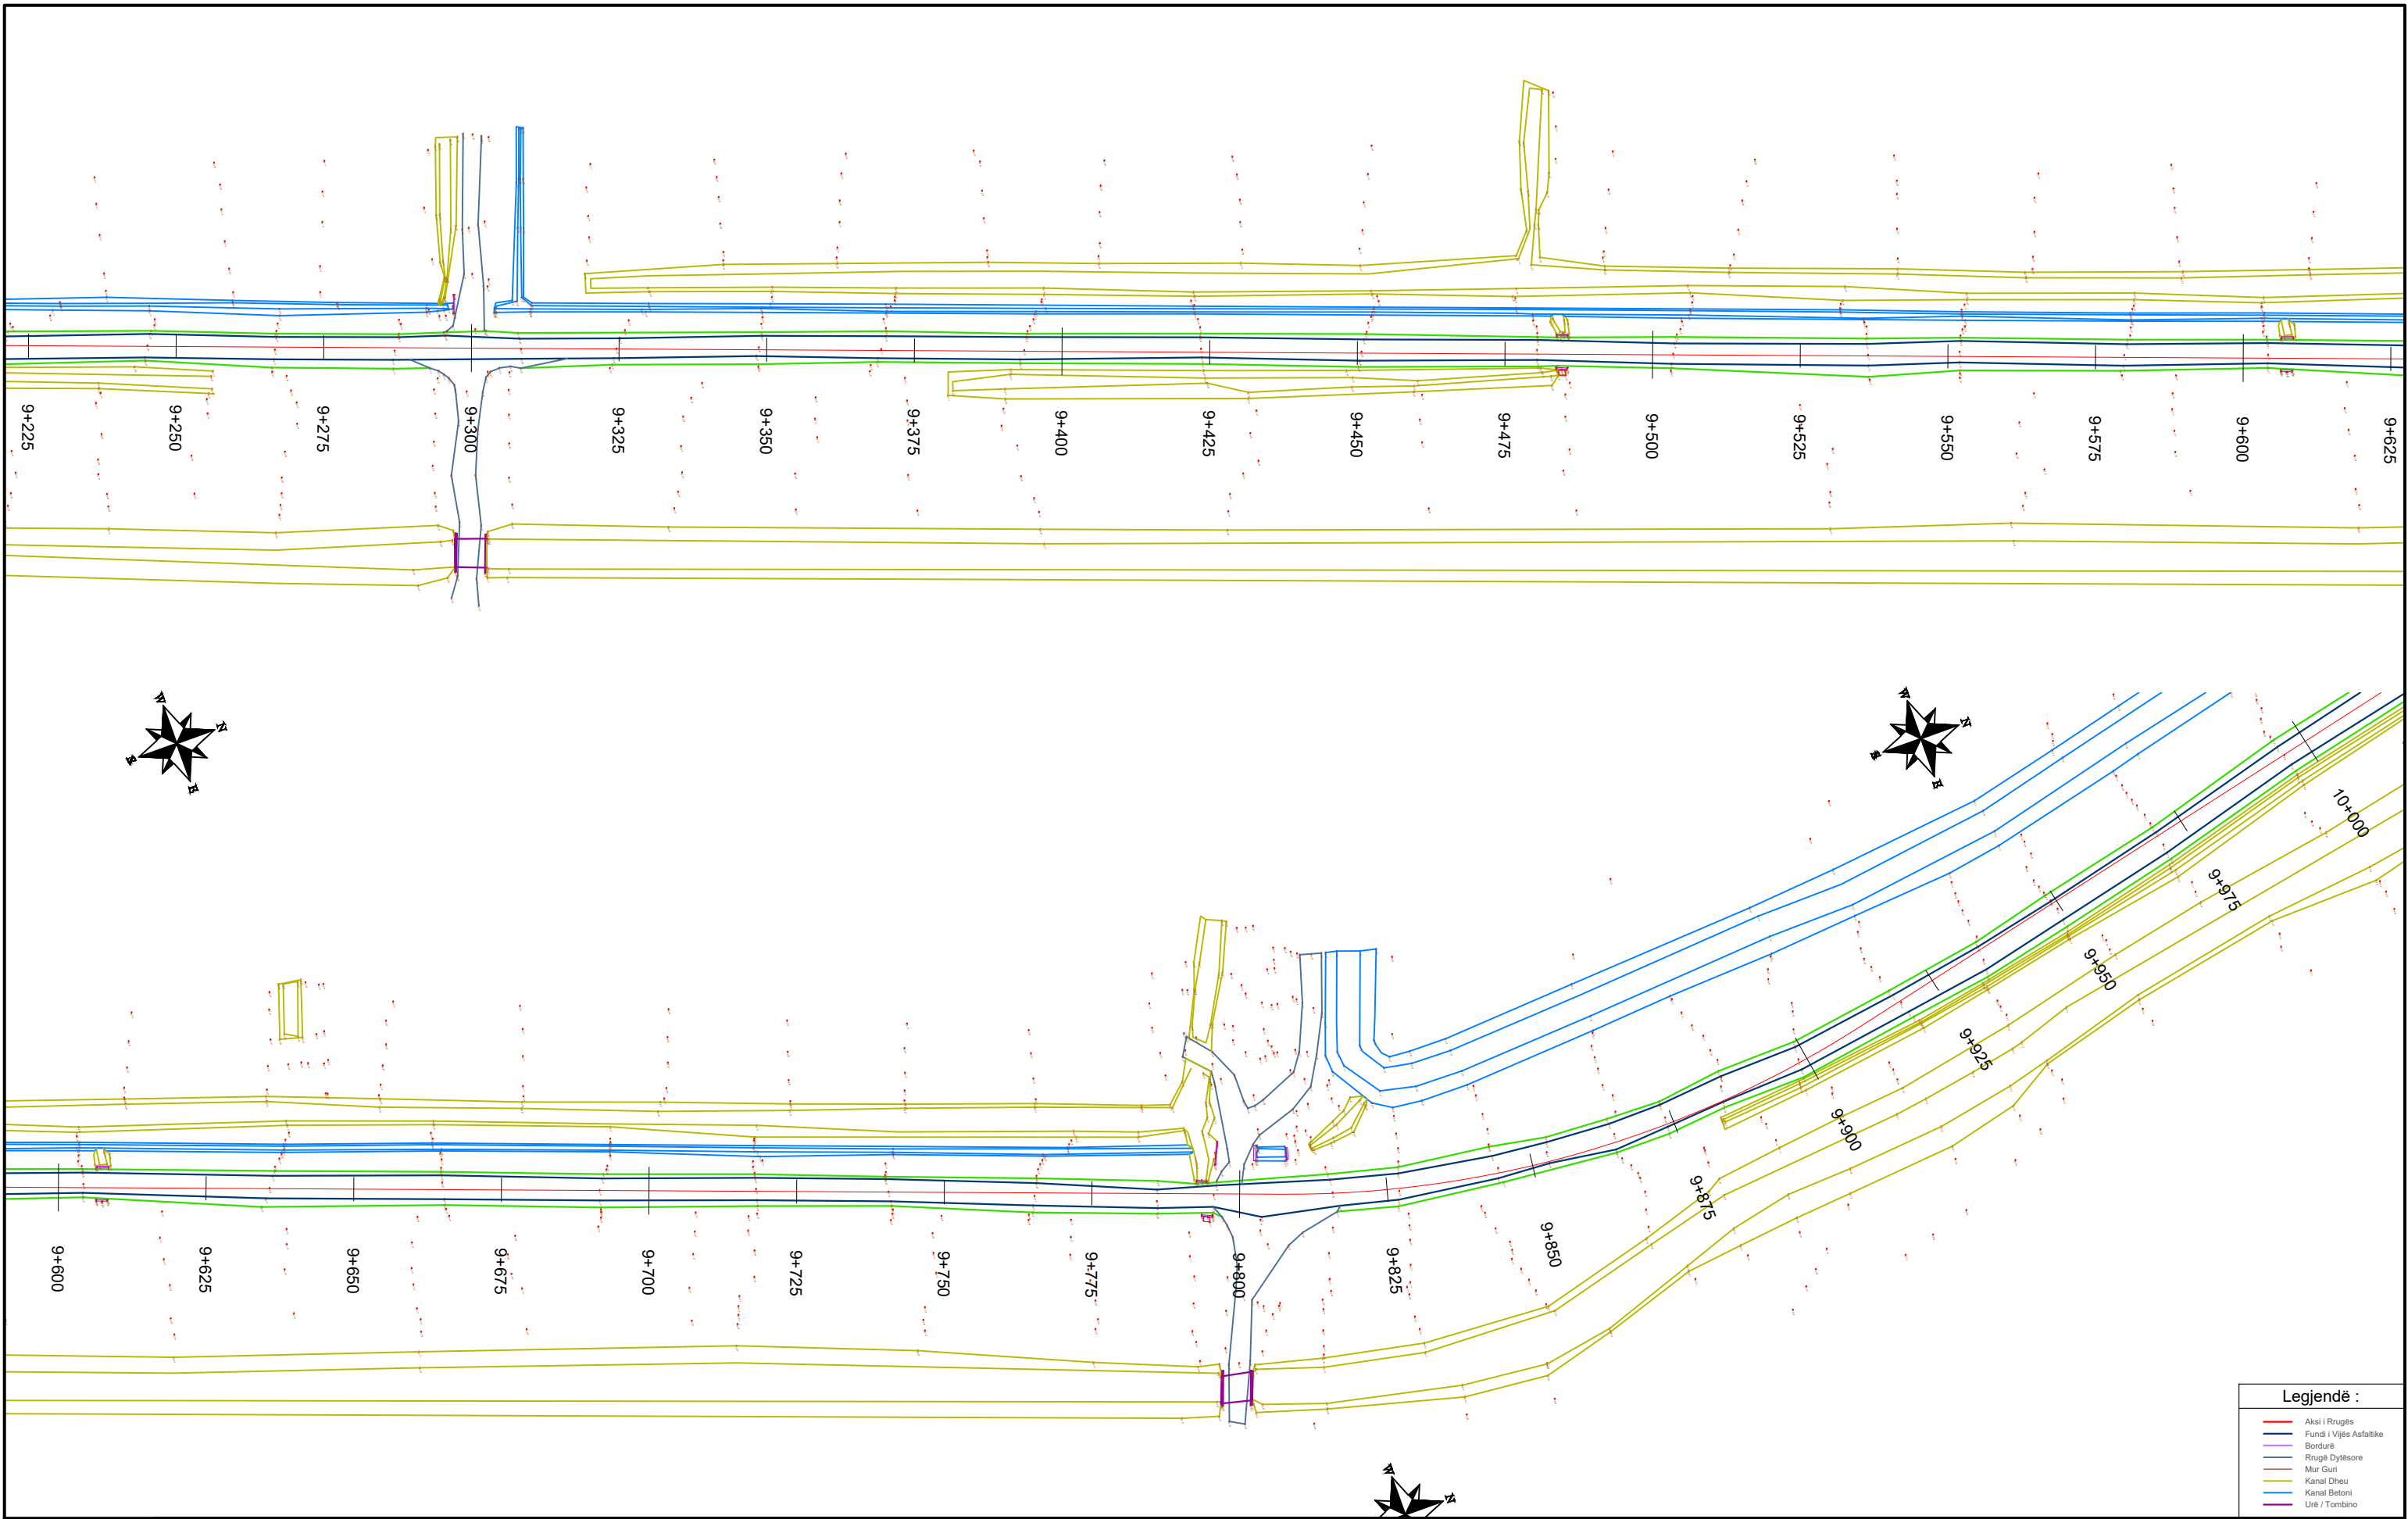

Legjendë :	
---	Aksi i Rrugës
---	Fundi i Vijës Asfaltike
---	Bordurë
---	Rrugë Dytësore
---	Mur Guri
---	Kanal Dheu
---	Kanal Betoni
---	Urë / Tombino

 INVESTITORI "Fondi Shqiptar i Zhvillimit"	 InfraKonsult Address: Rr. "Qemal Stafa"; P.25; Ap. 4,hyrja 4, perballë Qendres Lincoln Mob:+355 (0)68 90 10 844 / +355 (0)69 40 17 013 E-mail: infraconsult@yahoo.com	Segmenti Rrugor: " Peshkepia - Hyrje e Qytetit Selenicë " Topografia	FAZA - PROJEKT ZBATIMI <table><tr><td>SHKALLA 1:1000</td><td>Data: Shkurt, 2021</td></tr><tr><td colspan="2">VIZATIMI Nr: (17)</td></tr></table>	SHKALLA 1:1000	Data: Shkurt, 2021	VIZATIMI Nr: (17)		PROJEKTUES: Ing.Sokol METOJA Ing. Redi STRUGA Ing. Orgest MËRTIKA Ing. Xhona SHPARTHI Ing. Elvi KAPIDANI
SHKALLA 1:1000	Data: Shkurt, 2021							
VIZATIMI Nr: (17)								

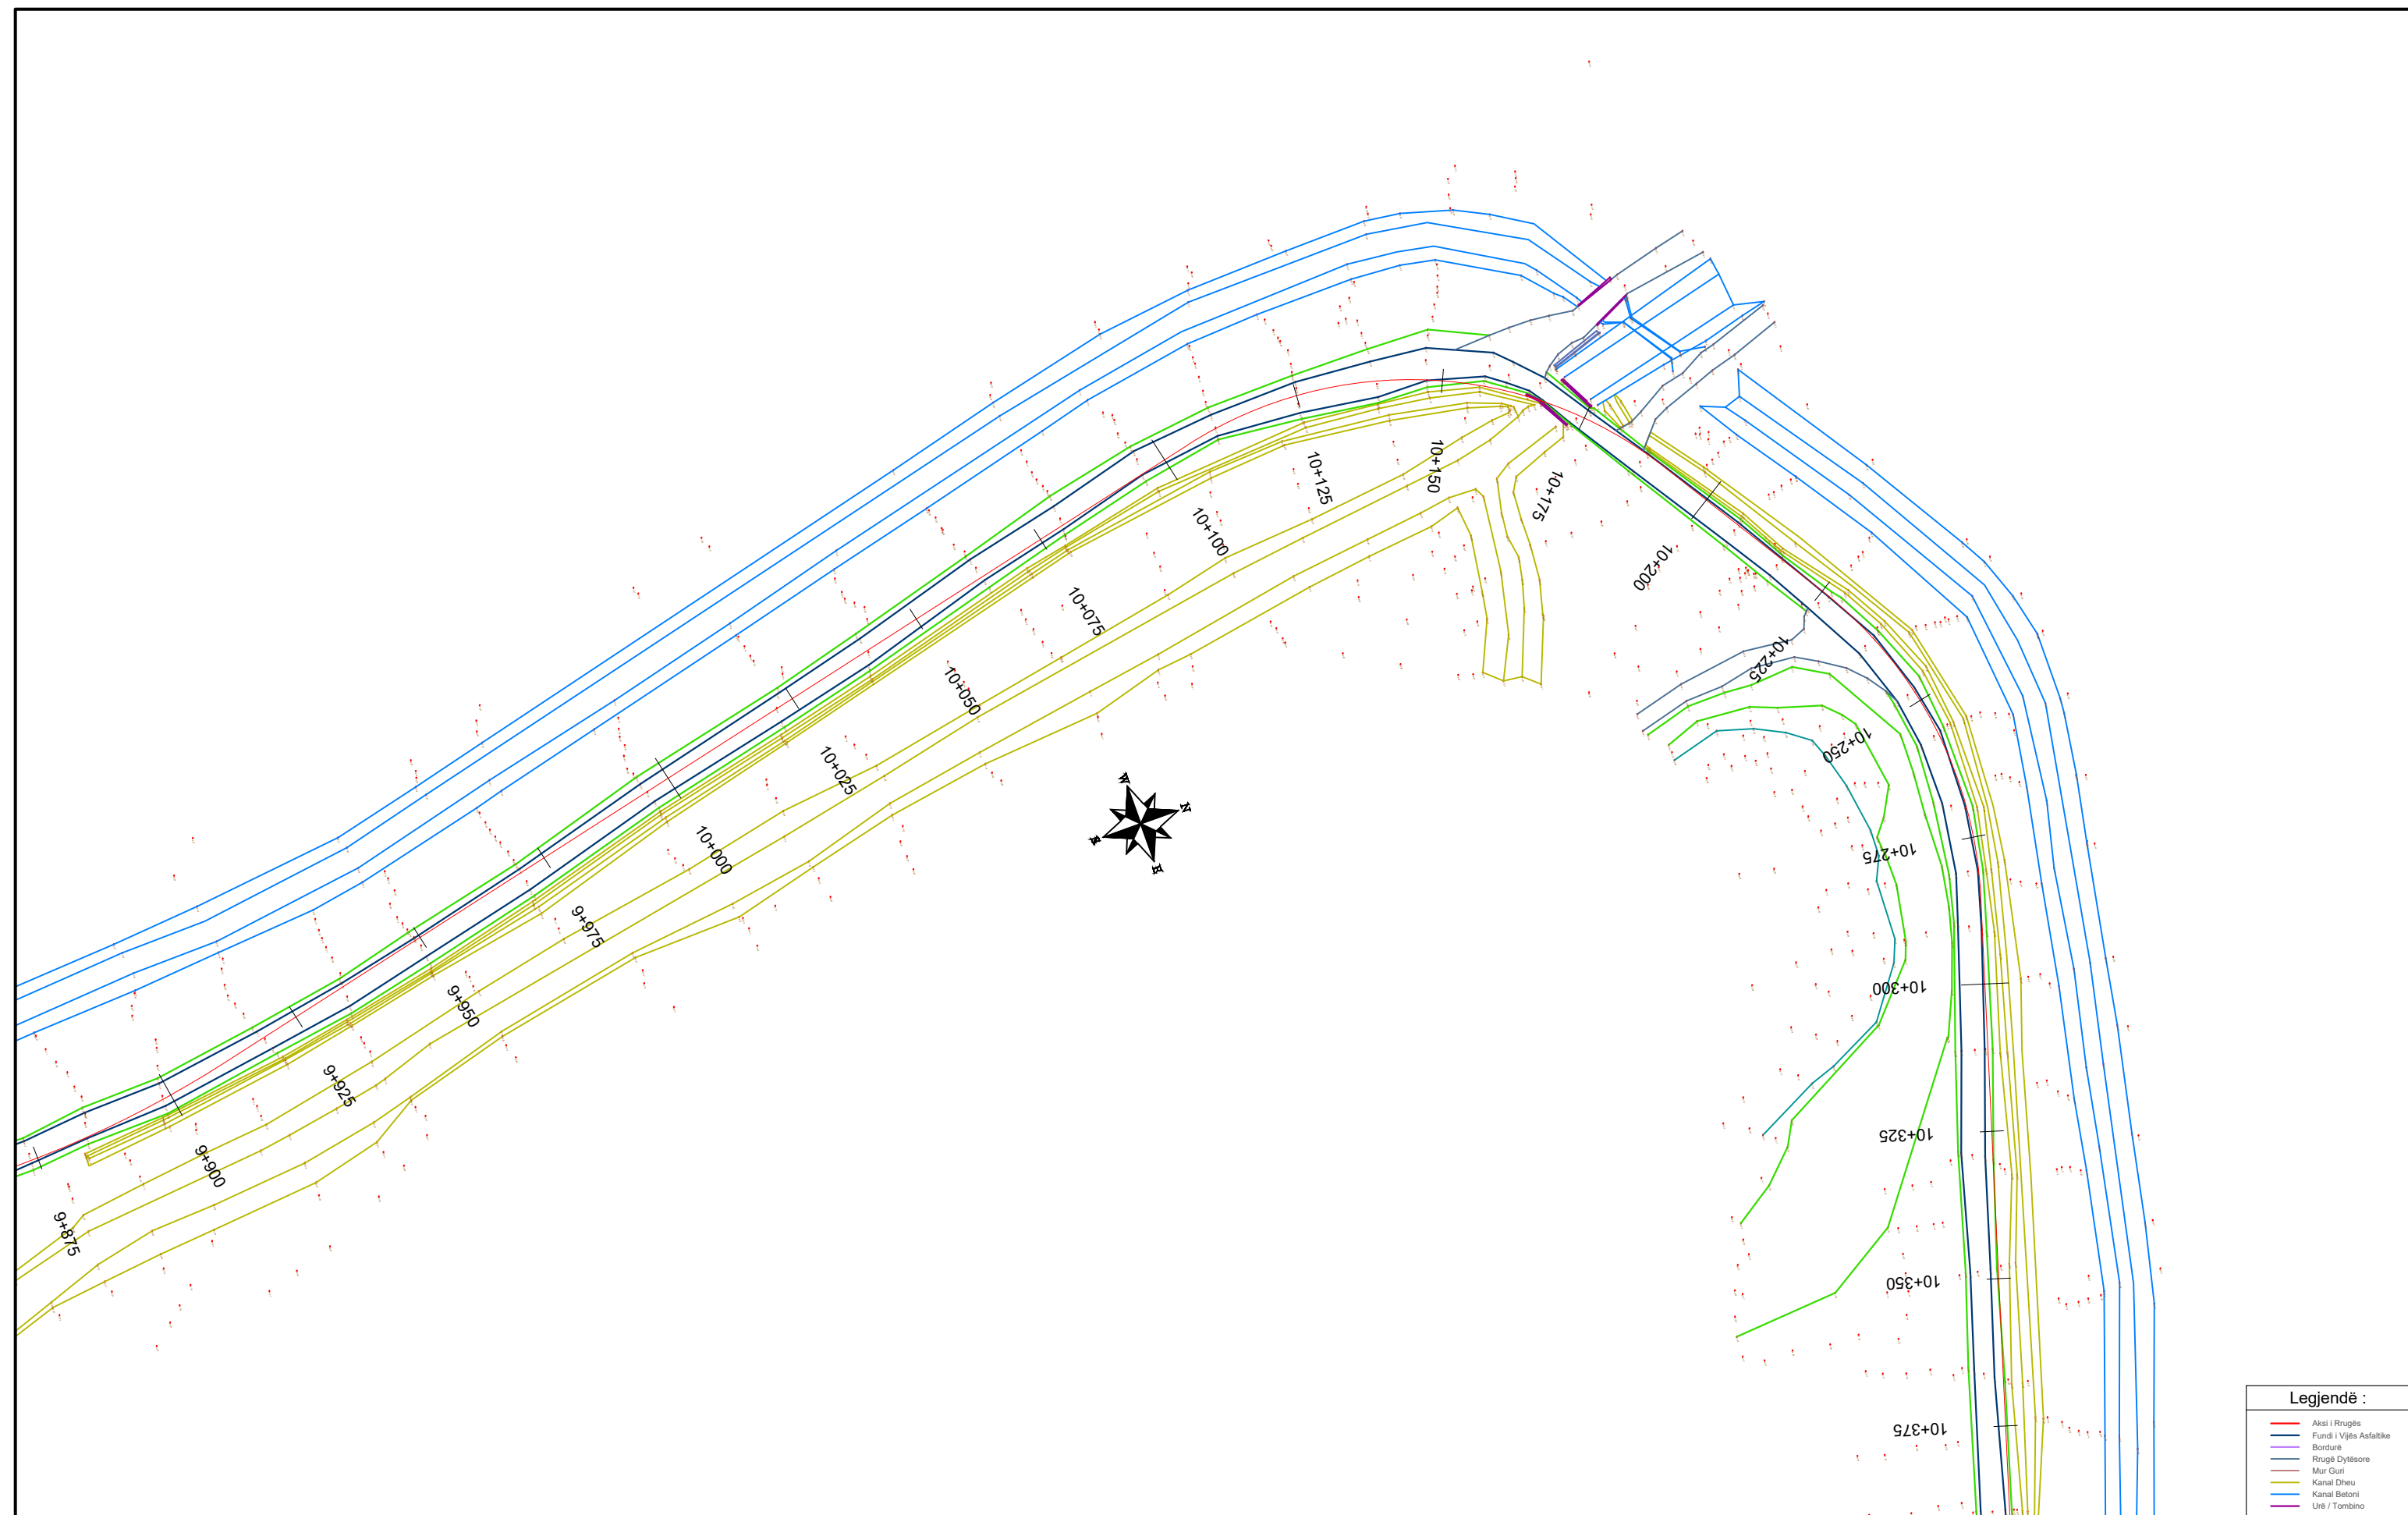

INVESTITORI
"Fondi Shqiptar i Zhvillimit"



InfraKonsult

Address: Rr. "Qemal Stafa", P.25; Ap. 4, hyrja 4,
 perballë Qendres Lincoln
 Mob: +355 (0)68 90 10 844 / +355 (0)69 40 17 013
 E-mail: infrakonsult@yahoo.com

Segmenti Rrugor:
" Peshkepia - Hyrje e Qytetit Selenicë "

Topografia

FAZA - PROJEKT ZBATIMI


SHKALLA 1:1000

Data: Shkurt, 2021

VIZATIMI Nr: (18)

PROJEKTUES:

Ing. Sokol METOJA
 Ing. Redi STRUGA
 Ing. Orgest MERTIKA
 Ing. Xhona SHPARTHI
 Ing. Elvi KAPIDANI

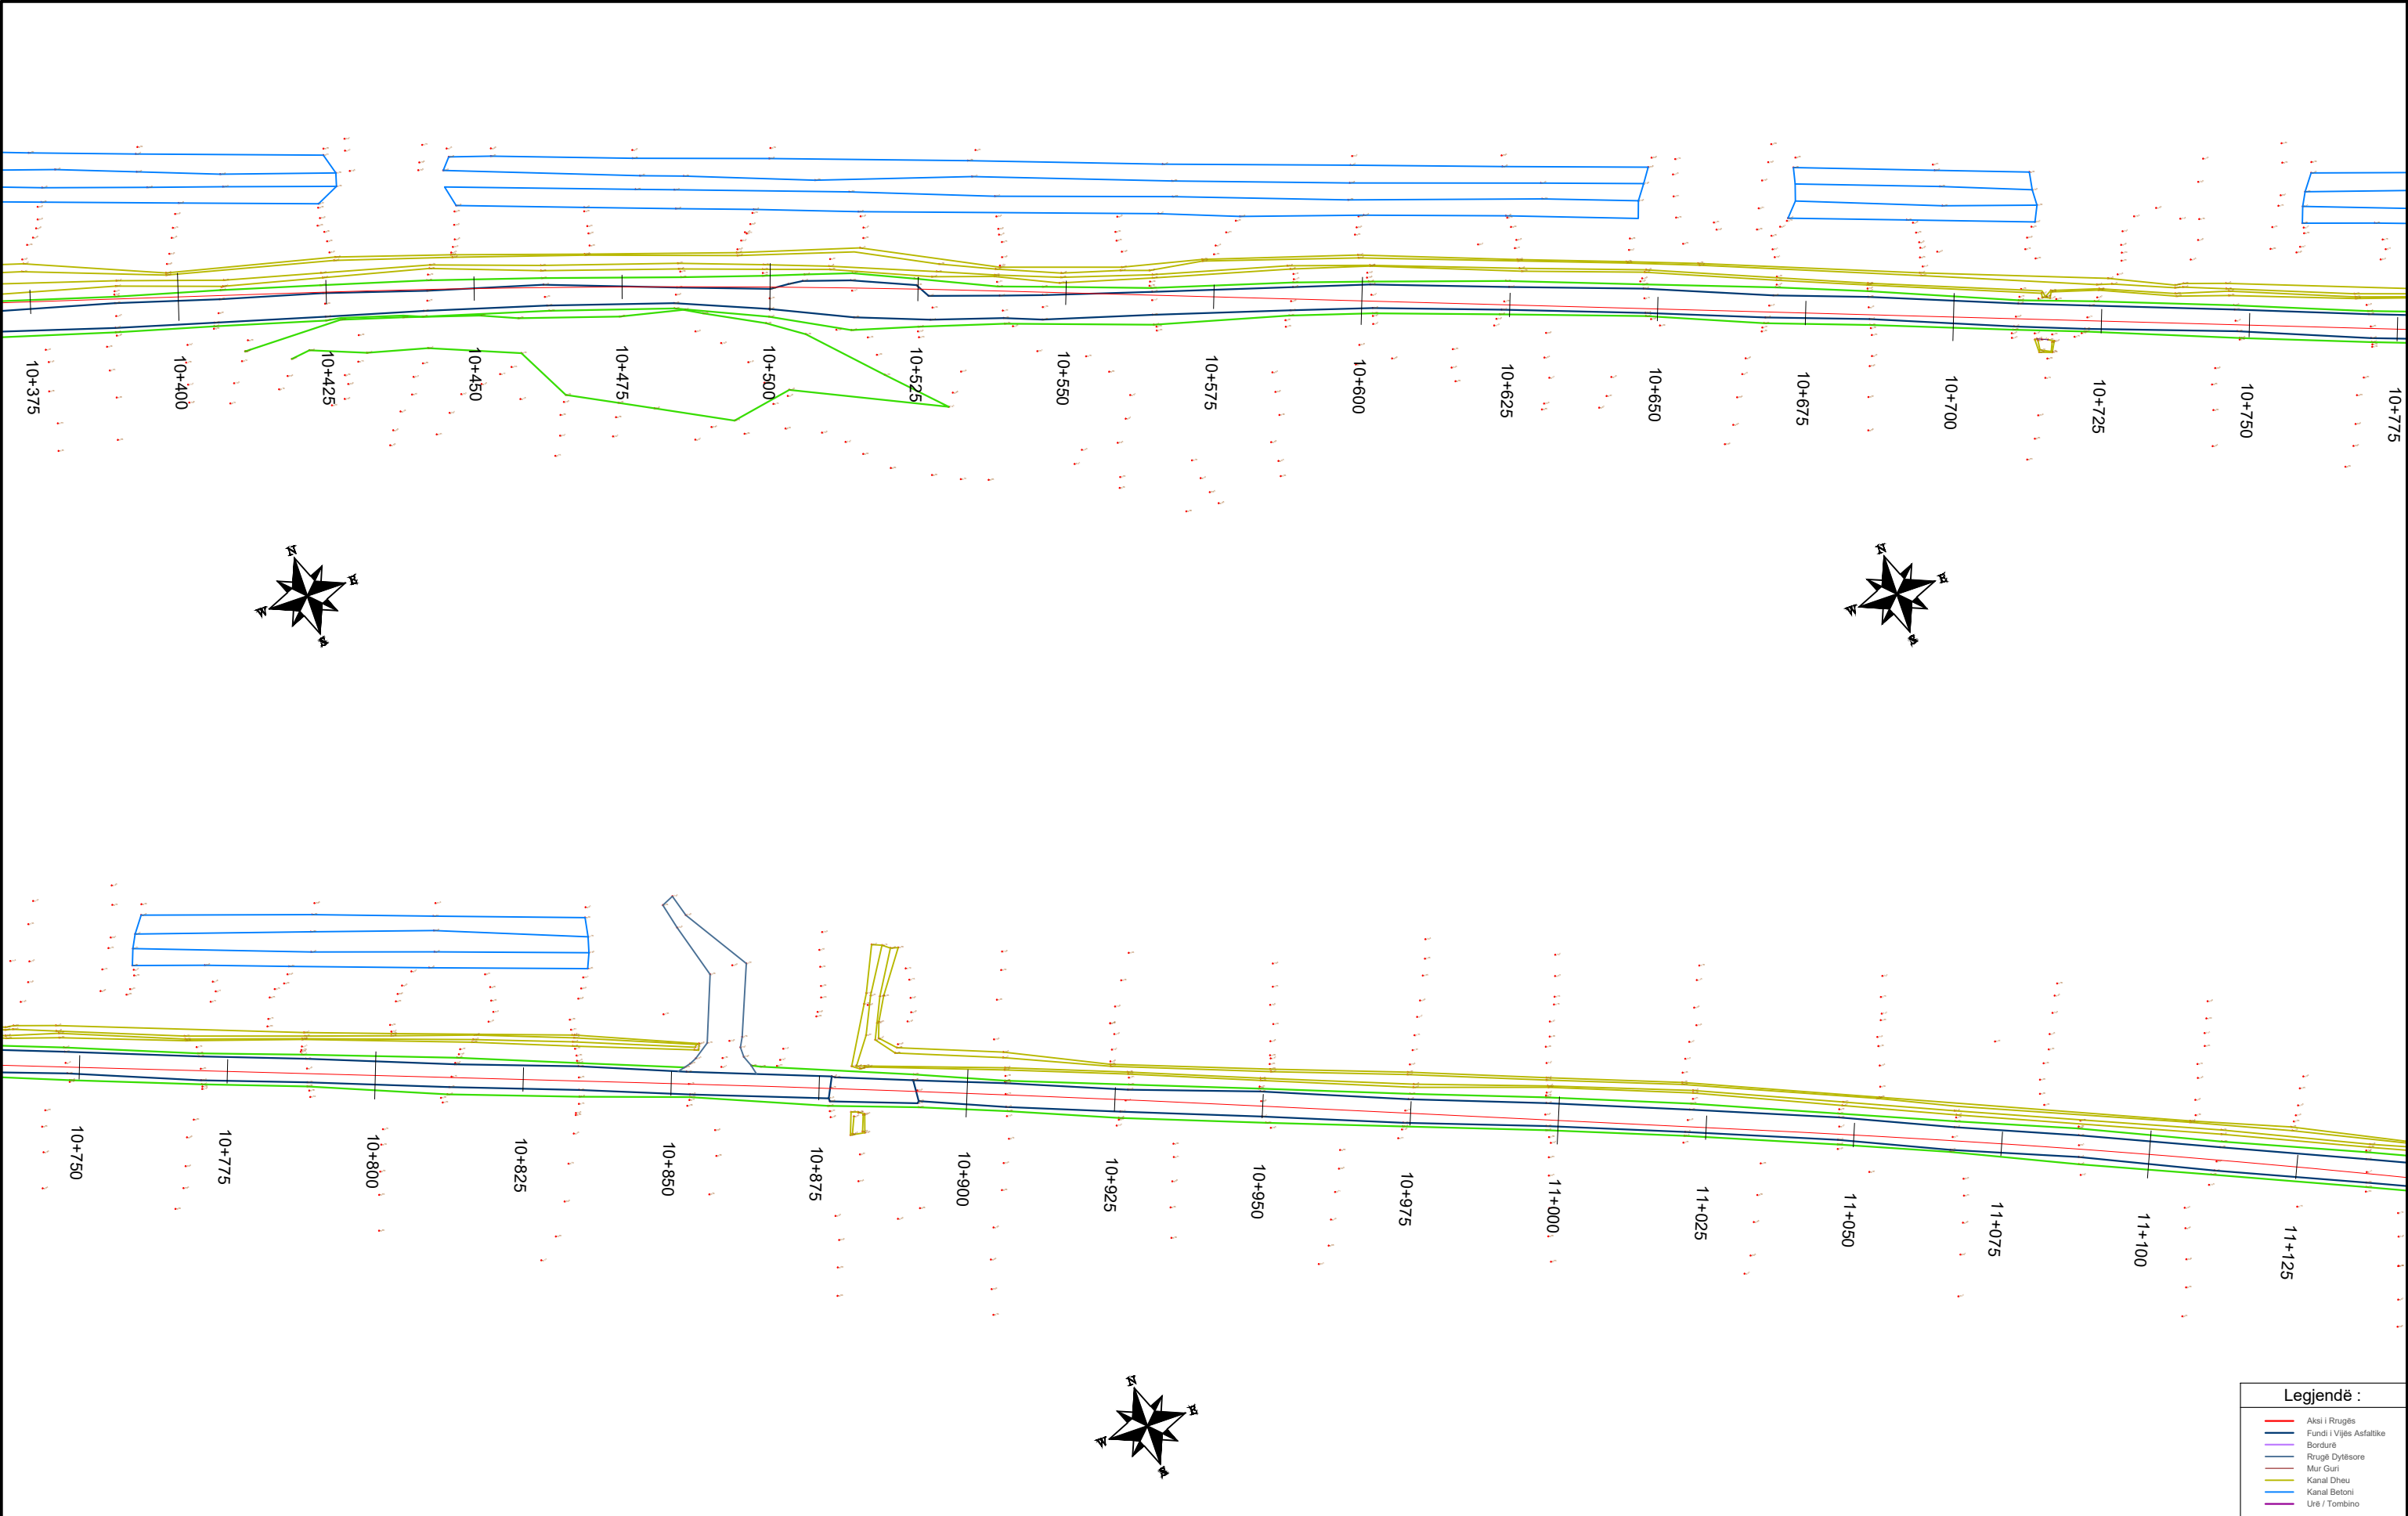

Legjendë :	
	Aksi i Rrugës
	Fundi i Vijës Asfaltike
	Bordurë
	Rrugë Dylësore
	Mur Guri
	Kanal Dheu
	Kanal Betoni
	Urë / Tombino



FONDI SHQIPTAR I ZHVILLIMIT
ALBANIAN DEVELOPMENT FUND

INVESTITORI

"Fondi Shqiptar i Zhvillimit"



InfraKonsult
konsulencë inxhinierike

Address: Rr. "Qemal Stafa"; P.25; Ap. 4,hyrja 4, perballë Qendres Lincoln

Mob:+355 (0)68 90 10 844 / +355 (0)69 40 17 013

E-mail: infrakonsult@yahoo.com

Segmenti Rrugor:

" Peshkepia - Hyrje e Qytetit Selenicë "

Topografia

FAZA - PROJEKT ZBATIMI

SHKALLA 1:1000

Data: Shkurt, 2021

VIZATIMI Nr: (19)

PROJEKTUES:


Ing.Sokol METOJA

Ing. Redi STRUGA

Ing. Orgest MËRTIKA

Ing. Xhona SHPARTHI

Ing. Elvi KAPIDANI

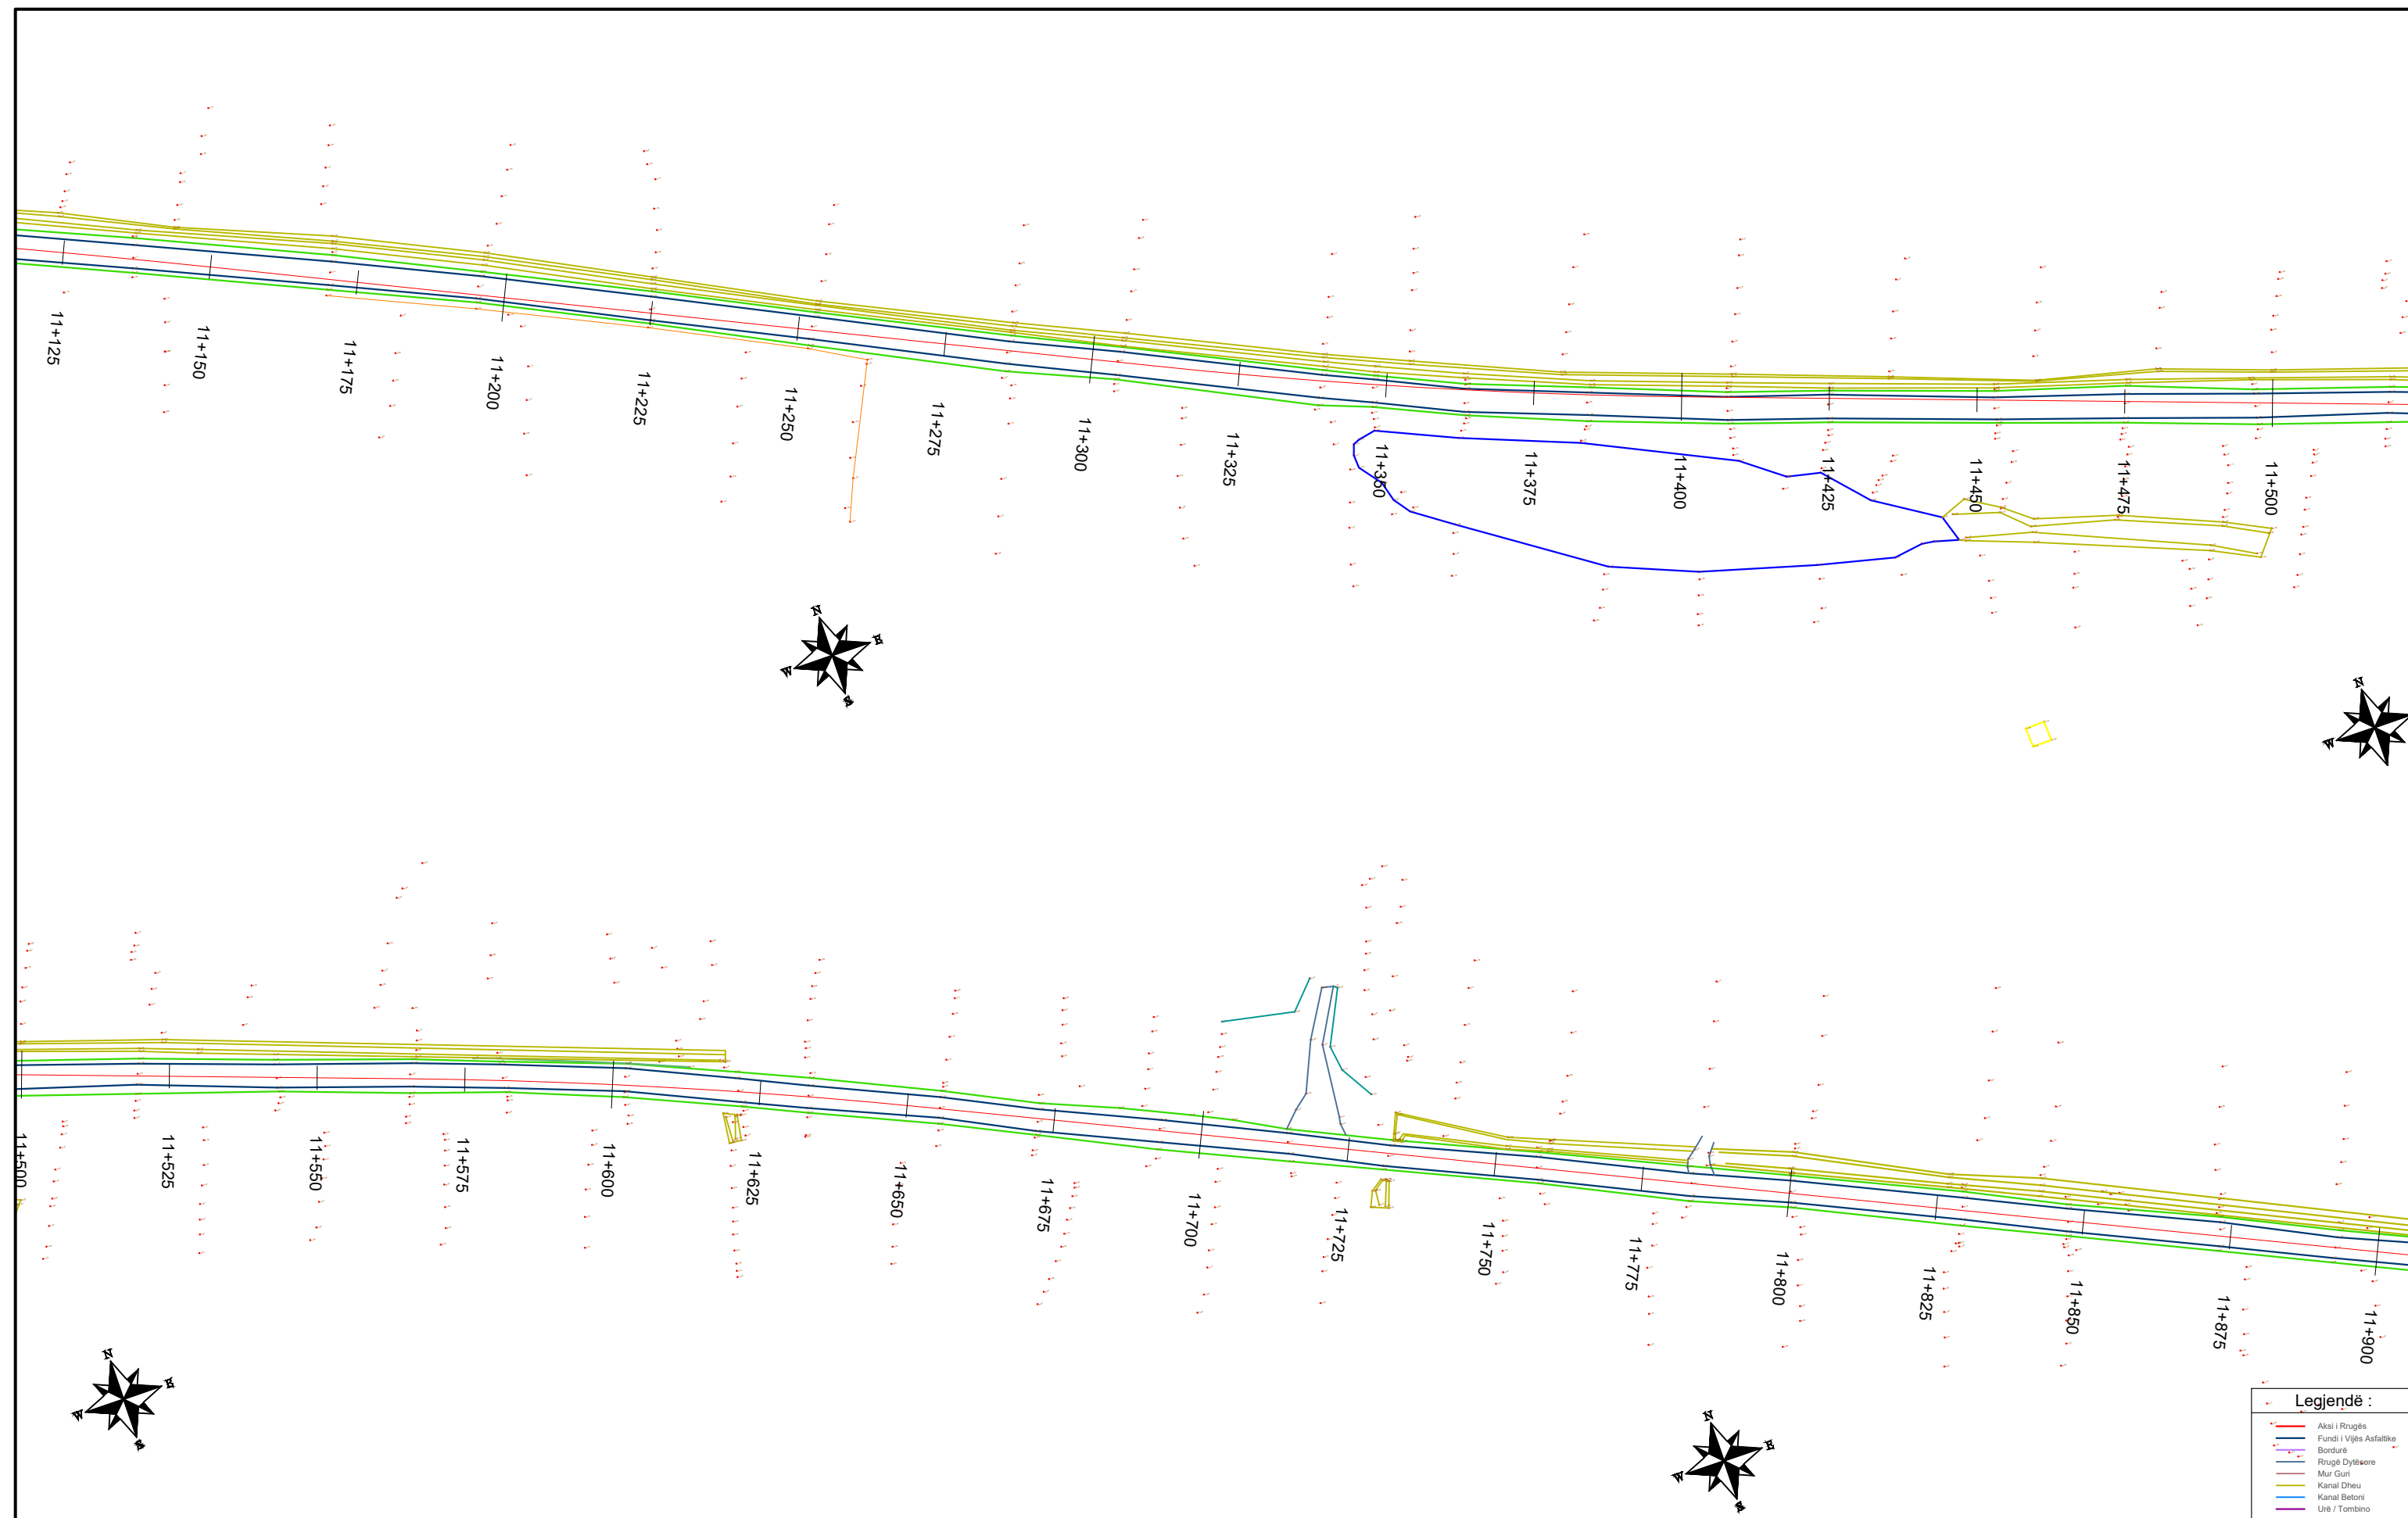

INVESTITORI
"Fondi Shqiptar i Zhvillimit"



InfraKonsult
 Address: Rr. "Qemal Stafa"; P.25; Ap. 4,hyrja 4,
 perballë Qendres Lincoln
 Mob:+355 (0)68 90 10 844 / +355 (0)69 40 17 013
 E-mail: infrakonsult@yahoo.com

Segmenti Rrugor:
" Peshkepia - Hyrje e Qytetit Selenicë "

Topografia

FAZA - PROJEKT ZBATIMI


SHKALLA 1:1000

Data: Shkurt, 2021

VIZATIMI Nr: (20)

PROJEKTUES:

Ing.Sokol METOJA
 Ing. Redi STRUGA
 Ing. Orgest MËRTIKA
 Ing. Xhona SHPARTHI
 Ing. Elvi KAPIDANI

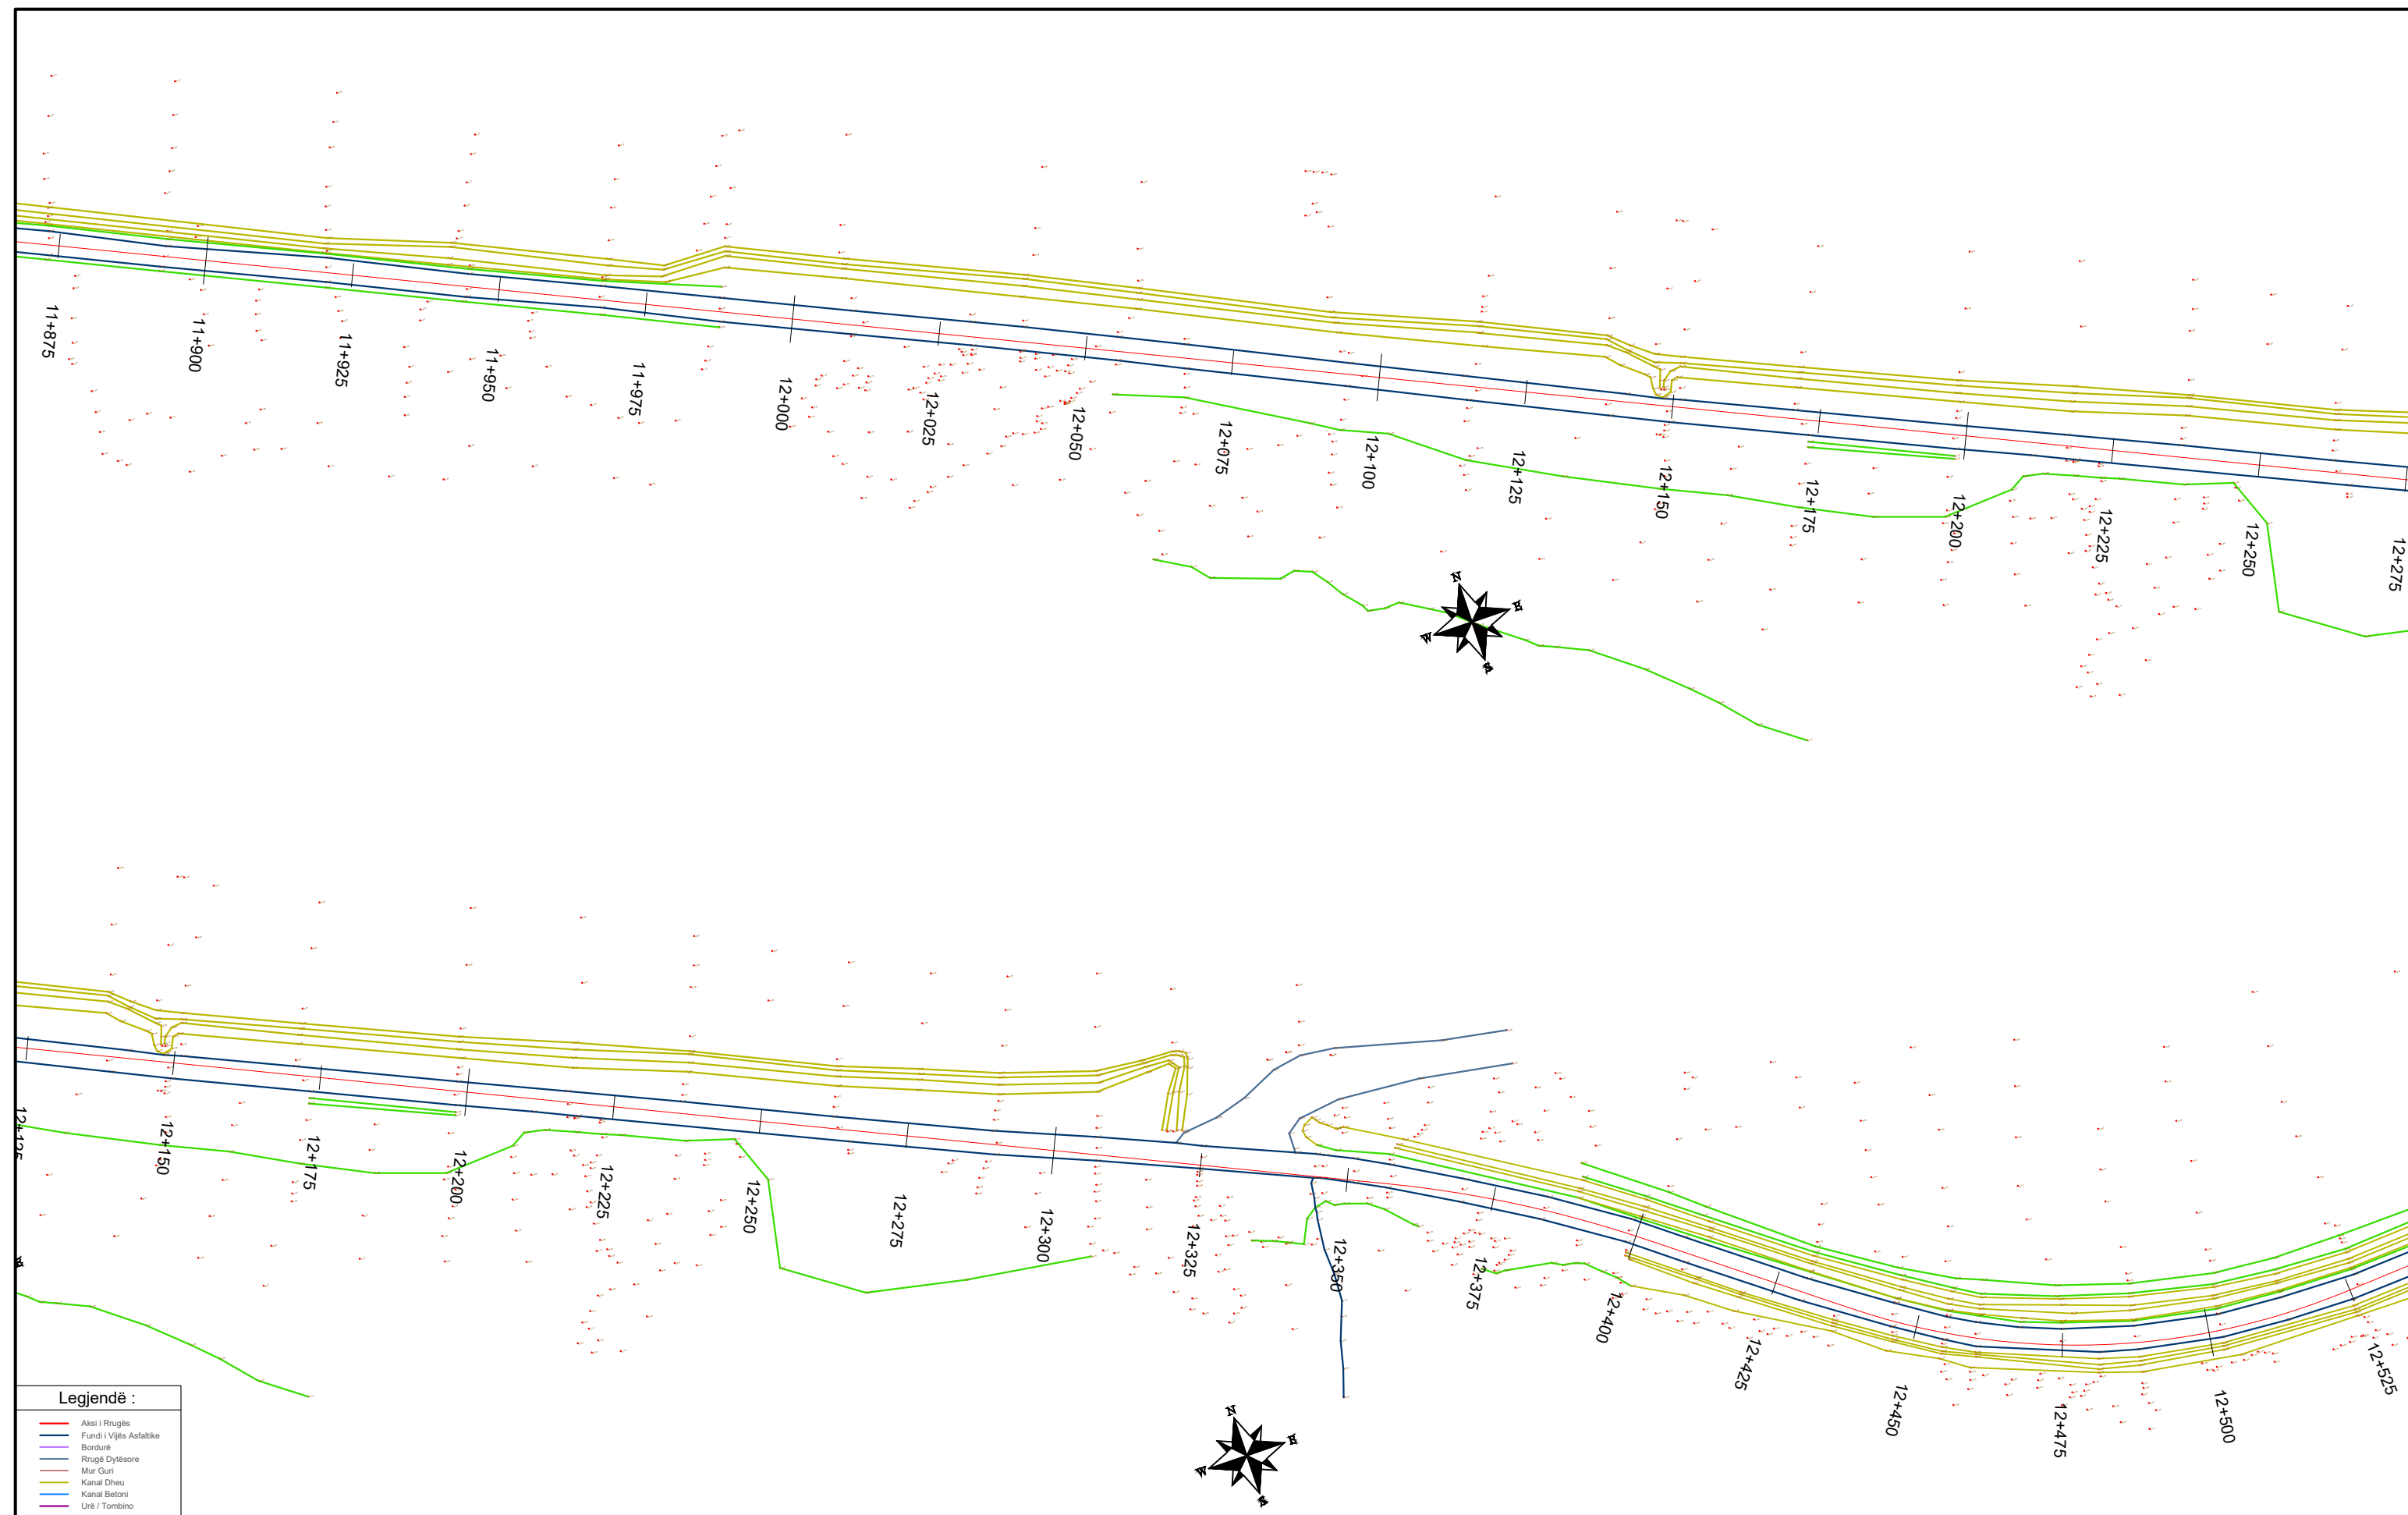

INVESTITORI
"Fondi Shqiptar i Zhvillimit"



InfraKonsult

Address: Rr. "Qemal Stafa"; P.25; Ap. 4, hyrja 4,
perballë Qendres Lincoln
Mob:+355 (0)68 90 10 844 / +355 (0)69 40 17 013
E-mail: infrakonsult@yahoo.com

Segmenti Rrugor:
" Peshkepia - Hyrje e Qytetit Selenicë "

Topografia

FAZA - PROJEKT ZBATIMI


SHKALLA 1:1000

Data: Shkurt, 2021

VIZATIMI Nr: (21)

PROJEKTUES:

Ing. Sokol METOJA
Ing. Redi STRUGA
Ing. Orgest MËRTIKA
Ing. Xhona SHPARTHI
Ing. Elvi KAPIDANI

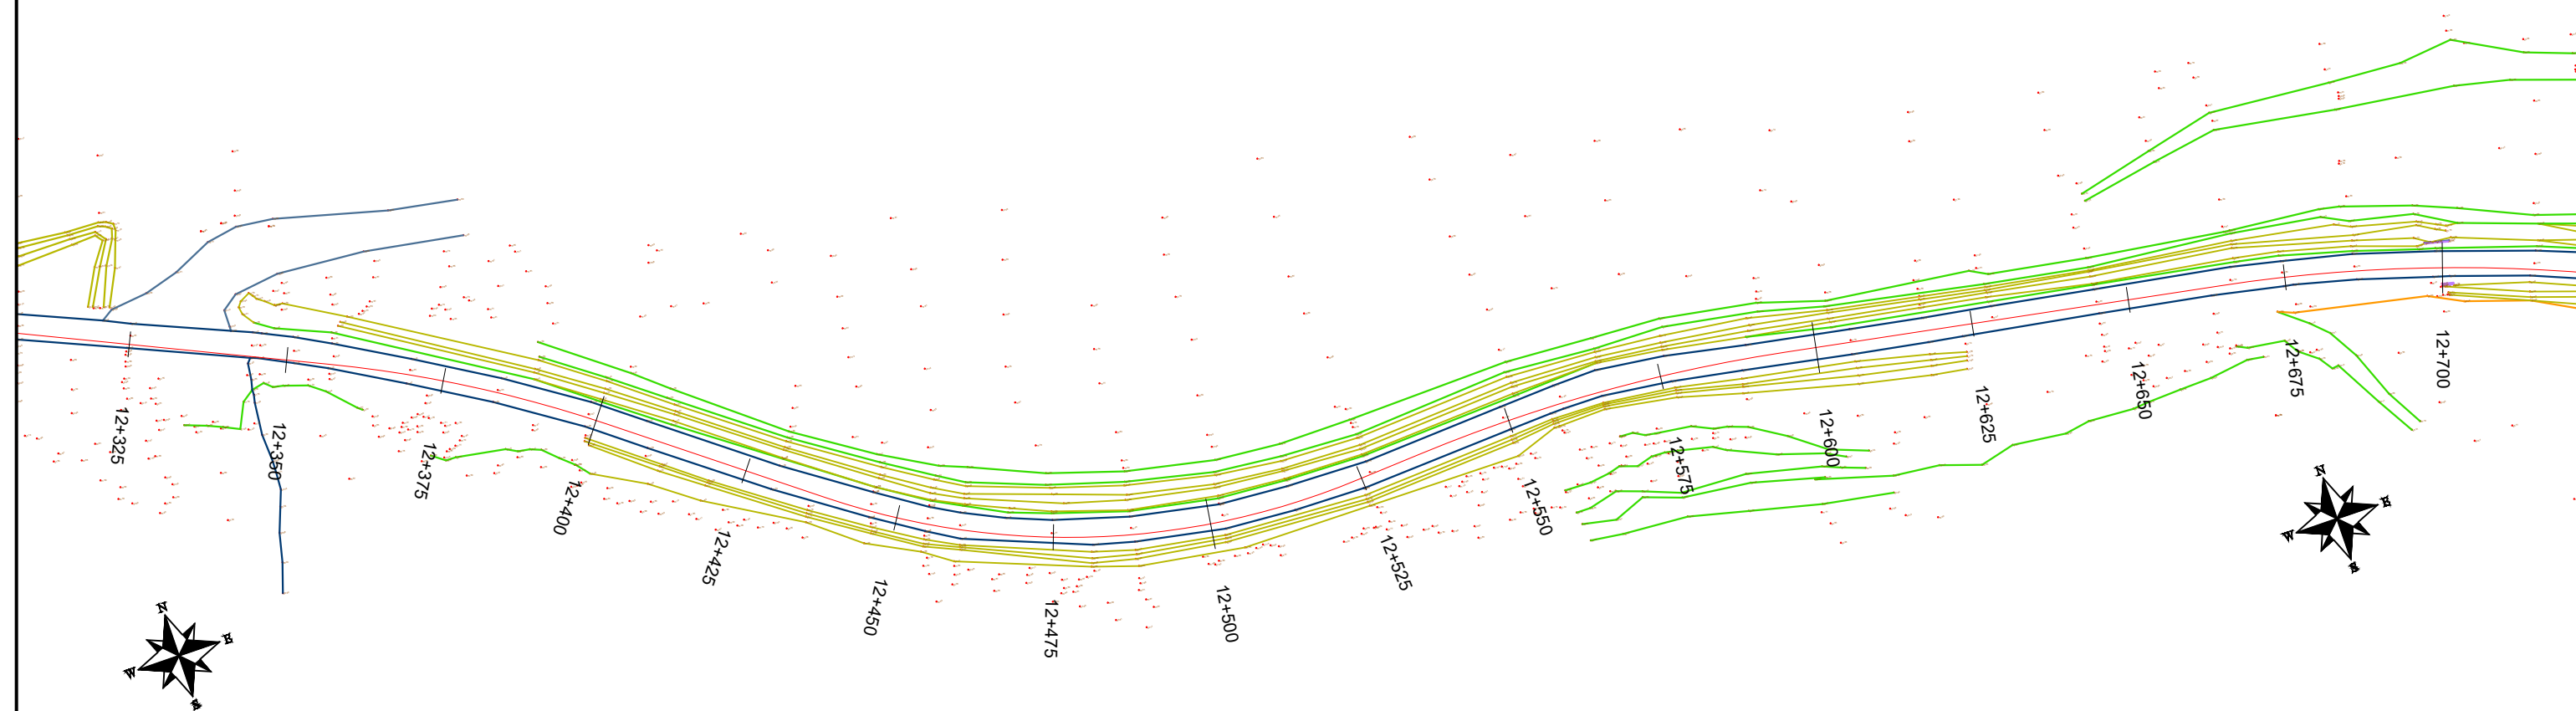

Legjendë :	
	Aksi i Rrugës
	Fundi i Vijës Asfaltike
	Bordurë
	Rrugë Dytësore
	Mur Guri
	Kanal Dheu
	Kanal Betoni
	Ujë / Tombino



INVESTITORI
"Fondi Shqiptar i Zhvillimit"



InfraKonsult

Address: Rr. "Qemal Stafa"; P.25; Ap. 4,hyrja 4,
perballë Qendres Lincoln
Mob:+355 (0)68 90 10 844 / +355 (0)69 40 17 013
E-mail: infrakonsult@yahoo.com

Segmenti Rrugor:
" Peshkepia - Hyrje e Qytetit Selenicë "

Topografia

FAZA - PROJEKT ZBATIMI


SHKALLA 1:1000

Data: Shkurt, 2021

VIZATIMI Nr: (22)

PROJEKTUES:

Ing.Sokol METOJA
Ing. Redi STRUGA
Ing. Orgest MËRTIKA
Ing. Xhona SHPARTHI
Ing. Elvi KAPIDANI

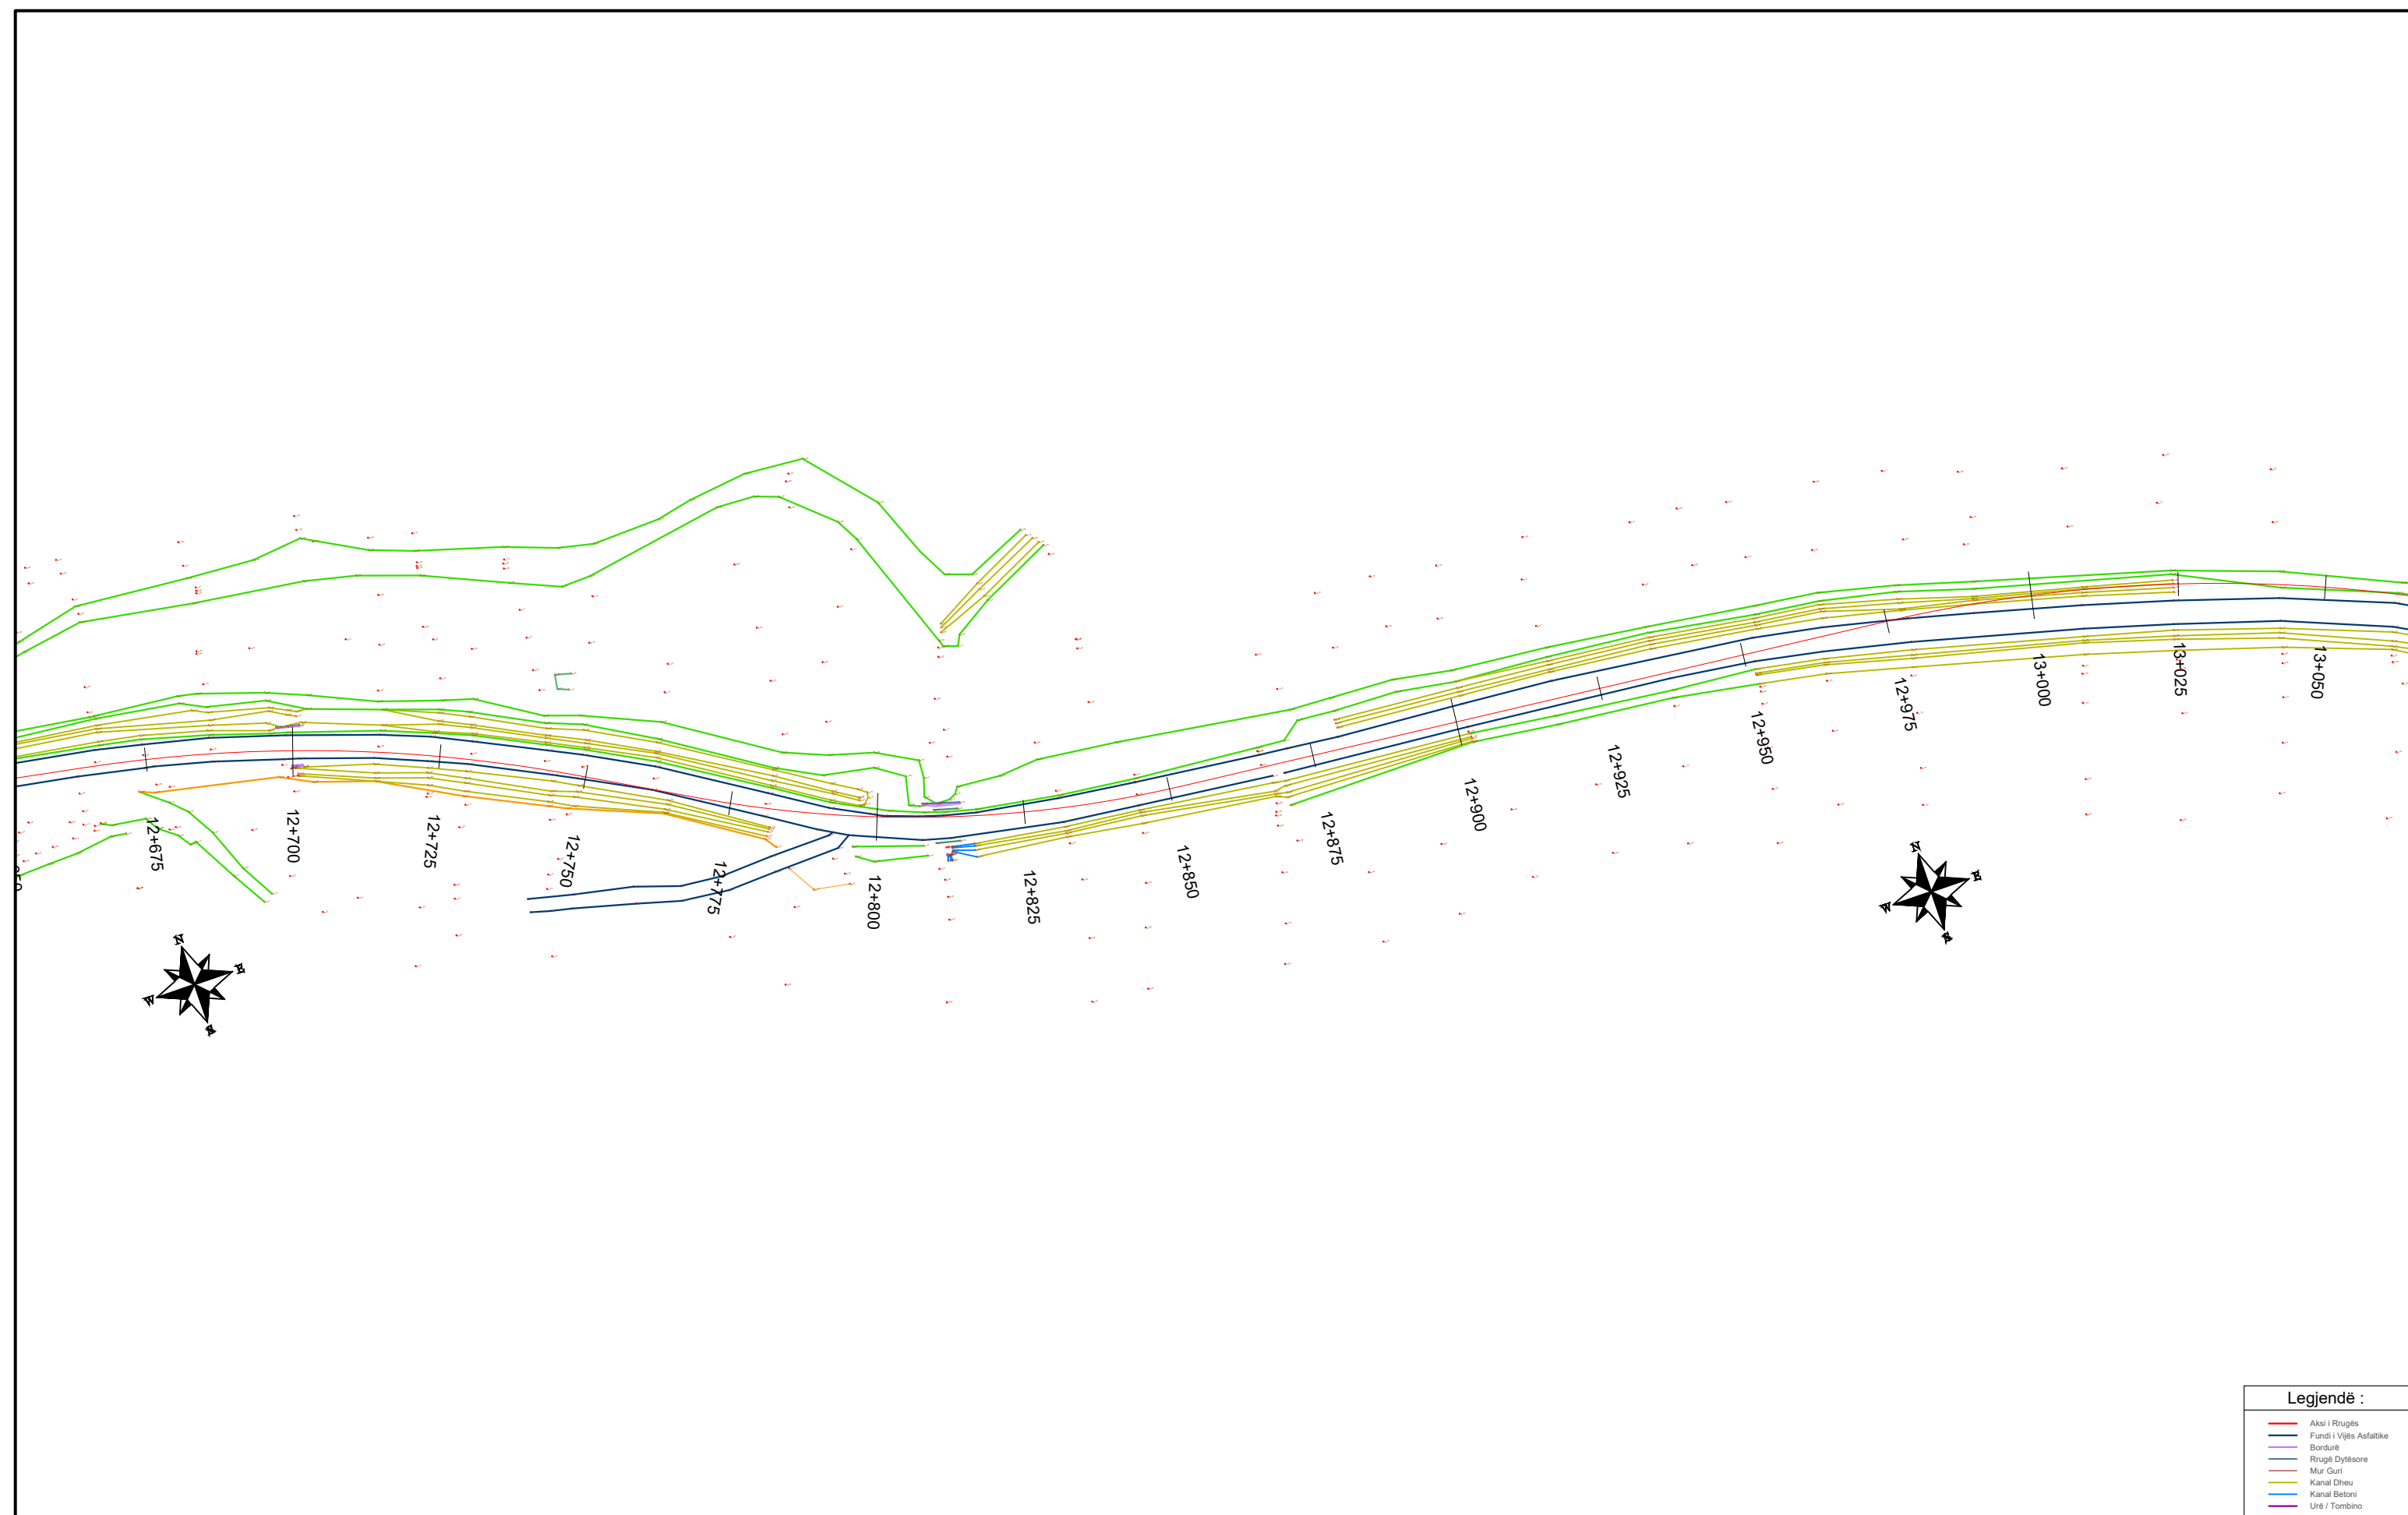

INVESTITORI
"Fondi Shqiptar i Zhvillimit"



InfraKonsult

Address: Rr. "Qemal Stafa"; P.25; Ap. 4,hyrja 4,
perballë Qendres Lincoln
Mob:+355 (0)68 90 10 844 / +355 (0)69 40 17 013
E-mail: infrakonsult@yahoo.com

Segmenti Rugor:
" Peshkepia - Hyrje e Qytetit Selenicë "

Topografia

FAZA - PROJEKT ZBATIMI


SHKALLA 1:1000

Data: Shkurt, 2021

VIZATIMI Nr: (23)

PROJEKTUES:

Ing.Sokol METOJA
Ing. Redi STRUGA
Ing. Orgest MËRTIKA
Ing. Xhona SHPARTHI
Ing. Elvi KAPIDANI

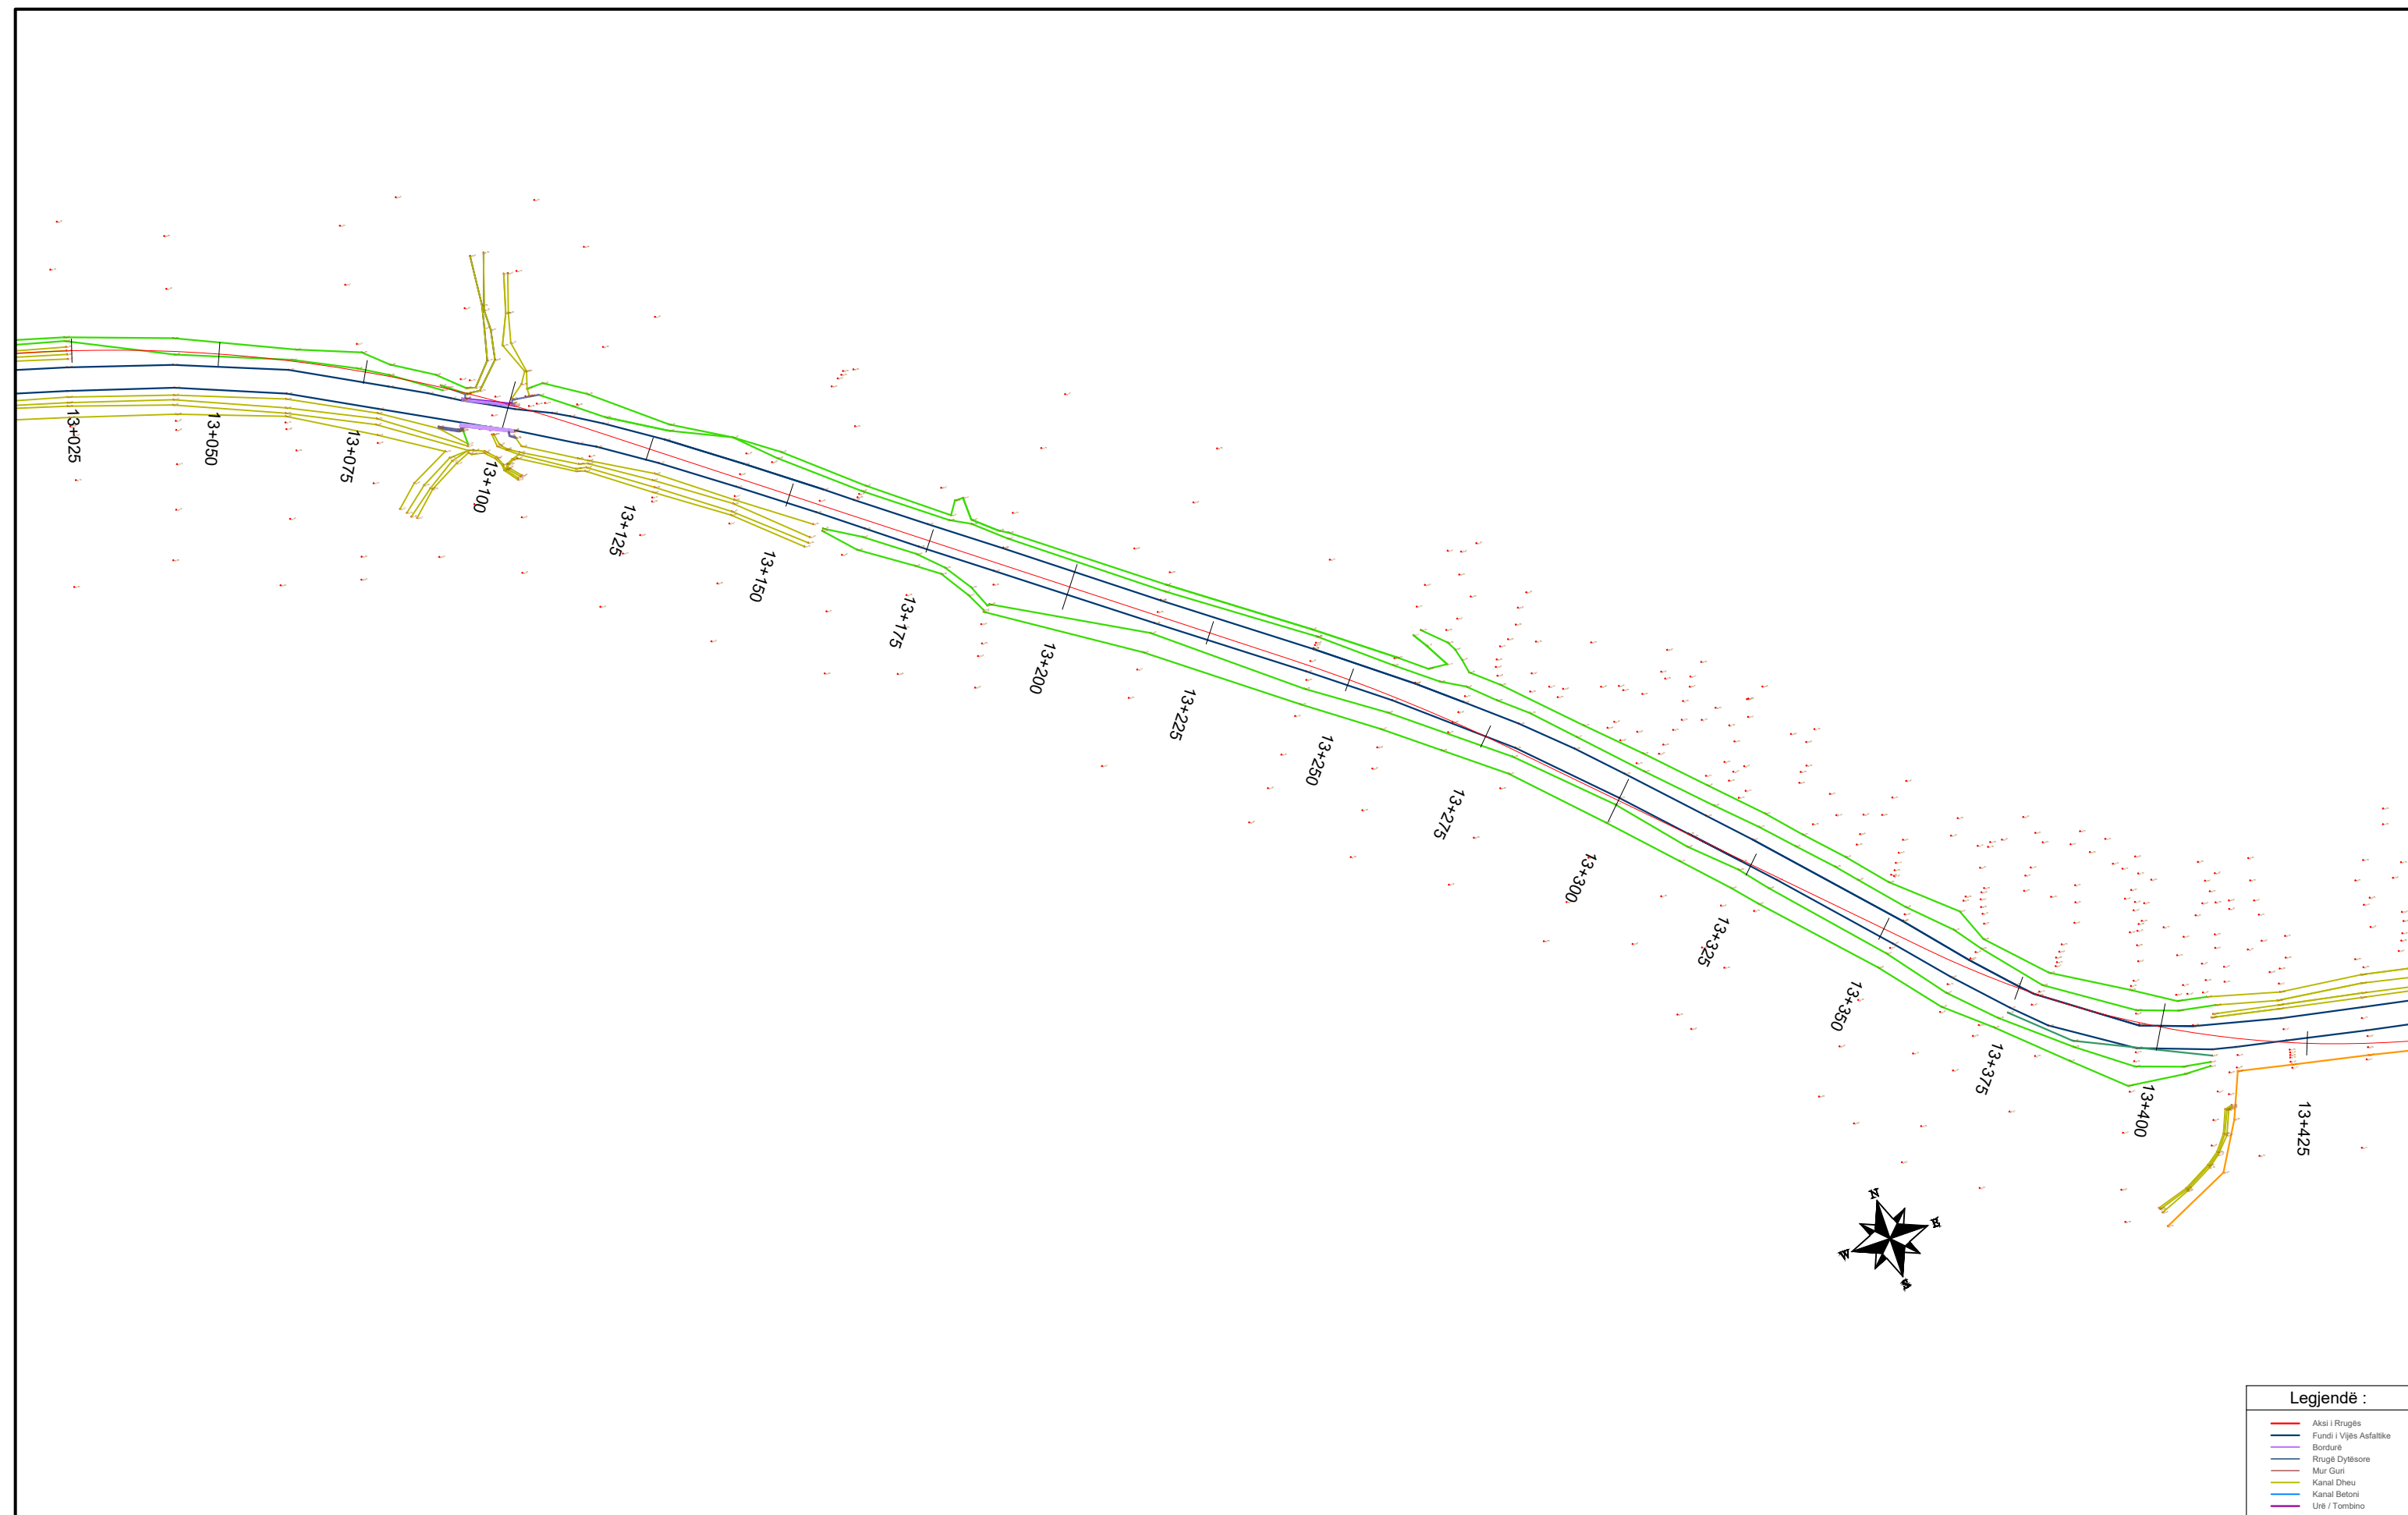

Legjendë :	
—	Aksi i Rrugës
—	Fundi i Vijës Asfaltike
—	Bordurë
—	Rrugë Dylësore
—	Mur Guri
—	Kanal Dheu
—	Kanal Betoni
—	Ujë / Tombino



INVESTITORI
"Fondi Shqiptar i Zhvillimit"



InfraKonsult

Address: Rr. "Qemal Stafa"; P.25; Ap. 4,hyrja 4,
 perballë Qendres Lincoln
 Mob:+355 (0)68 90 10 844 / +355 (0)69 40 17 013
 E-mail: infrakonsult@yahoo.com

Segmenti Rrugor:
" Peshkepia - Hyrje e Qytetit Selenicë "

Topografia

FAZA - PROJEKT ZBATIMI


SHKALLA 1:1000

Data: Shkurt, 2021

VIZATIMI Nr: (24)

PROJEKTUES:

Ing.Sokol METOJA
 Ing. Redi STRUGA
 Ing. Orgest MËRTIKA
 Ing. Xhona SHPARTHI
 Ing. Elvi KAPIDANI

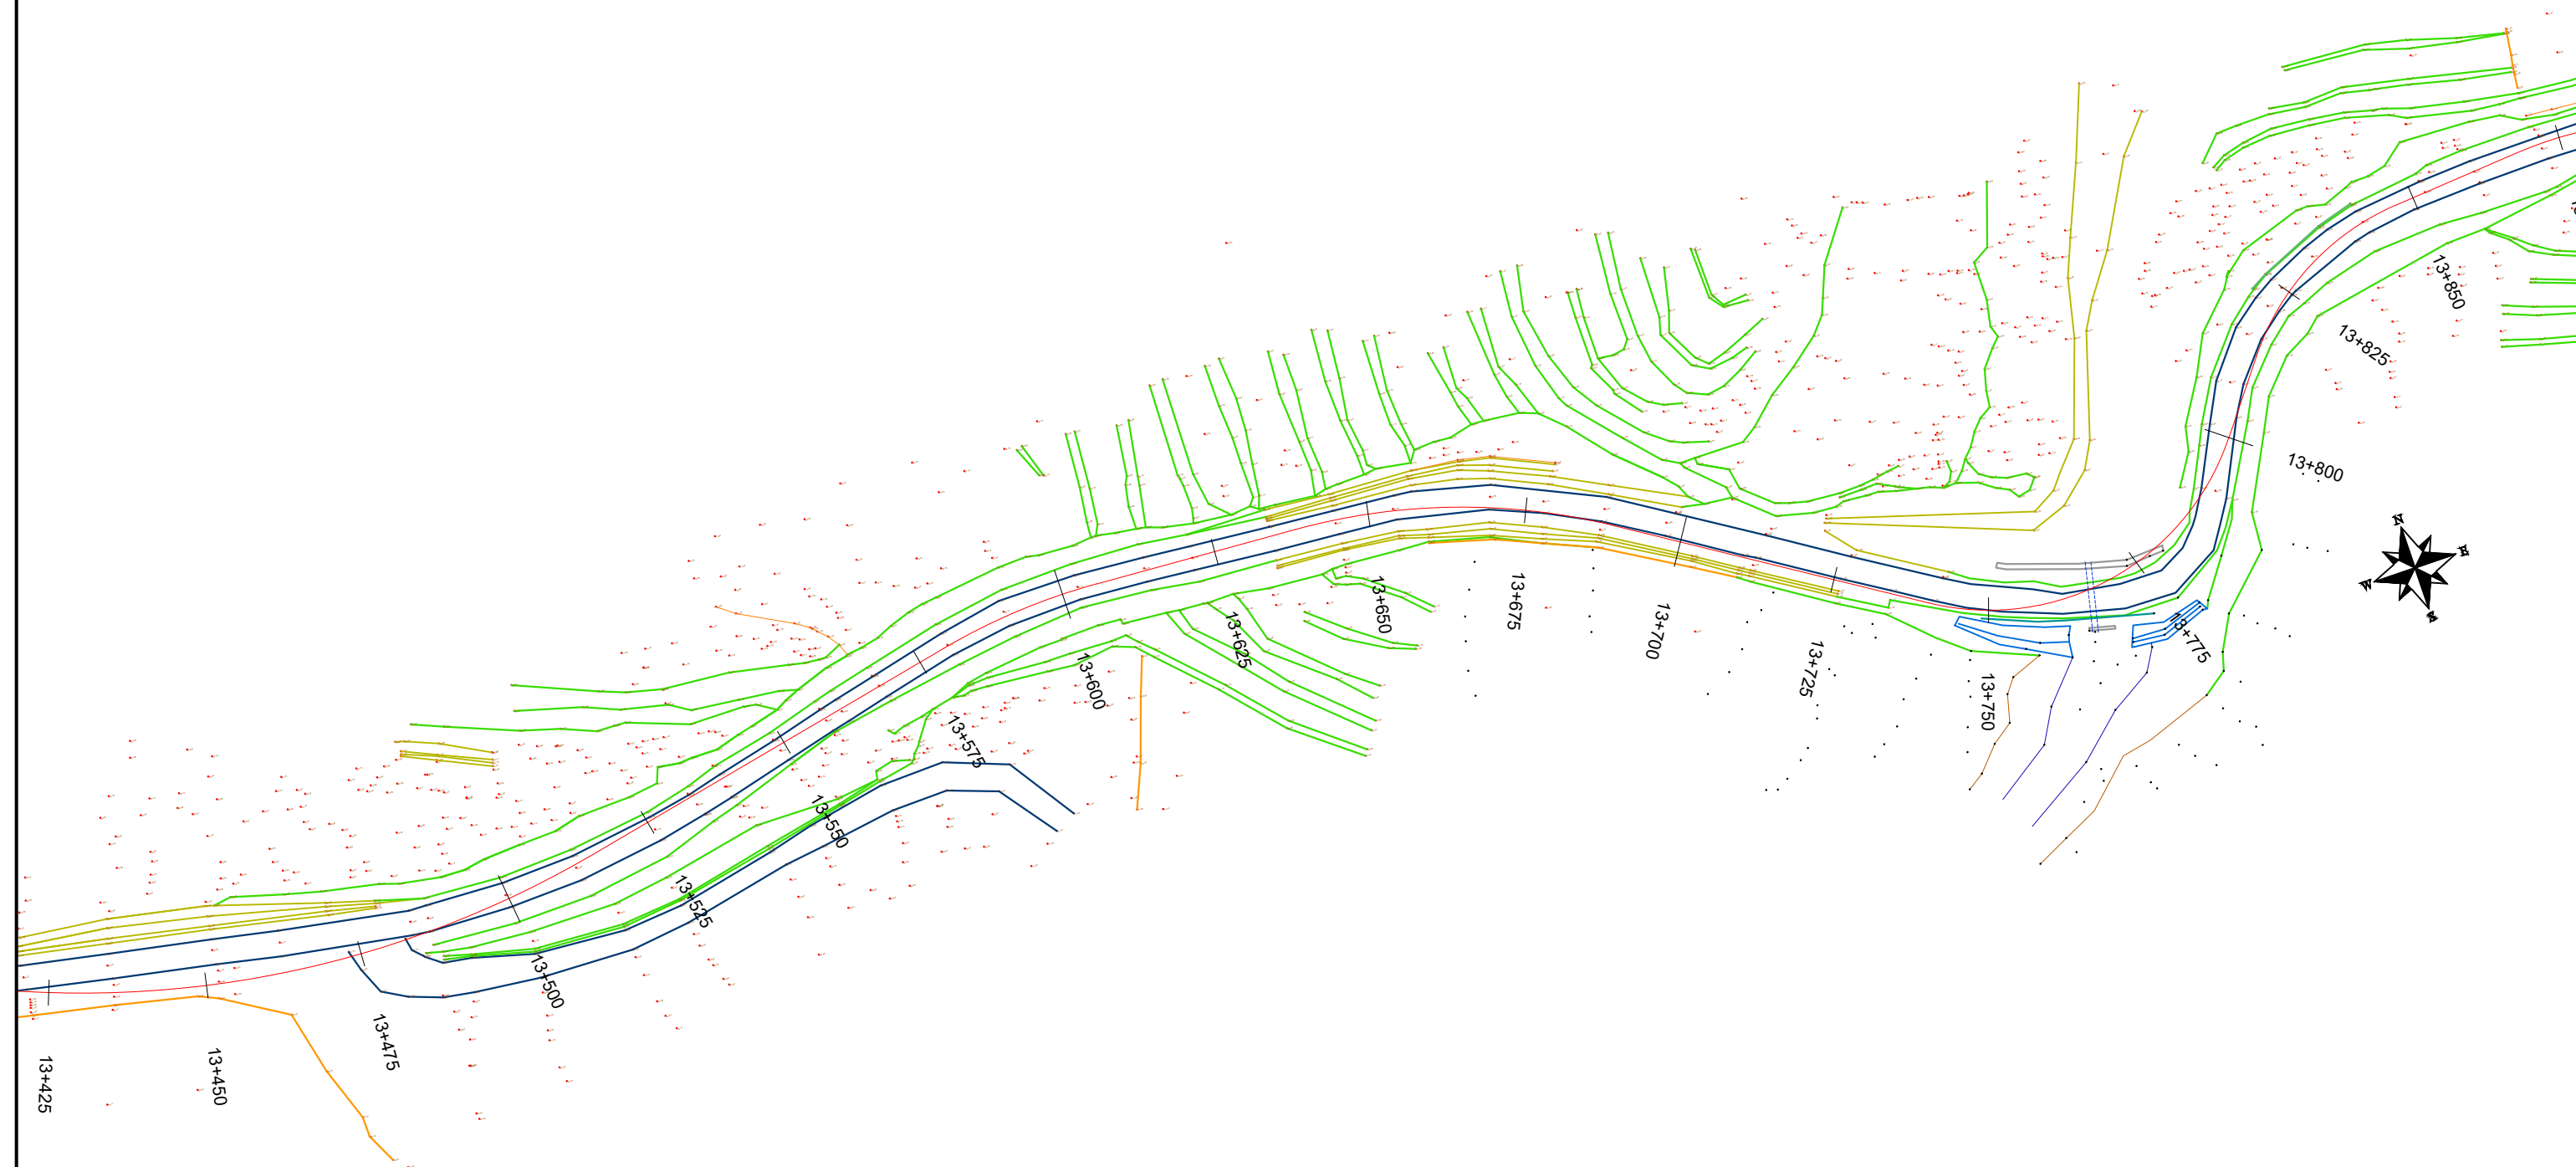

Legjendë :	
—	Aksi i Rrugës
—	Fundi i Vijës Asfaltike
—	Bordurë
—	Rrugë Dylësore
—	Mur Guri
—	Kanal Dheu
—	Kanal Betoni
—	Urë / Tombino



INVESTITORI
"Fondi Shqiptar i Zhvillimit"



InfraKonsult

Address: Rr. "Qemal Stafa"; P.25; Ap. 4, hyrja 4,
 perballë Qendres Lincoln
 Mob: +355 (0)68 90 10 844 / +355 (0)69 40 17 013
 E-mail: infrakonsult@yahoo.com

Segmenti Rrugor:
" Peshkepia - Hyrje e Qytetit Selenicë "

Topografia

FAZA - PROJEKT ZBATIMI

SHKALLA 1:1000

Data: Shkurt, 2021

VIZATIMI Nr: (25)

PROJEKTUES:

Ing. Sokol METOJA
 Ing. Redi STRUGA
 Ing. Orgest MËRTIKA
 Ing. Xhona SHPARTHI
 Ing. Elvi KAPIDANI



Legjendë :	
	Aksi i Rrugës
	Fundi i Vijës Asfaltike
	Bordinë
	Rrugë Dytësore
	Mur Guri
	Kanal Dheu
	Kanal Betoni
	Urë / Tombino



INVESTITORI
"Fondi Shqiptar i Zhvillimit"



InfraKonsult
Address: Rr. "Qemal Stafa"; P.25; Ap. 4, hyrja 4,
perballe Qendres Lincoln
Mob: +355 (0)68 90 10 844 / +355 (0)69 40 17 013
E-mail: infrakonsult@yahoo.com

Segmenti Rrugor:
" Peshkepia - Hyrje e Qytetit Selenicë "

Topografia


FAZA - PROJEKT ZBATIMI

SHKALLA 1:1000 Data: Shkurt, 2021

VIZATIMI Nr: (26)

PROJEKTUES:

Ing. Sokol METOJA
Ing. Redi STRUGA
Ing. Orgest MERTIKA
Ing. Xhona SHPARTHI
Ing. Elvi KAPIDANI

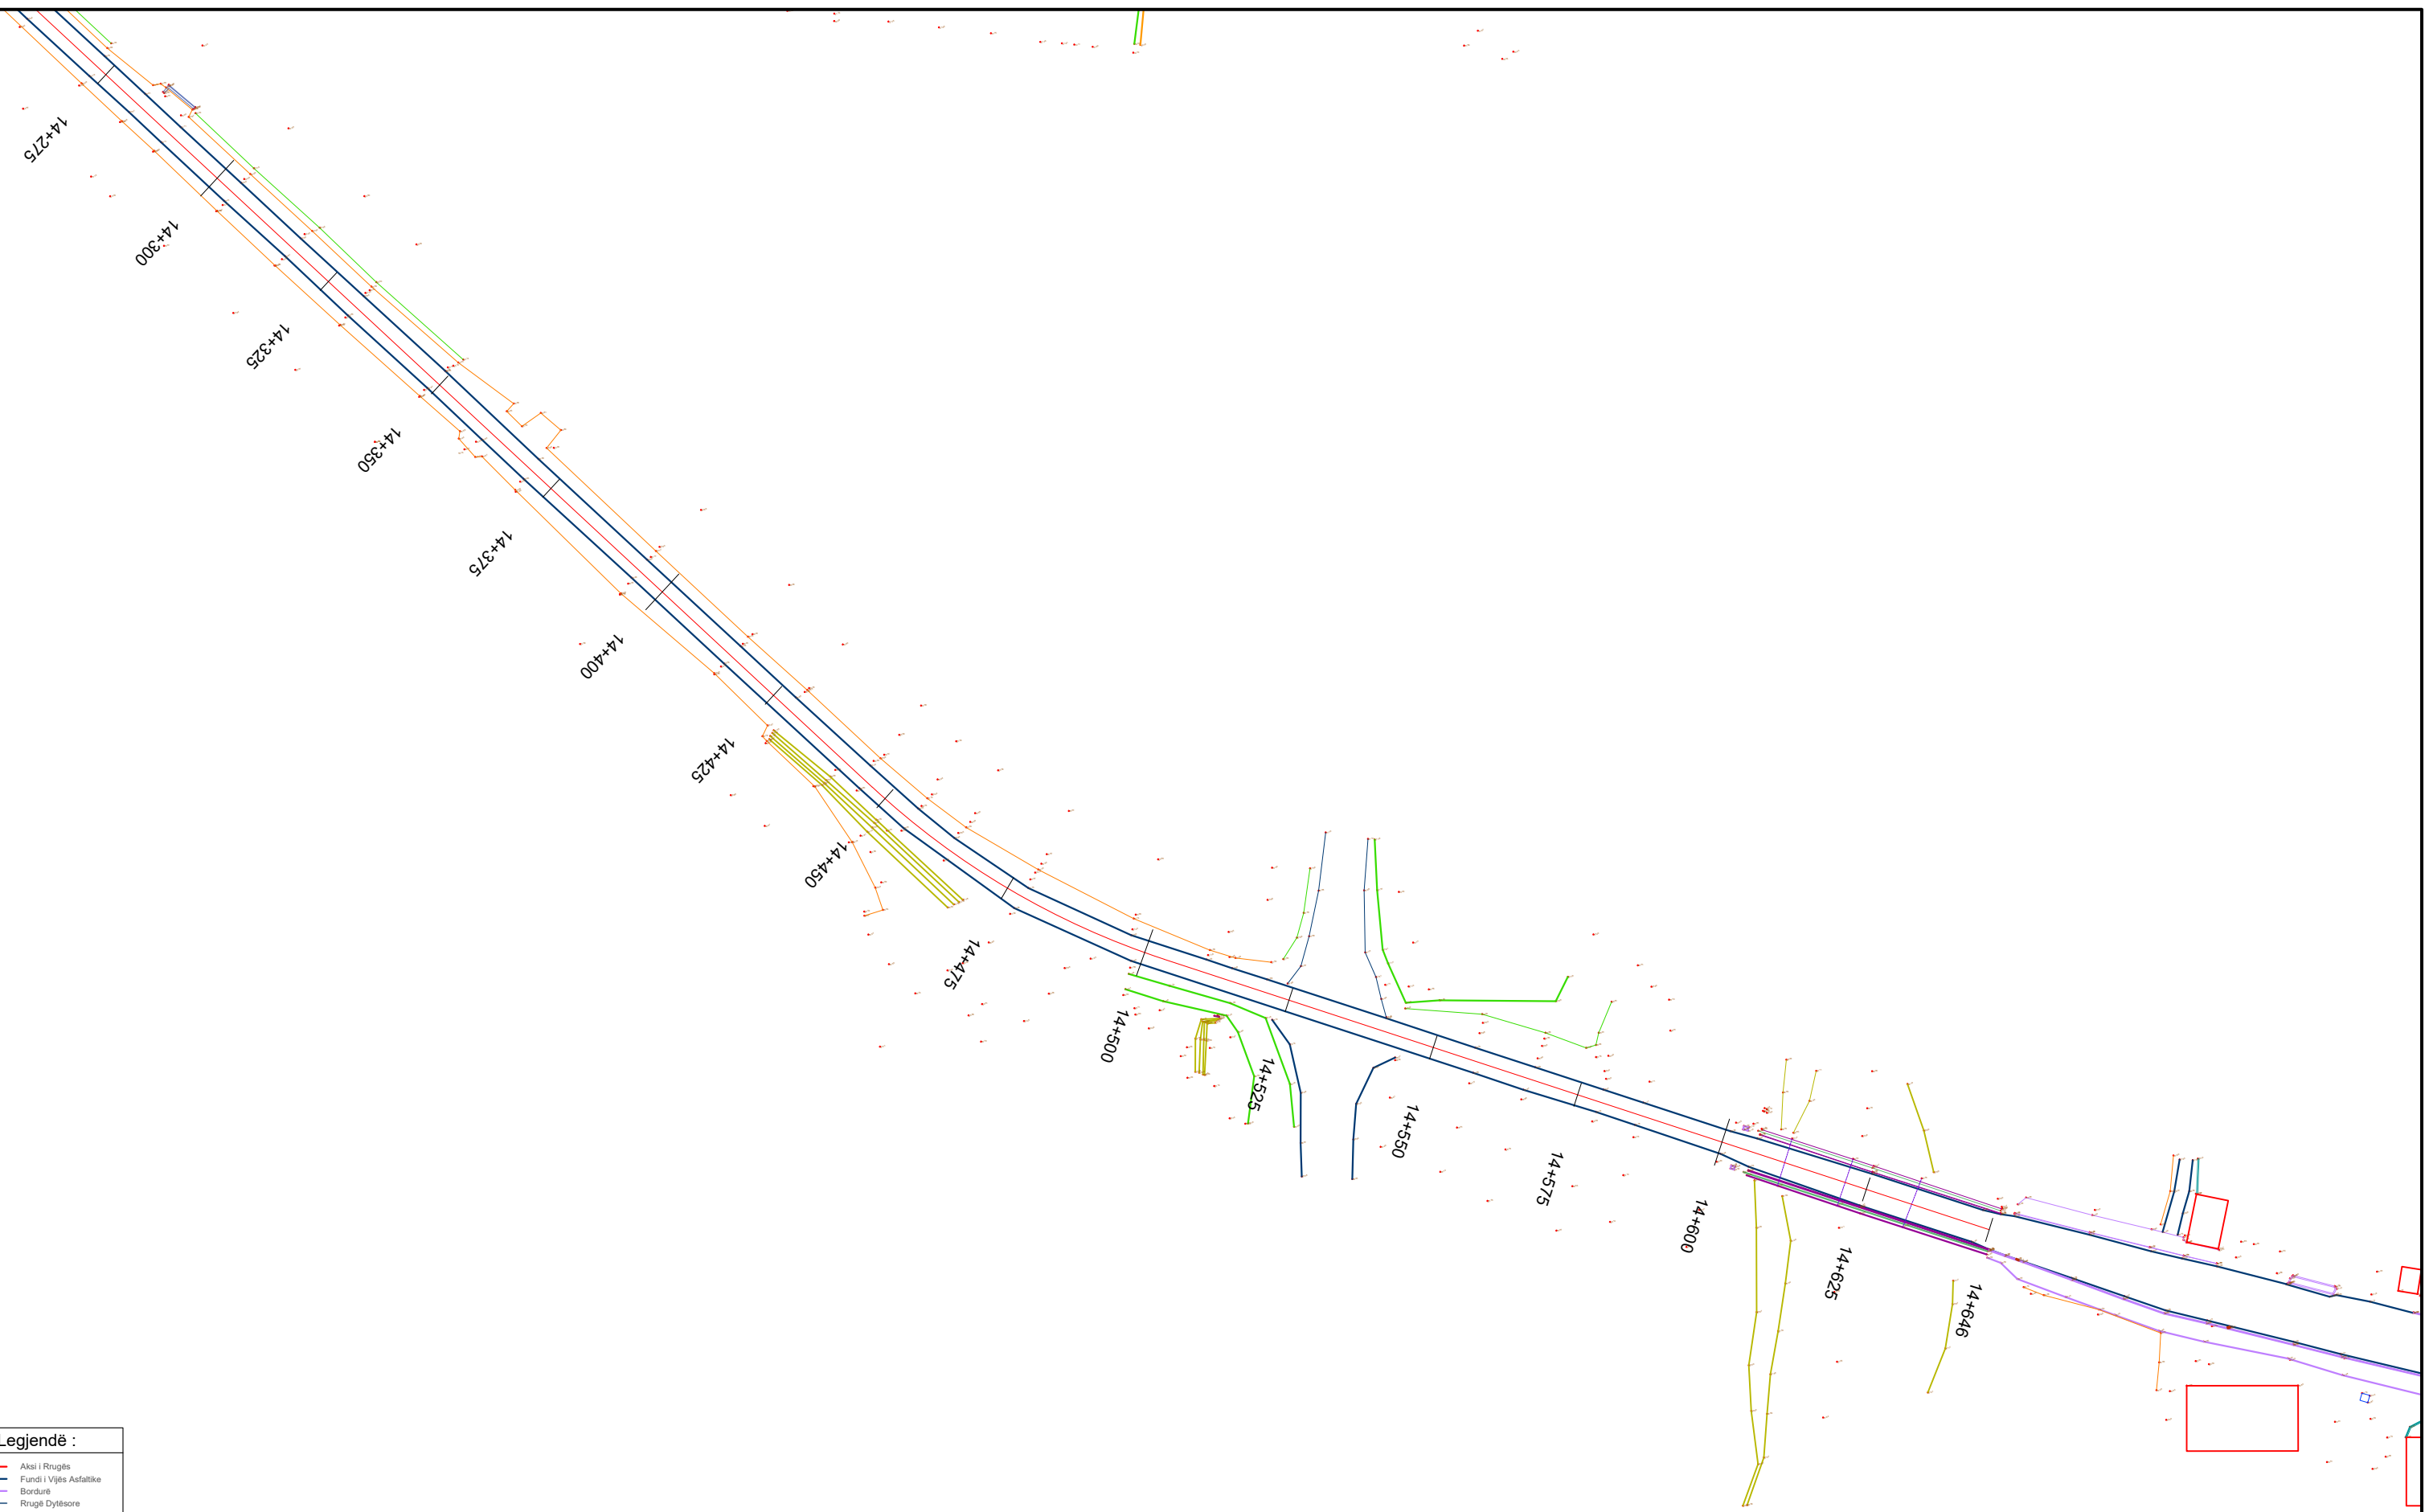

Legjendë :

- Aksi i Rrugës
- Fundi i Vijeve Asfaltike
- Bordura
- Rrugë Dytësore
- Mur Guri
- Kanal Dheu
- Kanal Betoni
- Urë / Tombino

Redi
Digitally signed by Redi
Struga
Date: 2021.02.17
10:22:35 +02'00'



Struga
INVESTITORI
"Fondi Shqiptar i Zhvillimit"



InfraKonsult
Address: Rr. "Qemal Stafa"; P.25; Ap. 4,hyrja 4,
perballë Qendres Lincoln
Mob:+355 (0)68 90 10 844 / +355 (0)69 40 17 013
E-mail: infraconsult@yahoo.com

Segmenti Rrugor:
" Peshkepia - Hyrje e Qytetit Selenicë "

Topografia


FAZA - PROJEKT ZBATIMI

SHKALLA 1:1000 **Data: Shkurt, 2021**

VIZATIMI Nr: (27)

PROJEKTUES:

Ing.Sokol METOJA
Ing. Redi STRUGA
Ing. Orgest MËRTIKA
Ing. Xhona SHPARTHI
Ing. Elvi KAPIDANI

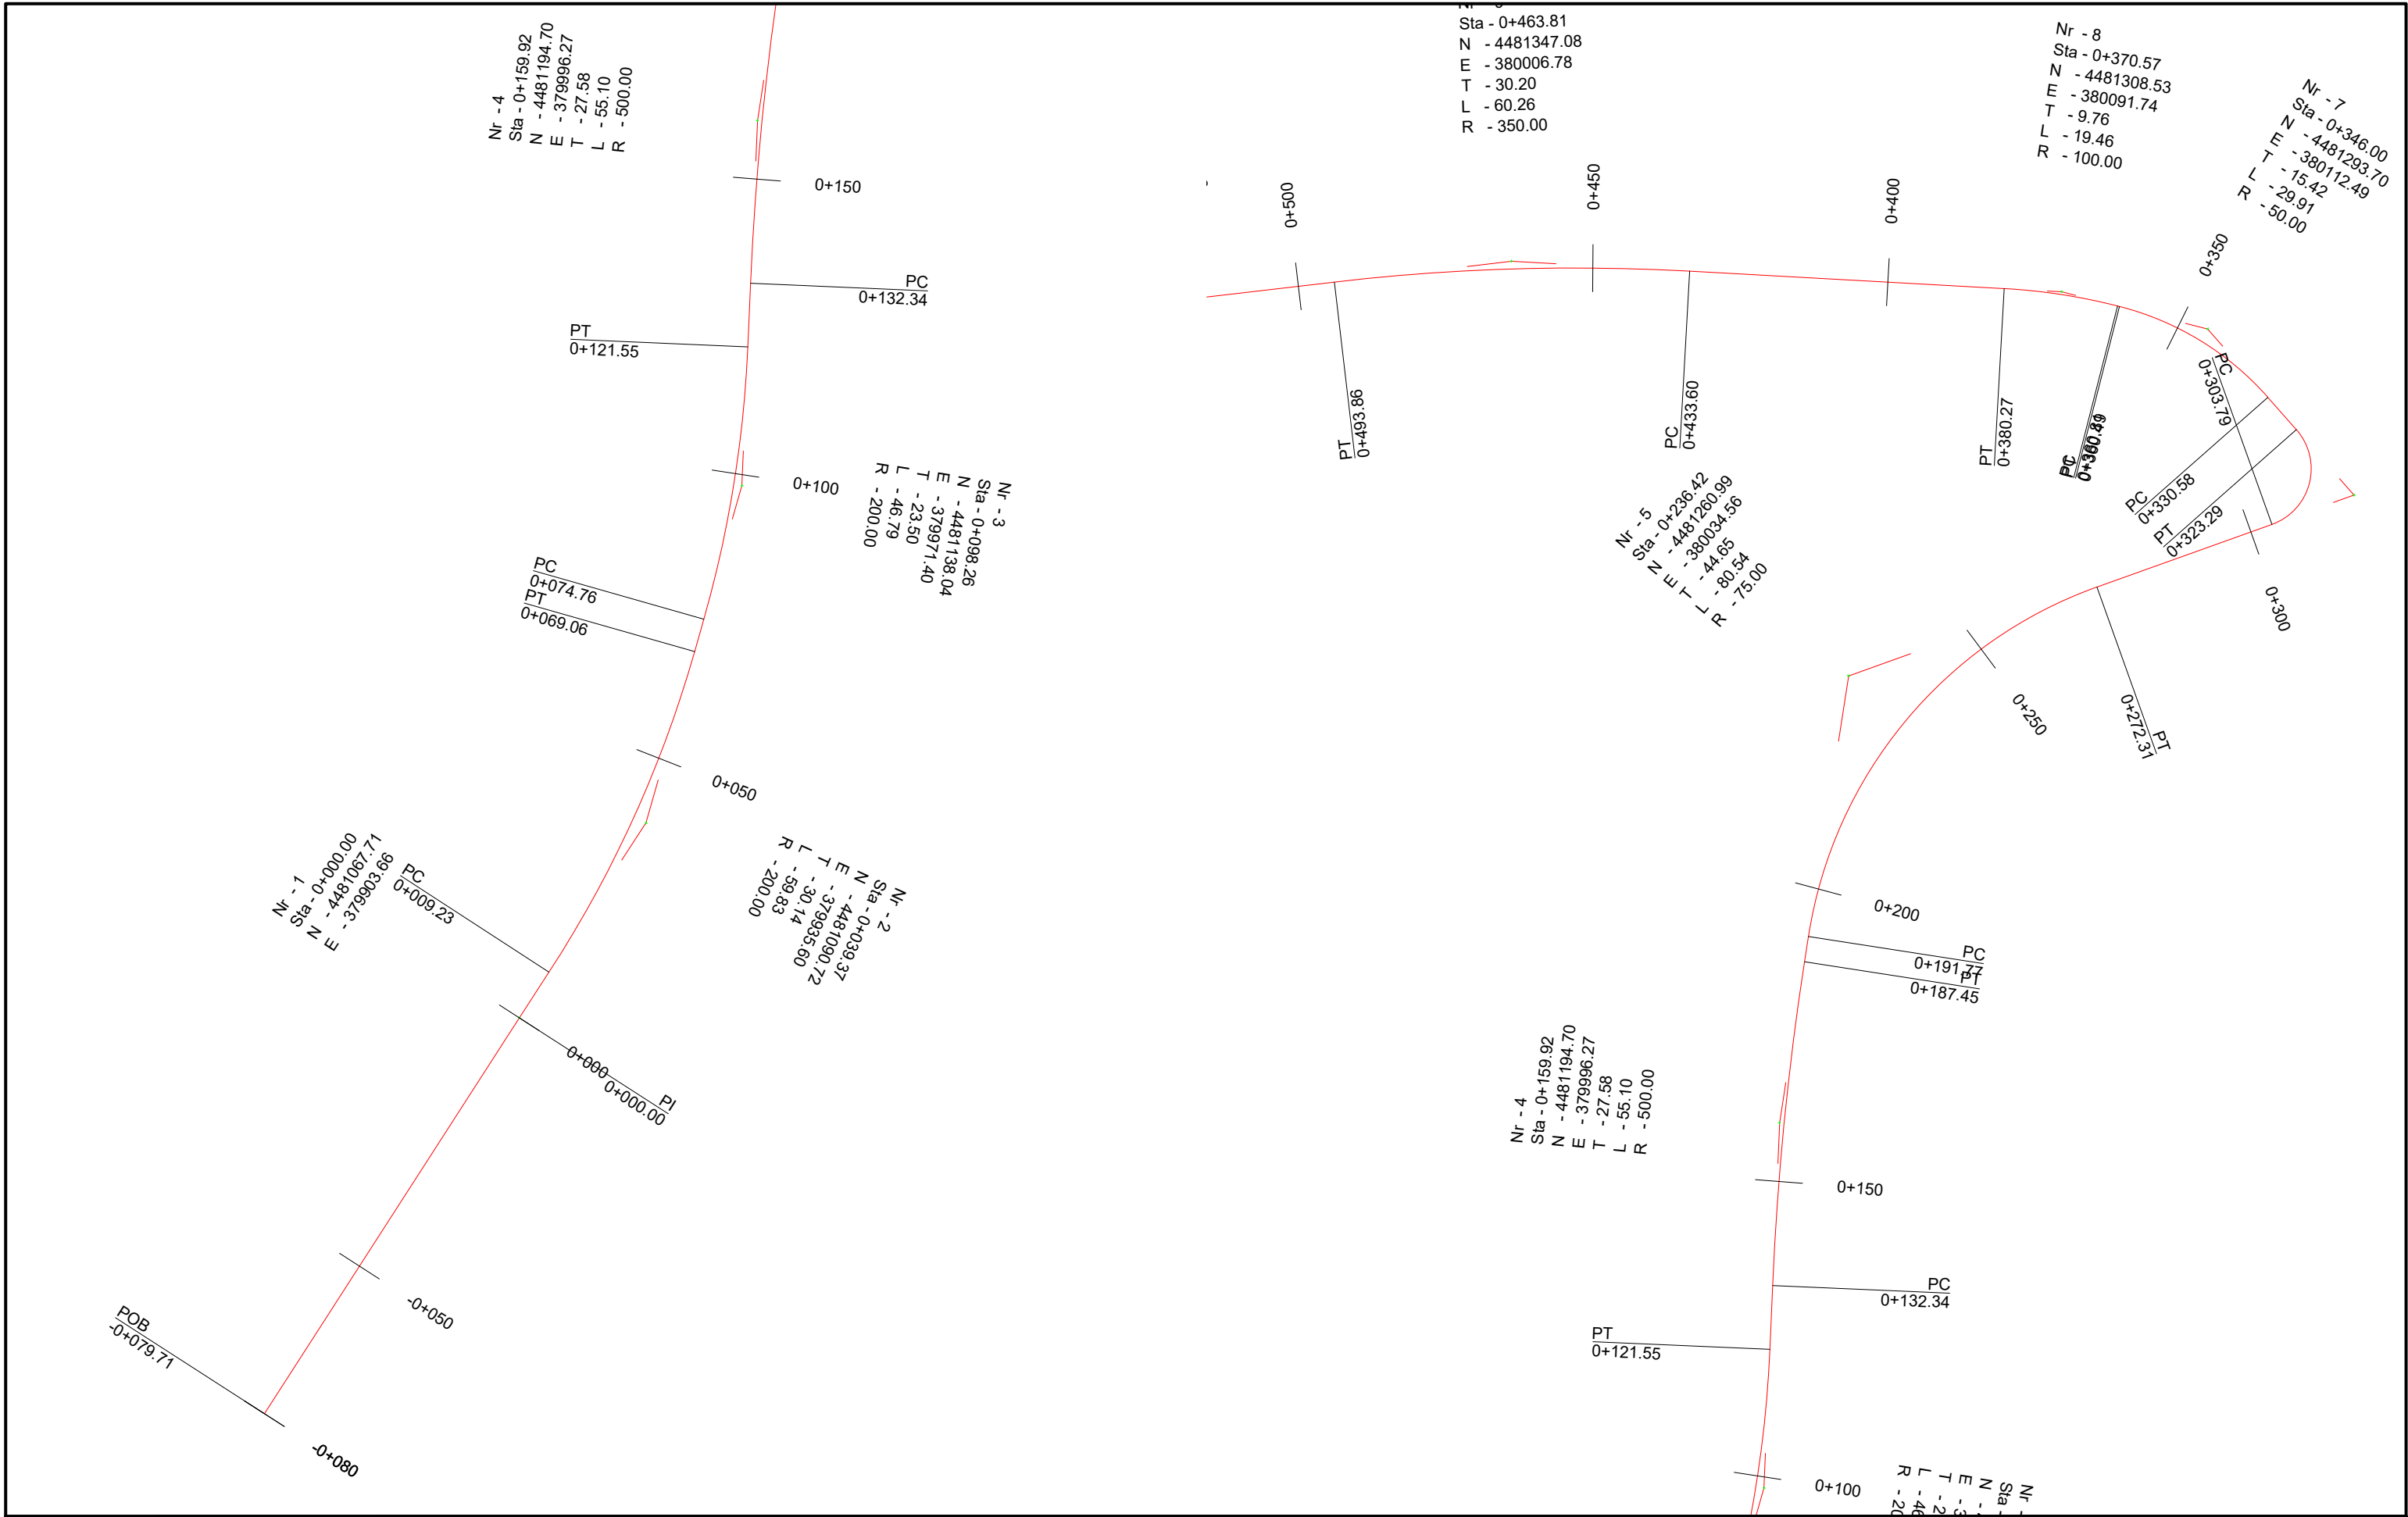

INVESTITORI
"Fondi Shqiptar i Zhvillimit"



InfraKonsult

Address: Rr. "Qemal Stafa"; P.25; Ap. 4,hyrja 4,
perballe Qendres Lincoln
Mob:+355 (0)68 90 10 844 / +355 (0)69 40 17 013
E-mail: infrakonsult@yahoo.com

Segmenti Rugor:
" Peshkepia - Hyrje e Qytetit Selenicë "

Plani i Piketimit

FAZA - PROJEKT ZBATIMI


SHKALLA 1:1000


Data: Shkurt, 2021

VIZATIMI Nr: (1)


PROJEKTUES:


Ing.Sokol METOJA
Ing. Redi STRUGA
Ing. Orgest MËRTIKA
Ing. Xhona SHPARTHI
Ing. Elvi KAPIDANI

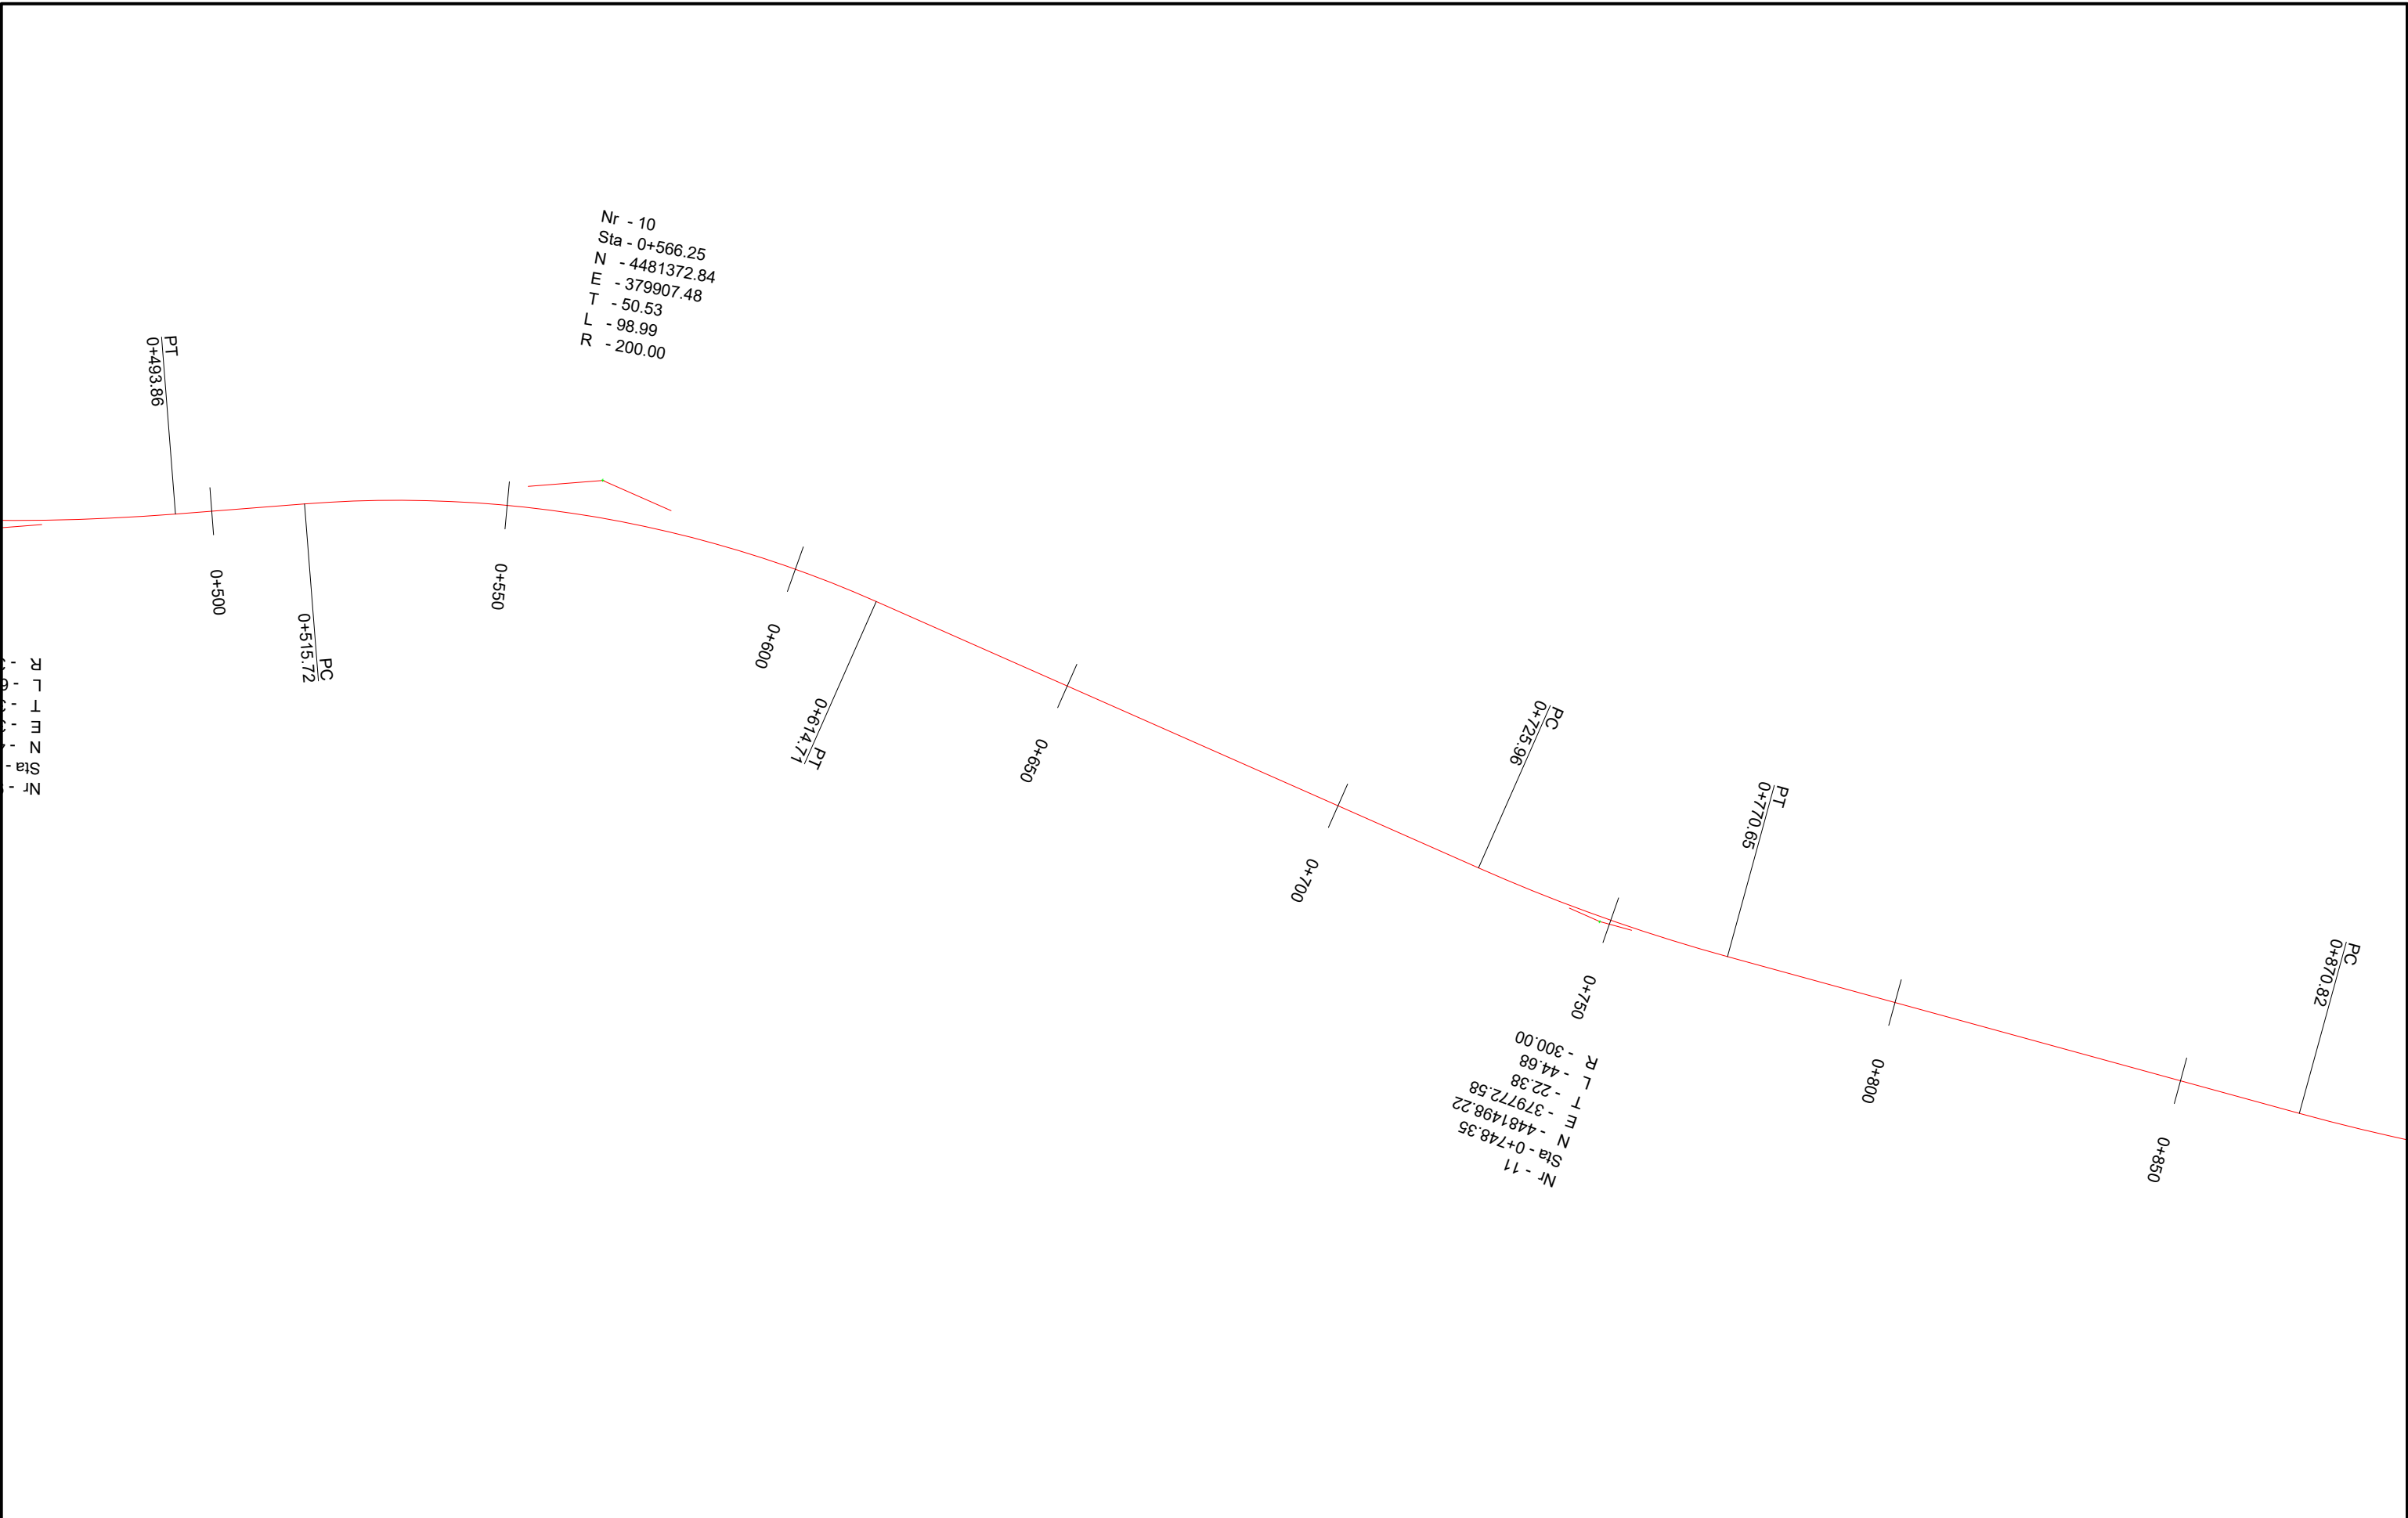


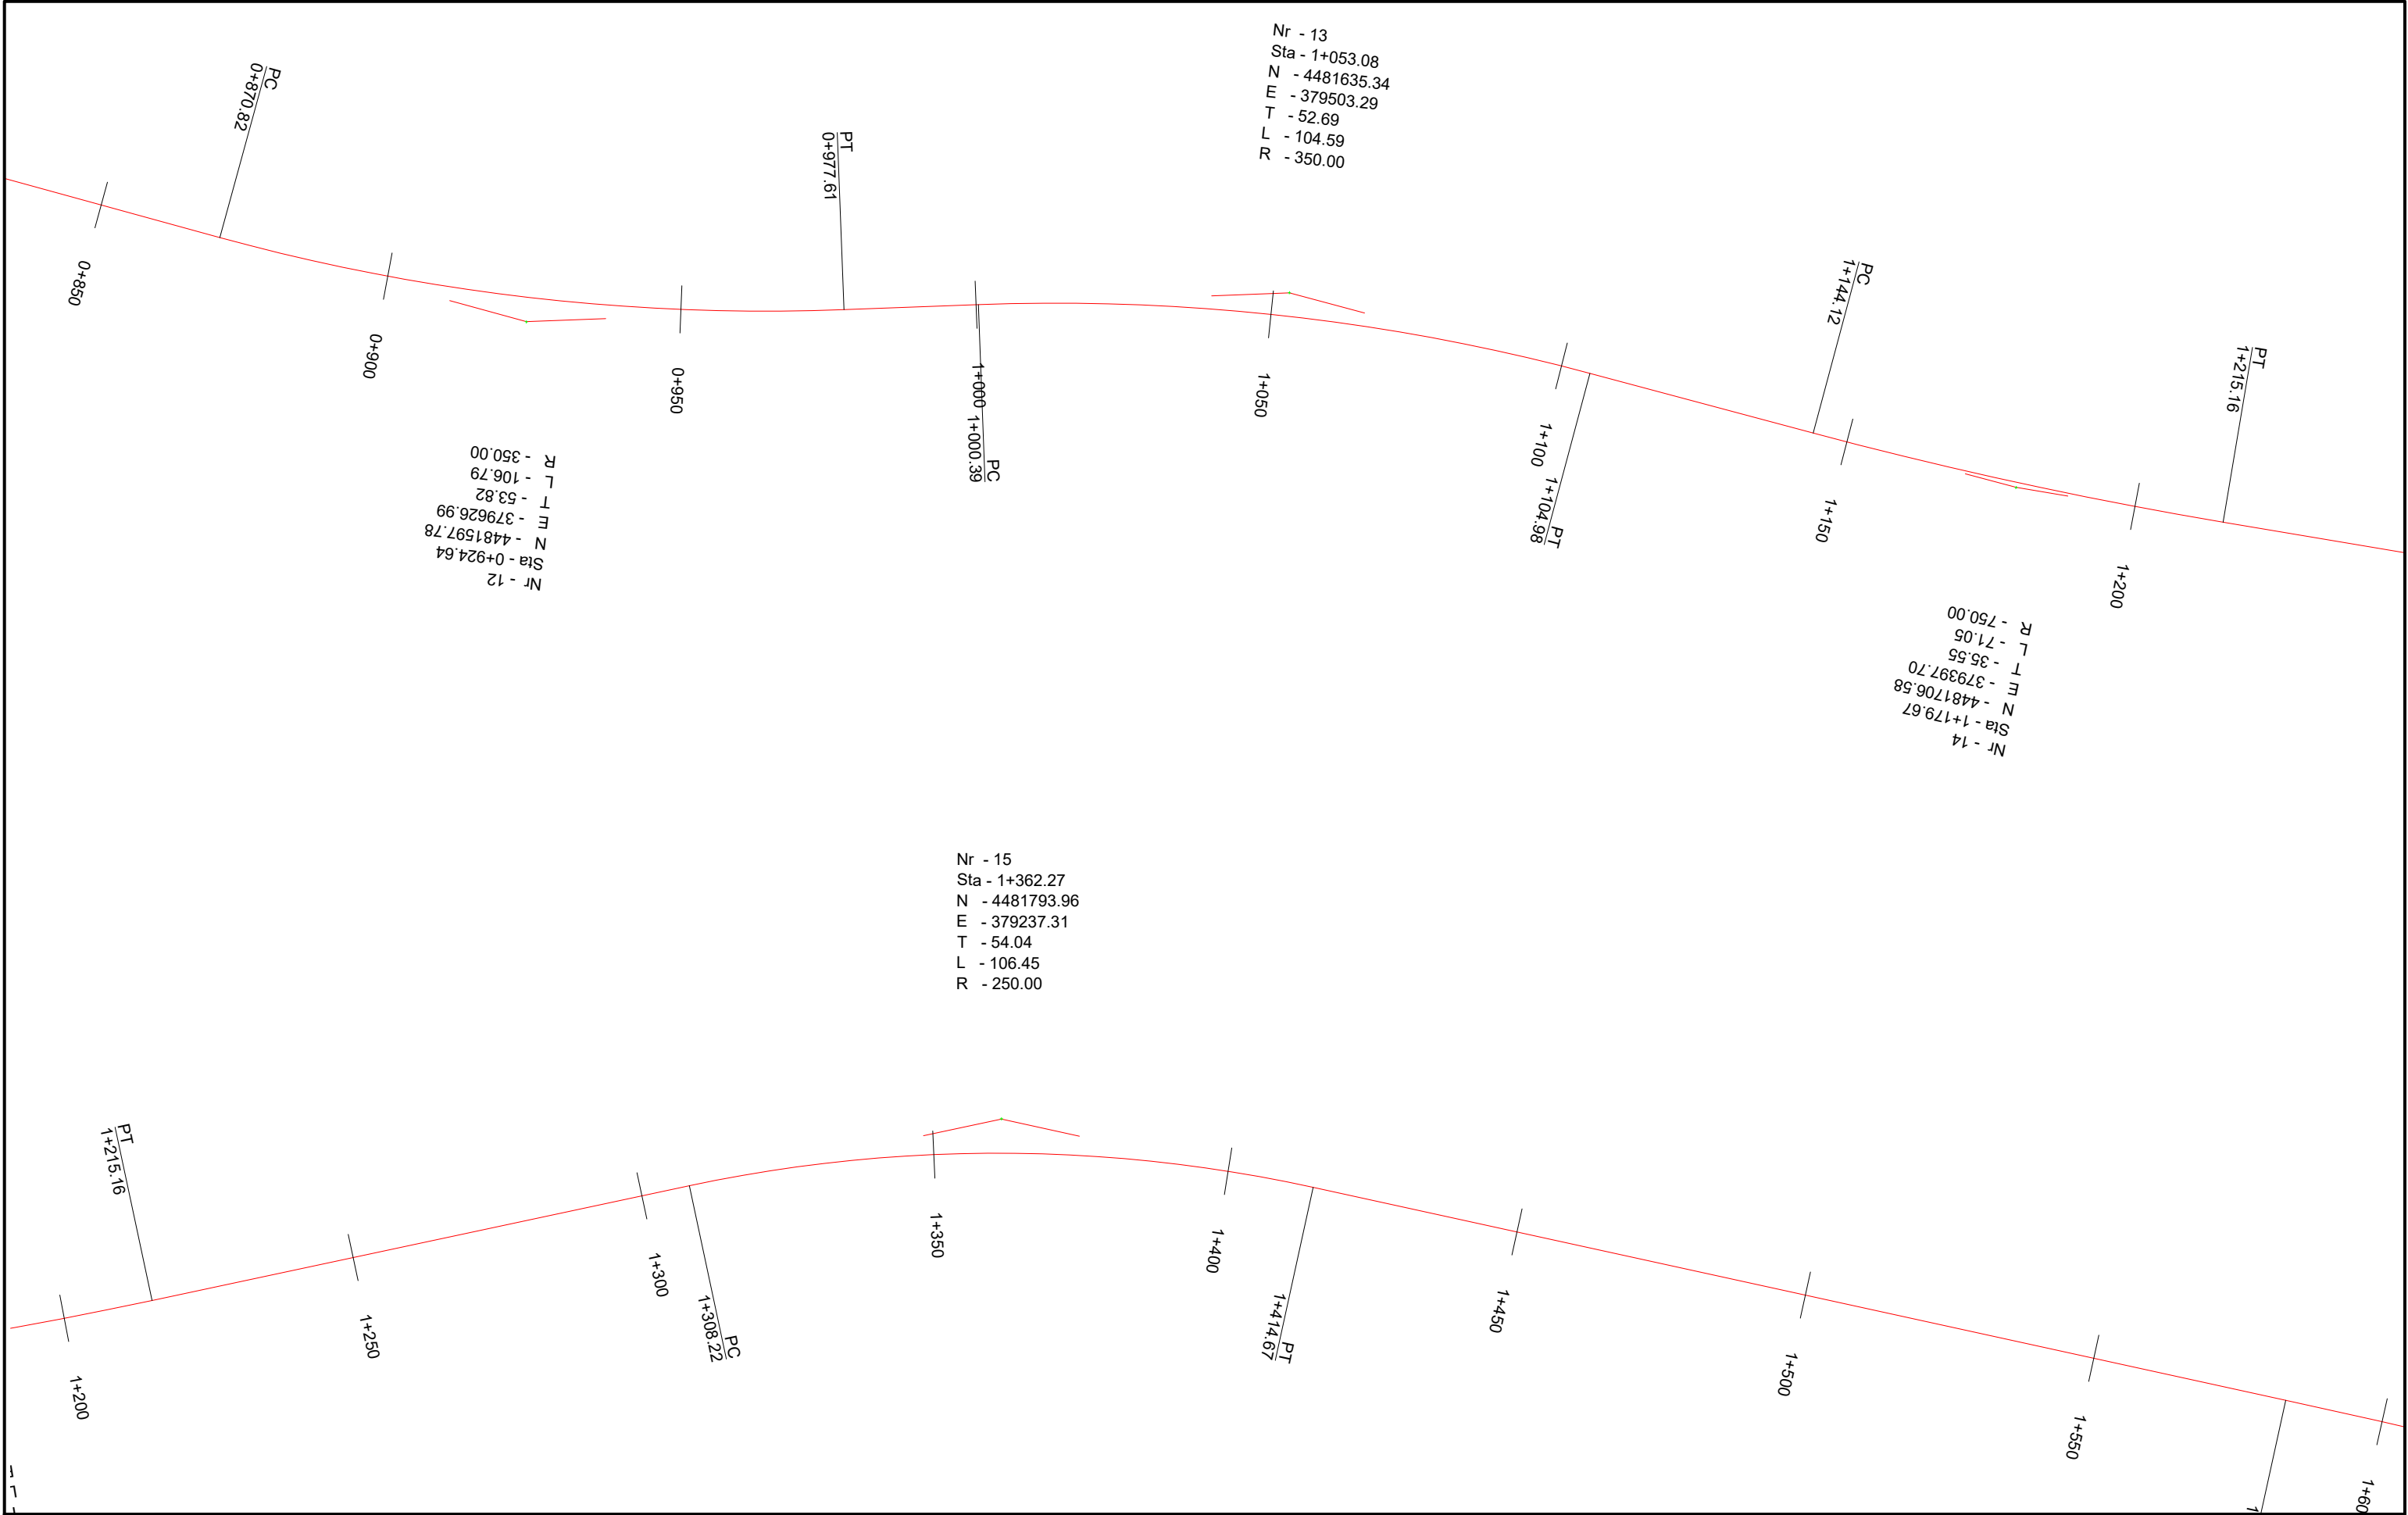

 INVESTITORI "Fondi Shqiptar i Zhvillimit"	 InfraKonsult konsulencë inxhinierike Address: Rr. "Qemal Stafa"; P.25; Ap. 4,hyrja 4, perballë Qendres Lincoln Mob: +355 (0)68 90 10 844 / +355 (0)69 40 17 013 E-mail: infrakonsult@yahoo.com	Segmenti Rrugor: " Peshkepia - Hyrje e Qytetit Selenicë "		FAZA - PROJEKT ZBATIMI		PROJEKTUES: Ing.Sokol METOJA Ing. Redi STRUGA Ing. Orgest MËRTIKA Ing. Xhona SHPARTHI Ing. Elvi KAPIDANI
		Plani i Piketimit		SHKALLA 1:1000	Data: Shkurt, 2021	
				VIZATIMI Nr: (3)		

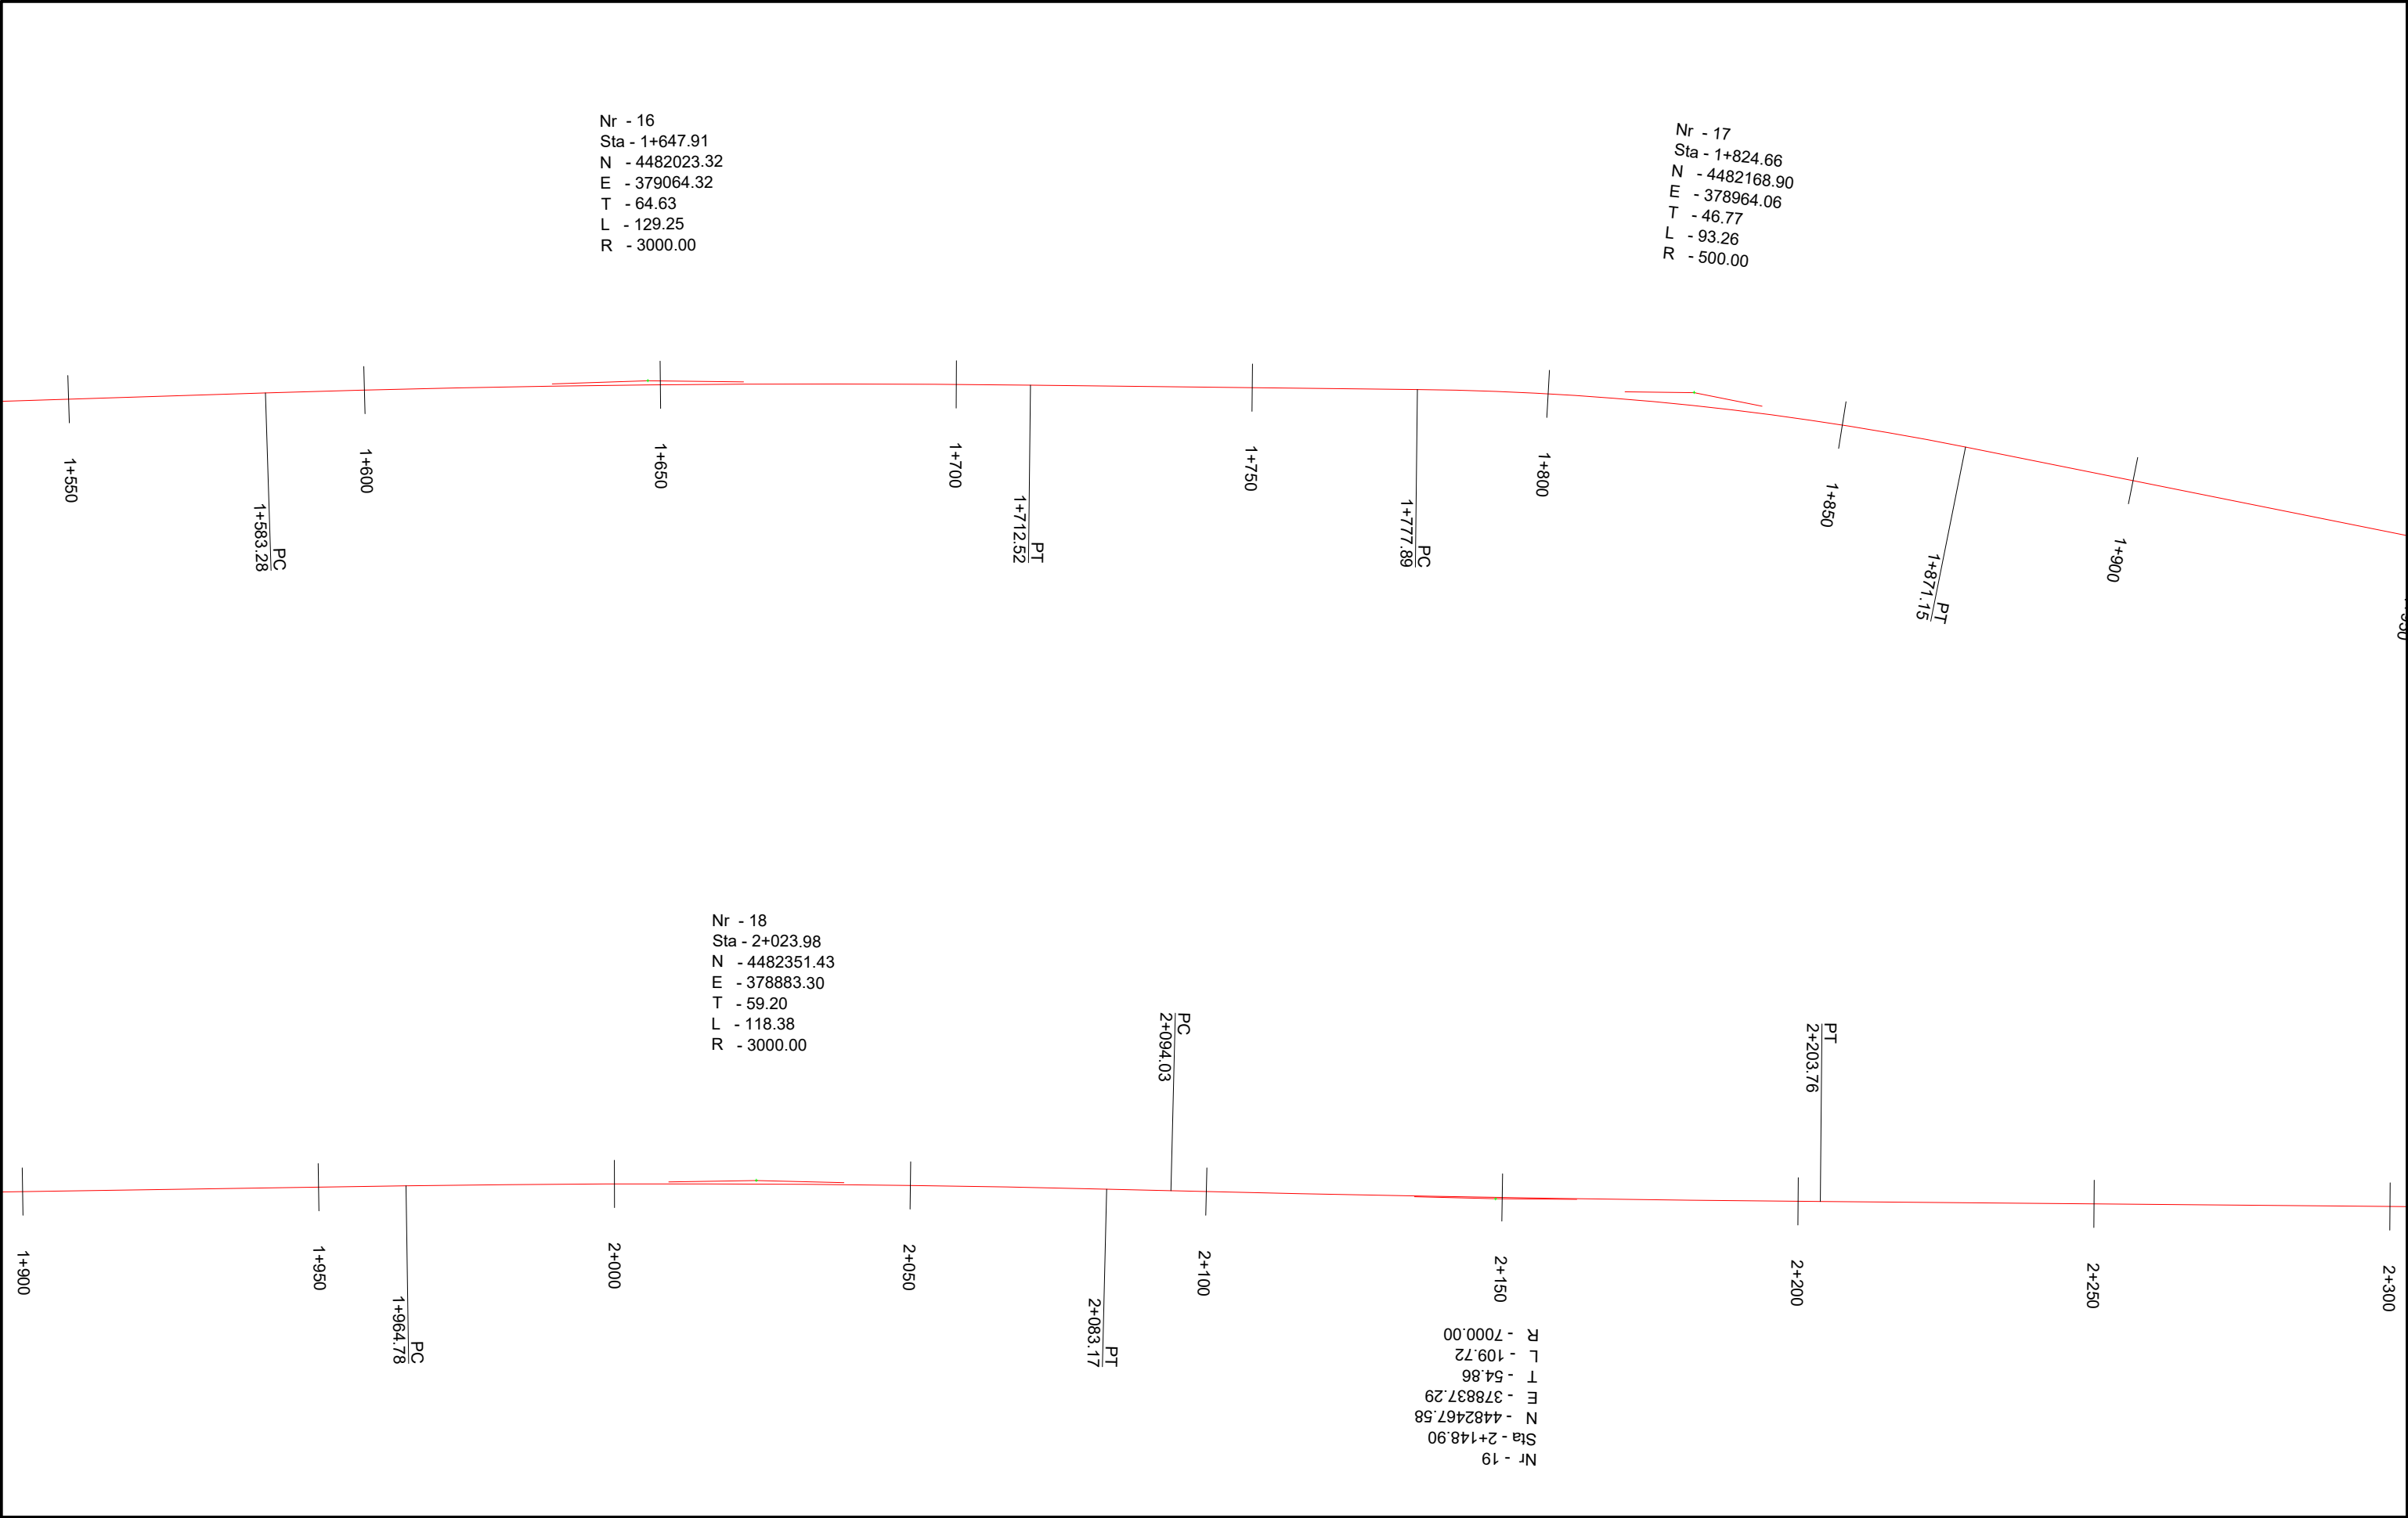


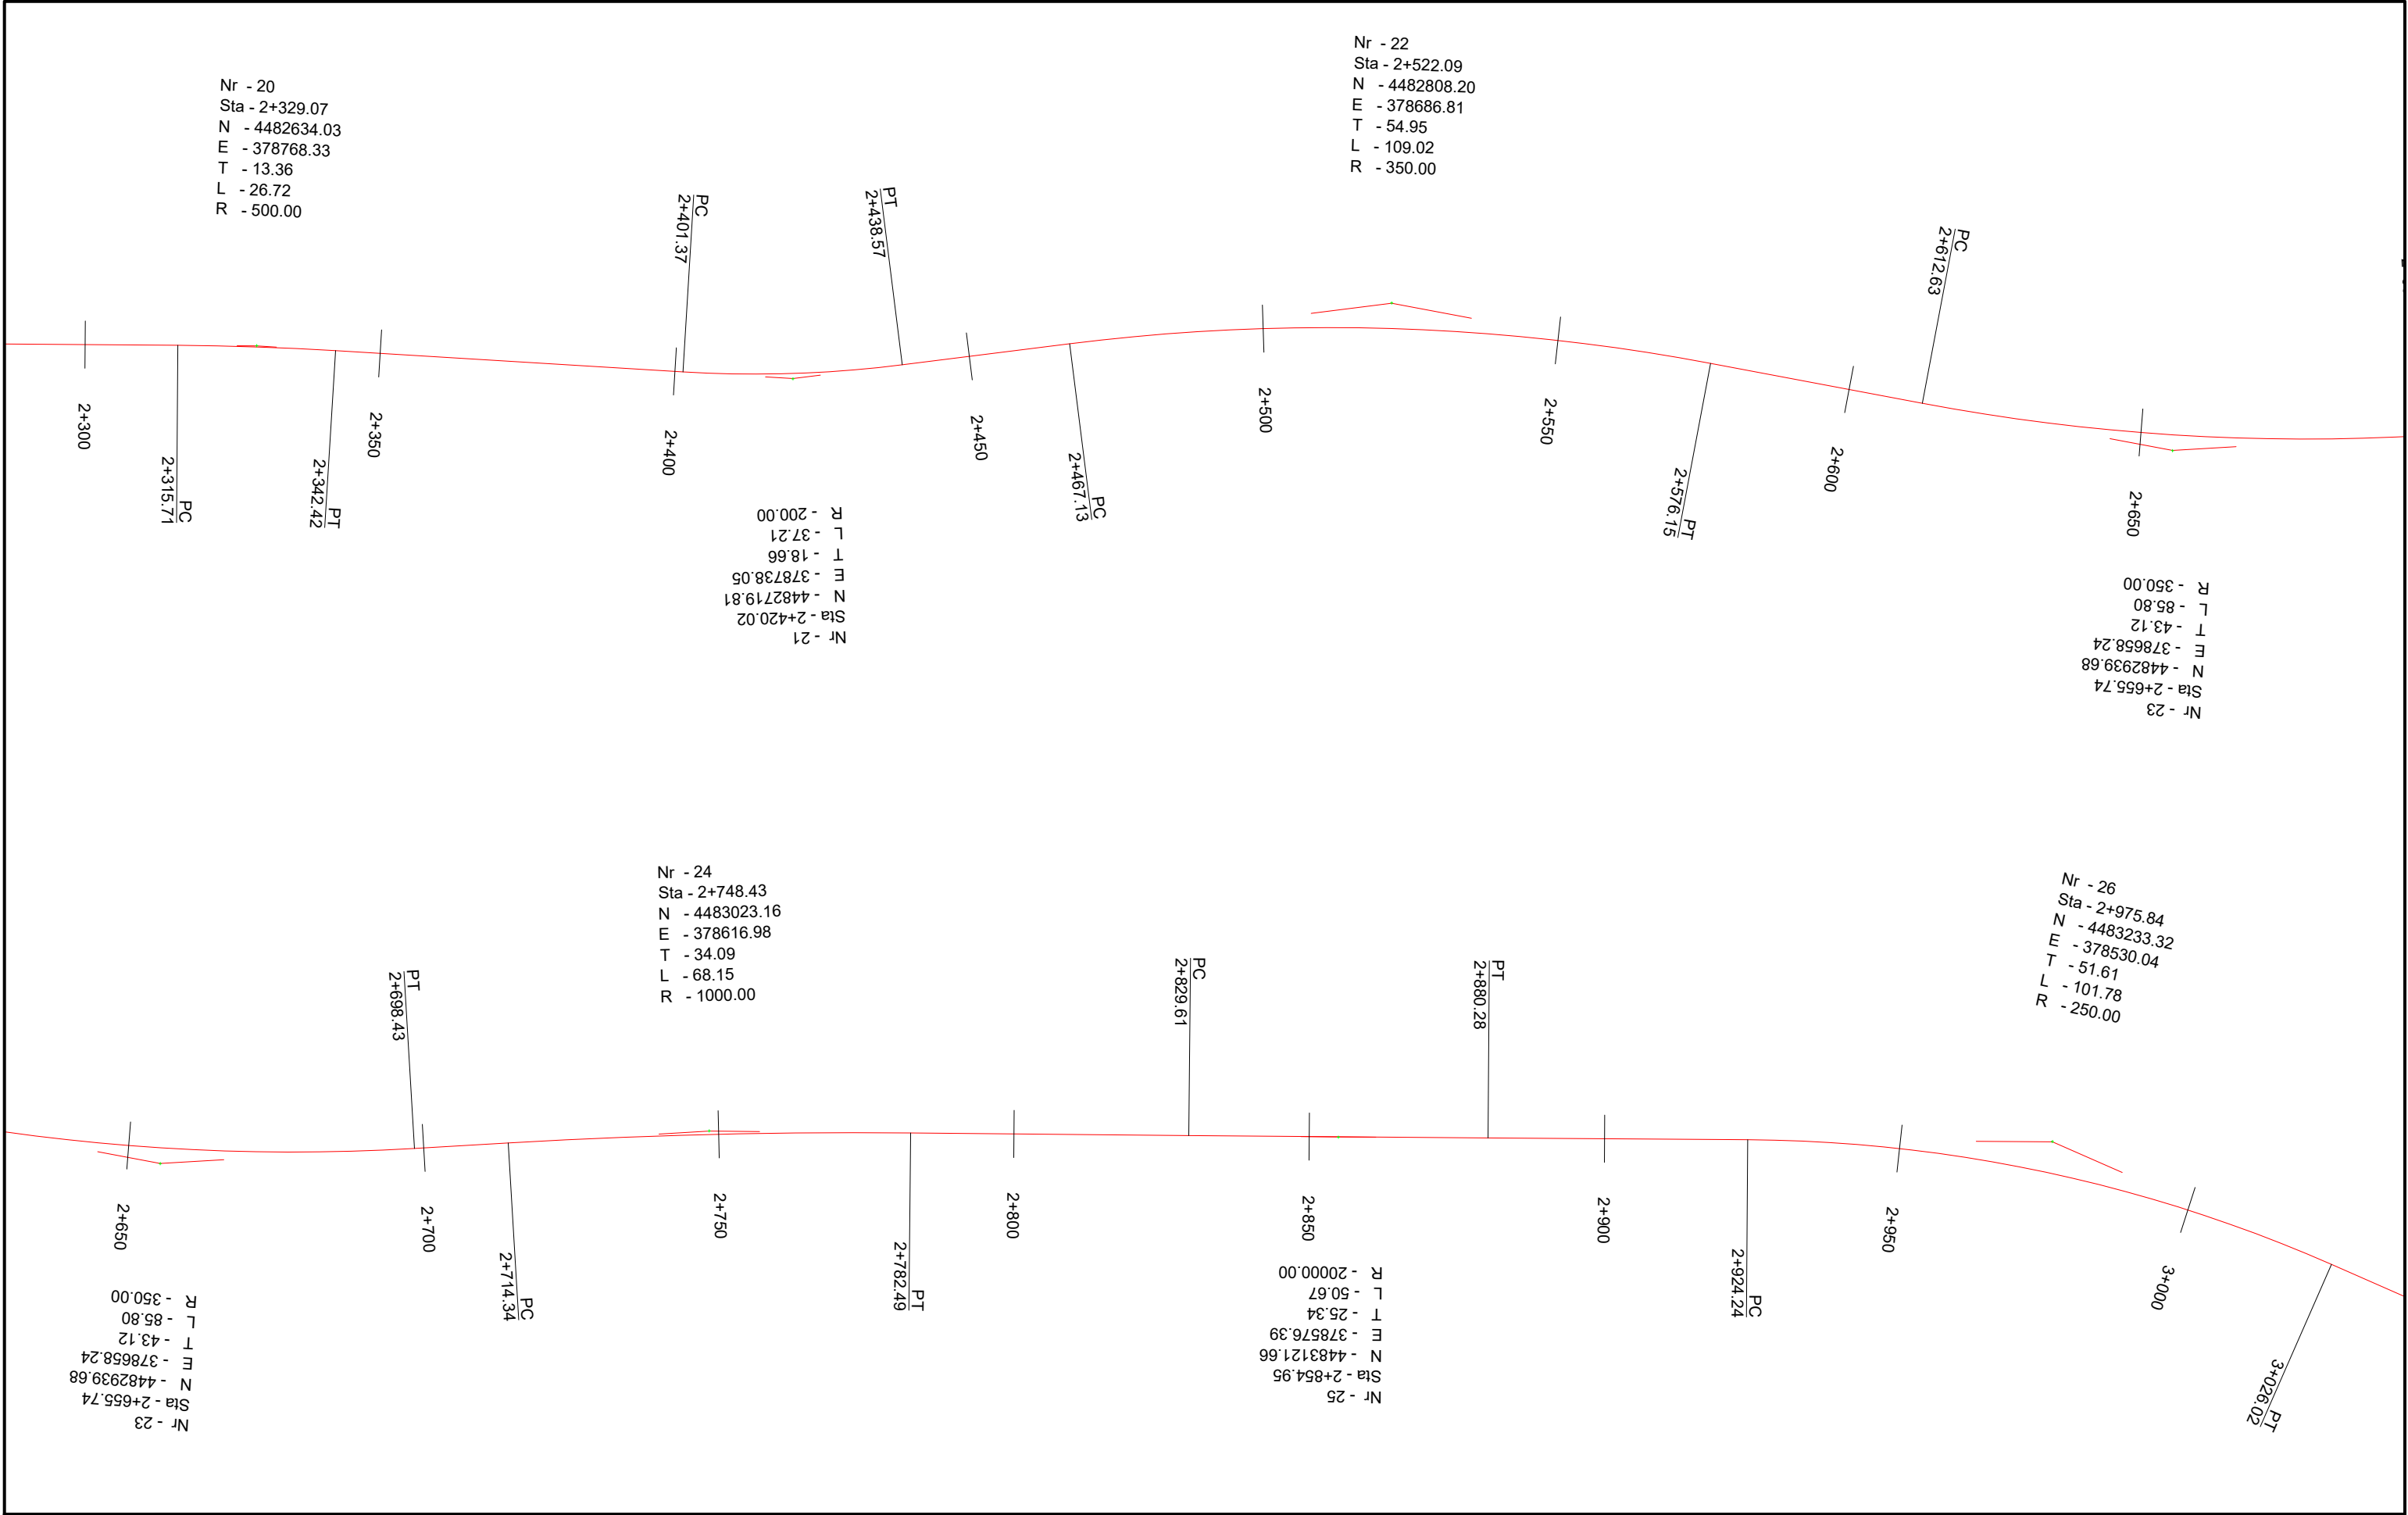

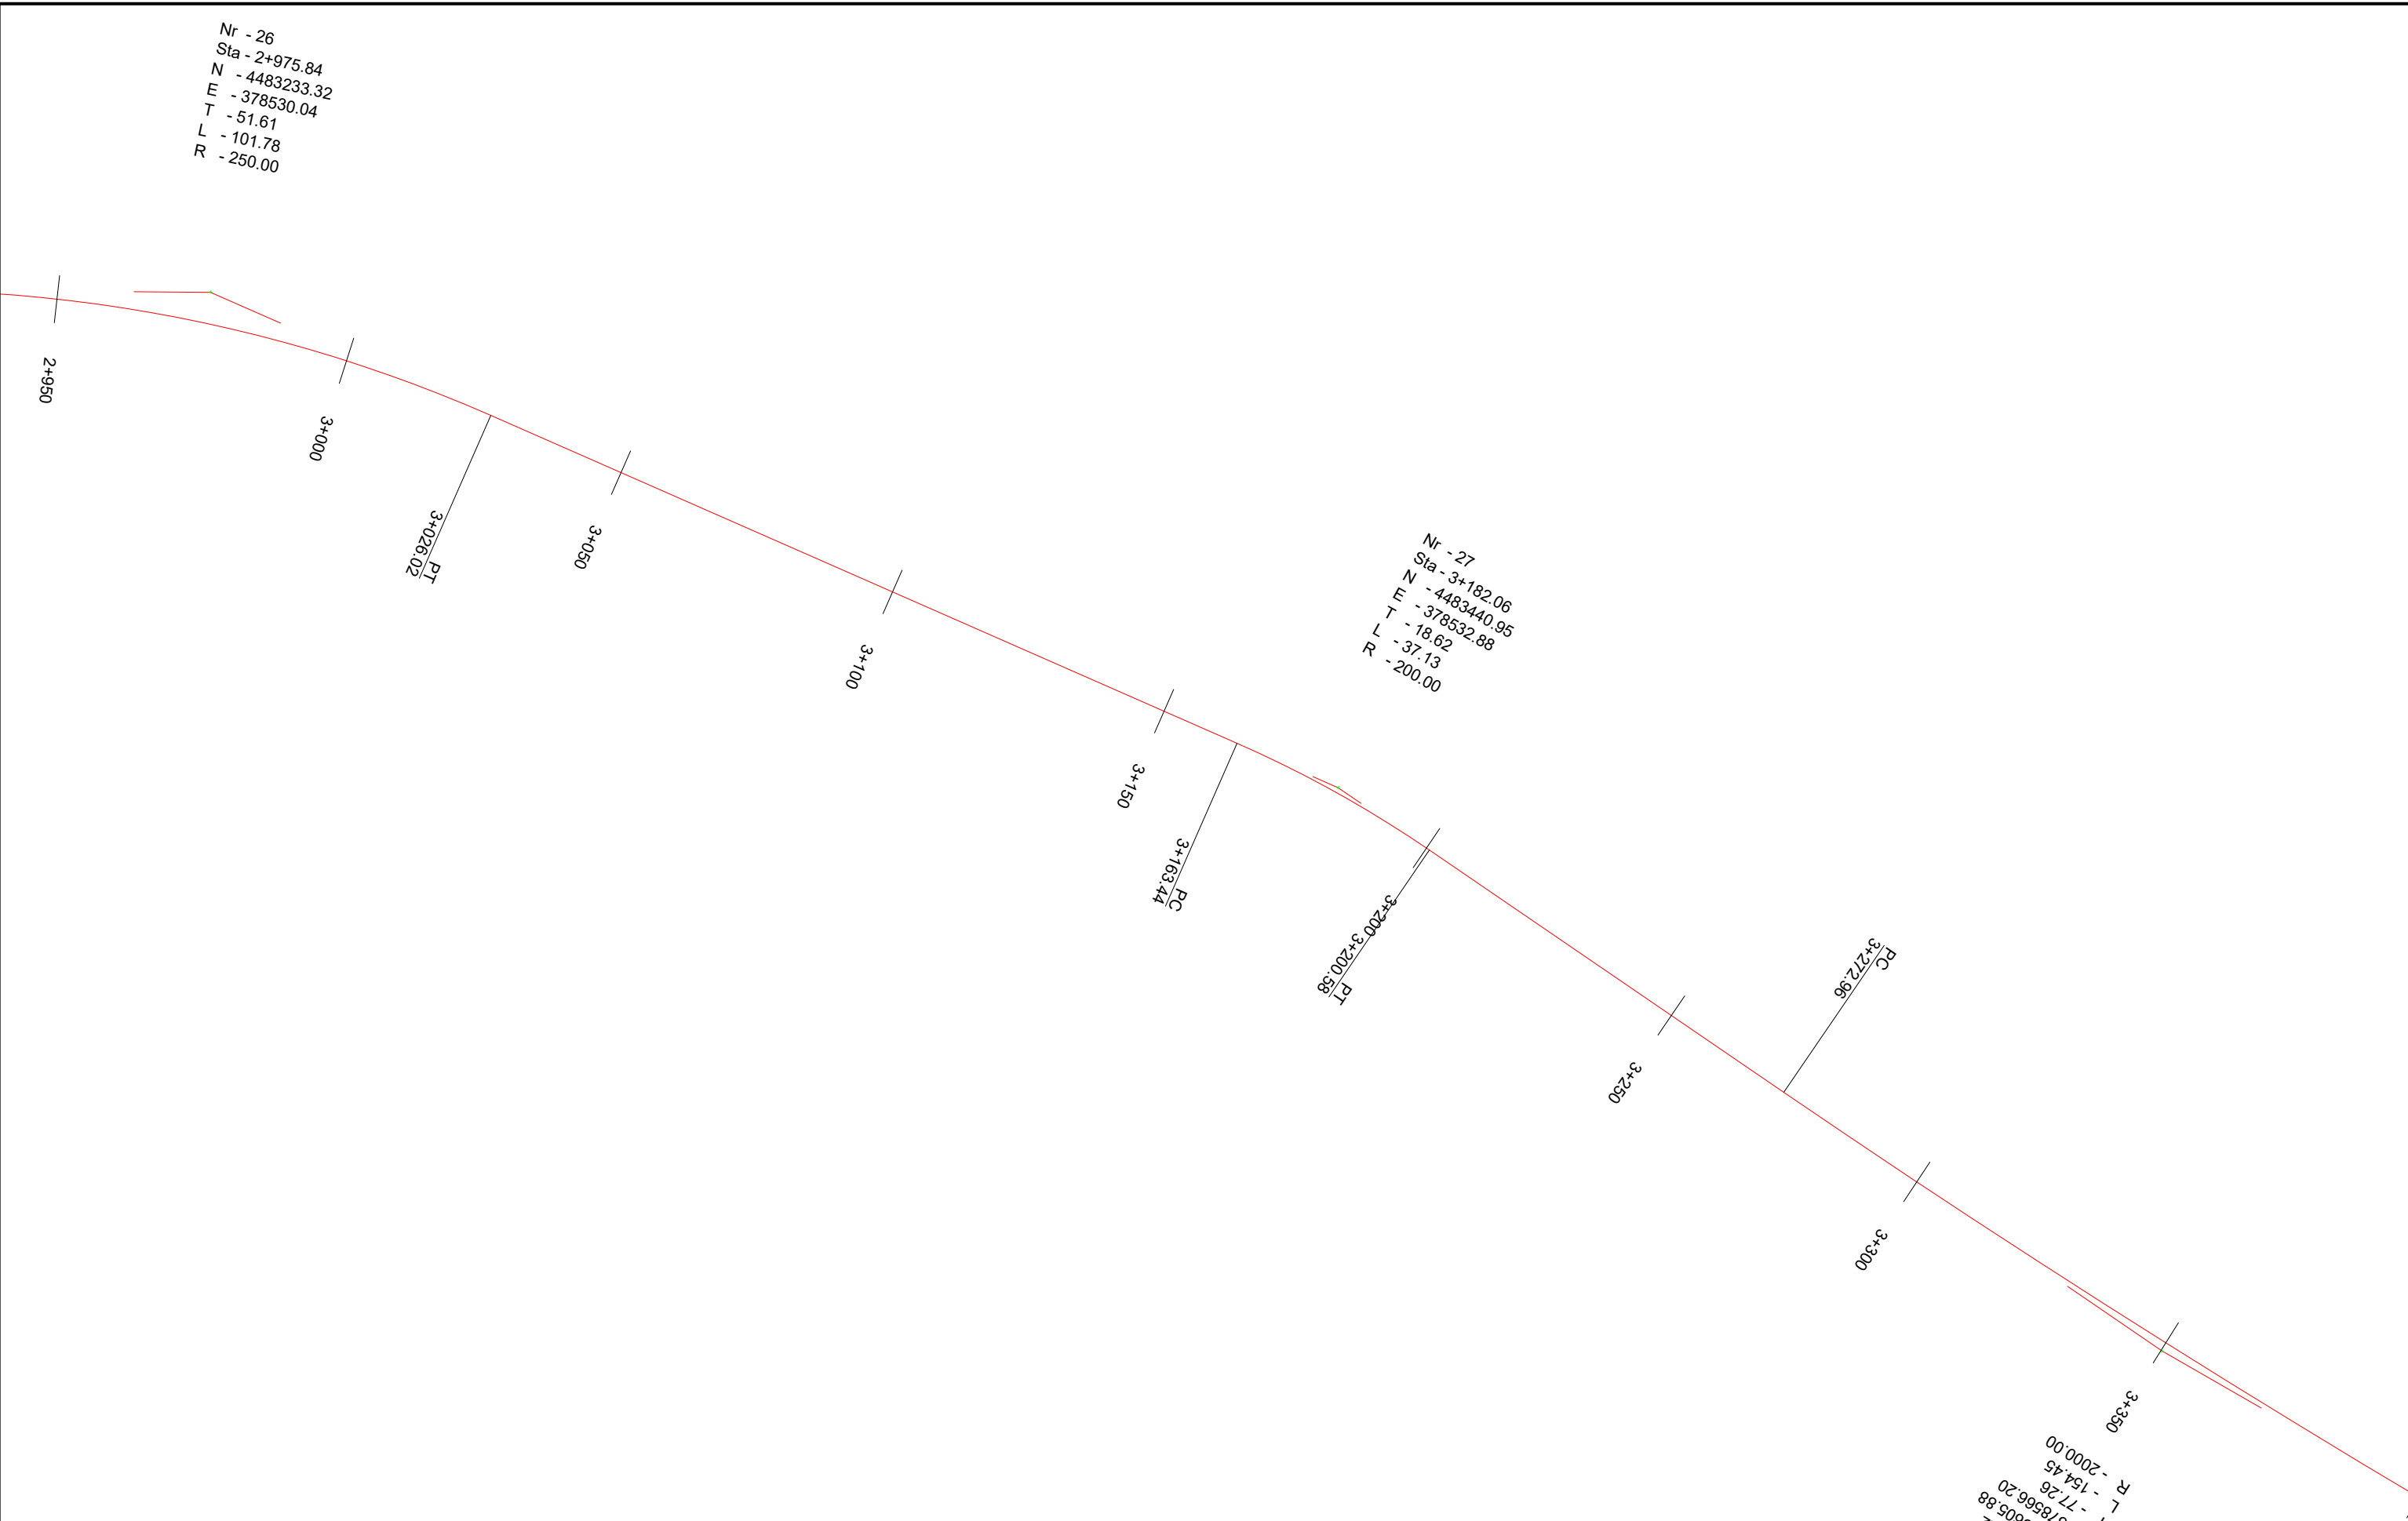

 FONDI SHQIPTAR I ZHVILLIMIT ALBANIAN DEVELOPMENT FUND INVESTITORI "Fondi Shqiptar i Zhvillimit"	 InfraKonsult konsulence inxhinierike Address: Rr. "Qemal Stafa"; P.25; Ap. 4,hyrja 4, perballë Qendres Lincoln Mob:+355 (0)68 90 10 844 / +355 (0)69 40 17 013 E-mail: infraconsult@yahoo.com	Segmenti Rrugor: " Peshkepia - Hyrje e Qytetit Selenicë " Plani i Piketimit	FAZA - PROJEKT ZBATIMI SHKALLA 1:1000 Data: Shkurt, 2021 VIZATIMI Nr: (6)	PROJEKTUES: Ing.Sokol METOJA Ing. Redi STRUGA Ing. Orgest MËRTIKA Ing. Xhona SHPARTHI Ing. Elvi KAPIDANI 
---	--	--	---	---

L - 9
R - 1

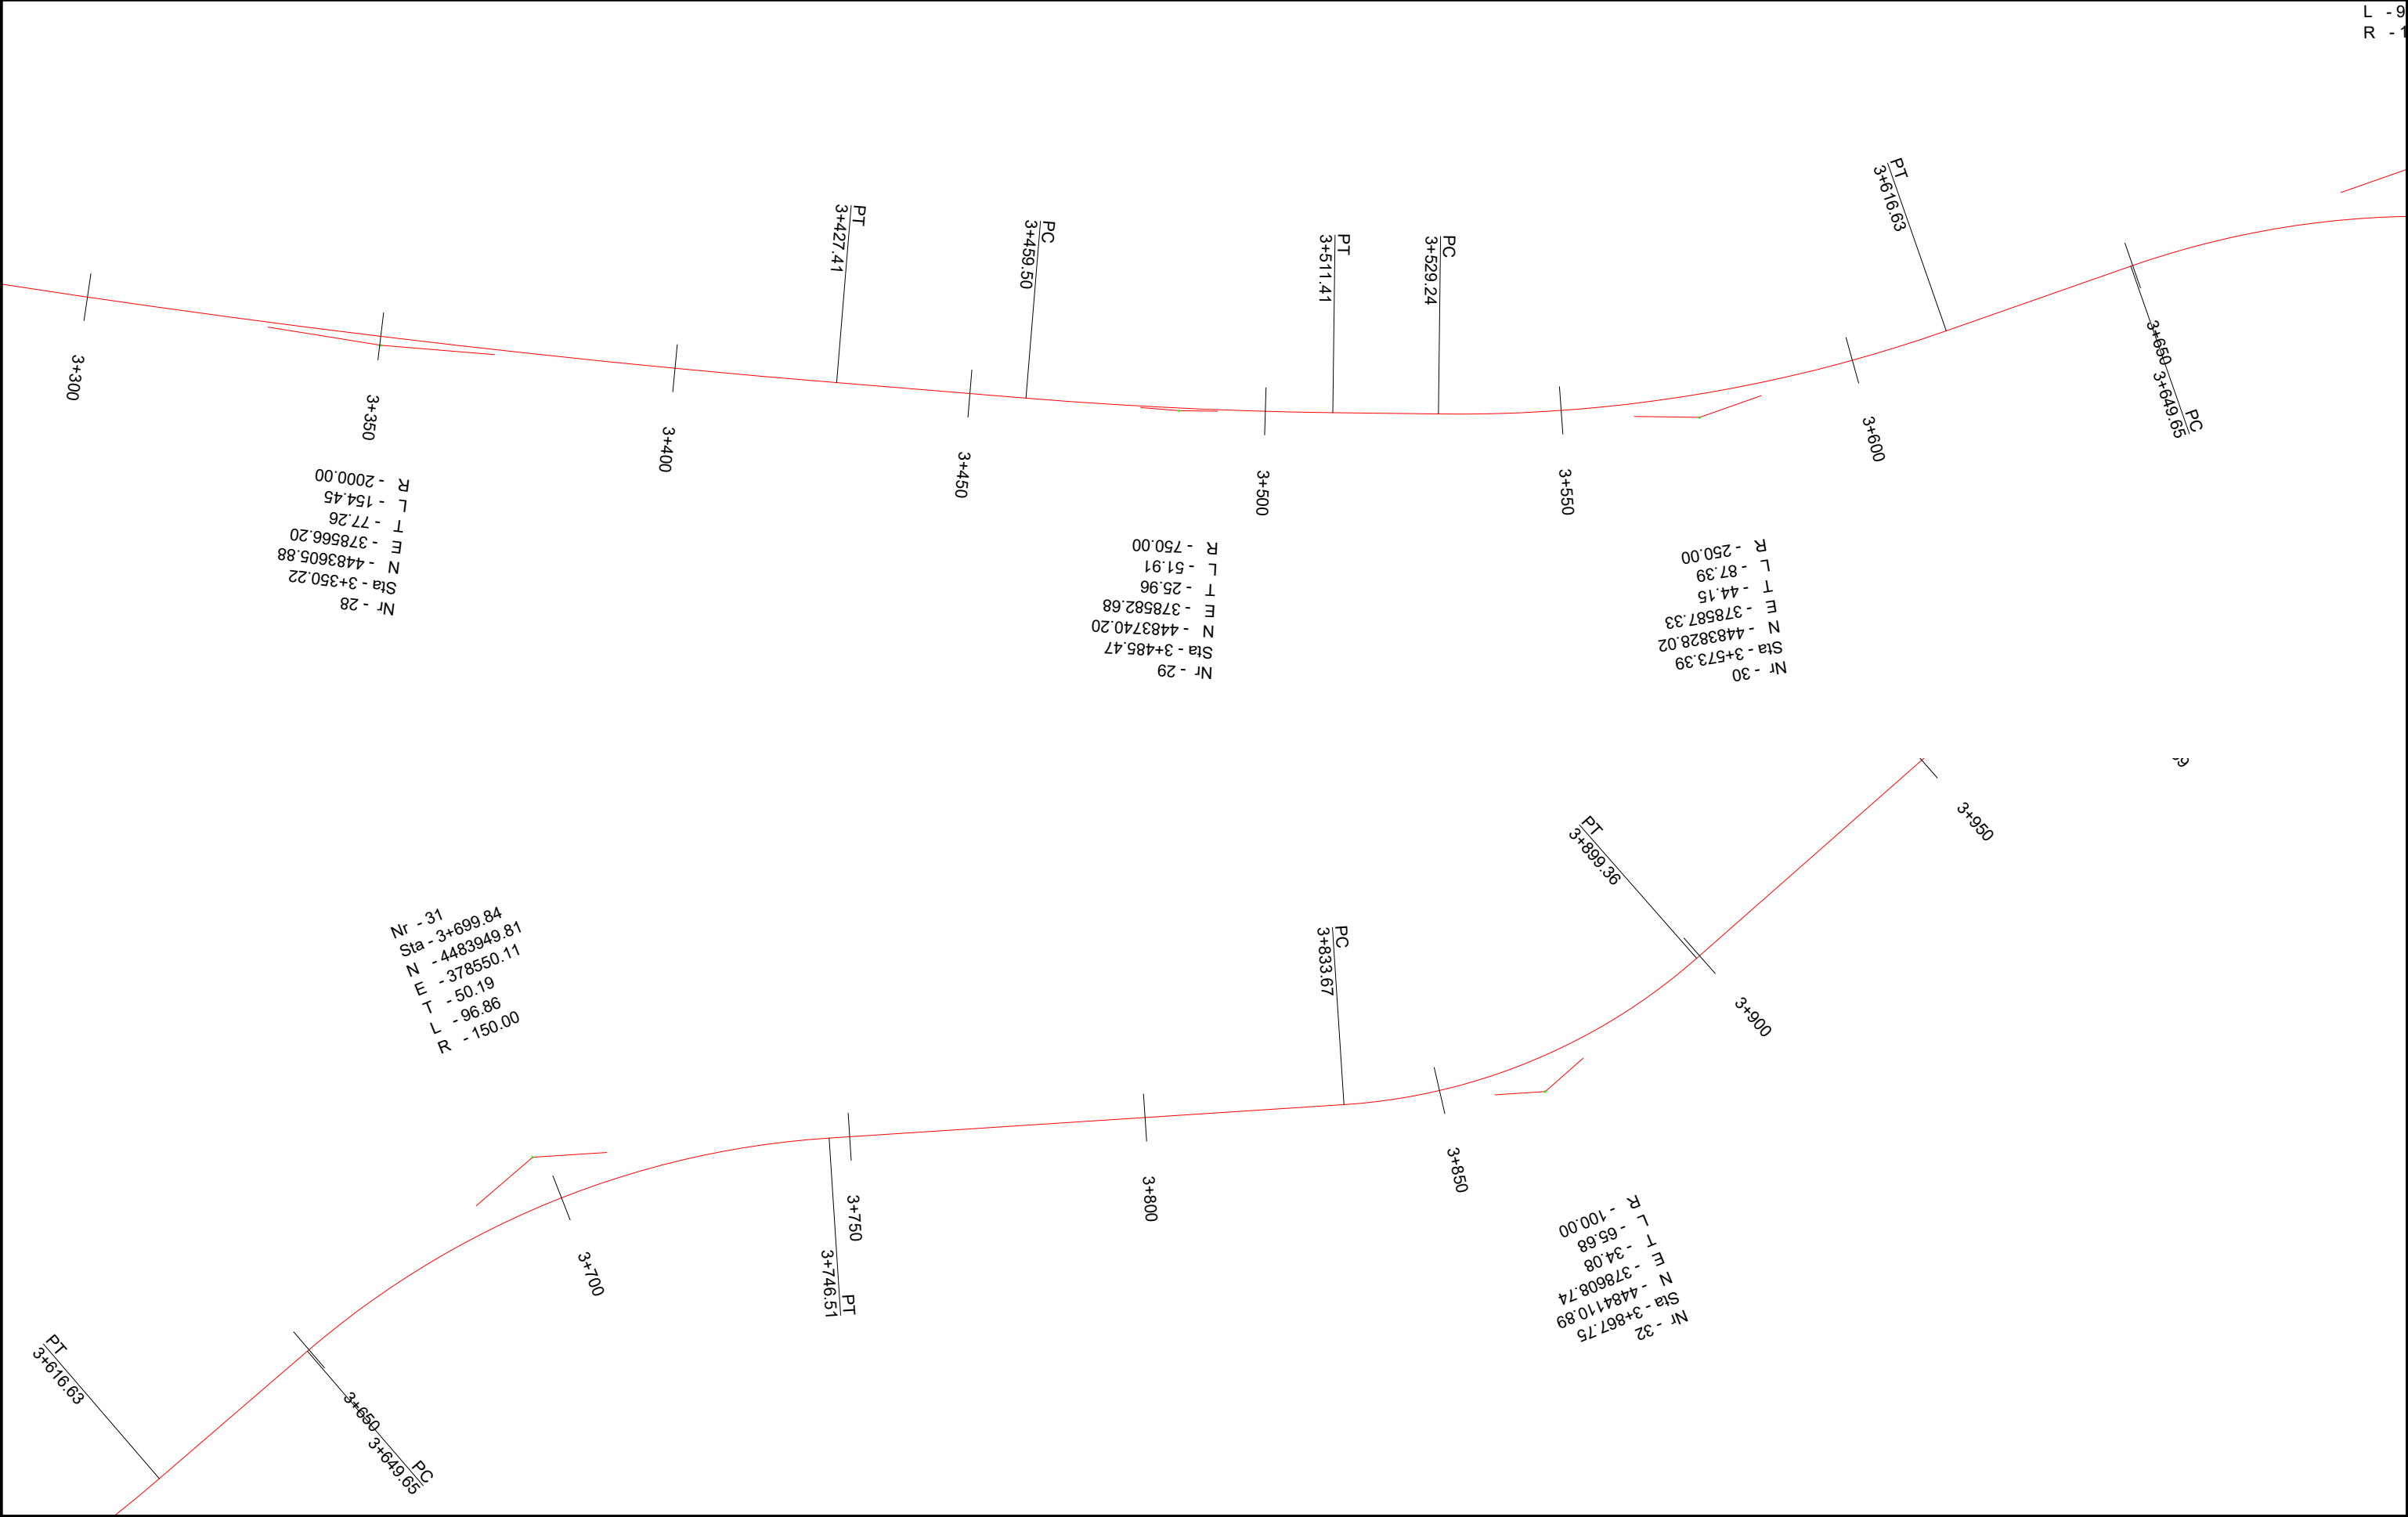

INVESTITORI
"Fondi Shqiptar i Zhvillimit"



InfraKonsult

Address: Rr. "Qemal Stafa"; P.25; Ap. 4,hyrja 4,
perballe Qendres Lincoln
Mob:+355 (0)68 90 10 844 / +355 (0)69 40 17 013
E-mail: infraconsult@yahoo.com

Segmenti Rugor:
" Peshkepia - Hyrje e Qytetit Selenicë "

Plani i Piketimit

FAZA - PROJEKT ZBATIMI


SHKALLA 1:1000

Data: Shkurt, 2021


VIZATIMI Nr: (7)

PROJEKTUES:

Ing.Sokol METOJA
Ing. Redi STRUGA
Ing. Orgest MËRTIKA
Ing. Xhona SHPARTHI
Ing. Elvi KAPIDANI

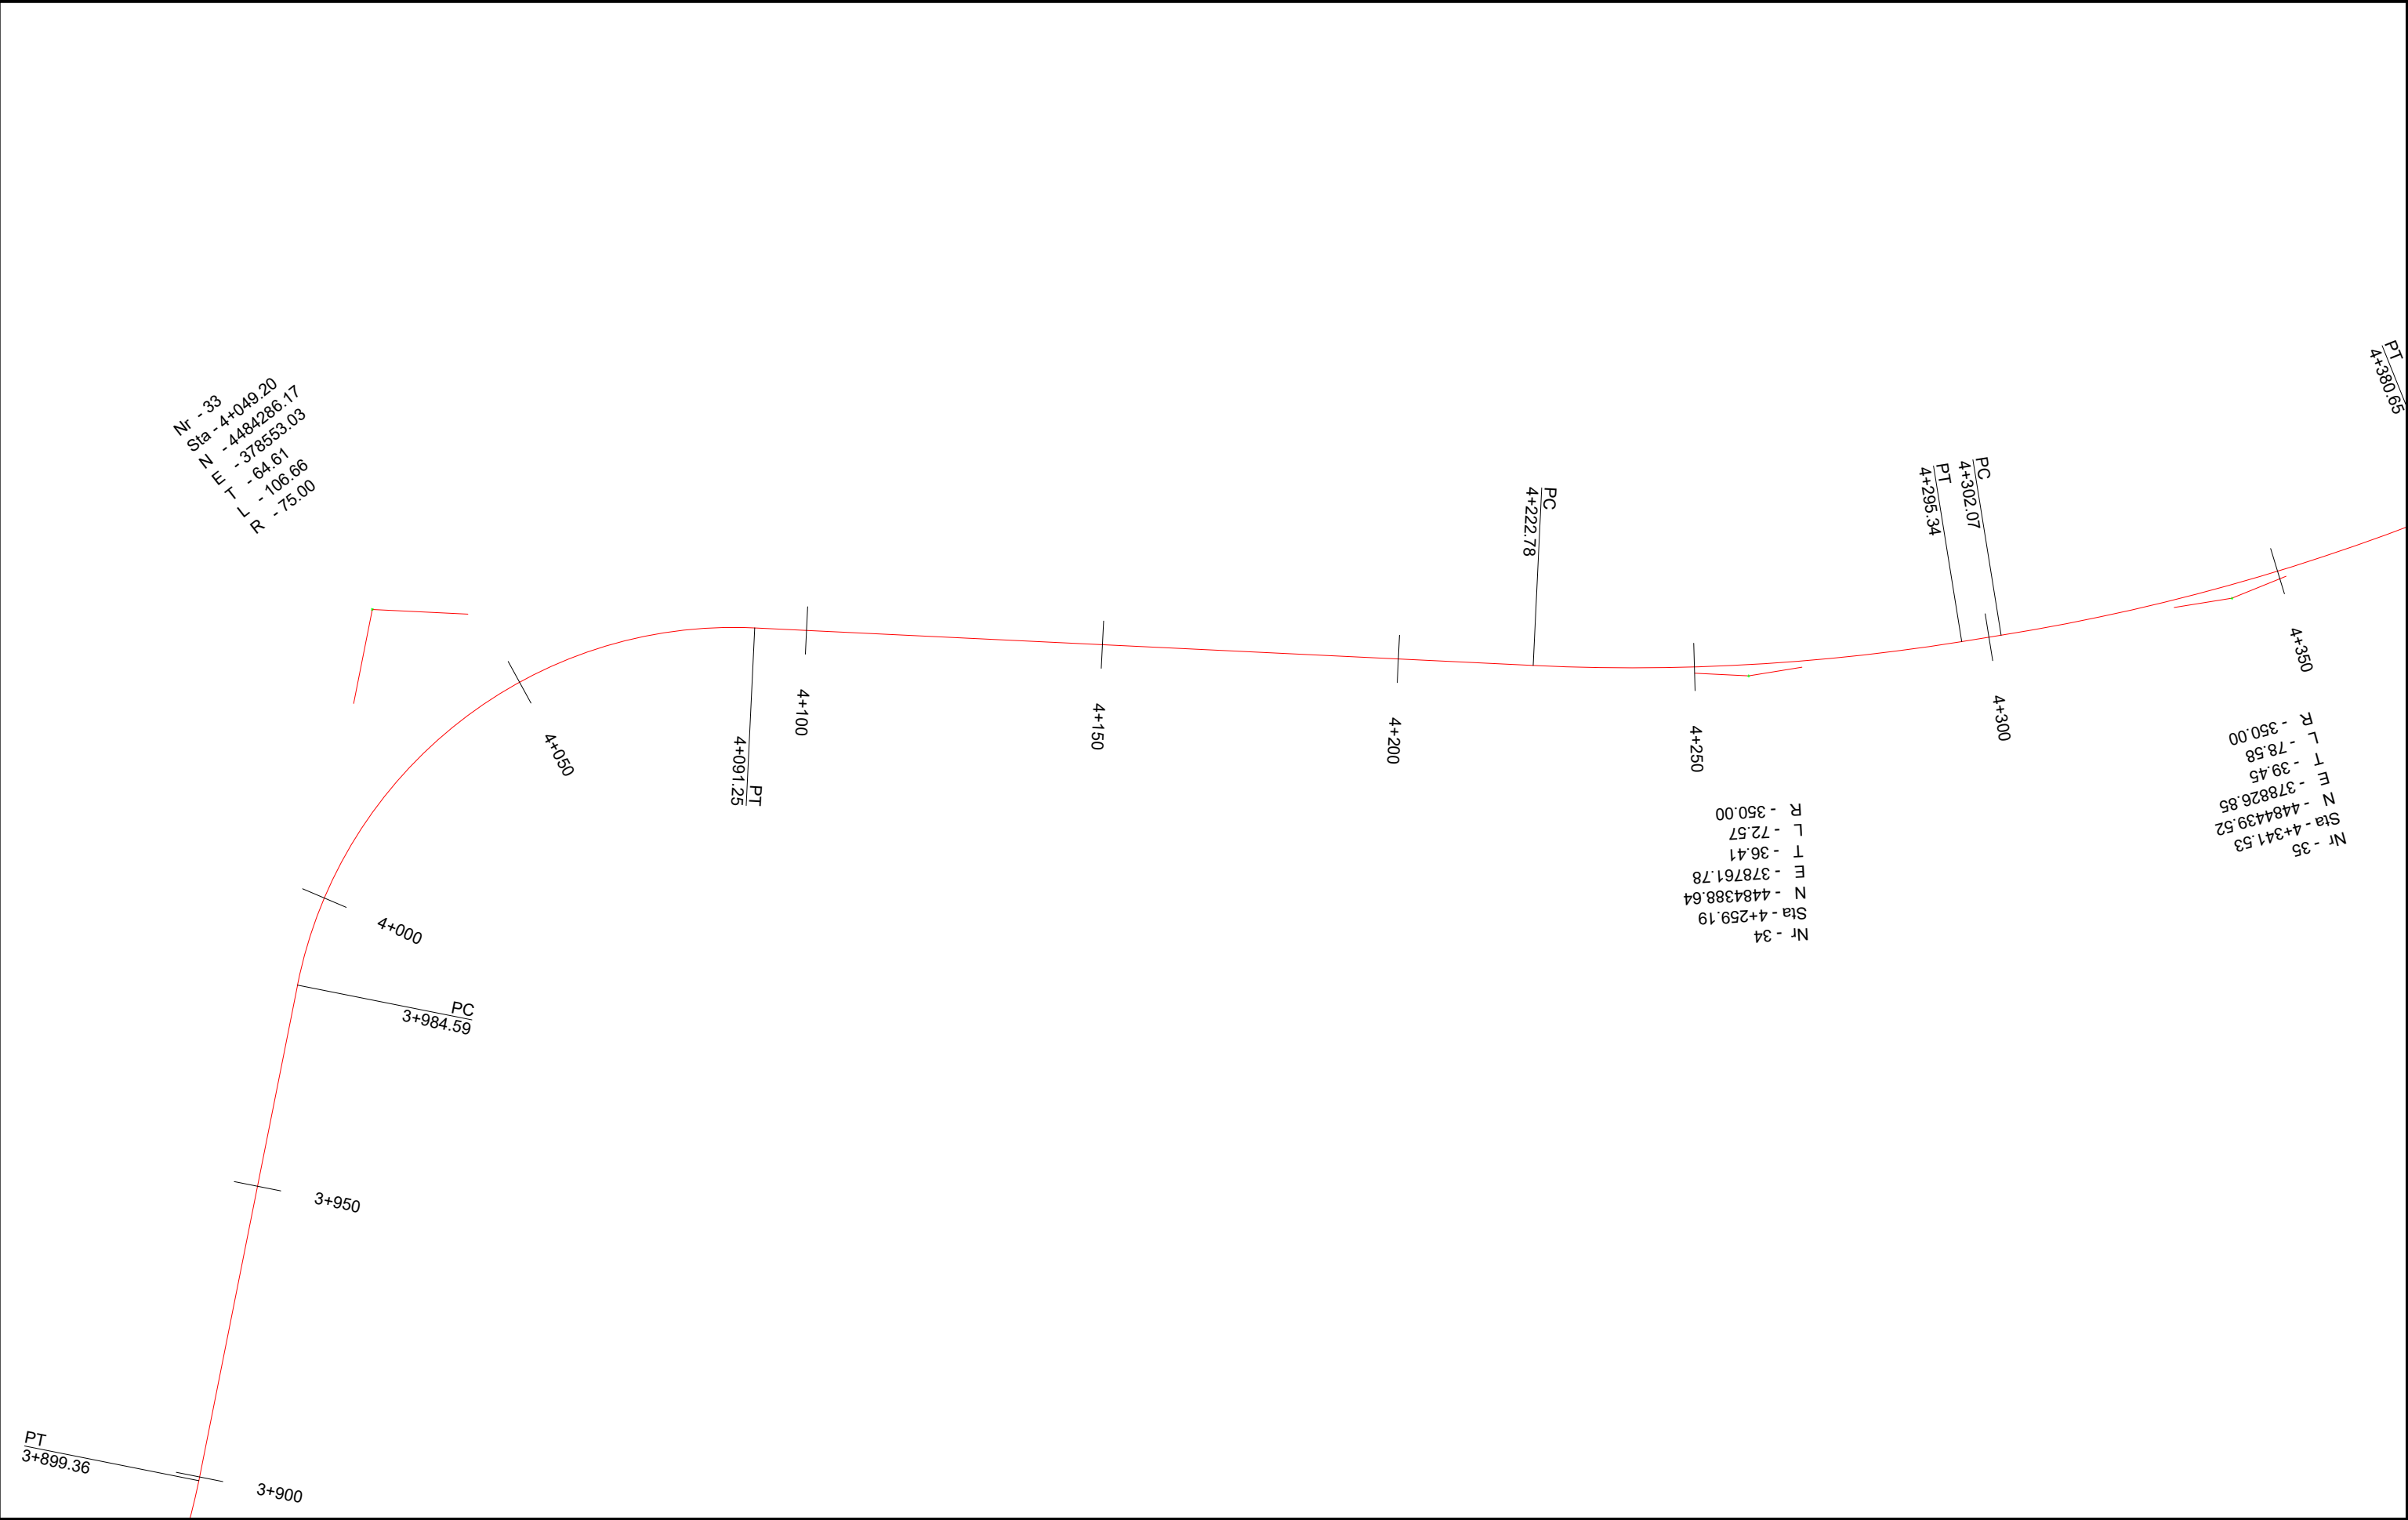

 INVESTITORI "Fondi Shqiptar i Zhvillimit"	 InfraKonsult konsulence inxhinierike Address: Rr. "Qemal Stafa"; P.25; Ap. 4,hyrja 4, perballë Qendres Lincoln Mob:+355 (0)68 90 10 844 / +355 (0)69 40 17 013 E-mail: infrakonsult@yahoo.com	Segmenti Rugor: " Peshkepia - Hyrje e Qytetit Selenicë "		FAZA - PROJEKT ZBATIMI		PROJEKTUES: Ing.Sokol METOJA Ing. Redi STRUGA Ing. Orgest MËRTIKA Ing. Xhona SHPARTHI Ing. Elvi KAPIDANI
		Plani i Piketimit	SHKALLA 1:1000		Data: Shkurt, 2021	
			VIZATIMI Nr: (8)			

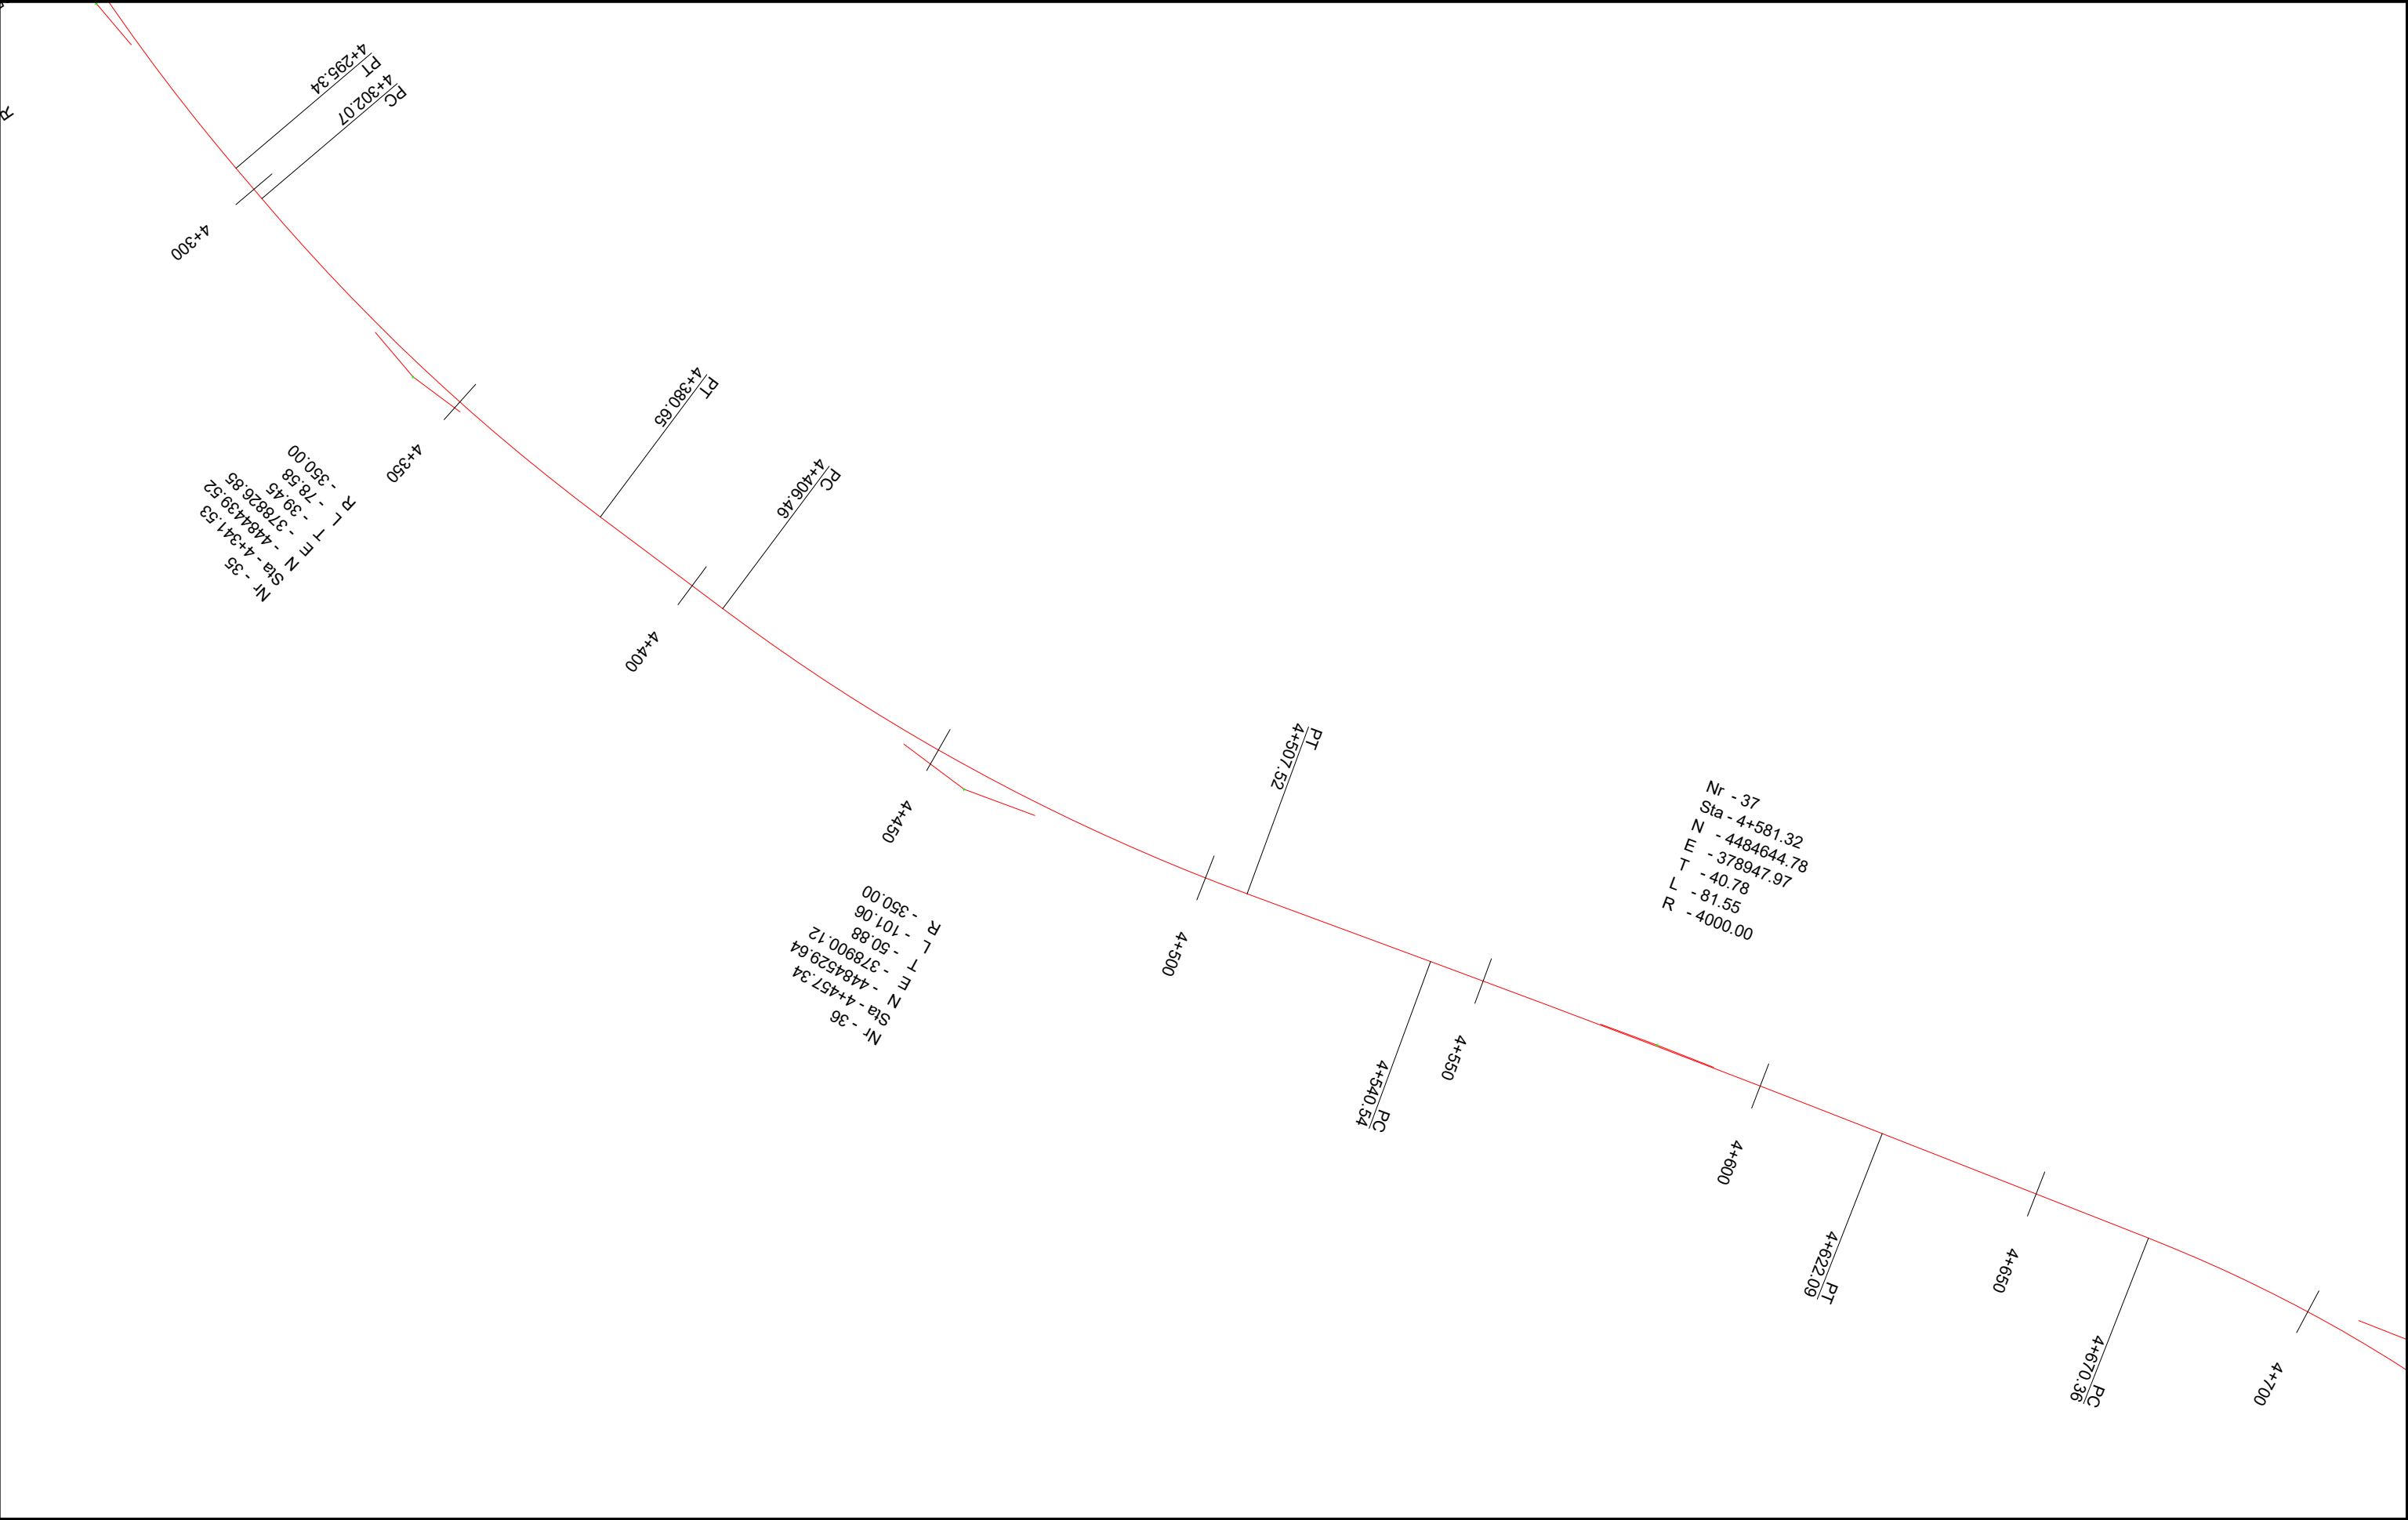

INVESTITORI
"Fondi Shqiptar i Zhvillimit"



InfraKonsult

Address: Rr. "Qemal Stafa"; P.25; Ap. 4,hyrja 4,
perballe Qendres Lincoln
Mob:+355 (0)68 90 10 844 / +355 (0)69 40 17 013
E-mail: infraconsult@yahoo.com

Segmenti Rrugor:
" Peshkepia - Hyrje e Qytetit Selenicë "

Plani i Piketimit

FAZA - PROJEKT ZBATIMI

SHKALLA 1:1000

Data: Shkurt, 2021

VIZATIMI Nr: (9)

PROJEKTUES:

Ing.Sokol METOJA
Ing. Redi STRUGA
Ing. Orgest MËRTIKA
Ing. Xhona SHPARTHI
Ing. Elvi KAPIDANI

[Signatures]

Nr - 38
Sta - 4+721.20
E - 4484772.83
T - 379004.27
L - 50.85
R - 100.33
R - 250.00

4+700

4+750

PT
4+770.88

4+800

PC
4+837.26

4+850

PT
4+898.06

4+900

4+950

5+000

5+050

5+100

Nr - 39
Sta - 4+869.21
E - 4484875.23
T - 379113.04
L - 31.96
R - 60.81
R - 80.00



INVESTITORI
"Fondi Shqiptar i Zhvillimit"



InfraKonsult

Address: Rr. "Qemal Stafa"; P.25; Ap. 4,hyrja 4,
perballë Qendres Lincoln
Mob:+355 (0)68 90 10 844 / +355 (0)69 40 17 013
E-mail: infrakonsult@yahoo.com

Segmenti Rugor:
" Peshkepia - Hyrje e Qytetit Selenicë "

Plani i Piketimit

FAZA - PROJEKT ZBATIMI

SHKALLA 1:1000


Data: Shkurt, 2021

VIZATIMI Nr: (10)

PROJEKTUES:

Ing.Sokol METOJA
Ing. Redi STRUGA
Ing. Orgest MËRTIKA
Ing. Xhona SHPARTHI
Ing. Elvi KAPIDANI

(Signatures)

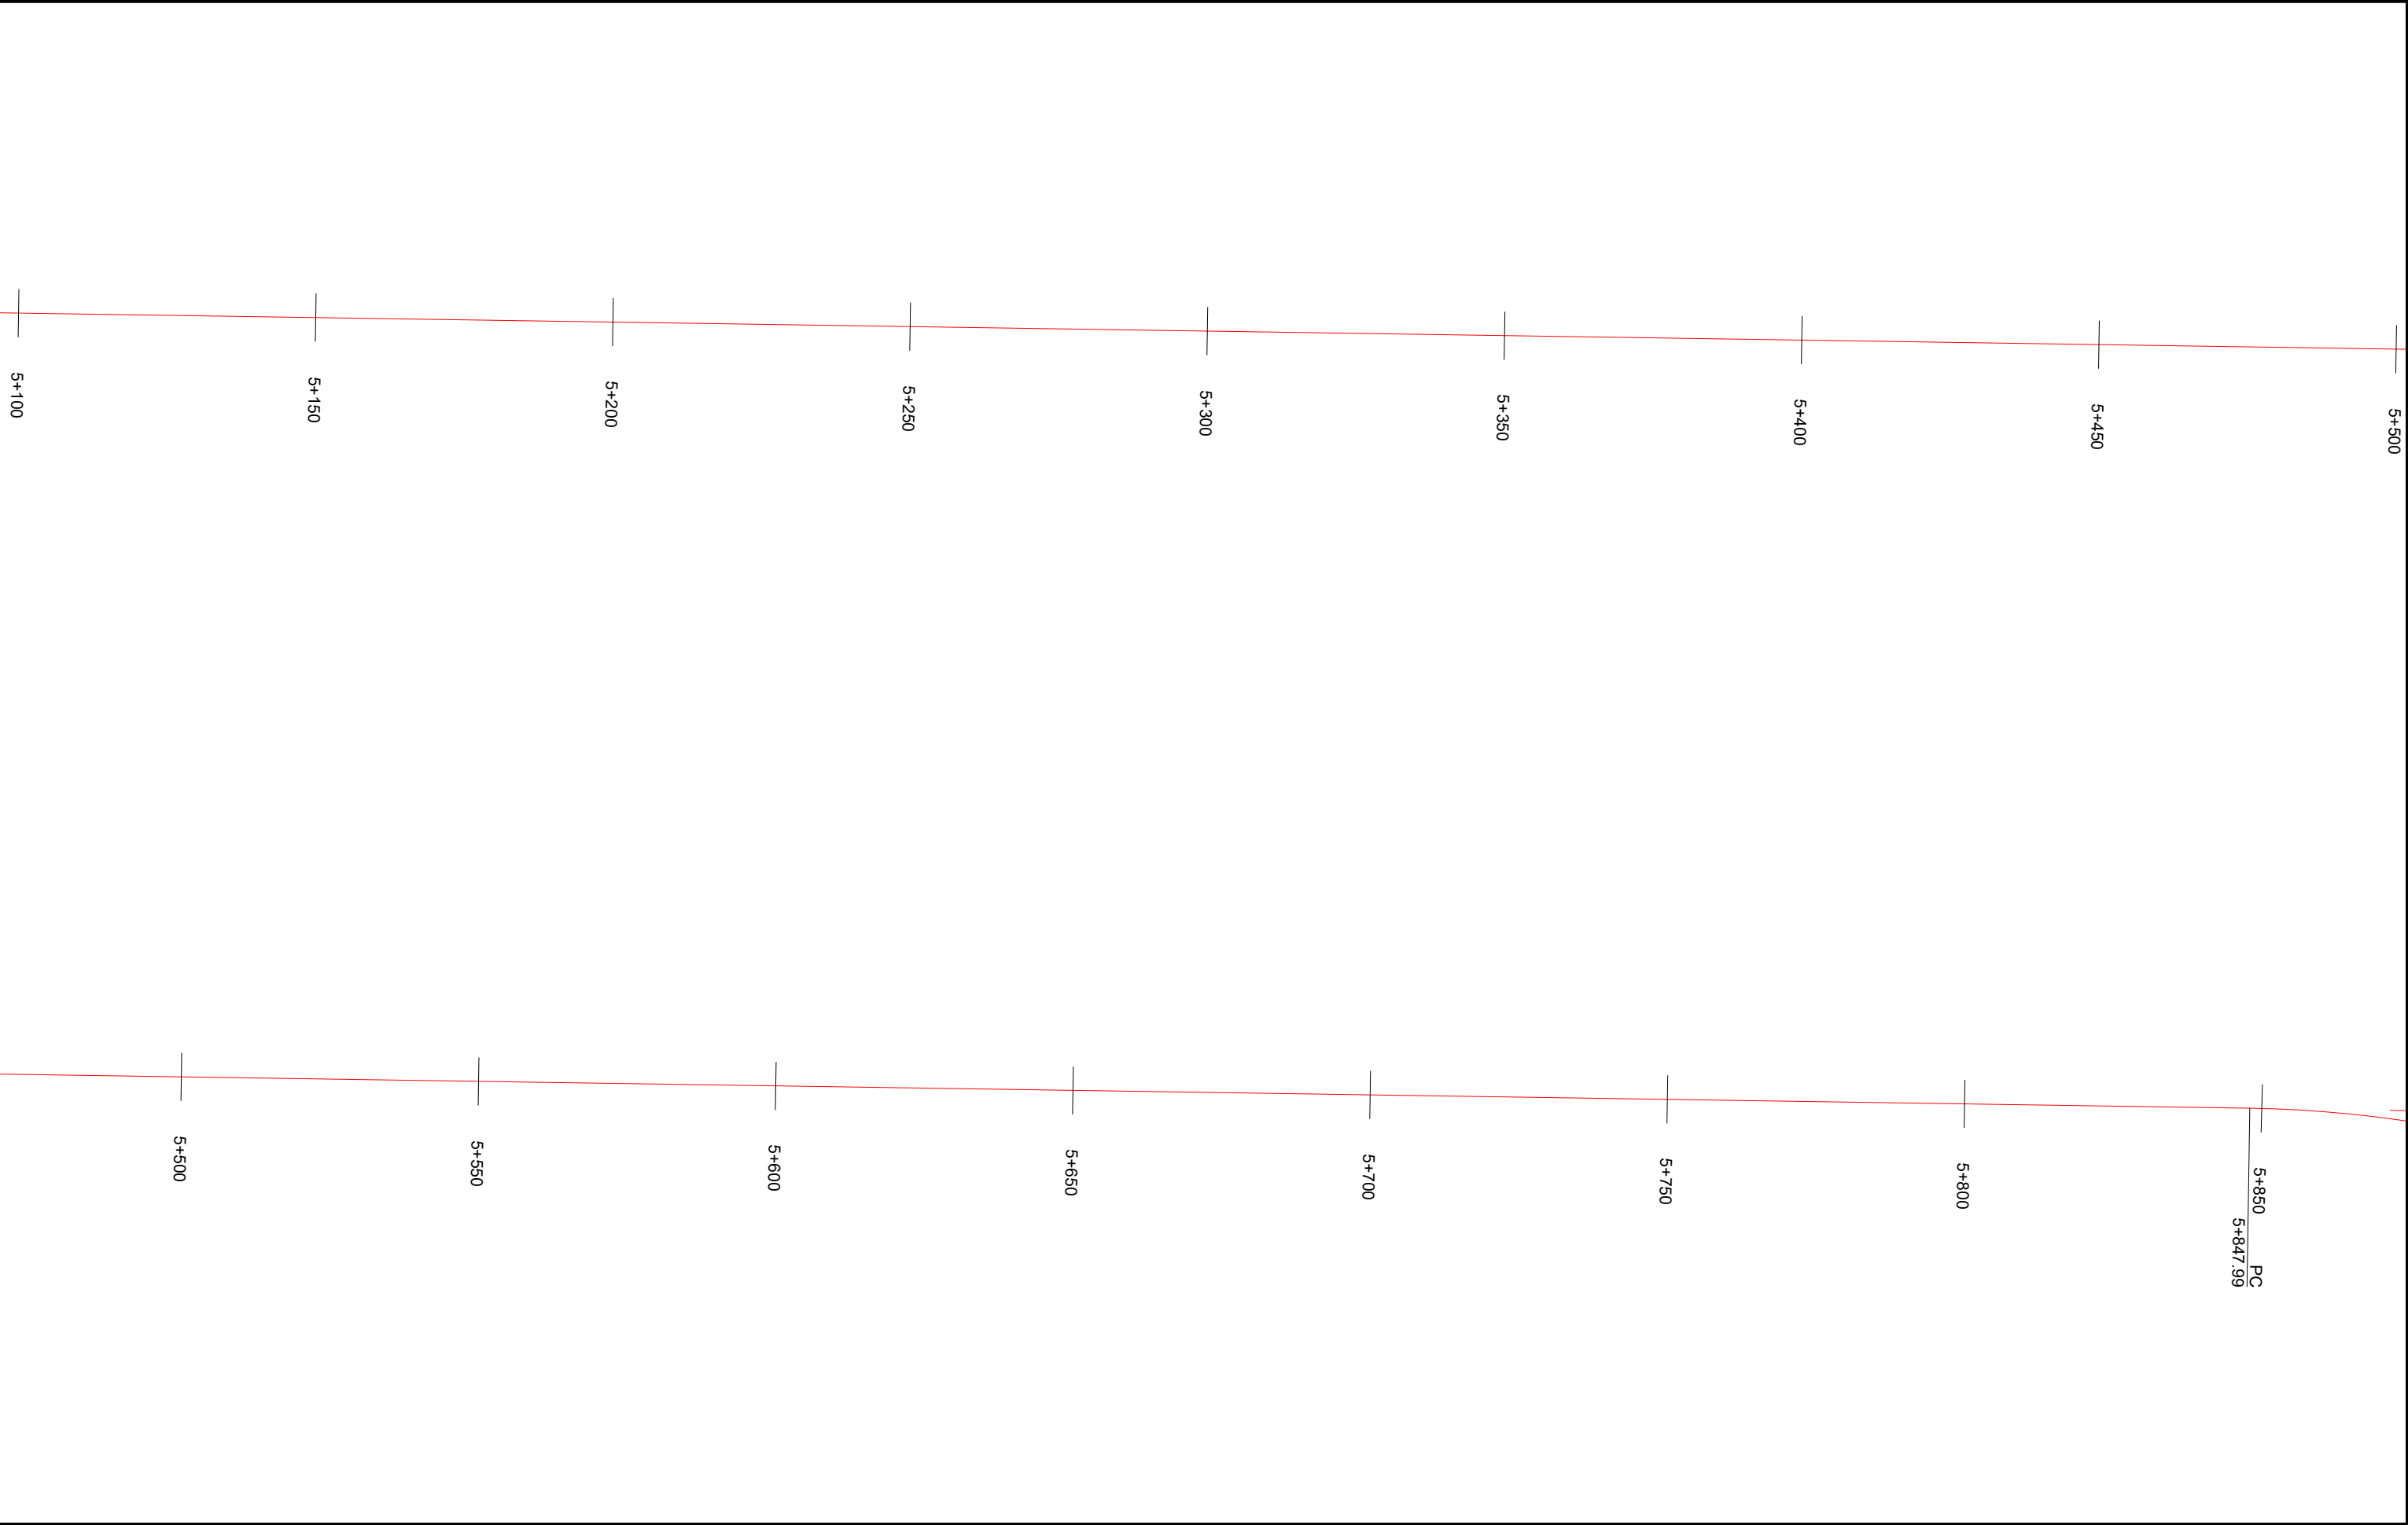

INVESTITORI
"Fondi Shqiptar i Zhvillimit"



InfraKonsult

Address: Rr. "Qemal Stafa"; P.25; Ap. 4,hyrja 4,
perballë Qendres Lincoln
Mob:+355 (0)68 90 10 844 / +355 (0)69 40 17 013
E-mail: infrakonsult@yahoo.com

Segmenti Rugor:
" Peshkepia - Hyrje e Qytetit Selenicë "

Plani i Piketimit

FAZA - PROJEKT ZBATIMI


SHKALLA 1:1000

Data: Shkurt, 2021

VIZATIMI Nr: (11)

PROJEKTUES:

Ing.Sokol METOJA
Ing. Redi STRUGA
Ing. Orgest MËRTIKA
Ing. Xhona SHPARTHI
Ing. Elvi KAPIDANI

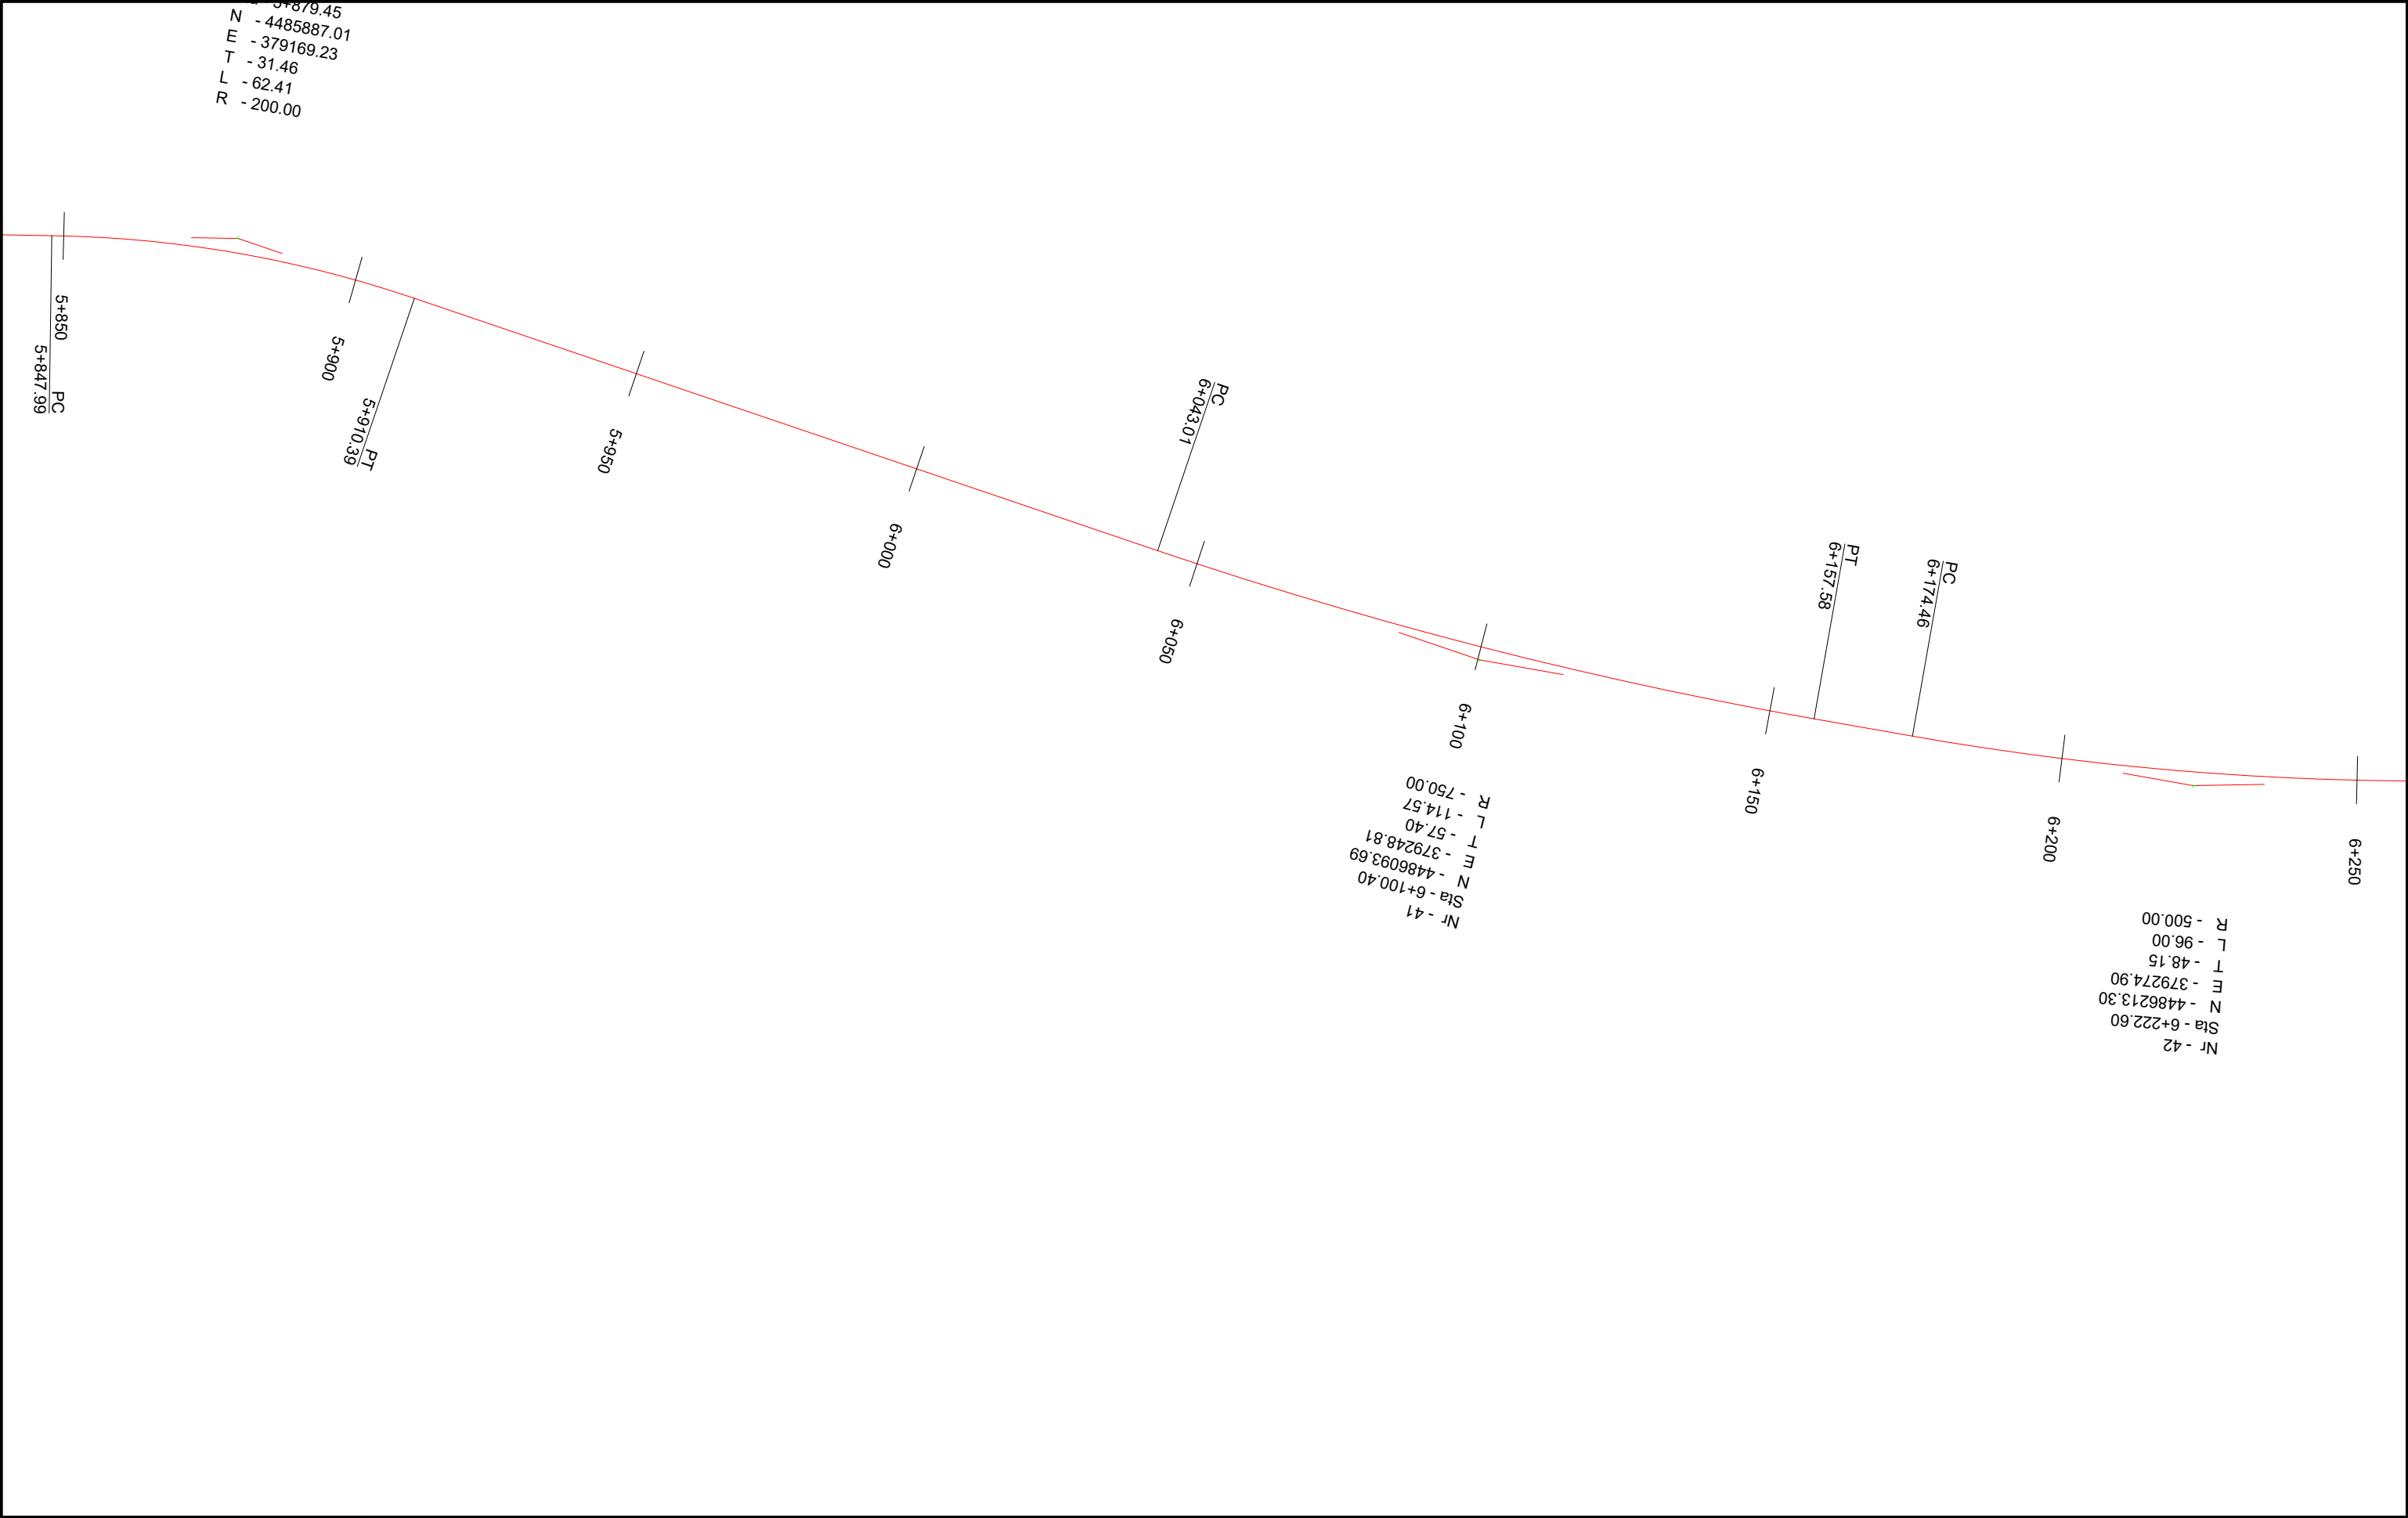



FONDI SHQIPTAR I ZHVILLIMIT
ALBANIAN DEVELOPMENT FUND

INVESTITORI

"Fondi Shqiptar i Zhvillimit"



InfraKonsult
konsulence inxhinierike

Address: Rr. "Qemal Stafa"; P.25; Ap. 4,hyrja 4,
perballë Qendres Lincoln

Mob:+355 (0)68 90 10 844 / +355 (0)69 40 17 013

E-mail: infrakonsult@yahoo.com

Segmenti Rrugor:
" Peshkepia - Hyrje e Qytetit Selenicë "

Plani i Piketimit

FAZA - PROJEKT ZBATIMI


SHKALLA 1:1000

Data: Shkurt, 2021

VIZATIMI Nr: (12)

PROJEKTUES:

Ing.Sokol METOJA
Ing. Redi STRUGA
Ing. Orgest MËRTIKA
Ing. Xhona SHPARTHI
Ing. Elvi KAPIDANI

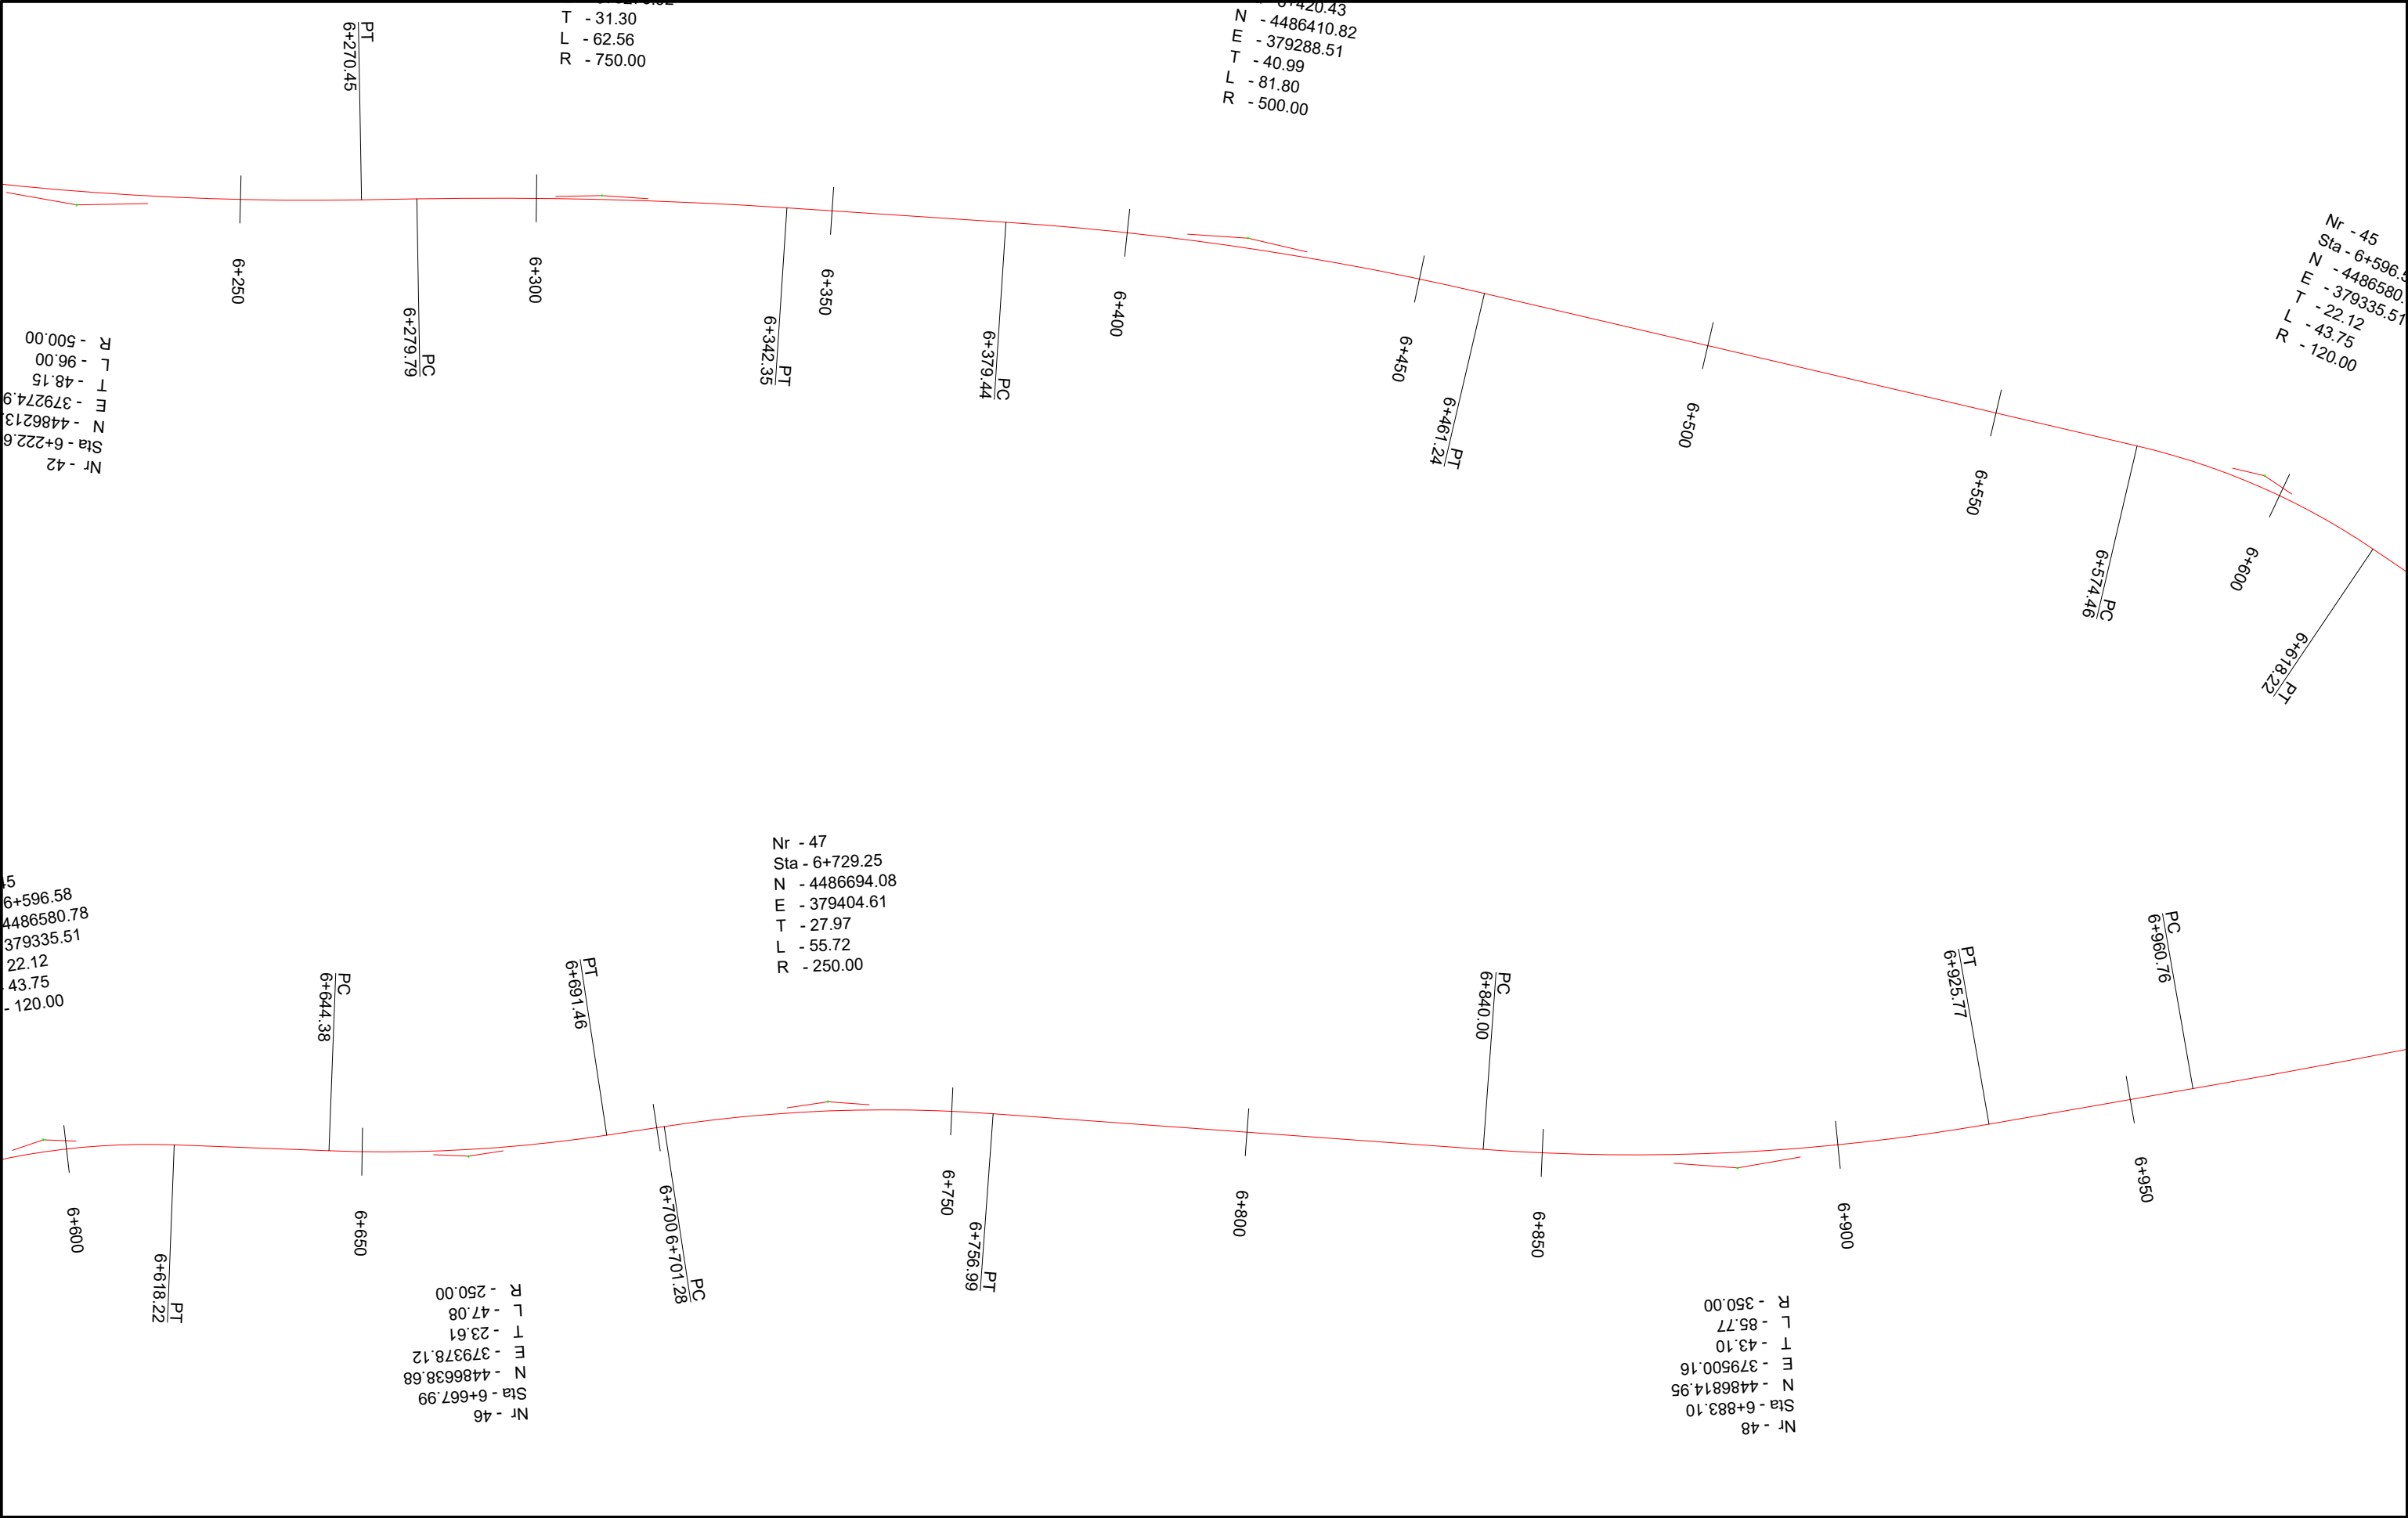



FONDI SHQIPTAR I ZHVILLIMIT
ALBANIAN DEVELOPMENT FUND

INVESTITORI

"Fondi Shqiptar i Zhvillimit"



InfraKonsult
konsulence inxhinierike

InfraKonsult

Address: Rr. "Qemal Stafa"; P.25; Ap. 4,hyrja 4, perballë Qendres Lincoln

Mob:+355 (0)68 90 10 844 / +355 (0)69 40 17 013

E-mail: infrakonsult@yahoo.com

Segmenti Rrugor:
" Peshkepia - Hyrje e Qytetit Selenicë "

Plani i Piketimit


FAZA - PROJEKT ZBATIMI


SHKALLA 1:1000 Data: Shkurt, 2021

VIZATIMI Nr: (13)

PROJEKTUES:

Ing.Sokol METOJA
Ing. Redi STRUGA
Ing. Orgest MËRTIKA
Ing. Xhona SHPARTHI
Ing. Elvi KAPIDANI

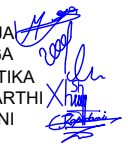

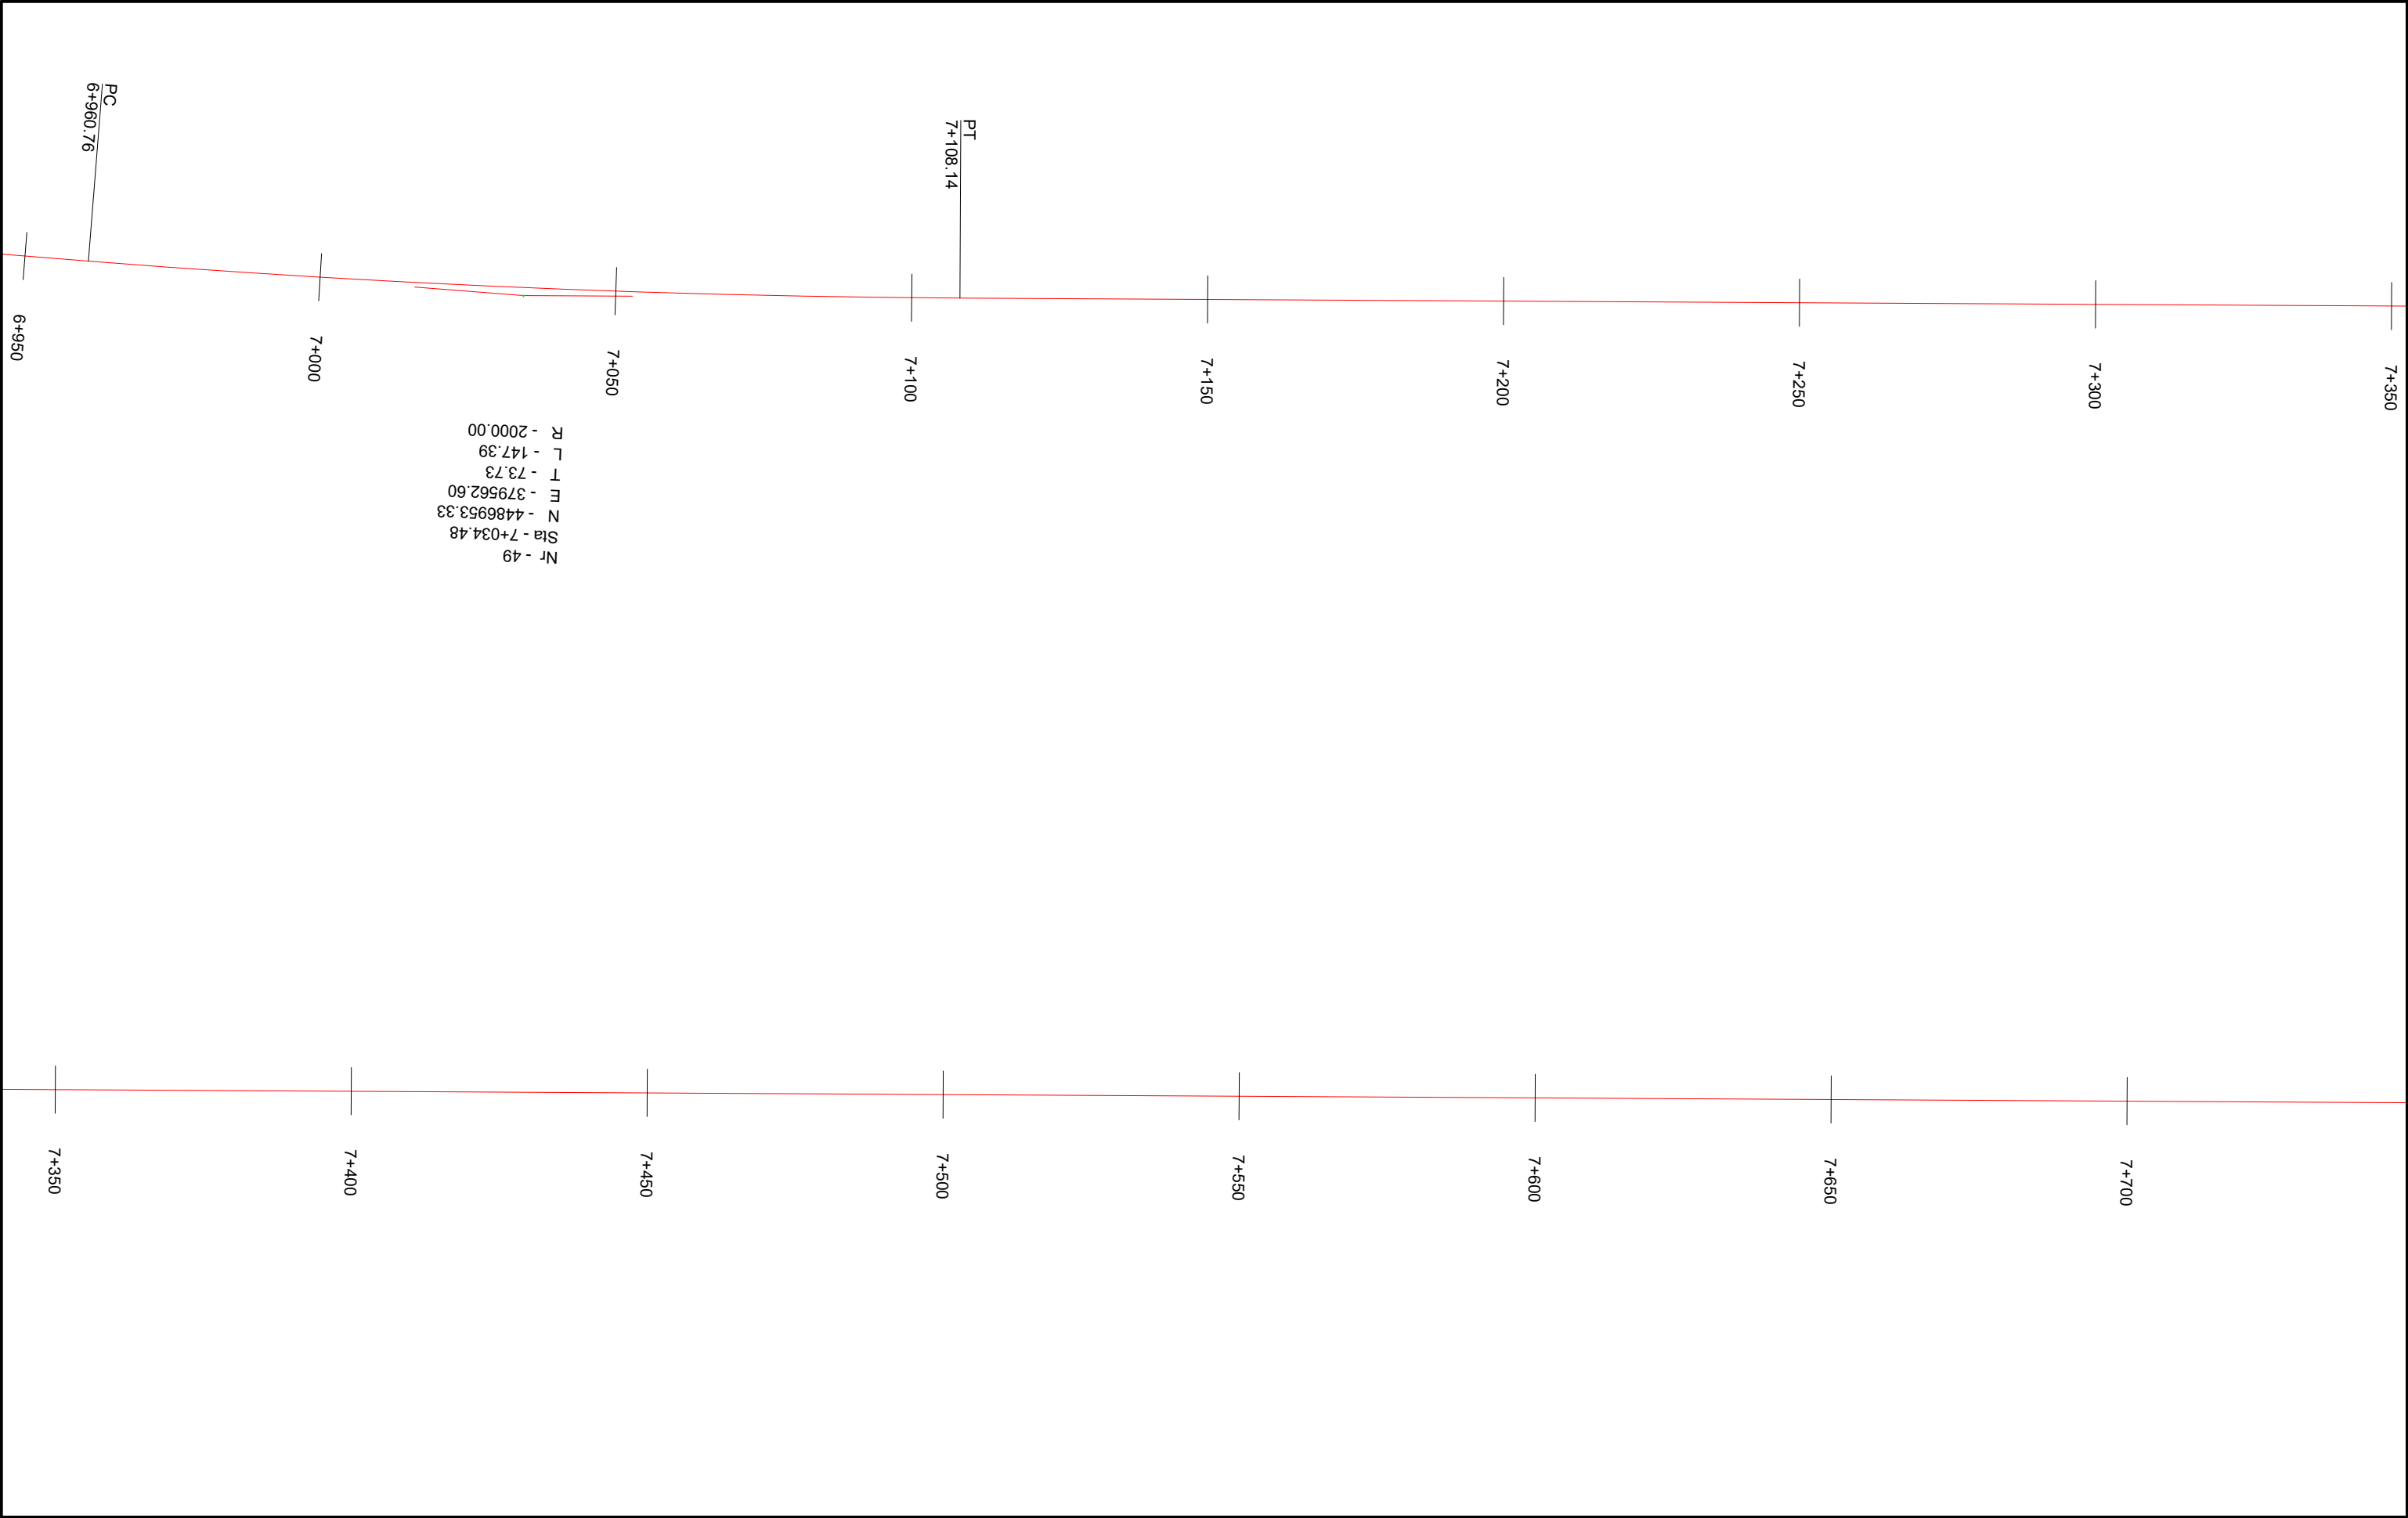



FONDI SHQIPTAR I ZHVILLIMIT
ALBANIAN DEVELOPMENT FUND

INVESTITORI

"Fondi Shqiptar i Zhvillimit"



InfraKonsult
konsulence inxhinierike

Address: Rr. "Qemal Stafa"; P.25; Ap. 4,hyrja 4, perballë Qendres Lincoln

Mob:+355 (0)68 90 10 844 / +355 (0)69 40 17 013

E-mail: infrakonsult@yahoo.com

Segmenti Rugor:
" Peshkepia - Hyrje e Qytetit Selenicë "

Plani i Piketimit

FAZA - PROJEKT ZBATIMI

SHKALLA 1:1000


Data: Shkurt, 2021


VIZATIMI Nr: (14)

PROJEKTUES:

Ing.Sokol METOJA
Ing. Redi STRUGA
Ing. Orgest MËRTIKA
Ing. Xhona SHPARTHI
Ing. Elvi KAPIDANI



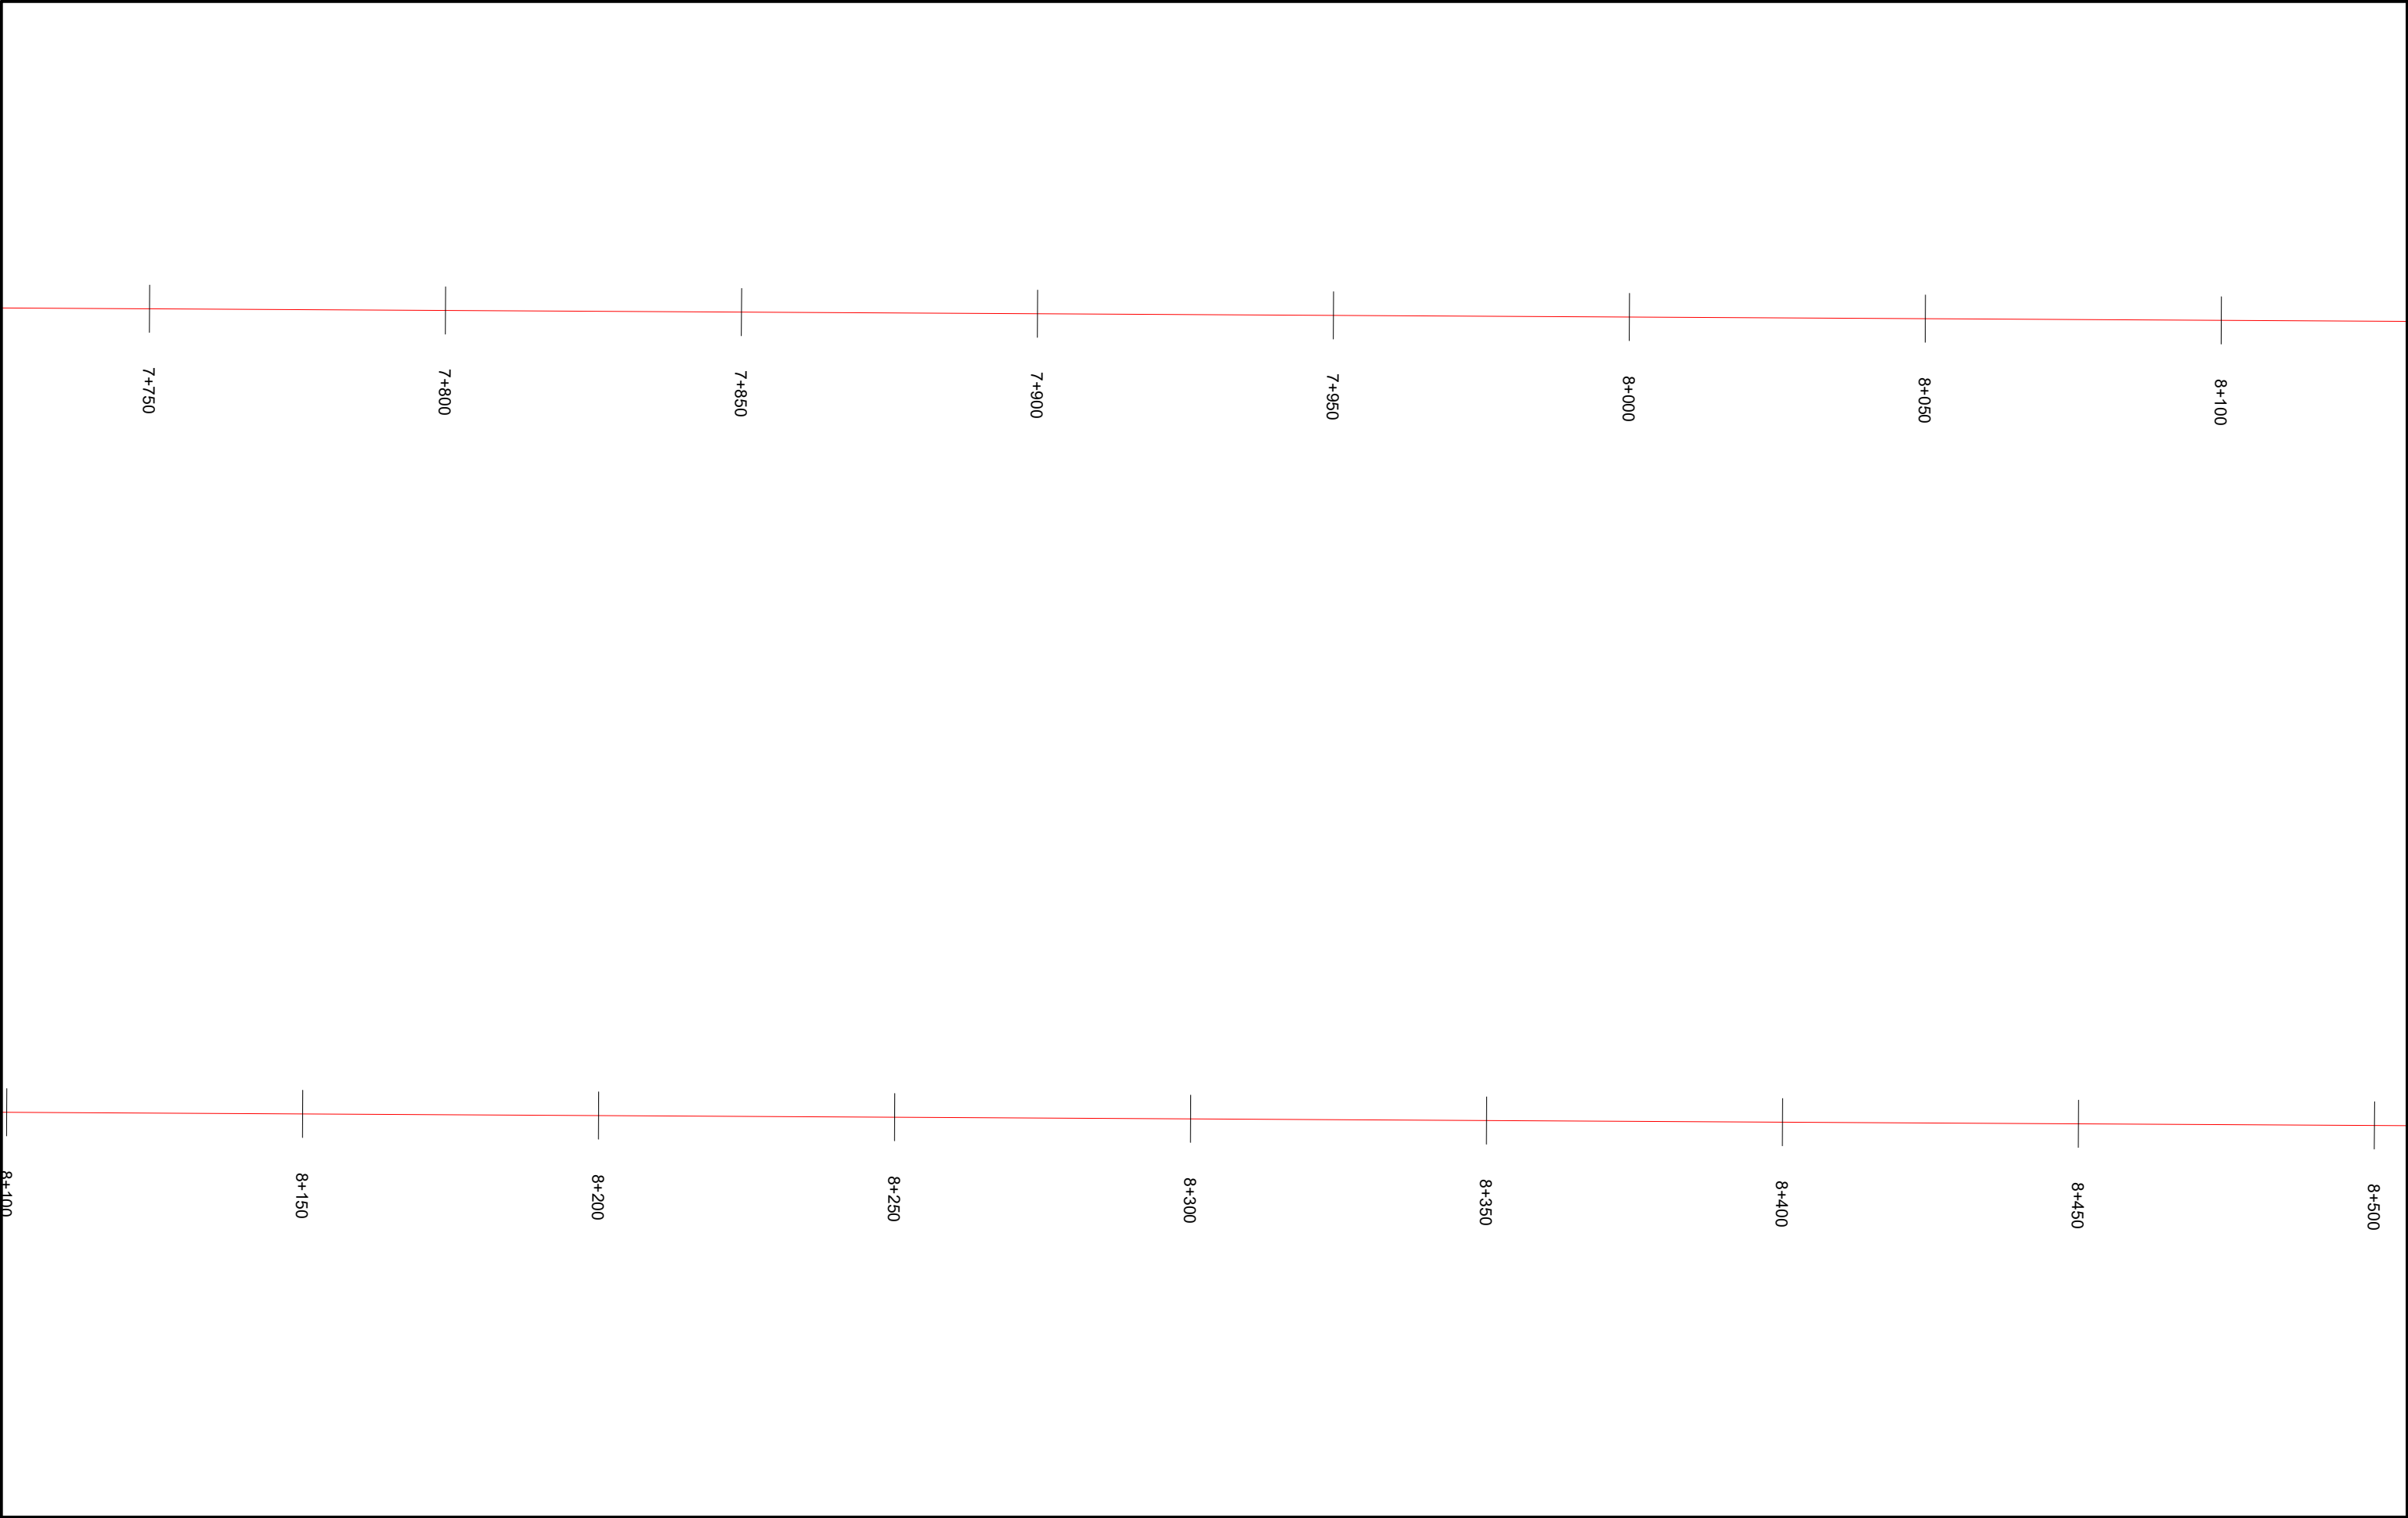

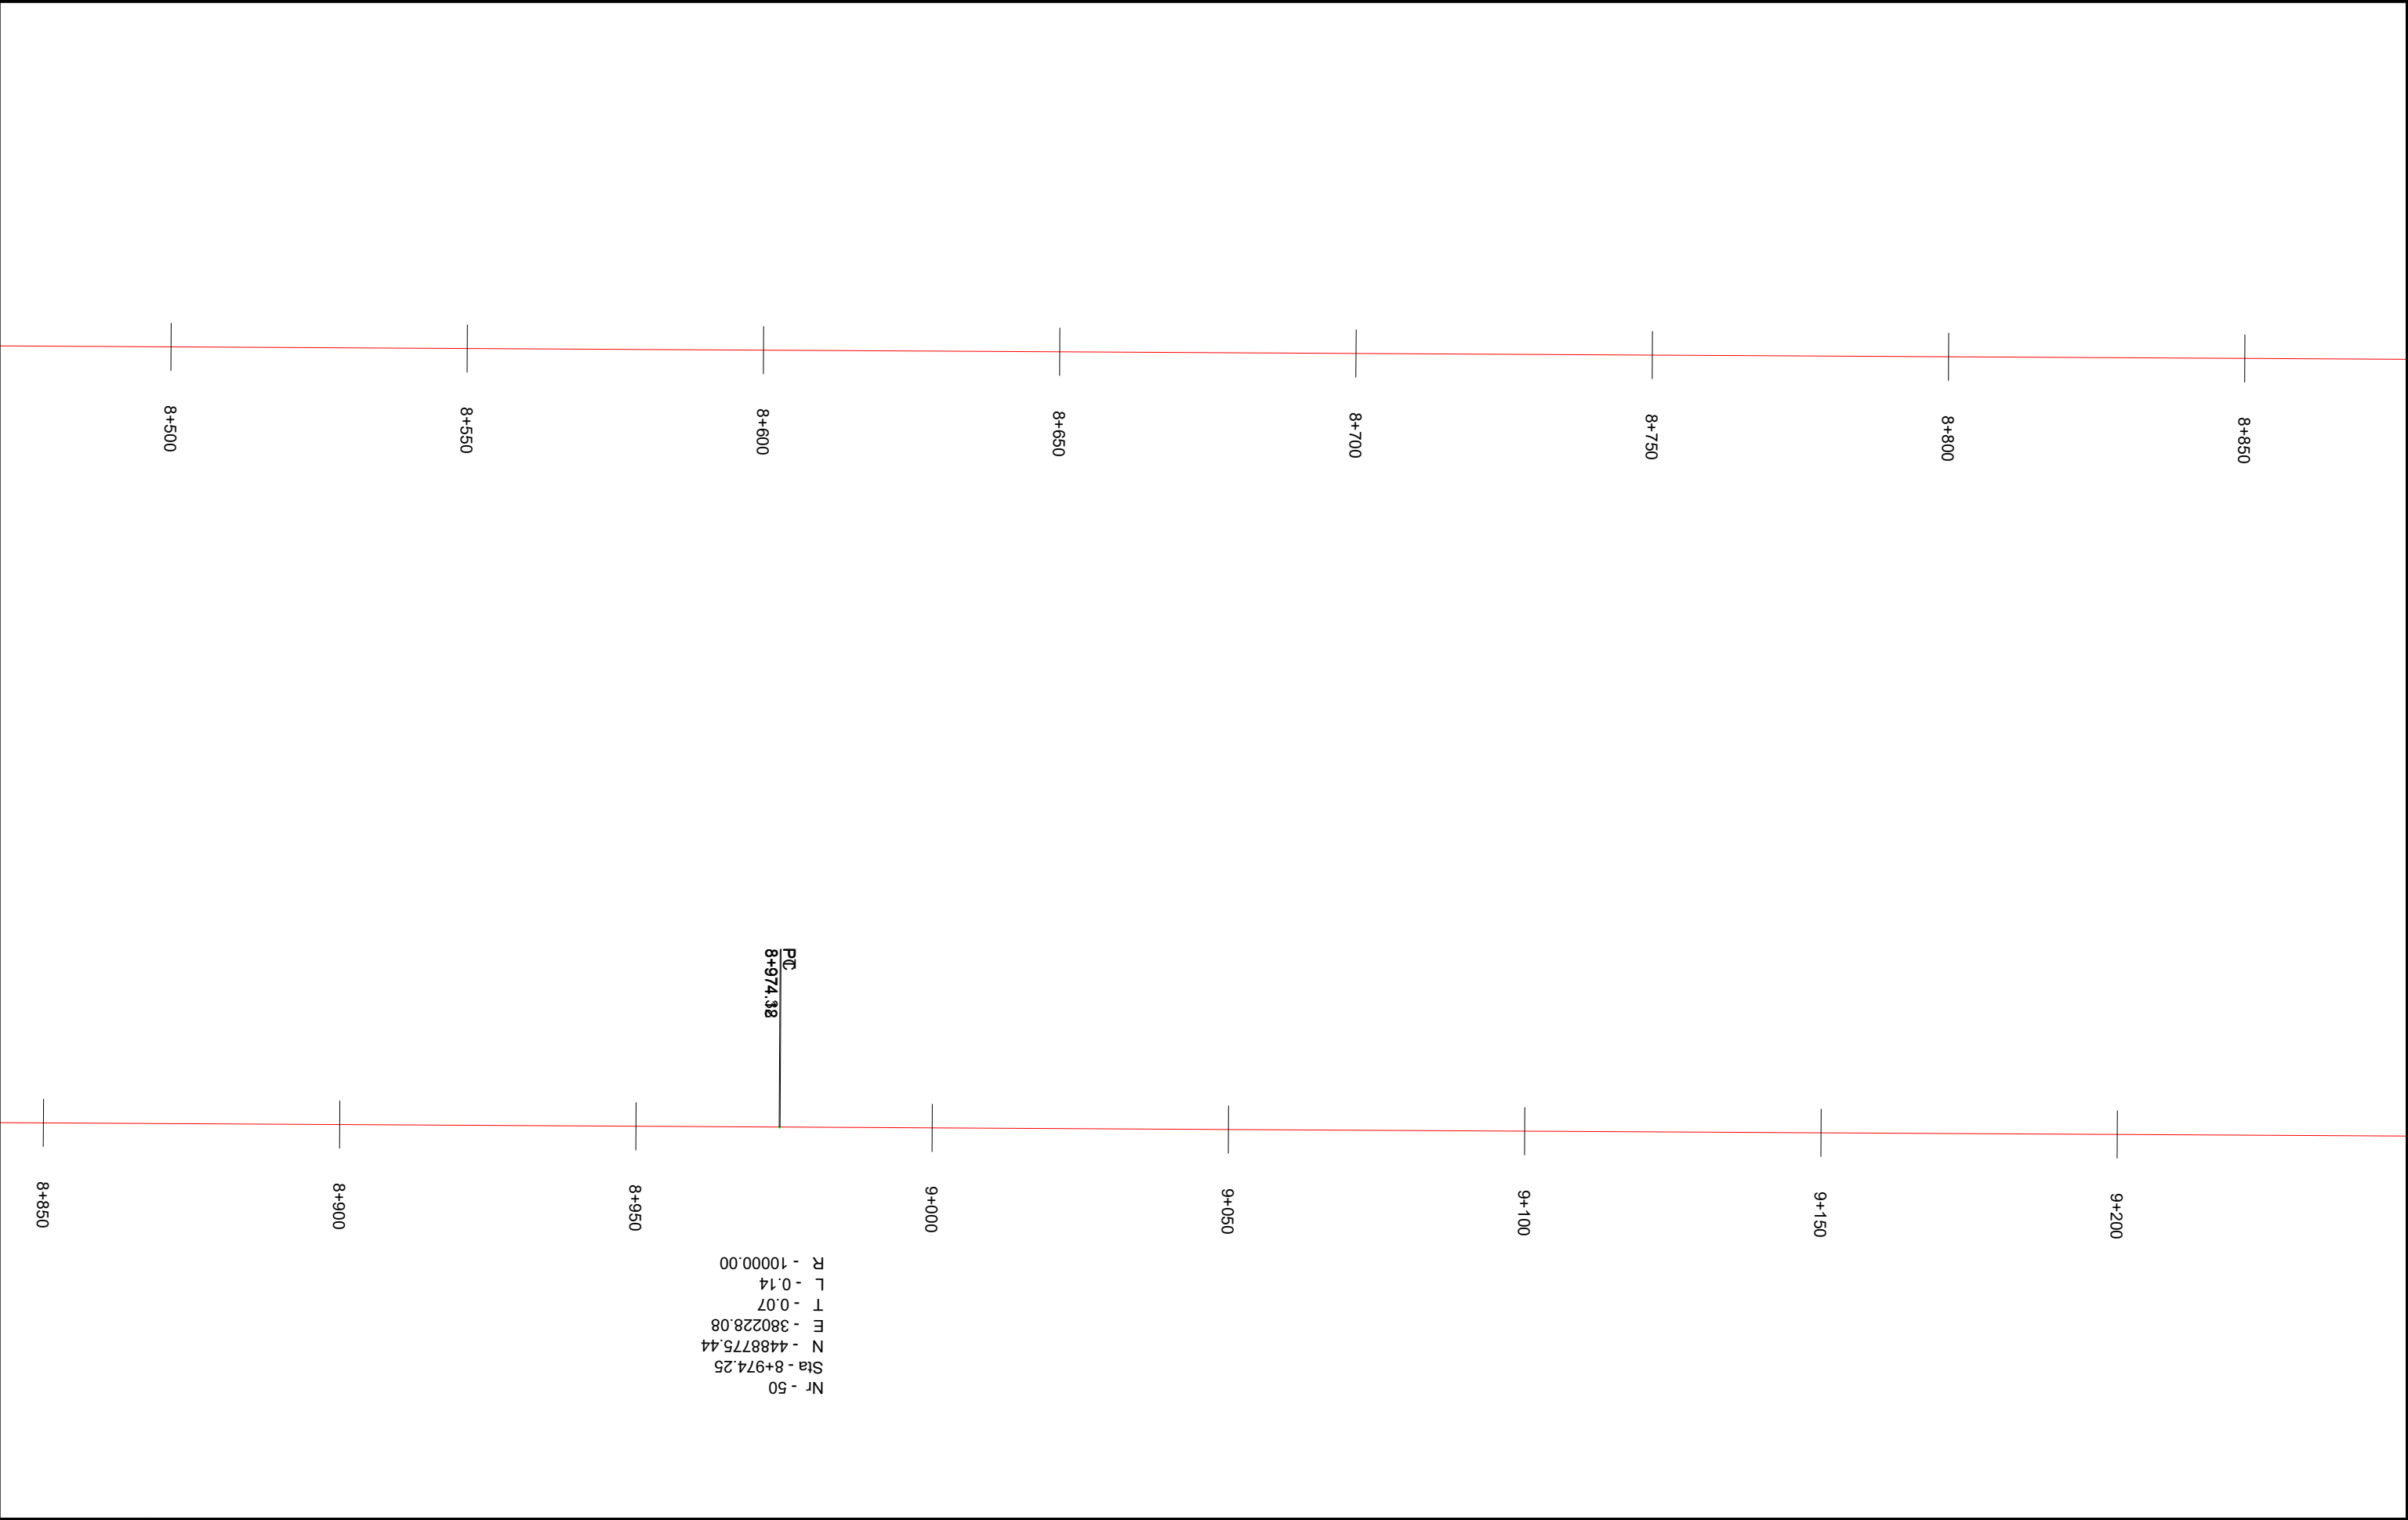

INVESTITORI
"Fondi Shqiptar i Zhvillimit"



InfraKonsult

Address: Rr. "Qemal Stafa"; P.25; Ap. 4,hyrja 4,
perballë Qendres Lincoln
Mob:+355 (0)68 90 10 844 / +355 (0)69 40 17 013
E-mail: infrakonsult@yahoo.com

Segmenti Rugor:
" Peshkepia - Hyrje e Qytetit Selenicë "

Plani i Piketimit

FAZA - PROJEKT ZBATIMI


SHKALLA 1:1000

Data: Shkurt, 2021

VIZATIMI Nr: (16)

PROJEKTUES:

Ing.Sokol METOJA
Ing. Redi STRUGA
Ing. Orgest MËRTIKA
Ing. Xhona SHPARTHI
Ing. Elvi KAPIDANI

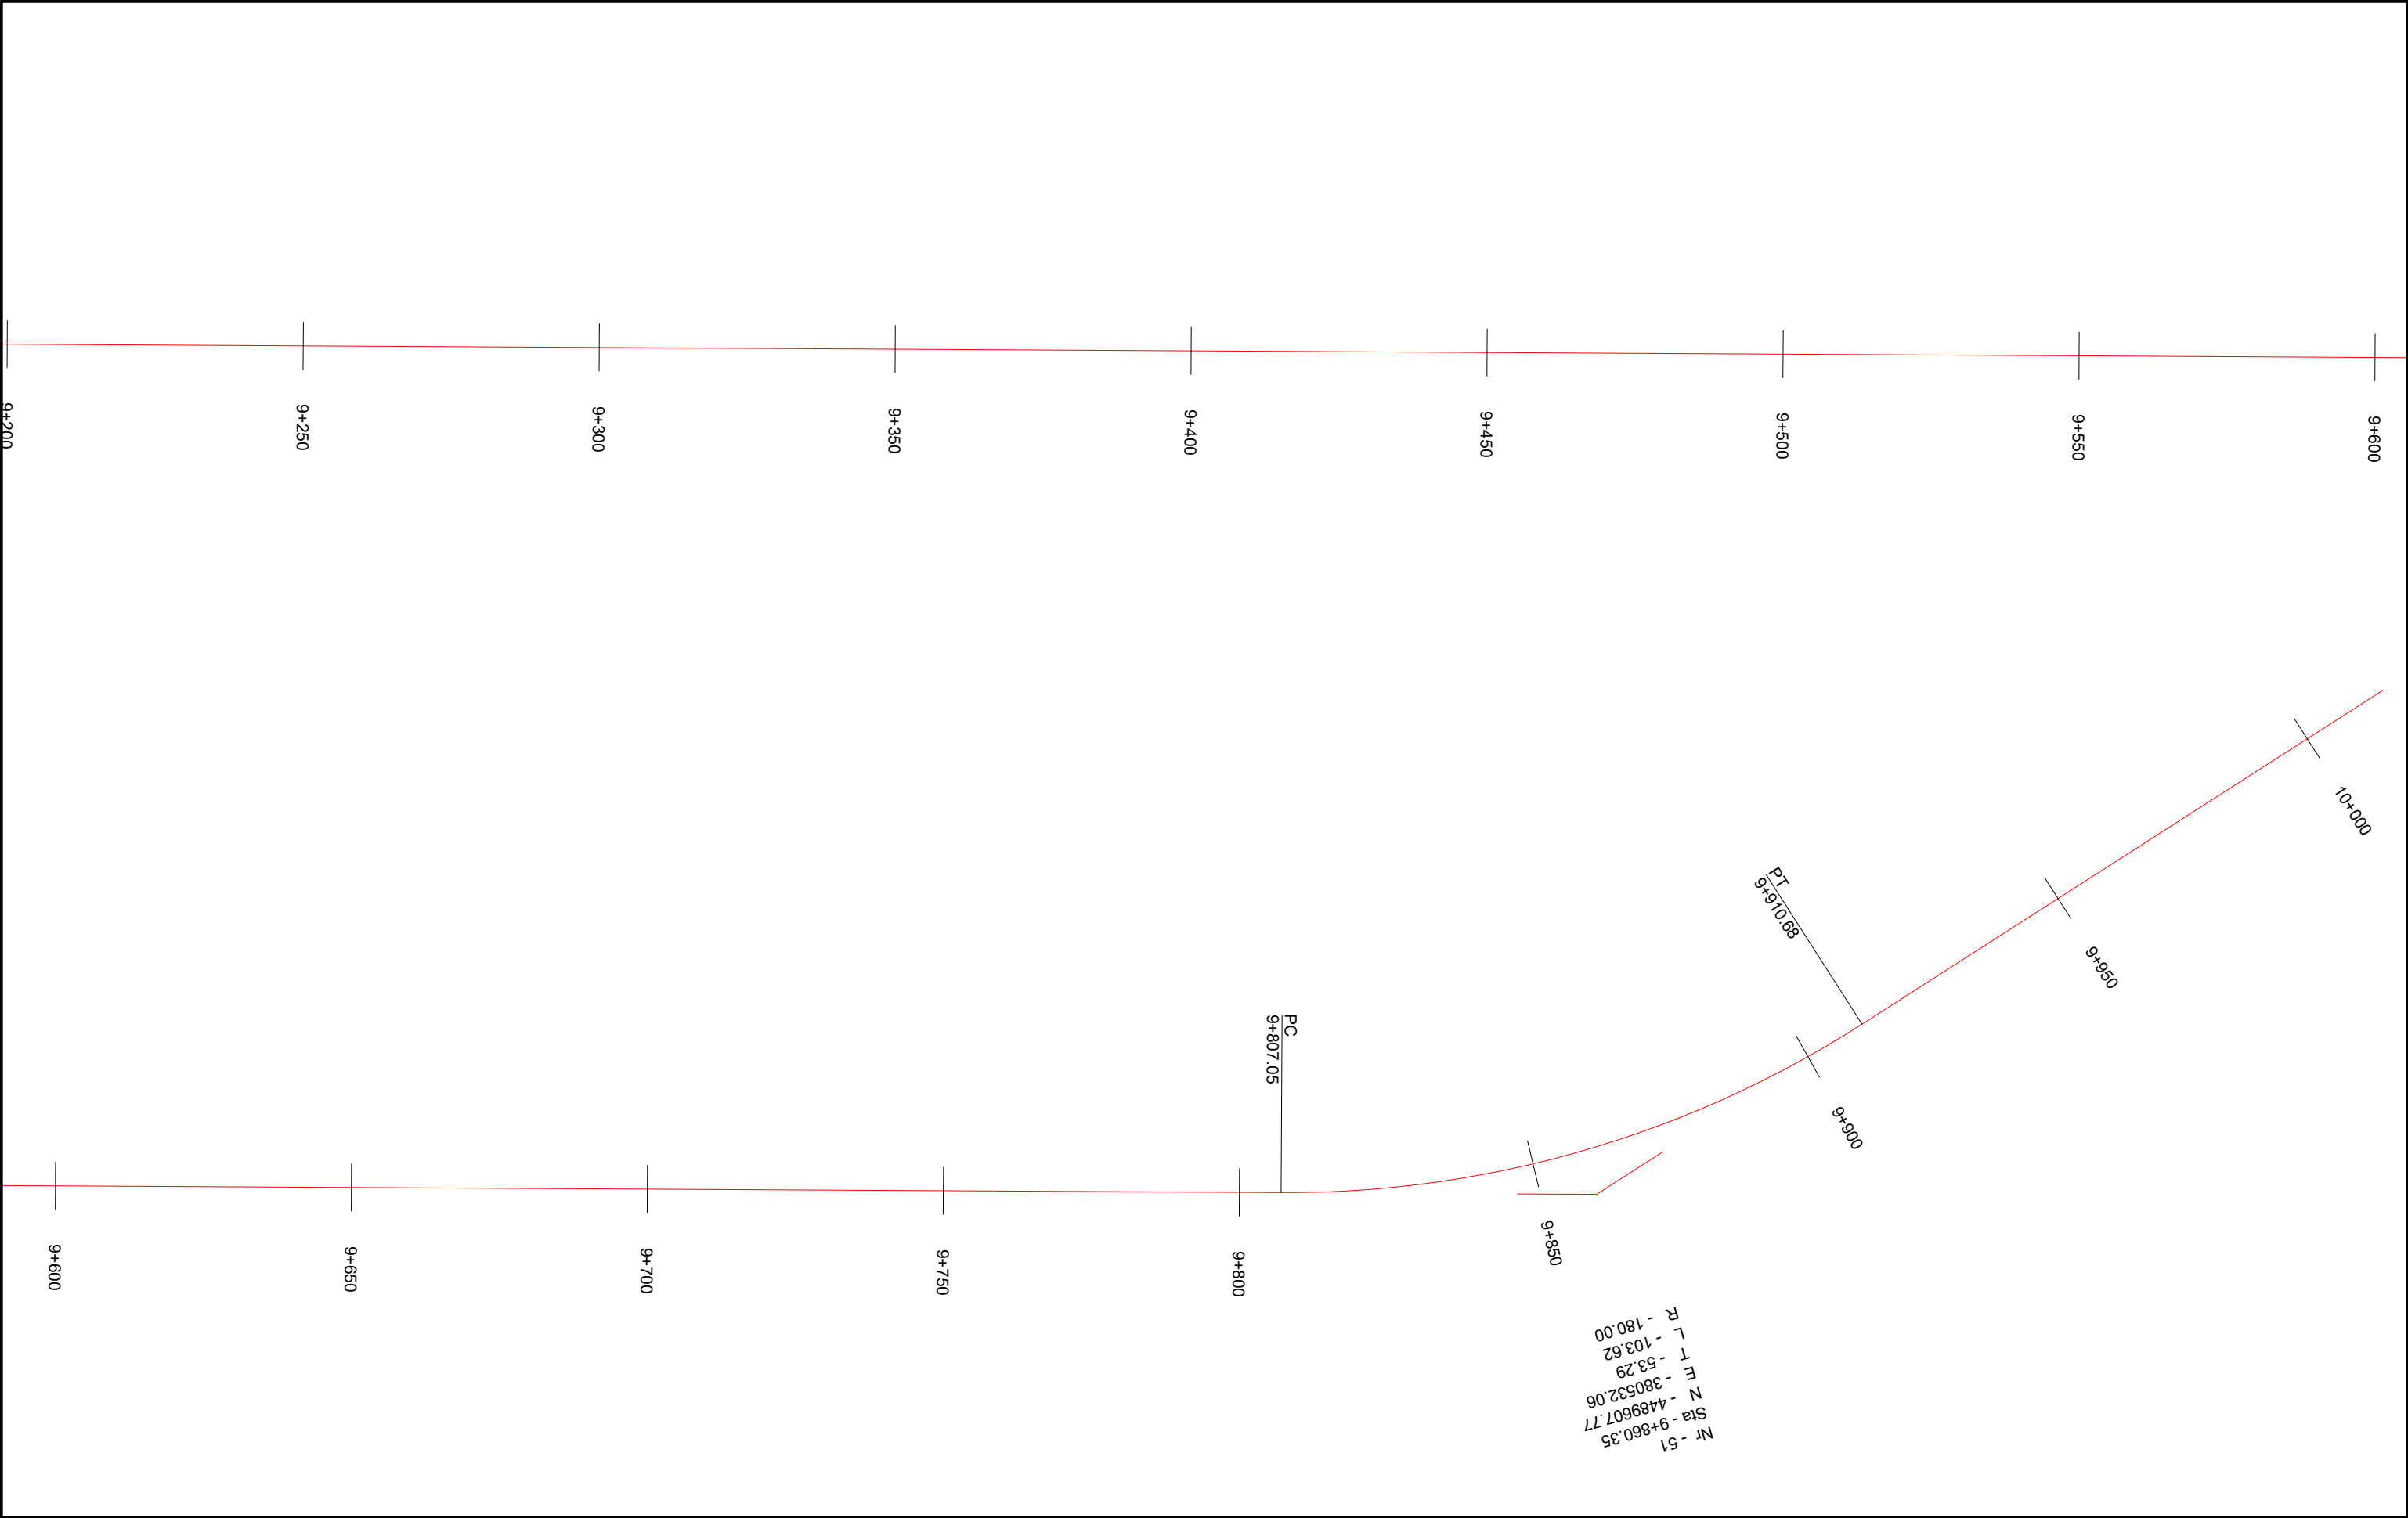



FONDI SHQIPTAR I ZHVILLIMIT
ALBANIAN DEVELOPMENT FUND

INVESTITORI

"Fondi Shqiptar i Zhvillimit"



InfraKonsult
konsulence inxhinierike

Address: Rr. "Qemal Stafa"; P.25; Ap. 4,hyrja 4,
perballë Qendres Lincoln

Mob:+355 (0)68 90 10 844 / +355 (0)69 40 17 013

E-mail: infrakonsult@yahoo.com

Segmenti Rrugor:
" Peshkepia - Hyrje e Qytetit Selenicë "

Plani i Piketimit

FAZA - PROJEKT ZBATIMI

SHKALLA 1:1000

Data: Shkurt, 2021

VIZATIMI Nr: (17)


PROJEKTUES:

Ing.Sokol METOJA
Ing. Redi STRUGA
Ing. Orgest MËRTIKA
Ing. Xhona SHPARTHI
Ing. Elvi KAPIDANI



Nr - 52
Sta - 10+154.43
N - 4489897.29
E - 380465.63
T - 49.78
L - 86.54
R - 70.00

Nr - 53
Sta - 10+257.33
N - 4489898.86
E - 380563.84
T - 32.01
L - 80.04
R - 70.00

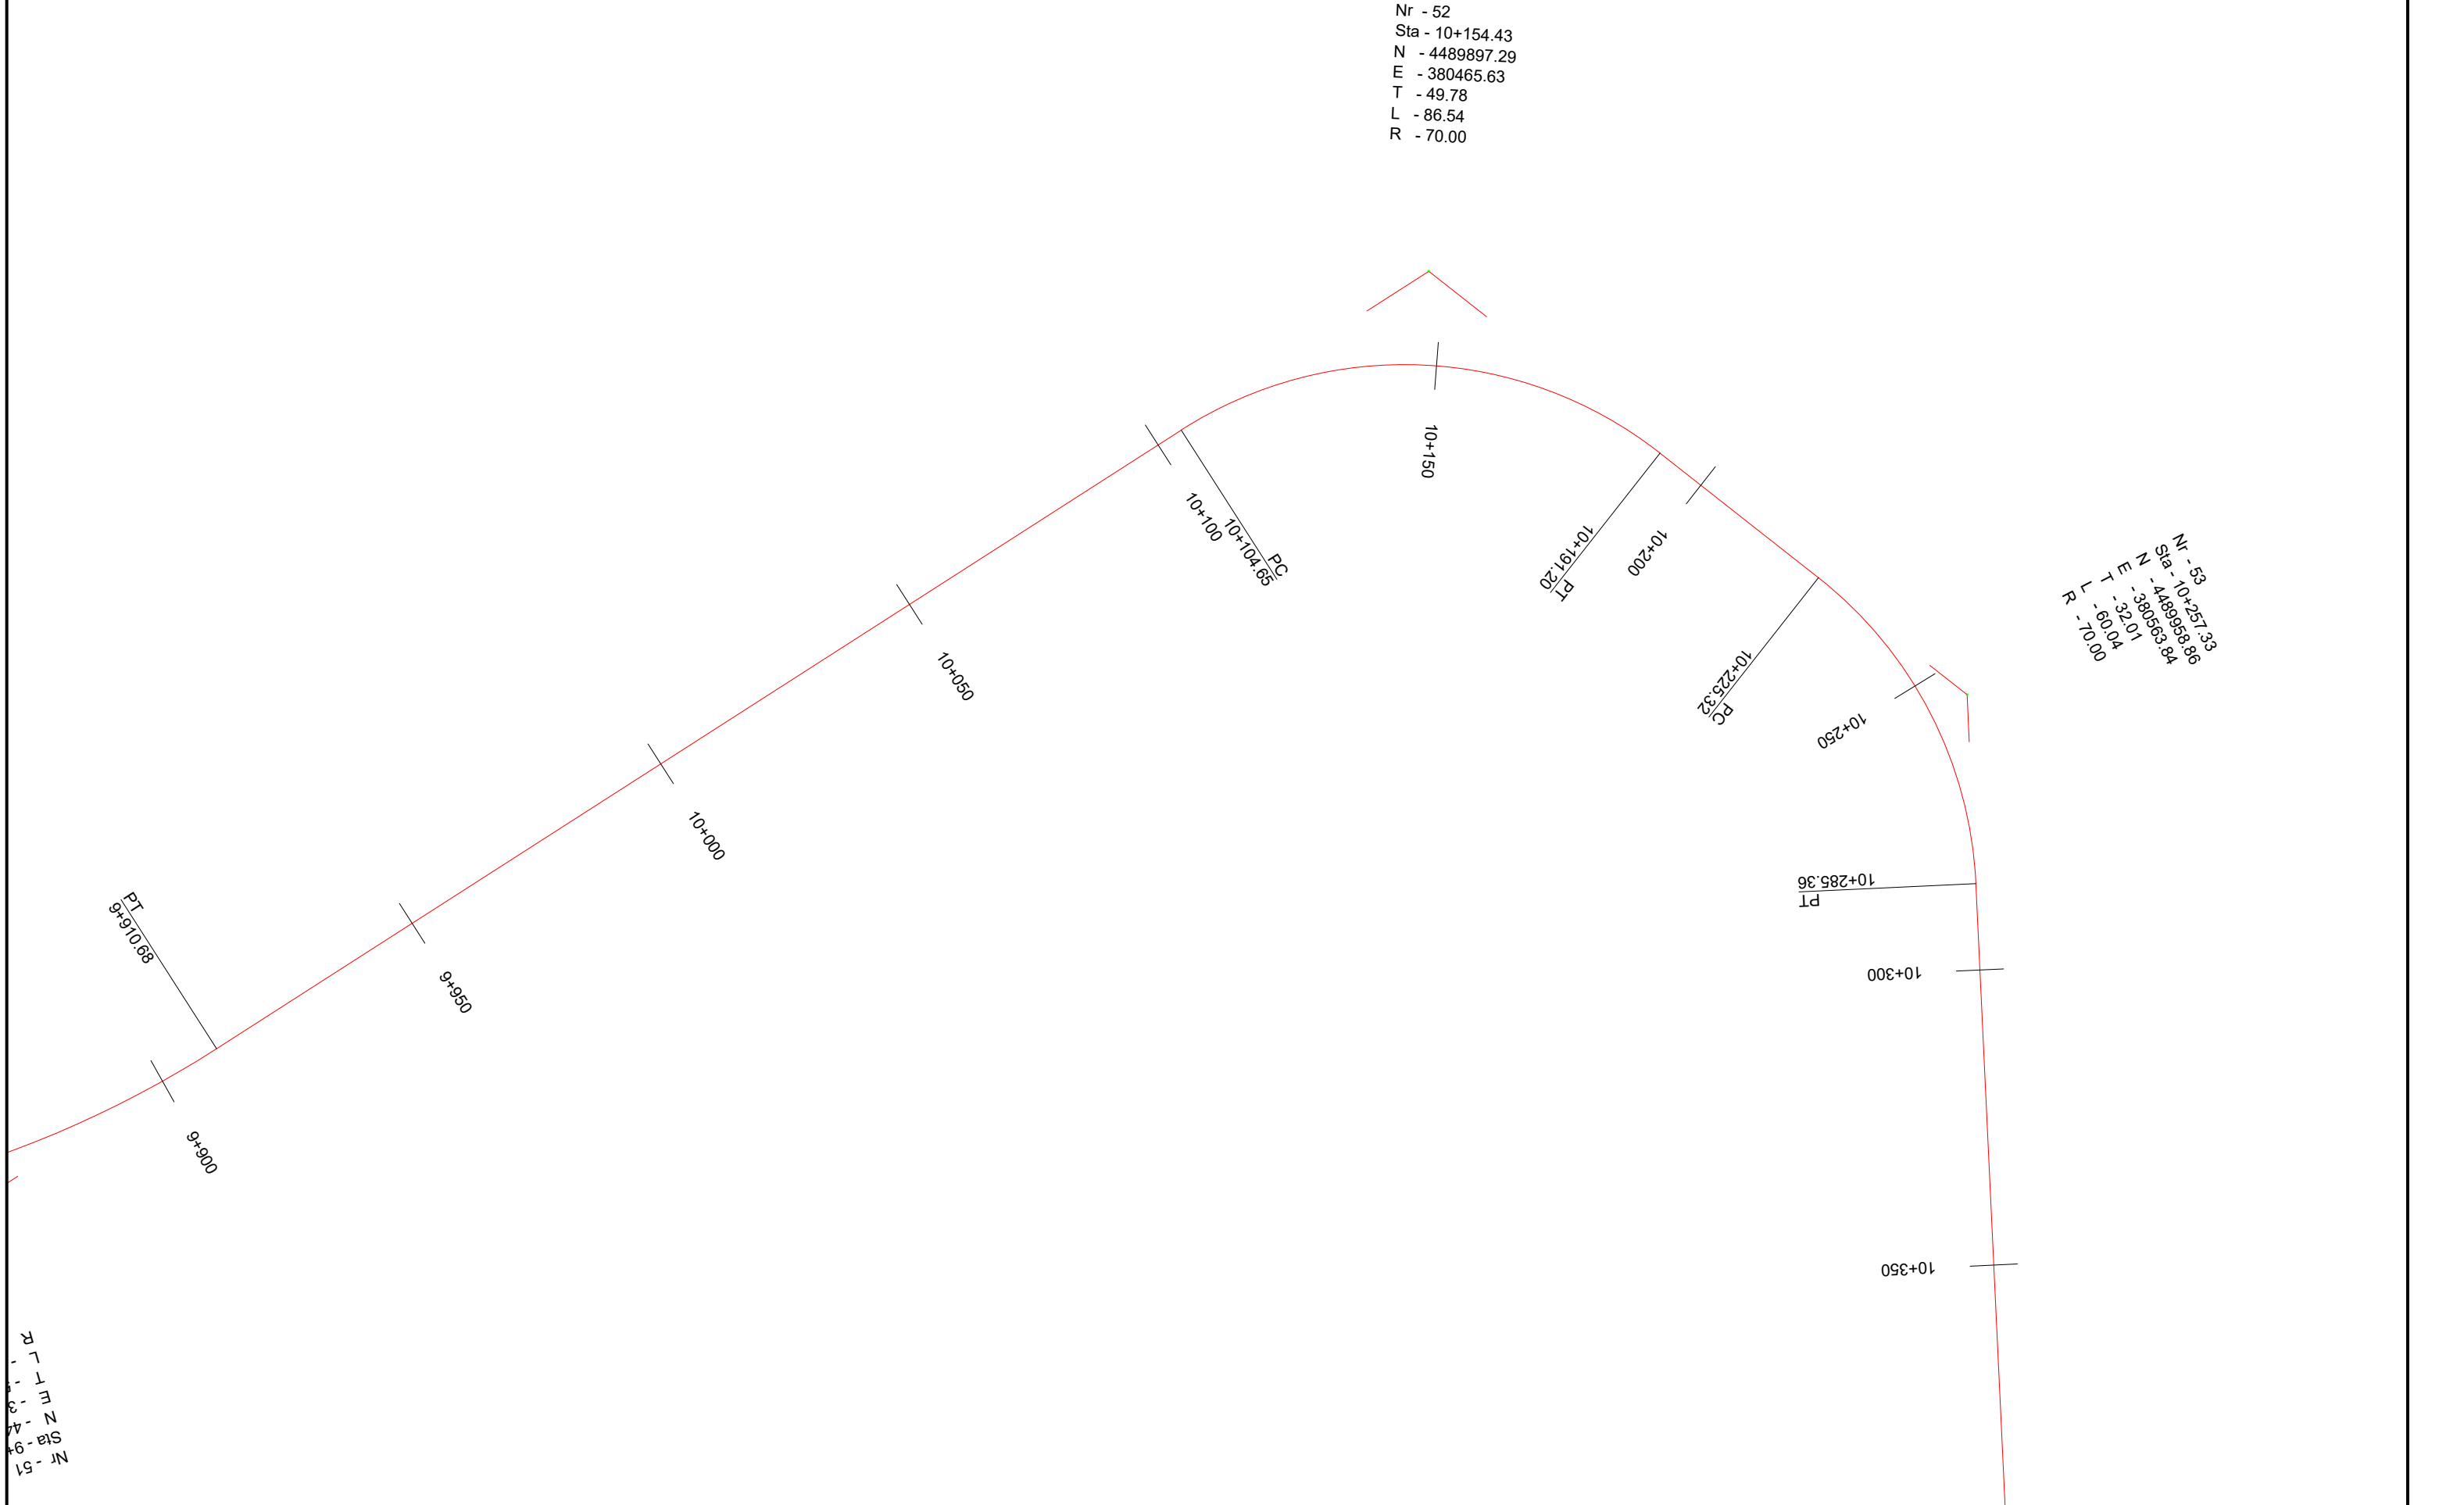

INVESTITORI
"Fondi Shqiptar i Zhvillimit"



InfraKonsult

Address: Rr. "Qemal Stafa"; P.25; Ap. 4,hyrja 4,
perballe Qendres Lincoln
Mob:+355 (0)68 90 10 844 / +355 (0)69 40 17 013
E-mail: infraconsult@yahoo.com

Segmenti Rugor:
" Peshkepia - Hyrje e Qytetit Selenicë "

Plani i Piketimit

FAZA - PROJEKT ZBATIMI


SHKALLA 1:1000


Data: Shkurt, 2021

VIZATIMI Nr: (18)

PROJEKTUES:

Ing.Sokol METOJA
Ing. Redi STRUGA
Ing. Orgest MËRTIKA
Ing. Xhona SHPARTHI
Ing. Elvi KAPIDANI

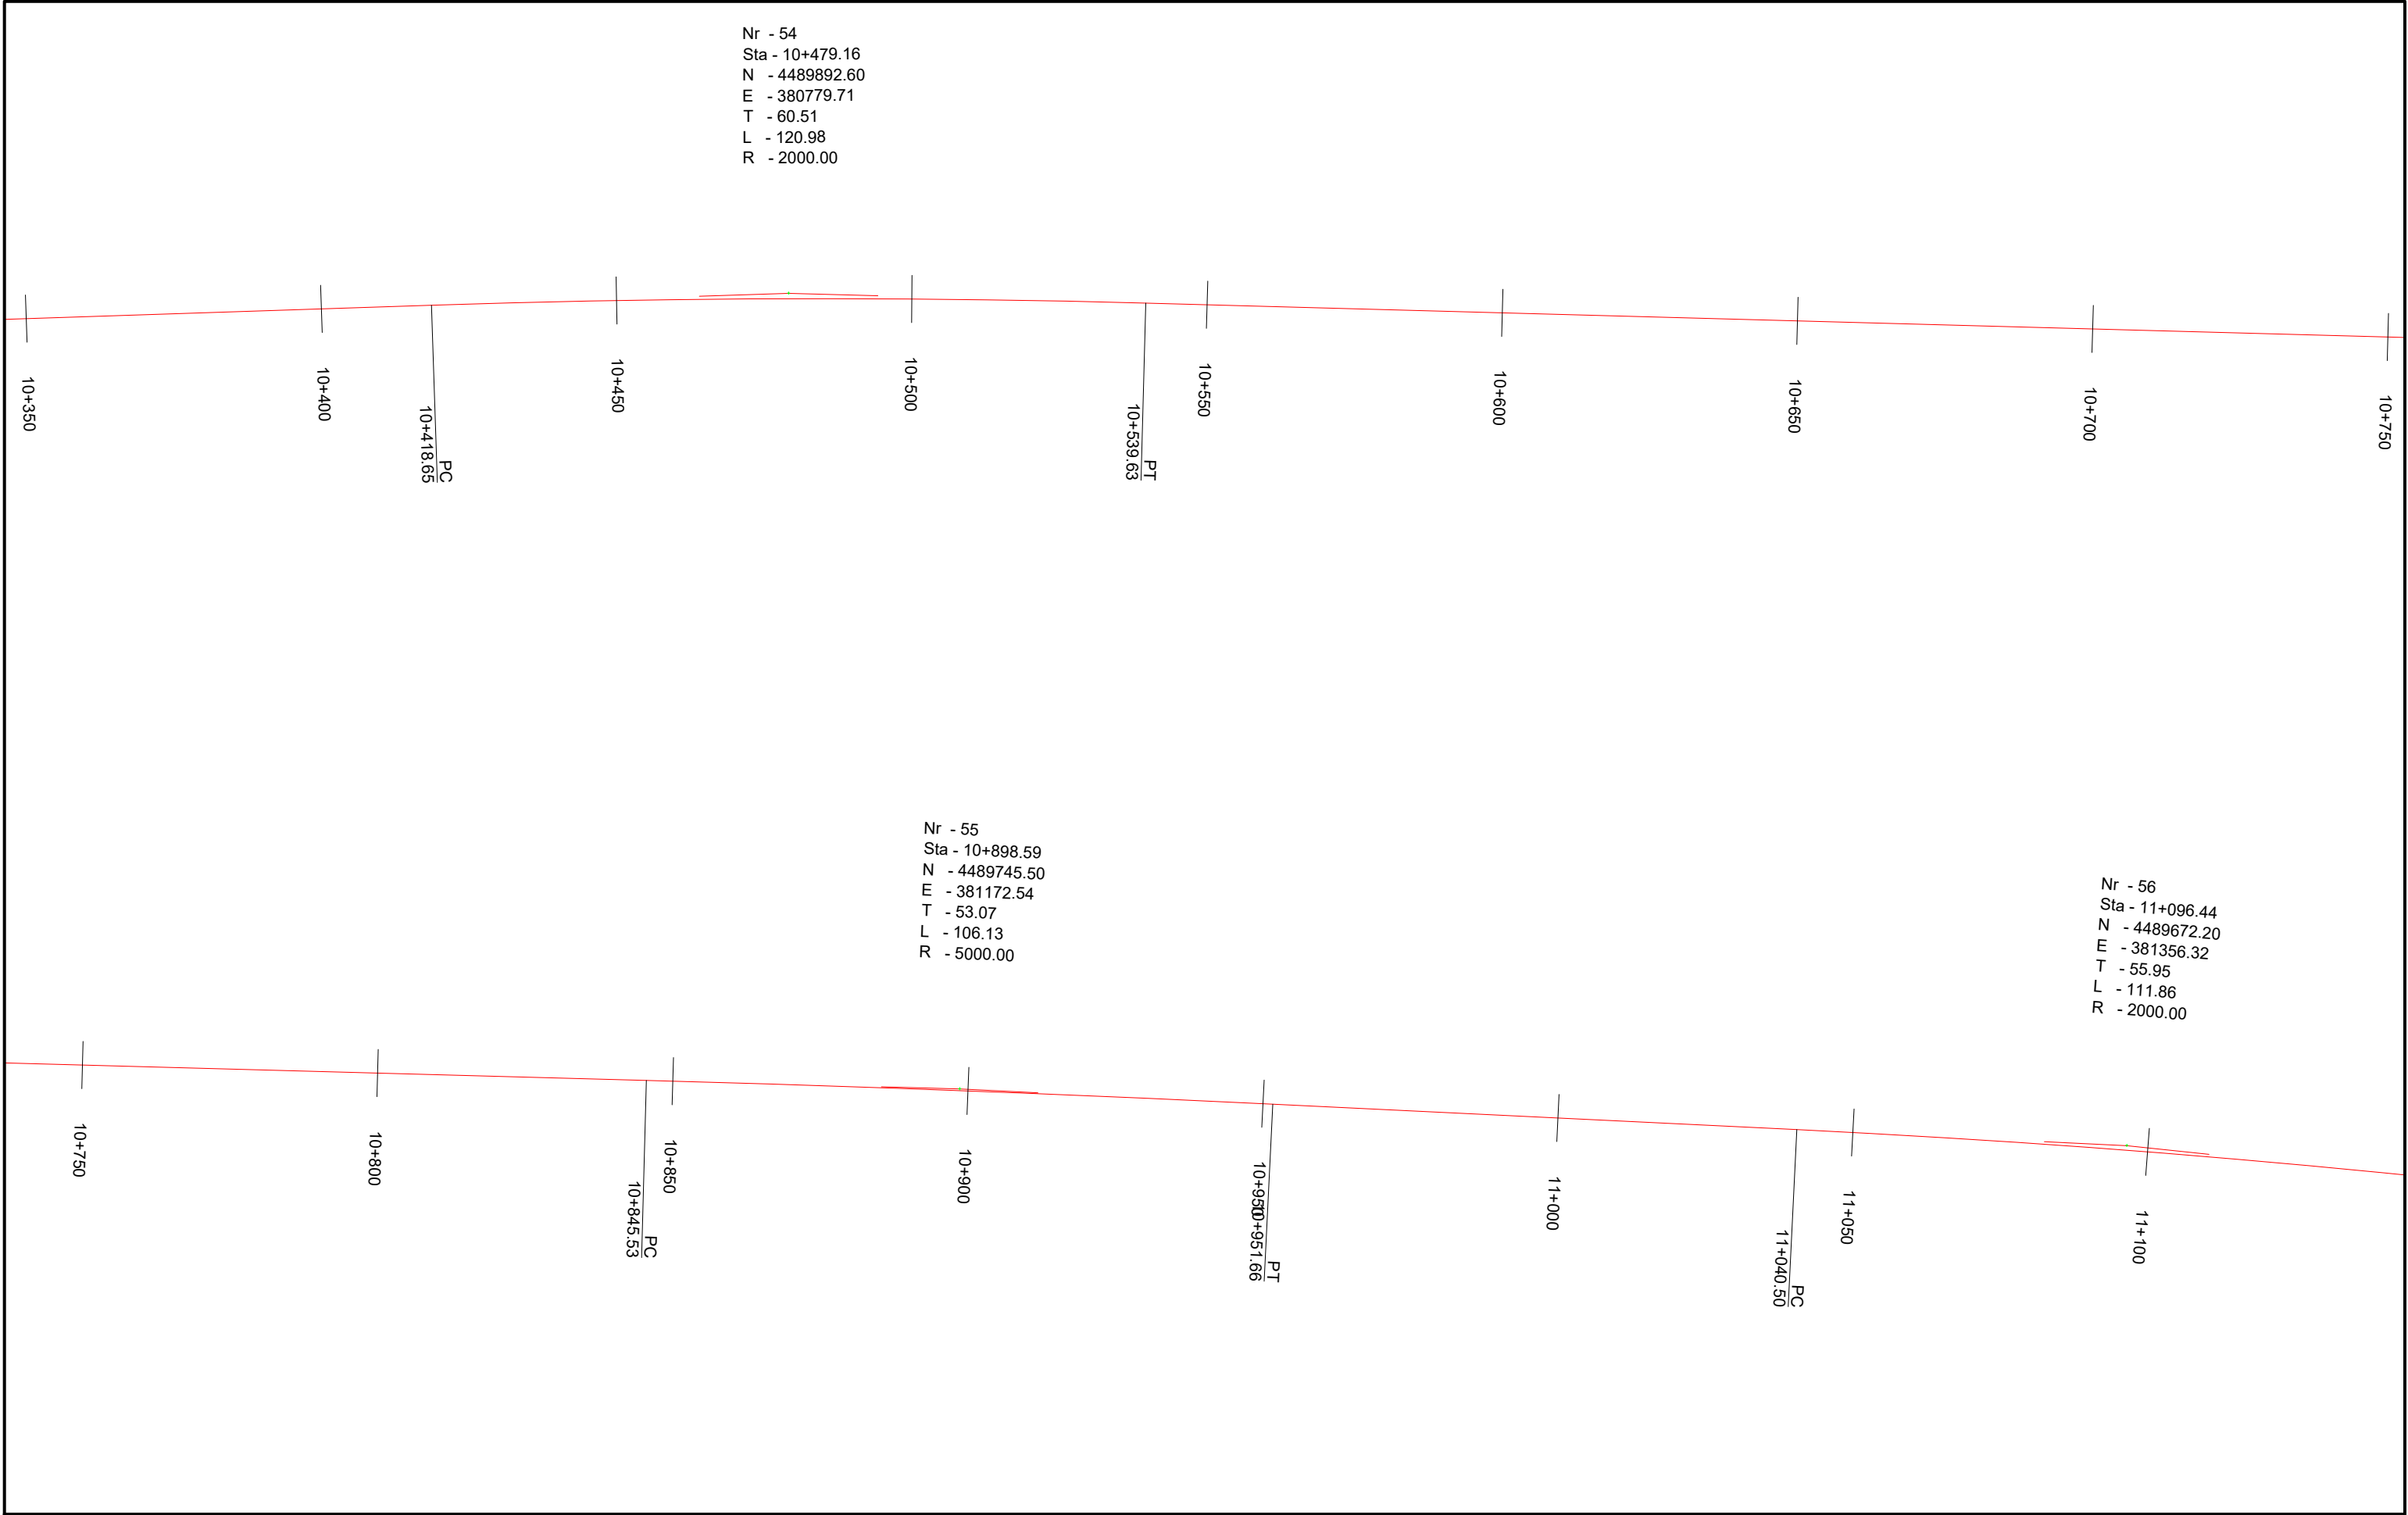

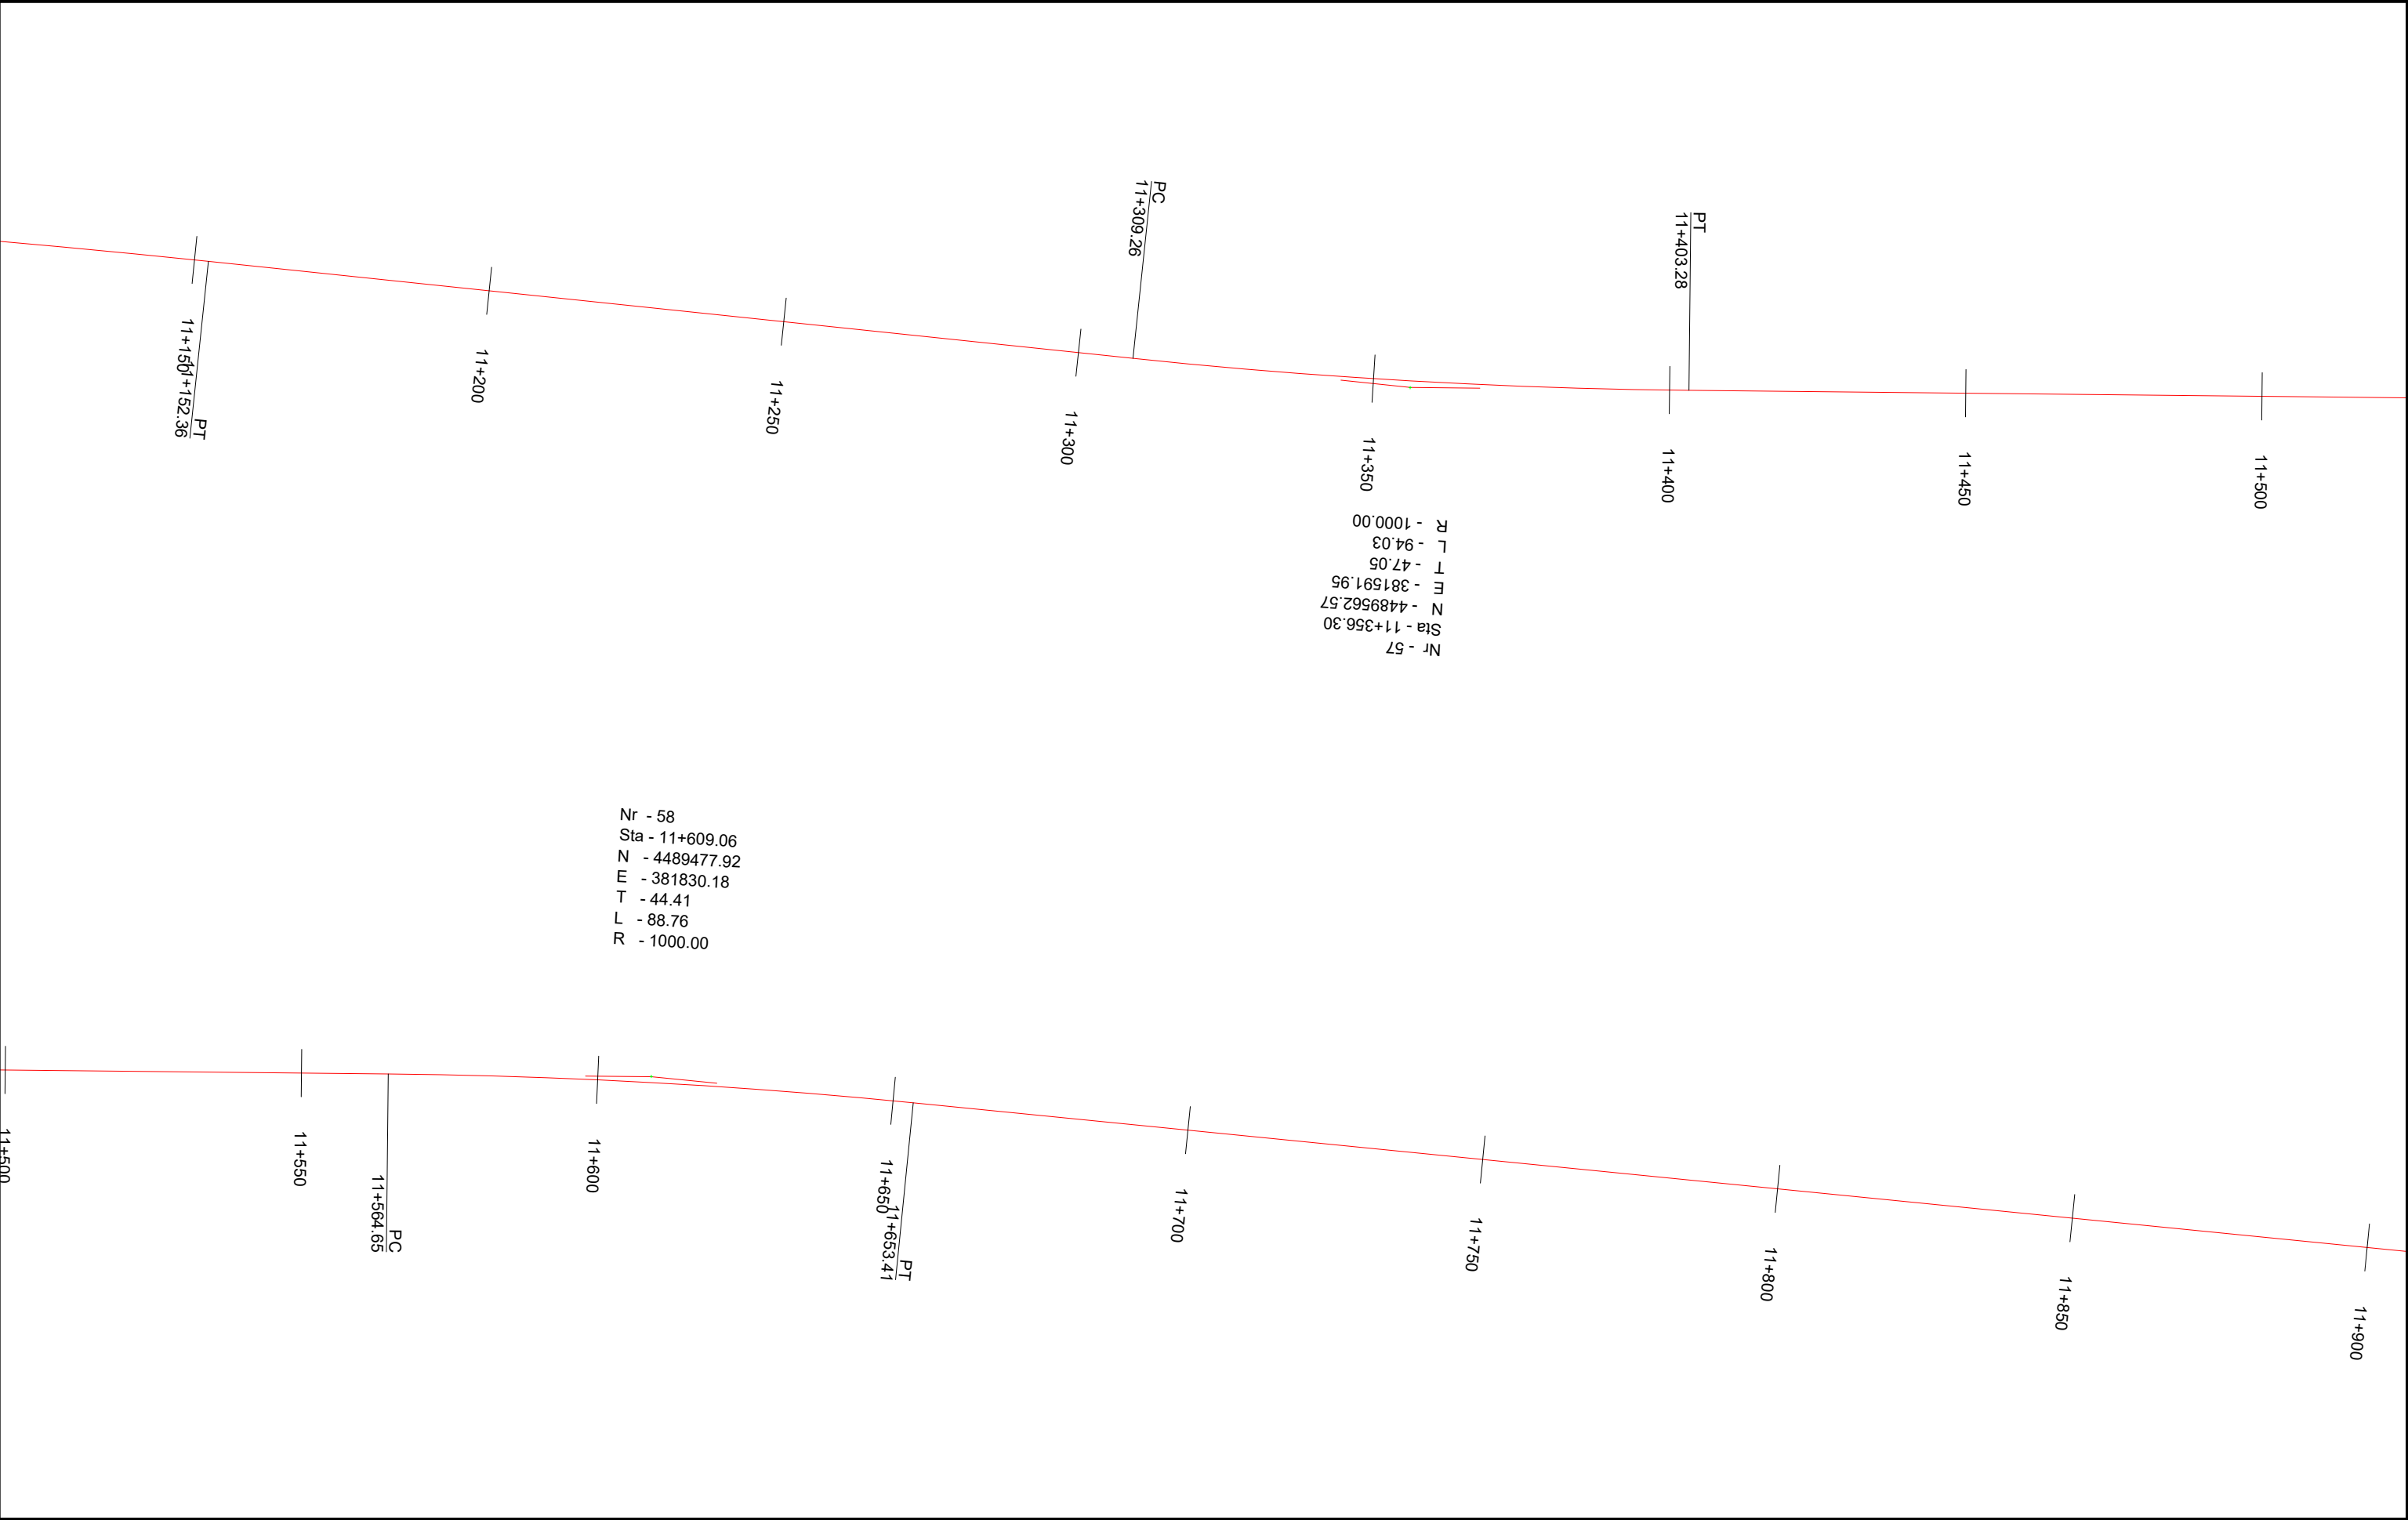

INVESTITORI
"Fondi Shqiptar i Zhvillimit"



InfraKonsult

Address: Rr. "Qemal Stafa"; P.25; Ap. 4,hyrja 4,
perballe Qendres Lincoln
Mob:+355 (0)68 90 10 844 / +355 (0)69 40 17 013
E-mail: infrakonsult@yahoo.com

Segmenti Rrugor:
" Peshkepia - Hyrje e Qytetit Selenicë "

Plani i Piketimit

FAZA - PROJEKT ZBATIMI


SHKALLA 1:1000

Data: Shkurt, 2021

VIZATIMI Nr: (20)

PROJEKTUES:

Ing.Sokol METOJA
Ing. Redi STRUGA
Ing. Orgest MËRTIKA
Ing. Xhona SHPARTHI
Ing. Elvi KAPIDANI

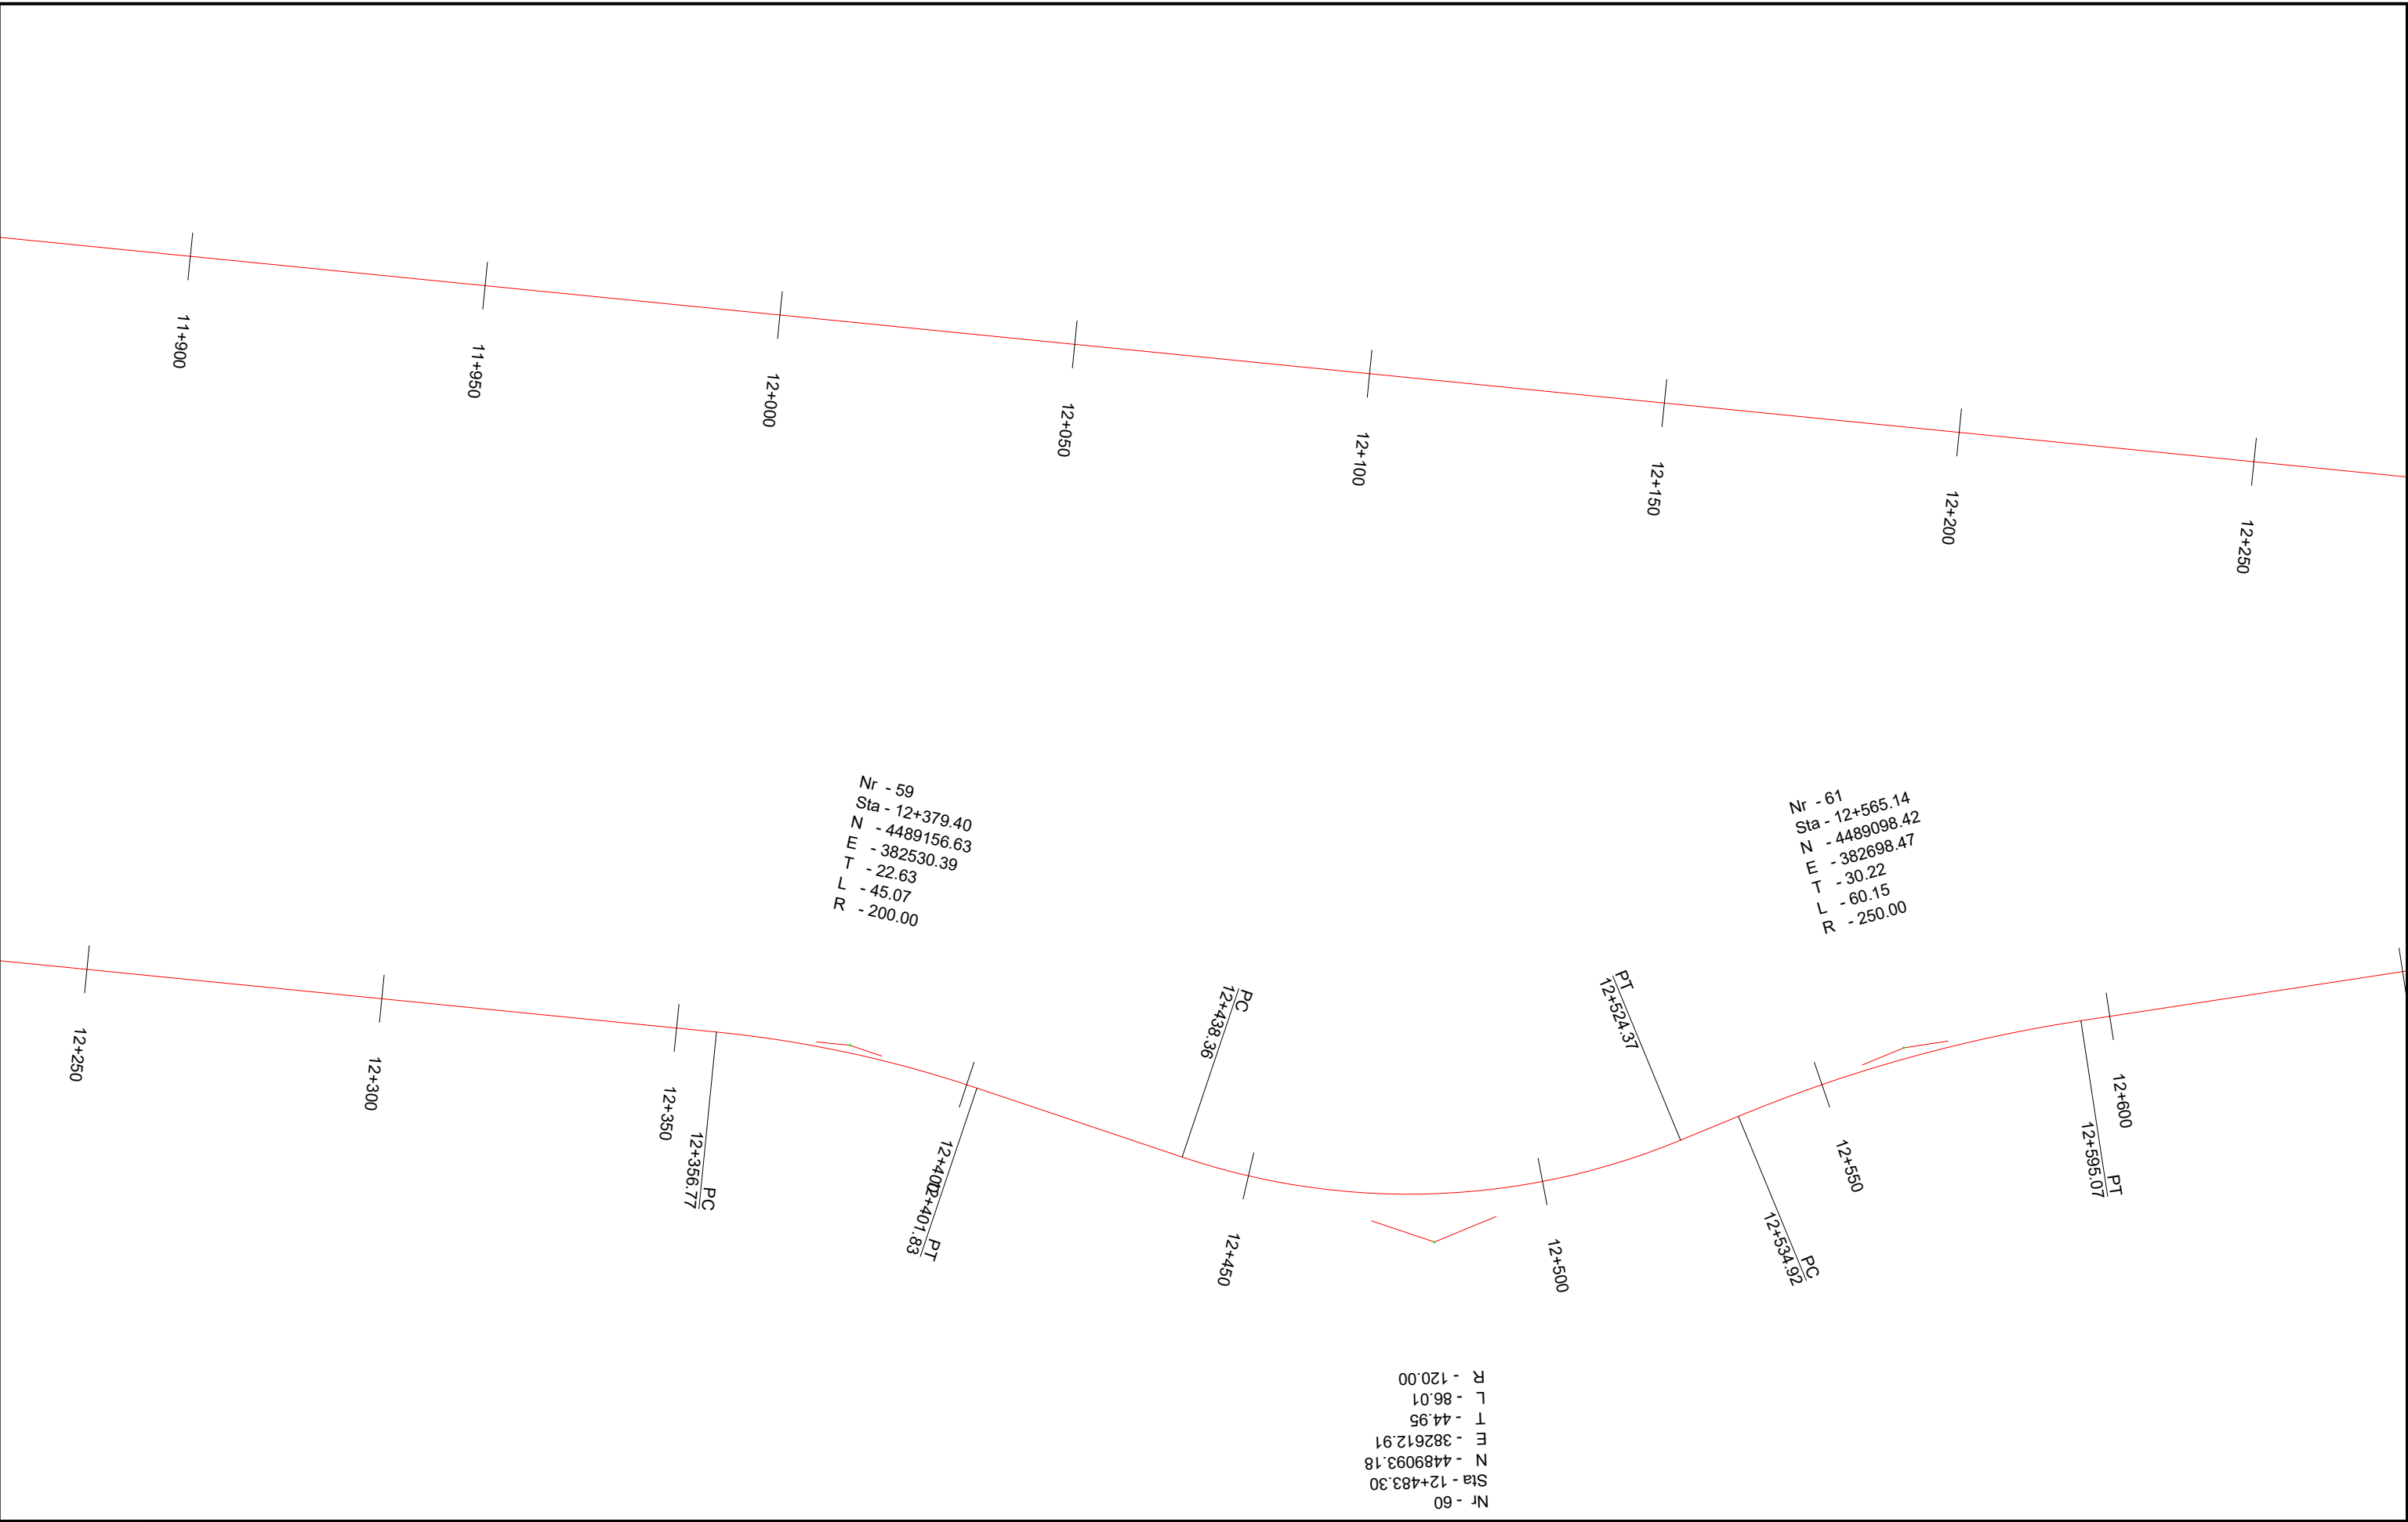

INVESTITORI
"Fondi Shqiptar i Zhvillimit"



InfraKonsult

Address: Rr. "Qemal Stafa", P.25; Ap. 4,hyrja 4,
perballe Qendres Lincoln
Mob:+355 (0)68 90 10 844 / +355 (0)69 40 17 013
E-mail: infrakonsult@yahoo.com

Segmenti Rrugor:
" Peshkepia - Hyrje e Qytetit Selenicë "

Plani i Piketimit

FAZA - PROJEKT ZBATIMI

SHKALLA 1:1000


Data: Shkurt, 2021

VIZATIMI Nr: (21)

PROJEKTUES:

Ing.Sokol METOJA
Ing. Redi STRUGA
Ing. Orgest MËRTIKA
Ing. Xhona SHPARTHI
Ing. Elvi KAPIDANI

(Signatures)

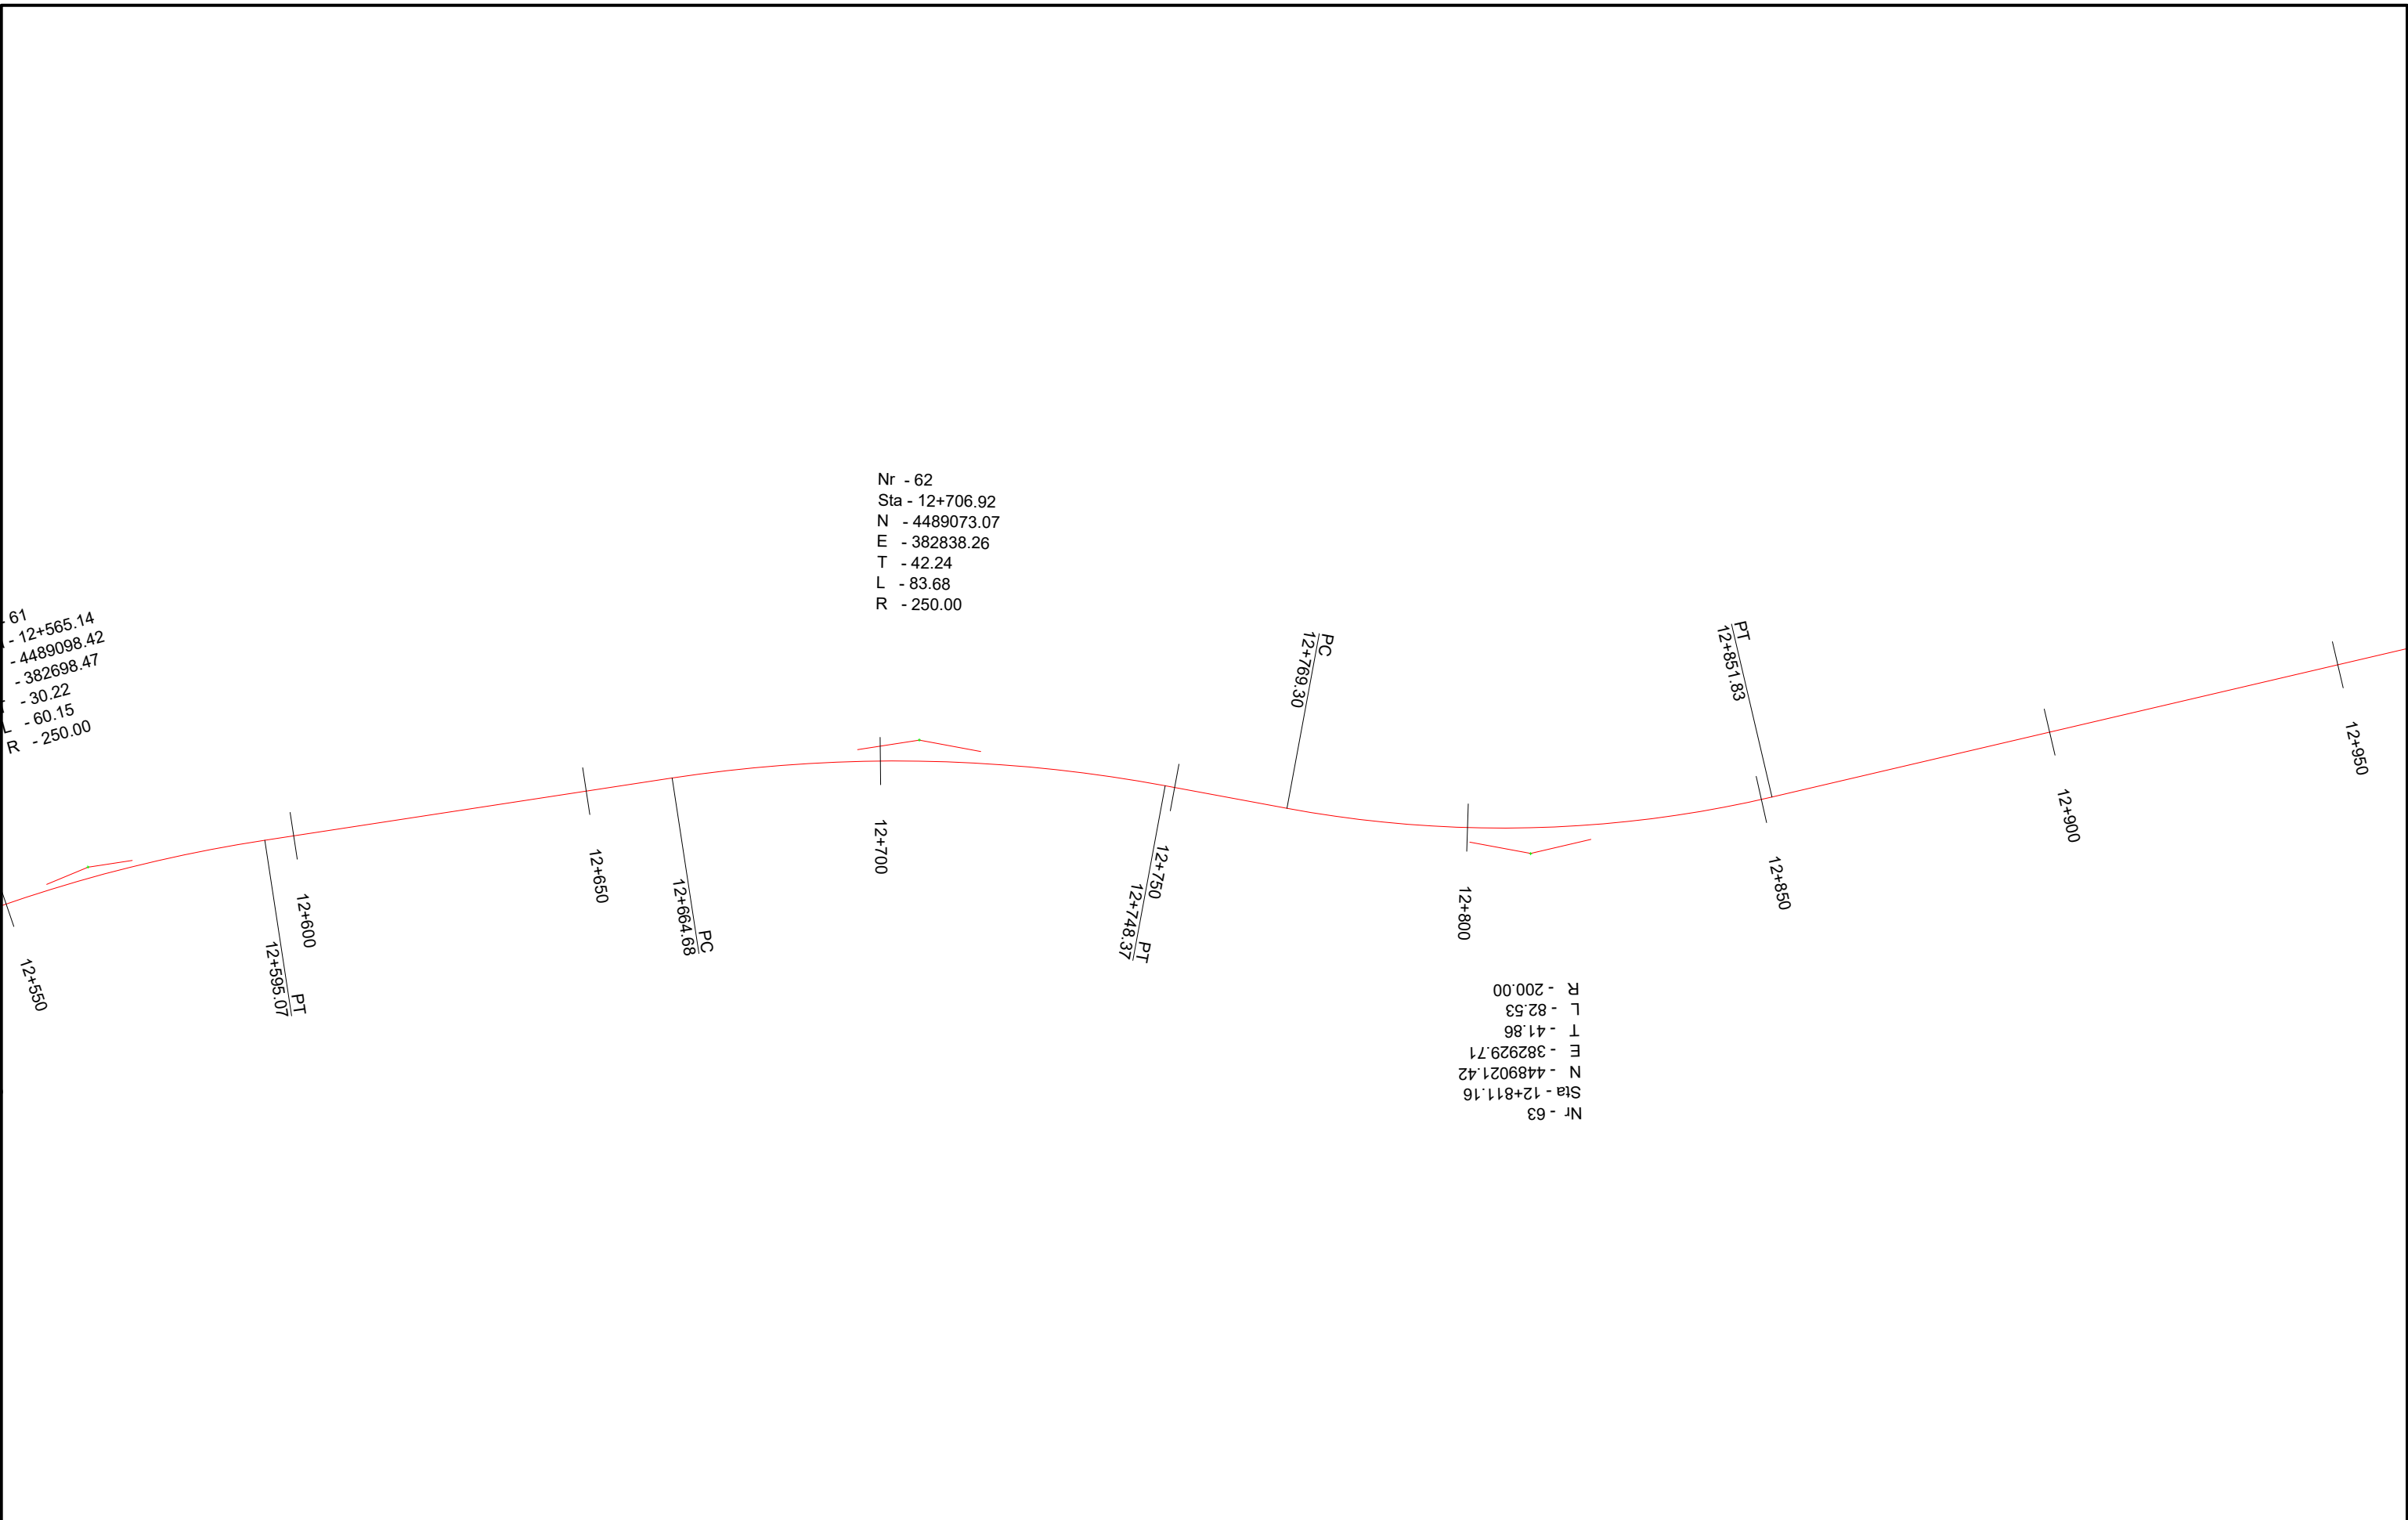



FONDI SHQIPTAR I ZHVILLIMIT
ALBANIAN DEVELOPMENT FUND

INVESTITORI

"Fondi Shqiptar i Zhvillimit"



InfraKonsult
konsulence inxhinierike

Address: Rr. "Qemal Stafa"; P.25; Ap. 4,hyrja 4,
perballë Qendres Lincoln

Mob:+355 (0)68 90 10 844 / +355 (0)69 40 17 013

E-mail: infrakonsult@yahoo.com

Segmenti Rrugor:
" Peshkepia - Hyrje e Qytetit Selenicë "

Plani i Piketimit

FAZA - PROJEKT ZBATIMI

SHKALLA 1:1000	Data: Shkurt, 2021
VIZATIMI Nr: (22)	


PROJEKTUES:



Ing.Sokol METOJA
Ing. Redi STRUGA
Ing. Orgest MËRTIKA
Ing. Xhona SHPARTHI
Ing. Elvi KAPIDANI

Nr - 64
Sta - 13+044.59
N - 4488997.65
E - 383163.12
T - 70.05
L - 136.59
R - 250.00

Nr - 65
Sta - 13+259.27
N - 4488865.99
E - 383337.10
T - 19.97
L - 39.89
R - 300.00

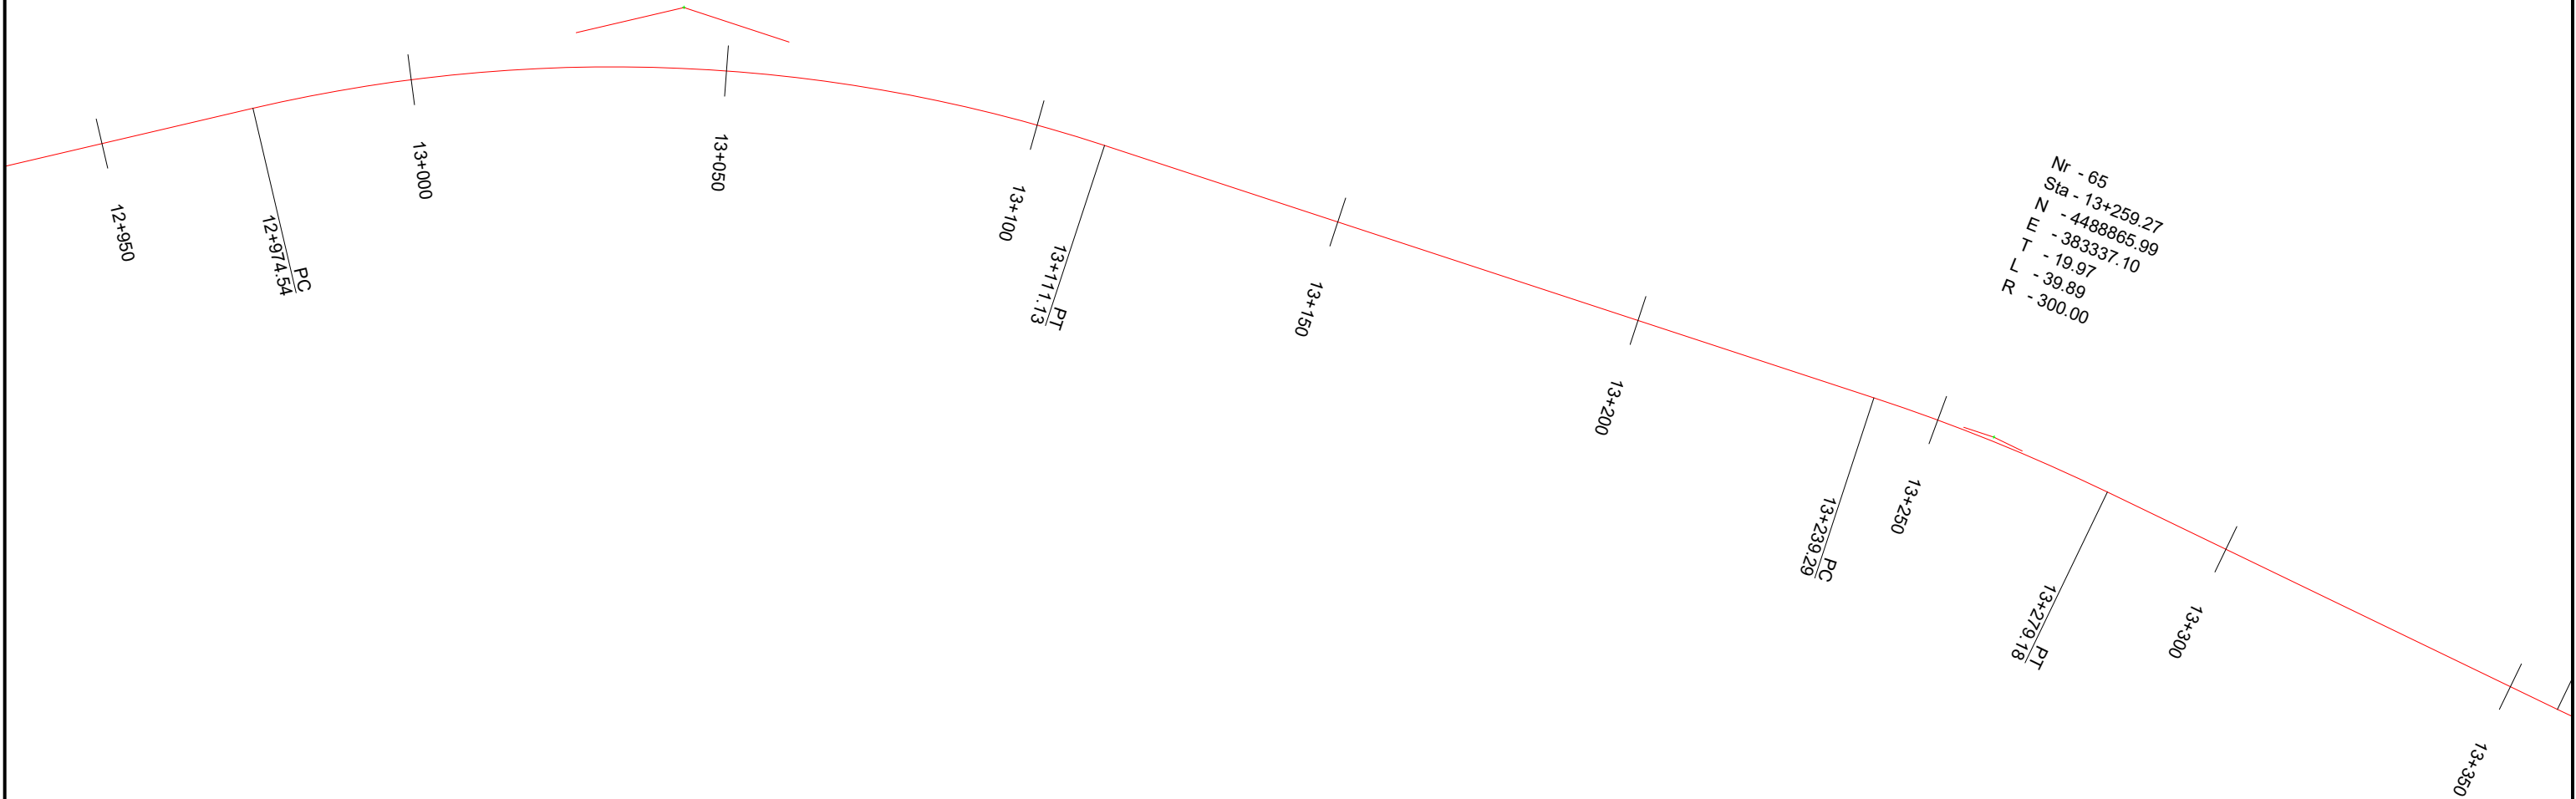

INVESTITORI
"Fondi Shqiptar i Zhvillimit"



InfraKonsult

Address: Rr. "Qemal Stafa"; P.25; Ap. 4,hyrja 4,
perballe Qendres Lincoln
Mob:+355 (0)68 90 10 844 / +355 (0)69 40 17 013
E-mail: infrakonsult@yahoo.com

Segmenti Rugor:
" Peshkepia - Hyrje e Qytetit Selenicë "

Plani i Piketimit

FAZA - PROJEKT ZBATIMI


SHKALLA 1:1000

Data: Shkurt, 2021

VIZATIMI Nr: (23)

PROJEKTUES:

Ing.Sokol METOJA
Ing. Redi STRUGA
Ing. Orgest MËRTIKA
Ing. Xhona SHPARTHI
Ing. Elvi KAPIDANI

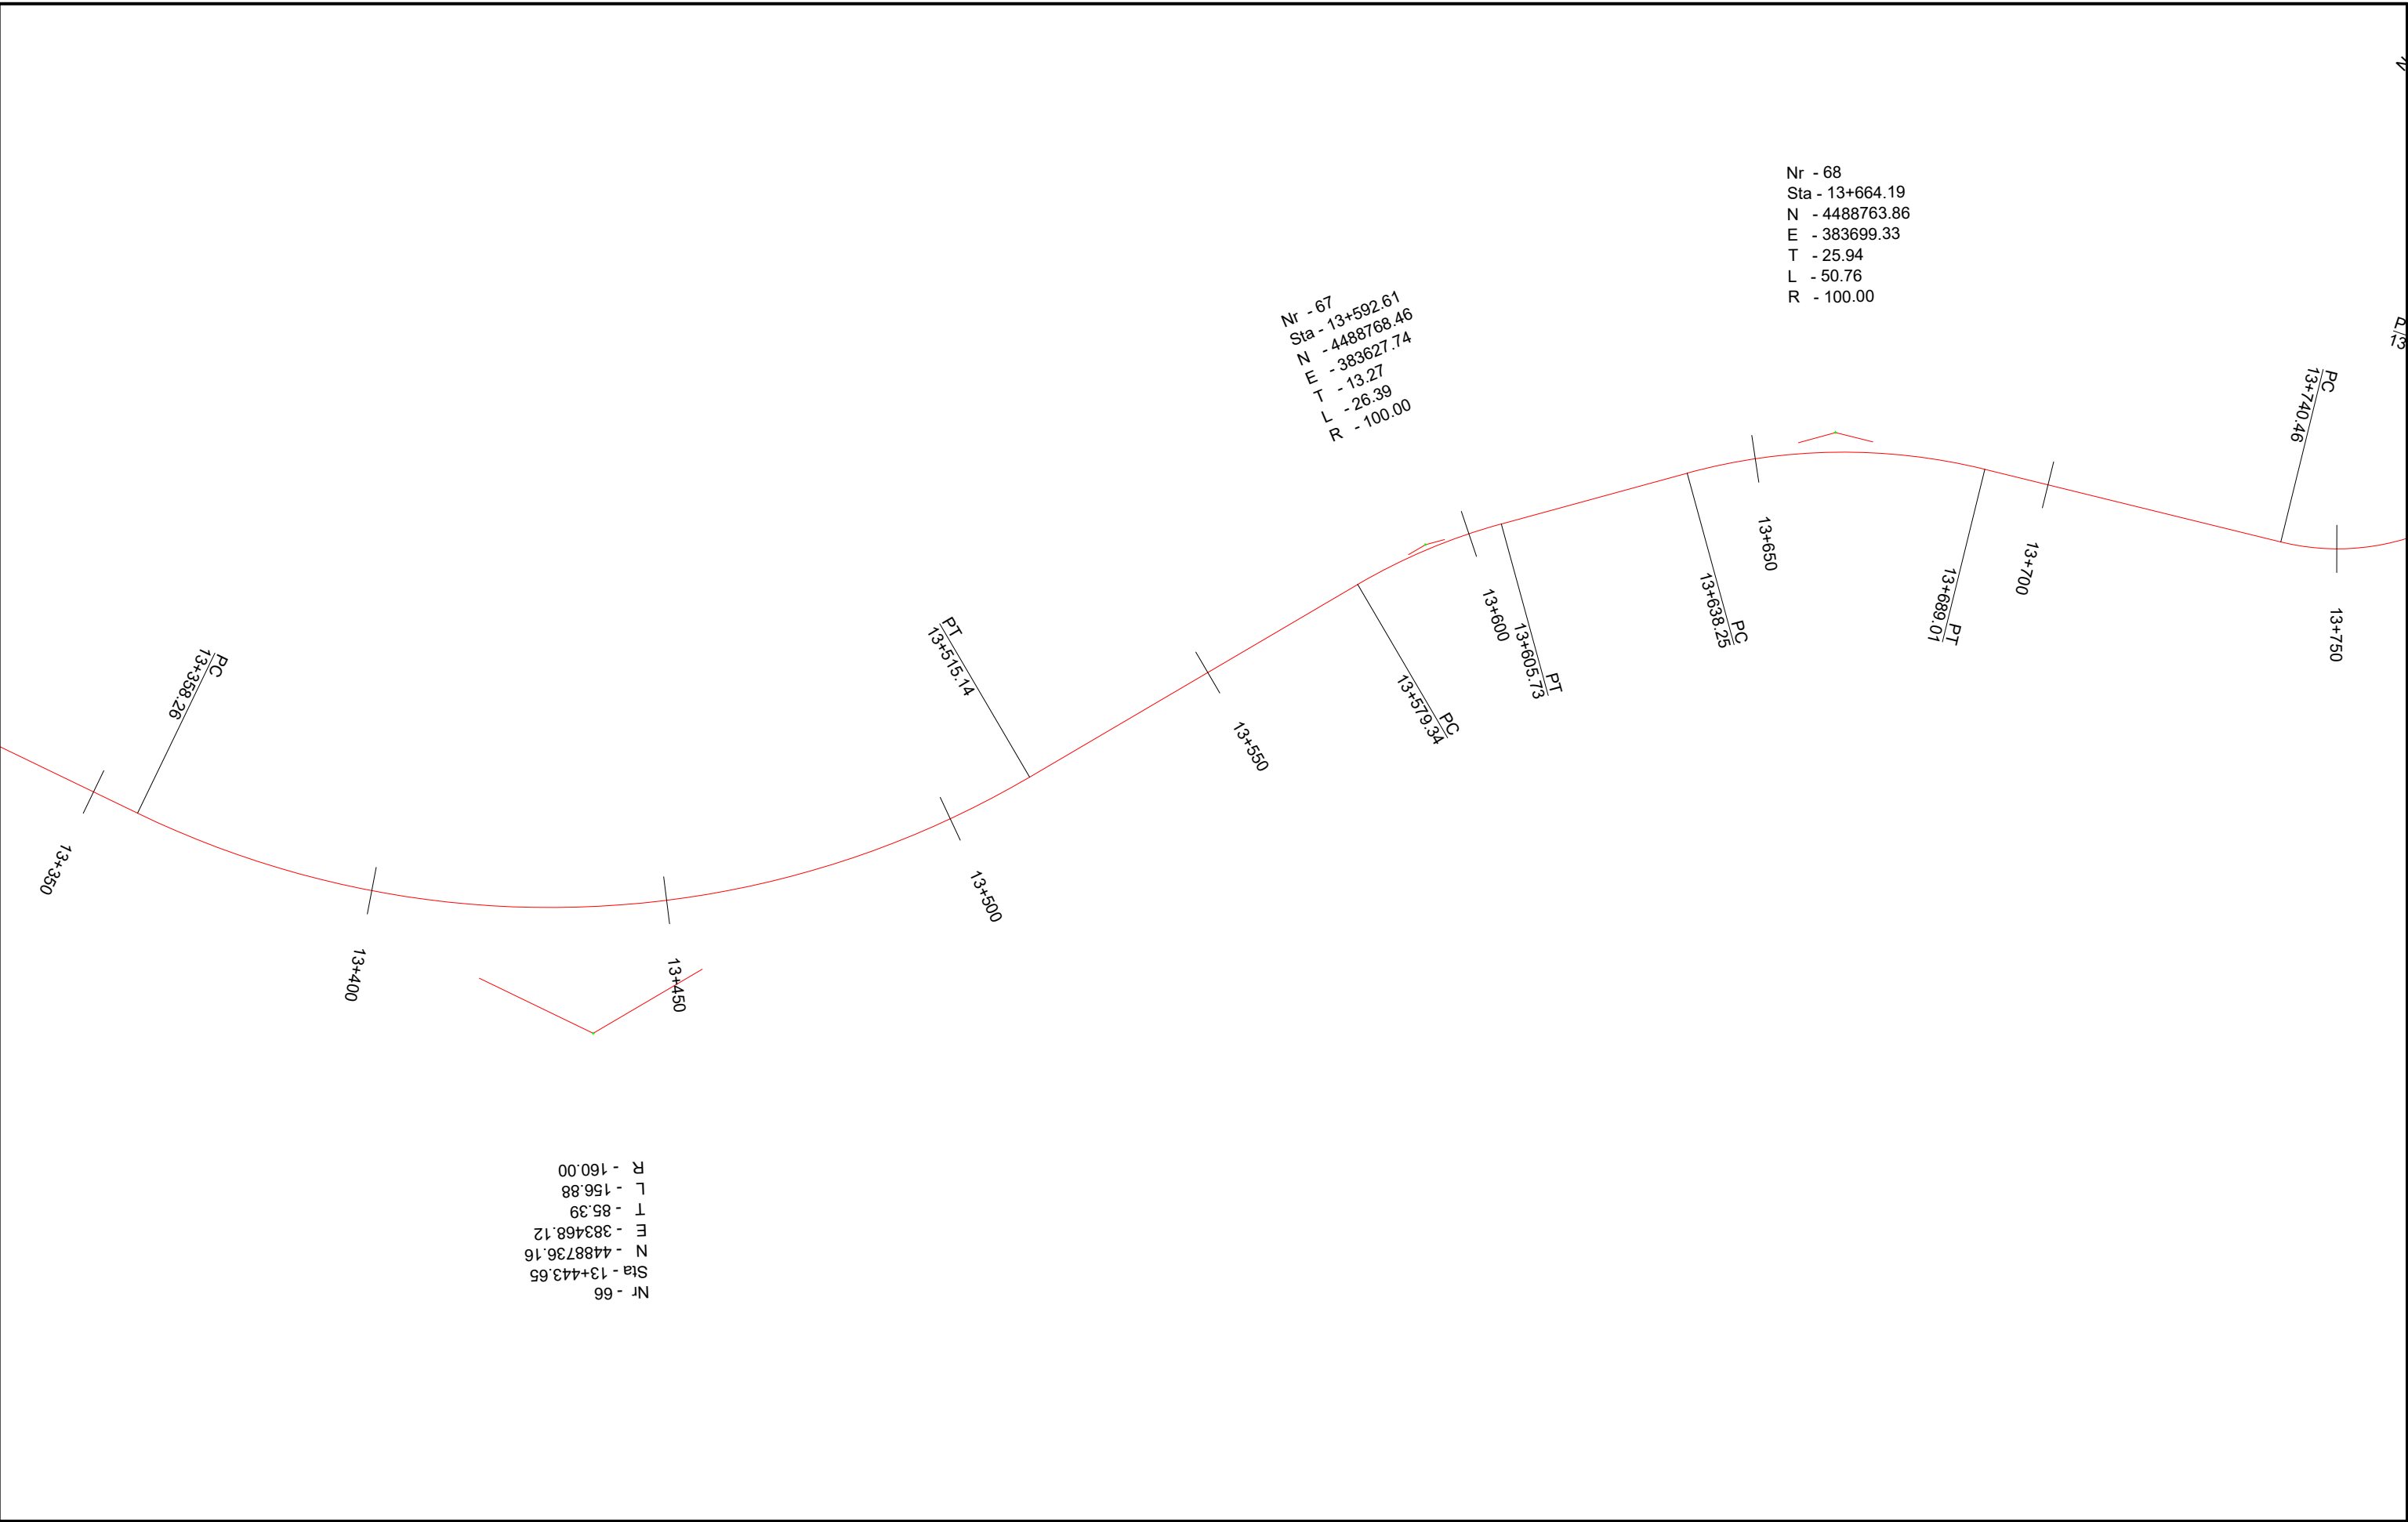

INVESTITORI
"Fondi Shqiptar i Zhvillimit"



InfraKonsult

Address: Rr. "Qemal Stafa"; P.25; Ap. 4,hyrja 4,
perballë Qendres Lincoln
Mob:+355 (0)68 90 10 844 / +355 (0)69 40 17 013
E-mail: infrakonsult@yahoo.com

Segmenti Rrugor:
" Peshkepia - Hyrje e Qytetit Selenicë "

Plani i Piketimit

FAZA - PROJEKT ZBATIMI


SHKALLA 1:1000


Data: Shkurt, 2021

VIZATIMI Nr: (24)

PROJEKTUES:

Ing.Sokol METOJA
Ing. Redi STRUGA
Ing. Orgest MËRTIKA
Ing. Xhona SHPARTHI
Ing. Elvi KAPIDANI

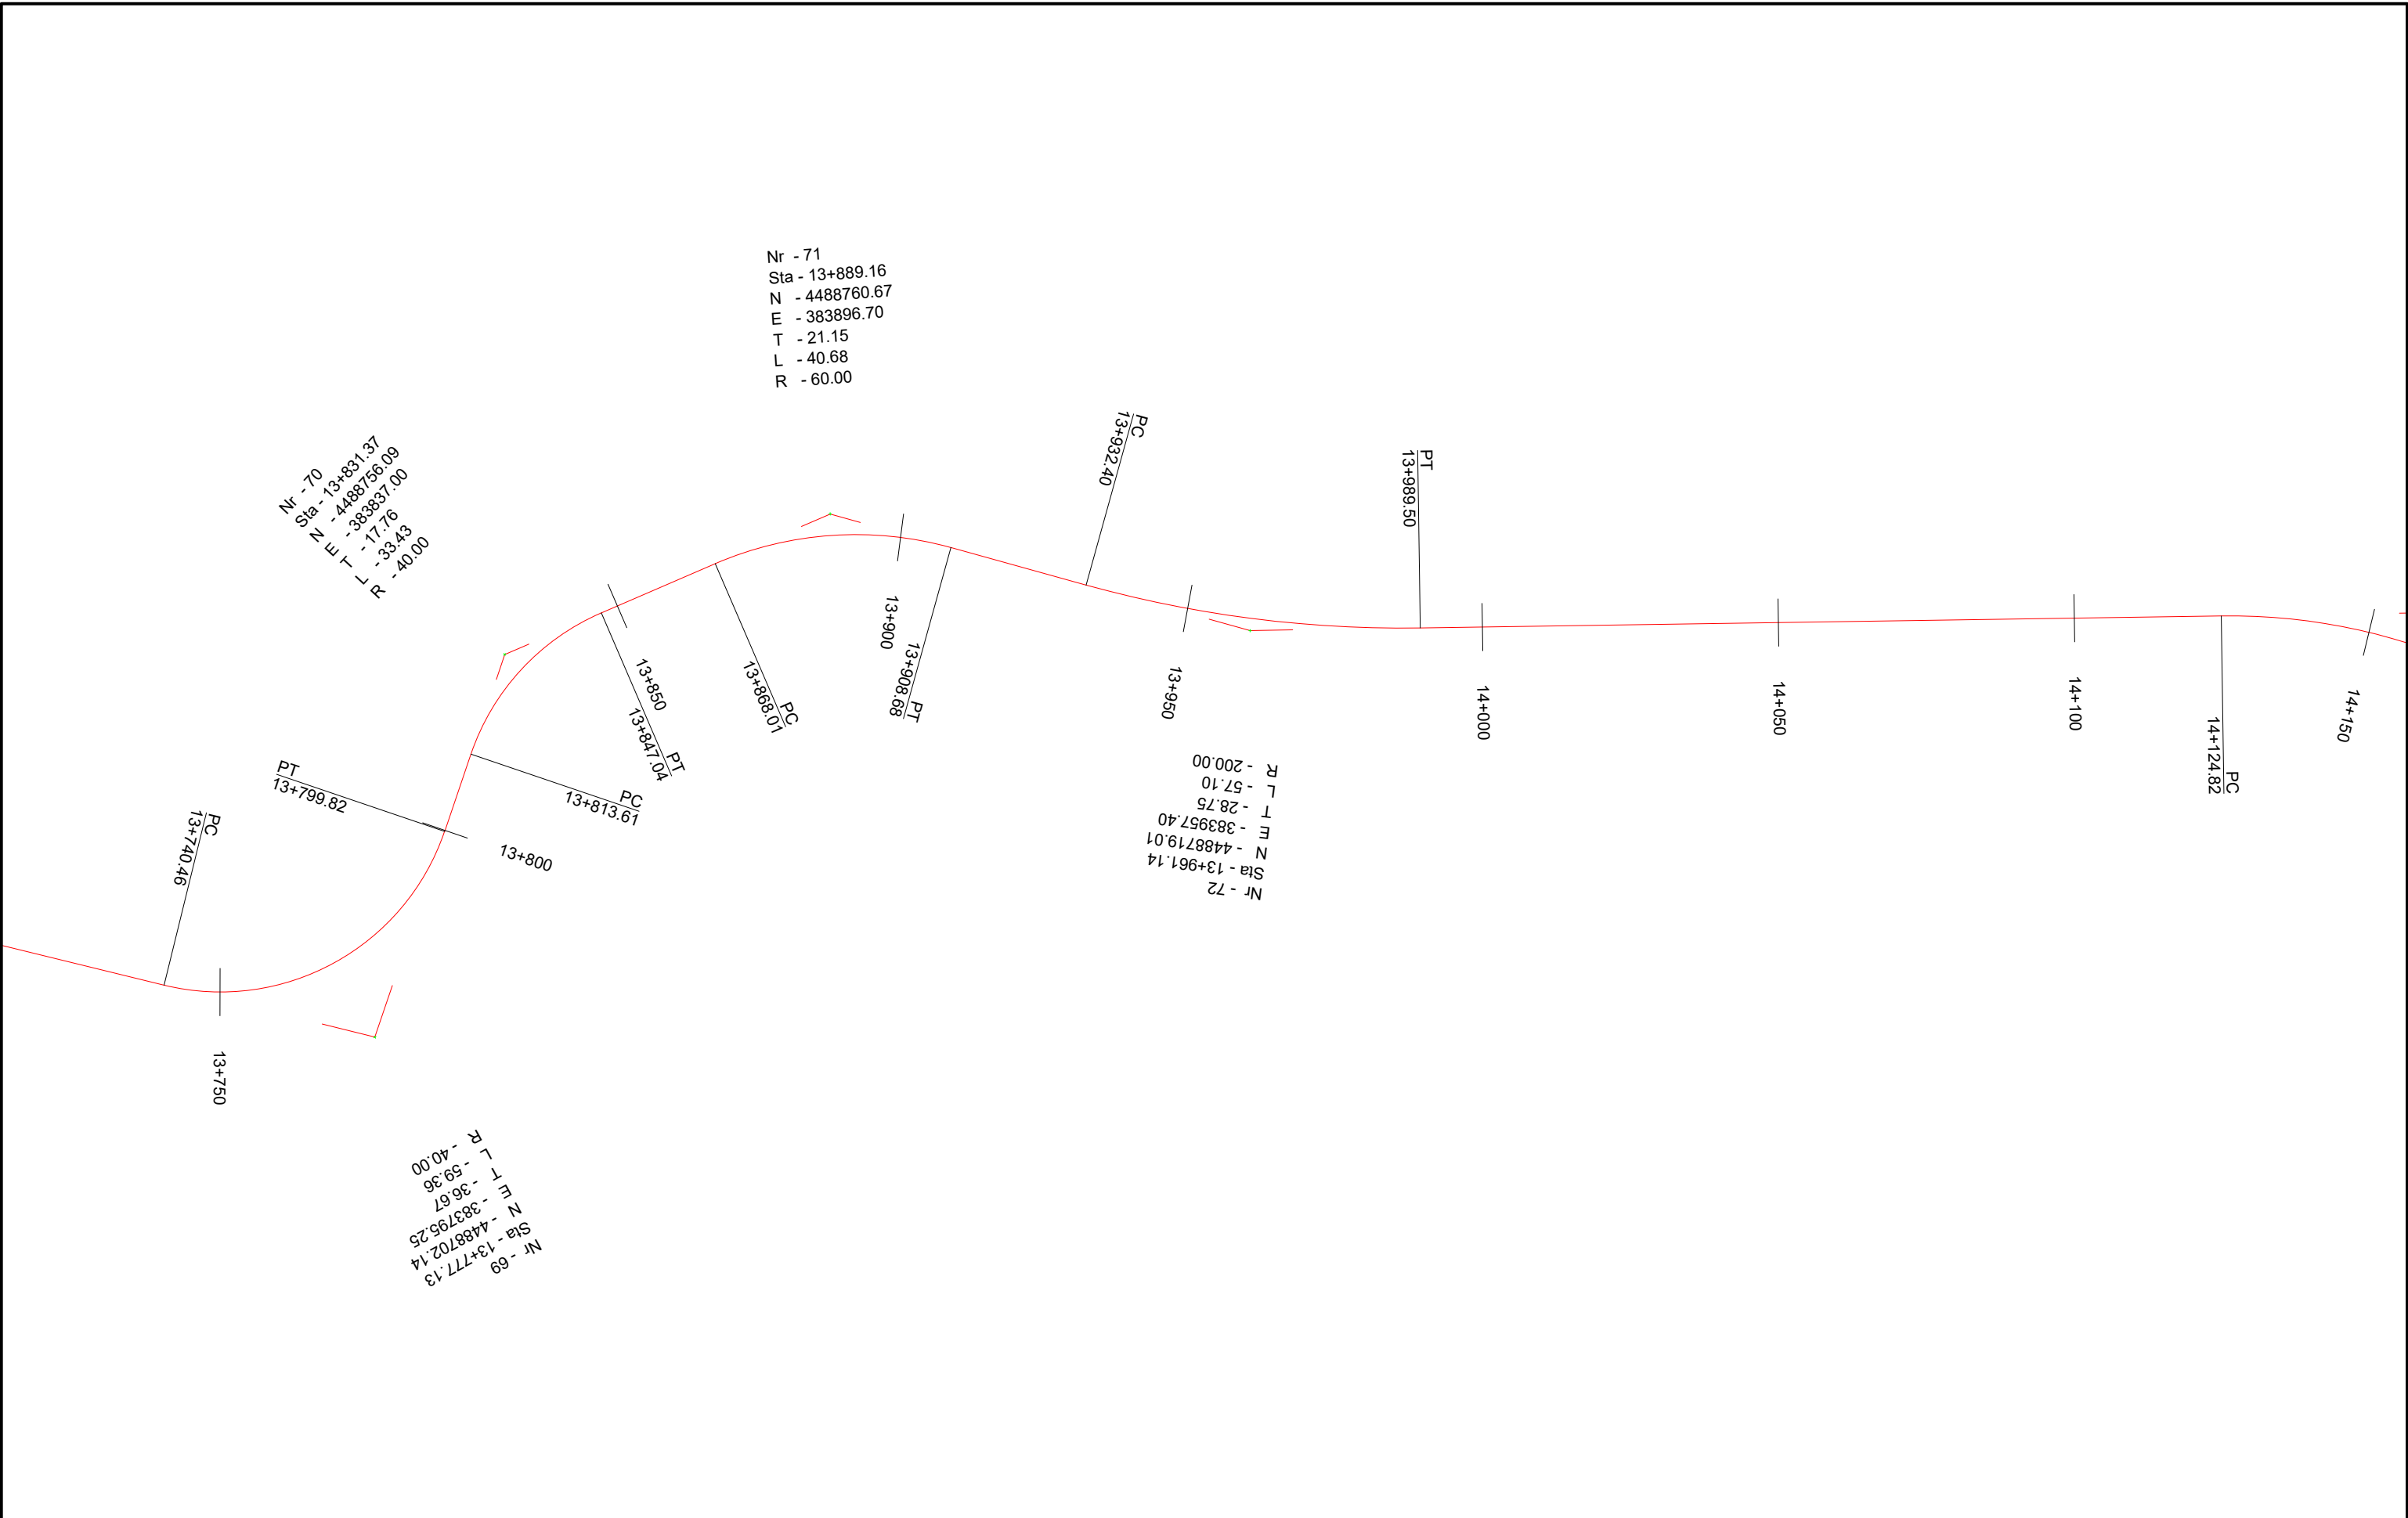

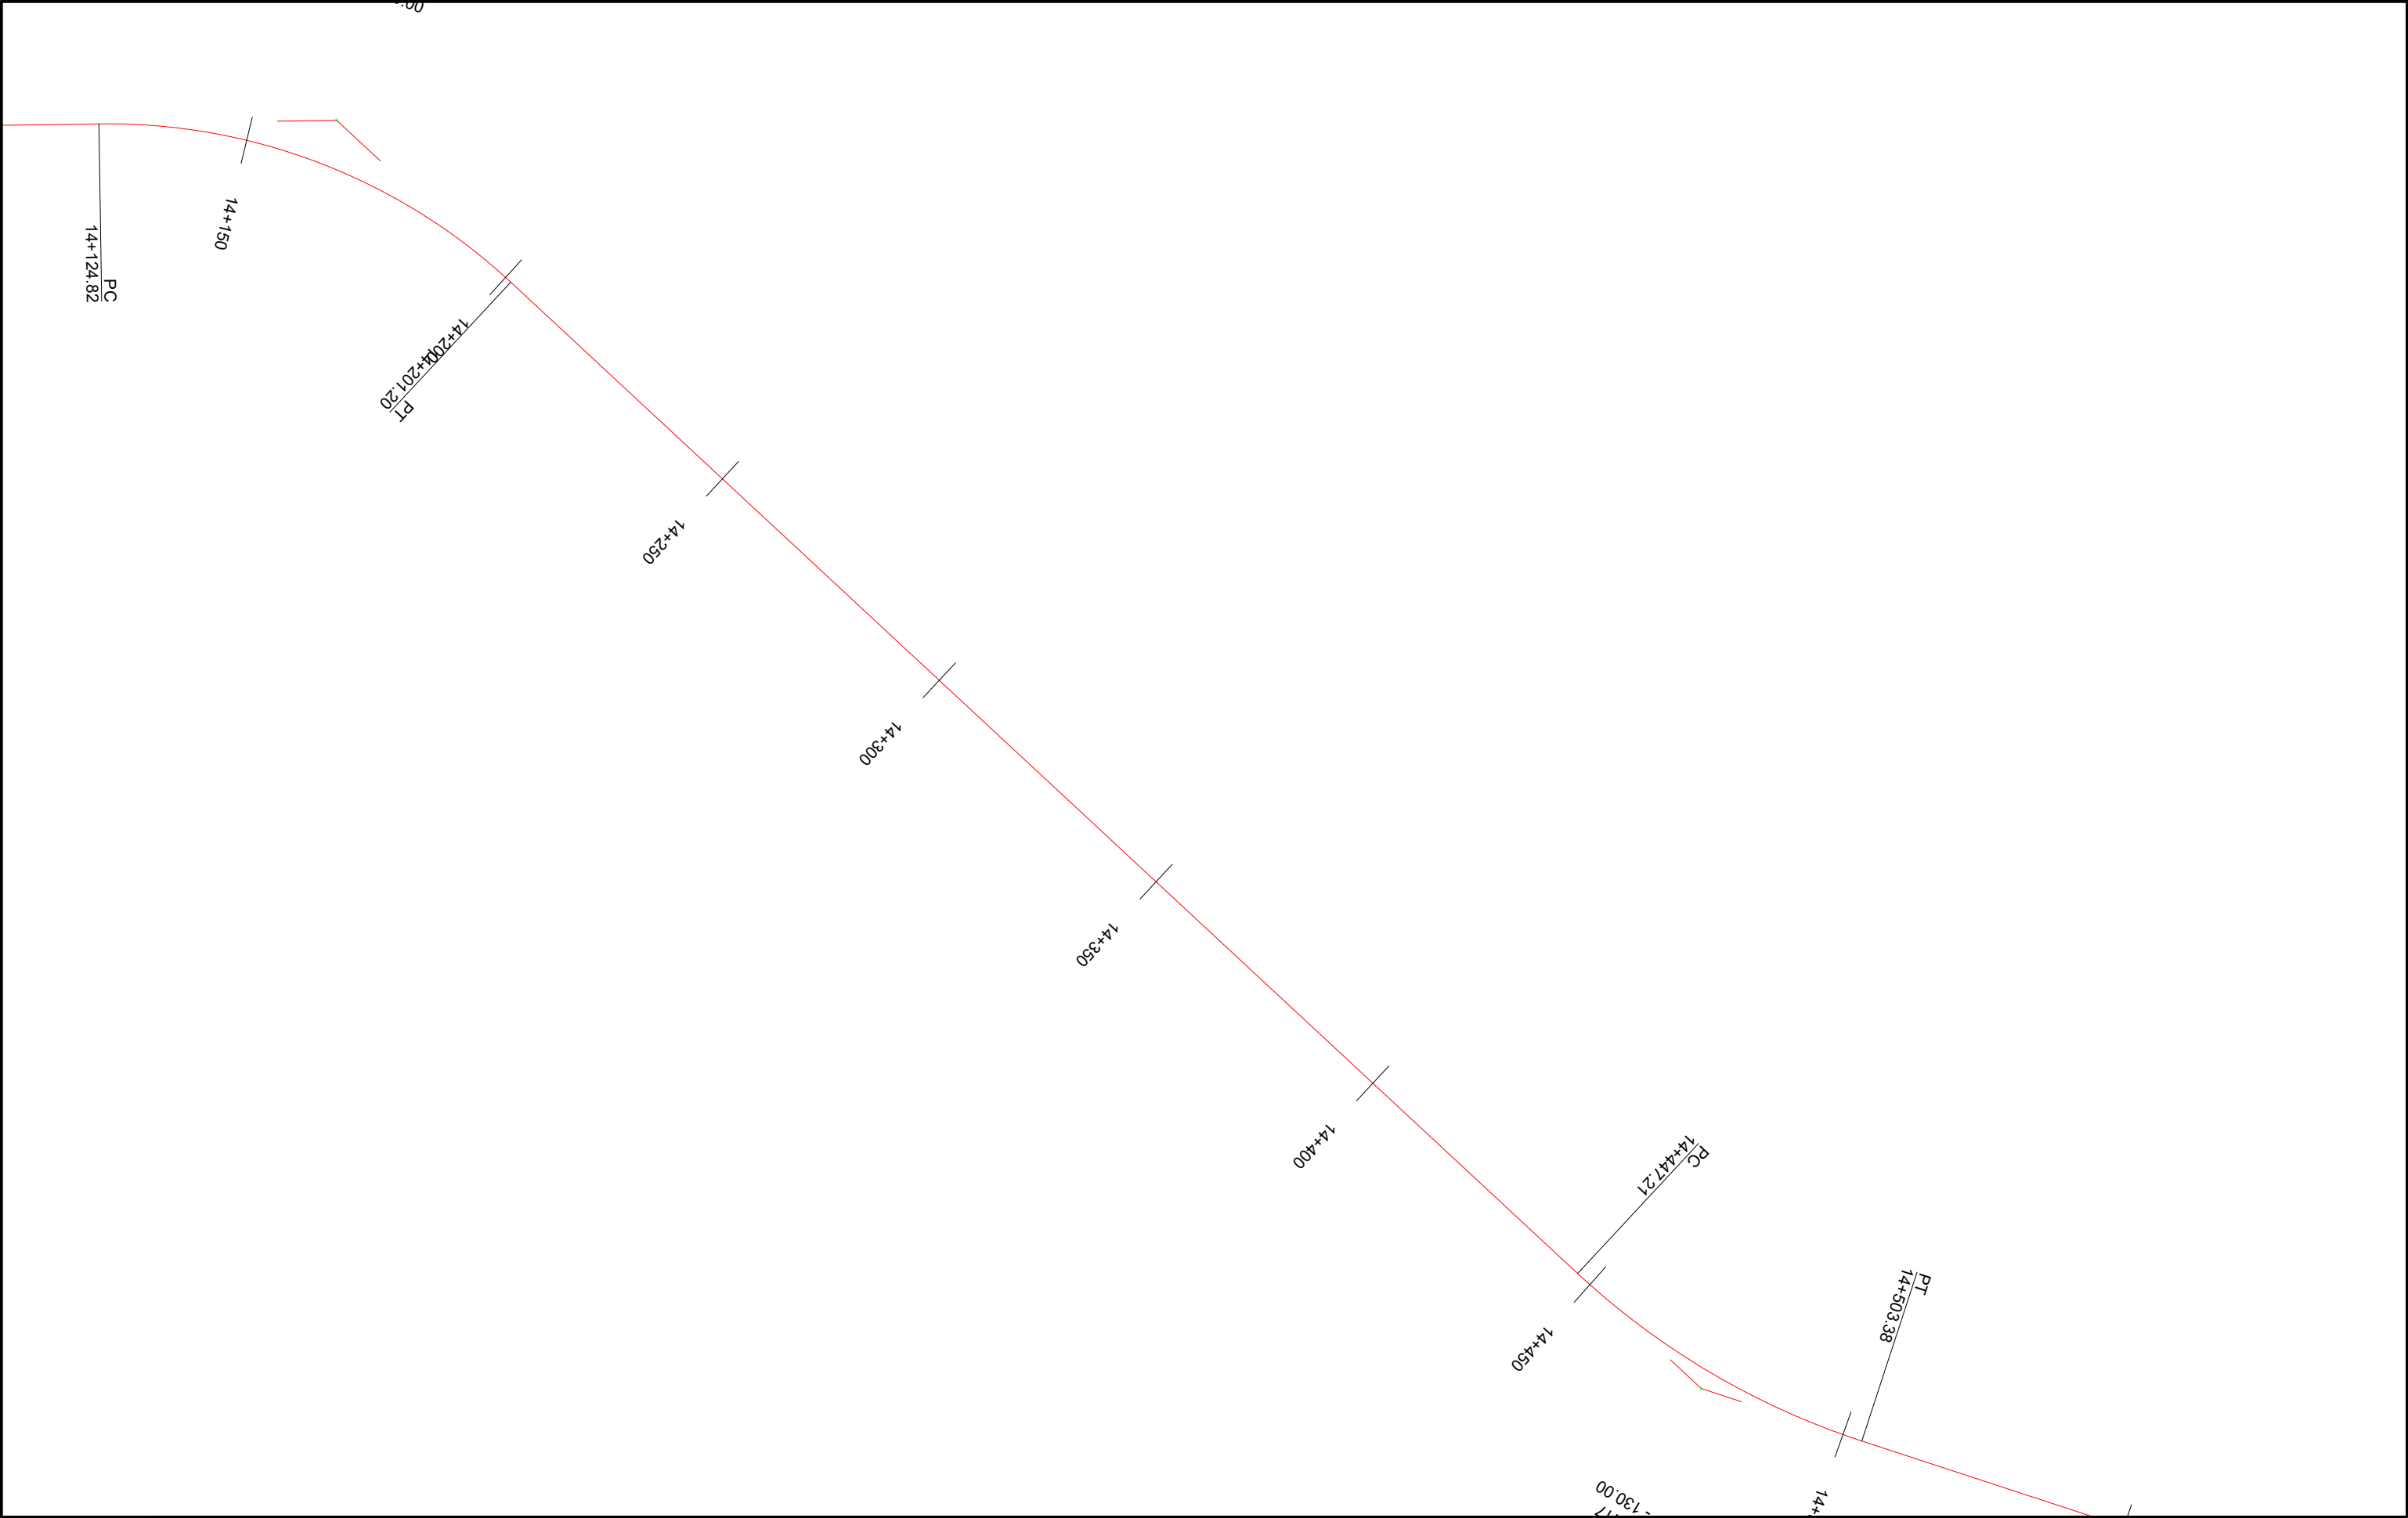



FONDI SHQIPTAR I ZHVILLIMIT
ALBANIAN DEVELOPMENT FUND

INVESTITORI

"Fondi Shqiptar i Zhvillimit"



InfraKonsult
konsulence inxhinierike

Address: Rr. "Qemal Stafa"; P.25; Ap. 4,hyrja 4,
perballe Qendres Lincoln

Mob:+355 (0)68 90 10 844 / +355 (0)69 40 17 013

E-mail: infrakonsult@yahoo.com

Segmenti Rrugor:

" Peshkepia - Hyrje e Qytetit Selenicë "

Plani i Piketimit

FAZA - PROJEKT ZBATIMI

SHKALLA 1:1000

Data: Shkurt, 2021

VIZATIMI Nr: (26)

PROJEKTUES:

Ing.Sokol METOJA
Ing. Redi STRUGA
Ing. Orgest MËRTIKA
Ing. Xhona SHPARTHI
Ing. Elvi KAPIDANI

