
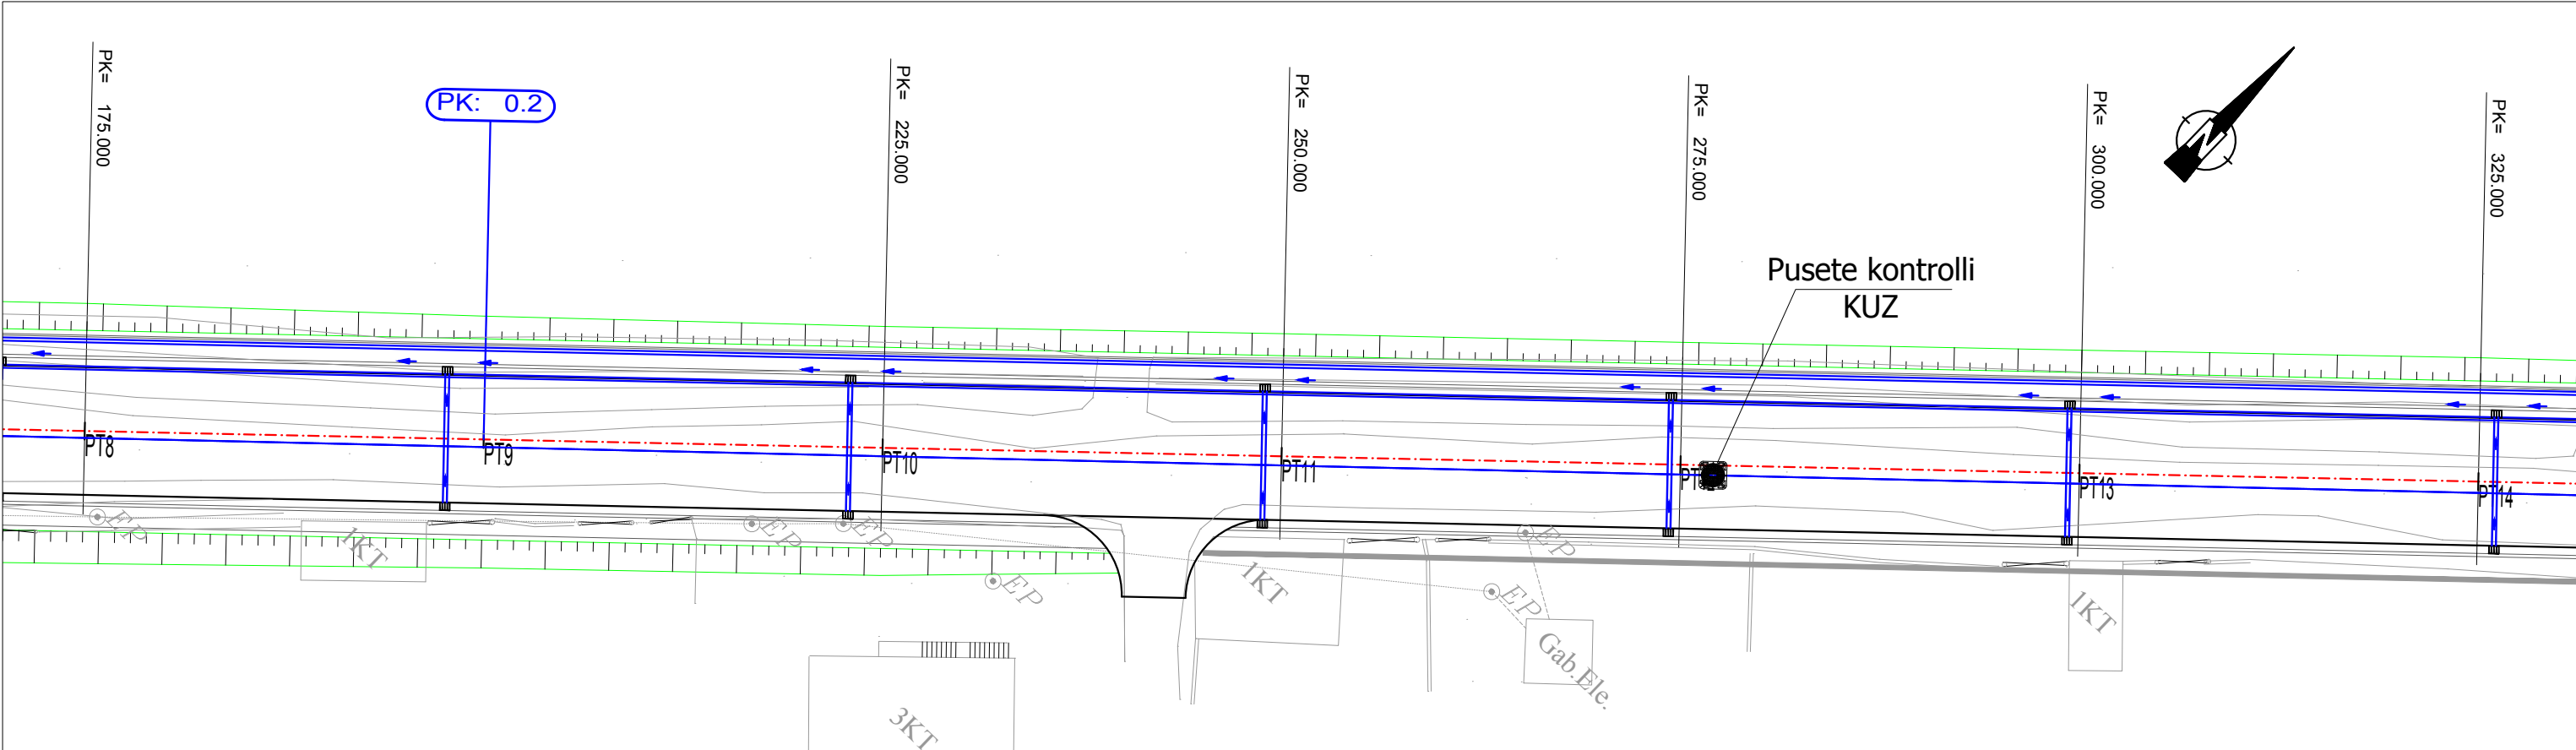


RIKONSTRUKSIONI I RRUGES " SABRI KOSTURI " PT2 - PT14 Shk. 1:400

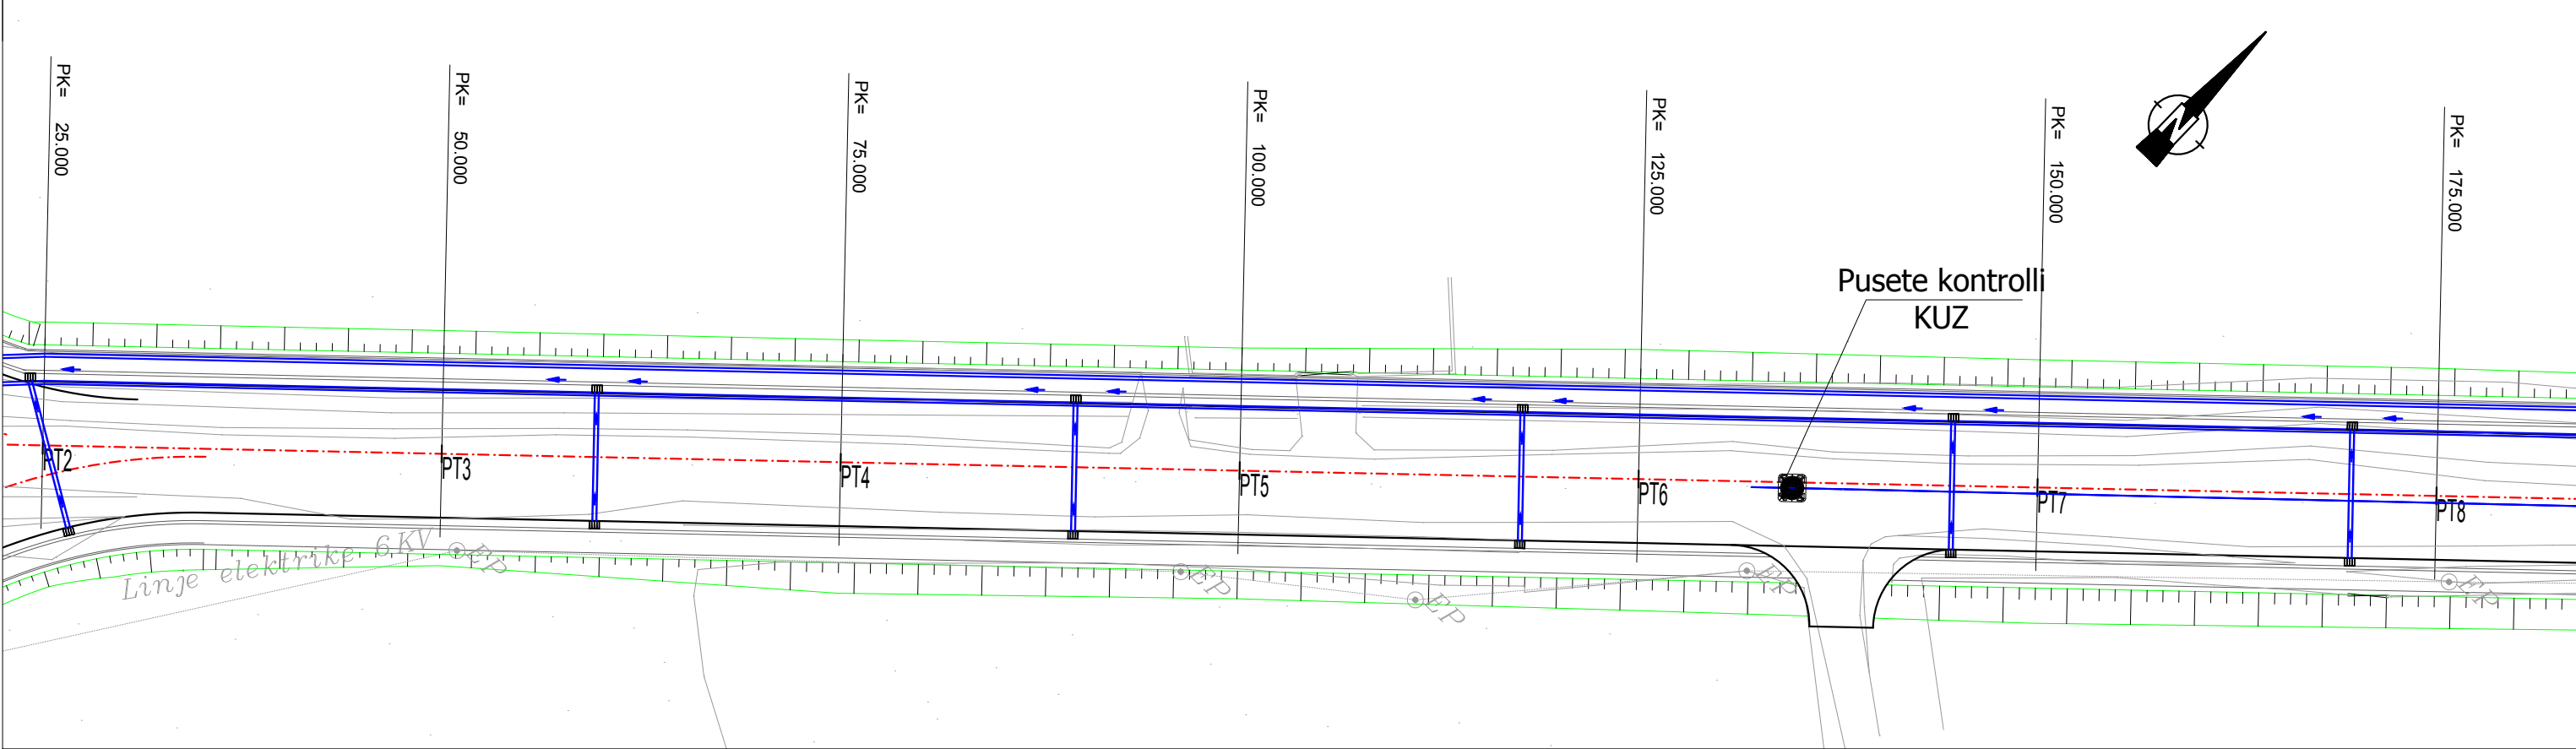



LEGJENDA:

- | | | | |
|--|------------------------------|--|-------------------------|
| | Aksi i rruges | | Kolektor KUB (1.5x1.5)m |
| | Pusete shiu (40x70)cm | | Tub Pvc KUB Ø400mm |
| | Pusete kontrolli (100x100)cm | | Tub Pvc KUB Ø200mm |
| | Drejtimi i rrjedhes | | Tub Pvc KUZ Ø200mm |

		FORMATI A3 SHKALLA 1:400	PROJEKT ZBATIMI Rikonstruksioni i rrugës "Sabri Kosturi"		
GRUPI PROJEKTIMIT	Ing. Gëzim BIMBLI	-----	Planimetria e K.U.B. dhe K.U.Z.		
	Ing. Mërkur ZEQRIRI	-----			
	Ing. Ani DUKA	-----			
	Ing. Dorina BIMBLI	-----			

		DHJETOR 2018		NR I FLETES	PI 2

RIKONSTRUKSIONI I RRUGES " SABRI KOSTURI " PT14 - PT26 Shk. 1:400

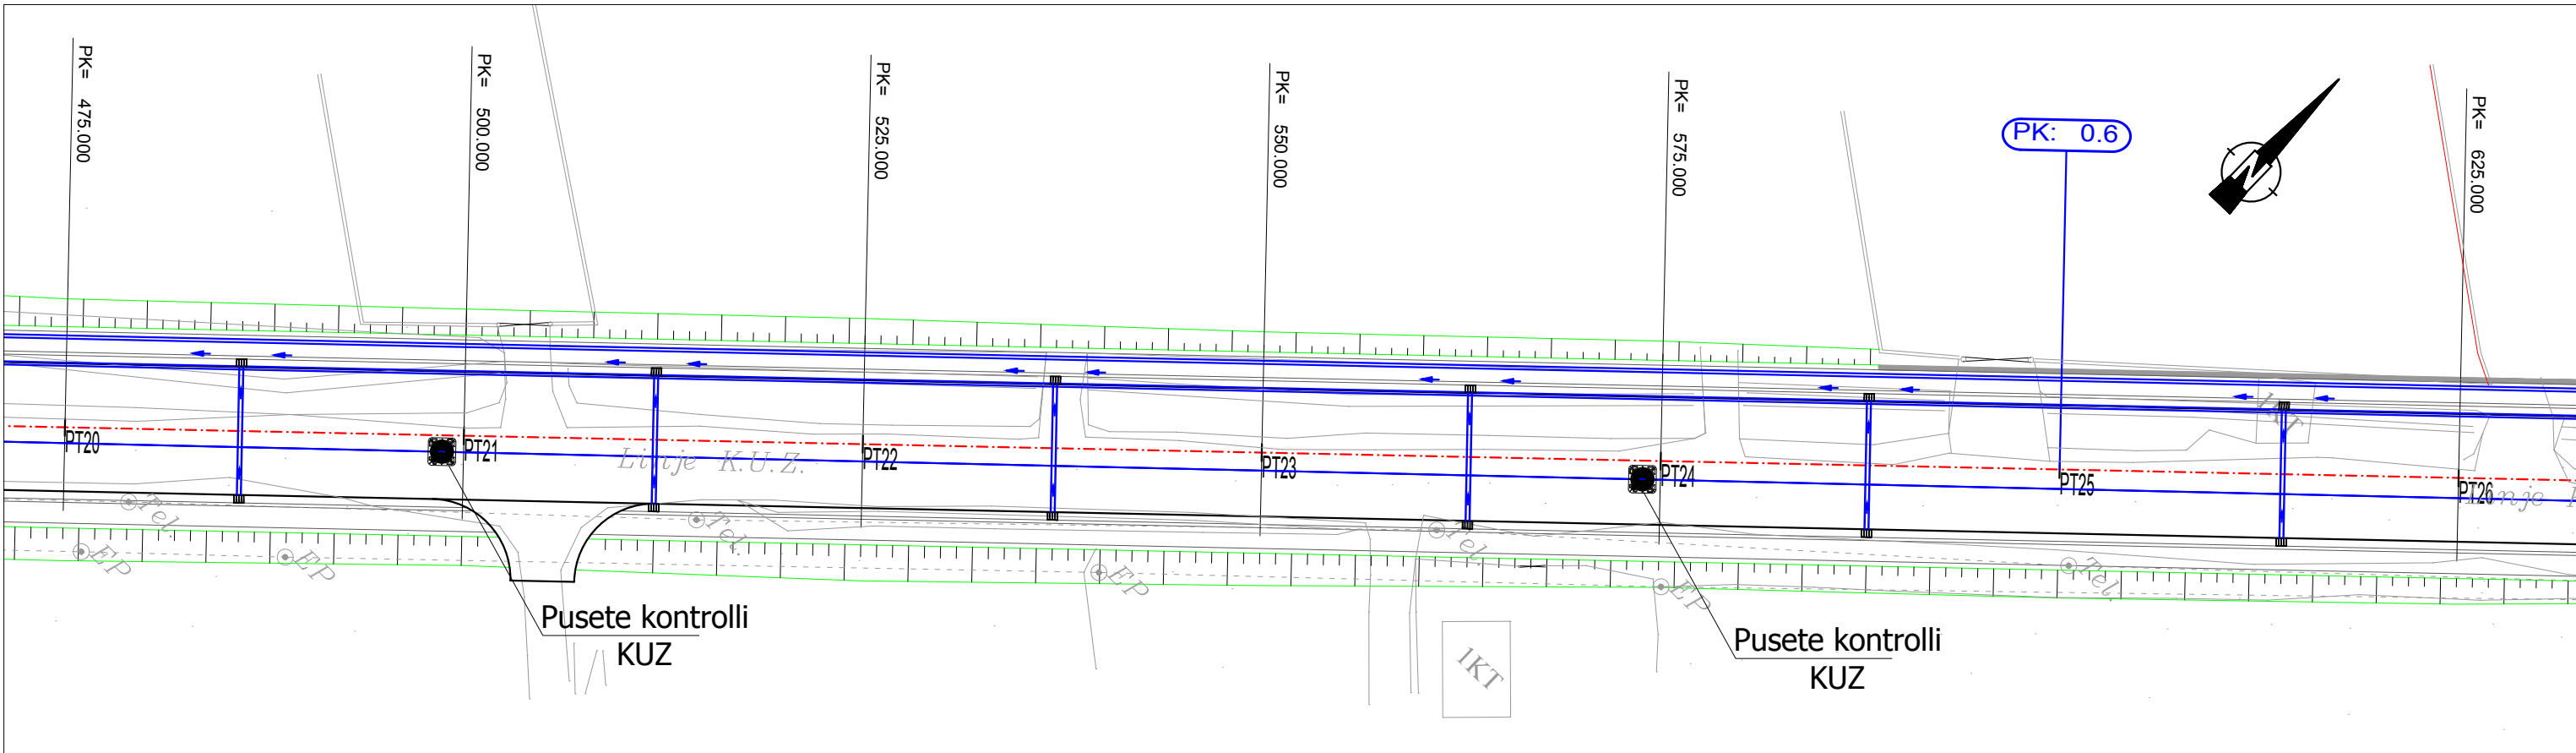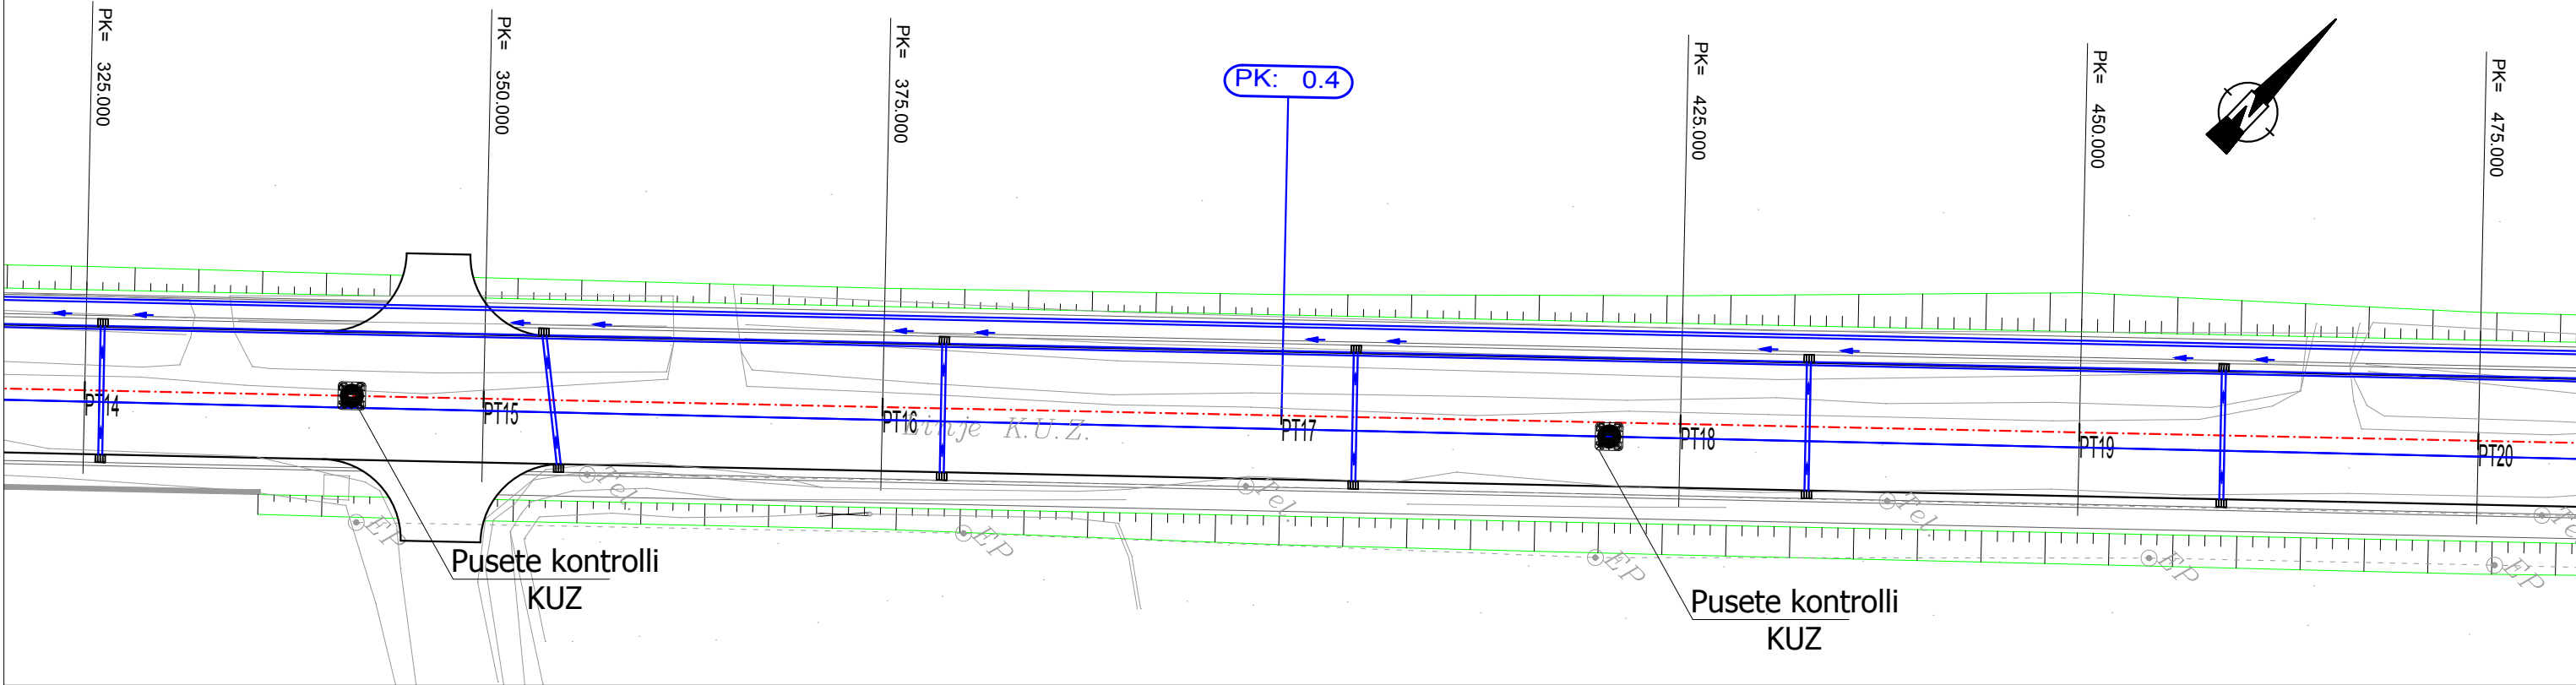

LEGJENDA:

- | | | | |
|--|------------------------------|--|-------------------------|
| | Aksi i rruges | | Kolektor KUB (1.5x1.5)m |
| | Pusete shiu (40x70)cm | | Tub Pcv KUB Ø400mm |
| | Pusete kontrolli (100x100)cm | | Tub Pvc KUB Ø200mm |
| | Drejtimi i rrjedhes | | Tub Pvc KUZ Ø200mm |



GRUPI
PROJEKTIMIT

Ing. Gëzim BIMBLI
Ing. Mërkur ZEQRIRI
Ing. Ani DUKA
Ing. Dorina BIMBLI

FORMATI
A3
SHKALLA
1:400

DHJETOR 2018



PROJEKT ZBATIMI

Rikonstruksioni i rrugës "Sabri Kosturi"

Planimetria e K.U.B. dhe K.U.Z.

NR I FLETES PI 3

RIKONSTRUKSIONI I RRUGES " SABRI KOSTURI " PT26 - PT38 Shk. 1:400

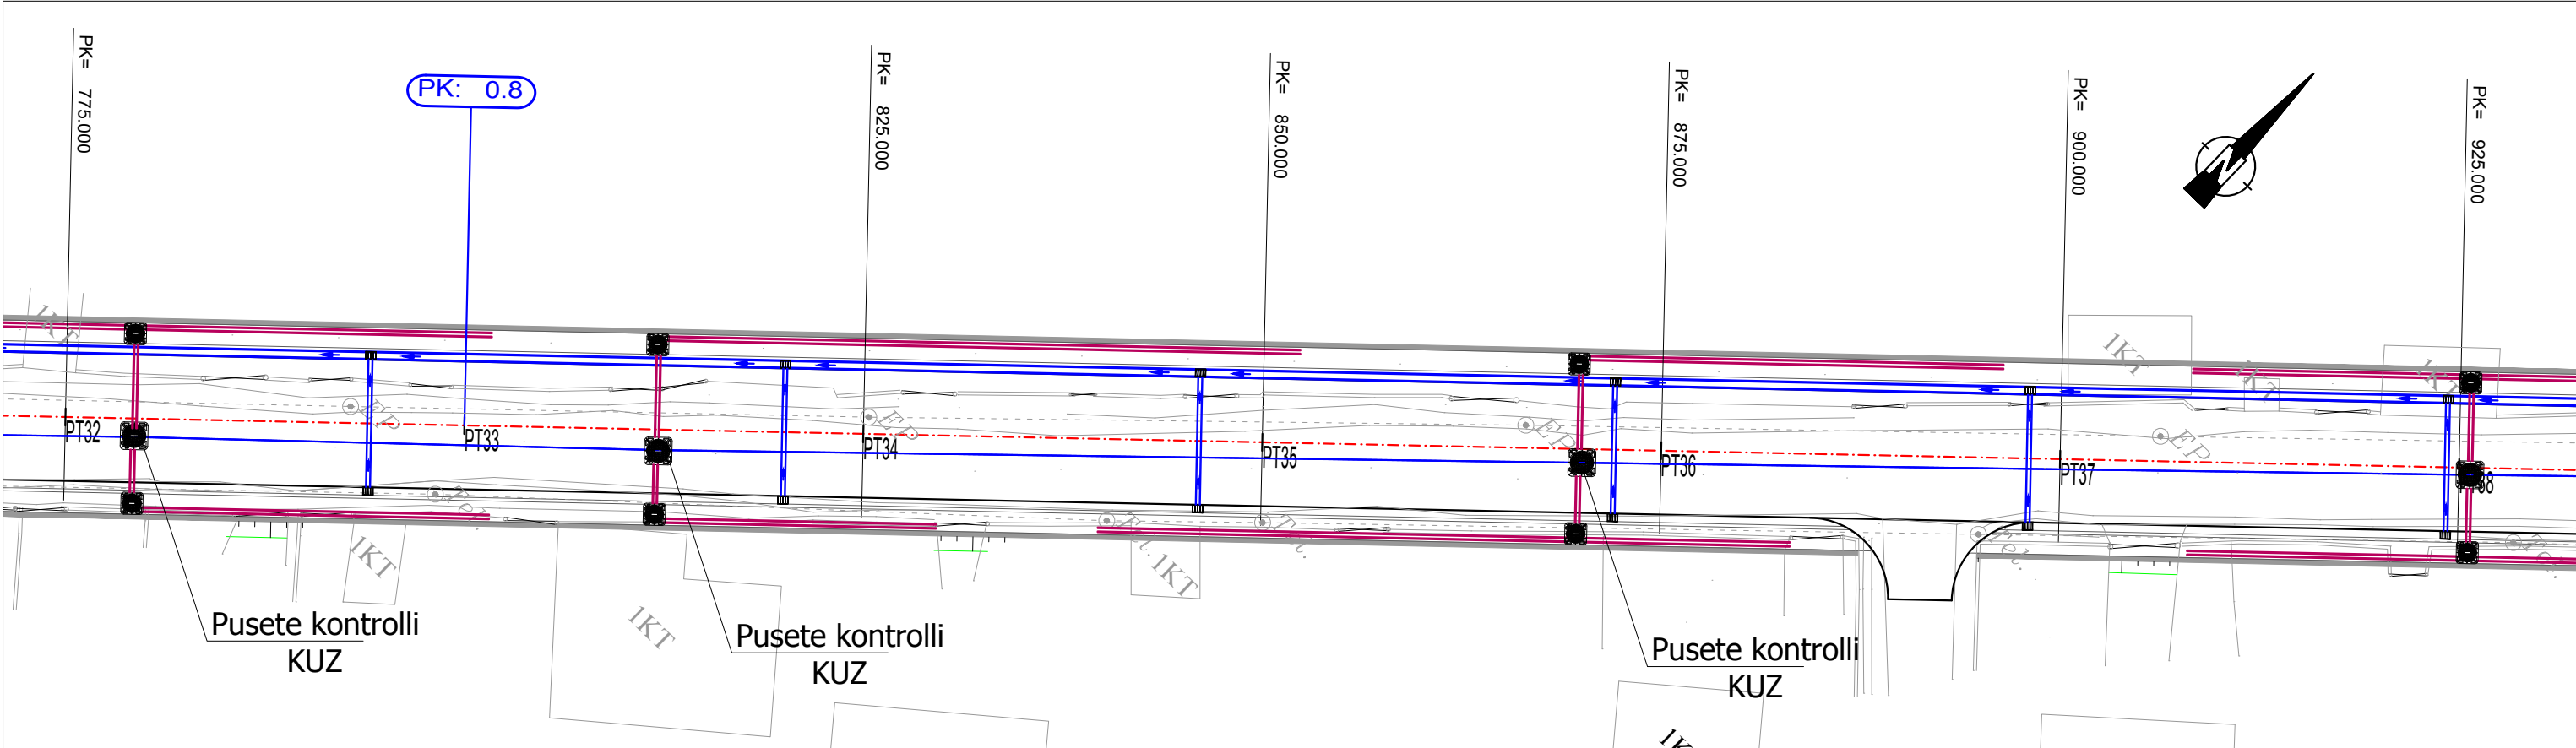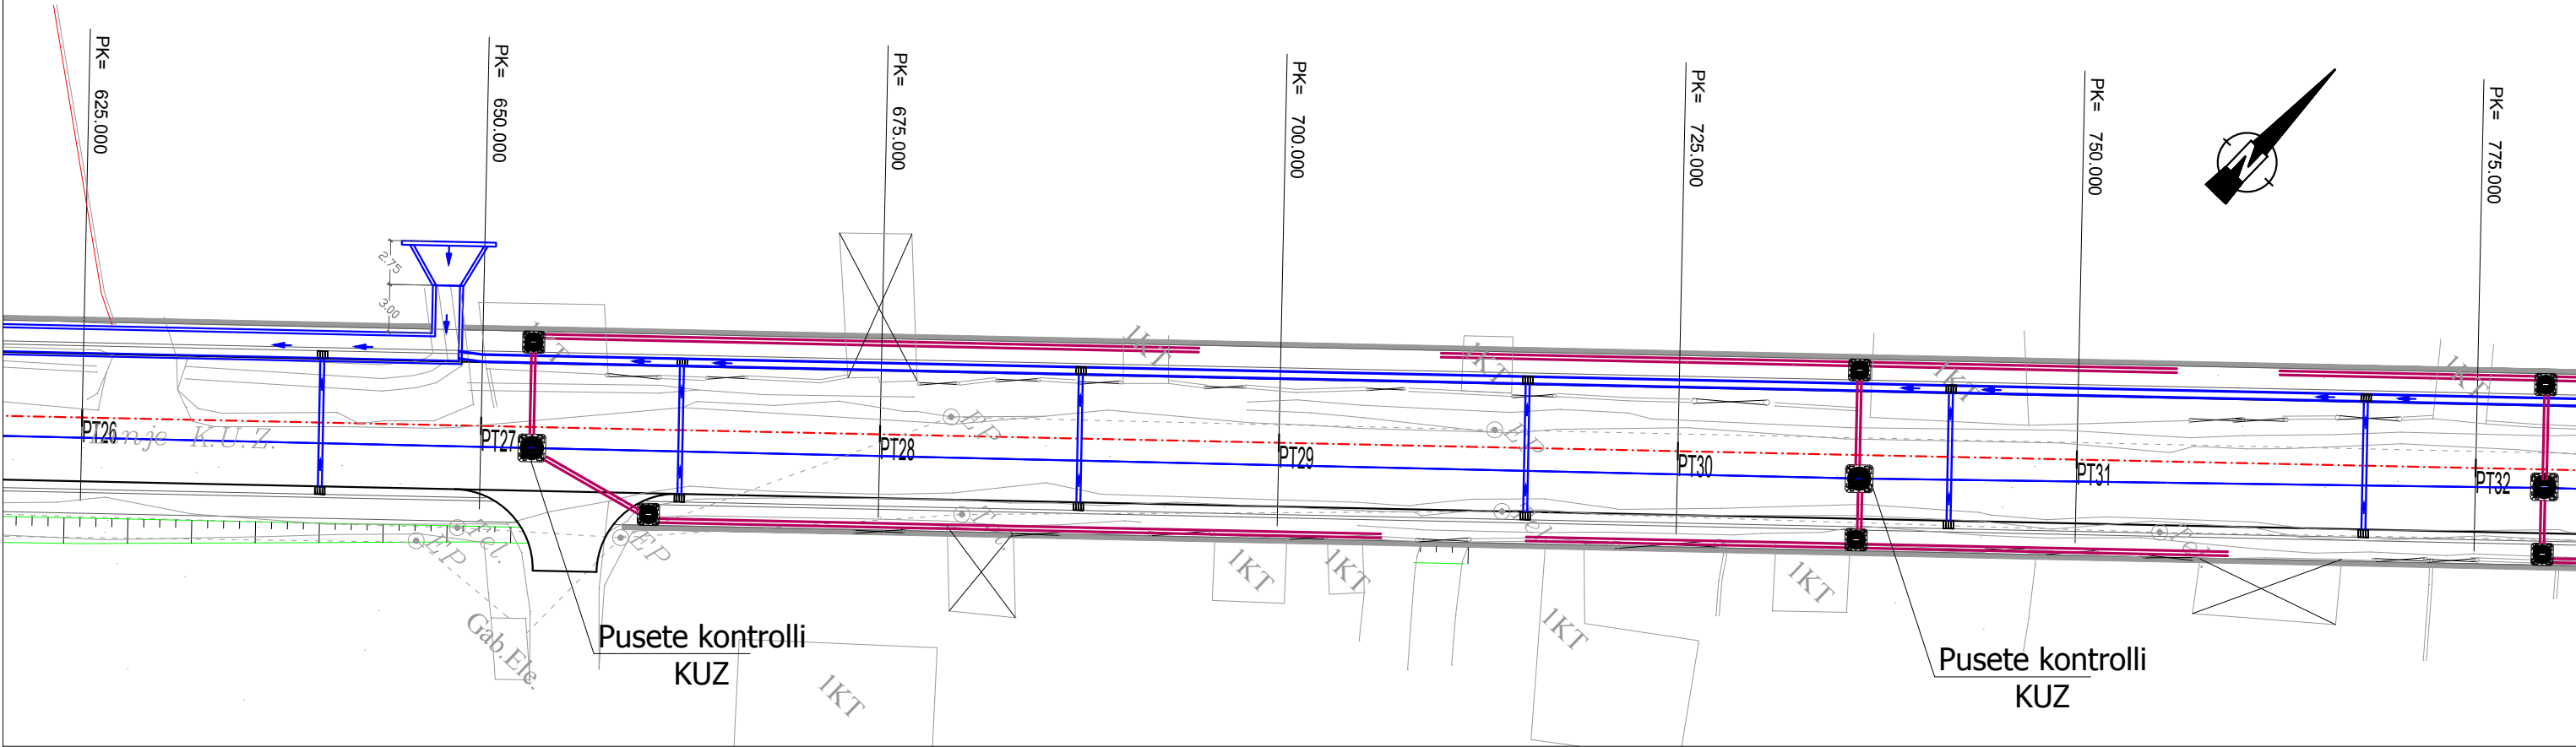

LEGJENDA:

- | | | | |
|--|------------------------------|--|-------------------------|
| | Aksi i rruges | | Kolektor KUB (1.5x1.5)m |
| | Pusete shiu (40x70)cm | | Tub Pvc KUB Ø400mm |
| | Pusete kontrolli (100x100)cm | | Tub Pvc KUB Ø200mm |
| | Drejtimi i rrjedhes | | Tub Pvc KUZ Ø200mm |



GRUPI
PROJEKTIMIT

Ing. Gëzim BIMBLI
Ing. Mërkur ZEQRIRI
Ing. Ani DUKA
Ing. Dorina BIMBLI

FORMATI
A3
SHKALLA
1:400



DHJETOR 2018

PROJEKT ZBATIMI

Rikonstruksioni i rrugës "Sabri Kosturi"

Planimetria e K.U.B. dhe K.U.Z.

RIKONSTRUKSIONI I RRUGES " SABRI KOSTURI " PT38 - PT49 Shk. 1:400

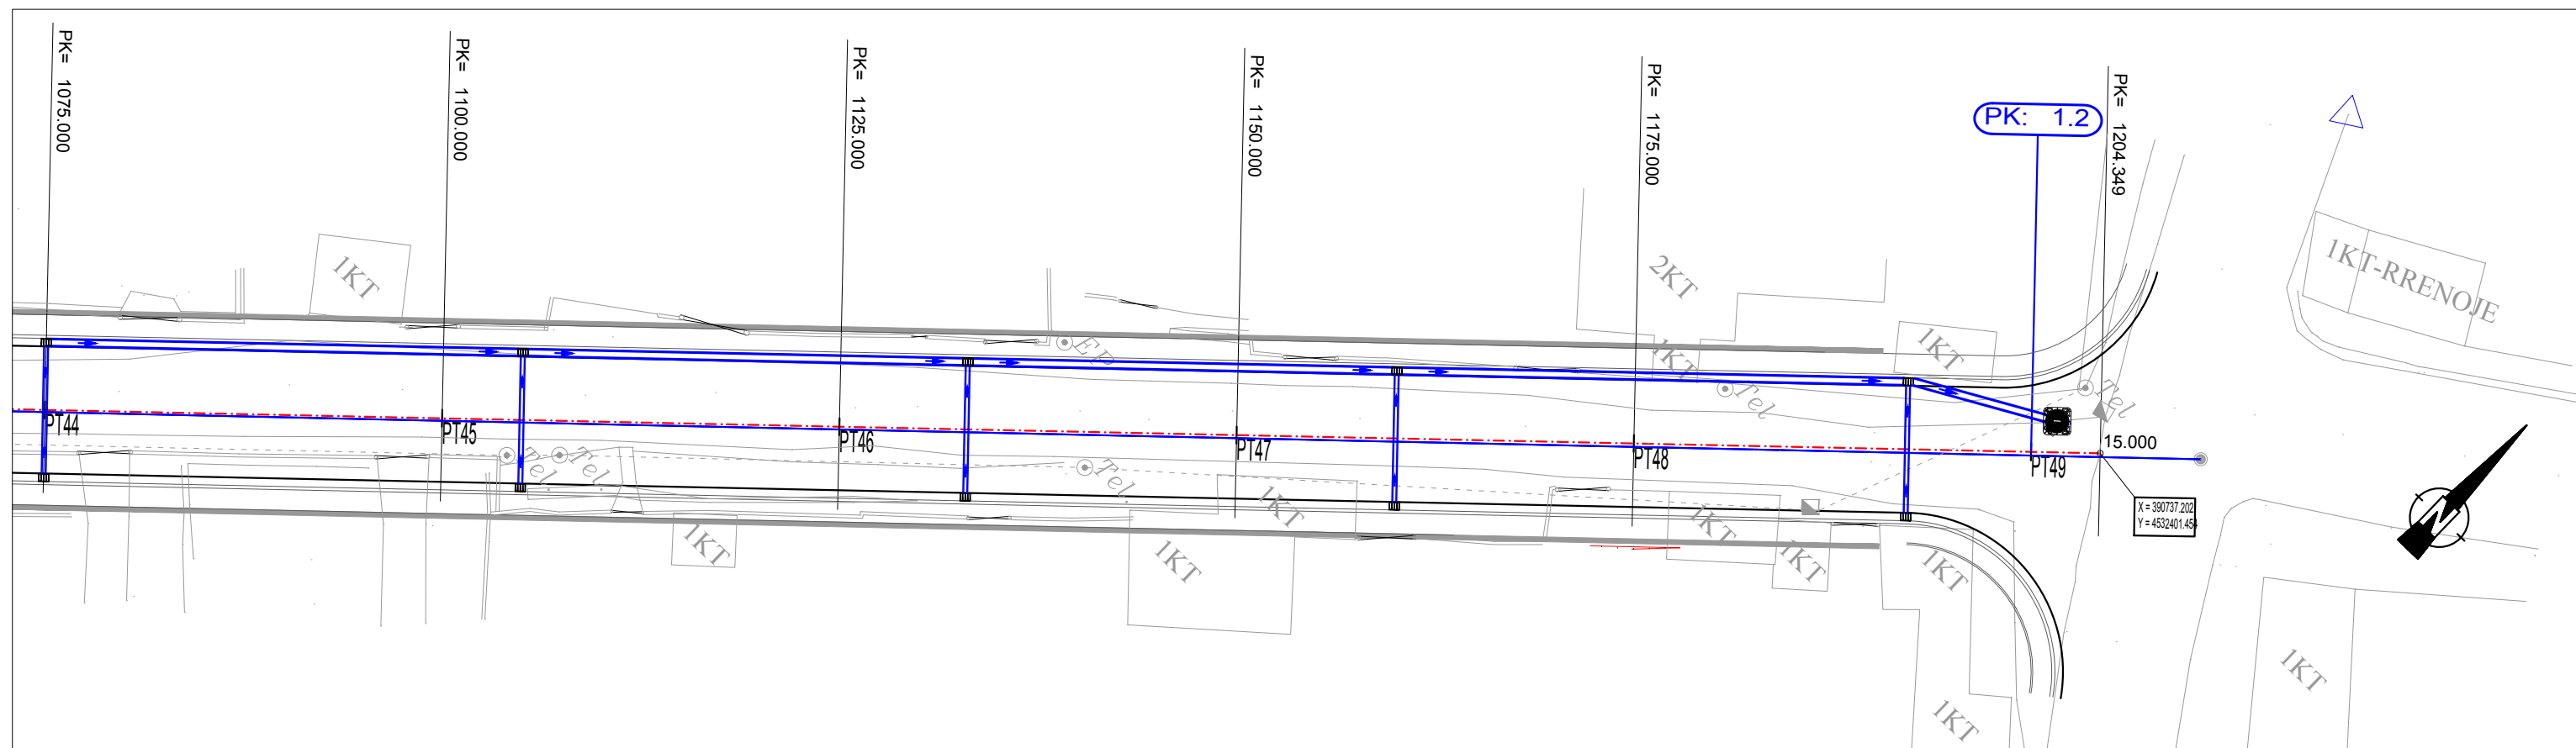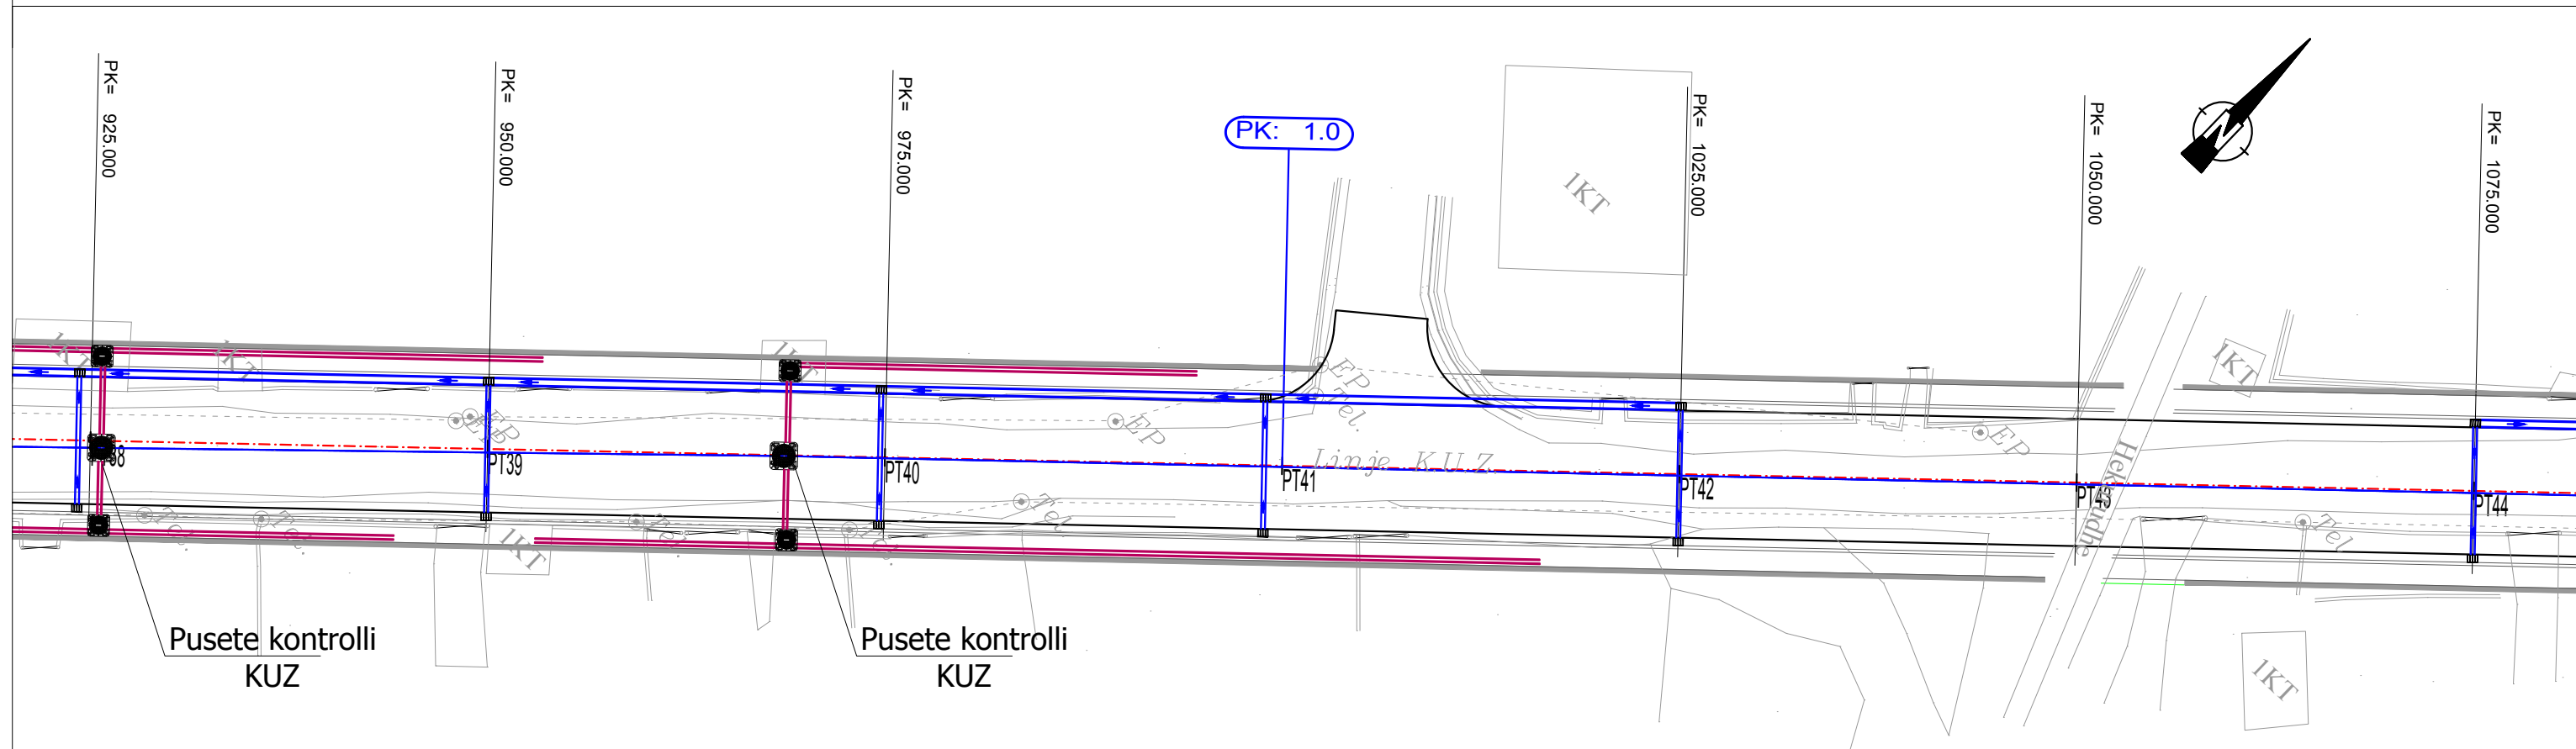

LEGJENDA:

- | | | | |
|---|------------------------------|--|-------------------------|
|  | Aksi i rruges |  | Kolektor KUB (1.5x1.5)m |
|  | Pusete shiu (40x70)cm |  | Tub Pvc KUB Ø400mm |
|  | Pusete kontrolli (100x100)cm |  | Tub Pvc KUB Ø200mm |
|  | Drejtimi i rrjedhes |  | Tub Pvc KUZ Ø200mm |



GRUPI
PROJEKTIMIT

Ing. Gëzim BIMBLI
Ing. Mërkur ZEQRIRI
Ing. Ani DUKA
Ing. Dorina BIMBLI

FORMATI
A3
SHKALLA
1:400

PROJEKT ZBATIMI

Rikonstruksioni i rrugës "Sabri Kosturi"

Planimetria e K.U.B. dhe K.U.Z.


DHJETOR 2018

NR 1 FLETES	PI 5	
-------------	------	--

Objekti: Rikonstruktion i Rruges "Sabri Kosturi"

Planimetria e gjelberimit dhe ndriçimit

RIKONSTRUKSIONI I RRUGES " SABRI KOSTURI " Hyrje Dalje Shk. 1:250


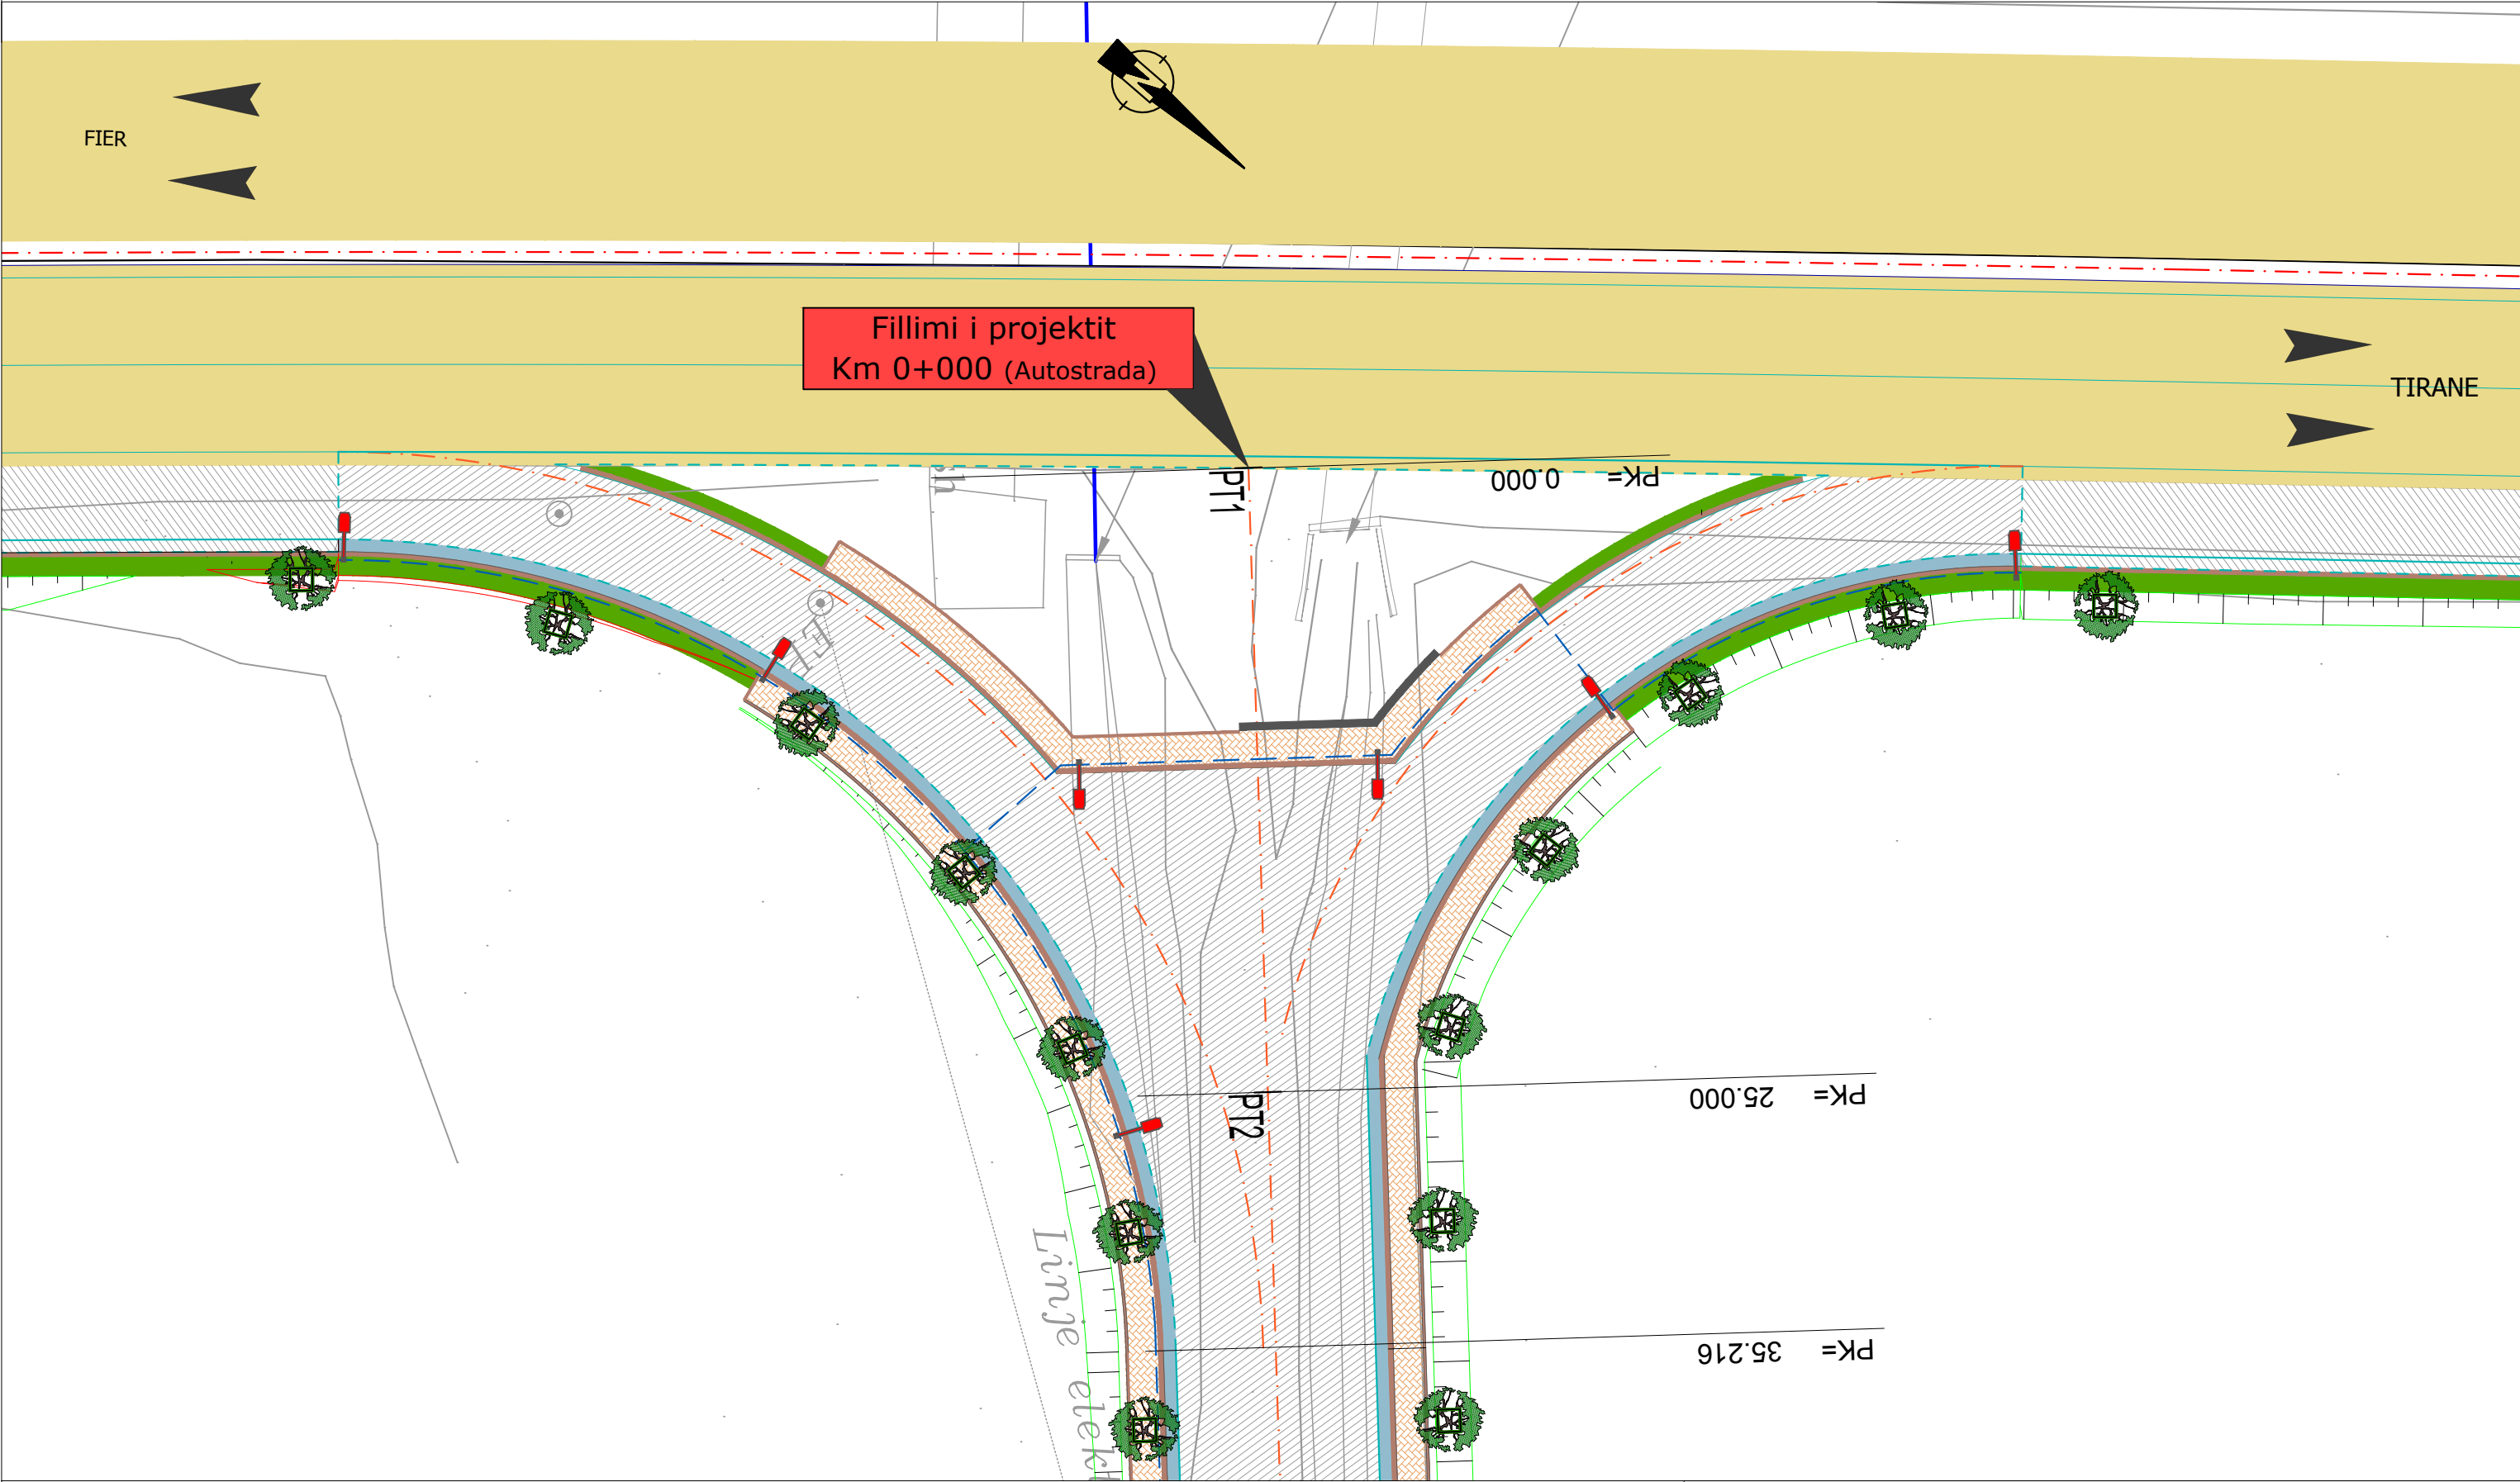


LEGJENDA:

- Aksi i rruges
- Asfalti i rruges ekzistuese
- Asfalti i ri
- Kunete betoni
- Trotuari
- Tub flesibel plastik Ø80
- Shtylle ndricimi çdo 20m
- Peme çdo 8m

		FORMATI A3 SHKALLA 1:250	PROJEKT ZBATIMI Rikonstruksioni i rrugës "Sabri Kosturi"
GRUPI PROJEKTIMIT	Ing. Gëzim BIMBLI	-----	Planimetria e Ndriçimit dhe Gjellbërimit
	Ing. Mërkur ZEQRIRI	-----	
	Ing. Ani DUKA	-----	
	Ing. Dorina BIMBLI	-----	
		DHJETOR 2018	NR I FLETES PI 1

RIKONSTRUKSIONI I RRUGES " SABRI KOSTURI " PT2 - PT14 Shk. 1:400

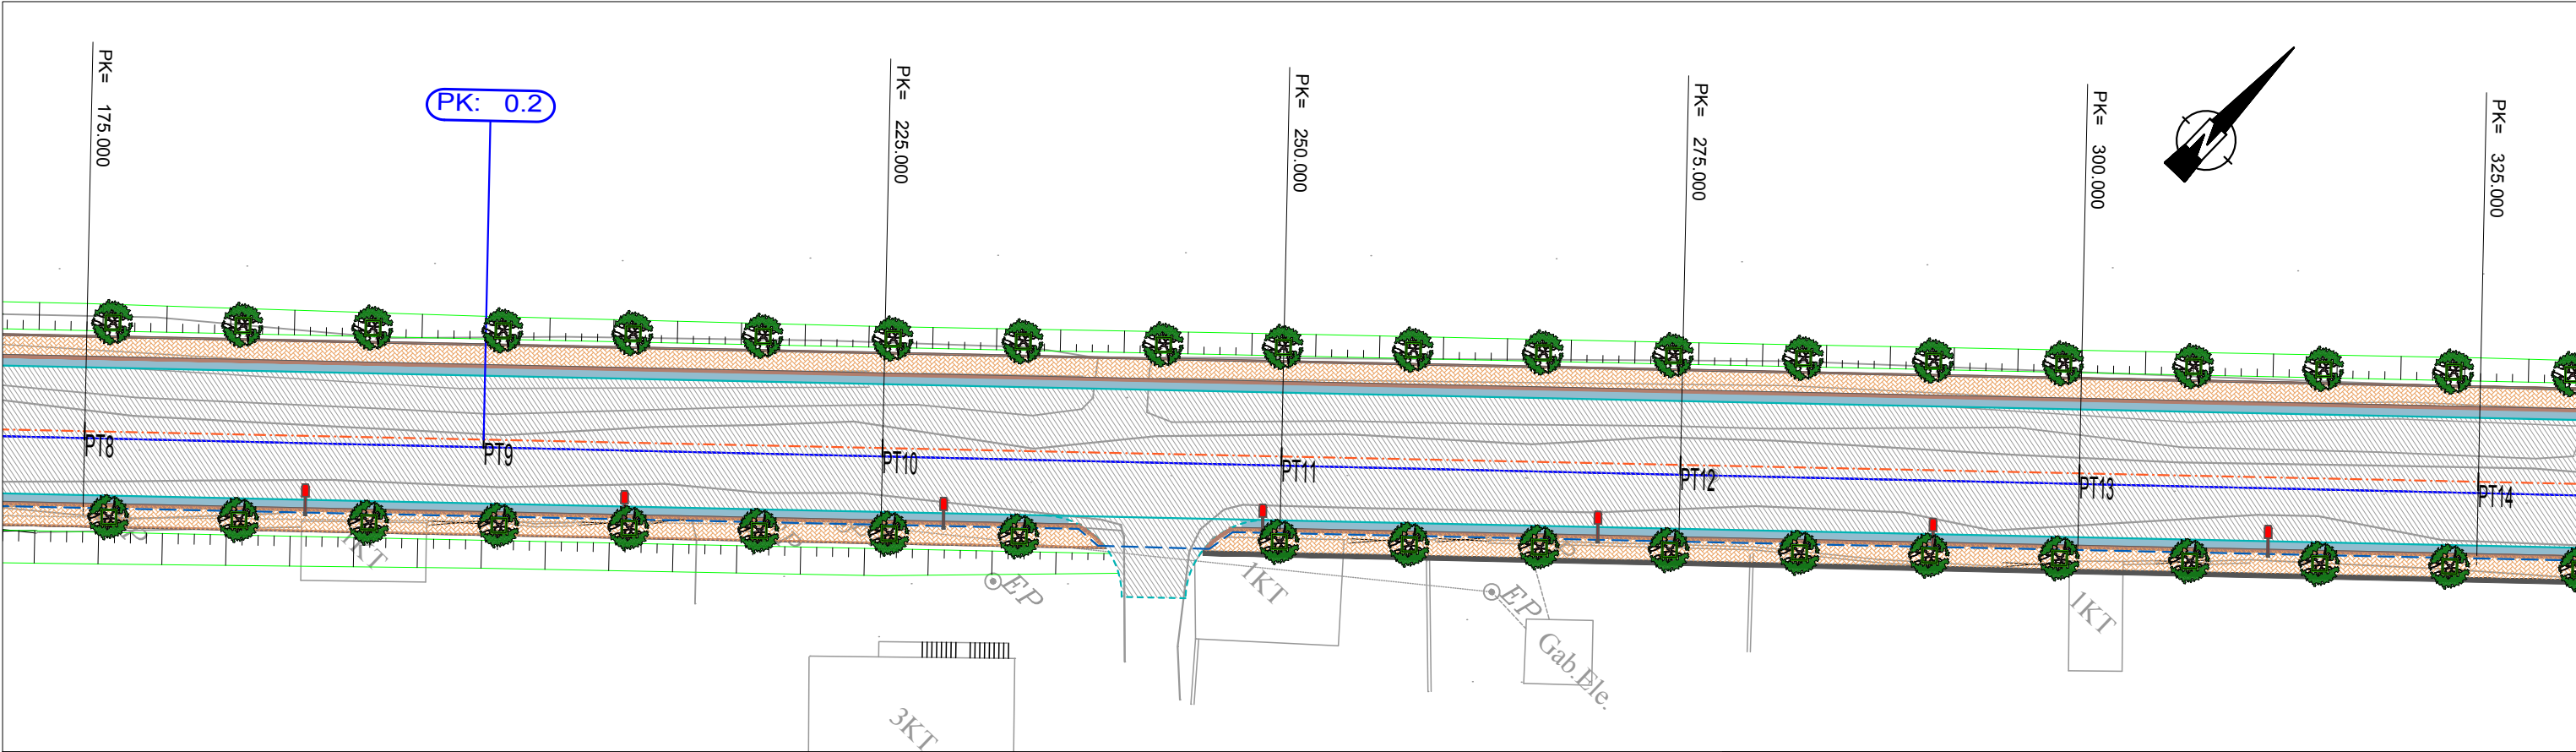
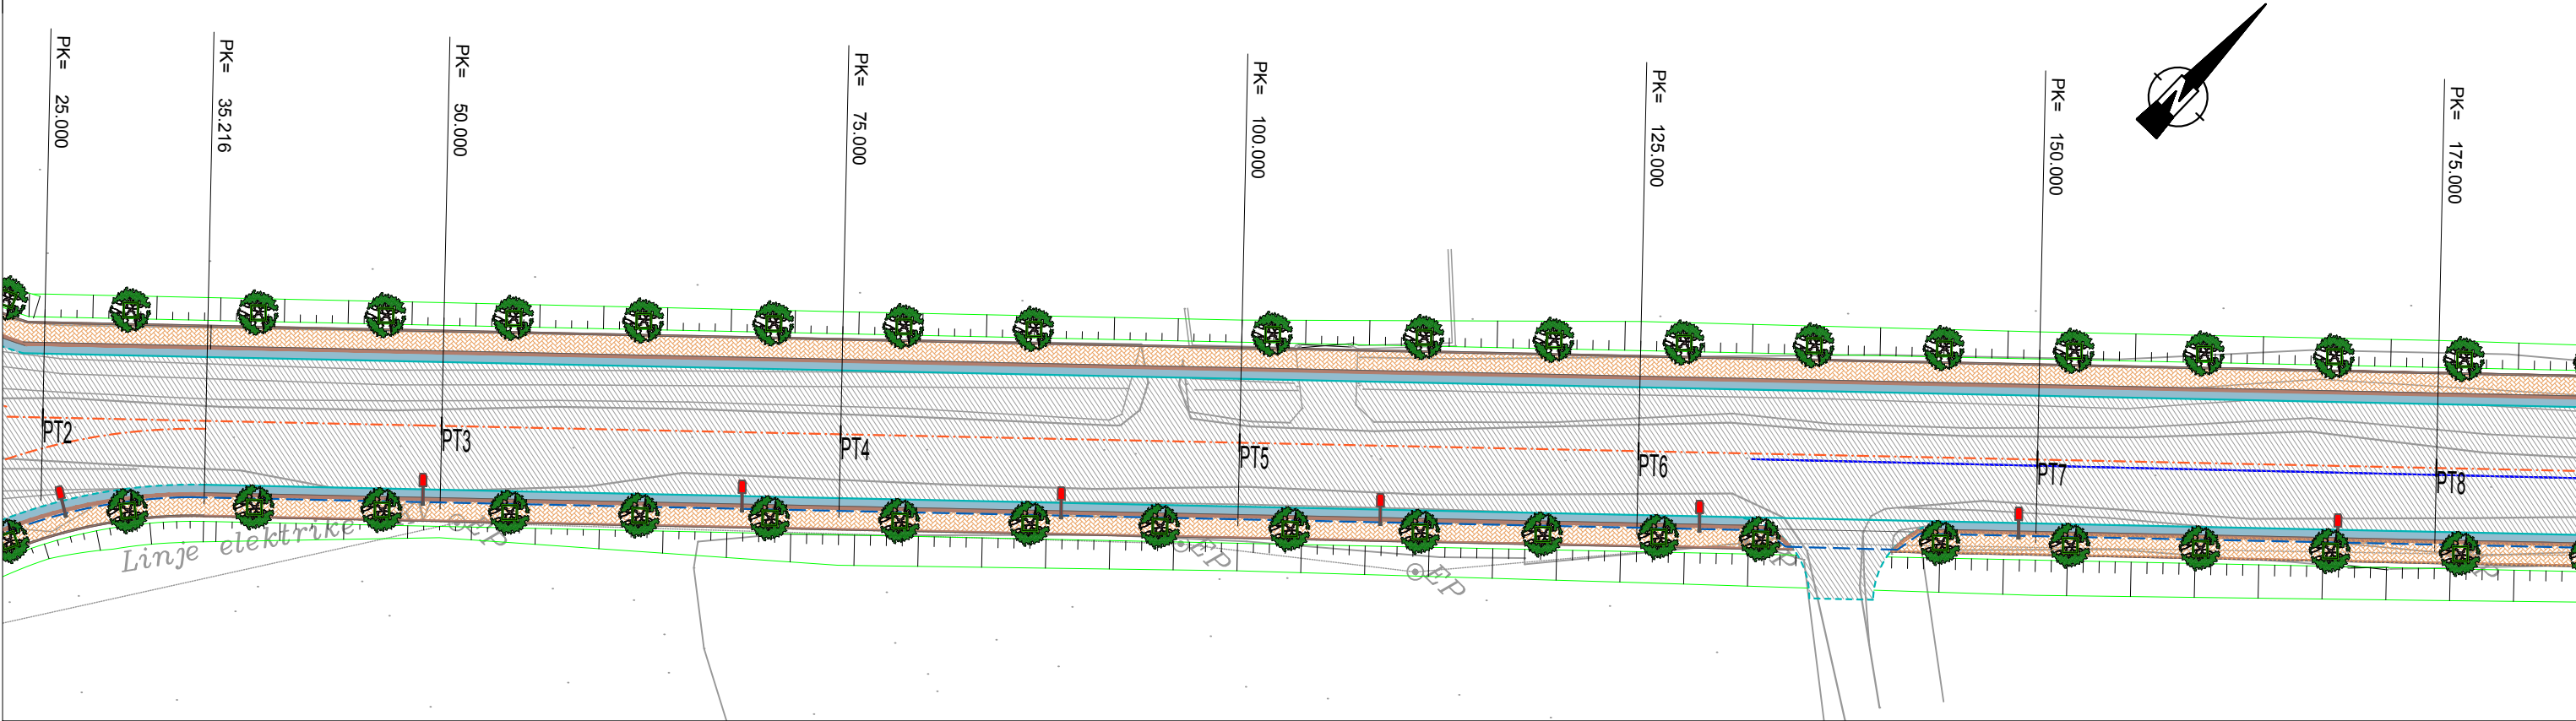


LEGJENDA:

- Aksi i rruges
- Asfalti i rruges ekzistuese
- Asfalti i ri
- Kunete betoni
- Trotuari
- Tub flesibel plastik ø80
- Shtylle ndricimi çdo 20m
- Peme çdo 8m

		FORMATI A3 SHKALLA 1:400	PROJEKT ZBATIMI Rikonstruksioni i rrugës "Sabri Kosturi"	
GRUPI PROJEKTIMIT Ing. Gëzim BIMBLI Ing. Mërkur ZEQRIRI Ing. Ani DUKA Ing. Dorina BIMBLI		----- ----- ----- -----	Planimetria e Ndriçimit dhe Gjellbërimit	
DHJETOR 2018			NR I FLETES	PI 2

RIKONSTRUKSIONI I RRUGES " SABRI KOSTURI " PT14 - PT26 Shk. 1:400

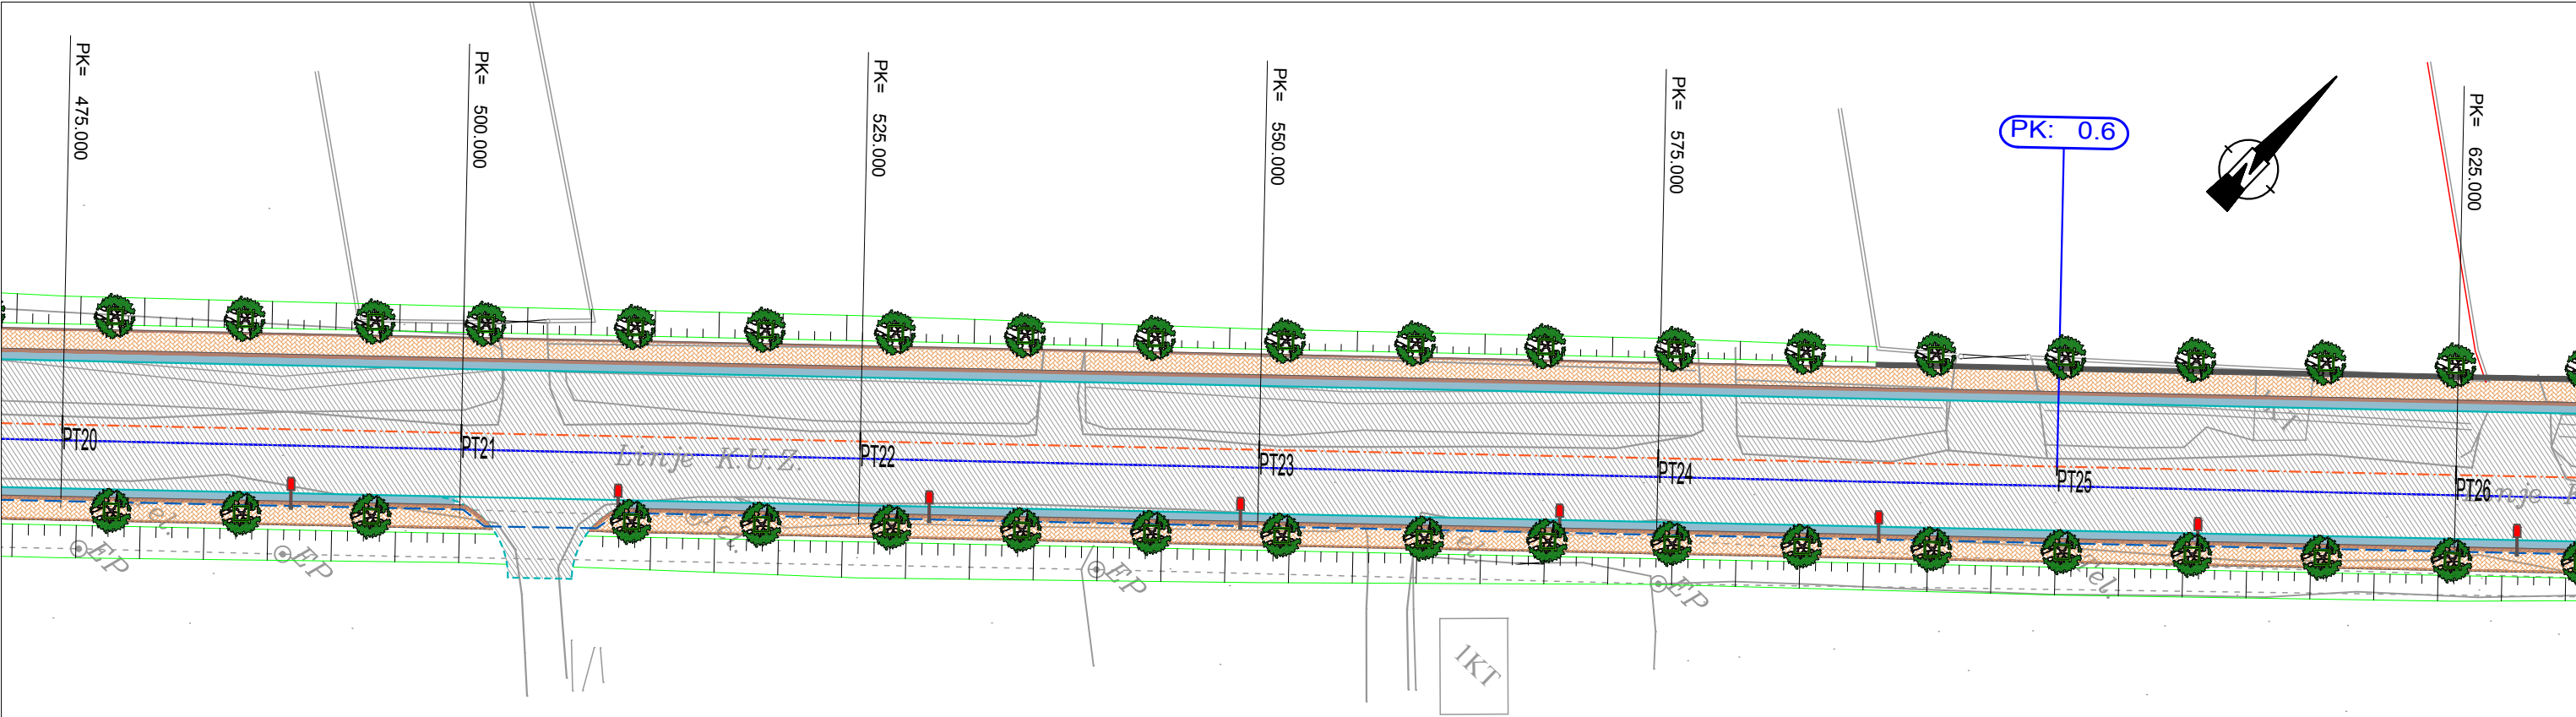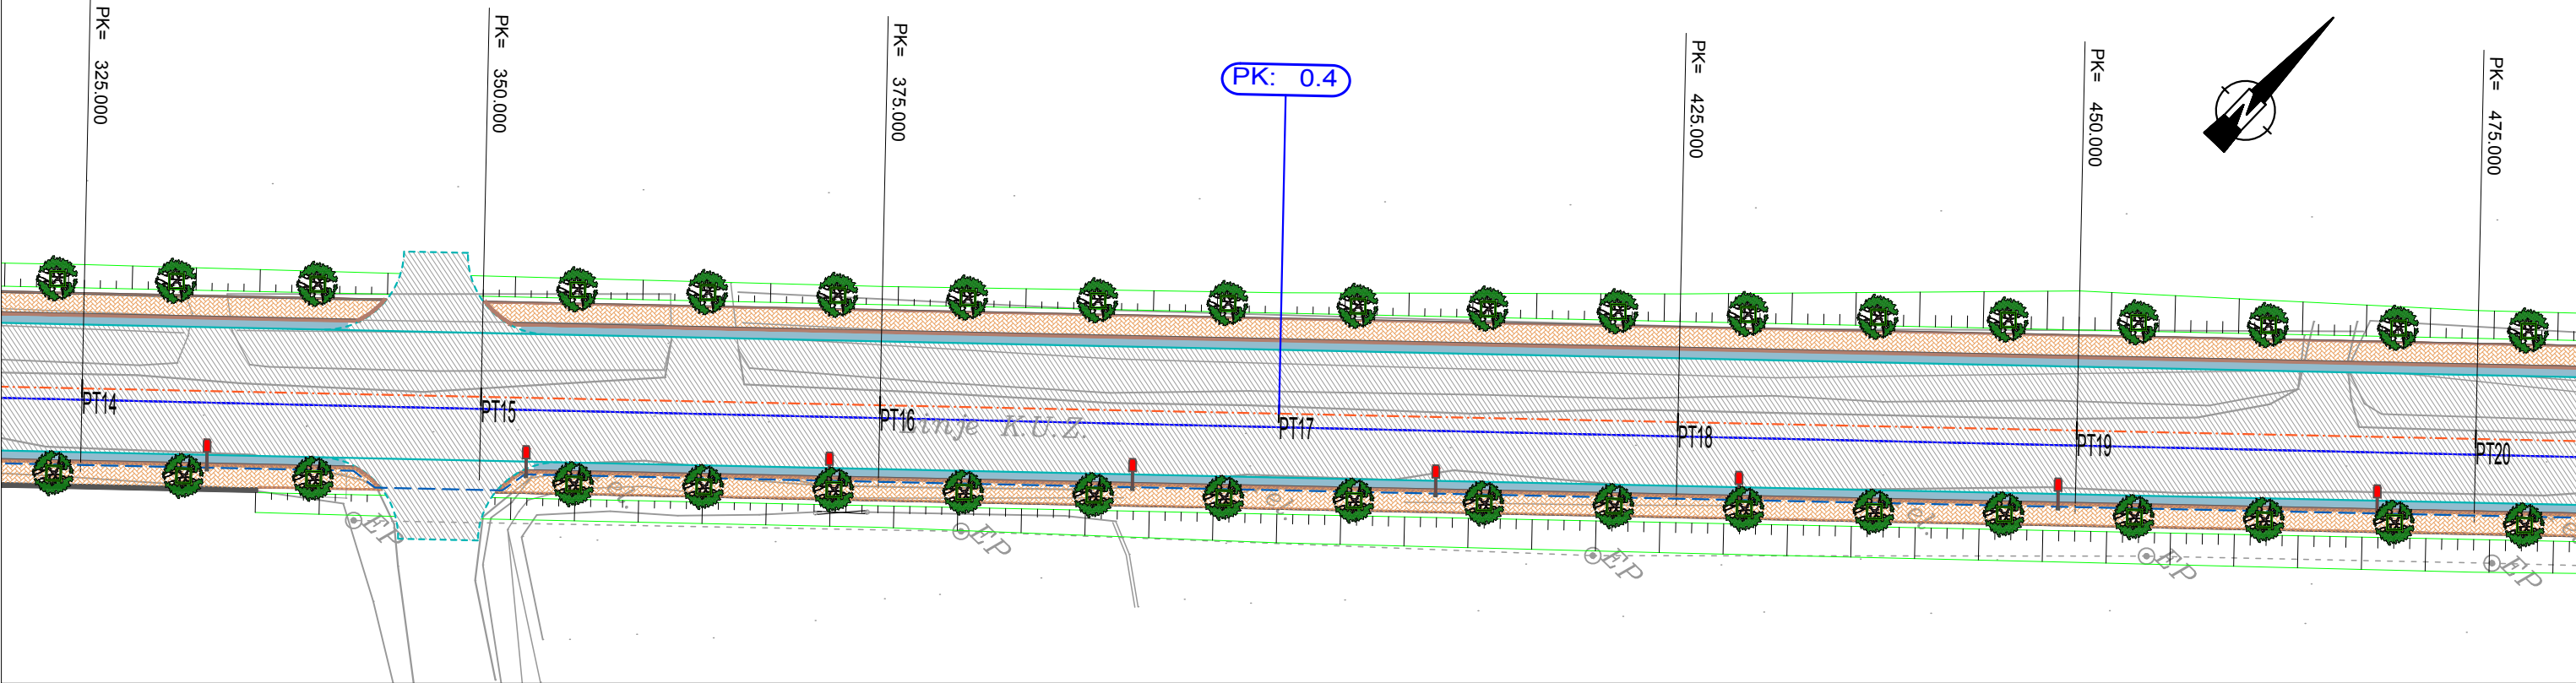

LEGJENDA:

- Aks i rruges
- Asfalti i rruges ekzistuese
- Asfalti i ri
- Kunete betoni
- Trotuari

- Tub flesibel plastik Ø80
- Shtylle ndricimi çdo 20m
- Peme çdo 8m



GRUPI
PROJEKTIMIT

Ing. Gëzim BIMBLI
Ing. Mërkur ZEQRIRI
Ing. Ani DUKA
Ing. Dorina BIMBLI

FORMATI
A3
SHKALLA
1:400

DHJETOR 2018


PROJEKT ZBATIMI

Rikonstruksioni i rrugës "Sabri Kosturi"

Planimetria e Ndrçimit dhe Gjellbërimit

NR I FLETES PI 3

RIKONSTRUKSIONI I RRUGES " SABRI KOSTURI " PT26 - PT38 Shk. 1:400


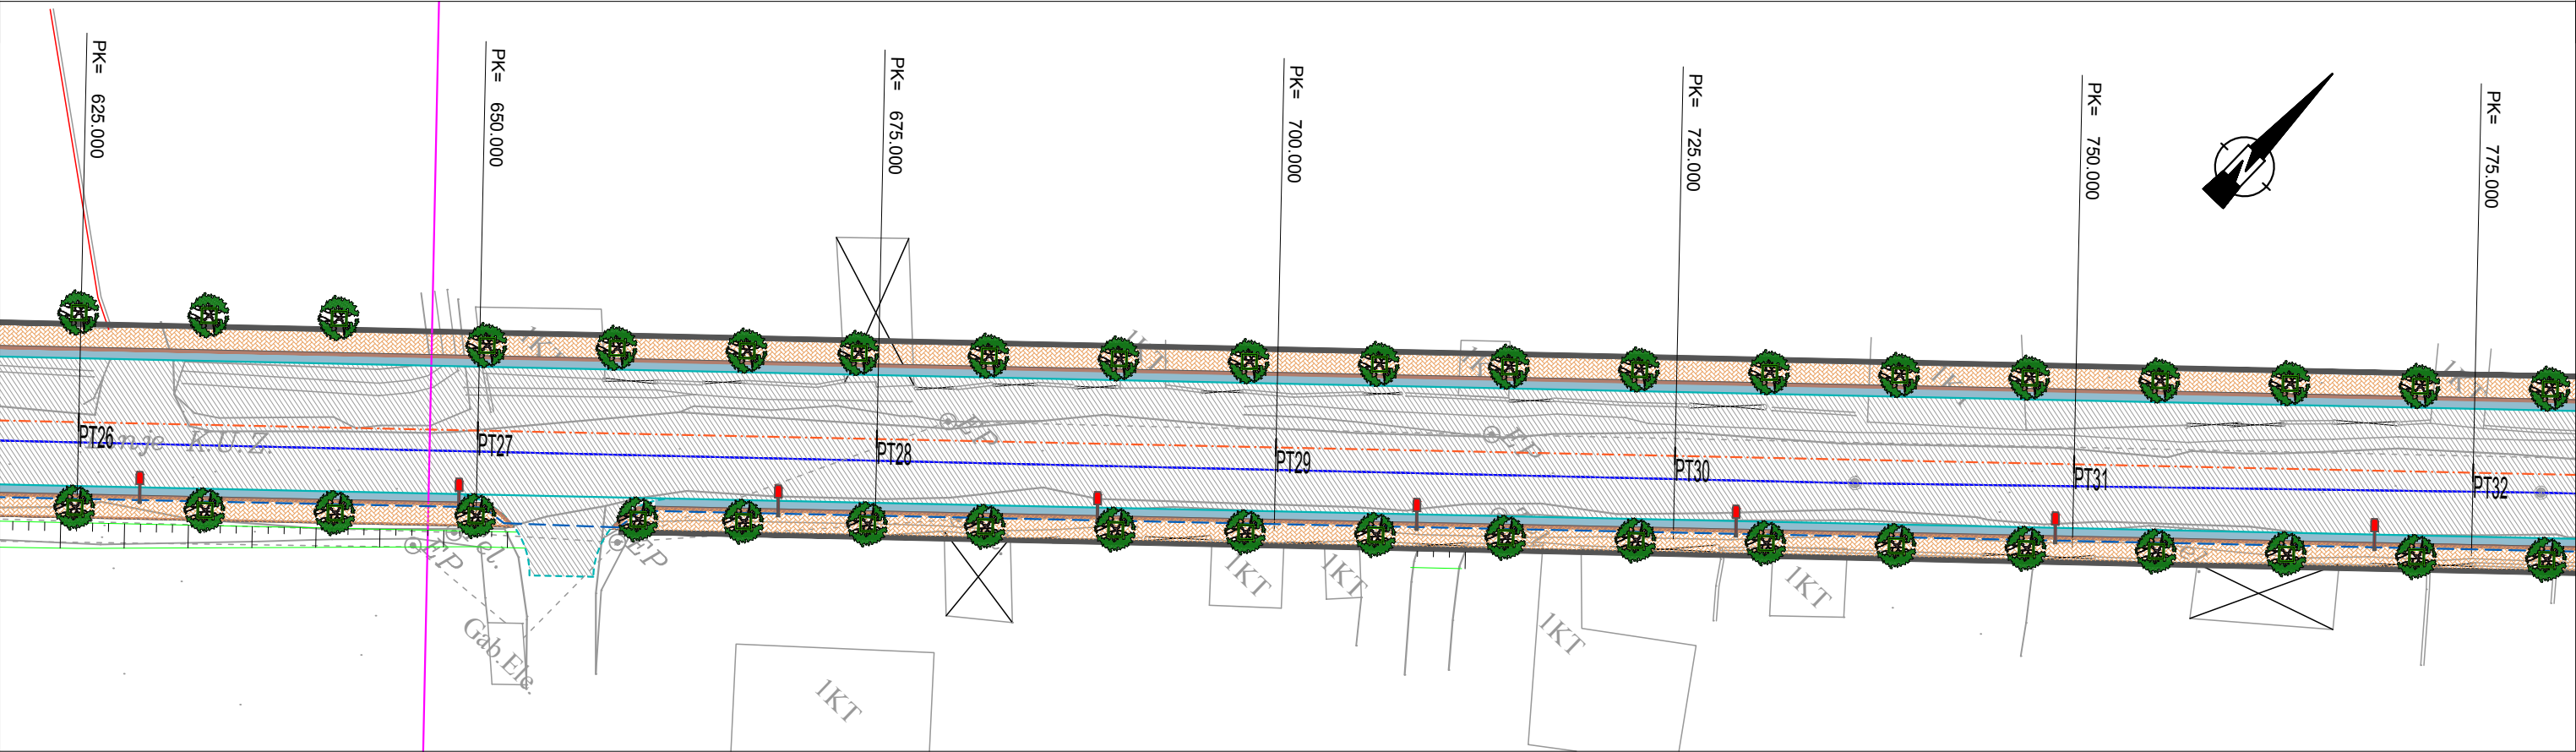


LEGJENDA:

- Aksi i rruges
- Asfalti i rruges ekzistuese
- Asfalti i ri
- Kunete betoni
- Trotuari
- Tub flesibel plastik Ø80
- Shtylle ndricimi çdo 20m
- Peme çdo 8m

		FORMATI A3 SHKALLA 1:400	PROJEKT ZBATIMI Rikonstruksioni i rrugës "Sabri Kosturi"	
GRUPI PROJEKTIMIT	Ing. Gëzim BIMBLI Ing. Mërkur ZEQRIRI Ing. Ani DUKA Ing. Dorina BIMBLI		Planimetria e Ndriçimit dhe Gjellbërimit	
	DHJETOR 2018		NR I FLETES	PI 4

RIKONSTRUKSIONI I RRUGES " SABRI KOSTURI " PT38 - PT49 Shk. 1:400

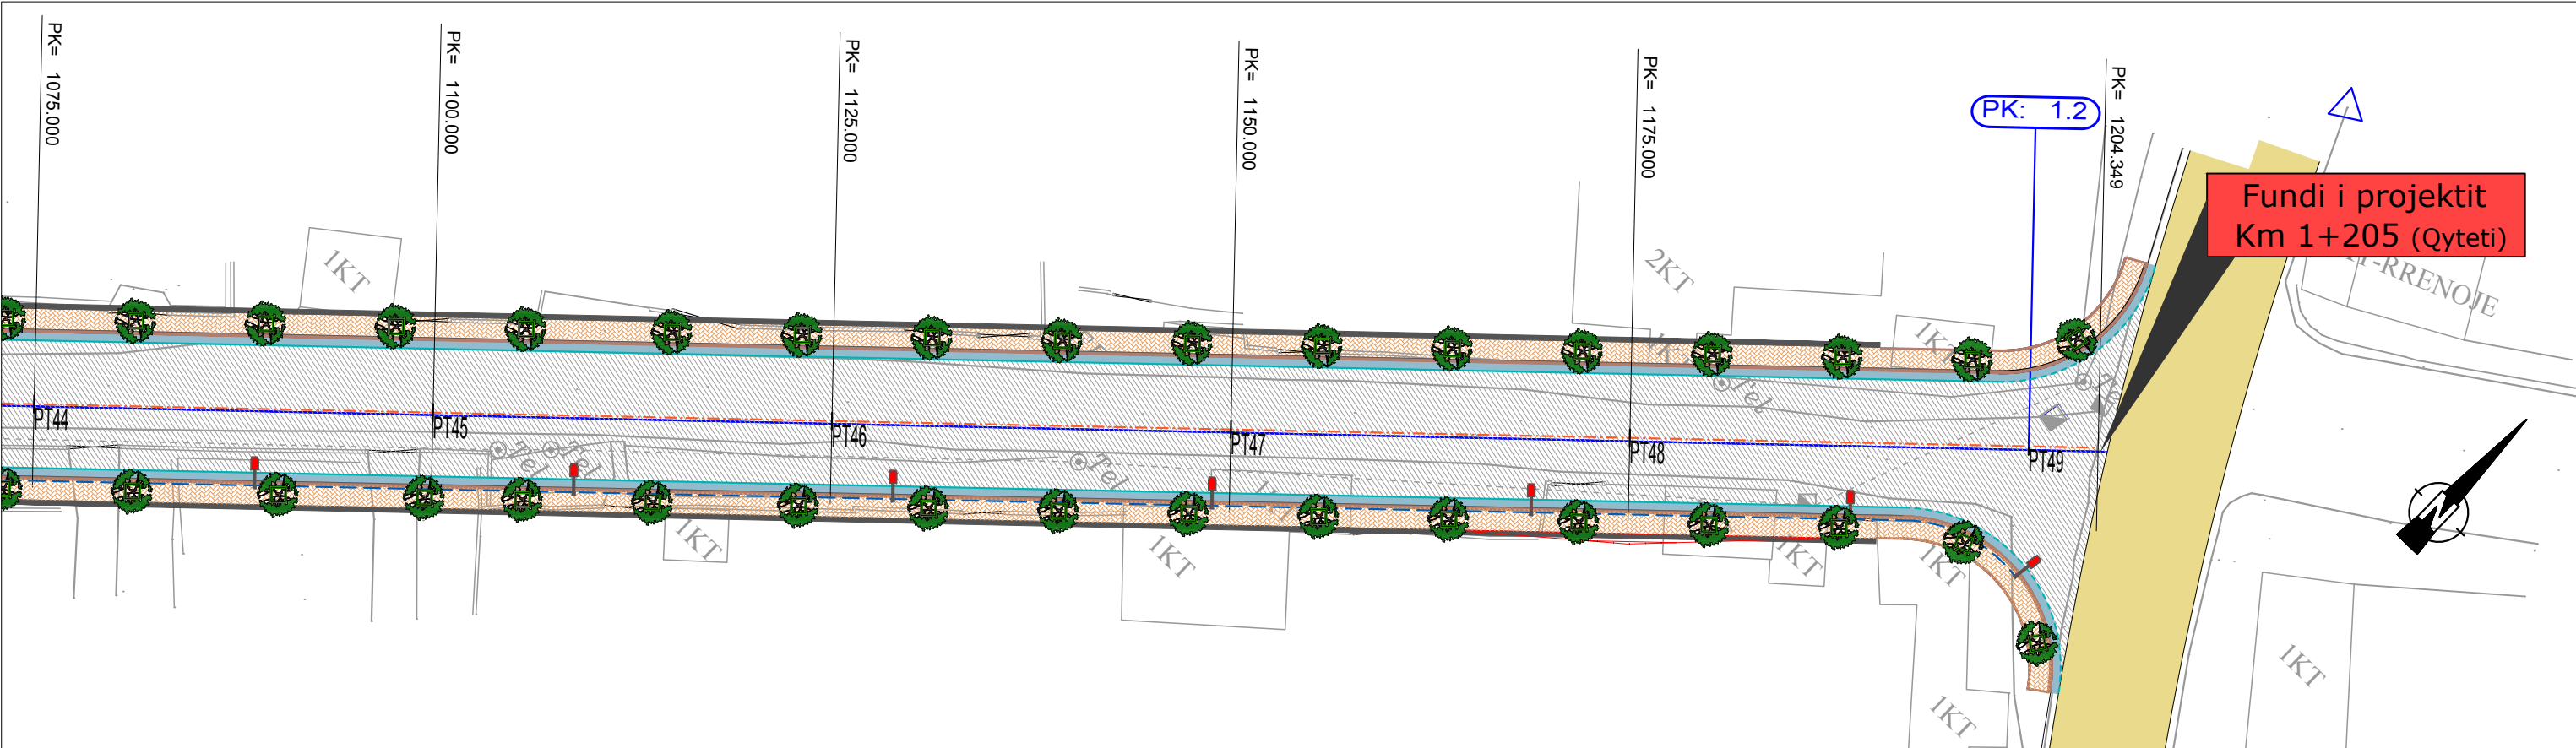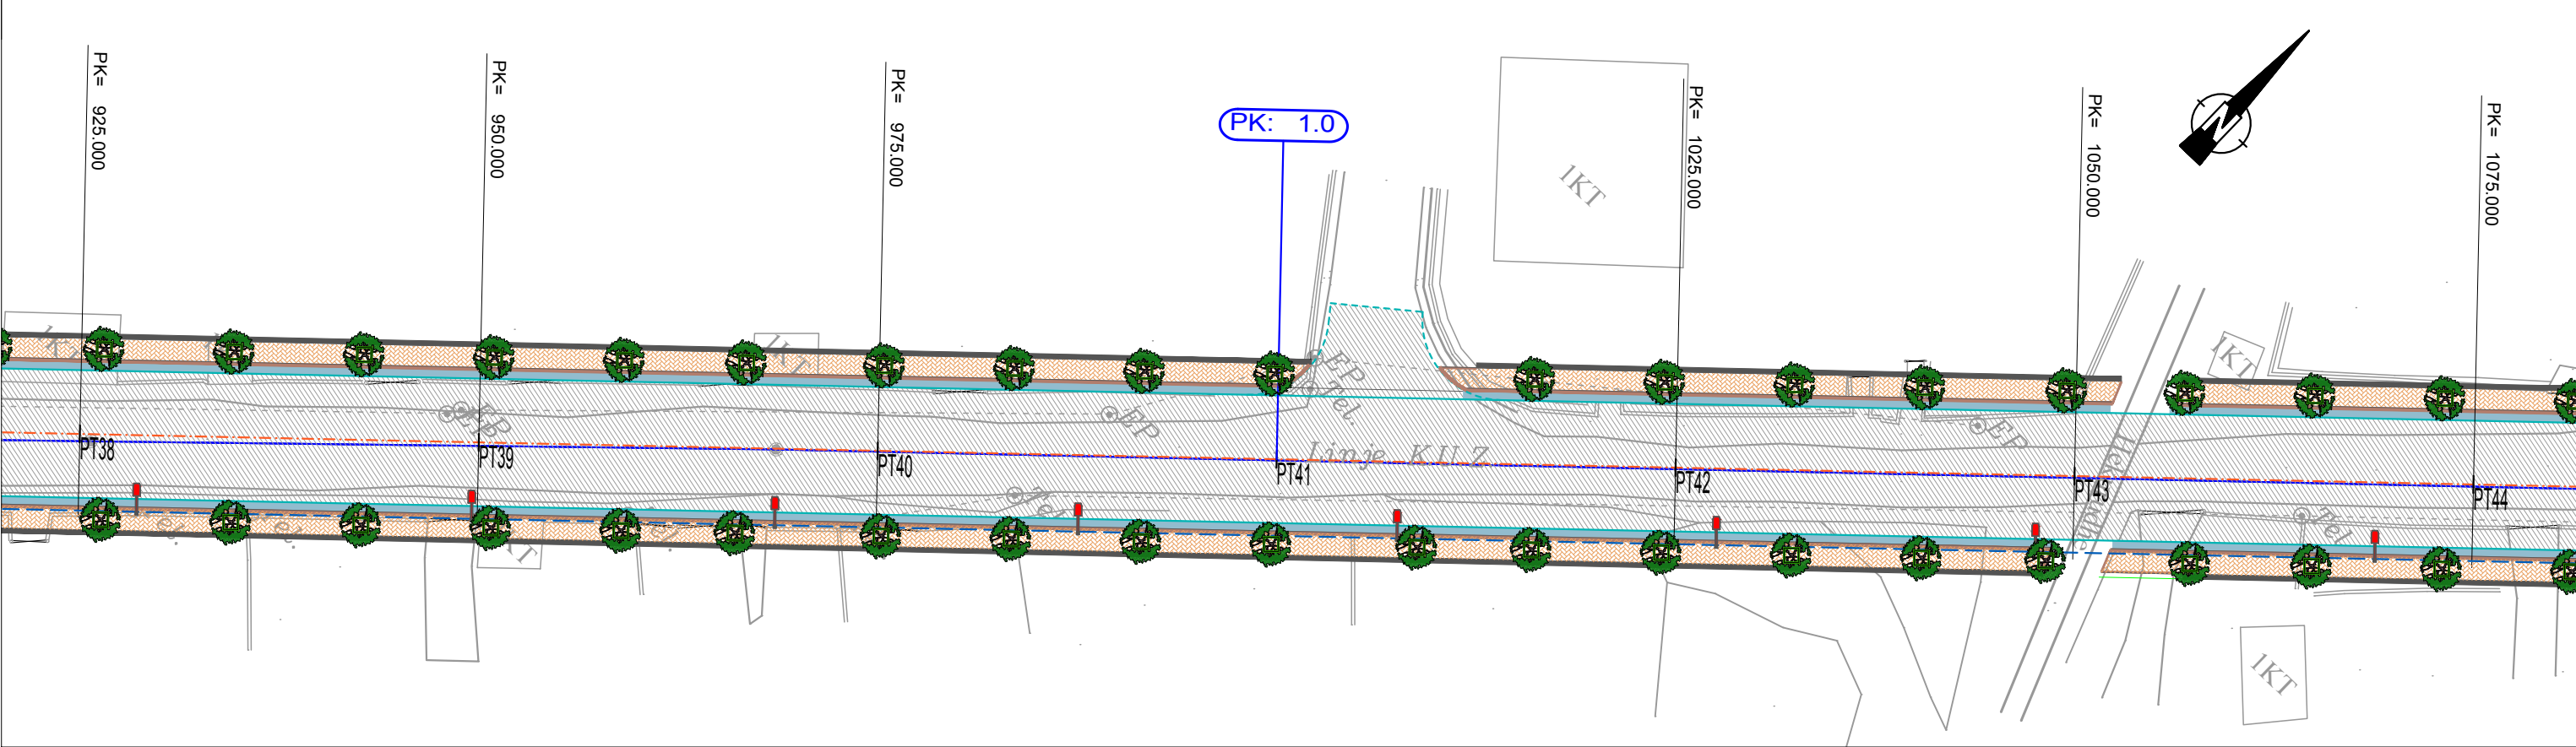

Fundi i projektit
Km 1+205 (Qyteti)

LEGJENDA:

- Aksi i rruges
- Asfalti i rruges ekzistuese
- Asfalti i ri
- Kunete betoni
- Trotuari
- Tub flesibel plastik ø80
- Shtylle ndricimi çdo 20m
- Peme çdo 8m

		FORMATI A3 SHKALLA 1:400	PROJEKT ZBATIMI Rikonstruksioni i rrugës "Sabri Kosturi"
GRUPI PROJEKTIMIT	Ing. Gëzim BIMBLI Ing. Mërkur ZEQRIRI Ing. Ani DUKA Ing. Dorina BIMBLI		Planimetria e Ndriçimit dhe Gjellbërimit
		DHJETOR 2018	NR I FLETES PI 5

Objekti: Rikonstruksion i Rruges "Sabri Kosturi"

Detaje të ndryshme

Shkalla 1:30

DETAJE TE NDRYSHME

Armimi i pusetës së kontrollit, Shkalla 1:30

Prerja A-A


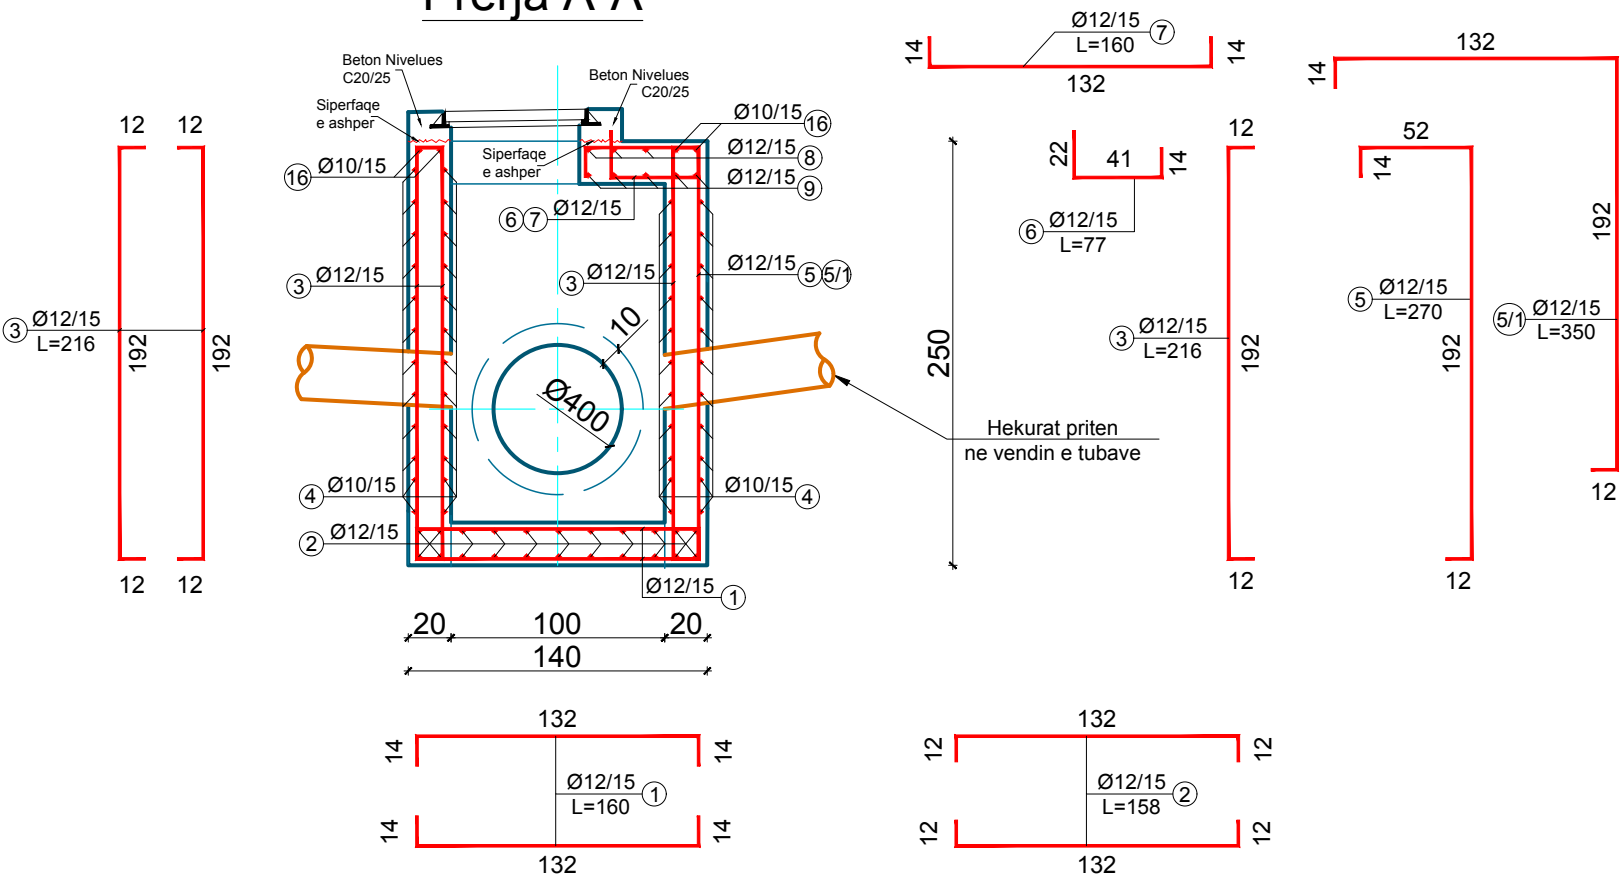


TABELA E HEKURIT PER PUSETEN E KONTROLLIT								
NR	Ø (mm)	GJATE SIA (cm)	COPE	TOTAL (m)	Ø (mm)	TOTAL (m)	KG/ML	TOTAL (KG)
1	12	160	20	32.00	12	239.29	0.888	212.49
2	12	158	22	34.76	10	176.64	0.616	108.81
3	12	216	30	64.80	TOTALI			321.30
3/1	12	110	9	9.90				
4	10	160	60	96.00				
5	12	270	5	13.50				
5/1	12	350	2	7.00				
6	12	77	5	3.85				
7	12	160	2	3.20				
8	12	244	5	12.20				
9	12	160	5	8.00				
10	12	74	24	17.76				
11	12	114	18	20.52				
12	10	55	32	17.60				
13	10	160	36	57.60				
14	12	166	5	8.30				
15	12	70	5	3.50				
16	10	136	4	5.44				


Shenime teknike :

- Shtresa mbrojtese minimale eshte 4cm.
- Klasa e betonit eshte C20/25
- Klasa e çelikut eshte B500, fyk=500 MPa
- Klasa e betonit te varfer eshte C12/15

Prerja 1-1

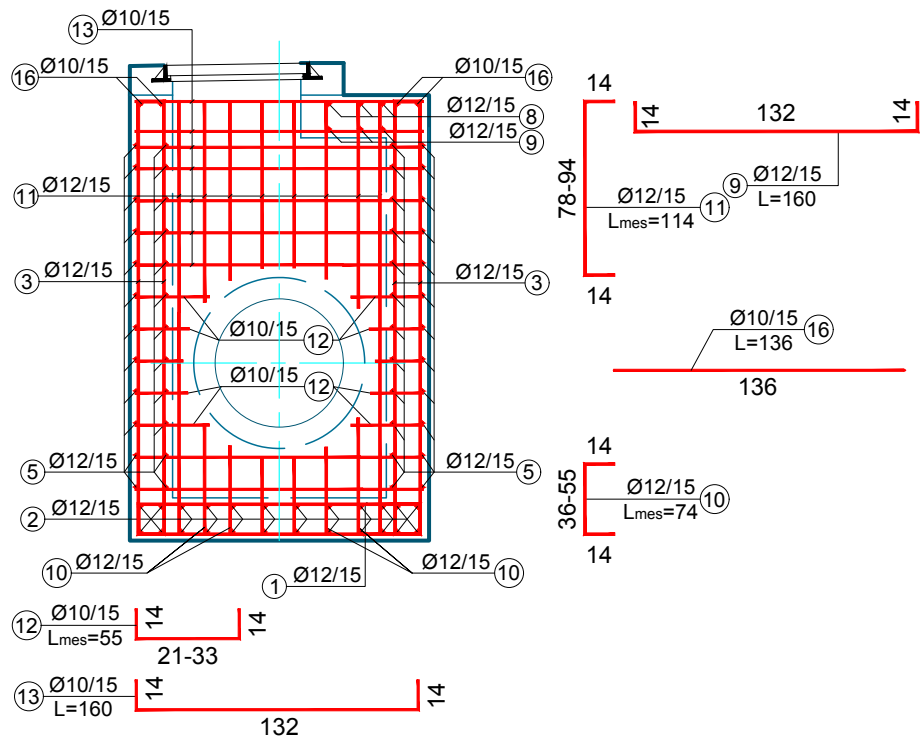

Prerja 2-2




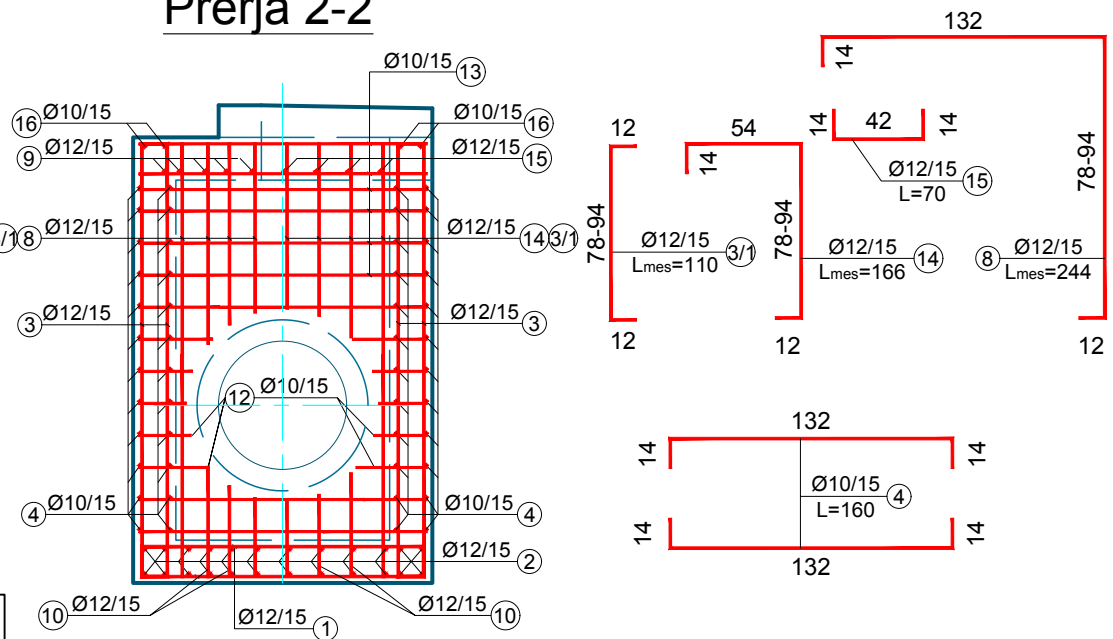


 GRUPI PROJEKTIMIT	Ing. Gëzim BIMBLI Ing. Mërkur ZEQRIRI Ing. Ani DUKA Ing. Dorina BIMBLI	FORMATI A3 SHKALLA 1:30	PROJEKT ZBATIMI Rikonstruksioni i rrugës "Sabri Kosturi"
		DHJETOR 2018	DETAJE TE PUSETES SE KONTROLLIT NR I FLETES DE 2

DETAJE TE NDRYSHME

Planimetria e speronave ne
hyrje te kolektorit 1.5x1.5m
Sh.1:50


Armimi i speronave te kolektorit 1.5x1.5m, Shkalla 1:50

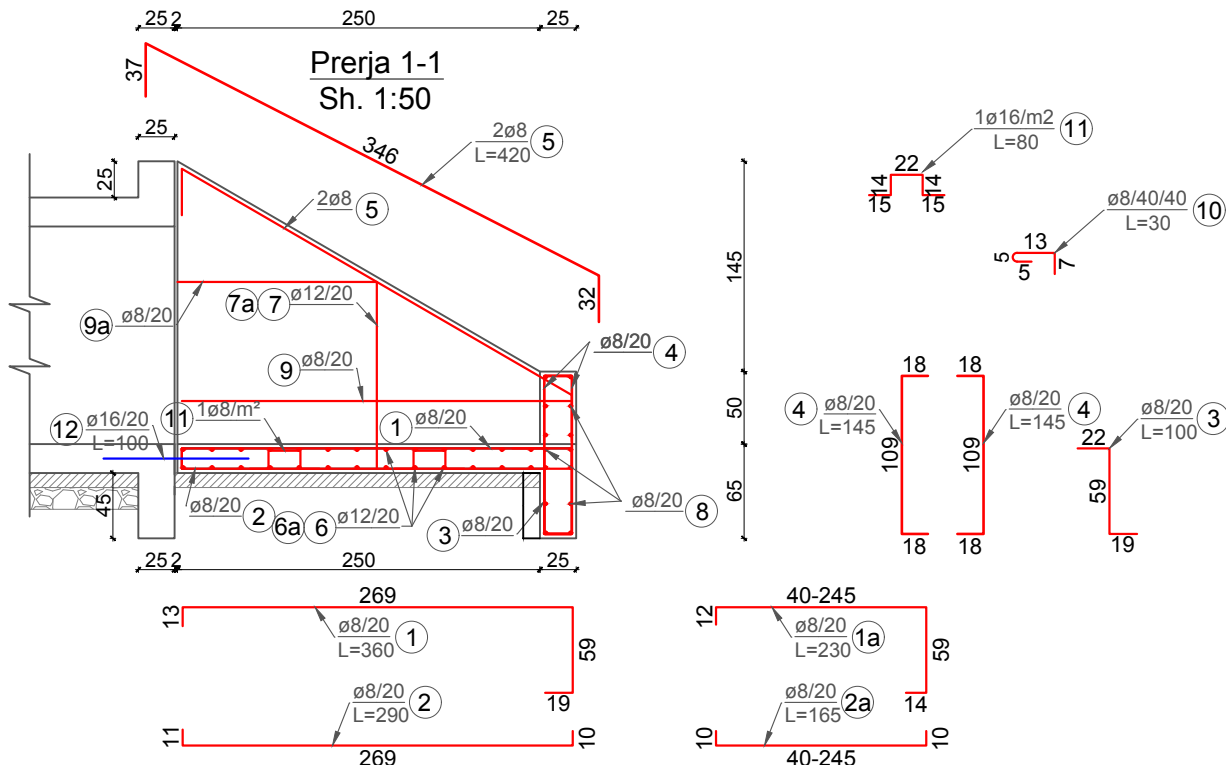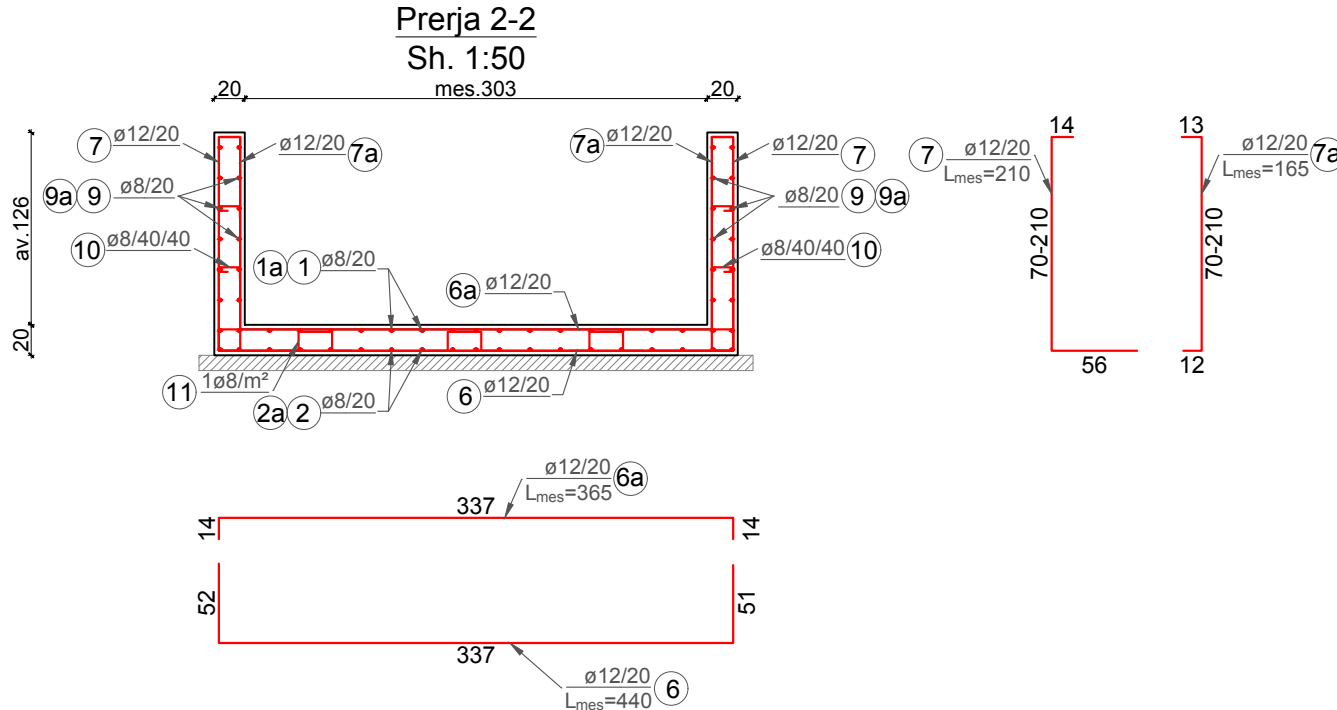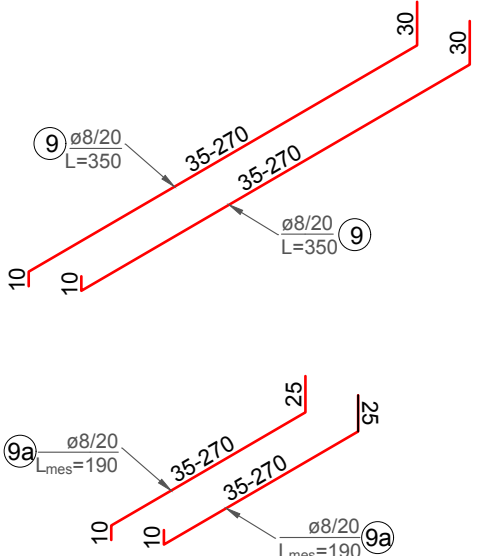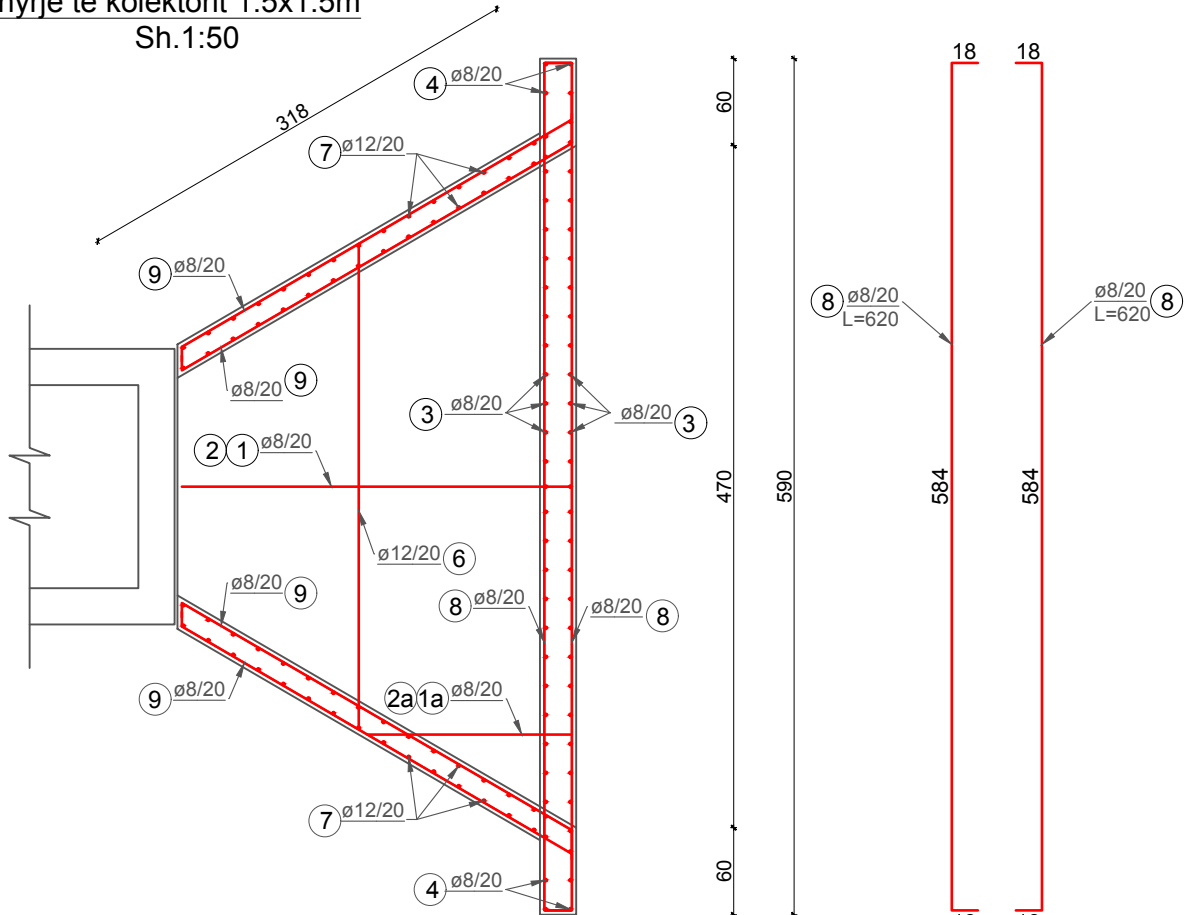

	Pozicioni	Ø (mm)	Gjatesia (cm)	Cope	Gjatesia totale (m)	Permbledhje			
						Ø	Gjatesia totale (m)	Pesha/ml (kg/ml)	Pesha (kg)
Speronat e kolektorit 1.5 x 1.5m	1	8	360	9	32.40	8	370.80	0.395	146
	1a	8	230	14	32.20	12	202.15	0.888	180
	2	8	290	9	26.10	16	14.80	1.58	23
	2a	8	165	14	23.10				
	3	8	100	23	23.00				
	4	8	145	16	23.20				
	5	8	420	4	16.80				
	6	12	440	13	57.20				
	6a	12	365	13	47.45				
	7	12	210	26	54.60				
	7a	12	165	26	42.90				
	8	8	620	14	86.80				
	9	8	350	12	42.00				
	9a	8	190	28	53.20				
	10	8	30	40	12.00				
11	16	80	6	4.80					
12	16	100	10	10.00					
Armimi total					(kg)	349			

Shenime teknike :

- Shtresa mbrojtëse minimale është 3cm.
- Klasa e betonit është C20/25
- Klasa e çelikut është B500, $f_{yk}=500$ MPa
- Klasa e betonit të varfër është C12/15

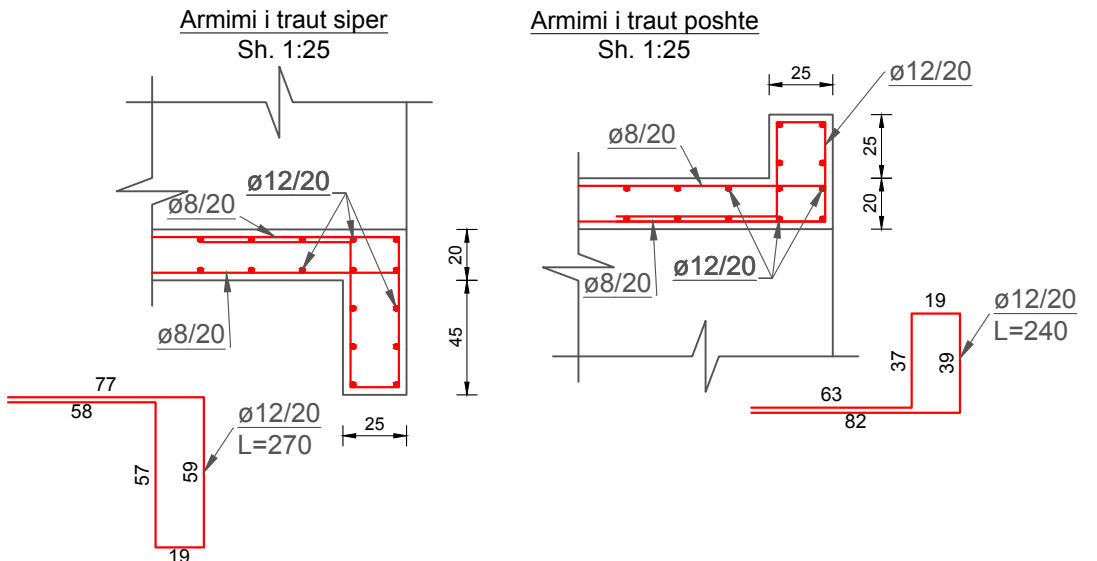


		FORMATI A3 SHKALLA 1:50		PROJEKT ZBATIMI Rikonstruksioni i rrugës "Sabri Kosturi"	
GRUPI PROJEKTIMIT	Ing. Gëzim BIMBLI	-----	DETAJE TE SPERONAVE TE KOLEKTORIT 1.5X1.5m		
	Ing. Mërkur ZEQIRI	-----			
	Ing. Ani DUKA	-----			
	Ing. Dorina BIMBLI	-----			



		DHJETOR 2018		NR I FLETES DE 3	

DETAJE TE NDRYSHME




Planimetria e speronave ne
hyrje te tombinos Ø1m
Sh.1:50

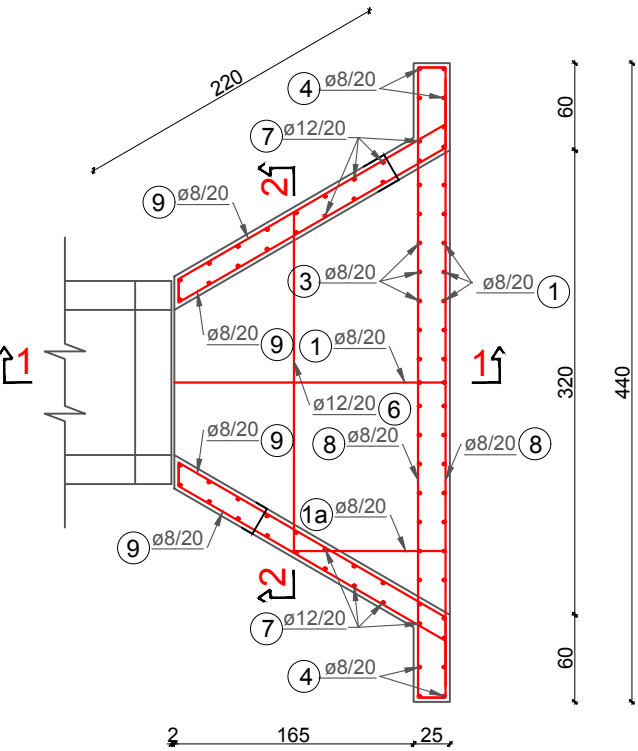


Prerja 1-1
Sh. 1:50

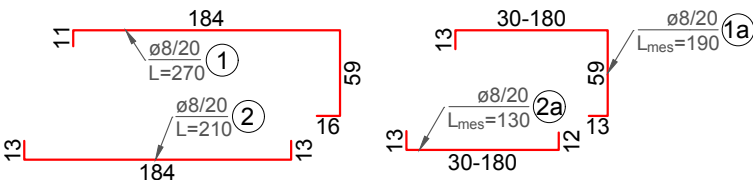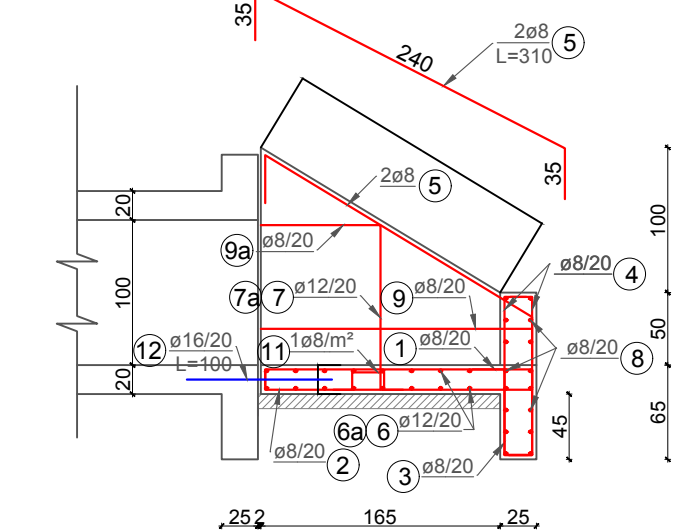


Armimi i speronave te tombinos Ø1m, Shkalla 1:50

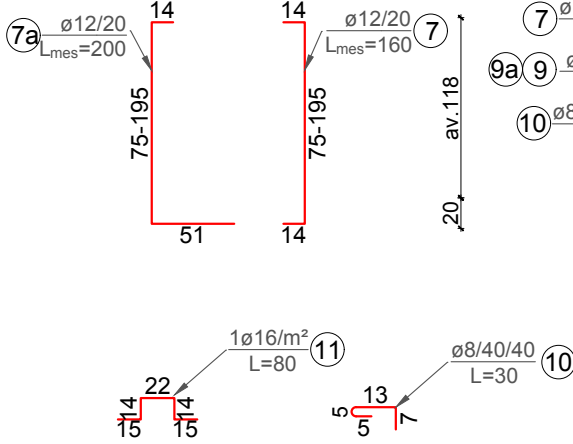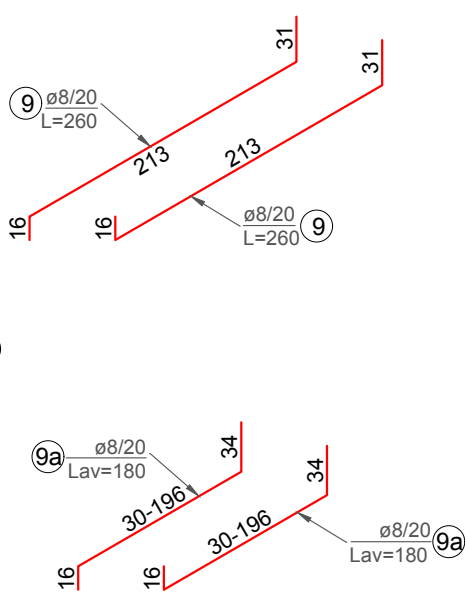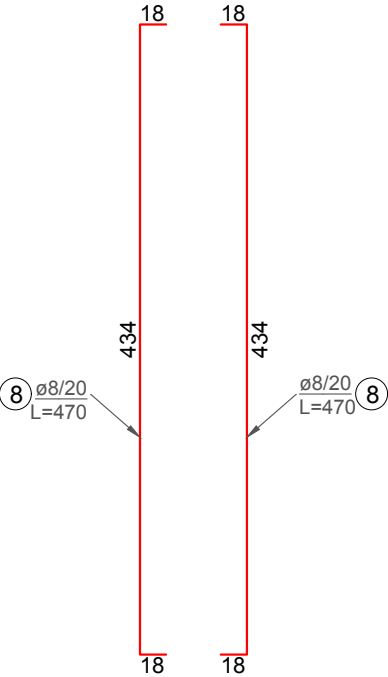

Prerja 2-2
Sh. 1:50

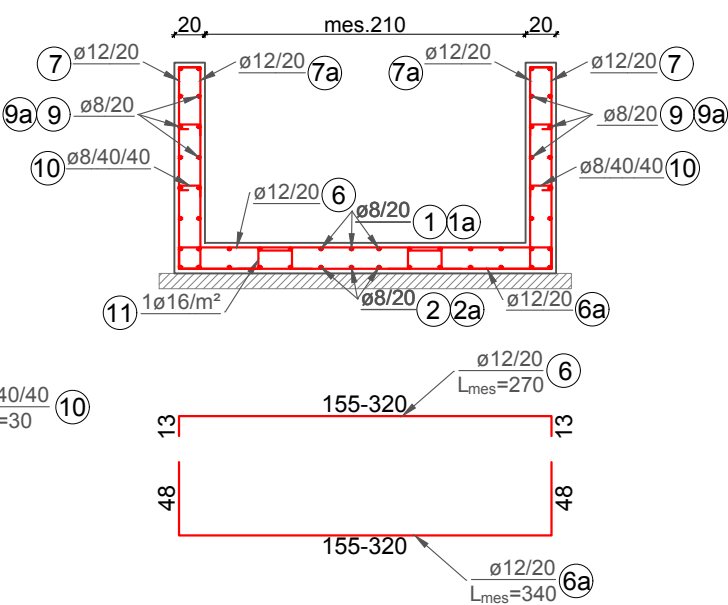

Prerja terthore e tombinos Ø1m
Sh.1:50

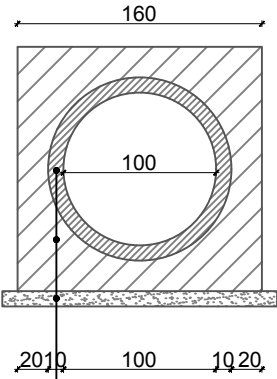

Tombino e parapërgatitur C-25/30 10cm
Beton veshje C-16/20 20cm
Shtresa zhavorri 10cm

Shenime teknike :

- Shtresa mbrojtëse minimale është 3cm.
- Klasa e betonit është C20/25
- Klasa e çelikut është B500, fyk=500 MPa
- Klasa e betonit të varfër është C12/15

Pozicioni	Ø (mm)	Gjatesia (cm)	Cope.	Gjatesia totale (m)	Permbledhje			
					Ø	Gjatesia totale (m)	Pesha/ml (kg/ml)	Pesha(kg)
1	8	270	7	18.90	8	271.20	0.395	107
1a	8	190	8	15.20	12	106.40	0.888	94
2	8	210	7	14.70	16	9.60	1.58	15
2a	8	130	8	10.40				
3	8	100	15	15.00				
4	8	140	16	22.40				
5	8	310	4	12.40				
6	12	270	8	21.60				
6a	12	340	8	27.20				
7	12	160	16	25.60				
7a	12	200	16	32.00				
8	8	470	16	75.20				
9	8	260	12	31.20				
9a	8	180	28	50.40				
10	8	30	18	5.40				
11	16	80	2	1.60				
12	16	100	8	8.00				
Armimi total					(kg)		217	



GRUPI
PROJEKTIMIT

Ing. Gëzim BIMBLI
Ing. Mërkur ZEQRIRI
Ing. Ani DUKA
Ing. Dorina BIMBLI

FORMATI
A3
SHKALLA
1:50

DHJETOR 2018

PROJEKT ZBATIMI


Rikonstruksioni i rrugës "Sabri Kosturi"

DETAJE TE
SPERONAVE TE TOMBINOS Ø1m


NR I FLETES DE 4

DETAJE TE NDRYSHME


Armimi i mureve rrethues tip
Sh.1:25

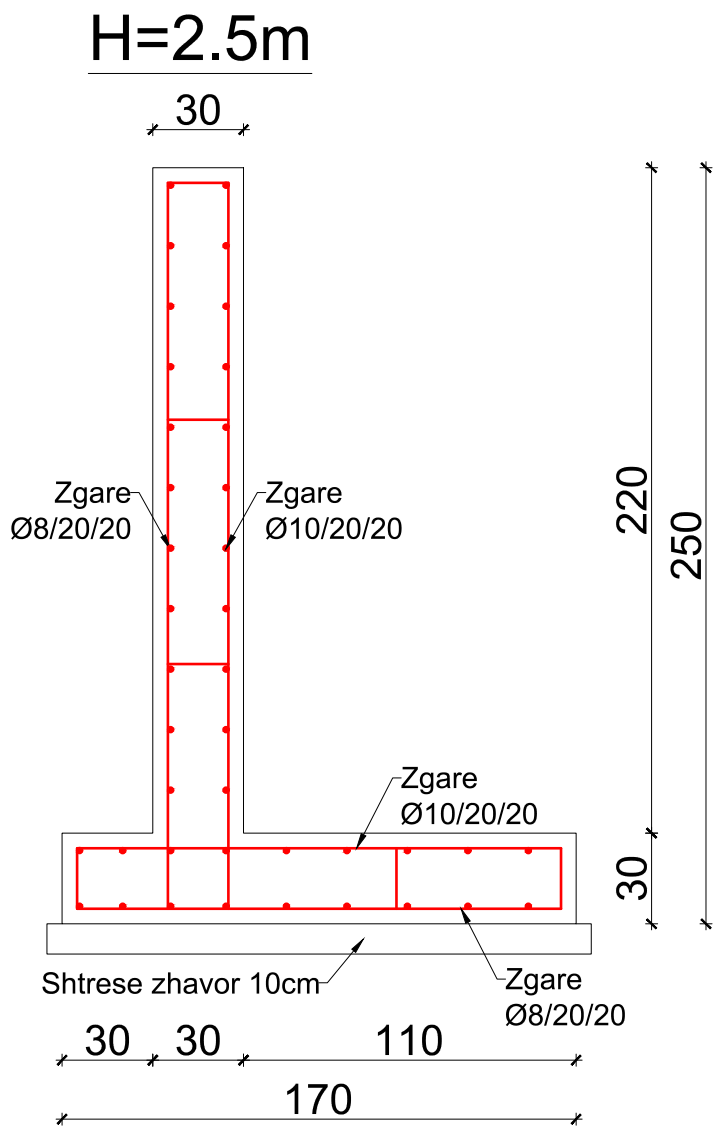


Beton C16/20: 1.17 m³/m
Çelik B500: 47 kg/m

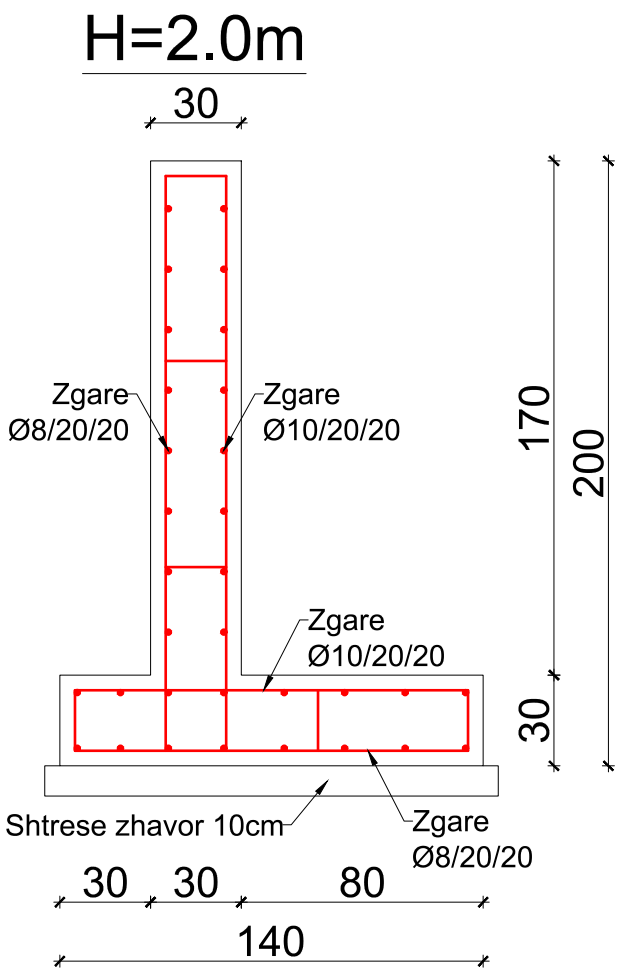


Beton C16/20: 0.93 m³/m
Çelik B500: 40 kg/m

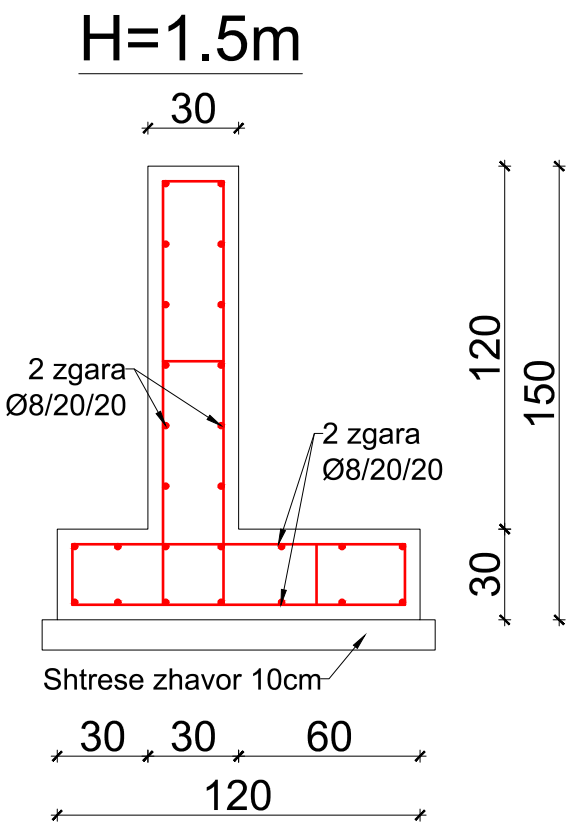

Beton C16/20: 0.72 m³/m
Çelik B500: 20 kg/m

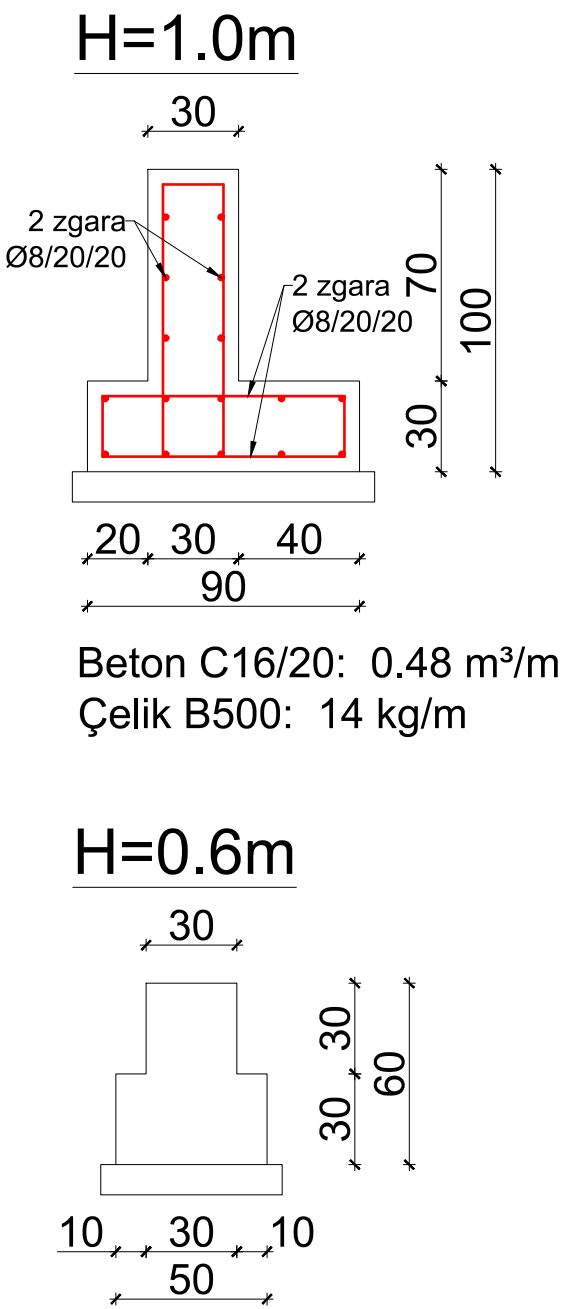

Beton C16/20: 0.48 m³/m
Çelik B500: 14 kg/m

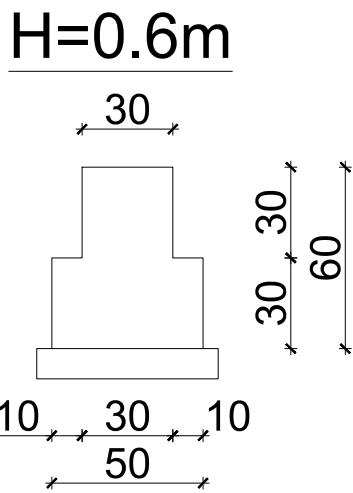


Beton C16/20: 0.24 m³/m


		FORMATI A3 SHKALLA 1:25	PROJEKT ZBATIMI Rikonstruksioni i rrugës "Sabri Kosturi"
GRUPI PROJEKTIMIT	Ing. Gëzim BIMBLI Ing. Mërkur ZEQRIRI Ing. Ani DUKA Ing. Dorina BIMBLI	----- ----- ----- -----	DETAJE TE MUREVE RRETHUES
DHJETOR 2018		NR I FLETES	DE 5

DETAJE TE PROJEKTIT ELEKTRIK NE RRUGEN " SABRI KOSTURI " Shk. 1:25


Hollësi e inkastrimit të kolonës së ndriçuesit

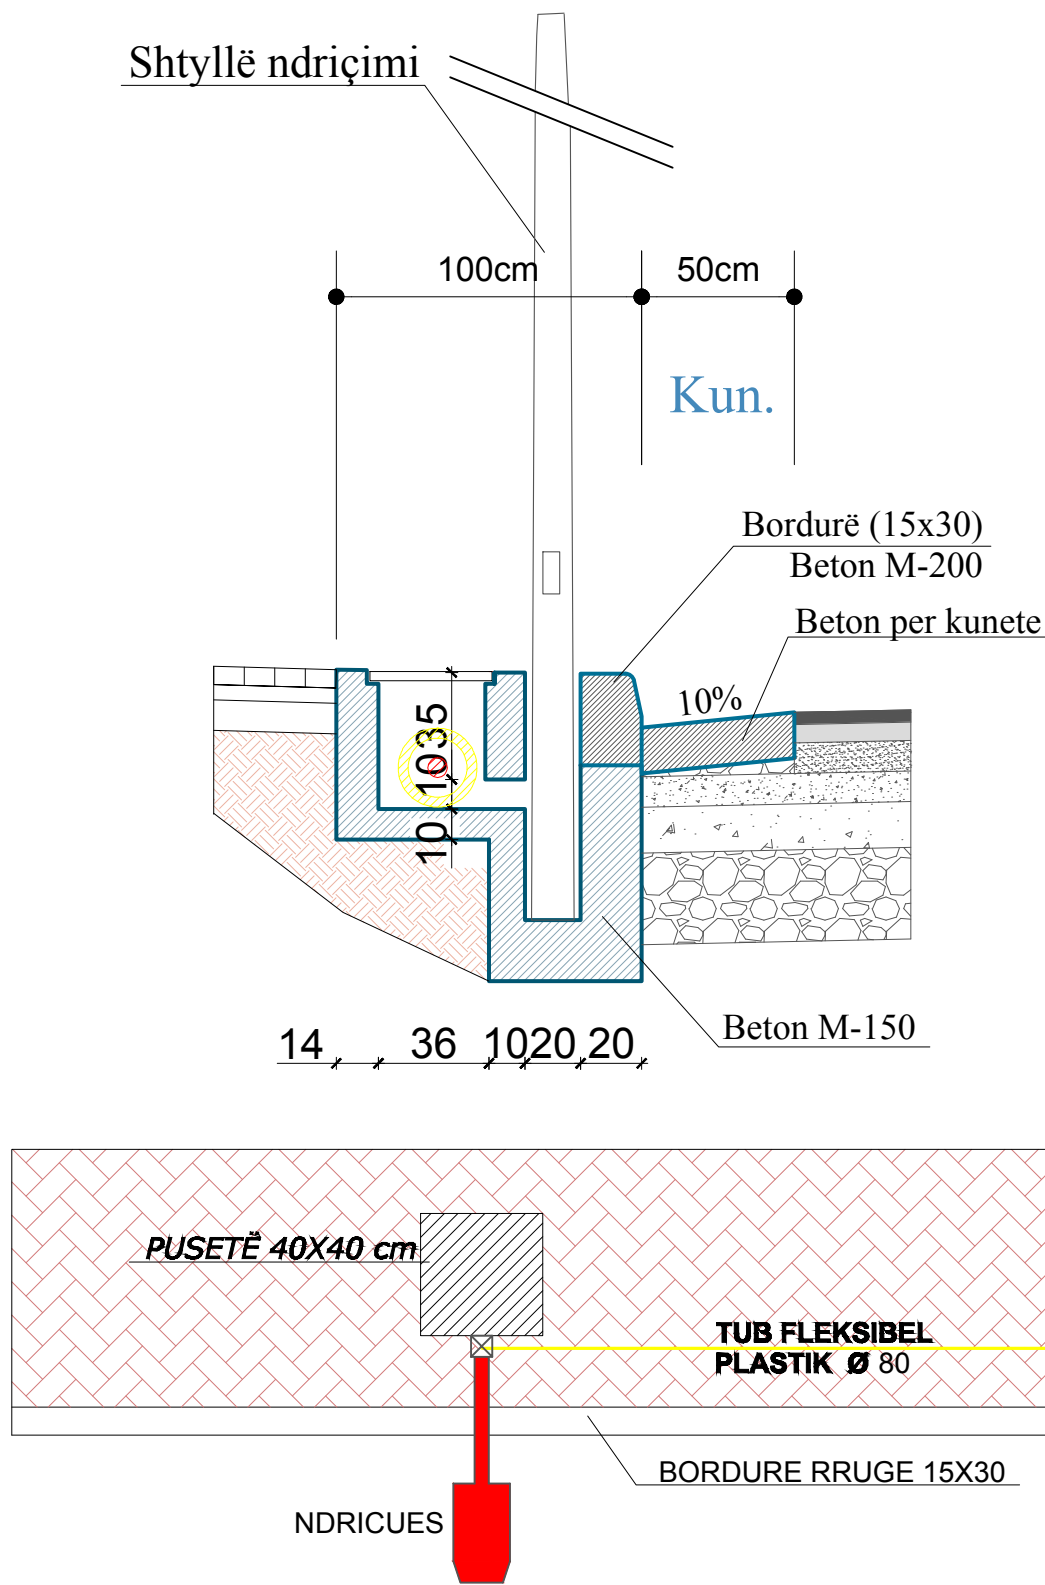

DETAJ I SHTRIRJES SE KABLLIT NE TUB FLEKSIBEL PLASTIK NE TOKE

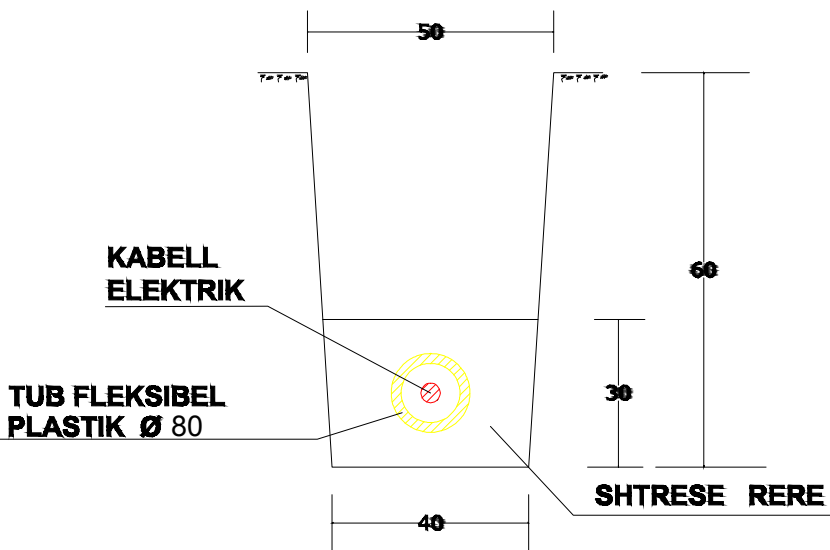

Hollësi e vendosjes së pusetës

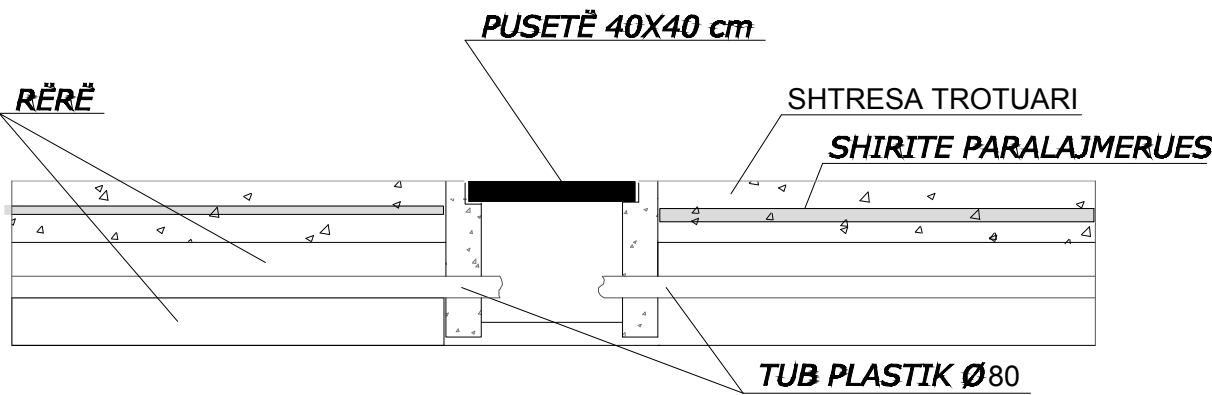

		FORMATI A3 SHKALLA 1:25	PROJEKT ZBATIMI Rikonstruksioni i rrugës "Sabri Kosturi"
GRUPI PROJEKTIMIT	Ing. Gëzim BIMBLI Ing. Mërkur ZEQRIRI Ing. Ani DUKA Ing. Dorina BIMBLI	----- ----- ----- -----	DETAJE ELEKTRIKE
		DHJETOR 2018	NR I FLETES DE 6

Technical drawing of a road intersection. The drawing shows a road with a curve and a straight section. A red box highlights the intersection area with the text: "Fillimi i projektit Km 0+000 (Autostrada)".

Key features and labels include:

- PK=0.000**: Stationing marker at the intersection.
- STOP**: Stop sign locations at the intersection.
- (60x240)cm**: Dimensions for the stop sign.
- (60x60)cm**: Dimensions for the triangular warning sign.
- D=60cm**: Dimensions for the circular prohibition sign.
- PK=25.000**: Stationing marker on the right side of the road.
- PK=50.000**: Stationing marker on the right side of the road.
- North Arrow**: Located in the top left corner.

- Tabel rrugore
 Shevron i njeanshem



GRUPI
PROJEKTIMIT

Ing. Gëzim BIMBLI
Ing. Mërkur ZEQRIRI
Ing. Ani DUKA
Ing. Dorina BIMBLI

FORMATI
A3
SHKALLA
1:400

PROJEKT ZBATIMI



Rikonstruksioni i rrugës "Sabri Kosturi"

SINJALISTIKA RRUGORE

DHJETOR 2018

NR I FLETES	SI 1	
-------------	------	--

RIKONSTRUKSIONI I RRUGES " SABRI KOSTURI " PT2 - PT14 Shk. 1:400

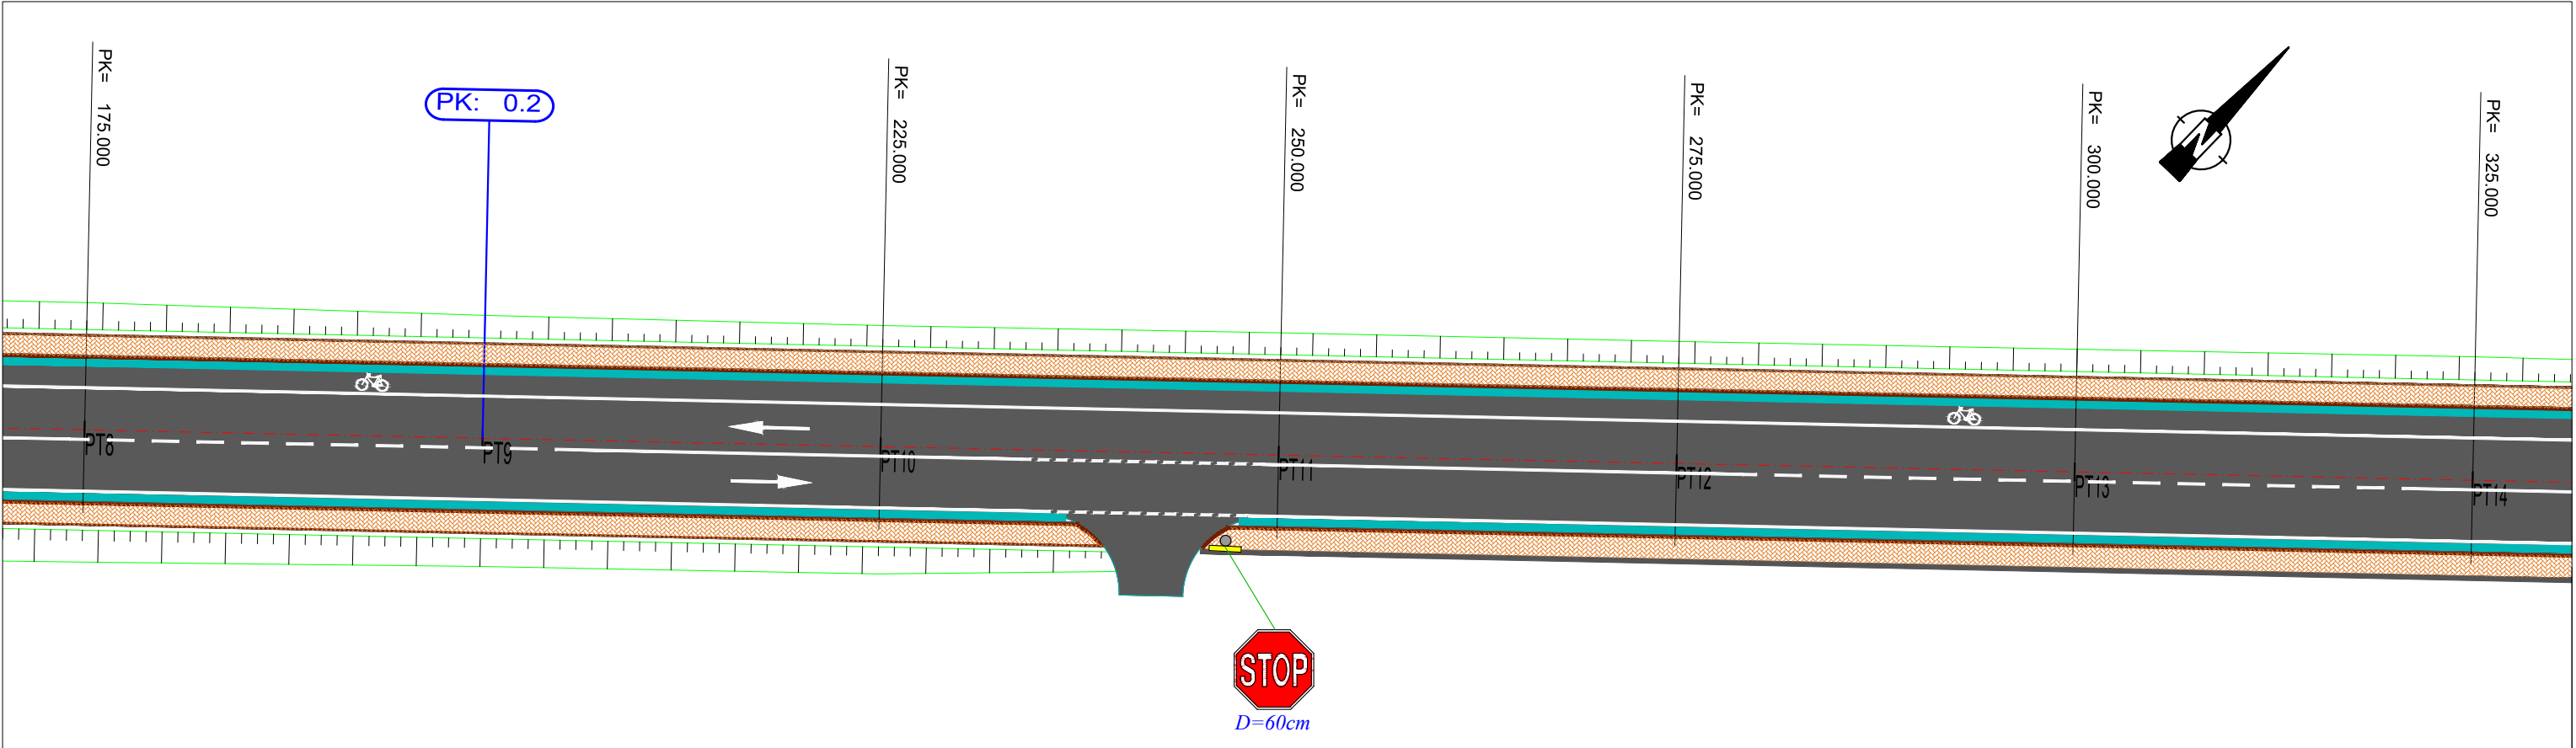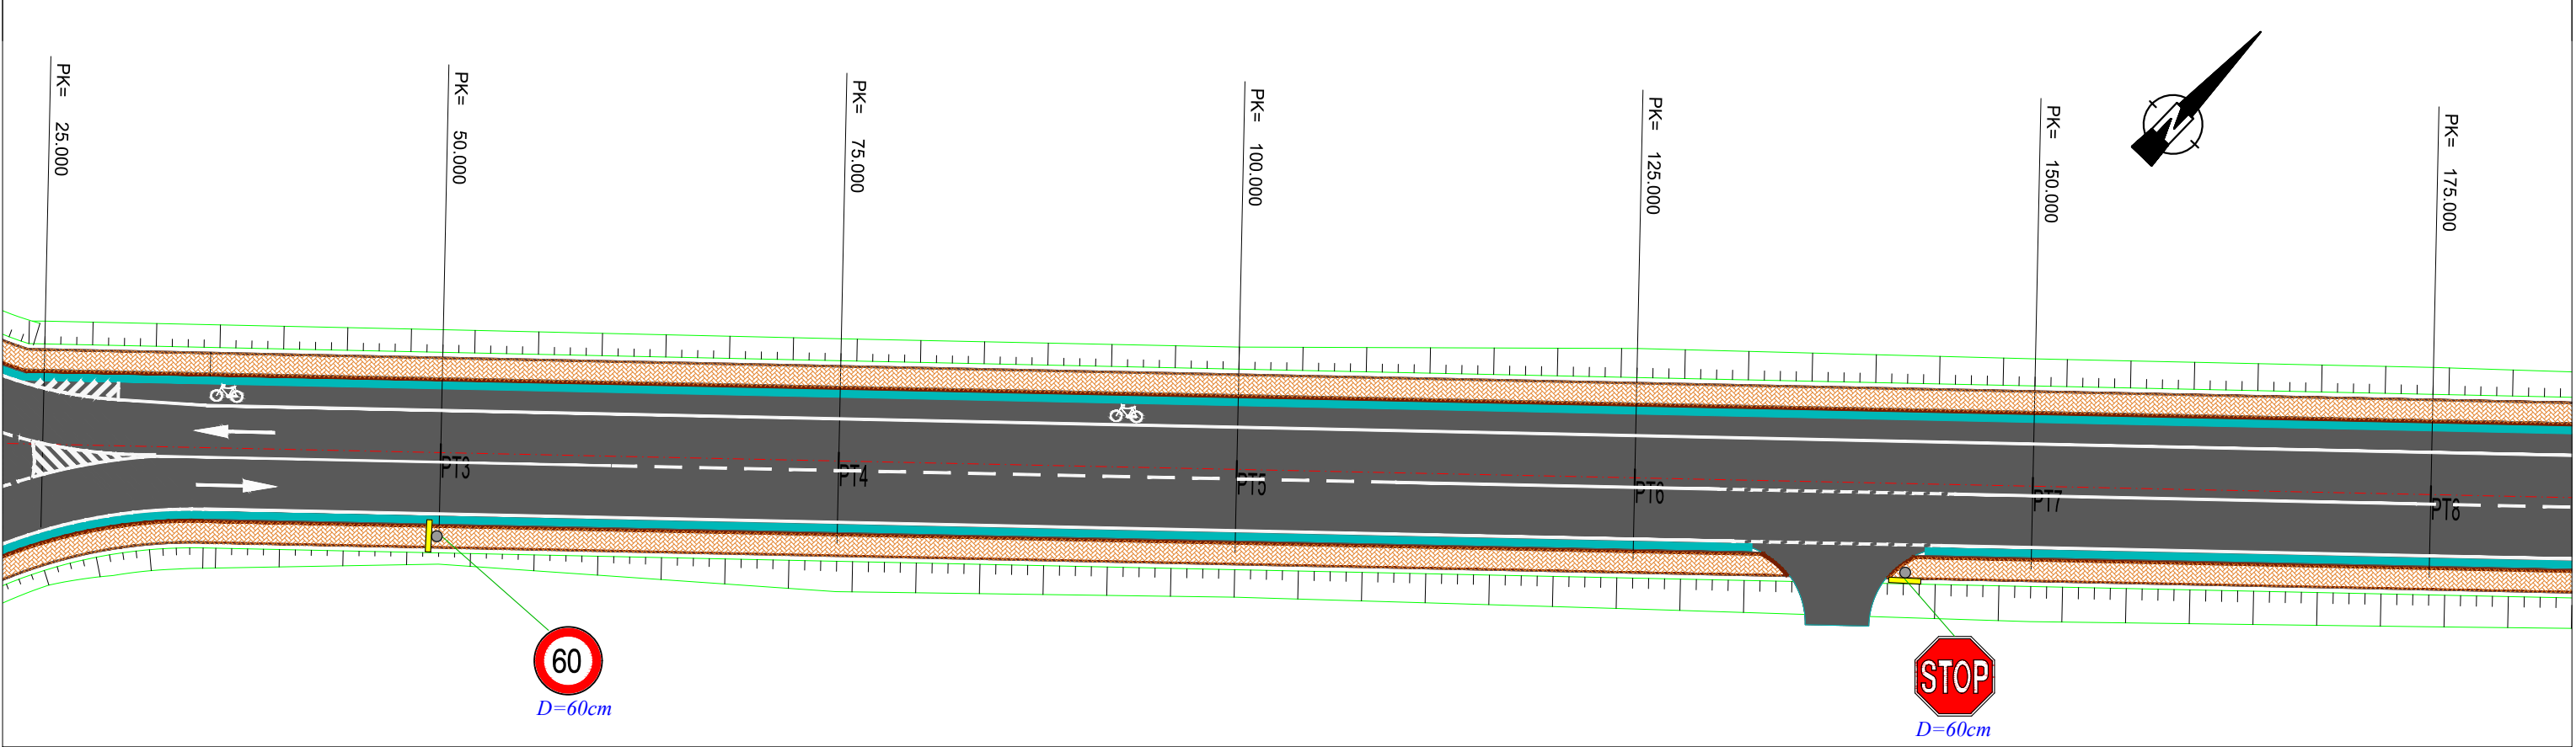



LEGJENDA:

- Aksi i rruges
- Asfalti i rruges ekzistuese
- Asfalti i ri
- Kunete betoni
- Bordure betoni (20cm dhe 10cm)

- Tabel rrugore
- Shevron i njeanshem

	FORMATI A3	PROJEKT ZBATIMI Rikonstruksioni i rrugës "Sabri Kosturi"
	SHKALLA 1:400	
GRUPI PROJEKTIMIT	Ing. Gëzim BIMBLI Ing. Mërkur ZEQRIRI Ing. Ani DUKA Ing. Dorina BIMBLI	SINJALISTIKA RRUGORE
	DHJETOR 2018	
NR I FLETES		SI 2

RIKONSTRUKSIONI I RRUGES " SABRI KOSTURI " PT14 - PT26 Shk. 1:400

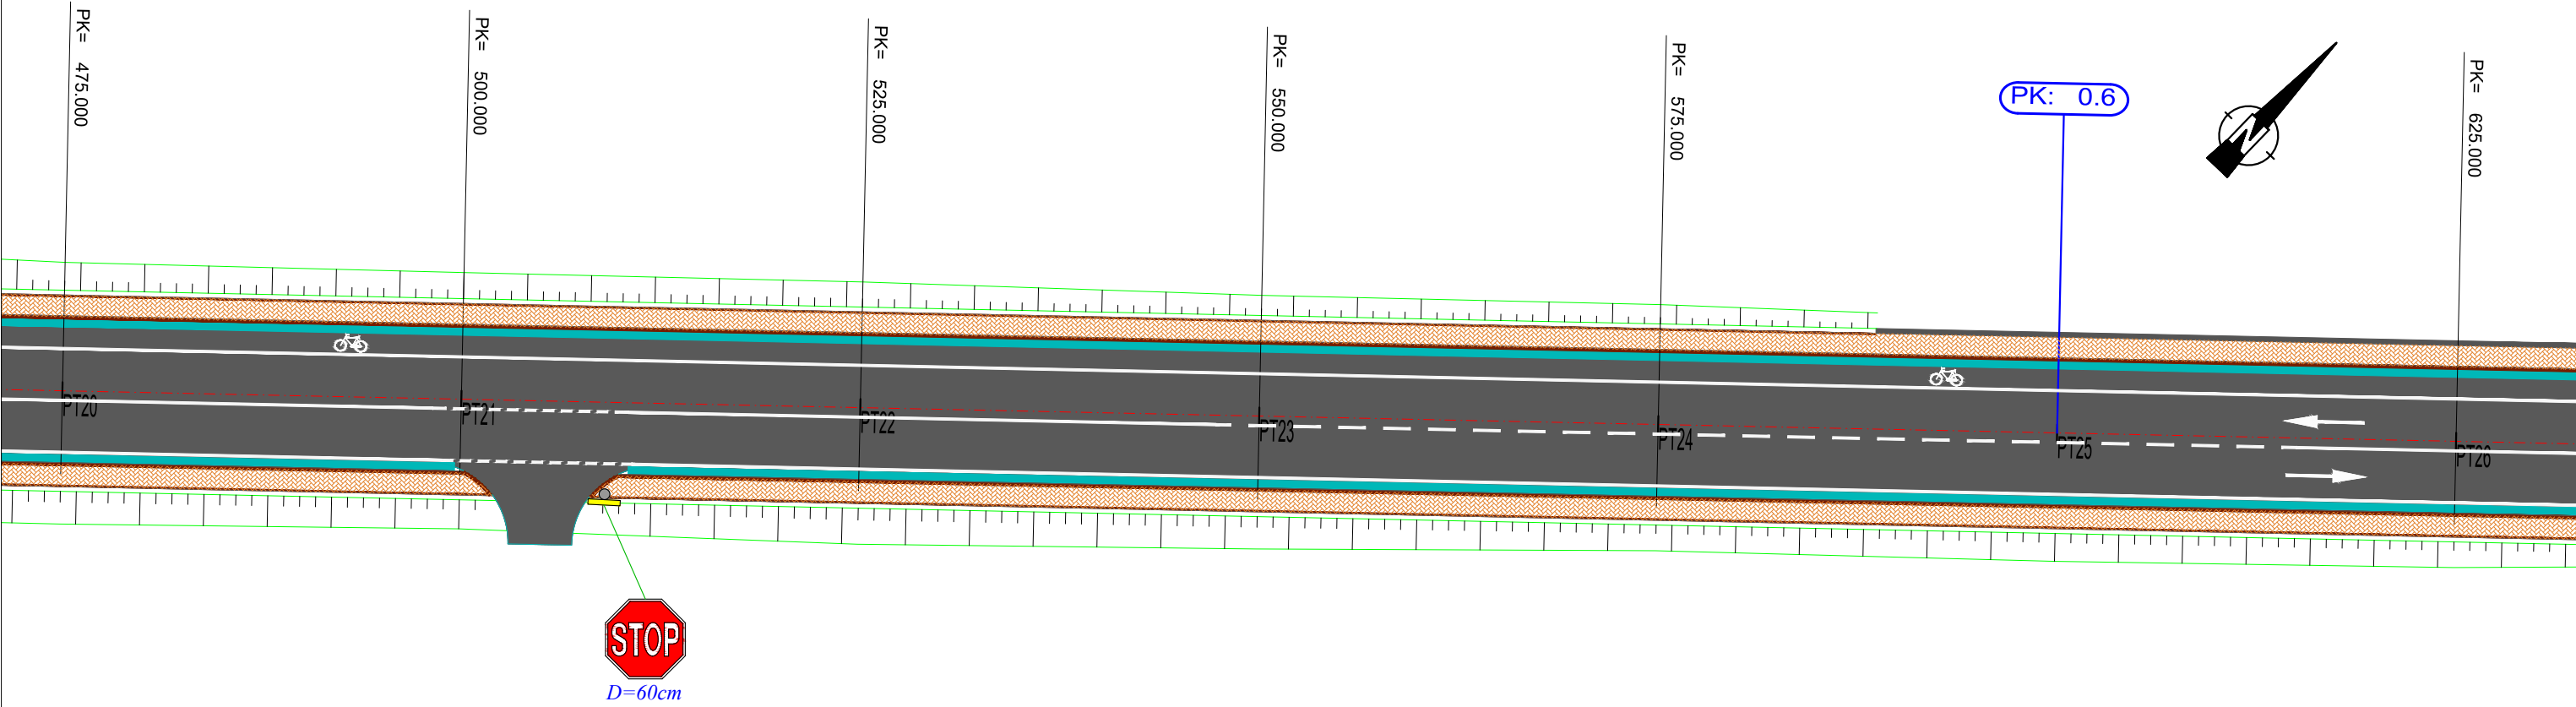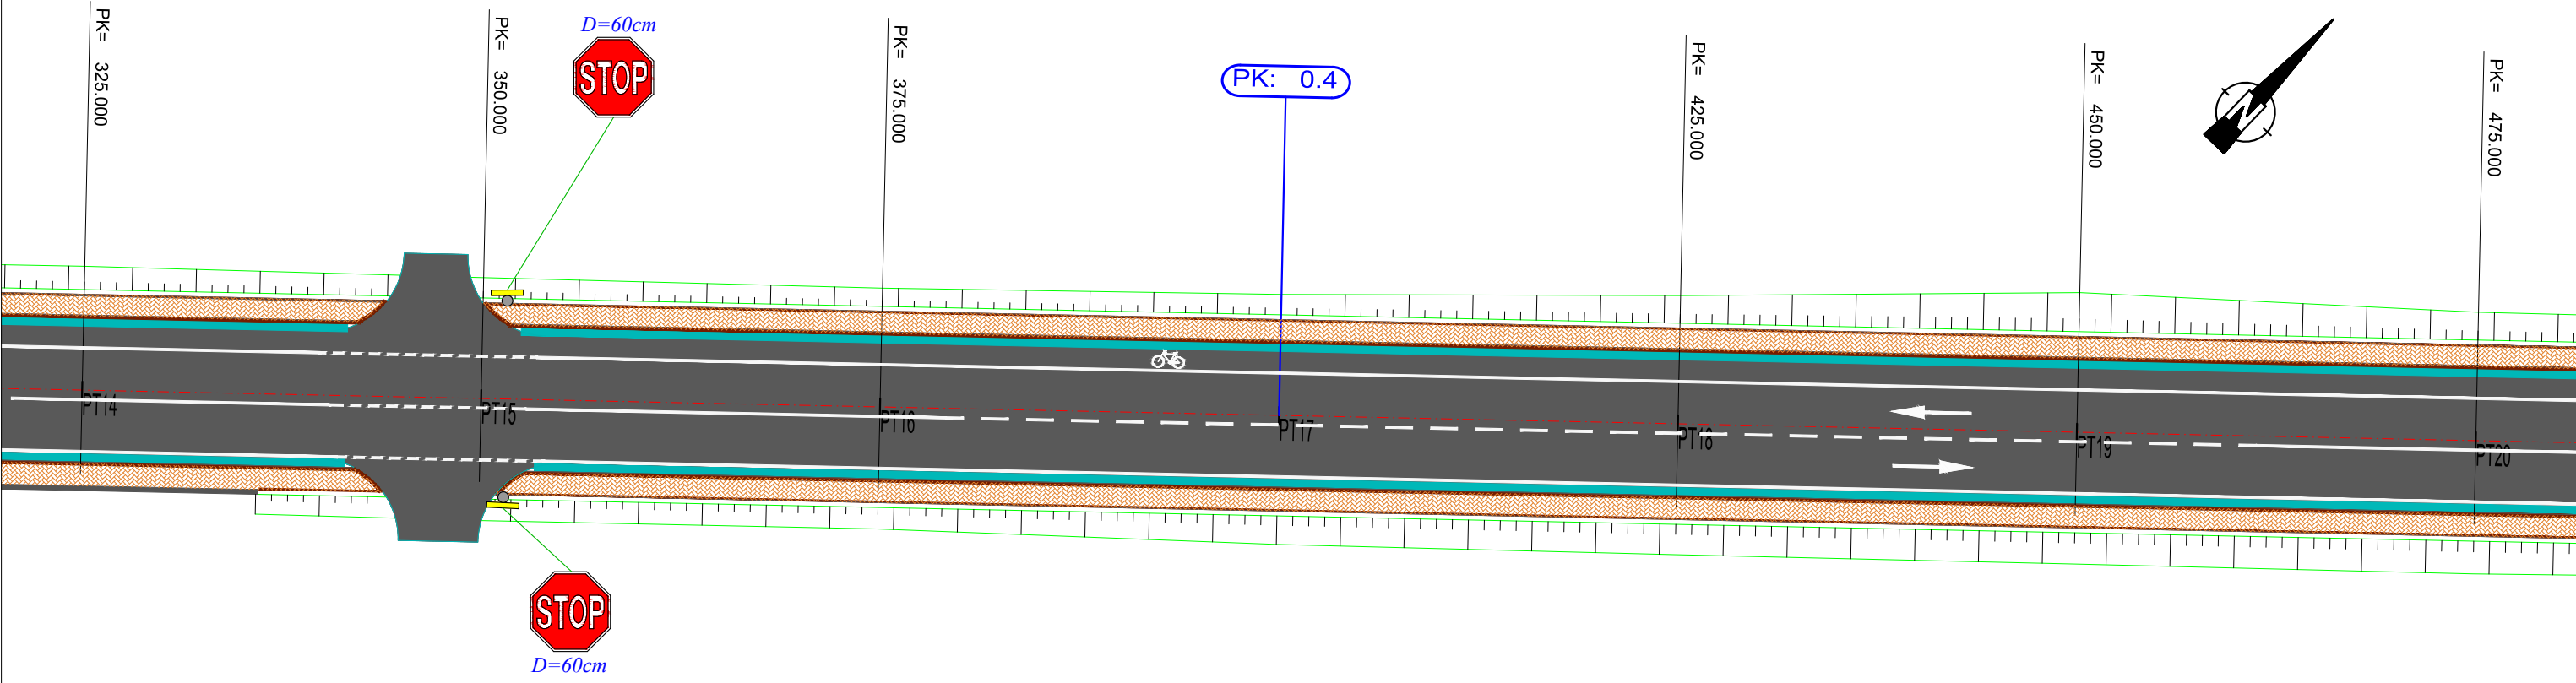



LEGJENDA:

- - - - - Aks i rruges
- Asfalti i rruges ekzistuese
- Asfalti i ri
- Kunete betoni
- Bordure betoni (20cm dhe 10cm)

- Tabel rrugore
- Shevron i njeanshem

		FORMATI A3 SHKALLA 1:400	PROJEKT ZBATIMI Rikonstruksioni i rrugës "Sabri Kosturi"
GRUPI PROJEKTIMIT	Ing. Gëzim BIMBLI Ing. Mërkur ZEQRIRI Ing. Ani DUKA Ing. Dorina BIMBLI		SINJALISTIKA RRUGORE
	DHJETOR 2018		NR I FLETES SI 3

RIKONSTRUKSIONI I RRUGES " SABRI KOSTURI " PT26 - PT38 Shk. 1:400

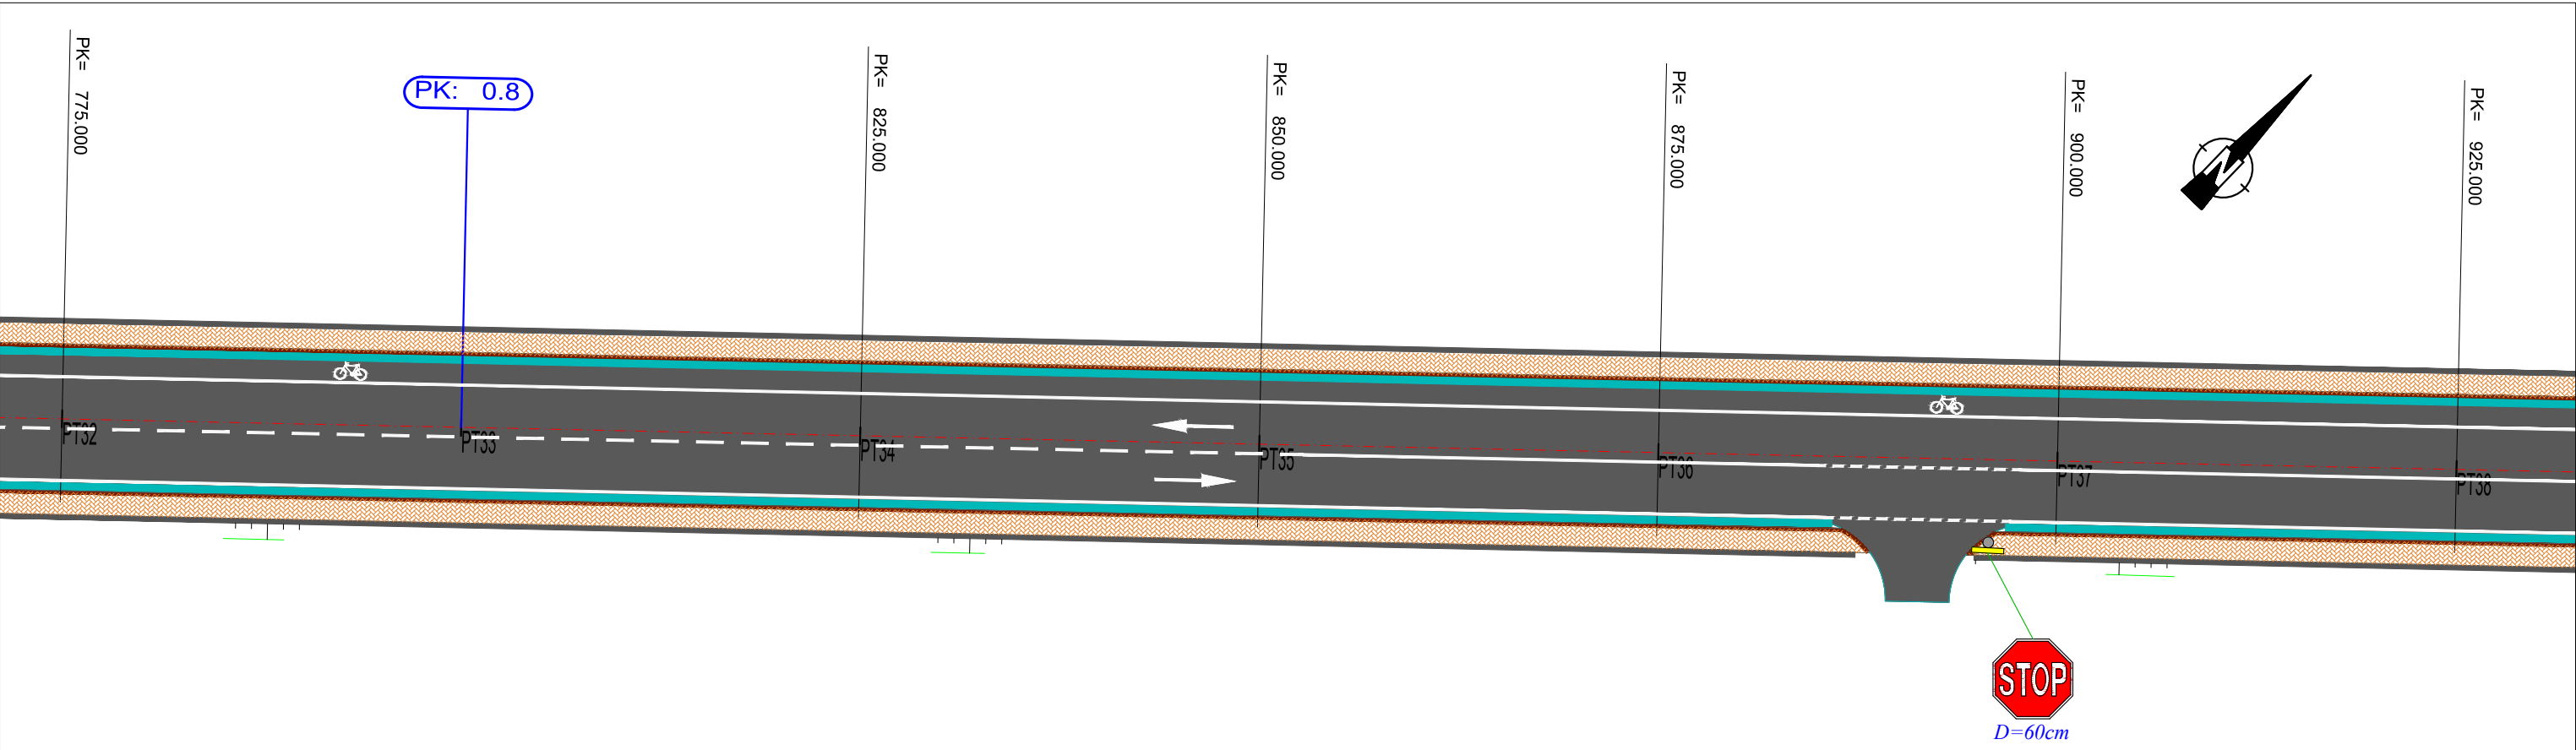
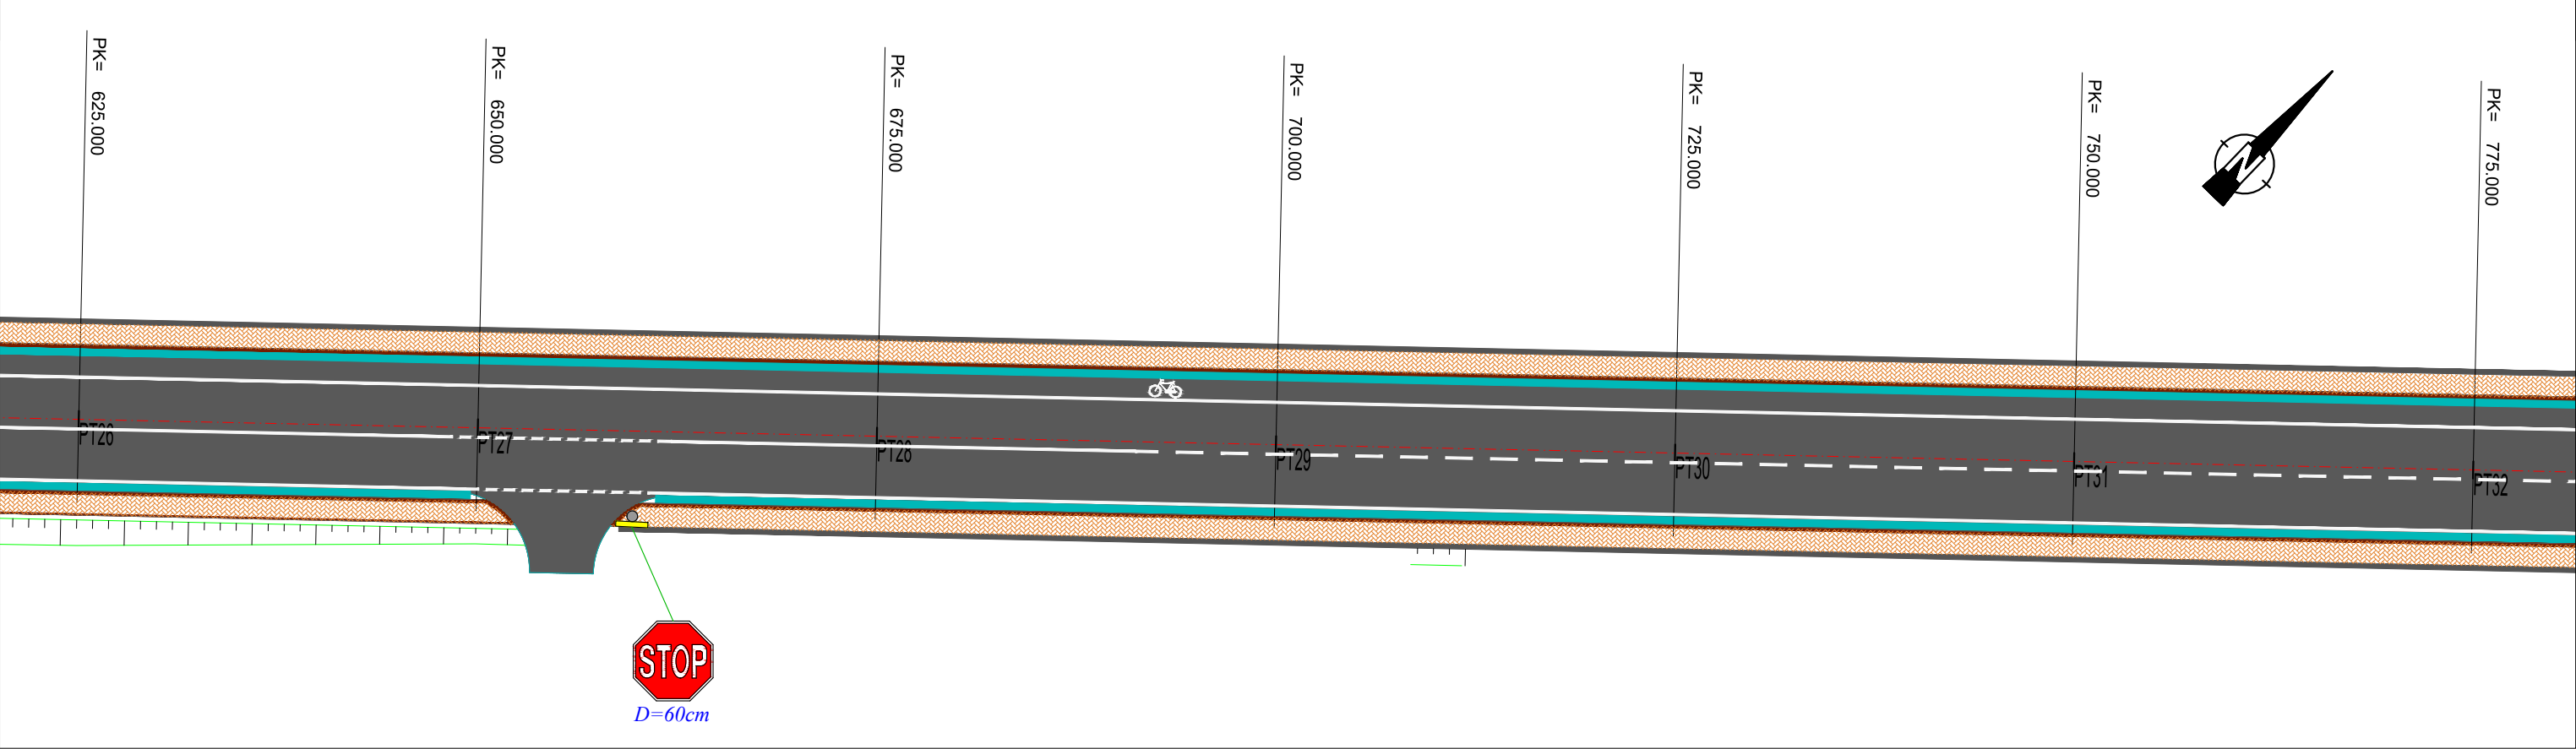


LEGJENDA:

- Aksi i rruges
- Asfalti i rruges ekzistuese
- Asfalti i ri
- Kunete betoni
- Bordure betoni (20cm dhe 10cm)
- Tabel rrugore
- Shevron i njeanshem

ALBEGIS Infrastructure Services GRUPI PROJEKTIMIT	Ing. Gëzim BIMBLI Ing. Mërkur ZEQIRI Ing. Ani DUKA Ing. Dorina BIMBLI	FORMATI A3 SHKALLA 1:400	PROJEKT ZBATIMI Rikonstruksioni i rrugës "Sabri Kosturi"	
			SINJALISTIKA RRUGORE	
		DHJETOR 2018	NR I FLETES	SI 4

RIKONSTRUKSIONI I RRUGES " SABRI KOSTURI " PT38 - PT49 Shk. 1:400

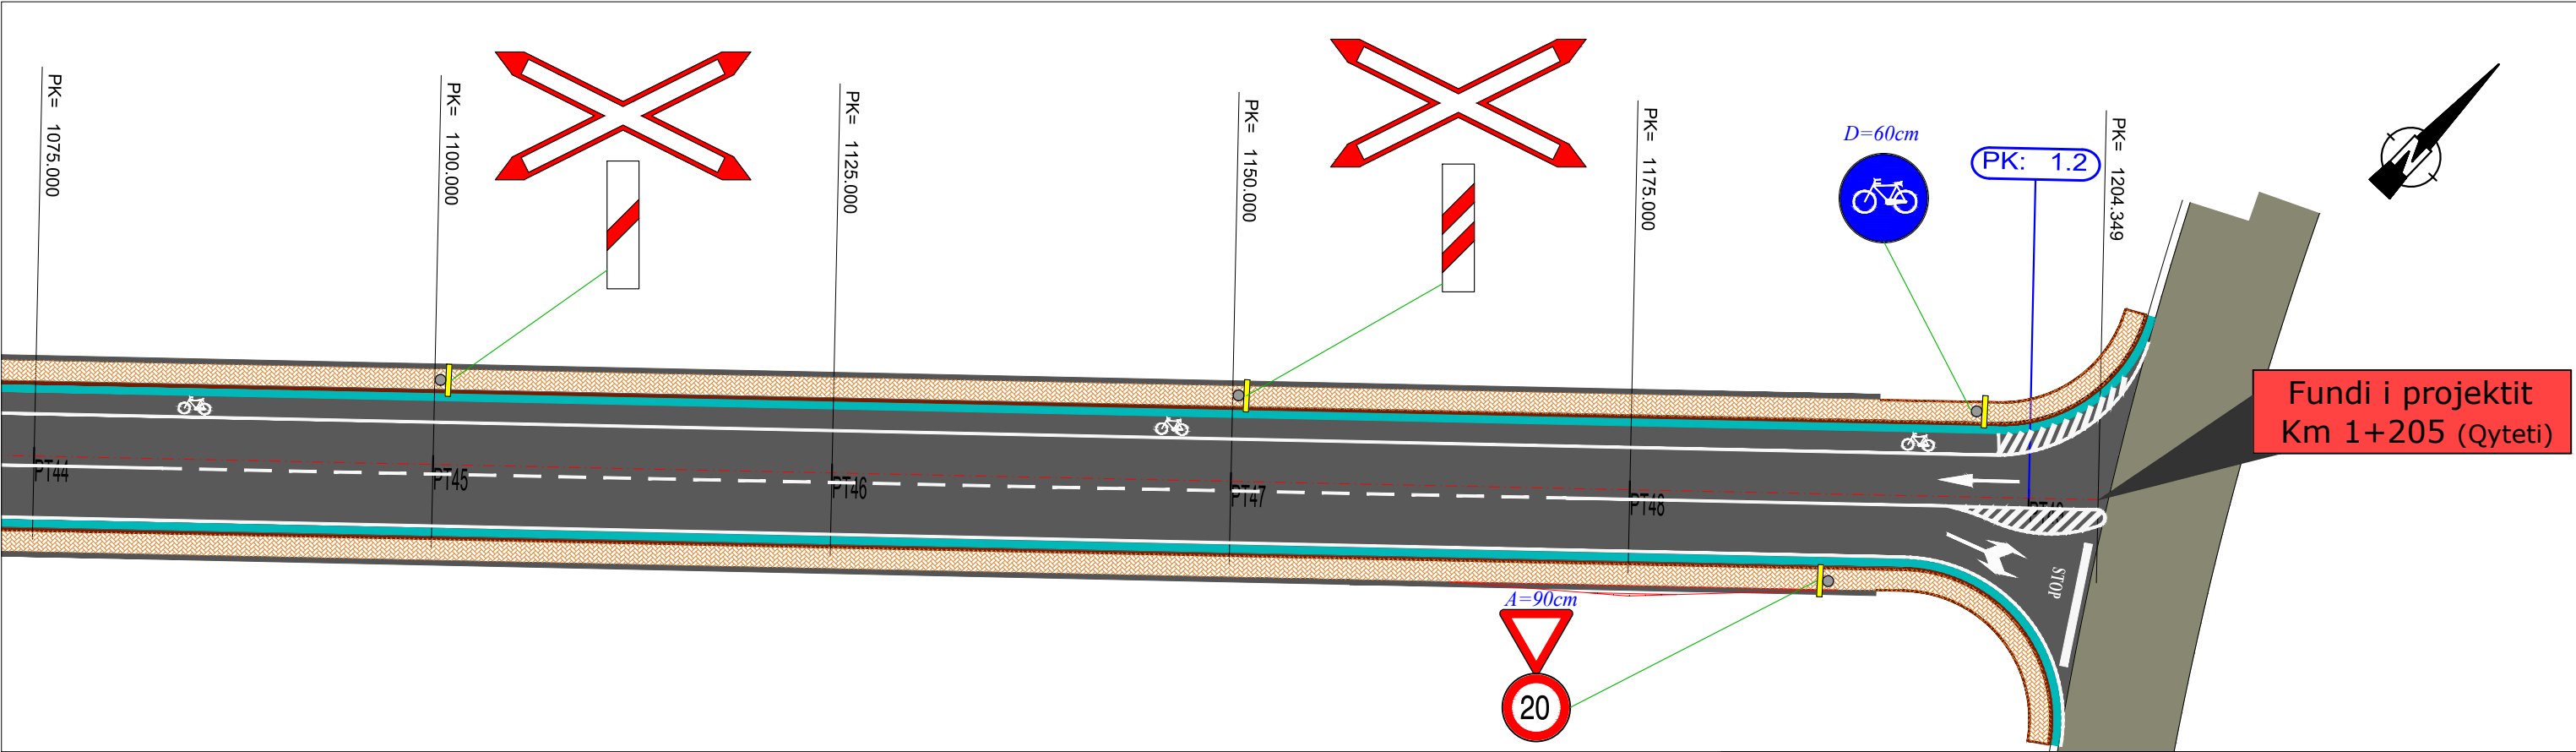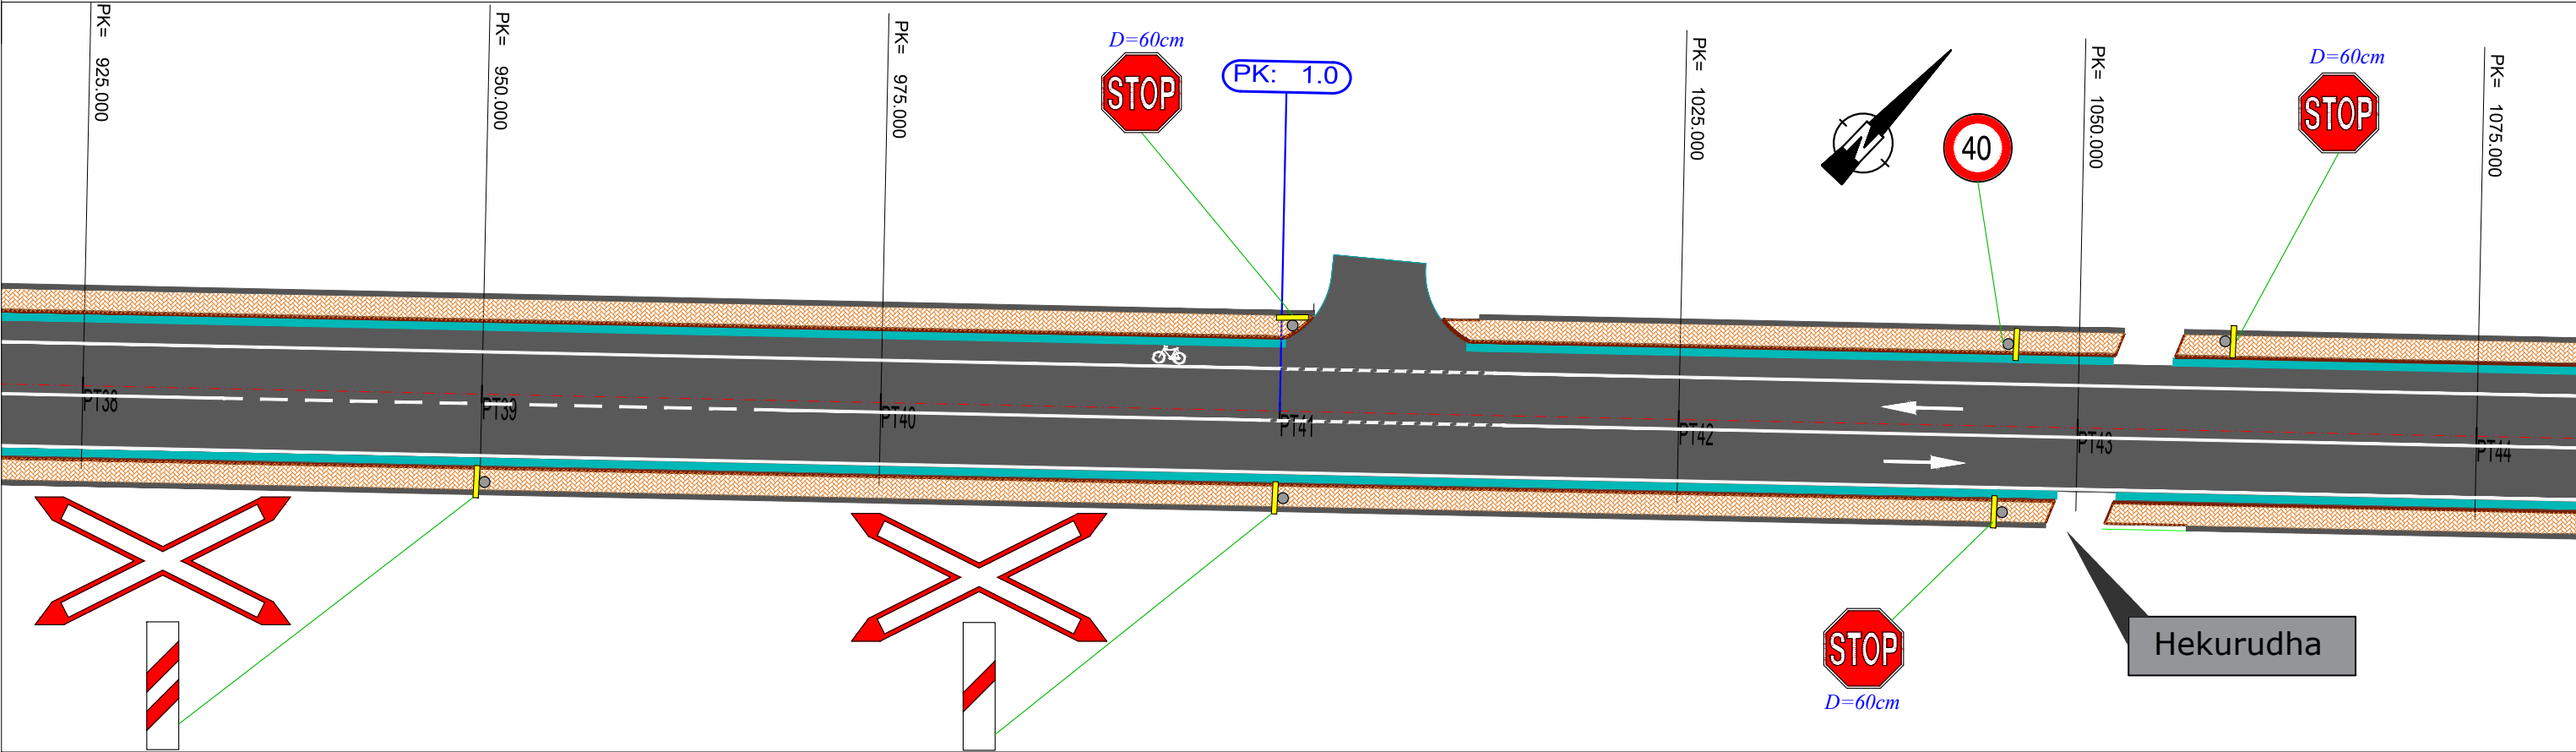


LEGJENDA:

- Aksi i rruges
- Asfalti i rruges ekzistuese
- Asfalti i ri
- Kunete betoni
- Bordure betoni (20cm dhe 10cm)


- Tabel rrugore
- Shevron i njeanshem

		FORMATI A3 SHKALLA 1:400	PROJEKT ZBATIMI Rikonstruksioni i rrugës "Sabri Kosturi"	
GRUPI PROJEKTIMIT	Ing. Gëzim BIMBLI Ing. Mërkur ZEQRIRI Ing. Ani DUKA Ing. Dorina BIMBLI		SINJALISTIKA RRUGORE	
	DHJETOR 2018		NR I FLETES	SI 5


Shenja paralajmëruese:
Kryqëzim me rrugë dytësore, Kthesë, Kthesë dyfishë, Këmbësorë & Fëmijë, Ndalo & Jep përparësi, Rrugë kryesore (Trekëndëshii kuq reflektues-Fusha dhe paneli shtesë e bardhë reflektuese- Simboli dhe shkrimi e zezë- Poligon anësor e bardhë- Fusha e kuqe reflektuese- Shkrimi e bardhë reflektuese- Fusha drejtkëndëshe e bardhë reflektuese- Shenja e verdhë reflektuese)

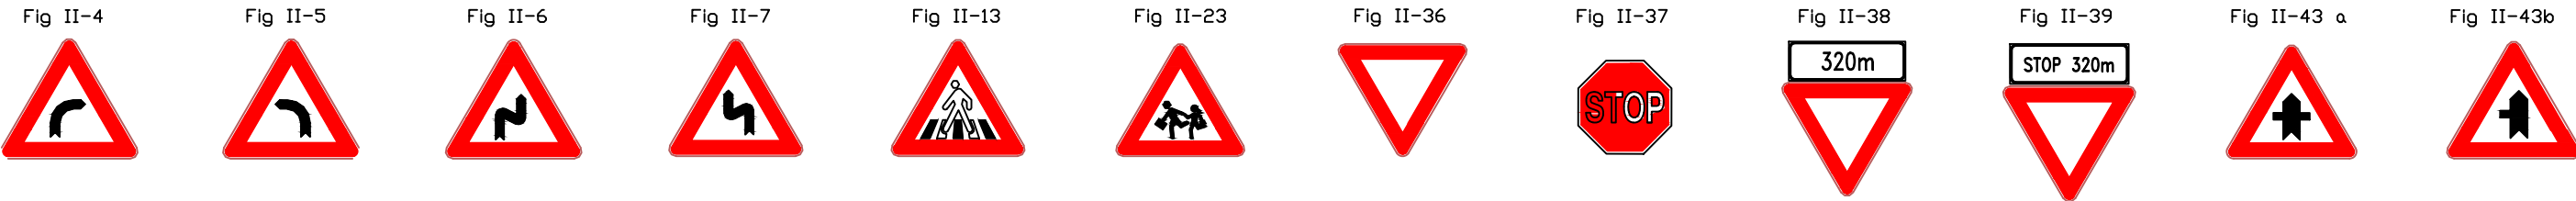


Shenja orientuese:
Cepi,Simboli,Shkrimi & Figura e bardhë reflektuese-
Fusha: Blu reflektuese

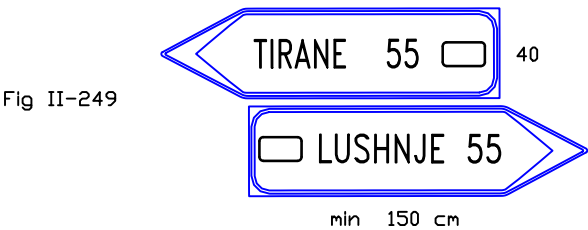


Shenja kufizuese:
Kufi shpejtësie, Ndalim parakalimi, Ndalim kalimi, Fund kufizim shpejtësie (Rrethi i kuq reflektues-
Fusha e bardhë reflektuese- Shenja e zezë, e zezë & e kuqe- Cepi & Fusha e kuqe ose e bardhë reflektuese-
Shenja e bardhë ose kafe reflektuese- Shiriti i zi

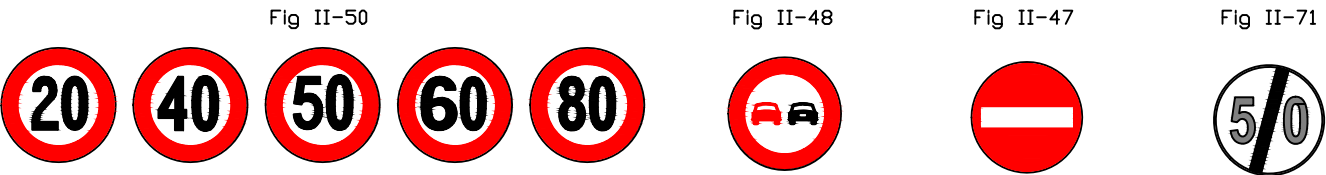


Shenja plotësuese: Shenja Shevron Një & Dy drejtimesh (Shenja e bardhë reflektuese- Fusha e zezë)

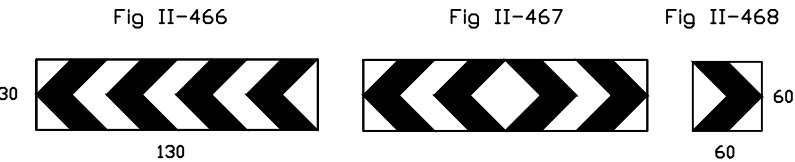


Shenja detyruese : Drejtim i lejuar/I detyruar (Cepi & Shigjeta e bardhë reflektuese- Fusha blu reflektuese)

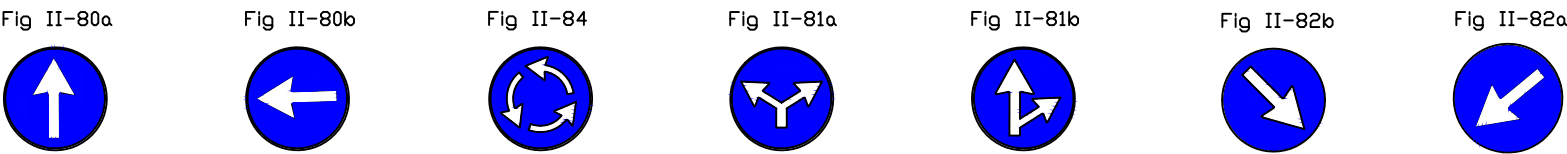

Vendosja e tabelave rrugore:

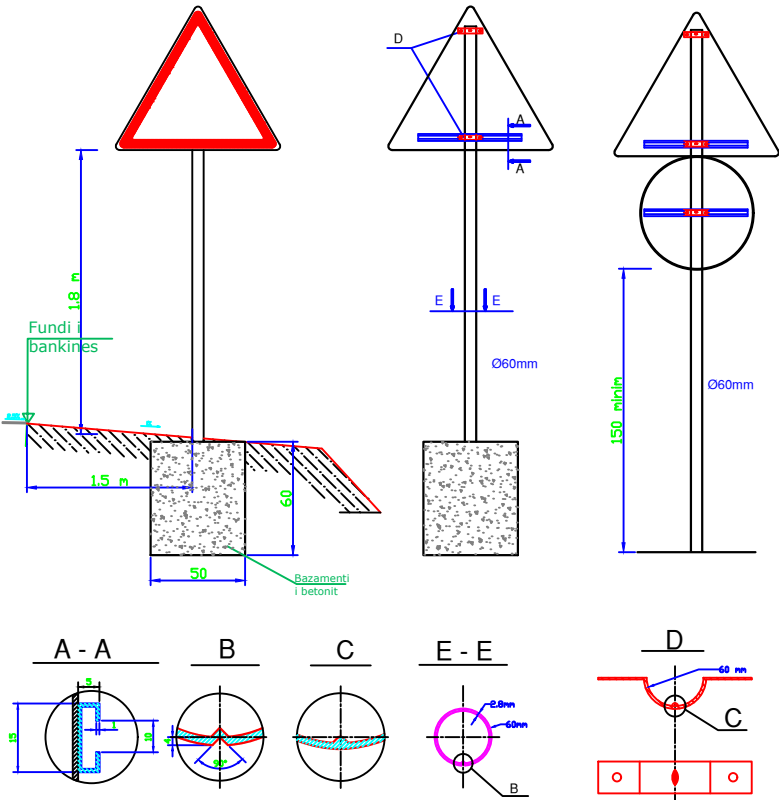



Sinjalistika horizontale:

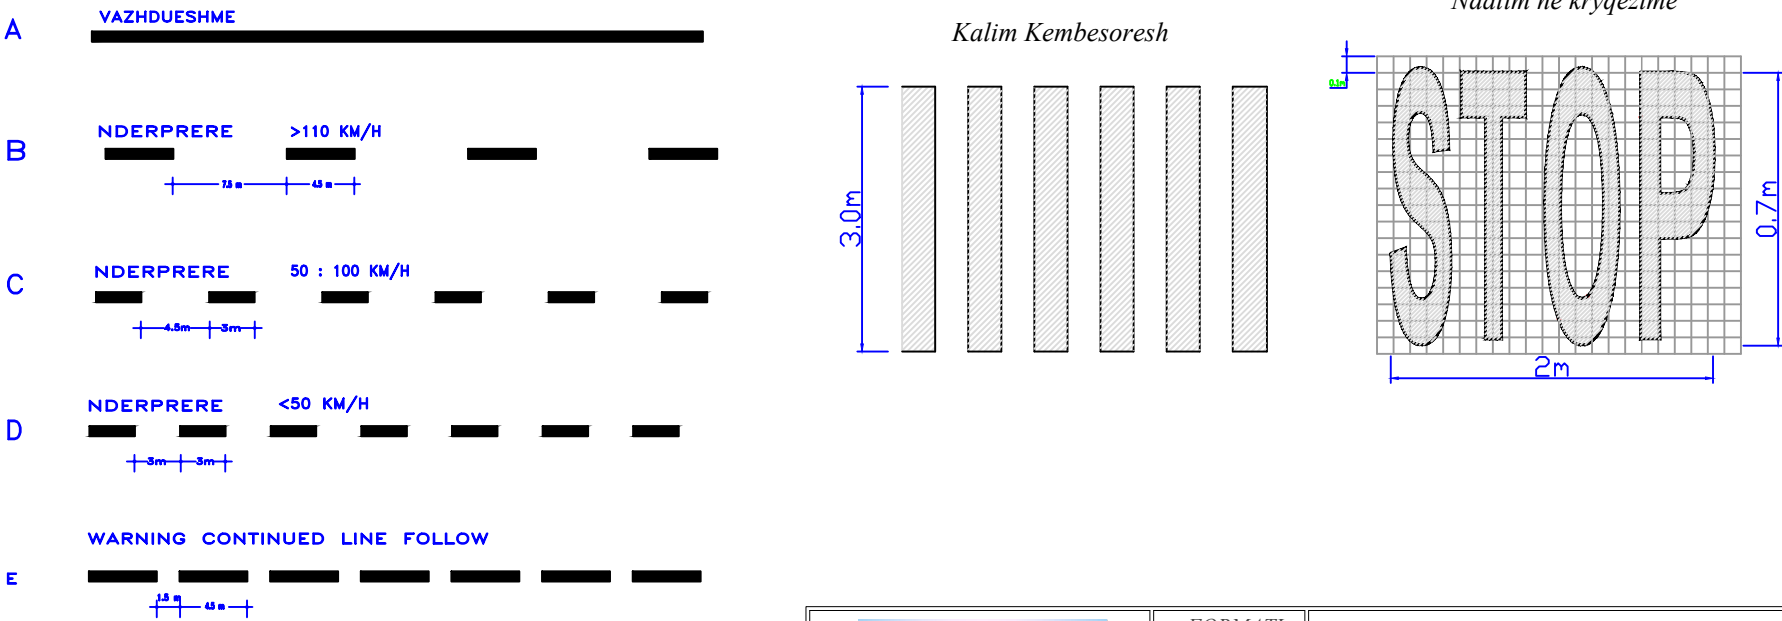

Shënime:
-Të gjithë shenjat rrugore janë në madhësi normale.
-Të gjithë shenjat në formë,dimensione dhe ngjyra i referohen "Manualit të sinjalizimit rrugor",2010.

		FORMATI A3 SHKALLA 1:400	PROJEKT ZBATIMI Rikonstruksioni i rrugës "Sabri Kosturi"
GRUPI PROJEKTIMIT	Ing. Gëzim BIMBLI Ing. Mërkur ZEQRIRI Ing. Ani DUKA Ing. Dorina BIMBLI	----- ----- -----	SINJALISTIKA RRUGORE
DHJETOR 2018		NR I FLETES	SI 5

RIKONSTRUKSIONI I RRUGES " SABRI KOSTURI " Hyrje Dalje Shk. 1:250

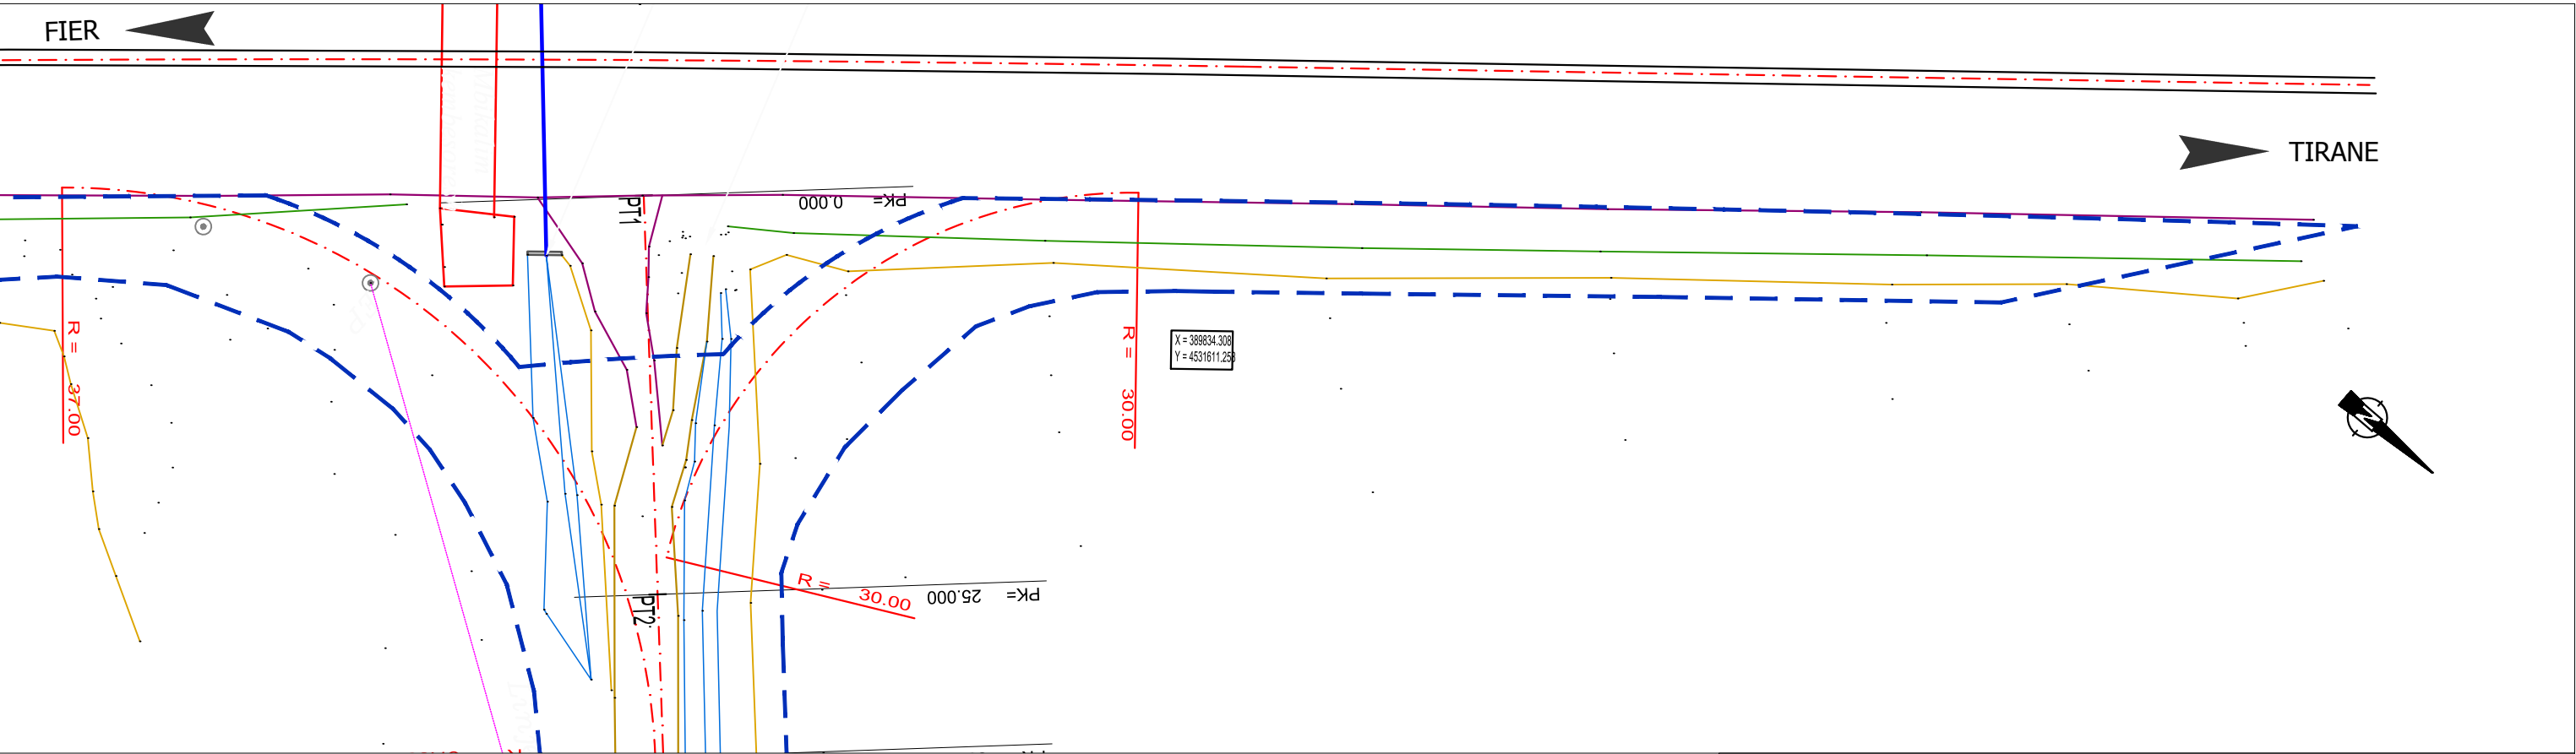
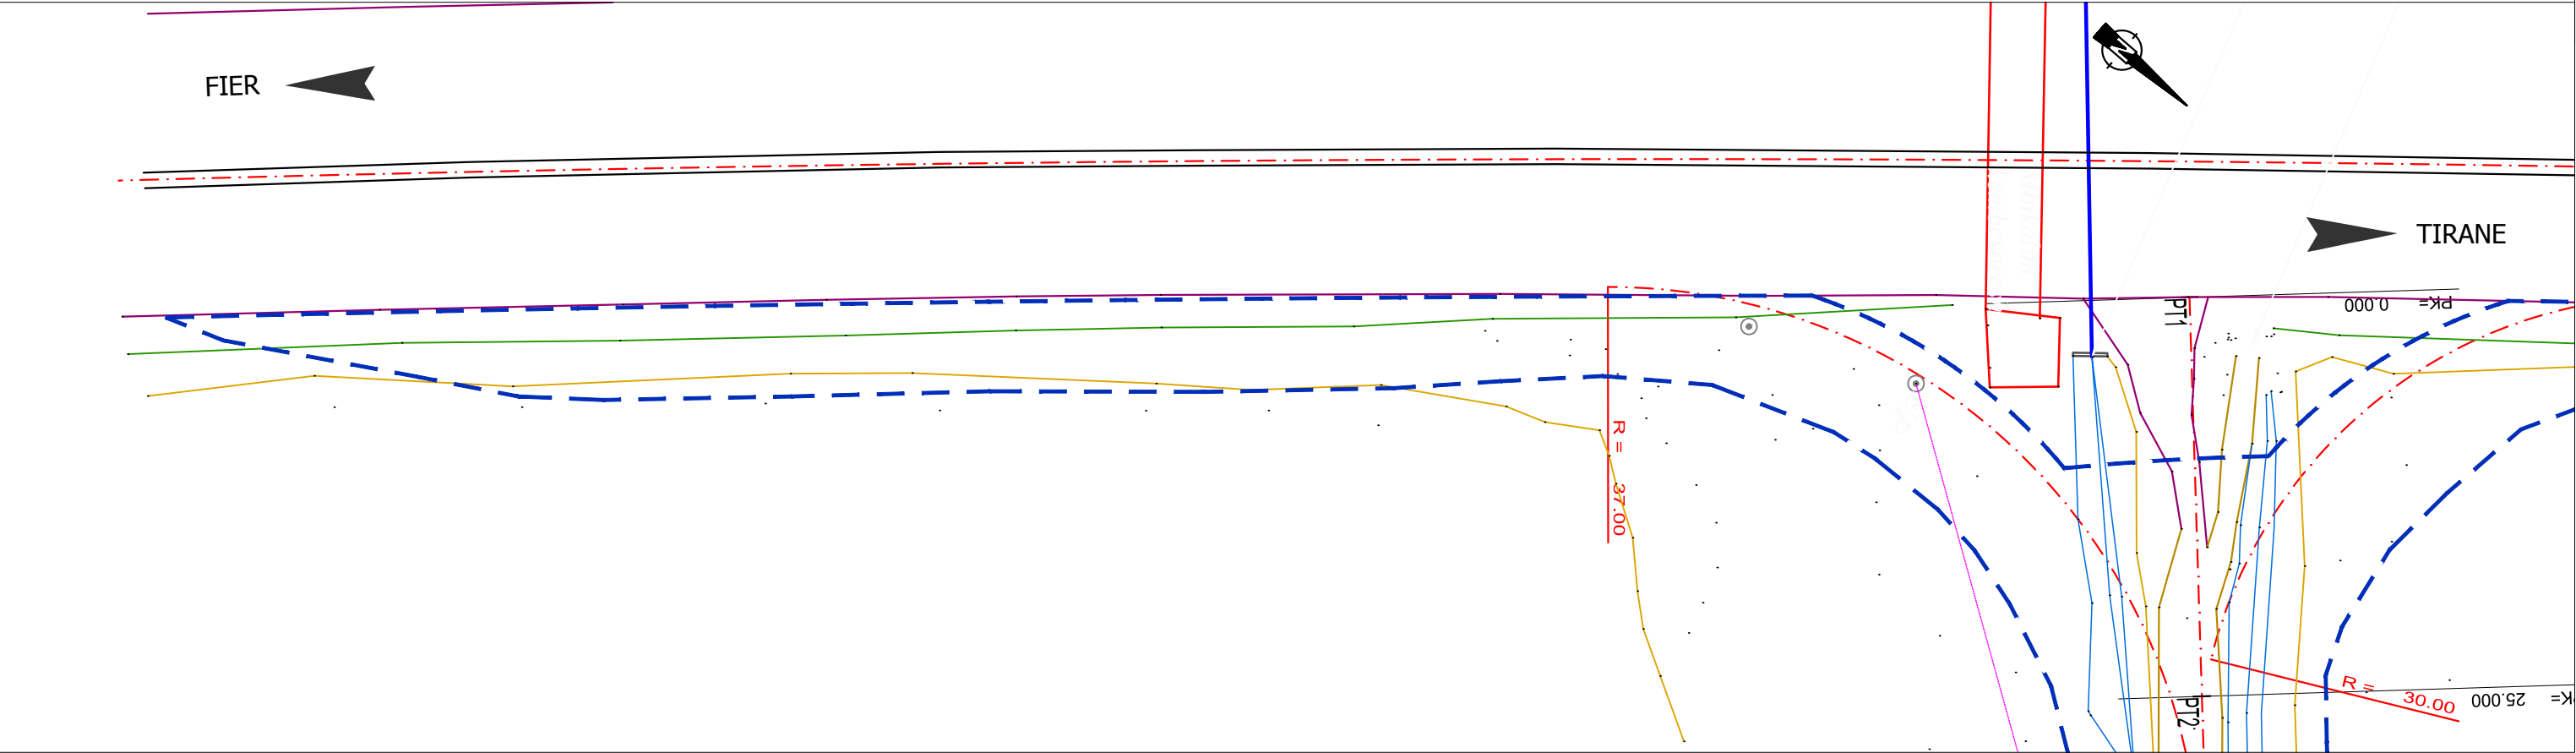


LEGJENDA:

- Aksi i rruges
- Vija e shpronesimeve
- Objekte qe preken nga gjurma e rruges
- Objekte
- Mure rrethuese

	FORMATI A3 SHKALLA 1:400	PROJEKT ZBATIMI Rikonstruksioni i rrugës "Sabri Kosturi"
	GRUPI PROJEKTIMIT Ing. Gëzim BIMBLI Ing. Mërkur ZEQRIRI Ing. Ani DUKA Ing. Dorina BIMBLI	SHPRONESIMET
DHJETOR 2018		NR I FLETES Sh 1

RIKONSTRUKSIONI I RRUGES " SABRI KOSTURI " PT2 - PT14 Shk. 1:400

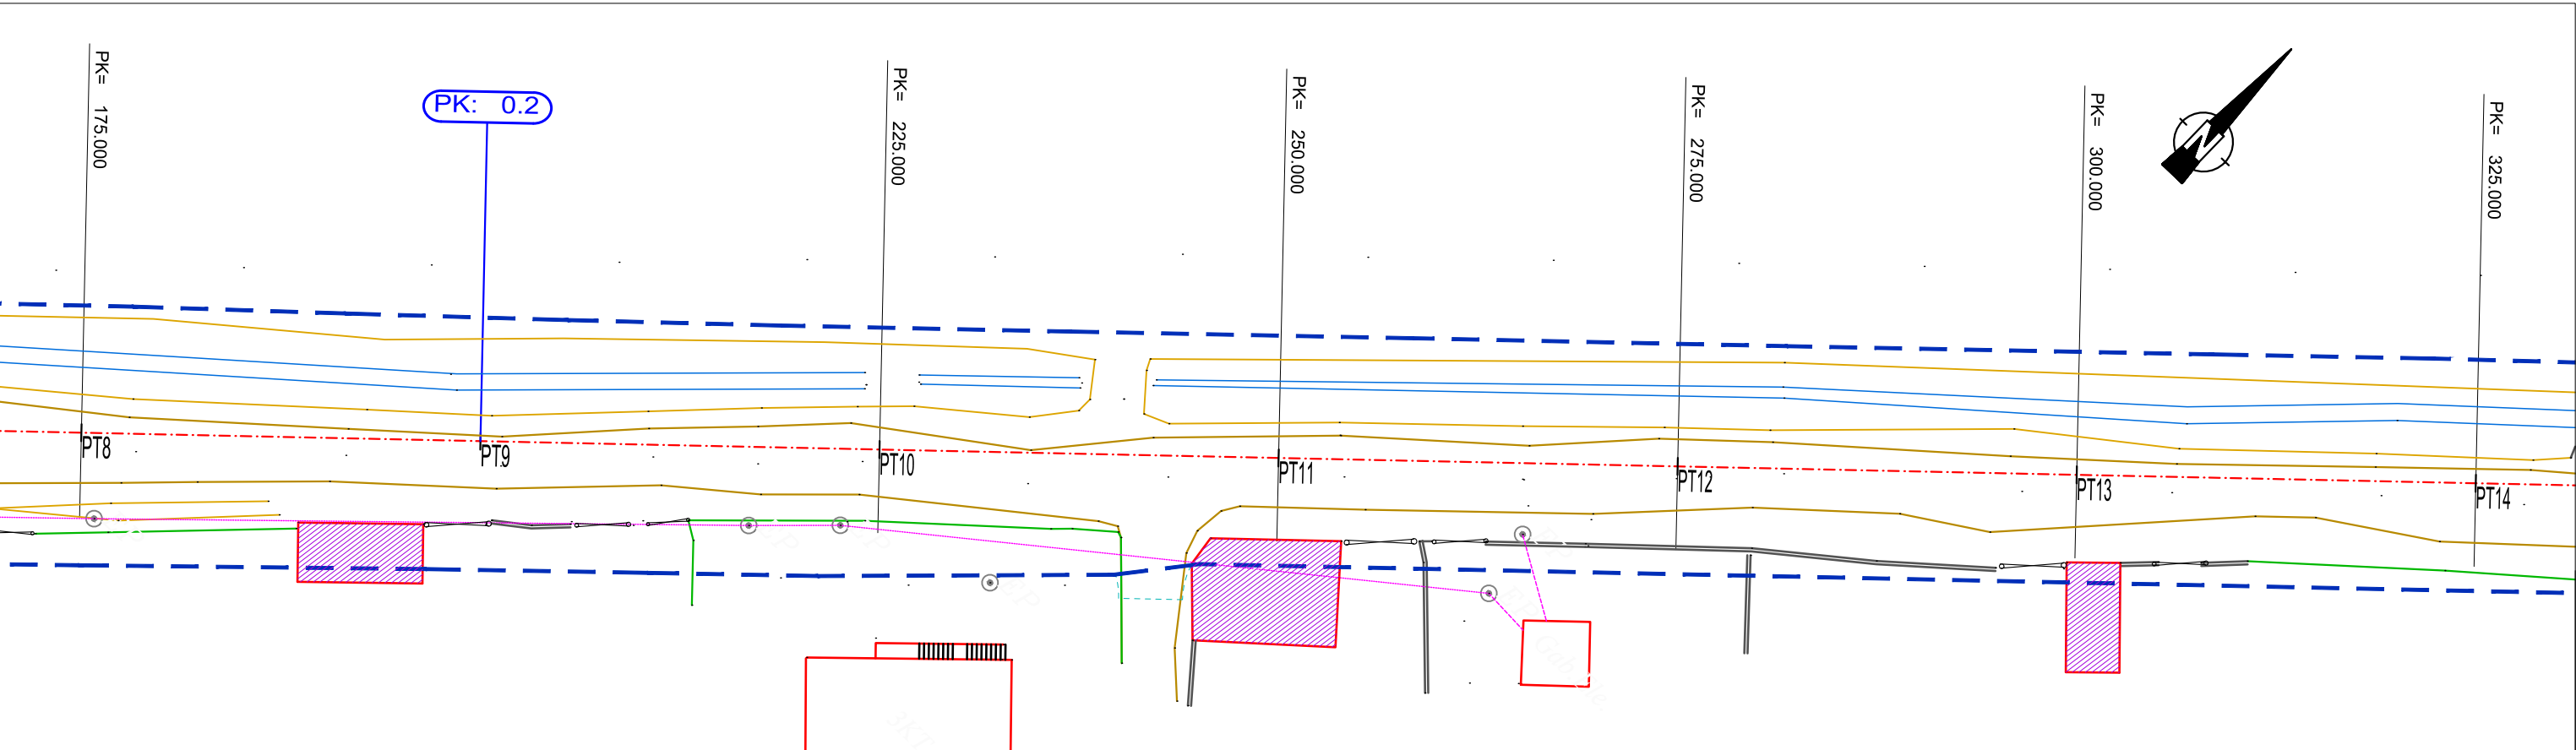
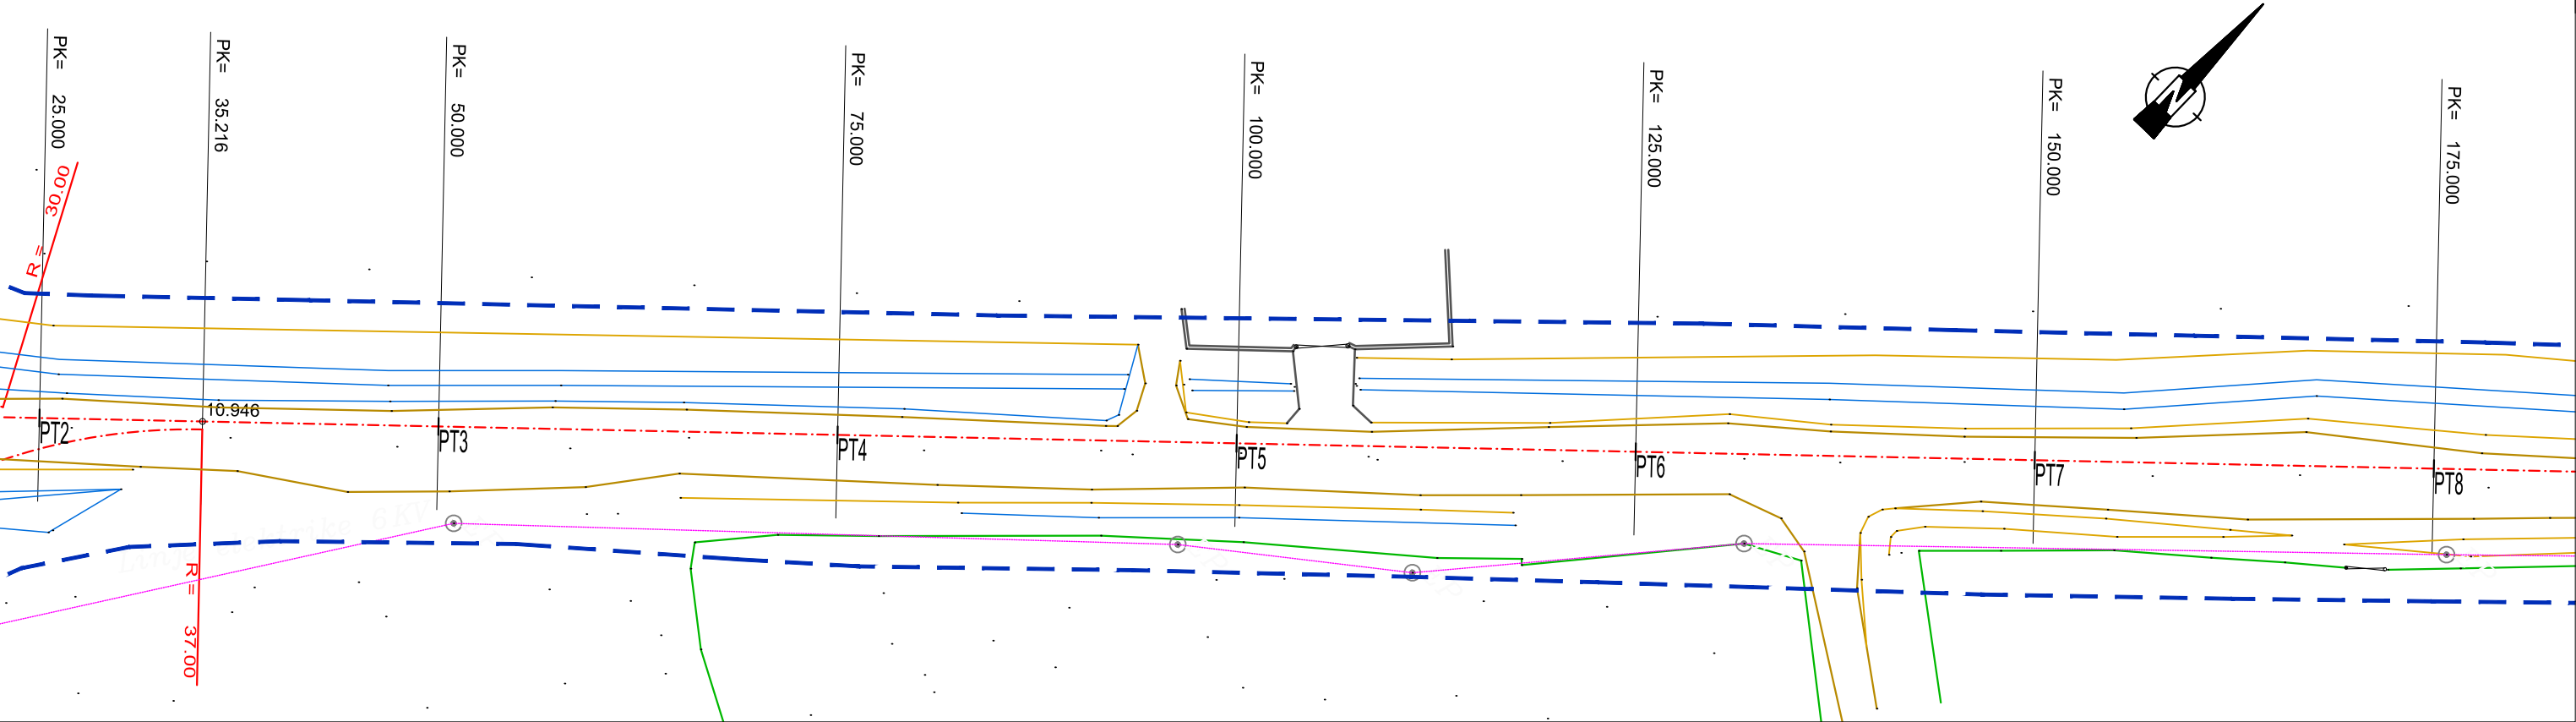


LEGJENDA:

- Aksi i rruges
- Vija e shpronimeve
- Objekte qe preken nga gjurma e rruges
- Objekte
- Mure rrethuese

	FORMATI A3	PROJEKT ZBATIMI Rikonstruksioni i rrugës "Sabri Kosturi"
	SHKALLA 1:400	
	DHJETOR 2018	
GRUPI PROJEKTIMIT	Ing. Gëzim BIMBLI Ing. Mërkur ZEQIRI Ing. Ani DUKA Ing. Dorina BIMBLI	SHPRONESIMET
NR I FLETES Sh 2		

RIKONSTRUKSIONI I RRUGES " SABRI KOSTURI " PT14 - PT26 Shk. 1:400

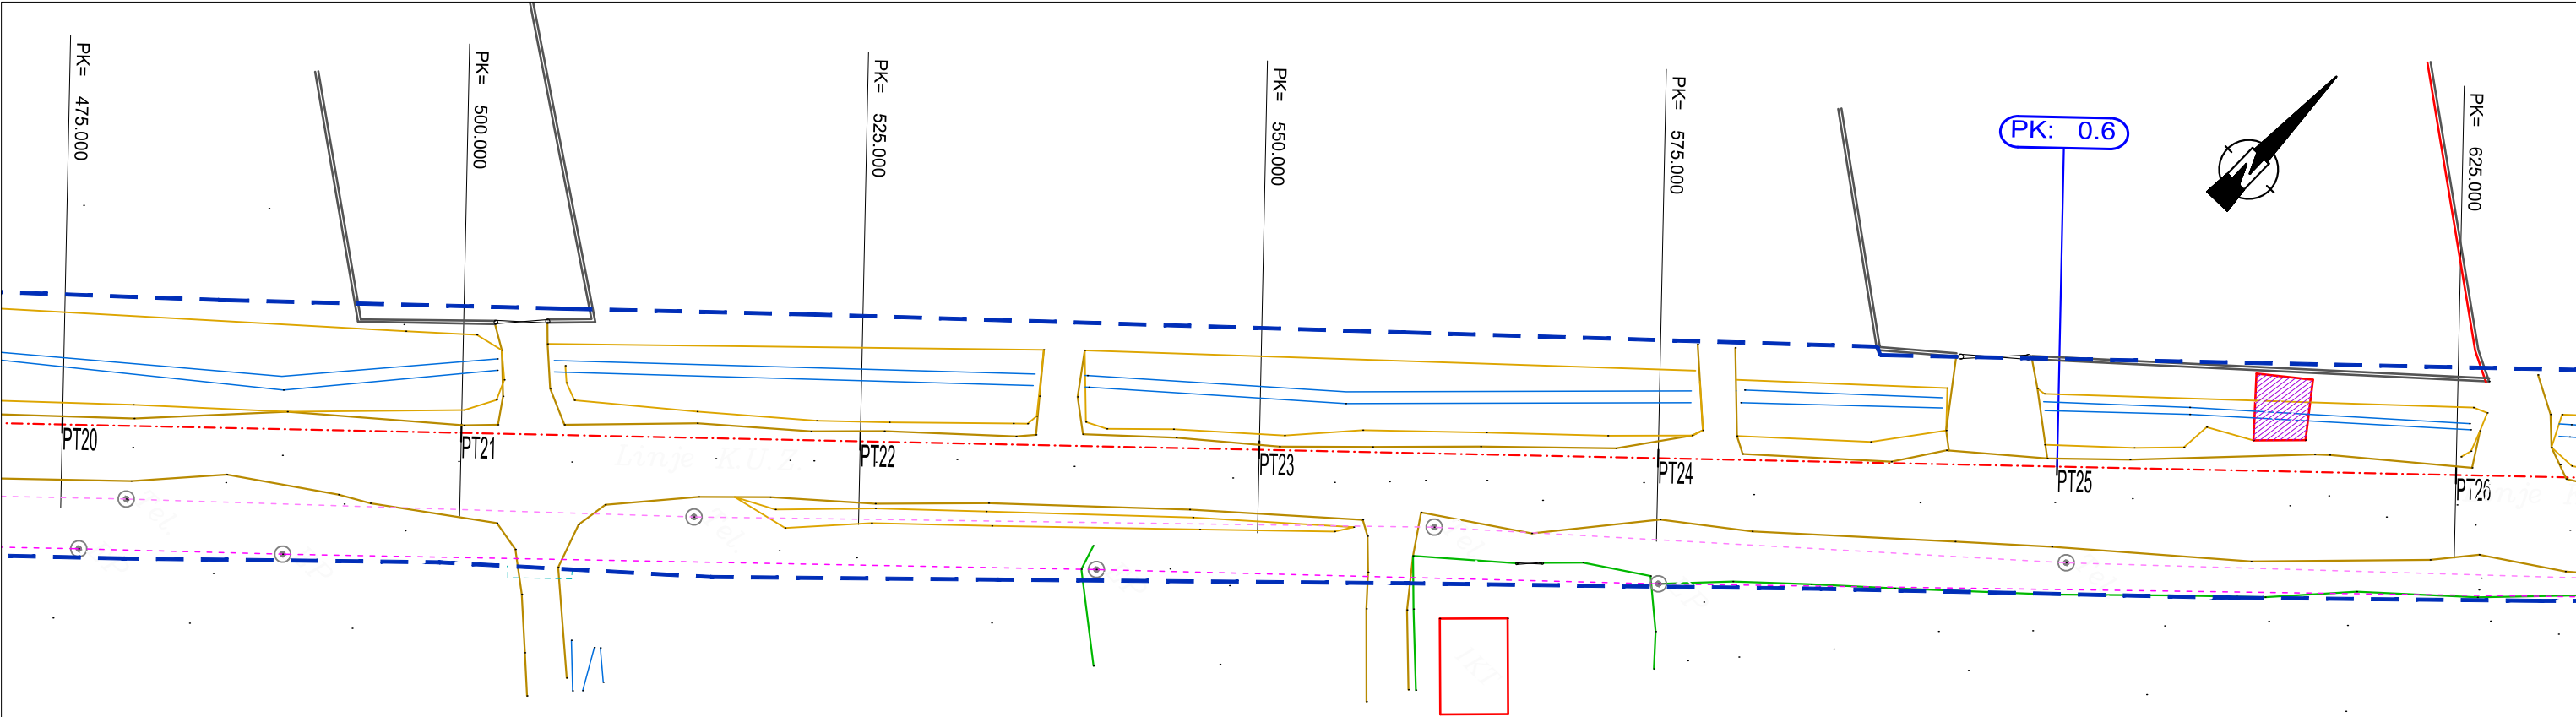
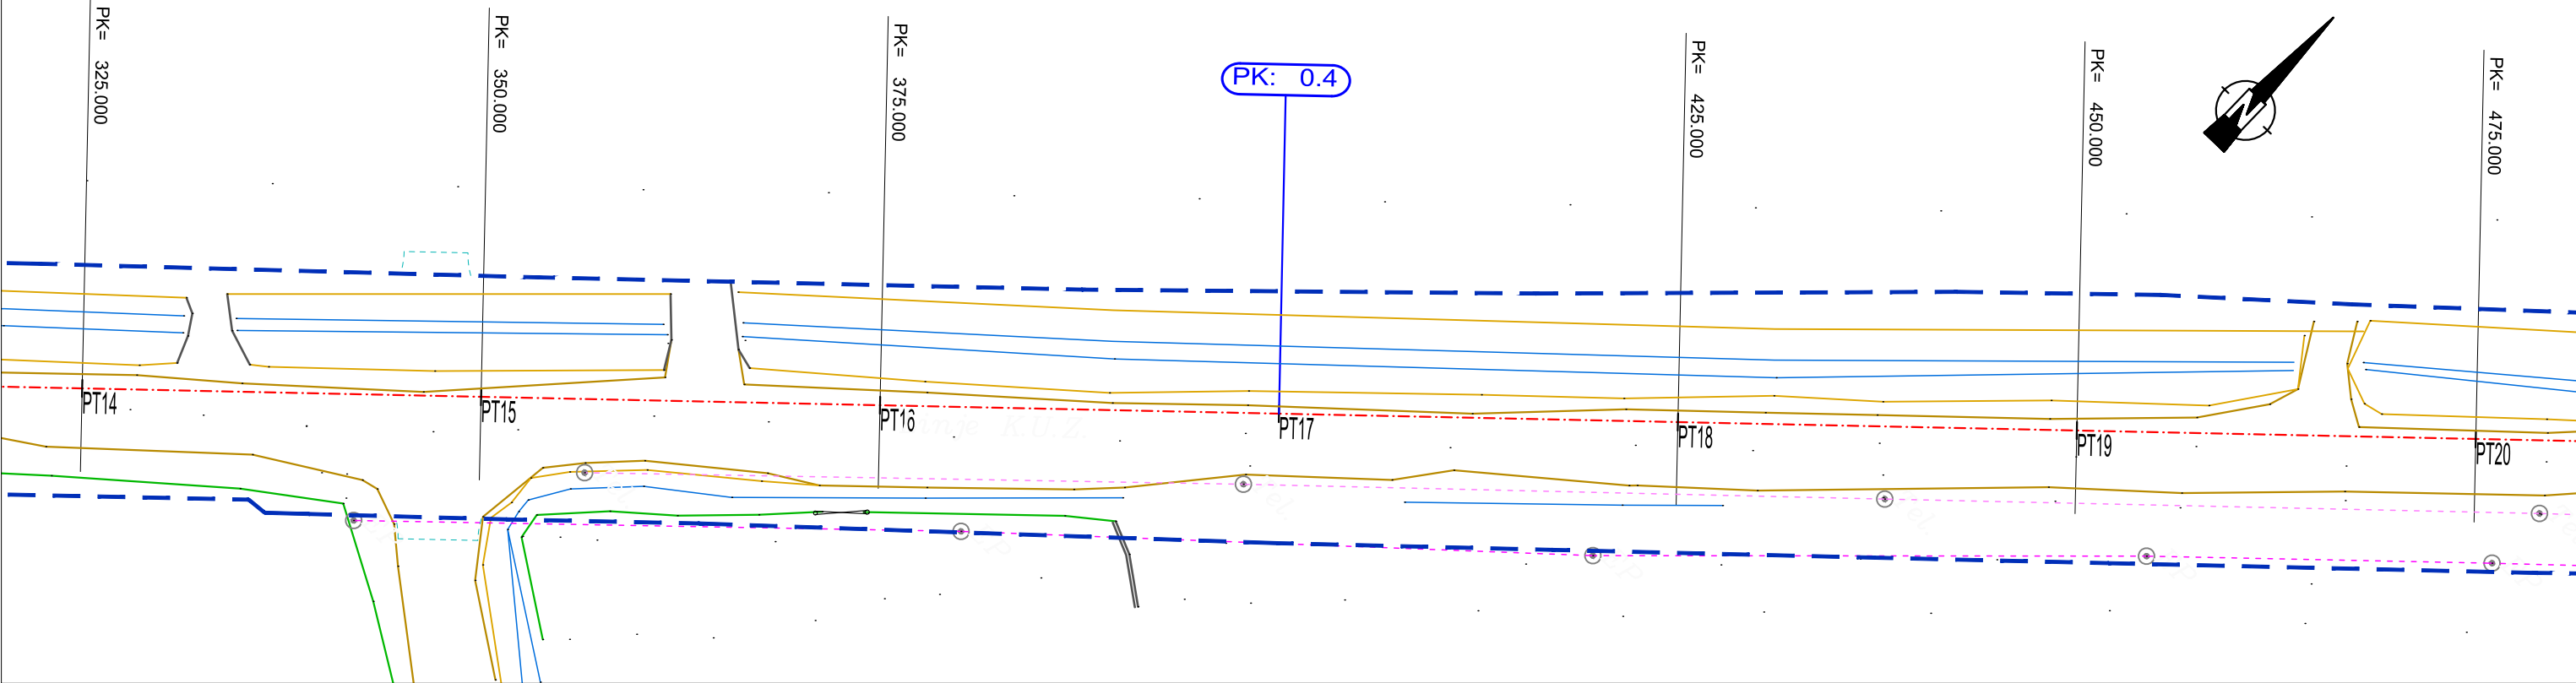


LEGJENDA:

- Aks i rruges
- Vija e shpronesimeve
- Objekte qe preken nga gjurma e rruges
- Objekte
- Mure rrethuese

	FORMATI A3 SHKALLA 1:400	PROJEKT ZBATIMI Rikonstruksioni i rrugës "Sabri Kosturi"
	DHJETOR 2018	NR I FLETES Sh 3
GRUPI PROJEKTIMIT	Ing. Gëzim BIMBLI Ing. Mërkur ZEQRIRI Ing. Ani DUKA Ing. Dorina BIMBLI	SHPRONESIMET

RIKONSTRUKSIONI I RRUGES " SABRI KOSTURI " PT26 - PT38 Shk. 1:400

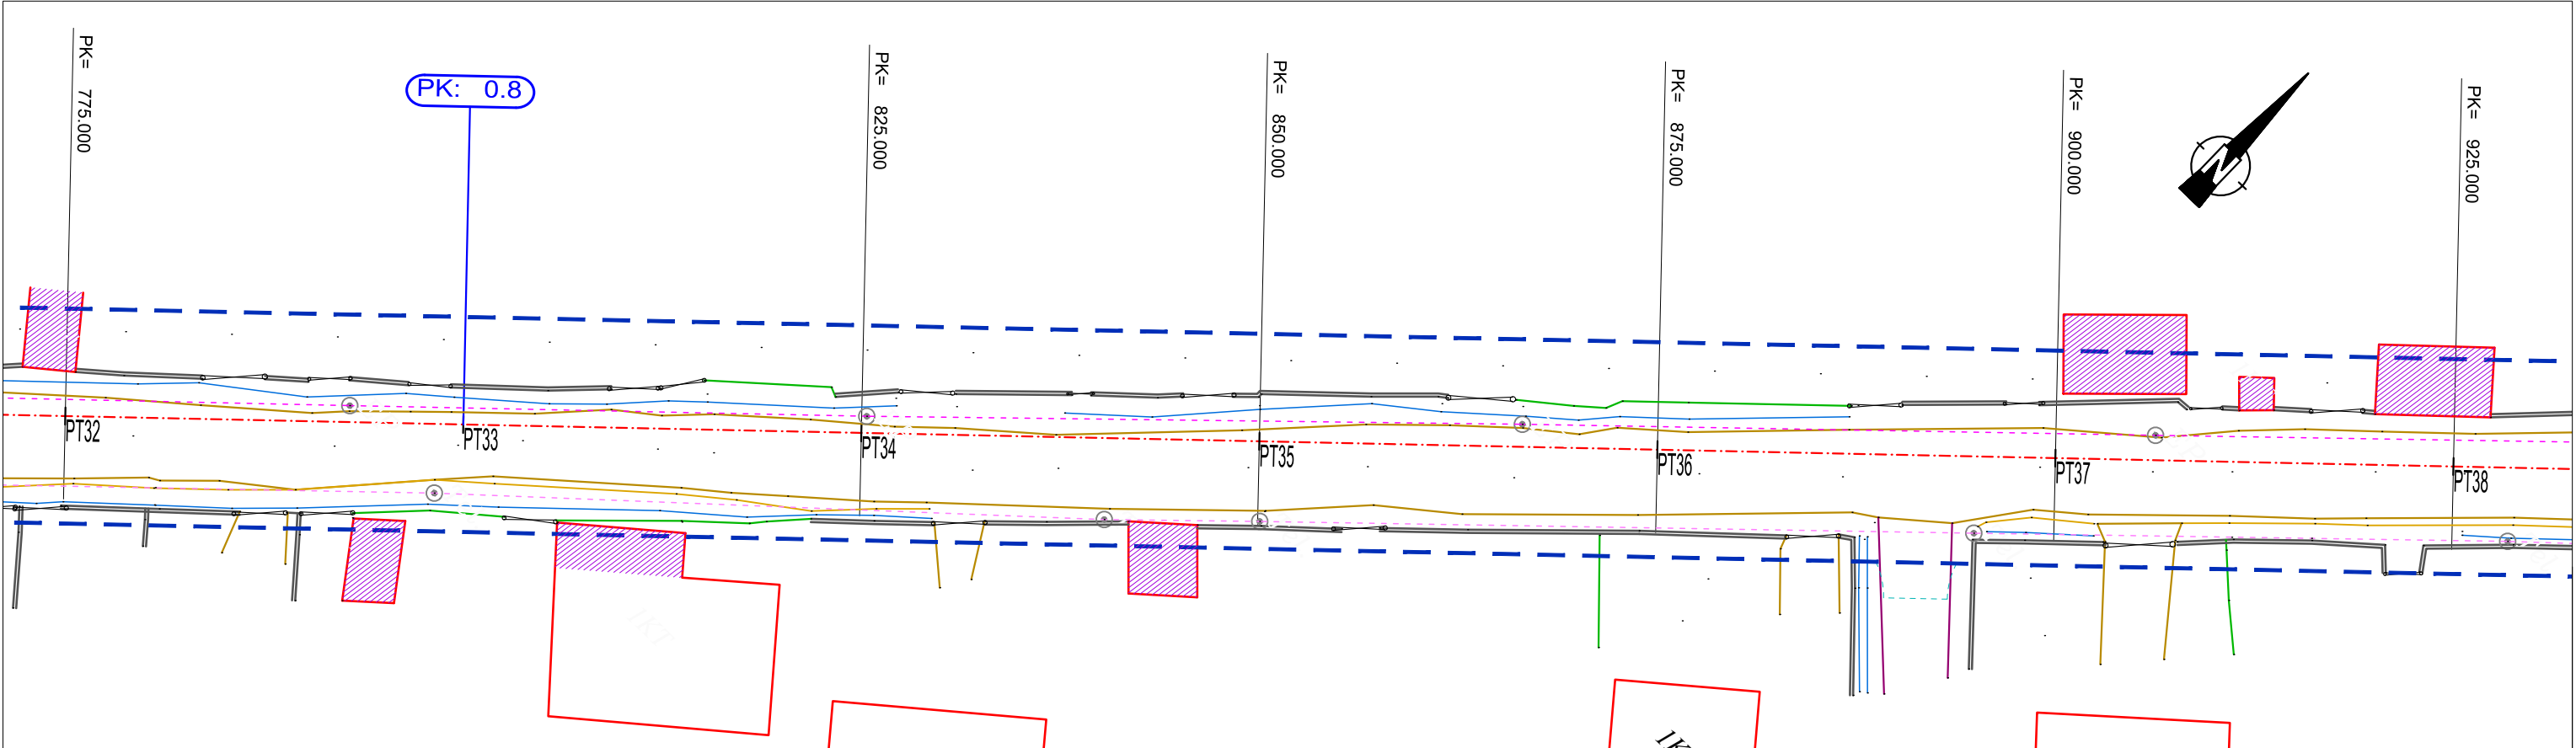
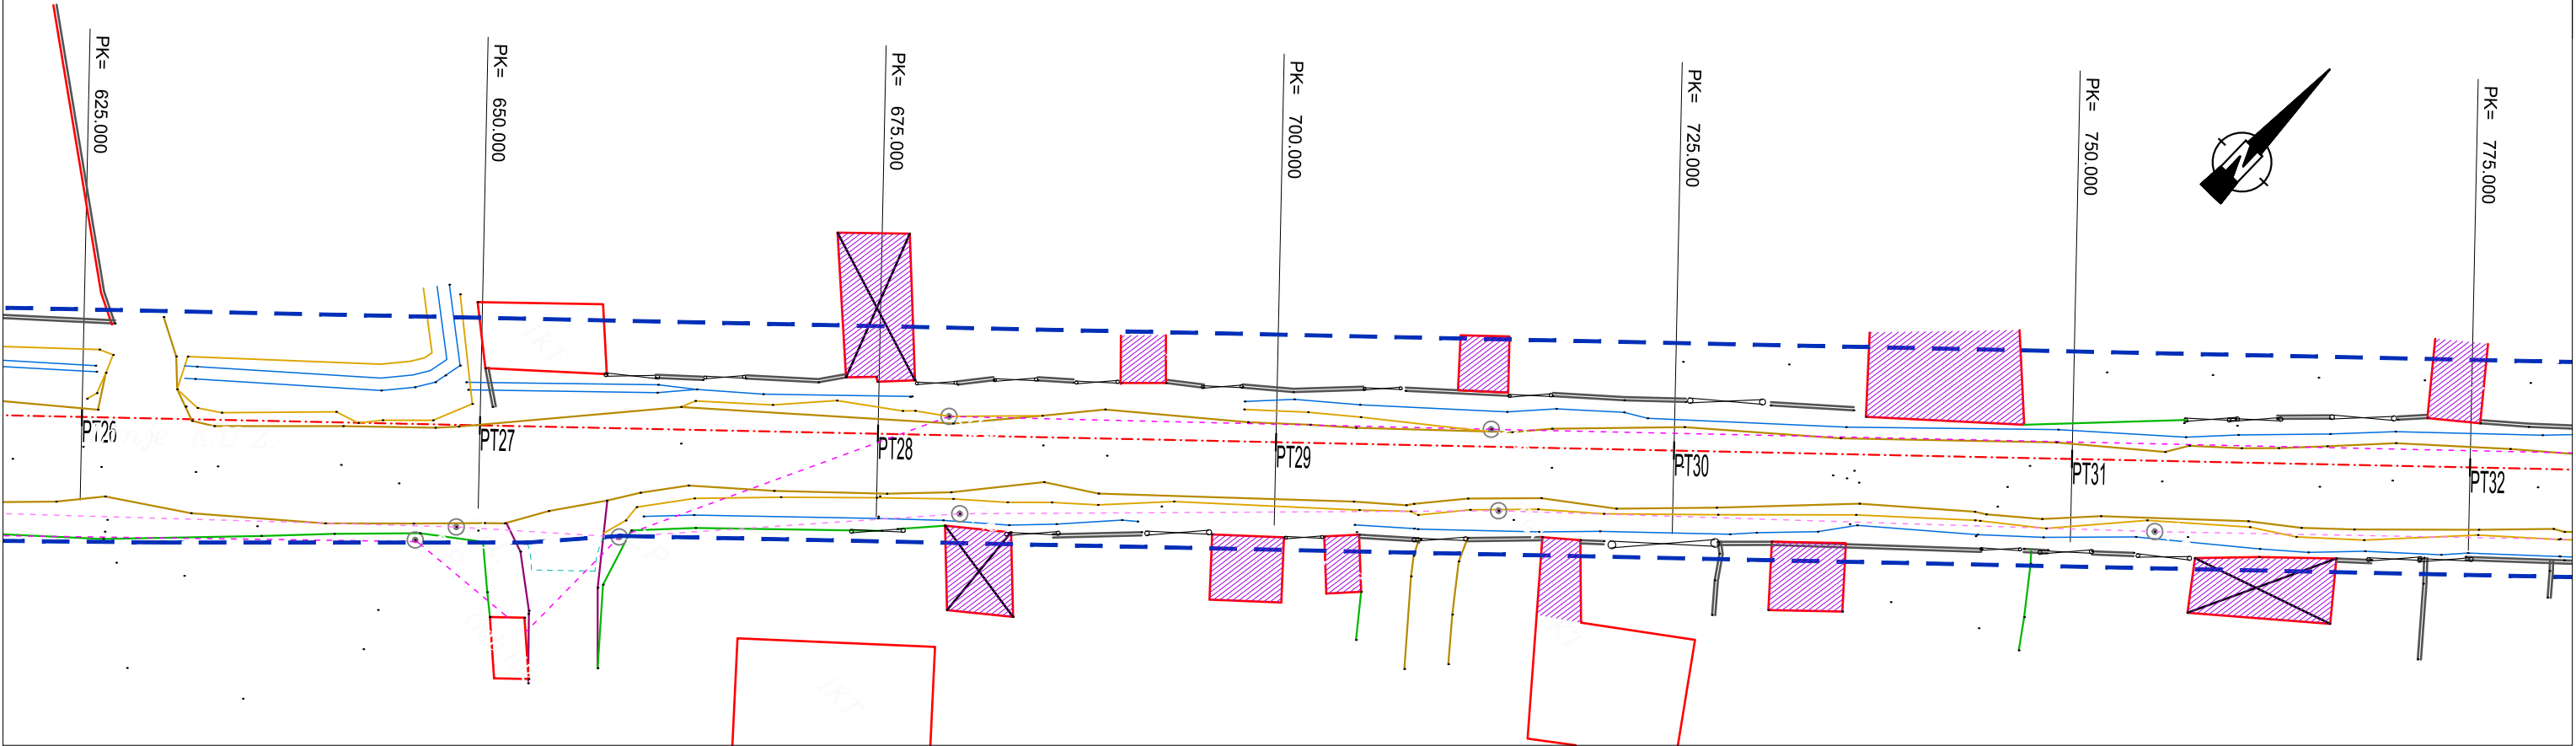


LEGJENDA:

- Aksi i rruges
- Vija e shpronesimeve
- Objekte qe preken nga gjurma e rruges
- Objekte
- Mure rrethuese

	FORMATI A3 SHKALLA 1:400	PROJEKT ZBATIMI Rikonstruksioni i rrugës "Sabri Kosturi"
	DHJETOR 2018	NR I FLETES Sh 4
GRUPI PROJEKTIMIT	Ing. Gëzim BIMBLI Ing. Mërkur ZEQRIRI Ing. Ani DUKA Ing. Dorina BIMBLI	SHPRONESIMET

RIKONSTRUKSIONI I RRUGES " SABRI KOSTURI " PT38 - PT49 Shk. 1:400

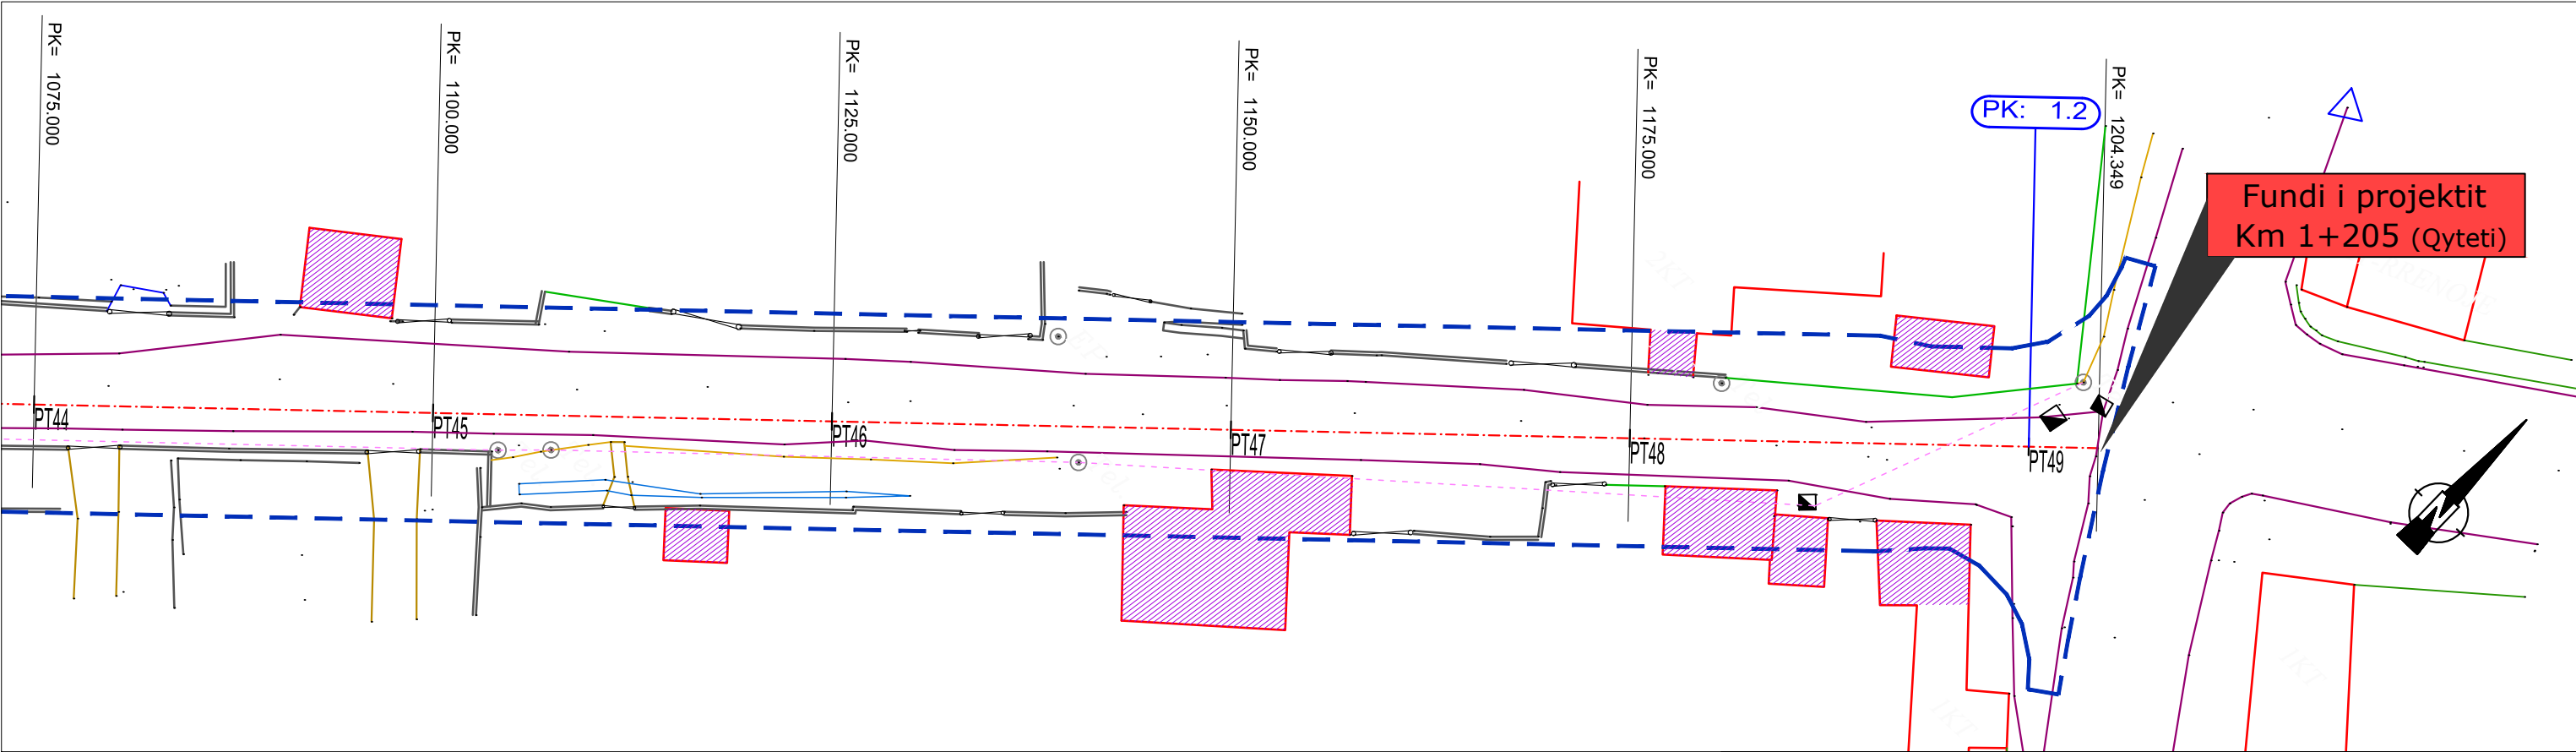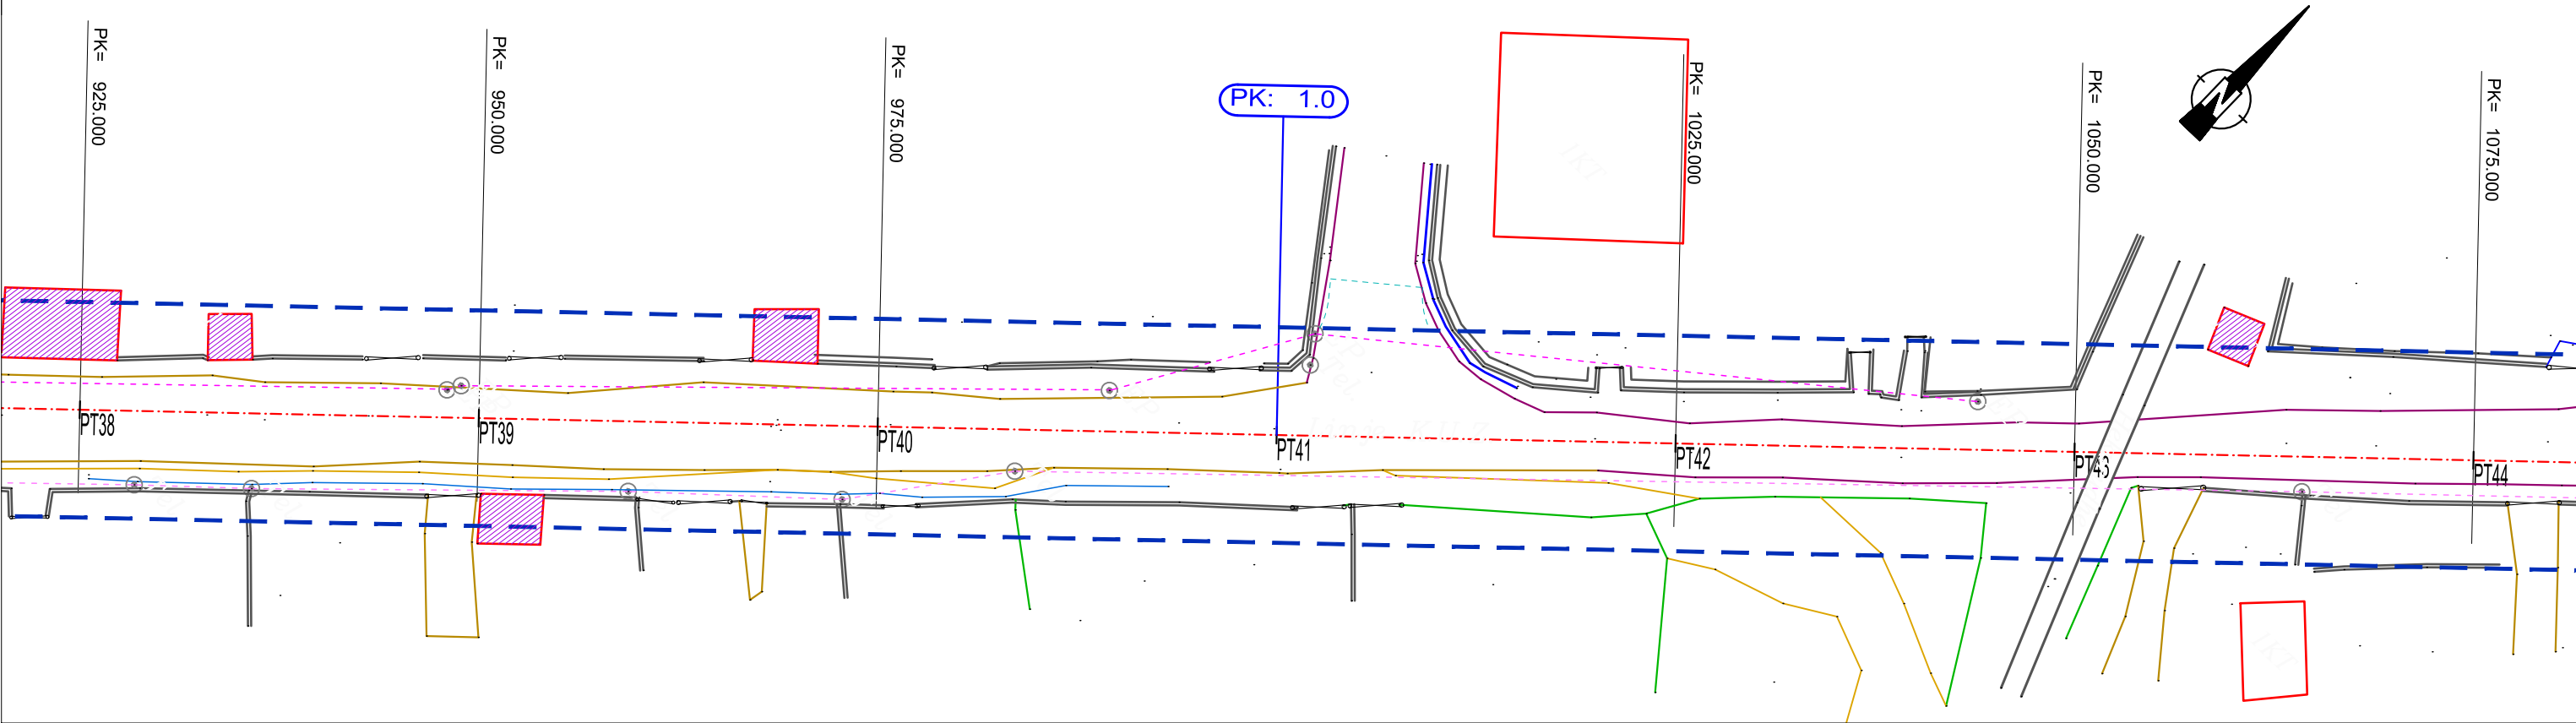

LEGJENDA:

- Aksi i rruges
- Vija e shpronesimeve
- Objekte qe preken nga gjurma e rruges
- Objekte
- Mure rrethuese

		FORMATI A3 SHKALLA 1:400	PROJEKT ZBATIMI Rikonstruksioni i rrugës "Sabri Kosturi"
GRUPI PROJEKTIMIT	Ing. Gëzim BIMBLI Ing. Mërkur ZEQRIR Ing. Ani DUKA Ing. Dorina BIMBLI		SHPRONESIMET
DHJETOR 2018			NR I FLETES Sh 5



BASHKIA LUSHNJE

**MIRATOI
KRYETARI I BASHKISE
FATOS TUSHE**



Objekti: Rikonstruktion i Rruges "Sabri Kosturi"

Topografia

**PROJEKTOI:
ALBEGIS SH.P.K.**



RIKONSTRUKSIONI I RRUGES " SABRI KOSTURI " Hyrje Dalje Shk. 1:250

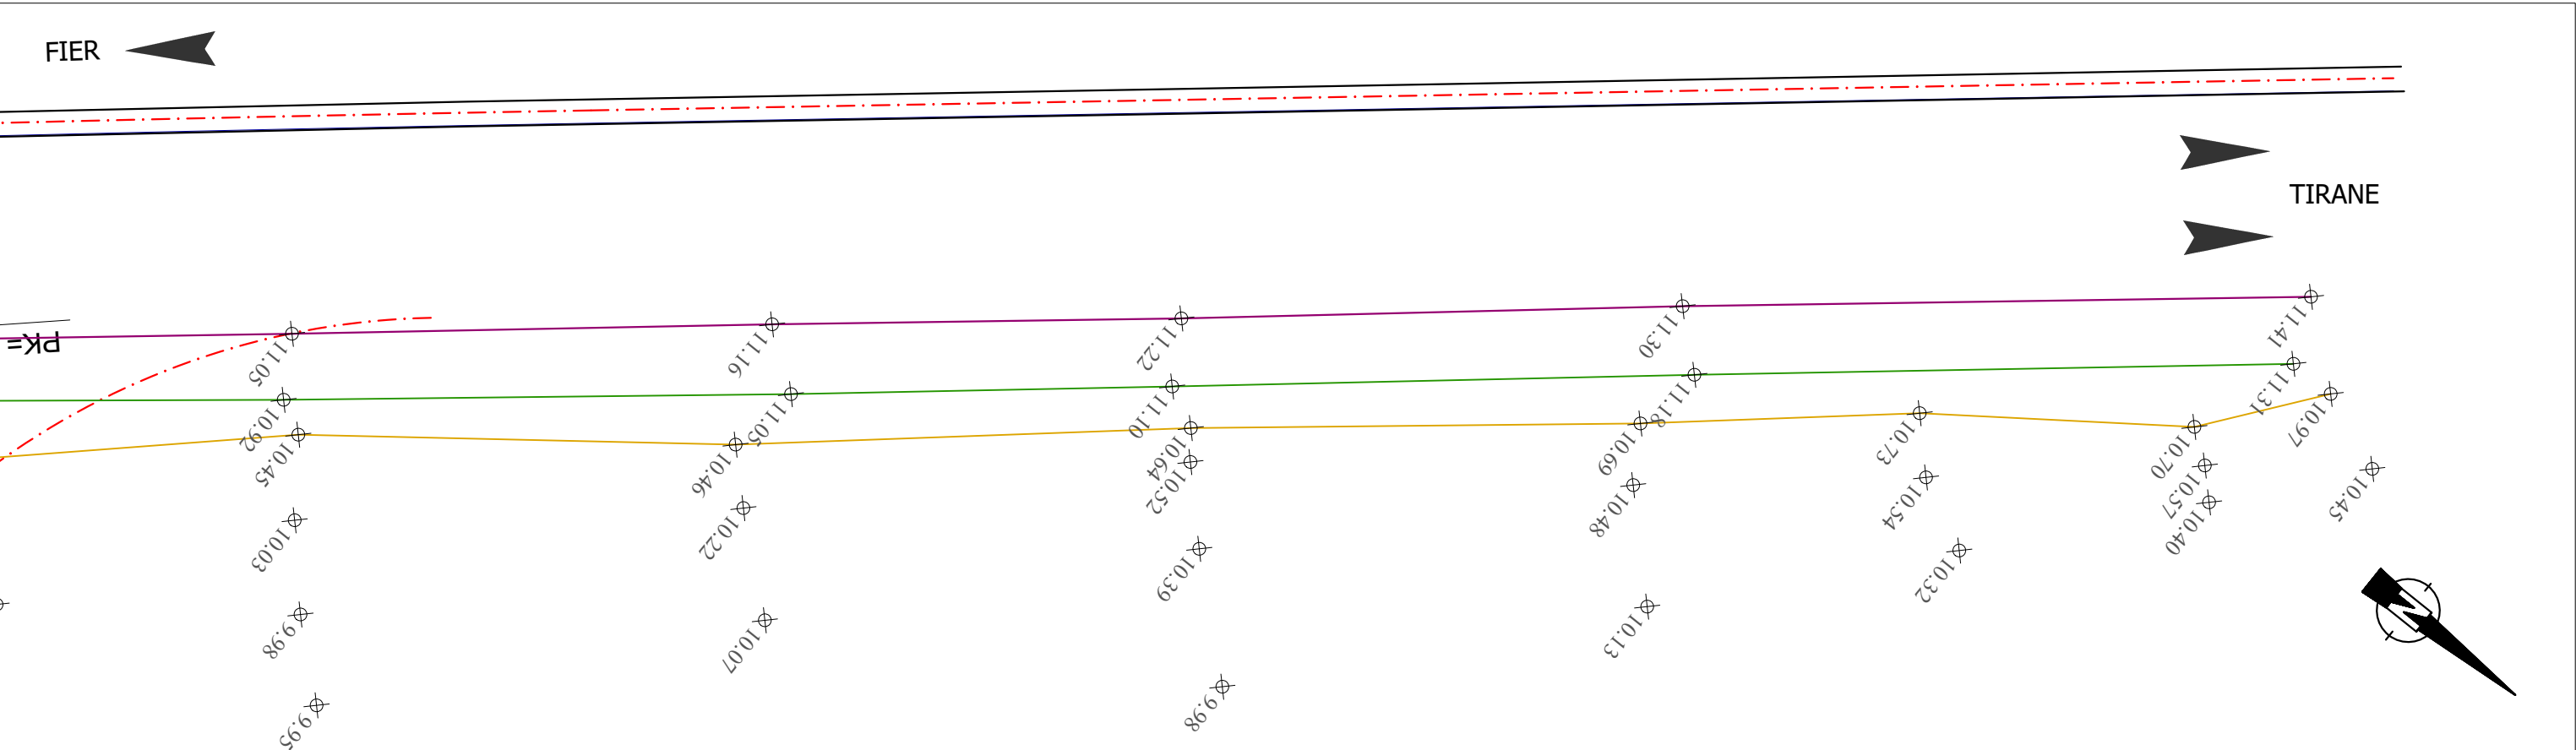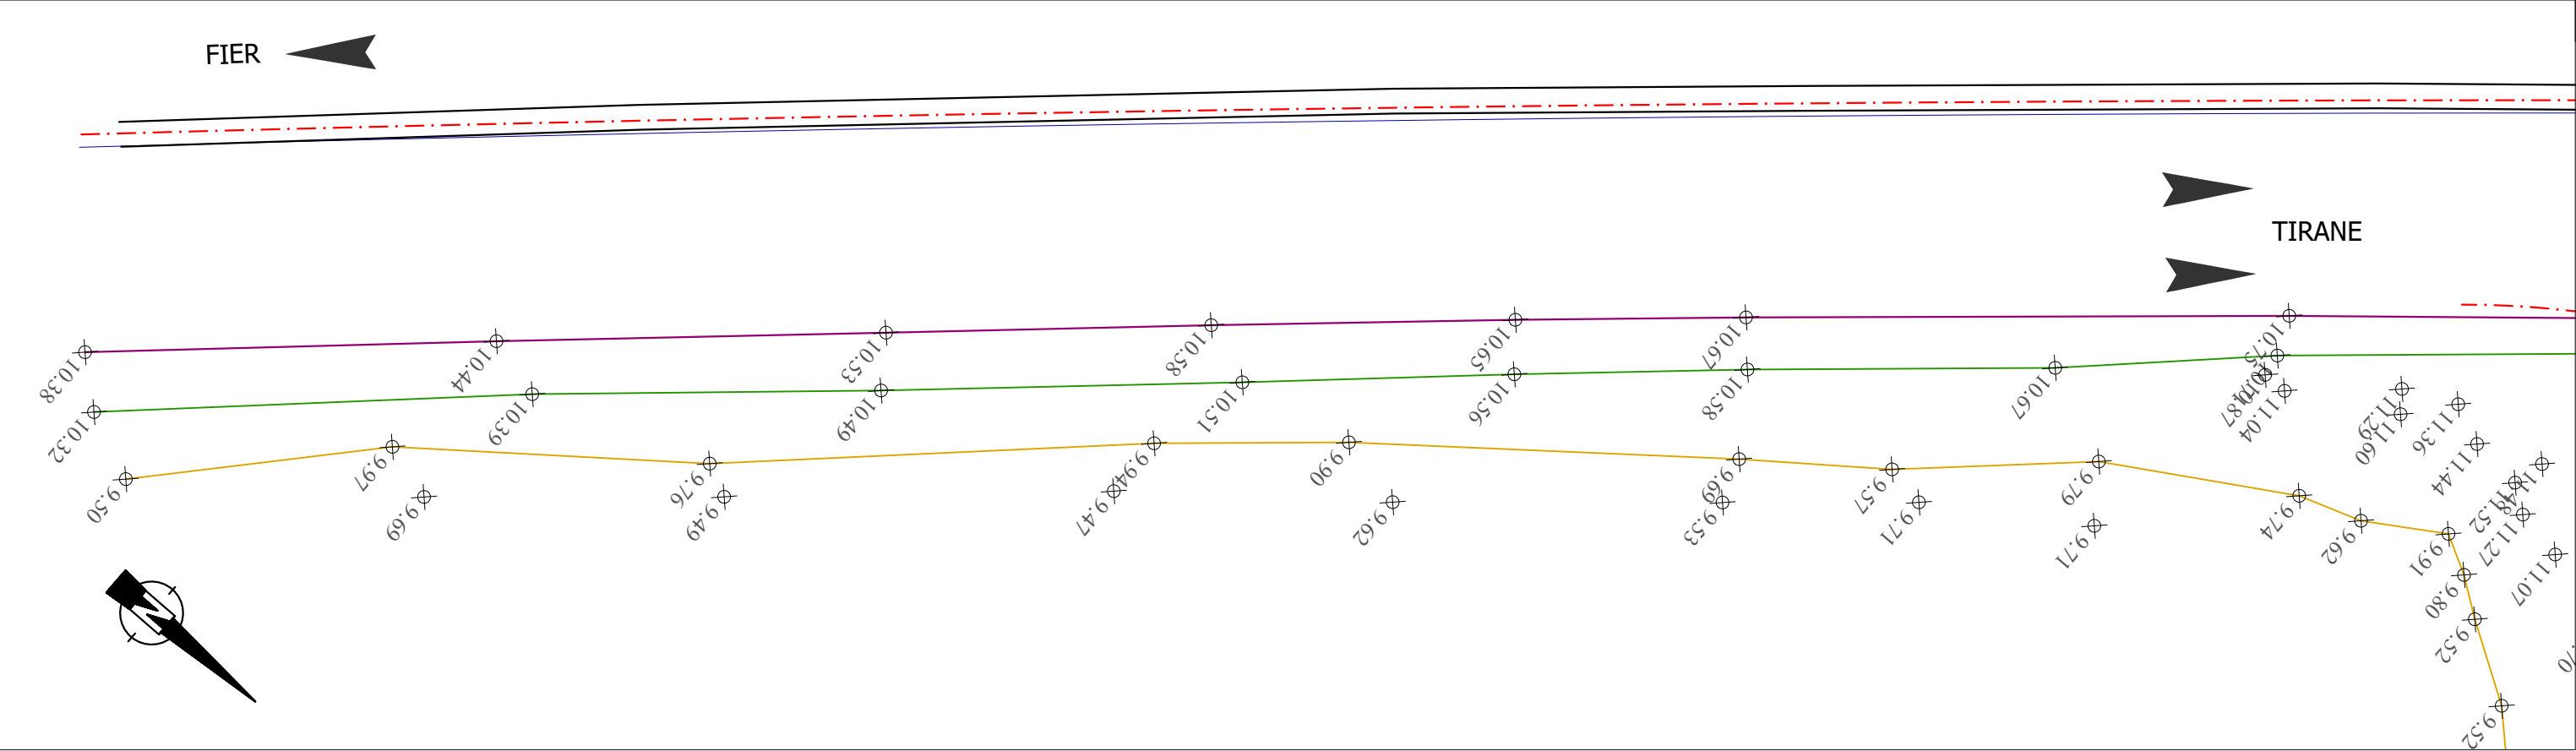


LEGJENDA:

		FORMATI A3 SHKALLA 1:250	PROJEKT ZBATIMI Rikonstruksioni i rrugës "Sabri Kosturi"		
GRUPI PROJEKTIMIT	Ing. Gëzim BIMBLI Ing. Mërkur ZEQRIRI Ing. Ani DUKA Ing. Arben SEVDARI	-----	TOPOGRAFIA		

		DHJETOR 2018		NR I FLETES	To 1



RIKONSTRUKSIONI I RRUGES " SABRI KOSTURI " Hyrje Dalje Shk. 1:250

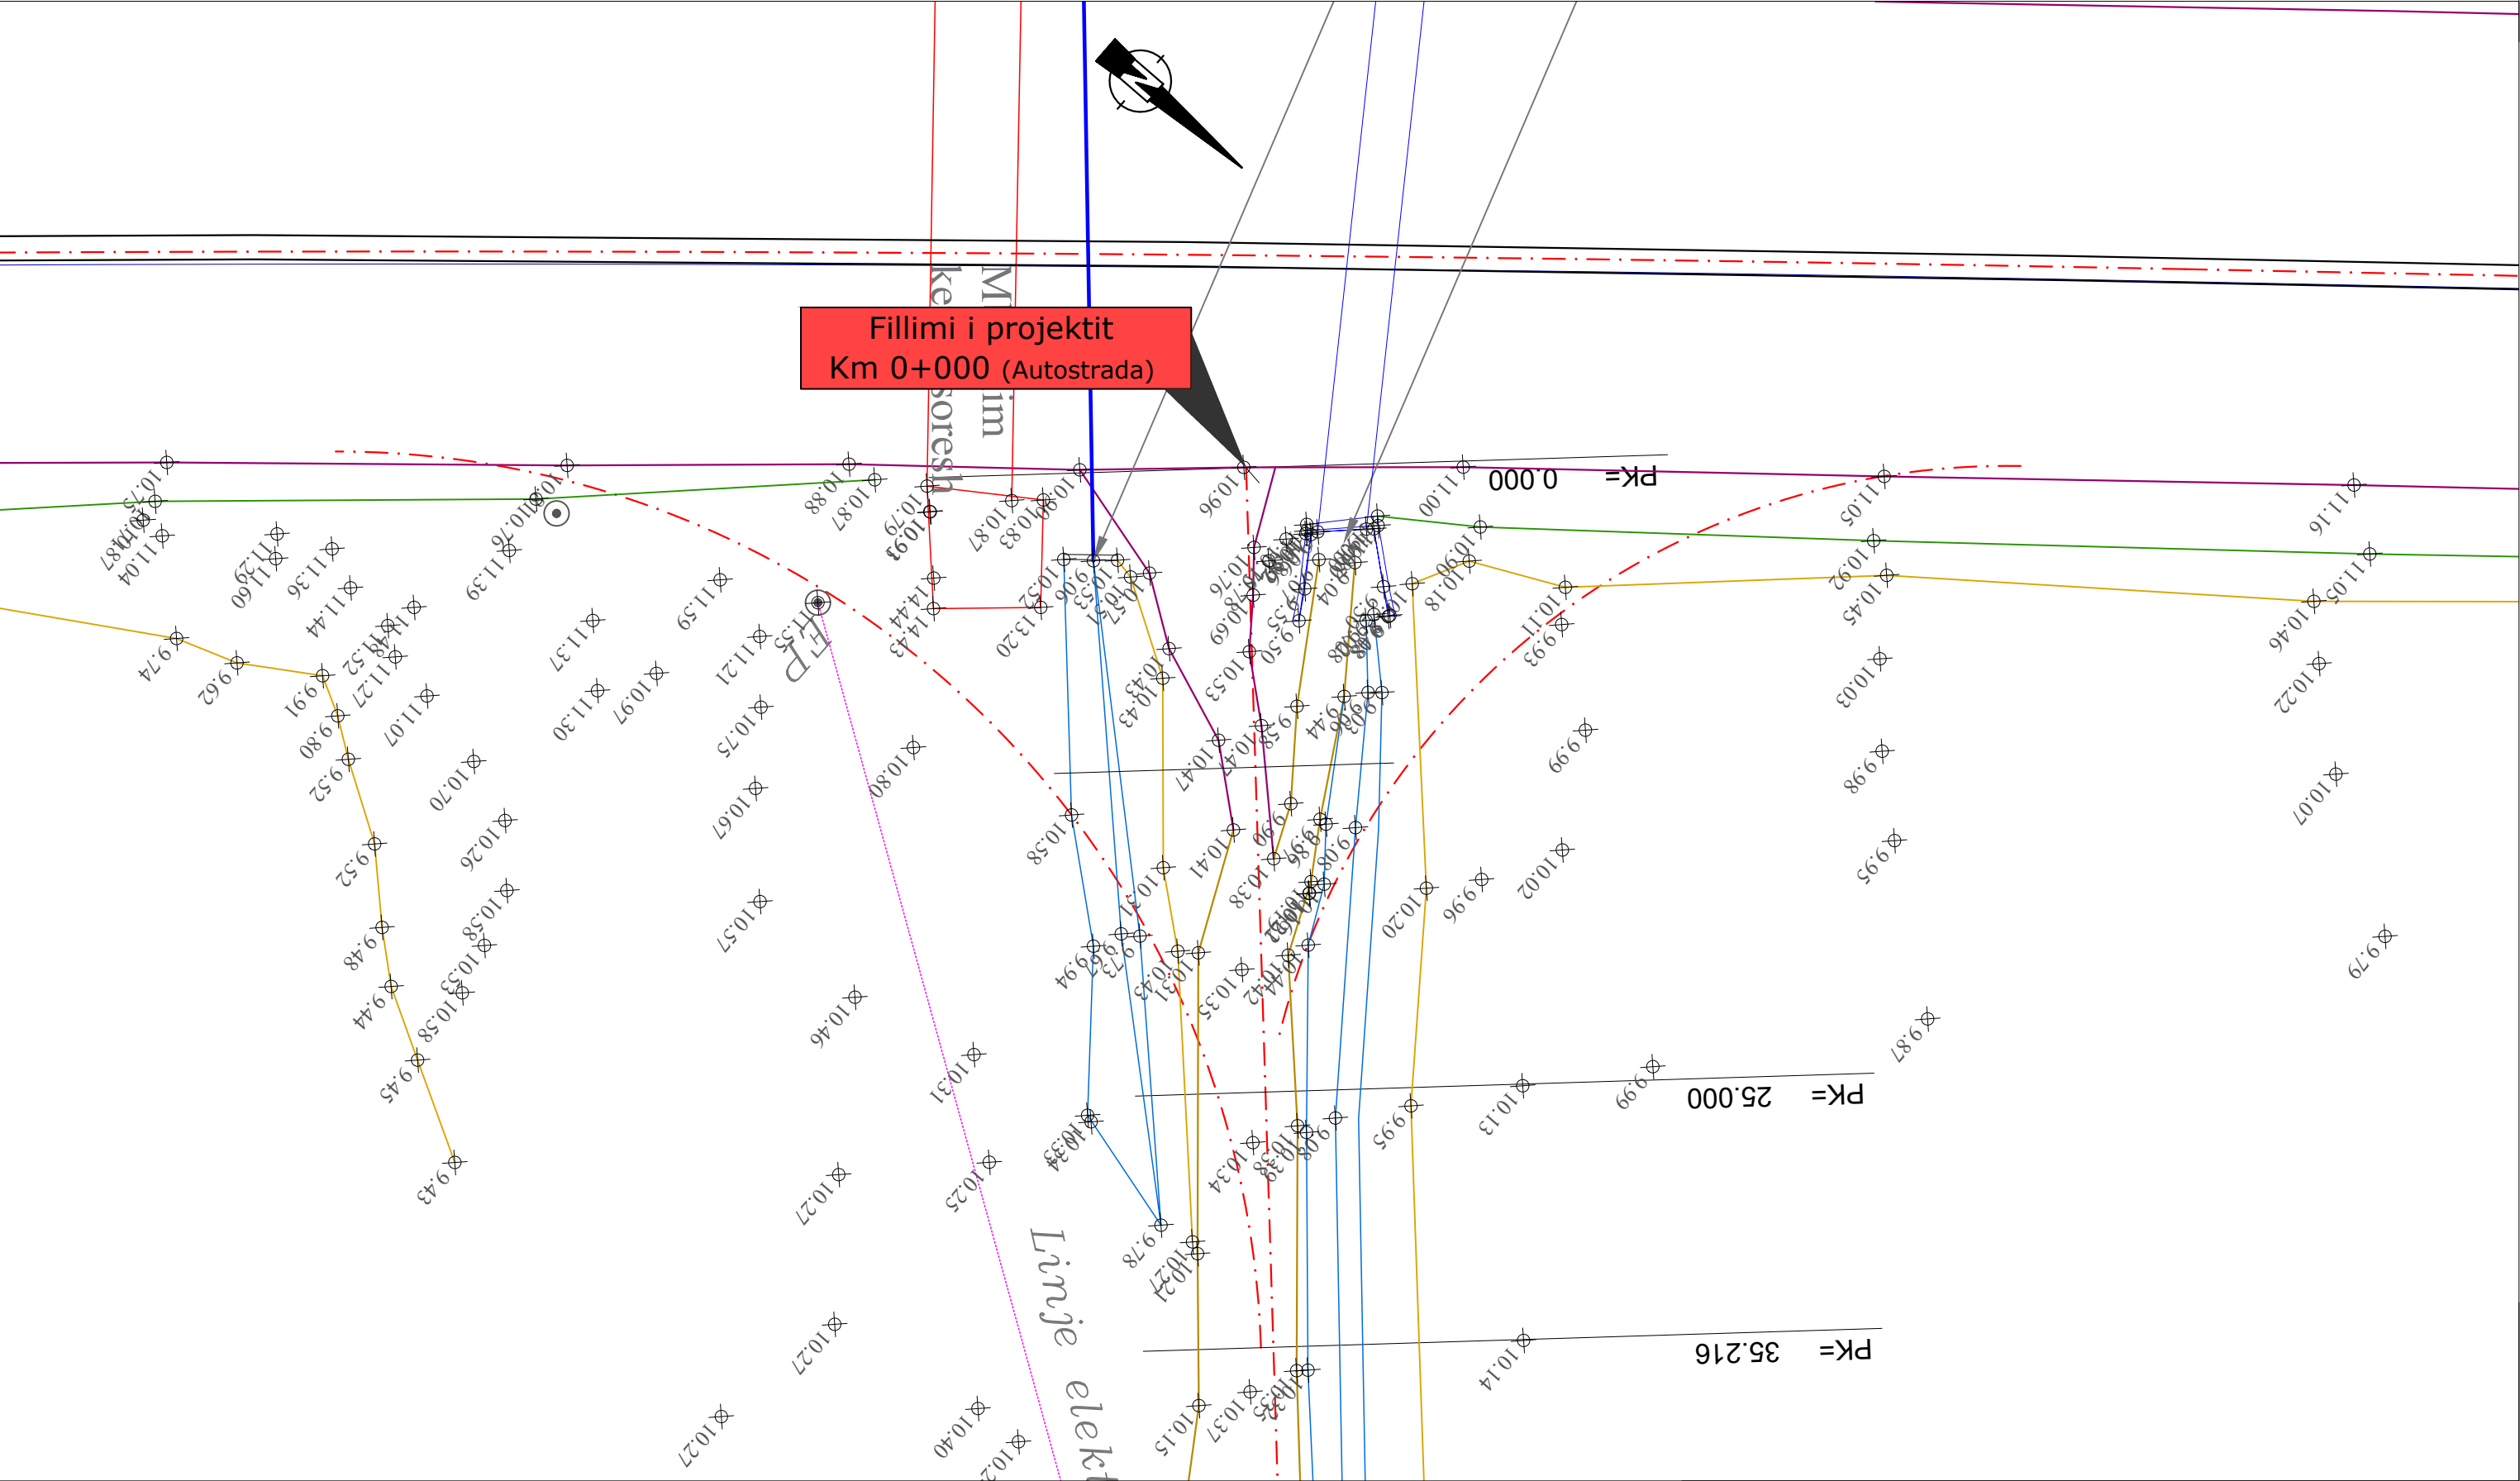

		FORMATI A3 SHKALLA 1:250	PROJEKT ZBATIMI Rikonstruksioni i rrugës "Sabri Kosturi"		
GRUPI PROJEKTIMIT	Ing. Gëzim BIMBLI Ing. Mërkur ZEQRIRI Ing. Ani DUKA Ing. Arben SEVDARI	-----	TOPOGRAFIA		



		DHJETOR 2018		NR I FLETES To 2	

RIKONSTRUKSIONI I RRUGES " SABRI KOSTURI " PT2 - PT14 Shk. 1:400

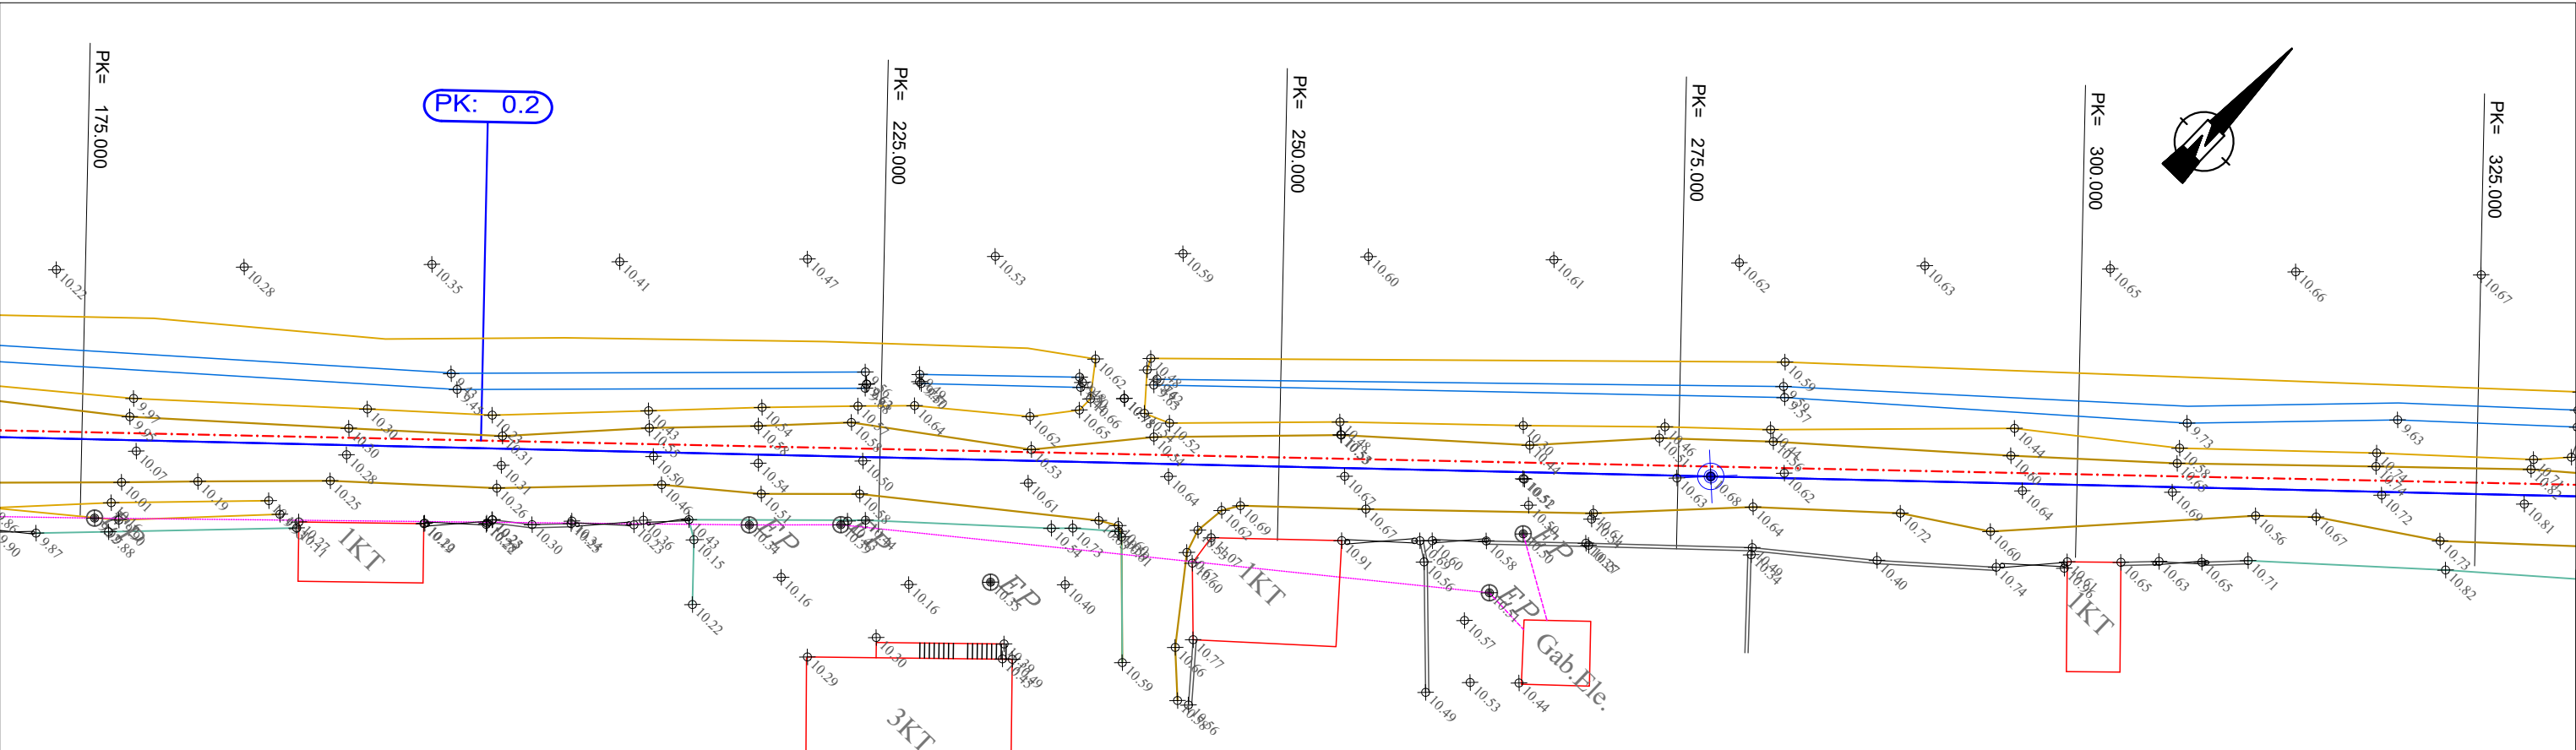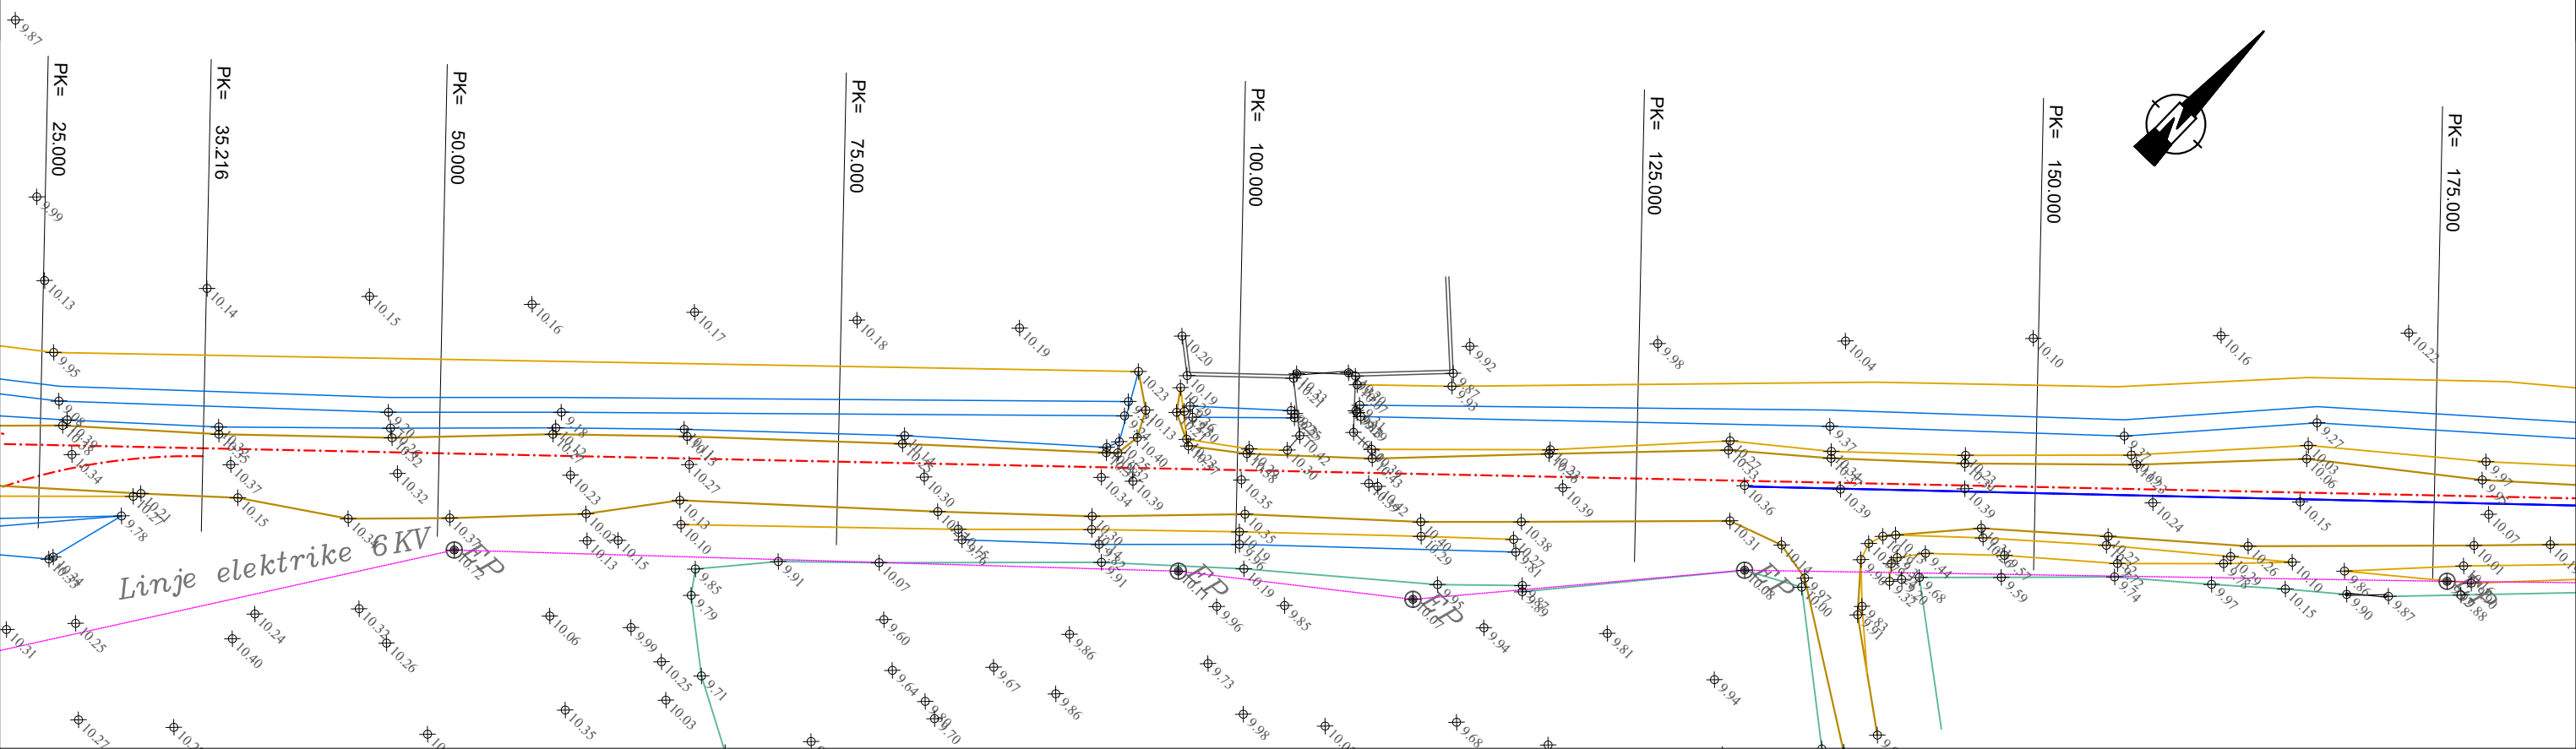

		FORMATI A3 SHKALLA 1:400	PROJEKT ZBATIMI Rikonstruksioni i rrugës "Sabri Kosturi"	
GRUPI PROJEKTIMIT	Ing. Gëzim BIMBLI Ing. Mërkur ZEQRIRI Ing. Ani DUKA Ing. Arben SEVDARI		TOPOGRAFIA	
			DHJETOR 2018	NR I FLETES To 3



RIKONSTRUKSIONI I RRUGES " SABRI KOSTURI " PT14 - PT26 Shk. 1:400

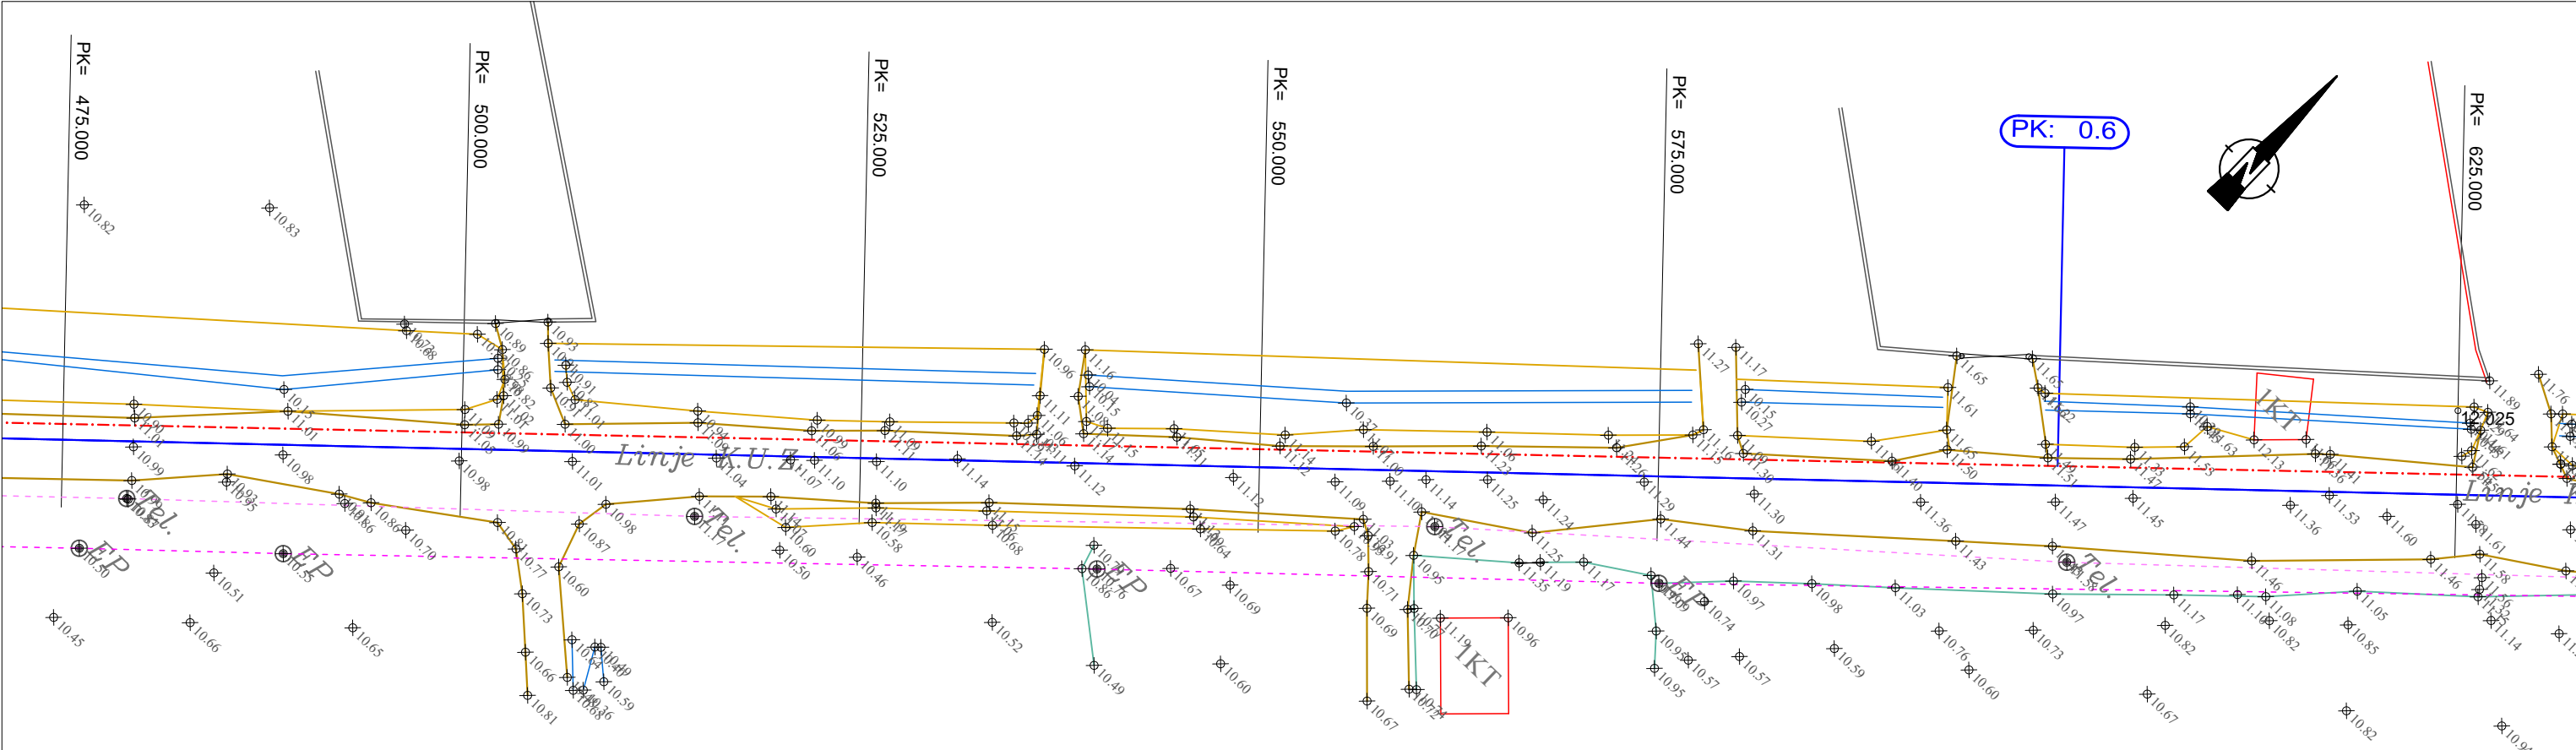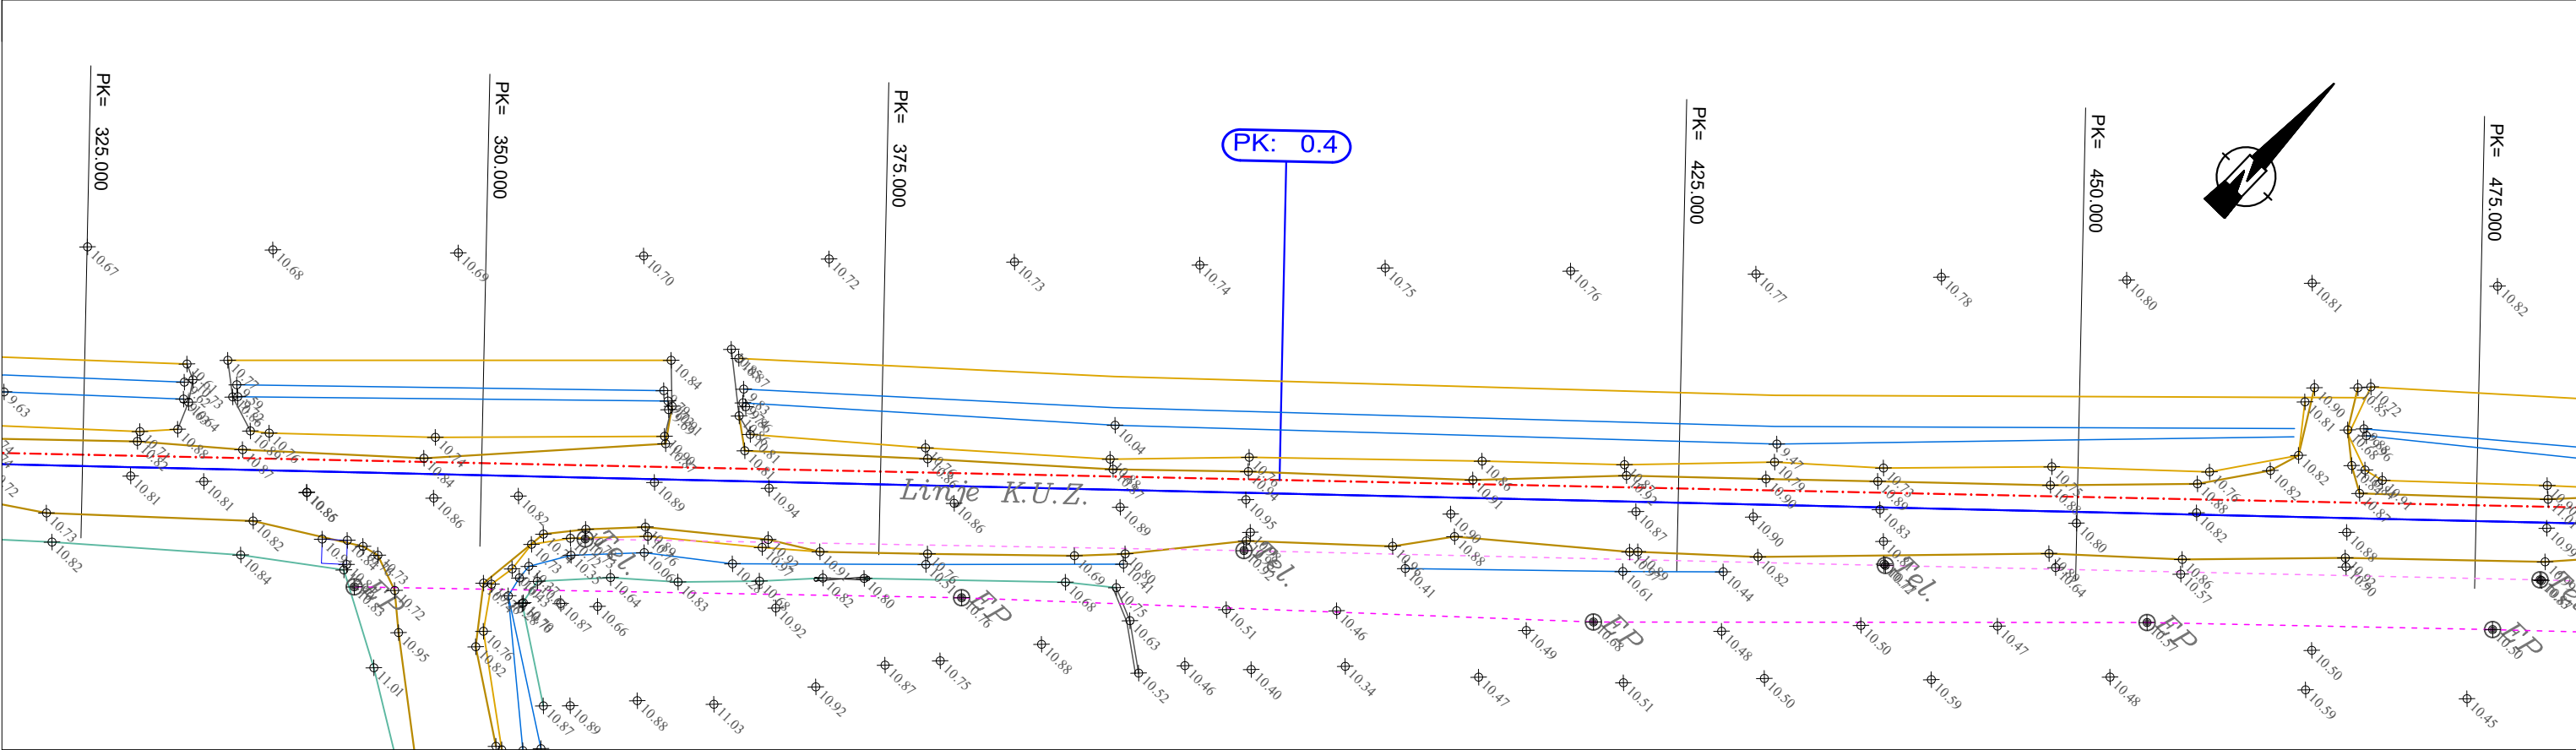

		FORMATI A3 SHKALLA 1:400	PROJEKT ZBATIMI Rikonstruksioni i rrugës "Sabri Kosturi"		
GRUPI PROJEKTIMIT	Ing. Gëzim BIMBLI Ing. Mërkur ZEQRIRI Ing. Ani DUKA Ing. Arben SEVDARI	-----	TOPOGRAFIA		



		DHJETOR 2018		NR I FLETES	To 4

RIKONSTRUKSIONI I RRUGES " SABRI KOSTURI " PT26 - PT38 Shk. 1:400

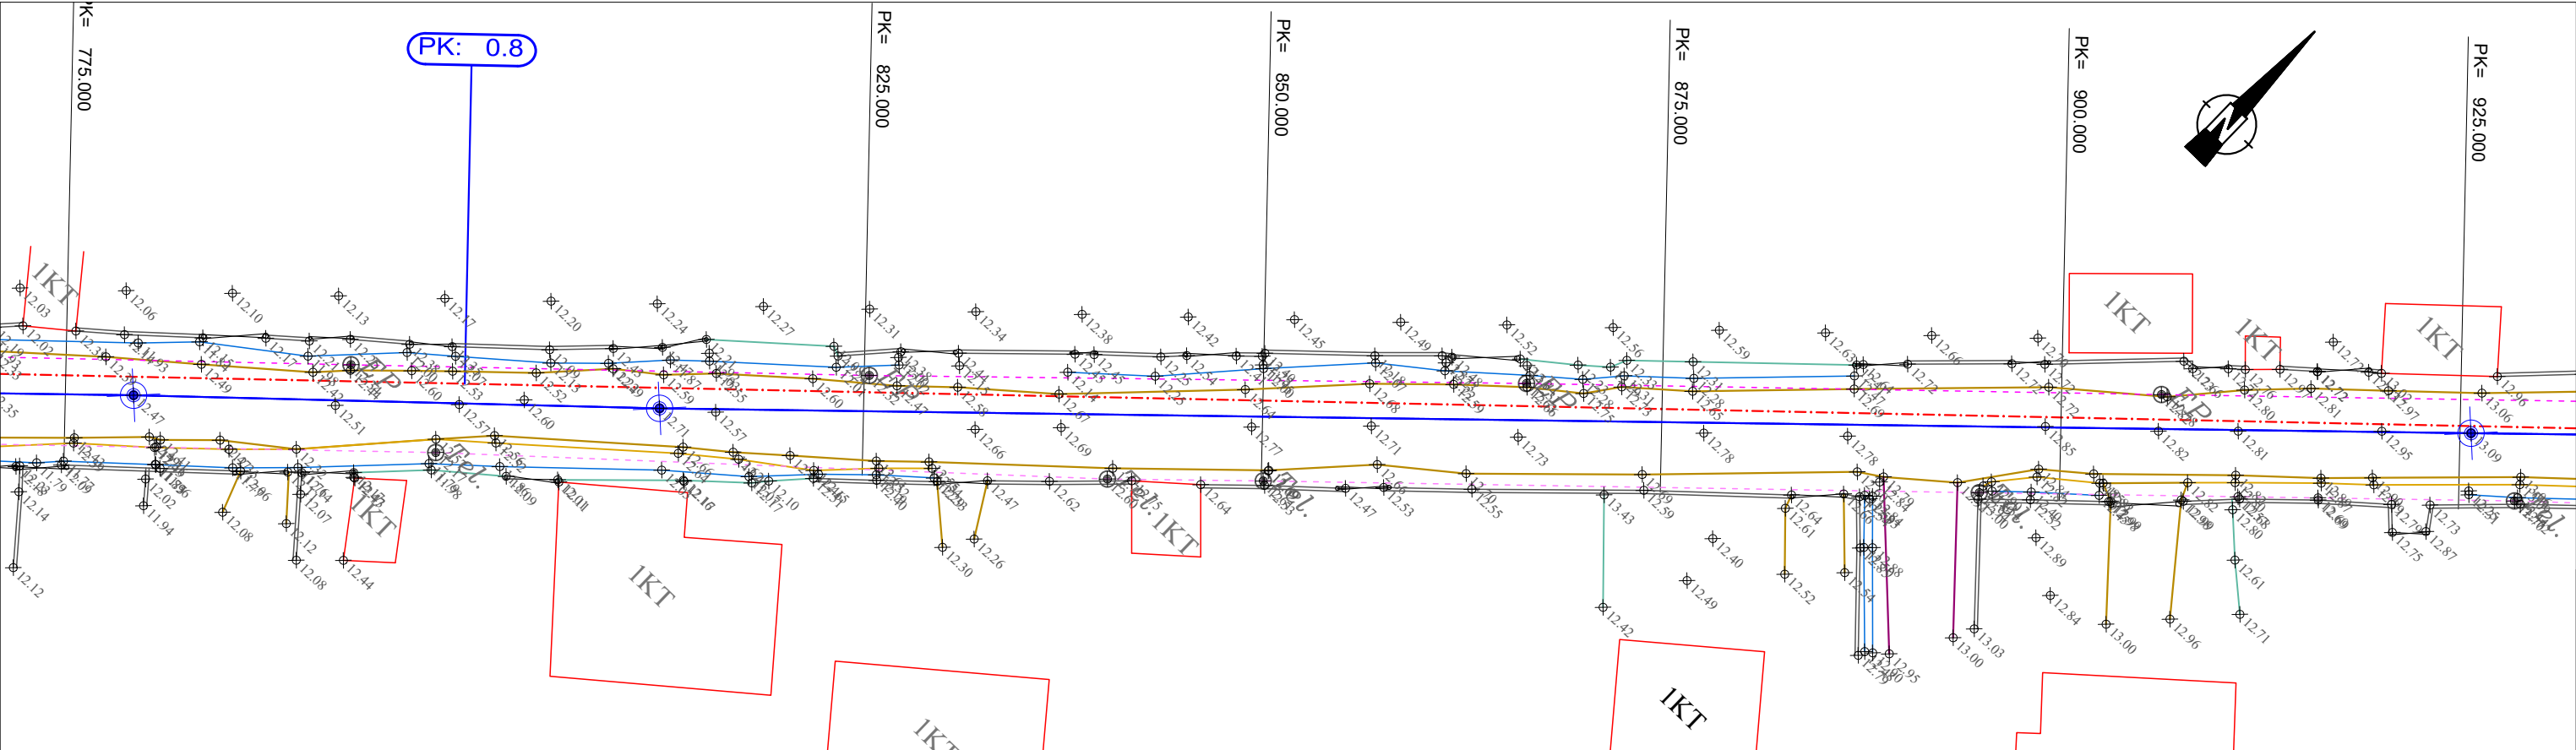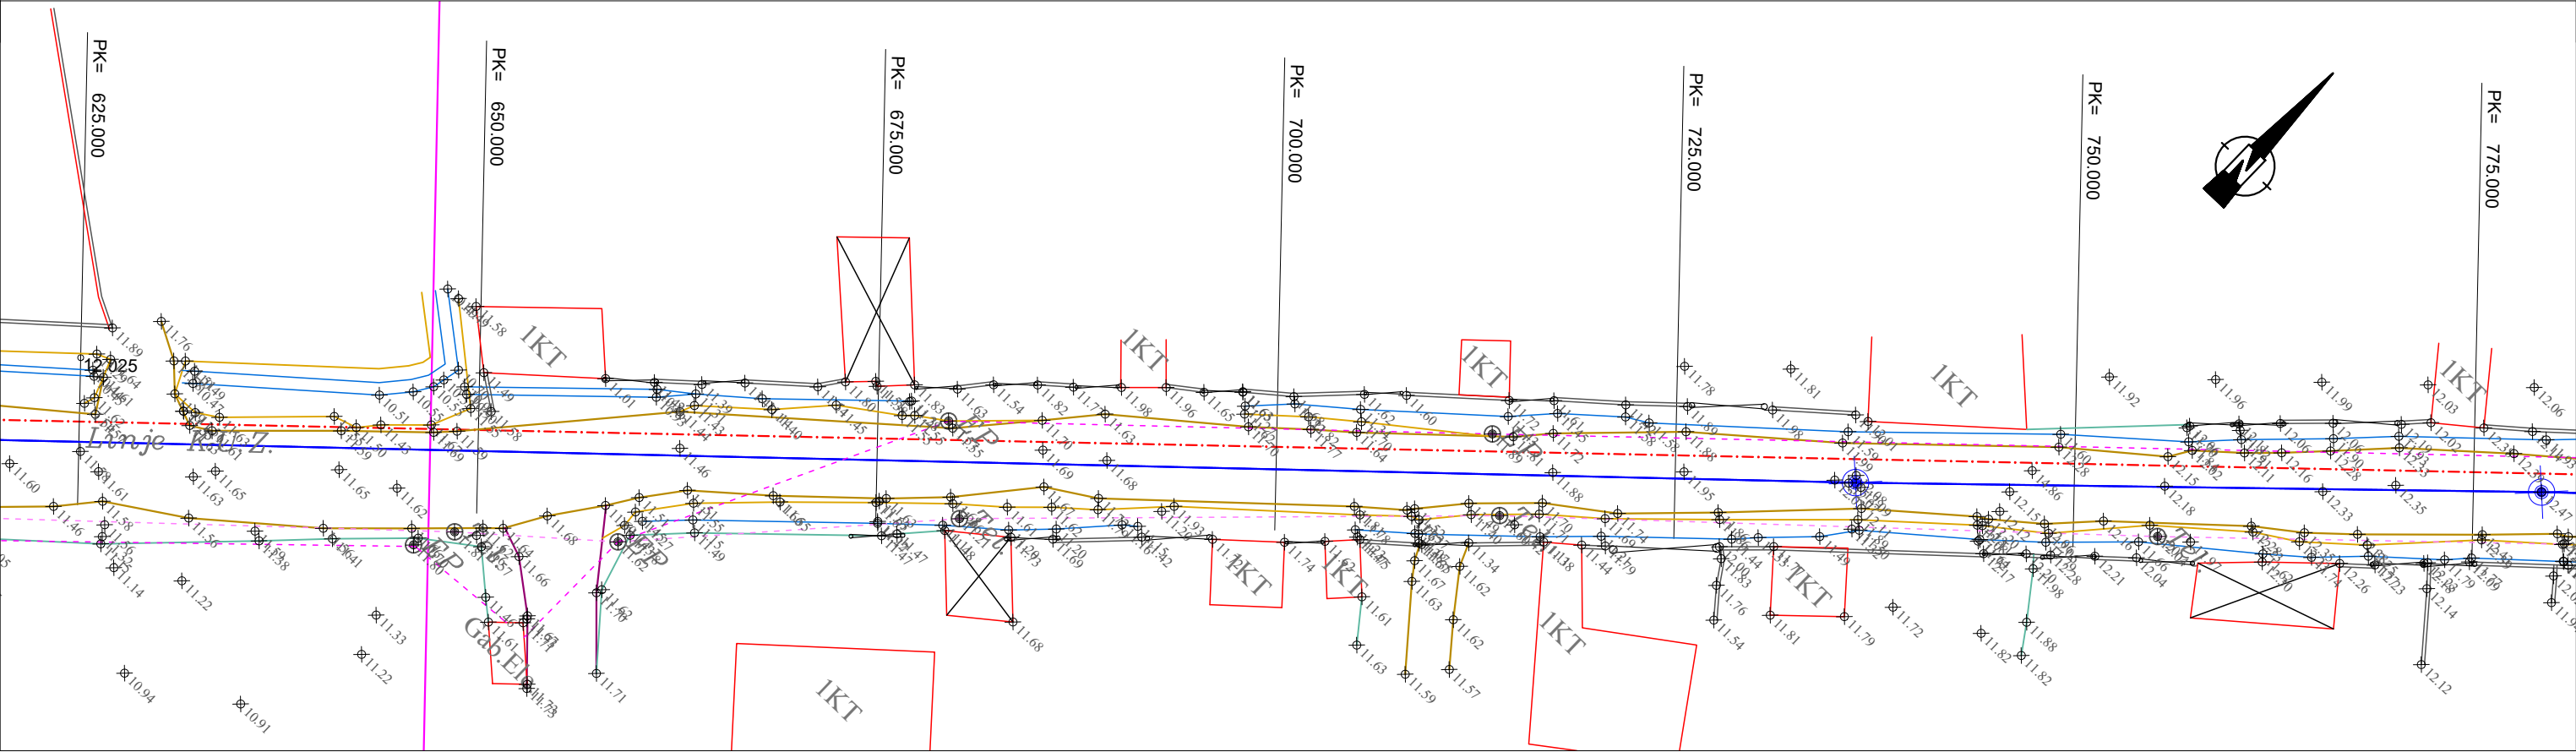

	FORMATI A3 SHKALLA 1:400	PROJEKT ZBATIMI Rikonstruksioni i rrugës "Sabri Kosturi"
GRUPI PROJEKTIMIT	Ing. Gëzim BIMBLI Ing. Mërkur ZEQRIRI Ing. Ani DUKA Ing. Arben SEVDARI	TOPOGRAFIA
DHJETOR 2018		NR I FLETES To 5

RIKONSTRUKSIONI I RRUGES " SABRI KOSTURI " PT38 - PT49 Shk. 1:400

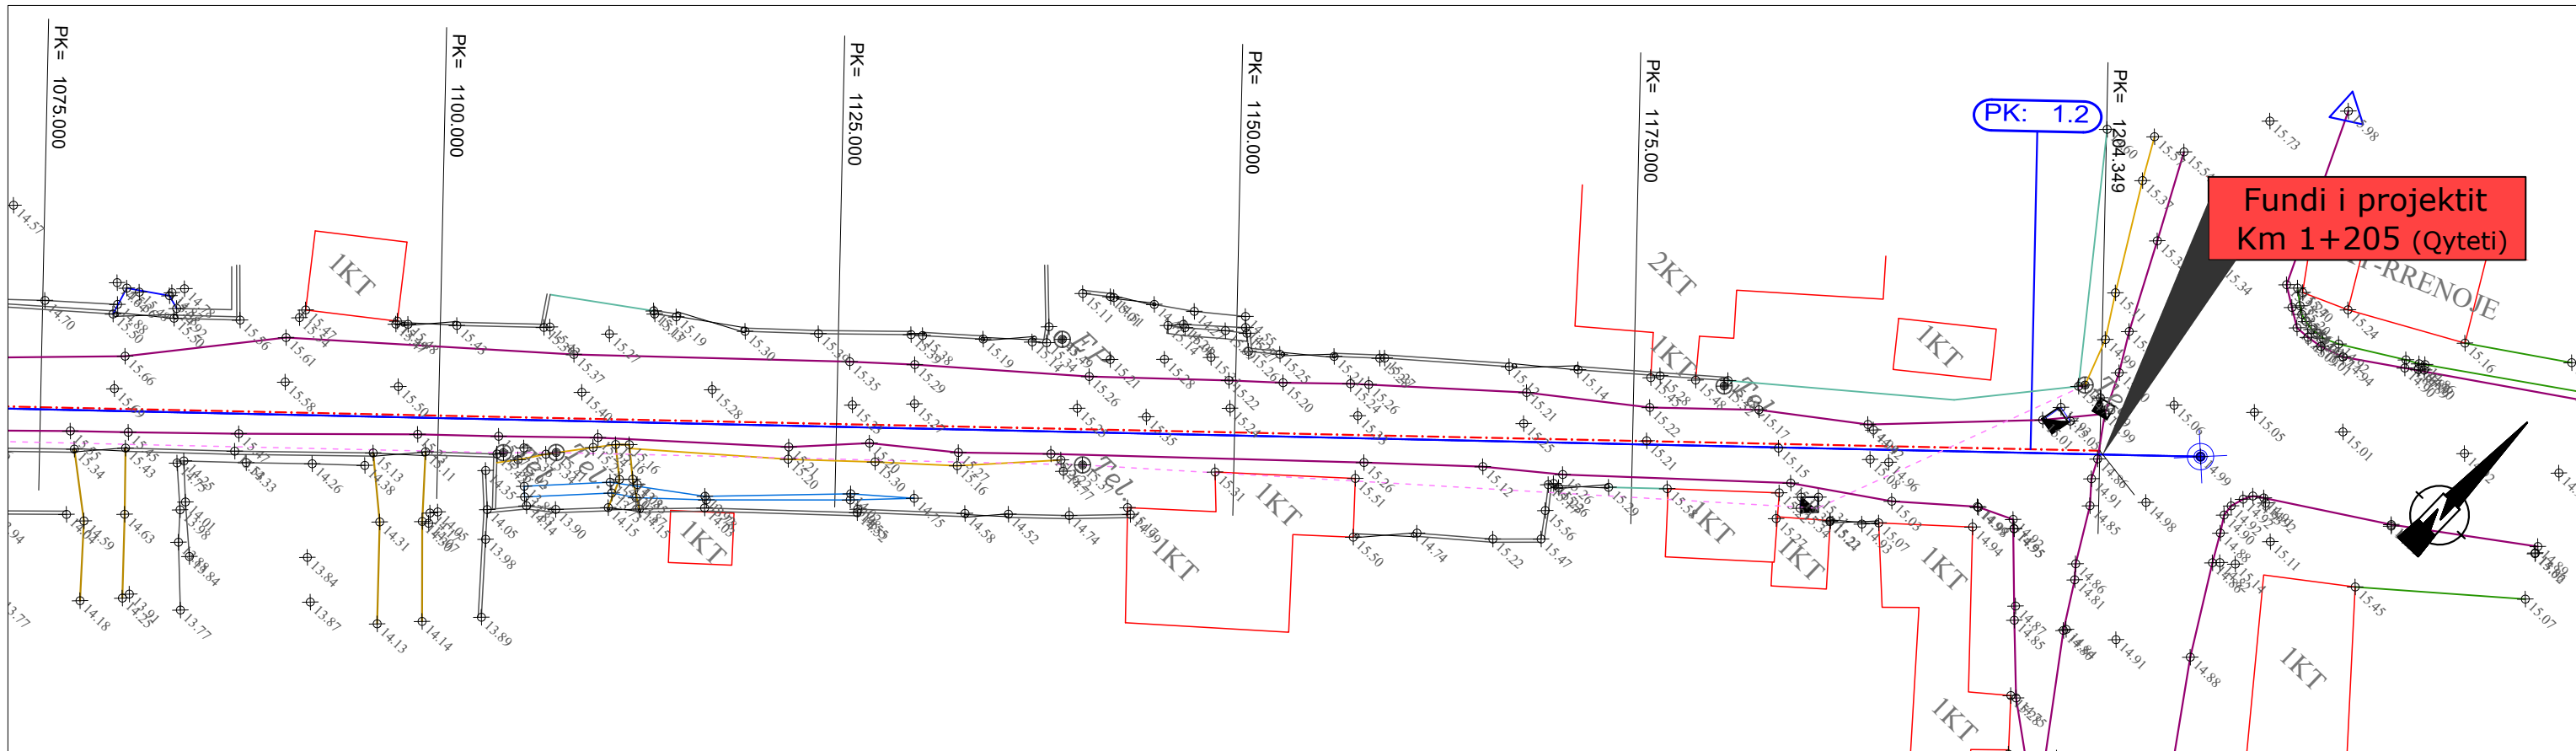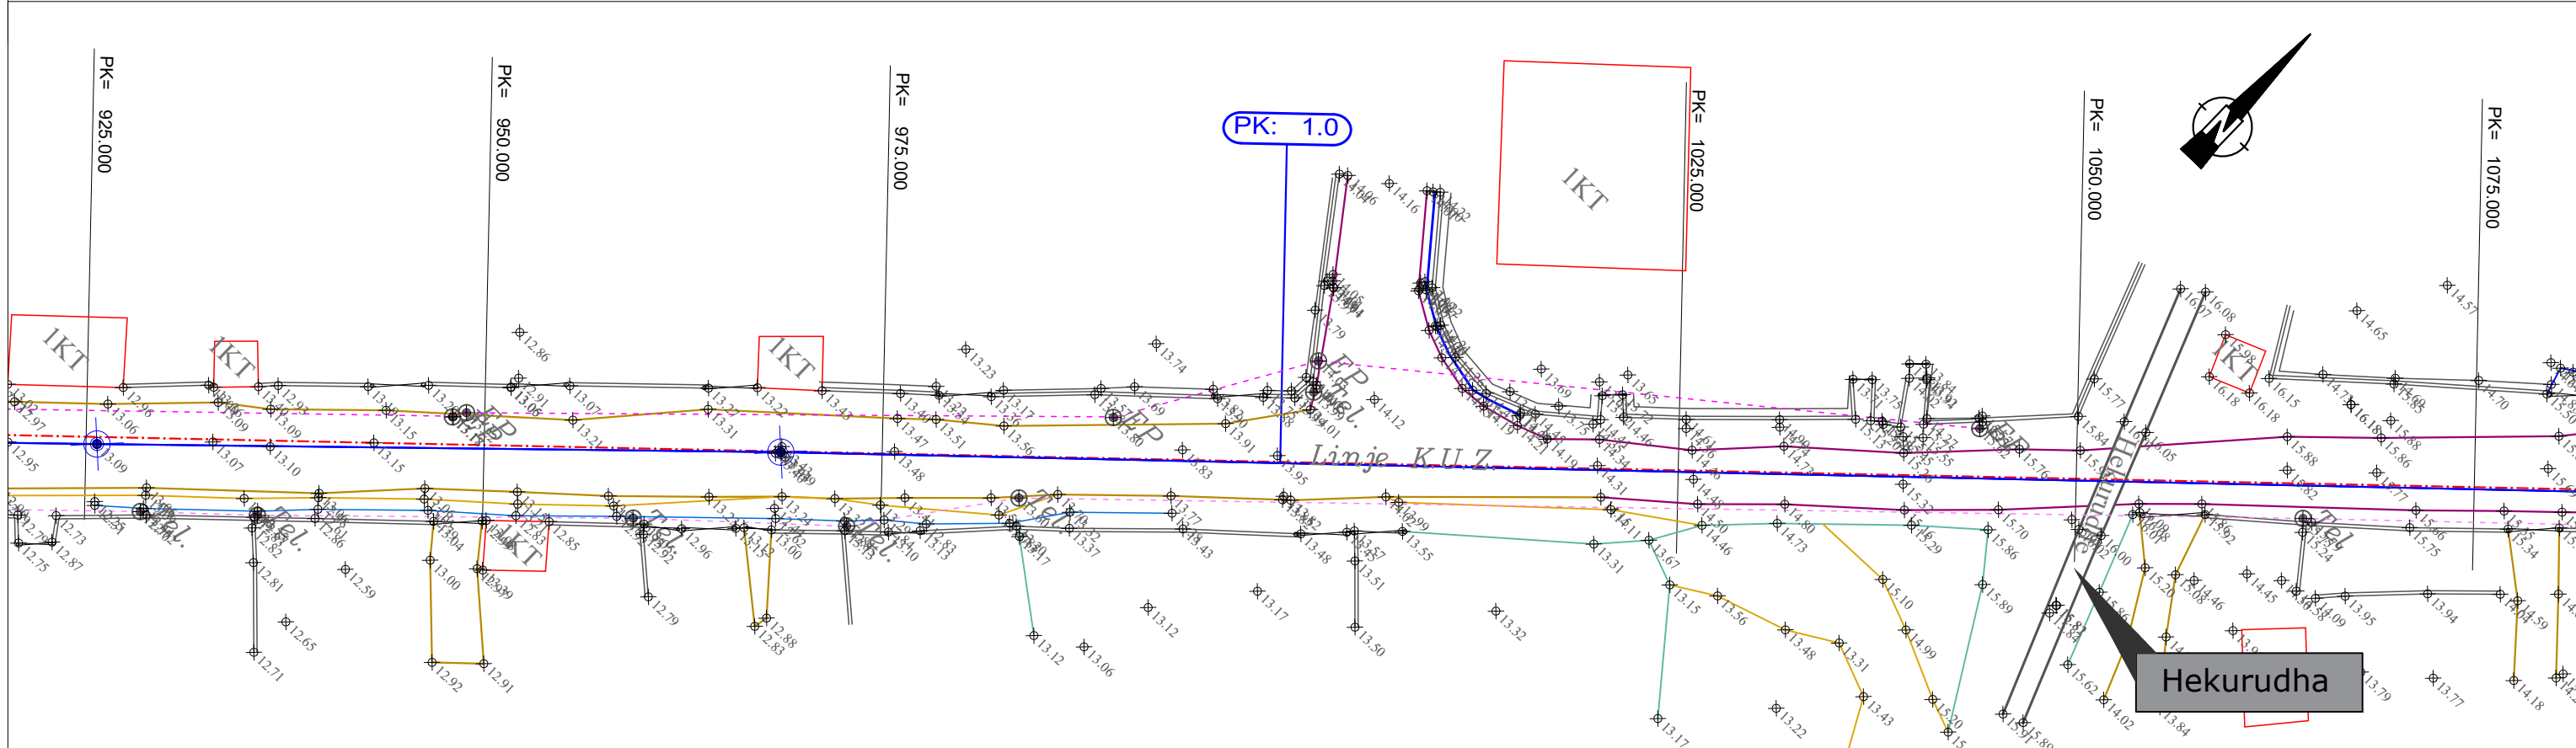

		FORMATI A3 SHKALLA 1:400	PROJEKT ZBATIMI Rikonstruksioni i rrugës "Sabri Kosturi"		
GRUPI PROJEKTIMIT	Ing. Gëzim BIMBLI Ing. Mërkur ZEQRIRI Ing. Ani DUKA Ing. Arben SEVDARI	-----	TOPOGRAFIA		

		DHJETOR 2018		NR I FLETES	To 5