
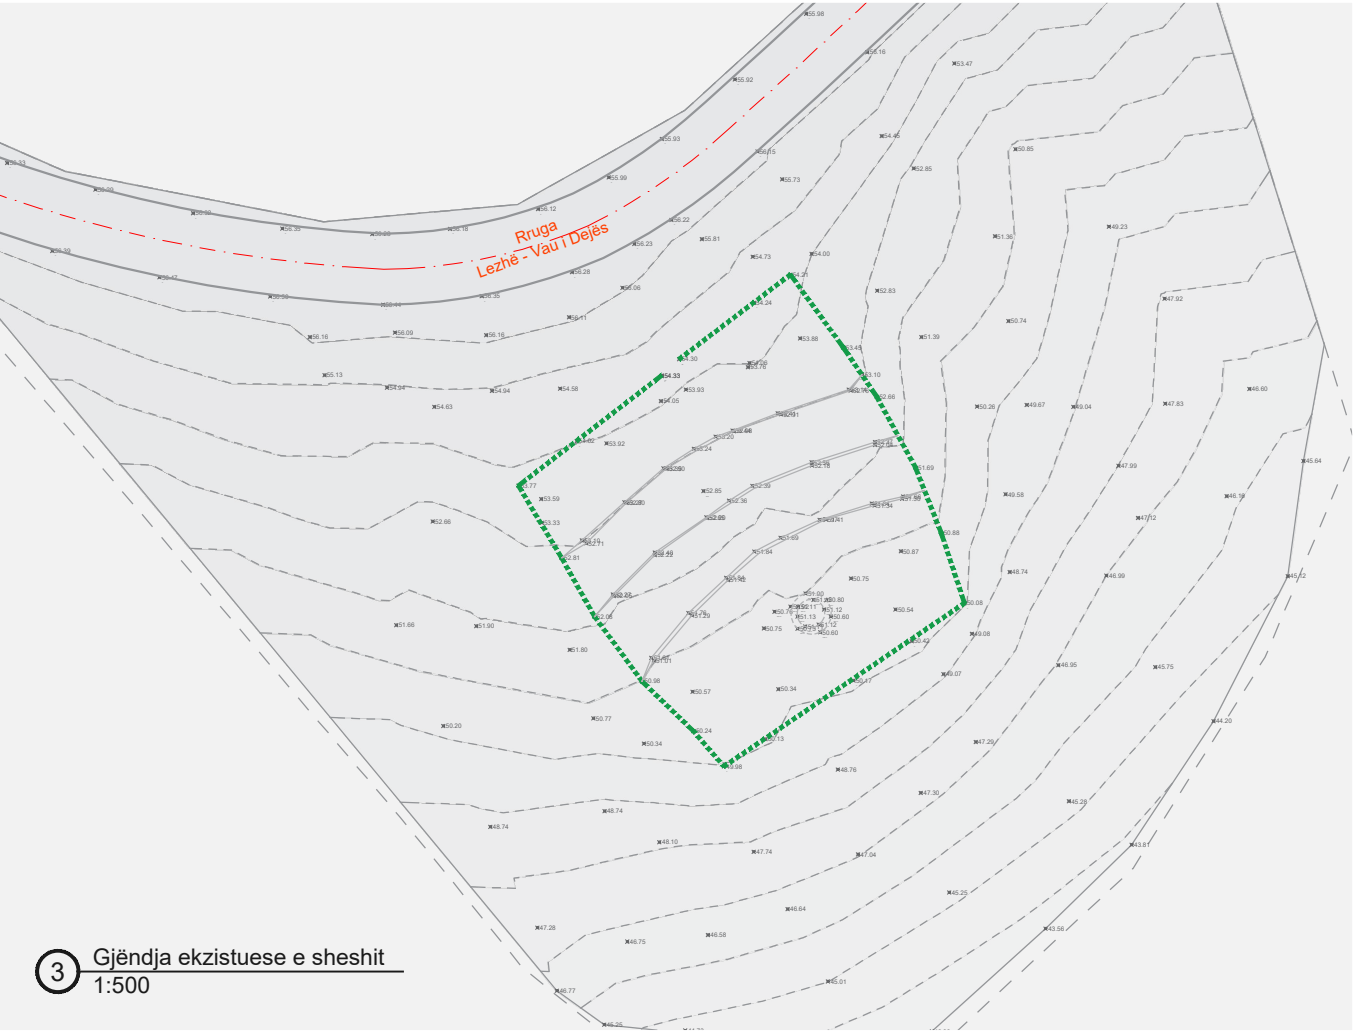
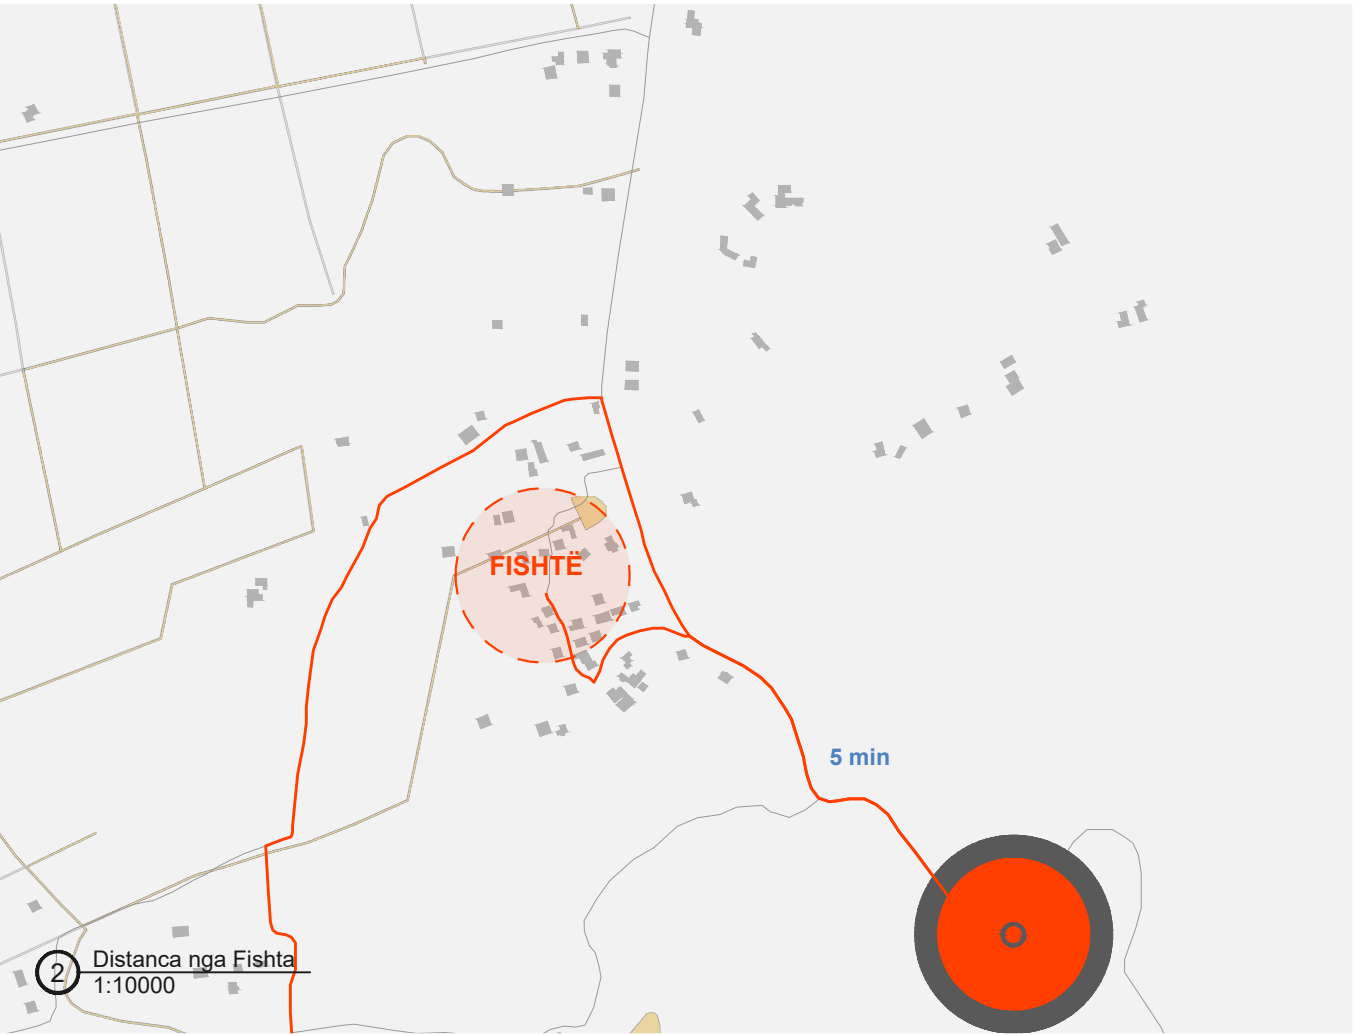


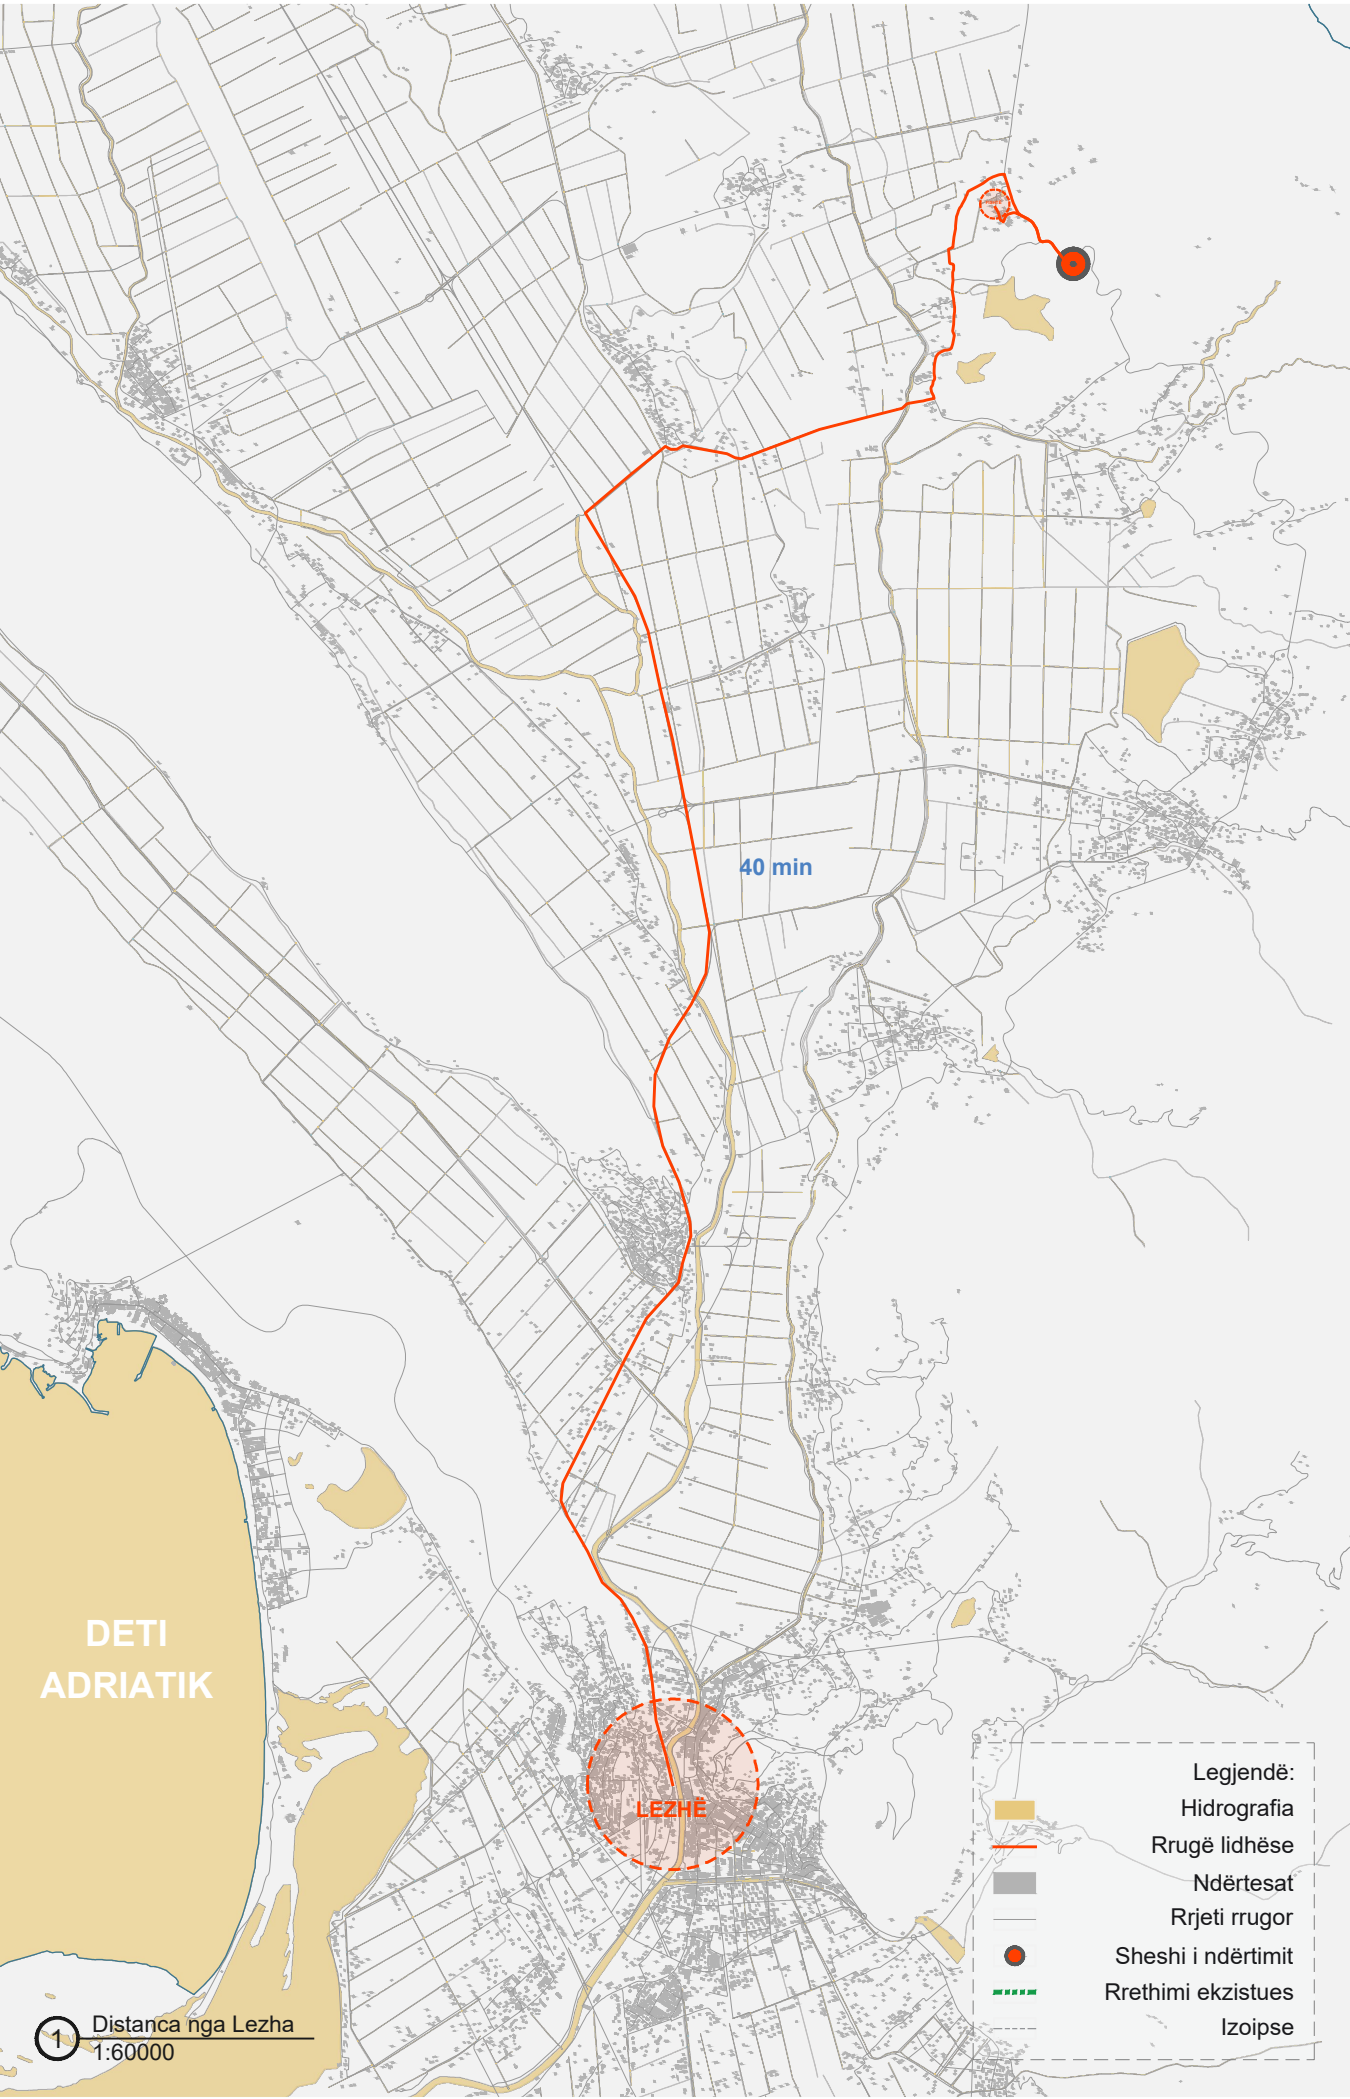

*Bugetimi
Fishta*

Atria Studio

HARTIMI I PROJEKTIT TË
RRUGËTIMIT FISHTIAN

Vendndodhja e sheshit

ARKITEKTURA:
ATRIA STUDIO
NR. LIC. N. 6853/2
ARK. ENOLA MARTOPULLO
ANITA HAJDARI
AMARILDO ISUFAJ
GREIS GOLEMI
MEGI DUKA

GRAFIK DESIGN:
ARBRI MALILE
BERJON MILLA
KONSTRUKSIONI:
ING. MUHAMET KRUIJA
ING. REZEART ZGJANJOLLI

MEKANIKE:
ING. PATRIS MARTOPULLO

ELEKTRIKE:
ING. ARJAN SHYTI

AUTORITETI KONTRAKTUES:
AGJENCIA KOMBËTARE E
PLANIFIKIMIT TË TERRITORIT

VENDNDODHJA:
Shqipëri

PROJEKT ARKITEKTONIK

JANAR, 2022

A1


Bashkia Lezhe përfshihet në nën zonën Klimatike Mesdhetare Fushore Qendrore. Në këtë nën zonë reshjet vjetore kanë vlera që lëkunden ndërmjet 950 dhe 1200 mm. Temperaturat minimale absolute marrin vlera nga -3 deri -5 °C; vetëm në raste shumë të rralla mund të vrojtohen temperatura më të ulëta se këto vlera. Periudha e ngricave është shumë e shkurtër dhe numri i ditëve me ngrica mund të marrë vlera nga 12 deri 15 në vit, gjatë të cilave vlera e temperaturës minimale mund të bjerë nën 0°C. Erërat, në përgjithësi fryjnë nga dy drejtime. Gjatë stinës së ftohtë mbizotërojnë erërat nga juglindja dhe veriu ndërsa gjatë periudhës së ngrohtë ato që vijnë nga drejtimi veriperëndim. Shpejtësitë maksimale të erës në këtë zonë gjatë stinës së ngrohtë marrin vlera nga 10 deri 15 m/s dhe gjatë stinës së ftohtë prej 25 deri 30m/s.

Vlerat maksimale të diellzimit vrojtohen në muajin Korrik ndërsa ato më të ulta në Dhjetor. Vlera mesatare vjetore e diellzimit është 2613 orë, vlerë kjo mjaft e lartë për rajonin tonë. Ky nivel i lartë i diellzimit dhe klima tipike mesdhetare përbën për Bashkinë Lezhë një potencial shumë të vlefshëm. Duke filluar nga aspektet shëndetsore kjo klimë është një vlerë e shtuar e zonës edhe për zhvillimin e sektorit të bujqësisë, blegtorisë dhe turizmit. Temperatura e ajrit është një element i rëndësishëm klimatik i cili shpreh madhësinë e energjisë diellore në afërsi të tokës. Vlerat me të larta të temperaturës mesatare mujore arrihen në Korrik (23.4 °C) dhe vlera me ulët në muajin Janar (6.5 °C). Vlera mesatare vjetore është 14.9 °C. Temperaturat minimale absolute marrin vlera nga -3 deri -5 °C vetëm në raste shumë të rralla mund të jenë temperatura më të ulta .

Reshjet atmosferike janë një element tjetër klimatik i rëndësishëm. vlerat mesatare më të larta arrihen në muajt e dimrit ndërsa më të ulta në muajin Korrik. Sasia mesatare e reshjeve vjetore ka vlerën 1299 mm. Numri i ditëve me reshje më të mëdha se 0.1 mm lëkunden ndërmjet 85 dhe 100 ditëve. Në këtë zonë reshjet maksimale shpesh herë bien në fomë rrebeshi. Bora është një dukuri dhe një shtresë bore e qëndrueshme nuk vrojtohet në këtë zonë. Shtresa maksimale e borës arin vlerën 5 - 10 cm dhe shumë rrallë 15-17cm, dhe këto të paqëndrueshme. Lagështia e ajrit është gjithashtu një element i rëndësishëm klimatik për t'u marrë në konsideratë, vlerat më të larta të lagështisë relative të ajrit vrojtohen në muajt e dimrit (79-80-%), ndërsa vlerat minimale në stinën e verës (63- 67%).

Era në zonën në studim fryn përgjithësisht nga dy drejtime. Gjatë gjysmës së ftohtë mbizotëron juglindja, pa përjashtuar veriu. Në gjysmën e ngrohtë mbizotëron veriperëndimi. Shpejtësitë e erës në zonën në studim kanë vlera mesatare. Për sa i përket shpejtësisë maksimale të vërejtuar të erës të erës në këtë zonë ajo merr vlera nga 28-30 m/s.

Bashkia e Lezhës kufizohet nga jugu e jugperëndimi nga Laçi, Fushë Kuqja dhe Patoku, vazhdon me Gjirin e Drinit e Malin e Rencit në perëndim e veriperëndim, me Shpal, Hebje e Xhuxhë në veri dhe Urakë e Kurbnesh në Lindje. Hidrografia e zonës në studim përbëhet prej ujërave sipërfaqësorë dhe ujërave nëntokësorë. Territori i Bashkisë Lezhë, është i pasur me rezerva ujore nëntokësore e sipërfaqësore. Përveç detit Adriatik, haset një pasuri e konsiderueshme me liqene (rezervuarë) artificialë, lumenj, burime termale kuruese, etj.

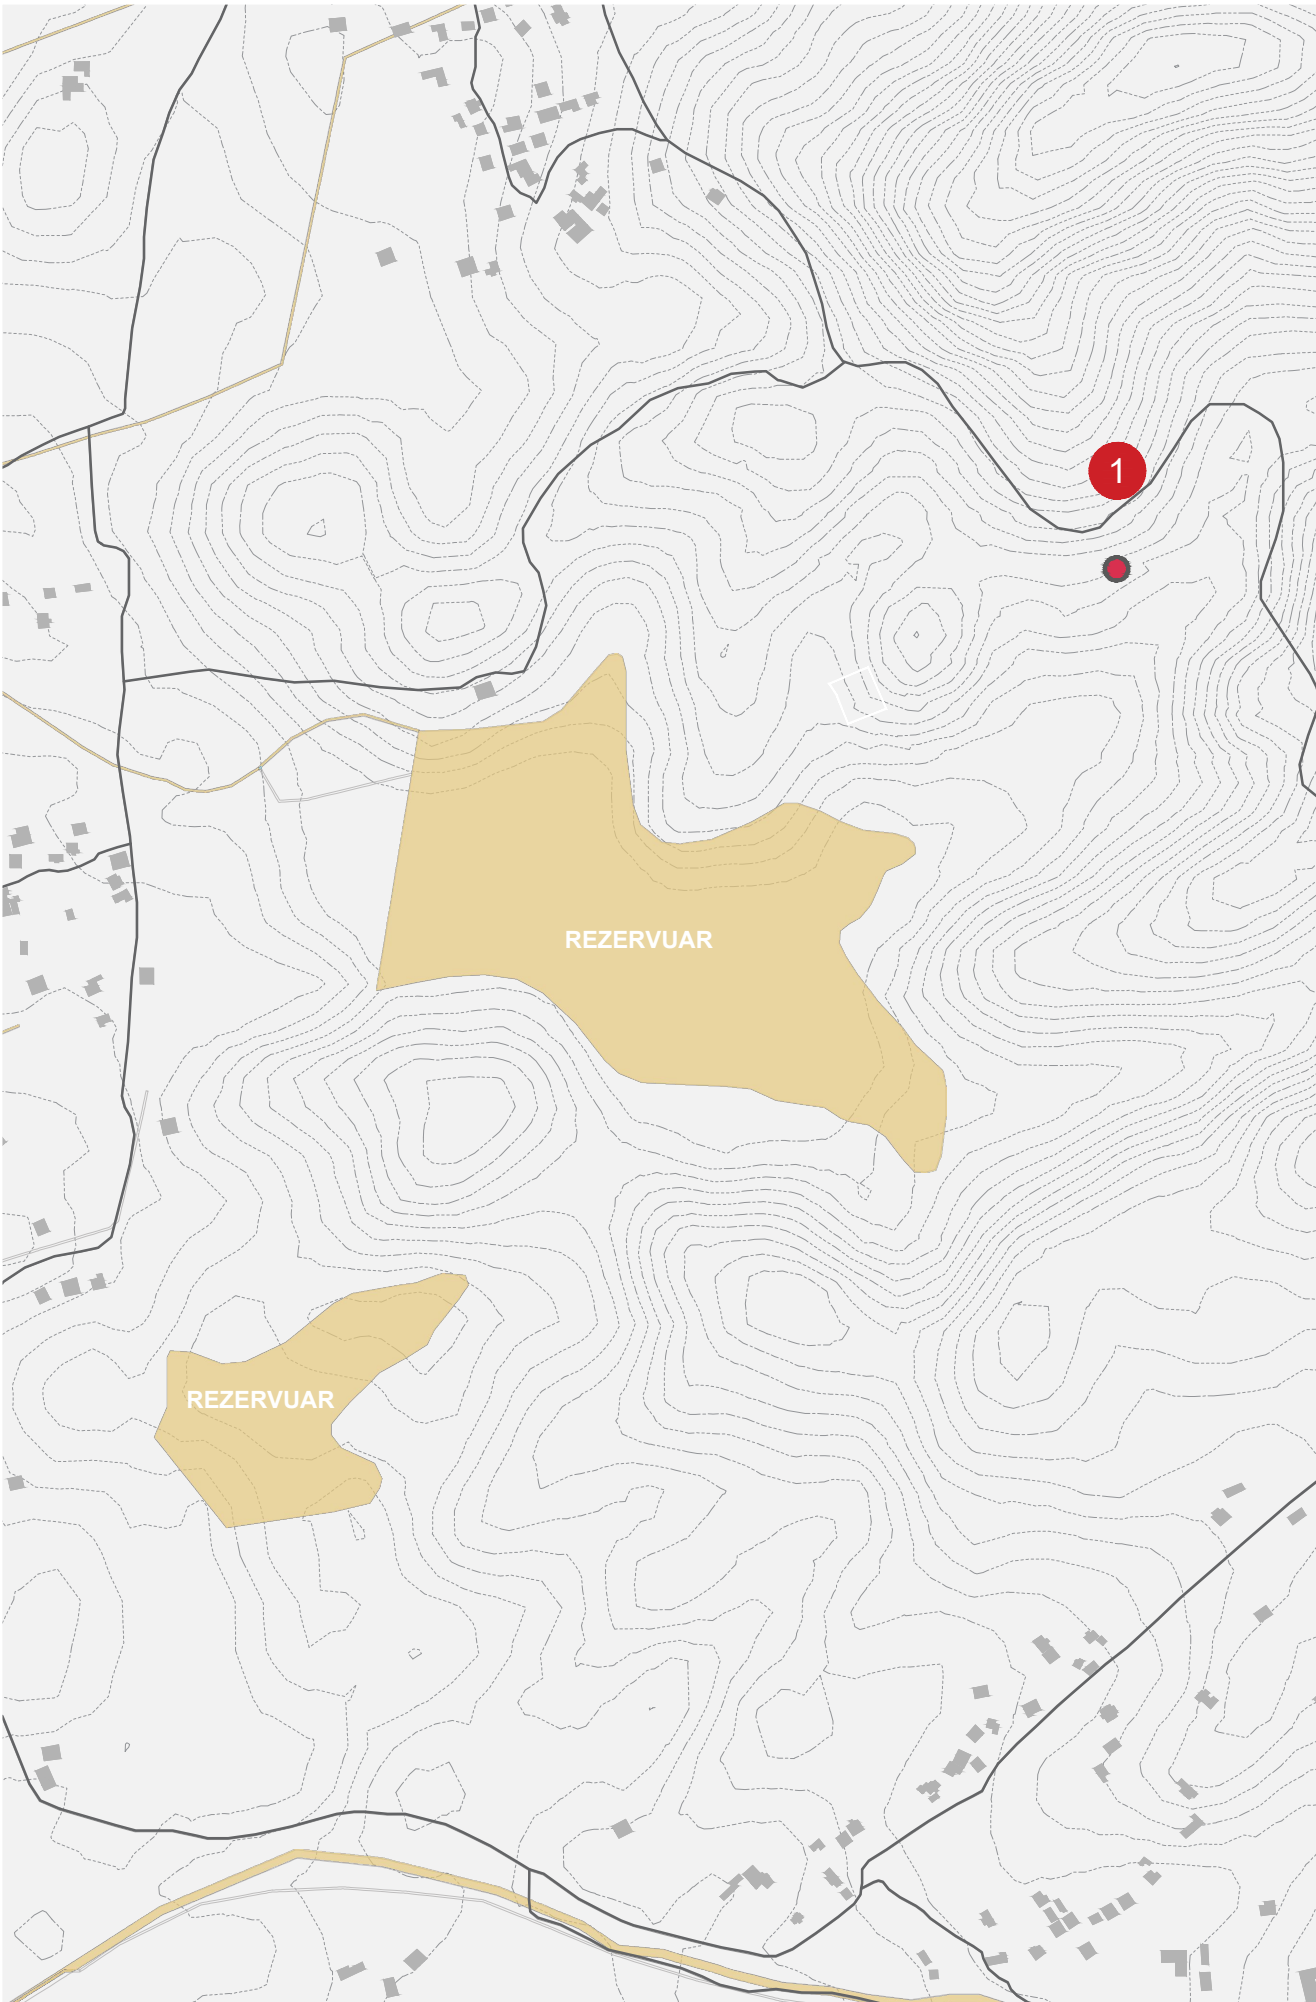

ARKITEKTURA:

ATRIA STUDIO
NR. LIC. N. 6853/2
ARK. ENOLA MARTOPULLO
ANITA HAJDARI
AMARILDO ISUFAJ
GREIS GOLEMI
MEGI DUKA

GRAFIK DESIGN:

ARBRI MALILE
BERJON MILLA

KONSTRUKSIONI:

ING. MUHAMET KRUJA
ING. REZEART ZGJANJOLLI

MEKANIKE:

ING. PATRIS MARTOPULLO

ELEKTRIKE:


ING. ARJAN SHYTI

AUTORITETI KONTRAKTUES:

AGJENCIA KOMBËTARE E
PLANIFIKIMIT TË TERRITORIT


VENDNDODHJA:

Shqipëri

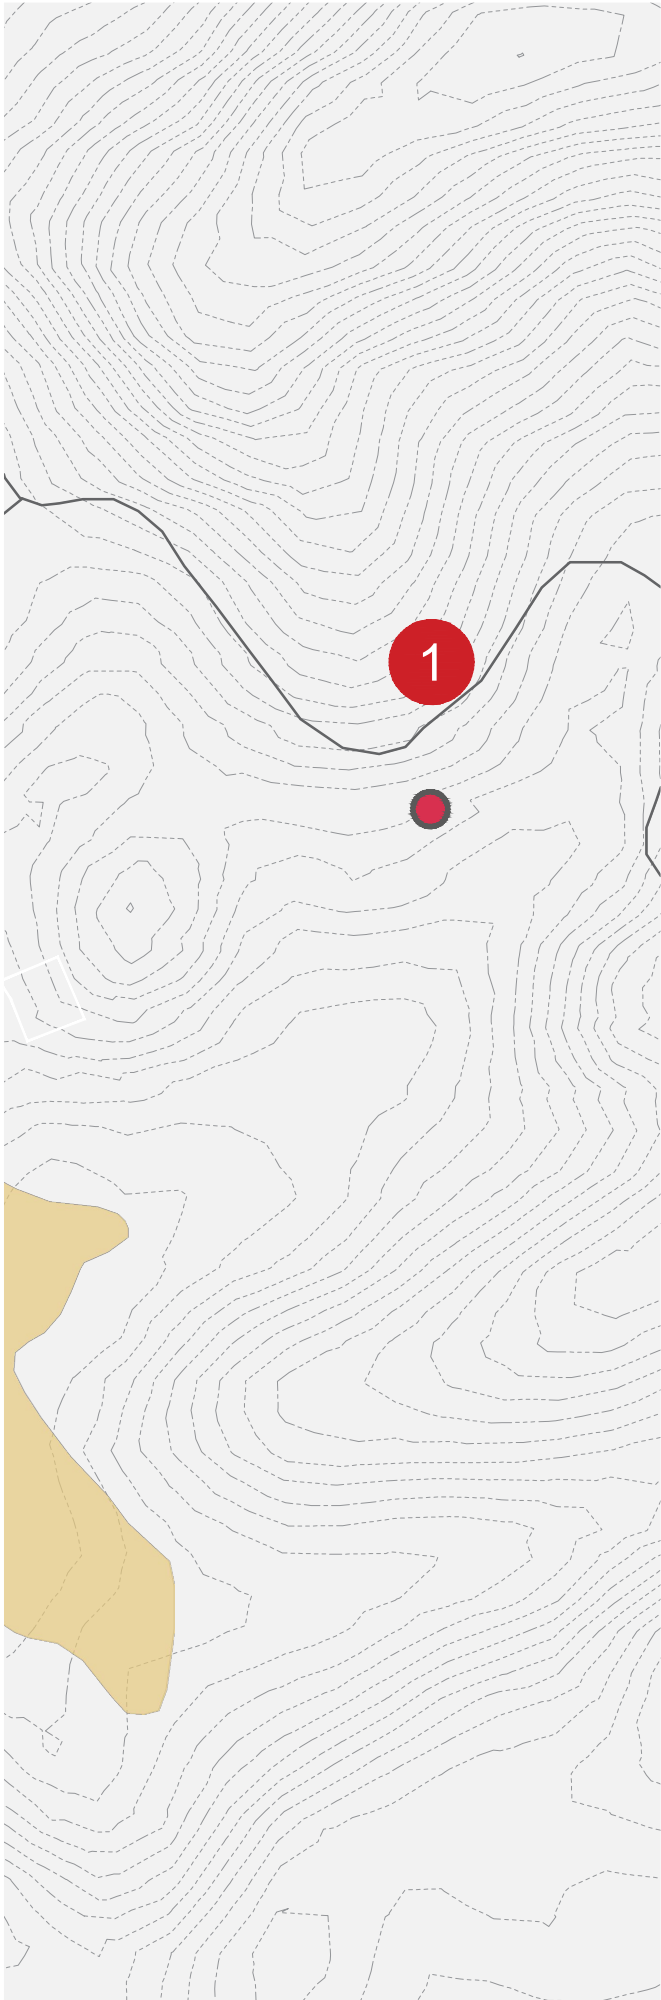


BIMËSIA

- Bimësia në zonë.
1. Livadhet- janë sipërfaqe toke të mbuluar me bimë barishtore spontane ose të kultivuara, njëvjeçare ose shumëvjeçare. Është zonë dheu në kushte lagështie normale ose të lartë. Zakonisht përdoren si kullota për bagëtinë. Të gjitha livadhet karakterizohen nga prania e barishteve dhe sipas vendndodhjes së tyre klasifikohen në kontinentale, malore dhe të përmbytura. Bimësia është e ndryshme dhe kanë ngjyra të ndezura.
 2. Ulliri- (Olea europaea) është bimë subtropike nga familja Oleaceae; i njohur me emrin botanik Olea europaea, që nënkupton “vaj europian”, është lloji i pemës së vogël të familjes Oleaceae e gjendur tradicionalisht në gjithë pellgun Mesdhetar. Ulliri është një pemë frutore me gjelbërim të përhershëm. Ulliri karakterizohet nga jetëgjatësia, rezistenca ndaj kushteve të vështira, përshtatshmëria e fortë si dhe jep fruta pa nevojën e kujdesit të veçantë për kultivim.
 3. Shega- (Punica granatum, L.) është një bimë gjetherënëse nga familja Punicaceae me origjinë nga një rajon gjeografik që shtrihet nga Irani në rajonin Himalajan të Indisë veriore, dhe e pranishme që nga kohët e lashta në Kaukazi, dhe në të gjithë rajonin e Mesdheut
 4. Lajthia është një shkurre me lartësinë e një peme të vogël deri në 7 metra, që gjendet kudo në pyjet e vendit tonë. Lulëzon gjatë periudhës janar-shkurt dhe piqet zakonisht në fillim të shtatorit. Ka lëvore të murrme dhe të lëmuar. Lajthia është një ndër frutat e thata që pëlqehet mjaft për shijen e mirë dhe vlerat kurative që ka.
 5. Lis- ose nje peme te familjes se Ahut. Është I përhapur në hemisferen veriore dhe perfshin lloje qumeshtore dhe me gjelberim te perhershem.
 6. Dushku i ahut- eshte gjethe spirale, me margina lobuese ne shume lloje. Gjithashtu, lenat permbajne acidin tannic, ashtu si gjethet, e cila ndihmon per te ruajtur nga kerpudhave dhe insekteve.
 7. Tërfili- është bimë e zakonshme me tre gjethe. Lulet janë rozë, të bardha.
 8. Zhabinë e athët- bimë e familjes së zhabisë me lulet e verdha.
 9. Aster kamomil- një bimë shumëvjeçare që rritet në livadhe të gjelbra dhe lugina lumenjsh.
 10. Trumzë e zakonshme - shkurre shumëvjeçare, përmban vajra esenciale. Përdoret si bimë mjeksore dhe si erëz në gatim.
 11. Manaferrat- rriten në mbarë Mesdheun, ndërkohë që në Shqipëri, njerëzit i gëzohen mbledhjes së manaferrave së freskëta në fundin e pranverës dhe gjatë gjithë stinës së verës.
 12. Mareja- është bimë gjithmonë e gjelbërt dhe lulëzon si tufë në një lartësi 3 m ose si pemë me lartësi 5 m. Në muajt e vjeshtës qesin frutat, dhe arrin madhësi deri në 2,5 cm.

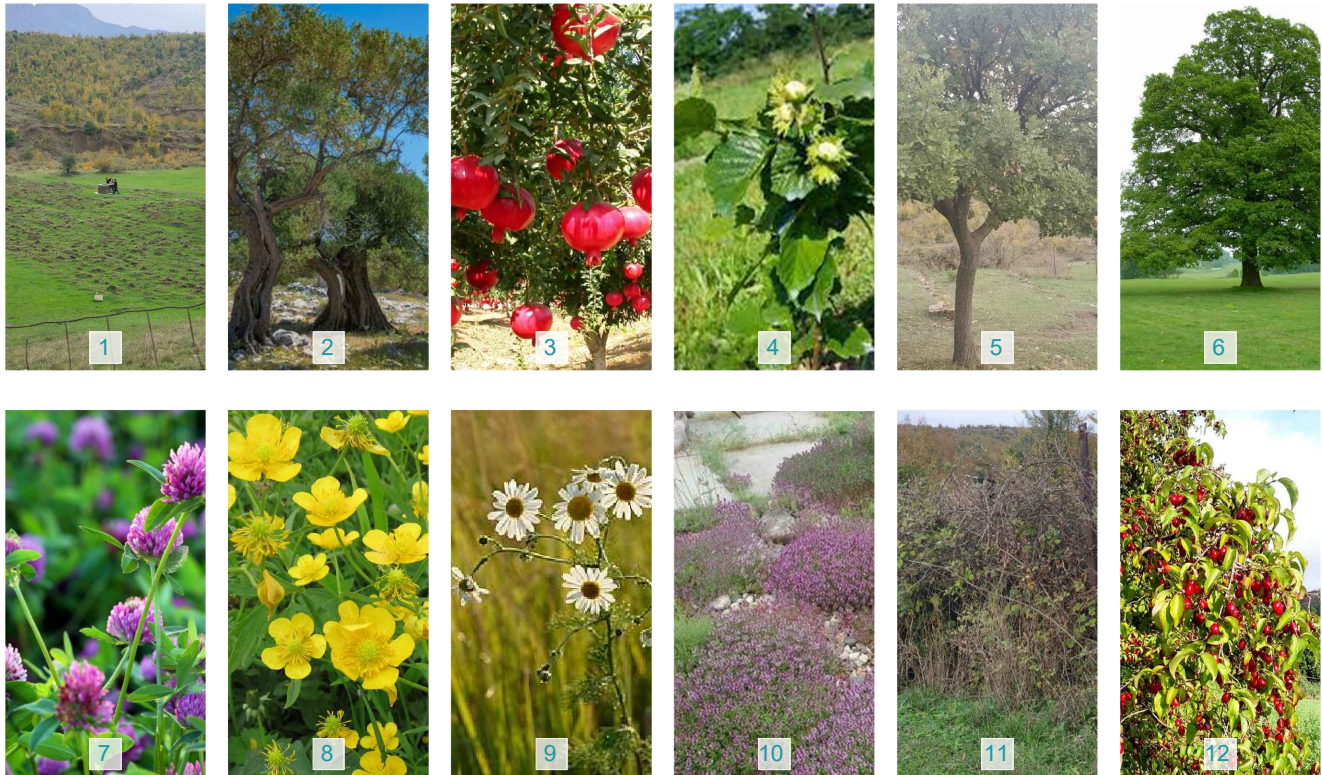

DIELLZIMI


DVlerat maksimale të diellzimit vrojtohen në muajin Korrik ndërsa ato më të ulta në Dhjetor. Vlera mesatare vjetore e diellzimit është 2613 orë. Temperatura e ajrit është një element i rëndësishëm klimatik i cili shpreh madhësinë e energjisë diellore në afërsi të tokës. Vlerat me të larta të temperaturës mesatare mujore arrihen në Korrik (23.4 °C) dhe vlera me ulët në muajin Janar (6.5 °C). Vlera mesatare vjetore është 14.9 °C. Temperaturat minimale absolute marrin vlera nga -3 deri -5 °C vetëm në raste shumë të rralla mund të jenë temperatura më të ulta .

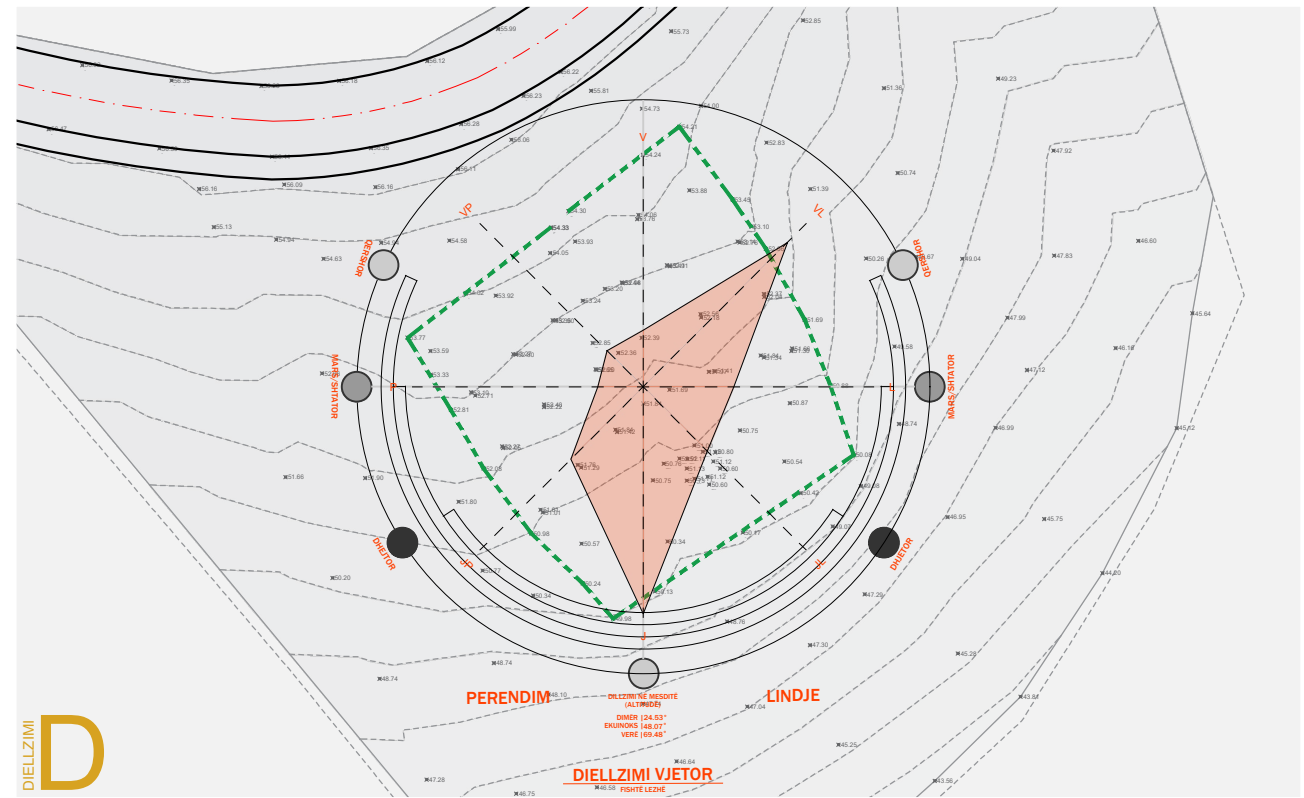

OROFOTO

ERA

EEra në zonën në studim fryn përgjithësisht nga dy drejtime. Gjatë gjysmës së ftohtë mbizotëron juglindja, pa përjashtuar veriun. Në gjysmën e ngrohtë mbizotëron veriperëndimi. Shpejtësitë e erës në zonën në studim kanë vlera mesatare. Për sa i përket shpejtësisë maksimale të vërejtur të erës në këtë zonë ajo merr vlera nga 28-30 m/s.

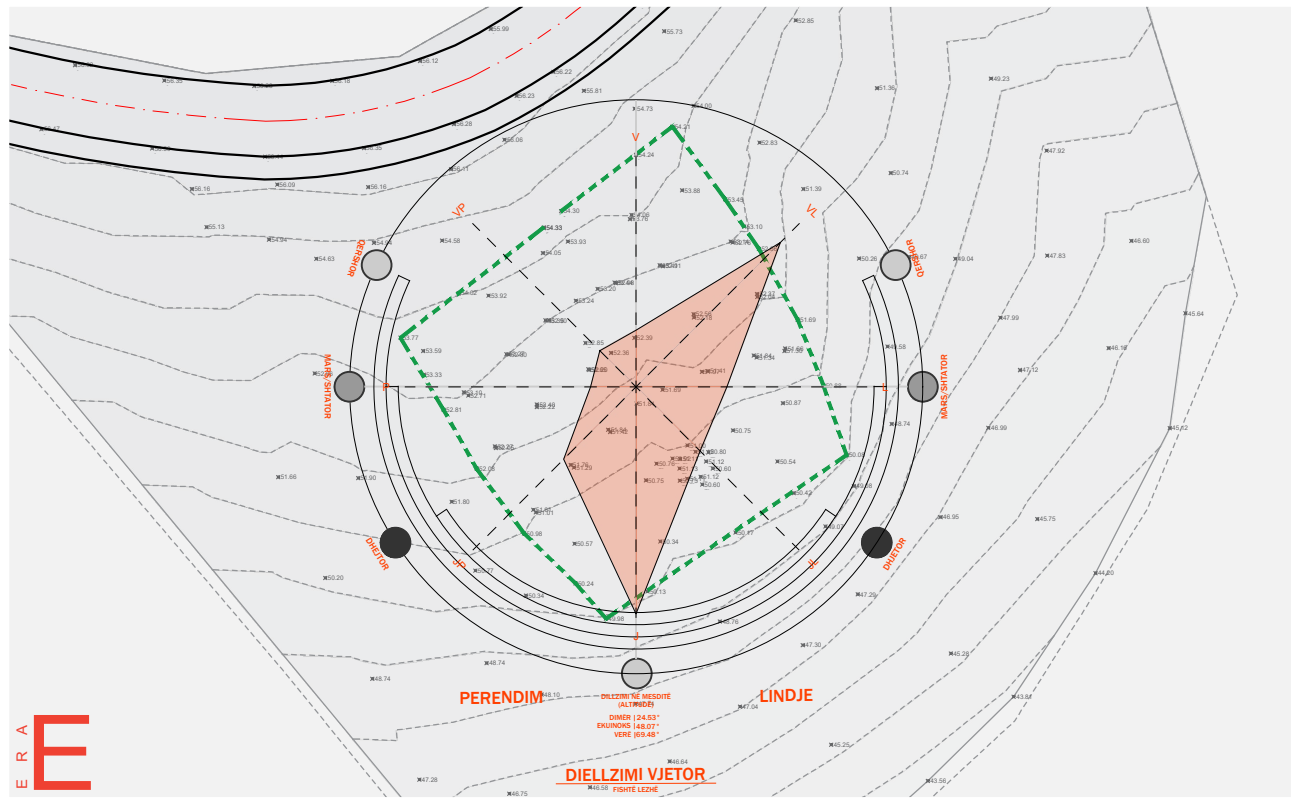

FOTO

*Prugëtimi
Fishtian*

Atria Studio

**HARTIMI I PROJEKIT TË
RRUGËTIMIT FISHTIAN**

Diellzimi dhe era

ARKITEKTURA:
ATRIA STUDIO
NR. LIC. N. 6853/2
ARK. ENOLA MARTOPULLO
ANITA HAJDARI
AMARILDO ISUFAJ
GREIS GOLEMI
MEGI DUKA

GRAFIK DESIGN:
ARBRI MALILE
BERJON MILLA
KONSTRUKSIONI:
ING. MUHAMET KRUJA
ING. REZEART ZGJANJOLLI

MEKANIKE:
ING. PATRIS MARTOPULLO

ELEKTRIKE:
ING. ARJAN SHYTI

AUTORITETI KONTRAKTUES:
AGJENCIA KOMBËTARE E
PLANIFIKIMIT TË TERRITORIT

VENDNDODHJA:
Shqipëri

PROJEKT ARKITEKTONIK

JANAR, 2022

A4

ARKITEKTURA:

ATRIA STUDIO
NR. LIC. N. 6853/2
ARK. ENOLA MARTOPULLO
ANITA HAJDARI
AMARILDO ISUFAJ
GREIS GOLEMI
MEGI DUKA

GRAFIK DESIGN:

ARBRI MALILE
BERJON MILLA

KONSTRUKSIONI:

ING. MUHAMET KRUIJA
ING. REZEART ZGJANJOLLI

MEKANIKE:

ING. PATRIS MARTOPULLO

ELEKTRIKE:

ING. ARJAN SHYTI

AUTORITETI KONTRAKTUES:

AGJENCIA KOMBËTARE E
PLANIFIKIMIT TË TERRITORIT

VENDNDODHJA:


Shqipëri

Legjendë:

Rrethimi ekzistues

Izoipse

Rilevim

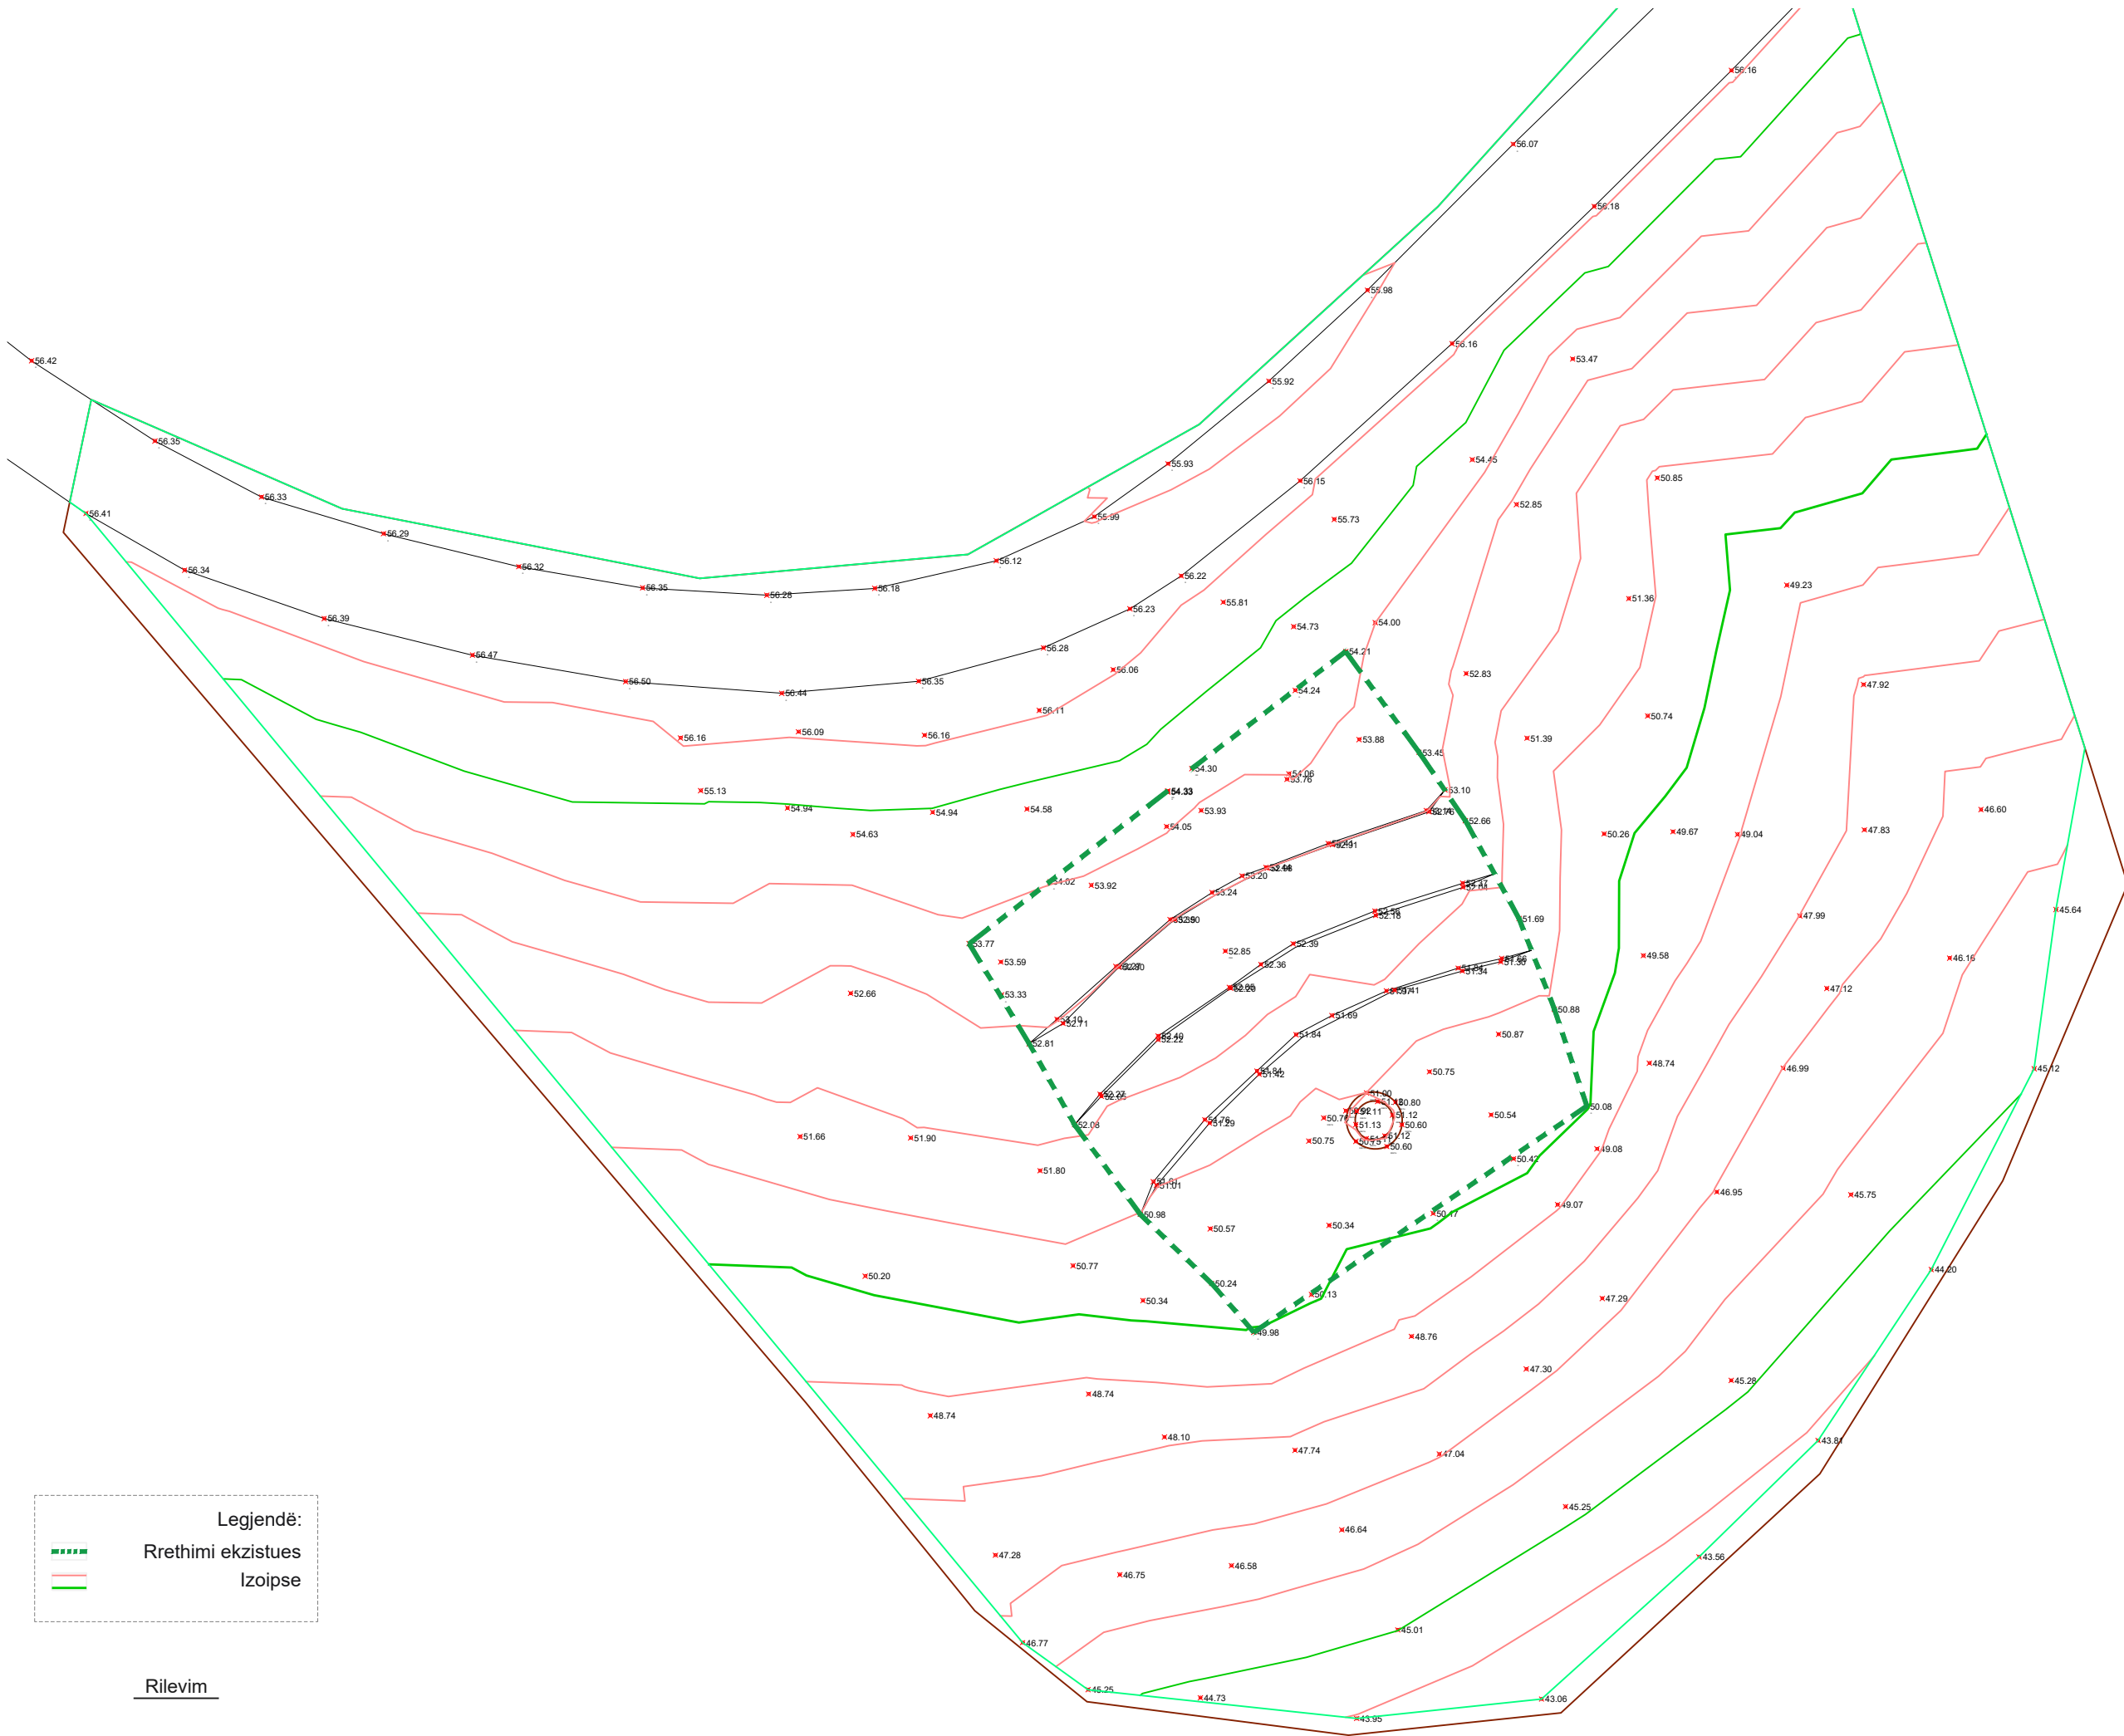

SHËNIME TEKNIKE:

I. SHËNIME TEKNIKE - MATERIALET E NDËRTIMIT:

- I. MATERIALET
- A - BETON C25/30 (M-300) ME KËTO VETI:
- REZISTENCË CILINDRIKE - F/CK ≈250 KG/CM²
- REZISTENCË KUBIKE - R/CK ≈300 KG/CM²
- FAKTOR PJESOR SIGURIE - γ_c ≈1.5
- ZGJATIMI RELATIV - ε_{cu} = 0.35%
- B - ARMATURË ÇELIKU B500B ME KËTO KARAKTERISTIKA:
- REZISTENCA NË RRJEDHSHMËRI - F/YS ≈4500 KG/CM²
- REZISTENCA NË KËPUTJE - F/US ≈5000 KG/CM²
- FAKTOR PJESOR SIGURIE - γ_s ≈1.15
- ZGJATIMI RELATIV - ε_{su} ≥ 8% (ME DUKTILITET TË MESËM)

2. THEMELET
- THEMELET APO ELEMENTËT MBËSHTETËS TË ELEMENTËVE, JANË PROJEKTUAR ME MATERIALET: BETON C25/30 (M-300), ÇELIK B500B.

3. PLANET E STRUKTURAVE
- MATERIALET E PËRDORURA PËR PLANET E STRUKTURAVE (KOLONAT, MURET, SHKALLËT, TRARËT DHE SOLETAT) JANË: BETON C25/30 (M-300), ÇELIK B500B.
- KUJDES TË TREGOHET GJATË VIBRIMIT TË BETONIT, VEÇANËRISHT NË ZONAT KRITIKE TË STRUKTURËS (NYJAT, SKAJET E KOLONAVE DHE SKAJET E TRARËVE) DUKE PËRDORUR VIBRATORIN SIPAS KËRKESAVE TEKNIKE DERI NË ÇASTIN E LARGIMIT TË PLOTË TË POREVE TË AJRIT POR JO DUKE E MBAJTUR NË MËNYRË TË PANDËRPRERË VIBRATORIN NË TË NJËJTIN VEND.

4. SOLETA
- SOLETAT JANË PROJEKTUAR TË NDËRTOHEN ME MONOLITE ME TRASHËSI 20CM.
- TE SOLETAT MONOLITE, MIDIS HEKURAVE TË ARMIMIT TË SOLETËS DHE KALLËPIT DUHET VENDOSUR LARGËSI-MBAJTËSE [DISTANCATOR] PËR TË RUAJTUR LARGESËN MIDIS SHUFRAVE PUNUESE DHE FAQES SË MBARUAR TË SOLETËS. PO KËSHTU, ME QËLLIM ZBATIMIN E DUHUR TË SHITRESËS MBROJTËSE NË SOLETË NË MËNYRË QË TË KETË SIPËRFAQE TAKIMI SA MË TË PAKËT TË SHUFRAVE TË ÇELIKUT ME MJEDISIN, UDHËZOHET PËRDORIMI I TAKOVE PLASTIKE APO MERMERI (JO ÇELIKU).
- PËR SOLETAT QË PUNOJNË SIPAS DY DREJTIMEVE, DUHET RESPEKTUAR RRADHA E MONTIMIT TË TYRE. PËR ARMIMIN E POSHTËM, SHUFRAT PUNUESE SIPAS DREJTIMIT MË TË SHKURTËR DUHET TË VENDOSEN POSHTË ATYRE SIPAS DREJTIMIT MË TË GJATË. PËR ARMIMIN E SIPËRM SHUFRAT PUNUESE SIPAS DREJTIMIT MË TË SHKURTËR DUHET TË VENDOSEN SIPËR ATYRE SIPAS DREJTIMIT MË TË GJATË.

5. TRARËT DHE BREZAT
- TRARËT E STRUKTURËS KANË KRYESISHT PËRMASA B×H = 25×60CM. NË ZONA TË ÇAKTUARA MUND TË GJENDEN EDHE TRARË ME PËRMASA TË NDRYSHME, PËR TË CILËT DUHEN PARË ME KUJDES FLETËT E PLANEVE TË STRUKTURAVE DHE ARMIMIT TË TRARËVE.
- NË ARMIMIN E TRARËVE, KUR SHUFRAT E POSHTME XHUNTOHEN NË HAPËSIRË (DHE JO NË KOLONA), ATËHERË KËTO XHUNTIME DUHET TË LIDHEN ME TEL BARI TË PAKTËN NË TRI PIKA PËRGJATË GJATËSISË SË XHUNTIMIT. SHUFRAT GJATËSORE TË TRARËVE, NË NYJET KU NDËRPRITEN ME KOLONAT, DUHET TË KALOJNË GJITHMONË BRENDA SHUFRAVE TË JASHTME TË KOLONAVE.
- NË KONTURET E SOLETAVE, NËSE NUK JEPET NDRYSHE NË PROJEKT, DUHET TË VENDOSET NJË BREZ ME GJERËSI 20CM DHE LARTËSI = ME LARTËSINË E SOLETËS I ARMUAR ME 2+2Ø12 DHE STAFA Ø8/15.

6. KOLONAT DHE MURET
- KOLONAT DHE MURET JANË LLOGARITUR ME BETON C25/30 (M-300), ÇELIK B500B.

GJATË NDËRTIMIT TË KËTYRE ELEMENTËVE JANË TË DOMOSDOSHME RREGULLAT E MËPOSHTME:

ARMIMI GJATËSOR

SHUFRAT E NIVELIT TË PARË TË XHUNTIMIT DHE ATO TË NIVELEVE TË TJERA TË VENDOSEN NË MËNYRË TË ALTERNUAR.

STAFAT E KOLONAVE NË NYJA

STAFAT E KOLONAVE DUHET TË PËRSHKOJNË NYJËN, TË VENDOSEN JO ME PAK SE 4 RRESHTA KUR NË NYJË NDËRTHUREN TRARË TË CEKËT, DHE ÇDO 8CM PËR RASTET E TRARËVE TË THELLË.

KËNDI I STAFAVE

MBYLLJA E STAFAVE ESHTË E DETYRUESHME TË BËHET ME KËND 135° (45° ME FAQEN E KOLONËS, SHIH PRERJET E KOLONAVE) DHE TË RESPEKTOHET GJATËSIA E GANXHAVE NË MASËN ≥15Ø.

POZICIONI I GANXHAVE TË STAFAVE TË ALTERNOHET NË POZICIONE TË NDRYSHME PËRGJATË LARTËSISË SË KOLLONËS.

SHTRESA MBROJTËSE

PËR TË RUAJTUR TRASHËSINË E SHITRESËS MBROJTËSE ËSHTË E DOMOSDOSHME VENDOSJA E DISTANCATORËVE MIDIS ARMATURËS SË KOLONAVE DHE STAFAVE TË TYRE, MIN. 3CM.

ASHPËRSIA E SIPËRFAQES TAKUESE ME ELEMENTËT PASARDHËS

NË PËRFUNDIM TË BETONIMIT TË KOLONAVE, FAQJA E SIPËRME E TYRE DUHET TË LIHET E ASHPËR ME QËLLIM QË TË BËHET LIDHJA SA MË TË MIRË E BETONIT NË NYJË. PARA BETONIMIT TË TRARËVE, SOLETAVE DHE NYJAVE, KJO FAQE E KOLONAVE DUHET TË PASTROHET PLOTËSISHT DHE TË VAZHDOHET ME BETONIMIN, VETËM PASI TË JETË MARRË MIRATIMI PARAPRAK I MBIKËQYRËSIT.

Atria Studio

Hartimi i Projektit të ndërtimit të Hapësirës Memoriale Multifunkionale në vendin ku At Gjergj Fishta ka lindur

AUTORITETI KONTRAKTUES:
AGJENCIA KOMBËTARE E PLANIFIKIMIT TË TERRITORIT

Shënime teknike

ARKITEKTURA:
ATRIA STUDIO
NR. LIC. N. 6853/2
ARK. ENOLA MARTOPULLO

KONSTURKSIONI:
ING. MUHAMET KRUJA
ING. REZEART ZGJANJOLLI

MEKANIKE:
ING. PATRIS MARTOPULLO


ELEKTRIKE:
ING. ARJAN SHYTI

VENDNDODHJA:


PROJEKT ARKITEKTONIK



DHJETOR, 2021

PRERJA A-A, SH.1:75

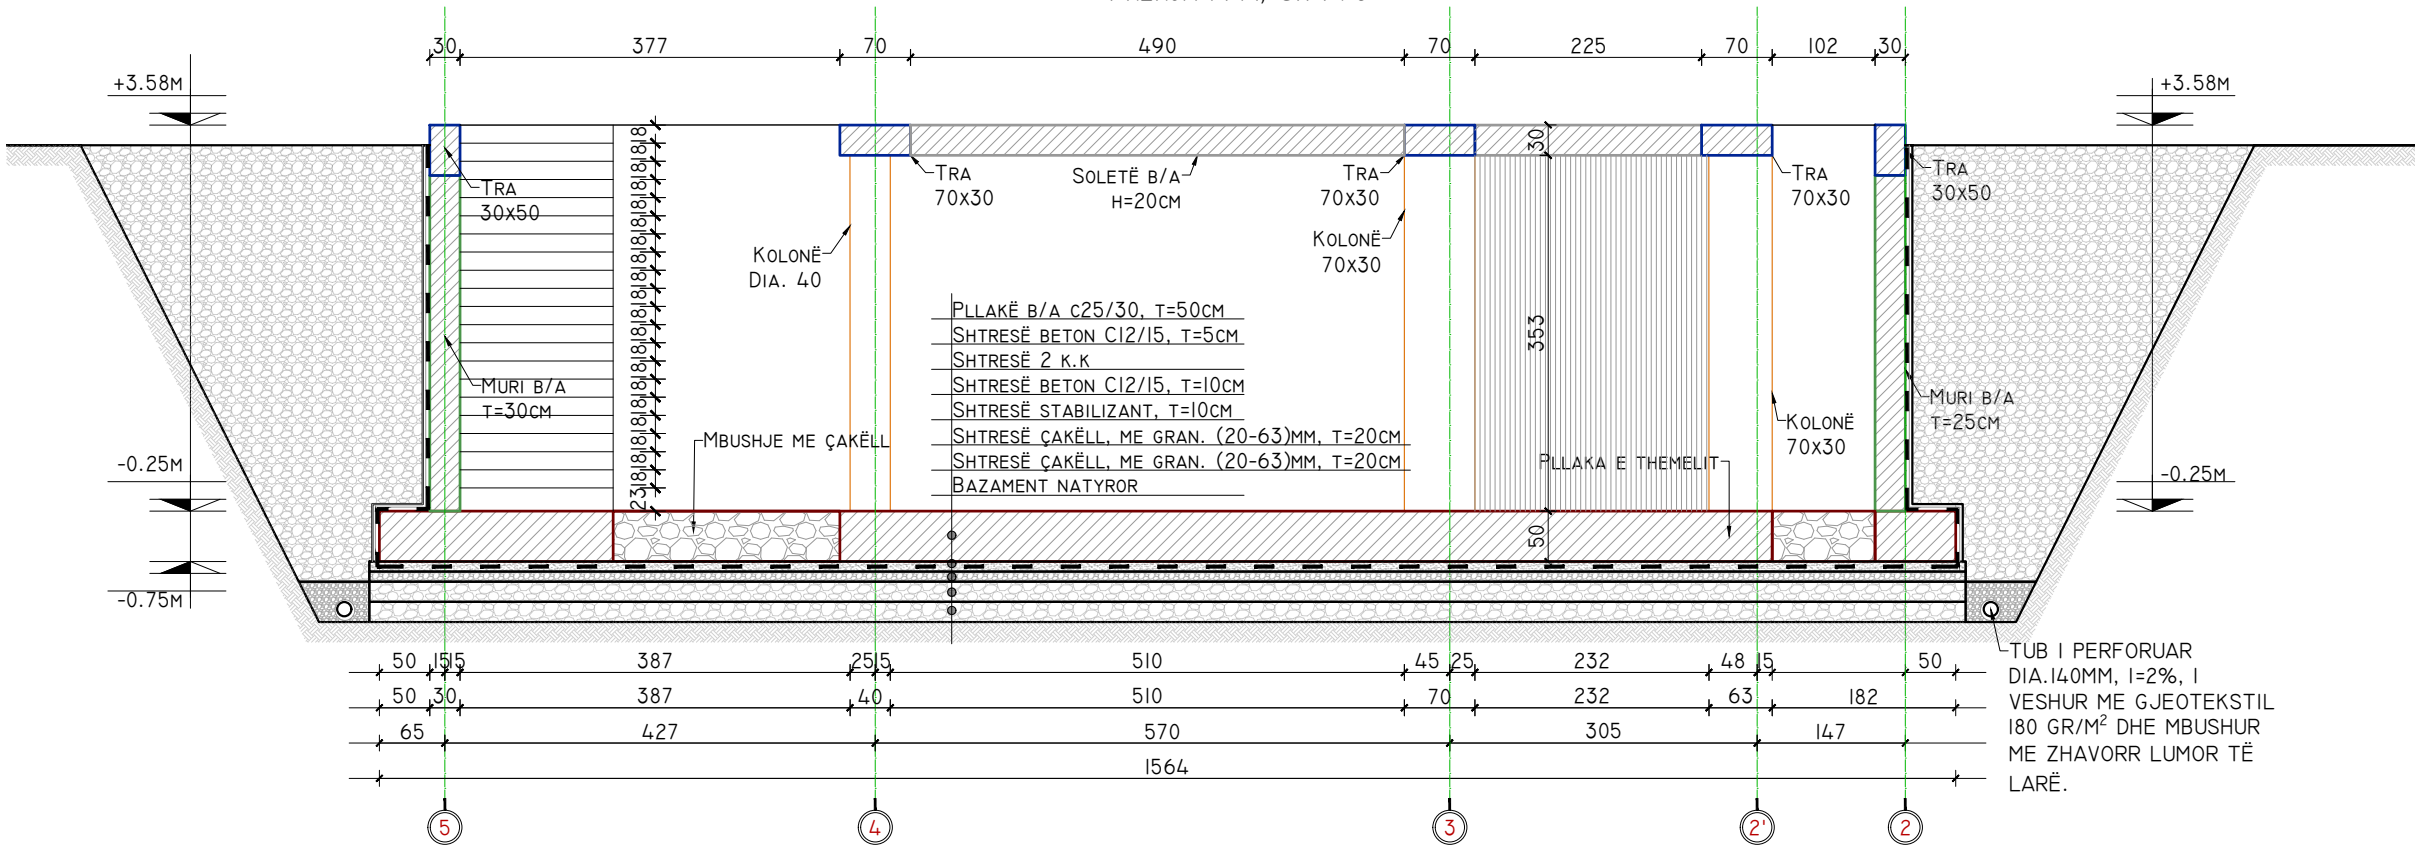


PRERJA B-B, SH.1:75

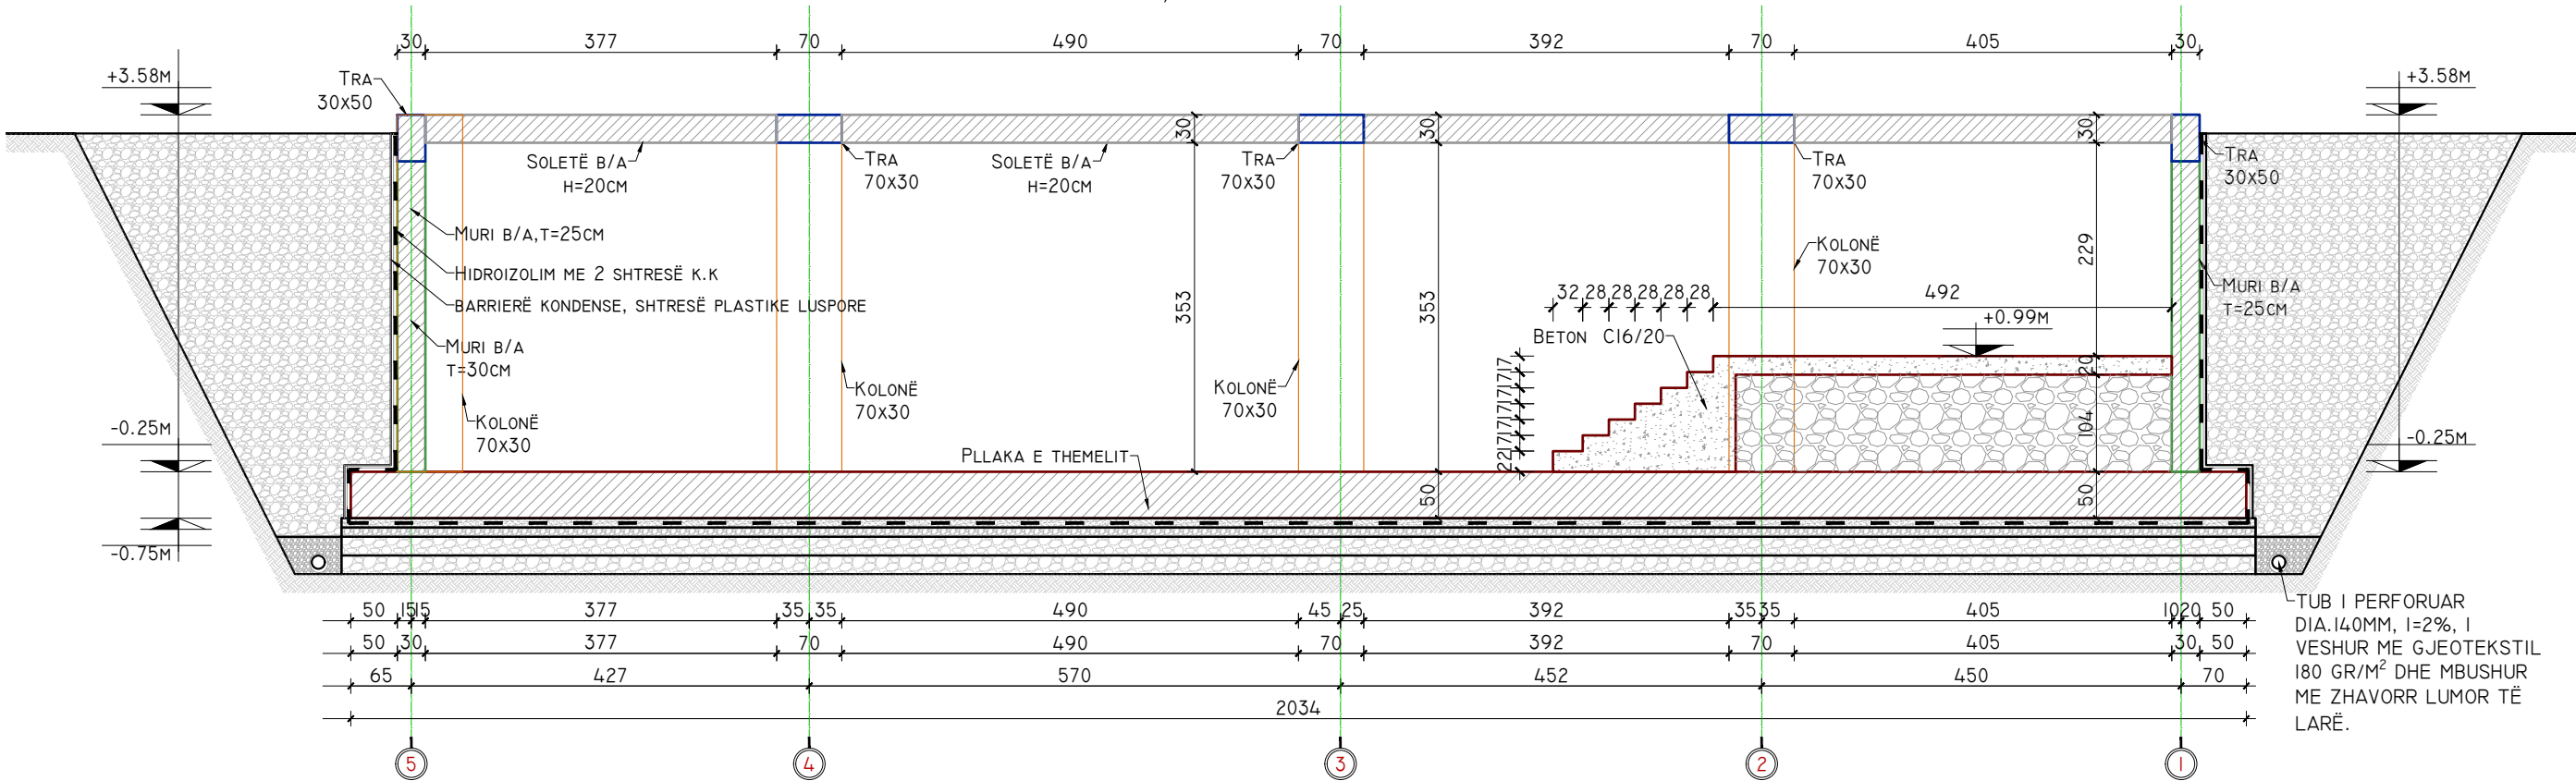

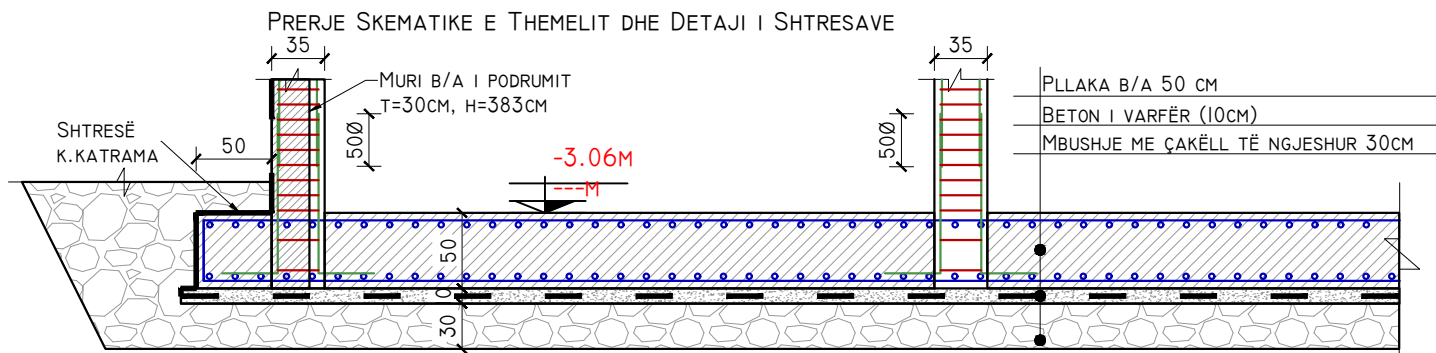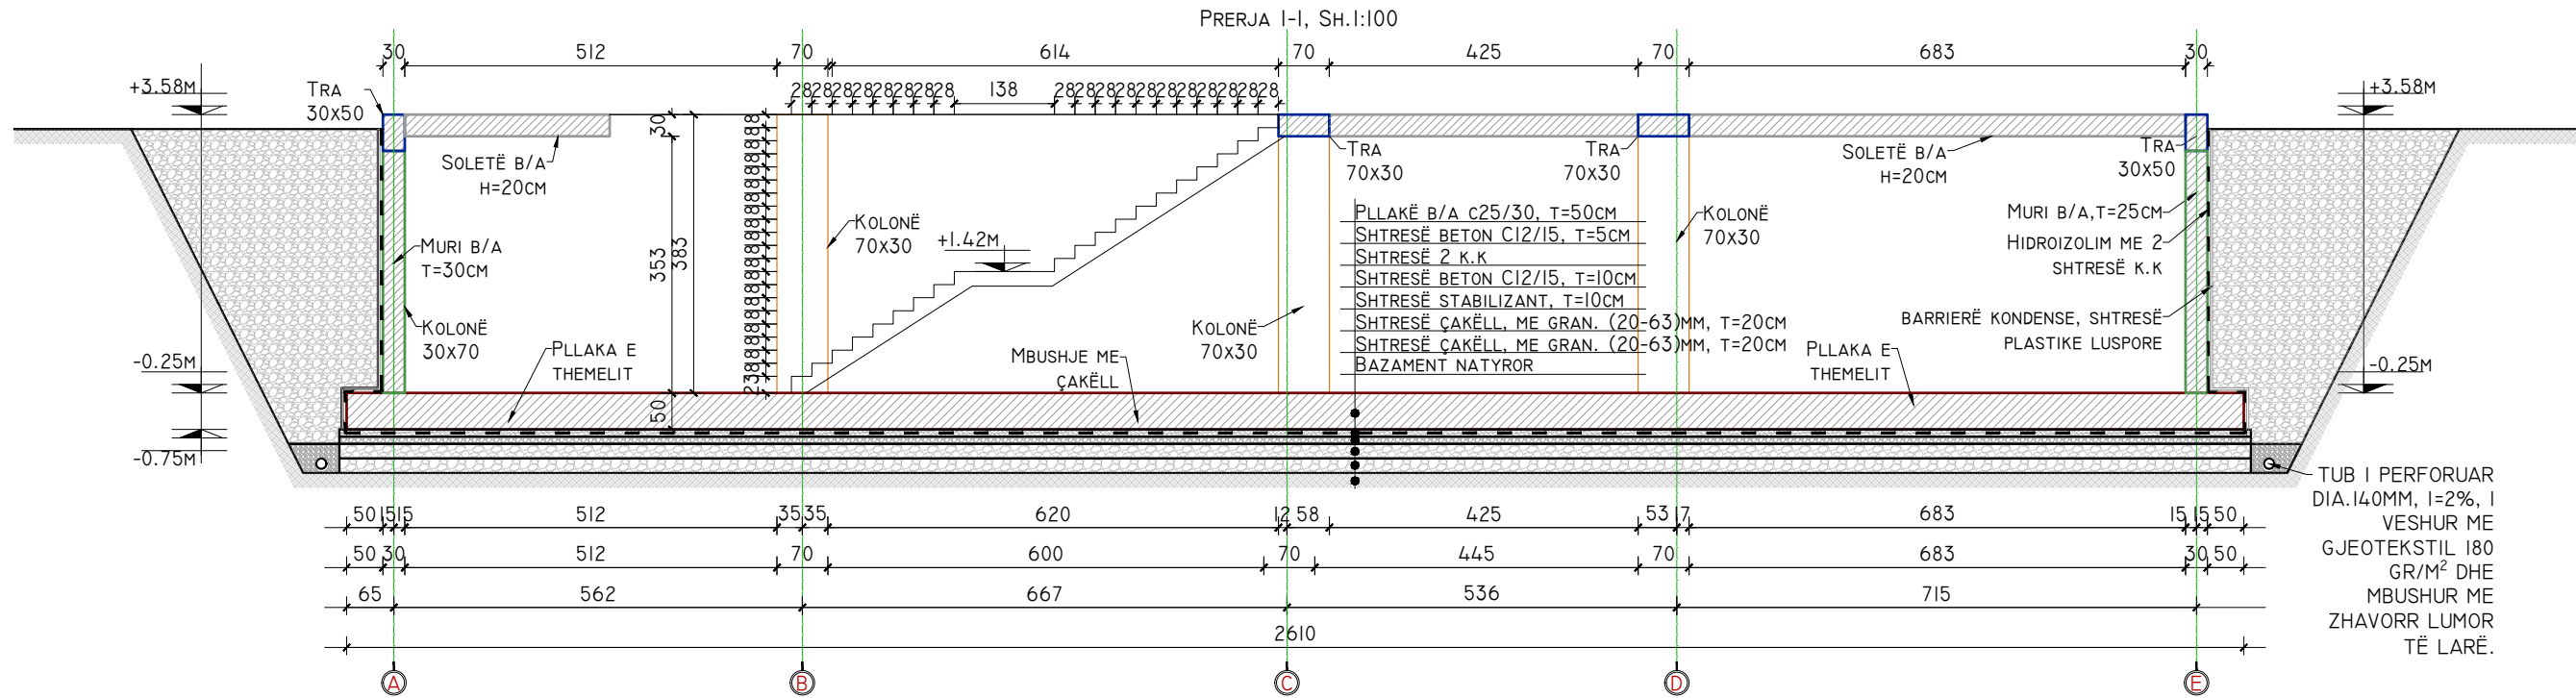


DETAJI I BASHKIMIT TË ARMATURËS HORIZONTALE, SH.1:20

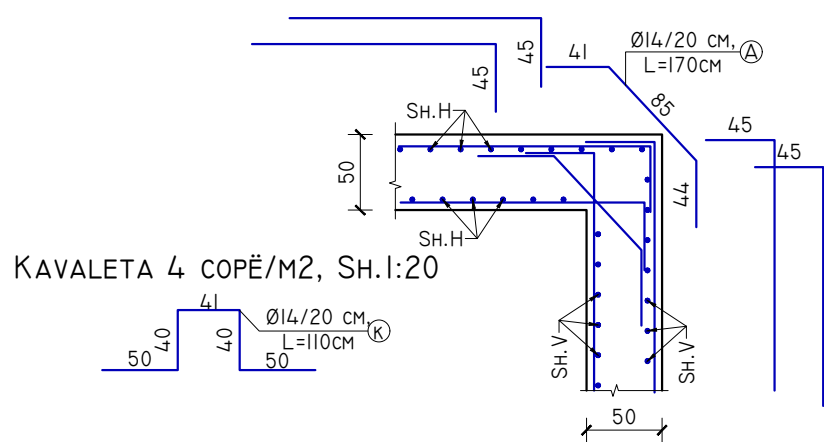

ELEMENTI	COPË	SPECIFIKIMI I SHUFRAVE PËR NJË ELEMENT				PËRMBLEDHËSE E SHUFRAVE DHE BETONIT PËR NJË ELEMENT			TOTALI			
		POZICIONI SHUFRES	DIAMETRI	GJATËSIA	SASIA	GJATËSIA TOTAL	HEKUR			BETON	HEKUR	BETON
			Ø (MM)	L (CM)	N (COPË)	NXL (M)	Ø (MM)	Ø (M)	PESHA (KG)	M³	KG	M³
PALLAKA E THEMELIT	I	1	14	740	30	221	14	16607	20068		20,068	212.57
		2	14	800	30	239						
		3	14	915	63	575						
		4	14	800	53	426						
		5	14	1200	53	638						
		6	14	900	53	479						
		7	14	600	26	158						
		8	14	900	26	238						
		9	14	432	26	114						
		1	14	940	30	281						
		2	14	600	30	179						
		3	14	915	63	575						
		4	14	1000	53	532						
		5	14	800	53	426						
		6	14	1100	53	585						
		7	14	1000	26	264						
		8	14	512	26	135						
		9	14	432	26	114						
		1	14	1030	59	609						
		2	14	700	59	414						
		3	14	600	118	710						
		4	14	720	34	243						
		5	14	995	64	641						
		6	14	965	25	245						
		1	14	780	59	461						
		2	14	1200	59	710						
		3	14	350	118	414						
		4	14	965	34	326						
		5	14	995	64	641						
		6	14	1200	25	304						
		A	14	170	20	34						
		K	14	110	4251	4676						
							20,068			213		
TOTALI PALLAKA E THEMELIT										20,068	213	

PLANI I THEMELEVE, KUOTA (-0.25, +0.99)M, SH. 1:100

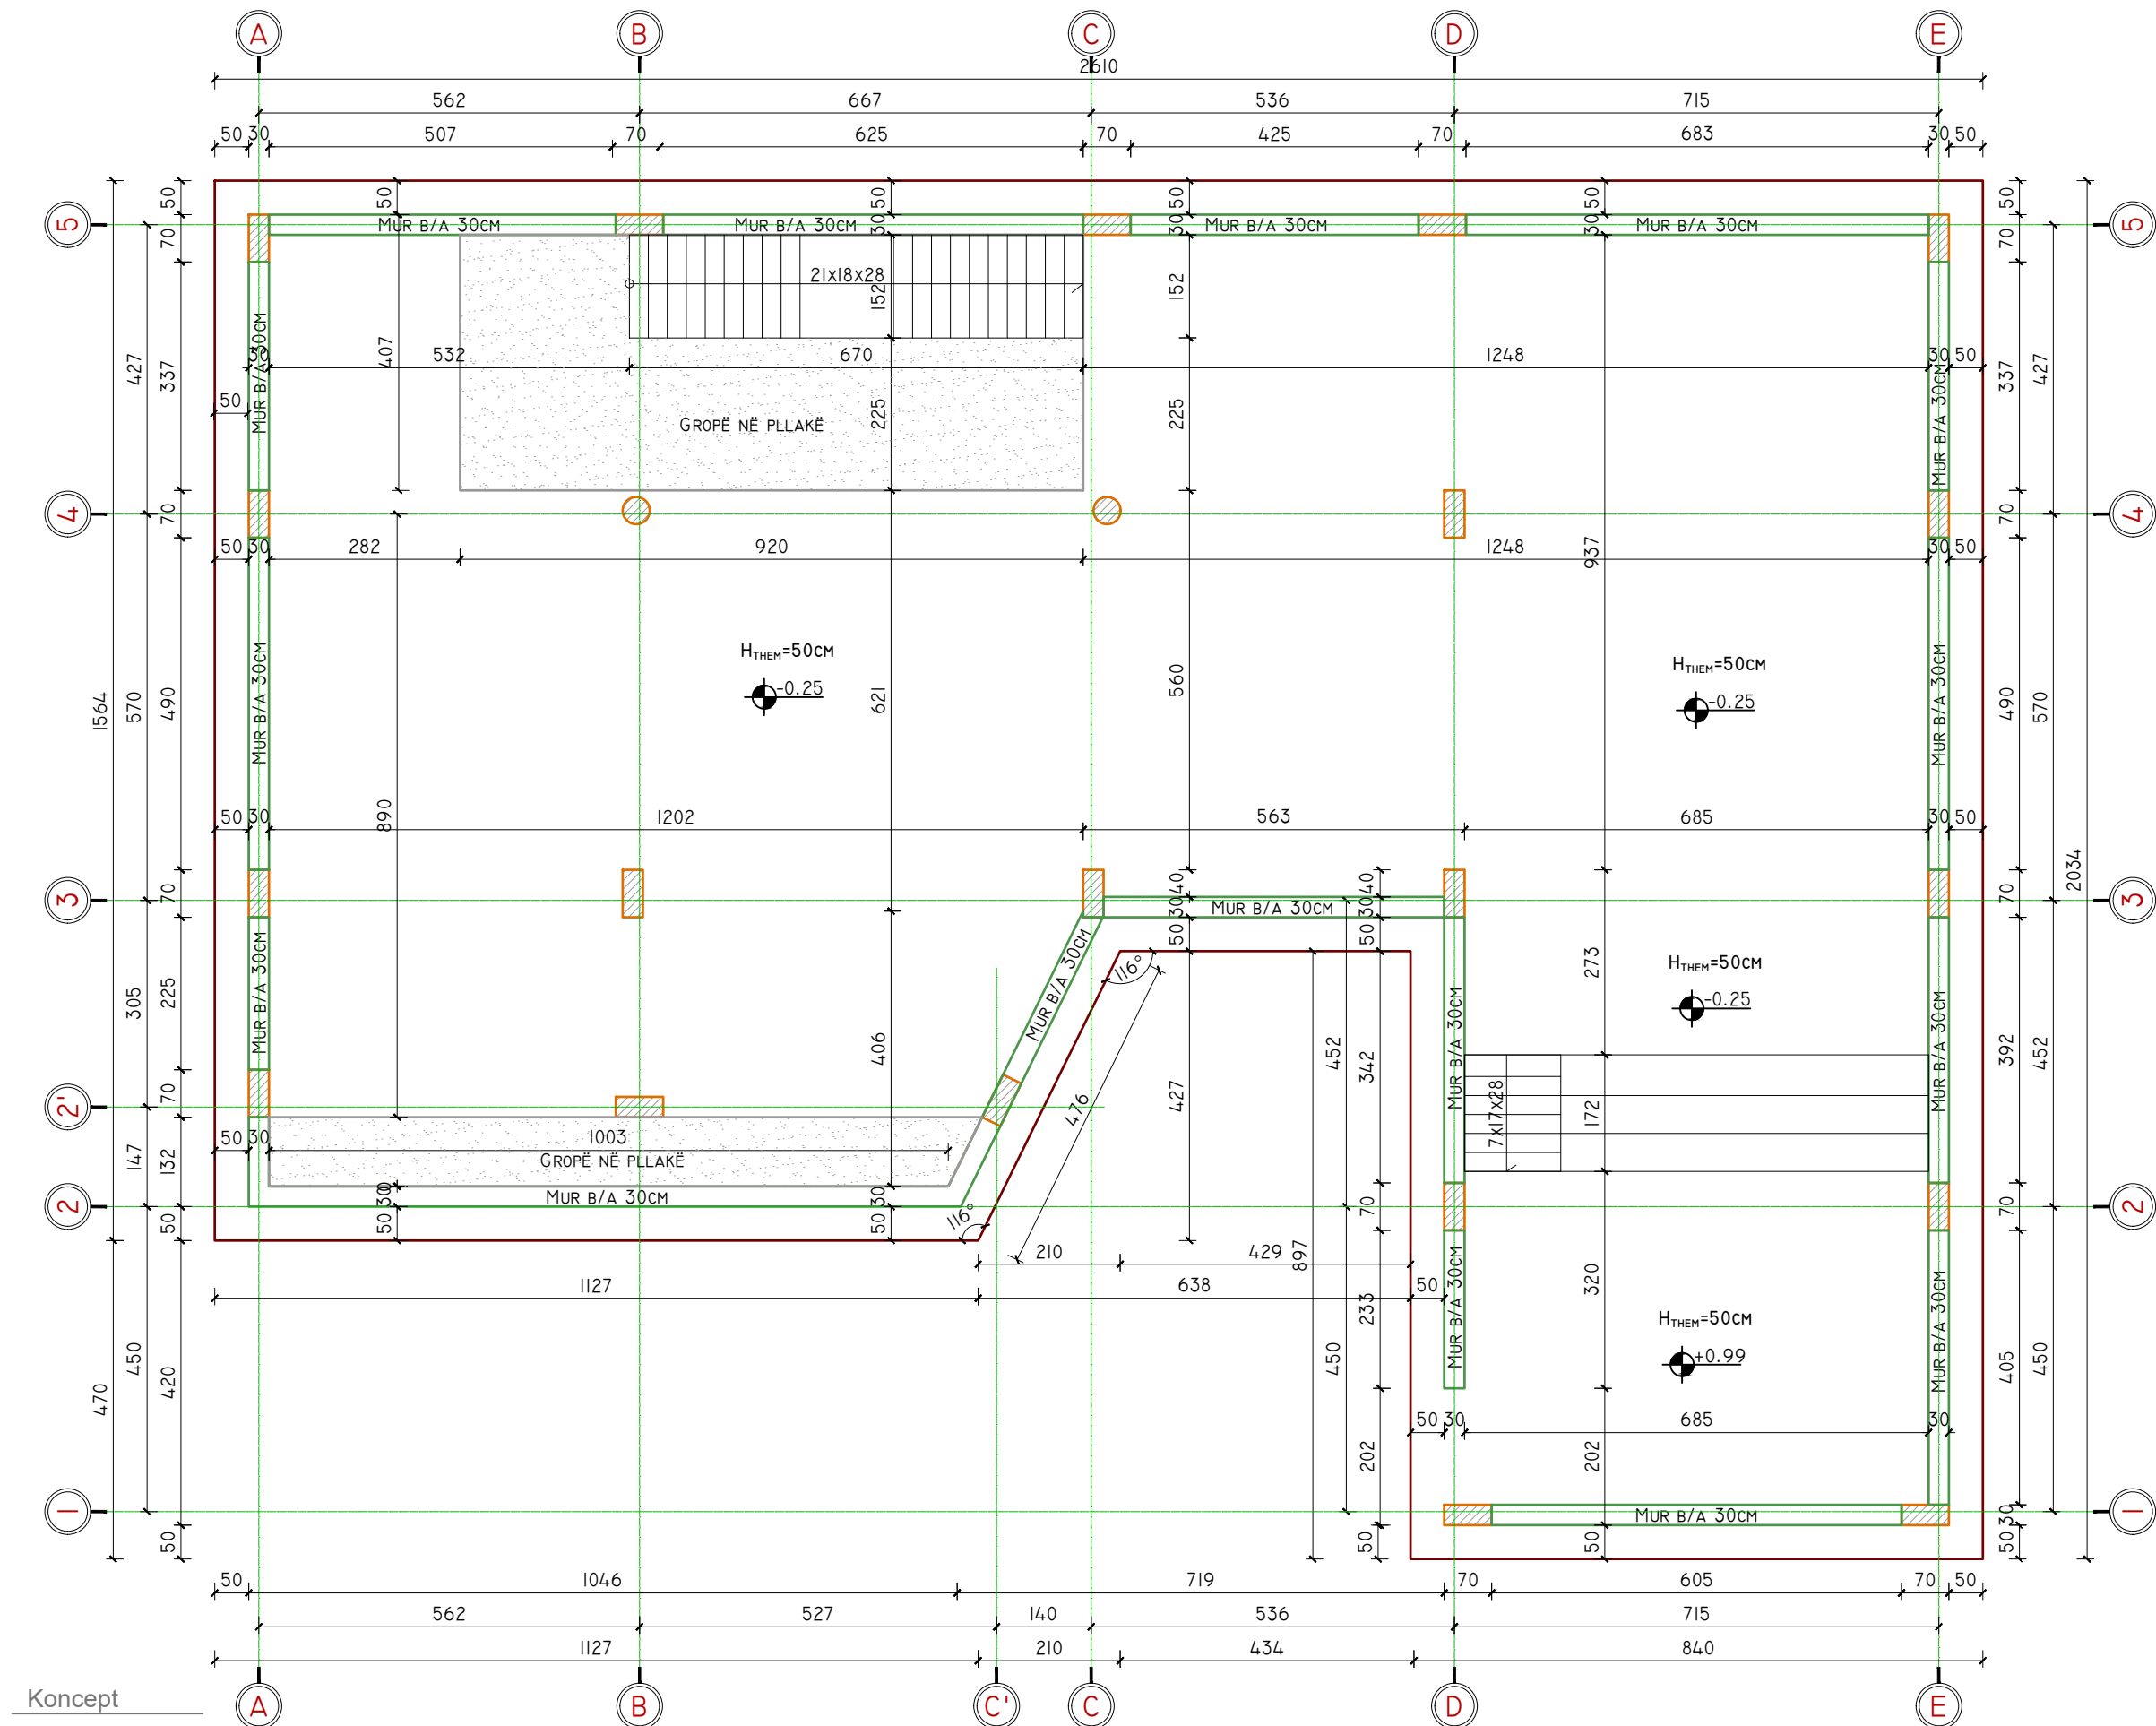

Koncept



Hartimi i Projektit të ndërtimit të
Hapësirës Memoriale
Multifunkionale në vendin ku At
Gjergj Fishta ka lindur

AUTORITETI KONTRAKTUES:
AGJENCIA KOMBËTARE E PLANIFIKIMIT
TË TERRITORIT
Planin themeleve

ARKITEKTURA:
ATRIA STUDIO
NR. LIC. N. 6853/2
ARK. ENOLA MARTOPULLLO

KONSTRUKSIONI:
ING. MUHAMET KRUIJA
ING. REZEART ZGJANJOLLI

MEKANIKE:
ING. PATRIS MARTOPULLLO

ELEKTRIKE:
ING. ARJAN SHYTI

VENDNDODHJA:

PROJEKT ARKITEKTONIK

DHJETOR, 2021

03



AUTORITETI KONTRAKTUES:
AGJENCIA KOMBËTARE E PLANIFIKIMIT
TË TERRITORIT
Armimi i themeleve

KONSTURKSIONI:
ING. MUHAMET KRUJA
ING. REZEART ZGJANJOLLI

MEKANIKE:
ING. PATRIS MARTOPULLO


ELEKTRIKE:
ING. ARJAN SHYTI

VENDNDODHJA:

PROJEKT ARKITEKTONIK

DHJETOR, 2021

ARMIMI I THEMELEVE, SHUFRAT VERTIKALE, KUOTA (-0.25)M, SH. 1:100

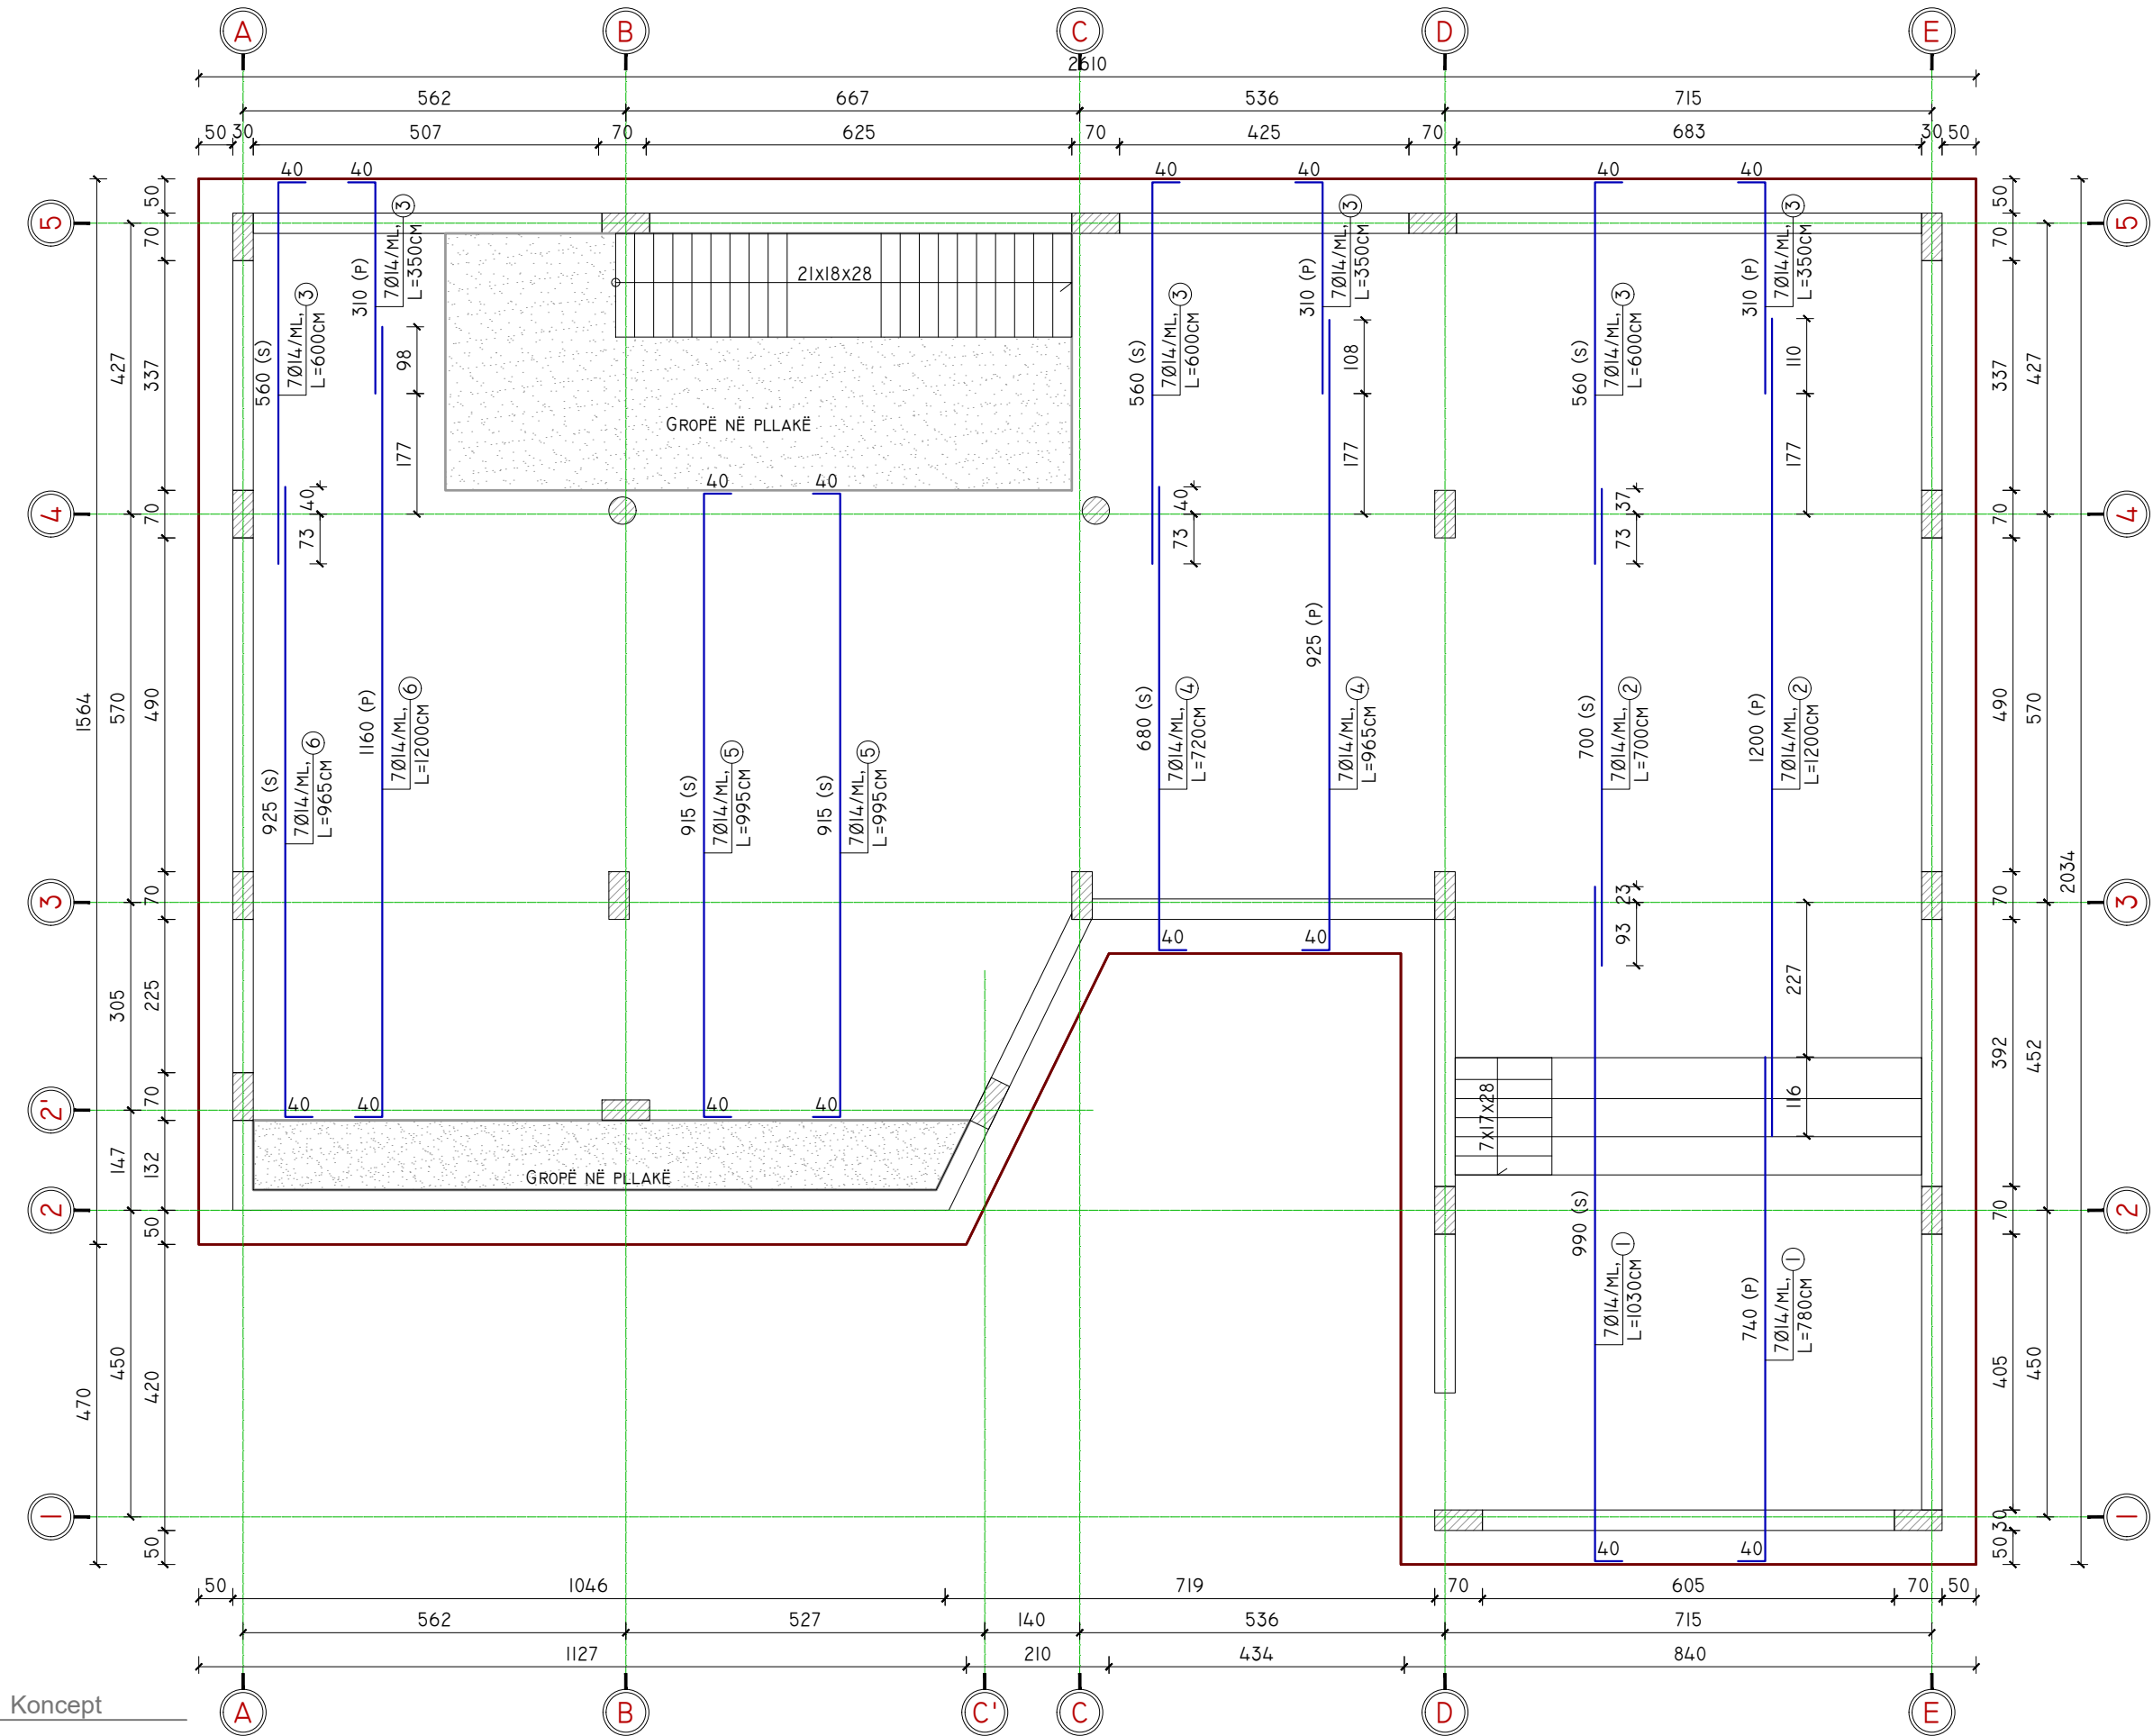

Koncept



Hartimi i Projektit të ndërtimit të
Hapësirës Memoriale
Multifunkionale në vendin ku At
Gjergj Fishta ka lindur

AUTORITETI KONTRAKTUES:
AGJENCIA KOMBËTARE E PLANIFIKIMIT
TË TERRITORIT
ARMIMI I themeleve

ARKITEKTURA:
ATRIA STUDIO
NR. LIC. N. 6853/2
ARK. ENOLA MARTOPULLLO

KONSTRUKSIONI:
ING. MUHAMET KRUIJA
ING. REZEART ZGJANJOLLI

MEKANIKE:
ING. PATRIS MARTOPULLLO


ELEKTRIKE:
ING. ARJAN SHYTI




VENDNDODHJA:

PROJEKT ARKITEKTONIK

DHJETOR, 2021

PLANI I PIKETIMIT TË KOLONAVE, KUOTA (-0.20; +1.19)M, SH. 1:100

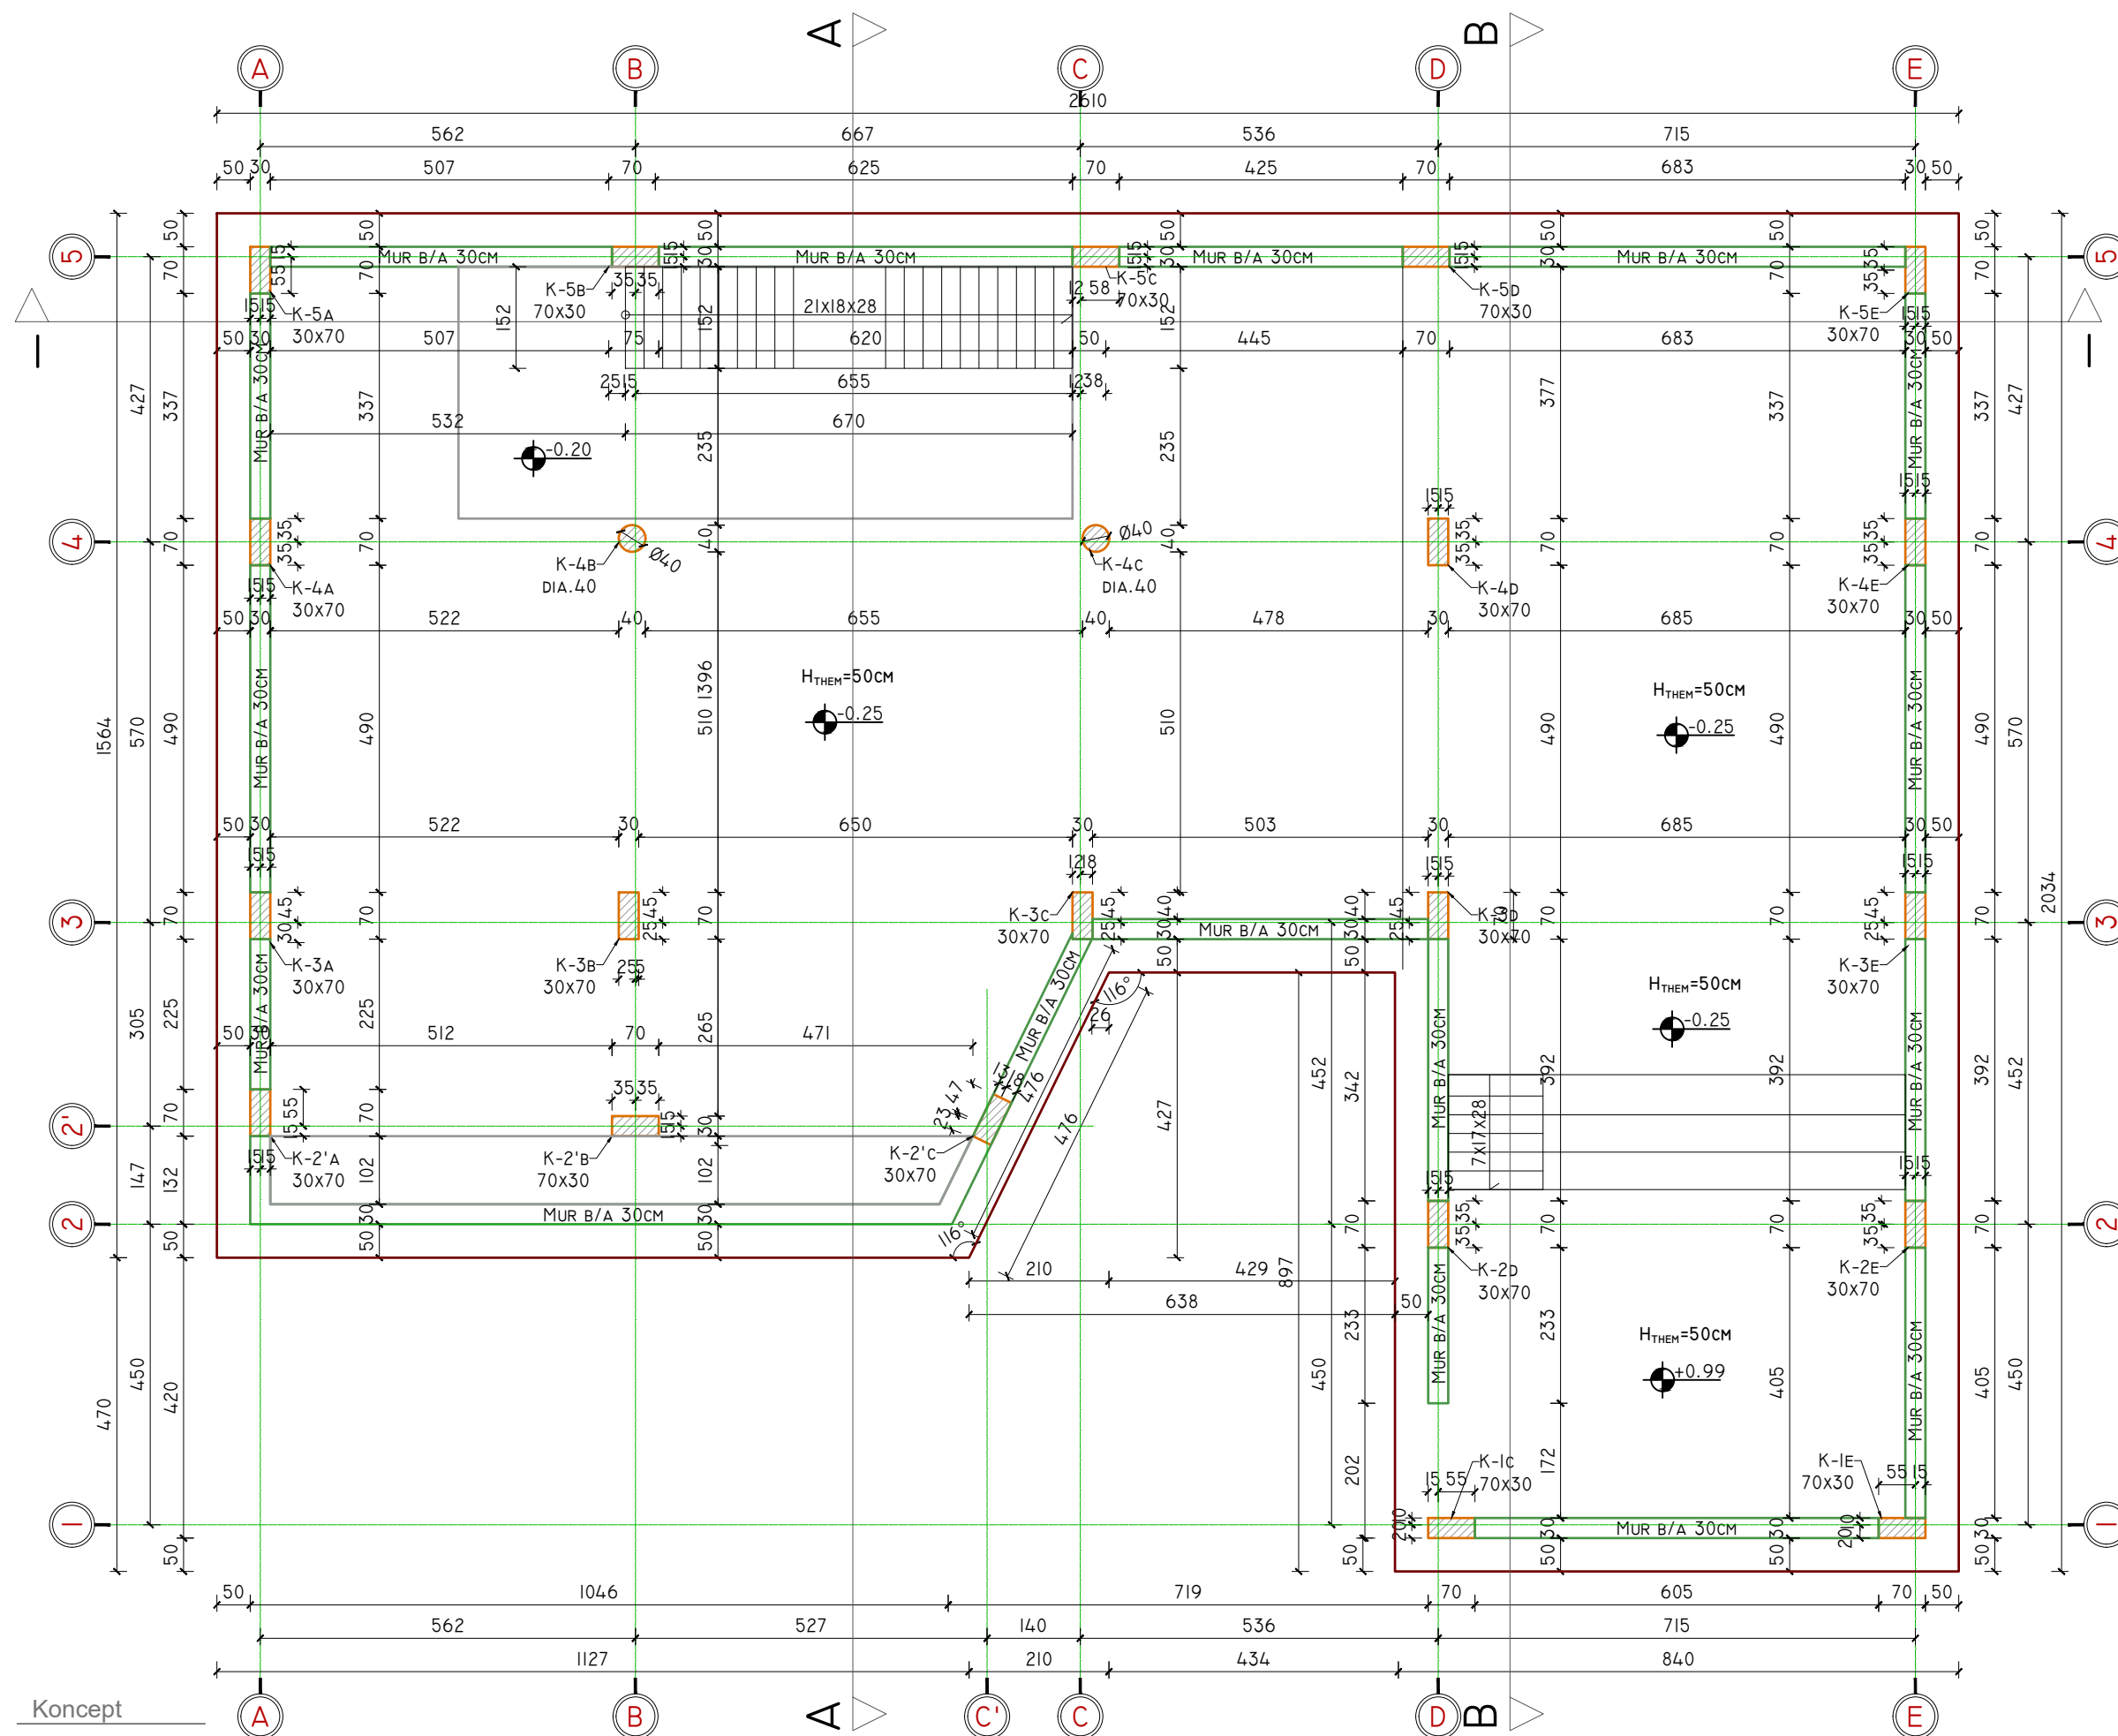

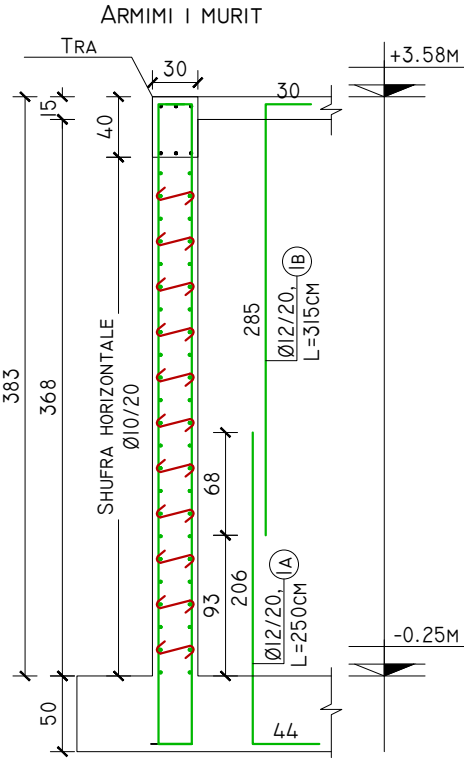
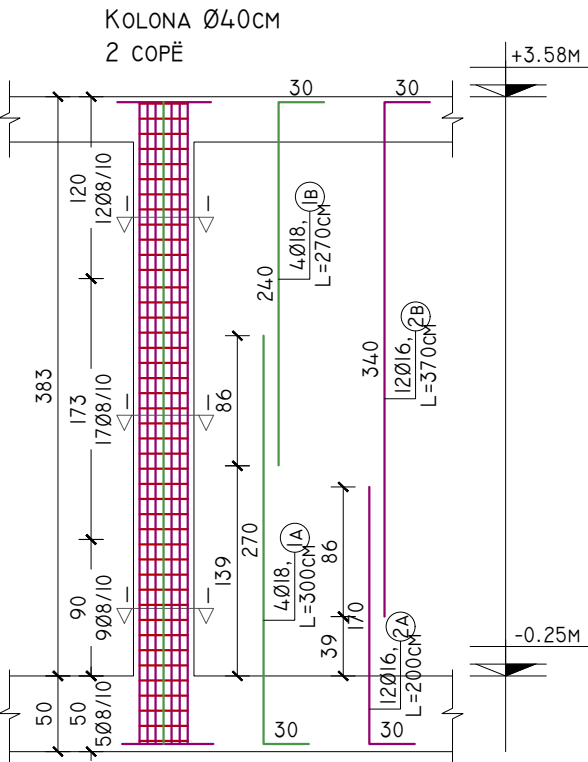
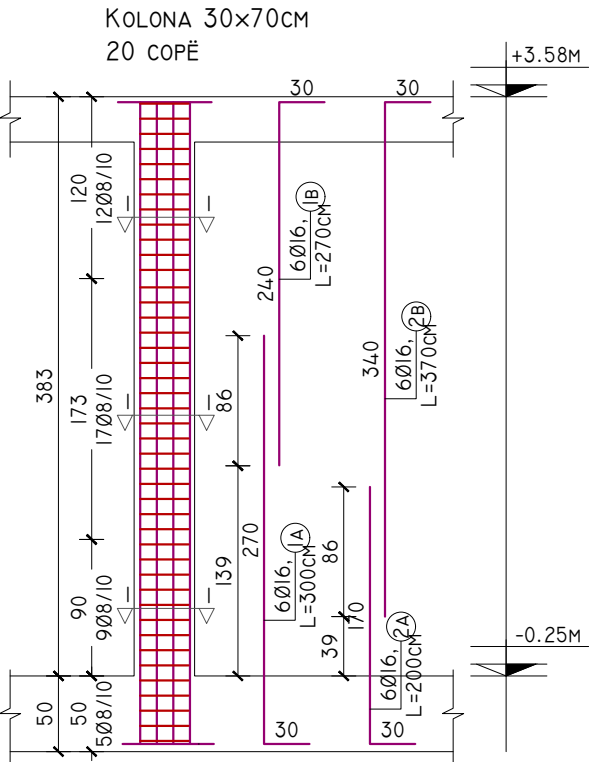


TRAU I MURIT TE BODRUMIT
SHIKO ARMIMIN E TRARËVE

② ST. Ø8/30, 9
L=43CM
MIN. 8COPË/ML


XHUNTIMI I SHUFRAVE HORIZONTALE TË XOKOLIT
STAFAT S DO VENDOSËN I P0, I J0,
GJATË GJITHË LARTËSISË SI TABELË SHAHU

XHUNTIMI I SHUFRAVE HORIZONTALE
TE MURIT TE BODRUMIT

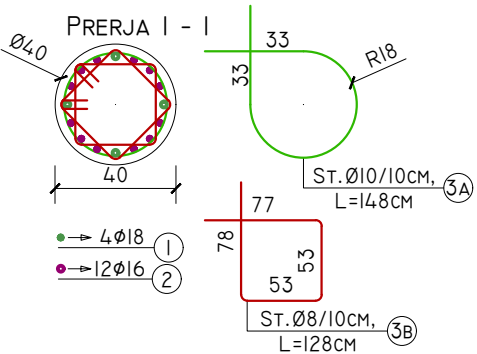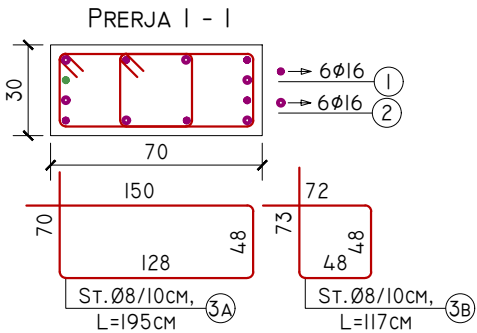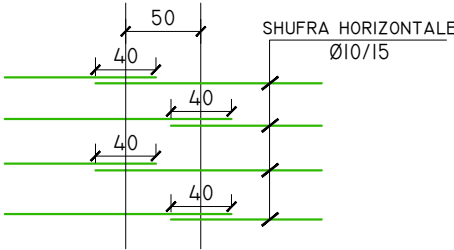

ELEMENTI	COPË	SPECIFIKIMI I SHUFRAVE PËR NJË ELEMENT				PËRMBLEDHËSE E SHUFRAVE DHE BETONIT PËR NJË ELEMENT			TOTALI			
		POZICIONI SHUFRËS	DIAMETRI	GJATËSIA	SASIA	GJATËSIA TOTAL	HEKUR			BETON	HEKUR	BETON
			Ø (MM)	L (CM)	N (COPË)	NXL (M)	Ø (MM)	Ó (M)	PESHA (KG)	M³	KG	M³
K. (30x70)	20	1A	16	300	6	18	8	134	53	0.8	3,218	16.09
		1B	16	270	6	16	16	68	108			
		2A	16	200	6	12	161					
		2B	16	370	6	22						
		3A	8	195	43	84						
		3B	8	117	43	50						
K. D=40CM	2	1A	16	300	4	12	8	101	40	0.5	446	0.96
		1B	16	270	4	11	10	64	39			
		2A	16	200	12	24	16	91	144			
		2B	16	370	12	44	223					
		3A	10	148	43	64						
		3B	8	117	86	101						
TOTALI KOLONA										3,664	17	
MURI	63.29 ML	1A	12	250	5	13	8	12	5	1.1	3,678	72.72
		1B	12	315	5	16	10	46	28			
		2	8	43	28	12	12	28	25			
		SHP	10	100	46	46	58					
TOTALI MURI PODRUMIT										3,678	73	

PLANI I STRUKTURAVE, KUOTA (+3.58)M, SH. 1:100

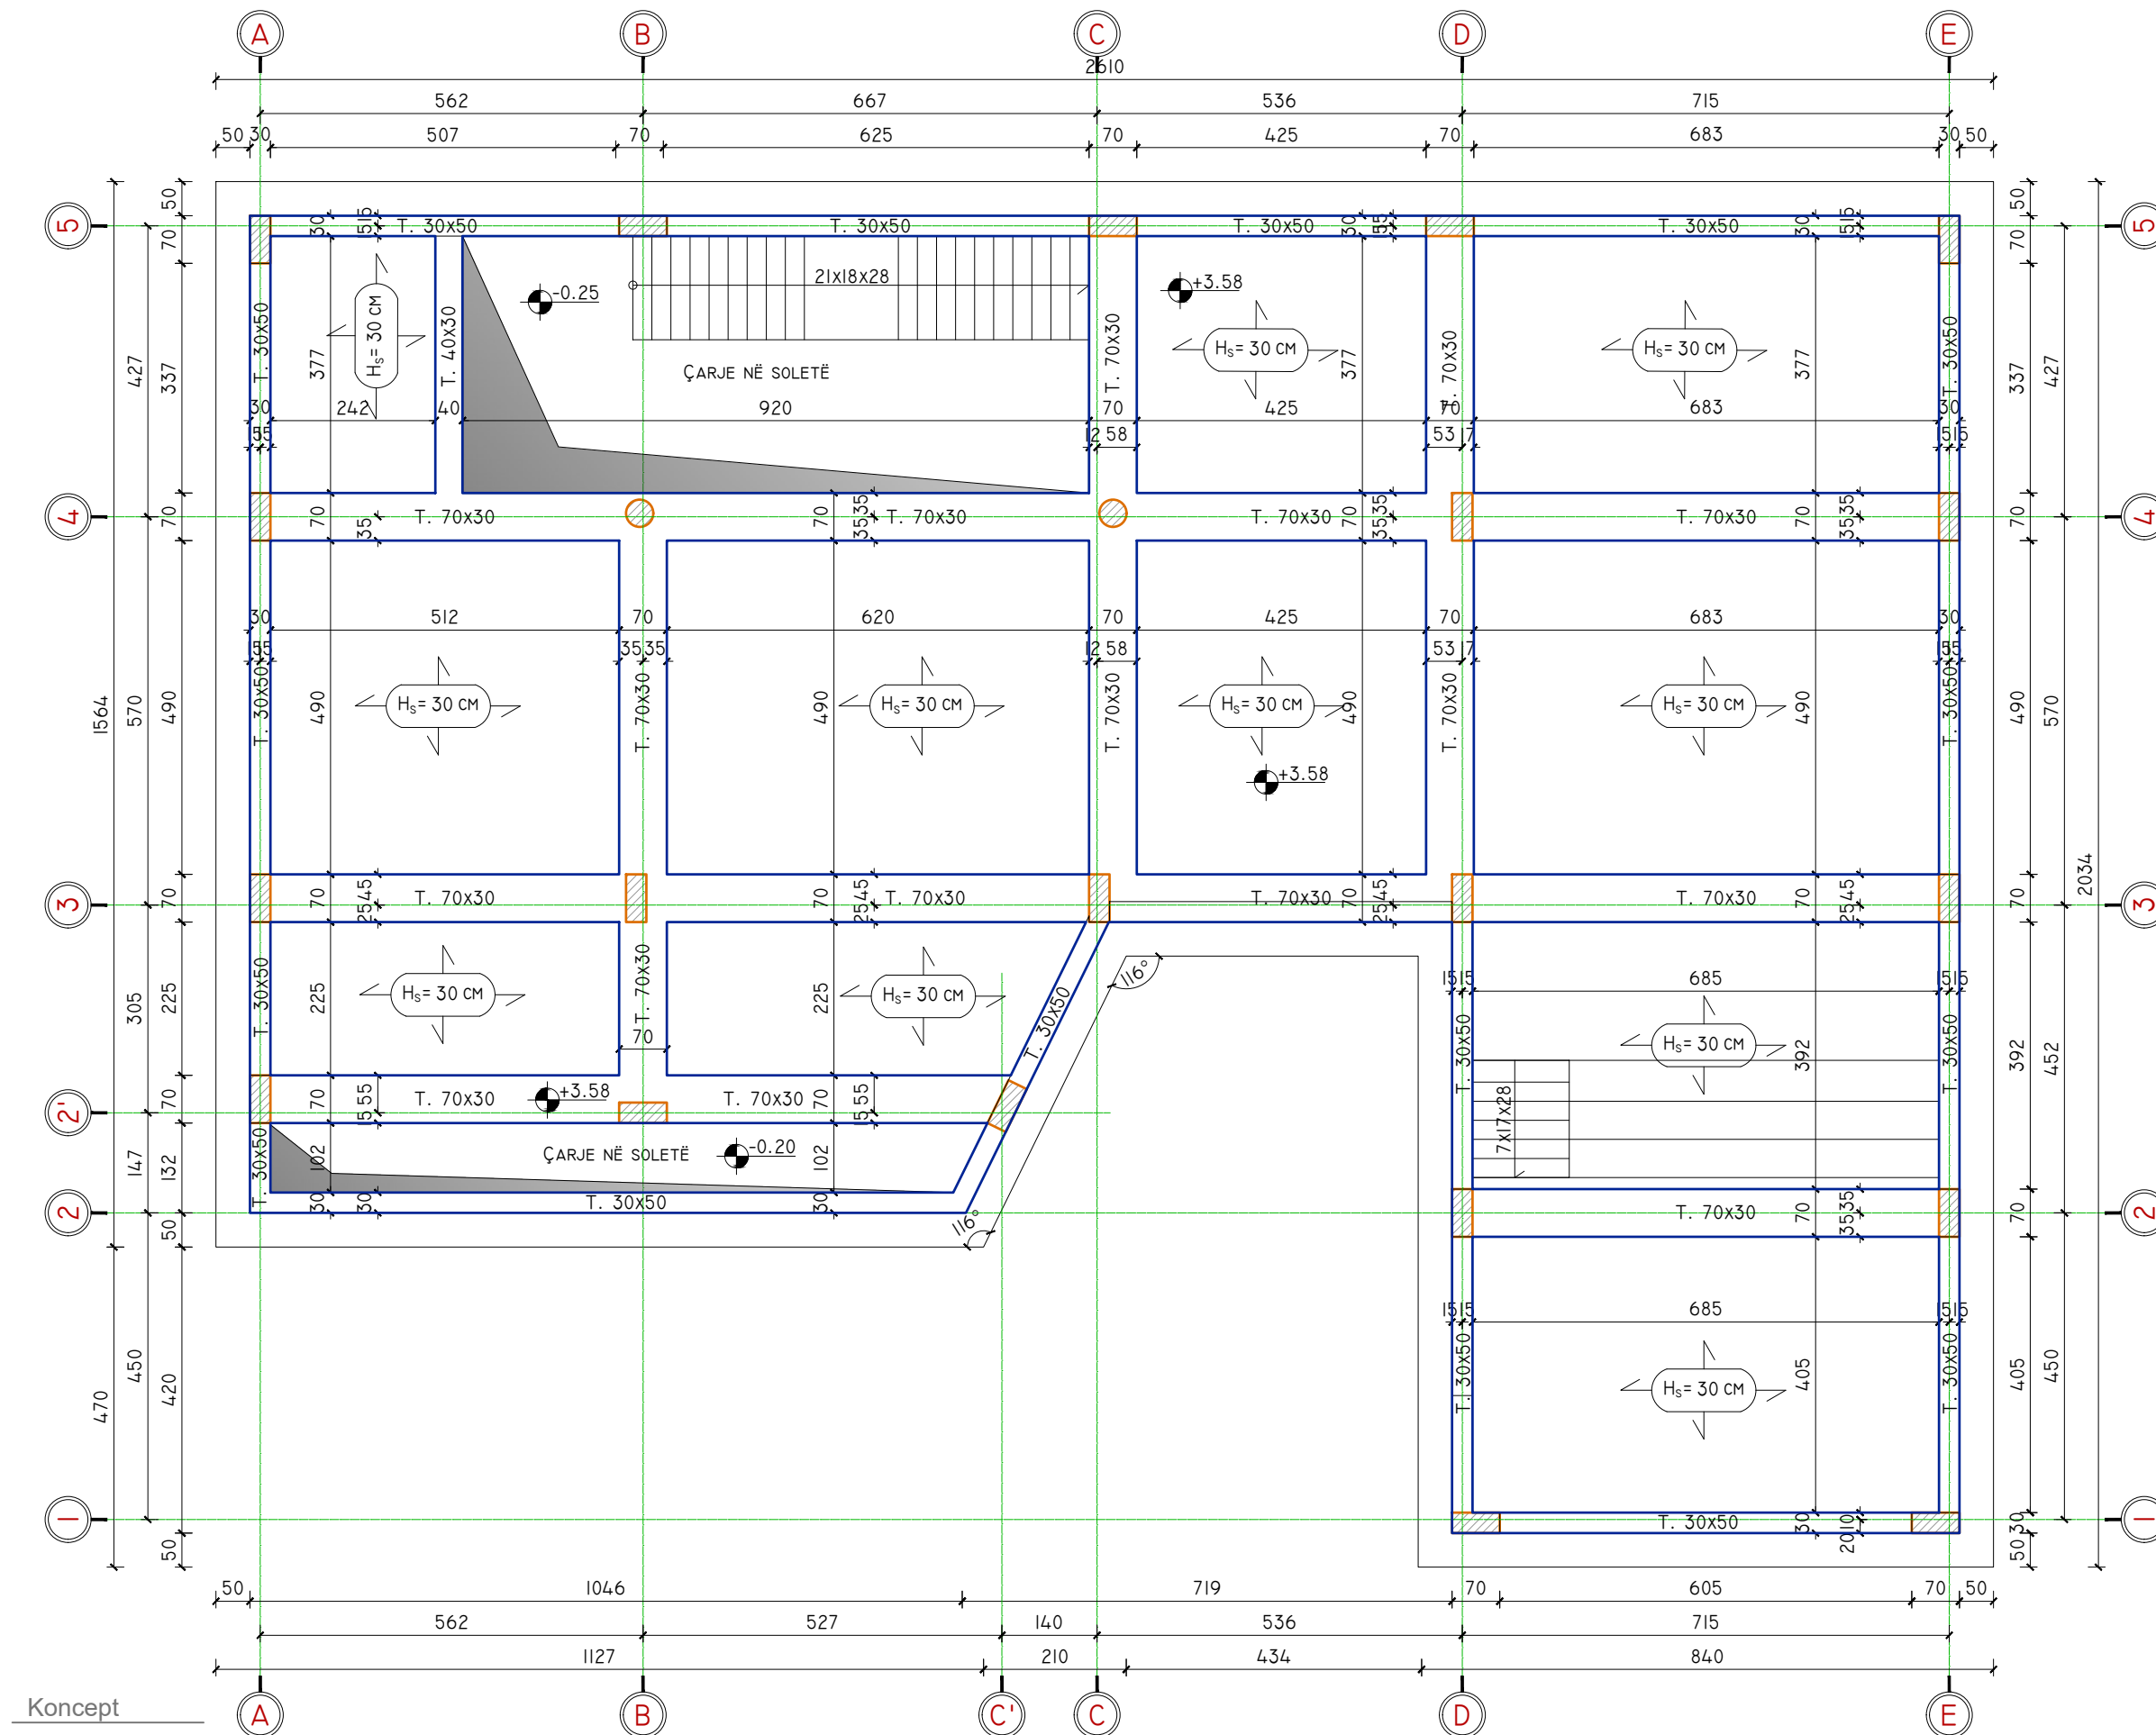

Koncept



Hartimi i Projektit të ndërtimit të
Hapësirës Memoriale
Multifunkionale në vendin ku At
Gjergj Fishta ka lindur

AUTORITETI KONTRAKTUES:
AGJENCIA KOMBËTARE E PLANIFIKIMIT
TË TERRITORIT
Plani i strukturave

ARKITEKTURA:
ATRIA STUDIO
NR. LIC. N. 6853/2
ARK. ENOLA MARTOPULLLO

KONSTRUKSIONI:
ING. MUHAMET KRUIJA
ING. REZEART ZGJANJOLLI

MEKANIKE:
ING. PATRIS MARTOPULLLO

ELEKTRIKE:
ING. ARJAN SHYTI


VENDNDODHJA:

PROJEKT ARKITEKTONIK

DHJETOR, 2021

08

PLANI I TRAVETAVE, KUOTA (+3.58)M, SH. 1:100

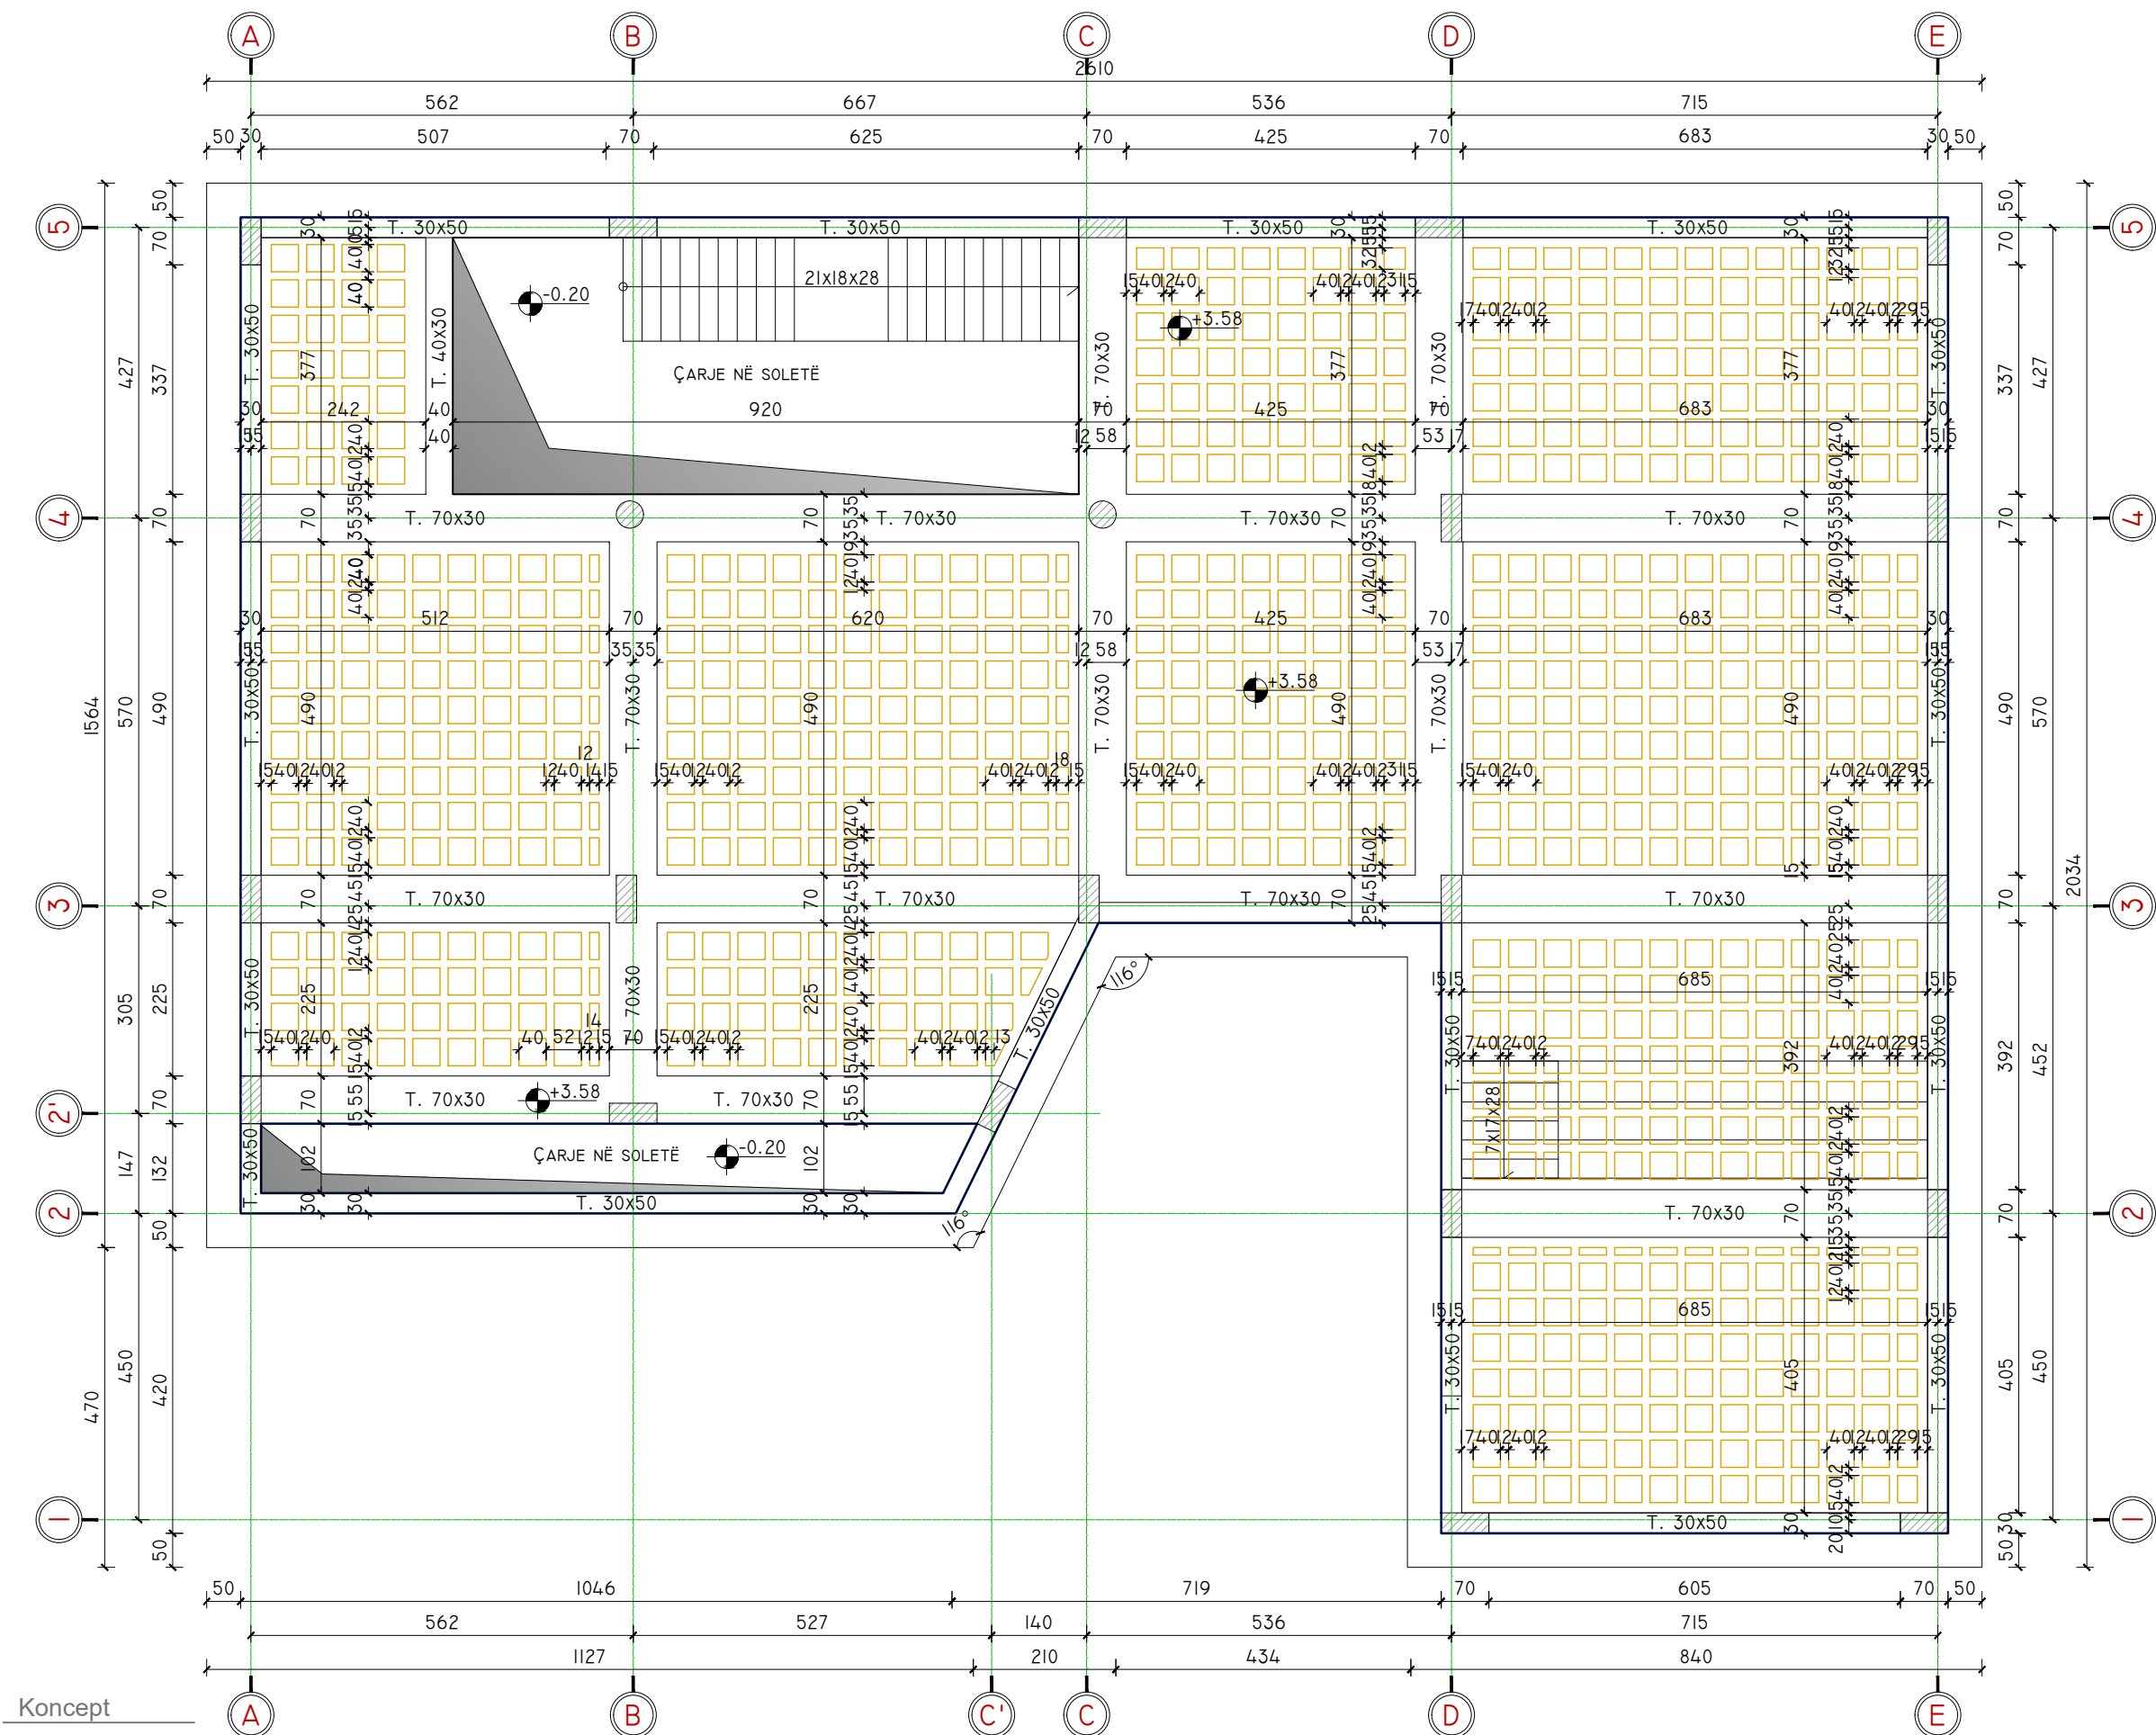

Koncept



Hartimi i Projektit të ndërtimit të
Hapësirës Memoriale
Multifunkionale në vendin ku At
Gjergj Fishta ka lindur

AUTORITETI KONTRAKTUES:
AGJENCIA KOMBËTARE E PLANIFIKIMIT
TË TERRITORIT
Plan i travetave

ARKITEKTURA:
ATRIA STUDIO
NR. LIC. N. 6853/2
ARK. ENOLA MARTOPULLLO

KONSTRUKSIONI:
ING. MUHAMET KRUIJA
ING. REZEART ZGJANJOLLI

MEKANIKE:
ING. PATRIS MARTOPULLLO

ELEKTRIKE:
ING. ARJAN SHYTI


VENDNDODHJA:

PROJEKT ARKITEKTONIK

DHJETOR, 2021

09

ARMIMI I SOLETËS, SHUFRAT HORIZONTALE, KUOTA (+3.58)M, SH. 1:100

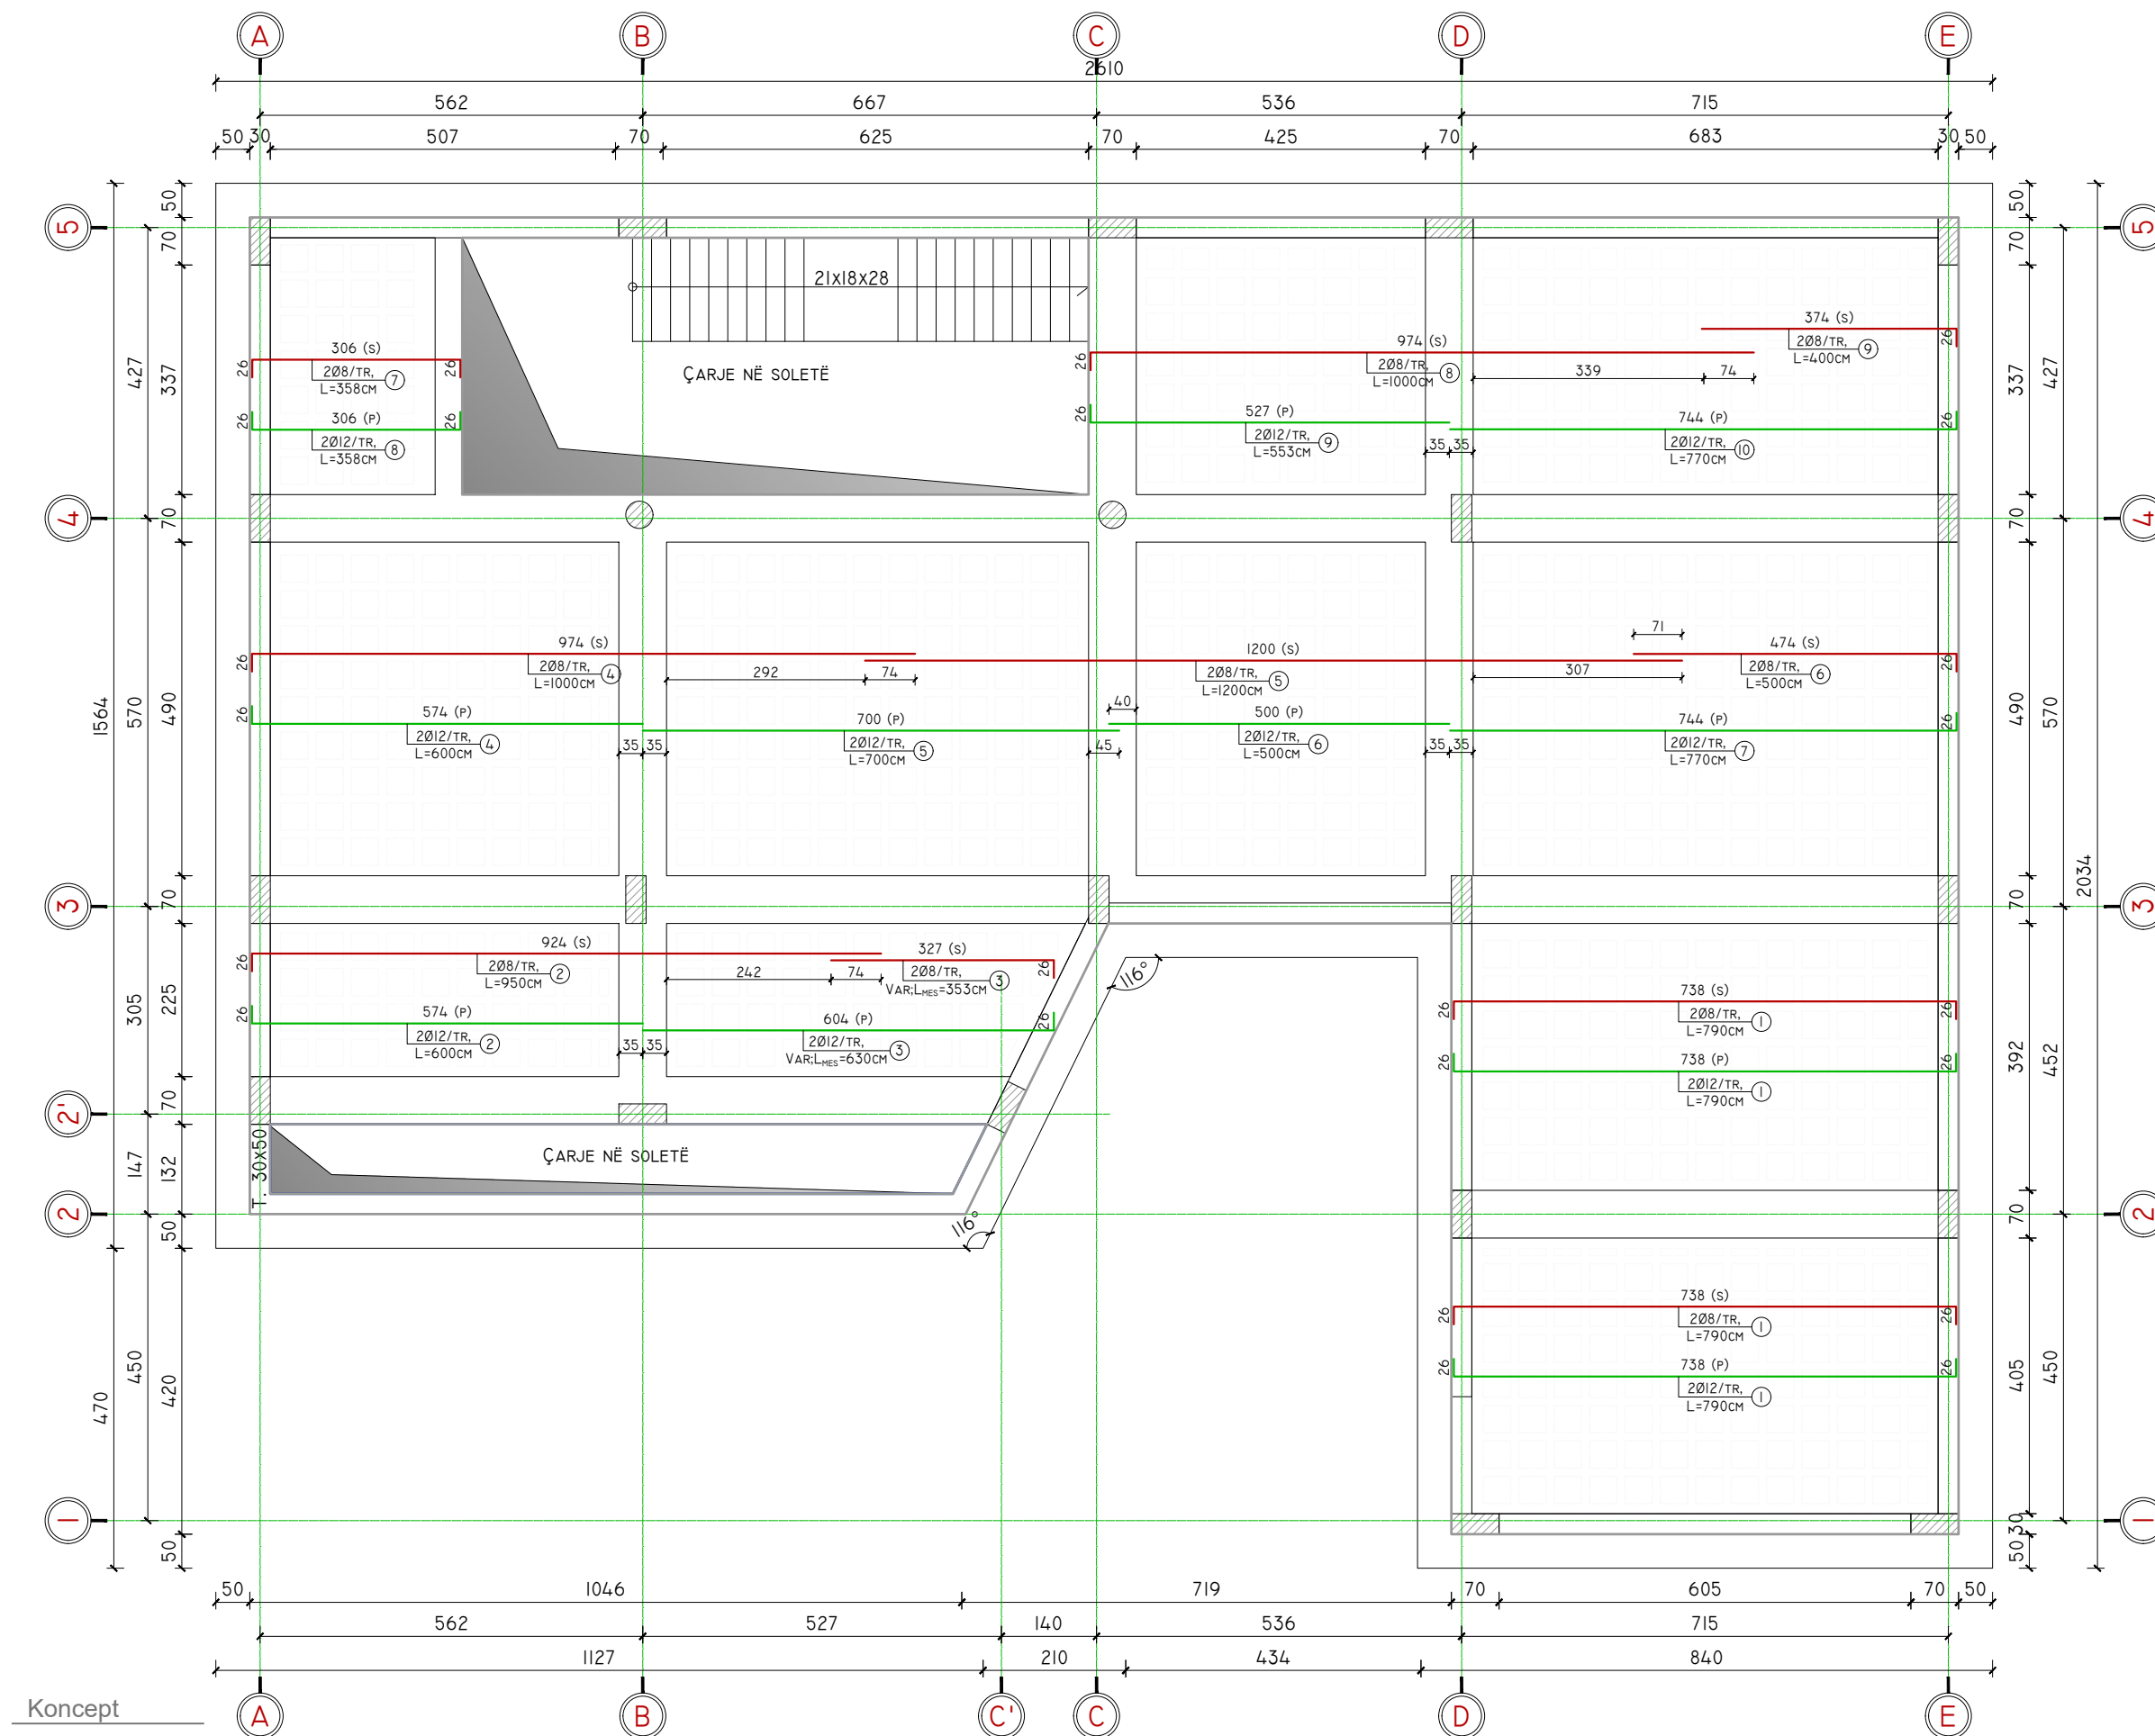

Hartimi i Projektit të ndërtimit të
Hapësirës Memoriale
Multifunkionale në vendin ku At
Gjergj Fishta ka lindur

AUTORITETI KONTRAKTUES:
AGJENCIA KOMBËTARE E PLANIFIKIMIT
TË TERRITORIT
ARMIMI I SOLETËS

ARKITEKTURA:
ATRIA STUDIO
NR. LIC. N. 6853/2
ARK. ENOLA MARTOPULLLO

KONSTRUKSIONI:
ING. MUHAMET KRUIJA
ING. REZEART ZGJANJOLLI

MEKANIKE:
ING. PATRIS MARTOPULLLO

ELEKTRIKE:
ING. ARJAN SHYTI


VENDNDODHJA:

PROJEKT ARKITEKTONIK

DHJETOR, 2021

10

ARMIMI I SOLETËS, SHUFRAT VERTIKALE, KUOTA (+3.58)M, SH. 1:100

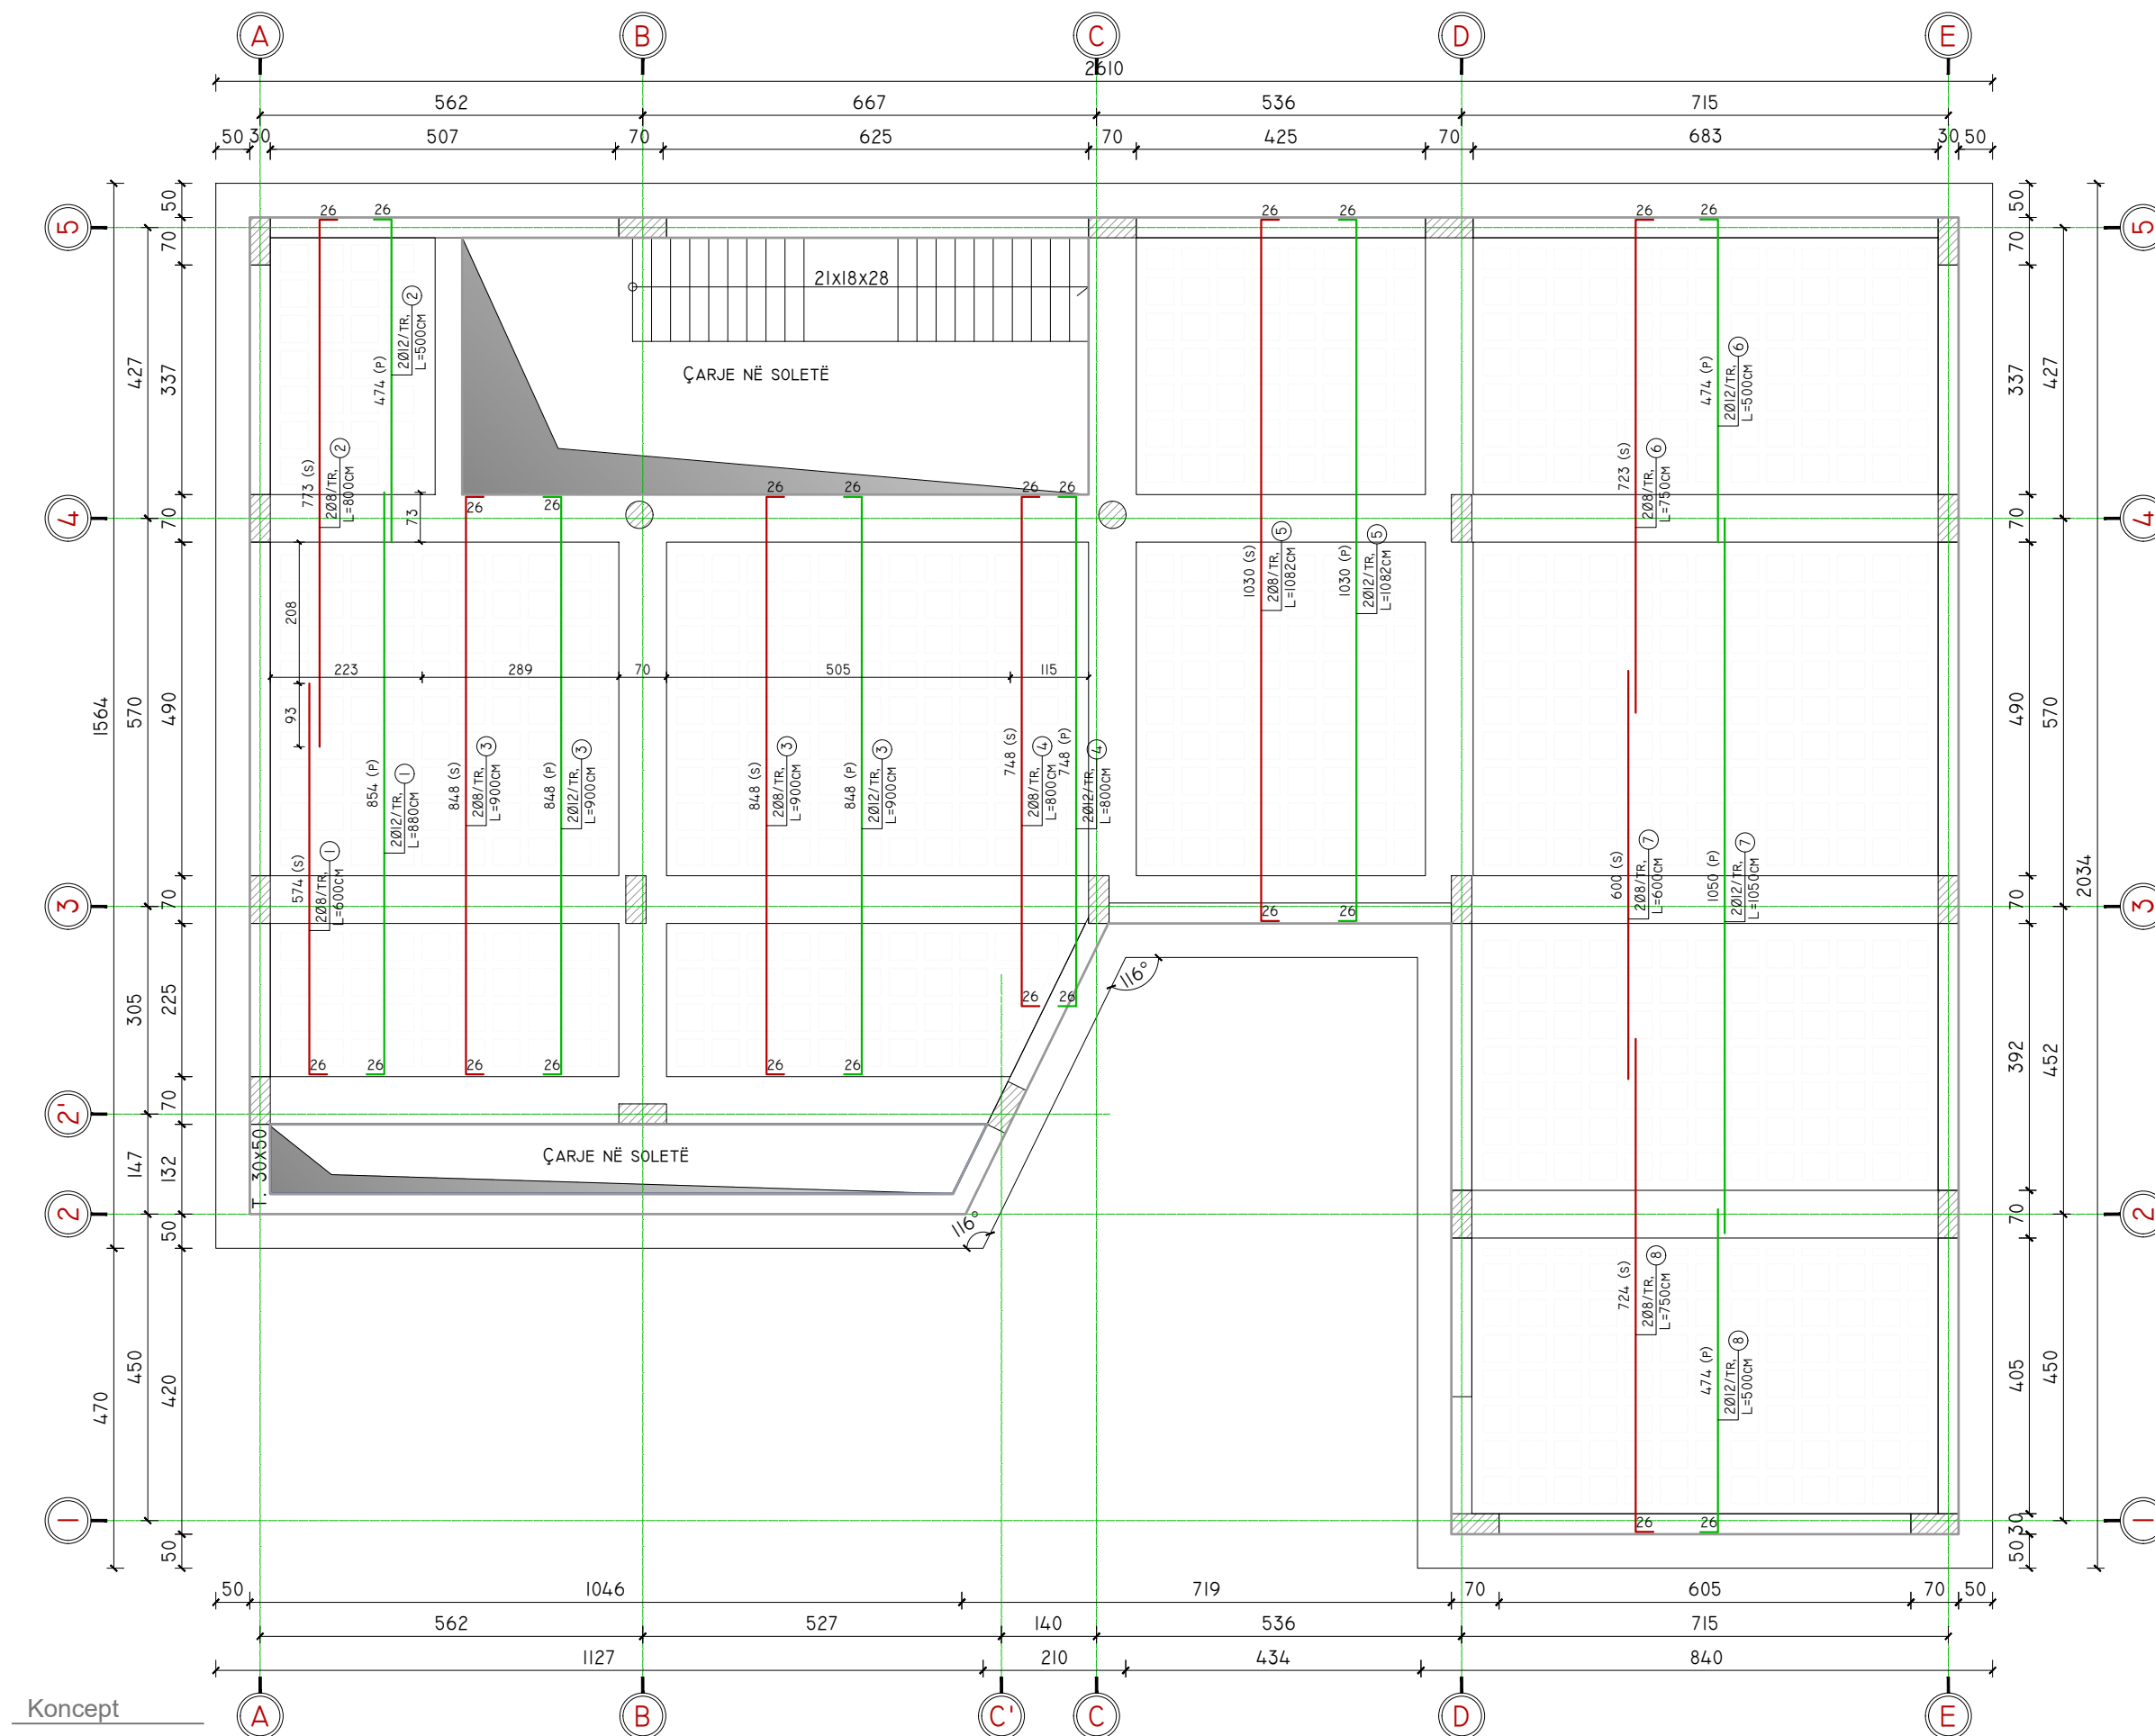

Koncept



Hartimi i Projektit të ndërtimit të
Hapësirës Memoriale
Multifunkionale në vendin ku At
Gjergj Fishta ka lindur

AUTORITETI KONTRAKTUES:
AGJENCIA KOMBËTARE E PLANIFIKIMIT
TË TERRITORIT
ARMIMI I Soletës

ARKITEKTURA:
ATRIA STUDIO
NR. LIC. N. 6853/2
ARK. ENOLA MARTOPULLLO

KONSTRUKSIONI:
ING. MUHAMET KRUIJA
ING. REZEART ZGJANJOLLI

MEKANIKE:
ING. PATRIS MARTOPULLLO


ELEKTRIKE:
ING. ARJAN SHYTI

VENDNDODHJA:



PROJEKT ARKITEKTONIK

DHJETOR, 2021



TRAU 3 [A-E], KUOTA +3.58M, SH.1:50

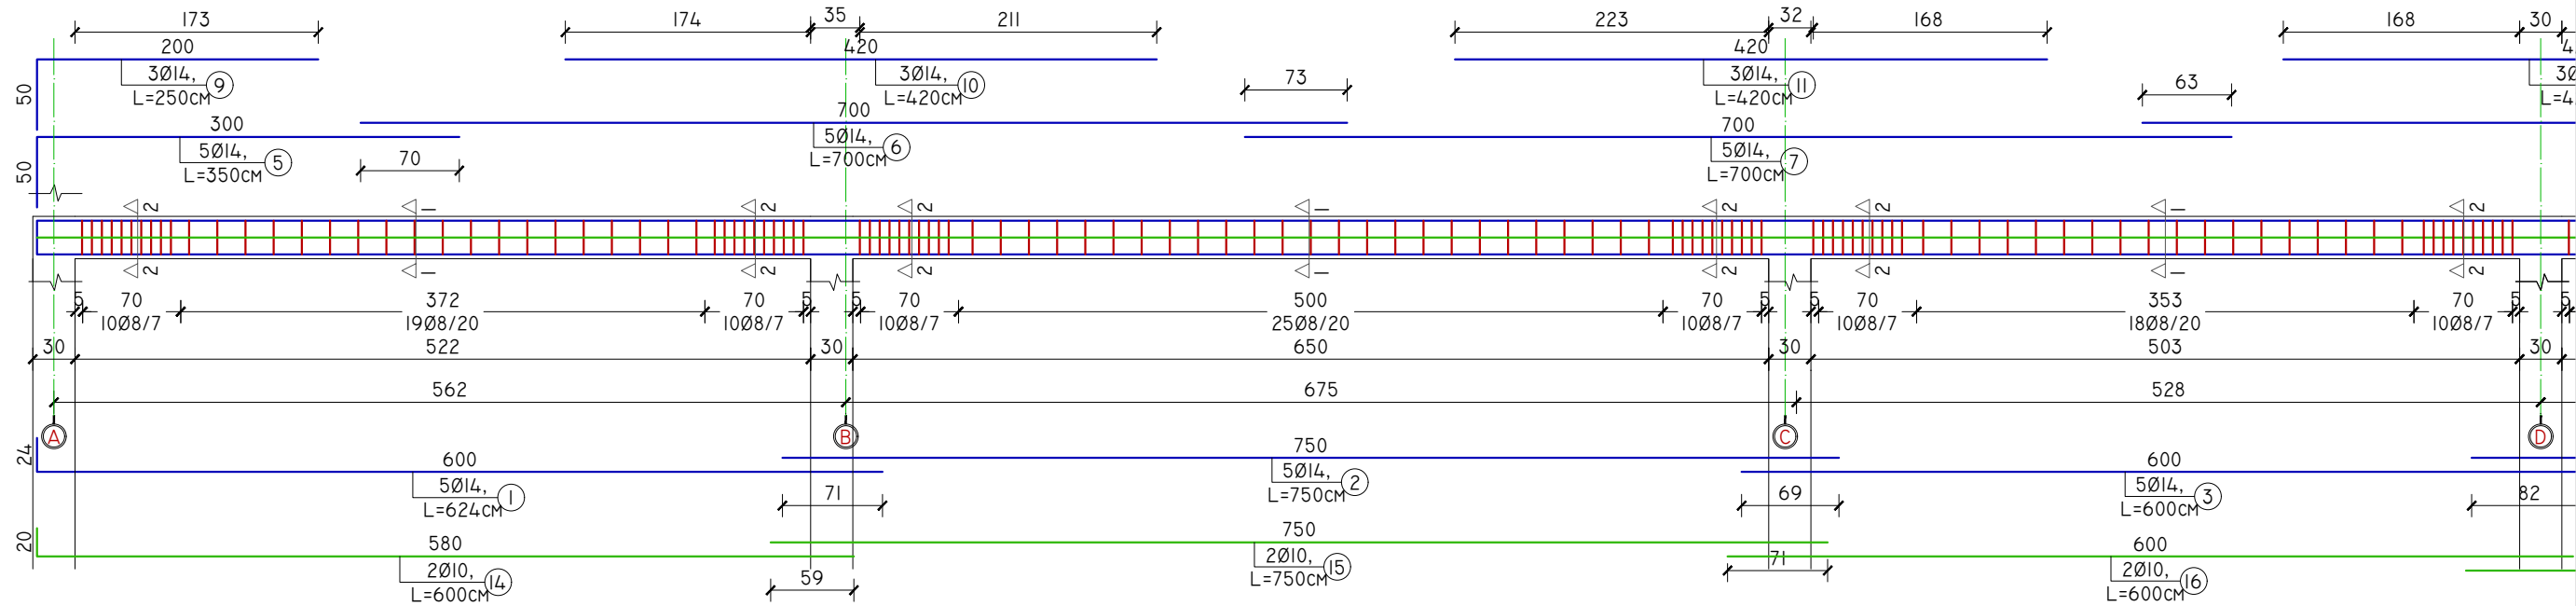


TRAU 3 [A-E], KUOTA +3.58M, SH.1:50

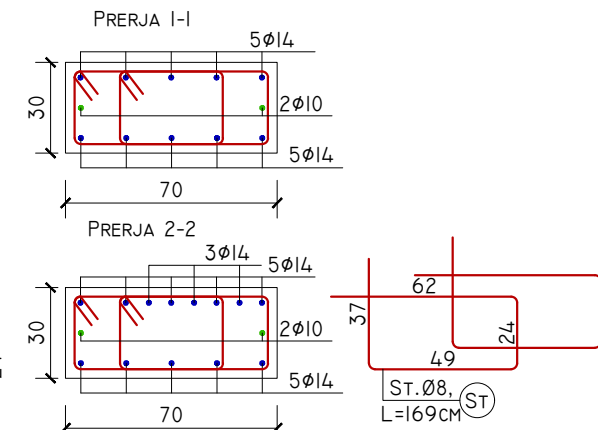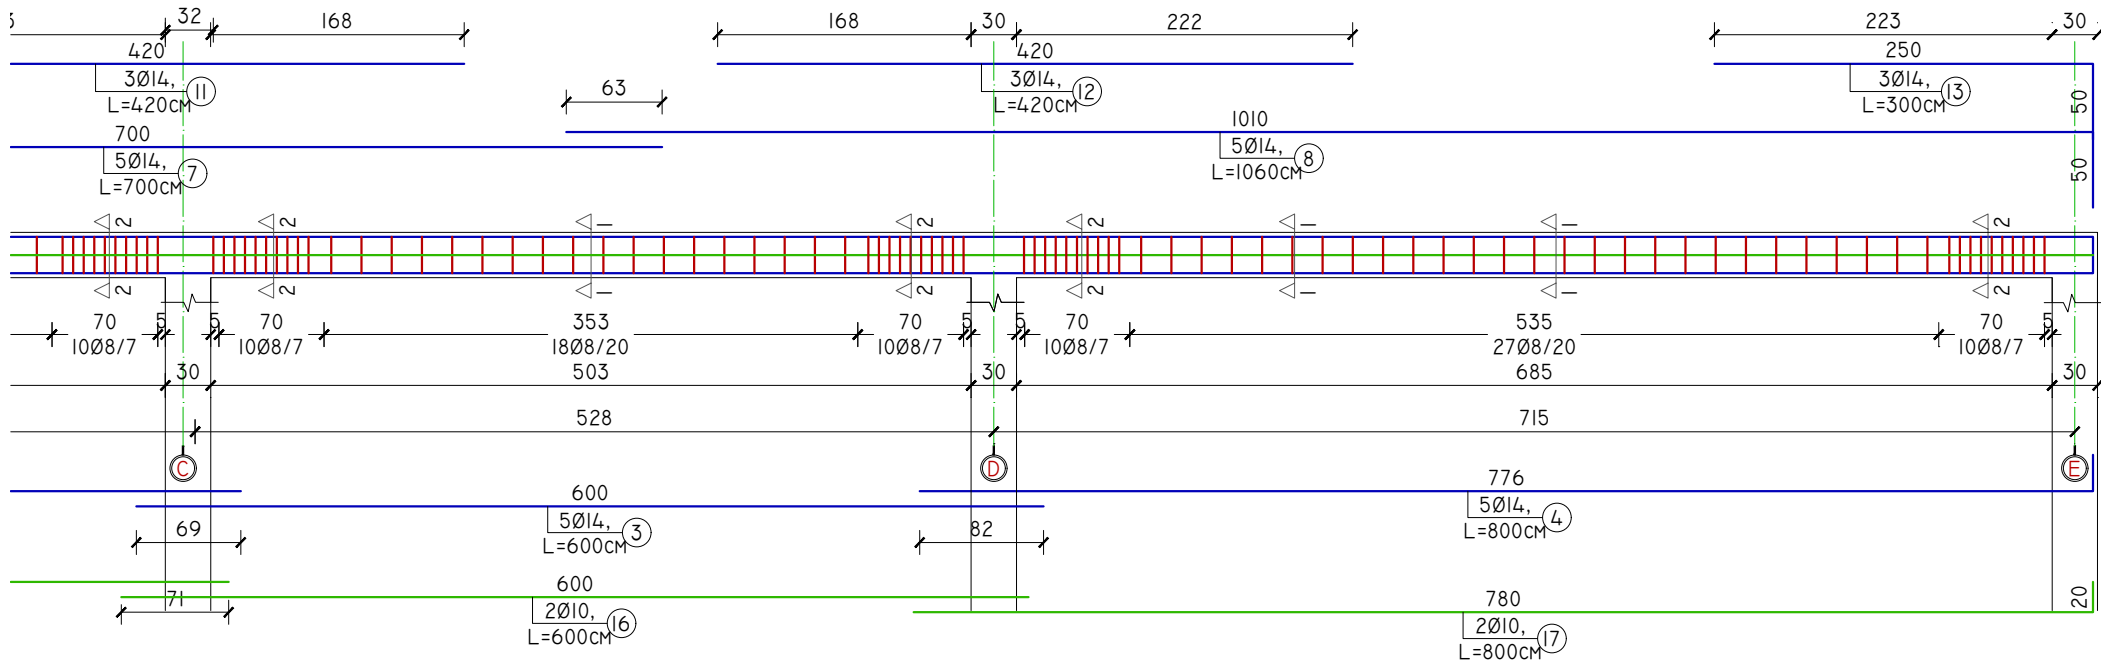



TRAU 2' [A-C'], KUOTA +3.58M, SH.1:50

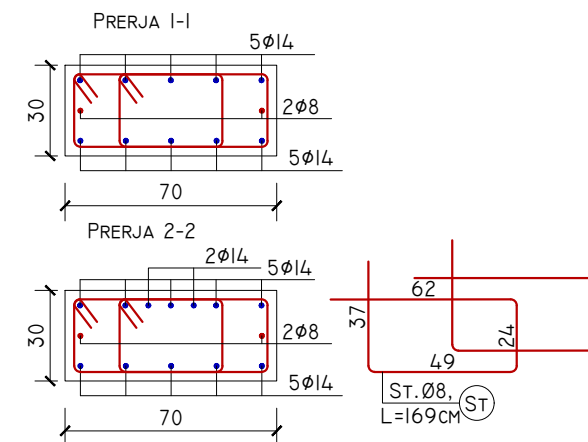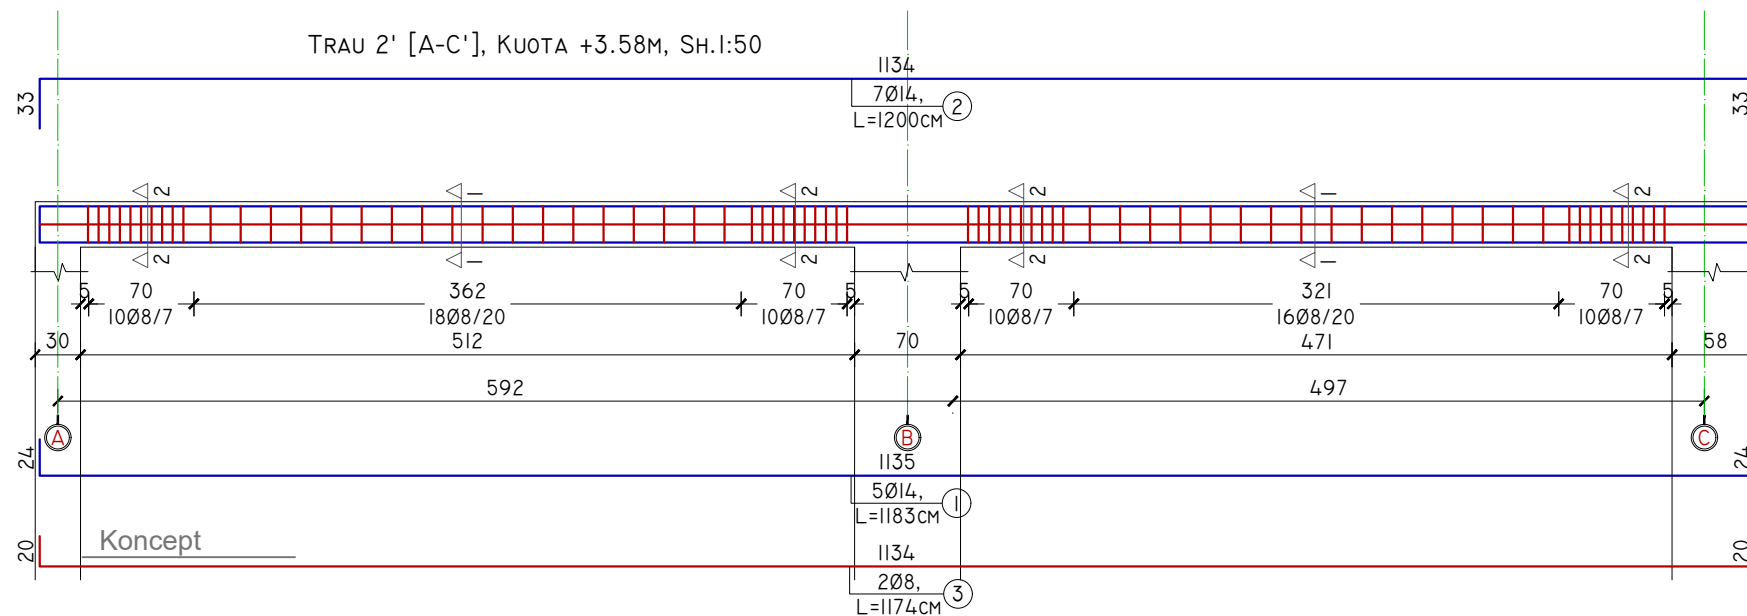



TRAU 4 [A-E], KUOTA +3.58M, SH.I:50



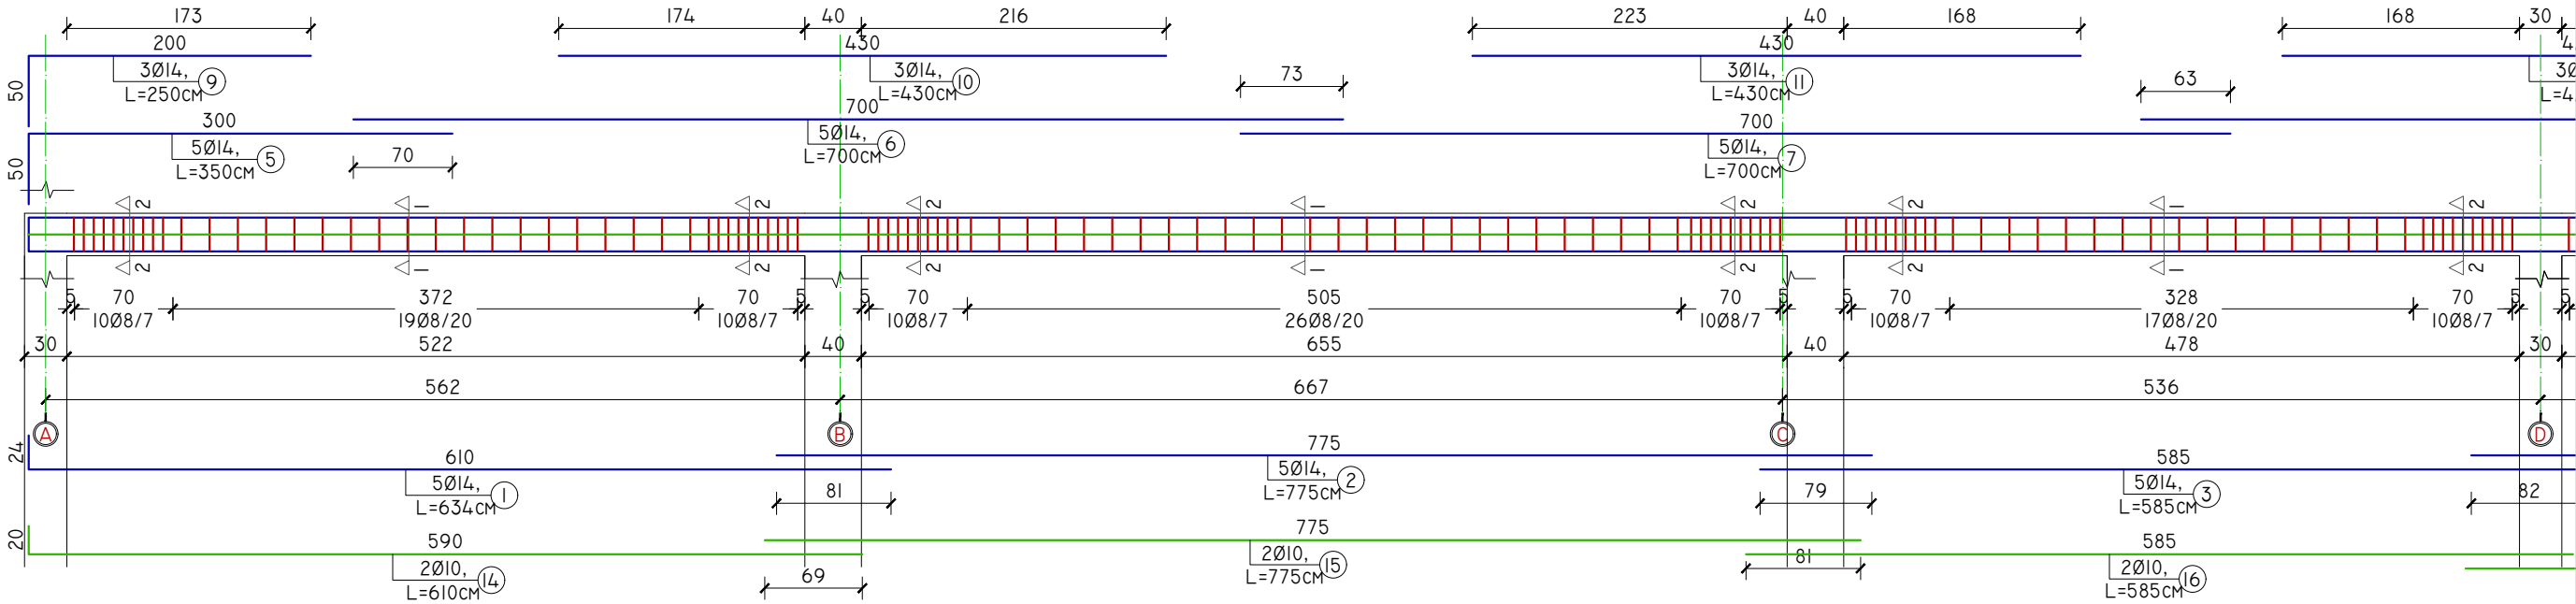










TRAU 4 [A-E], KUOTA +3.58M, SH.I:50

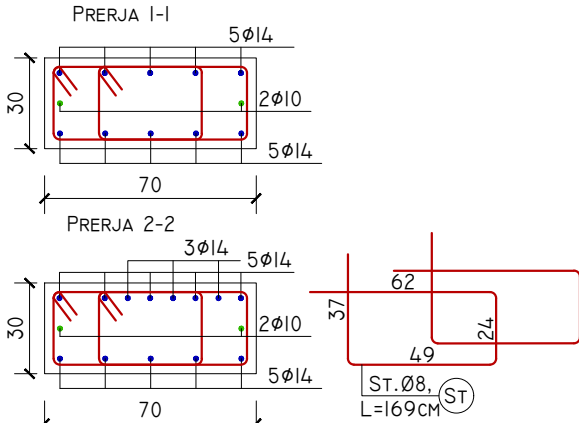
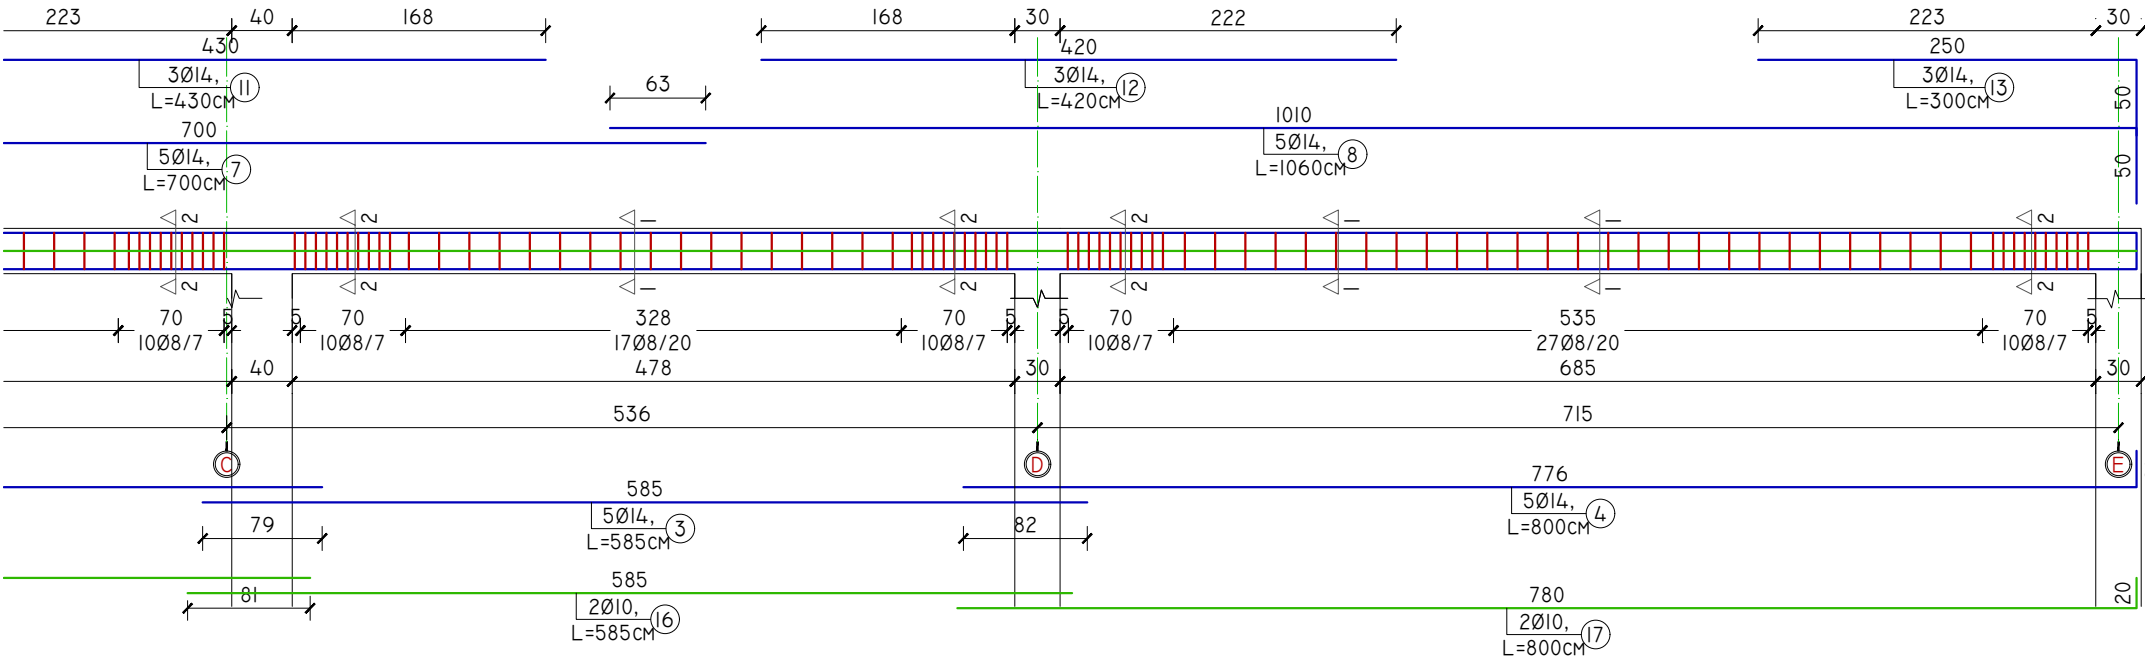


TRAU 2 [D-E], KUOTA +3.58M, SH.I:50

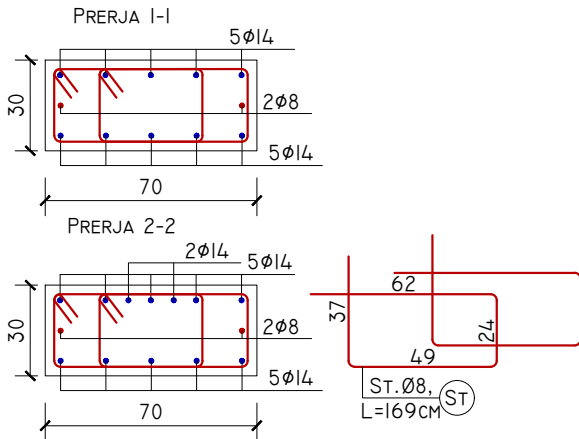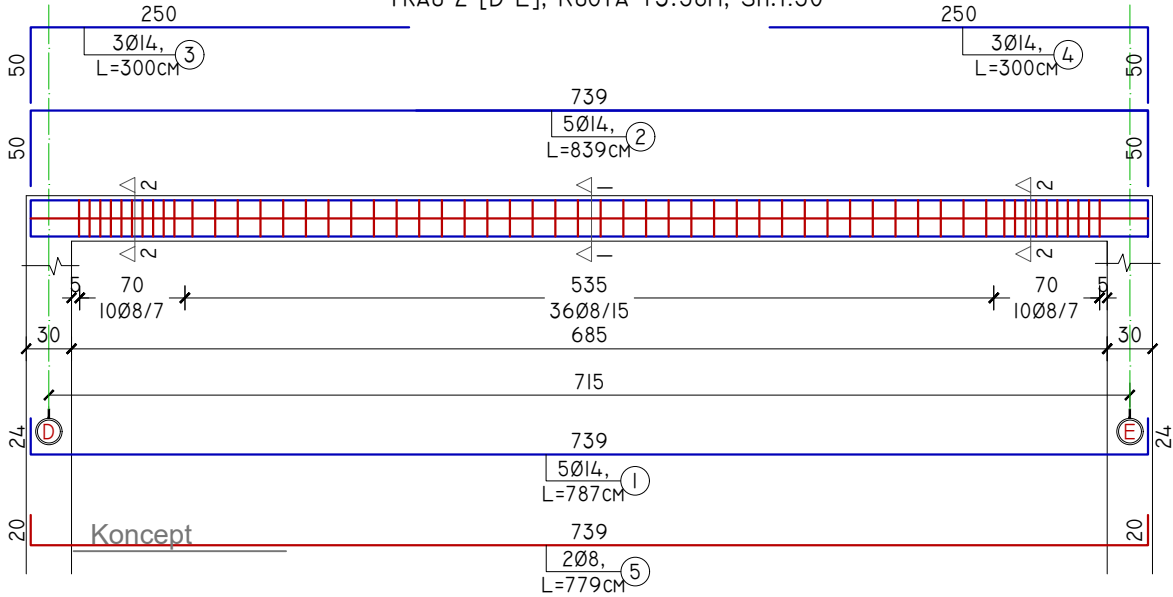

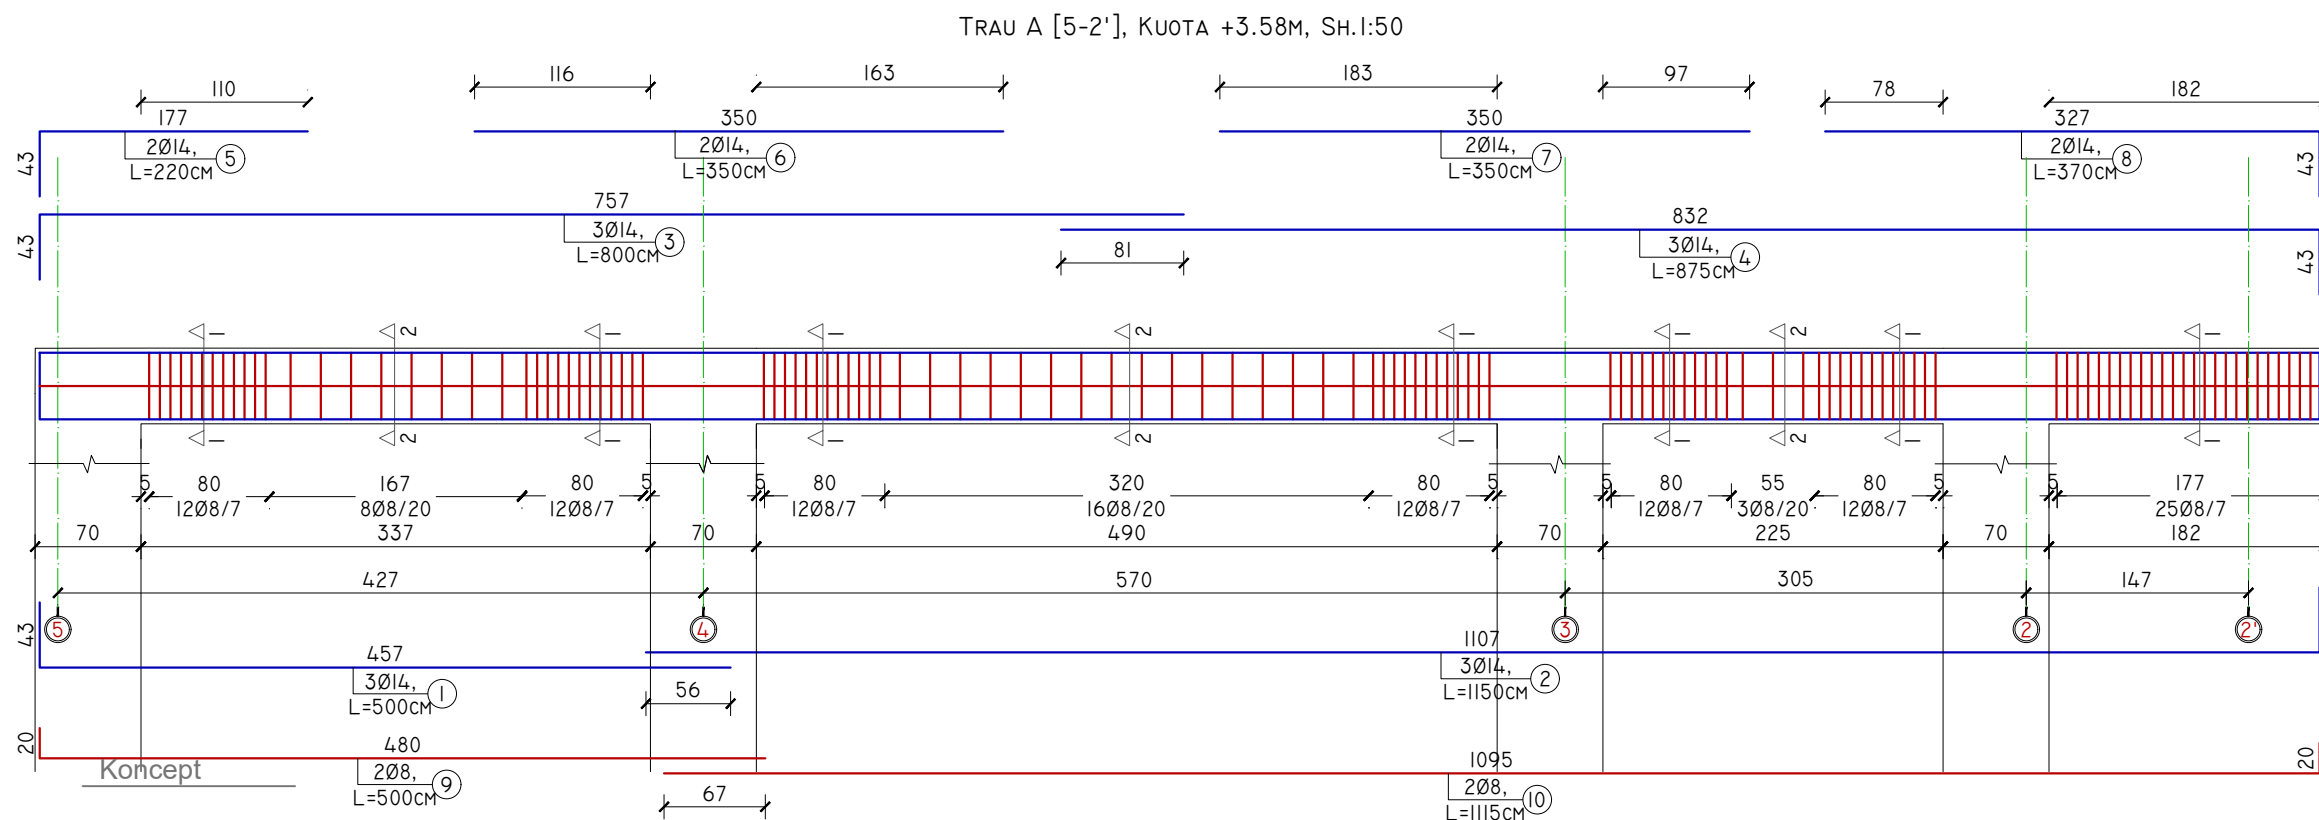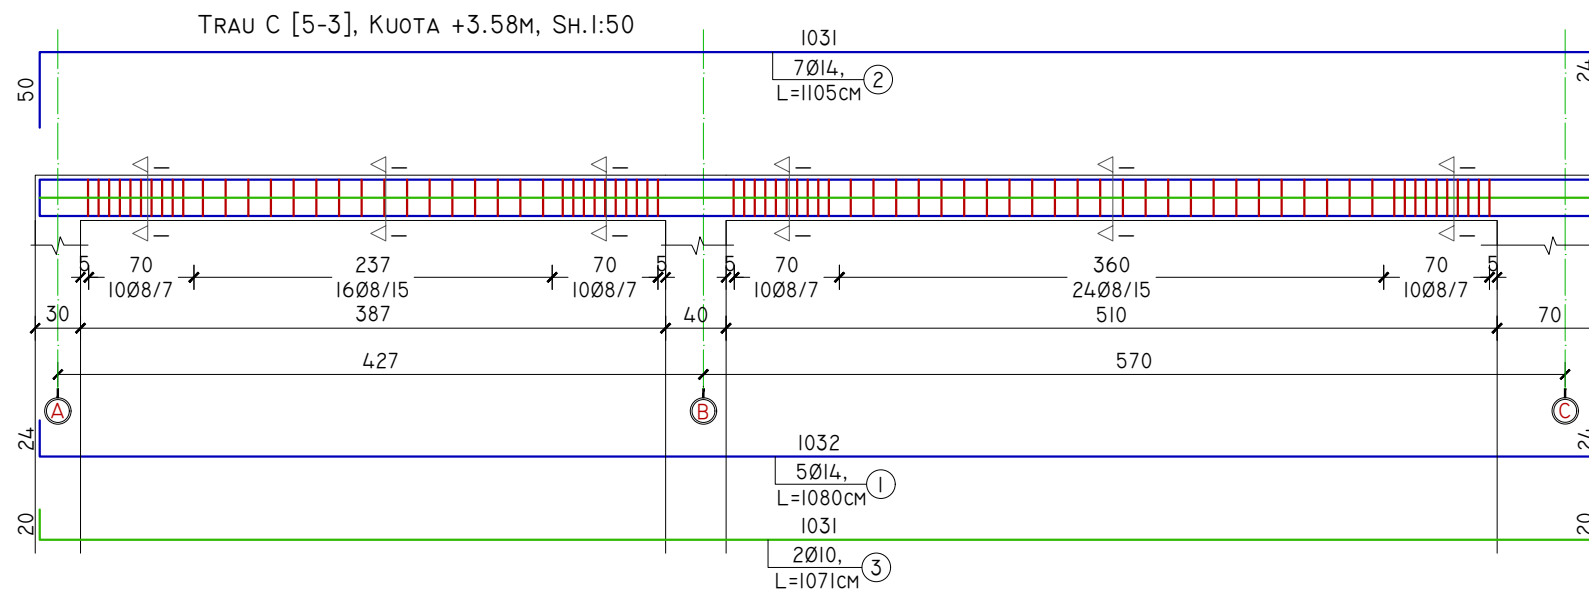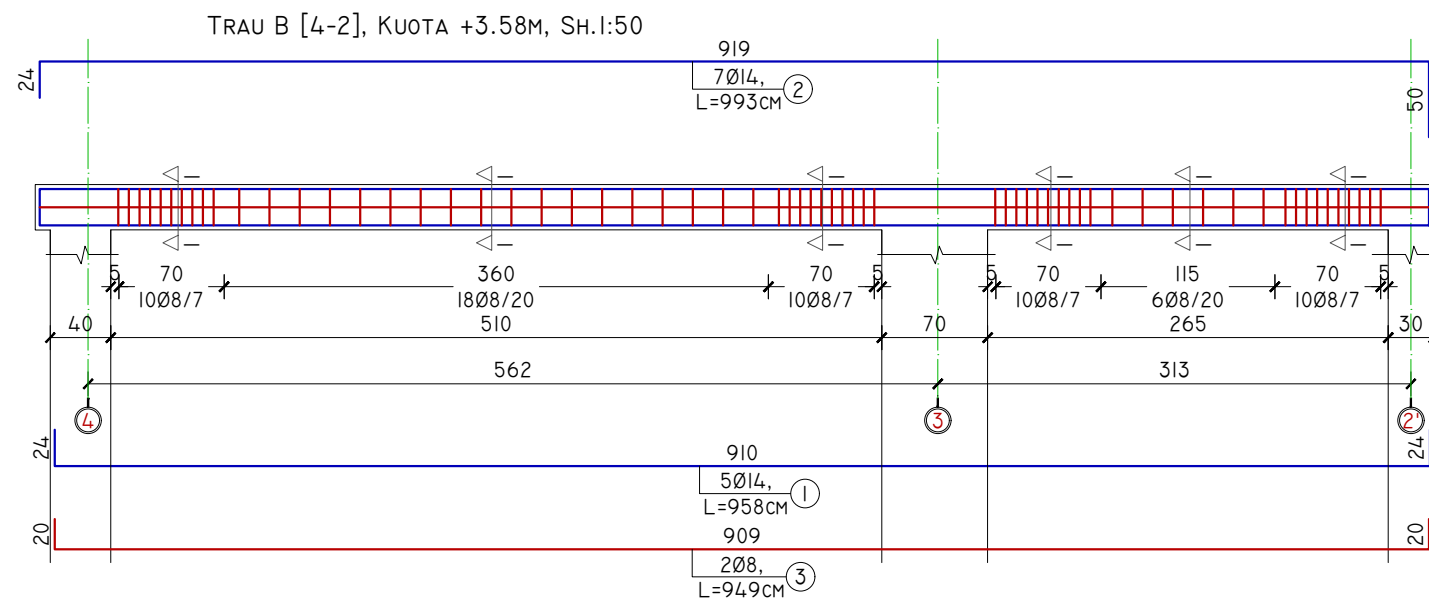

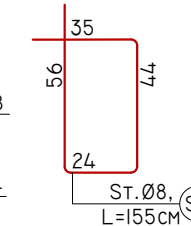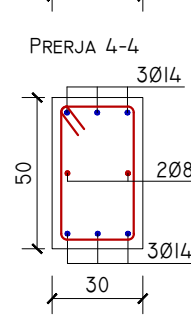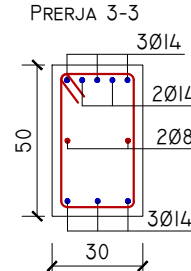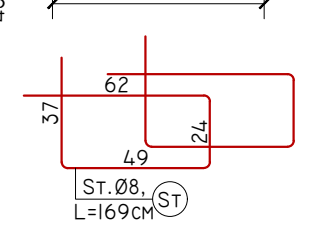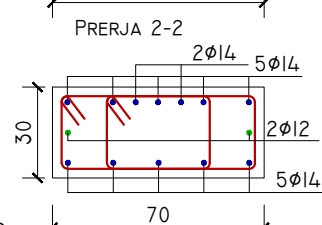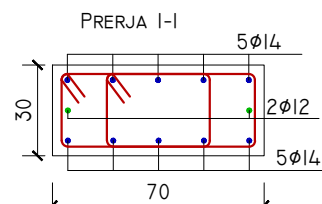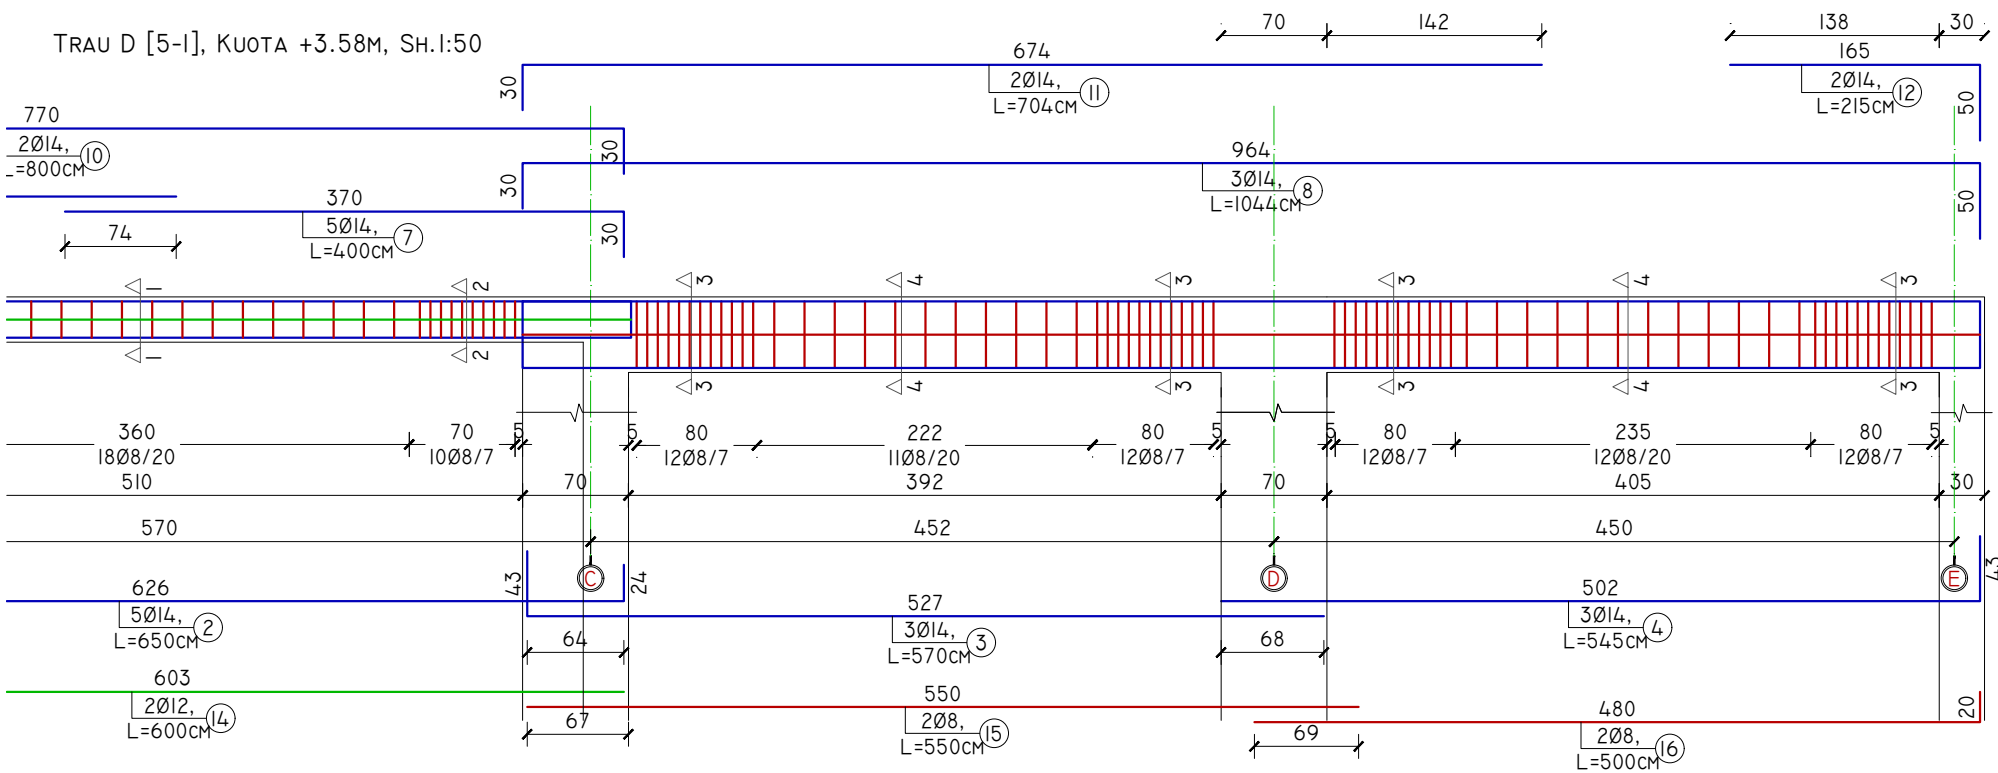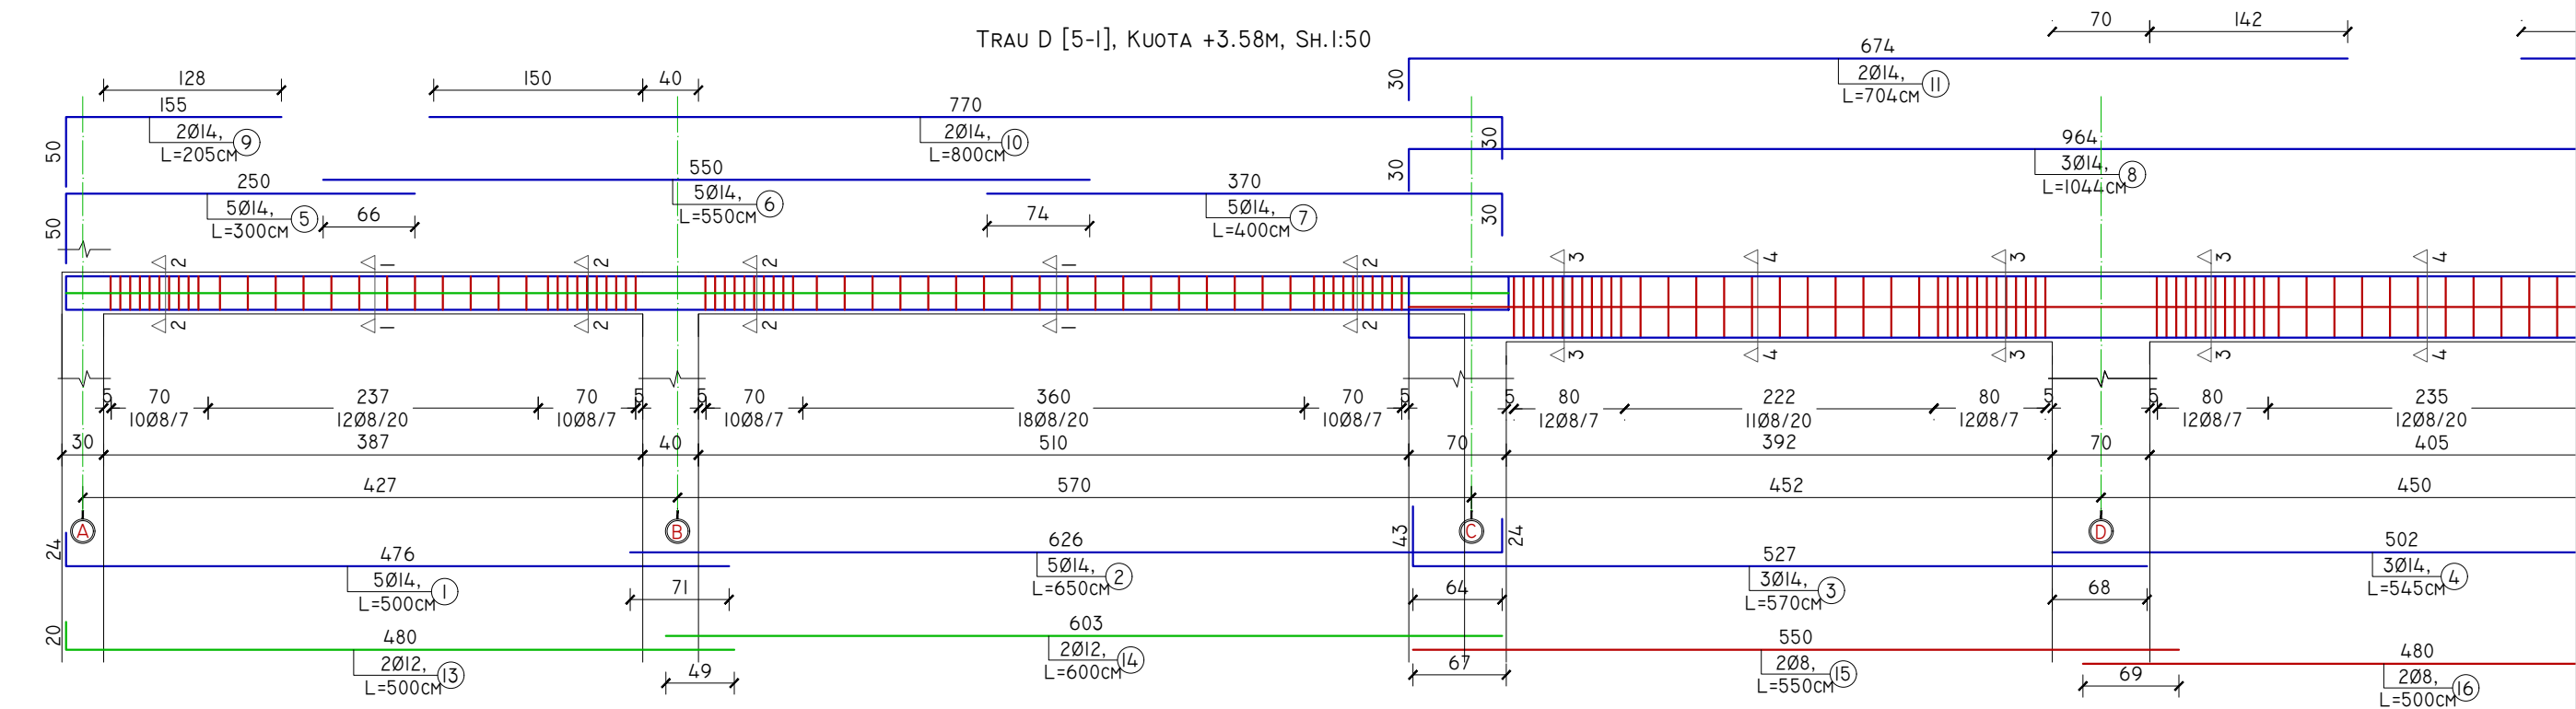

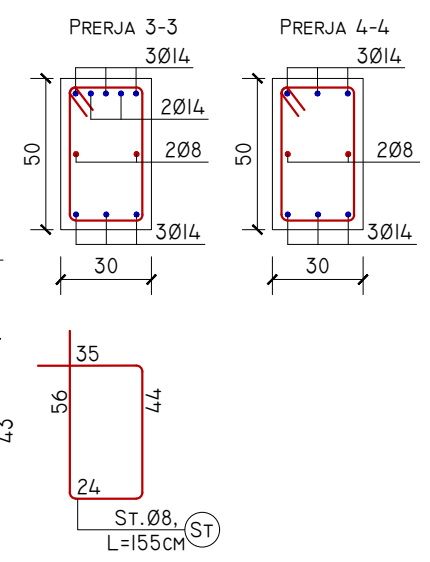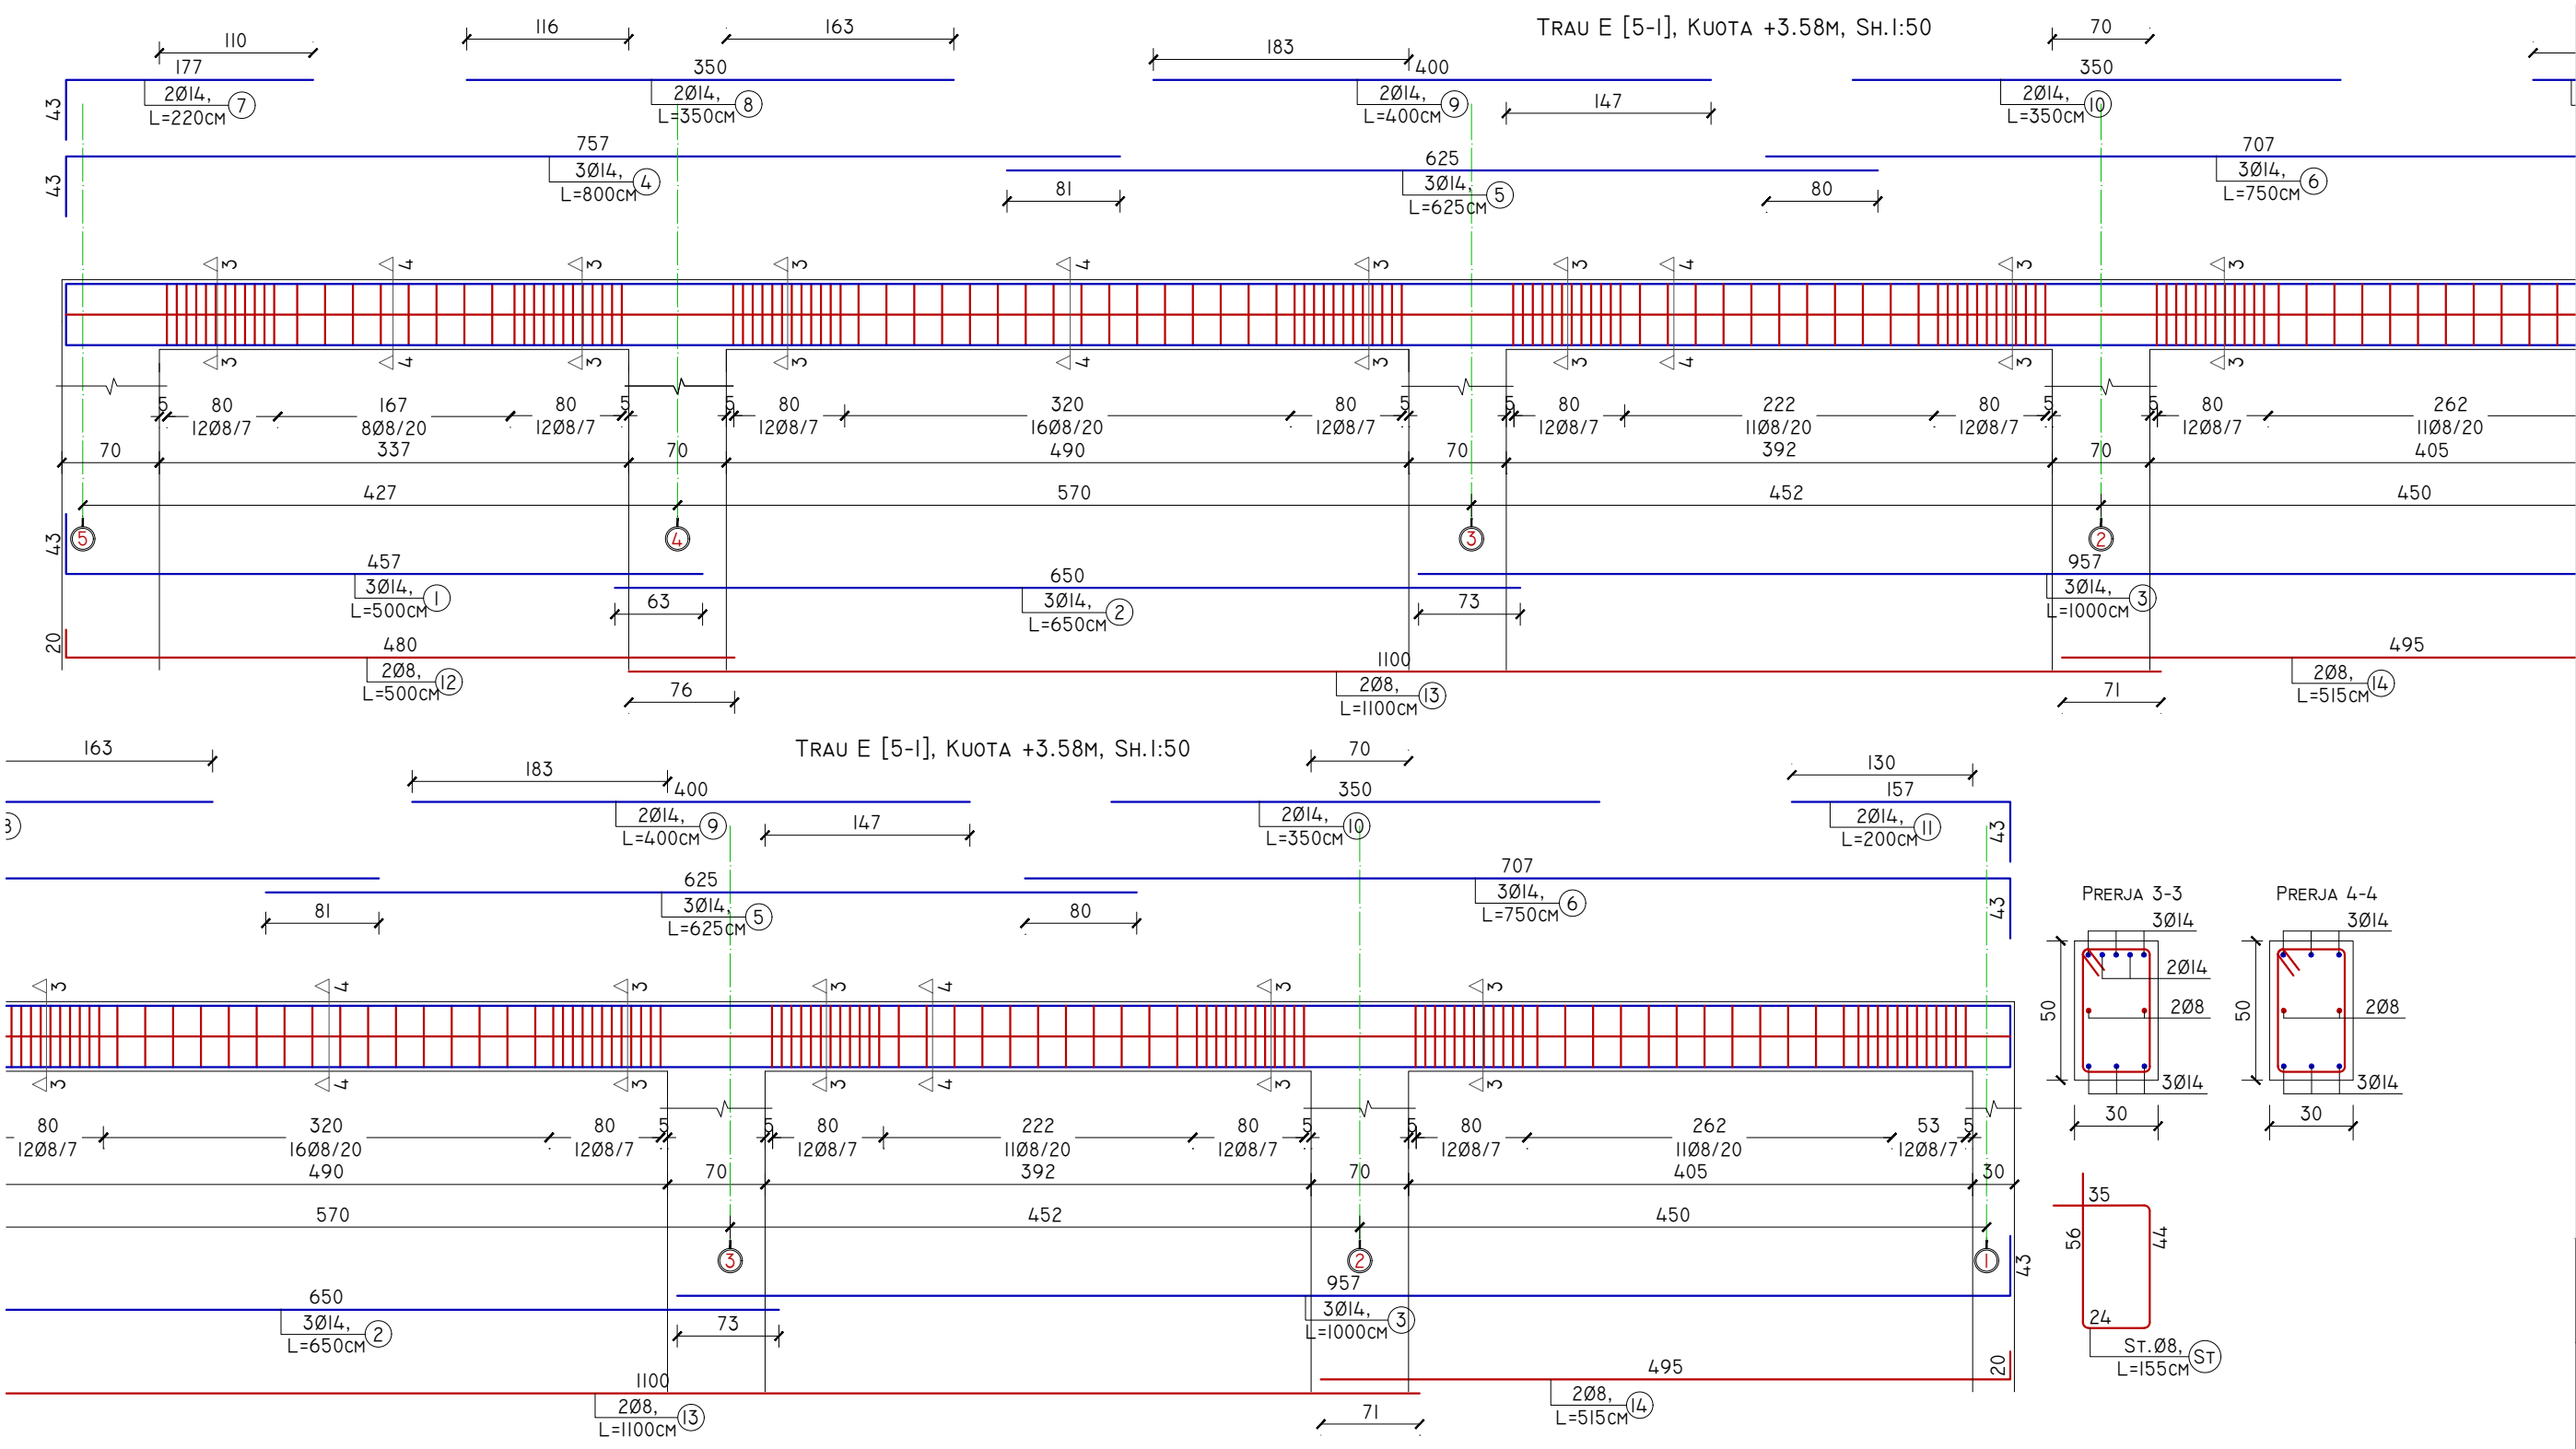

Koncept



Hartimi i Projektit të ndërtimit të Hapësirës Memoriale Multifunkionale në vendin ku At Gjergj Fishta ka lindur

AUTORITETI KONTRAKTUES:
AGJENCIA KOMBËTARE E PLANIFIKIMIT TË TERRITORIT
Hartimi i tërësive



ARKITEKTURA:
ATRIA STUDIO
NR. LIC. N. 6853/2
ARK. ENOLA MARTOPULLLO

KONSTRUKSIONI:
ING. MUHAMET KRUIJA
ING. REZEART ZGJANJOLLI

MEKANIKE:
ING. PATRIS MARTOPULLLO

ELEKTRIKE:
ING. ARJAN SHYTI

VENDNDODHJA:
PROJEKT ARKITEKTONIK
DHJETOR, 2021

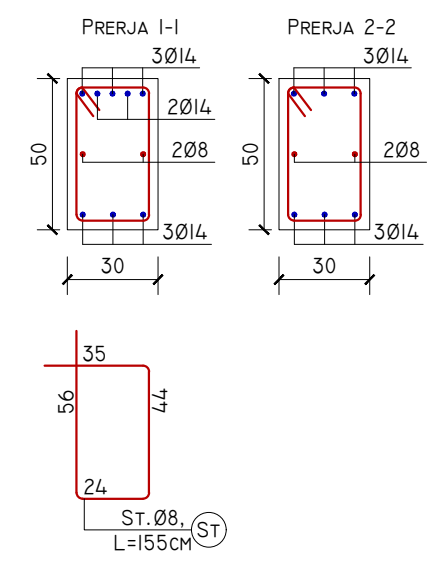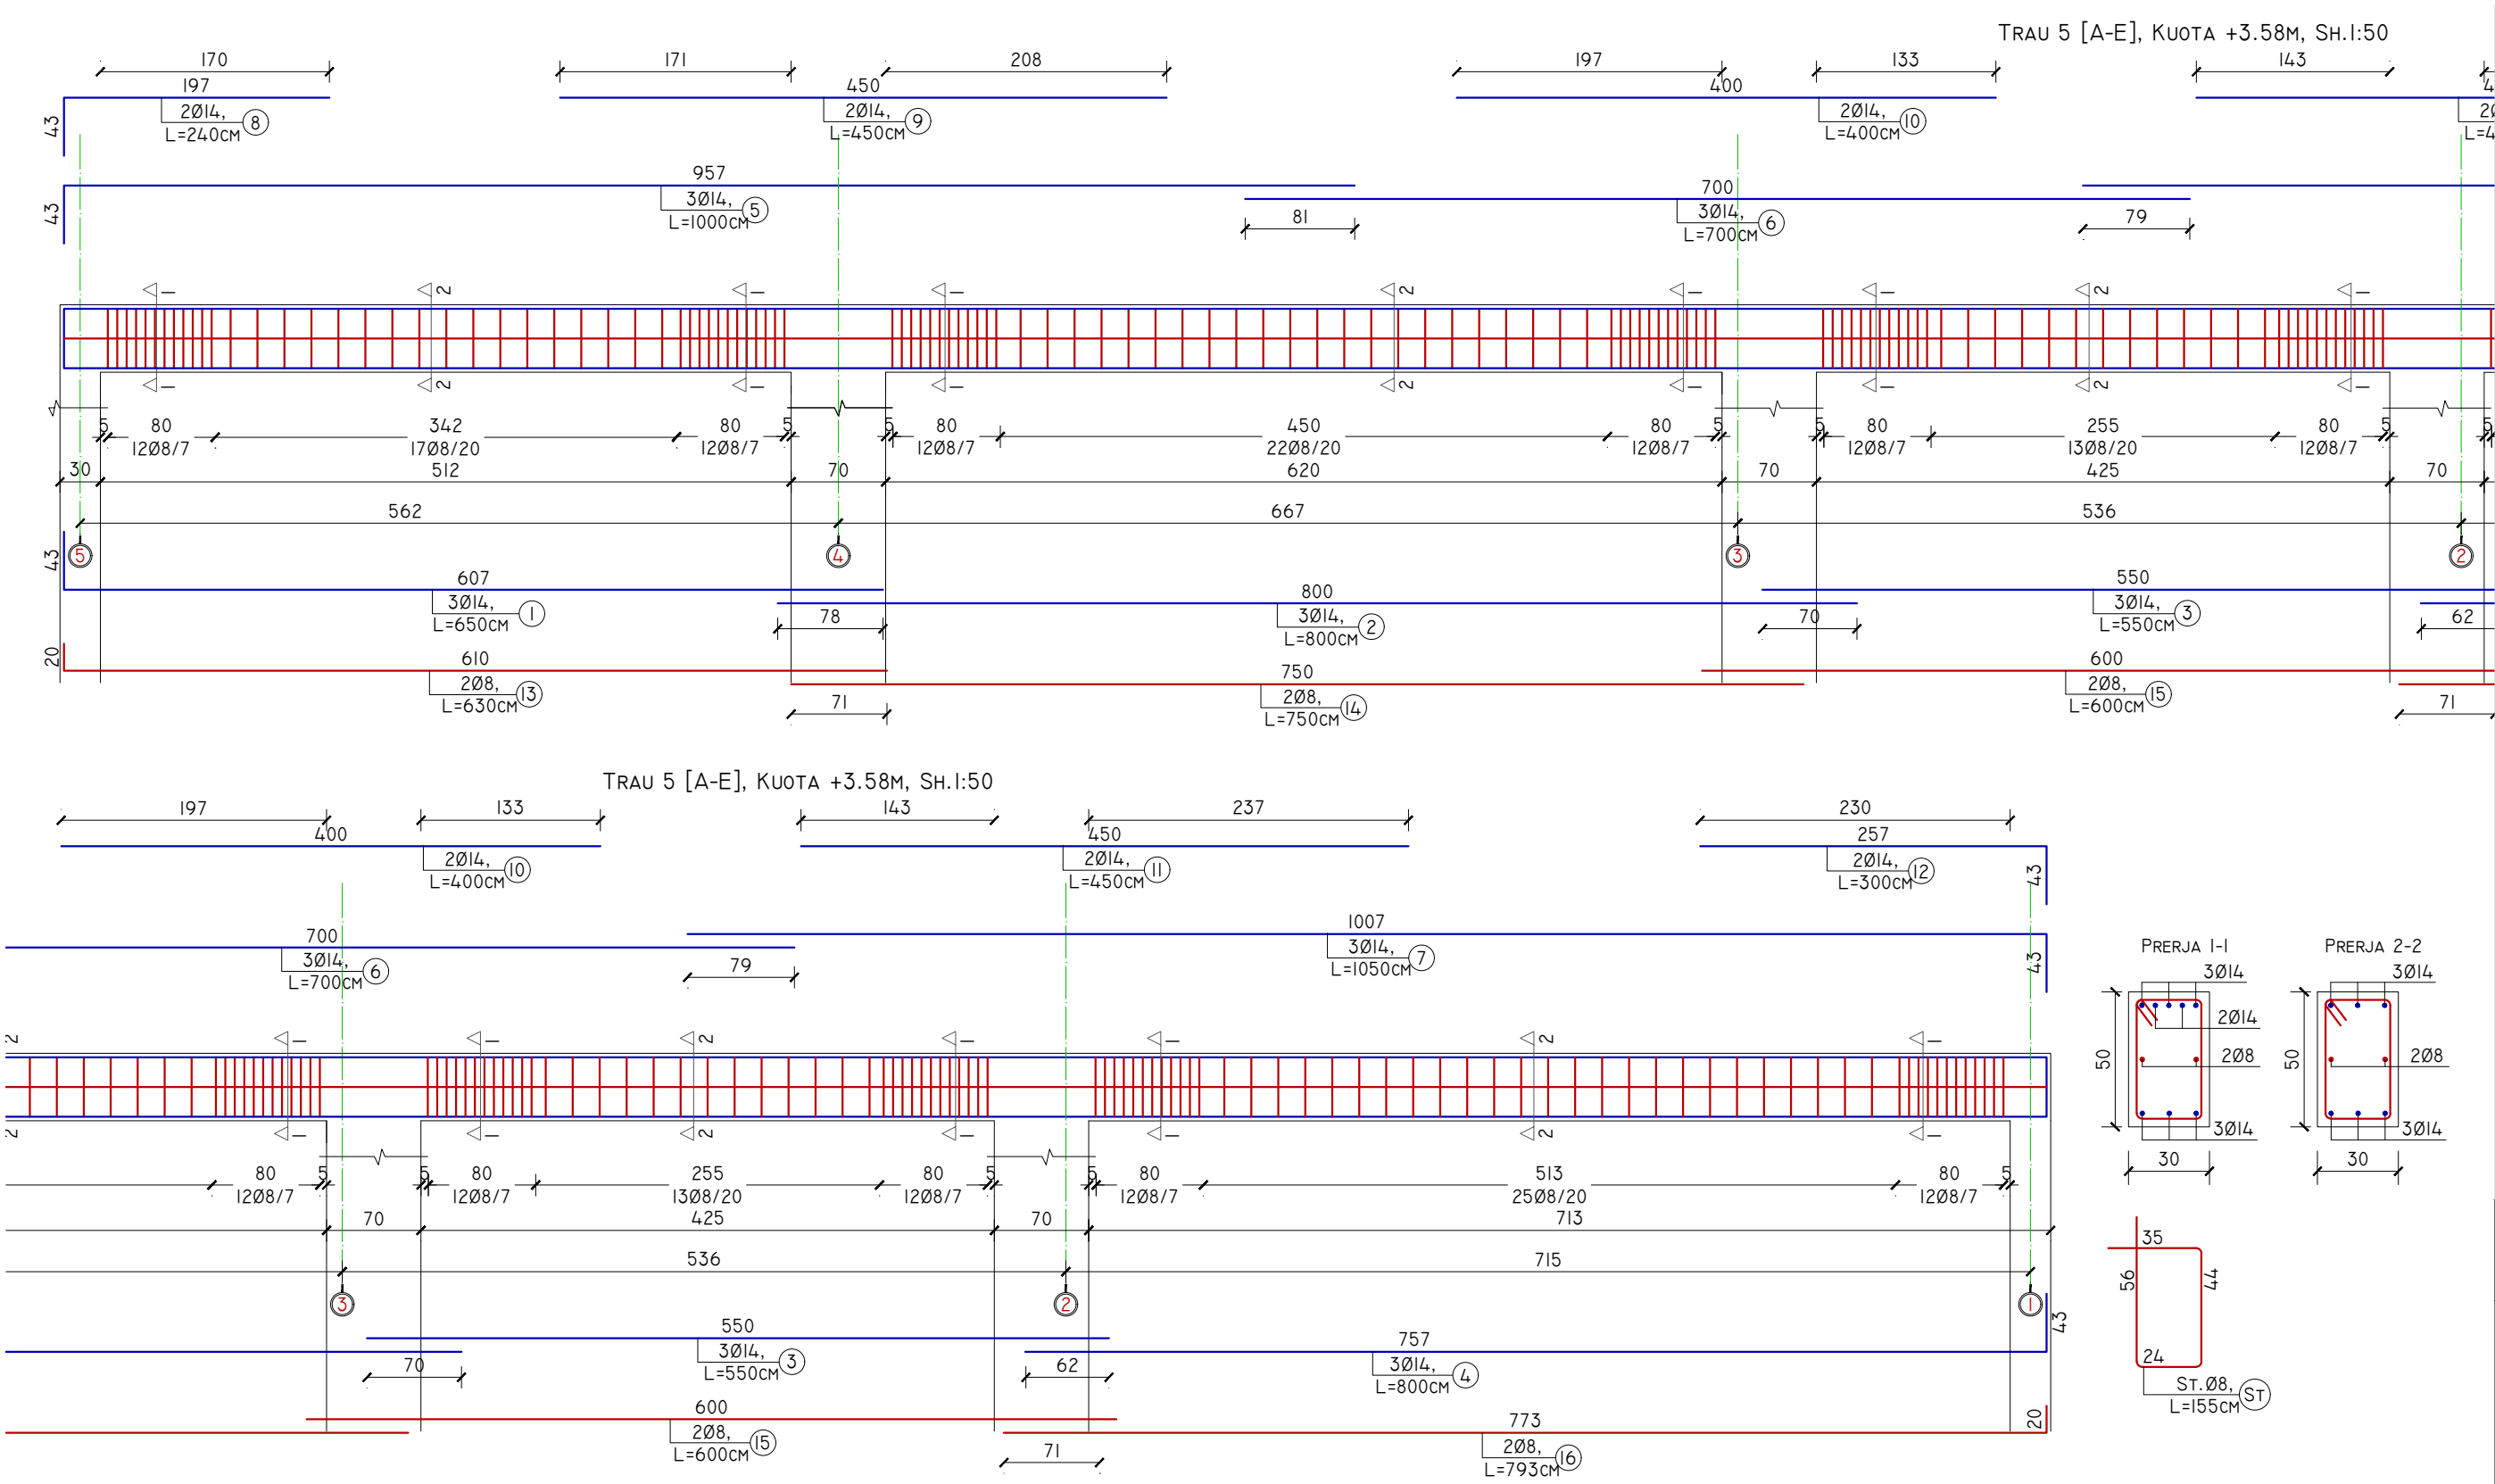

Koncept

Atria Studio

Hartimi i Projektit të ndërtimit të Hapësirës Memoriale Multifunkionale në vendin ku At Gjergj Fishta ka lindur

AUTORITETI KONTRAKTUES:
AGJENCIA KOMBETARE E PLANIFIKIMIT TË TERRITORIT

ARKITEKTURA:
ATRIA STUDIO
NR. LIC. N. 6853/2
ARK. ENOLA MARTOPULLLO

KONSTRUKSIONI:
ING. MUHAMET KRUIJA
ING. REZEART ZGJANJOLLI

MEKANIKE:
ING. PATRIS MARTOPULLLO

ELEKTRIKE:
ING. ARJAN SHYTI

VENDNDODHJA:

PROJEKT ARKITEKTONIK

DHJETOR, 2021

[illegible]

TRAU T-SH [5-4], KUOTA +3.58M, SH.1:50

471

4Ø14, L=545CM (2)

50

24

70

10Ø8/7

227

15Ø8/15

377

70

10Ø8/7

5

30

427

70

24

20

471

4Ø14, L=519CM (1)

471

2Ø8, L=511CM (3)

24

20

PRERJA I-I

40

4014

208

4014

30

35

46

34

24

ST. 08, L=135cm (ST)

a | Atria
Studio

AUTORITETI KONTRAKTUES:
AGJENCIA KOMBËTARE E PLANIFIKIMIT
TË TERRITORIT
Armimi i trarëve

KONSTURKSIONI:
ING. MUHAMET KRUJA
ING. REZEART ZGJANJOLLI

ELEKTRIKE:
ING. ARJAN SHYTI

PROJEKT ARKITEKTONIK



DHJETOR, 2021


ELEMENTI	COPE	SPECIFIKIMI I SHUFRAVE PËR NJË ELEMENT				PËRMBLEDHËSE E SHUFRAVE DHE BETONIT PËR NJË ELEMENT			TOTALI			
		POZICIONI SHUFRES	DIAMETRI	GJATËSIA	SASIA	GJATËSIA TOTAL	HEKUR			BETON	HEKUR	BETON
			Ø (MM)	L (CM)	N (COPE)	NXL (M)	Ø (MM)	Ø (M)	PESHA (KG)	m³	KG	m³
SOLETA	I	1	8	790	34	269	8	8226	3246	5,392	35	35.01
		2	8	950	10	95	12	2417	2146			
		3	8	353	10	35						
		4	8	1000	20	200						
		5	8	1200	20	240						
		6	8	500	20	100						
		7	8	358	16	57						
		8	8	1000	16	160						
		9	8	400	16	64						
		1	12	790	34	269						
		2	12	600	10	60						
		3	12	630	10	63						
		4	12	600	20	120						
		5	12	700	20	140						
		6	12	500	20	100						
		7	12	770	20	154						
		8	12	358	16	57						
		9	12	553	16	88						
		10	12	770	16	123						
		ST	8	86	3369	2898						
		1	8	600	10	60						
		2	8	800	10	80						
		3	8	900	32	288						
		4	8	800	6	48						
		5	8	1082	18	195						
		6	8	750	28	210						
		7	8	600	28	168						
		8	8	750	28	210						
		1	12	880	10	88						
		2	12	500	10	50						
		3	12	900	32	288						
		4	12	800	6	48						
		5	12	1082	18	195						
		6	12	500	28	140						
		7	12	1050	28	294						
		8	12	500	28	140						
		ST	8	86	3313	2849						
		5,392										
TOTALI SOLETA										5,392	35	

ELEMENTI	COPE	SPECIFIKIMI I SHUFRAVE PËR NJË ELEMENT					PËRMBLEDHËSE E SHUFRAVE DHE BETONIT PËR NJË ELEMENT			TOTALI		
		POZICIONI SHUFRES	DIAMETRI	GJATËSIA	SASIA	GJATËSIA TOTAL	HEKUR			BETON	HEKUR	BETON
			Ø (MM)				L (CM)	N (COPE)	NXL (M)	Ø (MM)	Ó (M)	PESHA (KG)
T-3 (A-E)	I	1	14	624	5	31	8	571	225	5	662	4.96
		2	14	750	5	38	10	55	34			
		3	14	600	5	30	14	334	403			
		4	14	800	5	40						
		5	14	350	5	18						
		6	14	700	5	35						
		7	14	700	5	35						
		8	14	1060	5	53						
		9	14	250	3	8						
		10	14	420	3	13						
		11	14	420	3	13						
		12	14	420	3	13						
		13	14	300	3	9						
		14	10	600	2	12						
		15	10	750	2	15						
		16	10	600	2	12						
		17	10	800	2	16						
		ST	8	169	338	571						
							662					
T-4 (A-E)	I	1	14	634	5	32	8	571	225	5	664	4.91
		2	14	775	5	39	10	55	34			
		3	14	585	5	29	14	335	405			
		4	14	800	5	40						
		5	14	350	5	18						
		6	14	700	5	35						
		7	14	700	5	35						
		8	14	1060	5	53						
		9	14	250	3	8						
		10	14	430	3	13						
		11	14	430	3	13						
		12	14	420	3	13						
		13	14	300	3	9						
		14	10	610	2	12						
		15	10	775	2	16						
		16	10	585	2	12						
		17	10	800	2	16						
		ST	8	169	338	571						
							664					
T-2" (A-C')	I	1	14	1183	5	59	8	274	108	2	281	2.06
		2	14	1200	7	84	14	143	173			
		3	8	1174	2	23						
		ST	8	169	148	250						
							281					
T-2 (D-E)	I	1	14	839	5	42	8	205	81	1	204	1.44
		2	14	839	5	42	14	102	123			
		3	14	300	3	9						
		4	14	300	3	9						
		5	8	779	2	16						
		ST	8	169	112	189						
					204							
T-B (4-2)	I	1	14	958	5	48	8	235	93	2	235	1.63
		2	14	993	7	70	14	117	142			
		3	8	949	2	19						
		ST	8	169	128	216						
					235							
T-C (5-3)	I	1	14	1080	5	54	8	270	107	2	279	1.88
		2	14	1105	7	77	10	21	13			
		3	10	1071	2	21	14	131	159			
		ST	8	169	160	270						
							279					


ELEMENTI	COPE	SPECIFIKIMI I SHUFRAVE PËR NJË ELEMENT				PËRMBLEDHËSE E SHUFRAVE DHE BETONIT PËR NJË ELEMENT			TOTALI						
		POZICIONI SHUFRES	DIAMETRI	GJATËSIA	SASIA	GJATËSIA TOTAL	HEKUR			BETON	HEKUR	BETON			
			Ø (MM)	L (CM)	N (COPE)	NXL (M)	Ø (MM)	Ø (M)	PESHA (KG)	M³	KG	M³			
T-A (5-2')	I	1	14	500	3	15	8	225	89	2	240	1.85			
		2	14	1150	3	35	14	126	152						
		3	14	800	3	24									
		4	14	875	3	26									
		5	14	220	2	4									
		6	14	350	2	7									
		7	14	350	2	7									
		8	14	370	2	7									
		9	8	500	2	10									
		10	8	1115	2	22									
		ST	8	155	124	192									
							240								
T-D (5-1)	I	1	14	500	5	25	8	368	145	3	434	3.08			
		2	14	650	5	33	12	22	20						
		3	14	570	3	17	14	223	270						
		4	14	545	3	16									
		5	14	300	5	15									
		6	14	550	5	28									
		7	14	400	5	20									
		8	14	1044	3	31									
		9	14	205	2	4									
		10	14	800	2	16									
		11	14	704	2	14									
		12	14	215	2	4									
		13	12	500	2	10									
		14	12	600	2	12									
		15	8	550	2	11									
		16	8	500	2	10									
		ST	8	169	140	237									
		ST	8	155	71	110									
							434								
T-D (5-1)	I	1	14	500	3	15	8	240	95	2	288	2.44			
		2	14	650	3	20	14	160	194						
		3	14	1000	3	30									
		4	14	800	3	24									
		5	14	625	3	19									
		6	14	750	3	23									
		7	14	220	2	4									
		8	14	350	2	7									
		9	14	400	2	8									
		10	14	350	2	7									
		11	14	200	2	4									
		12	8	500	2	10									
		13	8	1100	2										
		14	8	515	2	10									
		ST	8	155	142	220									
					288										
T-5 (A-E)	I	1	14	650	3	20	8	324	128	3	373	3.41			
		2	14	800	3	24	14	203	246						
		3	14	550	3	17									
		4	14	800	3	24									
		5	14	1000	3	30									
		6	14	700	3	21									
		7	14	1050	3	32									
		8	14	240	2	5									
		9	14	450	2	9									
		10	14	400	2	8									
		11	14	450	2	9									
		12	14	300	2	6									
		13	8	630	2	13									
		14	8	750	2	15									
		15	8	600	2	12									
		16	8	793	2	16									
		ST	8	155	173	268									
							373								

ELEMENTI	COPE	SPECIFIKIMI I SHUFRAVE PËR NJË ELEMENT				PËRMBLEDHËSE E SHUFRAVE DHE BETONIT PËR NJË ELEMENT			TOTALI						
		POZICIONI SHUFRES	DIAMETRI	GJATËSIA	SASIA	GJATËSIA TOTAL	HEKUR			BETON	HEKUR	BETON			
			Ø (MM)	L (CM)	N (COPE)	NXL (M)	Ø (MM)	Ø (M)	PESHA (KG)	m³	KG	m³			
T-2 (A-C)	I	1	14	1200	3	36	8	203	80	2	235	2.10			
		2	14	550	3	17	14	129	155						
		3	14	650	3	20									
		4	14	1050	3	32									
		5	14	450	2	9									
		6	14	800	2	16									
		7	8	1200	2	24									
		8	8	500	2	10									
		ST	8	155	109	169									
		235											2		
T-SH	I	1	14	519	4	21	8	64	25	1	77	0.57			
		2	14	545	4	22	14	43	51						
		3	8	511	2	10									
		ST	8	155	35	54									
		77													
TOTALI TRARË										3,974	30				

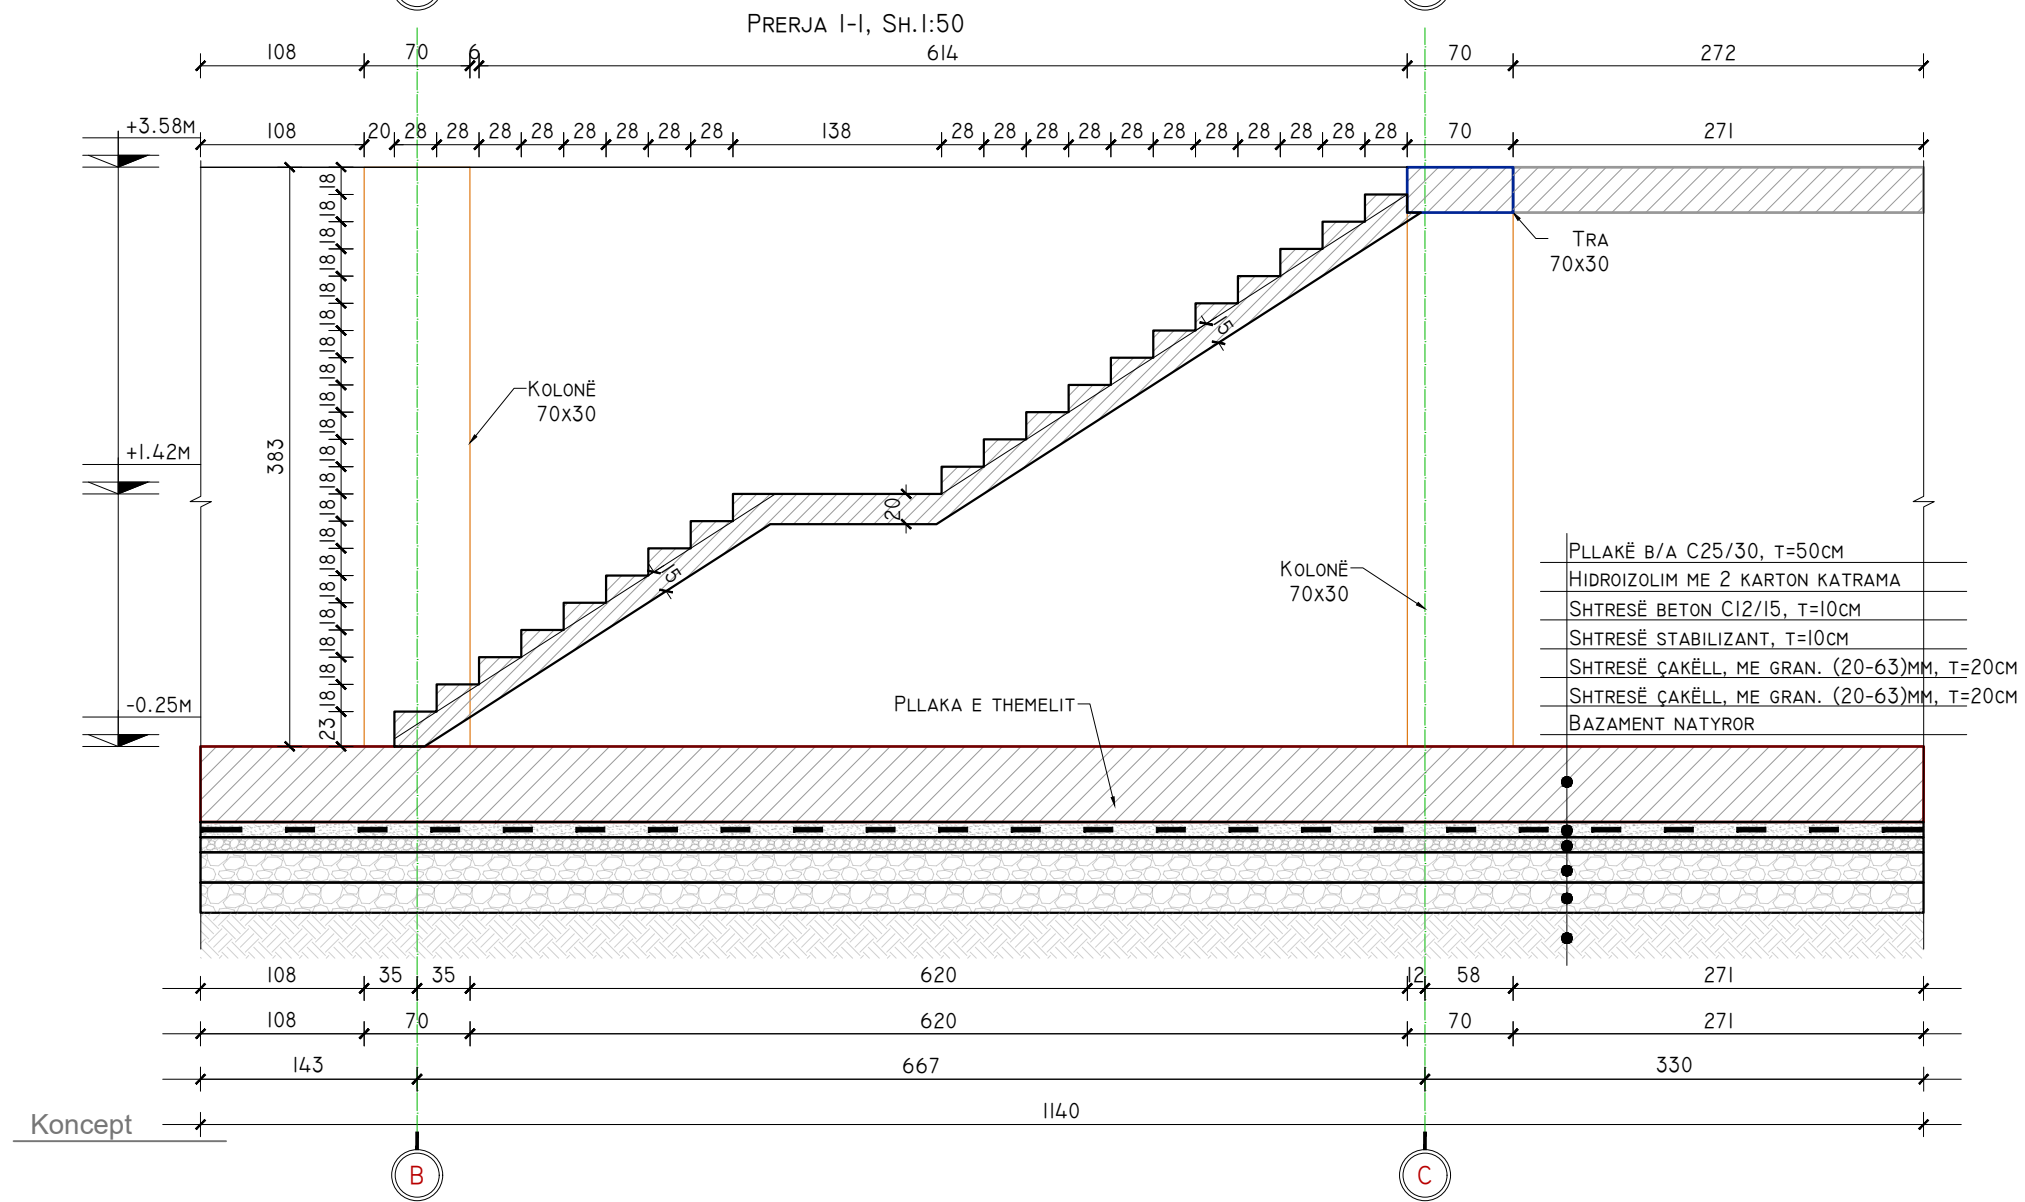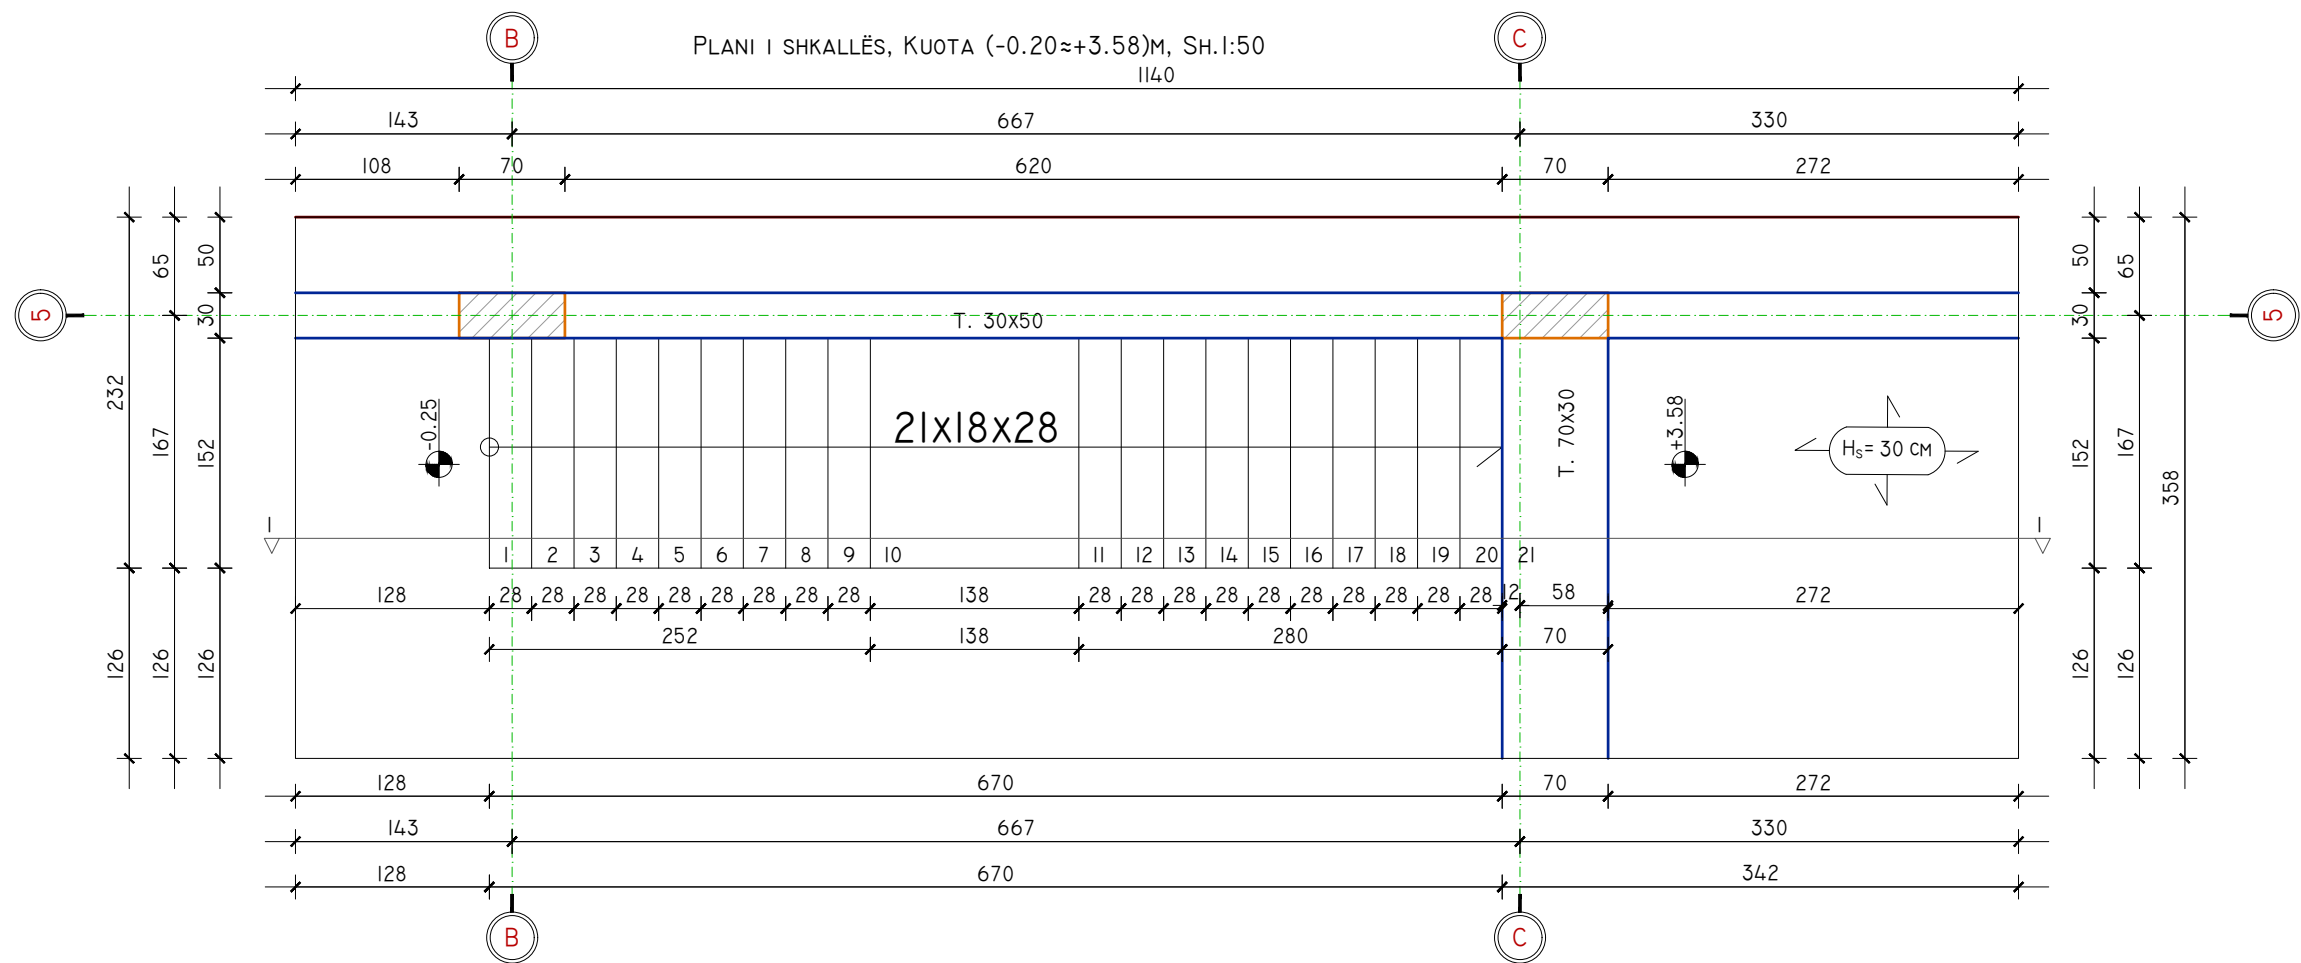

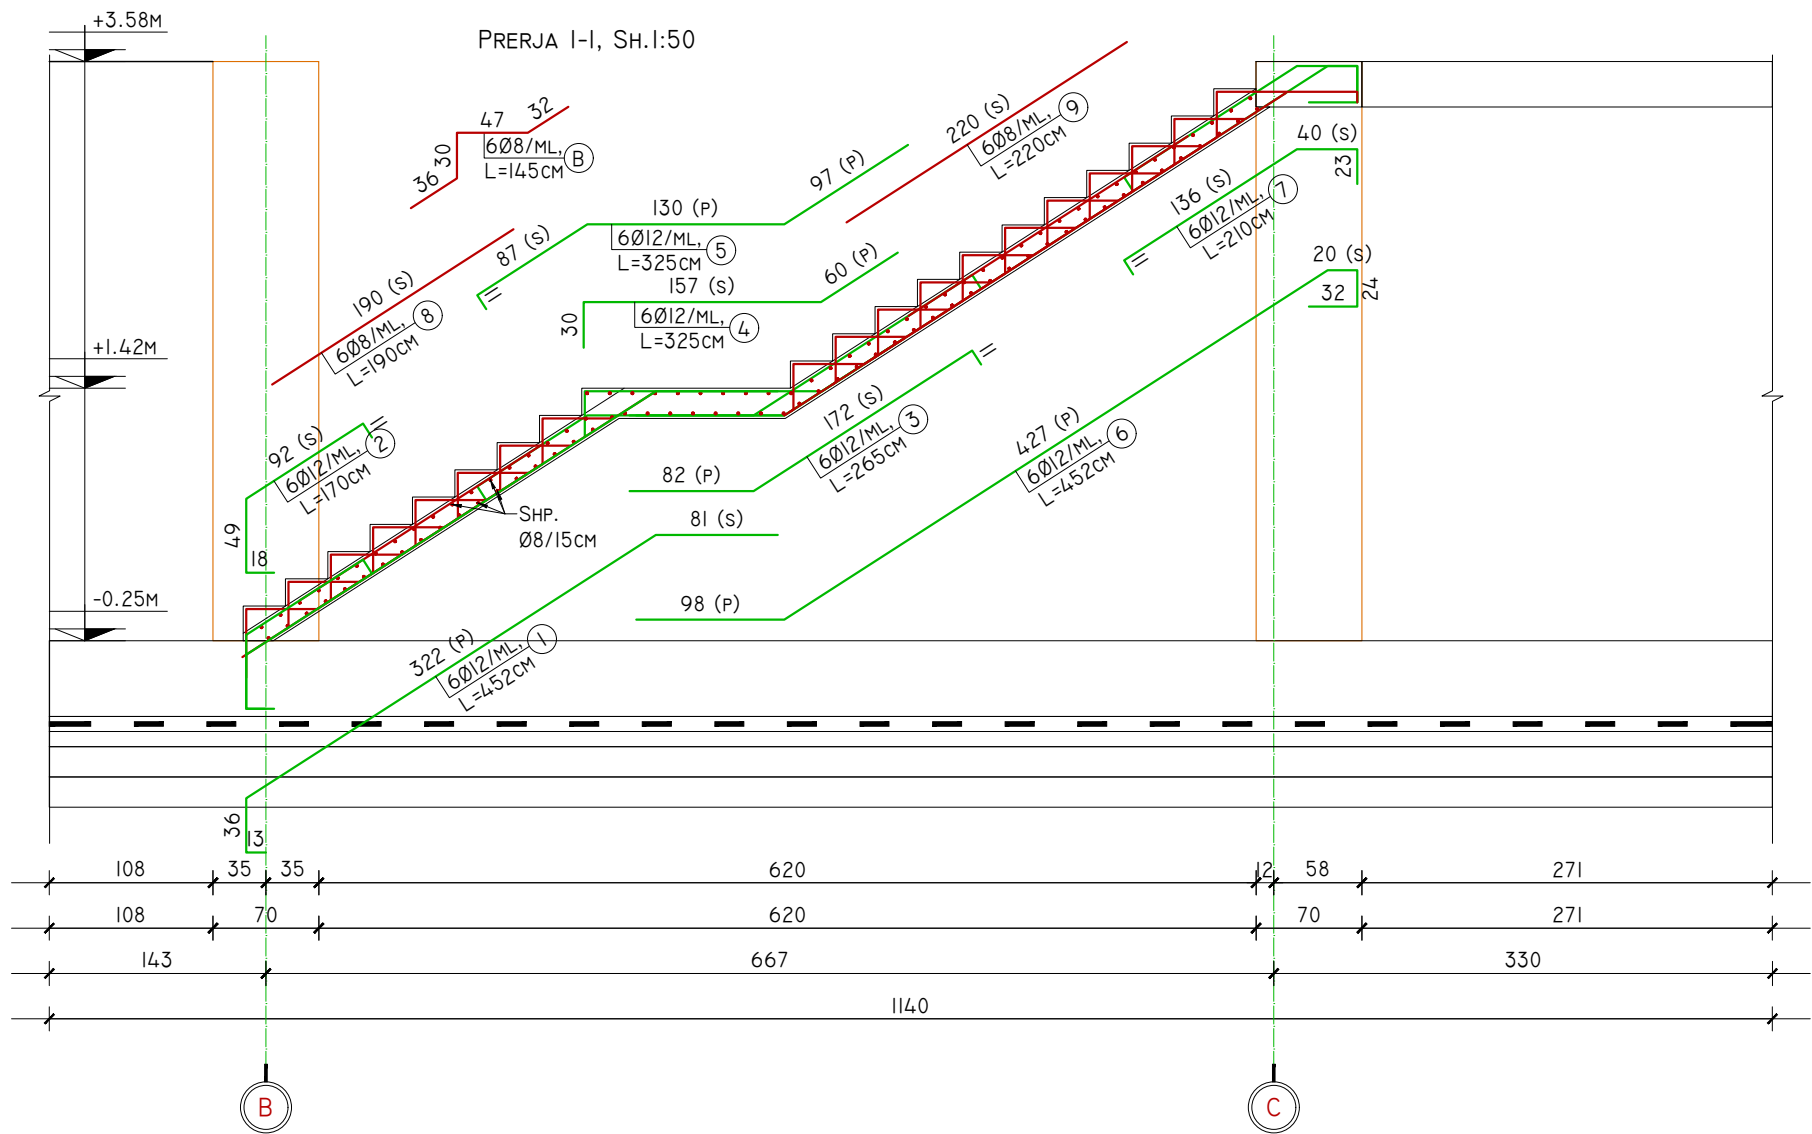

ELEMENTI	COPË	SPECIFIKIMI I SHUFRAVE PËR NJË ELEMENT				PËRMBLEDHËSE E SHUFRAVE DHE BETONIT PËR NJË ELEMENT			TOTALI				
		POZICIONI SHUFRES	DIAMETRI	GJATËSIA	SASIA	GJATËSIA TOTAL	HEKUR			BETON	HEKUR	BETON	
			Ø (MM)	L (CM)	N (COPË)	NxL (M)	Ø (MM)	Ó (M)	PESHA (KG)	M³	KG	M³	
SHKALLA	I	1	12	452	9	41	8	207	82	260	3	260	2.60
		2	12	170	9	16	12	201	178				
		3	12	265	9	24							
		4	12	325	9	30							
		5	12	325	9	30							
		6	12	452	9	41							
		7	12	210	9	19							
		8	8	190	9	17							
		9	8	220	9	20							
		B	8	145	9	13							
		SH	8	150	104	156							
									260				
TOTALI SHKALLA										260	3		

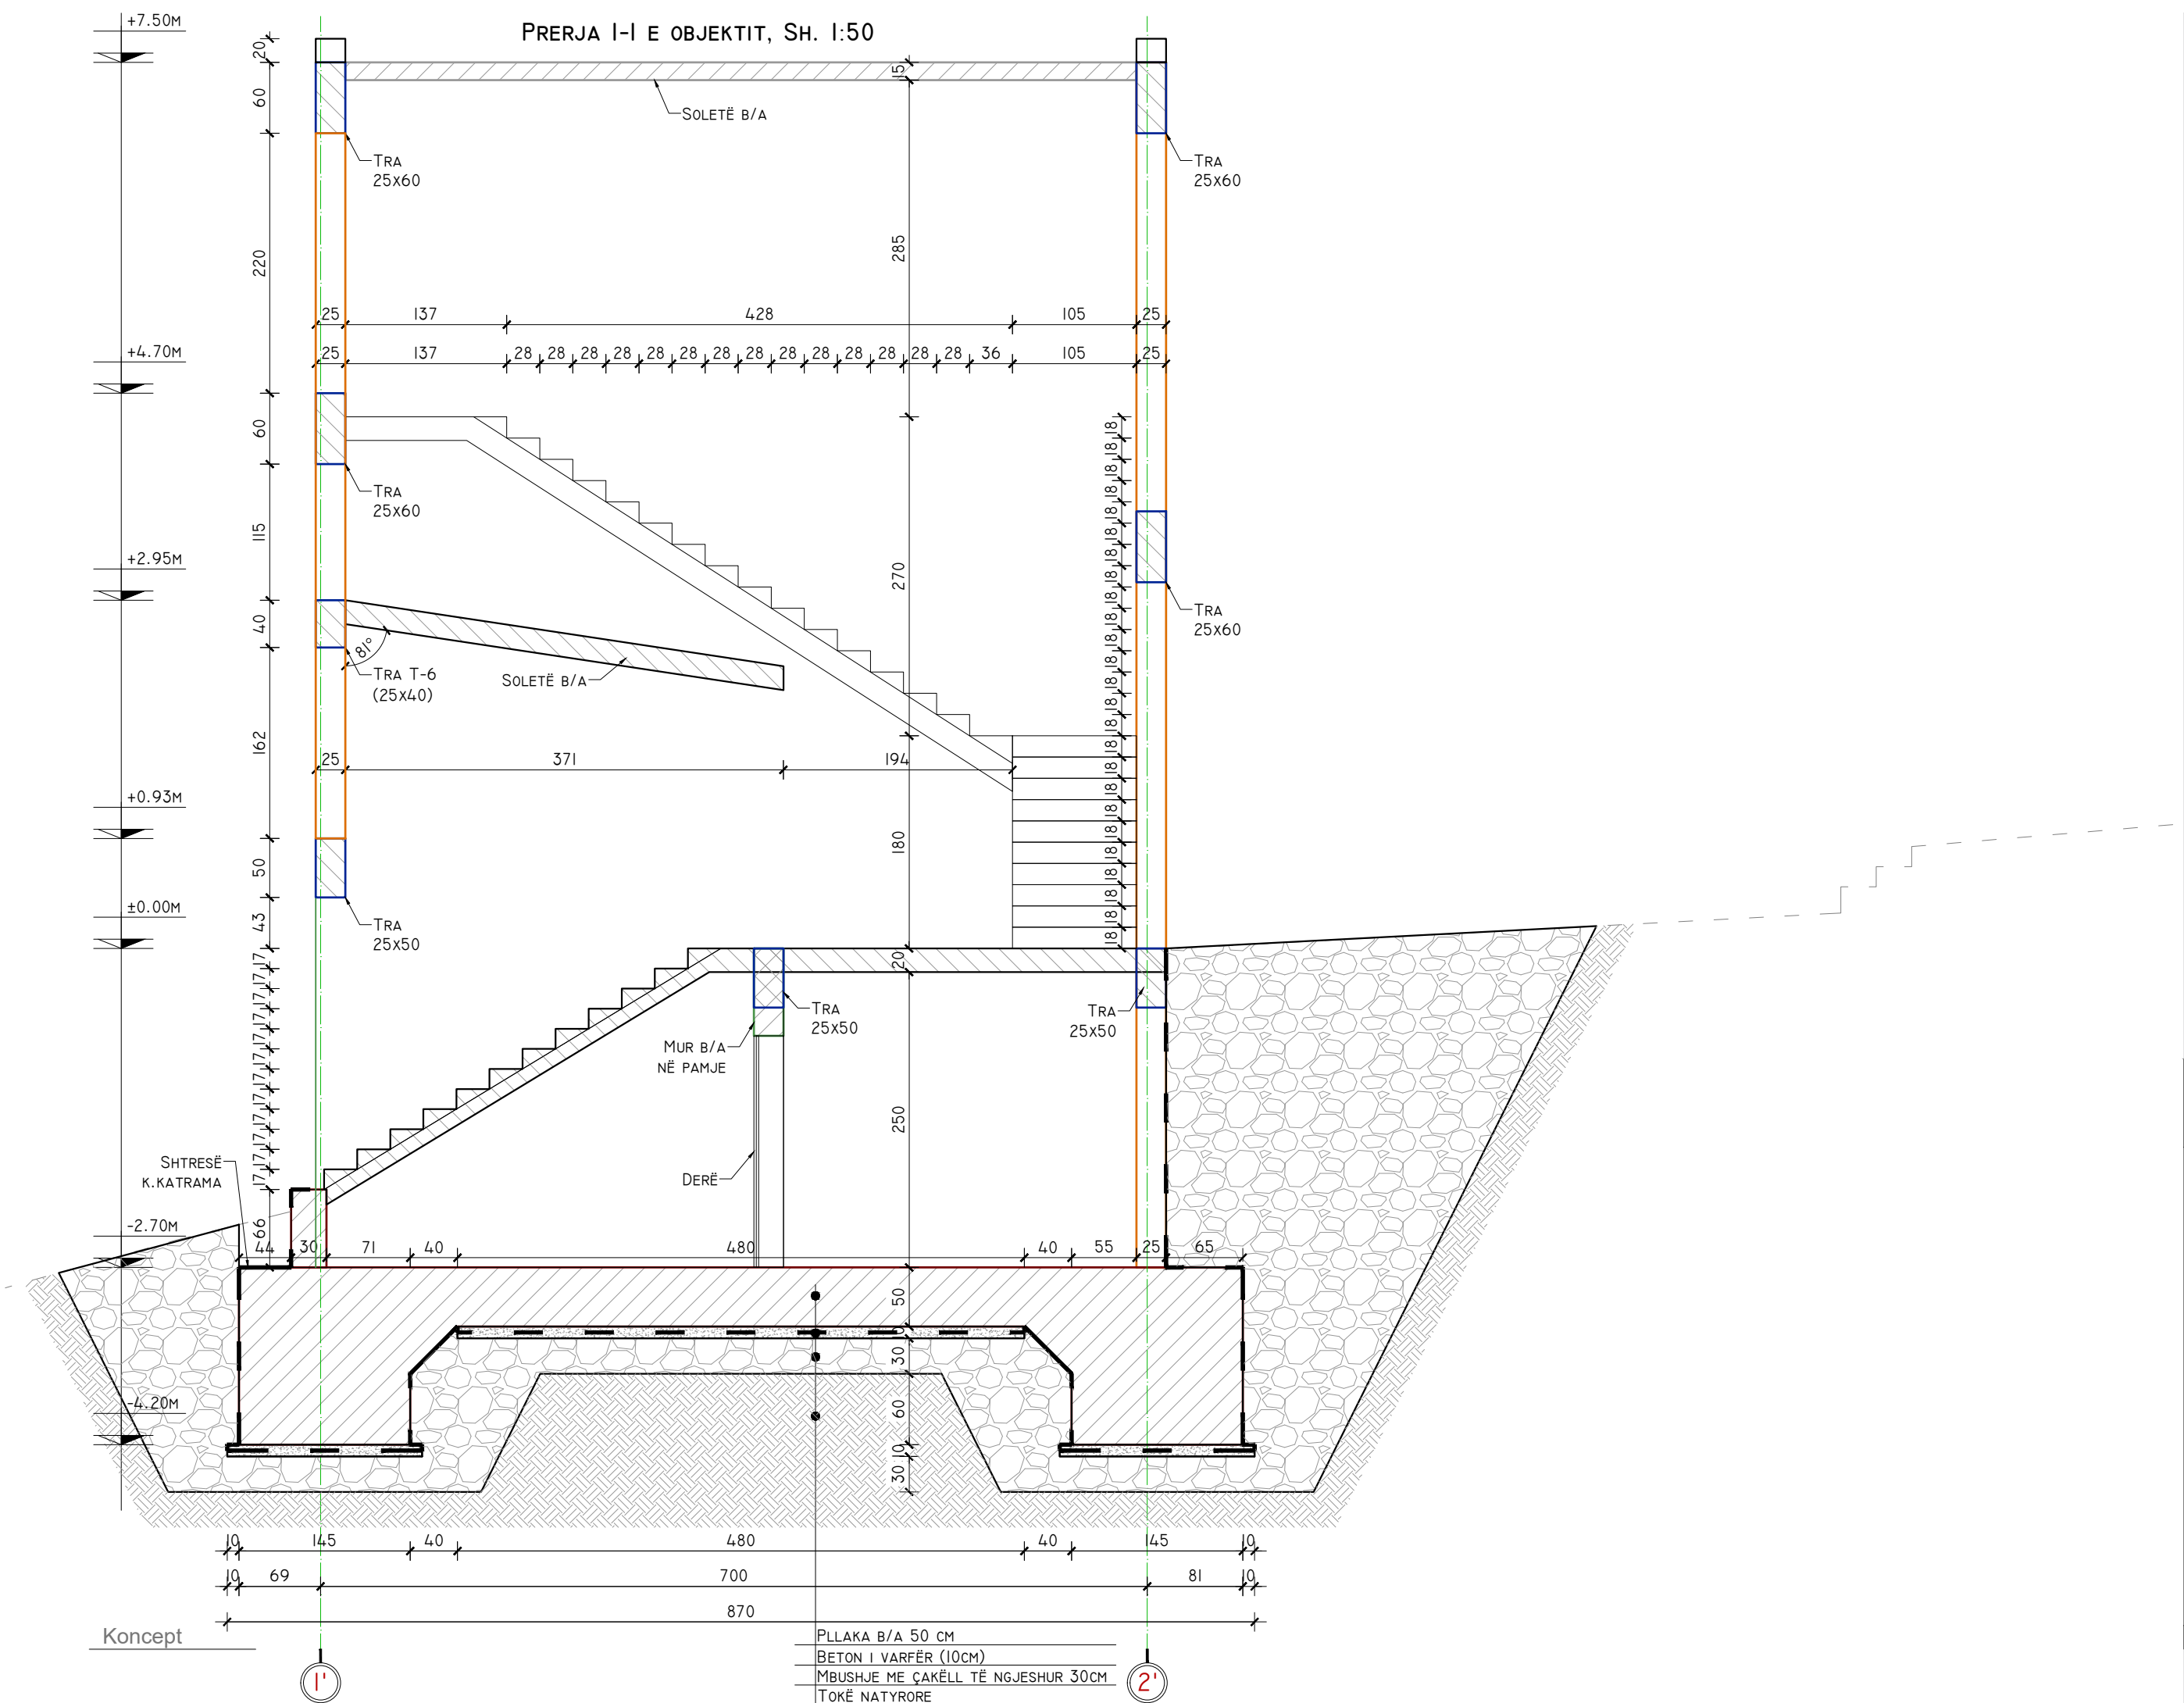



Hartimi i Projektit të ndërtimit të Hapësirës Memoriale Multifunkionale në vendin ku At Gjergj Fishta ka lindur

AUTORITETI KONTRAKTUES:
AGJENCIA KOMBËTARE E PLANIFIKIMIT TË TERRITORIT
Tirë, 1-1

ARKITEKTURA:
ATRIA STUDIO
NR. LIC. N. 6853/2
ARK. ENOLA MARTOPULLO


KONSTRUKSIONI:
ING. MUHAMET KRUIJA
ING. REZEART ZGJANJOLLI

MEKANIKE:
ING. PATRIS MARTOPULLO

ELEKTRIKE:
ING. ARJAN SHYTI

VENDNDODHJA:
PROJEKT ARKITEKTONIK
DHJETOR, 2021

PLANI I THEMELEVE, KUOTA -2.70M, SH. 1:50

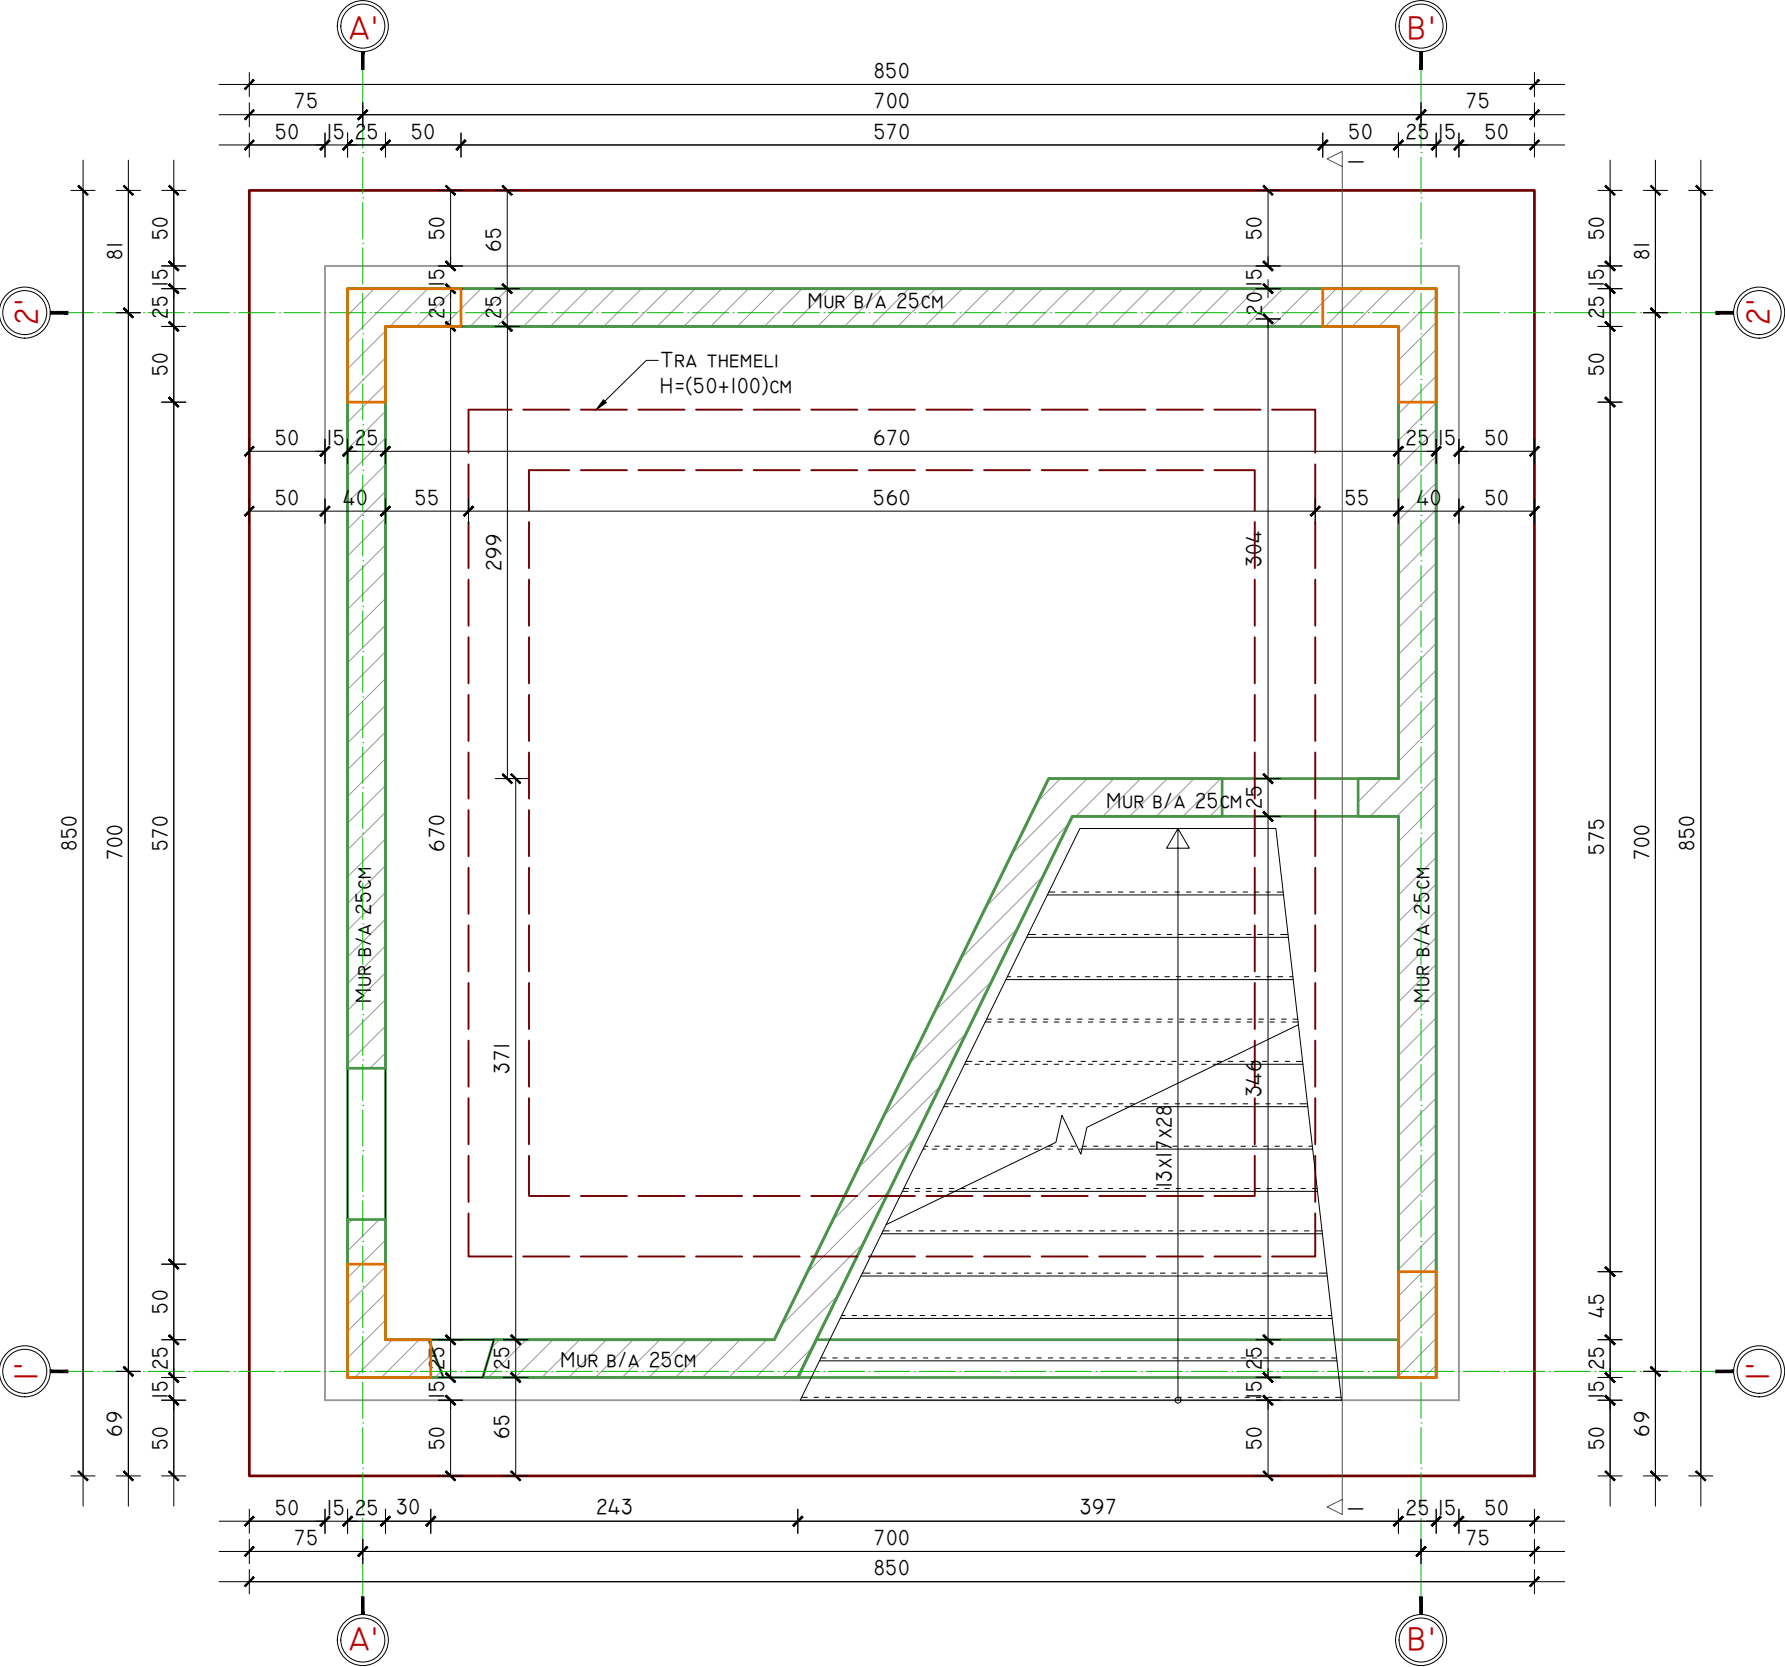

Koncept



Hartimi i Projektit të ndërtimit të
Hapësirës Memoriale
Multifunkionale në vendin ku At
Gjergj Fishta ka lindur

AUTORITETI KONTRAKTUES:
AGJENCIA KOMBËTARE E PLANIFIKIMIT
TË TERRITORIT
Planin themeleve

ARKITEKTURA:
ATRIA STUDIO
NR. LIC. N. 6853/2
ARK. ENOLA MARTOPULLLO

KONSTRUKSIONI:
ING. MUHAMET KRUIJA
ING. REZEART ZGJANJOLLI

MEKANIKE:
ING. PATRIS MARTOPULLLO

ELEKTRIKE:
ING. ARJAN SHYTI

VENDNDODHJA:

PROJEKT ARKITEKTONIK

DHJETOR, 2021

Architectural floor plan of a room with a staircase. The plan shows a rectangular room with a staircase on the right side. Dimensions are provided for the room and staircase. The room has a total width of 850 and a total depth of 700. The staircase has a width of 397 and a depth of 243. The room is divided into two main sections by a wall. The left section is 100 wide and 40 deep. The right section is 700 wide and 700 deep. The staircase is located in the bottom right corner of the room. The plan includes a grid system with labels A' and B' at the top and bottom. The plan also shows a section line A-A' and a section line B-B'. The plan includes a title block with the text 'PROJEKCIJA' and 'POSREDOVANJE'.

a | Atria Studio

AUTORITETI KONTRAKTUES:
AGJENCIA KOMBËTARE E PLANIFIKIMIT
TË TERRITORIT
Armimi i themeleve

KONSTURKSIONI:
ING. MUHAMET KRUJA
ING. REZEART ZGJANJOLLI

ELEKTRIKE:
ING. ARJAN SHYTI

PROJEKT ARKITEKTONIK

DHJETOR, 2021

The drawing illustrates the reinforcement layout for a rectangular slab with a central rectangular cutout. The overall dimensions are 850 cm by 850 cm. The slab is supported by four columns, labeled A', B', 1', and 2'. The reinforcement is detailed as follows:

- Top Reinforcement (P):** 4Ø12, L=920 cm (6) along the top edge.
- Bottom Reinforcement (M):** 5Ø14/ML, L=920 cm (7) along the bottom edge.
- Internal Reinforcement:**
 - 7Ø12/ML, L=358 cm (3) in the central area.
 - 7Ø14/ML, L=415 cm (4) in the central area.
 - 3Ø12, L=670 cm (5) in the central area.
- Dimensions:**
 - Overall width: 850 cm.
 - Overall height: 850 cm.
 - Central cutout width: 550 cm.
 - Central cutout height: 550 cm.
 - Reinforcement spacing: 140 cm, 198 cm, 135 cm, 60 cm, 40 cm.
- Material Specifications:**
 - Concrete: C20/25.
 - Reinforcement: S235.




AUTORITETI KONTRAKTUES:
AGJENCIA KOMBËTARE E PLANIFIKIMIT
TË TERRITORIT
Armimi i themeleve

KONSTURKSIONI:
ING. MUHAMED KRUGA
ING. REZEART ZGJANJOLLI


ELEKTRIKE:
ING. ARJAN SHYTI

PROJEKT ARKITEKTONIK

DHJETOR, 2021

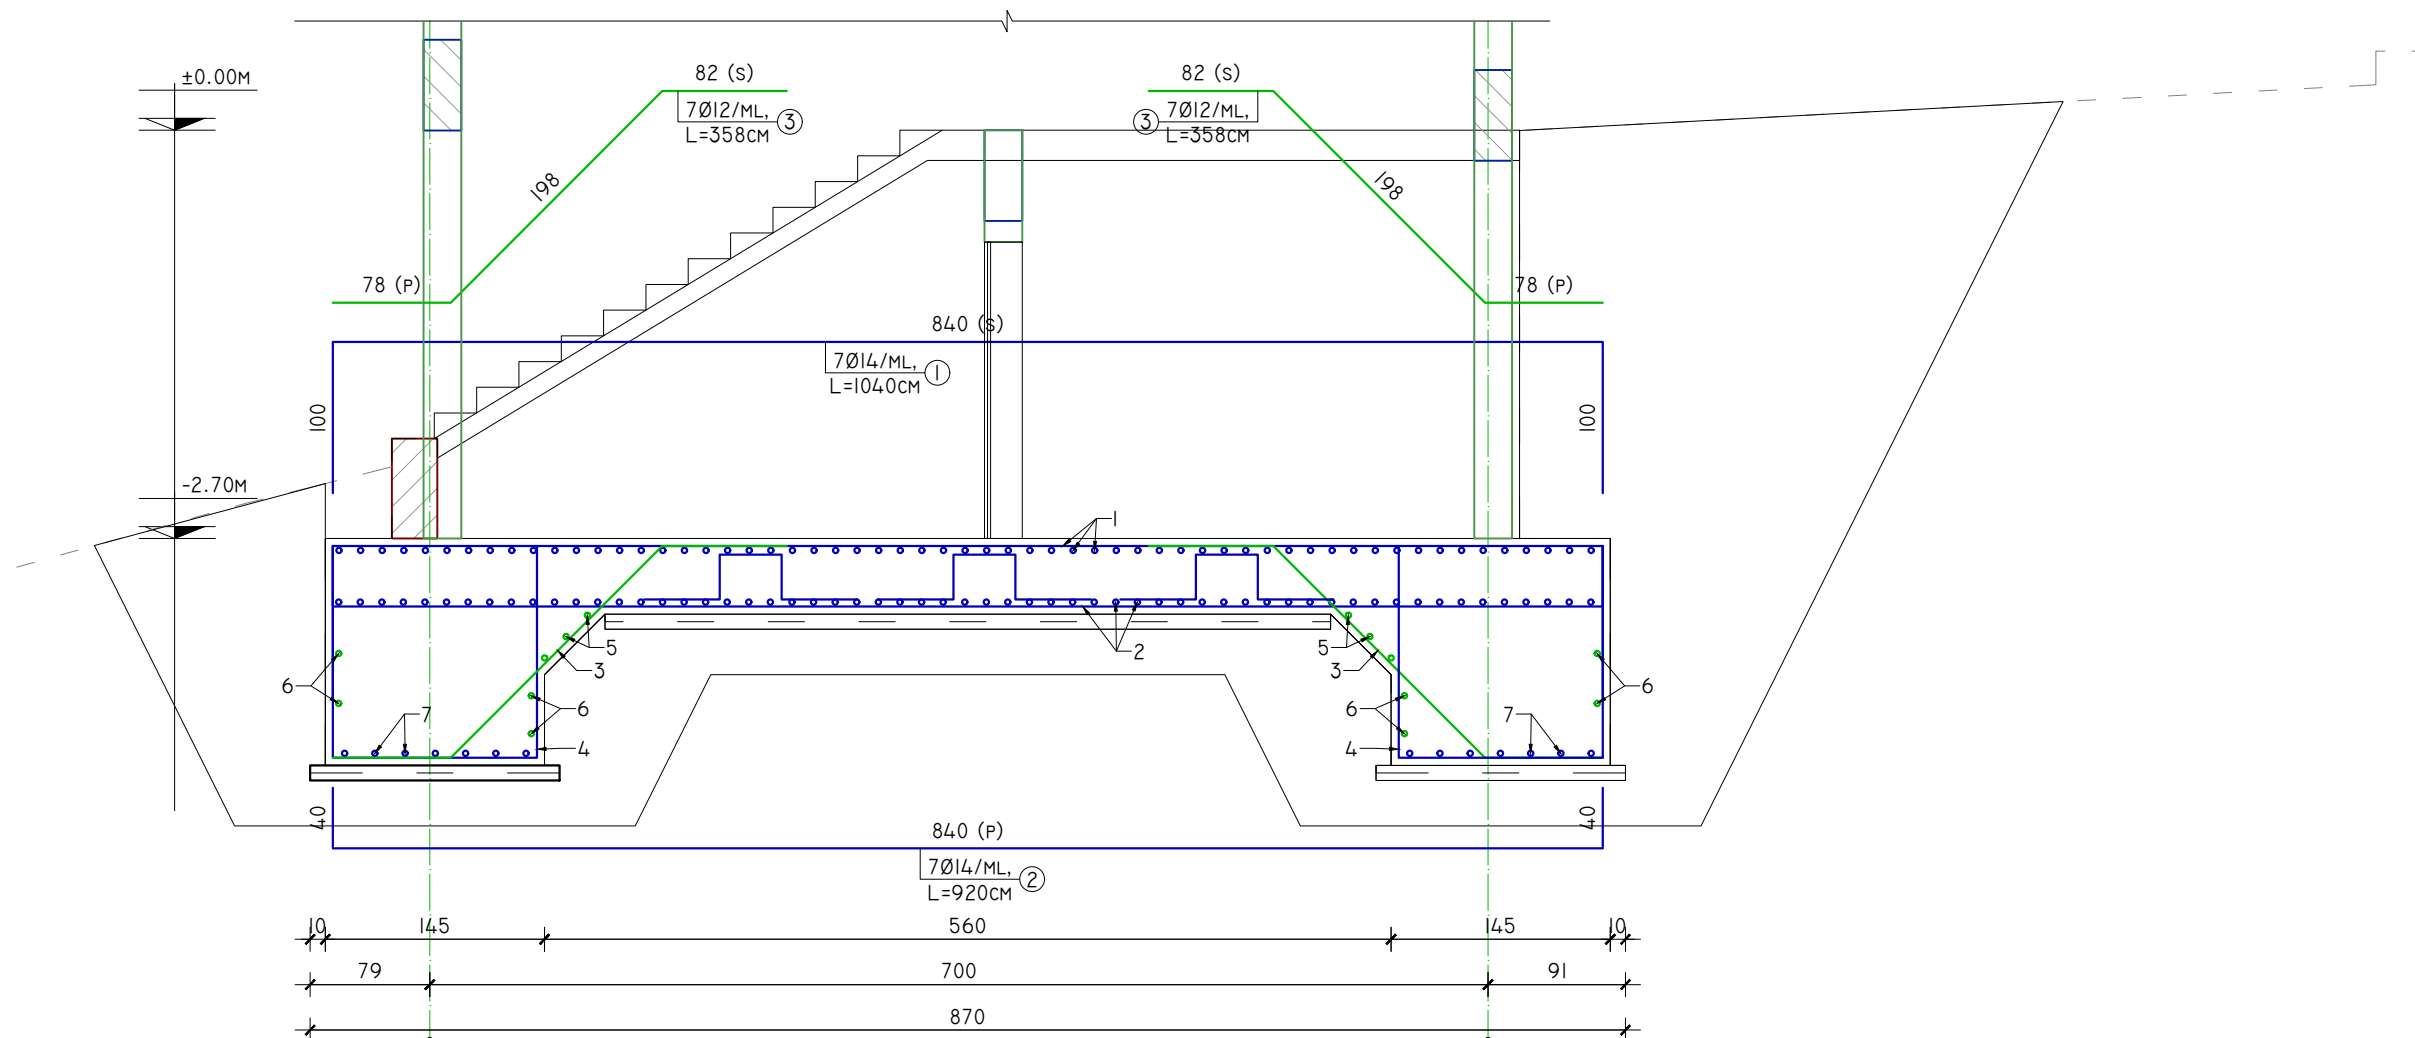

DETAJI I BASHKIMIT TË ARMATURËS
HORIZONTALË, SH.1:20

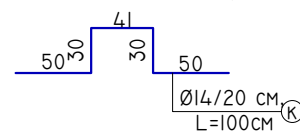

ELEMENTI	COPE	SPECIFIKIMI I SHUFRAVE PËR NJË ELEMENT				PËRMBLEDHËSE E SHUFRAVE DHE BETONIT PËR NJË ELEMENT				TOTALI		
		POZICIONI SHUFRËS	DIAMETRI	GJATËSIA	SASIA	GJATËSIA TOTAL	HEKUR			BETON	HEKUR	BETON
			Ø (MM)	L (CM)	N (COPE)	NxL (M)	Ø (MM)	Ó (M)	PESHA (KG)	M ³	KG	M ³
PILAKA E THEMELIT	I	1	14	1040	119	1238	12	789	700		5,231	77.68
		2	14	920	119	1095	14	3749	4530			
		3	12	358	157	561						
		4	14	415	197	819						
		5	12	670	12	80						
		6	12	920	16	147						
		7	14	920	29	267						
		A	14	170	10	17						
		K	14	100	314	314						
							5,231	78				
TOTALI PILAKA E THEMELIT										5.231	78	

Konzept

Hartimi i Projektit të ndërtimit të Hapësirës Memoriale Multifunkionale në vendin ku At Gjergj Fishta ka lindur

AUTORITETI KONTRAKTUES:
AGJENCIA KOMBËTARE E PLANIFIKIMIT
TË TERRITORIT
Armimi i themeleve

ARKITEKTURA:
ATRIA STUDIO
NR. LIC. N. 6853/2
ARK. ENOIA MARTOPULLO

KONSTRUKSIONI:
ING. MUHAMED KRUGA
ING. REZART ZGJANJOLLI

MEKANIKE:
ING. PATRIS MARTOPULLO


ELEKTRIKE:
ING. ARJAN SHYTI

VENDNDODH.JA3

PROJEKT ARKITEKTONIK

DHJETOR, 2021

PLANI I PIKETIMIT TË MUREVE, KUOTA -2.70M, SH. 1:50

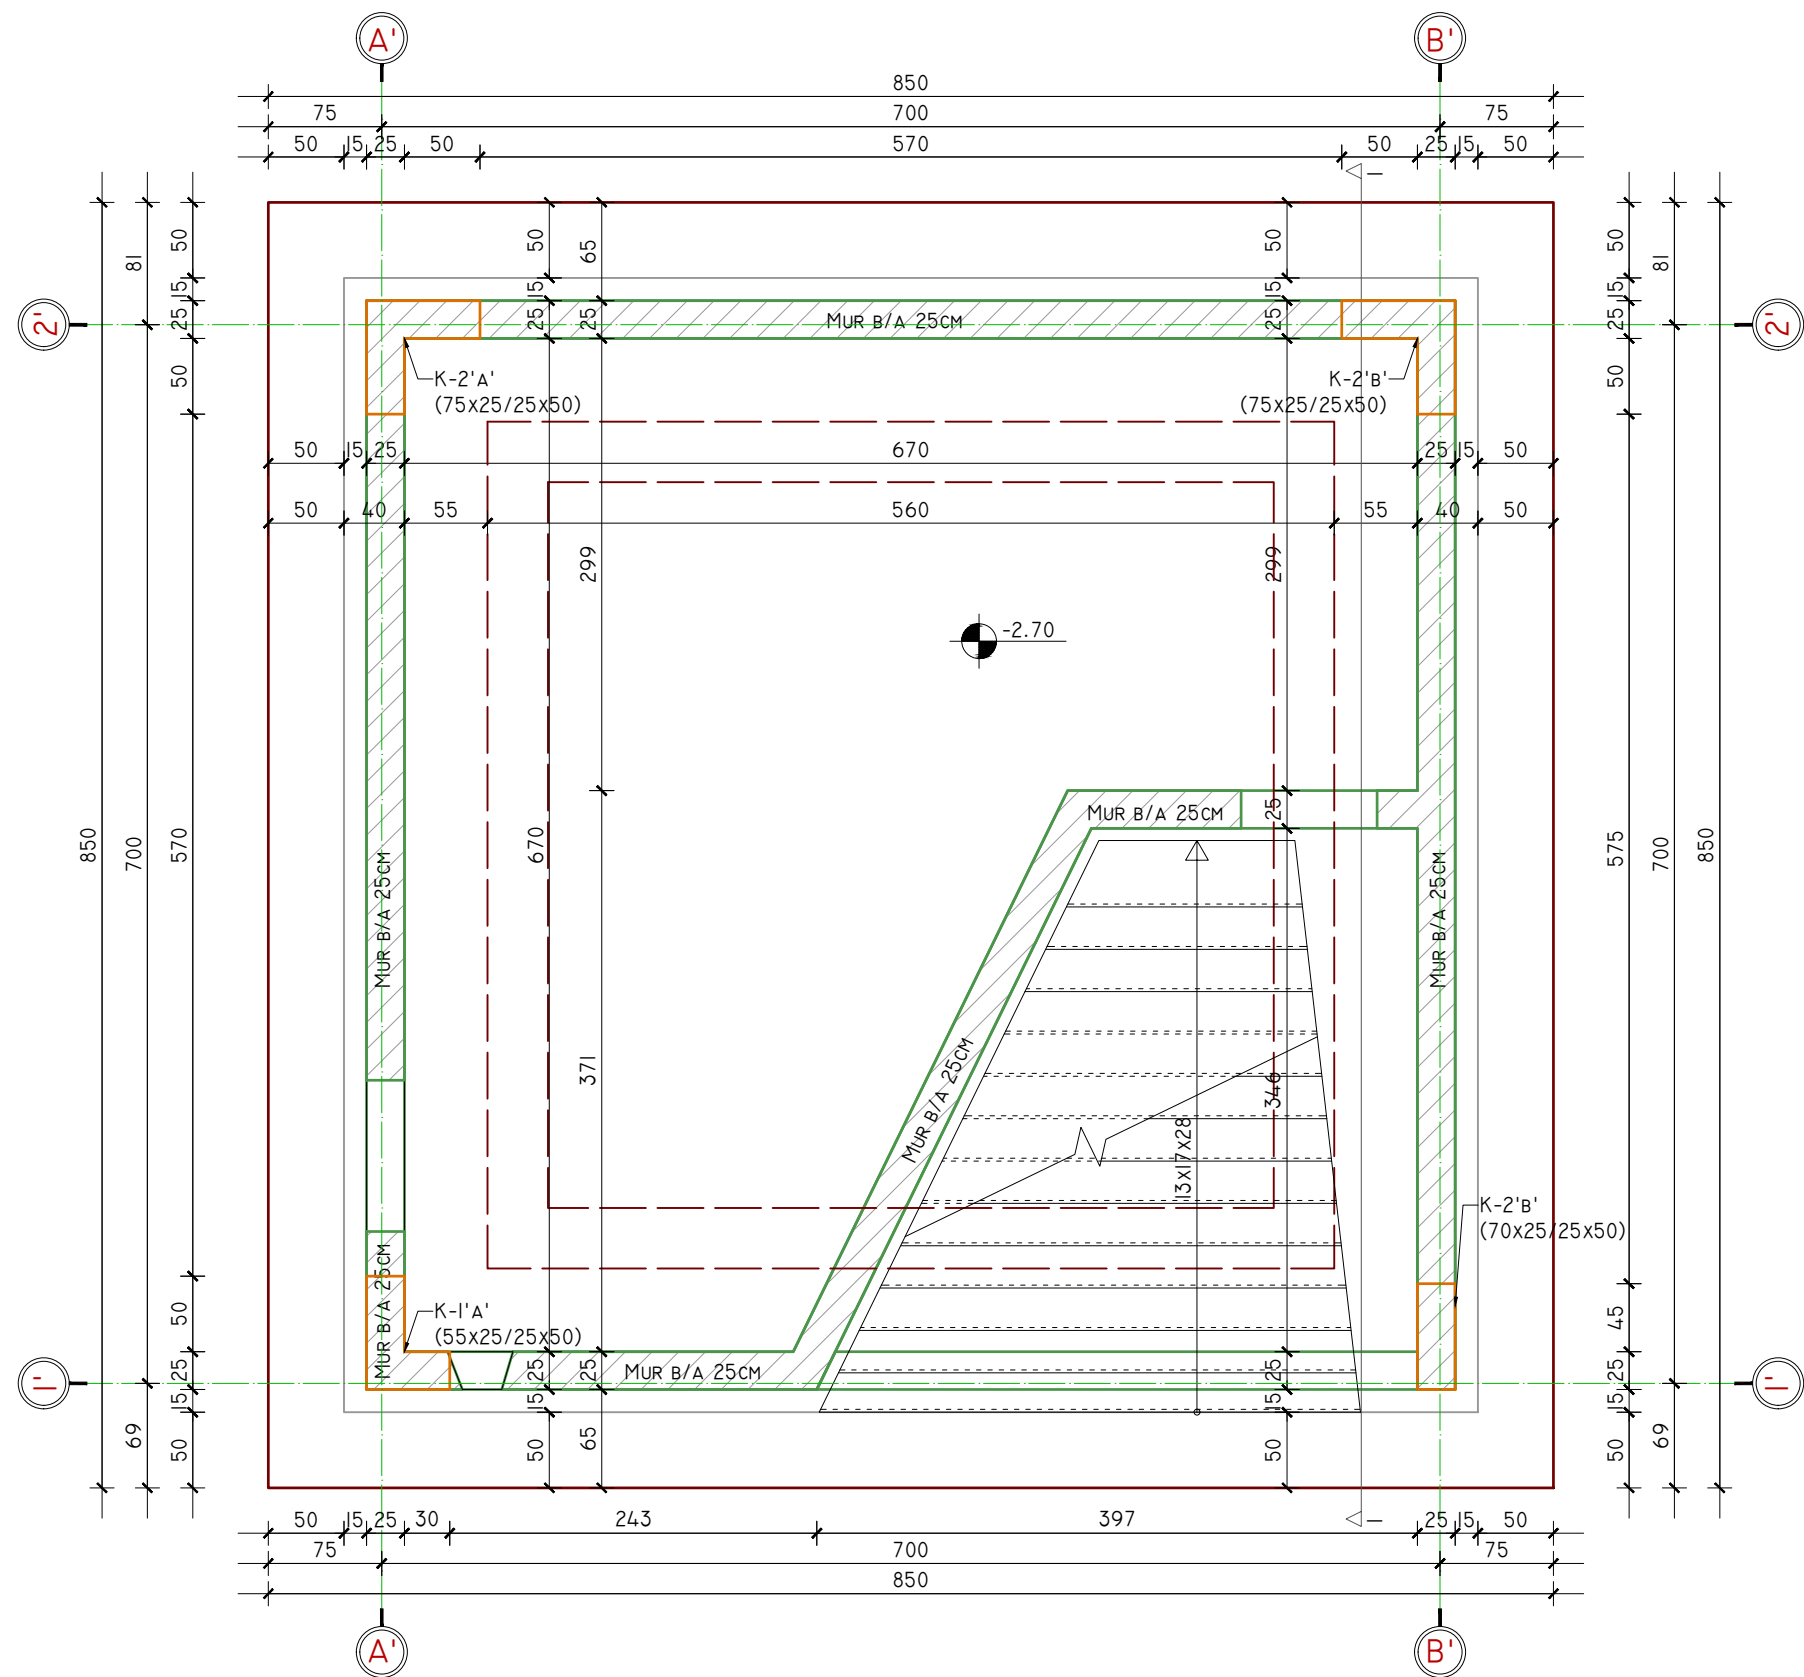

Koncept



Hartimi i Projektit të ndërtimit të
Hapësirës Memoriale
Multifunkionale në vendin ku At
Gjergj Fishta ka lindur

AUTORITETI KONTRAKTUES:
AGJENCIA KOMBËTARE E PLANIFIKIMIT
TË TERRITORIT
Planin Mureve

ARKITEKTURA:
ATRIA STUDIO
NR. LIC. N. 6853/2
ARK. ENOLA MARTOPULLLO

KONSTRUKSIONI:
ING. MUHAMET KRUIJA
ING. REZEART ZGJANJOLLI





MEKANIKE:
ING. PATRIS MARTOPULLLO

ELEKTRIKE:
ING. ARJAN SHYTI


VENDNDODHJA:

PROJEKT ARKITEKTONIK


DHJETOR, 2021

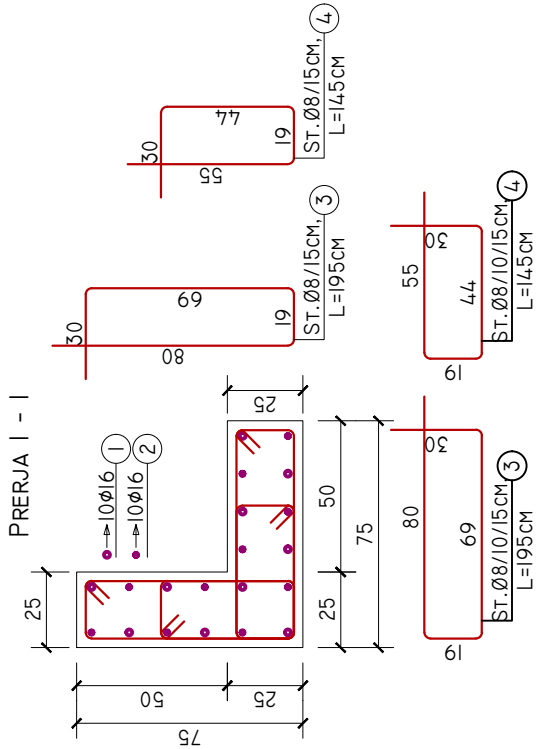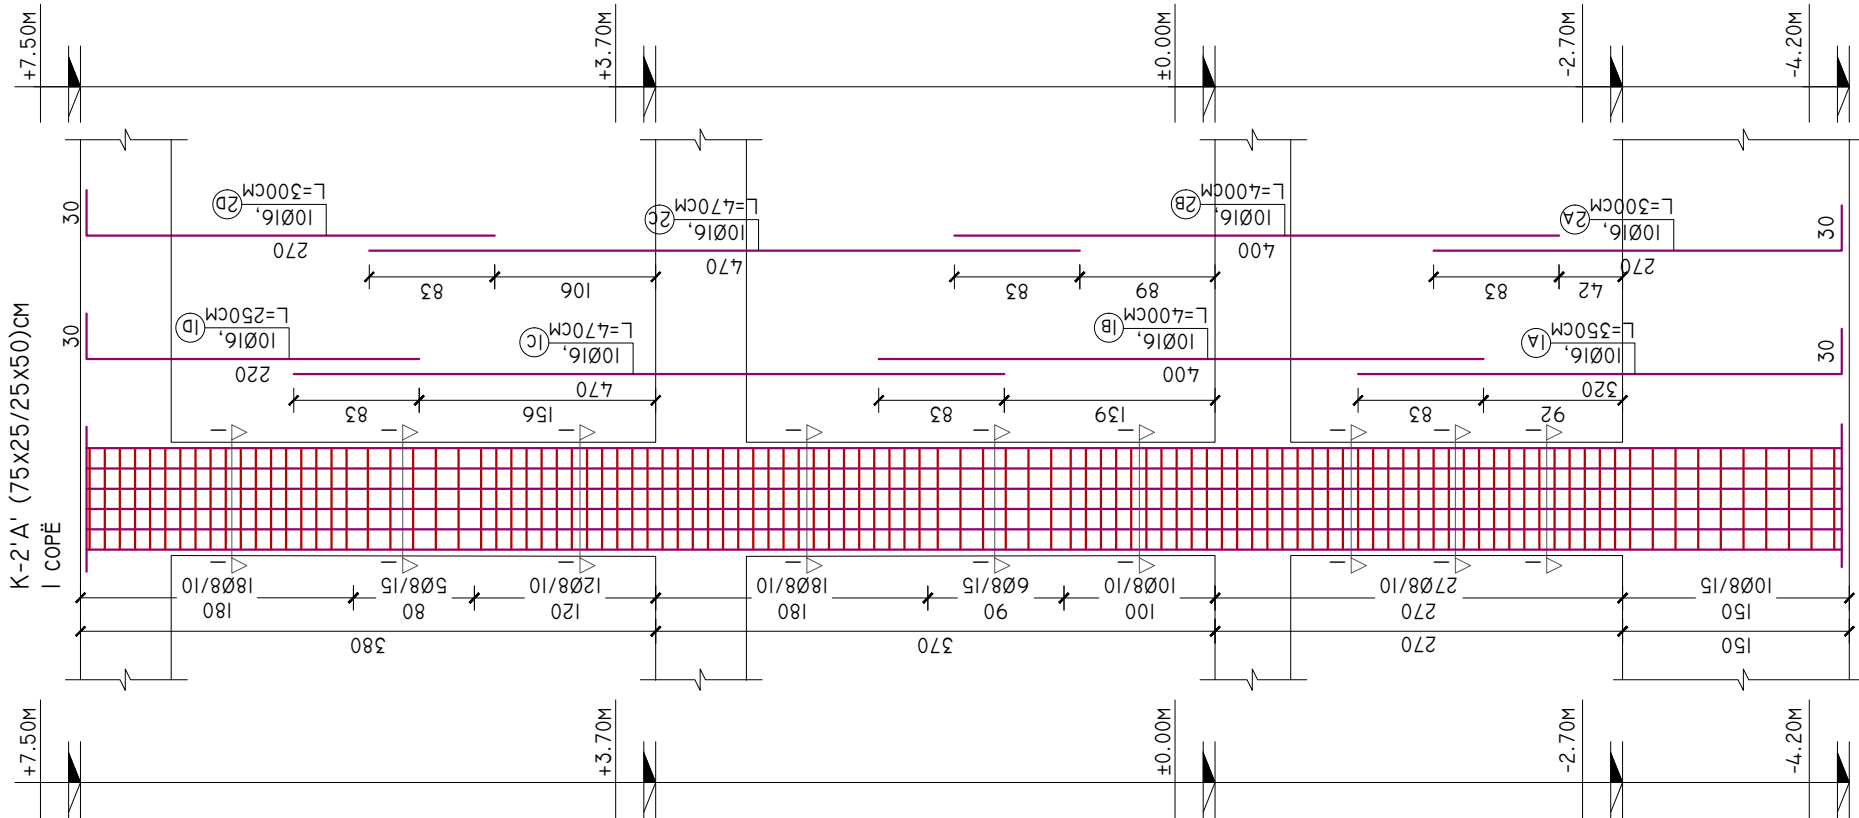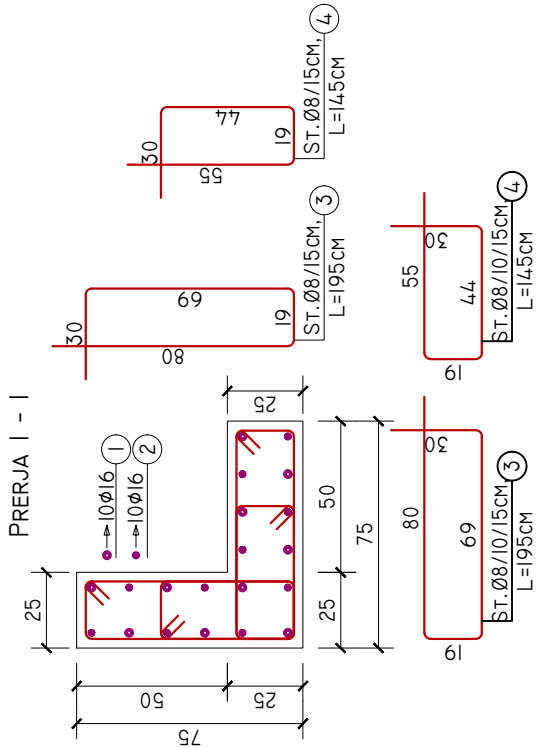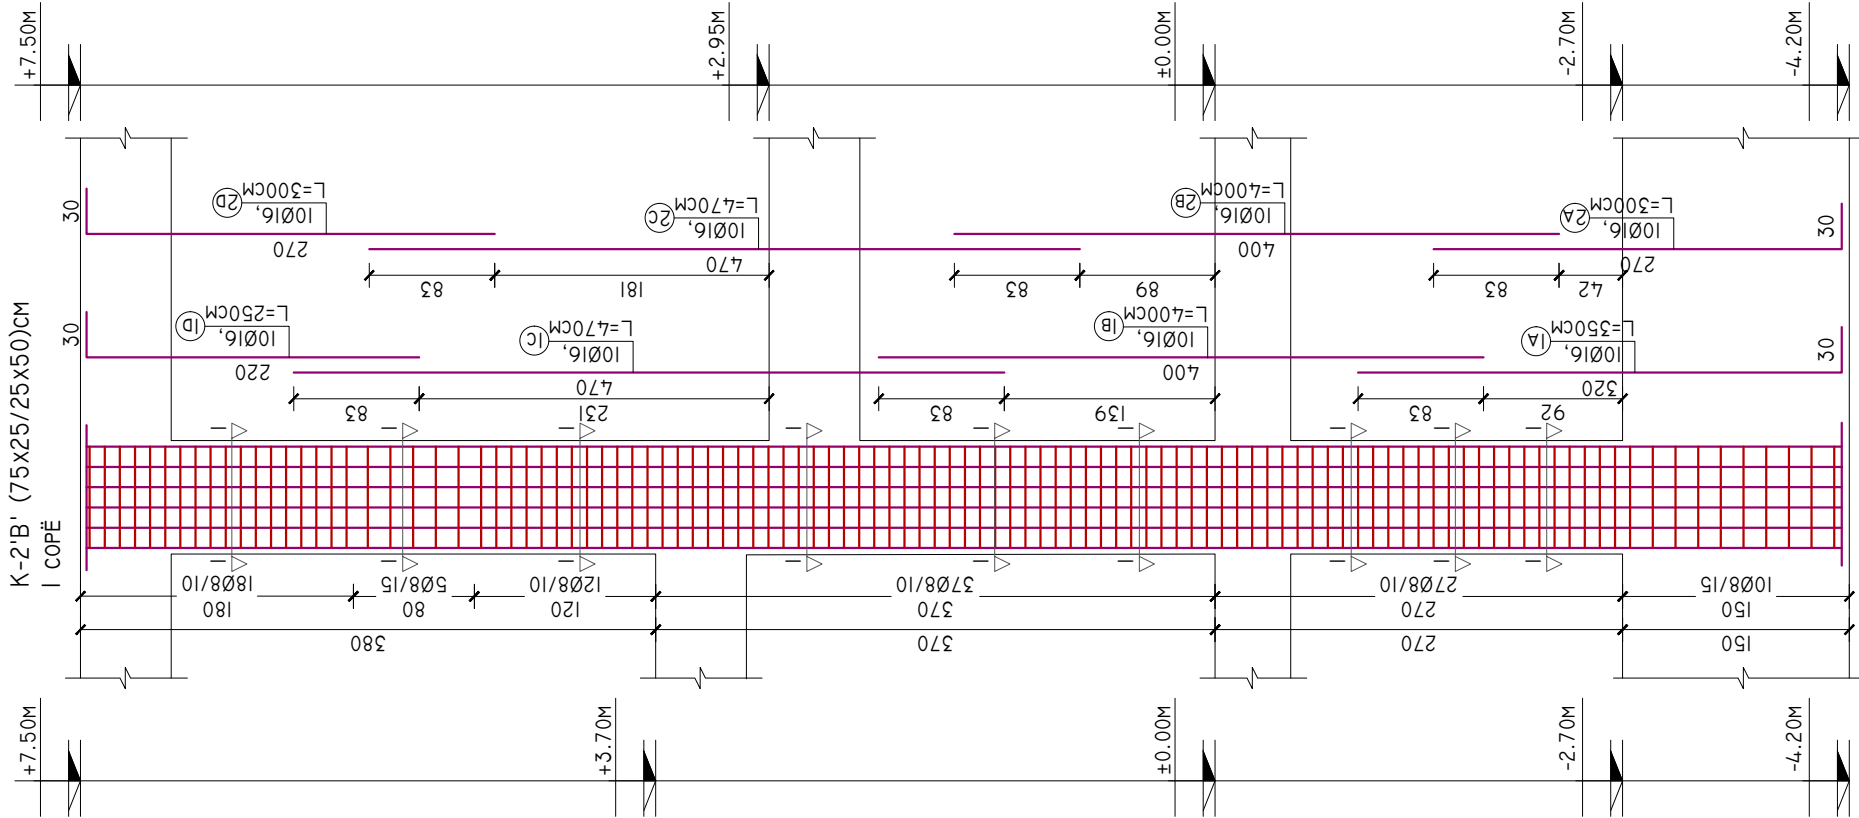

ARMIMI I MUREVE, KUOTA (-2.70M~±0.00)M, SH. 1:50

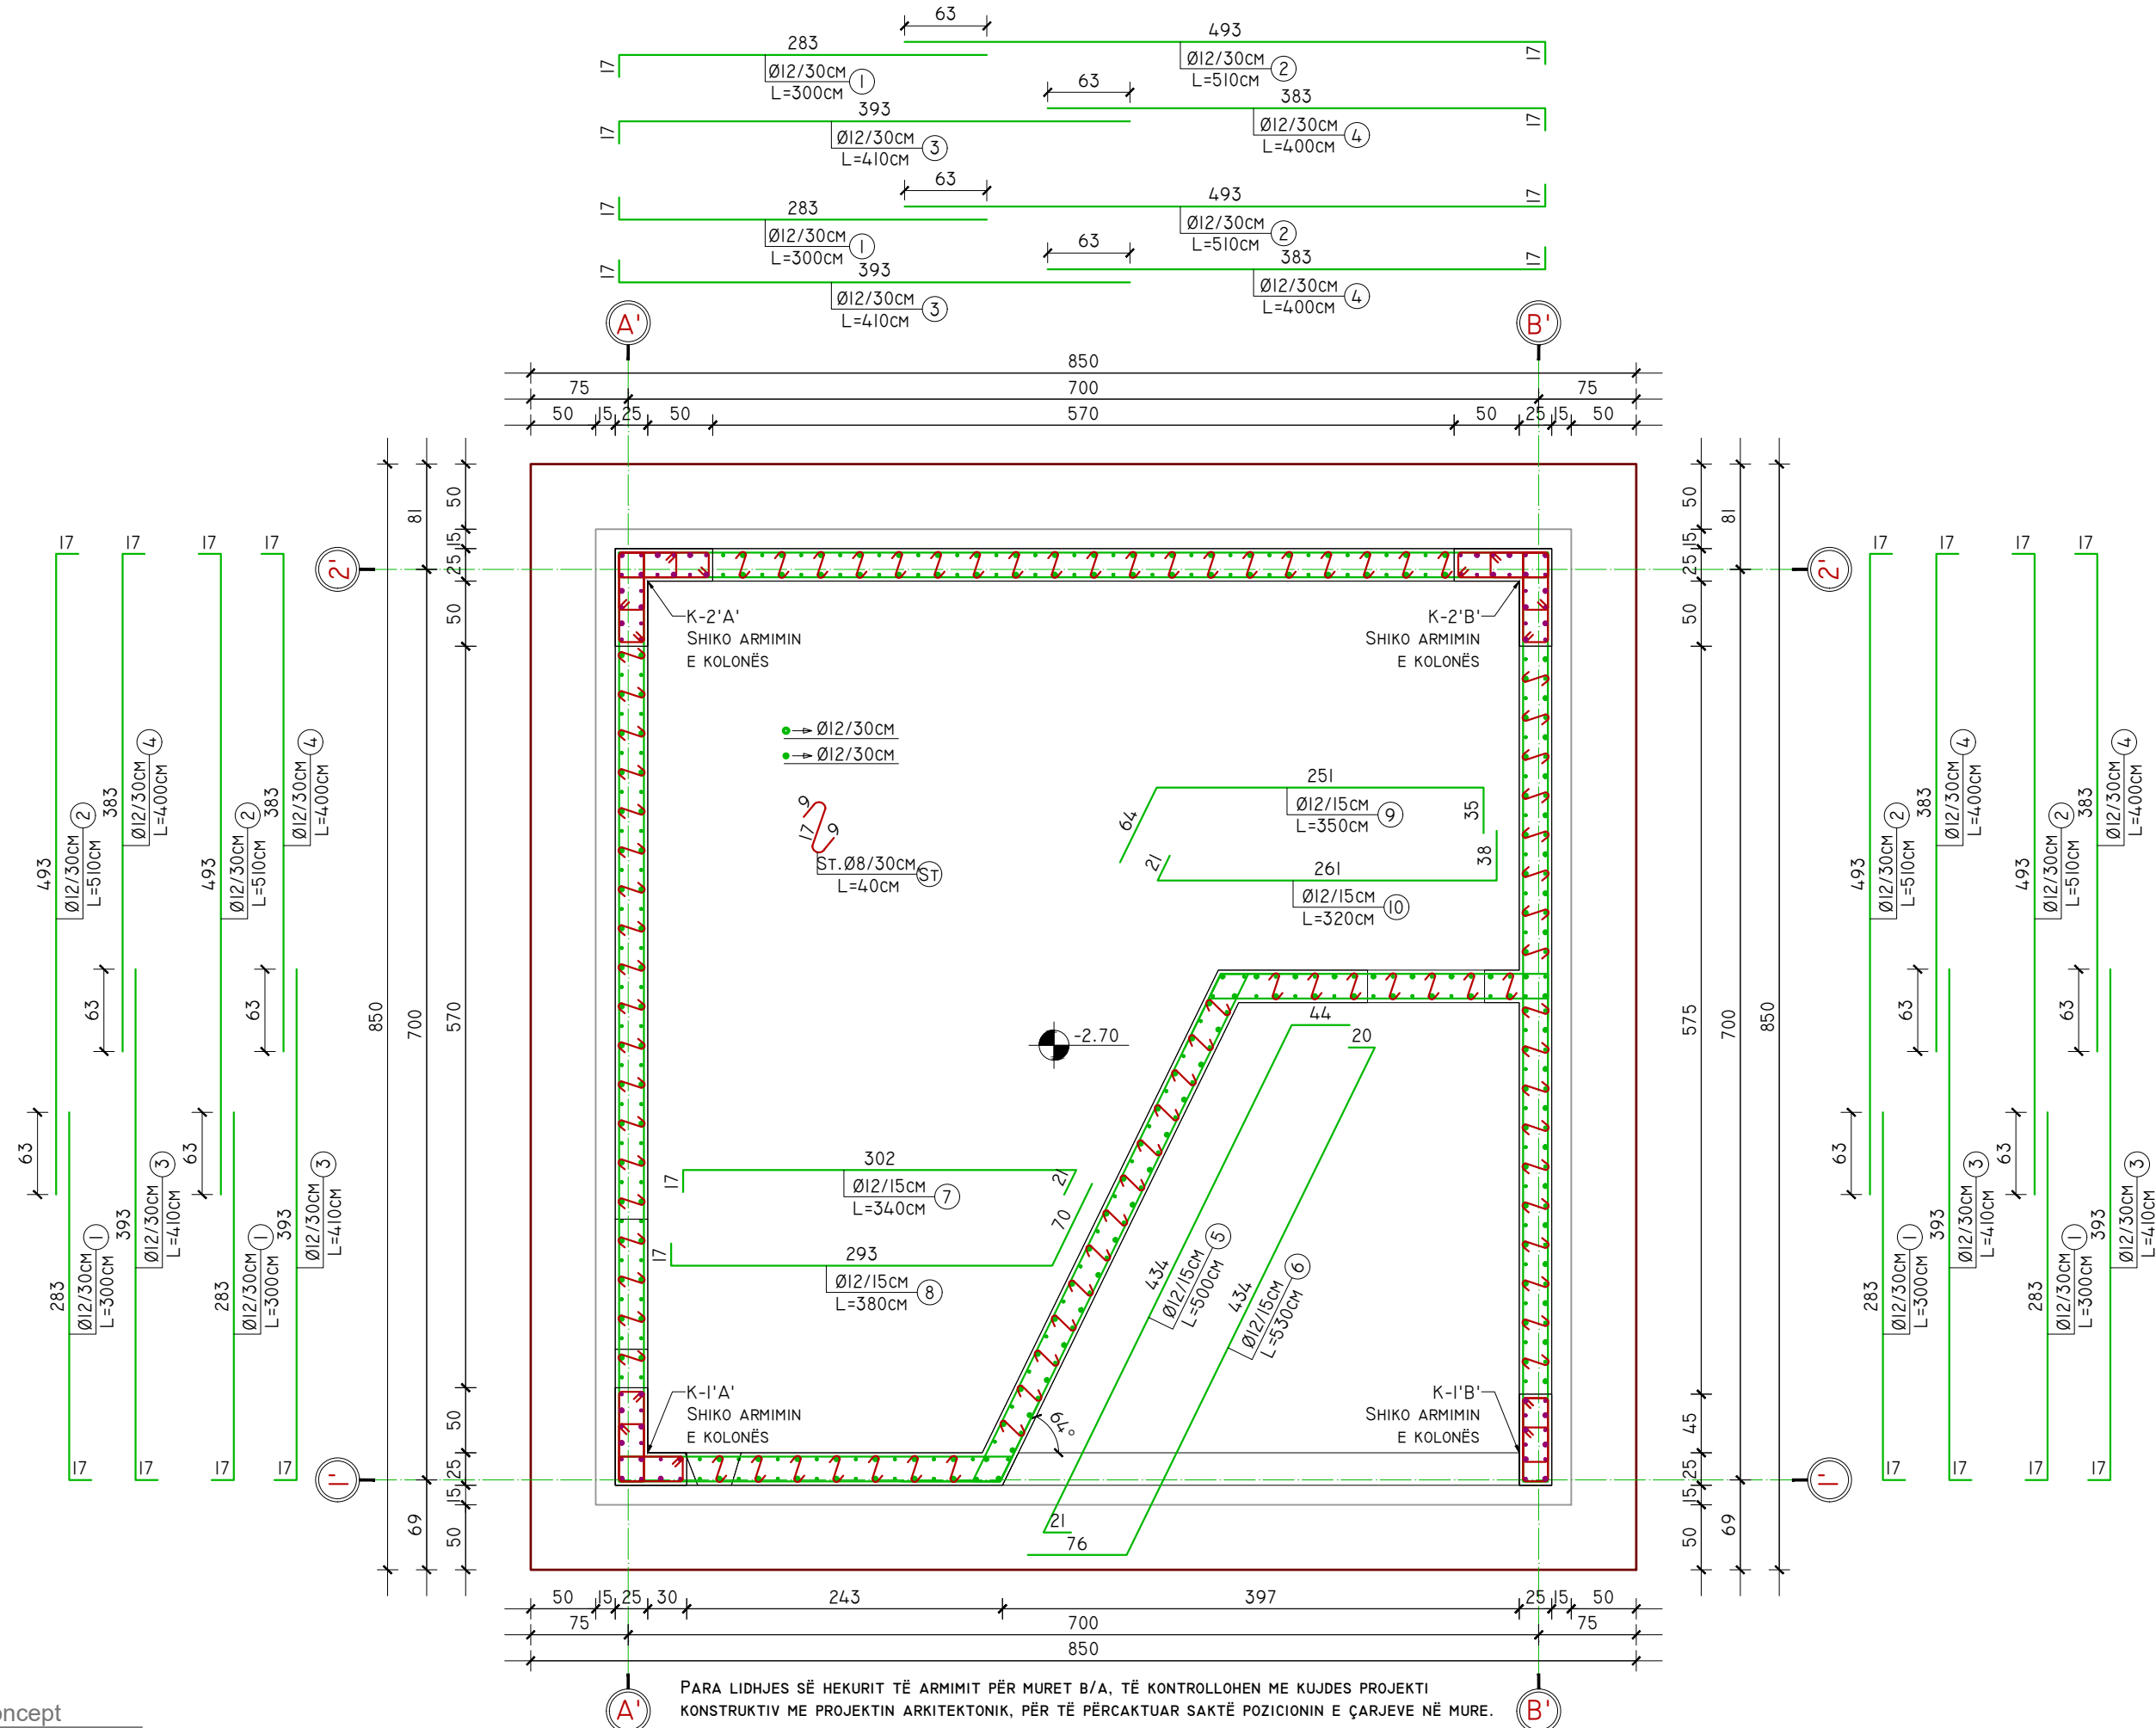

ARMIMI I MUREVE,
KUOTA (±0.00~+3.70)M, SH. 1:50

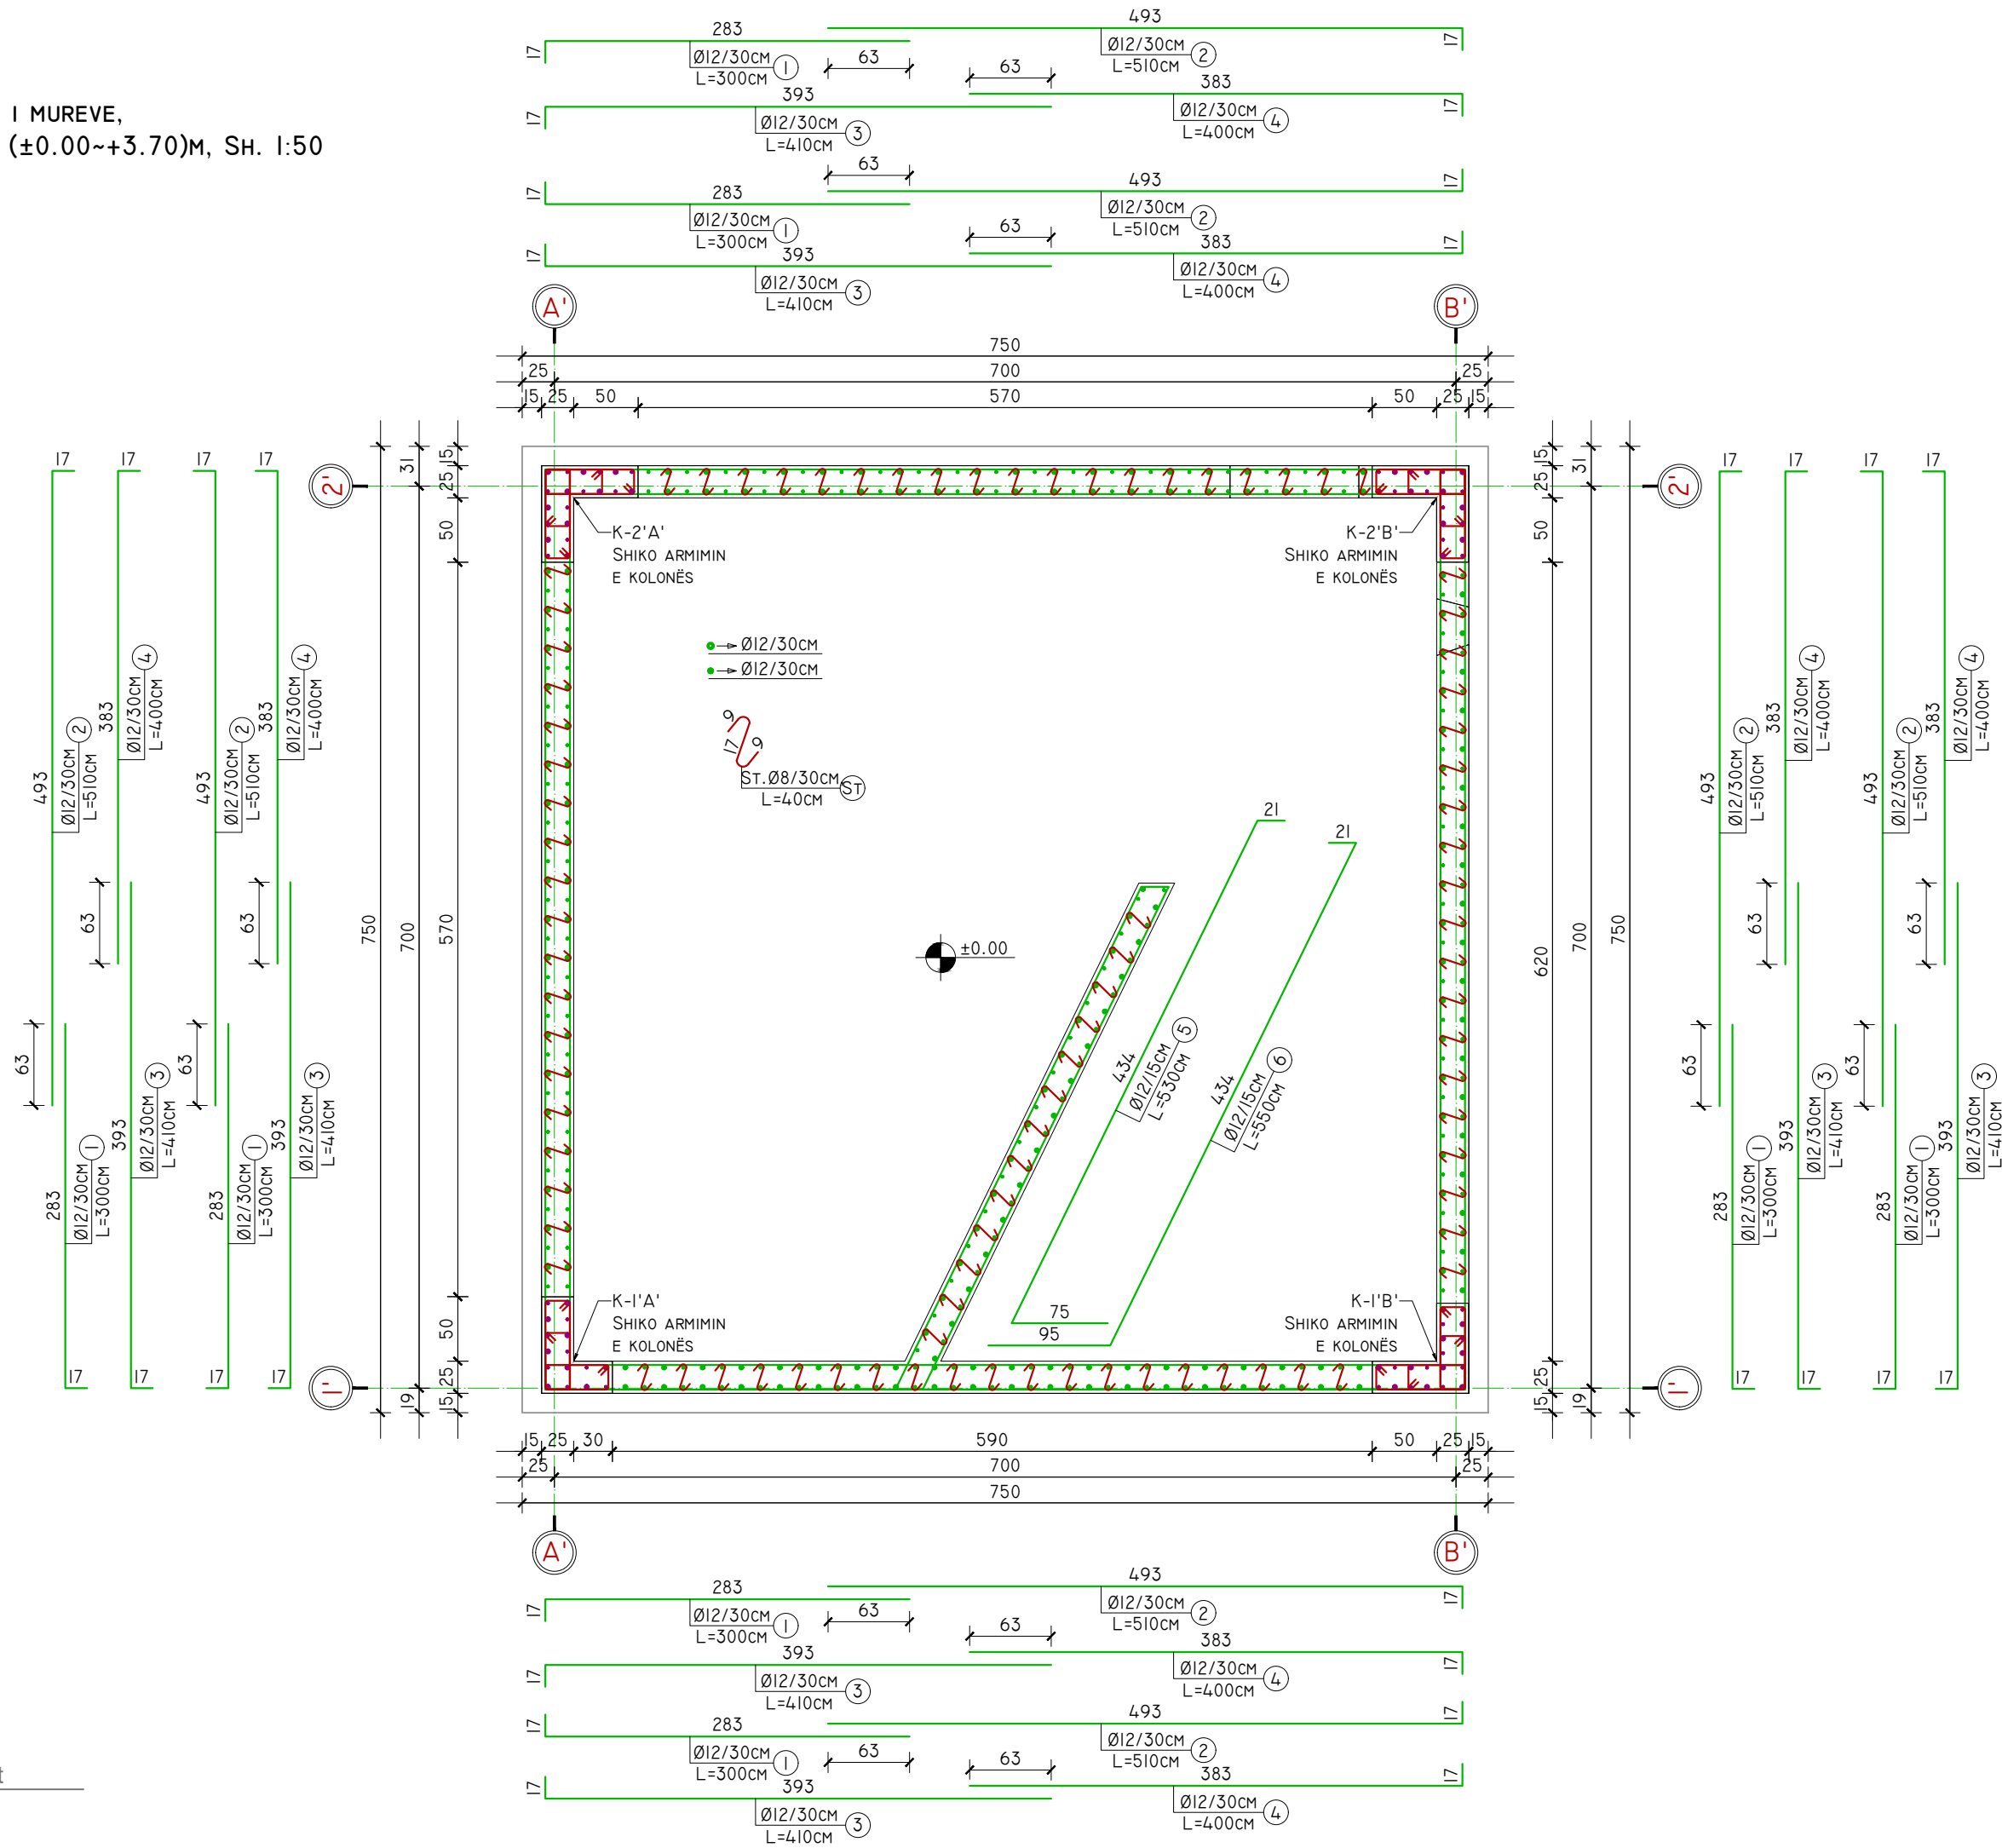

Koncept



Hartimi i Projektit të ndërtimit të
Hapësirës Memoriale
Multifunkionale në vendin ku At
Gjergj Fishta ka lindur

AUTORITETI KONTRAKTUES:
AGJENCIA KOMBËTARE E PLANIFIKIMIT
TË TERRITORIT
ARMIMI I mureve në plan

ARKITEKTURA:
ATRIA STUDIO
NR. LIC. N. 6853/2
ARK. ENOLA MARTOPULLLO

KONSTRUKSIONI:
ING. MUHAMET KRUIJA
ING. REZEART ZGJANJOLLI

MEKANIKE:
ING. PATRIS MARTOPULLLO

ELEKTRIKE:
ING. ARJAN SHYTI

VENDNDODHJA:

PROJEKT ARKITEKTONIK

DHJETOR, 2021

Konzept



UTORITETI KONTRAKTUES:

AGJENCIA KOMBËTARE E PLANIFIKIMIT
Ë TERRITORIT

ONSTURKSIONI:
NG. MUHAMET KRUIJA
NG. REZEART ZGJANJOLLI

MEKANIKE:
ING. PATRIS MARTOPULLO

LEKTRIKE:
NG. ARJAN SHYTI

ENDNODDHJA:

PROJEKT ARKITEKTONIK

DHJETOR, 2021

ELEMENTI	COPE	SPECIFIKIMI I SHUFRAVE PËR NJË ELEMENT				PËRMBLEDHËSE E SHUFRAVE DHE BETONIT PËR NJË ELEMENT			TOTALI				
		POZICIONI SHUFRES	DIAMETRI	GJATËSIA	SASIA	GJATËSIA TOTAL	HEKUR			BETON	HEKUR	BETON	
			Ø (MM)	L (CM)	N (COPE)	NXL (M)	Ø (MM)	Ø (M)	PESHA (KG)	M³	KG	M³	
K-2'A' (75x25/25x50)	I	1A	16	350	10	35	8	721	284	748	3.2	748	3.19
		1B	16	400	10	40	16	294	464				
		1C	16	470	10	47							
		1D	16	250	10	25							
		2A	16	300	10	30							
		2B	16	400	10	40							
		2C	16	470	10	47							
		2D	16	300	10	30							
		3	8	195	212	413							
		4	8	145	212	307							
							748						
K-2'B' (75x25/25x50)	I	1A	16	350	10	35	8	741	292	756	3.2	756	3.19
		1B	16	400	10	40	16	294	464				
		1C	16	470	10	47							
		1D	16	250	10	25							
		2A	16	300	10	30							
		2B	16	400	10	40							
		2C	16	470	10	47							
		2D	16	300	10	30							
		3	8	195	218	425							
		4	8	145	218	316							
							756						
K-1'A' (55x25/25x50)	I	1A	16	350	8	28	8	741	292	756	2.7	756	2.68
		1B	16	430	8	34	16	294	464				
		1C	16	470	8	38							
		1D	16	220	8	18							
		2A	16	300	8	24							
		2B	16	430	8	34							
		2C	16	470	8	38							
		2D	16	270	8	22							
		3	8	195	112	218							
		4	8	145	112	162							
		5	8	155	112	174							
					756								
K-1'B' (70x25/25x50)	I	1A	16	350	6	21	8	741	292	756	2.6	756	2.61
		1B	16	400	6	24	16	294	464				
		1B'	17	230	4	9							
		1C	16	470	10	47							
		1D	16	250	10	25							
		2A	16	300	6	18							
		2B	16	400	6	24							
		2B'	17	180	4	7							
		2C	16	470	10	47							
		2D	16	300	10	30							
		3	8	195	66	129							
		4	8	145	66	96							
		5	8	185	112	207							
		6	8	140	66	92							
		7	8	110	46	51							
							756						
		TOTALI KOLONA											

ELEMENTI	COPE	SPECIFIKIMI I SHUFRAVE PËR NJË ELEMENT				PËRMBLEDHËSE E SHUFRAVE DHE BETONIT PËR NJË ELEMENT			TOTALI				
		POZICIONI SHIFRËS	DIAMETRI	GJATËSIA	SASIA	GJATËSIA TOTAL	HEKUR			BETON	HEKUR	BETON	
			Ø (MM)	L (CM)	N (COPE)	NxL (M)	Ø (MM)	Ø (M)	PESHA (KG)	M³	KG	M³	
MURI	I	1	12	300	196	588	8	1023	404	7,648	67.92		
		2	12	510	196	1000	12	8160	7245				
		3	12	410	196	804							
		4	12	400	196	784							
		5	12	500	38	188							
		6	12	530	38	200							
		7	12	340	38	128							
		8	12	380	38	143							
		9	12	350	18	63							
		10	12	320	18	58							
		11	12	300	26	79							
		2	12	510	26	134							
		3	12	410	26	108							
		4	12	400	26	105							
		1A	12	250	130	324							
		1B	12	380	130	493							
		1C	12	420	130	545							
		1D	12	250	130	324							
		2A	12	200	130	259							
		2B	12	380	130	493							
		2C	12	420	130	545							
		2D	12	300	130	389							
		3A	12	160	24	38							
		3B	12	470	24	111							
		3C	12	230	24	54							
		4A	12	210	24	50							
		4B	12	370	24	88							
		4C	12	280	24	66							
		ST	8	40	2558	1023							
									7,648			67.9	
		TOTALI MURI										7,648	68

AUTORITETI KONTRAKTUES:
AGJENCIA KOMBËTARE E PLANIFIKIMIT
TË TERRITORIT
Plani i strukturave

KONSTURKSIONI:
ING. MUHAMED KRUGA
ING. REZEART ZGJANJOLLI

MEKANIKE:
ING. PATRIS MARTOPULLO


ELEKTRIKE:
ING. ARJAN SHYTI

VENDNDODHJA:

PROJEKT ARKITEKTONIK

DHJETOR, 2021

ARMIMI I SOLETËS, KUOTA ±0.00M, SH. 1:50

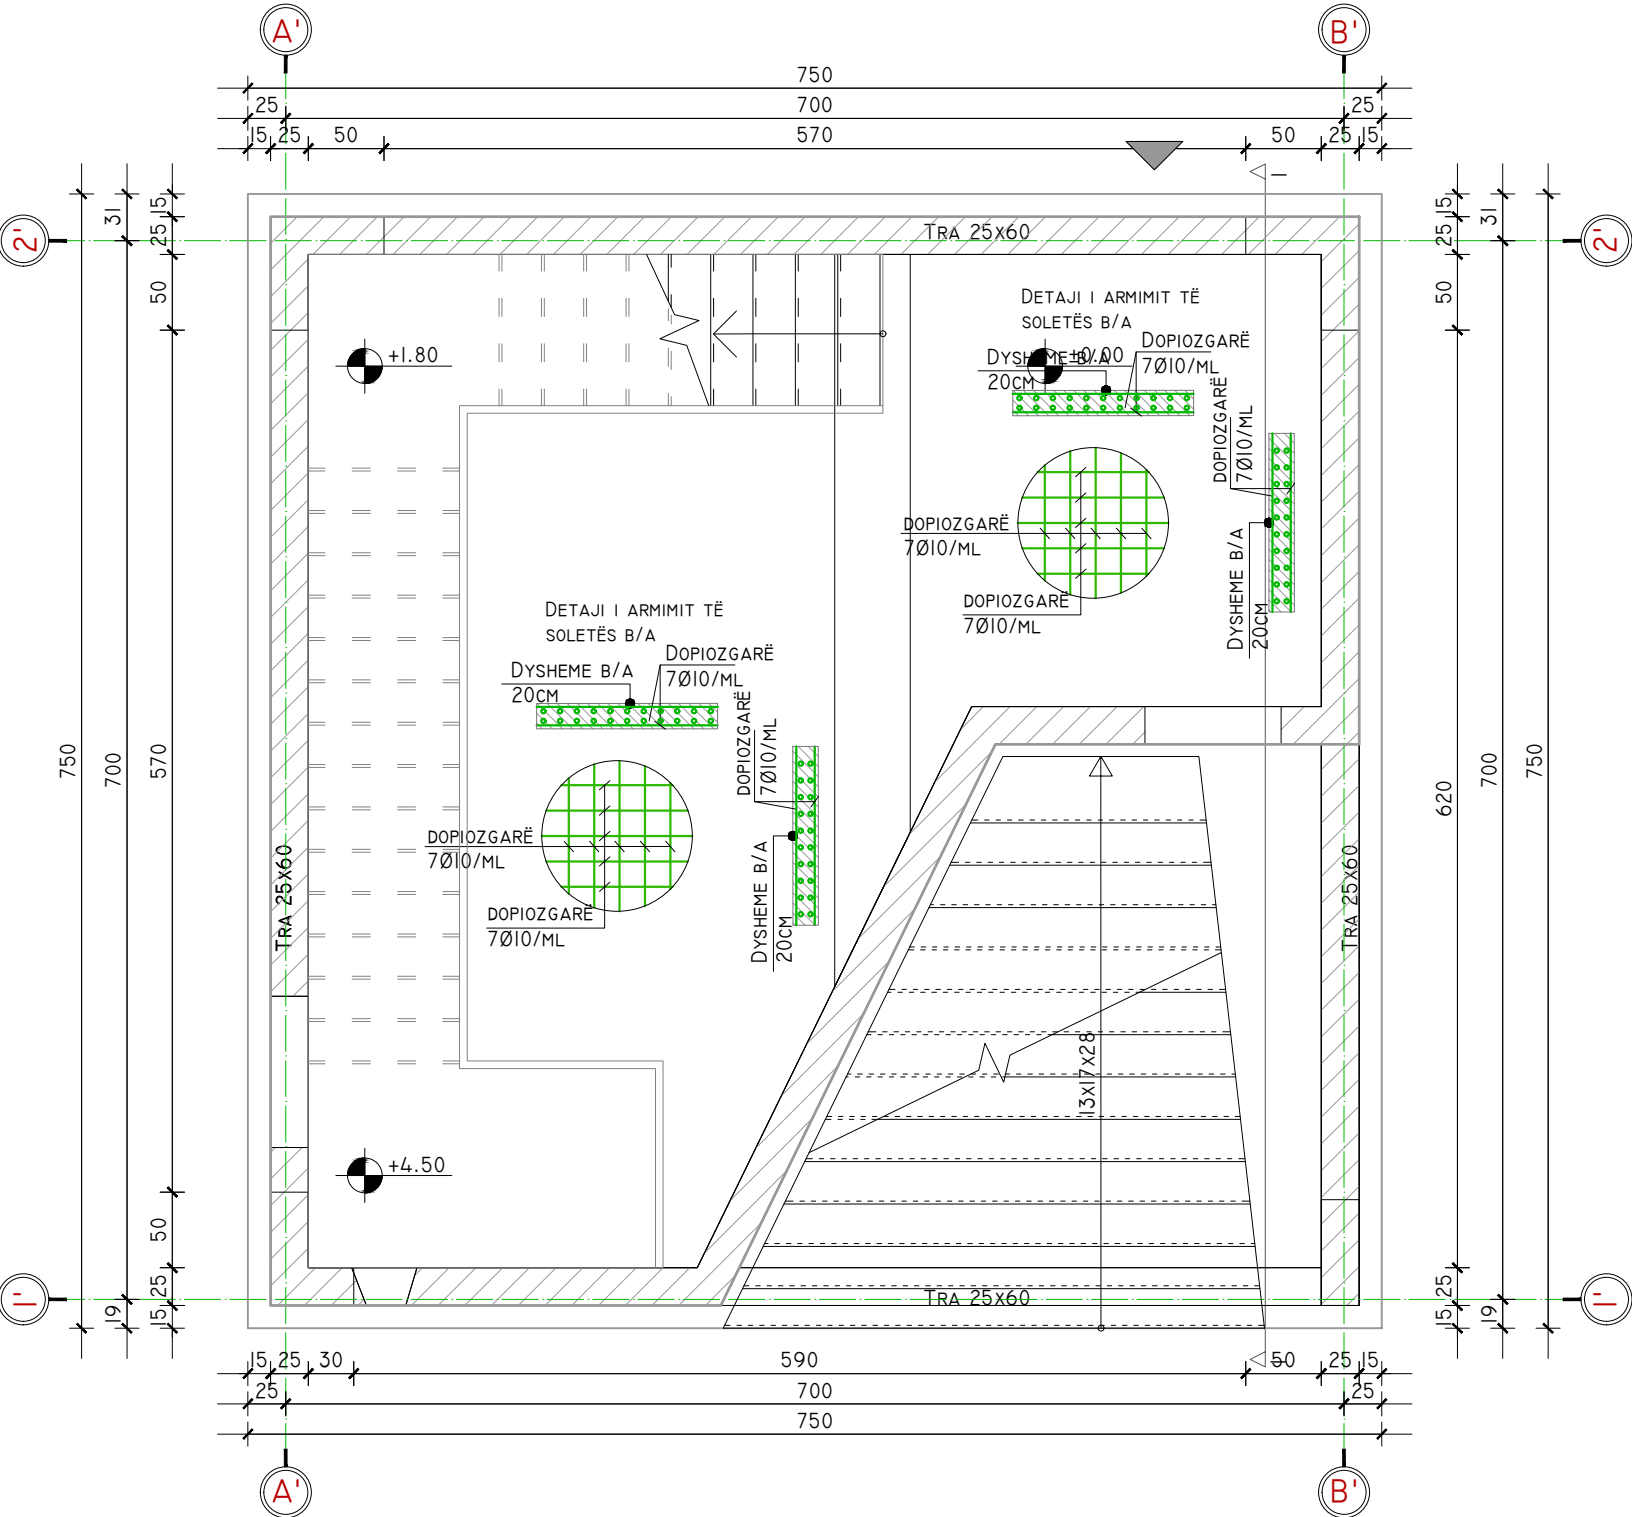

SOLET	ELEMENTI	COPË	SPECIFIKIMI I SHUFRAVE PËR NJË ELEMENT				PËRMBLEDHËSE E SHUFRAVE DHE BETONIT PËR NJË ELEMENT			TOTALI			
			POZICIONI SHUFRËS	DIAMETRI	GJATËSIA	SASIA	GJATËSIA TOTAL	HEKUR			BETON	HEKUR	BETON
				Ø (MM)	L (CM)	N (COPË)	NxL (M)	Ø (MM)	Ø (M)	PESHA (KG)	M ³	KG	M ³
I	I	10	100	659	659	10	758	467	14.3	467	14.30		
	K	10	75	132	99								
	467												
TOTALI SOLETA 0.00M										467	14		

Koncept



Hartimi i Projektit të ndërtimit të Hapësirës Memoriale Multifunkionale në vendin ku At Gjergj Fishta ka lindur

AUTORITETI KONTRAKTUES:
AGJENCIA KOMBËTARE E PLANIFIKIMIT TË TERRITORIT

ARKITEKTURA:
ATRIA STUDIO
NR. LIC. N. 6853/2
ARK. ENOLA MARTOPULLLO

KONSTRUKSIONI:
ING. MUHAMET KRUIJA
ING. REZEART ZGJANJOLLI

MEKANIKE:
ING. PATRIS MARTOPULLLO

ELEKTRIKE:
ING. ARJAN SHYTI

VENDNDODHJA:

PROJEKT ARKITEKTONIK

DHJETOR, 2021

This architectural floor plan shows a rectangular building with a central staircase and a large open area. The plan is oriented with grid lines 1' and 2' vertically, and A' and B' horizontally.




Dimensions:

- Overall Dimensions:**
 - Width (A'-B'): 750 units (700 units clear width, 25 units on each side).
 - Depth (1'-2'): 750 units (700 units clear depth, 25 units on each side).
- Internal Dimensions:**
 - Staircase width: 105 units.
 - Staircase depth: 194 units.
 - Clear width of main area: 275 units.
 - Clear depth of main area: 306 units.
 - Distance from left wall to staircase: 105 units.
 - Distance from staircase to right wall: 290 units.
 - Distance from left wall to main area: 105 units.
 - Distance from main area to right wall: 208 units.
 - Distance from left wall to staircase: 105 units.
 - Distance from staircase to main area: 235 units.
 - Distance from main area to right wall: 52 units.
 - Distance from right wall to staircase: 40 units.
 - Distance from staircase to main area: 137 units.
 - Distance from main area to right wall: 235 units.

Structural Details:

- Walls:** MUR B/A 25CM (25cm thick masonry walls).
- Columns:** K-2'A' (75x25/25x50) and K-2'B' (75x25/25x50) are located at the corners of the main area. K-1'A' (55x25/25x50) is located at the bottom left corner.
- Staircase:** Located in the upper left quadrant, with a width of 105 units and a depth of 194 units.
- Level Markers:** +1.80 and +4.50 are indicated with circular symbols.

PLANI I STRUKTURAVE, KUOTA +4.50M, SH. 1:50

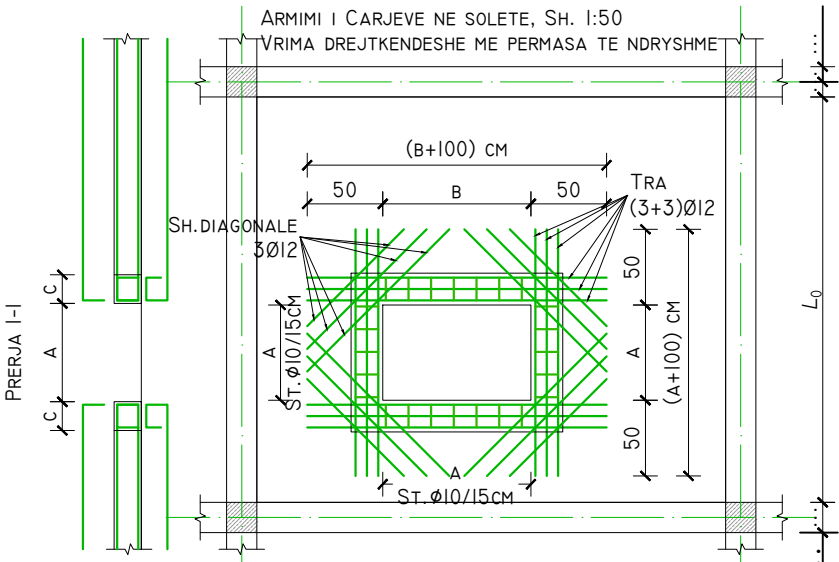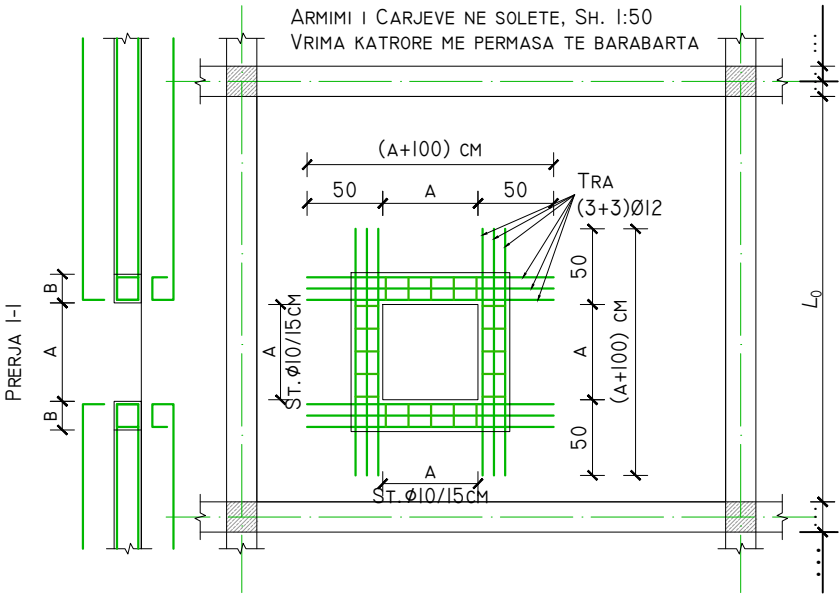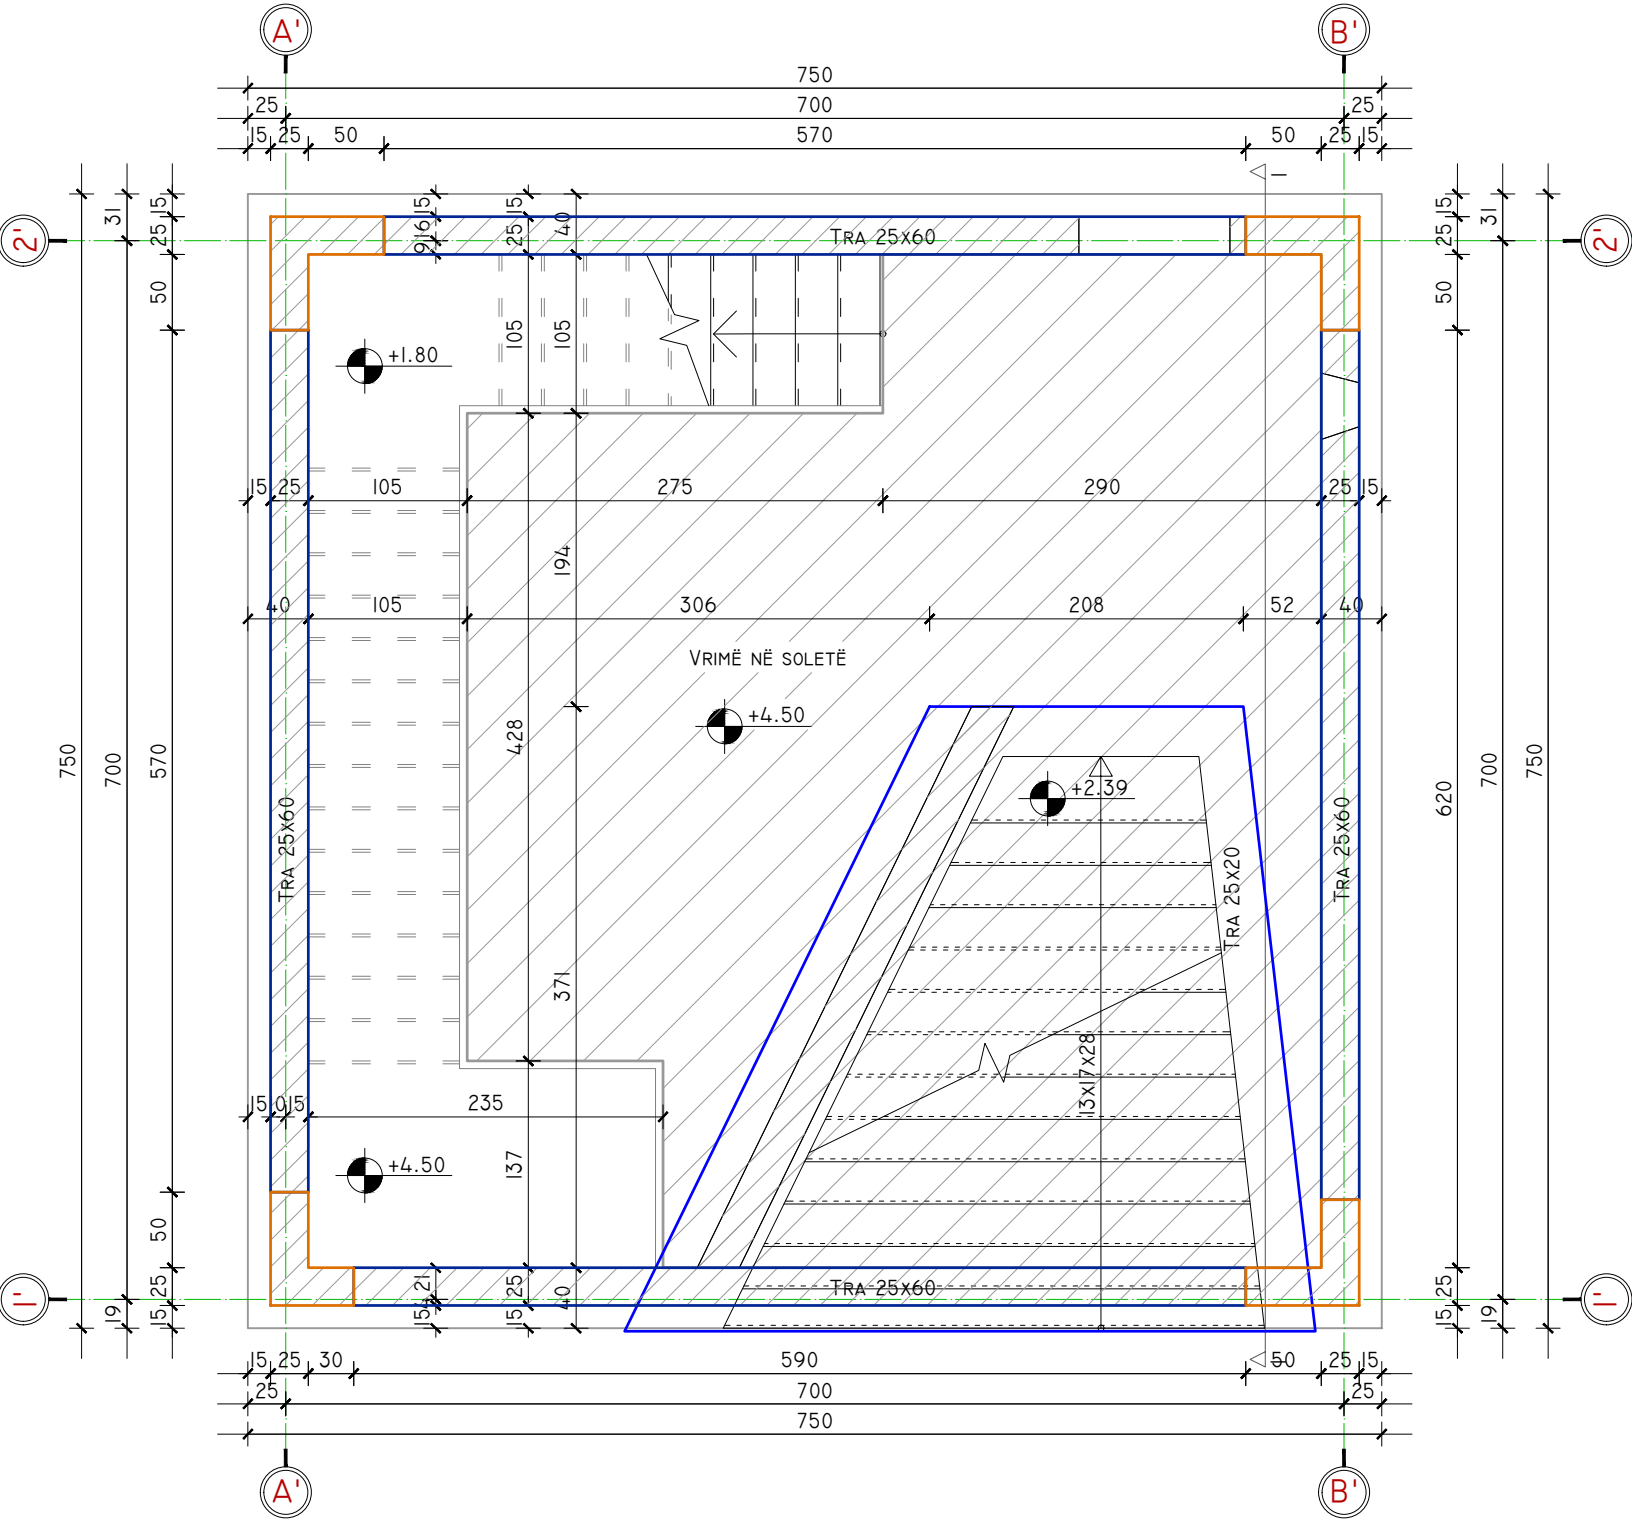

TRAU RRETH VRIMËS DO TË ARMOHET KONSTRUKTIVISHT ME 6Ø12 DHE STAFI Ø8/15CM.
ARMATURA E SOLETËS QË NDËRPRITET PREJ VRIMËS NË SECILIN DREJTIM DUHET TË INKASTROHET MIRË NË TRAUN RRETHUES.
SHUFRA TË DUEHET TË ZGJATEN TEJ ANËS TË VRIMËS ≥ MAX (30Ø; GJYSMA E PËRMASËS TË VRIMËS NË DREJTIMIN PËRKATËS), (MIN. 50CM).
NË RASTET E VRIMAVE 4 KËNDËSHE ME PËRMASA AxB, PËR TË MËNJANUAR PLASARJEN E QOSHEVE TË VRIMËS KËSHILLOHET VENDOSJA E SHUFRAVE DIAGONALE NË KËNDIN E VRIMËS NË MASËN 3-4COPË Ø(10-18)MM.



Hartimi i Projektit të ndërtimit të Hapësirës Memoriale Multifunkionale në vendin ku At Gjergj Fishta ka lindur

AUTORITETI KONTRAKTUES:
AGJENCIA KOMBËTARE E PLANIFIKIMIT TË TERRITORIT


ARKITEKTURA:
ATRIA STUDIO
NR. LIC. N. 6853/2
ARK. ENOLA MARTOPULLLO

KONSTRUKSIONI:
ING. MUHAMET KRUIJA
ING. REZEART ZGJANJOLLI


MEKANIKE:
ING. PATRIS MARTOPULLLO
ELEKTRIKE:
ING. ARJAN SHYTI

VENDNDODHJA:
PROJEKT ARKITEKTONIK
DHJETOR, 2021

ARMIMI I SOLETËS, KUOTA +4.50M, SH. 1:50

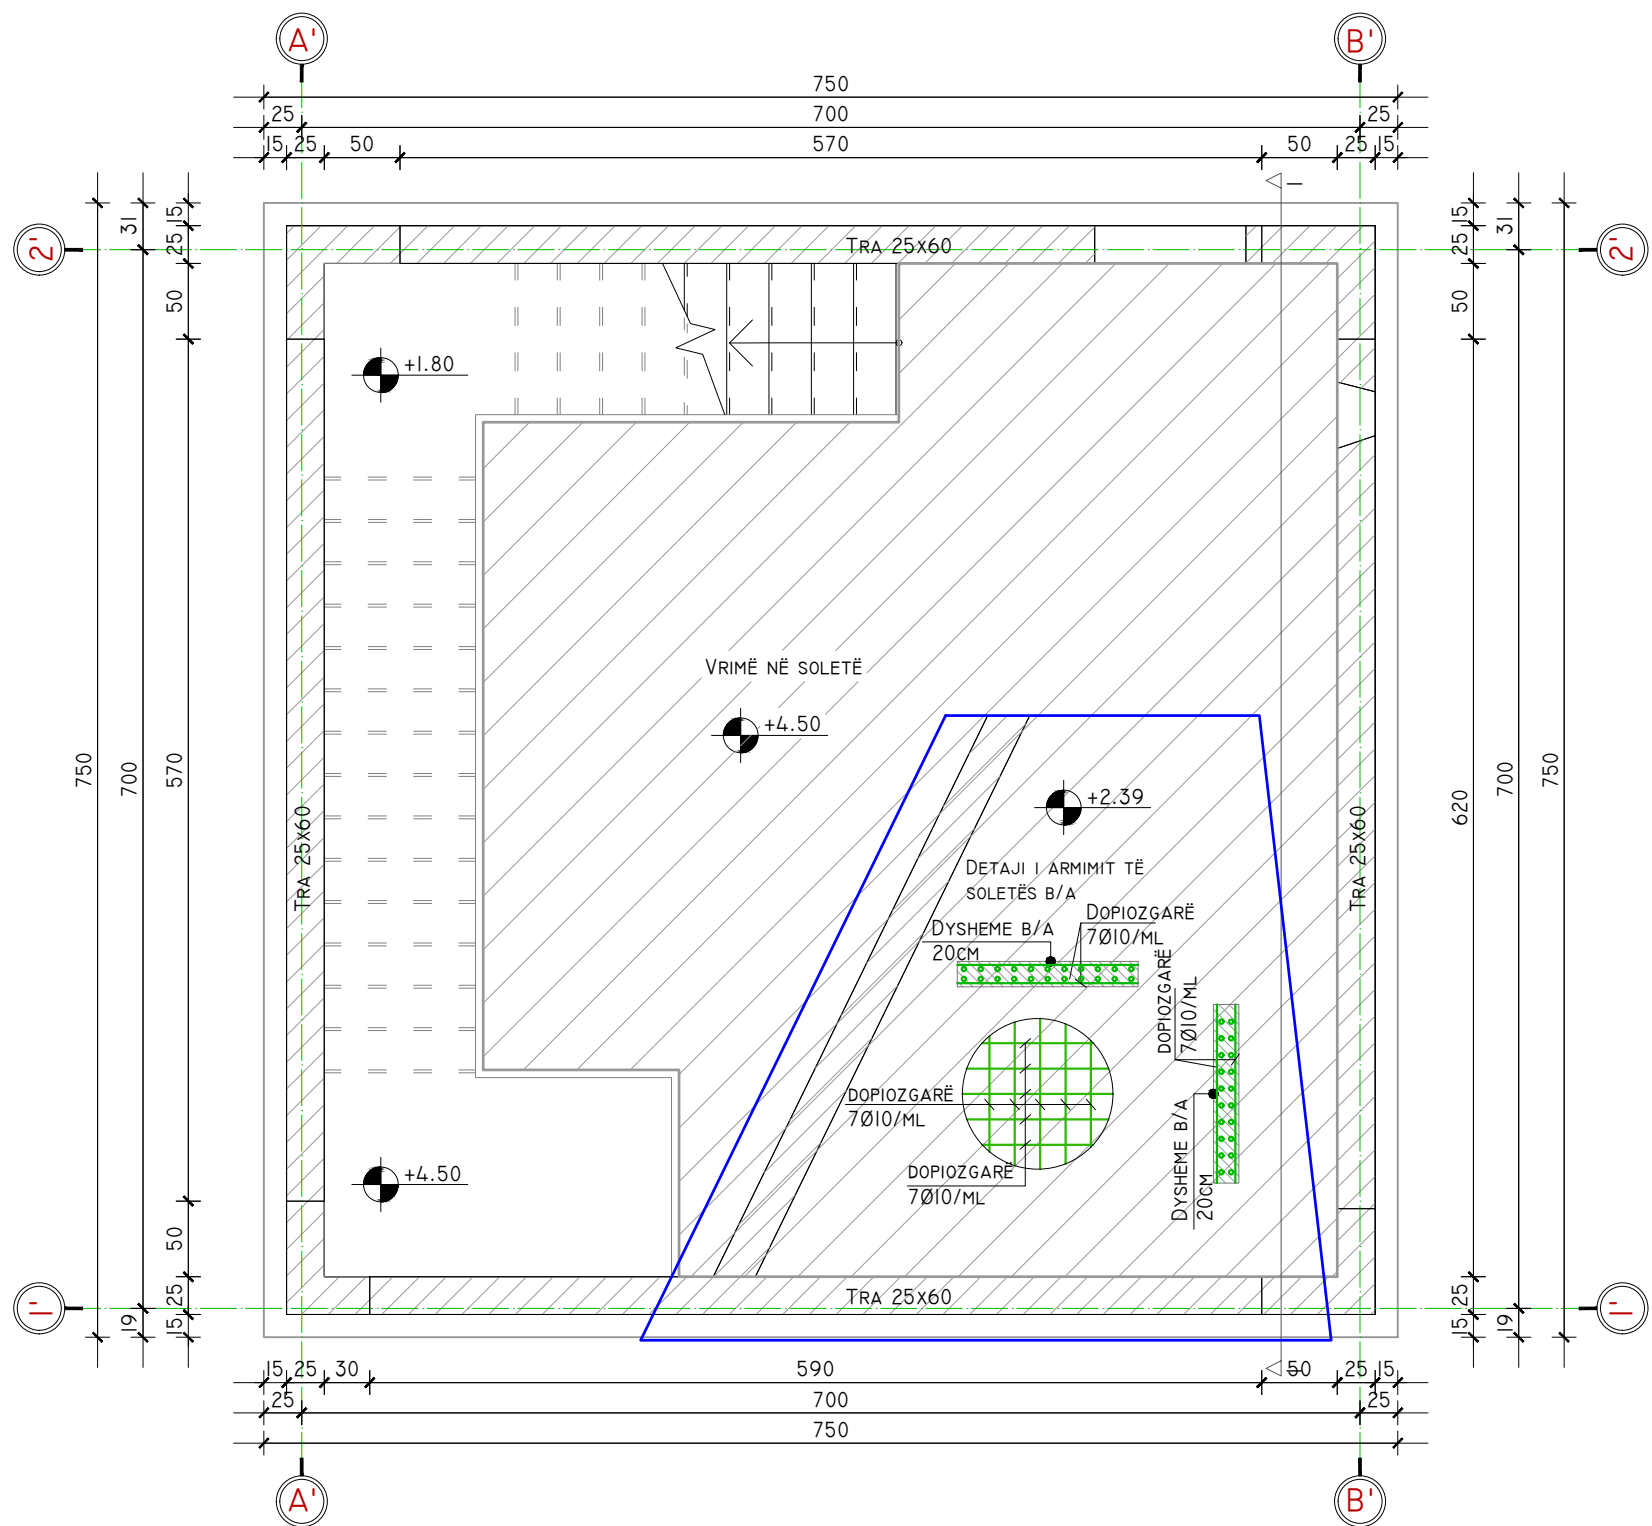


SOLET	ELEMENTI	COPË	SPECIFIKIMI I SHUFRAVE PËR NJË ELEMENT				PËRMBLEDHËSE E SHUFRAVE DHE BETONIT PËR NJË ELEMENT			TOTALI			
			POZICIONI SHUFRËS	DIAMETRI	GJATËSIA	SASIA	GJATËSIA TOTAL	HEKUR			BETON	HEKUR	BETON
				Ø (MM)	L (CM)	N (COPË)	NXL (M)	Ø (MM)	Ó (M)	PESHA (KG)	M³	KG	M³
I	I	K	10	100	237	237	10	273	168	14.3	168	14.30	
			10	75	47	36	168						
			TOTALI SOLETA +2.95M			168		14					

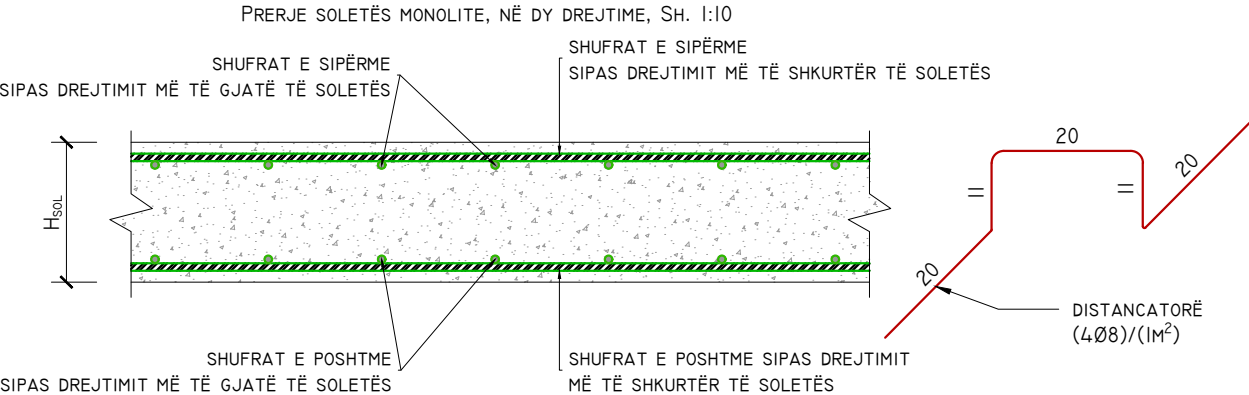

Koncept

PLANI I STRUKTURAVE, KUOTA +7.50M, SH. 1:50
ARMIMI I SOLETËS, KUOTA +7.50M, SH. 1:50

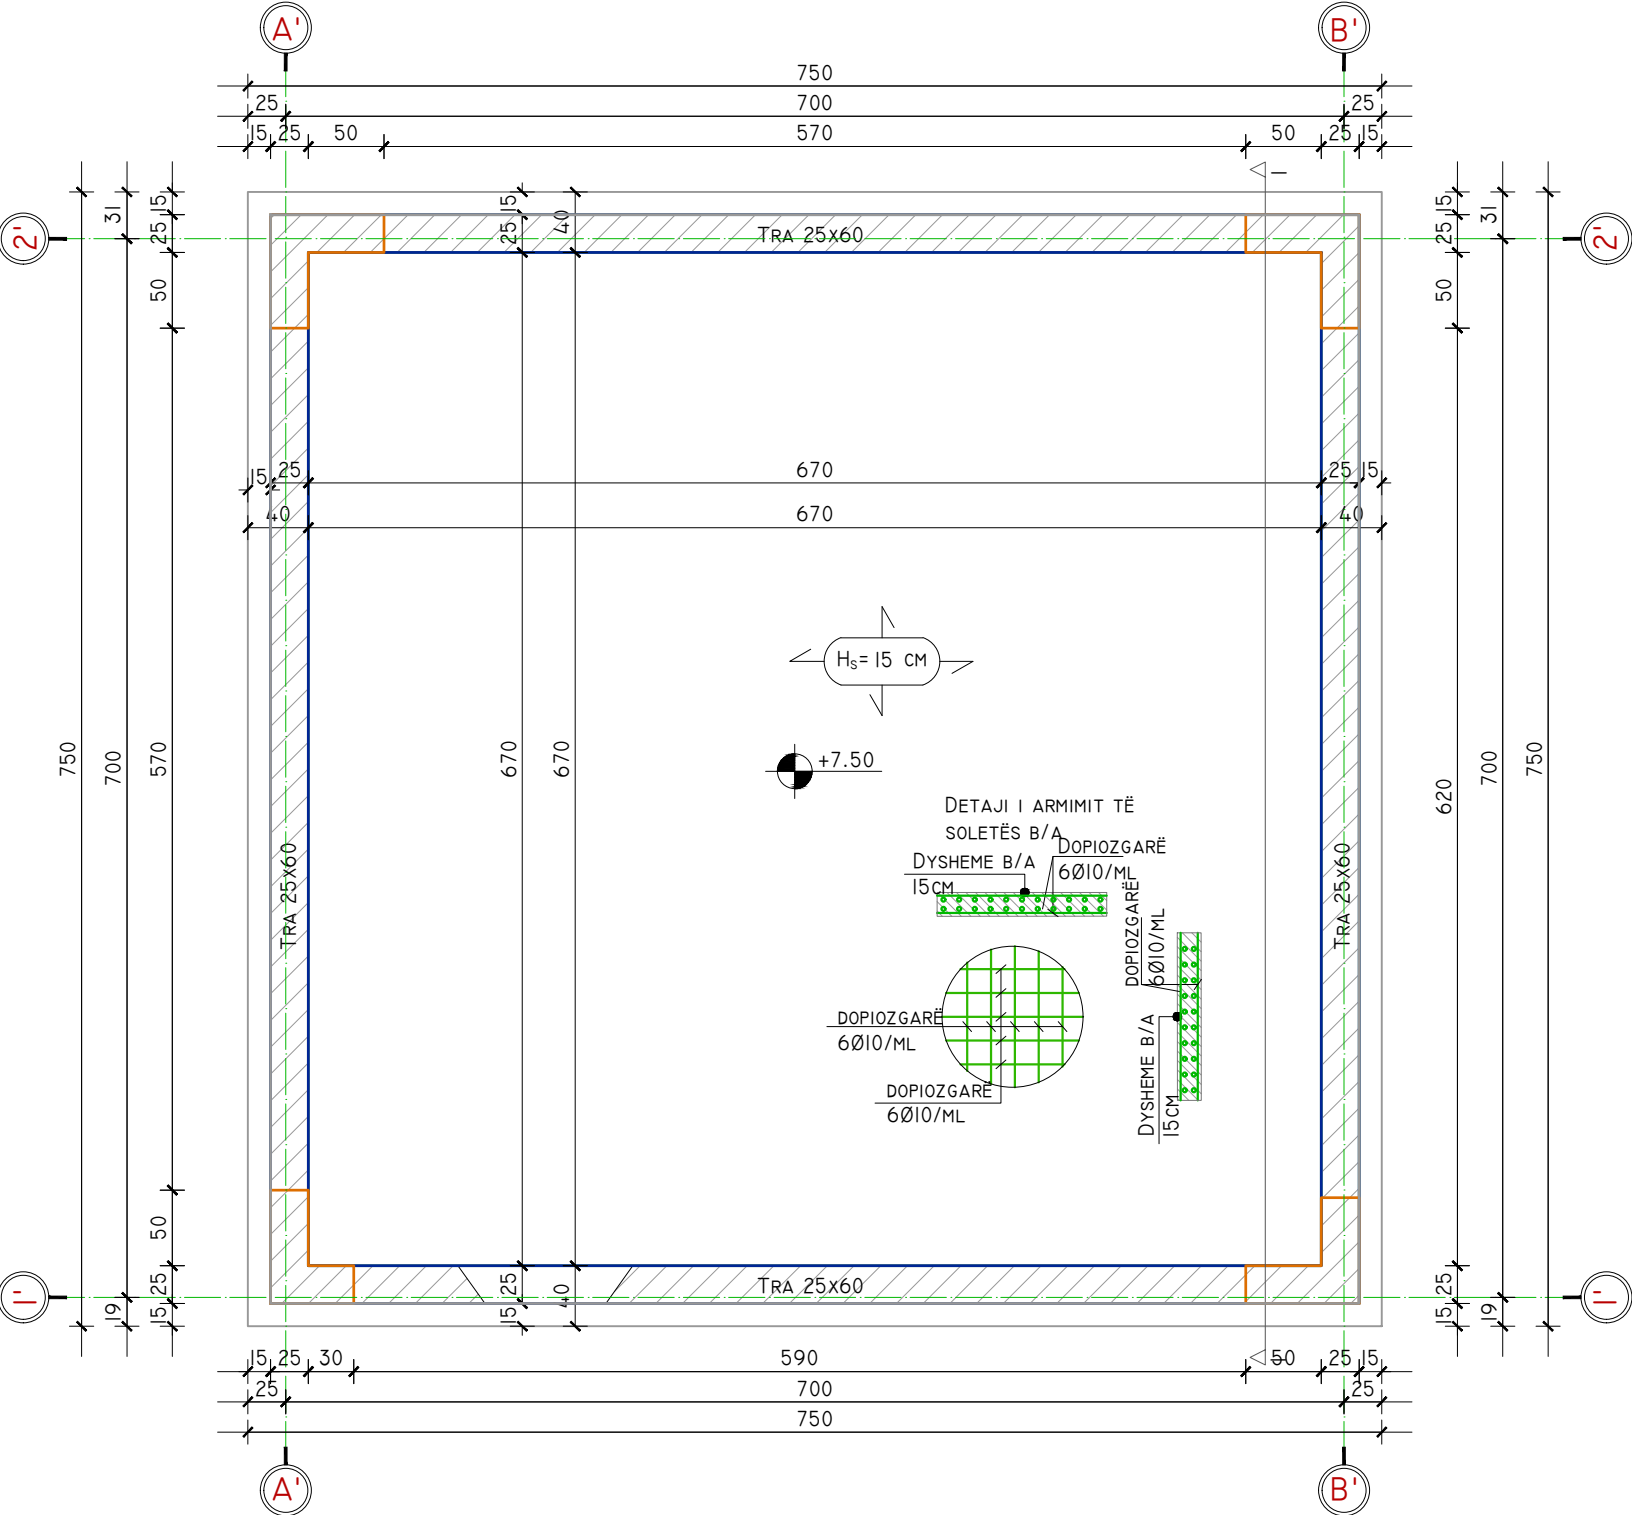

ELEMENTI	COPË	SPECIFIKIMI I SHUFRAVE PËR NJË ELEMENT				PËRMBLEDHËSE E SHUFRAVE DHE BETONIT PËR NJË ELEMENT			TOTALI			
		POZICIONI SHUFRËS	DIAMETRI	GJATËSIA	SASIA	GJATËSIA TOTAL	HEKUR			BETON	HEKUR	BETON
			Ø (MM)	L (CM)	N (COPË)	NXL (M)	Ø (MM)	Ø (M)	PESHA (KG)	M³	KG	M³
SOLET	I	I	10	100	898	898	10	1006	620	14.3	620	14.30
		K	10	60	180	108						
							620					
TOTALI SOLETA +7.50M											620	14

Koncept



Hartimi i Projektit të ndërtimit të Hapësirës Memoriale Multifunkionale në vendin ku At Gjergj Fishta ka lindur

AUTORITETI KONTRAKTUES:
AGJENCIA KOMBËTARE E PLANIFIKIMIT TË TERRITORIT

ARKITEKTURA:
ATRIA STUDIO
NR. LIC. N. 6853/2
ARK. ENOLA MARTOPULLLO

KONSTRUKSIONI:
ING. MUHAMET KRUIJA
ING. REZEART ZGJANJOLLI

















MEKANIKE:
ING. PATRIS MARTOPULLLO

ELEKTRIKE:
ING. ARJAN SHYTI

VENDNDODHJA:

PROJEKT ARKITEKTONIK

DHJETOR, 2021

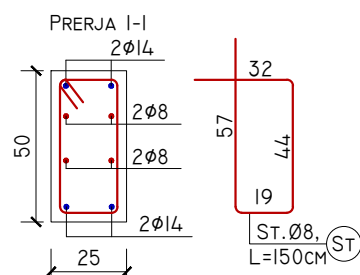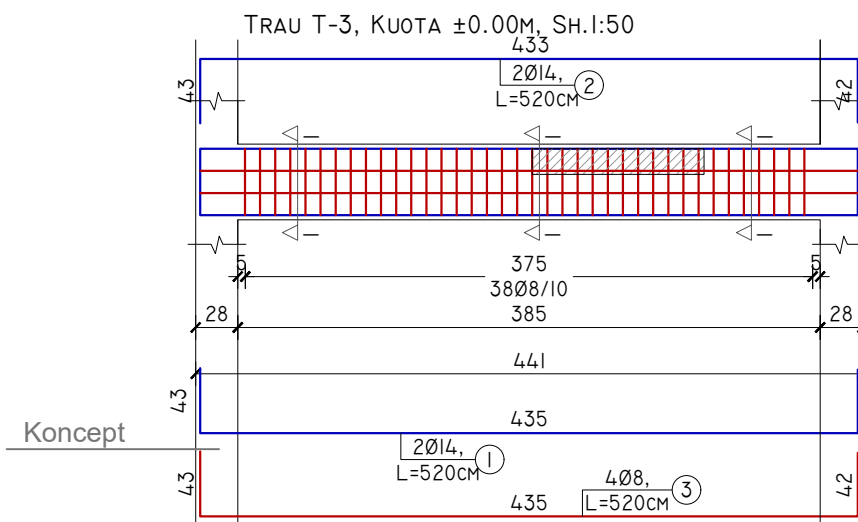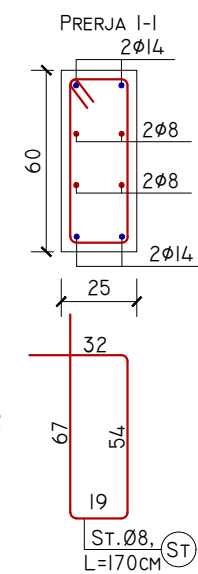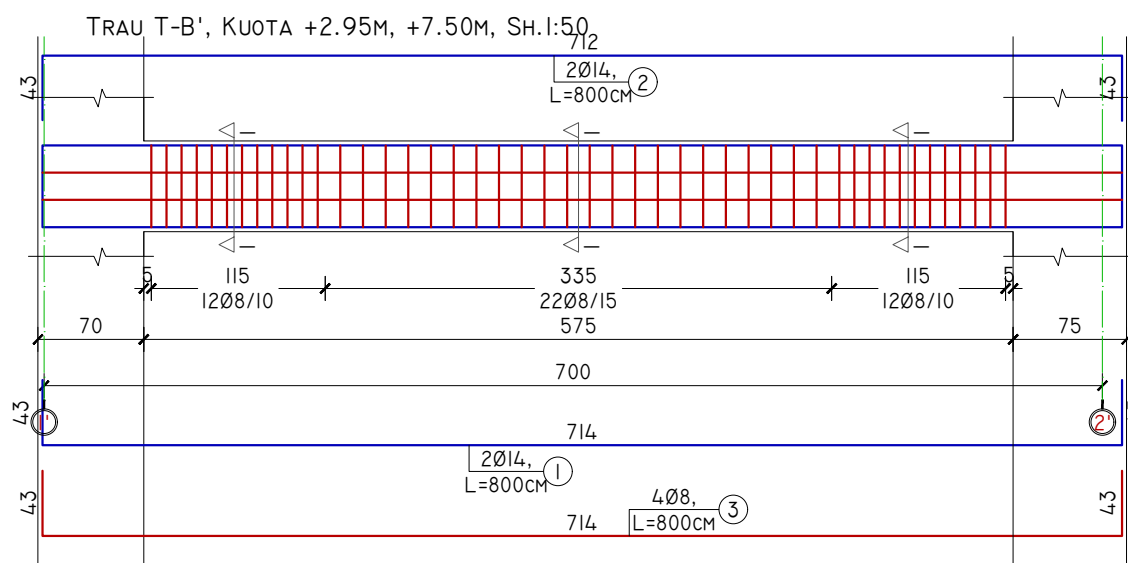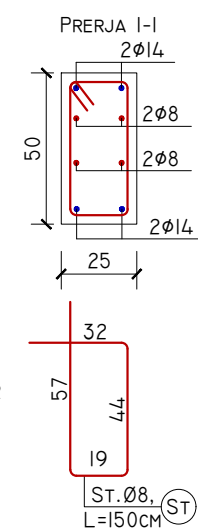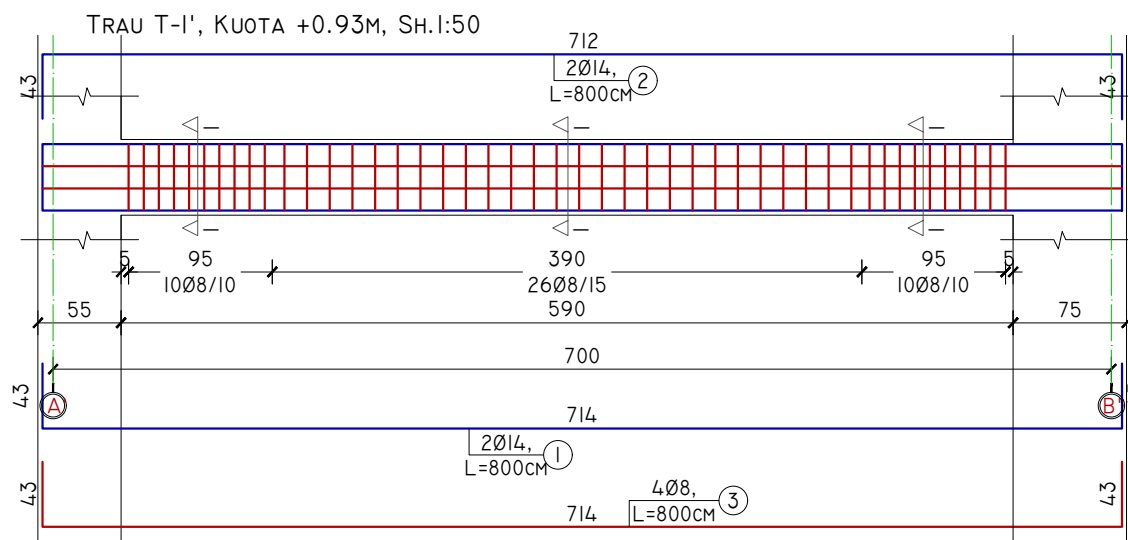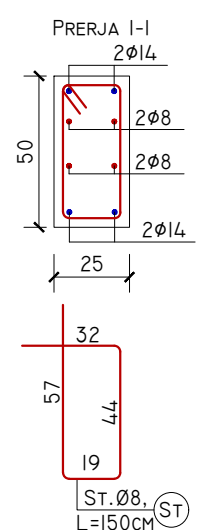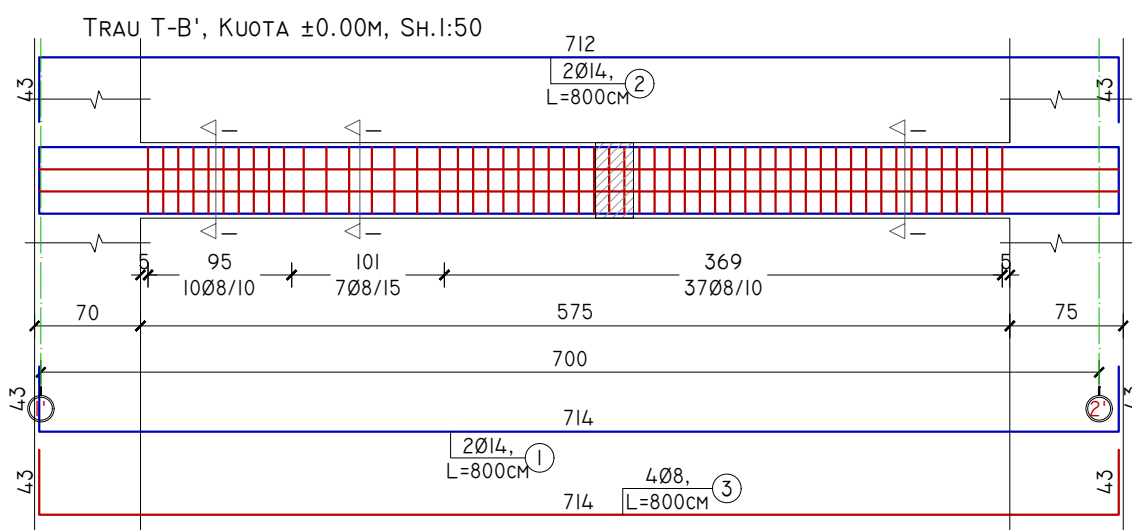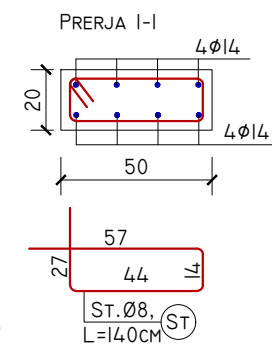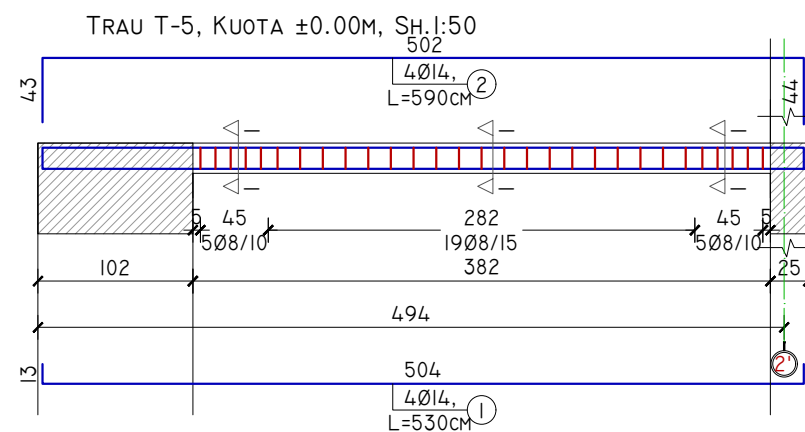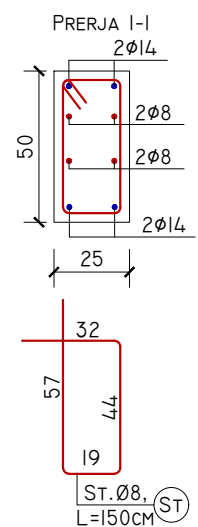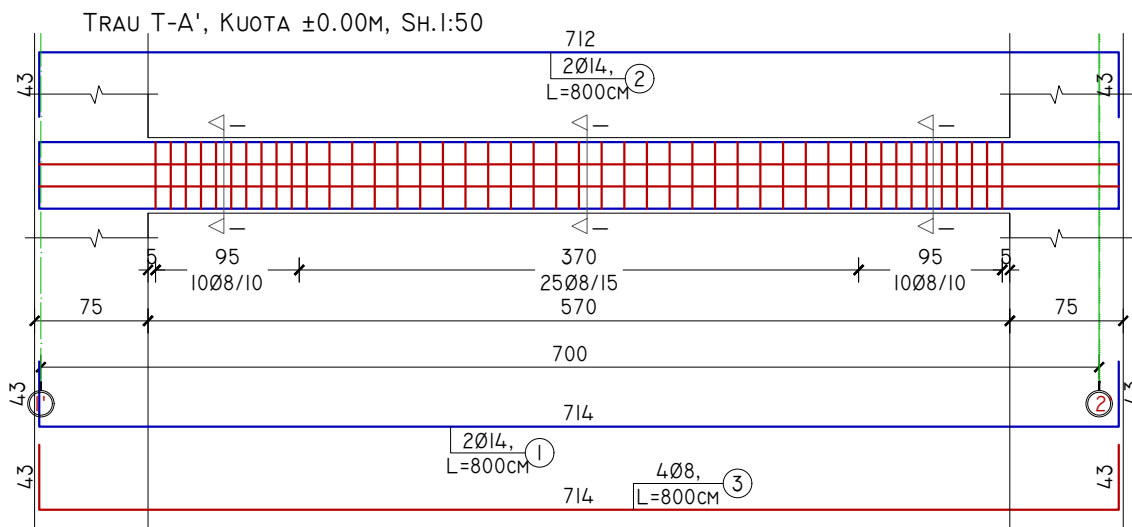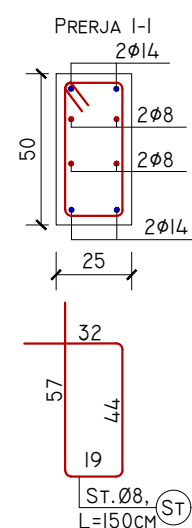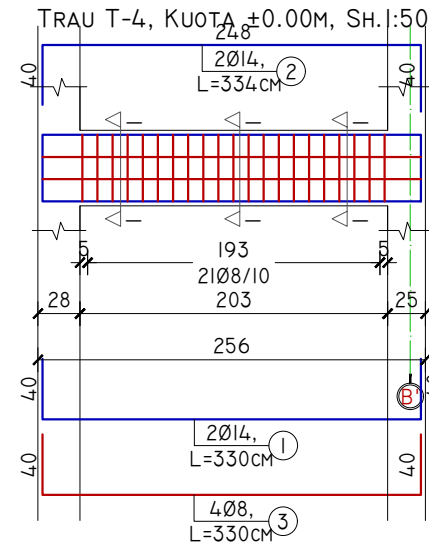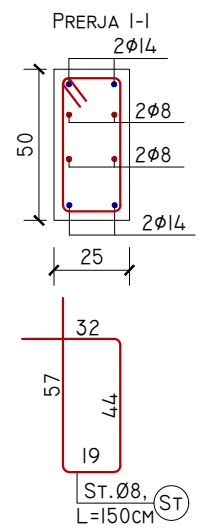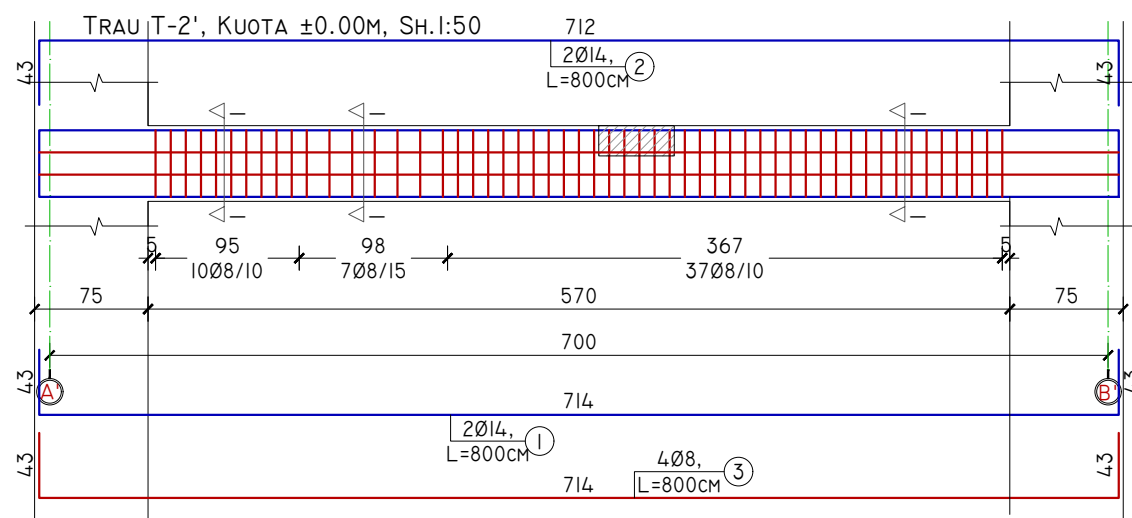

Koncept



Hartimi i Projektit të ndërtimit të Hapësirës Memoriale Multifunkionale në vendin ku At Gjergj Fishta ka lindur

AUTORITETI KONTRAKTUES:
AGJENCIA KOMBËTARE E PLANIFIKIMIT
TË TERRITORIT




ARKITEKTURA:
ATRIA STUDIO
NR. LIC. N. 6853/2
ARK. ENOLA MARTOPULLO

KONSTRUKSIONI:
ING. MUHAMET KRUIJA
ING. REZEART ZGJANJOLLI


MEKANIKE:
ING. PATRIS MARTOPULLO

ELEKTRIKE:
ING. ARJAN SHYTI

VENDNDODHJA:
PROJEKT ARKITEKTONIK
DHJETOR, 2021

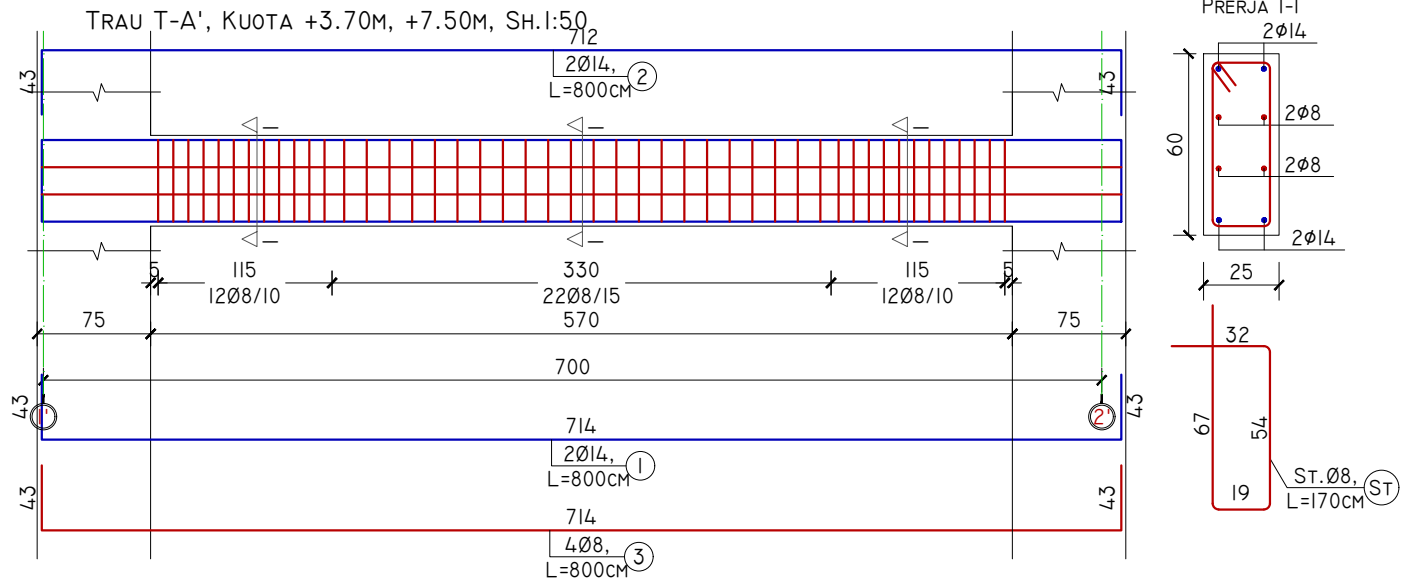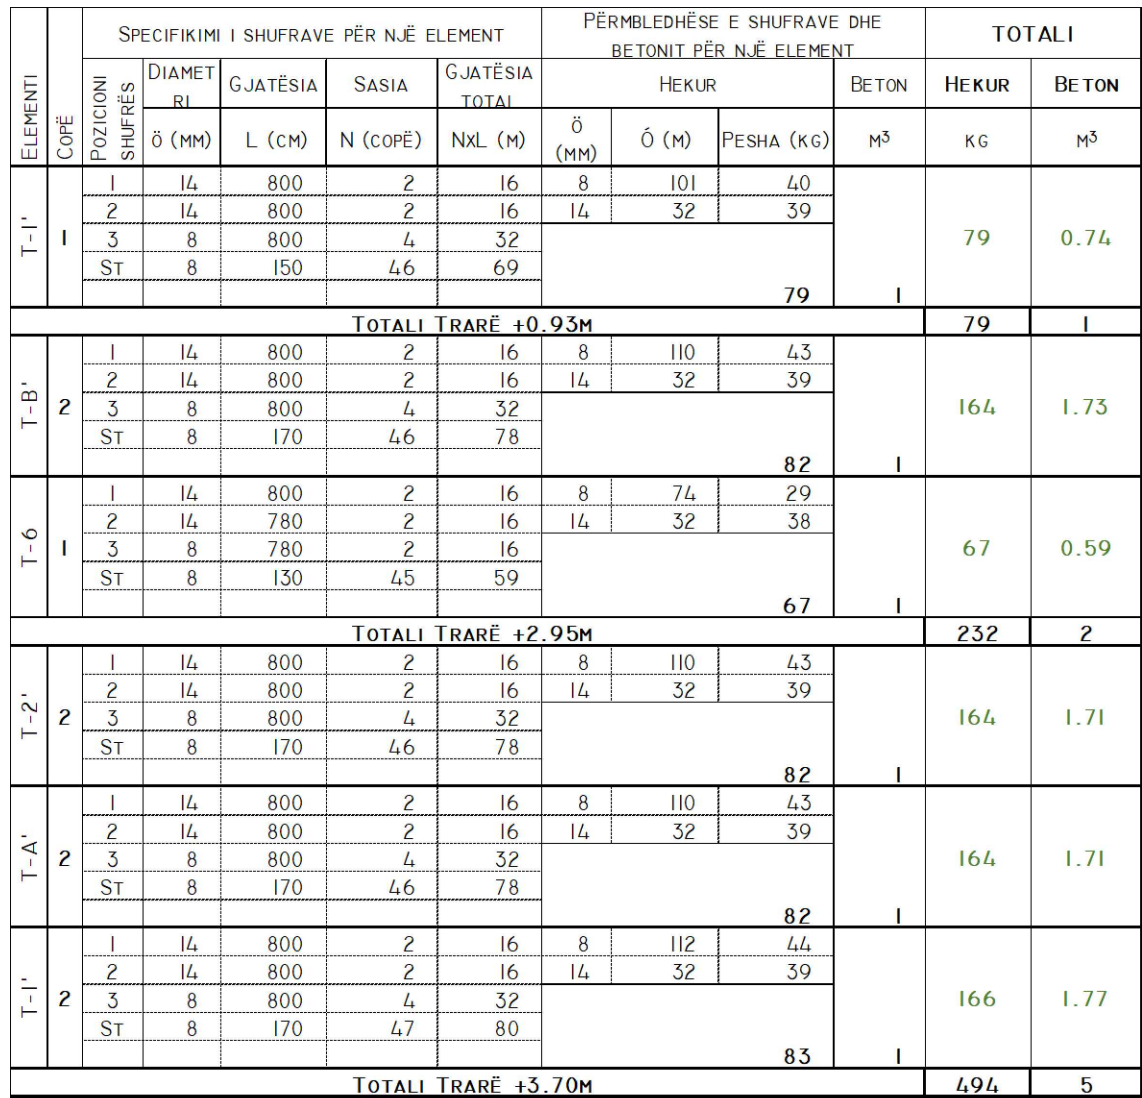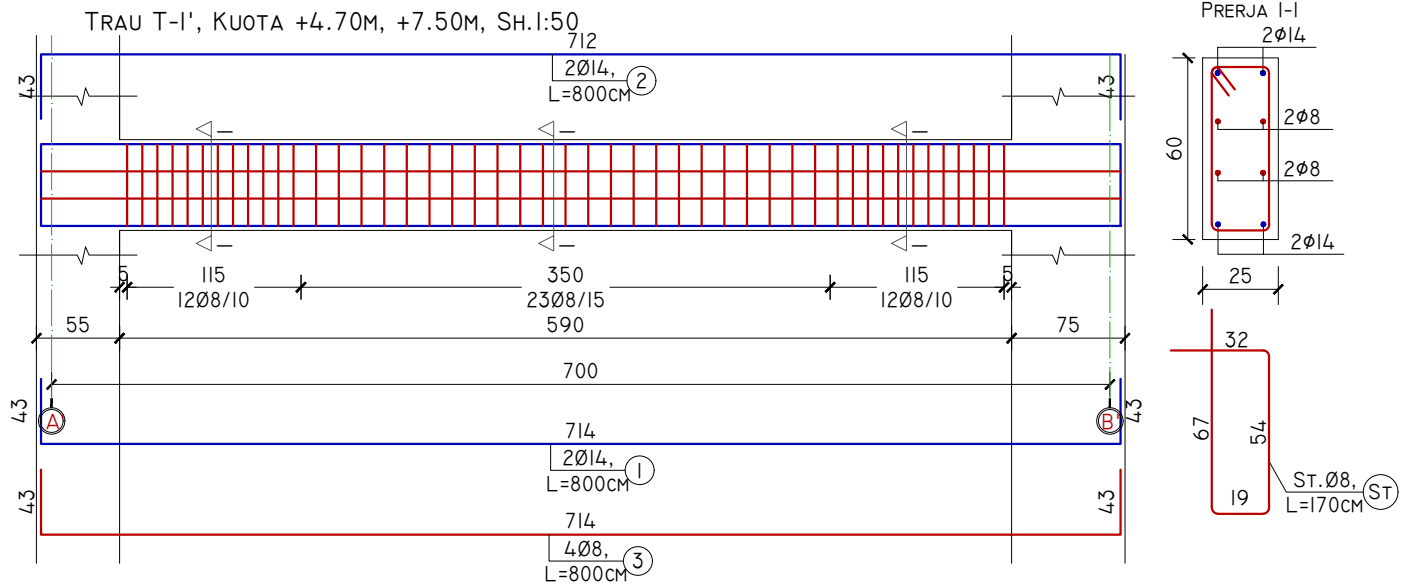


PLANI I SHKALLËS, KUOTA (±0.00~+4.50)M, SH.1:50

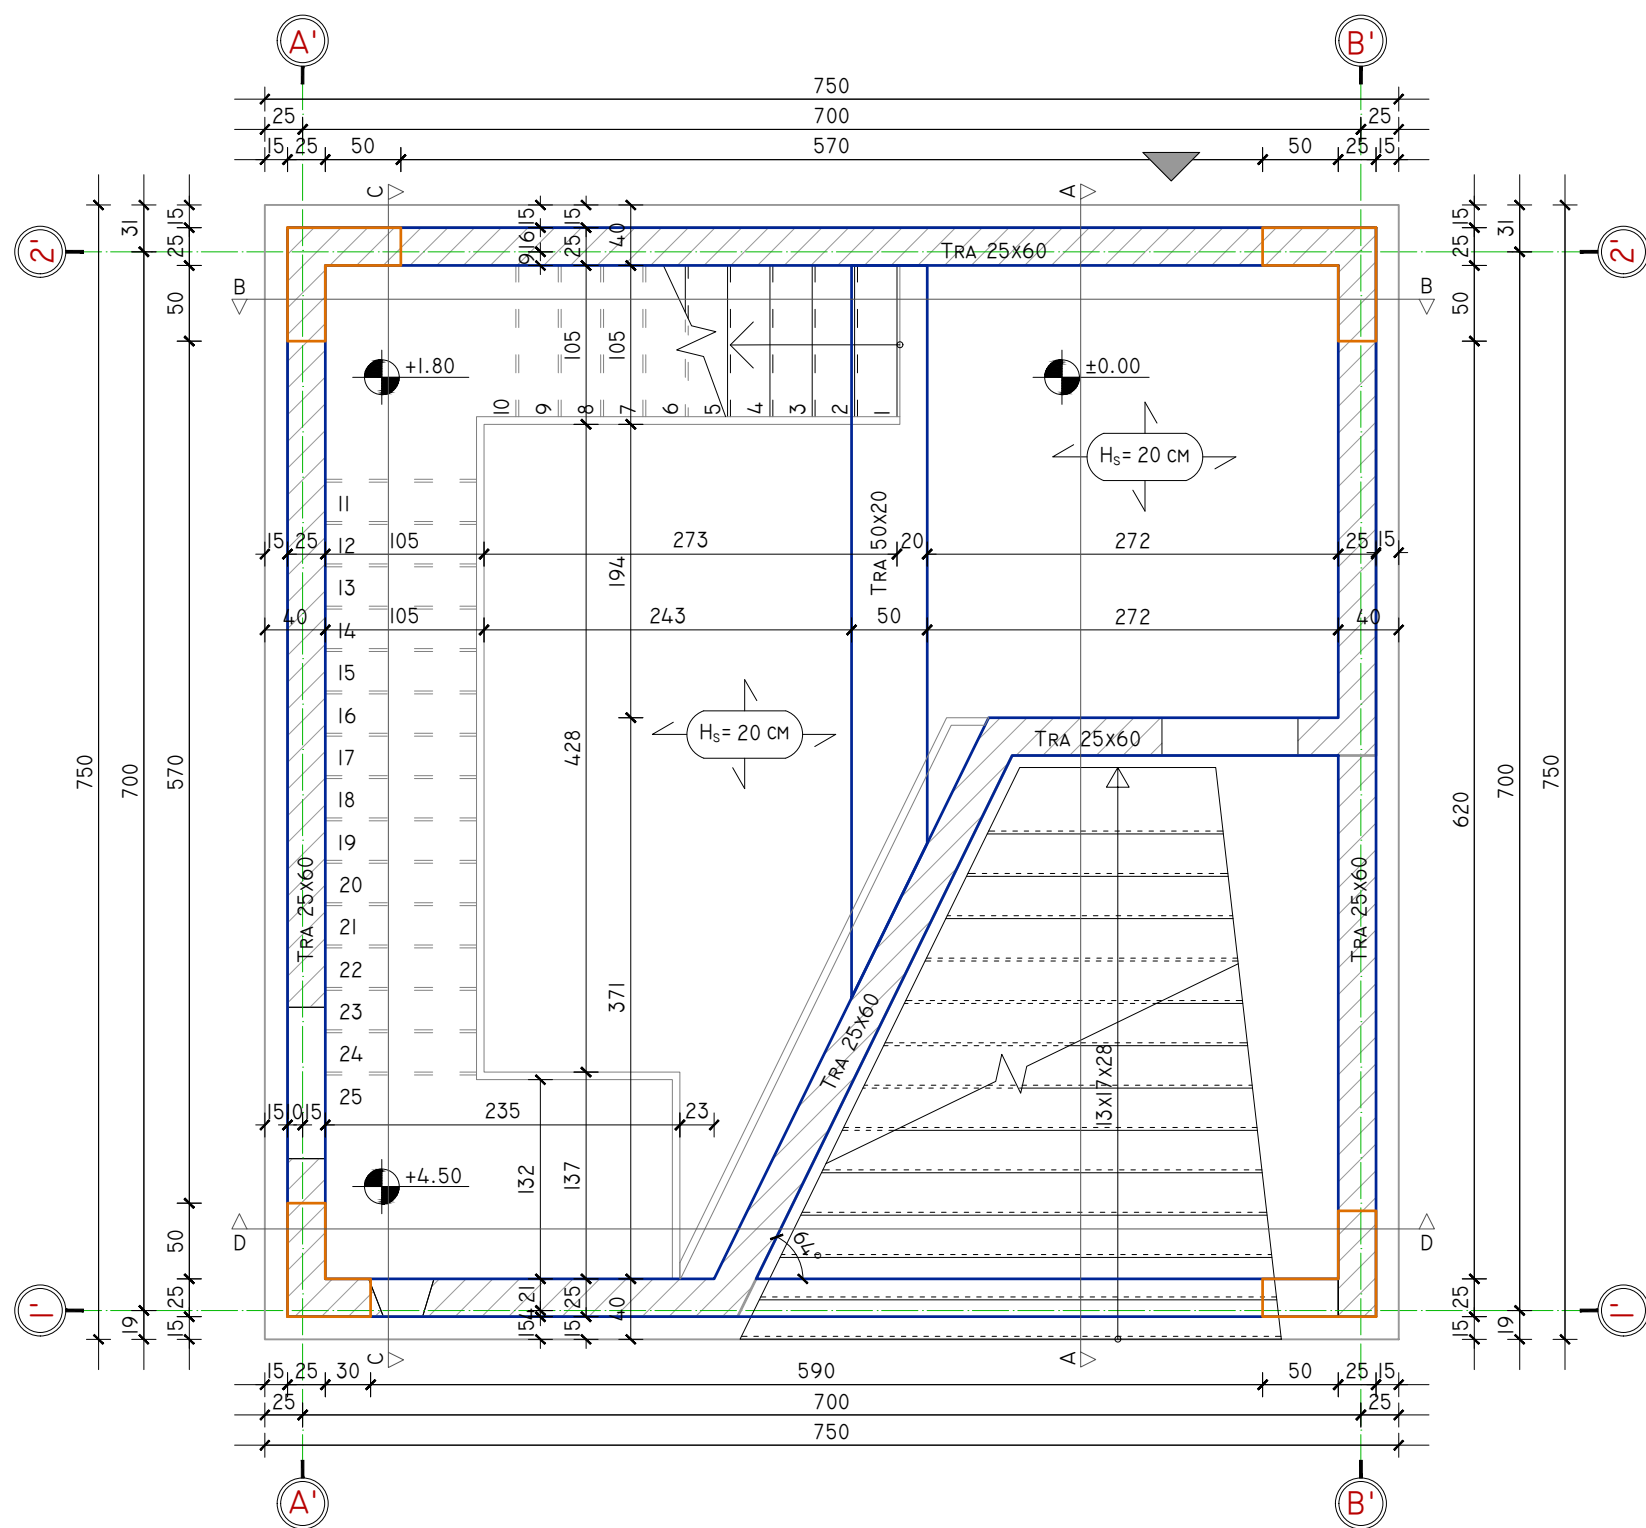


ELEMENTI	COPË	SPECIFIKIMI I SHUFRAVE PËR NJË ELEMENT				PËRMBLEDHËSE E SHUFRAVE DHE BETONIT PËR NJË ELEMENT			TOTALI			
		POZICIONI SHUFRËS	DIAMETRI	GJATËSIA	SASIA	GJATËSIA TOTAL	HEKUR		BETON	HEKUR	BETON	
			Ø (MM)	L (CM)	N (COPË)	NXL (M)	Ø (MM)	Ø (M)	PESHA (KG)	M³	KG	M³
PRERJA A-A	I	1	12	570	14	81	8	352	139	2	316	1.86
		2	12	145	14	21	12	200	177			
		3	12	200	14	28						
		4	12	220	14	31						
		5	12	275	14	39						
		B	8	140	156	218						
		SH	8	235	57	134						
SHKALLA (-2.70 ÷ 0.00)M										316	2	
PRERJA B-B	I	1	12	470	6	30	8	139	55	1	117	0.92
		2	12	270	6	17	12	71	63			
		3	12	210	6	13						
		4	12	170	6	11						
		5	8	250	6	16						
		B	8	145	57	82						
		SH	8	100	41	41						
SHKALLA (0.00 ÷ 4.50)M										117	1	
PRERJA C-C	I	1	12	750	6	47	8	213	84	2	190	1.58
		2	12	325	6	20	12	119	106			
		3	12	300	6	19						
		4	12	300	6	19						
		5	12	220	6	14						
		6	8	350	6	22						
		B	8	145	88	128						
SH	8	100	63	63								
SHKALLA (0.00 ÷ 4.50)M										190	2	
PRERJA	I	1	12	320	8	26	8	42	16	0	62	0.27
		2	12	310	8	25	12	52	46			
		SH	8	130	32	42						
SHKALLA (0.00 ÷ 4.50)M										62	0	
SHKALLA (0.00 ÷ 4.50)M										117	1	

PRERJA A-A, SH.1:50

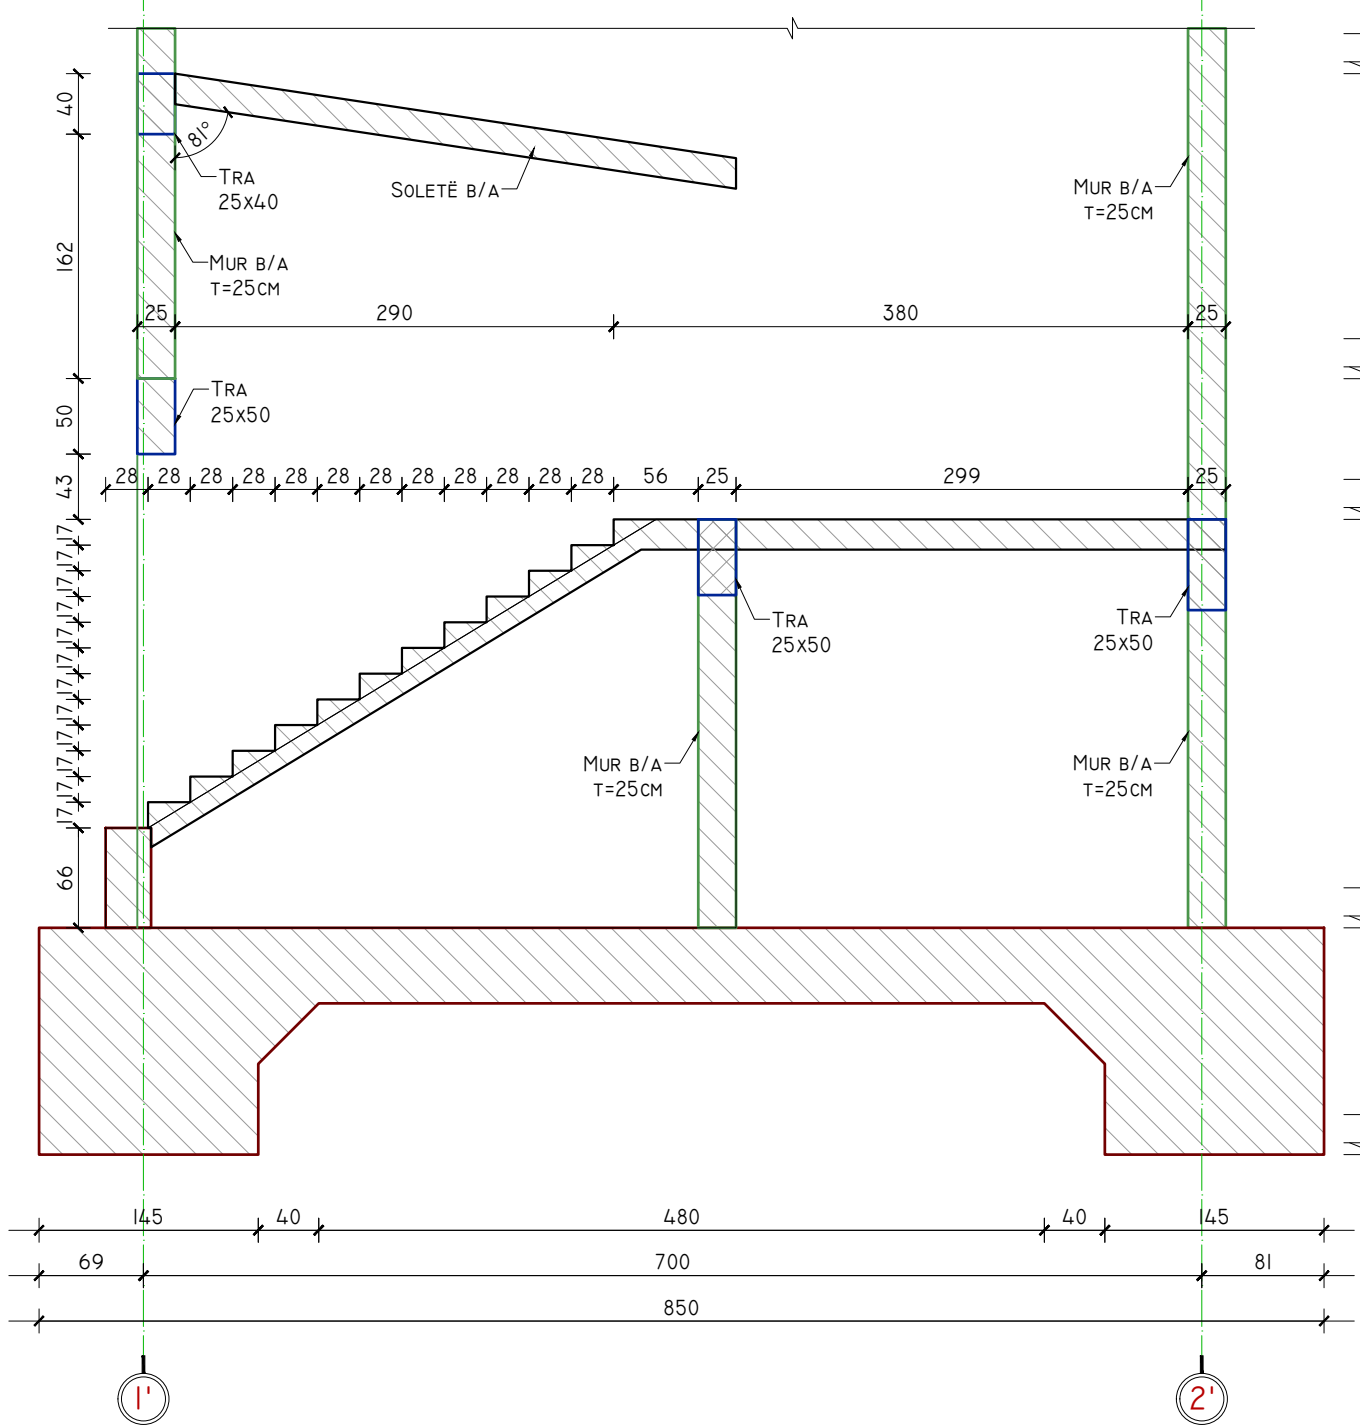

ARMIMI I PRERJES, SH.1:50

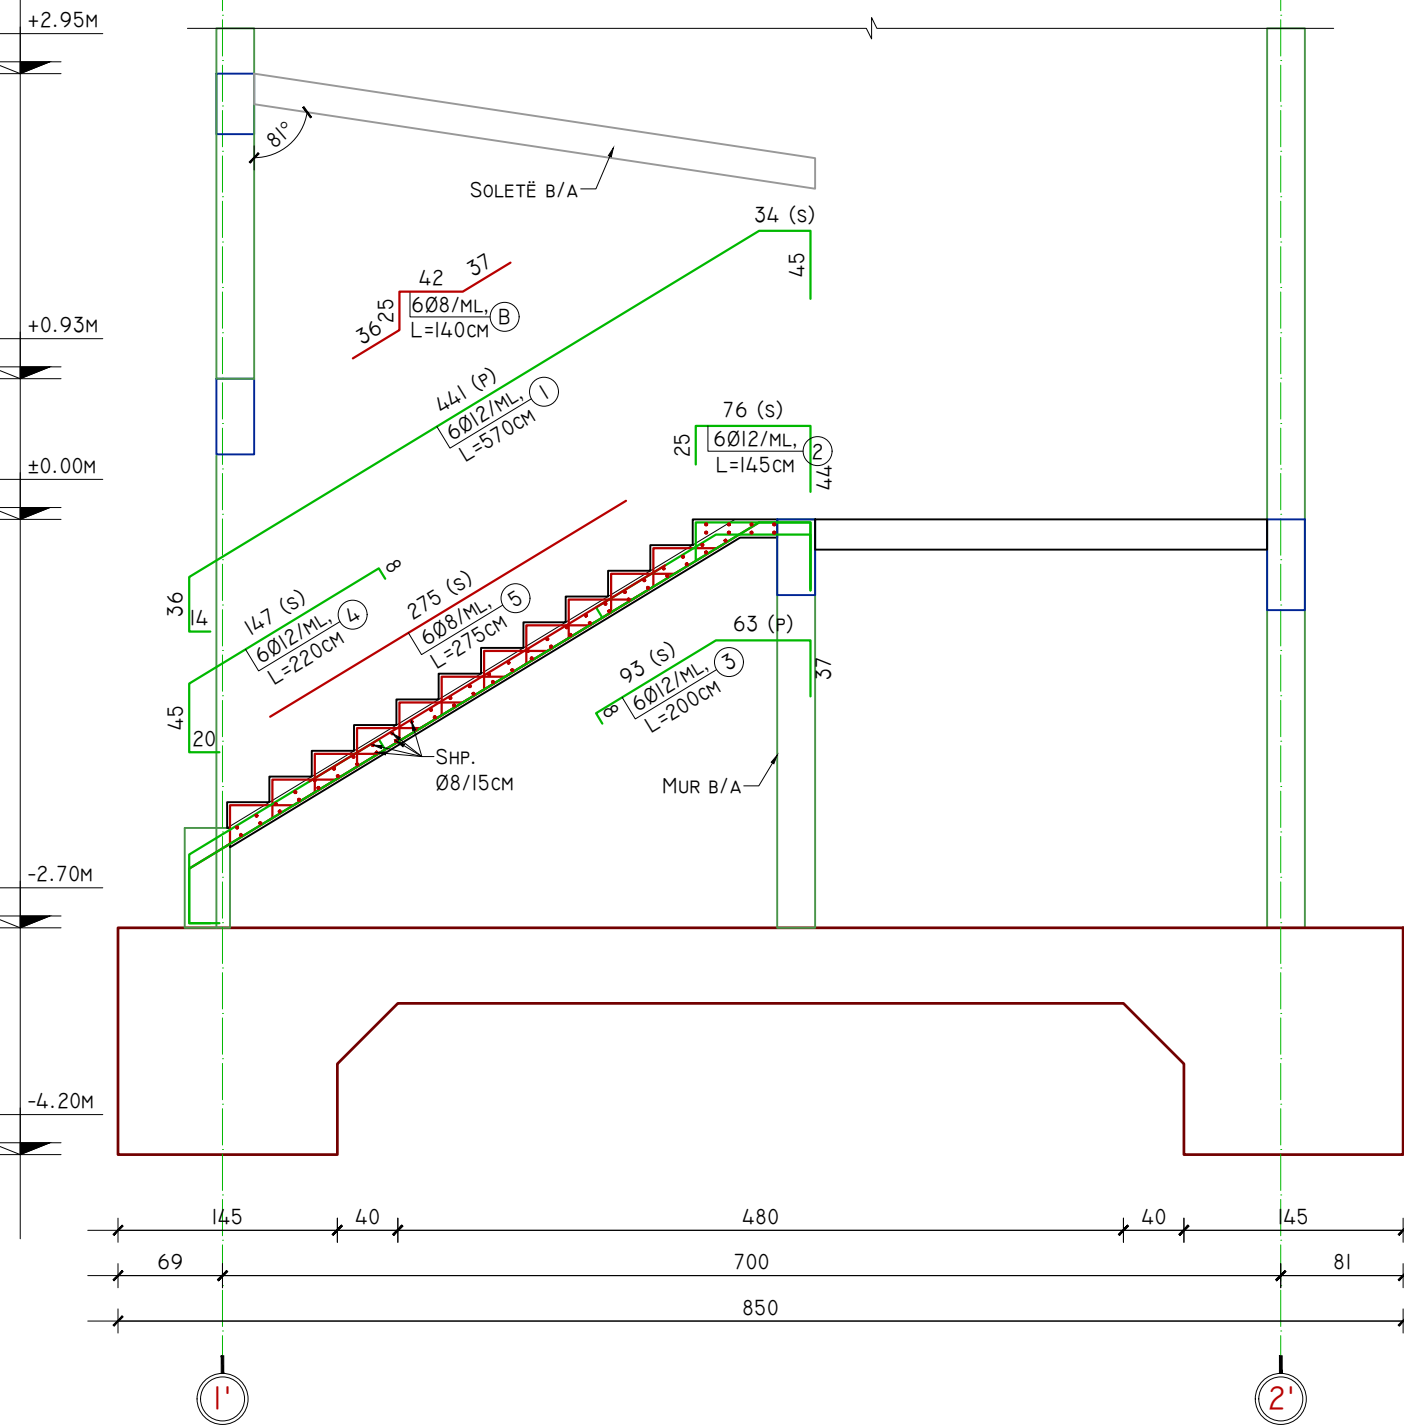



AUTORITETI KONTRAKTUES:
AGJENCIA KOMBËTARE E PLANIFIKIMIT
TË TERRITORIT
Armimi i shkallës

KONSTURKSIONI:
ING. MUHAMET KRUJA
ING. REZEART ZGJANJOLLI



MEKANIKE:
ING. PATRIS MARTOPULLO



ELEKTRIKE:
ING. ARJAN SHYTI

VENDNDODHJA:

PROJEKT ARKITEKTONIK


DHJETOR, 2021

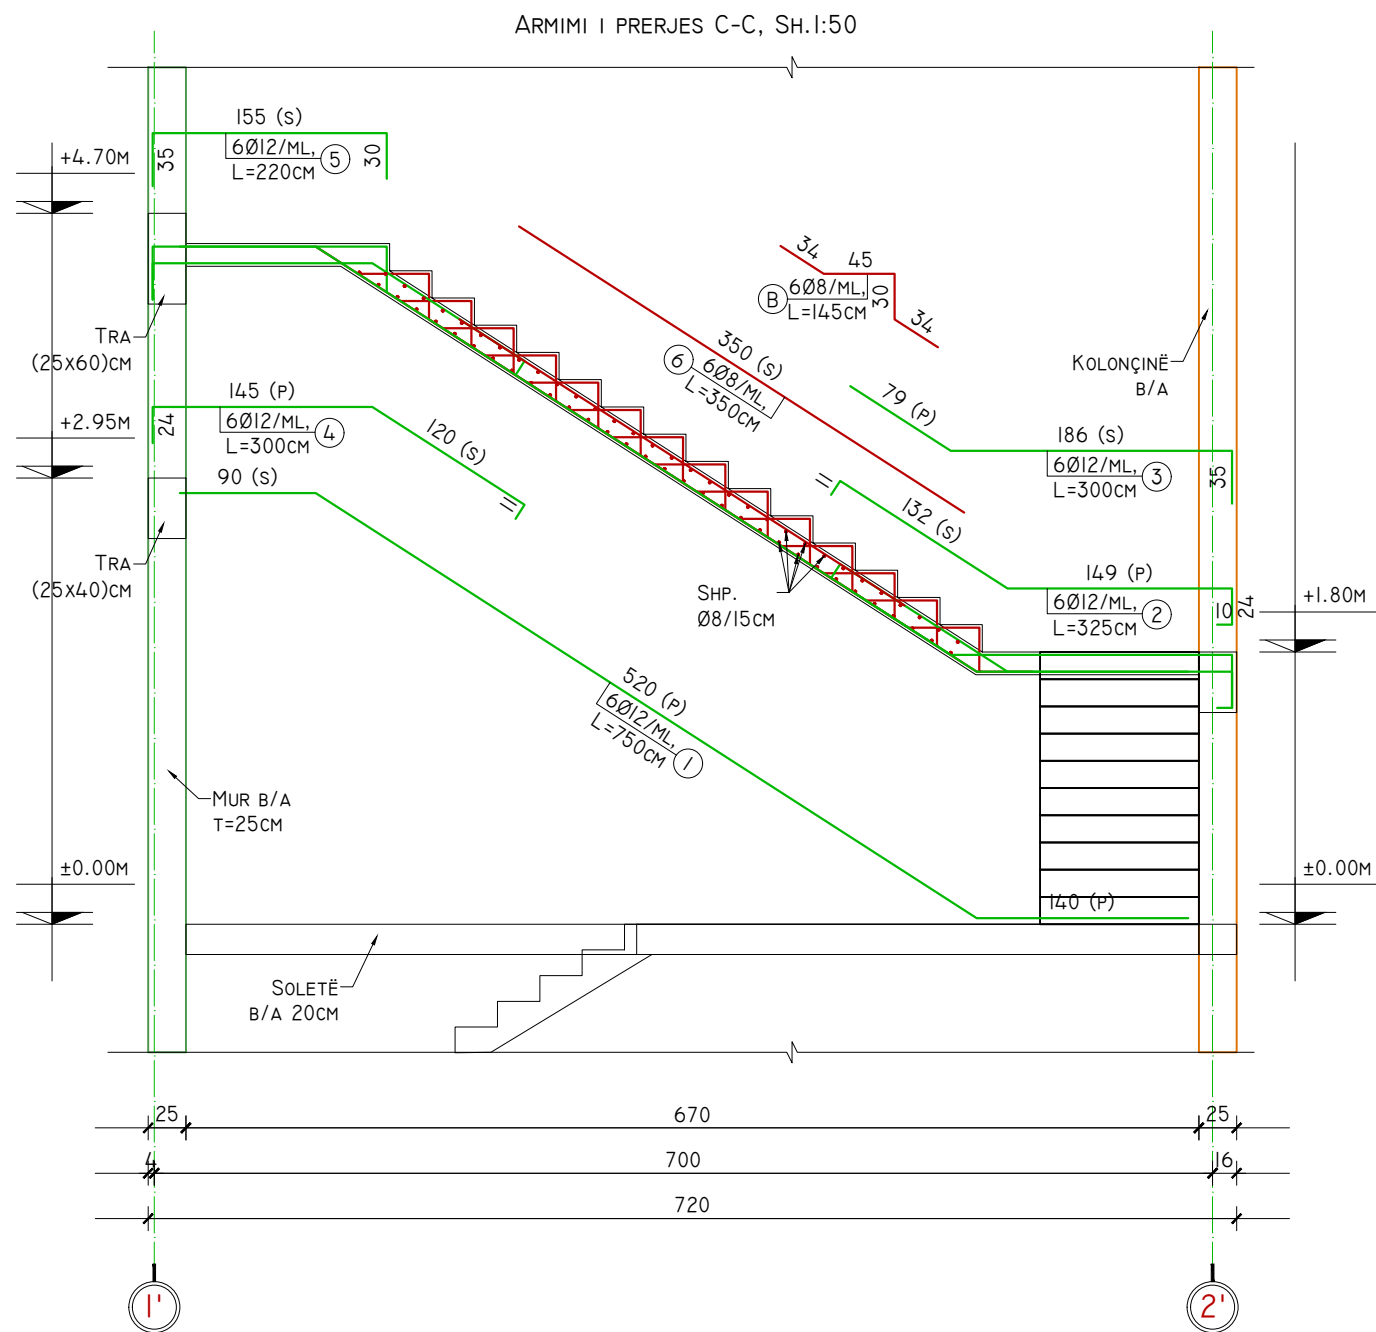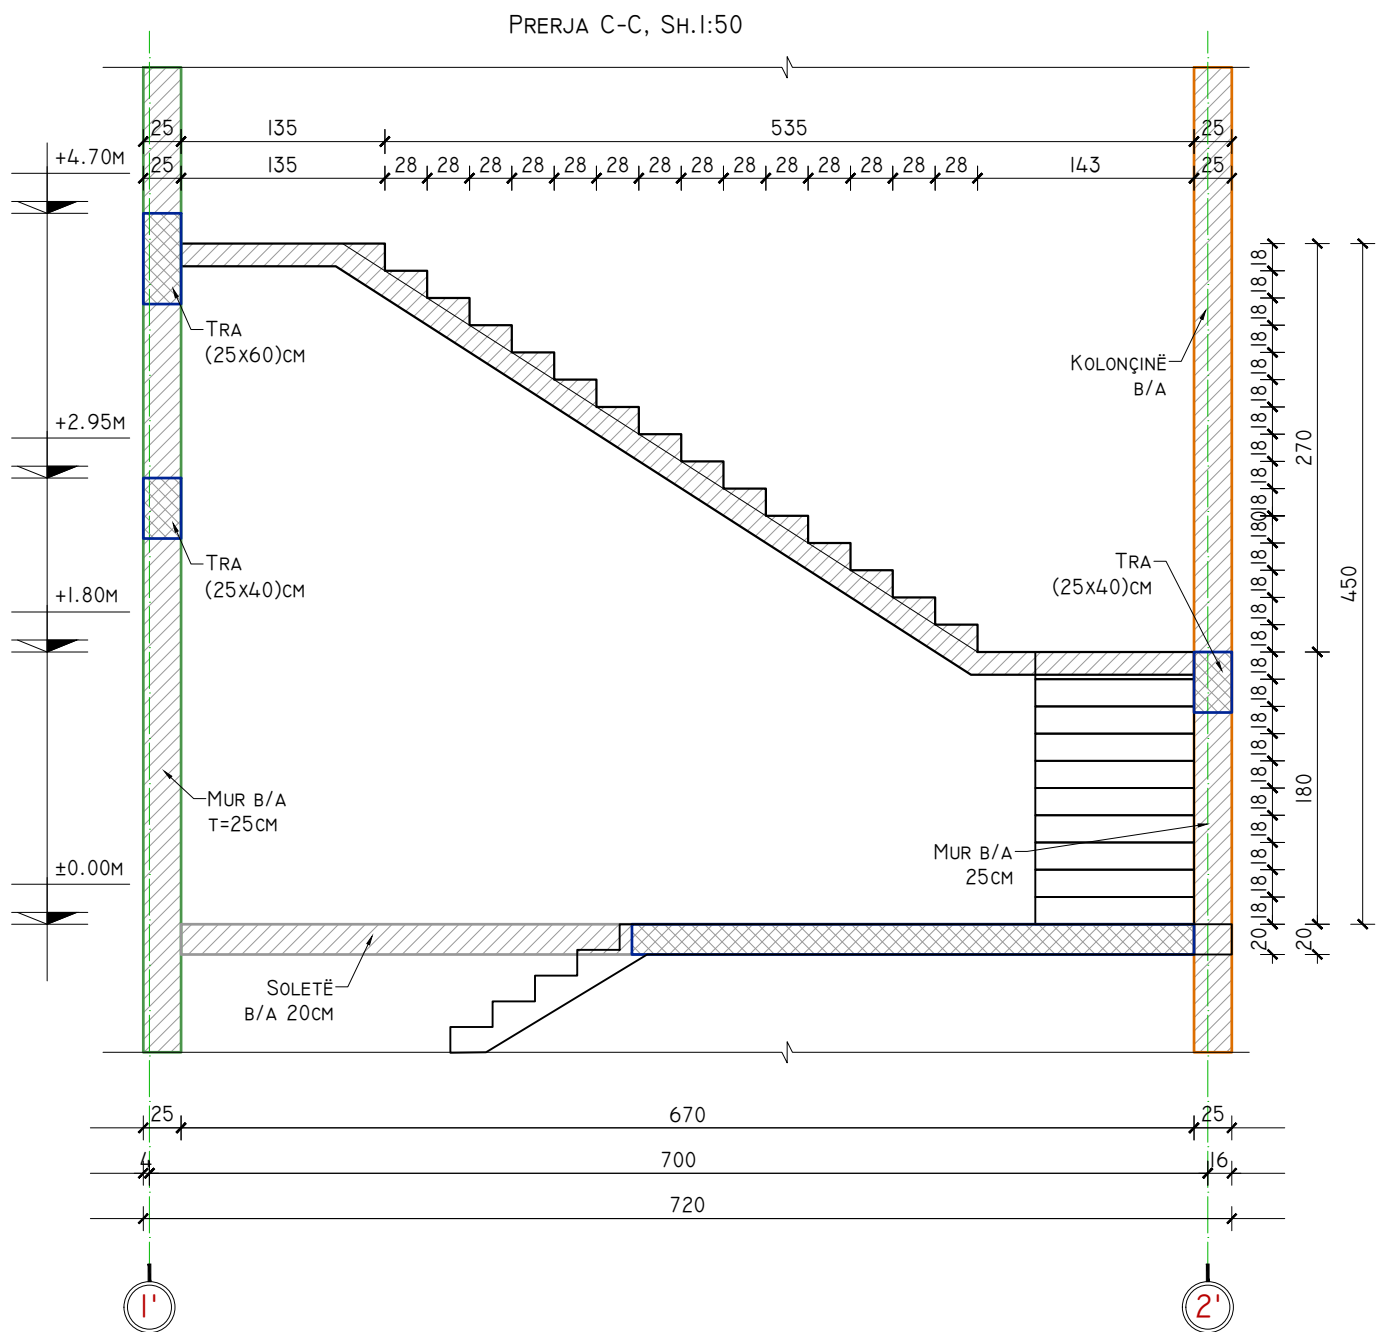

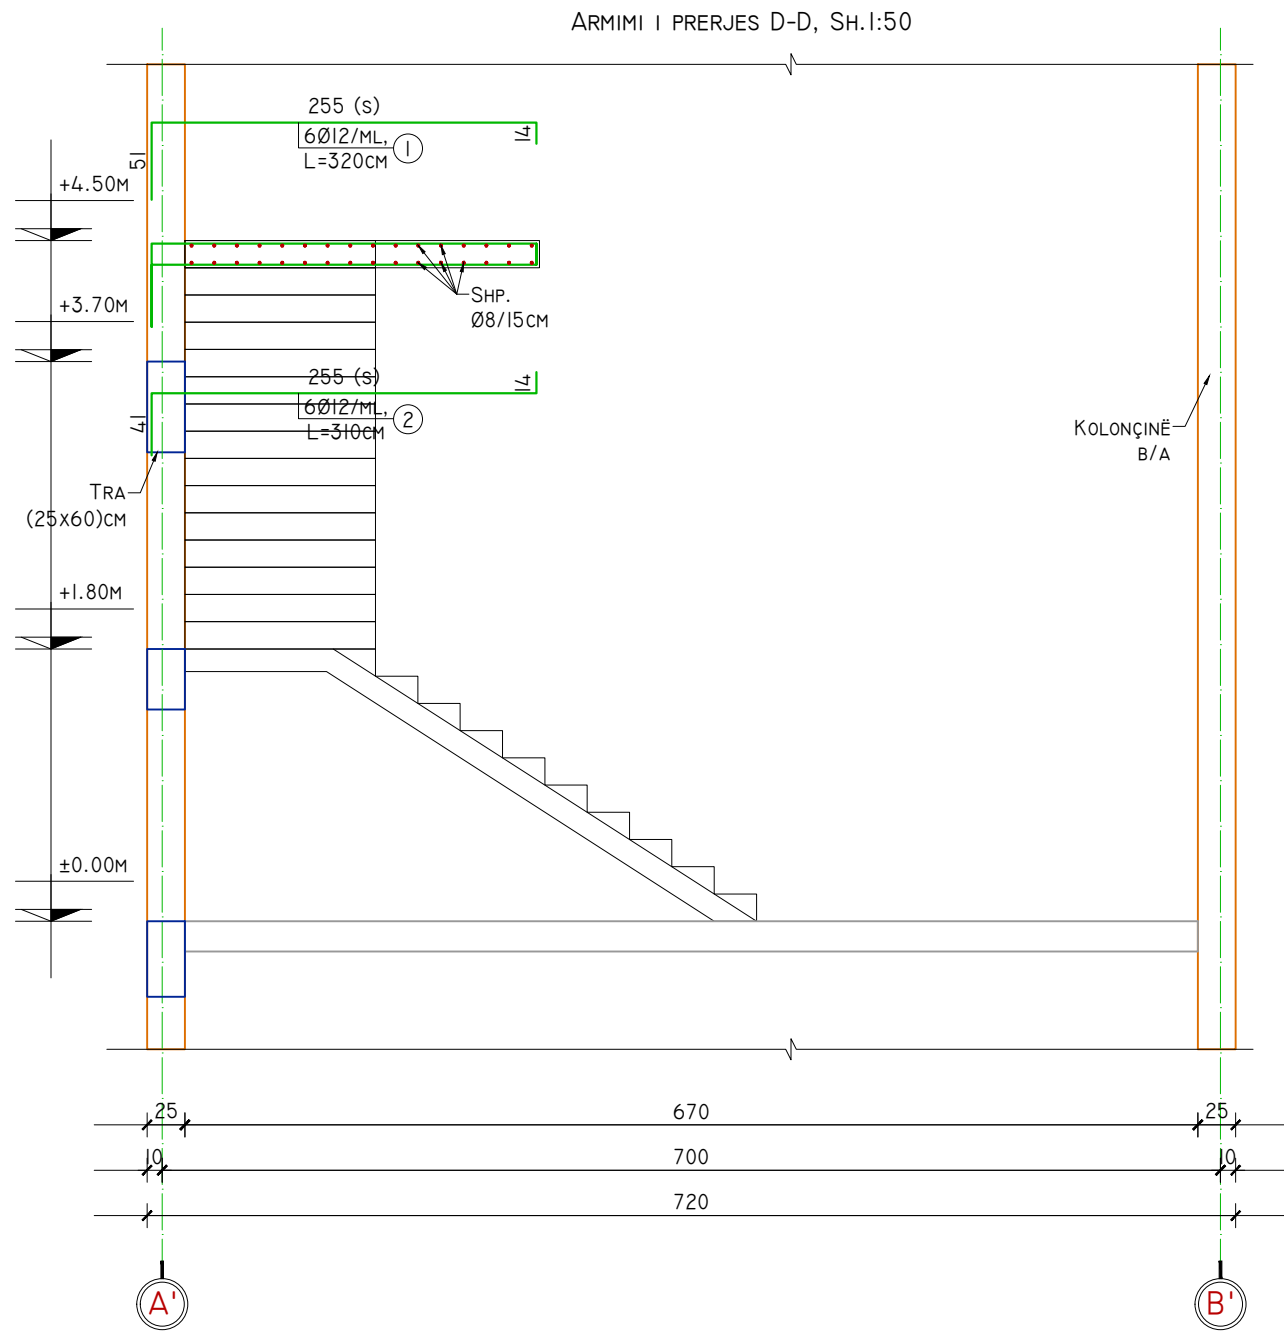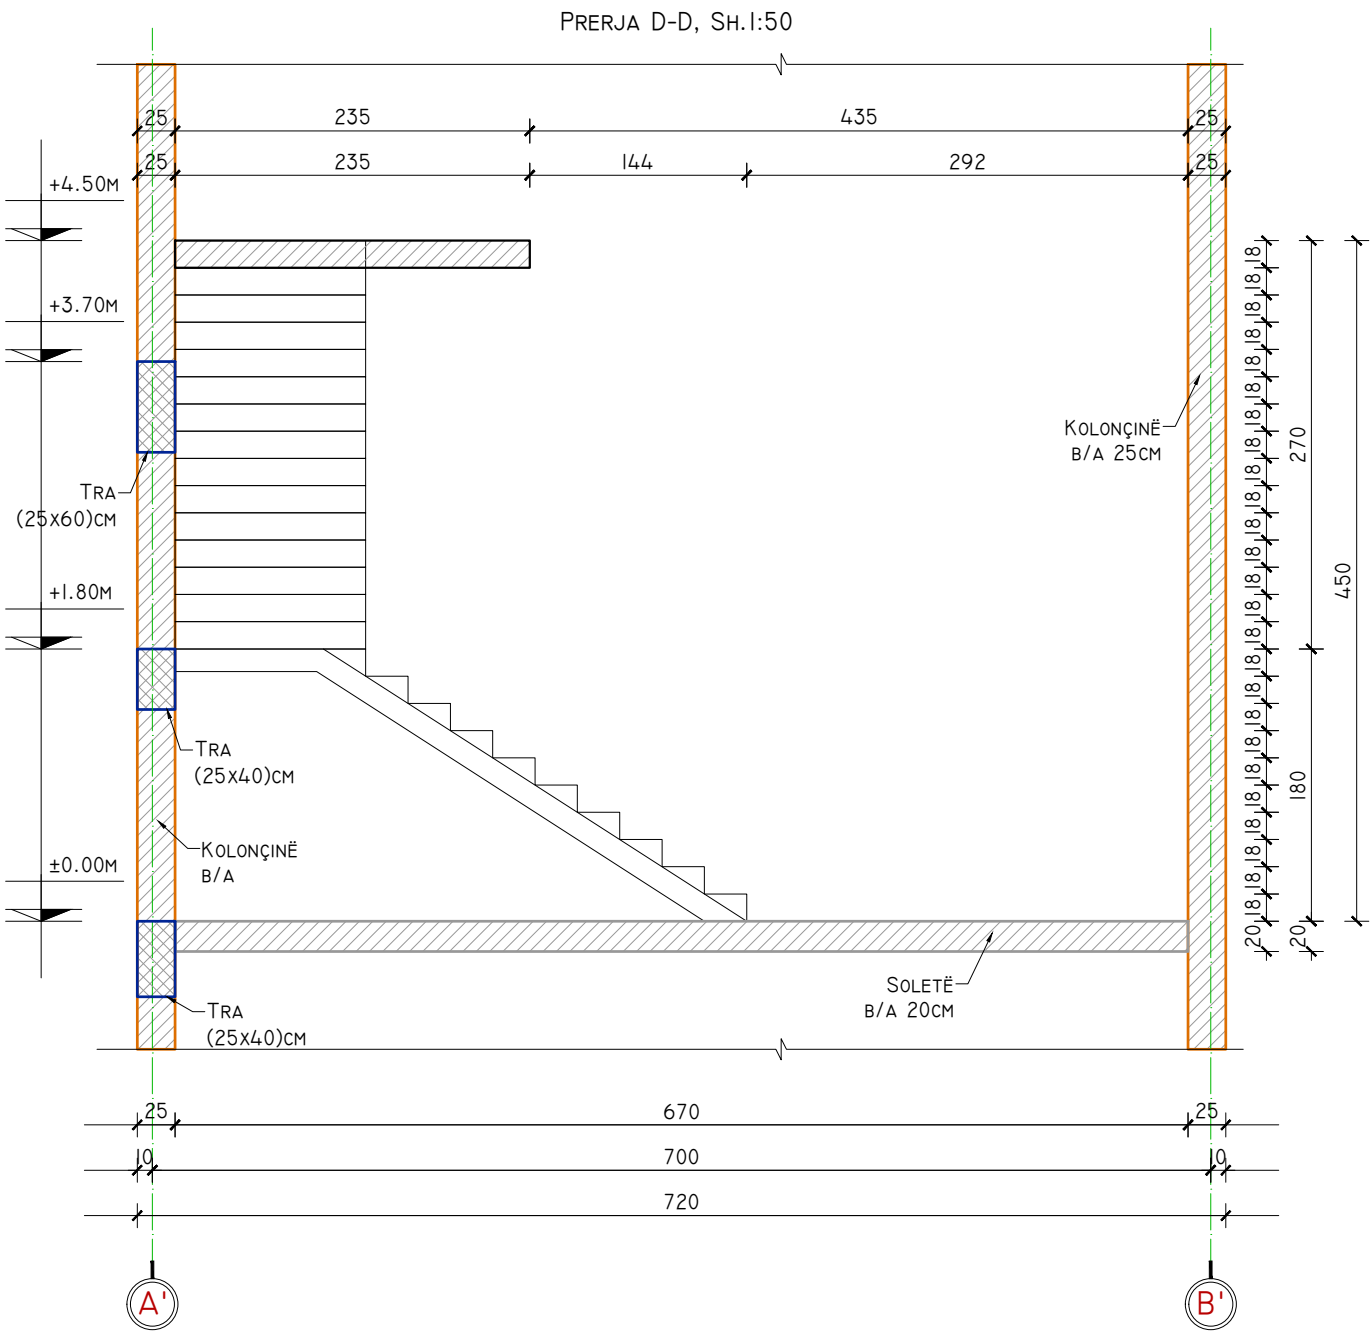



KAPAKU I PROJEKTIT ELEKTRIK


Hartimi i Projektit të ndërtimit të Hapësirës
Memoriale MultifunkSIONALE në vendin ku
At Gjergj Fishta ka lindur

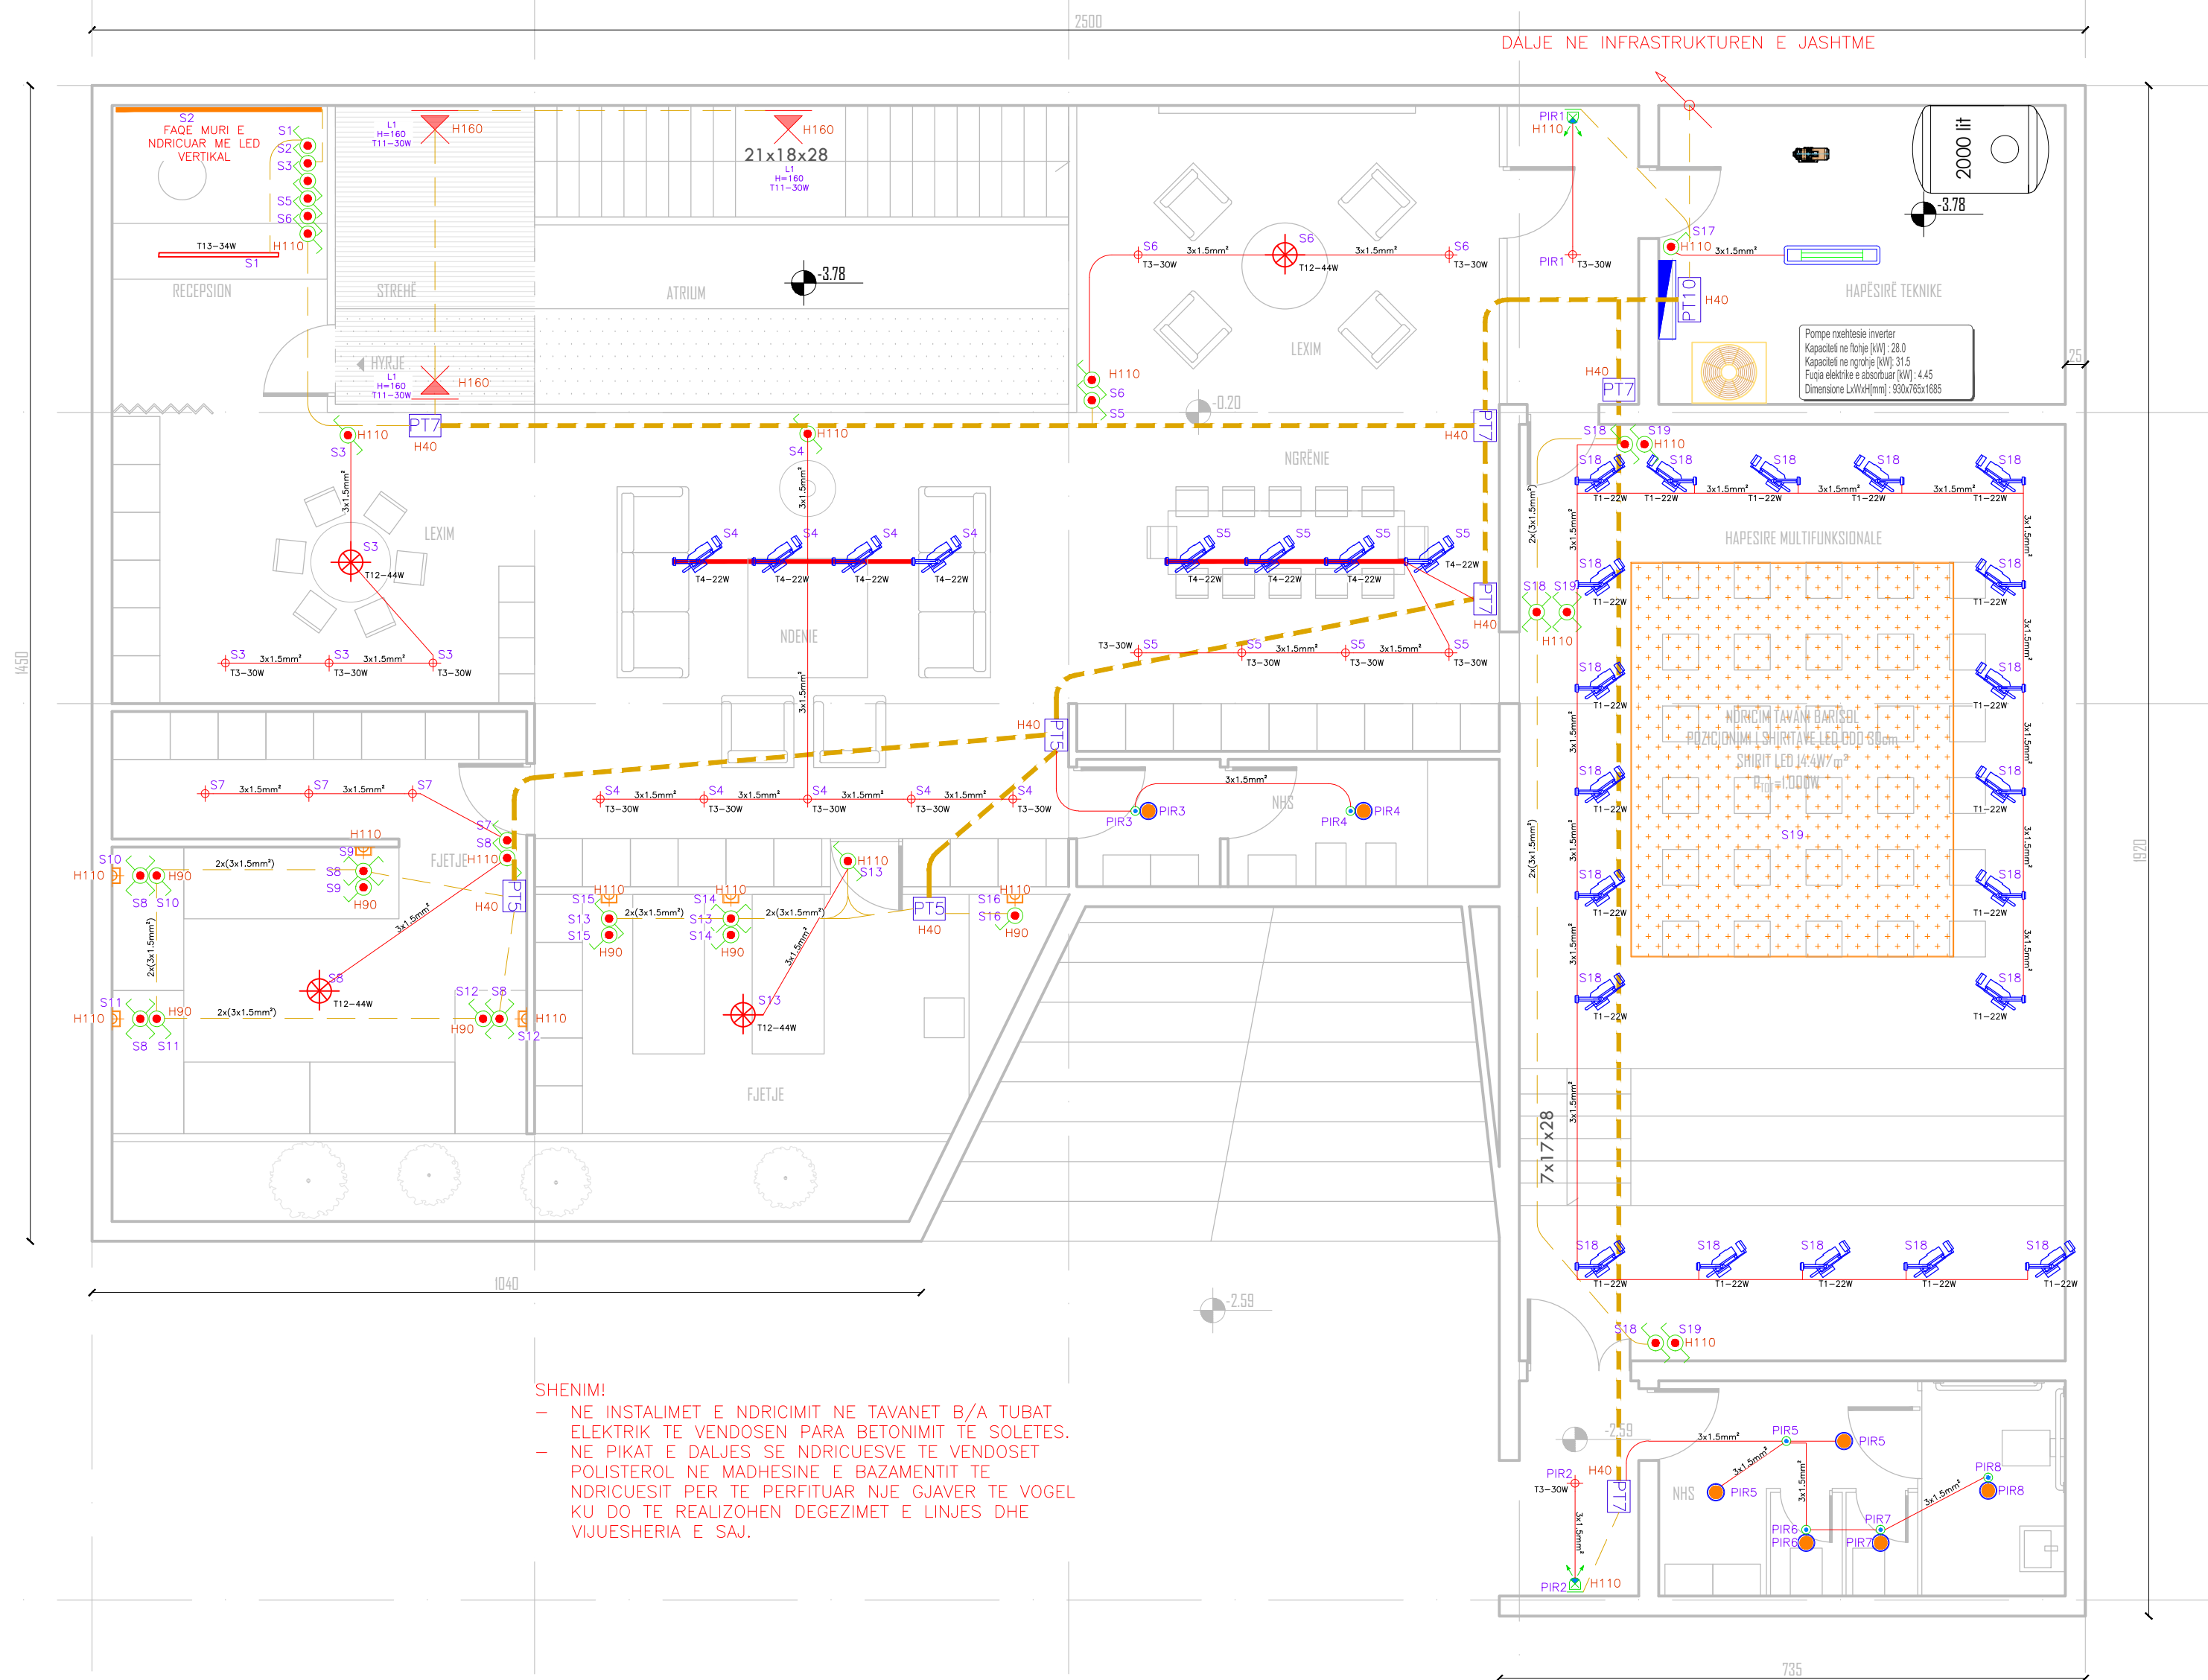



SHENIM!
- NE INSTALIMET E NDRICIMIT NE TAVANET B/A TUBAT ELEKTRIK TE VENDOSEN PARA BETONIMIT TE SOLETES.
- NE PIKAT E DALJES SE NDRICUESVE TE VENDOSET POLISTEROL NE MADHESINE E BAZAMENTIT TE NDRICUESIT PER TE PERFITUAR NJE GJAVER TE VOGEL KU DO TE REALIZOHEN DEGEZIMET E LINJES DHE VIJUESHERIA E SAJ.

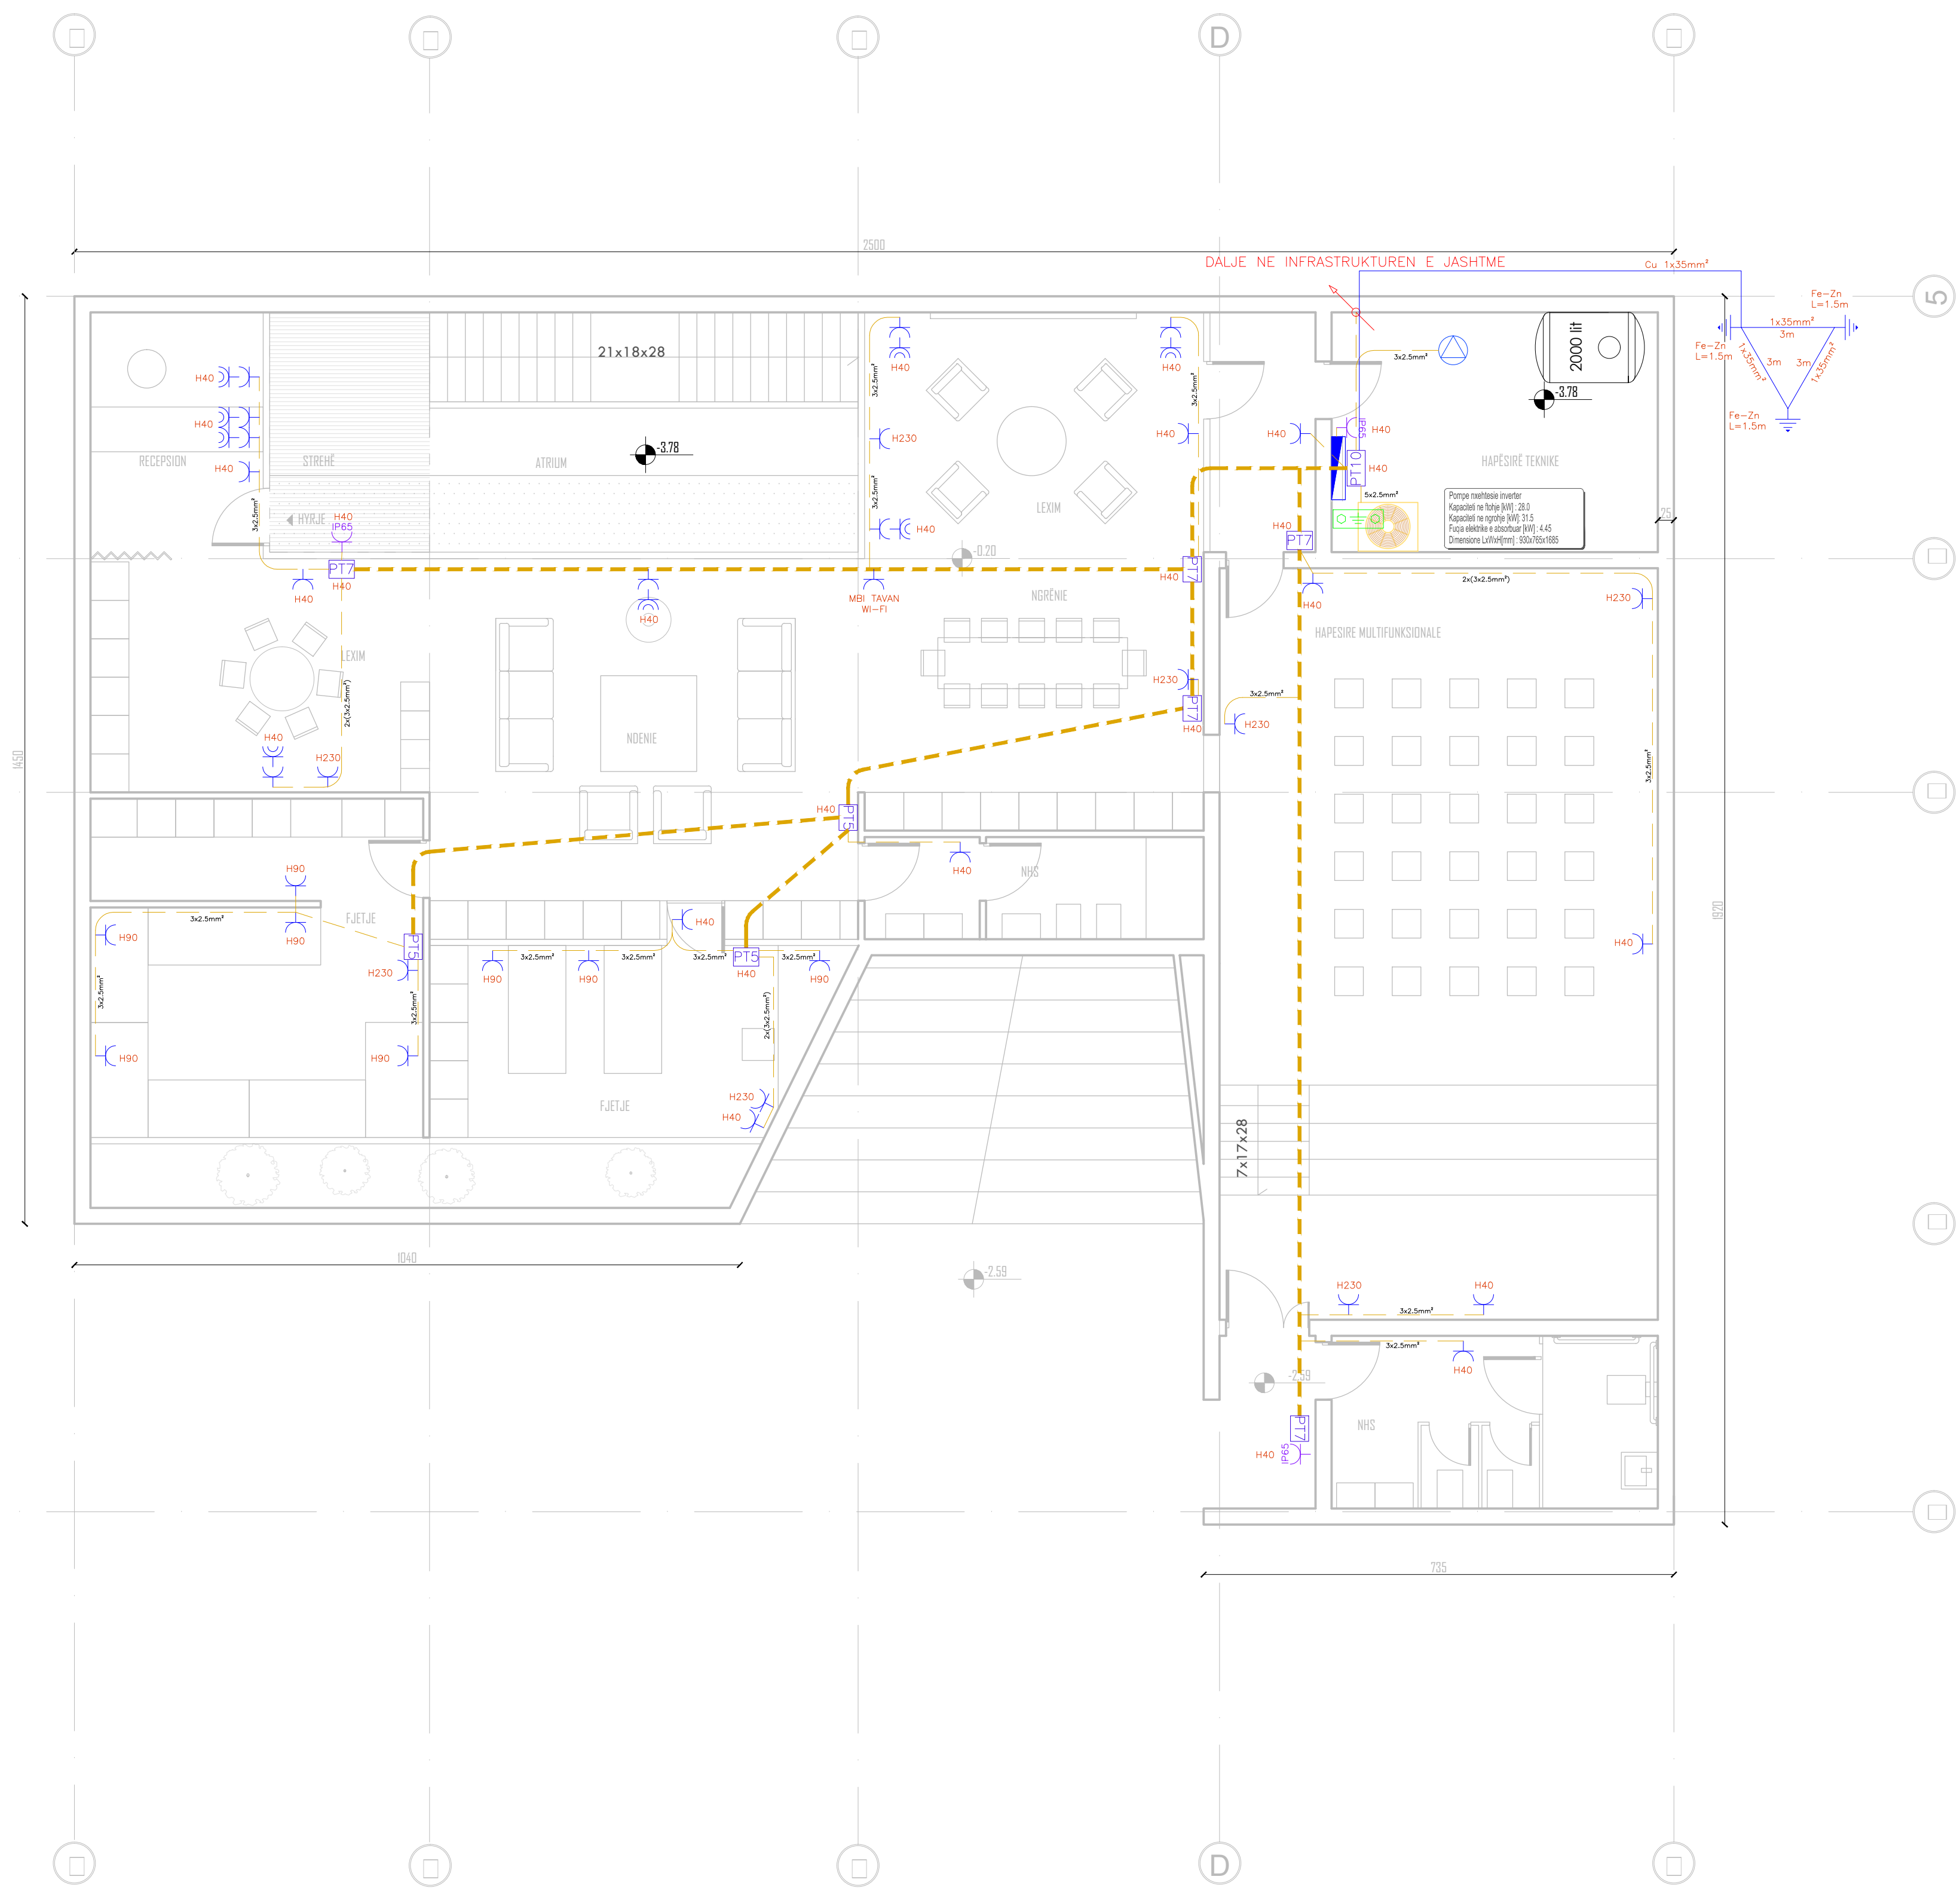


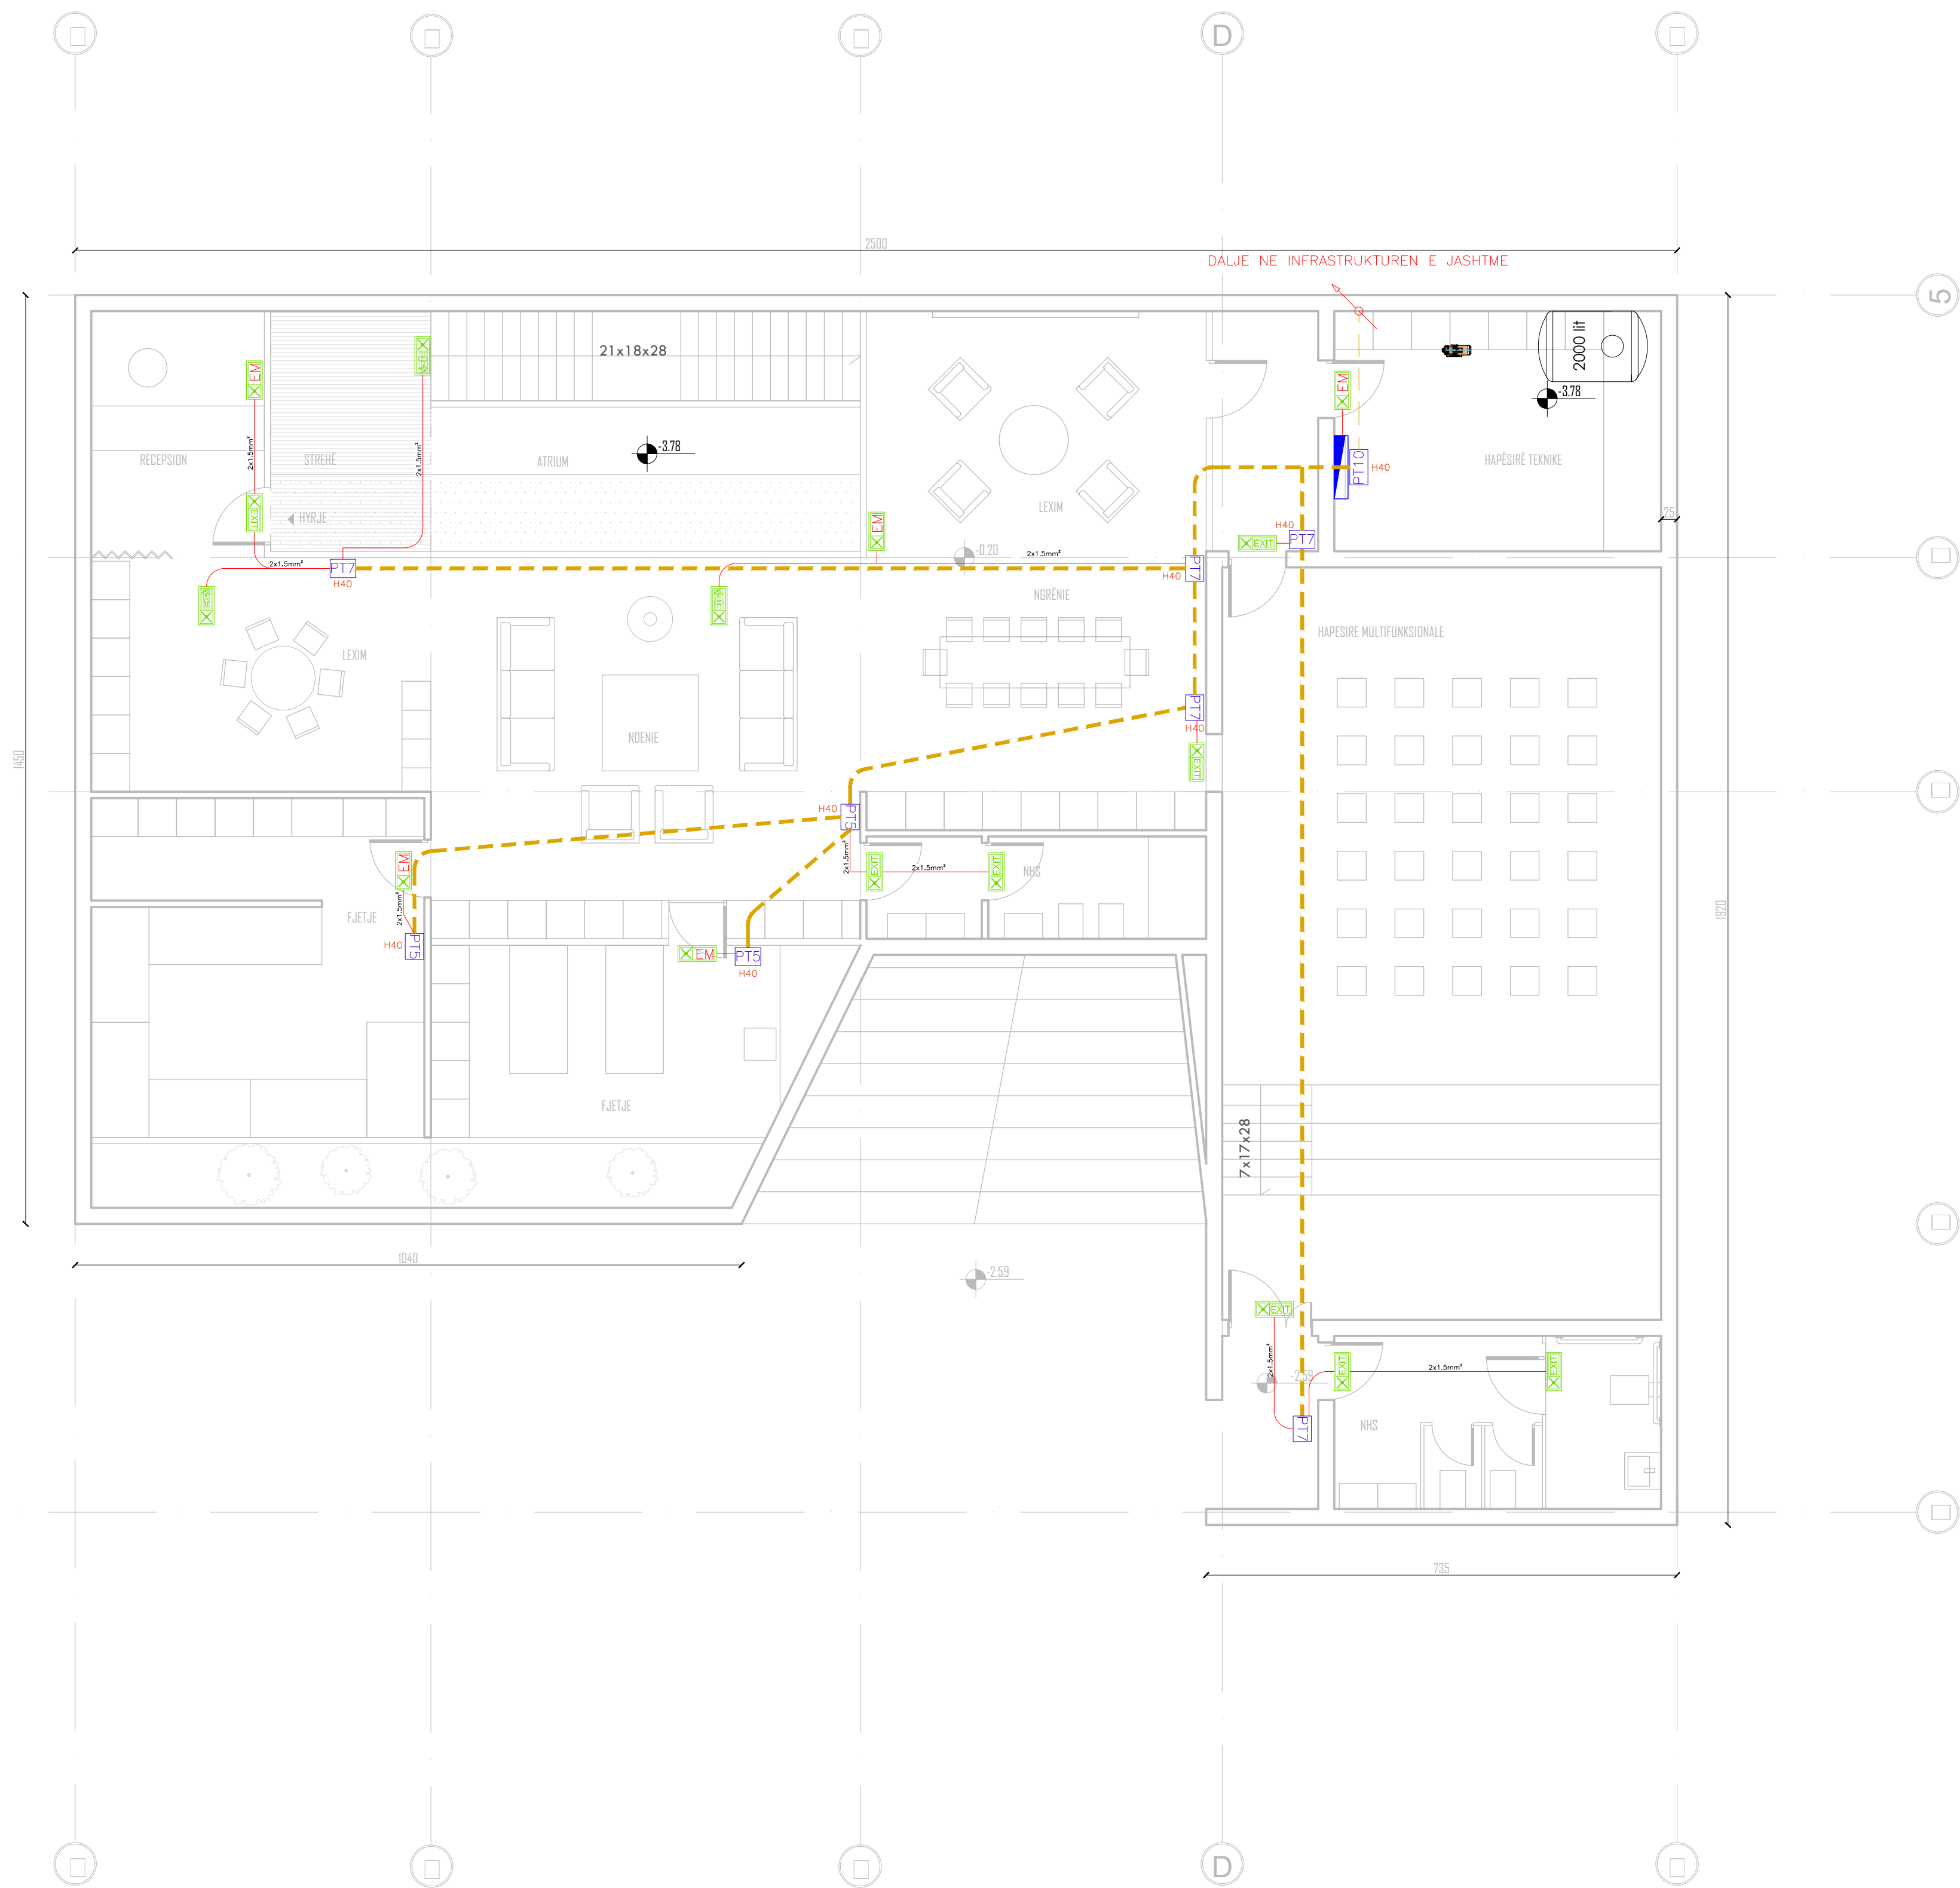

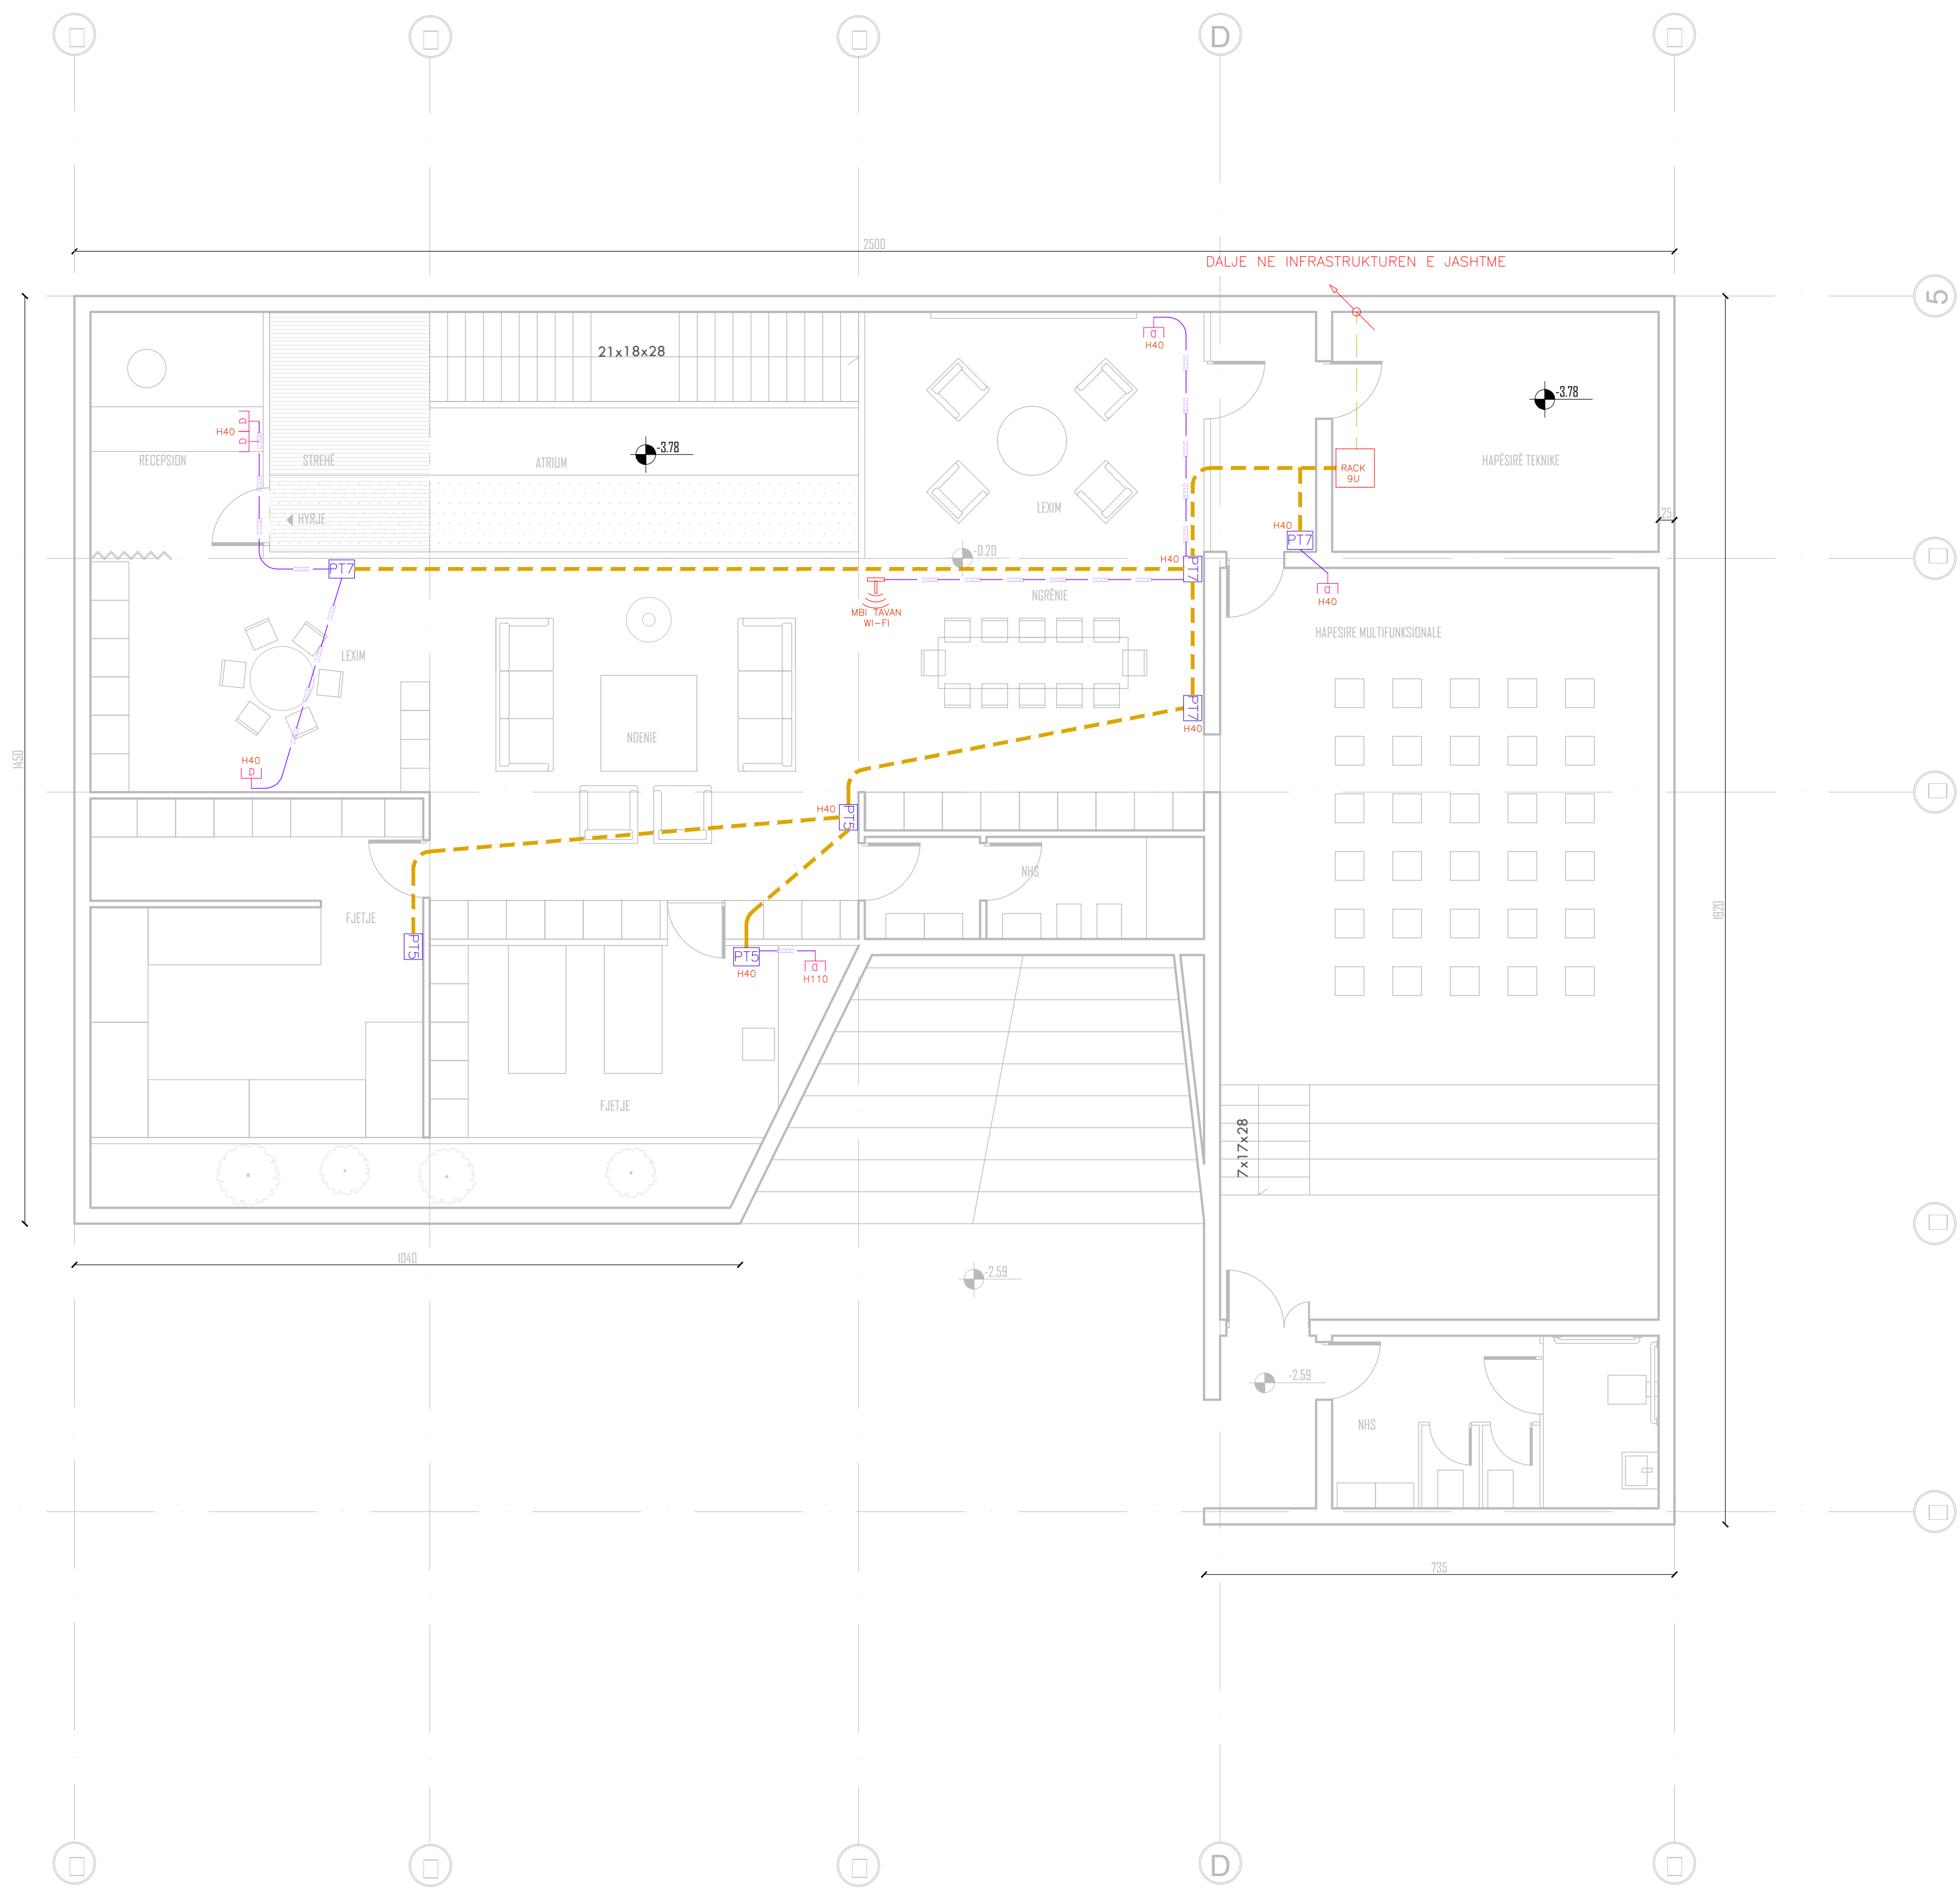

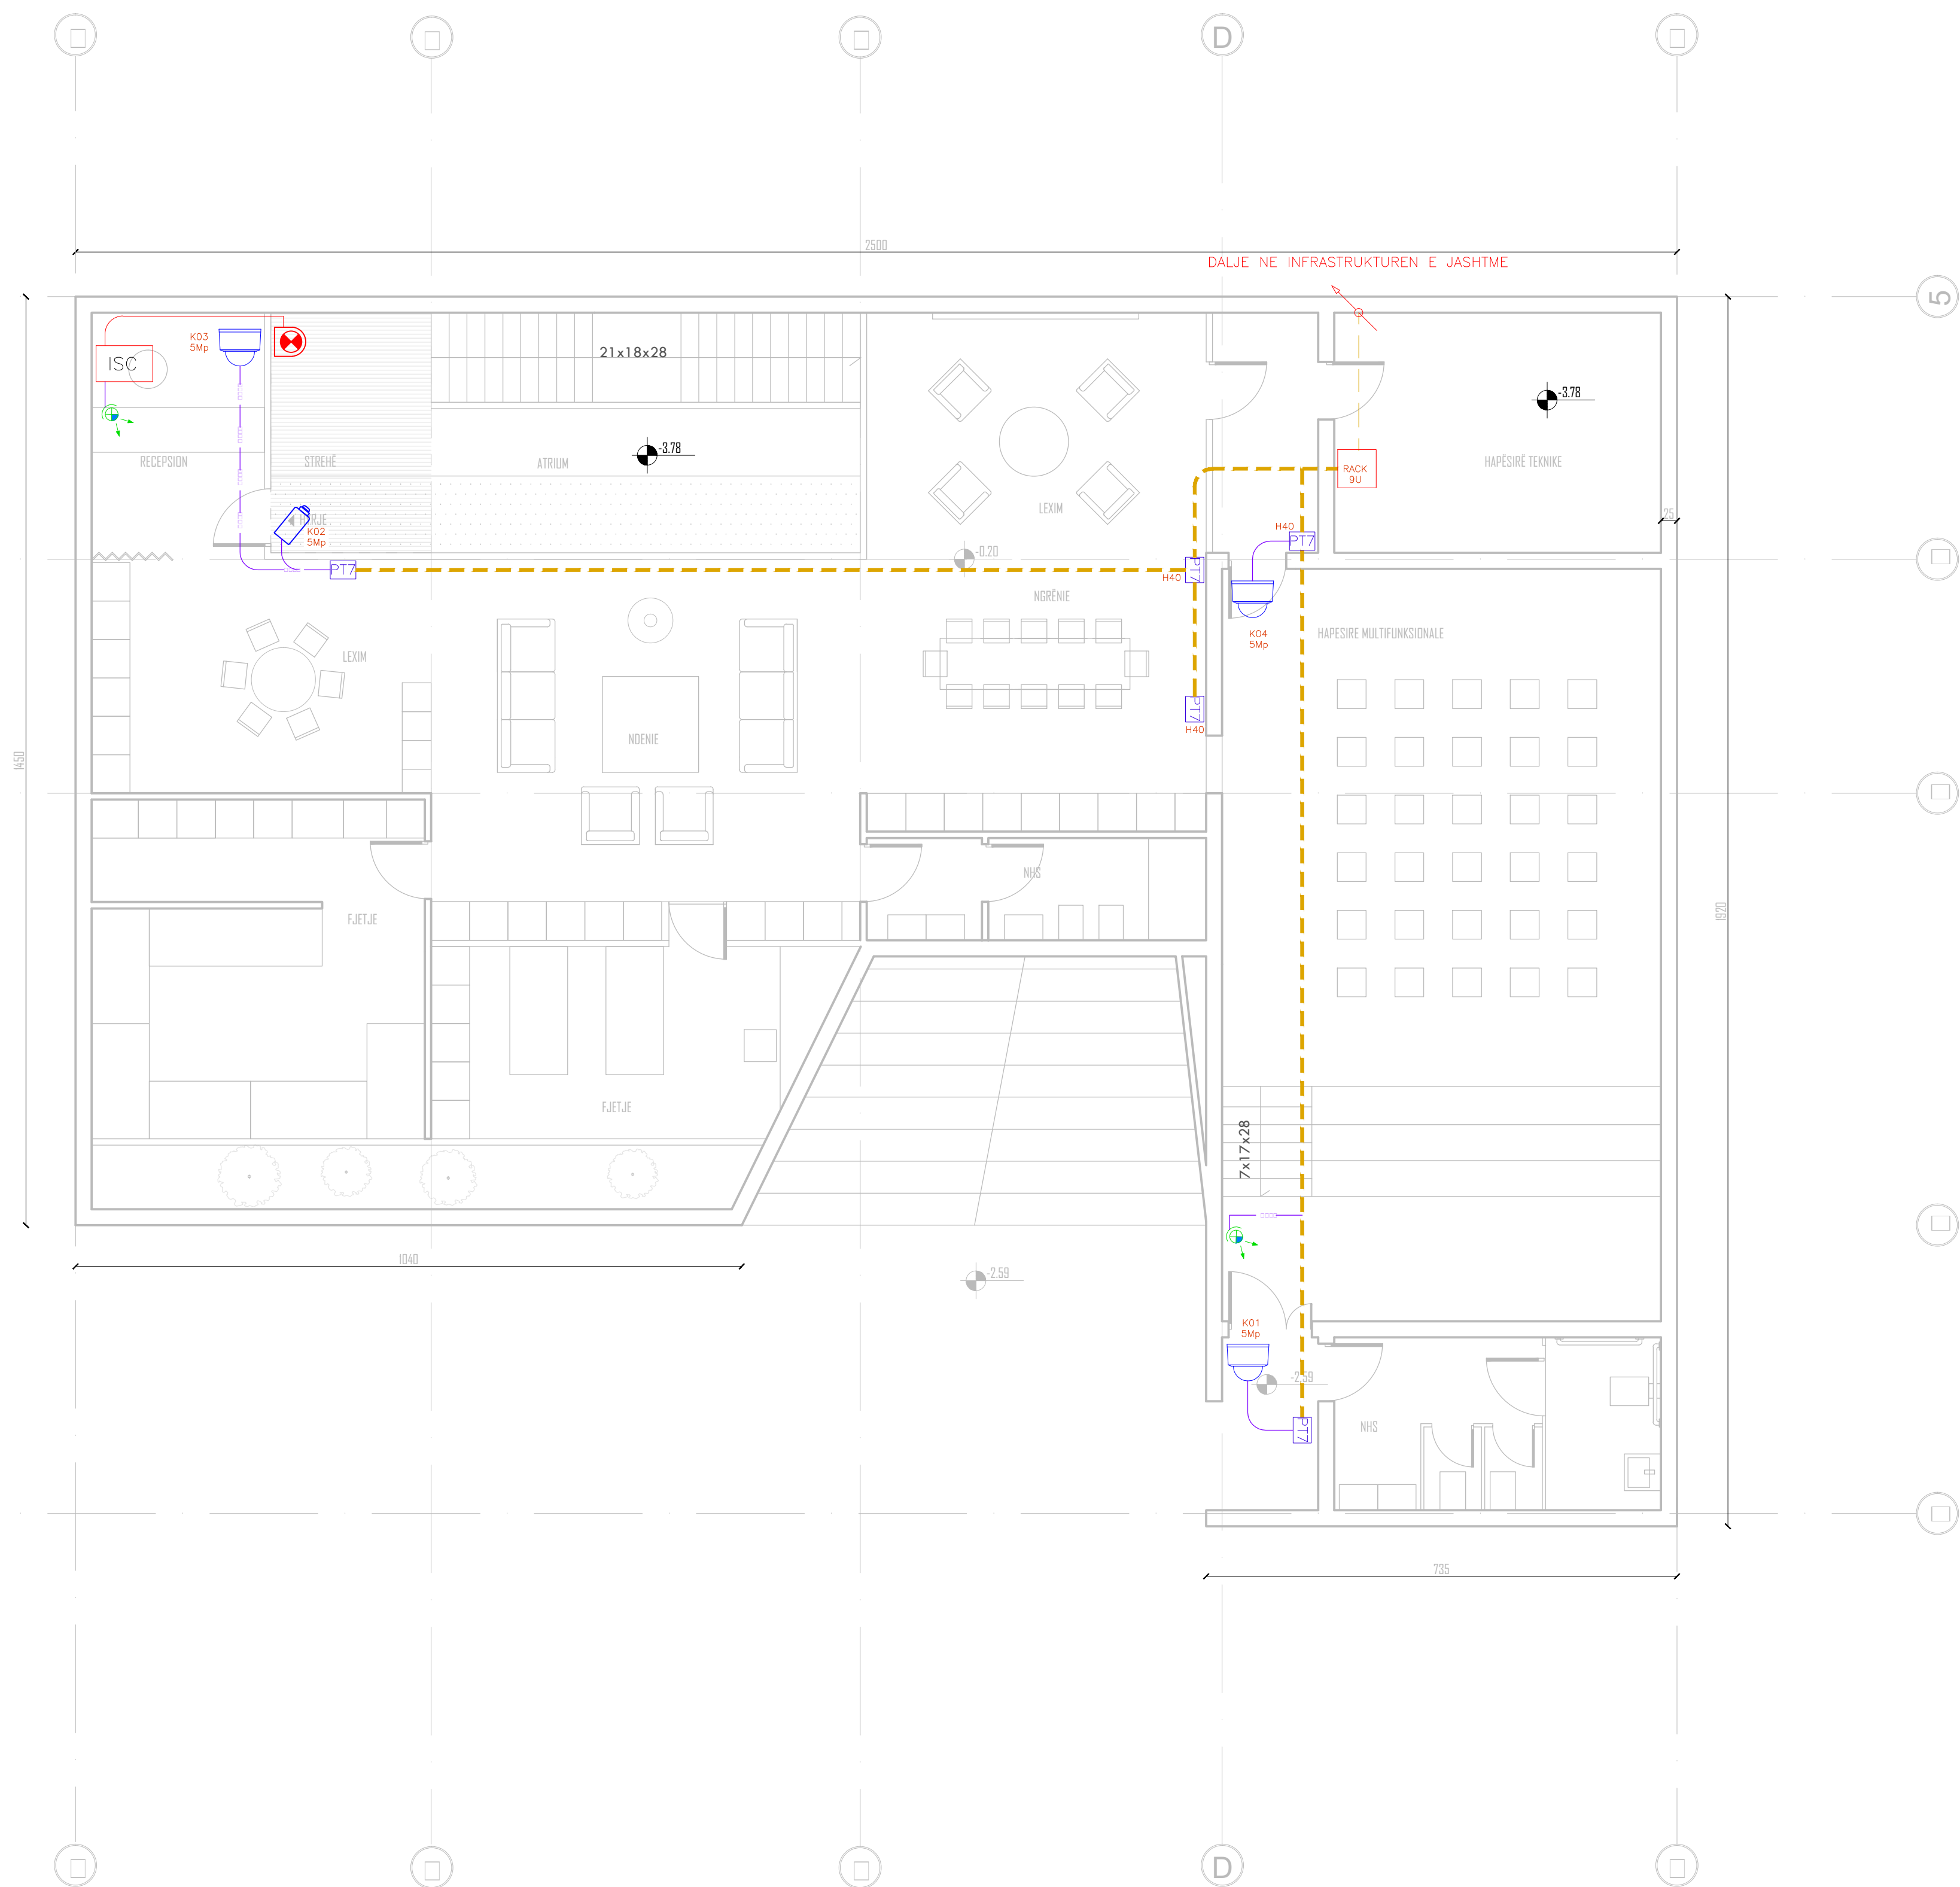

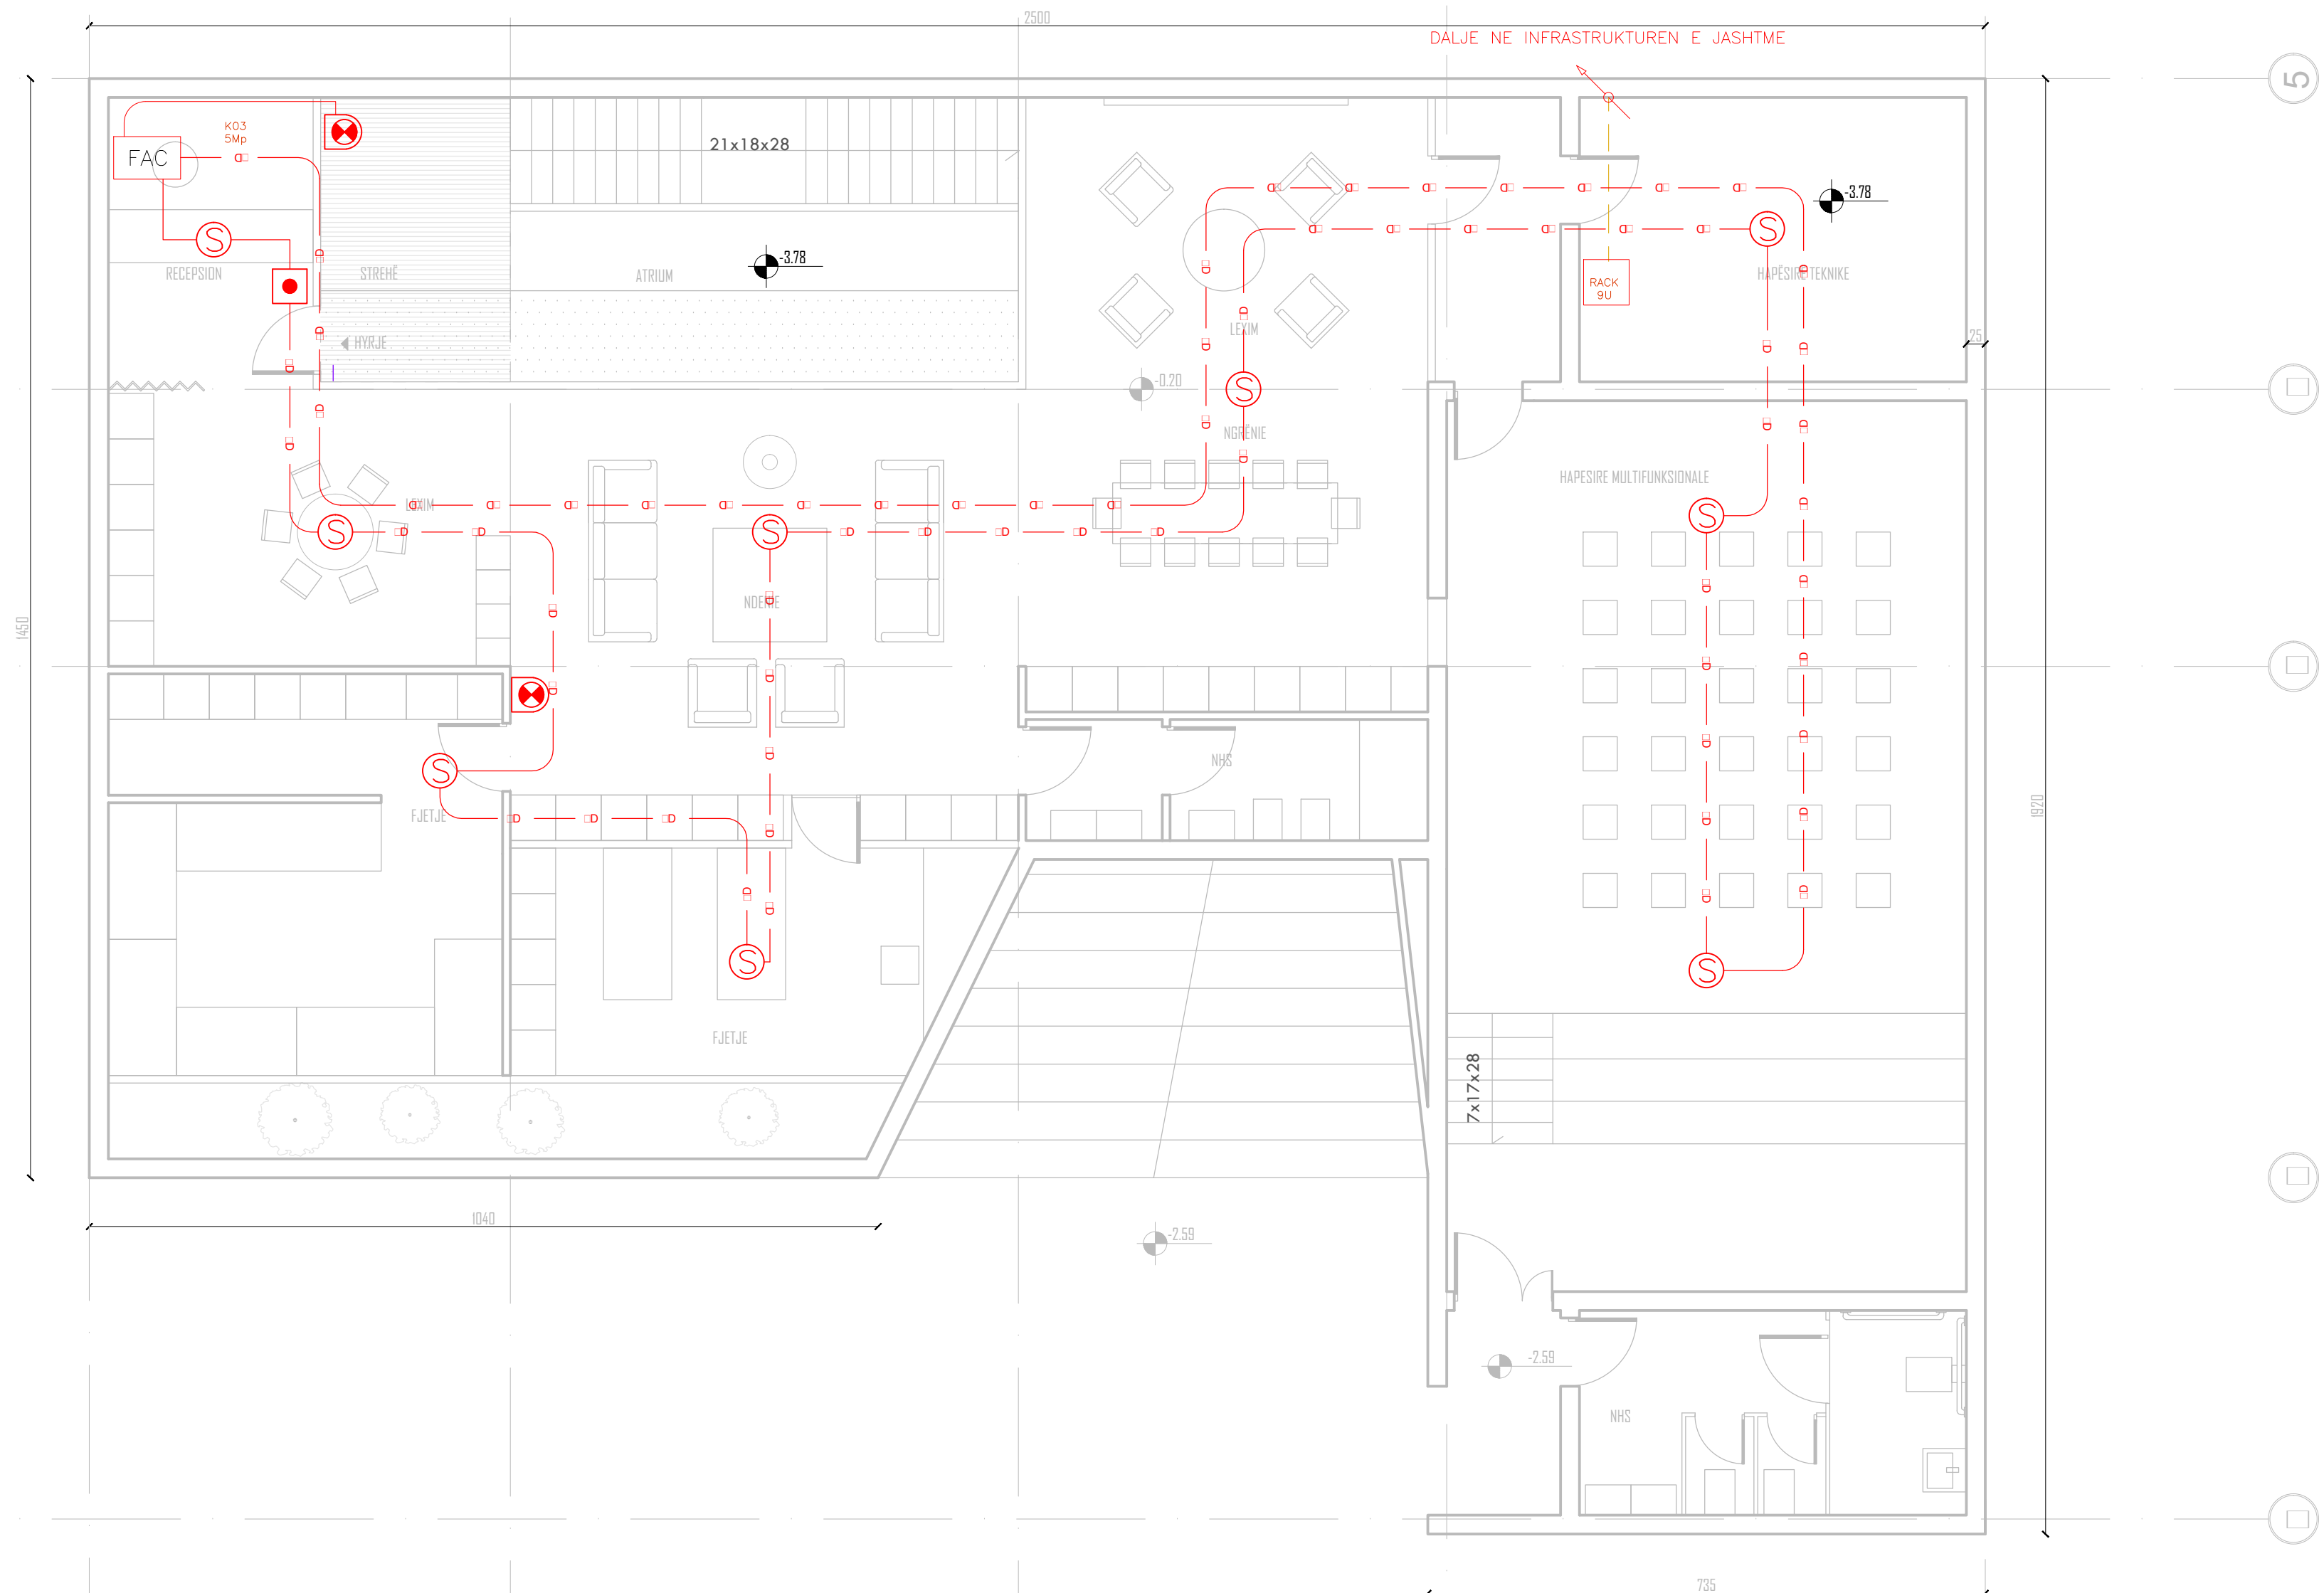

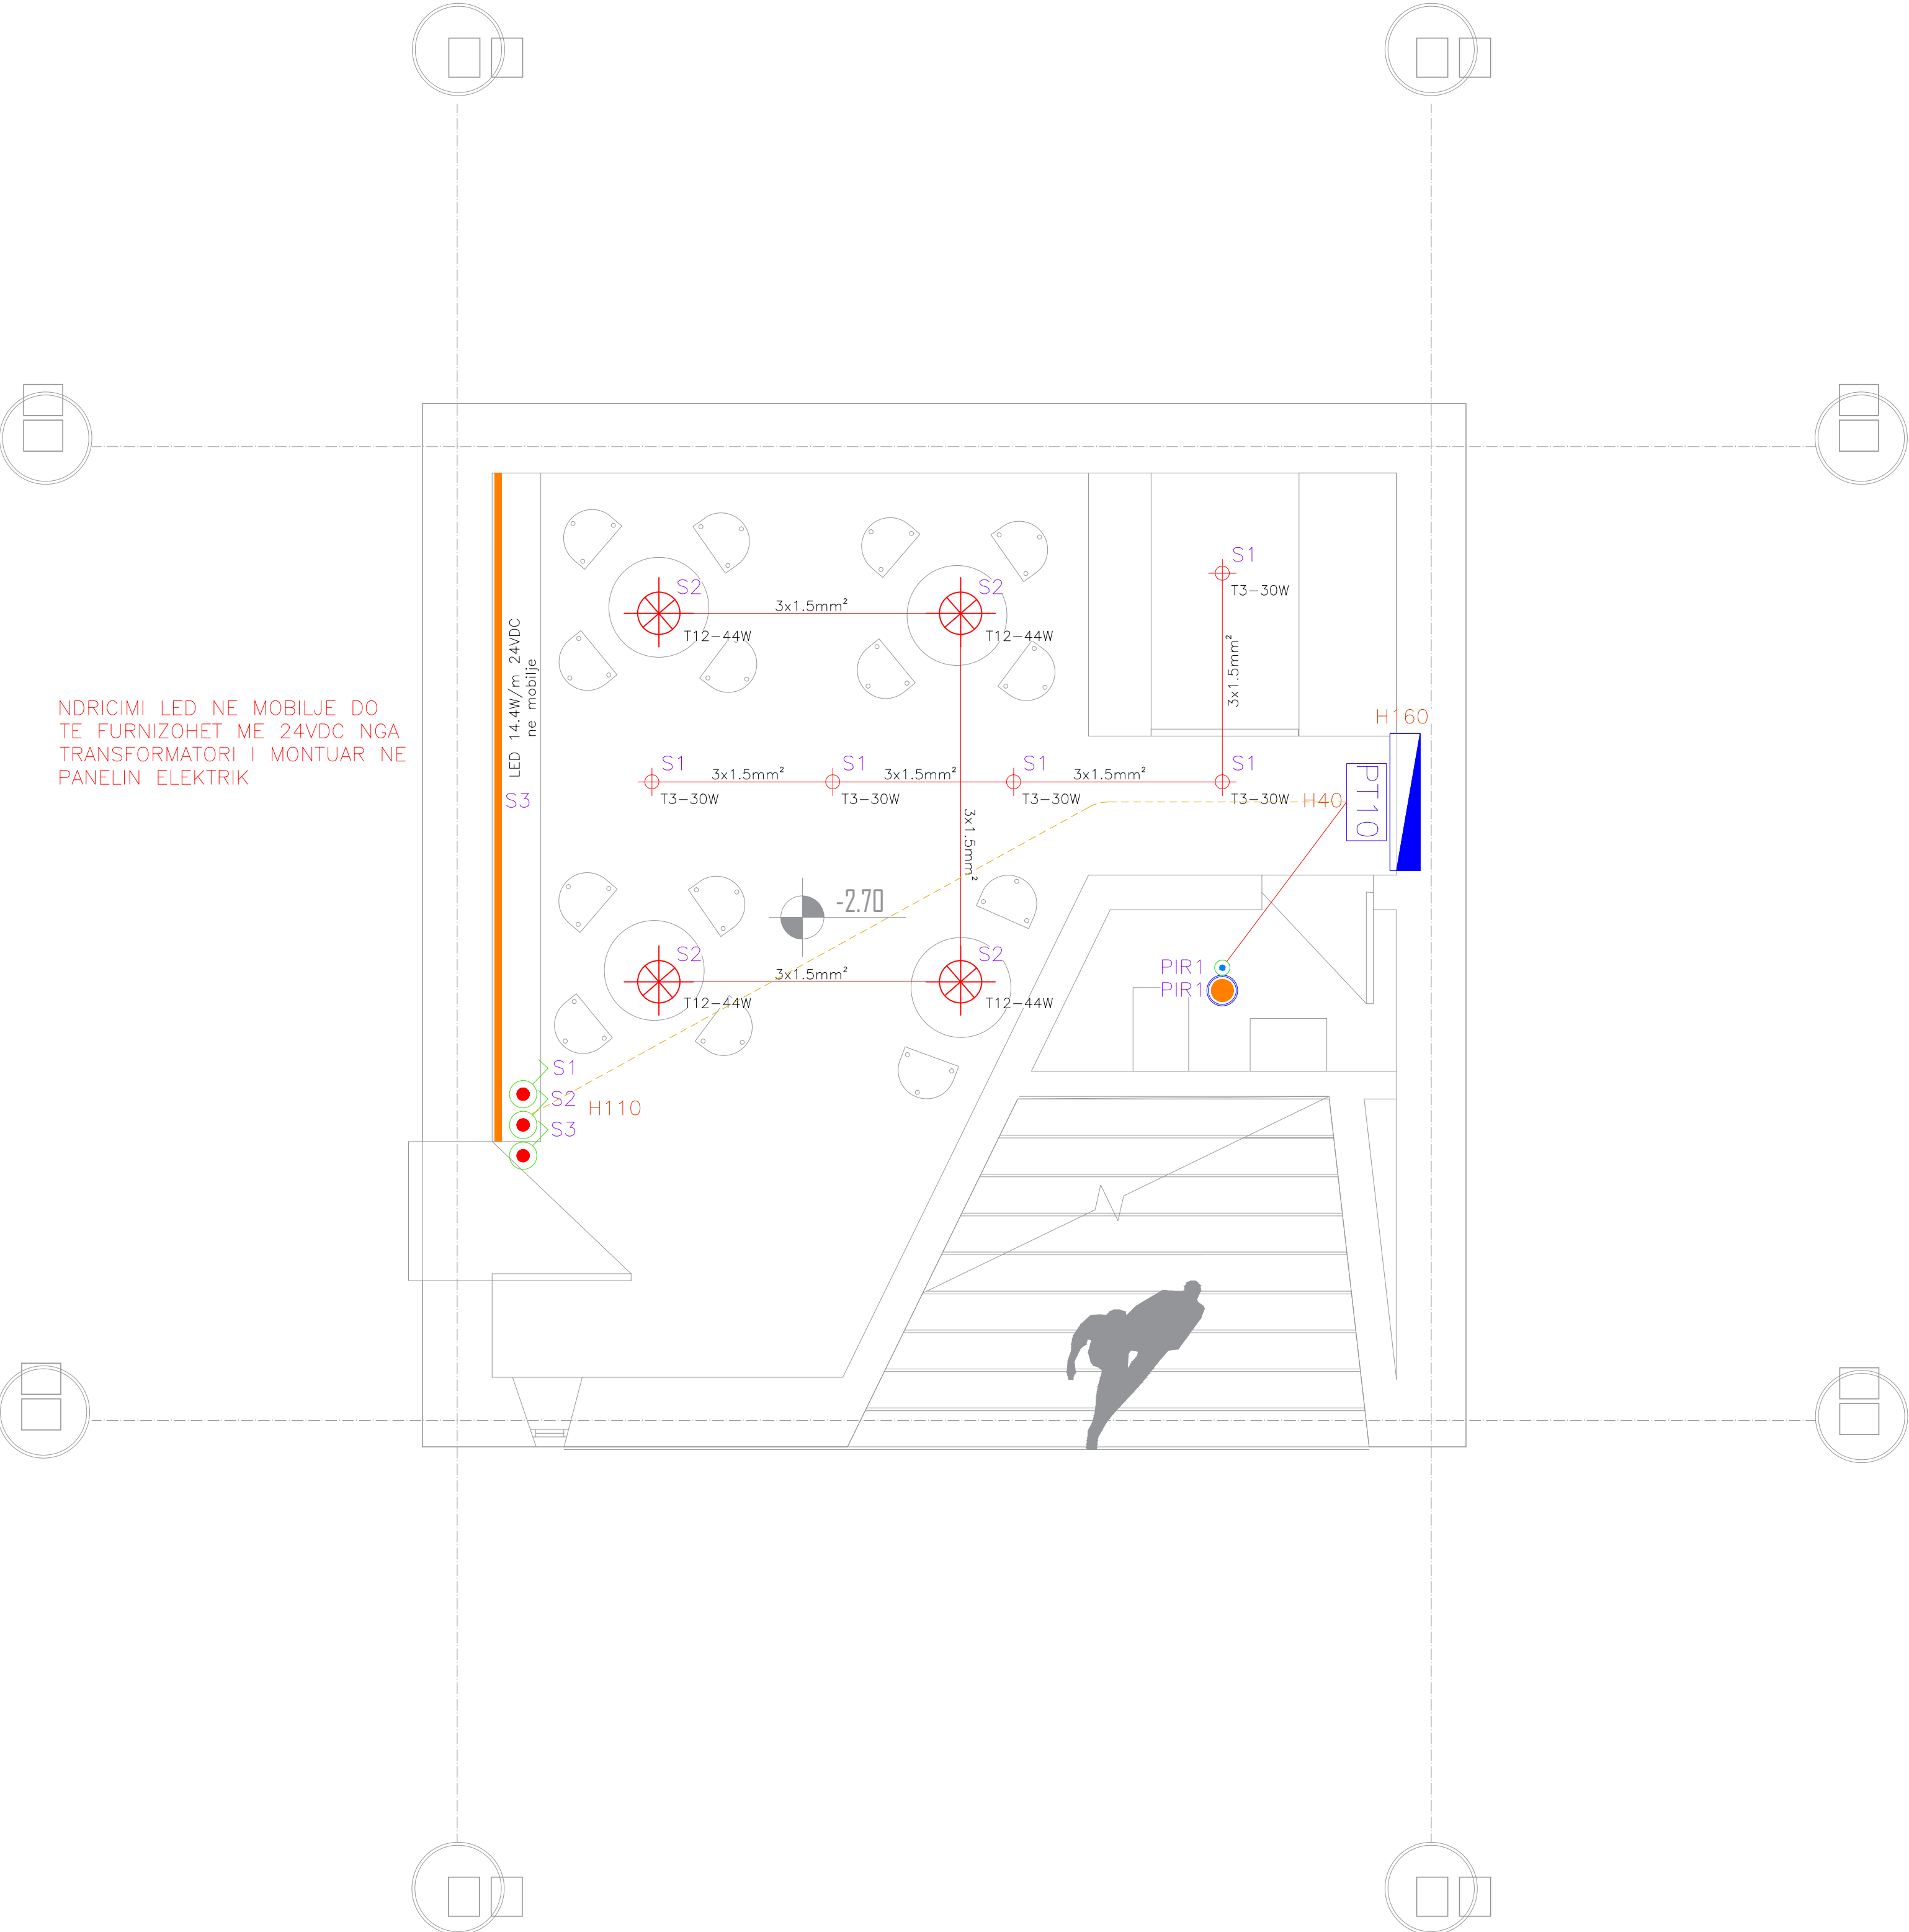

NDRICIMI LED NE MOBILJE DO
TE FURNIZOHET ME 24VDC NGA
TRANSFORMATORI I MONTUAR NE
PANELIN ELEKTRIK

LED 14.4W/m 24VDC
ne mobilje

S2 T12-44W 3x1.5mm² S2 T12-44W

S1 T3-30W 3x1.5mm² S1 T3-30W 3x1.5mm² S1 T3-30W 3x1.5mm² S1 T3-30W 3x1.5mm²

S2 T12-44W 3x1.5mm² S2 T12-44W

S1 T3-30W 3x1.5mm²


PIR1 PIR1


S1 S2 S3 H110

H160


PT10 H40


-2.70

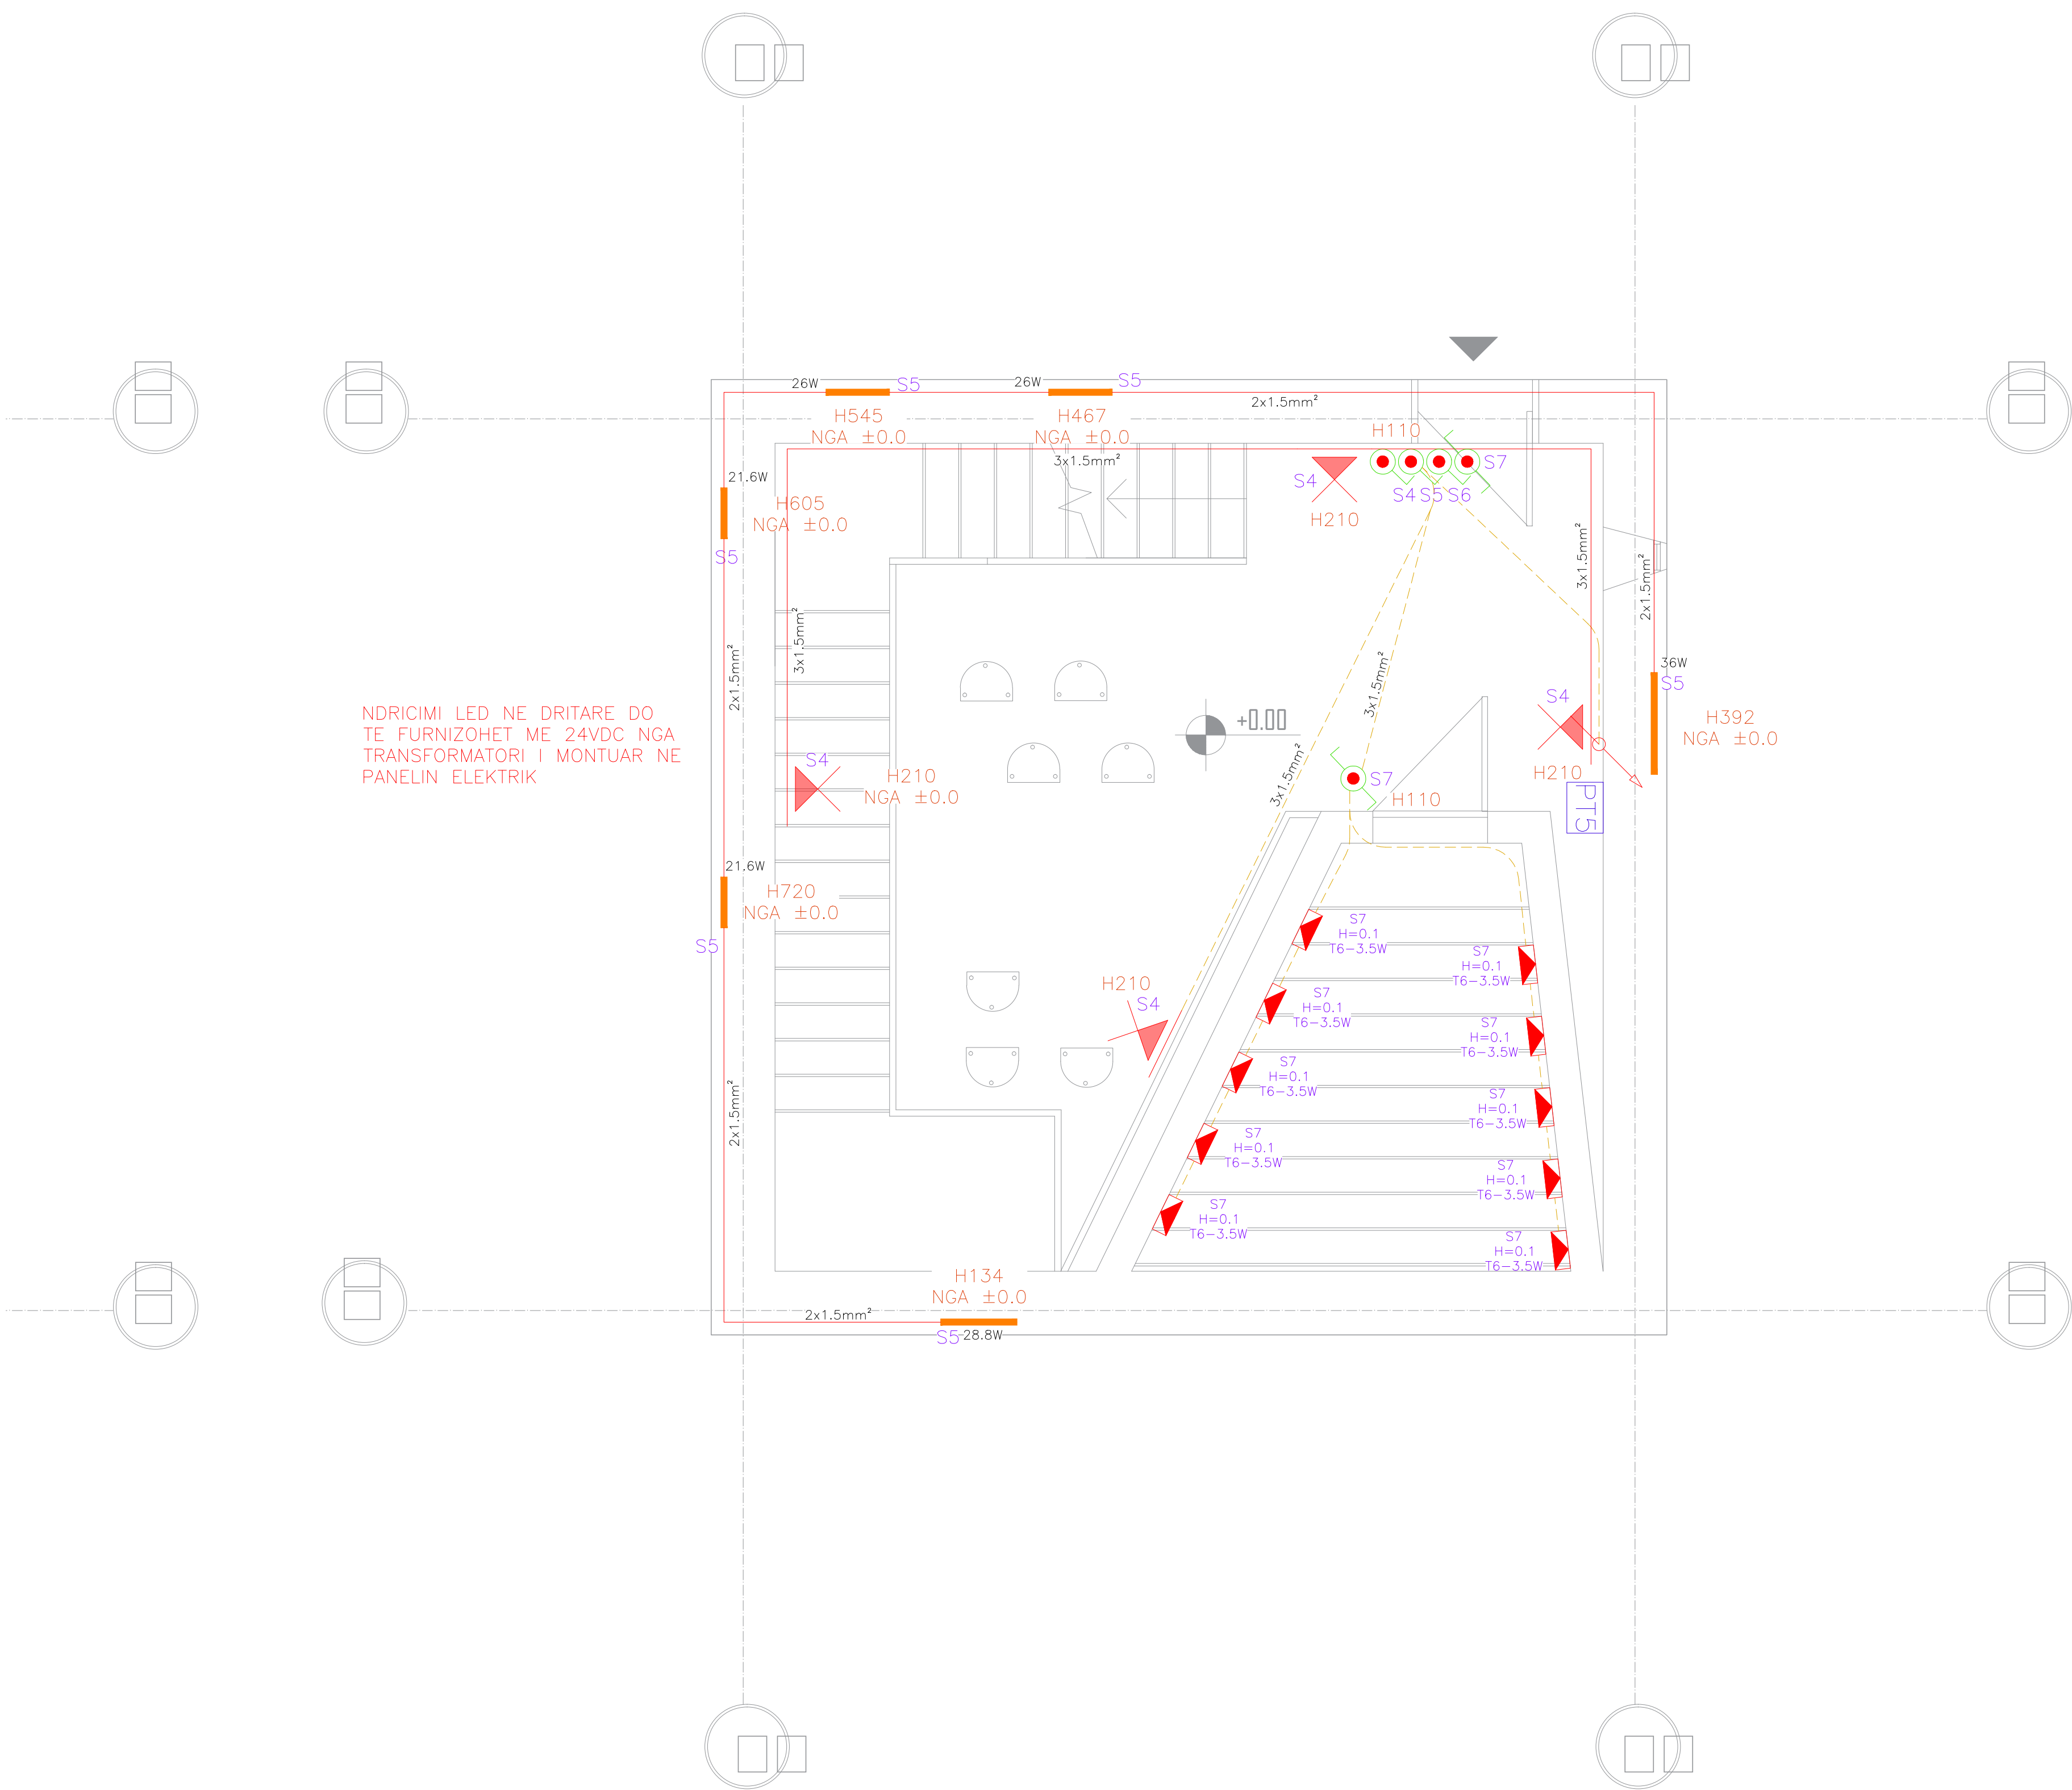


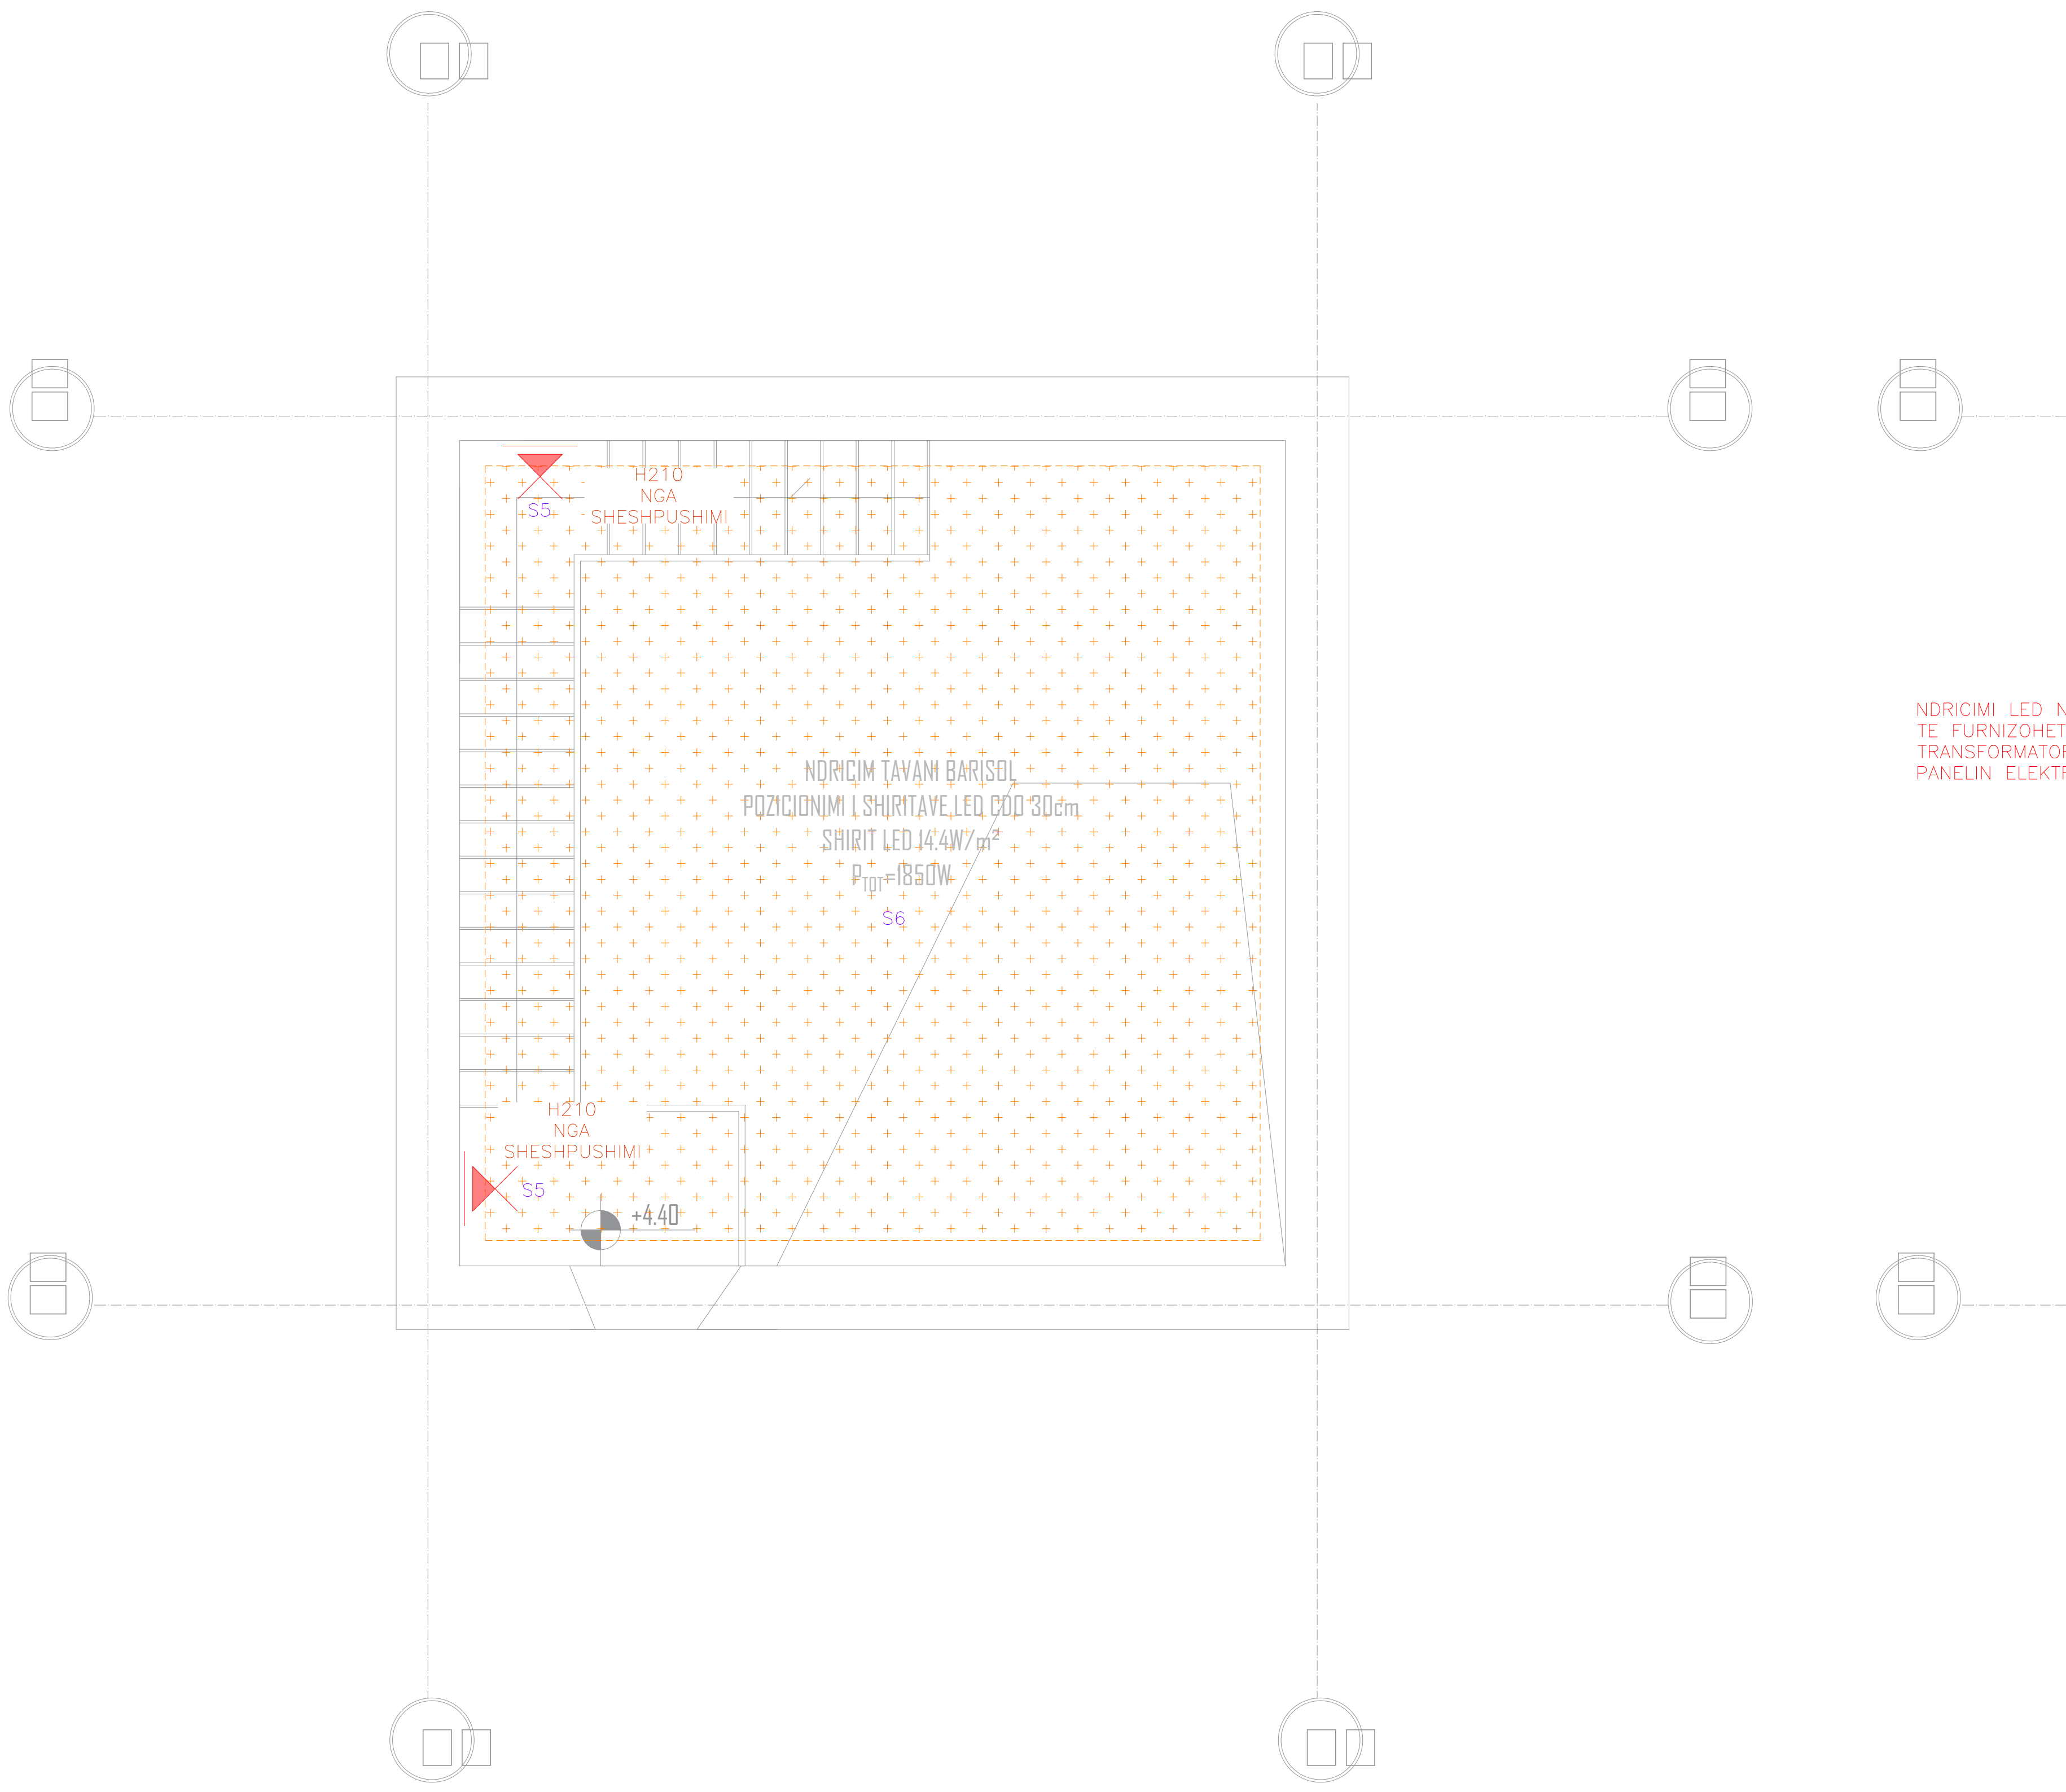



NDRICIMI LED N
TE FURNIZOHET
TRANSFORMATOF
PANELIN ELEKTR

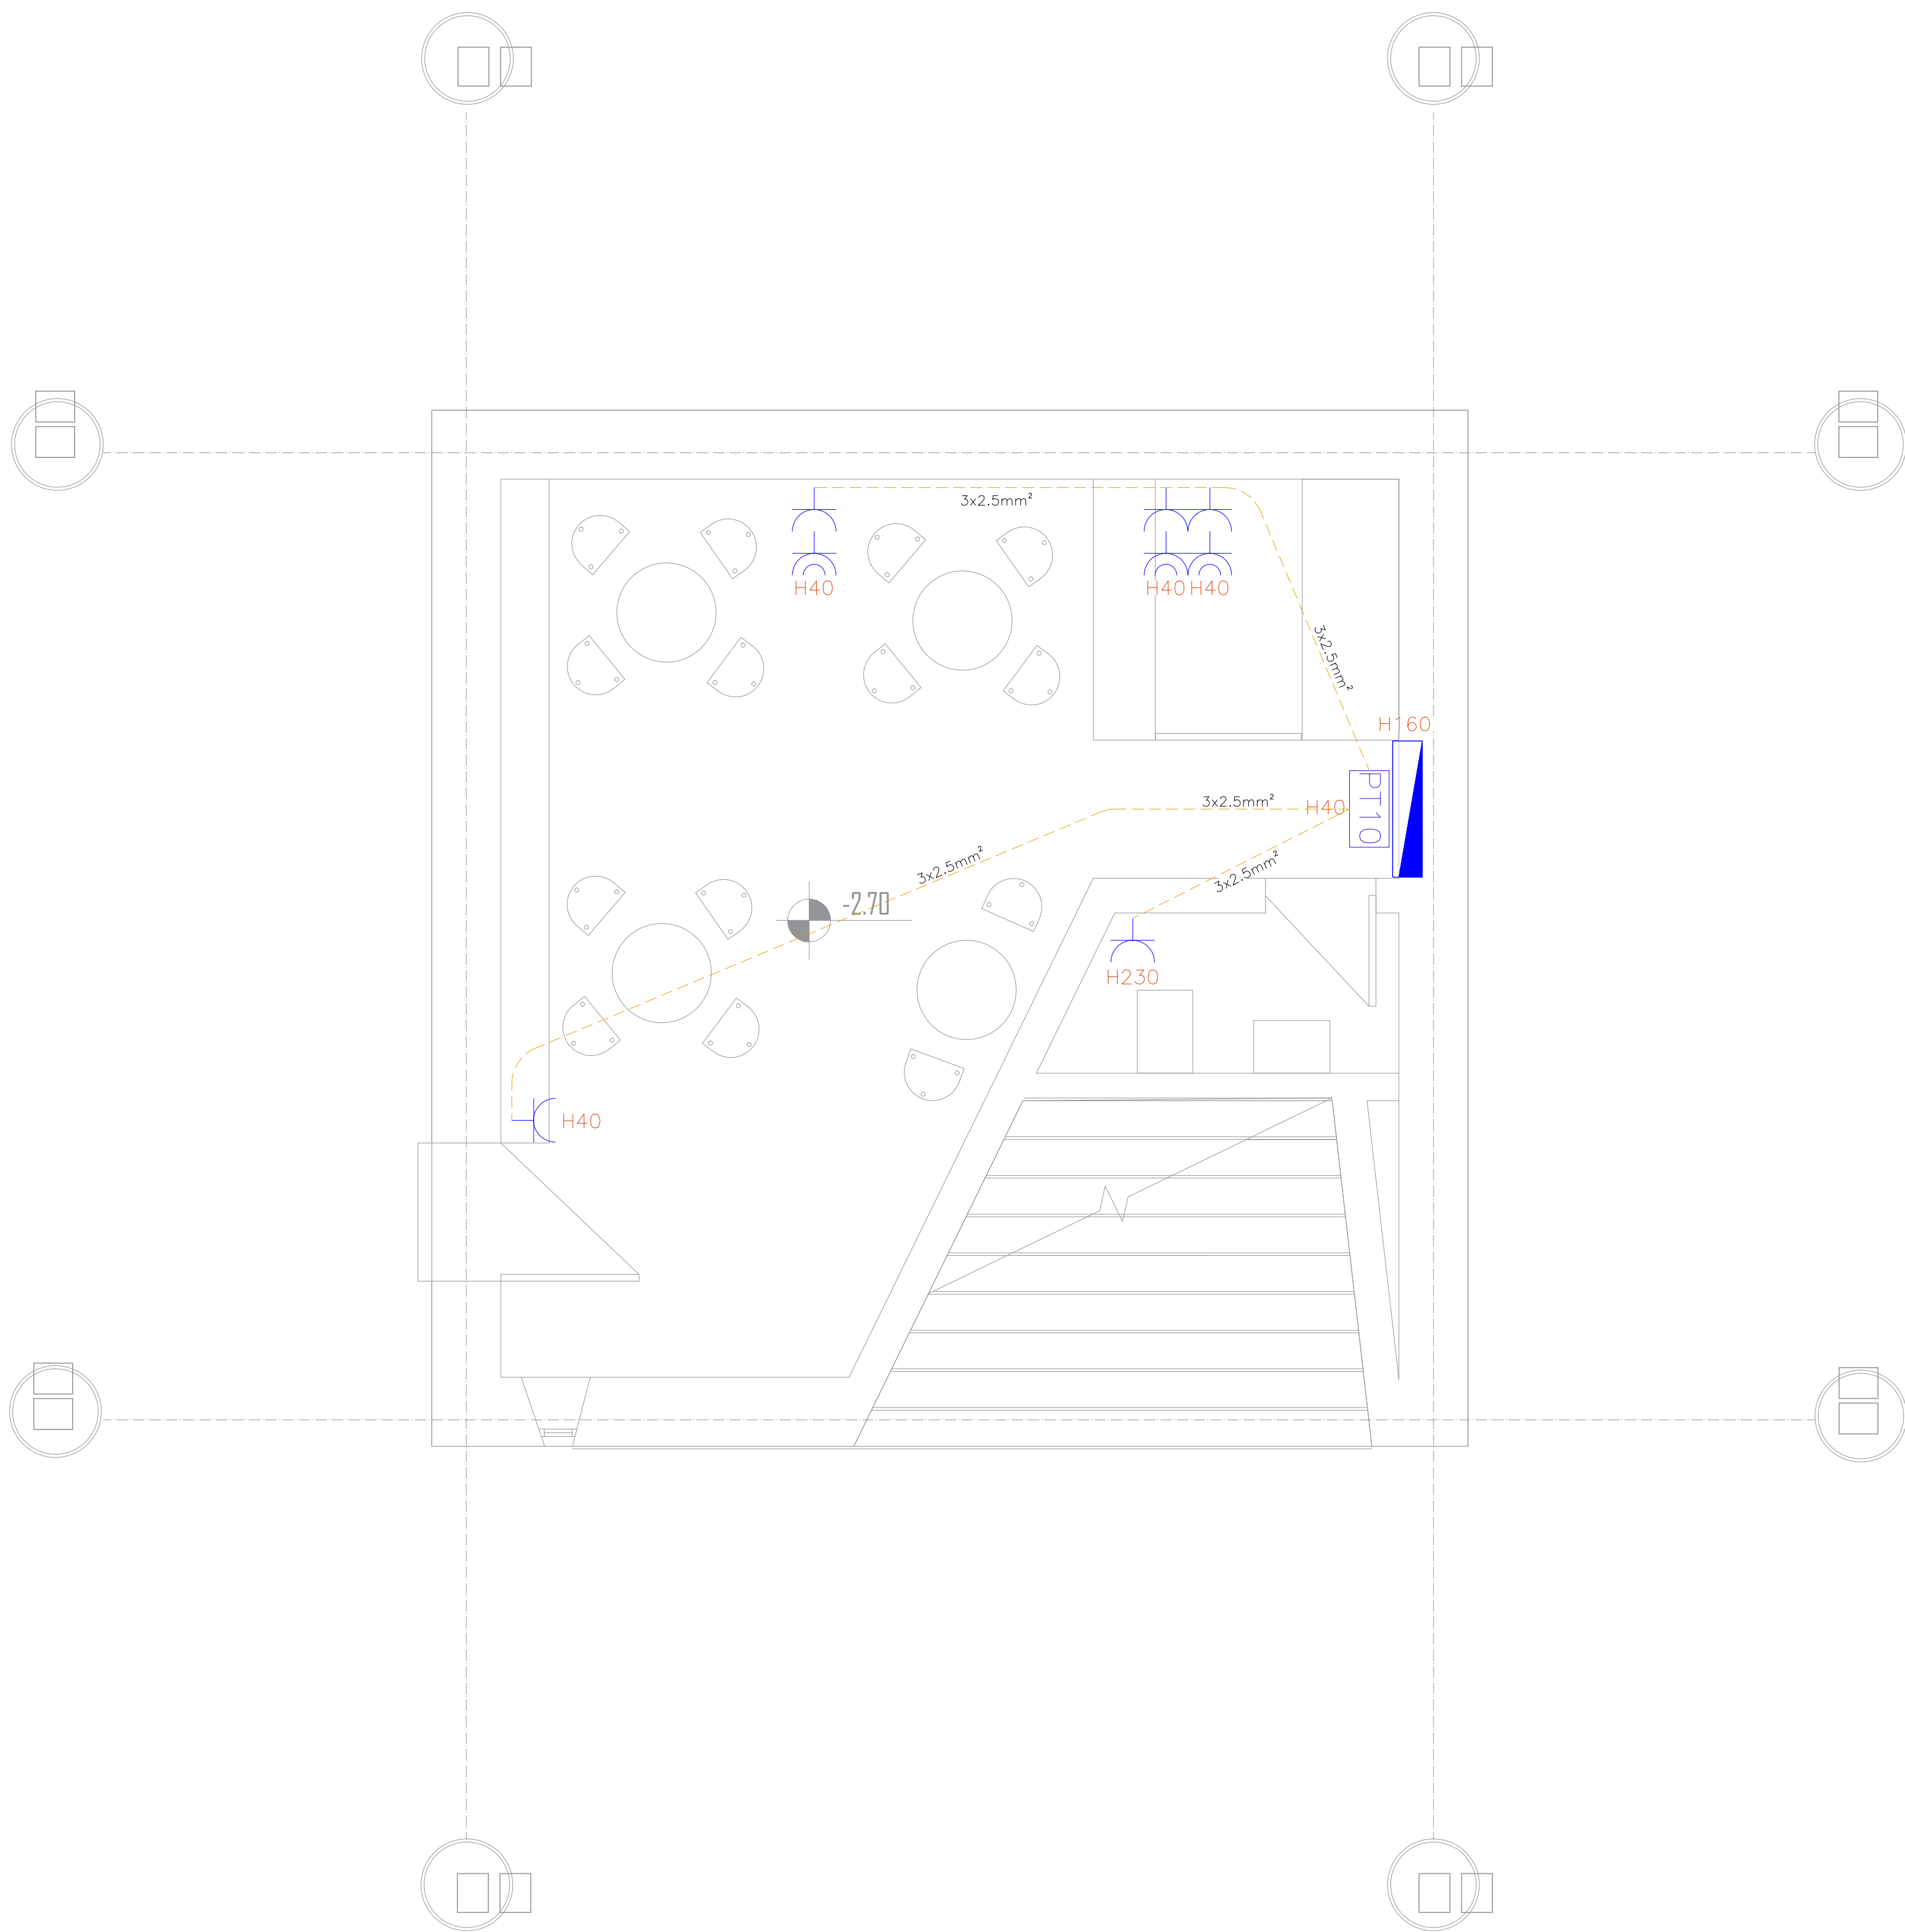


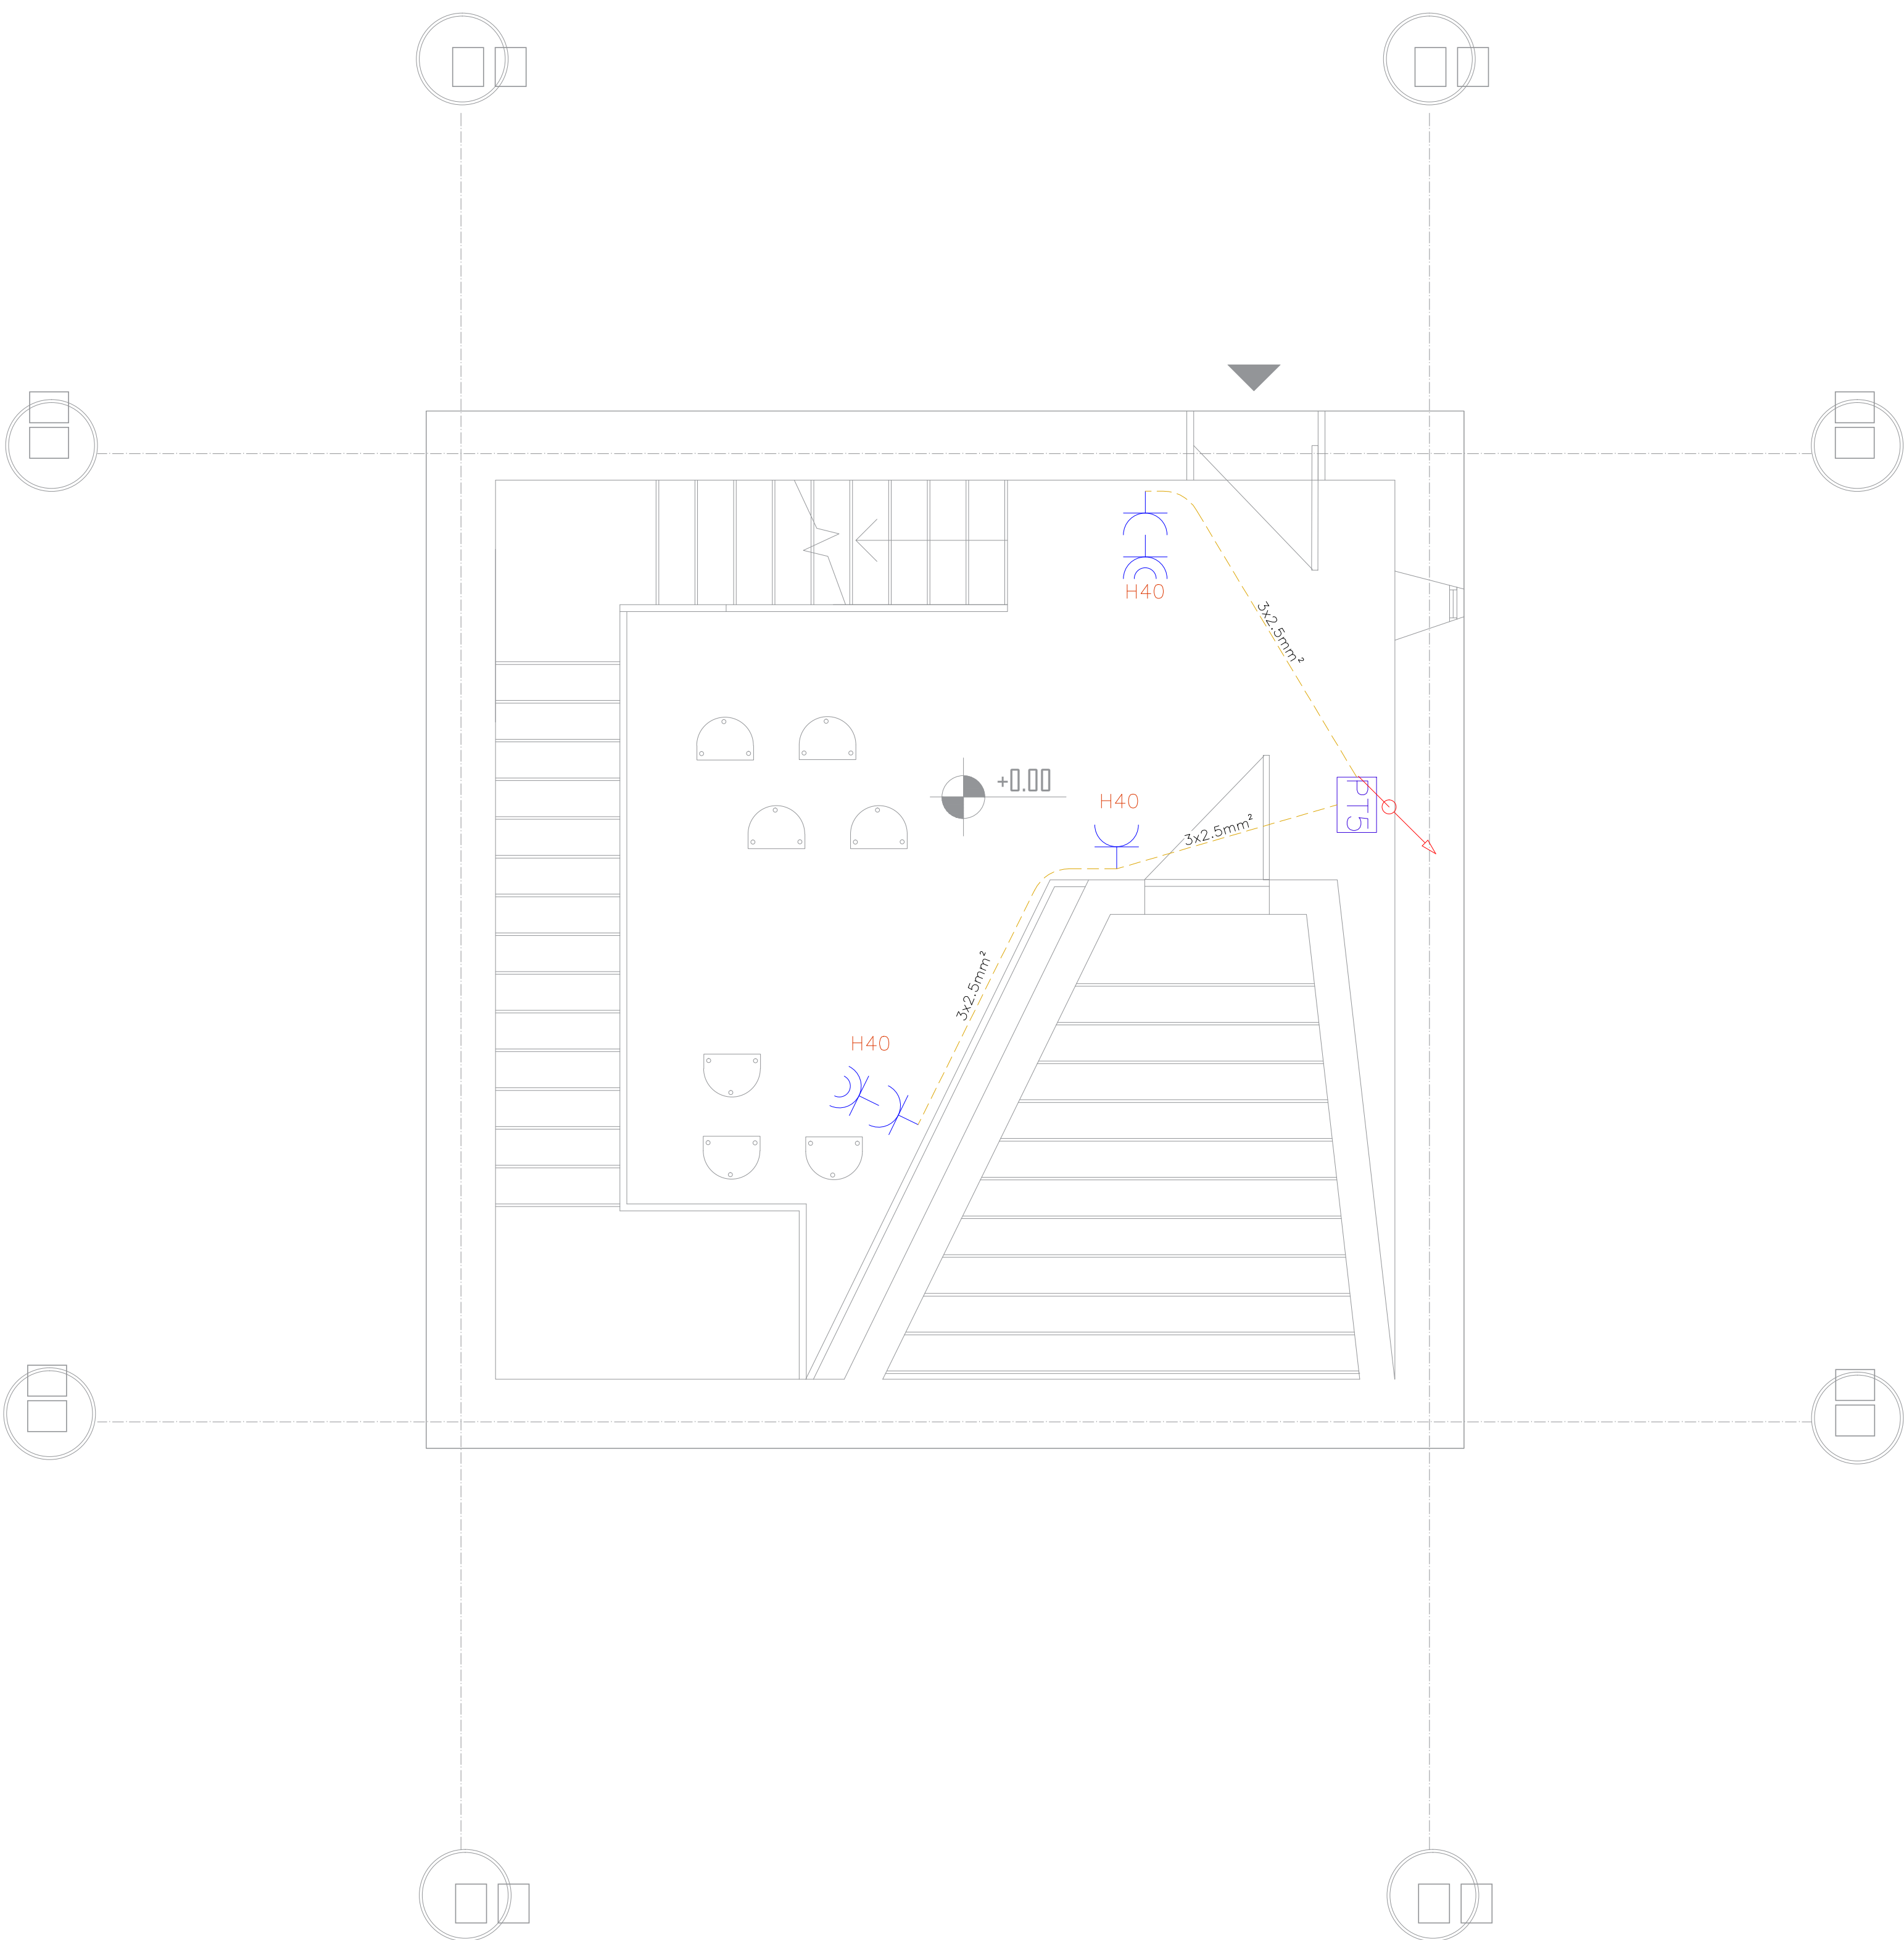


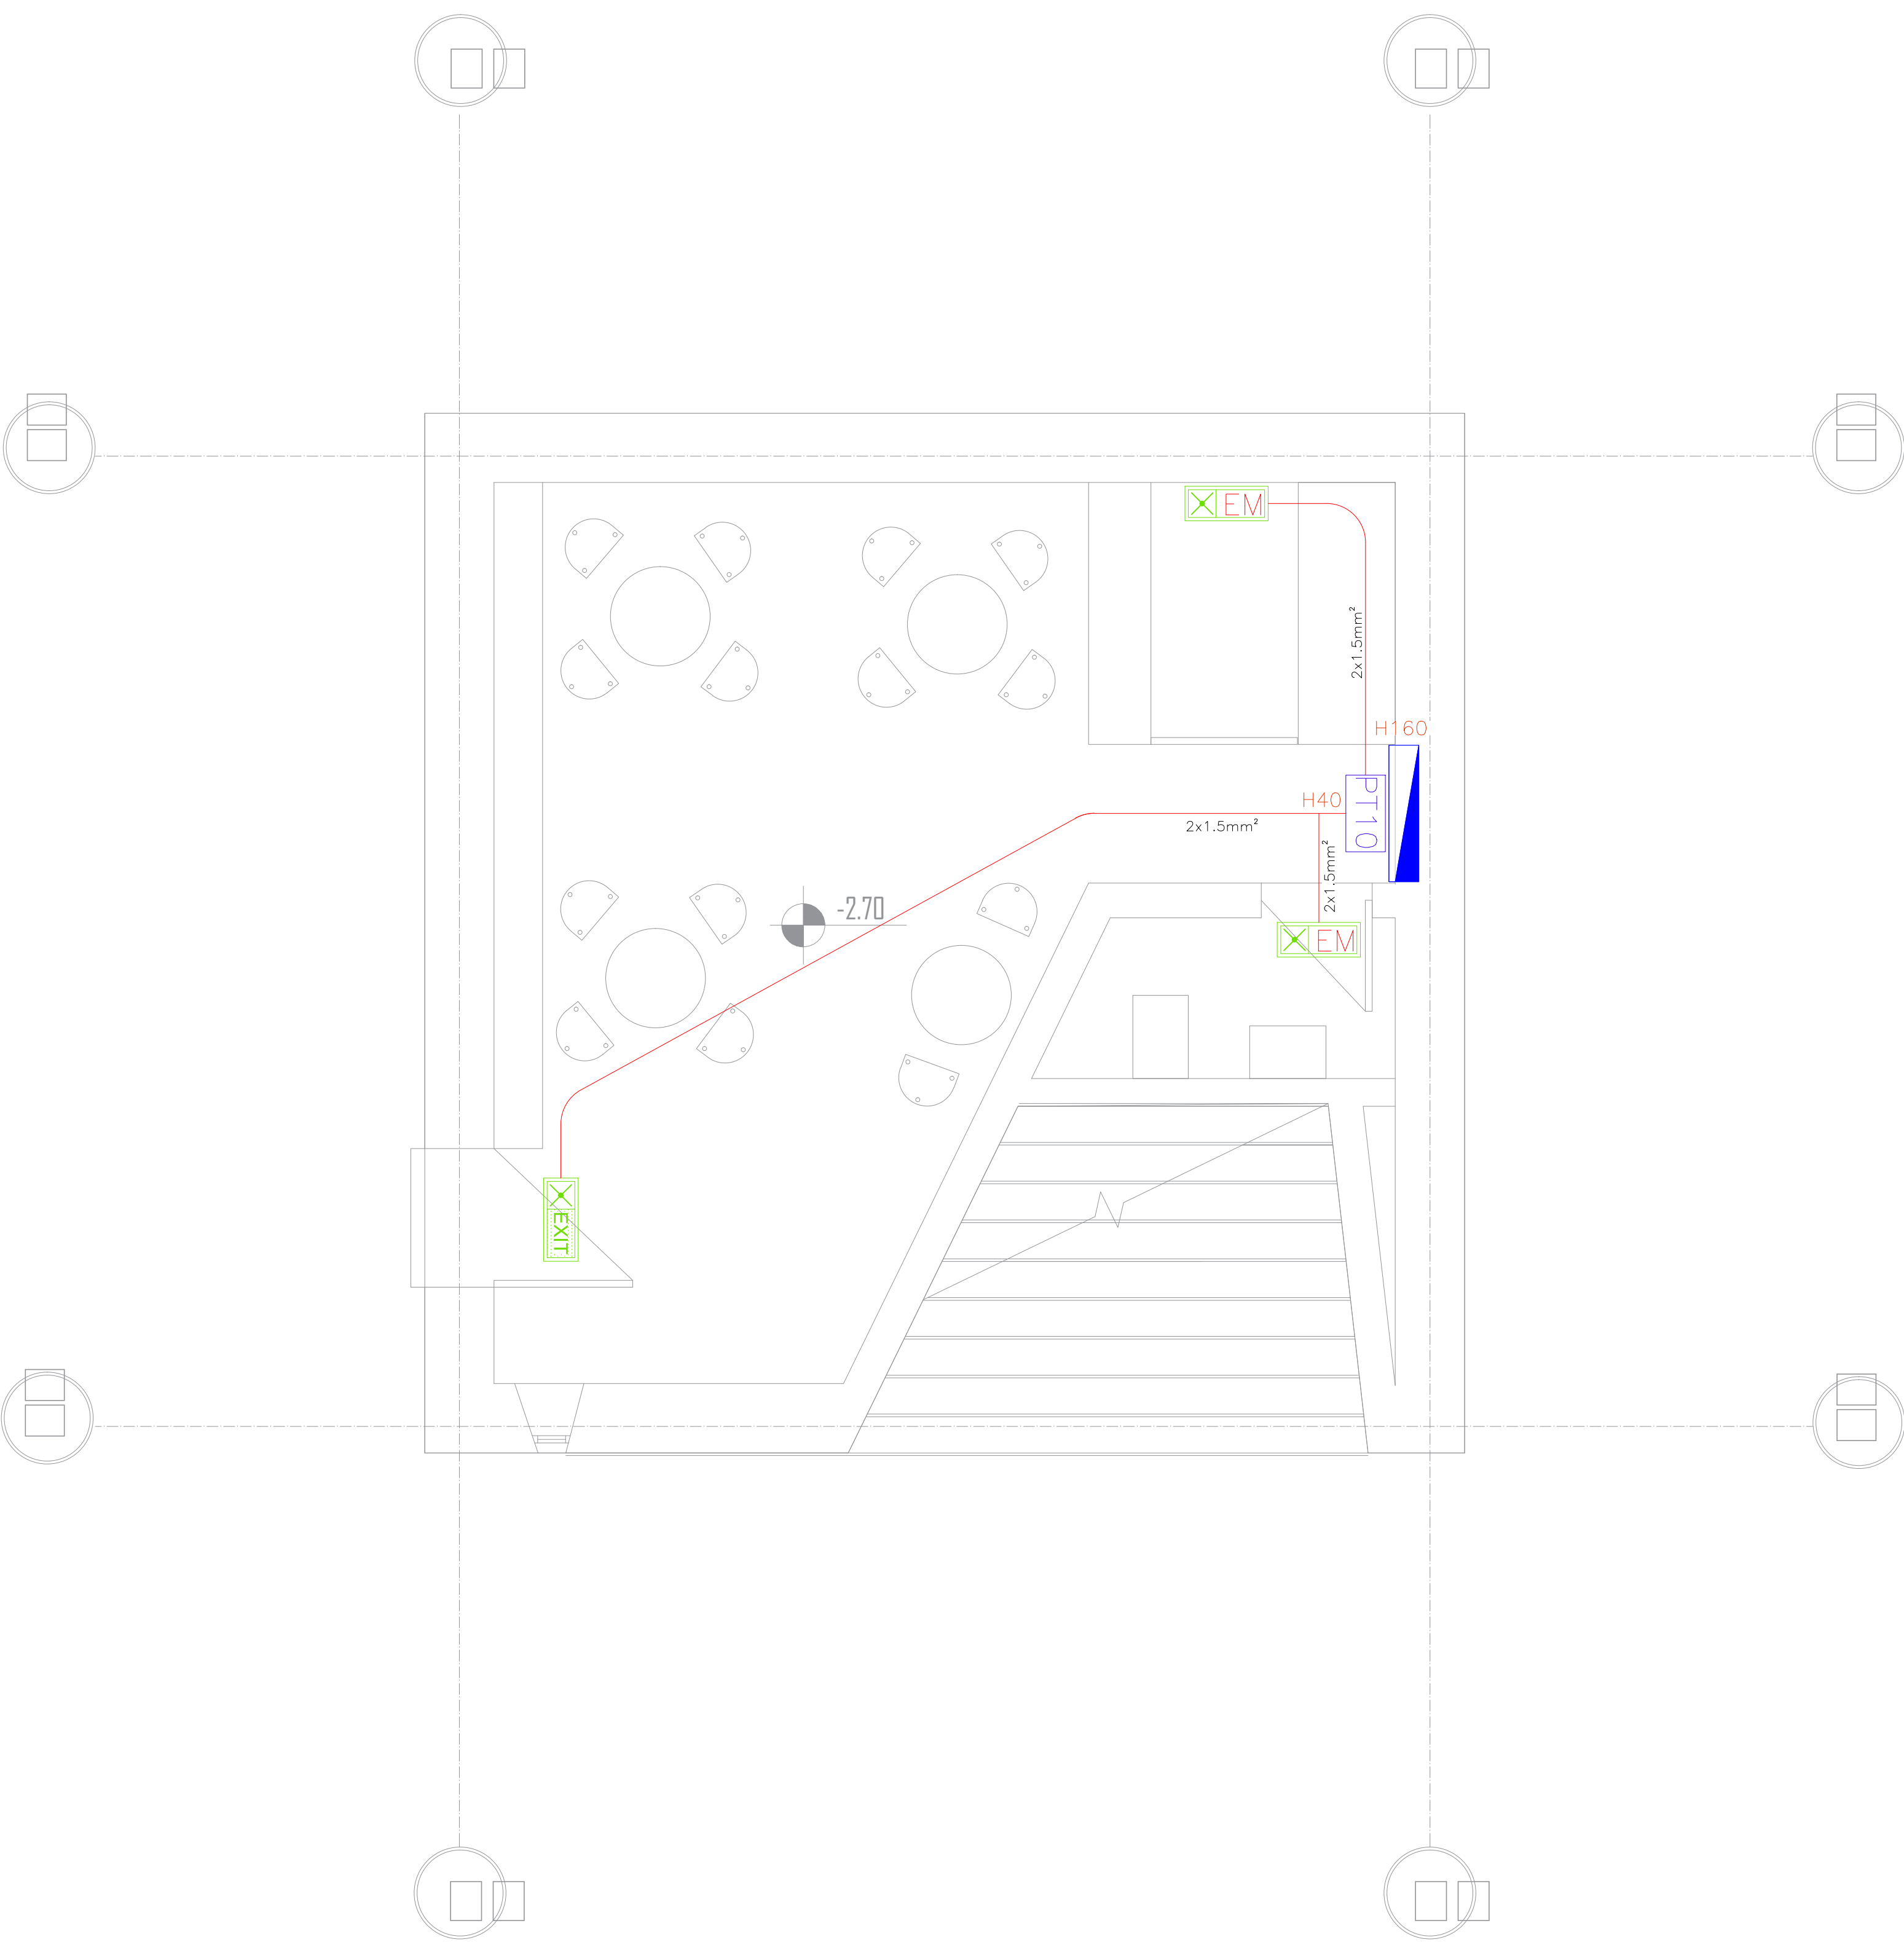


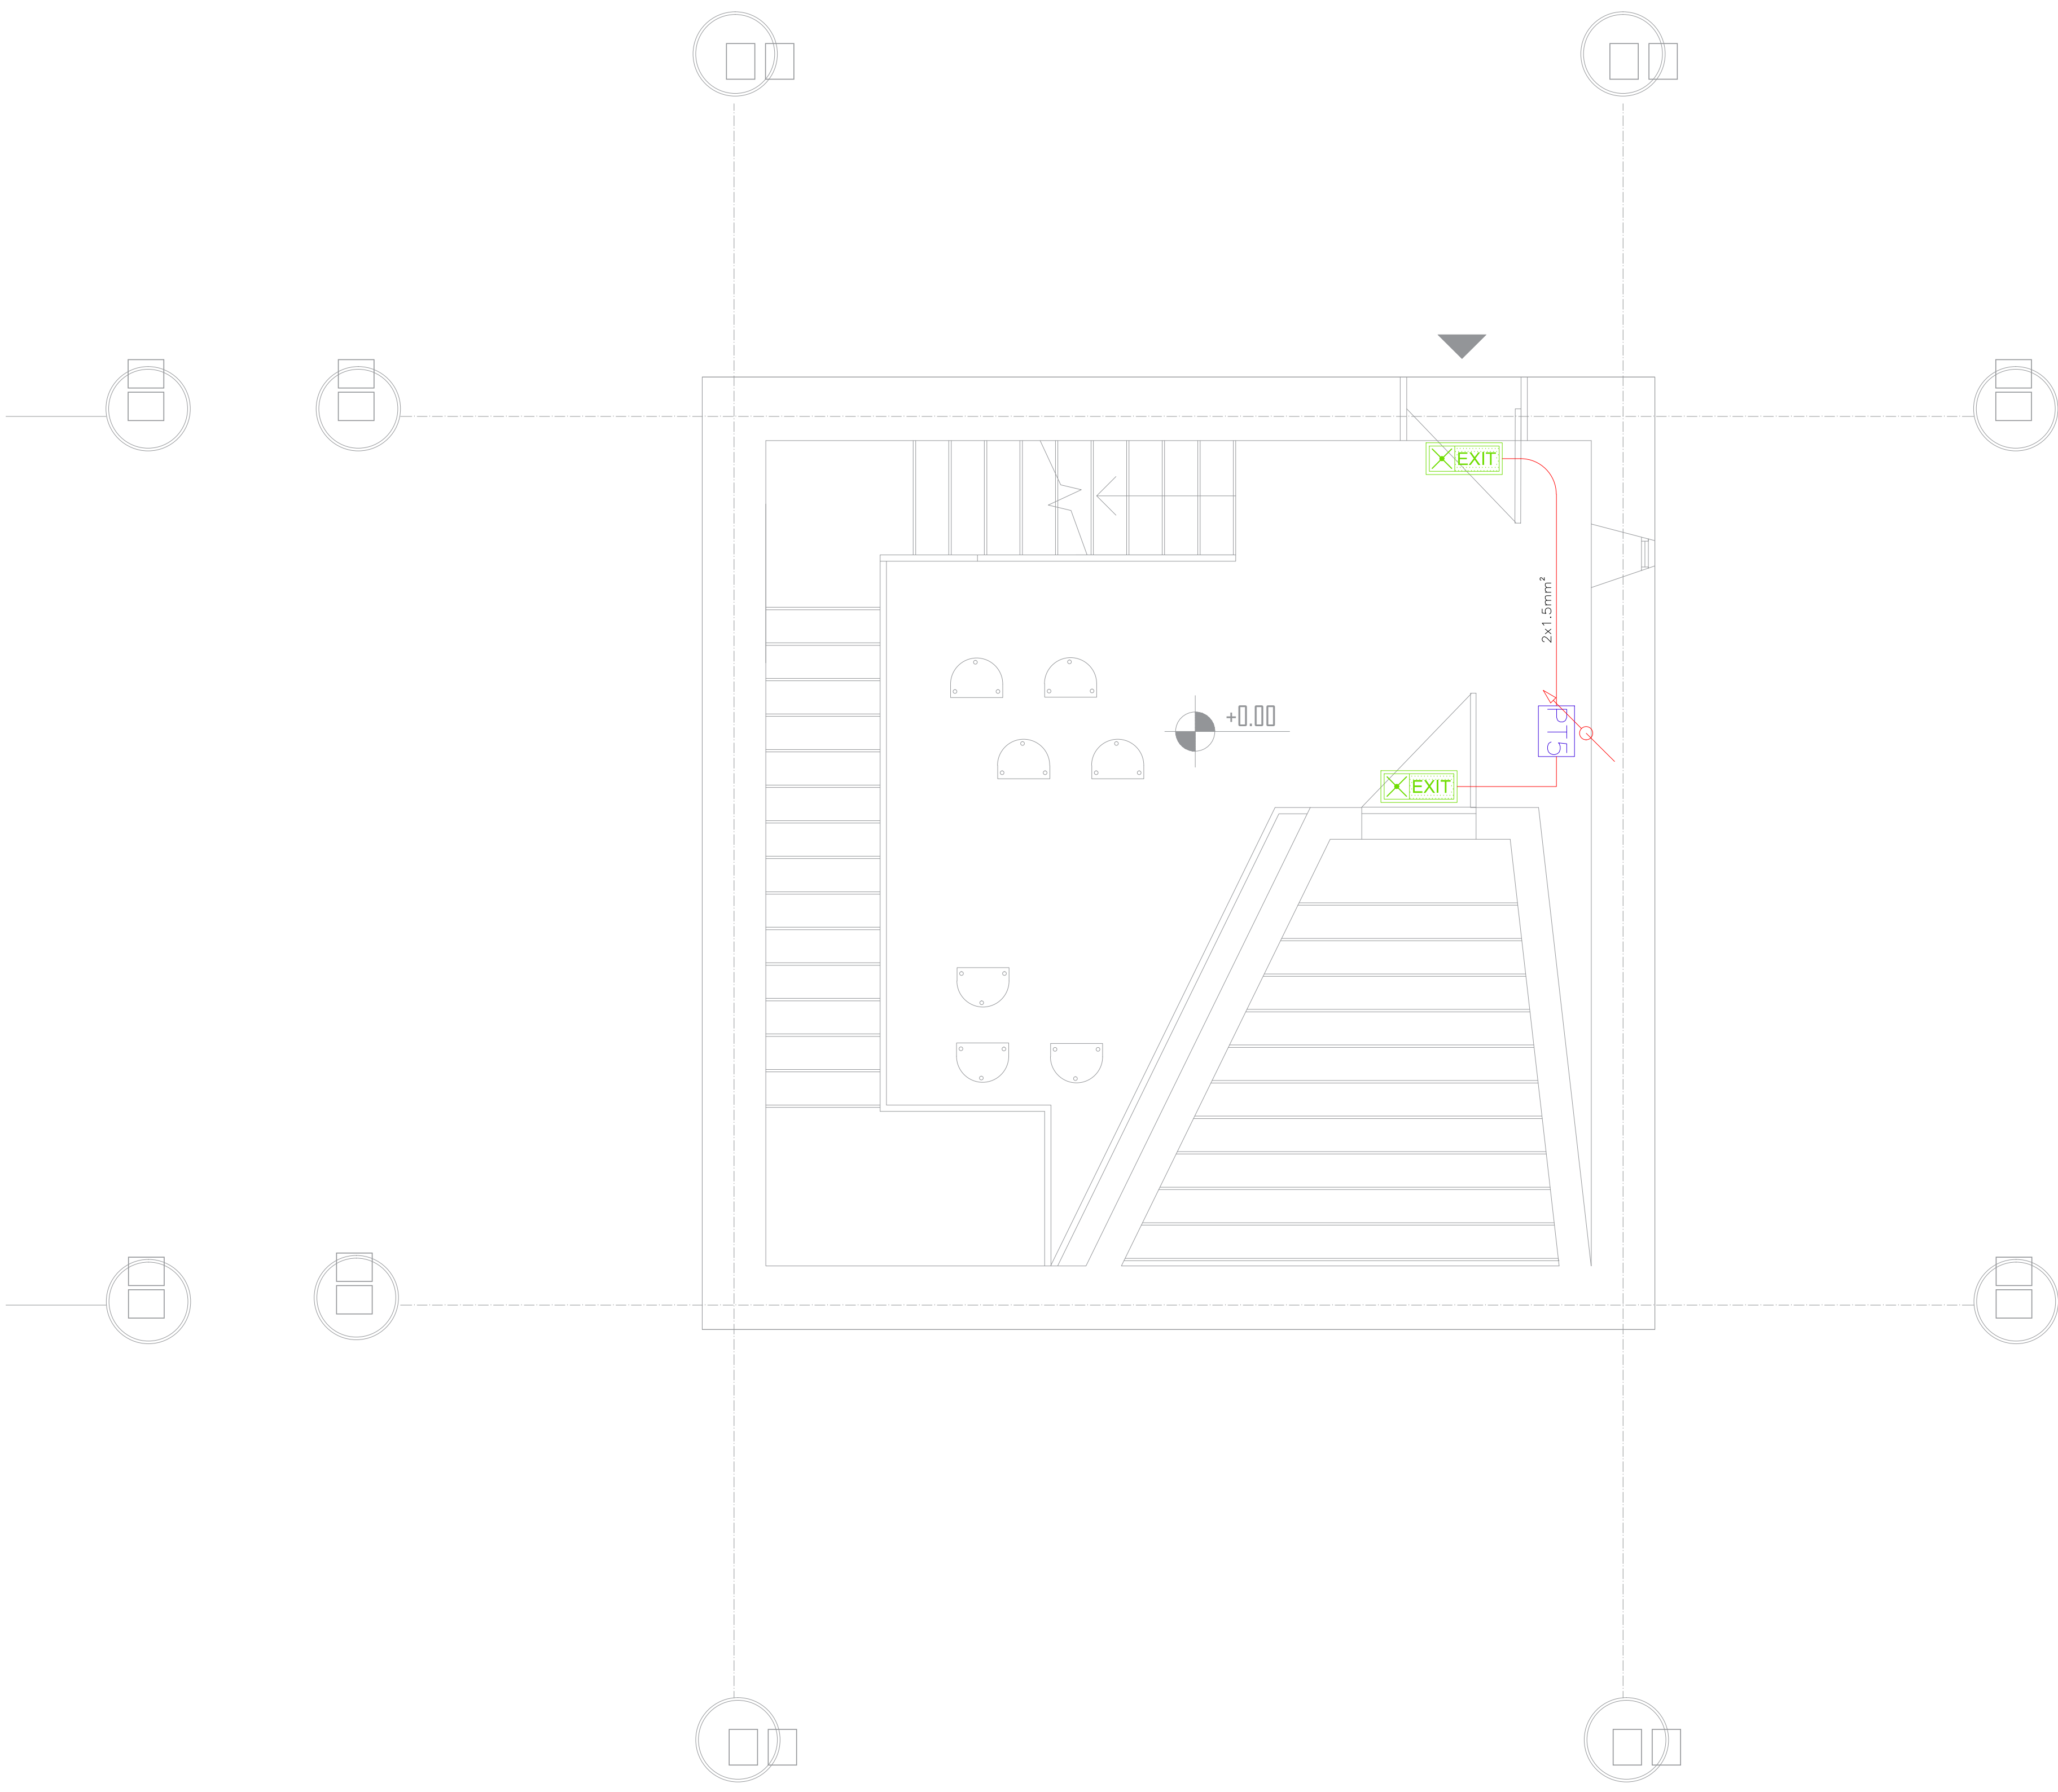


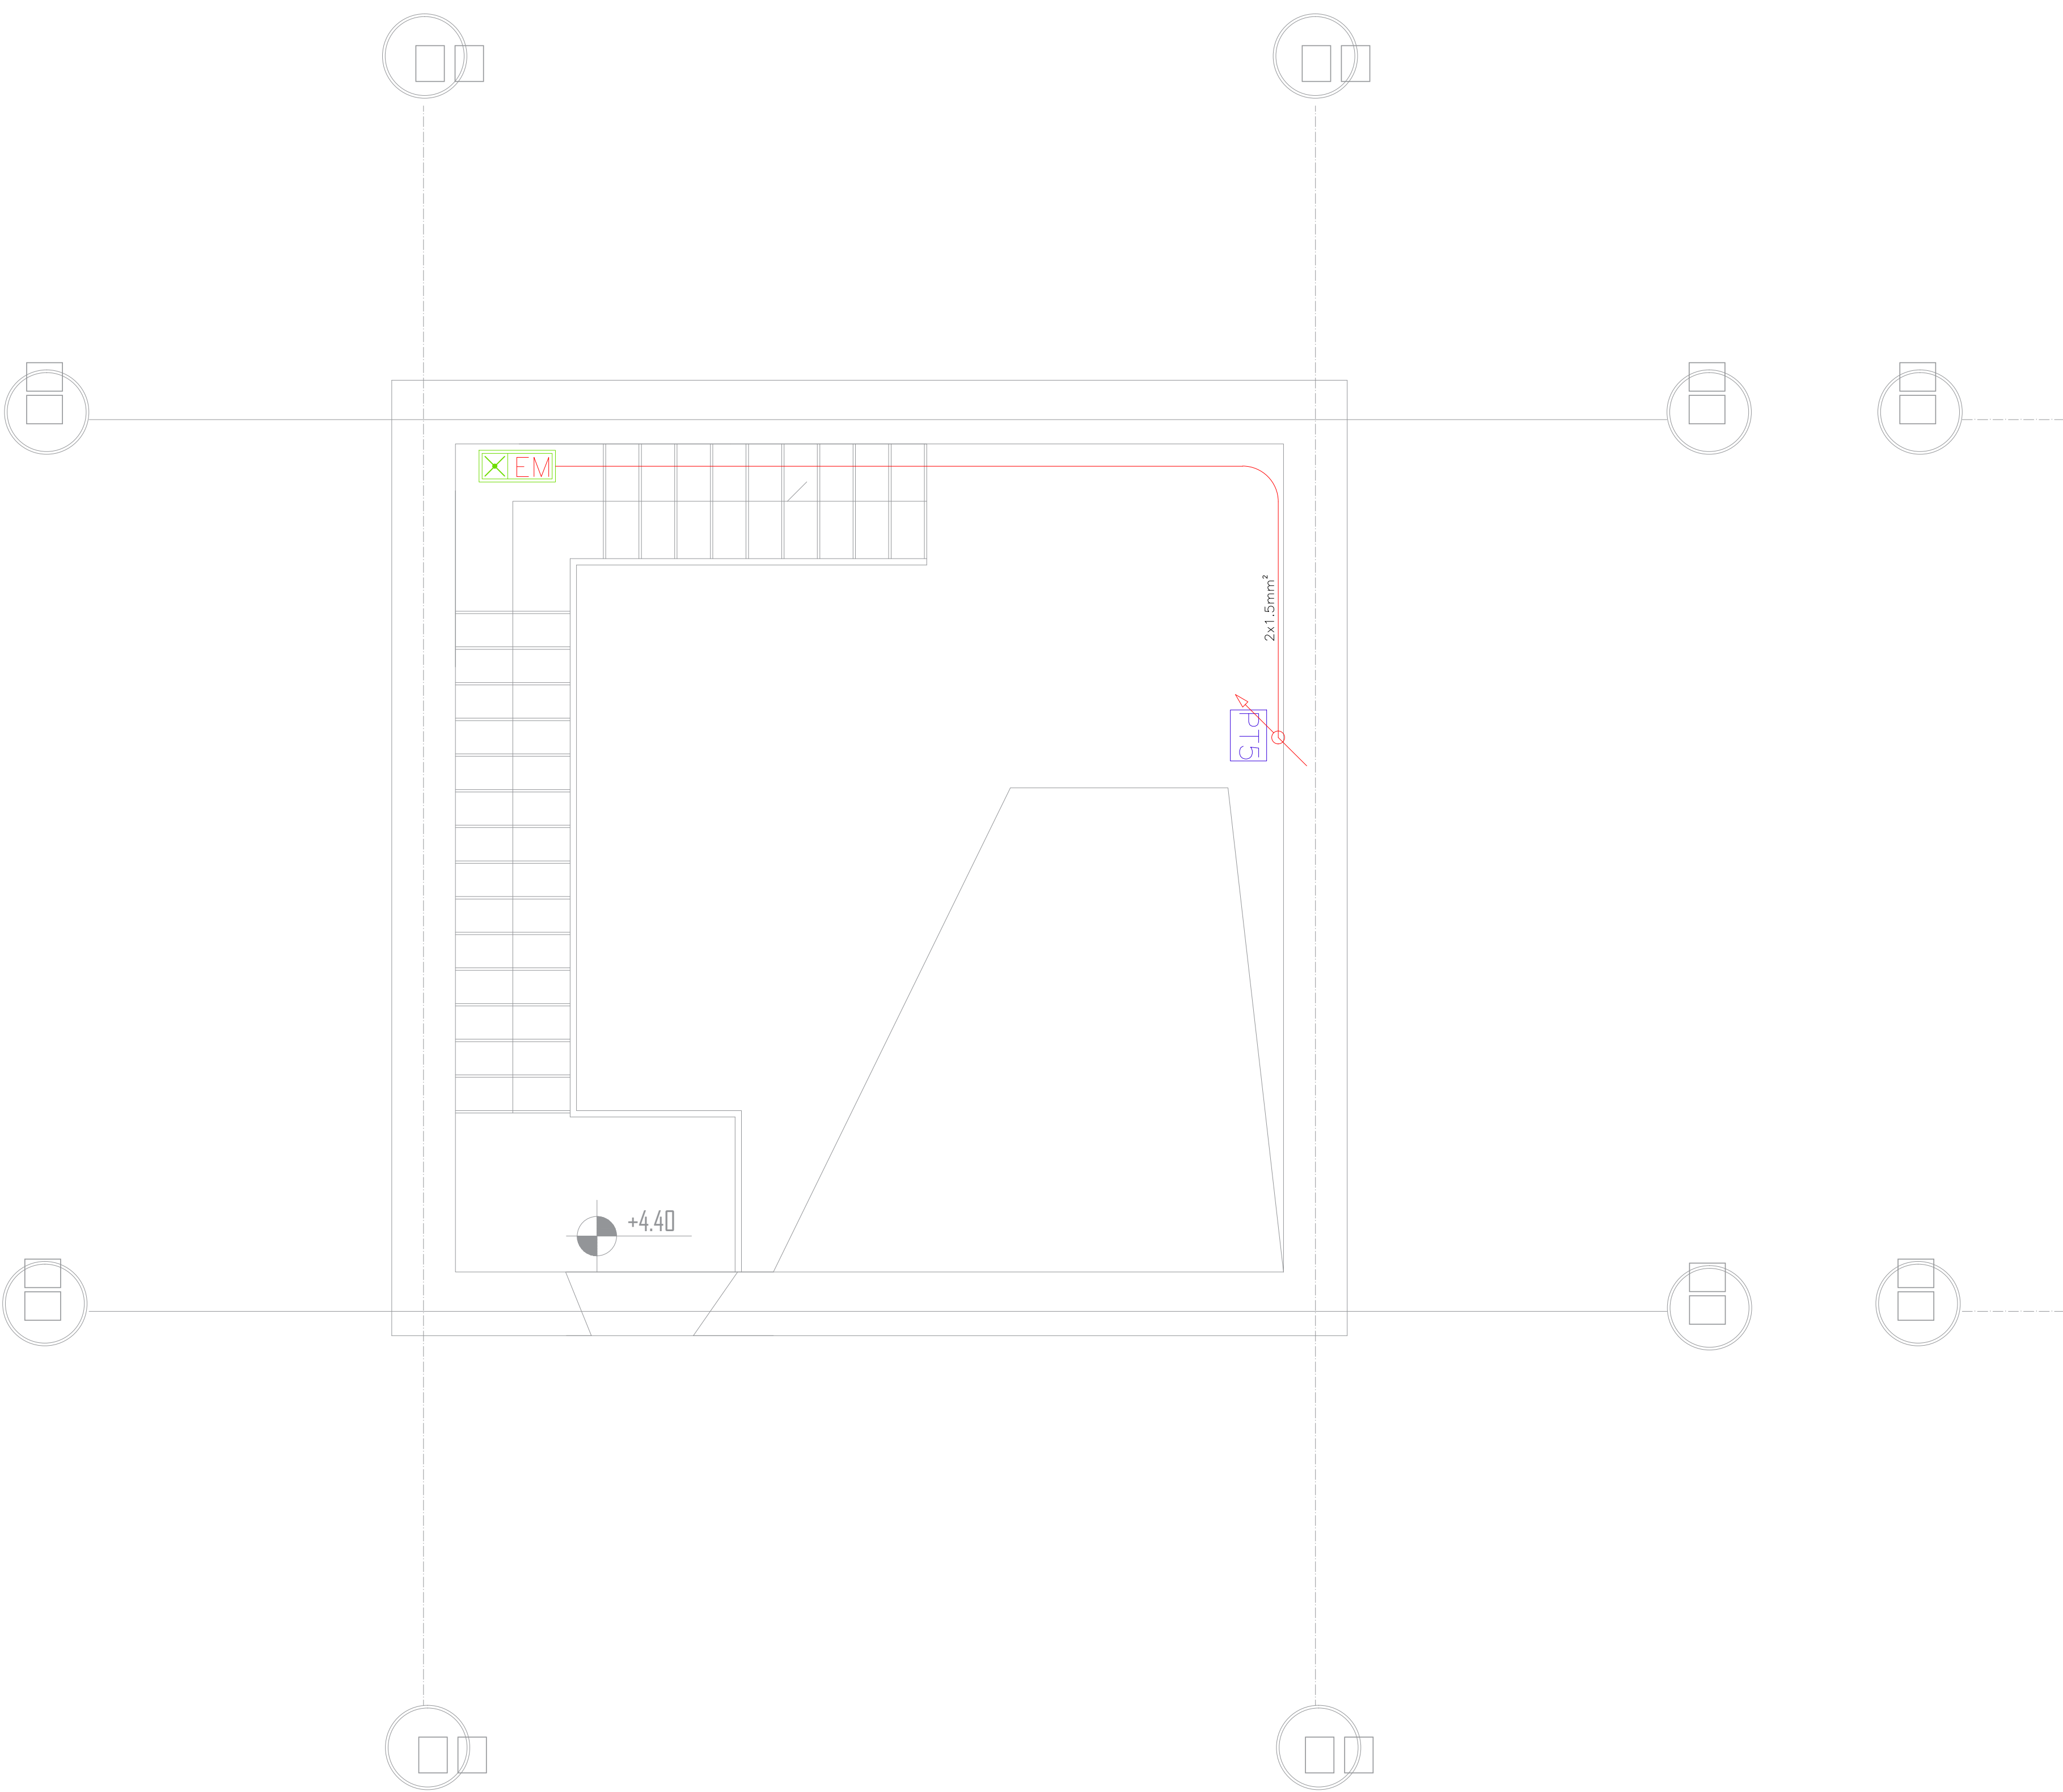

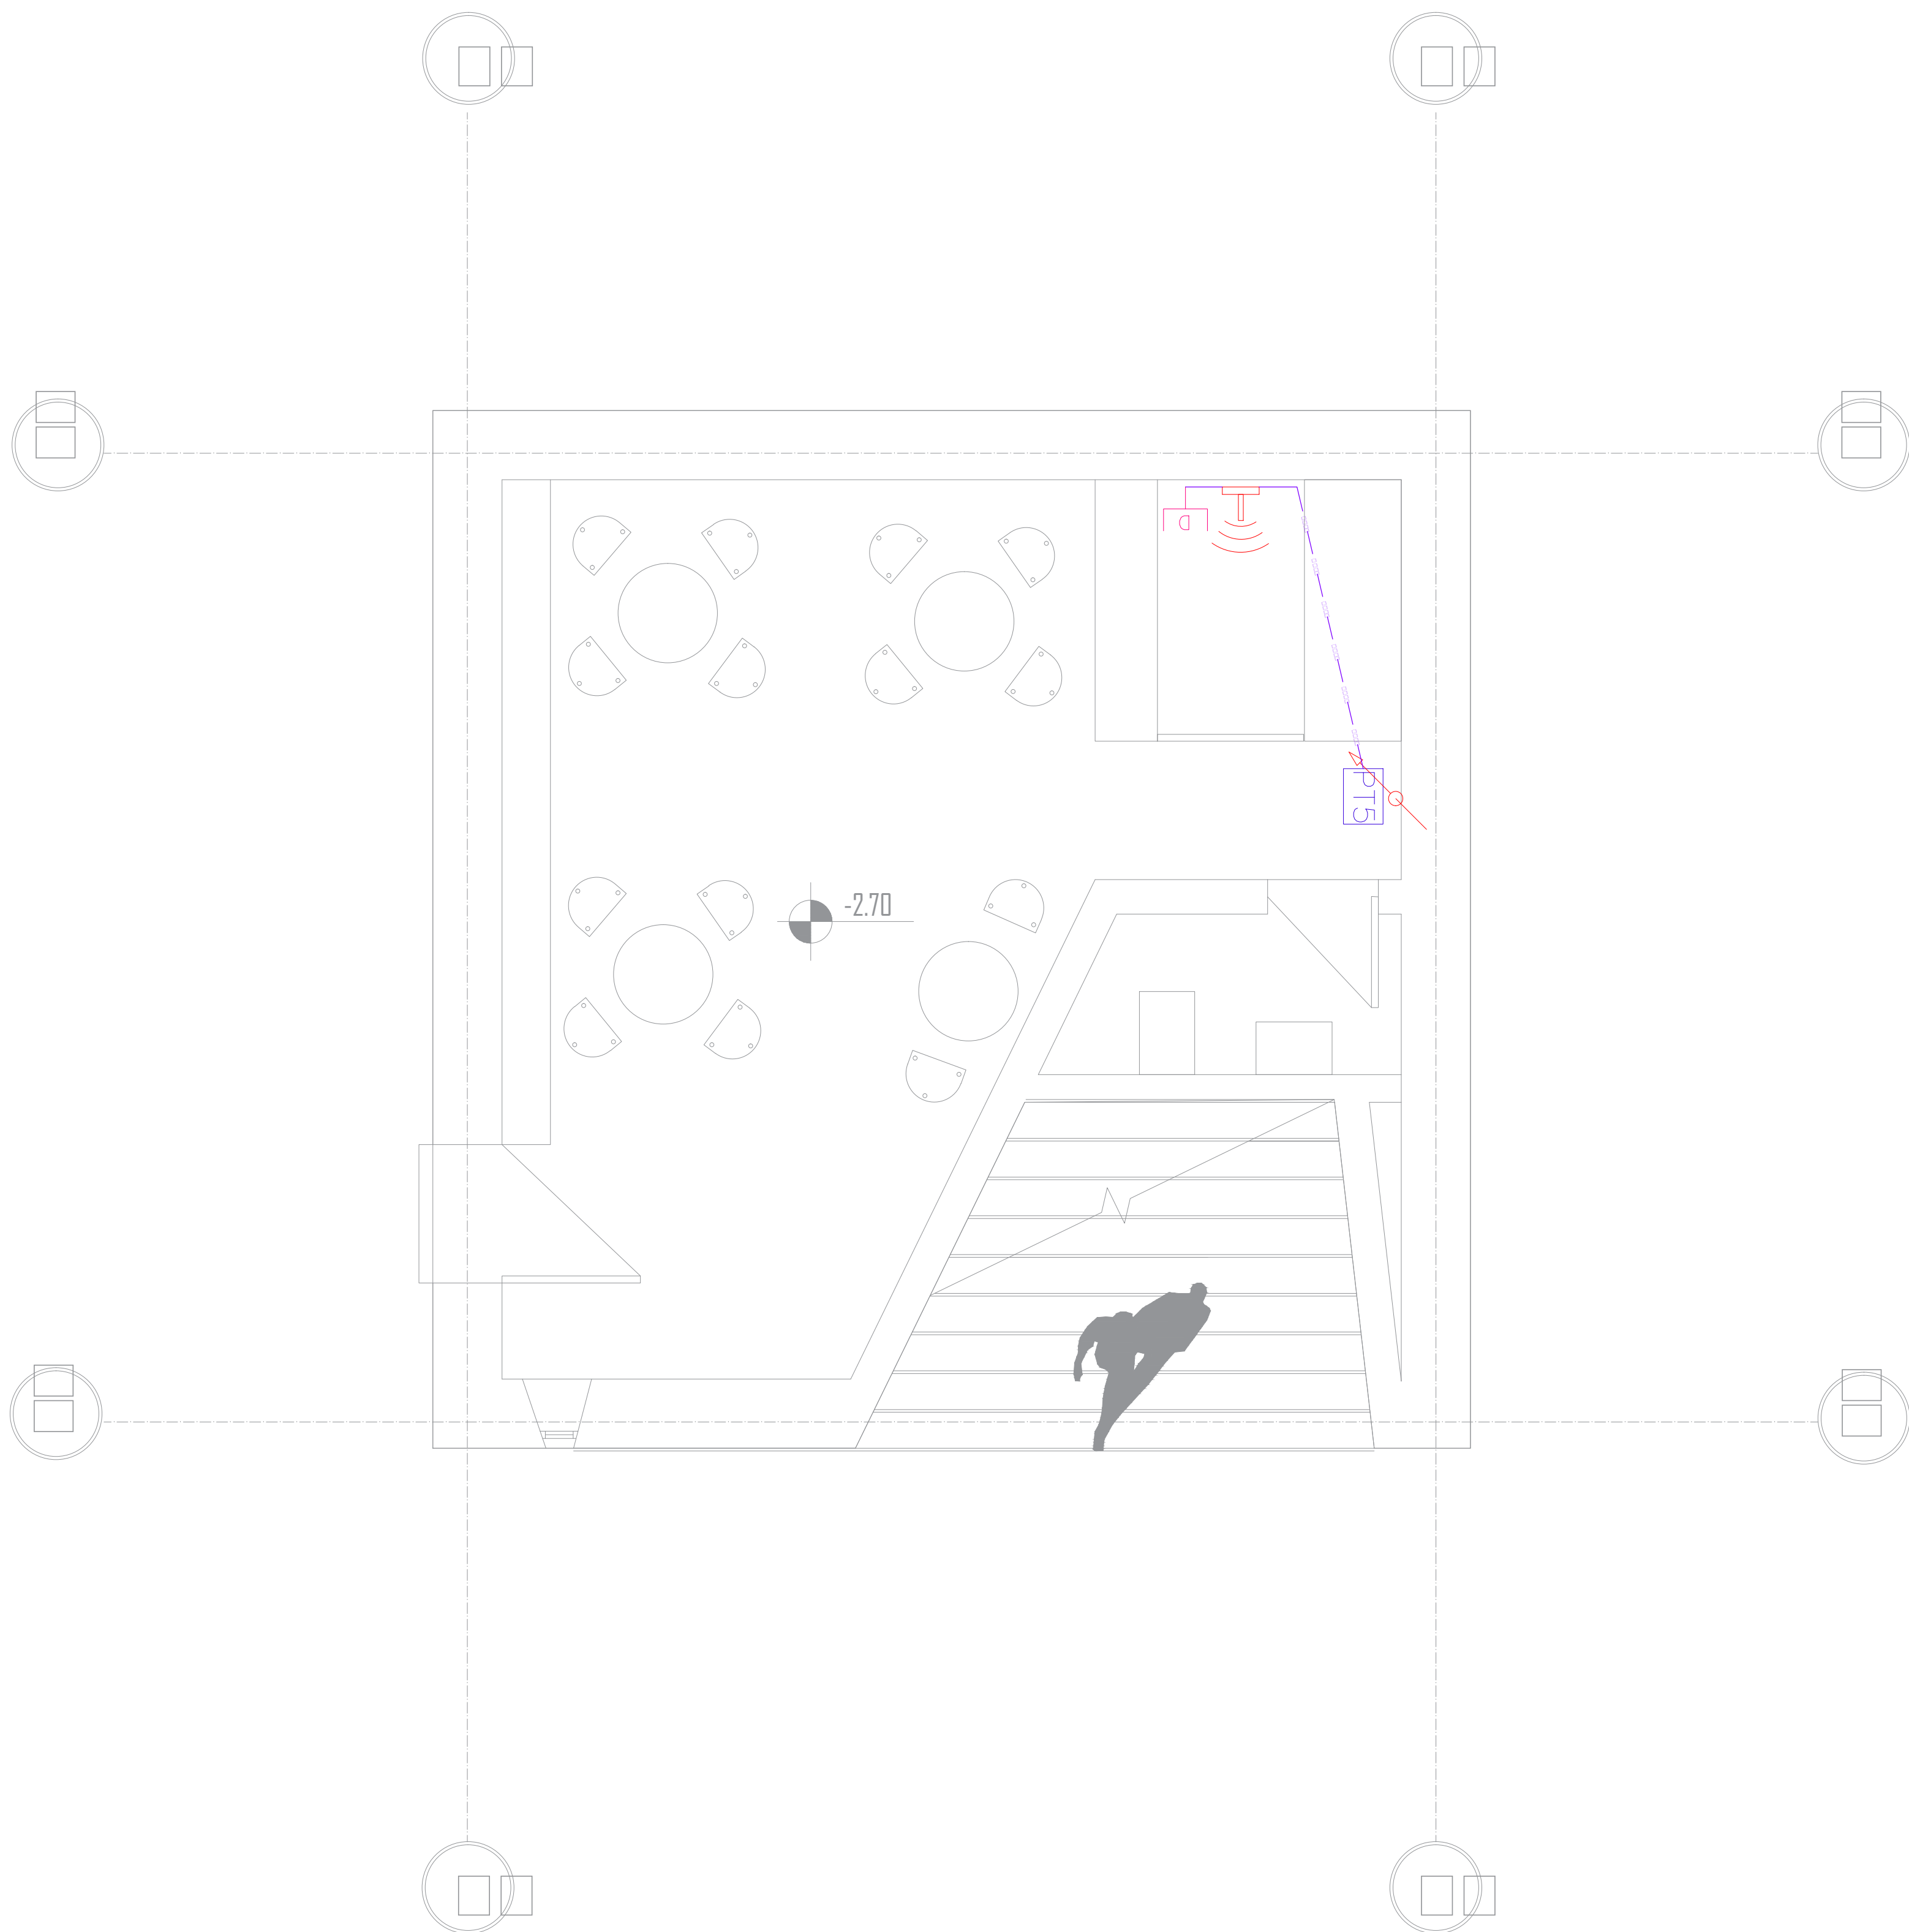

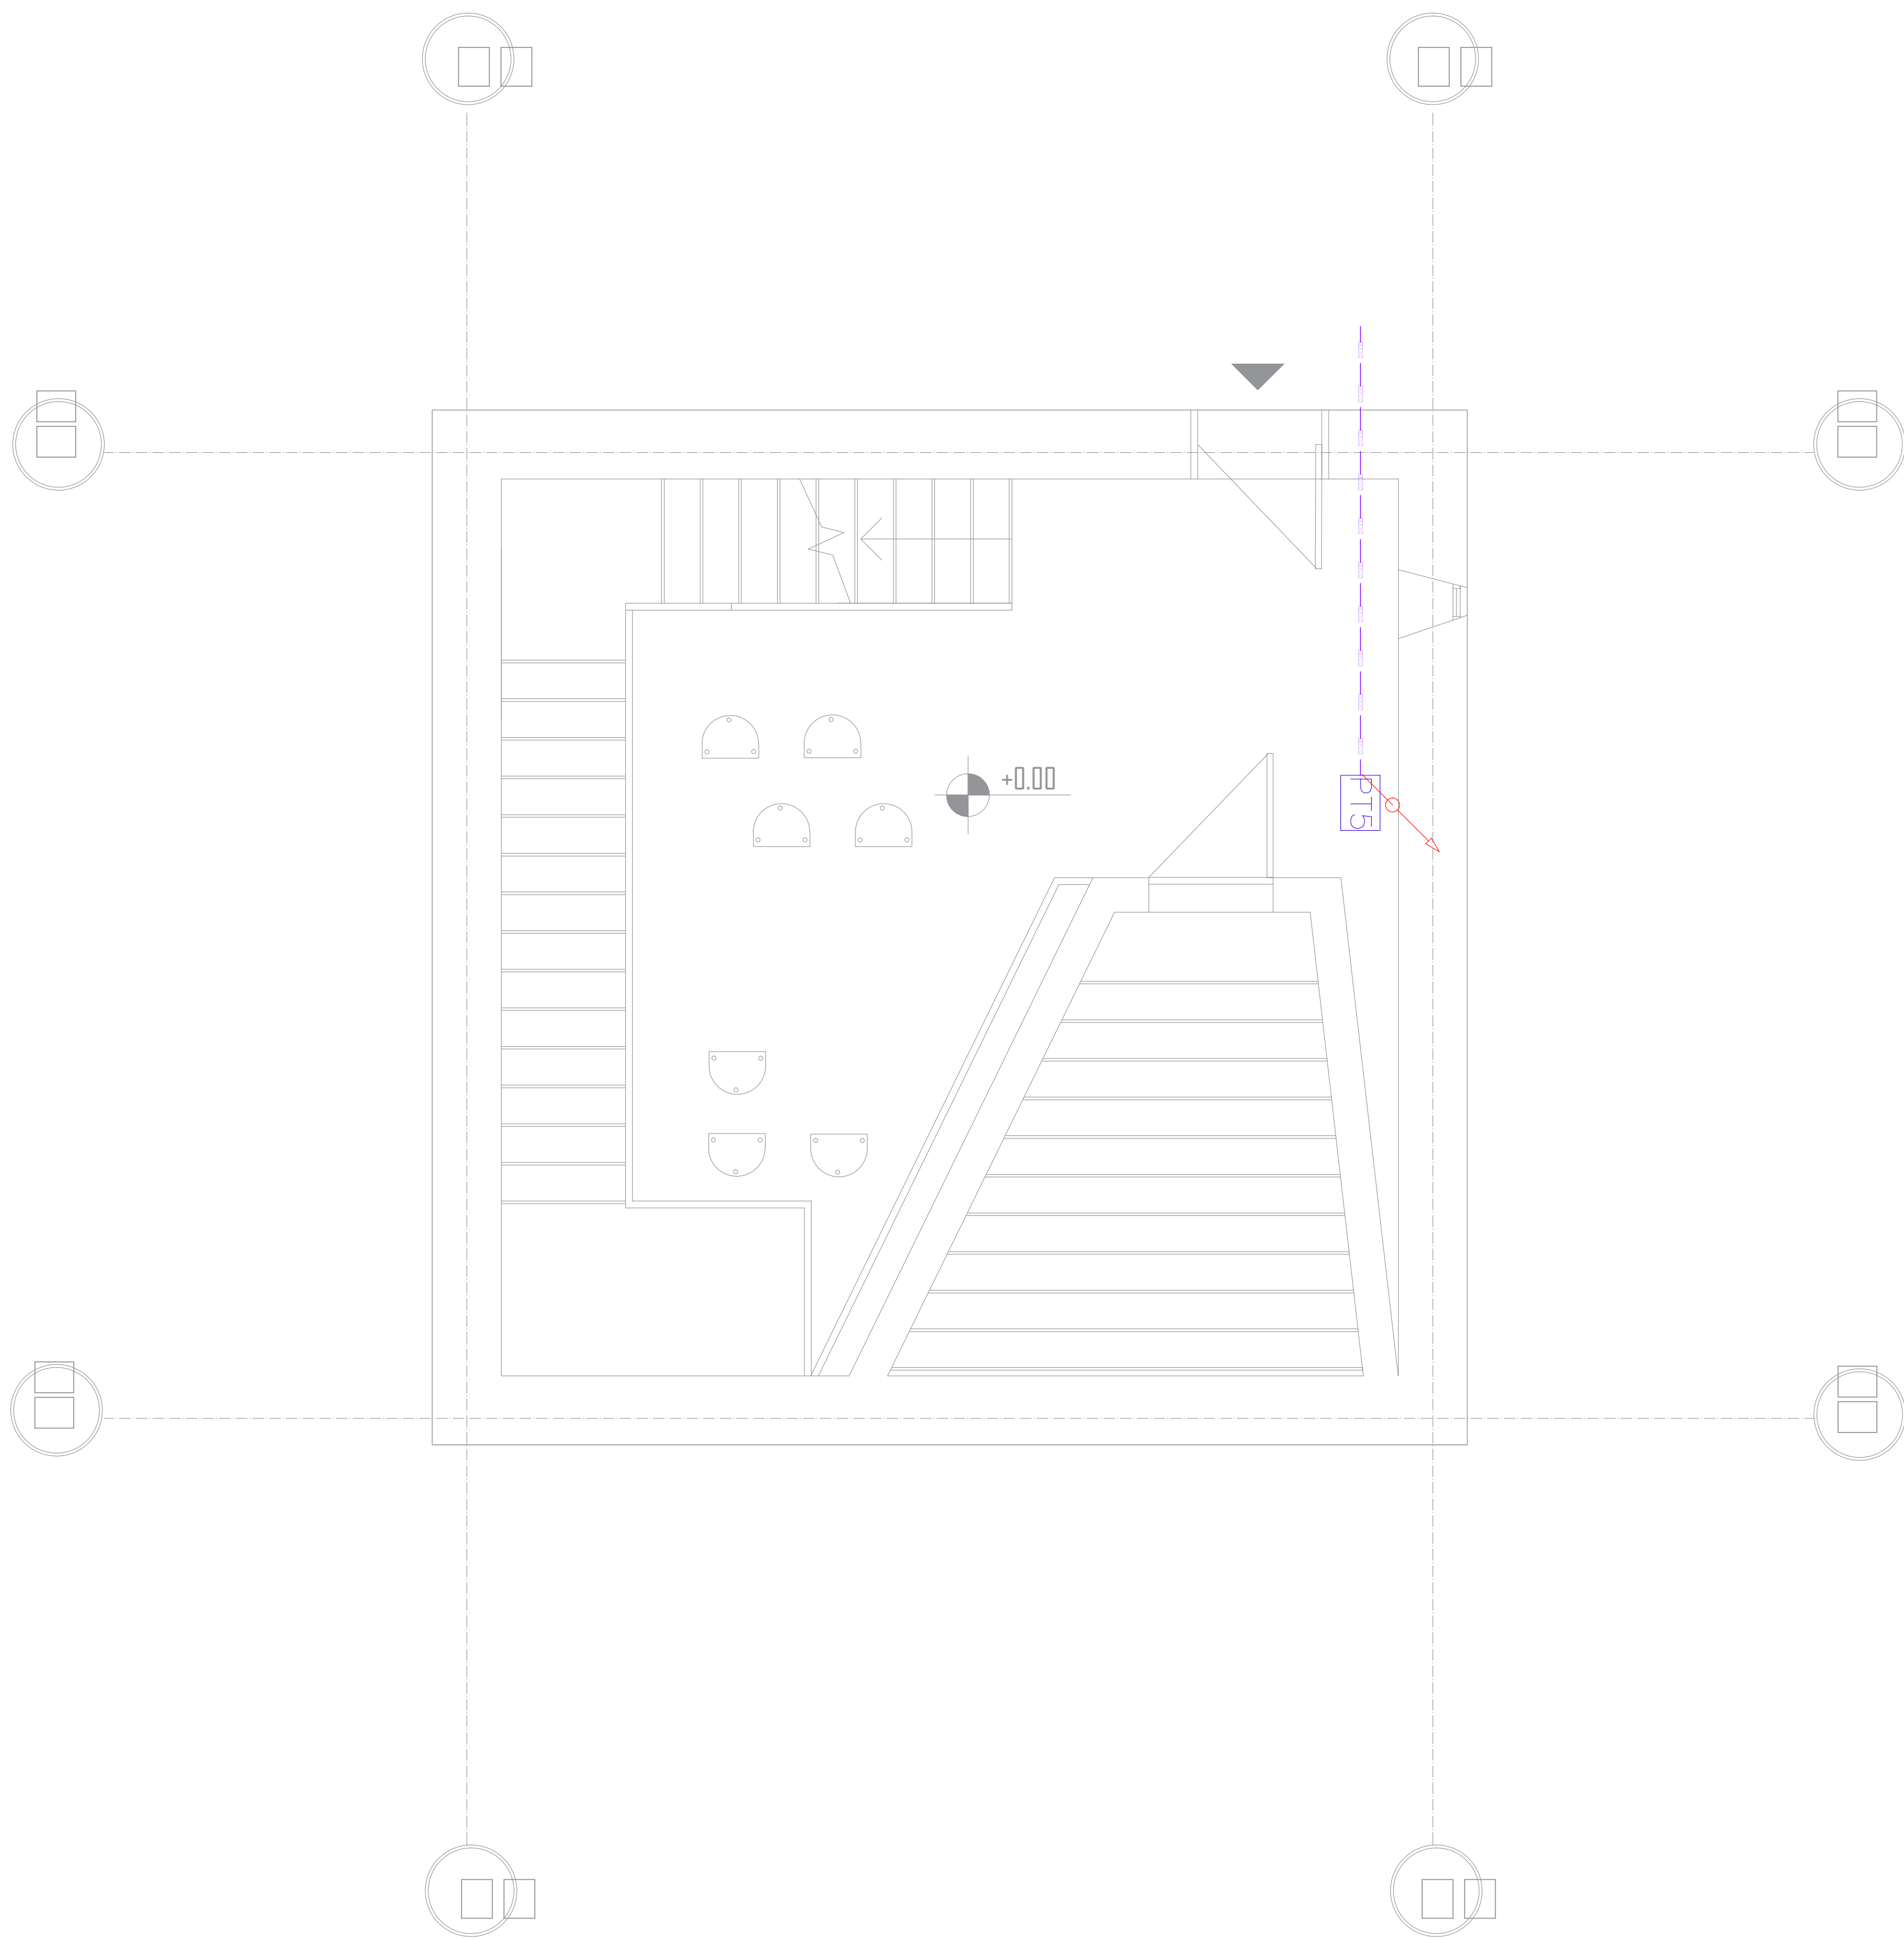

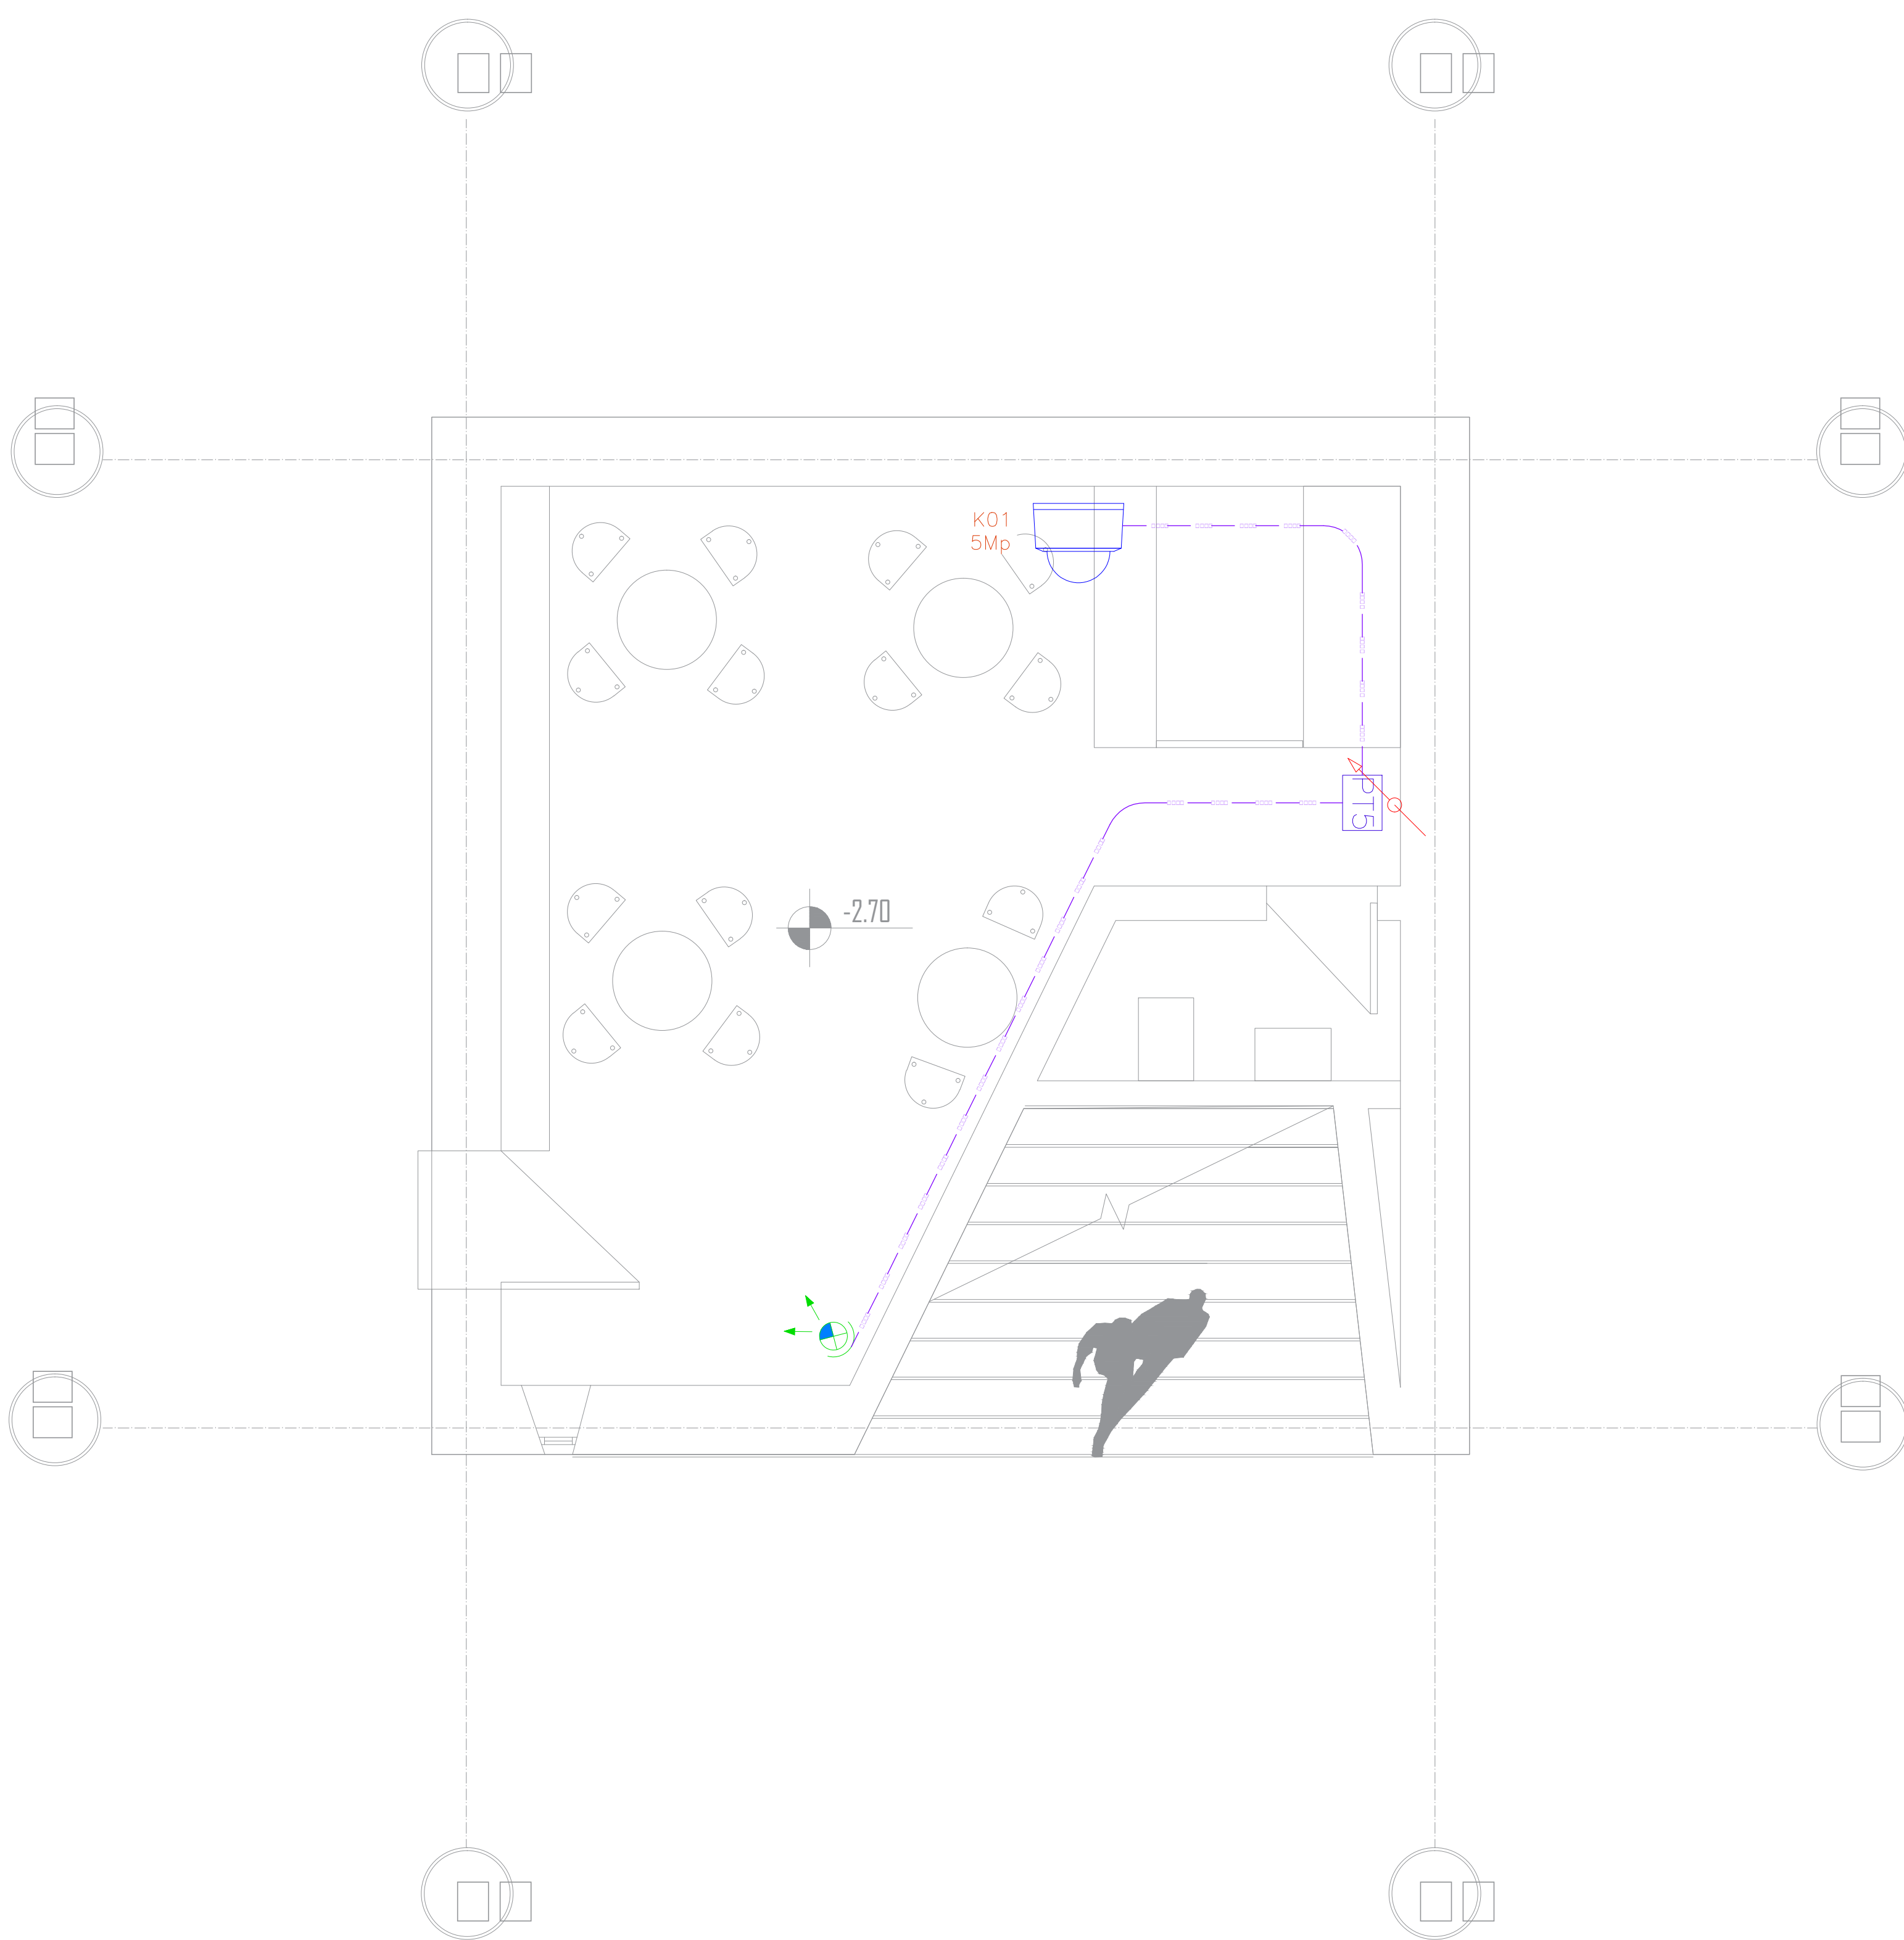

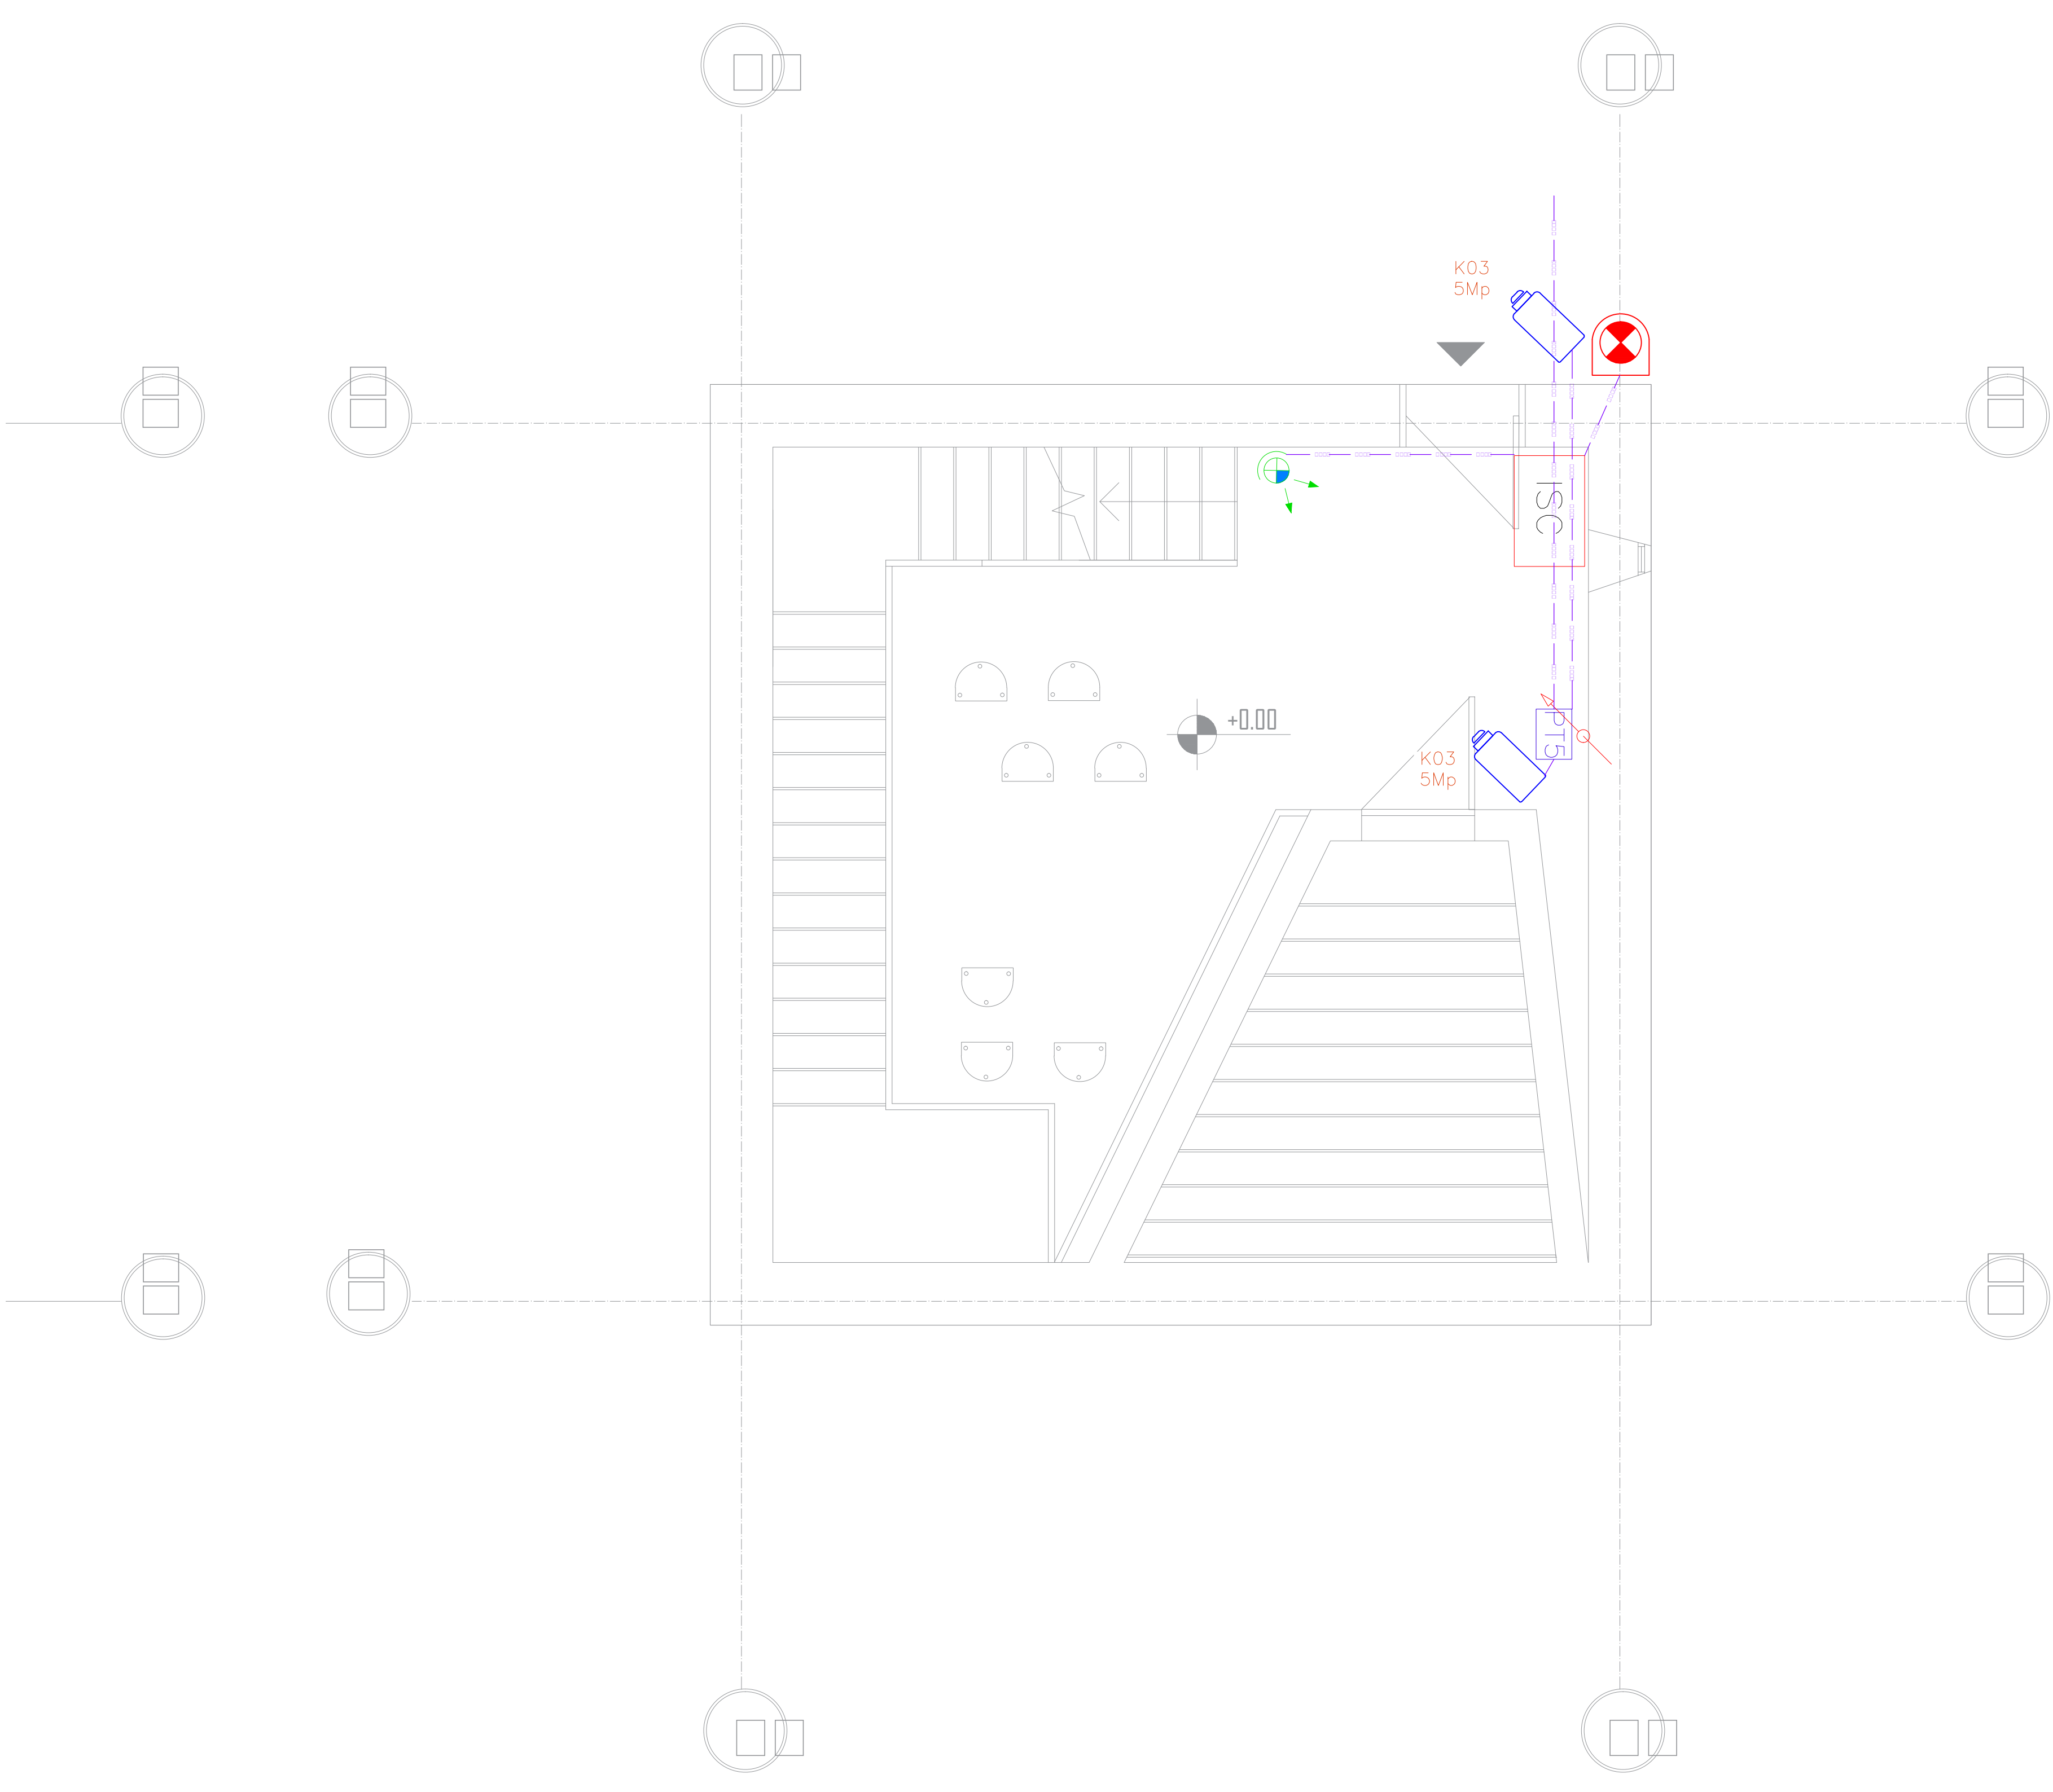




AUTORITETI KONTRAKTUES:
AGJENCIA KOMBËTARE E PLANIFIKIMIT
E TERRITORIT


ARKITEKTURA:
PATRIA STUDIO
NR. LIC. N. 6853/2
ARK. ENOLA MARTOPULLO
SON GROUP
NR. LIC. N.6711/1
ARK.ERIND BEJLERI
ARK.KLODJANA DEMAJ


MEKANIKE:
ING. PATRIS MARTOPULLO

ELEKTRIKE:
ING. ARJAN SHYTI


19

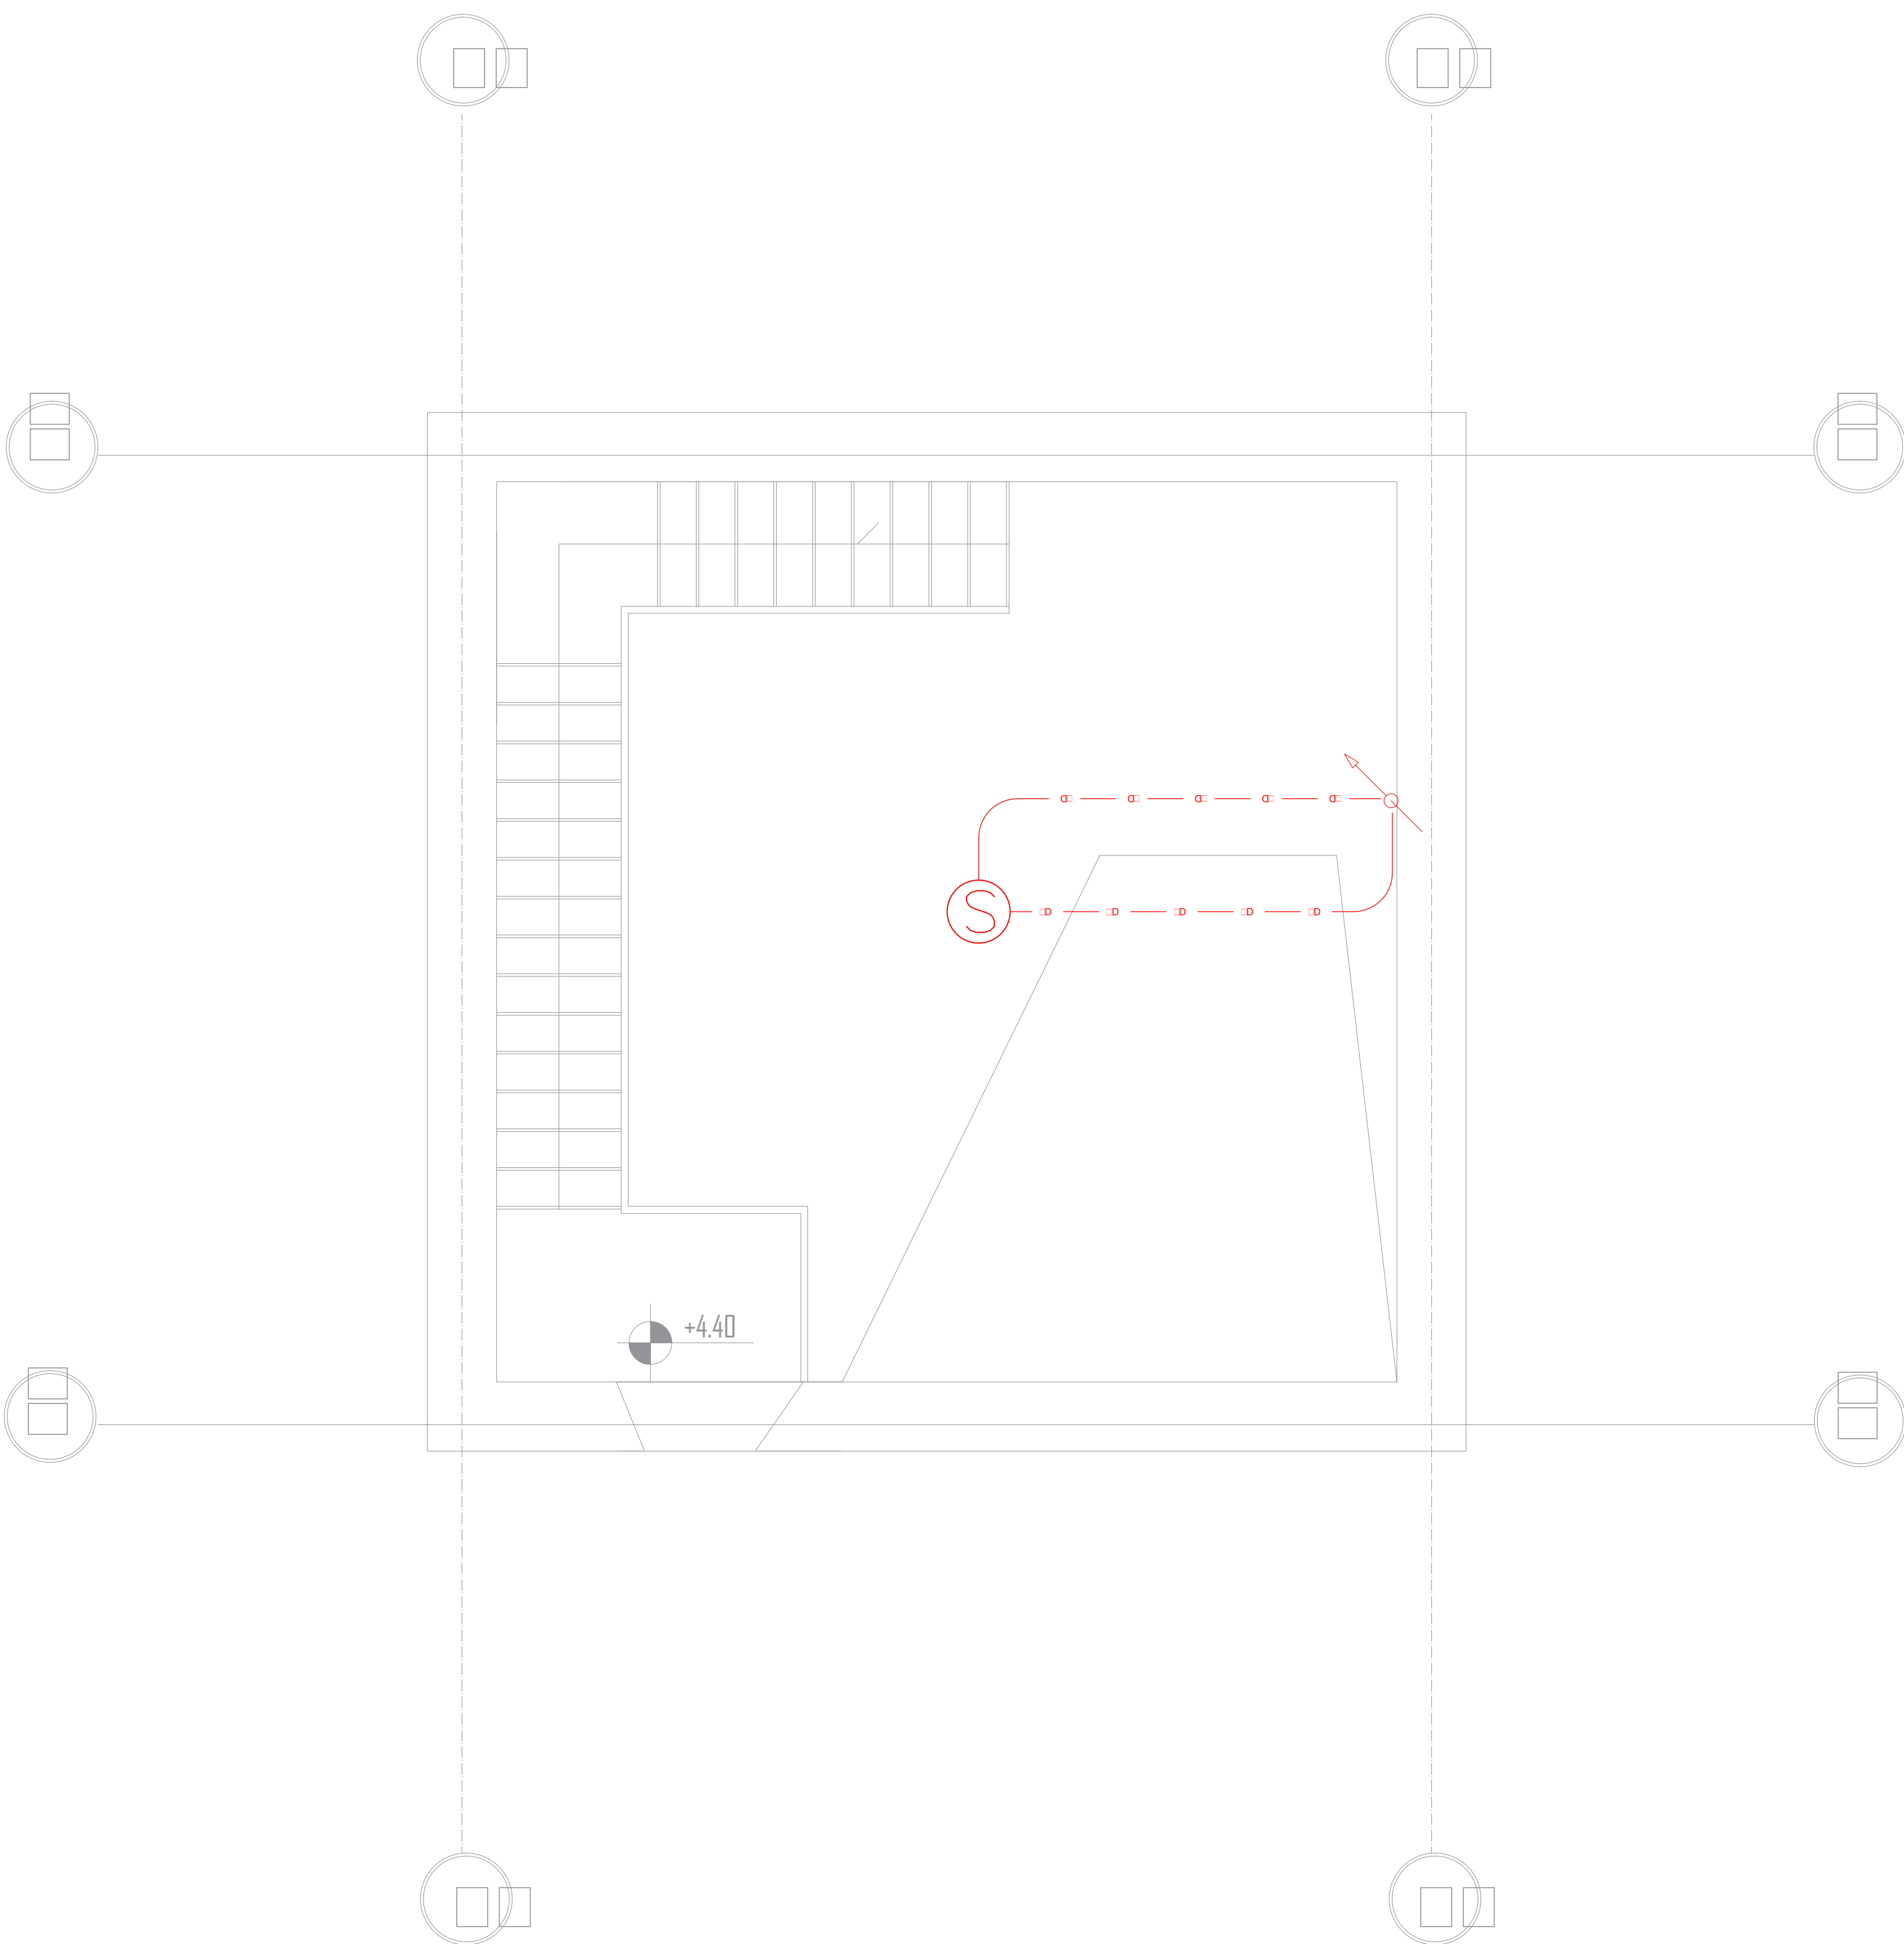















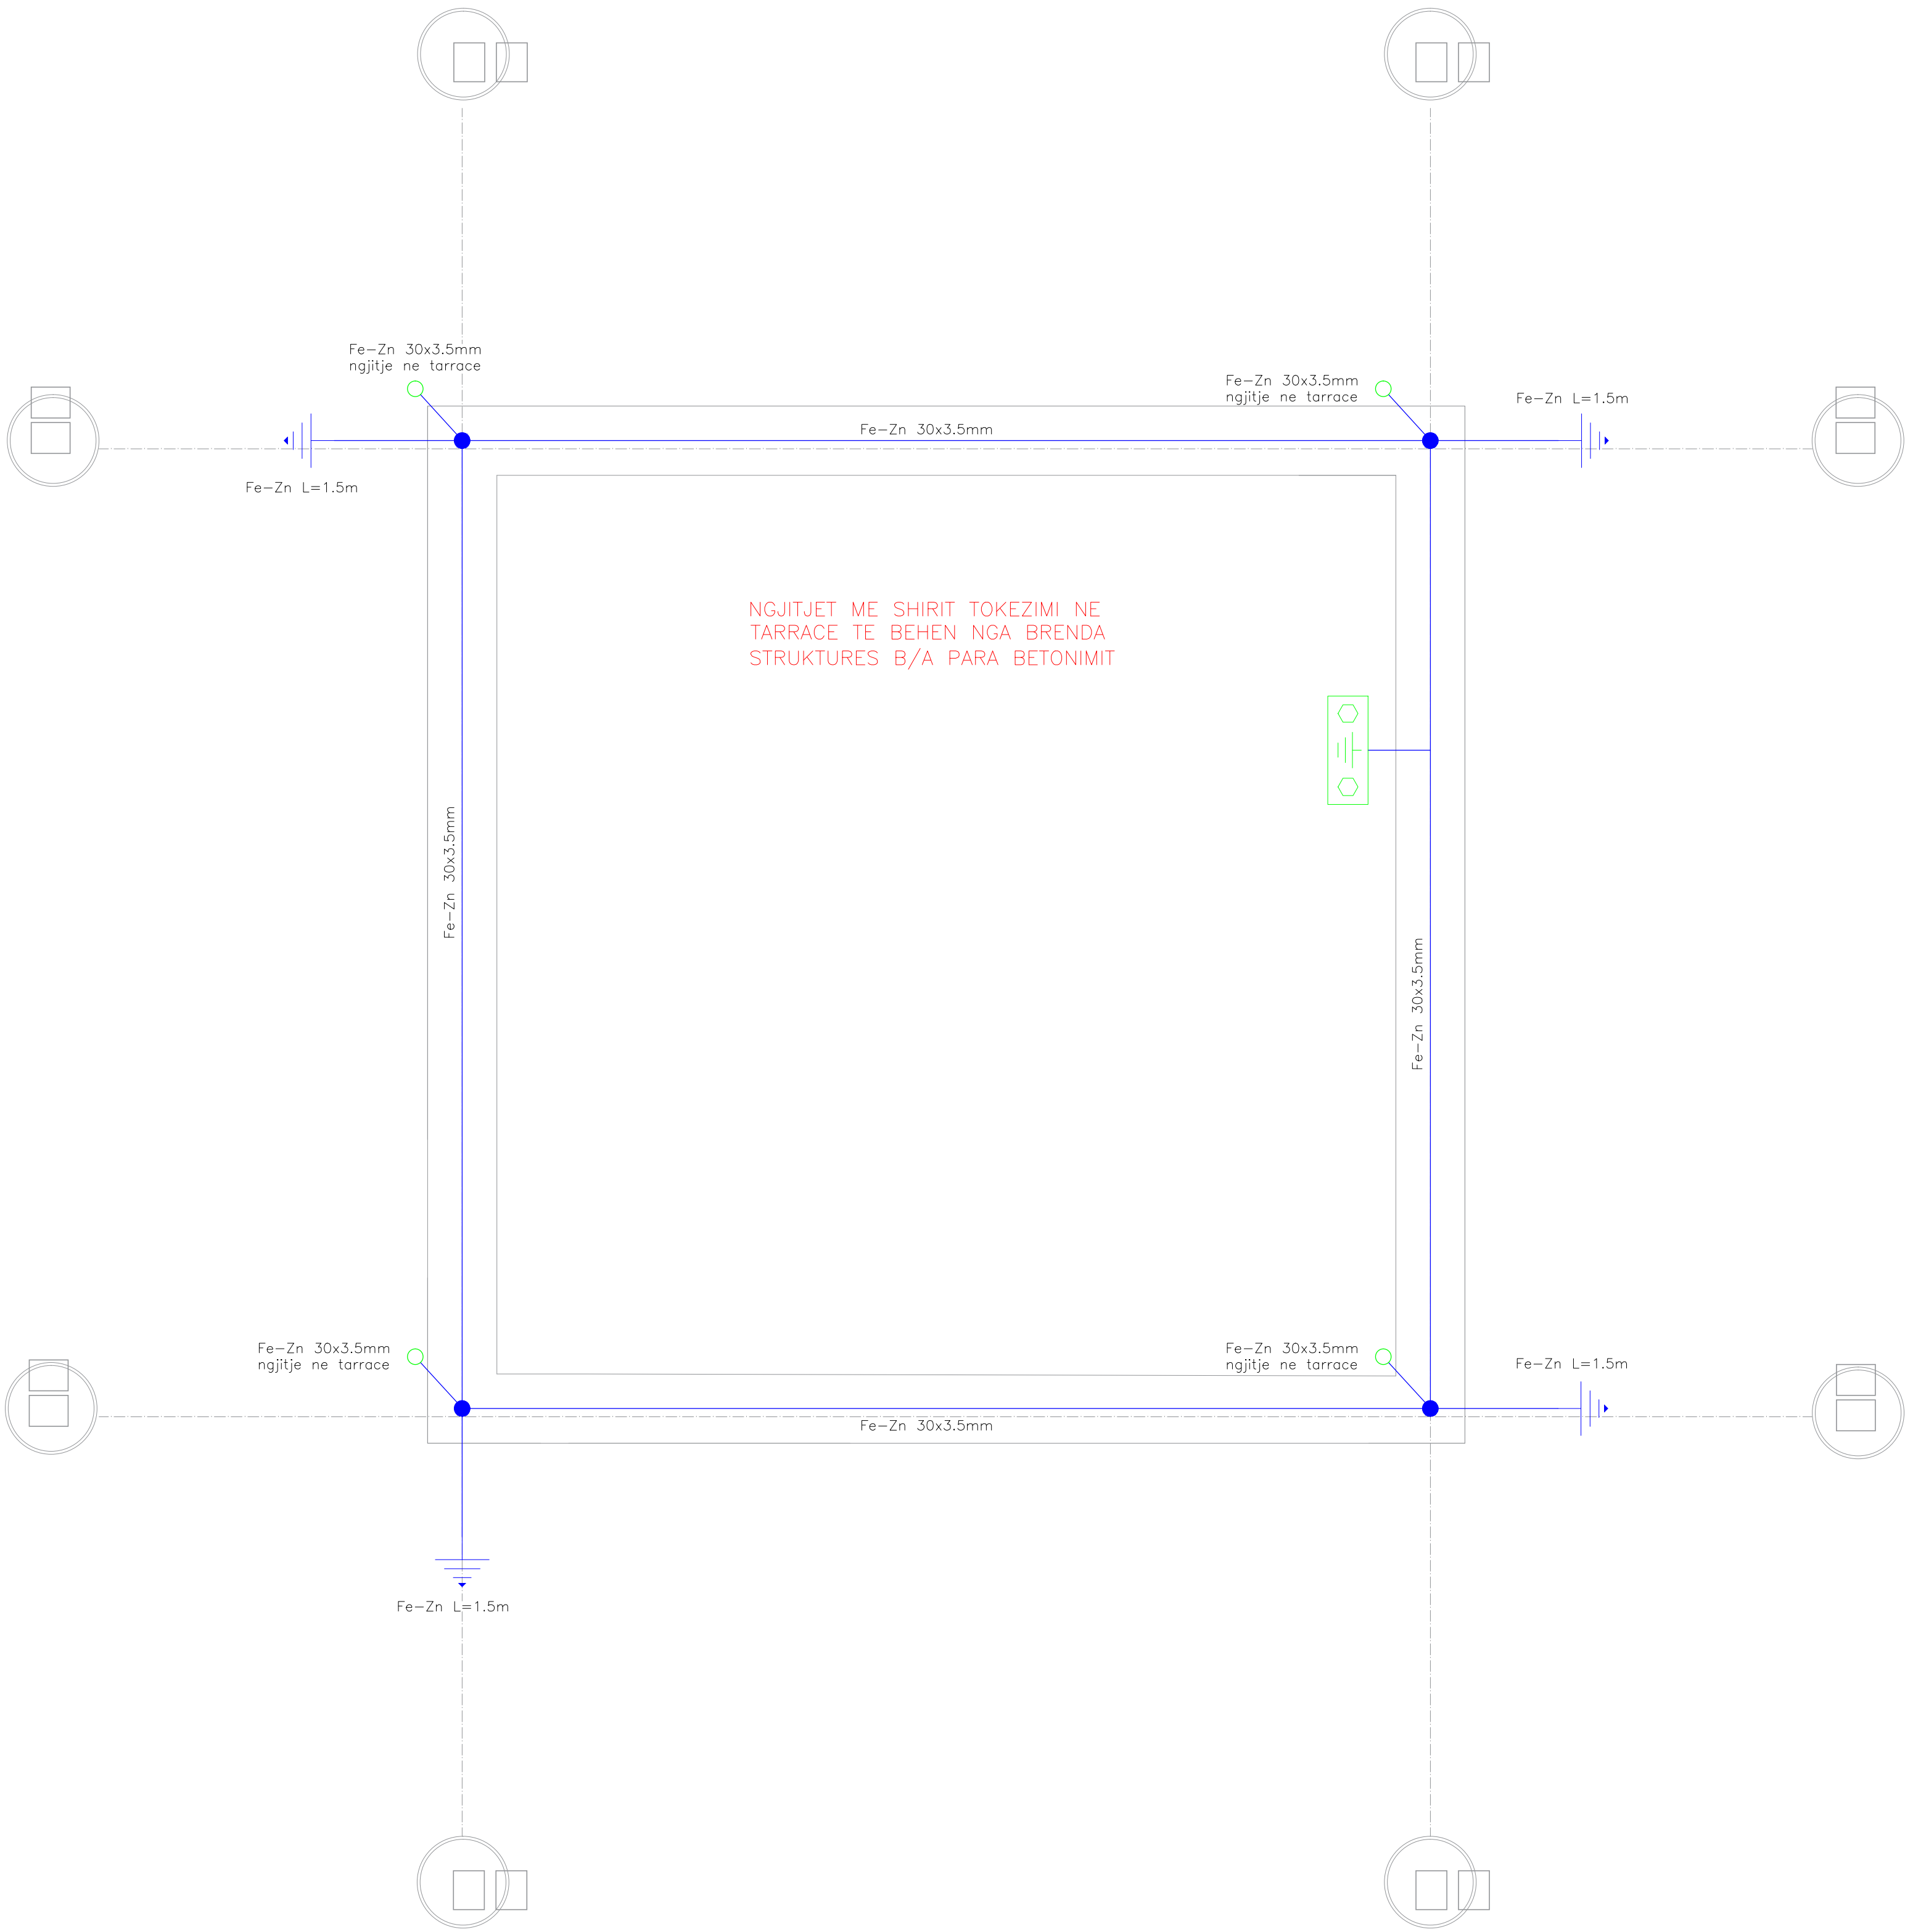


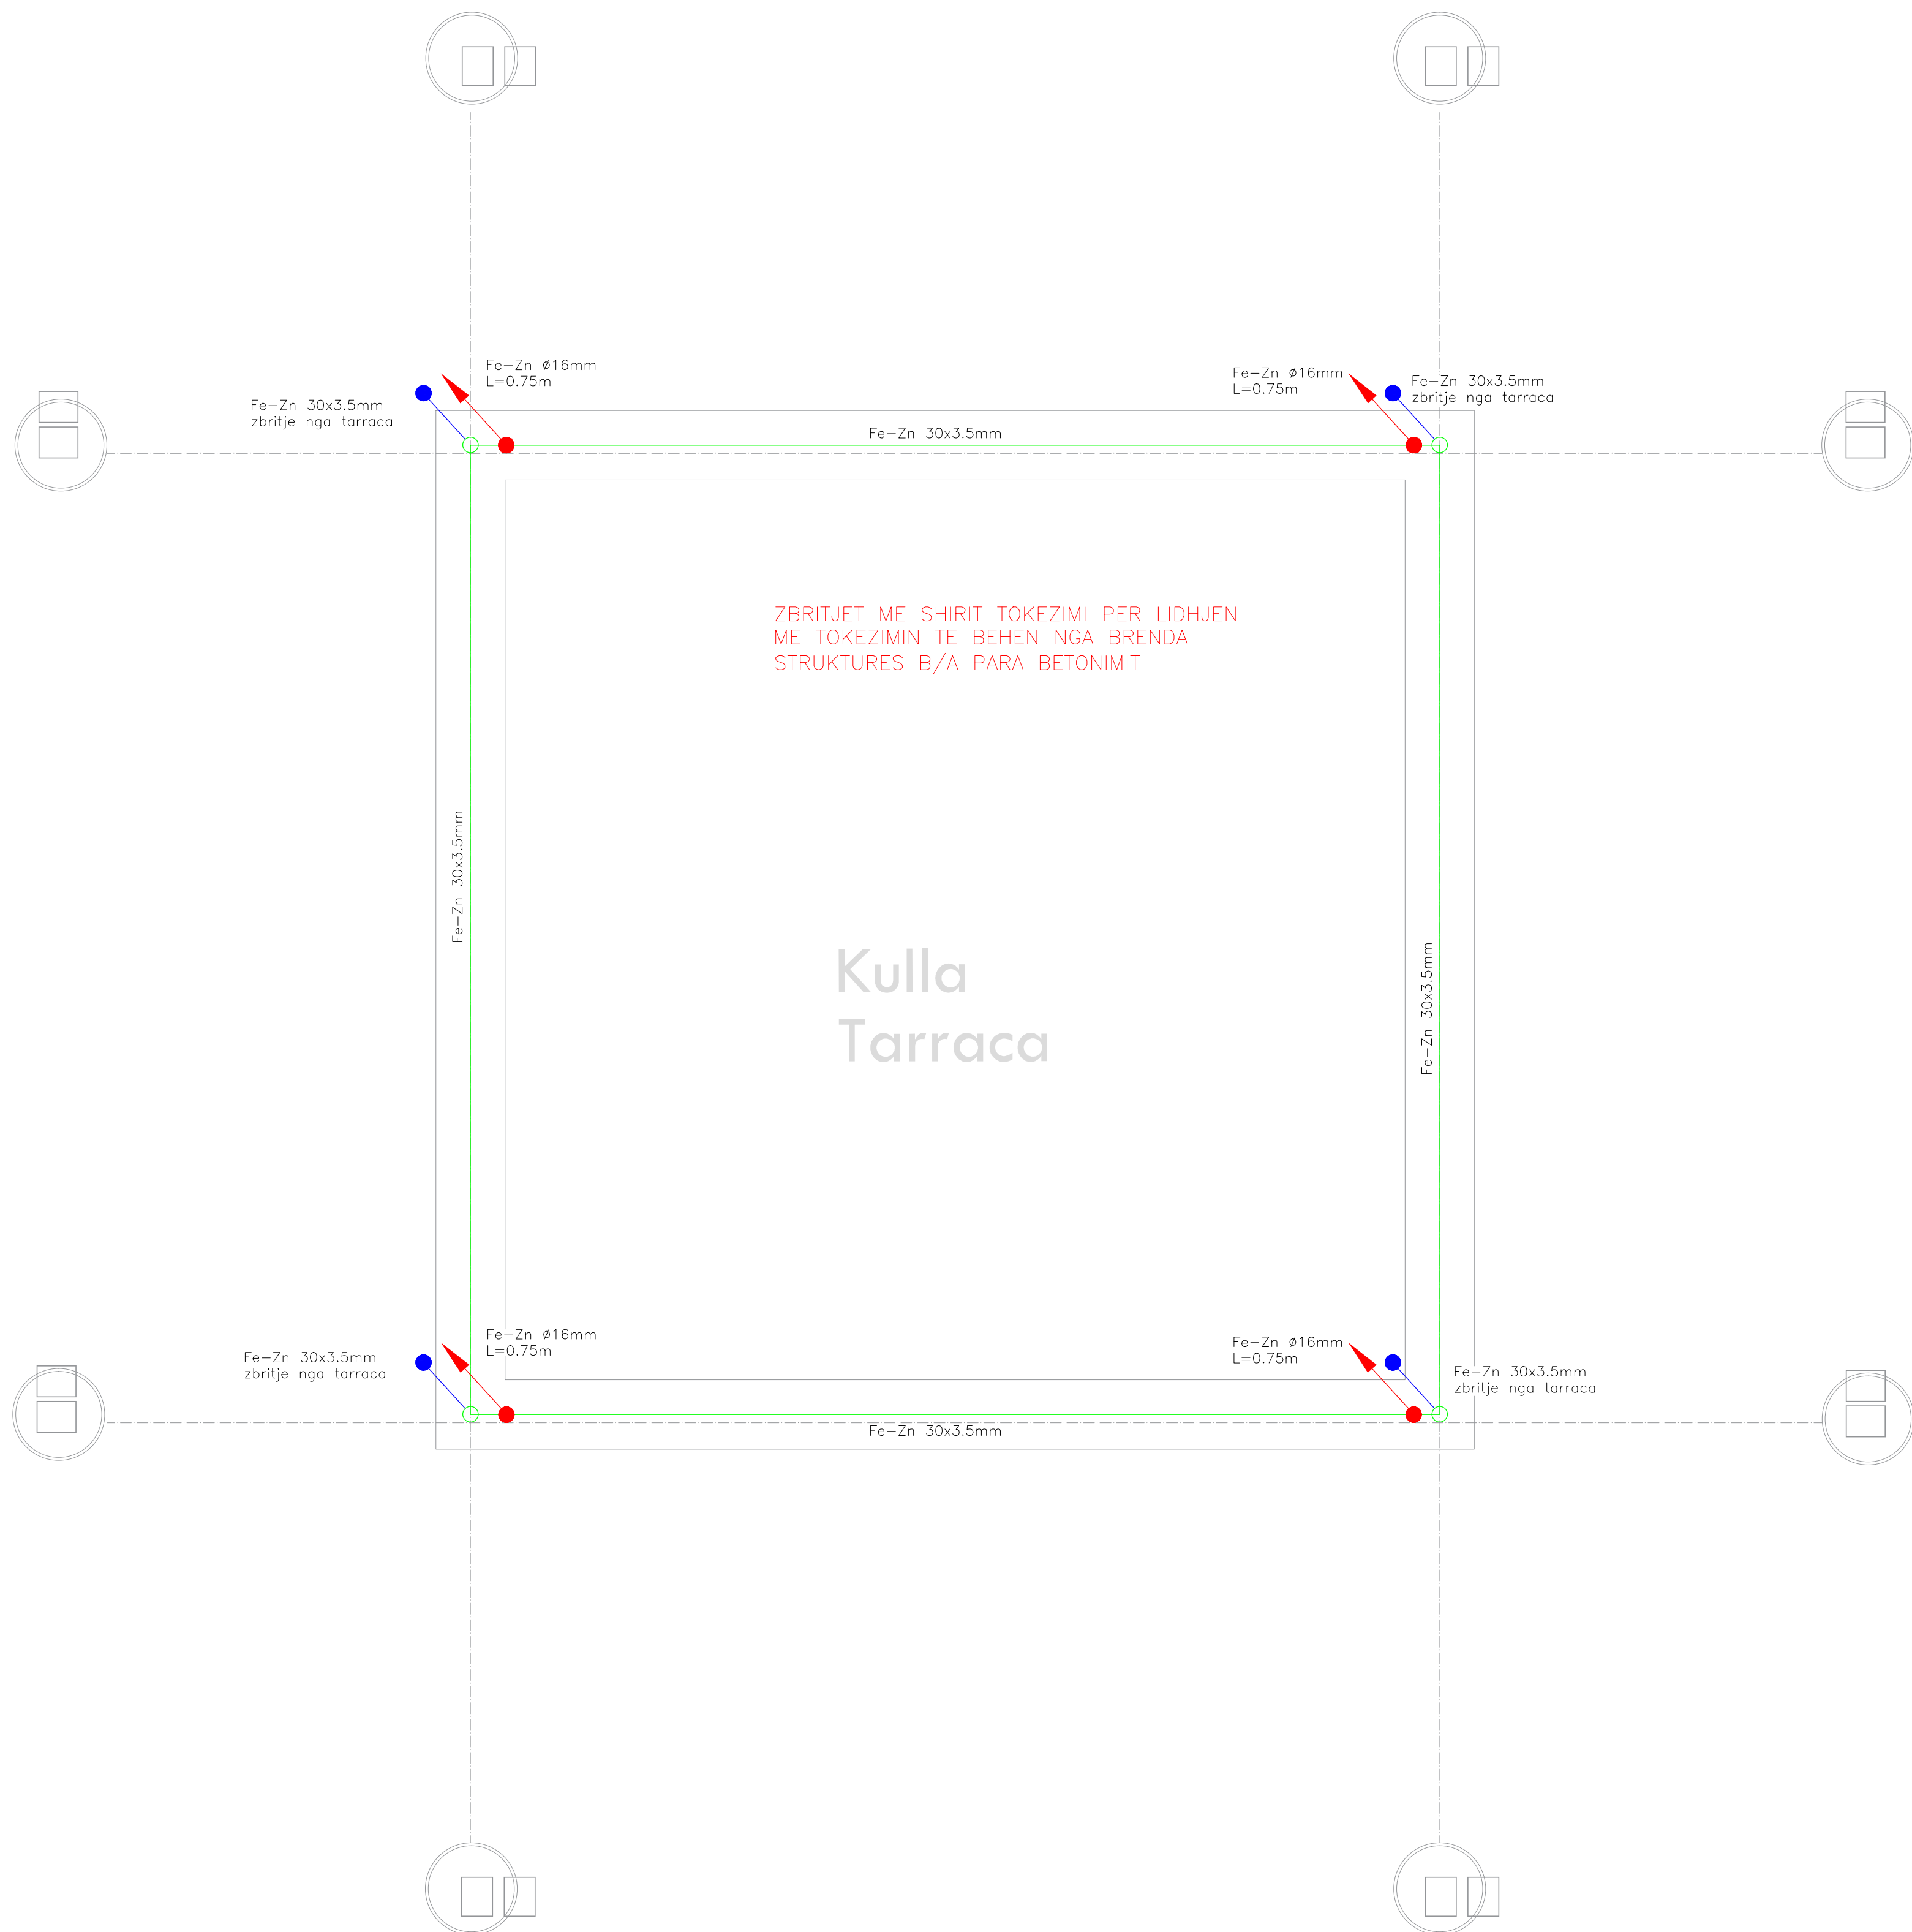









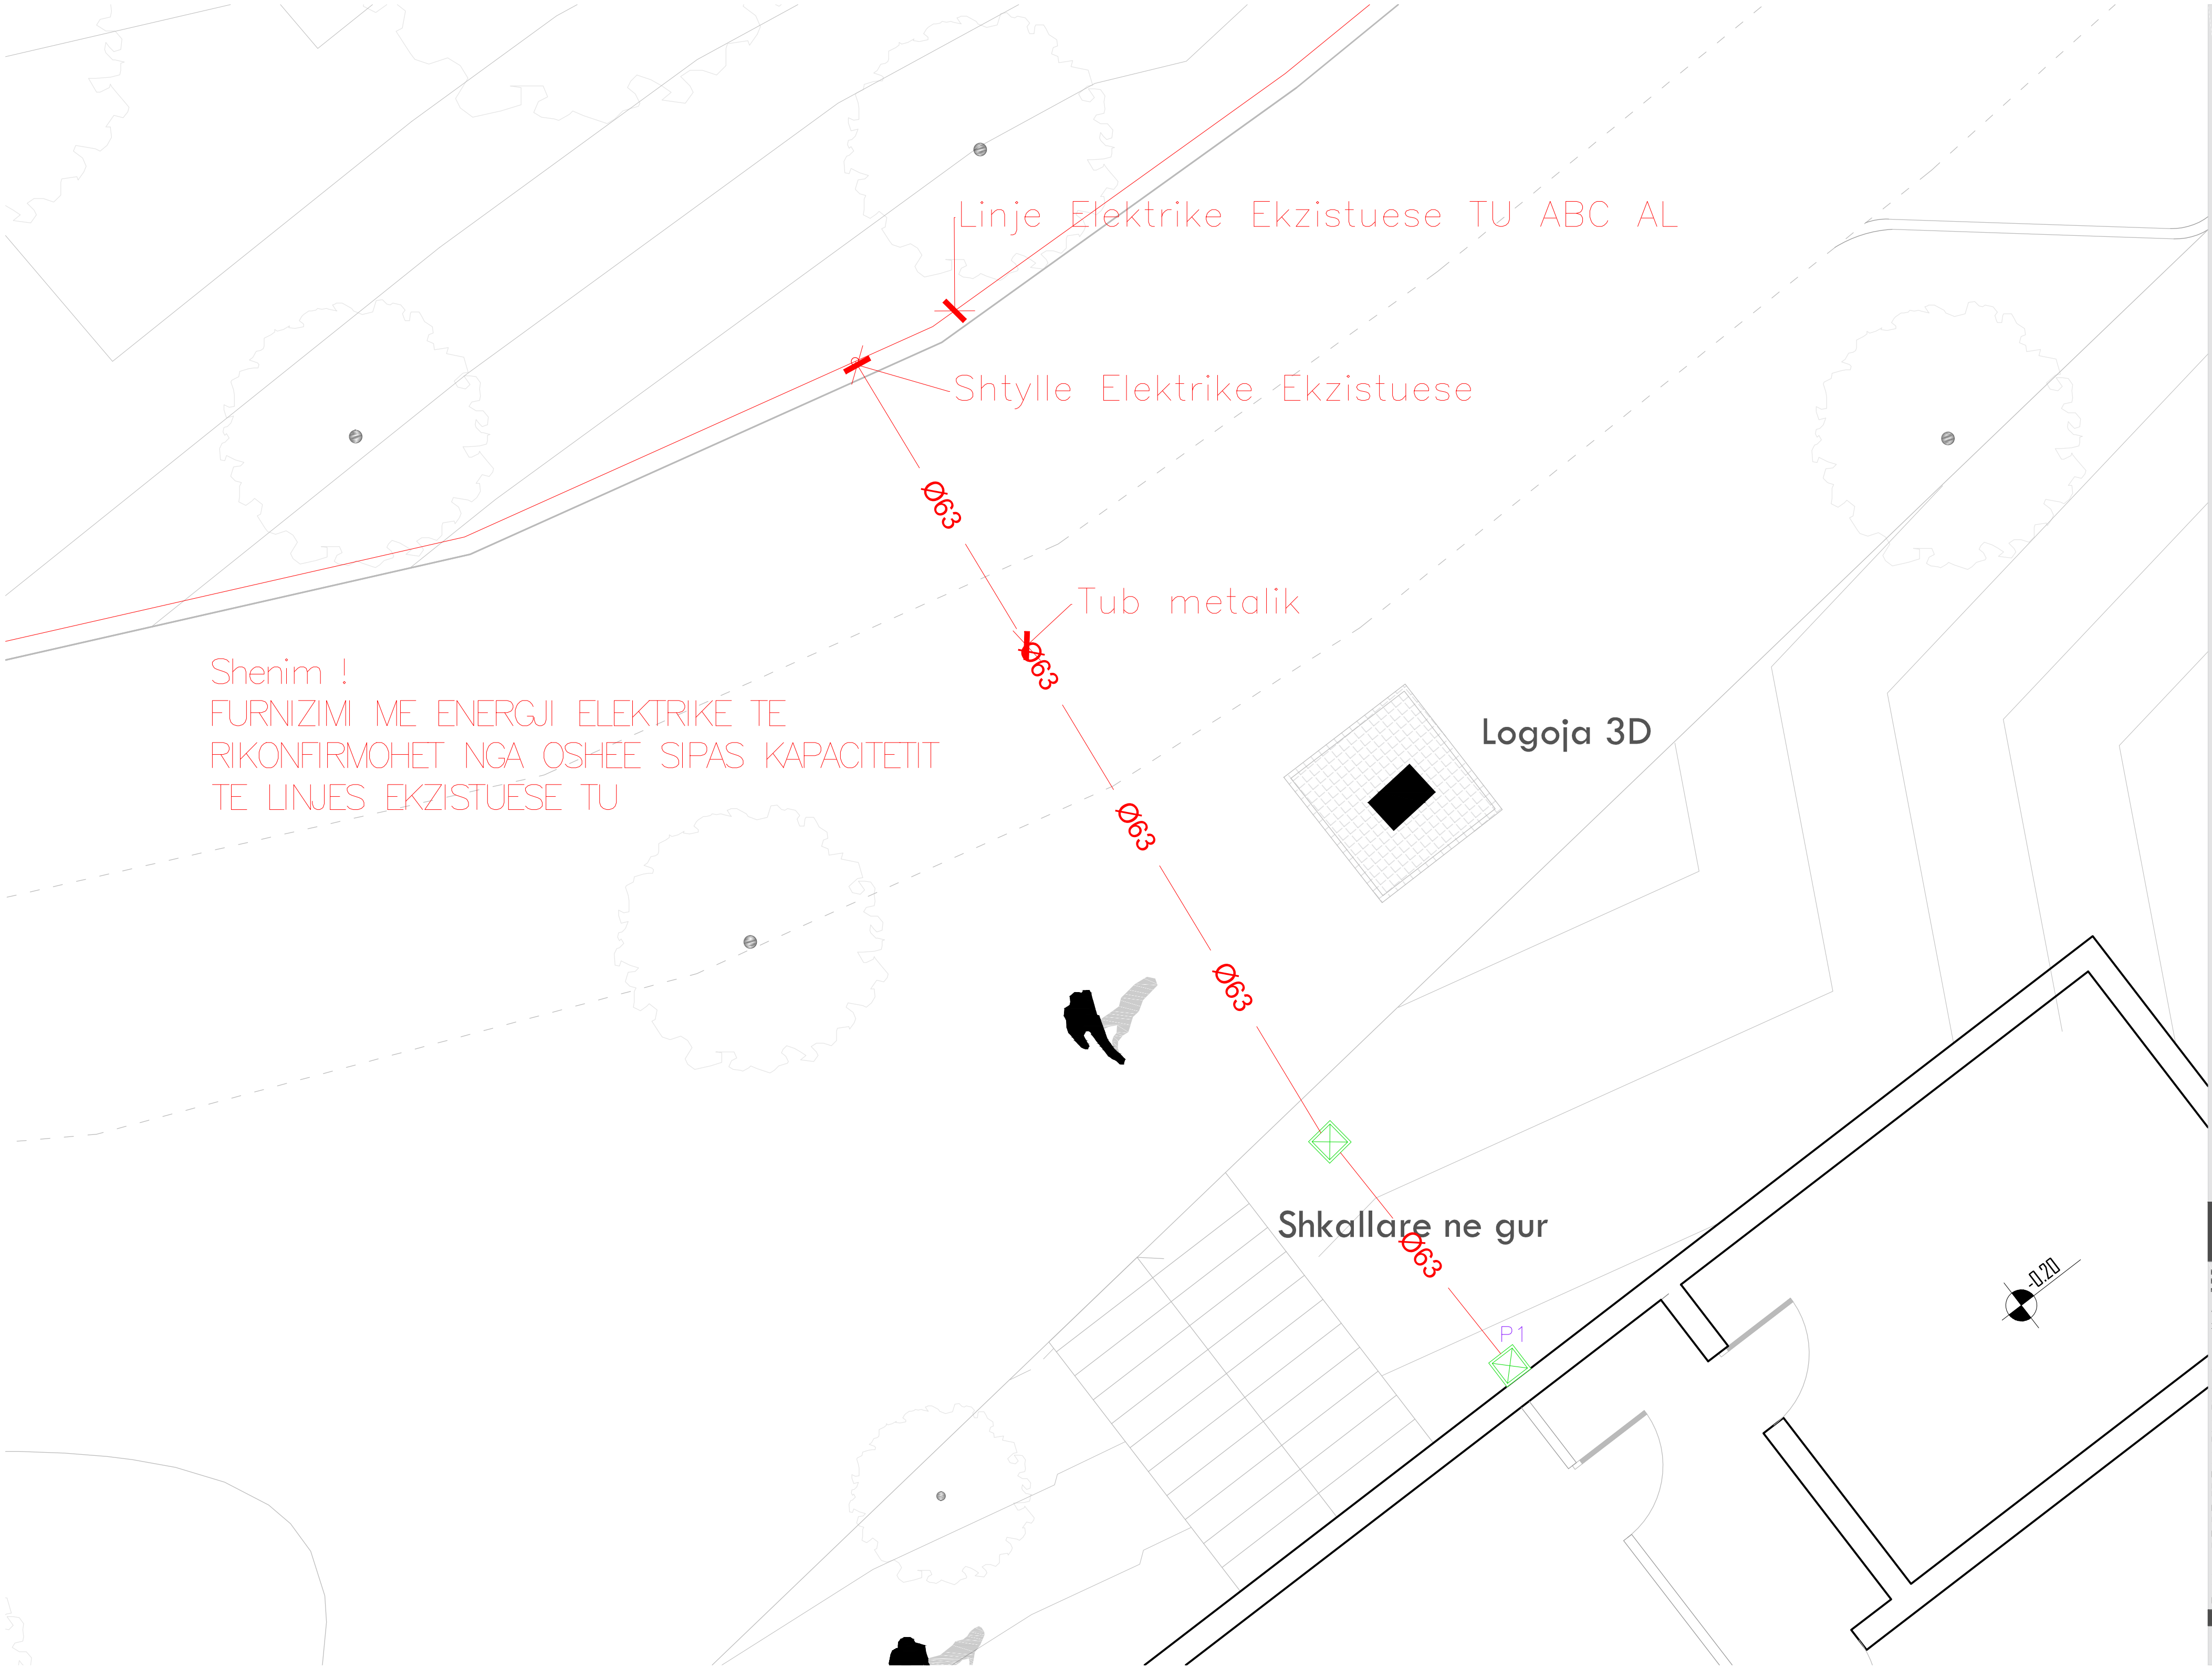








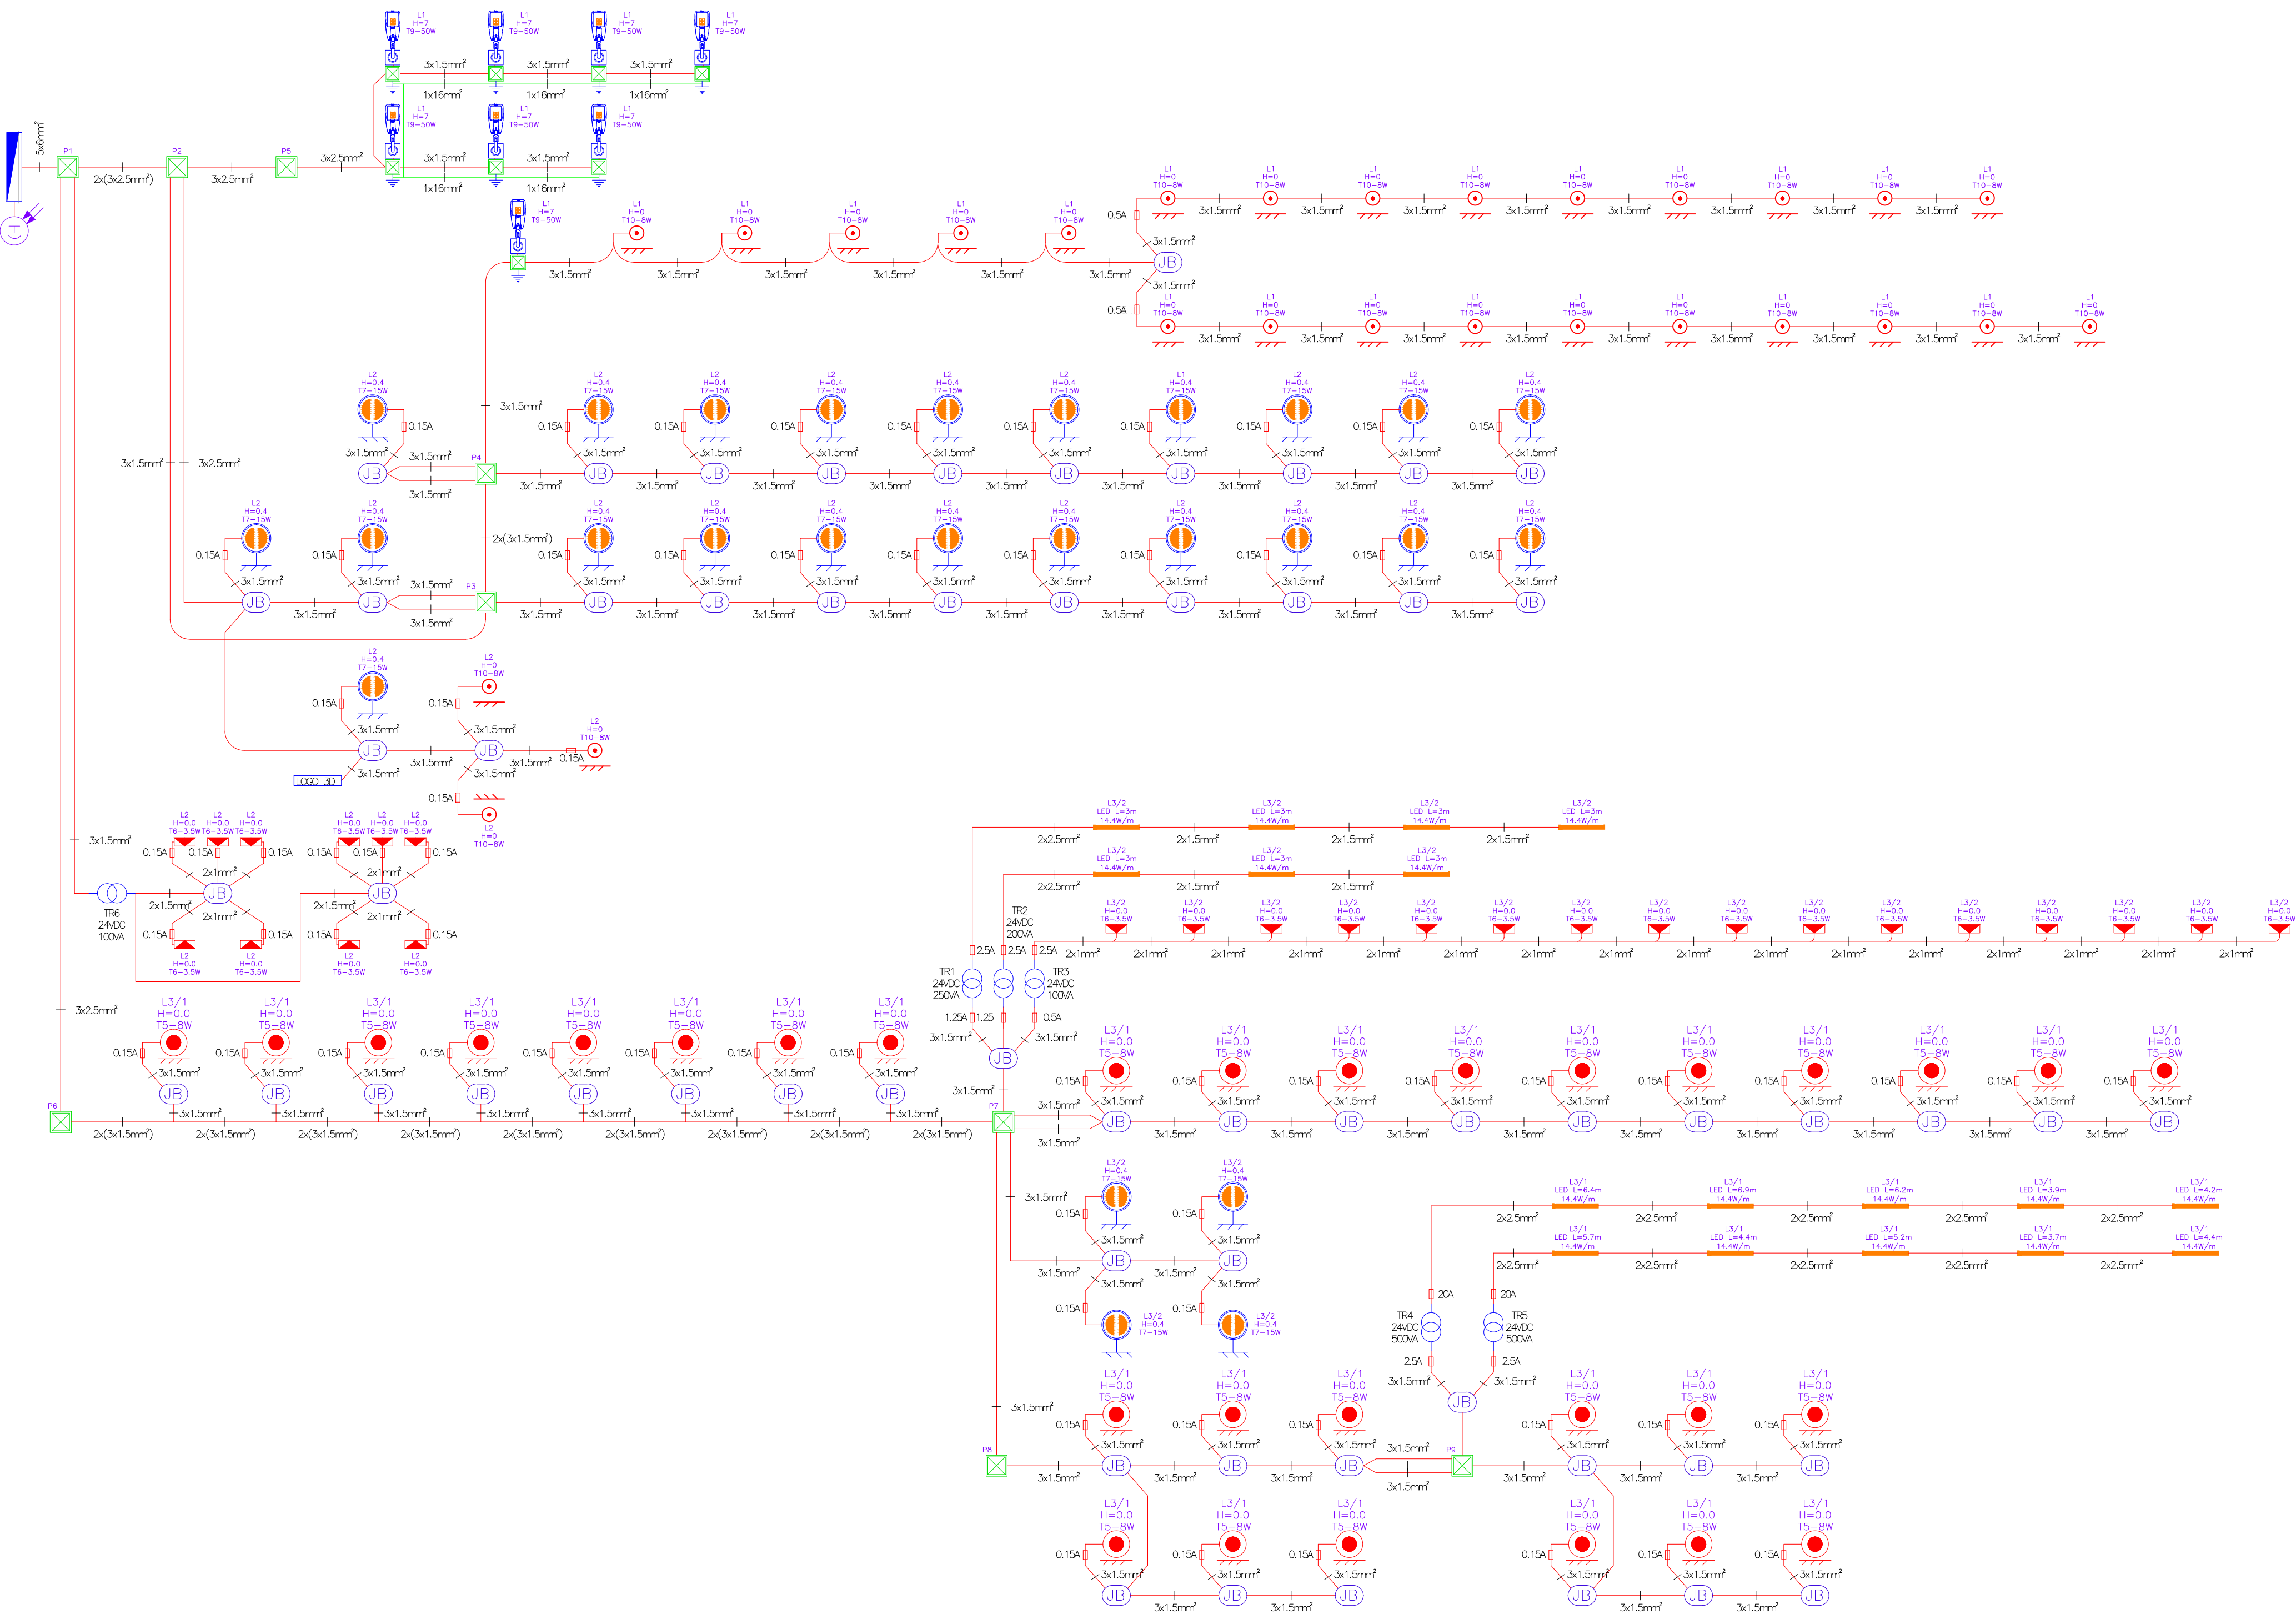


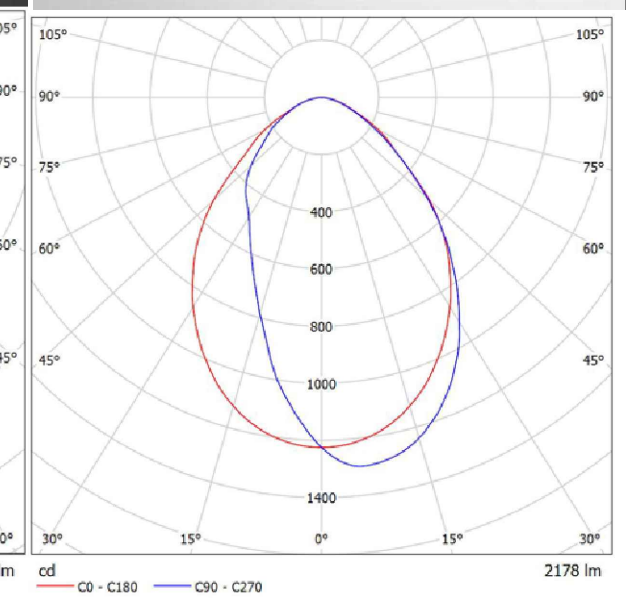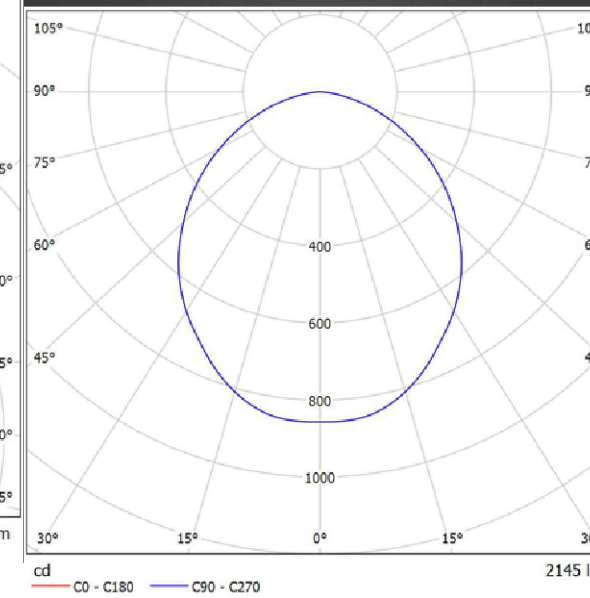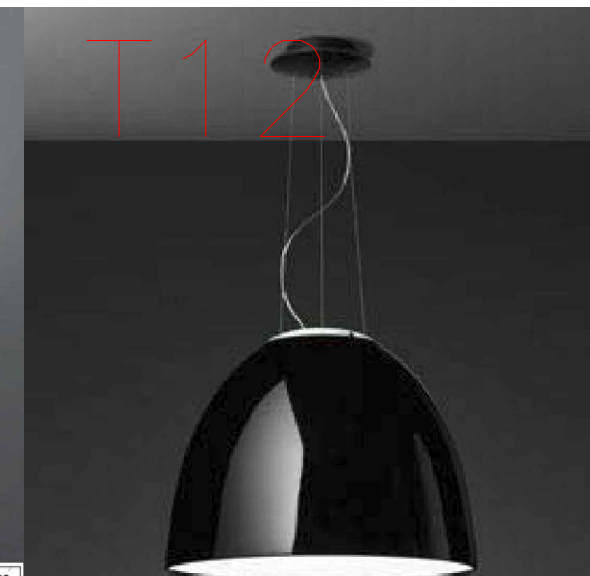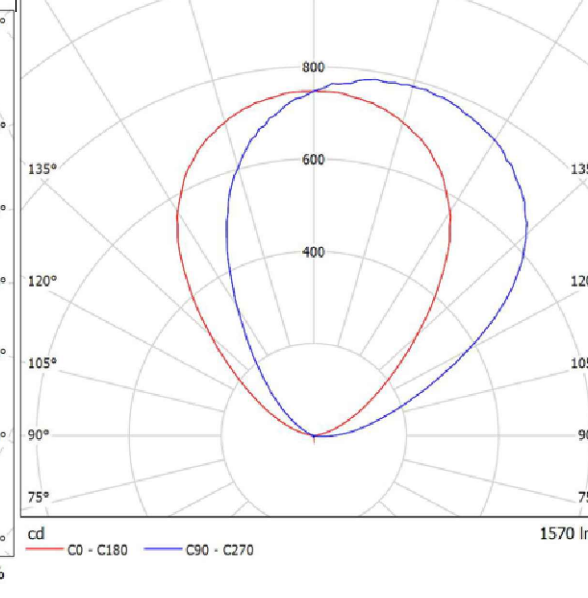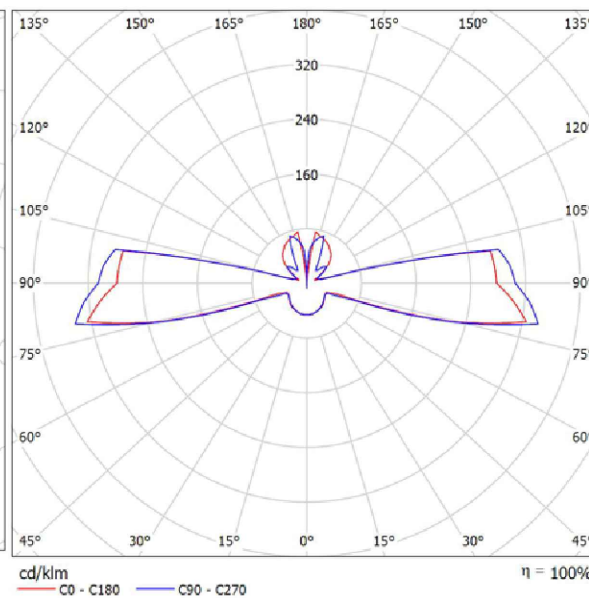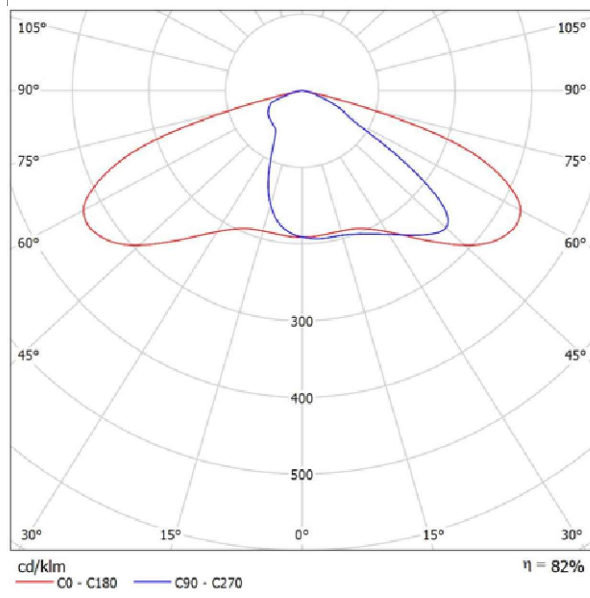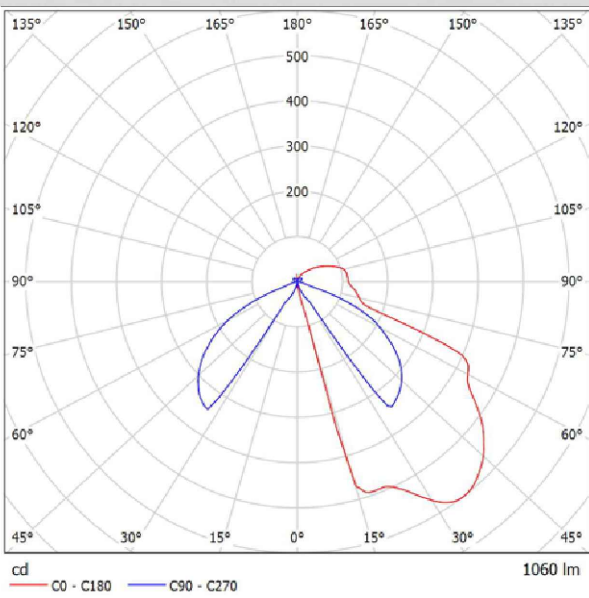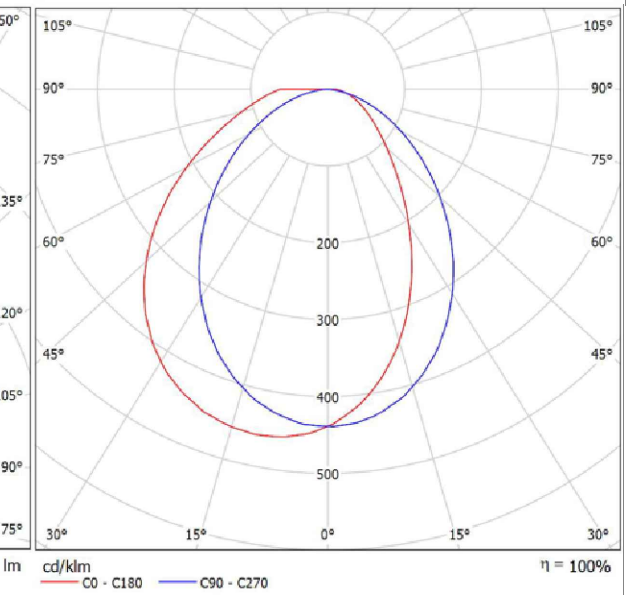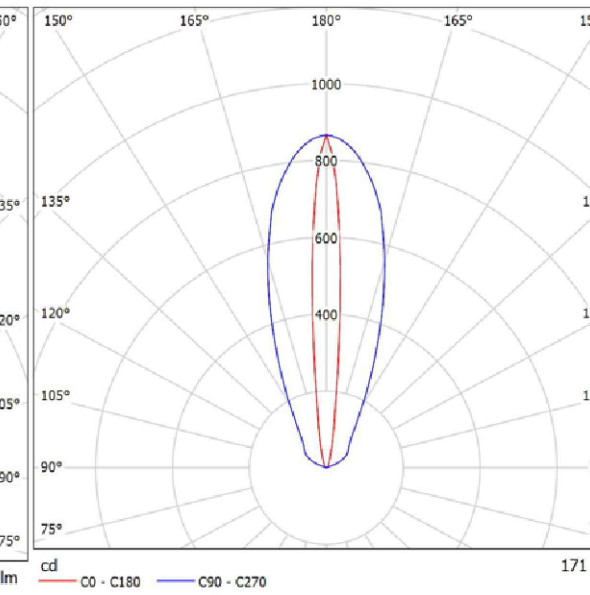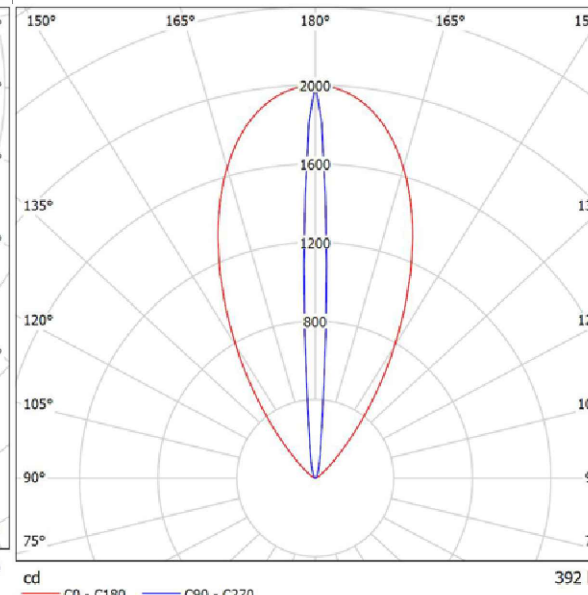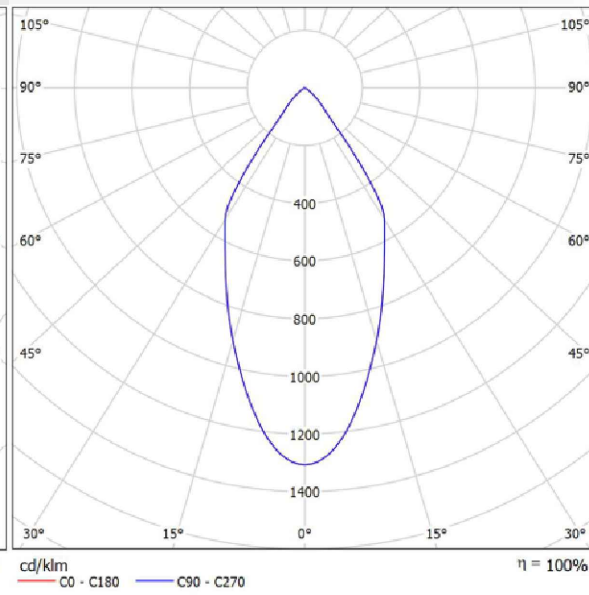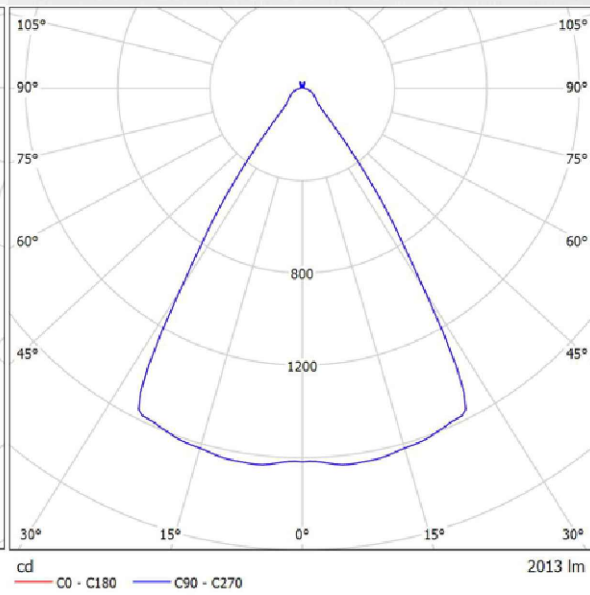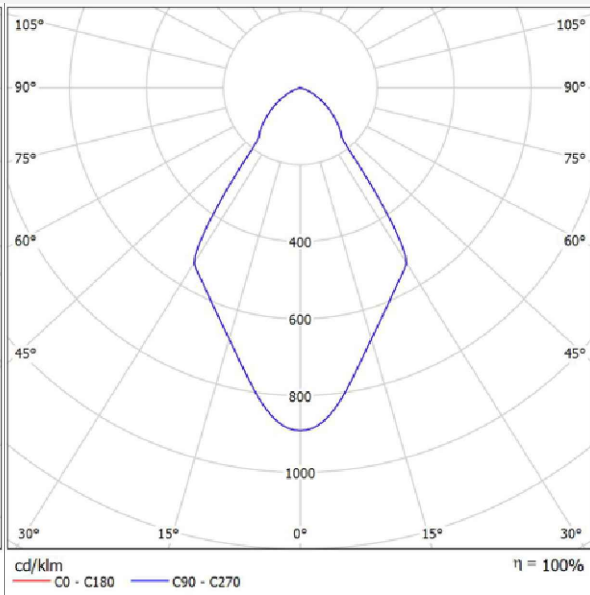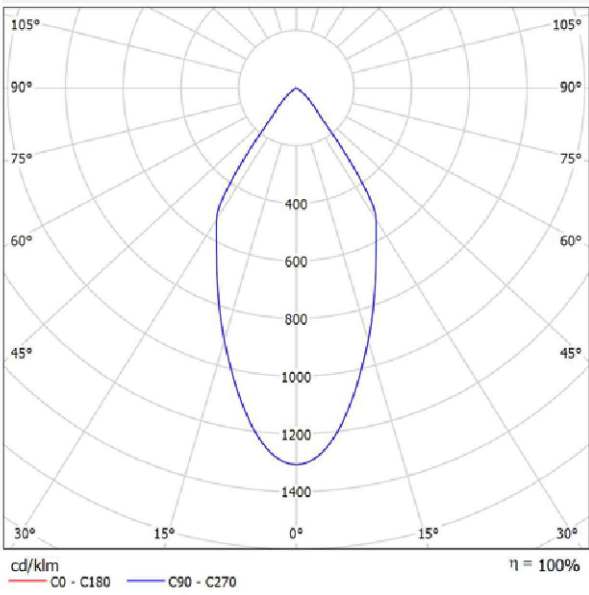

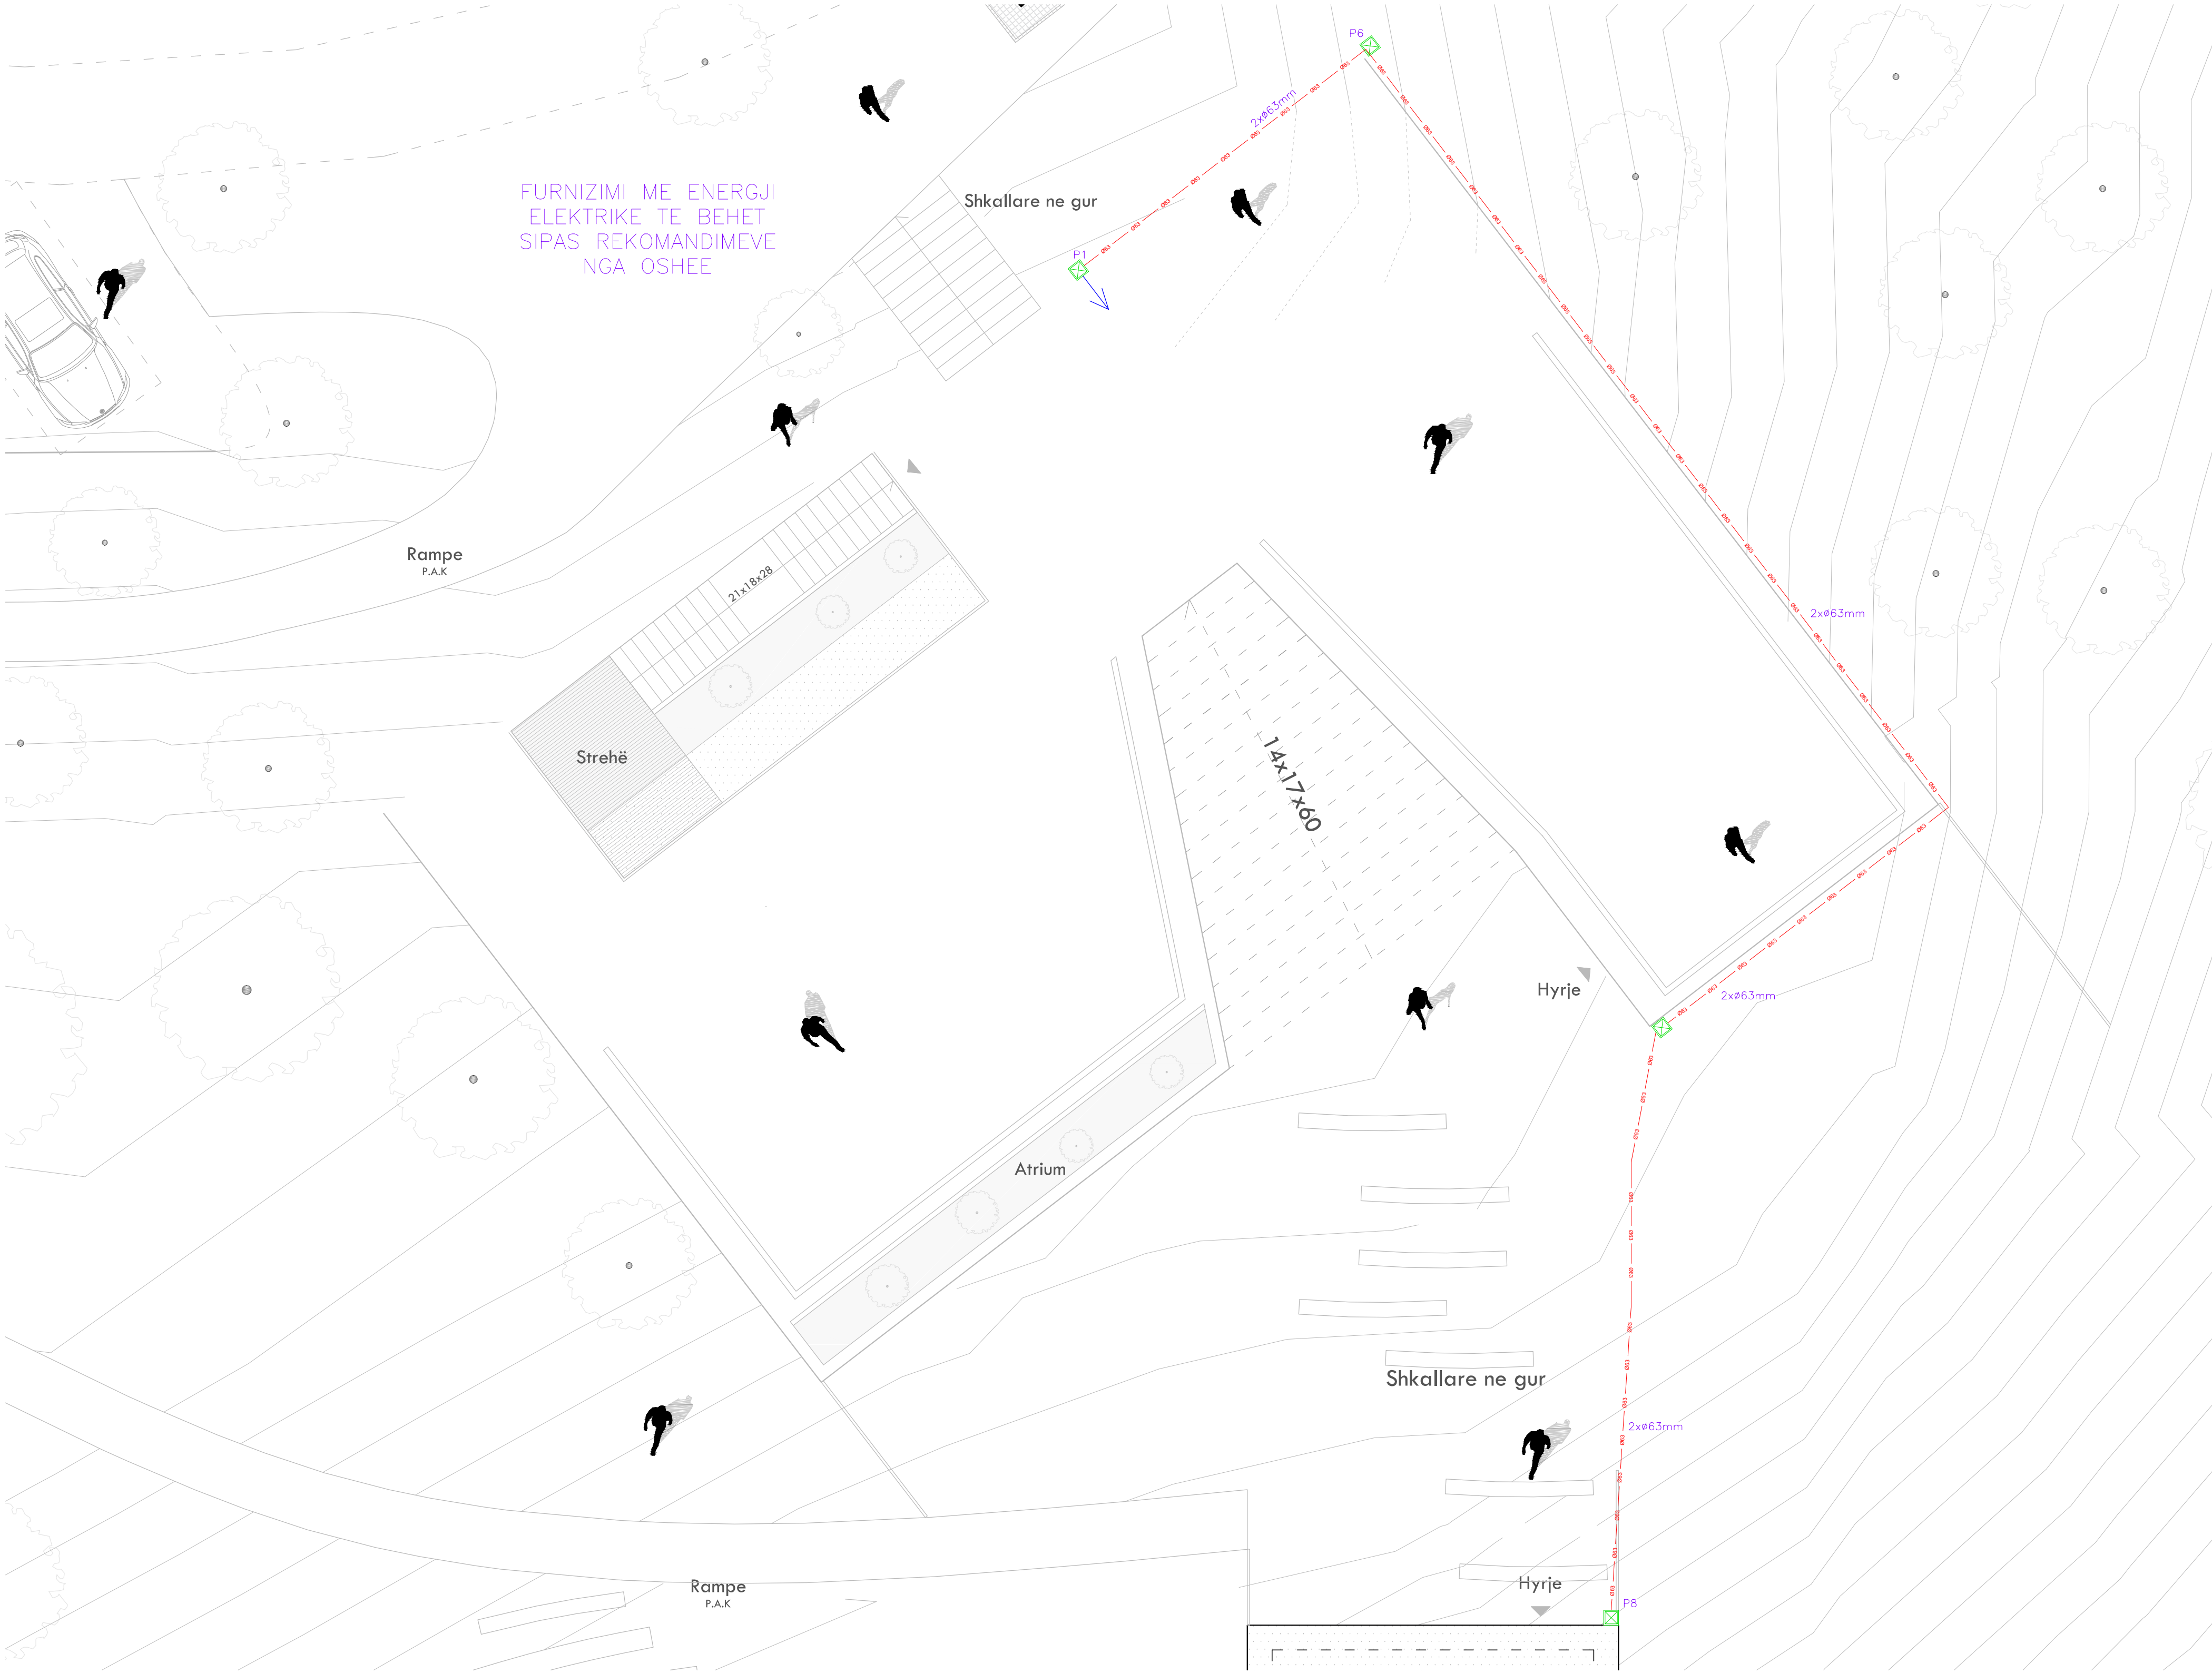

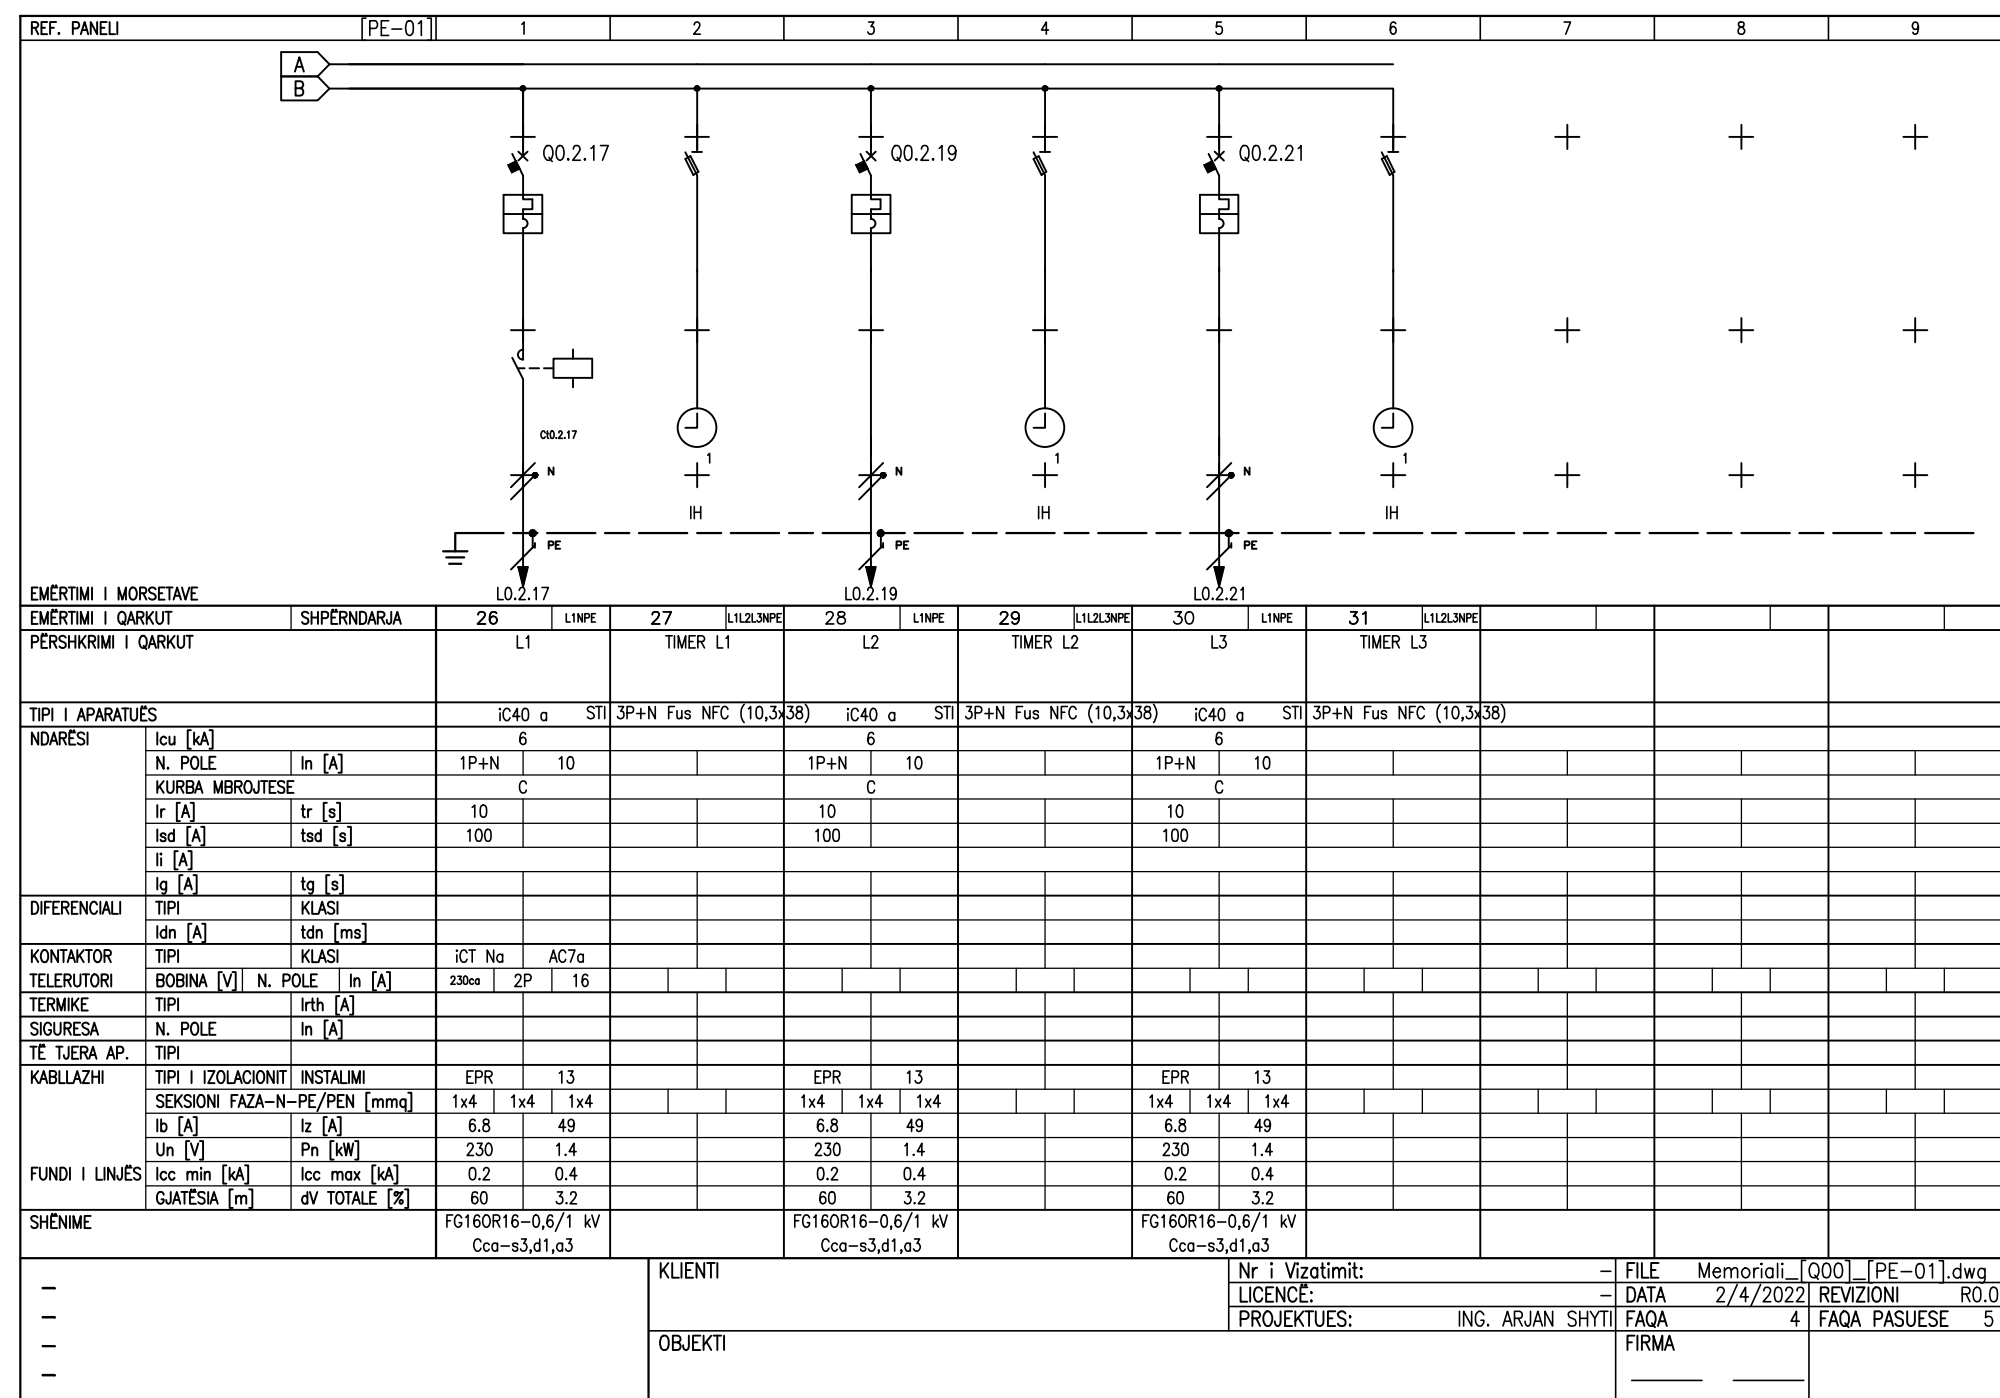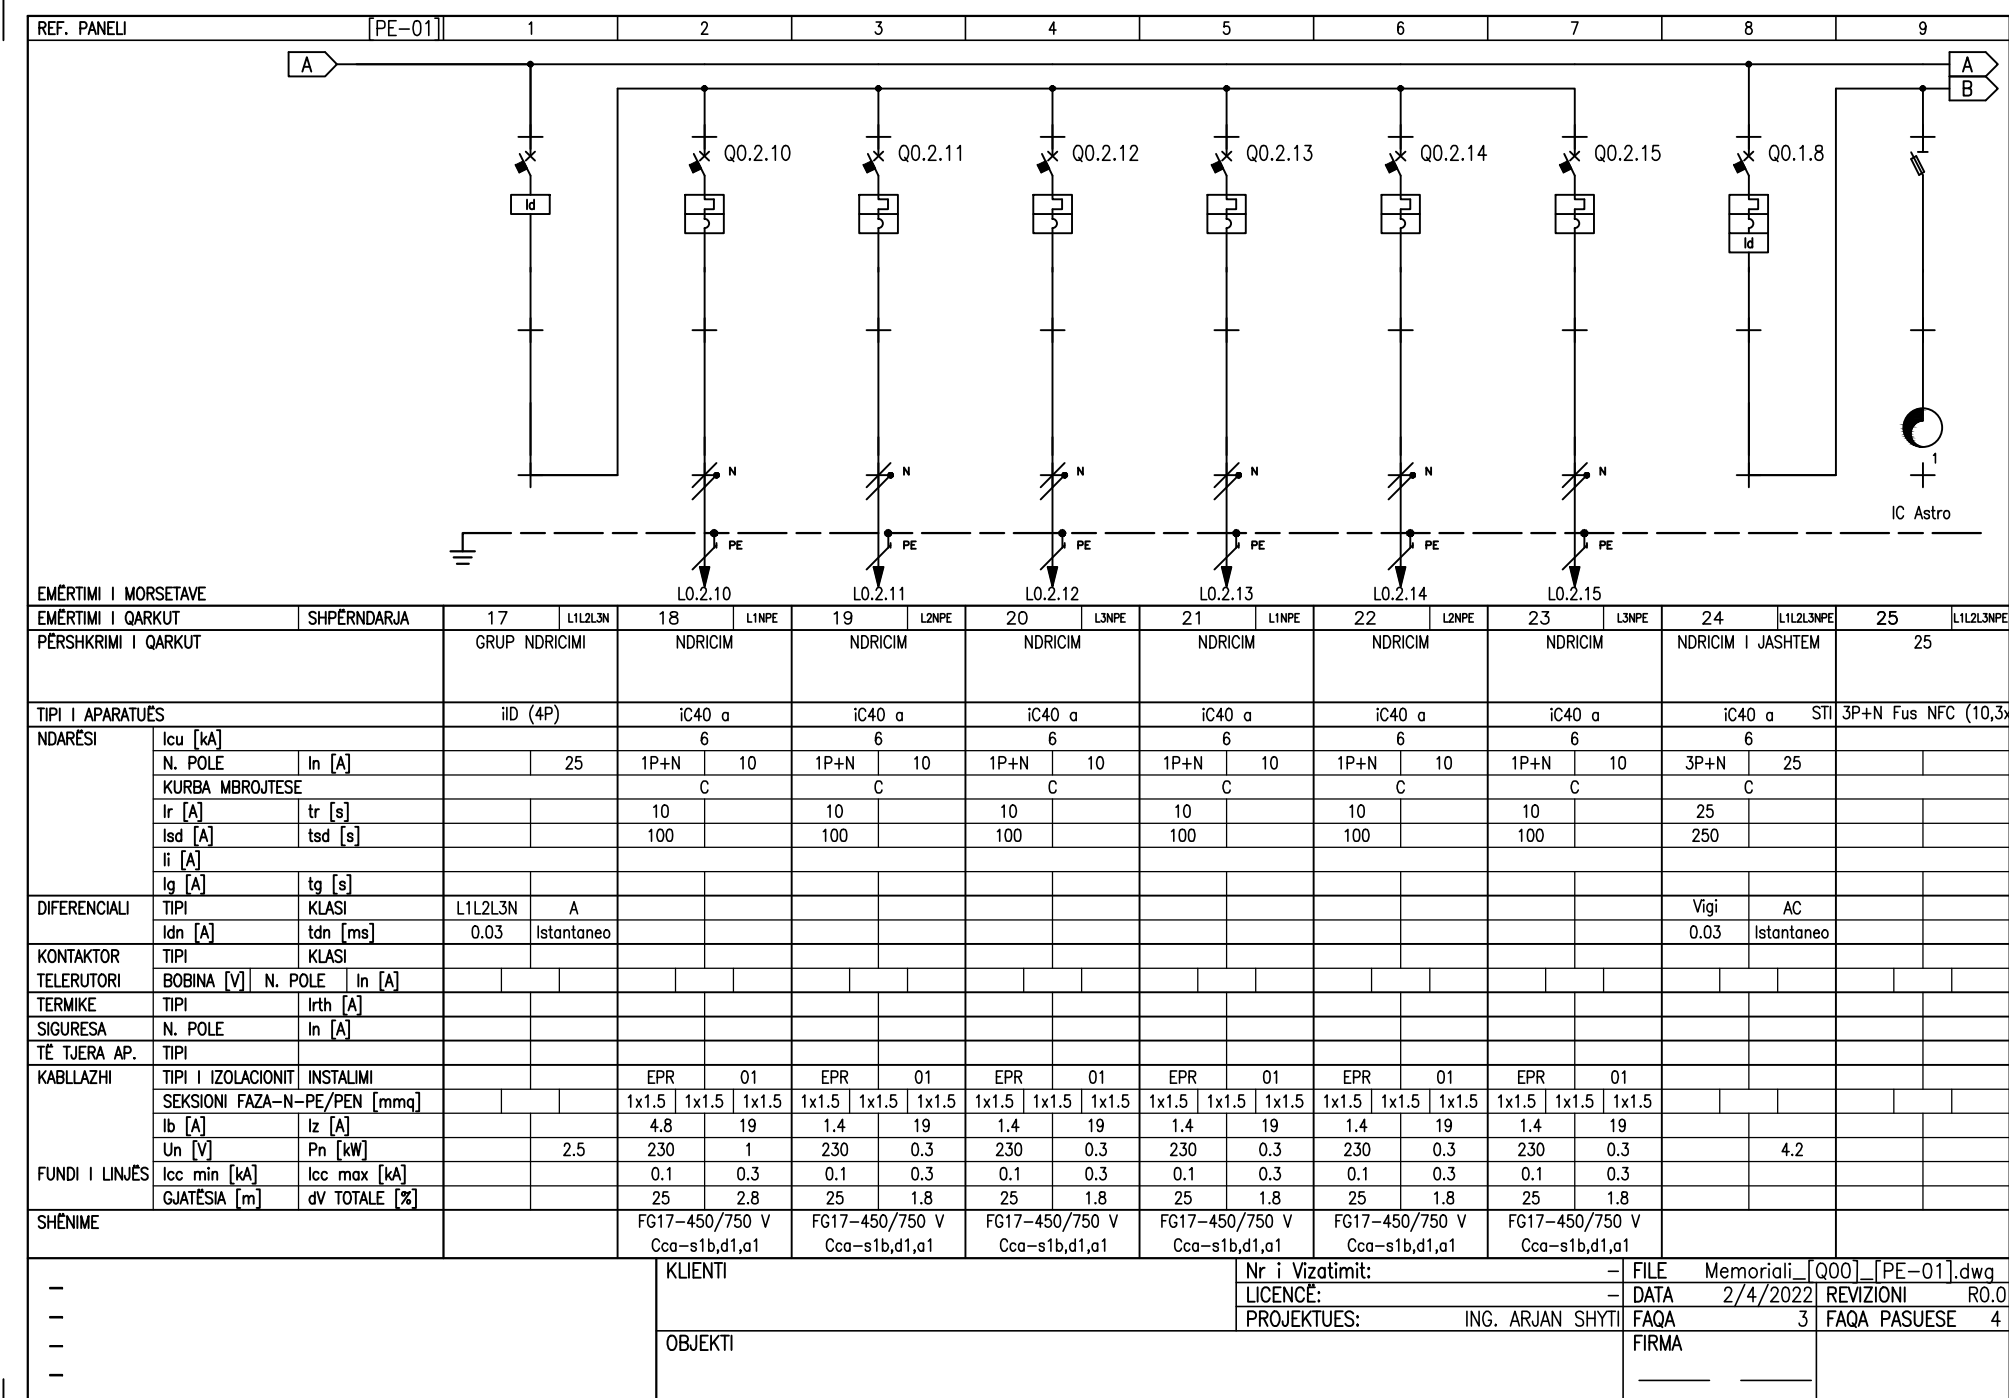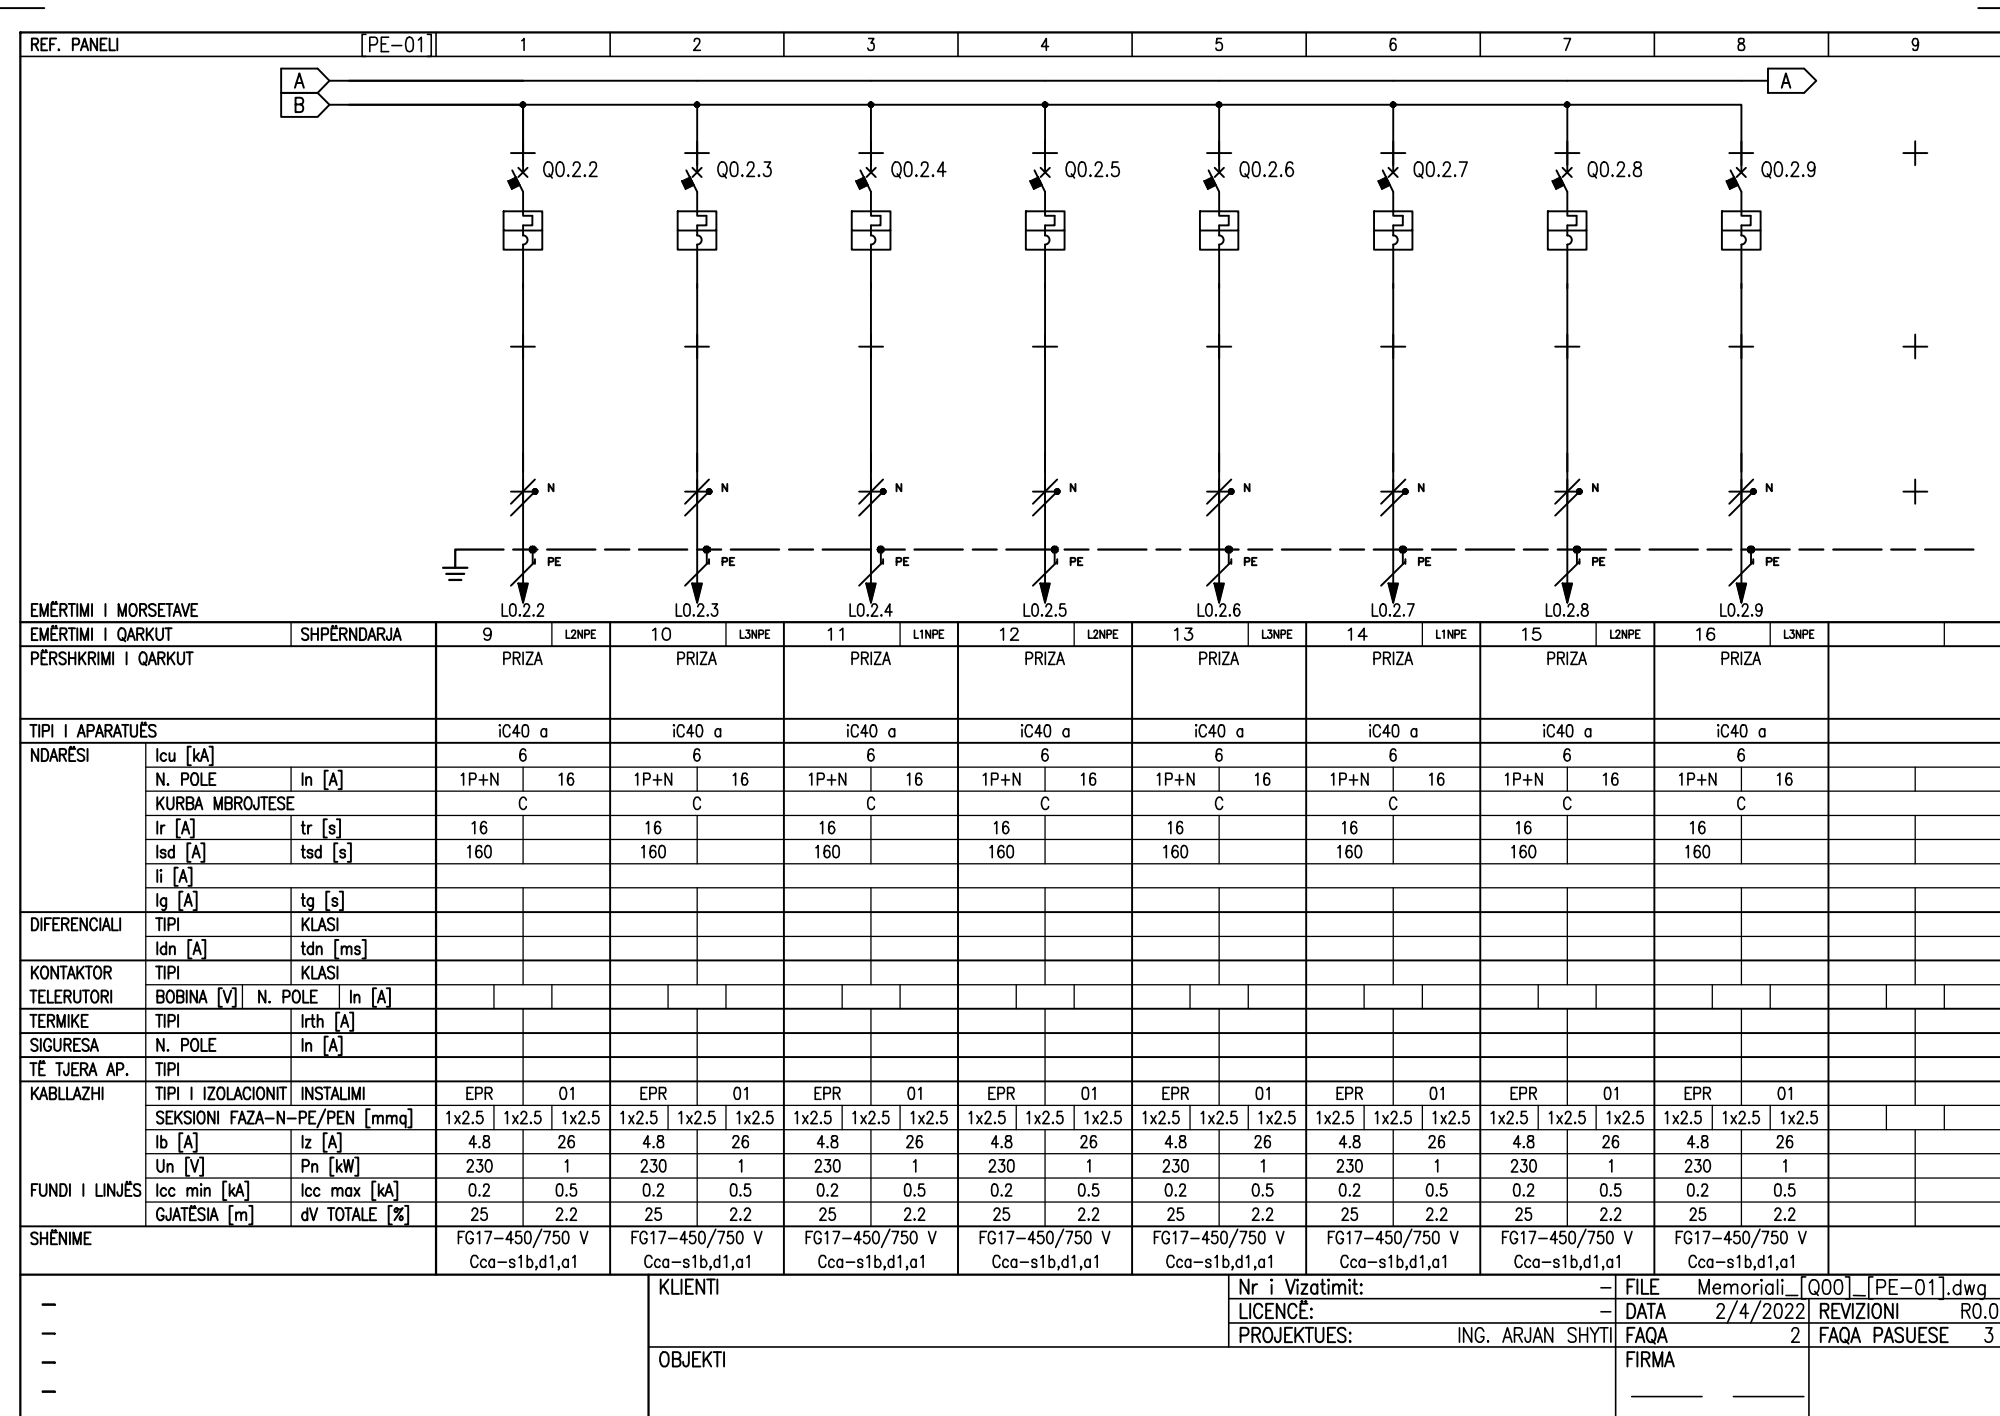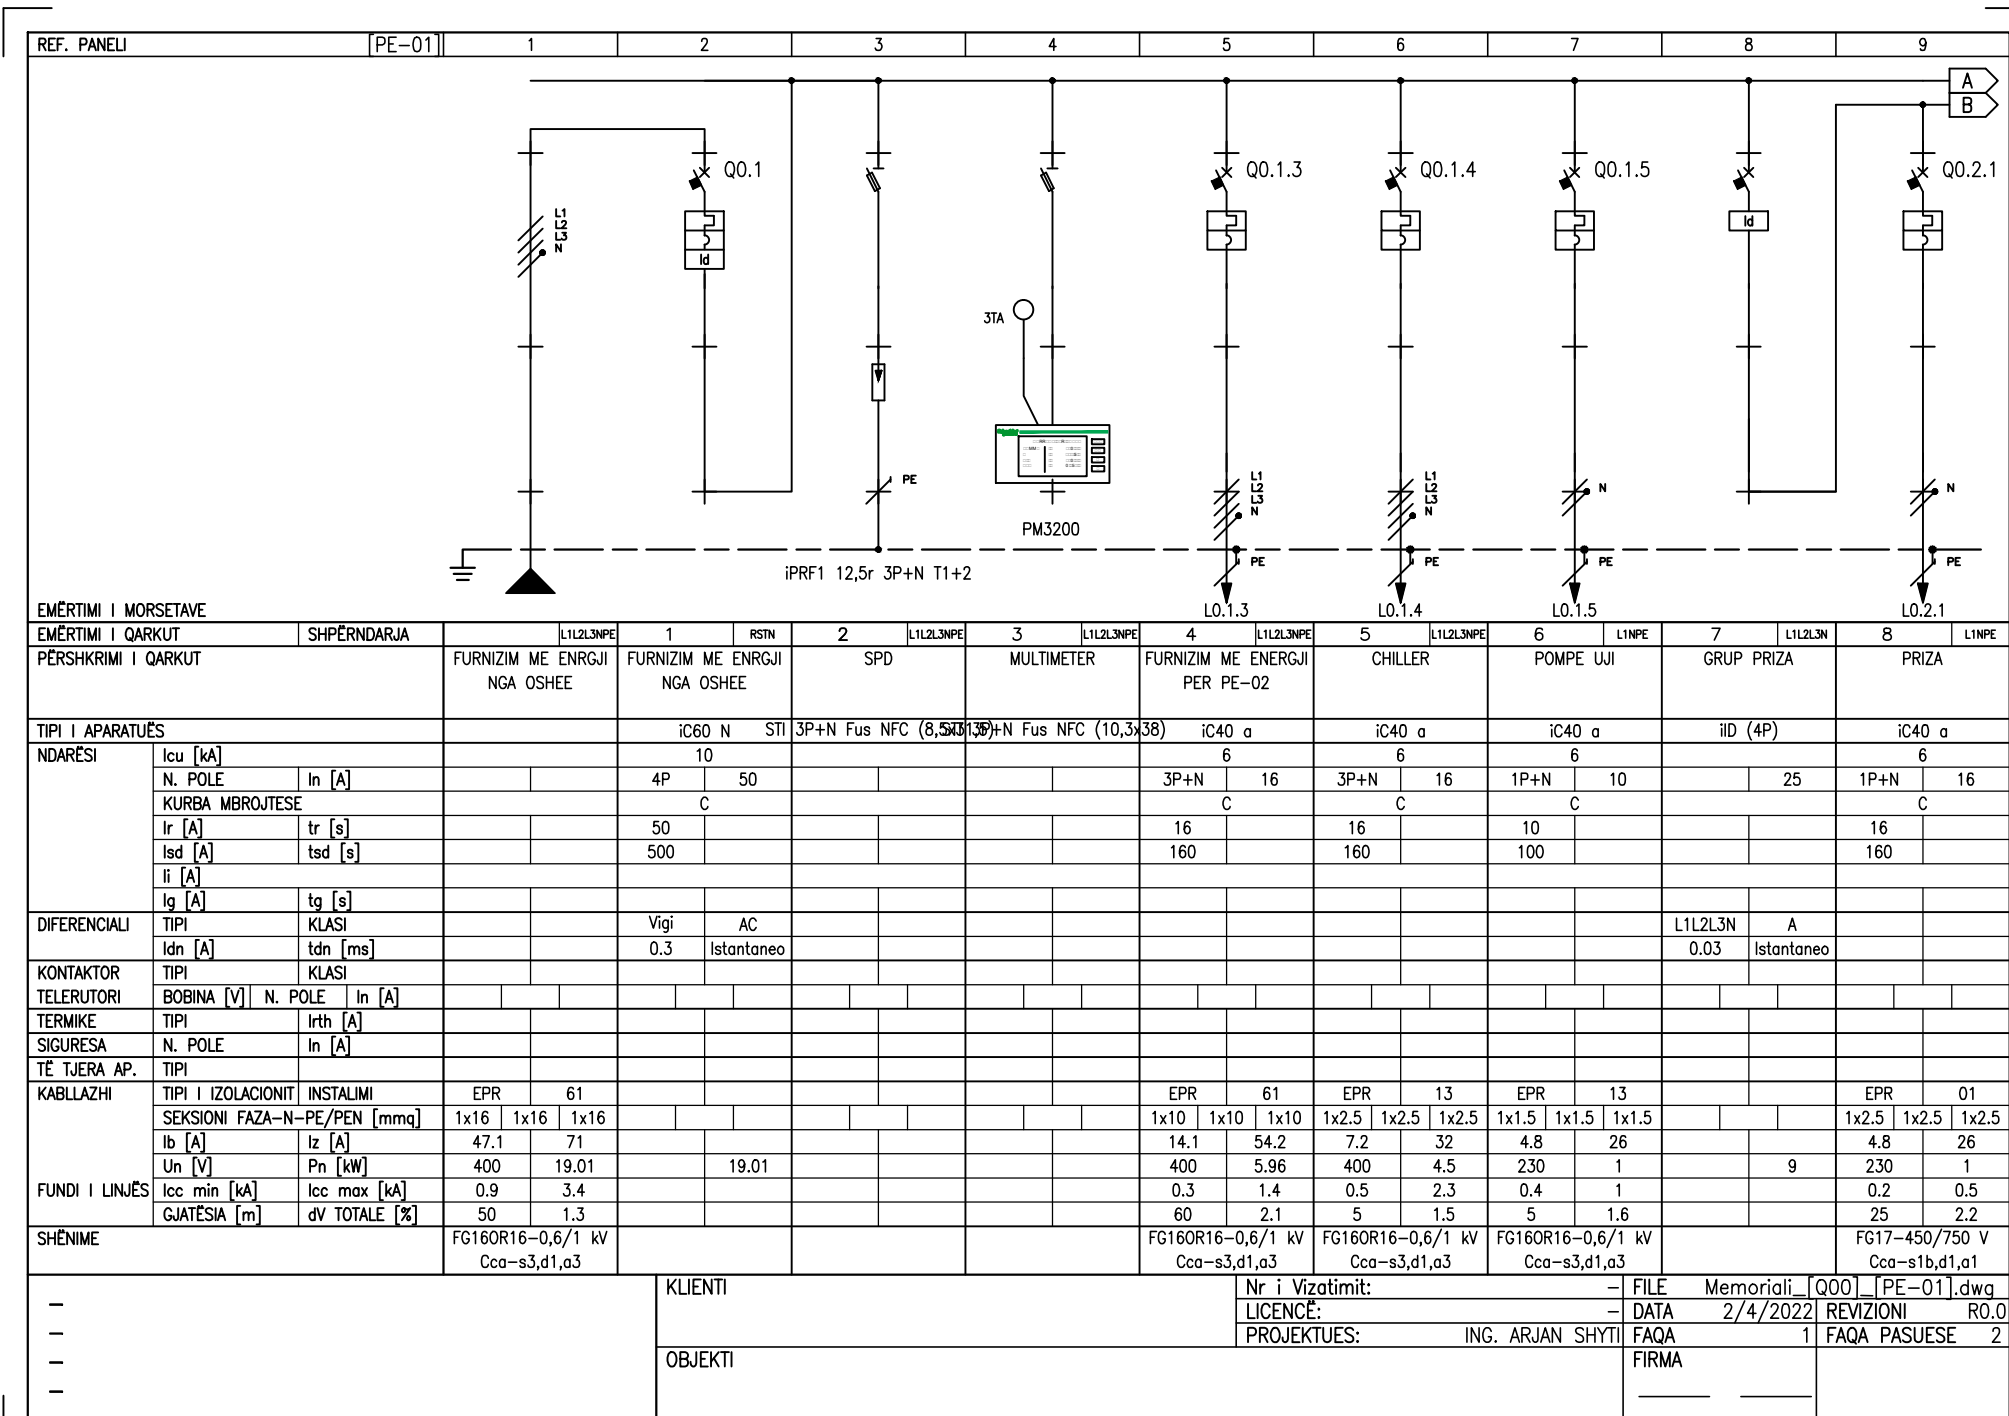

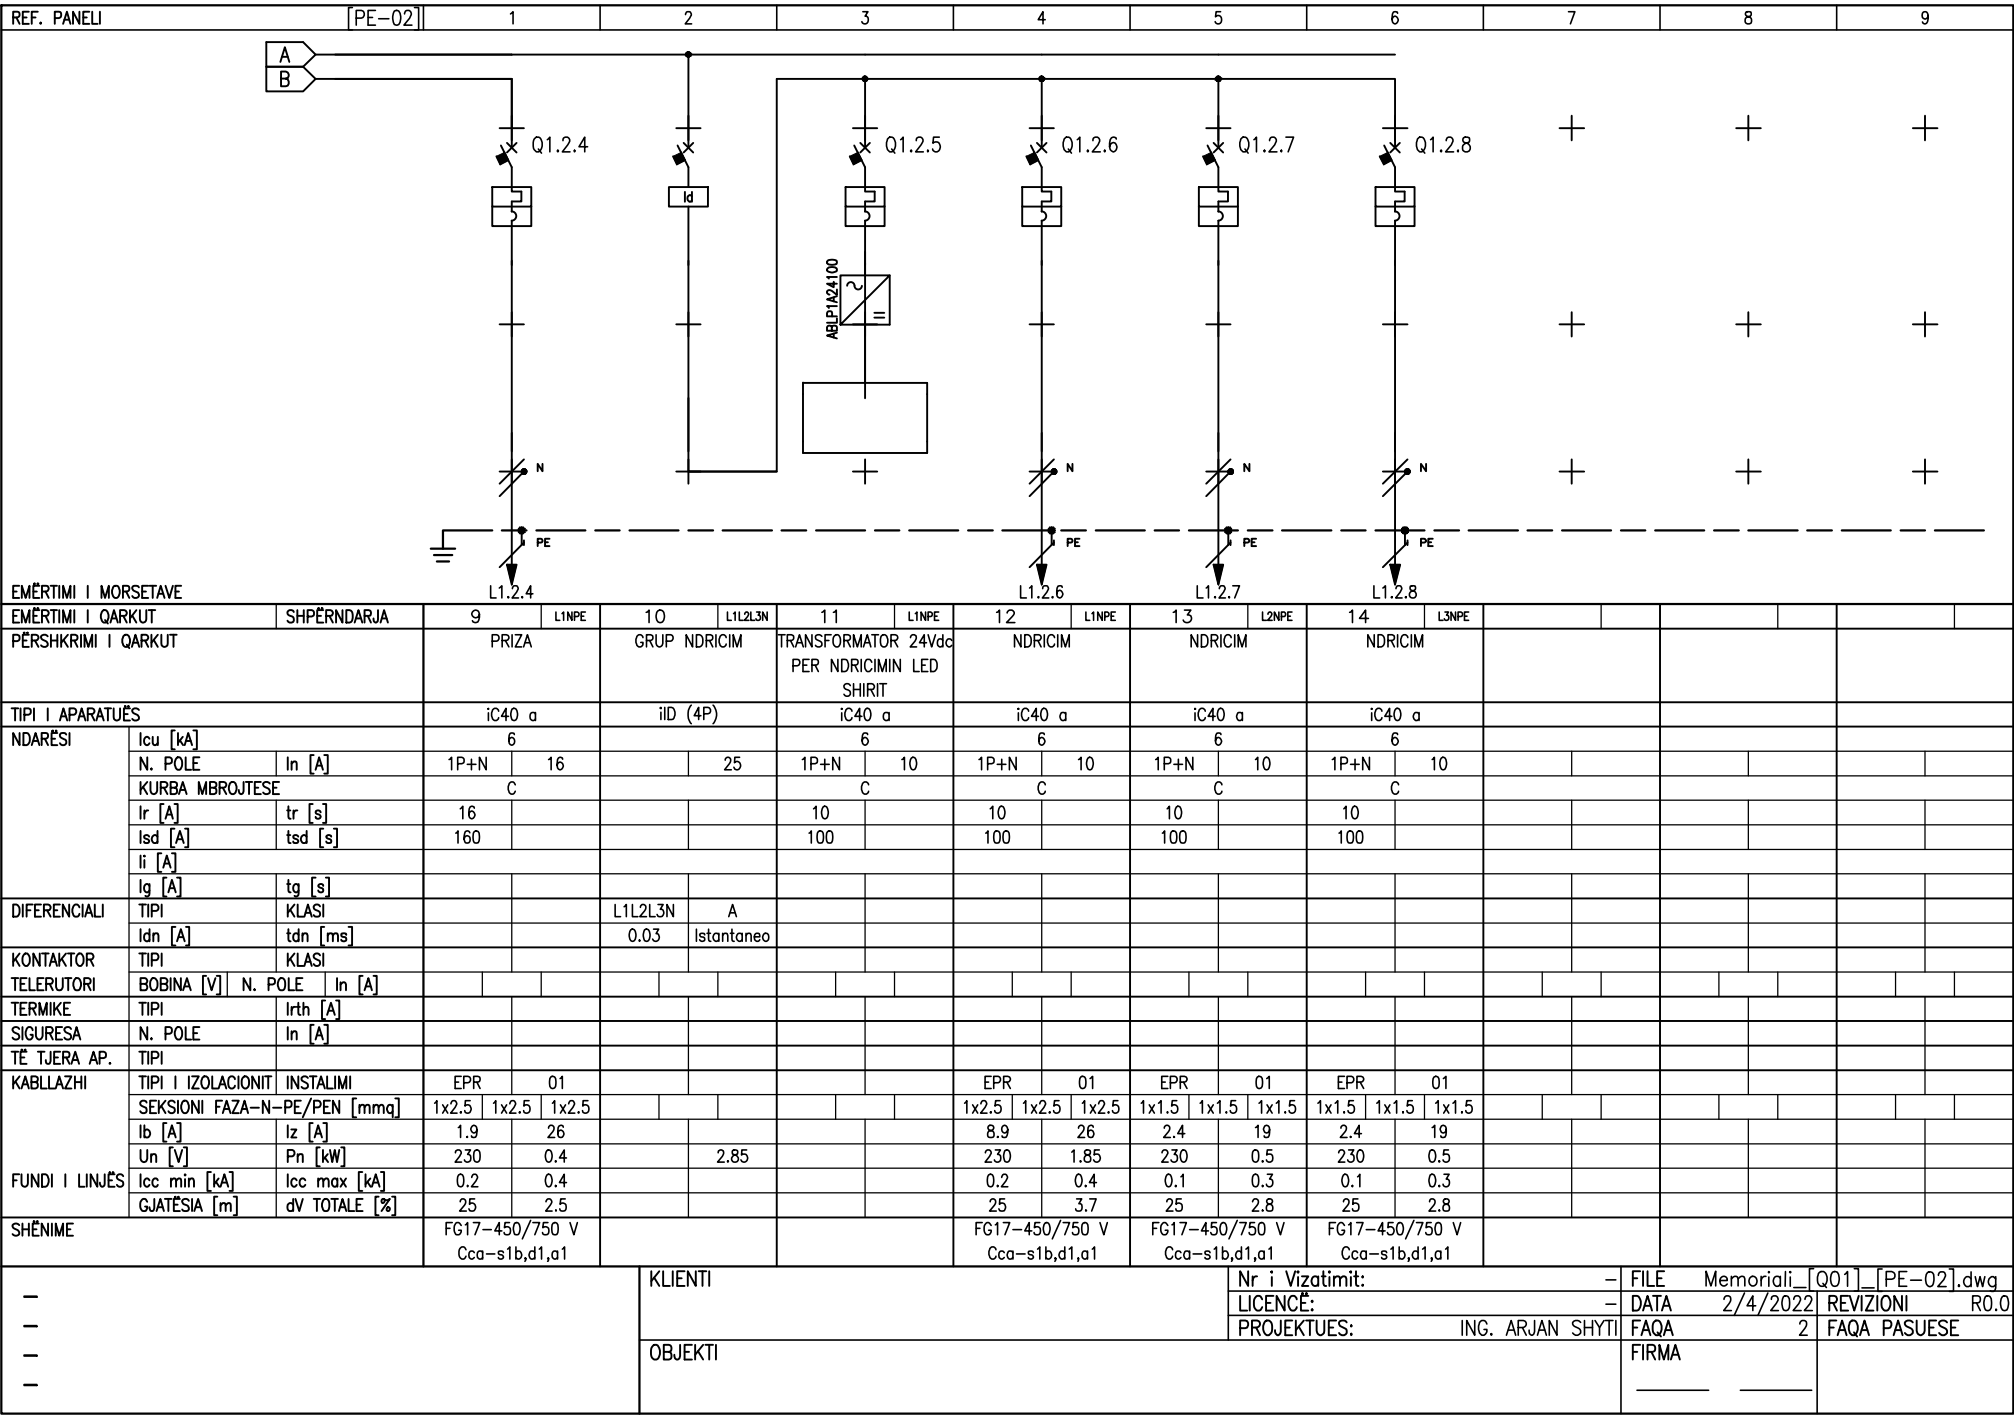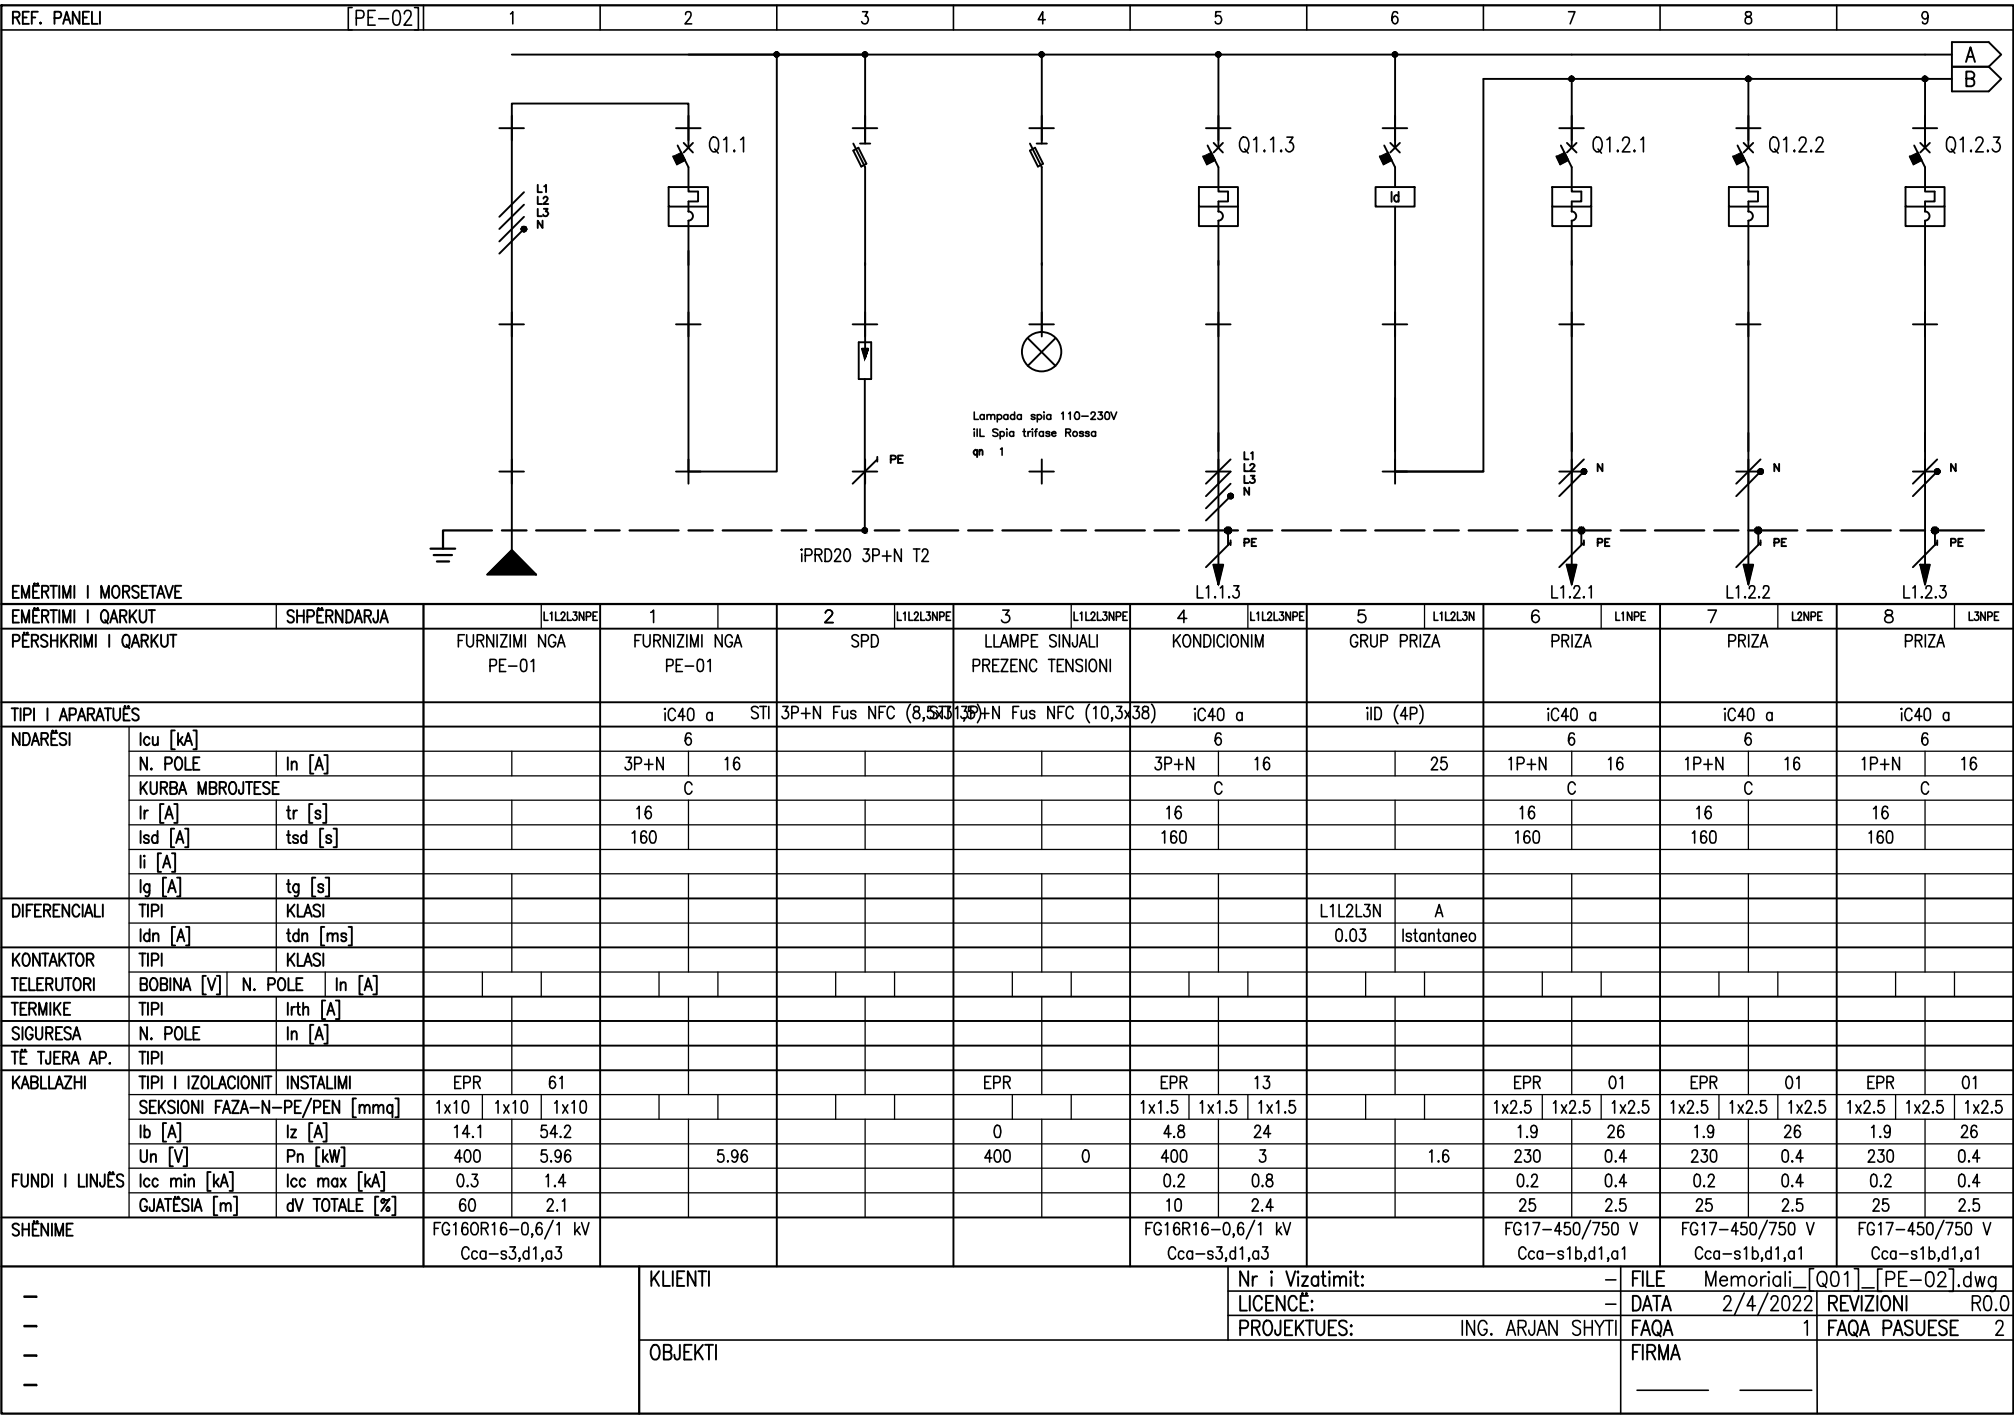

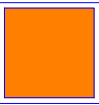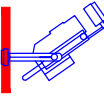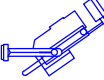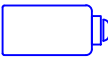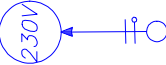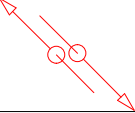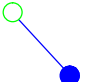LEGJENDA SIMBOLE					
SIMBOLI	PERSHKRIMI				
			NDRICUES 130x30cm LED 3500K 34W CRI>80		SHIRIT LED 3500K 14.4W/m CRI>80
	CELËS 1 POLAR 230V 10A ME LLAMP		NDRICUES 60x60cm LED 3500K 36W CRI>80 4,780lm		T13 NDRICUES I VARUR LED
	CELËS DEVIATOR 230V 10A ME LLAMP		NDRICUES 20x20cm LED 3500K 13W CRI>80 750lm		T12 NDRICUES I VARUR LED
	CELËS INVERTITOR 230V 10A ME LLAMP		NDRICUES 20x20cm LED 3500K 13W CRI>80 IP65 750lm		T3 NDRICUES LED I MONTUAR NE TAVAN
	TRANSFORMATOR AC–230V DC–24V		NDRICUES 40X40cm LED 3500K 20W CRI>80 1,100lm		T1 NDRICUES I MONTUAR NE SHINE ME KEND TE REGULLUESHEM
	SENSOR LEVIZJE IR 360° R=6m		NDRICUES Ø21cm LED 3500K 22W 3000K CRI>80 2331lm		T4 NDRICUES I MONTUAR NE TAVAN ME KEND TE REGULLUESHEM
	XHUNTO PER KABLO TENSIONI TE ULET ME REZINE		NDRICUES IP65 HERMETIK ME LLAMPE LED 36W		T6 NDRICUES I MONTUAR NE KRAHE TE SHKALLEVE
	PUSET ELEKTRIKE BETONI		NDRICUES RRUGEDALJE EMERGJENCE ME BATERI (DALJE)		T11 NDRICUES I MONTUAR NE FAQE TE MURIT
	PUSET ELEKTRIKE PLASTIKE		NDRICUES EMERGJENCE ME BATERI		T5 NDRICUES I MONTUAR NE TOKE
	LINJA ELEKTRIKE MBI DYSHEME		NDRICUES RRUGEDALJE EMERGJENCE ME BATERI (DJATHTAS)		T10 NDRICUES I MONTUAR NE TOKE
	LINJA ELEKTRIKE NEN DYSHEME		NDRICUES RRUGEDALJE EMERGJENCE ME BATERI (DREJTE)		T7 NDRICUES I MONTUAR NE TOKE H=40cm
	LINJA ELEKTRIKE NEN TOKE D25mm		ELEKTROPOMPE		T9 NDRICUES RRUGOR LED 50W I MONTUAR NE SHTYLLE H=7.8m
	LINJA ELEKTRIKE NEN TOKE D32mm		KUADER ELEKTRIK		SHINE METALIKE 1F 230V PER MONTIM NDRICUESESH
	LINJA ELEKTRIKE NEN TOKE D63mm		SENSOR KREPUSKULAR		RACK 19”
	KUTI SHPERNDARSE BRENDA MURI PT10 294X152X70mm		SIGURESASE PREJ XHAMI ME MBAJTEE PVC TE DERDHUR 6x30 P65		KAMERA IP PoE 5MP BULLET
	KUTI SHPERNDARSE BRENDA MURI PT7 294X152X70mm		PRIZE DATA LAN RJ–45 CAT6 FTP		KAMERA IP PoE 5MP DOME
	KUTI SHPERNDARSE JASHTE MURI C4 100X100X60mm		PIKE AKSESI WI-FI / WI-FI ACCESS POINT		SENSOR LEVIZJE BRACET PIR 180° R=9m
	KUTI SHPERNDARSE JASHTE MURI C3 80X80X40mm		LINJA KABLLORE RG–6		CENTRAL ALARMI KUNDER INTRUZONEVE
	DALJE LINJE NJEFAZORE 1F 230V		LINJA KABLLORE CAT6 FTP		SIRENE E NDRICUAR ALARMI / ACOUSTIC & FLASH ALARM SIREN
	PIKE NGJITJE–ZBRITJE LINJASH KABLLORE		SHIRIT LIDHES RRJETI TOKEZIMIT ME RRJETIN RRUFEPRITES 30X3mm		PRIZE BIVALENTE 2P+T 10/16A
	ZBARE EKUIPOTENCIALE		SHTIZE RRUFEPRITESE		PRIZE SHUKO UNIVERSALE 2P+T 16A IP65 (HERMETIKE)
	PIKE TOKEZIMI				PRIZE SHUKO UNIVERSALE 2P+T 16A
	DEDEKTOR TYMI OPTIK / OPTICAL SMOKE DETECTOR		BUTON THIRRJE EMERGJENTCE / EMERGENCY MANUAL CALL POINT		SIRENE E NDRICUAR ALARMI / ACOUSTIC & FLASH ALARM SIREN
	PANELI QENDROR I ALARMIT / FIRE ALARM CENTRAL PANEL		KABELL DEDEKTIMI ZJARRI E/30 / FIRE DETECTION CABLE E/30		KABELL ALARMI ZJARRI E/30 / FIRE ALARM CABLE E/30



ITINERARI KULTUROR
-
GJURMËT FISHTIANE

Hartimi i Projektit të ndërtimit të Hapësirës
Memoriale Multifunkionale në vendin ku
At Gjergj Fishta ka lindur

PROJEKTI I FURNIZIMIT ME UJË,
SHKARKIMI I UJËRAVE TË NDOTUR

LEGJENDA

	SARACINESKE
	TUB PEX-AL-PEX
	BOILER

- PROJEKTI I FURNIZIMIT ME UJE SANITAR TE NGROHTE DHE TE FTOHTE I REFEROHET NORMES TEKNIKE EN 806.
- NGA CENTRALI I POMPIMIT TE UJIT SANITAR DERI NE PAJISJET HIDROSANITARE NE SECILIN TUALET DO TE PERDORET TUB PPR .
- TUBAT DO TE JENE TE IZOLUAR TERMIKISHT, TE CERTIFIKUAR PER UJE TE PJUSHEM DHE TE PERSHTATSHEM PER TE PUNUAR NE TEMPERATURA 0-95°C DHE PRESION 10 BAR.
- UJI QE DO TE VUJE NGA RRJETI DO SHKOJE FILLIMISHT NE DEPOZITEN E RRJETIT EKZISTUES. NDERSA UJI I NGROHTE DO TE PRODOHET NGA BOILER ELEKTRIK 80 LITER TE VENDOSUR NE TUALETE.



HARTIMI I PROJEKTI TË NDËRTIMIT
TË HAPËSIRËS MEMORIALE
MULTIFUNKSIONALE NË VENDIN KU
AT GJERGJ FISHTA KA LINDUR
Hapesira Memoriale

SHKALLA_SH_1:100

ARKITEKTURA:

ATRIA STUDIO
NR. LIC. N. 6853/2
ARK. ENOLA MARTOPULLO
SON GROUP
NR. LIC. N. 6711/1
ARK. ERIND BEJLERI
ARK. KLODJANA DEMAJ

GRAFIK DESIGN:

ARBRI MALILE
BERJON MILLA

KONSTRUKSIONI:

ING. MUHAMET KRUJA
ING. REZEART ZGJANJOLLI

MEKANIKE:

ING. PATRIS MARTOPULLO

ELEKTRIKE:

ING. ARJAN SHYTI

AUTORITETI KONTRAKTUES:

AGJENCIA KOMBËTARE E
PLANIFIKIMIT TË TERRITORIT

VENDNDODHJA:

Fishtë, Shqipëri

PROJEKT FURNIZIMI ME UJE
DHE SHKARKIMI I UJERAVE
TE NDOTUR

JANAR, 2022

01

