
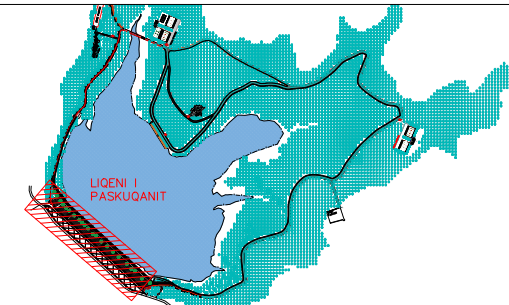


Objekti: "Ndertimi i amfiteatrit, Fushave sportive, Kendit te lojrave dhe Shkallareve panoramike ne liqenin e Paskuqanit"


PLANIMETRI E SHKALLAREVE TEK DIGA

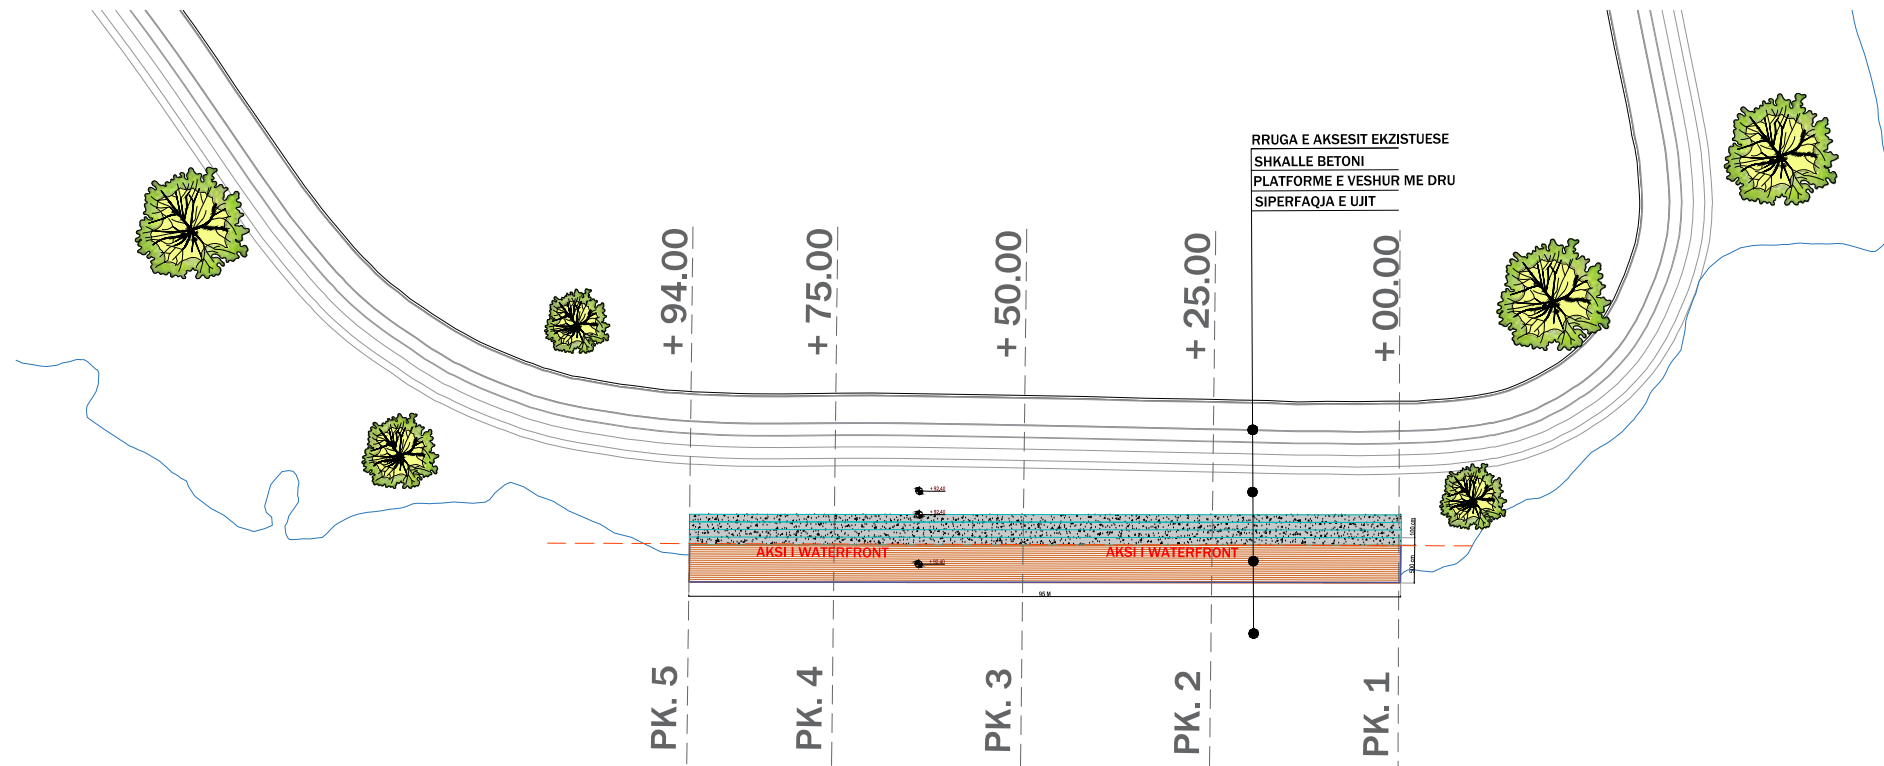

Legjenda

- Gjelberim i Larte
- Aksi
- Struktura Betonarme
- Siperfaqe Betoni te Stampuar

SEKSION TERTHOR PK.2

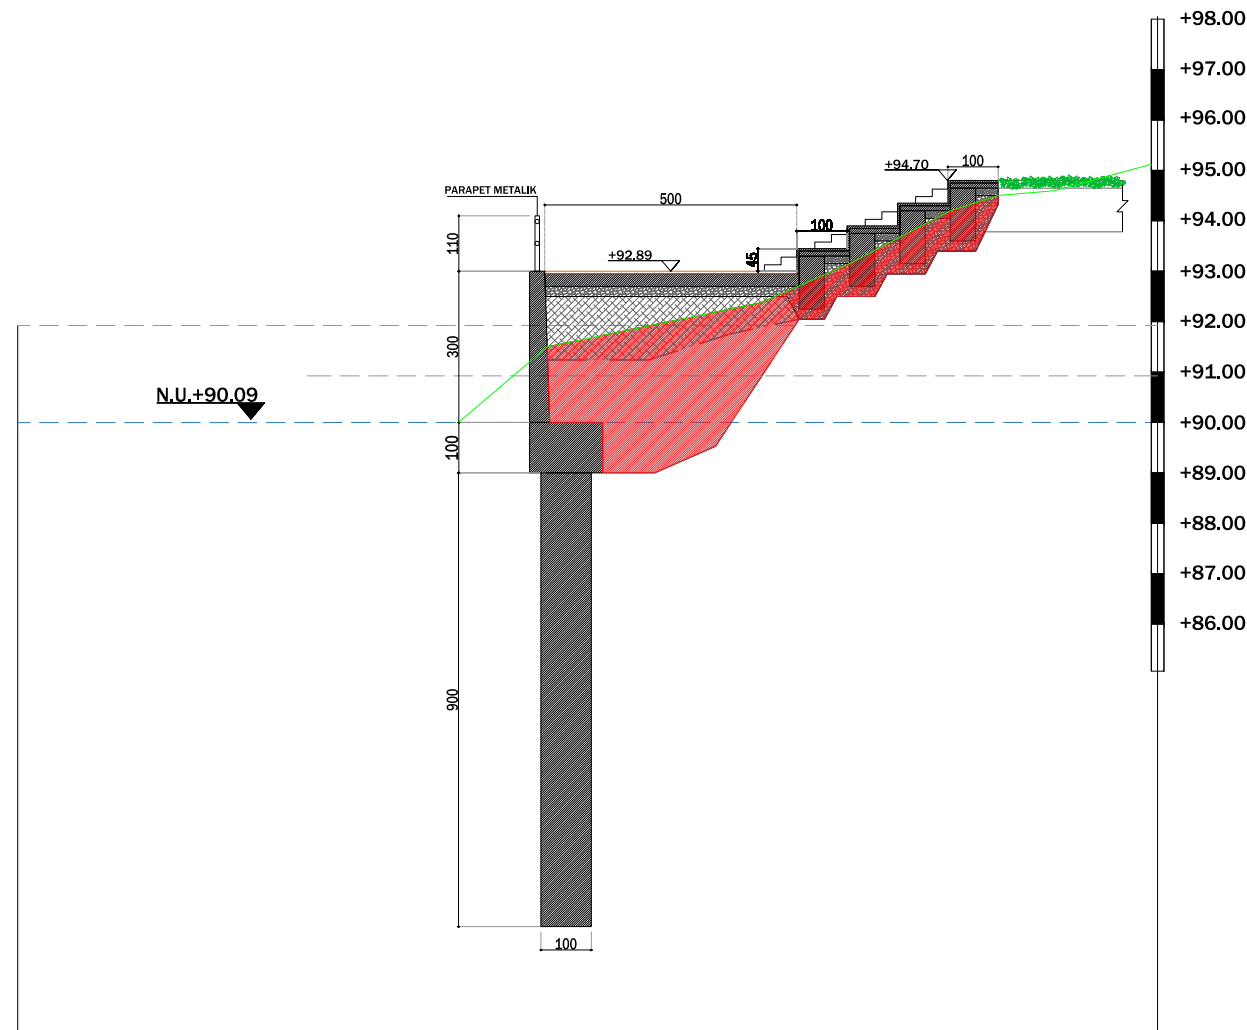

BASHKIA KAMEZ

DREJTORIA E SHERBIMEVE PUBLIKE
DREJTORIA E PROJEKTEVE DHE INVESTIMEVE
DEPARTAMENTI I PROJEKTEVE



Dr. e Projekteve e Investimeve	FLORA MUÇA
Pergj. Depart. Sektori te Projekteve	EMANUELA MEZIU

STAFI TEKNIK PROJEKTUES	Ing. Konstruktor	EGLANTINA DISHA
	Ing. Topograf	RAMADAN HYSA
	Ing. Preventivues	DENIS PRENÇI
	Ing. Hidroteknik	HAJREDIN MURGU

Titulli i Projektit:	Faza e Projektit:
Objekti: "Ndertimi i amfiteatrit, Fushave sportive, Kendit te lojrave dhe Shkallareve panoramike ne liqenin e Paskuqanit"	PROJEKT ZBATIMI
Emertimi i Flotes:	Data e Implementimit:
PLANIMETRI E WATER FRONT SEKSION TERTHOR PK.2	Shkalla e Vizatimit: 1:150 1:150

Objekti: "Ndertimi i amfiteatrit, Fushave sportive, Kendit te lojrave dhe Shkallareve panoramike ne liqenin e Paskuqanit"

PLANIMETRI E SHKALLAREVE TEK DIGA

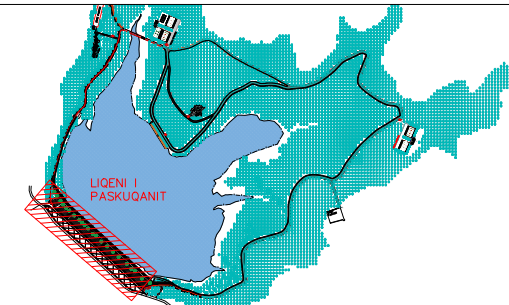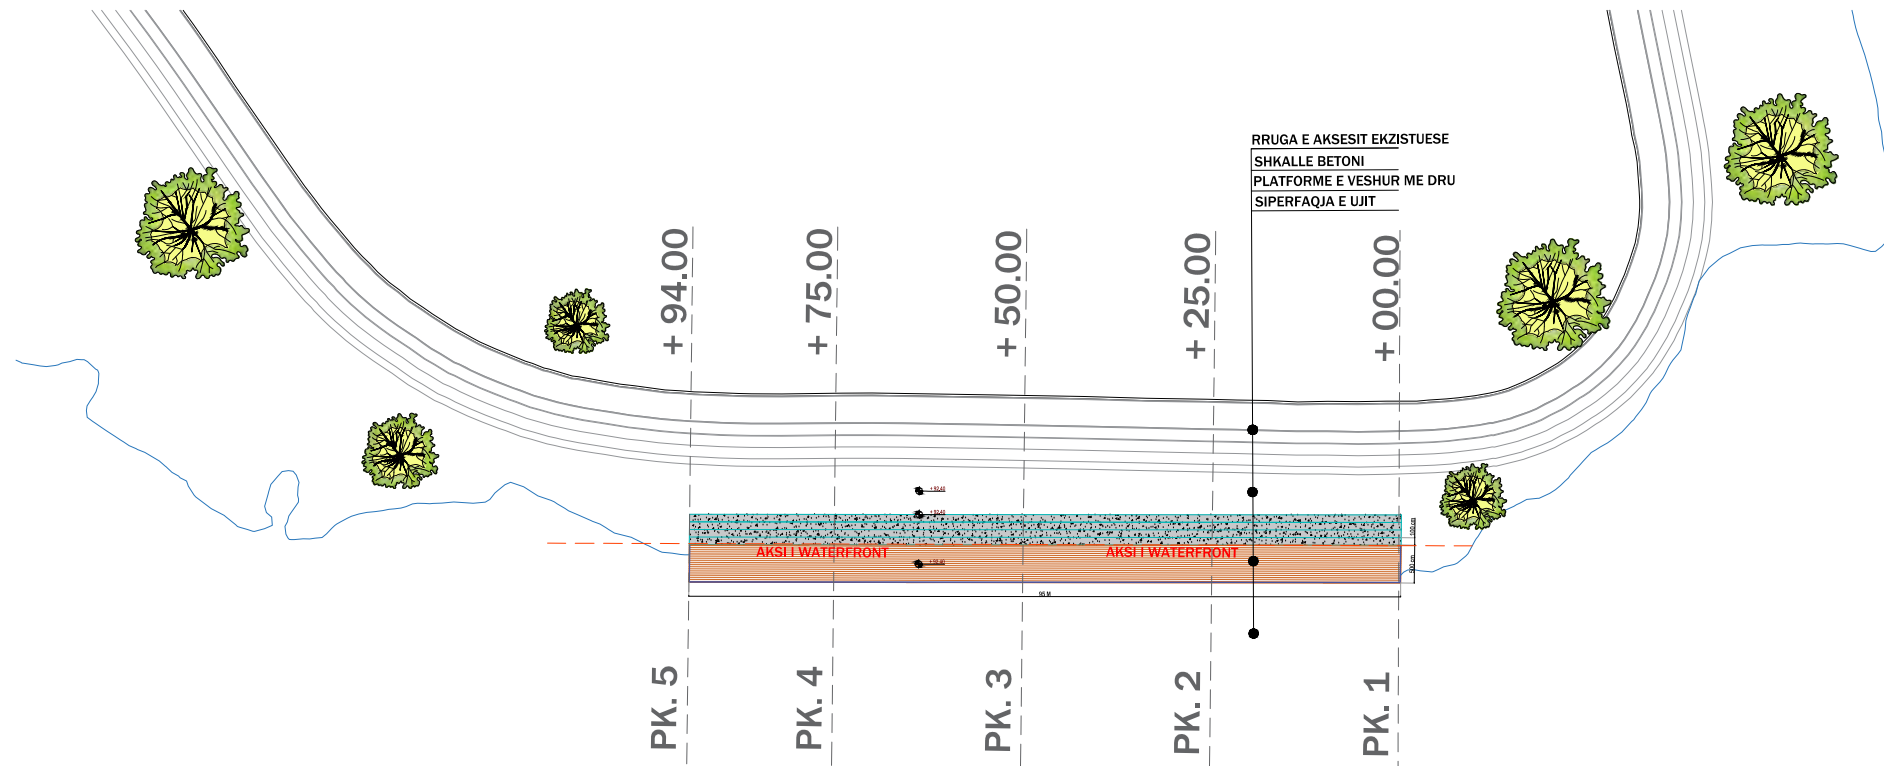

Legjenda




Gjelberim i Larte



Aksi




Struktura Betonarme

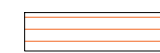

Siperfaqe Betoni te Stampuar

SEKSION TERTHOR PK.3

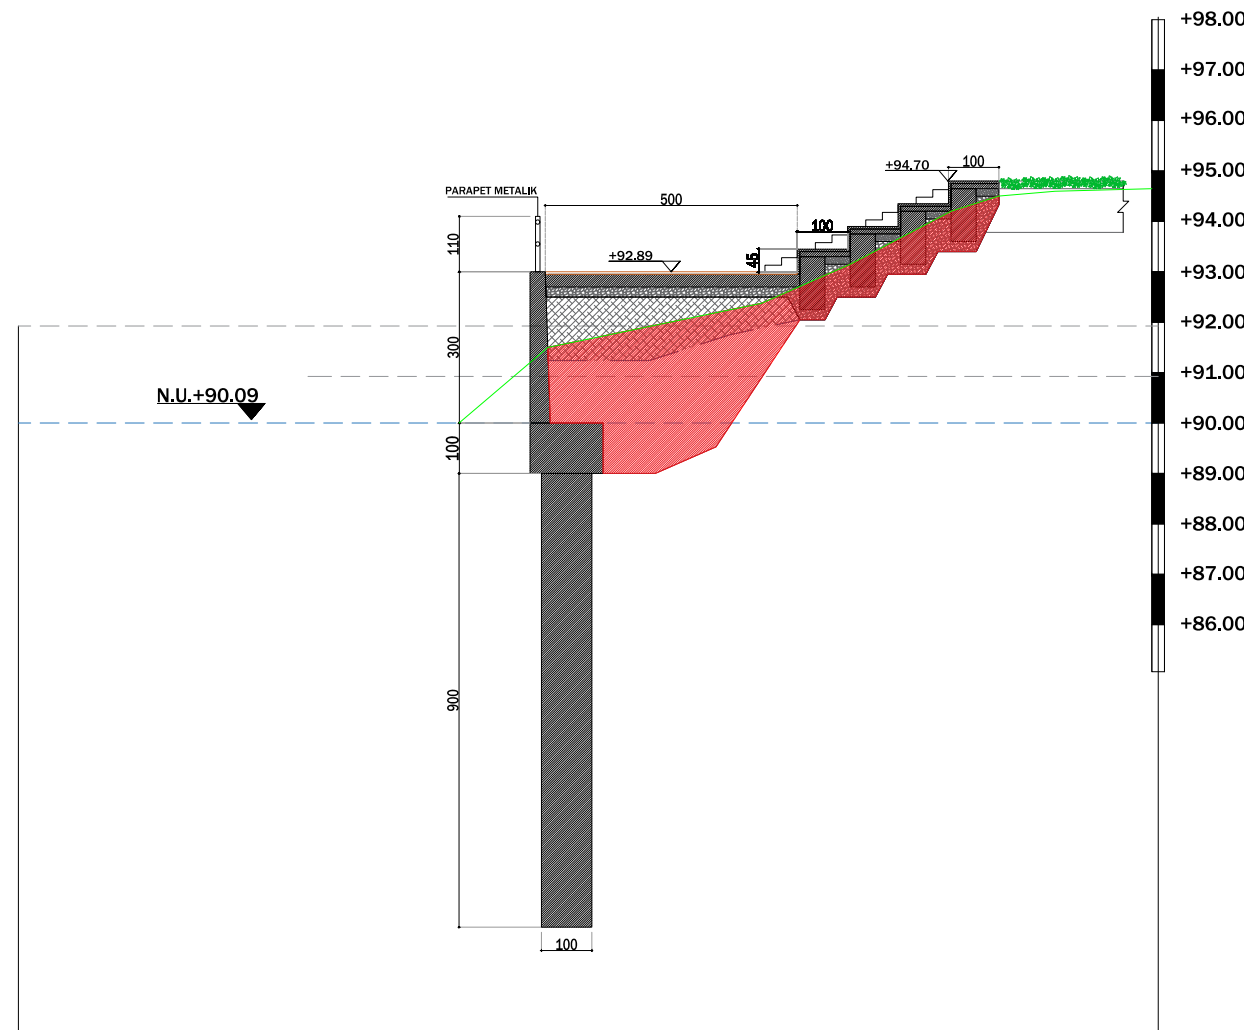

BASHKIA KAMEZ

DREJTORIA E SHERBIMEVE PUBLIKE
DREJTORIA E PROJEKTEVE DHE INVESTIMEVE
DEPARTAMENTI I PROJEKTEVE

Dr. e Projekteve e Investimeve FLORA MUÇA
Pergj. Depart. Sektori te Projekteve EMANUELA MEZIU

STAFI TEKNIK PROJEKTUES	Ing. Konstruktor	EGLANTINA DISHA
	Ing. Topograf	RAMADAN HYSA
	Ing. Preventivues	DENIS PRENÇI
	Ing. Hidroteknik	HAJREDIN MURGU

Titulli i Projektit:
Objekti: "Ndertimi i amfiteatrit, Fushave sportive, Kendit te lojrave dhe Shkallareve panoramike ne liqenin e Paskuqanit"

Faza e Projektit:
PROJEKT ZBATIMI

Data e Implementimit:

Shkalla e Vizatimit: 1:150
1:150

Emertimi i Fletes:



PLANIMETRI E WATER FRONT
SEKSION TERTHOR PK.3

Fleta Nr.

A- 37

Objekti: "Ndertimi i amfiteatrit, Fushave sportive, Kendit te lojrave dhe Shkallareve panoramike ne liqenin e Paskuqanit"


PLANIMETRI E SHKALLAREVE TEK DIGA

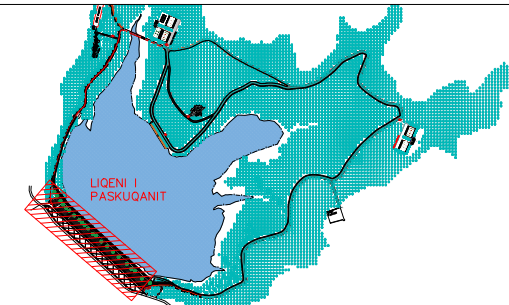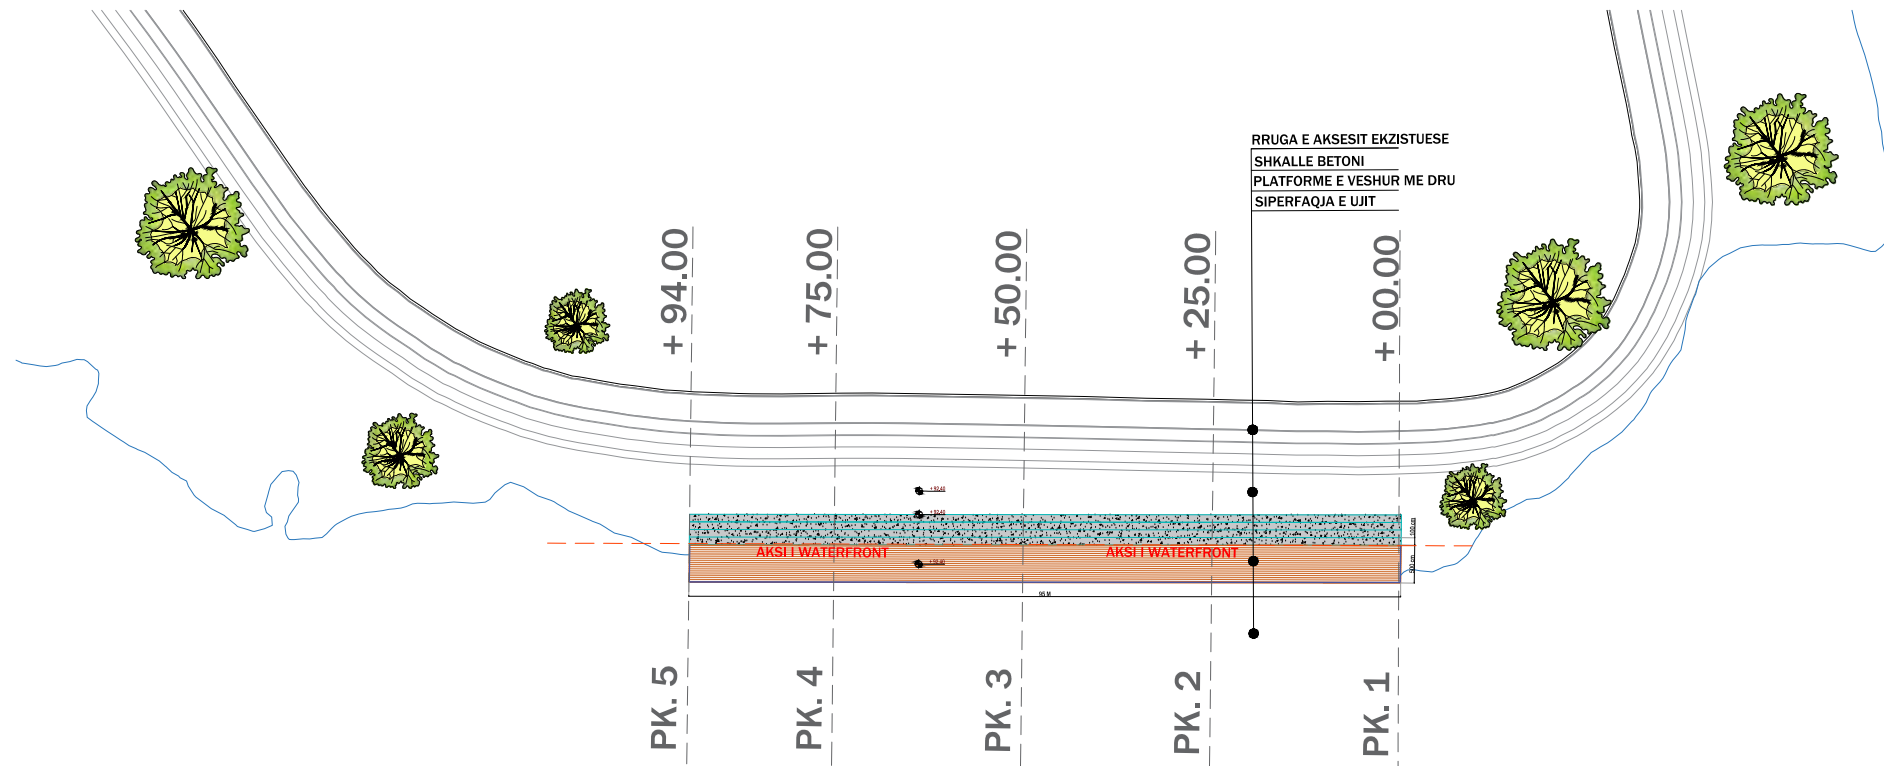

Legjenda

- Gjelberim i Larte
- Aksi
- Struktura Betonarme
- Siperfaqe Betoni te Stampuar

SEKSION TERTHOR PK.4

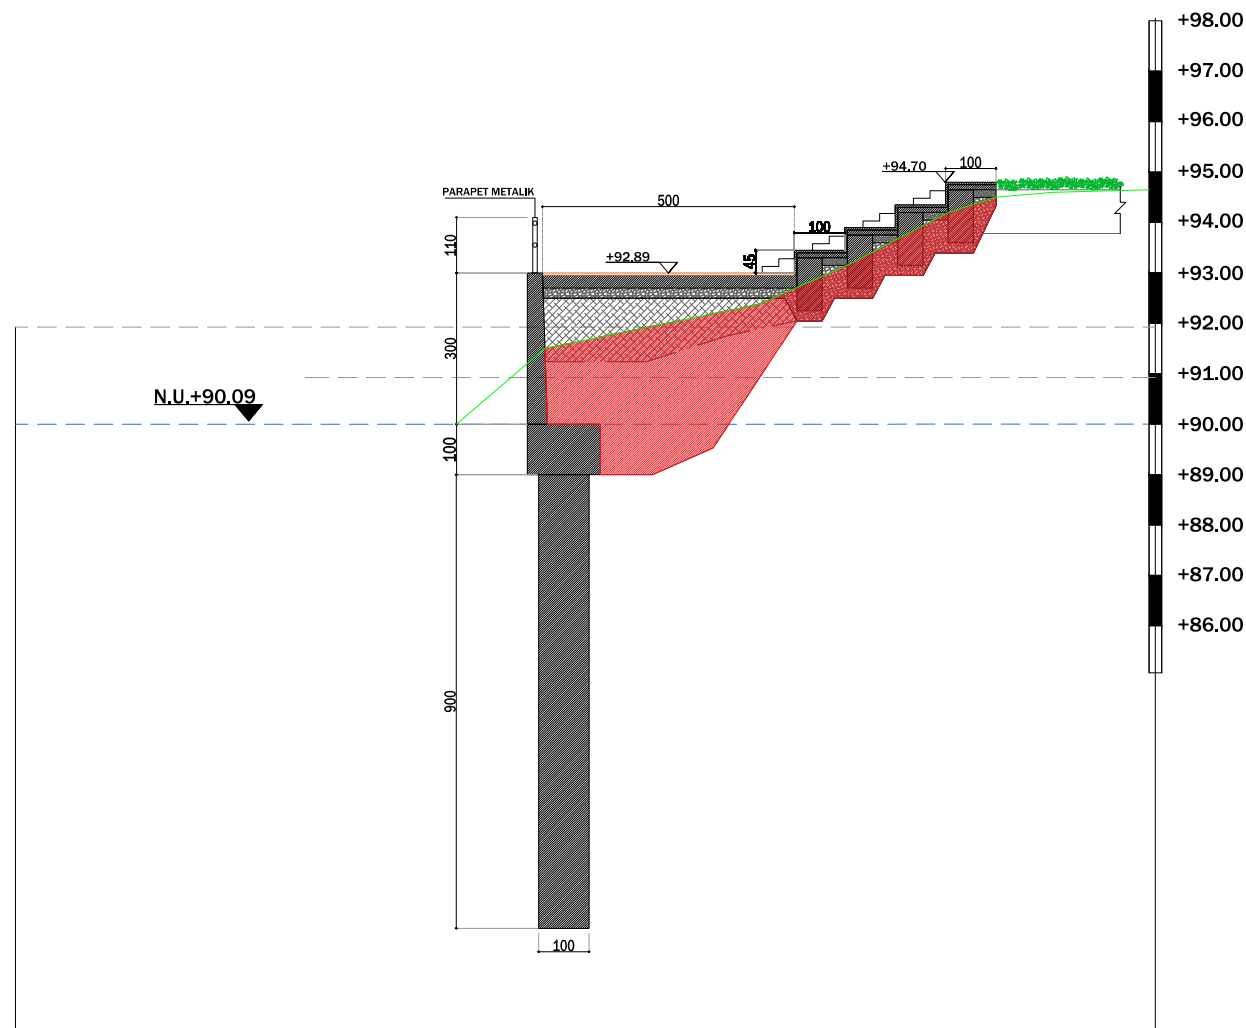

BASHKIA KAMEZ

DREJTORIA E SHERBIMEVE PUBLIKE
DREJTORIA E PROJEKTEVE DHE INVESTIMEVE
DEPARTAMENTI I PROJEKTEVE

Dr. e Projekteve e Investimeve FLORA MUÇA
Pergj. Depart. Sektori te Projekteve EMANUELA MEZIU

STAFI TEKNIK PROJEKTUES	Ing. Konstruktor	EGLANTINA DISHA	
	Ing. Topograf	RAMADAN HYSA	
	Ing. Preventivues	DENIS PRENÇI	
	Ing. Hidroteknik	HAJREDIN MURGU	



Titulli i Projektit:
Objekti: "Ndertimi i amfiteatrit, Fushave sportive, Kendit te lojrave dhe Shkallareve panoramike ne liqenin e Paskuqanit"

Emertimi i Flotes:
PLANIMETRI E WATER FRONT
SEKSION TERTHOR PK.4

Faza e Projektit:
PROJEKT ZBATIMI
Data e Implementimit:
Shkalla e Vizatimit: 1:150
1:150
Flota Nr.

Objekti: "Ndertimi i amfiteatrit, Fushave sportive, Kendit te lojrave dhe Shkallareve panoramike ne liqenin e Paskuqanit"


PLANIMETRI E SHKALLAREVE TEK DIGA

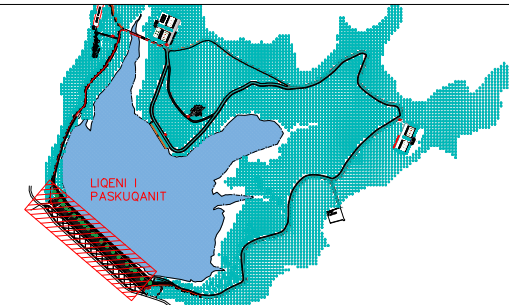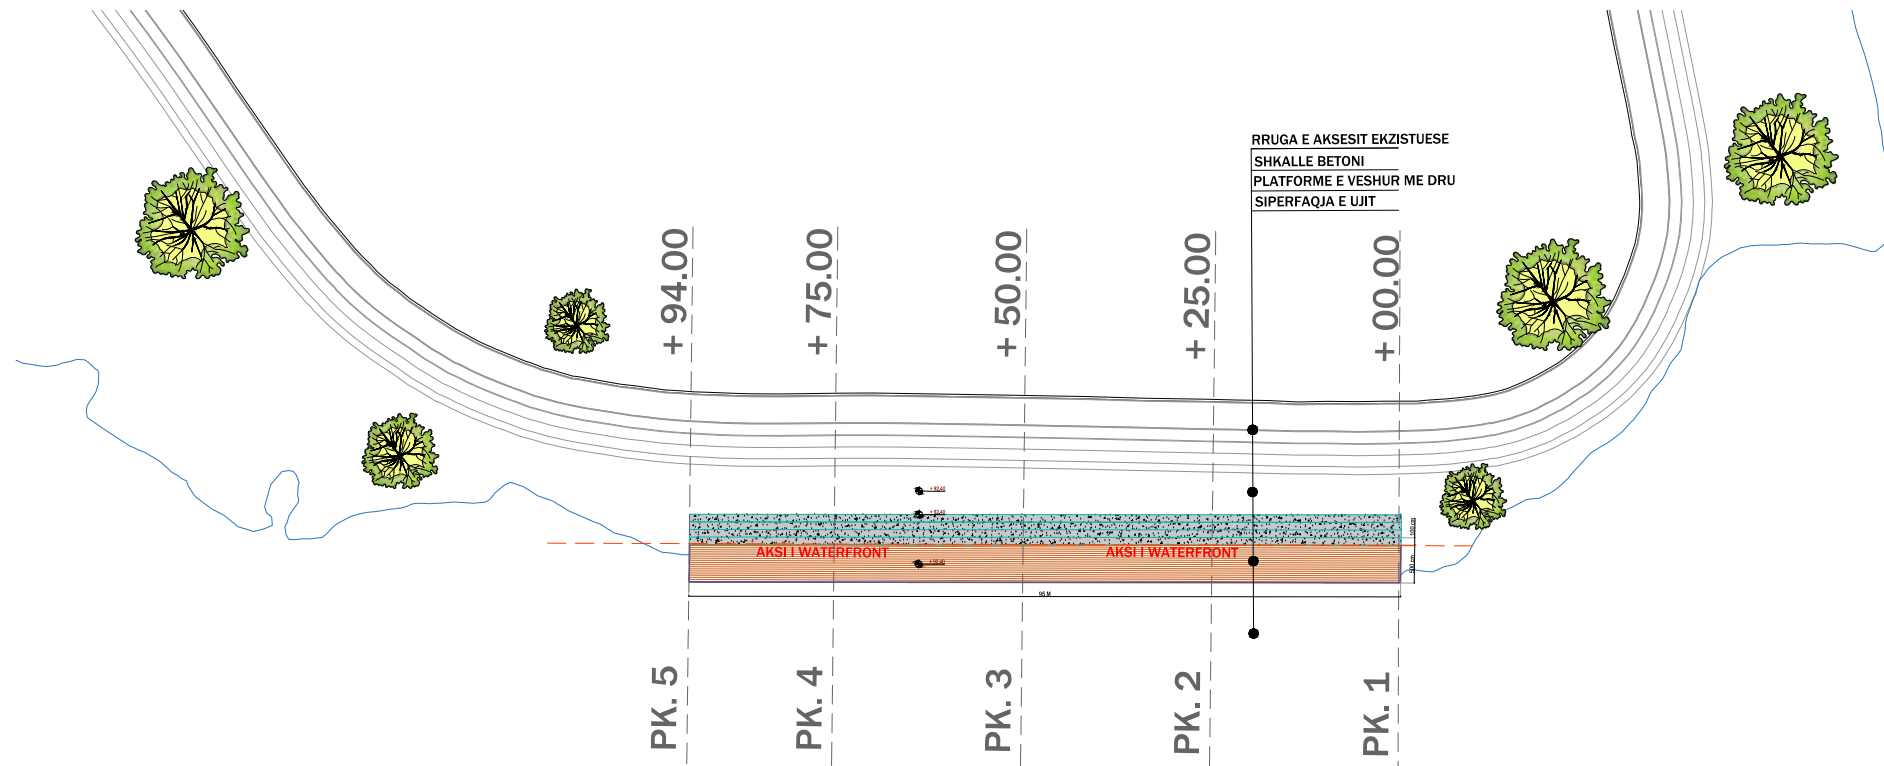

Legjenda

- Gjelberim i Larte
- Aksi
- Struktura Betonarme
- Siperfaqe Betoni te Stampuar

SEKSION TERTHOR PK.5

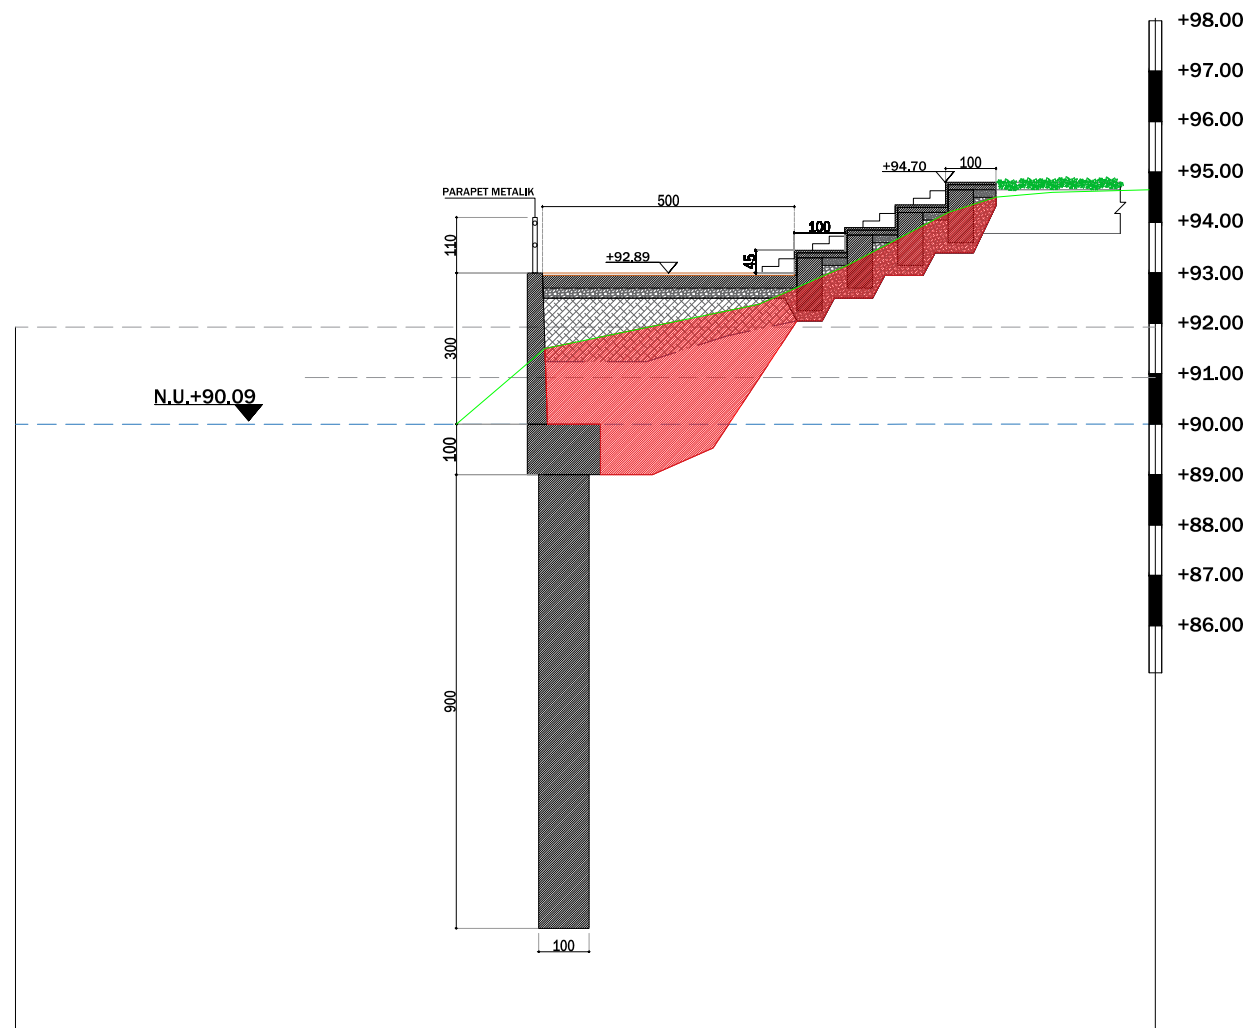

BASHKIA KAMEZ

DREJTORIA E SHERBIMEVE PUBLIKE
DREJTORIA E PROJEKTEVE DHE INVESTIMEVE
DEPARTAMENTI I PROJEKTEVE

Dr. e Projekteve e Investimeve FLORA MUÇA
Pergj. Depart. Sektori te Projekteve EMANUELA MEZIU

STAFI TEKNIK PROJEKTUES	Ing. Konstruktor	EGLANTINA DISHA
	Ing. Topograf	RAMADAN HYSA
	Ing. Preventivues	DENIS PRENÇI
	Ing. Hidroteknik	HAJREDIN MURGU

Titulli i Projektit:
Objekti: "Ndertimi i amfiteatrit, Fushave sportive, Kendit te lojrave dhe Shkallareve panoramike ne liqenin e Paskuqanit"

Faza e Projektit:
PROJEKT ZBATIMI

Data e Implementimit:

Shkalla e Vizatimit: 1:150
1:150

Emertimi i Fletes:

PLANIMETRI E WATER FRONT
SEKSION TERTHOR PK.5

Fleta Nr.

A- 39