
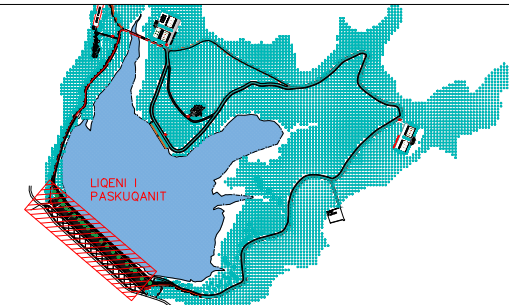


Objekti: "Ndertimi i amfiteatrit, Fushave sportive, Kendit te lojrave dhe Shkallareve panoramike ne liqenin e Paskuqanit"

PLANIMETRI E KENDIT TE LOJRAVE

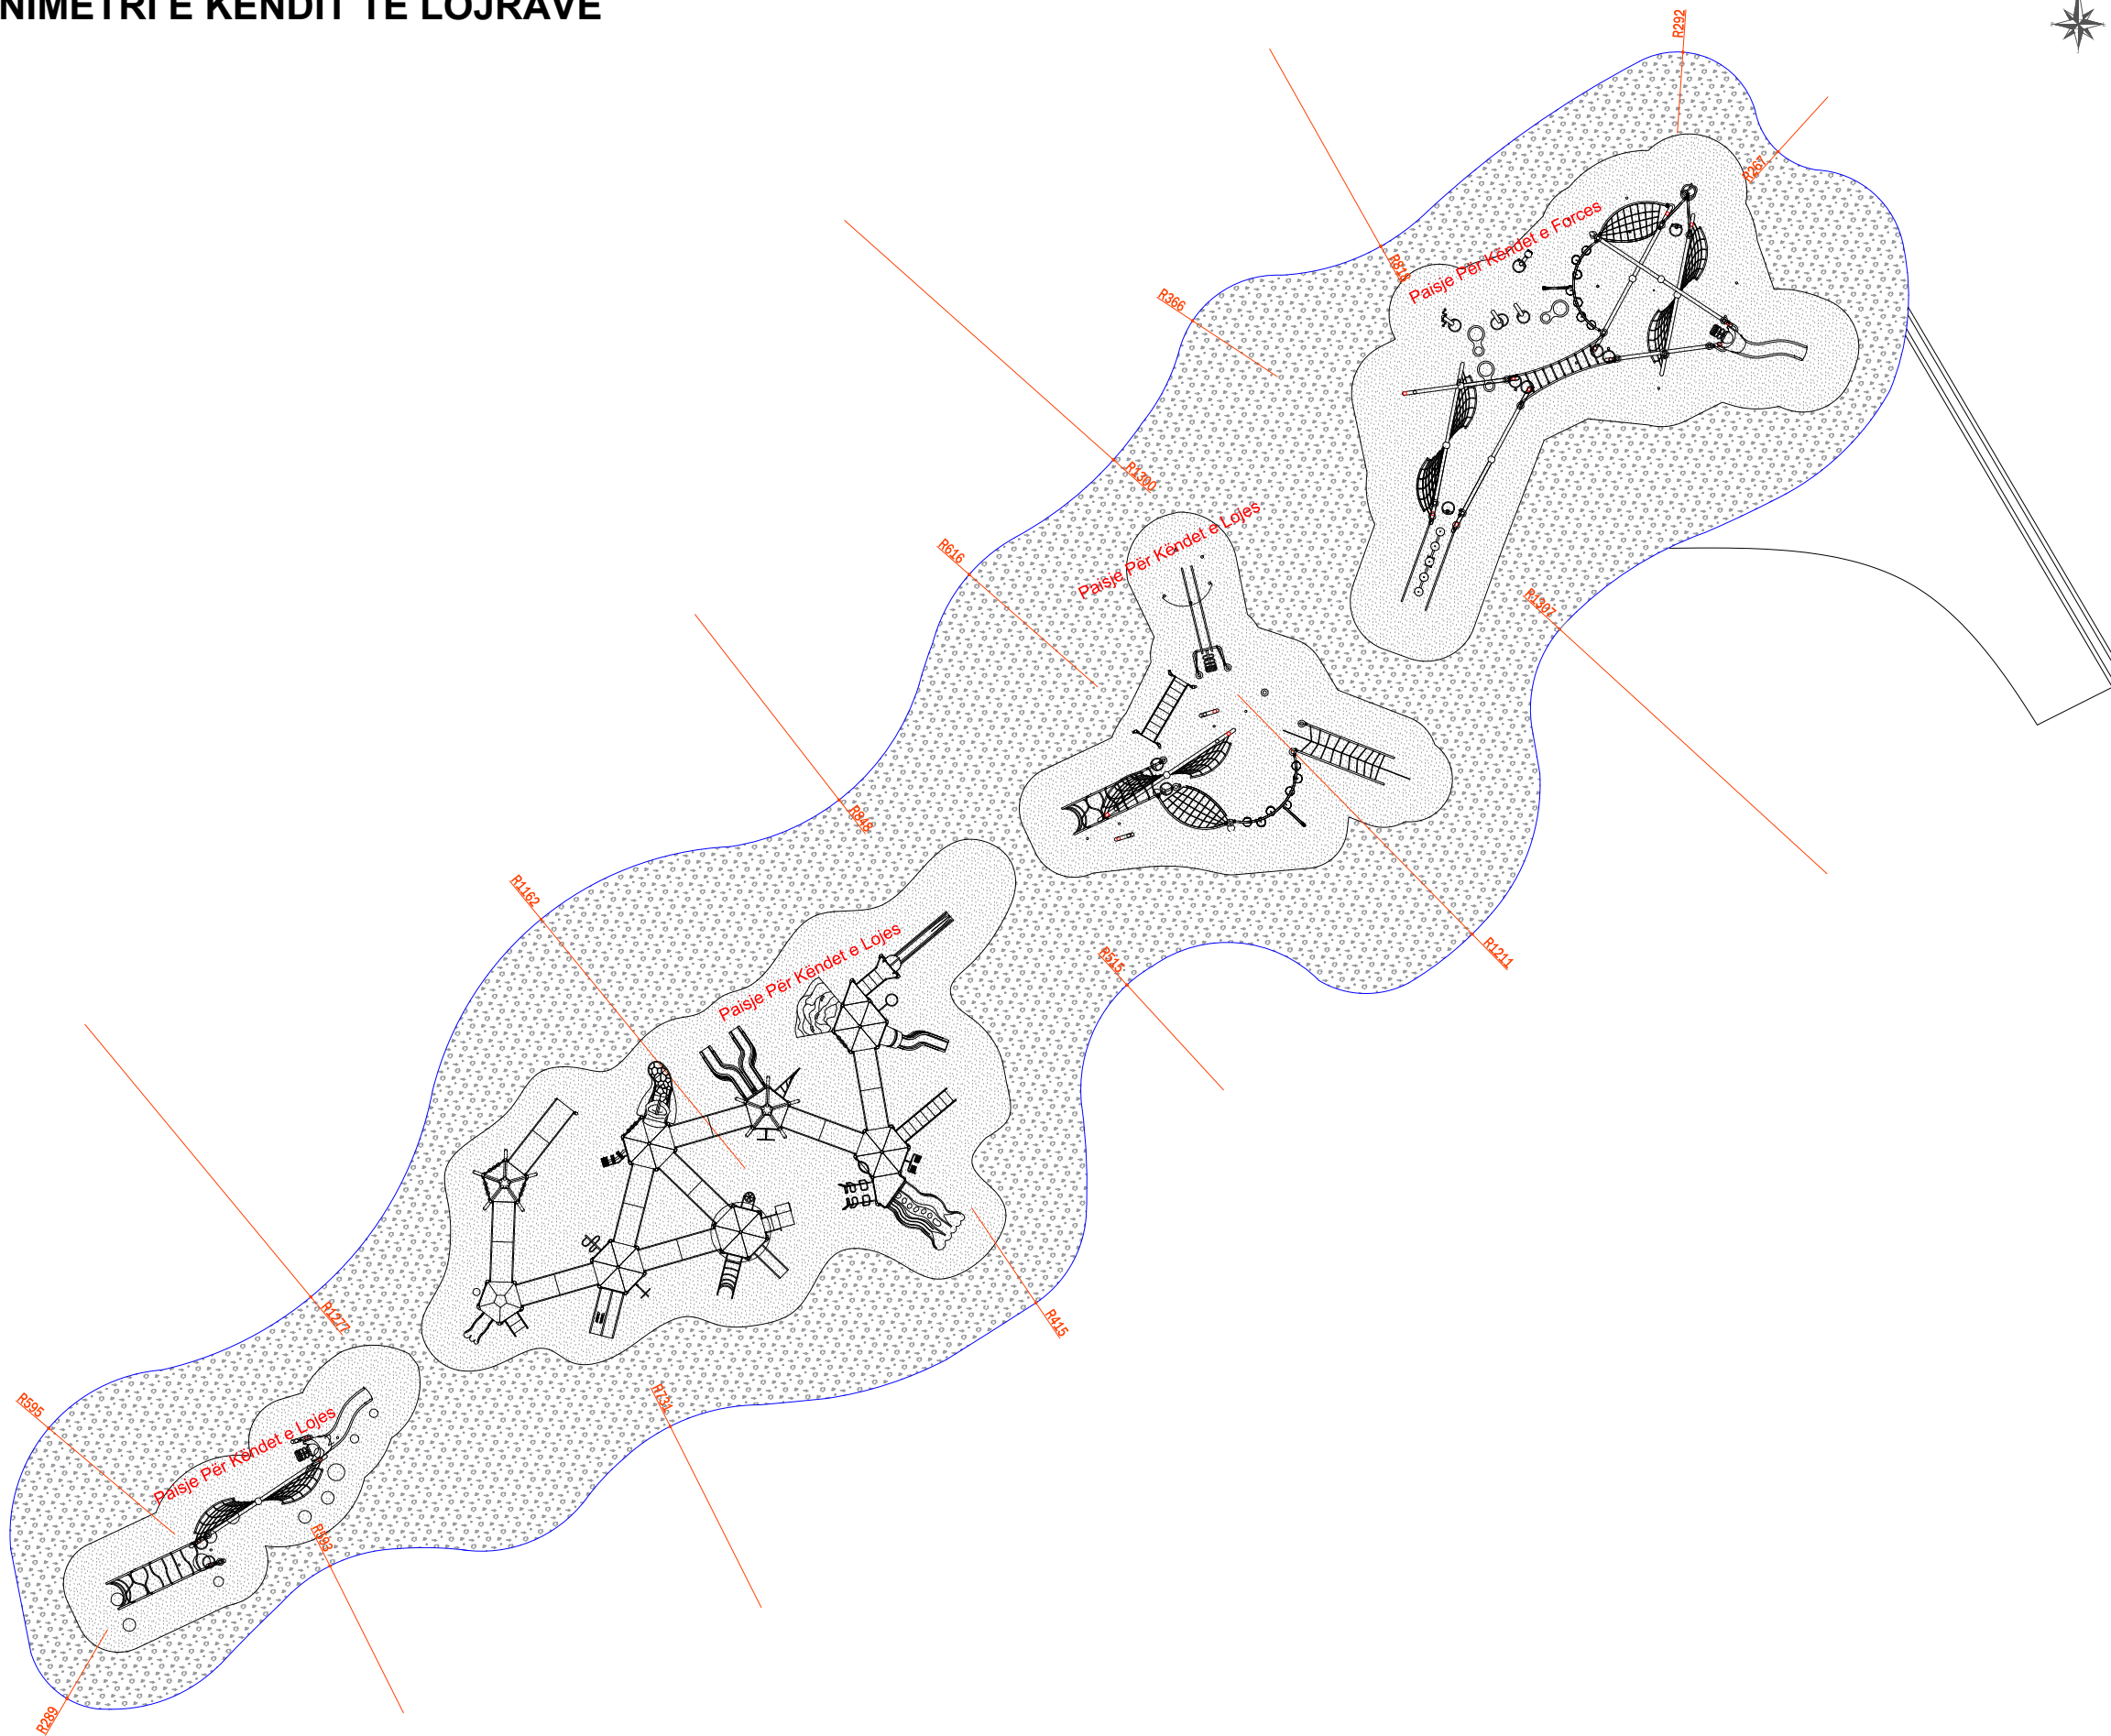

- LISTA E PAISJEVE PER KENDIN E LOJRAVE**
- 1 - Rreshqitese me stilizim ne forme shtepie
 - 2- Rreshqitese me stilizim ne forme elefanti
 - 3- Kolovarese me stilizim ne forme qeni
 - 4- Susta lekundese ne forma kafshesh
 - 5- Lisharese
 - 6- Shtepize me ulese me numrator
 - 7- Rreshqitese me tunel
 - 8- Ure ne forme shkalle
 - 9- Paralele ne forme te çrregullt
 - 10- Shkalle me litare
 - 11- Piramide me litare
 - 12- Lisharese metalike
 - 13- Shtepize e kombinuar me lisharese dhe rreshqitese
 - 14- Shtepize e kombinuar
 - 15- Lekundese
 - 16- Lisharese
 - 17- Instalim per ngjitje prej druri
 - 18- Rrotulluese metalike
 - 19- Lekundese e dyfishte
- LISTA E PAISJEVE PER KENDIN E FORCES**
- 20- Paralele dyshe
 - 21- Paralele teke
 - 22- Pajisje force per kembet
 - 23- Pajisje force per pjesen e sipërme te trupit
 - 24- Pajisje force per pjesen e sipërme te trupit
 - 25- Pajisje force per kembet, me ulese

SHPERNDARJA E PAISJEVE TE BEHET NE ZONAT E DEDIKUARA SIPAS DIMENSIONIT APO SPECIFIKIMEVE TE PAISJES NE VARESI TE FURNITORIT



BASHKIA KAMEZ
 DREJTORIA E SHERBIMEVE PUBLIKE
 DREJTORIA E PROJEKTEVE DHE INVESTIMEVE
 DEPARTAMENTI I PROJEKTEVE

Dr. e Projekteve e Investimeve	FLORA MUÇA
Pergj. Depart. Sektori te Projekteve	EMANUELA MEZIU

STAFI TEKNIK PROJEKTUES	Ing. Konstruktor	EGLANTINA DISHA
	Ing. Topograf	RAMADAN HYSA
	Ing. Preventivues	DENIS PRENÇI
	Ing. Hidroteknik	HAJREDIN MURGU

Titulli i Projektit:
 Objekti: "Ndertimi i amfiteatrit, Fushave sportive, Kendit te lojrave dhe Shkallareve panoramike ne liqenin e Paskuqanit"

Faza e Projektit:
 PROJEKT ZBATIMI

Data e Implementimit:

Shkalla e Vizatimit: 1:250

Emertimi i Fletes:
 PLANIMETRI E KENDIT TE LOJRAVE

Fleta Nr.
 A- 40