
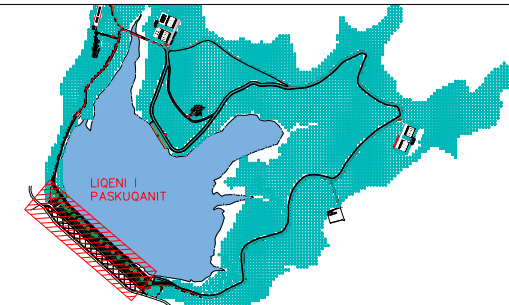


Objekti: "Ndertimi i amfiteatrit, Fushave sportive, Kendit te lojrave dhe Shkallareve panoramike ne liqenin e Paskuqanit"

### PLANIMETRI E SHKALLAREVE TEK DIGA

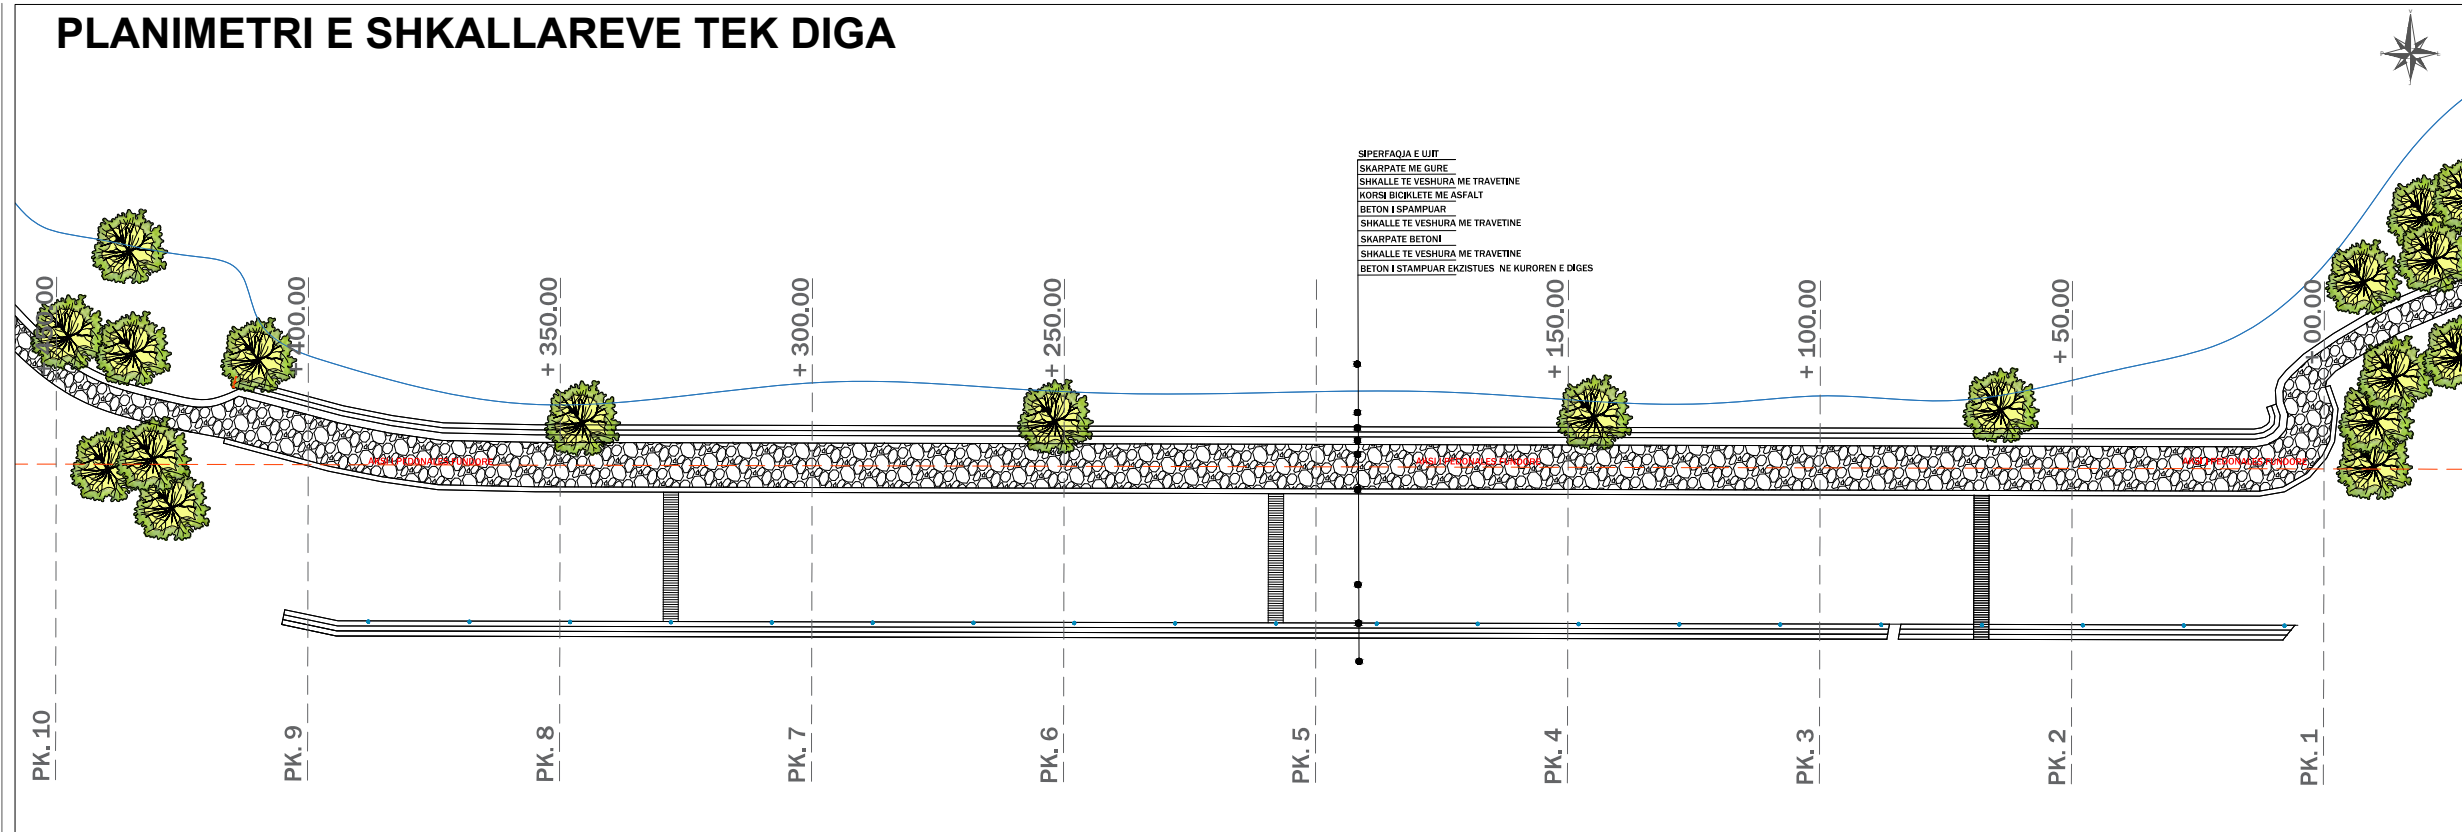


### Legjenda

- Gjelberim i Larte
- Aksi i Pedonales
- Struktura Betonarme
- Siperfaqe Betoni te Stampuar

### SEKSION TERTHOR PK.6

PK.6, +250.00

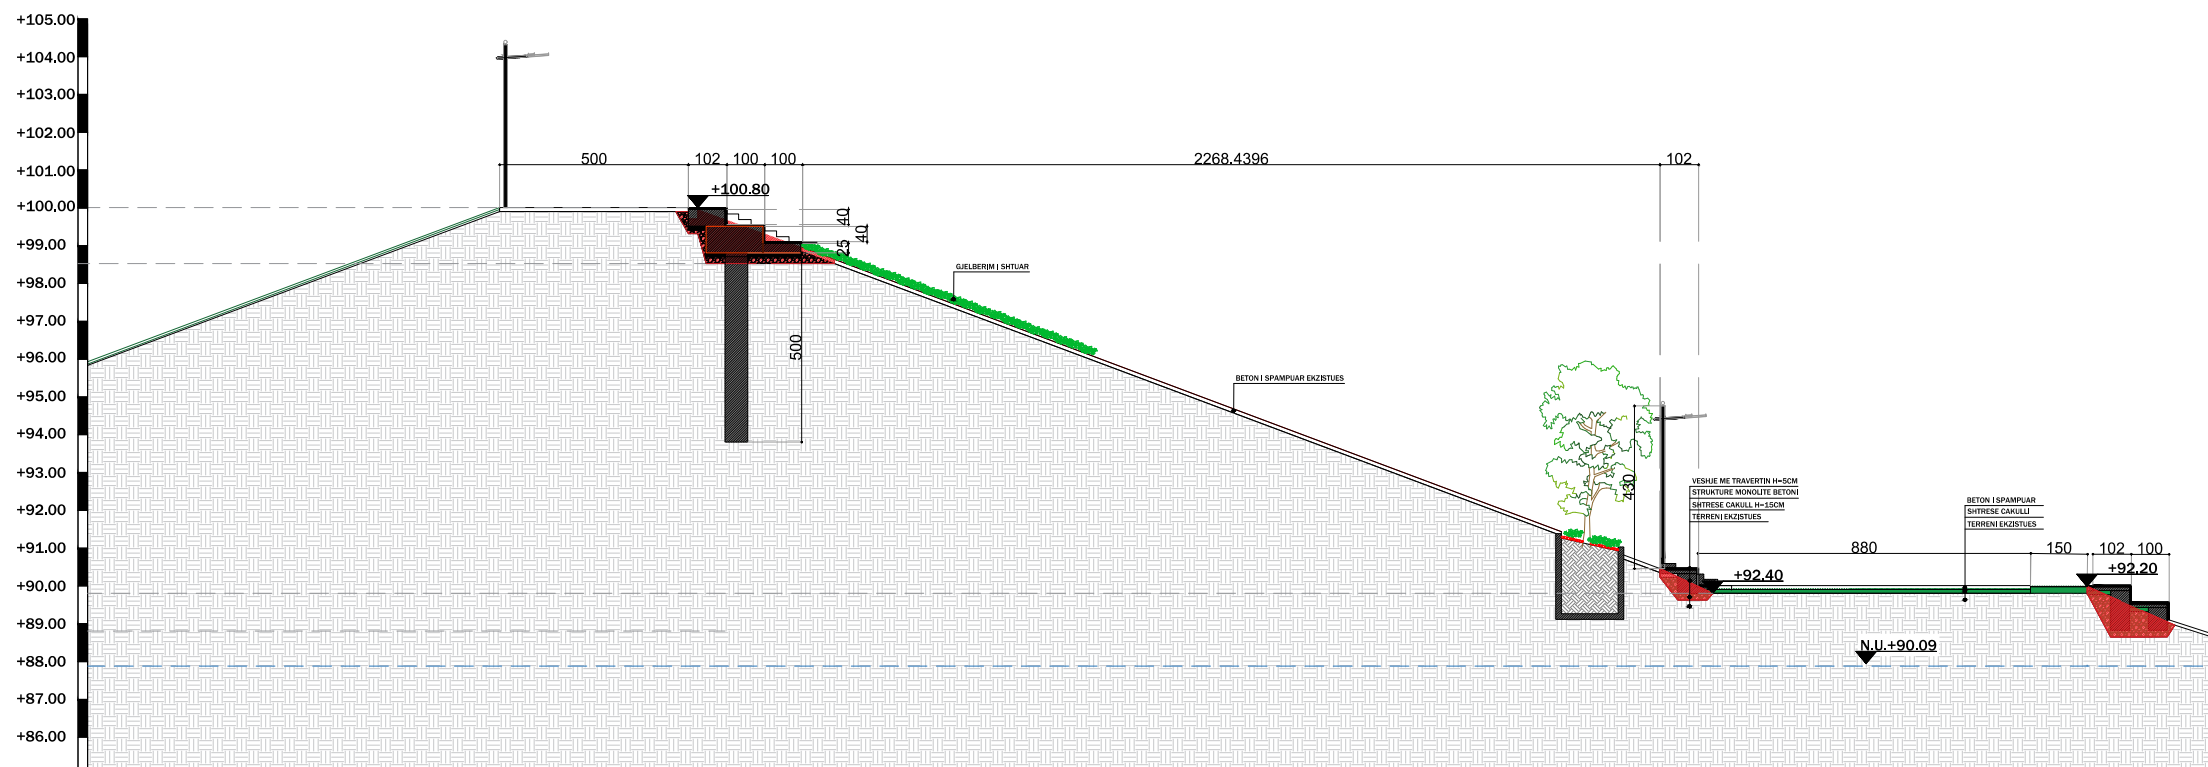

## BASHKIA KAMEZ



DREJTORIA E SHERBIMEVE PUBLIKE  
DREJTORIA E PROJEKTEVE DHE INVESTIMEVE  
DEPARTAMENTI I PROJEKTEVE

Dr. e Projekteve e Investimeve	FLORA MUÇA	
Pergj. Depart. Sektori te Projekteve	EMANUELA MEZIU	
STAFI TEKNIK PROJEKTES	Ing. Konstruktor	EGLANTINA DISHA
	Ing. Topograf	RAMADAN HYSA
	Ing. Preventivues	DENIS PRENÇI
	Ing. Hidroteknik	HAJREDIN MURGU

<b>Titulli i Projektit:</b>	<b>Faza e Projektit:</b>
Objekti: "Ndertimi i amfiteatrit, Fushave sportive, Kendit te lojrave dhe Shkallareve panoramike ne liqenin e Paskuqanit"	PROJEKT ZBATIMI
<b>Emertimi i Fletes:</b>	<b>Data e Implementimit:</b>
PLANIMETRI E SHKALLAREVE TEK DIGA - SEKSION TERTHOR PK.6	Shkalla e Vizatimit: 1:150 1:200
	<b>Fleta Nr.</b>
	A- 14

Objekti: "Ndertimi i amfiteatrit, Fushave sportive, Kendit te lojrave dhe Shkallareve panoramike ne liqenin e Paskuqanit"

### PLANIMETRI E SHKALLAREVE TEK DIGA

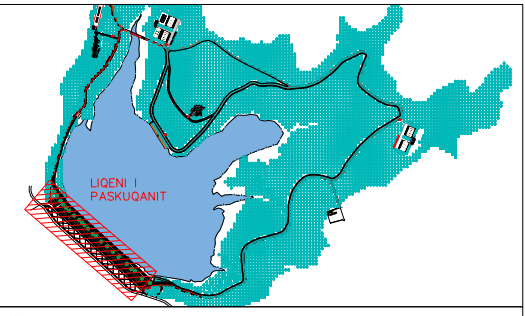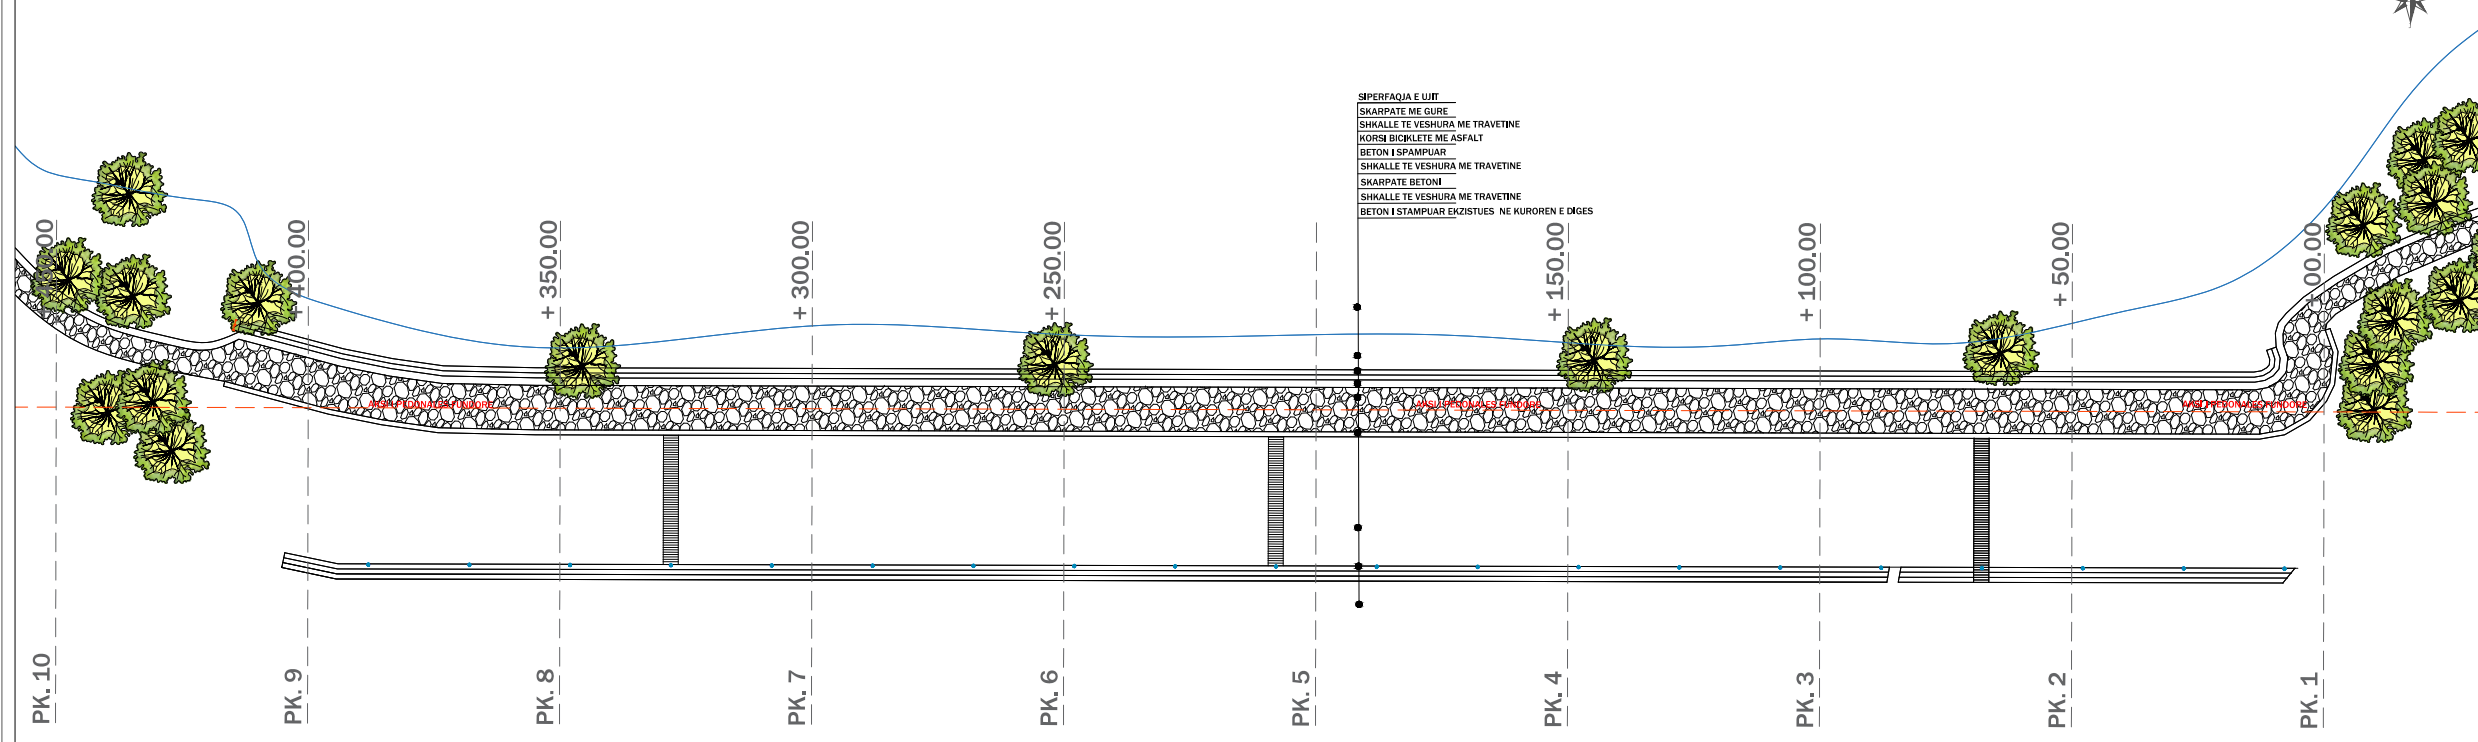


#### Legjenda

- Gjelberim i Larte
- Aksi i Pedonales
- Struktura Betonarme
- Siperfaqe Betoni te Stampuar

### SEKSION TERTHOR PK.7

PK.7, +300.00

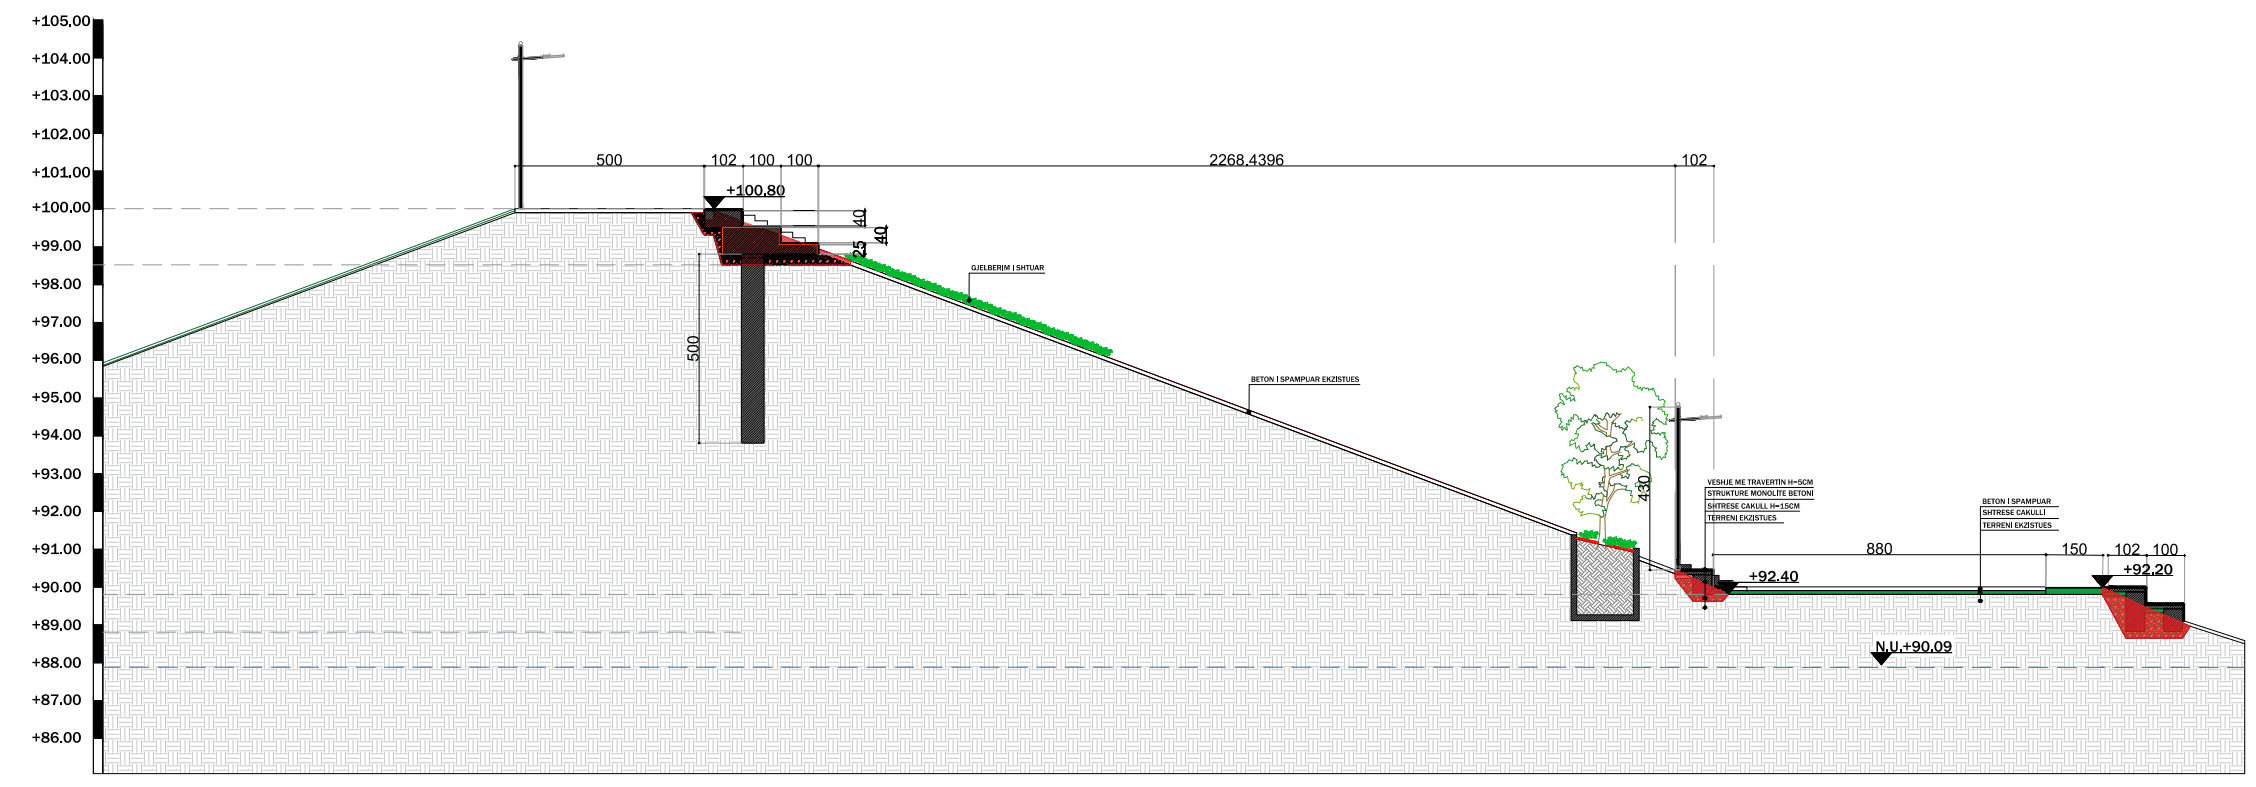

## BASHKIA KAMEZ



DREJTORIA E SHERBIMEVE PUBLIKE  
 DREJTORIA E PROJEKTEVE DHE INVESTIMEVE  
 DEPARTAMENTI I PROJEKTEVE

Dr. e Projekteve e Investimeve	FLORA MUÇA	
Pergj. Depart. Sektori te Projekteve	EMANUELA MEZIU	
STAFI TEKNIK PROJEKTUES	Ing. Konstruktor	EGLANTINA DISHA
	Ing. Topograf	RAMADAN HYSA
	Ing. Preventivues	DENIS PRENÇI
	Ing. Hidroteknik	HAJREDIN MURGU

<b>Titulli i Projektit:</b>	<b>Faza e Projektit:</b>
Objekti: "Ndertimi i amfiteatrit, Fushave sportive, Kendit te lojrave dhe Shkallareve panoramike ne liqenin e Paskuqanit"	PROJEKT ZBATIMI
<b>Emertimi i Fletes:</b>	<b>Data e Implementimit:</b>
PLANIMETRI E SHKALLAREVE TEK DIGA - SEKSION TERTHOR PK.7	
	<b>Shkalla e Vizatimit:</b> 1:150 1:200
	<b>Fleta Nr.</b> A- 15

Objekti: "Ndertimi i amfiteatrit, Fushave sportive, Kendit te lojrave dhe Shkallareve panoramike ne liqenin e Paskuqanit"


### PLANIMETRI E SHKALLAREVE TEK DIGA

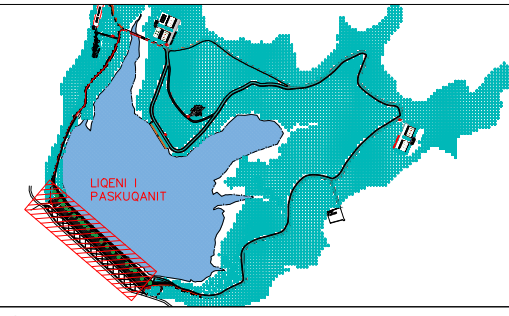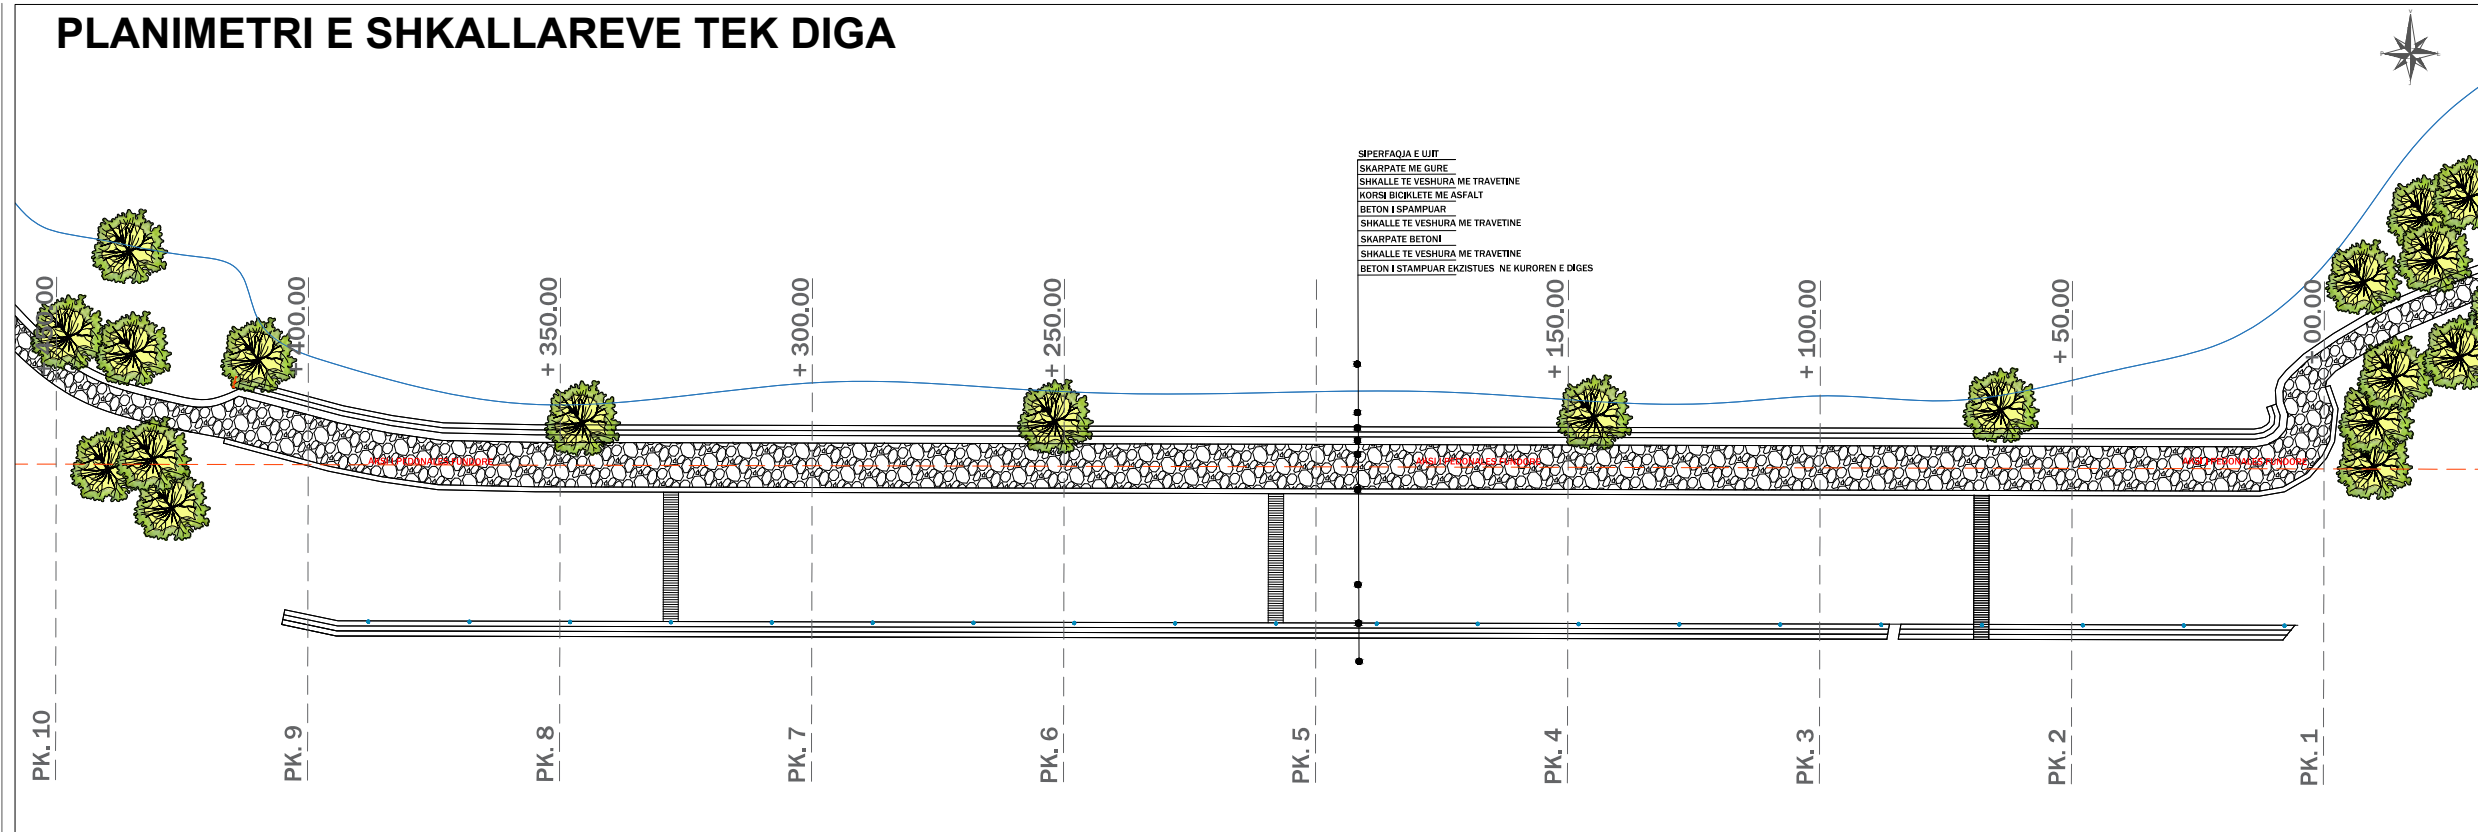

### Legjenda

- Gjelberim i Larte
- Aksi i Pedonales
- Struktura Betonarme
- Siperfaqe Betoni te Stampuar

### SEKSION TERTHOR PK.8

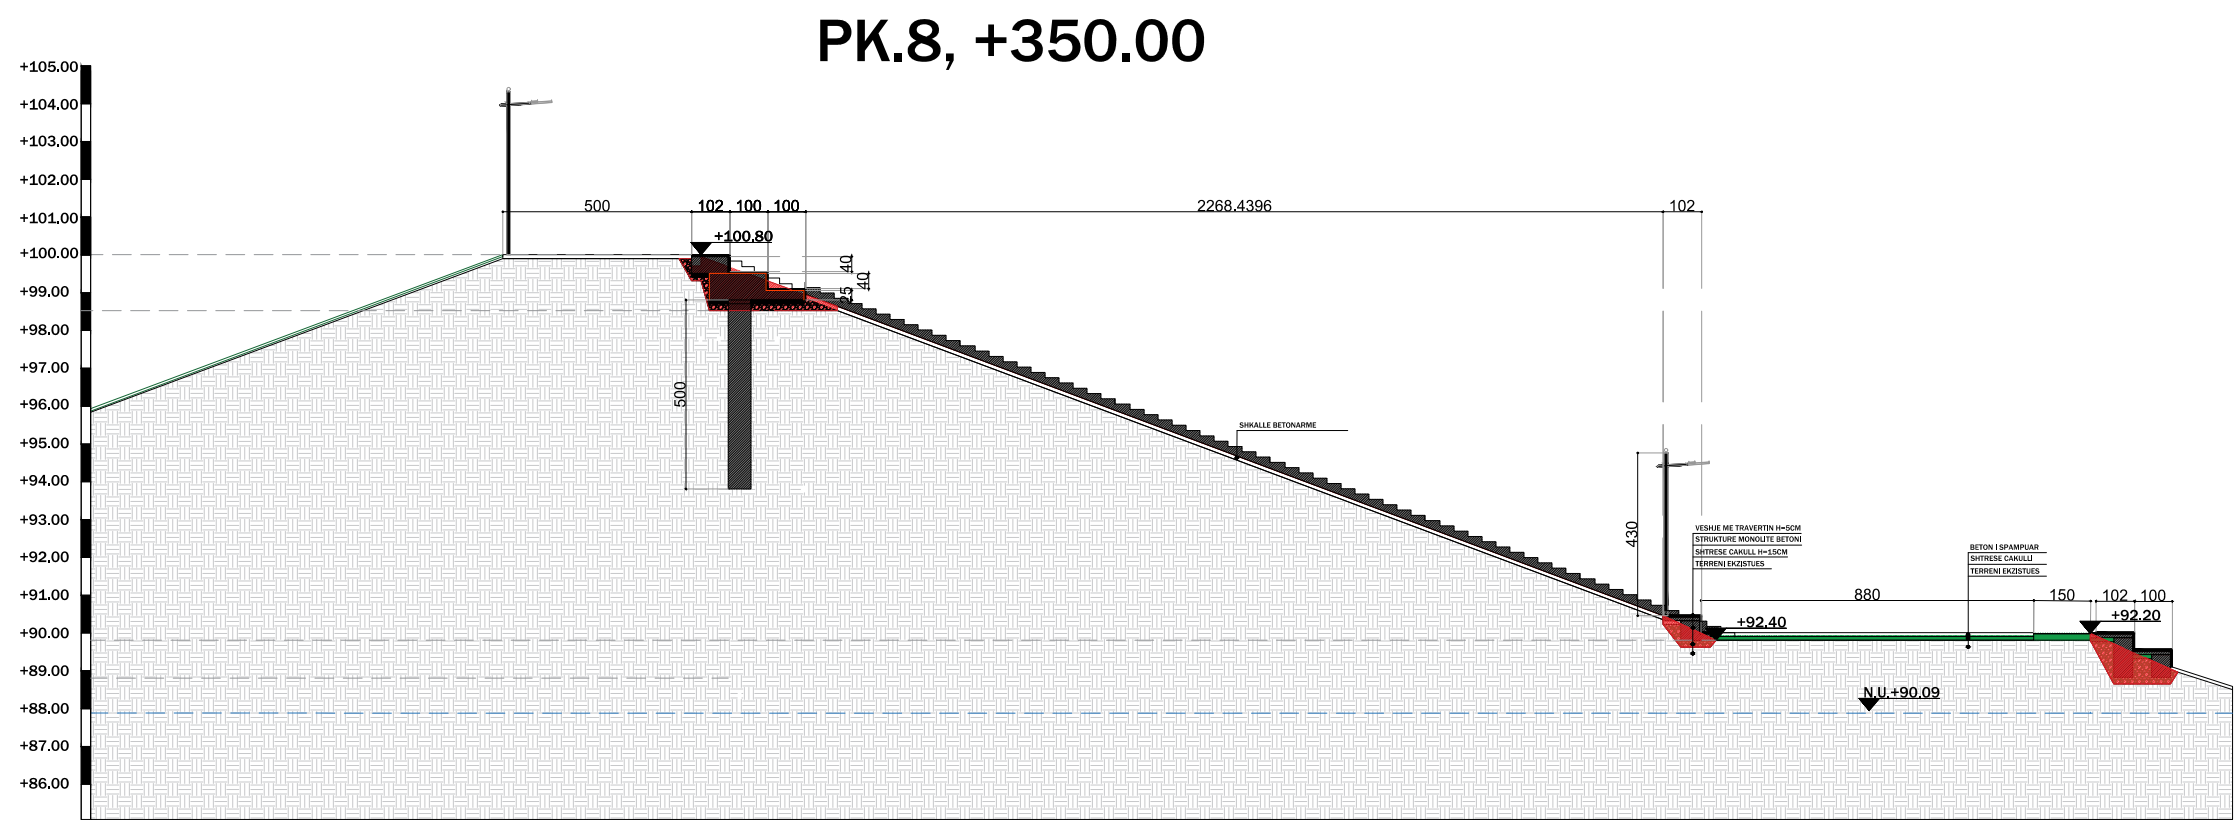

## BASHKIA KAMEZ

DREJTORIA E SHERBIMEVE PUBLIKE  
 DREJTORIA E PROJEKTEVE DHE INVESTIMEVE  
 DEPARTAMENTI I PROJEKTEVE

Dr. e Projekteve e Investimeve	FLORA MUÇA
Pergj. Depart. Sektori te Projekteve	EMANUELA MEZIU
STAFI TEKNIK PROJEKTUES	Ing. Konstruktor EGLANTINA DISHA Ing. Topograf RAMADAN HYSA Ing. Preventivues DENIS PRENÇI Ing. Hidroteknik HAJREDIN MURGU

Titulli i Projektit: Objekti: "Ndertimi i amfiteatrit, Fushave sportive, Kendit te lojrave dhe Shkallareve panoramike ne liqenin e Paskuqanit" Emertimi i Fletes:	Faza e Projektit: PROJEKT ZBATIMI Data e Implementimit: Shkalla e Vizatimit: 1:150 1:200 Flota Nr. A- 16
PLANIMETRI E SHKALLAREVE TEK DIGA - SEKSION TERTHOR PK.8	