
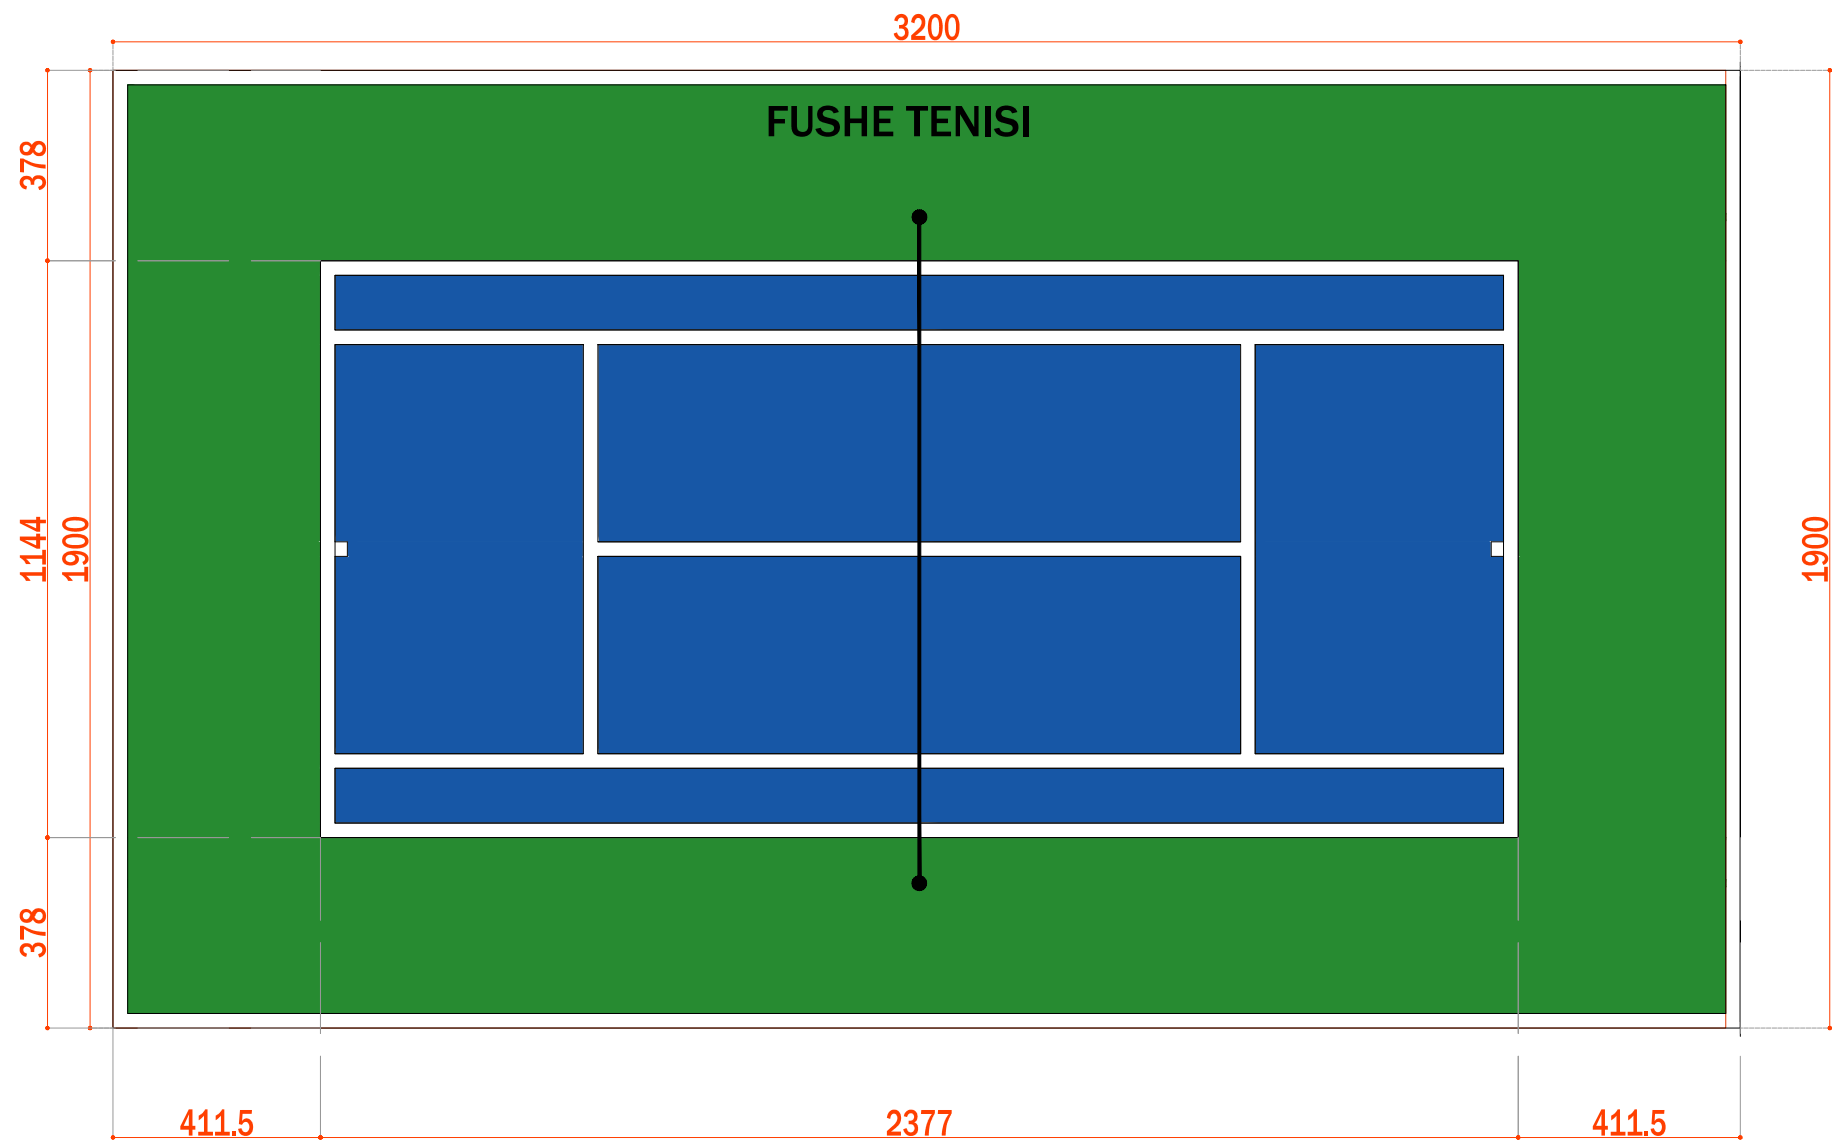


Objekti: "Ndertimi i amfiteatrit, Fushave sportive, Kendit te lojrave dhe Shkallareve panoramike ne liqenin e Paskuqanit"

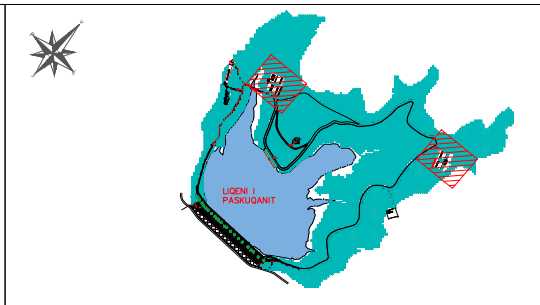

BASHKIA KAMEZ



DREJTORIA E SHERBIMEVE PUBLIKE
DREJTORIA E PROJEKTEVE DHE INVESTIMEVE
DEPARTAMENTI I PROJEKTEVE

Dr. e Projekteve e Investimeve	FLORA MUÇA	
Pergj. Depart. Sektori te Projekteve	EMANUELA MEZIU	

STAFI TEKNIK PROJEKTUES	Ing. Konstruktor	EGLANTINA DISHA	
	Ing. Topograf	RAMADAN HYSA	
	Ing. Preventivues	DENIS PRENÇI	
	Ing. Hidroteknik	HAJREDIN MURGU	

Titulli i Projektit:	Faza e Projektit:
Objekti: "Ndertimi i amfiteatrit, Fushave sportive, Kendit te lojrave dhe Shkallareve panoramike ne liqenin e Paskuqanit"	PROJEKT ZBATIMI
Emertimi i Fletes:	Data e Implementimit :
PLANIMETRI - FUSHE TENISI	Shkalla e Vizatimit: 1:150

Objekti: "Ndertimi i amfiteatrit, Fushave sportive, Kendit te lojrave dhe Shkallareve panoramike ne liqenin e Paskuqanit"

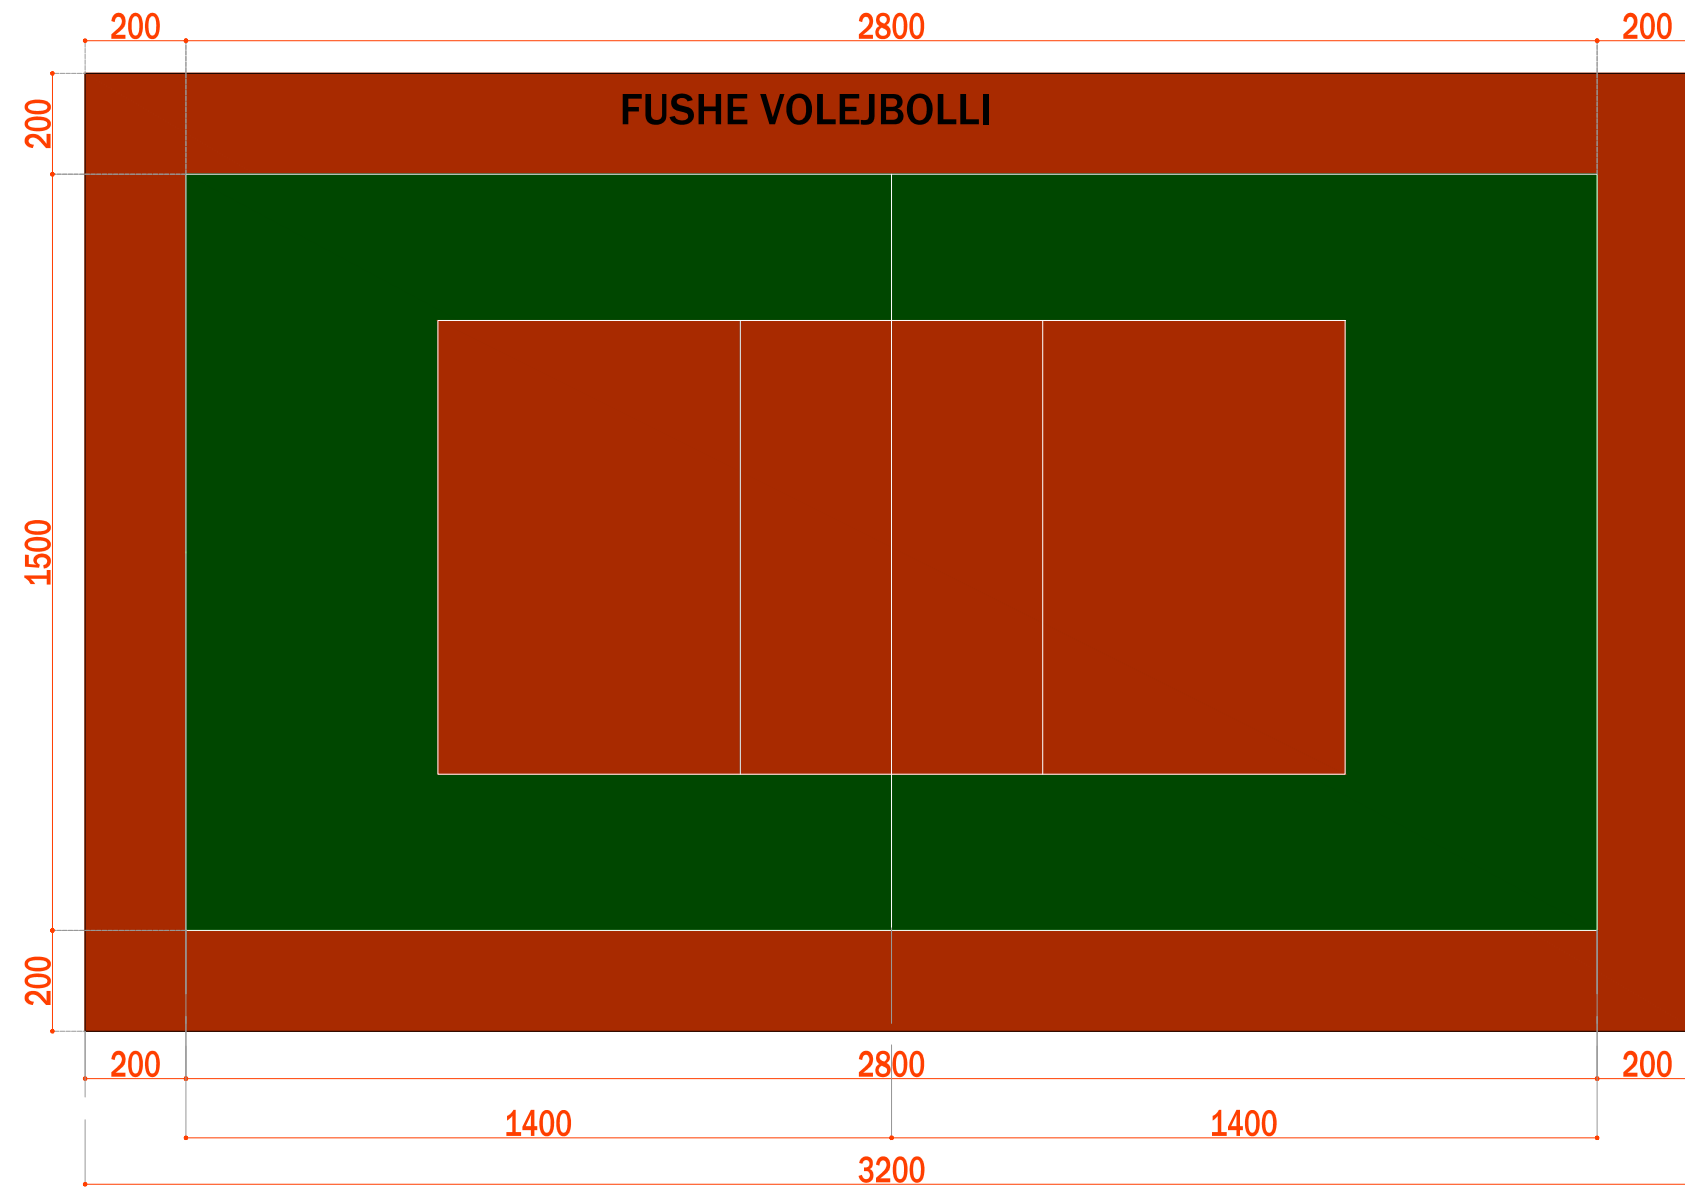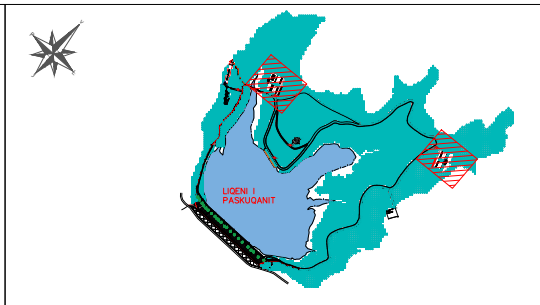

BASHKIA KAMEZ



DREJTORIA E SHERBIMEVE PUBLIKE
DREJTORIA E PROJEKTEVE DHE INVESTIMEVE
DEPARTAMENTI I PROJEKTEVE

Dr. e Projekteve e Investimeve	FLORA MUÇA	
Pergj. Depart. Sektori te Projekteve	EMANUELA MEZIU	

STAFI TEKNIK PROJEKTUES	Ing. Konstruktor	EGLANTINA DISHA	
	Ing. Topograf	RAMADAN HYSA	
	Ing. Preventivues	DENIS PRENÇI	
	Ing. Hidroteknik	HAJREDIN MURGU	

Titulli i Projektit:	Faza e Projektit:
Objekti: "Ndertimi i amfiteatrit, Fushave sportive, Kendit te lojrave dhe Shkallareve panoramike ne liqenin e Paskuqanit"	PROJEKT ZBATIMI
Emertimi i Fletes:	Data e Implementimit :
PLANIMETRI - FUSHE VOLEJBOLLI	Shkalla e Vizatimit: 1:150

Objekti: "Ndertimi i amfiteatrit, Fushave sportive, Kendit te lojrave dhe Shkallareve panoramike ne liqenin e Paskuqanit"

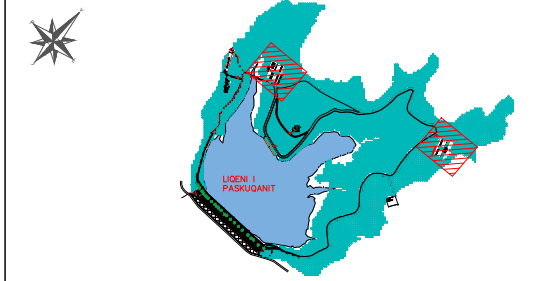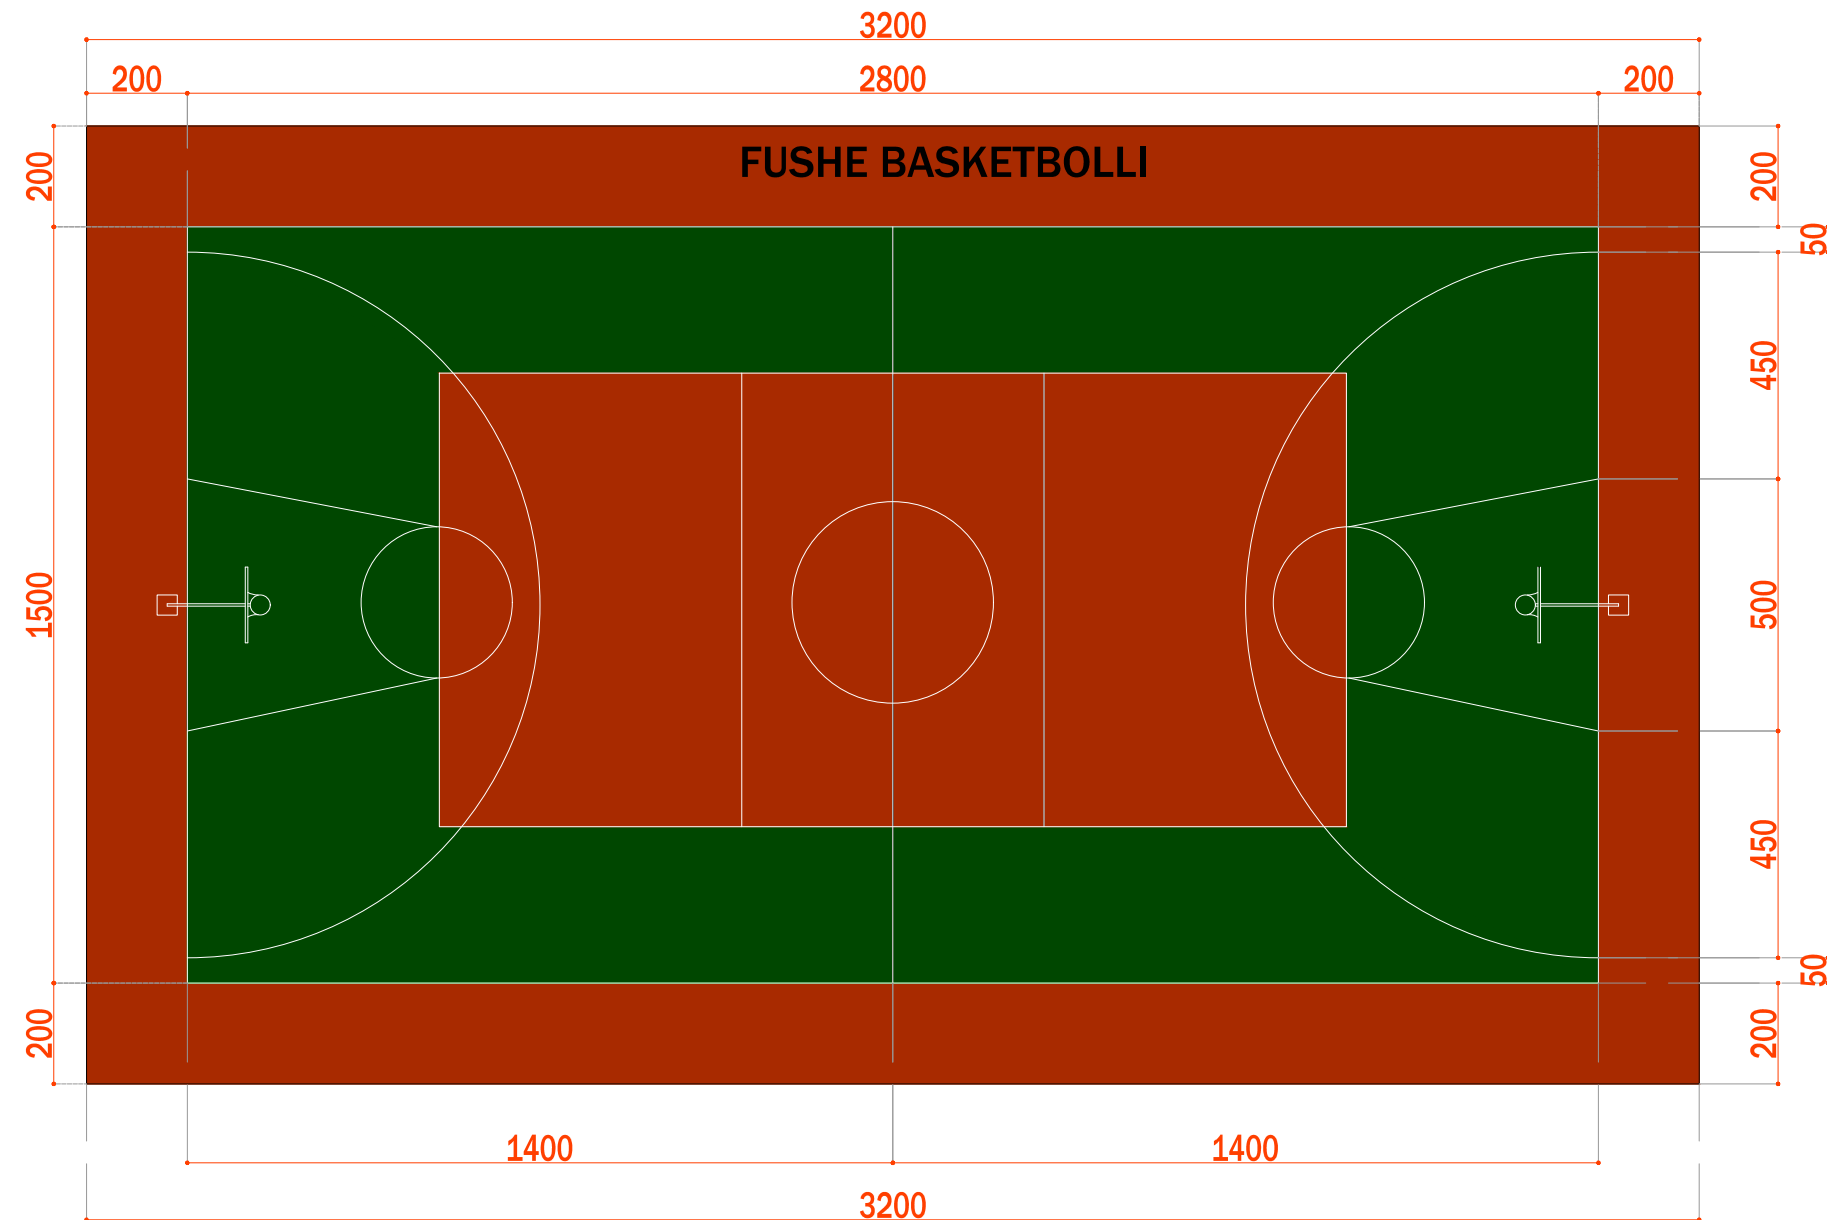

BASHKIA KAMEZ

DREJTORIA E SHERBIMEVE PUBLIKE
DREJTORIA E PROJEKTEVE DHE INVESTIMEVE
DEPARTAMENTI I PROJEKTEVE

Dr. e Projekteve e Investimeve	FLORA MUÇA
Pergj. Depart. Sektori te Projekteve	EMANUELA MEZIU

STAFI TEKNIK PROJEKTUES	Ing. Konstruktor	EGLANTINA DISHA	
	Ing. Topograf	RAMADAN HYSA	
	Ing. Preventivues	DENIS PRENÇI	
	Ing. Hidroteknik	HAJREDIN MURGU	

Titulli i Projektit:	Faza e Projektit:
Objekti: "Ndertimi i amfiteatrit, Fushave sportive, Kendit te lojrave dhe Shkallareve panoramike ne liqenin e Paskuqanit"	PROJEKT ZBATIMI
	Data e Implementimit :
	Shkalla e Vizatimit: 1:150

Emertimi i Fletes:	Fleta Nr.
PLANIMETRI - FUSHE BASKETBOLLI	A- 24