
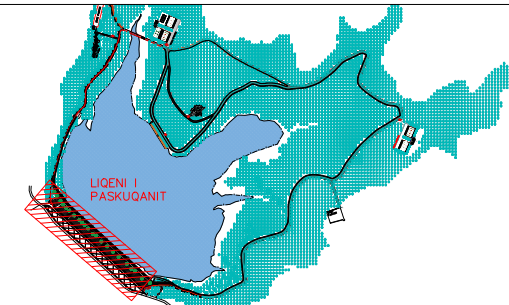


Objekti: "Ndertimi i amfiteatrit, Fushave sportive, Kendit te lojrave dhe Shkallareve panoramike ne liqenin e Paskuqanit"


PLANIMETRI E SHKALLAREVE TEK DIGA

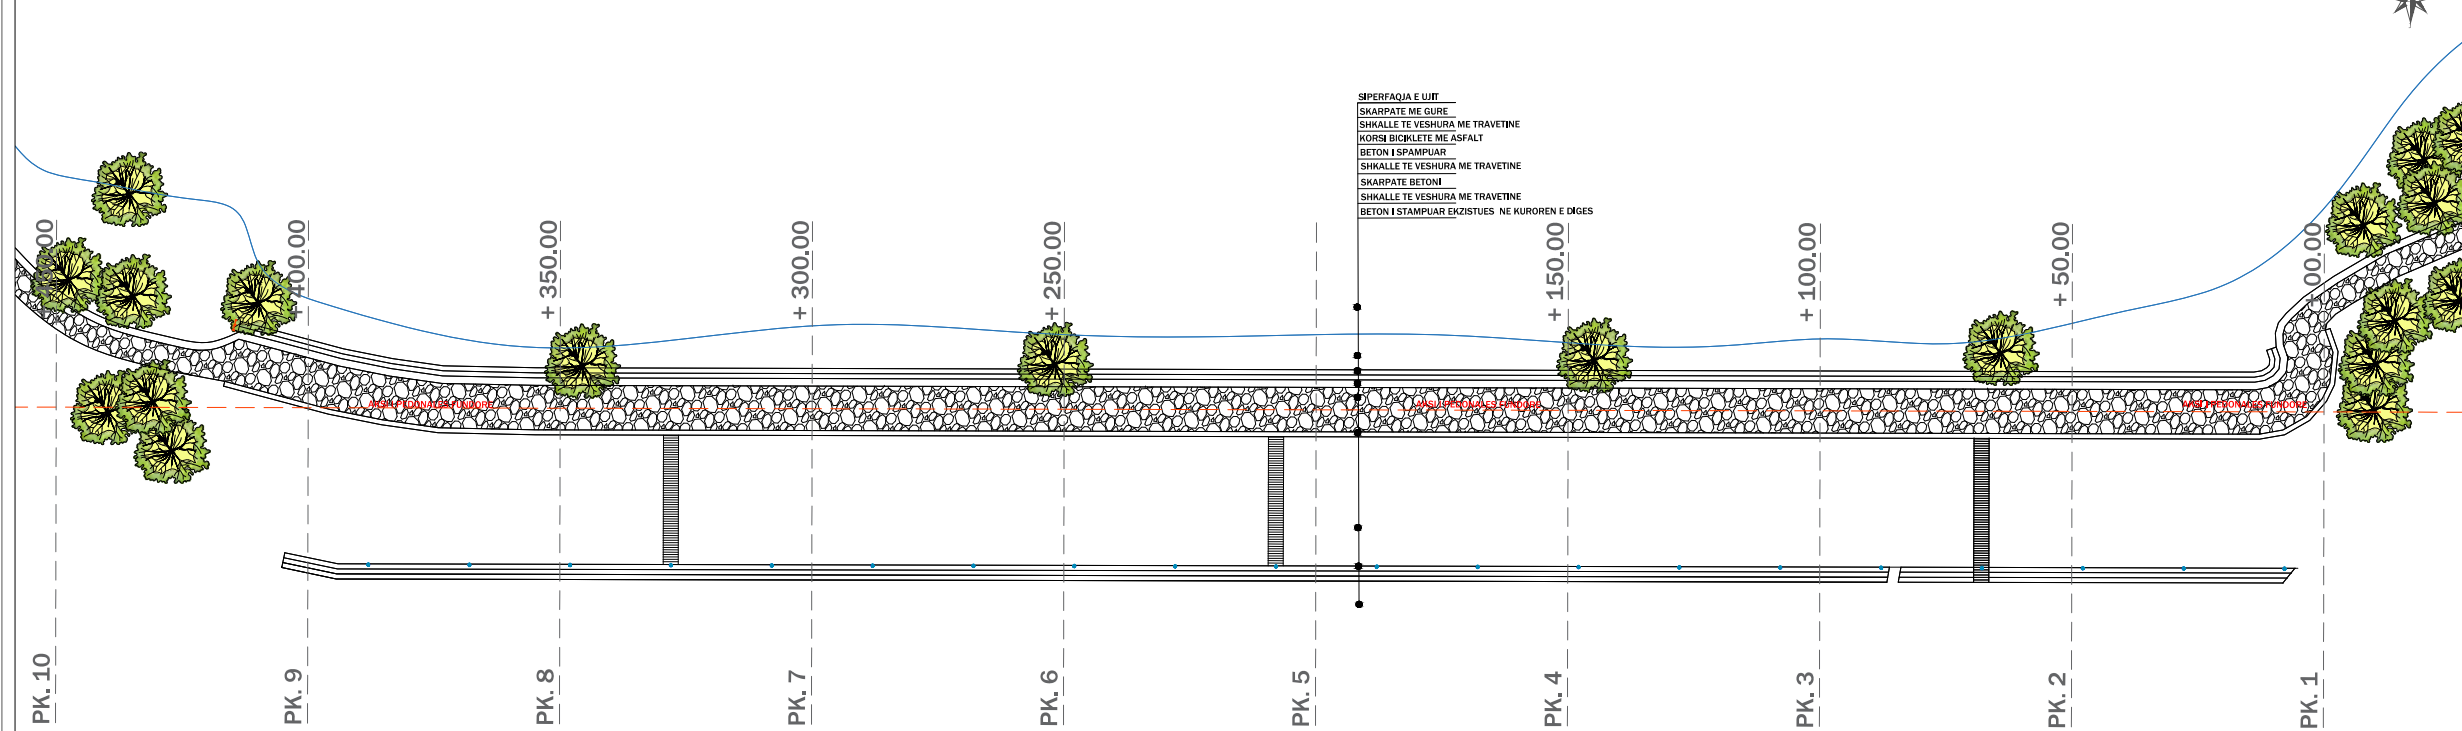

Legjenda

- Gjelberim i Larte
- Aksi i Pedonales
- Struktura Betonarme
- Siperfaqe Betoni te Stampuar

SEKSION TERTHOR PK.1

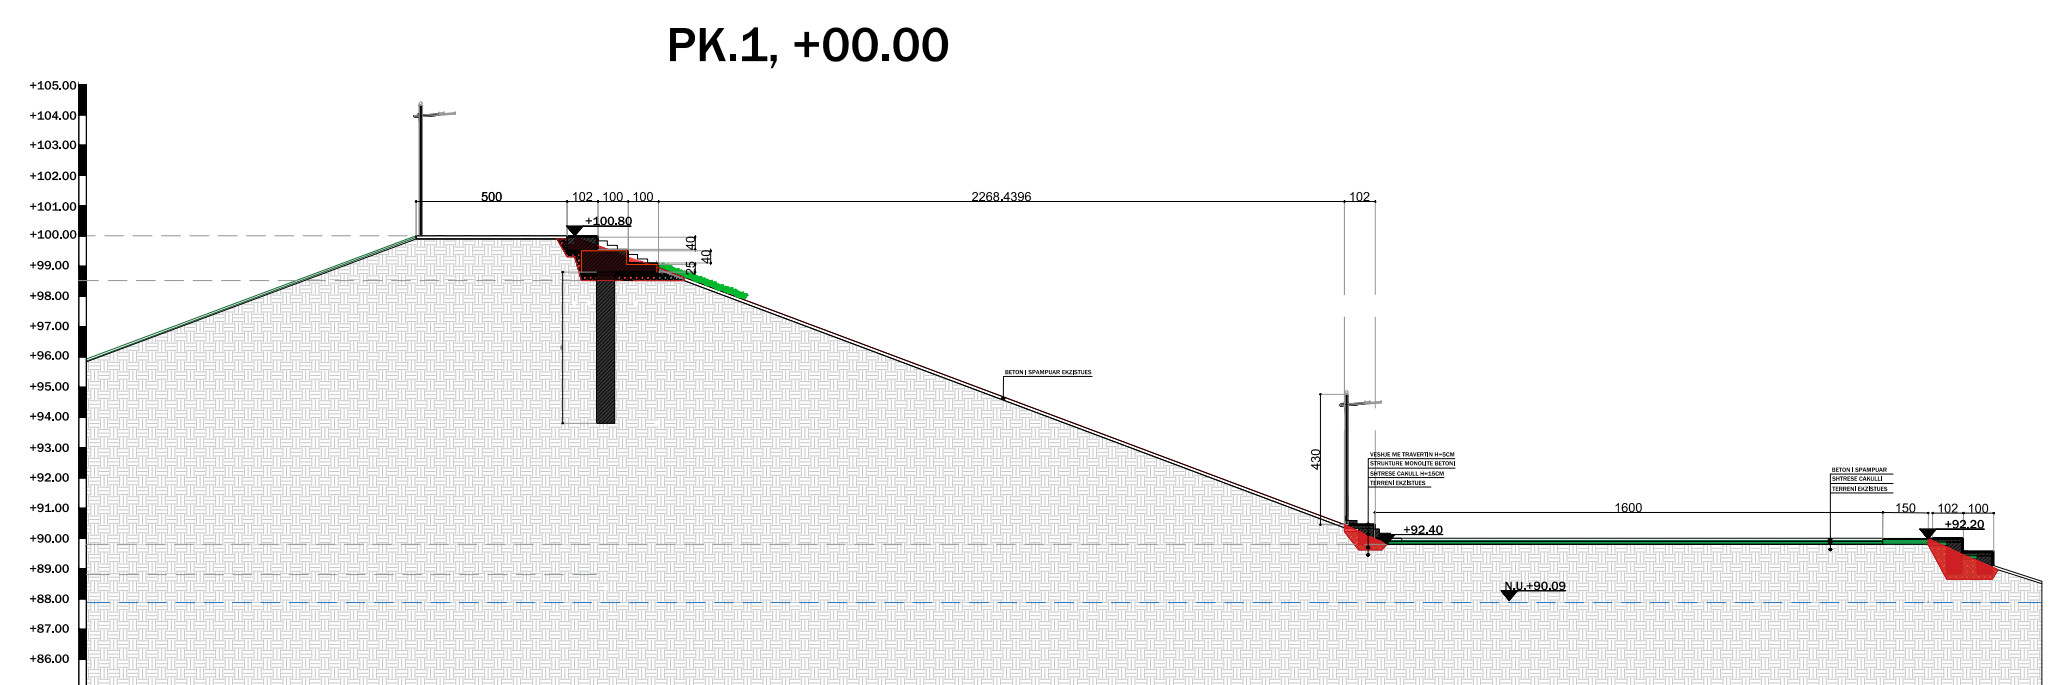

BASHKIA KAMEZ

DREJTORIA E SHERBIMEVE PUBLIKE
 DREJTORIA E PROJEKTEVE DHE INVESTIMEVE
 DEPARTAMENTI I PROJEKTEVE

Dr. e Projekteve e Investimeve FLORA MUÇA
 Pergj. Depart. Sektori te Projekteve EMANUELA MEZIU

STAFI TEKNIK PROJEKTUES	Ing. Konstruktor	EGLANTINA DISHA
	Ing. Topograf	RAMADAN HYSA
	Ing. Preventivues	DENIS PRENÇI
	Ing. Hidroteknik	HAJREDIN MURGU

Titulli i Projektit:
 Objekti: "Ndertimi i amfiteatrit, Fushave sportive, Kendit te lojrave dhe Shkallareve panoramike ne liqenin e Paskuqanit"

Faza e Projektit:
 PROJEKT ZBATIMI

Data e Implementimit:

Shkalla e Vizatimit: 1:150
 1:250



Emertimi i Fletes:

PLANIMETRI E SHKALLAREVE TEK
 DIGA - SEKSION TERTHOR PK.1

Fieta Nr.
 A- 09

Objekti: "Ndertimi i amfiteatrit, Fushave sportive, Kendit te lojrave dhe Shkallareve panoramike ne liqenin e Paskuqanit"

PLANIMETRI E SHKALLAREVE TEK DIGA

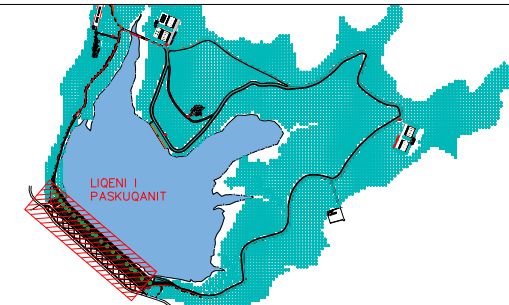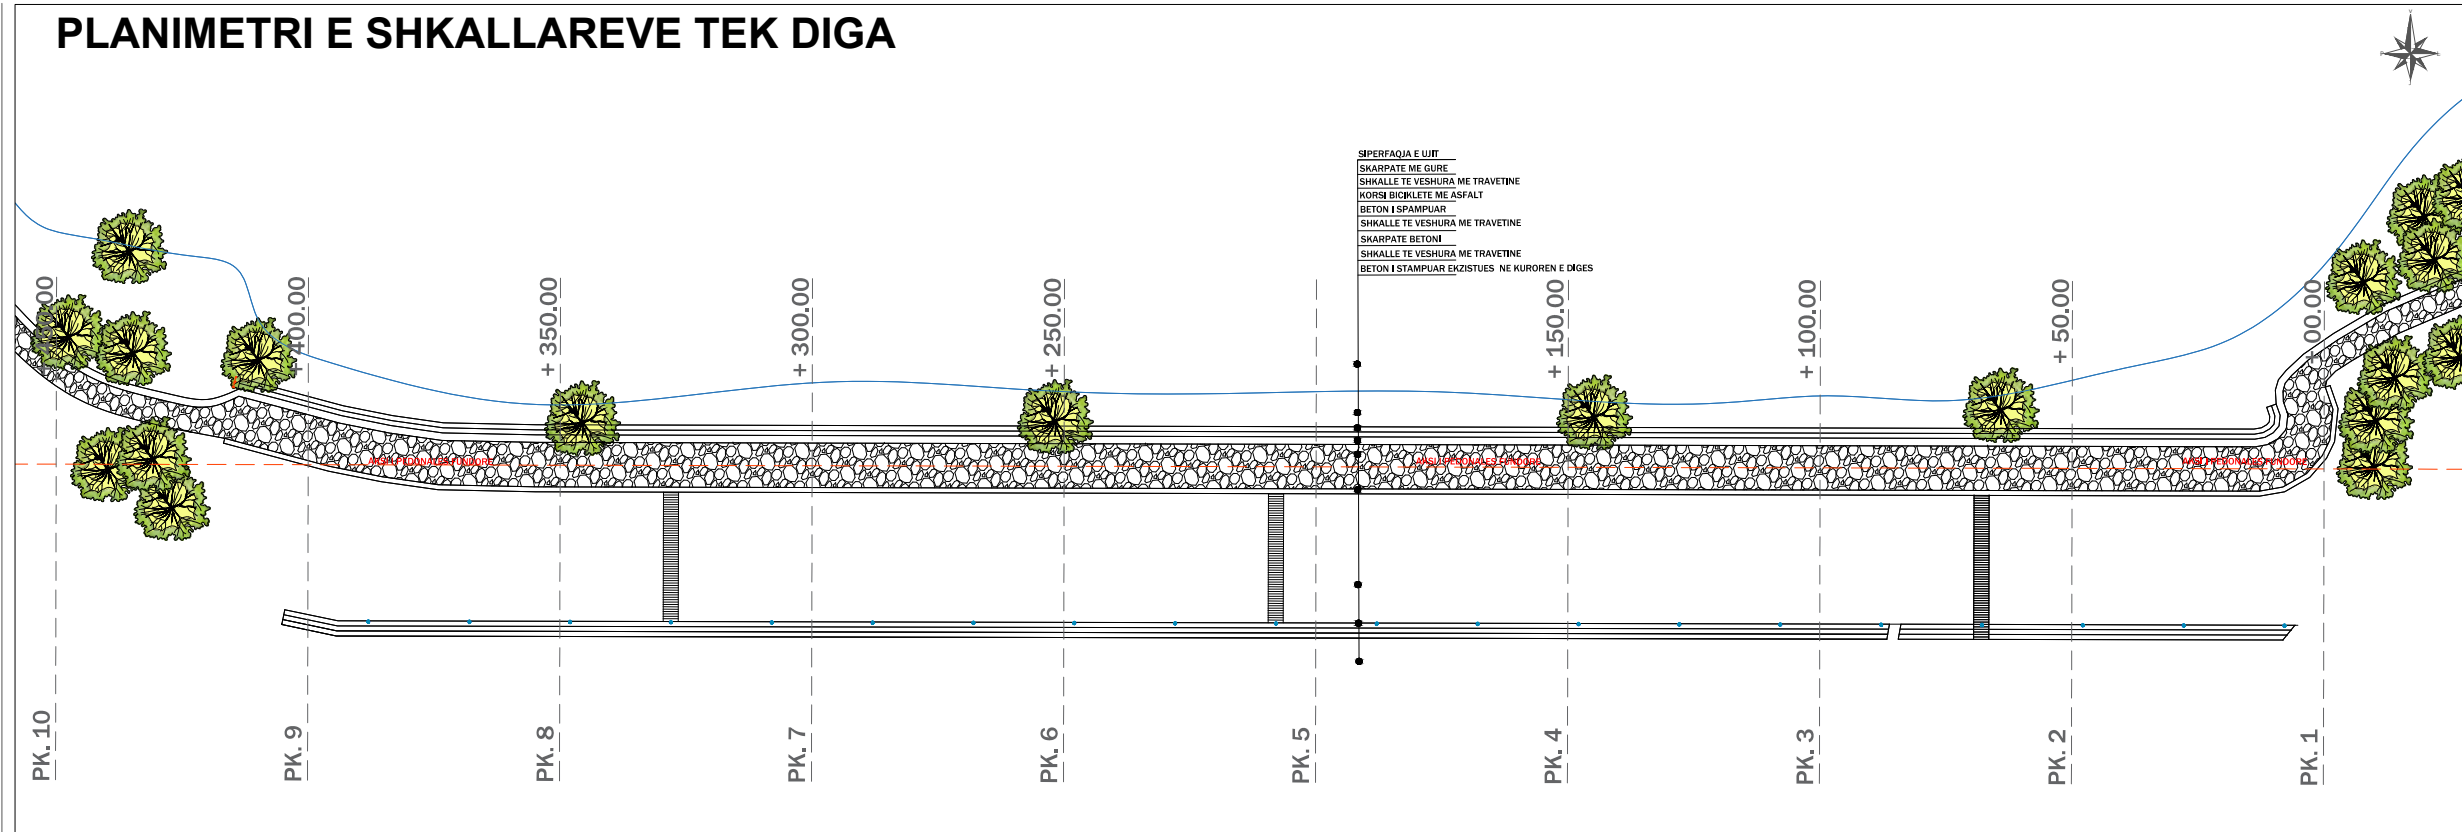


Legjenda

- Gjelberim i Larte
- Aksi i Pedonales
- Struktura Betonarme
- Siperfaqe Betoni te Stampuar

SEKSION TERTHOR PK.2

PK.2, +50.00

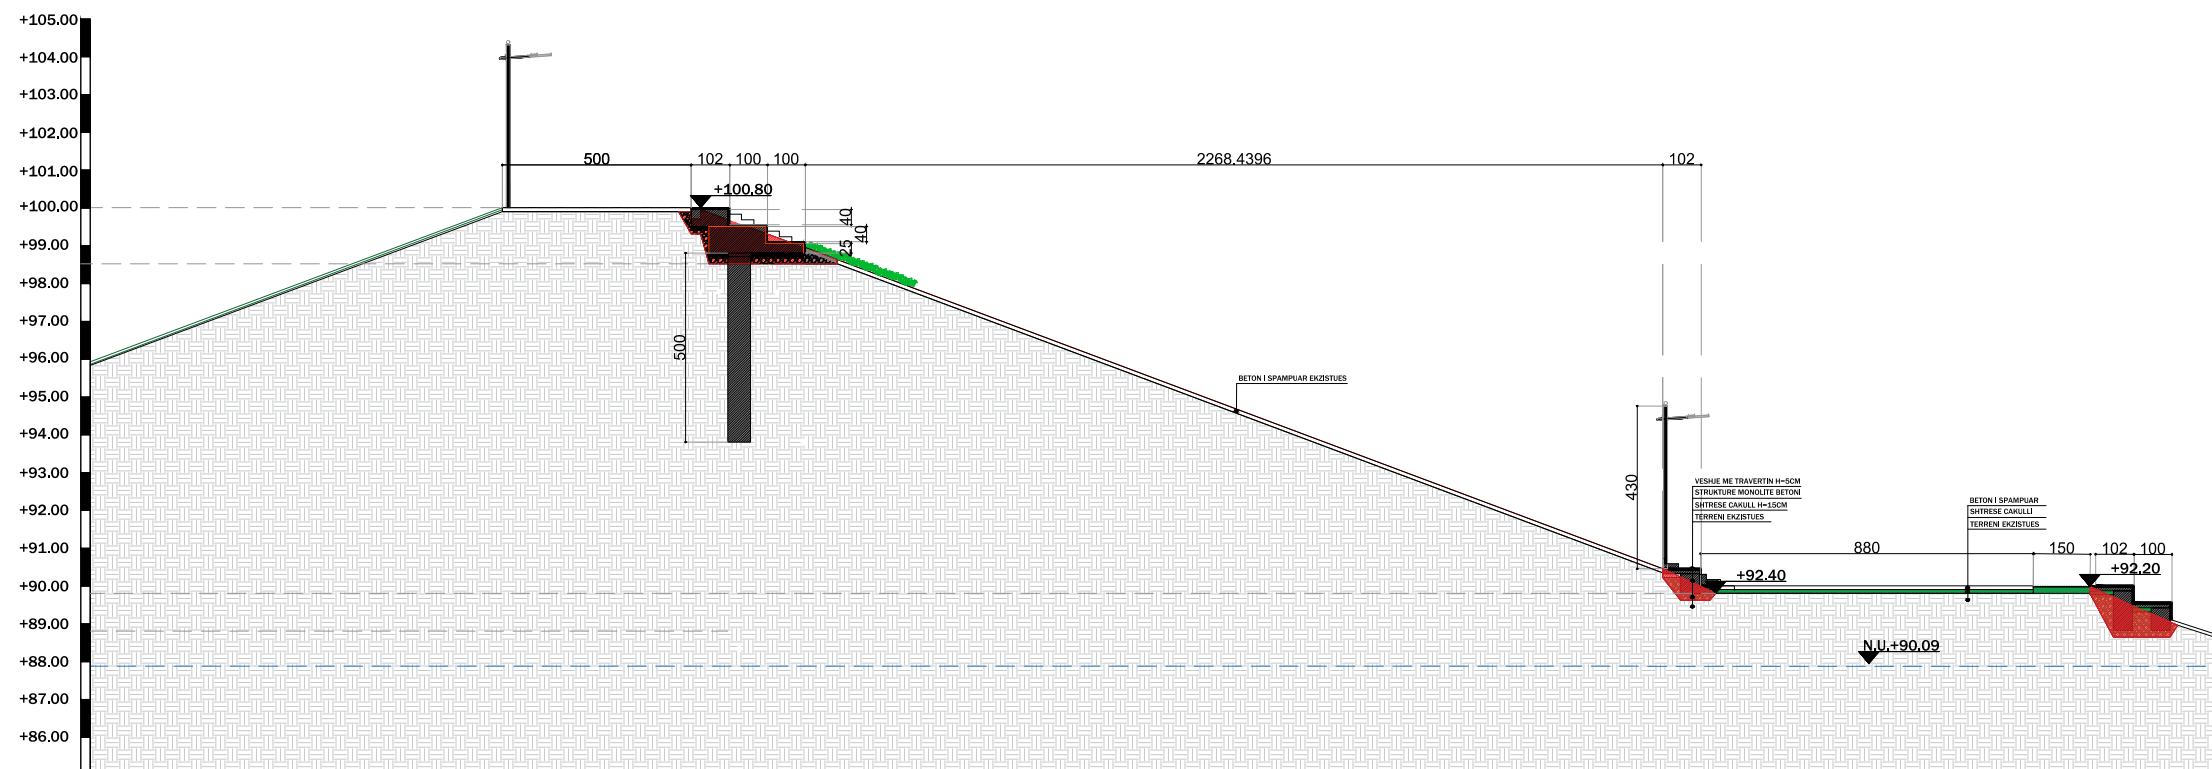

BASHKIA KAMEZ

DREJTORIA E SHERBIMEVE PUBLIKE
 DREJTORIA E PROJEKTEVE DHE INVESTIMEVE
 DEPARTAMENTI I PROJEKTEVE

Dr. e Projekteve e Investimeve	FLORA MUÇA	
Pergj. Depart. Sektori te Projekteve	EMANUELA MEZIU	
STAFI TEKNIK PROJEKTUES	Ing. Konstruktor	EGLANTINA DISHA
	Ing. Topograf	RAMADAN HYSA
	Ing. Preventivues	DENIS PRENÇI
	Ing. Hidroteknik	HAJREDIN MURGU

Titulli i Projektit:	Faza e Projektit:
Objekti: "Ndertimi i amfiteatrit, Fushave sportive, Kendit te lojrave dhe Shkallareve panoramike ne liqenin e Paskuqanit"	PROJEKT ZBATIMI
Emertimi i Fletes:	Data e Implementimit:
PLANIMETRI E SHKALLAREVE TEK DIGA - SEKSION TERTHOR PK.2	Shkalla e Vizatimit: 1:150 1:200
	Fleta Nr.
	A- 10