

PROJEKTI ELEKTRIK

Objekti: "Ndertimi i amfiteatrit, Fushave sportive, Kendit te lojrave dhe Shkallareve panoramike ne liqenin e Paskuqanit"



BASHKIA KAMEZ




DREJTORIA E SHERBIMEVE PUBLIKE
DREJTORIA E PROJEKTEVE DHE INVESTIMEVE
DEPARTAMENTI I PROJEKTEVE

Dr. e Projekteve e Investimeve	FLORA MUÇA	
Pergj. Depart. Sektori te Projekteve	EMANUELA MEZIU	
STAFI TEKNIK PROJEKTUES	Ing. Konstruktor	EGLANTINA DISHA
	Ing. Topograf	RAMADAN HYSA
	Ing. Preventivues	DENIS PRENÇI
	Ing. Hidroteknik	HAJREDIN MURGU

Titulli i Projektit: Objekti: "Ndertimi i amfiteatrit, Fushave sportive, Kendit te lojrave dhe Shkallareve panoramike ne liqenin e Paskuqanit"	Faza e Projektit: PROJEKT ZBATIMI
Emertimi i Fletes: KOPERTINA	Data e Implementimit:
	Shkalla e Vizatimit:
	Fleta Nr. E00

Objekti: "Ndertimi i amfiteatrit, Fushave sportive, Kendit te lojrave dhe Shkallareve panoramike ne liqenin e Paskuqanit"

- | | |
|---|--|
| 1 | ENERGJISE ELEKTRIKE PER FUSHAT SPORTIVE No.1 - KENDI I LOJRAVE |
| 2 | ENERGJISE ELEKTRIKE PER AMFITEATRIN |
| 3 | ENERGJISE ELEKTRIKE PER FUSHAT SPORTIVE No.2 |
| 4 | ENERGJISE ELEKTRIKE PER SHKALLARE PANORAMIKE |

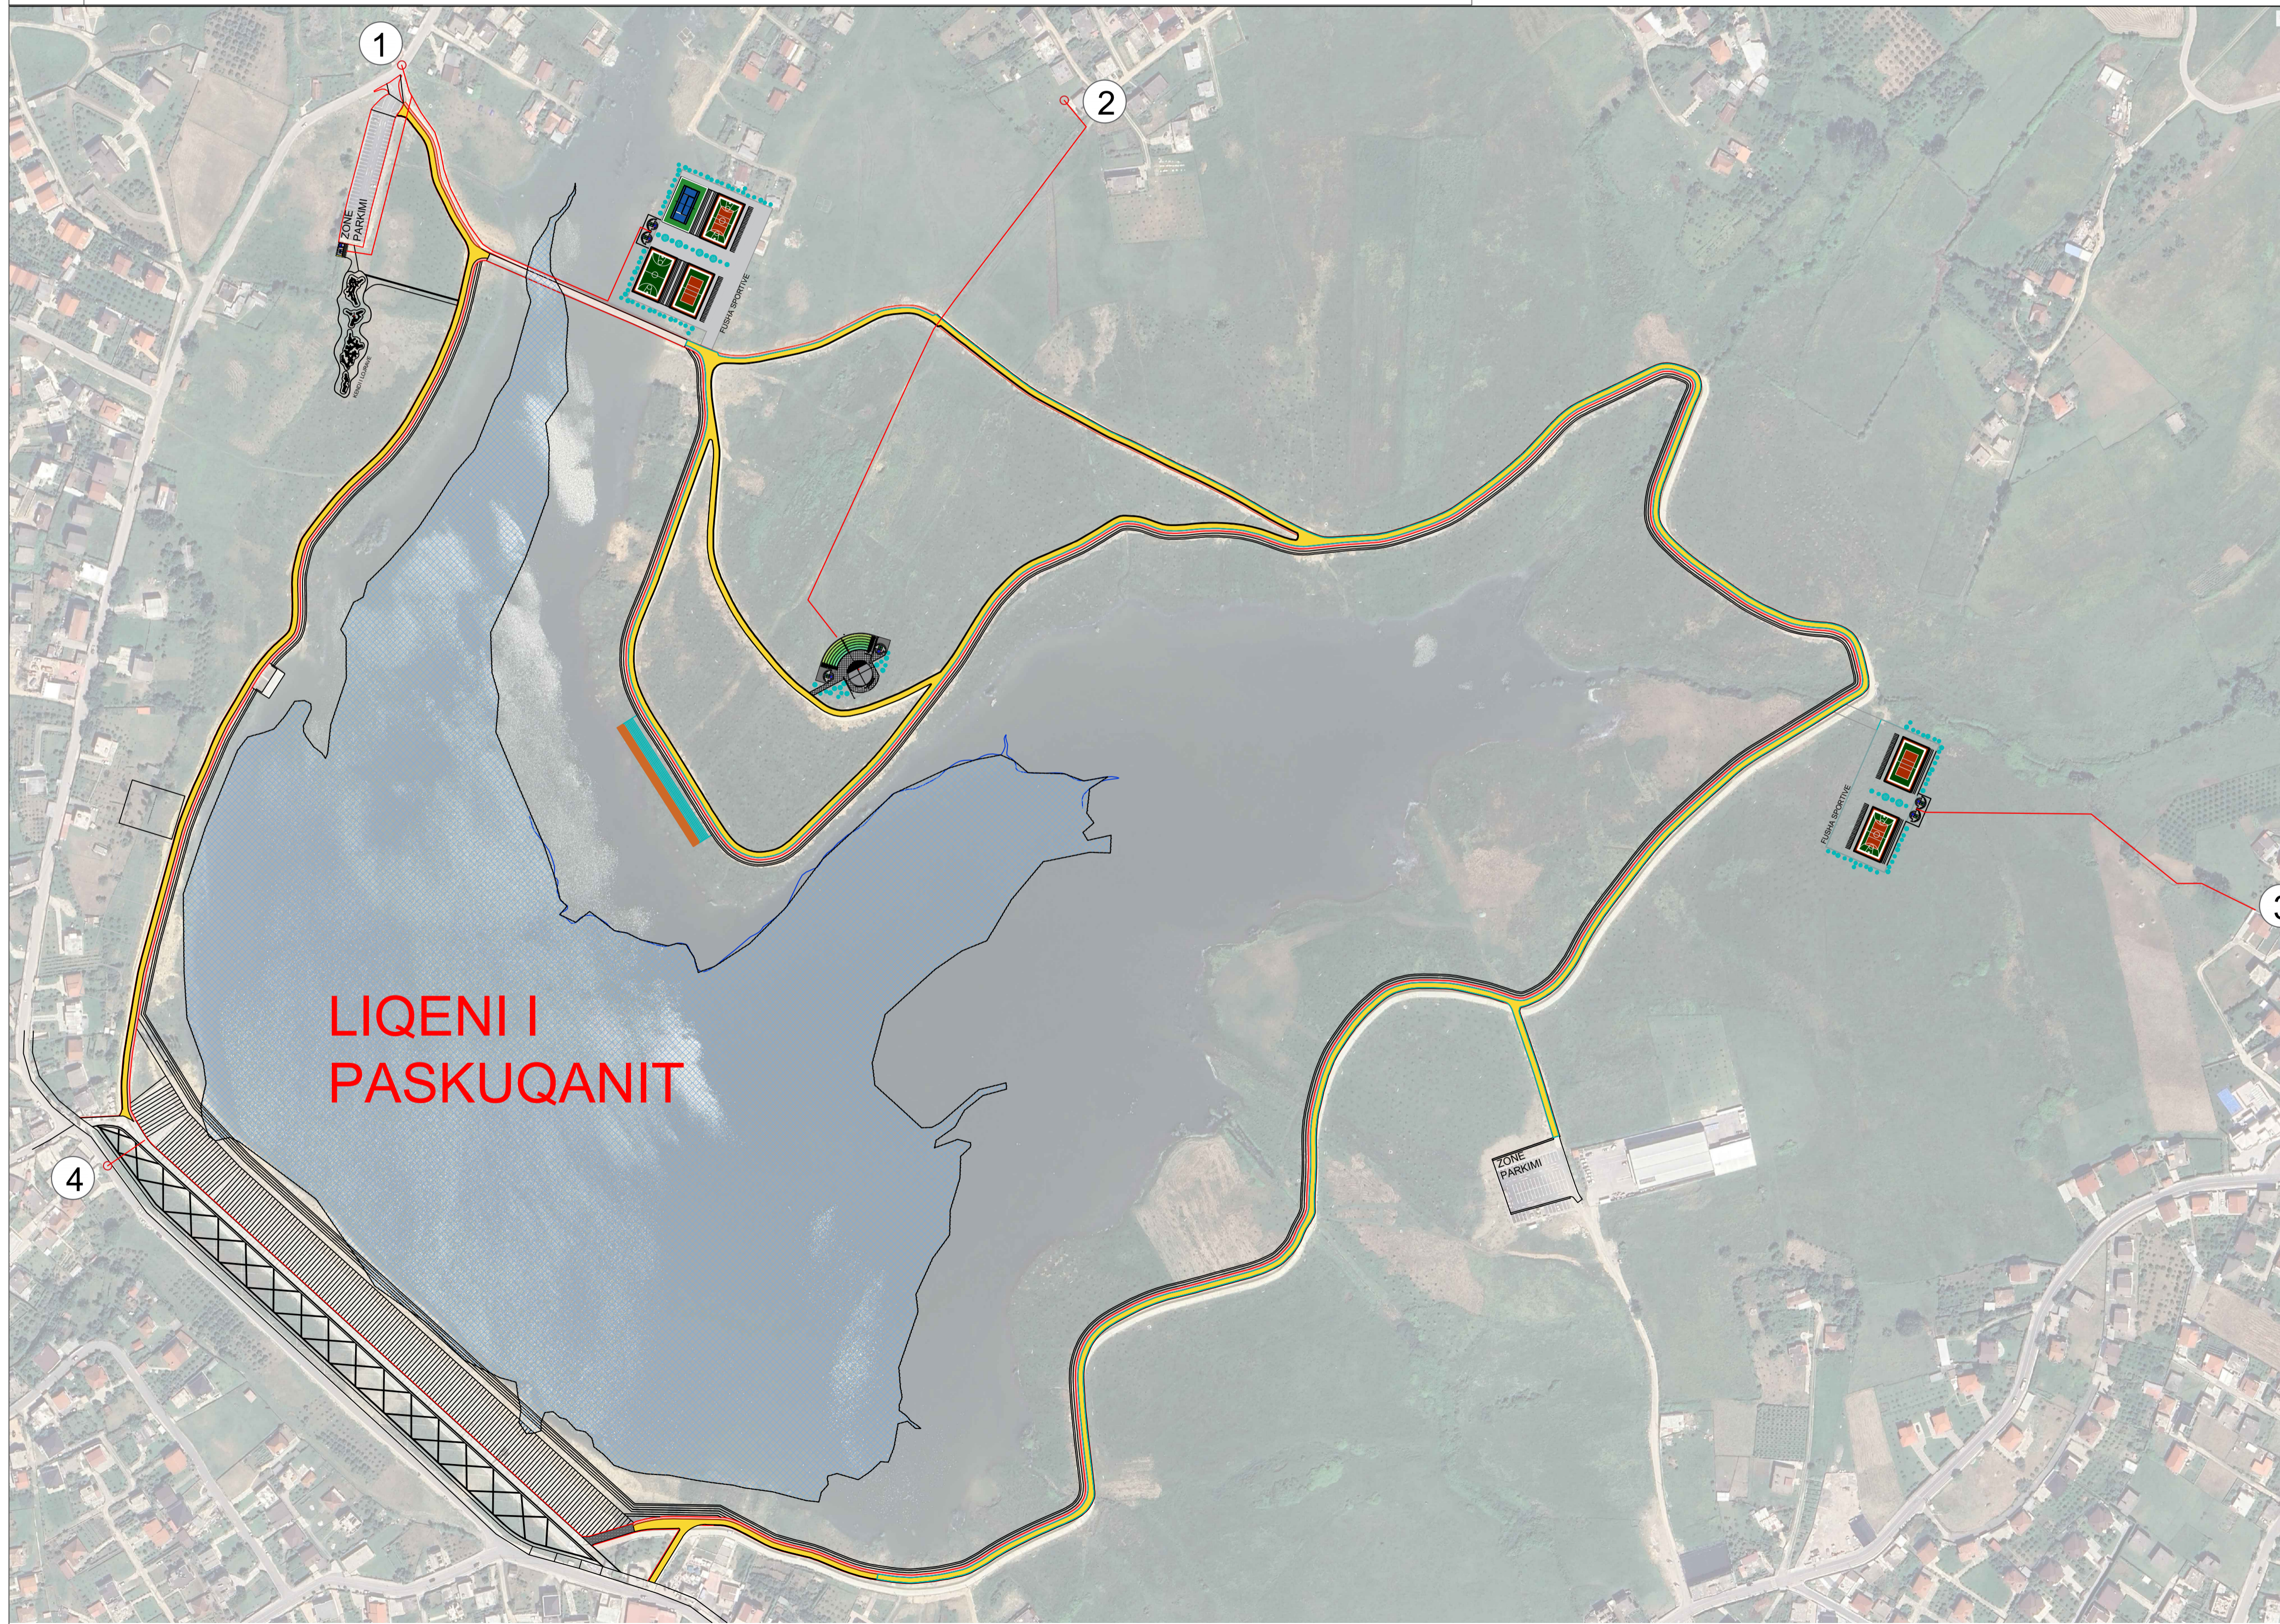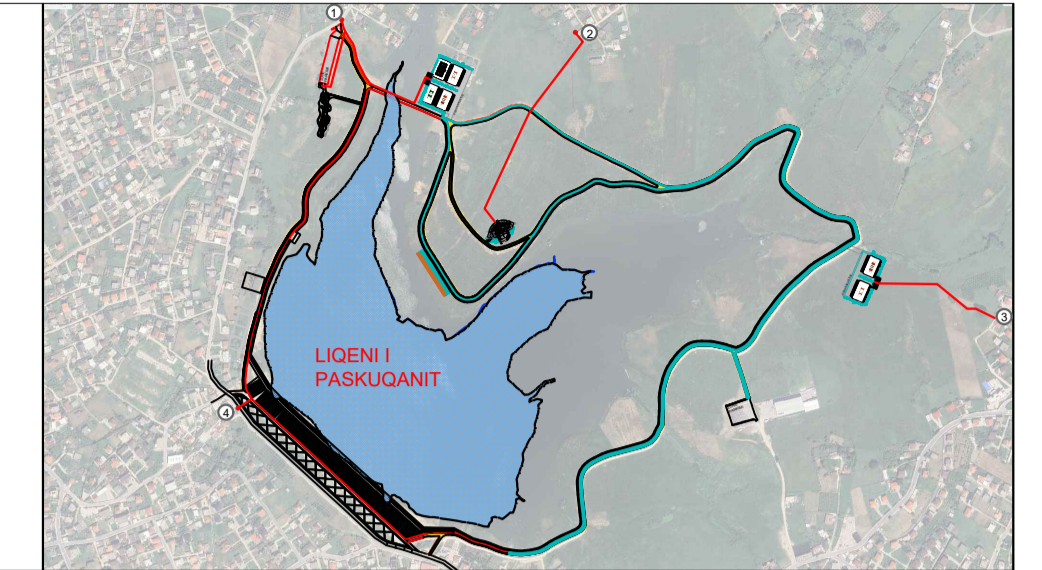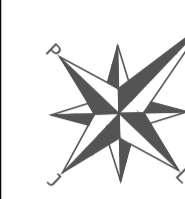

Legjenda

- Rrugë Aksesi Ekzistuese
- Trupi i Digës
- Pasqyre Ujore
- x Pikat e Lidhjes për furnizimin me energjine Elektrike
- Rrjeti i Shpërndarjes



- | | |
|---|------------------------|
| 1 | KENDI I LOJRAVE |
| 2 | FUSHA TERRENE SPORTIVE |
| 3 | AMFITEATRI |
| 4 | WATERFRONT PANORAMIK |
| 5 | SHKALLARE PANORAMIKE |
| 6 | Cezma Publike |

BASHKIA KAMEZ
 DREJTORIA E SHERBIMEVE PUBLIKE
 DREJTORIA E PROJEKTEVE DHE INVESTIMEVE
 DEPARTAMENTI I PROJEKTEVE







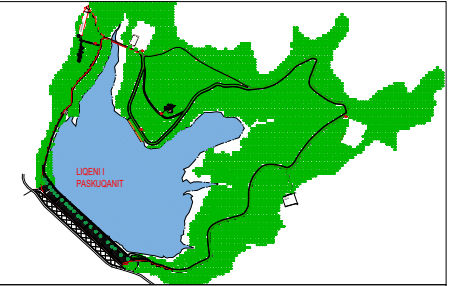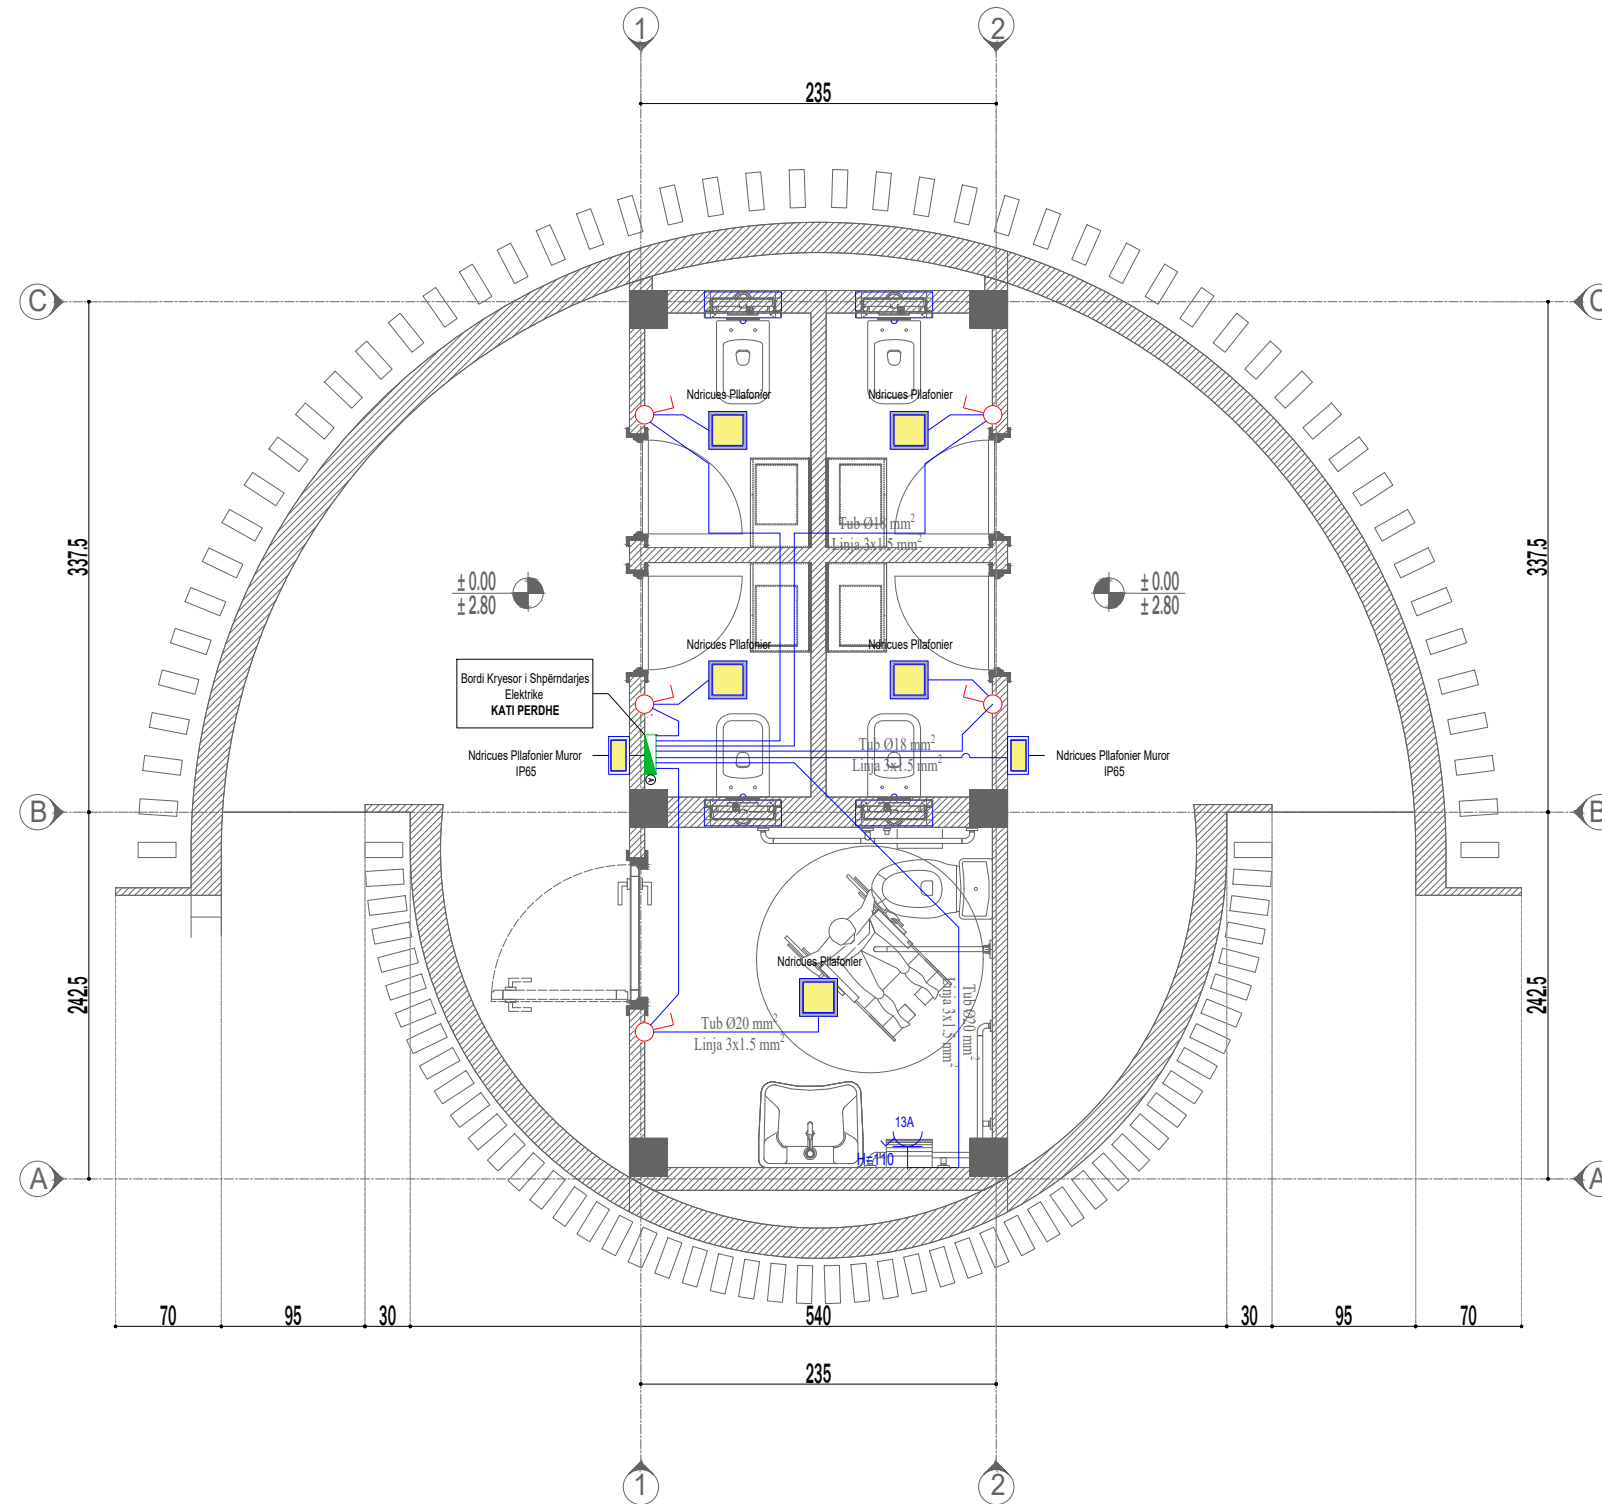

FLORA MUÇA	
Pergj. Depart. Sektori te Projekteve EMANUELA MEZIU	
STAFI TEKNIK PROJEKTES	Ing. Konstruktor EGLANTINA DISHA
	Ing. Topograf RAMADAN HYSA
	Ing. Preventivues DENIS PRENÇI
	Ing. Hidroteknik HAJREDIN MURGU

Objekti: "Ndertimi i amfiteatrit, Fushave sportive, Kendit te lojrave dhe Shkallareve panoramike ne liqenin e Paskuqanit"	Faza e Projektit: PROJEKT ZBATIMI
	Data e Implementimit:
	Shkalla e Vizimit: 1:2500
Master Plan-Pikat e Lidhjes me Rrjetin Elektrik	Fleta Nr.: E- 01

Objekti: "Ndertimi i amfiteatrit, Fushave sportive, Kendit te lojrave dhe Shkallareve panoramike ne liqenin e Paskuqanit"



Legjenda

-  Murature
-  Kollona
-  Ndricues Pllafonier Tavanor
-  Ndricues Pllafonier Mural
-  Celes Komandimi
-  Prize
-  Kuader Elektrik
-  Rrjeti i brendshem i Shperndarjes





BASHKIA KAMEZ

DREJTORIA E SHERBIMEVE PUBLIKE
DREJTORIA E PROJEKTEVE DHE INVESTIMEVE
DEPARTAMENTI I PROJEKTEVE





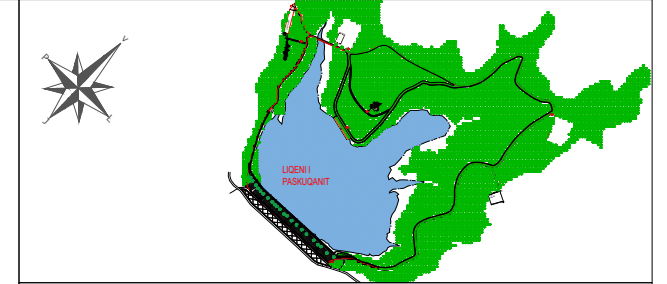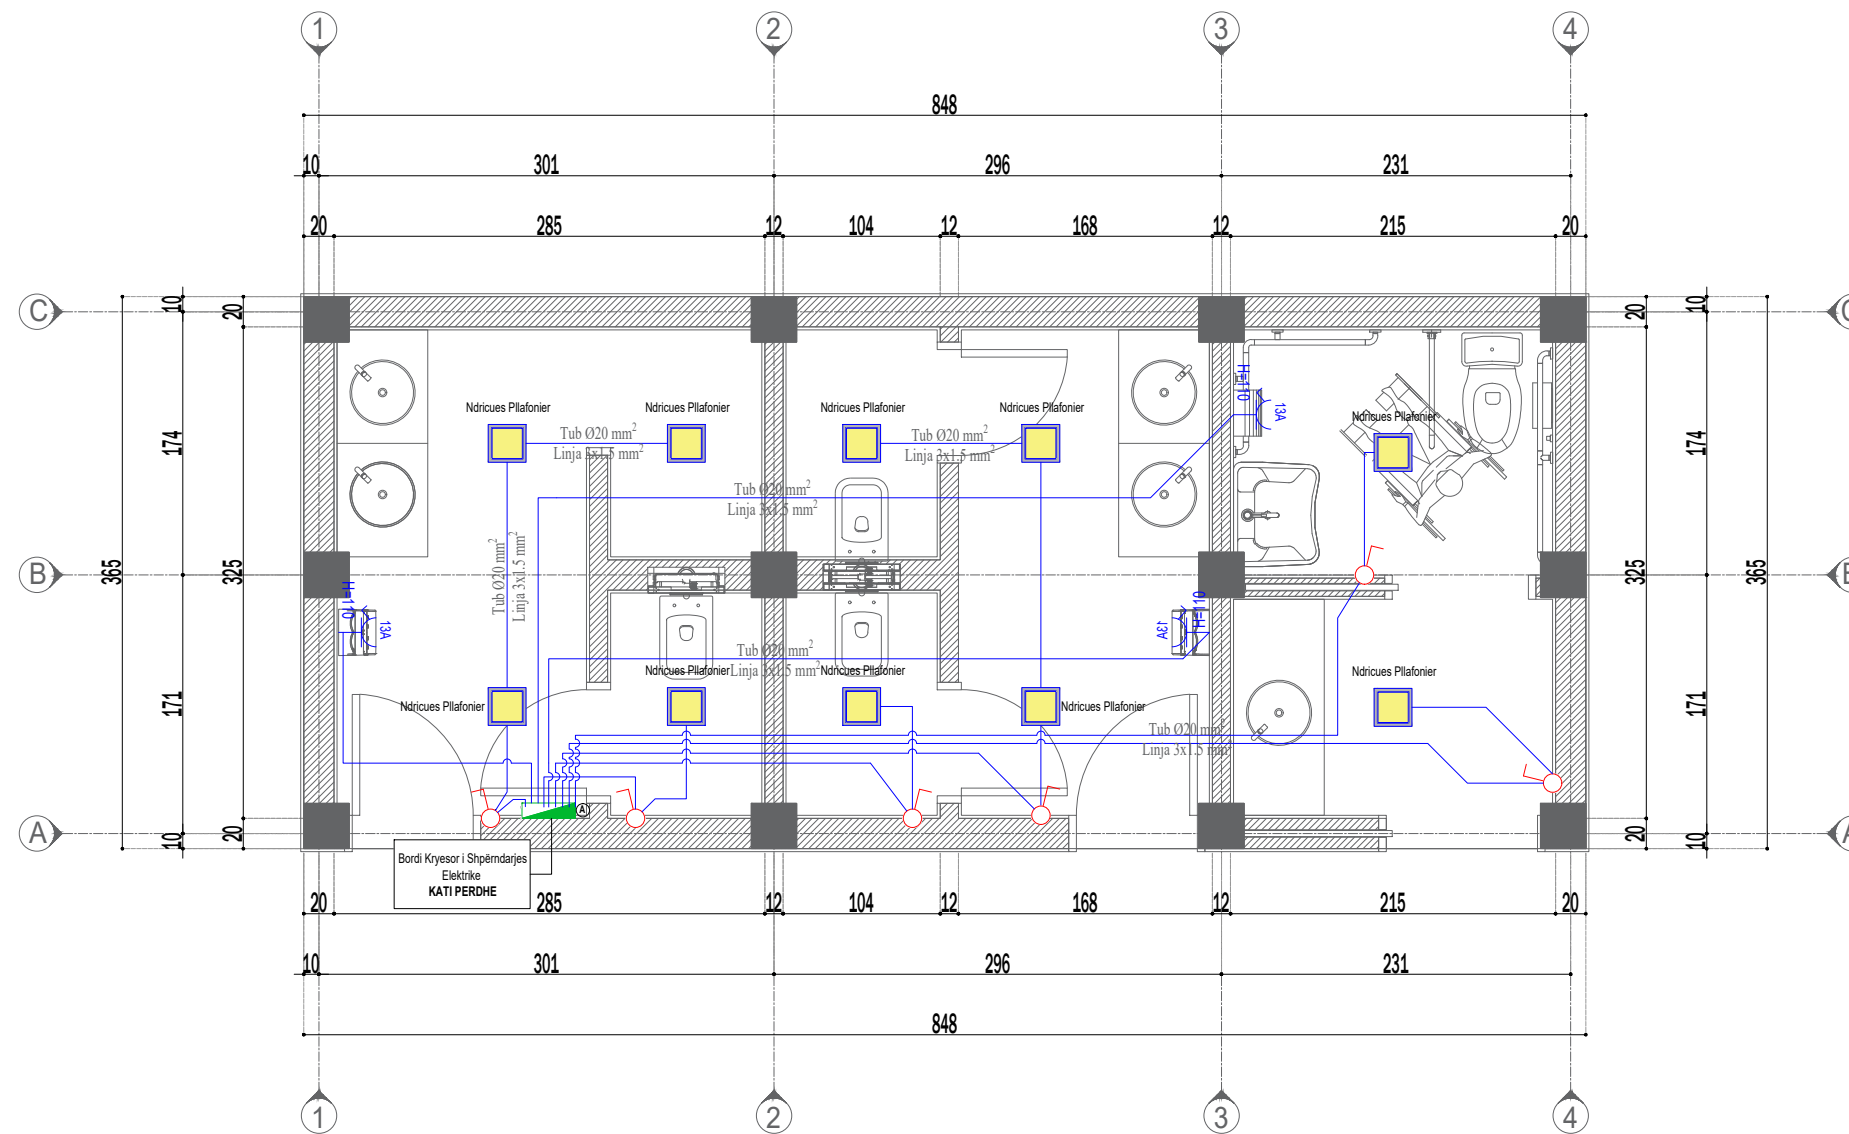


Pergj. Depart. Sektori te Projekteve		FLORA MUÇA	
		EMANUELA MEZIU	
STAFI TEKNIK PROJEKTES	Ing. Konstruktor	EGLANTINA DISHA	
	Ing. Topograf	RAMADAN HYSA	
	Ing. Preventivues	DENIS PRENÇI	
	Ing. Hidroteknik	HAJREDIN MURGU	

Objekti: "Ndertimi i amfiteatrit, Fushave sportive, Kendit te lojrave dhe Shkallareve panoramike ne liqenin e Paskuqanit"	Faza e Projektit:	PROJEKT ZBATIMI
	Data e Implementimit:	
	Shkalla e Vizatimit:	1:150
Plani Elektrik Bloku i Tualetit Tipi-01		Fleta Nr. E- 02

Objekti: "Ndertimi i amfiteatrit, Fushave sportive, Kendit te lojrave dhe Shkallareve panoramike ne liqenin e Paskuqanit"



Legjenda

-  Murature
-  Kollona
-  Ndricues Pilaforier Tavanor
-  Celes Komandimi
-  Prize
-  Kuader Elektrik
-  Rrjeti i Brendshem i Shperndarjes





BASHKIA KAMEZ

DREJTORIA E SHERBIMEVE PUBLIKE
DREJTORIA E PROJEKTEVE DHE INVESTIMEVE
DEPARTAMENTI I PROJEKTEVE





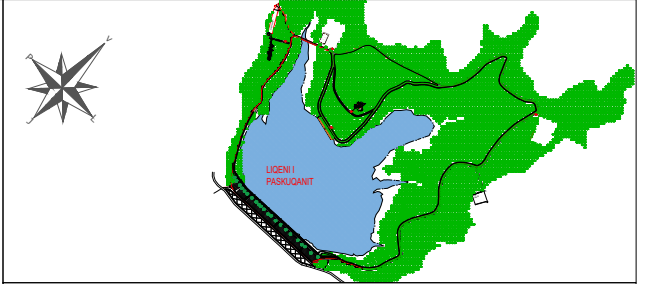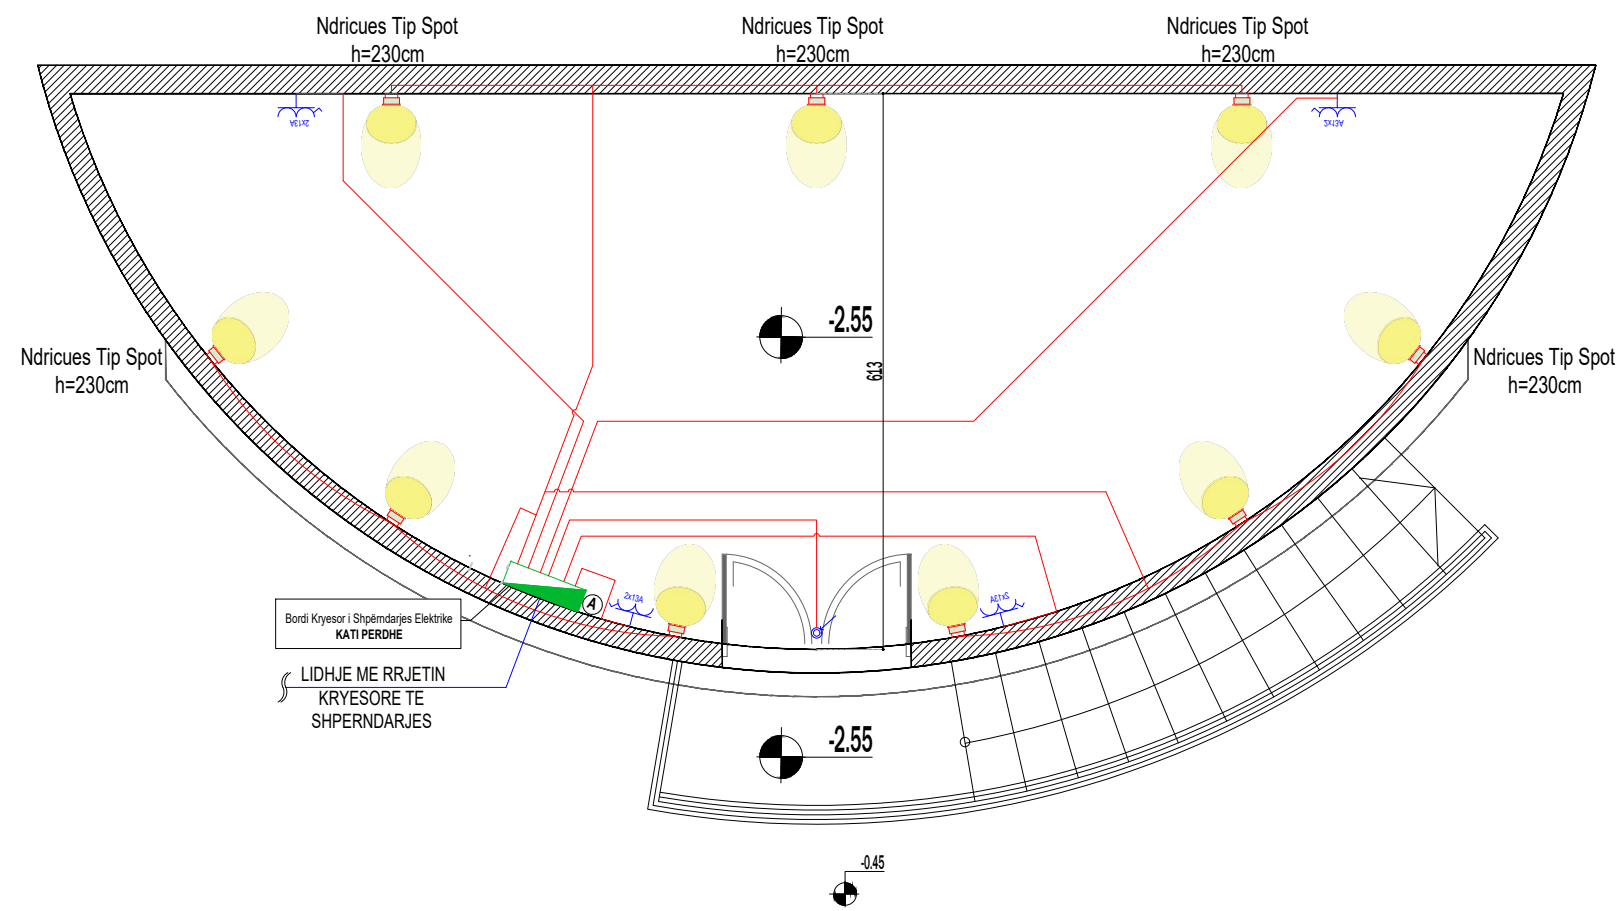


Pergji. Depart. Sektori te Projekteve		FLORA MUÇA	
		EMANUELA MEZIU	
STAFI TEKNIK PROJEKTES	Ing. Konstruktor	EGLANTINA DISHA	
	Ing. Topograf	RAMADAN HYSA	
	Ing. Preventivues	DENIS PRENÇI	
	Ing. Hidroteknik	HAJREDIN MURGU	

Objekti: "Ndertimi i amfiteatrit, Fushave sportive, Kendit te lojrave dhe Shkallareve panoramike ne liqenin e Paskuqanit"	Faza e Projektit:	PROJEKT ZBATIMI
	Data e Implementimit:	
	Shkalla e Vizatimit:	1:150
Plani Elektrik Bloku i Tualetit Tipi-02	Fleta Nr.	E- 03

Objekti: "Ndertimi i amfiteatrit, Fushave sportive, Kendit te lojrave dhe Shkallareve panoramike ne liqenin e Paskuqanit"



Legjenda

-  Murature
-  Kollona
-  Ndricules Pllafonier Tavanor
-  Celes Komandimi
-  Prize
-  Kuader Elektrik
-  Rrjeti i brendshem i Shperndarjes



BASHKIA KAMEZ

DREJTORIA E SHERBIMEVE PUBLIKE
DREJTORIA E PROJEKTEVE DHE INVESTIMEVE
DEPARTAMENTI I PROJEKTEVE

Pergj. Depart. Sektori te Projekteve		FLORA MUÇA	
		EMANUELA MEZIU	
STAFI TEKNIK PROJEKTUES	Ing. Konstruktor	EGLANTINA DISHA	
	Ing. Topograf	RAMADAN HYSA	
	Ing. Preventivues	DENIS PRENÇI	
	Ing. Hidroteknik	HAJREDIN MURGU	

Objekti: "Ndertimi i amfiteatrit, Fushave sportive, Kendit te lojrave dhe Shkallareve panoramike ne liqenin e Paskuqanit"	Faza e Projektit: PROJEKT ZBATIMI
	Data e Implementimit:
	Shkalla e Vizatimit: 1:100
Plani Elektrik Niveli -1 Amfiteatri	Fleta Nr: E- 04