

PROJEKTI HIDROTEKNIK

Objekti: "Ndertimi i amfiteatrit, Fushave sportive, Kendit te lojrave dhe Shkallareve panoramike ne liqenin e Paskuqanit"





BASHKIA KAMEZ

DREJTORIA E SHERBIMEVE PUBLIKE
DREJTORIA E PROJEKTEVE DHE INVESTIMEVE
DEPARTAMENTI I PROJEKTEVE




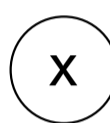


Dr. e Projekteve e Investimeve	FLORA MUÇA	
Pergj. Depart. Sektori te Projekteve	EMANUELA MEZIU	
STAFI TEKNIK PROJEKTUES	Ing. Konstruktor	EGLANTINA DISHA
	Ing. Topograf	RAMADAN HYSA
	Ing. Preventivues	DENIS PRENÇI
	Ing. Hidroteknik	HAJREDIN MURGU

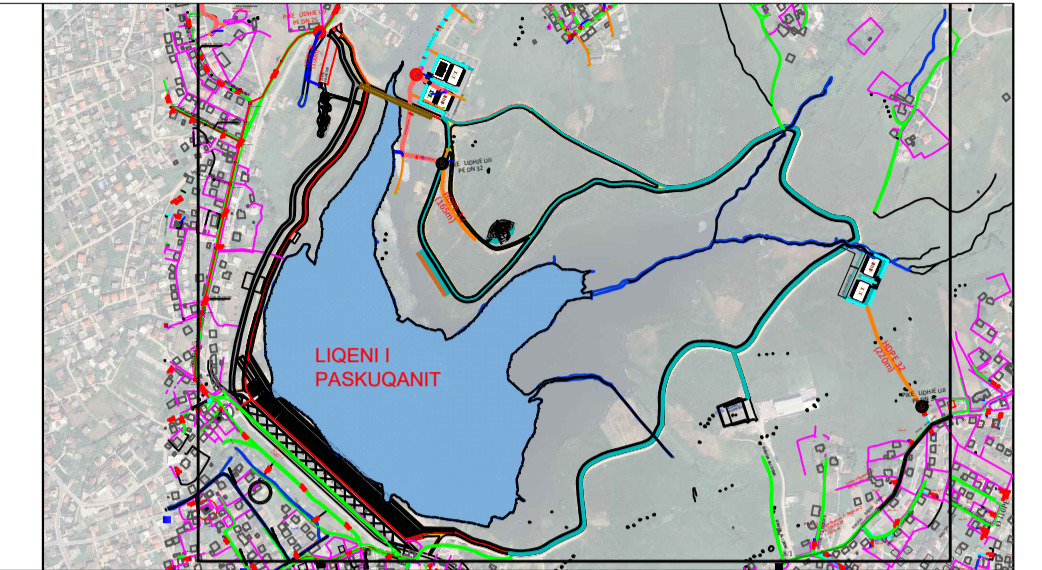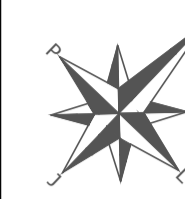Titulli i Projektit: Objekti: "Ndertimi i amfiteatrit, Fushave sportive, Kendit te lojrave dhe Shkallareve panoramike ne liqenin e Paskuqanit"	Faza e Projektit: PROJEKT ZBATIMI
Emertimi i Fletes: KOPERTINA	Data e Implementimit :
	Shkalla e Vizatimit:
	Fleta Nr. H00

Objekti: "Ndertimi i amfiteatrit, Fushave sportive, Kendit te lojrave dhe Shkallareve panoramike ne liqenin e Paskuqanit"



Legjenda

-  Rrugë Aksesi Ekzistuese
-  Trupi i Digës
-  Pasqyre Ujore
-  Zonat E Ndërhyrjes
-  Rrjeti i Furnizimit me Uje
-  Pika e Lidhjes me Rrjetin e UK

1	KENDI I LOJRAVE
2	FUSHA TERRENE SPORTIVE
3	AMFITEATRI
4	WATERFRONT PANORAMIK
5	SHKALLARE PANORAMIKE
6	Cezma Publike

 **BASHKIA KAMEZ**
 DREJTORIA E SHERBIMEVE PUBLIKE
 DREJTORIA E PROJEKTEVE DHE INVESTIMEVE
 DEPARTAMENTI I PROJEKTEVE

Pergj. Depart. Sektori te Projekteve	FLORA MUÇA
	EMANUELA MEZIU



STAFI TEKNIK PROJEKTES	Ing. Konstruktor	EGLANTINA DISHA
	Ing. Topograf	RAMADAN HYSA
	Ing. Preventivues	DENIS PRENÇI
	Ing. Hidroteknik	HAJREDIN MURGU

Objekti: "Ndertimi i amfiteatrit, Fushave sportive, Kendit te lojrave dhe Shkallareve panoramike ne liqenin e Paskuqanit"


Faza e Projektit: PROJEKT ZBATIMI
Data e Implementimit:

Master Plan-Pikat e Furnizimit me Uje	Shkalla e Vizimit: 1:2500
	Fleta Nr.: H- 01

Objekti: "Ndertimi i amfiteatrit, Fushave sportive, Kendit te lojrave dhe Shkallareve panoramike ne liqenin e Paskuqanit"

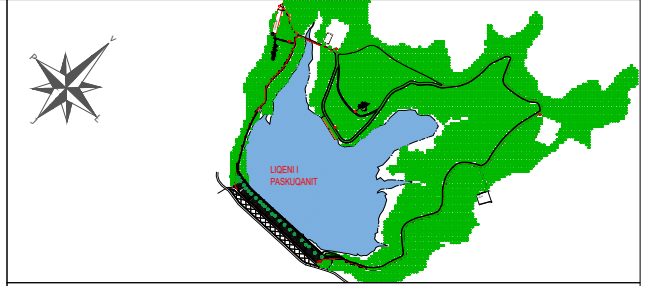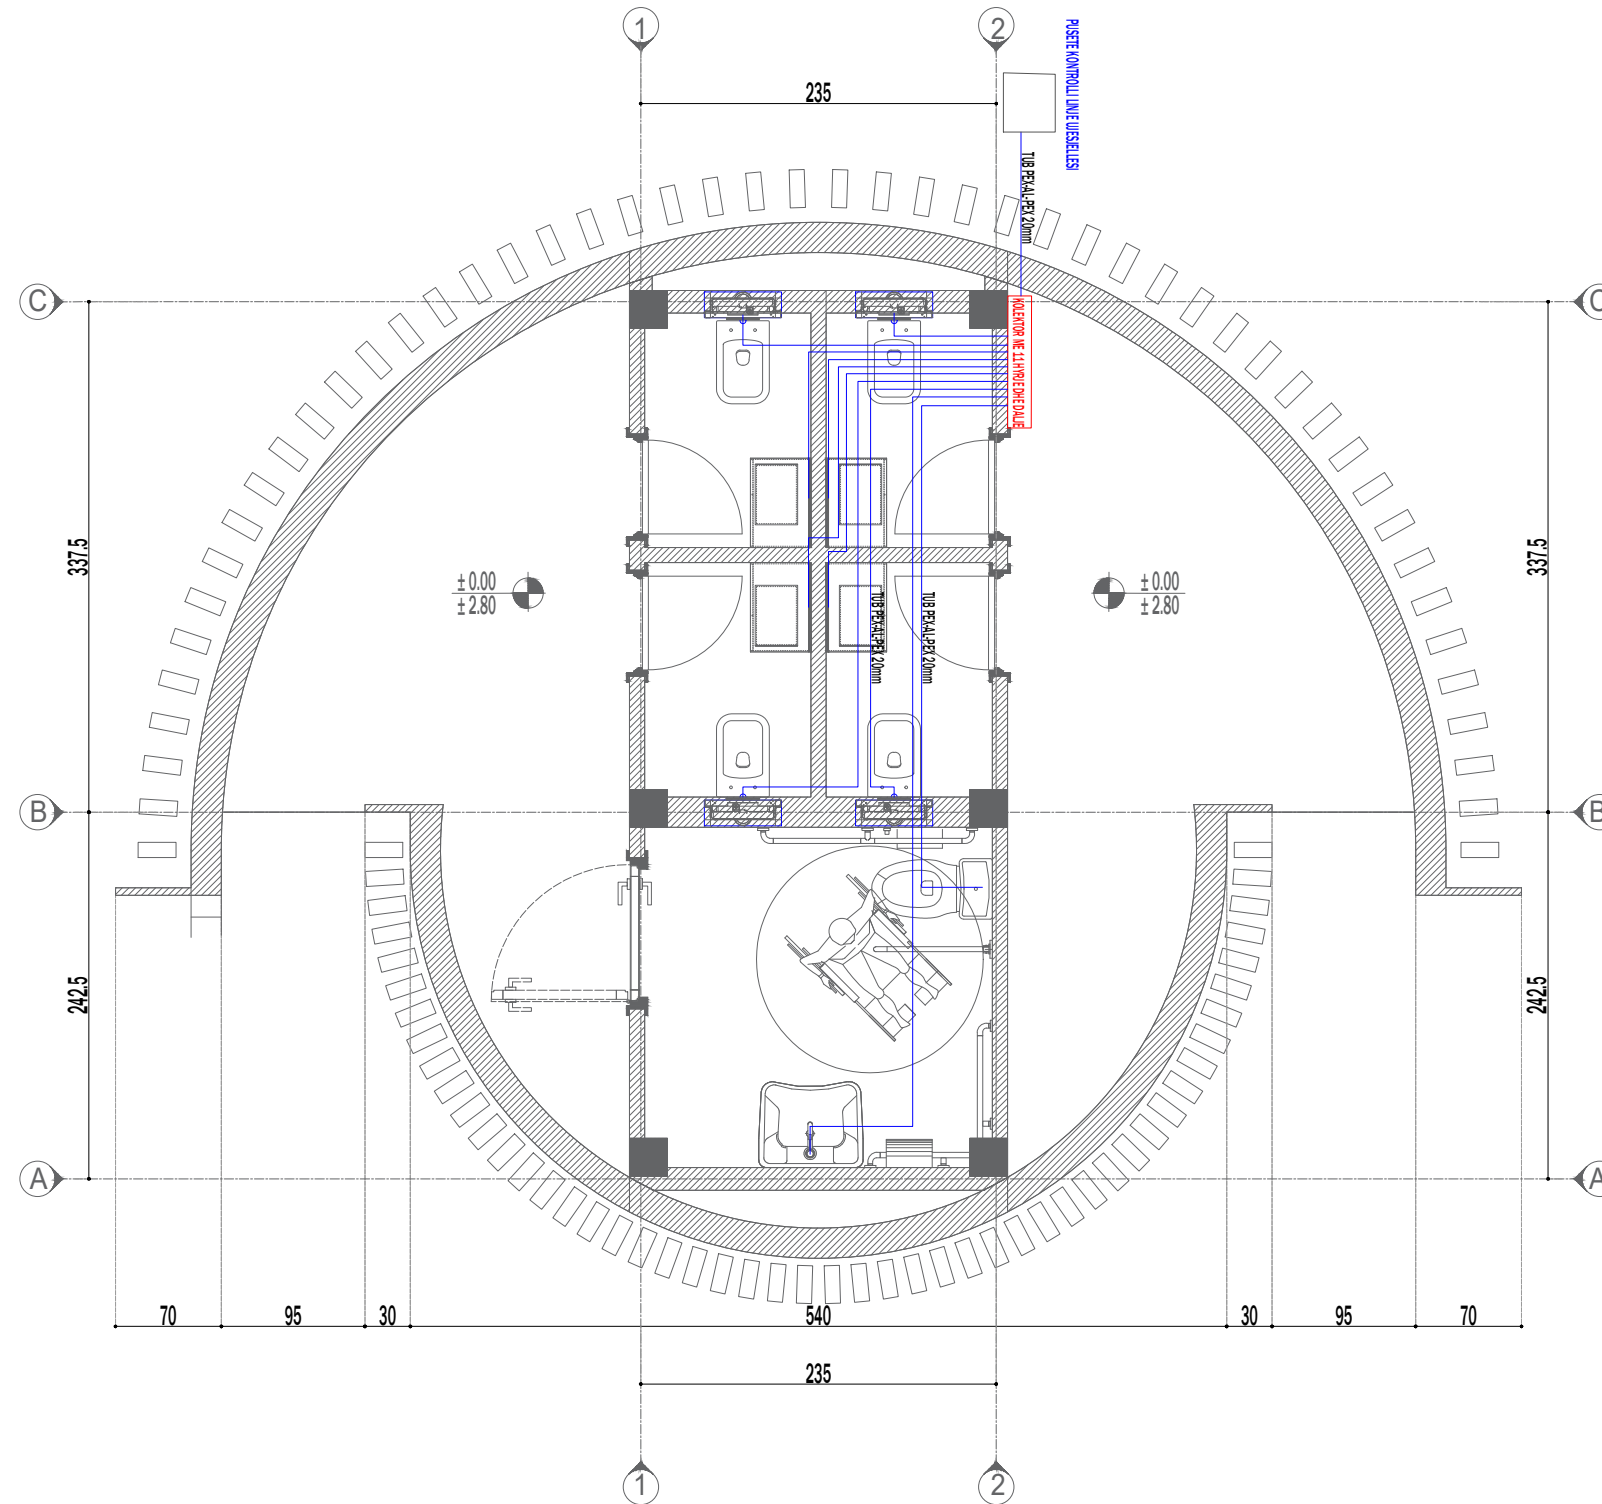

Legjenda

-  Murature
-  Kollona
-  KOLEKTOR
-  Rrjeti i Brendshem i Shperndarjes



BASHKIA KAMEZ

DREJTORIA E SHERBIMEVE PUBLIKE
DREJTORIA E PROJEKTEVE DHE INVESTIMEVE
DEPARTAMENTI I PROJEKTEVE

Pergj. Depart. Sektori te Projekteve		FLORA MUÇA	
		EMANUELA MEZIU	
STAFI TEKNIK PROJEKTES	Ing. Konstruktor	EGLANTINA DISHA	
	Ing. Topograf	RAMADAN HYSA	
	Ing. Preventivues	DENIS PRENÇI	
	Ing. Hidroteknik	HAJREDIN MURGU	

Objekti: "Ndertimi i amfiteatrit, Fushave sportive, Kendit te lojrave dhe Shkallareve panoramike ne liqenin e Paskuqanit"	Faza e Projektit:	PROJEKT ZBATIMI
	Data e Implementimit:	
	Shkalla e Vizatimit:	1:150
Plani FU i Tualetit Tipi-01	Fleta Nr.	H- 02

Objekti: "Ndertimi i amfiteatrit, Fushave sportive, Kendit te lojrave dhe Shkallareve panoramike ne liqenin e Paskuqanit"

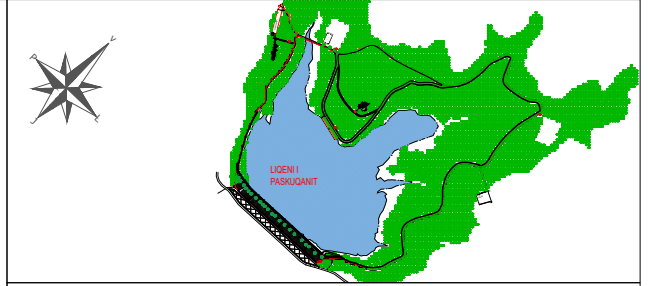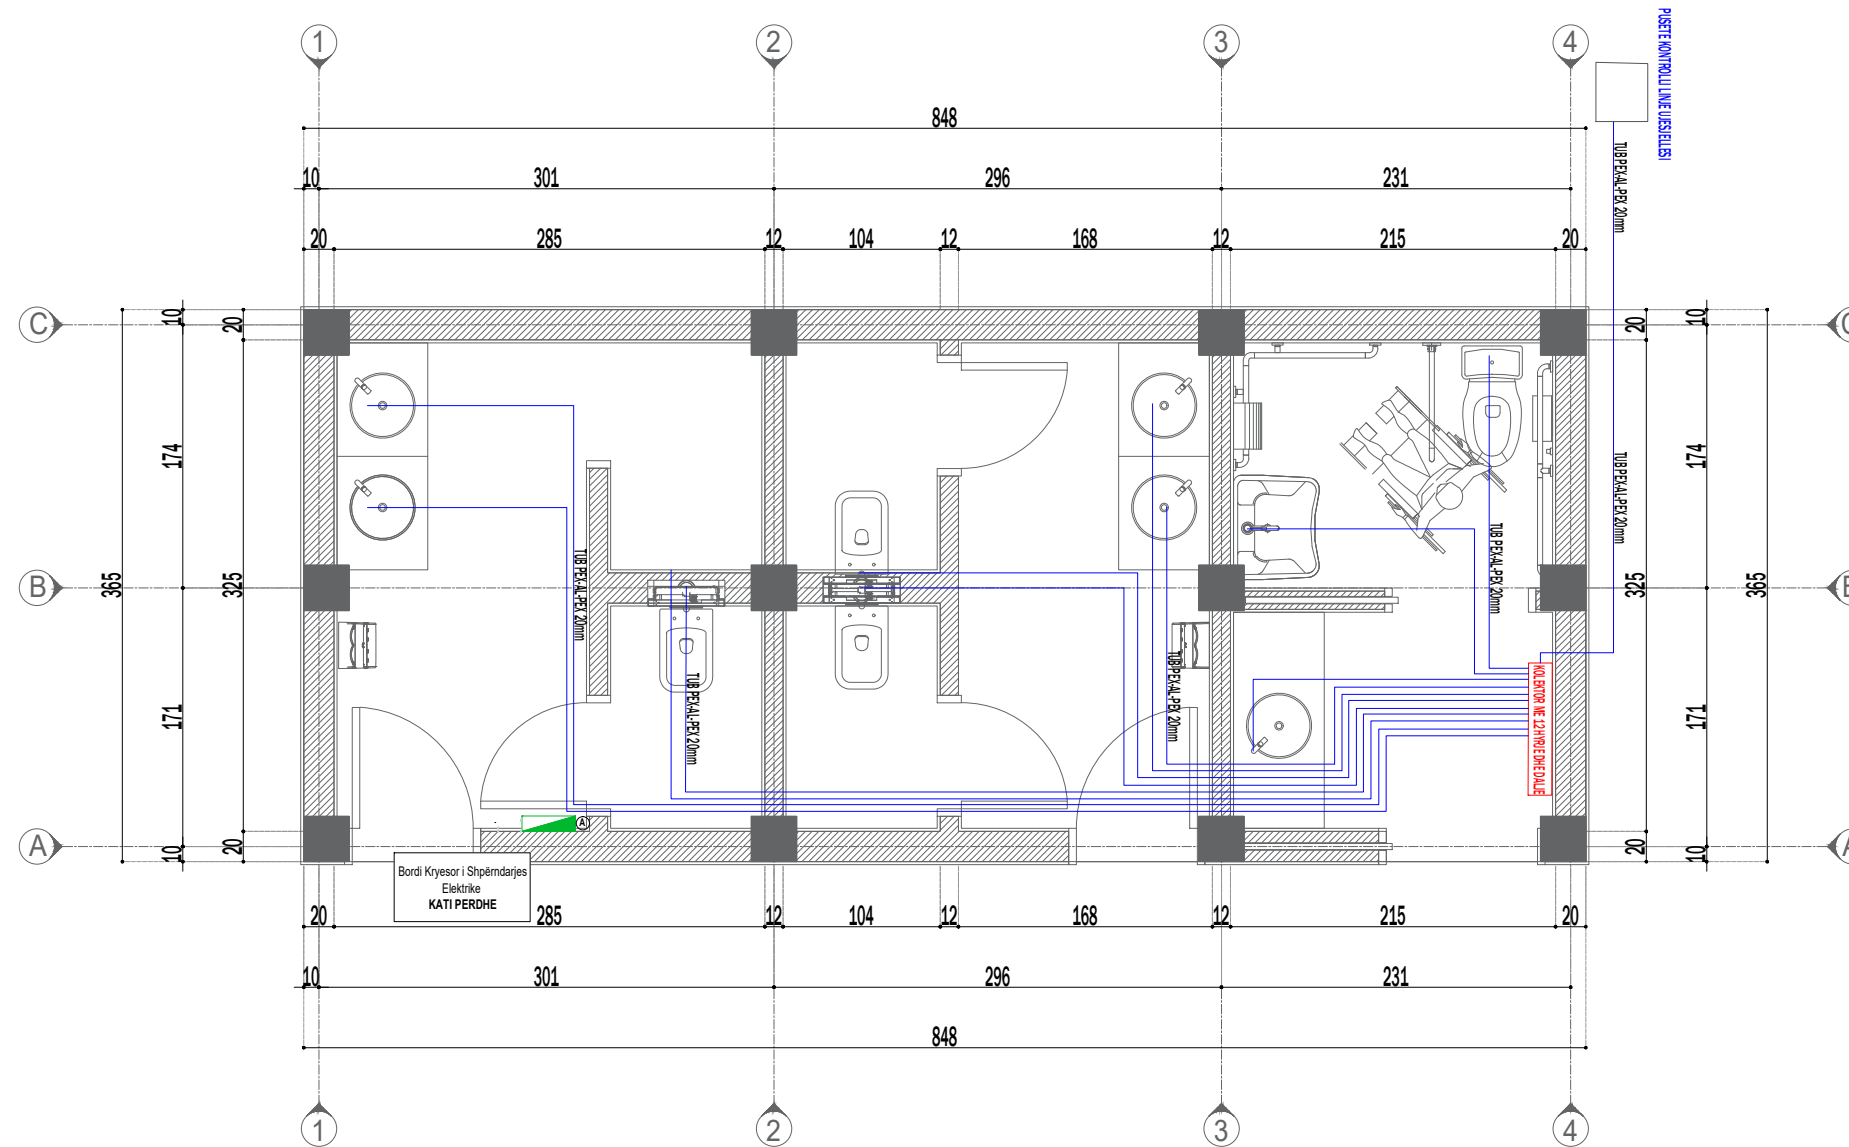

Legjenda

-  Murature
-  Kollona
-  **KOLEKTOR** Kolektori
-  Rrjeti i Brendshem i Shperndarjes



BASHKIA KAMEZ

DREJTORIA E SHERBIMEVE PUBLIKE
DREJTORIA E PROJEKTEVE DHE INVESTIMEVE
DEPARTAMENTI I PROJEKTEVE

Pergji, Depart. Sektori te Projekteve		FLORA MUÇA	
		EMANUELA MEZIU	
STAFI TEKNIK PROJEKTUES	Ing. Konstruktor	EGLANTINA DISHA	
	Ing. Topograf	RAMADAN HYSA	
	Ing. Preventivues	DENIS PRENÇI	
	Ing. Hidroteknik	HAJREDIN MURGU	

Objekti: "Ndertimi i amfiteatrit, Fushave sportive, Kendit te lojrave dhe Shkallareve panoramike ne liqenin e Paskuqanit"	Faza e Projektit: PROJEKT ZBATIMI
	Data e Implementimit:
	Shkalla e Vizatimit: 1:150
Plani FU Bloku i Tualetit Tipi-02	Fleta Nr: H- 03

Objekti: "Ndertimi i amfiteatrit, Fushave sportive, Kendit te lojrave dhe Shkallareve panoramike ne liqenin e Paskuqanit"

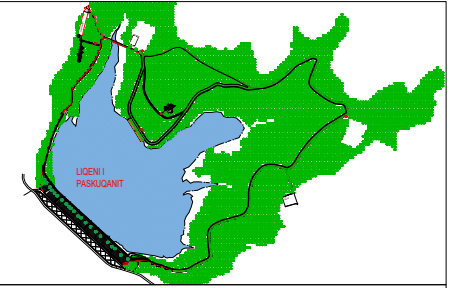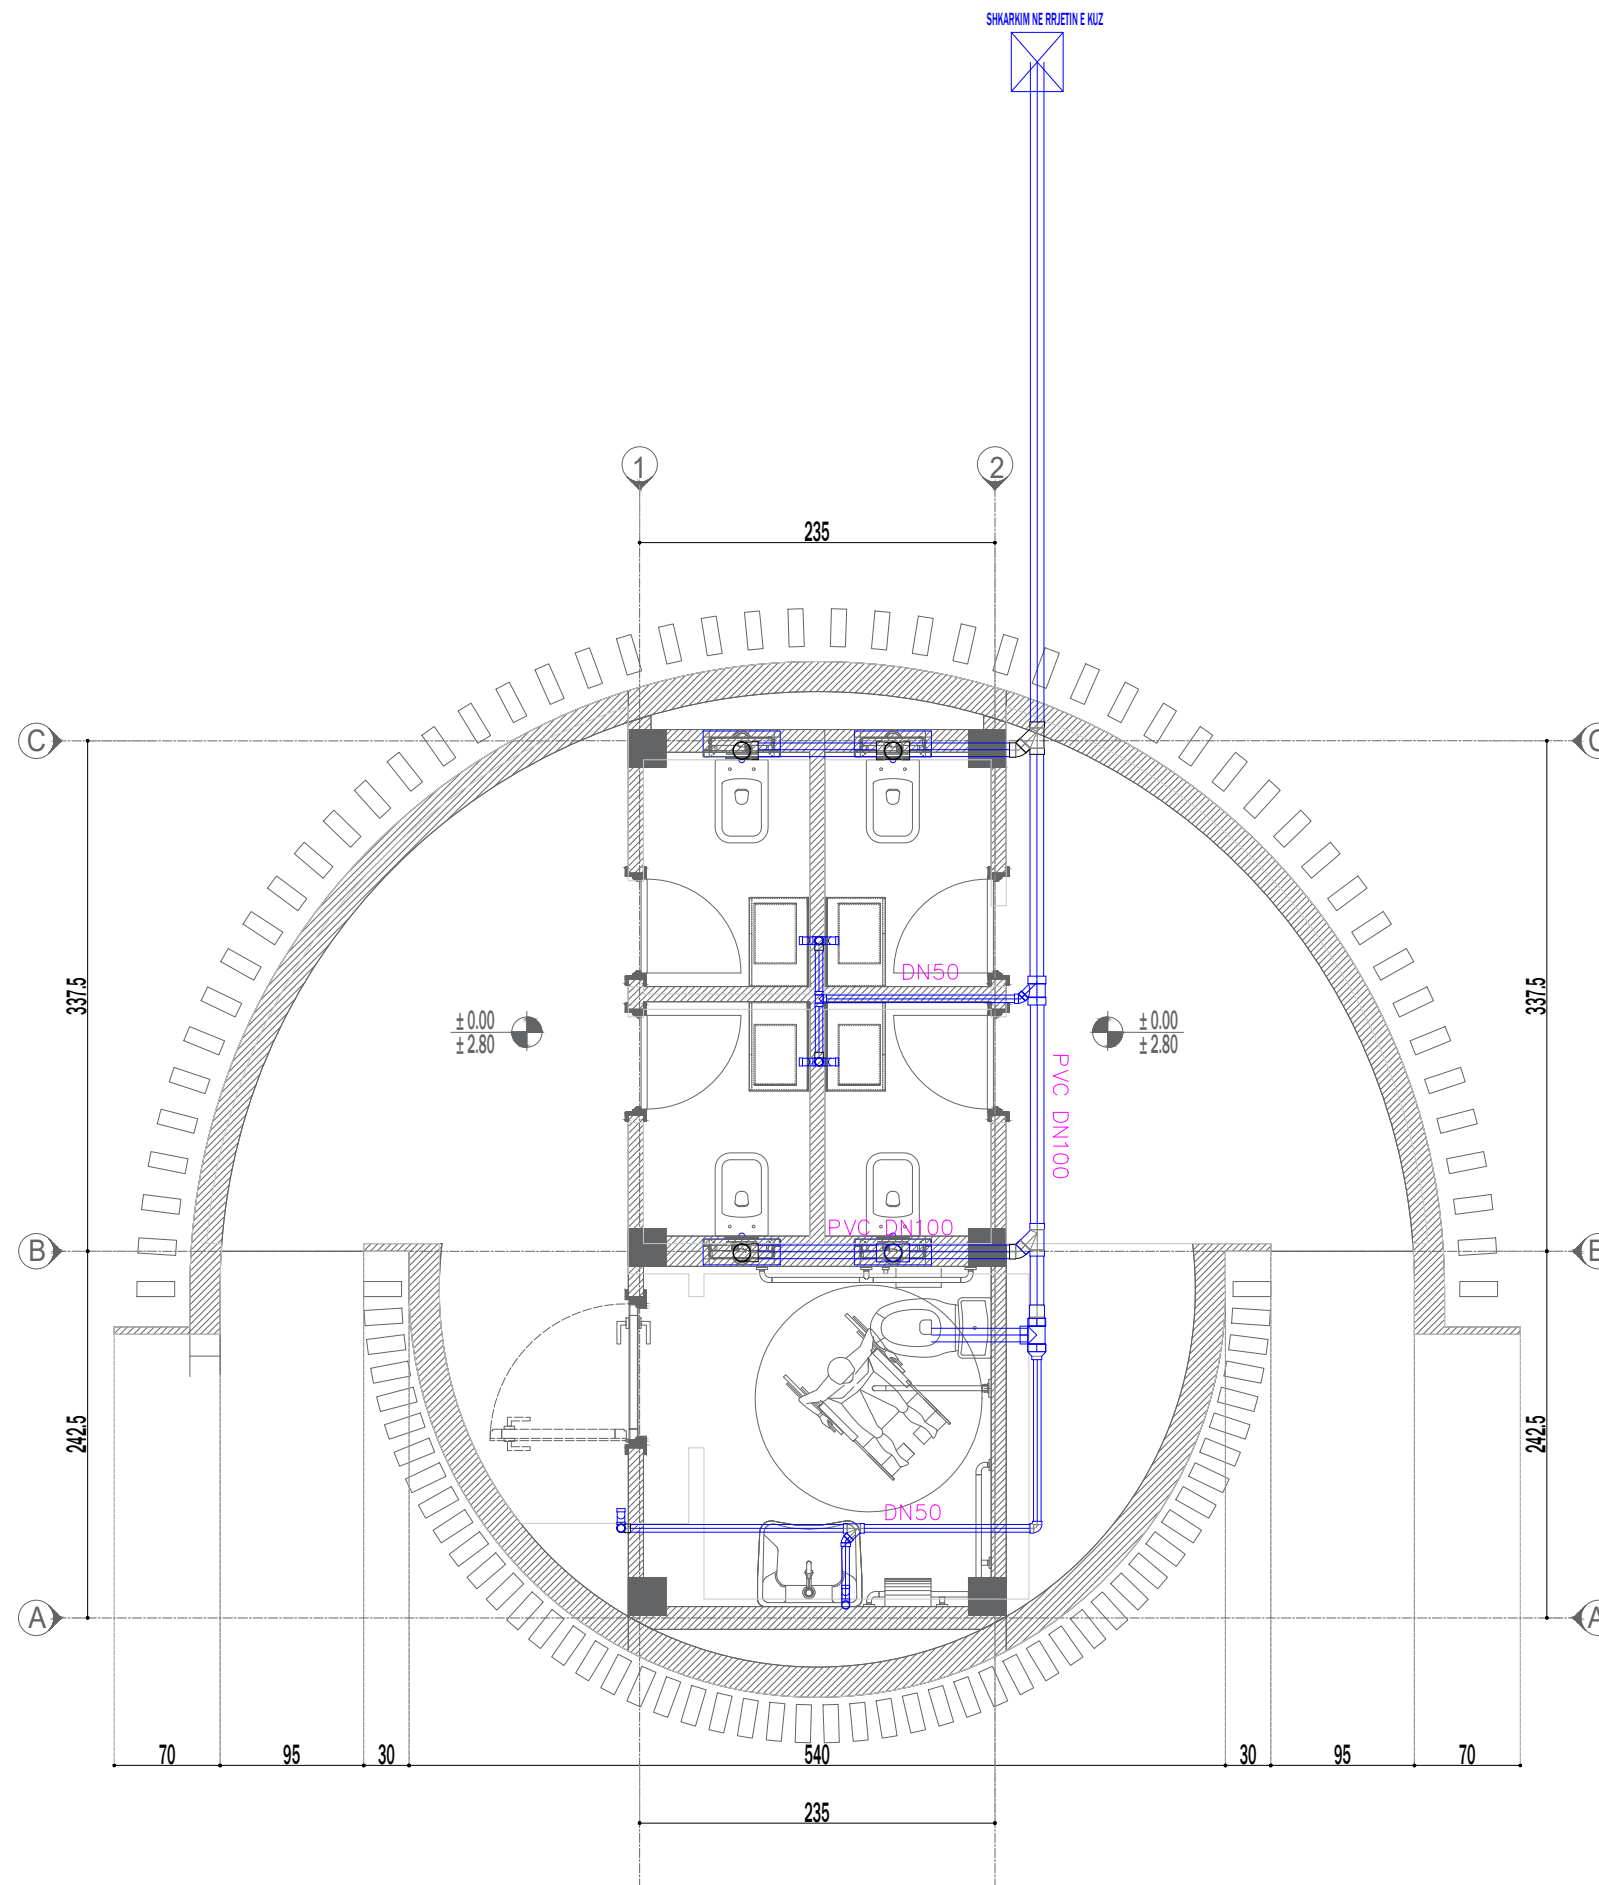

Legjenda

- Murature
- Kollona
- Rrjeti i Shkarkimi
- Pusete Kontrolli

BASHKIA KAMEZ

DREJTORIA E SHERBIMEVE PUBLIKE
DREJTORIA E PROJEKTEVE DHE INVESTIMEVE
DEPARTAMENTI I PROJEKTEVE

Pergj. Depart. Sektori te Projekteve		FLORA MUÇA	
		EMANUELA MEZIU	
STAFI TEKNIK PROJEKTES	Ing. Konstruktor	EGLANTINA DISHA	
	Ing. Topograf	RAMADAN HYSA	
	Ing. Preventivues	DENIS PRENÇI	
	Ing. Hidroteknik	HAJREDIN MURGU	

Objekti: "Ndertimi i amfiteatrit, Fushave sportive, Kendit te lojrave dhe Shkallareve panoramike ne liqenin e Paskuqanit"	Faza e Projektit:	PROJEKT ZBATIMI
	Data e Implementimit:	
	Shkalla e Vizatimit:	1:150
Plani KUZ i Tuaeletit Tipi-01		Fleta Nr. H- 04