

PROJEKTI KONSTRUKTIV

Objekti: "Ndertimi i amfiteatrit, Fushave sportive, Kendit te lojrave dhe Shkallareve panoramike ne liqenin e Paskuqanit"



BASHKIA KAMEZ


DREJTORIA E SHERBIMEVE PUBLIKE
DREJTORIA E PROJEKTEVE DHE INVESTIMEVE
DEPARTAMENTI I PROJEKTEVE

Dr. e Projekteve e Investimeve	FLORA MUÇA	
Pergj. Depart. Sektori te Projekteve	EMANUELA MEZIU	
STAFI TEKNIK PROJEKTUES	Ing. Konstruktor	EGLANTINA DISHA
	Ing. Topograf	RAMADAN HYSA
	Ing. Preventivues	DENIS PRENÇI
	Ing. Hidroteknik	HAJREDIN MURGU


Titulli i Projektit: Objekti: "Ndertimi i amfiteatrit, Fushave sportive, Kendit te lojrave dhe Shkallareve panoramike ne liqenin e Paskuqanit"	Faza e Projektit: PROJEKT ZBATIMI
Emertimi i Fletes: KOPERTINA	Data e Implementimit:
	Shkalla e Vizatimit:
	Fleta Nr. S00

Objekti: "Ndertimi i amfiteatrit, Fushave sportive, Kendit te lojrave dhe Shkallareve panoramike ne liqenin e Paskuqanit"

ARMIMI I MUREVE

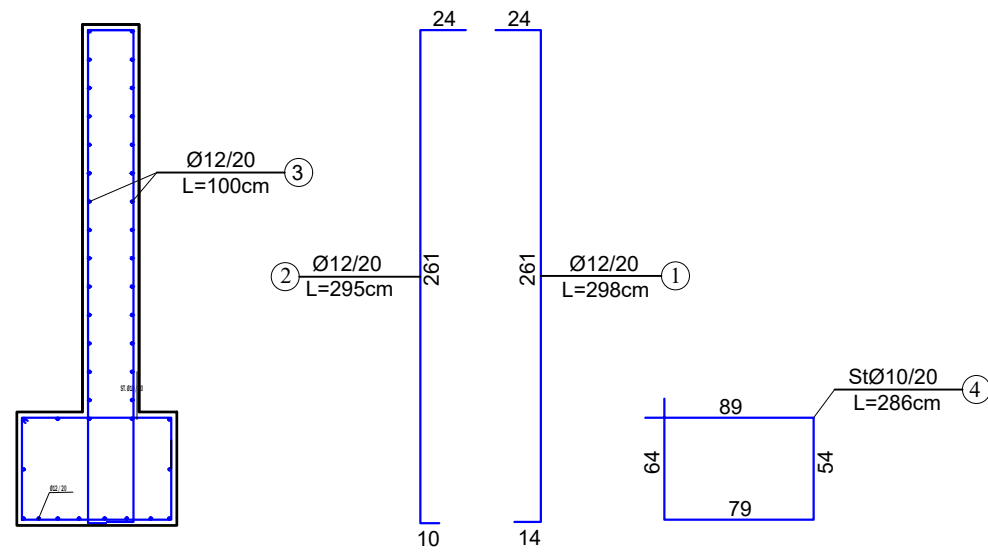

ELEMENTI		SPECIFIKIMI I ARMATURES				SPECIFIKIMI I ELEMENTIT			TOTAL (kg)	
Emert	Cope	Poz	Ø	l (cm)	Cope	L (m)	Ø	ΣL (m)		Pesha (kg)
Tabela e armatures	1	1	12	298	5	14.90	10	14.30	0.617	8.8
		2	12	294	5	14.70	12	63.60	0.888	56.5
		3	12	100	34	34.00				
		4	10	286	5	14.30				
	HEKUR FeB44K (kg)									65.3
BETON C25/30 (m3)									1.123	

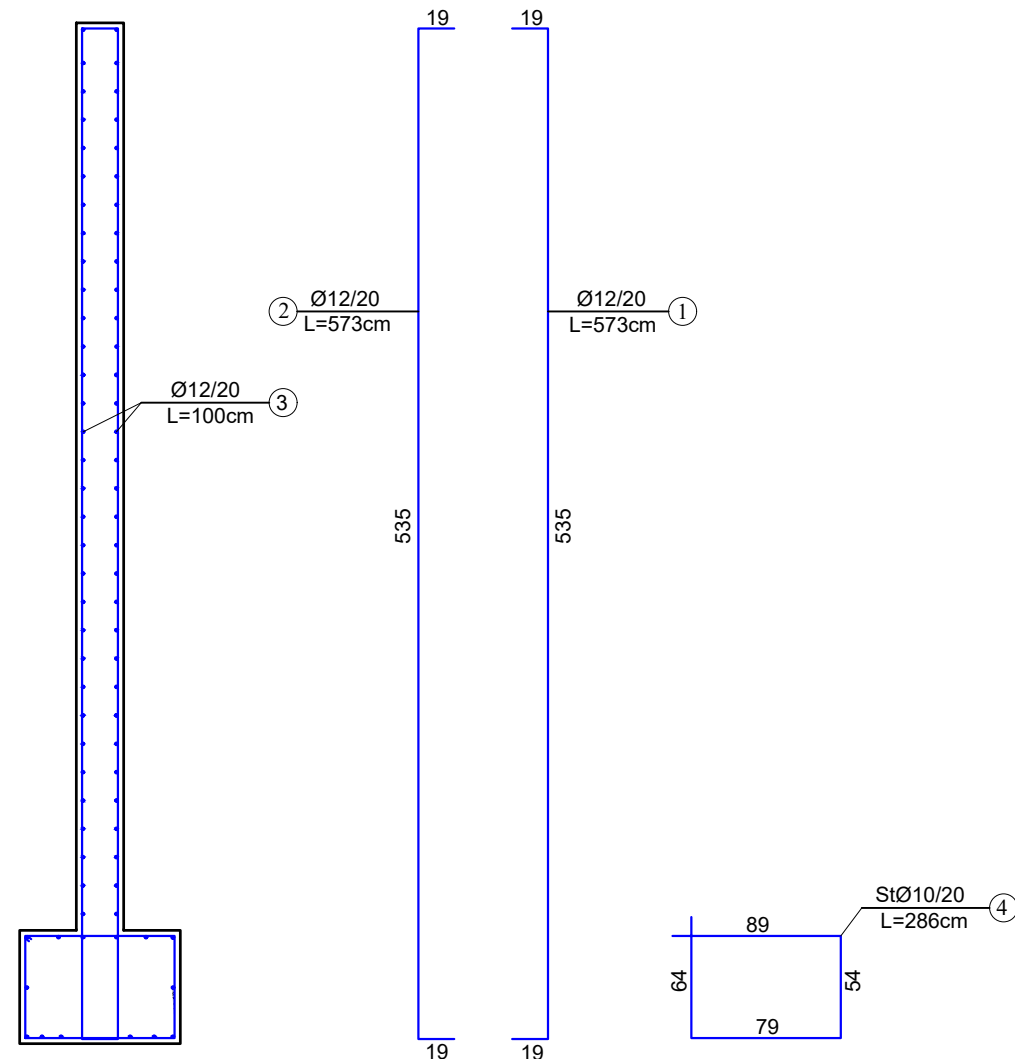

ELEMENTI		SPECIFIKIMI I ARMATURES				SPECIFIKIMI I ELEMENTIT			TOTAL (kg)	
Emert	Cope	Poz	Ø	l (cm)	Cope	L (m)	Ø	ΣL (m)		Pesha (kg)
Tabela e armatures	1	1	12	573	5	28.65	10	14.30	0.617	8.8
		2	12	573	5	28.65	12	121.30	0.888	107.7
		3	12	100	64	64.00				
		4	10	286	5	14.30				
	HEKUR FeB44K (kg)									116.5
BETON C25/30 (m3)									1.710	



BASHKIA KAMEZ

DREJTORIA E SHERBIMEVE PUBLIKE
DREJTORIA E PROJEKTEVE DHE INVESTIMEVE
DEPARTAMENTI I PROJEKTEVE

Dr. e Projekteve e Investimeve FLORA MUÇA
Pergj. Depart. Sektori te Projekteve EMANUELA MEZIU

STAFI TEKNIK PROJEKTUES	Ing. Konstruktor		EGLANTINA DISHA
	Ing. Topograf		RAMADAN HYSA
	Ing. Preventivues		DENIS PRENÇI
	Ing. Hidroteknik		HAJREDIN MURGU

Titulli i Projektit:
Objekti: "Ndertimi i amfiteatrit, Fushave sportive, Kendit te lojrave dhe Shkallareve panoramike ne liqenin e Paskuqanit"

Faza e Projektit:
PROJEKT ZBATIMI

Data e Implementimit:




Shkalla e Vizimit: 1:40

Emertimi i Fletes:
ARMIMI I MUREVE


Fleta Nr.
S- 1

Objekti: "Ndertimi i amfiteatrit, Fushave sportive, Kendit te lojrave dhe Shkallareve panoramike ne liqenin e Paskuqanit"


ARMIMI I MUREVE

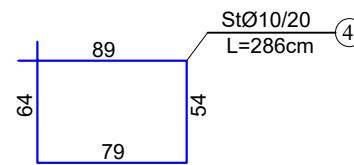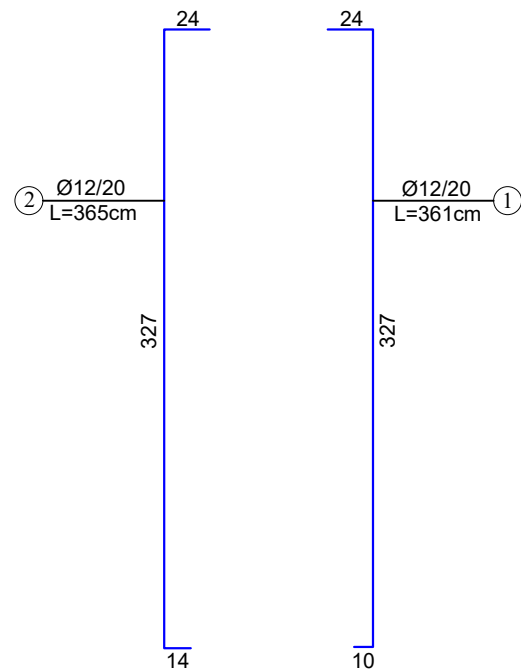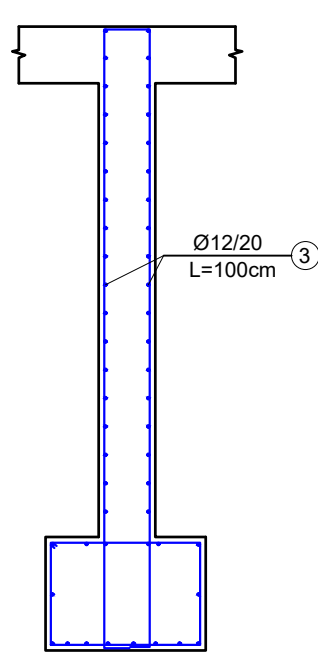

ELEMENTI		SPECIFIKIMI I ARMATURES				SPECIFIKIMI I ELEMENTIT				TOTAL (kg)	
Emert	Cope	Poz	Ø	l (cm)	Cope	L (m)	Ø	ΣL (m)	Pesha (kg)		
Tabela e armatures	1	1	12	361	5	18.05	10	14.30	0.617	8.8	
		2	12	365	5	18.25	12	100.30	0.888	89.1	
		3	12	100	64	64.00					
		4	10	286	5	14.30					
HEKUR FeB44K (kg)									97.9		
BETON C25/30 (m3)									1.710		

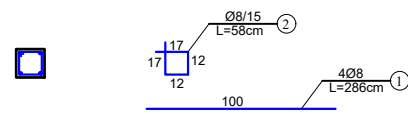

ELEMENTI		SPECIFIKIMI I ARMATURES				SPECIFIKIMI I ELEMENTIT				TOTAL (kg)
Emert	Cope	Poz	Ø	l (cm)	Cope	L (m)	Ø	ΣL (m)	Pesha (kg)	
Tabela e armatures	1	1	8	100	4	4.00	10	#####	0.617	###
		2	8	58	5	2.90	12	#####	0.888	###
HEKUR FeB44K (kg)									###	
BETON C25/30 (m3)									0.023	

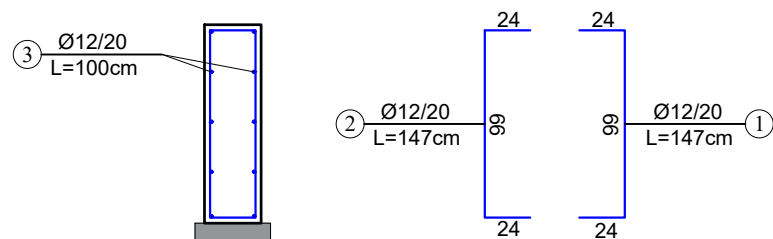

ELEMENTI		SPECIFIKIMI I ARMATURES				SPECIFIKIMI I ELEMENTIT				TOTAL (kg)	
Emert	Cope	Poz	Ø	l (cm)	Cope	L (m)	Ø	ΣL (m)	Pesha (kg)		
Tabela e armatures	1	1	12	147	7	10.29	10	30.58	0.888	27.2	
		2	12	147	7	10.29					
		3	12	100	10	10.00					
HEKUR FeB44K (kg)									27.2		
BETON C25/30 (m3)									0.315		



BASHKIA KAMEZ

DREJTORIA E SHERBIMEVE PUBLIKE
DREJTORIA E PROJEKTEVE DHE INVESTIMEVE
DEPARTAMENTI I PROJEKTEVE

Dr. e Projekteve e Investimeve FLORA MUÇA
Pergj. Depart. Sektori te Projekteve EMANUELA MEZIU

STAFI TEKNIK PROJEKTUES	Ing. Konstruktor	EGLANTINA DISHA
	Ing. Topograf	RAMADAN HYSA
	Ing. Preventivues	DENIS PRENÇI
	Ing. Hidroteknik	HAJREDIN MURGU

Titulli i Projektit:
Objekti: "Ndertimi i amfiteatrit, Fushave sportive, Kendit te lojrave dhe Shkallareve panoramike ne liqenin e Paskuqanit"

Faza e Projektit:
PROJEKT ZBATIMI

Data e Implementimit:


Shkalla e Vizimit: 1:40


Emertimi i Fletes:
ARMIMI I MUREVE

Fleta Nr.:
S- 2

Objekti: "Ndertimi i amfiteatrit, Fushave sportive, Kendit te lojrave dhe Shkallareve panoramike ne liqenin e Paskuqanit"

PRERJE TERTHORE E AMFITEATRIT

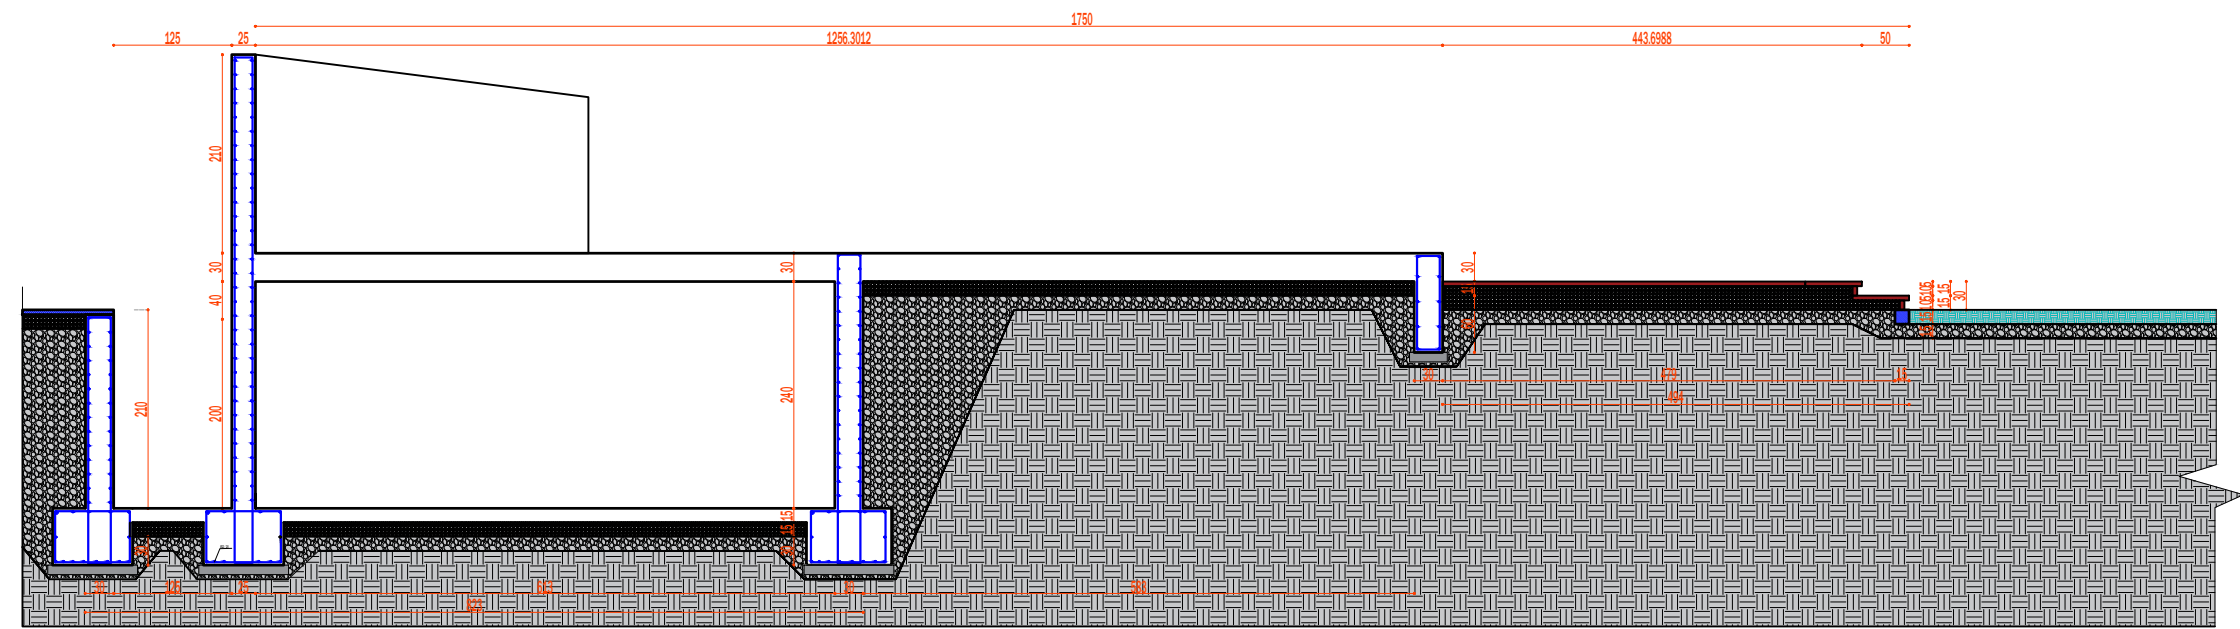




BASHKIA KAMEZ

DREJTORIA E SHERBIMEVE PUBLIKE
DREJTORIA E PROJEKTEVE DHE INVESTIMEVE
DEPARTAMENTI I PROJEKTEVE

Dr. e Projekteve e Investimeve	FLORA MUÇA	
Pergj. Depart. Sektori te Projekteve	EMANUELA MEZIU	
STAFI TEKNIK PROJEKTUES	Ing. Konstruktor	EGLANTINA DISHA
	Ing. Topograf	RAMADAN HYSA
	Ing. Preventivues	DENIS PRENÇI
	Ing. Hidroteknik	HAJREDIN MURGU
Titulli i Projektit:		Faza e Projektit:
Objekti: "Ndertimi i amfiteatrit, Fushave sportive, Kendit te lojrave dhe Shkallareve panoramike ne liqenin e Paskuqanit"		PROJEKT ZBATIMI
Emertimi i Fletes:		Data e Implementimit:
PRERJE TERTHORE E AMFITEATRIT		Shkalla e Vizatimit: 1:80
		Fleta Nr. S-3

Objekti: "Ndertimi i amfiteatrit, Fushave sportive, Kendit te lojrave dhe Shkallareve panoramike ne liqenin e Paskuqanit"

ARMIMI I SHKALLEVE

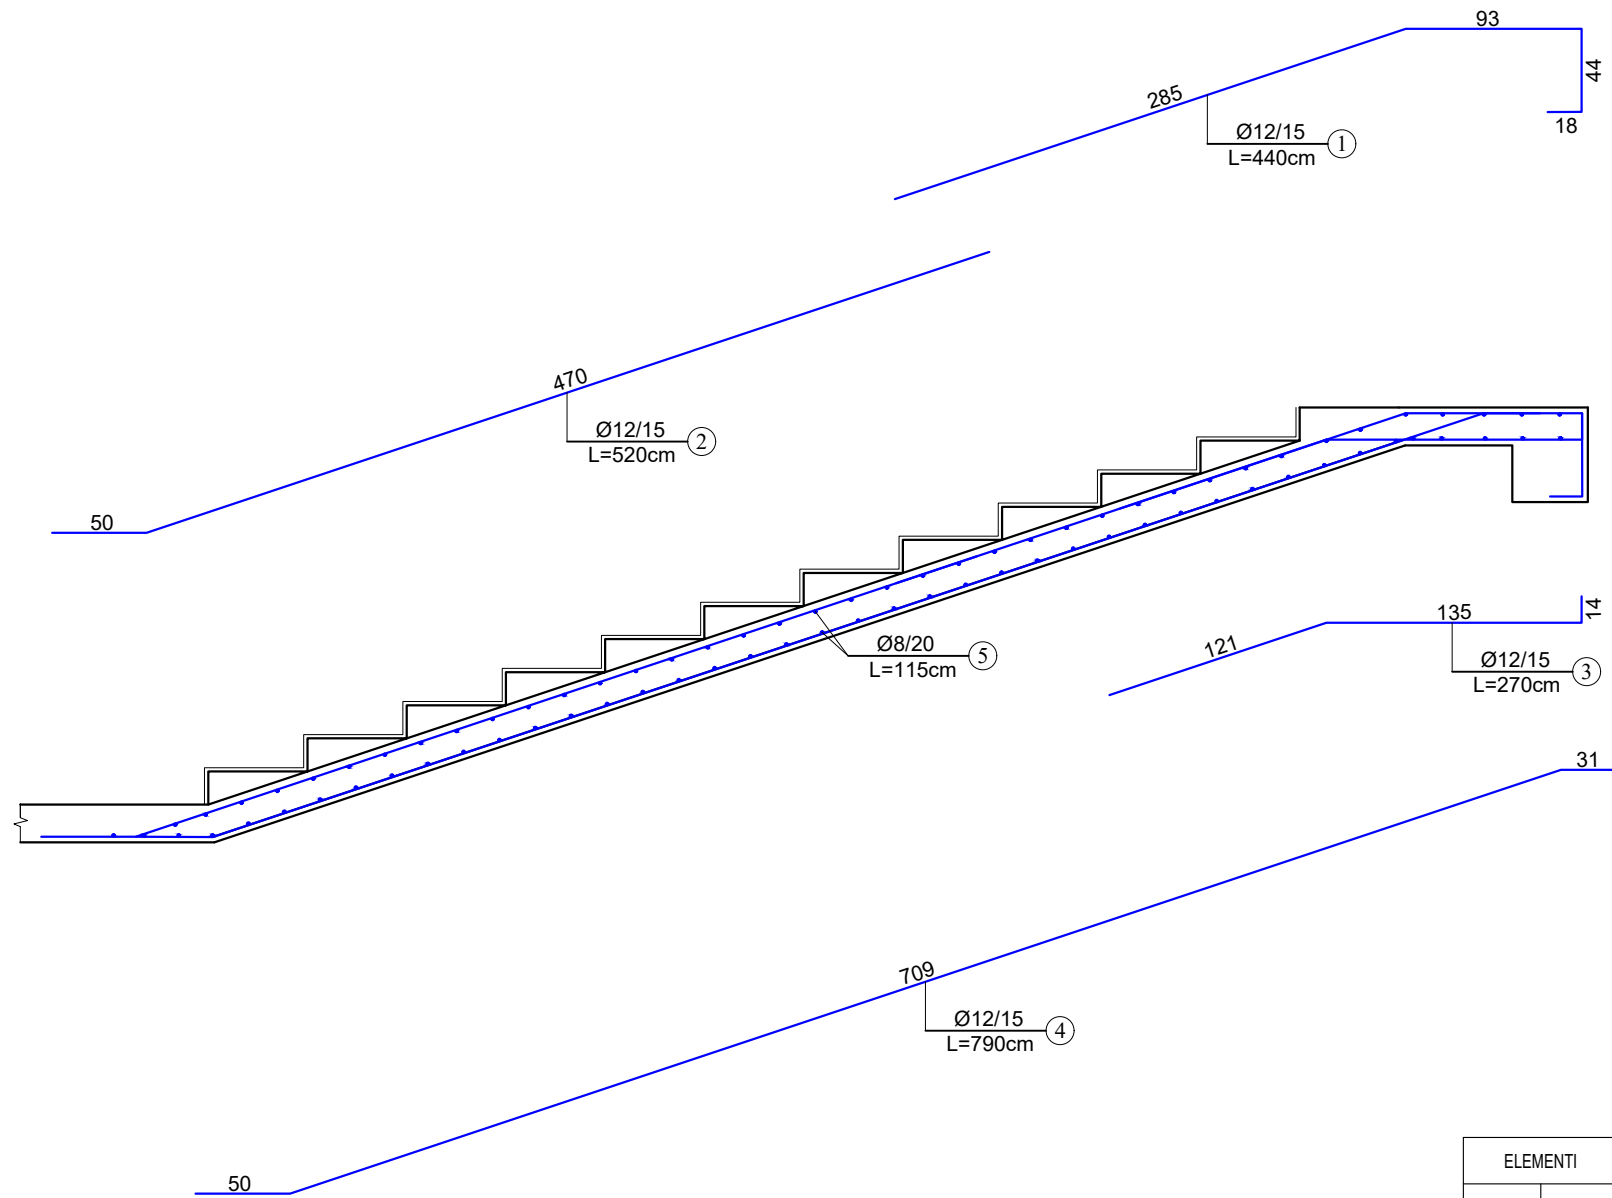

ELEMENTI		SPECIFIKIMI I ARMATURES					SPECIFIKIMI I ELEMENTIT			TOTAL (kg)
Emert	Cope	Poz	Ø	l (cm)	Cope	L (m)	Ø	ΣL (m)	Pesha (kg)	
Armimi i shkalleve	1	1	12	440	7	30.80	8	93.15	0.395	36.8
		2	12	520	7	36.40	12	125.60	0.888	111.5
		3	12	270	7	18.90				
		4	12	790	5	39.50				
		5	10	115	81	93.15				
HEKUR FeB44K (kg)									148.3	
BETON C25/30 (m3)									2.398	



BASHKIA KAMEZ

DREJTORIA E SHERBIMEVE PUBLIKE
DREJTORIA E PROJEKTEVE DHE INVESTIMEVE
DEPARTAMENTI I PROJEKTEVE

Dr. e Projekteve e Investimeve FLORA MUÇA
Pergj. Depart. Sektori te Projekteve EMANUELA MEZIU

STAFI TEKNIK PROJEKTUES	Ing. Konstruktor		EGLANTINA DISHA	
	Ing. Topograf		RAMADAN HYSA	
	Ing. Preventivues		DENIS PRENÇI	
	Ing. Hidroteknik		HAJREDIN MURGU	


Titulli i Projektit:
Objekti: "Ndertimi i amfiteatrit, Fushave sportive, Kendit te lojrave dhe Shkallareve panoramike ne liqenin e Paskuqanit"

Faza e Projektit:
PROJEKT ZBATIMI
Data e Implementimit:
Shkalla e Vizatimit: 1:40

Emertimi i Fletes:
ARMIMI I SHKALLEVE
Fleta Nr.:
S- 4

Objekti: "Ndertimi i amfiteatrit, Fushave sportive, Kendit te lojrave dhe Shkallareve panoramike ne liqenin e Paskuqanit"

ARMIMI I SHKALLAREVE

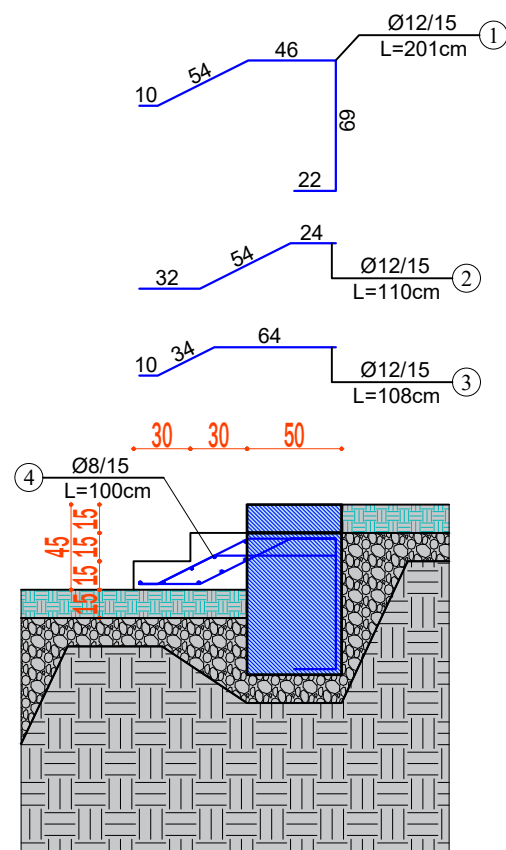

ELEMENTI	SPECIFIKIMI I ARMATURES					SPECIFIKIMI I ELEMENTIT				TOTAL (kg)
	Emert	Cope	Poz	Ø	l (cm)	Cope	L (m)	Ø	ΣL (m)	
Tabela e armatures	1	1	12	201	7	14.07	8	7.00	0.395	2.8
		2	12	110	7	7.70	12	29.33	0.888	26.0
		3	12	108	7	7.56				
		4	8	100	7	7.00				
HEKUR FeB44K (kg)									28.8	
BETON C25/30 (m3)									0.135	



BASHKIA KAMEZ

DREJTORIA E SHERBIMEVE PUBLIKE
DREJTORIA E PROJEKTEVE DHE INVESTIMEVE
DEPARTAMENTI I PROJEKTEVE

Dr. e Projekteve e Investimeve FLORA MUÇA
Pergj. Depart. Sektori te Projekteve EMANUELA MEZIU

STAFI TEKNIK PROJEKTUES	Ing. Konstruktor		EGLANTINA DISHA
	Ing. Topograf		RAMADAN HYSA
	Ing. Preventivues		DENIS PRENÇI
	Ing. Hidroteknik		HAJREDIN MURGU

Titulli i Projektit:
Objekti: "Ndertimi i amfiteatrit, Fushave sportive, Kendit te lojrave dhe Shkallareve panoramike ne liqenin e Paskuqanit"

Faza e Projektit:
PROJEKT ZBATIMI

Data e Implementimit:


Shkalla e Vizatimit: 1:40

Emertimi i Fletes:
ARMIMI I SHKALLAREVE


Fleta Nr.:
S- 5

Objekti: "Ndertimi i amfiteatrit, Fushave sportive, Kendit te lojrave dhe Shkallareve panoramike ne liqenin e Paskuqanit"

ARMIMI I SHKALLAREVE

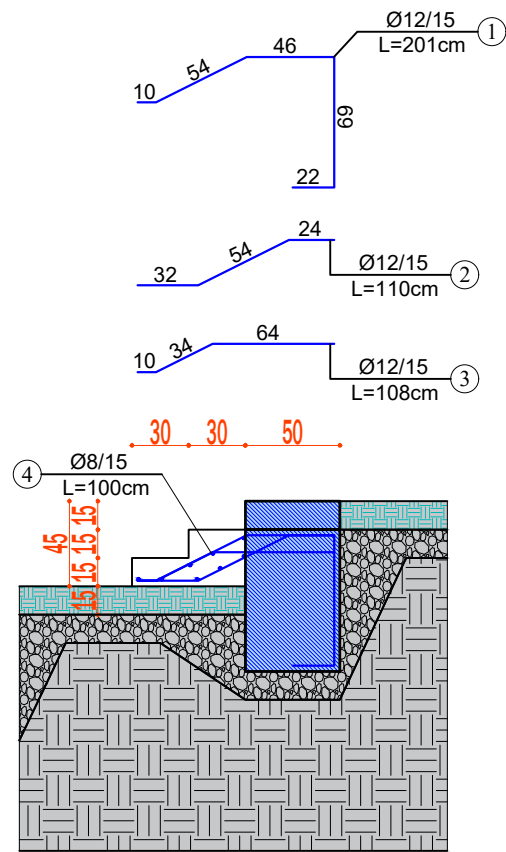

ELEMENTI		SPECIFIKIMI I ARMATURES					SPECIFIKIMI I ELEMENTIT			TOTAL (kg)
Emert	Cope	Poz	Ø	l (cm)	Cope	L (m)	Ø	ΣL (m)	Pesha (kg)	
Tabela e armatures	1	1	12	201	7	14.07	8	7.00	0.395	2.8
		2	12	110	7	7.70	12	29.33	0.888	26.0
		3	12	108	7	7.56				
		4	8	100	7	7.00				
HEKUR FeB44K (kg)									28.8	
BETON C25/30 (m3)									0.135	

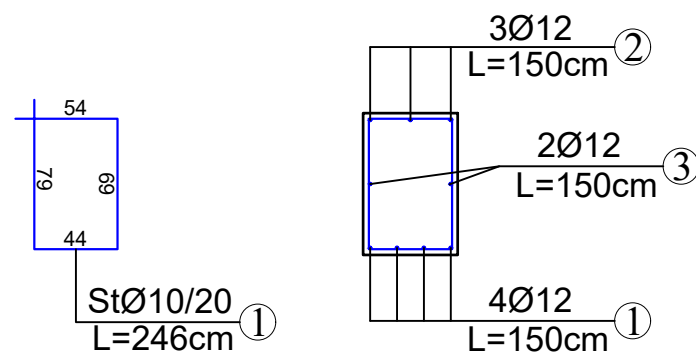

ELEMENTI		SPECIFIKIMI I ARMATURES					SPECIFIKIMI I ELEMENTIT			TOTAL (kg)
Emert	Cope	Poz	Ø	l (cm)	Cope	L (m)	Ø	ΣL (m)	Pesha (kg)	
Tabela e armatures	1	1	12	150	4	6.00	10	12.30	0.617	7.6
		2	12	150	3	4.50	12	13.50	0.888	12.0
		3	12	150	2	3.00				
		4	10	246	5	12.30				
HEKUR FeB44K (kg)									19.6	
BETON C25/30 (m3)									0.375	



BASHKIA KAMEZ

DREJTORIA E SHERBIMEVE PUBLIKE
DREJTORIA E PROJEKTEVE DHE INVESTIMEVE
DEPARTAMENTI I PROJEKTEVE

Dr. e Projekteve e Investimeve FLORA MUÇA
Pergj. Depart. Sektori te Projekteve EMANUELA MEZIU

STAFI TEKNIK PROJEKTUES	Ing. Konstruktor		EGLANTINA DISHA	
	Ing. Topograf		RAMADAN HYSA	
	Ing. Preventivues		DENIS PRENÇI	
	Ing. Hidroteknik		HAJREDIN MURGU	

Titulli i Projektit:
Objekti: "Ndertimi i amfiteatrit, Fushave sportive, Kendit te lojrave dhe Shkallareve panoramike ne liqenin e Paskuqanit"

Faza e Projektit:
PROJEKT ZBATIMI

Data e Implementimit:

Shkalla e Vizimit: 1:40

Emertimi i Fletes:


ARMIMI I SHKALLAREVE

Fleta Nr.

S- 6

Objekti: "Ndertimi i amfiteatrit, Fushave sportive, Kendit te lojrave dhe Shkallareve panoramike ne liqenin e Paskuqanit"

ARMIMI I SOLETES

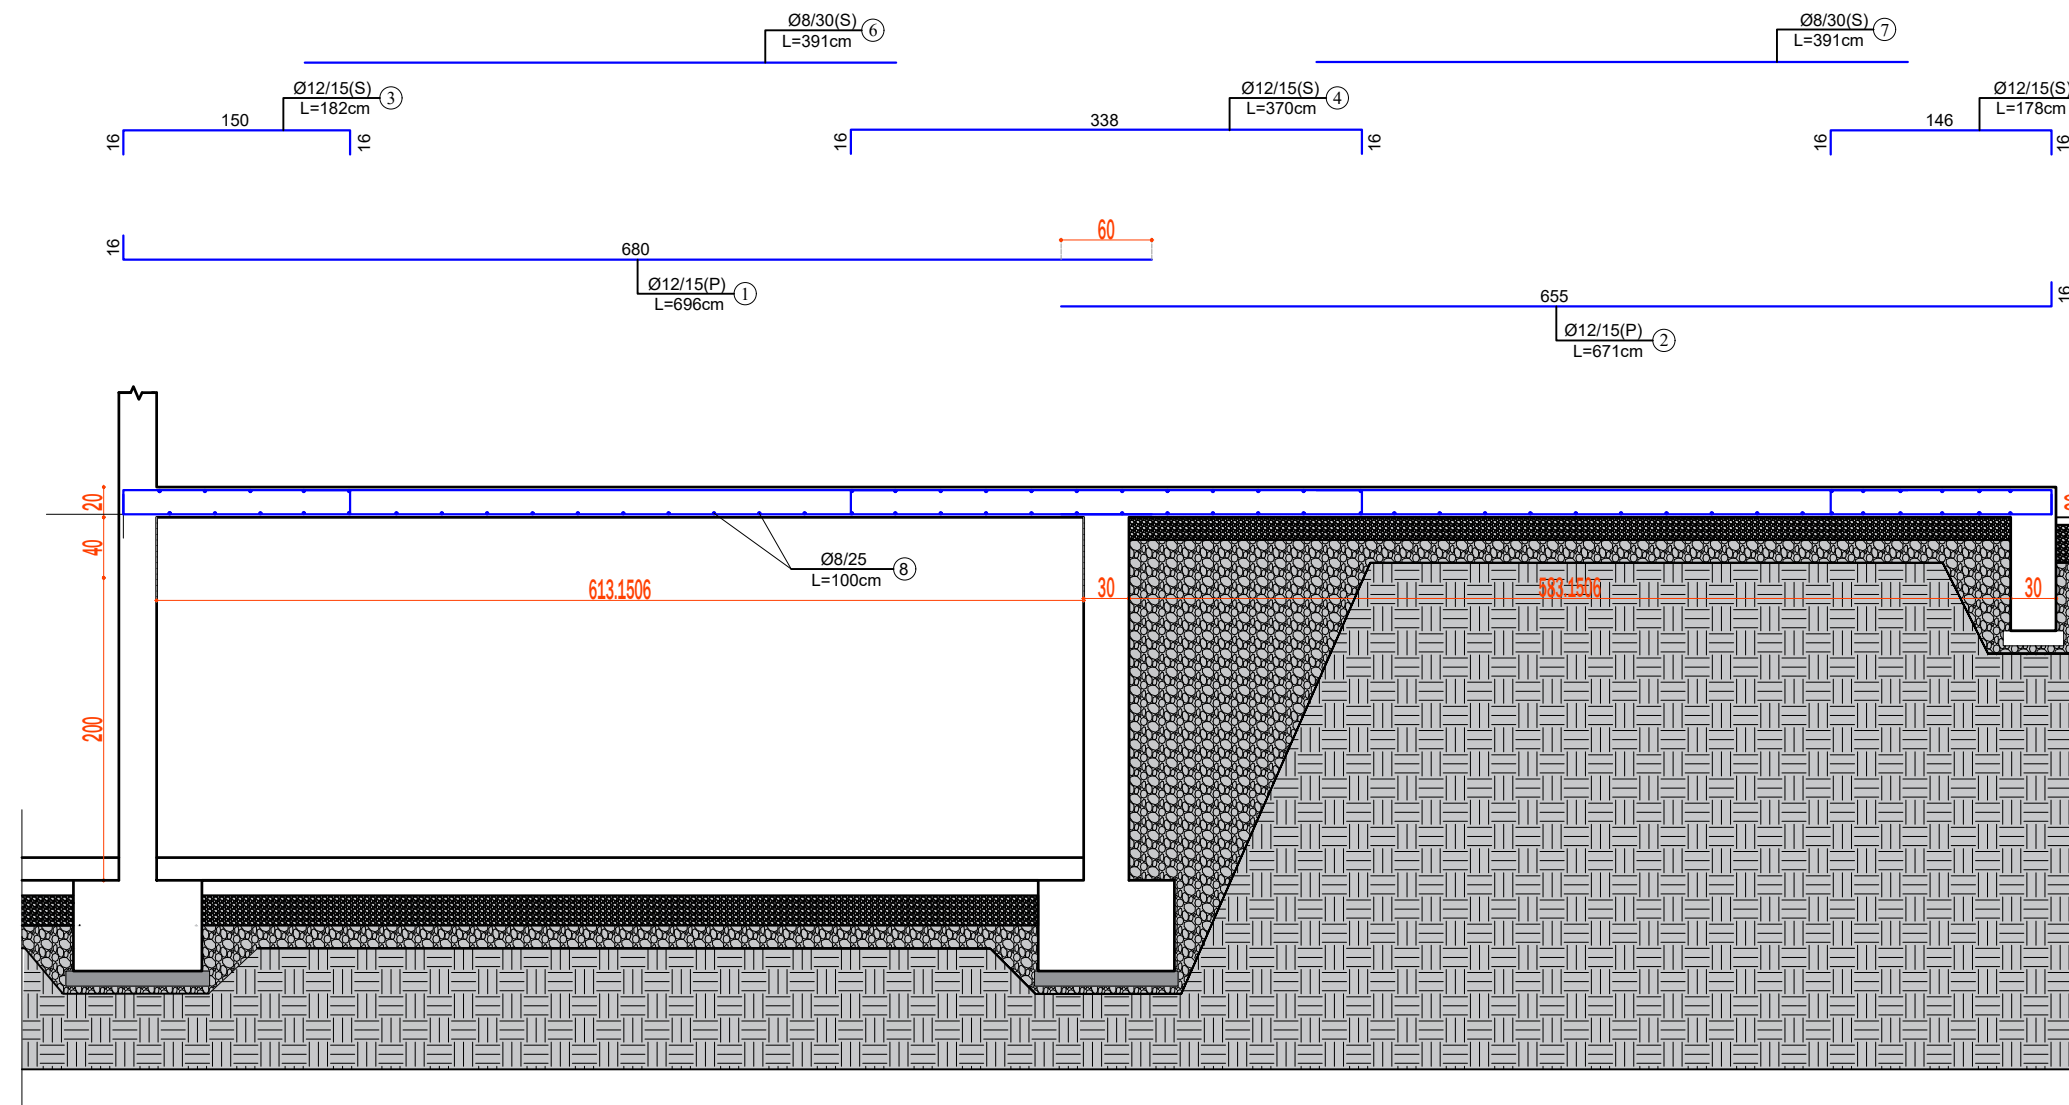

ELEMENTI	SPECIFIKIMI I ARMATURES						SPECIFIKIMI I ELEMENTIT			TOTAL (kg)
	Emert	Cope	Poz	Ø	l (cm)	Cope	L (m)	Ø	ΣL (m)	
Tabela e armatures	1	1	12	696	7	48.72	8	120.74	0.395	47.7
		2	12	671	7	46.97	12	146.79	0.888	130.3
		3	12	182	7	12.74				
		4	12	370	7	25.90				
		5	12	178	7	12.46				
		6	8	391	7	27.37				
		7	8	391	7	27.37				
		8	8	100	66	66.00				
HEKUR FeB44K (kg)									178.0	
BETON C25/30 (m3)									2.513	



BASHKIA KAMEZ

DREJTORIA E SHERBIMEVE PUBLIKE
DREJTORIA E PROJEKTEVE DHE INVESTIMEVE
DEPARTAMENTI I PROJEKTEVE

Dr. e Projekteve e Investimeve FLORA MUÇA
Pergj. Depart. Sektori te Projekteve EMANUELA MEZIU

STAFI TEKNIK PROJEKTES	Ing. Konstruktor		EGLANTINA DISHA
	Ing. Topograf		RAMADAN HYSA
	Ing. Preventivues		DENIS PRENÇI
	Ing. Hidroteknik		HAJREDIN MURGU

Titulli i Projektit:
Objekti: "Ndertimi i amfiteatrit, Fushave sportive, Kendit te lojrave dhe Shkallareve panoramike ne liqenin e Paskuqanit"


Faza e Projektit: PROJEKT ZBATIMI
Data e Implementimit:

Shkalla e Vizimit: 1:40
Fleta Nr.:

Emertimi i Fletes: ARMIMI I SOLETES
Fleta Nr.: S-7

Objekti: "Ndertimi i amfiteatrit, Fushave sportive, Kendit te lojrave dhe Shkallareve panoramike ne liqenin e Paskuqanit"

ARMIMI I SOLETES

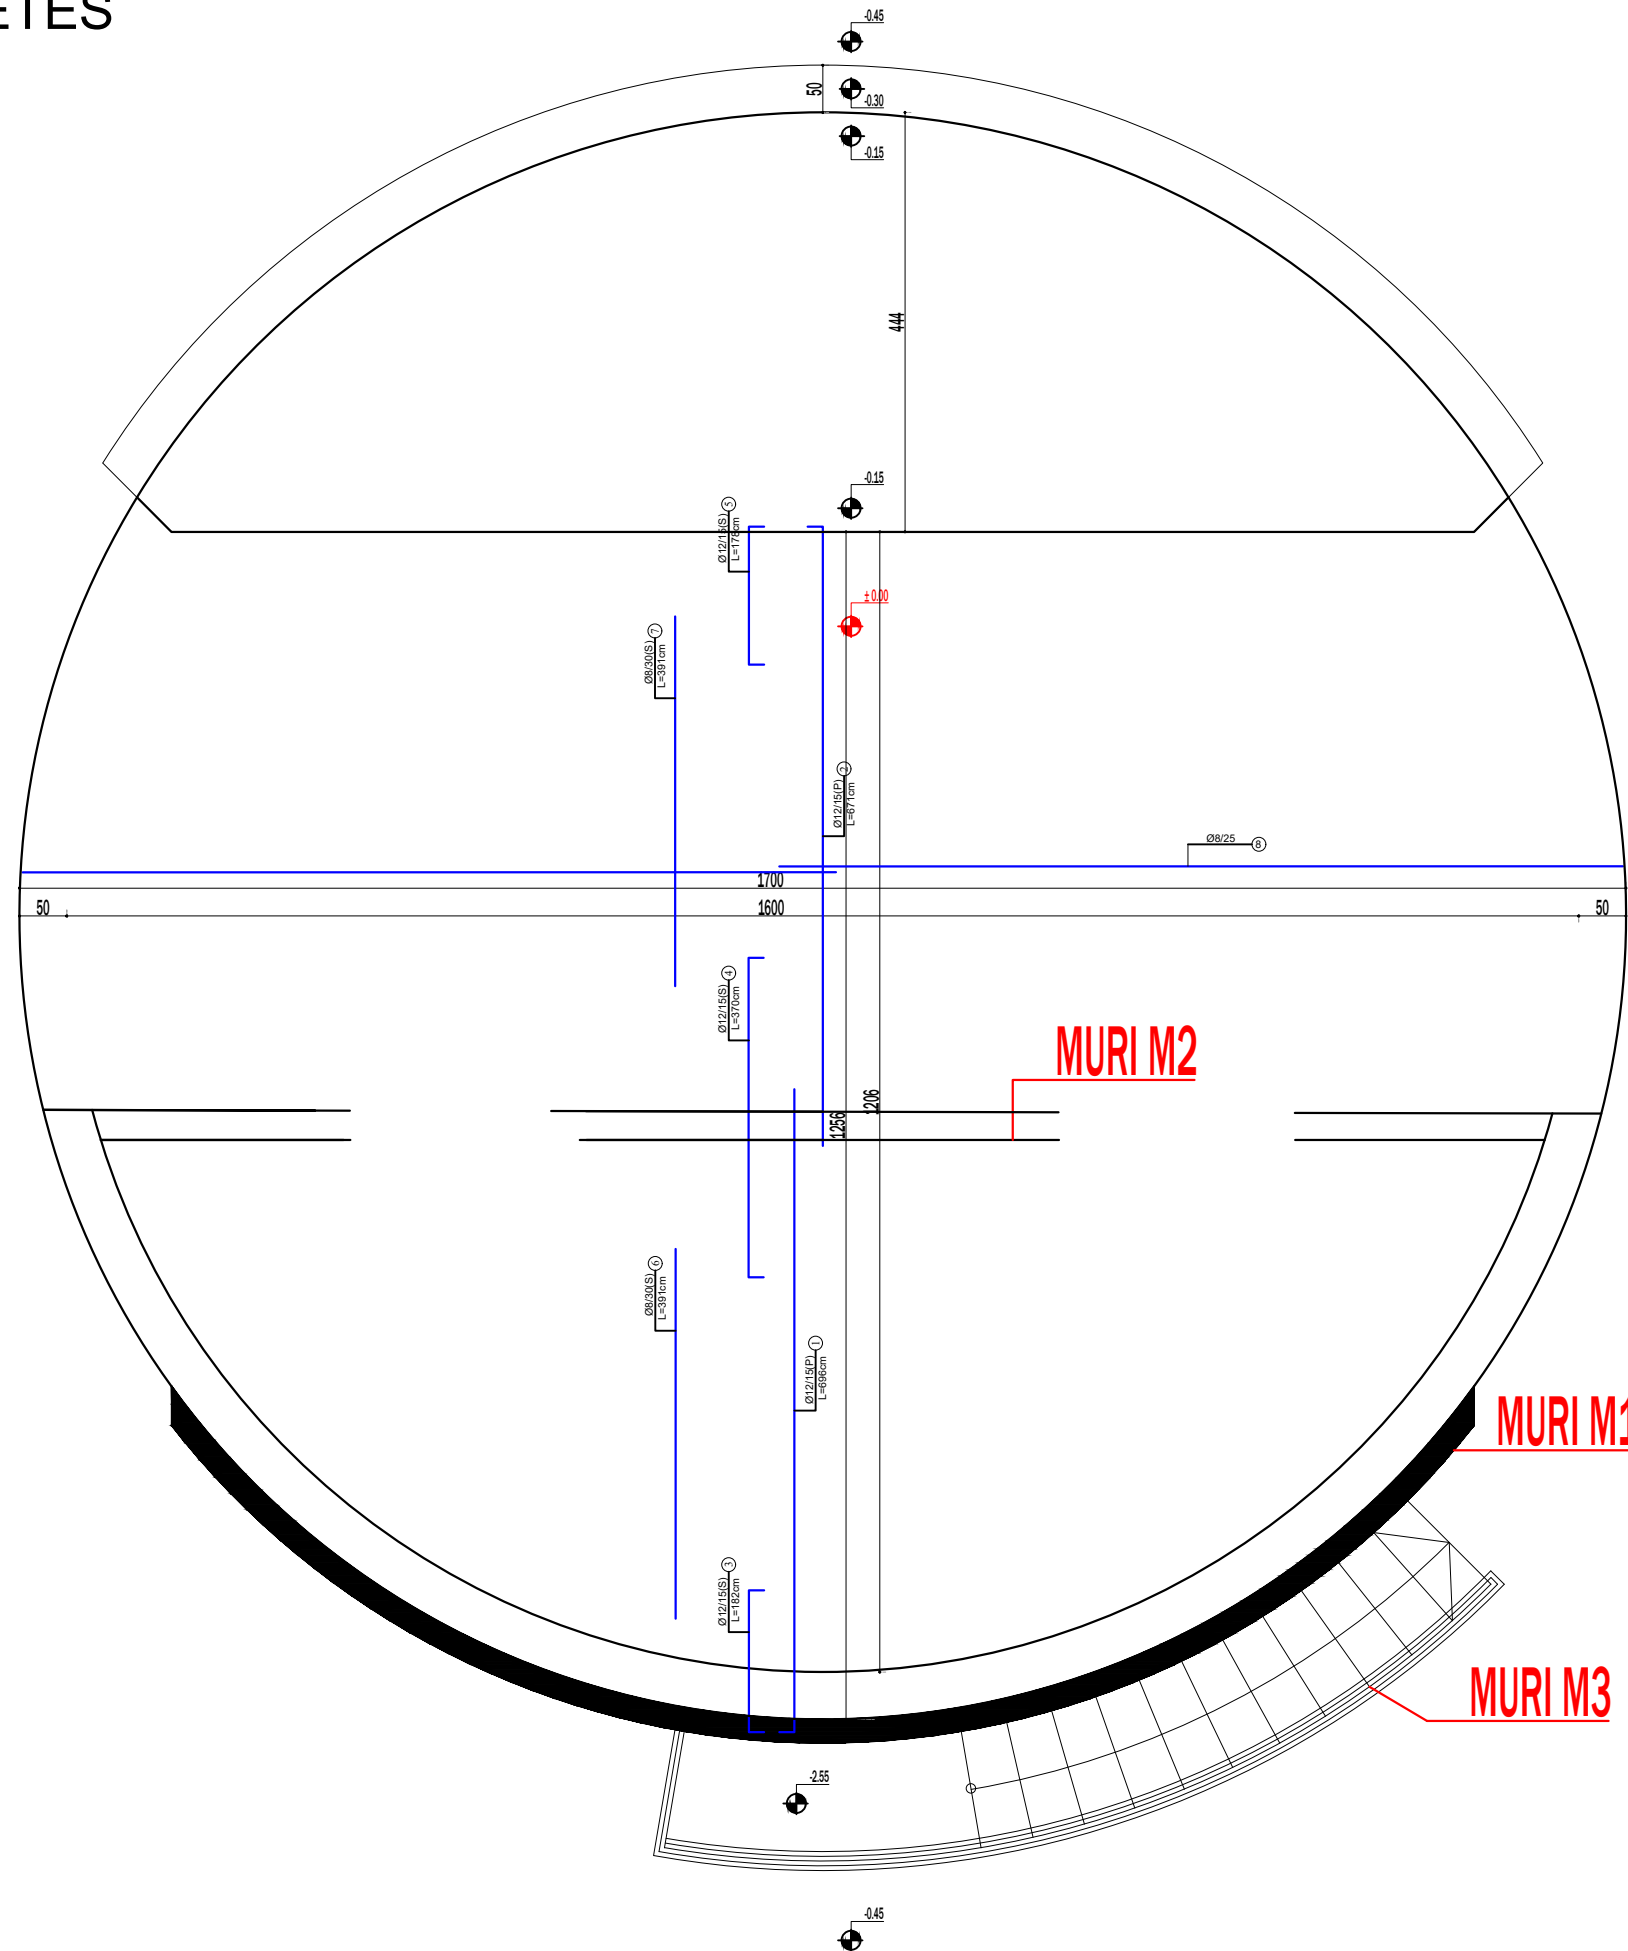

BASHKIA KAMEZ

DREJTORIA E SHERBIMEVE PUBLIKE
DREJTORIA E PROJEKTEVE DHE INVESTIMEVE
DEPARTAMENTI I PROJEKTEVE


Dr. e Projekteve e Investimeve	FLORA MUÇA
Pergj. Depart. Sektori te Projekteve	EMANUELA MEZIU

STAFI TEKNIK PROJEKTUES	Ing. Konstruktor	EGLANTINA DISHA
	Ing. Topograf	RAMADAN HYSA
	Ing. Preventivues	DENIS PRENÇI
	Ing. Hidroteknik	HAJREDIN MURGU


Titulli i Projektit:	Faza e Projektit:
Objekti: "Ndertimi i amfiteatrit, Fushave sportive, Kendit te lojrave dhe Shkallareve panoramike ne liqenin e Paskuqanit"	PROJEKT ZBATIMI
Emertimi i Fletes:	Data e Implementimit:
ARMIMI I SOLETES	
	Shkalla e Vizatimit: 1:40
	Fleta Nr.: S-8

Objekti: "Ndertimi i amfiteatrit, Fushave sportive, Kendit te lojrave dhe Shkallareve panoramike ne liqenin e Paskuqanit"

ARMIMI I SOLETES

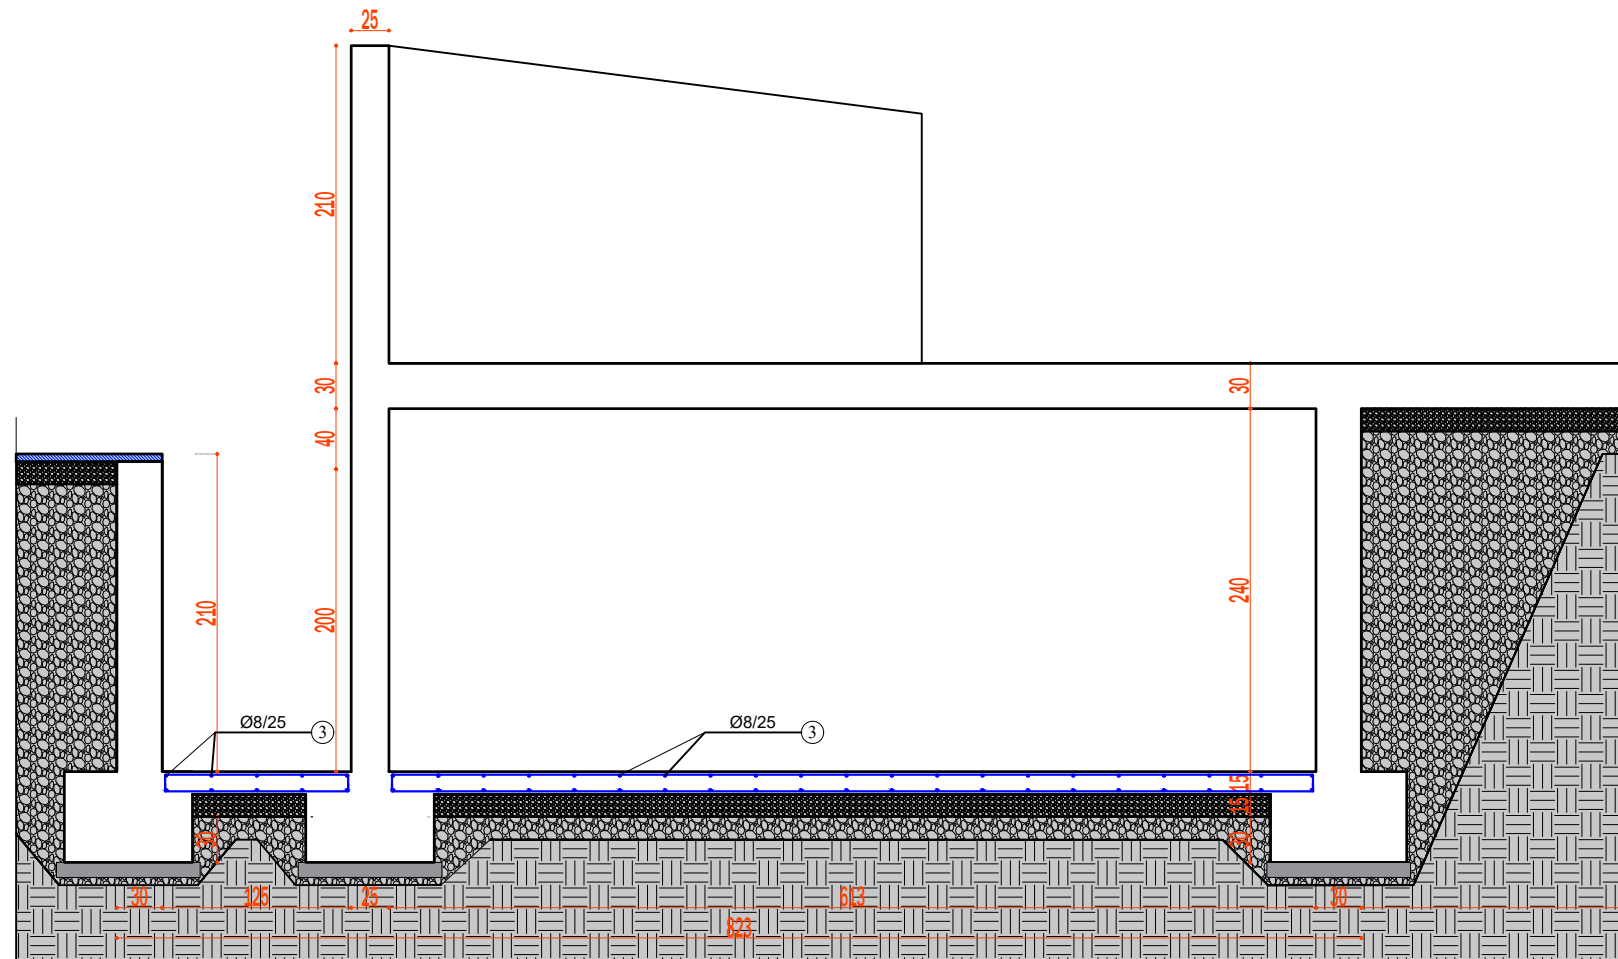

ELEMENTI		SPECIFIKIMI I ARMATURES					SPECIFIKIMI I ELEMENTIT			TOTAL (kg)
Emert	Cope	Poz	Ø	l (cm)	Cope	L (m)	Ø	ΣL (m)	Pesha (kg)	
Tabela e armatures	1	1	12	143	7	10.01	8	10.00	0.395	4.0
		2	12	131	7	9.17	12	19.18	0.888	17.0
		3	8	100	10	10.00				
		HEKUR FeB44K (kg)								21.0
		BETON C25/30 (m3)								0.186

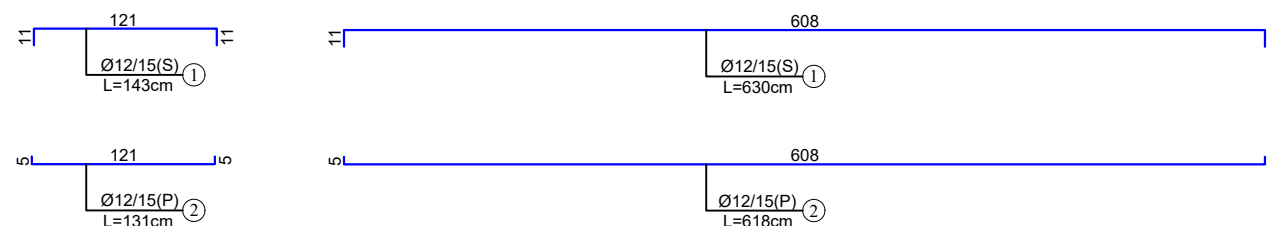

ELEMENTI		SPECIFIKIMI I ARMATURES					SPECIFIKIMI I ELEMENTIT			TOTAL (kg)
Emert	Cope	Poz	Ø	l (cm)	Cope	L (m)	Ø	ΣL (m)	Pesha (kg)	
Tabela e armatures	1	1	12	630	7	44.10	8	42.00	0.395	16.6
		2	12	618	7	43.26	12	87.36	0.888	77.6
		3	8	100	42	42.00				
		HEKUR FeB44K (kg)								94.2
		BETON C25/30 (m3)								0.919



BASHKIA KAMEZ

DREJTORIA E SHERBIMEVE PUBLIKE
DREJTORIA E PROJEKTEVE DHE INVESTIMEVE
DEPARTAMENTI I PROJEKTEVE

Dr. e Projekteve e Investimeve FLORA MUÇA
Pergj. Depart. Sektori te Projekteve EMANUELA MEZIU

STAFI TEKNIK PROJEKTUES	Ing. Konstruktor		EGLANTINA DISHA
	Ing. Topograf		RAMADAN HYSA
	Ing. Preventivues		DENIS PRENÇI
	Ing. Hidroteknik		HAJREDIN MURGU

Titulli i Projektit:
Objekti: "Ndertimi i amfiteatrit, Fushave sportive, Kendit te lojrave dhe Shkallareve panoramike ne liqenin e Paskuqanit"

Faza e Projektit:
PROJEKT ZBATIMI

Data e Implementimit:

Shkalla e Vizimit: 1:40

Emertimi i Fletes:


ARMIMI I SOLETES

Fleta Nr.

S-9

Objekti: "Ndertimi i amfiteatrit, Fushave sportive, Kendit te lojrave dhe Shkallareve panoramike ne liqenin e Paskuqanit"

ARMIMI I SOLETES

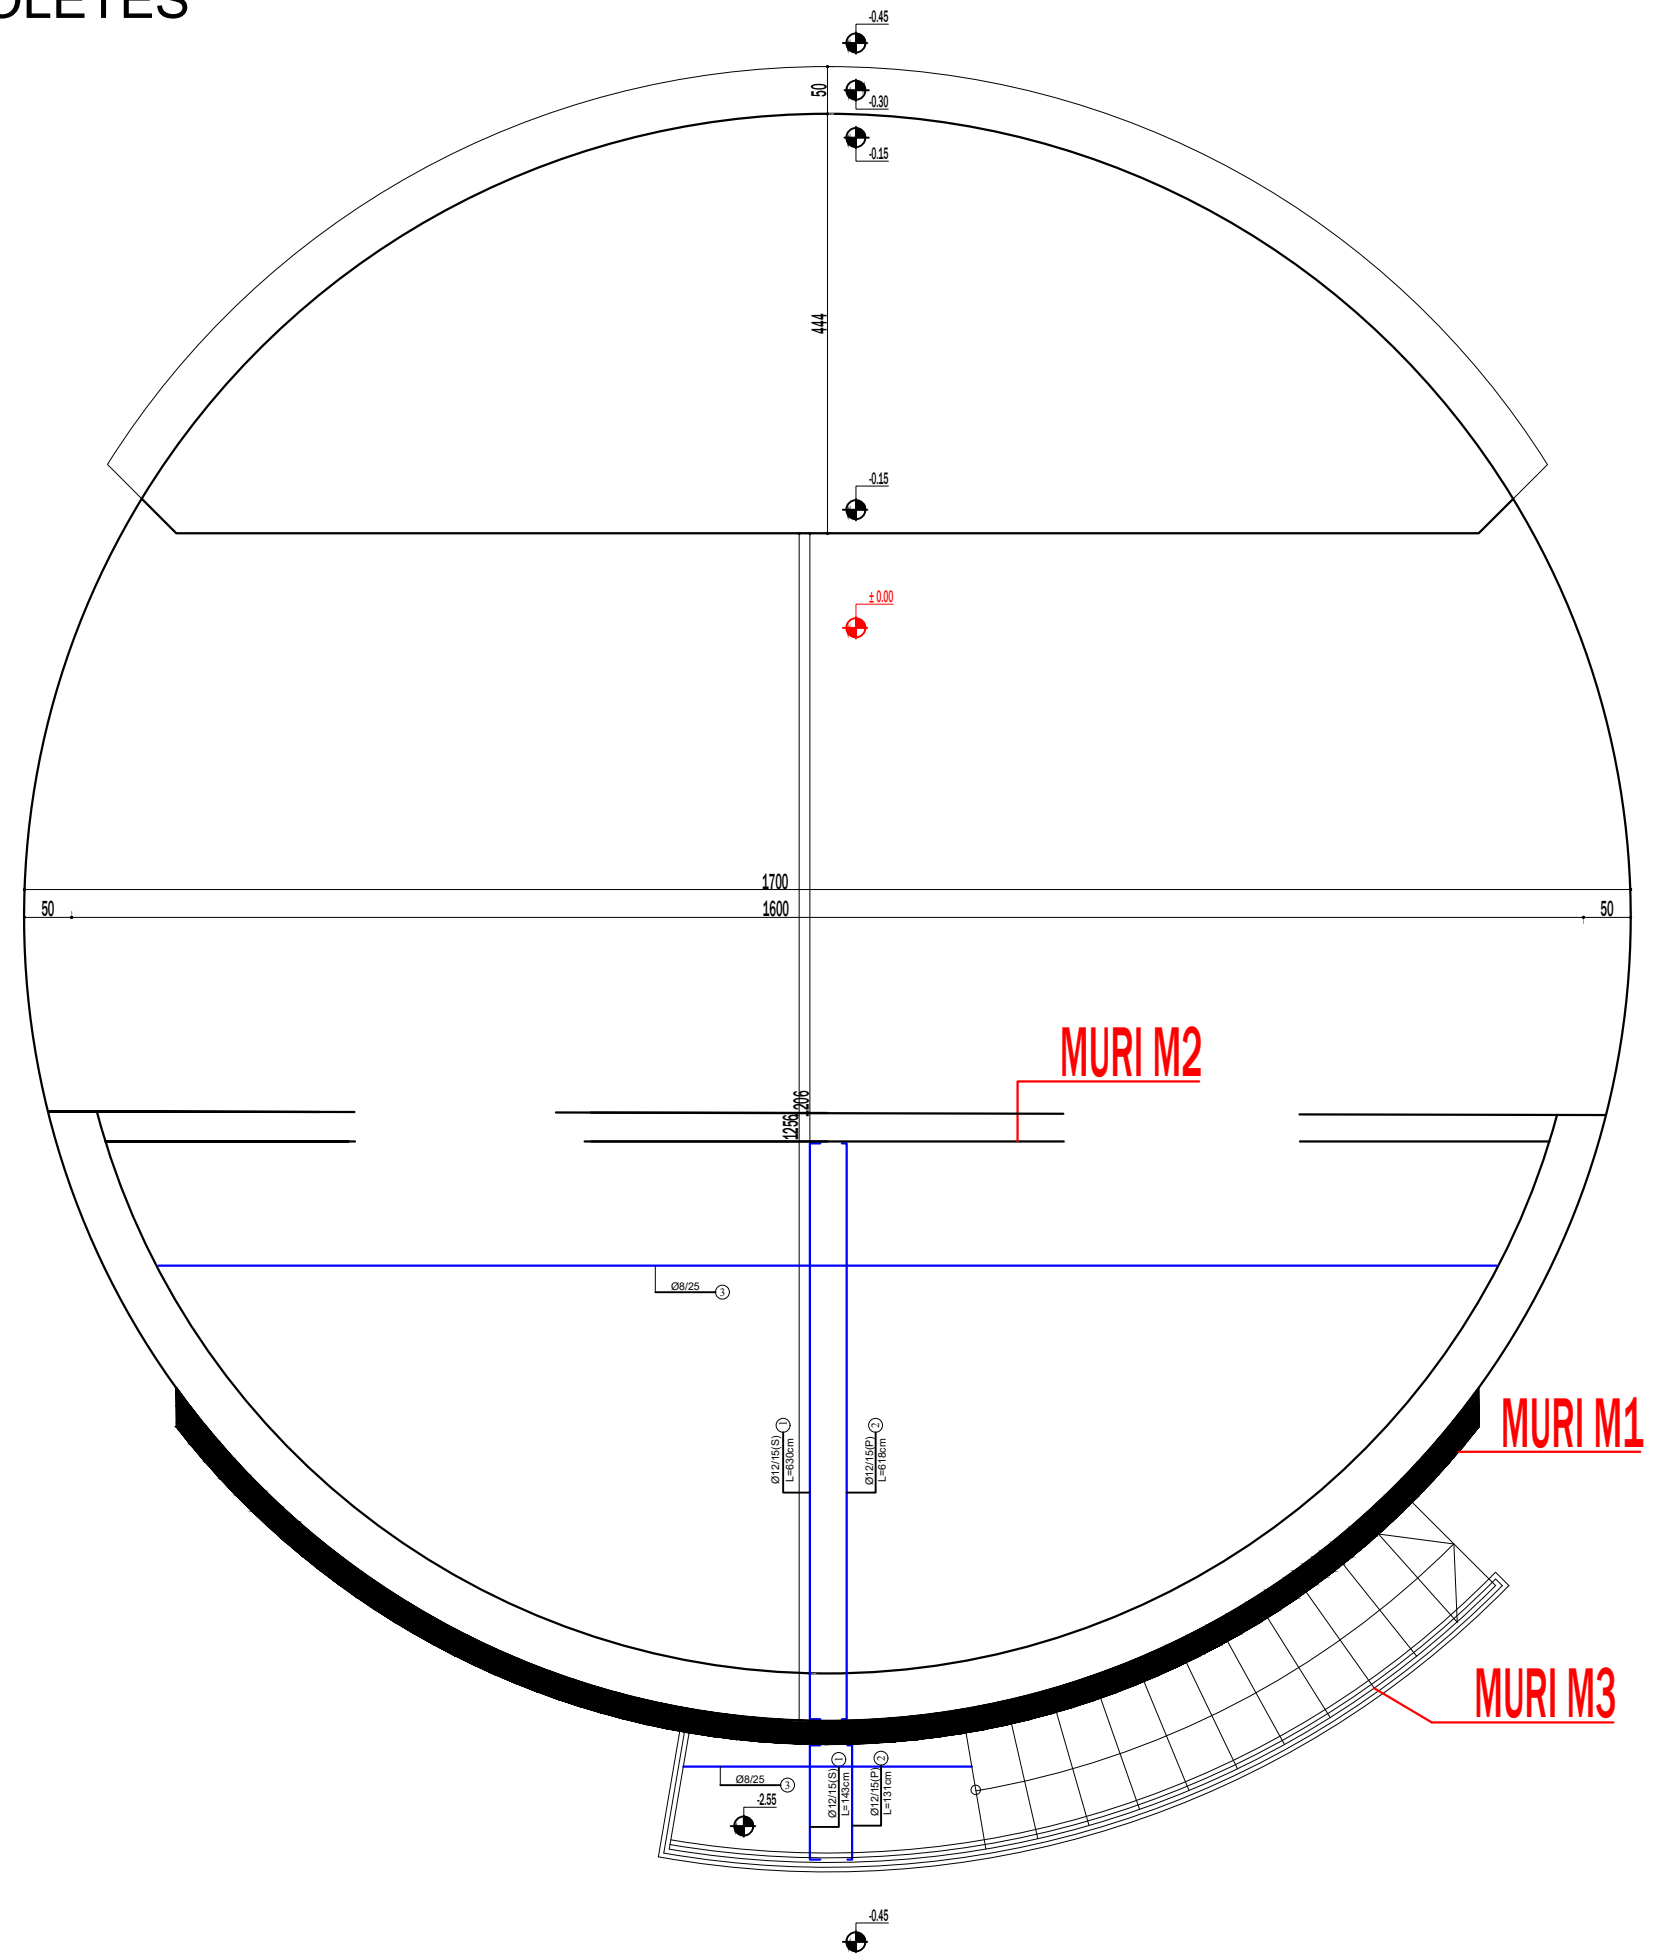

BASHKIA KAMEZ

DREJTORIA E SHERBIMEVE PUBLIKE
DREJTORIA E PROJEKTEVE DHE INVESTIMEVE
DEPARTAMENTI I PROJEKTEVE

Dr. e Projekteve e Investimeve FLORA MUÇA
Pergj. Depart. Sektori te Projekteve EMANUELA MEZIU

STAFI TEKNIK PROJEKTUES	Ing. Konstruktor	EGLANTINA DISHA
	Ing. Topograf	RAMADAN HYSA
	Ing. Preventivues	DENIS PRENÇI
	Ing. Hidroteknik	HAJREDIN MURGU

Titulli i Projektit:
Objekti: "Ndertimi i amfiteatrit, Fushave sportive, Kendit te lojrave dhe Shkallareve panoramike ne liqenin e Paskuqanit"

Faza e Projektit:
PROJEKT ZBATIMI

Data e Implementimit:


Shkalla e Vizimit: 1:40

Emertimi i Fletes:
ARMIMI I SOLETES

Fleta Nr.:
S- 10

Objekti: "Ndertimi i amfiteatrit, Fushave sportive, Kendit te lojrave dhe Shkallareve panoramike ne liqenin e Paskuqanit"

Plani i tualetit

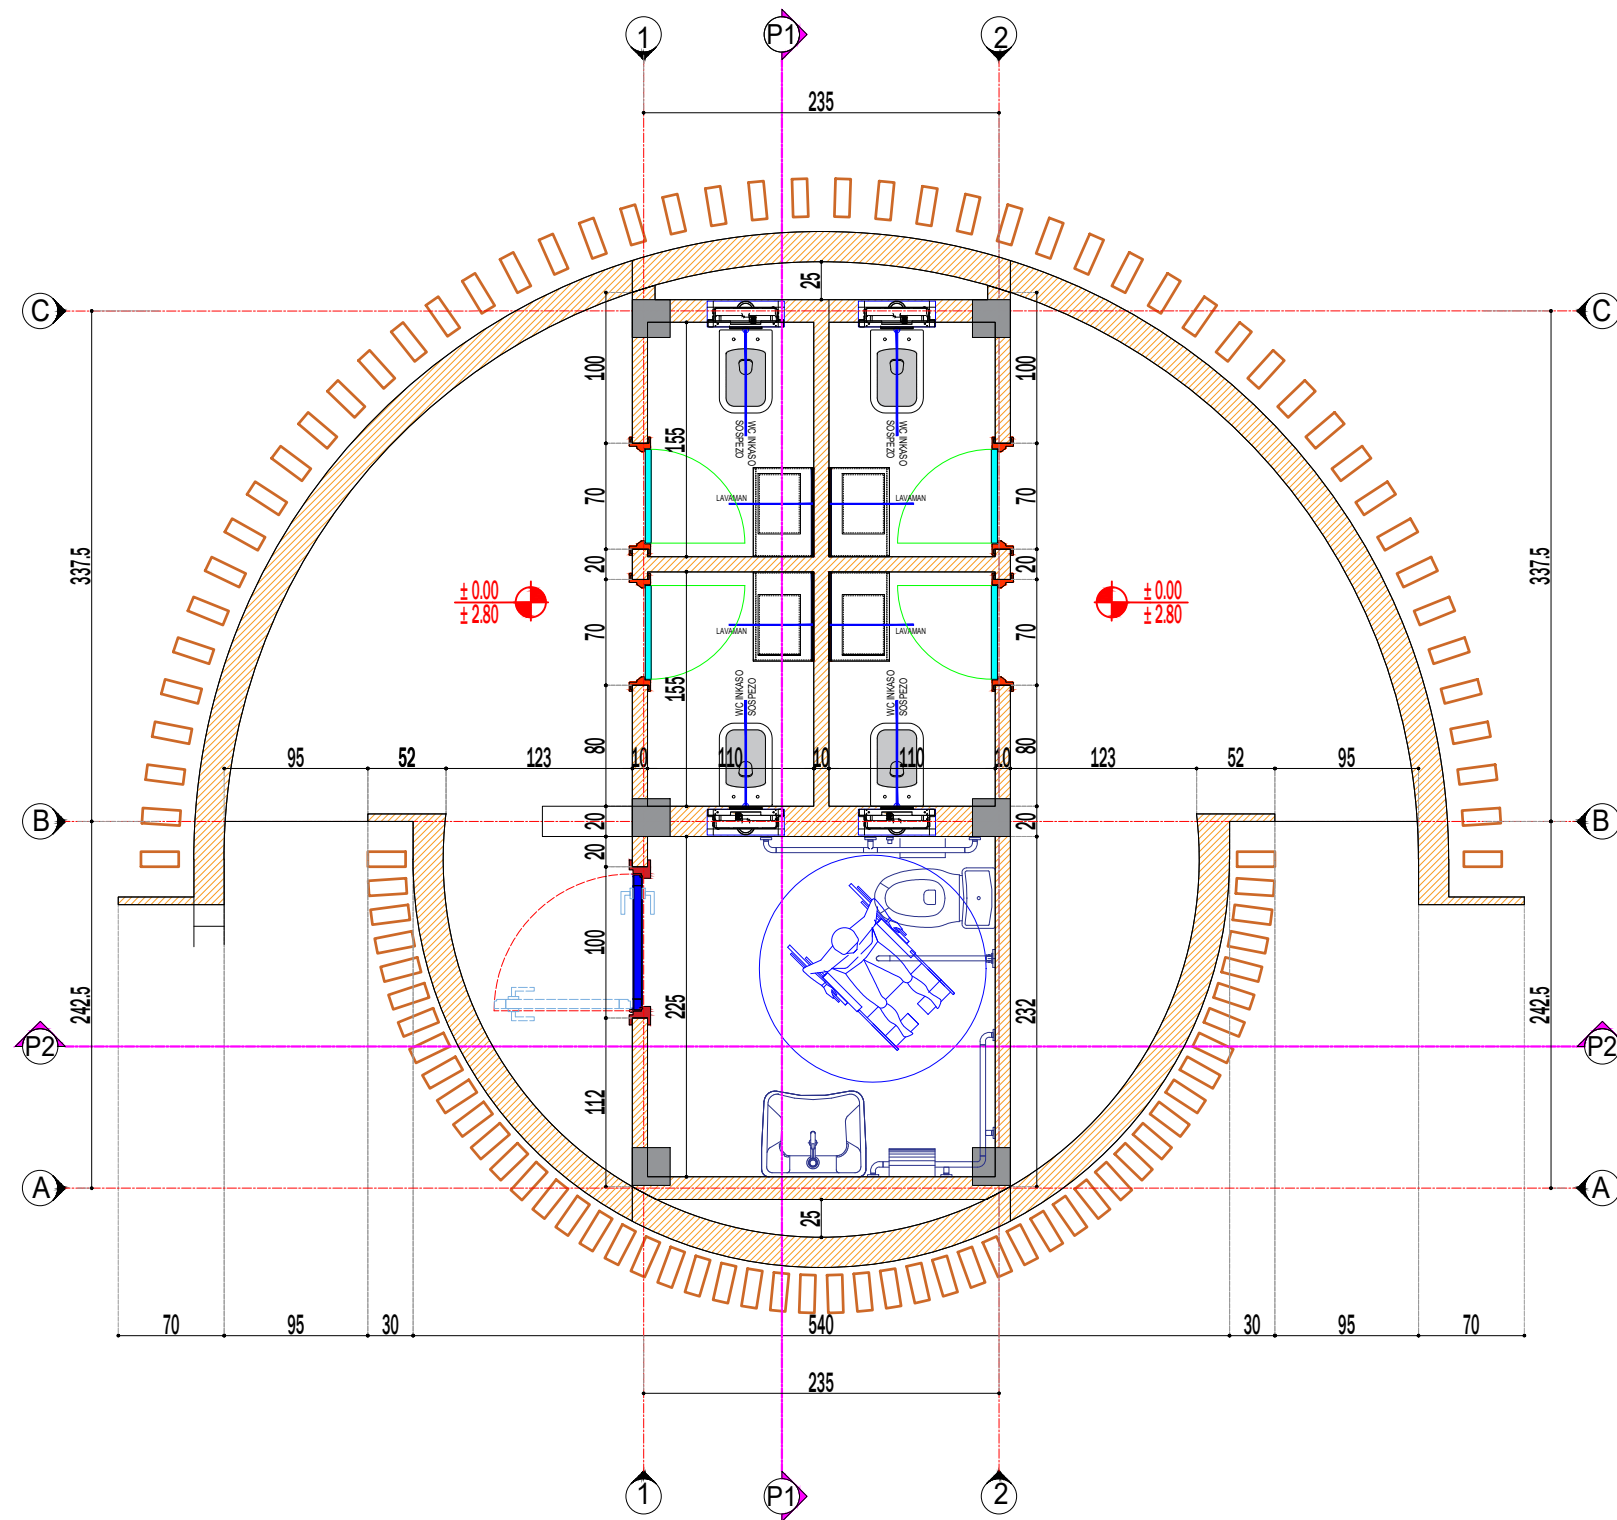

BASHKIA KAMEZ

DREJTORIA E SHERBIMEVE PUBLIKE
DREJTORIA E PROJEKTEVE DHE INVESTIMEVE
DEPARTAMENTI I PROJEKTEVE

Dr. e Projekteve e Investimeve FLORA MUÇA
Pergj. Depart. Sektori te Projekteve EMANUELA MEZIU

STAFI TEKNIK PROJEKTUES	Ing. Konstruktor	EGLANTINA DISHA	
	Ing. Topograf	RAMADAN HYSA	
	Ing. Preventivues	DENIS PRENÇI	
	Ing. Hidroteknik	HAJREDIN MURGU	

Titulli i Projektit:
Objekti: "Ndertimi i amfiteatrit, Fushave sportive, Kendit te lojrave dhe Shkallareve panoramike ne liqenin e Paskuqanit"

Faza e Projektit:
PROJEKT ZBATIMI

Data e Implementimit:

Shkalla e Vizatimit: 1:50

Emertimi i Fletes:



Plani i tualetit

Fleta Nr.

S- 11

Objekti: "Ndertimi i amfiteatrit, Fushave sportive, Kendit te lojrave dhe Shkallareve panoramike ne liqenin e Paskuqanit"

Prerje e Tualetit

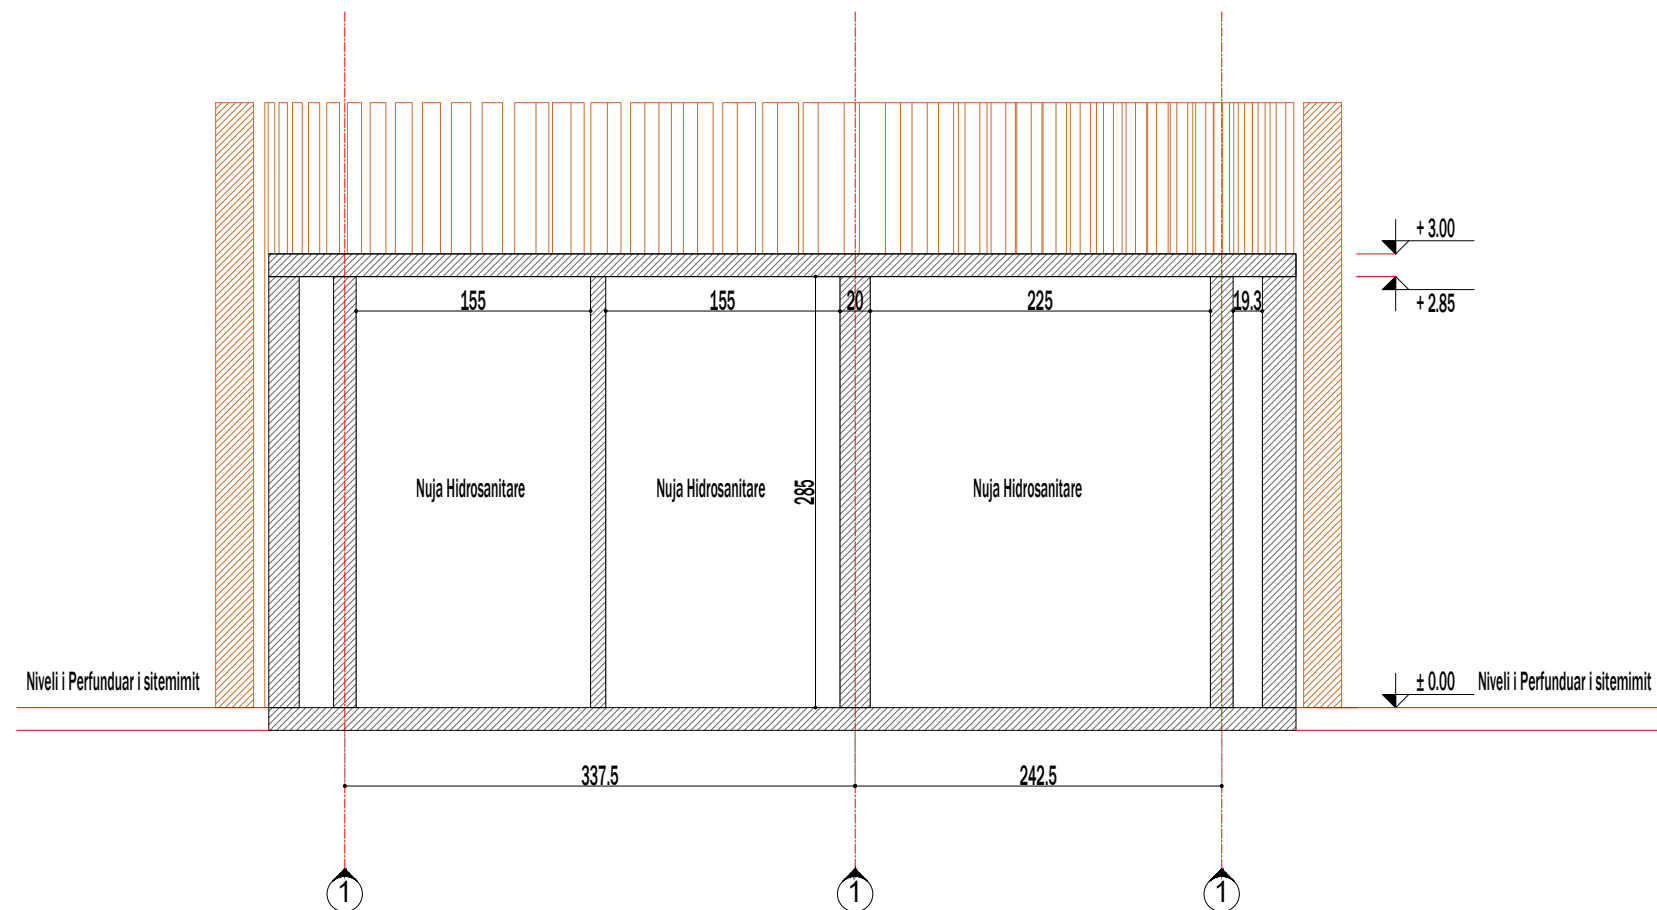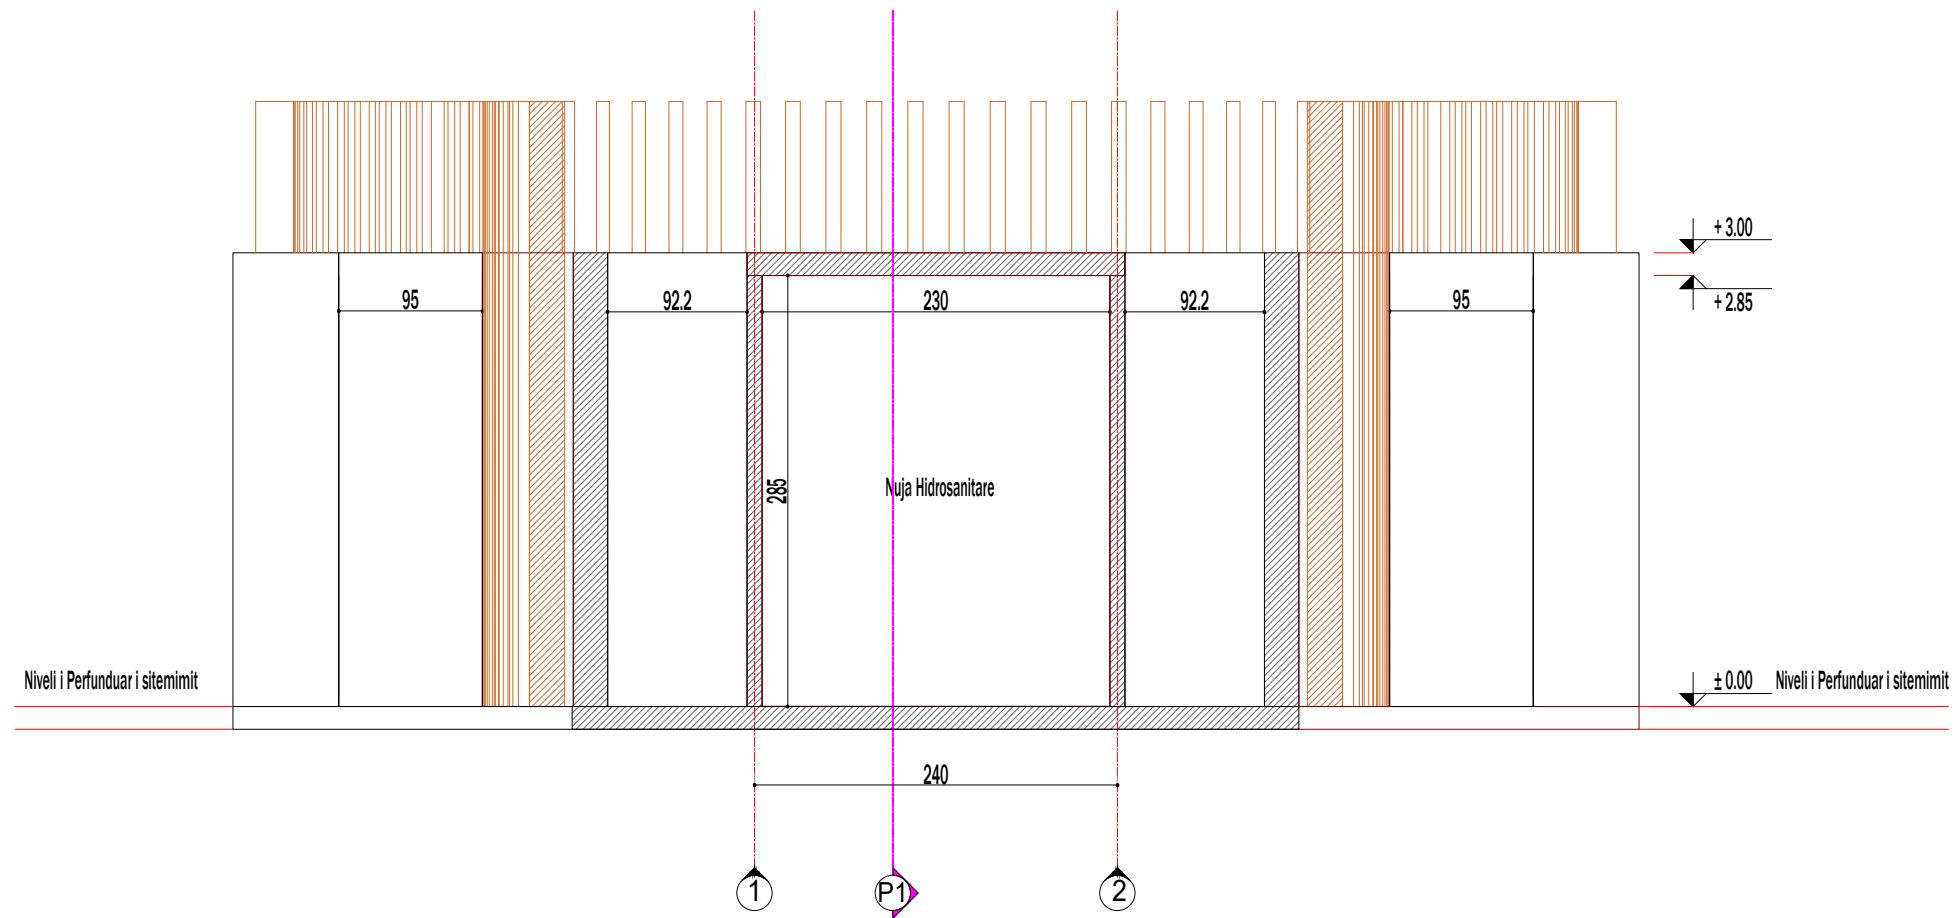

BASHKIA KAMEZ

DREJTORIA E SHERBIMEVE PUBLIKE
DREJTORIA E PROJEKTEVE DHE INVESTIMEVE
DEPARTAMENTI I PROJEKTEVE

Dr. e Projekteve e Investimeve FLORA MUÇA
Pergj. Depart. Sektori te Projekteve EMANUELA MEZIU

STAFI TEKNIK PROJEKTUES	Ing. Konstruktor	EGLANTINA DISHA
	Ing. Topograf	RAMADAN HYSA
	Ing. Preventivues	DENIS PRENÇI
	Ing. Hidroteknik	HAJREDIN MURGU

Titulli i Projektit:
Objekti: "Ndertimi i amfiteatrit, Fushave sportive, Kendit te lojrave dhe Shkallareve panoramike ne liqenin e Paskuqanit"

Faza e Projektit:
PROJEKT ZBATIMI

Data e Implementimit:

Shkalla e Vizimit: 1:50


Emertimi i Fletes:
Prerje e tualetit

Fleta Nr.:

S- 12

Objekti: "Ndertimi i amfiteatrit, Fushave sportive, Kendit te lojrave dhe Shkallareve panoramike ne liqenin e Paskuqanit"

PLANI I PIKETIMIT TE KOLONAVE

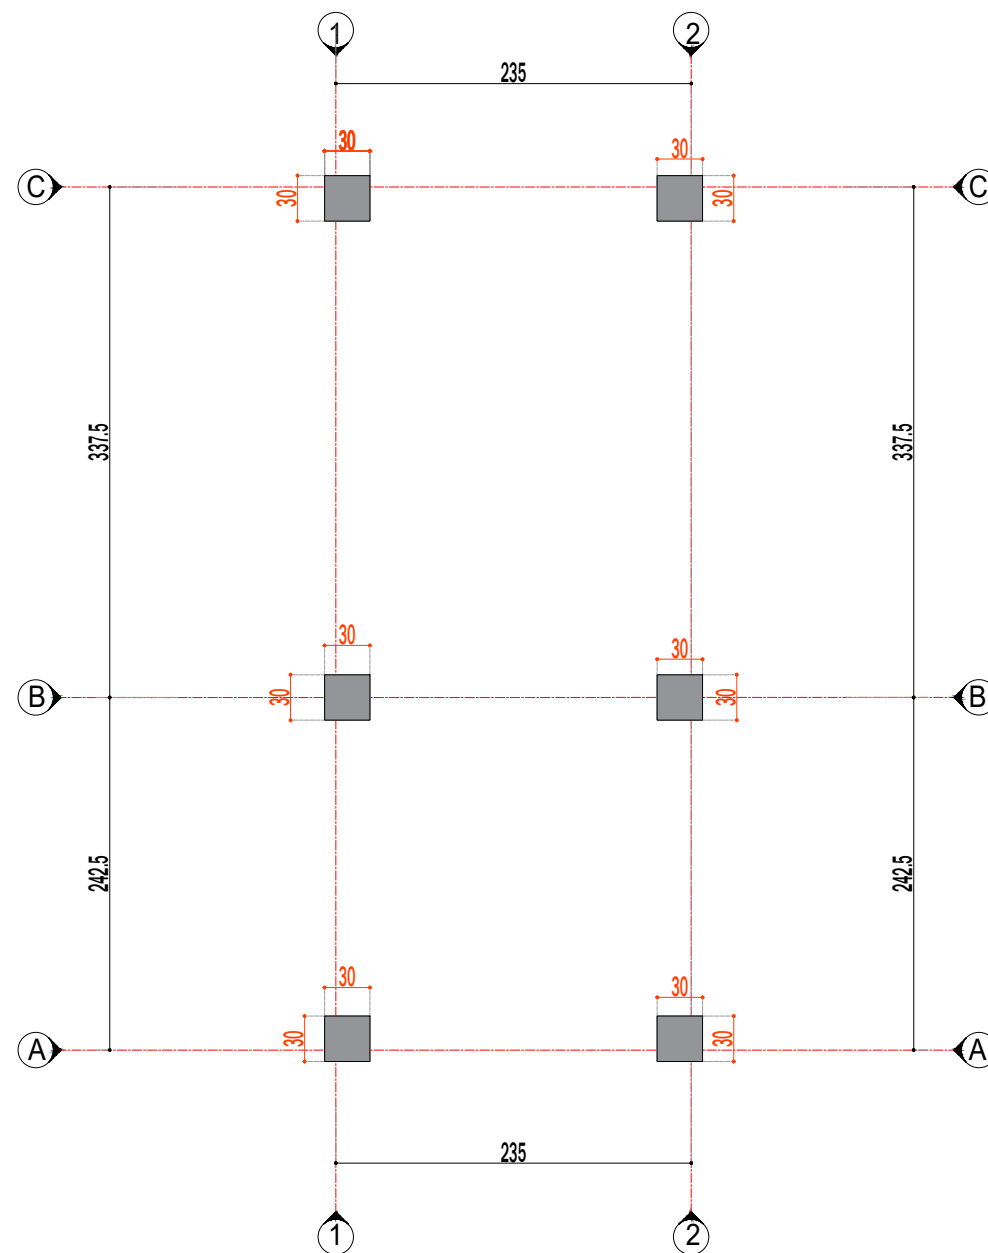

BASHKIA KAMEZ

DREJTORIA E SHERBIMEVE PUBLIKE
DREJTORIA E PROJEKTEVE DHE INVESTIMEVE
DEPARTAMENTI I PROJEKTEVE


Dr. e Projekteve e Investimeve	FLORA MUÇA	
Pergj. Depart. Sektori te Projekteve	EMANUELA MEZIU	

STAFI TEKNIK PROJEKTUES	Ing. Konstruktor	EGLANTINA DISHA	
	Ing. Topograf	RAMADAN HYSA	
	Ing. Preventivues	DENIS PRENÇI	
	Ing. Hidroteknik	HAJREDIN MURGU	

Titulli i Projektit: Objekti: "Ndertimi i amfiteatrit, Fushave sportive, Kendit te lojrave dhe Shkallareve panoramike ne liqenin e Paskuqanit"	Faza e Projektit: PROJEKT ZBATIMI
	Data e Implementimit:
Emertimi i Fletes: PLANI I PIKETIMIT TE KOLONAVE	Shkalla e Vizimit: 1:50
	Fleta Nr. S- 13

Objekti: "Ndertimi i amfiteatrit, Fushave sportive, Kendit te lojrave dhe Shkallareve panoramike ne liqenin e Paskuqanit"

PLANI I THEMELEVE

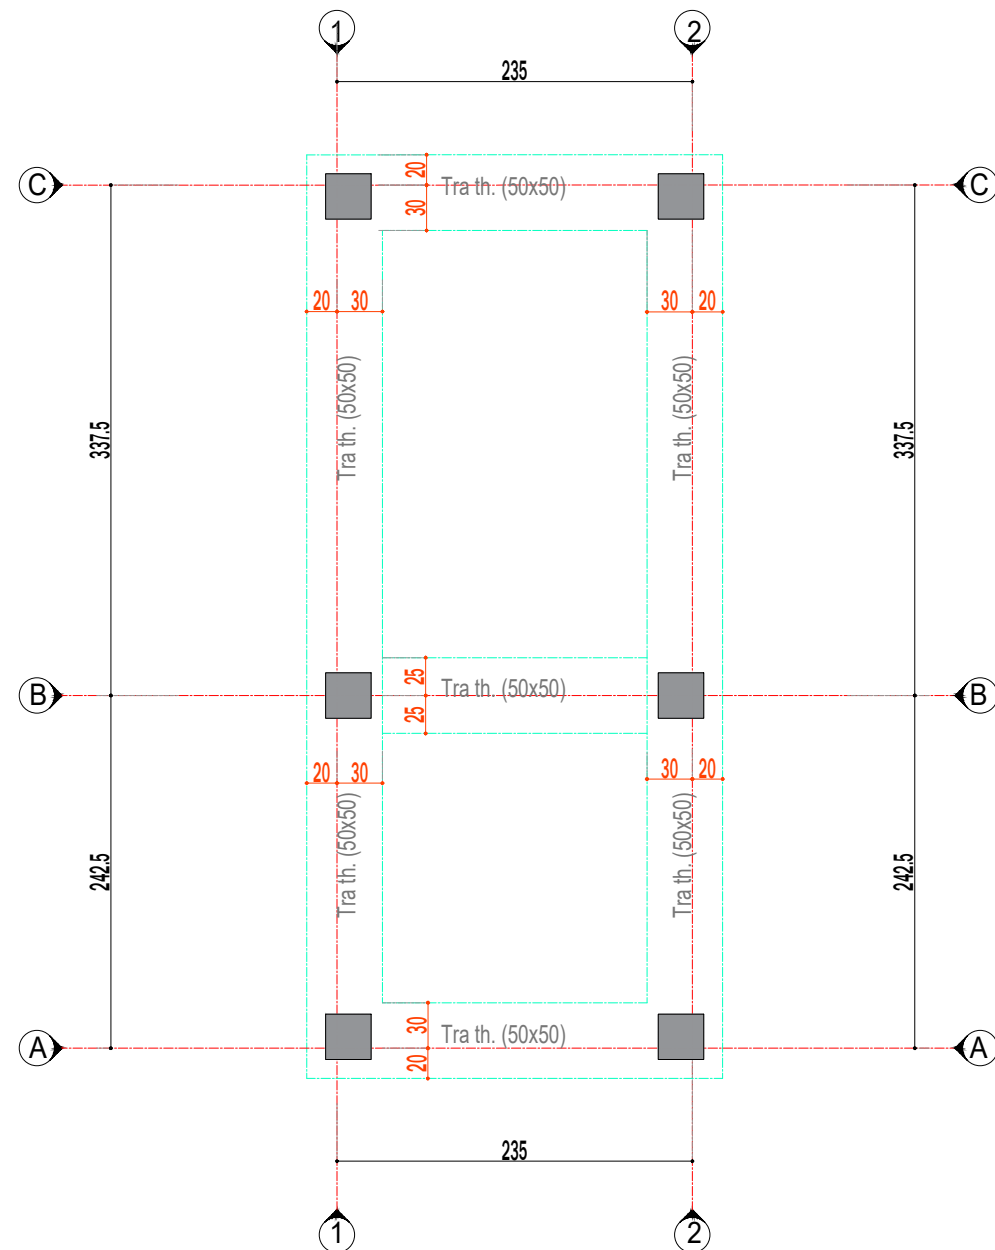

BASHKIA KAMEZ

DREJTORIA E SHERBIMEVE PUBLIKE
DREJTORIA E PROJEKTEVE DHE INVESTIMEVE
DEPARTAMENTI I PROJEKTEVE


Dr. e Projekteve e Investimeve	FLORA MUÇA	
Pergj. Depart. Sektori te Projekteve	EMANUELA MEZIU	

STAFI TEKNIK PROJEKTUES	Ing. Konstruktor	EGLANTINA DISHA	
	Ing. Topograf	RAMADAN HYSA	
	Ing. Preventivues	DENIS PRENÇI	
	Ing. Hidroteknik	HAJREDIN MURGU	

Titulli i Projektit:		Faza e Projektit:	
Objekti: "Ndertimi i amfiteatrit, Fushave sportive, Kendit te lojrave dhe Shkallareve panoramike ne liqenin e Paskuqanit"		PROJEKT ZBATIMI	
Emertimi i Fletes:		Data e Implementimit:	
PLANI I THEMELEVE		Shkalla e Vizimit: 1:50	
		Fleta Nr.:	
		S- 14	

Objekti: "Ndertimi i amfiteatrit, Fushave sportive, Kendit te lojrave dhe Shkallareve panoramike ne liqenin e Paskuqanit"

PLANI I STRUKTURAVE +3.00

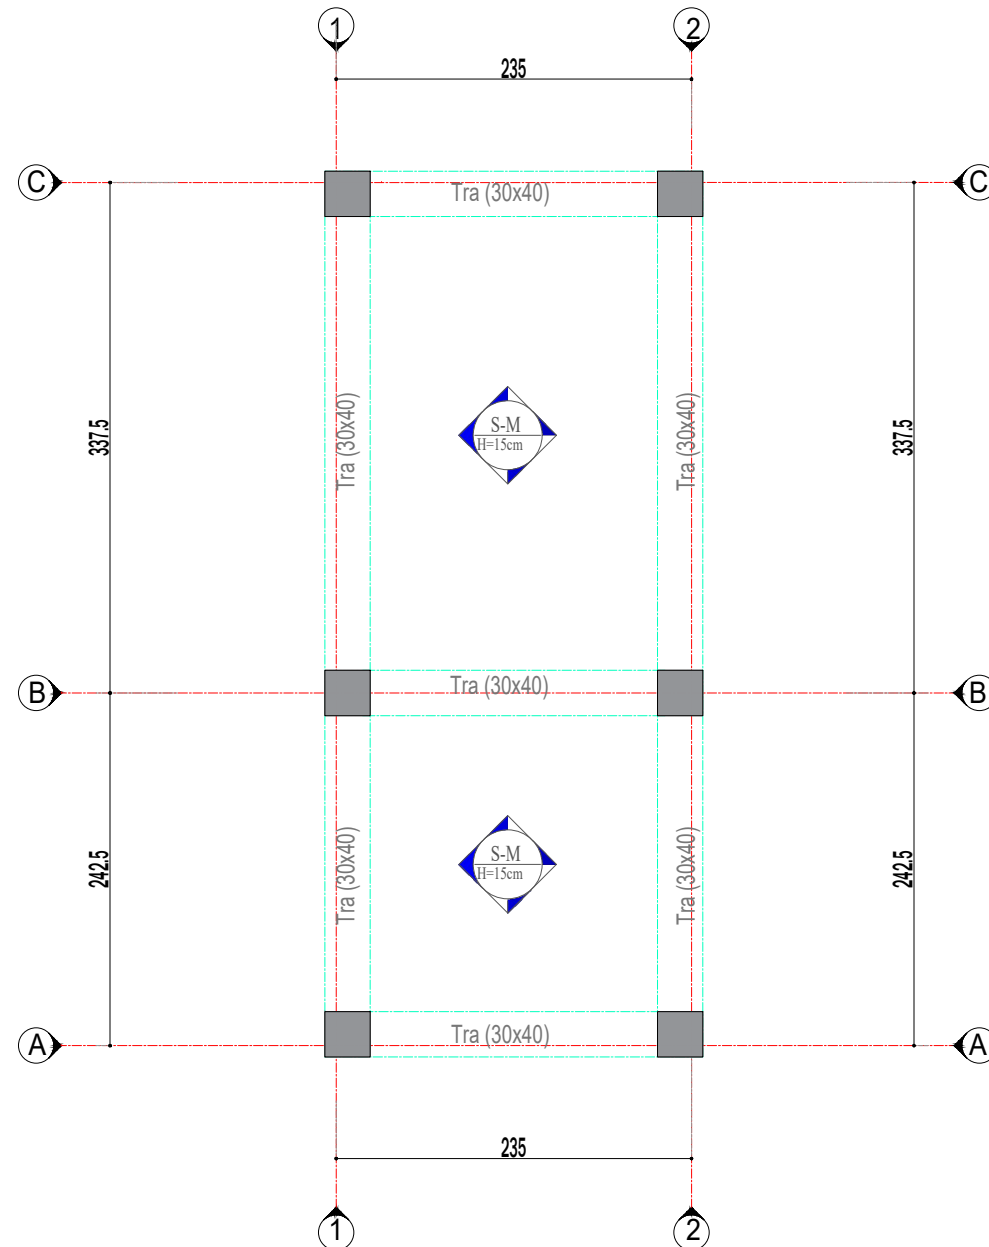

BASHKIA KAMEZ

DREJTORIA E SHERBIMEVE PUBLIKE
DREJTORIA E PROJEKTEVE DHE INVESTIMEVE
DEPARTAMENTI I PROJEKTEVE


Dr. e Projekteve e Investimeve	FLORA MUÇA	
Pergj. Depart. Sektori te Projekteve	EMANUELA MEZIU	

STAFI TEKNIK PROJEKTUES	Ing. Konstruktor	EGLANTINA DISHA	
	Ing. Topograf	RAMADAN HYSA	
	Ing. Preventivues	DENIS PRENÇI	
	Ing. Hidroteknik	HAJREDIN MURGU	

Titulli i Projektit:		Faza e Projektit:	
Objekti: "Ndertimi i amfiteatrit, Fushave sportive, Kendit te lojrave dhe Shkallareve panoramike ne liqenin e Paskuqanit"		PROJEKT ZBATIMI	
Emertimi i Fletes:		Data e Implementimit:	
PLANI I STRUKTURAVE +3.00		Shkalla e Vizatimit: 1:50	
		Fleta Nr.	
		S- 15	

Objekti: "Ndertimi i amfiteatrit, Fushave sportive, Kendit te lojrave dhe Shkallareve panoramike ne liqenin e Paskuqanit"

ARMIMI I SOLETES 0.00

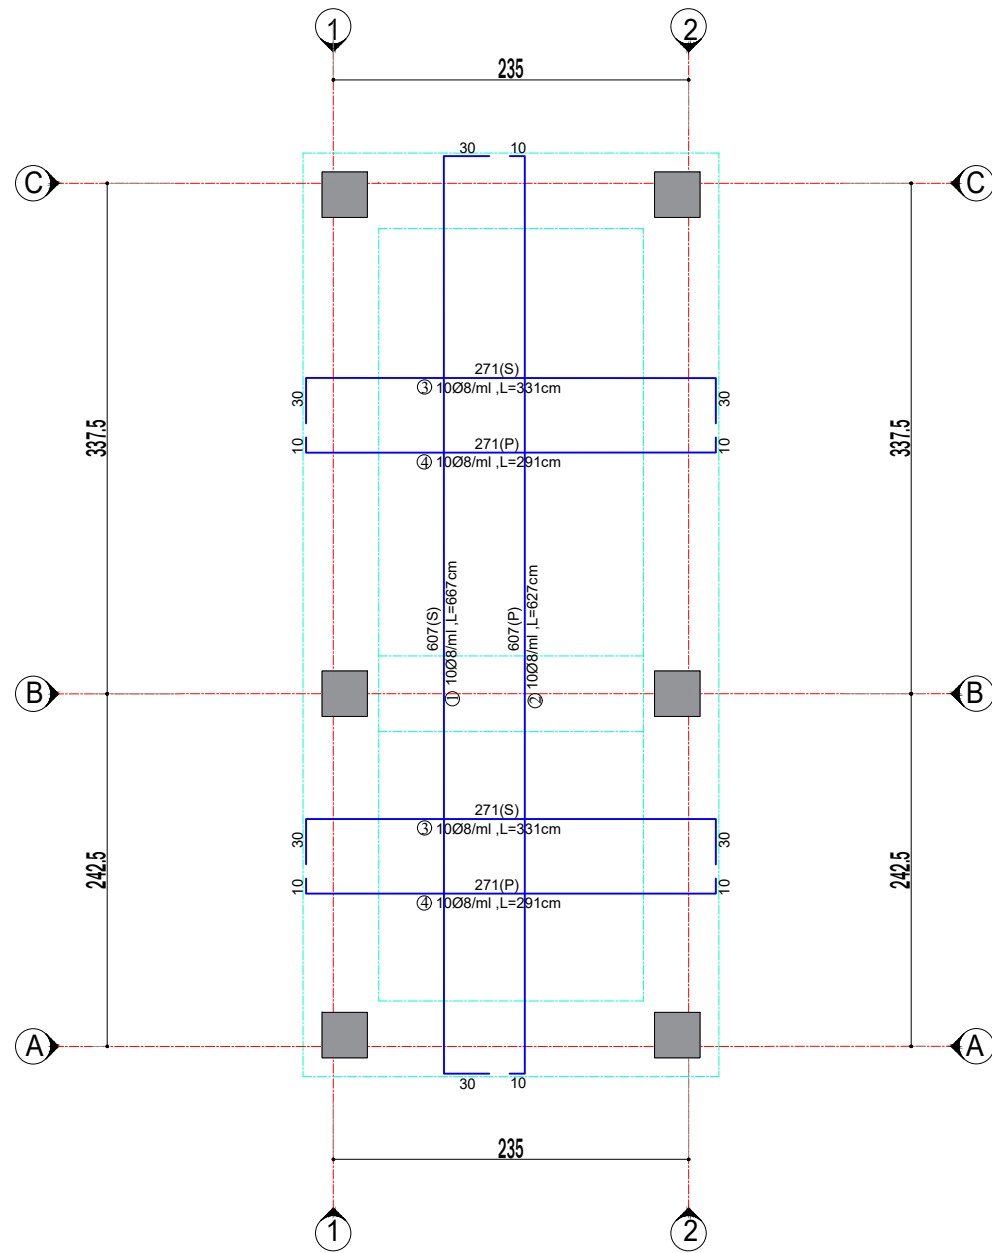

ELEMENTI		SPECIFIKIMI I ARMATURES					SPECIFIKIMI I ELEMENTIT			TOTAL (kg)
Emert	Cope	Poz	Ø	l (cm)	Cope	L (m)	Ø	ΣL (m)	Pesha (kg)	
Tabella e armatures	1	1	8	667	28	186.76	8	741.74	0.395	293.0
		2	8	627	28	175.56				
		3	8	331	61	201.91				
		4	8	291	61	177.51				
		HEKUR FeB44K (kg)								293.0
		BETON C25/30 (m³)								2.516



BASHKIA KAMEZ

DREJTORIA E SHERBIMEVE PUBLIKE
DREJTORIA E PROJEKTEVE DHE INVESTIMEVE
DEPARTAMENTI I PROJEKTEVE


Dr. e Projekteve e Investimeve	FLORA MUÇA
Pergj. Depart. Sektori te Projekteve	EMANUELA MEZIU

STAFI TEKNIK PROJEKTUES	Ing. Konstruktor	EGLANTINA DISHA
	Ing. Topograf	RAMADAN HYSA
	Ing. Preventivues	DENIS PRENÇI
	Ing. Hidroteknik	HAJREDIN MURGU

Titulli i Projektit:	Faza e Projektit:
Objekti: "Ndertimi i amfiteatrit, Fushave sportive, Kendit te lojrave dhe Shkallareve panoramike ne liqenin e Paskuqanit"	PROJEKT ZBATIMI
Emertimi i Fletes:	Data e Implementimit:
ARMIMI I SOLETES 0.00	
	Shkalla e Vizimit: 1:50
	Fleta Nr.:

Objekti: "Ndertimi i amfiteatrit, Fushave sportive, Kendit te lojrave dhe Shkallareve panoramike ne liqenin e Paskuqanit"

ARMIMI I SOLETES 3.00

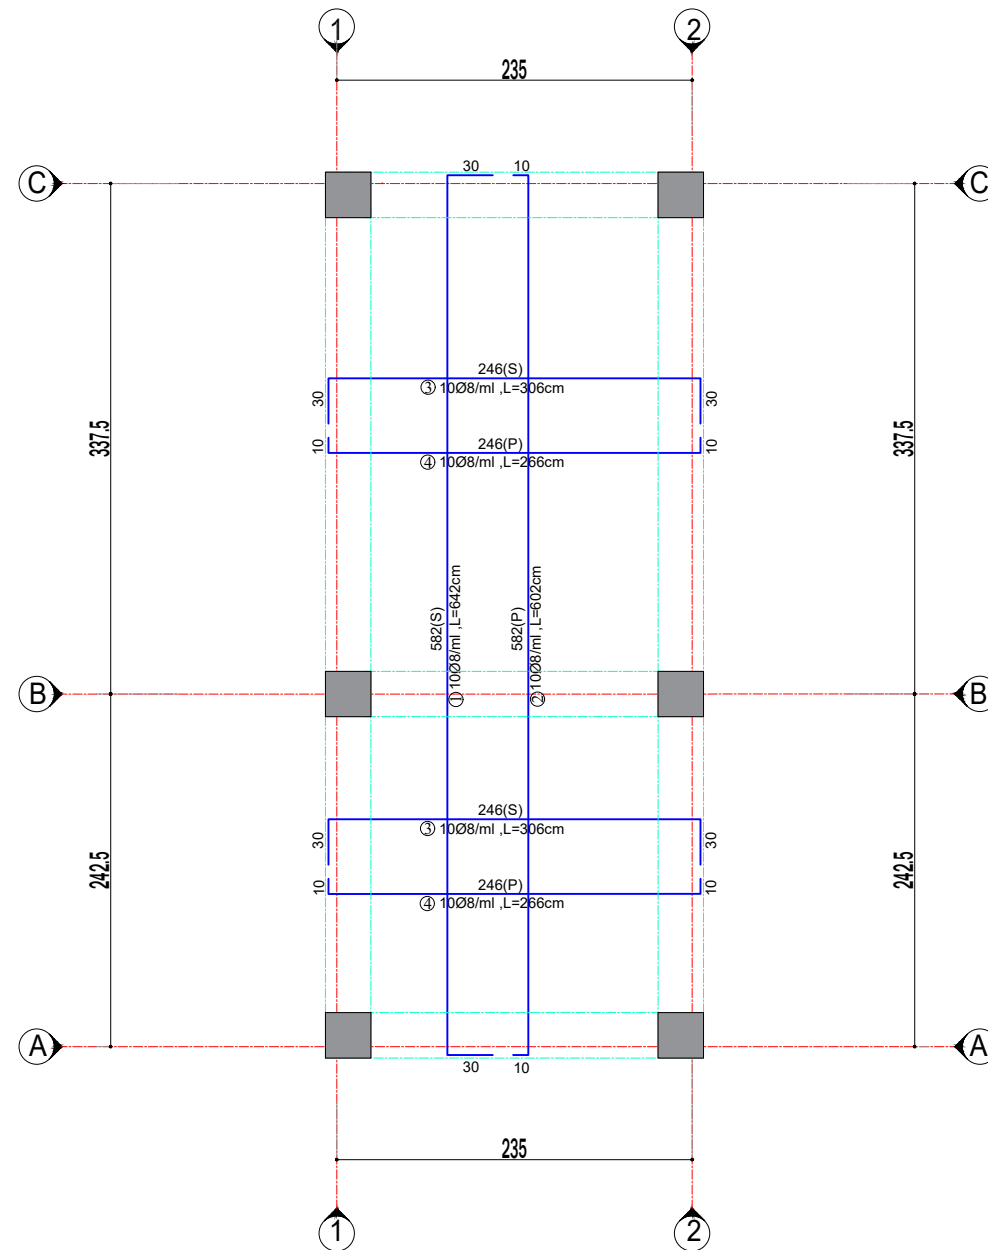

ELEMENTI		SPECIFIKIMI I ARMATURES					SPECIFIKIMI I ELEMENTIT				TOTAL (kg)
Emert	Cope	Poz	Ø	l (cm)	Cope	L (m)	Ø	ΣL (m)	Pesha (kg)		
Tabela e armatures	1	1	8	642	25	160.50	8	648.48	0.395	256.1	
		2	8	602	25	150.50					
		3	8	306	59	180.54					
		4	8	266	59	156.94					
HEKUR FeB44K (kg)									256.1		
BETON C25/30 (m3)									2.194		



BASHKIA KAMEZ

DREJTORIA E SHERBIMEVE PUBLIKE
DREJTORIA E PROJEKTEVE DHE INVESTIMEVE
DEPARTAMENTI I PROJEKTEVE

Dr. e Projekteve e Investimeve	FLORA MUÇA
Pergj. Depart. Sektori te Projekteve	EMANUELA MEZIU



STAFI TEKNIK PROJEKTES	Ing. Konstruktor		EGLANTINA DISHA
	Ing. Topograf		RAMADAN HYSA
	Ing. Preventivues		DENIS PRENÇI
	Ing. Hidroteknik		HAJREDIN MURGU

Titulli i Projektit:	Faza e Projektit:
Objekti: "Ndertimi i amfiteatrit, Fushave sportive, Kendit te lojrave dhe Shkallareve panoramike ne liqenin e Paskuqanit"	PROJEKT ZBATIMI
Emertimi i Fletes:	Data e Implementimit:
ARMIMI I SOLETES +3.00	

Shkalla e Vizatimit:	1:50
Fleta Nr.	S- 17

Objekti: "Ndertimi i amfiteatrit, Fushave sportive, Kendit te lojrave dhe Shkallareve panoramike ne liqenin e Paskuqanit"

ARMIMI I KOLONES K-1

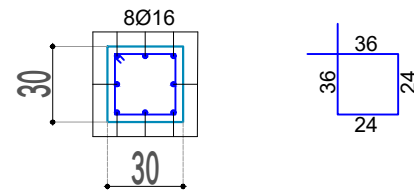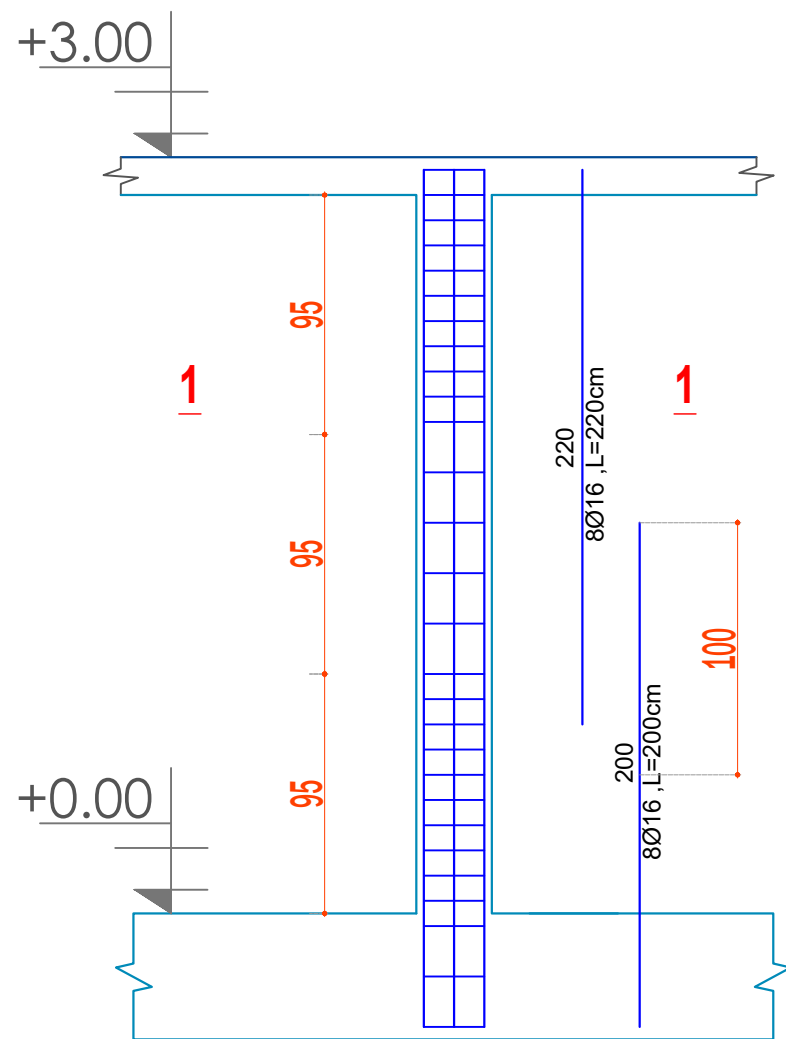

ELEMENTI		SPECIFIKIMI I ARMATURES					SPECIFIKIMI I ELEMENTIT			TOTAL (kg)
Emert	Cope	Poz	Ø	l (cm)	Cope	L (m)	Ø	ΣL (m)	Pesha (kg)	
Tabela e armatures	1	1	16	220	8	17.60	8	33.60	0.395	13.3
		2	16	200	8	16.00	16	33.60	1.578	53.0
		3	8	120	28	33.60				
	HEKUR FeB44K (kg)									66.3
BETON C25/30 (m3)									0.257	



BASHKIA KAMEZ

DREJTORIA E SHERBIMEVE PUBLIKE
DREJTORIA E PROJEKTEVE DHE INVESTIMEVE
DEPARTAMENTI I PROJEKTEVE

Dr. e Projekteve e Investimeve FLORA MUÇA
Pergj. Depart. Sektori te Projekteve EMANUELA MEZIU

STAFI TEKNIK PROJEKTUES	Ing. Konstruktor	EGLANTINA DISHA
	Ing. Topograf	RAMADAN HYSA
	Ing. Preventivues	DENIS PRENÇI
	Ing. Hidroteknik	HAJREDIN MURGU

Titulli i Projektit:
Objekti: "Ndertimi i amfiteatrit, Fushave sportive, Kendit te lojrave dhe Shkallareve panoramike ne liqenin e Paskuqanit"

Faza e Projektit:
PROJEKT ZBATIMI

Data e Implementimit:



Shkalla e Vizimit: 1:50

Emertimi i Fletes:
ARMIMI I KOLONES K-1

Fleta Nr.:
S- 18



Objekti: "Ndertimi i amfiteatrit, Fushave sportive, Kendit te lojrave dhe Shkallareve panoramike ne liqenin e Paskuqanit"

ARMIMI I T.TH AKSI A&C 50X50

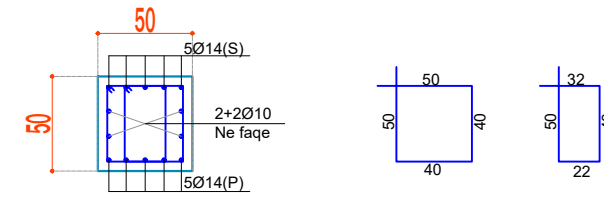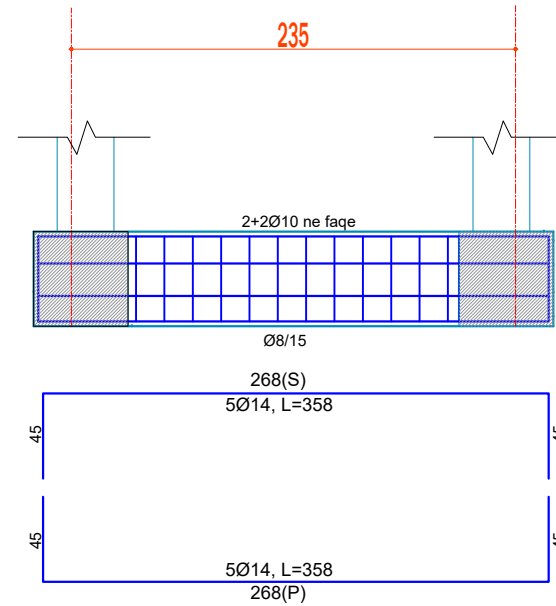

ELEMENTI		SPECIFIKIMI I ARMATURES					SPECIFIKIMI I ELEMENTIT			TOTAL (kg)
Emert	Cope	Poz	Ø	l (cm)	Cope	L (m)	Ø	ΣL (m)	Pesha (kg)	
Tabela e armatures	1	1	8	170	12	20.40	8	37.68	0.395	14.9
		2	8	144	12	17.28	10	10.72	0.617	6.6
		3	14	358	10	35.80	14	35.80	1.208	43.2
		4	10	268	4	10.72				
HEKUR FeB44K (kg)									64.7	
BETON C25/30 (m3)									0.433	

ARMIMI I T.TH AKSI 1&2 50X50

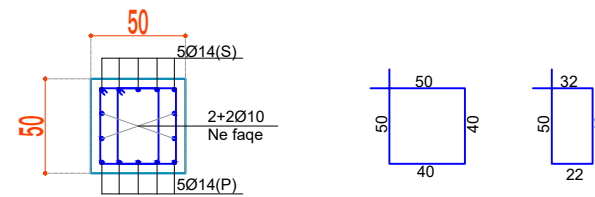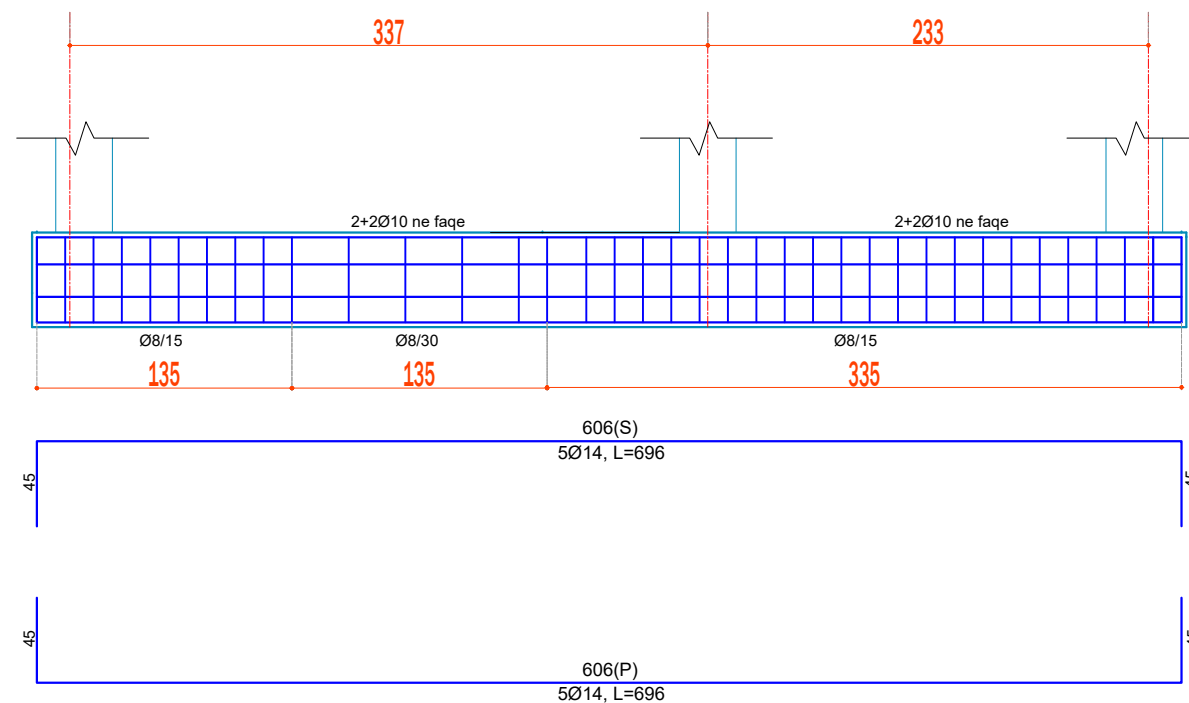

ELEMENTI		SPECIFIKIMI I ARMATURES					SPECIFIKIMI I ELEMENTIT			TOTAL (kg)
Emert	Cope	Poz	Ø	l (cm)	Cope	L (m)	Ø	ΣL (m)	Pesha (kg)	
Tabela e armatures	1	1	8	170	35	59.50	8	109.90	0.395	43.4
		2	8	144	35	50.40	10	24.24	0.617	15.0
		3	14	696	10	69.60	14	69.60	1.208	84.1
		4	10	606	4	24.24				
HEKUR FeB44K (kg)									142.4	
BETON C25/30 (m3)									1.525	



BASHKIA KAMEZ

DREJTORIA E SHERBIMEVE PUBLIKE
DREJTORIA E PROJEKTEVE DHE INVESTIMEVE
DEPARTAMENTI I PROJEKTEVE

Dr. e Projekteve e Investimeve FLORA MUÇA
Pergj. Depart. Sektori te Projekteve EMANUELA MEZIU

STAFI TEKNIK	PROJEKTUES	Ing. Konstruktor	EGLANTINA DISHA
		Ing. Topograf	RAMADAN HYSA
		Ing. Preventivues	DENIS PRENÇI
		Ing. Hidroteknik	HAJREDIN MURGU

Titulli i Projektit:
Objekti: "Ndertimi i amfiteatrit, Fushave sportive, Kendit te lojrave dhe Shkallareve panoramike ne liqenin e Paskuqanit"

Faza e Projektit:
PROJEKT ZBATIMI

Data e Implementimit:


Shkalla e Vizimit: 1:50

Emertimi i Fletes:
ARMIMI I TRAREVE TE THEMELIT

Fleta Nr.


Objekti: "Ndertimi i amfiteatrit, Fushave sportive, Kendit te lojrave dhe Shkallareve panoramike ne liqenin e Paskuqanit"

ARMIMI I T.TH AKSI A&C 30X40

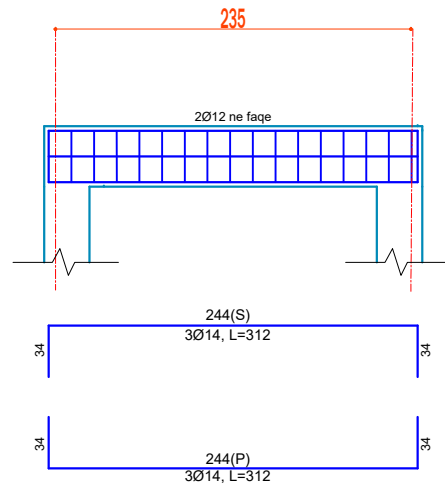

ELEMENTI		SPECIFIKIMI I ARMATURES				SPECIFIKIMI I ELEMENTIT			TOTAL (kg)	
Emert	Cope	Poz	Ø	l (cm)	Cope	L (m)	Ø	ΣL (m)		Pesha (kg)
Tabela e armatures	1	1	8	136	15	20.40	8	25.28	0.395	10.0
		2	12	244	2	4.88	12	4.88	0.888	4.3
		3	14	312	6	18.72	14	18.72	1.208	22.6
HEKUR FeB44K (kg)									36.9	
BETON C25/30 (m3)									0.300	

ARMIMI I T.TH AKSI 1&2 30X40

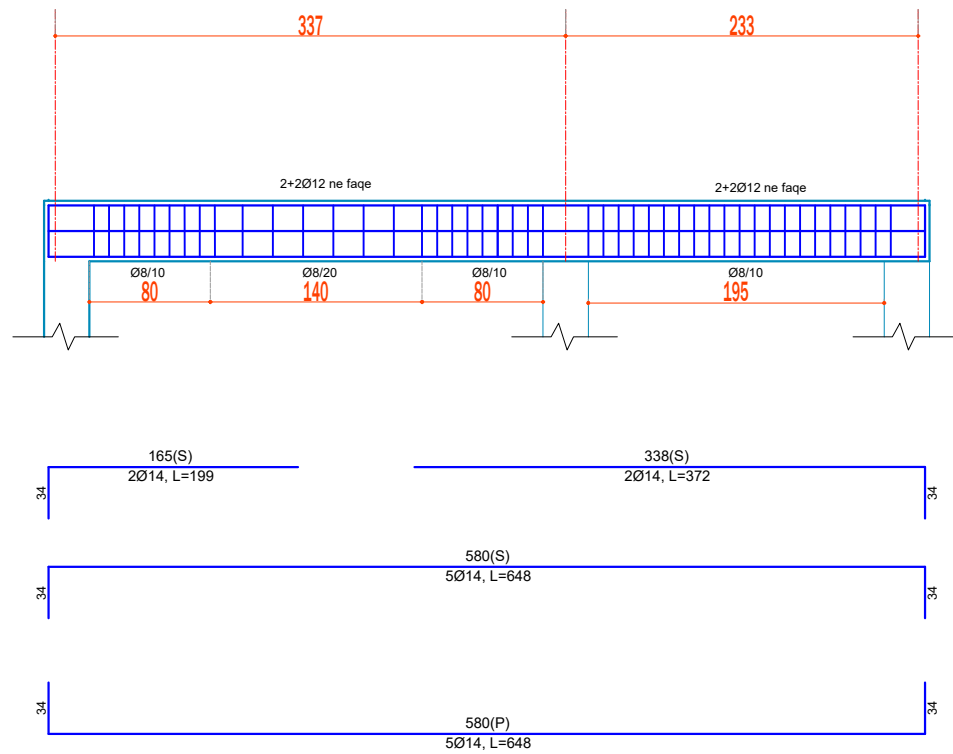

ELEMENTI		SPECIFIKIMI I ARMATURES				SPECIFIKIMI I ELEMENTIT			TOTAL (kg)	
Emert	Cope	Poz	Ø	l (cm)	Cope	L (m)	Ø	ΣL (m)		Pesha (kg)
Tabela e armatures	1	1	8	136	46	62.56	8	62.56	0.395	24.7
		2	12	580	2	11.60	12	11.60	0.888	10.3
		3	14	648	6	38.88	14	50.30	1.208	60.8
		4	14	571	2	11.42				
HEKUR FeB44K (kg)									95.8	
BETON C25/30 (m3)									0.702	



BASHKIA KAMEZ

DREJTORIA E SHERBIMEVE PUBLIKE
DREJTORIA E PROJEKTEVE DHE INVESTIMEVE
DEPARTAMENTI I PROJEKTEVE

Dr. e Projekteve e Investimeve FLORA MUÇA
Pergj. Depart. Sektori te Projekteve EMANUELA MEZIU

STAFI TEKNIK PROJEKTUES	Ing. Konstruktor		EGLANTINA DISHA
	Ing. Topograf		RAMADAN HYSA
	Ing. Preventivues		DENIS PRENÇI
	Ing. Hidroteknik		HAJREDIN MURGU

Titulli i Projektit:
Objekti: "Ndertimi i amfiteatrit, Fushave sportive, Kendit te lojrave dhe Shkallareve panoramike ne liqenin e Paskuqanit"

Faza e Projektit:
PROJEKT ZBATIMI


Data e Implementimit:

Shkalla e Vizimit: 1:50

Emertimi i Fletes:
ARMIMI I TRAREVE 30X40

Fleta Nr.
S- 20

Objekti: "Ndertimi i amfiteatrit, Fushave sportive, Kendit te lojrave dhe Shkallareve panoramike ne liqenin e Paskuqanit"

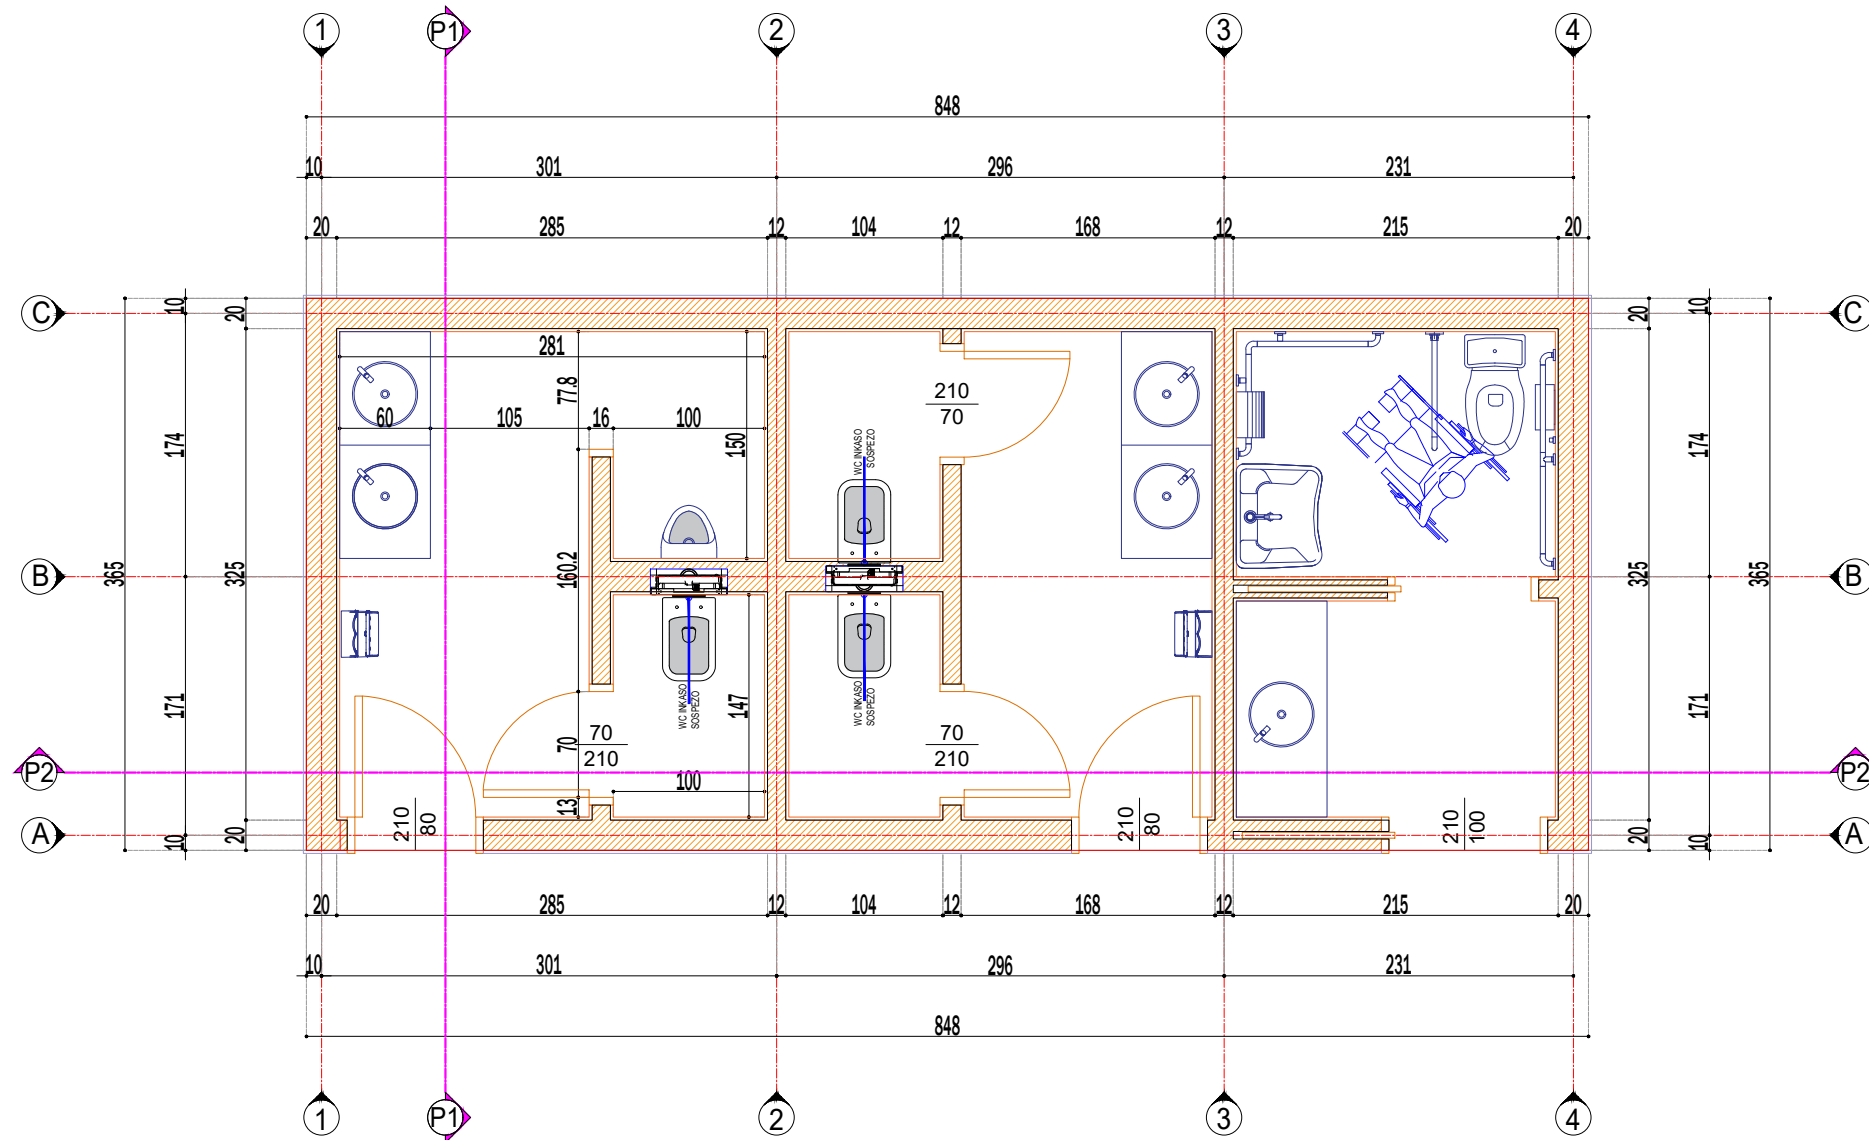

BASHKIA KAMEZ

DREJTORIA E SHERBIMEVE PUBLIKE
DREJTORIA E PROJEKTEVE DHE INVESTIMEVE
DEPARTAMENTI I PROJEKTEVE



Dr. e Projekteve e Investimeve	FLORA MUÇA
Pergj. Depart. Sektori te Projekteve	EMANUELA MEZIU

STAFI TEKNIK PROJEKTUES	Ing. Konstruktor	EGLANTINA DISHA
	Ing. Topograf	RAMADAN HYSA
	Ing. Preventivues	DENIS PRENÇI
	Ing. Hidroteknik	HAJREDIN MURGU

Titulli i Projektit:	Faza e Projektit:
Objekti: "Ndertimi i amfiteatrit, Fushave sportive, Kendit te lojrave dhe Shkallareve panoramike ne liqenin e Paskuqanit"	PROJEKT ZBATIMI
Data e Implementimit:	
Shkalla e Vizatimit:	1:50

Emertimi i Fletes:	Fleta Nr.
Plani i Tuaeletit	S- 21

Objekti: "Ndertimi i amfiteatrit, Fushave sportive, Kendit te lojrave dhe Shkallareve panoramike ne liqenin e Paskuqanit"

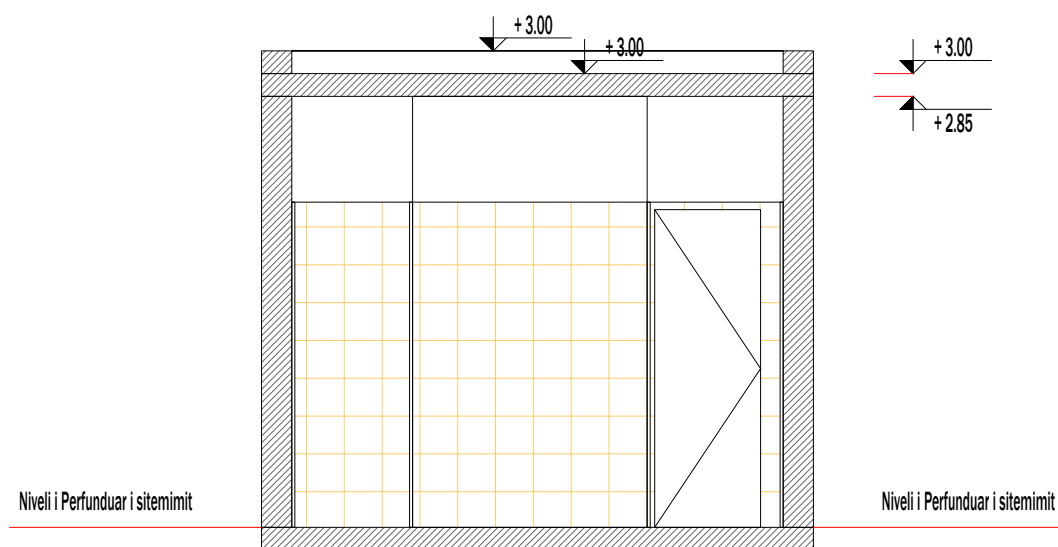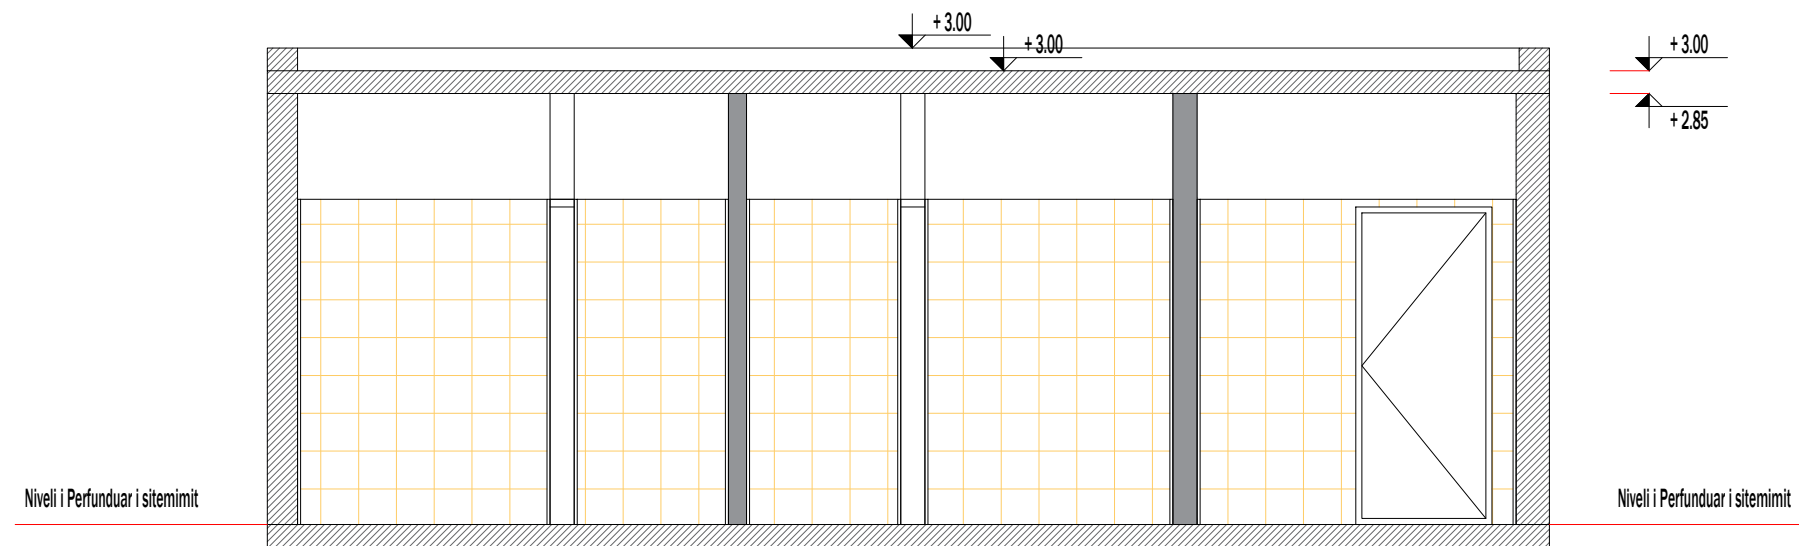

BASHKIA KAMEZ

DREJTORIA E SHERBIMEVE PUBLIKE
DREJTORIA E PROJEKTEVE DHE INVESTIMEVE
DEPARTAMENTI I PROJEKTEVE

Dr. e Projekteve e Investimeve	FLORA MUÇA	
Pergj. Depart. Sektori te Projekteve	EMANUELA MEZIU	


STAFI TEKNIK PROJEKTUES	Ing. Konstruktor	EGLANTINA DISHA	
	Ing. Topograf	RAMADAN HYSA	
	Ing. Preventivues	DENIS PRENÇI	
	Ing. Hidroteknik	HAJREDIN MURGU	

Titulli i Projektit:	Faza e Projektit:
Objekti: "Ndertimi i amfiteatrit, Fushave sportive, Kendit te lojrave dhe Shkallareve panoramike ne liqenin e Paskuqanit"	PROJEKT ZBATIMI
Data e Implementimit:	
	Shkalla e Vizatimit: 1:50

Emertimi i Fletes:	Fleta Nr.
Prerja e Tualetit	S- 22

Objekti: "Ndertimi i amfiteatrit, Fushave sportive, Kendit te lojrave dhe Shkallareve panoramike ne liqenin e Paskuqanit"

PLANI I PIKETIMIT TE KOLONAVE

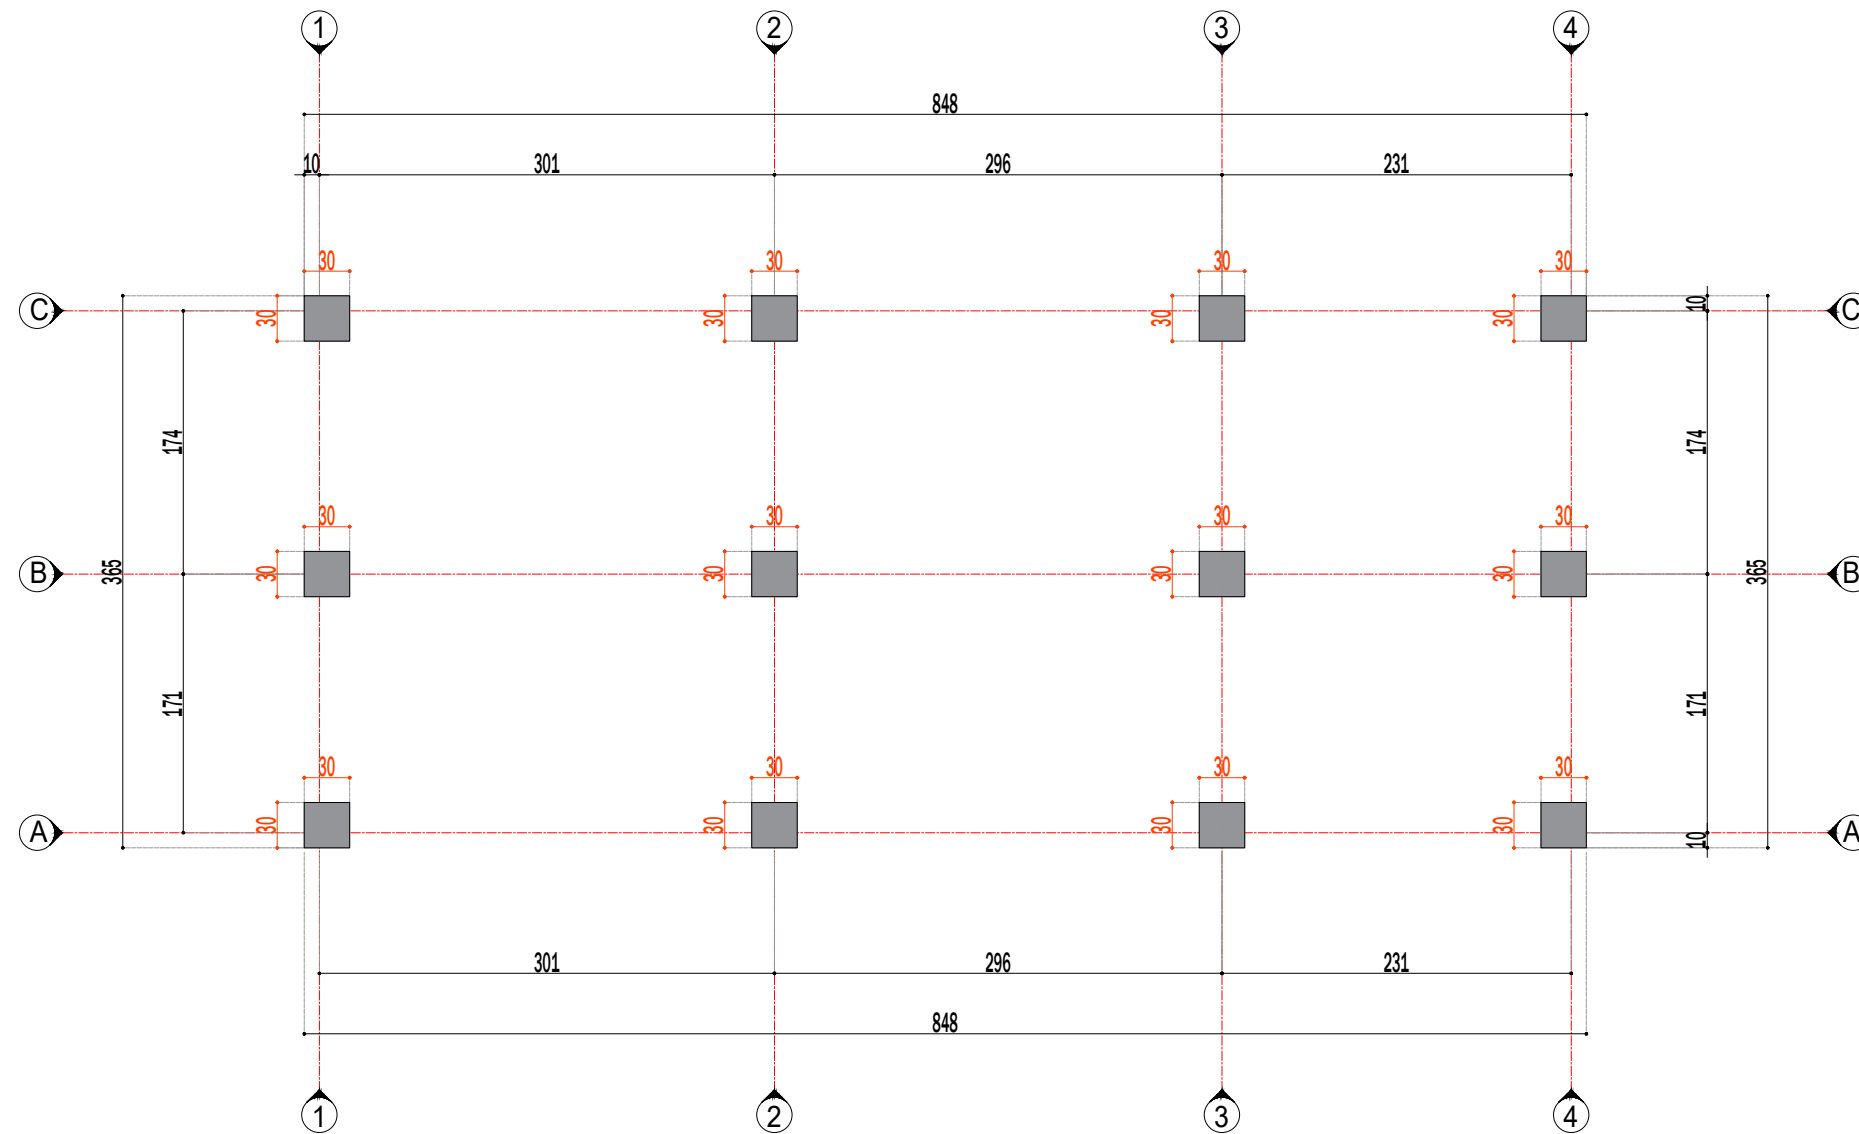

BASHKIA KAMEZ

DREJTORIA E SHERBIMEVE PUBLIKE
DREJTORIA E PROJEKTEVE DHE INVESTIMEVE
DEPARTAMENTI I PROJEKTEVE


Dr. e Projekteve e Investimeve	FLORA MUÇA
Pergj. Depart. Sektori te Projekteve	EMANUELA MEZIU

STAFI TEKNIK PROJEKTUES	Ing. Konstruktor	EGLANTINA DISHA
	Ing. Topograf	RAMADAN HYSA
	Ing. Preventivues	DENIS PRENÇI
	Ing. Hidroteknik	HAJREDIN MURGU

Titulli i Projektit:		Faza e Projektit:	
Objekti: "Ndertimi i amfiteatrit, Fushave sportive, Kendit te lojrave dhe Shkallareve panoramike ne liqenin e Paskuqanit"		PROJEKT ZBATIMI	
Emertimi i Fletes:		Data e Implementimit:	
PLANI I PIKETIMIT TE KOLONAVE		Shkalla e Vizatimit: 1:50	
		Fleta Nr.:	
		S- 23	

Objekti: "Ndertimi i amfiteatrit, Fushave sportive, Kendit te lojrave dhe Shkallareve panoramike ne liqenin e Paskuqanit"

PLANI I THEMELEVE

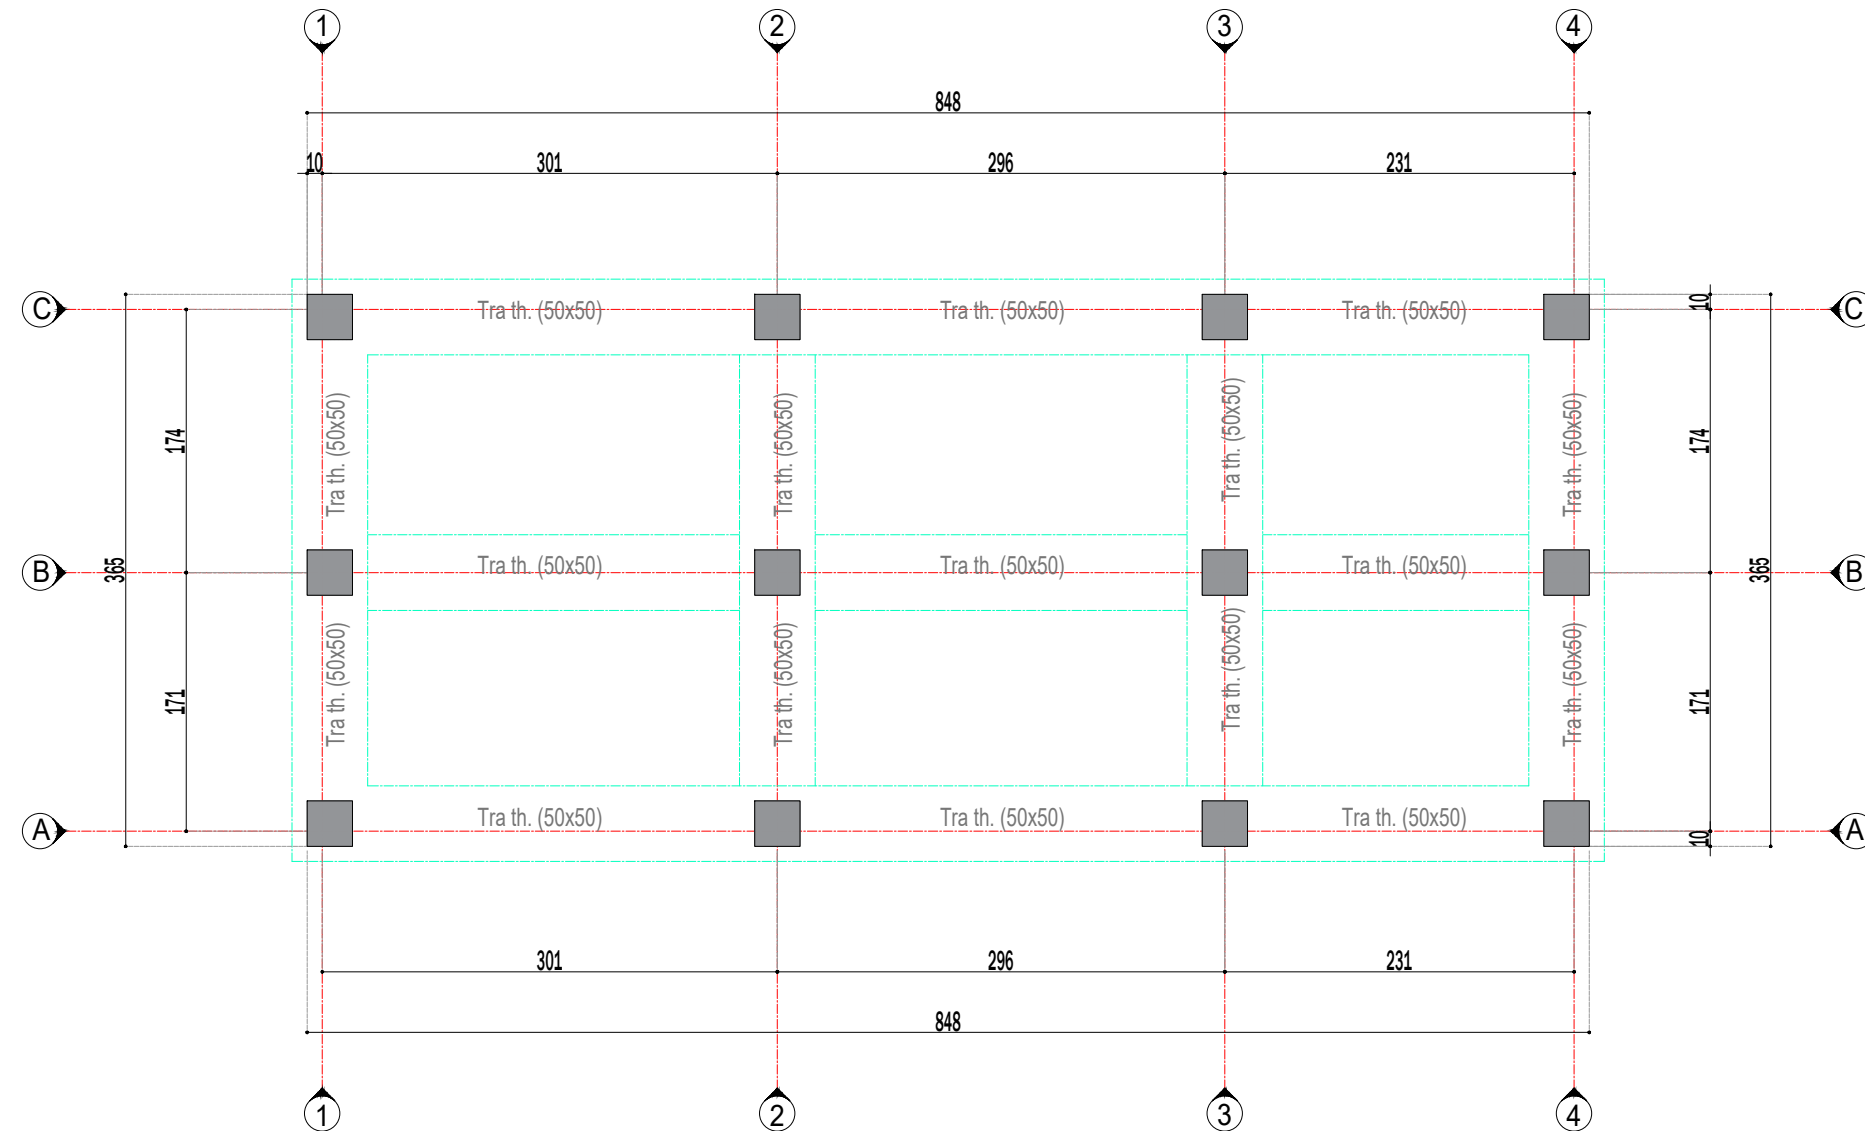

BASHKIA KAMEZ

DREJTORIA E SHERBIMEVE PUBLIKE
DREJTORIA E PROJEKTEVE DHE INVESTIMEVE
DEPARTAMENTI I PROJEKTEVE


Dr. e Projekteve e Investimeve	FLORA MUÇA	
Pergj. Depart. Sektori te Projekteve	EMANUELA MEZIU	

STAFI TEKNIK PROJEKTUES	Ing. Konstruktor	EGLANTINA DISHA	
	Ing. Topograf	RAMADAN HYSA	
	Ing. Preventivues	DENIS PRENÇI	
	Ing. Hidroteknik	HAJREDIN MURGU	

Titulli i Projektit:		Faza e Projektit:	
Objekti: "Ndertimi i amfiteatrit, Fushave sportive, Kendit te lojrave dhe Shkallareve panoramike ne liqenin e Paskuqanit"		PROJEKT ZBATIMI	
Emertimi i Fletes:		Data e Implementimit:	
PLANI I THEMELEVE		Shkalla e Vizatimit: 1:50	
		Fleta Nr.:	
		S- 24	

Objekti: "Ndertimi i amfiteatrit, Fushave sportive, Kendit te lojrave dhe Shkallareve panoramike ne liqenin e Paskuqanit"

PLANI I STRUKTURAVE

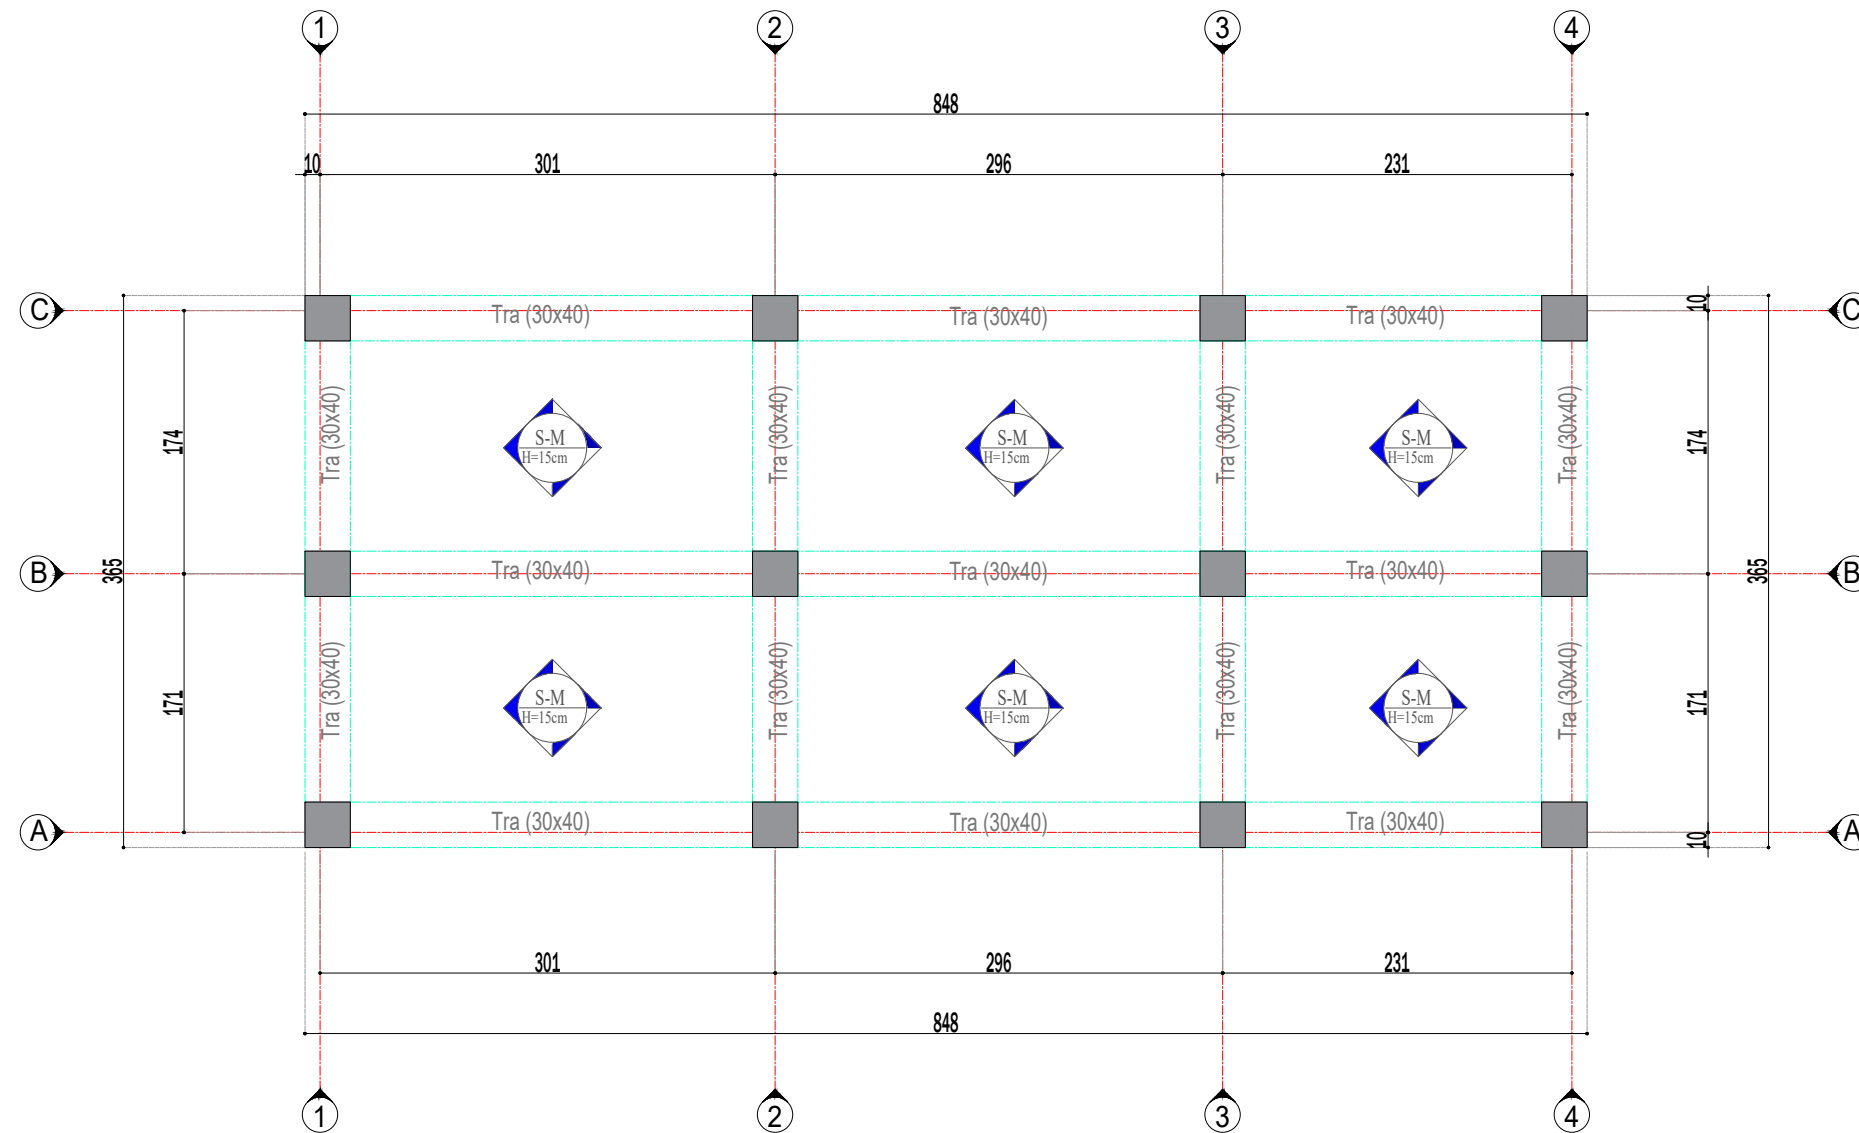

BASHKIA KAMEZ

DREJTORIA E SHERBIMEVE PUBLIKE
DREJTORIA E PROJEKTEVE DHE INVESTIMEVE
DEPARTAMENTI I PROJEKTEVE


Dr. e Projekteve e Investimeve	FLORA MUÇA
Pergj. Depart. Sektori te Projekteve	EMANUELA MEZIU

STAFI TEKNIK PROJEKTUES	Ing. Konstruktor	EGLANTINA DISHA
	Ing. Topograf	RAMADAN HYSA
	Ing. Preventivues	DENIS PRENÇI
	Ing. Hidroteknik	HAJREDIN MURGU

Titulli i Projektit:		Faza e Projektit:	
Objekti: "Ndertimi i amfiteatrit, Fushave sportive, Kendit te lojrave dhe Shkallareve panoramike ne liqenin e Paskuqanit"		PROJEKT ZBATIMI	
Emertimi i Fletes:		Data e Implementimit:	
PLANI I STRUKTURAVE		Shkalla e Vizatimit: 1:50	
		Fleta Nr. S- 25	

Objekti: "Ndertimi i amfiteatrit, Fushave sportive, Kendit te lojrave dhe Shkallareve panoramike ne liqenin e Paskuqanit"

ARMIMI I SOLETES 0.00

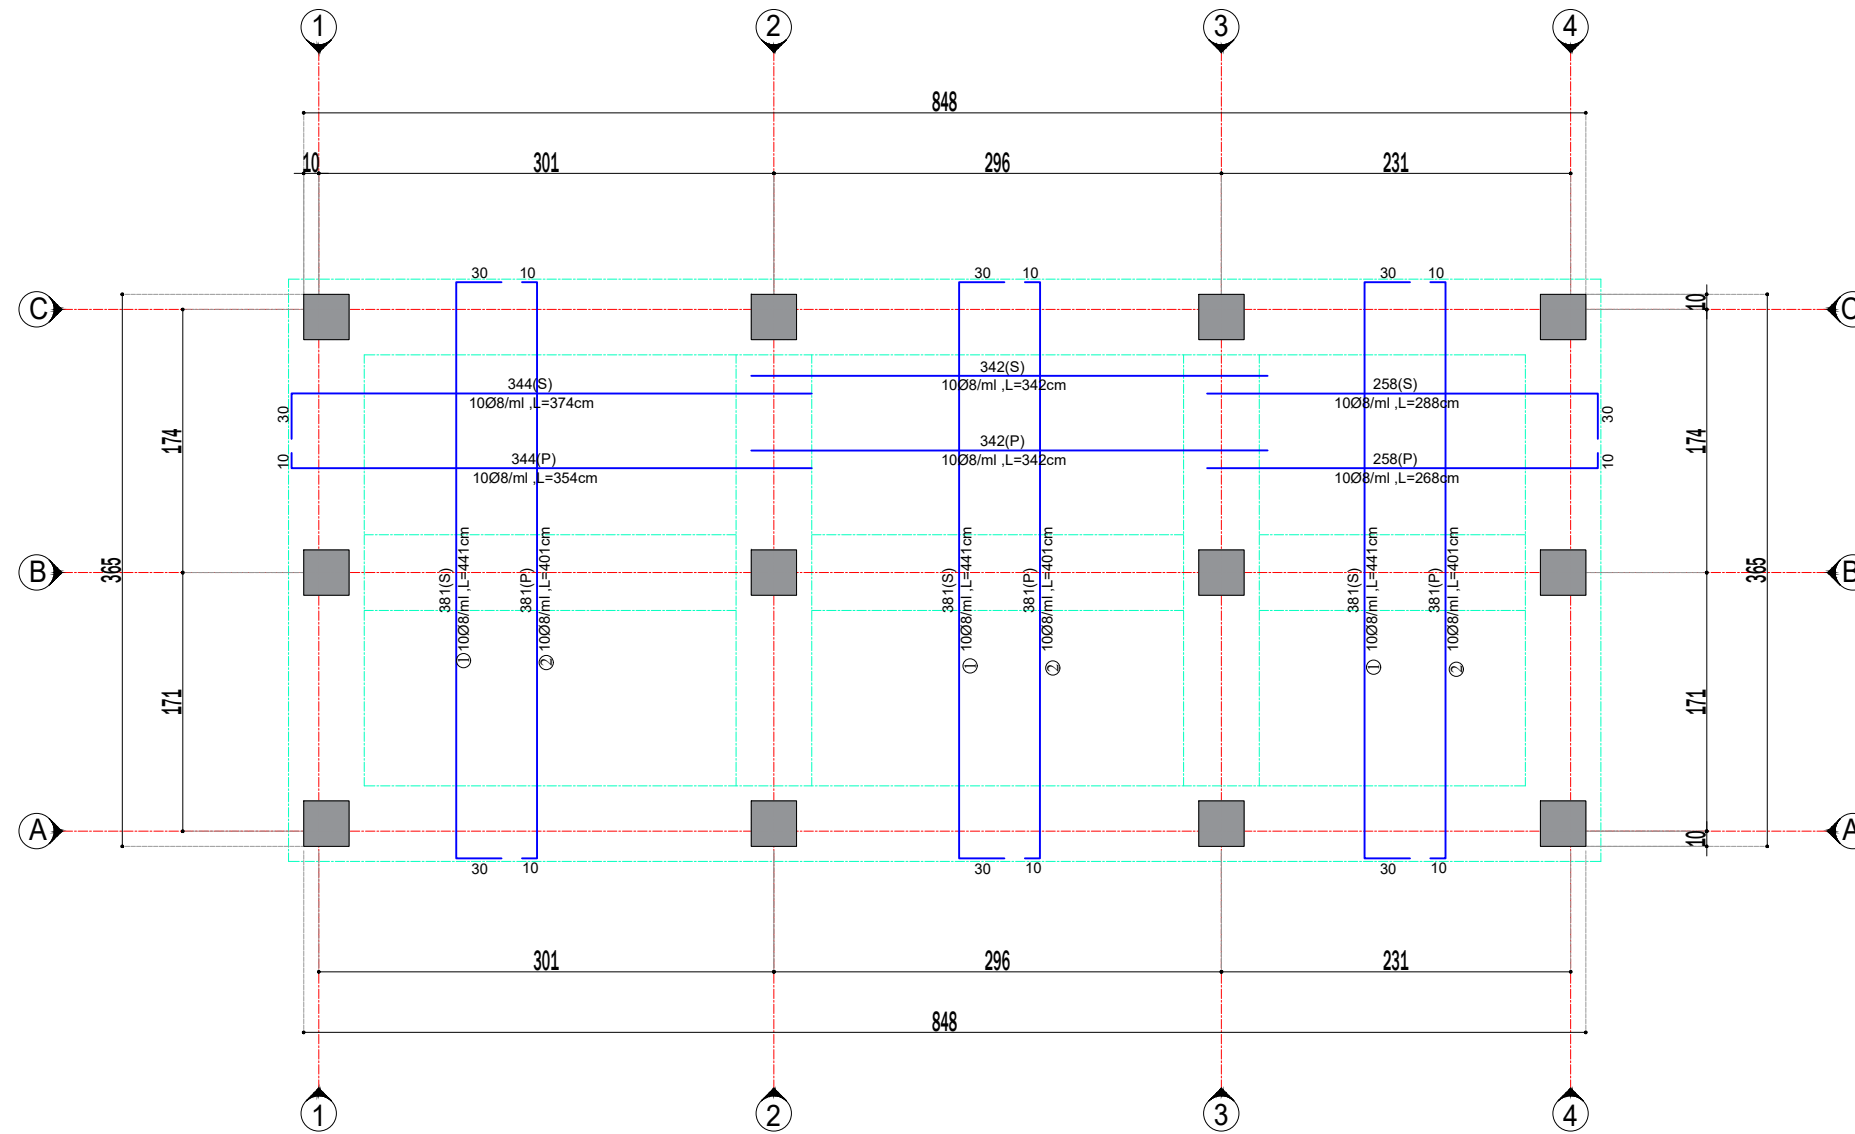

ELEMENTI		SPECIFIKIMI I ARMATURES				SPECIFIKIMI I ELEMENTIT			TOTAL (kg)	
Emert	Cope	Poz	Ø	l (cm)	Cope	L (m)	Ø	ΣL (m)		Pesha (kg)
Tabella e armatures	1	1	8	441	85	374.85	8	1424.18	0.395	562.6
		2	8	401	85	340.85				
		3	8	374	36	134.64				
		4	8	354	36	127.44				
		5	8	342	36	123.12				
		6	8	342	36	123.12				
		7	8	288	36	103.68				
		8	8	268	36	96.48				
HEKUR FeB44K (kg)									562.6	
BETON C25/30 (m3)									5.013	



BASHKIA KAMEZ

DREJTORIA E SHERBIMEVE PUBLIKE
DREJTORIA E PROJEKTEVE DHE INVESTIMEVE
DEPARTAMENTI I PROJEKTEVE


Dr. e Projekteve e Investimeve	FLORA MUÇA
Pergj. Depart. Sektori te Projekteve	EMANUELA MEZIU

STAFI TEKNIK PROJEKTUES	Ing. Konstruktor	EGLANTINA DISHA
	Ing. Topograf	RAMADAN HYSA
	Ing. Preventivues	DENIS PRENÇI
	Ing. Hidroteknik	HAJREDIN MURGU

Titulli i Projektit:	Faza e Projektit:
Objekti: "Ndertimi i amfiteatrit, Fushave sportive, Kendit te lojrave dhe Shkallareve panoramike ne liqenin e Paskuqanit"	PROJEKT ZBATIMI
Emertimi i Fletes:	Data e Implementimit:
ARMIMI I SOLETES	
	Shkalla e Vizimit: 1:50
	Fleta Nr.: S- 26

Objekti: "Ndertimi i amfiteatrit, Fushave sportive, Kendit te lojrave dhe Shkallareve panoramike ne liqenin e Paskuqanit"

PLANI I STRUKTURAVE +3.00

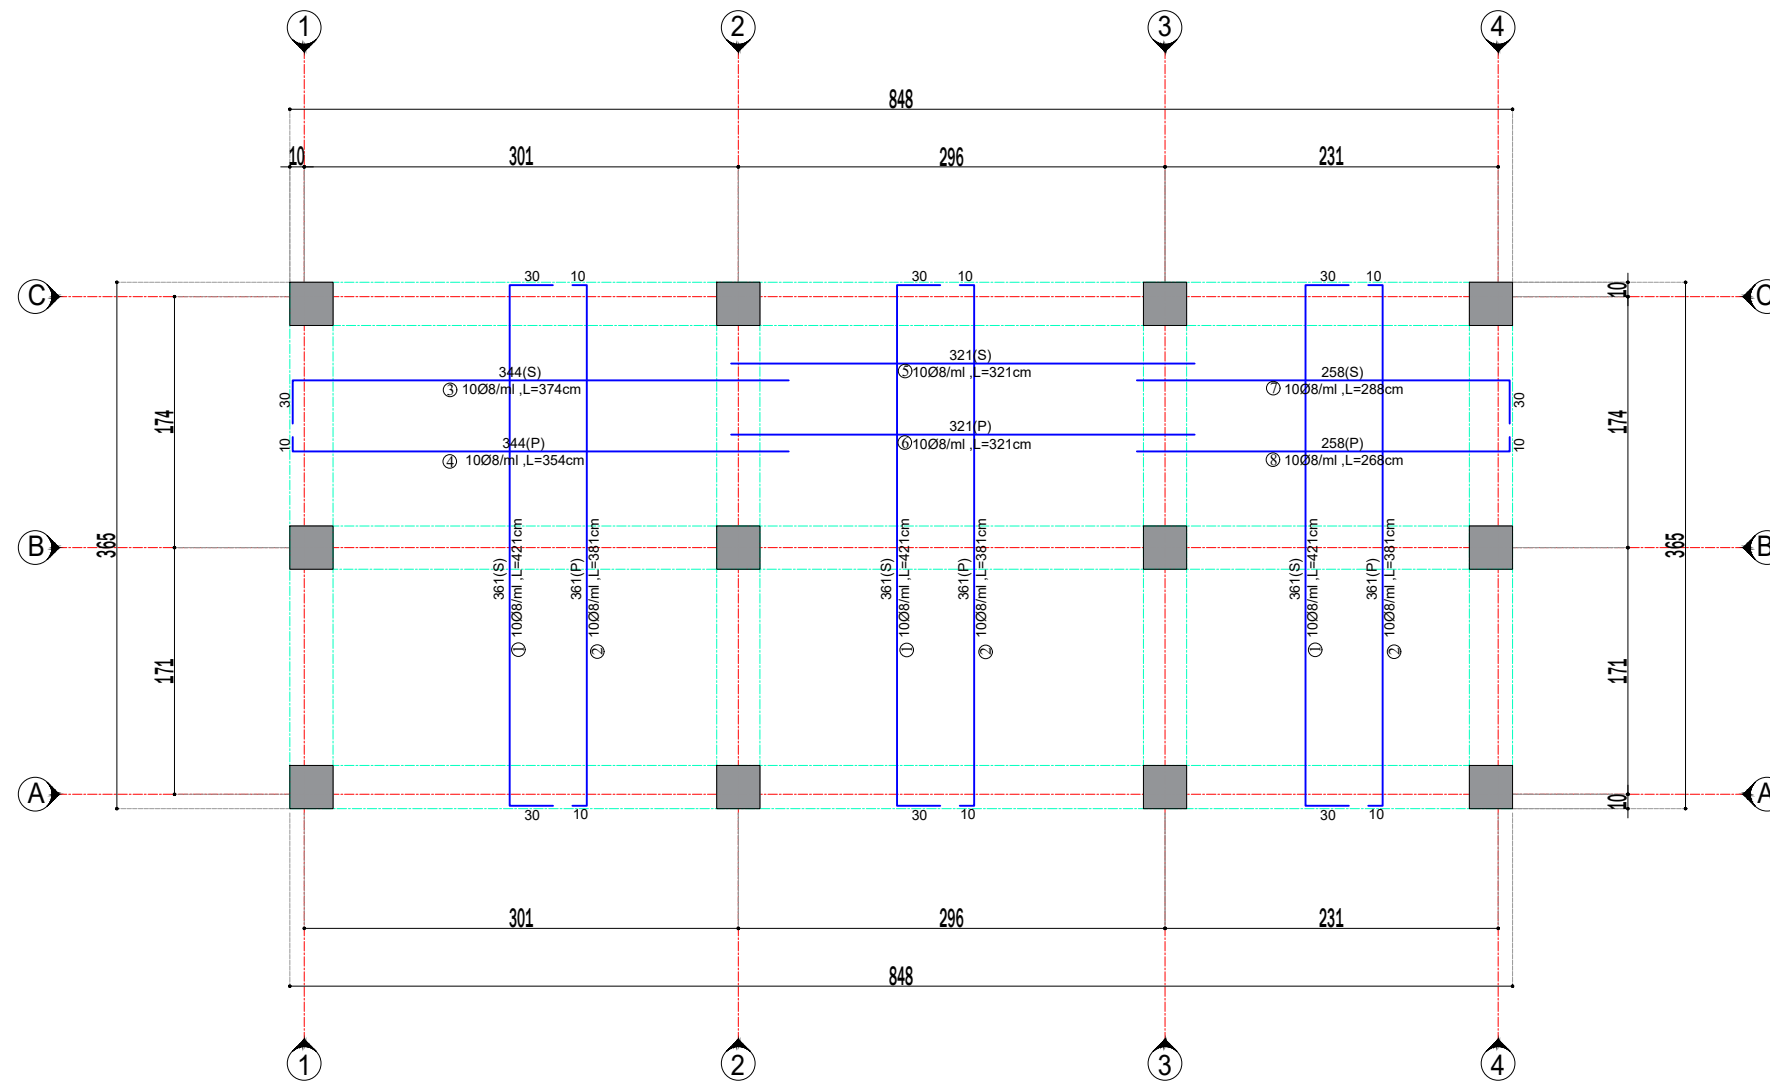

ELEMENTI		SPECIFIKIMI I ARMATURES				SPECIFIKIMI I ELEMENTIT			TOTAL (kg)	
Emert	Cope	Poz	Ø	l (cm)	Cope	L (m)	Ø	ΣL (m)		Pesha (kg)
Tabella e armatures	1	1	8	421	85	357.85	8	1375.06	0.395	543.1
		2	8	381	85	323.85				
		3	8	374	36	134.64				
		4	8	354	36	127.44				
		5	8	321	36	115.56				
		6	8	321	36	115.56				
		7	8	288	36	103.68				
		8	8	268	36	96.48				
HEKUR FeB44K (kg)									543.1	
BETON C25/30 (m3)									4.643	



BASHKIA KAMEZ

DREJTORIA E SHERBIMEVE PUBLIKE
DREJTORIA E PROJEKTEVE DHE INVESTIMEVE
DEPARTAMENTI I PROJEKTEVE

Dr. e Projekteve e Investimeve FLORA MUÇA
Pergj. Depart. Sektori te Projekteve EMANUELA MEZIU

STAFI TEKNIK PROJEKTUES	Ing. Konstruktor	EGLANTINA DISHA
	Ing. Topograf	RAMADAN HYSA
	Ing. Preventivues	DENIS PRENÇI
	Ing. Hidroteknik	HAJREDIN MURGU

Titulli i Projektit:
Objekti: "Ndertimi i amfiteatrit, Fushave sportive, Kendit te lojrave dhe Shkallareve panoramike ne liqenin e Paskuqanit"

Faza e Projektit:
PROJEKT ZBATIMI

Data e Implementimit:

Shkalla e Vizimit: 1:50



Emertimi i Fletes:

PLANI I STRUKTURAVE +3.00

Fleta Nr.

Objekti: "Ndertimi i amfiteatrit, Fushave sportive, Kendit te lojrave dhe Shkallareve panoramike ne liqenin e Paskuqanit"

ARMIMI I KOLONES K-1

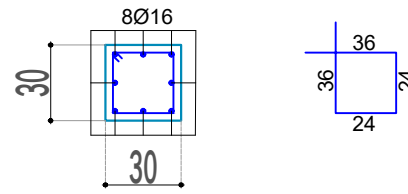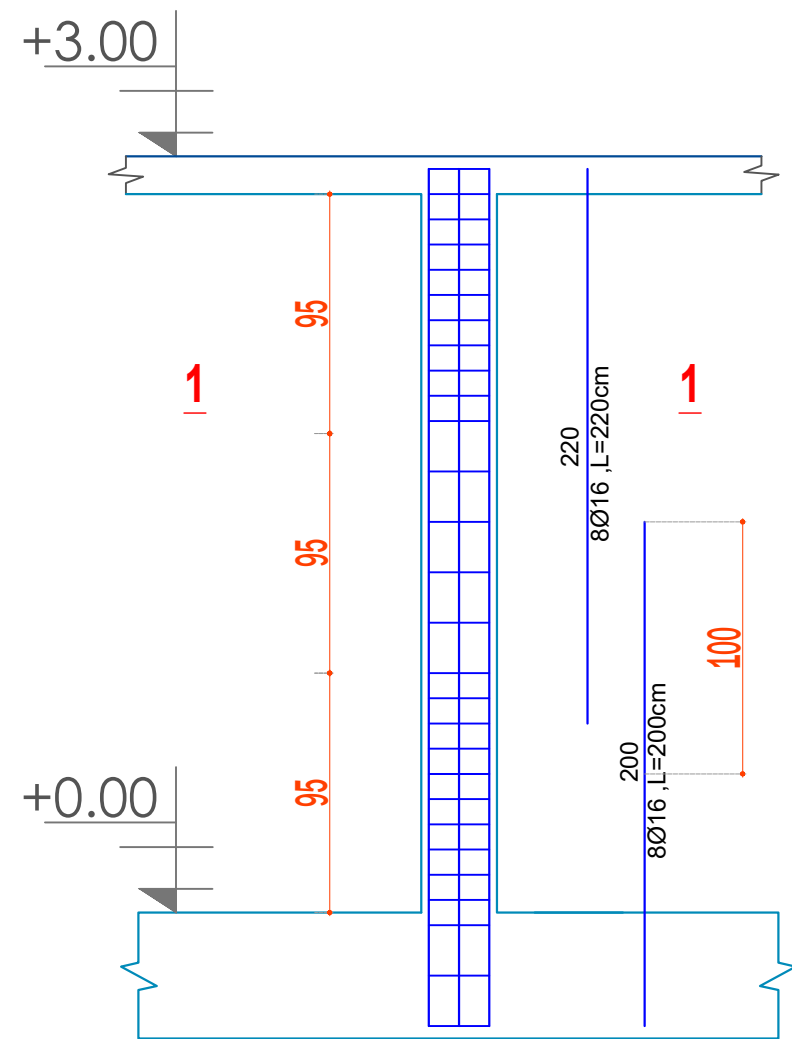

ELEMENTI		SPECIFIKIMI I ARMATURES					SPECIFIKIMI I ELEMENTIT			TOTAL (kg)
Emert	Cope	Poz	Ø	l (cm)	Cope	L (m)	Ø	ΣL (m)	Pesha (kg)	
Tabela e armatures	1	1	16	220	8	17.60	8	33.60	0.395	13.3
		2	16	200	8	16.00	16	33.60	1.578	53.0
		3	8	120	28	33.60				
	HEKUR FeB44K (kg)									66.3
BETON C25/30 (m3)									0.257	



BASHKIA KAMEZ

DREJTORIA E SHERBIMEVE PUBLIKE
DREJTORIA E PROJEKTEVE DHE INVESTIMEVE
DEPARTAMENTI I PROJEKTEVE

Dr. e Projekteve e Investimeve FLORA MUÇA
Pergj. Depart. Sektori te Projekteve EMANUELA MEZIU

STAFI TEKNIK
PROJEKTUES

Ing. Konstruktor	EGLANTINA DISHA
Ing. Topograf	RAMADAN HYSA
Ing. Preventivues	DENIS PRENÇI
Ing. Hidroteknik	HAJREDIN MURGU

Titulli i Projektit:
Objekti: "Ndertimi i amfiteatrit, Fushave sportive, Kendit te lojrave dhe Shkallareve panoramike ne liqenin e Paskuqanit"

Faza e Projektit:
PROJEKT ZBATIMI

Data e Implementimit:

Shkalla e Vizimit: 1:50



Emertimi i Fletes:
ARMIMI I KOLONES K-1

Fleta Nr.


S- 28

Objekti: "Ndertimi i amfiteatrit, Fushave sportive, Kendit te lojrave dhe Shkallareve panoramike ne liqenin e Paskuqanit"



ARMIMI I T.TH AKSI A,B,C 50X50

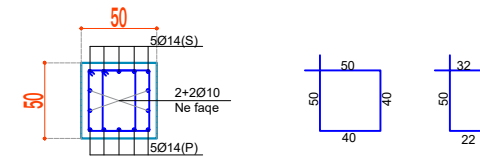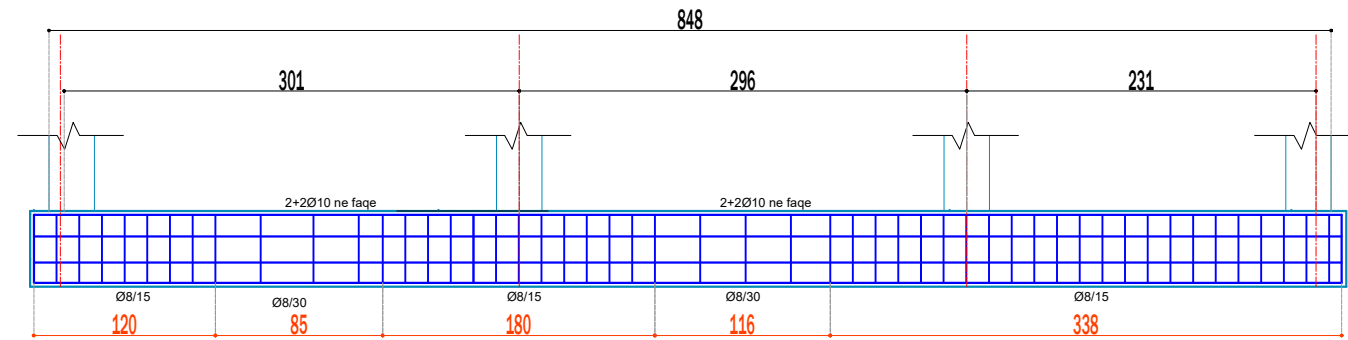


ELEMENTI		SPECIFIKIMI I ARMATURES					SPECIFIKIMI I ELEMENTIT			TOTAL (kg)
Emert	Cope	Poz	Ø	l (cm)	Cope	L (m)	Ø	ΣL (m)	Pesha (kg)	
Tabella e armatures	1	1	8	170	50	85.00	8	157.00	0.395	62.0
		2	8	144	50	72.00	10	34.60	0.617	21.3
		3	14	955	10	95.50	14	95.50	1.208	115.4
		4	10	865	4	34.60				
HEKUR FeB44K (kg)									198.7	
BETON C25/30 (m3)									2.175	

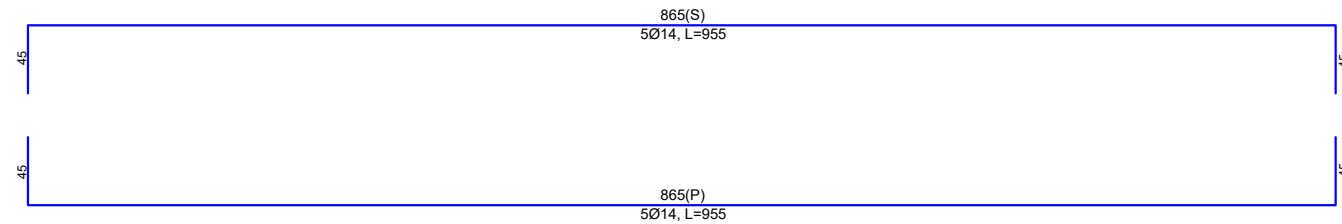

ARMIMI I T.TH AKSI 1,2,3,4 50X50

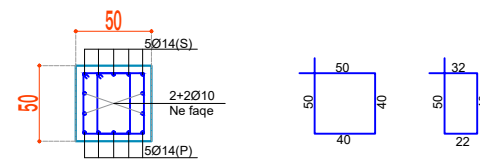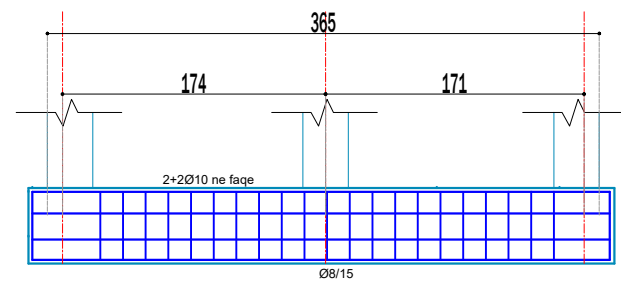

ELEMENTI		SPECIFIKIMI I ARMATURES					SPECIFIKIMI I ELEMENTIT			TOTAL (kg)
Emert	Cope	Poz	Ø	l (cm)	Cope	L (m)	Ø	ΣL (m)	Pesha (kg)	
Tabella e armatures	1	1	8	170	21	35.70	8	65.94	0.395	26.0
		2	8	144	21	30.24	10	15.28	0.617	9.4
		3	14	472	10	47.20	14	47.20	1.208	57.0
		4	10	382	4	15.28				
HEKUR FeB44K (kg)									92.5	
BETON C25/30 (m3)									0.968	

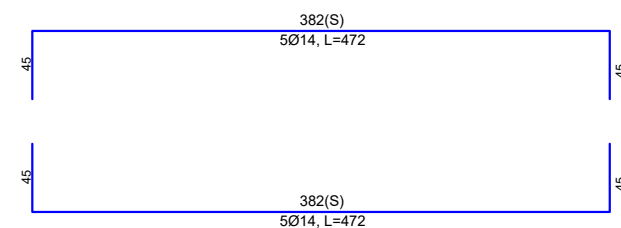

BASHKIA KAMEZ
 DREJTORIA E SHERBIMEVE PUBLIKE
 DREJTORIA E PROJEKTEVE DHE INVESTIMEVE
 DEPARTAMENTI I PROJEKTEVE

Dr. e Projekteve e Investimeve: FLORA MUÇA
 Pergj. Depart. Sektori te Projekteve: EMANUELA MEZIU

STAFI TEKNIK	PROJEKTUES	Emri	Emri
	Ing. Konstruktor	EGLANTINA DISHA	
	Ing. Topograf	RAMADAN HYSA	
	Ing. Preventivues	DENIS PRENÇI	
	Ing. Hidroteknik	HAJREDIN MURGU	

Titulli i Projektit:
 Objekti: "Ndertimi i amfiteatrit, Fushave sportive, Kendit te lojrave dhe Shkallareve panoramike ne liqenin e Paskuqanit"

Faza e Projektit:
 PROJEKT ZBATIMI

Data e Implementimit:


Shkalla e Vizimit: 1:50

Emertimi i Fletes:
 ARMIMI I TRAREVE TE THEMELIT

Fleta Nr.:


Objekti: "Ndertimi i amfiteatrit, Fushave sportive, Kendit te lojrave dhe Shkallareve panoramike ne liqenin e Paskuqanit"

ARMIMI I TRAUT AKSI A,B,C 30X40

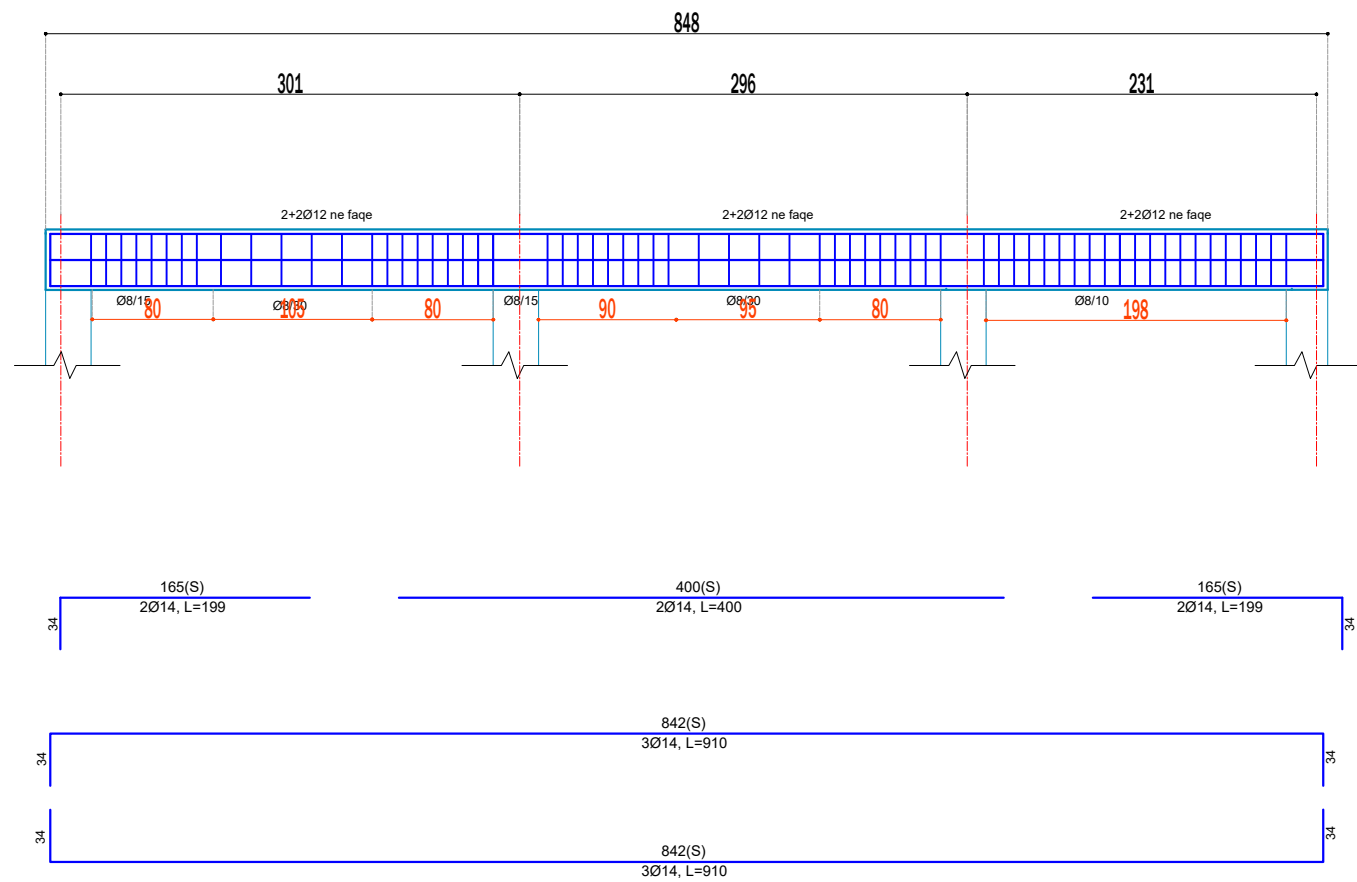

ELEMENTI	SPECIFIKIMI I ARMATURES						SPECIFIKIMI I ELEMENTIT			TOTAL (kg)
Emert	Cope	Poz	Ø	l (cm)	Cope	L (m)	Ø	ΣL (m)	Pesha (kg)	
Tabela e armatures	1	1	8	136	68	92.48	8	92.48	0.395	36.5
		2	12	842	2	16.84	12	16.84	0.888	15.0
		3	14	910	6	54.60	14	70.56	1.208	85.2
		4	14	798	2	15.96				
HEKUR FeB44K (kg)									136.7	
BETON C25/30 (m3)										1.018

ARMIMI I TRAUT AKSI 1,2,3,4 30X40

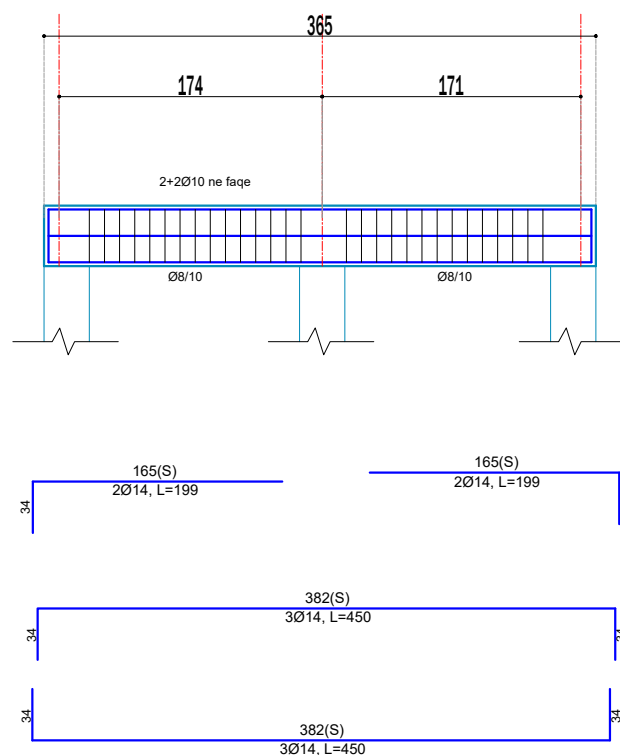

ELEMENTI	SPECIFIKIMI I ARMATURES						SPECIFIKIMI I ELEMENTIT			TOTAL (kg)
Emert	Cope	Poz	Ø	l (cm)	Cope	L (m)	Ø	ΣL (m)	Pesha (kg)	
Tabela e armatures	1	1	8	136	35	47.60	8	47.60	0.395	18.8
		2	12	398	2	7.96	12	7.96	0.888	7.1
		3	14	450	6	27.00	14	42.96	1.208	51.9
		4	14	798	2	15.96				
HEKUR FeB44K (kg)									77.8	
BETON C25/30 (m3)										0.438



BASHKIA KAMEZ
DREJTORIA E SHERBIMEVE PUBLIKE
DREJTORIA E PROJEKTEVE DHE INVESTIMEVE
DEPARTAMENTI I PROJEKTEVE

Dr. e Projekteve e Investimeve FLORA MUÇA
Pergj. Depart. Sektori te Projekteve EMANUELA MEZIU

STAFI TEKNIK PROJEKTES	Ing. Konstruktor	EGLANTINA DISHA
	Ing. Topograf	RAMADAN HYSA
	Ing. Preventivues	DENIS PRENÇI
	Ing. Hidroteknik	HAJREDIN MURGU

Titulli i Projektit:
Objekti: "Ndertimi i amfiteatrit, Fushave sportive, Kendit te lojrave dhe Shkallareve panoramike ne liqenin e Paskuqanit"




Faza e Projektit:
PROJEKT ZBATIMI
Data e Implementimit:

Emertimi i Fletes:
ARMIMI I TRAREVE

Shkalla e Vizimit: 1:50
Fleta Nr.: S- 30

Objekti: "Ndertimi i amfiteatrit, Fushave sportive, Kendit te lojrave dhe Shkallareve panoramike ne liqenin e Paskuqanit"

Pilota 1 (D=600)

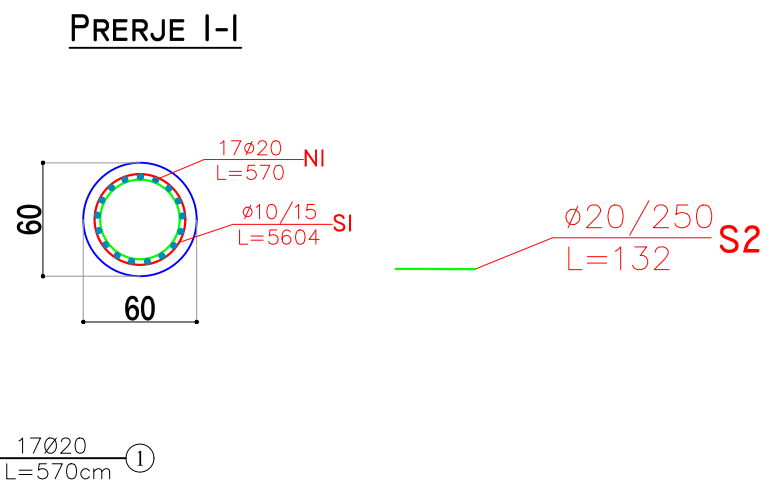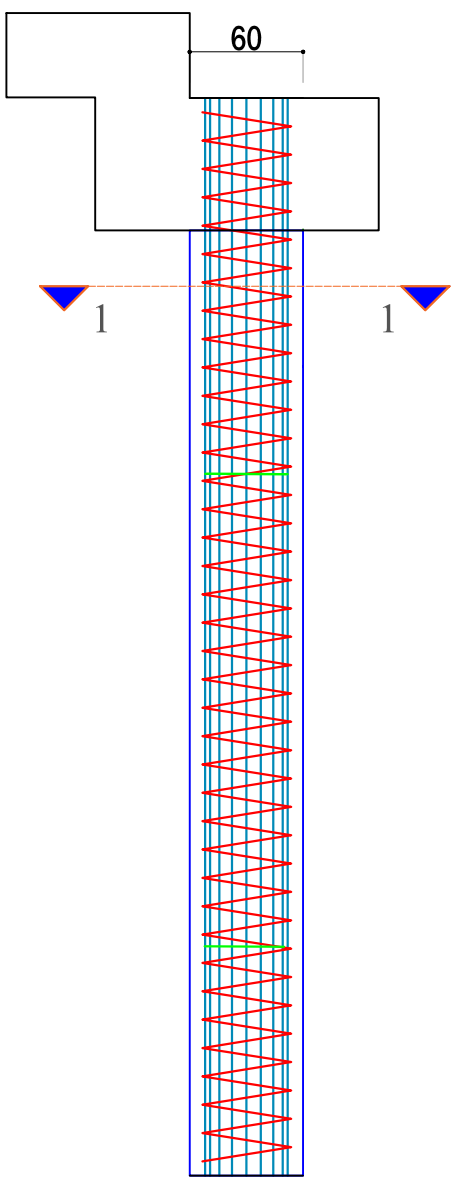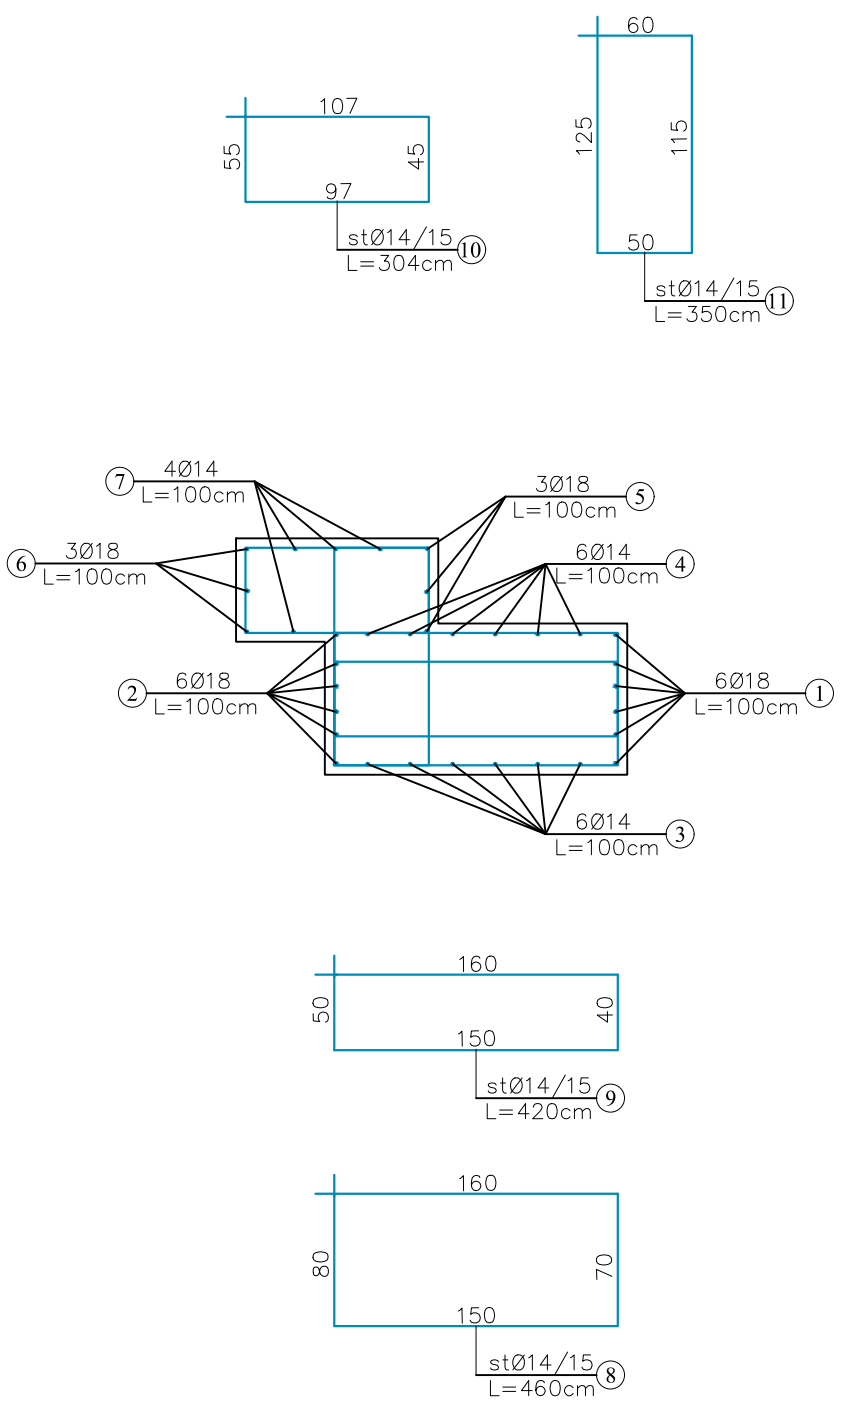


- SHËNIME TEKNIKE PËR PILOTA :**
- Klasa e betonit e përdorur për elementet betonarme të jetë C25/30 (fck=25 N/mm²).
 - Çeliku i përdorur të jetë i klasës B500C ose ekuivalent me rezistencë rrjedhshmërie fyk=500MPa (500 N/mm²).
 - Xhantimi i shufrave të bëhet të paktën 50Φ.
 - Shtresa mbrojtëse për pilotat të jetë 60mm.
 - Hapi i pilotave çdo 3.5m përgjat kurorës së digës.

BASHKIA KAMEZ
 DREJTORIA E SHERBIMEVE PUBLIKE
 DREJTORIA E PROJEKTEVE DHE INVESTIMEVE
 DEPARTAMENTI I PROJEKTEVE

Dr. e Projekteve e Investimeve	FLORA MUÇA
Pergj. Depart. Sektori te Projekteve	EMANUELA MEZIU
STAFI TEKNIK PROJEKTES	Ing. Konstruktor EGLANTINA DISHA Ing. Topograf RAMADAN HYSA Ing. Preventivues DENIS PRENÇI Ing. Hidroteknik HAJREDIN MURGU


Titulli i Projektit: Objekti: "Ndertimi i amfiteatrit, Fushave sportive, Kendit te lojrave dhe Shkallareve panoramike ne liqenin e Paskuqanit" Emertimi i Fletes: ARMIMI I PILOTAVE - SHKALLET PANORAMIKE	Faza e Projektit: PROJEKT ZBATIMI Data e Implementimit: Shkalla e Vizimit: 1:40 Fleta Nr. S- 31
--	--

Objekti: "Ndertimi i amfiteatrit, Fushave sportive, Kendit te lojrave dhe Shkallareve panoramike ne liqenin e Paskuqanit"

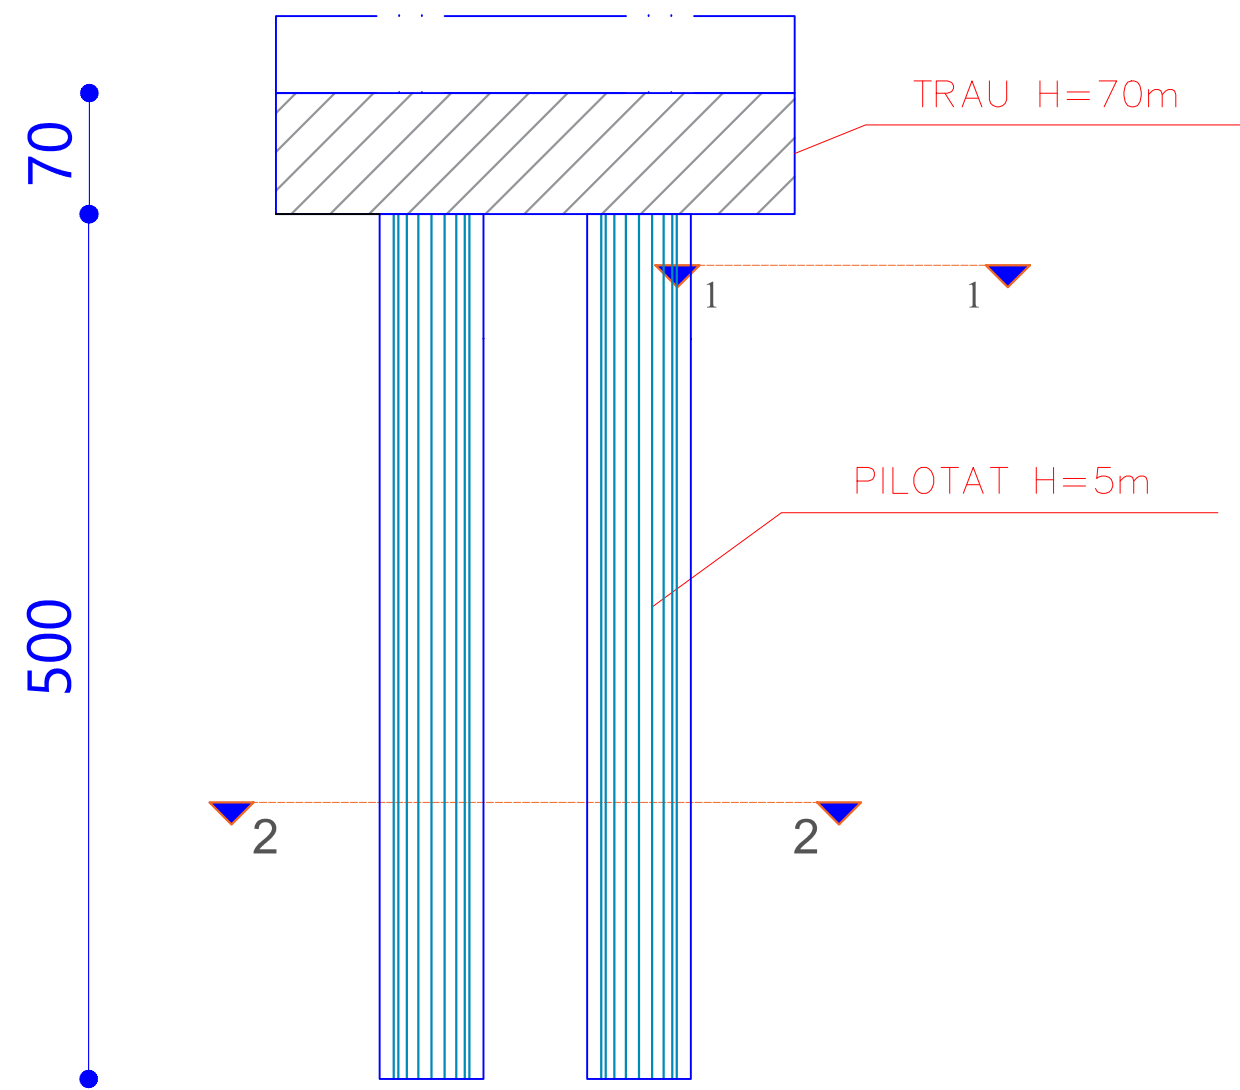

- SHËNIME TEKNIKE PËR PILOTA :**
- Klasa e betonit e përdorur për elementet betonarme të jetë C25/30 (fck=25 N/mm²).
 - Çeliku i përdorur të jetë i klasës B500C ose ekuivalent me rezistencë rrjedhshmërie fyk=500MPa (500 N/mm²).
 - Xhantimi i shufrave të bëhet të paktën 50Φ.
 - Shtresa mbrojtëse për pilotat të jetë 60mm.
 - Hapi i pilotave çdo 3.5m përgjat kurorës së digës.

PRERJA 2-2

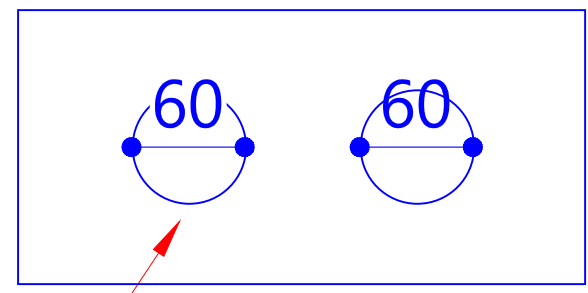

Pilota te armuara
Ø600




BASHKIA KAMEZ

DREJTORIA E SHERBIMEVE PUBLIKE
DREJTORIA E PROJEKTEVE DHE INVESTIMEVE
DEPARTAMENTI I PROJEKTEVE

Dr. e Projekteve e Investimeve	FLORA MUÇA	
Pergj. Depart. Sektori te Projekteve	EMANUELA MEZIU	
STAFI TEKNIK PROJEKTUES	Ing. Konstruktor	EGLANTINA DISHA
	Ing. Topograf	RAMADAN HYSA
	Ing. Preventivues	DENIS PRENÇI
	Ing. Hidroteknik	HAJREDIN MURGU

Titulli i Projektit:	Faza e Projektit:
Objekti: "Ndertimi i amfiteatrit, Fushave sportive, Kendit te lojrave dhe Shkallareve panoramike ne liqenin e Paskuqanit"	PROJEKT ZBATIMI
Emertimi i Fletes:	Data e Implementimit:
DETAJ TIP I PILOTAVE - SHKALLET PANORAMIKE	Shkalla e Vizimit: 1:40
	Fleta Nr.
	S- 32

Objekti: "Ndertimi i amfiteatrit, Fushave sportive, Kendit te lojrave dhe Shkallareve panoramike ne liqenin e Paskuqanit"

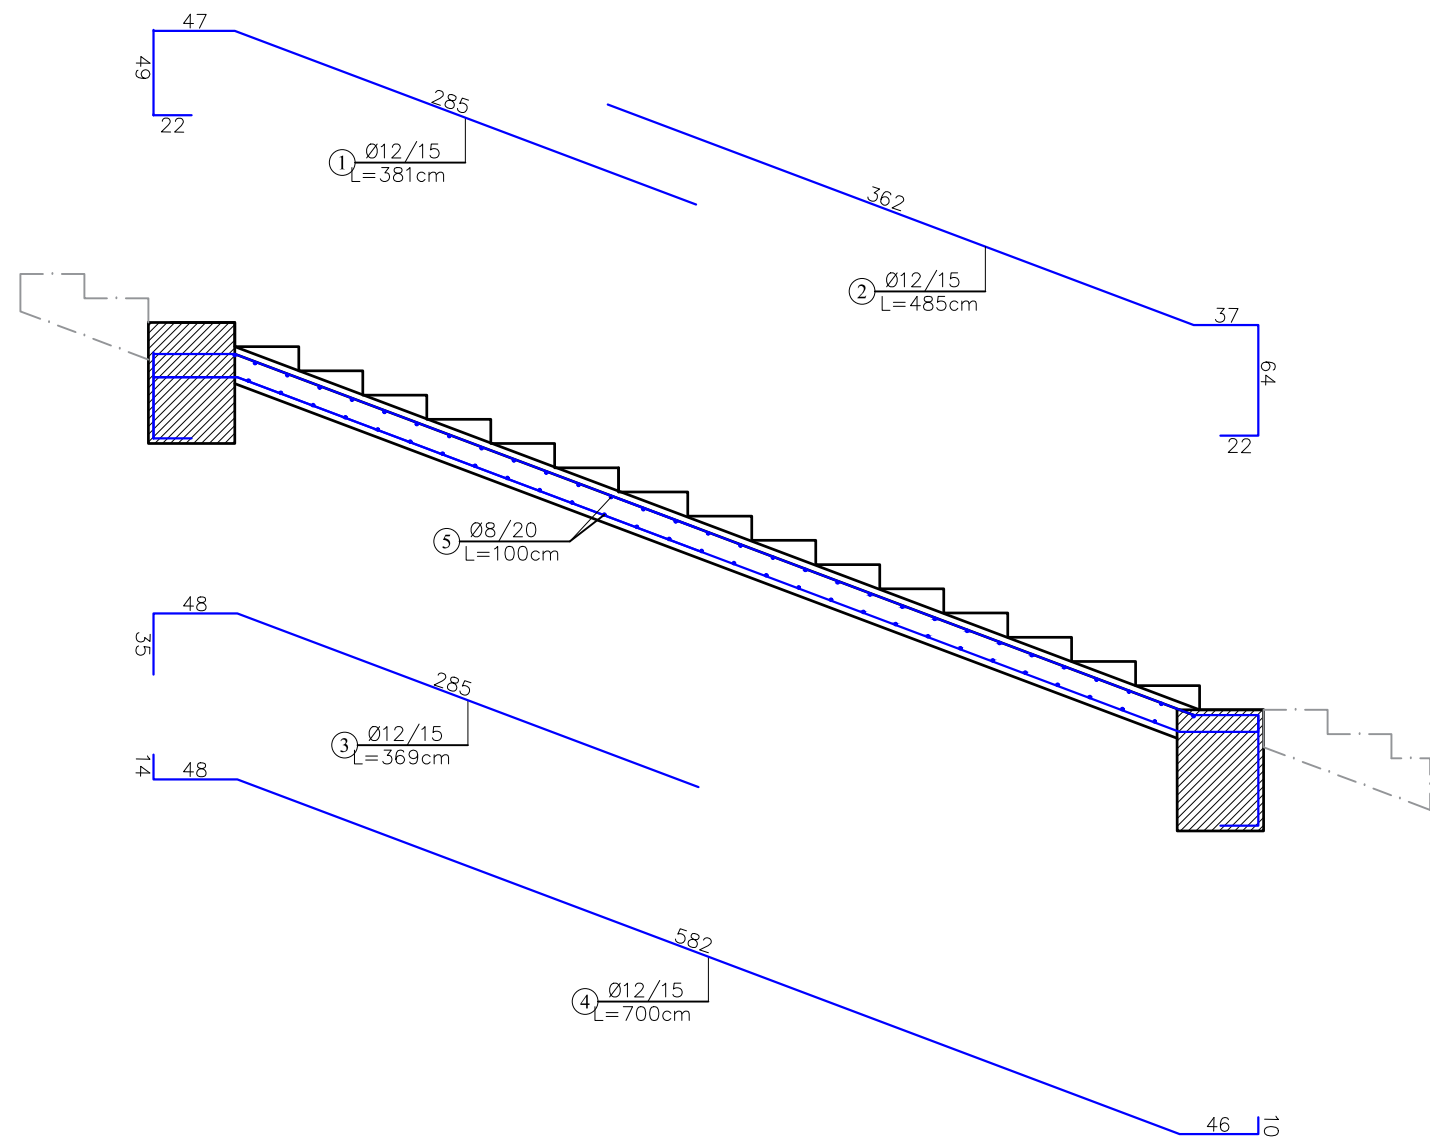

SHËNIME TEKNIKE PËR PILOTA :




- Klasa e betonit e përdorur për elementet betonarme të jetë C25/30 (fck=25 N/mm²).
- Çeliku i përdorur të jetë i klasës B500C ose ekuivalent me rezistencë rrjedhshmërie fyk=500MPa (500 N/mm²).
- Xhantimi i shufrave të bëhet të paktën 50Φ.
- Shtresa mbrojtëse për pilotat të jetë 60mm.

BASHKIA KAMEZ
 DREJTORIA E SHERBIMEVE PUBLIKE
 DREJTORIA E PROJEKTEVE DHE INVESTIMEVE
 DEPARTAMENTI I PROJEKTEVE

ELEMENTI		SPECIFIKIMI I ARMATURES					SPECIFIKIMI I ELEMENTIT			TOTAL (kg)
Emert	Cope	Poz	Ø	l (cm)	Cope	L (m)	Ø	ΣL (m)	Pesha (kg)	
Armimi i shkalleve	1	1	12	381	7	26.67	8	75.90	0.395	30.0
		2	12	485	7	33.95	12	121.45	0.888	107.8
		3	12	369	7	25.83				
		4	12	700	5	35.00				
		5	10	115	66	75.90				
	HEKUR FeB44K (kg)									137.8
	BETON C25/30 (m ³)									1.544


Dr. e Projekteve e Investimeve	FLORA MUÇA	
Pergj. Depart. Sektori te Projekteve	EMANUELA MEZIU	
STAFI TEKNIK PROJEKTES	Ing. Konstruktor	EGLANTINA DISHA
	Ing. Topograf	RAMADAN HYSA
	Ing. Preventivues	DENIS PRENÇI
	Ing. Hidroteknik	HAJREDIN MURGU
Titulli i Projektit:		Faza e Projektit:
Objekti: "Ndertimi i amfiteatrit, Fushave sportive, Kendit te lojrave dhe Shkallareve panoramike ne liqenin e Paskuqanit"		PROJEKT ZBATIMI
		Data e Implementimit:
		Shkalla e Vizimit: 1:40
Emertimi i Fletes:		Fieta Nr.
ARMIMI I SHKALLEVE NE TRUPIJN E DIGES SHKALLET PANORAMIKE		S- 33

Objekti: "Ndertimi i amfiteatrit, Fushave sportive, Kendit te lojrave dhe Shkallareve panoramike ne liqenin e Paskuqanit"

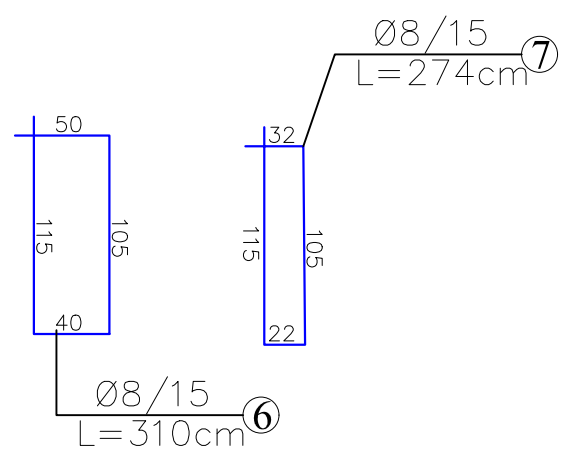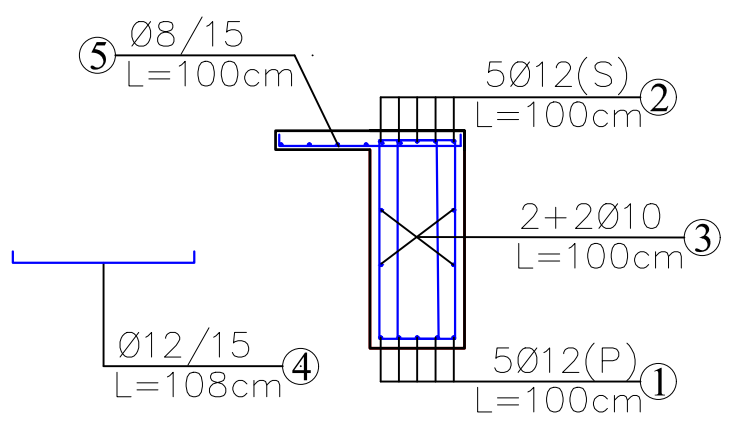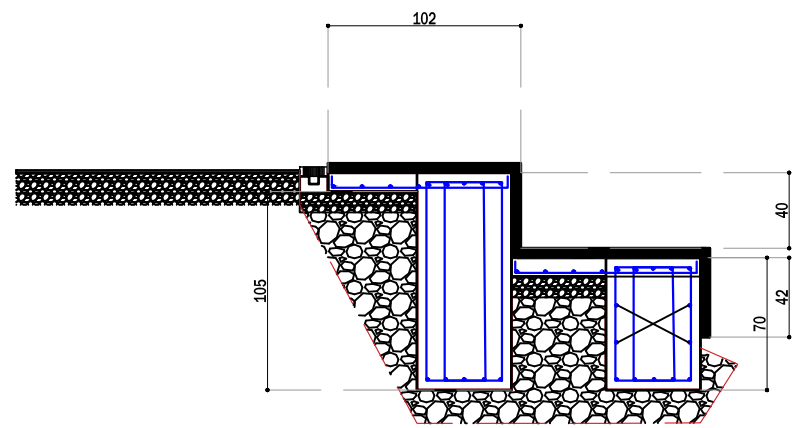

ELEMENTI		SPECIFIKIMI I ARMATURES					SPECIFIKIMI I ELEMENTIT			TOTAL
Emert	Cope	Poz	Ø	l (cm)	Cope	L (m)	Ø	Σl (m)	Pesha (kg)	(kg)
Armimi (per gjatesi L=1.0m)	1	1	12	100	5	5.00	8	44.88	0.395	17.7
		2	12	100	5	5.00	10	4.00	0.617	2.5
		3	10	100	4	4.00	12	17.56	0.888	15.6
		4	12	108	7	7.56				
		5	8	100	4	4.00				
		6	8	310	7	21.70				
		7	8	274	7	19.18				
		HEKUR FeB44K (kg)								35.8
		BETON C25/30 (m3)								0.625

SHËNIME TEKNIKE PËR PILOTA :
 -Klasa e betonit e përdorur për elementet betonarme të jetë C25/30 (fck=25 N/mm²).
 -Çeliku i përdorur të jetë i klasës B500C ose ekuivalent me rezistencë rrjedhshmërie fyk=500MPa (500 N/mm²).
 -Xhantimi i shufrave të bëhet të paktën 50Φ.
 -Shtresa mbrojtëse për pilotat të jetë 60mm.




BASHKIA KAMEZ
 DREJTORIA E SHERBIMEVE PUBLIKE
 DREJTORIA E PROJEKTEVE DHE INVESTIMEVE
 DEPARTAMENTI I PROJEKTEVE

Dr. e Projekteve e Investimeve	FLORA MUÇA
Pergj. Depart. Sektori te Projekteve	EMANUELA MEZIU

STAFI TEKNIK PROJEKTUES	Ing. Konstruktor	EGLANTINA DISHA
	Ing. Topograf	RAMADAN HYSA
	Ing. Preventivues	DENIS PRENÇI
	Ing. Hidroteknik	HAJREDIN MURGU

Titulli i Projektit: Objekti: "Ndertimi i amfiteatrit, Fushave sportive, Kendit te lojrave dhe Shkallareve panoramike ne liqenin e Paskuqanit"	Faza e Projektit: PROJEKT ZBATIMI
Emertimi i Fletes: ARMIMI I SHKALLEVE ULESE SHKALLET PANORAMIKE	Data e Implementimit: Shkalla e Vizatimit: 1:40 Fieta Nr. S- 34

Objekti: "Ndertimi i amfiteatrit, Fushave sportive, Kendit te lojrave dhe Shkallareve panoramike ne liqenin e Paskuqanit"

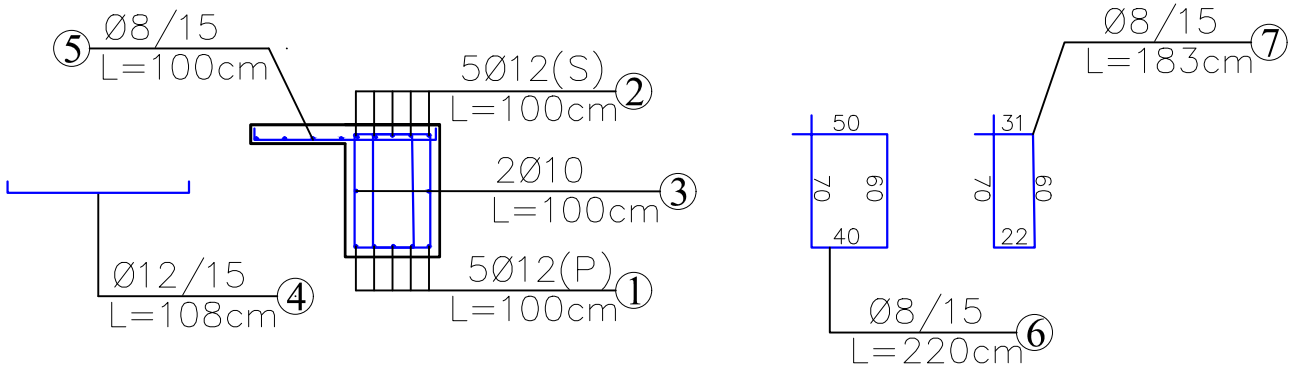

ELEMENTI		SPECIFIKIMI I ARMATURES					SPECIFIKIMI I ELEMENTIT			TOTAL (kg)
Emert	Cope	Poz	Ø	l (cm)	Cope	L (m)	Ø	Σ (m)	Pesha (kg)	
Armimi (per gjatesi L=1.0m)	1	1	12	100	5	5.00	8	32.21	0.395	12.7
		2	12	100	5	5.00	10	2.00	0.617	1.2
		3	10	100	2	2.00	12	17.56	0.888	15.6
		4	12	108	7	7.56				
		5	8	100	4	4.00				
		6	8	220	7	15.40				
		7	8	183	7	12.81				
HEKUR FeB44K (kg)									29.6	
BETON C25/30 (m3)									0.399	


SHËNIME TEKNIKE PËR PILOTA :
 -Klasa e betonit e përdorur për elementet betonarme të jetë C25/30 (fck=25 N/mm2).
 -Çeliku i përdorur të jetë i klasës B500C ose ekuivalent me rezistencë rrjedhshmërie fyk=500MPa (500 N/mm2).
 -Xhantimi i shufrave të bëhet të paktën 50Φ.
 -Shtresa mbrojtëse për pilotat të jetë 60mm.

BASHKIA KAMEZ
 DREJTORIA E SHERBIMEVE PUBLIKE
 DREJTORIA E PROJEKTEVE DHE INVESTIMEVE
 DEPARTAMENTI I PROJEKTEVE

Dr. e Projekteve e Investimeve	FLORA MUÇA
Pergj. Depart. Sektori te Projekteve	EMANUELA MEZIU
STAFI TEKNIK PROJEKTES	Ing. Konstruktor EGLANTINA DISHA
	Ing. Topograf RAMADAN HYSA
	Ing. Preventivues DENIS PRENÇI
	Ing. Hidroteknik HAJREDIN MURGU

Titulli i Projektit: Objekti: "Ndertimi i amfiteatrit, Fushave sportive, Kendit te lojrave dhe Shkallareve panoramike ne liqenin e Paskuqanit"	Faza e Projektit: PROJEKT ZBATIMI
Emertimi i Fletes: ARMIMI I SHKALLEVE ULESE SHKALLET PANORAMIKE	Data e Implementimit: Shkalla e Vizatimit: 1:40 Fleta Nr. S- 35

Objekti: "Ndertimi i amfiteatrit, Fushave sportive, Kendit te lojrave dhe Shkallareve panoramike ne liqenin e Paskuqanit"

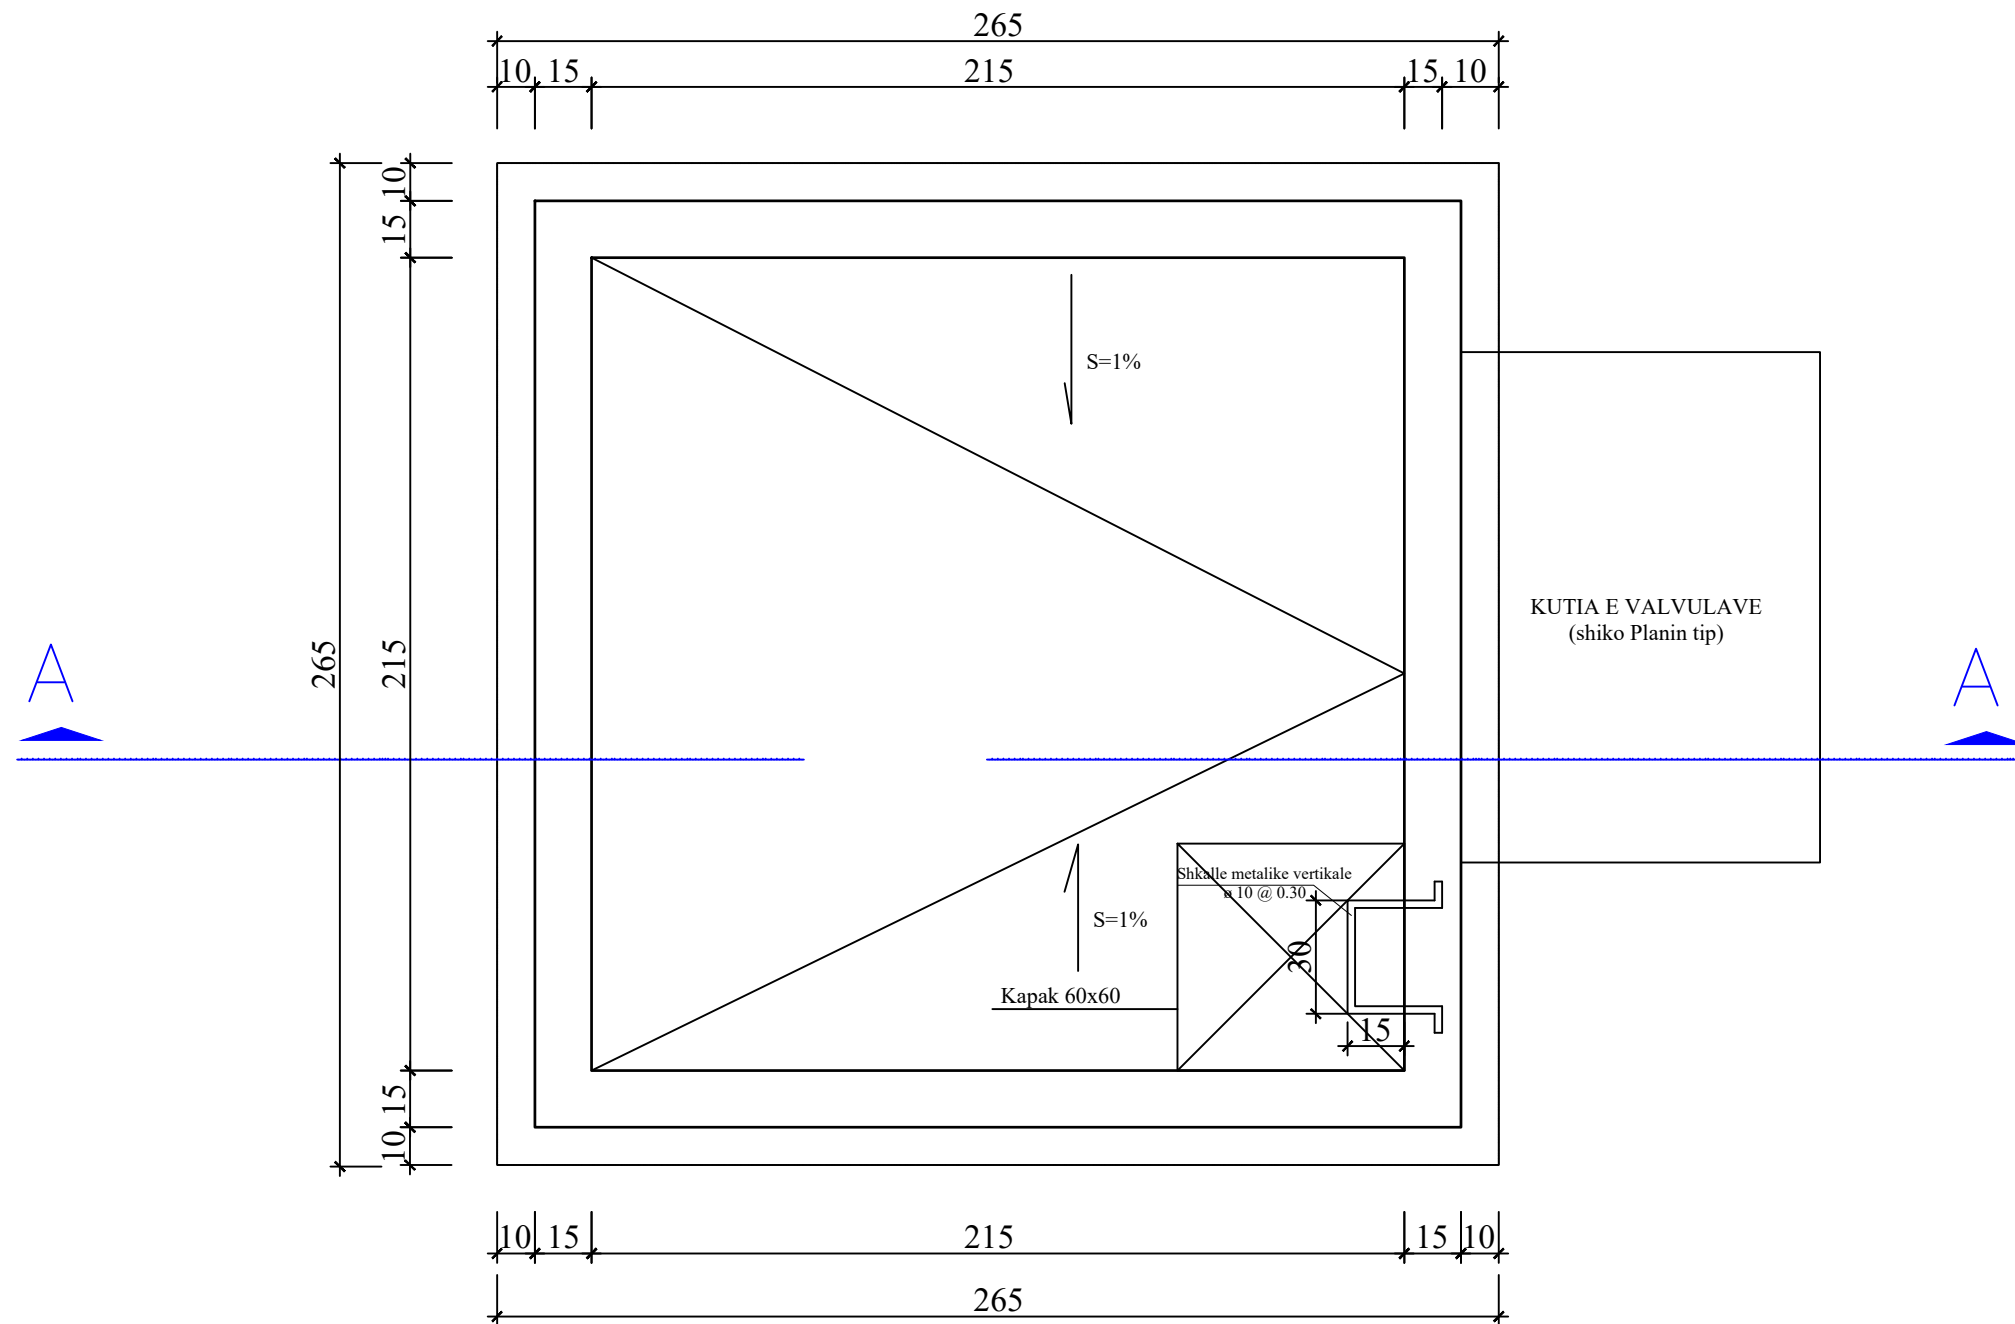

BASHKIA KAMEZ

DREJTORIA E SHERBIMEVE PUBLIKE
DREJTORIA E PROJEKTEVE DHE INVESTIMEVE
DEPARTAMENTI I PROJEKTEVE


Dr. e Projekteve e Investimeve	FLORA MUÇA
Pergj. Depart. Sektori te Projekteve	EMANUELA MEZIU

STAFI TEKNIK PROJEKTUES	Ing. Konstruktor	EGLANTINA DISHA
	Ing. Topograf	RAMADAN HYSA
	Ing. Preventivues	DENIS PRENÇI
	Ing. Hidroteknik	HAJREDIN MURGU

Titulli i Projektit:	Faza e Projektit:
Objekti: "Ndertimi i amfiteatrit, Fushave sportive, Kendit te lojrave dhe Shkallareve panoramike ne liqenin e Paskuqanit"	PROJEKT ZBATIMI
Emertimi i Fletes:	Data e Implementimit:
PLANI I REZERVUARIT 5M ³ CEZMAT PUBLIKE	Shkalla e Vizatimit: 1:20

Fleta Nr.	S36
------------------	------------

Objekti: "Ndertimi i amfiteatrit, Fushave sportive, Kendit te lojrave dhe Shkallareve panoramike ne liqenin e Paskuqanit"

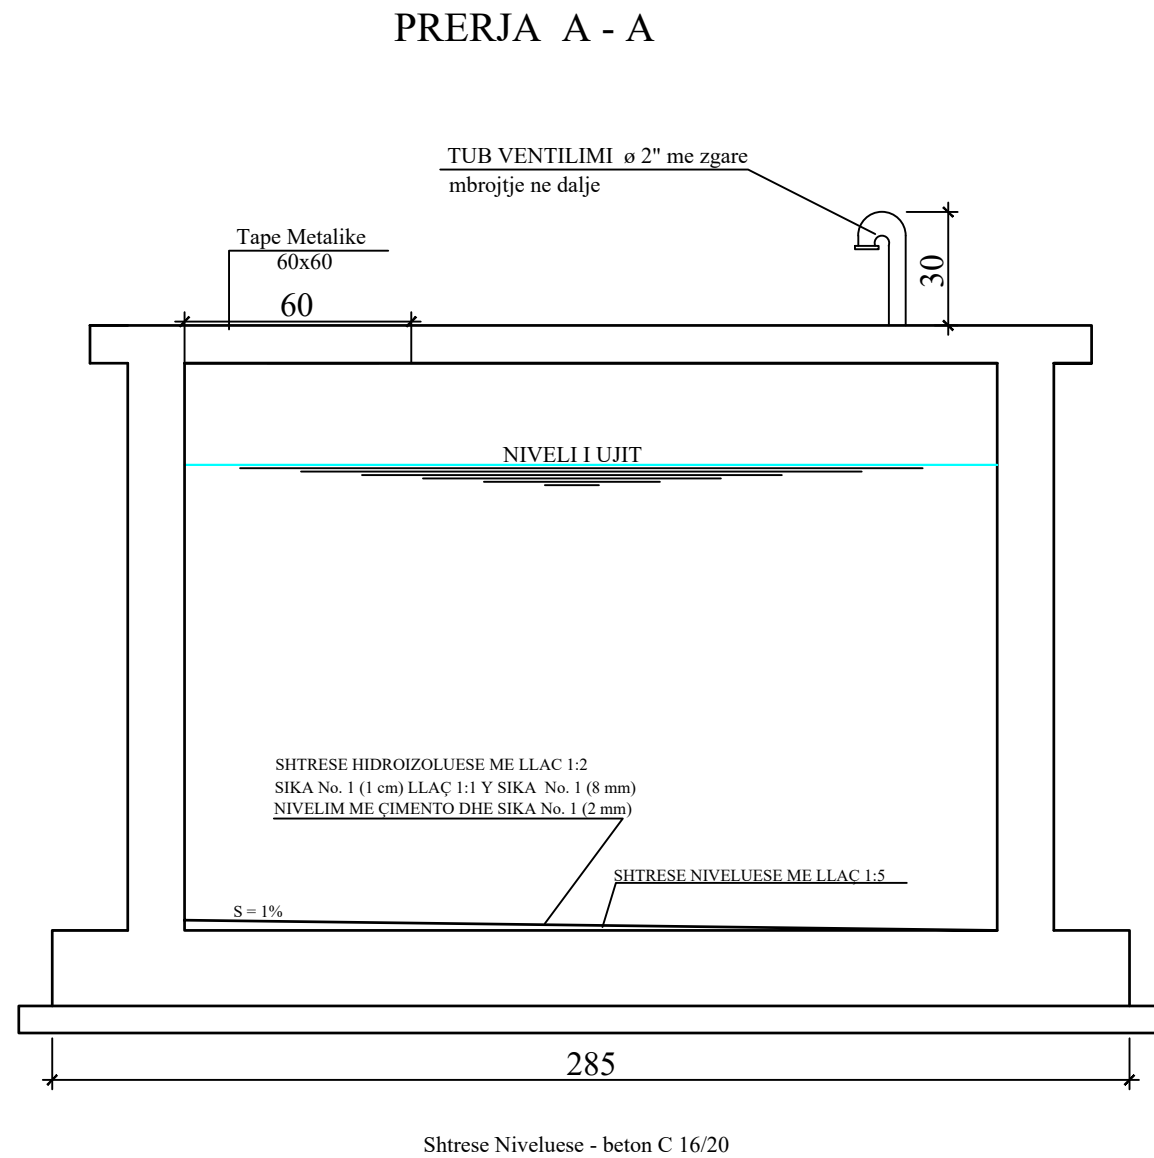

BASHKIA KAMEZ

DREJTORIA E SHERBIMEVE PUBLIKE
DREJTORIA E PROJEKTEVE DHE INVESTIMEVE
DEPARTAMENTI I PROJEKTEVE


Dr. e Projekteve e Investimeve	FLORA MUÇA	
Pergj. Depart. Sektori te Projekteve	EMANUELA MEZIU	

STAFI TEKNIK PROJEKTUES	Ing. Konstruktor	EGLANTINA DISHA	
	Ing. Topograf	RAMADAN HYSA	
	Ing. Preventivues	DENIS PRENÇI	
	Ing. Hidroteknik	HAJREDIN MURGU	

Titulli i Projektit: Objekti: "Ndertimi i amfiteatrit, Fushave sportive, Kendit te lojrave dhe Shkallareve panoramike ne liqenin e Paskuqanit"	Faza e Projektit: PROJEKT ZBATIMI
Emertimi i Fletes: PRERJA A-AI REZERVUARIT 5M ³ CEZMAT PUBLIKE	Data e Implementimit: Shkalla e Vizatimit: 1:20 Fleta Nr. S37

Objekti: "Ndertimi i amfiteatrit, Fushave sportive, Kendit te lojrave dhe Shkallareve panoramike ne liqenin e Paskuqanit"

ARMIMI I SOLETES
POSHTE

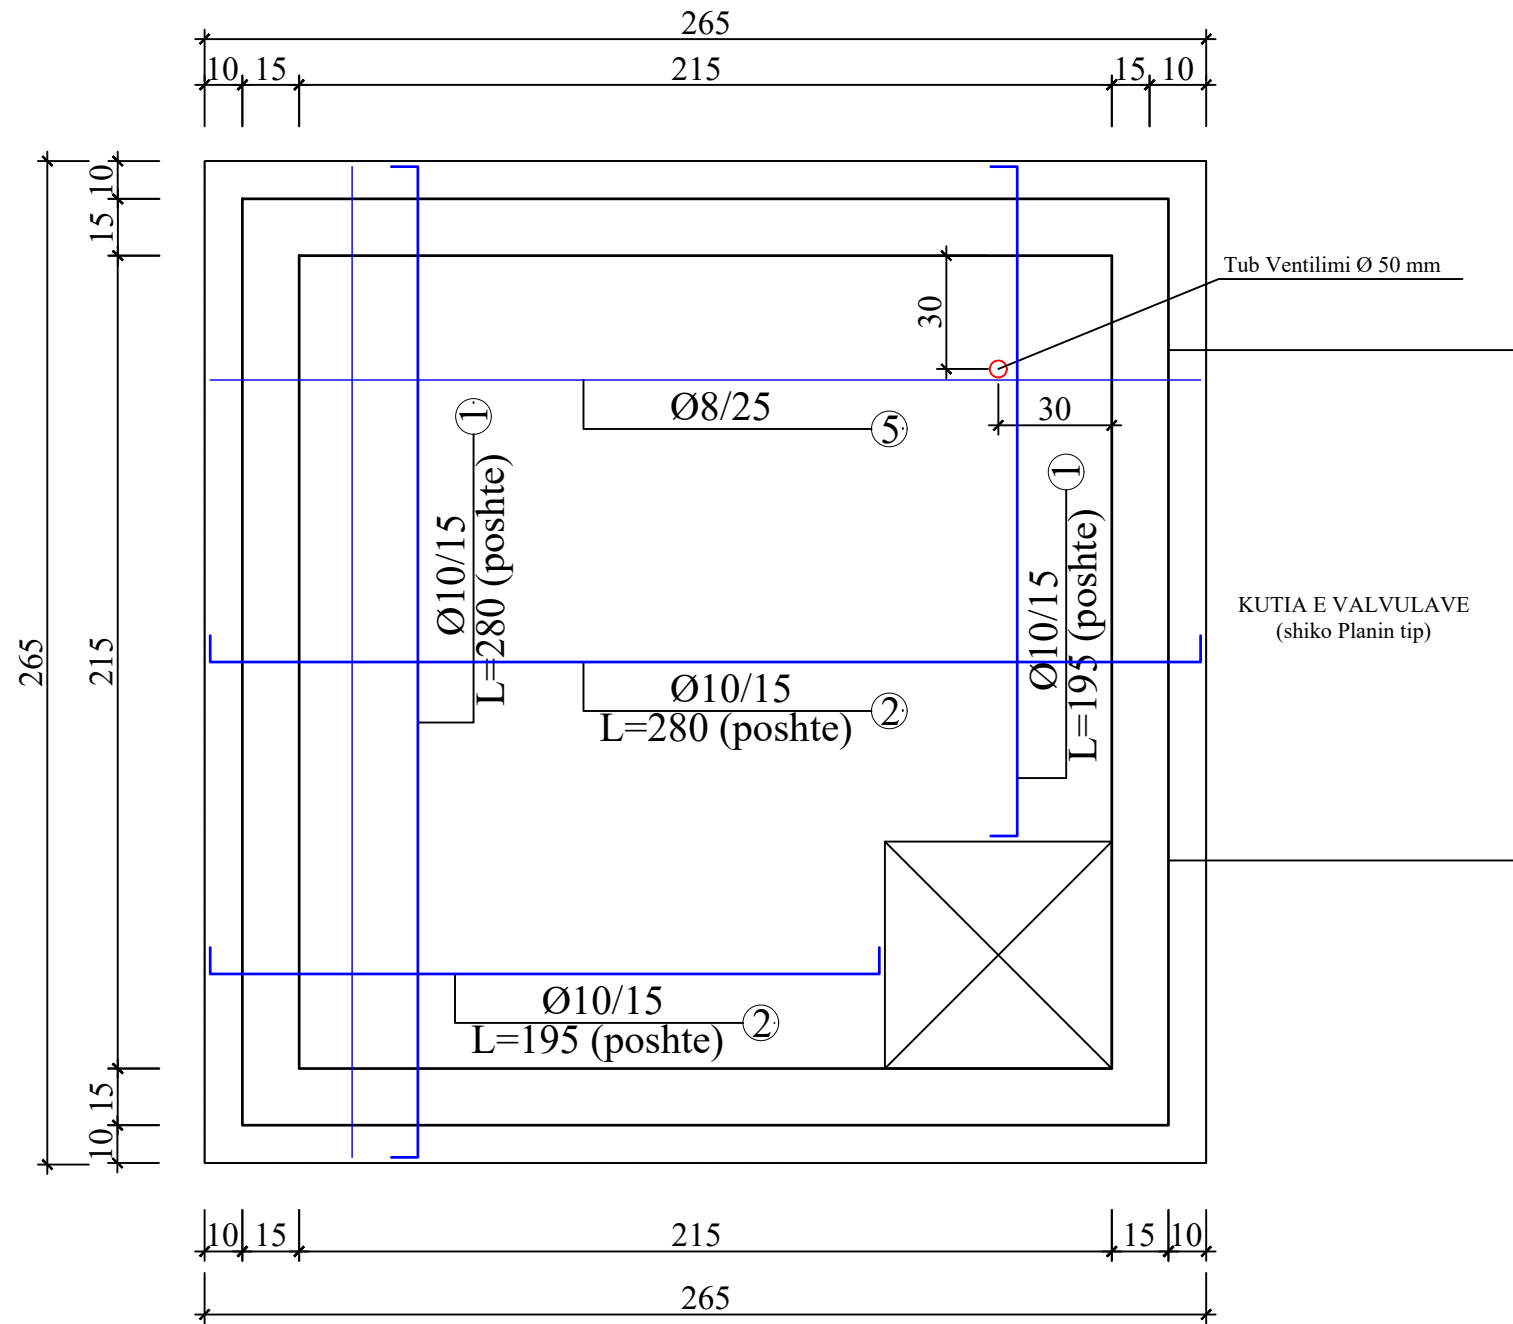

BASHKIA KAMEZ

DREJTORIA E SHERBIMEVE PUBLIKE
DREJTORIA E PROJEKTEVE DHE INVESTIMEVE
DEPARTAMENTI I PROJEKTEVE


Dr. e Projekteve e Investimeve	FLORA MUÇA
Pergj. Depart. Sektori te Projekteve	EMANUELA MEZIU

STAFI TEKNIK PROJEKTUES	Ing. Konstruktor	EGLANTINA DISHA
	Ing. Topograf	RAMADAN HYSA
	Ing. Preventivues	DENIS PRENÇI
	Ing. Hidroteknik	HAJREDIN MURGU

Titulli i Projektit:	Faza e Projektit:
Objekti: "Ndertimi i amfiteatrit, Fushave sportive, Kendit te lojrave dhe Shkallareve panoramike ne liqenin e Paskuqanit"	PROJEKT ZBATIMI
Emertimi i Fletes:	Data e Implementimit:
ARMIMI I SOLETES POSHTE REZERVUARI 5M ³ CEZMAT PUBLIKE	

Shkalla e Vizatimit:	1:20
Fleta Nr.	S38

Objekti: "Ndertimi i amfiteatrit, Fushave sportive, Kendit te lojrave dhe Shkollareve panoramike ne liqenin e Paskuqanit"

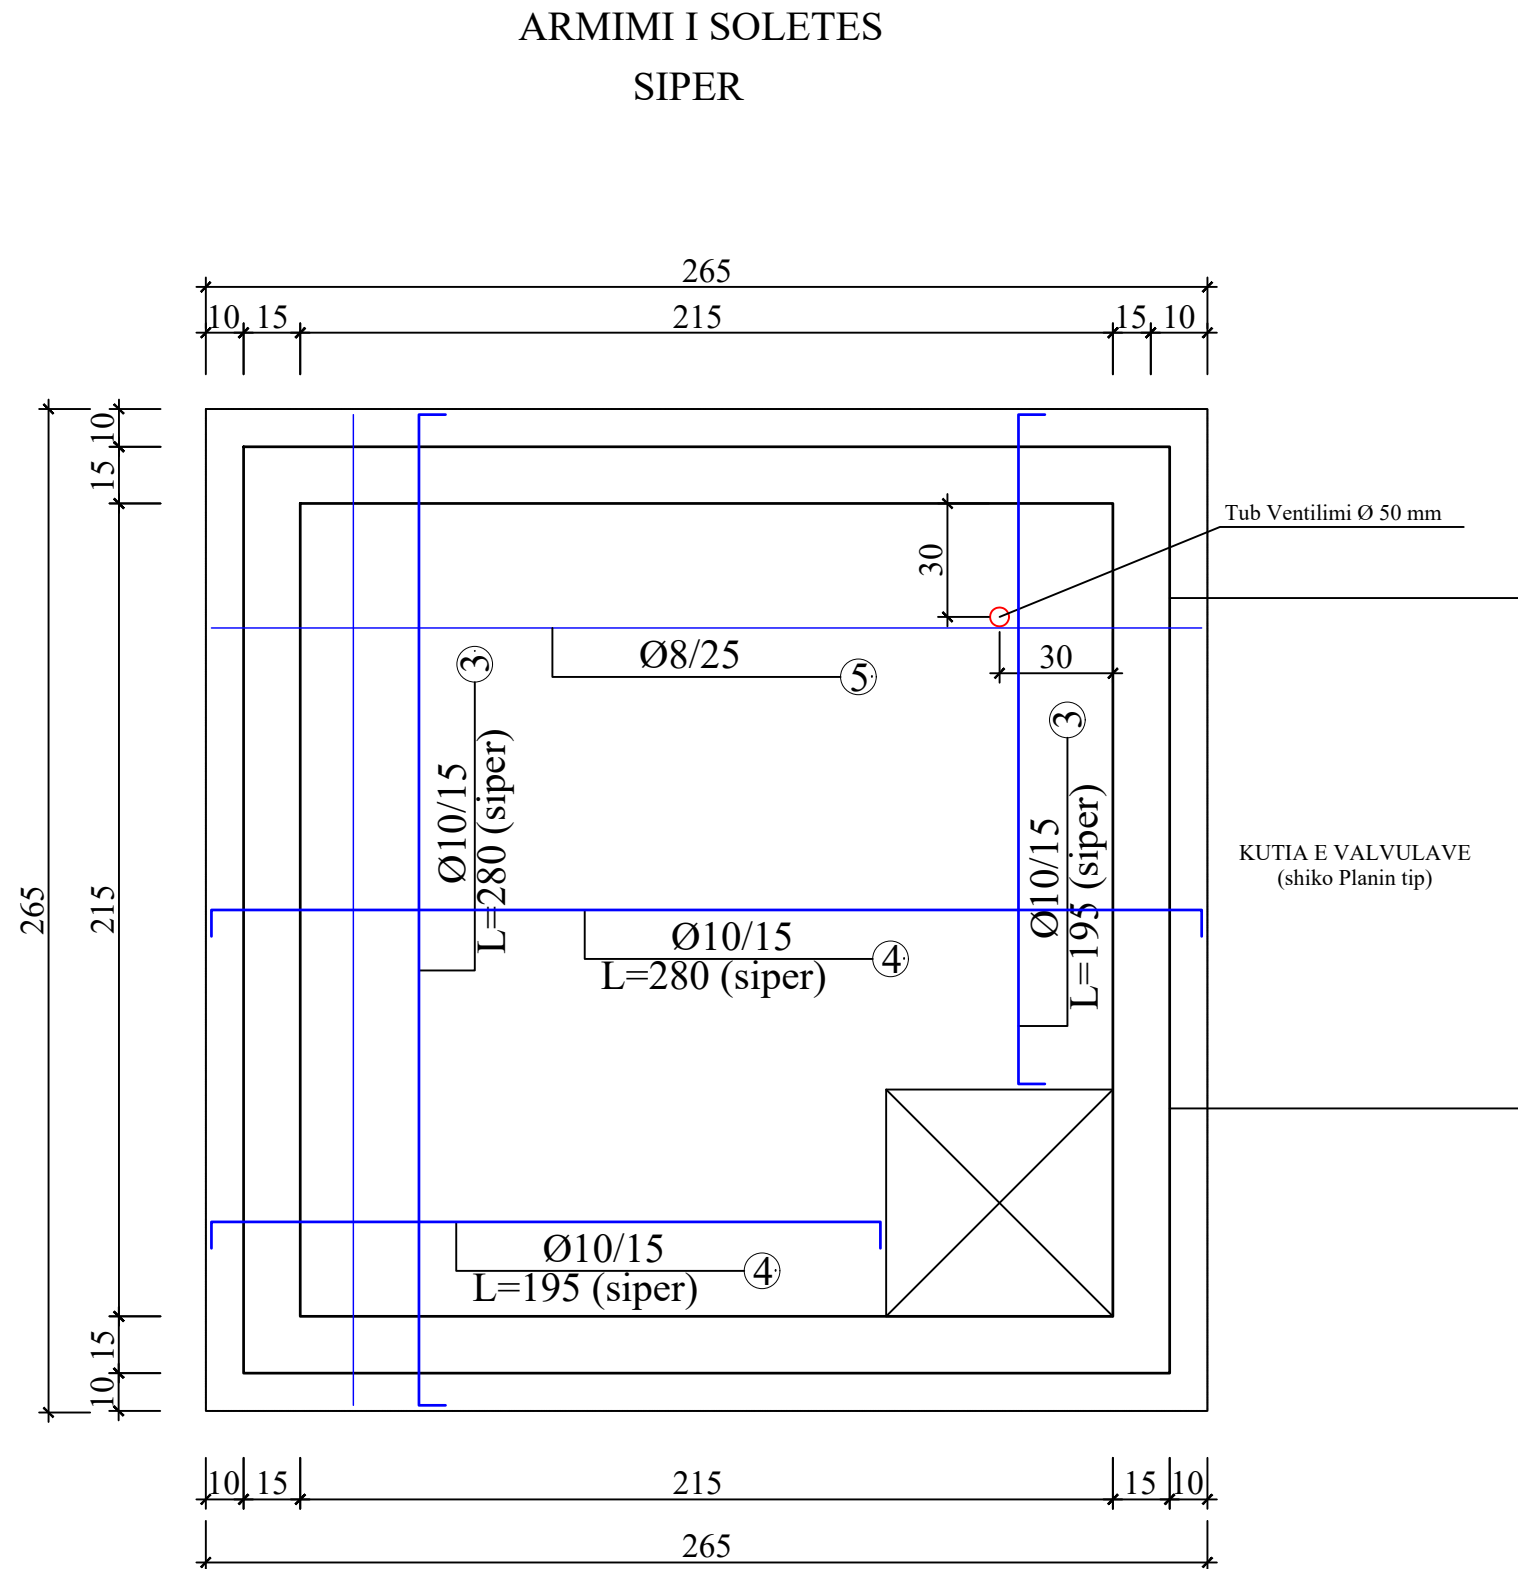

BASHKIA KAMEZ

DREJTORIA E SHERBIMEVE PUBLIKE
DREJTORIA E PROJEKTEVE DHE INVESTIMEVE
DEPARTAMENTI I PROJEKTEVE

Dr. e Projekteve e Investimeve	FLORA MUÇA
Pergj. Depart. Sektori te Projekteve	EMANUELA MEZIU

STAFI TEKNIK PROJEKTUES	Ing. Konstruktor	EGLANTINA DISHA
	Ing. Topograf	RAMADAN HYSA
	Ing. Preventivues	DENIS PRENÇI
	Ing. Hidroteknik	HAJREDIN MURGU

Titulli i Projektit:	Faza e Projektit:
Objekti: "Ndertimi i amfiteatrit, Fushave sportive, Kendit te lojrave dhe Shkollareve panoramike ne liqenin e Paskuqanit"	PROJEKT ZBATIMI
Emertimi i Fletes:	Data e Implementimit:
ARMIMI I SOLETES SIPER REZERVUARI 5M ³ CEZMAT PUBLIKE	

Shkalla e Vizatimit:	1:20
-----------------------------	------

Fleta Nr.	S39
------------------	------------

Objekti: "Ndertimi i amfiteatrit, Fushave sportive, Kendit te lojrave dhe Shkallareve panoramike ne liqenin e Paskuqanit"

ELEMENTI		SPECIFIKIMI I ARMATURES					SPECIFIKIMI I ELEMENTIT			TOTAL (kg)	
Emert	Cope	Poz	∅	l (cm)	Cope	L (m)	∅	ΣL (m)	Pesha (kg)		
Armimi I SOLETES (per gjatesi L=1.0m)	1	1	12	280	18	50.40	8	80.00	0.395	31.6	
		2	12	280	18	50.40	12	201.60	0.888	179.0	
		3	12	280	18	50.40					
		4	12	280	18	50.40					
		6	8	100	80	80.00					
		HEKUR FeB44K (kg)									210.6
		BETON M250 (m3)									0.5300



BASHKIA KAMEZ


DREJTORIA E SHERBIMEVE PUBLIKE
DREJTORIA E PROJEKTEVE DHE INVESTIMEVE
DEPARTAMENTI I PROJEKTEVE

Dr. e Projekteve e Investimeve	FLORA MUÇA	
Pergj. Depart. Sektori te Projekteve	EMANUELA MEZIU	
STAFI TEKNIK PROJEKTUES	Ing. Konstruktor	EGLANTINA DISHA
	Ing. Topograf	RAMADAN HYSA
	Ing. Preventivues	DENIS PRENÇI
	Ing. Hidroteknik	HAJREDIN MURGU

Titulli i Projektit: Objekti: "Ndertimi i amfiteatrit, Fushave sportive, Kendit te lojrave dhe Shkallareve panoramike ne liqenin e Paskuqanit"	Faza e Projektit: PROJEKT ZBATIMI
Emertimi i Fletes: TABELA E SPECIFIKIMIT TE ARMATURES CEZMAT PUBLIKE	Data e Implementimit: Shkalla e Vizatimit: 1:20
	Fleta Nr. S40

Objekti: "Ndertimi i amfiteatrit, Fushave sportive, Kendit te lojrave dhe Shkallareve panoramike ne liqenin e Paskuqanit"

ARMIMI I PLLAKES SE THEMELIT
POSHTE

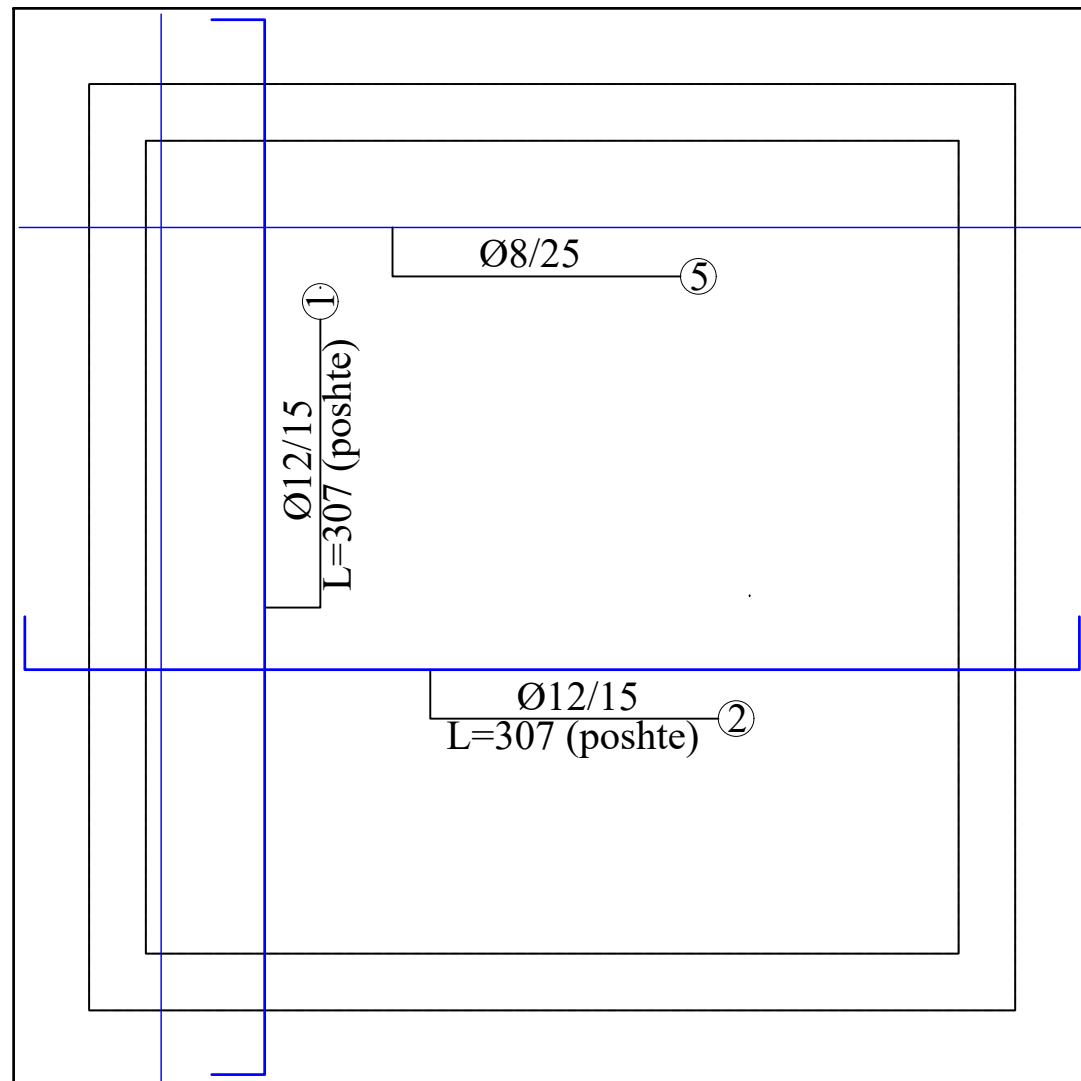

BASHKIA KAMEZ

DREJTORIA E SHERBIMEVE PUBLIKE
DREJTORIA E PROJEKTEVE DHE INVESTIMEVE
DEPARTAMENTI I PROJEKTEVE


Dr. e Projekteve e Investimeve	FLORA MUÇA	
Pergj. Depart. Sektori te Projekteve	EMANUELA MEZIU	

STAFI TEKNIK PROJEKTUES	Ing. Konstruktor	EGLANTINA DISHA	
	Ing. Topograf	RAMADAN HYSA	
	Ing. Preventivues	DENIS PRENÇI	
	Ing. Hidroteknik	HAJREDIN MURGU	

Titulli i Projektit:	Faza e Projektit:
Objekti: "Ndertimi i amfiteatrit, Fushave sportive, Kendit te lojrave dhe Shkallareve panoramike ne liqenin e Paskuqanit"	PROJEKT ZBATIMI
Emertimi i Fletes:	Data e Implementimit:
ARMIMI I PLLAKES SE THEMELIT POSHTE CEZMAT PUBLIKE	
	Shkalla e Vizatimit: 1:20
	Fleta Nr.
	S41

Objekti: "Ndertimi i amfiteatrit, Fushave sportive, Kendit te lojrave dhe Shkallareve panoramike ne liqenin e Paskuqanit"

ARMIMI I PLLAKES SE THEMELIT
SIPER

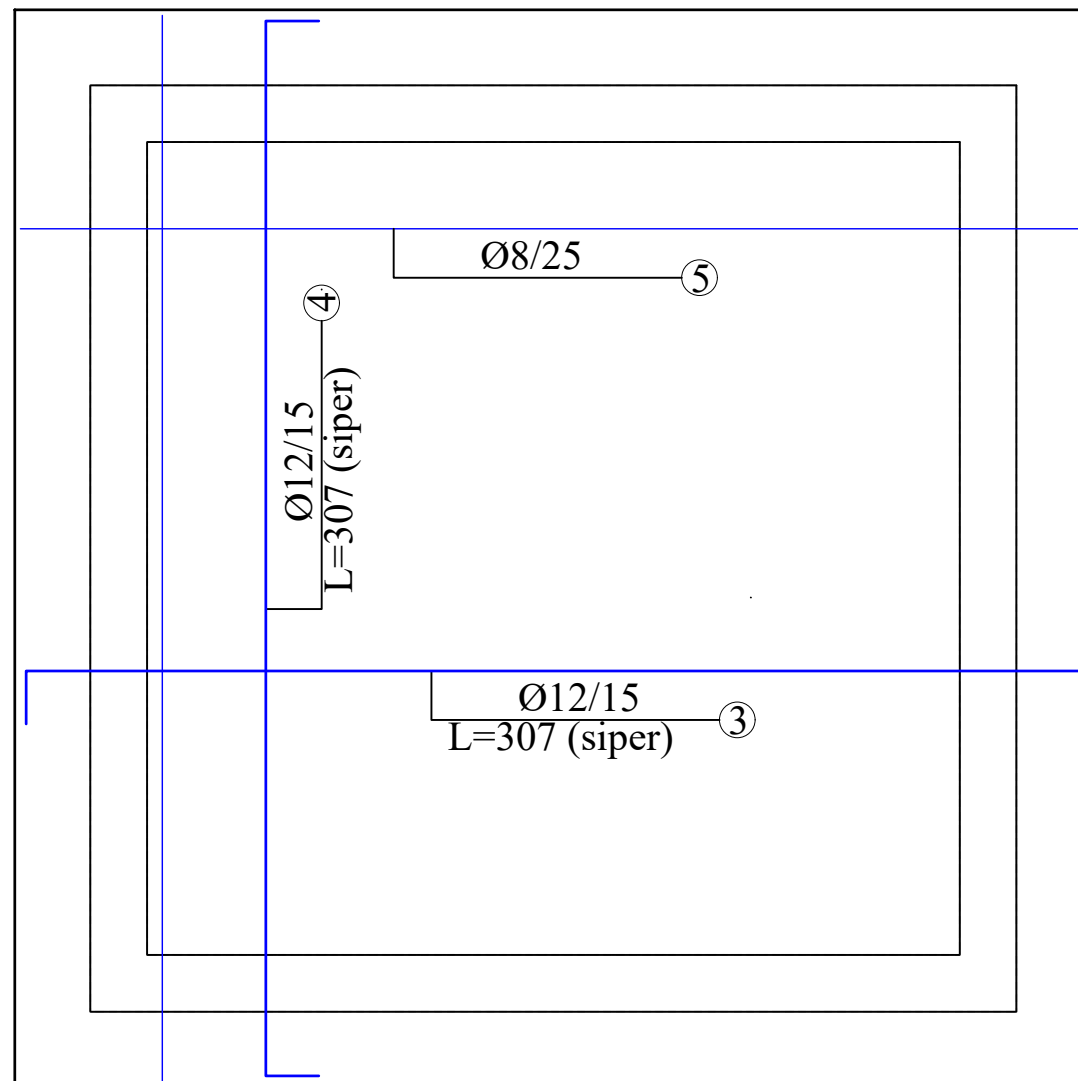

BASHKIA KAMEZ

DREJTORIA E SHERBIMEVE PUBLIKE
DREJTORIA E PROJEKTEVE DHE INVESTIMEVE
DEPARTAMENTI I PROJEKTEVE

Dr. e Projekteve e Investimeve	FLORA MUÇA	
Pergj. Depart. Sektori te Projekteve	EMANUELA MEZIU	

STAFI TEKNIK PROJEKTUES	Ing. Konstruktor	EGLANTINA DISHA	
	Ing. Topograf	RAMADAN HYSA	
	Ing. Preventivues	DENIS PRENÇI	
	Ing. Hidroteknik	HAJREDIN MURGU	

Titulli i Projektit:	Faza e Projektit:
Objekti: "Ndertimi i amfiteatrit, Fushave sportive, Kendit te lojrave dhe Shkallareve panoramike ne liqenin e Paskuqanit"	PROJEKT ZBATIMI
	Data e Implementimit:
	Shkalla e Vizatimit: 1:20

Emertimi i Fletes:	Fleta Nr.
ARMIMI I PLLAKES SE THEMELIT SIPER CEZMAT PUBLIKE	S42

Objekti: "Ndertimi i amfiteatrit, Fushave sportive, Kendit te lojrave dhe Shkallareve panoramike ne liqenin e Paskuqanit"

ELEMENTI		SPECIFIKIMI I ARMATURES					SPECIFIKIMI I ELEMENTIT			TOTAL (kg)	
Emert	Cope	Poz	∅	l (cm)	Cope	L (m)	∅	ΣL (m)	Pesha (kg)		
Armimi i MURIT (per gjatesi L=1.0m)	1	1	12	307	19	58.33	8	224.00	0.395	88.5	
		2	12	307	19	58.33	12	233.32	0.888	207.2	
		3	12	307	19	58.33					
		4	12	307	19	58.33					
		5	8	280	80	224.00					
		HEKUR FeB44K (kg)									295.7
		BETON M250 (m3)									1.1400



BASHKIA KAMEZ


DREJTORIA E SHERBIMEVE PUBLIKE
DREJTORIA E PROJEKTEVE DHE INVESTIMEVE
DEPARTAMENTI I PROJEKTEVE

Dr. e Projekteve e Investimeve	FLORA MUÇA	
Pergj. Depart. Sektori te Projekteve	EMANUELA MEZIU	

STAFI TEKNIK PROJEKTUES	Ing. Konstruktor	EGLANTINA DISHA	
	Ing. Topograf	RAMADAN HYSA	
	Ing. Preventivues	DENIS PRENÇI	
	Ing. Hidroteknik	HAJREDIN MURGU	

Titulli i Projektit: Objekti: "Ndertimi i amfiteatrit, Fushave sportive, Kendit te lojrave dhe Shkallareve panoramike ne liqenin e Paskuqanit"	Faza e Projektit: PROJEKT ZBATIMI
Emertimi i Fletes: TABELA E SPECIFIKIMI TE ARMATURES PER PLLAKEN E THEMELIT-CEZMAT PUBLIKE	Data e Implementimit: Shkalla e Vizatimit: 1:20
	Fleta Nr. S43

Objekti: "Ndertimi i amfiteatrit, Fushave sportive, Kendit te lojrave dhe Shkallareve panoramike ne liqenin e Paskuqanit"

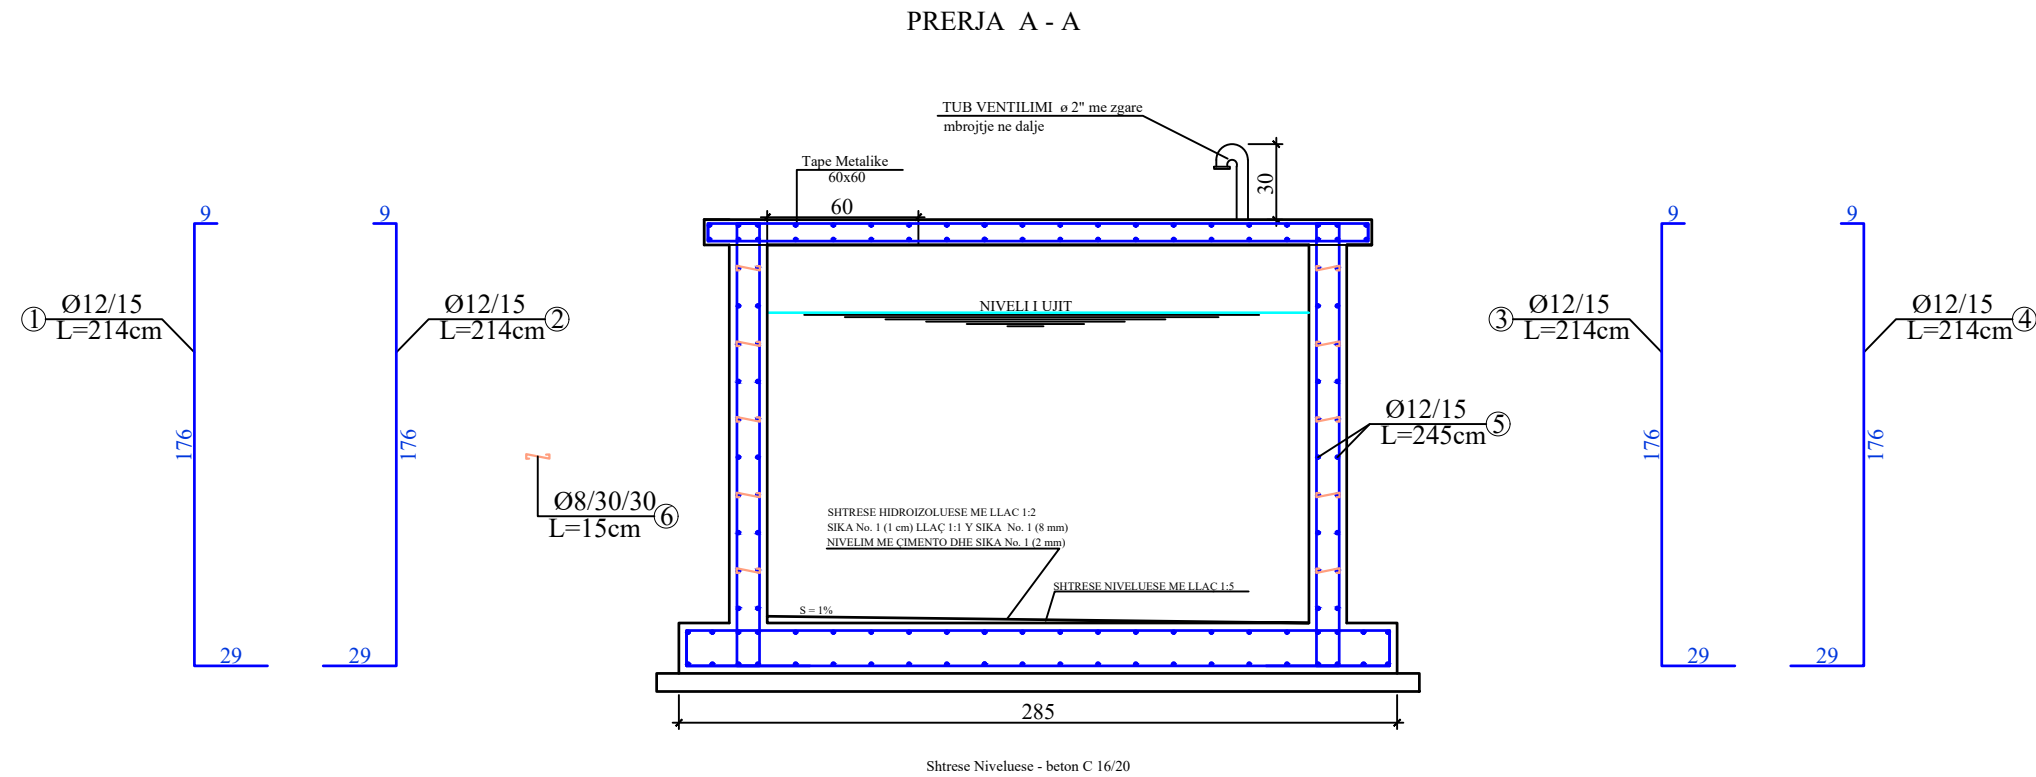

ELEMENTI		SPECIFIKIMI I ARMATURES					SPECIFIKIMI I ELEMENTIT			TOTAL (kg)
Emert	Cope	Poz	ø	l (cm)	Cope	L (m)	ø	ΣL (m)	Pesha (kg)	
Armimi i MURIT (per gjatesi L=1.0m)	1	1	12	214	32	68.48	8	24.00	0.395	9.5
		2	12	214	32	68.48	12	509.12	0.888	452.1
		3	12	214	32	68.48				
		4	12	214	32	68.48				
		5	12	245	96	235.20				
		6	8	15	160	24.00				
HEKUR FeB44K (kg)									461.6	
BETON M250 (m3)									2.1638	



BASHKIA KAMEZ

DREJTORIA E SHERBIMEVE PUBLIKE
DREJTORIA E PROJEKTEVE DHE INVESTIMEVE
DEPARTAMENTI I PROJEKTEVE

Dr. e Projekteve e Investimeve FLORA MUÇA
Pergj. Depart. Sektori te Projekteve EMANUELA MEZIU

STAFI TEKNIK PROJEKTES	Ing. Konstruktor	EGLANTINA DISHA
	Ing. Topograf	RAMADAN HYSA
	Ing. Preventivues	DENIS PRENÇI
	Ing. Hidroteknik	HAJREDIN MURGU

Titulli i Projektit:
Objekti: "Ndertimi i amfiteatrit, Fushave sportive, Kendit te lojrave dhe Shkallareve panoramike ne liqenin e Paskuqanit"

Emertimi i Fletes:
ARMIMI I MURIT TE REZERVUARIT CEZMAT PUBLIKE

Faza e Projektit:
PROJEKT ZBATIMI

Data e Implementimit:


Shkalla e Vizimit: 1:30

Fleta Nr.

S44

Objekti: "Ndertimi i amfiteatrit, Fushave sportive, Kendit te lojrave dhe Shkallareve panoramike ne liqenin e Paskuqanit"

MUR TIP ME PILOTA PILOTA TIP 2 L=9 M

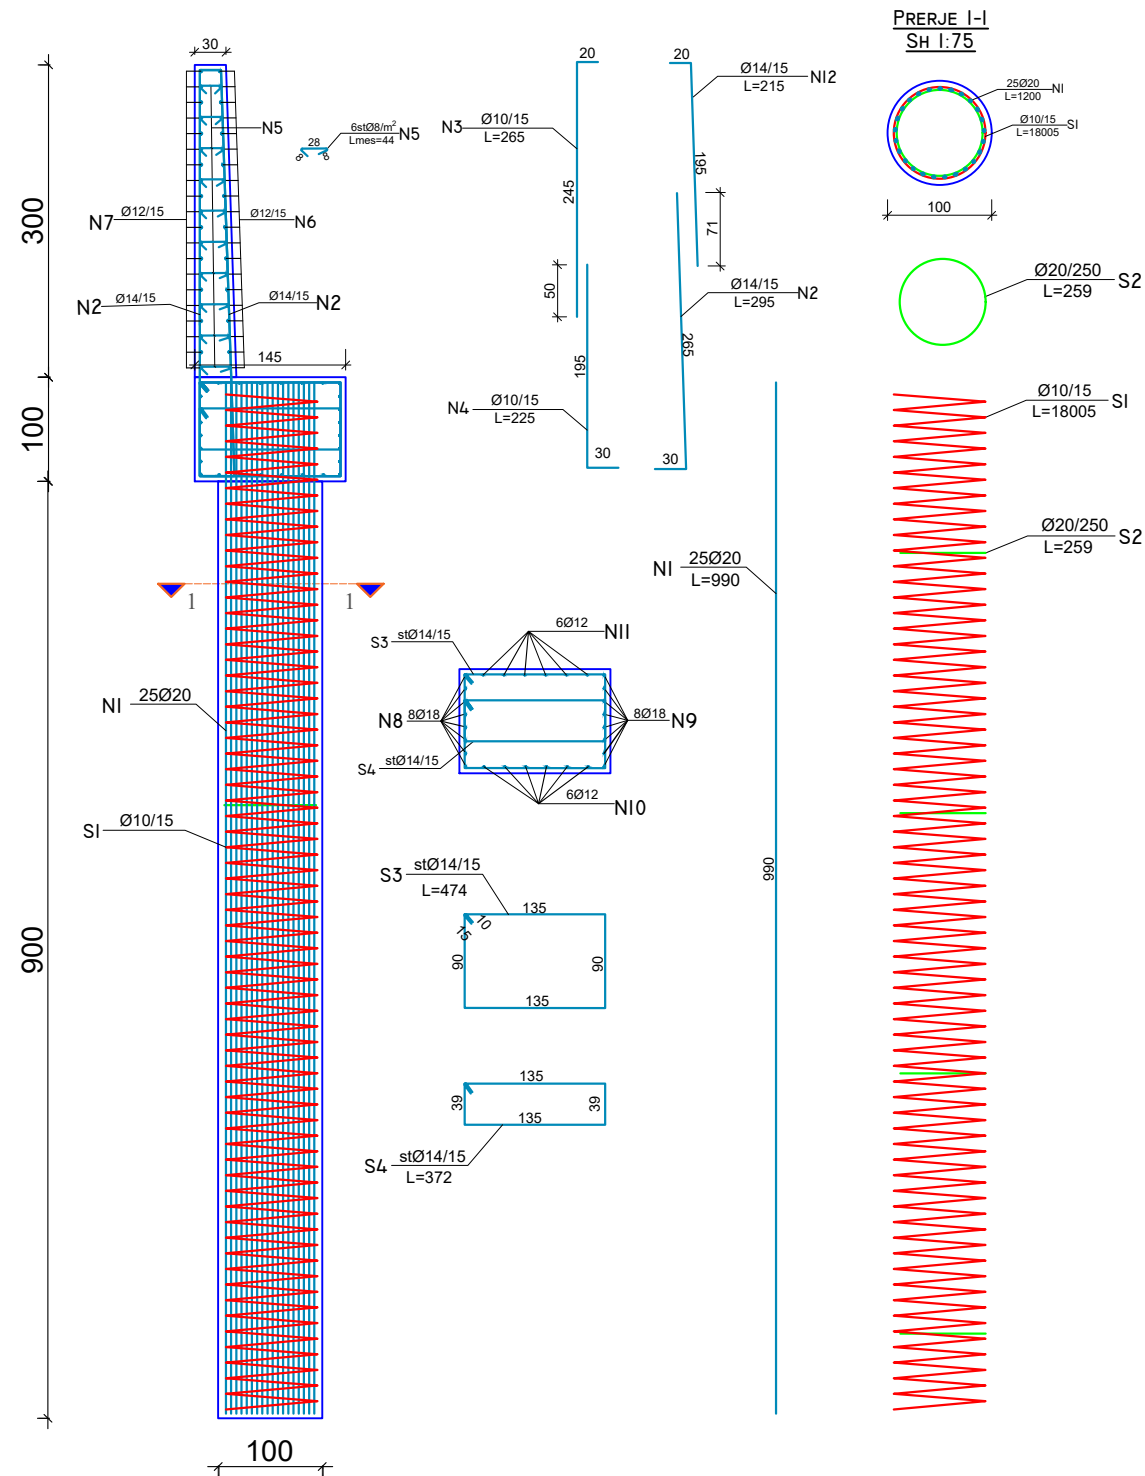

ELEMENTI	SPECIFIKIMI I ARMATURES						SPECIFIKIMI I ELEMENTIT		TOTALI (KG)		
	Tipi	Cop	Poz	Φ	l (cm)	cope	L (m)	Φ		ΣLtot(m)	Pesha (per kg)
Mur + Trau lidhes ne koke te pilotave 1.45x1m	1	ml	N12	14	215	7	15.05	6		0.222	
			N2	14	295	7	20.65	8	8	0.395	3
			N3	10	265	7	18.55	10	64	0.617	40
			N4	10	225	7	15.75	12	12	0.888	11
			N5	8	44	18	7.92	14	95	1.208	115
			N6	10	100	15	15	16		1.578	
			N7	10	100	15	15	18	16	1.998	32
			N8	18	100	8	8	20		2.466	
			N9	18	100	8	8	22		2.984	
			N10	12	100	6	6	24		3.551	
			N11	12	100	6	6	25		3.853	
S3	14	474	7	33.18	26		4.168				
S4	14	372	7	26.04	27		4.495				
					28		4.834				
									200		

ELEMENTI	SPECIFIKIMI I ARMATURES						SPECIFIKIMI I ELEMENTIT		TOTALI (KG)		
	Tipi	Cop	Poz	Φ	l (cm)	cope	L (m)	Φ		ΣLtot(m)	Pesha (per kg)
Pilota L=9m	1		N1	20	990	25	247.5	6		0.222	
			S1	10	18,005	1	180.05	8		0.395	
			S2	20	259	5	12.95	10	180	0.617	111
								12		0.888	
								14		1.208	
								16		1.578	
					18		1.998				
					20	260	2.466	642			
					22		2.984				
					24		3.551				
					25		3.853				
									753		

SHËNIME TEKNIKE PËR PERDET ME PILOTA :

- Klasa e betonit e përdorur për elementet betonarme të jetë C25/30 (fck=25 N/mm²).
- Çeliku i përdorur të jetë i klasës B500C ose ekuivalent me rezistencë rrjedhshmërie fyk=500MPa (500 N/mm²).
- Xhantimi i shufrave të bëhet të paktën 50Φ.
- Shtresa mbrojtëse për muret të jetë 50mm.
- Shtresa mbrojtëse për pilotat të jetë 60mm.
- Mbushja pas mureve të bëhet me material të zgjedhur çakëll, me karakteristika të mira fiziko-mekanike, φ=35°.



BASHKIA KAMEZ

DREJTORIA E SHERBIMEVE PUBLIKE
DREJTORIA E PROJEKTEVE DHE INVESTIMEVE
DEPARTAMENTI I PROJEKTEVE

Dr. e Projekteve e Investimeve	FLORA MUÇA
Pergj. Depart. Sektori te Projekteve	EMANUELA MEZIU
STAFI TEKNIK PROJEKTES	Ing. Konstruktor EGLANTINA DISHA
	Ing. Topograf RAMADAN HYSA
	Ing. Preventivues DENIS PRENÇI
	Ing. Hidroteknik HAJREDIN MURGU

Titulli i Projektit:	Faza e Projektit:
Objekti: "Ndertimi i amfiteatrit, Fushave sportive, Kendit te lojrave dhe Shkallareve panoramike ne liqenin e Paskuqanit"	PROJEKT ZBATIMI
Emertimi i Fletes:	Data e Implementimit:
ARMIMI I PLINTAVE TIPI-2	
	Shkalla e Vizatimit: 1:40
	Fieta Nr.:
	S45

Objekti: "Ndertimi i amfiteatrit, Fushave sportive, Kendit te lojrave dhe Shkallareve panoramike ne liqenin e Paskuqanit"

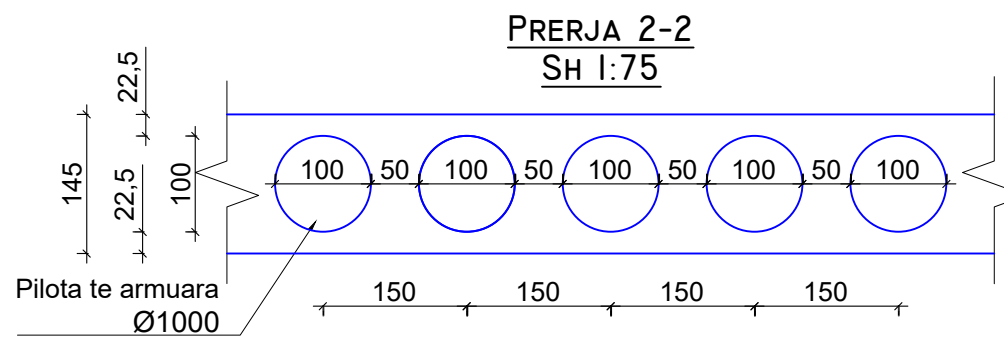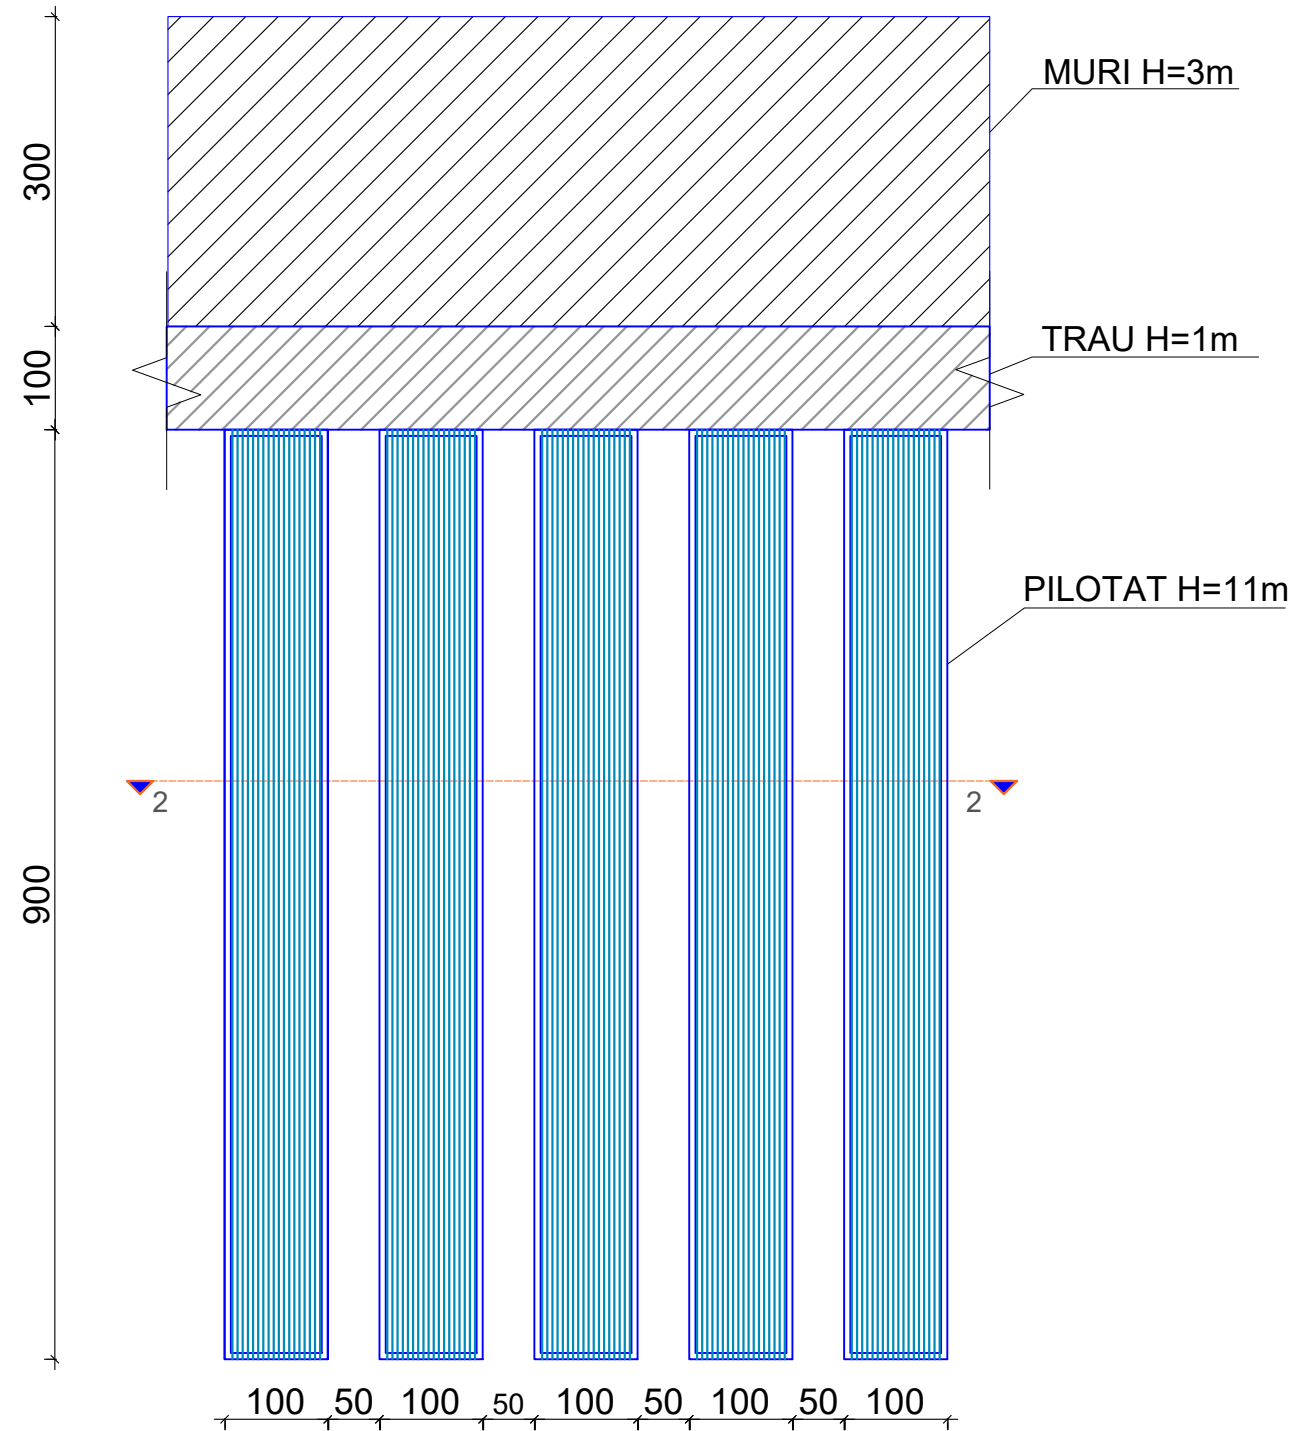

SHËNIME TEKNIKE PËR PERDET ME PILOTA :

- Klasa e betonit e përdorur për elementet betonarme të jetë C25/30 (fck=25 N/mm²).
- Çeliku i përdorur të jetë i klasës B500C ose ekuivalent me rezistencë rrjedhshmërie fyk=500MPa (500 N/mm²).
- Xhantimi i shufrave të bëhet të paktën 50Φ.
- Shtresa mbrojtëse për muret të jetë 50mm.
- Shtresa mbrojtëse për pilotat të jetë 60mm.
- Mbushja pas mureve të bëhet me material të zgjedhur çakëll, me karakteristika të mira fiziko-mekanike, φ=35°.

BASHKIA KAMEZ

DREJTORIA E SHERBIMEVE PUBLIKE
DREJTORIA E PROJEKTEVE DHE INVESTIMEVE
DEPARTAMENTI I PROJEKTEVE

Dr. e Projekteve e Investimeve	FLORA MUÇA	
Pergj. Depart. Sektori te Projekteve	EMANUELA MEZIU	
STAFI TEKNIK PROJEKTES	Ing. Konstruktor	EGLANTINA DISHA
	Ing. Topograf	RAMADAN HYSA
	Ing. Preventivues	DENIS PRENÇI
	Ing. Hidroteknik	HAJREDIN MURGU

Titulli i Projektit:	Faza e Projektit:
Objekti: "Ndertimi i amfiteatrit, Fushave sportive, Kendit te lojrave dhe Shkallareve panoramike ne liqenin e Paskuqanit"	PROJEKT ZBATIMI
Emertimi i Fletes:	Data e Implementimit:
PAMJE TIP I PLINT TIPI-2 DHE MURIT	
	Shkalla e Vizatimit: 1:40
	Fieta Nr.
	S46