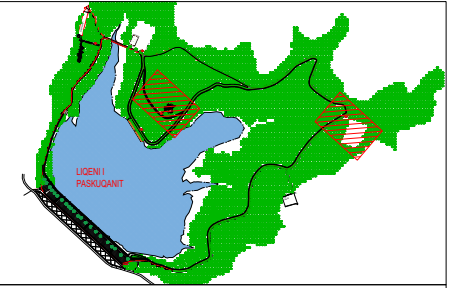
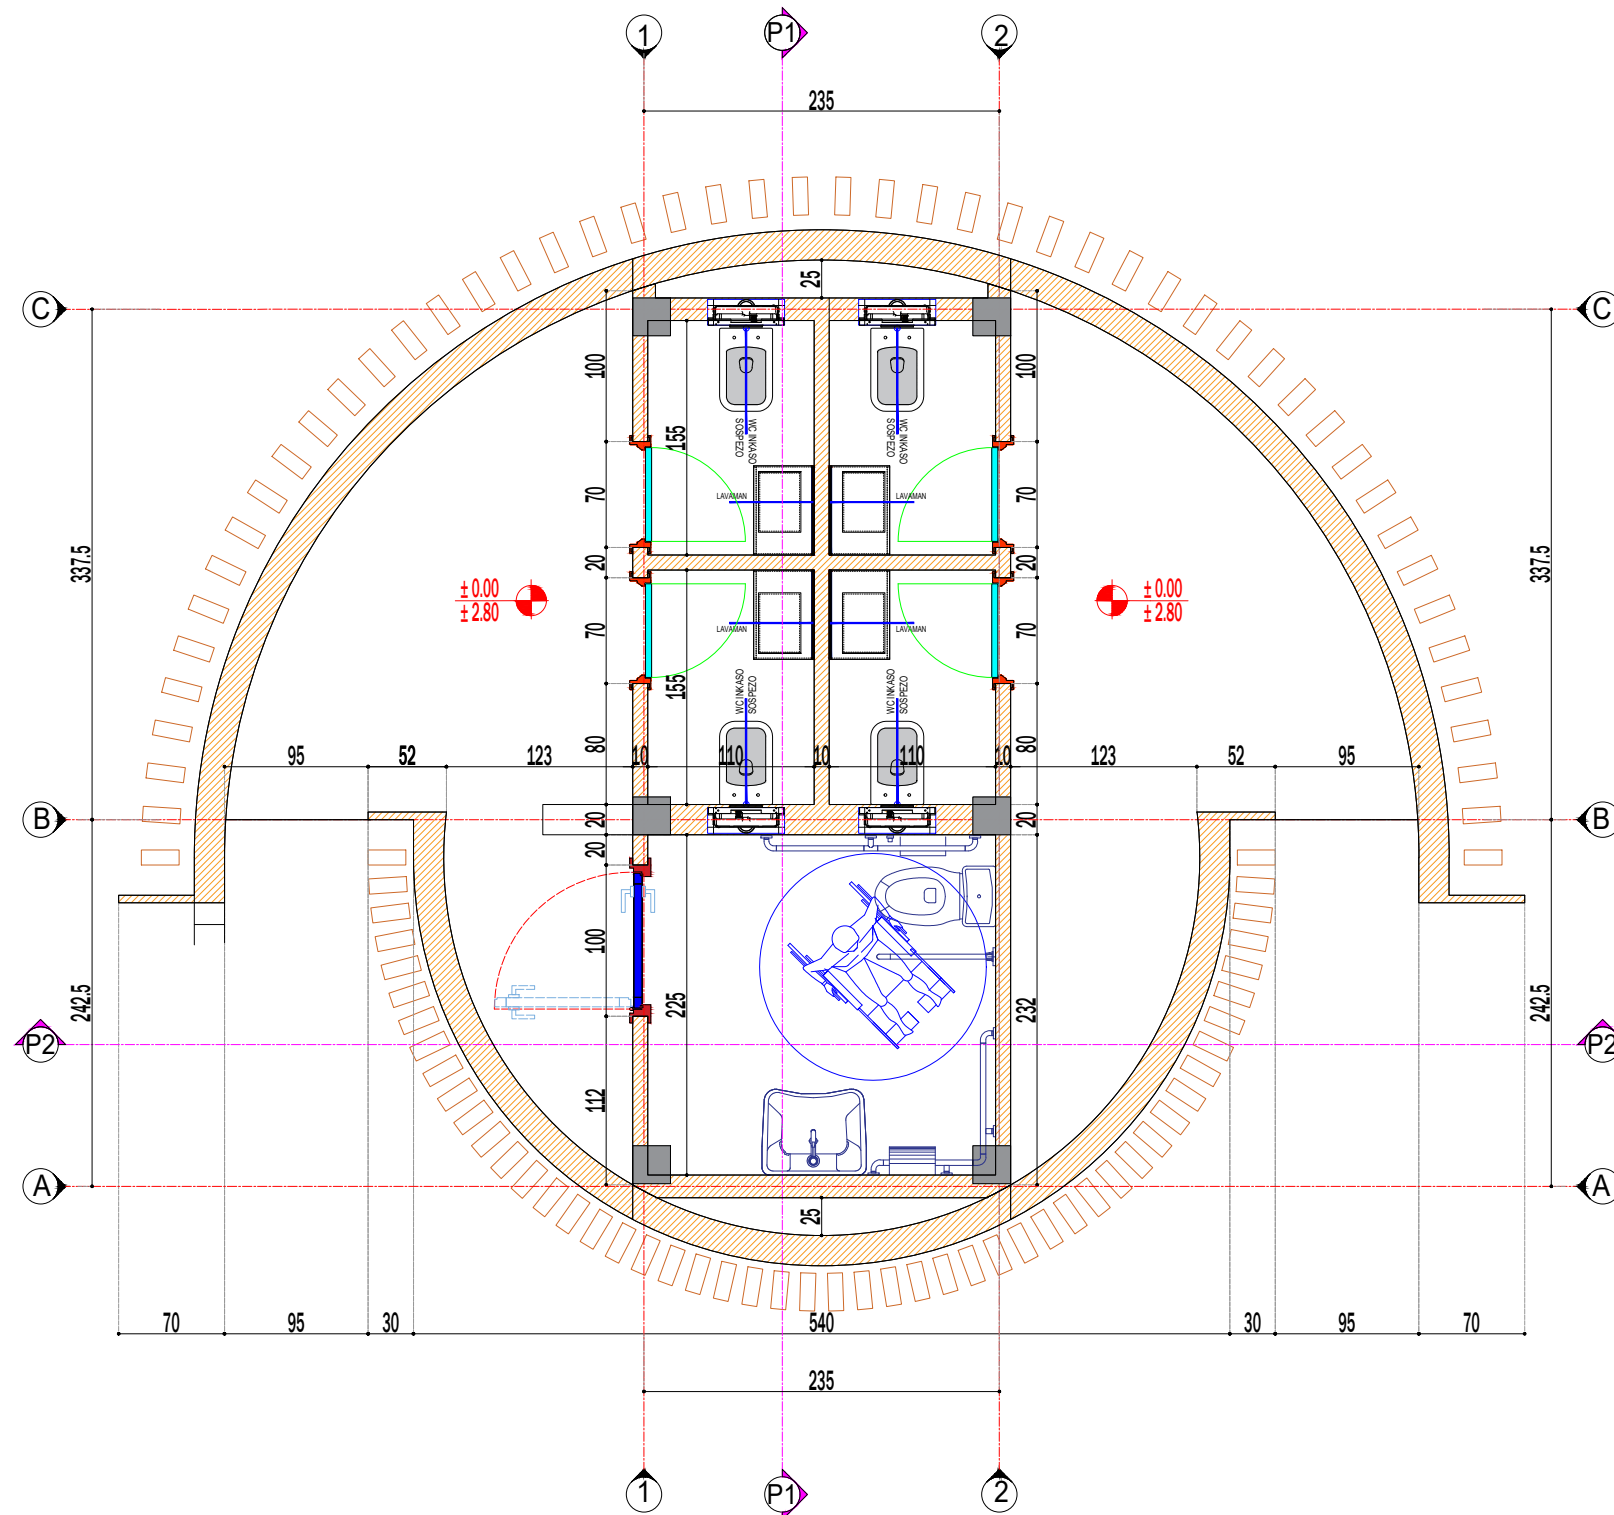





Objekti: "Ndertimi i amfiteatrit, Fushave sportive, Kendit te lojrave dhe Shkallareve panoramike ne liqenin e Paskuqanit"



Legjenda

-  Murature
-  Kollona
-  Elemente Druri

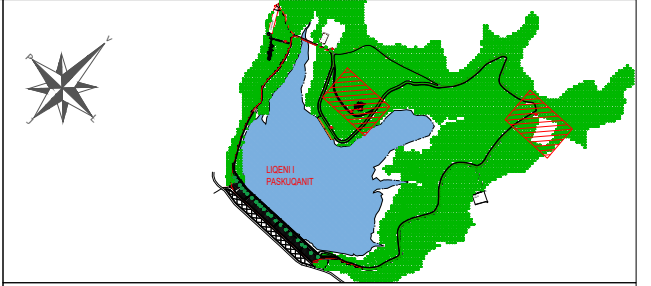
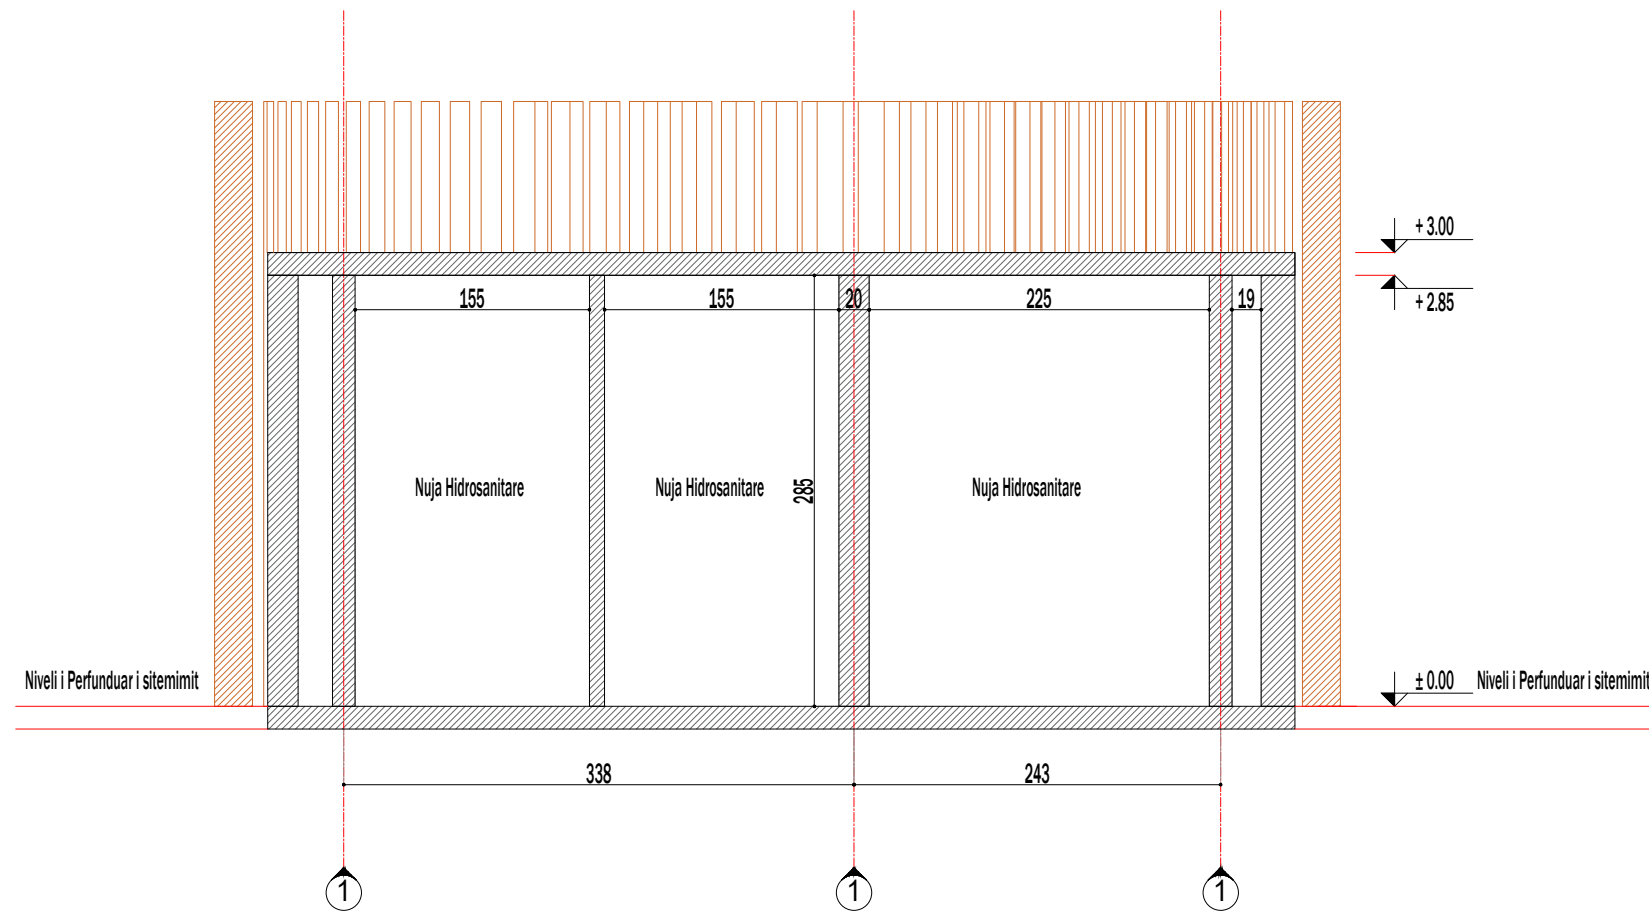
BASHKIA KAMEZ

DREJTORIA E SHERBIMEVE PUBLIKE
DREJTORIA E PROJEKTEVE DHE INVESTIMEVE
DEPARTAMENTI I PROJEKTEVE




Pergj. Depart. Sektori te Projekteve		FLORA MUÇA	
		EMANUELA MEZIU	
STAFI TEKNIK PROJEKTES	Ing. Konstruktor	EGLANTINA DISHA	
	Ing. Topograf	RAMADAN HYSA	
	Ing. Preventivues	DENIS PRENÇI	
	Ing. Hidroteknik	HAJREDIN MURGU	

Objekti: "Ndertimi i amfiteatrit, Fushave sportive, Kendit te lojrave dhe Shkallareve panoramike ne liqenin e Paskuqanit"	Faza e Projektit:	PROJEKT ZBATIMI
	Data e Implementimit:	
	Shkalla e Vizatimit:	1:150
Planimetri Blloku i Tualetit Tipi-01	Fleta Nr.	A- 29

Objekti: "Ndertimi i amfiteatrit, Fushave sportive, Kendit te lojrave dhe Shkallareve panoramike ne liqenin e Paskuqanit"



Legjenda

-  Murature
-  Kollona
-  Elemente Druri

BASHKIA KAMEZ

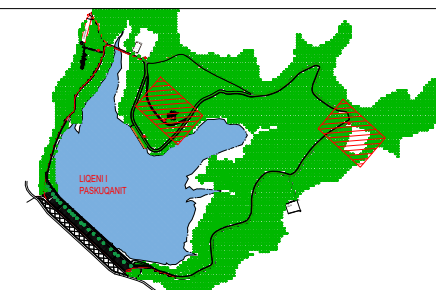
DREJTORIA E SHERBIMEVE PUBLIKE
DREJTORIA E PROJEKTEVE DHE INVESTIMEVE
DEPARTAMENTI I PROJEKTEVE

Pergj. Depart. Sektori te Projekteve		FLORA MUÇA	
		EMANUELA MEZIU	
STAFI TEKNIK PROJEKTUES	Ing. Konstruktor	EGLANTINA DISHA	
	Ing. Topograf	RAMADAN HYSA	
	Ing. Preventivues	DENIS PRENÇI	
	Ing. Hidroteknik	HAJREDIN MURGU	

Objekti: "Ndertimi i amfiteatrit, Fushave sportive, Kendit te lojrave dhe Shkallareve panoramike ne liqenin e Paskuqanit"	Faza e Projektit:	PROJEKT ZBATIMI
	Data e Implementimit:	
	Shkalla e Vizatimit:	1:150
	Fleta Nr.	A- 30

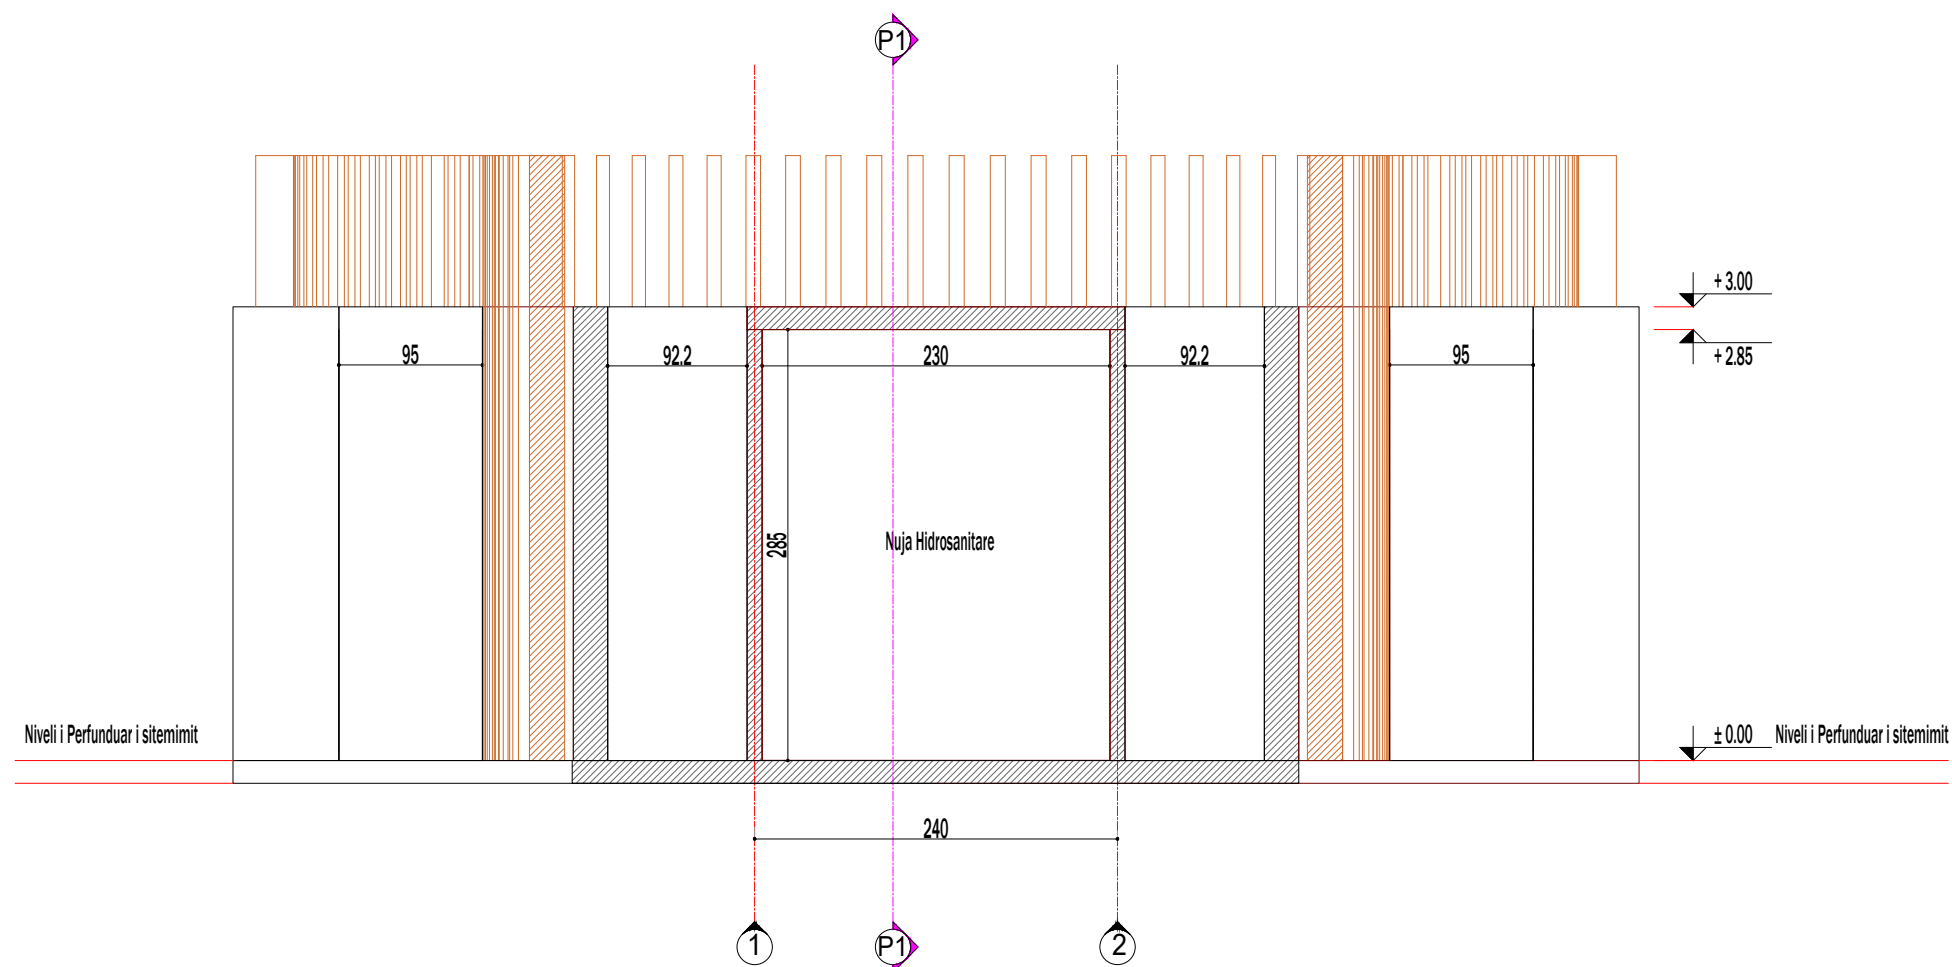
Prerja 1-1 Blloku i Tualetit Tipi-01

Objekti: "Ndertimi i amfiteatrit, Fushave sportive, Kendit te lojrave dhe Shkallareve panoramike ne liqenin e Paskuqanit"



Legjenda

- Murature
- Kollona
- Elemente Druri



BASHKIA KAMEZ

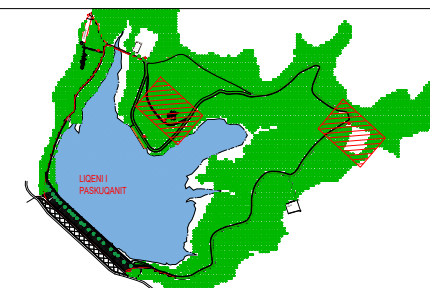
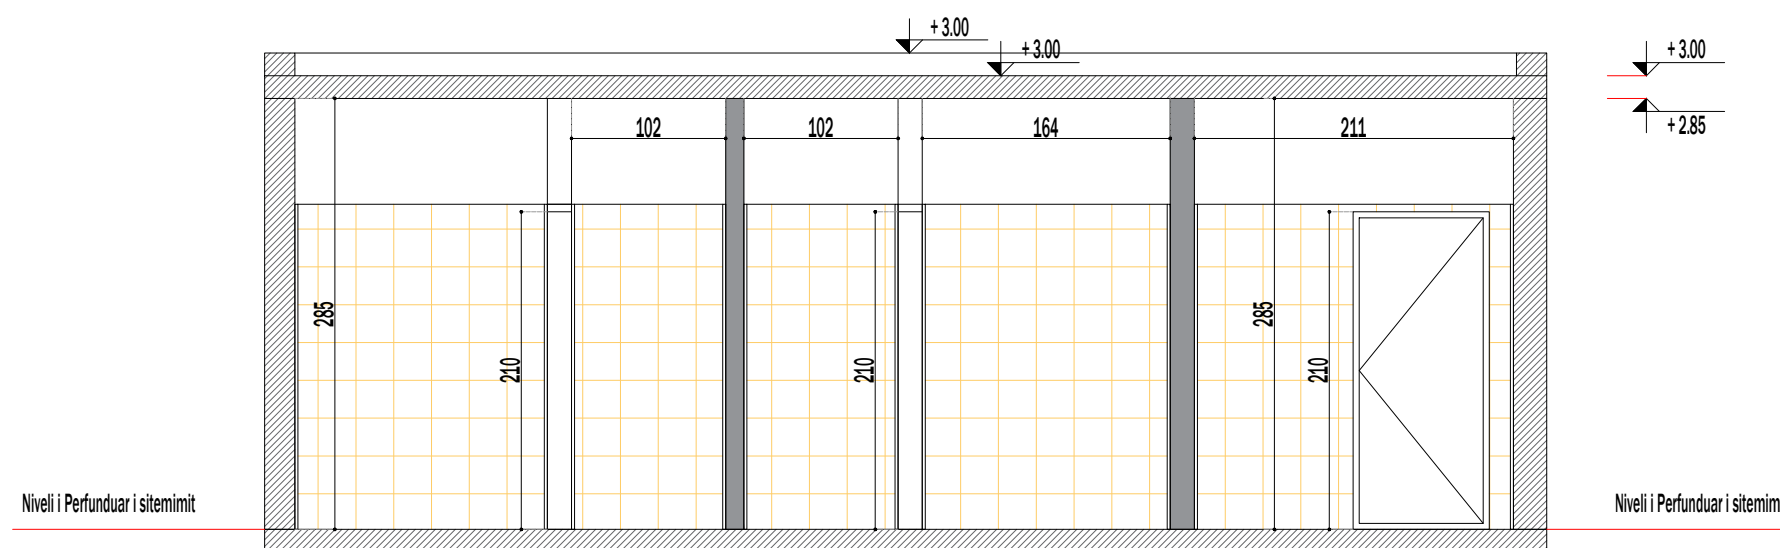
DREJTORIA E SHERBIMEVE PUBLIKE
DREJTORIA E PROJEKTEVE DHE INVESTIMEVE
DEPARTAMENTI I PROJEKTEVE

Pergj. Depart. Sektori te Projekteve		FLORA MUÇA	
		EMANUELA MEZIU	
STAFI TEKNIK PROJEKTUES	Ing. Konstruktor	EGLANTINA DISHA	
	Ing. Topograf	RAMADAN HYSA	
	Ing. Preventivues	DENIS PRENÇI	
	Ing. Hidroteknik	HAJREDIN MURGU	




Objekti: "Ndertimi i amfiteatrit, Fushave sportive, Kendit te lojrave dhe Shkallareve panoramike ne liqenin e Paskuqanit"	Faza e Projektit:	PROJEKT ZBATIMI
	Data e Implementimit:	
	Shkalla e Vizatimit:	1:150
	Fleta Nr.	A- 31

Planimetria Blloku i Tuaeletit Tipi-02

Objekti: "Ndertimi i amfiteatrit, Fushave sportive, Kendit te lojrave dhe Shkallareve panoramike ne liqenin e Paskuqanit"



Legjenda

-  Murature
-  Kollona
-  Elemente Druri

BASHKIA KAMEZ

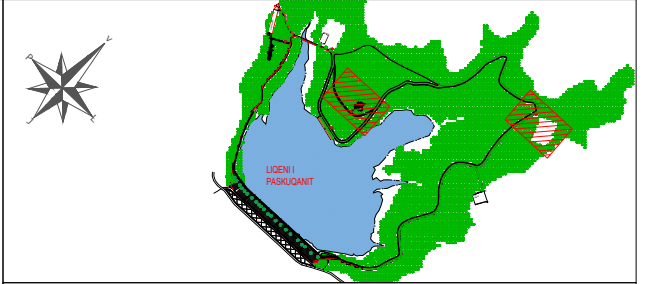
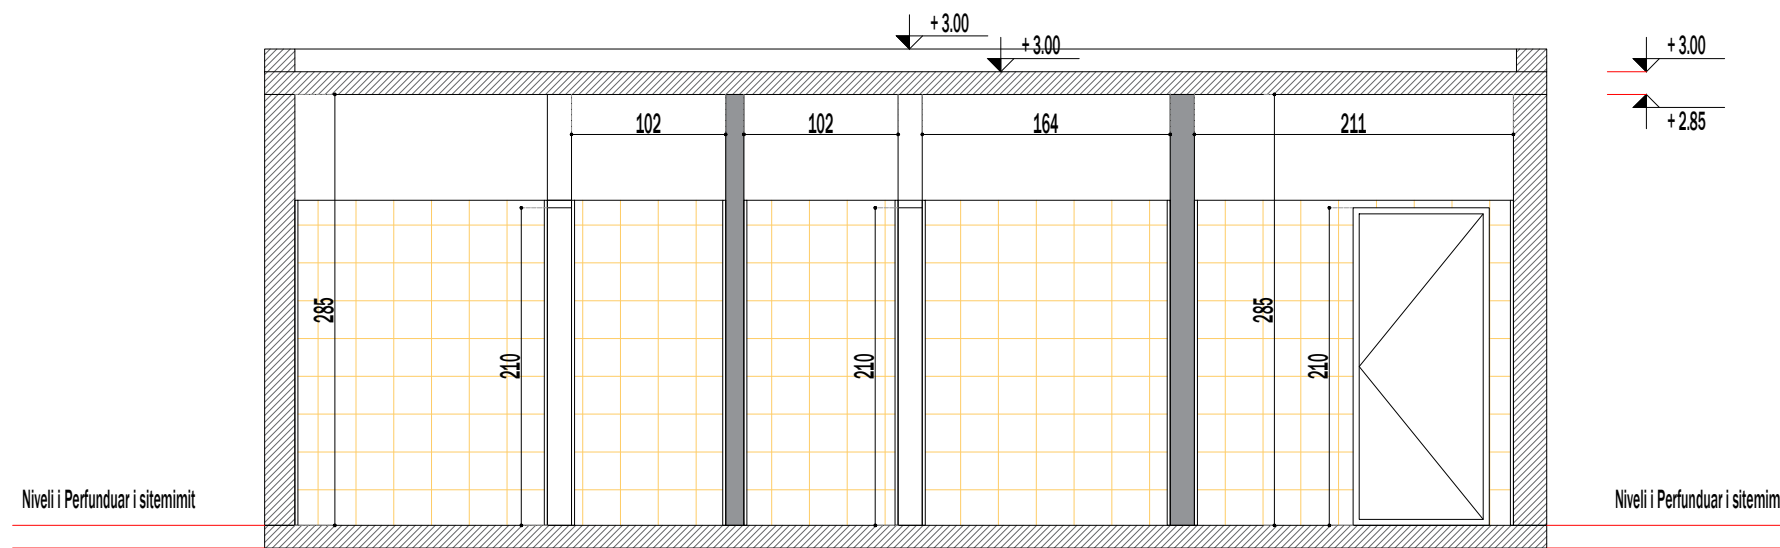
DREJTORIA E SHERBIMEVE PUBLIKE
DREJTORIA E PROJEKTEVE DHE INVESTIMEVE
DEPARTAMENTI I PROJEKTEVE

Pergj. Depart. Sektori te Projekteve		FLORA MUÇA	
		EMANUELA MEZIU	
STAFI TEKNIK PROJEKTUES	Ing. Konstruktor	EGLANTINA DISHA	
	Ing. Topograf	RAMADAN HYSA	
	Ing. Preventivues	DENIS PRENÇI	
	Ing. Hidroteknik	HAJREDIN MURGU	




Objekti: "Ndertimi i amfiteatrit, Fushave sportive, Kendit te lojrave dhe Shkallareve panoramike ne liqenin e Paskuqanit"	Faza e Projektit:	PROJEKT ZBATIMI
	Data e Implementimit:	
	Shkalla e Vizatimit:	1:150
	Fleta Nr.	A- 32

Prerja 1-1 Blloku i Tualetit Tipi-02

Objekti: "Ndertimi i amfiteatrit, Fushave sportive, Kendit te lojrave dhe Shkallareve panoramike ne liqenin e Paskuqanit"



Legjenda

-  Murature
-  Kollona
-  Elemente Druri

BASHKIA KAMEZ

DREJTORIA E SHERBIMEVE PUBLIKE
DREJTORIA E PROJEKTEVE DHE INVESTIMEVE
DEPARTAMENTI I PROJEKTEVE

Pergj. Depart. Sektori te Projekteve		FLORA MUÇA	
		EMANUELA MEZIU	
STAFI TEKNIK PROJEKTUES	Ing. Konstruktor	EGLANTINA DISHA	
	Ing. Topograf	RAMADAN HYSA	
	Ing. Preventivues	DENIS PRENÇI	
	Ing. Hidroteknik	HAJREDIN MURGU	

Objekti: "Ndertimi i amfiteatrit, Fushave sportive, Kendit te lojrave dhe Shkallareve panoramike ne liqenin e Paskuqanit"	Faza e Projektit:	PROJEKT ZBATIMI
	Data e Implementimit:	
	Shkalla e Vizatimit:	1:150
	Fleta Nr.	A- 33

Prerja 1-1 Blloku i Tualetit Tipi-02