
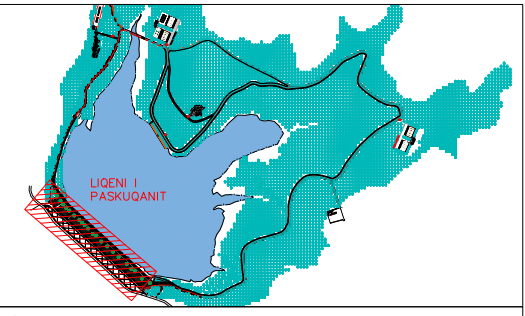


Objekti: "Ndertimi i amfiteatrit, Fushave sportive, Kendit te lojrave dhe Shkallareve panoramike ne liqenin e Paskuqanit"

PLANIMETRI E SHKALLAREVE TEK DIGA

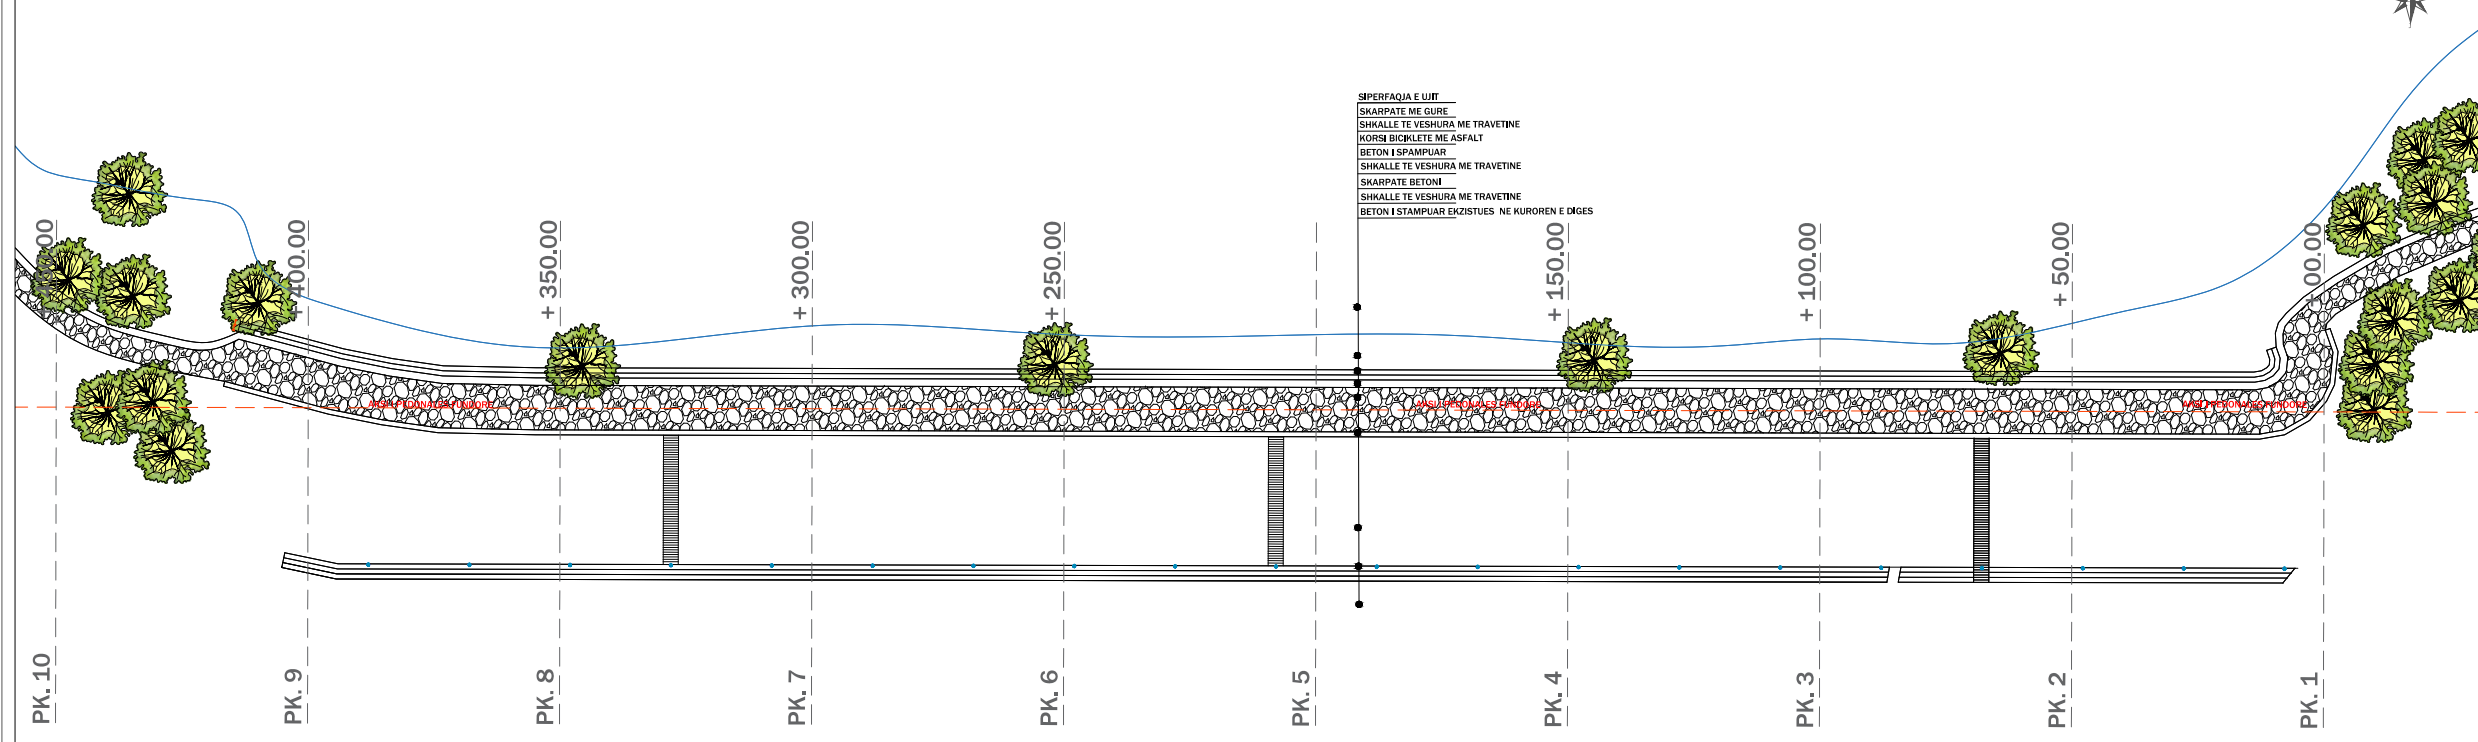


Legjenda

- Gjelberim i Larte
- Aksi i Pedonales
- Struktura Betonarme
- Siperfaqe Betoni te Stampuar

SEKSION TERTHOR PK.3

PK.3, +100.00

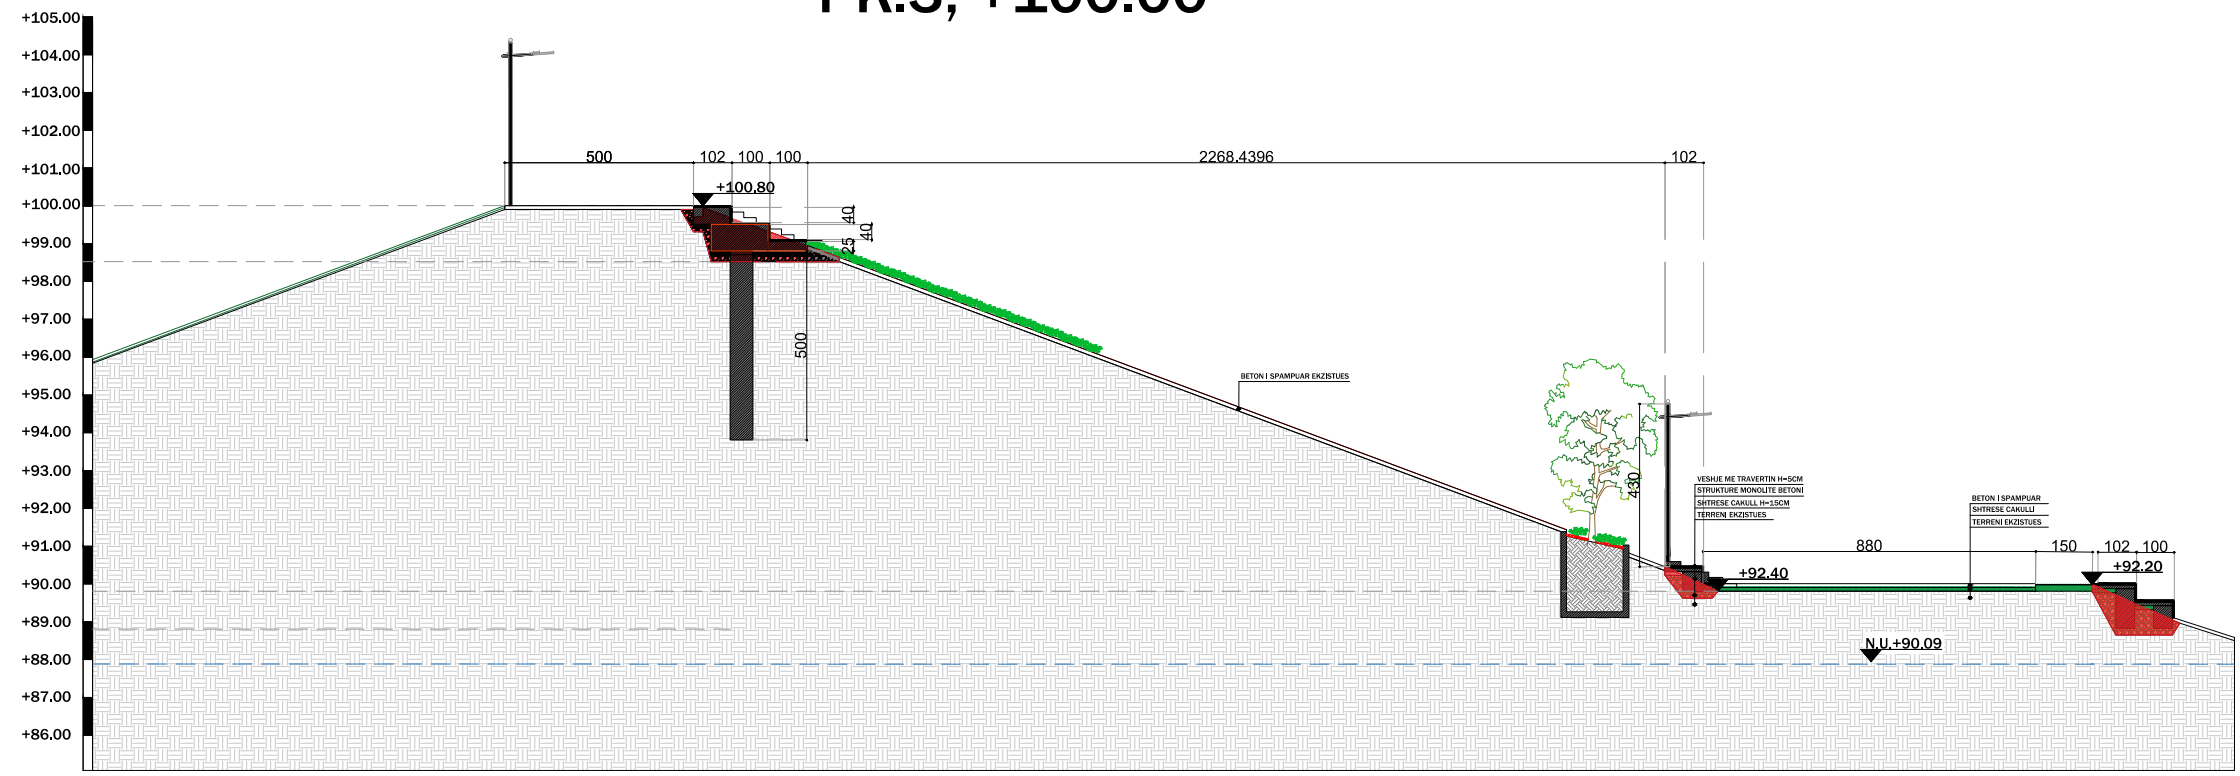

BASHKIA KAMEZ



DREJTORIA E SHERBIMEVE PUBLIKE
DREJTORIA E PROJEKTEVE DHE INVESTIMEVE
DEPARTAMENTI I PROJEKTEVE

Dr. e Projekteve e Investimeve	FLORA MUÇA	
Pergj. Depart. Sektori te Projekteve	EMANUELA MEZIU	
STAFI TEKNIK	Ing. Konstruktor	EGLANTINA DISHA
PROJEKTUES	Ing. Topograf	RAMADAN HYSA
	Ing. Preventivues	DENIS PRENÇI
	Ing. Hidroteknik	HAJREDIN MURGU

Titulli i Projektit: Objekti: "Ndertimi i amfiteatrit, Fushave sportive, Kendit te lojrave dhe Shkallareve panoramike ne liqenin e Paskuqanit"	Faza e Projektit: PROJEKT ZBATIMI
Emertimi i Fletes: PLANIMETRI E SHKALLAREVE TEK DIGA - SEKSION TERTHOR PK.2	Data e Implementimit: Shkalla e Vizatimit: 1:150 1:200 Flota Nr. A- 11

Objekti: "Ndertimi i amfiteatrit, Fushave sportive, Kendit te lojrave dhe Shkallareve panoramike ne liqenin e Paskuqanit"

PLANIMETRI E SHKALLAREVE TEK DIGA

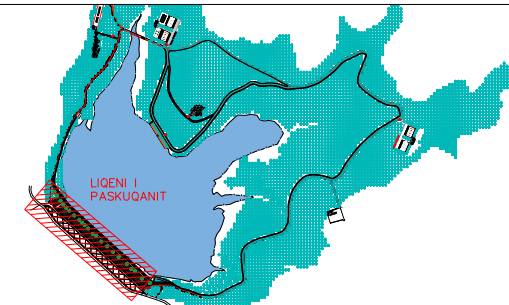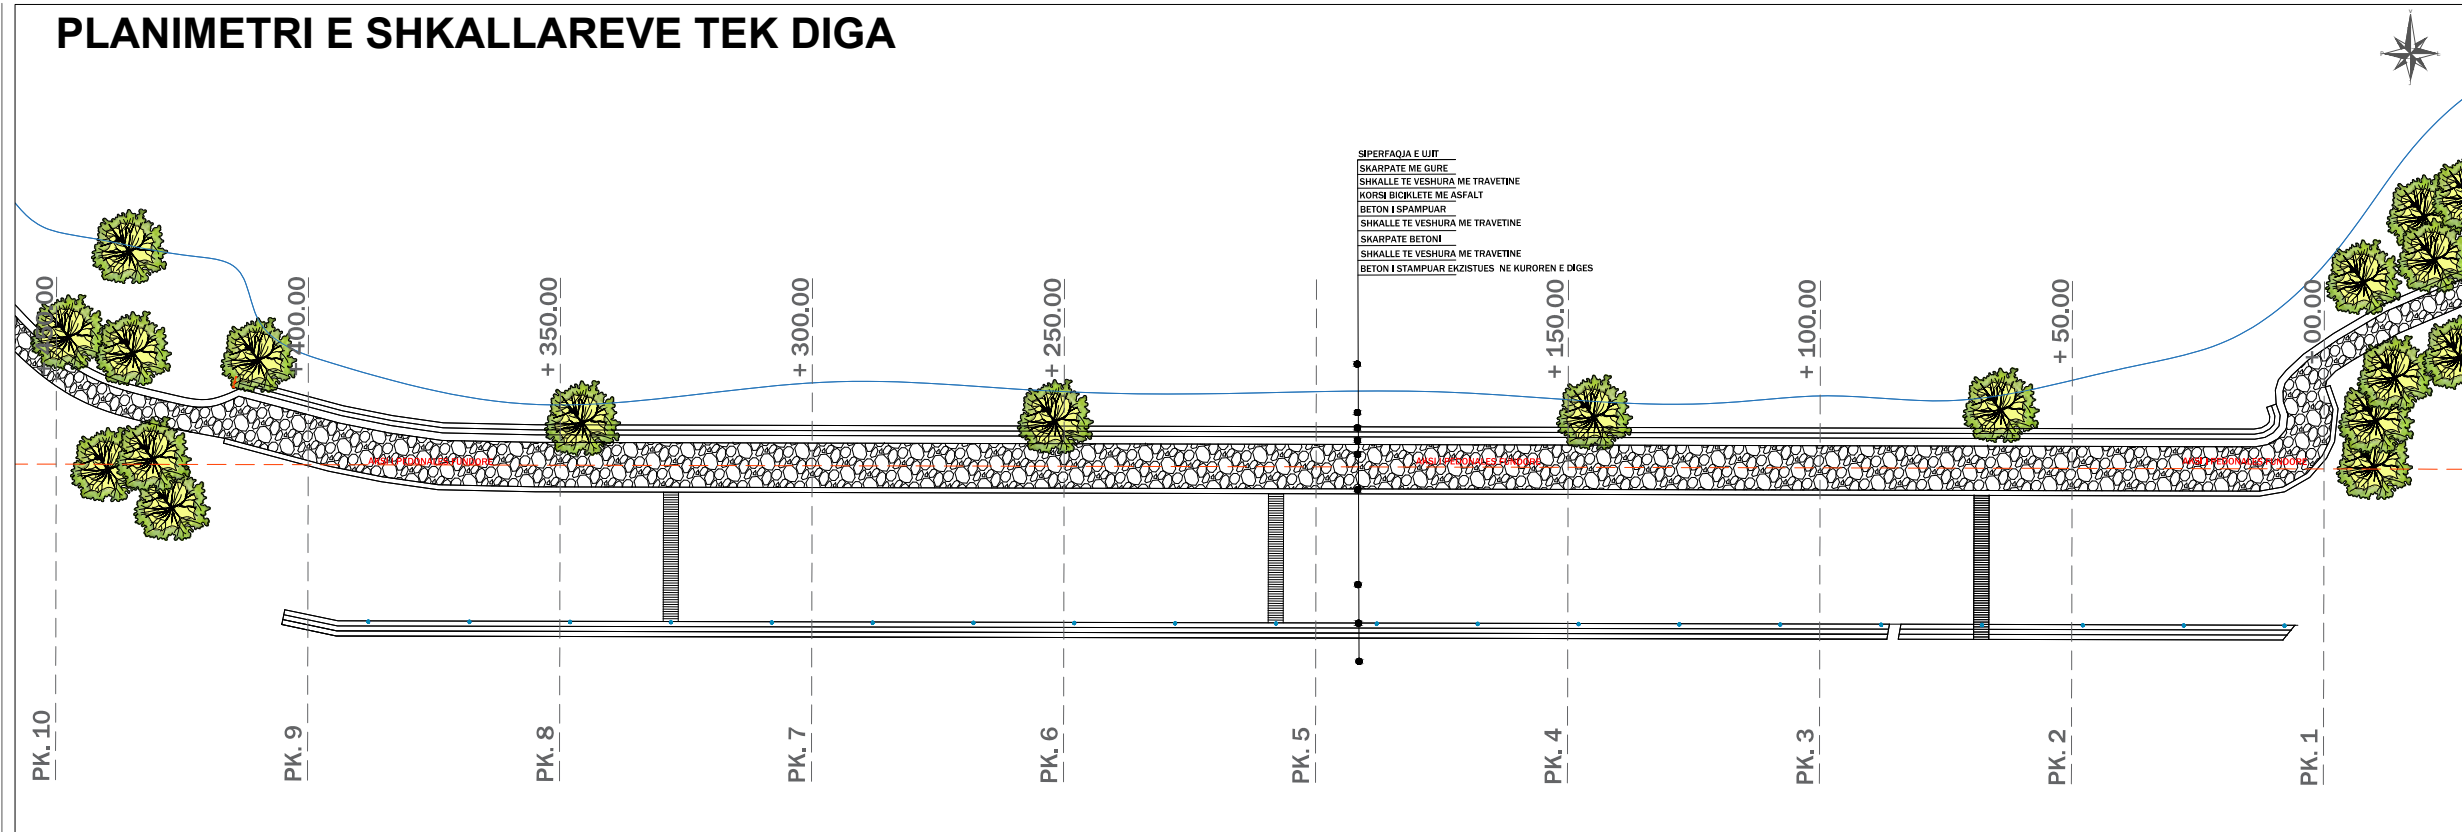


Legjenda

- Gjelberim i Larte
- Aksi i Pedonales
- Struktura Betonarme
- Siperfaqe Betoni te Stampuar

SEKSION TERTHOR PK.4

PK.4, +150.00

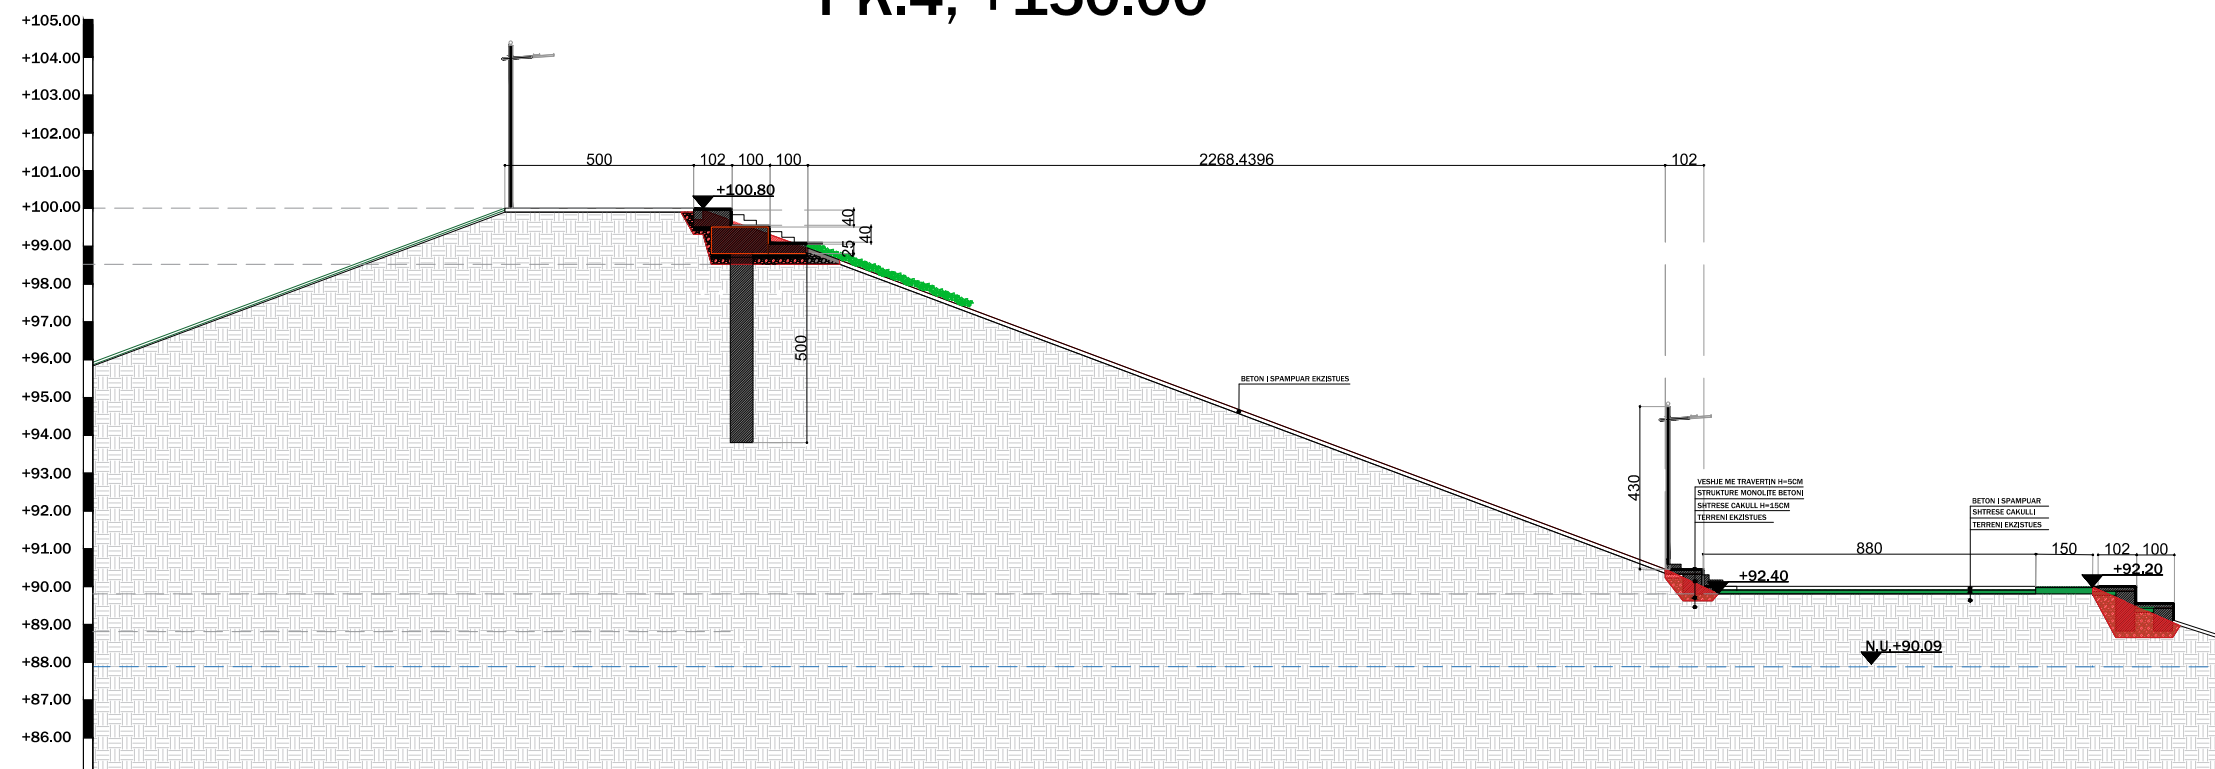

BASHKIA KAMEZ

DREJTORIA E SHERBIMEVE PUBLIKE
 DREJTORIA E PROJEKTEVE DHE INVESTIMEVE
 DEPARTAMENTI I PROJEKTEVE



Dr. e Projekteve e Investimeve	FLORA MUÇA
Pergj. Depart. Sektori te Projekteve	EMANUELA MEZIU

STAFI TEKNIK PROJEKTUES	Ing. Konstruktor	EGLANTINA DISHA
	Ing. Topograf	RAMADAN HYSA
	Ing. Preventivues	DENIS PRENÇI
	Ing. Hidroteknik	HAJREDIN MURGU

Titulli i Projektit:	Faza e Projektit:
Objekti: "Ndertimi i amfiteatrit, Fushave sportive, Kendit te lojrave dhe Shkallareve panoramike ne liqenin e Paskuqanit"	PROJEKT ZBATIMI
Emertimi i Fletes:	Data e Implementimit:
PLANIMETRI E SHKALLAREVE TEK DIGA - SEKSION TERTHOR PK.4	Shkalla e Vizatimit: 1:150 1:200
	Fleta Nr.
	A- 12

Objekti: "Ndertimi i amfiteatrit, Fushave sportive, Kendit te lojrave dhe Shkallareve panoramike ne liqenin e Paskuqanit"

PLANIMETRI E SHKALLAREVE TEK DIGA

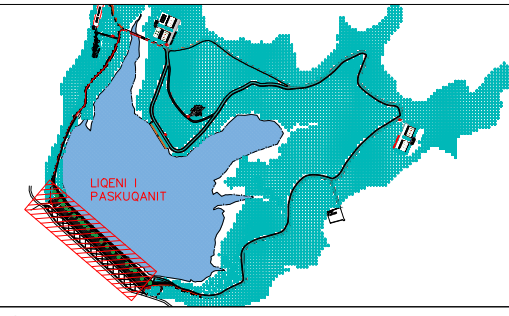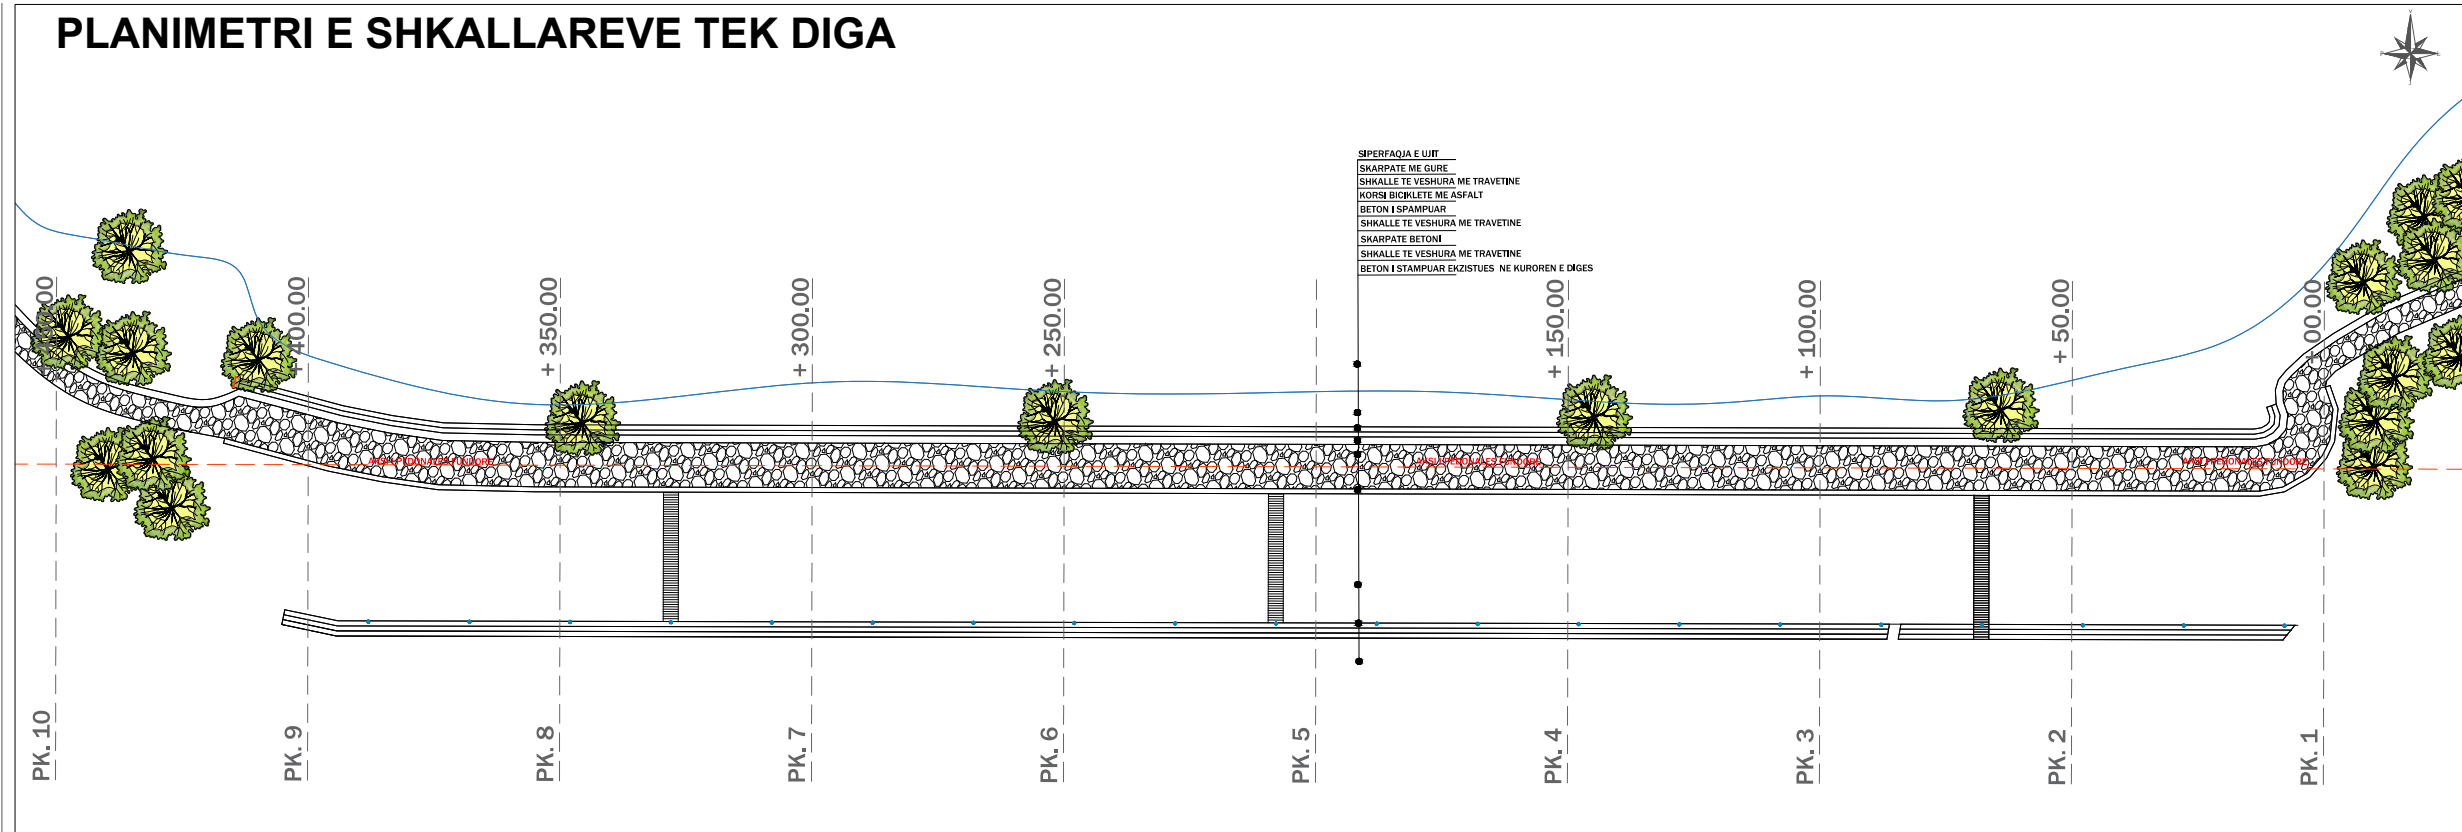


Legjenda

- Gjelberim i Larte
- Aksi i Pedonales
- Struktura Betonarme
- Siperfaqe Betoni te Stampuar

SEKSION TERTHOR PK.5

PK.5, +200.00

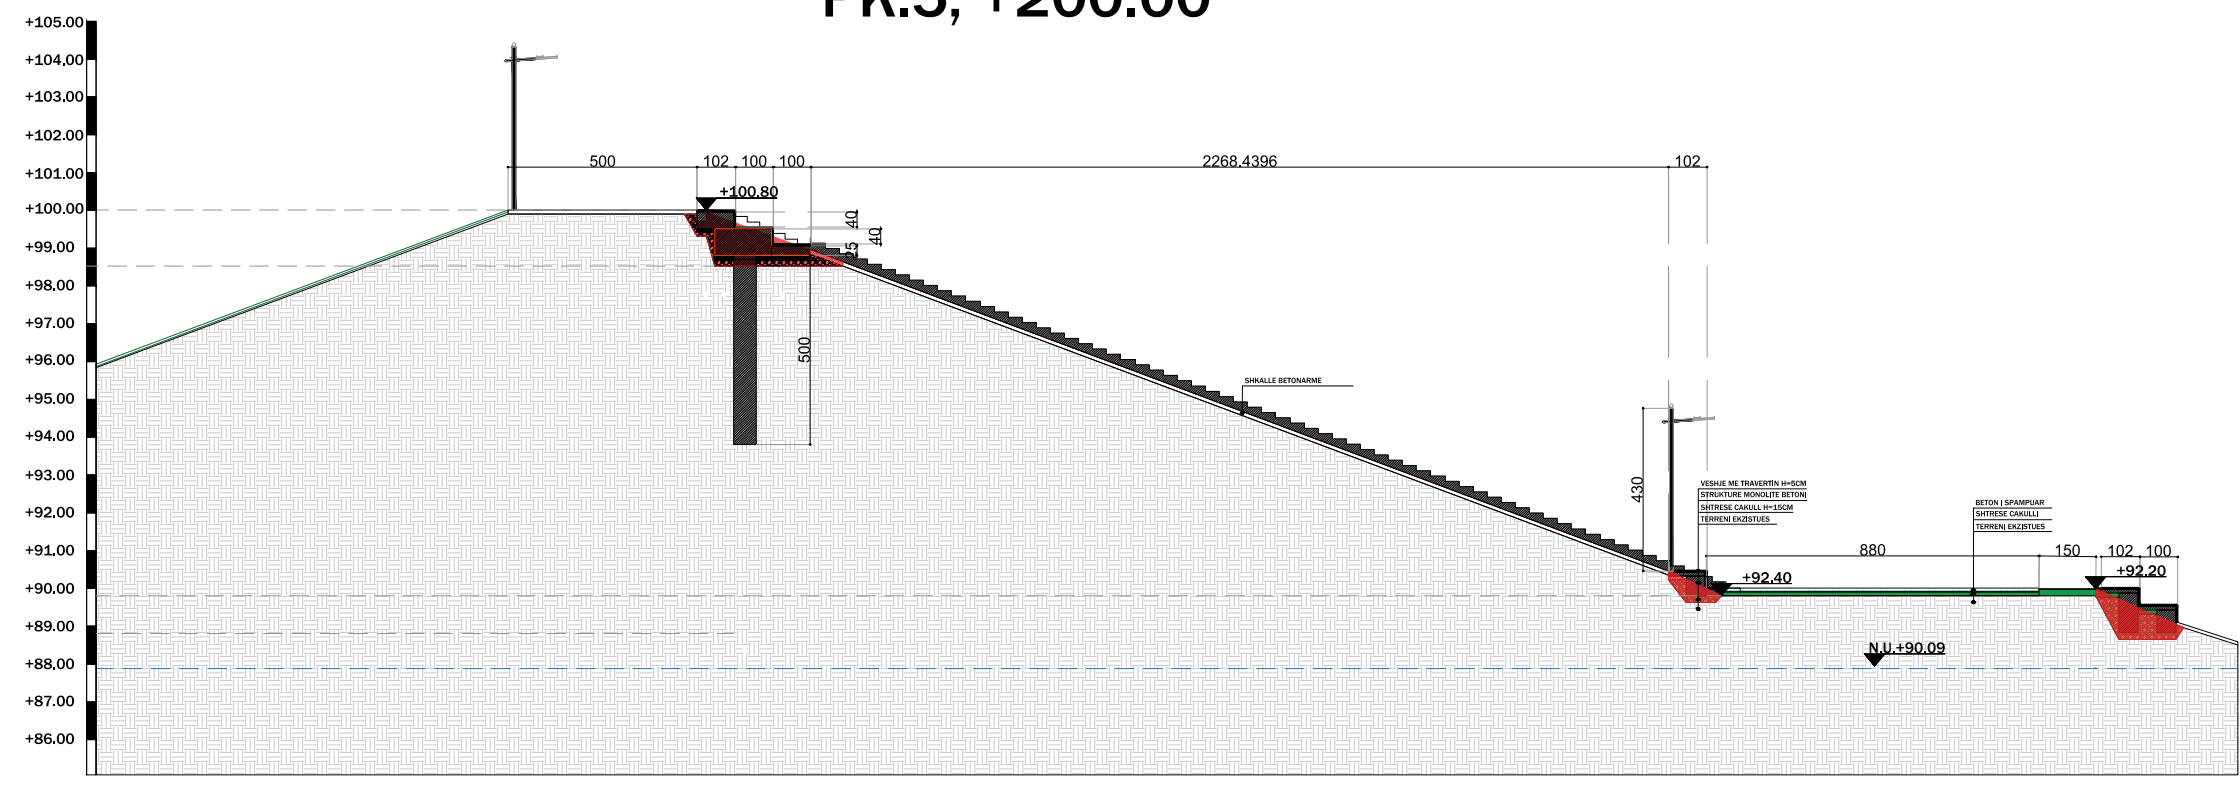

BASHKIA KAMEZ

DREJTORIA E SHERBIMEVE PUBLIKE
 DREJTORIA E PROJEKTEVE DHE INVESTIMEVE
 DEPARTAMENTI I PROJEKTEVE

Dr. e Projekteve e Investimeve	FLORA MUÇA	
Pergj. Depart. Sektori te Projekteve	EMANUELA MEZIU	
STAFI TEKNIK	Ing. Konstruktor	EGLANTINA DISHA
PROJEKTUES	Ing. Topograf	RAMADAN HYSA
	Ing. Preventivues	DENIS PRENÇI
	Ing. Hidroteknik	HAJREDIN MURGU

Titulli i Projektit:	Faza e Projektit:
Objekti: "Ndertimi i amfiteatrit, Fushave sportive, Kendit te lojrave dhe Shkallareve panoramike ne liqenin e Paskuqanit"	PROJEKT ZBATIMI
Emertimi i Fletes:	Data e Implementimit:
PLANIMETRI E SHKALLAREVE TEK DIGA - SEKSION TERTHOR PK.5	Shkalla e Vizatimit: 1:150 1:200
	Fleta Nr.
	A- 13