
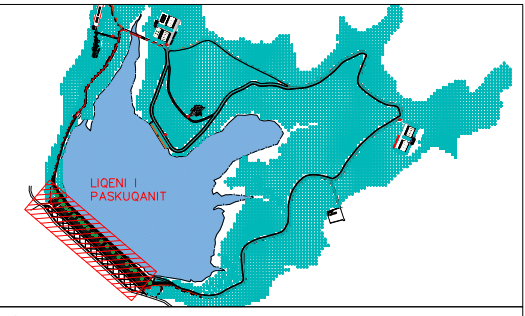


Objekti: "Ndertimi i amfiteatrit, Fushave sportive, Kendit te lojrave dhe Shkallareve panoramike ne liqenin e Paskuqanit"

### PLANIMETRI E SHKALLAREVE TEK DIGA

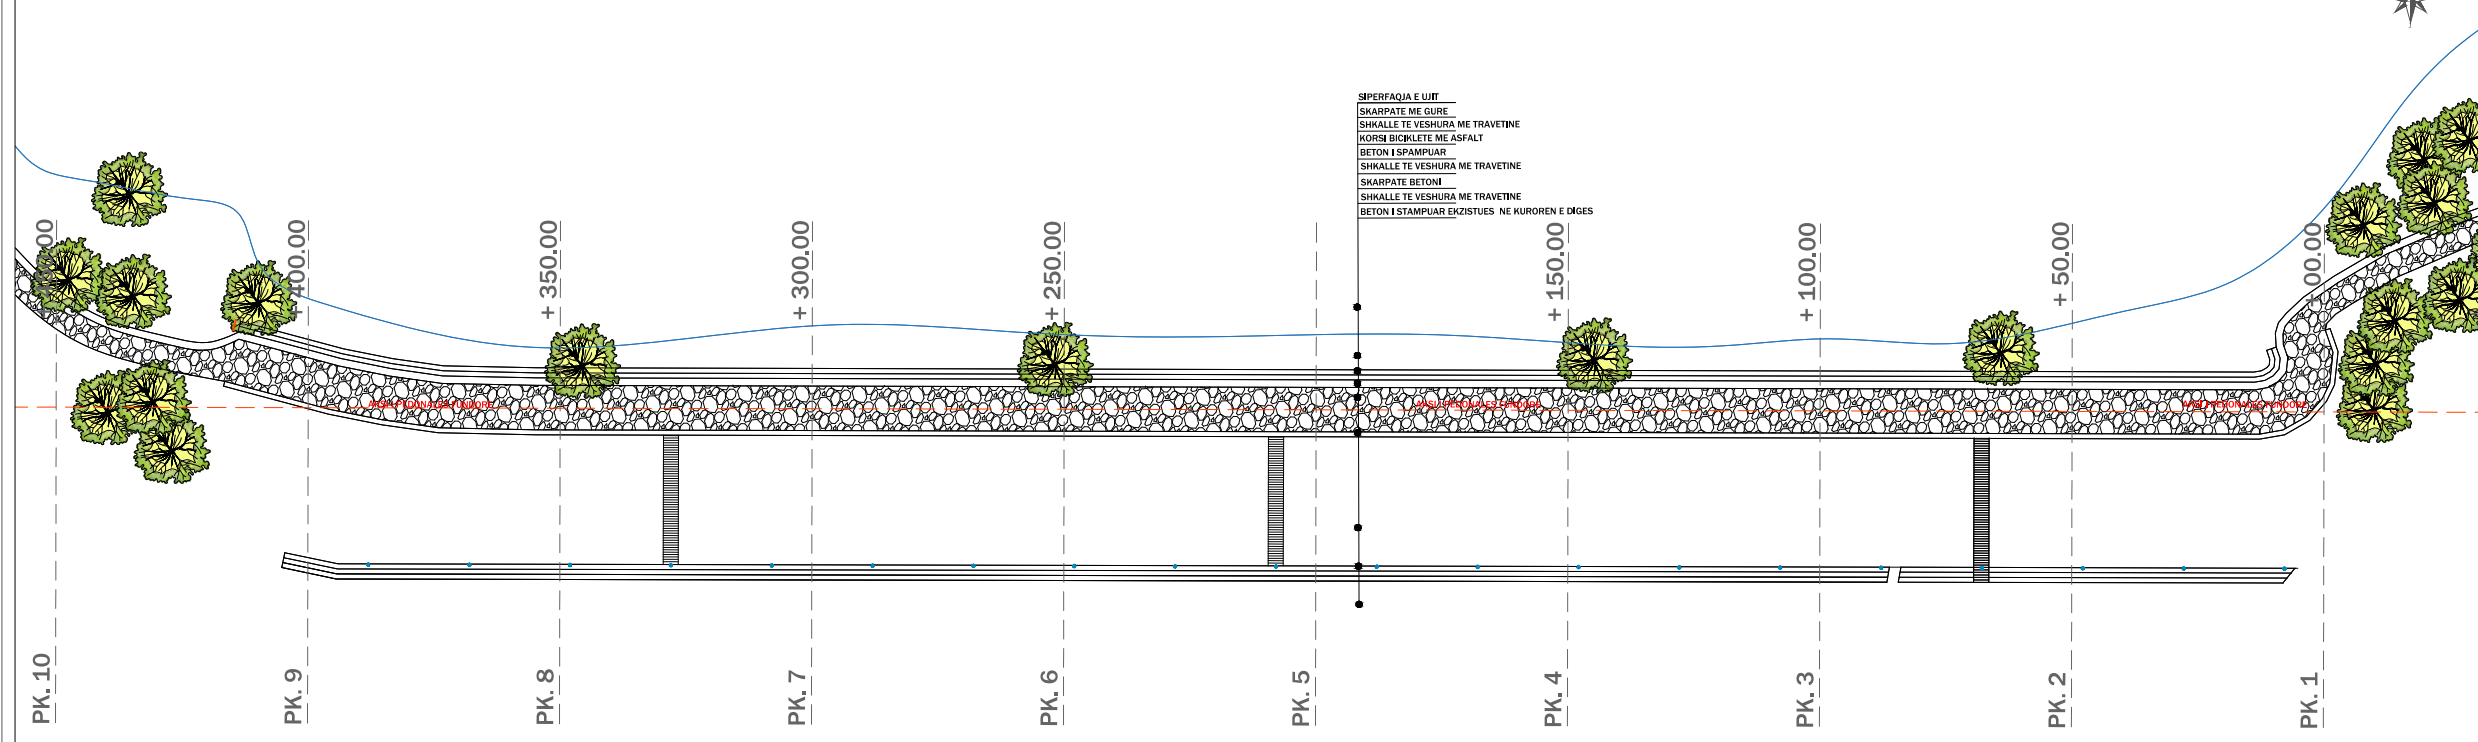


#### Legjenda

- Gjelberim i Larte
- Aksi i Pedonales
- Struktura Betonarme
- Siperfaqe Betoni te Stampuar

### SEKSION TERTHOR PK.9

#### PK.9, +400.00

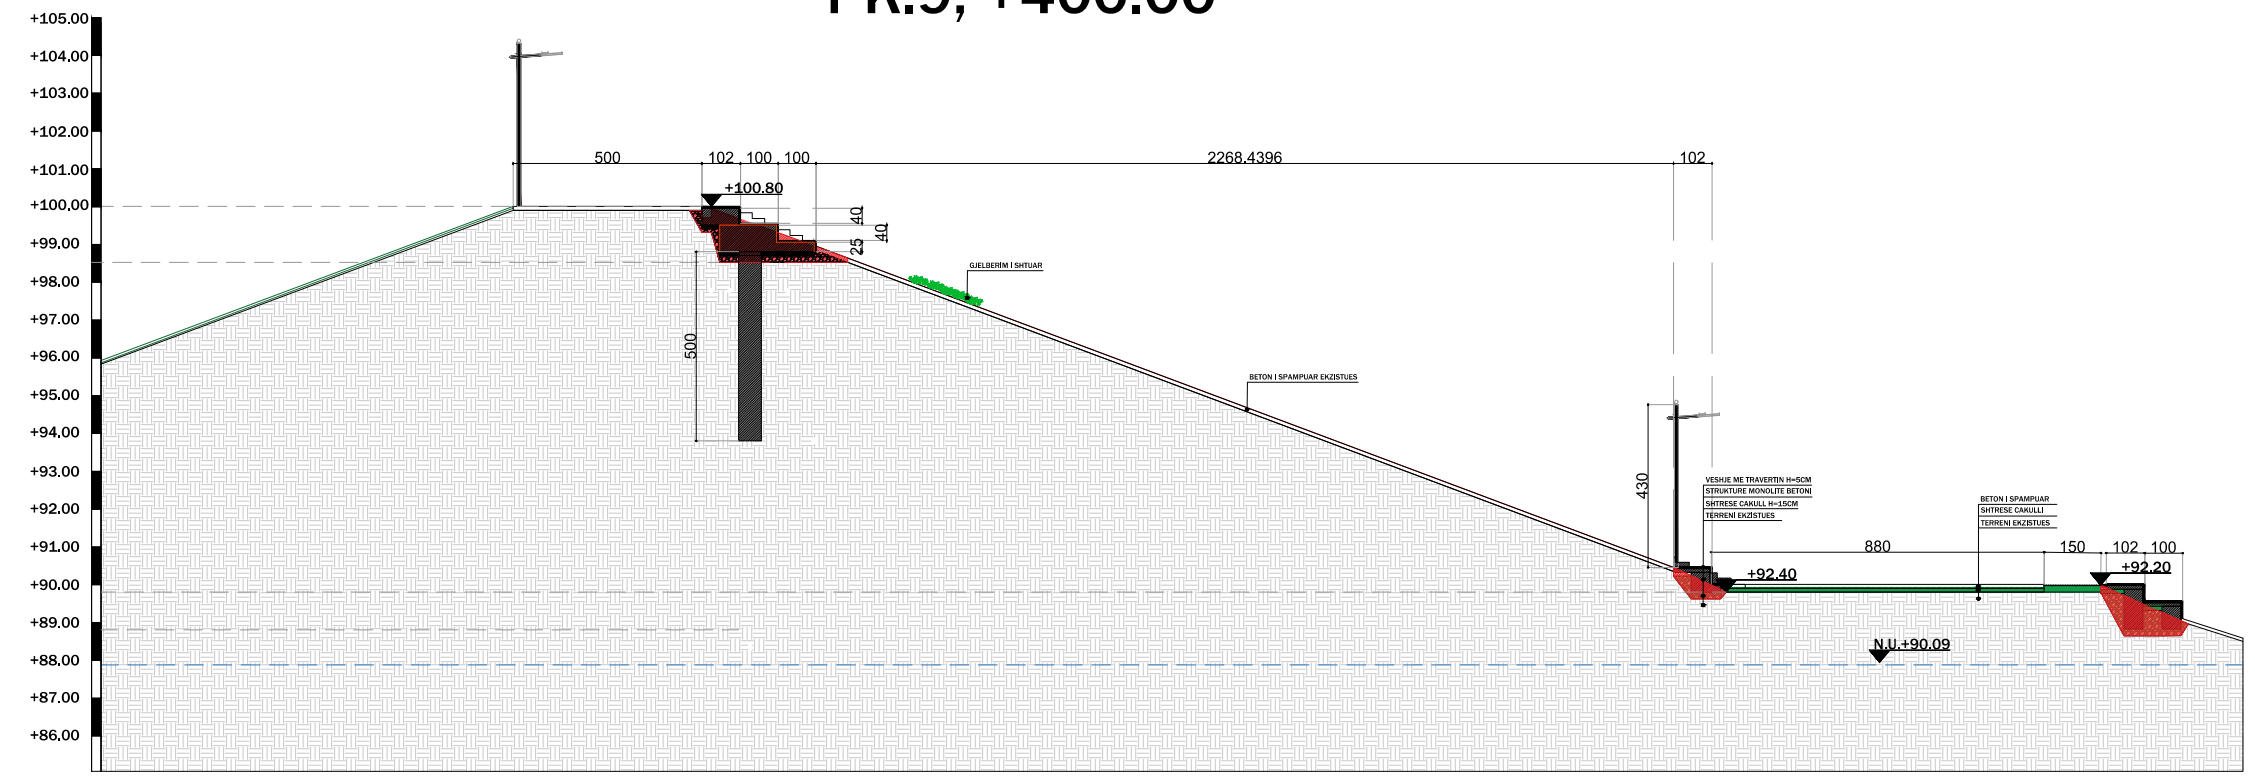

## BASHKIA KAMEZ



DREJTORIA E SHERBIMEVE PUBLIKE  
DREJTORIA E PROJEKTEVE DHE INVESTIMEVE  
DEPARTAMENTI I PROJEKTEVE

Dr. e Projekteve e Investimeve	FLORA MUÇA	
Pergj. Depart. Sektori te Projekteve	EMANUELA MEZIU	
STAFI TEKNIK PROJEKTUES	Ing. Konstruktor	EGLANTINA DISHA
	Ing. Topograf	RAMADAN HYSA
	Ing. Preventivues	DENIS PRENÇI
	Ing. Hidroteknik	HAJREDIN MURGU

<b>Titulli i Projektit:</b>	<b>Faza e Projektit:</b>
Objekti: "Ndertimi i amfiteatrit, Fushave sportive, Kendit te lojrave dhe Shkallareve panoramike ne liqenin e Paskuqanit"	PROJEKT ZBATIMI
<b>Emertimi i Fletes:</b>	<b>Data e Implementimit:</b>
PLANIMETRI E SHKALLAREVE TEK DIGA - SEKSION TERTHOR PK.9	Shkalla e Vizatimit: 1:150 1:200
	<b>Fleta Nr.</b>
	A- 17

Objekti: "Ndertimi i amfiteatrit, Fushave sportive, Kendit te lojrave dhe Shkallareve panoramike ne liqenin e Paskuqanit"

### PLANIMETRI E SHKALLAREVE TEK DIGA

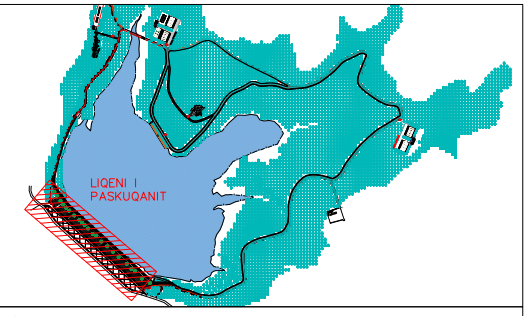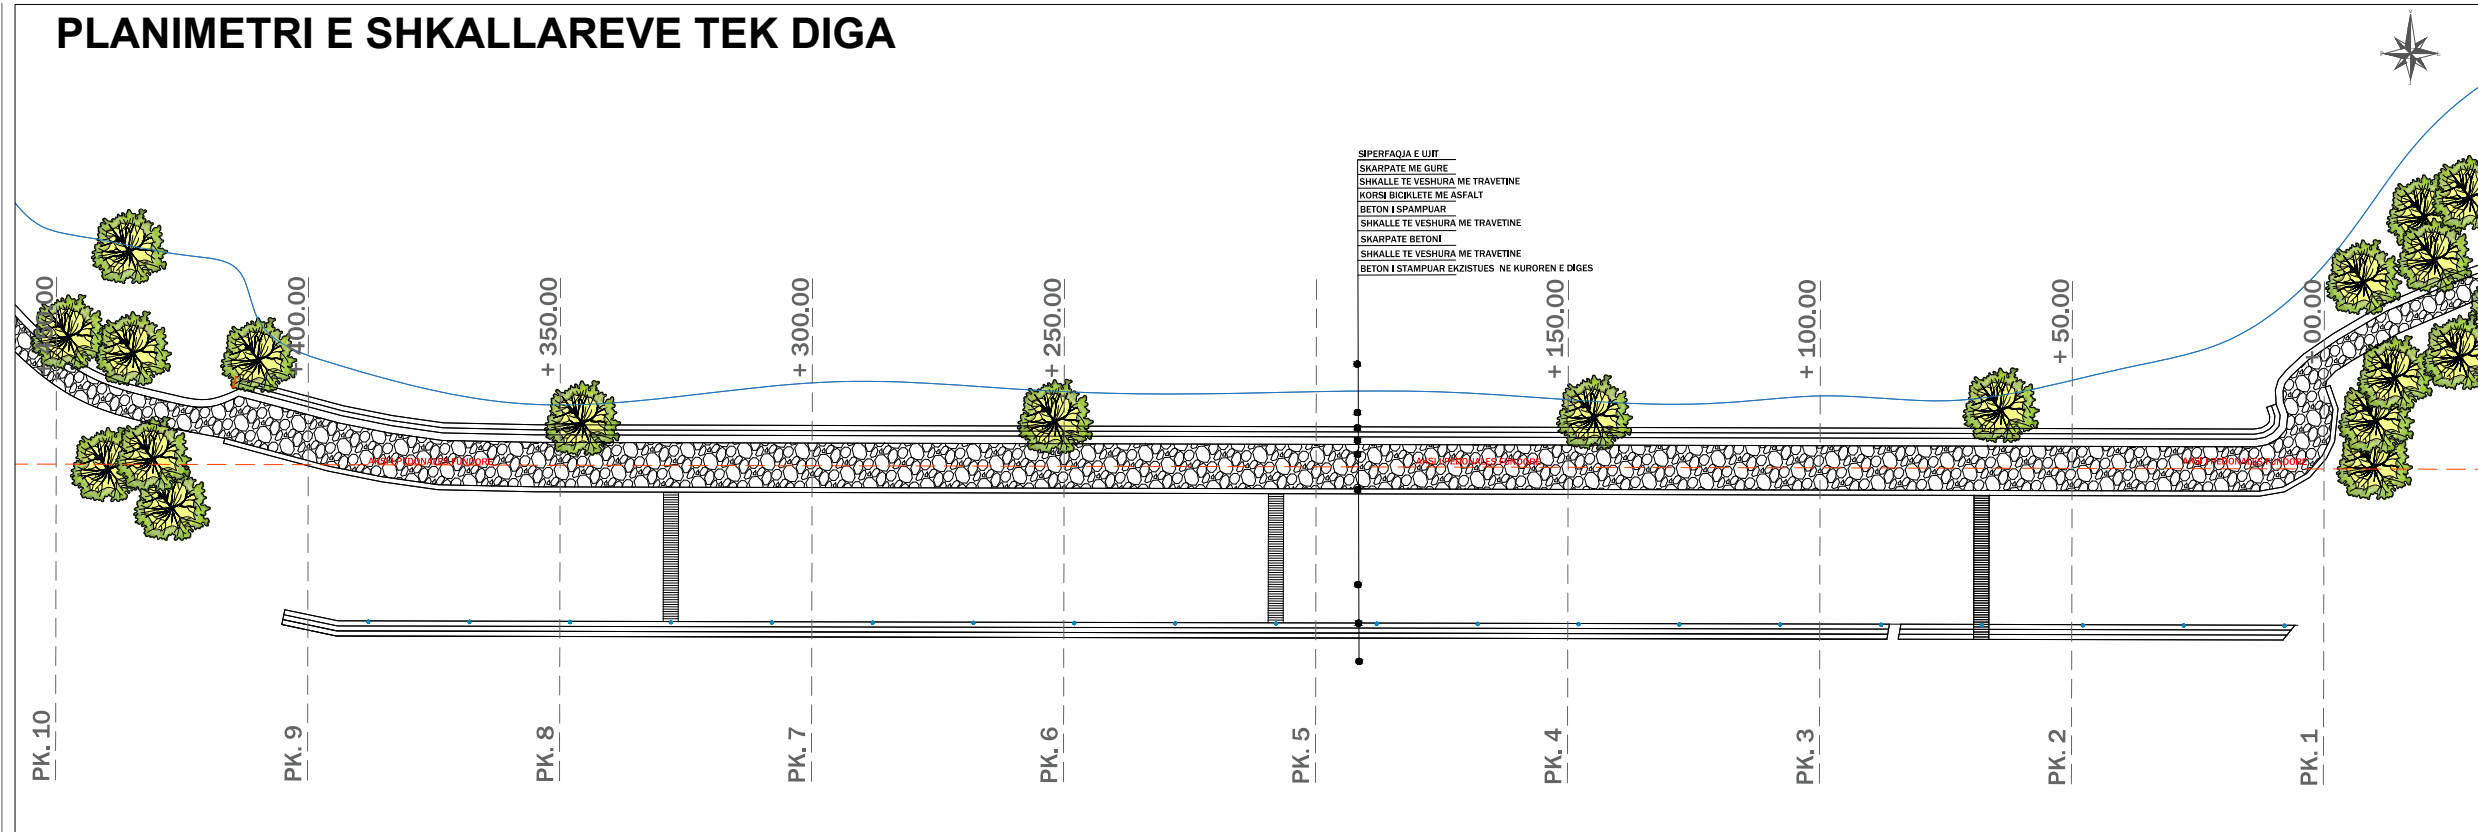


#### Legjenda

- Gjelberim i Larte
- Aksi i Pedonales
- Struktura Betonarme
- Siperfaqe Betoni te Stampuar

### SEKSION TERTHOR PK.10

PK.10, +450.00

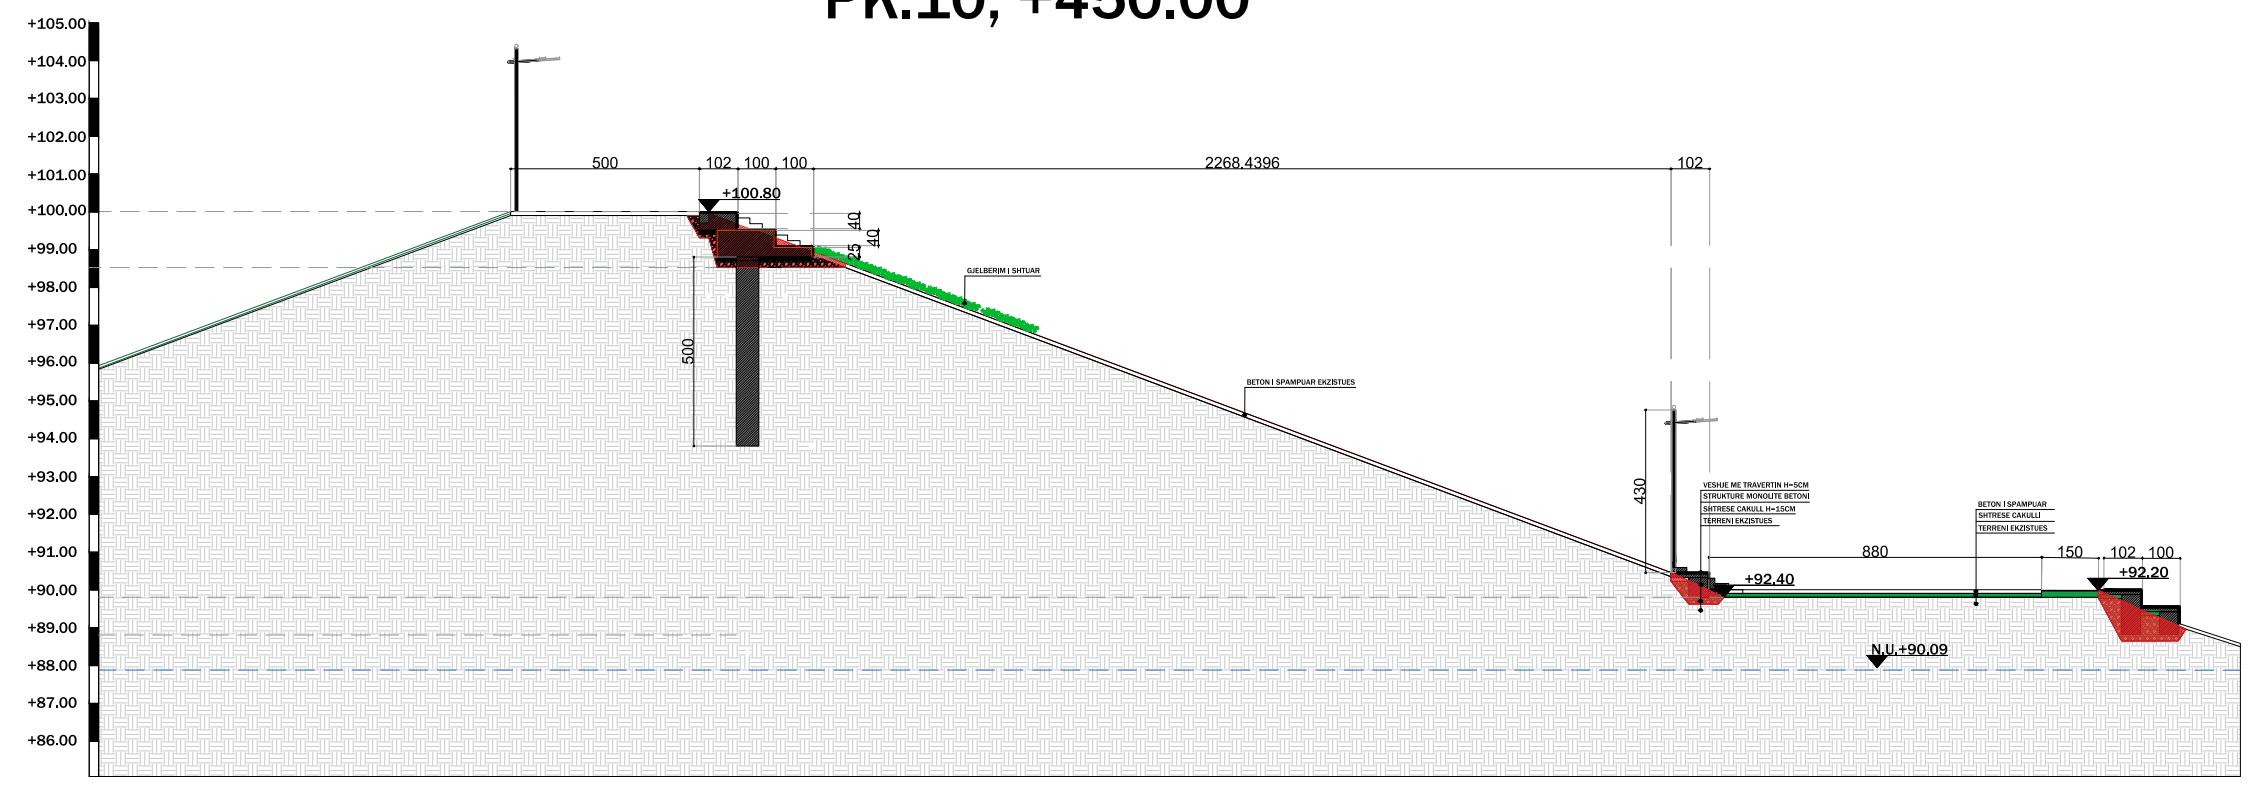

## BASHKIA KAMEZ

DREJTORIA E SHERBIMEVE PUBLIKE  
 DREJTORIA E PROJEKTEVE DHE INVESTIMEVE  
 DEPARTAMENTI I PROJEKTEVE

Dr. e Projekteve e Investimeve	FLORA MUÇA	
Pergj. Depart. Sektori te Projekteve	EMANUELA MEZIU	
STAFI TEKNIK PROJEKTUES	Ing. Konstruktor	EGLANTINA DISHA
	Ing. Topograf	RAMADAN HYSA
	Ing. Preventivues	DENIS PRENÇI
	Ing. Hidroteknik	HAJREDIN MURGU

<b>Titulli i Projektit:</b>	<b>Faza e Projektit:</b>
Objekti: "Ndertimi i amfiteatrit, Fushave sportive, Kendit te lojrave dhe Shkallareve panoramike ne liqenin e Paskuqanit"	PROJEKT ZBATIMI
<b>Emertimi i Fletes:</b>	<b>Data e Implementimit:</b>
PLANIMETRI E SHKALLAREVE TEK DIGA - SEKSION TERTHOR PK.10	Shkalla e Vizatimit: 1:150 1:200
	<b>Fleta Nr.</b>
	A- 18