


Dysheme Teknologjike

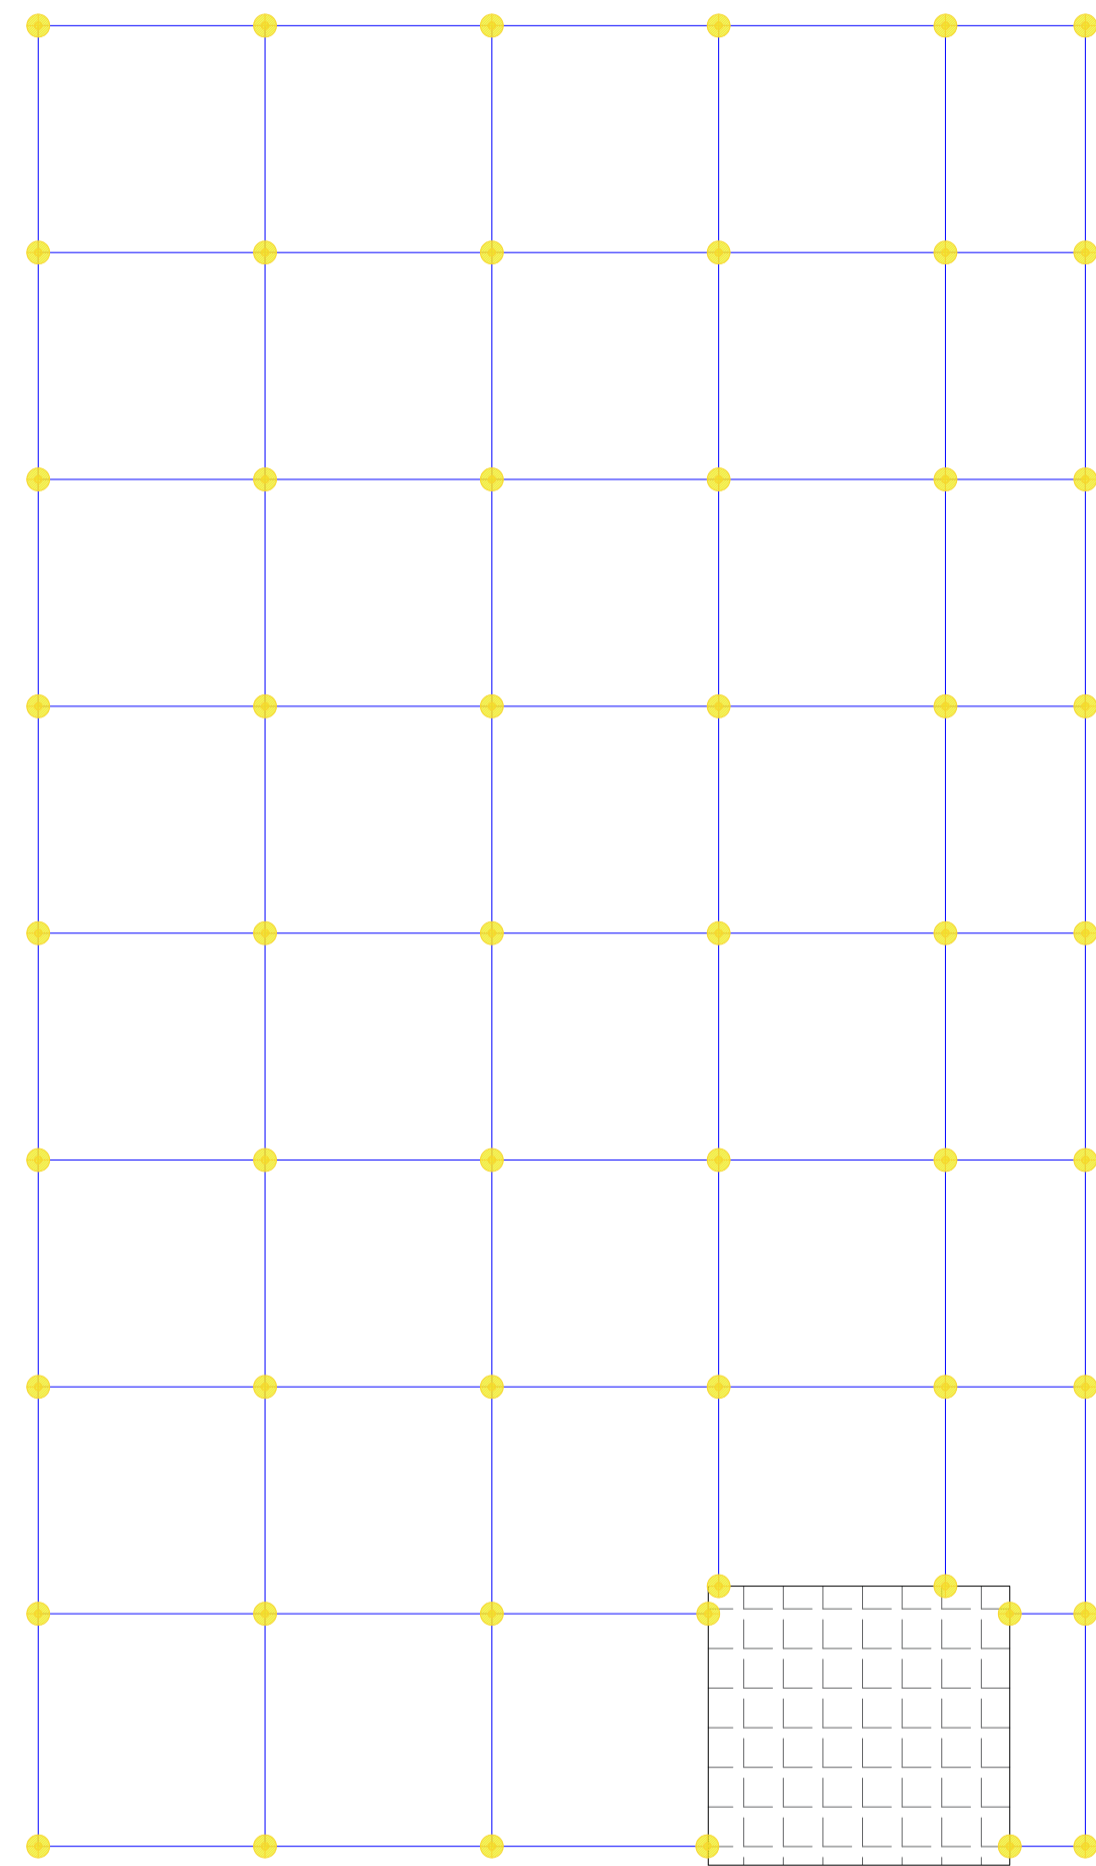

| Legjenda e Simboleve | |
|----------------------|--|
| | Kemba mbajëse e dyshemes teknologjike |
| | Pllake dyshemeje teknologjike 600x600x38 mm |
| | Grise metalike per dysheme teknologjike per rrethjen e ajrit 600x600x38 mm |

Paraqitja e dyshemes teknologjike



Pllaka e dyshemes teknologjike 600x600x38 mm
Pllaka e dyshemes teknologjike 600x600x38 mm

Lidhese e kembeve te dyshemes teknologjike

Kembe dyshemes teknologjike bashk me aksesori montimi dhe nivelimi

SHENIM:
DUKE QENE SE NE KETE FAZE NUK KA TE DHENA TE QARTA MBI TIPOLOGJINE E PAJISJEVE, KAPACITETEVE DHE SASISE SE TYRE, PROJEKTI ESHTË SKEMATIK PER TE EVIDENTUAR MASAT TEKNIKE QE DUHET TE MERREN

Legjenda:

Notes:

Poli i Ri i Teknologjisë së Informacionit dhe Sigurisë Kibernetike

Objekti: **Leje Ndertimi**
Zona Kadastrale: **zk: 3266**


Klienti: FONDI SHQIPTAR I ZHVILLIMIT

| | | |
|--|----------------------|--|
| iRI Local Architecture Office (LOC) Studio Lokale Arkitekture (VEND) Gert Agolli | N.6844 | Firma: Lexoj dhe aprovoj |
| ARCHISPACE Local Architecture Office (LOC) Studio Lokale Arkitekture (VEND) Rasa Petrela | N.6732/14 | Firma: Lexoj dhe aprovoj |
| CONSULTING & MANAGEMENT ALBANIA Local Architecture Office (LOC) Studio Lokale Arkitekture (VEND) Ervis Myllari | N.6409/7 | Firma: Lexoj dhe aprovoj |
| d&c partners design • consulting • engineering Studio Konstruksioni | N.4497/7 | Firma: Lexoj dhe aprovoj |
| MEKA-PRO SHPK Inzhineri Hidro-Mekanik dhe MNZ Ing. Marsel Pylla | N.7013/1 | Firma: Lexoj dhe aprovoj |
| Besart Dalliu Endrit Hoxhaj Inzhineri Elektrik | E-1412/2 E-1923/1 | Firma: Lexoj dhe aprovoj |
| ALL DIMENSIONS HAVE TO BE VERIFIED BY THE CONTRACTOR ON THE CONSTRUCTION SITE IMPORTANT: These drawings are property of iRI, Rruga DERVISH HIMA, nr 8 kati i pare – 1001 TIRANA. Copy, multiplication or distribution inbetween parties of these plans (or any part of it) without written permission of iRI is prohibited. | | TË GJITHA DIMENSIONET DUHET TË VERIFIKOHEN NGA KONTRAKTORI NË VËND E RËNDËSISHME: Këto vizatime janë pronë e iRI, Rruga DERVISH HIMA, nr 8 kati i parë – 1001 TIRANË. Kopjimi, shumfishimi apo shpërndarja e këtyre vizatimeve (apo pjesëve të tyre) pa lejen me shkrim të iRI është e ndaluar. |

| | | |
|--------------------|--------------------------|--|
| issuer M | plan number: M. 11.05 | Emertimi i fletës DATA CENTER INSTALIMET TEKNIKE |
|--------------------|--------------------------|--|

| | | | | |
|-------------|---------------|-----------------------------|----------------|--|
| Faza: LN | data: 2024 | shkalla e vizatimit: 1:- | formati: A1 | |
|-------------|---------------|-----------------------------|----------------|--|

Kanaline Perimetrale dhe Plastike

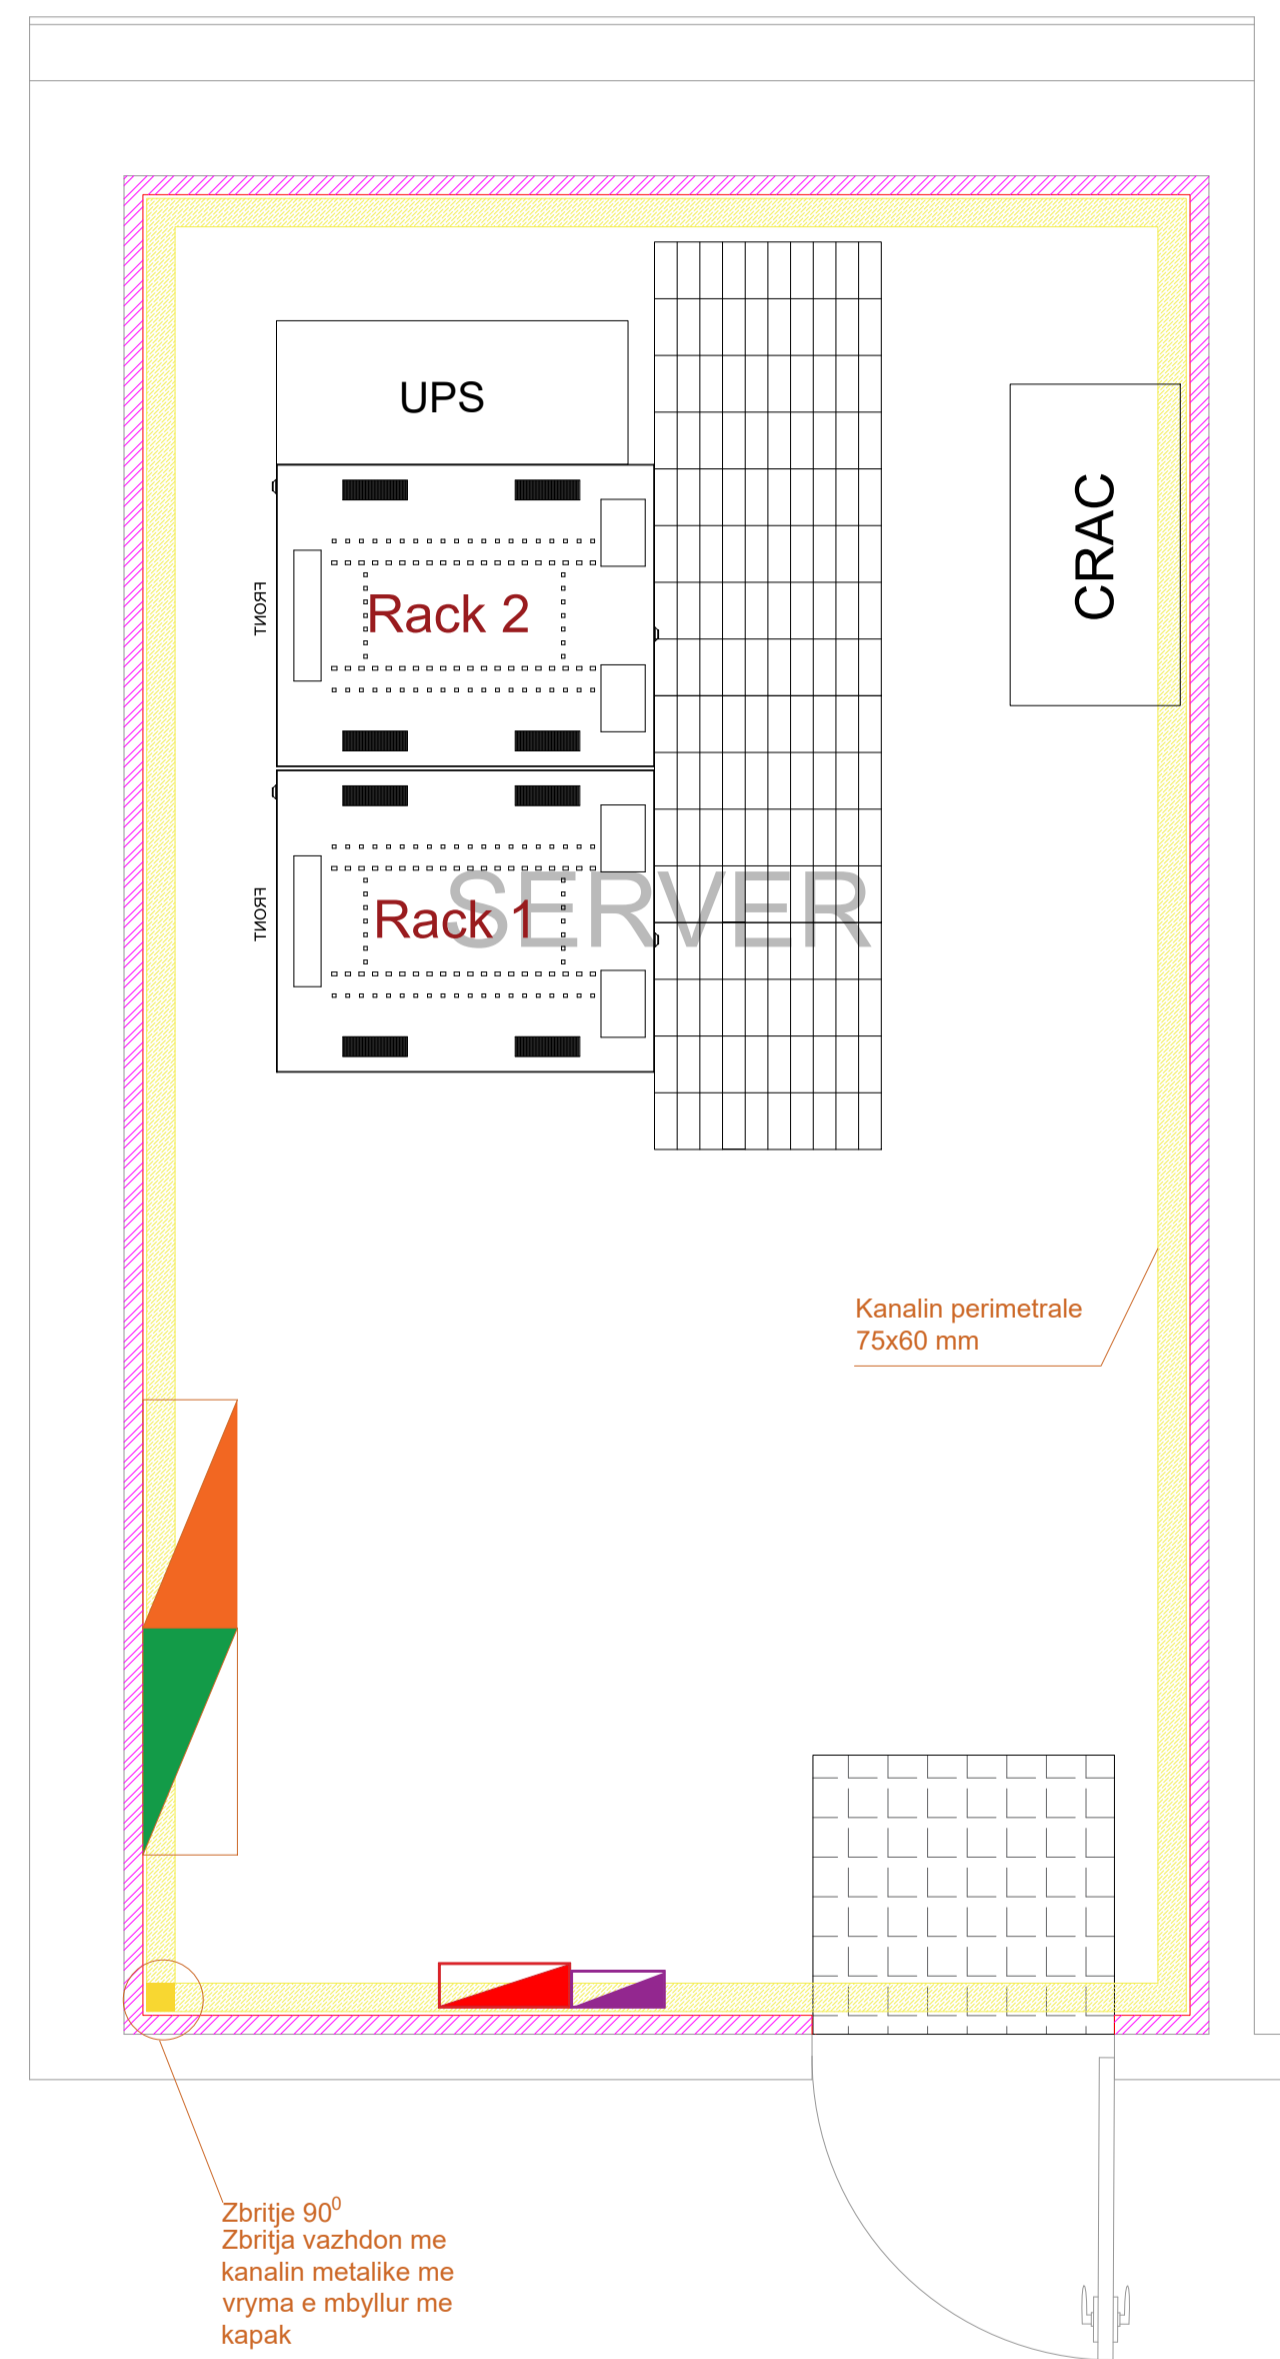

| Legjenda e Simboleve | |
|----------------------|--|
| | Kanalin metalike me vryme 75x60 mm Lartësia 400 mm nëse tavani e dhomës |
| | Grila metalike për rryshme teknologjike për portën e agjent 600x600x28 mm |
| | UPS 40 kVA, me permassa 1400x500x968 mm |
| | Rack 800x1060x257 mm |
| | Shkallë 80x70x2 cm |
| | Dere zjamedyruese 800x2300 mm |
| | Kuader i BMS |
| | Kuader Elektrik |
| | Kondicioneri |

SHENIM:
DUKE QENE SE NE KETE FAZE NUK KA TE DHENA TE QARTA MBI TIPOLOGJINE E PAJISJEVE, KAPACITETEVE DHE SASISE SE TYRE, PROJEKTI ESHTË SKEMATIK PER TE EVIDENTUAR MASAT TEKNIKE QE DUHET TE MERREN

Legjenda:

Notes:

Poli i Ri i Teknologjisë së Informacionit dhe Sigurisë Kibernetike


Objekti: Leje Ndertimi
Zona Kadastrale: zk: 3266
Klienti: FONDI SHQIPTAR I ZHVILLIMIT

| | | |
|---|----------------------|--|
| | N.6844 | Firma: Lexoj dhe aprovoj |
| Local Architecture Office (LOC) Studio Lokale Arkitekture (VEND) Gert Agolli | | |
| ARCHISPACE | N.6732/14 | Firma: Lexoj dhe aprovoj |
| Local Architecture Office (LOC) Studio Lokale Arkitekture (VEND) Rasa Petrela | | |
| CONSULTING & MANAGEMENT ALBANIA | N.6409/7 | Firma: Lexoj dhe aprovoj |
| Local Architecture Office (LOC) Studio Lokale Arkitekture (VEND) Ervis Myllari | | |
| | N.4497/7 | Firma: Lexoj dhe aprovoj |
| Studio Konstruksioni | | |
| MEKA-PRO SHPK | N.7013/1 | Firma: Lexoj dhe aprovoj |
| Inzhineri Hidro-Mekanik dhe MNZ Ing. Marsel Pylla | | |
| Besart Dalliu Endrit Hoxhaj | E-1412/2 E-1923/1 | Firma: Lexoj dhe aprovoj |
| Inzhineri Elektrik | | |
| ALL DIMENSIONS HAVE TO BE VERIFIED BY THE CONTRACTOR ON THE CONSTRUCTION SITE | | TË GJITHA DIMENSIONET DUHET TË VERIFIKOHEN NGA KONTRAKTORI NË VËND |
| IMPORTANT: These drawings are property of IRI, Rruga DERVISH HIMA, nr 8 kati i pare – 1001 TIRANA. Copy, multiplication or distribution inbetween parties of these plans (or any part of it) without written permission of IRI is prohibited. | | E RËNDËSISHME: Këto vizatime janë pronë e IRI, Rruga DERVISH HIMA, nr 8 kati i parë – 1001 TIRANË. Kopjimi, shumfishimi apo shpërndarja e këtyre vizatimeve (apo pjesëve të tyre) pa lejen me shkrim të IRI është e ndaluar. |

| | | |
|--------------------|-------------------------|--|
| issuer M | plan number: M.11.06 | Emertimi i fletës DATA CENTER INSTALIMET TEKNIKE |
|--------------------|-------------------------|--|

| | | | | |
|-------------|---------------|-----------------------------|----------------|--|
| Faza: LN | data: 2024 | shkalla e vizatimit: 1:- | formati: A1 | |
|-------------|---------------|-----------------------------|----------------|--|

Kanalina e Sinjalit

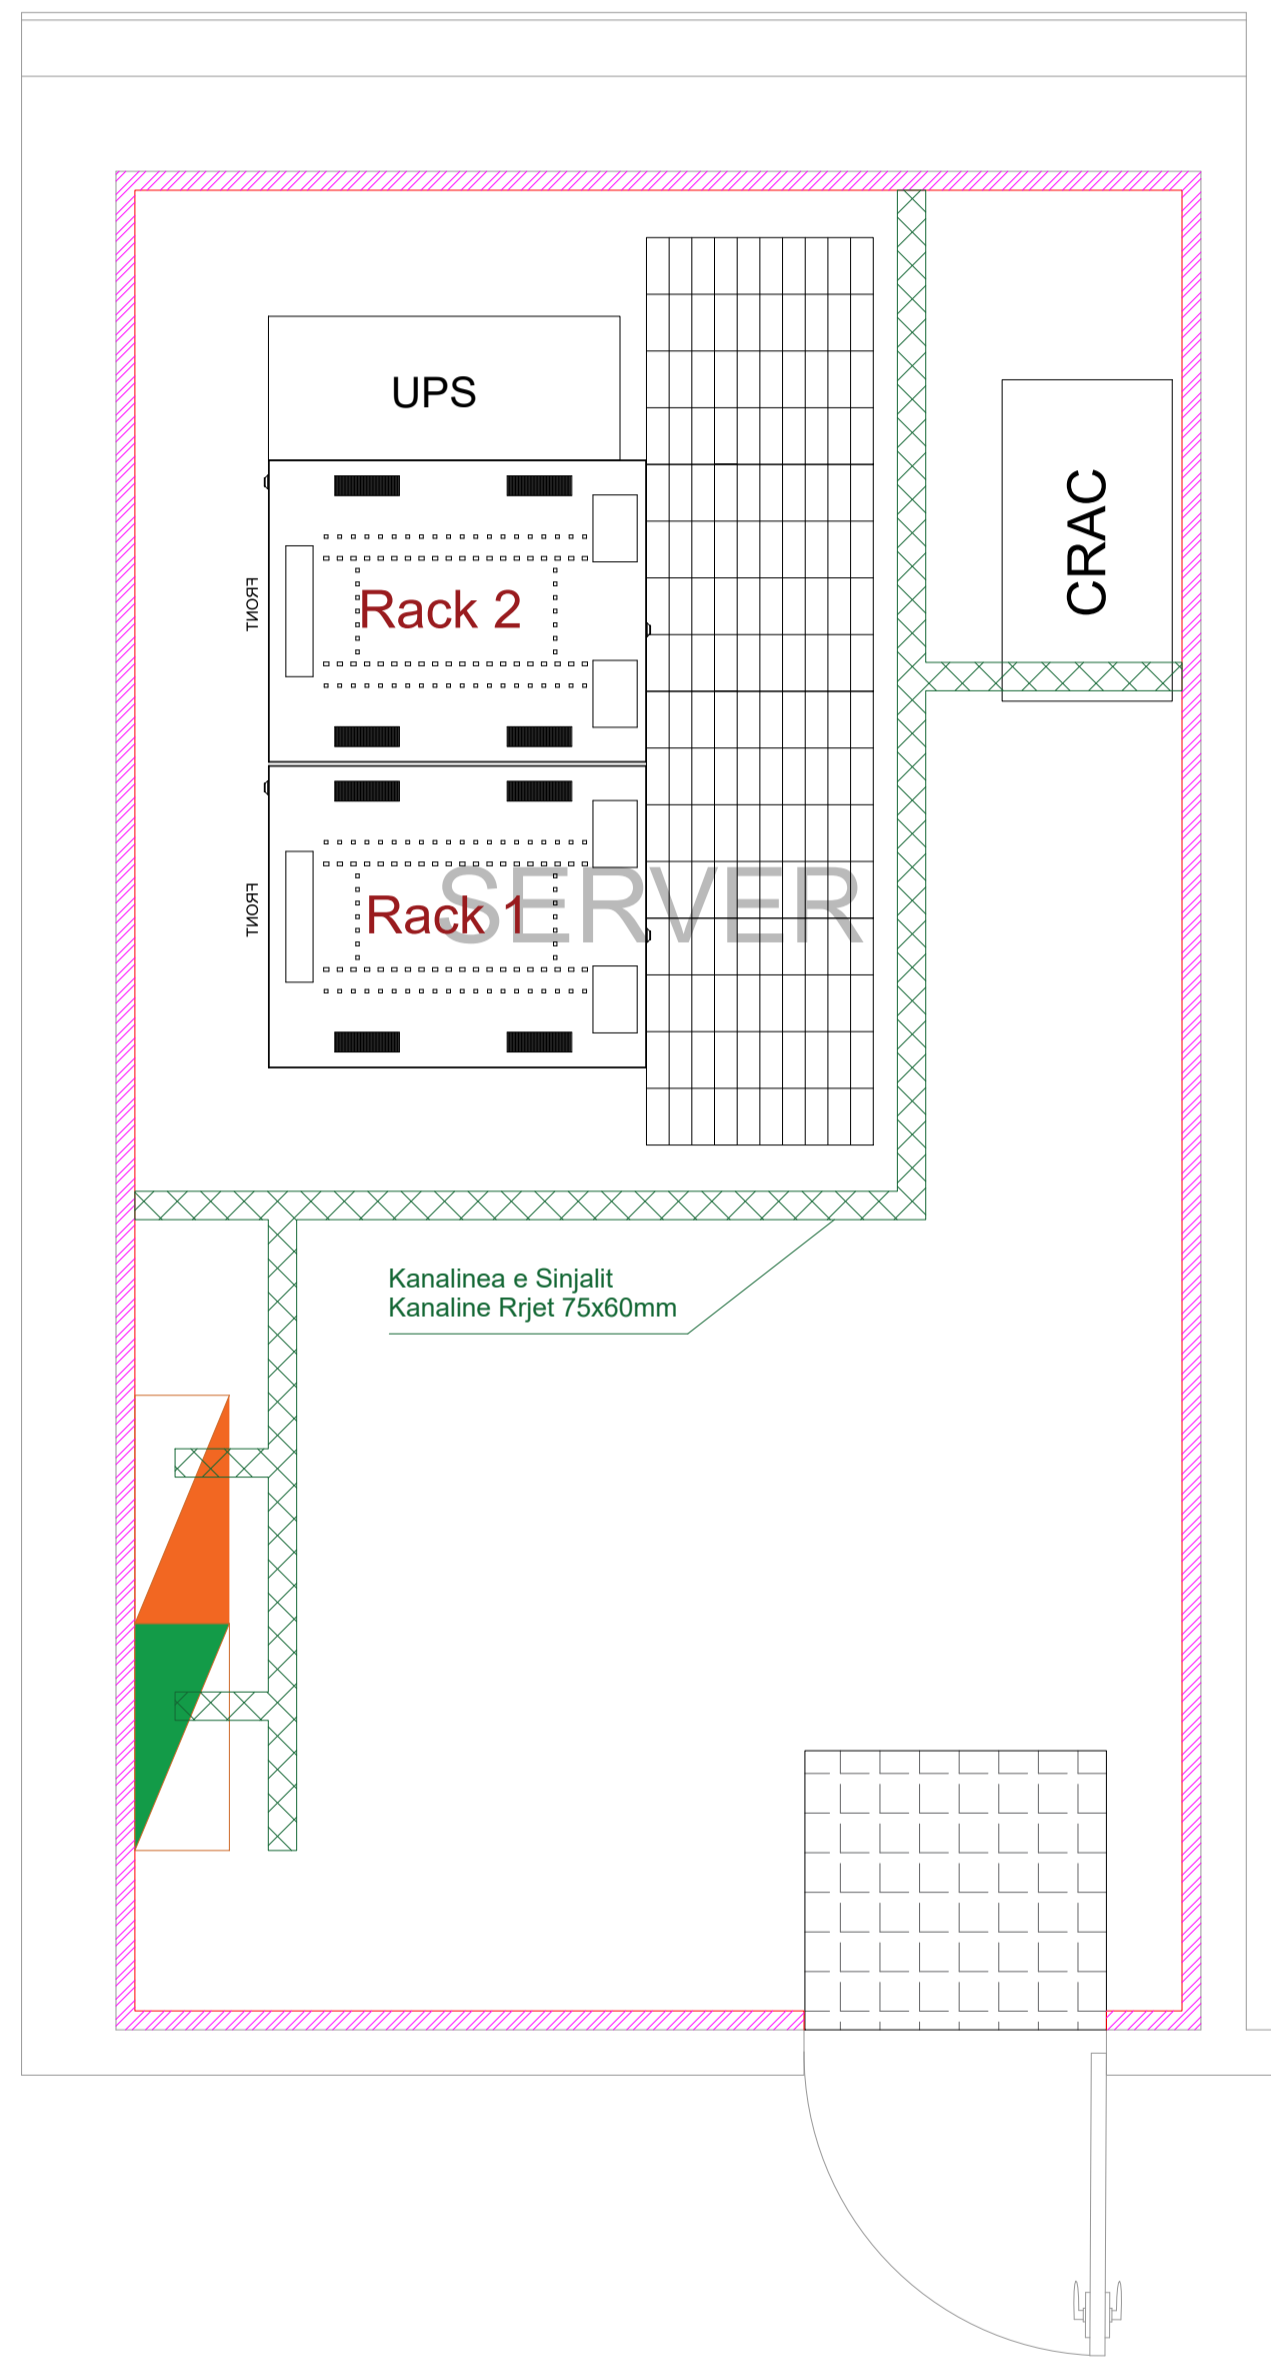

| Legjenda e Simboleve | |
|----------------------|---|
| | Kanalini metalike rrejt 75x60 mm Lartësia 400 mm mbi dyshemene |
| | Grile metalike per dysheme teknologjike per rrejtjen e ajrit 600x600x35 mm |
| | UPS 40 kVA, me permasa 1400x500x968 mm |
| | Rack 800x1060x257 mm |
| | Shkalle 80x70x2 cm |
| | Dere zjarredytuese 800x230 mm |
| | Kuaider i EMS |
| | Kuaider Elektrik |
| | Kondicioneri |

Legjenda:

Notes:


Poli i Ri i Teknologjisë së Informacionit dhe Sigurisë Kibernetike

Objekti: Leje Ndertimi
Zona Kadastrale: zk: 3266
Klienti: FONDI SHQIPTAR I ZHVILLIMIT

| | | |
|--|----------------------|--|
| Local Architecture Office (LOC) Studio Lokale Arkitekture (VEND) Gent Agolli | N.6844 | Firma: Lexoj dhe aprovoj |
| Local Architecture Office (LOC) Studio Lokale Arkitekture (VEND) Rasa Petrela | N.6732/14 | Firma: Lexoj dhe aprovoj |
| Local Architecture Office (LOC) Studio Lokale Arkitekture (VEND) Ervis Myllari | N.6409/7 | Firma: Lexoj dhe aprovoj |
| Studio Konstruksioni | N.4497/7 | Firma: Lexoj dhe aprovoj |
| Inzhineri Hidro-Mekanik dhe MNZ Ing. Marsel Pylla | N.7013/1 | Firma: Lexoj dhe aprovoj |
| Inzhineri Elektrik | E-1412/2 E-1923/1 | Firma: Lexoj dhe aprovoj |
| ALL DIMENSIONS HAVE TO BE VERIFIED BY THE CONTRACTOR ON THE CONSTRUCTION SITE IMPORTANT: These drawings are property of IRI, Rruga DERVISH HIMA, nr 8 kati i pare – 1001 TIRANA. Copy, multiplication or distribution inbetween parties of these plans (or any part of it) without written permission of IRI is prohibited. | | TË GJITHA DIMENSIONET DUHET TË VERIFIKOHEN NGA KONTRAKTORI NË VËND E RËNDËSISHME: Këto vizatime janë pronë e IRI, Rruga DERVISH HIMA, nr 8 kati i parë – 1001 TIRANË. Kopjimi, shumfishimi apo shpërndarja e këtyre vizatimeve (apo pjesëve të tyre) pa lejen me shkrim të IRI është e ndaluar. |

SHENIM:
DUKE QENE SE NE KETE FAZE NUK KA TE DHENA TE QARTA MBI TIPOLOGJINE E PAJISJEVE, KAPACITETEVE DHE SASISE SE TYRE, PROJEKTI ESHTË SKEMATIK PER TE EVIDENTUAR MASAT TEKNIKE QE DUHET TE MERREN

| | | | | |
|-------------|-------------------------|--|----------------|--|
| issuer M | plan number: M.11.07 | Emertimi i fletës DATA CENTER INSTALIMET TEKNIKE | | |
| Faza: LN | data: 2024 | shkalla e vizatimit: 1:- | formati: A1 | |

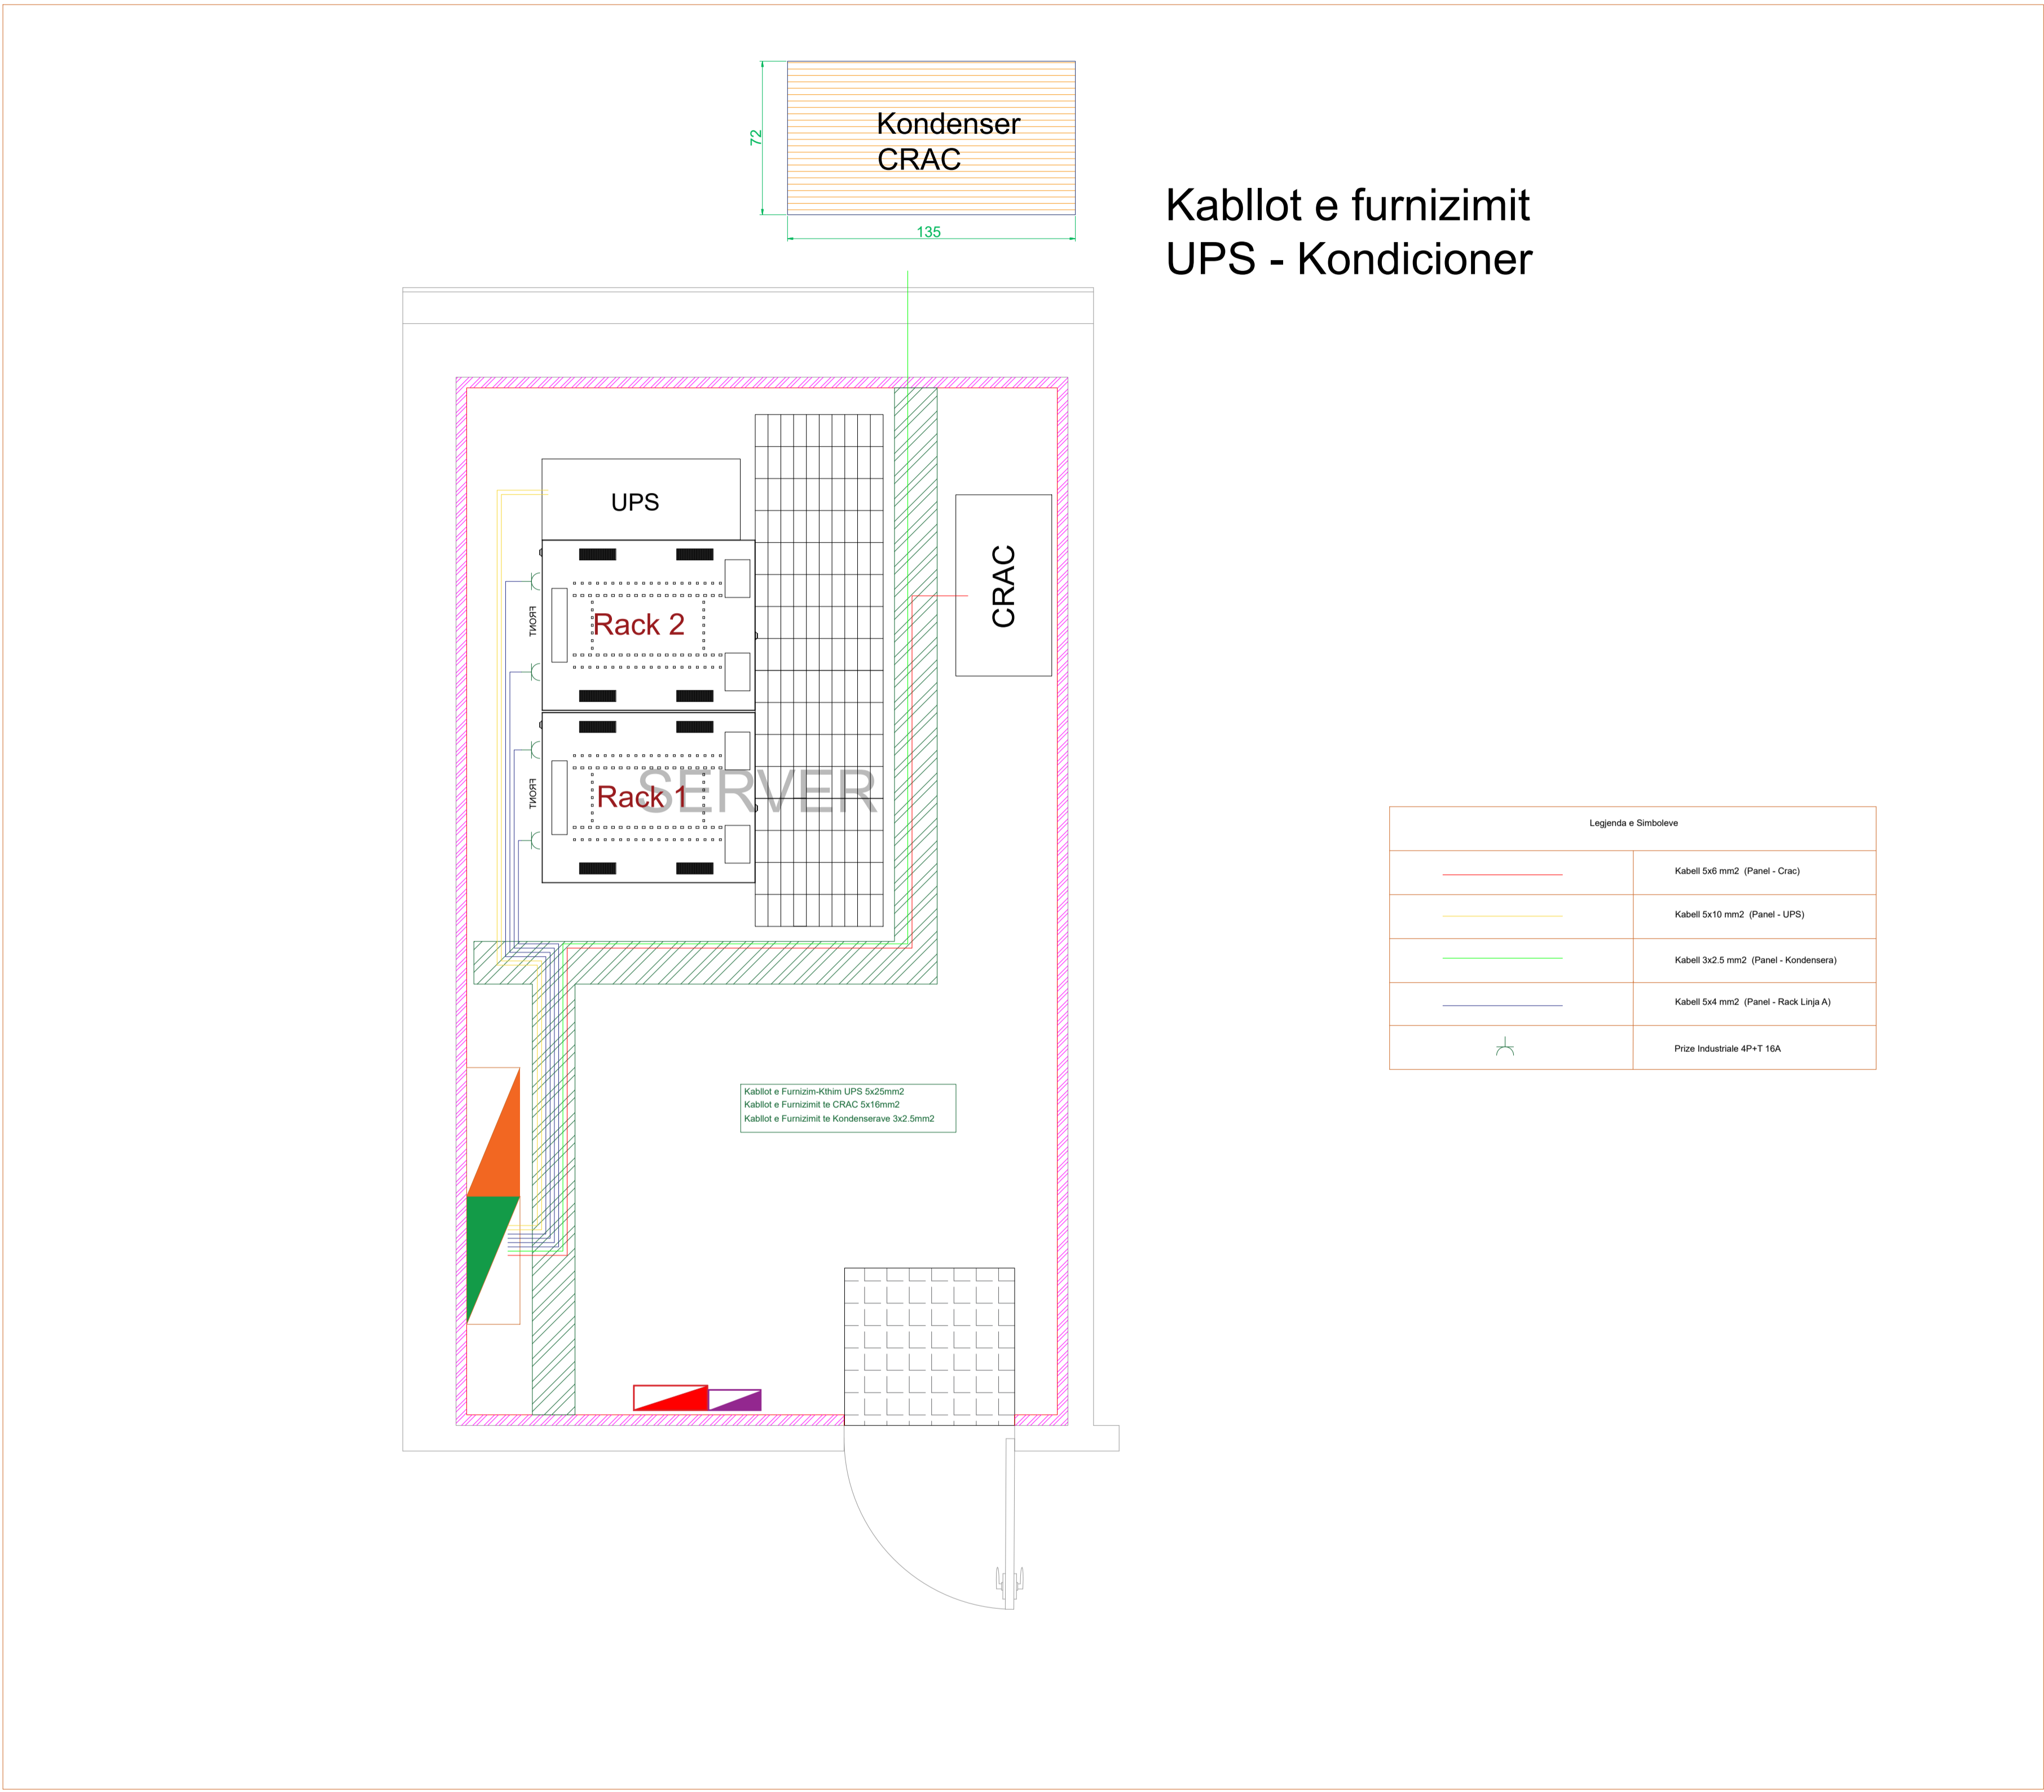

SHENIM:
DUKE QENE SE NE KETE FAZE NUK KA TE DHENA TE QARTA MBI TIPOLOGJINE E PAJISJEVE, KAPACITETEVE DHE SASISE SE TYRE, PROJEKTI ESHTE SKEMATIK PER TE EVIDENTUAR MASAT TEKNIKE QE DUHET TE MERREN

Legjenda:

Notes:

Poli i Ri i Teknologjisë së Informacionit dhe Sigurisë Kibernetike


Objekti: **Leje Ndertimi**
Zona Kadastrale: **zk: 3266** Klienti: **FONDI SHQIPTAR I ZHVILLIMIT**

| | | |
|--|----------------------|--|
| iRI <small>Local Architecture Office (LOC) Studio Lokale Arkitekture (VEND) Gert Agolli</small> | N.6844 | Firma: Lexoj dhe aprovoj |
| ARCHISPACE <small>Local Architecture Office (LOC) Studio Lokale Arkitekture (VEND) Rasa Petrela</small> | N.6732/14 | Firma: Lexoj dhe aprovoj |
| CONSULTING & MANAGEMENT ALBANIA <small>Local Architecture Office (LOC) Studio Lokale Arkitekture (VEND) Ervis Myllari</small> | N.6409/7 | Firma: Lexoj dhe aprovoj |
| d&c partners <small>design • consulting • engineering</small> Studio Konstruksioni | N.4497/7 | Firma: Lexoj dhe aprovoj |
| MEKA-PRO SHPK <small>Inzhineri Hidro-Mekanik dhe MNZ Ing. Marsel Pylla</small> | N.7013/1 | Firma: Lexoj dhe aprovoj |
| Besart Dalliu Endrit Hoxhaj <small>Inzhineri Elektrik</small> | E-1412/2 E-1923/1 | Firma: Lexoj dhe aprovoj |
| <small>ALL DIMENSIONS HAVE TO BE VERIFIED BY THE CONTRACTOR ON THE CONSTRUCTION SITE IMPORTANT: These drawings are property of iRI, Rruga DERVISH HIMA, nr 8 kati i pare – 1001 TIRANA. Copy, multiplication or distribution inbetween parties of these plans (or any part of it) without written permission of iRI is prohibited.</small> | | <small>TË GJITHA DIMENSIONET DUHET TË VERIFIKOHEN NGA KONTRAKTORI NË VËND E RËNDËSISHME: Këto vizatime janë pronë e iRI, Rruga DERVISH HIMA, nr 8 kati i parë – 1001 TIRANË. Kopjimi, shumfishimi apo shpërndarja e këtyre vizatimeve (apo pjesëve të tyre) pa lejen me shkrim të iRI është e ndaluar.</small> |

| | | |
|--------------------|-------------------------|--|
| issuer M | plan number: M.11.08 | Emertimi i fletës DATA CENTER INSTALIMET TEKNIKE |
|--------------------|-------------------------|--|

| | | | | |
|-------------|---------------|-----------------------------|----------------|-------|
| Faza: LN | data: 2024 | shkalla e vizatimit: 1:- | formati: A1 | N |
|-------------|---------------|-----------------------------|----------------|-------|

Kabllo e furnizimit të Ndricim, Ndricim Emergjence, Posteve pune etj.

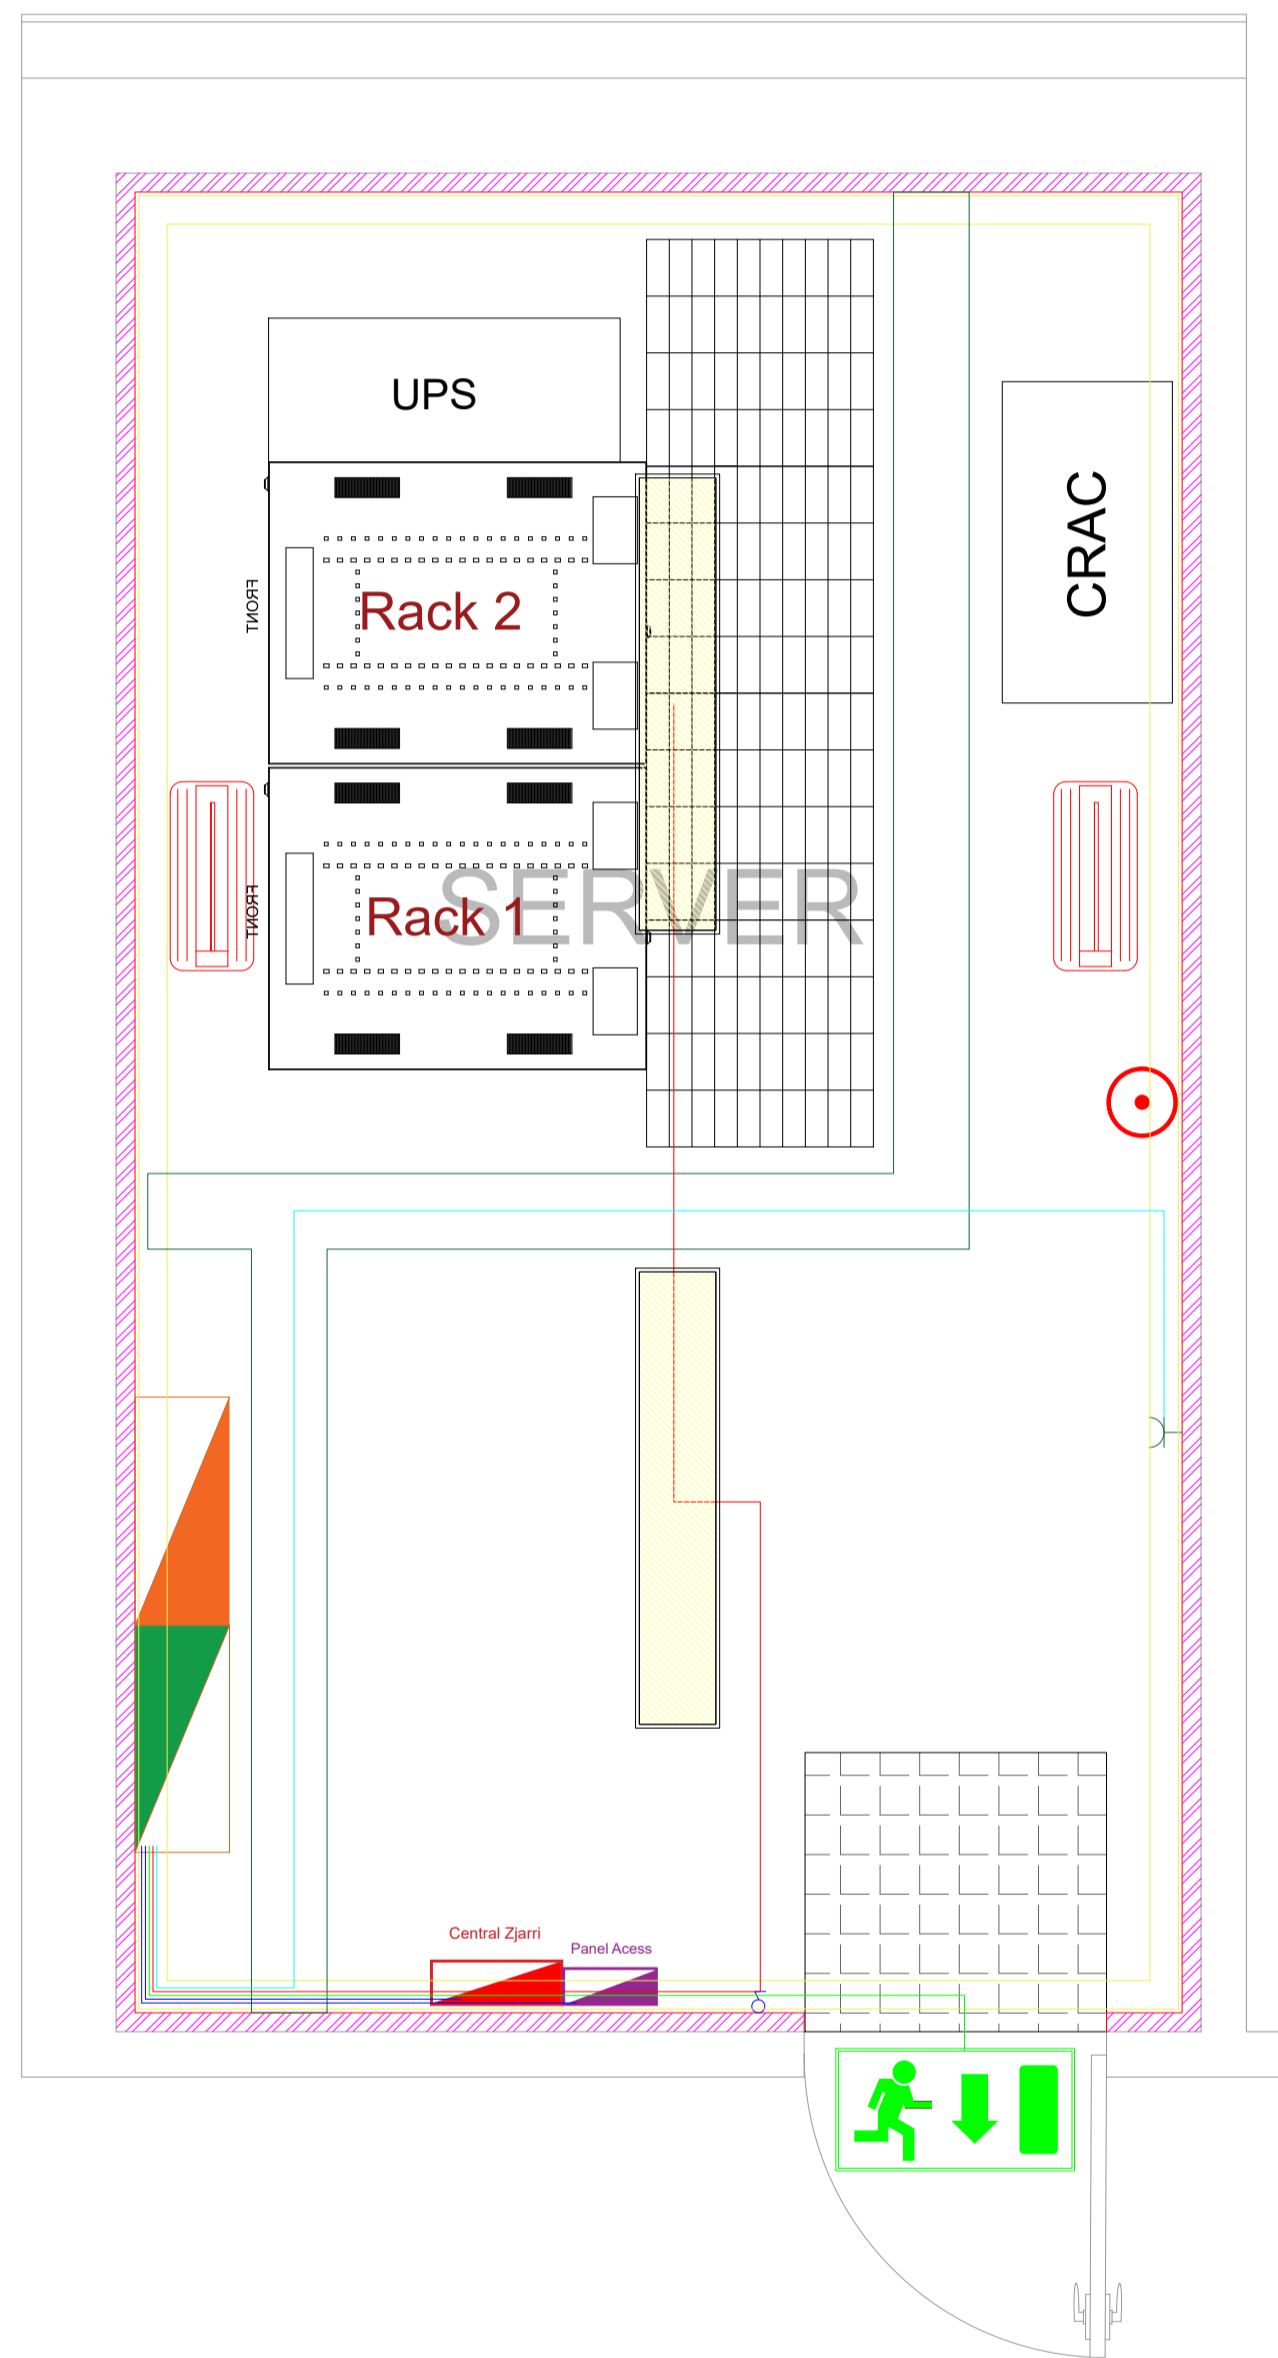

| Legjenda e Simboleve | |
|----------------------|--|
| | Kabelli 3x1.5 mm ² (Panel - Ndricim) |
| | Kabelli 3x1.5 mm ² (Panel - Ndricim Emergjence) |
| | Kabelli 3x2.5 mm ² (Panel - Pritje shprehur) |
| | Kabelli 3x1.5 mm ² (Panel - Central Zjari Panel Access Control) |
| | Prize Shuko 16A |

SHENIM:
DUKE QENE SE NE KETE FAZE NUK KA TE DHENA TE QARTA MBI TIPOLOGJINE E PAJISJEVE, KAPACITETEVE DHE SASISE SE TYRE, PROJEKTI ESHTË SKEMATIK PER TE EVIDENTUAR MASAT TEKNIKE QE DUHET TE MERREN

Legjenda:

Notes:


Poli i Ri i Teknologjisë së Informacionit dhe Sigurisë Kibernetike

Objekti: Leje Ndertimi
Zona Kadastrale: zk: 3266
Klienti: FONDI SHQIPTAR I ZHVILLIMIT

| | | |
|--|----------------------|--|
| iRI Local Architecture Office (LOC) Studio Lokale Arkitekture (VEND) Gert Agolli | N.6844 | Firma: Lexoj dhe aprovoj |
| ARCHISPACE Local Architecture Office (LOC) Studio Lokale Arkitekture (VEND) Rasa Petrela | N.6732/14 | Firma: Lexoj dhe aprovoj |
| CONSULTING & MANAGEMENT ALBANIA Local Architecture Office (LOC) Studio Lokale Arkitekture (VEND) Ervis Myllari | N.6409/7 | Firma: Lexoj dhe aprovoj |
| d&c partners design + consulting engineers Studio Konstruksioni | N.4497/7 | Firma: Lexoj dhe aprovoj |
| MEKA-PRO SHPK Inzhineri Hidro-Mekanik dhe MNZ Ing. Marsel Pylla | N.7013/1 | Firma: Lexoj dhe aprovoj |
| Besart Dalliu Endrit Hoxhaj Inzhineri Elektrik | E-1412/2 E-1923/1 | Firma: Lexoj dhe aprovoj |
| ALL DIMENSIONS HAVE TO BE VERIFIED BY THE CONTRACTOR ON THE CONSTRUCTION SITE IMPORTANT: These drawings are property of iRI, Rruga DERVISH HIMA, nr 8 kati i pare - 1001 TIRANA. Copy, multiplication or distribution inbetween parties of these plans (or any part of it) without written permission of iRI is prohibited. | | TË GJITHA DIMENSIONET DUHET TË VERIFIKOHEN NGA KONTRAKTORI NË VËND E RËNDËSISHME: Këto vizatime janë pronë e iRI, Rruga DERVISH HIMA, nr 8 kati i parë - 1001 TIRANË. Kopjimi, shumfishimi apo shpërndarja e këtyre vizatimeve (apo pjesëve të tyre) pa lejen me shkrim të iRI është e ndaluar. |

| | | | | |
|--------------------|-------------------------|--|----------------|--|
| issuer M | plan number: M.11.09 | Emertimi i fletës DATA CENTER INSTALIMET TEKNIKE | | |
| Faza: LN | data: 2024 | shkalla e vizatimit: 1:- | formati: A1 | |

Sensoret e Monitorimit dhe Komunikimi Modbus

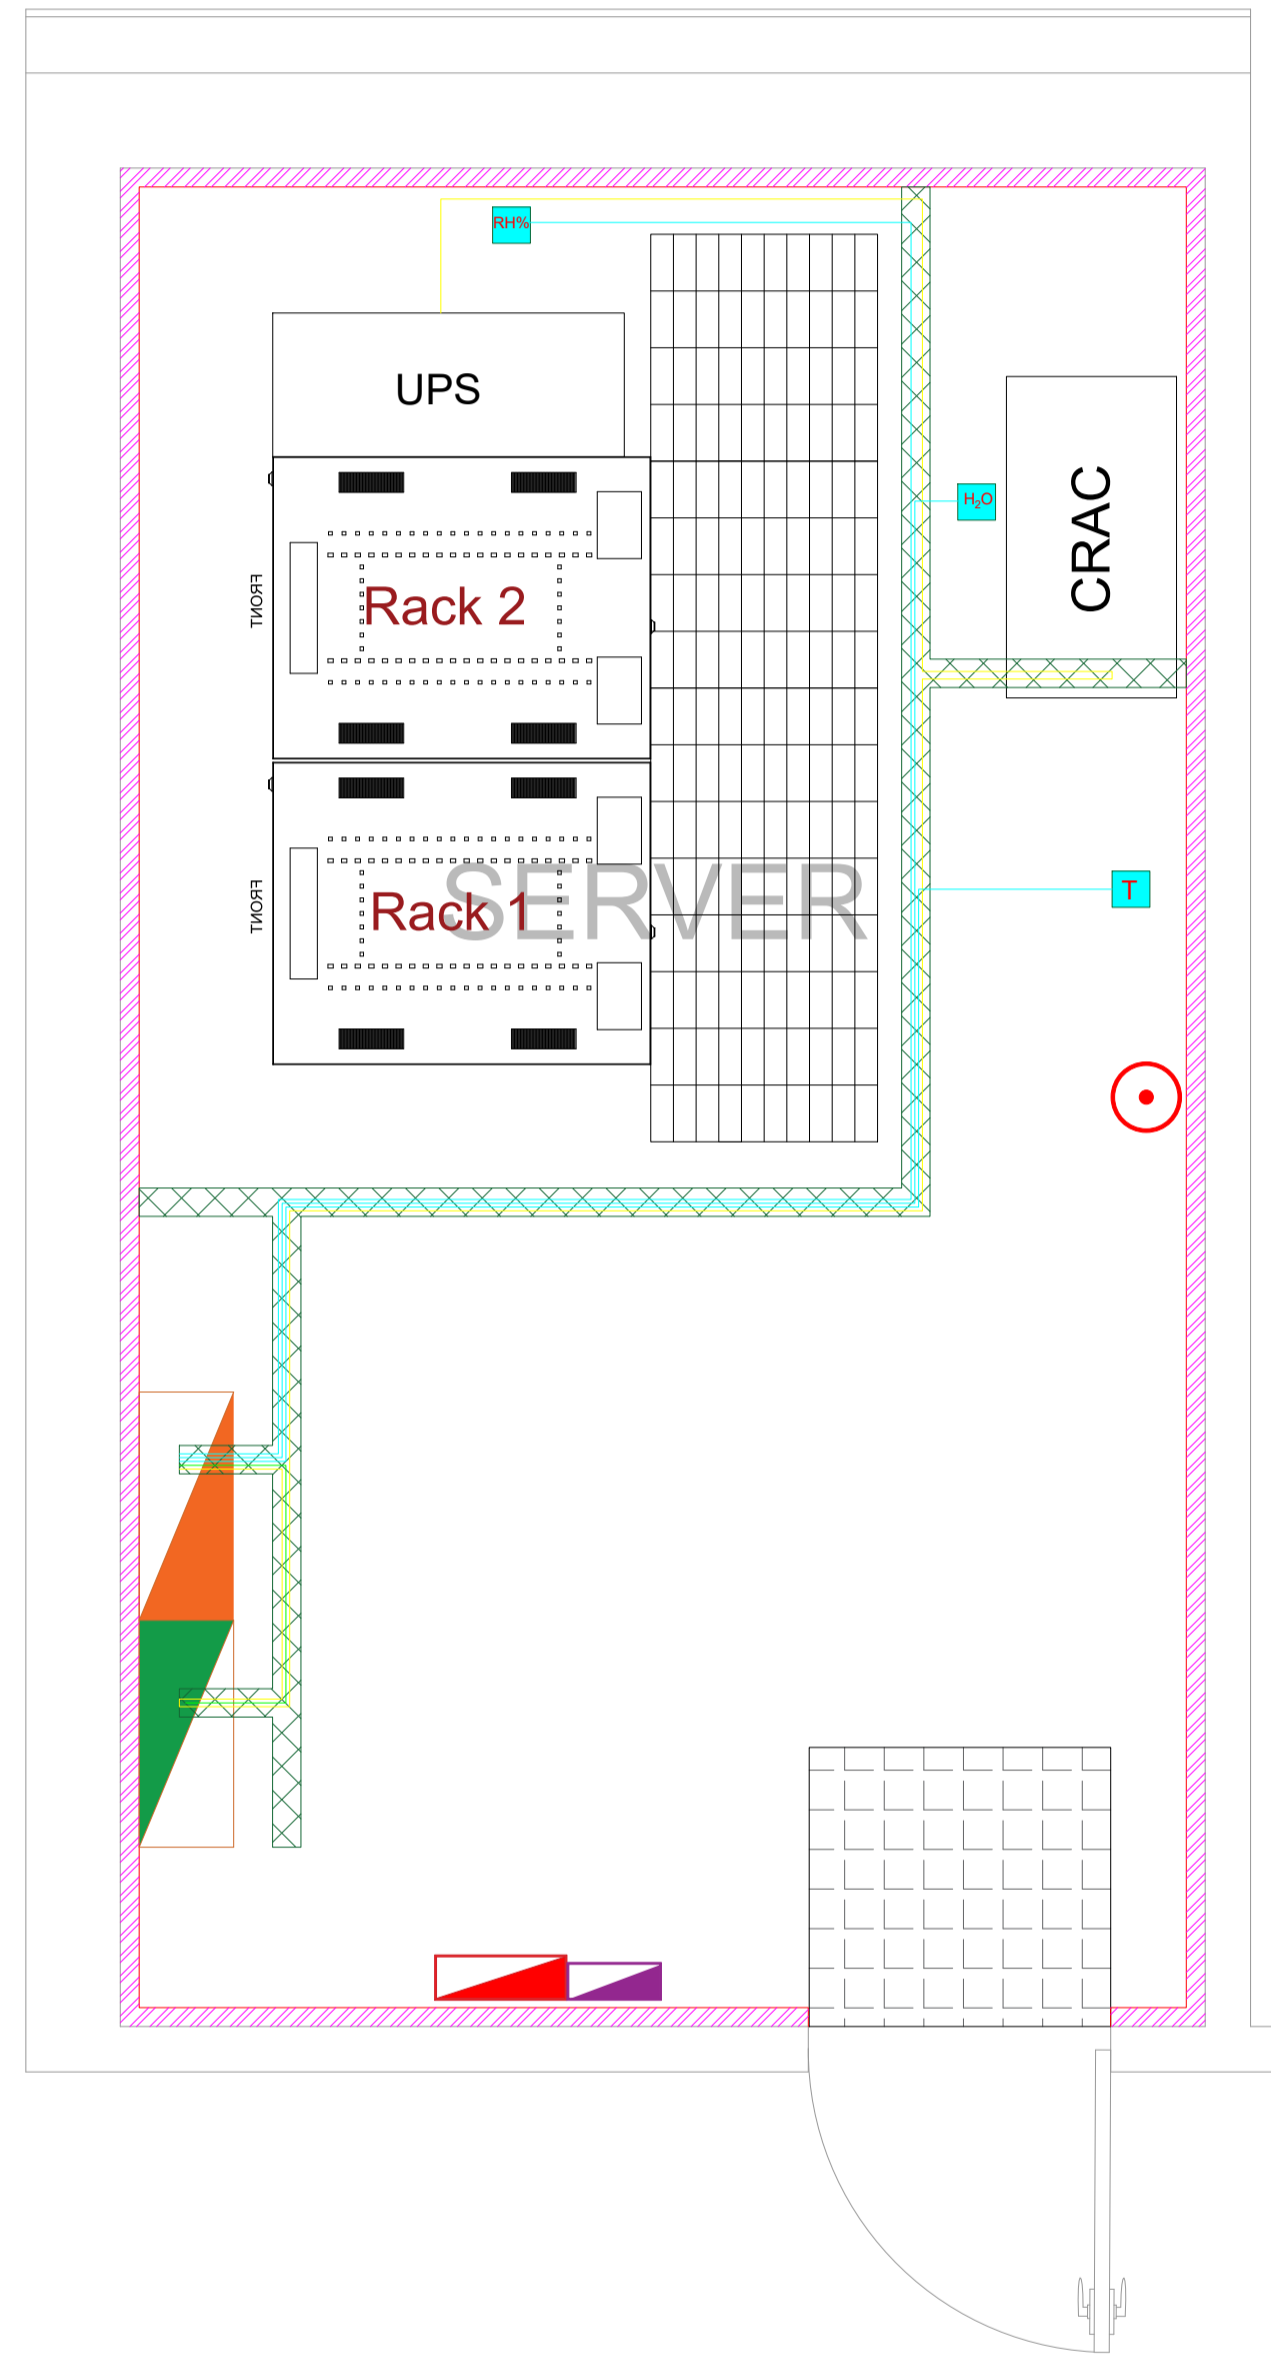

| Legjenda e Simboleve | |
|----------------------|---|
| | Sensor Temperature 64x116x25 mm |
| | Sensor prezence uj 47x63x68 mm |
| | Sensor Temperature dhe Lagështire 62x116x24 mm |
| | Kabell 2x2x0.8 mm2 |
| | Kabell 2x2x0.8 mm2 (Komunikim BMS -Panele) |
| | Kabell 2x2x0.8 mm2 (Komunikim BMS - Crac) |
| | Kabell 2x2x0.8 mm2 (Komunikim modbus BMS - PANELE - Crac-UPS) |

Legjenda:

Notes:

Poli i Ri i Teknologjisë së Informacionit dhe Sigurisë Kibernetike

Objekti: Leje Ndertimi
Zona Kadastrale: zk: 3266
Klienti: FONDI SHQIPTAR I ZHVILLIMIT


| | | |
|--|----------------------|--|
| | N.6844 | Firma: Lexoj dhe aprovoj |
| Local Architecture Office (LOC) Studio Lokale Arkitekture (VEND) Gert Agolli | | |
| ARCHISPACE | N.6732/14 | Firma: Lexoj dhe aprovoj |
| Local Architecture Office (LOC) Studio Lokale Arkitekture (VEND) Rais Petrela | | |
| CONSULTING & MANAGEMENT ALBANIA | N.6409/7 | Firma: Lexoj dhe aprovoj |
| Local Architecture Office (LOC) Studio Lokale Arkitekture (VEND) Ervis Myllari | | |
| | N.4497/7 | Firma: Lexoj dhe aprovoj |
| Studio Konstruksioni | | |
| MEKA-PRO SHPK | N.7013/1 | Firma: Lexoj dhe aprovoj |
| Inzhineri Hidro-Mekanik dhe MNZ Ing. Marsel Pylla | | |
| Besart Dalliu Endrit Hoxhaj | E-1412/2 E-1923/1 | Firma: Lexoj dhe aprovoj |
| Inzhineri Elektrik | | |
| ALL DIMENSIONS HAVE TO BE VERIFIED BY THE CONTRACTOR ON THE CONSTRUCTION SITE IMPORTANT: These drawings are property of IRI, Rruga DERVISH HIMA, nr 8 kati i pare - 1001 TIRANA. Copy, multiplication or distribution inbetween parties of these plans (or any part of it) without written permission of IRI is prohibited. | | TË GJITHA DIMENSIONET DUHET TË VERIFIKOHEN NGA KONTRAKTORI NË VËND E RËNDËSISHME: Këto vizatime janë pronë e IRI, Rruga DERVISH HIMA, nr 8 kati i parë - 1001 TIRANË. Kopjimi, shumfishimi apo shpërndarja e këtyre vizatimeve (apo pjesëve të tyre) pa lejen me shkrim të IRI është e ndaluar. |

SHENIM:
DUKE QENE SE NE KETE FAZE NUK KA TE DHENA TE QARTA MBI TIPOLOGJINE E PAJISJEVE, KAPACITETEVE DHE SASISE SE TYRE, PROJEKTI ESHTË SKEMATIK PER TE EVIDENTUAR MASAT TEKNIKE QE DUHET TE MERREN

| | | | |
|--------------------|---------------------------|--|----------------|
| issuer M | plan number: M. 11. 10 | Emertimi i fletës DATA CENTER INSTALIMET TEKNIKE | |
| Faza: LN | data: 2024 | shkalla e vizatimit: 1:- | formati: A1 |



Skema principale e komunikimi Modbuss

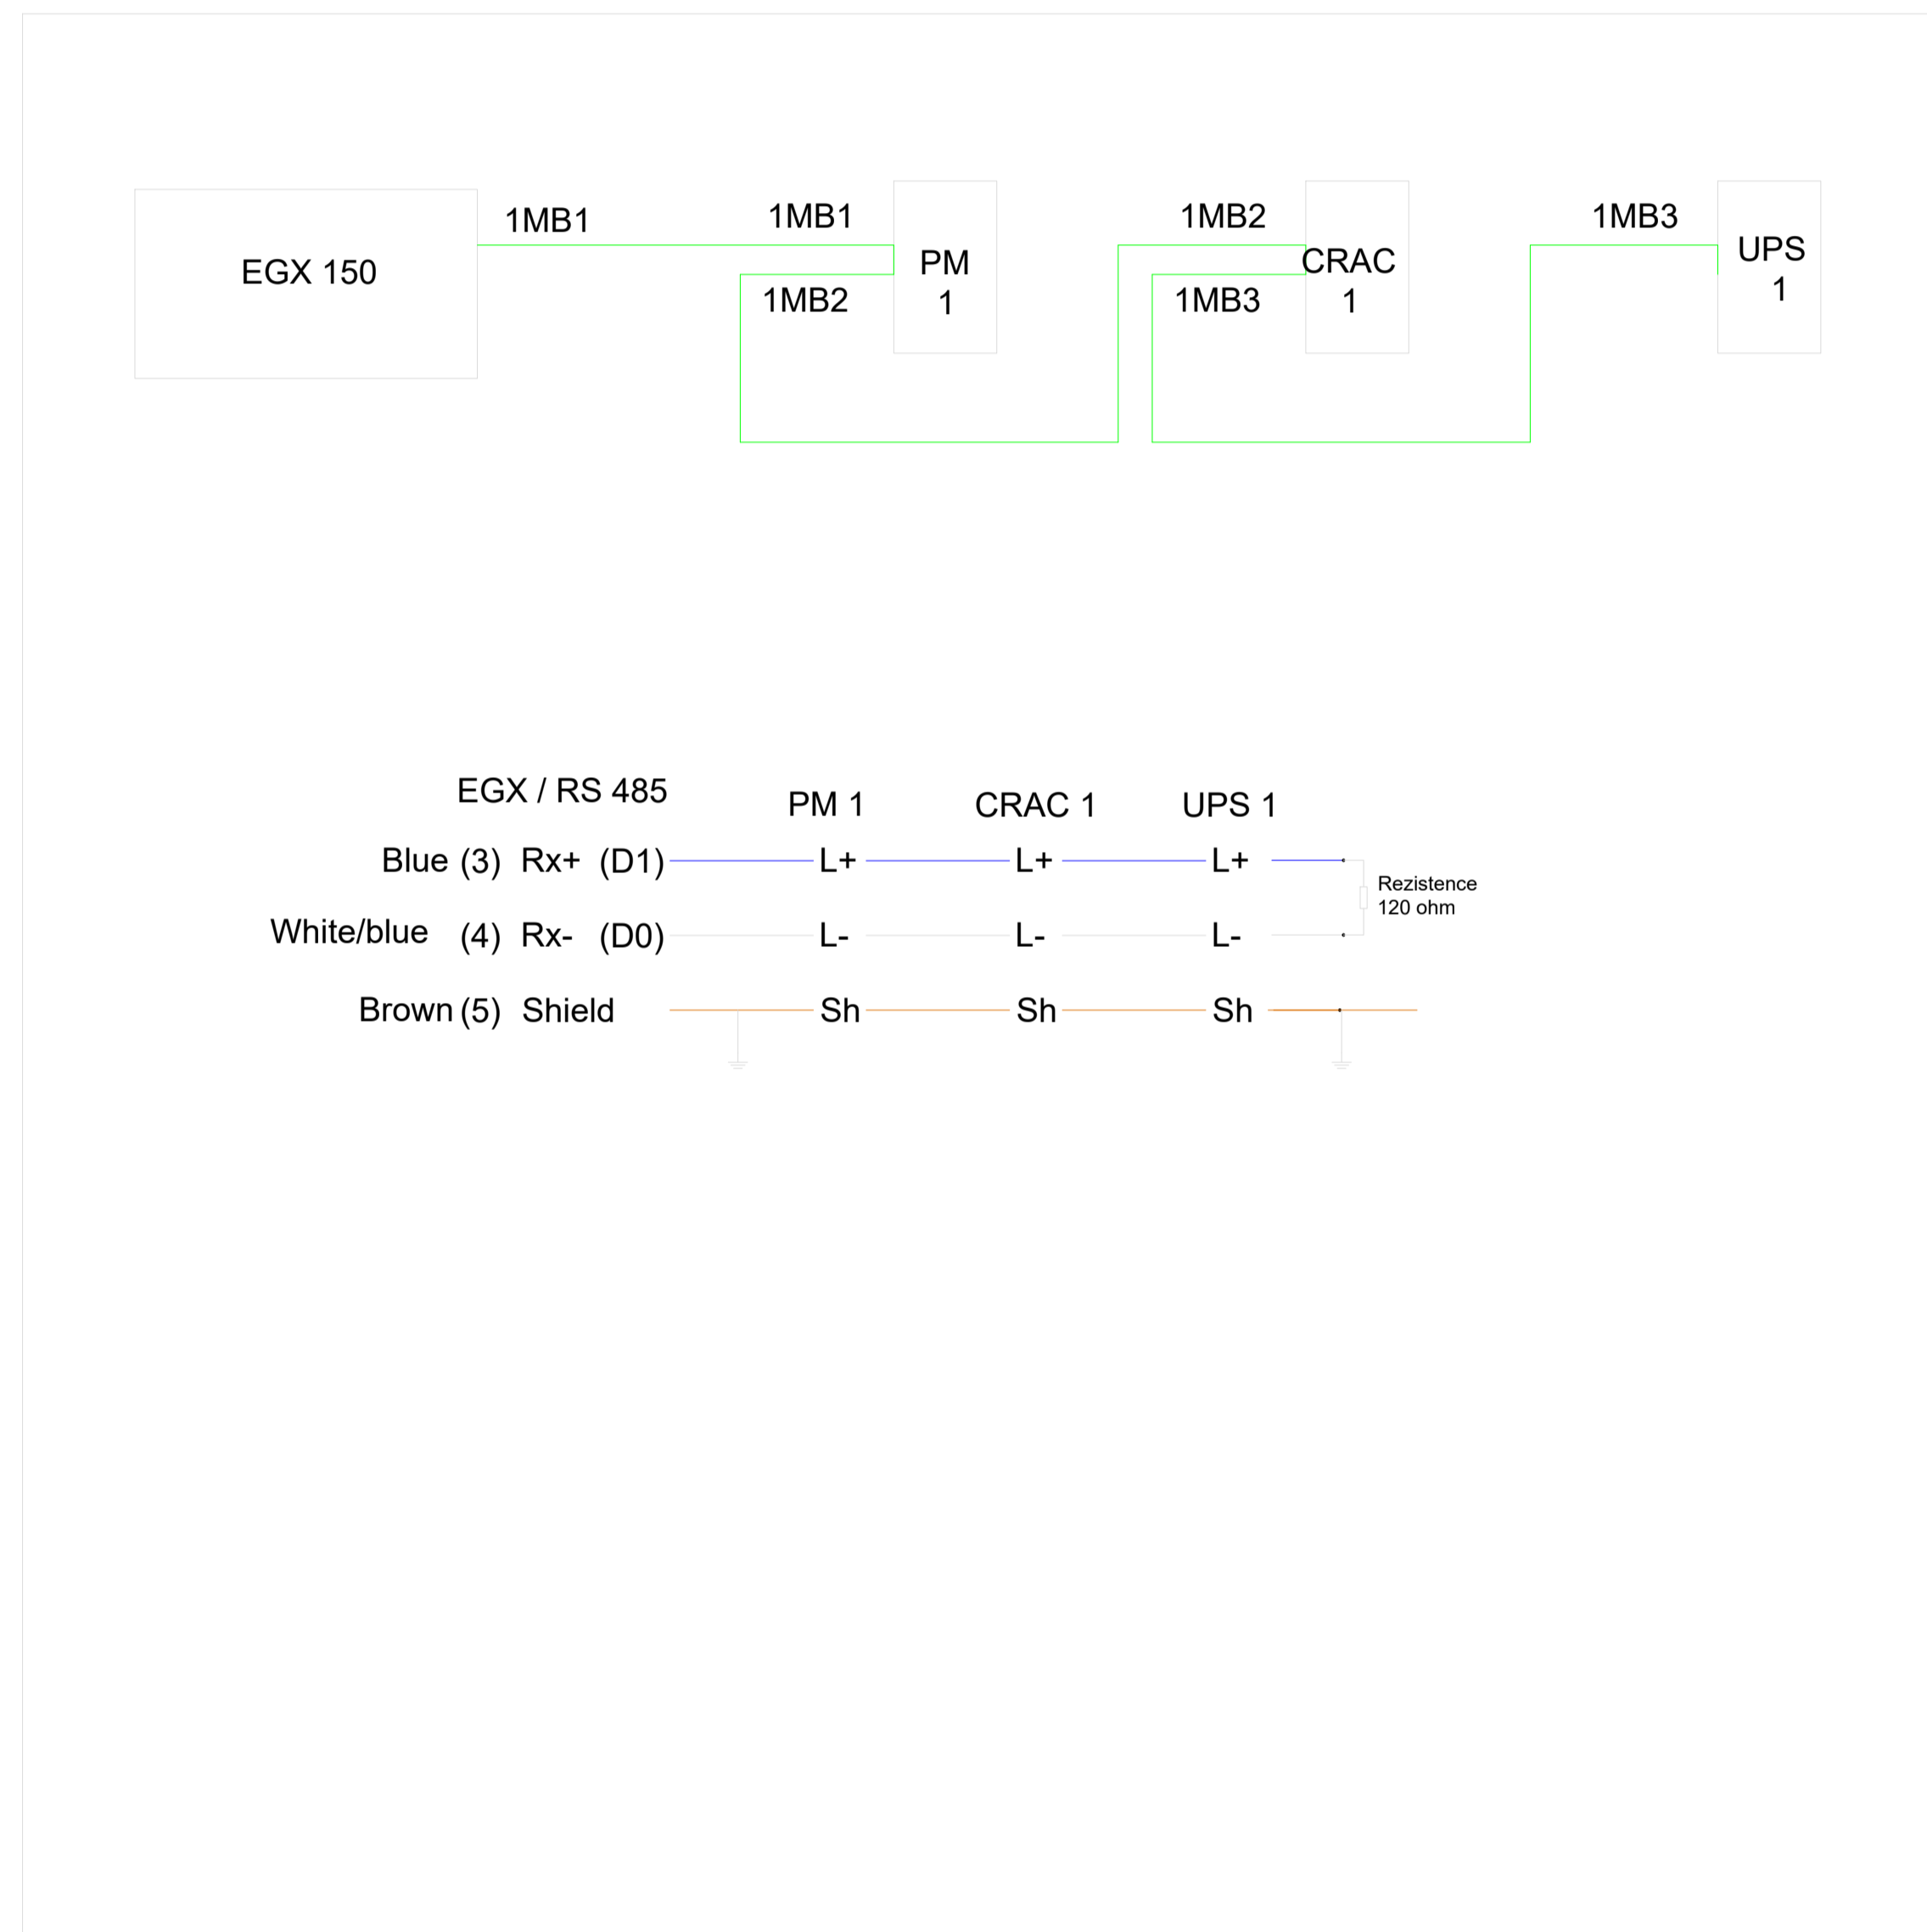

SHENIM:
DUKE QENE SE NE KETE FAZE NUK KA TE DHENA TE QARTA MBI TIPOLOGJINE E PAJISJEVE, KAPACITETEVE DHE SASISE SE TYRE, PROJEKTI ESHTE SKEMATIK PER TE EVIDENTUAR MASAT TEKNIKE QE DUHET TE MERREN

Legenda:

Notes:

Poli i Ri i Teknologjisë së Informacionit dhe Sigurisë Kibernetike


Objekti: Leje Ndertimi
Zona Kadastrale: zk: 3266
Klienti: FONDI SHQIPTAR I ZHVILLIMIT

| | | |
|--|----------------------|--|
| iRI <small>Local Architecture Office (LOC) Studio Lokale Arkitekture (VEND) Gert Agolli</small> | N.6844 | Firma: Lexoj dhe aprovoj |
| ARCHISPACE <small>Local Architecture Office (LOC) Studio Lokale Arkitekture (VEND) Rasa Petrela</small> | N.6732/14 | Firma: Lexoj dhe aprovoj |
| CONSULTING & MANAGEMENT ALBANIA <small>Local Architecture Office (LOC) Studio Lokale Arkitekture (VEND) Ervis Myllari</small> | N.6409/7 | Firma: Lexoj dhe aprovoj |
| d&c partners <small>design • consulting • engineering</small> Studio Konstruksioni | N.4497/7 | Firma: Lexoj dhe aprovoj |
| MEKA-PRO SHPK <small>Inzhineri Hidro-Mekanik dhe MNZ Ing. Marsel Pylla</small> | N.7013/1 | Firma: Lexoj dhe aprovoj |
| Besart Dalliu Endrit Hoxhaj <small>Inzhineri Elektrik</small> | E-1412/2 E-1923/1 | Firma: Lexoj dhe aprovoj |
| <small>ALL DIMENSIONS HAVE TO BE VERIFIED BY THE CONTRACTOR ON THE CONSTRUCTION SITE IMPORTANT: These drawings are property of IRI, Rruga DERVISH HIMA, nr 8 kati i pare – 1001 TIRANA. Copy, multiplication or distribution inbetween parties of these plans (or any part of it) without written permission of IRI is prohibited.</small> | | <small>TË GJITHA DIMENSIONET DUHET TË VERIFIKOHEN NGA KONTRAKTORI NË VËND E RËNDËSISHME: Këto vizatime janë pronë e IRI, Rruga DERVISH HIMA, nr 8 kati i parë – 1001 TIRANË. Kopjimi, shumfishimi apo shpërndarja e këtyre vizatimeve (apo pjesëve të tyre) pa lejen me shkrim të IRI është e ndaluar.</small> |

| | | |
|--------------------|---------------------------|--|
| issuer M | plan number: M. 11. 11 | Emertimi i fletës DATA CENTER INSTALIMET TEKNIKE |
|--------------------|---------------------------|--|

| | | | | |
|-------------|---------------|-----------------------------|----------------|-------------|
| Faza: LN | data: 2024 | shkalla e vizatimit: 1:- | formati: A1 | N ↑ ○ |
|-------------|---------------|-----------------------------|----------------|-------------|

Sistemi i dedektimit dhe fikjes se zjarrit

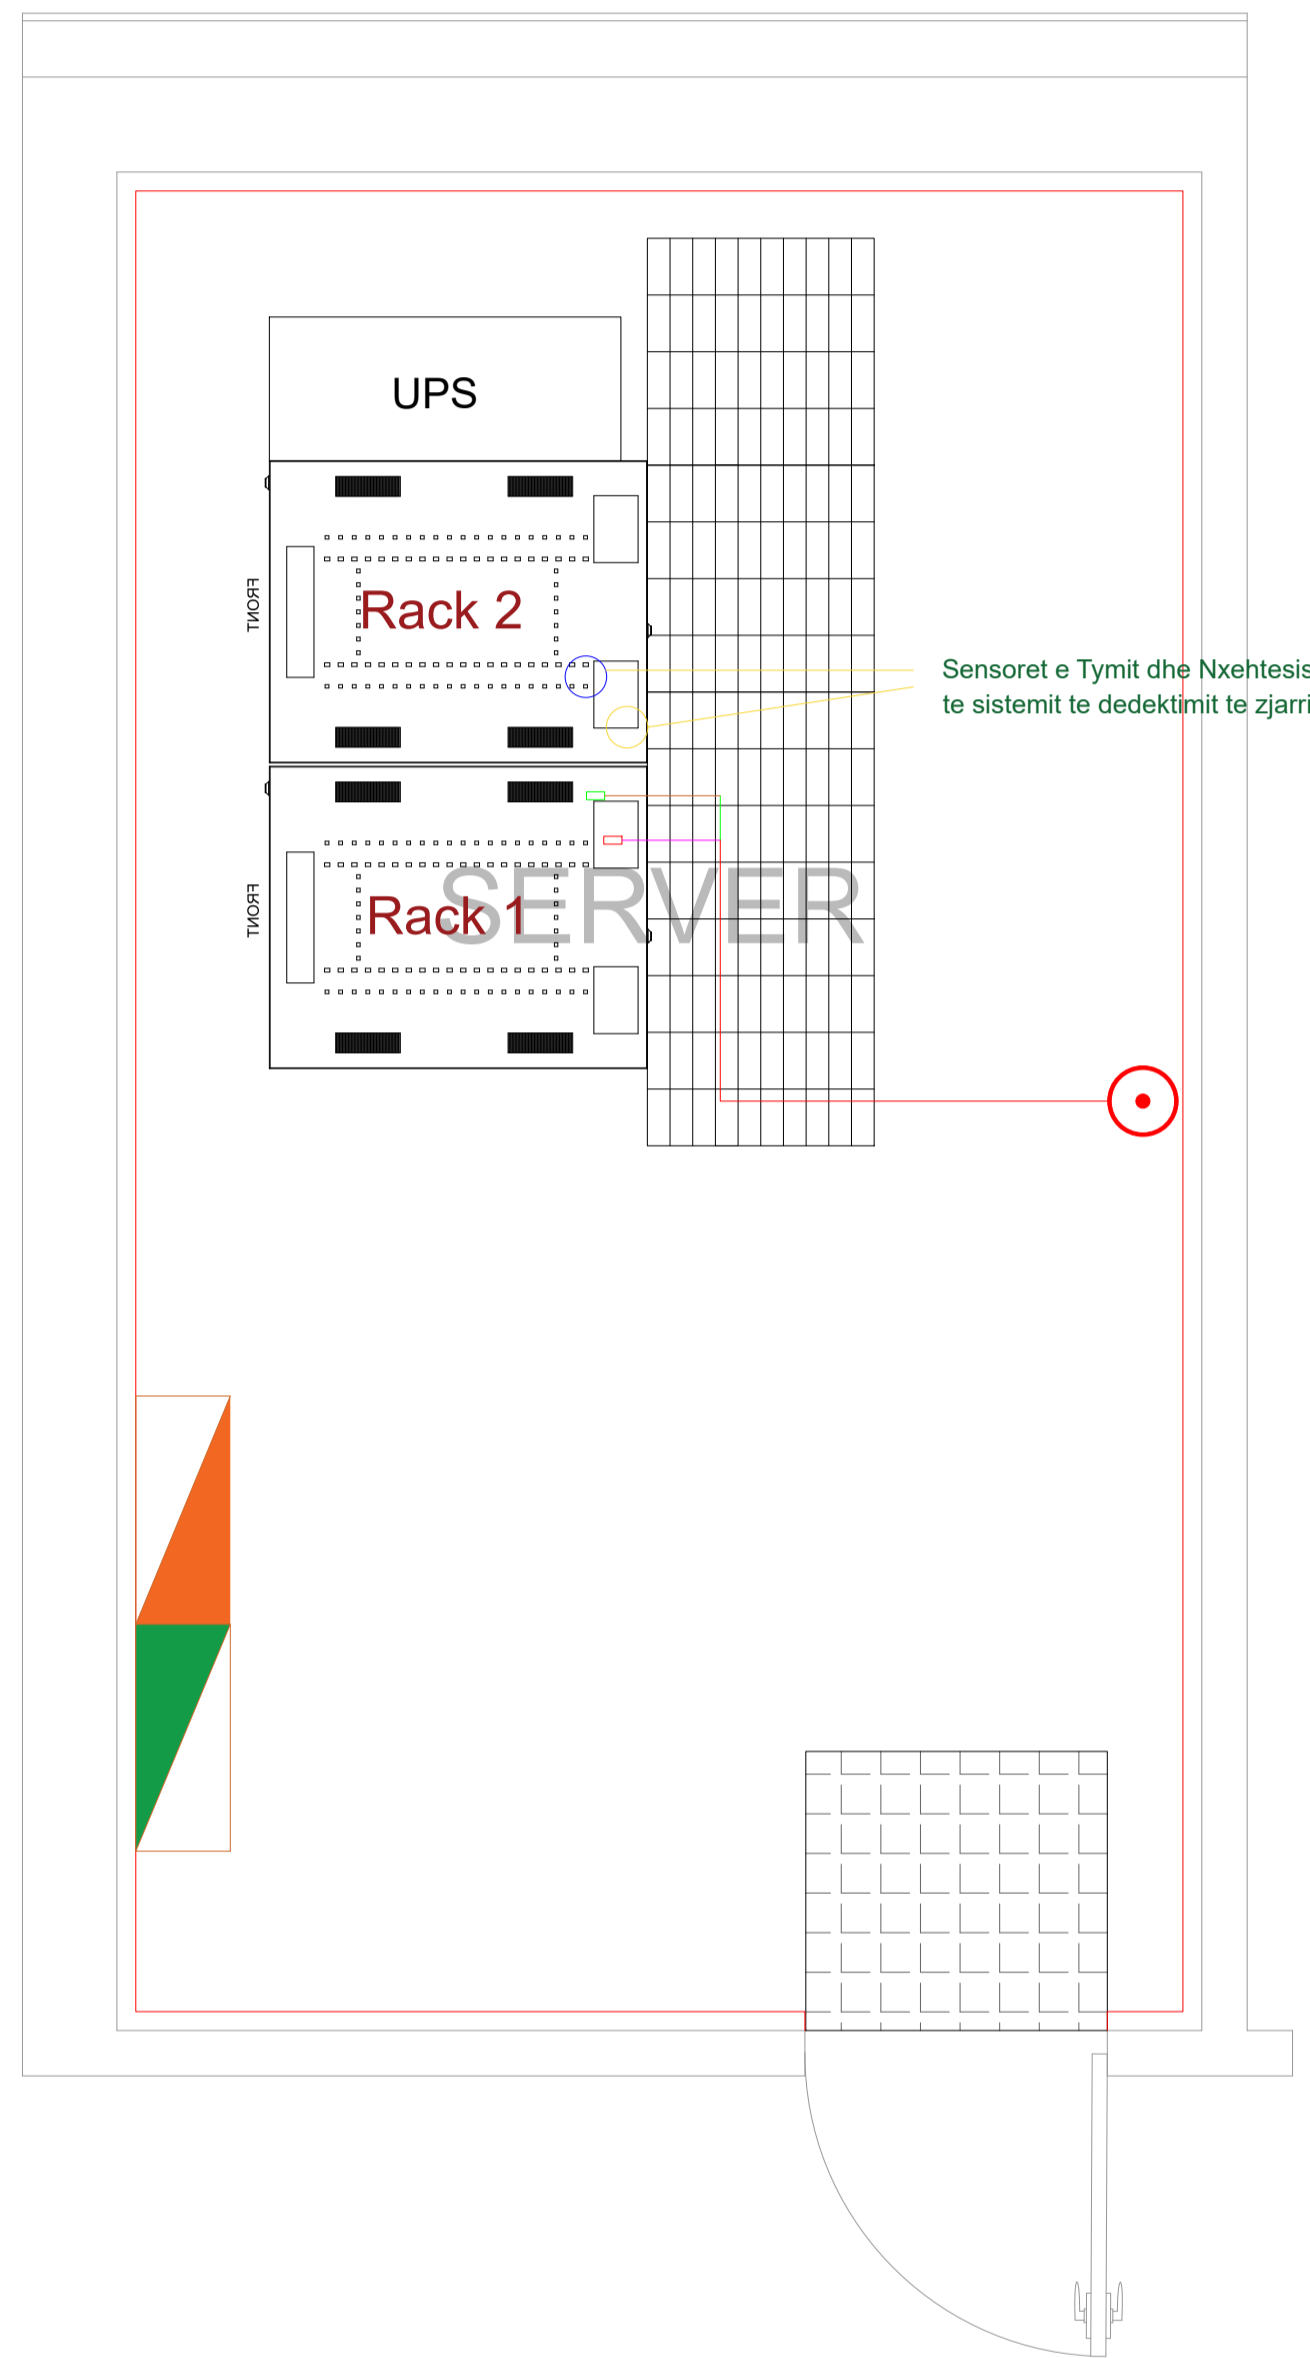

| Legjenda e Simboleve | |
|----------------------|--|
| | Bombula me gaz shuarres |
| | Tub metalik fi 40.9 mm2 Lartesia 100 mm nen tavan |
| | Tub metalik fi 26.6 mm2 Lartesia 100 mm nen tavan |
| | Tub metalik fi 26.6 mm2 Lartesia 400 mm mbi dysheme |
| | Tub metalik fi 15.8 mm2 Lartesia 400 mm mbi dysheme |
| | Sensor Dedektimi Nxehtesis Lartesia ne tavan dhe posht dyshemes teknologjike Perçjettes 2x0.8 mm qe kalon ne kanalit dhe tub |
| | Sensor Dedektimi Tymi Lartesia ne tavan dhe posht dyshemes teknologjike Perçjettes 2x0.8 mm qe kalon ne kanalit dhe tub |
| | Sprucator i gazit nen dyshemes |
| | Sprucator i gazit nen tavan |

SHENIM:
DUKE QENE SE NE KETE FAZE NUK KA TE DHENA TE QARTA MBI TIPOLOGJINE E PAJISJEVE, KAPACITETEVE DHE SASISE SE TYRE, PROJEKTI ESHTË SKEMATIK PER TE EVIDENTUAR MASAT TEKNIKE QE DUHET TE MERREN

Legjenda:

Notes:

Poli i Ri i Teknologjisë së Informacionit dhe Sigurisë Kibernetike

Objekti: **Leje Ndertimi**
Zona Kadastrale: **zk: 3266** Klienti: **FONDI SHQIPTAR I ZHVILLIMIT**




| | | |
|--|----------------------|--|
| iRI Local Architecture Office (LOC) Studio Lokale Arkitekture (VEND) Gent Agolli | N.6844 | Firma: Lexoj dhe aprovoj |
| ARCHISPACE Local Architecture Office (LOC) Studio Lokale Arkitekture (VEND) Rasa Petrela | N.6732/14 | Firma: Lexoj dhe aprovoj |
| CONSULTING & MANAGEMENT ALBANIA Local Architecture Office (LOC) Studio Lokale Arkitekture (VEND) Ervis Myllari | N.6409/7 | Firma: Lexoj dhe aprovoj |
| d&c partners design + consulting engineers Studio Konstruksioni | N.4497/7 | Firma: Lexoj dhe aprovoj |
| MEKA-PRO SHPK Inzhineri Hidro-Mekanik dhe MNZ Ing. Marsel Pylla | N.7013/1 | Firma: Lexoj dhe aprovoj |
| Besart Dalliu Endrit Hoxhaj Inzhineri Elektrik | E-1412/2 E-1923/1 | Firma: Lexoj dhe aprovoj |
| ALL DIMENSIONS HAVE TO BE VERIFIED BY THE CONTRACTOR ON THE CONSTRUCTION SITE IMPORTANT: These drawings are property of iRI, Rruga DERVISH HIMA, nr 8 kati i pare – 1001 TIRANA. Copy, multiplication or distribution inbetween parties of these plans (or any part of it) without written permission of iRI is prohibited. | | TË GJITHA DIMENSIONET DUHET TË VERIFIKOHEN NGA KONTRAKTORI NË VËND E RËNDËSISHME: Këto vizatime janë pronë e iRI, Rruga DERVISH HIMA, nr 8 kati i parë – 1001 TIRANË. Kopjimi, shumfishimi apo shpërndarja e këtyre vizatimeve (apo pjesëve të tyre) pa lejen me shkrim të iRI është e ndaluar. |

| | | |
|--------------------|---------------------------|--|
| issuer M | plan number: M. 11. 12 | Emertimi i fletës DATA CENTER INSTALIMET TEKNIKE |
|--------------------|---------------------------|--|

| | | | | |
|-------------|---------------|-----------------------------|----------------|--|
| Faza: LN | data: 2024 | shkalla e vizatimit: 1:- | formati: A1 | |
|-------------|---------------|-----------------------------|----------------|--|



Legenda:

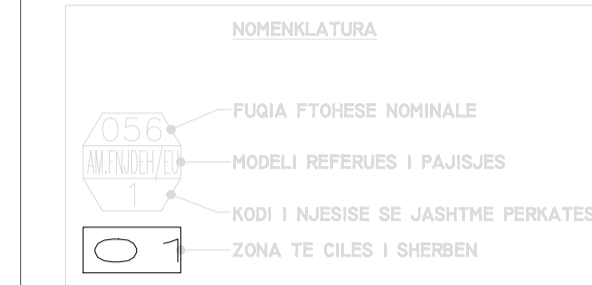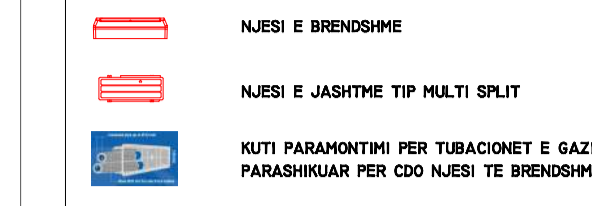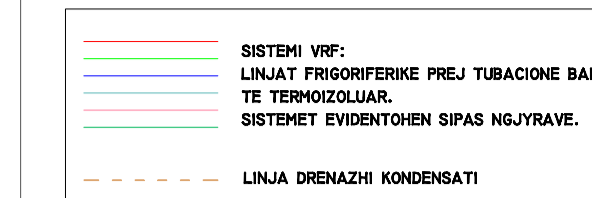


Shenim:

- Tubacionet e bakrit per linjat e kondicionereve do te jene te termoizoluara te pershtatshem per linja frigoriferike, prodhuar sipas UNI EN 12735-1 dhe ASTM B280, perberja sipas UNI EN 1412, presioni i punes sipas ASTM, i pershtatshem per gaz R410A. Shtresa termoizoluese e perbere nga materialj shkume polietilene me qeliza te mbyllura e prodhuar pa pranine e gazeve CFC dhe HCFC sipas CEE/UE 2037/2000. Percjellesheria termike 0.038 W/(mK) ne 40°C, densiteti 30 kg/m3, spesori sipas Uni EN 10376, markim progresiv i fabrikes ne cdo meter gjatesi.

- Linjat e drenazhit te kondensatit te pajisjeve te kondicionimit do te kalojne sipas rastes ne tavanim e varur dhe ne shtrosen e dyshemese deri ne pikën e lidhjes me kolllonen vertikale te drenazhit te verandes ose kolllone te vecante per shkarkimin e kondensatit. Pjerresia e linjave deri ne pikën e lidhjes me kolllonen do te konsiderohet 1%. Kolllona do te jete prej materialj plastik PP (polypropilene sewage pipes) prodhuar sipas normes EN 1451, te pajisur me gomine per rakordimet me pjeset speciale. Prodhuesi, norma dhe karakteristikat te stampuara ne trup nga fabrika.

Notes:

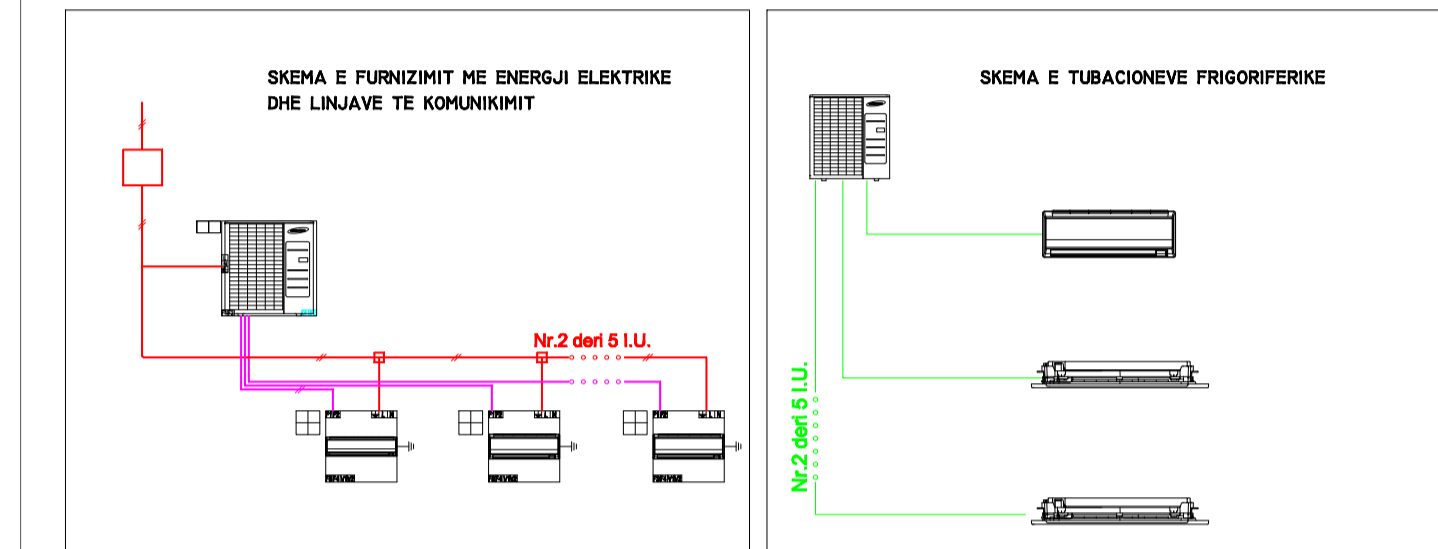


Poli i Ri i Teknologjisë së Informacionit dhe Sigurisë Kibernetike


Objekti: **Leje Ndertimi**
 Zona Kadastrale: **zk: 3266** Klienti: **FONDI SHQIPTAR I ZHVILLIMIT**

| | | |
|--|----------------------|-----------------------------|
| iRI Local Architecture Office (LOC) Studio Lokale Arkitekture (VEND) Gent Agolli | N.6844 | Firma: Lexoj dhe aprovoj |
| ARCHISPACE Local Architecture Office (LOC) Studio Lokale Arkitekture (VEND) Rasa Petrela | N.6732/14 | Firma: Lexoj dhe aprovoj |
| CONSULTING & MANAGEMENT ALBANIA Local Architecture Office (LOC) Studio Lokale Arkitekture (VEND) Ervis Myllari | N.6409/7 | Firma: Lexoj dhe aprovoj |
| d&c partners design • consulting engineers Studio Konstruksioni | N.4497/7 | Firma: Lexoj dhe aprovoj |
| MEKA-PRO SHPK Inzhineri Hidro-Mekanik dhe MNZ Ing. Marsel Pyla | N.7013/1 | Firma: Lexoj dhe aprovoj |
| Besart Dalliu Endrit Hoxhaj Inzhineri Elektrik | E-1412/2 E-1923/1 | Firma: Lexoj dhe aprovoj |

ALL DIMENSIONS HAVE TO BE VERIFIED BY THE CONTRACTOR ON THE CONSTRUCTION SITE
 IMPORTANT: These drawings are property of iRI, Rruga DERVISH HIMA, nr 8 kati i pare – 1001 TIRANA. Copy, multiplication or distribution inbetween parties of these plans (or any part of it) without written permission of iRI is prohibited.
 TË GJITHA DIMENSIONET DUHET TË VERIFIKOHEN NGA KONTRAKTORI NË VËND
 E RËNDËSISHME: Këto vizatime janë pronë e iRI, Rruga DERVISH HIMA, nr 8 kati i parë – 1001 TIRANË. Kopjimi, shumfishimi apo shpërndarja e këtyre vizatimeve (apo pjesëve të tyre) pa lejen me shkrim të iRI është e ndaluara.

| | | | |
|--------------------|--------------------------|---|----------------|
| issuer M | plan number: M. 11.01 | Emertimi i fletës NGROHJA DHE AJRI I KONDICIONUAR KATI -1 | |
| Faza: LN | data: 2024 | shkalla e vizatimit: 1:250 | formati: A1 |

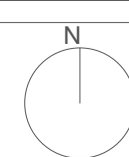

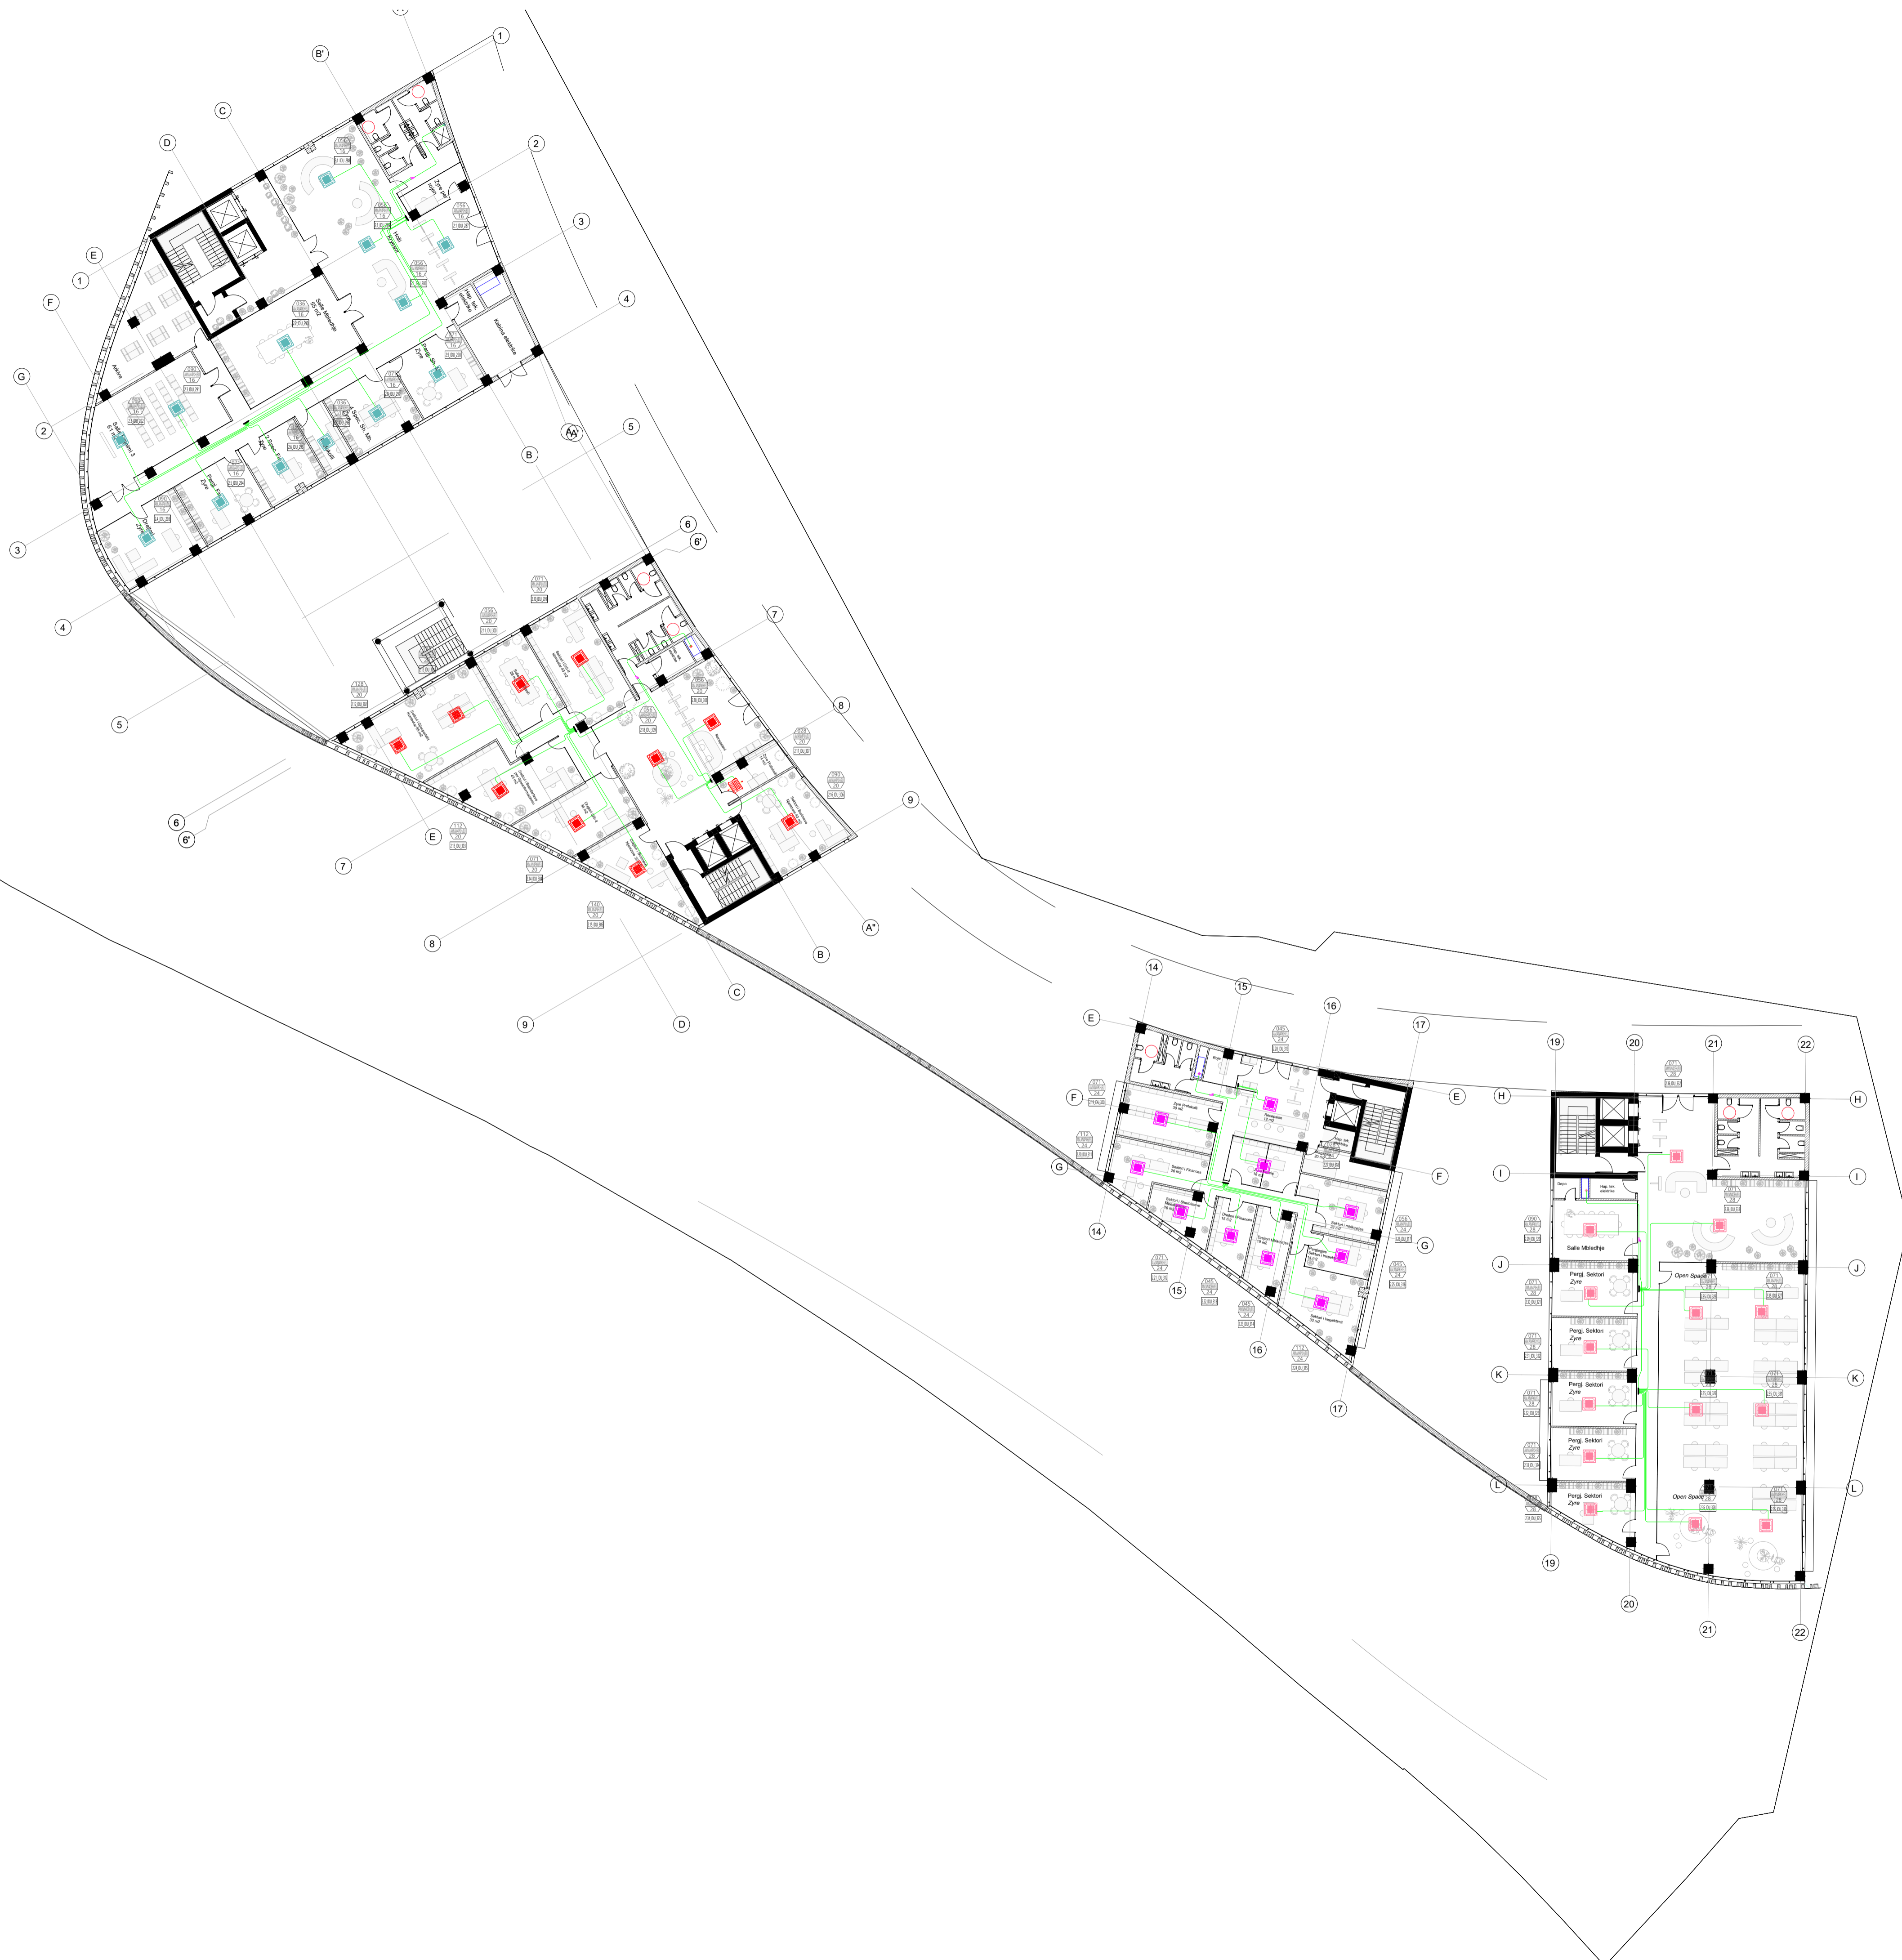

Legenda:

- SISTEMI VSP:
- LINJAT FRIGORIFERIKE PREJ TUBACIONE BAKRI TE TERMOZOLUAR.
- SISTEMET EVIDENCIOHEJ SIPAS NGJYRAVE.
- LINJA DRENAZHI KONDENSATI

- NJESI E BRENDSHME
- NJESI E JASHTHE TIP MULTI SPLIT
- KUTI PARAMONTIMI PER TUBACIONET E GAZIT PARASHIKUAR PER CDO NJESI TE BRENDSHME

NOMENKLATURA


- FUGIA PTOHESE NOMINALE
- MODELI REFERUES I PAJISJES
- KODI I NJESISE SE JASHTHE PERKATESE
- ZONA TE CILES I SHERBEN

Shenim:

- Tubacionet e bakrit per linjat e kondicionereve do te jene te termoizoluara te pershtatshem per linja frigoriferike, prodhuar sipas UNI EN 12735-1 dhe ASTM B280, perberja sipas UNI EN 1412, presioni i punes sipas ASTM, i pershtatshem per gaz R410A. Shtresa termoizoluese e perbere nga materialja shkume polietilene me qeliza te mbyllura e prodhuar pa pranine e gazeve CFC dhe HCFC sipas CEE/EUE 2037/2000. Percjellshtmeria termike 0.038 W/(mK) ne 40°C, densiteti 30 kg/m³, spesori sipas Uni EN 10376, markim progresiv i fabrikes ne cdo meter gjatesi.

- Linjat e drenazhit te kondensatit te pajisjeve te kondicionimit do te kalojne sipas rastes ne tavanim e varur dhe ne shtresen e dyshemese deri ne pikën e lidhjes me kolllonen vertikale te drenazhit te verandes ose kolllone te vecante per shkarkimin e kondensatit. Pjerresia e linjave deri ne pikën e lidhjes me kolllonen do te konsiderohet 1%.

Kolllona do te jete prej material plastik PP (polypropilene sewage pipes) prodhuar sipas normes EN 1451, te pajisur me gomine per rakordimet me pjeset speciale. Prodhuesi, norma dhe karakteristikat te stampuara ne trup nga fabrika.

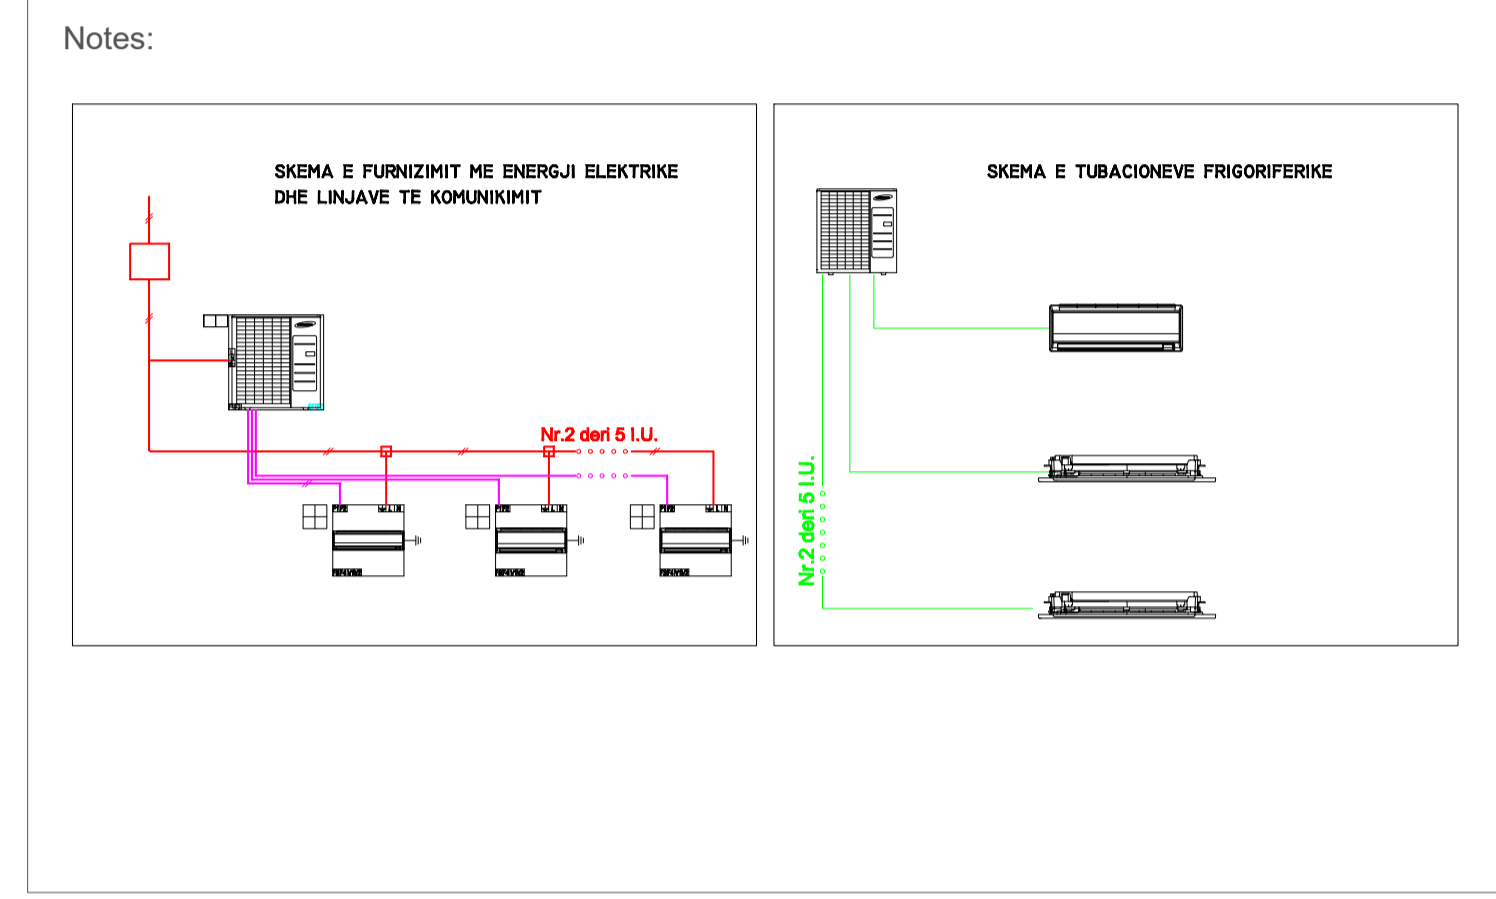

Poli i Ri i Teknologjisë së Informacionit dhe Sigurisë Kibernetike


Objekti: **Leje Ndertimi**
 Zona Kadastrale: **zk: 3266** Klienti: **FONDI SHQIPTAR I ZHVILLIMIT**

| | | |
|--|----------------------|-----------------------------|
| iRI Local Architecture Office (LOC) Studio Lokale Arkitekture (VEND) Gert Agolli | N.6844 | Firma: Lexoj dhe aprovoj |
| ARCHISPACE Local Architecture Office (LOC) Studio Lokale Arkitekture (VEND) Rais Petrela | N.6732/14 | Firma: Lexoj dhe aprovoj |
| CONSULTING & MANAGEMENT ALBANIA Local Architecture Office (LOC) Studio Lokale Arkitekture (VEND) Ervis Myllari | N.6409/7 | Firma: Lexoj dhe aprovoj |
| d&c partners design + consulting engineers Studio Konstruksioni | N.4497/7 | Firma: Lexoj dhe aprovoj |
| MEKA-PRO SHPK Inzhineri Hidro-Mekanik dhe MNZ Ing. Marsel Pylla | N.7013/1 | Firma: Lexoj dhe aprovoj |
| Besart Dalliu Endrit Hoxhaj Inzhineri Elektrik | E-1412/2 E-1923/1 | Firma: Lexoj dhe aprovoj |

ALL DIMENSIONS HAVE TO BE VERIFIED BY THE CONTRACTOR ON THE CONSTRUCTION SITE
 IMPORTANT: These drawings are property of iRI, Rruga DERSH HIMA, nr 8 kati i pare - 1001 TIRANA. Copy, multiplication or distribution inbetween parties of these plans (or any part of it) without written permission of iRI is prohibited.

TË GJITHA DIMENSIONET DUHET TË VERIFIKOHEN NGA KONTRAKTORI NË VËND
 E RENDËSISHME: Këto vizatime janë pronë e iRI, Rruga DERSH HIMA, nr 8 kati i parë - 1001 TIRANË. Kopjimi, shumfishimi apo shpërndarja e këtyre vizatimeve (apo pjesëve të tyre) pa lejen me shkrim të iRI është e ndaluara.

| | | | |
|--------------------|--------------------------|---|----------------|
| issuer M | plan number: M. 11.02 | Emertimi i fletës NGROHJA DHE AJRI I KONDICIONUAR KATI +0 | |
| Faza: LN | data: 2024 | shkalla e vizatimit: 1:250 | formati: A1 |

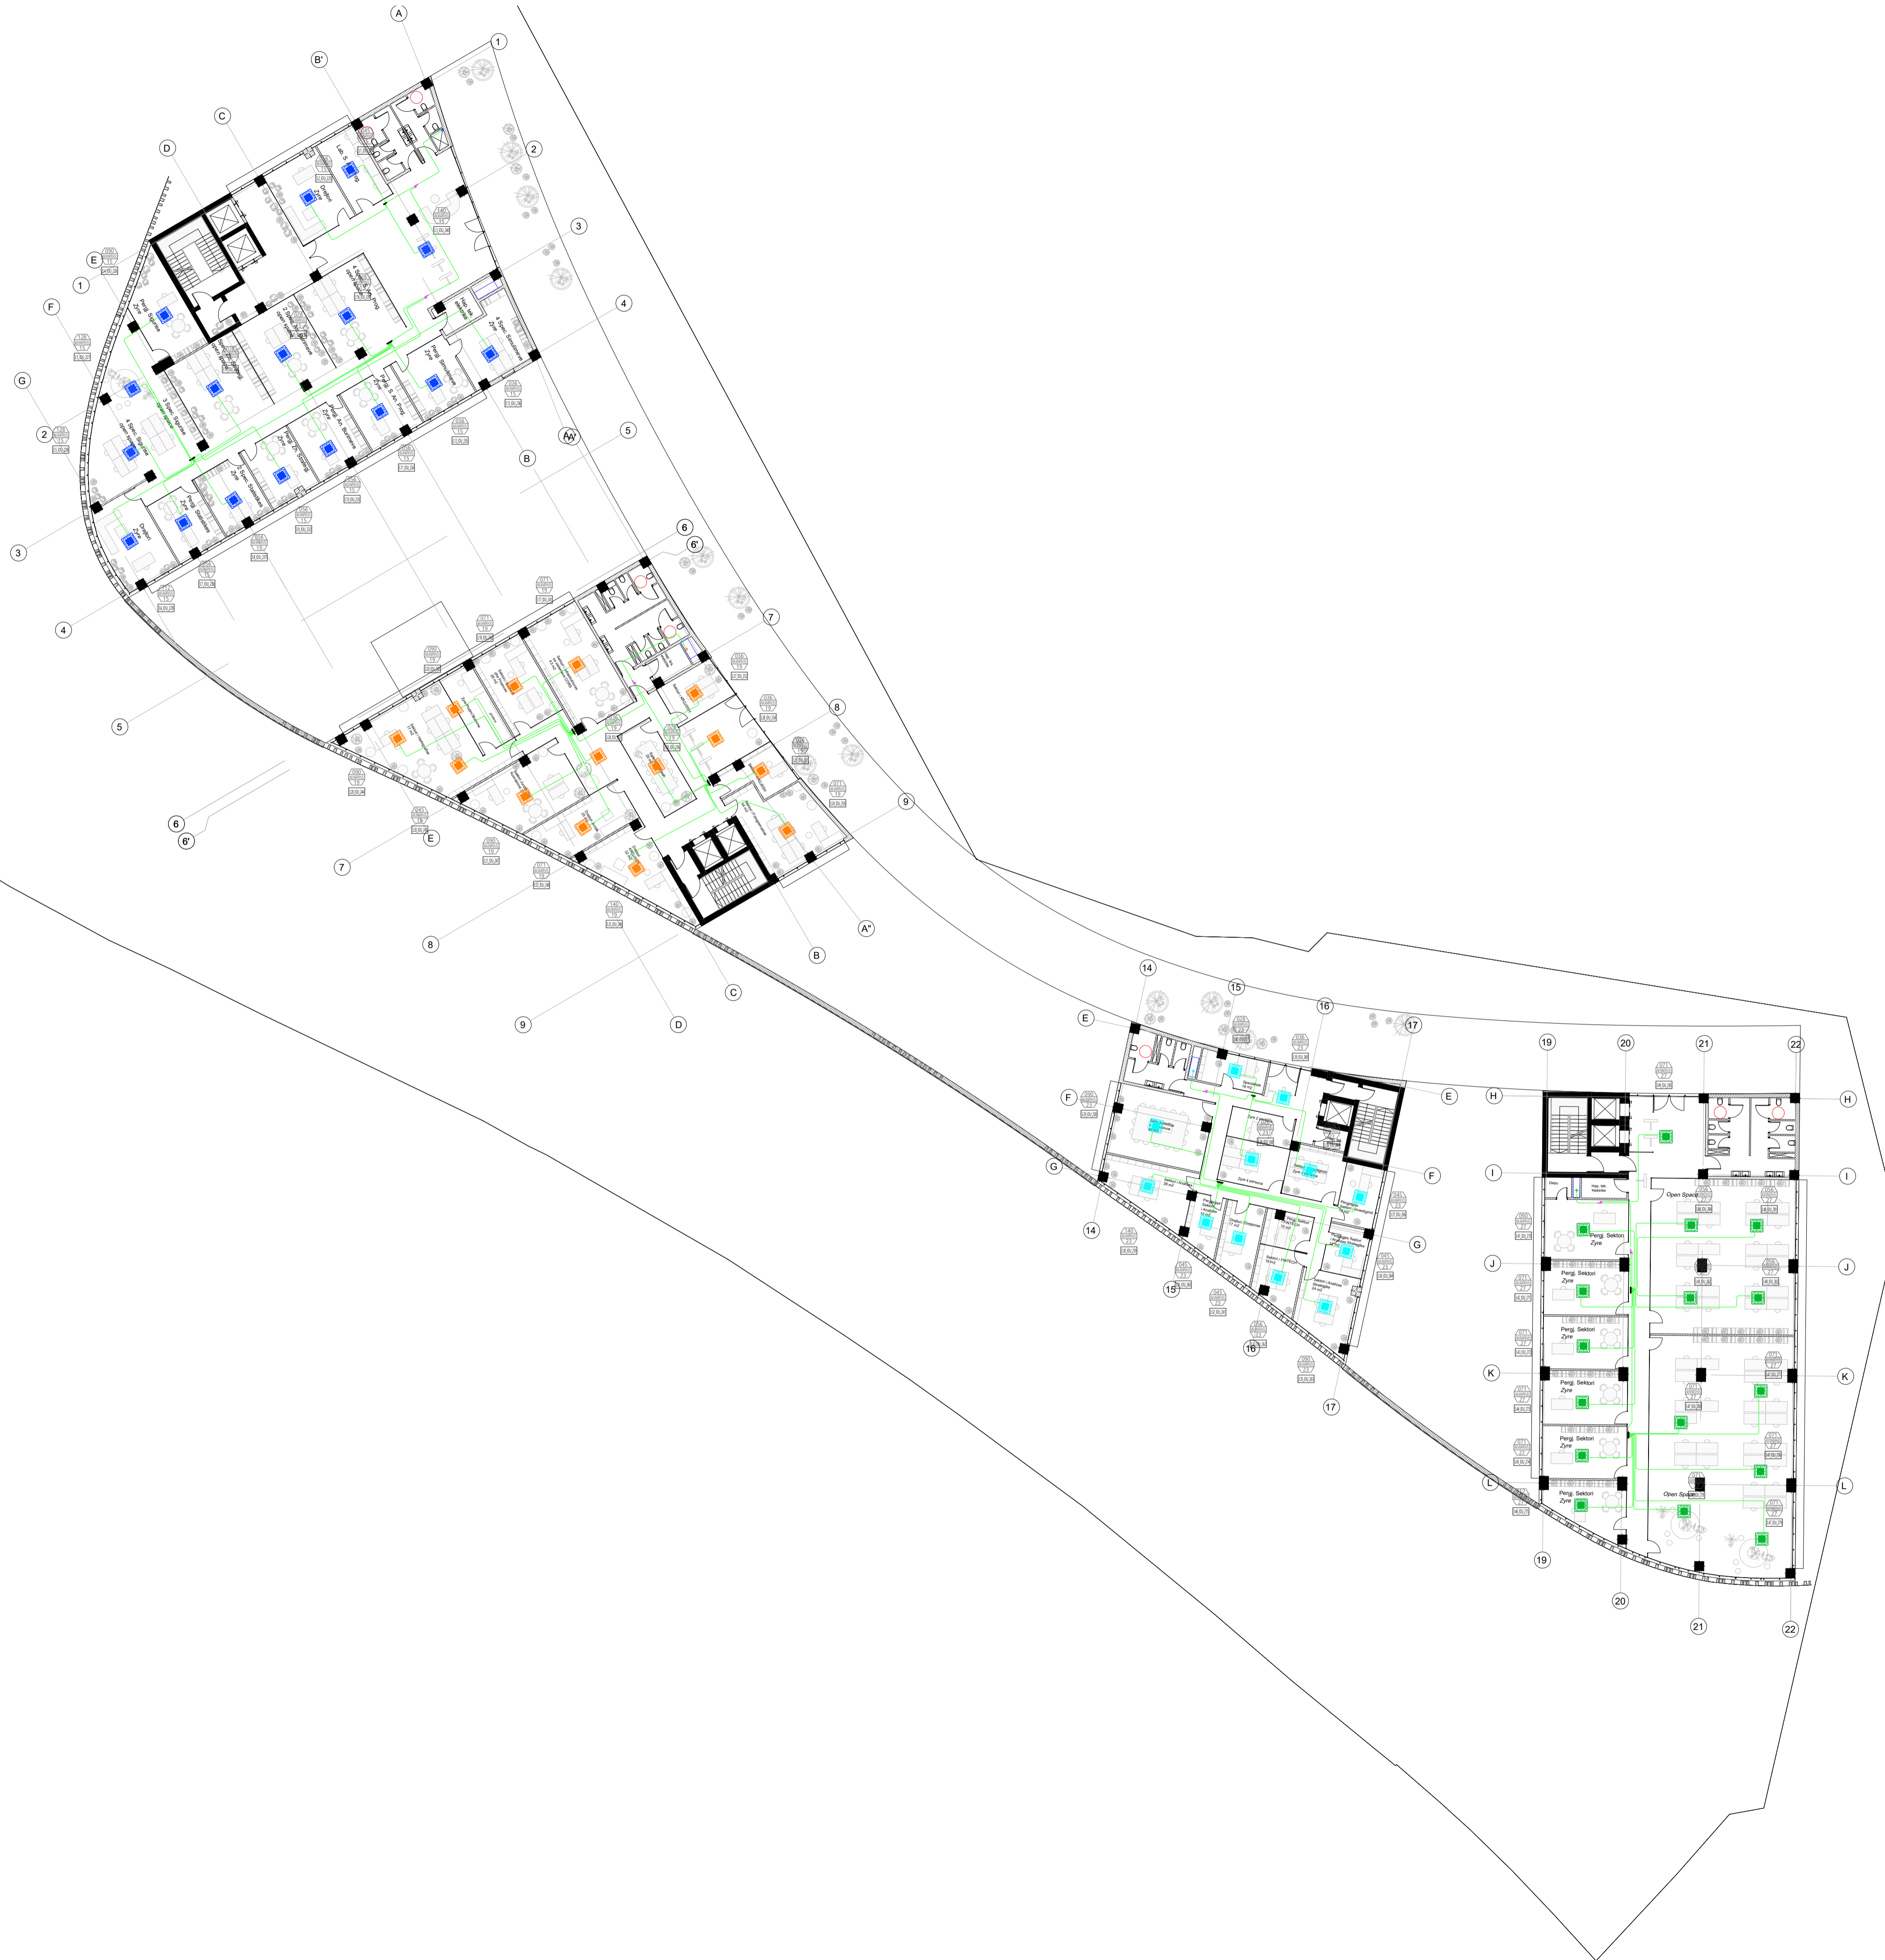

Legenda:

- SISTEMI VSP:
- LINJAT FRIGORIFERIKE PREJ TUBACIONE BAKRI TE TERMOZOLUAR.
- SISTEMET EVIDENTOHEN SIPAS NGJYRAVE.
- LINJA DRENAZHI KONDENSATI

- NJESI E BRENDSHME
- NJESI E JASHTHE TIP MULTI SPLIT
- KUTI PARAMONTIMI PER TUBACIONET E GAZIT PARASHIKUAR PER CDO NJESI TE BRENDSHME


NOMENKLATURA

- FUGIA FTOHSE NOMINALE
- MODELI REFERUES I PAJISJES
- KODI I NJESISE SE JASHTHE PERKATESE
- ZONA TE CILES I SHERBEN

Shenim:

- Tubacionet e bakrit per linjat e kondicionereve do te jene te termoizoluara te pershtatshem per linja frigoriferike, prodhuar sipas UNI EN 12735-1 dhe ASTM B280, perberja sipas UNI EN 1412, presioni i punes sipas ASTM, i pershtatshem per gaz R410A. Shtresa termoizoluese e perbere nga materialj shkume polietilene me qeliza te mbyllura e prodhuar pa pranine e gazeve CFC dhe HCFC sipas CEE/UE 2037/2000. Percjellshtmeria termike 0.038 W/(mK) ne 40°C, densiteti 30 kg/m3, spesori sipas Uni EN 10376, markim progresiv i fabrikes ne cdo meter gjatesi.

- Linjat e drenazhit te kondensatit te pajesjave te kondicionimit do te kalojne sipas rastes ne tavaniin e varur dhe ne shtresen e dyshemese deri ne pikun e lidhjes me kolllonen vertikale te drenazhit te verandes ose kolllone te vecante per shkarkimin e kondensatit. Pjerresia e linjave deri ne pikun e lidhjes me kolllonen do te konsiderohet 1%. Kolllona do te jete prej materialj plastik PP (polypropilene sewage pipes) prodhuar sipas normes EN 1451, te pajisur me gomine per rakordimet me pjeset speciale. Prodhuesi, norma dhe karakteristikat te stampuara ne trup nga fabrika.

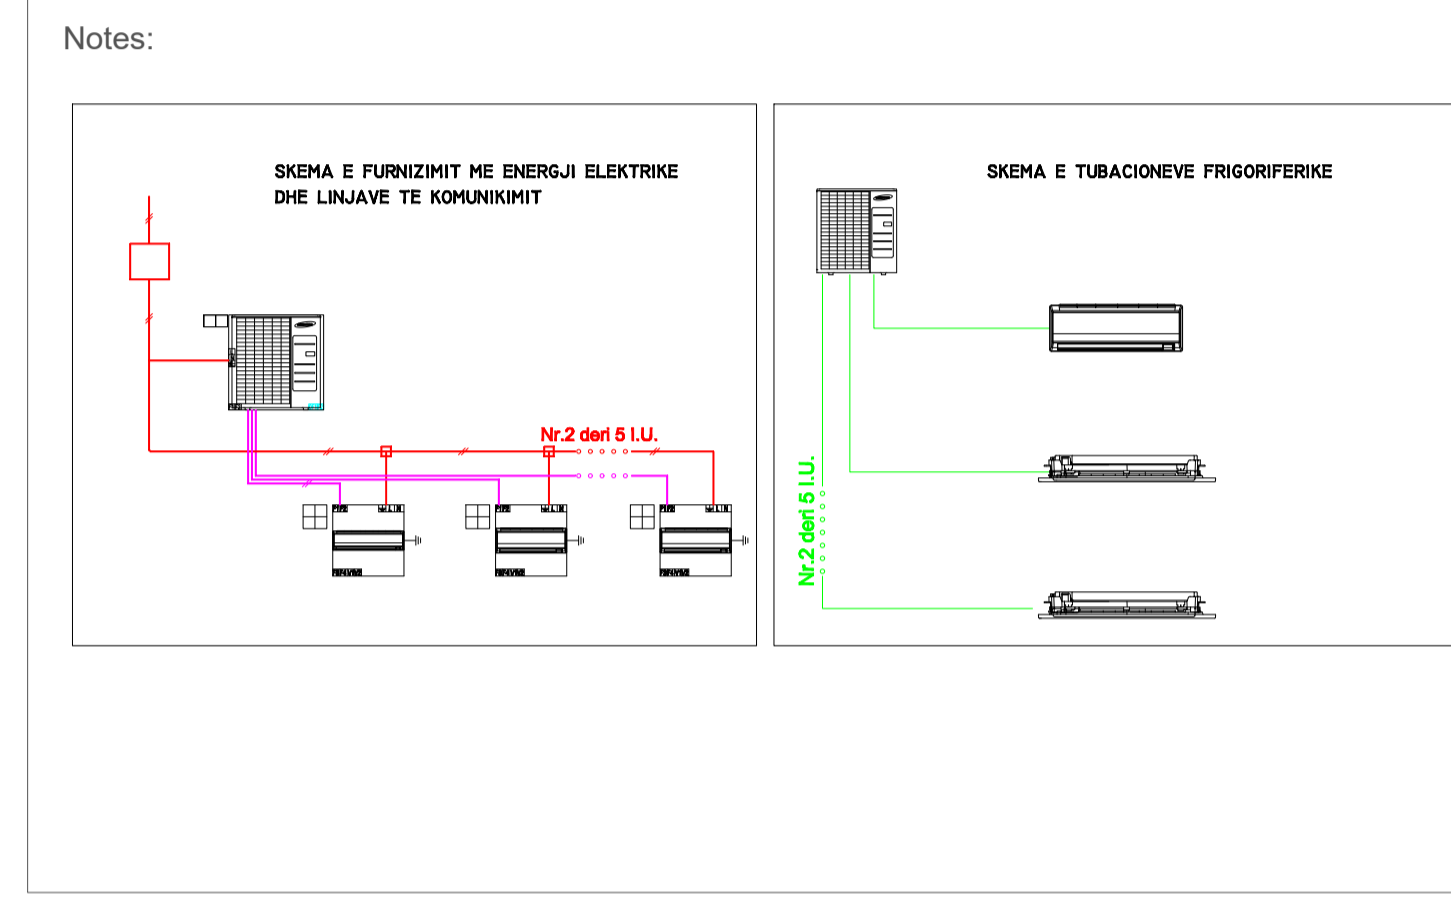

Poli i Ri i Teknologjisë së Informacionit dhe Sigurisë Kibernetike

Objekti: **Leje Ndertimi**
 Zona Kadastrale: **zk: 3266** Klienti: **FONDI SHQIPTAR I ZHVILLIMIT**



| | | |
|--|----------------------|-----------------------------|
| iRI Local Architecture Office (LOC) Studio Lokale Arkitekture (VEND) Gent Agolli | N.6844 | Firma: Lexoj dhe aprovoj |
| ARCHISPACE Local Architecture Office (LOC) Studio Lokale Arkitekture (VEND) Rais Petrela | N.6732/14 | Firma: Lexoj dhe aprovoj |
| CONSULTING & MANAGEMENT ALBANIA Local Architecture Office (LOC) Studio Lokale Arkitekture (VEND) Ervis Myllari | N.6409/7 | Firma: Lexoj dhe aprovoj |
| d&c partners design • consulting • engineering Studio Konstruksioni | N.4497/7 | Firma: Lexoj dhe aprovoj |
| MEKA-PRO SHPK Inzhineri Hidro-Mekanik dhe MNZ Ing. Marsel Pylla | N.7013/1 | Firma: Lexoj dhe aprovoj |
| Besart Dalliu Endrit Hoxhaj Inzhineri Elektrik | E-1412/2 E-1923/1 | Firma: Lexoj dhe aprovoj |

ALL DIMENSIONS HAVE TO BE VERIFIED BY THE CONTRACTOR ON THE CONSTRUCTION SITE
 IMPORTANT: These drawings are property of IRI, Rruga DERSH HIMA, nr 8 kati i pare – 1001 TIRANA. Copy, multiplication or distribution inbetween parties of these plans (or any part of it) without written permission of IRI is prohibited.

TË GJITHA DIMENSIONET DUHET TË VERIFIKOHEN NGA KONTRAKTORI NË VËND
 E RENDËSISHME: Këto vizatime janë pronë e IRI, Rruga DERSH HIMA, nr 8 kati i parë – 1001 TIRANË. Kopjimi, shumfishimi apo shpërndarja e këtyre vizatimeve (apo pjesëve të tyre) pa lejen me shkrim të IRI është e ndaluara.

| | | |
|--------------------|--------------------------|---|
| issuer M | plan number: M. 11.03 | Emertimi i fletës NGROHJA DHE AJRI I KONDICIONUAR KATI +1 |
|--------------------|--------------------------|---|

| | | | | |
|-------------|---------------|-------------------------------|----------------|---|
| Faza: LN | data: 2024 | shkalla e vizatimit: 1:250 | formati: A1 | N |
|-------------|---------------|-------------------------------|----------------|---|

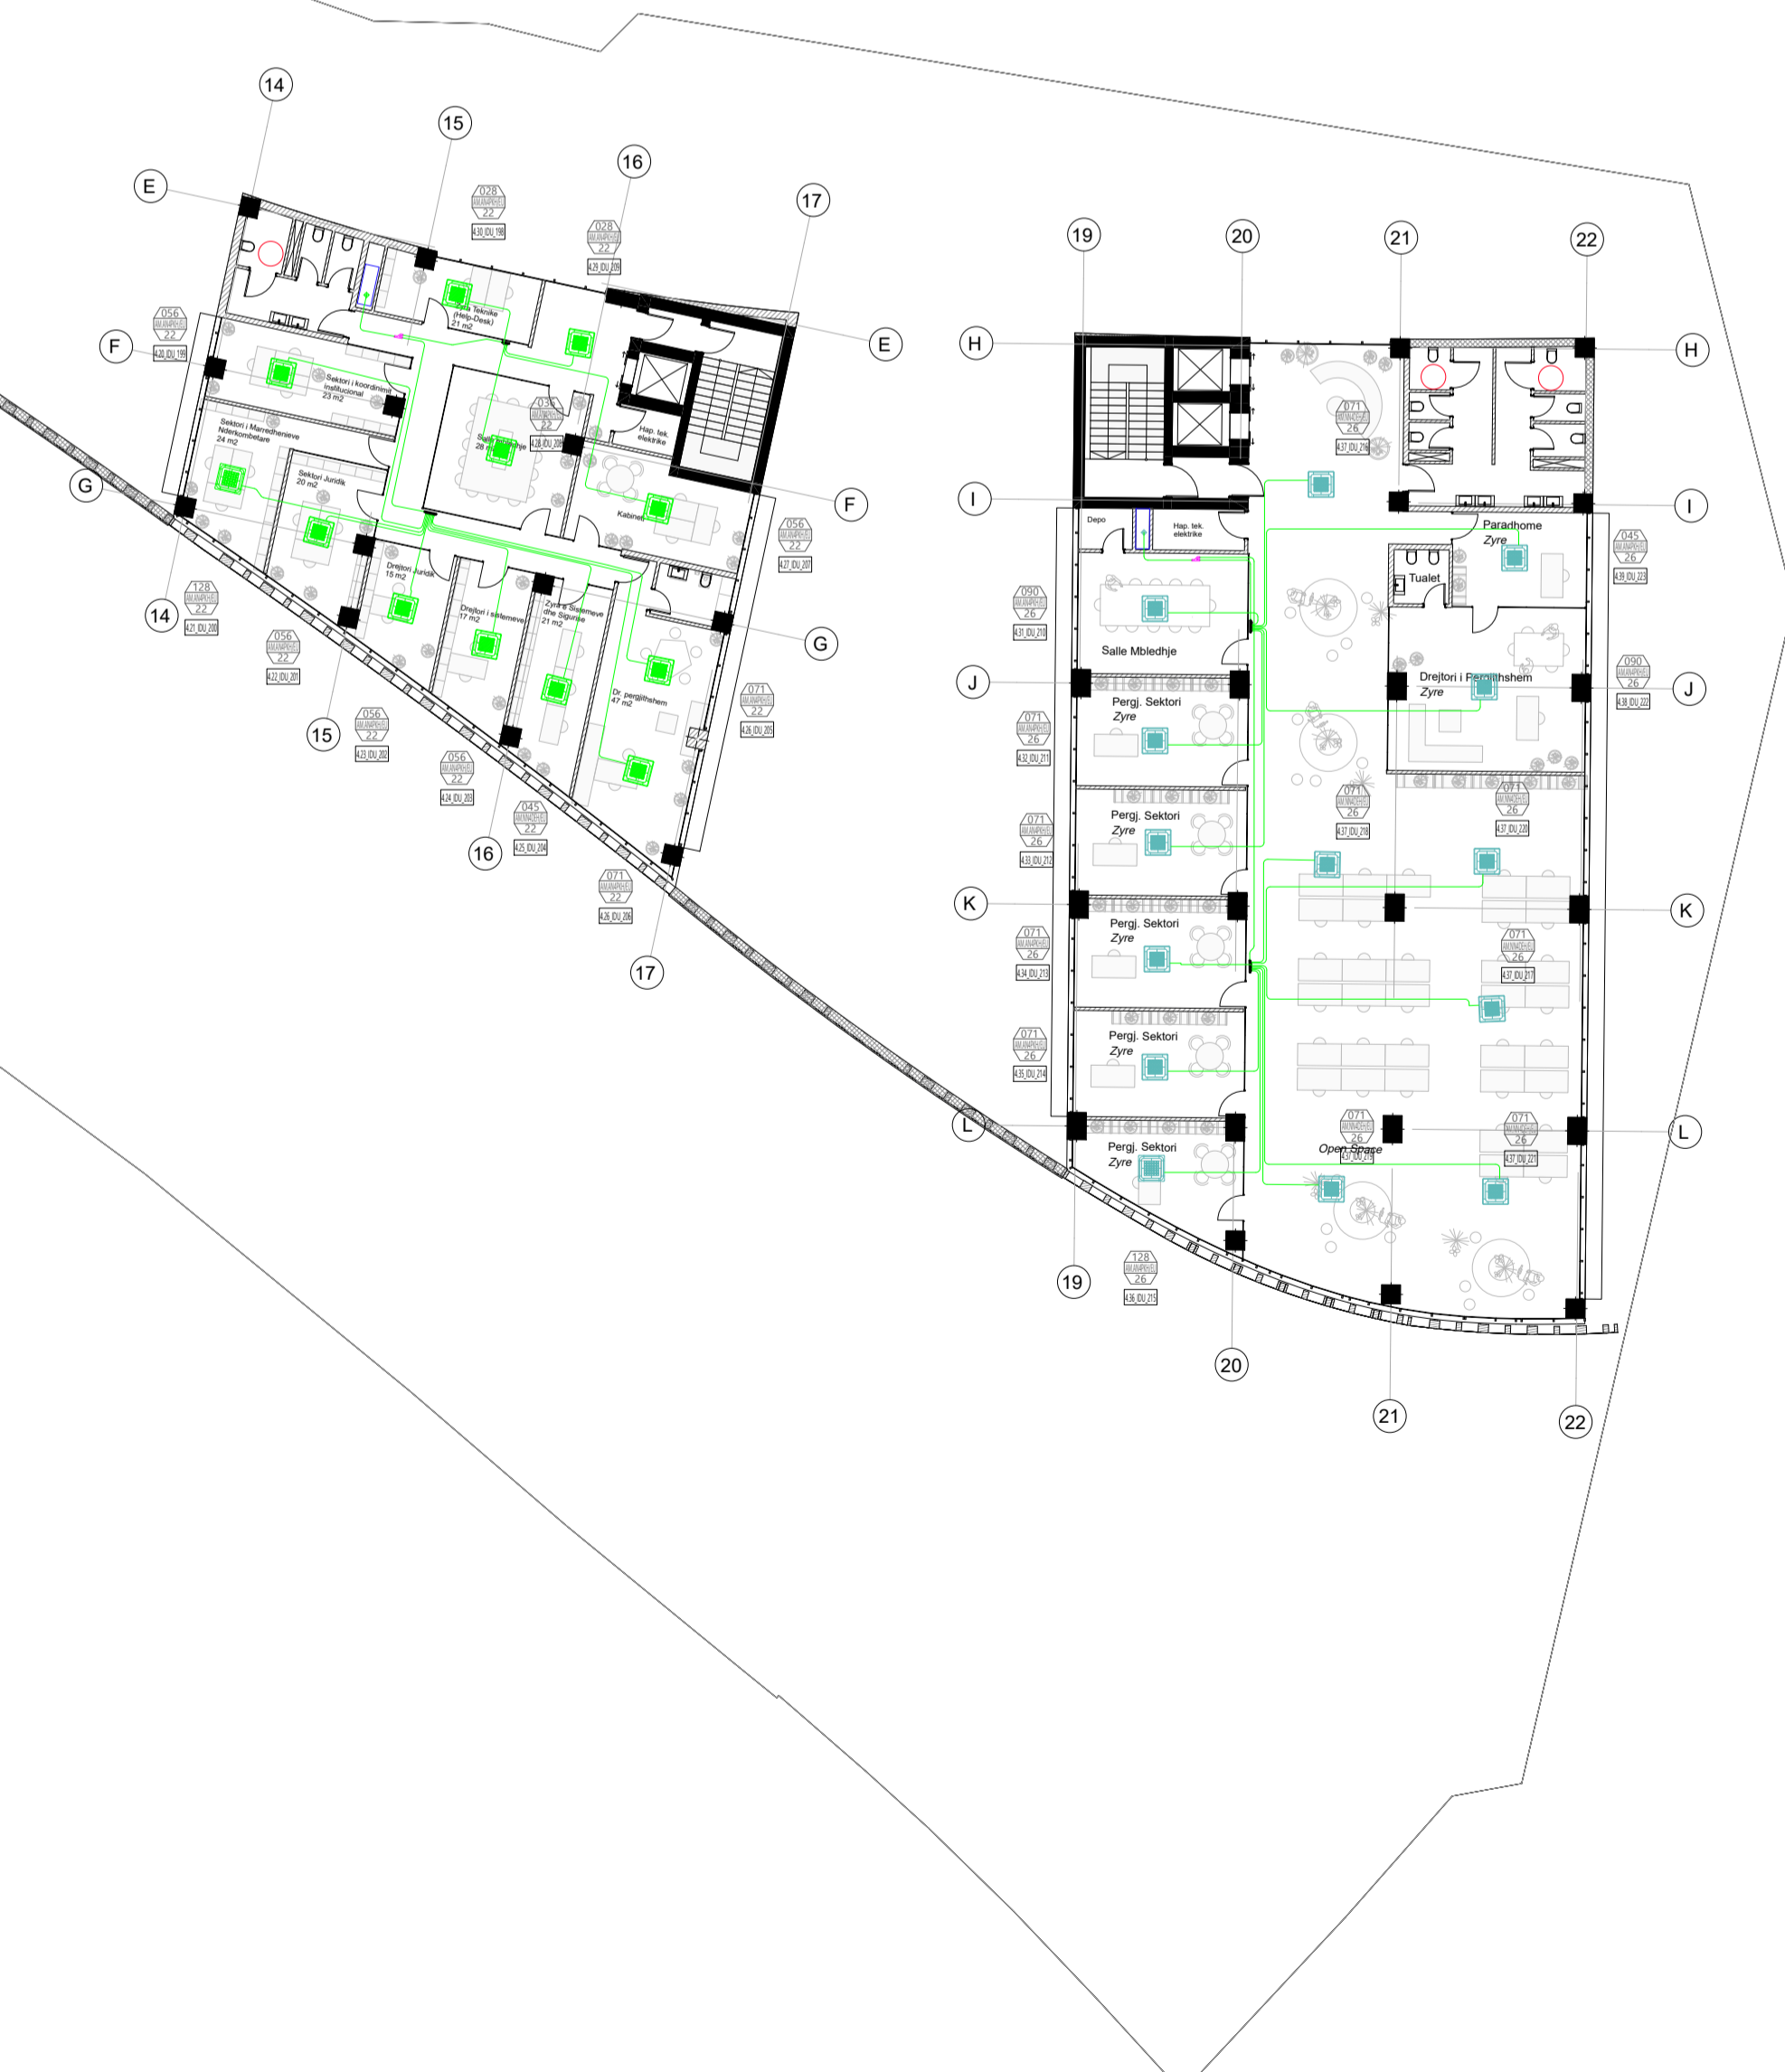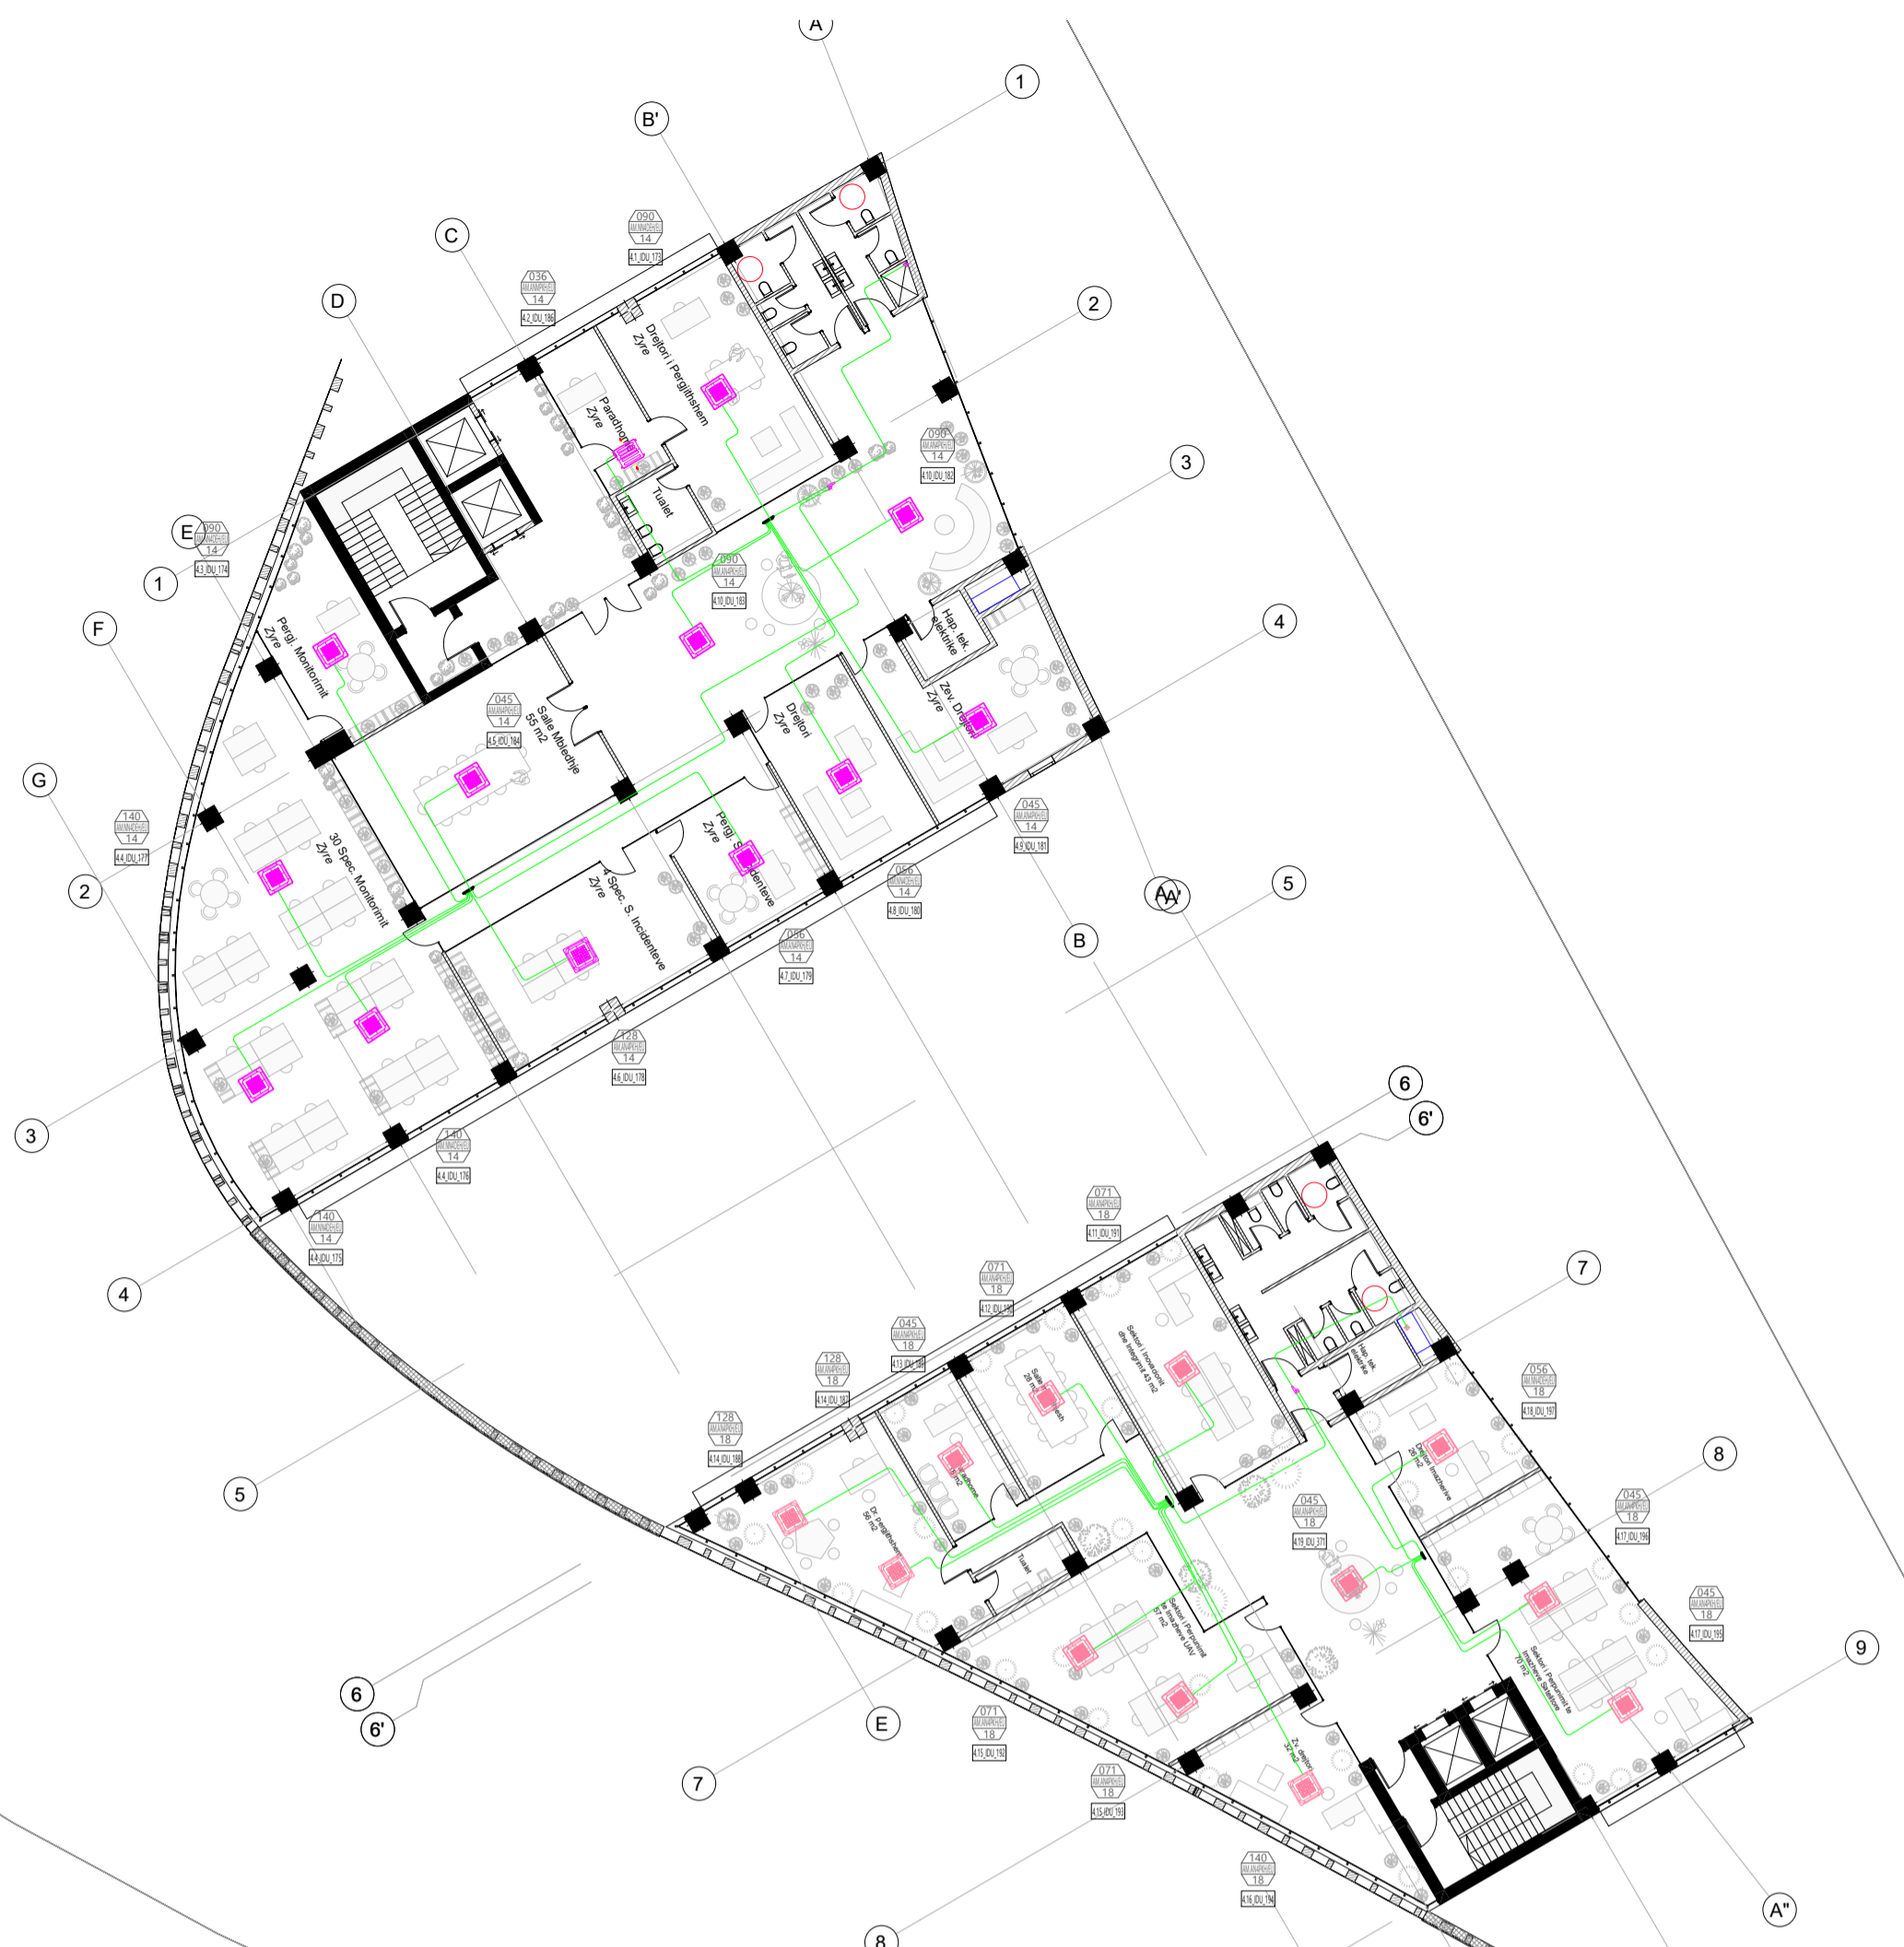

Legenda:

- SISTEMI VSP:
 - Linjat Frigoriferike prej Tubacione Bakri
 - TE TERMOZOLUAR.
 - SISTEMET EVIDENTOHEN SIPAS NGJYRAVE.
- Linja Drenazhi Kondensati

NJESI E BRENDSHME

- NJESI E JASHTHE TIP MULTI SPLIT
- KUTI PARAMONTIMI PER TUBACIONET E GAZIT PARASHIKUAR PER CDO NJESI TE BRENDSHME

NOMENKLATURA


- FUGIA PTOHESSE NOMINALE
- MODELI REFERUES I PAJISJES
- KODI I NJESISE SE JASHTHE PERKATESE
- ZONA TE CILES I SHERBEN

Shenim:

- Tubacionet e bakrit per linjat e kondicionereve do te jene te termoizoluara te pershtatshem per linja frigoriferike, prodhuar sipas UNI EN 12735-1 dhe ASTM B280, perberja sipas UNI EN 1412, presioni i punes sipas ASTM, i pershtatshem per gaz R410A. Shtresa termoizoluese e perbere nga materialj shkume polietilene me qeliza te mbyllura e prodhuar pa pranine e gazeve CFC dhe HCFC sipas CEE/UE 2037/2000. Percjellshtmeria termike 0.038 W/(mK) ne 40°C, densiteti 30 kg/m3, spesor sipas Uni EN 10376, markim progresiv i fabrikes ne cdo meter gjatesi.

- Linjat e drenazhit te kondensatit te pajisjeve te kondicionimit do te kalojne sipas rastesit ne tavaniin e varur dhe ne shtresen e dyshemesse deri ne pikën e lidhjes me kolllonen vertikale te drenazhit te verandes ose kolllone te vecante per shkarkimin e kondensatit. Pjerresia e linjave deri ne pikën e lidhjes me kolllonen do te konsiderohet 1%.

Kolllona do te jete prej materialj plastik PP (polypropilene sewage pipes) prodhuar sipas normes EN 1451, te pajisur me gomine per rakordimet me pjeset speciale. Prodhuesi, norma dhe karakteristikat te stampuara ne trup nga fabrika.

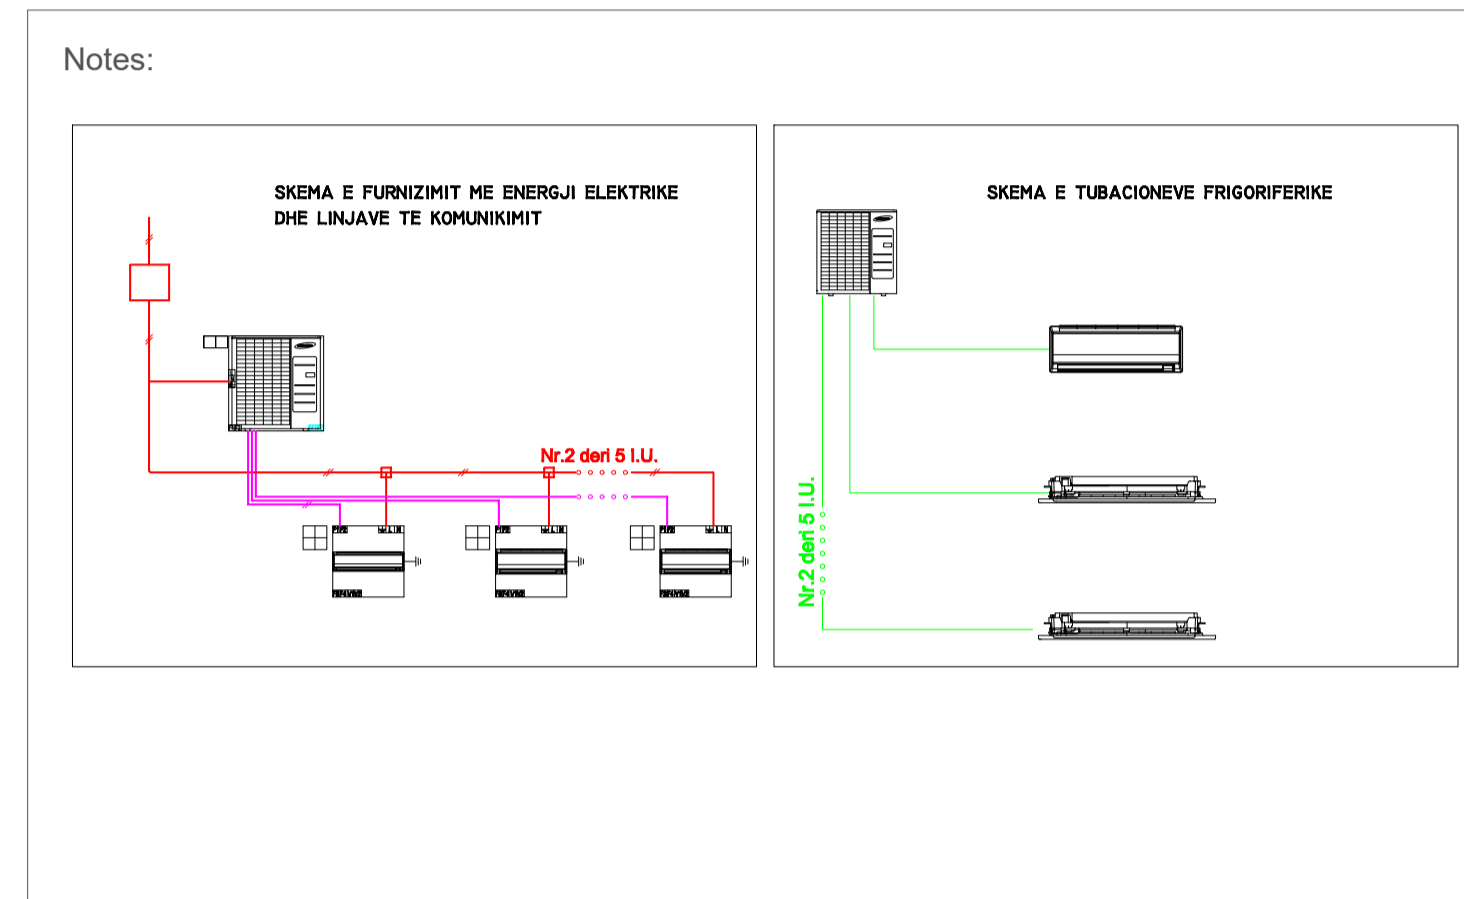

Poli i Ri i Teknologjisë së Informacionit dhe Sigurisë Kibernetike

Objekti: **Leje Ndertimi**
 Zona Kadastrale: **zk: 3266** Klienti: **FONDI SHQIPTAR I ZHVILLIMIT**

| | | |
|--|----------------------|-----------------------------|
| iRI Local Architecture Office (LOC) Studio Lokale Arkitekture (VEND) Gent Agolli | N.6844 | Firma: Lexoj dhe aprovoj |
| ARCHISPACE Local Architecture Office (LOC) Studio Lokale Arkitekture (VEND) Rais Petrela | N.6732/14 | Firma: Lexoj dhe aprovoj |
| CONSULTING & MANAGEMENT ALBANIA Local Architecture Office (LOC) Studio Lokale Arkitekture (VEND) Ervis Myllari | N.6409/7 | Firma: Lexoj dhe aprovoj |
| d&c partners design • consulting engineers Studio Konstruksioni | N.4497/7 | Firma: Lexoj dhe aprovoj |
| MEKA-PRO SHPK Inzhineri Hidro-Mekanik dhe MNZ Ing. Marsel Pylla | N.7013/1 | Firma: Lexoj dhe aprovoj |
| Besart Dalliu Endrit Hoxhaj Inzhineri Elektrik | E-1412/2 E-1923/1 | Firma: Lexoj dhe aprovoj |

ALL DIMENSIONS HAVE TO BE VERIFIED BY THE CONTRACTOR ON THE CONSTRUCTION SITE
 IMPORTANT: These drawings are property of IRI, Rruga DERSH HIMA, nr 8 kati i pare - 1001 TIRANA. Copy, multiplication or distribution inbetween parties of these plans (or any part of it) without written permission of IRI is prohibited.

TË GJITHA DIMENSIONET DUHET TË VERIFIKOHEN NGA KONTRAKTORI NË VËND
 E RËNDËSISHME: Këto vizatime janë pronë e IRI, Rruga DERSH HIMA, nr 8 kati i parë - 1001 TIRANË. Kopjimi, shumfishimi apo shpërndarja e këtyre vizatimeve (apo pjesëve të tyre) pa lejen me shkrim të IRI është e ndaluara.

| | | |
|--------------------|--------------------------|---|
| issuer M | plan number: M. 11.04 | Emertimi i fletës NGROHJA DHE AJRI I KONDICIONUAR KATI +2 |
|--------------------|--------------------------|---|

| | | | | |
|-------------|---------------|-------------------------------|----------------|---|
| Faza: LN | data: 2024 | shkalla e vizatimit: 1:250 | formati: A1 | N |
|-------------|---------------|-------------------------------|----------------|---|