
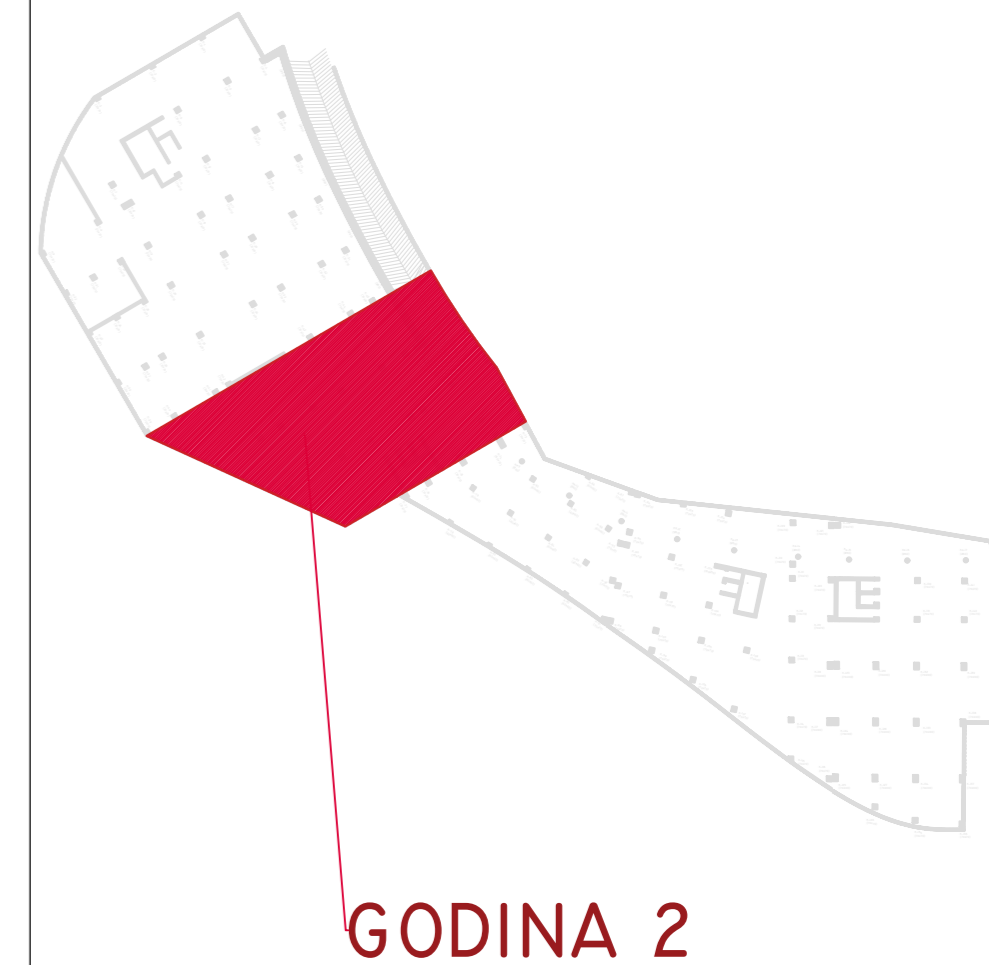


PLANI I STRUKTURAVE, KUOTA +11.50 , GODINA 2 , SH 1:100

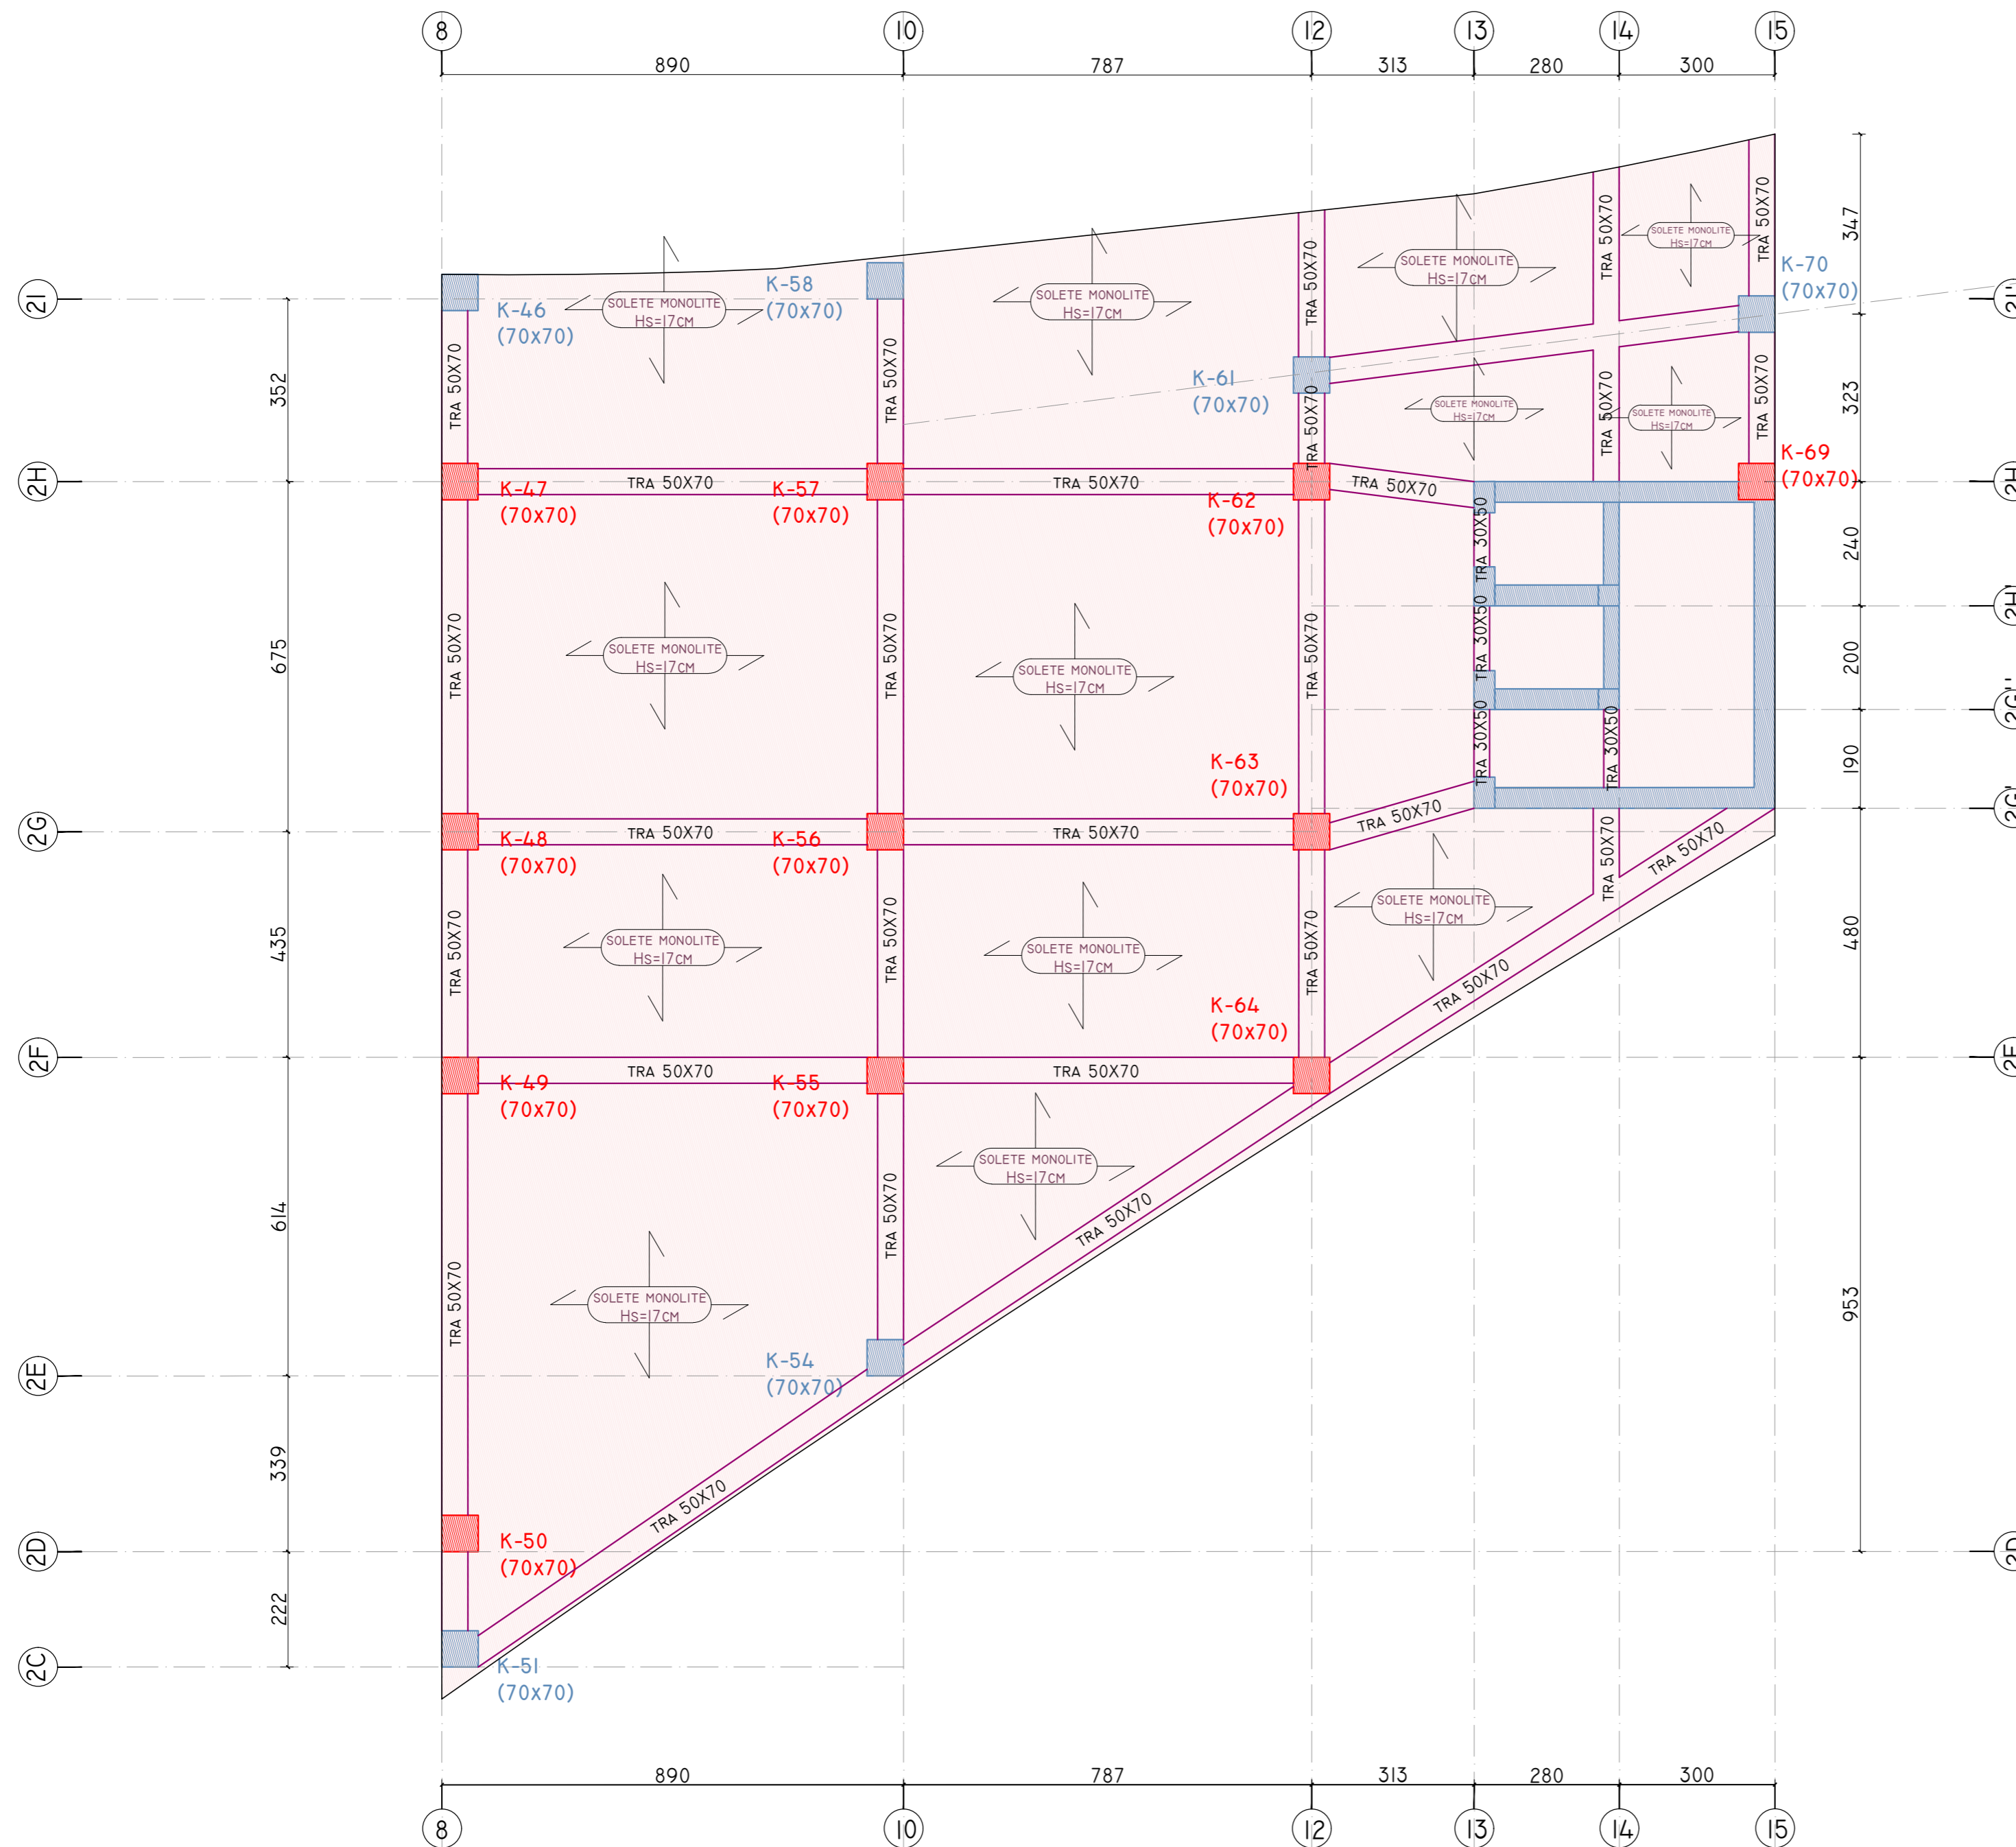

Poli i Ri i Teknologjisë së Informacionit dhe Sigurisë Kibernetike

Objekti: Leje Ndertimi
 Zona Kadastrale: Zk: 3266
 Klienti: FONDI SHQIPTAR I ZHVILLIMIT

IRI N.6844 Firma: Lexoj dhe aprovoj
 Local Architecture Office (LOC)
 Studio Lokale Arkitekture (VEND)
 Gent Agalli

ARCHISPAC N.6732/14 Firma: Lexoj dhe aprovoj
 Local Architecture Office (LOC)
 Studio Lokale Arkitekture (VEND)
 Rras Petrela

CONSULTING & MANAGEMENT ALBANIA N.6409/7 Firma: Lexoj dhe aprovoj
 Local Architecture Office (LOC)
 Studio Lokale Arkitekture (VEND)
 Ervis Myftari

d&c partners N.4497/7 Firma: Lexoj dhe aprovoj
 Local Structural Office (LOC)
 Studio Lokale Konstruksioni (VEND)
 Edison Dashi
 Silda Kalaci

MEKA-PRO SHPK N.7013/1 Firma: Lexoj dhe aprovoj
 Inzhineri Hidro-Mekanik dhe MAZ
 Ing. Marsel Pylis



Besart Dalli E-1412/2 Firma: Lexoj dhe aprovoj
Endrit Hoxhaj E-1923/1
 Inzhineri Elektrik

ALL DIMENSIONS HAVE TO BE VERIFIED BY THE CONTRACTOR ON THE CONSTRUCTION SITE
 IMPORTANT: These drawings are property of IRI, Rruga DERVISH HIMA, nr 8 kati i pare - 1001 TIRANA. Copy, multiplication or distribution between parties of these plans (or any part of it) without written permission of IRI is prohibited.
 TË GJITHA DIMENSIONET DUHET TË VERIFIKOHEN NGA KONTRAKTORI NË VEND
 E RËNDËSISHME: Këto vizatime janë pronë e IRI, Rruga DERVISH HIMA, nr 8 kati i pare - 1001 TIRANË. Kopjimi, shumëllojtimi apo shpërndarja e këtyre vizatimeve (apo pjesëve të tyre) pa lejen me shkrim të IRI është e ndaluar.



issuer: **K** plan number: **K.37** Emertimi i fletës: **PLANI I STRUKTURAVE, KUOTA +11.50, GODINA 2**

Faza: **LN** data: **2024** shkalla e vizatimit: **1:100** formati: **A2**

TRAU NE AKSIN 12-12 Kuota +11.5

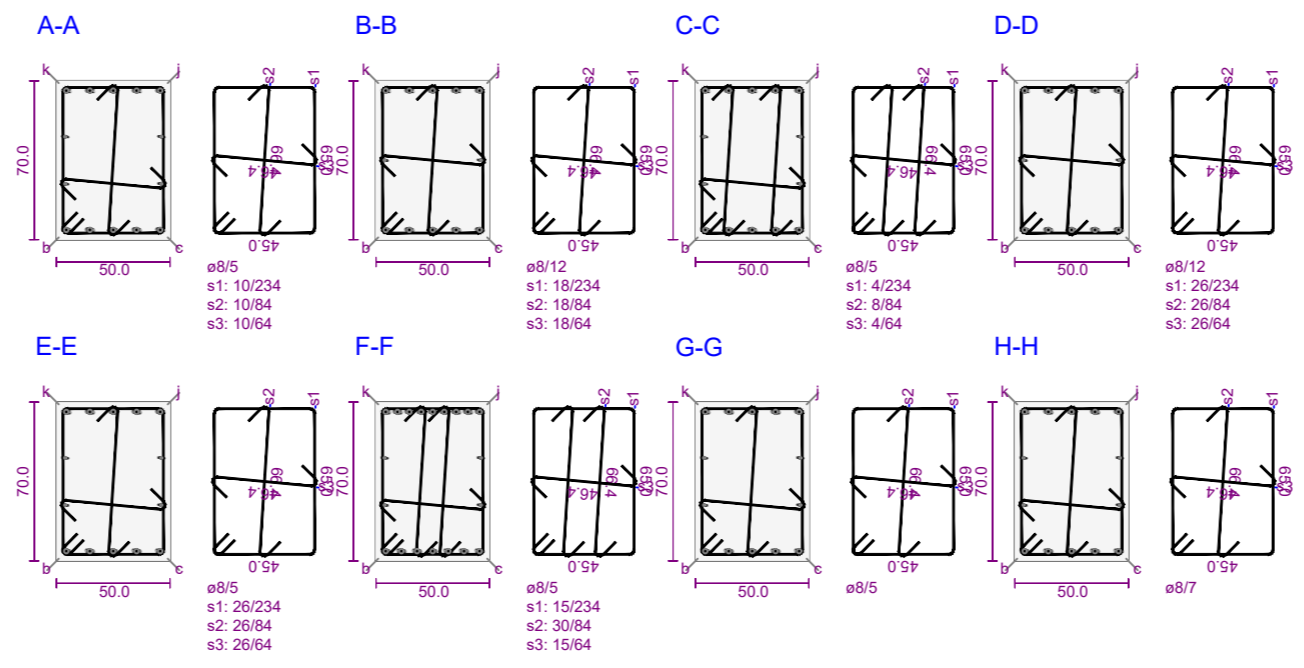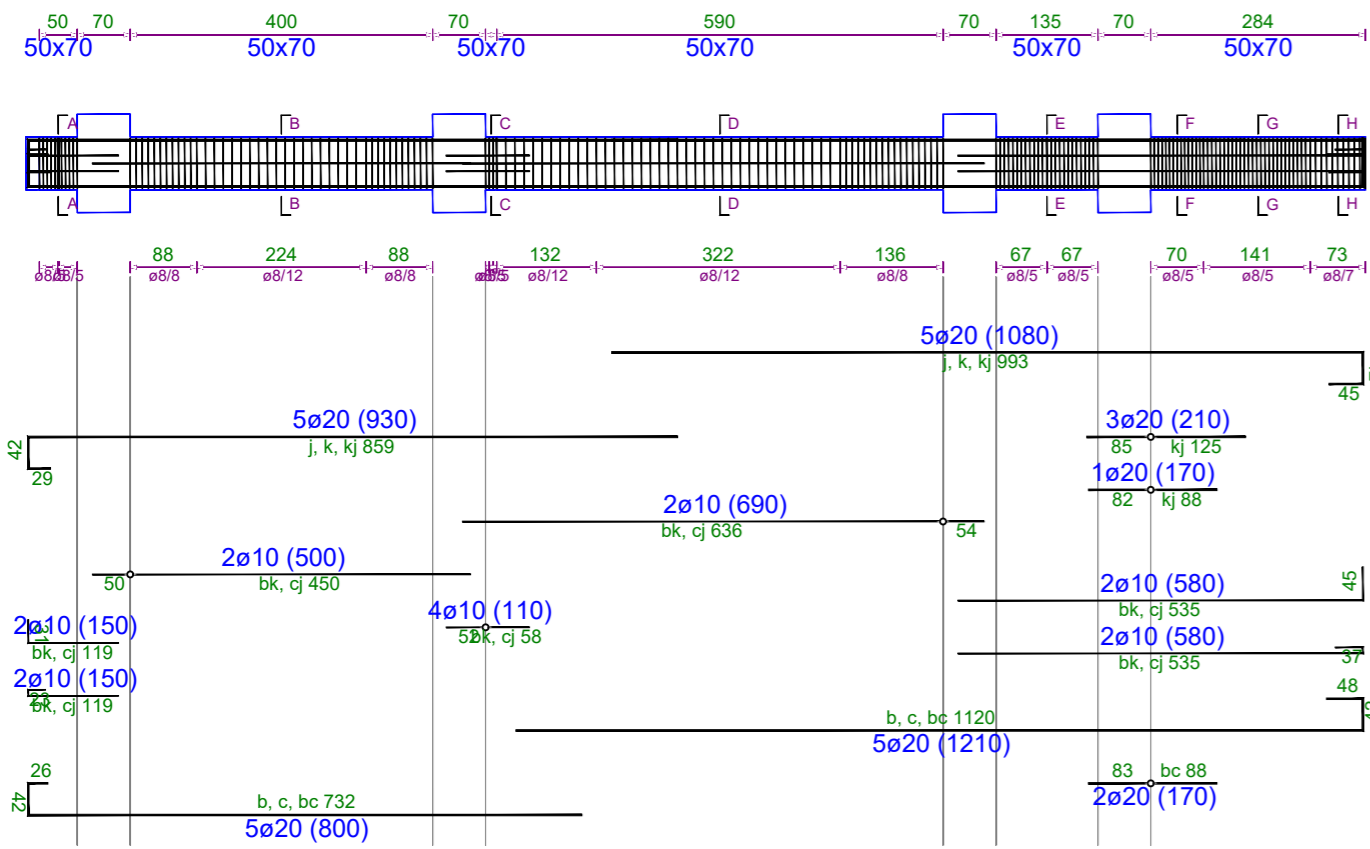

TRAU NE AKSIN 2J'-2J' Kuota +11.5

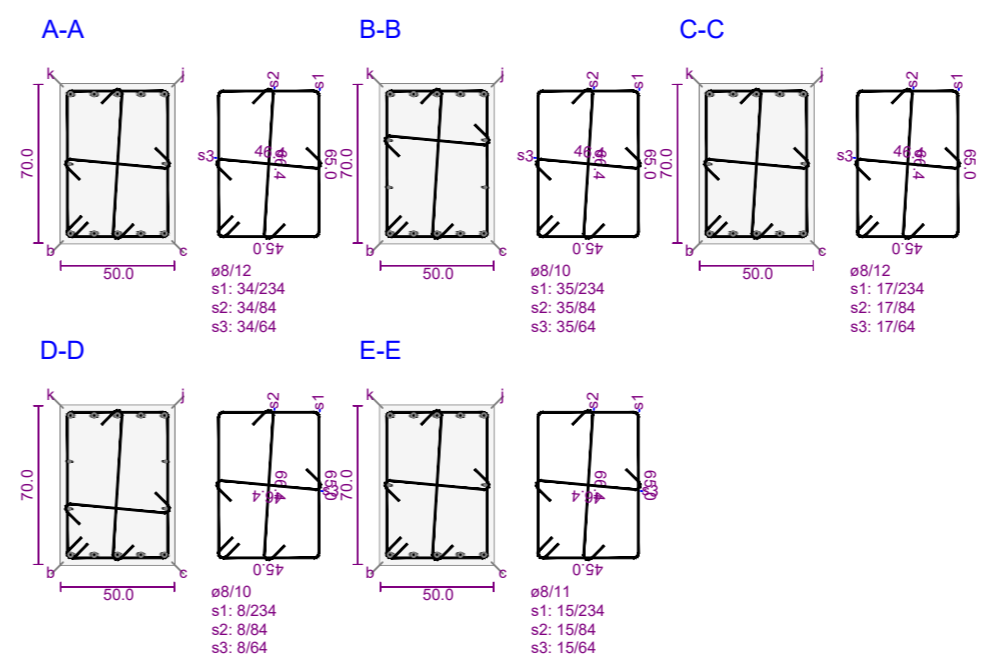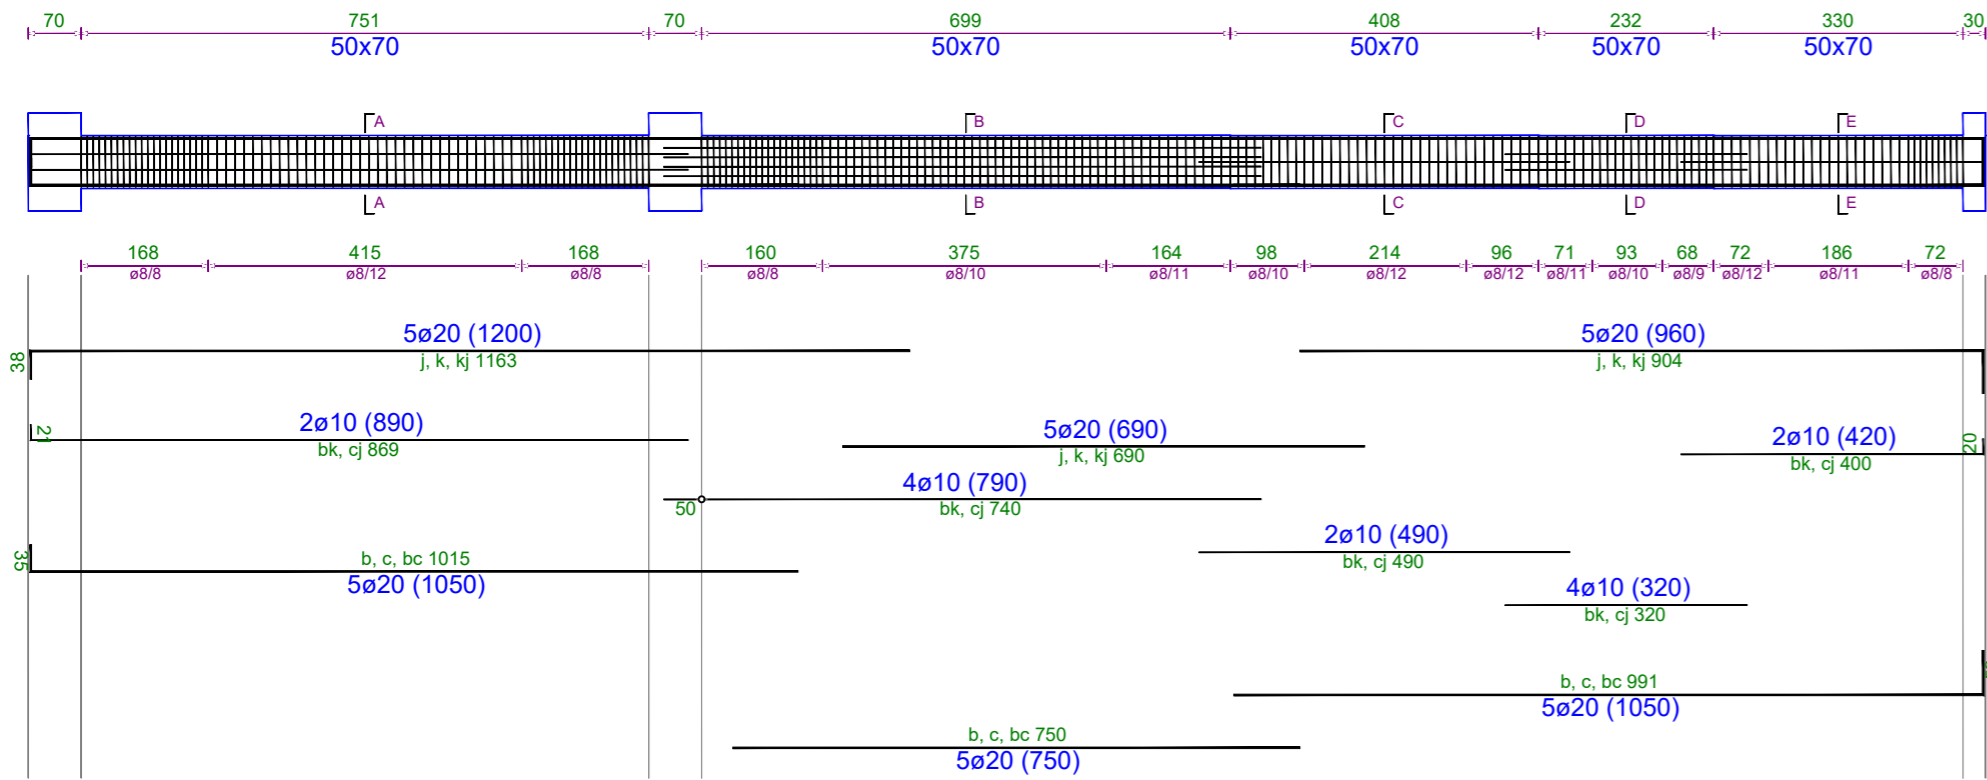



Pol i Ri i Teknologjisë së Informacionit dhe Sigurisë Kibernetike

Objekti: Leje Ndertimi
Zona Kadastrale: zk: 3266
Klienti: FONDI SHOIPTAR I ZHVILLIMIT



| | | |
|---|----------------------|---|
| IRI Local Architecture Office (LOC) Studio Lokale Arkitekture (VEND) Geri Agolli | N.6844 | Firma: Lexoj dhe aprovj |
| ARCHISPACE Local Architecture Office (LOC) Studio Lokale Arkitekture (VEND) Ralis Petrela | N.6732/14 | Firma: Lexoj dhe aprovj |
| CONSULTING & MANAGEMENT ALBANIA Local Architecture Office (LOC) Studio Lokale Arkitekture (VEND) Ervis Myftari | N.6409/7 | Firma: Lexoj dhe aprovj |
| d&c partners Local Structural Office (LOC) Studio Lokale Konstruksioni (VEND) Edison Diani Silda Kalici | N.4497/7 | Firma: Lexoj dhe aprovj |
| MEKA-PRO SHPK Inzhinieri Hidro-Mekanik dhe MNZ Ing. Marsel Pyla | N.7013/1 | Firma: Lexoj dhe aprovj |
| Besart Dalliu Endrit Hoxhaj Inzhinieri Elektrik | E-1412/2 E-1923/1 | Firma: Lexoj dhe aprovj |
| ALL DIMENSIONS HAVE TO BE VERIFIED BY THE CONTRACTOR ON THE CONSTRUCTION SITE | | TË GJITHA DIMENSIONET DUHET TË VERIFIKOHEN NGA KONTRAKTORI NË VËND |
| IMPORTANT: These drawings are property of IRI, Rruga DERVISH HIMA, nr 8 kati i pare - 1001 TIRANA. Copy, multiplication or distribution inbetween parties of these plans (or any part of it) without written permission of IRI is prohibited. | | E RËNDËSISHME: Këto vizatime janë pronë e IRI, Rruga DERVISH HIMA, nr 8 kati i pare - 1001 TIRANË. Kopjimi, shumëfishimi apo shpërndarja e këtyre vizatimeve (apo pjesëve të tyre) pa lejen me shkrim të IRI është e ndaluar. |

| | | | |
|--------------------|-----------------------------|---|-----------------------|
| issuer K | plan number: K.38 | Emertimi i fletës TRARET E STRUKTURES, KUOTA +11.50, GODINA 2 | |
| Faza: LN | data: 2024 | shkalla e vizatimit: 1:100 | formati: A2 |

TRAU NE AKSIN 8-8 Kuota +11.5

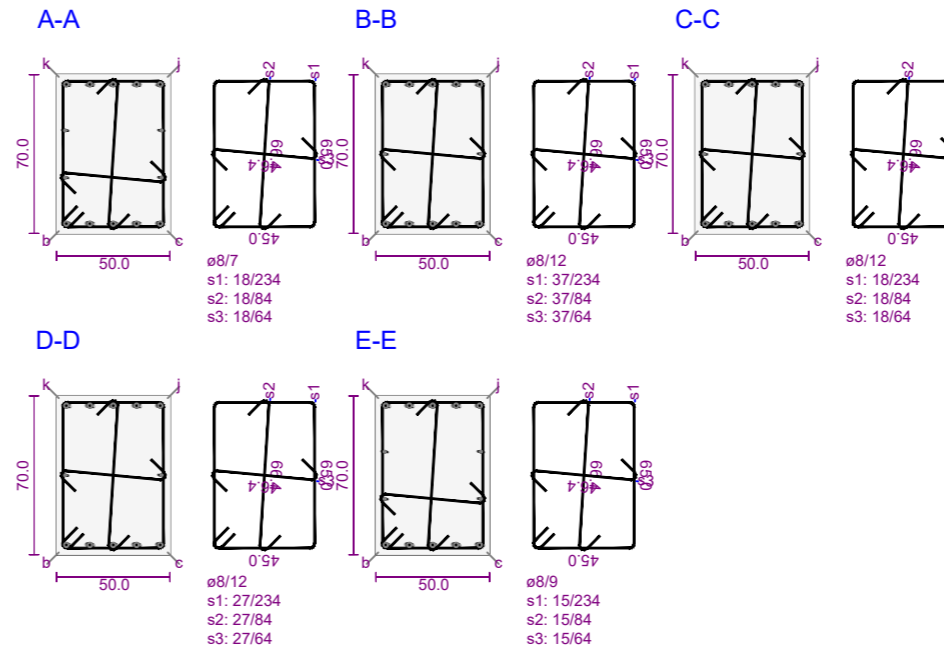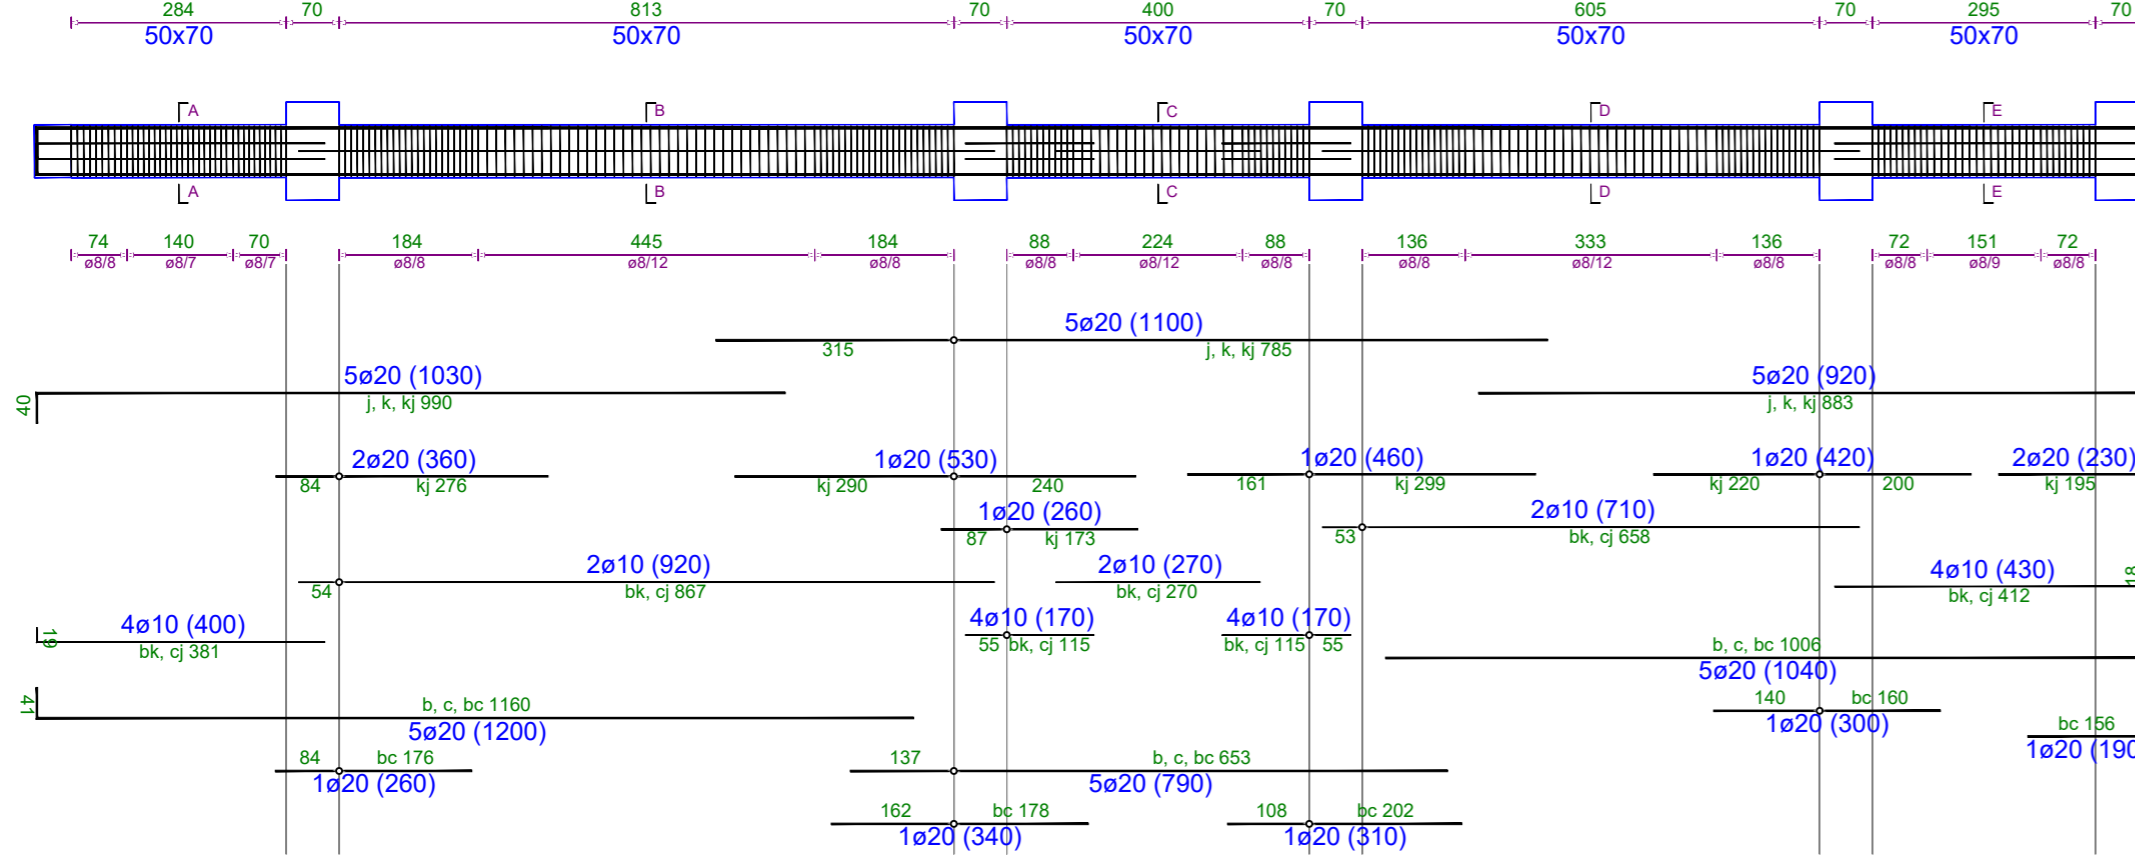

TRAU NE AKSIN 2H-2H Kuota +11.5

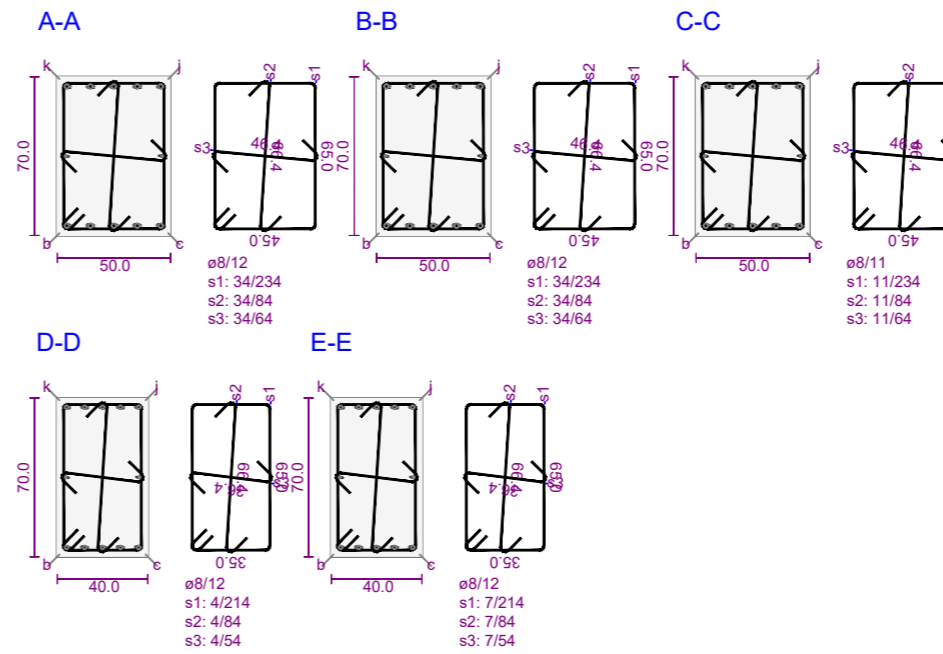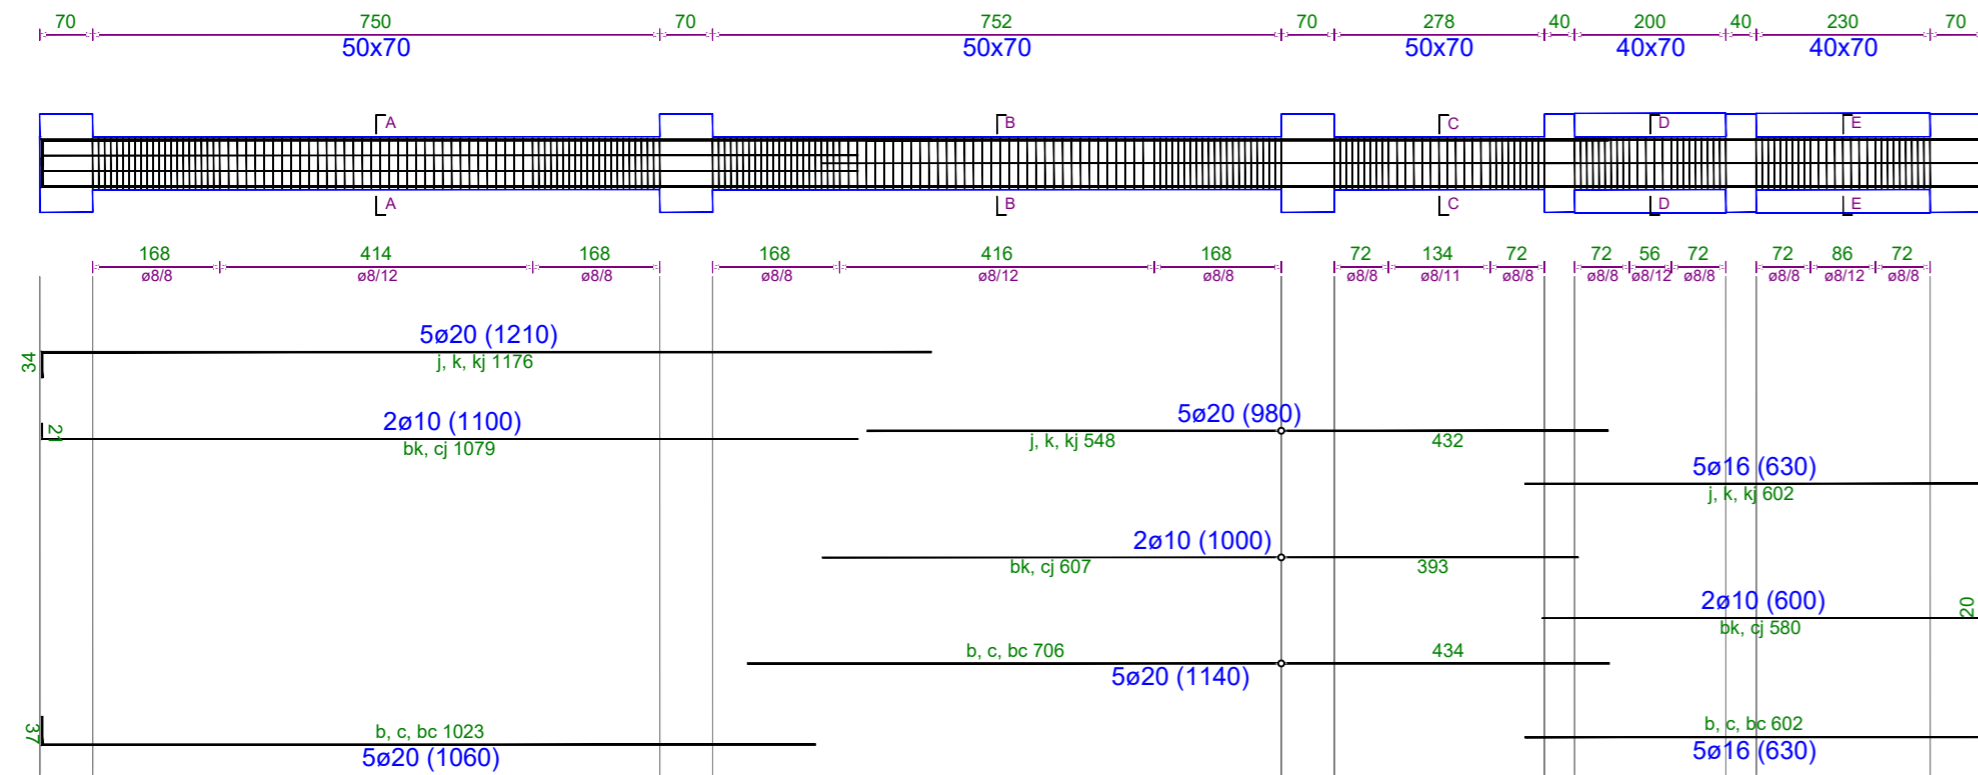



Poli i Ri i Teknologjisë së Informacionit dhe Sigurisë Kibernetike

Objekti: Leje Ndertimi
Zona Kadastrale: zk: 3266
Klienti: FONDI SHOIPTAR I ZHVILLIMIT



| | | |
|--|----------------------|--|
| IRI Local Architecture Office (LOC) Studio Lokale Arkitekture (VEND) Gerit Agolli | N.6844 | Firma: Lexoj dhe aprovj |
| ARCHISPACE Local Architecture Office (LOC) Studio Lokale Arkitekture (VEND) Rais Petrela | N.6732/14 | Firma: Lexoj dhe aprovj |
| CONSULTING & MANAGEMENT ALBANIA Local Architecture Office (LOC) Studio Lokale Arkitekture (VEND) Ervis Myftari | N.6409/7 | Firma: Lexoj dhe aprovj |
| d&c partners Local Structural Office (LOC) Studio Lokale Konstruksioni (VEND) Edison Diani Sida Kallci | N.4497/7 | Firma: Lexoj dhe aprovj |
| MEKA-PRO SHPK Inzhinieri Hidro-Mekanik dhe MNZ Ing. Marsel Pyla | N.7013/1 | Firma: Lexoj dhe aprovj |
| Besart Dalliu Endrit Hoxhaj Inzhinieri Elektrik | E-1412/2 E-1923/1 | Firma: Lexoj dhe aprovj |
| ALL DIMENSIONS HAVE TO BE VERIFIED BY THE CONTRACTOR ON THE CONSTRUCTION SITE IMPORTANT: These drawings are property of IRI. Rruga DERVISH HIMA, nr 8 kati i pare - 1001 TIRANA. Copy, multiplication or distribution inbetween parties of these plans (or any part of it) without written permission of IRI is prohibited. | | TË GJITHA DIMENSIONET DUHET TË VERIFIKOHEN NGA KONTRAKTORI NË VËND E RËNDËSISHME: Këto vizatime janë pronë e IRI. Rruga DERVISH HIMA, nr 8 kati i pare - 1001 TIRANË. Kopjimi, shumfishimi apo shpërndarja e këtyre vizatimeve (apo pjesëve të tyre) pa lejen me shkrim të IRI është e ndaluar. |

| | | | |
|--------------------|-----------------------------|---|-----------------------|
| issuer K | plan number: K.39 | Emertimi i fletës TRARET E STRUKTURES, KUOTA +11.50, GODINA 2 | |
| Faza: LN | data: 2024 | shkalla e vizatimit: 1:100 | formati: A2 |



TRAU NE AKSIN 10-10 Kuota +11.5

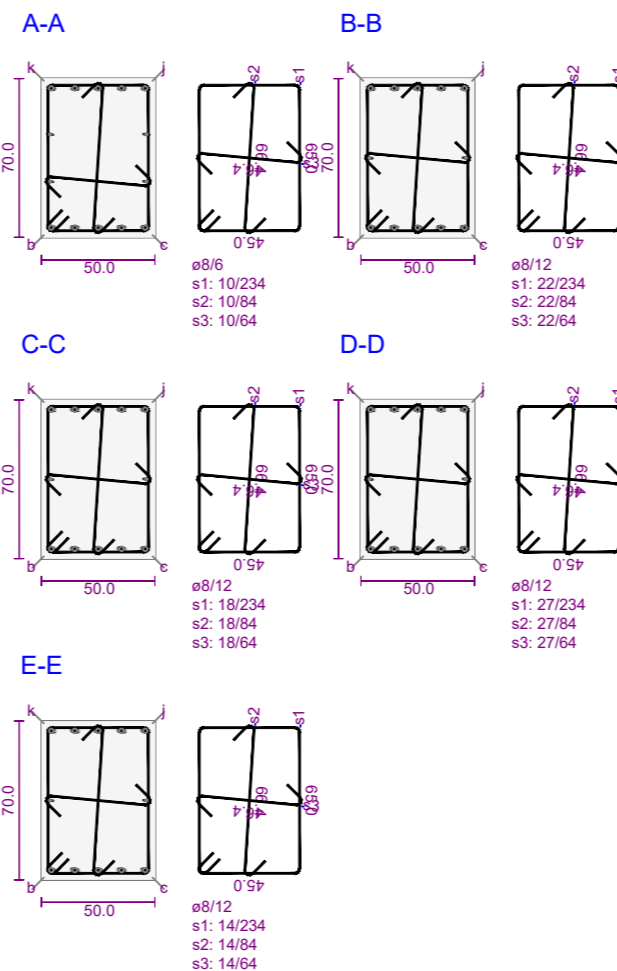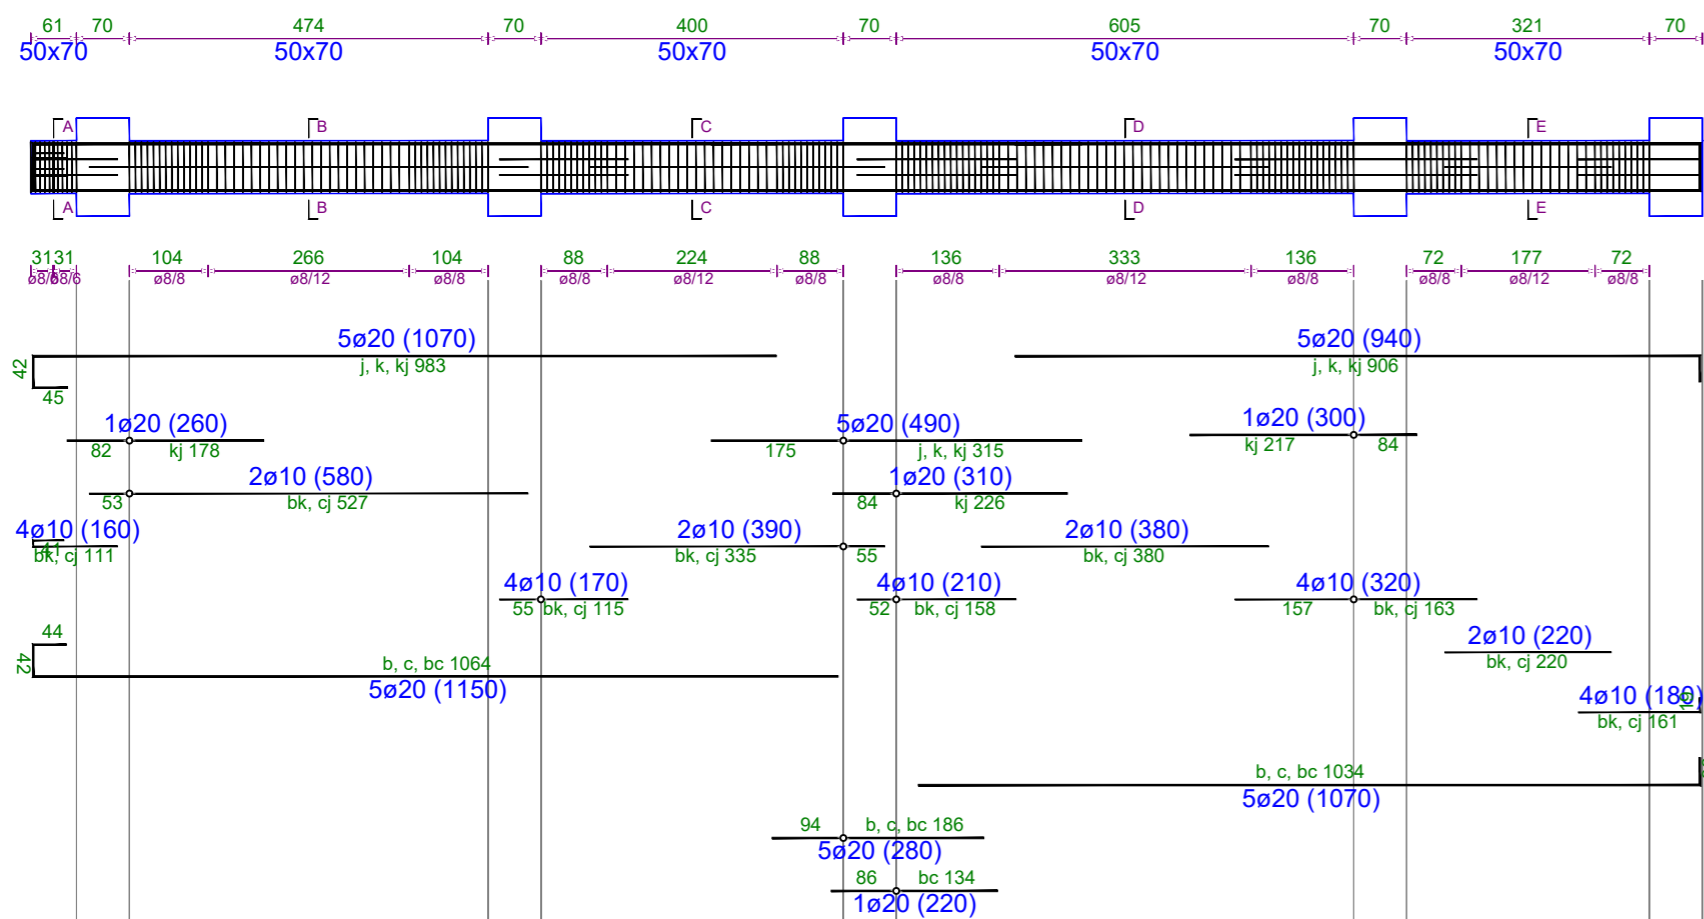



TRAU NE AKSIN 2G-2G Kuota +11.5

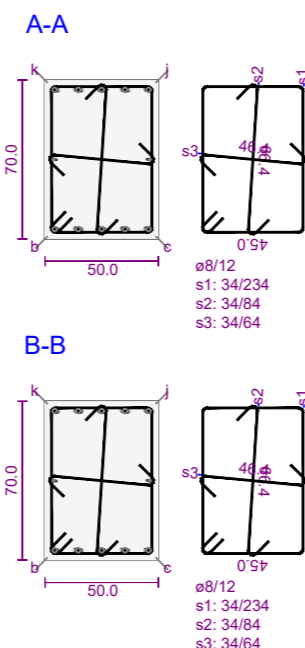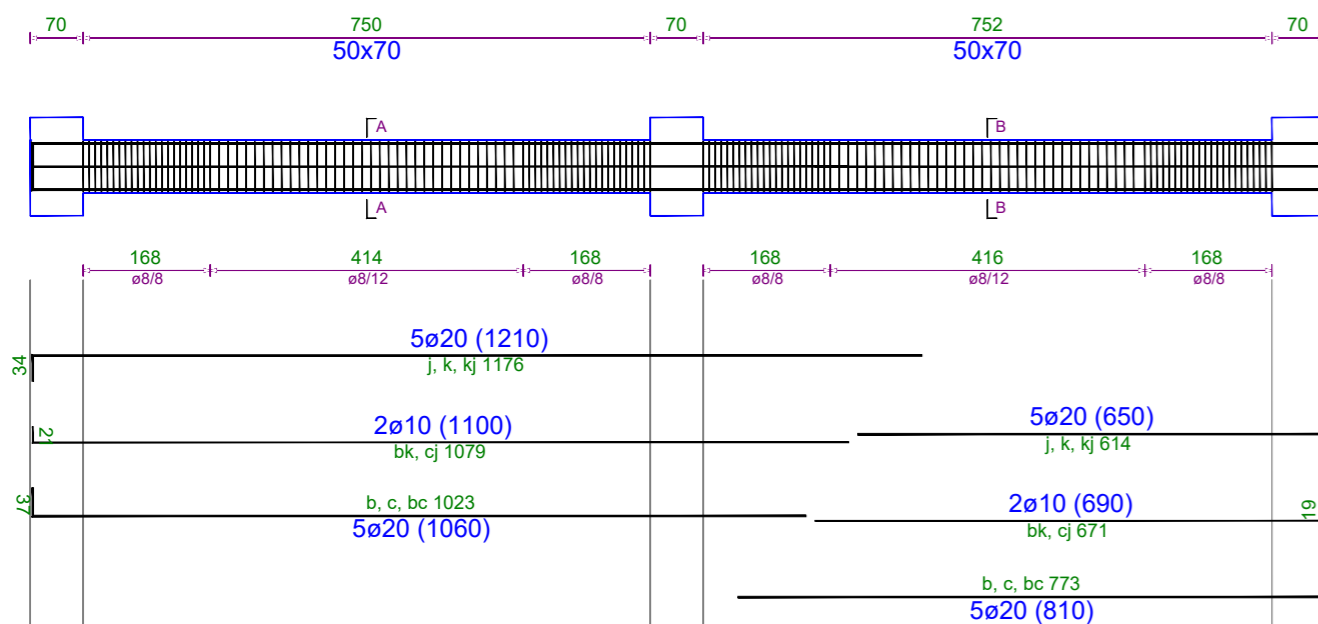



TRAU NE AKSIN 2D-2D Kuota +11.5

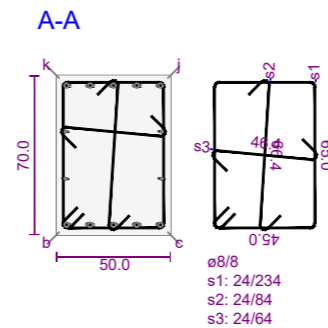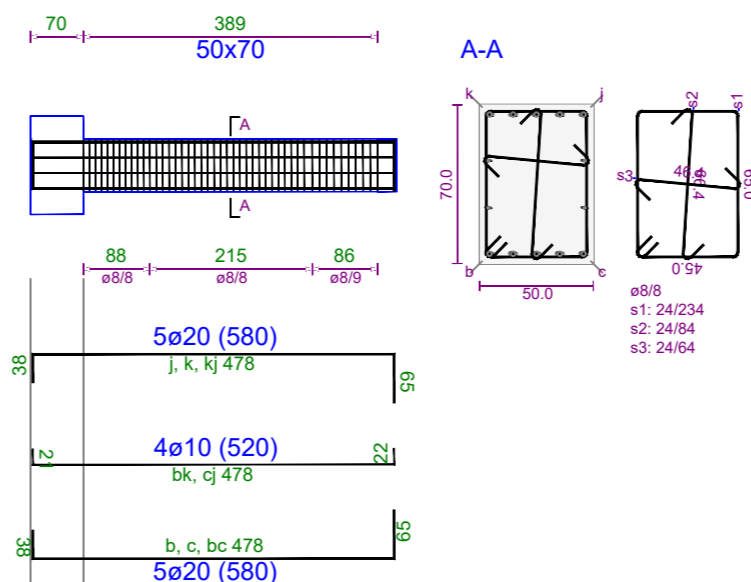

TRAU NE AKSIN 2F-2F Kuota +11.5

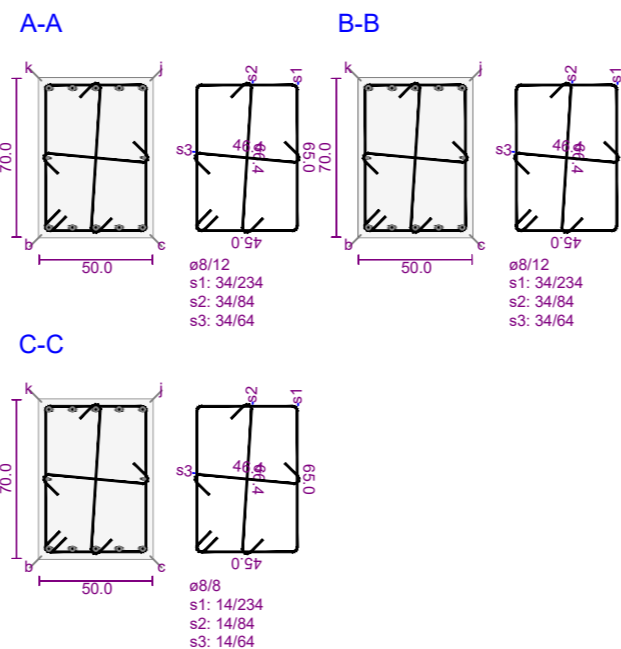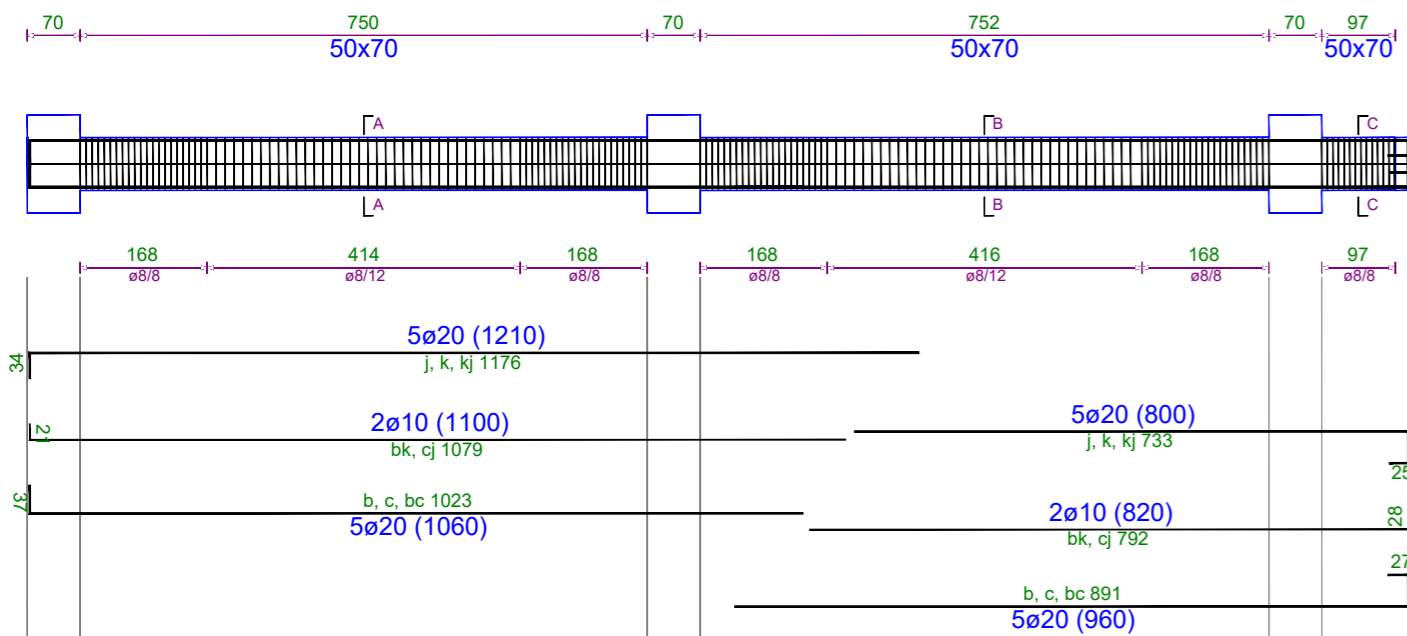

TRAU NE AKSIN 13-13 Kuota +11.5

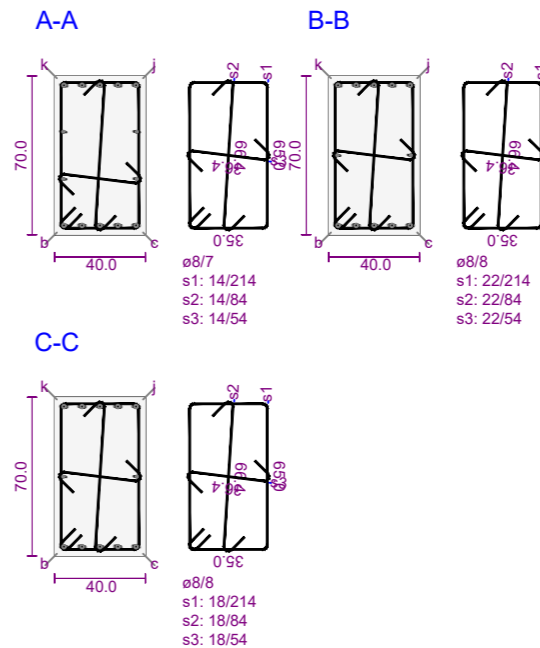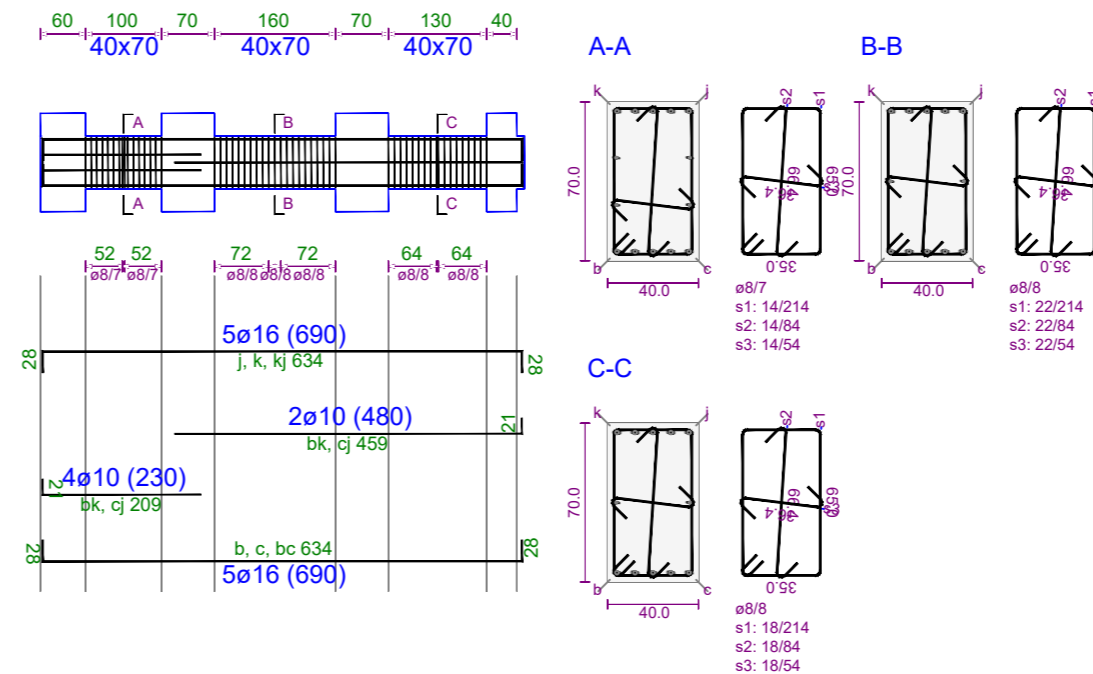



Pol i Ri i Teknologjisë së Informacionit dhe Sigurisë Kibernetike

Objekti: Leje Ndertimi
Zona Kadastrale: Zk: 3266
Klienti: FONDI SHOIPTAR I ZHVILLIMIT

| | | |
|---|----------------------|---|
| iRI Local Architecture Office (LOC) Studio Lokale Arkitekture (VEND) Geri Aglli | N.6844 | Firma: Lexoj dhe aprovj |
| ARCHISPACE Local Architecture Office (LOC) Studio Lokale Arkitekture (VEND) Rais Petrela | N.6732/14 | Firma: Lexoj dhe aprovj |
| CONSULTING & MANAGEMENT ALBANIA Local Architecture Office (LOC) Studio Lokale Arkitekture (VEND) Ervis Myftari | N.6409/7 | Firma: Lexoj dhe aprovj |
| d&c partners Local Structural Office (LOC) Studio Lokale Konstruksioni (VEND) Edison Diani Sida Kallci | N.4497/7 | Firma: Lexoj dhe aprovj |
| MEKA-PRO SHPK Inzhineri Hidro-Mekanik dhe MNZ Ing. Marsel Pyla | N.7013/1 | Firma: Lexoj dhe aprovj |
| Besart Dalliu Endrit Hoxhaj Inzhineri Elektrik | E-1412/2 E-1923/1 | Firma: Lexoj dhe aprovj |
| ALL DIMENSIONS HAVE TO BE VERIFIED BY THE CONTRACTOR ON THE CONSTRUCTION SITE | | TË GJITHA DIMENSIONET DUHET TË VERIFIKOHEN NGA KONTRAKTORI NË VËND |
| IMPORTANT: These drawings are property of iRI, Rruga DERSH HIMA, nr 8 kati i pare - 1001 TIRANA. Copy, multiplication or distribution inbetween parties of these plans (or any part of it) without written permission of iRI is prohibited. | | E RËNDËSISHME: Këto vizatime janë pronë e iRI, Rruga DERSH HIMA, nr 8 kati i pare - 1001 TIRANË. Kopimi, shpërndarja apo shpërndarja e këtyre vizatimeve (apo pjesëve të tyre) pa lejen me shkrim të iRI është e ndaluar. |

| | | | |
|--------------------|-----------------------------|---|-----------------------|
| issuer K | plan number: K.40 | Emertimi i fletës TRARET E STRUKTURES, KUOTA +11.50, GODINA 2 | |
| Faza: LN | data: 2024 | shkalla e vizatimit: 1:100 | formati: A2 |

PLANI I STRUKTURAVE, KUOTA +15.50 , GODINA 2 , SH 1:100

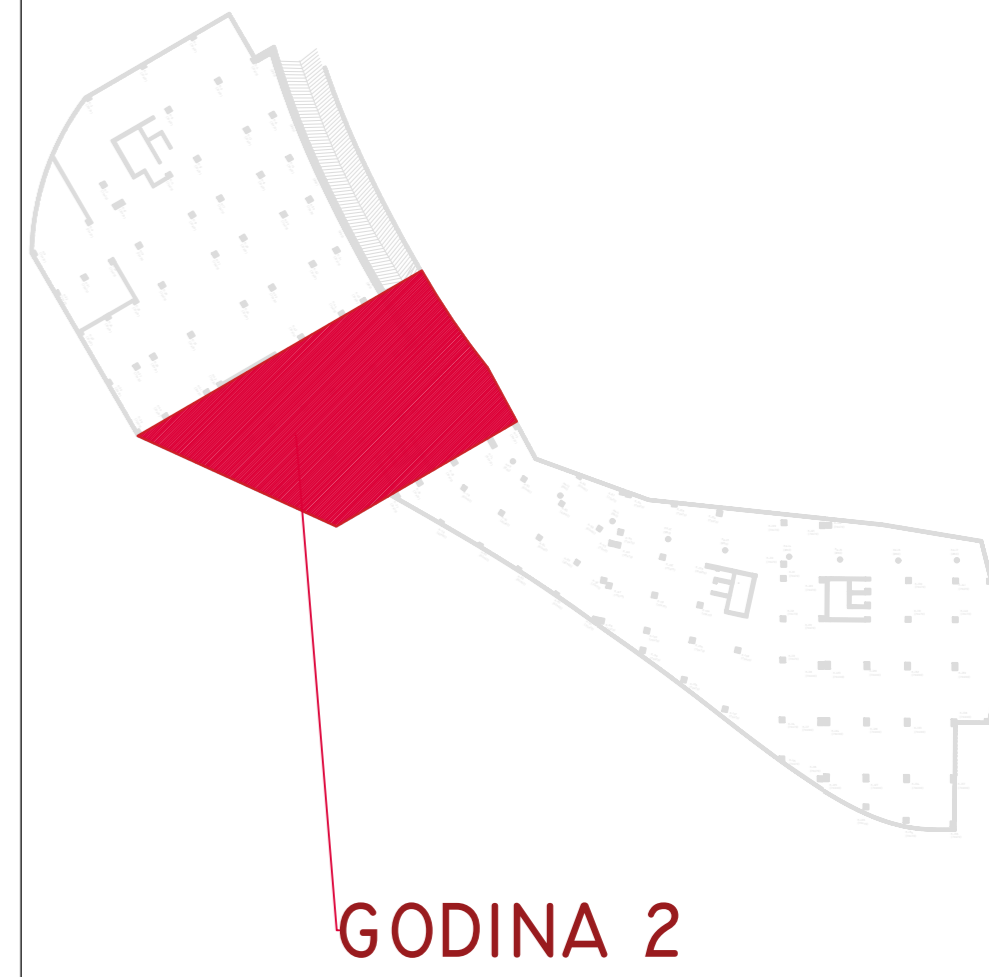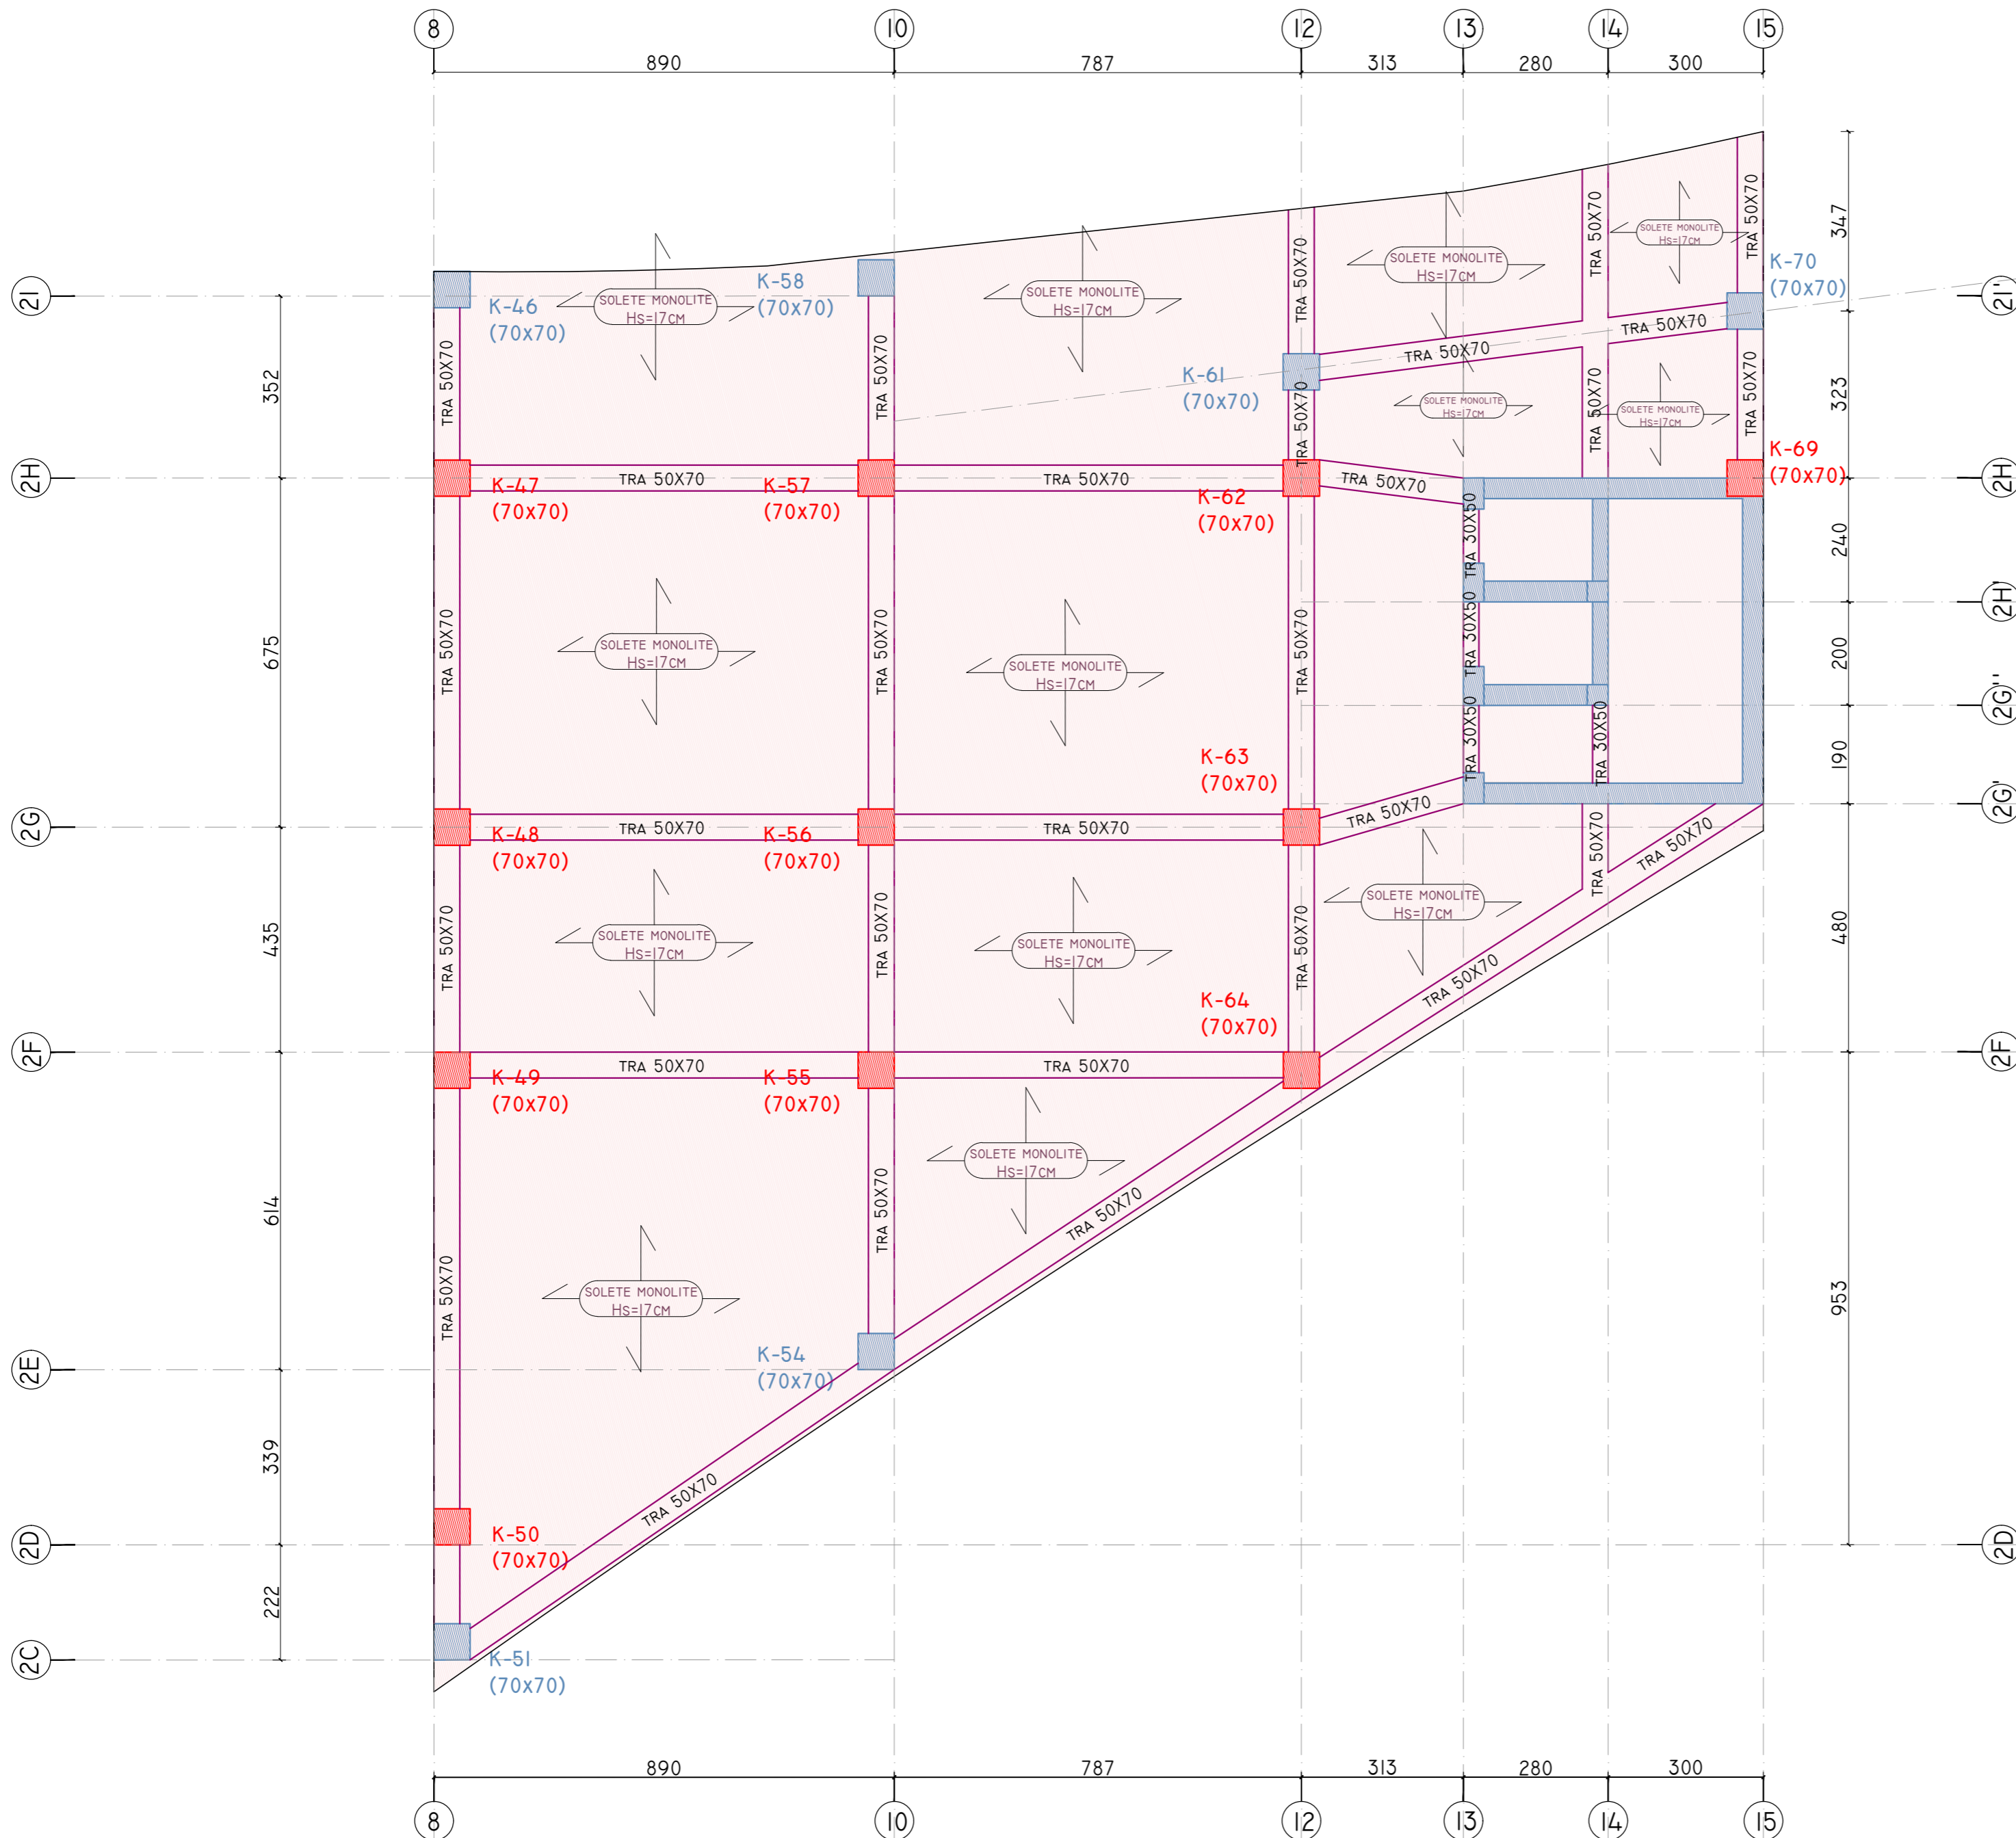



Poli i Ri i Teknologjisë së Informacionit dhe Sigurisë Kibernetike

Objekti: Leje Ndertimi
 Zona Kadastrale: Zk: 3266
 Klienti: FONDI SHQIPTAR I ZHVILLIMIT



| | | |
|---|----------------------|--|
| IRI Local Architecture Office (LOC) Studio Lokale Arkitekture (VEND) Gent Agalli | N.6844 | Firma: Lexoj dhe aprovoj |
| ARCHISPACE Local Architecture Office (LOC) Studio Lokale Arkitekture (VEND) Rasa Petrela | N.6732/14 | Firma: Lexoj dhe aprovoj |
| CONSULTING & MANAGEMENT ALBANIA Local Architecture Office (LOC) Studio Lokale Arkitekture (VEND) Ervis Myftari | N.6409/7 | Firma: Lexoj dhe aprovoj |
| d&c partners Local Structural Office (LOC) Studio Lokale Konstruksioni (VEND) Edison Dashi Silda Kalaci | N.4497/7 | Firma: Lexoj dhe aprovoj |
| MEKA-PRO SHPK Inzhineri Hidro-Mekanik dhe MAZ Ing. Marsel Pylis | N.7013/1 | Firma: Lexoj dhe aprovoj |
| Besart Dalliu Endrit Hoxhaj Inzhineri Elektrik | E-1412/2 E-1923/1 | Firma: Lexoj dhe aprovoj |
| ALL DIMENSIONS HAVE TO BE VERIFIED BY THE CONTRACTOR ON THE CONSTRUCTION SITE | | TË GJITHA DIMENSIONET DUHET TË VERIFIKOHEN NGA KONTRAKTORI NË VEND |
| IMPORTANT: These drawings are property of IRI, Rruga DERVISH HIMA, nr 8 kati i pare - 1001 TIRANA. Copy, multiplication or distribution inbetween parties of these plans (or any part of it) without written permission of IRI is prohibited. | | E RËNDËSISHME: Këto vizatime janë pronë e IRI, Rruga DERVISH HIMA, nr 8 kati i pare - 1001 TIRANË. Kopimi, shumëfishimi apo shpërndarja e këtyre vizatimeve (apo pjesëve të tyre) pa lejen me shkrim të IRI është e ndaluar. |

| | | | |
|--------------------|-----------------------------|---|-----------------------|
| issuer K | plan number: K.41 | Emertimi i fletës PLANI I STRUKTURAVE, KUOTA +15.50, GODINA 2 | |
| Faza: LN | data: 2024 | shkalla e vizatimit: 1:100 | formati: A2 |


TRAU NE AKSIN 2J'-2J' Kuota +15.5

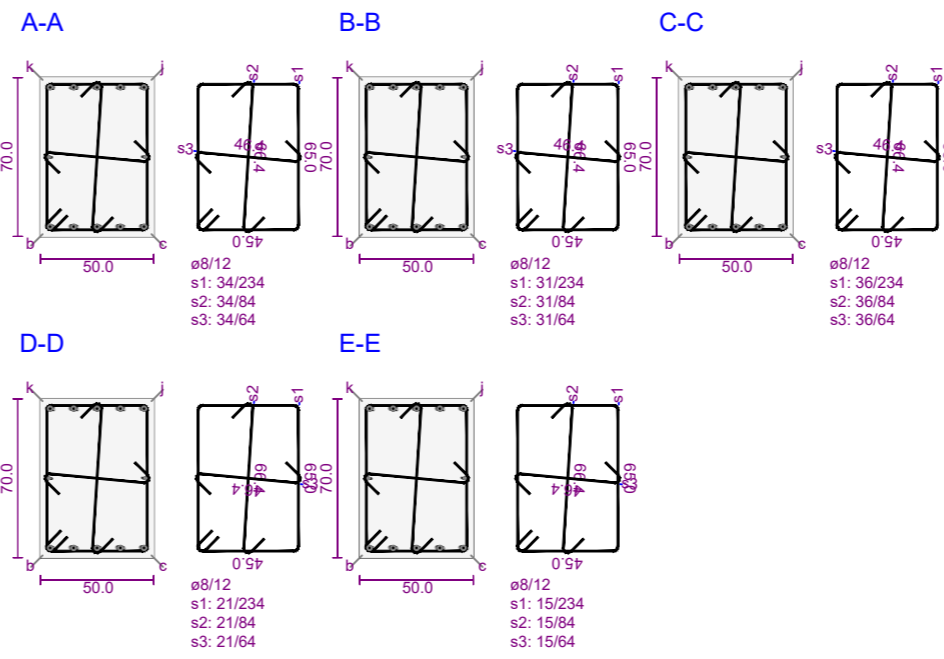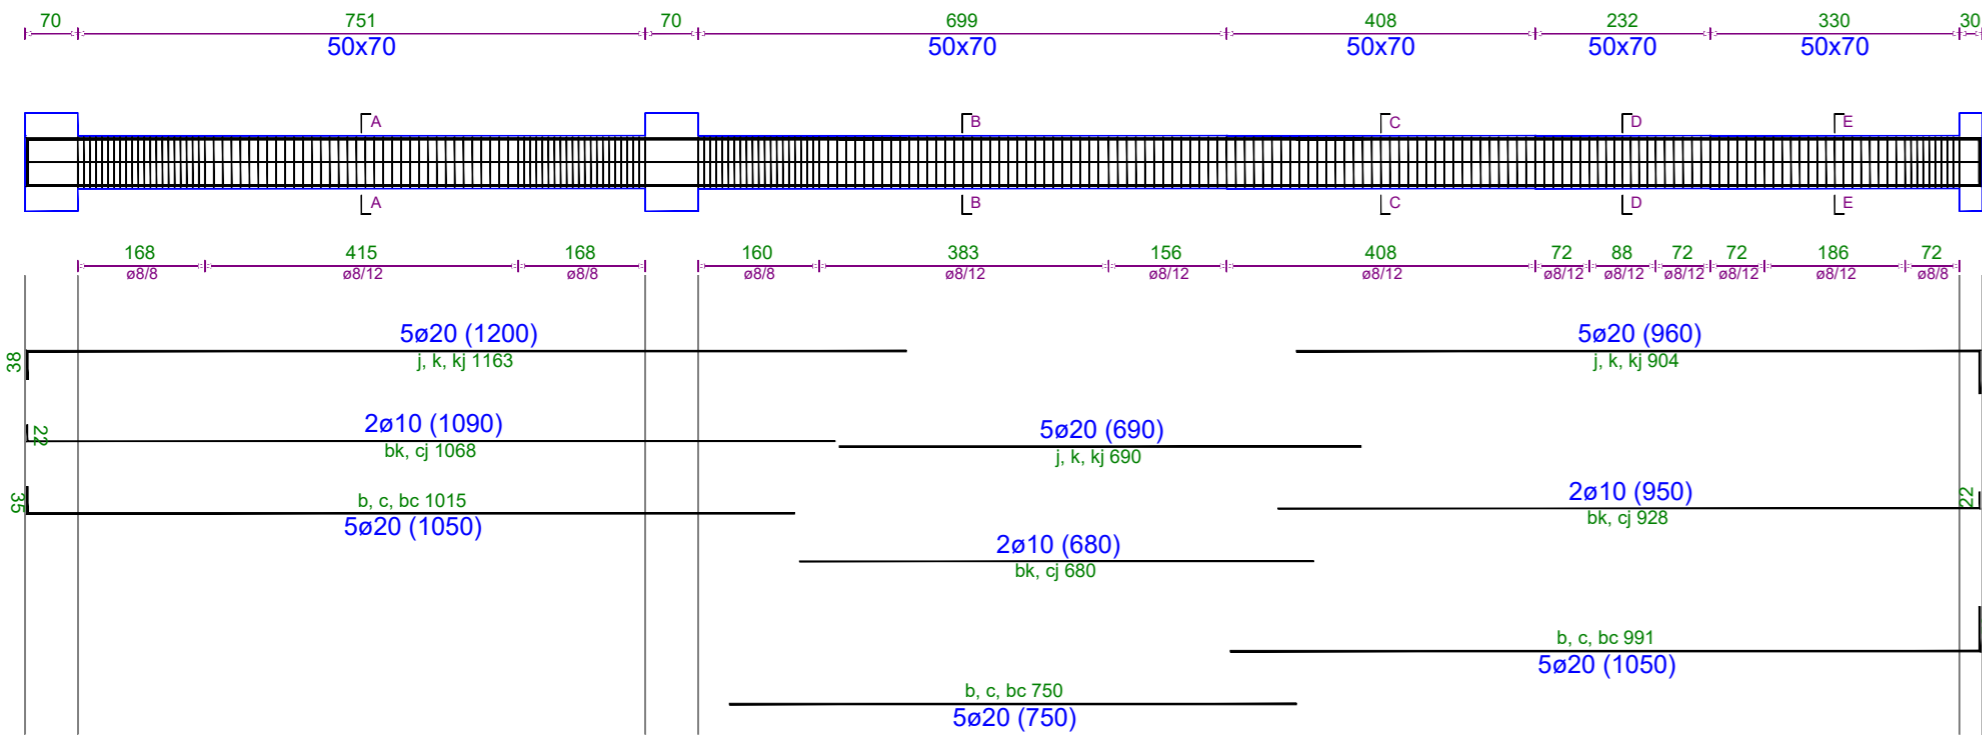



TRAU NE AKSIN 8-8 Kuota +15.5

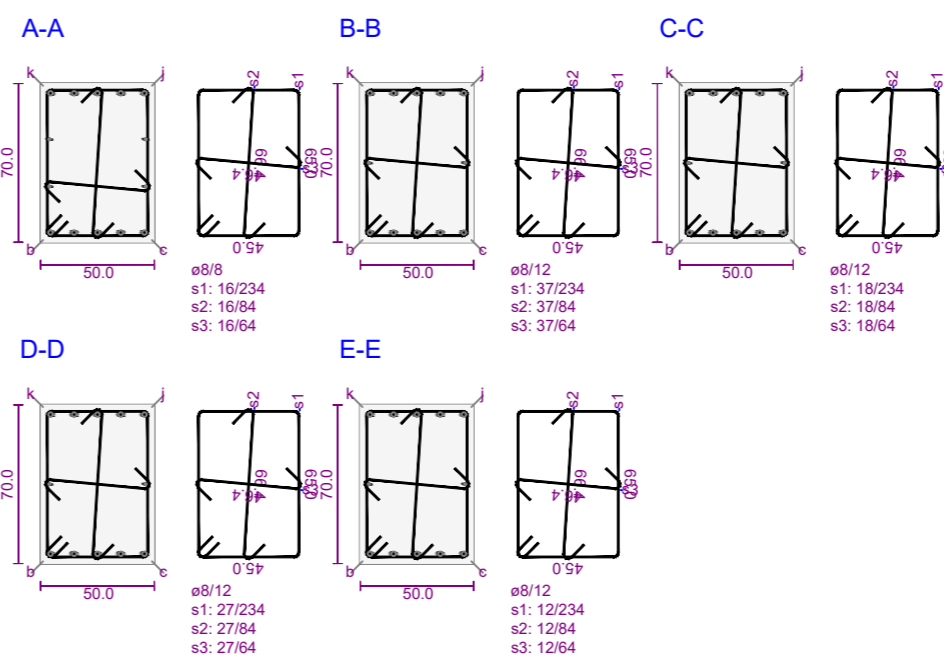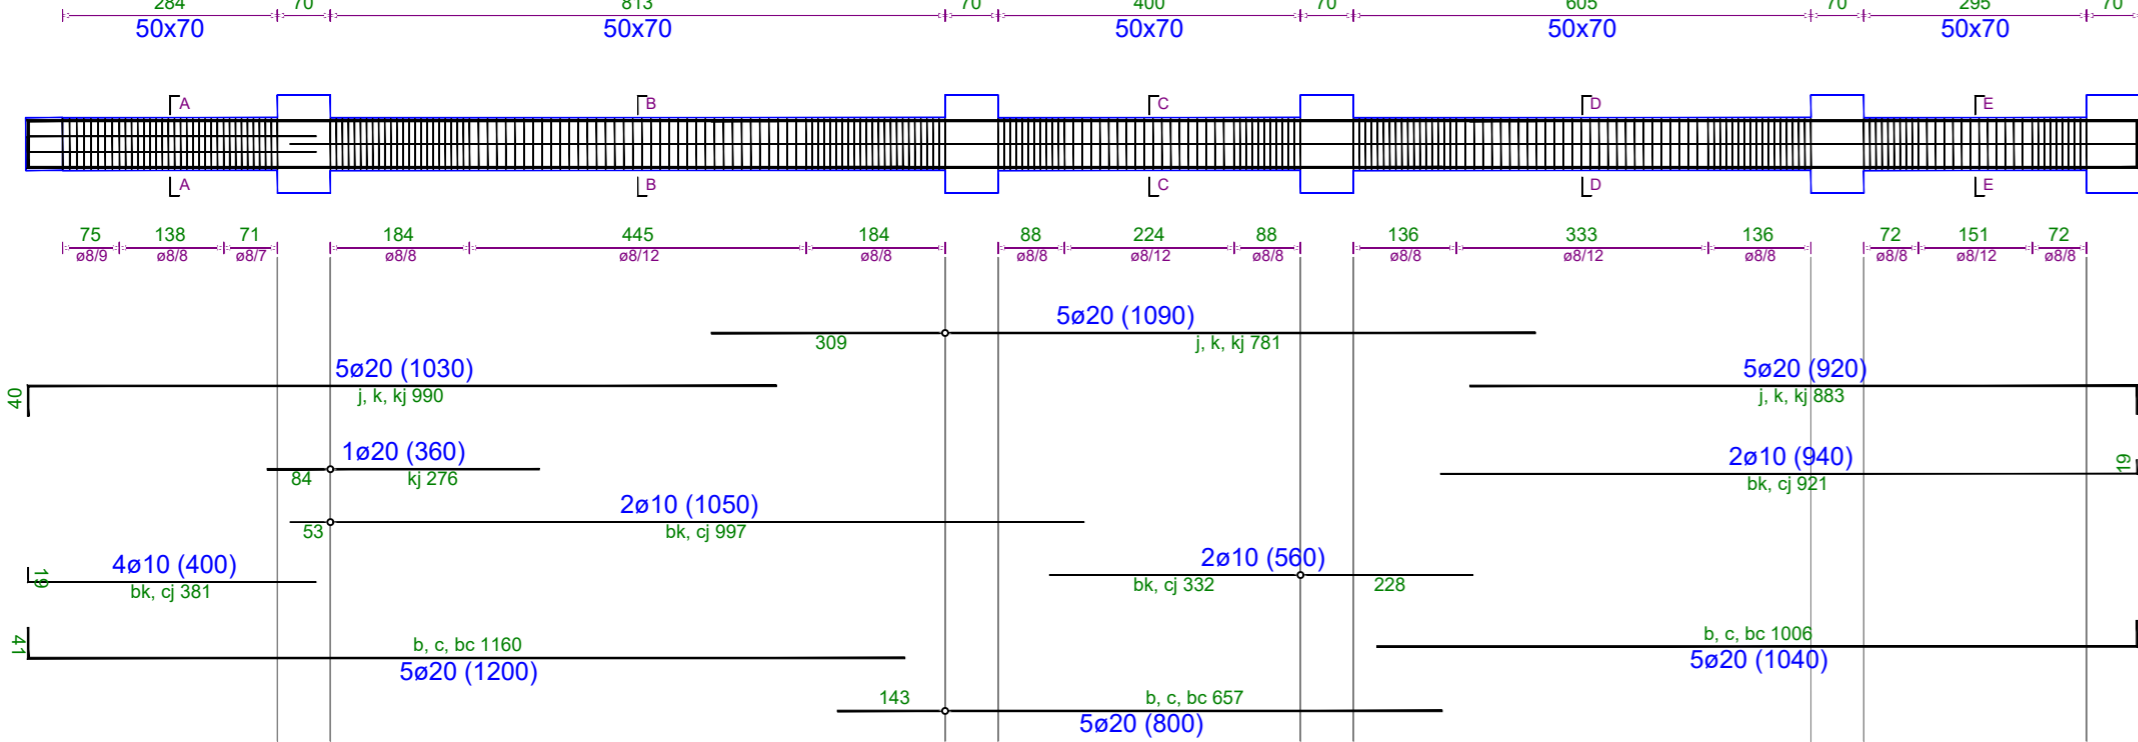

TRAU NE AKSIN 12-12 Kuota +15.5

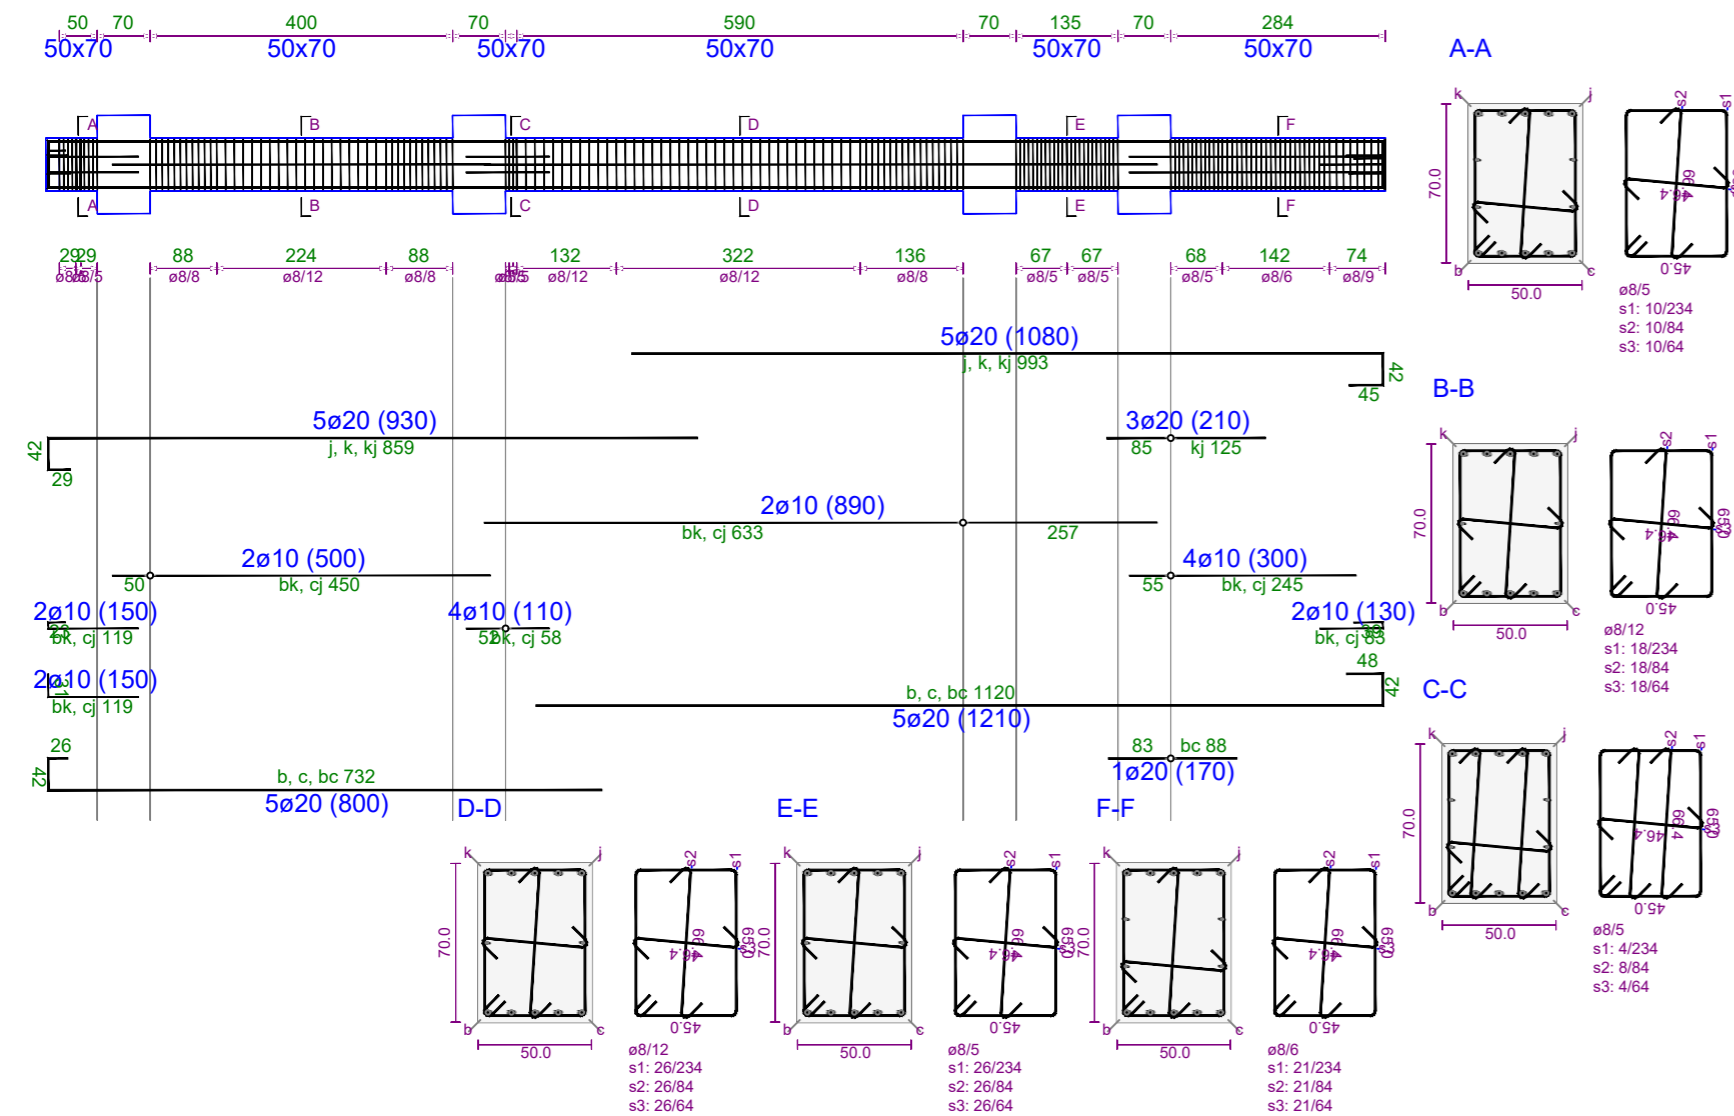

TRAU NE AKSIN 2F-2F Kuota +15.5

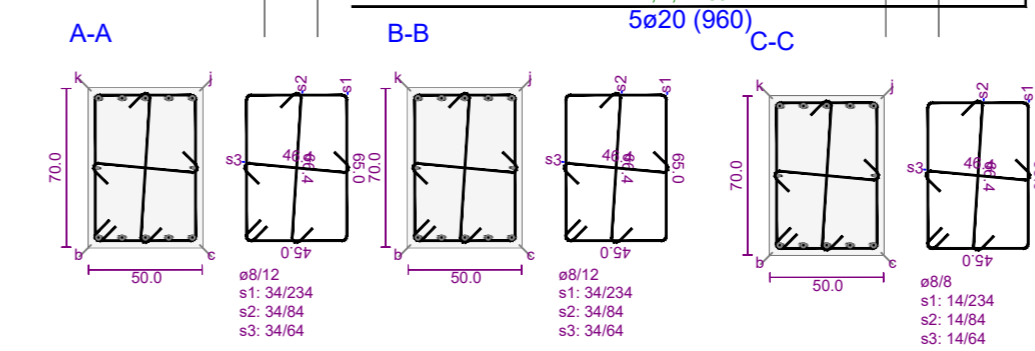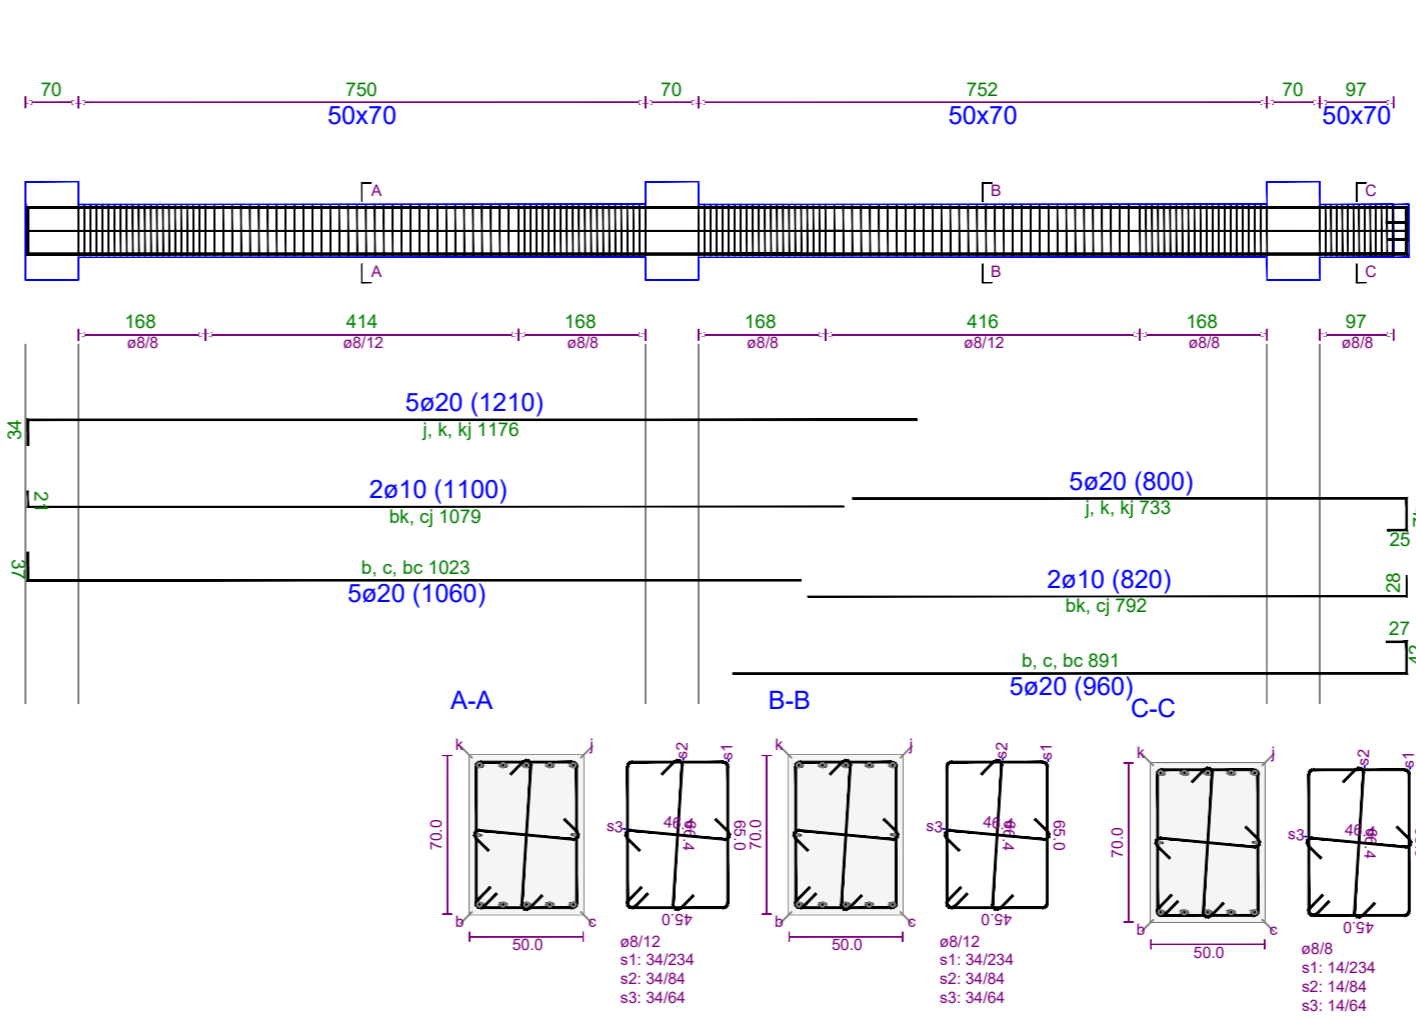



Poli i Ri i Teknologjisë së Informacionit dhe Sigurisë Kibernetike

Objekti: Leje Ndertimi
Zona Kadastrale: zk: 3266
Klienti: FONDI SHOIPTAR I ZHVILLIMIT



| | | |
|---|----------------------|---|
| IRI Local Architecture Office (LOC) Studio Lokale Arkitekture (VEND) Geri Aglli | N.6844 | Firma: Lexoj dhe aprovj |
| ARCHISPACE Local Architecture Office (LOC) Studio Lokale Arkitekture (VEND) Rais Petrela | N.6732/14 | Firma: Lexoj dhe aprovj |
| CONSULTING & MANAGEMENT ALBANIA Local Architecture Office (LOC) Studio Lokale Arkitekture (VEND) Ervis Myftari | N.6409/7 | Firma: Lexoj dhe aprovj |
| d&c partners Local Structural Office (LOC) Studio Lokale Konstruksioni (VEND) Edison Diani Sida Kallci | N.4497/7 | Firma: Lexoj dhe aprovj |
| MEKA-PRO SHPK Inzhinieri Hidro-Mekanik dhe MNZ Ing. Marsel Pylia | N.7013/1 | Firma: Lexoj dhe aprovj |
| Besart Dalliu Endrit Hoxhaj Inzhinieri Elektrik | E-1412/2 E-1923/1 | Firma: Lexoj dhe aprovj |
| ALL DIMENSIONS HAVE TO BE VERIFIED BY THE CONTRACTOR ON THE CONSTRUCTION SITE | | TË GJITHA DIMENSIONET DUHET TË VERIFIKOHEN NGA KONTRAKTORI NË VËND |
| IMPORTANT: These drawings are property of IRI. Rruga DERVISH HIMA, nr 8 kati i pare - 1001 TIRANA. Copy, multiplication or distribution inbetween parties of these plans (or any part of it) without written permission of IRI is prohibited. | | E RËNDËSISHME: Këto vizatime janë pronë e IRI. Rruga DERVISH HIMA, nr 8 kati i pare - 1001 TIRANË. Kopimi, shumfishimi apo shpërndarja e këtyre vizatimeve (apo pjesëve të tyre) pa lejen me shkrim të IRI është e ndaluar. |

| | | | |
|--------------------|-----------------------------|---|-----------------------|
| issuer K | plan number: K.42 | Emertimi i fletës TRARET E STRUKTURES, KUOTA +15.50, GODINA 2 | |
| Faza: LN | data: 2024 | shkalla e vizatimit: 1:100 | formati: A2 |


TRAU NE AKSIN 2H-2H Kuota +15.5

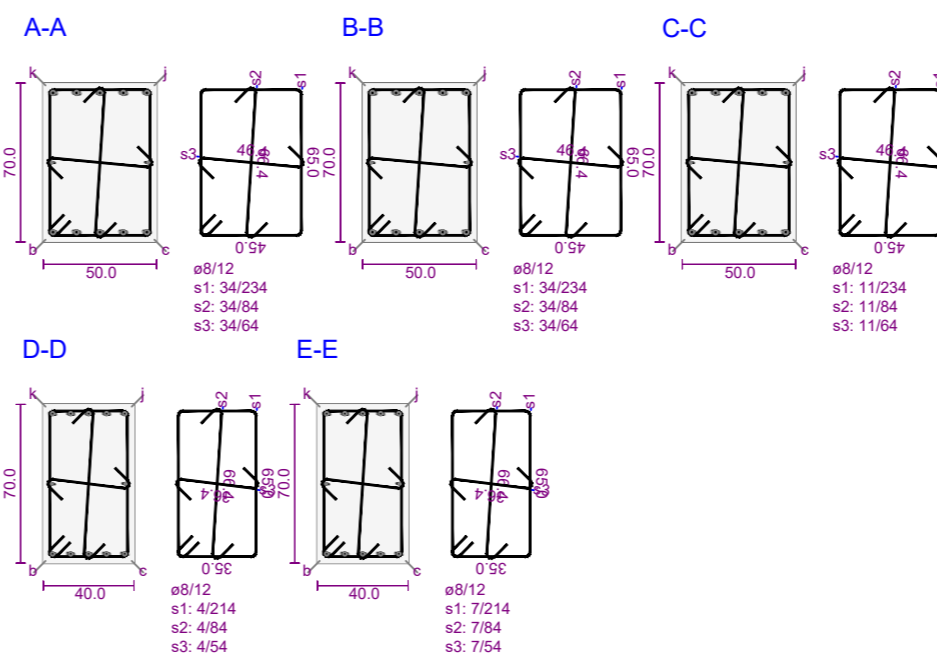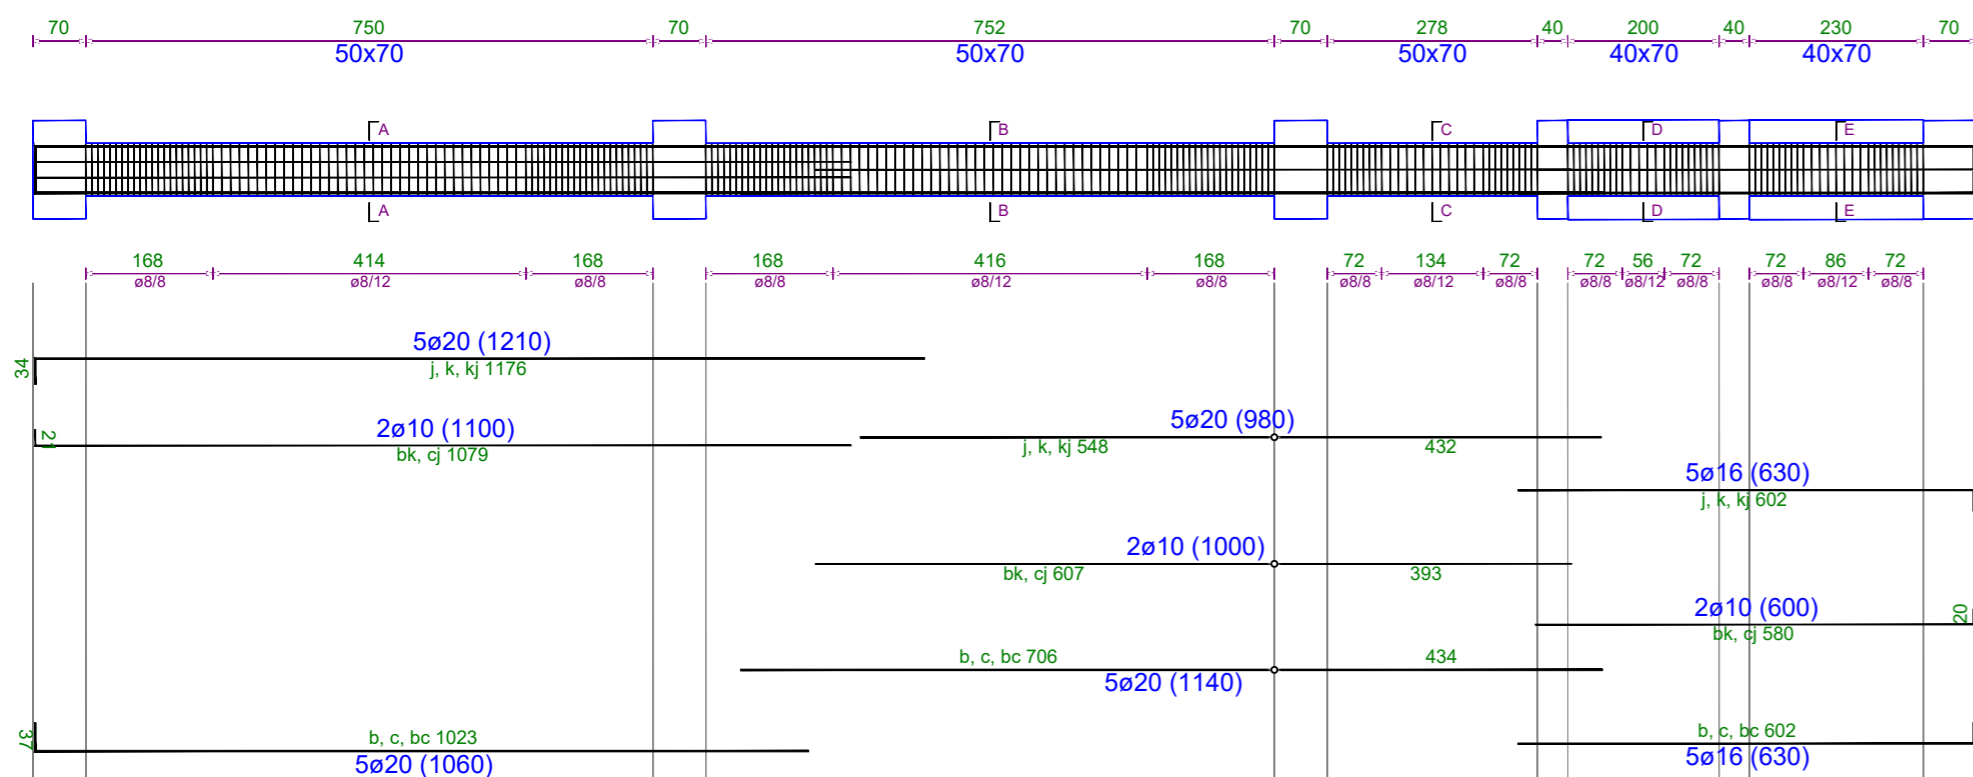



TRAU NE AKSIN 10-10 Kuota +15.5

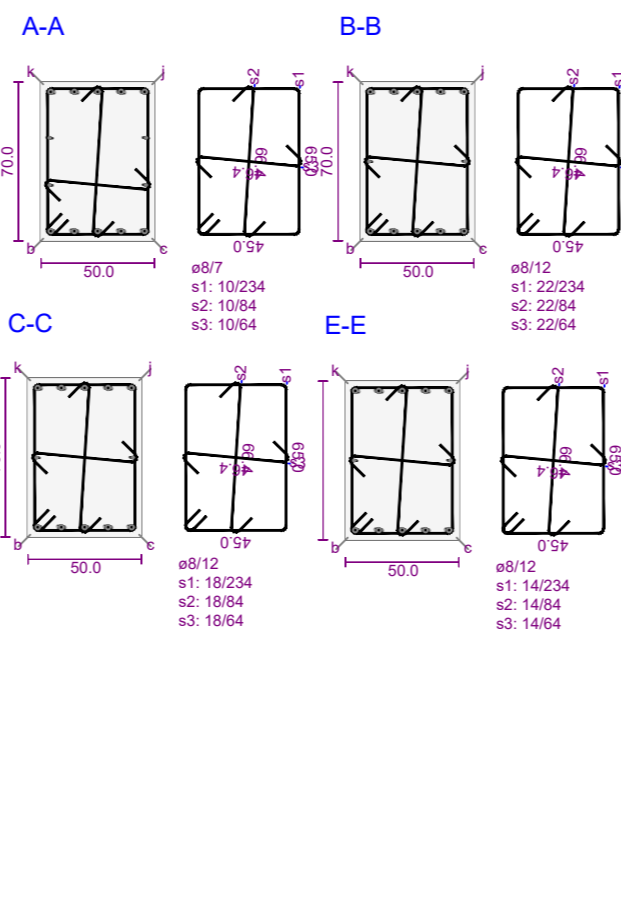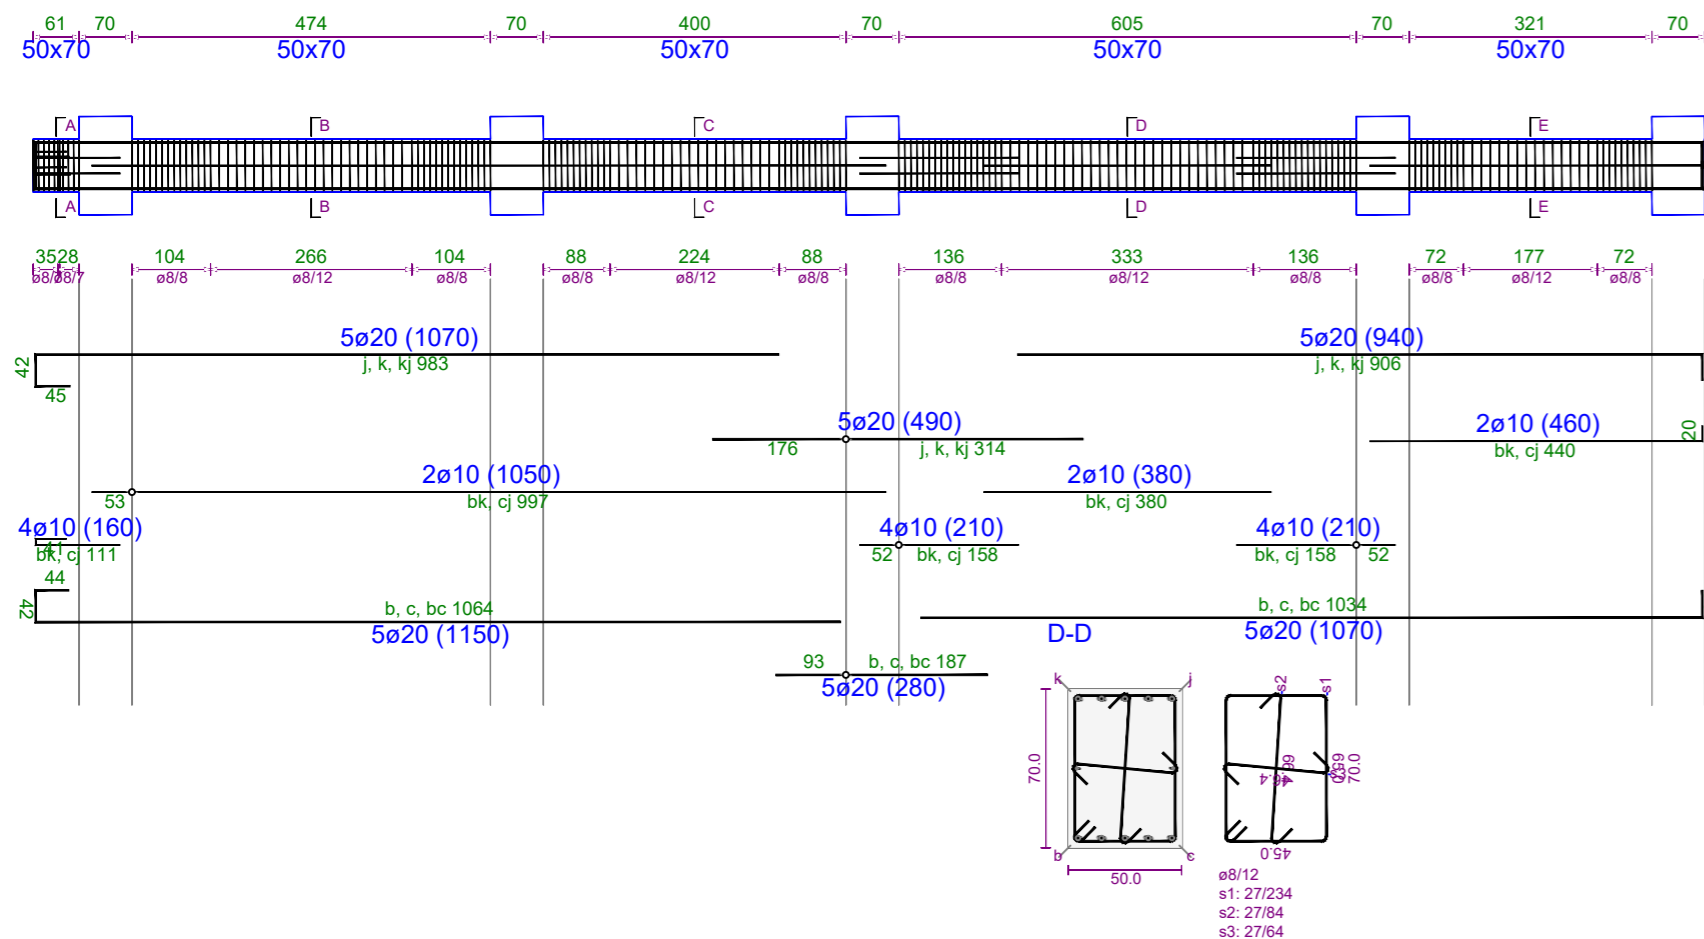



TRAU NE AKSIN 2D-2D Kuota +15.5

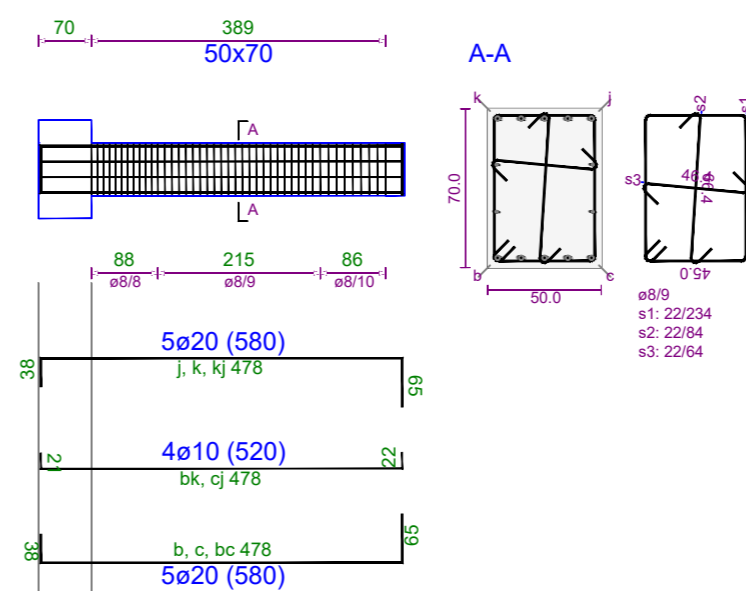

TRAU NE AKSIN 2G-2G Kuota +15.5

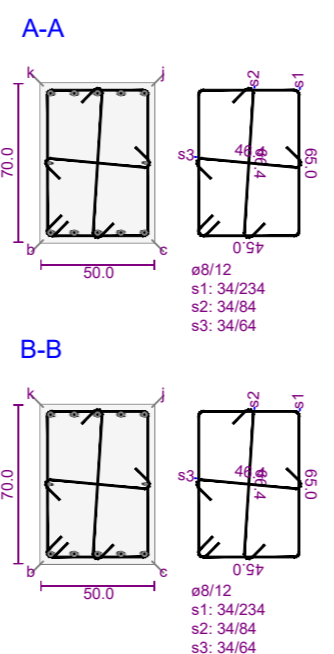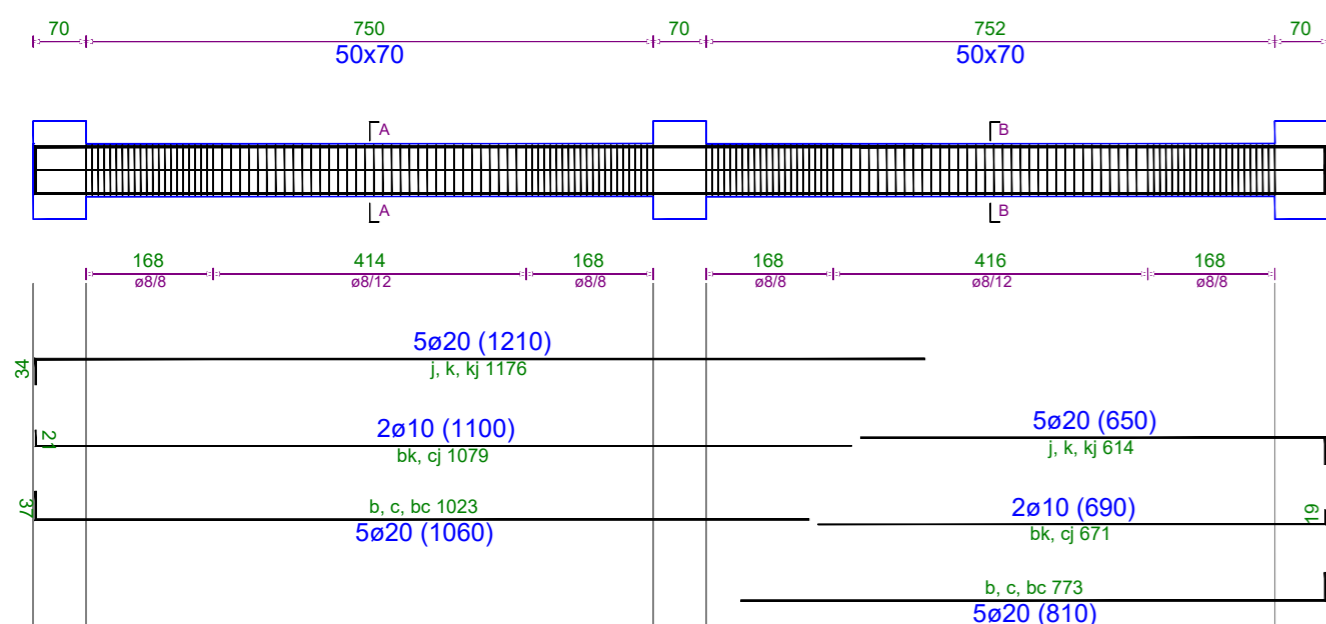

TRAU NE AKSIN 13-13 Kuota +15.5

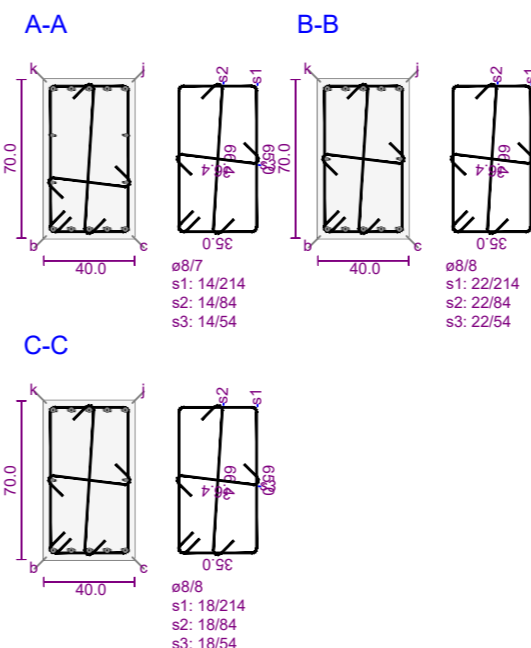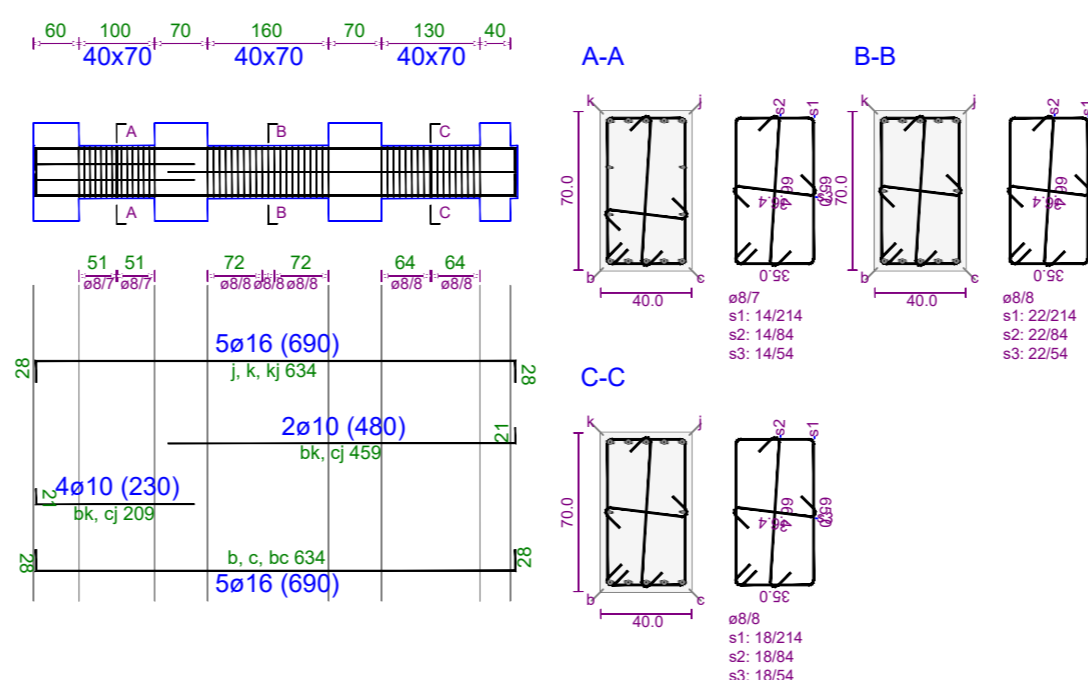

Poli i Ri i Teknologjisë së Informacionit dhe Sigurisë Kibernetike



Objekti: Leje Ndertimi
Zona Kadastrale: zk: 3266
Klienti: FONDI SHOIPTAR I ZHVILLIMIT

| | | |
|--|----------------------|----------------------------|
| iRI Local Architecture Office (LOC) Studio Lokale Arkitekture (VEND) Geri Aglli | N.6844 | Firma: Lexoj dhe aprovj |
| ARCHISPACE Local Architecture Office (LOC) Studio Lokale Arkitekture (VEND) Ralis Petrela | N.6732/14 | Firma: Lexoj dhe aprovj |
| CONSULTING & MANAGEMENT ALBANIA Local Architecture Office (LOC) Studio Lokale Arkitekture (VEND) Ervis Myftari | N.6409/7 | Firma: Lexoj dhe aprovj |
| d&c partners Local Structural Office (LOC) Studio Lokale Konstruksioni (VEND) Edison Diani Sida Kallci | N.4497/7 | Firma: Lexoj dhe aprovj |
| MEKA-PRO SHPK Inzhineri Hidro-Mekanik dhe MNZ Ing. Marsel Pyla | N.7013/1 | Firma: Lexoj dhe aprovj |
| Besart Dalliu Endrit Hoxhaj Inzhineri Elektrik | E-1412/2 E-1923/1 | Firma: Lexoj dhe aprovj |
| <p>ALL DIMENSIONS HAVE TO BE VERIFIED BY THE CONTRACTOR ON THE CONSTRUCTION SITE</p> <p>IMPORTANT: These drawings are property of iRI, Rruga DERVISH HIMA, nr 8 kati i pare - 1001 TIRANA. Copy, multiplication or distribution inbetween parties of these plans (or any part of it) without written permission of iRI is prohibited.</p> <p>TË GJITHA DIMENSIONET DUHET TË VERIFIKOHEN NGA KONTRAKTORI NË VEND</p> <p>E RËNDËSISHME: Këto vizatime janë pronë e iRI, Rruga DERVISH HIMA, nr 8 kati i pare - 1001 TIRANË. Kopjimi, shumëfishimi apo shpërndarja e këtyre vizatimeve (apo pjesëve të tyre) pa lejen me shkrim të iRI është e ndaluar.</p> | | |

| | | |
|--------------------|-----------------------------|---|
| issuer K | plan number: K.43 | Emertimi i fletës TRARET E STRUKTURES, KUOTA +15.50, GODINA 2 |
|--------------------|-----------------------------|---|

| | | | | |
|--------------------|----------------------|--------------------------------------|-----------------------|--|
| Faza: LN | data: 2024 | shkalla e vizatimit: 1:100 | formati: A2 | |
|--------------------|----------------------|--------------------------------------|-----------------------|--|

PLANI I STRUKTURAVE, KUOTA +19.50 , GODINA 2 , SH 1:100

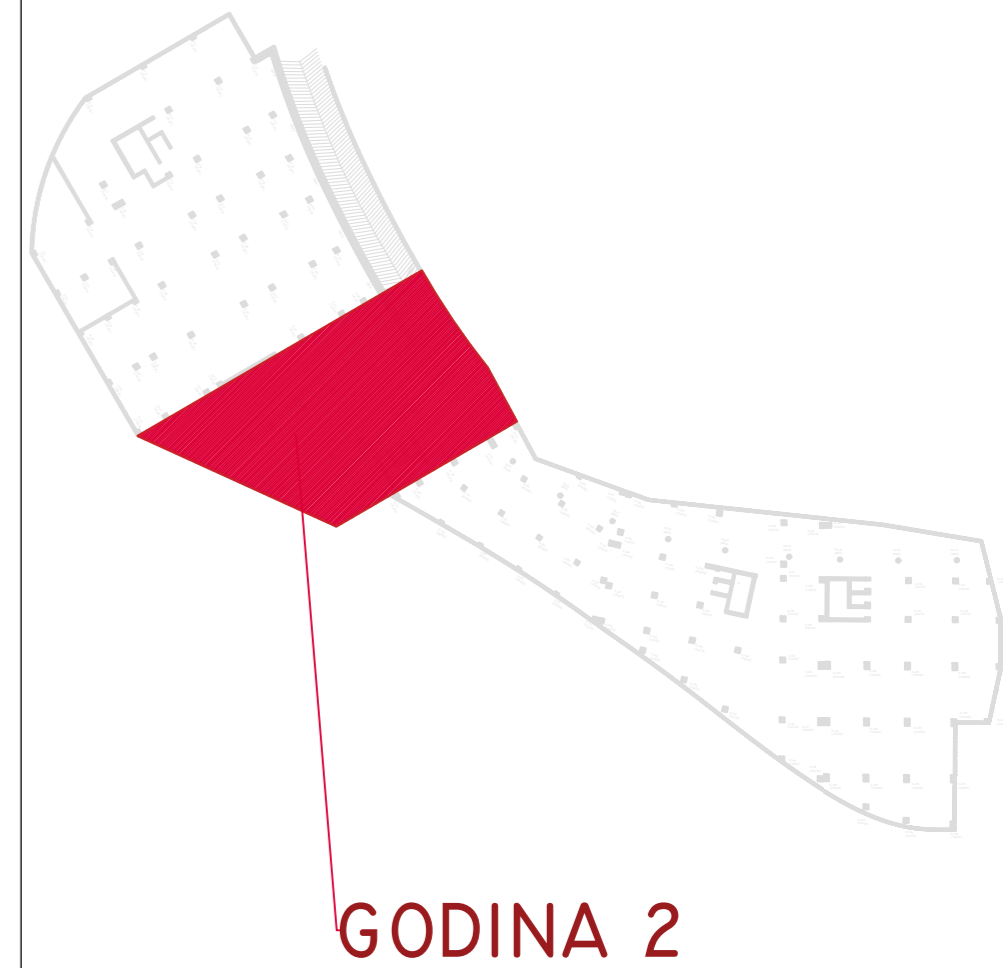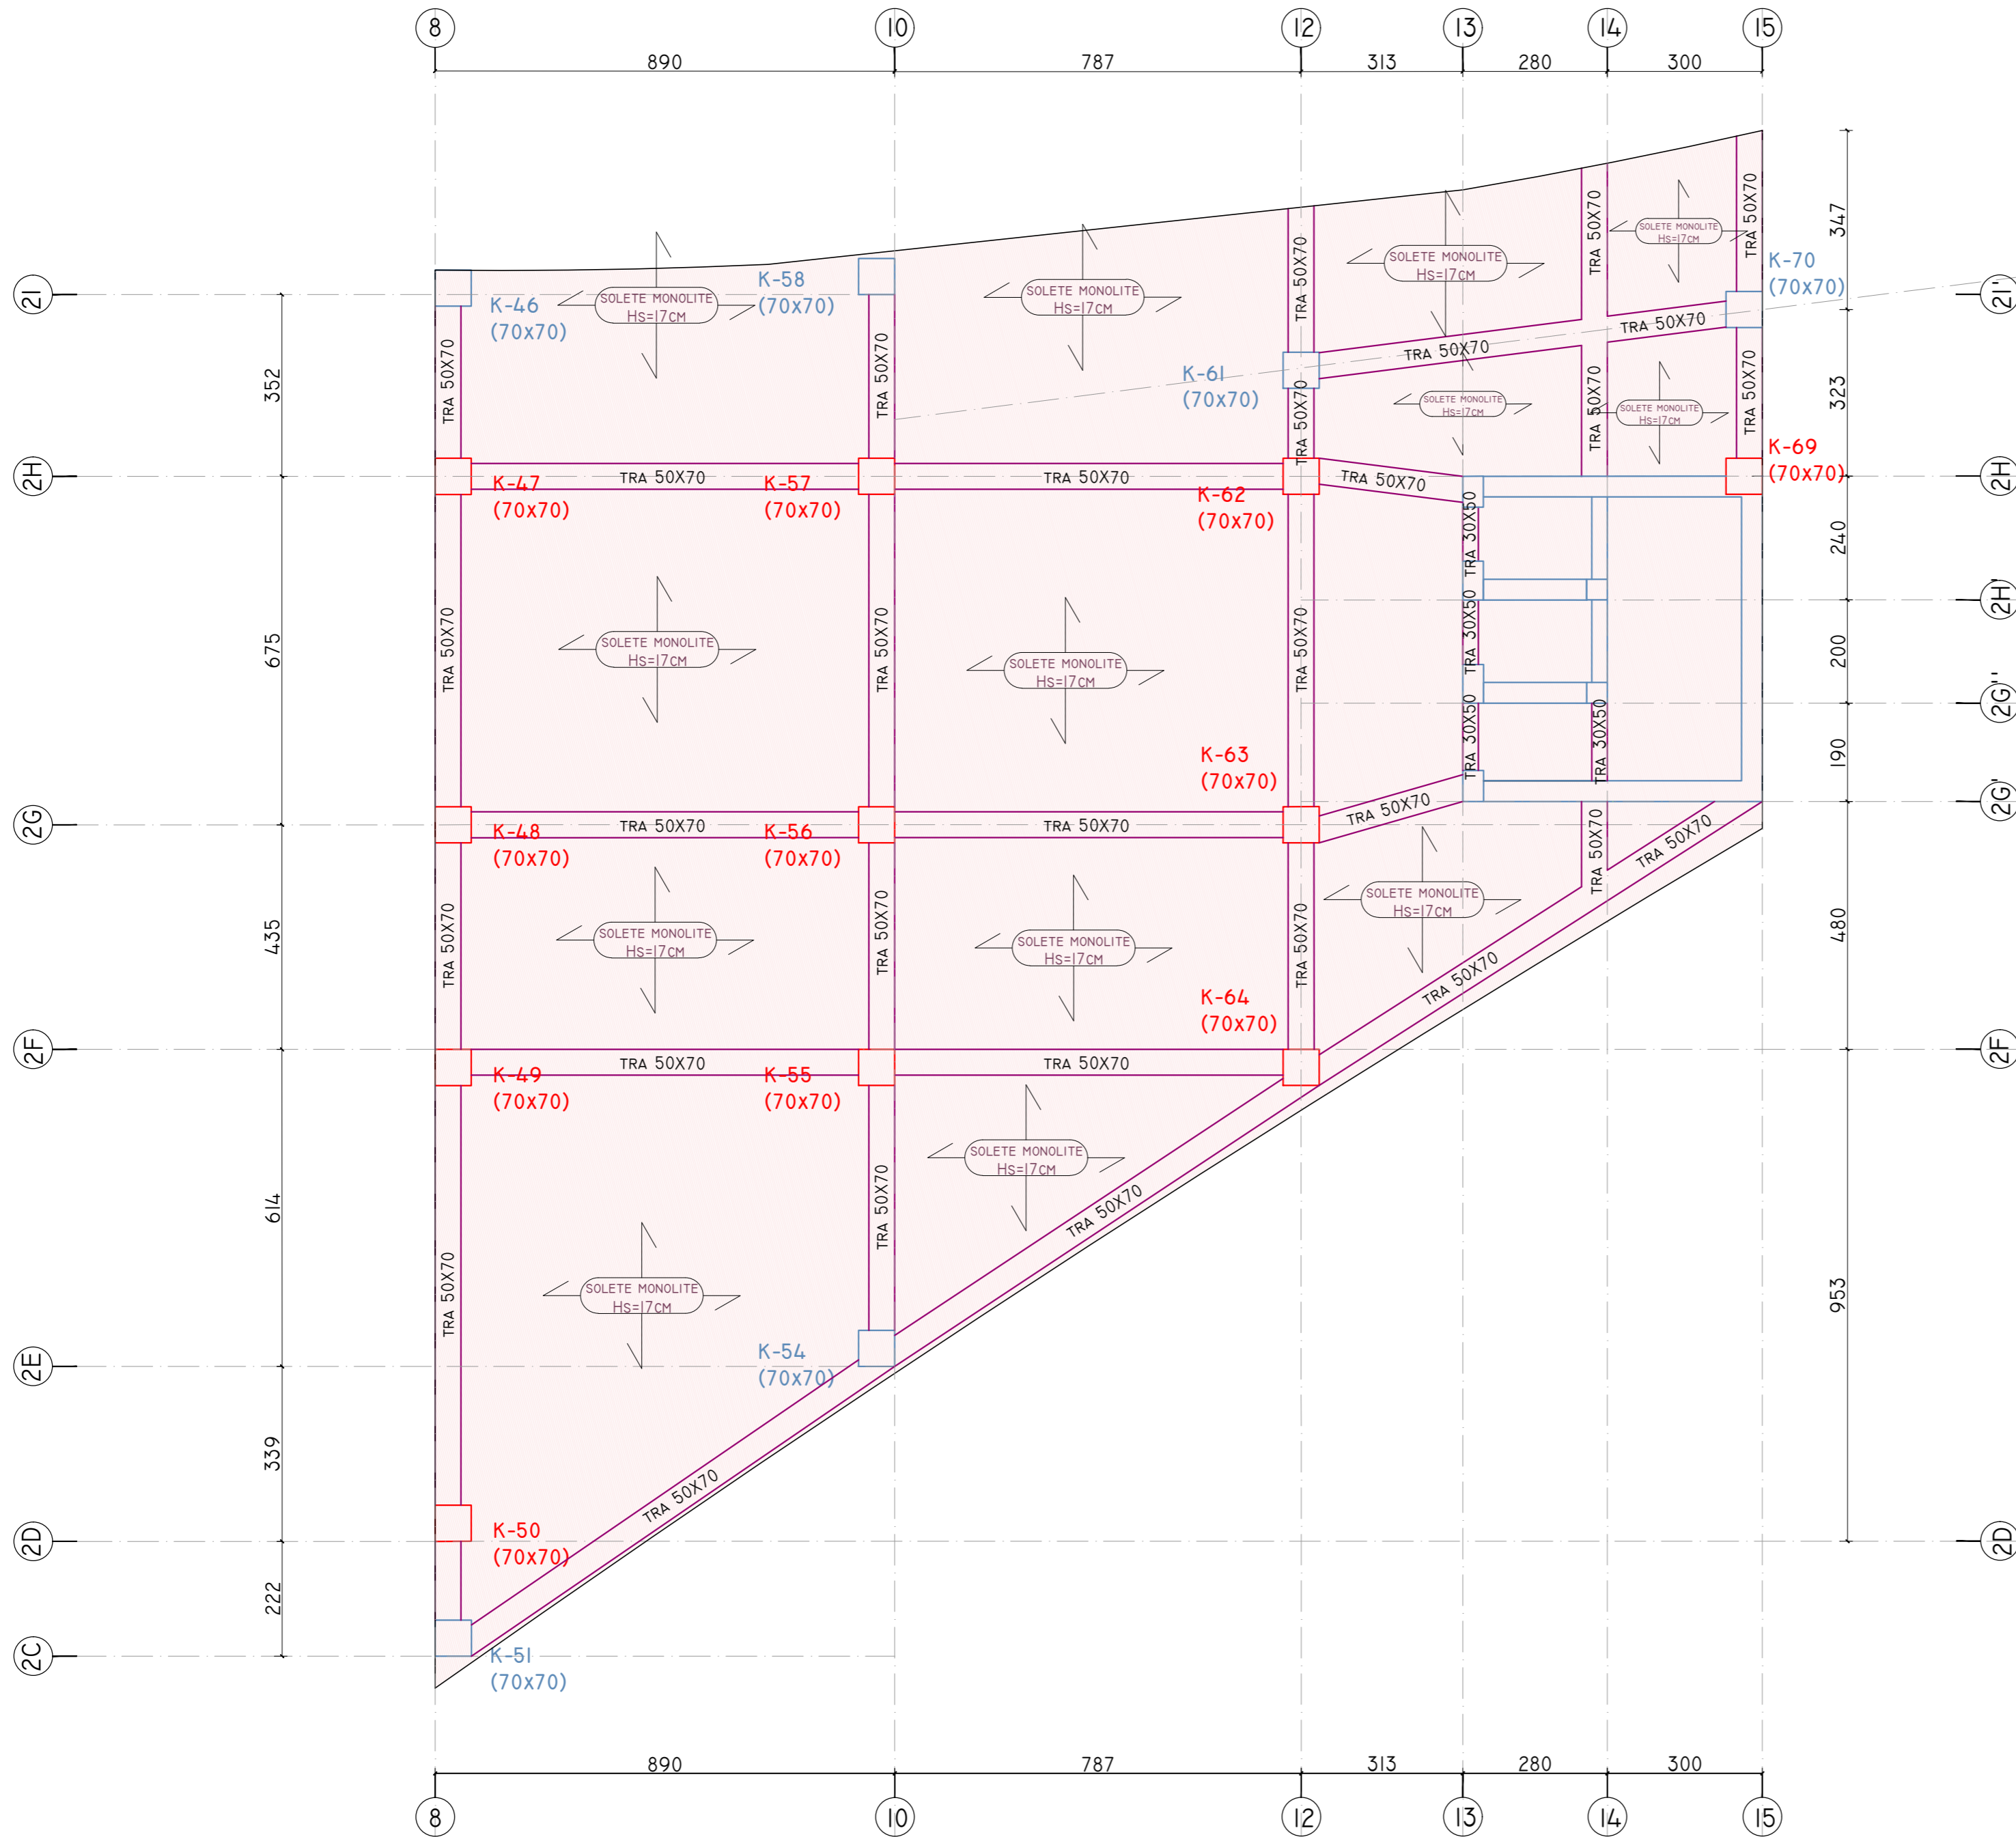

Poli i Ri i Teknologjisë së Informacionit dhe Sigurisë Kibernetike

Objekti: Leje Ndertimi
 Zona Kadastrale: Zk: 3266
 Klienti: FONDI SHQIPTAR I ZHVILLIMIT

IRI N.6844 Firma: Lexoj dhe aprovoj
 Local Architecture Office (LOC)
 Studio Lokale Arkitekture (VEND)
 Gent Agaji

ARCHISPACE N.6732/14 Firma: Lexoj dhe aprovoj
 Local Architecture Office (LOC)
 Studio Lokale Arkitekture (VEND)
 Rras Petrela

CONSULTING & MANAGEMENT ALBANIA N.6409/7 Firma: Lexoj dhe aprovoj
 Local Architecture Office (LOC)
 Studio Lokale Arkitekture (VEND)
 Ervis Myftari

d&c partners N.4497/7 Firma: Lexoj dhe aprovoj
 Local Structural Office (LOC)
 Studio Lokale Konstruksioni (VEND)
 Edison Dashi
 Silda Kalaci

MEKA-PRO SHPK N.7013/1 Firma: Lexoj dhe aprovoj
 Inzhineri Hidro-Mekanik dhe MAZ
 Ing. Marsel Pylis

Besart Dalliu Endrit Hoxhaj E-1412/2 E-1923/1 Firma: Lexoj dhe aprovoj
 Inzhineri Elektrik



ALL DIMENSIONS HAVE TO BE VERIFIED BY THE CONTRACTOR ON THE CONSTRUCTION SITE
 IMPORTANT: These drawings are property of IRI, Rruga DERVISH HIMA, nr 8 kati i pare - 1001 TIRANA. Copy, multiplication or distribution inbetween parties of these plans (or any part of it) without written permission of IRI is prohibited.
 TË GJITHA DIMENSIONET DUHET TË VERIFIKOHEN NGA KONTRAKTORI NË VEND
 E RËNDËSISHME: Këto vizatime janë pronë e IRI, Rruga DERVISH HIMA, nr 8 kati i pare - 1001 TIRANË. Kopimi, shumëllojshmëri apo shpërndarja e këtyre vizatimeve (apo pjesëve të tyre) pa lejen me shkrim të IRI është e ndaluar.

issuer: K plan number: K.44 Emertimi i fletës: PLANI I STRUKTURAVE, KUOTA +19.50, GODINA 2



Faza: LN data: 2024 shkalla e vizatimit: 1:100 formati: A2





TRAU NE AKSIN 12-12 Kuota +19.5

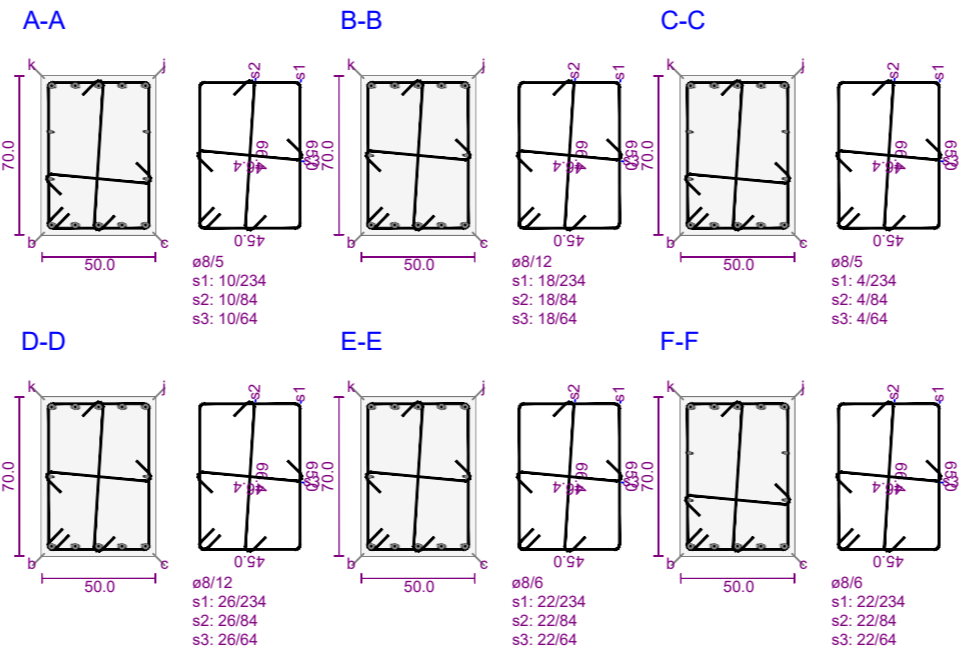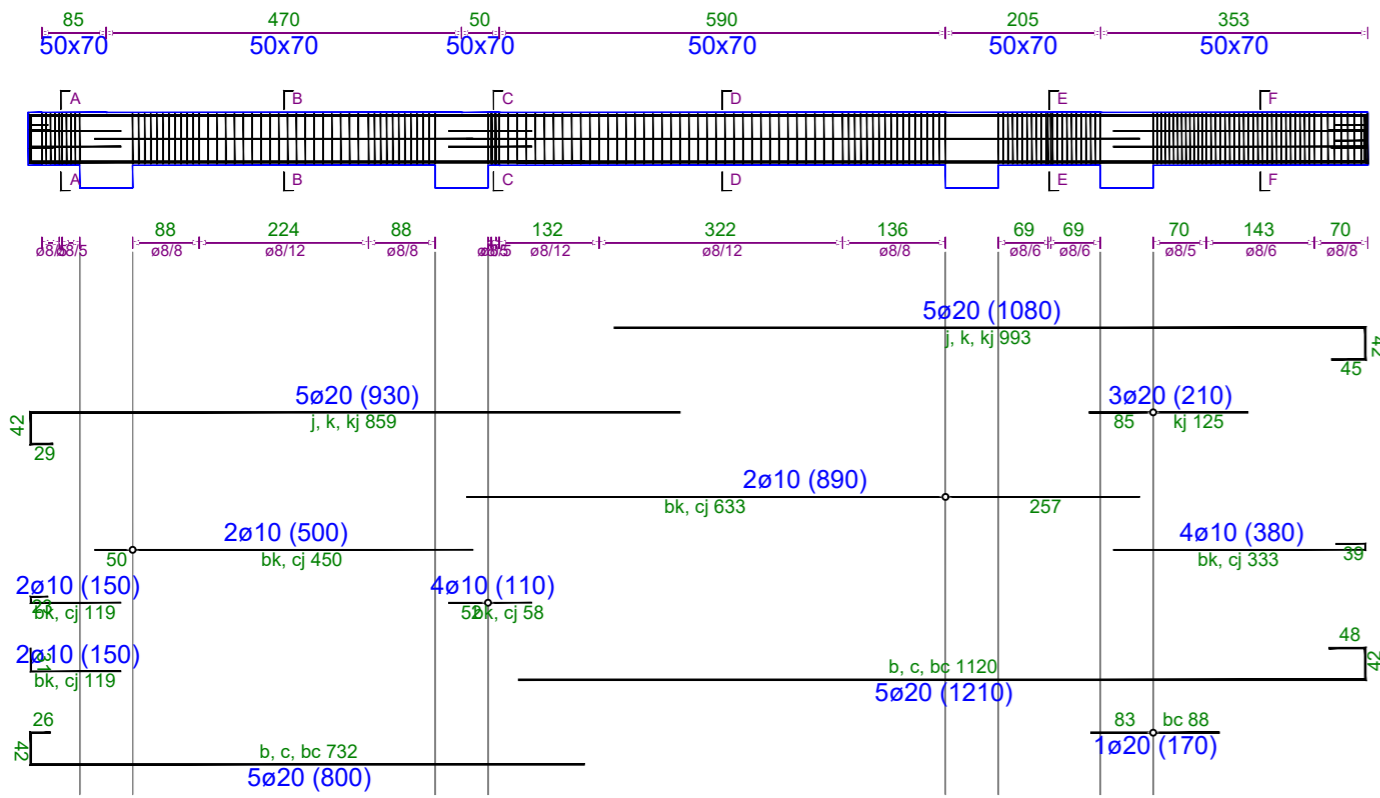



TRAU NE AKSIN 2J'-2J' Kuota +19.5

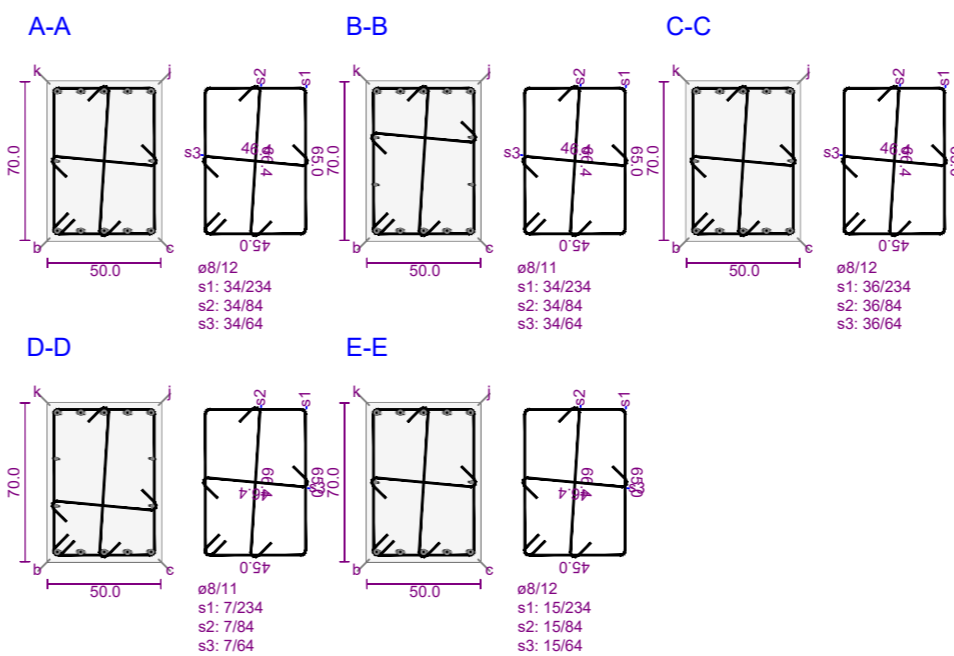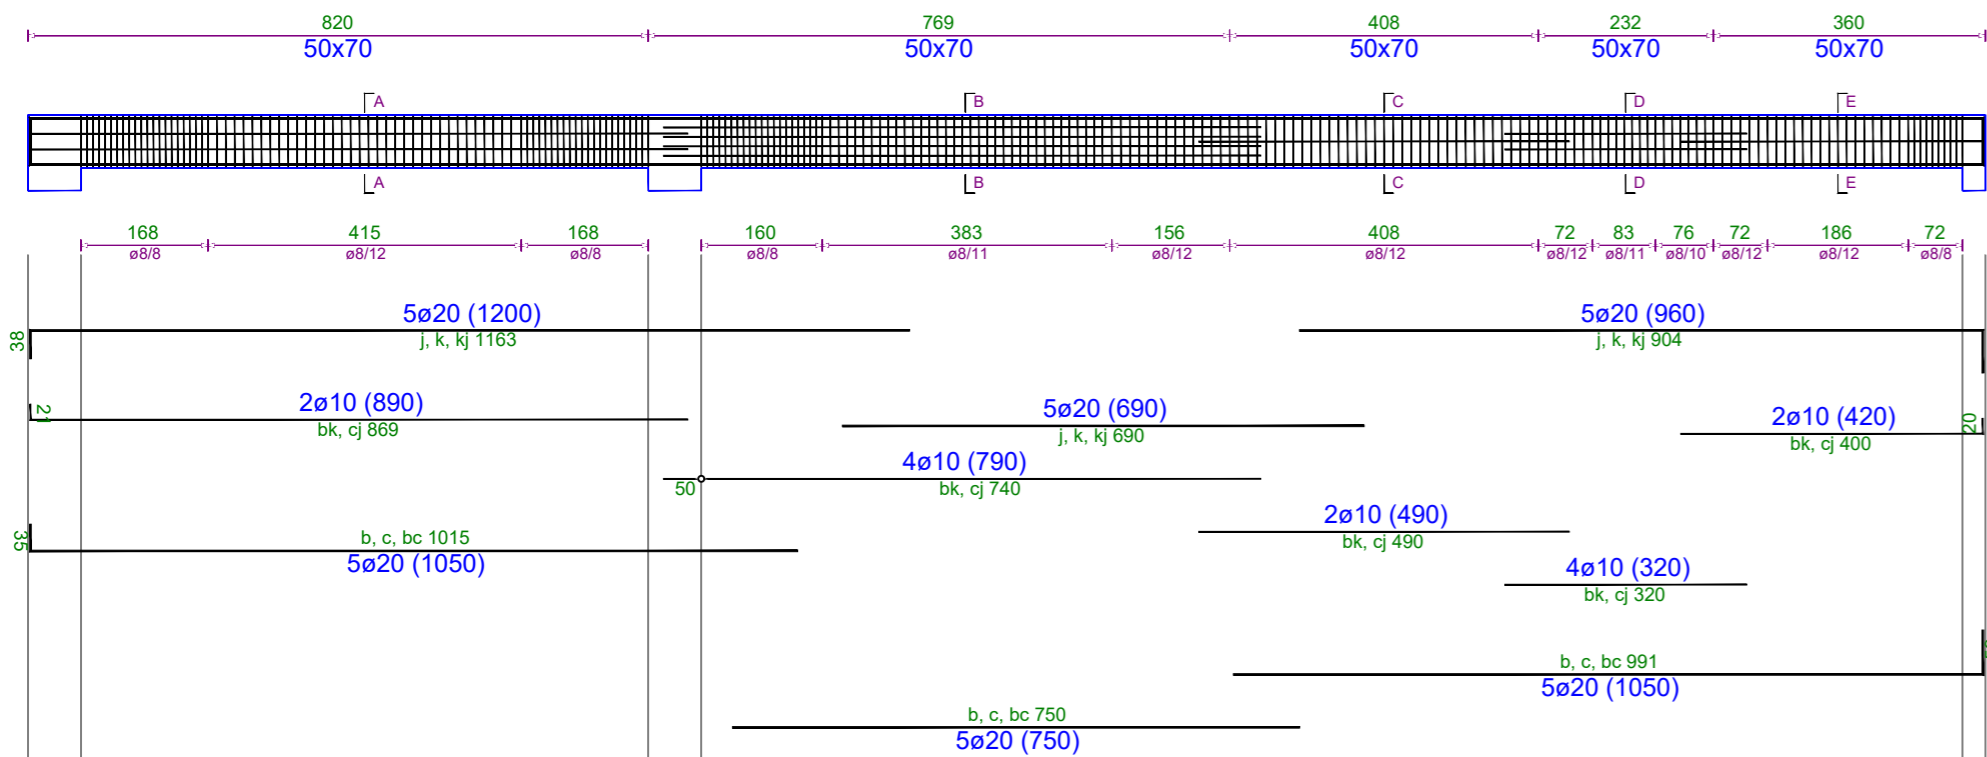

TRAU NE AKSIN 2G-2G Kuota +19.5

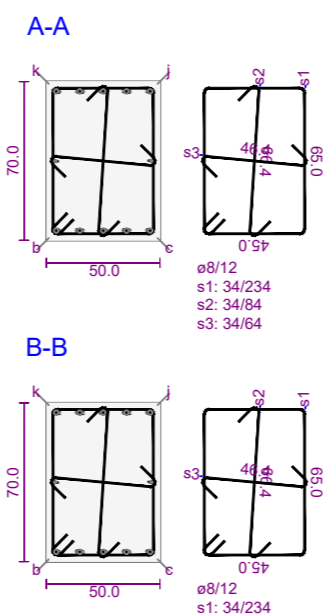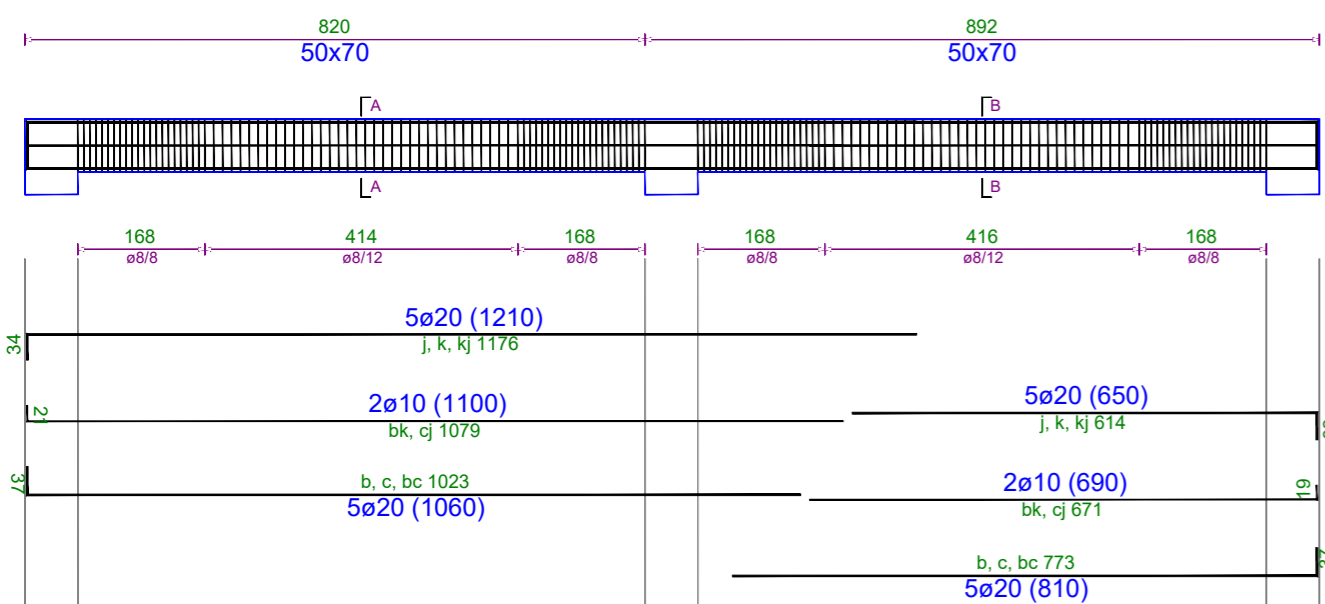

TRAU NE AKSIN 2F-2F Kuota +19.5

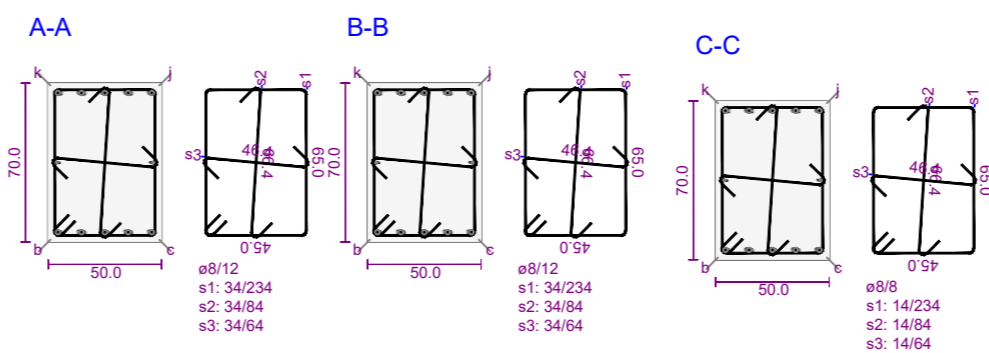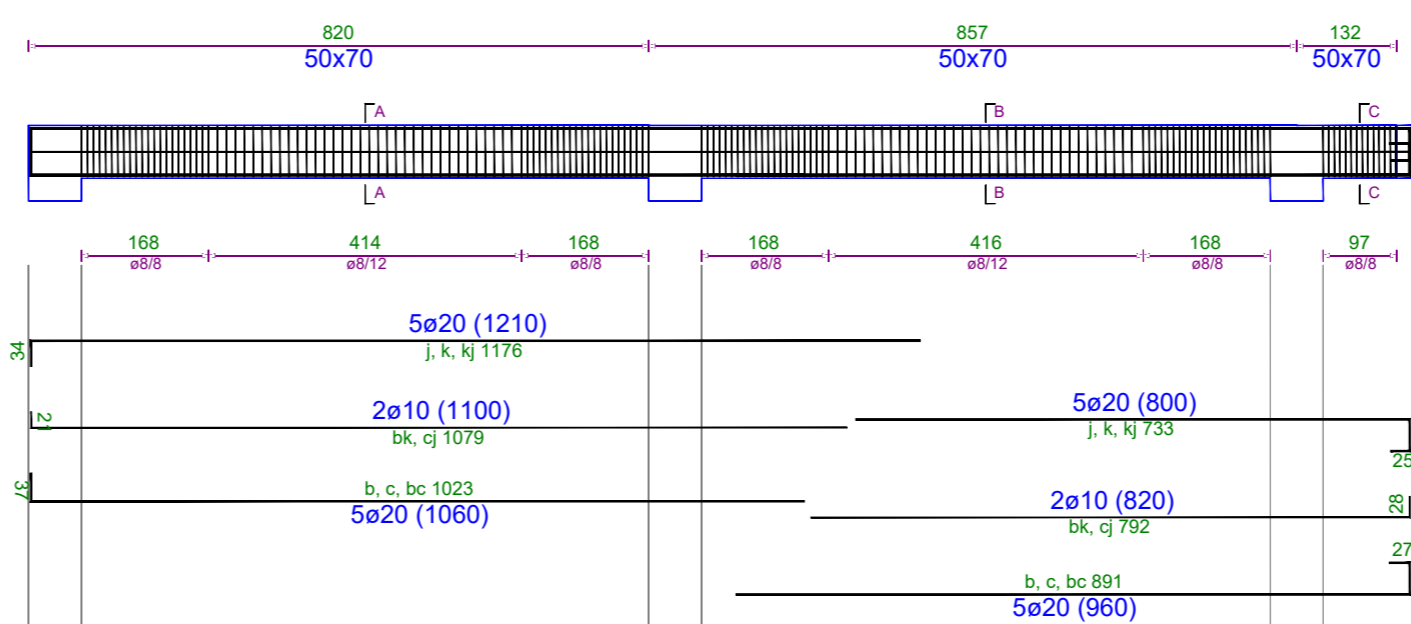

Poli i Ri i Teknologjisë së Informacionit dhe Sigurisë Kibernetike



Objekti: Leje Ndertimi
Zona Kadastrale: zk: 3266
Klienti: FONDI SHOIPTAR I ZHVILLIMIT

| | | |
|---|----------------------|----------------------------|
| IRI Local Architecture Office (LOC) Studio Lokate Arkitekture (VEND) Gent Aglli | N.6844 | Firma: Lexoj dhe aprovj |
| ARCHISPACE Local Architecture Office (LOC) Studio Lokate Arkitekture (VEND) Rais Petrela | N.6732/14 | Firma: Lexoj dhe aprovj |
| CONSULTING & MANAGEMENT ALBANIA Local Architecture Office (LOC) Studio Lokate Arkitekture (VEND) Ervis Myftari | N.6409/7 | Firma: Lexoj dhe aprovj |
| d&c partners Local Structural Office (LOC) Studio Lokate Konstruktori (VEND) Edison Diani Sida Kallci | N.4497/7 | Firma: Lexoj dhe aprovj |
| MEKA-PRO SHPK Inzhinieri Hidro-Mekanik dhe MNZ Ing. Marsel Pyla | N.7013/1 | Firma: Lexoj dhe aprovj |
| Besart Dalliu Endrit Hoxhaj Inzhinieri Elektrik | E-1412/2 E-1923/1 | Firma: Lexoj dhe aprovj |
| <p>ALL DIMENSIONS HAVE TO BE VERIFIED BY THE CONTRACTOR ON THE CONSTRUCTION SITE</p> <p>TE GLITHA DIMENSIONET DUHET TE VERIFIKOHEN NGA KONTRAKTORI NE VEND</p> <p>IMPORTANT: These drawings are property of IRI, Rruga DERVISH HIMA, nr 8 kati i pare - 1001 TIRANA. Copy, multiplication or distribution inbetween parties of these plans (or any part of it) without written permission of IRI is prohibited.</p> <p>E RENDËSISHME: Këto vizatime janë pronë e IRI, Rruga DERVISH HIMA, nr 8 kati i pare - 1001 TIRANË. Kopimi, shumëfishimi apo shpërndarja e këtyre vizatimeve (apo pjesëve të tyre) pa lejen me shkrim të IRI është e ndaluar.</p> | | |



| | | |
|--------------------|-----------------------------|---|
| issuer K | plan number: K.45 | Emertimi i fletës TRARET E STRUKTURES, KUOTA +19.50, GODINA 2 |
|--------------------|-----------------------------|---|

| | | | | |
|--------------------|----------------------|--------------------------------------|-----------------------|--|
| Faza: LN | data: 2024 | shkalla e vizatimit: 1:100 | formati: A2 | |
|--------------------|----------------------|--------------------------------------|-----------------------|--|



TRAU NE AKSIN 8-8 Kuota +19.5

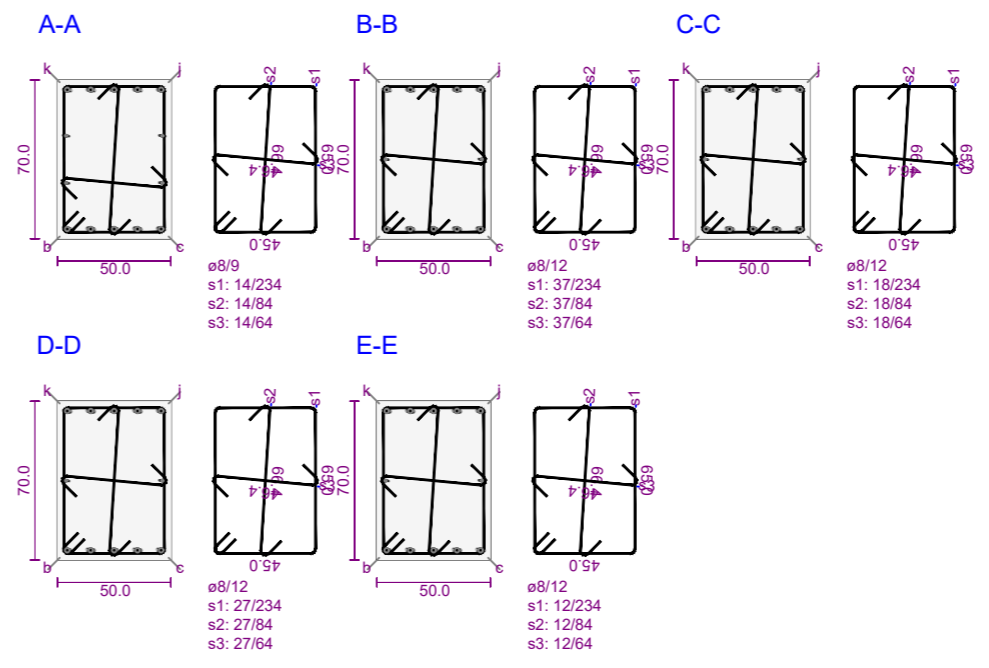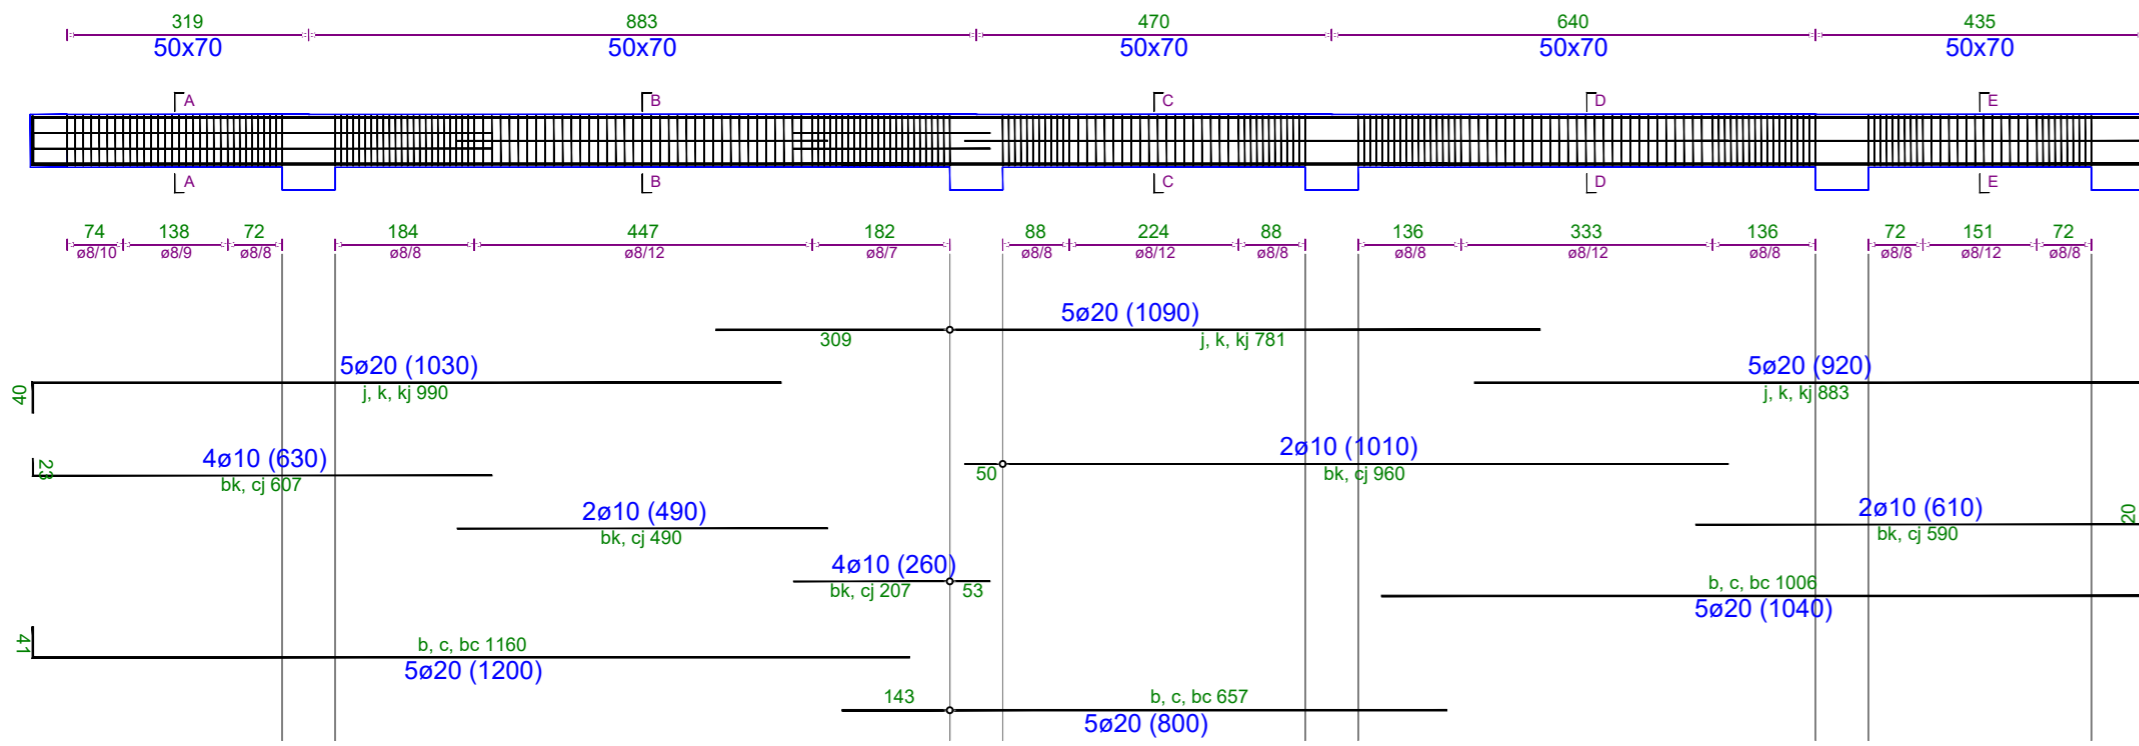



TRAU NE AKSIN 2H-2H Kuota +19.5

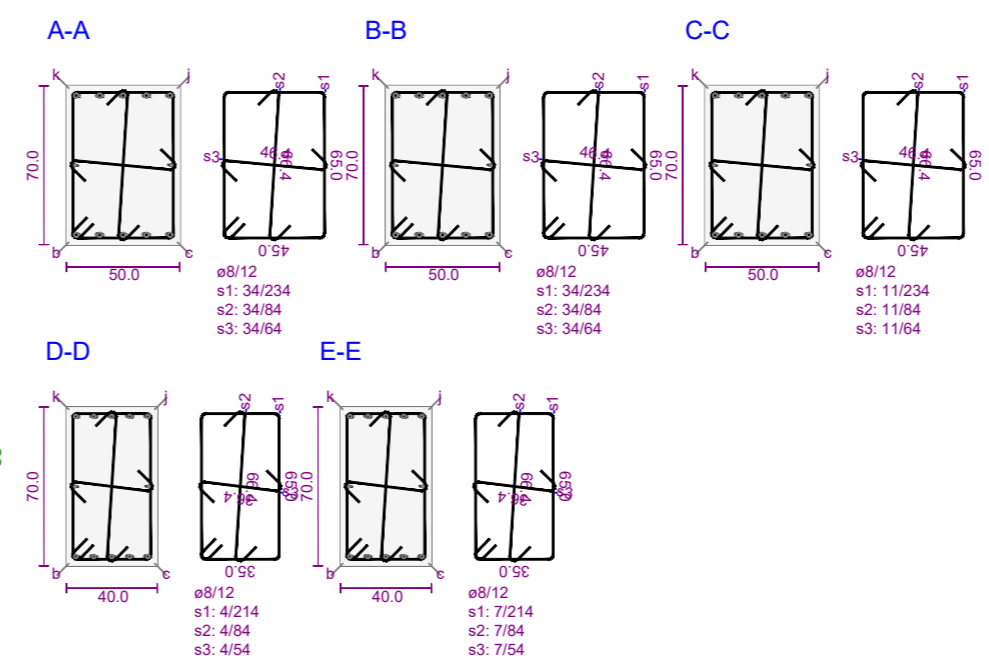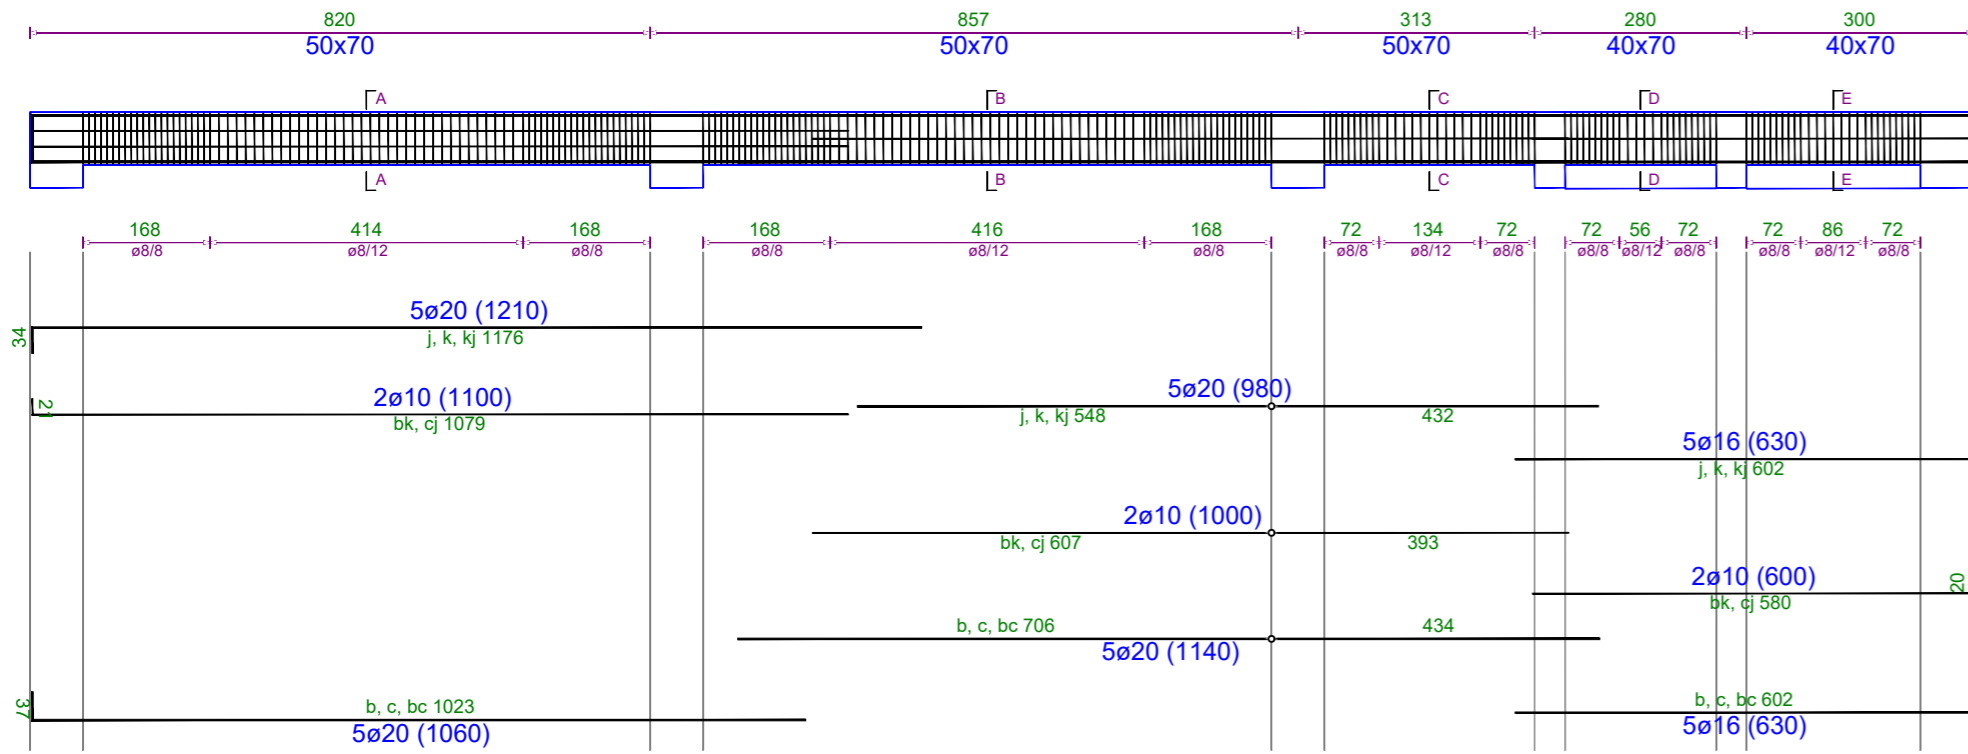



TRAU NE AKSIN 10-10 Kuota +19.5

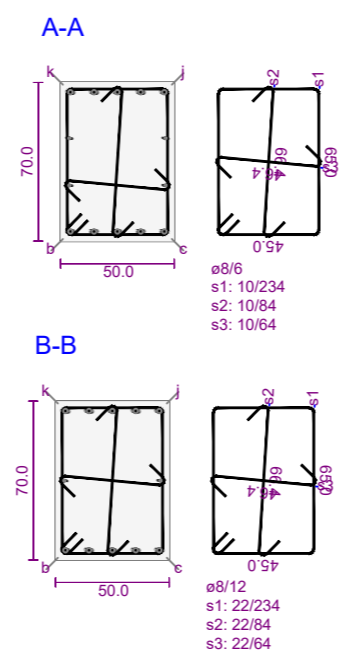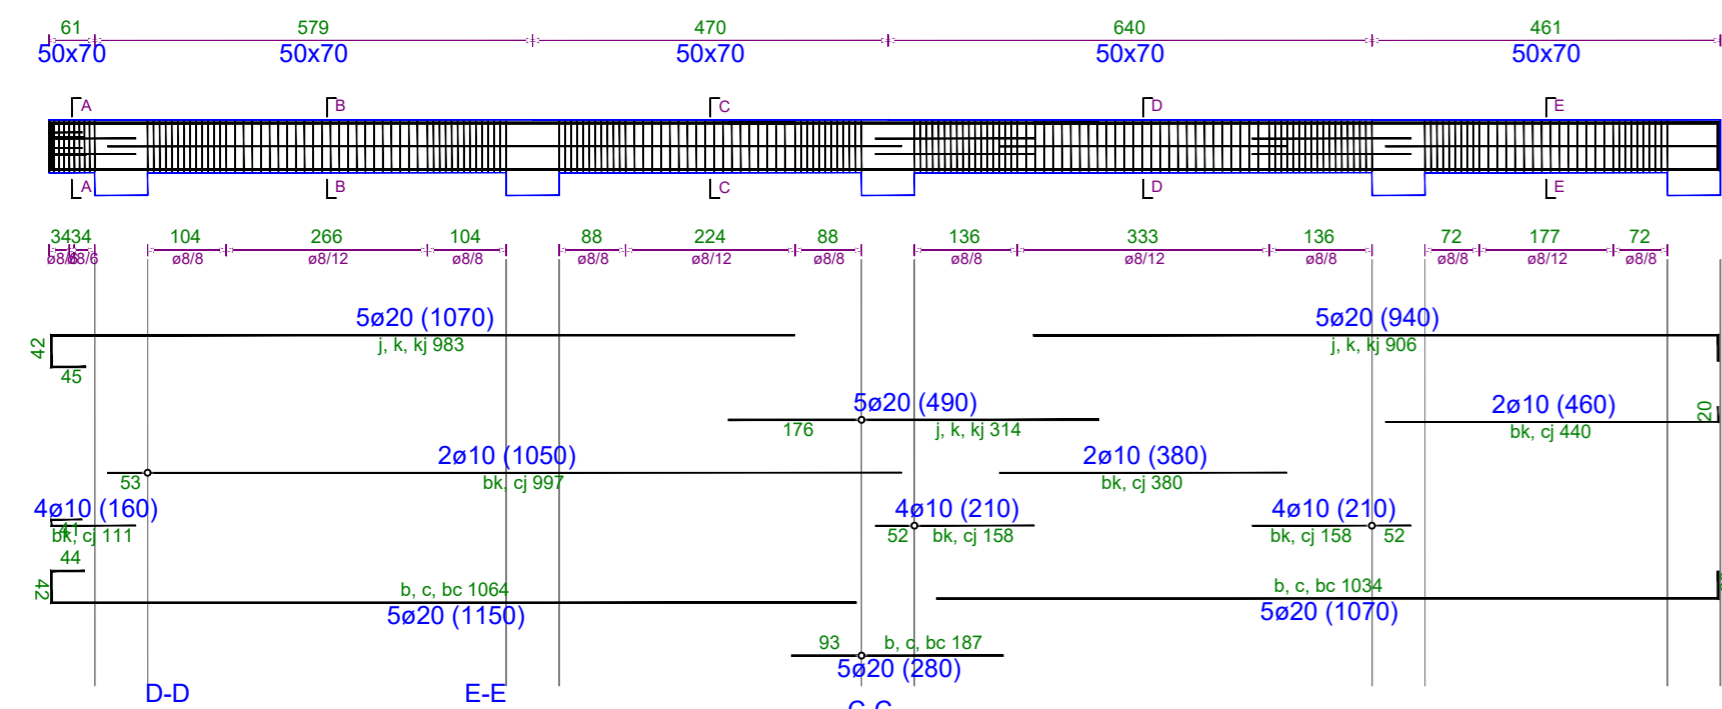

TRAU NE AKSIN 13-13 Kuota +19.5

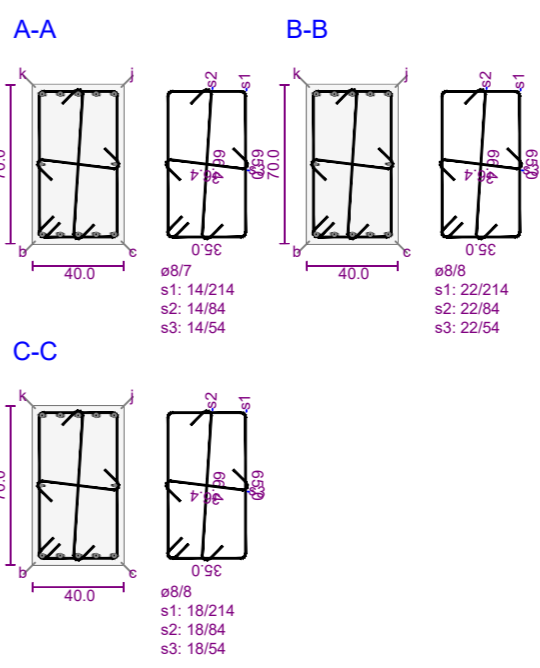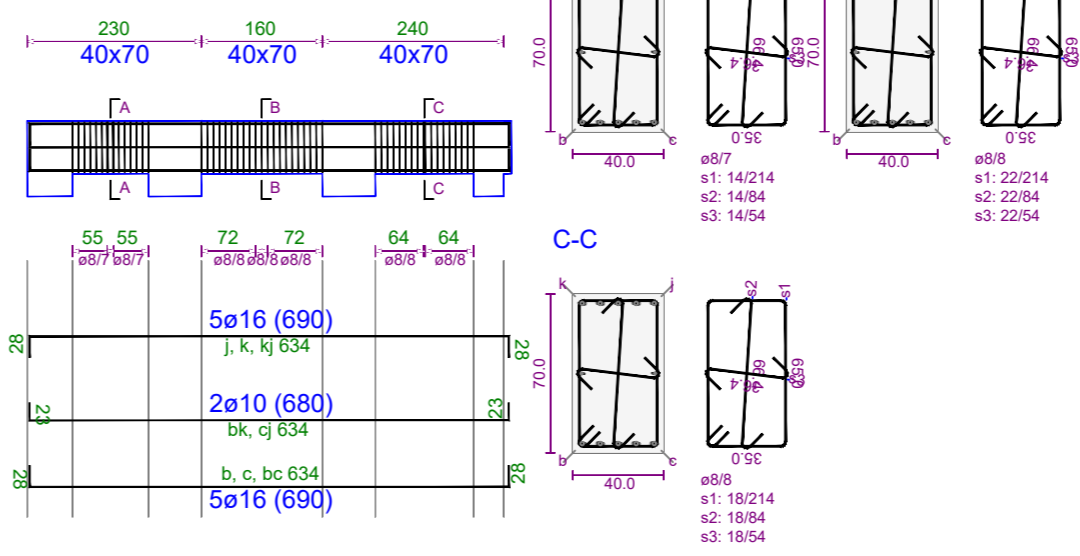

TRAU NE AKSIN 2D-2D Kuota +19.5

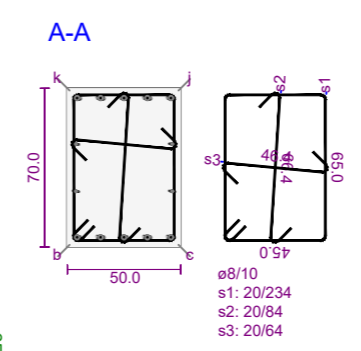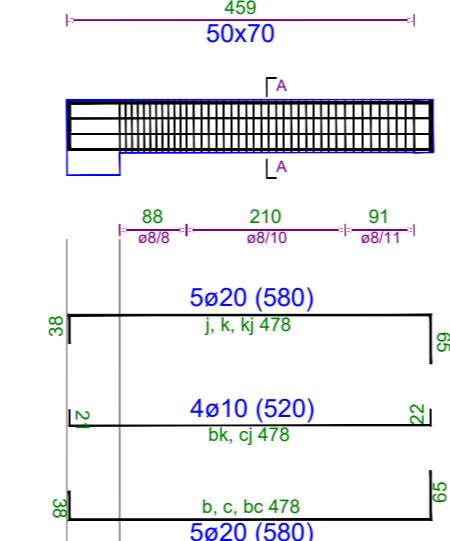

Poli i Ri i Teknologjisë së Informacionit dhe Sigurisë Kibernetike







Objekti: Leje Ndertimi
 Zona Kadastrale: zk: 3266
 Klienti: FONDI SHOIPTAR I ZHVILLIMIT

| | | |
|--|----------------------|--|
| IRI Local Architecture Office (LOC) Studio Lokale Arkitekture (VEND) Gerit Aglli | N.6844 | Firma: Lexoj dhe aprovj |
| ARCHISPACE Local Architecture Office (LOC) Studio Lokale Arkitekture (VEND) Rais Perle | N.6732/14 | Firma: Lexoj dhe aprovj |
| CONSULTING & MANAGEMENT ALBANIA Local Architecture Office (LOC) Studio Lokale Arkitekture (VEND) Ervis Myftari | N.6409/7 | Firma: Lexoj dhe aprovj |
| d&c partners Local Structural Office (LOC) Studio Lokale Konstruksioni (VEND) Edison Diani Sida Kalici | N.4497/7 | Firma: Lexoj dhe aprovj |
| MEKA-PRO SHPK Inzhinieri Hidro-Mekanik dhe MNZ Ing. Marsel Pyla | N.7013/1 | Firma: Lexoj dhe aprovj |
| Besart Dalliu Endrit Hoxhaj Inzhinieri Elektrik | E-1412/2 E-1923/1 | Firma: Lexoj dhe aprovj |
| ALL DIMENSIONS HAVE TO BE VERIFIED BY THE CONTRACTOR ON THE CONSTRUCTION SITE | | TË GJITHA DIMENSIONET DUHET TË VERIFIKOHEN NGA KONTRAKTORI NË VEND |
| IMPORTANT: These drawings are property of IRI, Rruga DERSVISH HIMA, nr 8 kati i pare - 1001 TIRANA. Copy, multiplication or distribution inbetween parties of these plans (or any part of it) without written permission of IRI is prohibited. | | E RËNDËSISHME: Këto vizatime janë pronë e IRI, Rruga DERSVISH HIMA, nr 8 kati i pare - 1001 TIRANË. Kopimi, shpërndarja apo shpërndarja e këtyre vizatimeve (apo pjesëve të tyre) pa lejen me shkrim të IRI është e ndaluar. |

| | | |
|--------------------|-----------------------------|---|
| issuer K | plan number: K.46 | Emertimi i fletës TRARET E STRUKTURES, KUOTA +19.50, GODINA 2 |
|--------------------|-----------------------------|---|

| | | | | |
|--------------------|----------------------|--------------------------------------|-----------------------|--|
| Faza: LN | data: 2024 | shkalla e vizatimit: 1:100 | formati: A2 | |
|--------------------|----------------------|--------------------------------------|-----------------------|--|

ARMIMI I SHKALLES NGA KUOTA -7.50 DERI TEK +12.00

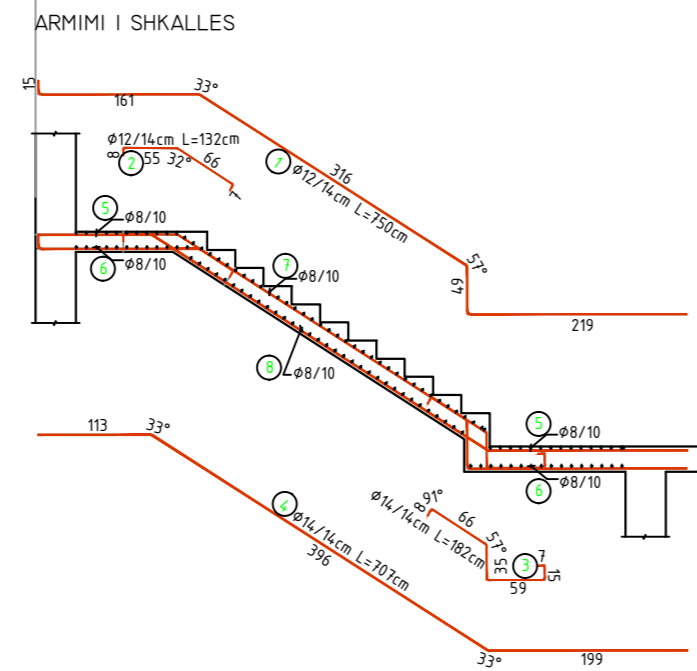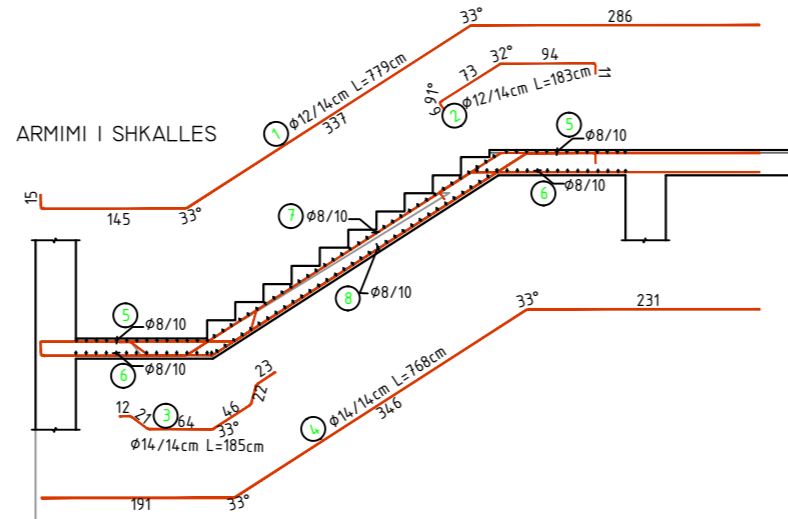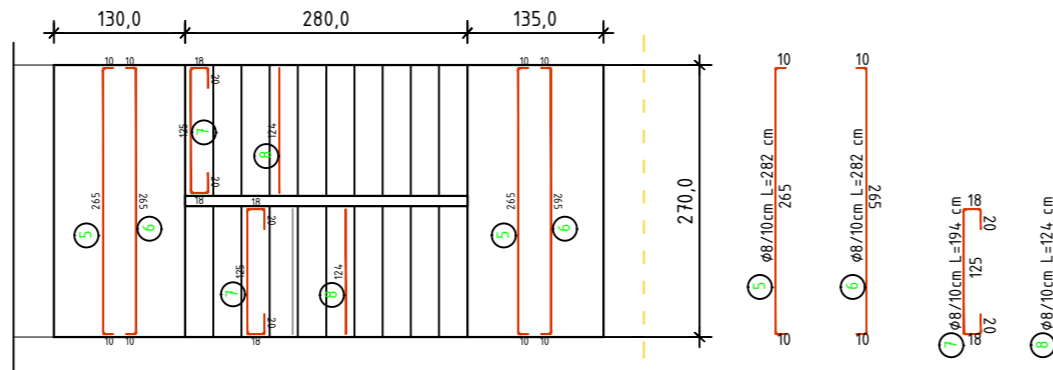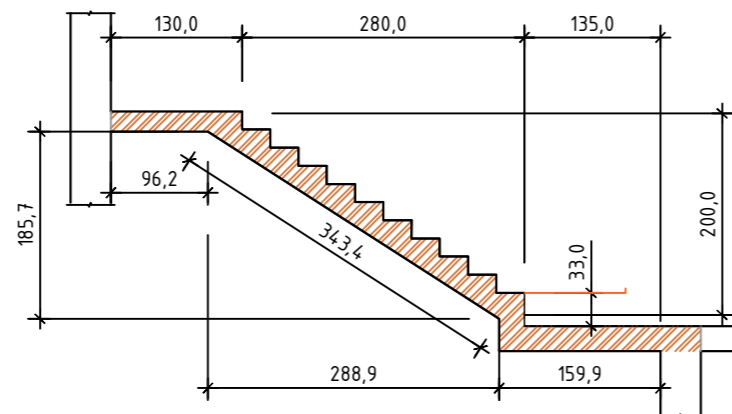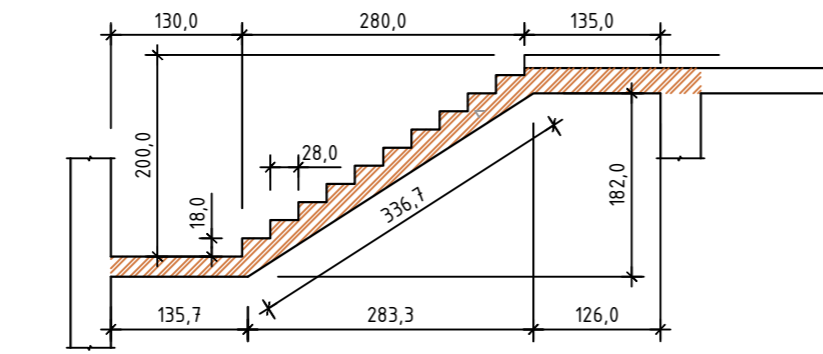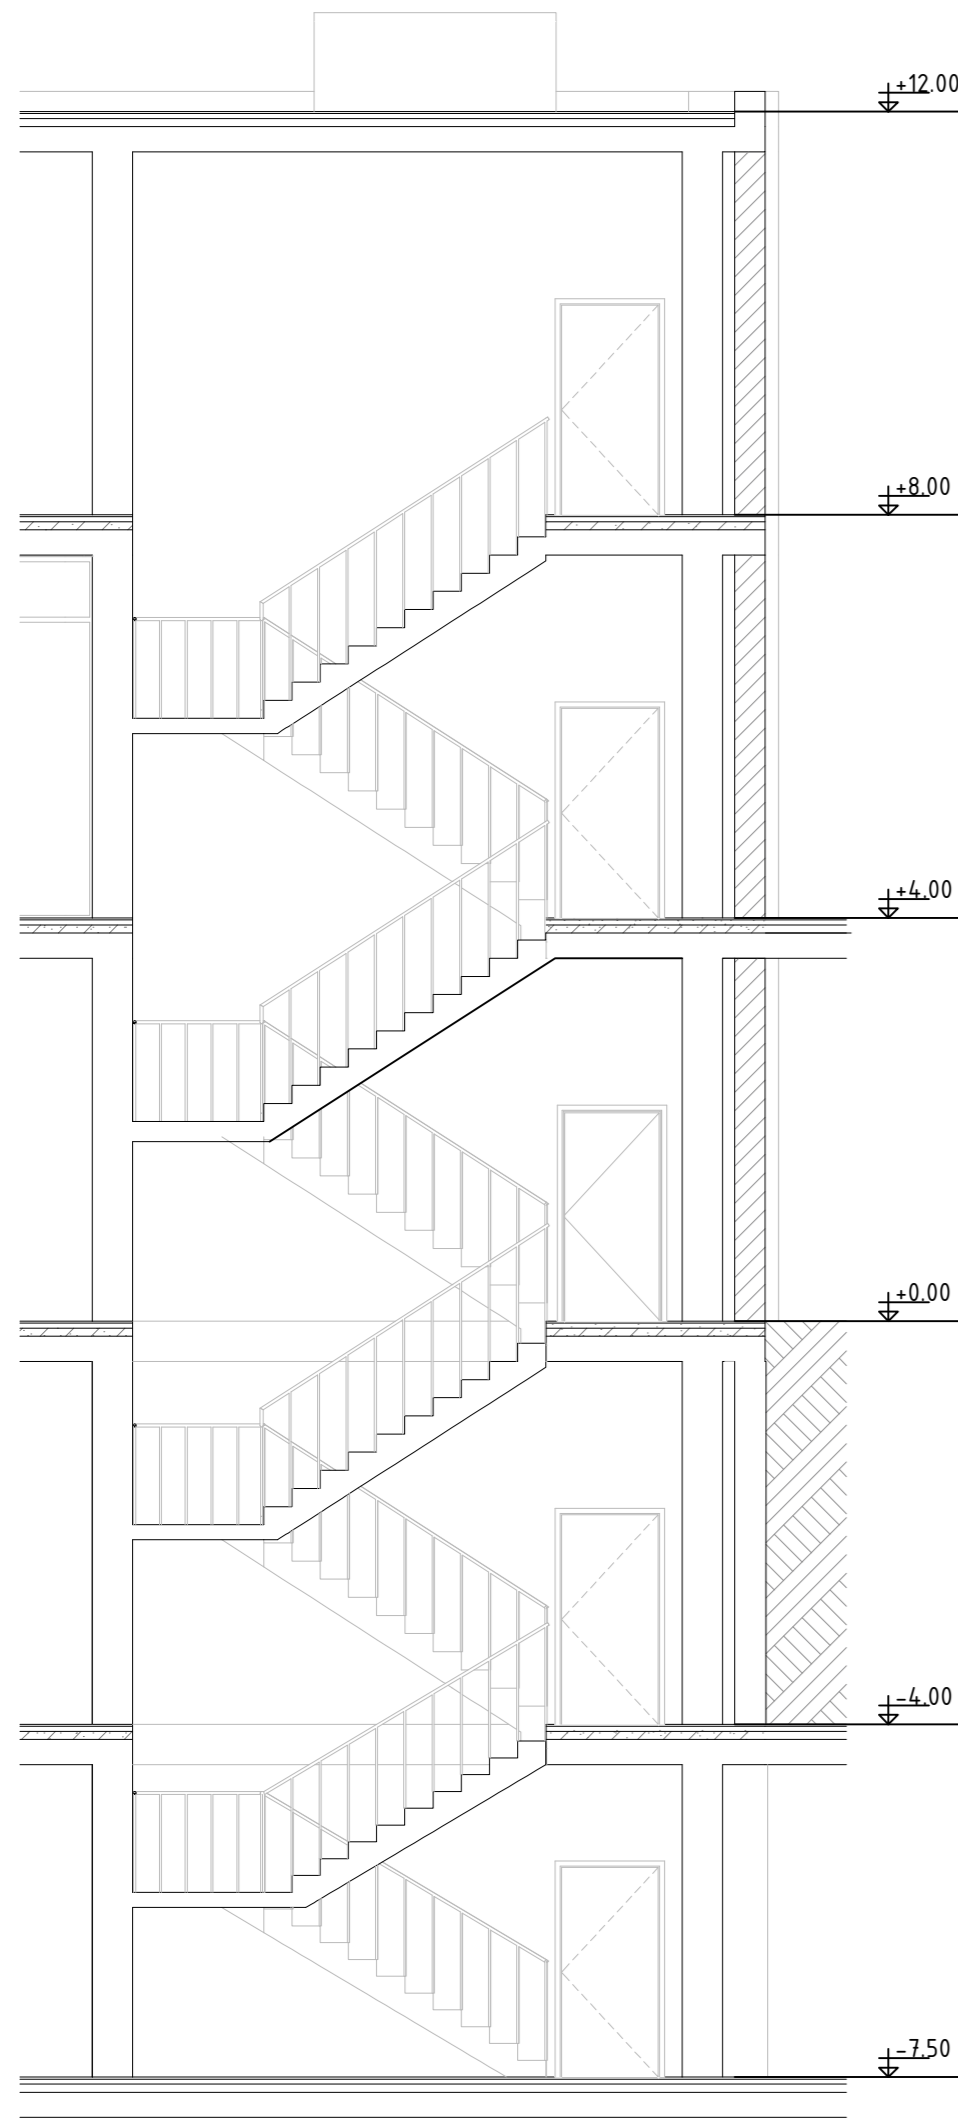


| BETON C30/37 SHKALLA | | | | | |
|------------------------|-------|-------|--------------------|---------|--------------------|
| PERMASAT(M) | B(M) | H(M) | S(M ²) | L(M) | V(M ³) |
| SEX I-I | Y | X | 1.6000 | 1.35 | 2.16 |
| VOLUM BETONI | | | | | |
| COPE | | | | | |
| TOTALI | | | | | |
| HEKURI S 500 | | | | | |
| POZICIONI | Ø(MM) | NR SH | L(M) | LTOT(M) | PESHA (KG) |
| 1 | 12 | 10 | 7.79 | 77.9 | 69.1 |
| 2 | 12 | 10 | 1.85 | 18.5 | 16.2 |
| 3 | 14 | 10 | 1.82 | 18.2 | 22.0 |
| 4 | 14 | 10 | 7.07 | 70.7 | 85.4 |
| 5 | 8 | 26 | 2.82 | 73.3 | 28.9 |
| 6 | 8 | 26 | 2.82 | 73.3 | 28.9 |
| 7 | 8 | 28 | 1.94 | 54.3 | 21.4 |
| 8 | 8 | 28 | 1.24 | 34.7 | 13.7 |
| PESHA TOTALE E HEKURIT | | | | | |
| MBETJE 5% | | | | | |
| SHUMA (KG) | | | | | |
| COPE | | | | | |
| TOTALI(KG) | | | | | |

| BETON C30/37 SHKALLA | | | | | |
|------------------------|-------|-------|--------------------|---------|--------------------|
| PERMASAT(M) | B(M) | H(M) | S(M ²) | L(M) | V(M ³) |
| SEX I-I | Y | X | 1.7000 | 1.35 | 2.30 |
| VOLUM BETONI | | | | | |
| COPE | | | | | |
| TOTALI | | | | | |
| HEKURI S 500 | | | | | |
| POZICIONI | Ø(MM) | NR SH | L(M) | LTOT(M) | PESHA (KG) |
| 1 | 12 | 10 | 7.50 | 75.0 | 66.6 |
| 2 | 12 | 10 | 1.32 | 13.2 | 11.7 |
| 3 | 14 | 10 | 1.82 | 18.2 | 22.0 |
| 4 | 14 | 10 | 7.07 | 70.7 | 85.4 |
| 5 | 8 | 26 | 2.82 | 73.3 | 28.9 |
| 6 | 8 | 26 | 2.82 | 73.3 | 28.9 |
| 7 | 8 | 28 | 1.94 | 54.3 | 21.4 |
| 8 | 8 | 28 | 1.24 | 34.7 | 13.7 |
| PESHA TOTALE E HEKURIT | | | | | |
| MBETJE 5% | | | | | |
| SHUMA (KG) | | | | | |
| COPE | | | | | |
| TOTALI(KG) | | | | | |

| BETON C30/37 KOLONA K-I | | | | | |
|-------------------------|------|------|--------------------|------|--------------------|
| PERMASAT(M) | B(M) | H(M) | S(M ²) | L(M) | V(M ³) |
| VLERA | 0.7 | 0.70 | 0.49 | 20.3 | 9.95 |
| VOLUM BETONI | | | | | |
| COPE | | | | | |
| TOTALI | | | | | |

ARMIMI I KOLLONES

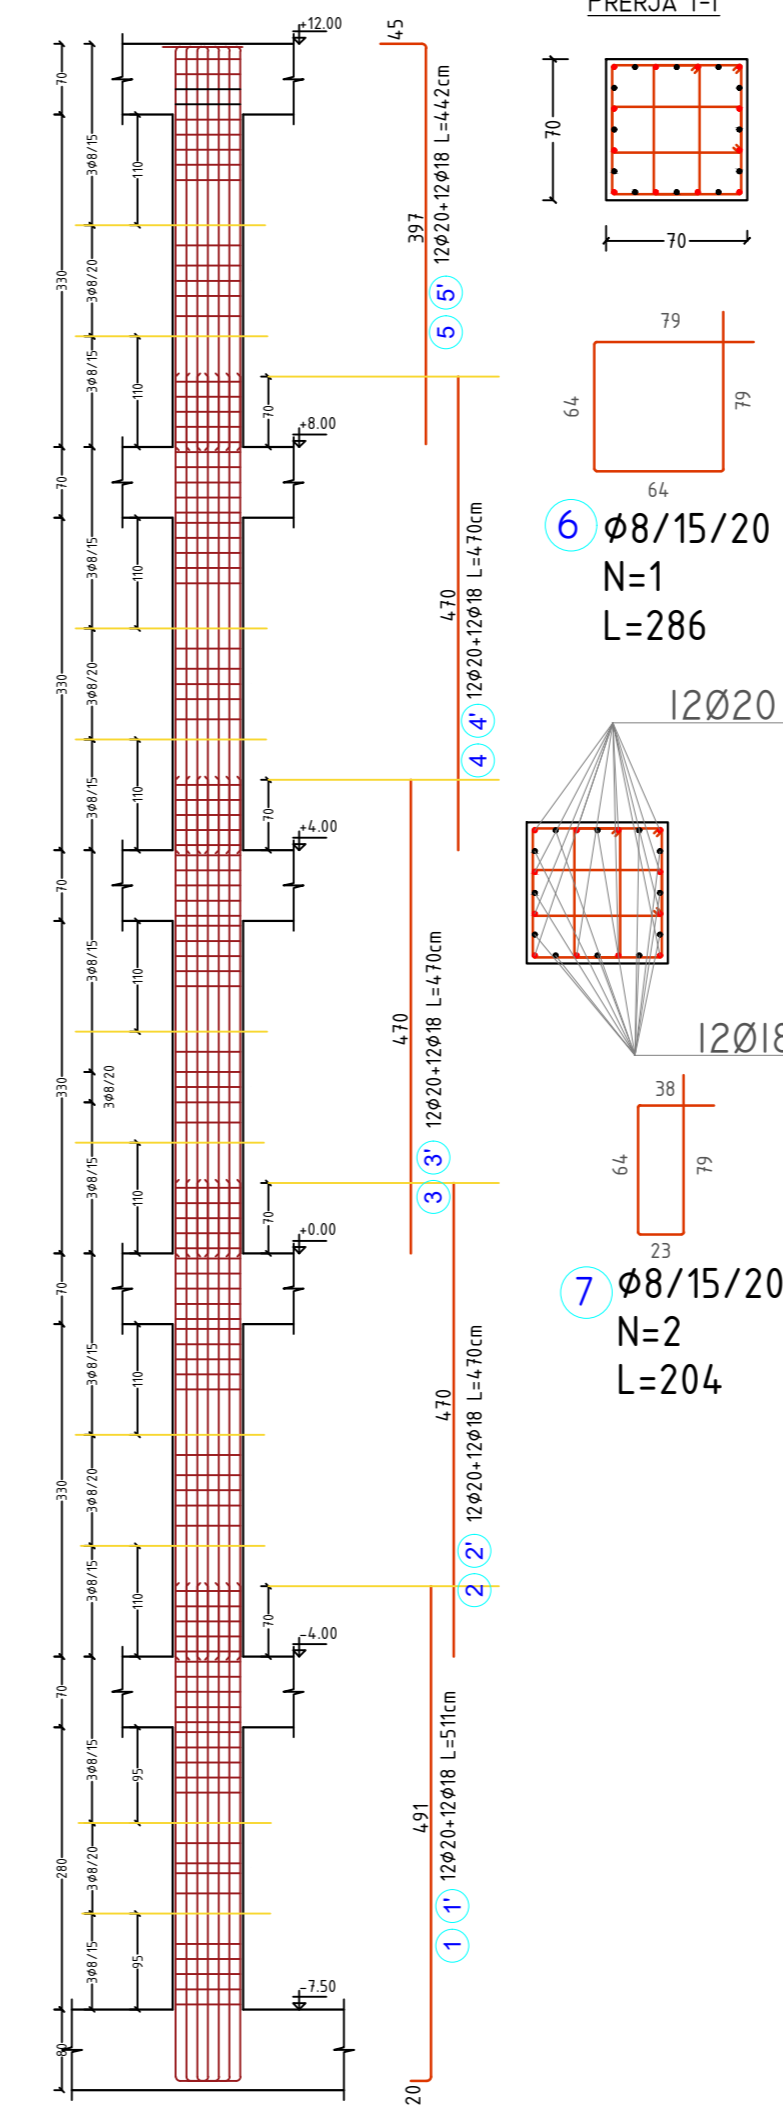

| HEKURI S 500 | | | | | |
|------------------------|-------|-------|------|---------|------------|
| POZICIONI | Ø(MM) | NR SH | L(M) | LTOT(M) | PESHA (KG) |
| 1 | 20 | 12 | 5.11 | 61.3 | 151.1 |
| 1' | 18 | 12 | 5.11 | 61.3 | 122.4 |
| 2 | 20 | 12 | 4.70 | 56.4 | 139.0 |
| 2' | 18 | 12 | 4.70 | 56.4 | 112.6 |
| 3 | 20 | 12 | 4.70 | 56.4 | 139.0 |
| 3' | 18 | 12 | 4.70 | 56.4 | 112.6 |
| 4 | 20 | 12 | 4.70 | 56.4 | 139.0 |
| 4' | 18 | 12 | 4.70 | 56.4 | 112.6 |
| 5 | 20 | 12 | 4.42 | 53.0 | 130.7 |
| 5' | 18 | 12 | 4.42 | 53.0 | 105.9 |
| 6(STAFA) | 8 | 98 | 2.86 | 280.3 | 110.5 |
| 7(STAFA) | 8 | 196 | 2.04 | 399.8 | 157.7 |
| PESHA TOTALE E HEKURIT | | | | | 1533.32 |
| MBETJE 5% | | | | | 92.0 |
| SHUMA (KG) | | | | | 1625.3 |
| COPE | | | | | I |
| TOTALI(KG) | | | | | 1625.32 |

Legjenda:

TECHNICAL NOTE:

-CONCRETE SHOULD BE WELL VIBRATED, GRAVEL SHOULD BE SMALL FRACTIONED, CONCRETE SHOULD BE WATERY IN ORDER TO BE WELL VIBRATED IN THESE AREAS. (WALLS 30 CM OR LESS, OR IN AREAS WITH DENSE BARS)
 -JOINT AREA BETWEEN WALLS, STAIRCASE AND SLAB SHOULD BE WELL TEARED, WITH JACKHAMMER, UNTIL CONCRETE SURFACE, ESPECIALLY IN THE JOINT AREA BETWEEN WALLS AND SLABS, IN ORDER TO SURVIVE THE SHEAR FORCE.
 -BEFORE CONCRETING, THE OLD CONCRETE SHOULD BE WELL WETTED WITH WATER, SO THAT IT DOES NOT ABSORB WATER FROM THE NEW CONCRETE IN THE OBJECT.
 -CONCRETE COVER SHOULD BE KEPT 4 CM.

SHENIM TEKNIK:

-TE VIBROHET MIRE BETONI, GURI TE JETE ME FRAKSION TE VOGLË, BETONI TE JETE I UJSHËM QË TE VIBROHET MIRE BETONI NE KETO ZONA (MURE 30 CM OSE ME TE VEGJEL, OSE NE ZONAT KU KA SHUFRA TE DENDURA)
 -TE GERRYHET MIRE ZONA E BASHKIMIT TE MUREVE ME SHKALLET DHE SOLETEN, ME MATRAPIK, DERISA TE DALIN GURICKAT E BETONIT, SIDOMOS ZONA E BASHKIMIT TE MURIT ME SOLETAT, PER TU PERBALLUAR ME MIRE FORCA PRERESE
 -PARA BETONIMIT, BETONI I VJETËR DUHET TE LAGET MIRE ME UJË, QË TE MOS THITHË UJIN E BETONIT TE RI QË HIDHET NE OBJEKT
 -SHITRESA MBROJTESE TE RUHET 4 CM

LAP LENGTH / TABELA E XHUNTIMIT TE SHUFRAVE (DI-0016)
 SCALE / SHKALLA 1:50

| LAP LENGTH / GJATESITE E XHUNTIMIT | | |
|------------------------------------|----------------------------|---------------|
| Nr. | DIAMETER / LAP LENGTH (MM) | XHUNTIMI (MM) |
| 1 | 12 | 720 |
| 2 | 14 | 840 |
| 3 | 16 | 960 |
| 4 | 18 | 1080 |
| 5 | 20 | 1200 |
| 6 | 25 | 1500 |

*LAP LENGTH IS CALCULATED WITH 60Ø (60 BAR DIAMETER), EXCEPT WHERE OTHERWISE SPECIFIED IN THE PROJECT. / *GJATESIA E XHUNTIMIT LLOGARITET 60Ø (60 DIAMETRA SHUFRASH), PERVEC RASTEVE KU ESHTE SPECIFIKUAR NDRYSHË NE PROJEKT.

Poli i Ri i Teknologjisë së Informacionit dhe Sigurisë Kibernetike

Objekti: Leje Ndertimi
 Zona Kadastrale: zK: 3266
 Klienti: FONDI SHOIPTAR I ZHVILLIMIT

iRI N.6844 Firma: Lexoj dhe aprovj

ARCHISPACE N.6732/14 Firma: Lexoj dhe aprovj

CONSULTING & MANAGEMENT ALBANIA N.6409/7 Firma: Lexoj dhe aprovj

d&c partners N.4497/7 Firma: Lexoj dhe aprovj

MEKA-PRO SHPK N.7013/1 Firma: Lexoj dhe aprovj


Besart Dalli E-1412/2 Firma: Lexoj dhe aprovj
Endrit Hoxhaj E-1923/1

ALL DIMENSIONS HAVE TO BE VERIFIED BY THE CONTRACTOR ON THE CONSTRUCTION SITE
 TË GLJITHA DIMENSIONET DUHET TË VERIFIKOHEN NGA KONTRAKTORI NË VËND
 IMPORTANT: These drawings are property of iRI, Rruga DERVISH HIMA, nr 8 kati i pare - 1001 TIRANA. Copy, multiplication or distribution inbetween parties of these plans (or any part of it) without written permission of iRI is prohibited.
 E RËNDËSISHME: Këto vizatime janë pronë e iRI, Rruga DERVISH HIMA, nr 8 kati i parë - 1001 TIRANË. Kopimi, shumëfishimi apo shpërndarja e këtyre vizatimeve (apo pjesëve të tyre) pa lejen me shkrim të iRI është e ndaluar.

issuer: K plan number: K.47 Emertimi i fletës: ARMIMI I SHKALLES DHE ARMIMI I KOLLONES, GODINA 2

Faza: LN data: 2024 shkalla e vizatimit: 1:75 formati: A2

PLANI I KOLLONAVE DHE MUREVE B/A, GODINA 3 , SH I:100

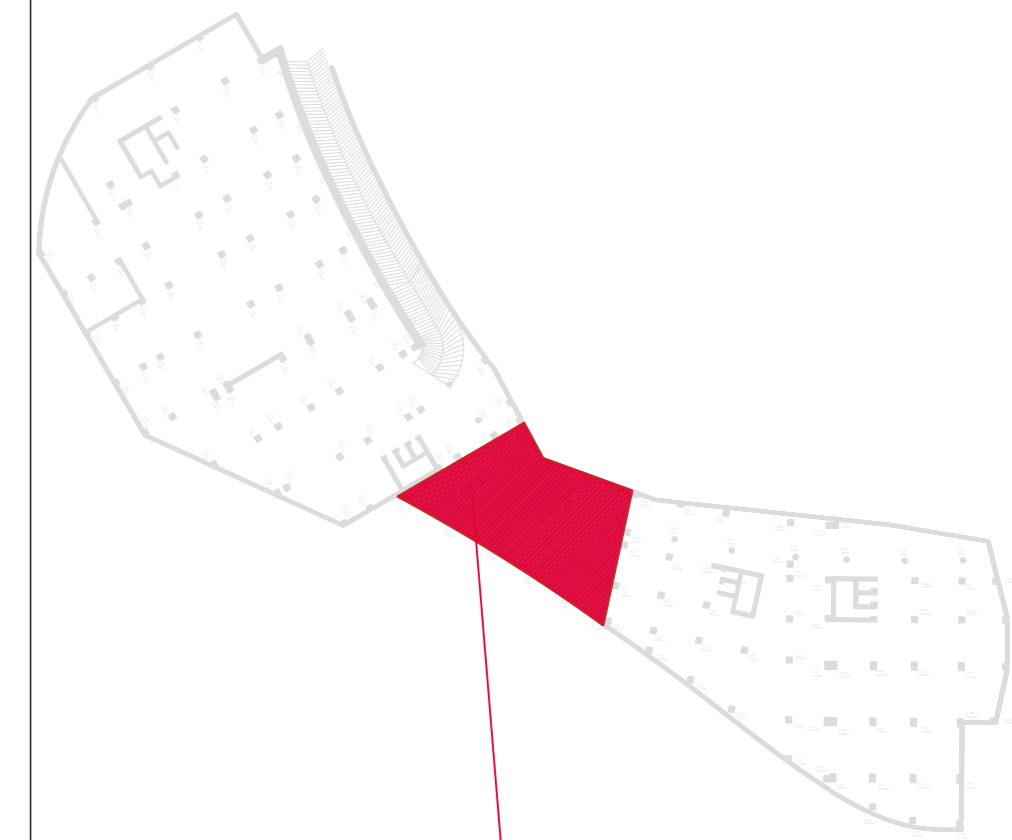

GODINA 3

Poli i Ri i Teknologjisë së Informacionit dhe Sigurisë Kibernetike

Objekti: Leje Ndertimi
Zona Kadastrale: zk: 3266
Klienti: FONDI SHQIPTAR I ZHVILLIMIT

IRI N.6844 Firma: Lexoj dhe aprovoj
Local Architecture Office (LOC)
Studio Lokale Arkitekture (VEND)
Gent Agalli

ARCHISPACE N.6732/14 Firma: Lexoj dhe aprovoj
Local Architecture Office (LOC)
Studio Lokale Arkitekture (VEND)
Ras Petrela

CONSULTING & MANAGEMENT ALBANIA N.6409/7 Firma: Lexoj dhe aprovoj
Local Architecture Office (LOC)
Studio Lokale Arkitekture (VEND)
Ervis Myllari

d&c partners N.4497/7 Firma: Lexoj dhe aprovoj
Local Structural Office (LOC)
Studio Lokale Konstruksioni (VEND)
Edison Dashi
Silda Kalaci


MEKA-PRO SHPK N.7013/1 Firma: Lexoj dhe aprovoj
Inzhineri Hidro-Mekanik dhe MAZ
Ing. Marsel Pylja

Besart Dalliu Endrit Hoxhaj E-1412/2 E-1923/1 Firma: Lexoj dhe aprovoj
Inzhineri Elektrik



ALL DIMENSIONS HAVE TO BE VERIFIED BY THE CONTRACTOR ON THE CONSTRUCTION SITE
TË GJITHA DIMENSIONET DUHET TË VERIFIKOHEN NGA KONTRAKTORI NË VËND
IMPORTANT: These drawings are property of IRI, Rruga DERVISH HIMA, nr 8 kati i pare - 1001 TIRANA. Copy, multiplication or distribution inbetween parties of these plans (or any part of it) without written permission of IRI is prohibited.
E RËNDËSISHME: Këto vizatime janë pronë e IRI, Rruga DERVISH HIMA, nr 8 kati i pare - 1001 TIRANË. Kopimi, shumëllojtimi apo shpërndarja e këtyre vizatimeve (apo pjesëve të tyre) pa lejen me shkrim të IRI është e ndaluar.

issuer: **K** plan number: **K.48** Emertimi i fletës: **PLANI I KOLLONAVE DHE MUREVE B/A, GODINA 3**

Faza: **LN** data: **2024** shkalla e vizatimit: **1:100** formati: **A2**

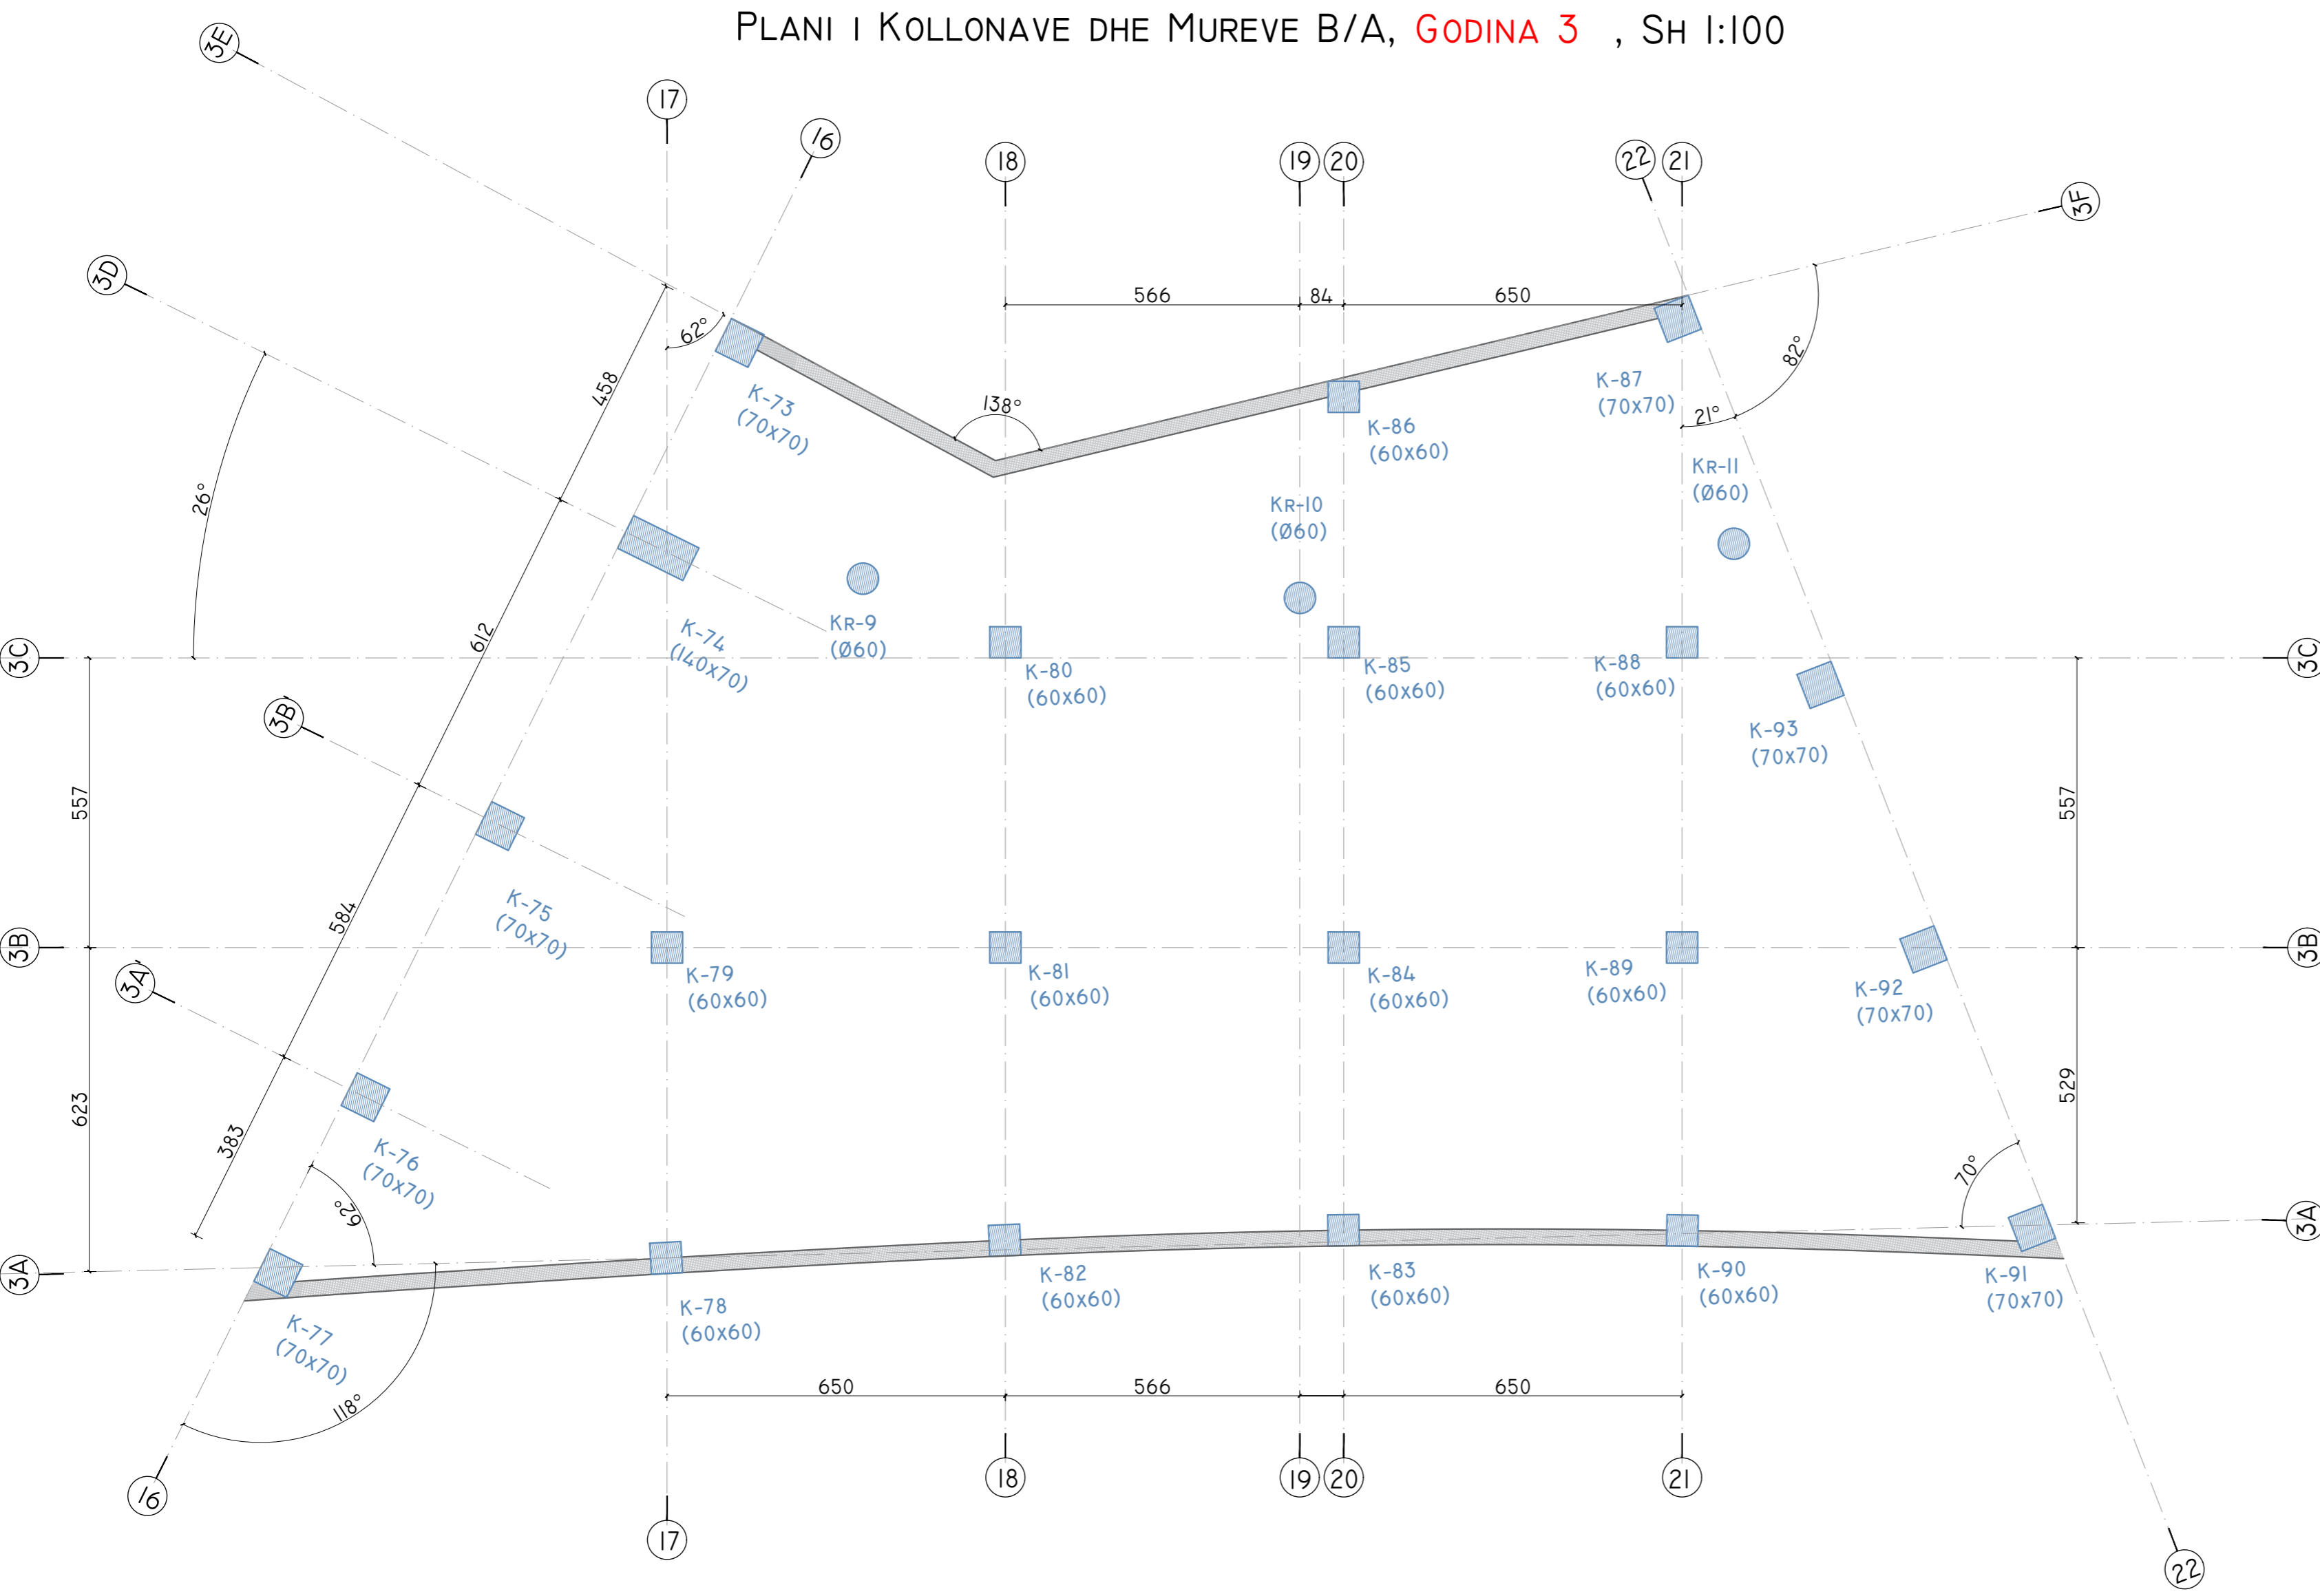

PLANI I STRUKTURAVE, KUOTA +3.50, GODINA 3 , SH 1:100

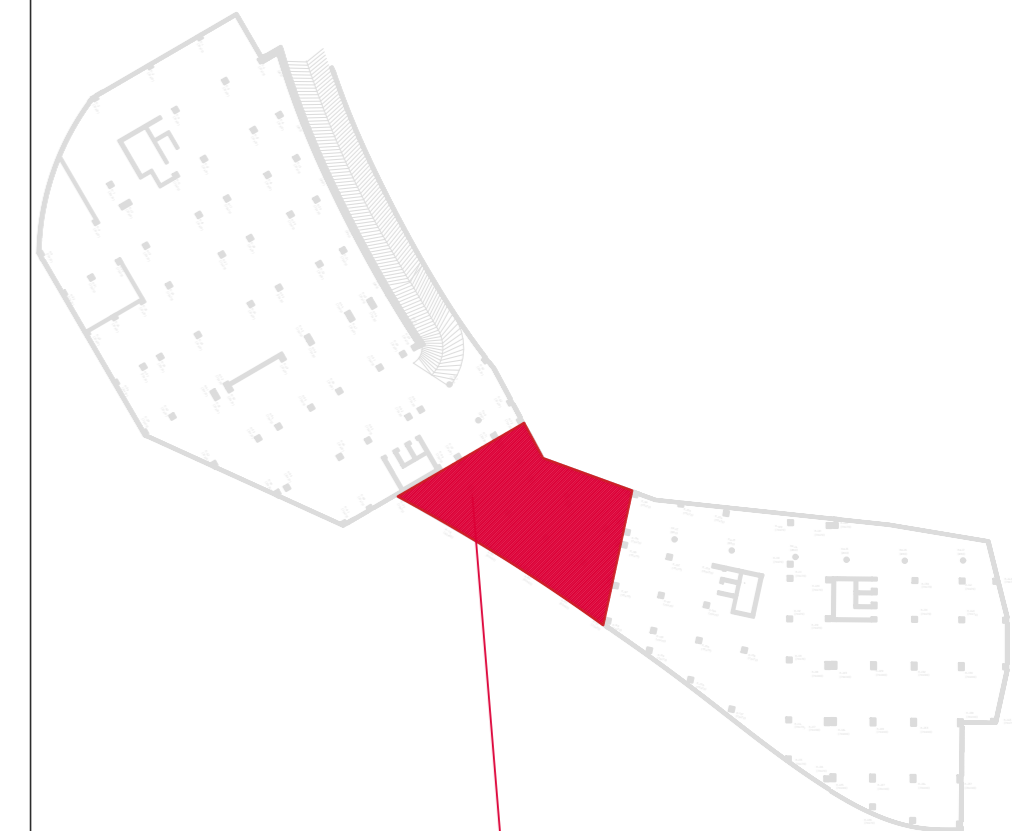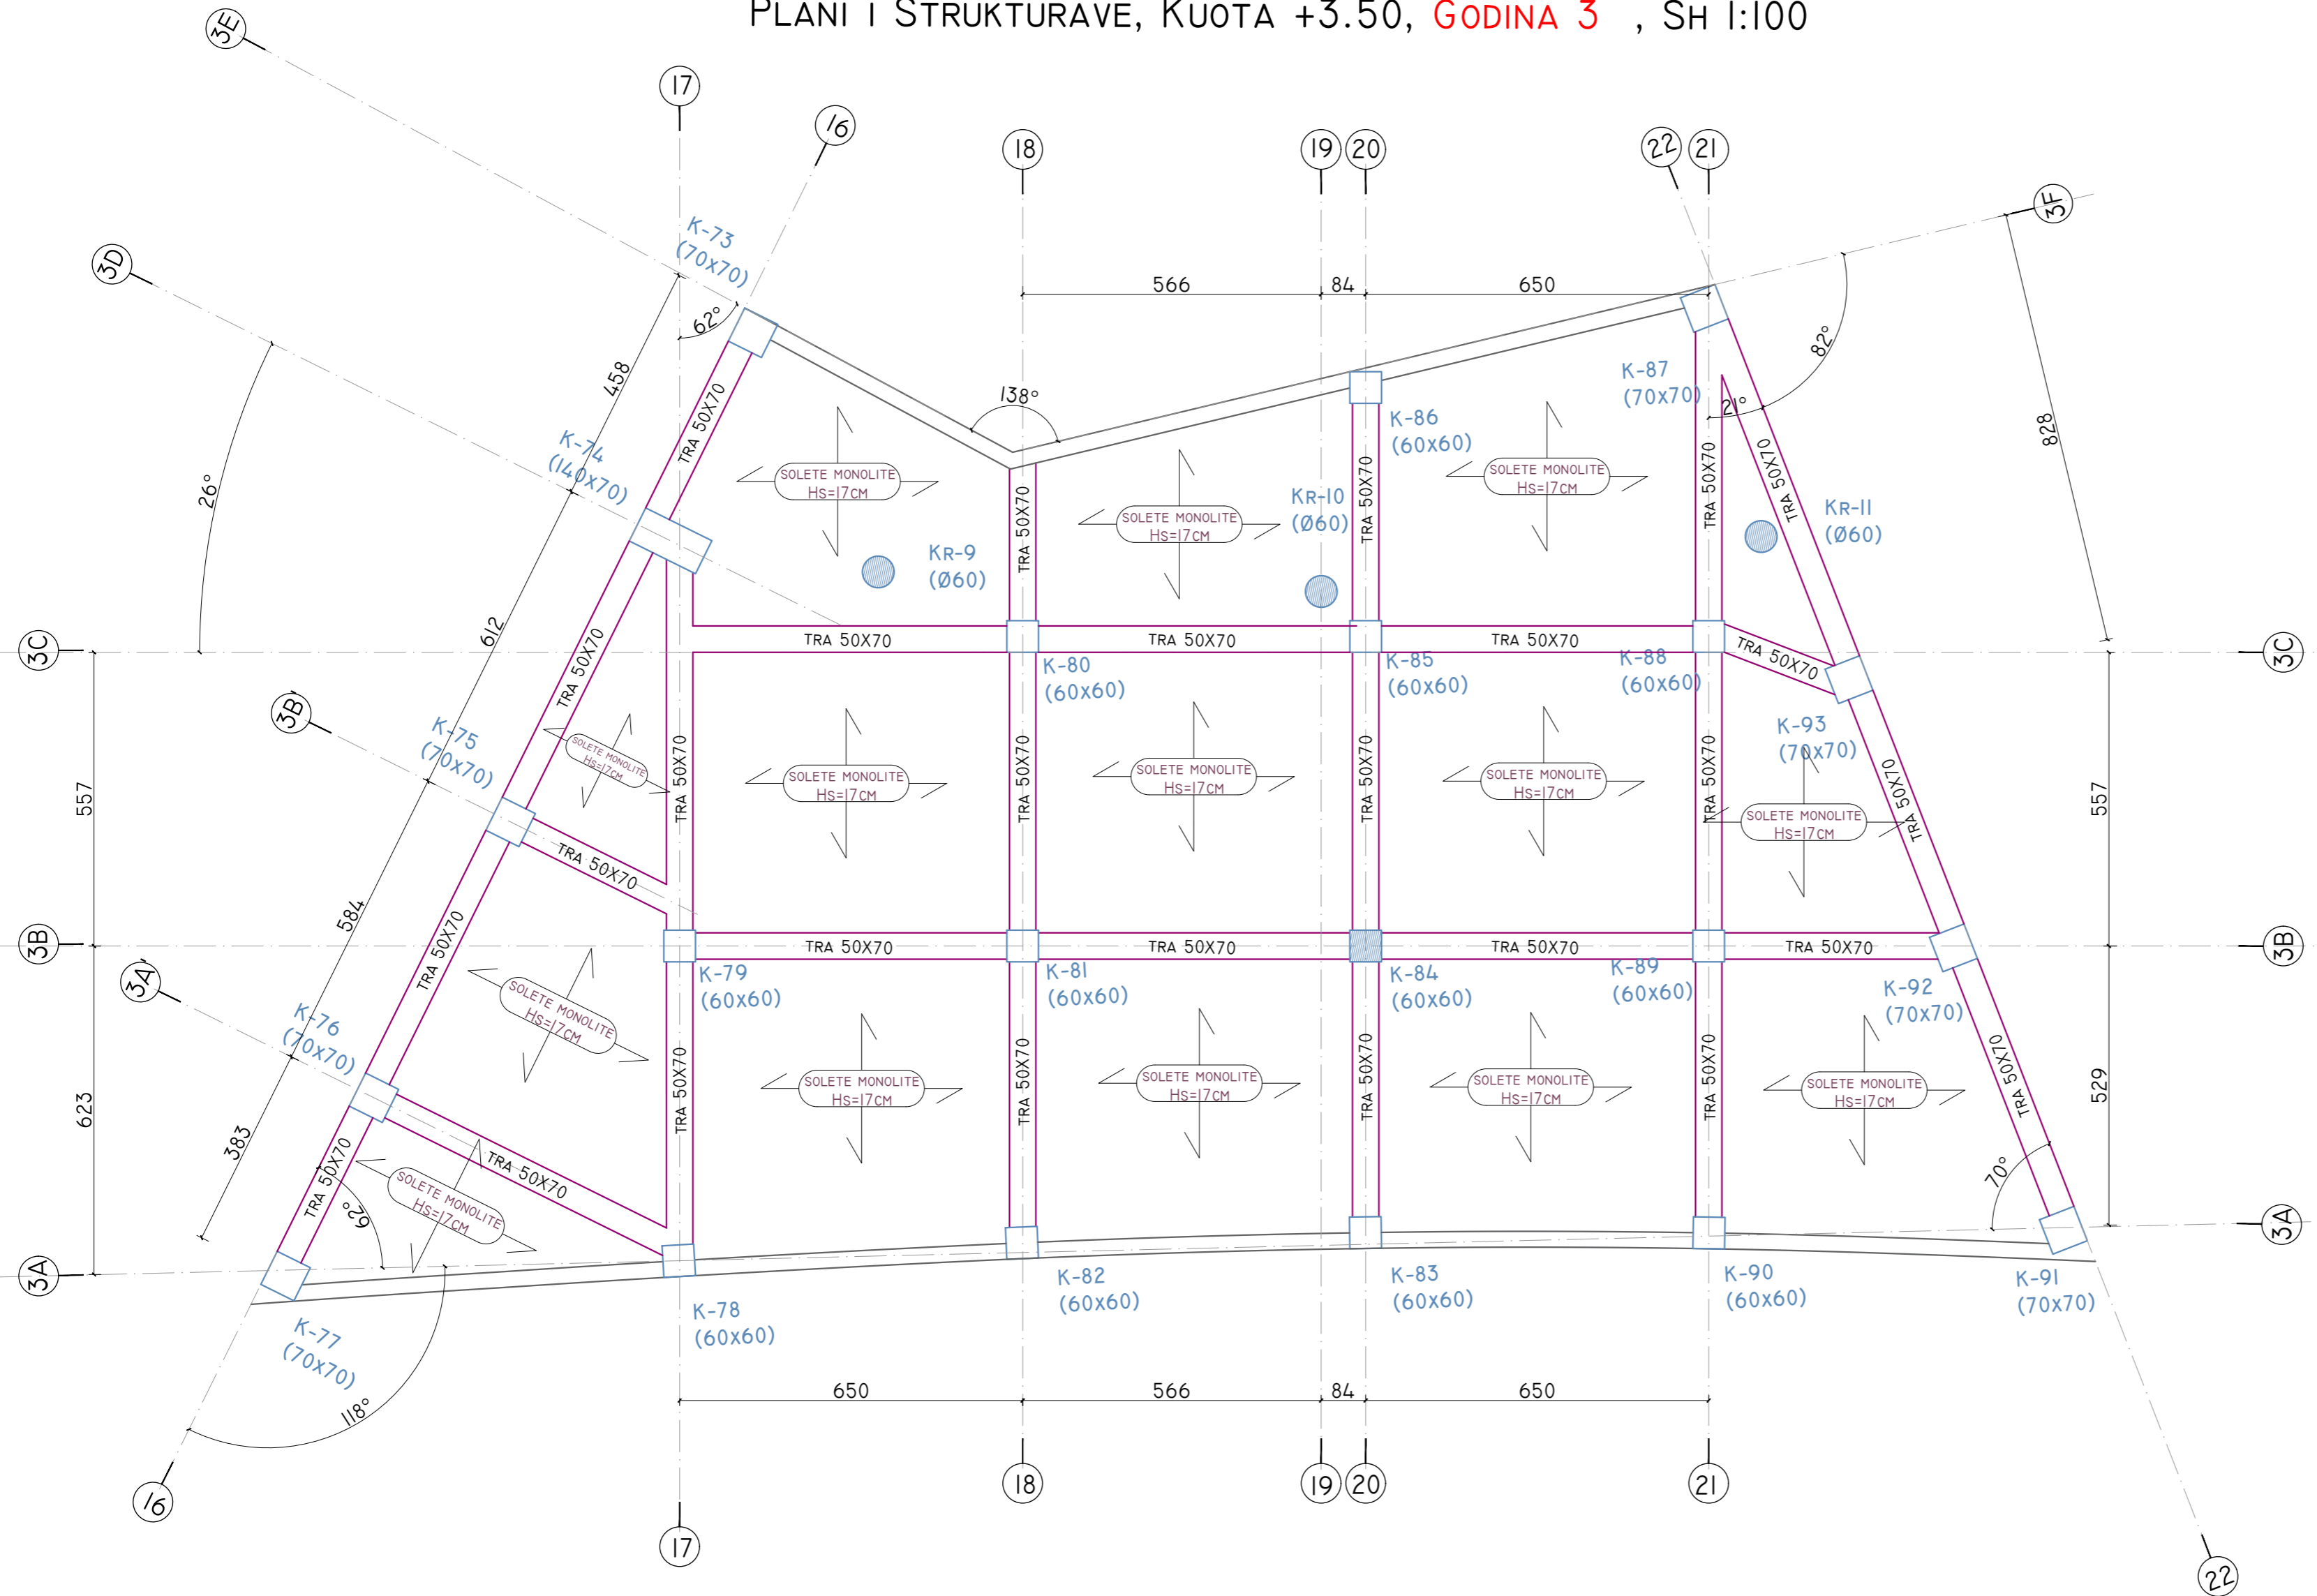

GODINA 3

Poli i Ri i Teknologjisë së Informacionit dhe Sigurisë Kibernetike

Objekti: Leje Ndertimi
Zona Kadastrale: zk: 3266
Klienti: FONDI SHOQIPTAR I ZHVILLIMIT

IRI N.6844 Firma: Lexoj dhe aprovoj
Local Architecture Office (LOC)
Studio Lokale Arkitekture (VEND)
Gent Agalli

ARCHISPACE N.6732/14 Firma: Lexoj dhe aprovoj
Local Architecture Office (LOC)
Studio Lokale Arkitekture (VEND)
Ras Petrela

CONSULTING & MANAGEMENT ALBANIA N.6409/7 Firma: Lexoj dhe aprovoj
Local Architecture Office (LOC)
Studio Lokale Arkitekture (VEND)
Enis Myllari

d&c partners N.4497/7 Firma: Lexoj dhe aprovoj
Local Structural Office (LOC)
Studio Lokale Konstruktori (VEND)
Edison Dashi
Silda Kalaci

MEKA-PRO SHPK N.7013/1 Firma: Lexoj dhe aprovoj
Inzhineri Hidro-Mekanik dhe MAZ
Ing. Marsel Pylja

Besart Dalli E-1412/2 Firma: Lexoj dhe aprovoj
Endrit Hoxhaj E-1923/1
Inzhineri Elektrik



ALL DIMENSIONS HAVE TO BE VERIFIED BY THE CONTRACTOR ON THE CONSTRUCTION SITE
TË GJITHA DIMENSIONET DUHET TË VERIFIKOHEN NGA KONTRAKTORI NË VËND
IMPORTANT: These drawings are property of IRI, Rruga DERSHVIH HIMA, nr 8 kati i pare - 1001 TIRANA. Copy, multiplication or distribution inbetween parties of these plans (or any part of it) without written permission of IRI is prohibited.
E RËNDËSISHME: Këto vizatime janë pronë e IRI, Rruga DERSHVIH HIMA, nr 8 kati i pare - 1001 TIRANË. Kopimi, shumëllojimi apo shpërndarja e këtyre vizatimeve (apo pjesëve të tyre) pa lejen me shkrim të IRI është e ndaluar.

issuer: **K** plan number: **K.49** Emertimi i fletës: **PLANI I STRUKTURAVE, KUOTA +3.50, GODINA 3**

Faza: **LN** data: **2024** shkalla e vizatimit: **1:100** formati: **A2**



PLANI I STRUKTURAVE, KUOTA +7.50, GODINA 3 , SH 1:100

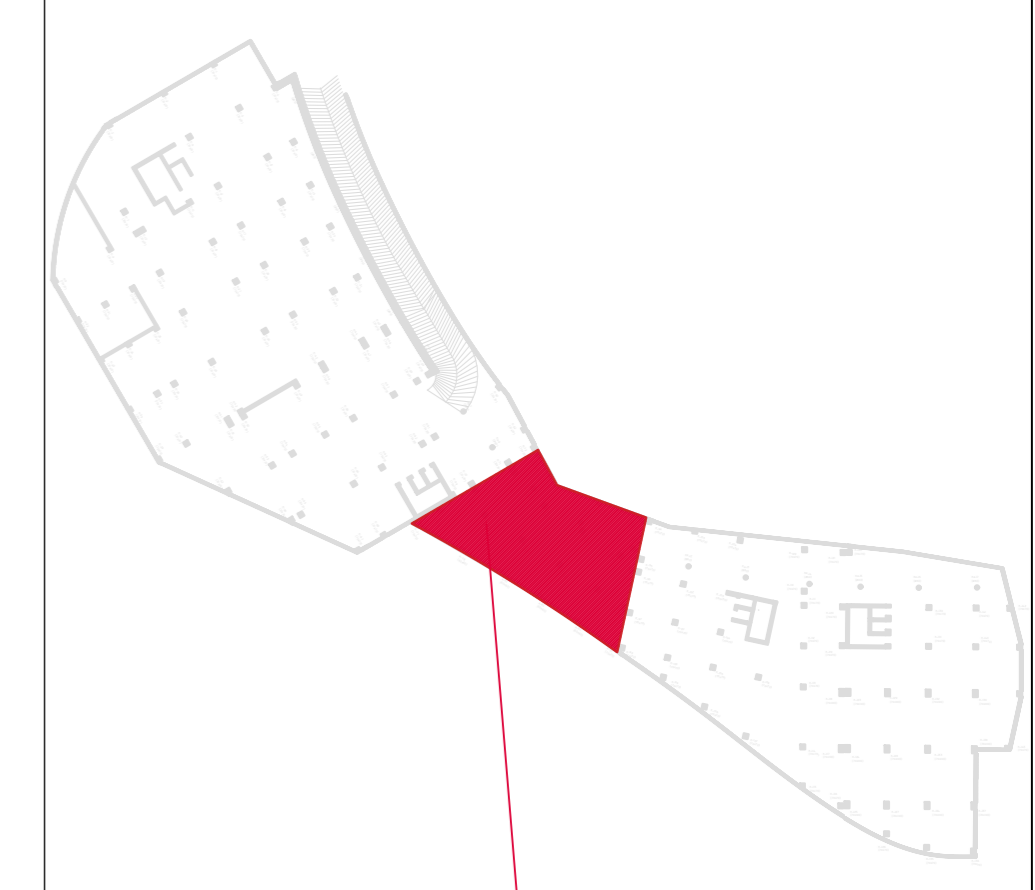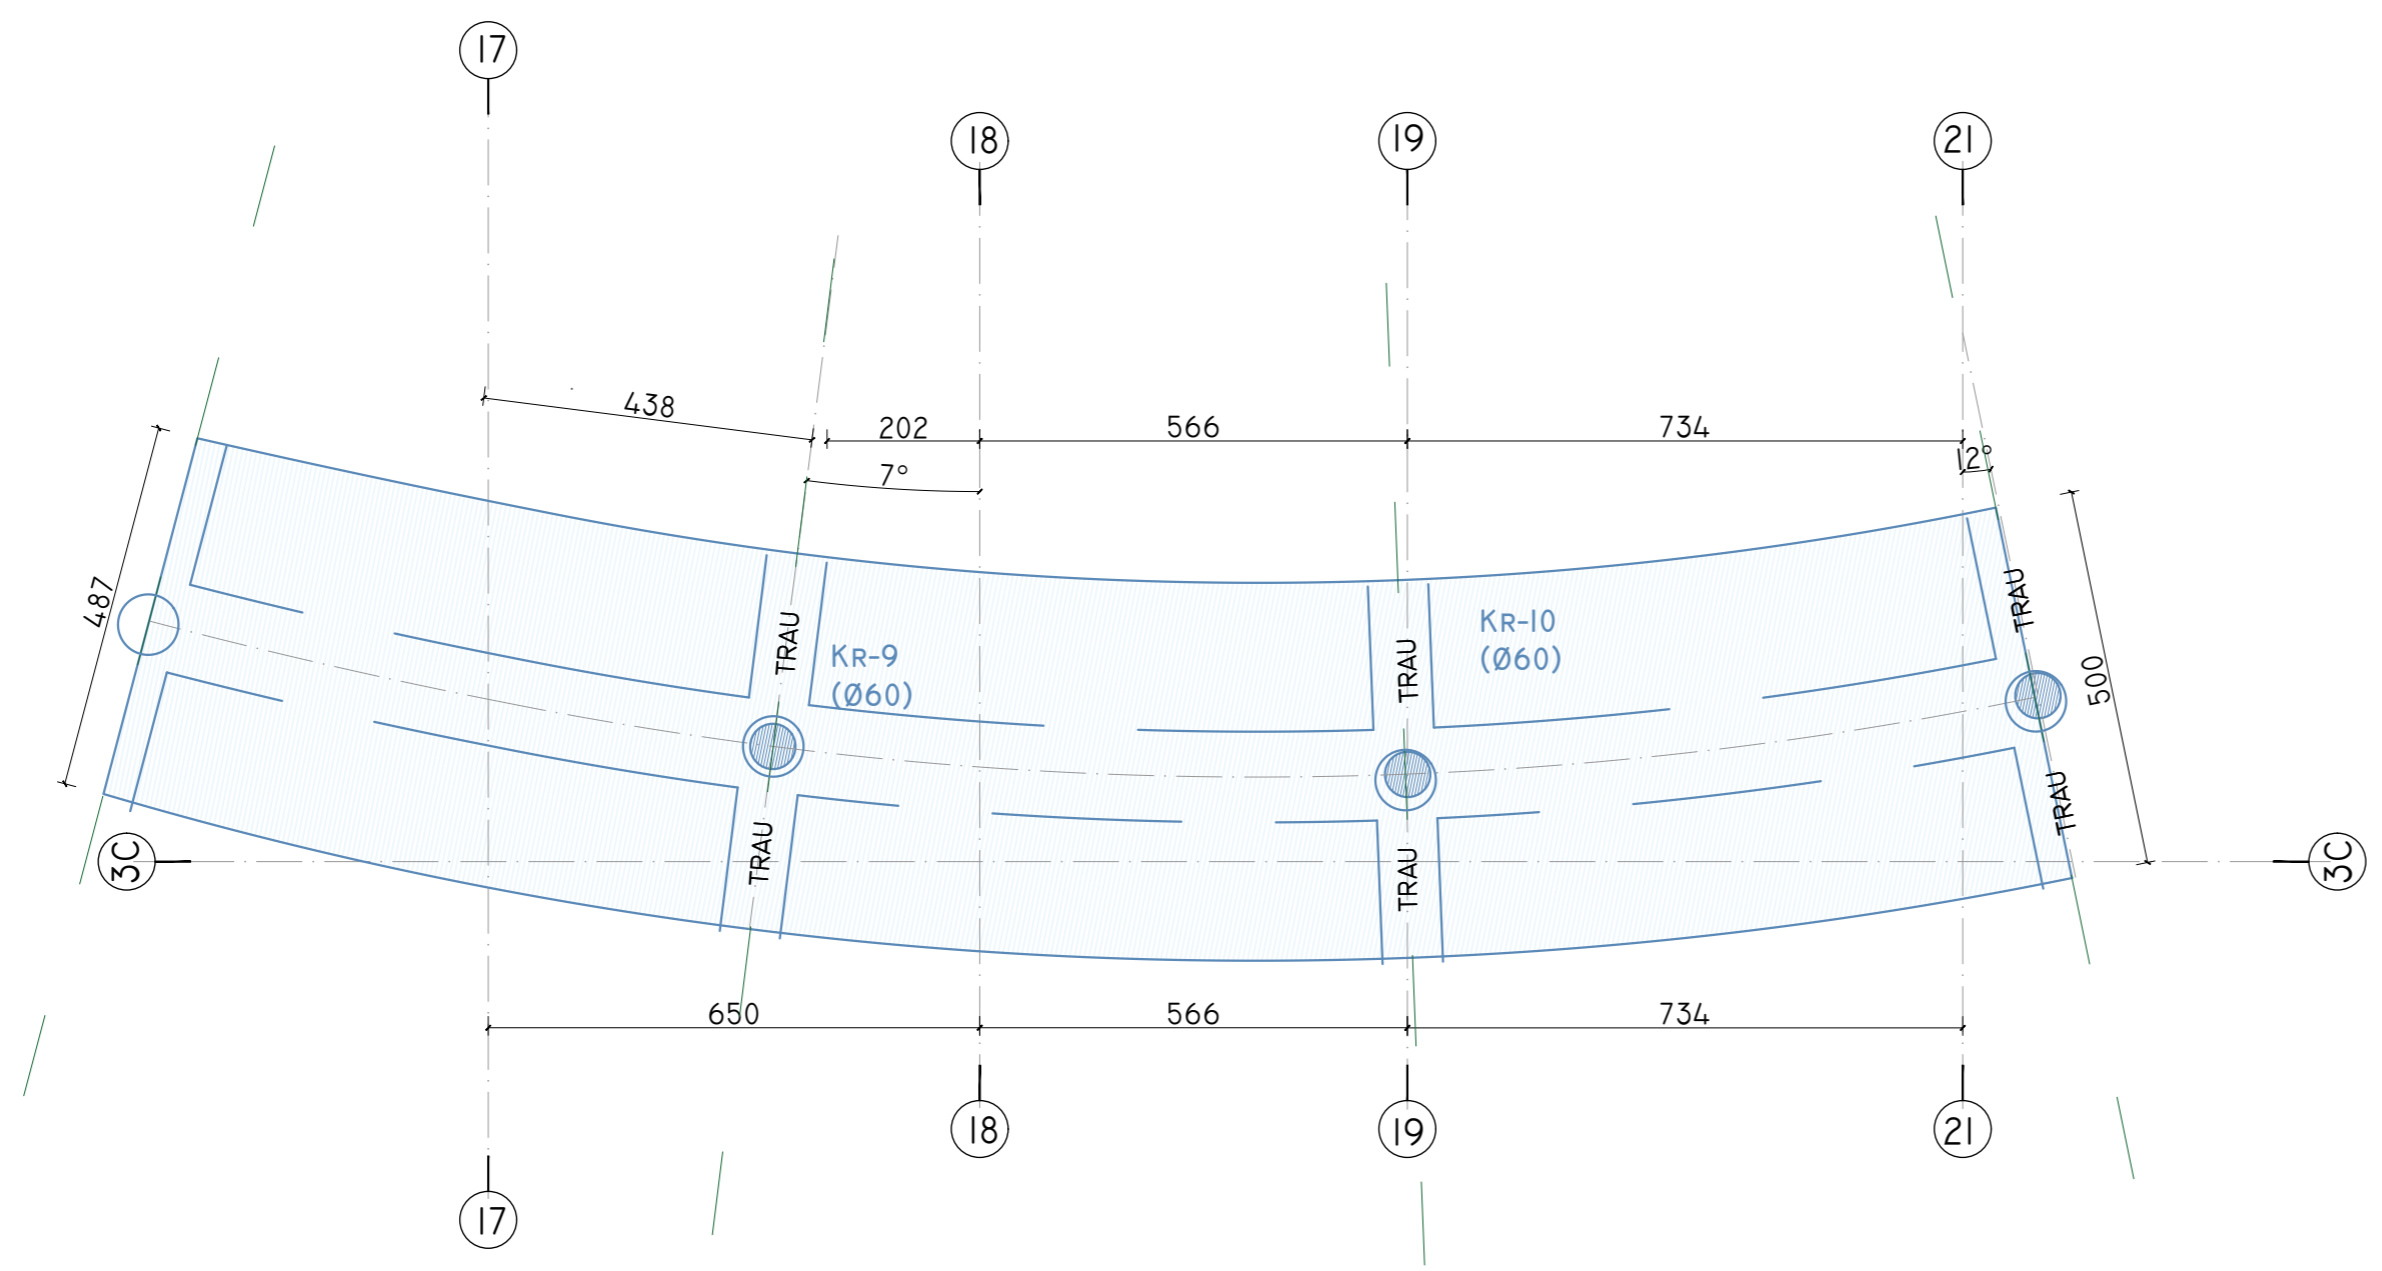

GODINA 3

Poli i Ri i Teknologjisë së Informacionit dhe Sigurisë Kibernetike



Objekti: Leje Ndertimi
 Zona Kadastrale: Zk: 3266
 Klienti: FONDI SHQIPTAR I ZHVILLIMIT

| | | |
|---|----------------------|---|
| IRI Local Architecture Office (LOC) Studio Lokale Arkitekture (VEND) Gent Agalli | N.6844 | Firma: Lexoj dhe aprovoj |
| ARCHISPACE Local Architecture Office (LOC) Studio Lokale Arkitekture (VEND) Ras Petrela | N.6732/14 | Firma: Lexoj dhe aprovoj |
| CONSULTING & MANAGEMENT ALBANIA Local Architecture Office (LOC) Studio Lokale Arkitekture (VEND) Enis Myftari | N.6409/7 | Firma: Lexoj dhe aprovoj |
| d&c partners Local Structural Office (LOC) Studio Lokale Konstruksioni (VEND) Edison Drita Silda Kalaci | N.4497/7 | Firma: Lexoj dhe aprovoj |
| MEKA-PRO SHPK Inzhineri Hidro-Mekanik dhe MNZ Ing. Marsel Pyla | N.7013/1 | Firma: Lexoj dhe aprovoj |
| Besart Dalli Endrit Hoxhaj Inzhineri Elektrik | E-1412/2 E-1923/1 | Firma: Lexoj dhe aprovoj |
| ALL DIMENSIONS HAVE TO BE VERIFIED BY THE CONTRACTOR ON THE CONSTRUCTION SITE IMPORTANT: These drawings are property of IRI, Rruga DERSVISH HIMA, nr 8 kati i pare - 1001 TIRANA. Copy, multiplication or distribution between parties of these plans (or any part of it) without written permission of IRI is prohibited. | | TË GJITHA DIMENSIONET DUHET TË VERIFIKOHEN NGA KONTRAKTORI NË VËND E RËNDËSISHME: Këto vizatime janë pronë e IRI, Rruga DERSVISH HIMA, nr 8 kati i pare - 1001 TIRANË. Kopjimi, shumëllojshmëri apo shpërndarja e këtyre vizatimeve (apo pjesëve të tyre) pa lejen me shkrim të IRI është e ndaluar. |

| | | |
|--------------------|-----------------------------|--|
| issuer K | plan number: K.50 | Emertimi i fletës PLANI I STRUKTURAVE, KUOTA +7.50, GODINA 3 |
|--------------------|-----------------------------|--|

| | | | | |
|--------------------|----------------------|--------------------------------------|-----------------------|--|
| Faza: LN | data: 2024 | shkalla e vizatimit: 1:100 | formati: A2 | |
|--------------------|----------------------|--------------------------------------|-----------------------|--|

PLANI I KOLLONAVE DHE MUREVE B/A, GODINA 4 , SH 1:125

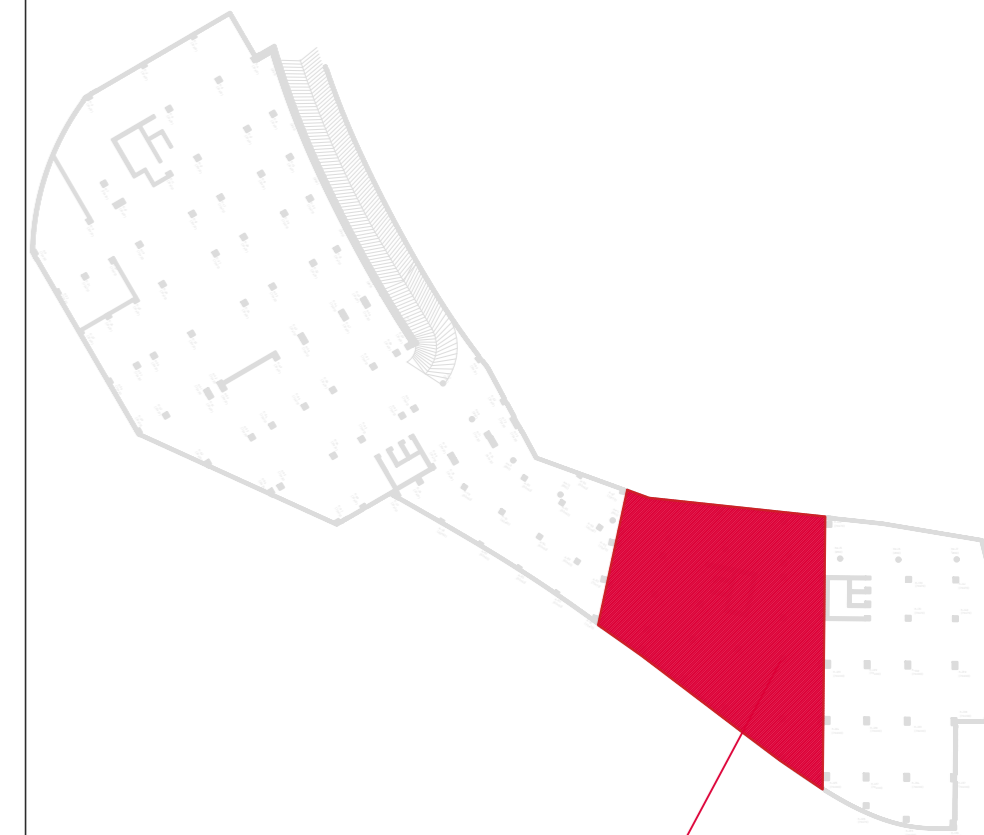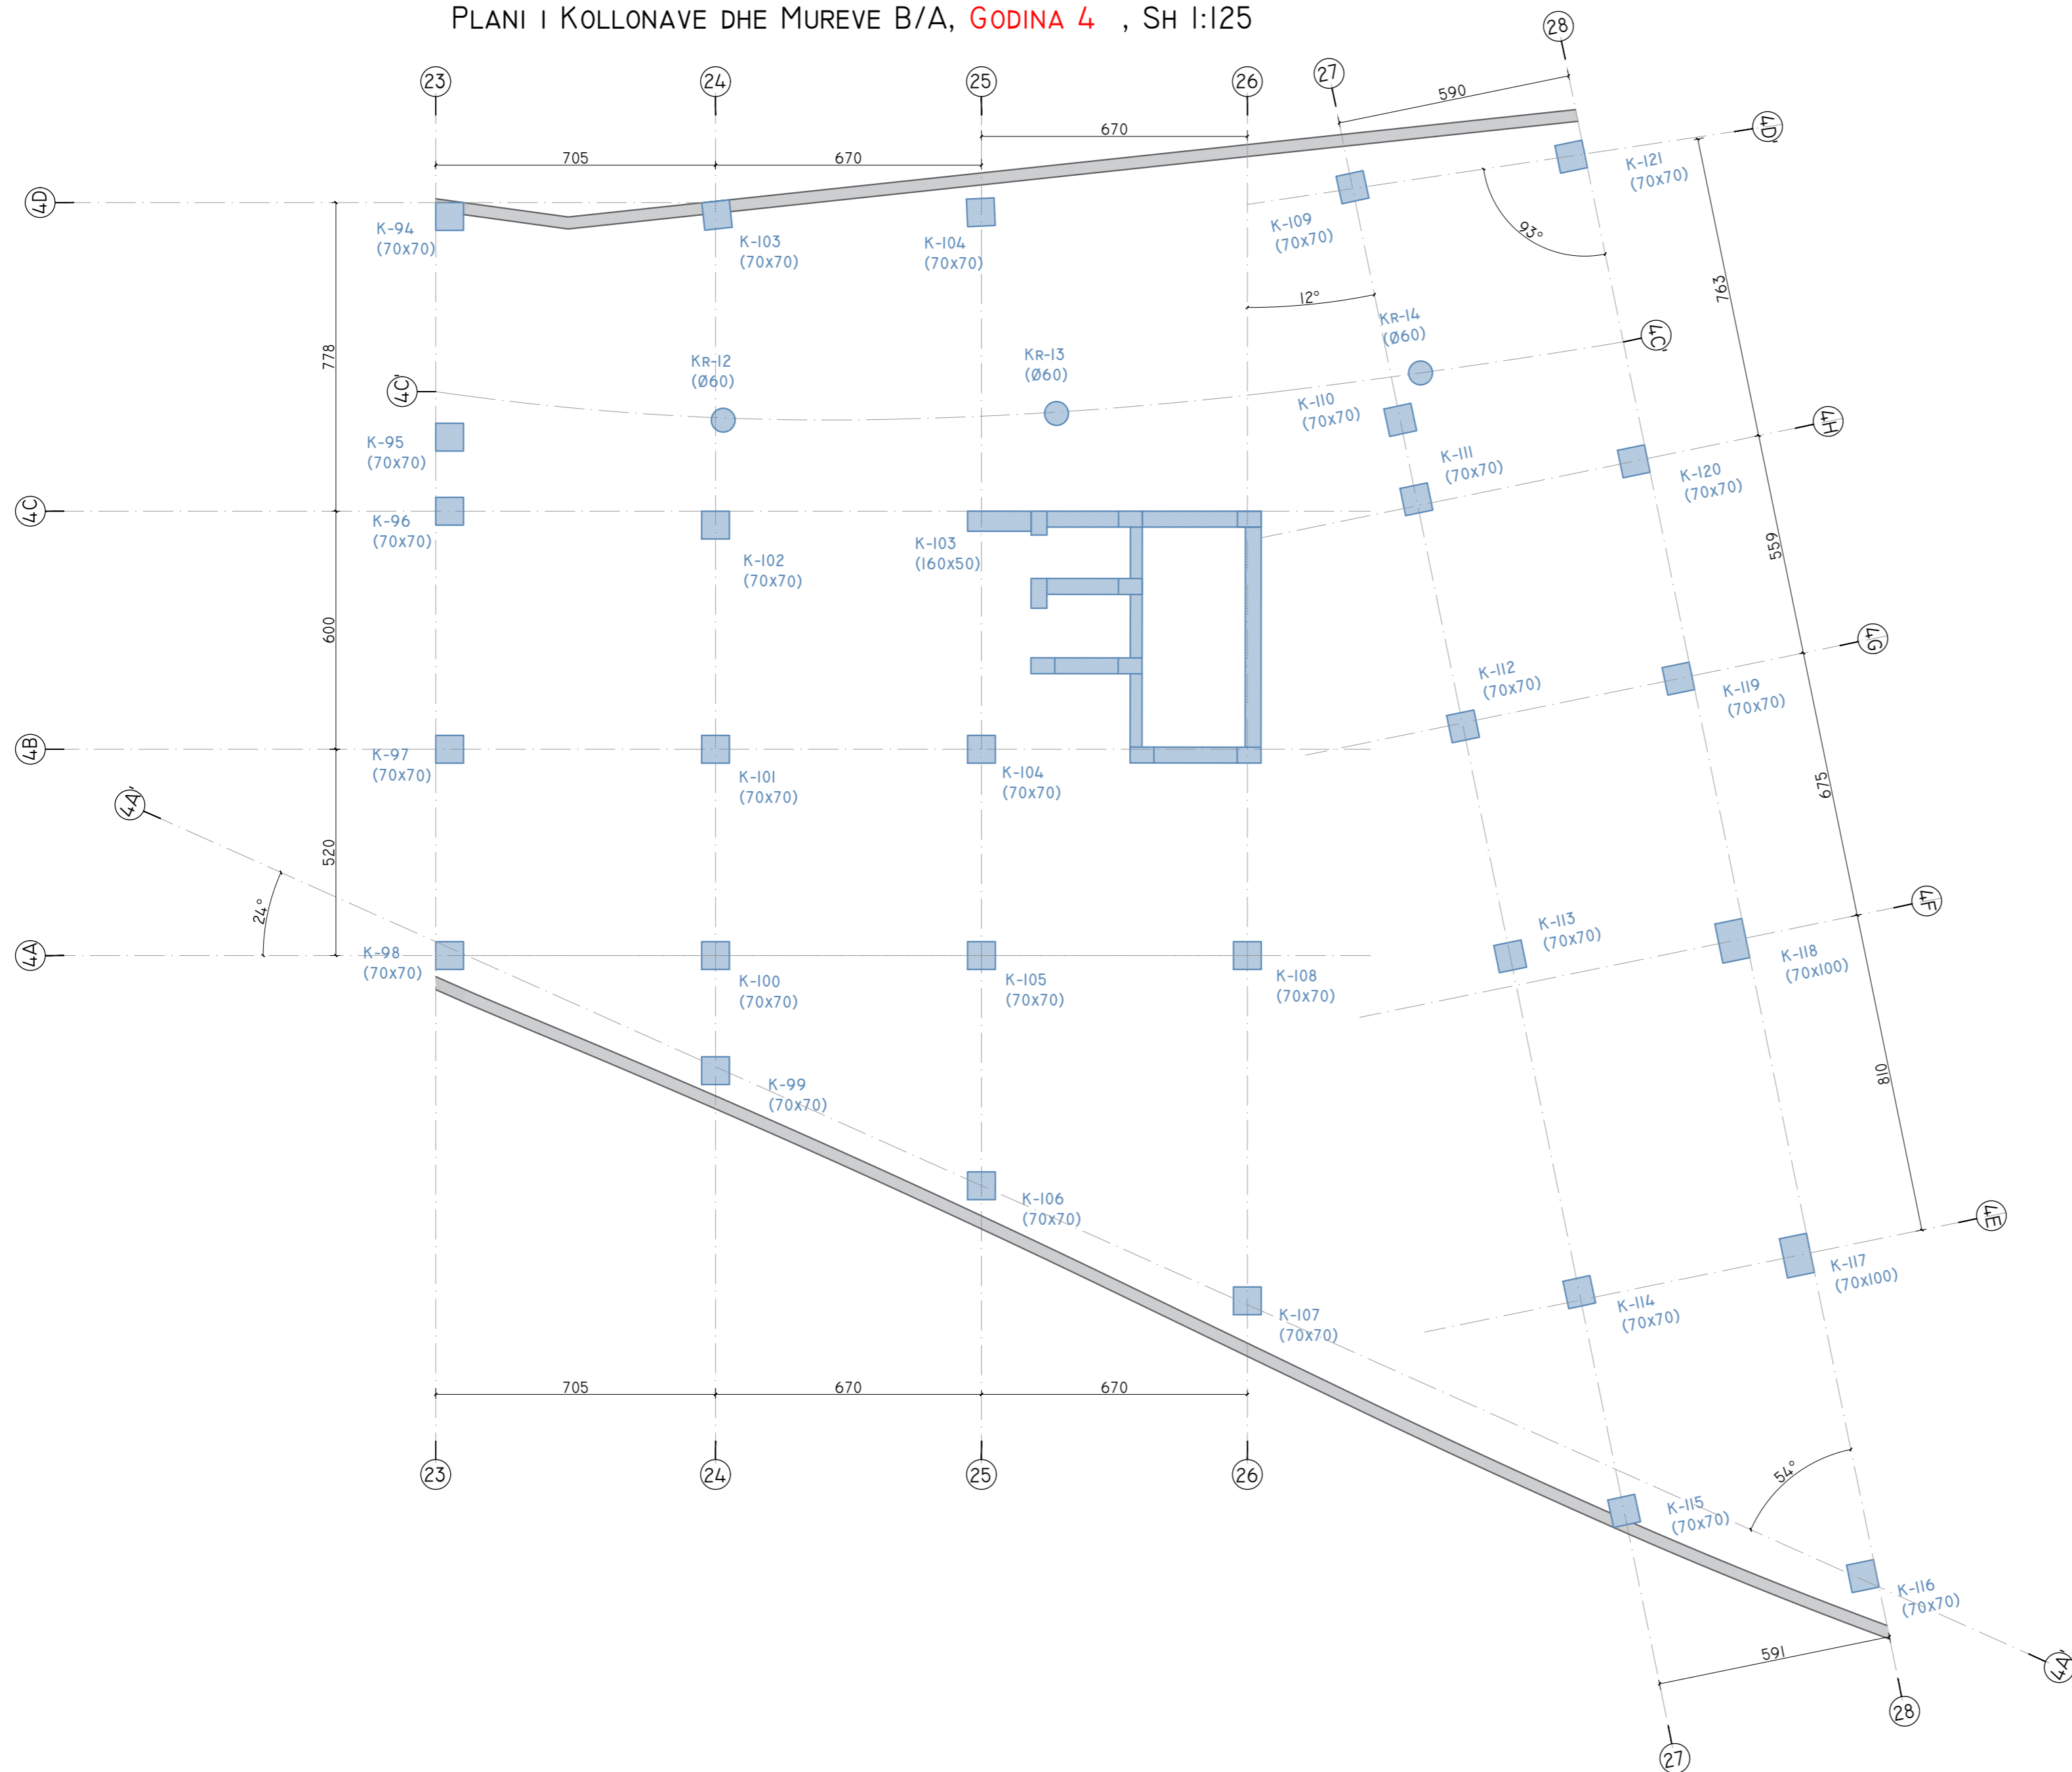

GODINA 4

Poli i Ri i Teknologjisë së Informacionit dhe Sigurisë Kibernetike


Objekti: Leje Ndertimi
 Zona Kadastrale: zk: 3266
 Klienti: FONDI SHQIPTAR I ZHVILLIMIT

| | | |
|---|----------------------|-----------------------------|
| IRI Local Architecture Office (LOC) Studio Lokale Arkitekture (VEND) Gent Agalli | N.6844 | Firma: Lexoj dhe aprovoj |
| ARCHISPACE Local Architecture Office (LOC) Studio Lokale Arkitekture (VEND) Ras Petrela | N.6732/14 | Firma: Lexoj dhe aprovoj |
| CONSULTING & MANAGEMENT ALBANIA Local Architecture Office (LOC) Studio Lokale Arkitekture (VEND) Ervis Myllari | N.6409/7 | Firma: Lexoj dhe aprovoj |
| d&c partners Local Structural Office (LOC) Studio Lokale Konstruksioni (VEND) Edison Dashi Silda Kalaci | N.4497/7 | Firma: Lexoj dhe aprovoj |
| MEKA-PRO SHPK Inzhineri Hidro-Mekanik dhe MNZ Ing. Marsel Pylja | N.7013/1 | Firma: Lexoj dhe aprovoj |
| Besart Dalli Endrit Hoxhaj Inzhineri Elektrik | E-1412/2 E-1923/1 | Firma: Lexoj dhe aprovoj |
| ALL DIMENSIONS HAVE TO BE VERIFIED BY THE CONTRACTOR ON THE CONSTRUCTION SITE IMPORTANT: These drawings are property of IRI, Rruga DERSVISH HIMA, nr 8 kati i pare - 1001 TIRANA. Copy, multiplication or distribution inbetween parties of these plans (or any part of it) without written permission of IRI is prohibited. | | |
| TË GJITHA DIMENSIONET DUHET TË VERIFIKOHEN NGA KONTRAKTORI NË VEND E RËNDËSISHME: Këto vizatime janë pronë e IRI, Rruga DERSVISH HIMA, nr 8 kati i pare - 1001 TIRANË. Kopimi, shumëfishimi apo shpërndarja e këtyre vizatimeve (apo pjesëve të tyre) pa lejen me shkrim të IRI është e ndaluar. | | |

| | | | |
|--------------------|-----------------------------|--|-----------------------|
| issuer K | plan number: K.51 | Emertimi i fletës PLANI I KOLLONAVE DHE MUREVE B/A, GODINA 4 | |
| Faza: LN | data: 2024 | shkalla e vizatimit: 1:125 | formati: A2 |



PLANI I STRUKTURAVE, KUOTA +3.50, GODINA 4, SH 1:125

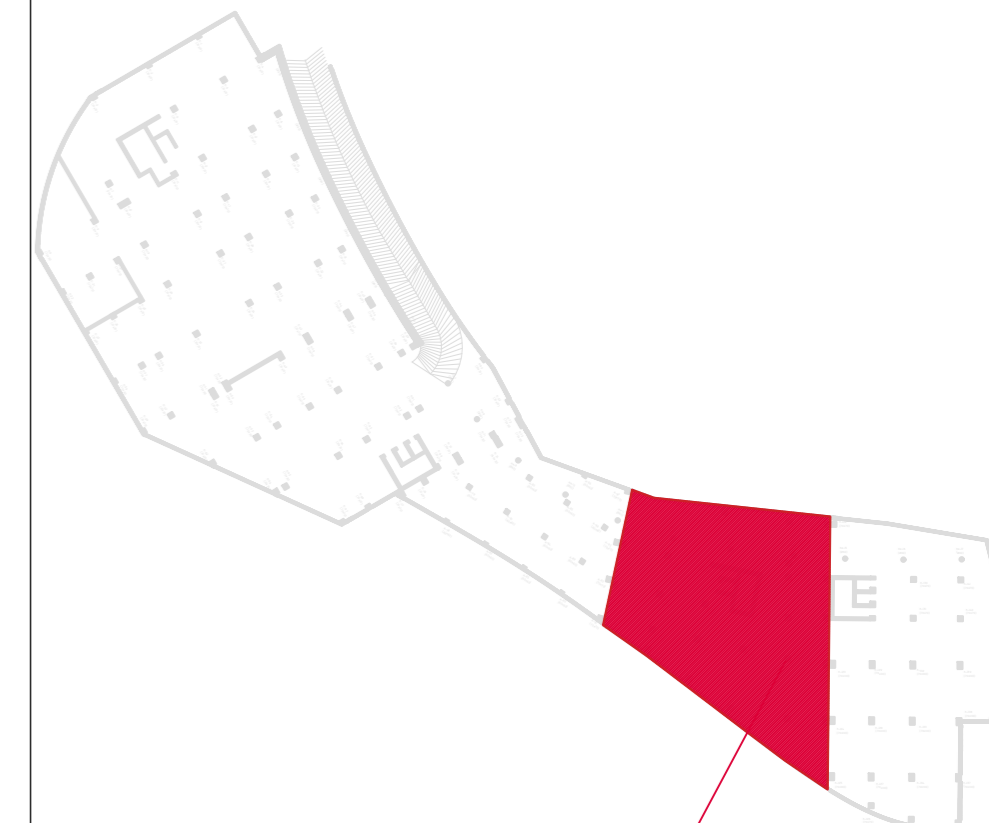

GODINA 4

Poli i Ri i Teknologjisë së Informacionit dhe Sigurisë Kibernetike

Objekti: Leje Ndertimi
Zona Kadastrale: zk: 3266
Klienti: FONDI SHQIPTAR I ZHVILLIMIT

iRI N.6844 Firma: Lexoj dhe aprovoj
Local Architecture Office (LOC)
Studio Lokale Arkitekture (VEND)
Gent Agalli

ARCHISPACE N.6732/14 Firma: Lexoj dhe aprovoj
Local Architecture Office (LOC)
Studio Lokale Arkitekture (VEND)
Ras Petrela

CONSULTING & MANAGEMENT ALBANIA N.6409/7 Firma: Lexoj dhe aprovoj
Local Architecture Office (LOC)
Studio Lokale Arkitekture (VEND)
Enis Myftari

d&c partners N.4497/7 Firma: Lexoj dhe aprovoj
Local Structural Office (LOC)
Studio Lokale Konstruksioni (VEND)
Edison Dashi
Silda Kalaci

MEKA-PRO SHPK N.7013/1 Firma: Lexoj dhe aprovoj
Inzhineri Hidro-Mekanik dhe MAZ
Ing. Marsel Pylja


Besart Dalliu Endrit Hoxhaj E-1412/2 E-1923/1 Firma: Lexoj dhe aprovoj
Inzhineri Elektrik

ALL DIMENSIONS HAVE TO BE VERIFIED BY THE CONTRACTOR ON THE CONSTRUCTION SITE
IMPORTANT: These drawings are property of iRI, Rruga DERSVISH HIMA, nr 8 kati i pare - 1001 TIRANA. Copy, multiplication or distribution inbetween parties of these plans (or any part of it) without written permission of iRI is prohibited.
TË GJITHA DIMENSIONET DUHET TË VERIFIKOHEN NGA KONTRAKTORI NË VËND
E RËNDËSISHME: Këto vizatime janë pronë e iRI, Rruga DERSVISH HIMA, nr 8 kati i pare - 1001 TIRANË. Kopimi, shumfishimi apo shpërndarja e këtyre vizatimeve (apo pjesëve të tyre) pa lejen me shkrim të iRI është e ndaluar.


| | | |
|--------------------|-----------------------------|--|
| issuer K | plan number: K.52 | Emertimi i fletës PLANI I STRUKTURAVE, KUOTA +3.50, GODINA 4 |
|--------------------|-----------------------------|--|

| | | | | |
|--------------------|----------------------|--------------------------------------|-----------------------|--|
| Faza: LN | data: 2024 | shkalla e vizatimit: 1:125 | formati: A2 | |
|--------------------|----------------------|--------------------------------------|-----------------------|--|


TRAU NE AKSIN 4A-4A Kuota +3.5

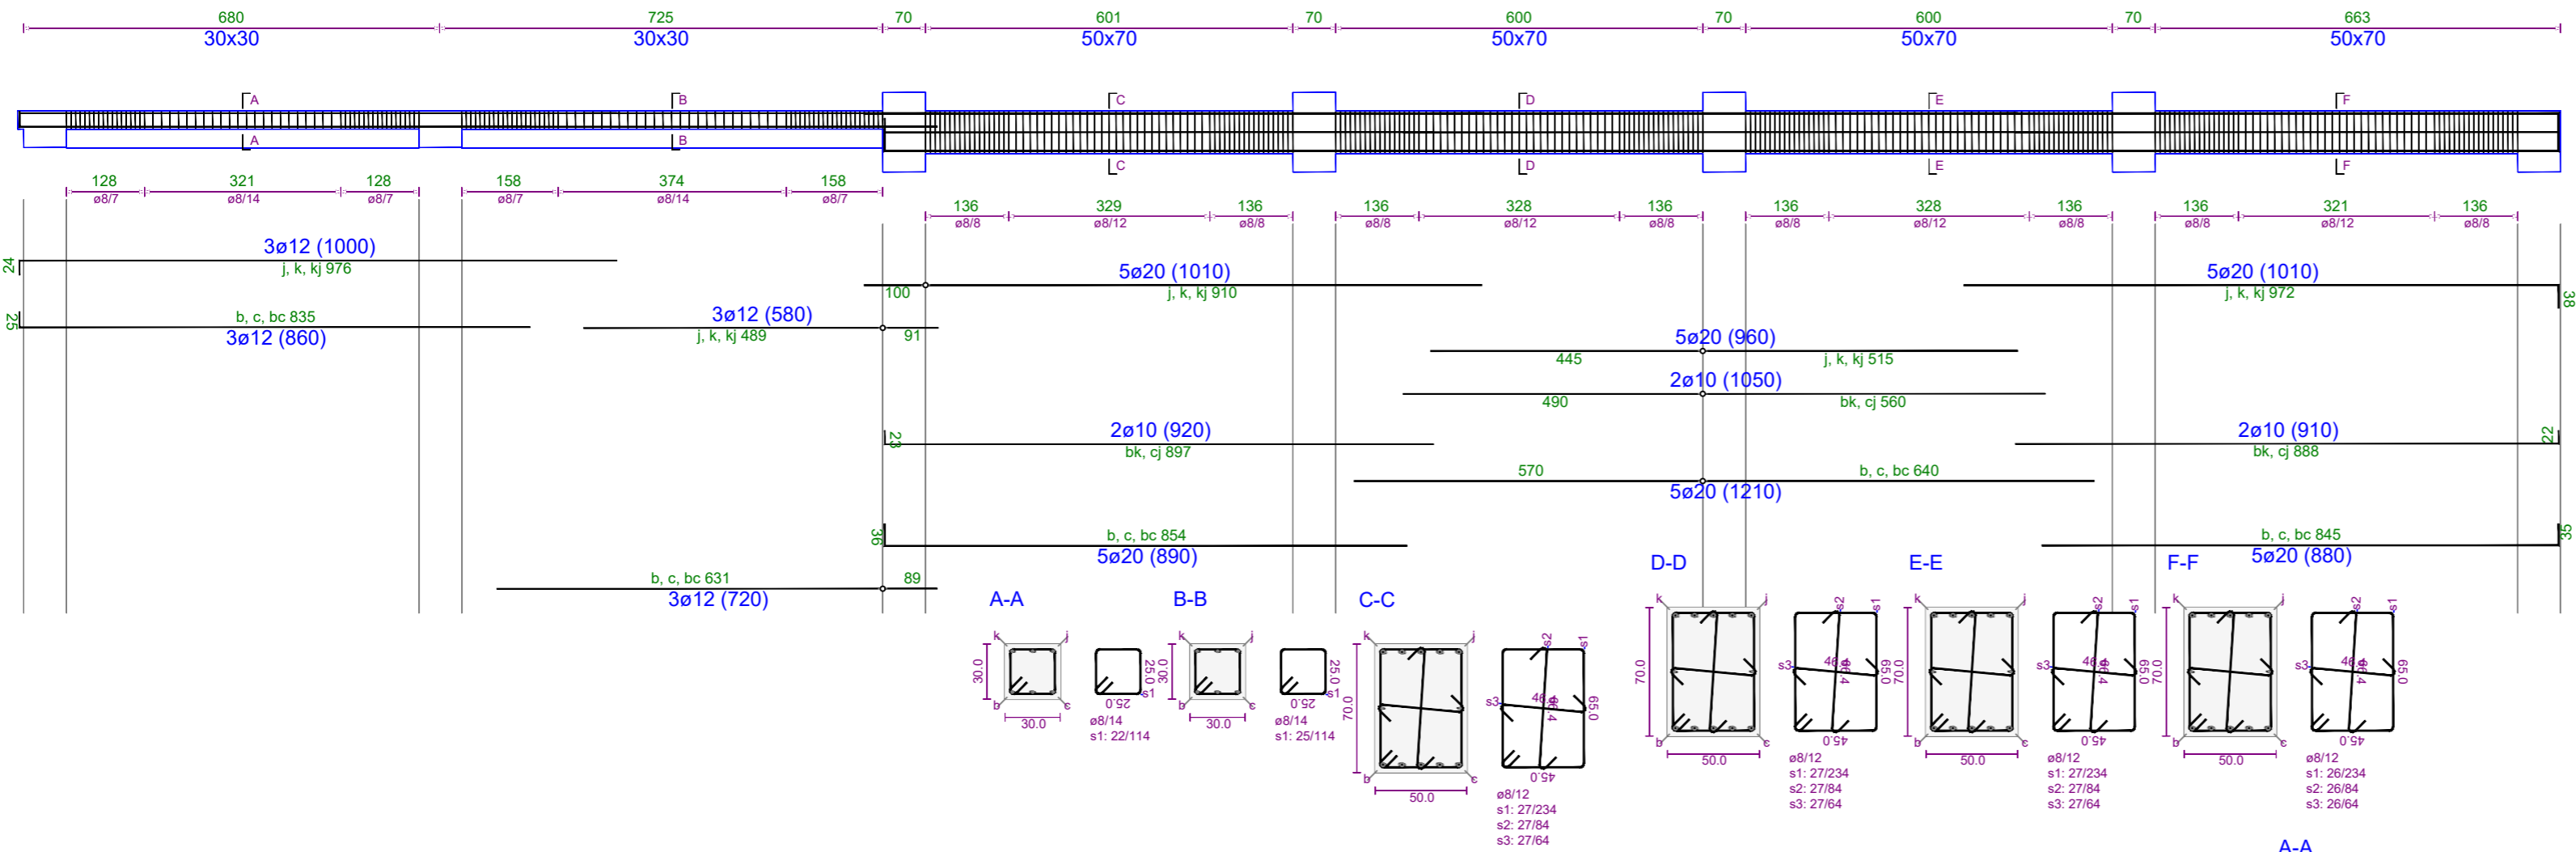


TRAU NE AKSIN 27-27 Kuota +3.5

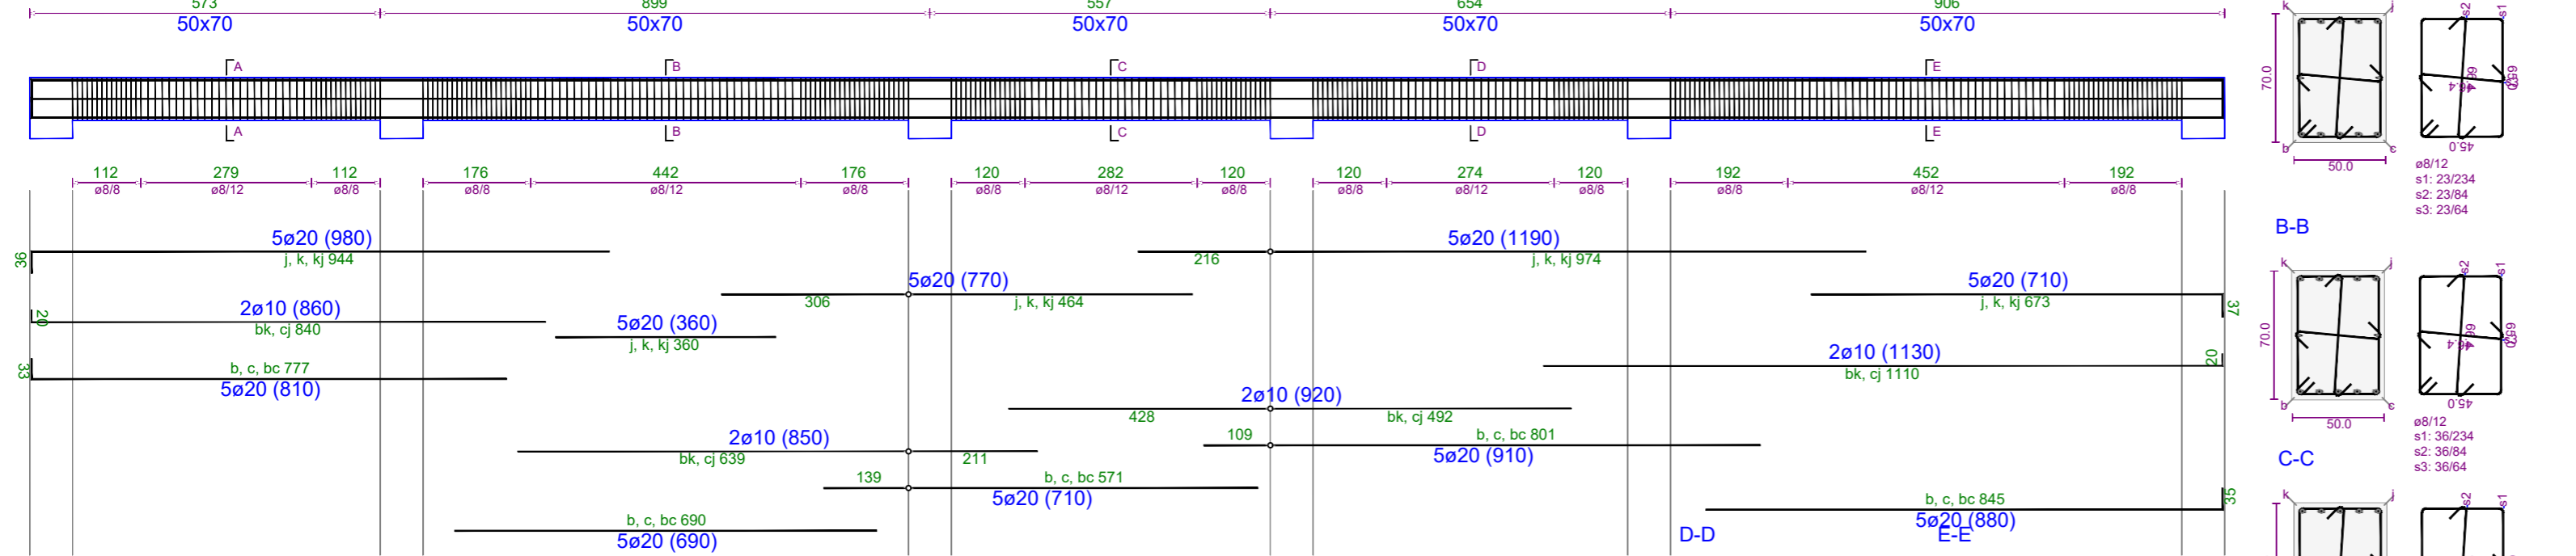

TRAU NE AKSIN 26-26 Kuota +3.5

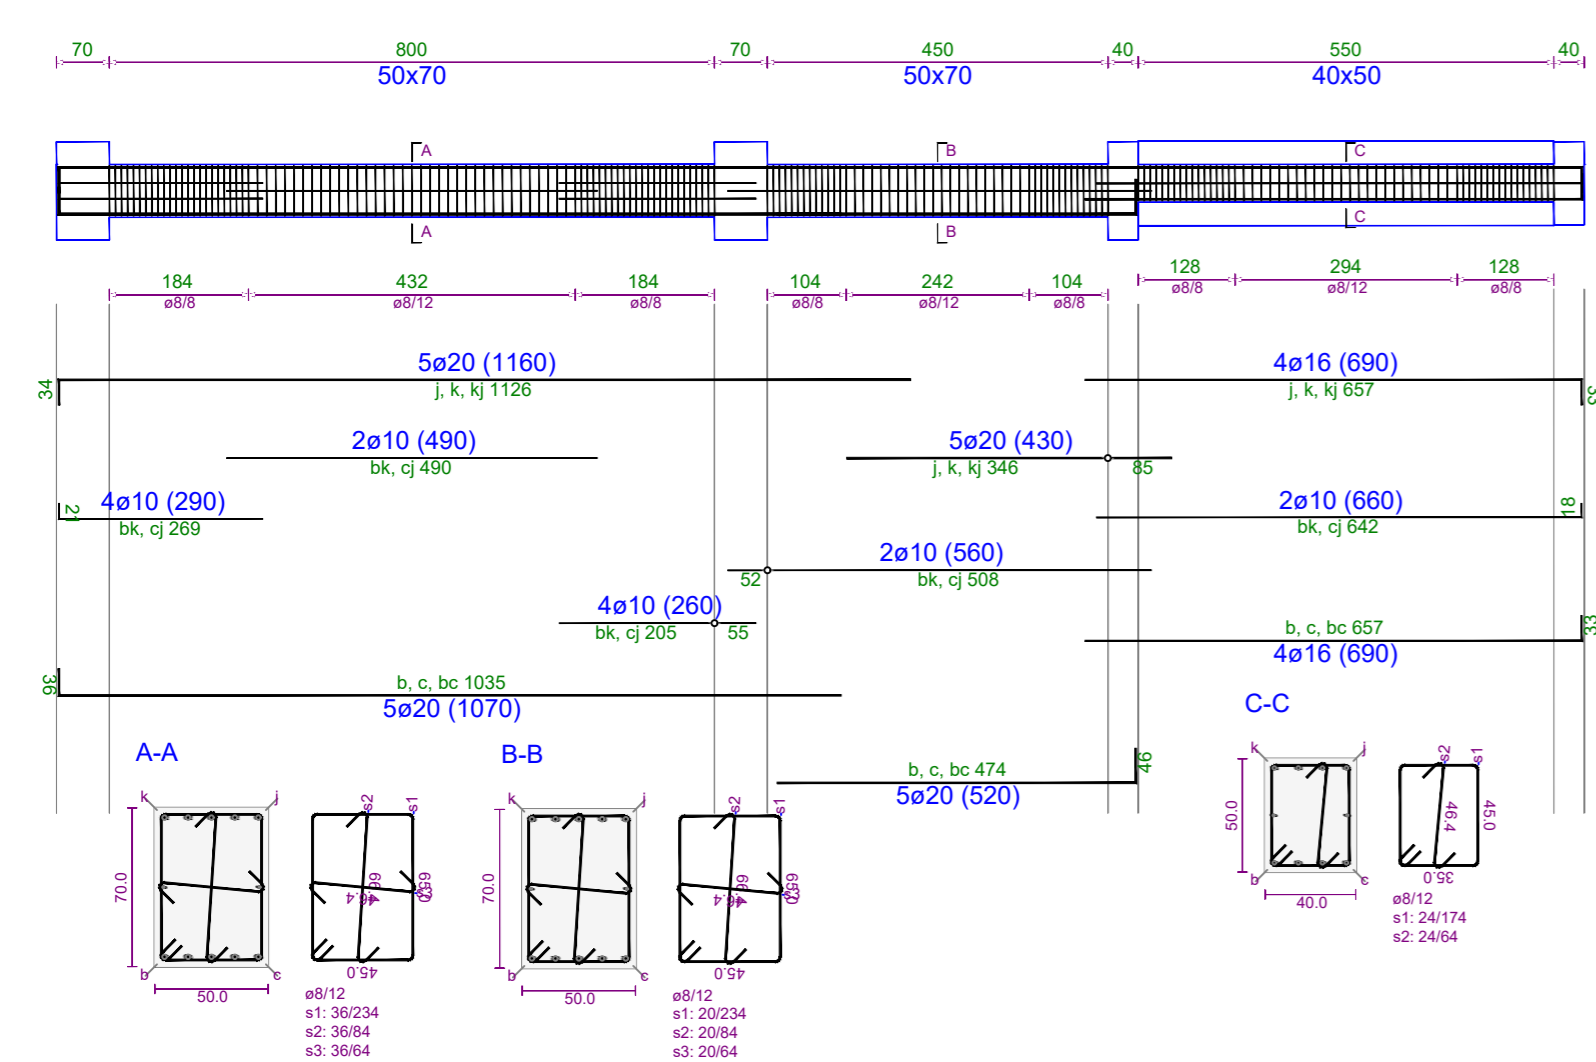

TRAU NE AKSIN 25-25 Kuota +3.5

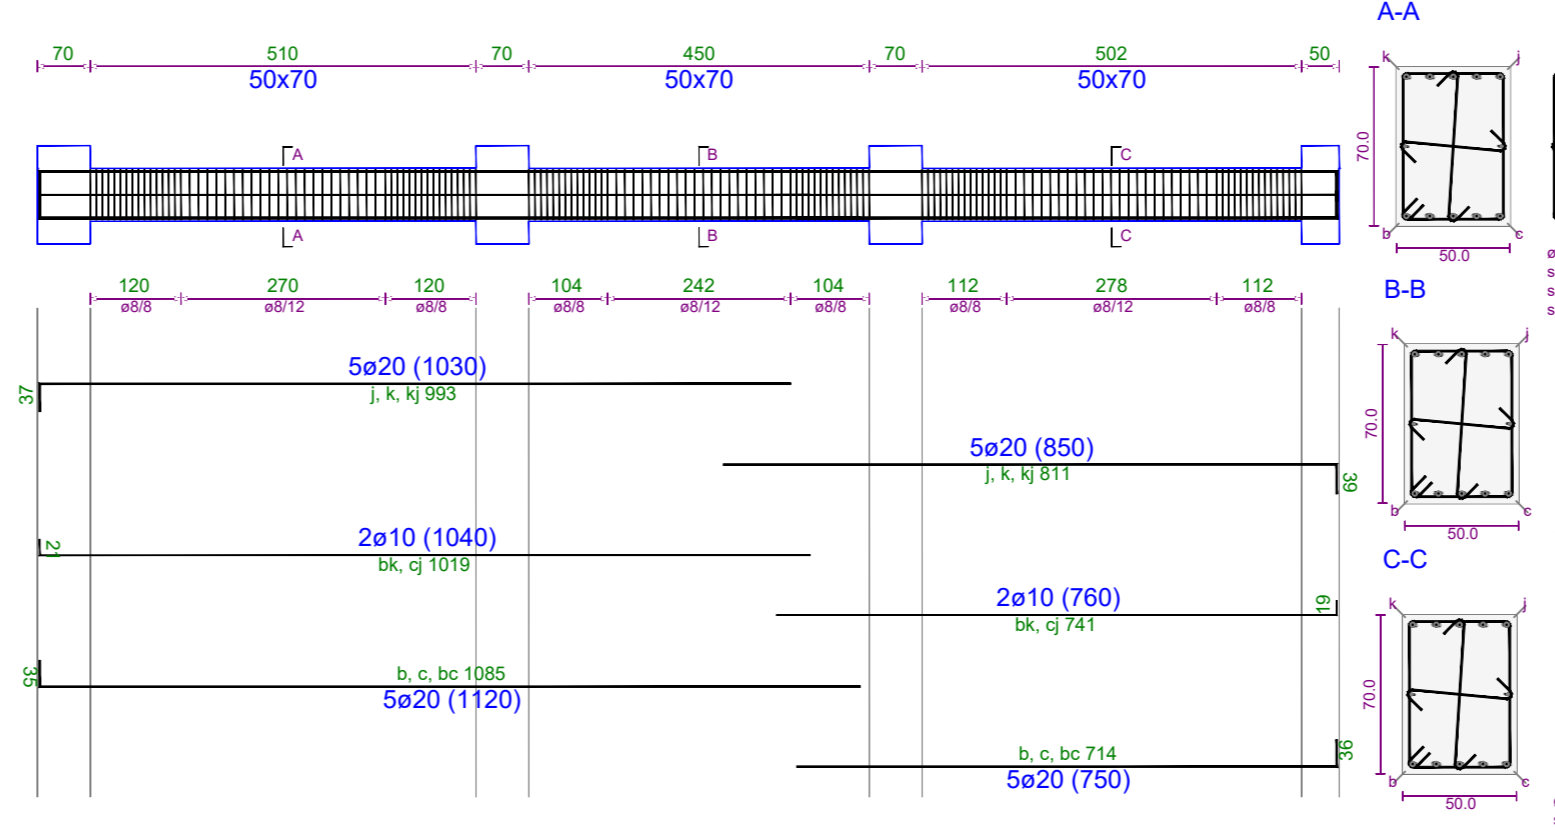

Poli i Ri i Teknologjisë së Informacionit dhe Sigurisë Kibernetike



Objekti: Leje Ndertimi
Zona Kadastrale: zk: 3266
Klienti: FONDI SHOIPTAR I ZHVILLIMIT

| | | |
|---|----------------------|----------------------------|
| iRI Local Architecture Office (LOC) Studio Lokale Arkitekture (VEND) Geri Agolli | N.6844 | Firma: Lexoj dhe aprovj |
| ARCHISPACE Local Architecture Office (LOC) Studio Lokale Arkitekture (VEND) Rais Petrela | N.6732/14 | Firma: Lexoj dhe aprovj |
| CONSULTING & MANAGEMENT ALBANIA Local Architecture Office (LOC) Studio Lokale Arkitekture (VEND) Ervis Myftari | N.6409/7 | Firma: Lexoj dhe aprovj |
| d&c partners Local Structural Office (LOC) Studio Lokale Konstruksioni (VEND) Edison Diani Sida Kallci | N.4497/7 | Firma: Lexoj dhe aprovj |
| MEKA-PRO SHPK Inzhinieri Hidro-Mekanik dhe MNZ Ing. Marsel Pyla | N.7013/1 | Firma: Lexoj dhe aprovj |
| Besart Dalliu Endrit Hoxhaj Inzhinieri Elektrik | E-1412/2 E-1923/1 | Firma: Lexoj dhe aprovj |
| <p>ALL DIMENSIONS HAVE TO BE VERIFIED BY THE CONTRACTOR ON THE CONSTRUCTION SITE</p> <p>IMPORTANT: These drawings are property of iRI. Rruga DERVISH HIMA, nr 8 kati i pare - 1001 TIRANA. Copy, multiplication or distribution inbetween parties of these plans (or any part of it) without written permission of iRI is prohibited.</p> <p>TË GJITHA DIMENSIONET DUHET TË VERIFIKOHEN NGA KONTRAKTORI NË VEND</p> <p>E RËNDËSISHME: Këto vizatime janë pronë e iRI. Rruga DERVISH HIMA, nr 8 kati i pare - 1001 TIRANË. Kopimi, shumëfishimi apo shpërndarja e këtyre vizatimeve (apo pjesëve të tyre) pa lejen me shkrim të iRI është e ndaluar.</p> | | |


| | | |
|--------------------|-----------------------------|--|
| issuer K | plan number: K.53 | Emertimi i fletës TRARET E STRUKTURES, KUOTA +3.50, GODINA 4 |
| Faza: LN | data: 2024 | shkalla e vizatimit: 1:100 |
| | | formati: A2 |





TRAU NE AKSIN 4C-4C Kuota +3.5

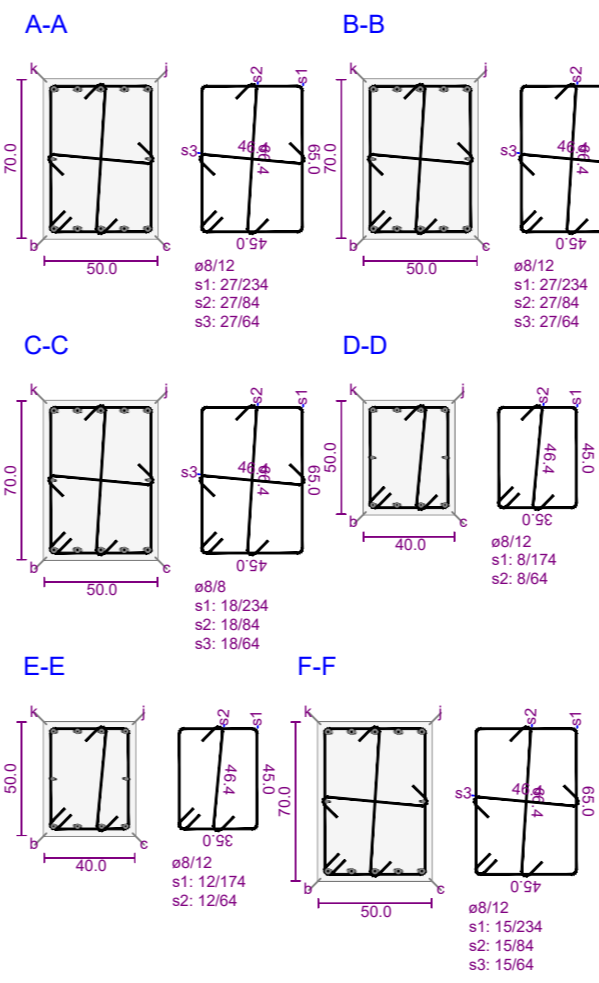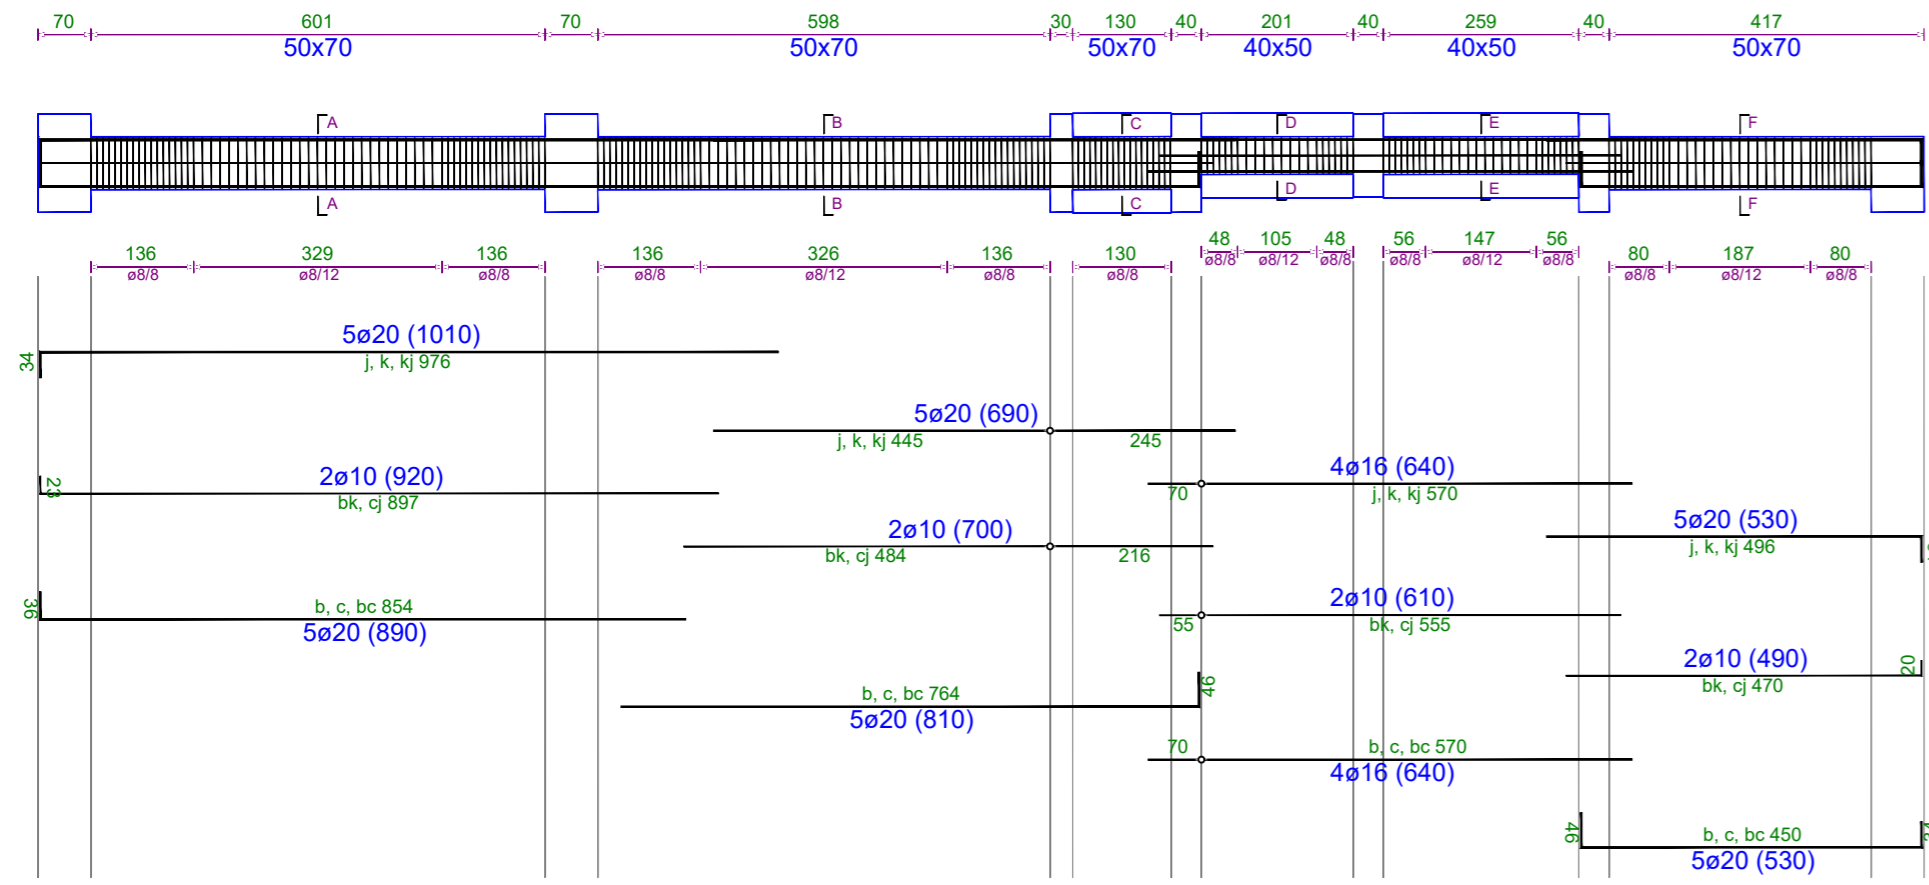


TRAU NE AKSIN 4E-4E Kuota +3.5

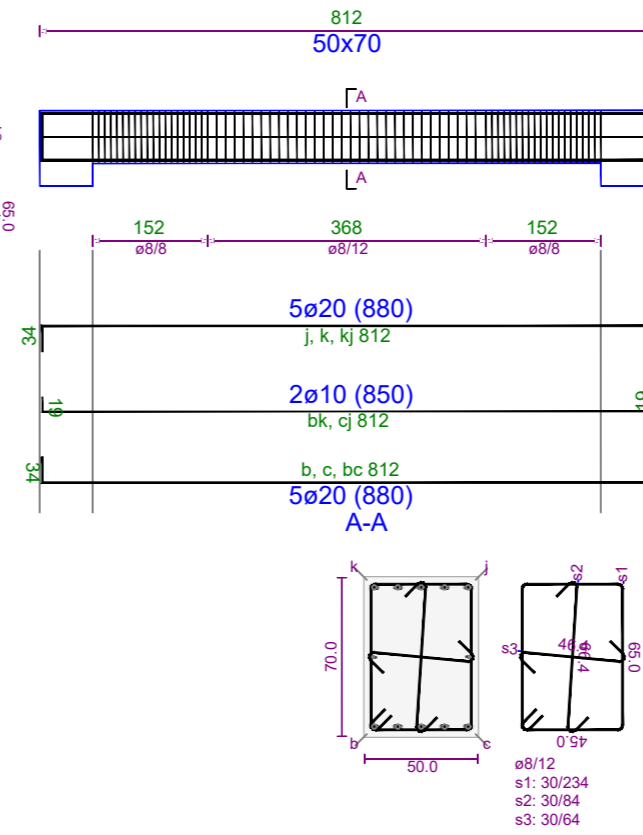


TRAU NE AKSIN 4B-4B Kuota +3.5

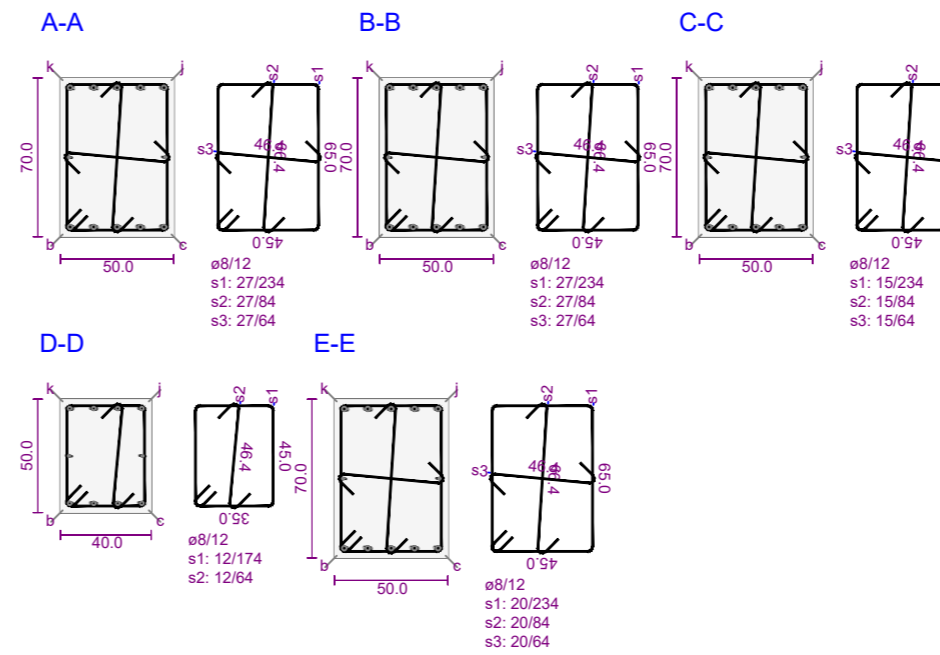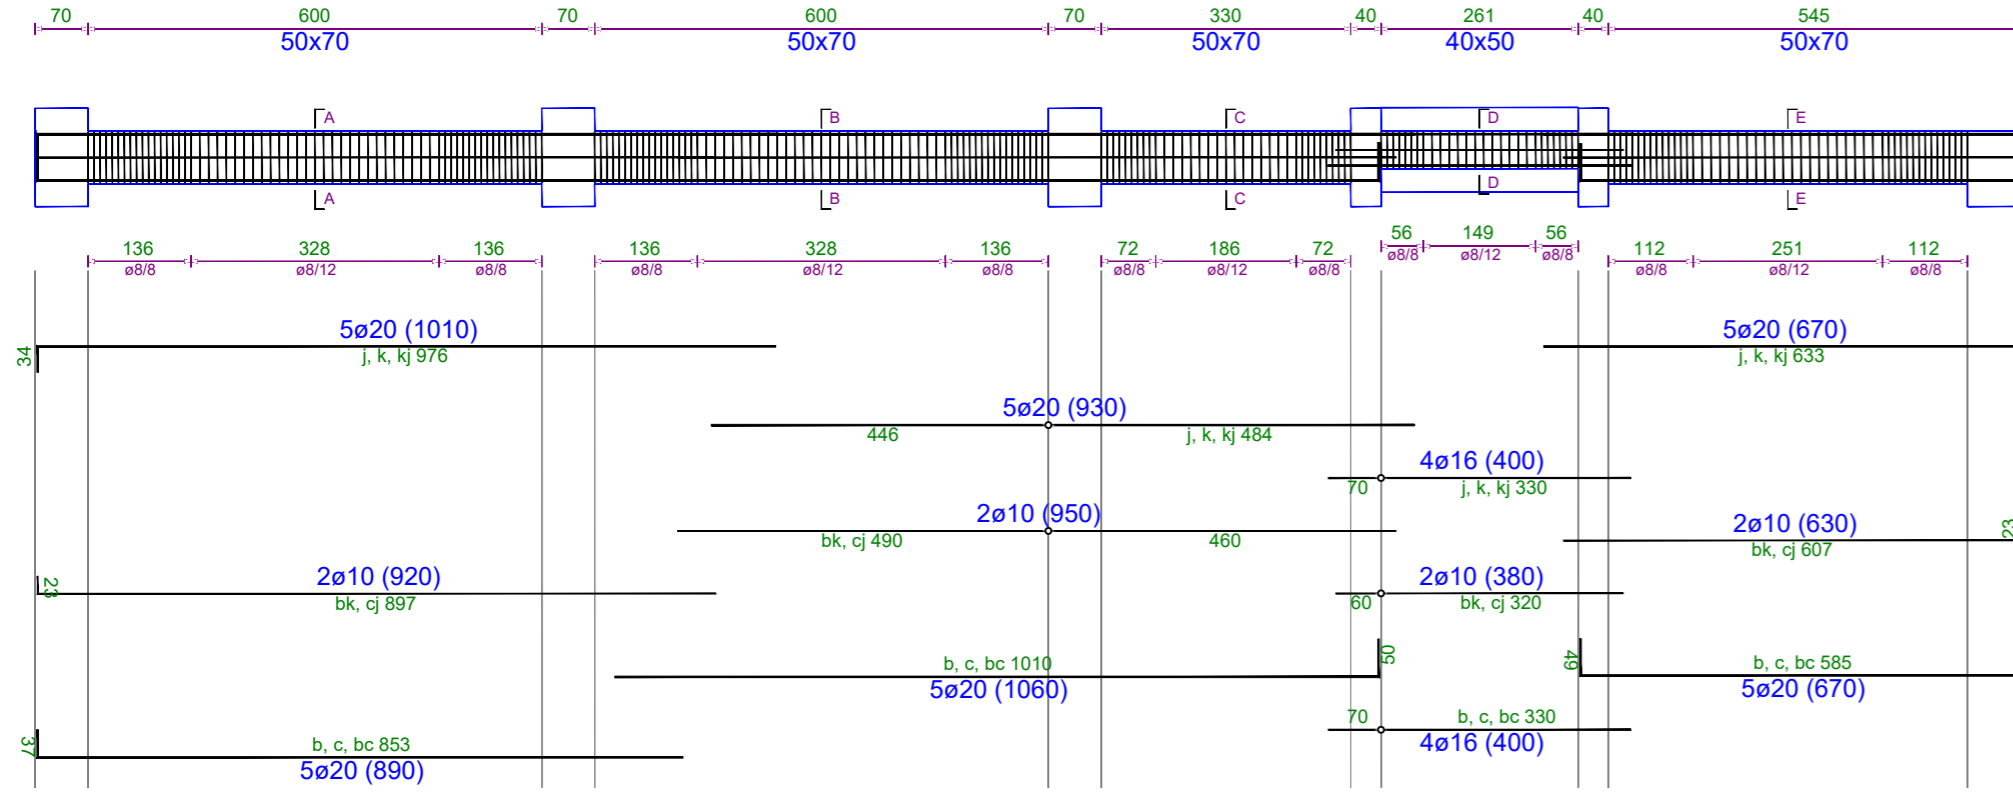

TRAU NE AKSIN 24-24 Kuota +3.5

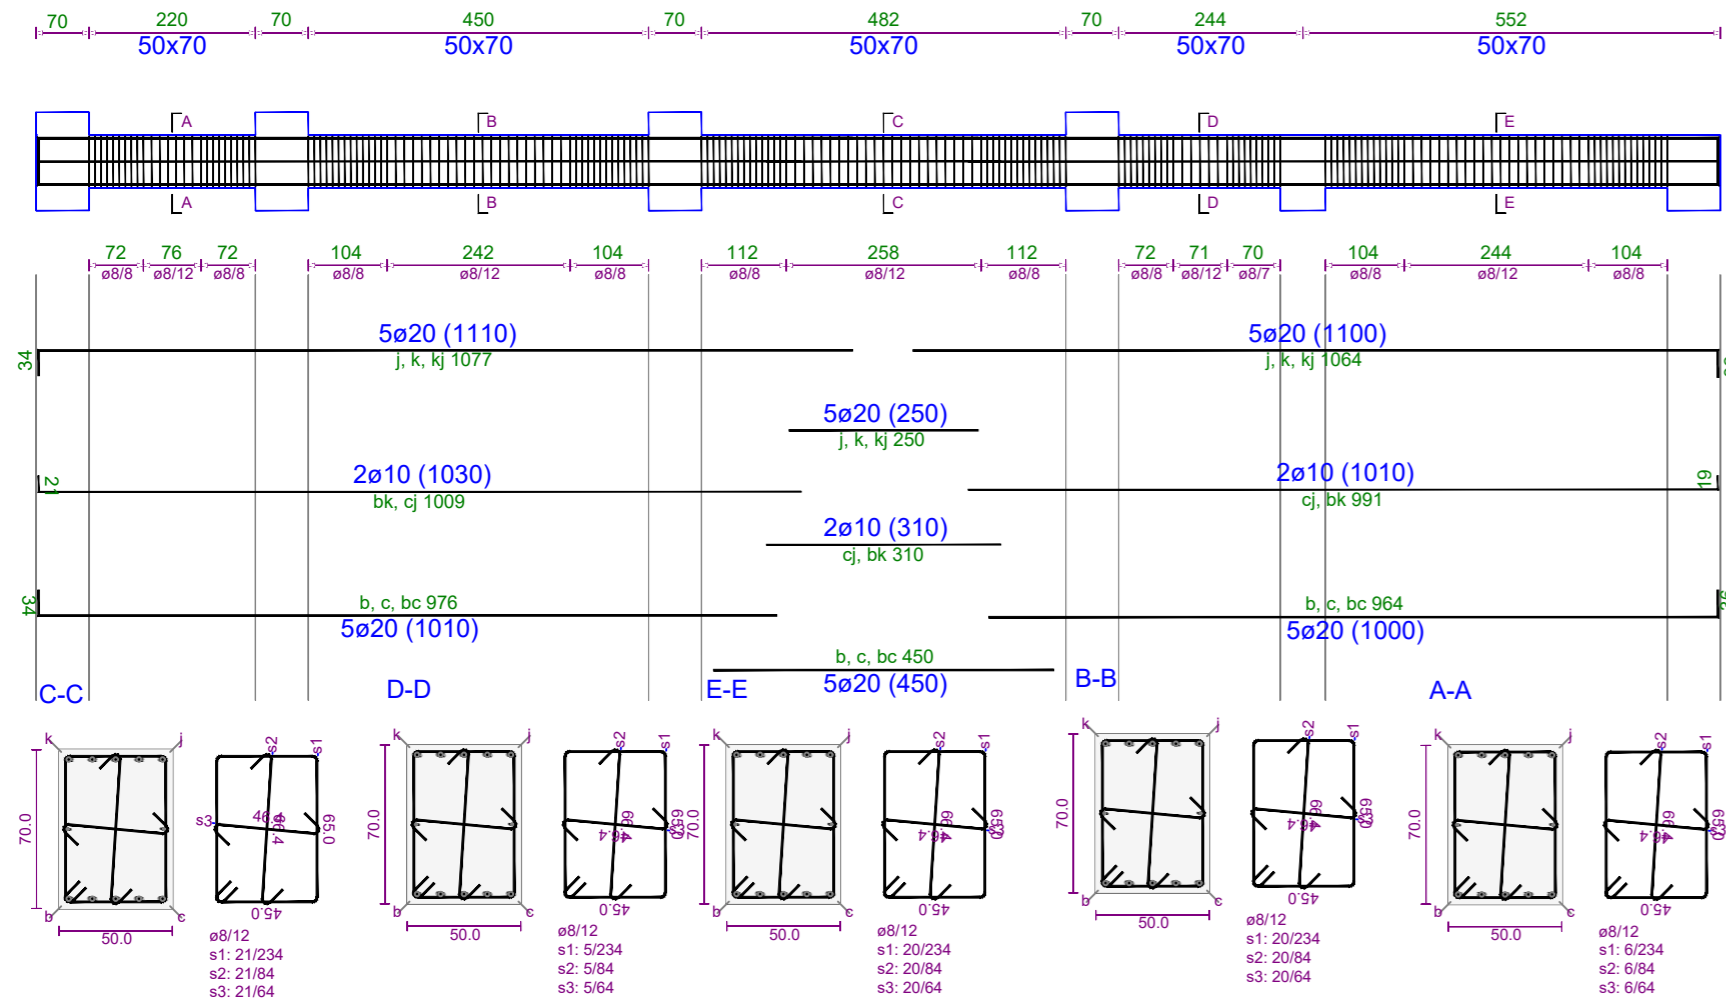

TRAU NE AKSIN 23-23 Kuota +3.5

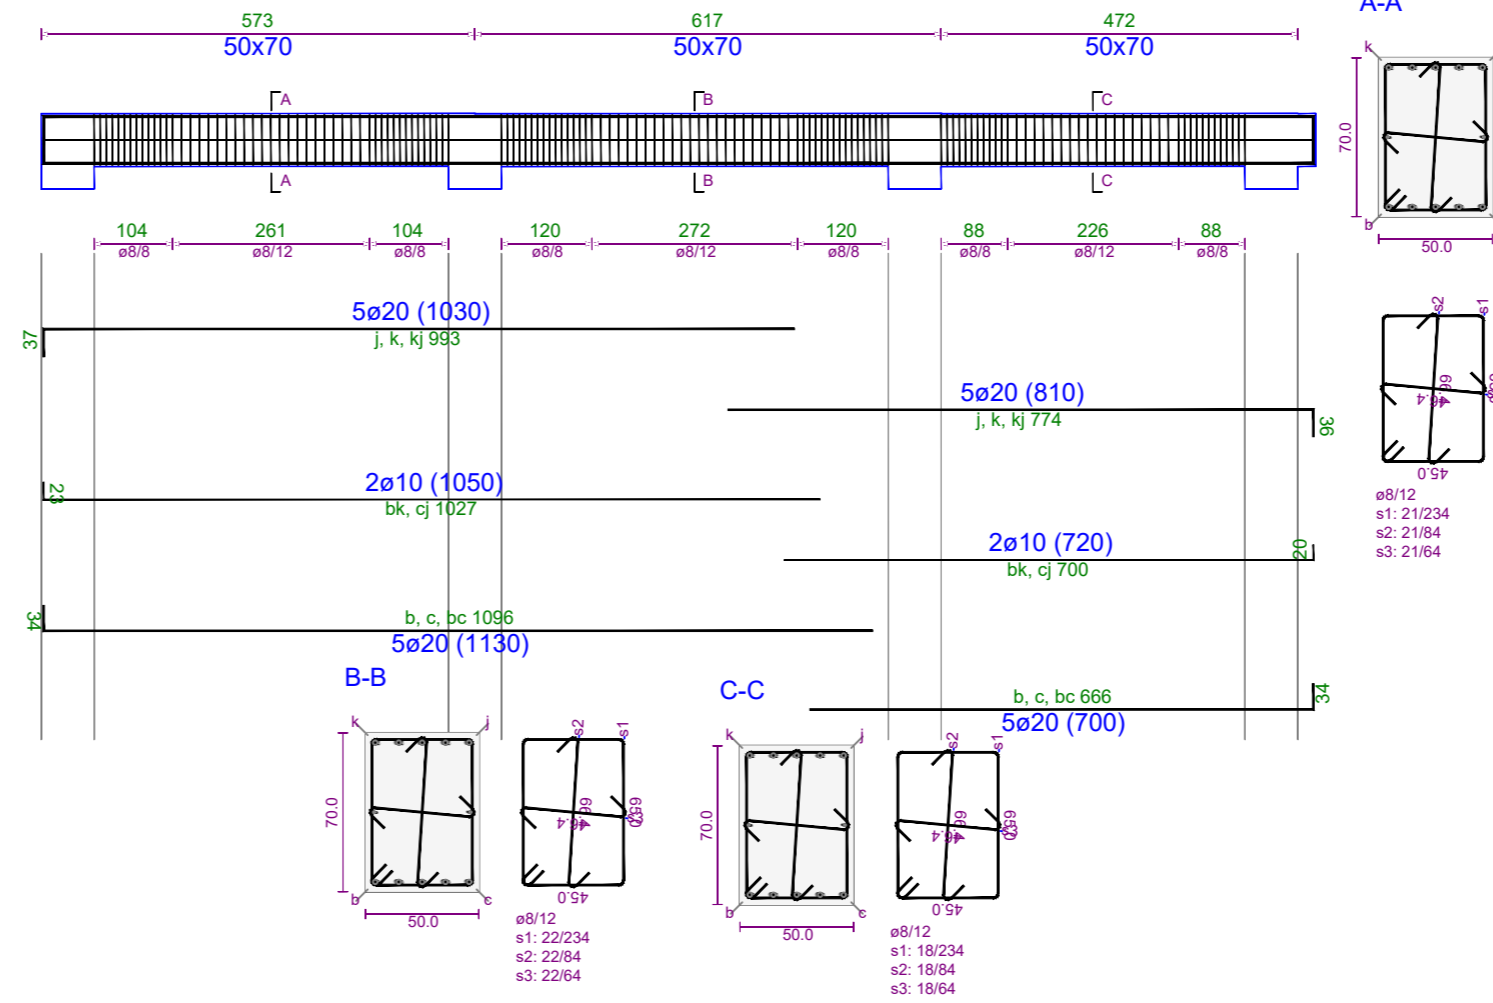

Pol i Ri i Teknologjisë së Informacionit dhe Sigurisë Kibernetike



Objekti: Leje Ndertimi
Zona Kadastrale: Zk: 3266
Klienti: FONDI SHOIPTAR I ZHVILLIMIT

| | | |
|---|----------------------|----------------------------|
| IRI Local Architecture Office (LOC) Studio Lokale Arkitekture (VEND) Geri Aglli | N.6844 | Firma: Lexoj dhe aprovj |
| ARCHISPACE Local Architecture Office (LOC) Studio Lokale Arkitekture (VEND) Rais Perela | N.6732/14 | Firma: Lexoj dhe aprovj |
| CONSULTING & MANAGEMENT ALBANIA Local Architecture Office (LOC) Studio Lokale Arkitekture (VEND) Enis Myftari | N.6409/7 | Firma: Lexoj dhe aprovj |
| d&c partners Local Structural Office (LOC) Studio Lokale Konstruksioni (VEND) Edison Diani Sida Kallci | N.4497/7 | Firma: Lexoj dhe aprovj |
| MEKA-PRO SHPK Inzhinieri Hidro-Mekanik dhe MNZ Ing. Marsel Pyla | N.7013/1 | Firma: Lexoj dhe aprovj |
| Besart Dalliu Endrit Hoxhaj Inzhinieri Elektrik | E-1412/2 E-1923/1 | Firma: Lexoj dhe aprovj |

ALL DIMENSIONS HAVE TO BE VERIFIED BY THE CONTRACTOR ON THE CONSTRUCTION SITE
IMPORTANT: These drawings are property of IRI, Rruga DERVISH HIMA, nr 8 kati i pare - 1001 TIRANA. Copy, multiplication or distribution inbetween parties of these plans (or any part of it) without written permission of IRI is prohibited.
TË GJITHA DIMENSIONET DUHET TË VERIFIKOHEN NGA KONTRAKTORI NË VEND
E RËNDËSISHME: Këto vizatime janë pronë e IRI, Rruga DERVISH HIMA, nr 8 kati i pare - 1001 TIRANË. Kopimi, shumfishimi apo shpërndarja e këtyre vizatimeve (apo pjesëve të tyre) pa lejen me shkrim të IRI është e ndaluar.

| | | |
|--------------------|-----------------------------|--|
| issuer K | plan number: K.54 | Emertimi i fletës TRARET E STRUKTURES, KUOTA +3.50, GODINA 4 |
| Faza: LN | data: 2024 | shkalla e vizatimit: 1:100 |
| | | formati: A2 |

PLANI I STRUKTURAVE, KUOTA +7.50, GODINA 4, SH 1:100

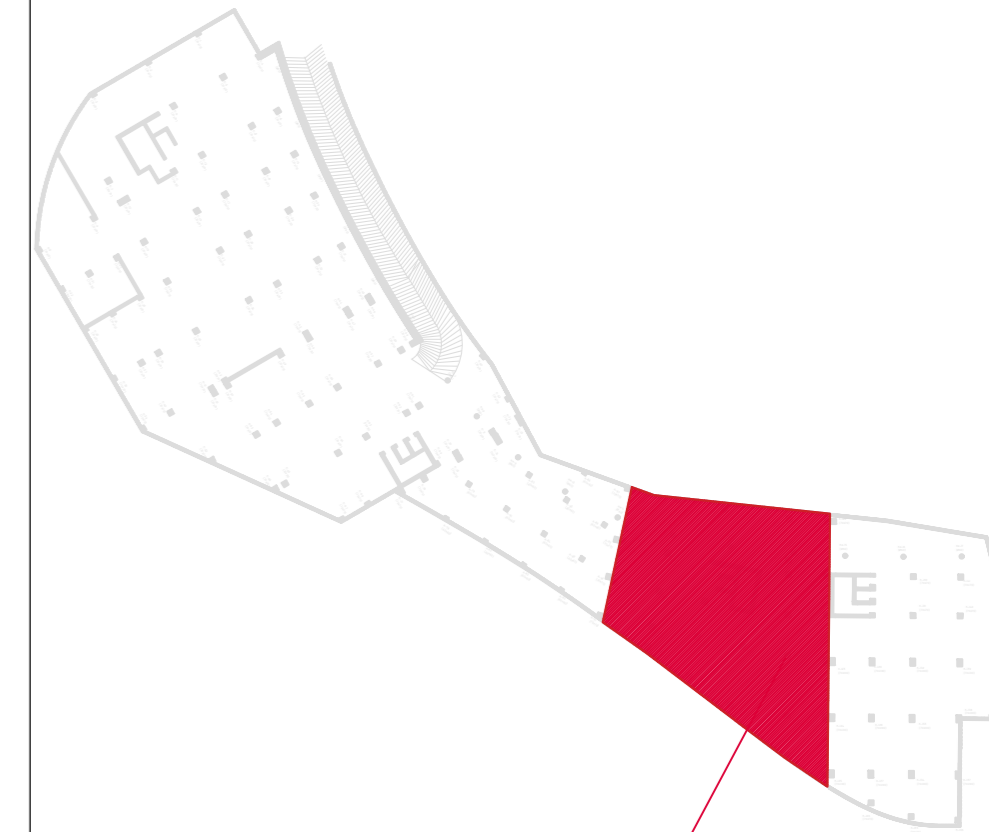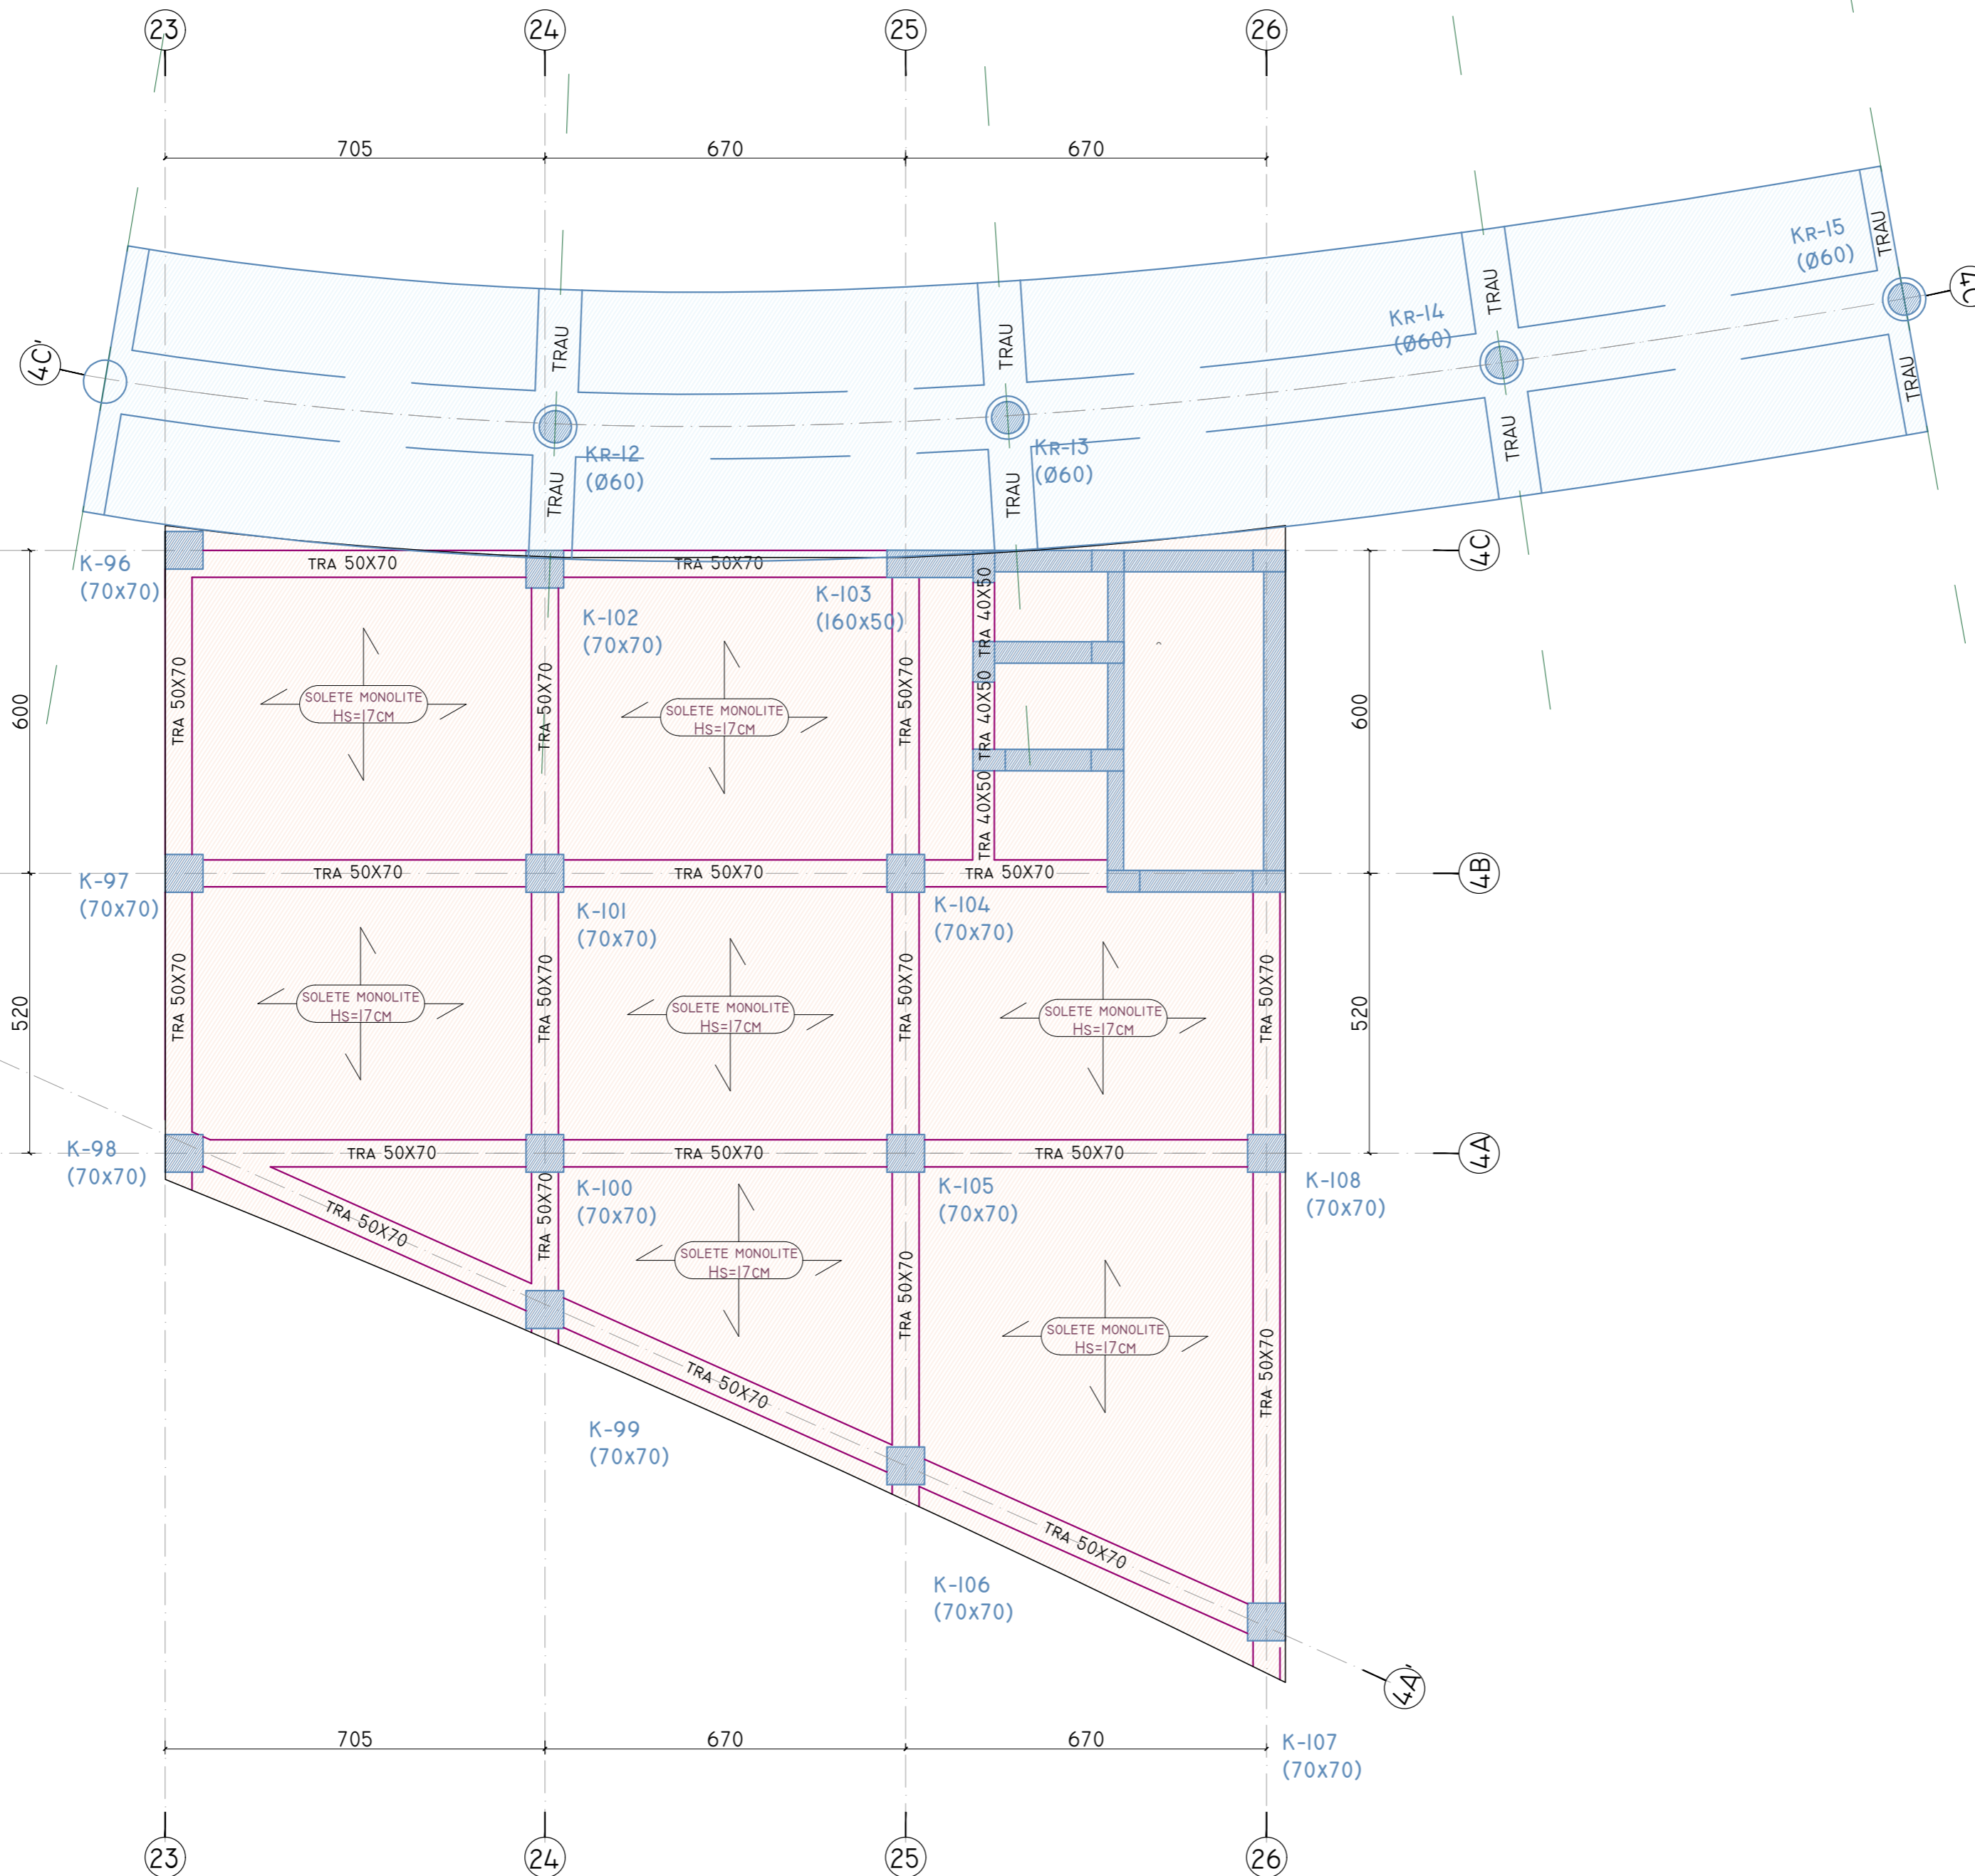

GODINA 4

Poli i Ri i Teknologjisë së Informacionit dhe Sigurisë Kibernetike

Objekti: Leje Ndertimi
Zona Kadastrale: zk: 3266
Klienti: FONDI SHQIPTAR I ZHVILLIMIT

IRI N.6844 Firma: Lexoj dhe aprovoj
Local Architecture Office (LOC)
Studio Lokale Arkitekture (VEND)
Gent Agaji

ARCHISPACE N.6732/14 Firma: Lexoj dhe aprovoj
Local Architecture Office (LOC)
Studio Lokale Arkitekture (VEND)
Rais Petela

CONSULTING & MANAGEMENT ALBANIA N.6409/7 Firma: Lexoj dhe aprovoj
Local Architecture Office (LOC)
Studio Lokale Arkitekture (VEND)
Enis Myftari

d&c partners N.4497/7 Firma: Lexoj dhe aprovoj
Local Structural Office (LOC)
Studio Lokale Konstruktori (VEND)
Edison Dashi
Silda Kalaci

MEKA-PRO SHPK N.7013/1 Firma: Lexoj dhe aprovoj
Inzhineri Hidro-Mekanik dhe MAZ
Ing. Marsel Pylis


Besart Dalliu Endrit Hoxhaj E-1412/2 E-1923/1 Firma: Lexoj dhe aprovoj
Inzhineri Elektrik

ALL DIMENSIONS HAVE TO BE VERIFIED BY THE CONTRACTOR ON THE CONSTRUCTION SITE
IMPORTANT: These drawings are property of IRI, Rruga DERSVISH HIMA, nr 8 kati i pare - 1001 TIRANA. Copy, multiplication or distribution between parties of these plans (or any part of it) without written permission of IRI is prohibited.
TË GJITHA DIMENSIONET DUHET TË VERIFIKOHEN NGA KONTRAKTORI NË VEND
E RËNDËSISHME: Këto vizatime janë pronë e IRI, Rruga DERSVISH HIMA, nr 8 kati i pare - 1001 TIRANË. Kopjimi, shumëllojimi apo shpërndarja e këtyre vizatimeve (apo pjesëve të tyre) pa lejen me shkrim të IRI është e ndaluar.


issuer: K plan number: K.55 Emertimi i fletës: PLANI I STRUKTURAVE, KUOTA +7.50, GODINA 4

Faza: LN data: 2024 shkalla e vizatimit: 1:100 formati: A2


TRAU NE AKSIN 4A-4A Kuota +7.5

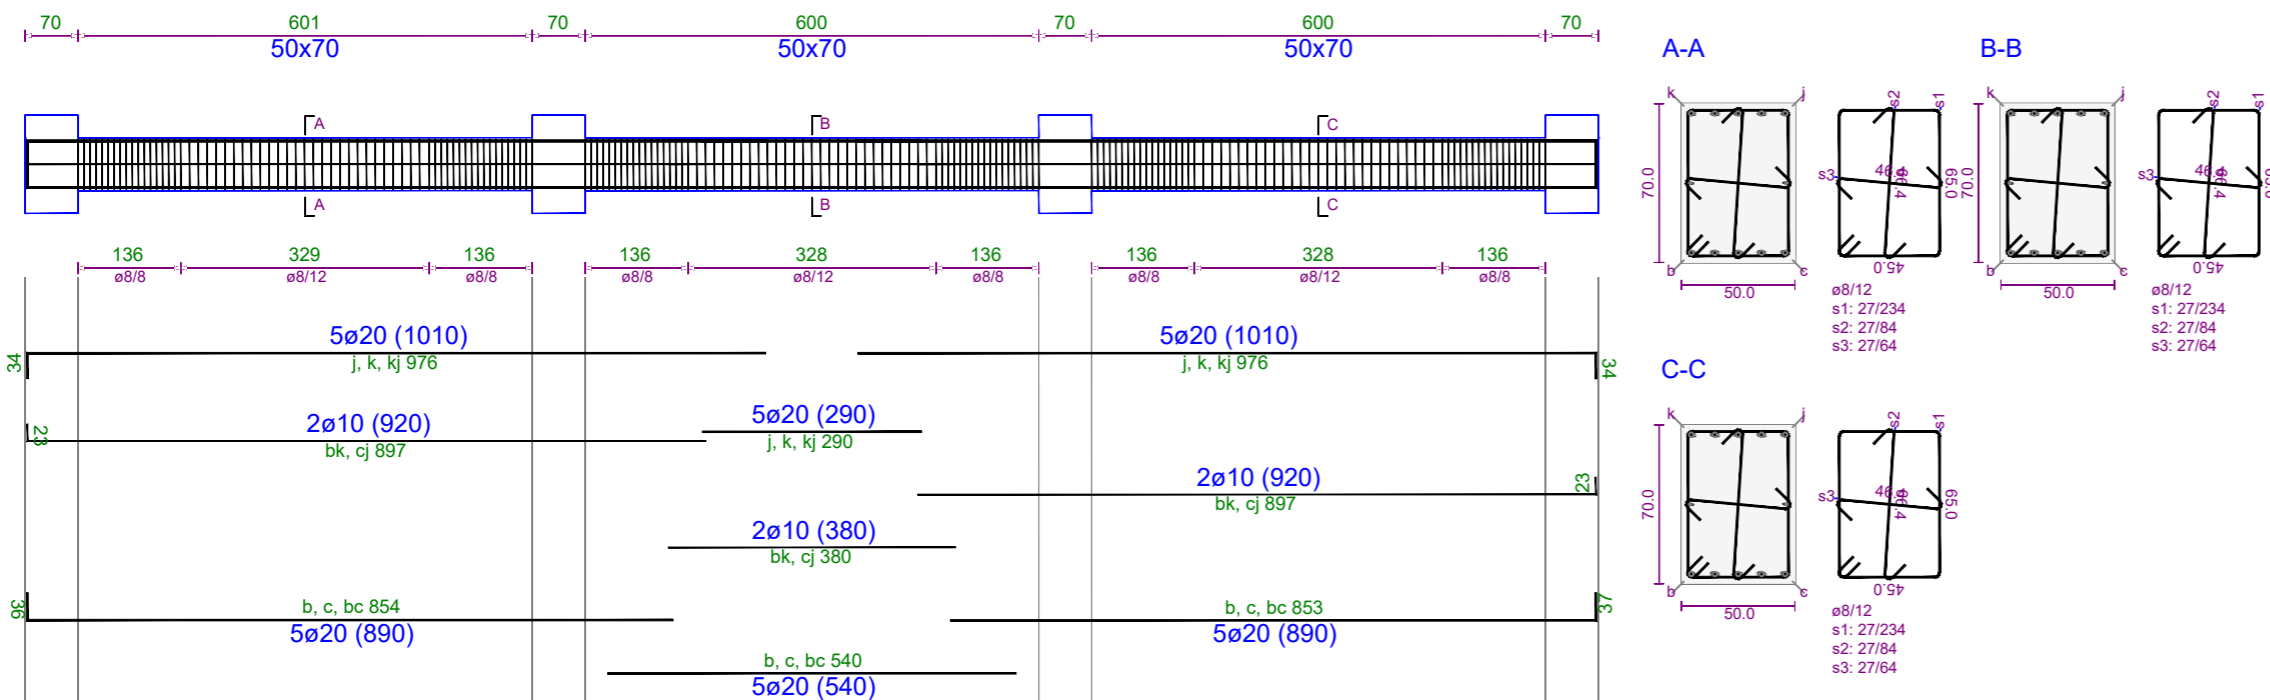

TRAU NE AKSIN 26-26 Kuota +7.5

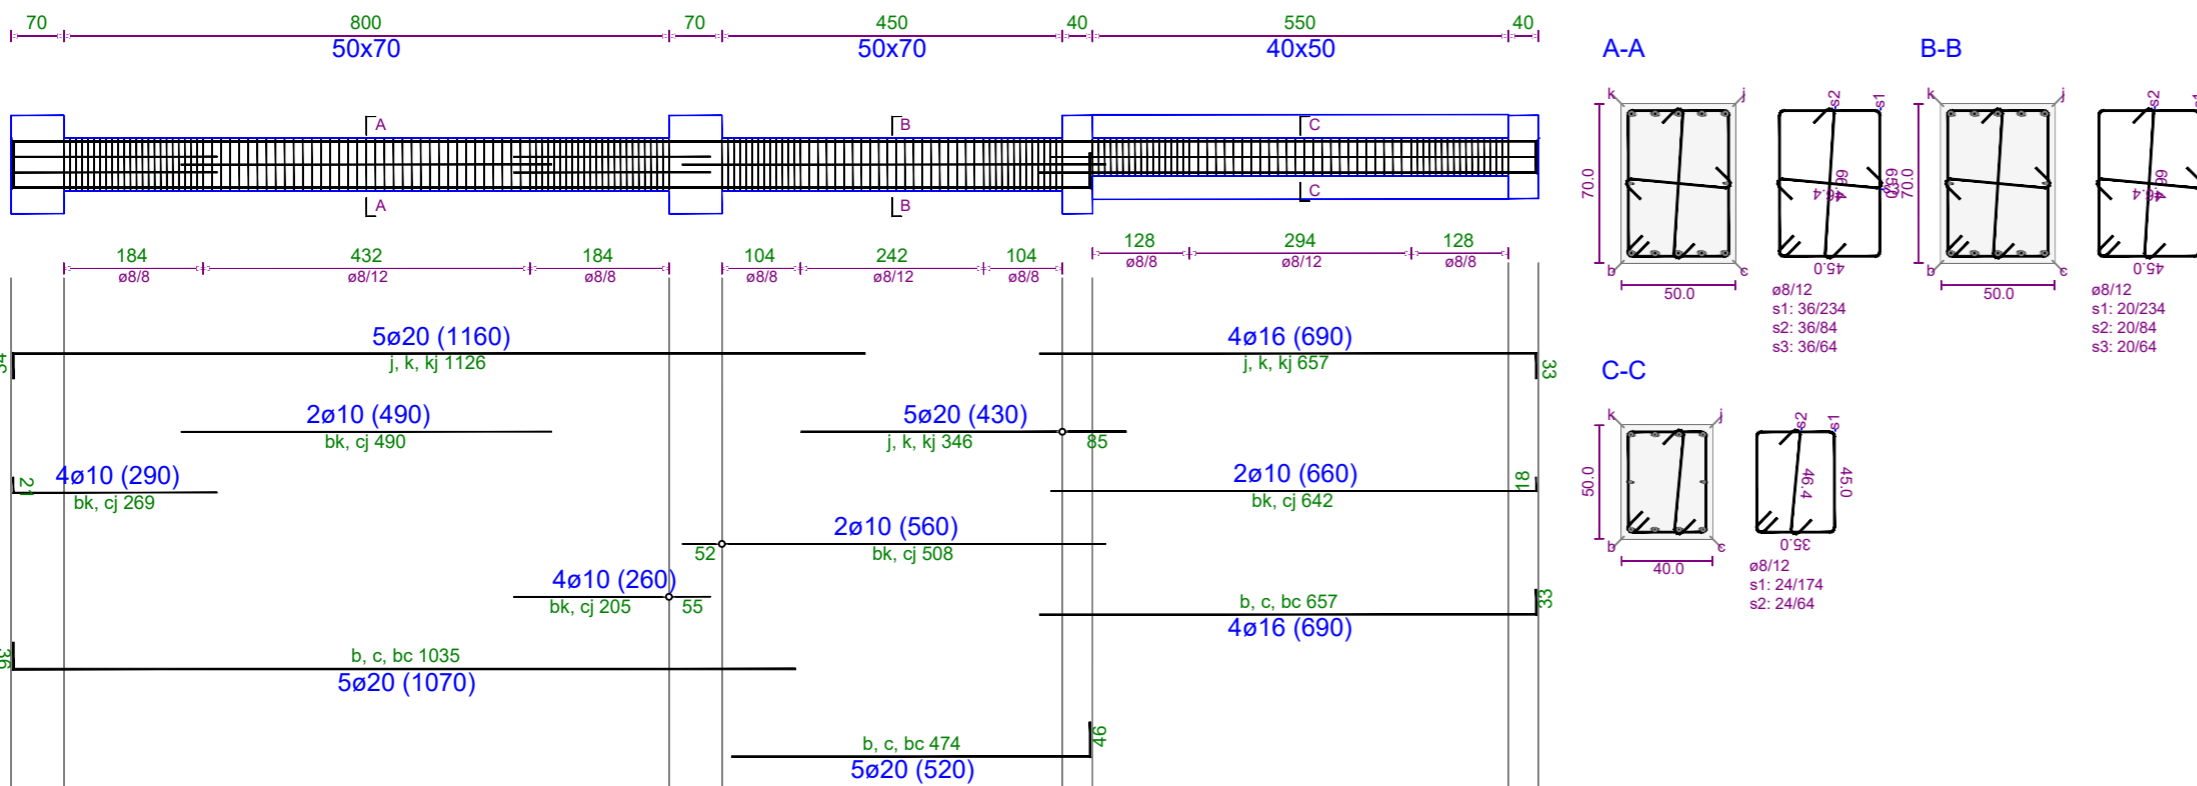

TRAU NE AKSIN 4B-4B Kuota +7.5

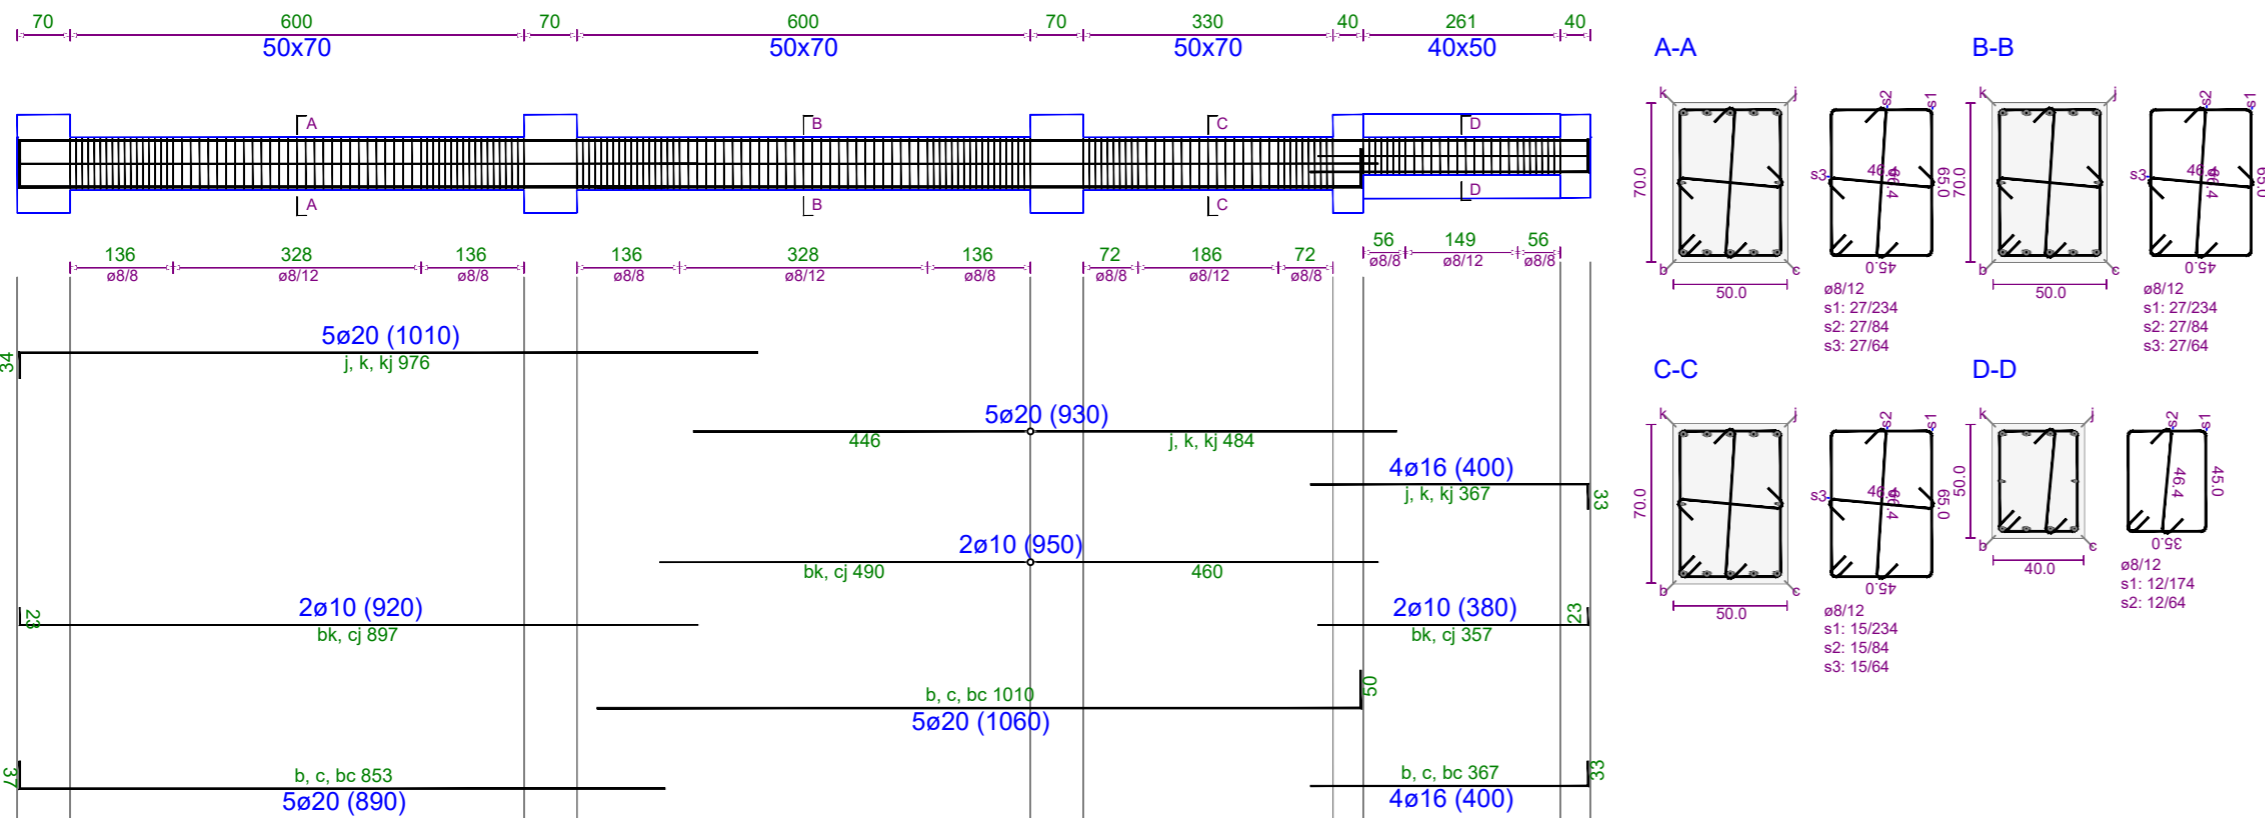

Poli i Ri i Teknologjisë së Informacionit dhe Sigurisë Kibernetike



Objekti: Leje Ndertimi
Zona Kadastrale: zk: 3266
Klienti: FONDI SHOIPTAR I ZHVILLIMIT

| | | |
|---|----------------------|--|
| IRI Local Architecture Office (LOC) Studio Lokale Arkitekture (VEND) Geri Aglli | N.6844 | Firma: Lexoj dhe aprovj |
| ARCHISPACE Local Architecture Office (LOC) Studio Lokale Arkitekture (VEND) Ralis Petrela | N.6732/14 | Firma: Lexoj dhe aprovj |
| CONSULTING & MANAGEMENT ALBANIA Local Architecture Office (LOC) Studio Lokale Arkitekture (VEND) Ervis Myftari | N.6409/7 | Firma: Lexoj dhe aprovj |
| d&c partners Local Structural Office (LOC) Studio Lokale Konstruksioni (VEND) Edison Diani Silda Kalici | N.4497/7 | Firma: Lexoj dhe aprovj |
| MEKA-PRO SHPK Inzhinieri Hidro-Mekanik dhe MNZ Ing. Marsel Pyla | N.7013/1 | Firma: Lexoj dhe aprovj |
| Besart Dalliu Endrit Hoxhaj Inzhinieri Elektrik | E-1412/2 E-1923/1 | Firma: Lexoj dhe aprovj |
| ALL DIMENSIONS HAVE TO BE VERIFIED BY THE CONTRACTOR ON THE CONSTRUCTION SITE | | TË GJITHA DIMENSIONET DUHET TË VERIFIKOHEN NGA KONTRAKTORI NË VËND |
| IMPORTANT: These drawings are property of IRI, Rruga DERVISH HIMA, nr 8 kati i pare - 1001 TIRANA. Copy, multiplication or distribution inbetween parties of these plans (or any part of it) without written permission of IRI is prohibited. | | E RËNDËSISHME: Këto vizatime janë pronë e IRI, Rruga DERVISH HIMA, nr 8 kati i pare - 1001 TIRANË. Kopjimi, shumfishimi apo shpërndarja e këtyre vizatimeve (apo pjesëve të tyre) pa lejen me shkrim të IRI është e ndaluar. |



| | | |
|--------------------|-----------------------------|--|
| issuer K | plan number: K.56 | Emertimi i fletës TRARET E STRUKTURES, KUOTA +7.50, GODINA 4 |
|--------------------|-----------------------------|--|

| | | | | |
|--------------------|----------------------|--------------------------------------|-----------------------|--|
| Faza: LN | data: 2024 | shkalla e vizatimit: 1:100 | formati: A2 | |
|--------------------|----------------------|--------------------------------------|-----------------------|--|



TRAU NE AKSIN 4C-4C Kuota +7.5

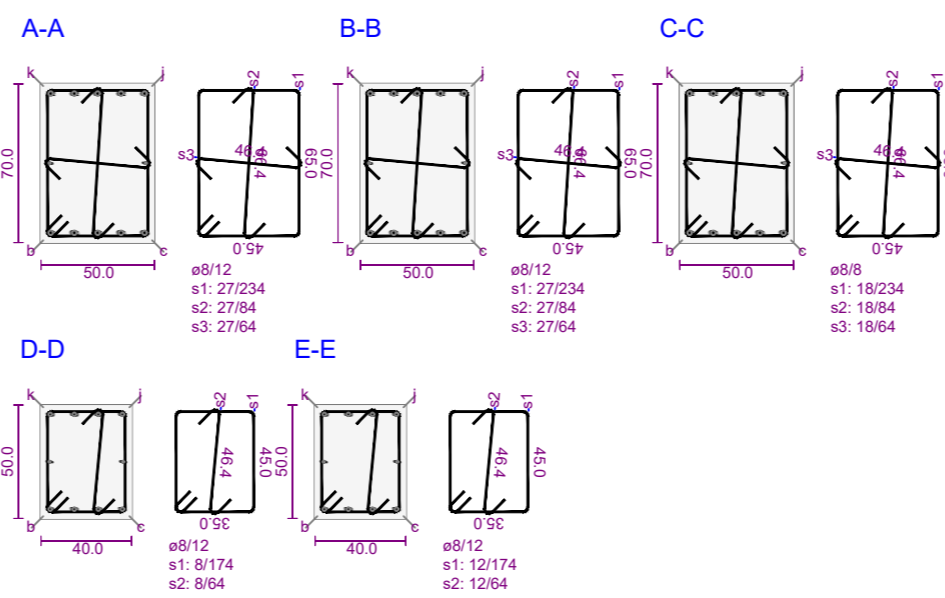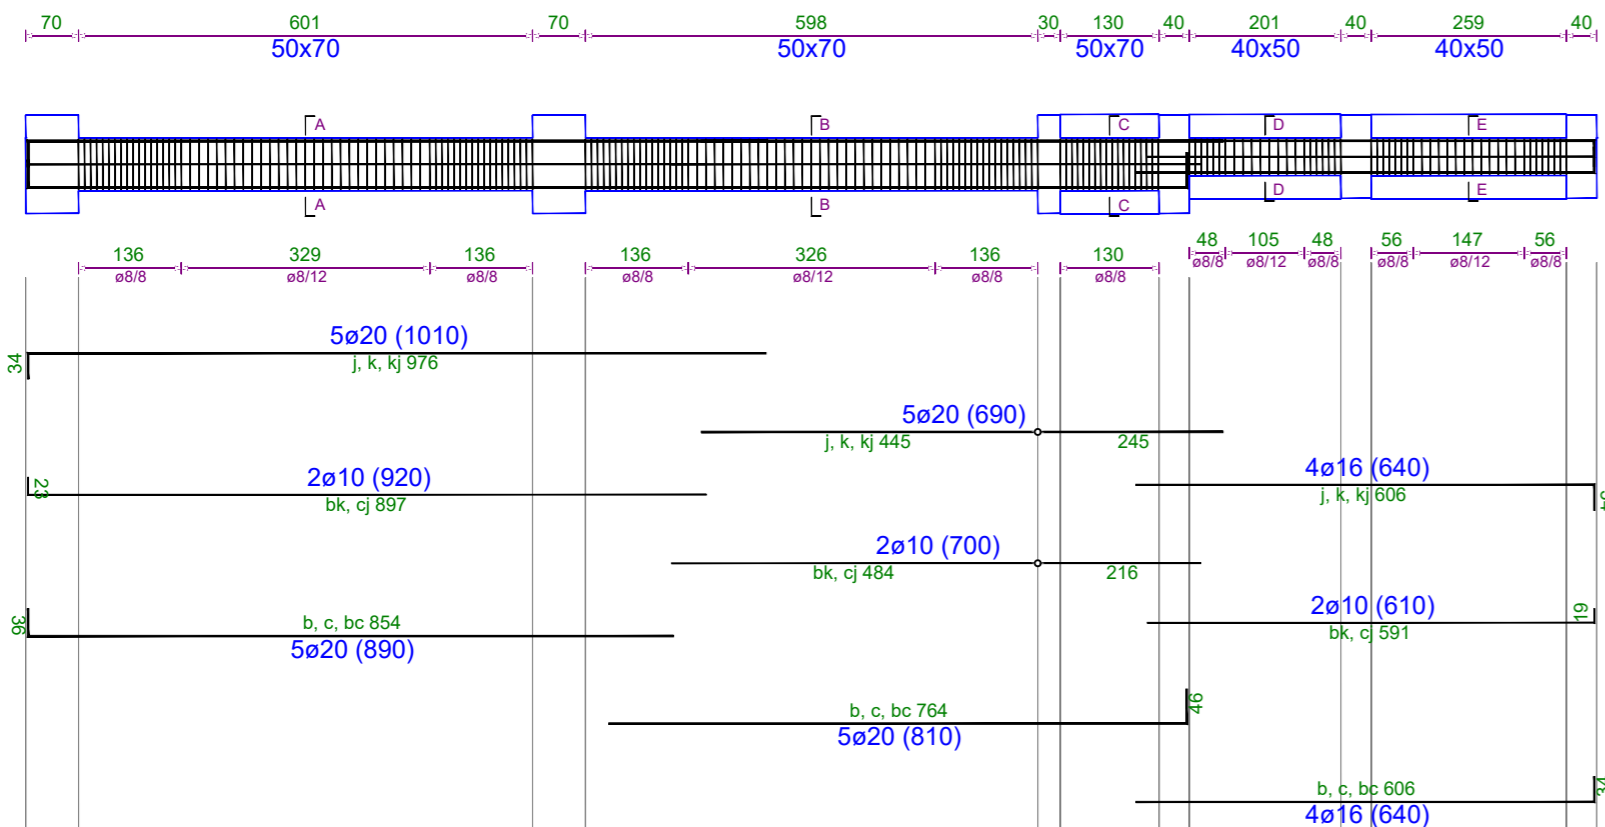



TRAU NE AKSIN 4A'-4A' Kuota +7.5

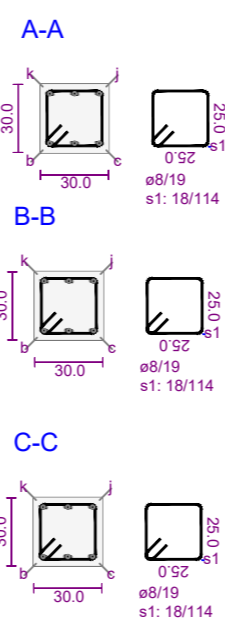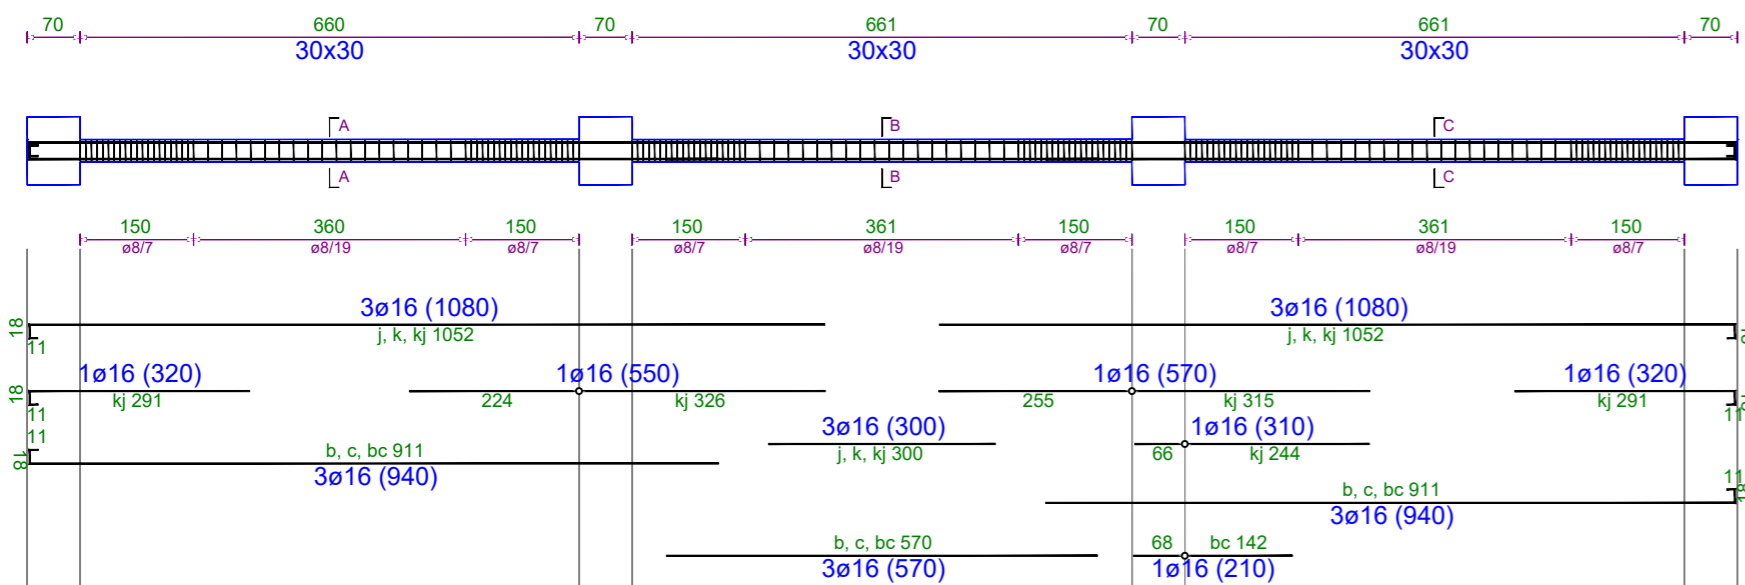



TRAU NE AKSIN 24-24 Kuota +7.5

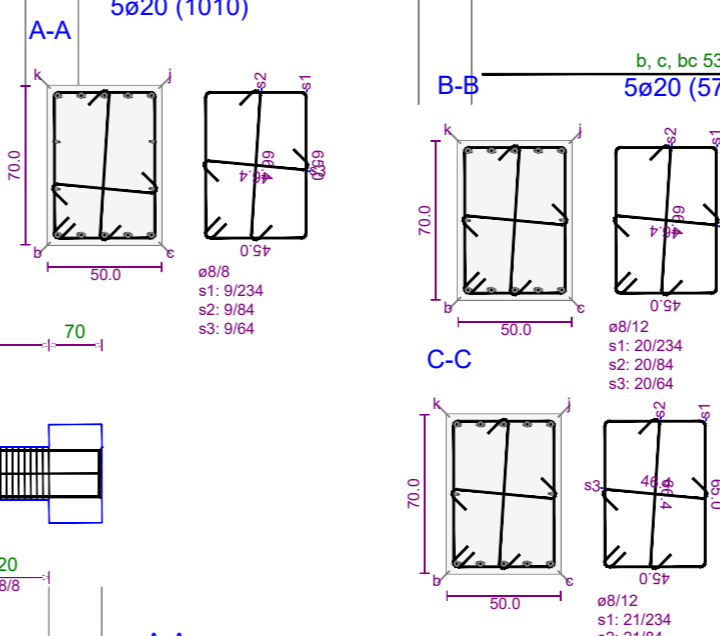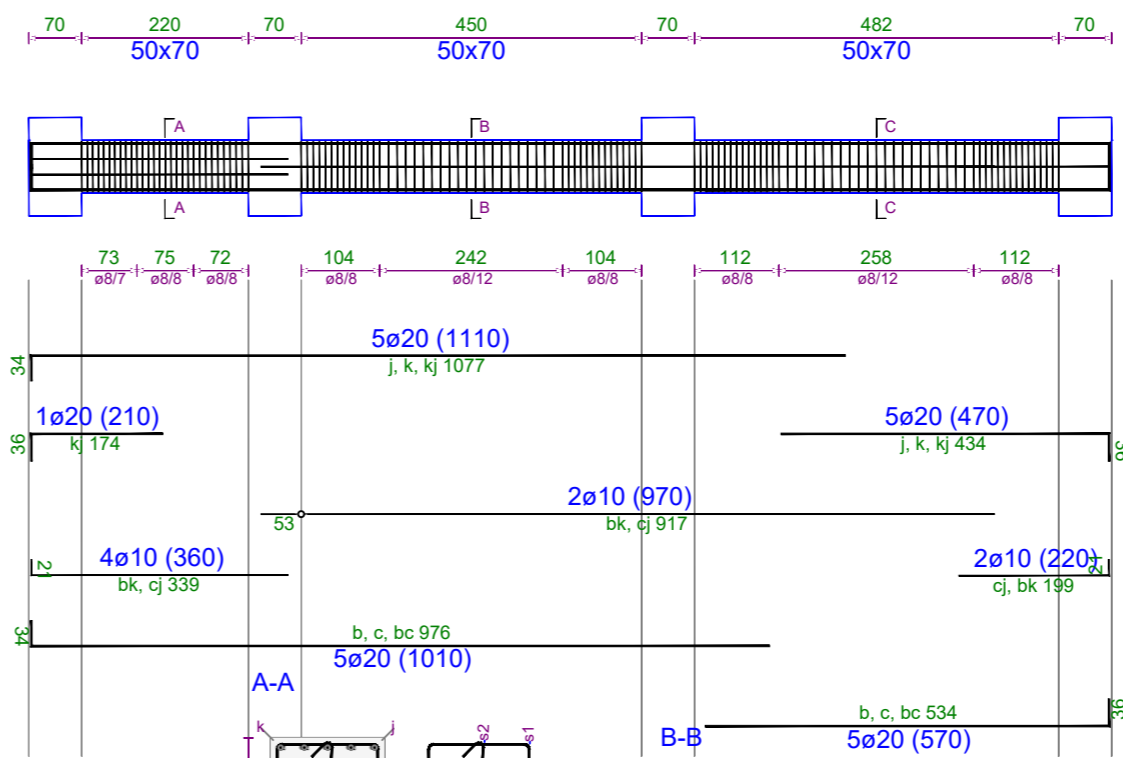

TRAU NE AKSIN 25-25 Kuota +7.5

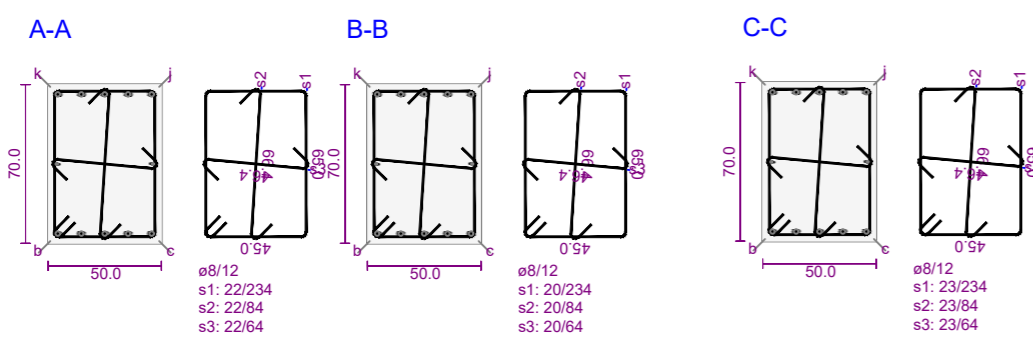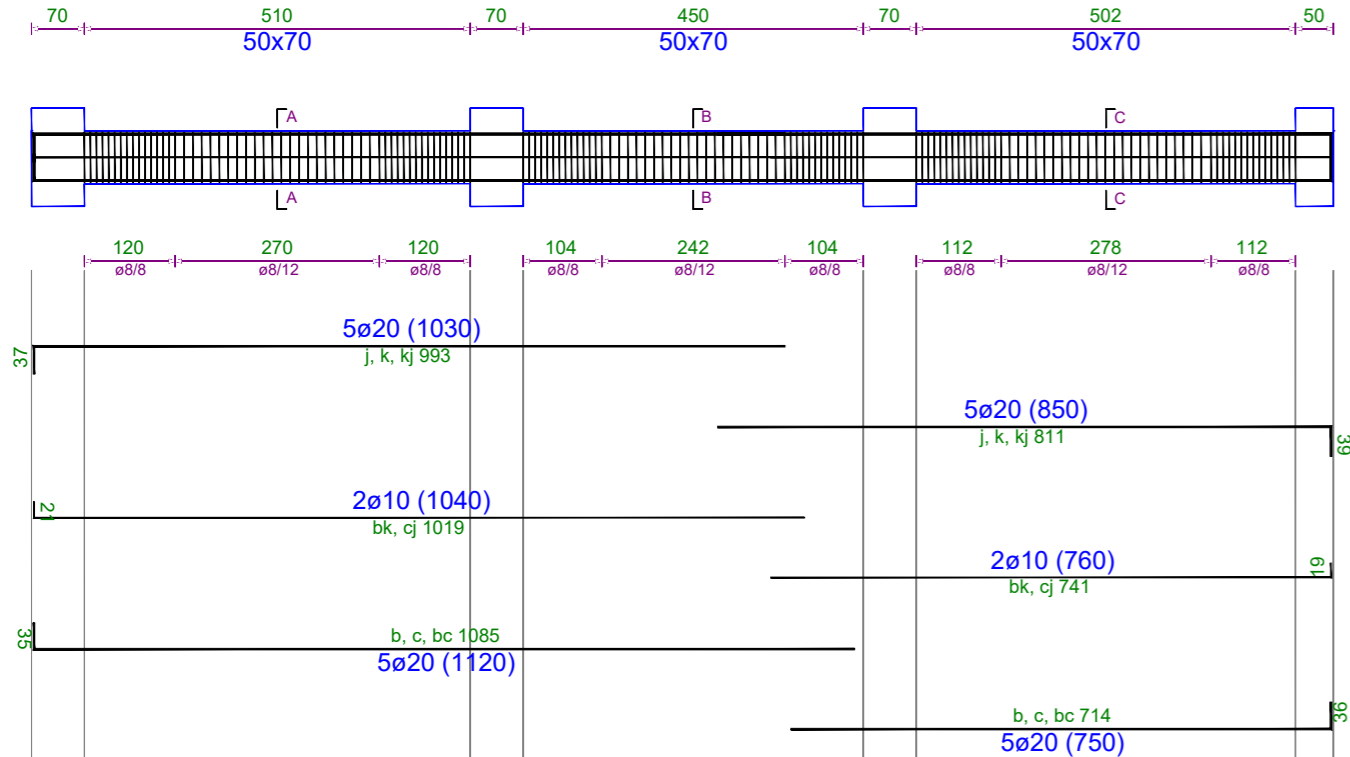

TRAU NE AKSIN 23-23 Kuota +7.5

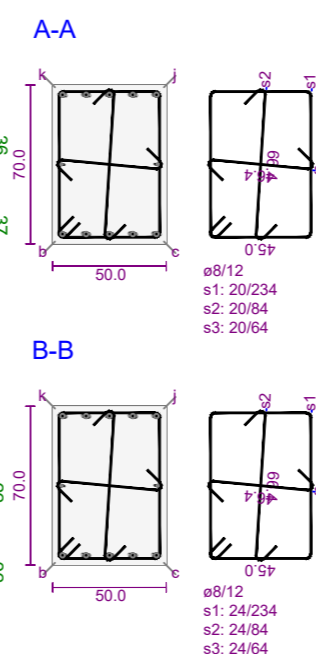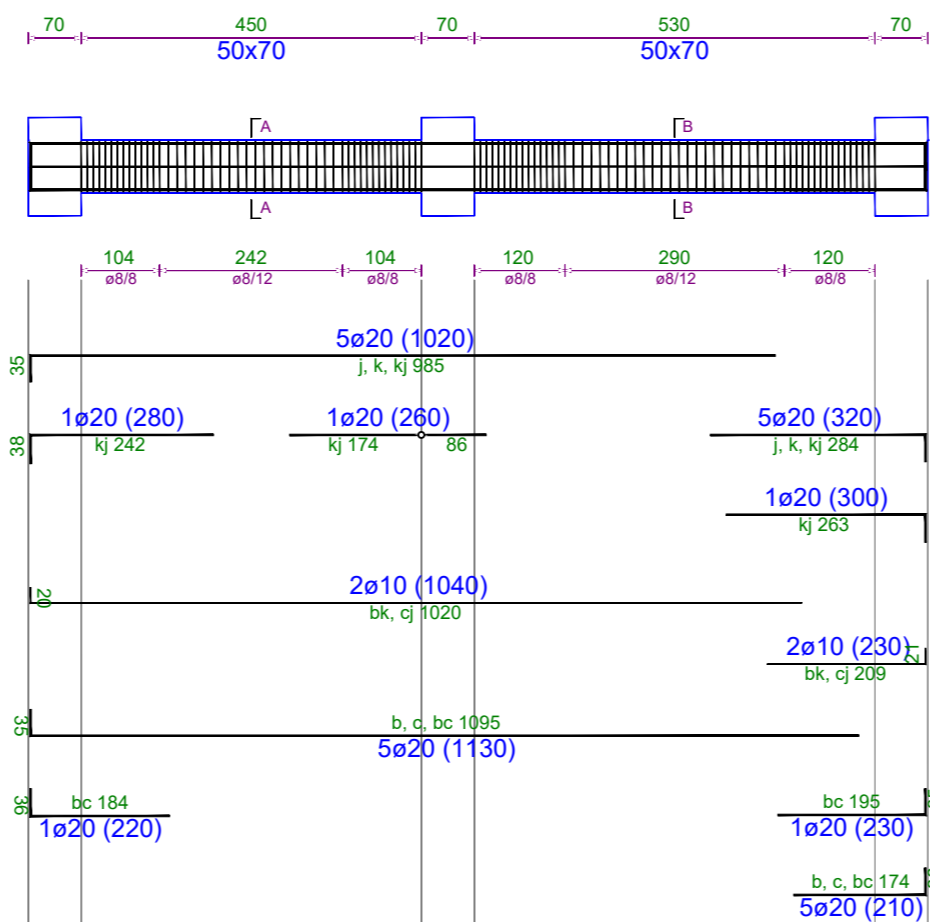

Poli i Ri i Teknologjisë së Informacionit dhe Sigurisë Kibernetike



Objekti: Leje Ndertimi
Zona Kadastrale: zk: 3266
Klienti: FONDI SHOIPTAR I ZHVILLIMIT

| | | |
|---|----------------------|----------------------------|
| iRI Local Architecture Office (LOC) Studio Lokale Arkitekture (VEND) Gent Agolli | N.6844 | Firma: Lexoj dhe aprovj |
| ARCHISPACE Local Architecture Office (LOC) Studio Lokale Arkitekture (VEND) Rais Perleja | N.6732/14 | Firma: Lexoj dhe aprovj |
| CONSULTING & MANAGEMENT ALBANIA Local Architecture Office (LOC) Studio Lokale Arkitekture (VEND) Ervis Myftari | N.6409/7 | Firma: Lexoj dhe aprovj |
| d&c partners Local Structural Office (LOC) Studio Lokale Konstruksioni (VEND) Edison Diani Sida Kallci | N.4497/7 | Firma: Lexoj dhe aprovj |
| MEKA-PRO SHPK Inzhinieri Hidro-Mekanik dhe MNZ Ing. Marsel Pyla | N.7013/1 | Firma: Lexoj dhe aprovj |
| Besart Dalliu Endrit Hoxhaj Inzhinieri Elektrik | E-1412/2 E-1923/1 | Firma: Lexoj dhe aprovj |
| <p>ALL DIMENSIONS HAVE TO BE VERIFIED BY THE CONTRACTOR ON THE CONSTRUCTION SITE</p> <p>TE GLITHA DIMENSIONET DUHET TE VERIFIKOHEN NGA KONTRAKTORI NE VEND</p> <p>IMPORTANT: These drawings are property of iRI, Rruga DERSVISH HIMA, nr 8 kati i pare - 1001 TIRANA. Copy, multiplication or distribution inbetween parties of these plans (or any part of it) without written permission of iRI is prohibited.</p> <p>E RENDËSISHME: Këto vizatime janë pronë e iRI, Rruga DERSVISH HIMA, nr 8 kati i pare - 1001 TIRANË. Kopimi, shumëfishimi apo shpërndarja e këtyre vizatimeve (apo pjesëve të tyre) pa lejen me shkrim të iRI është e ndaluar.</p> | | |

| | | |
|--------------------|-----------------------------|--|
| issuer K | plan number: K.57 | Emertimi i fletës TRARET E STRUKTURES, KUOTA +7.50, GODINA 4 |
|--------------------|-----------------------------|--|

| | | | | |
|--------------------|----------------------|--------------------------------------|-----------------------|--|
| Faza: LN | data: 2024 | shkalla e vizatimit: 1:100 | formati: A2 | |
|--------------------|----------------------|--------------------------------------|-----------------------|--|

PLANI I STRUKTURAVE, KUOTA +II.50, GODINA 4 , SH 1:100

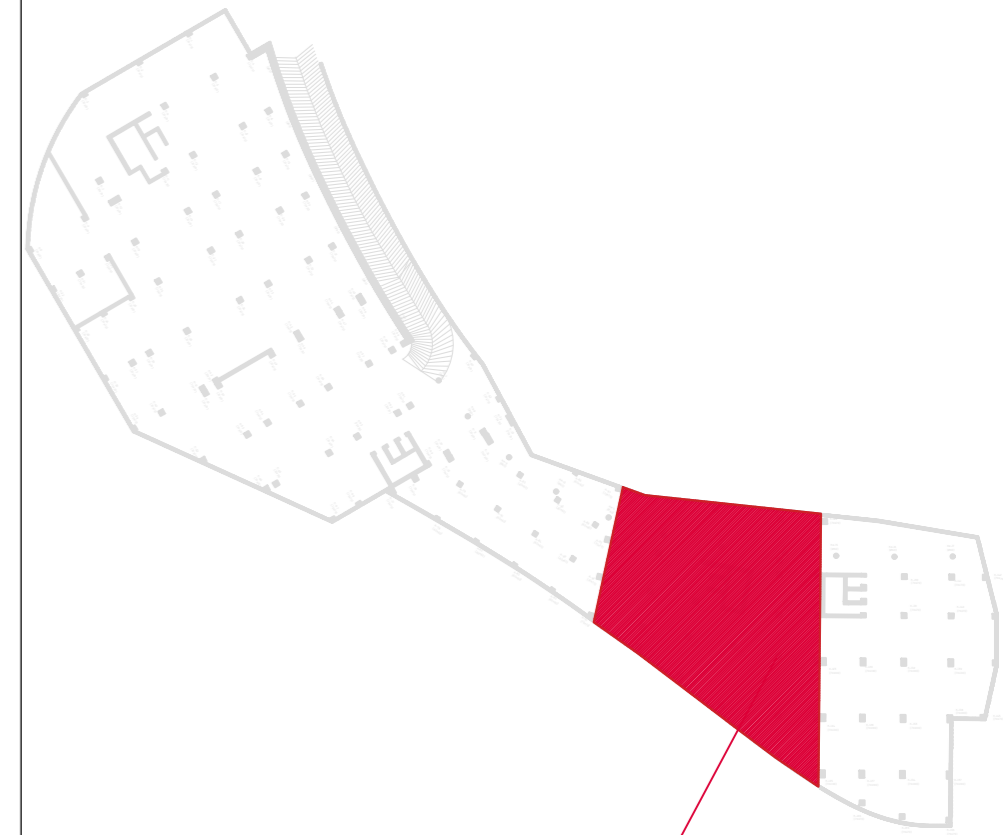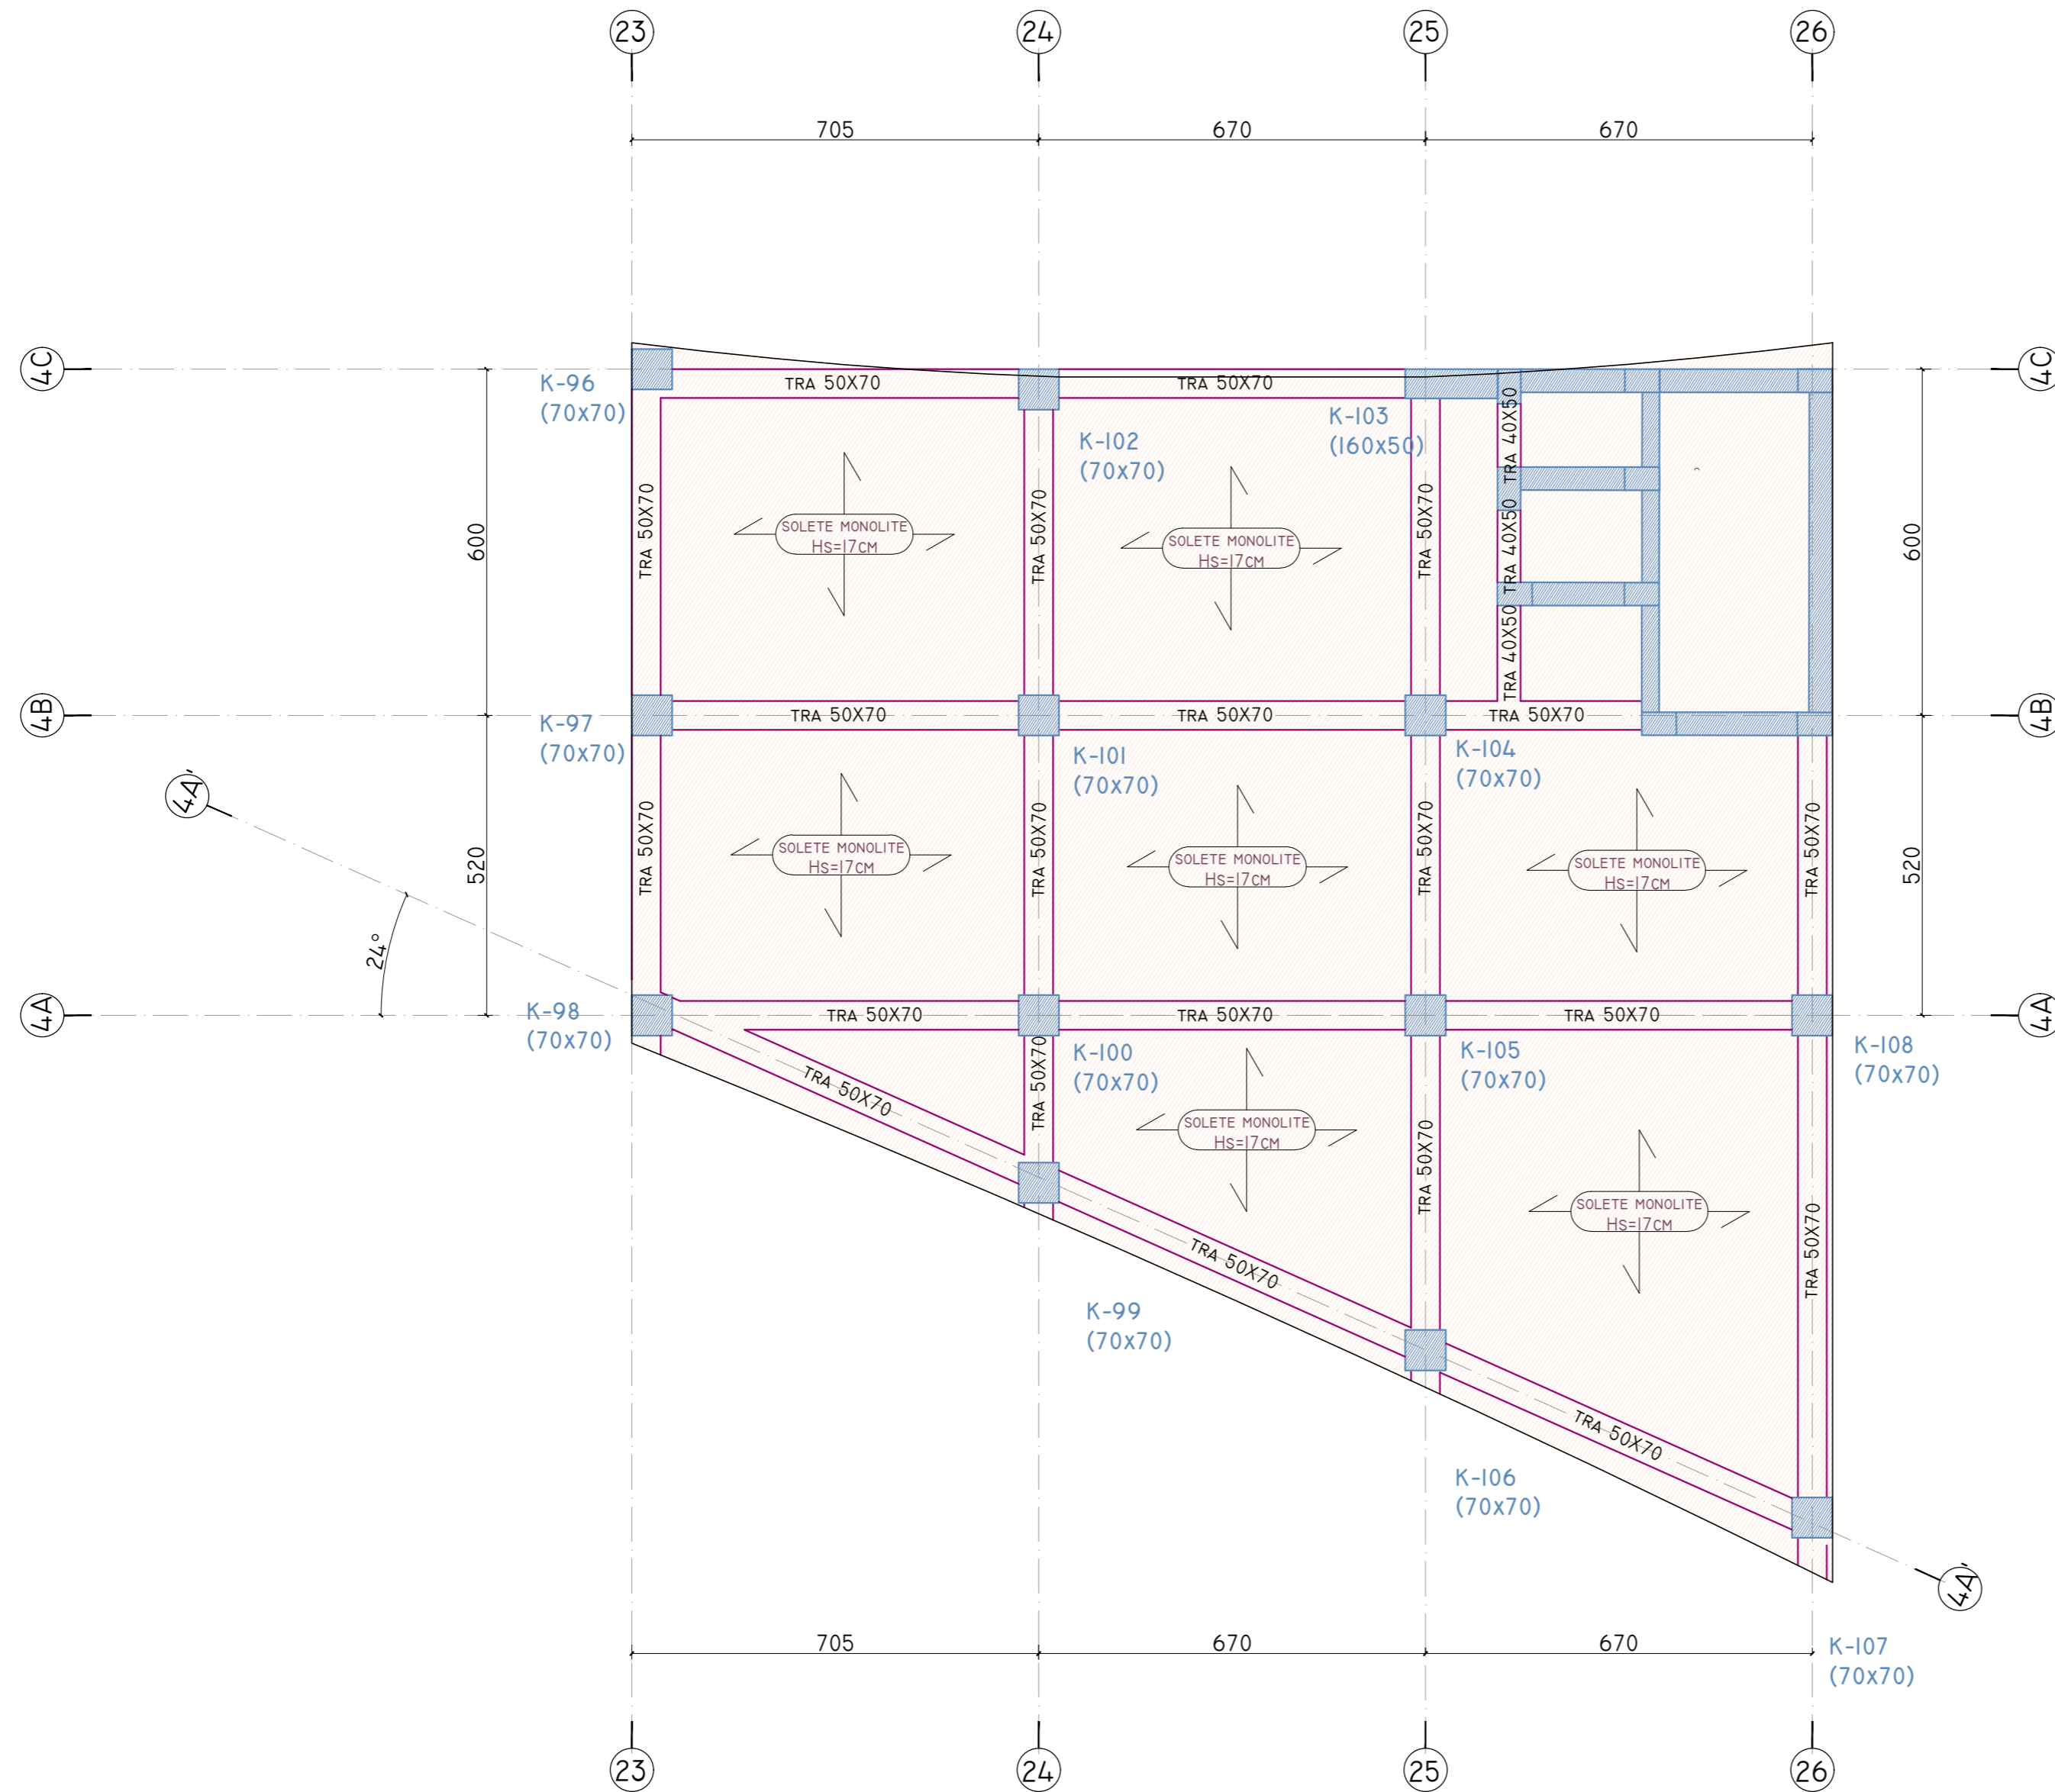

GODINA 4

Poli i Ri i Teknologjisë së Informacionit dhe Sigurisë Kibernetike

Objekti: Leje Ndertimi
Zona Kadastrale: zk: 3266
Klienti: FONDI SHQIPTAR I ZHVILLIMIT

iRI N.6844 Firma: Lexoj dhe aprovoj
Local Architecture Office (LOC)
Studio Lokale Arkitekture (VEND)
Gent Agalli

ARCHISPACE N.6732/14 Firma: Lexoj dhe aprovoj
Local Architecture Office (LOC)
Studio Lokale Arkitekture (VEND)
Rais Petrela

CONSULTING & MANAGEMENT ALBANIA N.6409/7 Firma: Lexoj dhe aprovoj
Local Architecture Office (LOC)
Studio Lokale Arkitekture (VEND)
Enis Myftari

d&c partners N.4497/7 Firma: Lexoj dhe aprovoj
Local Structural Office (LOC)
Studio Lokale Konstruktori (VEND)
Edison Dashi
Silda Kalaci

MEKA-PRO SHPK N.7013/1 Firma: Lexoj dhe aprovoj
Inzhineri Hidro-Mekanik dhe MAZ
Ing. Marsel Pylis

Besart Dalliu Endrit Hoxhaj E-1412/2 E-1923/1 Firma: Lexoj dhe aprovoj
Inzhineri Elektrik


ALL DIMENSIONS HAVE TO BE VERIFIED BY THE CONTRACTOR ON THE CONSTRUCTION SITE
TË GJITHA DIMENSIONET DUHET TË VERIFIKOHEN NGA KONTRAKTORI NË VËND
IMPORTANT: These drawings are property of IRI, Rruga DERVISH HIMA, nr 8 kati i pare - 1001 TIRANA. Copy, multiplication or distribution between parties of these plans (or any part of it) without written permission of IRI is prohibited.
E RËNDËSISHME: Këto vizatime janë pronë e IRI, Rruga DERVISH HIMA, nr 8 kati i pare - 1001 TIRANË. Kopjimi, shumëllojtimi apo shpërndarja e këtyre vizatimeve (apo pjesëve të tyre) pa lejen me shkrim të IRI është e ndaluar.

issuer: K plan number: K.58 Emertimi i fletës: PLANI I STRUKTURAVE, KUOTA +11.50, GODINA 4


Faza: LN data: 2024 shkalla e vizatimit: 1:100 formati: A2




TRAU NE AKSIN 4A-4A Kuota +11.5

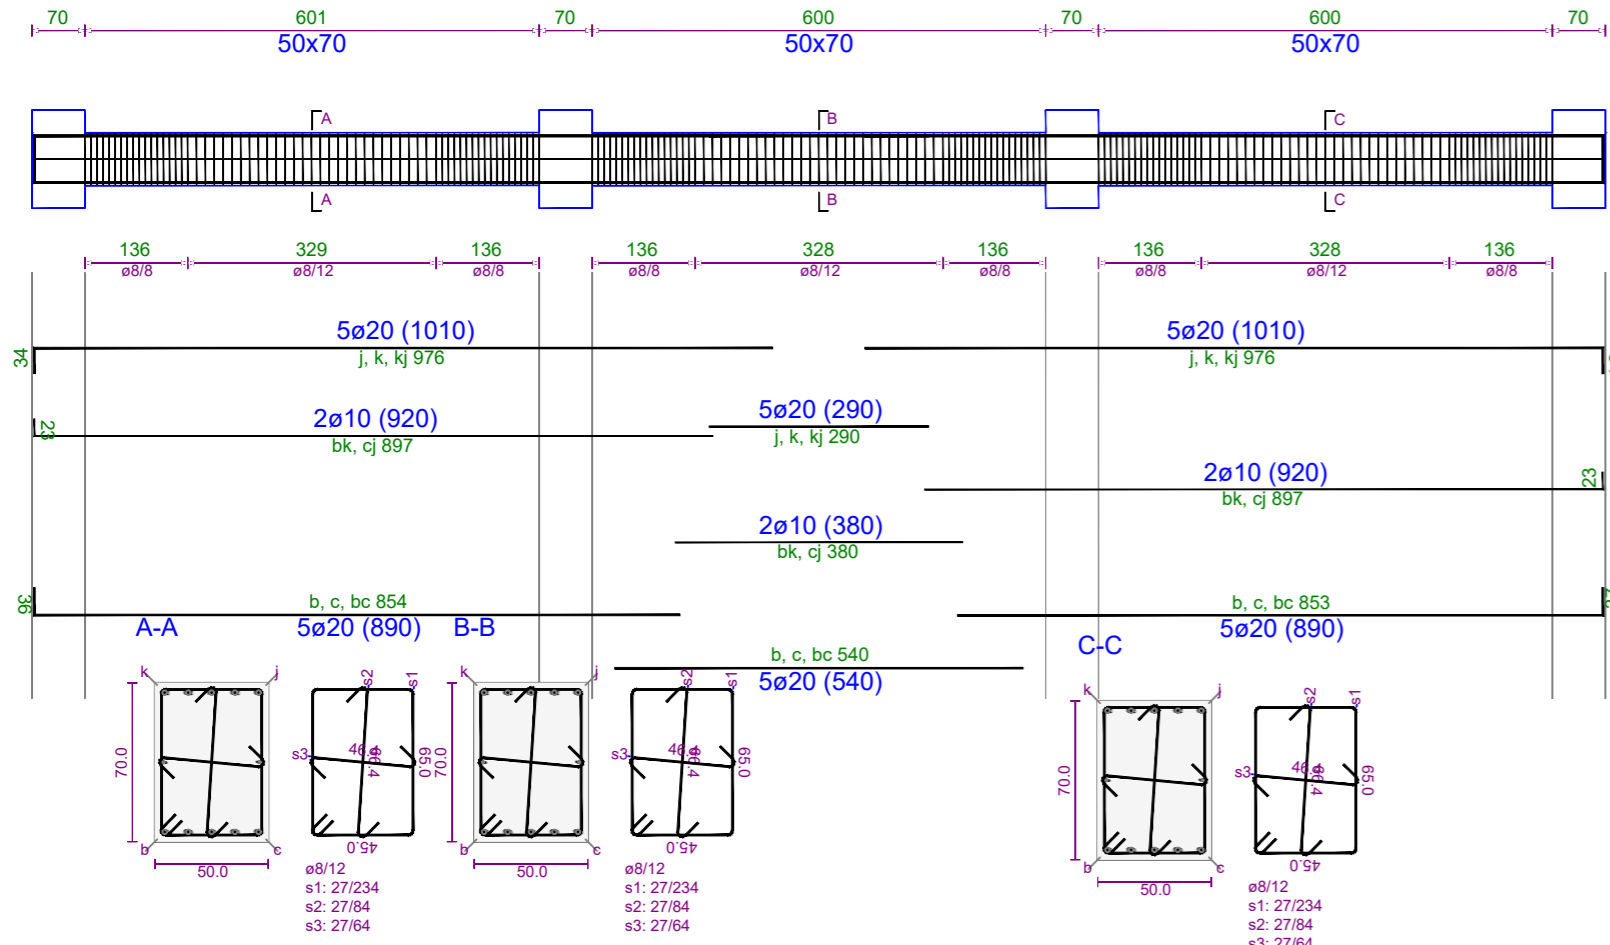


TRAU NE AKSIN 24-24 Kuota +11.5

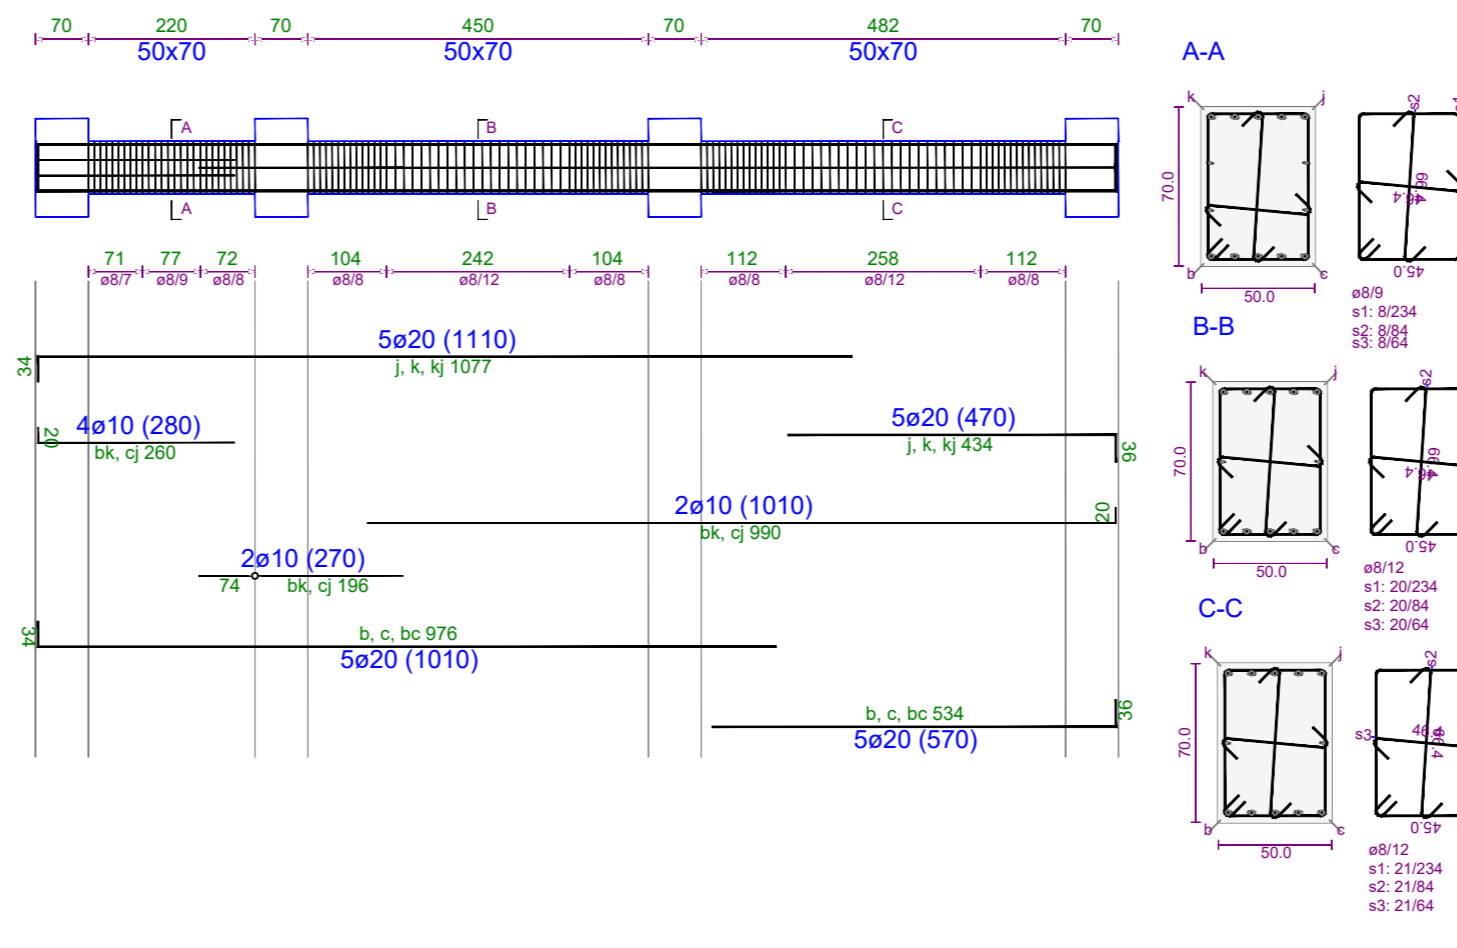


TRAU NE AKSIN 26-26 Kuota +11.5

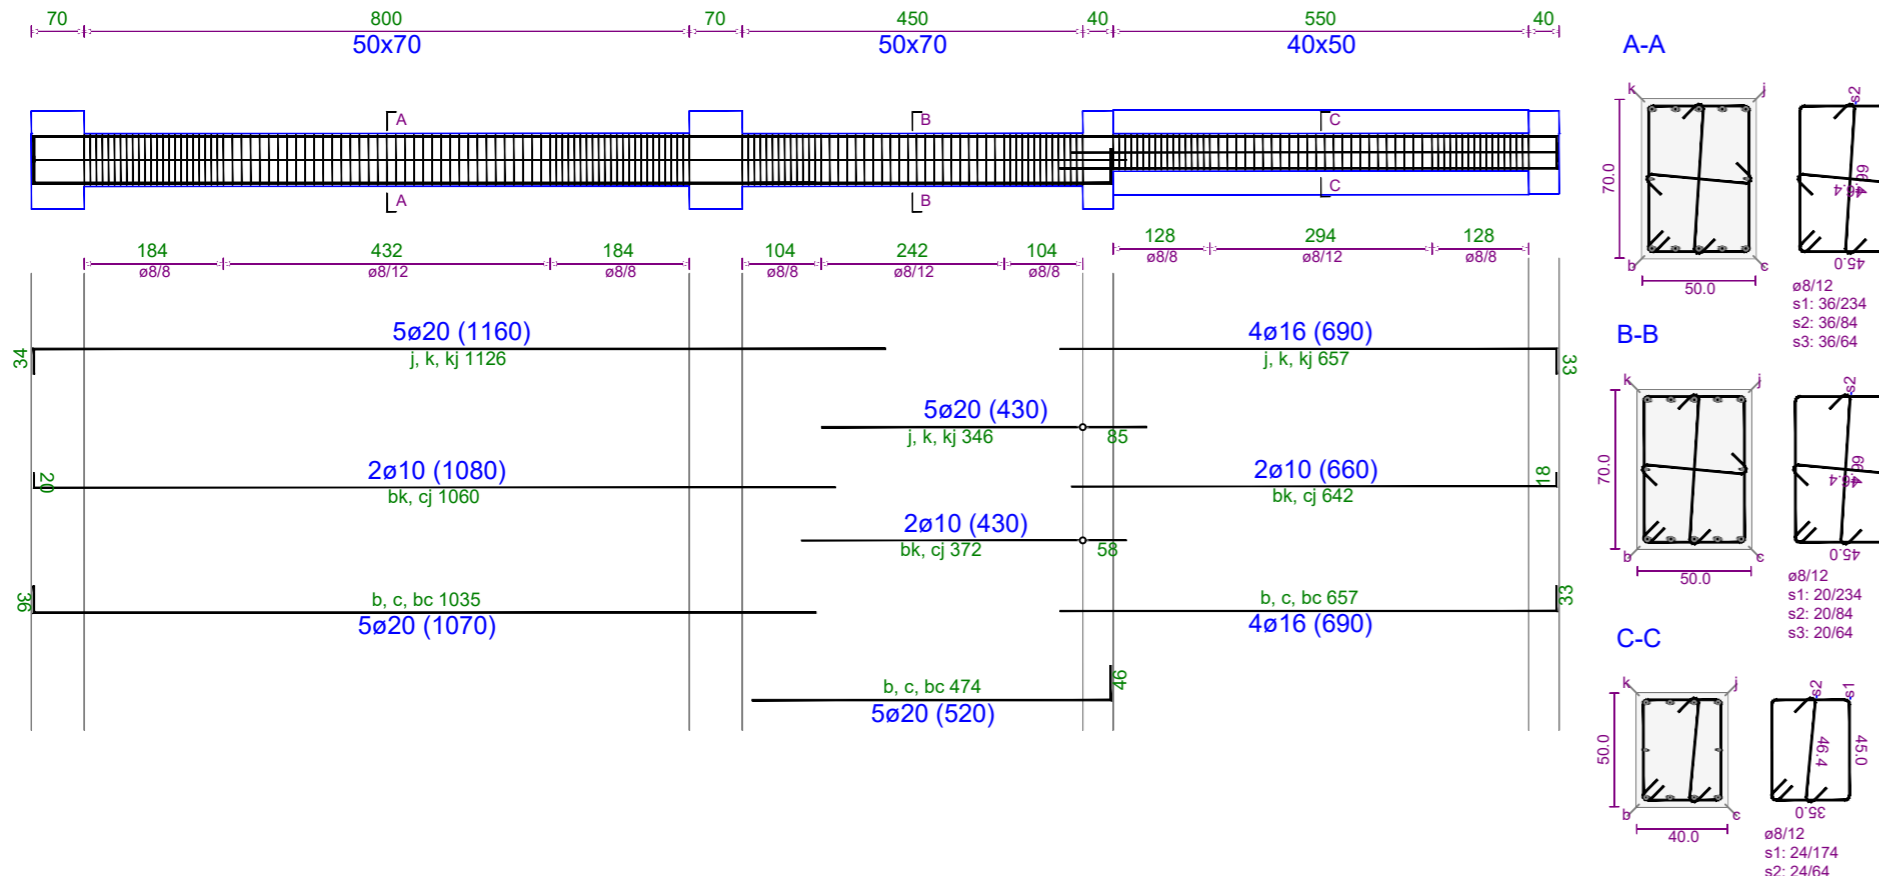

TRAU NE AKSIN 23-23 Kuota +11.5

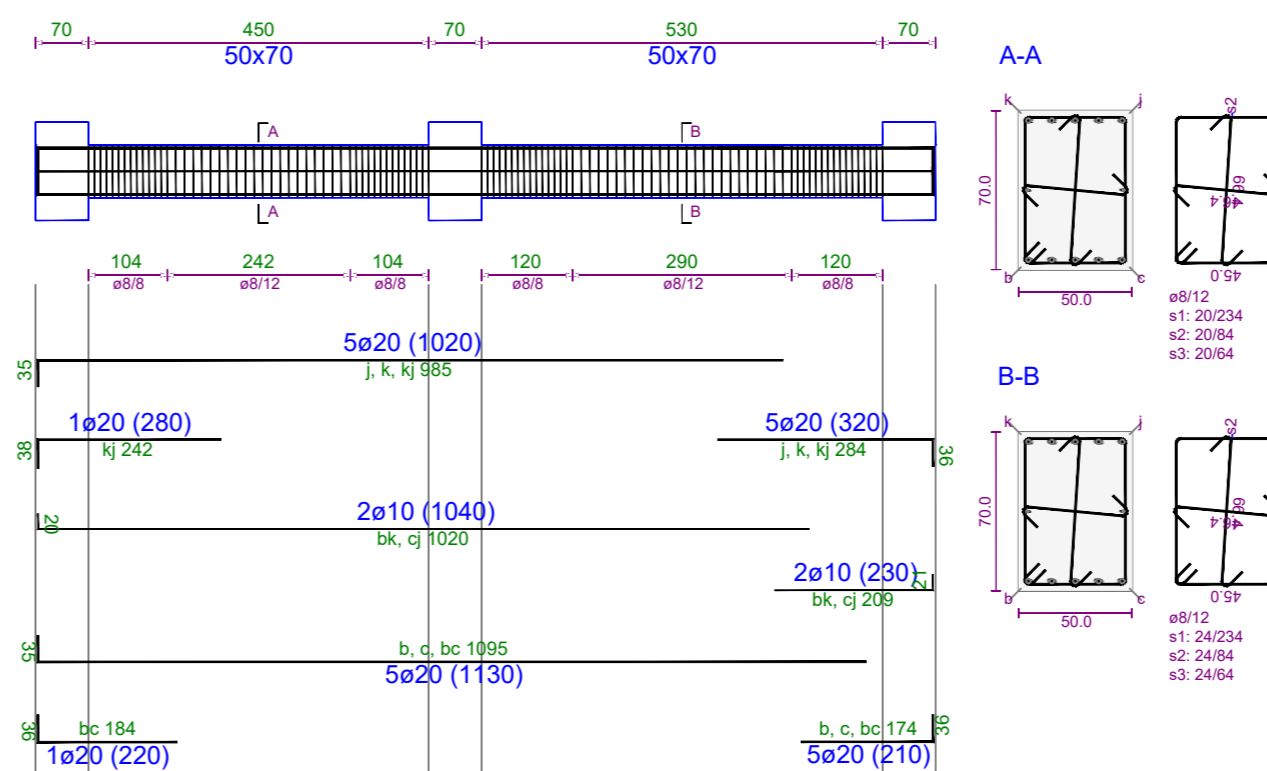

TRAU NE AKSIN 4A'-4A' Kuota +11.5

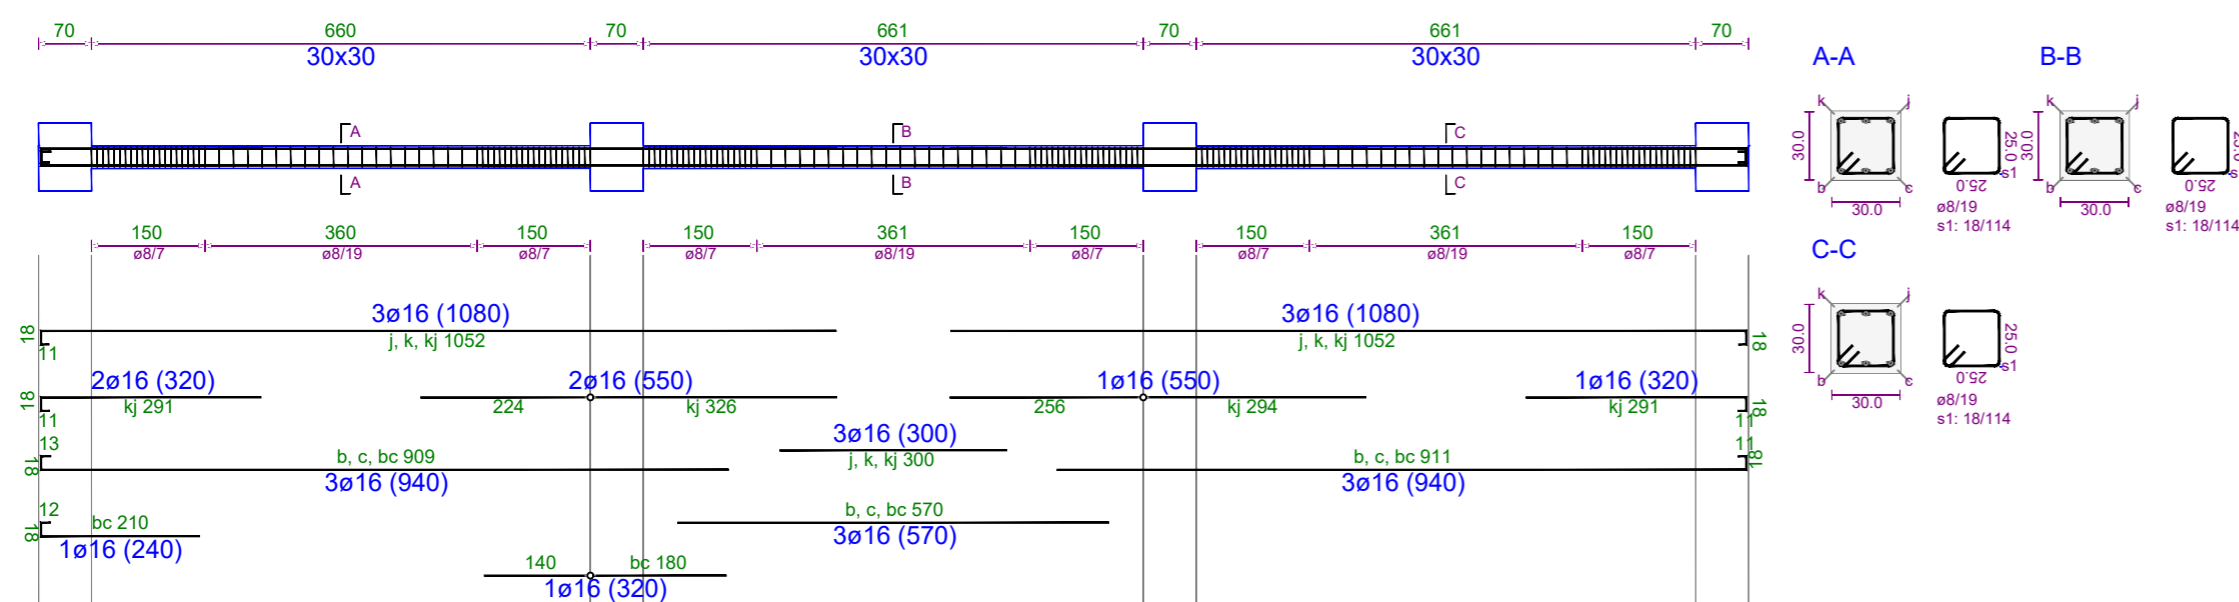


Pol i Ri i Teknologjisë së Informacionit dhe Sigurisë Kibernetike

Objekti: Leje Ndertimi
Zona Kadastrale: zk: 3266
Klienti: FONDI SHOIPTAR I ZHVILLIMIT


| | | |
|---|----------------------|---|
| IRI Local Architecture Office (LOC) Studio Lokale Arkitekture (VEND) Geri Aglli | N.6844 | Firma: Lexoj dhe aprovj |
| ARCHISPACE Local Architecture Office (LOC) Studio Lokale Arkitekture (VEND) Rais Petrela | N.6732/14 | Firma: Lexoj dhe aprovj |
| CONSULTING & MANAGEMENT ALBANIA Local Architecture Office (LOC) Studio Lokale Arkitekture (VEND) Ervis Myftari | N.6409/7 | Firma: Lexoj dhe aprovj |
| d&c partners Local Structural Office (LOC) Studio Lokale Konstruksioni (VEND) Edison Diani Sida Kallci | N.4497/7 | Firma: Lexoj dhe aprovj |
| MEKA-PRO SHPK Inzhinieri Hidro-Mekanik dhe MNZ Ing. Marsel Pyla | N.7013/1 | Firma: Lexoj dhe aprovj |
| Besart Dalliu Endrit Hoxhaj Inzhinieri Elektrik | E-1412/2 E-1923/1 | Firma: Lexoj dhe aprovj |
| ALL DIMENSIONS HAVE TO BE VERIFIED BY THE CONTRACTOR ON THE CONSTRUCTION SITE | | TË GJITHA DIMENSIONET DUHET TË VERIFIKOHEN NGA KONTRAKTORI NË VEND |
| IMPORTANT: These drawings are property of IRI, Rruga DERVISH HIMA, nr 8 kati i pare - 1001 TIRANA. Copy, multiplication or distribution inbetween parties of these plans (or any part of it) without written permission of IRI is prohibited. | | E RËNDËSISHME: Këto vizatime janë pronë e IRI, Rruga DERVISH HIMA, nr 8 kati i pare - 1001 TIRANË. Kopjimi, shumëfishimi apo shpërndarja e këtyre vizatimeve (apo pjesëve të tyre) pa lejen me shkrim të IRI është e ndaluar. |

| | | | |
|--------------------|-----------------------------|---|-----------------------|
| issuer K | plan number: K.59 | Emertimi i fletës TRARET E STRUKTURES, KUOTA +11.50, GODINA 4 | |
| Faza: LN | data: 2024 | shkalla e vizatimit: 1:100 | formati: A2 |


TRAU NE AKSIN 4C-4C Kuota +11.5

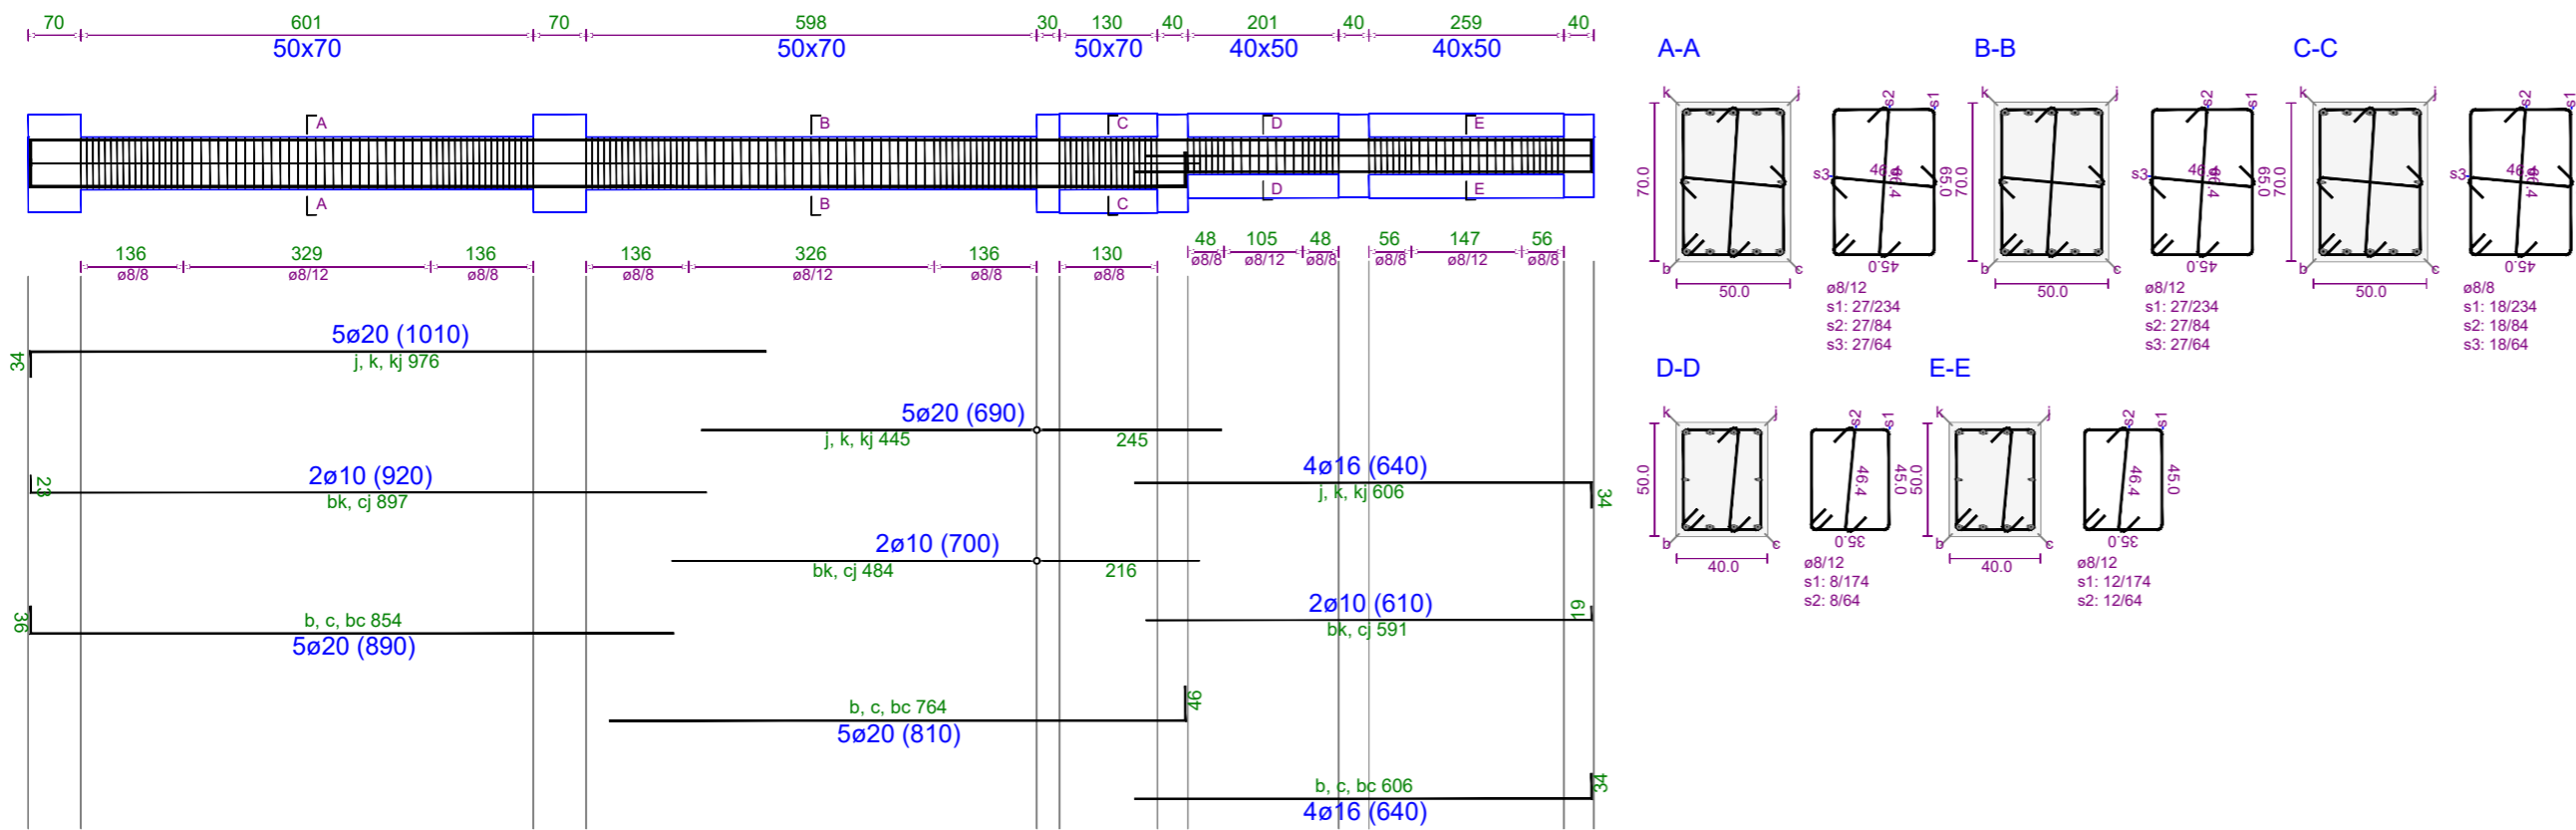

TRAU NE AKSIN 4B-4B Kuota +11.5

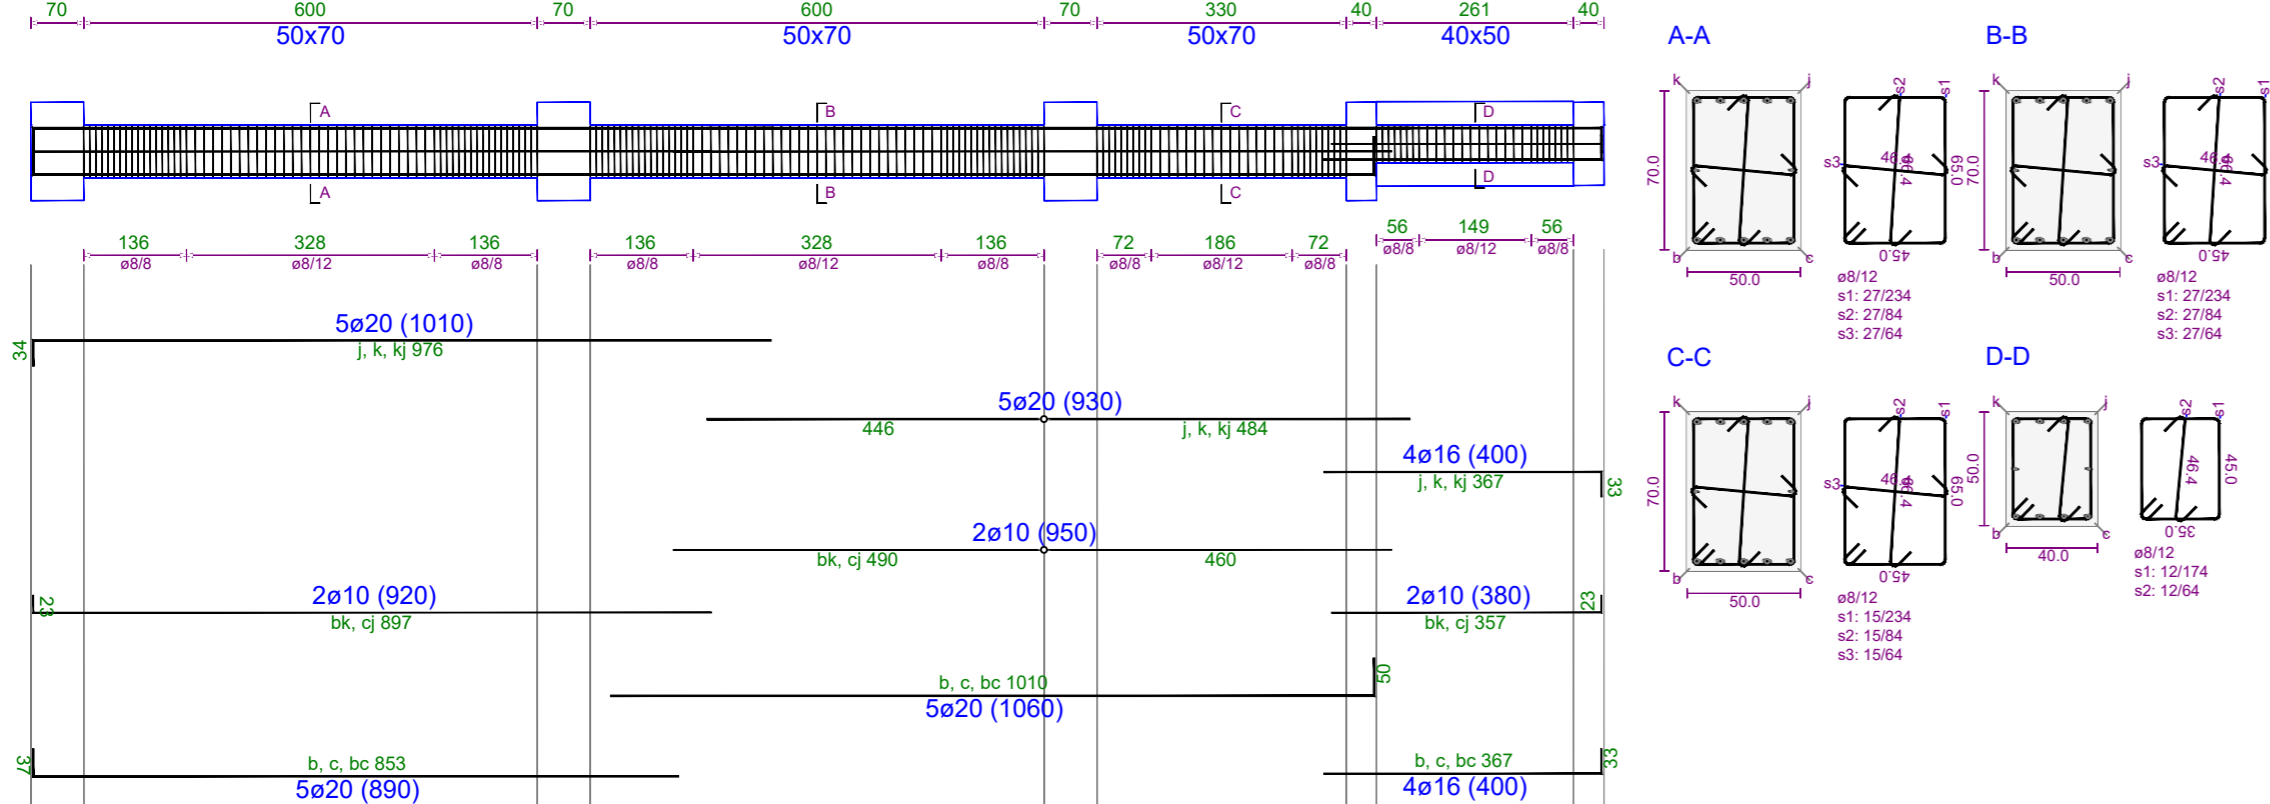

TRAU NE AKSIN 25-25 Kuota +11.5

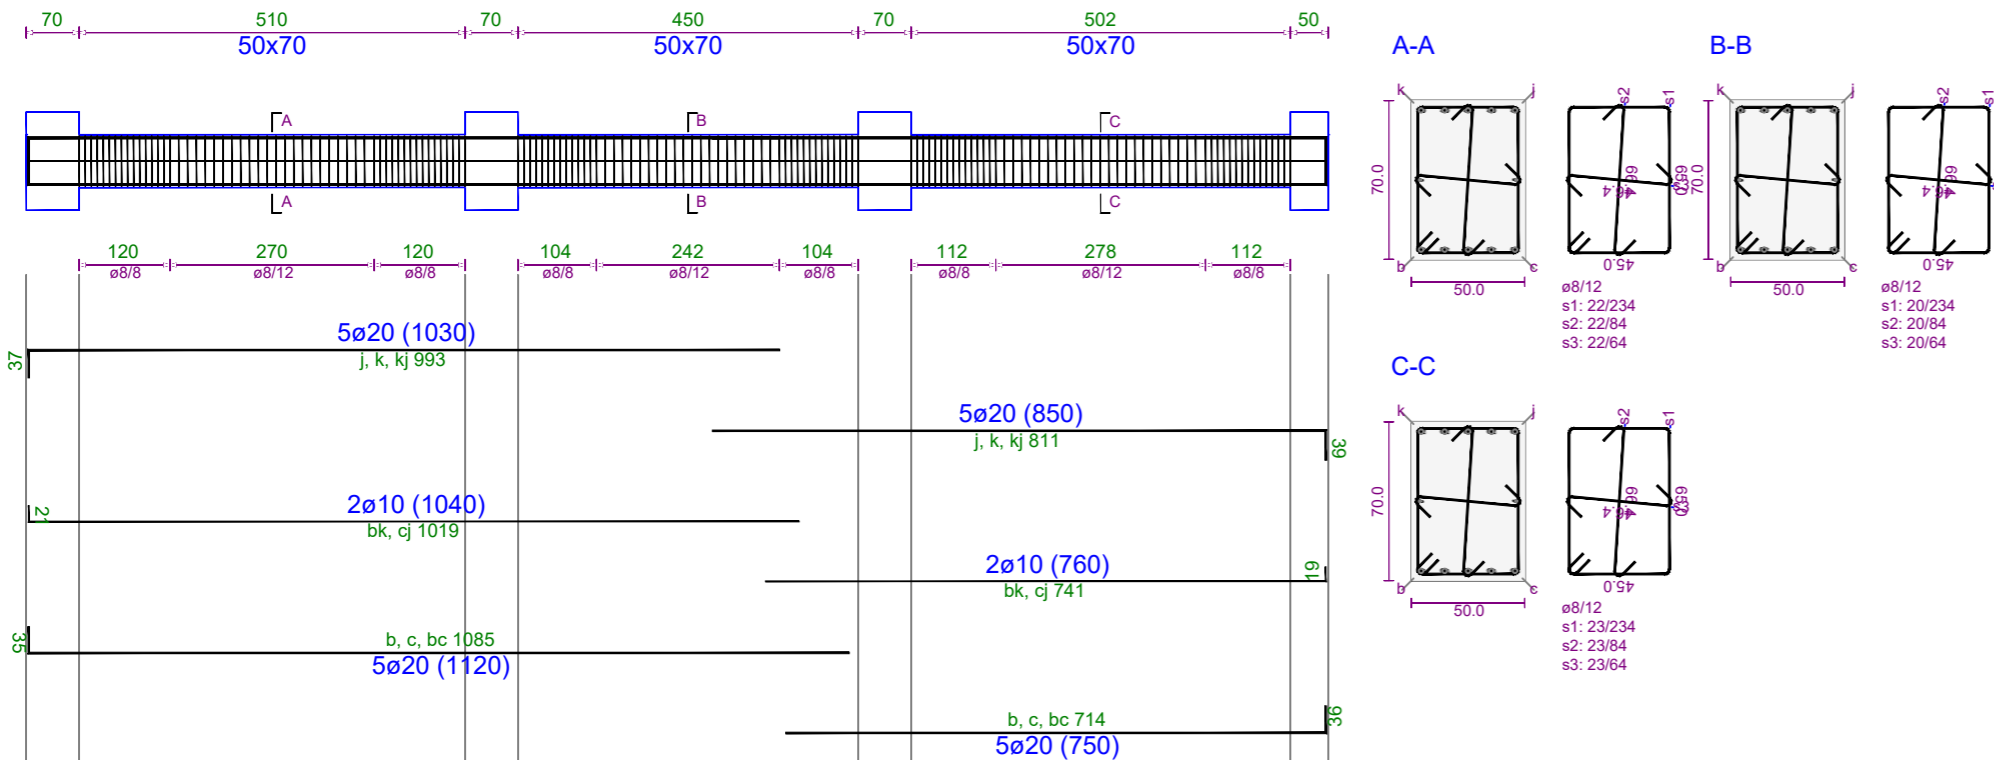

Pol i Ri i Teknologjisë së Informacionit dhe Sigurisë Kibernetike

Objekti: Leje Ndertimi
Zona Kadastrale: zk: 3266
Klienti: FONDI SHOIPTAR I ZHVILLIMIT

IRI N.6844 Firma: Lexoj dhe aprovj
Local Architecture Office (LOC)
Studio Lokale Arkitekture (VEND)
Gent Agolli

ARCHISPACE N.6732/14 Firma: Lexoj dhe aprovj
Local Architecture Office (LOC)
Studio Lokale Arkitekture (VEND)
Rais Petrela

CONSULTING & MANAGEMENT ALBANIA N.6409/7 Firma: Lexoj dhe aprovj
Local Architecture Office (LOC)
Studio Lokale Arkitekture (VEND)
Ervis Myftari

d&c partners N.4497/7 Firma: Lexoj dhe aprovj
Local Structural Office (LOC)
Studio Lokale Konstruksioni (VEND)
Edison Diani
Sidra Kallci

MEKA-PRO SHPK N.7013/1 Firma: Lexoj dhe aprovj
Inzhinieri Hidro-Mekanik dhe MNZ
Ing. Marsel Pyla



Besart Dalliu Endrit Hoxhaj E-1412/2 E-1923/1 Firma: Lexoj dhe aprovj
Inzhinieri Elektrik

ALL DIMENSIONS HAVE TO BE VERIFIED BY THE CONTRACTOR ON THE CONSTRUCTION SITE
IMPORTANT: These drawings are property of IRI, Rruga DERVISH HIMA, nr 8 kati i pare - 1001 TIRANA. Copy, multiplication or distribution inbetween parties of these plans (or any part of it) without written permission of IRI is prohibited.
TË GJITHA DIMENSIONET DUHET TË VERIFIKOHEN NGA KONTRAKTORI NË VËND
E RËNDËSISHME: Këto vizatime janë pronë e IRI, Rruga DERVISH HIMA, nr 8 kati i pare - 1001 TIRANË. Kopjimi, shpërndarja apo shpërndarja e këtyre vizatimeve (apo pjesëve të tyre) pa lejen me shkrim të IRI është e ndaluar.

issuer: K plan number: K.60 Emertimi i fletës: TRARET E STRUKTURES, KUOTA +11.50, GODINA 4

Faza: LN data: 2024 shkalla e vizatimit: 1:100 formati: A2

PLANI I STRUKTURAVE, KUOTA +15.50, **GODINA 4** , SH 1:100

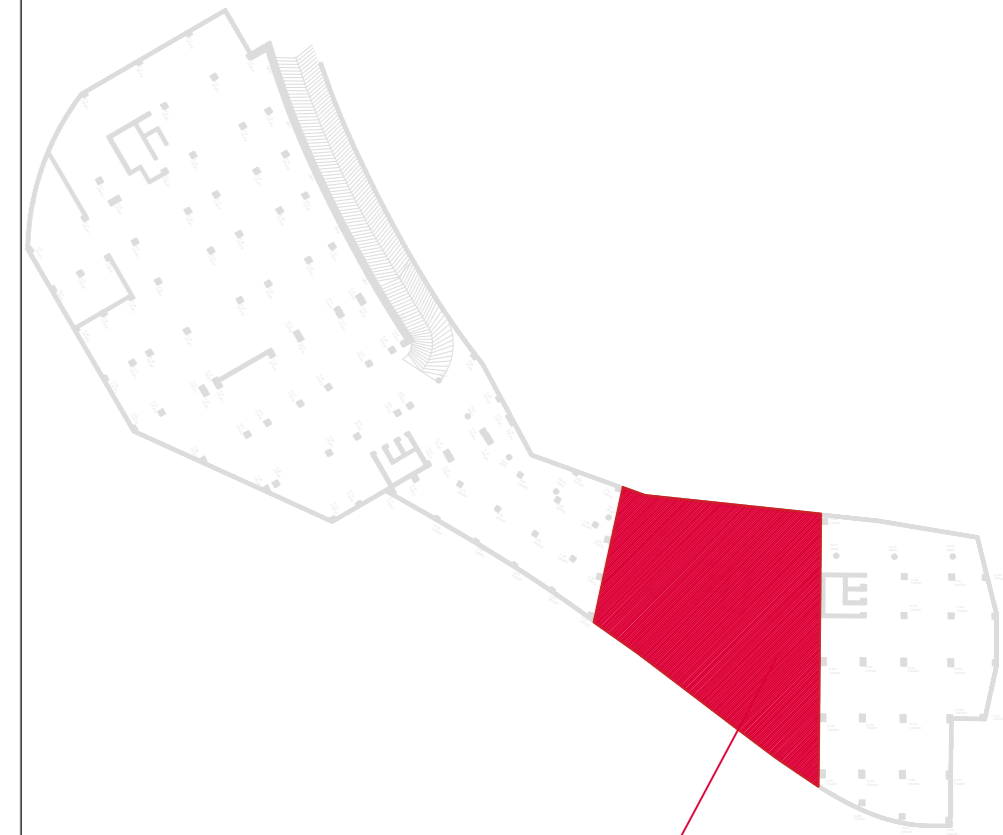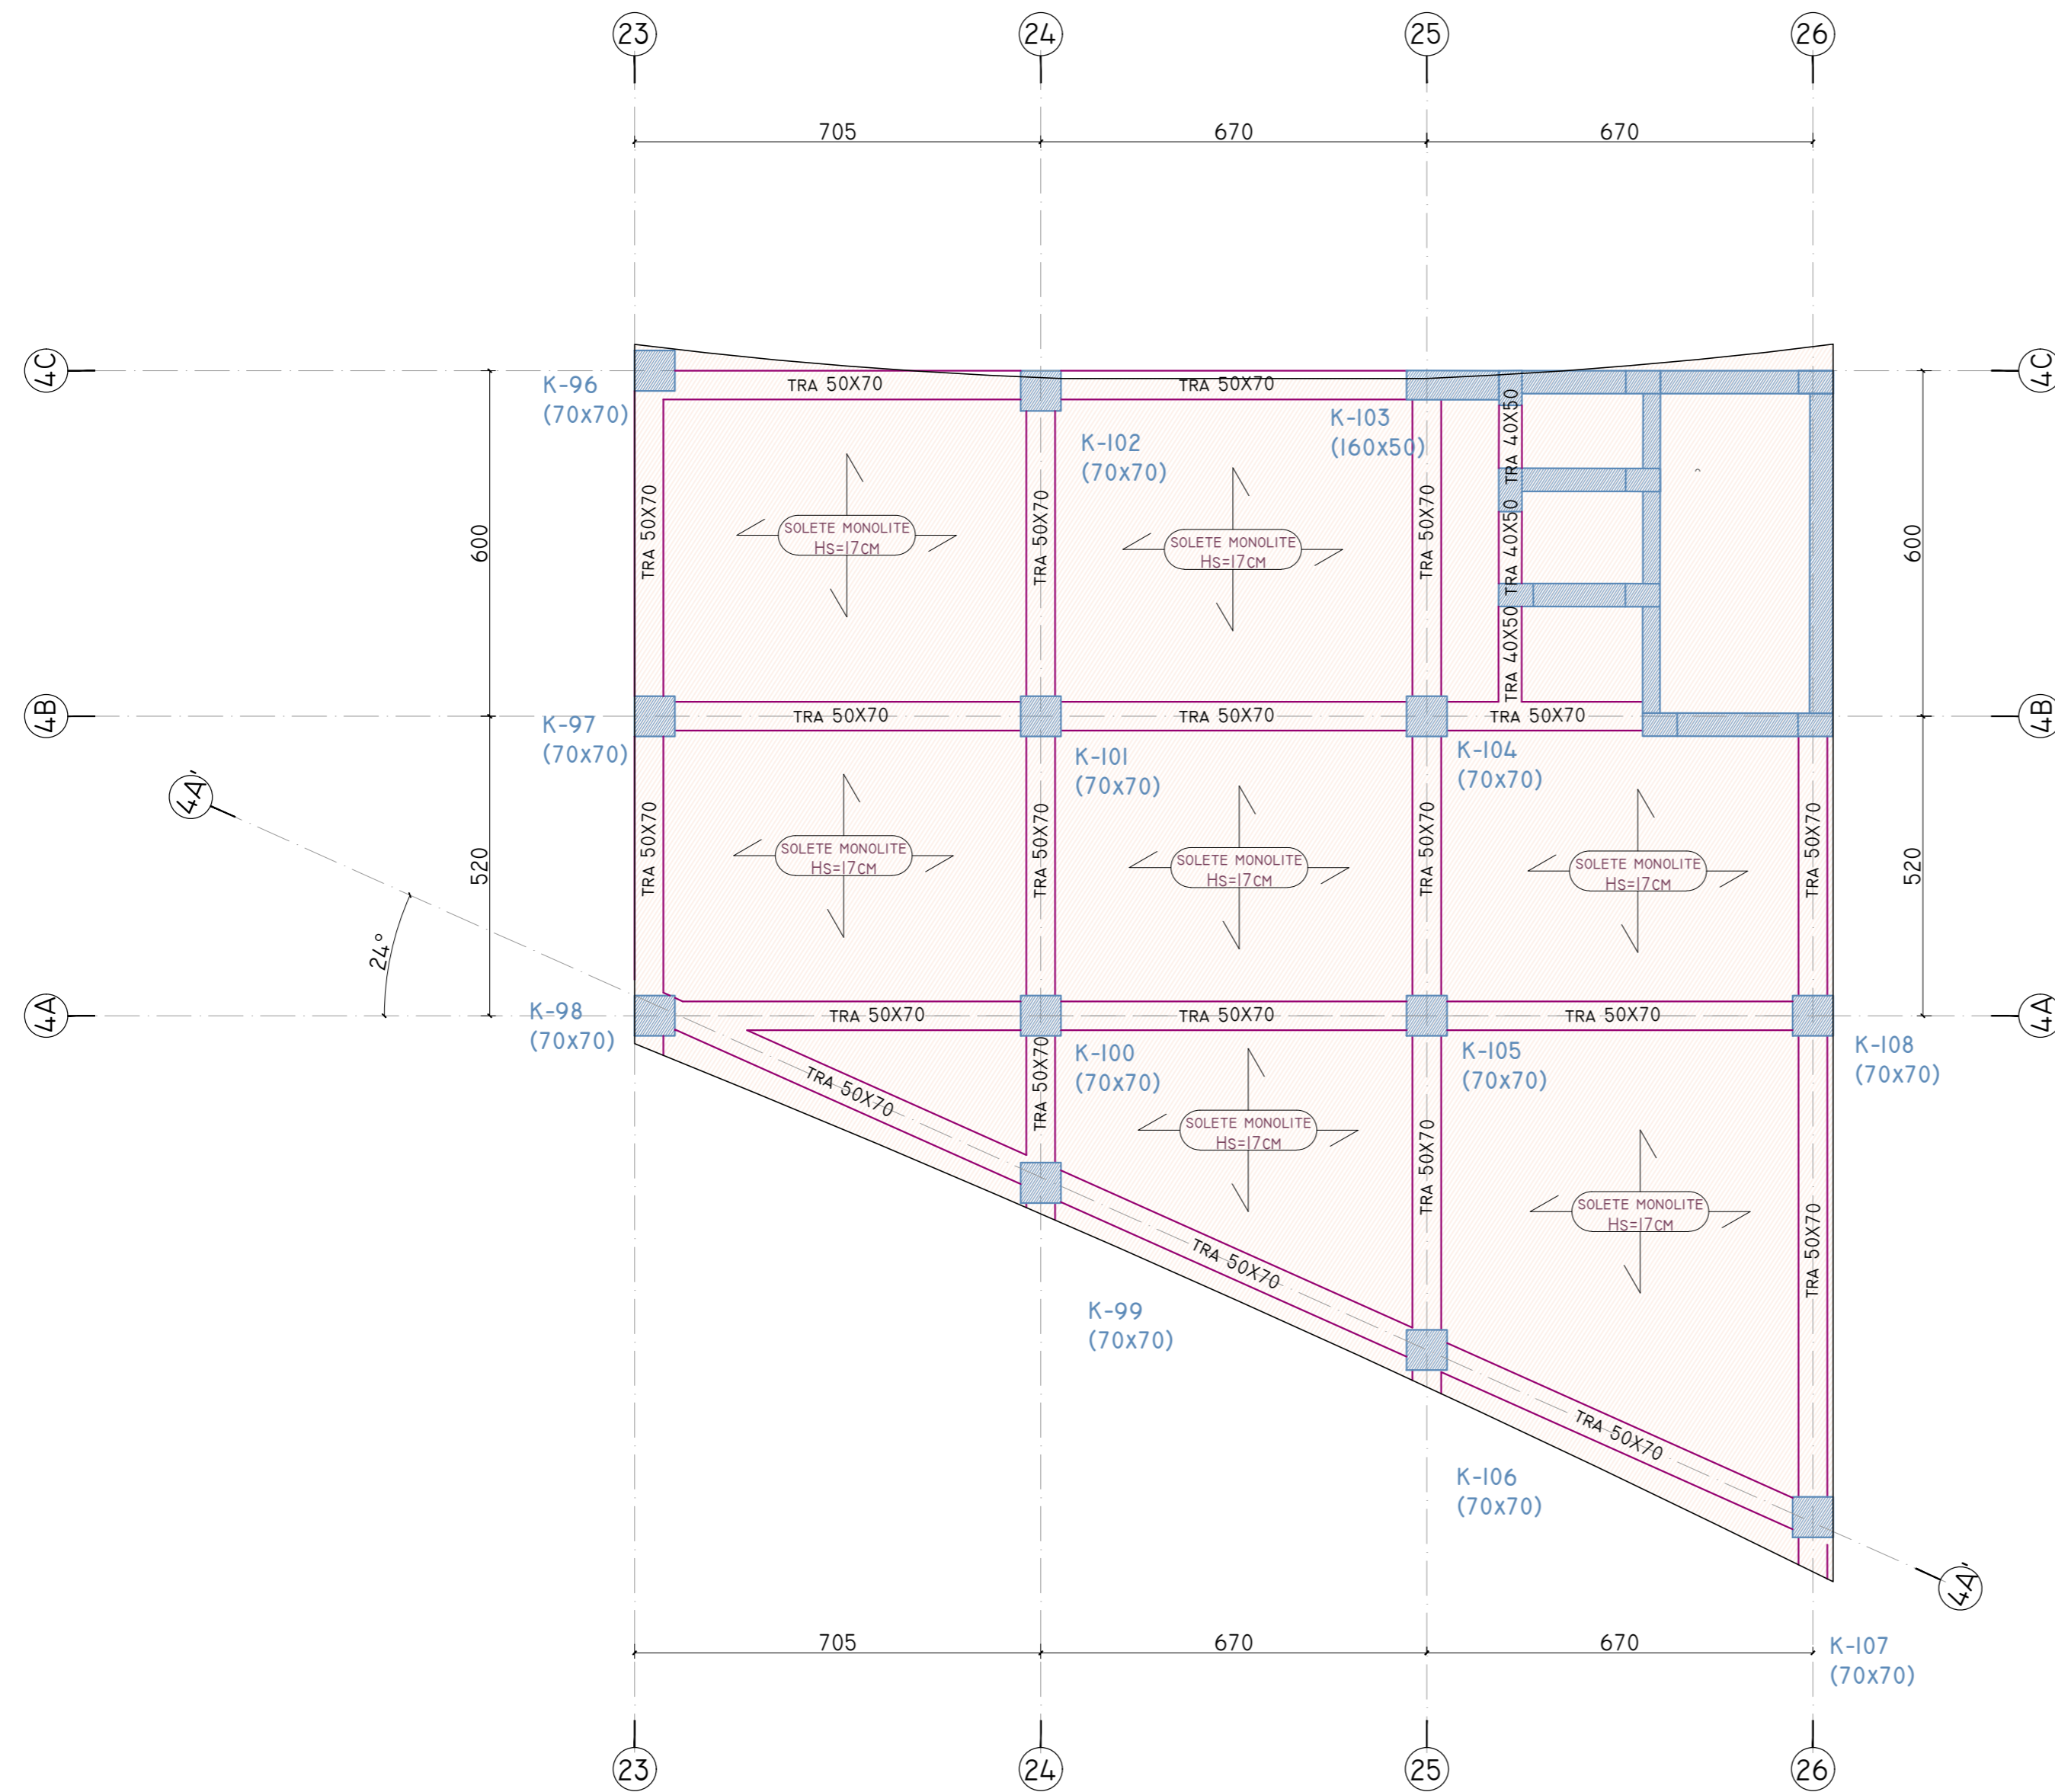

GODINA 4

Poli i Ri i Teknologjisë së Informacionit dhe Sigurisë Kibernetike


Objekti: Leje Ndertimi
 Zona Kadastrale: Zk: 3266
 Klienti: FONDI SHOQIPTAR I ZHVILLIMIT

| | | |
|---|----------------------|--|
| IRI Local Architecture Office (LOC) Studio Lokale Arkitekture (VEND) Gent Agalli | N.6844 | Firma: Lexoj dhe aprovoj |
| ARCHISPACE Local Architecture Office (LOC) Studio Lokale Arkitekture (VEND) Ras Petrela | N.6732/14 | Firma: Lexoj dhe aprovoj |
| CONSULTING & MANAGEMENT ALBANIA Local Architecture Office (LOC) Studio Lokale Arkitekture (VEND) Enis Myftari | N.6409/7 | Firma: Lexoj dhe aprovoj |
| d&c partners Local Structural Office (LOC) Studio Lokale Konstruksioni (VEND) Edison Dashi Silda Kalaci | N.4497/7 | Firma: Lexoj dhe aprovoj |
| MEKA-PRO SHPK Inzhineri Hidro-Mekanik dhe MAZ Ing. Marsel Pylis | N.7013/1 | Firma: Lexoj dhe aprovoj |
| Besart Dalliu Endrit Hoxhaj Inzhineri Elektrik | E-1412/2 E-1923/1 | Firma: Lexoj dhe aprovoj |
| ALL DIMENSIONS HAVE TO BE VERIFIED BY THE CONTRACTOR ON THE CONSTRUCTION SITE | | TË GJITHA DIMENSIONET DUHET TË VERIFIKOHEN NGA KONTRAKTORI NË VËND |
| IMPORTANT: These drawings are property of IRI, Rruga DERVISH HIMA, nr 8 kati i pare - 1001 TIRANA. Copy, multiplication or distribution between parties of these plans (or any part of it) without written permission of IRI is prohibited. | | E RËNDËSISHME: Këto vizatime janë pronë e IRI, Rruga DERVISH HIMA, nr 8 kati i pare - 1001 TIRANË. Kopjimi, shumëllojtimi apo shpërndarja e këtyre vizatimeve (apo pjesëve të tyre) pa lejen me shkrim të IRI është e ndaluar. |


| | | | |
|--------------------|-----------------------------|---|-----------------------|
| issuer K | plan number: K.61 | Emertimi i fletës PLANI I STRUKTURAVE, KUOTA +15.50, GODINA 4 | |
| Faza: LN | data: 2024 | shkalla e vizatimit: 1:100 | formati: A2 |




TRAU NE AKSIN 4A-4A Kuota +15.5

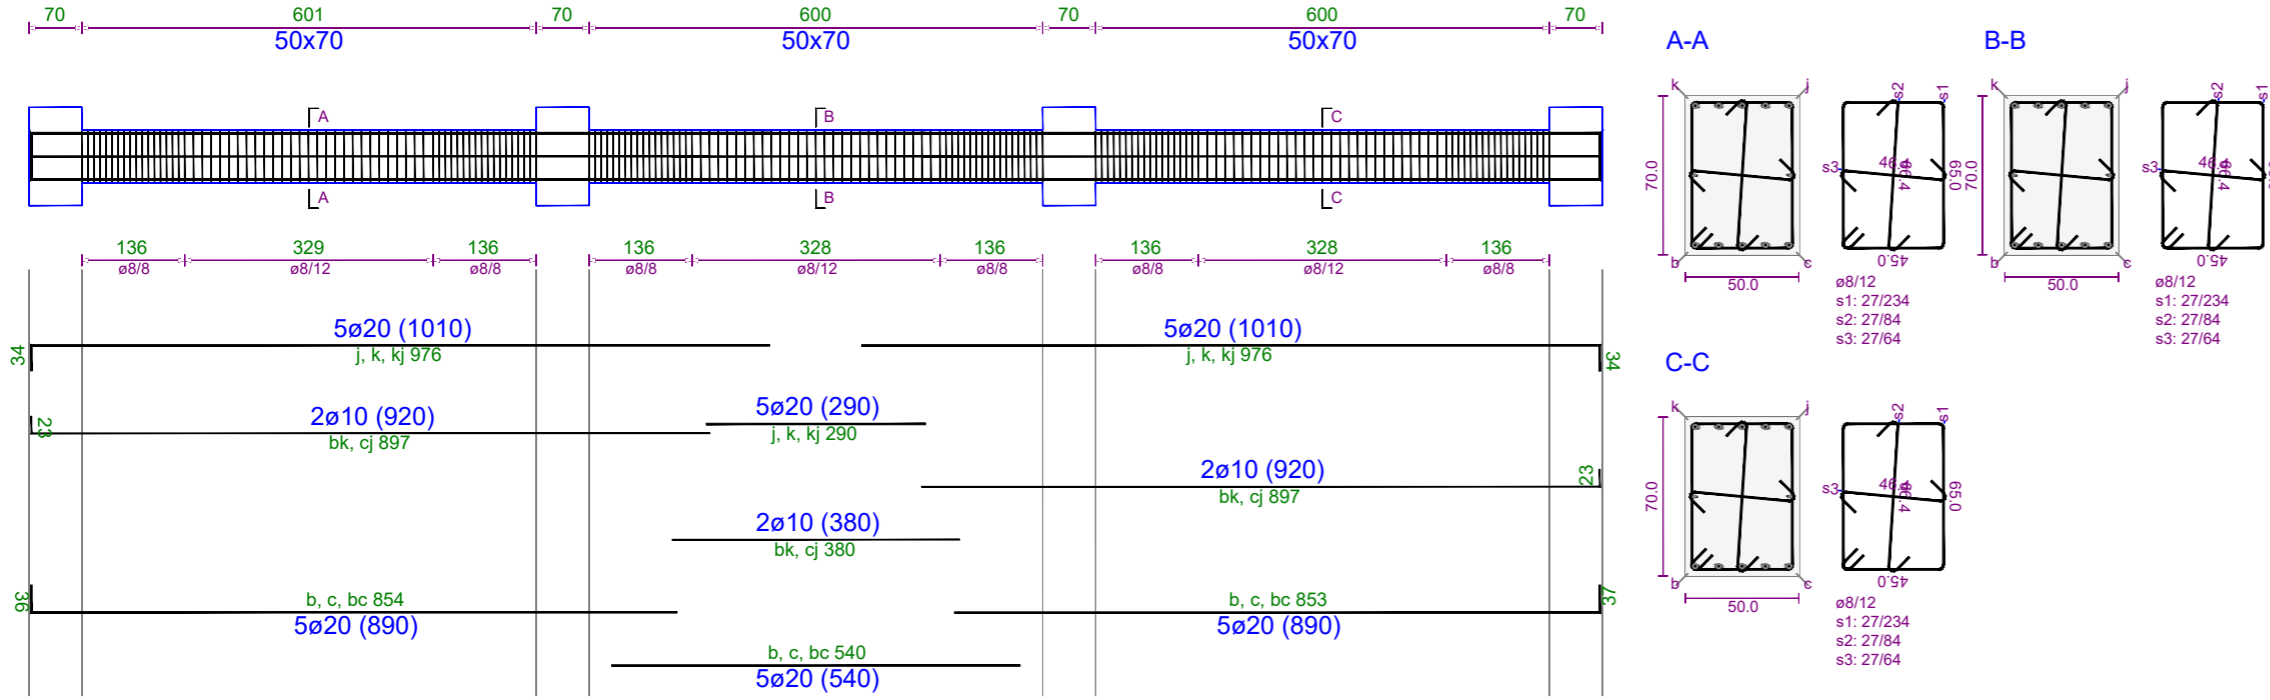


TRAU NE AKSIN 26-26 Kuota +15.5

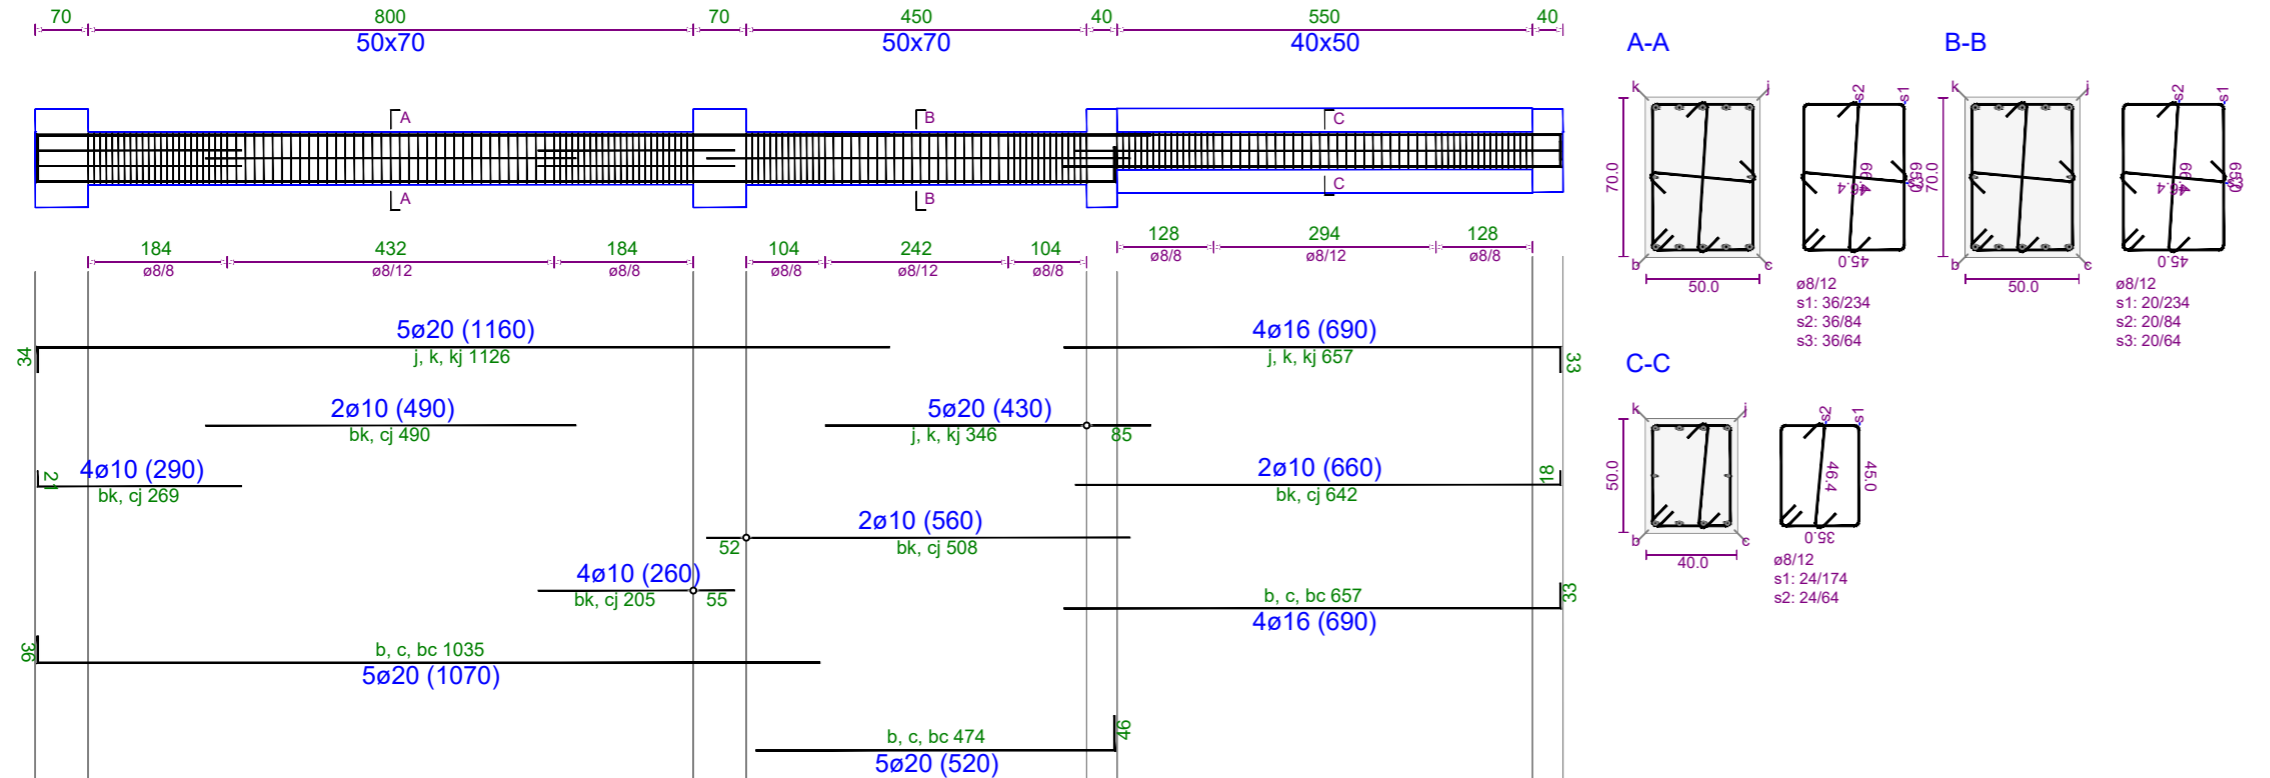

TRAU NE AKSIN 24-24 Kuota +15.5

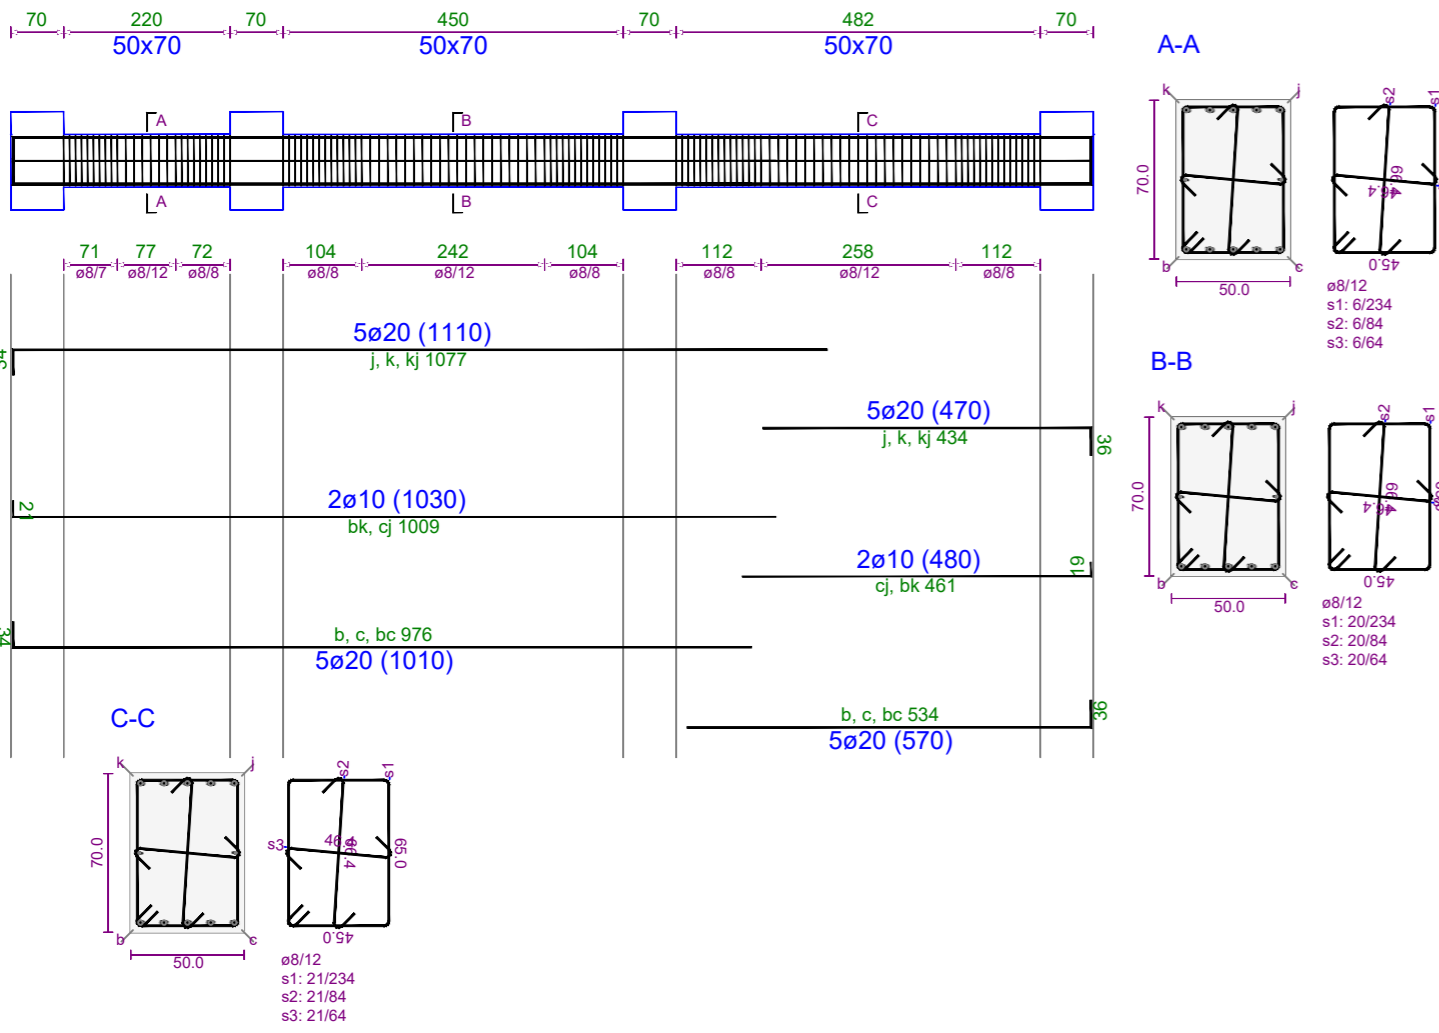

TRAU NE AKSIN 4A'-4A' Kuota +15.5

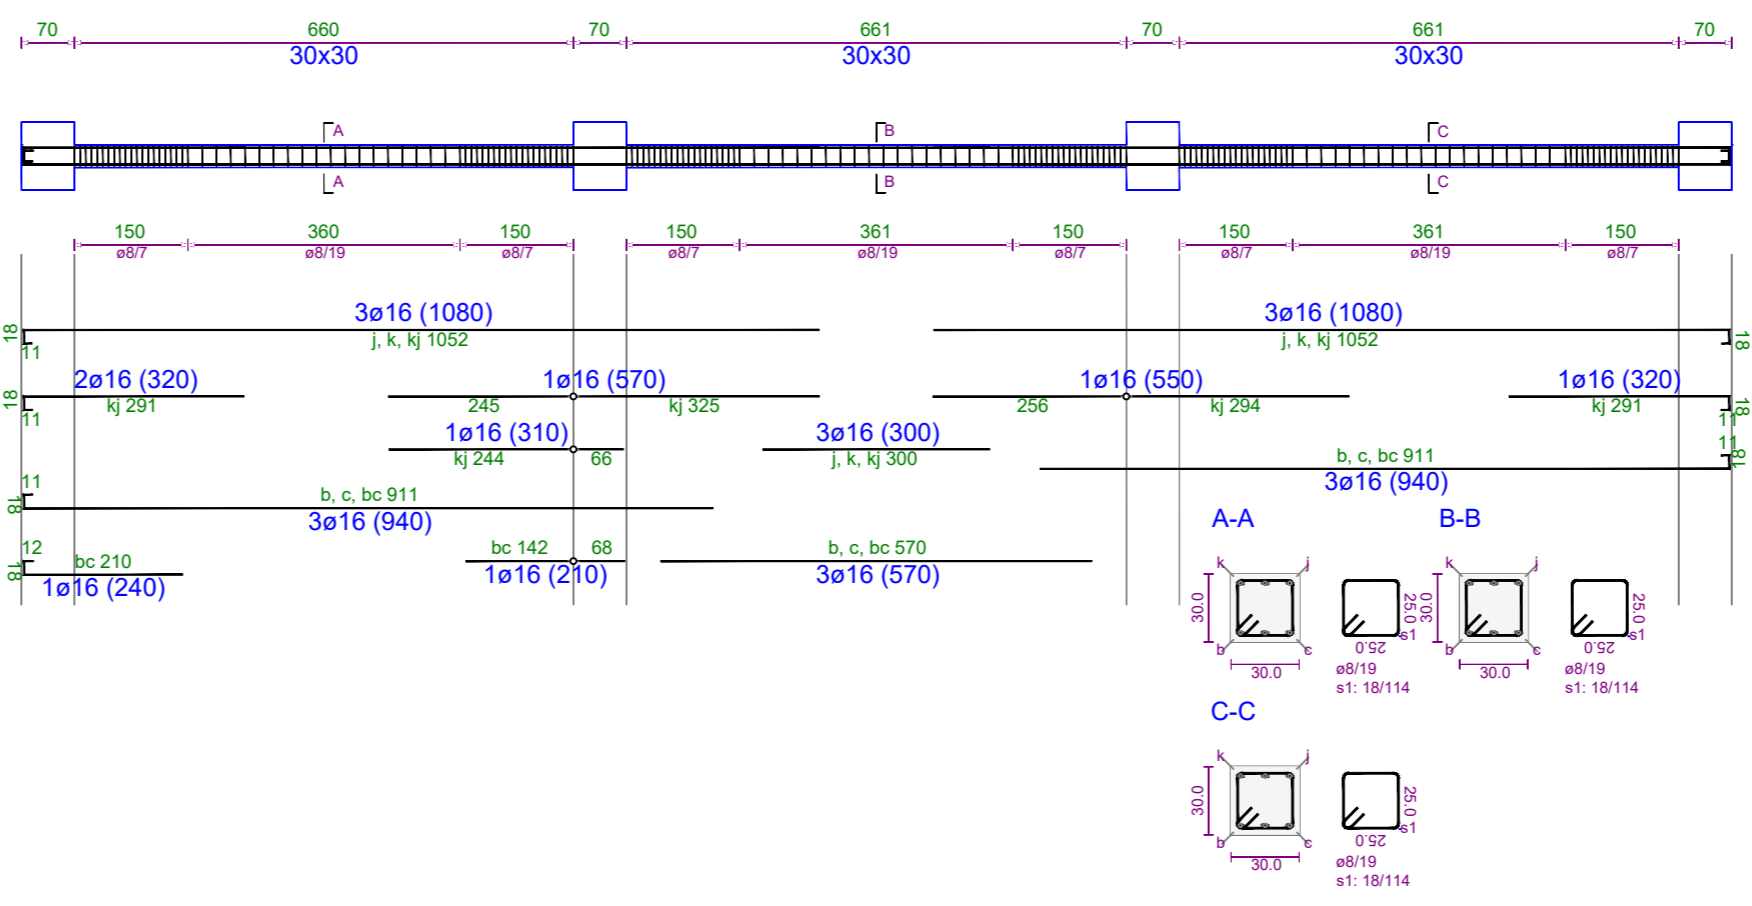



Pol i Ri i Teknologjisë së Informacionit dhe Sigurisë Kibernetike

Objekti: Leje Ndertimi
Zona Kadastrale: zk: 3266
Klienti: FONDI SHOIPTAR I ZHVILLIMIT



| | | |
|--|----------------------|----------------------------|
| IRI Local Architecture Office (LOC) Studio Lokale Arkitekture (VEND) Geri Aglli | N.6844 | Firma: Lexoj dhe aprovj |
| ARCHISPACE Local Architecture Office (LOC) Studio Lokale Arkitekture (VEND) Rais Petrela | N.6732/14 | Firma: Lexoj dhe aprovj |
| CONSULTING & MANAGEMENT ALBANIA Local Architecture Office (LOC) Studio Lokale Arkitekture (VEND) Ervis Myftari | N.6409/7 | Firma: Lexoj dhe aprovj |
| d&c partners Local Structural Office (LOC) Studio Lokale Konstruksioni (VEND) Edison Diani Sida Kallci | N.4497/7 | Firma: Lexoj dhe aprovj |
| MEKA-PRO SHPK Inzhinieri Hidro-Mekanik dhe MNZ Ing. Marsel Pyla | N.7013/1 | Firma: Lexoj dhe aprovj |
| Besart Dalliu Endrit Hoxhaj Inzhinieri Elektrik | E-1412/2 E-1923/1 | Firma: Lexoj dhe aprovj |
| <p>ALL DIMENSIONS HAVE TO BE VERIFIED BY THE CONTRACTOR ON THE CONSTRUCTION SITE</p> <p>TE GJITHA DIMENSIONET DUHET TE VERIFIKOHEN NGA KONTRAKTORI NE VEND</p> <p>IMPORTANT: These drawings are property of IRI, Rruga DERVISH HIMA, nr 8 kati i pare - 1001 TIRANA. Copy, multiplication or distribution inbetween parties of these plans (or any part of it) without written permission of IRI is prohibited.</p> <p>E RENDËSISHME: Këto vizatime janë pronë e IRI, Rruga DERVISH HIMA, nr 8 kati i pare - 1001 TIRANË. Kopjimi, shpërndarimi apo shpërndarja e këtyre vizatimeve (apo pjesëve të tyre) pa lejen me shkrim të IRI është e ndaluar.</p> | | |

| | | | |
|--------------------|-----------------------------|---|-----------------------|
| issuer K | plan number: K.62 | Emertimi i fletës TRARET E STRUKTURES, KUOTA +15.50, GODINA 4 | |
| Faza: LN | data: 2024 | shkalla e vizatimit: 1:100 | formati: A2 |



TRAU NE AKSIN 4B-4B Kuota +15.5

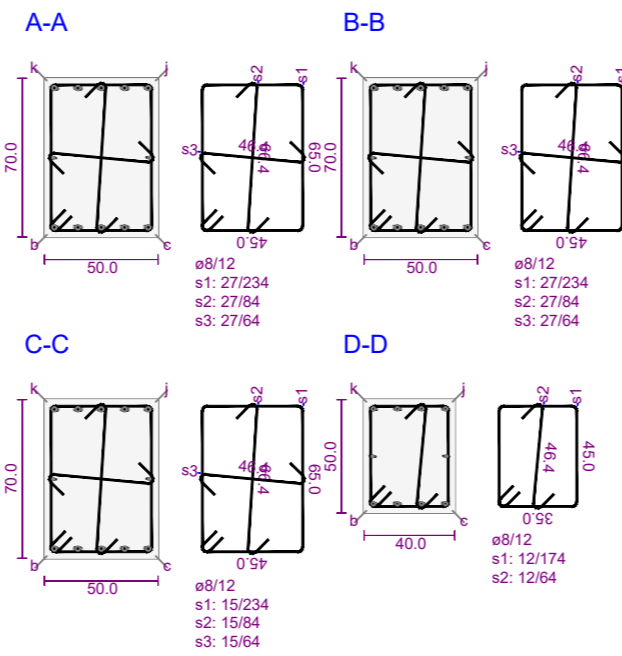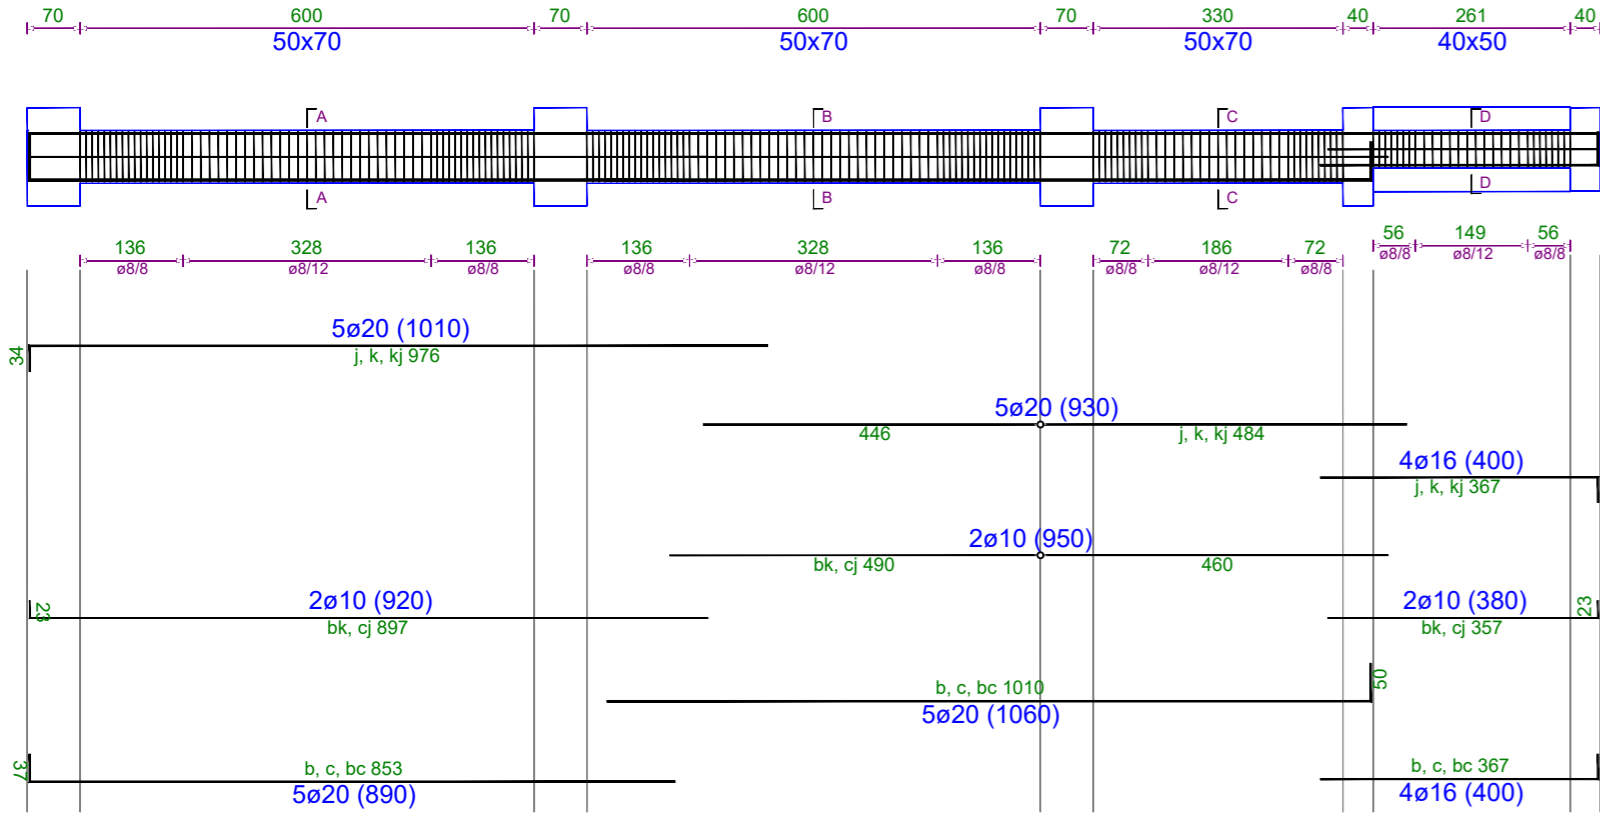



TRAU NE AKSIN 25-25 Kuota +15.5

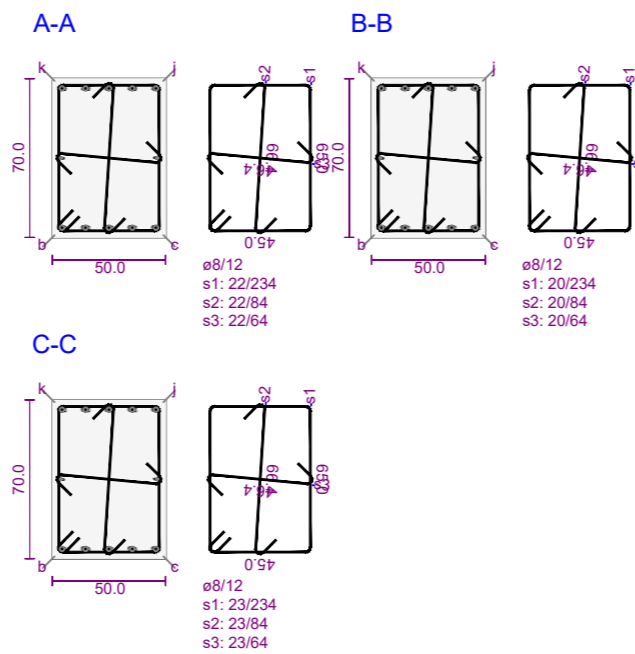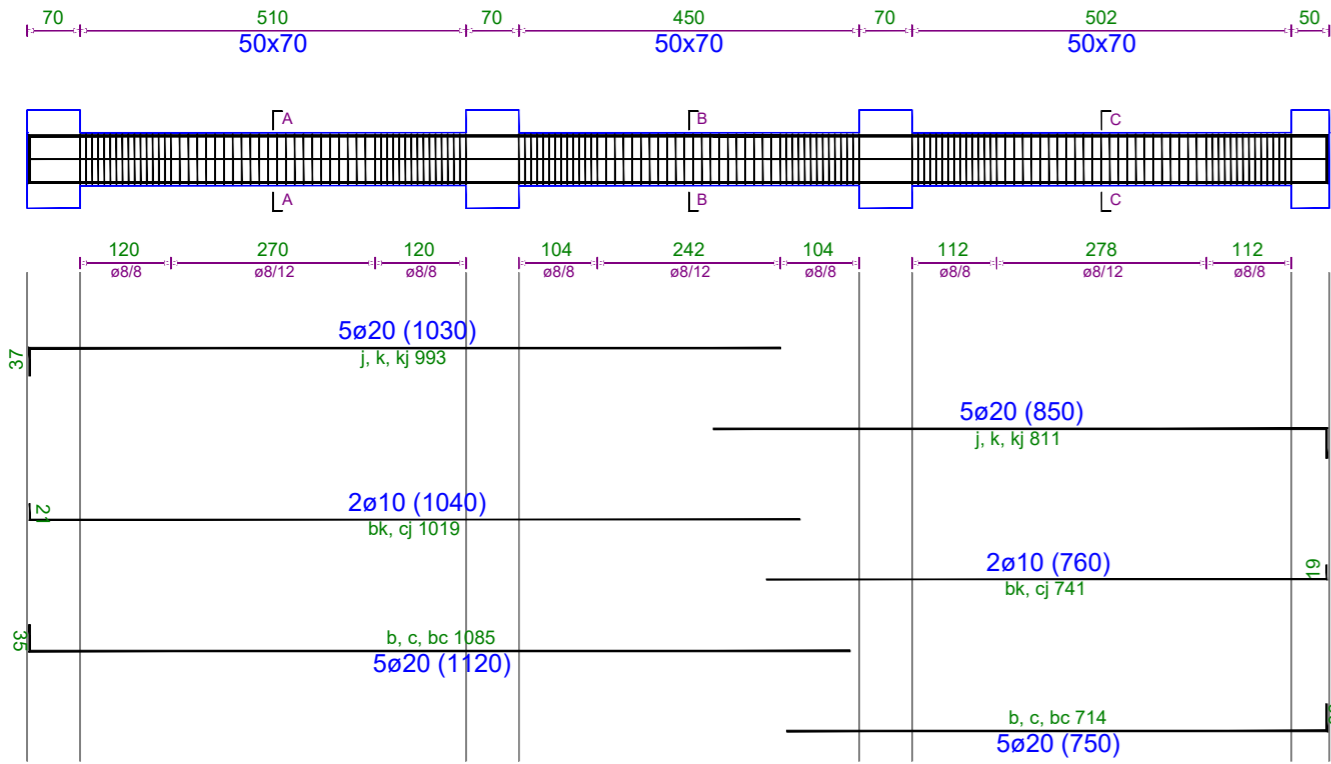

TRAU NE AKSIN 4C-4C Kuota +15.5

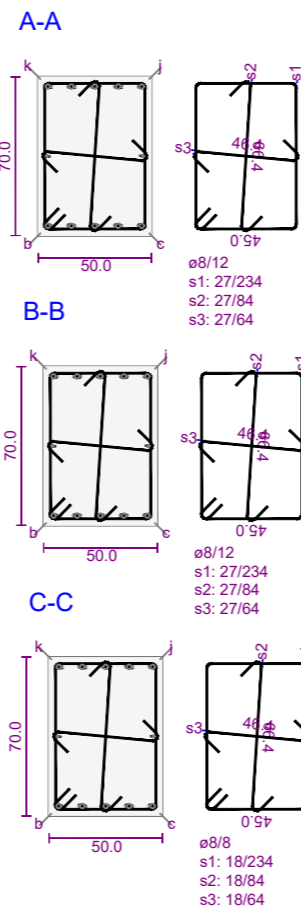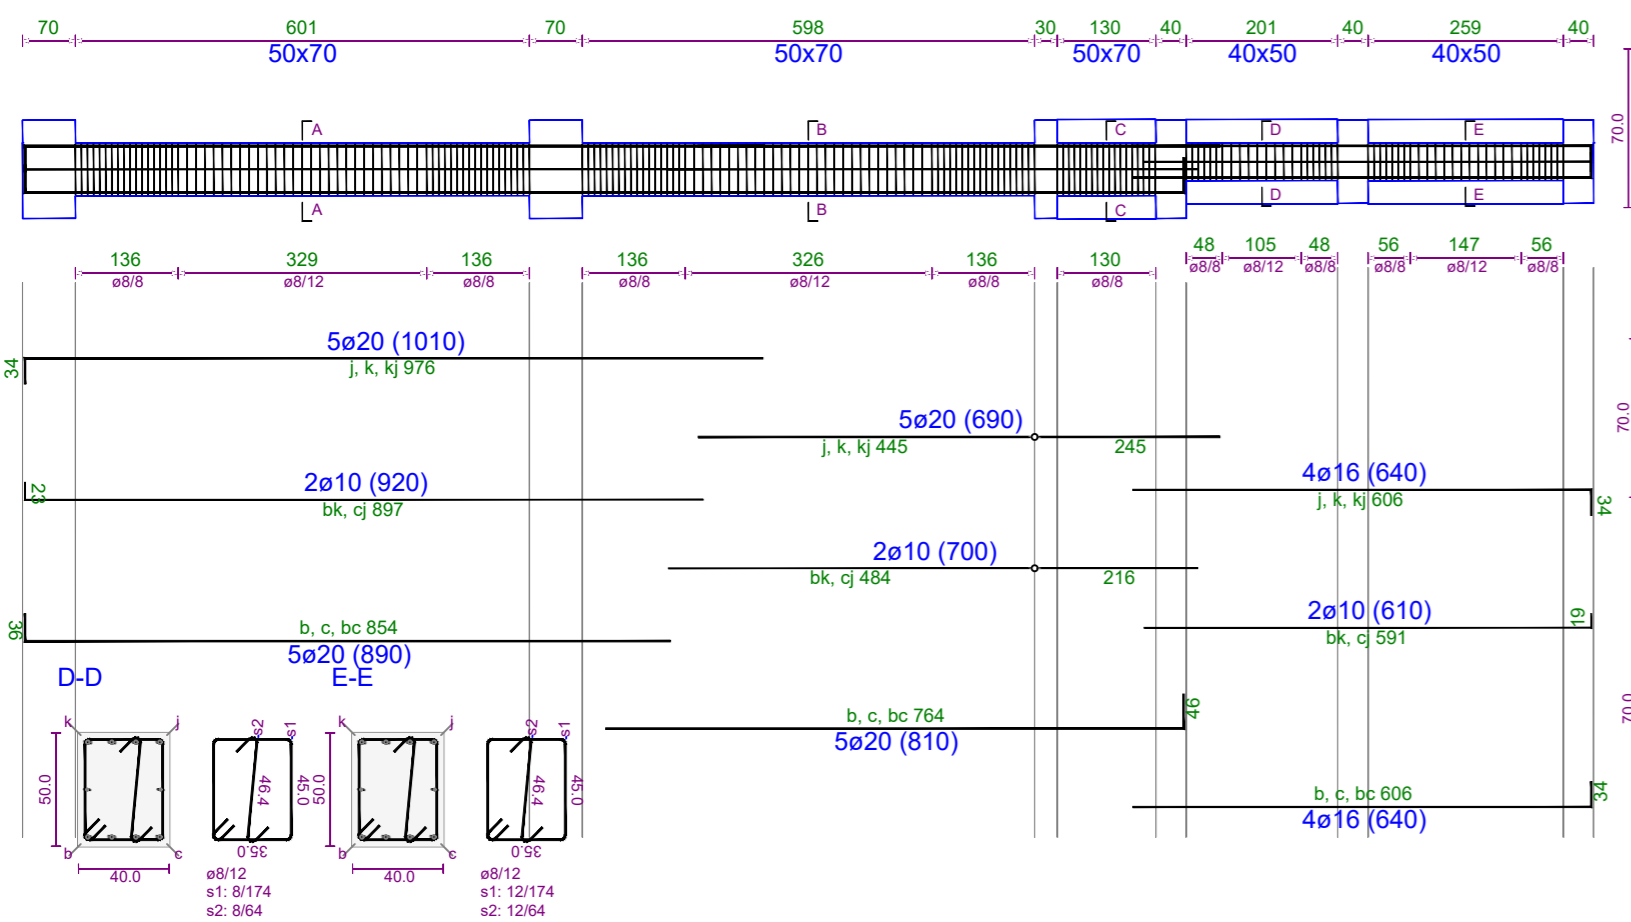

TRAU NE AKSIN 23-23 Kuota +15.5

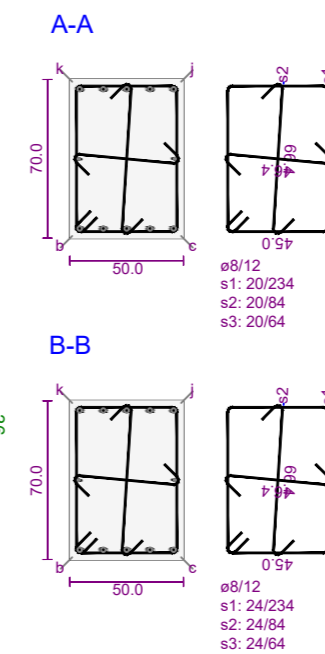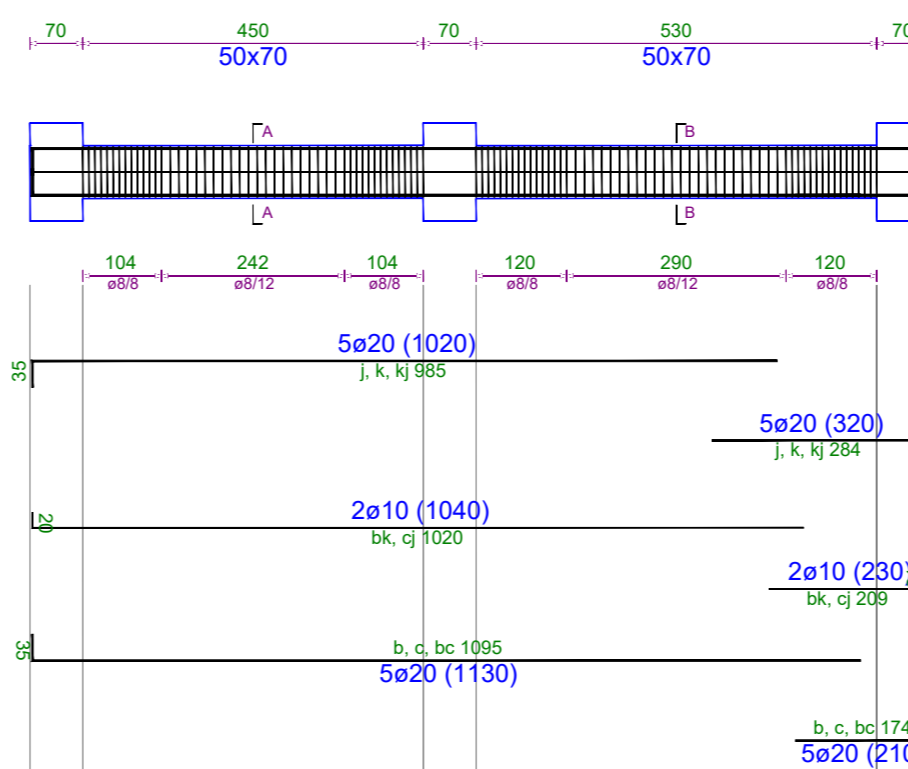

Pol i Ri i Teknologjisë së Informacionit dhe Sigurisë Kibernetike

Objekti: Leje Ndertimi
Zona Kadastrale: zk: 3266
Klienti: FONDI SHOIPTAR I ZHVILLIMIT

IRI N.6844 Firma: Lexoj dhe aprovj

Local Architecture Office (LOC)
Studio Lokale Arkitekture (VEND)
Geri Aglli

ARCHISPACE N.6732/14 Firma: Lexoj dhe aprovj

Local Architecture Office (LOC)
Studio Lokale Arkitekture (VEND)
Rais Petrela

CONSULTING & MANAGEMENT ALBANIA N.6409/7 Firma: Lexoj dhe aprovj

Local Architecture Office (LOC)
Studio Lokale Arkitekture (VEND)
Ervis Myftari

d&c partners N.4497/7 Firma: Lexoj dhe aprovj

Local Structural Office (LOC)
Studio Lokale Konstruksioni (VEND)
Edison Diani
Sida Kallci

MEKA-PRO SHPK N.7013/1 Firma: Lexoj dhe aprovj

Inzhinieri Hidro-Mekanik dhe MNZ
Ing. Marsel Pyla

Besart Dalliu Endrit Hoxhaj E-1412/2 E-1923/1 Firma: Lexoj dhe aprovj

Inzhinieri Elektrik



ALL DIMENSIONS HAVE TO BE VERIFIED BY THE CONTRACTOR ON THE CONSTRUCTION SITE
IMPORTANT: These drawings are property of IRI, Rruga DERVISH HIMA, nr 8 kati i pare - 1001 TIRANA. Copy, multiplication or distribution inbetween parties of these plans (or any part of it) without written permission of IRI is prohibited.

TË GJITHA DIMENSIONET DUHET TË VERIFIKOHEN NGA KONTRAKTORI NË VEND
E RËNDËSISHME: Këto vizatime janë pronë e IRI, Rruga DERVISH HIMA, nr 8 kati i pare - 1001 TIRANË. Kopjimi, shumëfishimi apo shpërndarja e këtyre vizatimeve (apo pjesëve të tyre) pa lejen me shkrim të IRI është e ndaluar.

| | | | |
|--------|--------------|---|--|
| issuer | plan number: | Emertimi i fletës | |
| K | K.63 | TRARET E STRUKTURES, KUOTA +15.50, GODINA 4 | |

| | | | | |
|-------|-------|----------------------|----------|---|
| Faza: | data: | shkalla e vizatimit: | formati: | N |
| LN | 2024 | 1:100 | A2 | ↑ |

PLANI I STRUKTURAVE, KUOTA +19.50, **GODINA 4** , SH 1:100

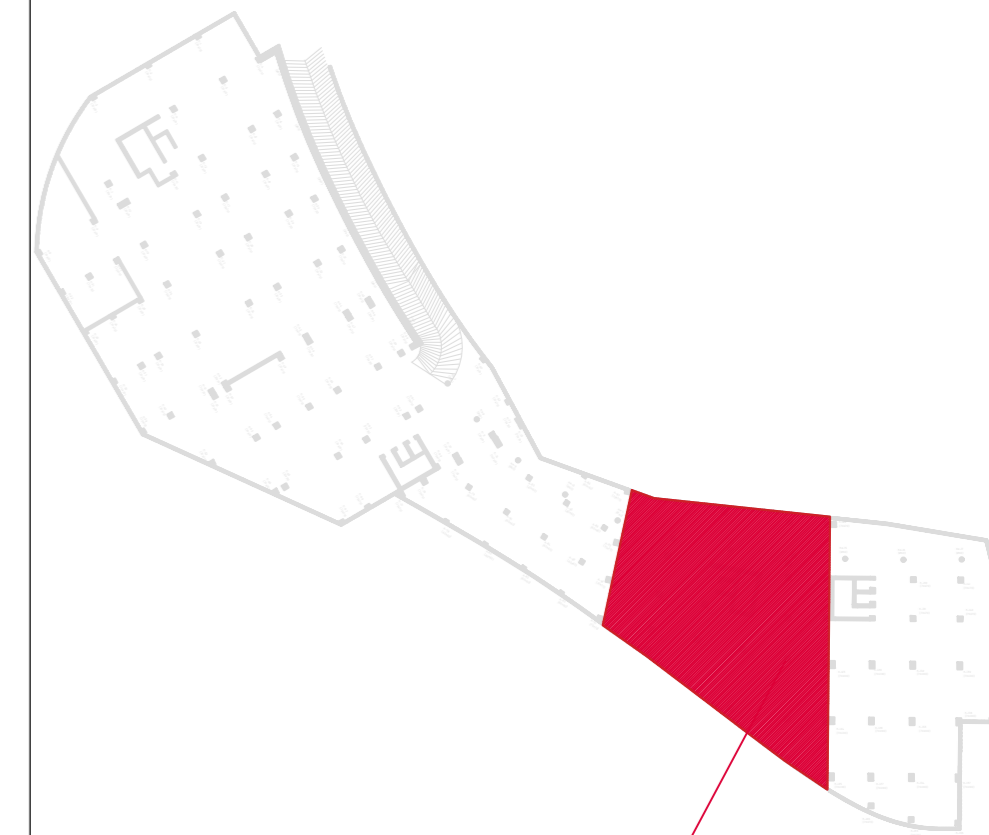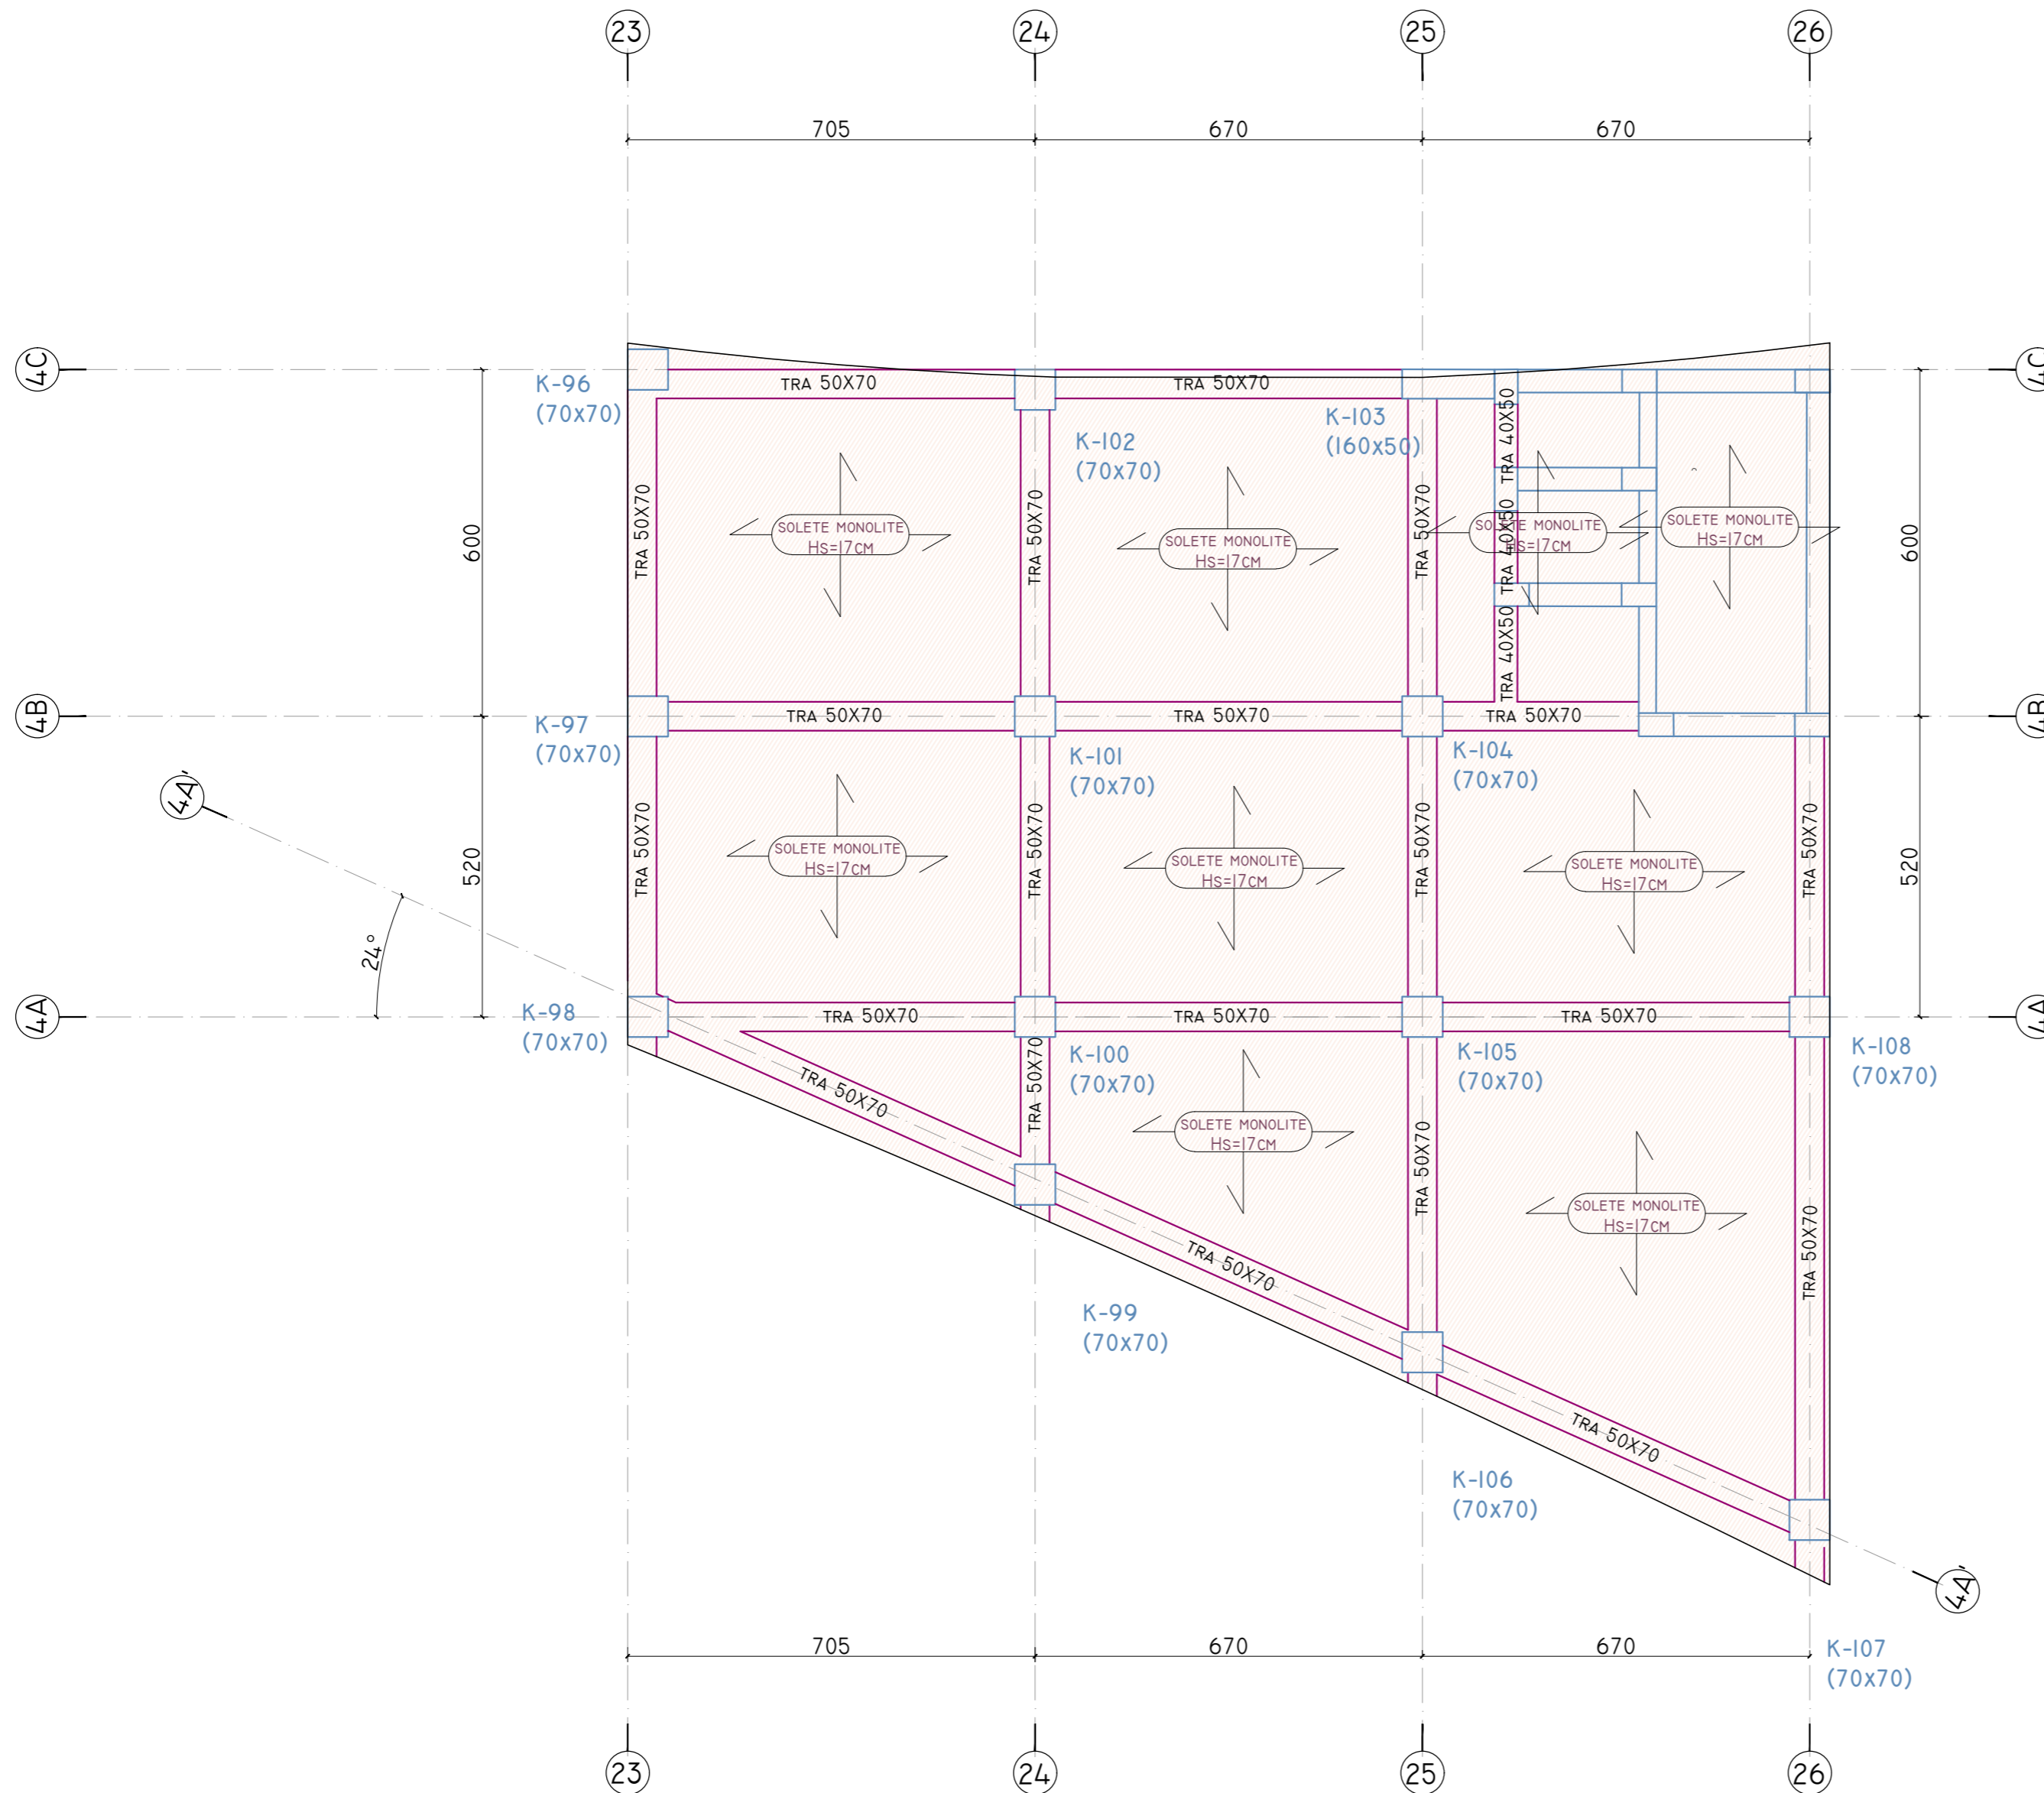

GODINA 4

Poli i Ri i Teknologjisë së Informacionit dhe Sigurisë Kibernetike

Objekti: Leje Ndertimi
Zona Kadastrale: Zk: 3266
Klienti: FONDI SHQIPTAR I ZHVILLIMIT

iRI N.6844 Firma: Lexoj dhe aprovoj
Local Architecture Office (LOC)
Studio Lokale Arkitekture (VEND)
Gent Agaji

ARCHISPACE N.6732/14 Firma: Lexoj dhe aprovoj
Local Architecture Office (LOC)
Studio Lokale Arkitekture (VEND)
Ras Petrea

CONSULTING & MANAGEMENT ALBANIA N.6409/7 Firma: Lexoj dhe aprovoj
Local Architecture Office (LOC)
Studio Lokale Arkitekture (VEND)
Enis Myftari

d&c partners N.4497/7 Firma: Lexoj dhe aprovoj
Local Structural Office (LOC)
Studio Lokale Konstruksioni (VEND)
Edison Dashi
Silda Kalaci

MEKA-PRO SHPK N.7013/1 Firma: Lexoj dhe aprovoj
Inzhineri Hidro-Mekanik dhe MAZ
Ing. Marsel Pylis



Besart Dalliu Endrit Hoxhaj E-1412/2 E-1923/1 Firma: Lexoj dhe aprovoj
Inzhineri Elektrik

ALL DIMENSIONS HAVE TO BE VERIFIED BY THE CONTRACTOR ON THE CONSTRUCTION SITE
IMPORTANT: These drawings are property of iRI, Rruga DERVISH HIMA, nr 8 kati i pare - 1001 TIRANA. Copy, multiplication or distribution between parties of these plans (or any part of it) without written permission of iRI is prohibited.
TË GJITHA DIMENSIONET DUHET TË VERIFIKOHEN NGA KONTRAKTORI NË VEND
E RËNDËSISHME: Këto vizatime janë pronë e iRI, Rruga DERVISH HIMA, nr 8 kati i pare - 1001 TIRANË. Kopimi, shumëfishimi apo shpërndarja e këtyre vizatimeve (apo pjesëve të tyre) pa lejen me shkrim të iRI është e ndaluar.



| | | |
|--------------------|-----------------------------|---|
| issuer K | plan number: K.64 | Emertimi i fletës PLANI I STRUKTURAVE, KUOTA +19.50, GODINA 4 |
|--------------------|-----------------------------|---|

| | | | | |
|--------------------|----------------------|--------------------------------------|-----------------------|--|
| Faza: LN | data: 2024 | shkalla e vizatimit: 1:100 | formati: A2 | |
|--------------------|----------------------|--------------------------------------|-----------------------|--|



TRAU NE AKSIN 4A-4A Kuota +19.5

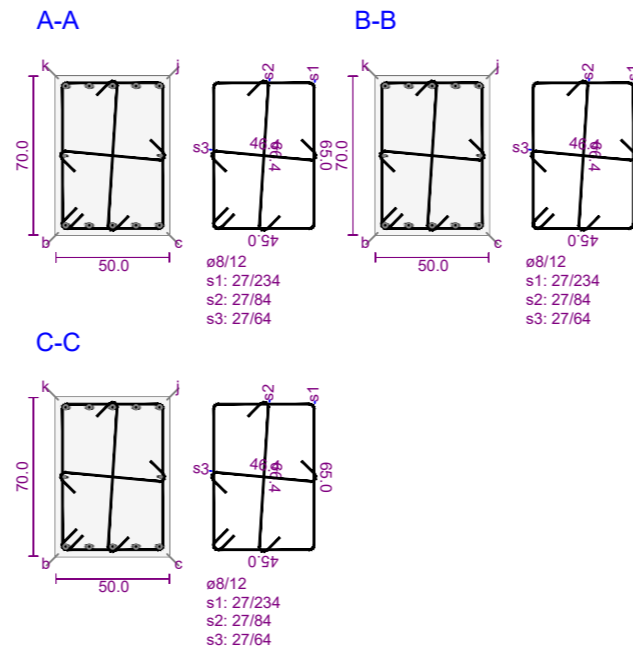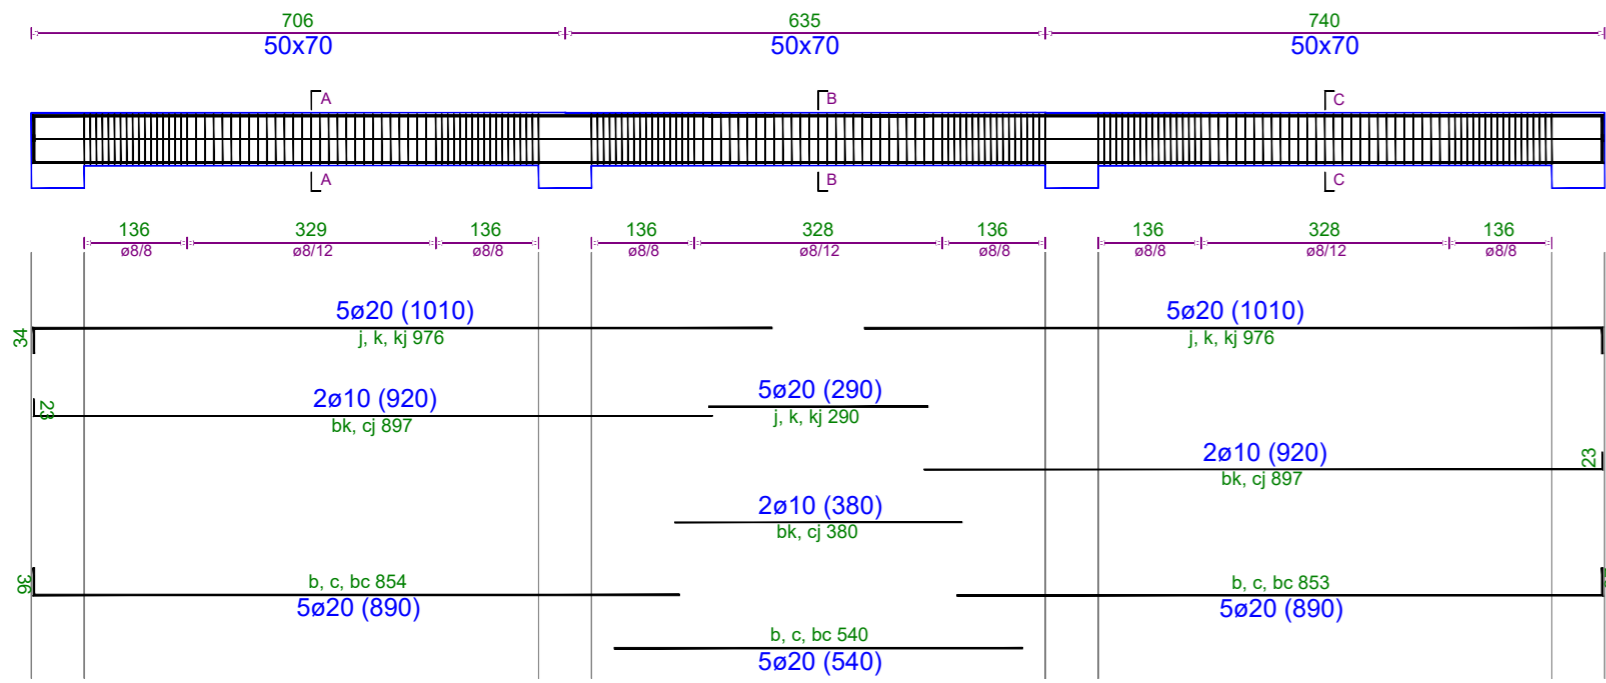



TRAU NE AKSIN 26-26 Kuota +19.5

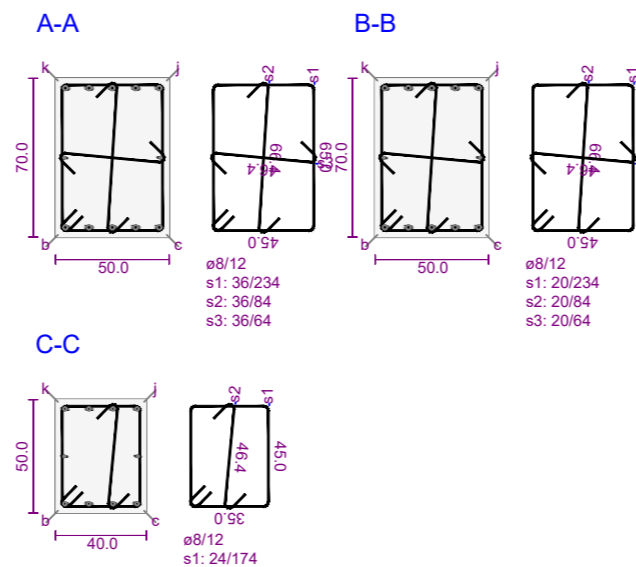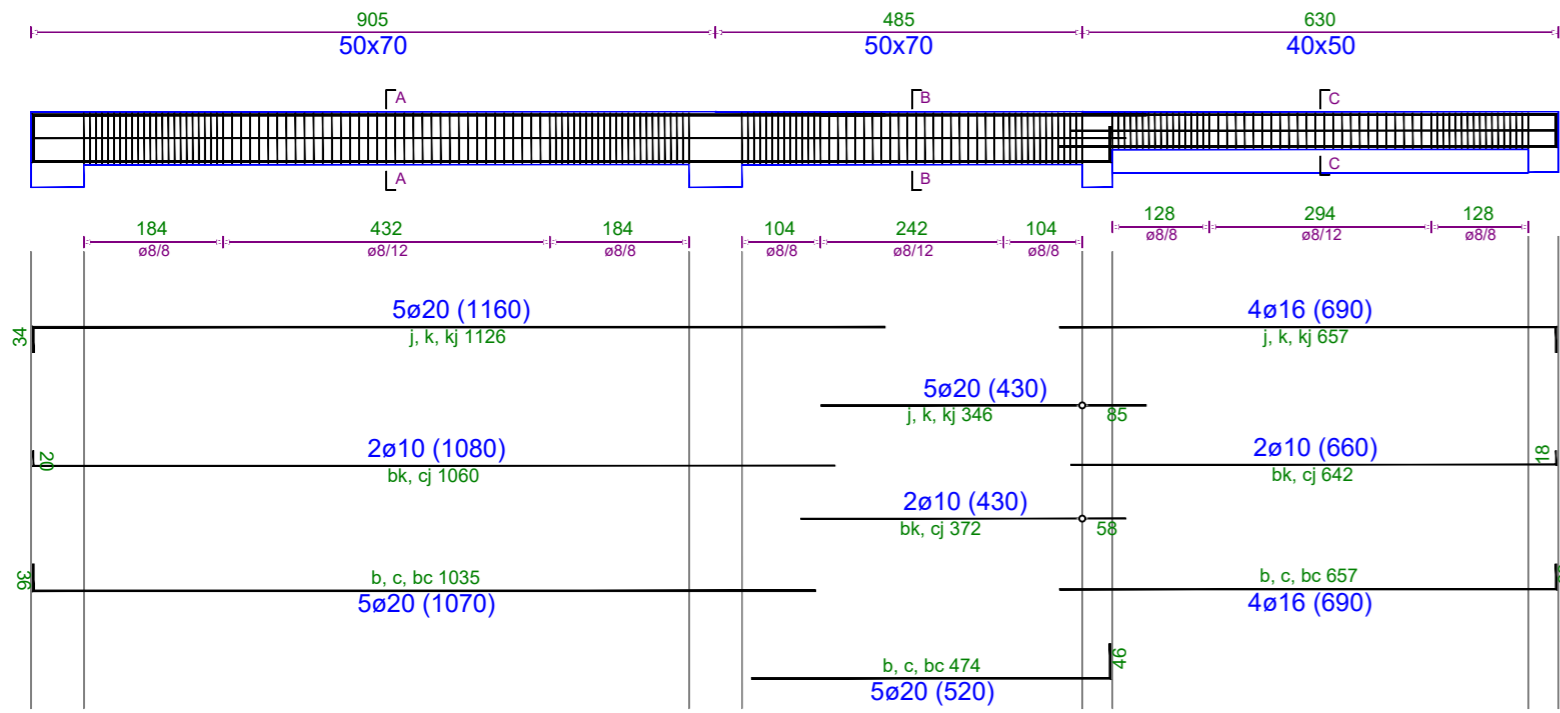

TRAU NE AKSIN 4B-4B Kuota +19.5

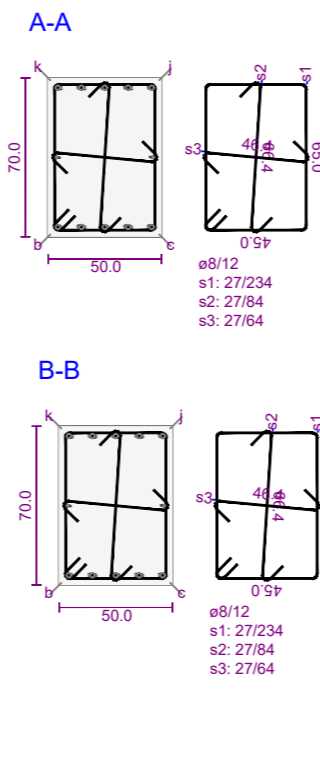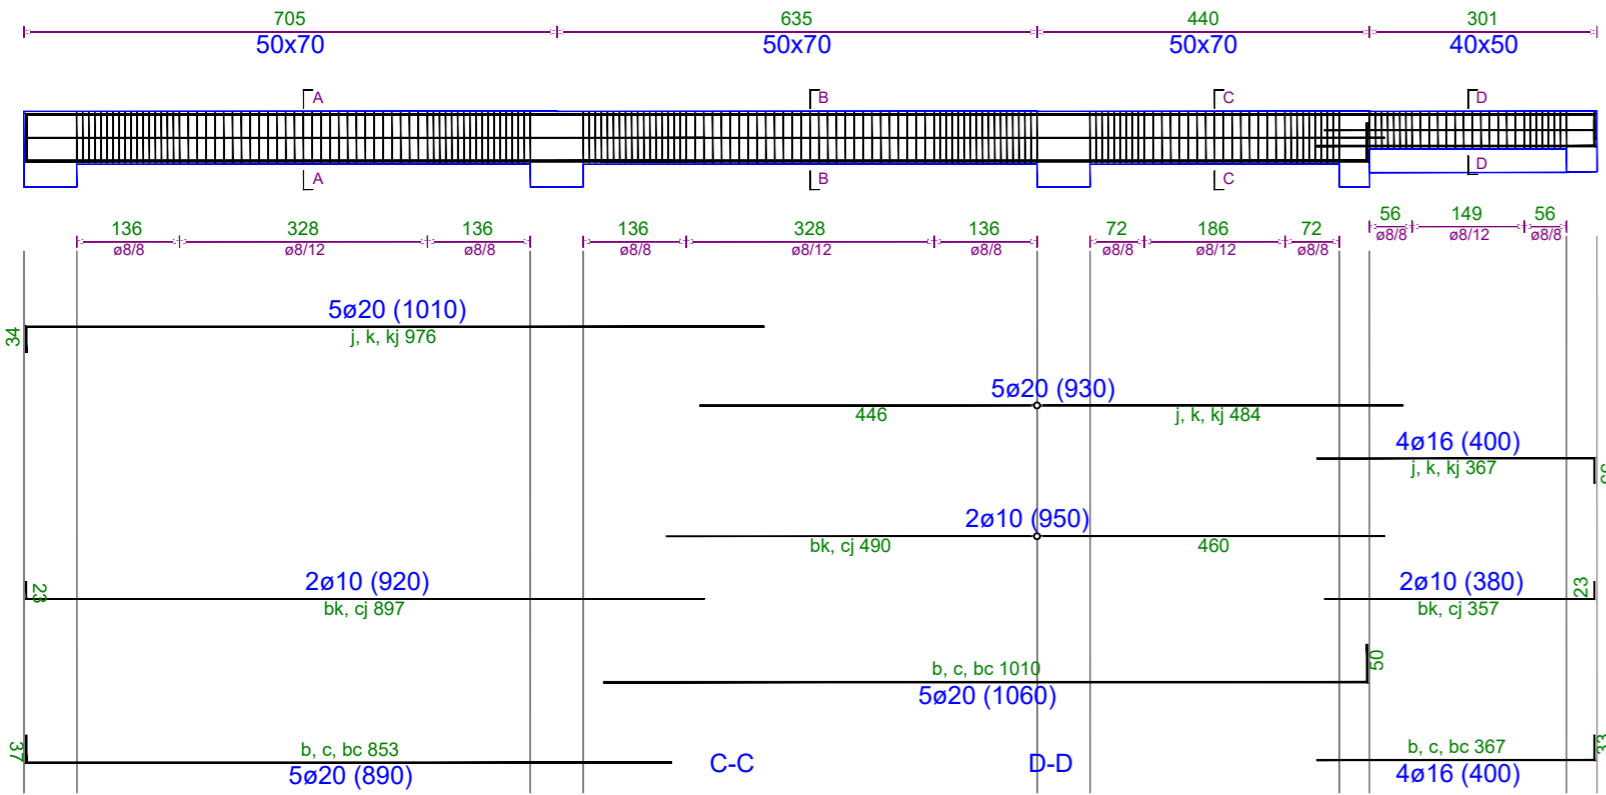

TRAU NE AKSIN 23-23 Kuota +19.5

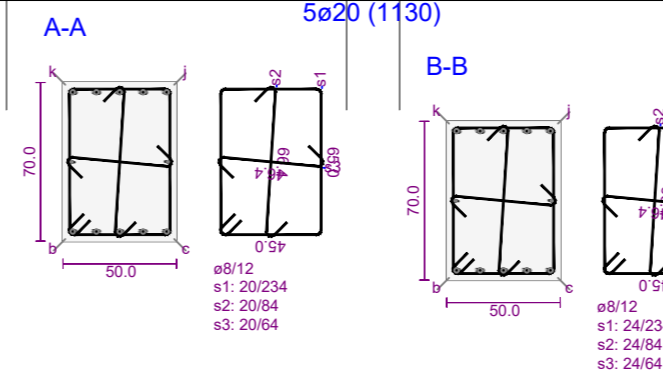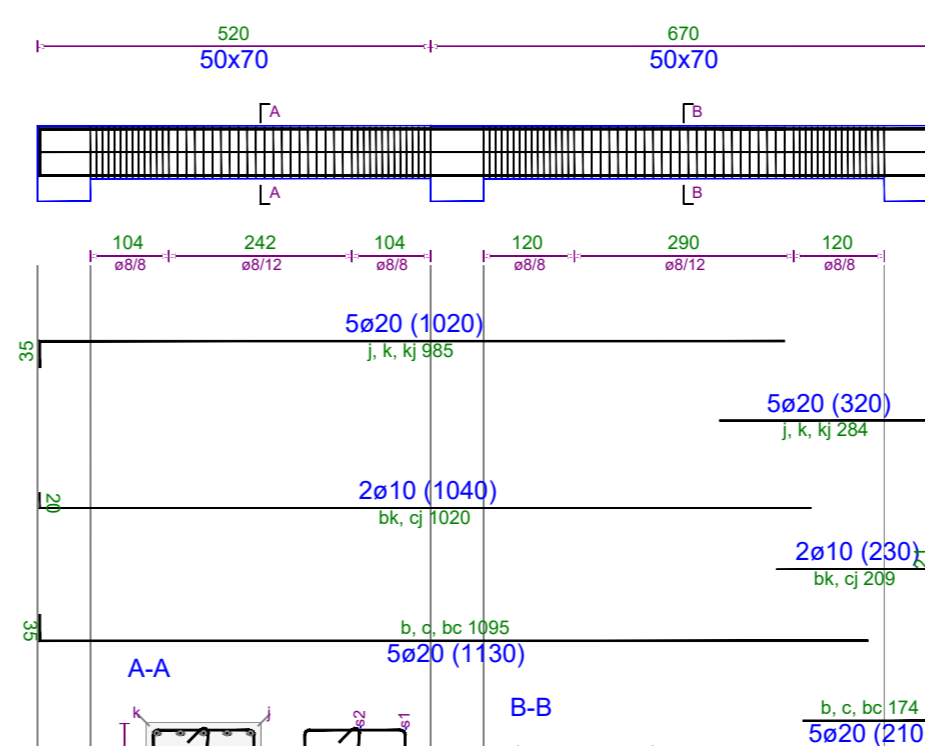


Pol i Ri i Teknologjisë së Informacionit dhe Sigurisë Kibernetike

Objekti: Leje Ndertimi
Zona Kadastrale: zk: 3266
Klienti: FONDI SHOIPTAR I ZHVILLIMIT


| | | |
|---|----------------------|--|
| iRI Local Architecture Office (LOC) Studio Lokale Arkitekture (VEND) Geri Aglli | N.6844 | Firma: Lexoj dhe aprovoj |
| ARCHISPACE Local Architecture Office (LOC) Studio Lokale Arkitekture (VEND) Rais Petrela | N.6732/14 | Firma: Lexoj dhe aprovoj |
| CONSULTING & MANAGEMENT ALBANIA Local Architecture Office (LOC) Studio Lokale Arkitekture (VEND) Ervis Myftari | N.6409/7 | Firma: Lexoj dhe aprovoj |
| d&c partners Local Structural Office (LOC) Studio Lokale Konstruksioni (VEND) Edison Diani Sida Kallci | N.4497/7 | Firma: Lexoj dhe aprovoj |
| MEKA-PRO SHPK Inzhineri Hidro-Mekanik dhe MNZ Ing. Marsel Pylja | N.7013/1 | Firma: Lexoj dhe aprovoj |
| Besart Dalliu Endrit Hoxhaj Inzhineri Elektrik | E-1412/2 E-1923/1 | Firma: Lexoj dhe aprovoj |
| ALL DIMENSIONS HAVE TO BE VERIFIED BY THE CONTRACTOR ON THE CONSTRUCTION SITE | | TË GJITHA DIMENSIONET DUHET TË VERIFIKOHEN NGA KONTRAKTORI NË VEND |
| IMPORTANT: These drawings are property of iRI, Rruga DERSH HIMA, nr 8 kati i pare - 1001 TIRANA. Copy, multiplication or distribution inbetween parties of these plans (or any part of it) without written permission of iRI is prohibited. | | E RËNDËSISHME: Këto vizatime janë pronë e iRI, Rruga DERSH HIMA, nr 8 kati i pare - 1001 TIRANË. Kopjimi, shumfishimi apo shpërndarja e këtyre vizatimeve (apo pjesëve të tyre) pa lejen me shkrim të iRI është e ndaluar. |

| | | | |
|--------------------|-----------------------------|---|-----------------------|
| issuer K | plan number: K.65 | Emertimi i fletës TRARET E STRUKTURES, KUOTA +19.50, GODINA 4 | |
| Faza: LN | data: 2024 | shkalla e vizatimit: 1:100 | formati: A2 |


TRAU NE AKSIN 4C-4C Kuota +19.5

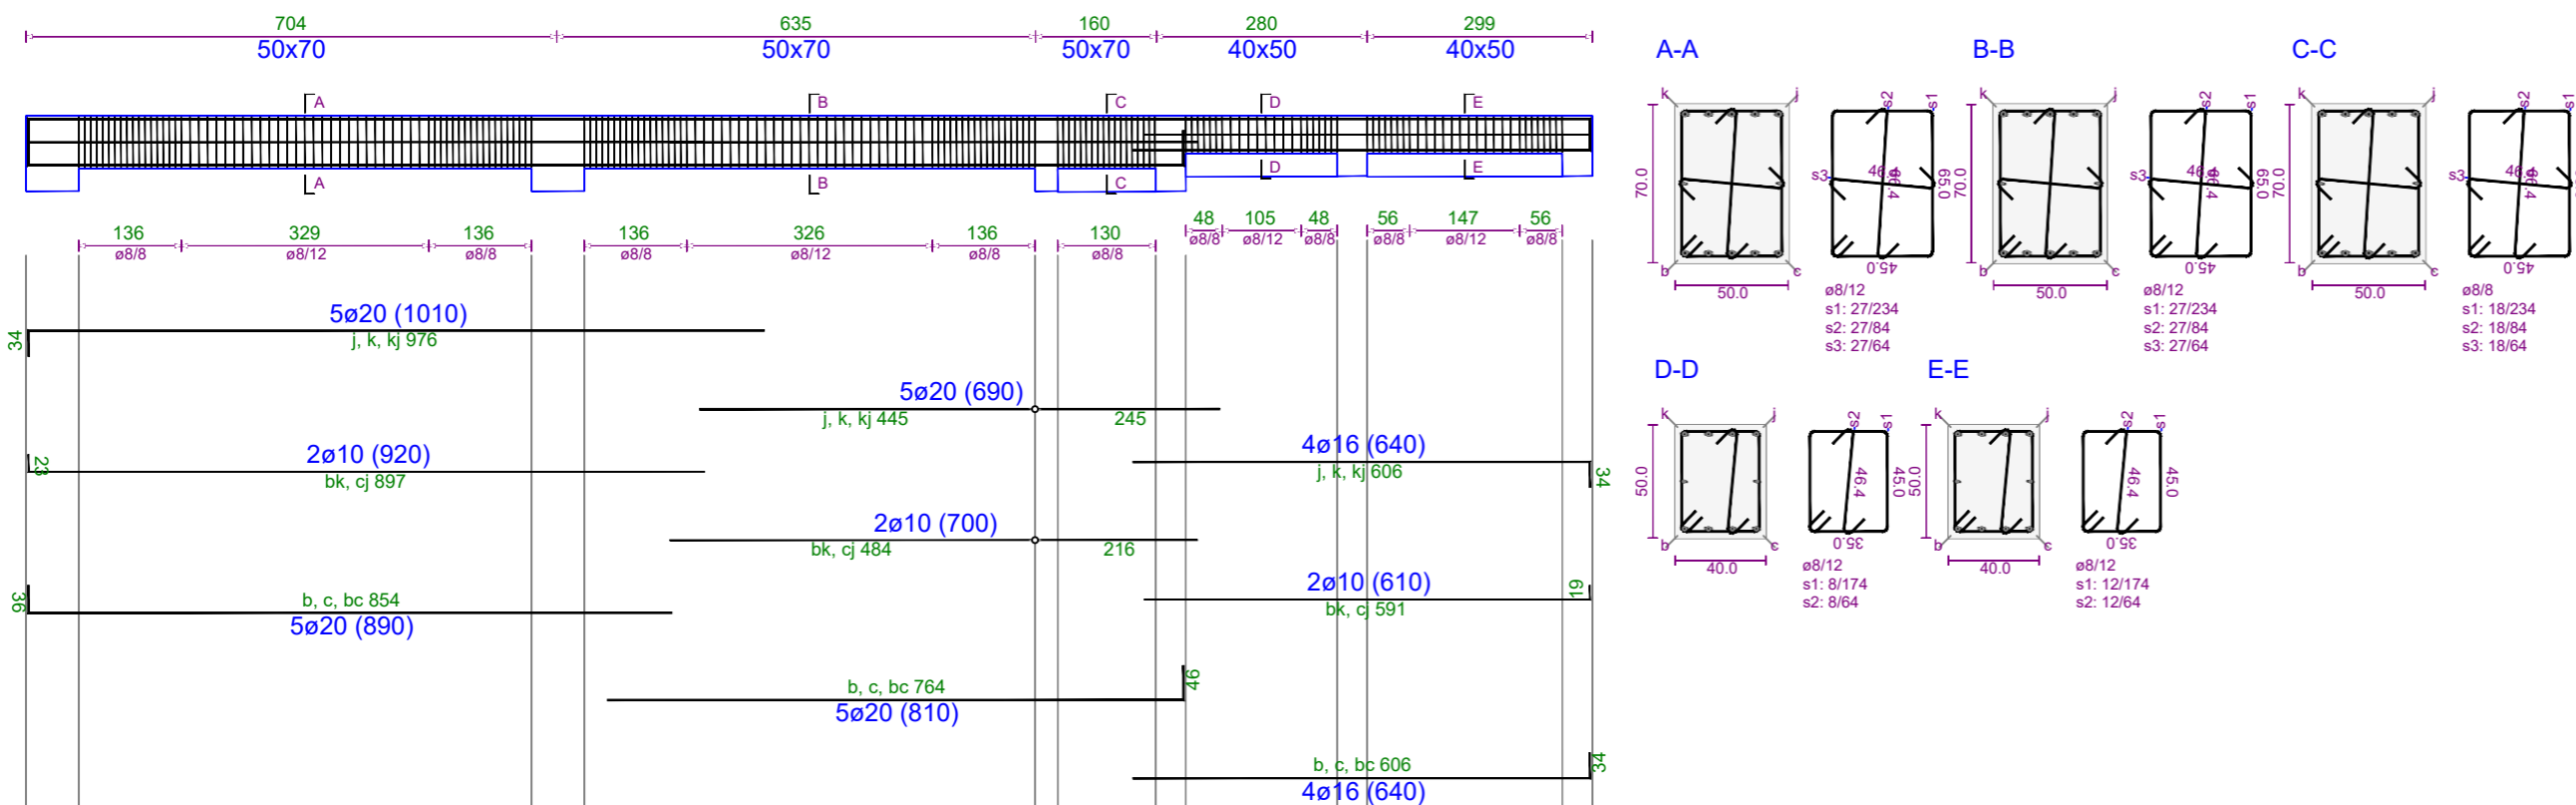


TRAU NE AKSIN 4A'-4A' Kuota +19.5

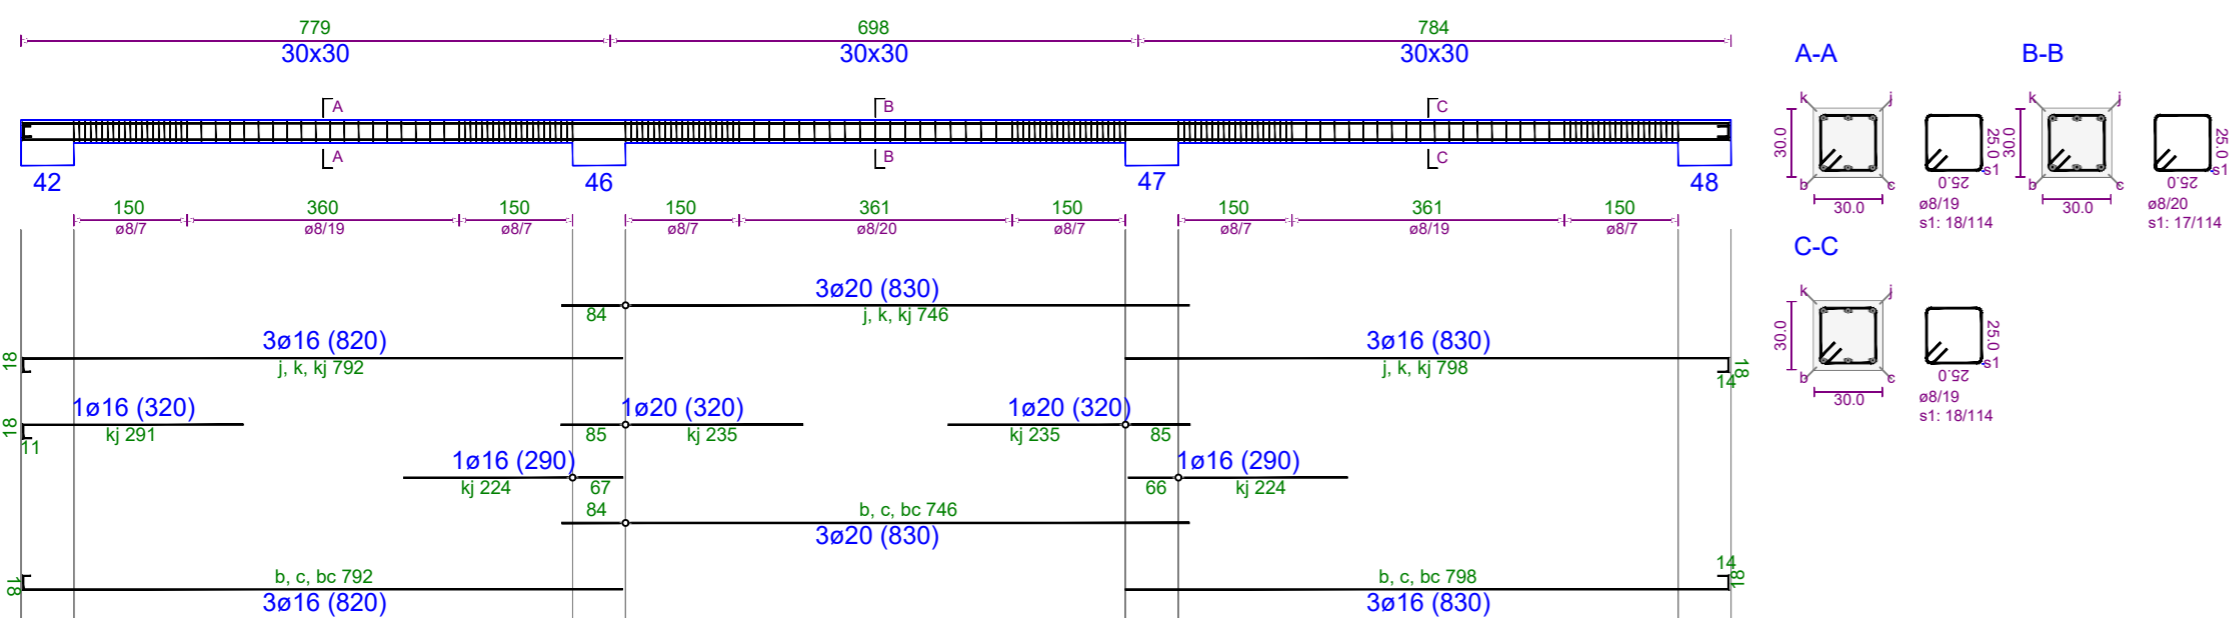

TRAU NE AKSIN 24-24 Kuota +19.5

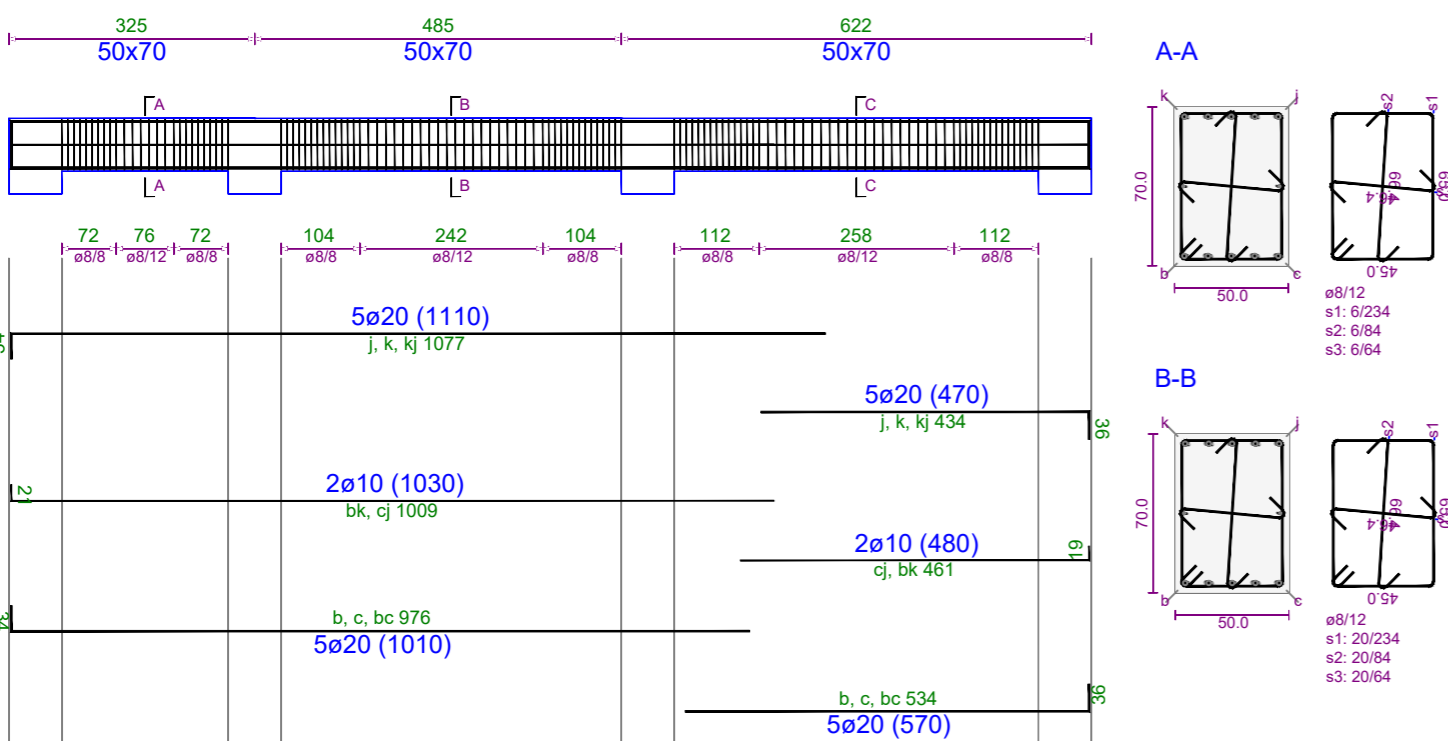

TRAU NE AKSIN 25-25 Kuota +19.5

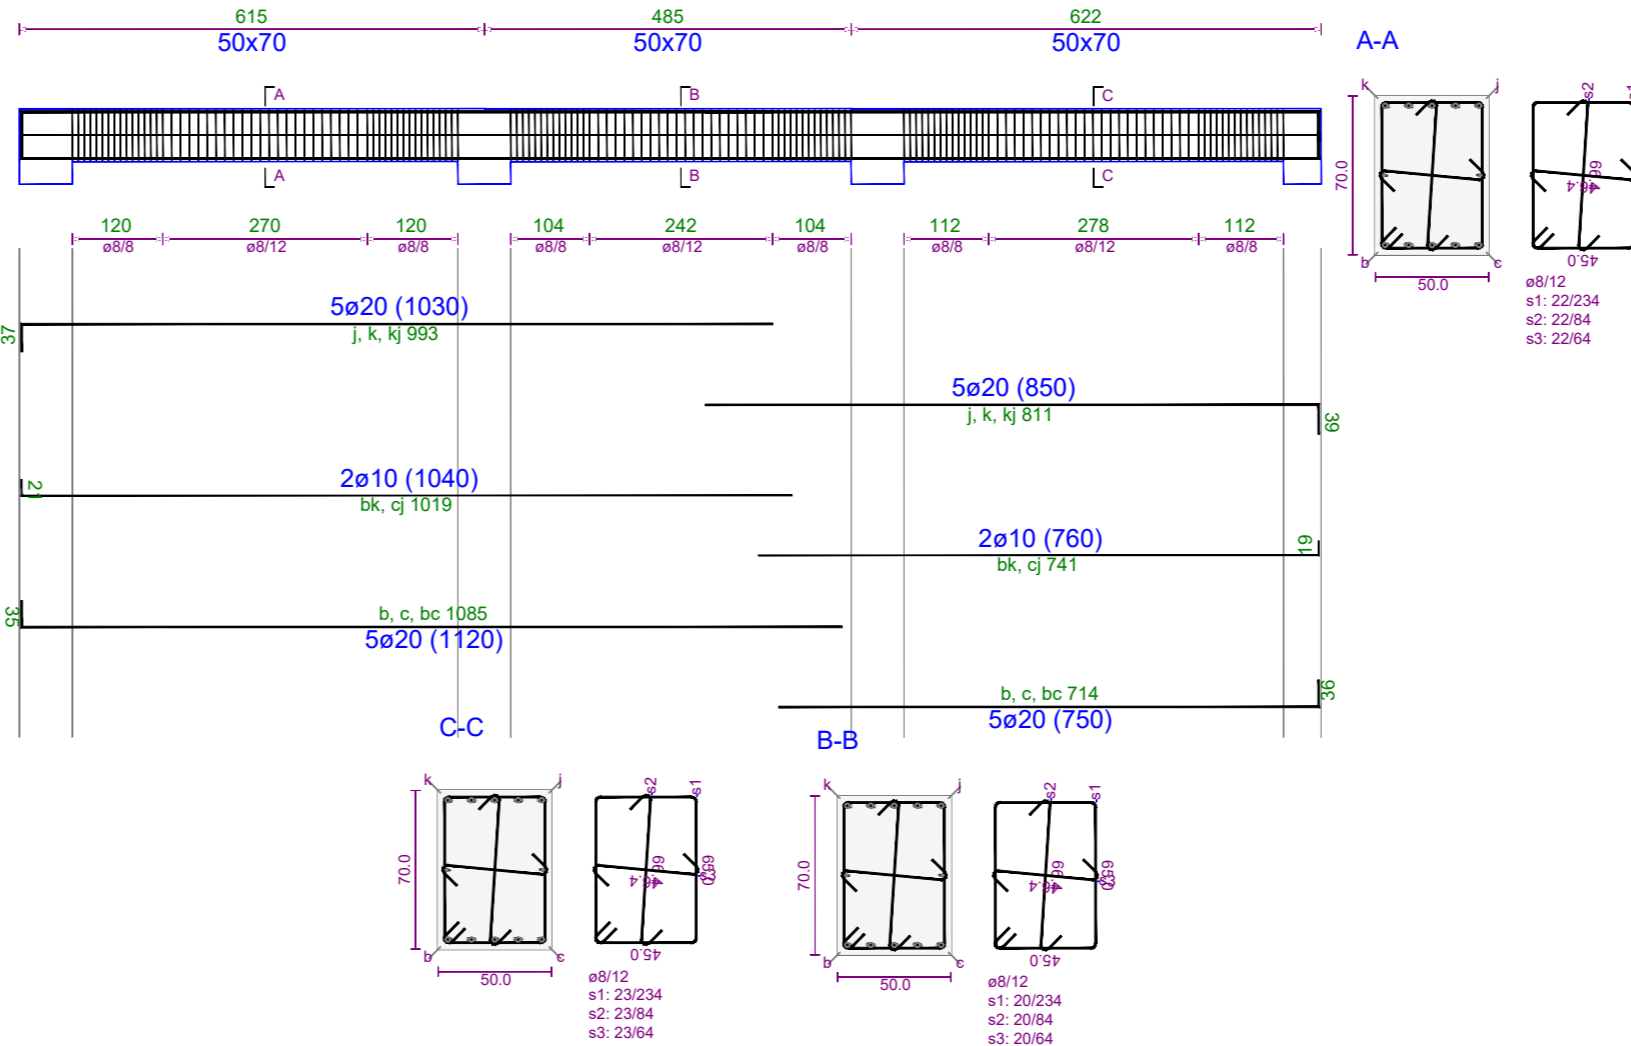

Poli i Ri i Teknologjisë së Informacionit dhe Sigurisë Kibernetike





Objekti: Leje Ndertimi
Zona Kadastrale: zk: 3266
Klienti: FONDI SHOIPTAR I ZHVILLIMIT

| | | |
|--|----------------------|----------------------------|
| IRI Local Architecture Office (LOC) Studio Lokate Arkitekture (VEND) Geri Agolli | N.6844 | Firma: Lexoj dhe aprovj |
| ARCHISPACE Local Architecture Office (LOC) Studio Lokate Arkitekture (VEND) Rais Perela | N.6732/14 | Firma: Lexoj dhe aprovj |
| CONSULTING & MANAGEMENT ALBANIA Local Architecture Office (LOC) Studio Lokate Arkitekture (VEND) Ervis Myftari | N.6409/7 | Firma: Lexoj dhe aprovj |
| d&c partners Local Structural Office (LOC) Studio Lokate Konstruksioni (VEND) Edison Diani Sida Kallaci | N.4497/7 | Firma: Lexoj dhe aprovj |
| MEKA-PRO SHPK Inzhinieri Hidro-Mekanik dhe MNZ Ing. Marsel Pyla | N.7013/1 | Firma: Lexoj dhe aprovj |
| Besart Dalliu Endrit Hoxhaj Inzhinieri Elektrik | E-1412/2 E-1923/1 | Firma: Lexoj dhe aprovj |
| <p>ALL DIMENSIONS HAVE TO BE VERIFIED BY THE CONTRACTOR ON THE CONSTRUCTION SITE</p> <p>TE GLJITHA DIMENSIONET DUHET TE VERIFIKOHEN NGA KONTRAKTORI NE VEND</p> <p>IMPORTANT: These drawings are property of IRI, Rruga DERVISH HIMA, nr 8 kati i pare - 1001 TIRANA. Copy, multiplication or distribution inbetween parties of these plans (or any part of it) without written permission of IRI is prohibited.</p> <p>E RENDËSISHME: Këto vizatime janë pronë e IRI, Rruga DERVISH HIMA, nr 8 kati i pare - 1001 TIRANË. Kopjimi, shumfishimi apo shpërndarja e këtyre vizatimeve (apo pjesëve të tyre) pa lejen me shkrim të IRI është e ndaluar.</p> | | |

| | | |
|--------------------|-----------------------------|---|
| issuer K | plan number: K.66 | Emertimi i fletës TRARET E STRUKTURES, KUOTA +19.50, GODINA 4 |
|--------------------|-----------------------------|---|


| | | | | |
|--------------------|----------------------|--------------------------------------|-----------------------|--|
| Faza: LN | data: 2024 | shkalla e vizatimit: 1:100 | formati: A2 | |
|--------------------|----------------------|--------------------------------------|-----------------------|--|

ARMIMI I SHKALLES NGA KUOTA -7.50 DERI TEK +12.00

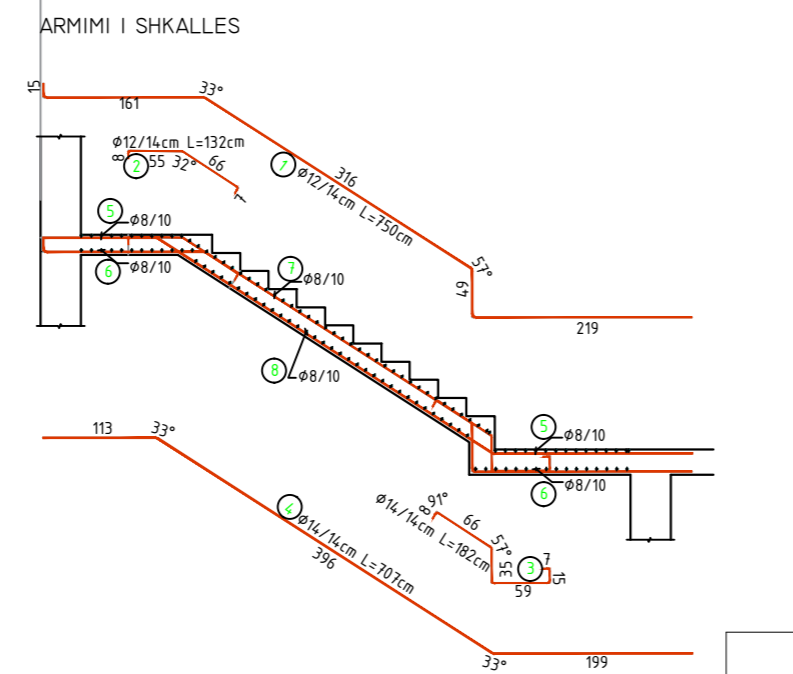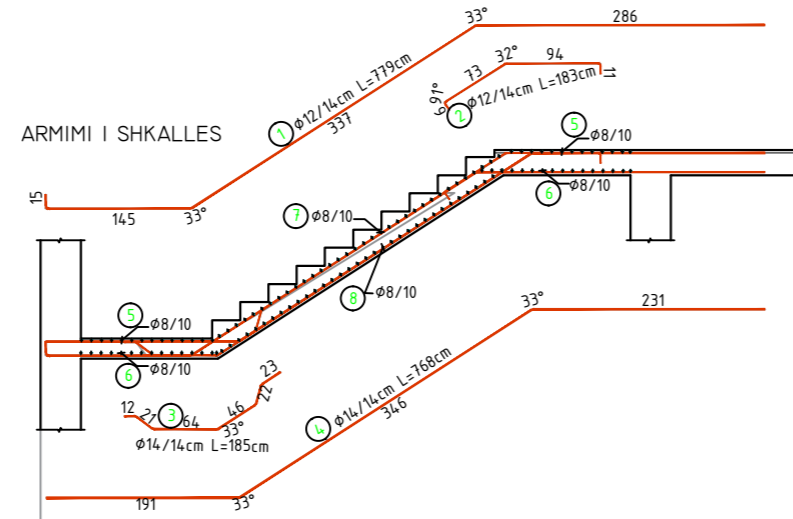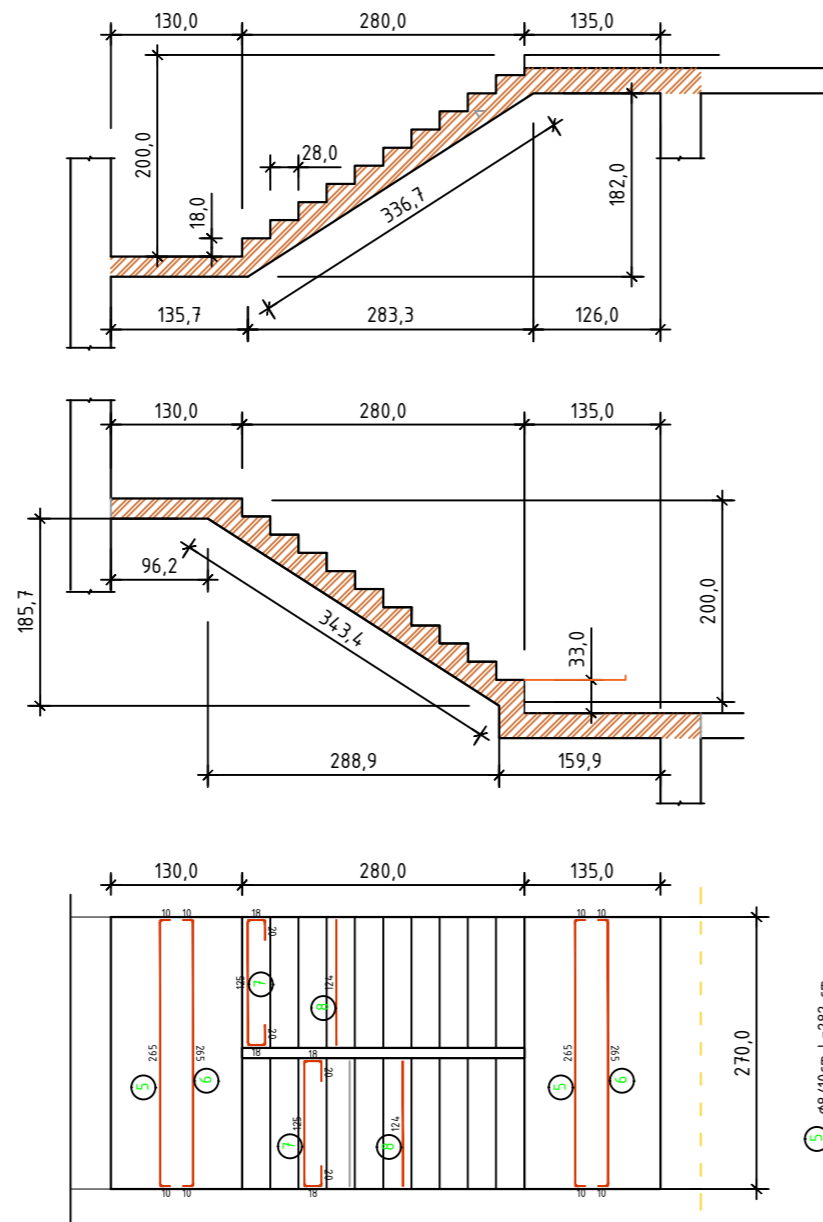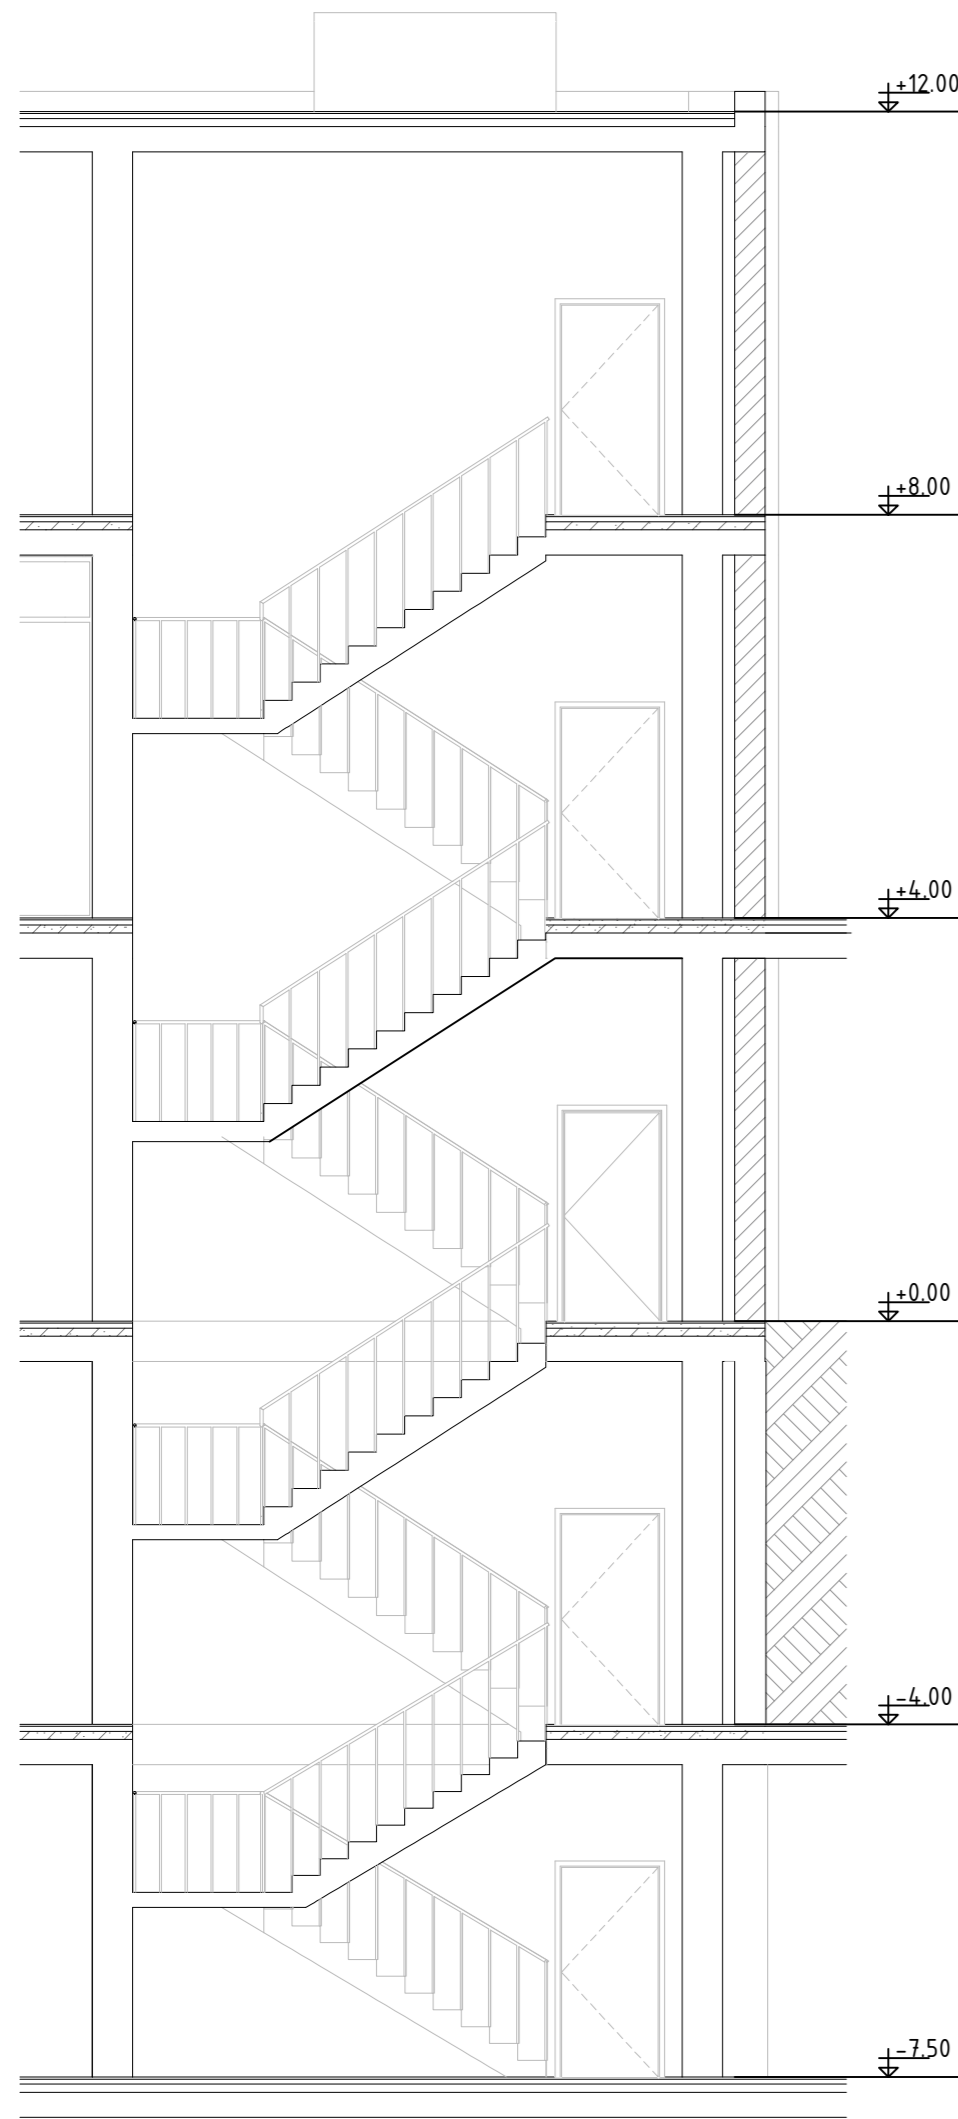

| BETON C30/37 KOLONA K-I | | | | | |
|-------------------------|------|------|--------------------|------|--------------------|
| PERMASAT(M) | B(M) | H(M) | S(M ²) | L(M) | V(M ³) |
| VLERA | 0.7 | 0.70 | 0.49 | 20.3 | 9.95 |
| VOLUM BETONI | | | | | 9.9 |
| COPE | | | | | 1 |
| TOTALI | | | | | 9.9 |

ARMIMI I KOLLONES

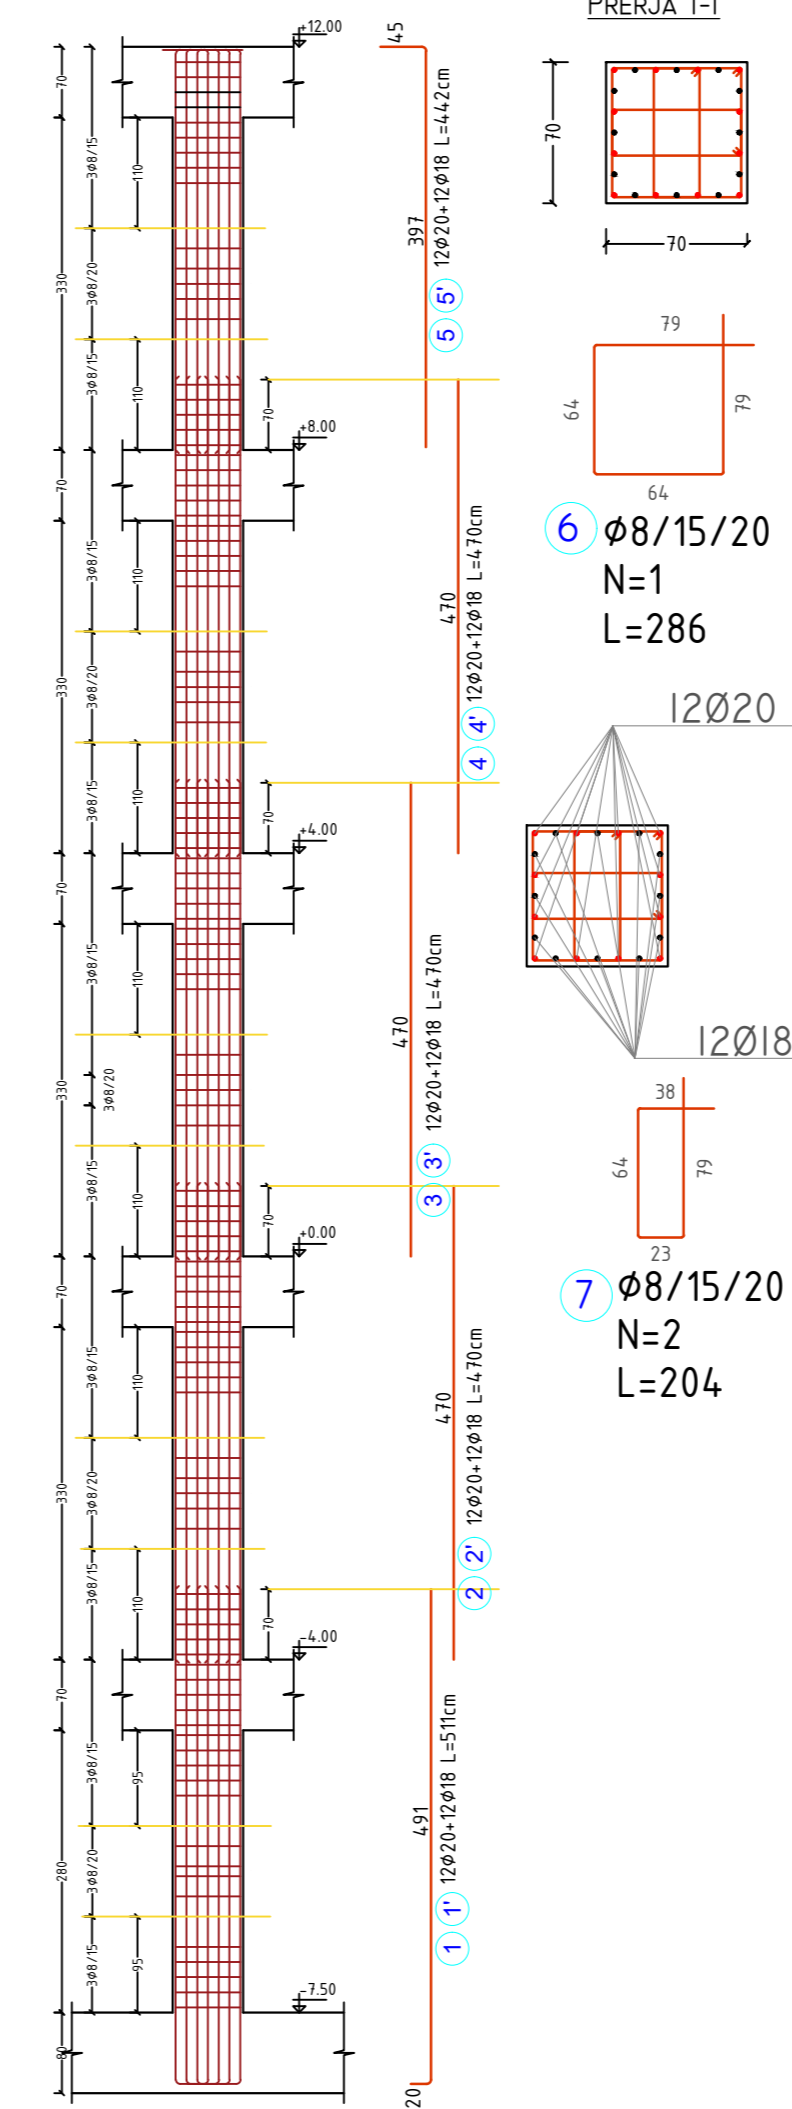

| HEKURI S 500 | | | | | |
|------------------------|-------|-------|------|---------|------------|
| POZICIONI | Ø(MM) | NR SH | L(M) | LTOT(M) | PESHA (KG) |
| 1 | 20 | 12 | 5.11 | 61.3 | 151.1 |
| 1' | 18 | 12 | 5.11 | 61.3 | 122.4 |
| 2 | 20 | 12 | 4.70 | 56.4 | 139.0 |
| 2' | 18 | 12 | 4.70 | 56.4 | 112.6 |
| 3 | 20 | 12 | 4.70 | 56.4 | 139.0 |
| 3' | 18 | 12 | 4.70 | 56.4 | 112.6 |
| 4 | 20 | 12 | 4.70 | 56.4 | 139.0 |
| 4' | 18 | 12 | 4.70 | 56.4 | 112.6 |
| 5 | 20 | 12 | 4.42 | 53.0 | 130.7 |
| 5' | 18 | 12 | 4.42 | 53.0 | 105.9 |
| 6(STAFA) | 8 | 98 | 2.86 | 280.3 | 110.5 |
| 7(STAFA) | 8 | 196 | 2.04 | 399.8 | 157.7 |
| PESHA TOTALE E HEKURIT | | | | | 1533.32 |
| MBETJE 5% | | | | | 92.0 |
| SHUMA (KG) | | | | | 1625.3 |
| COPE | | | | | 1 |
| TOTALI(KG) | | | | | 1625.32 |

Legjenda:

TECHNICAL NOTE:

- CONCRETE SHOULD BE WELL VIBRATED, GRAVEL SHOULD BE SMALL FRACTIONED, CONCRETE SHOULD BE WATERY IN ORDER TO BE WELL VIBRATED IN THESE AREAS. (WALLS 30 CM OR LESS, OR IN AREAS WITH DENSE BARS)
- JOINT AREA BETWEEN WALLS , STAIRCASE AND SLAB SHOULD BE WELL TEARED, WITH JACKHAMER, UNTIL CONCRETE SURFACE, ESPECIALLY IN THE JOINT AREA BETWEEN WALLS AND SLABS, IN ORDER TO SURVIVE THE SHEAR FORCE.
- BEFORE CONCRETING, THE OLD CONCRETE SHOULD BE WELL WETTED WITH WATER, SO THAT IT DOES NOT ABSORB WATER FROM THE NEW CONCRETE IN THE OBJECT.
- CONCRETE COVER SHOULD BE KEPT 4 CM.

SHENIM TEKNIK:

- TE VIBROHET MIRE BETONI, GURI TE JETE ME FRAKSION TE VOGEL, BETONI TE JETE I UJSHEM QE TE VIBROHET MIRE BETONI NE KETO ZONA (MURE 30 CM OSE ME TE VEGJEL, OSE NE ZONAT KU KA SHUFRA TE DENDURA)
- TE GERYHET MIRE ZONA E BASHKIMIT TE MUREVE ME SHKALLET DHE SOLETEN, ME MATRAPIK, DERISA TE DALIN GURICKAT E BETONIT, SIDOMOS ZONA E BASHKIMIT TE MURIT ME SOLETAT, PER TU PERBALLUAR ME MIRE FORCA PRERESE
- PARA BETONIMIT, BETONI I VJETOR DUHET TE LAGET MIRE ME UJJE, QE TE MOS THITHE UJIN E BETONIT TE RI QE HIDHET NE OBJEKT
- SHTRESA MBROJTESE TE RUHET 4 CM

LAP LENGTH / TABELA E XHUNTIMIT TE SHUFRAVE (DI-0016) SCALE / SHKALLA 1:50

| LAP LENGTH / GJATESITE E XHUNTIMIT | | |
|------------------------------------|-------------------------------------|---------------|
| Nr. | DIAMETER / LAP LENGTH DIAMETRI (MM) | XHUNTIMI (MM) |
| 1 | 12 | 720 |
| 2 | 14 | 840 |
| 3 | 16 | 960 |
| 4 | 18 | 1080 |
| 5 | 20 | 1200 |
| 6 | 25 | 1500 |

- *LAP LENGTH IS CALCULATED WITH 60Ø (60 BAR DIAMETER), EXCEPT WHERE OTHERWISE SPECIFIED IN THE PROJECT. /
- *GJATESIA E XHUNTIMIT LLOGARITET 60Ø (60 DIAMETRA SHUFRA), PERVEC RASTEVE KU ESHTË SPECIFIKUAR NDRYSHË NE PROJEKT.

Poli i Ri i Teknologjisë së Informacionit dhe Sigurisë Kibernetike

Objekti: Leje Ndertimi
Zona Kadastrale: zK: 3266
Klienti: FONDI SHOIPTAR I ZHVILLIMIT

iRI N.6844 Firma: Lexoj dhe aprovj
Local Architecture Office (LOC)
Studio Lokale Arkitekture (VENÇ)
Gent Agall

ARCHISPACE N.6732/14 Firma: Lexoj dhe aprovj
Local Architecture Office (LOC)
Studio Lokale Arkitekture (VENÇ)
Riki Petriti

CONSULTING & MANAGEMENT ALBANIA N.6409/7 Firma: Lexoj dhe aprovj
Local Architecture Office (LOC)
Studio Lokale Arkitekture (VENÇ)
Enes Myftari

d&c partners N.4497/7 Firma: Lexoj dhe aprovj
Studio Konstruksioni



MEKA-PRO SHPK N.7013/1 Firma: Lexoj dhe aprovj
Inzhinieri Hidro-Mekanik dhe MIZ
Ing. Marsel Pyla

Besart Dalli E-1412/2 Firma: Lexoj dhe aprovj
Endrit Hoxhaj E-1923/1
Inzhinieri Elektrik

ALL DIMENSIONS HAVE TO BE VERIFIED BY THE CONTRACTOR ON THE CONSTRUCTION SITE
TË GLJITHA DIMENSIONET DUHET TË VERIFIKOHEN NGA KONTRAKTORI NË VEND
IMPORTANT: These drawings are property of iRI, Rruga Dervish Hima, nr 8 kati i pare - 1001 TIRANA. Copy, multiplication or distribution inbetween parties of these plans (or any part of it) without written permission of iRI is prohibited.
E RËNDËSISHME: Këto vizatime janë pronë e iRI, Rruga Dervish Hima, nr 8 kati i pare - 1001 TIRANË. Kopimi, shumëfishimi apo shpërndarja e këtyre vizatimeve (apo pjesëve të tyre) pa kërkim të lejes së iRI është e ndaluar.

issuer: K plan number: K.67 Emertimi i fletës: ARMIMI I SHKALLES DHE ARMIMI I KOLLONES, GODINA 4

Faza: LN data: 2024 shkalla e vizatimit: 1:75 formati: A2

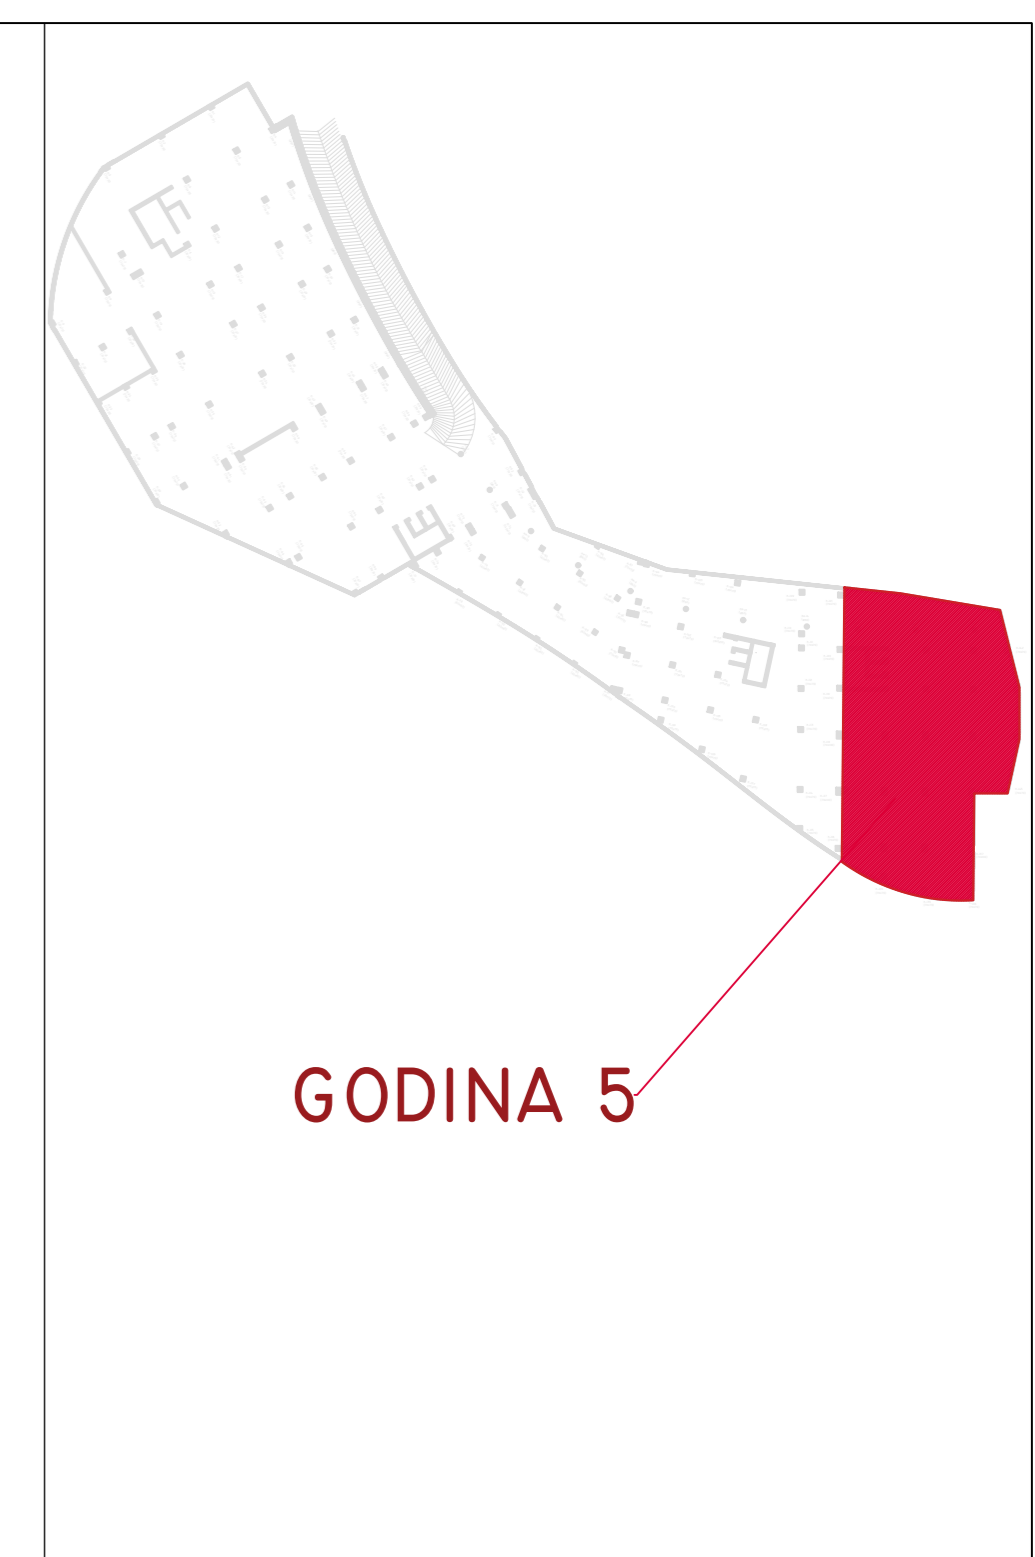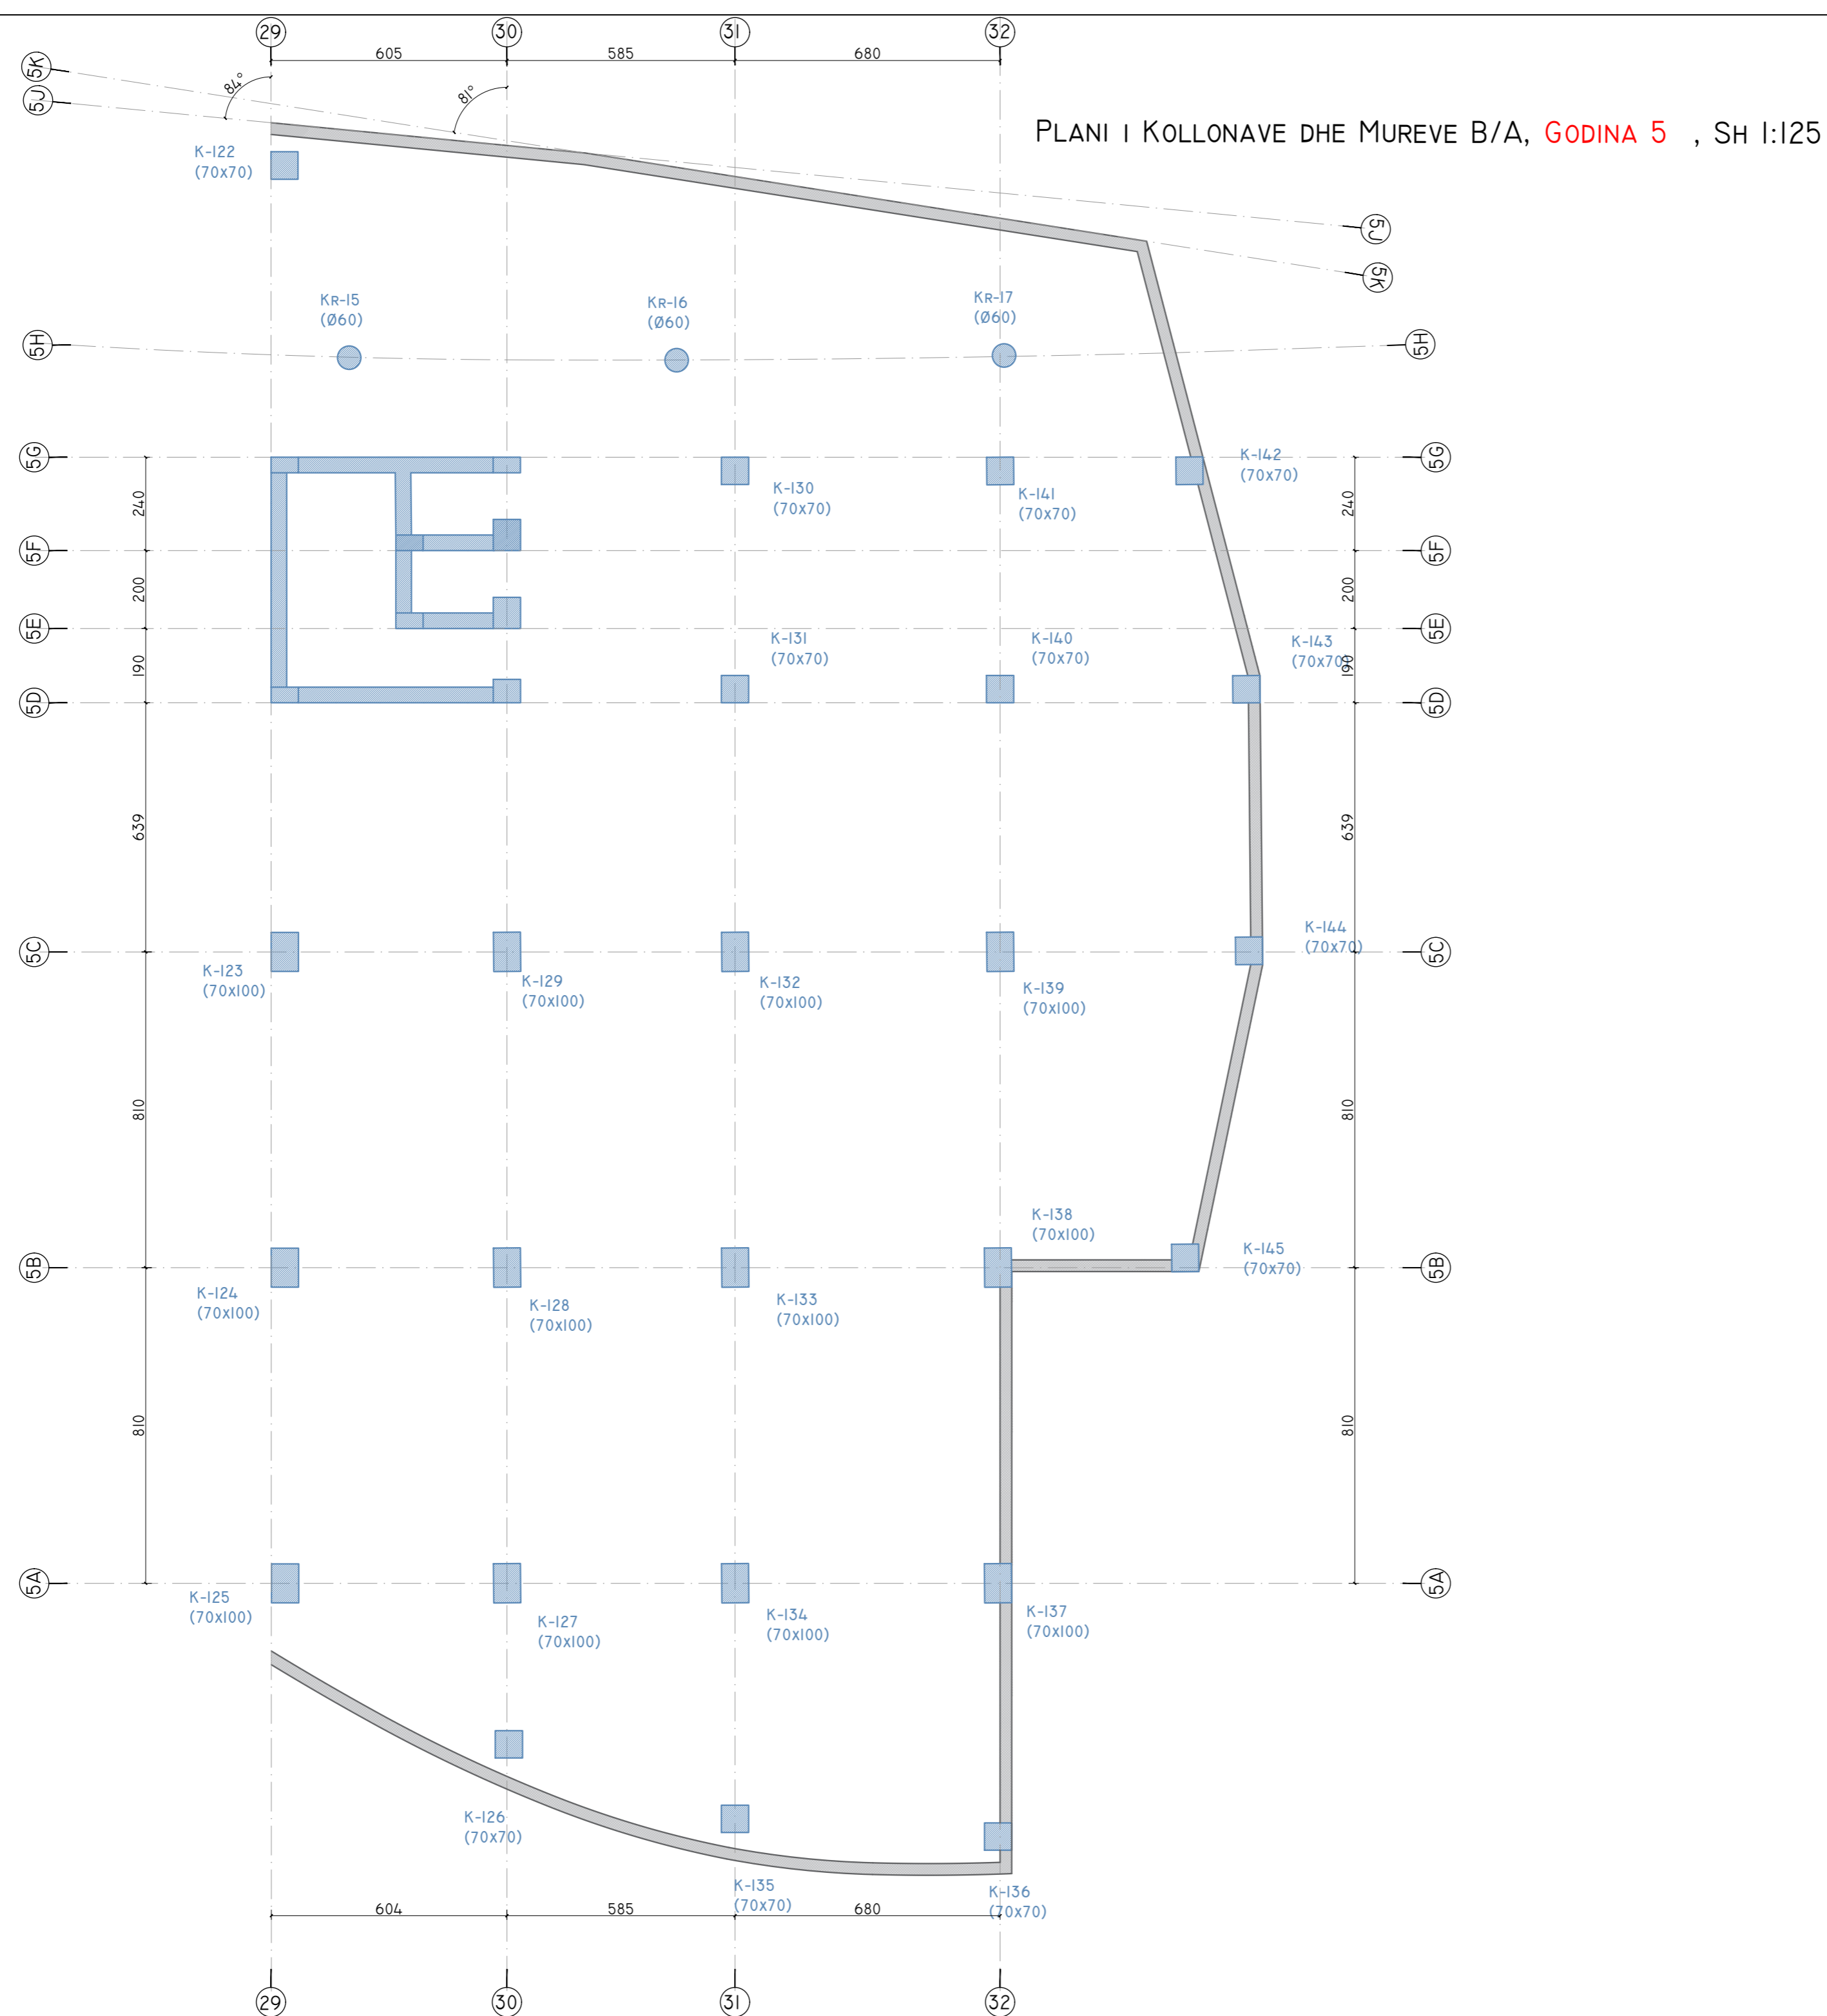

Poli i Ri i Teknologjisë së Informacionit dhe Sigurisë Kibernetike

Objekti: Leje Ndertimi
 Zona Kadastrale: zk: 3266
 Klienti: FONDI SHQIPTAR I ZHVILLIMIT

| | | |
|---|----------------------|---|
| IRI Local Architecture Office (LOC) Studio Lokale Arkitekture (VEND) Gent Agalli | N.6844 | Firma: Lexoj dhe aprovoj |
| ARCHISPACE Local Architecture Office (LOC) Studio Lokale Arkitekture (VEND) Ras Petrela | N.6732/14 | Firma: Lexoj dhe aprovoj |
| CONSULTING & MANAGEMENT ALBANIA Local Architecture Office (LOC) Studio Lokale Arkitekture (VEND) Ervis Myftari | N.6409/7 | Firma: Lexoj dhe aprovoj |
| d&c partners Local Structural Office (LOC) Studio Lokale Konstruksioni (VEND) Edison Drita Silda Kalaci | N.4497/7 | Firma: Lexoj dhe aprovoj |
| MEKA-PRO SHPK Inzhineri Hidro-Mekanik dhe MNZ Ing. Marsel Pylja | N.7013/1 | Firma: Lexoj dhe aprovoj |
| Besart Dalli Endrit Hoxhaj Inzhineri Elektrik | E-1412/2 E-1923/1 | Firma: Lexoj dhe aprovoj |
| ALL DIMENSIONS HAVE TO BE VERIFIED BY THE CONTRACTOR ON THE CONSTRUCTION SITE | | TË GJITHA DIMENSIONET DUHET TË VERIFIKOHEN NGA KONTRAKTORI NË VËND |
| IMPORTANT: These drawings are property of IRI, Rruga DERVISH HIMA, nr 8 kati i pare - 1001 TIRANA. Copy, multiplication or distribution inbetween parties of these plans (or any part of it) without written permission of IRI is prohibited. | | E RËNDËSISHME: Këto vizatime janë pronë e IRI, Rruga DERVISH HIMA, nr 8 kati i pare - 1001 TIRANË. Kopjimi, shumëfishimi apo shpërndarja e këtyre vizatimeve (apo pjesëve të tyre) pa lejen me shkrim të IRI është e ndaluar. |

| | | |
|--------------------|-----------------------------|--|
| issuer K | plan number: K.68 | Emertimi i fletës PLANI I KOLLONAVE DHE MUREVE B/A, GODINA 5 |
|--------------------|-----------------------------|--|

| | | | | |
|--------------------|----------------------|--------------------------------------|-----------------------|-------|
| Faza: LN | data: 2024 | shkalla e vizatimit: 1:125 | formati: A2 | N |
|--------------------|----------------------|--------------------------------------|-----------------------|-------|