


|          |                                    |  |   |
|----------|------------------------------------|--|---|
| Niveleta | Disniveli<br>Distanca<br>Pjerrësia | h = 0.918<br>L = 42.738<br>i = 0.02149 | h = 0.182<br>L = 274.659<br>i = 0.00066 |
|----------|------------------------------------|--|---|


# PROFILI GJATESOR

Fl. Nr.-01

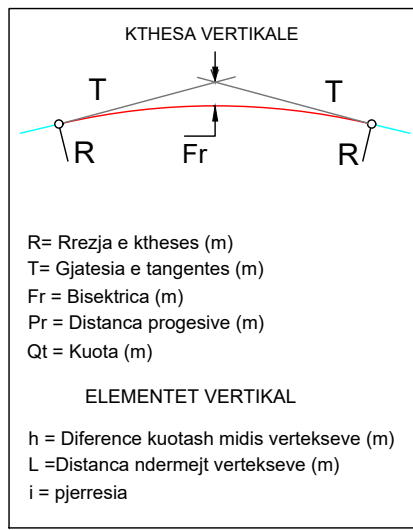

|    |          |
|----|----------|
| R  | 1000.000 |
| T  | 10.411   |
| Fr | -0.054   |
| Pr | 42.738   |
| Qt | 1226.910 |

|    |  |
|----|--|
| R  |  |
| T  |  |
| Fr |  |
| Pr |  |
| Qt |  |

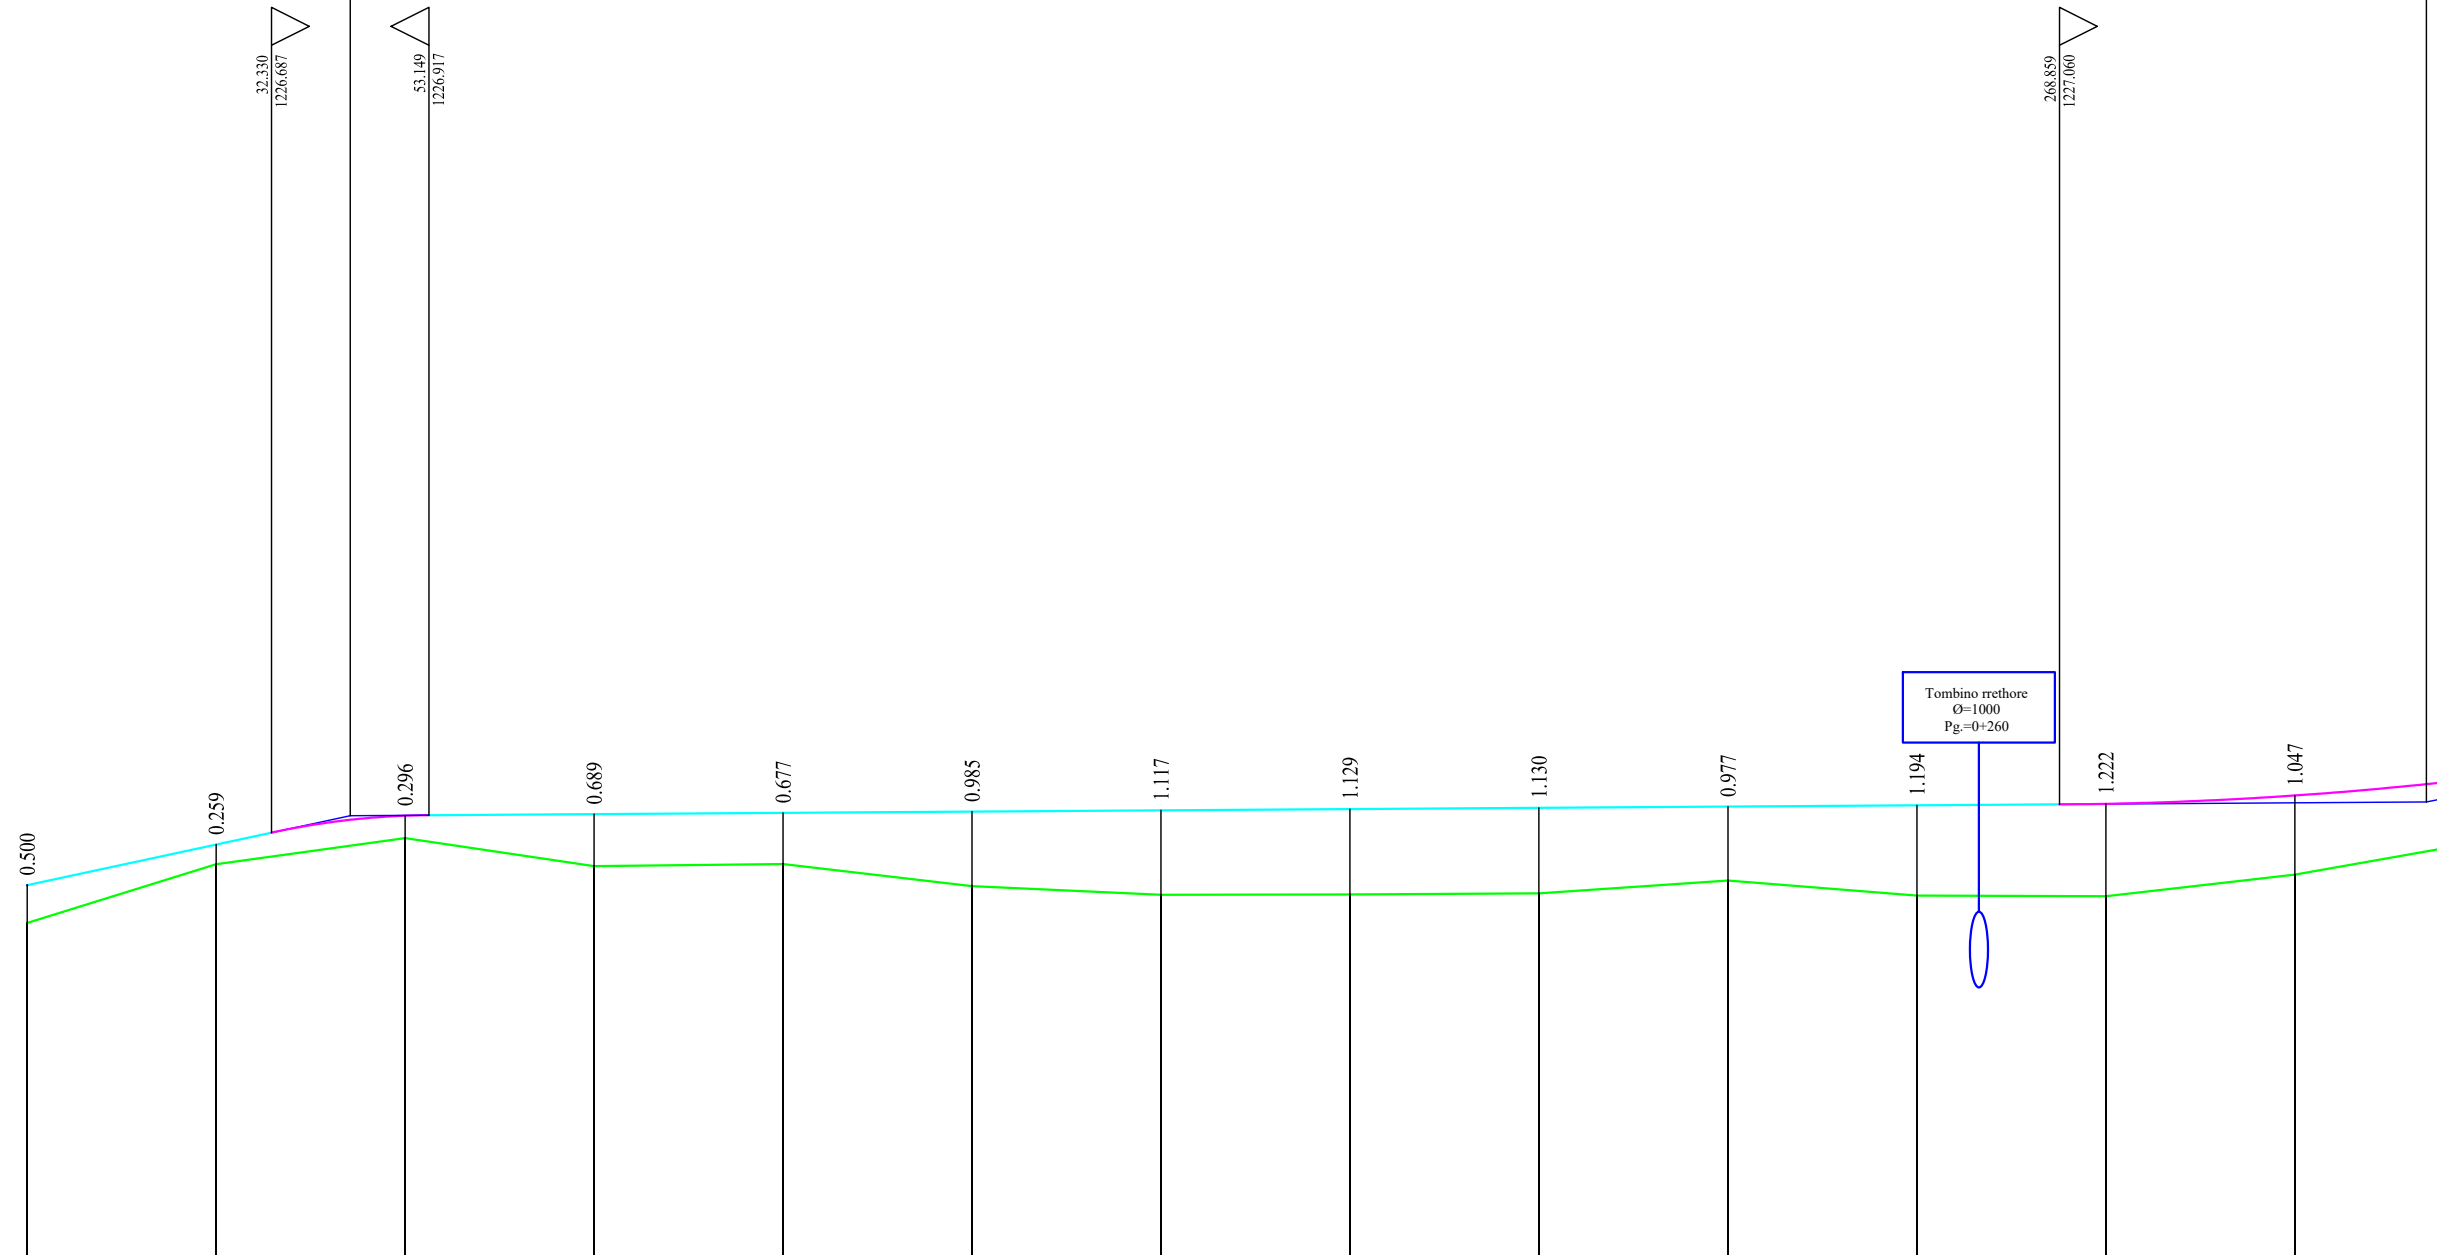

|                  |         |         |         |         |         |         |         |         |         |         |         |         |         |
|------------------|---------|---------|---------|---------|---------|---------|---------|---------|---------|---------|---------|---------|---------|
| Seksioni Nr.     | 1       | 2       | 3       | 4       | 5       | 6       | 7       | 8       | 9       | 10      | 11      | 12      | 13      |
| Dist. Pjesore    |         | 25.00   | 25.00   | 25.00   | 25.00   | 25.00   | 25.00   | 25.00   | 25.00   | 25.00   | 25.00   | 25.00   | 25.00   |
| Dist. Progresive | 0.00    | 25.00   | 50.00   | 75.00   | 100.00  | 125.00  | 150.00  | 175.00  | 200.00  | 225.00  | 250.00  | 275.00  | 300.00  |
| Kuota Terrenit   | 1225.49 | 1226.27 | 1226.61 | 1226.24 | 1226.27 | 1225.98 | 1225.86 | 1225.87 | 1225.88 | 1226.05 | 1226.05 | 1226.05 | 1226.05 |
| Kuota Projektit  | 1225.99 | 1226.53 | 1226.91 | 1226.93 | 1226.95 | 1226.96 | 1226.98 | 1227.00 | 1227.01 | 1227.03 | 1227.03 | 1227.03 | 1227.03 |
| Kilometrazhi     | 0       |         |         |         |         |         |         |         |         |         | 2       |         |         |

**BASHKIA LIBOHOVE**

OBJEKTI:  
RIPARIMIN DHE ASFALTIM I RRUGËS AUTOMOBILIS  
TIKE FUSHA E ÇAJUPIT – TOPOVË, PJESË E UNAZËS SË  
ZAGORISË L= 8971 ML.

Data:  
06/2024

EMERTIMI I FLETËS:  
PROFIL GJATESOR

SHK  
1:1000

HARTOI: SEKTORI SHERBIMIT URBAN

ARK. NELSON SEJDO

Nr. fleta  
01



# BASHKIA LIBOHOVE

OBJEKTI:

RIPARIMIN DHE ASFALTIM I RRUGËS AUTOMOBILISTIKE FUSHA E ÇAJUPIT – TOPOVË,  
PJESË E UNAZËS SË ZAGORISË L= 8971 ML.

PROFIL GJATESOR TE RRUGES

06/2024  
SHK:1:1000

Niveleta  
Disniveli  
Distanca  
Pjerrësia

h = -1.894  
L = 157.603  
i = -0.01202

|    |          |
|----|----------|
| R  | 5000.000 |
| T  | 24.941   |
| Fr | 0.062    |
| Pr | 749.939  |
| Qt | 1223.853 |

|    |          |
|----|----------|
| R  | 4000.000 |
| T  | 32.244   |
| Fr | 0.130    |
| Pr | 907.543  |
| Qt | 1221.959 |

725.005  
1224.401

774.878  
1223.533


875.501  
1222.346

939.786  
1222.091

# PROFILI GJATESOR

Fl. Nr.-03

Sh. V. 1:100  
Sh. H. 1:1000

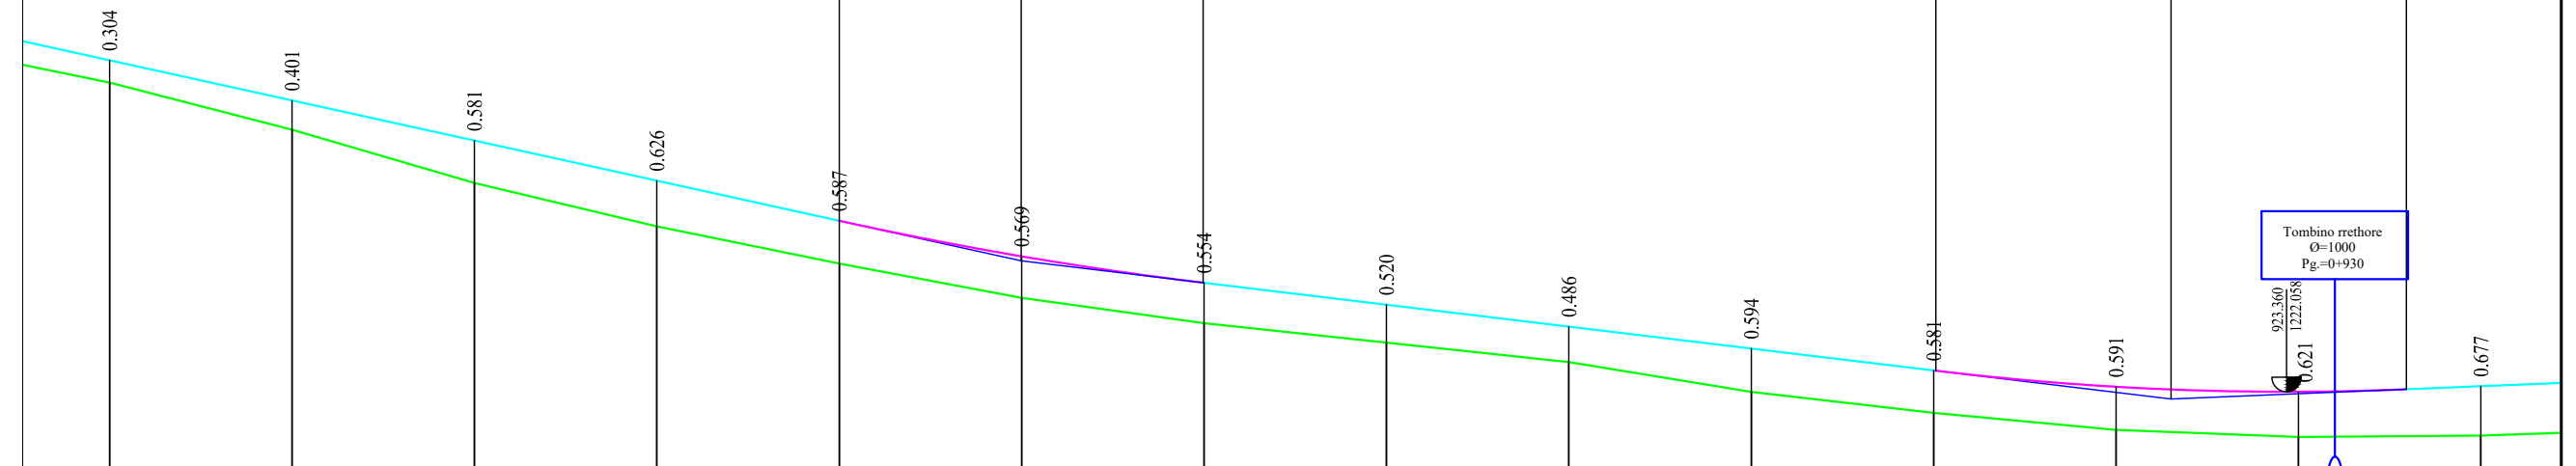

Tombino rrethore  
Ø=1000  
Pg.=+930

|                   |         |         |         |         |         |         |         |         |         |         |         |         |         |         |
|-------------------|---------|---------|---------|---------|---------|---------|---------|---------|---------|---------|---------|---------|---------|---------|
| Seksioni Nr.      | 26      | 27      | 28      | 29      | 30      | 31      | 32      | 33      | 34      | 35      | 36      | 37      | 38      | 39      |
| Dist. Pjesore     | 00      | 25.00   | 25.00   | 25.00   | 25.00   | 25.00   | 25.00   | 25.00   | 25.00   | 25.00   | 25.00   | 25.00   | 25.00   | 25.00   |
| Dist. Progressive | 625.00  | 650.00  | 675.00  | 700.00  | 725.00  | 750.00  | 775.00  | 800.00  | 825.00  | 850.00  | 875.00  | 900.00  | 925.00  | 950.00  |
| Kuota Terrenit    | 1226.30 | 1225.65 | 1224.92 | 1224.33 | 1223.81 | 1223.35 | 1223.00 | 1222.73 | 1222.46 | 1222.06 | 1221.77 | 1221.77 | 1221.77 | 1221.77 |
| Kuota Projektit   | 1226.60 | 1226.05 | 1225.50 | 1224.95 | 1224.40 | 1223.91 | 1223.55 | 1223.25 | 1222.95 | 1222.65 | 1222.35 | 1222.35 | 1222.35 | 1222.35 |
| Kilometrazhi      |         |         |         | 7       |         |         |         | 8       |         |         |         |         |         |         |



**BASHKIA LIBOHOVE**  
OBJEKTI:  
RIPARIMIN DHE ASFALTIM I RRUGËS AUTOMOBILIS  
TIKE FUSHA E ÇAJUPIT – TOPOVË, PIESË E UNAZËS SË  
ZAGORISË L= 8971 ML.

EMERTIMI I FLETES:  
**PROFILI GJATESOR**

HARTOI: SEKTORI SHERBIMIT URBAN  
ARK. NELSON SEJDO

Data:  
06/2024  
SHK  
1:1000  
Nr. fleta  
03

Niveleta  
Disniveleli  
Distanca  
Pjerrësia

h = 0.836  
L = 203.549  
i = 0.00411


h = 6.359  
L = 243.057  
i = 0.02616

|    |          |
|----|----------|
| R  | 2500.000 |
| T  | 27.563   |
| Fr | 0.152    |
| Pr | 1111.091 |
| Qt | 1222.795 |

# PROFILI GJATESOR

Fl. Nr.-04

Sh. V. 1:100  
Sh. H. 1:1000

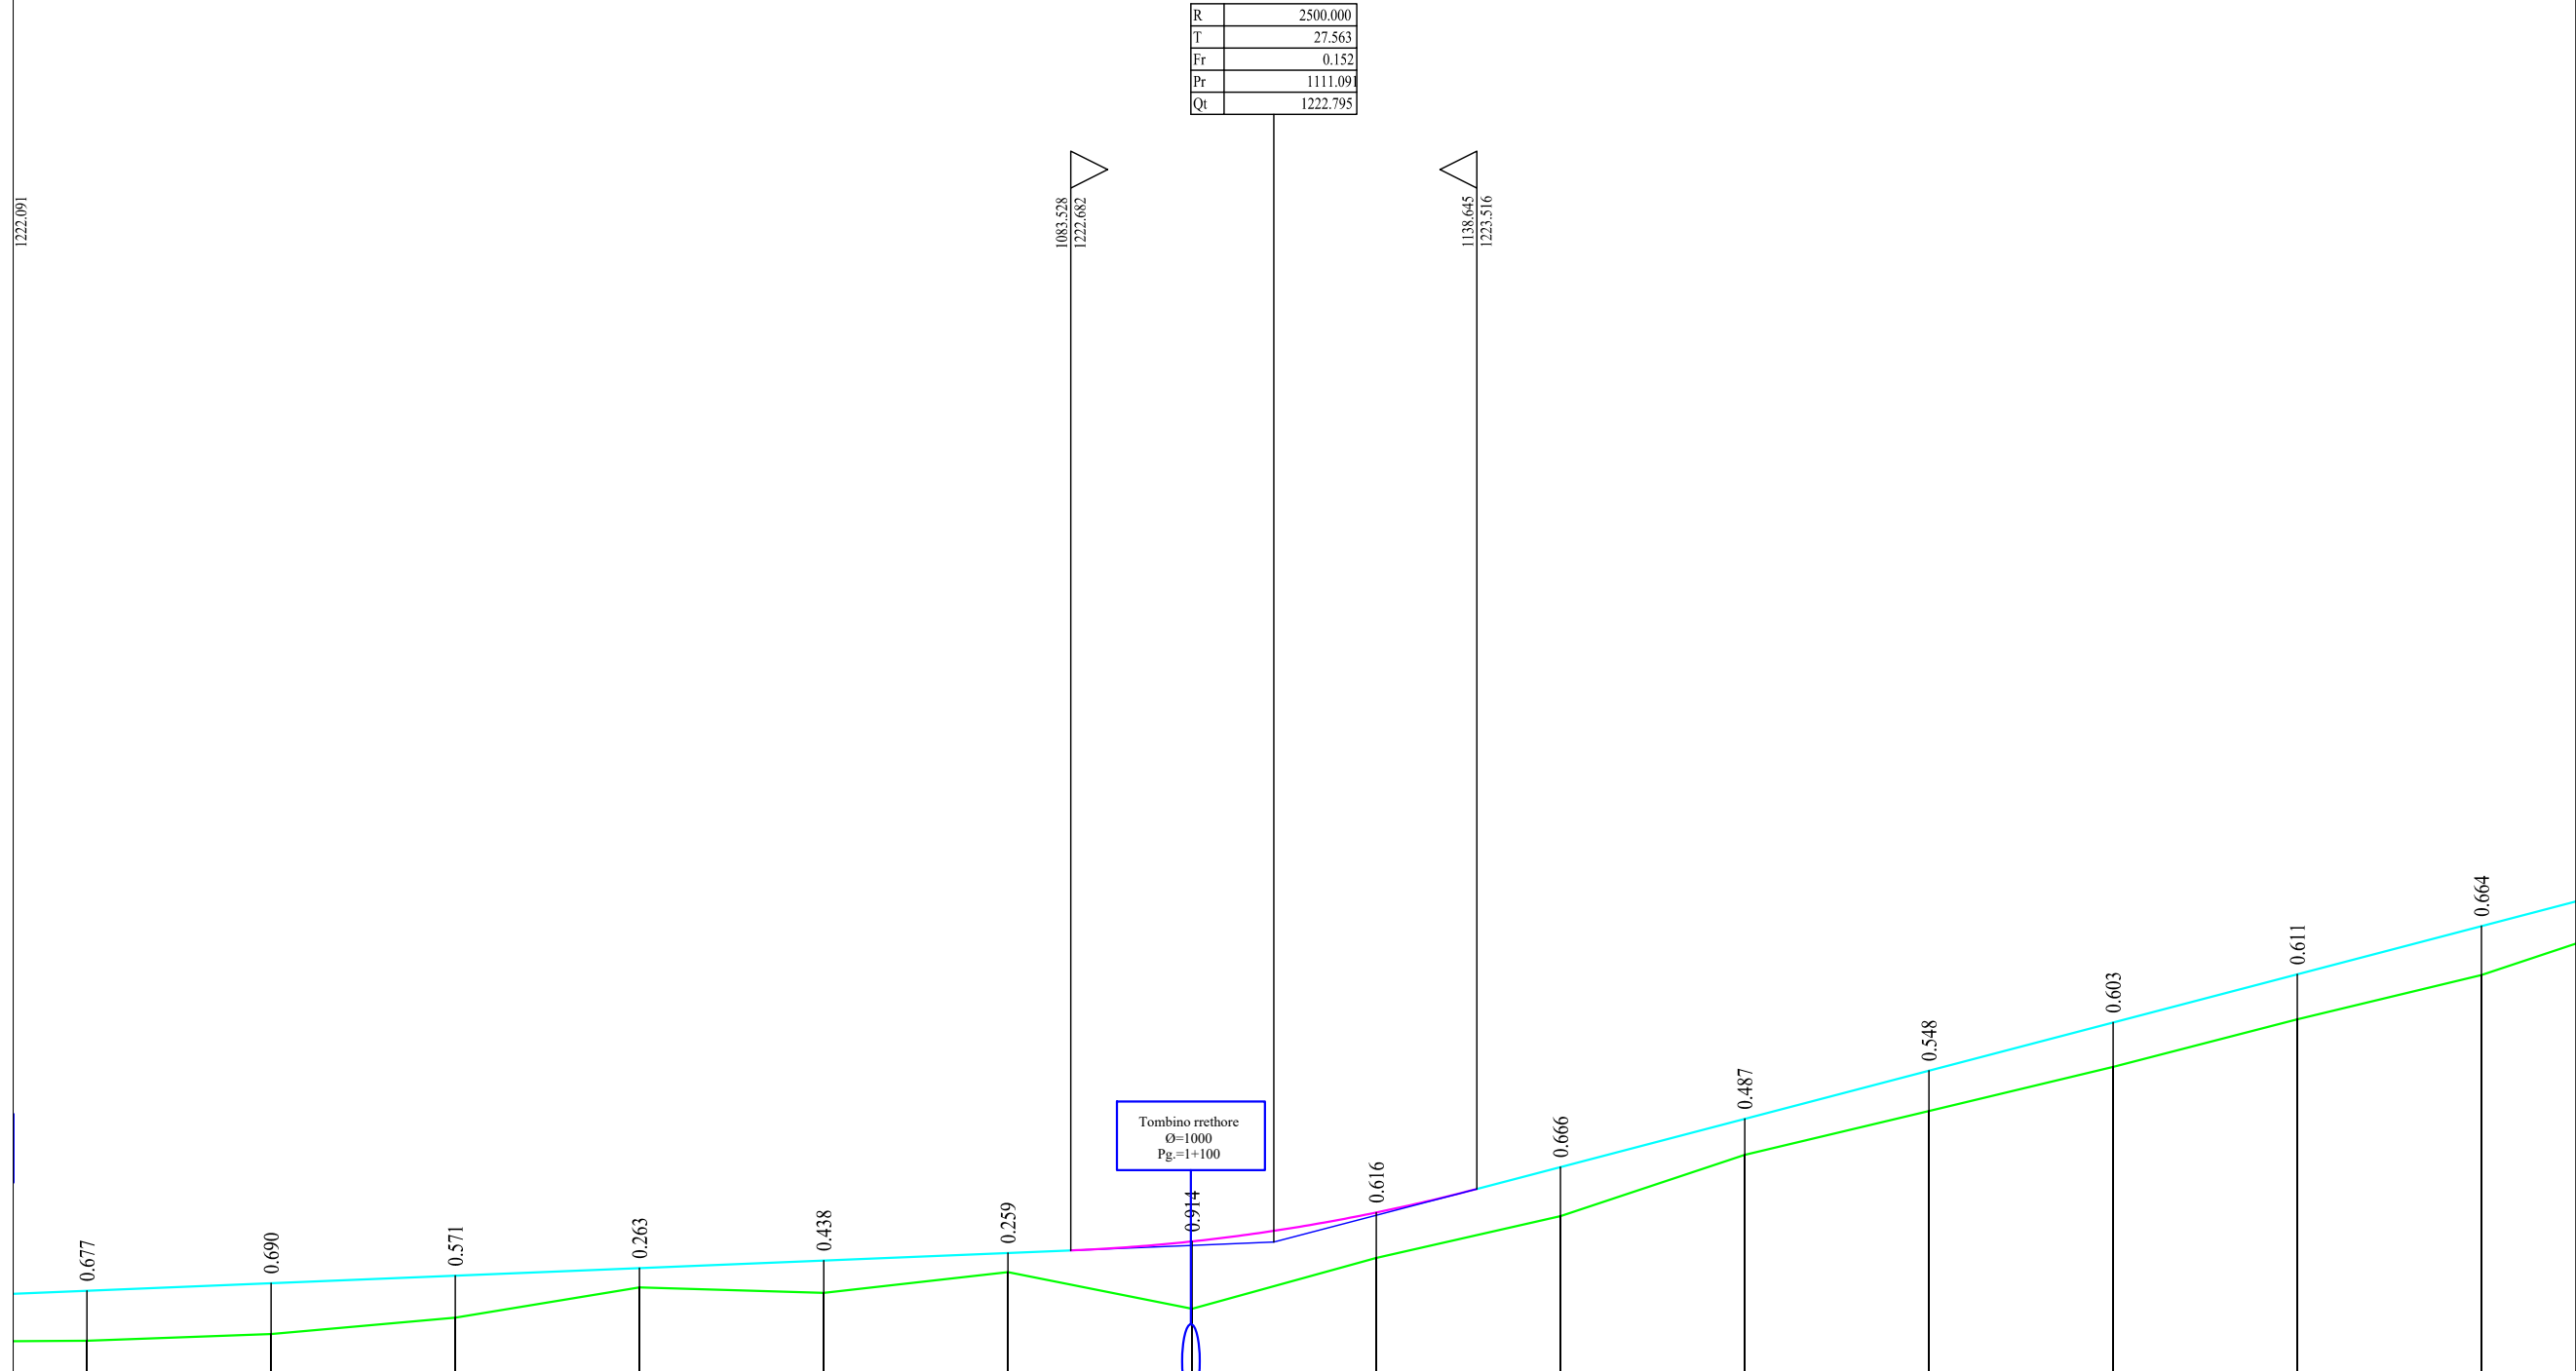

| Seksioni Nr.      | 39      | 40      | 41      | 42      | 43      | 44      | 45      | 46      | 47      | 48      | 49      | 50      | 51      | 52      |
|-------------------|---------|---------|---------|---------|---------|---------|---------|---------|---------|---------|---------|---------|---------|---------|
| Dist. Pjesore     | 25.00   | 25.00   | 25.00   | 25.00   | 25.00   | 25.00   | 25.00   | 25.00   | 25.00   | 25.00   | 25.00   | 25.00   | 25.00   | 25.00   |
| Dist. Progressive | 950.00  | 975.00  | 1000.00 | 1025.00 | 1050.00 | 1075.00 | 1100.00 | 1125.00 | 1150.00 | 1175.00 | 1200.00 | 1225.00 | 1250.00 | 1275.00 |
| Kuota Terrenit    | 1221.46 | 1221.55 | 1221.77 | 1222.18 | 1222.11 | 1222.39 | 1221.89 | 1222.58 | 1223.15 | 1223.98 | 1224.57 | 1225.16 | 1225.75 | 1226.34 |
| Kuota Projektit   | 1222.13 | 1222.24 | 1222.34 | 1222.44 | 1222.54 | 1222.65 | 1222.80 | 1223.20 | 1223.81 | 1224.47 | 1225.12 | 1225.78 | 1226.44 | 1227.10 |
| Kilometrazhi      |         |         | 10      |         |         |         | 11      |         |         |         | 12      |         |         |         |



**BASHKIA LIBOHOVE**  
OBJEKTI:  
RIPARIMIN DHE ASFALTIM I RRUGËS AUTOMOBILIS  
TIKE FUSHA E ÇAJUPIT – TOPOVË, PIESË E UNAZËS SË  
ZAGORISË L= 8971 ML.

EMERTIMI I FLETES:  
PROFILI GJATESOR

HARTOI: SEKTORI SHERBIMIT URBAN  
ARK. NELSON SEJDO

Data:  
06/2024  
SHK  
1:1000  
Nr. fleta  
04

Niveleta  
Disniveleli  
Distanca  
Pjerresia

h = 13.807  
L = 235.575  
i = 0.05861


|    |          |
|----|----------|
| R  | 3500.000 |
| T  | 56.684   |
| Fr | 0.459    |
| Pr | 1354.148 |
| Qt | 1229.154 |

|    |          |
|----|----------|
| R  | 800.000  |
| T  | 13.246   |
| Fr | 0.110    |
| Pr | 1589.723 |
| Qt | 1242.961 |


# PROFILI GJATESOR

Fl. Nr. -05

Sh. V. 1:100  
Sh. H. 1:1000

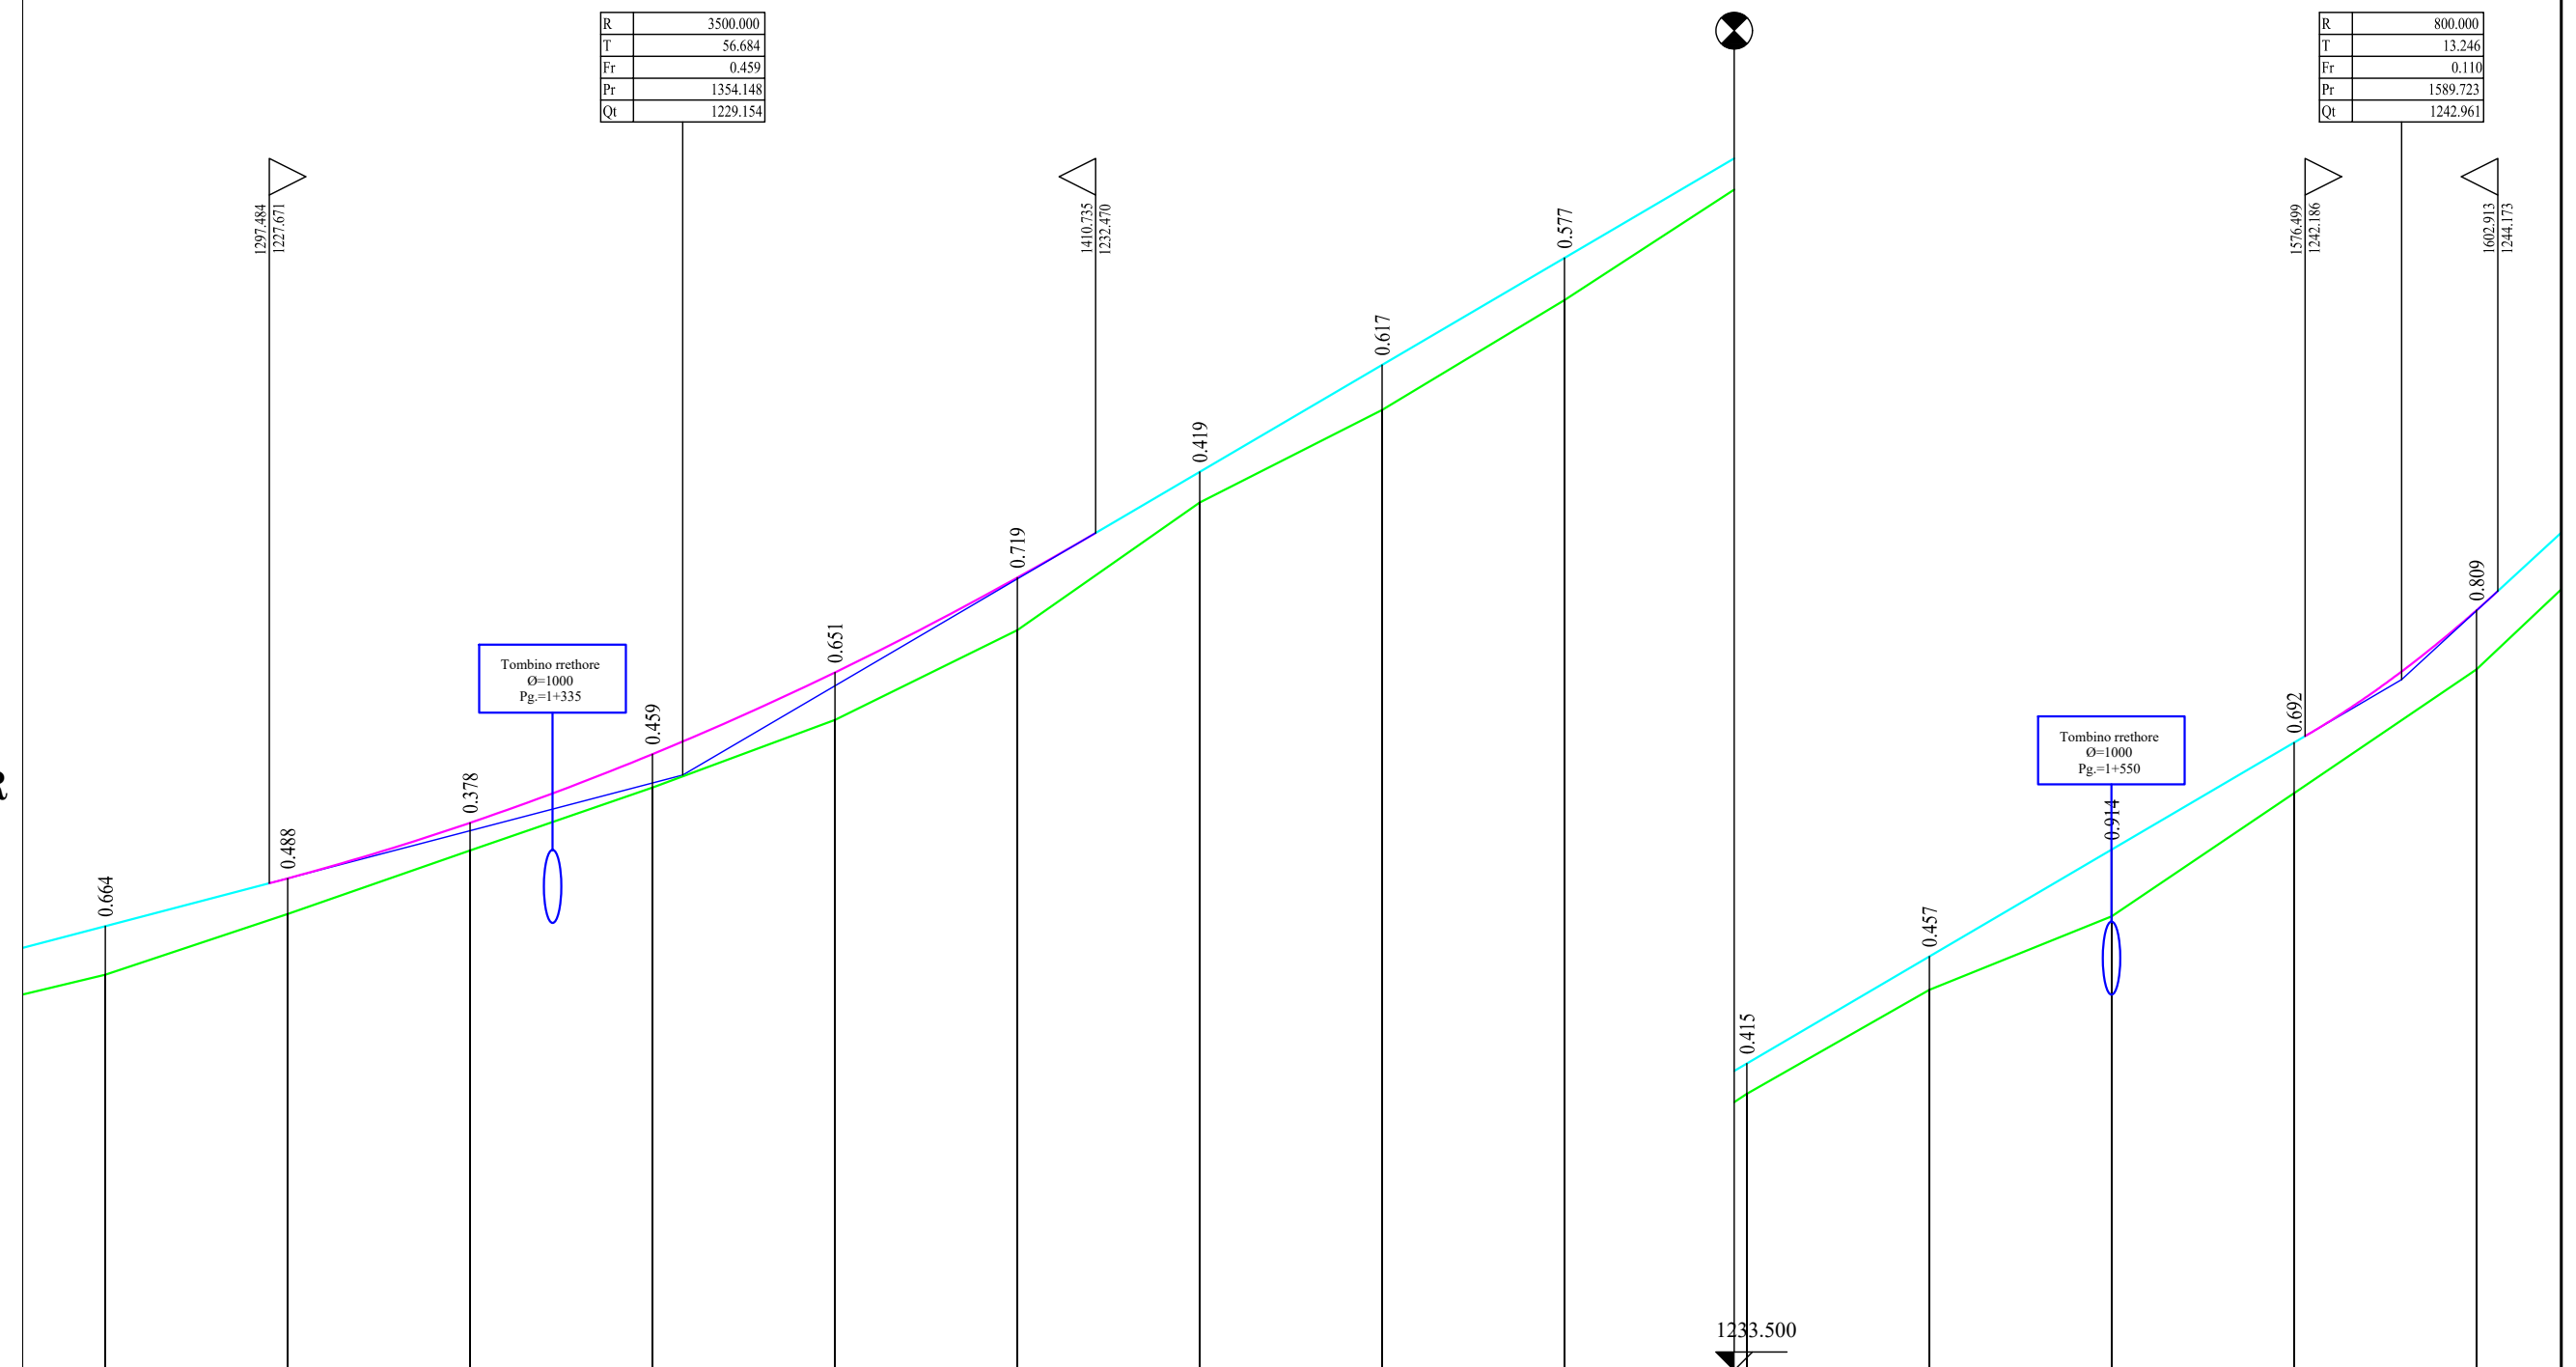

|                   |         |         |         |         |         |         |         |         |         |         |         |         |         |         |
|-------------------|---------|---------|---------|---------|---------|---------|---------|---------|---------|---------|---------|---------|---------|---------|
| Seksioni Nr.      | 52      | 53      | 54      | 55      | 56      | 57      | 58      | 59      | 60      | 61      | 62      | 63      | 64      | 65      |
| Dist. Pjesore     | 0       | 25.00   | 25.00   | 25.00   | 25.00   | 25.00   | 25.00   | 25.00   | 25.00   | 25.00   | 25.00   | 25.00   | 25.00   | 25.00   |
| Dist. Progressive | 1275.00 | 1300.00 | 1325.00 | 1350.00 | 1375.00 | 1400.00 | 1425.00 | 1450.00 | 1475.00 | 1500.00 | 1525.00 | 1550.00 | 1575.00 | 1600.00 |
| Kuota Terrenit    | 1226.42 | 1227.25 | 1228.12 | 1228.98 | 1229.91 | 1231.14 | 1232.89 | 1234.15 | 1235.66 | 1237.29 | 1238.71 | 1239.17 | 1240.18 | 1241.13 |
| Kuota Projektit   | 1227.08 | 1227.74 | 1228.50 | 1229.44 | 1230.56 | 1231.86 | 1233.31 | 1234.77 | 1236.24 | 1237.70 | 1239.17 | 1240.18 | 1241.13 | 1242.14 |
| Kilometrazhi      |         | 13      |         |         |         | 14      |         |         |         | 15      |         |         |         |         |



**BASHKIA LIBOHOVE**

OBJEKTI:  
RIPARIMIN DHE ASFALTIM I RRUGËS AUTOMOBILIS  
TIKE FUSHA E ÇAJUPIT – TOPOVË, PIESË E UNAZËS SË  
ZAGORISË L= 8971 ML.

Data:  
06/2024

EMERTIMI I FLETES:  
**PROFILI GJATESOR**

SHK  
1:1000

HARTOI: SEKTORI SHERBIMIT URBAN  
ARK. NELSON SEJDO

Nr. fleta  
05

|          |                                    |  |   |  |
|----------|------------------------------------|--|---|--|
| Niveleta | Disniveli<br>Distanca<br>Pjerrësia | h = 7.578<br>L = 82.444<br>i = 0.09191 | h = -4.332<br>L = 147.352<br>i = -0.02940 | h = -29.240<br>L = 195.312<br>i = -0.14971 |
|----------|------------------------------------|--|---|--|

|          |
|----------|
| 800.000  |
| 13.246   |
| 0.110    |
| 1589.723 |
| 1242.961 |


|    |          |
|----|----------|
| R  | 850.000  |
| T  | 51.509   |
| Fr | -1.556   |
| Pr | 1672.167 |
| Qt | 1250.539 |

|    |          |
|----|----------|
| R  | 450.000  |
| T  | 27.069   |
| Fr | 0.814    |
| Pr | 1819.518 |
| Qt | 1246.207 |

# PROFILI GJATESOR

Fl. Nr.-06

Sh. V. 1:100  
Sh. H. 1:1000

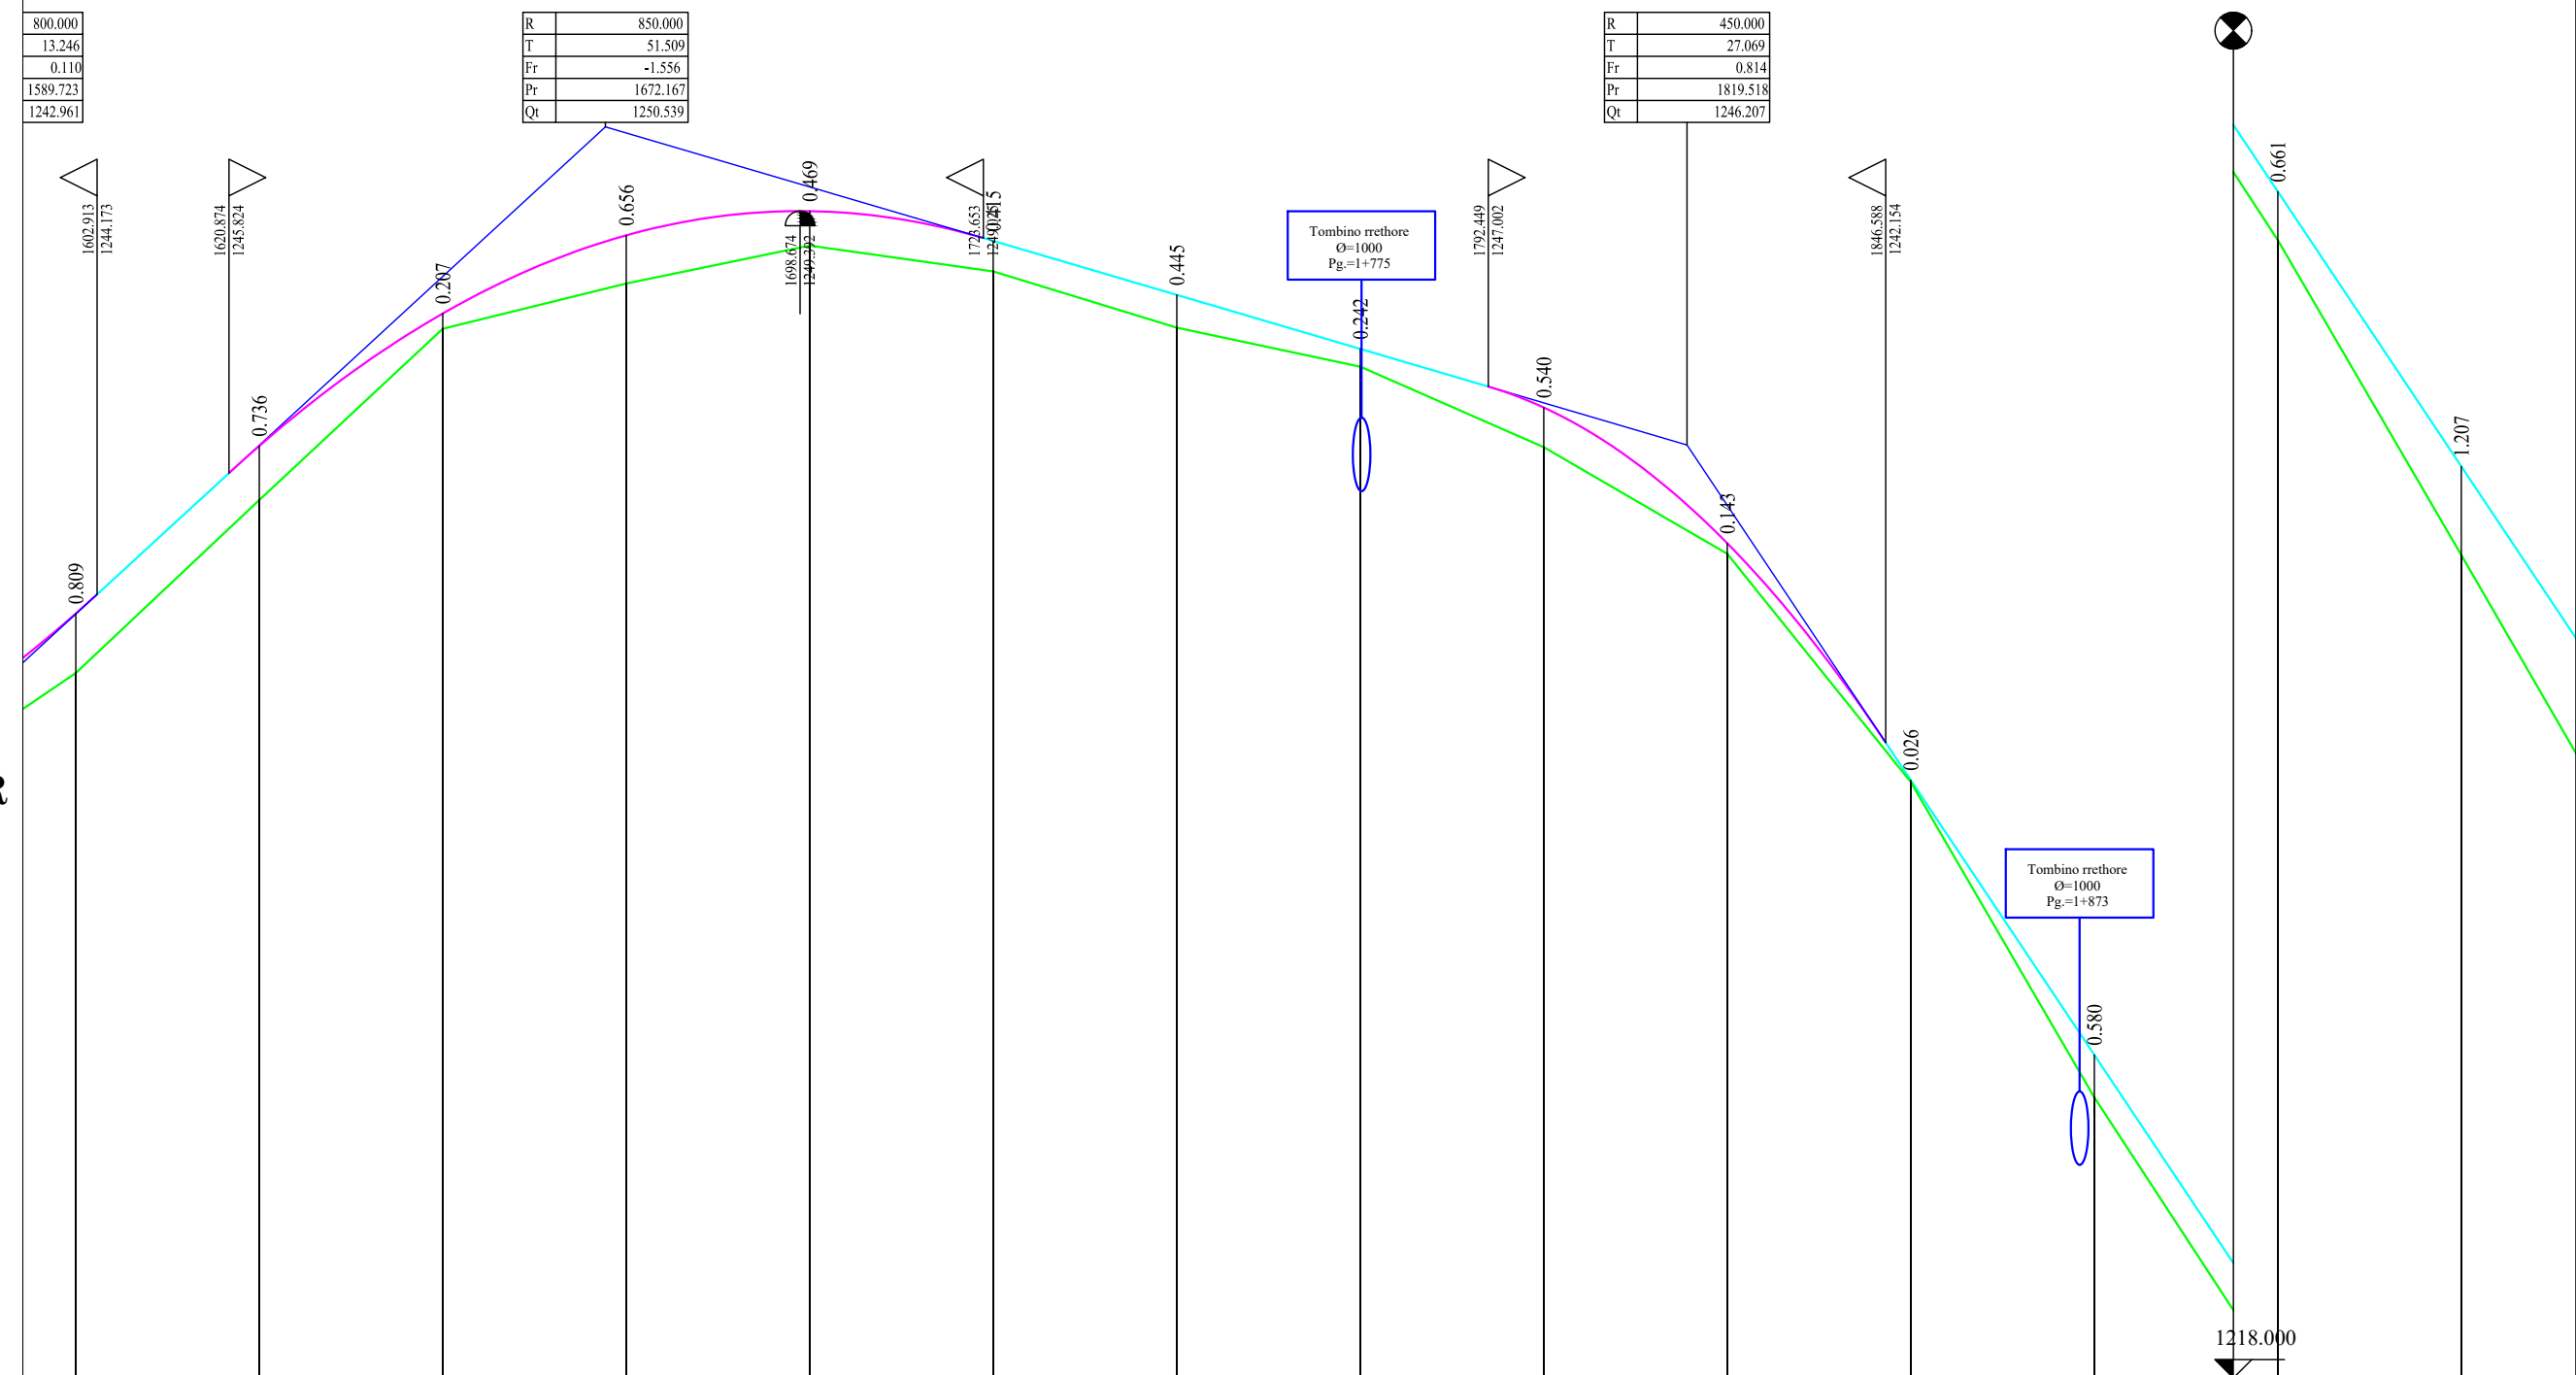

|                   |         |         |         |         |         |         |         |         |         |         |         |         |         |         |
|-------------------|---------|---------|---------|---------|---------|---------|---------|---------|---------|---------|---------|---------|---------|---------|
| Seksioni Nr.      | 65      | 66      | 67      | 68      | 69      | 70      | 71      | 72      | 73      | 74      | 75      | 76      | 77      | 78      |
| Dist. Pjesore     |         | 25.00   | 25.00   | 25.00   | 25.00   | 25.00   | 25.00   | 25.00   | 25.00   | 25.00   | 25.00   | 25.00   | 25.00   | 25.00   |
| Dist. Progressive | 1600.00 | 1625.00 | 1650.00 | 1675.00 | 1700.00 | 1725.00 | 1750.00 | 1775.00 | 1800.00 | 1825.00 | 1850.00 | 1875.00 | 1900.00 | 1925.00 |
| Kuota Terrenit    | 1243.10 | 1245.46 | 1247.79 | 1248.41 | 1248.92 | 1248.57 | 1247.81 | 1247.27 | 1246.18 | 1244.72 | 1241.62 |         |         |         |
| Kuota Projektit   | 1243.91 | 1246.19 | 1248.00 | 1249.06 | 1249.39 | 1248.99 | 1248.25 | 1247.52 | 1246.72 | 1244.87 | 1241.64 |         |         |         |
| Kilometrazhi      | 16      |         |         |         | 17      |         |         |         | 18      |         |         |         |         |         |



**BASHKIA LIBOHOVE**  
OBJEKTI:  
RIPARIMIN DHE ASFALTIM I RRUGËS AUTOMOBILIS  
TIKE FUSHA E ÇAJUPIT - TOPOVË, PIESË E UNAZËS SË  
ZAGORISË L= 8971 ML.

EMERTIMI I FLETES:  
PROFILI GJATESOR

HARTOI: SEKTORI SHERBIMIT URBAN  
ARK. NELSON SEJDO


Data:  
06/2024  
SHK  
1:1000  
Nr. fleta  
06

|          |   |  |   |  |
|----------|---|--|---|--|
| Niveleta | Disniveli 2.240<br>Distanca 95.312<br>Pjerrësia 14971 | h = -22.684<br>L = 117.256<br>i = -0.19346 | h = -12.346<br>L = 82.734<br>i = -0.14923 | h = -3.168<br>L = 58.317<br>i = -0.05432 |
|----------|---|--|---|--|

# PROFILI GJATESOR

Fl. Nr.-07

Sh. V. 1:100  
Sh. H. 1:1000

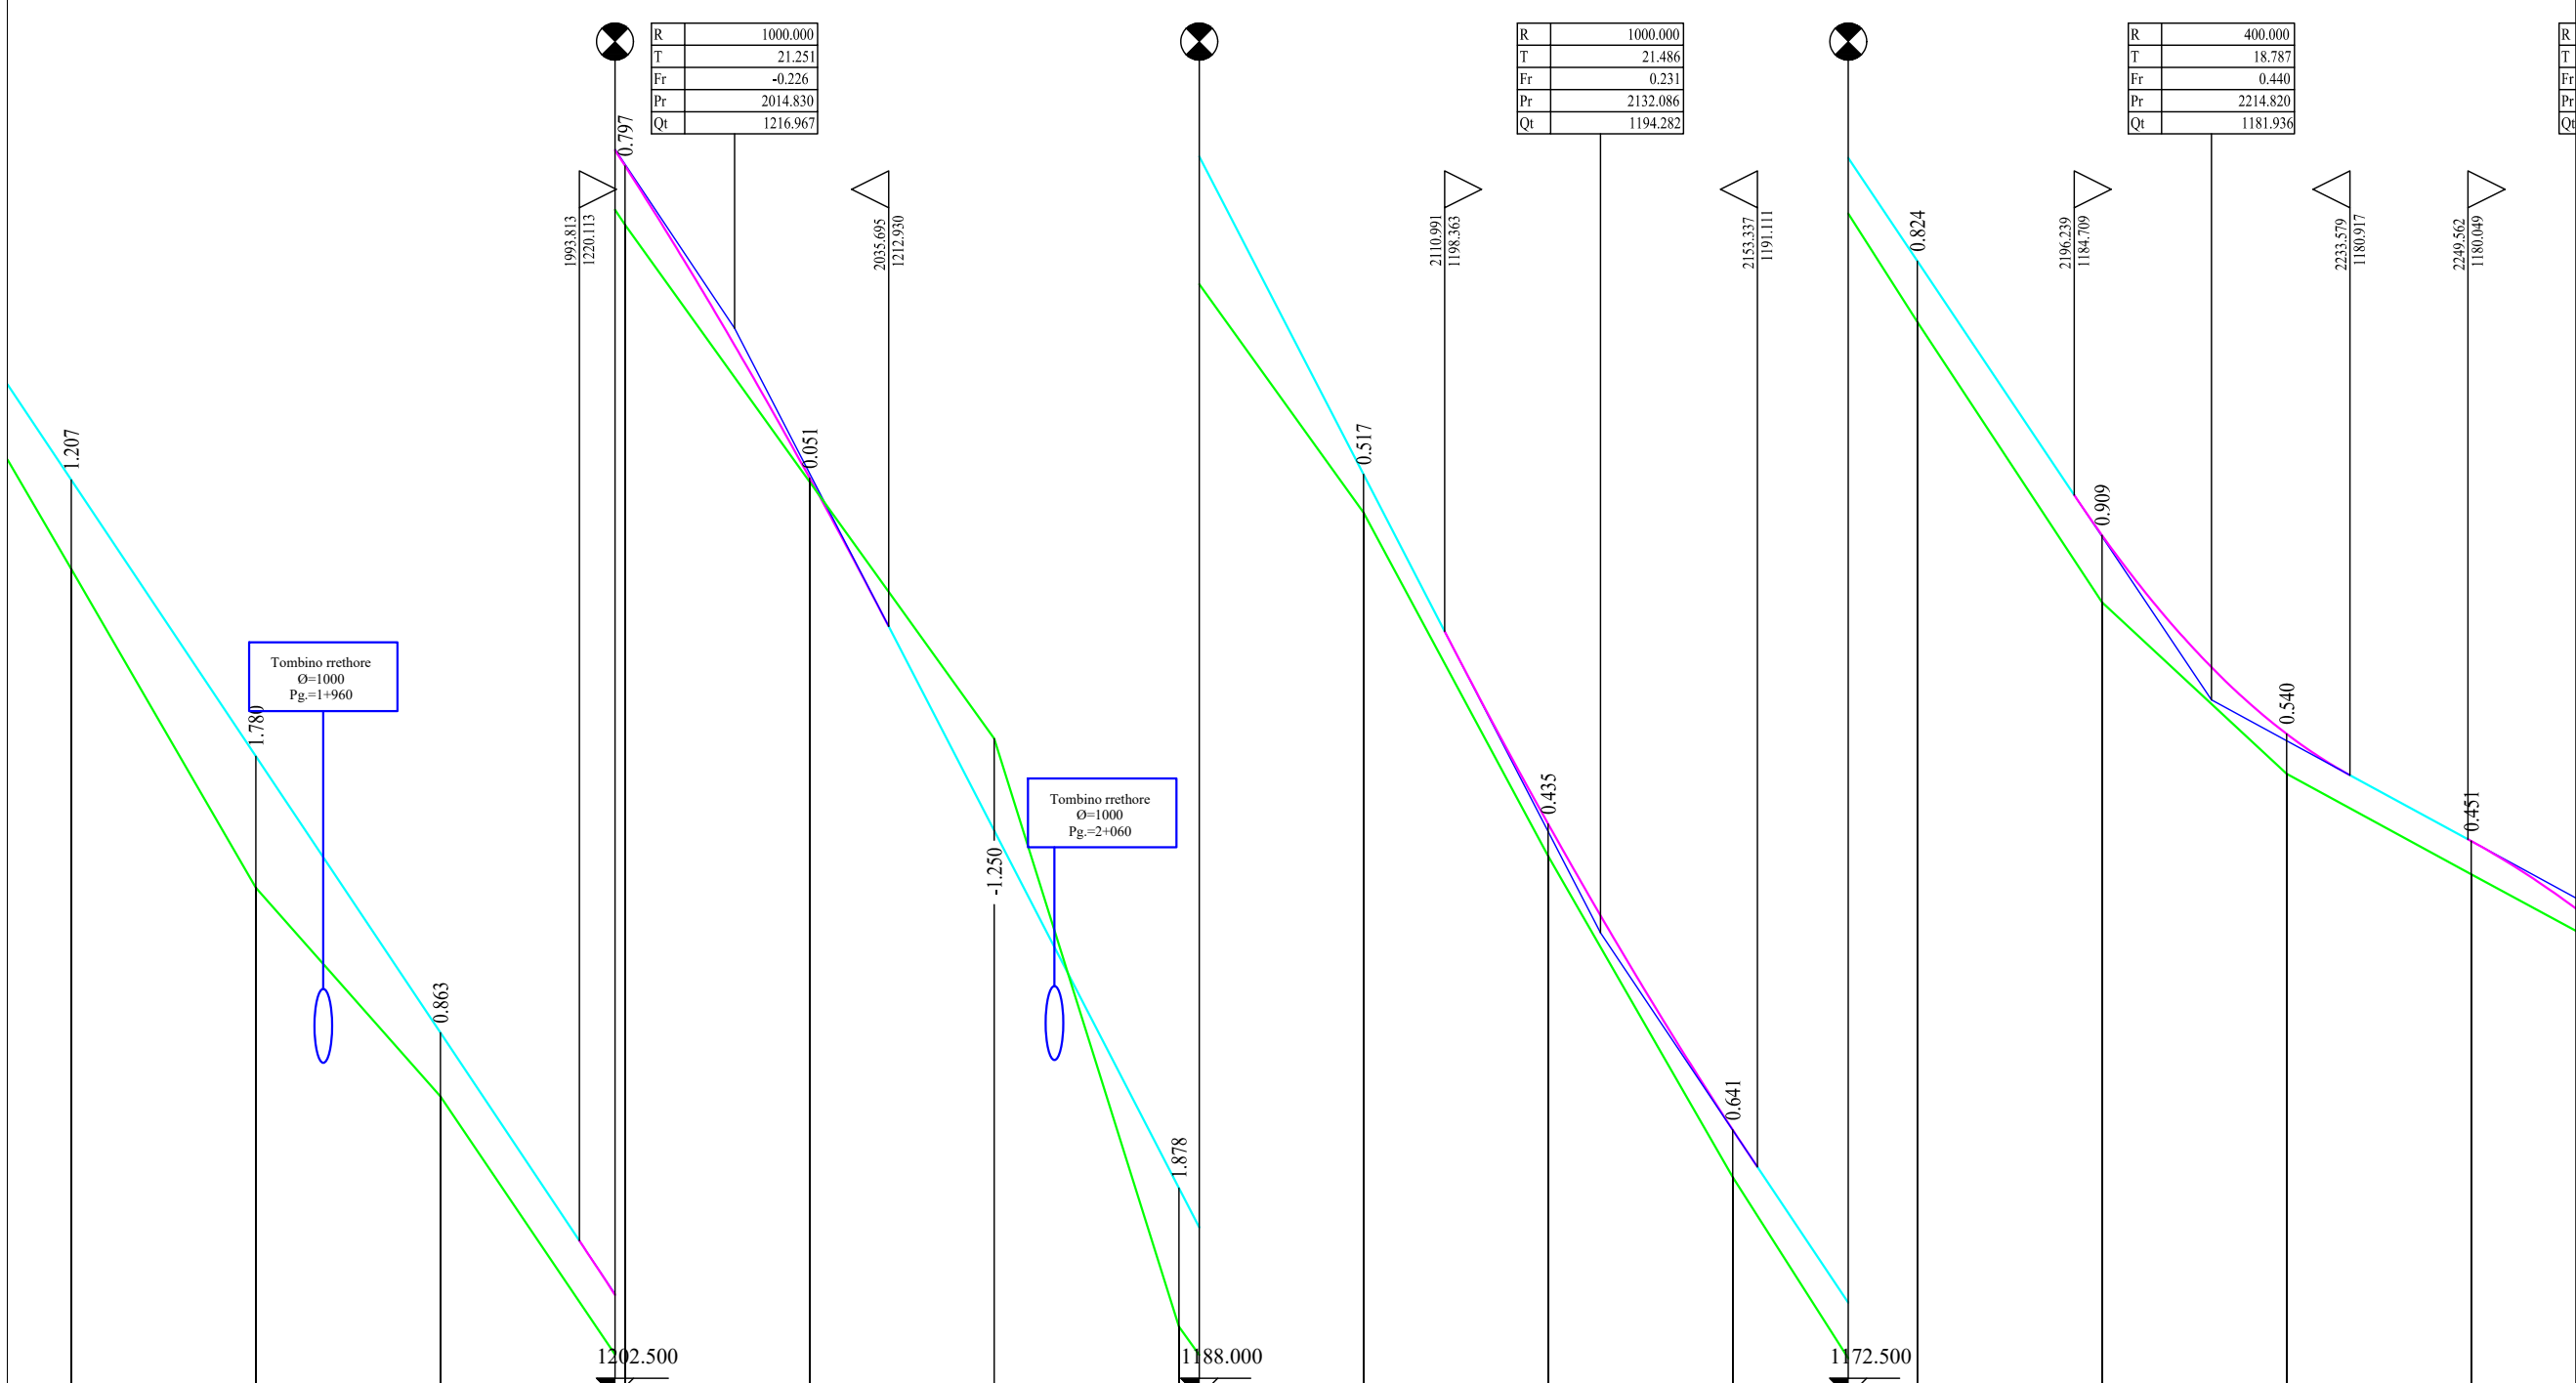

|                   |         |         |         |         |         |         |         |         |         |         |         |         |         |         |
|-------------------|---------|---------|---------|---------|---------|---------|---------|---------|---------|---------|---------|---------|---------|---------|
| Seksioni Nr.      | 78      | 79      | 80      | 81      | 82      | 83      | 84      | 85      | 86      | 87      | 88      | 89      | 90      | 91      |
| Dist. Pjesore     |         | 25.00   | 25.00   | 25.00   | 25.00   | 25.00   | 25.00   | 25.00   | 25.00   | 25.00   | 25.00   | 25.00   | 25.00   | 25.00   |
| Dist. Progressive | 1925.00 | 1950.00 | 1975.00 | 2000.00 | 2025.00 | 2050.00 | 2075.00 | 2100.00 | 2125.00 | 2150.00 | 2175.00 | 2200.00 | 2225.00 | 2250.00 |
| Kuota Terrenit    | 1229.21 | 1224.89 | 1222.07 | 1218.37 | 1214.89 | 1211.41 | 1203.45 | 1199.97 | 1195.32 | 1190.97 | 1187.05 |         |         |         |
| Kuota Projektit   | 1230.42 | 1226.67 | 1222.93 | 1219.17 | 1214.94 | 1210.16 | 1205.33 | 1200.49 | 1195.76 | 1191.61 | 1187.88 |         |         |         |
| Kilometrazhi      |         |         |         | 20      |         |         |         | 21      |         |         |         |         |         |         |

**BASHKIA LIBOHOVE**

OBJEKTI:  
RIPARIMIN DHE ASFALTIM I RRUGËS AUTOMOBILIS  
TIKE FUSHA E ÇAJUPIT – TOPOVË, PIESË E UNAZËS SË  
ZAGORISË L= 8971 ML.

EMERTIMI I FLETES:  
**PROFILI GJATESOR**

HARTOI: SEKTORI SHERBIMIT URBAN  
ARK. NELSON SEJDO

Data:  
06/2024

SHK  
1:1000

Nr. fleta  
07

|          |                                    |                       |  |  |  |
|----------|------------------------------------|-----------------------|--|--|--|
| Niveleta | Disnivele<br>Distanca<br>Pjerrësia | .168<br>8.317<br>5432 | h = -18.618<br>L = 158.119<br>i = -0.11775 | h = -8.706<br>L = 61.641<br>i = -0.14124 | h = -3.976<br>L = 40.390<br>i = -0.09844 |
|----------|------------------------------------|-----------------------|--|--|--|

|    |          |
|----|----------|
| R  | 750.000  |
| T  | 23.610   |
| Fr | -0.371   |
| Pr | 2273.137 |
| Qt | 1178.768 |

|   |  |
|---|--|
| Tombino rrethore<br>Ø=1000<br>Pg.=2+318 |  |
|---|--|

|    |          |
|----|----------|
| R  | 200.000  |
| T  | 4.220    |
| Fr | 0.045    |
| Pr | 2431.255 |
| Qt | 1160.150 |

|   |  |
|---|--|
| Tombino rrethore<br>Ø=1000<br>Pg.=2+475 |  |
|---|--|


|    |          |
|----|----------|
| R  | 200.000  |
| T  | 4.220    |
| Fr | 0.045    |
| Pr | 2492.897 |
| Qt | 1151.443 |

|    |          |
|----|----------|
| R  | 300.000  |
| T  | 7.379    |
| Fr | -0.091   |
| Pr | 2533.287 |
| Qt | 1147.468 |


# PROFILI GJATESOR

Fl. Nr.-08

Sh. V. 1:100  
Sh. H. 1:1000

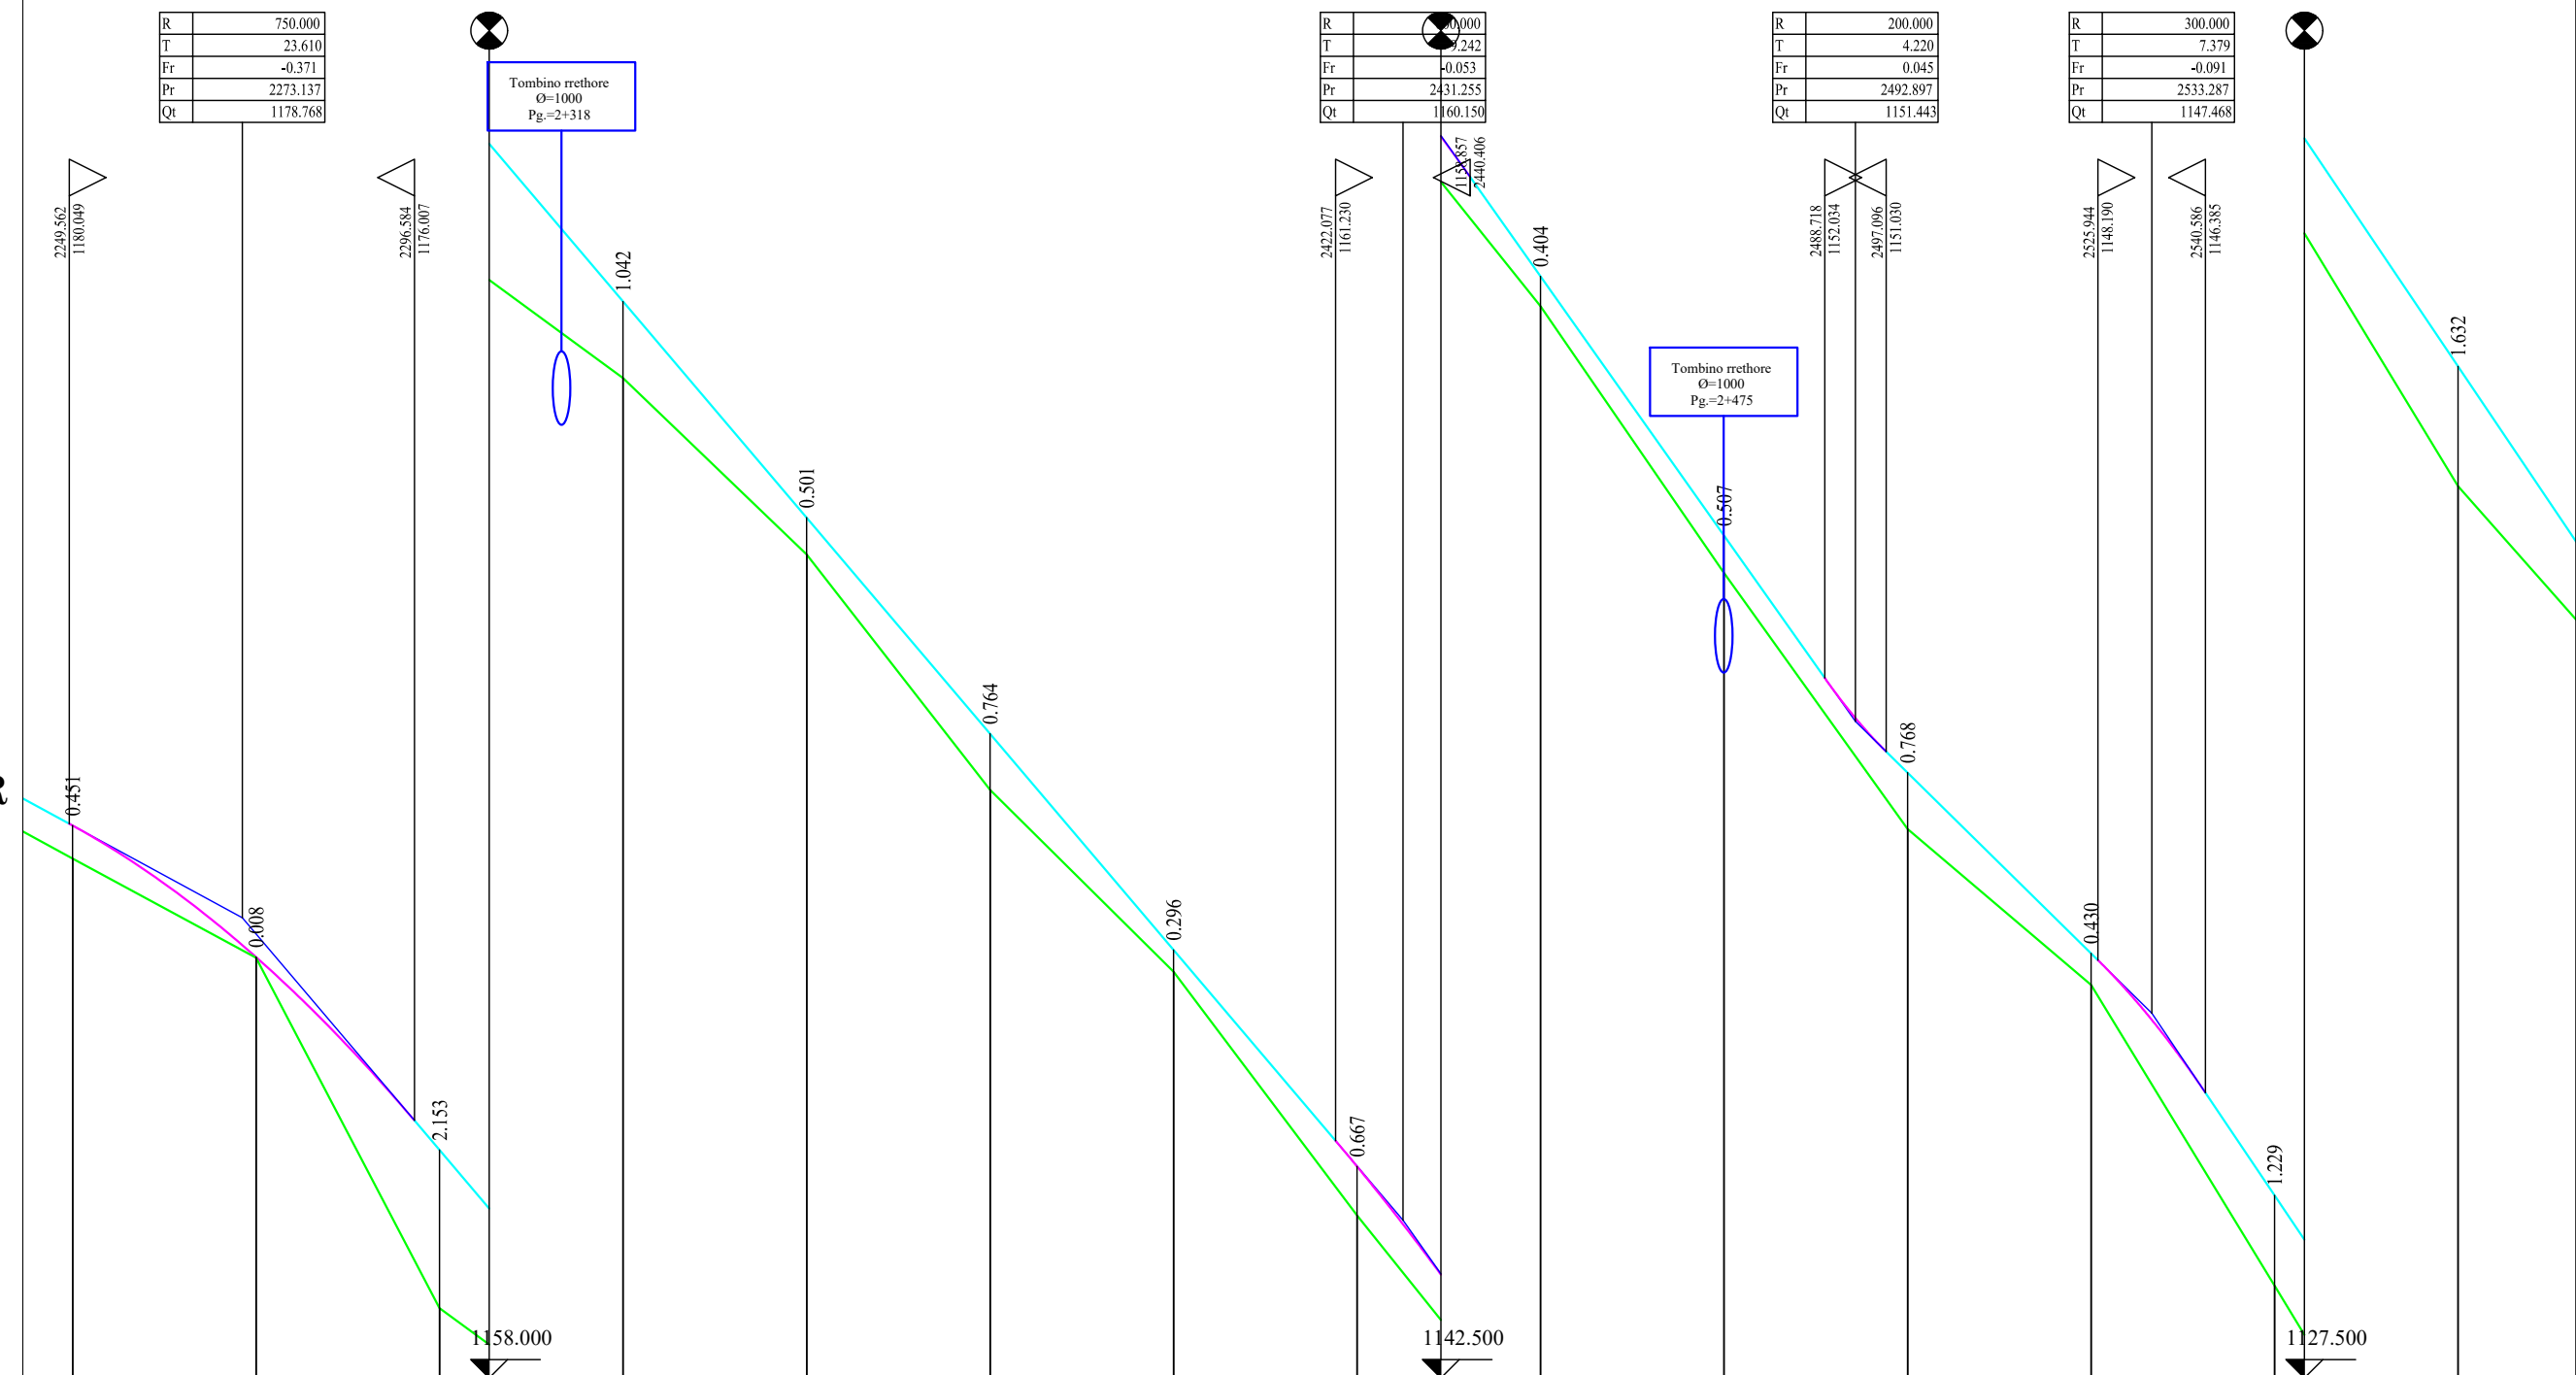

|                   |         |         |         |         |         |         |         |         |         |         |         |         |         |         |
|-------------------|---------|---------|---------|---------|---------|---------|---------|---------|---------|---------|---------|---------|---------|---------|
| Seksioni Nr.      | 91      | 92      | 93      | 94      | 95      | 96      | 97      | 98      | 99      | 100     | 101     | 102     | 103     | 104     |
| Dist. Pjesore     |         | 25.00   | 25.00   | 25.00   | 25.00   | 25.00   | 25.00   | 25.00   | 25.00   | 25.00   | 25.00   | 25.00   | 25.00   | 25.00   |
| Dist. Progressive | 2250.00 | 2275.00 | 2300.00 | 2325.00 | 2350.00 | 2375.00 | 2400.00 | 2425.00 | 2450.00 | 2475.00 | 2500.00 | 2525.00 | 2550.00 | 2575.00 |
| Kuota Terrenit    | 1179.57 | 1178.22 | 1173.45 | 1171.62 | 1169.22 | 1166.01 | 1163.53 | 1160.21 | 1157.10 | 1153.46 | 1149.98 |         |         |         |
| Kuota Projektit   | 1180.02 | 1178.23 | 1175.60 | 1172.66 | 1169.72 | 1166.77 | 1163.83 | 1160.88 | 1157.50 | 1153.97 | 1150.74 |         |         |         |
| Kilometrazhi      |         |         | 23      |         |         |         | 24      |         |         |         | 25      |         |         |         |



**BASHKIA LIBOHOVE**

OBJEKTI:  
RIPARIMIN DHE ASFALTIM I RRUGËS AUTOMOBILIS  
TIKE FUSHA E ÇAJUPIT – TOPOVË, PIESË E UNAZËS SË  
ZAGORISË L= 8971 ML.

EMERTIMI I FLETES:  
**PROFIL GJATESOR**

HARTOI: SEKTORI SHERBIMIT URBAN  
ARK. NELSON SEJDO

Data:  
06/2024

SHK  
1:1000

Nr. fleta  
08




|          |                                    |  |  |  |
|----------|------------------------------------|--|--|--|
| Niveleta | Disnivele<br>Distanca<br>Pjerrësia | h = -27.771<br>L = 187.168<br>i = -0.14838 | h = -3.420<br>L = 54.545<br>i = -0.06270 | h = -16.512<br>L = 117.100<br>i = -0.14101 |
|----------|------------------------------------|--|--|--|


# PROFILI GJATESOR

Fl. Nr. -09

Sh. V. 1:100  
Sh. H. 1:1000

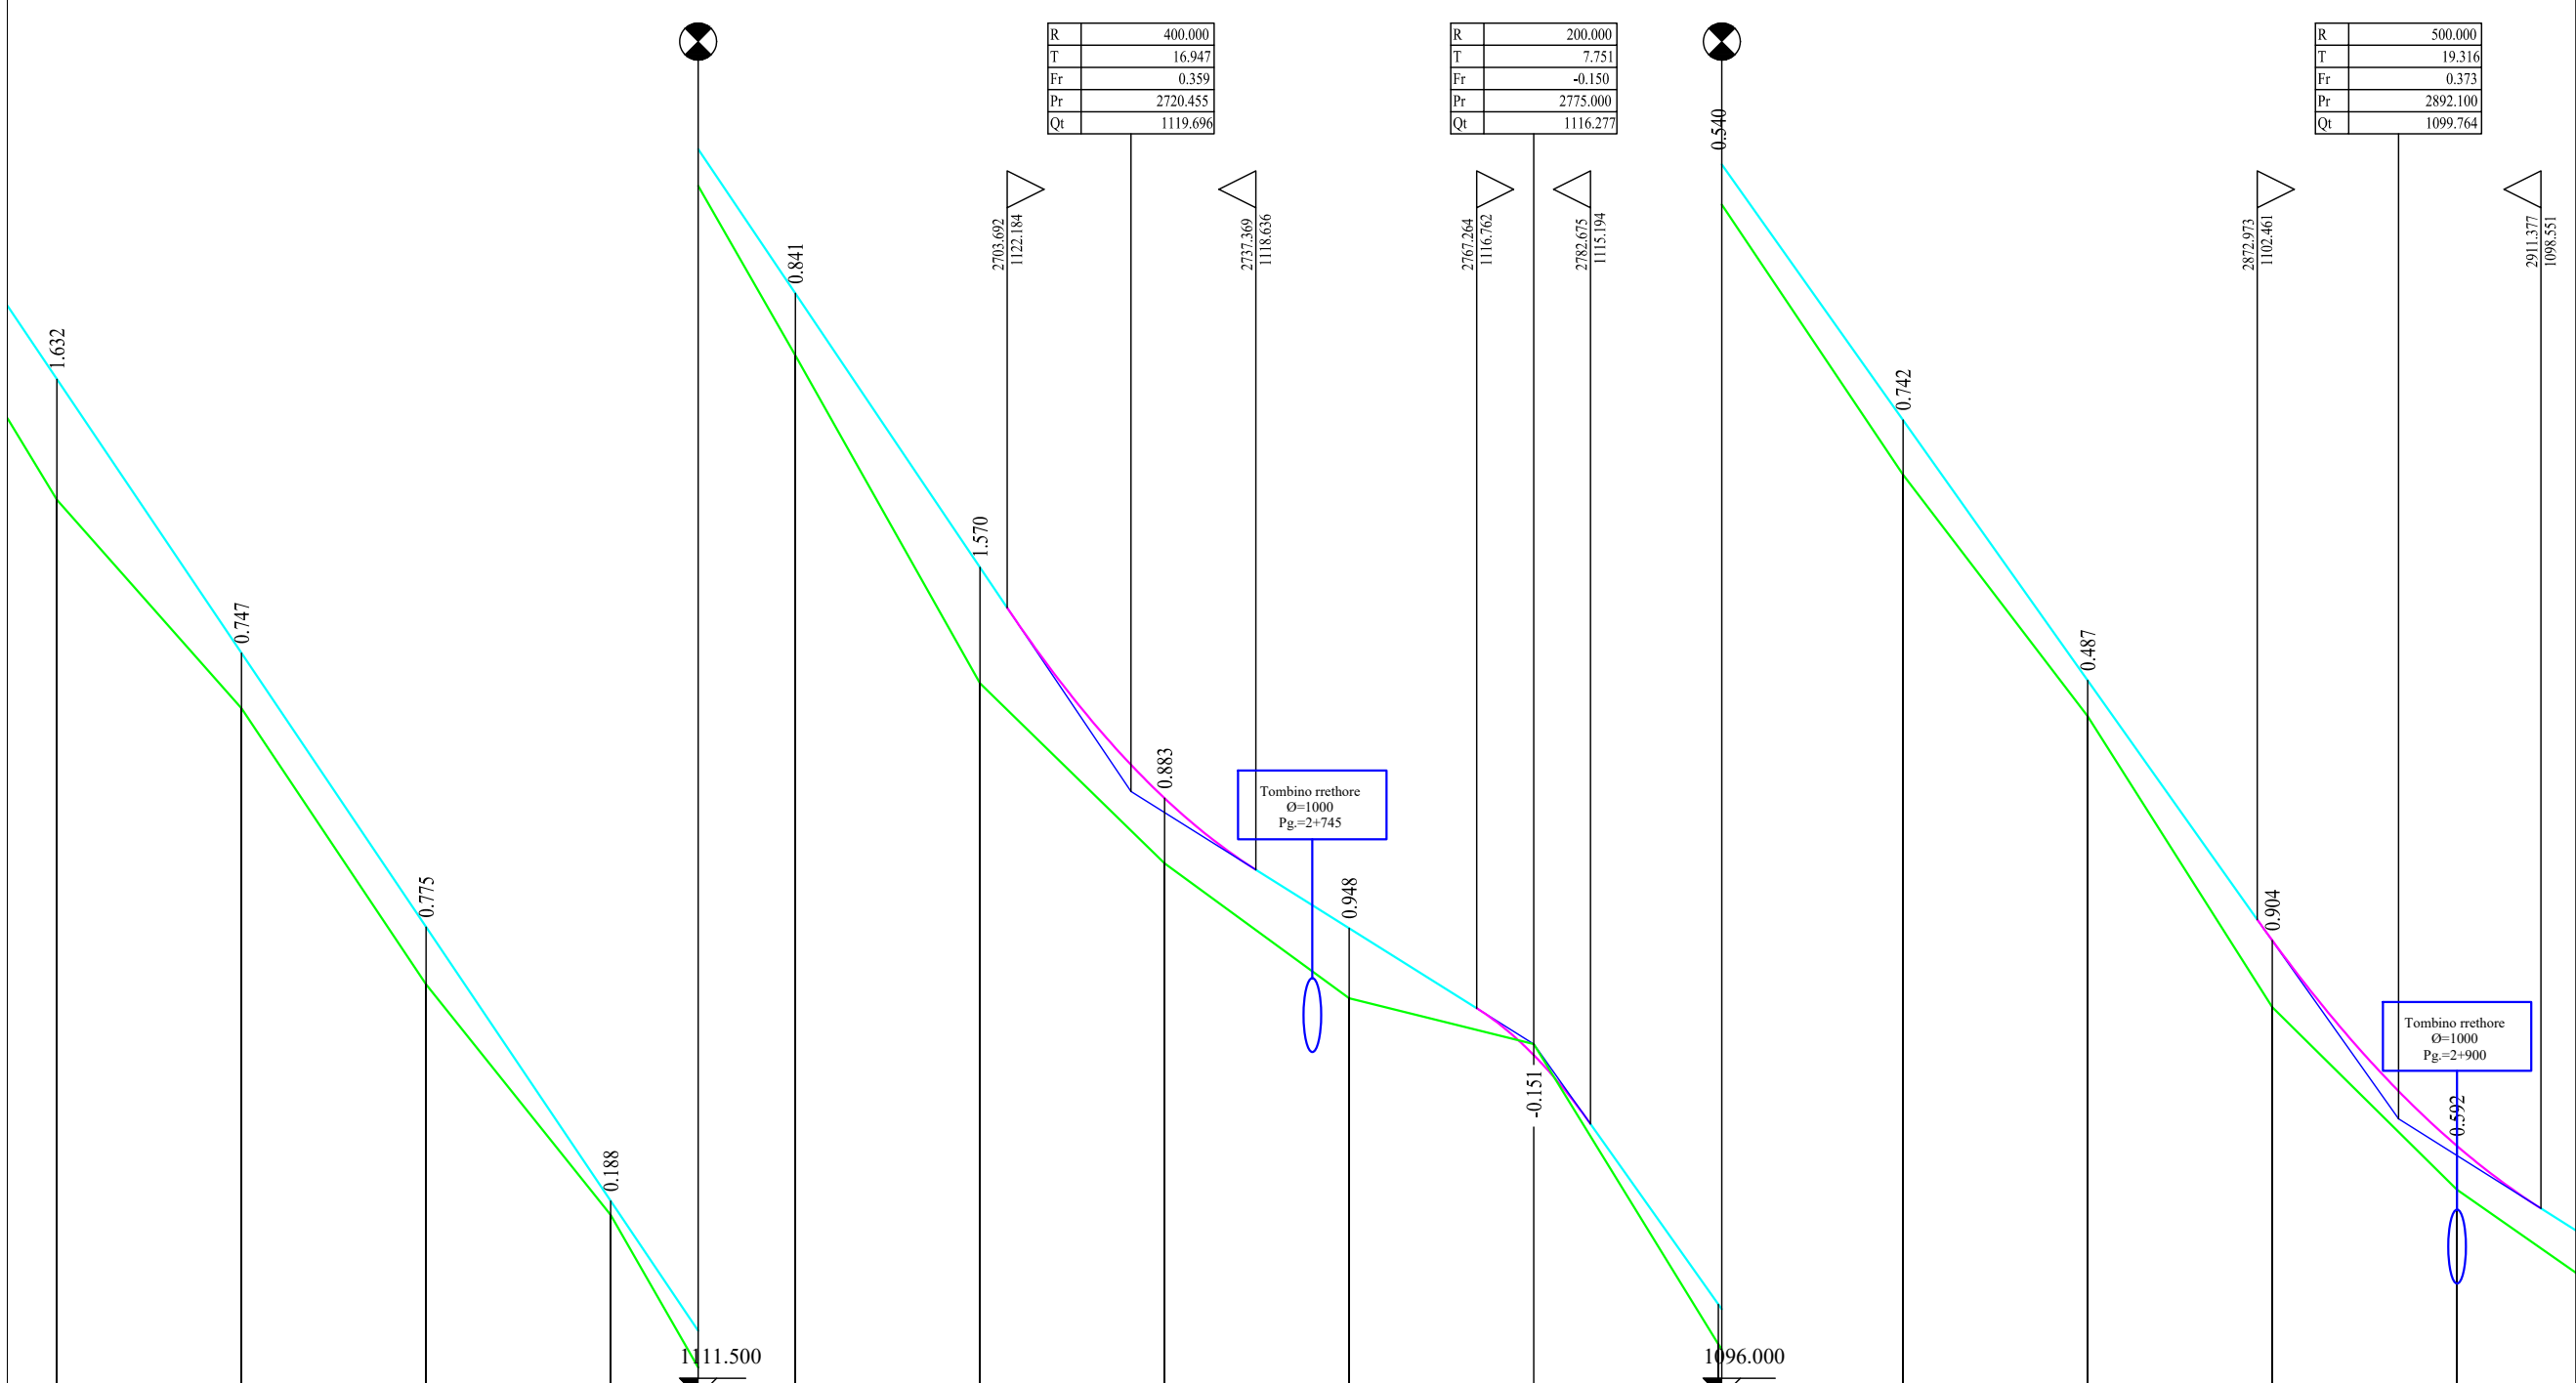

|                   |         |         |         |         |         |         |         |         |         |         |         |         |         |         |
|-------------------|---------|---------|---------|---------|---------|---------|---------|---------|---------|---------|---------|---------|---------|---------|
| Seksioni Nr.      | 104     | 105     | 106     | 107     | 108     | 109     | 110     | 111     | 112     | 113     | 114     | 115     | 116     | 117     |
| Dist. Pjesore     |         | 25.00   | 25.00   | 25.00   | 25.00   | 25.00   | 25.00   | 25.00   | 25.00   | 25.00   | 25.00   | 25.00   | 25.00   | 25.00   |
| Dist. Progressive | 2575.00 | 2600.00 | 2625.00 | 2650.00 | 2675.00 | 2700.00 | 2725.00 | 2750.00 | 2775.00 | 2800.00 | 2825.00 | 2850.00 | 2875.00 | 2900.00 |
| Kuota Terrenit    | 1139.65 | 1136.82 | 1133.08 | 1129.96 | 1125.60 | 1121.16 | 1118.72 | 1116.90 | 1116.28 | 1112.21 | 1108.48 |         |         |         |
| Kuota Projektit   | 1141.28 | 1137.57 | 1133.86 | 1130.15 | 1126.44 | 1122.73 | 1119.60 | 1117.84 | 1116.13 | 1112.75 | 1109.23 |         |         |         |
| Kilometrazhi      |         | 26      |         |         |         | 27      |         |         |         | 28      |         |         |         |         |



**BASHKIA LIBOHOVE**

OBJEKTI:  
RIPARIMIN DHE ASFALTIM I RRUGËS AUTOMOBILIS  
TIKE FUSHA E ÇAJUPIT – TOPOVË, PIESË E UNAZËS SË  
ZAGORISË L= 8971 ML.

Data:  
06/2024


EMERTIMI I FLETES:  
**PROFILI GJATESOR**

SHK  
1:1000

HARTOI: SEKTORI SHERBIMIT URBAN  
ARK. NELSON SEJDO

Nr. fleta  
09

| Niveleta | Disniveli<br>Distanca<br>Pjerrësia | h = -5.198<br>L = 82.580<br>i = -0.06294 | h = -0.522<br>L = 38.906<br>i = -0.01342 | h = -5.852<br>L = 66.490<br>i = -0.08802 | h = -2.837<br>L = 74.488<br>i = -0.03809 | h = -8.347<br>L = 70.349<br>i = -0.11866 | h = -0.8<br>L = 26<br>i = -0.03 |
|----------|------------------------------------|--|--|--|--|--|---------------------------------|
|----------|------------------------------------|--|--|--|--|--|---------------------------------|

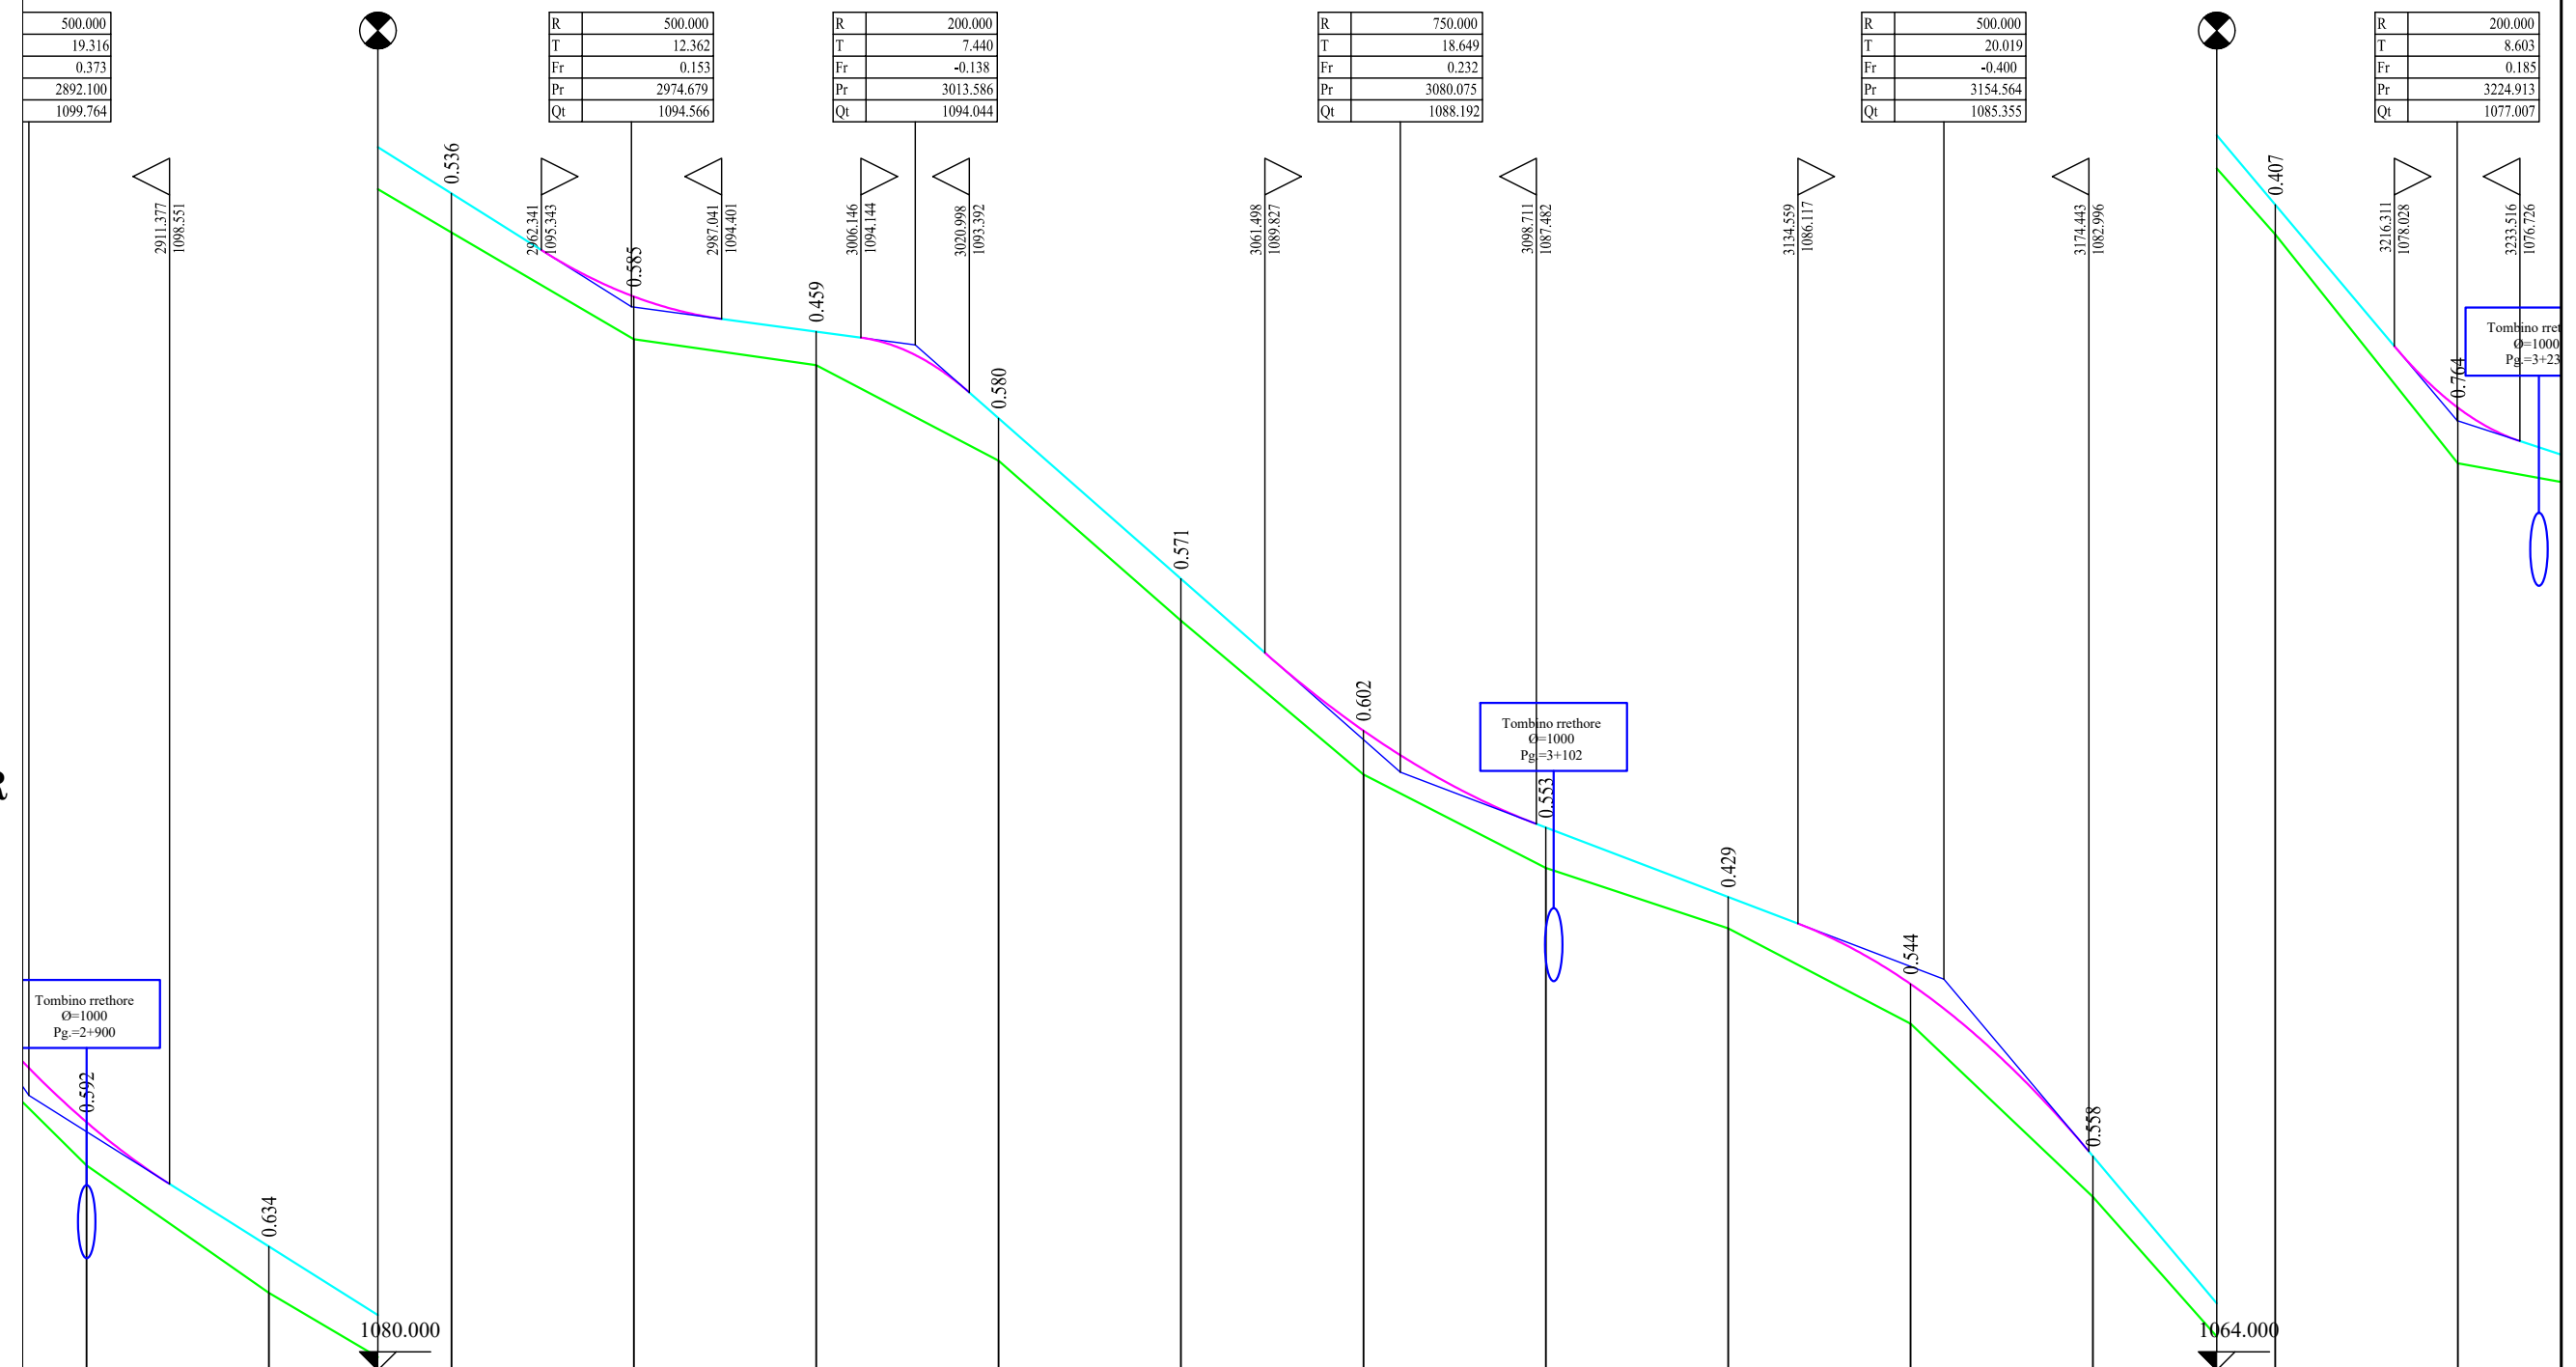


# PROFILI GJATESOR

Fl. Nr. -10

Sh. V. 1:100  
Sh. H. 1:1000

| Seksioni Nr.      | 117     | 118     | 119     | 120     | 121     | 122     | 123     | 124     | 125     | 126     | 127     | 128     | 129     | 130     |
|-------------------|---------|---------|---------|---------|---------|---------|---------|---------|---------|---------|---------|---------|---------|---------|
| Dist. Pjesore     | 25.00   | 25.00   | 25.00   | 25.00   | 25.00   | 25.00   | 25.00   | 25.00   | 25.00   | 25.00   | 25.00   | 25.00   | 25.00   | 25.00   |
| Dist. Progressive | 2900.00 | 2925.00 | 2950.00 | 2975.00 | 3000.00 | 3025.00 | 3050.00 | 3075.00 | 3100.00 | 3125.00 | 3150.00 | 3175.00 | 3200.00 | 3225.00 |
| Kuota Terrenit    | 1098.81 | 1097.06 | 1095.58 | 1094.12 | 1093.77 | 1092.46 | 1090.27 | 1088.16 | 1086.88 | 1086.05 | 1084.74 |         |         |         |
| Kuota Projektit   | 1099.40 | 1097.69 | 1096.12 | 1094.71 | 1094.23 | 1093.04 | 1090.84 | 1088.76 | 1087.43 | 1086.48 | 1085.29 |         |         |         |
| Kilometrazhi      | 29      |         |         |         | 30      |         |         |         | 31      |         |         |         |         |         |



**BASHKIA LIBOHOVE**

OBJEKTI:  
RIPARIMIN DHE ASFALTIM I RRUGËS AUTOMOBILIS  
TIKE FUSHA E ÇAJUPIT – TOPOVË, PIESË E UNAZËS SË  
ZAGORISË L= 8971 ML.

Data:  
06/2024

EMERTIMI I FLETES:  
**PROFILI GJATESOR**

SHK  
1:1000

HARTOI: SEKTORI SHERBIMIT URBAN  
ARK. NELSON SEJDO

Nr. fleta  
10


|          |                                    |  |  |   |  |
|----------|------------------------------------|--|--|---|--|
| Niveleta | Disnivele<br>Distanca<br>Pjerrësia | h = -0.873<br>L = 26.743<br>i = -0.03263 | h = -6.757<br>L = 59.307<br>i = -0.11393 | h = 1.336<br>L = 171.042<br>i = 0.00781 | h = -10.137<br>L = 111.884<br>i = -0.09060 |
|----------|------------------------------------|--|--|---|--|

|    |          |    |          |    |          |    |          |
|----|----------|----|----------|----|----------|----|----------|
| R  | 200.000  | R  | 250.000  | R  | 400.000  | R  | 300.000  |
| T  | 8.603    | T  | 10.163   | T  | 24.281   | T  | 14.737   |
| Fr | 0.185    | Fr | 0.207    | Fr | 0.735    | Fr | -0.361   |
| Pr | 3224.913 | Pr | 3251.656 | Pr | 3310.963 | Pr | 3482.005 |
| Qt | 1077.007 | Qt | 1076.134 | Qt | 1069.377 | Qt | 1070.714 |

# PROFILI GJATESOR

Fl. Nr. -11

Sh. V. 1:100  
Sh. H. 1:1000

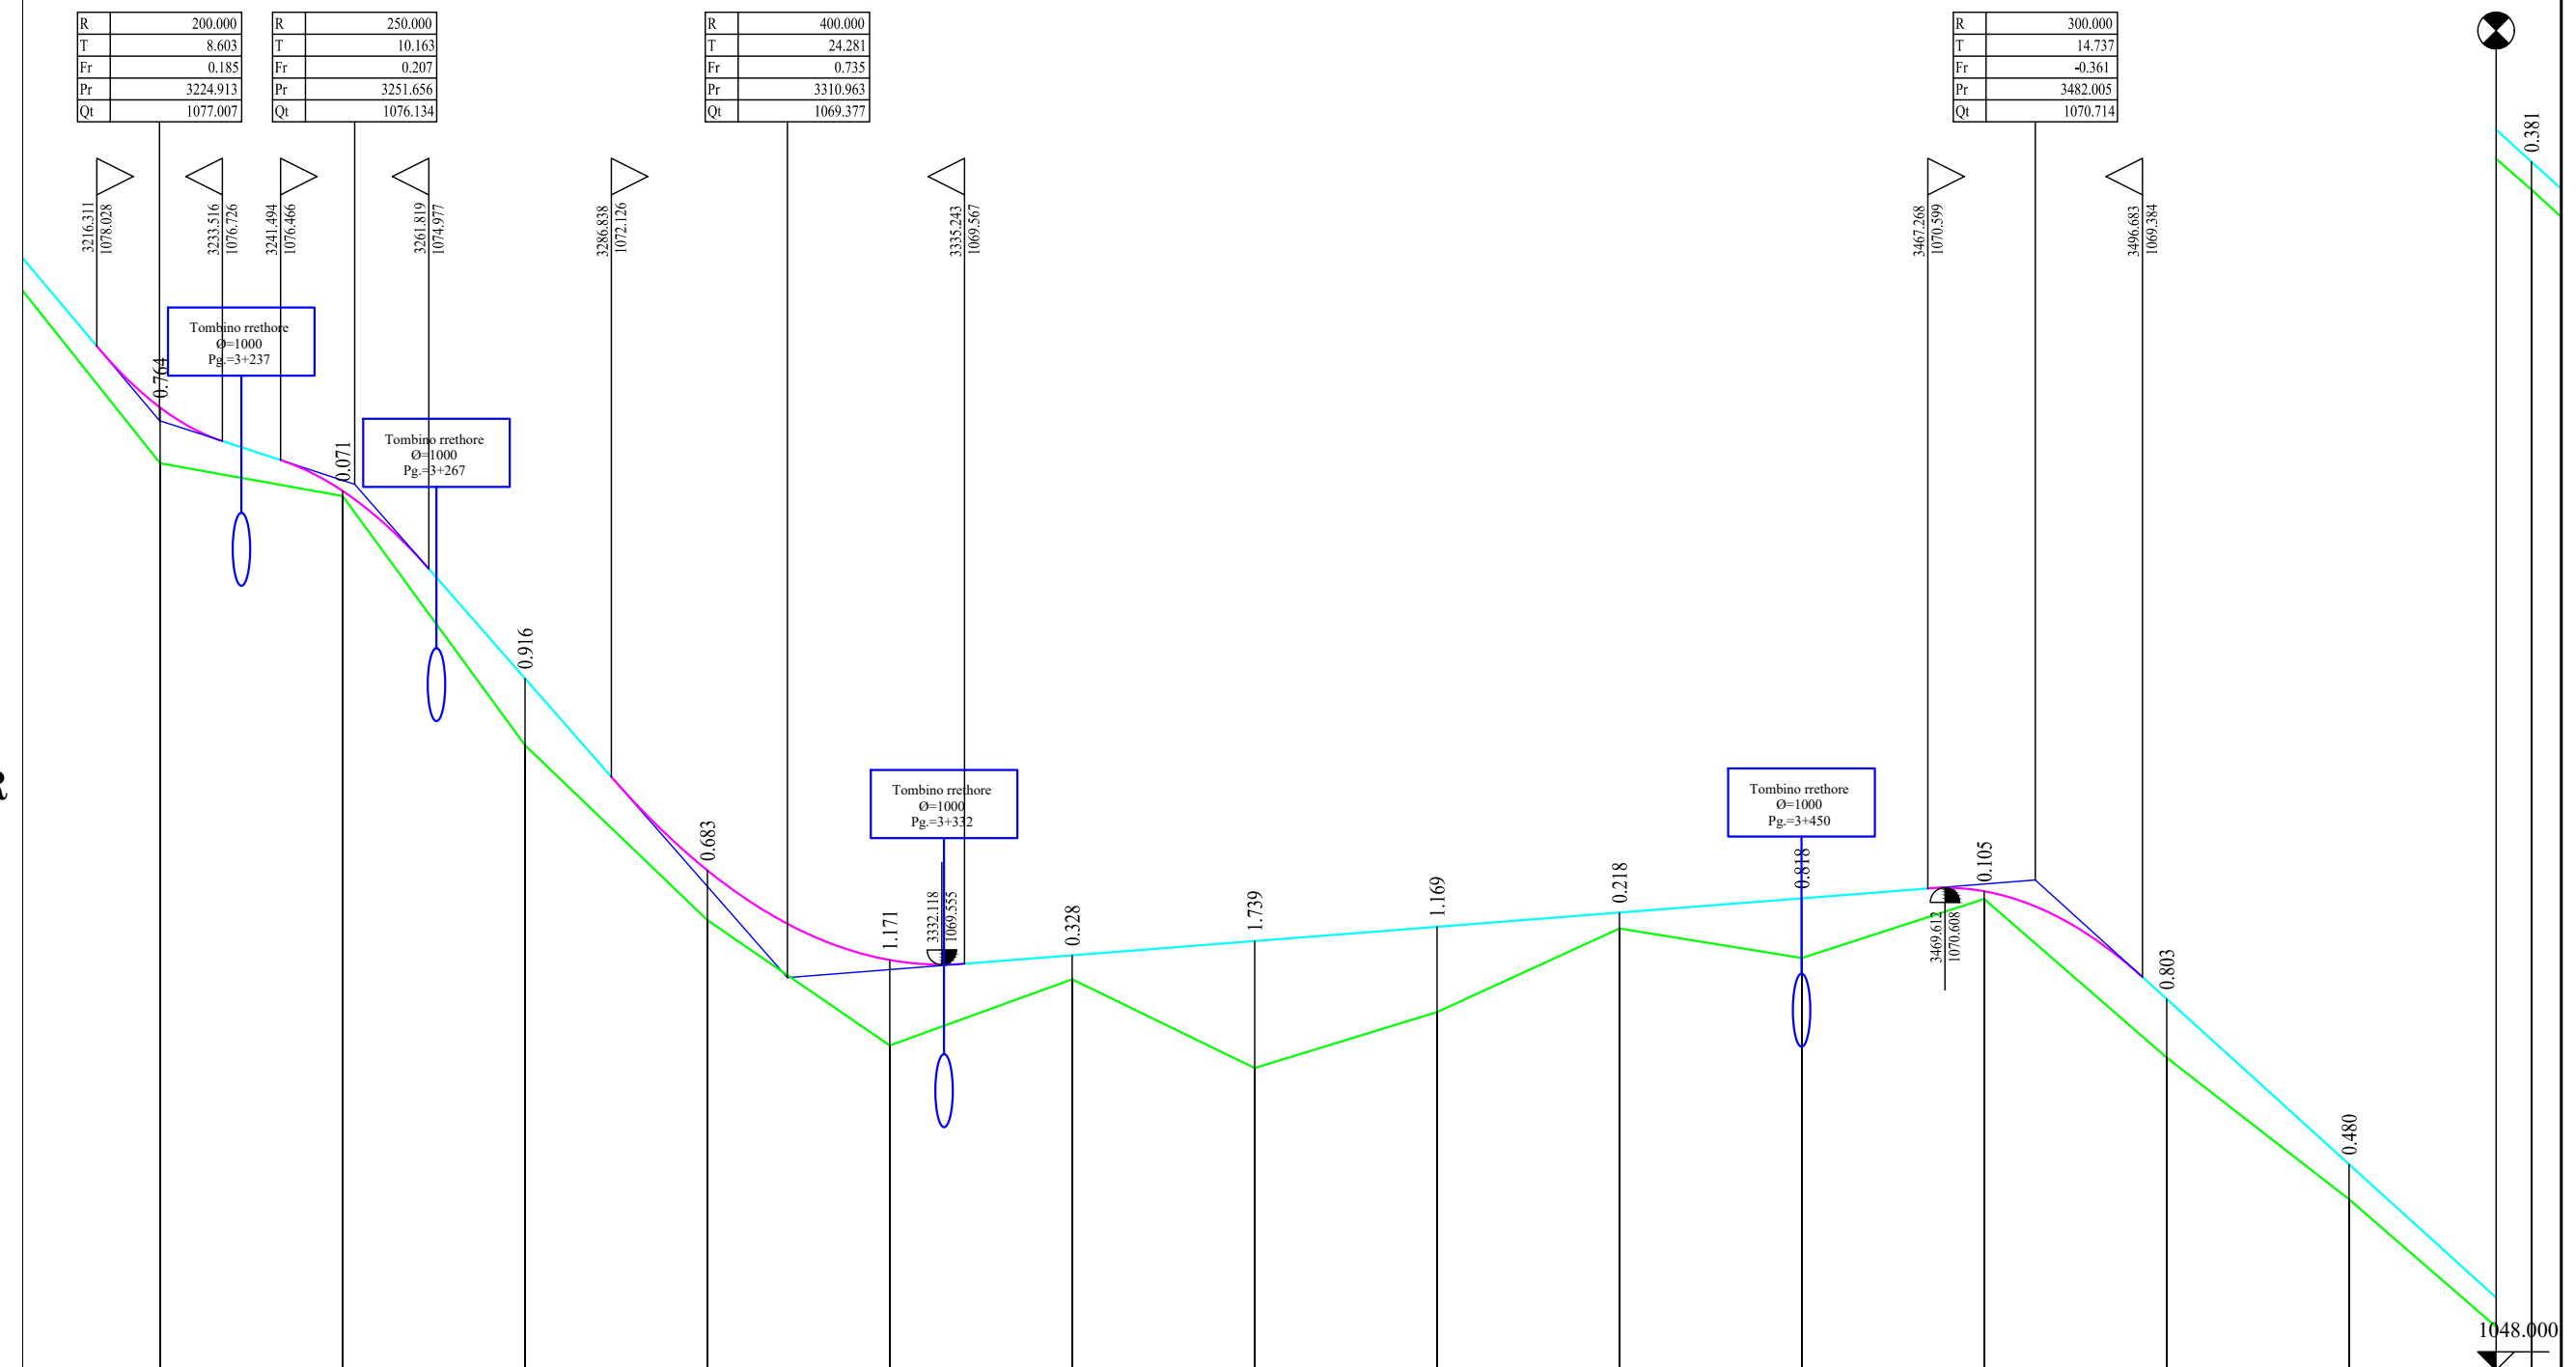

|                   |         |         |         |         |         |         |         |         |         |         |         |         |         |          |
|-------------------|---------|---------|---------|---------|---------|---------|---------|---------|---------|---------|---------|---------|---------|----------|
| Seksioni Nr.      | 130     | 131     | 132     | 133     | 134     | 135     | 136     | 137     | 138     | 139     | 140     | 141     | 142     | 143      |
| Dist. Pjesore     | 25.00   | 25.00   | 25.00   | 25.00   | 25.00   | 25.00   | 25.00   | 25.00   | 25.00   | 25.00   | 25.00   | 25.00   | 25.00   | 25.00    |
| Dist. Progressive | 3225.00 | 3250.00 | 3275.00 | 3300.00 | 3325.00 | 3350.00 | 3375.00 | 3400.00 | 3425.00 | 3450.00 | 3475.00 | 3500.00 | 3525.00 | 3550.00  |
| Kuota Terrenit    | 1076.42 | 1075.97 | 1072.56 | 1070.16 | 1068.45 | 1069.35 | 1068.14 | 1068.90 | 1070.05 | 1069.65 | 1070.61 | 1070.05 | 1069.65 | 1048.000 |
| Kuota Projektit   | 1077.19 | 1076.04 | 1073.47 | 1070.85 | 1069.62 | 1069.68 | 1069.88 | 1070.07 | 1070.27 | 1070.46 | 1070.61 | 1070.05 | 1069.65 | 1048.000 |
| Kilometrazhi      |         |         |         | 33      |         |         |         | 34      |         |         |         |         |         |          |

**BASHKIA LIBOHOVE**

OBJEKTI:  
RIPARIMIN DHE ASFALTIM I RRUGËS AUTOMOBILIS  
TIKE FUSHA E ÇAJUPIT – TOPOVË, PIESË E UNAZËS SË  
ZAGORISË L= 8971 ML.

EMERTIMI I FLETES:  
PROFILI GJATESOR


HARTOI: SEKTORI SHERBIMIT URBAN  
ARK. NELSON SEJDO

Data:  
06/2024

SHK  
1:1000

Nr. fleta  
11

|          |                                    |              |   |  |   |
|----------|------------------------------------|--------------|---|--|---|
| Niveleta | Disniveli<br>Distanca<br>Pjerrësia | 7<br>84<br>0 | $h = -10.126$<br>$L = 74.663$<br>$i = -0.13563$ | $h = -17.615$<br>$L = 103.335$<br>$i = -0.17047$ | $h = -7.697$<br>$L = 101.480$<br>$i = -0.07585$ |
|----------|------------------------------------|--------------|---|--|---|

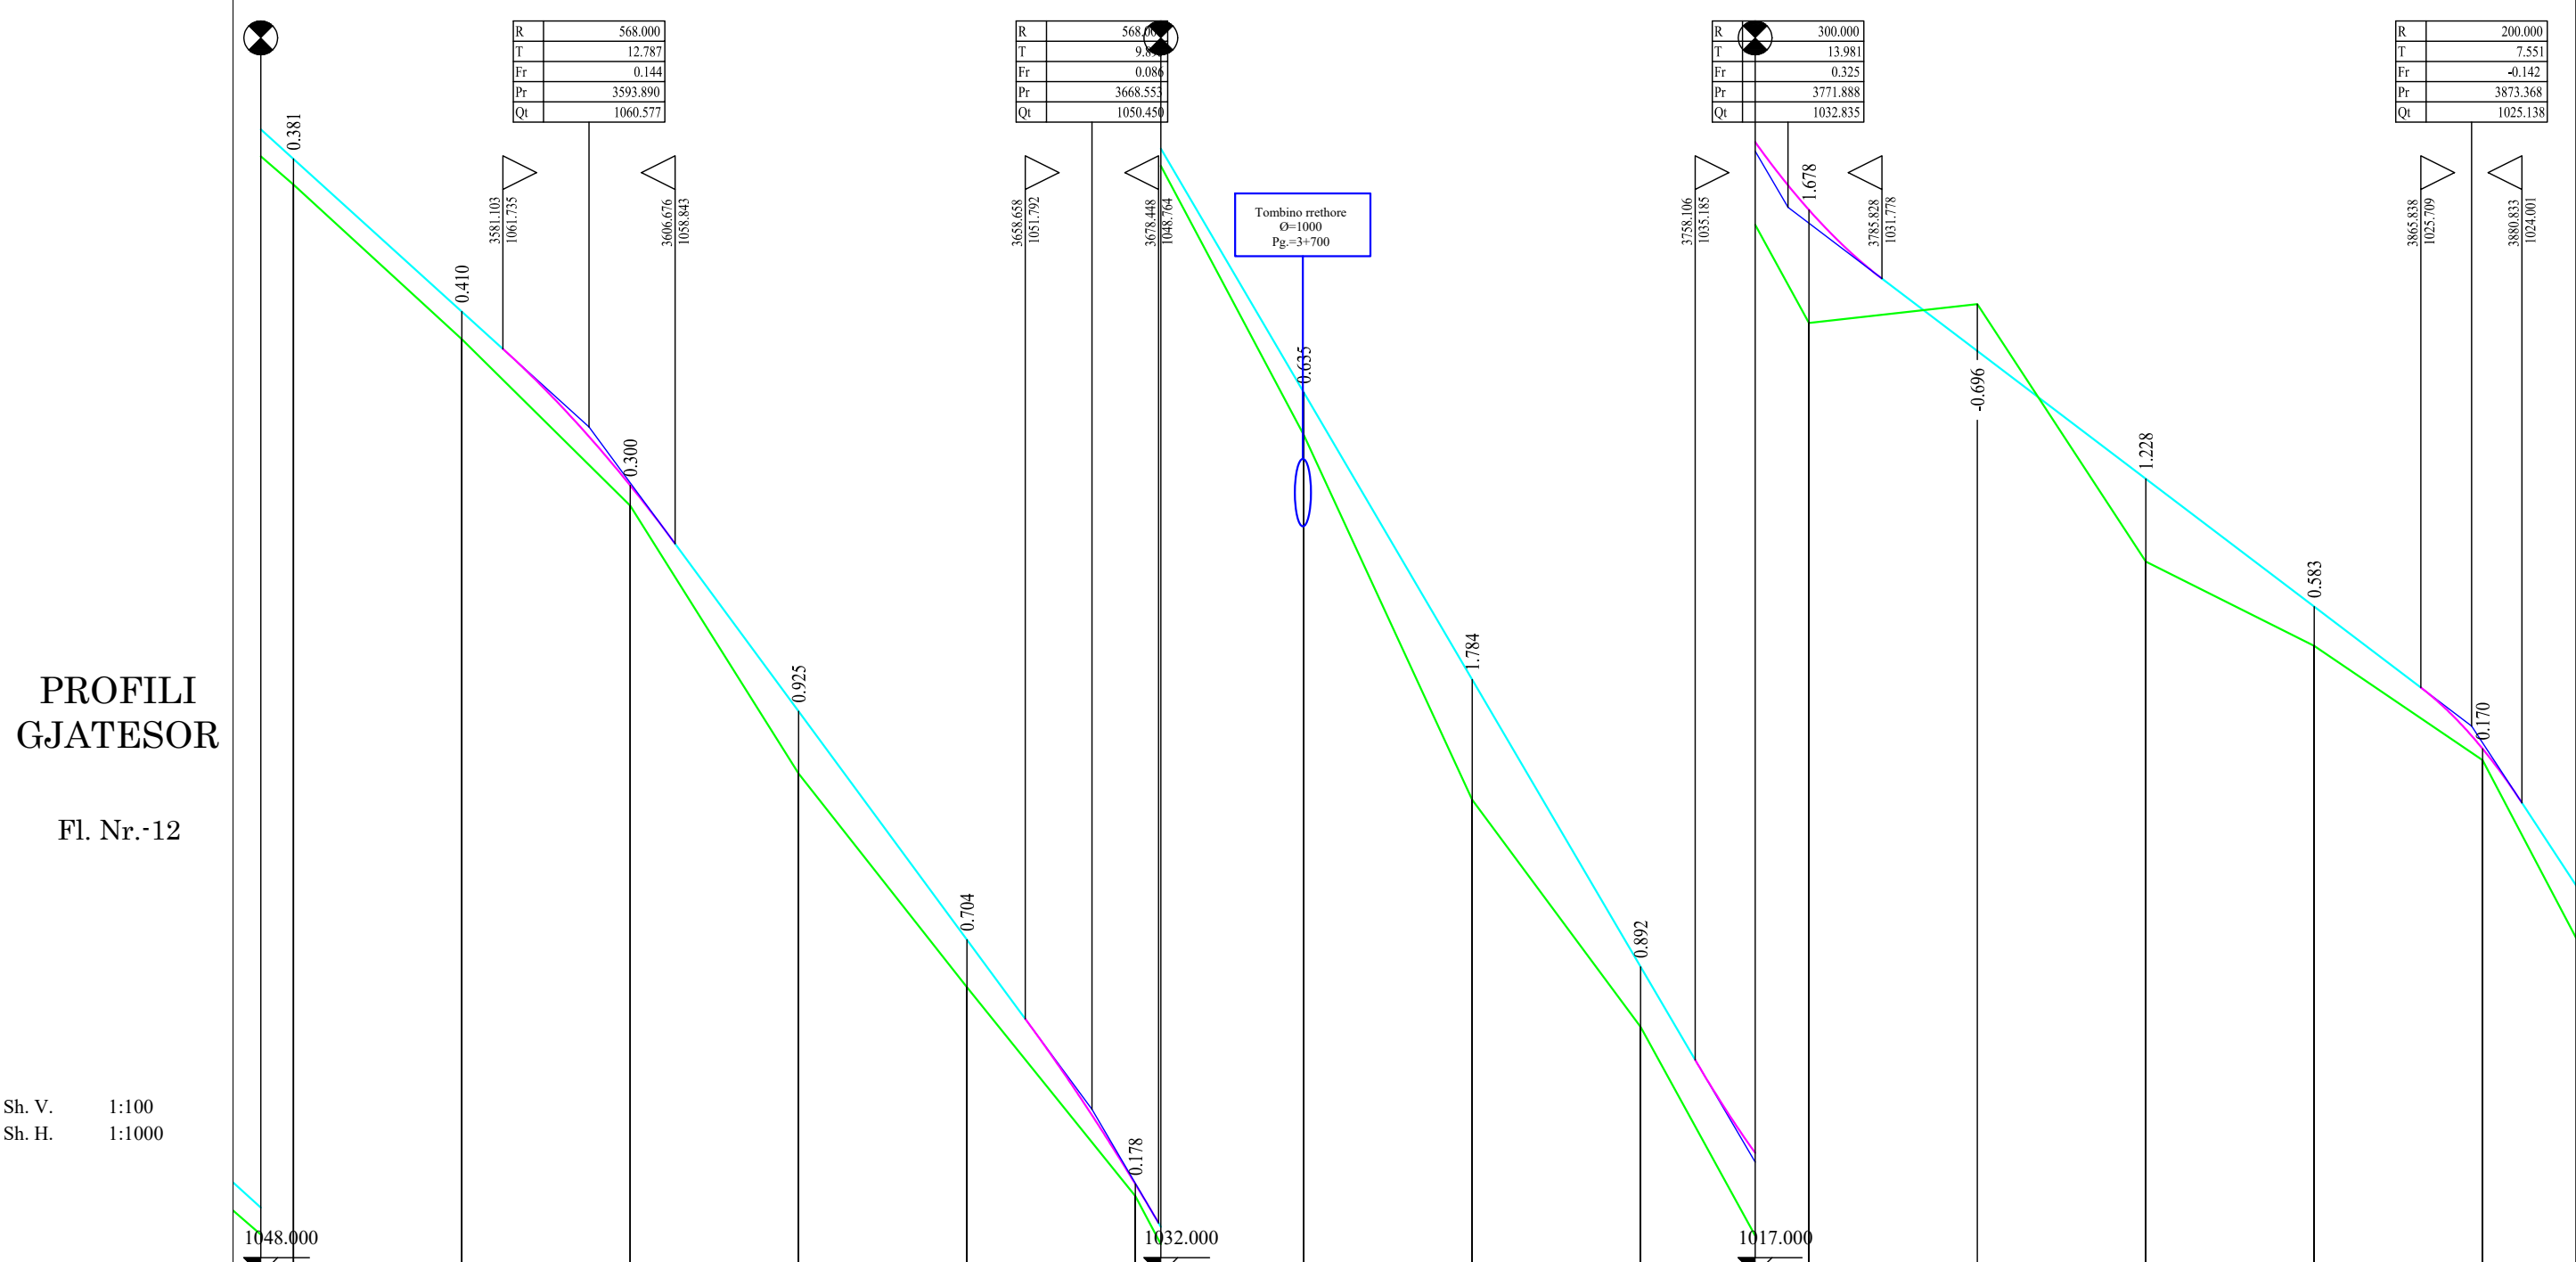

**PROFILI  
GJATESOR**

Fl. Nr. -12

Sh. V. 1:100  
Sh. H. 1:1000

|                   |         |         |         |         |         |         |         |         |         |         |         |         |         |         |
|-------------------|---------|---------|---------|---------|---------|---------|---------|---------|---------|---------|---------|---------|---------|---------|
| Seksioni Nr.      | 143     | 144     | 145     | 146     | 147     | 148     | 149     | 150     | 151     | 152     | 153     | 154     | 155     | 156     |
| Dist. Pjesore     |         | 25.00   | 25.00   | 25.00   | 25.00   | 25.00   | 25.00   | 25.00   | 25.00   | 25.00   | 25.00   | 25.00   | 25.00   | 25.00   |
| Dist. Progressive | 3550.00 | 3575.00 | 3600.00 | 3625.00 | 3650.00 | 3675.00 | 3700.00 | 3725.00 | 3750.00 | 3775.00 | 3800.00 | 3825.00 | 3850.00 | 3875.00 |
| Kuota Terrenit    | 1064.17 | 1061.88 | 1059.41 | 1055.43 | 1052.26 | 1049.16 | 1044.46 | 1039.04 | 1035.67 | 1031.12 | 1031.40 |         |         |         |
| Kuota Projektit   | 1064.55 | 1062.29 | 1059.71 | 1056.36 | 1052.97 | 1049.34 | 1045.09 | 1040.83 | 1036.57 | 1032.80 | 1030.70 |         |         |         |
| Kilometrazhi      |         |         | 36      |         |         |         | 37      |         |         |         | 38      |         |         |         |

**BASHKIA LIBOHOVE**

OBJEKTI:  
RIPARIMIN DHE ASFALTIM I RRUGËS AUTOMOBILIS  
TIKE FUSHA E ÇAJUPIT – TOPOVË, PIESË E UNAZËS SË  
ZAGORISË L= 8971 ML.

EMERTIMI I FLETES:  
**PROFILI GJATESOR**

HARTOI: SEKTORI SHERBIMIT URBAN  
ARK. NELSON SEJDO

Data:  
06/2024

SHK  
1:1000

Nr. fleta  
12

Niveleta  
Disniveli  
Distanca  
Pjerrësia

h = -41.355  
L = 271.450  
i = -0.15235

h = 9.041  
L = 70.479  
i = 0.12828

|          |
|----------|
| 200.000  |
| 7.551    |
| -0.142   |
| 3873.368 |
| 1025.138 |


|    |          |
|----|----------|
| R  | 370.000  |
| T  | 51.909   |
| Fr | 3.588    |
| Pr | 4144.818 |
| Qt | 983.783  |

|    |  |
|----|--|
| R  |  |
| T  |  |
| Fr |  |
| Pr |  |
| Qt |  |

# PROFILI GJATESOR

Fl. Nr. -13

Sh. V. 1:100  
Sh. H. 1:1000

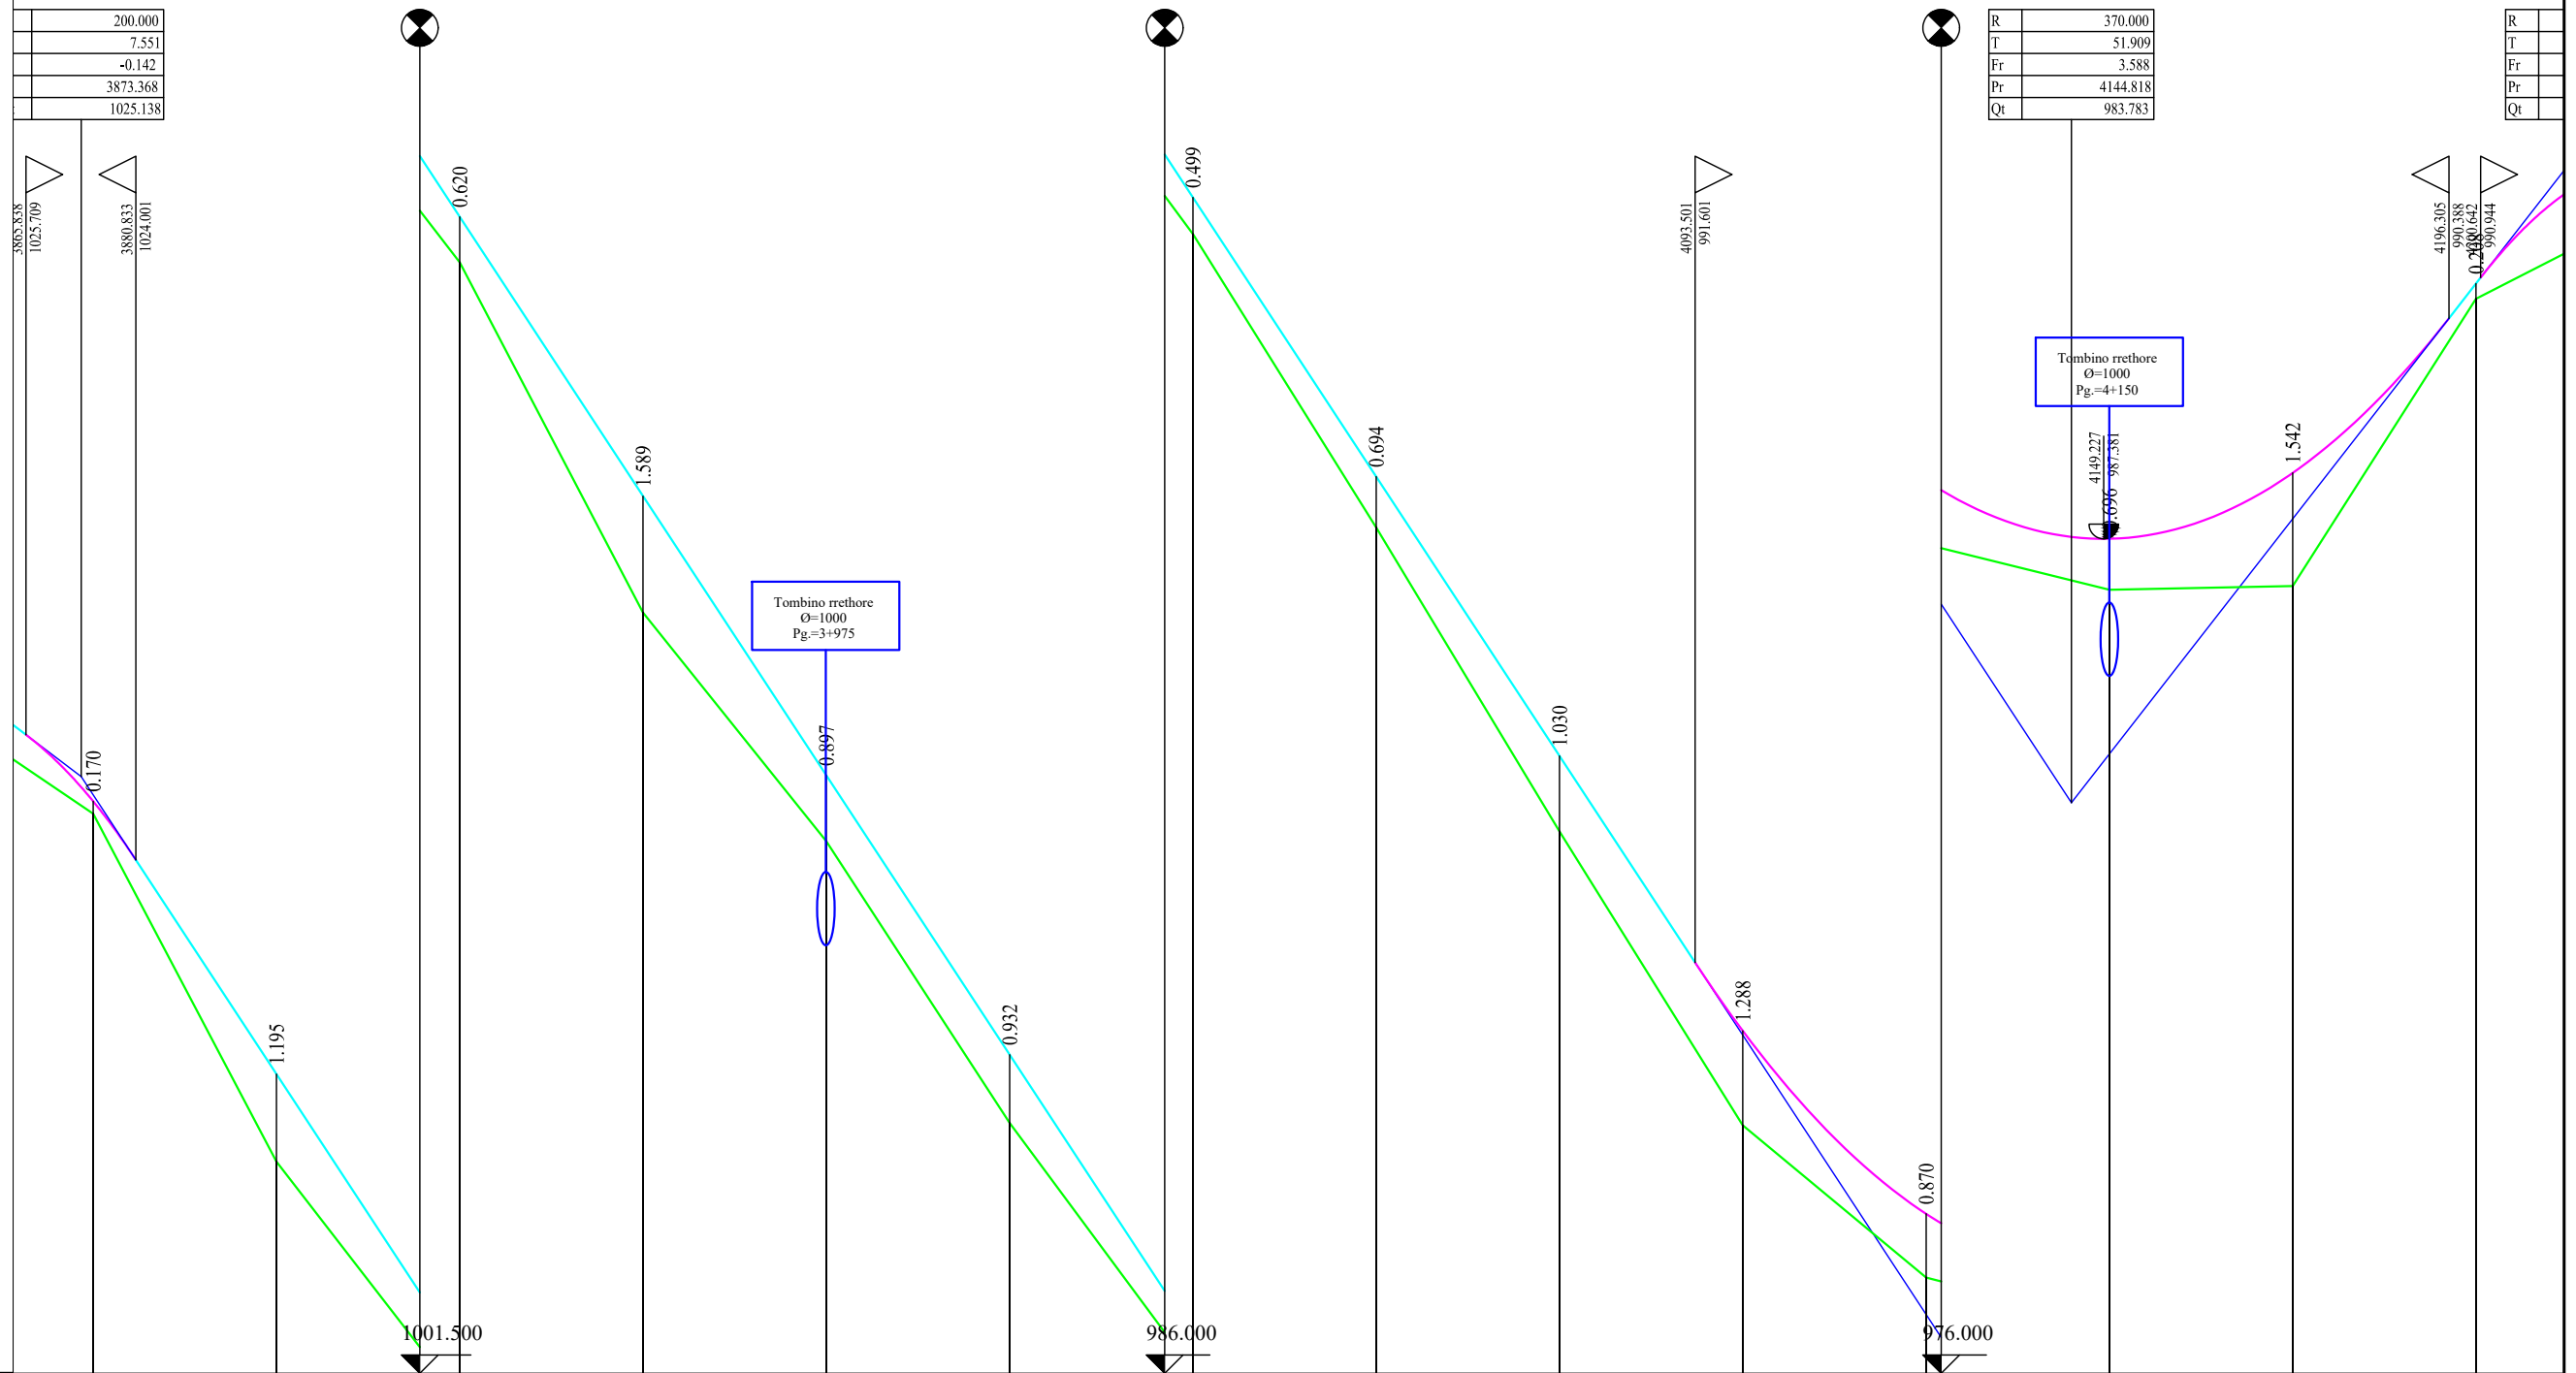

|                   |         |         |         |         |         |         |         |         |         |         |         |         |         |         |
|-------------------|---------|---------|---------|---------|---------|---------|---------|---------|---------|---------|---------|---------|---------|---------|
| Seksioni Nr.      | 156     | 157     | 158     | 159     | 160     | 161     | 162     | 163     | 164     | 165     | 166     | 167     | 168     | 169     |
| Dist. Pjesore     | 0       | 25.00   | 25.00   | 25.00   | 25.00   | 25.00   | 25.00   | 25.00   | 25.00   | 25.00   | 25.00   | 25.00   | 25.00   | 25.00   |
| Dist. Progressive | 3875.00 | 3900.00 | 3925.00 | 3950.00 | 3975.00 | 4000.00 | 4025.00 | 4050.00 | 4075.00 | 4100.00 | 4125.00 | 4150.00 | 4175.00 | 4200.00 |
| Kuota Terrenit    | 1024.63 | 1019.89 | 1016.65 | 1011.87 | 1008.76 | 1004.91 | 1001.54 | 997.53  | 993.39  | 989.38  | 987.30  |         |         |         |
| Kuota Projektit   | 1024.80 | 1021.08 | 1017.27 | 1013.46 | 1009.65 | 1005.85 | 1002.04 | 998.23  | 994.42  | 990.67  | 988.17  |         |         |         |
| Kilometrazhi      |         | 39      |         |         |         | 40      |         |         |         | 41      |         |         |         |         |



BASHKIA LIBOHOVE

OBJEKTI:  
RIPARIMI DHE ASFALTIM I RRUGËS AUTOMOBILIS  
TIKE FUSHA E ÇAJUPIT – TOPOVË, PIESË E UNAZËS SË  
ZAGORISË L= 8971 ML.

Data:  
06/2024

EMERTIMI I FLETES:  
PROFILI GJATESOR

SHK  
1:1000

HARTOI: SEKTORI SHERBIMIT URBAN  
ARK. NELSON SEJDO

Nr. fleta  
13

|          |                                    |  |  |   |
|----------|------------------------------------|--|--|---|
| Niveleta | Disniveli<br>Distanca<br>Pjerrësia | h = -1.461<br>L = 79.970<br>i = -0.01827 | h = -1.910<br>L = 30.391<br>i = -0.06284 | h = -5.615<br>L = 291.934<br>i = -0.01923 |
|----------|------------------------------------|--|--|---|

|    |          |
|----|----------|
| R  | 200.000  |
| T  | 14.655   |
| Fr | 0.537    |
| Pr | 4215.297 |
| Qt | 992.824  |

|    |          |
|----|----------|
| R  | 450.000  |
| T  | 10.029   |
| Fr | 0.112    |
| Pr | 4295.267 |
| Qt | 991.363  |


|    |          |
|----|----------|
| R  | 400.000  |
| T  | 8.708    |
| Fr | 0.095    |
| Pr | 4325.658 |
| Qt | 989.453  |

Tombino rrethore  
Ø=1000  
Pg.=+270

# PROFILI GJATESOR

Fl. Nr. -14

Sh. V. 1:100  
Sh. H. 1:1000

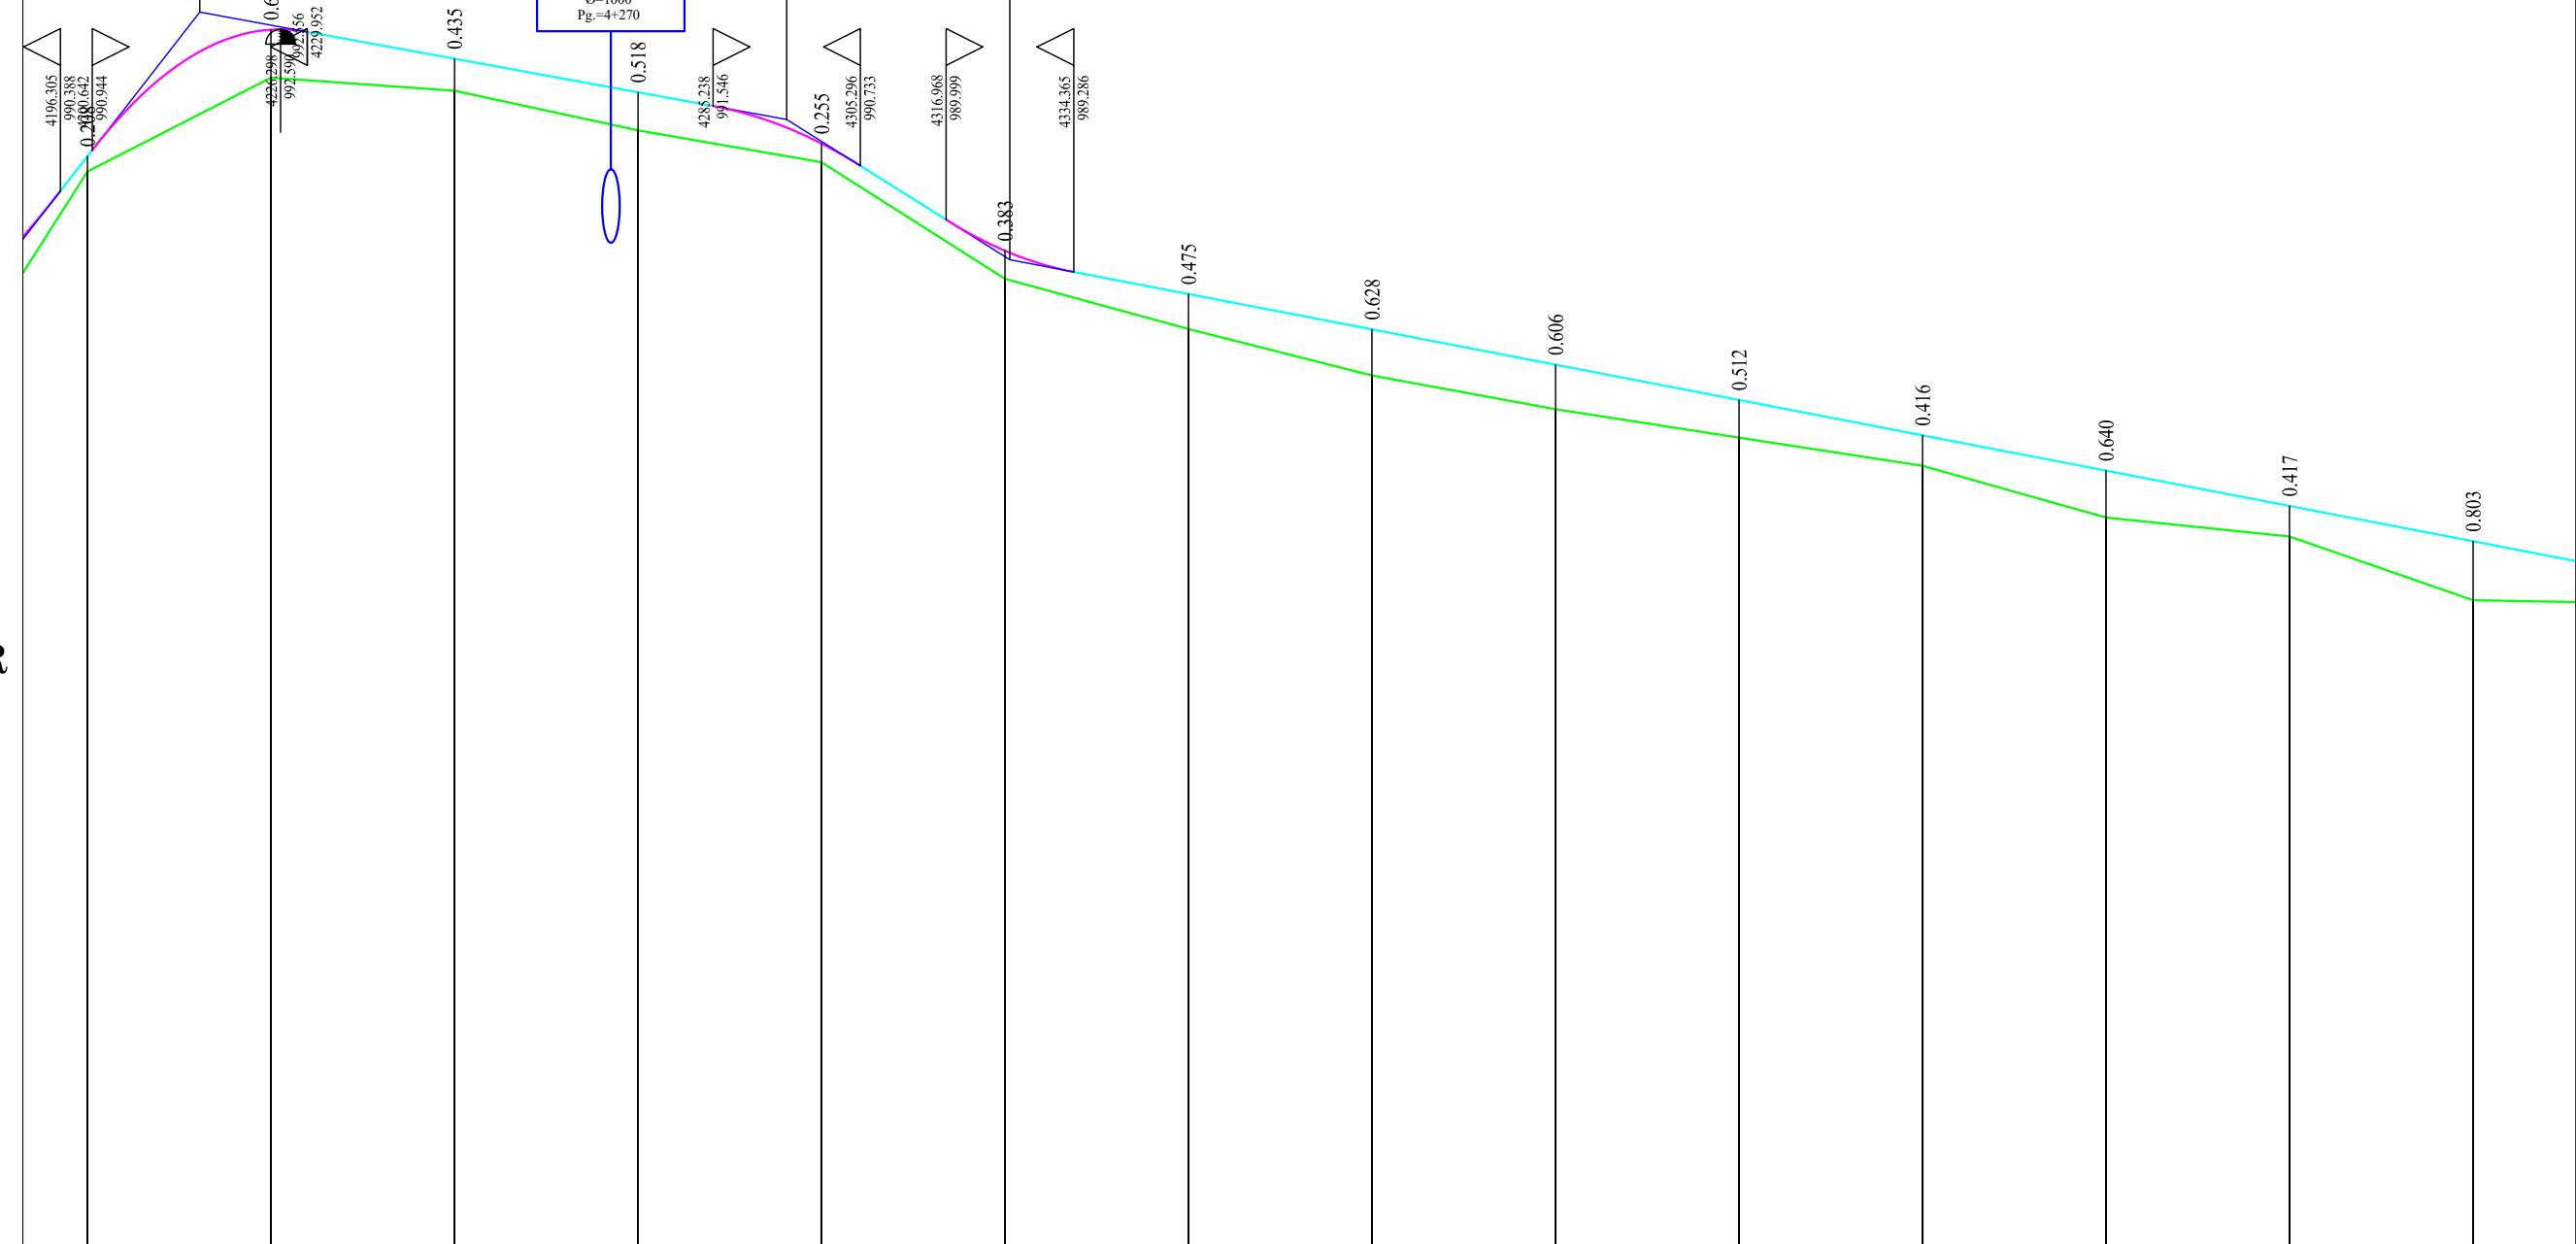

|                   |         |         |         |         |         |         |         |         |         |         |         |         |         |         |
|-------------------|---------|---------|---------|---------|---------|---------|---------|---------|---------|---------|---------|---------|---------|---------|
| Seksioni Nr.      | 169     | 170     | 171     | 172     | 173     | 174     | 175     | 176     | 177     | 178     | 179     | 180     | 181     | 182     |
| Dist. Pjesore     |         | 25.00   | 25.00   | 25.00   | 25.00   | 25.00   | 25.00   | 25.00   | 25.00   | 25.00   | 25.00   | 25.00   | 25.00   | 25.00   |
| Dist. Progressive | 4200.00 | 4225.00 | 4250.00 | 4275.00 | 4300.00 | 4325.00 | 4350.00 | 4375.00 | 4400.00 | 4425.00 | 4450.00 | 4475.00 | 4500.00 | 4525.00 |
| Kuota Terrenit    | 990.65  | 991.93  | 991.75  | 991.21  | 990.78  | 989.19  | 988.51  | 987.88  | 987.42  | 987.03  | 986.65  |         |         |         |
| Kuota Projektit   | 990.86  | 992.59  | 992.19  | 991.73  | 991.03  | 989.58  | 988.98  | 988.50  | 988.02  | 987.54  | 987.06  |         |         |         |
| Kilometrazhi      | 42      |         |         |         | 43      |         |         |         | 44      |         |         |         |         |         |

**BASHKIA LIBOHOVE**

OBJEKTI:  
RIPARIMIN DHE ASFALTIM I RRUGËS AUTOMOBILIS  
TIKE FUSHA E ÇAJUPIT – TOPOVË, PIESË E UNAZËS SË  
ZAGORISË L= 8971 ML.

Data:  
06/2024

---

EMERTIMI I FLETES:  
PROFIL GJATESOR

SHK  
1:1000

---

HARTOI: SEKTORI SHERBIMIT URBAN  
ARK. NELSON SEJDO

Nr. fleta  
14


|          |                                      |  |  |  |  |
|----------|--------------------------------------|--|--|--|--|
| Niveleta | Disniveleli<br>Distanca<br>Pjerrësia | h = -1.775<br>L = 43.767<br>i = -0.04055 | h = -0.332<br>L = 66.128<br>i = -0.00502 | h = -9.731<br>L = 90.579<br>i = -0.10743 | h = -7.198<br>L = 49.061<br>i = -0.14671 |
|----------|--------------------------------------|--|--|--|--|

|    |          |    |          |    |          |    |          |    |  |
|----|----------|----|----------|----|----------|----|----------|----|--|
| R  | 1073.301 | R  | 917.783  | R  | 200.000  | R  | 400.000  | R  |  |
| T  | 11.439   | T  | 16.303   | T  | 10.209   | T  | 7.855    | T  |  |
| Fr | 0.061    | Fr | 0.145    | Fr | -0.260   | Fr | 0.077    | Fr |  |
| Pr | 4617.593 | Pr | 4661.359 | Pr | 4727.488 | Pr | 4818.067 | Pr |  |
| Qt | 983.839  | Qt | 982.064  | Qt | 981.732  | Qt | 972.001  | Qt |  |

# PROFILI GJATESOR

Fl. Nr. -15

Sh. V. 1:100  
Sh. H. 1:1000

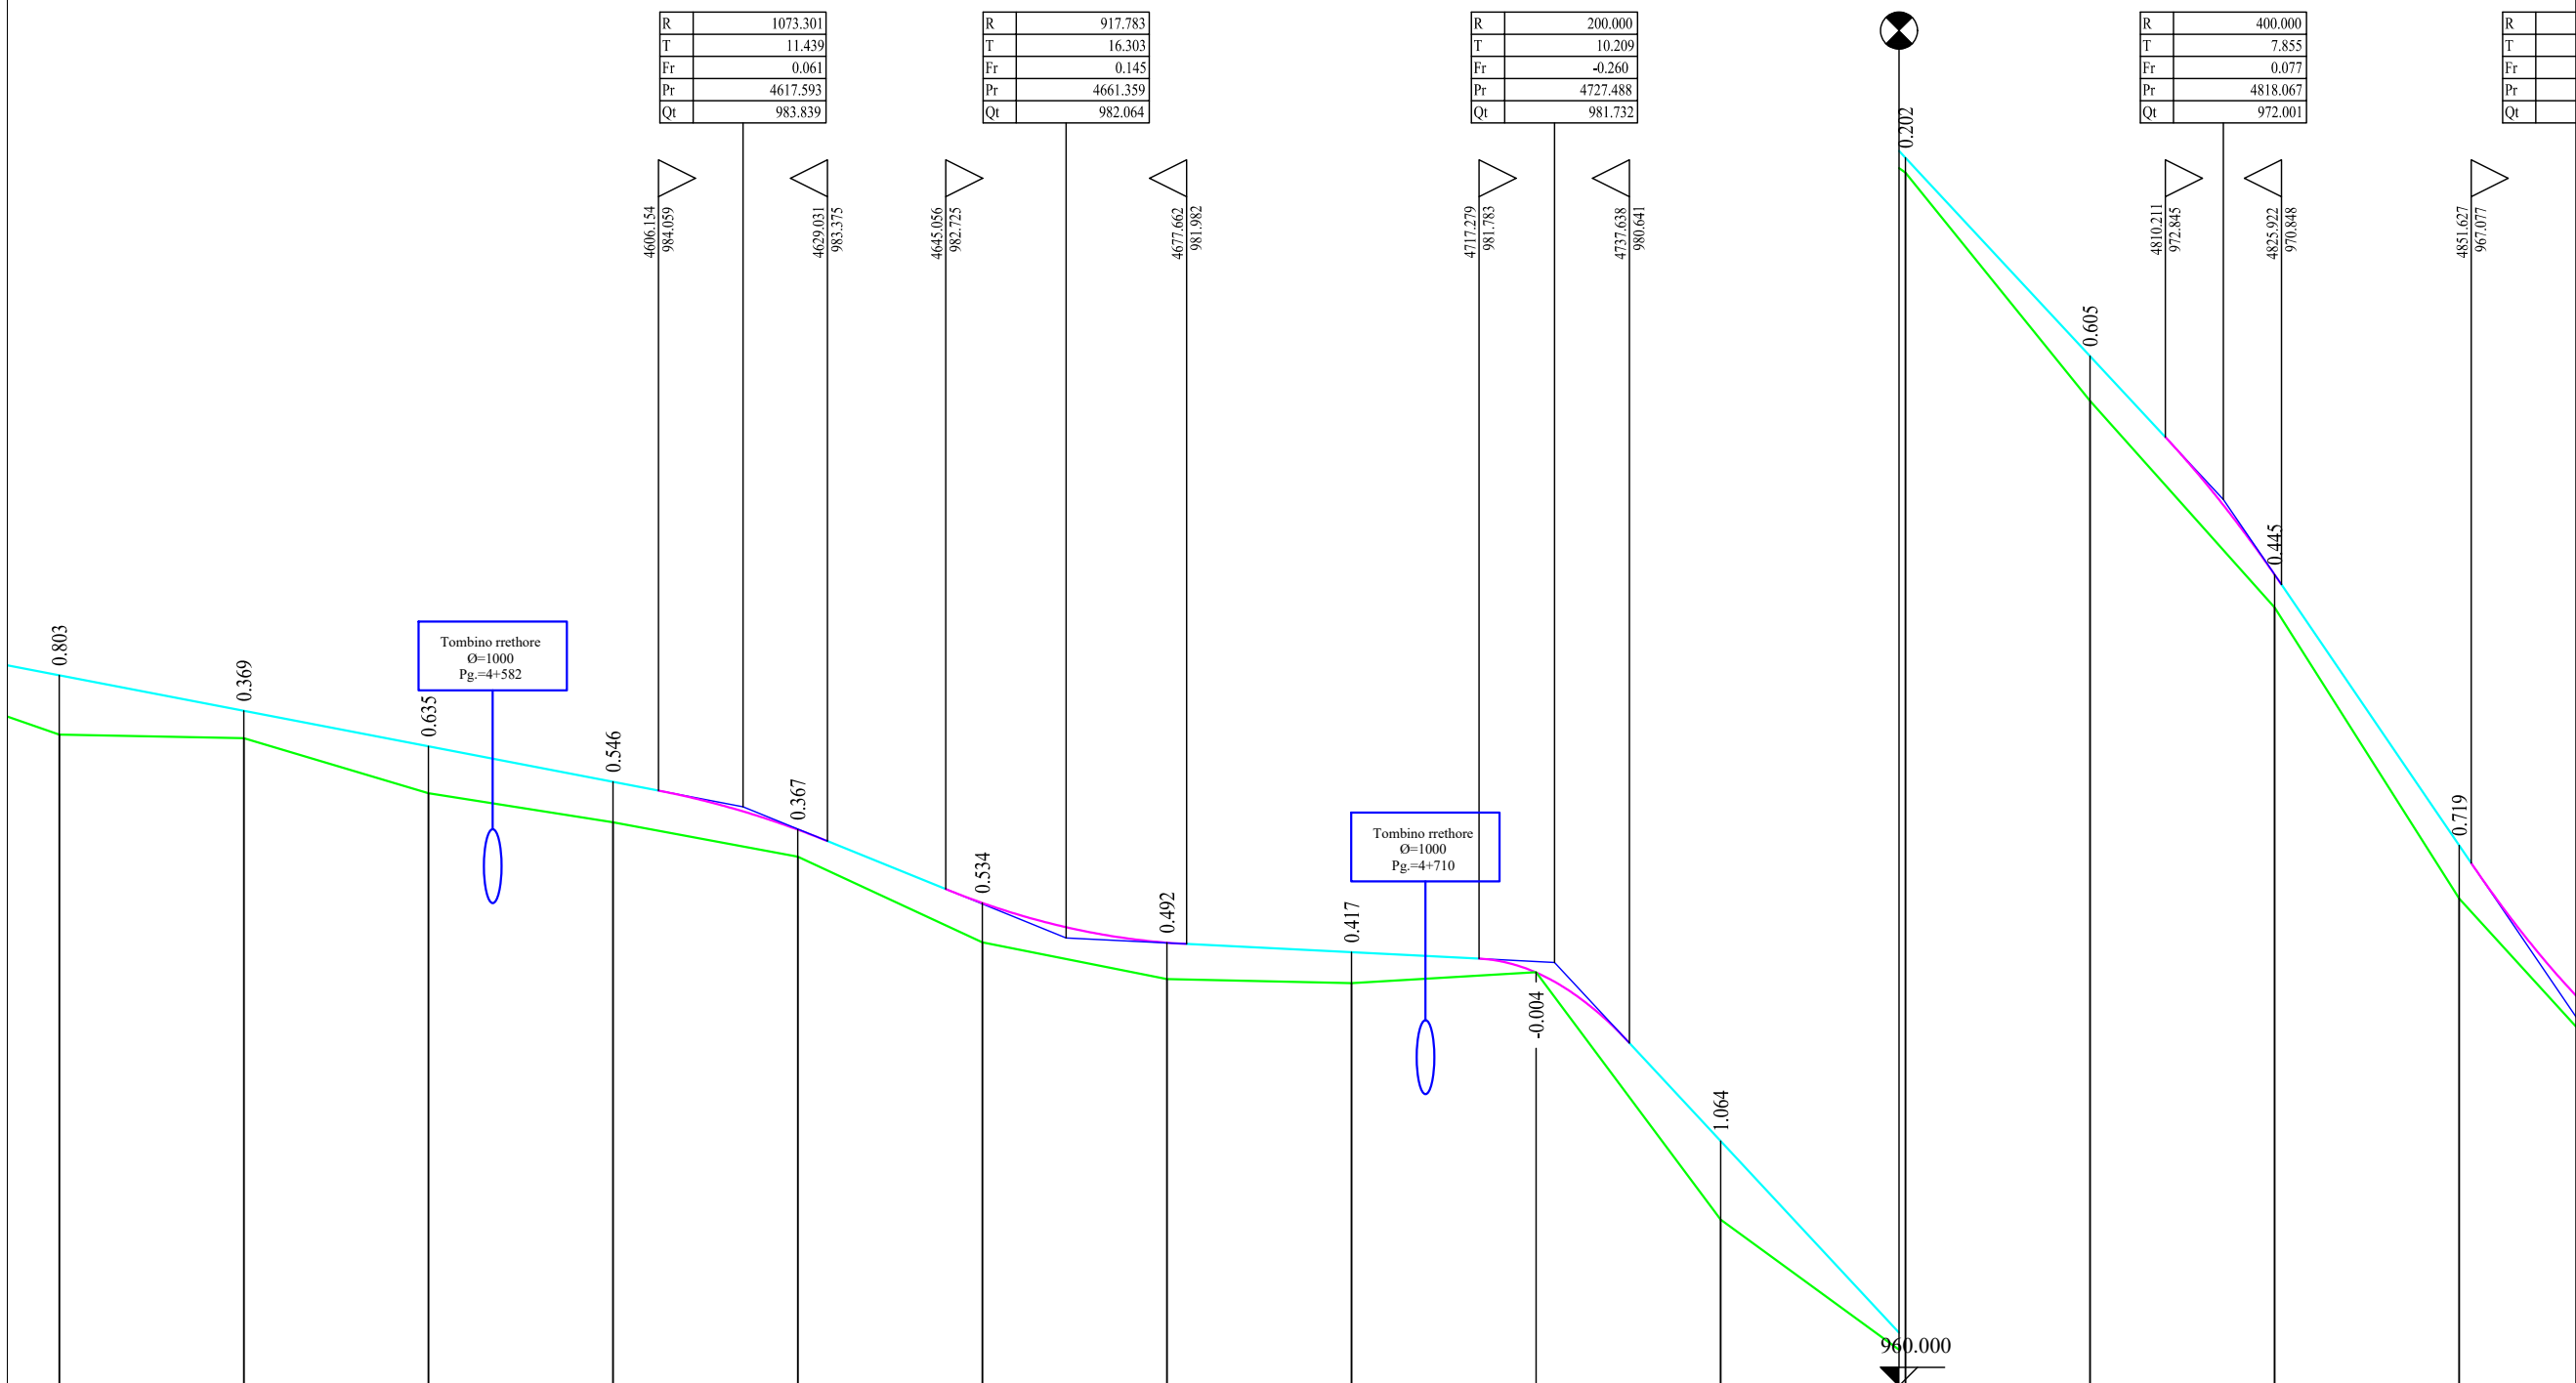

|                   |         |         |         |         |         |         |         |         |         |         |         |         |         |         |
|-------------------|---------|---------|---------|---------|---------|---------|---------|---------|---------|---------|---------|---------|---------|---------|
| Seksioni Nr.      | 182     | 183     | 184     | 185     | 186     | 187     | 188     | 189     | 190     | 191     | 192     | 193     | 194     | 195     |
| Dist. Pjesore     |         | 25.00   | 25.00   | 25.00   | 25.00   | 25.00   | 25.00   | 25.00   | 25.00   | 25.00   | 25.00   | 25.00   | 25.00   | 25.00   |
| Dist. Progressive | 4525.00 | 4550.00 | 4575.00 | 4600.00 | 4625.00 | 4650.00 | 4675.00 | 4700.00 | 4725.00 | 4750.00 | 4775.00 | 4800.00 | 4825.00 | 4850.00 |
| Kuota Terrenit    | 984.82  | 984.77  | 984.02  | 983.63  | 983.16  | 982.00  | 981.51  | 981.45  | 981.60  | 978.25  | 976.43  |         |         |         |
| Kuota Projektit   | 985.62  | 985.14  | 984.66  | 984.18  | 983.53  | 982.54  | 982.00  | 981.87  | 981.60  | 979.31  | 976.63  |         |         |         |
| Kilometrazhi      |         |         |         | 46      |         |         |         | 47      |         |         |         |         |         |         |



**BASHKIA LIBOHOVE**  
OBJEKTI:  
RIPARIMIN DHE ASFALTIM I RRUGËS AUTOMOBILIS  
TIKE FUSHA E ÇAJUPIT – TOPOVË, PIESË E UNAZËS SË  
ZAGORISË L= 8971 ML.

EMERTIMI I FLETES:  
**PROFILI GJATESOR**

HARTOI: SEKTORI SHERBIMIT URBAN  
ARK. NELSON SEJDO

Data:  
06/2024  
SHK  
1:1000  
Nr. fleta  
15

|          |                                    |                  |  |  |  |  |   |
|----------|------------------------------------|------------------|--|--|--|--|---|
| Niveleta | Disnivele<br>Distanca<br>Pjerrësia | 98<br>061<br>671 | $h = -3.222$<br>$L = 55.423$<br>$i = -0.05814$ | $h = -5.759$<br>$L = 41.881$<br>$i = -0.13752$ | $h = -4.833$<br>$L = 60.268$<br>$i = -0.08019$ | $h = -0.416$<br>$L = 19.285$<br>$i = -0.02156$ | $h = -9.567$<br>$L = 128.034$<br>$i = -0.07473$ |
|----------|------------------------------------|------------------|--|--|--|--|---|

|    |          |
|----|----------|
| R  | 350.000  |
| T  | 15.500   |
| Fr | 0.343    |
| Pr | 4867.127 |
| Qt | 964.803  |

|    |          |
|----|----------|
| R  | 467.458  |
| T  | 18.554   |
| Fr | 0.368    |
| Pr | 4922.550 |
| Qt | 961.581  |

|    |          |
|----|----------|
| R  | 400.000  |
| T  | 11.465   |
| Fr | 0.164    |
| Pr | 4964.431 |
| Qt | 955.822  |


|    |          |          |
|----|----------|----------|
| R  | 400.000  | 150.000  |
| T  | 11.727   | 3.987    |
| Fr | 0.172    | 0.053    |
| Pr | 5024.498 | 5043.983 |
| Qt | 950.899  | 950.573  |

|    |          |
|----|----------|
| R  | 750.000  |
| T  | 5.302    |
| Fr | 0.019    |
| Pr | 5172.016 |
| Qt | 941.006  |

# PROFILI GJATESOR

Fl. Nr. -16

Sh. V. 1:100  
Sh. H. 1:1000

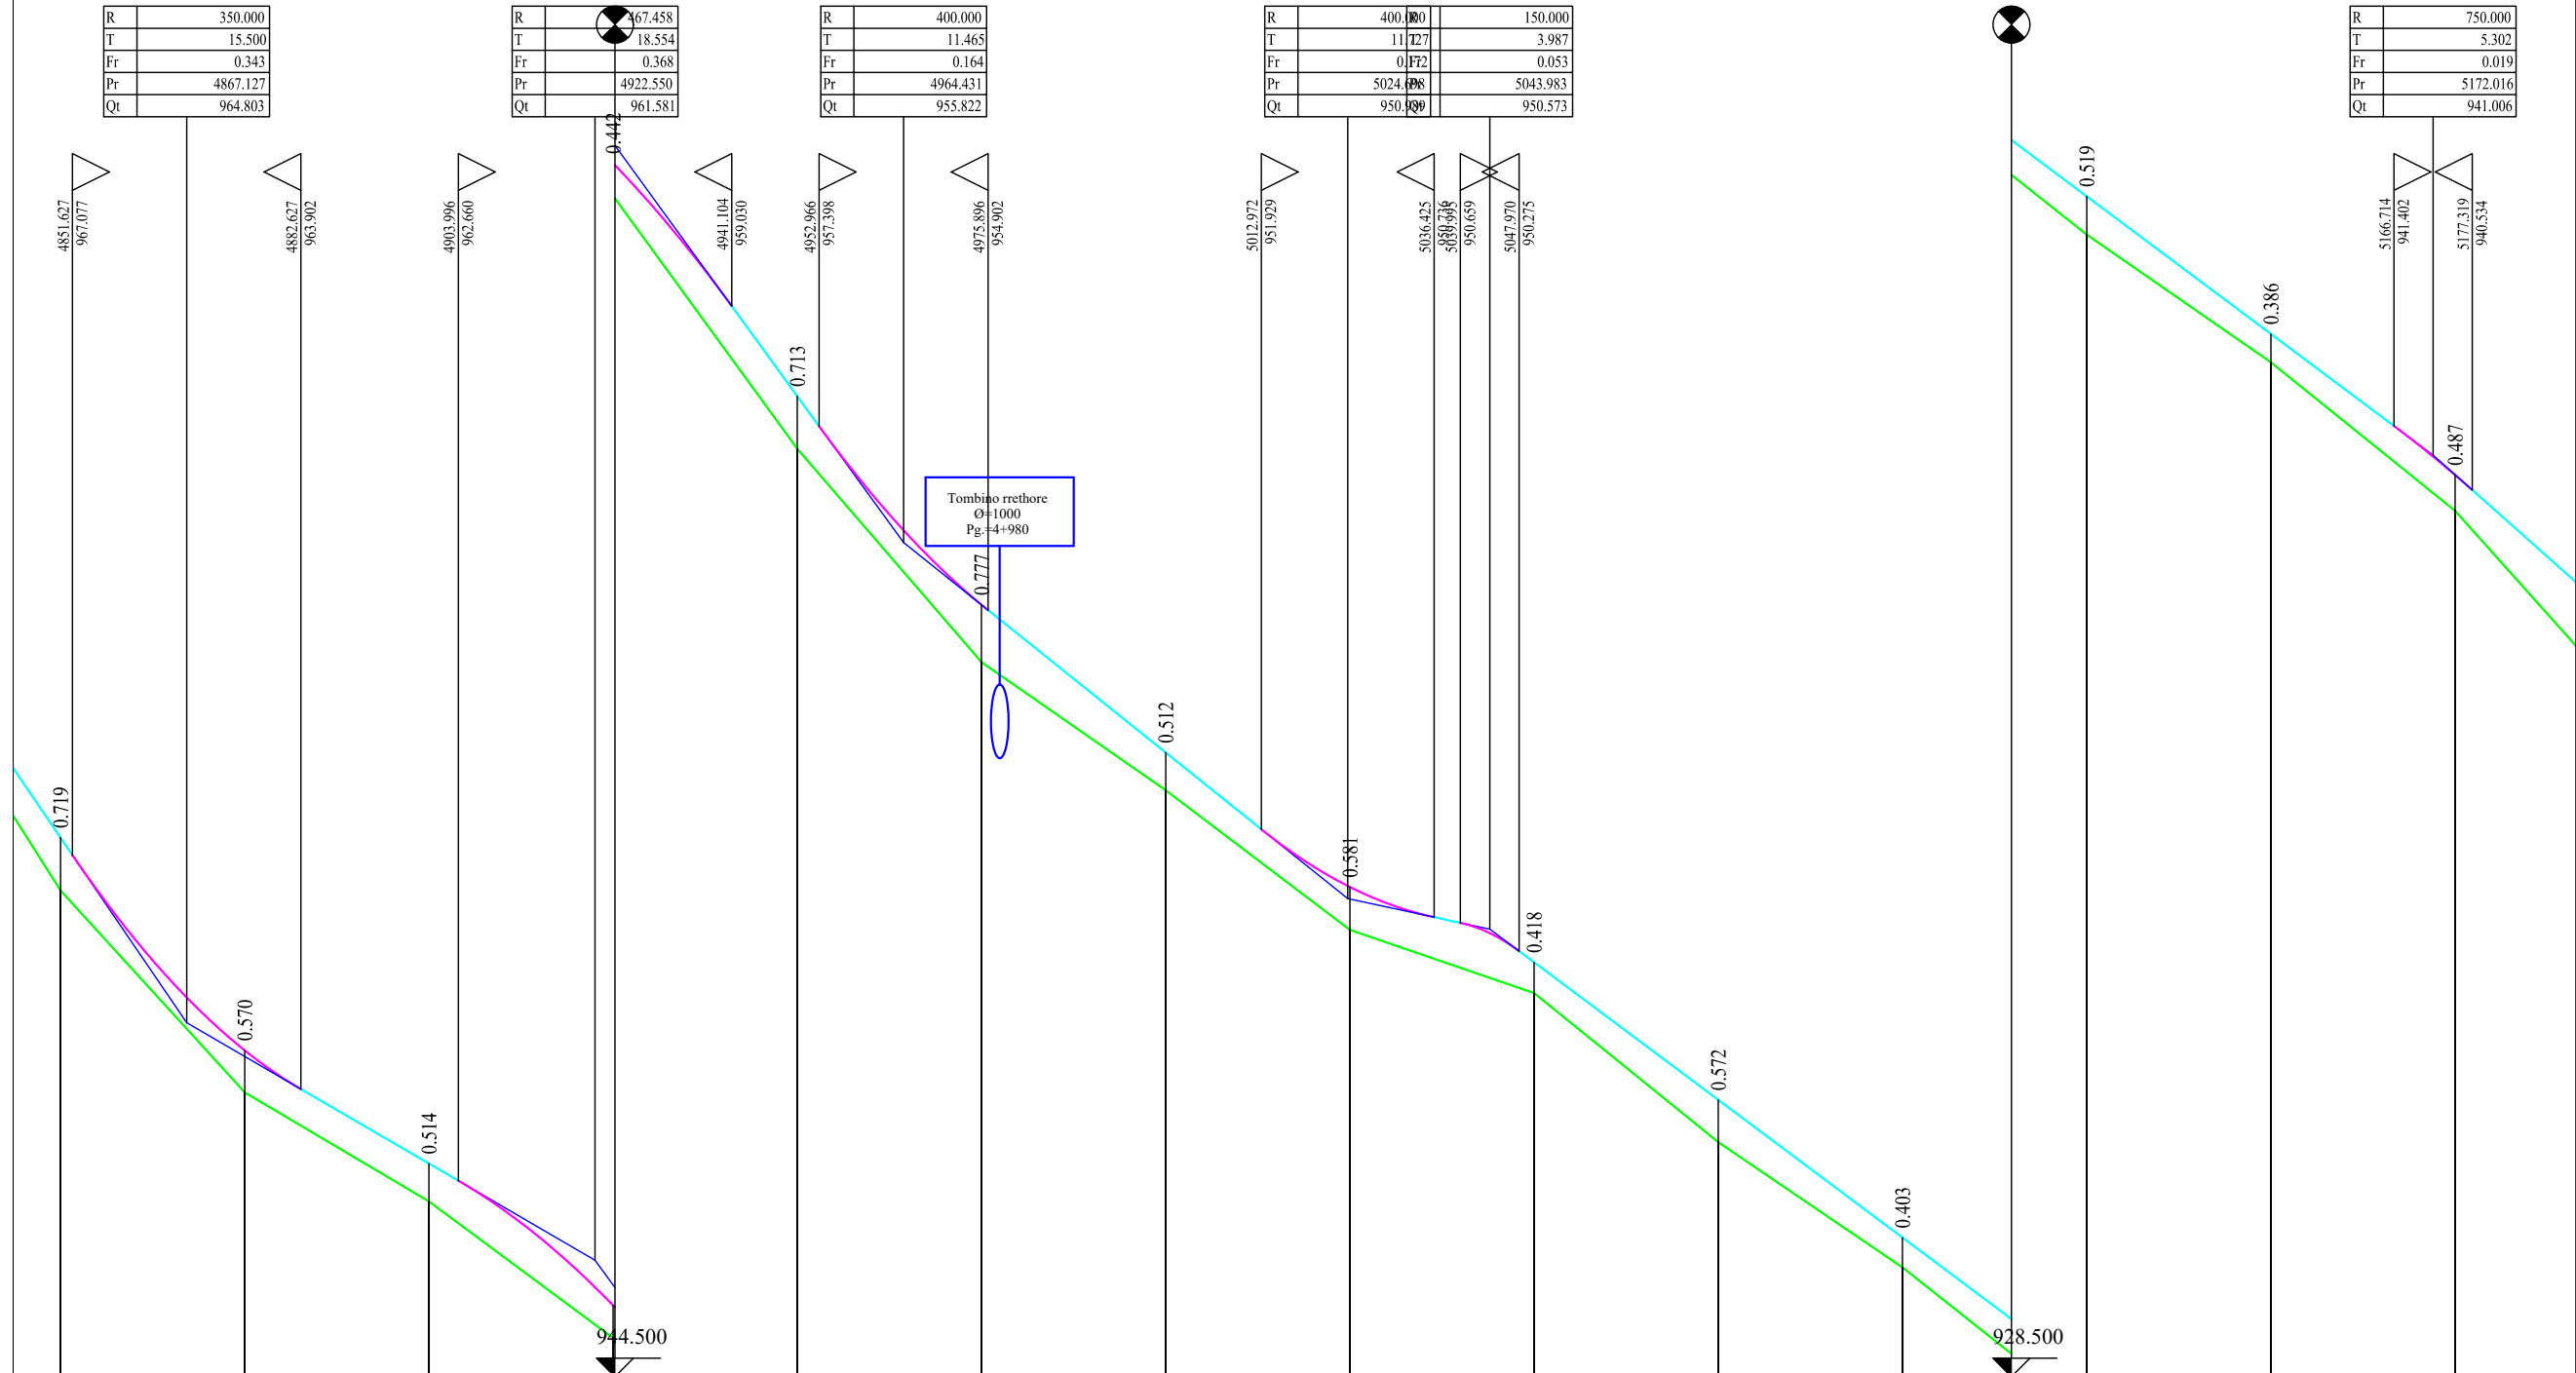

|                   |         |         |         |         |         |         |         |         |         |         |         |         |         |         |
|-------------------|---------|---------|---------|---------|---------|---------|---------|---------|---------|---------|---------|---------|---------|---------|
| Seksioni Nr.      | 195     | 196     | 197     | 198     | 199     | 200     | 201     | 202     | 203     | 204     | 205     | 206     | 207     | 208     |
| Dist. Pjesore     |         | 25.00   | 25.00   | 25.00   | 25.00   | 25.00   | 25.00   | 25.00   | 25.00   | 25.00   | 25.00   | 25.00   | 25.00   | 25.00   |
| Dist. Progressive | 4850.00 | 4875.00 | 4900.00 | 4925.00 | 4950.00 | 4975.00 | 5000.00 | 5025.00 | 5050.00 | 5075.00 | 5100.00 | 5125.00 | 5150.00 | 5175.00 |
| Kuota Terrenit    | 966.60  | 963.86  | 962.38  | 960.52  | 957.09  | 954.20  | 952.46  | 950.56  | 949.71  | 947.68  | 945.98  |         |         |         |
| Kuota Projektit   | 967.32  | 964.43  | 962.89  | 960.97  | 957.81  | 954.98  | 952.97  | 951.15  | 950.12  | 948.26  | 946.39  |         |         |         |
| Kilometrazhi      |         |         | 49      |         |         |         | 50      |         |         |         | 51      |         |         |         |



**BASHKIA LIBHOVE**  
OBJEKTI:  
RIPARIMIN DHE ASFALTIM I RRUGËS AUTOMOBILIS  
TIKE FUSHA E ÇAJUPIT – TOPOVË, PIESË E UNAZËS SË  
ZAGORISË L= 8971 ML.


EMERTIMI I FLETES:  
PROFILI GJATESOR

HARTOI: SEKTORI SHERBIMIT URBAN  
ARK. NELSON SEJDO

Data:  
06/2024  
SHK  
1:1000  
Nr. fleta  
16



|          |                                    |  |   |  |  |
|----------|------------------------------------|--|---|--|--|
| Niveleta | Disnivele<br>Distanca<br>Pjerrësia | h = -7.183<br>L = 80.830<br>i = -0.08886 | h = -14.543<br>L = 98.658<br>i = -0.14741 | h = -2.429<br>L = 28.479<br>i = -0.08527 | h = -14.496<br>L = 118.089<br>i = -0.12276 |
|----------|------------------------------------|--|---|--|--|

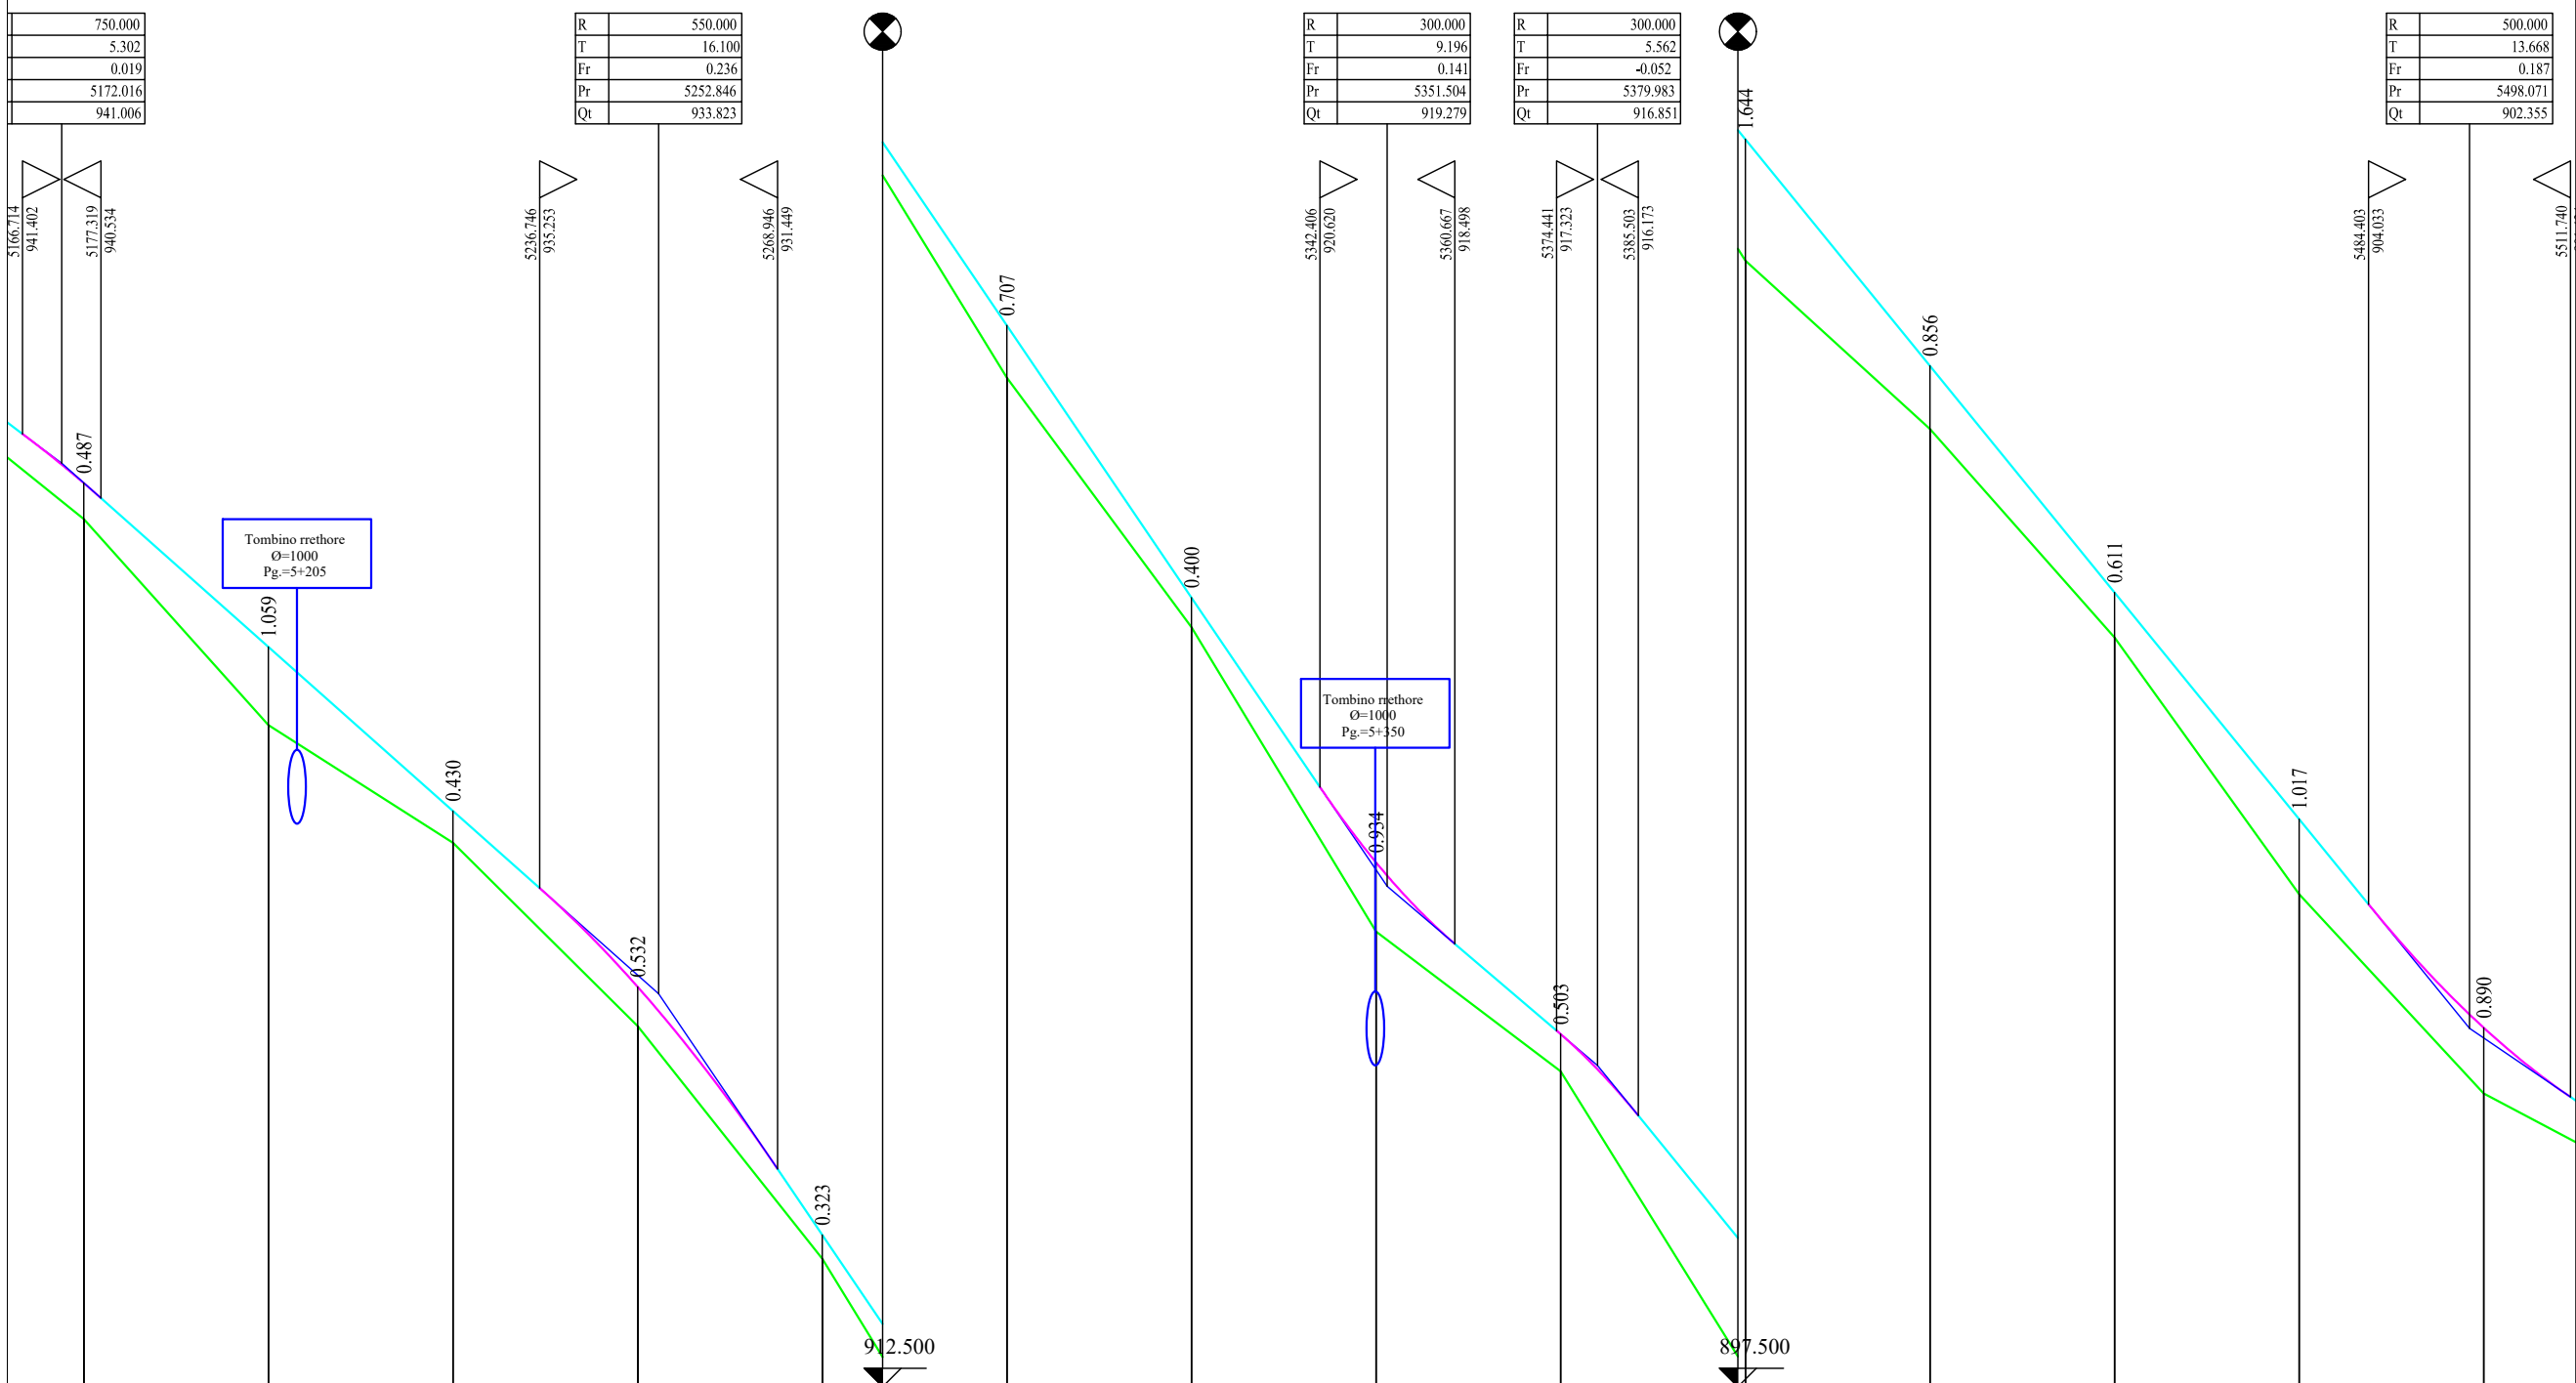

**PROFILI  
GJATESOR**

Fl. Nr. -17

Sh. V. 1:100  
Sh. H. 1:1000

|                   |         |         |         |         |         |         |         |         |         |         |         |         |         |         |
|-------------------|---------|---------|---------|---------|---------|---------|---------|---------|---------|---------|---------|---------|---------|---------|
| Seksioni Nr.      | 208     | 209     | 210     | 211     | 212     | 213     | 214     | 215     | 216     | 217     | 218     | 219     | 220     | 221     |
| Dist. Pjesore     |         | 25.00   | 25.00   | 25.00   | 25.00   | 25.00   | 25.00   | 25.00   | 25.00   | 25.00   | 25.00   | 25.00   | 25.00   | 25.00   |
| Dist. Progressive | 5175.00 | 5200.00 | 5225.00 | 5250.00 | 5275.00 | 5300.00 | 5325.00 | 5350.00 | 5375.00 | 5400.00 | 5425.00 | 5450.00 | 5475.00 | 5500.00 |
| Kuota Terrenit    | 940.25  | 937.46  | 935.87  | 933.38  | 930.23  | 926.16  | 922.79  | 918.67  | 916.77  | 912.75  | 910.47  |         |         |         |
| Kuota Projektit   | 940.74  | 938.52  | 936.30  | 933.92  | 930.56  | 926.87  | 923.19  | 919.60  | 917.28  | 914.39  | 911.32  |         |         |         |
| Kilometrazhi      |         | 52      |         |         |         | 53      |         |         |         | 54      |         |         |         |         |

**BASHKIA LIBOHOVE**

OBJEKTI:  
RIPARIMIN DHE ASFALTIM I RRUGËS AUTOMOBILIS  
TIKE FUSHA E ÇAJUPIT – TOPOVË, PIESË E UNAZËS SË  
ZAGORISË L= 8971 ML.

Data:  
06/2024

EMERTIMI I FLETES:  
PROFILI GJATESOR

SHK  
1:1000

HARTOI: SEKTORI SHERBIMIT URBAN

ARK. NELSON SEJDO

Nr. fleta  
17

|          |                                    |   |  |   |
|----------|------------------------------------|---|--|---|
| Niveleta | Disniveli<br>Distanca<br>Pjerrësia | h = -7.472<br>L = 109.743<br>i = -0.06808 | h = -5.005<br>L = 43.833<br>i = -0.11418 | h = 1.057<br>L = 135.158<br>i = 0.00782 |
|----------|------------------------------------|---|--|---|

|          |
|----------|
| 500.000  |
| 13.668   |
| 0.187    |
| 5498.071 |
| 902.355  |

|    |          |
|----|----------|
| R  | 500.000  |
| T  | 11.430   |
| Fr | -0.131   |
| Pr | 5607.815 |
| Qt | 894.883  |


|    |          |
|----|----------|
| R  | 400.000  |
| T  | 24.400   |
| Fr | 0.744    |
| Pr | 5651.648 |
| Qt | 889.878  |

|    |          |
|----|----------|
| R  | 650.000  |
| T  | 27.042   |
| Fr | -0.562   |
| Pr | 5786.806 |
| Qt | 890.935  |

# PROFILI GJATESOR

Fl. Nr. -18

Sh. V. 1:100  
Sh. H. 1:1000

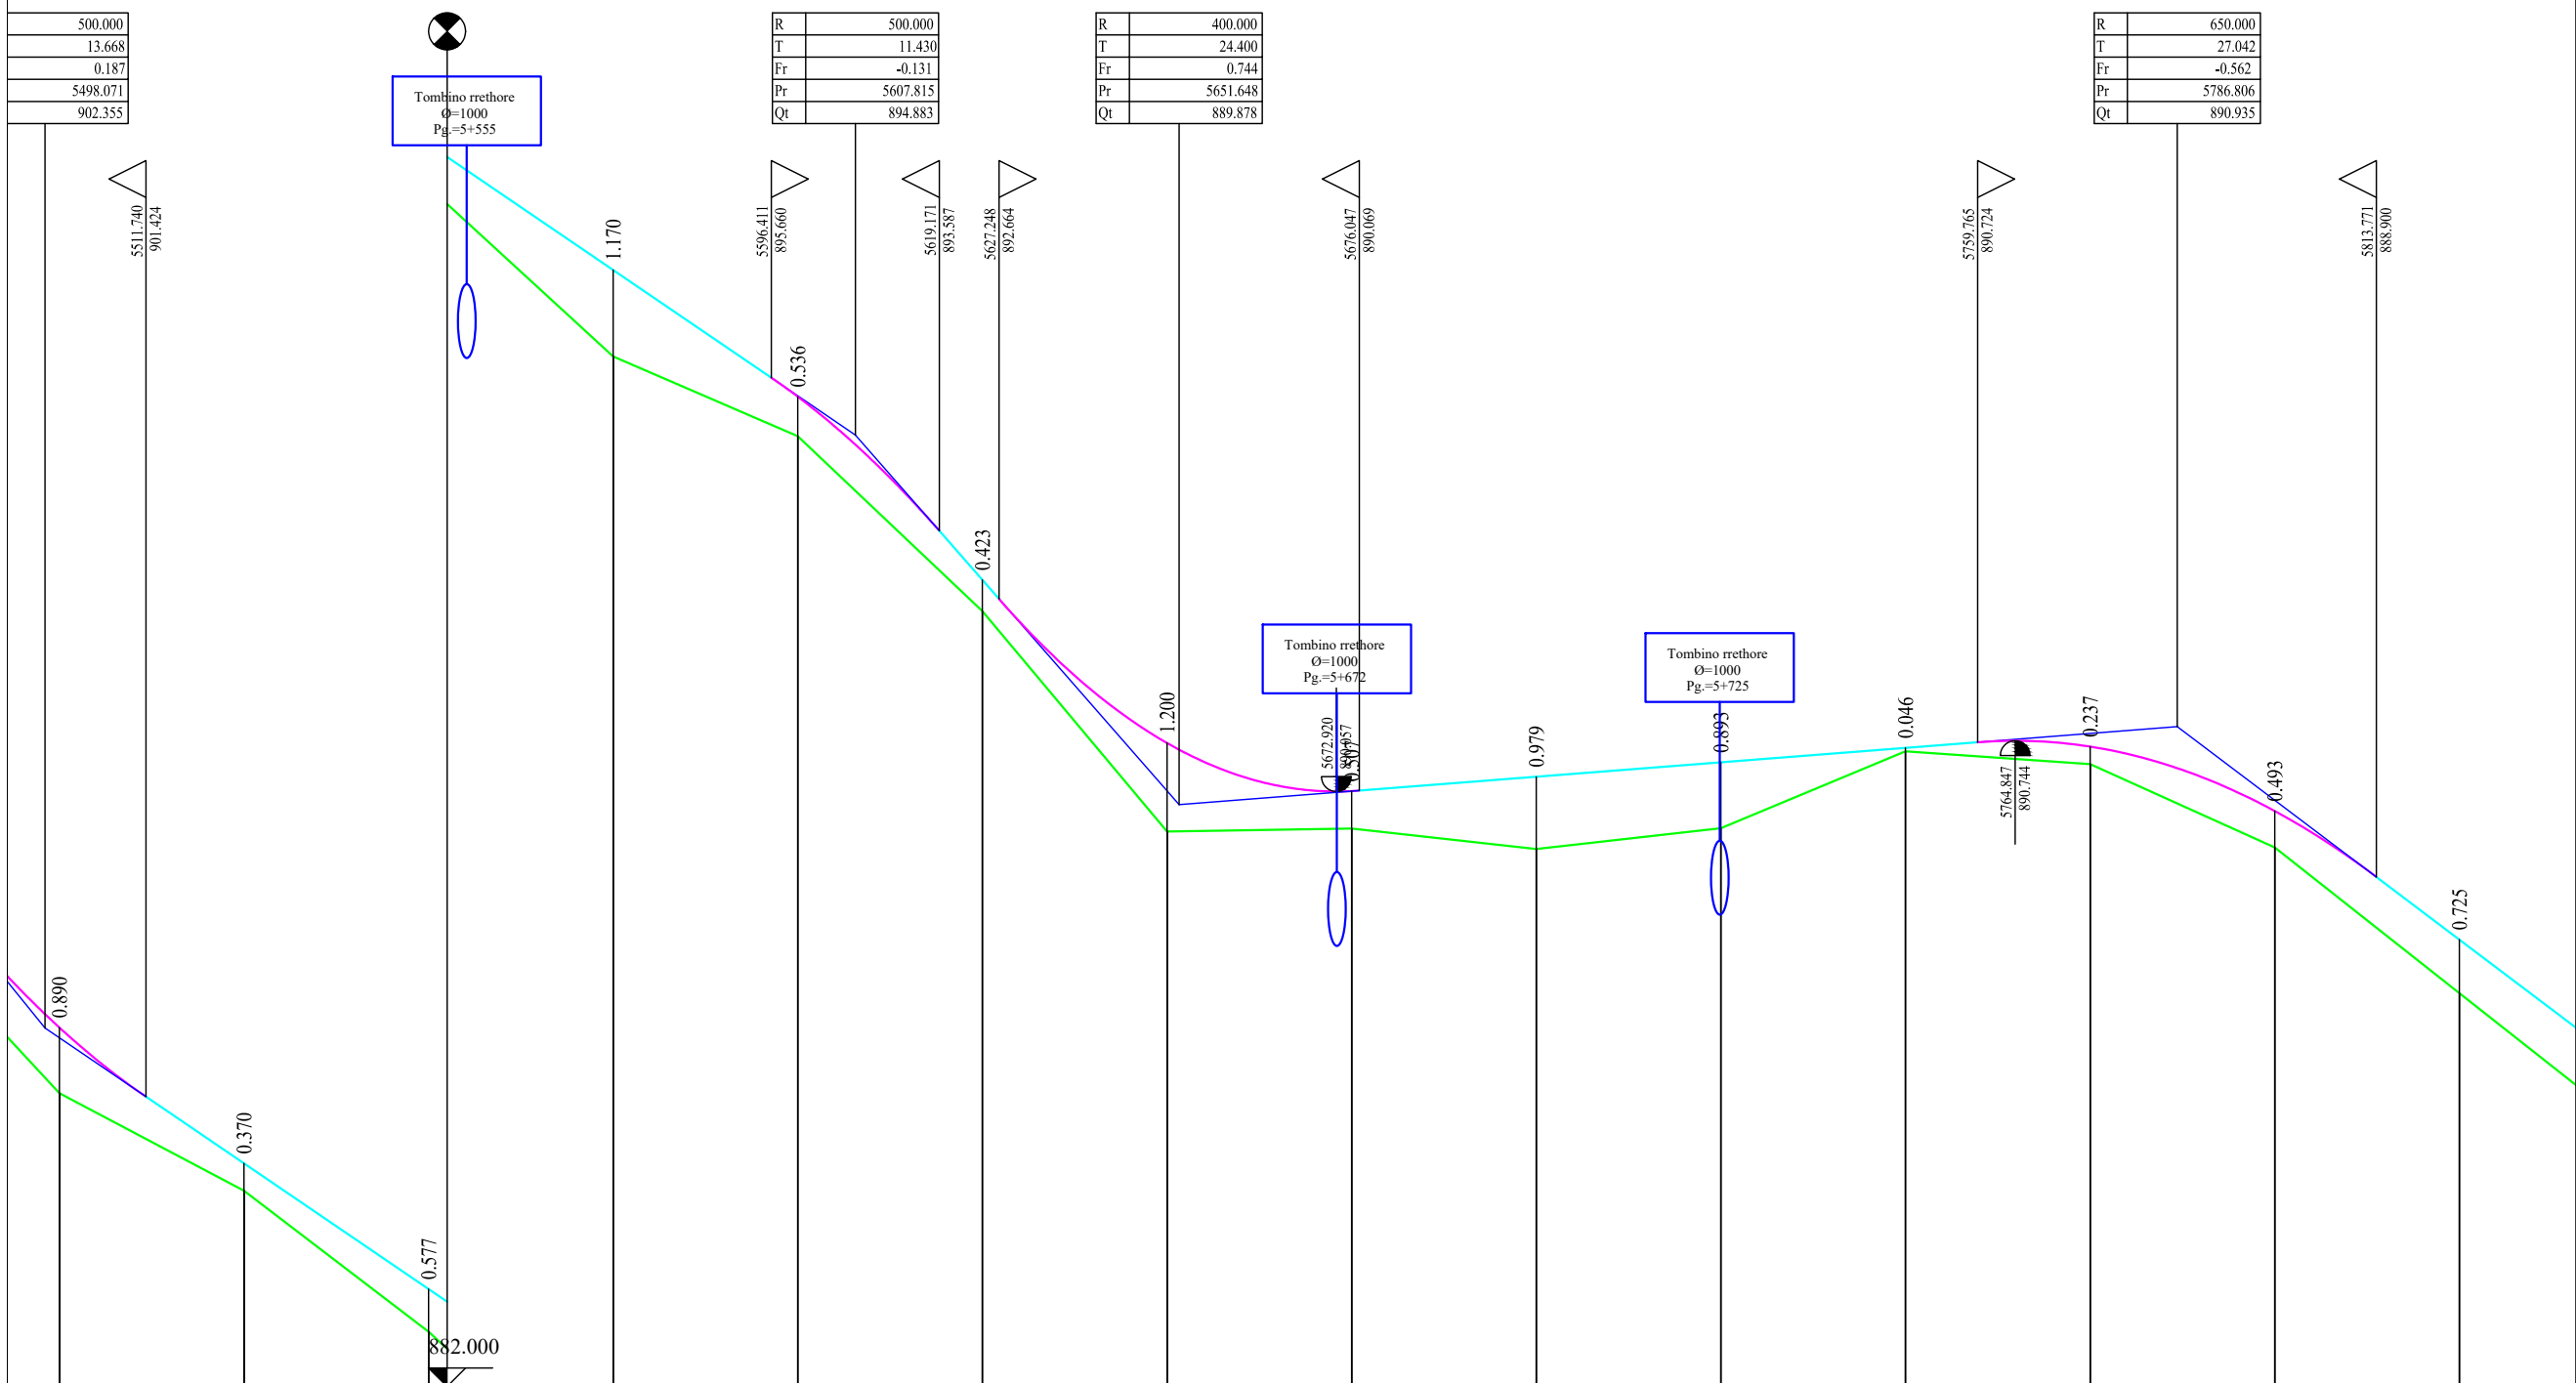

|                   |         |         |         |         |         |         |         |         |         |         |         |         |         |         |
|-------------------|---------|---------|---------|---------|---------|---------|---------|---------|---------|---------|---------|---------|---------|---------|
| Seksioni Nr.      | 221     | 222     | 223     | 224     | 225     | 226     | 227     | 228     | 229     | 230     | 231     | 232     | 233     | 234     |
| Dist. Pjesore     | 25.00   | 25.00   | 25.00   | 25.00   | 25.00   | 25.00   | 25.00   | 25.00   | 25.00   | 25.00   | 25.00   | 25.00   | 25.00   | 25.00   |
| Dist. Progressive | 5500.00 | 5525.00 | 5550.00 | 5575.00 | 5600.00 | 5625.00 | 5650.00 | 5675.00 | 5700.00 | 5725.00 | 5750.00 | 5775.00 | 5800.00 | 5825.00 |
| Kuota Terrenit    | 901.47  | 900.15  | 898.24  | 895.95  | 894.87  | 892.50  | 889.51  | 889.56  | 889.28  | 889.56  | 890.60  | 890.60  | 890.65  | 890.65  |
| Kuota Projektit   | 902.36  | 900.52  | 898.82  | 897.12  | 895.40  | 892.92  | 890.71  | 890.06  | 890.26  | 890.45  | 890.65  | 890.65  | 890.65  | 890.65  |
| Kilometrazhi      | 55      |         |         |         | 56      |         |         |         | 57      |         |         |         |         |         |




**BASHKIA LIBOHOVE**  
OBJEKTI:  
RIPARIMIN DHE ASFALTIM I RRUGËS AUTOMOBILIS  
TIKE FUSHA E ÇAJUPIT – TOPOVË, PIESË E UNAZËS SË  
ZAGORISË L= 8971 ML.

EMERTIMI I FLETES:  
**PROFILI GJATESOR**

HARTOI: SEKTORI SHERBIMIT URBAN  
ARK. NELSON SEJDO

Data:  
06/2024  
SHK  
1:1000  
Nr. fleta  
18

|          |                                    |  |  |  |  |     |
|----------|------------------------------------|--|--|--|--|-----|
| Niveleta | Disnivele<br>Distanca<br>Pjerrësia | h = -11.156<br>L = 147.802<br>i = -0.07548 | h = -5.667<br>L = 72.630<br>i = -0.07802 | h = -7.657<br>L = 83.107<br>i = -0.09214 | h = -0.784<br>L = 40.598<br>i = -0.01930 | h = |
|----------|------------------------------------|--|--|--|--|-----|

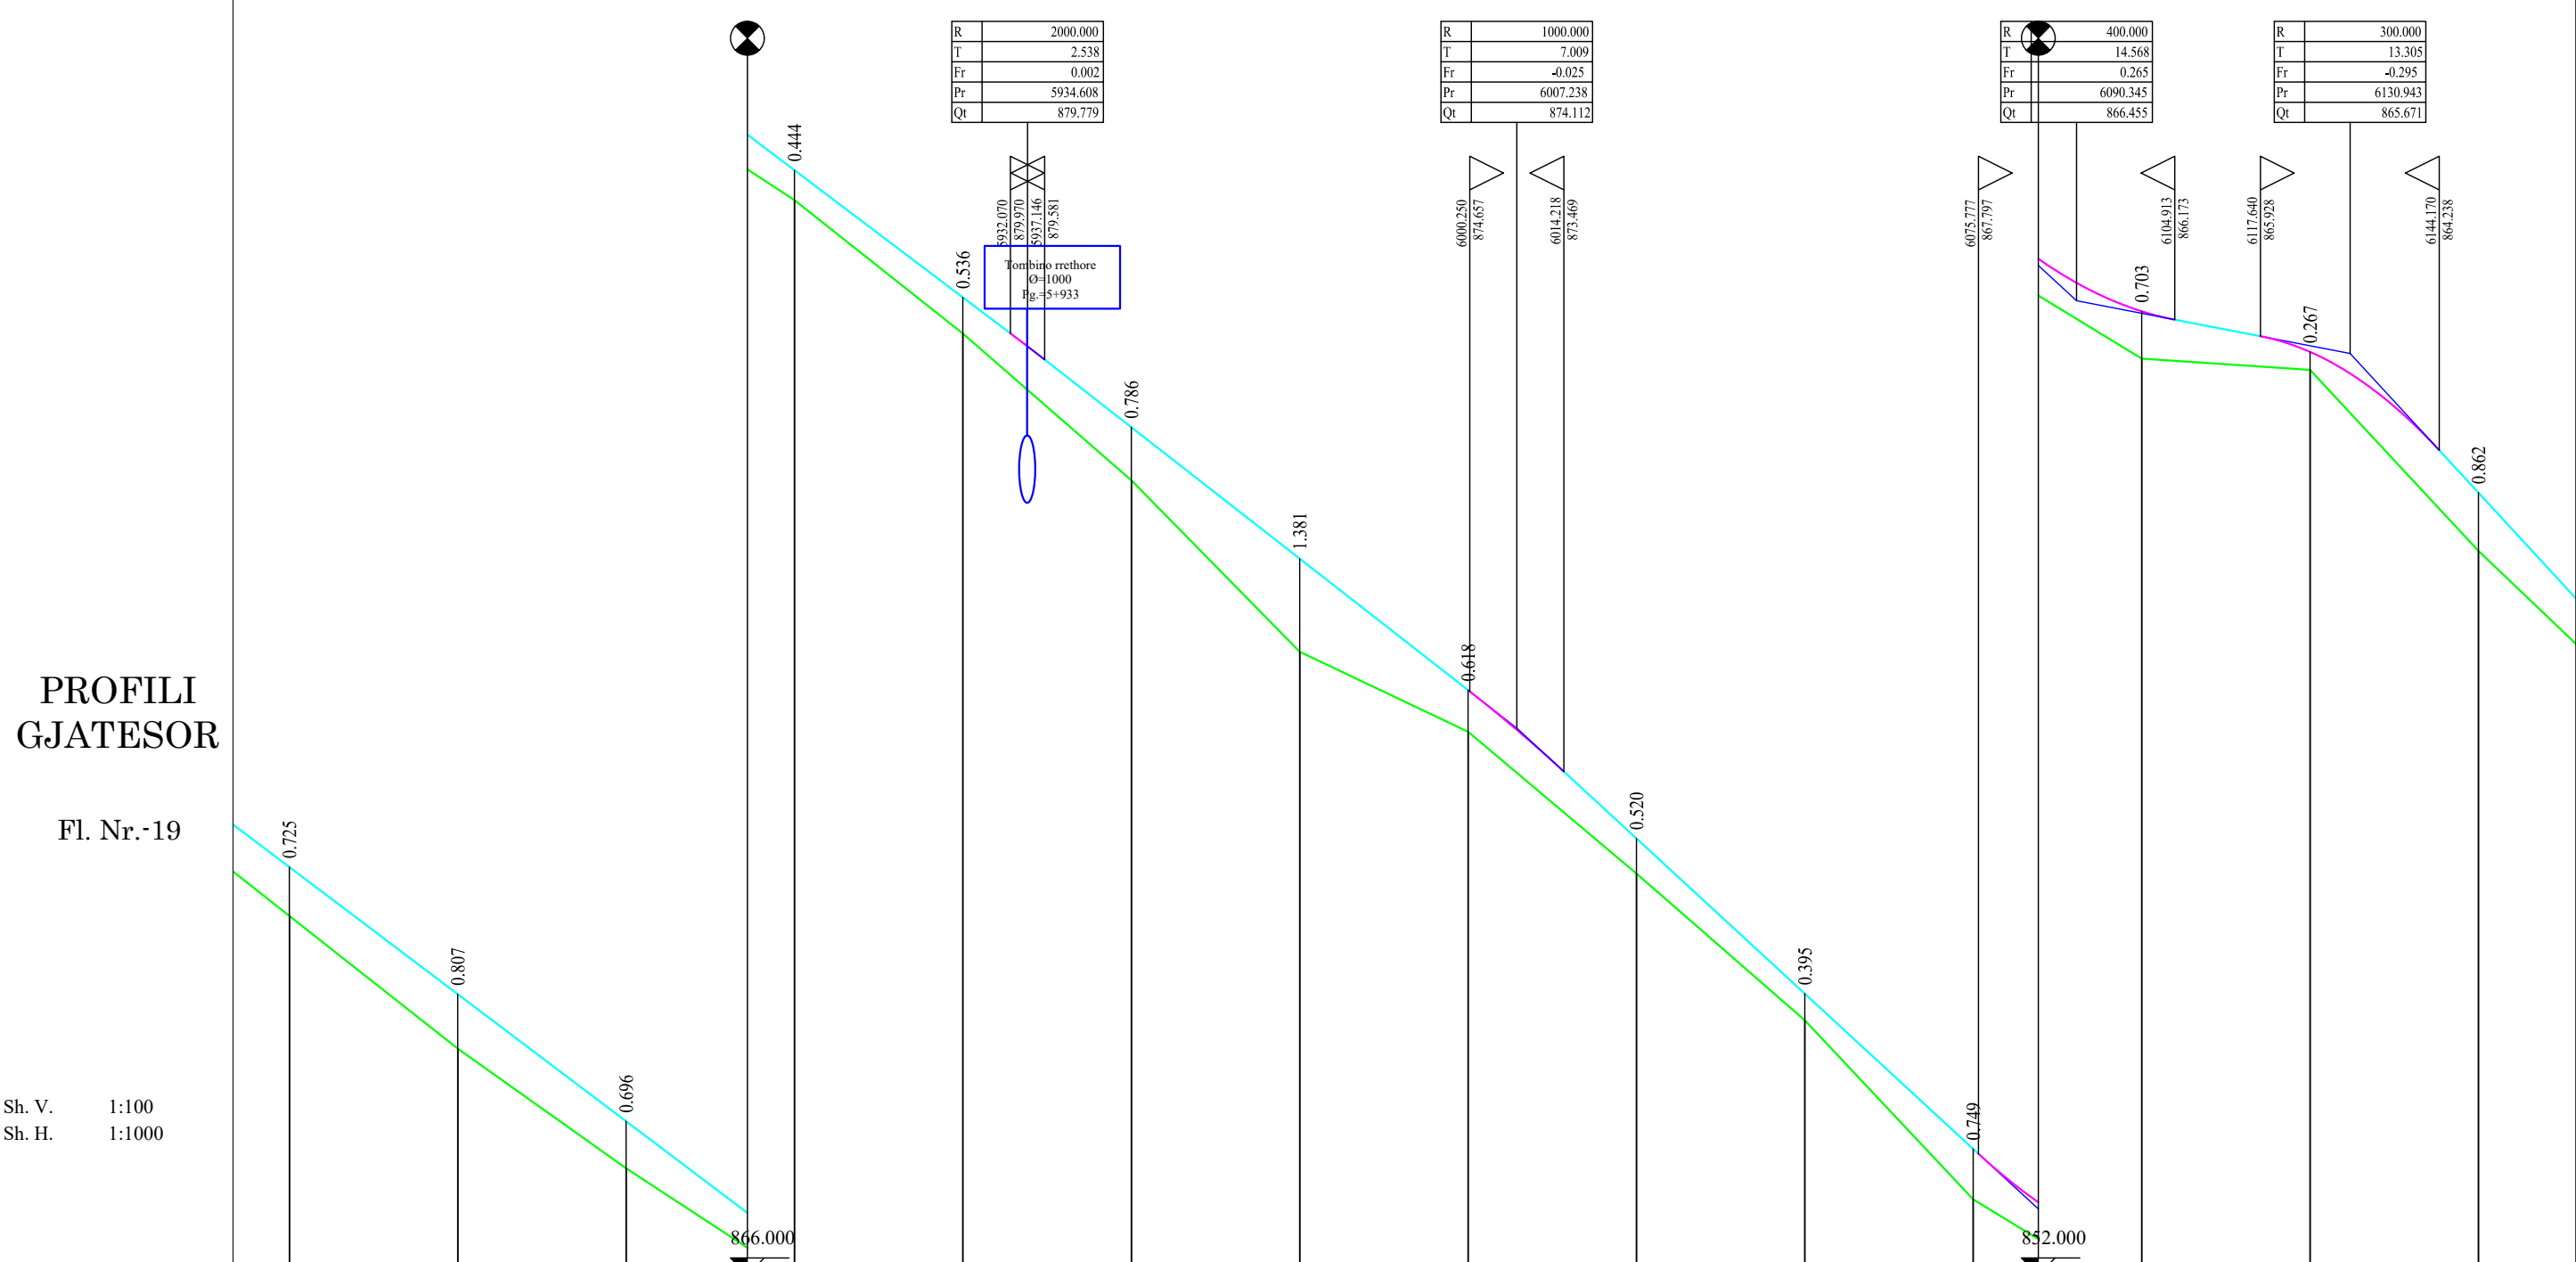

**PROFILI  
GJATESOR**

Fl. Nr. -19

Sh. V. 1:100  
Sh. H. 1:1000

|                   |         |         |         |         |         |         |         |         |         |         |         |         |         |         |
|-------------------|---------|---------|---------|---------|---------|---------|---------|---------|---------|---------|---------|---------|---------|---------|
| Seksioni Nr.      | 234     | 235     | 236     | 237     | 238     | 239     | 240     | 241     | 242     | 243     | 244     | 245     | 246     | 247     |
| Dist. Pjesore     |         | 25.00   | 25.00   | 25.00   | 25.00   | 25.00   | 25.00   | 25.00   | 25.00   | 25.00   | 25.00   | 25.00   | 25.00   | 25.00   |
| Dist. Progressive | 5825.00 | 5850.00 | 5875.00 | 5900.00 | 5925.00 | 5950.00 | 5975.00 | 6000.00 | 6025.00 | 6050.00 | 6075.00 | 6100.00 | 6125.00 | 6150.00 |
| Kuota Terrenit    | 887.33  | 885.36  | 883.58  | 881.95  | 879.97  | 877.79  | 875.25  | 874.06  | 871.96  | 869.78  | 867.12  |         |         |         |
| Kuota Projektit   | 888.05  | 886.17  | 884.28  | 882.39  | 880.50  | 878.58  | 876.63  | 874.68  | 872.48  | 870.17  | 867.87  |         |         |         |
| Kilometrazhi      |         |         |         | 59      |         |         |         | 60      |         |         |         |         |         |         |

**BASHKIA LIBOHOVE**

OBJEKTI:  
RIPARIMIN DHE ASFALTIM I RRUGËS AUTOMOBILIS  
TIKE FUSHA E ÇAJUPIT – TOPOVË, PIESË E UNAZËS SË  
ZAGORISË L= 8971 ML.

Data:  
06/2024

EMERTIMI I FLETES:  
PROFILI GJATESOR


SHK  
1:1000

HARTOI: SEKTORI SHERBIMIT URBAN

ARK. NELSON SEJDO

Nr. fleta  
19

|          |                                    |  |  |  |  |   |
|----------|------------------------------------|--|--|--|--|---|
| Niveleta | Disnivele<br>Distanca<br>Pjerrësia | h = -8.289<br>L = 76.500<br>i = -0.10836 | h = -0.969<br>L = 83.386<br>i = -0.01162 | h = 1.081<br>L = 74.495<br>i = 0.01451 | h = 2.509<br>L = 41.456<br>i = 0.06052 | h = 0.224<br>L = 151.015<br>i = 0.00148 |
|----------|------------------------------------|--|--|--|--|---|

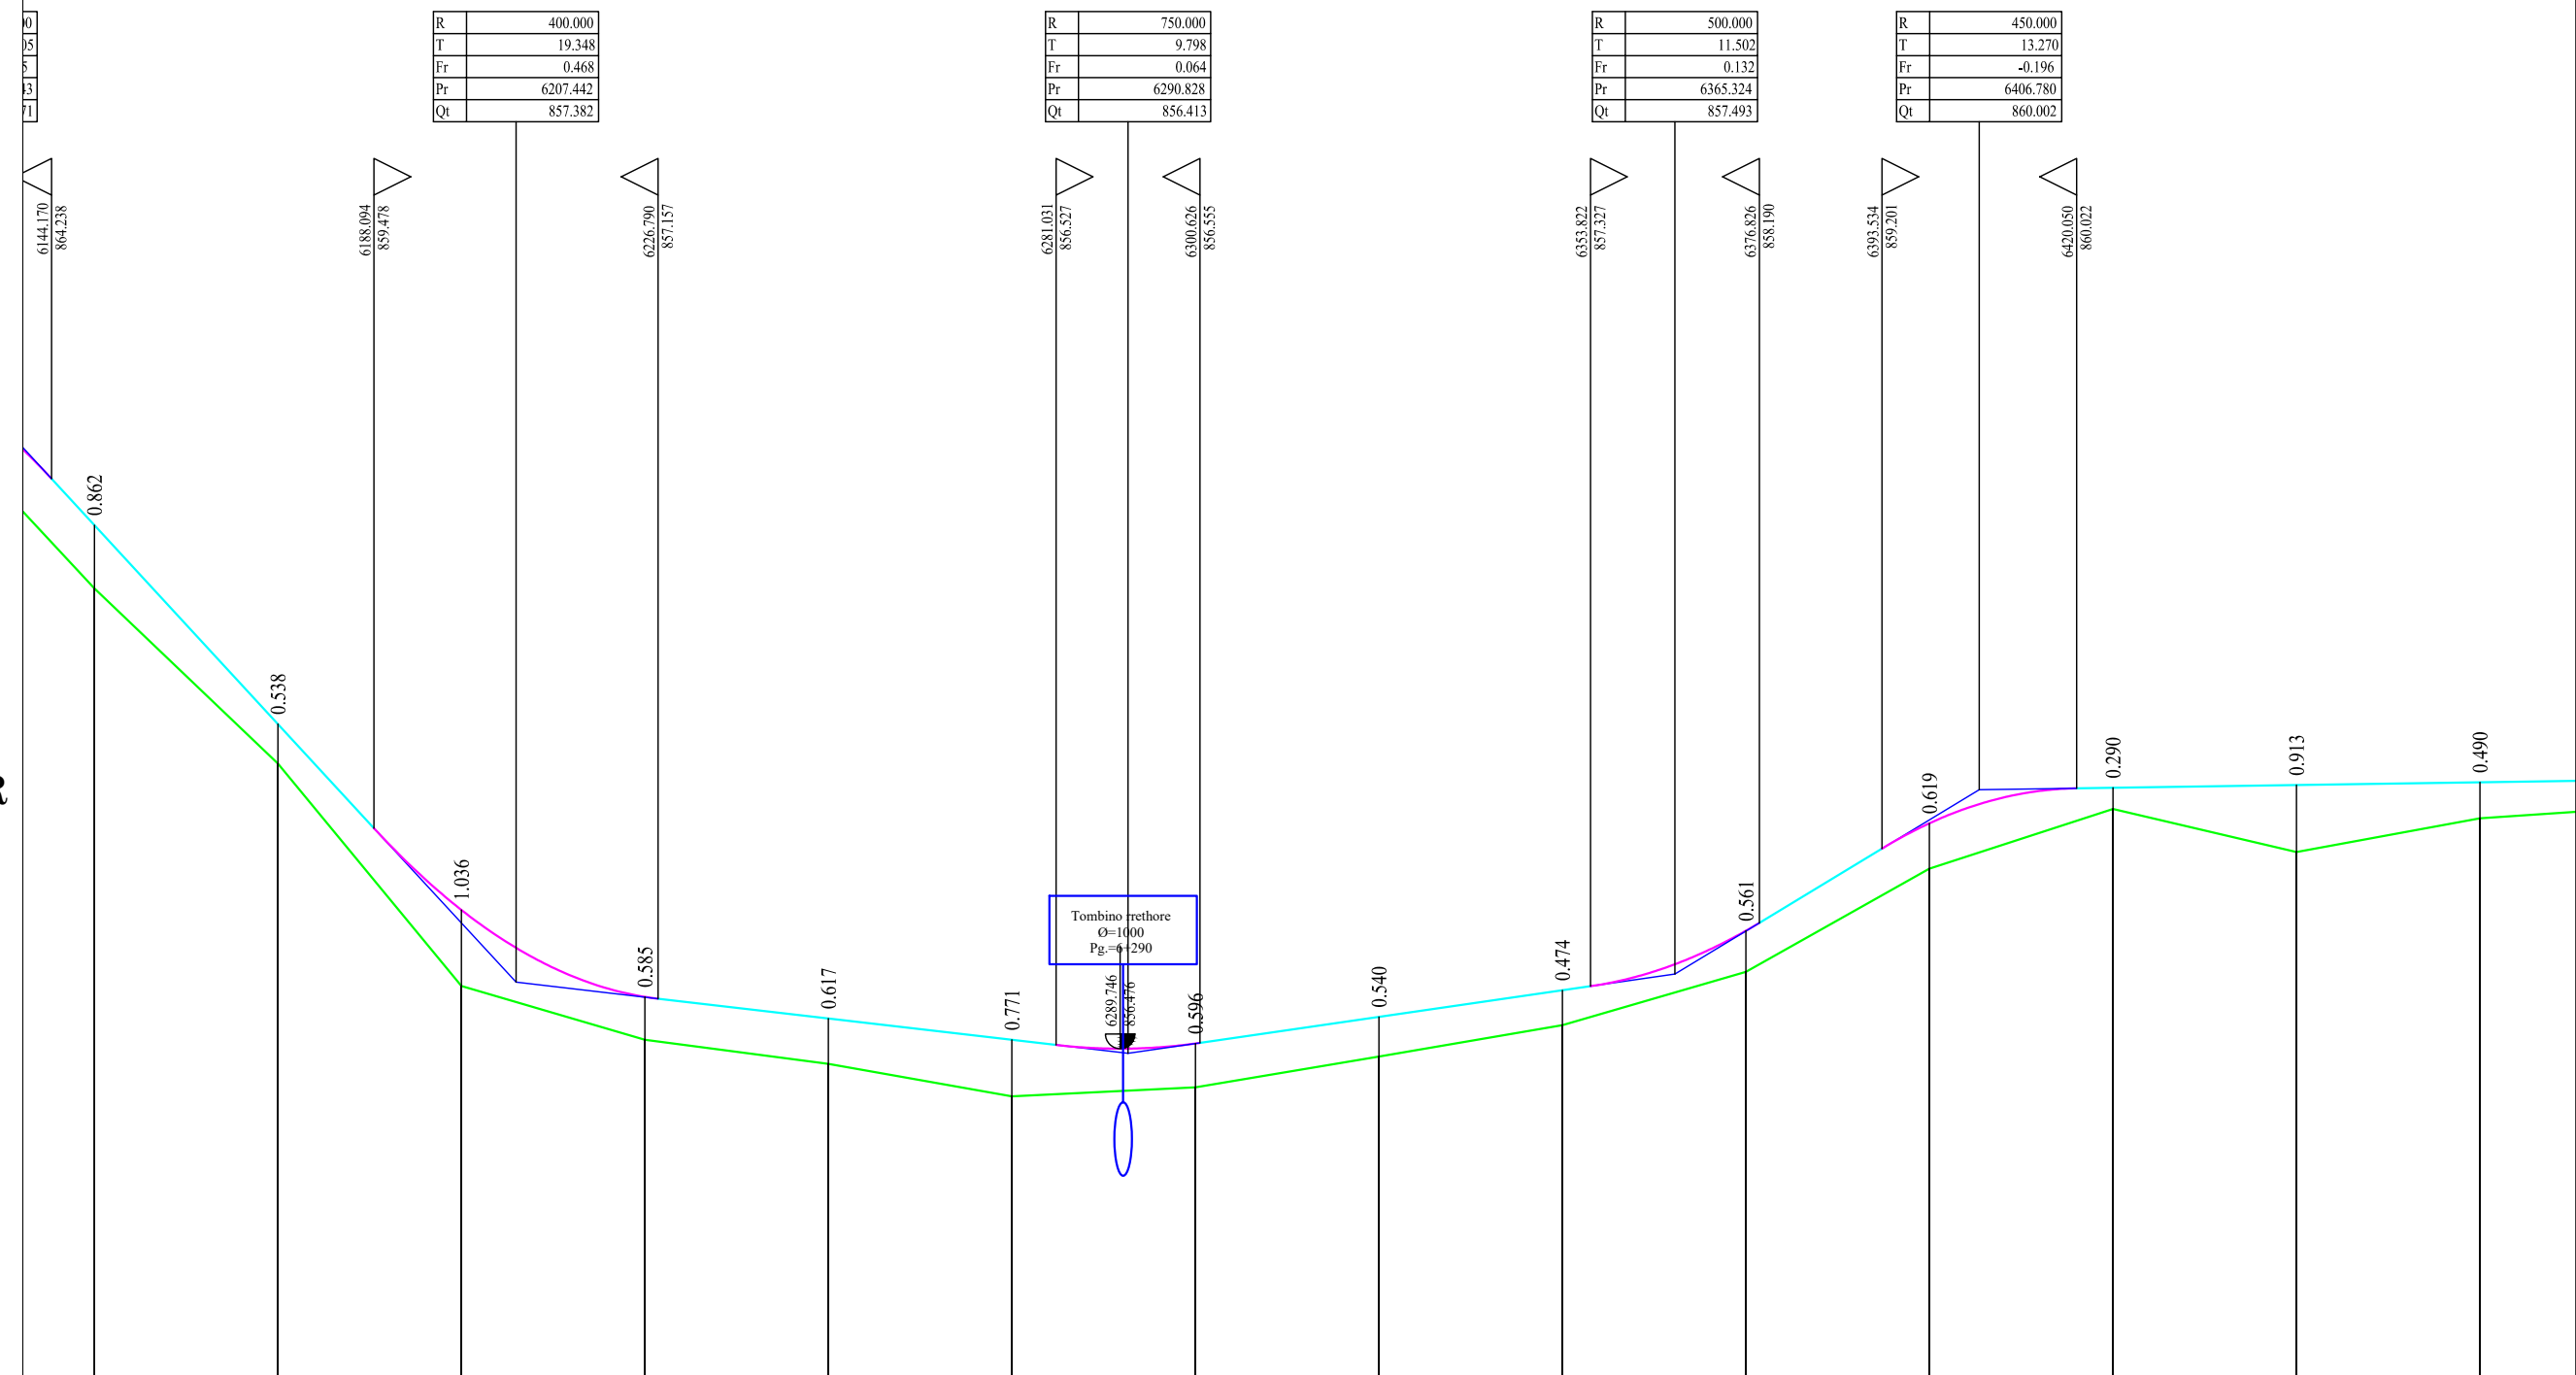

|                   |         |         |         |         |         |         |         |         |         |         |         |         |         |         |
|-------------------|---------|---------|---------|---------|---------|---------|---------|---------|---------|---------|---------|---------|---------|---------|
| Seksioni Nr.      | 247     | 248     | 249     | 250     | 251     | 252     | 253     | 254     | 255     | 256     | 257     | 258     | 259     | 260     |
| Dist. Pjesore     |         | 25.00   | 25.00   | 25.00   | 25.00   | 25.00   | 25.00   | 25.00   | 25.00   | 25.00   | 25.00   | 25.00   | 25.00   | 25.00   |
| Dist. Progressive | 6150.00 | 6175.00 | 6200.00 | 6225.00 | 6250.00 | 6275.00 | 6300.00 | 6325.00 | 6350.00 | 6375.00 | 6400.00 | 6425.00 | 6450.00 | 6475.00 |
| Kuota Terrenit    | 862.74  | 860.36  | 857.33  | 856.60  | 856.27  | 855.83  | 855.95  | 856.37  | 856.80  | 857.52  | 858.93  |         |         |         |
| Kuota Projektit   | 863.61  | 860.90  | 858.37  | 857.18  | 856.89  | 856.60  | 856.55  | 856.91  | 857.27  | 858.08  | 859.55  |         |         |         |
| Kilometrazhi      |         |         | 62      |         |         |         | 63      |         |         |         | 64      |         |         |         |

**BASHKIA LIBOHOVE**

OBJEKTI:  
RIPARIMIN DHE ASFALTIM I RRUGËS AUTOMOBILIS  
TIKE FUSHA E ÇAJUPIT – TOPOVË, PIESË E UNAZËS SË  
ZAGORISË L= 8971 ML.

Data:  
06/2024

EMERTIMI I FLETES:  
PROFIL GJATESOR

SHK  
1:1000

HARTOI: SEKTORI SHERBIMIT URBAN

ARK. NELSON SEJDO

Nr. fleta  
20


|          |                                    |   |   |  |  |
|----------|------------------------------------|---|---|--|--|
| Niveleta | Disnivele<br>Distanca<br>Pjerrësia | h = 0.224<br>L = 151.015<br>i = 0.00148 | h = 8.395<br>L = 123.634<br>i = 0.06790 | h = -3.136<br>L = 72.004<br>i = -0.04355 | h = -7.038<br>L = 51.381<br>i = -0.13698 |
|----------|------------------------------------|---|---|--|--|

|    |          |    |          |    |          |    |        |
|----|----------|----|----------|----|----------|----|--------|
| R  | 900.000  | R  | 300.000  | R  | 143.673  | R  | 300.0  |
| T  | 29.887   | T  | 16.718   | T  | 6.712    | T  | 11.2   |
| Fr | 0.496    | Fr | 0.466    | Fr | 0.157    | Fr | 0.2    |
| Pr | 6557.795 | Pr | 6681.429 | Pr | 6753.434 | Pr | 6804.8 |
| Qt | 860.226  | Qt | 868.621  | Qt | 865.485  | Qt | 858.4  |

# PROFILI GJATESOR

Fl. Nr. -21

Sh. V. 1:100  
Sh. H. 1:1000

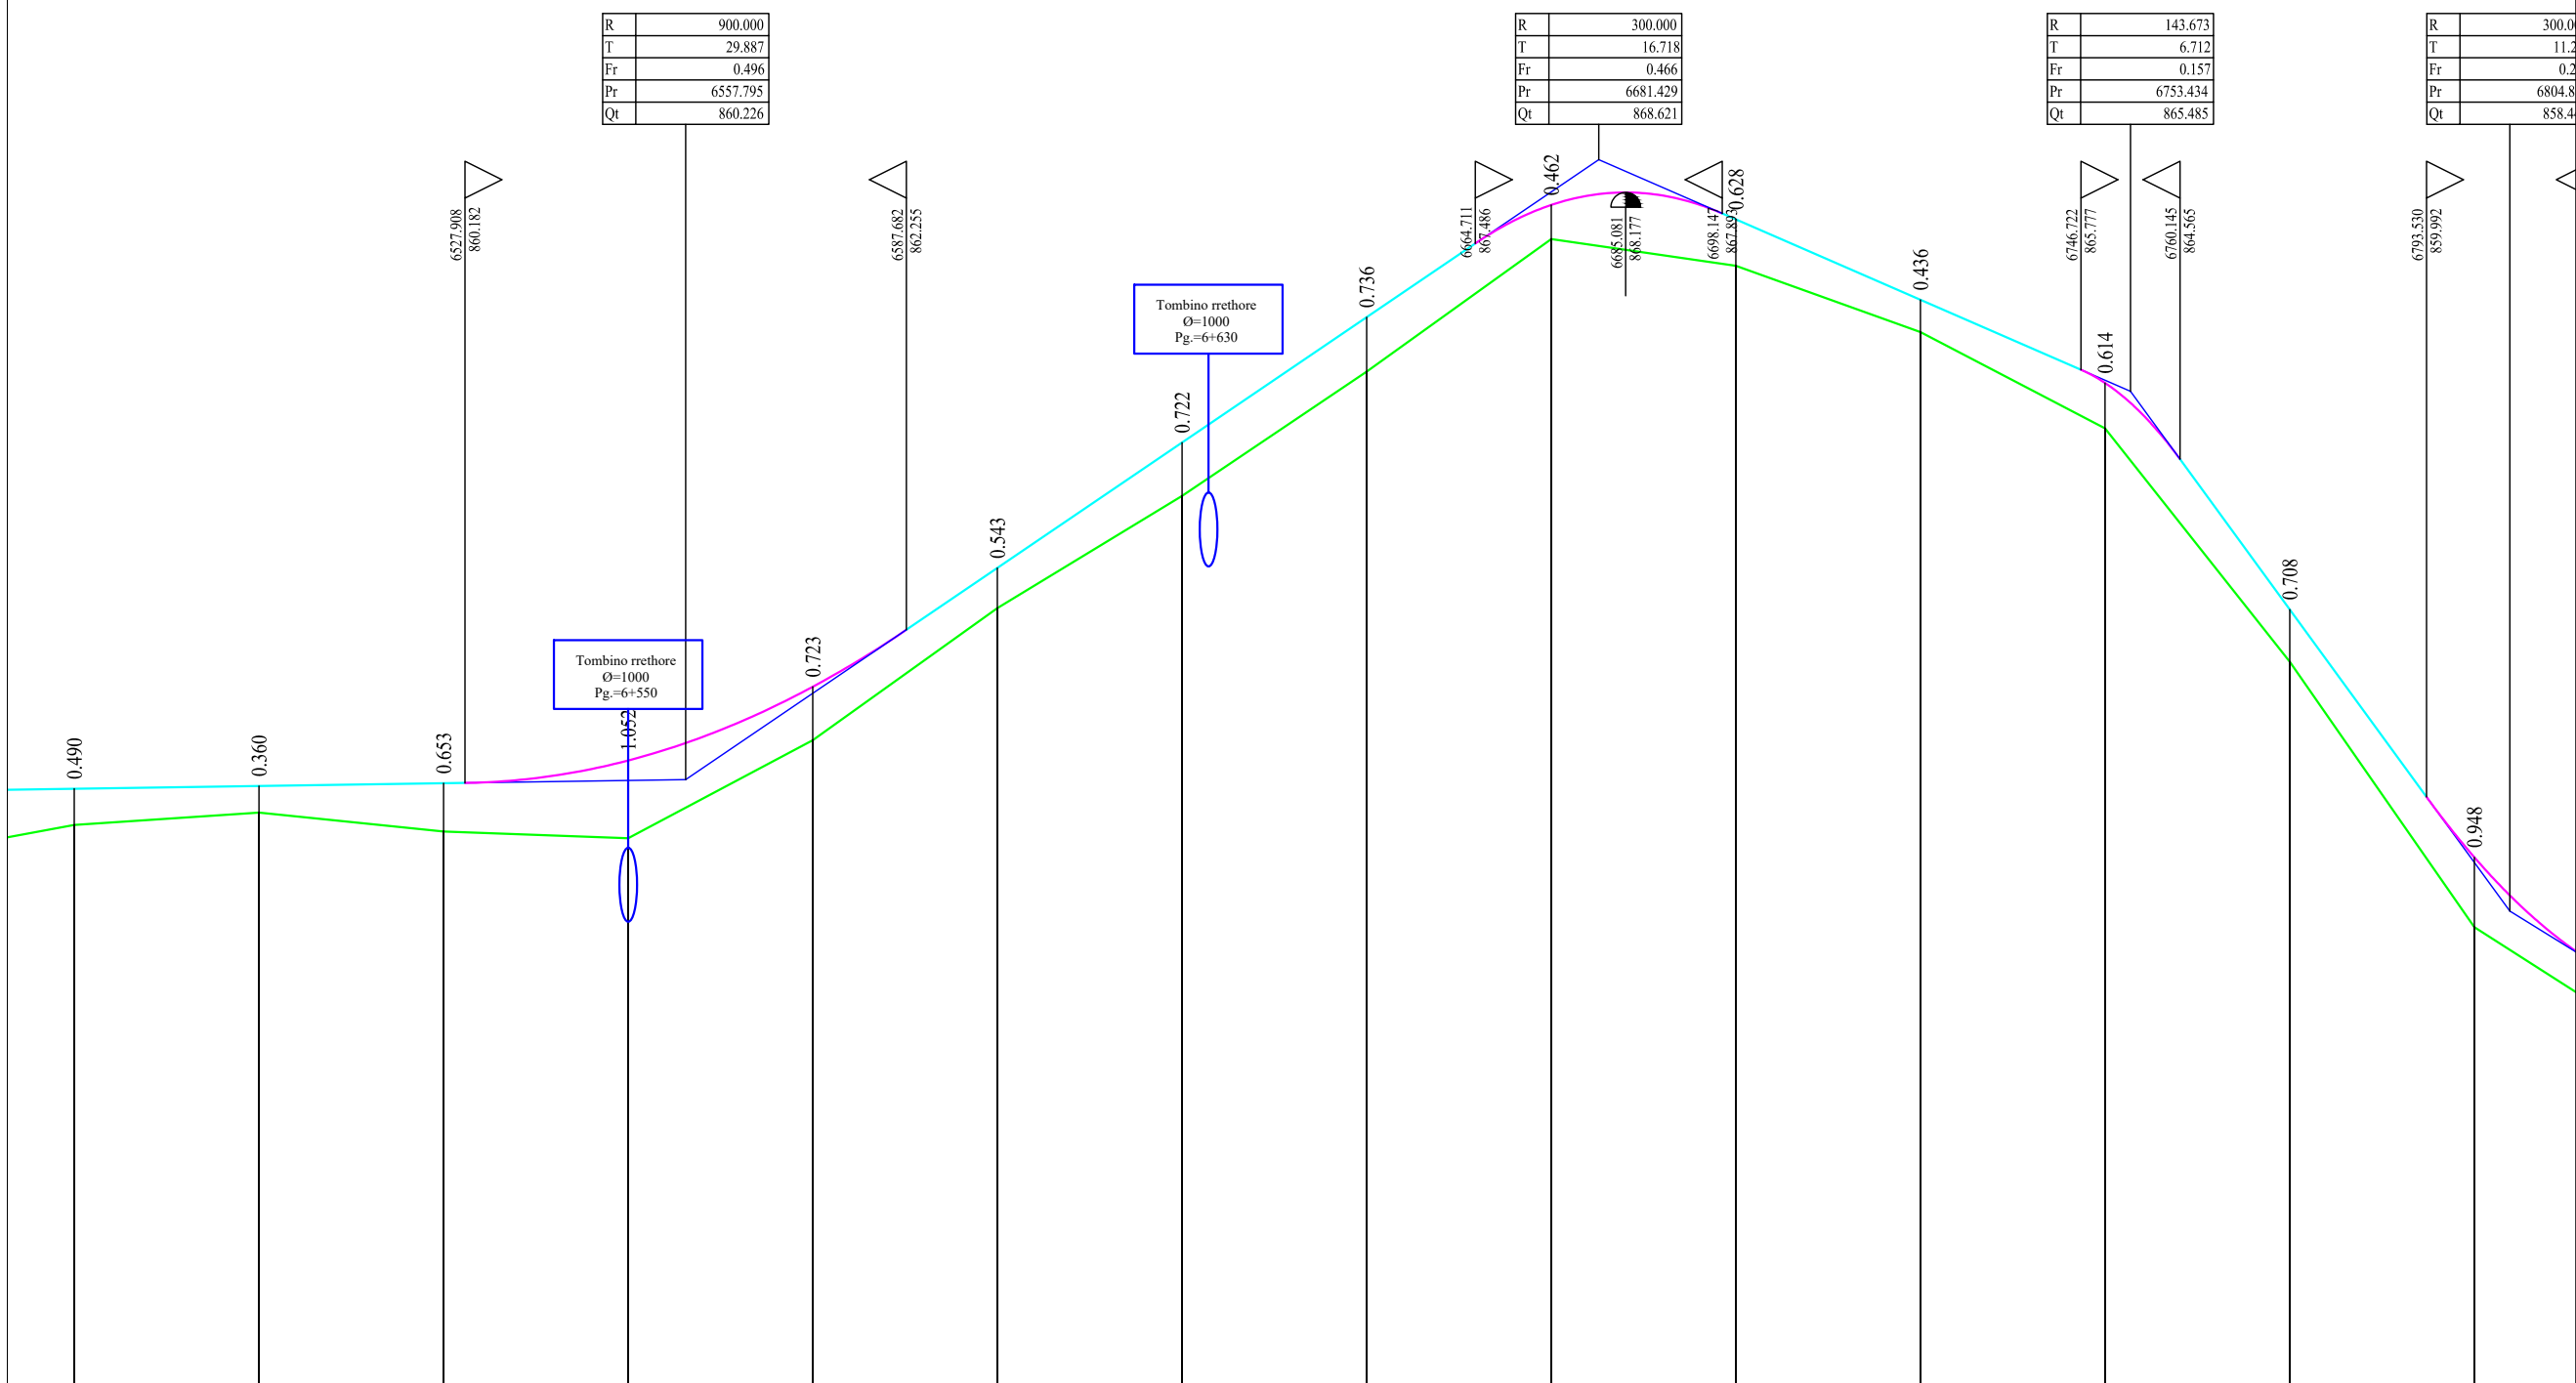

|                   |         |         |         |         |         |         |         |         |         |         |         |         |         |         |
|-------------------|---------|---------|---------|---------|---------|---------|---------|---------|---------|---------|---------|---------|---------|---------|
| Seksioni Nr.      | 260     | 261     | 262     | 263     | 264     | 265     | 266     | 267     | 268     | 269     | 270     | 271     | 272     | 273     |
| Dist. Pjesore     |         | 25.00   | 25.00   | 25.00   | 25.00   | 25.00   | 25.00   | 25.00   | 25.00   | 25.00   | 25.00   | 25.00   | 25.00   | 25.00   |
| Dist. Progressive | 6475.00 | 6500.00 | 6525.00 | 6550.00 | 6575.00 | 6600.00 | 6625.00 | 6650.00 | 6675.00 | 6700.00 | 6725.00 | 6750.00 | 6775.00 | 6800.00 |
| Kuota Terrenit    | 859.61  | 859.78  | 859.52  | 859.43  | 860.76  | 862.55  | 864.07  | 865.75  | 867.55  | 867.18  | 866.29  |         |         |         |
| Kuota Projektit   | 860.10  | 860.14  | 860.18  | 860.49  | 861.48  | 863.09  | 864.79  | 866.49  | 868.01  | 867.81  | 866.72  |         |         |         |
| Kilometrazhi      |         | 65      |         |         |         | 66      |         |         |         | 67      |         |         |         |         |

**BASHKIA LIBOHOVE**

OBJEKTI:  
RIPARIMIN DHE ASFALTIM I RRUGËS AUTOMOBILIS  
TIKE FUSHA E ÇAJUPIT – TOPOVË, PIESË E UNAZËS SË  
ZAGORISË L= 8971 ML.

EMERTIMI I FLETES:  
PROFILI GJATESOR

HARTOI: SEKTORI SHERBIMIT URBAN  
ARK. NELSON SEJDO

Data:  
06/2024

SHK  
1:1000

Nr. fleta  
21

|          |                                    |  |  |   |   |
|----------|------------------------------------|--|--|---|---|
| Niveleta | Disniveli<br>Distanca<br>Pjerrësia | h = -4.344<br>L = 70.344<br>i = -0.06175 | h = -1.109<br>L = 52.001<br>i = -0.02133 | h = -6.678<br>L = 111.931<br>i = -0.05967 | h = 1.870<br>L = 146.877<br>i = 0.01273 |
|----------|------------------------------------|--|--|---|---|

|    |          |
|----|----------|
| R  | 300.000  |
| T  | 11.285   |
| Fr | 0.212    |
| Pr | 6804.815 |
| Qt | 858.446  |

|    |          |
|----|----------|
| R  | 500.000  |
| T  | 10.087   |
| Fr | 0.102    |
| Pr | 6875.159 |
| Qt | 854.102  |


|    |          |
|----|----------|
| R  | 700.000  |
| T  | 13.416   |
| Fr | 0.129    |
| Pr | 6927.160 |
| Qt | 852.993  |

|    |          |
|----|----------|
| R  | 1500.000 |
| T  | 54.268   |
| Fr | 0.981    |
| Pr | 7039.091 |
| Qt | 846.315  |

# PROFILI GJATESOR

Fl. Nr. -22

Sh. V. 1:100  
Sh. H. 1:1000

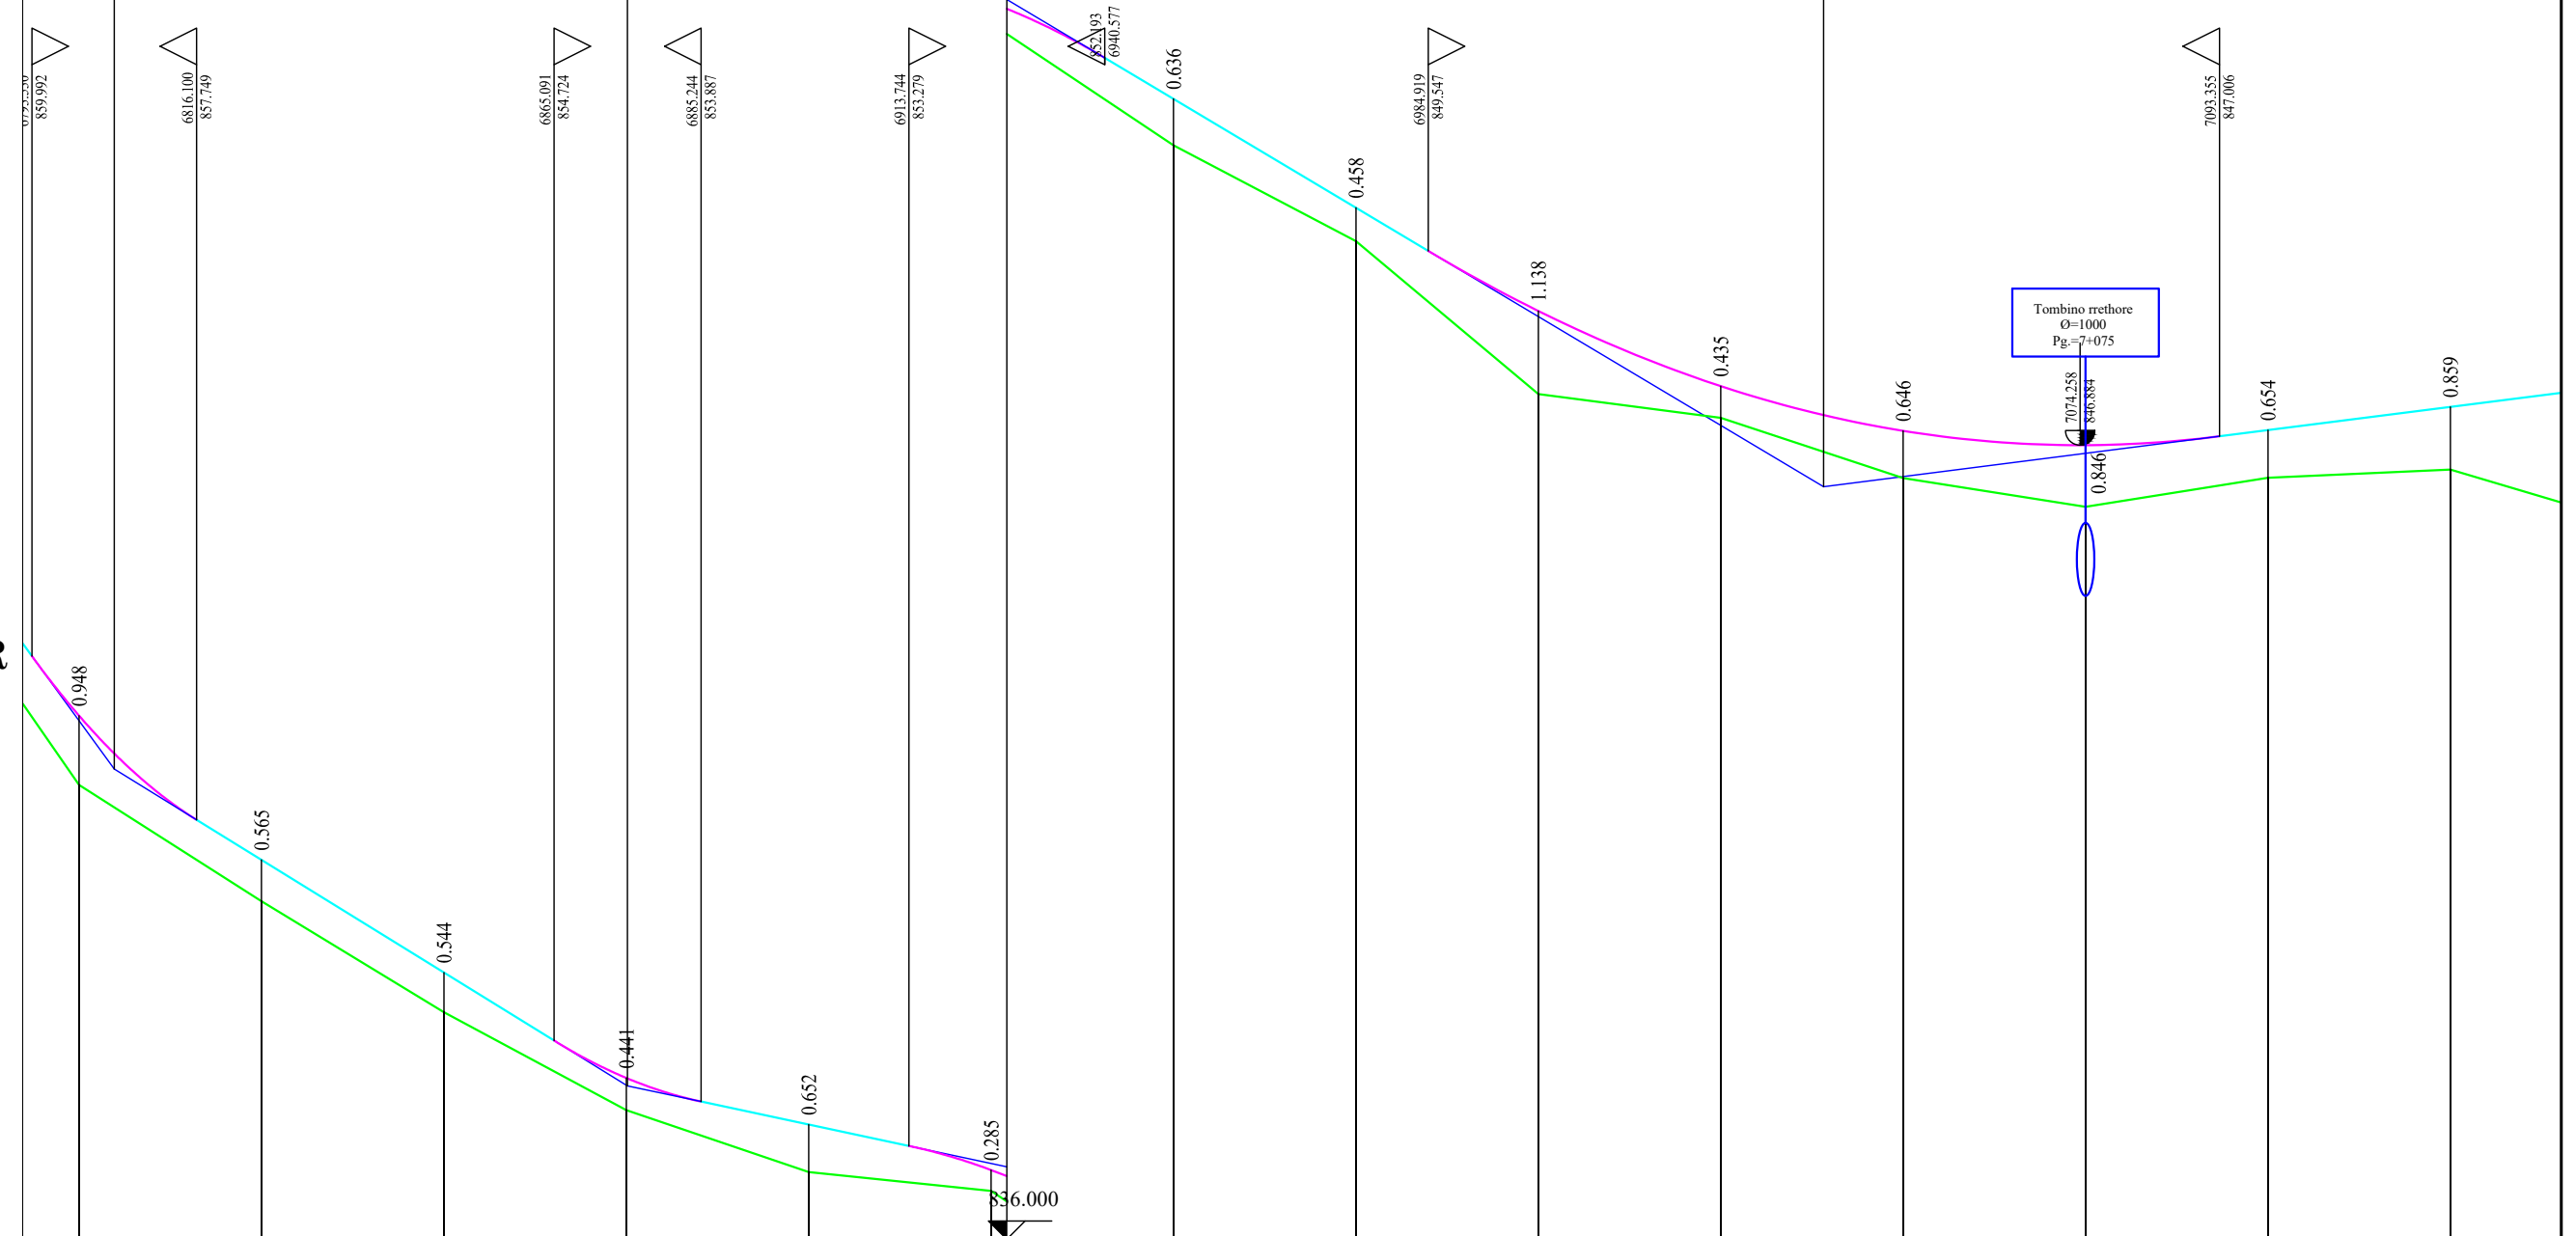

|                   |         |         |         |         |         |         |         |         |         |         |         |         |         |         |
|-------------------|---------|---------|---------|---------|---------|---------|---------|---------|---------|---------|---------|---------|---------|---------|
| Seksioni Nr.      | 273     | 274     | 275     | 276     | 277     | 278     | 279     | 280     | 281     | 282     | 283     | 284     | 285     | 286     |
| Dist. Pjesore     |         | 25.00   | 25.00   | 25.00   | 25.00   | 25.00   | 25.00   | 25.00   | 25.00   | 25.00   | 25.00   | 25.00   | 25.00   | 25.00   |
| Dist. Progressive | 6800.00 | 6825.00 | 6850.00 | 6875.00 | 6900.00 | 6925.00 | 6950.00 | 6975.00 | 7000.00 | 7025.00 | 7050.00 | 7075.00 | 7100.00 | 7125.00 |
| Kuota Terrenit    | 858.23  | 856.63  | 855.11  | 853.77  | 852.92  | 852.66  | 850.99  | 849.68  | 847.59  | 847.26  | 846.43  |         |         |         |
| Kuota Projektit   | 859.18  | 857.20  | 855.66  | 854.21  | 853.57  | 852.95  | 851.63  | 850.14  | 848.72  | 847.69  | 847.08  |         |         |         |
| Kilometrazhi      | 68      |         |         |         | 69      |         |         |         | 70      |         |         |         |         |         |

**BASHKIA LIBOHOVE**

OBJEKTI:  
RIPARIMIN DHE ASFALTIM I RRUGËS AUTOMOBILIS  
TIKE FUSHA E ÇAJUPIT – TOPOVË, PIESË E UNAZËS SË  
ZAGORISË L= 8971 ML.

EMERTIMI I FLETES:  
**PROFILI GJATESOR**

HARTOI: SEKTORI SHERBIMIT URBAN  
ARK. NELSON SEJDO

Data:  
06/2024

SHK  
1:1000

Nr. fleta  
22

|          |                                    |  |   |   |
|----------|------------------------------------|--|---|---|
| Niveleta | Disniveli<br>Distanca<br>Pjerrësia | h = -5.550<br>L = 71.537<br>i = -0.07758 | h = -0.945<br>L = 112.980<br>i = -0.00837 | h = -7.418<br>L = 113.815<br>i = -0.06517 |
|----------|------------------------------------|--|---|---|

|    |          |
|----|----------|
| R  | 438.915  |
| T  | 19.819   |
| Fr | 0.447    |
| Pr | 7185.968 |
| Qt | 848.185  |


|    |          |
|----|----------|
| R  | 1000.000 |
| T  | 34.605   |
| Fr | 0.599    |
| Pr | 7257.505 |
| Qt | 842.635  |

|    |          |
|----|----------|
| R  | 1000.000 |
| T  | 28.405   |
| Fr | 0.403    |
| Pr | 7370.486 |
| Qt | 841.690  |

# PROFILI GJATESOR

Fl. Nr.: 23

Sh. V. 1:100  
Sh. H. 1:1000

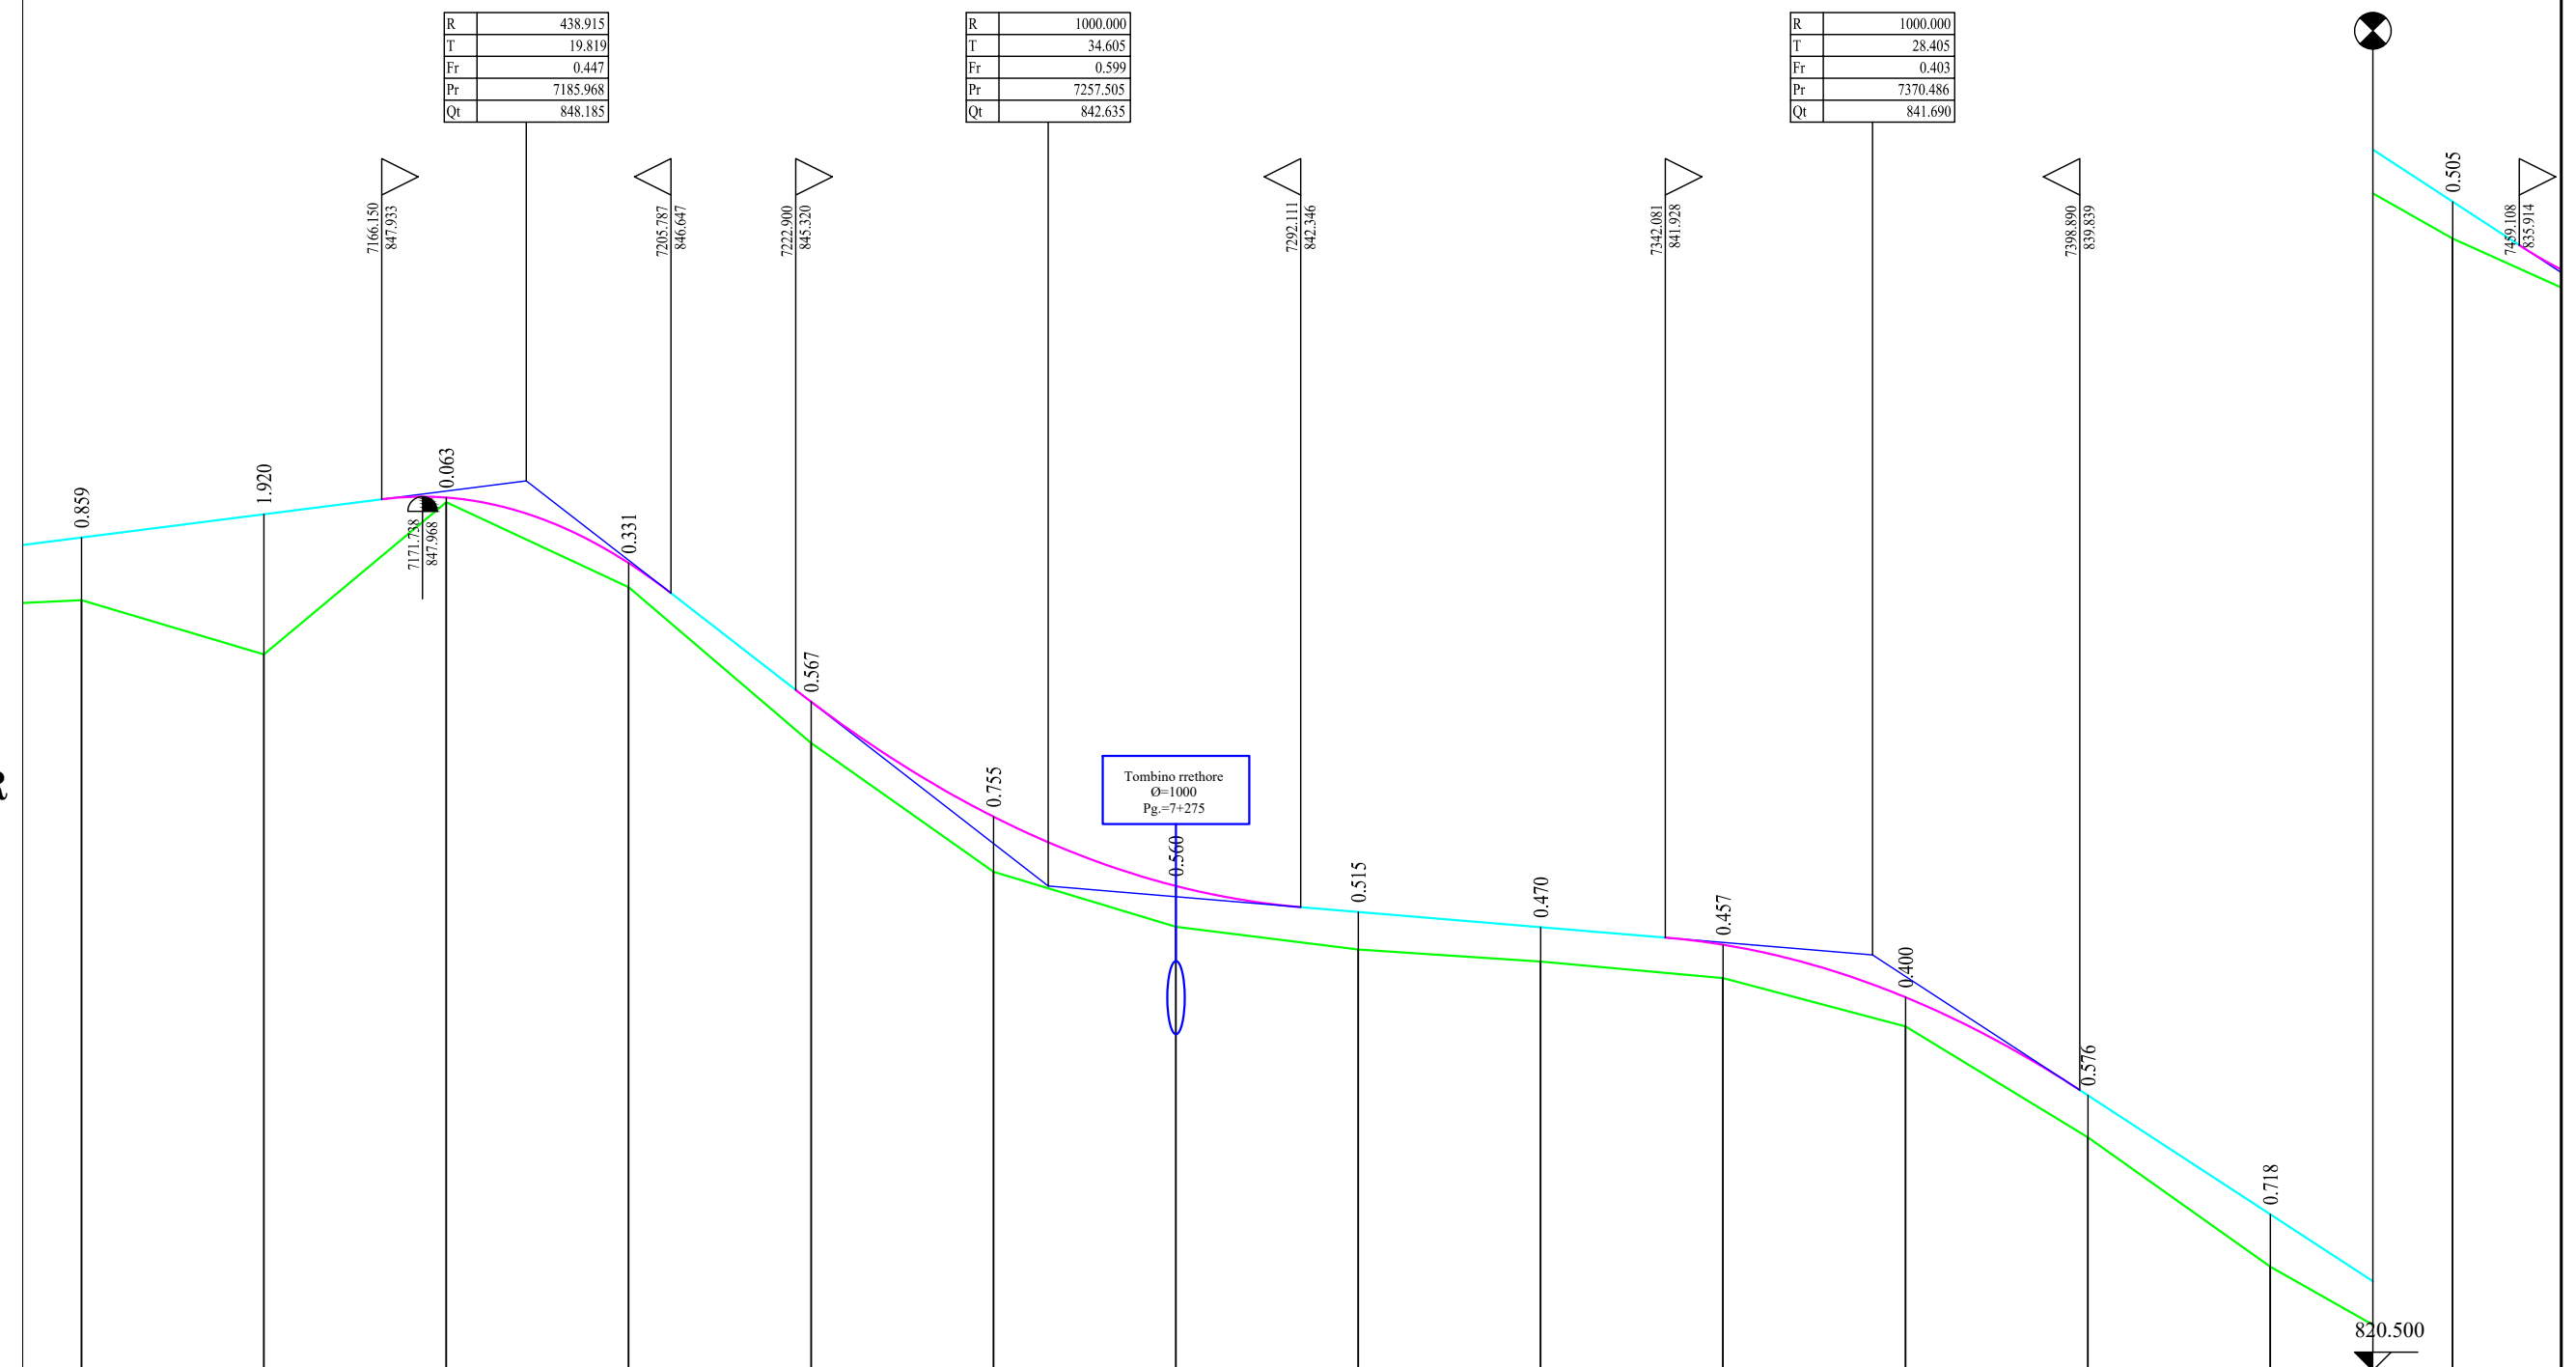

**BASHKIA LIBOHOVE**  
OBJEKTI:  
RIPARIMIN DHE ASFALTIM I RRUGËS AUTOMOBILIS  
TIKE FUSHA E ÇAJUPIT - TOPOVË, PJESE E UNAZËS SË  
ZAGORISË L= 8971 ML.

EMERTIMI I FLETES:  
PROFIL GJATESOR

HARTOI: SEKTORI SHERBIMIT URBAN  
ARK. NELSON SEJDO

Data:  
06/2024  
SHK  
1:1000  
Nr. fleta  
23

|          |                                    |  |  |  |  |  |
|----------|------------------------------------|--|--|--|--|--|
| Niveleta | Disniveli<br>Distanca<br>Pjerrësia | h = 2.769<br>L = 45.350<br>i = 0.06105 | h = -4.064<br>L = 70.177<br>i = -0.05791 | h = -2.986<br>L = 24.427<br>i = -0.12226 | h = -3.727<br>L = 79.549<br>i = -0.04685 | h = -11.640<br>L = 142.863<br>i = -0.08147 |
|----------|------------------------------------|--|--|--|--|--|

|    |          |
|----|----------|
| R  | 400.000  |
| T  | 25.246   |
| Fr | 0.794    |
| Pr | 7484.301 |
| Qt | 834.272  |

|    |          |
|----|----------|
| R  | 250.000  |
| T  | 14.871   |
| Fr | 0.442    |
| Pr | 7529.650 |
| Qt | 837.041  |

|    |          |
|----|----------|
| R  | 300.000  |
| T  | 9.652    |
| Fr | 0.155    |
| Pr | 7599.827 |
| Qt | 832.977  |


|    |          |
|----|----------|
| R  | 300.000  |
| T  | 11.231   |
| Fr | 0.210    |
| Pr | 7624.254 |
| Qt | 829.991  |

|    |          |
|----|----------|
| R  | 1000.000 |
| T  | 17.239   |
| Fr | -0.149   |
| Pr | 7703.803 |
| Qt | 826.263  |

# PROFILI GJATESOR

Fl. Nr. -24

Sh. V. 1:100  
Sh. H. 1:1000

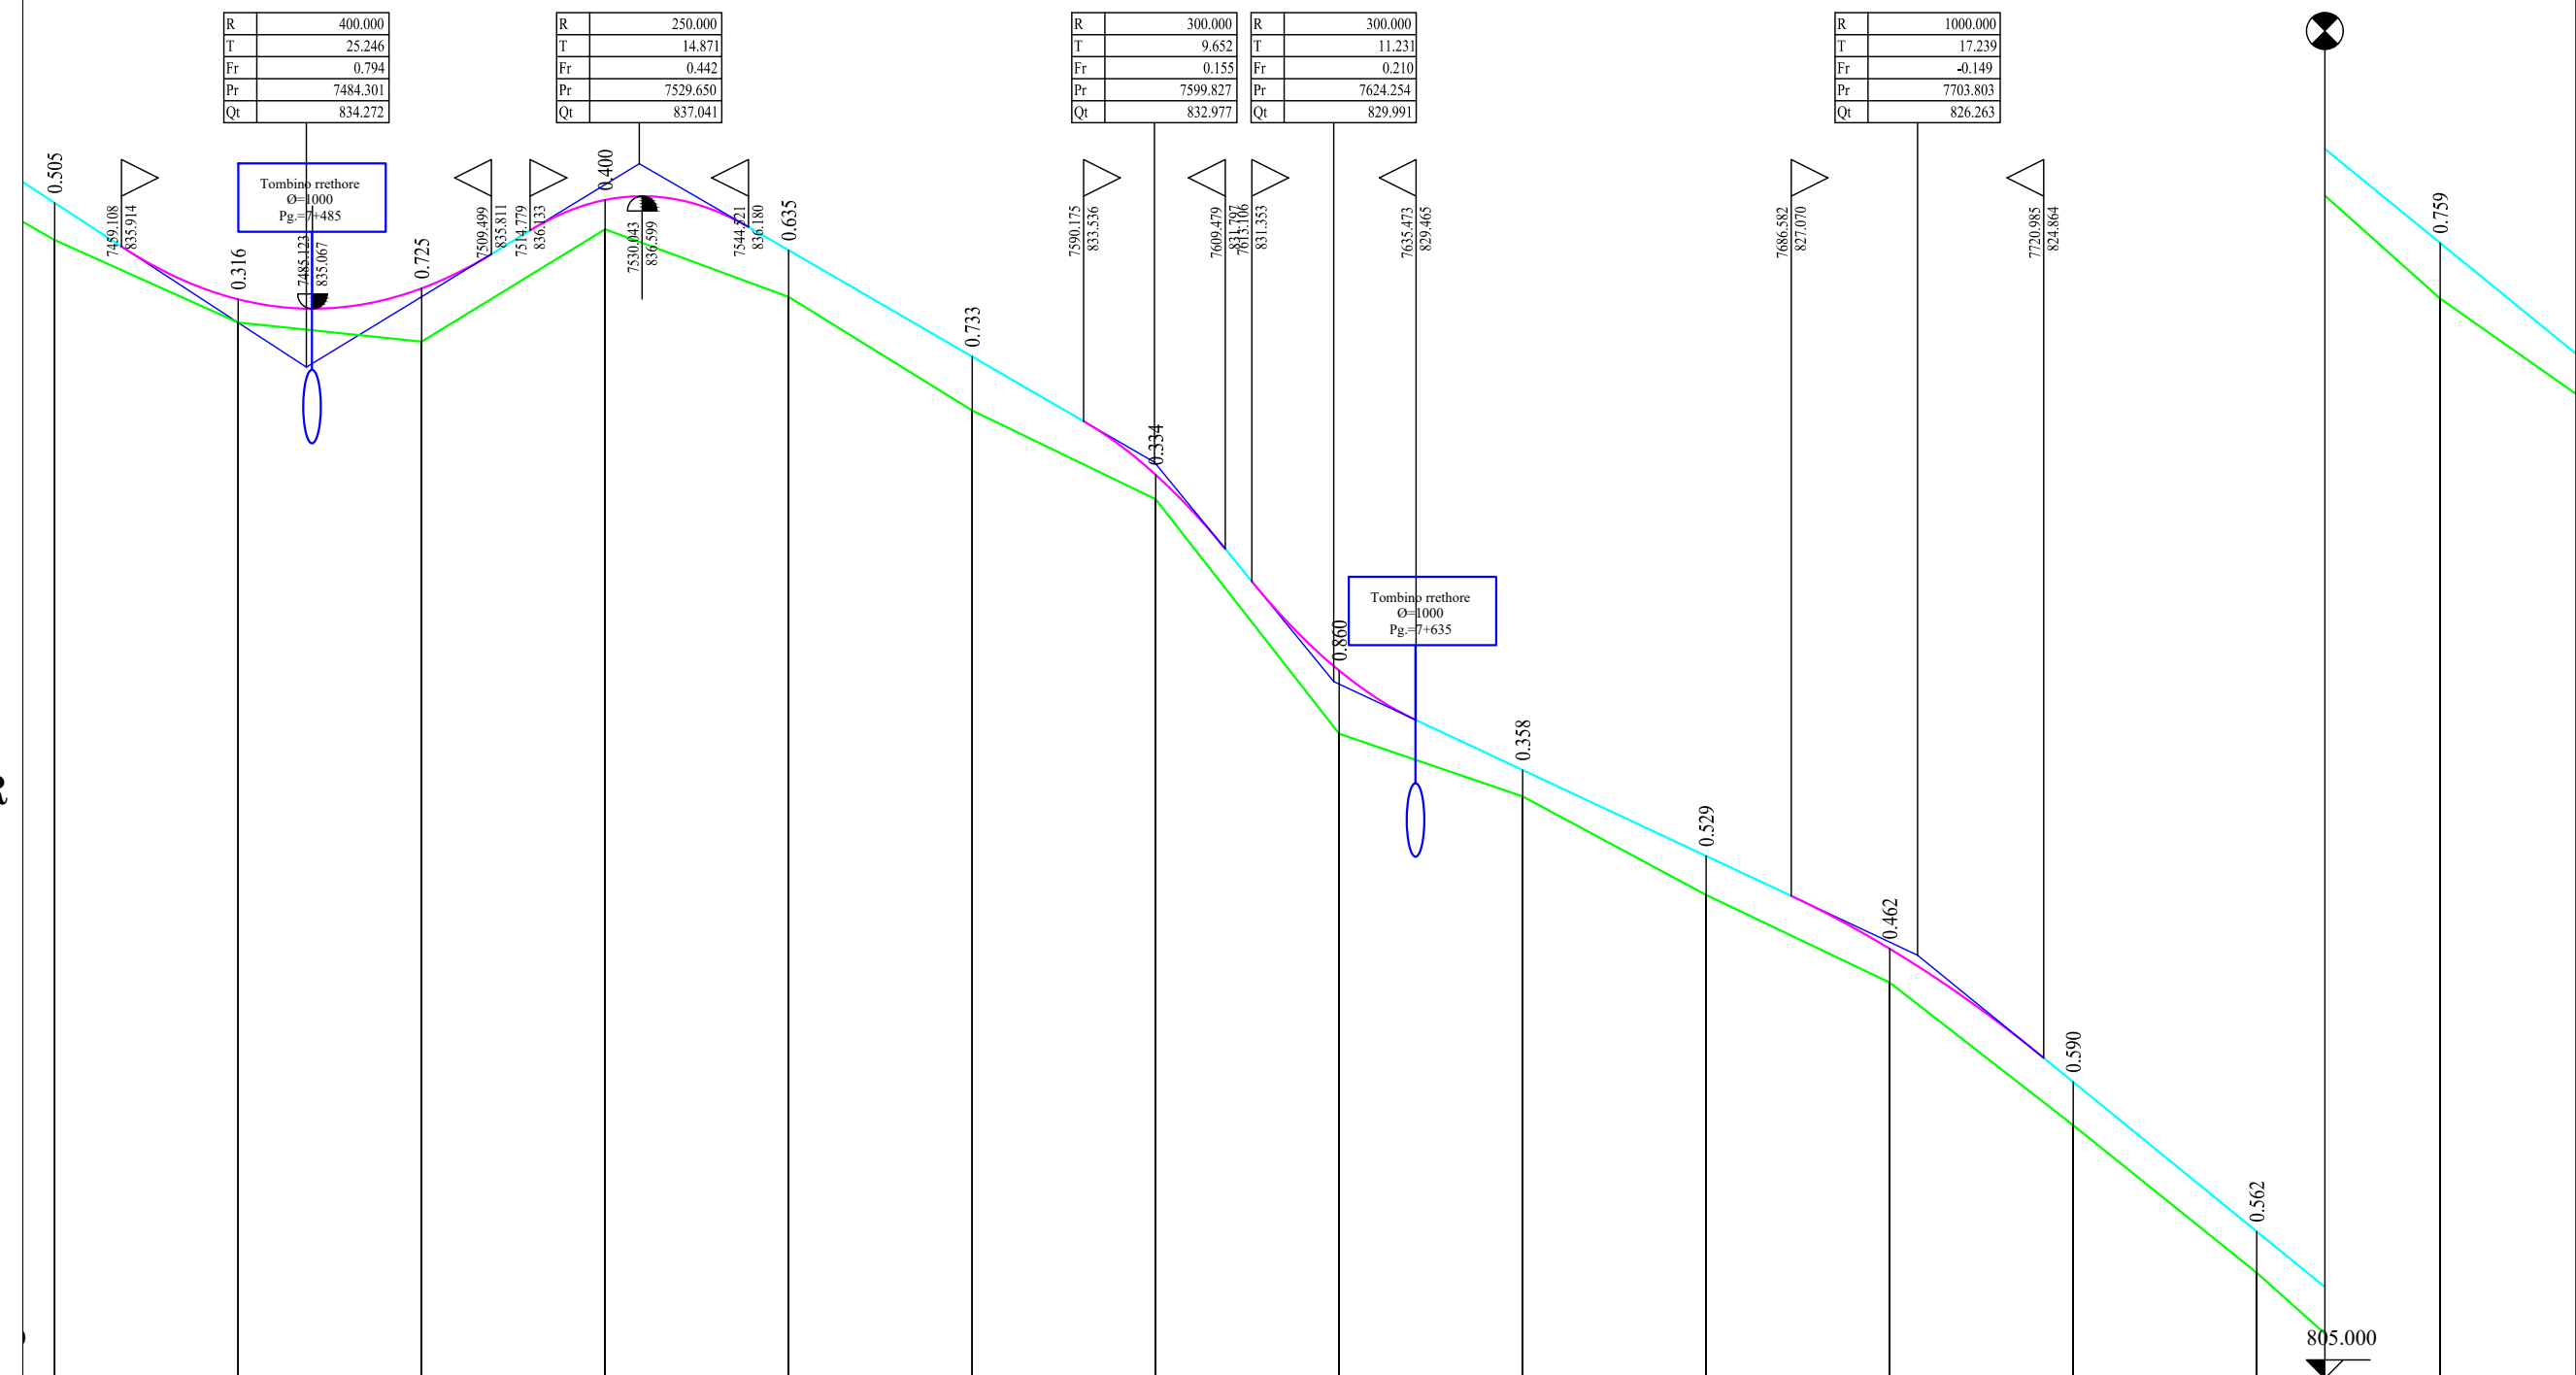

|                   |         |         |         |         |         |         |         |         |         |         |         |         |         |         |
|-------------------|---------|---------|---------|---------|---------|---------|---------|---------|---------|---------|---------|---------|---------|---------|
| Seksioni Nr.      | 299     | 300     | 301     | 302     | 303     | 304     | 305     | 306     | 307     | 308     | 309     | 310     | 311     | 312     |
| Dist. Pjesore     |         | 25.00   | 25.00   | 25.00   | 25.00   | 25.00   | 25.00   | 25.00   | 25.00   | 25.00   | 25.00   | 25.00   | 25.00   | 25.00   |
| Dist. Progressive | 7450.00 | 7475.00 | 7500.00 | 7525.00 | 7550.00 | 7575.00 | 7600.00 | 7625.00 | 7650.00 | 7675.00 | 7700.00 | 7725.00 | 7750.00 | 7775.00 |
| Kuota Terrenit    | 836.00  | 834.88  | 834.62  | 836.15  | 835.23  | 833.68  | 832.47  | 829.28  | 828.43  | 827.08  | 825.89  |         |         |         |
| Kuota Projektit   | 836.51  | 835.20  | 835.34  | 836.55  | 835.86  | 834.41  | 832.81  | 830.14  | 828.78  | 827.61  | 826.35  |         |         |         |
| Kilometrazhi      |         |         | 75      |         |         |         | 76      |         |         |         | 77      |         |         |         |



**BASHKIA LIBOHOVE**  
OBJEKTI:  
RIPARIMIN DHE ASFALTIM I RRUGËS AUTOMOBILIS  
TIKE FUSHA E ÇAJUPIT – TOPOVË, PIESË E UNAZËS SË  
ZAGORISË L= 8971 ML.

EMERTIMI I FLETES:  
**PROFILI GJATESOR**

HARTOI: SEKTORI SHERBIMIT URBAN  
ARK. NELSON SEJDO

Data:  
06/2024  
SHK  
1:1000  
Nr. fleta  
24




|          |                                    |  |  |  |   |  |
|----------|------------------------------------|--|--|--|---|--|
| Niveleta | Disniveli<br>Distanca<br>Pjerrësia | h = -11.640<br>L = 142.863<br>i = -0.08147 | h = -4.896<br>L = 32.707<br>i = -0.14969 | h = -0.017<br>L = 50.251<br>i = -0.00033 | h = -4.081<br>L = 144.144<br>i = -0.02831 | h = 1.989<br>L = 26.233<br>i = 0.07580 |
|----------|------------------------------------|--|--|--|---|--|

|    |          |    |          |    |          |    |          |    |          |
|----|----------|----|----------|----|----------|----|----------|----|----------|
| R  | 300.000  | R  | 250.000  | R  | 500.000  | R  | 200.000  | R  | 400.000  |
| T  | 10.233   | T  | 18.670   | T  | 6.995    | T  | 10.405   | T  | 5.322    |
| Fr | 0.175    | Fr | 0.697    | Fr | 0.049    | Fr | 0.270    | Fr | 0.035    |
| Pr | 7846.665 | Pr | 7879.373 | Pr | 7929.624 | Pr | 8073.767 | Pr | 8100.000 |
| Qt | 814.624  | Qt | 809.728  | Qt | 809.711  | Qt | 805.631  | Qt | 807.619  |

# PROFILI GJATESOR

Fl. Nr. -25

Sh. V. 1:100  
Sh. H. 1:1000

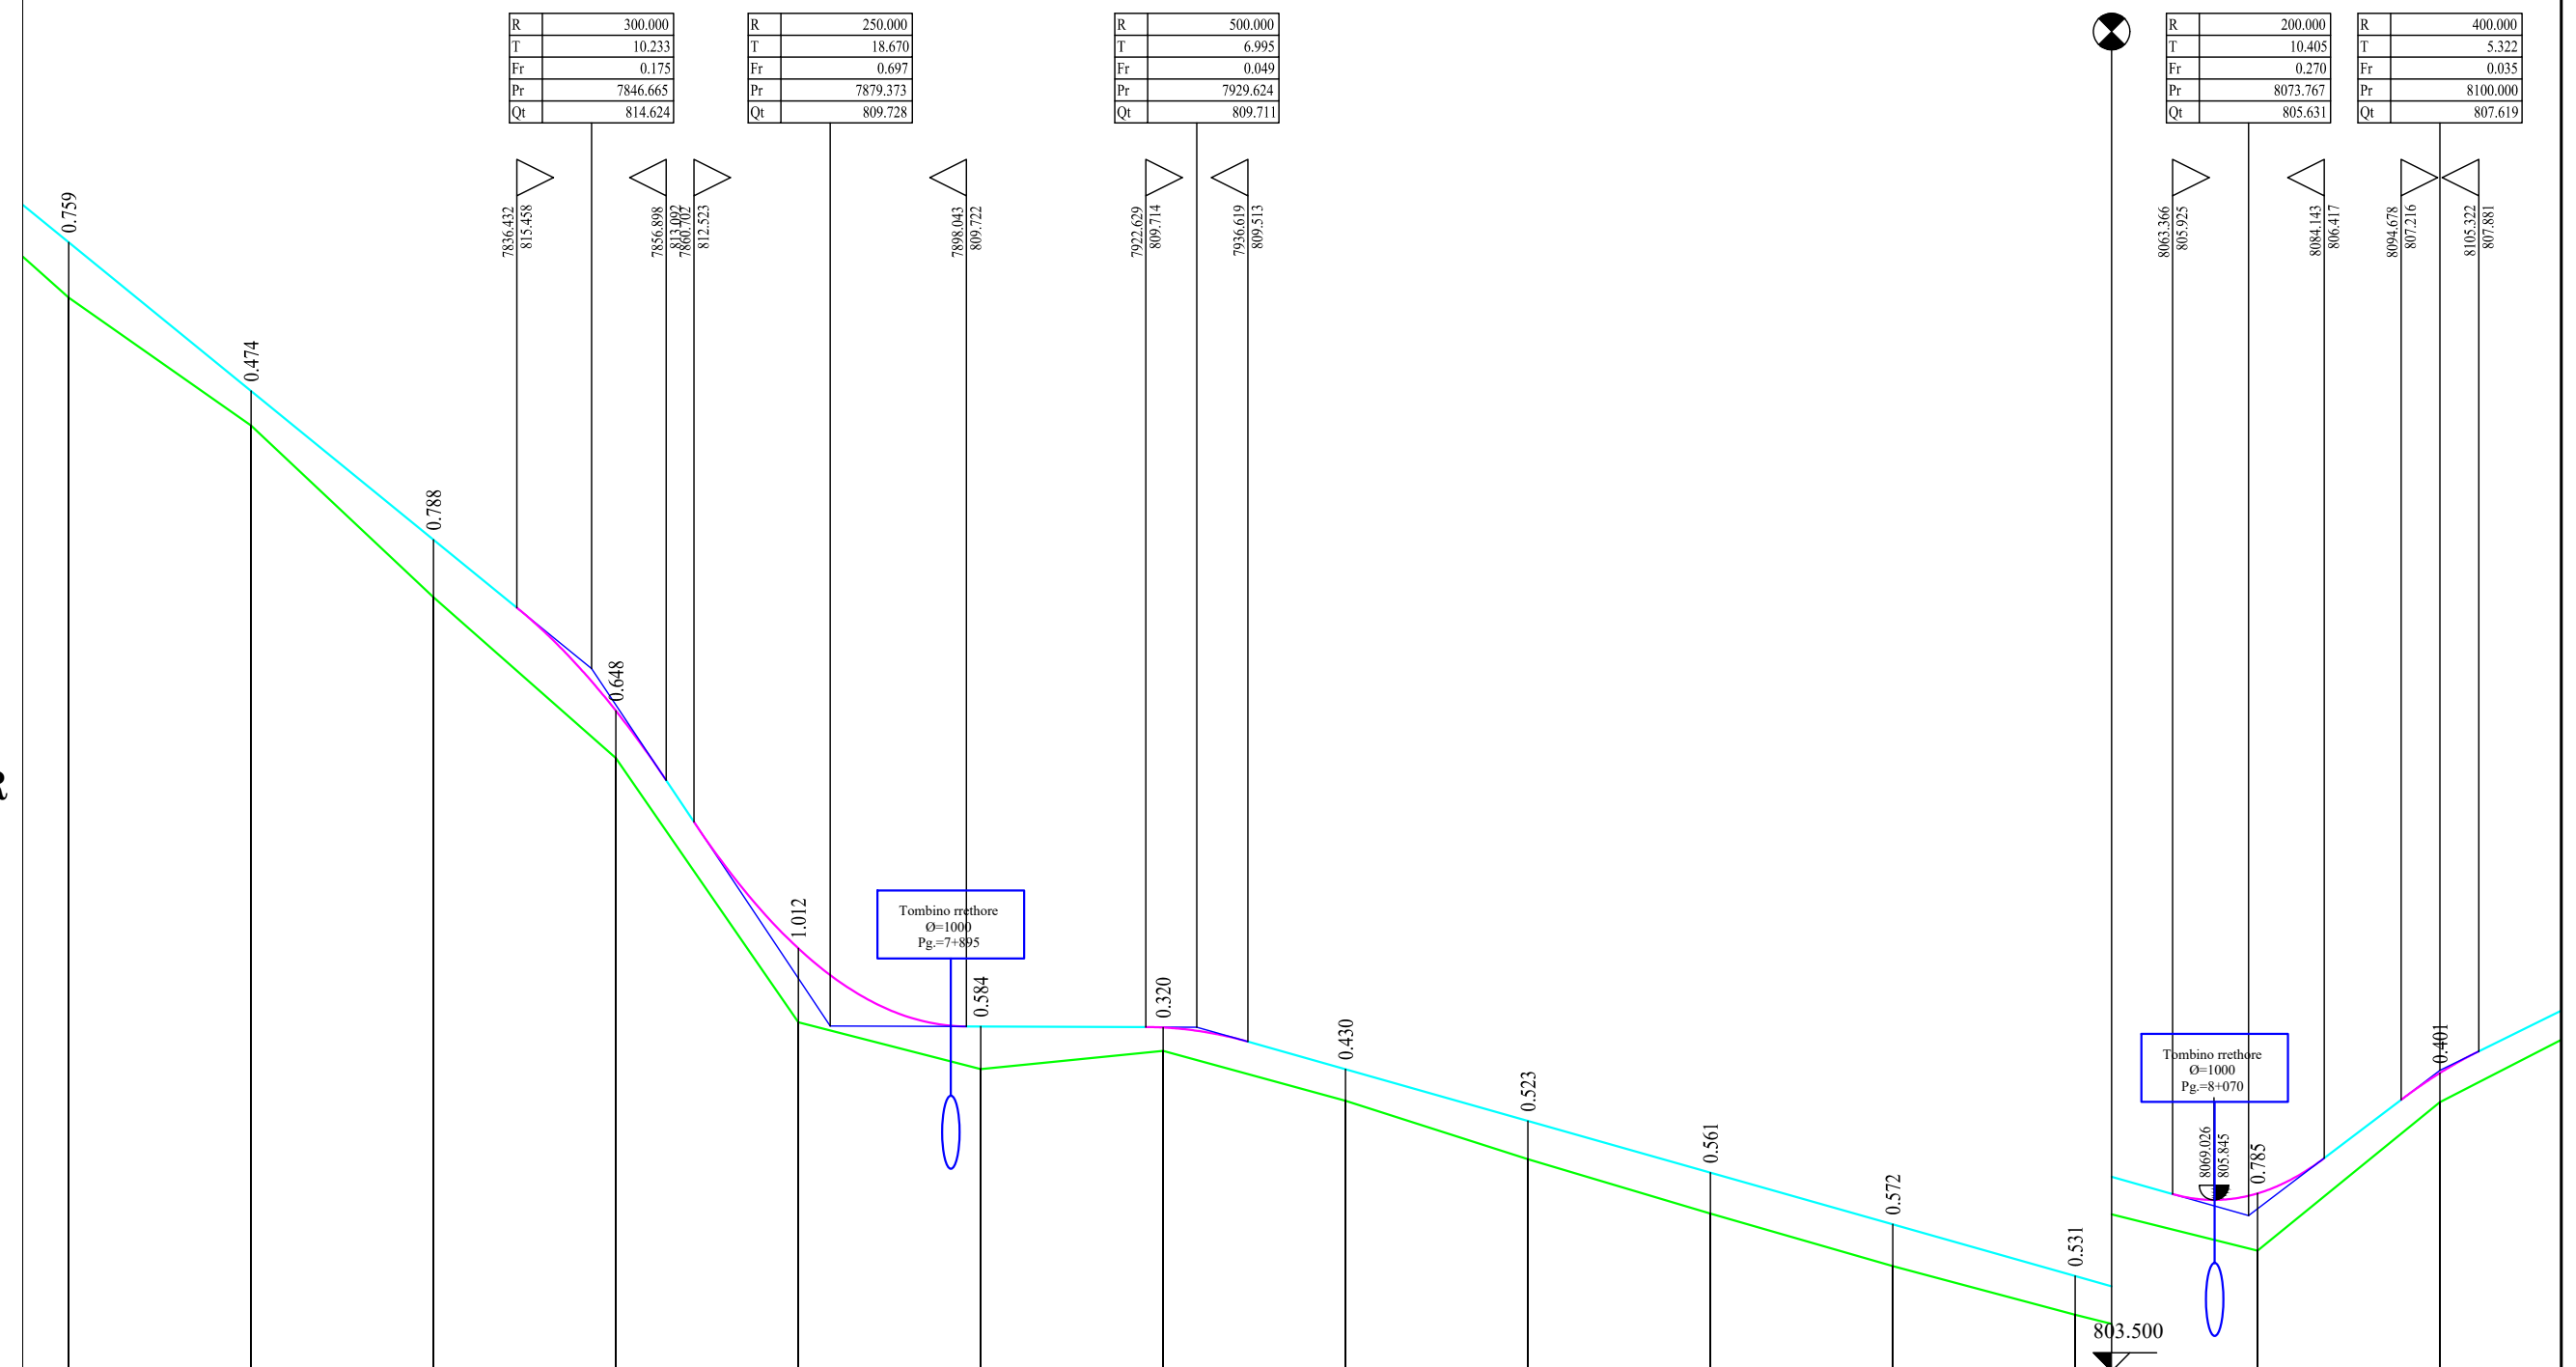

|                   |         |         |         |         |         |         |         |         |         |         |         |         |         |         |
|-------------------|---------|---------|---------|---------|---------|---------|---------|---------|---------|---------|---------|---------|---------|---------|
| Seksioni Nr.      | 312     | 313     | 314     | 315     | 316     | 317     | 318     | 319     | 320     | 321     | 322     | 323     | 324     | 325     |
| Dist. Pjesore     |         | 25.00   | 25.00   | 25.00   | 25.00   | 25.00   | 25.00   | 25.00   | 25.00   | 25.00   | 25.00   | 25.00   | 25.00   | 25.00   |
| Dist. Progressive | 7775.00 | 7800.00 | 7825.00 | 7850.00 | 7875.00 | 7900.00 | 7925.00 | 7950.00 | 7975.00 | 8000.00 | 8025.00 | 8050.00 | 8075.00 | 8100.00 |
| Kuota Terrenit    | 819.70  | 817.95  | 815.60  | 813.40  | 809.78  | 809.14  | 809.39  | 808.70  | 807.90  | 807.16  | 806.44  |         |         |         |
| Kuota Projektit   | 820.46  | 818.43  | 816.39  | 814.05  | 810.79  | 809.72  | 809.71  | 809.13  | 808.43  | 807.72  | 807.01  |         |         |         |
| Kilometrazhi      |         | 78      |         |         |         | 79      |         |         |         | 80      |         |         |         |         |

**BASHKIA LIBOHOVE**

OBJEKTI:  
RIPARIMIN DHE ASFALTIM I RRUGËS AUTOMOBILIS  
TIKE FUSHA E ÇAJUPIT – TOPOVË, PIESË E UNAZËS SË  
ZAGORISË L= 8971 ML.

EMERTIMI I FLETES:  
PROFILI GJATESOR

HARTOI: SEKTORI SHERBIMIT URBAN  
ARK. NELSON SEJDO

Data:  
06/2024

SHK  
1:1000

Nr. fleta  
25

|          |                                    |  |  |  |  |   |
|----------|------------------------------------|--|--|--|--|---|
| Niveleta | Disnivele<br>Distanca<br>Pjerrësia | h = 2.797<br>L = 56.853<br>i = 0.04919 | h = 6.405<br>L = 85.587<br>i = 0.07483 | h = -2.582<br>L = 62.008<br>i = -0.04164 | h = 6.105<br>L = 53.482<br>i = 0.11416 | h = -7.684<br>L = 111.852<br>i = -0.06870 |
|----------|------------------------------------|--|--|--|--|---|

|    |          |
|----|----------|
| R  | 400.000  |
| T  | 5.322    |
| Fr | 0.035    |
| Pr | 8100.000 |
| Qt | 807.619  |

|    |          |
|----|----------|
| R  | 1000.000 |
| T  | 12.769   |
| Fr | 0.082    |
| Pr | 8156.853 |
| Qt | 810.416  |

|    |          |
|----|----------|
| R  | 500.000  |
| T  | 29.119   |
| Fr | 0.848    |
| Pr | 8242.440 |
| Qt | 816.821  |


|    |          |
|----|----------|
| R  | 150.000  |
| T  | 11.670   |
| Fr | 0.452    |
| Pr | 8304.447 |
| Qt | 814.238  |

|    |          |
|----|----------|
| R  | 400.000  |
| T  | 36.571   |
| Fr | 1.672    |
| Pr | 8357.929 |
| Qt | 820.344  |

# PROFILI GJATESOR

Fl. Nr. -26

Sh. V. 1:100  
Sh. H. 1:1000

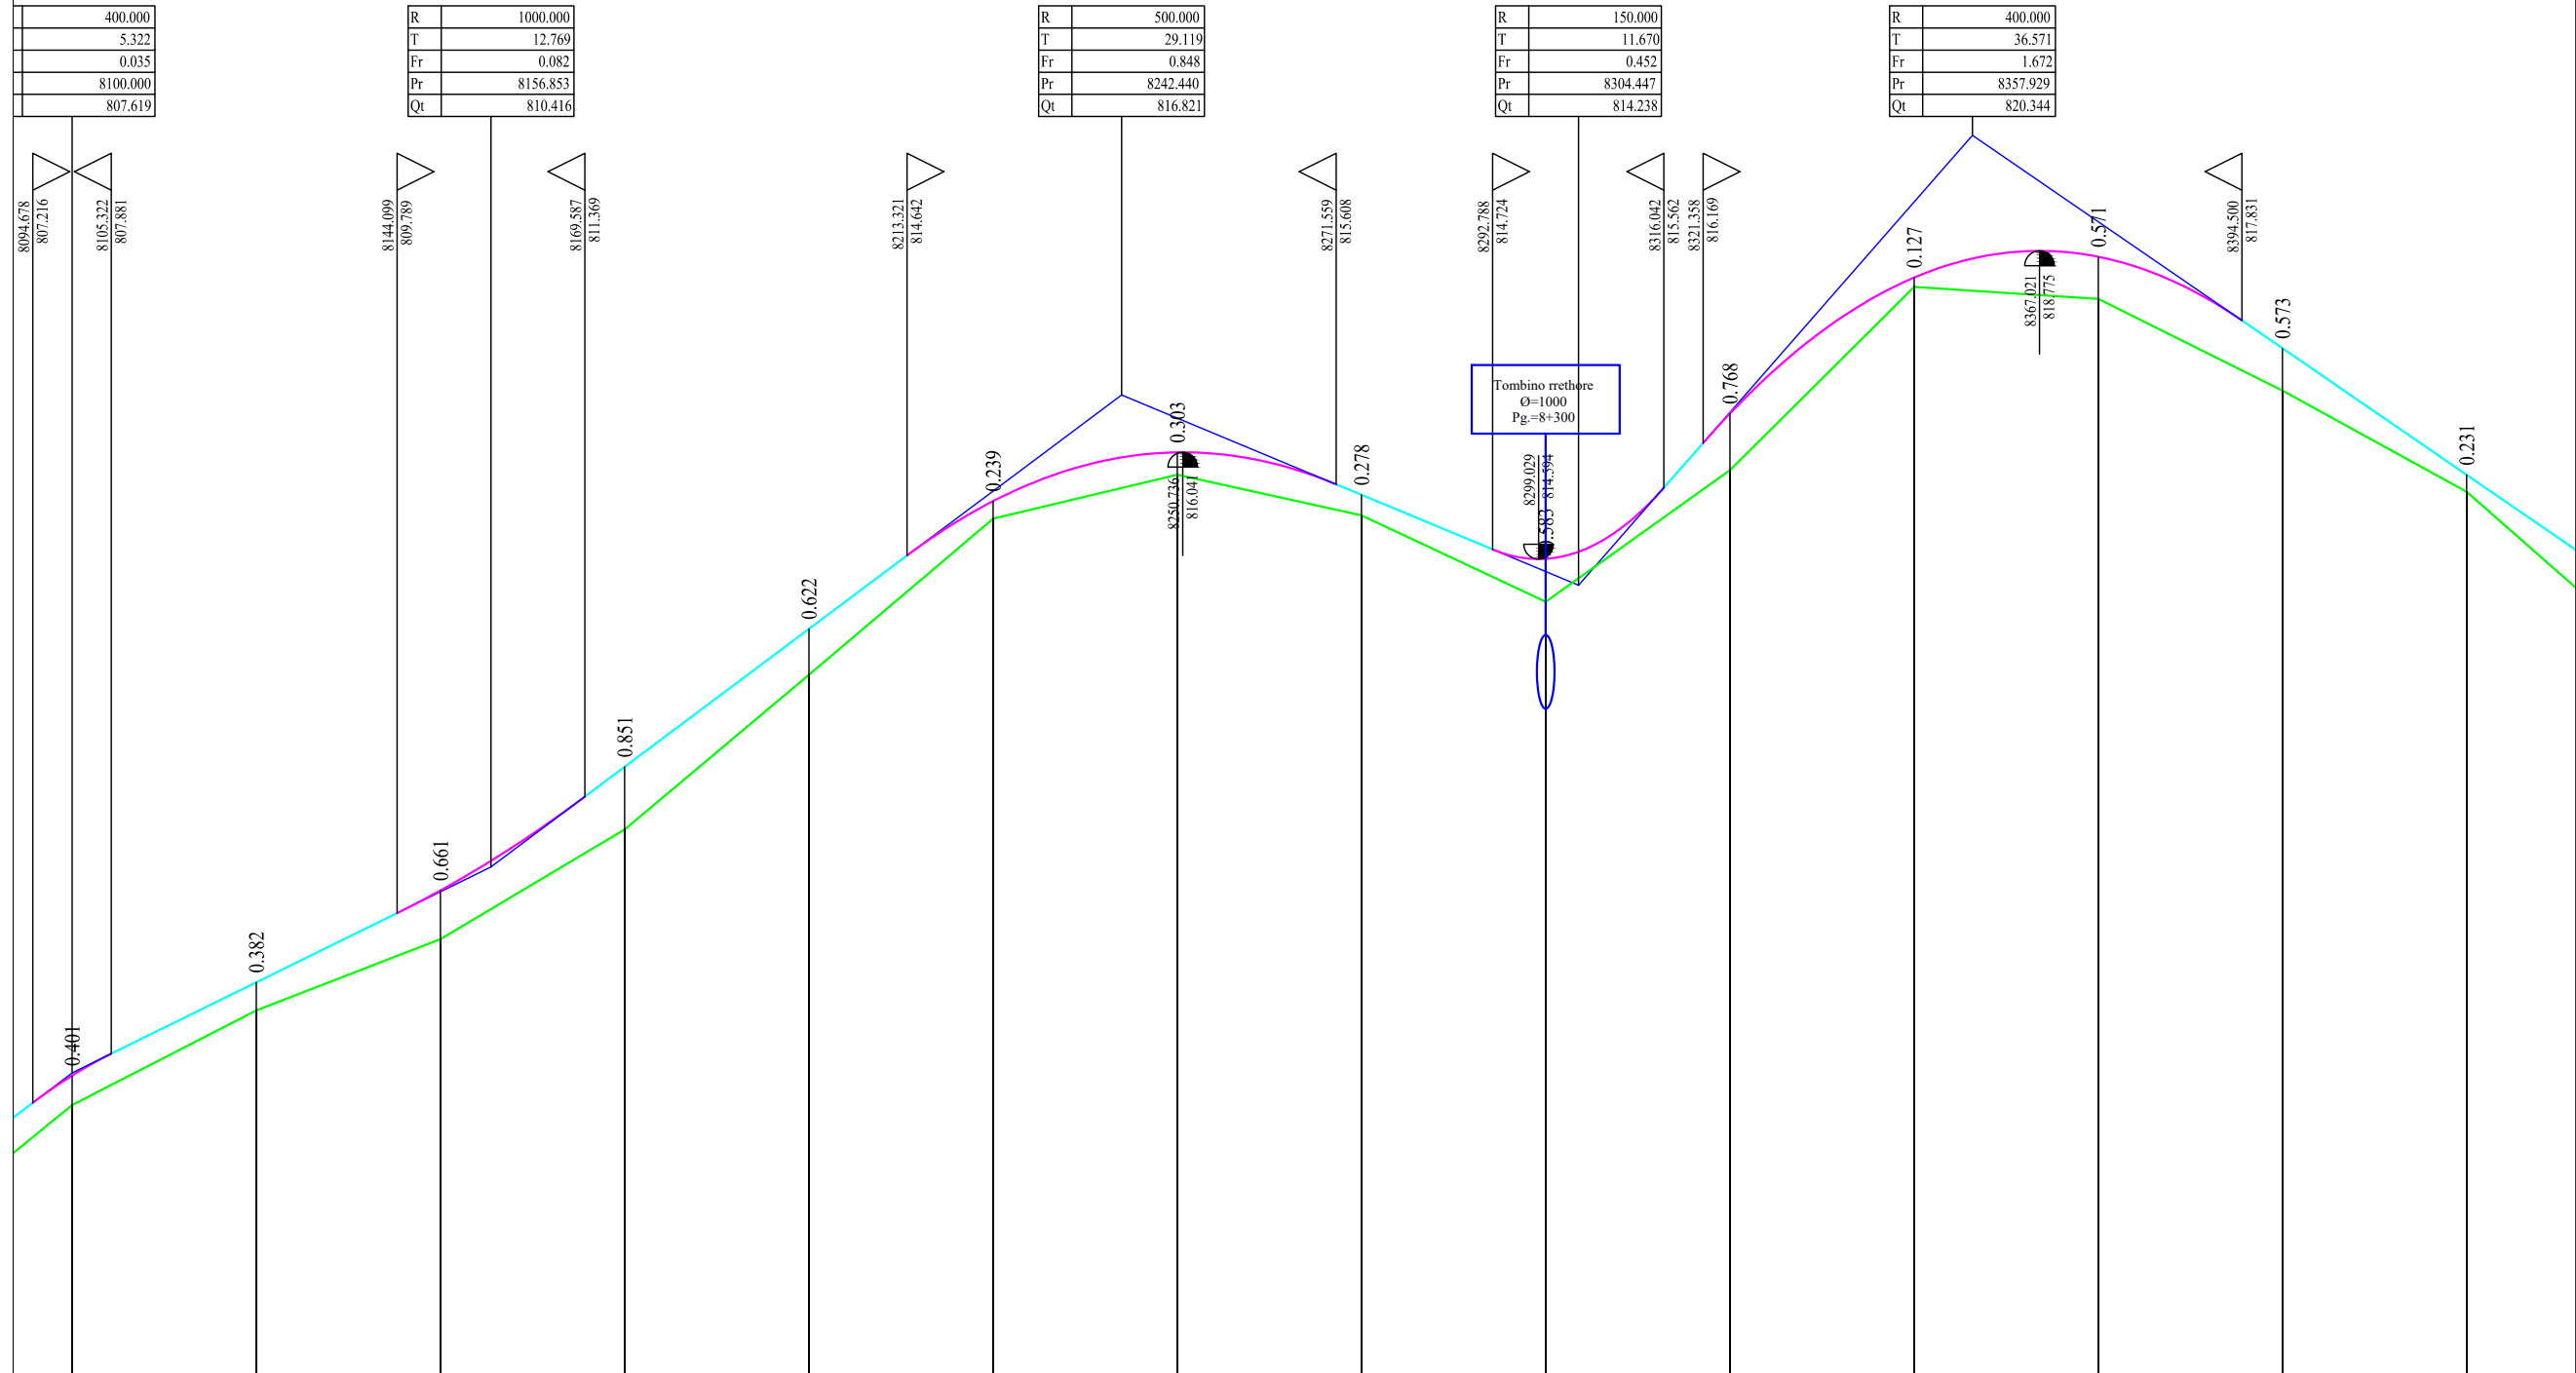

|                   |         |         |         |         |         |         |         |         |         |         |         |         |         |         |
|-------------------|---------|---------|---------|---------|---------|---------|---------|---------|---------|---------|---------|---------|---------|---------|
| Seksioni Nr.      | 325     | 326     | 327     | 328     | 329     | 330     | 331     | 332     | 333     | 334     | 335     | 336     | 337     | 338     |
| Dist. Pjesore     |         | 25.00   | 25.00   | 25.00   | 25.00   | 25.00   | 25.00   | 25.00   | 25.00   | 25.00   | 25.00   | 25.00   | 25.00   | 25.00   |
| Dist. Progressive | 8100.00 | 8125.00 | 8150.00 | 8175.00 | 8200.00 | 8225.00 | 8250.00 | 8275.00 | 8300.00 | 8325.00 | 8350.00 | 8375.00 | 8400.00 | 8425.00 |
| Kuota Terrenit    | 807.18  | 808.47  | 809.44  | 810.92  | 813.02  | 815.14  | 815.74  | 815.19  | 814.01  | 815.80  | 818.29  |         |         |         |
| Kuota Projektit   | 807.58  | 808.85  | 810.10  | 811.77  | 813.64  | 815.38  | 816.04  | 815.46  | 814.60  | 816.57  | 818.41  |         |         |         |
| Kilometrazhi      | 81      |         |         |         | 82      |         |         |         | 83      |         |         |         |         |         |



**BASHKIA LIBOHOVE**  
OBJEKTI:  
RIPARIMIN DHE ASFALTIM I RRUGËS AUTOMOBILIS  
TIKE FUSHA E ÇAJUPIT – TOPOVË, PIESË E UNAZËS SË  
ZAGORISË L = 8971 ML.

EMERTIMI I FLETES:  
**PROFILI GJATESOR**

HARTOI: SEKTORI SHERBIMIT URBAN  
ARK. NELSON SEJDO

Data:  
06/2024  
SHK  
1:1000  
Nr. fleta  
26

Niveleta  
Disniveleli  
Distanca  
Pjerrësia

h = -5.876  
L = 152.915  
i = -0.03842

h = -0.786  
L = 52.577  
i = -0.01495

h = -6.086  
L = 110.416  
i = -0.05512

|    |          |
|----|----------|
| R  | 780.698  |
| T  | 11.818   |
| Fr | 0.089    |
| Pr | 8469.781 |
| Qt | 812.659  |


|    |          |
|----|----------|
| R  | 850.000  |
| T  | 9.969    |
| Fr | 0.058    |
| Pr | 8622.696 |
| Qt | 806.784  |

|    |          |
|----|----------|
| R  | 1000.000 |
| T  | 20.059   |
| Fr | -0.201   |
| Pr | 8675.273 |
| Qt | 805.998  |

# PROFILI GJATESOR

Fl. Nr. -27

Sh. V. 1:100  
Sh. H. 1:1000

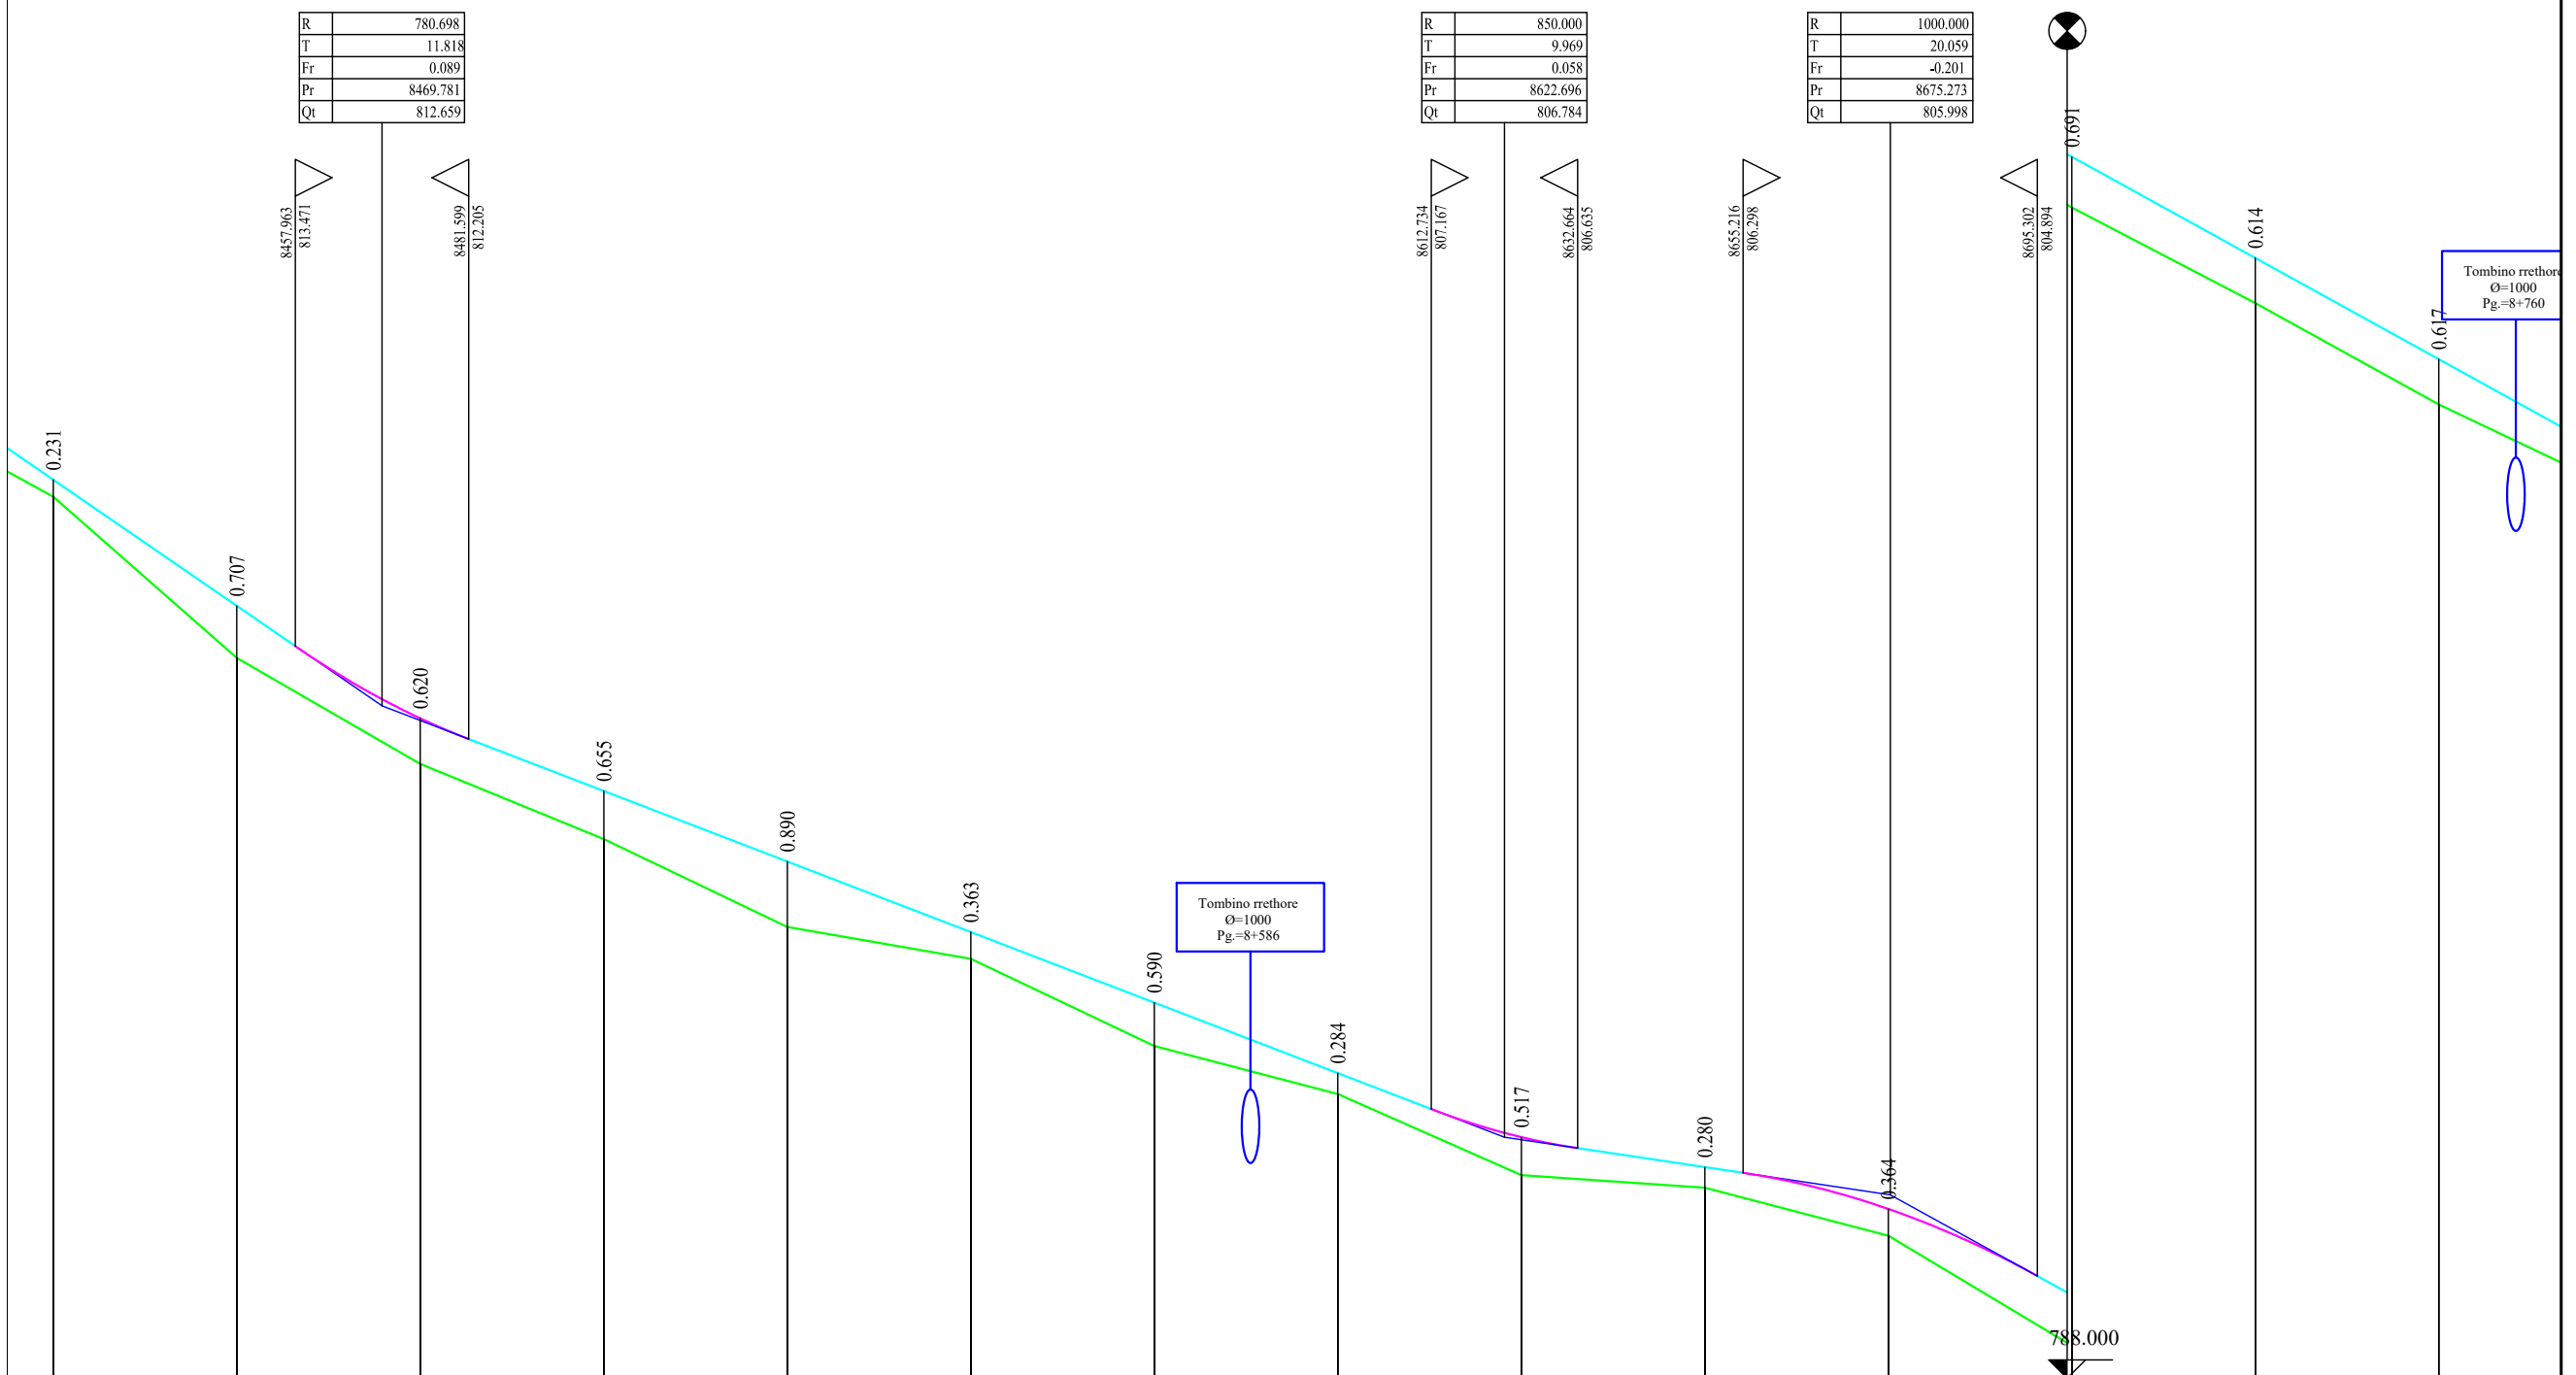

| Seksioni Nr.      | 338     | 339     | 340     | 341     | 342     | 343     | 344     | 345     | 346     | 347     | 348     | 349     | 350     | 351     |
|-------------------|---------|---------|---------|---------|---------|---------|---------|---------|---------|---------|---------|---------|---------|---------|
| Dist. Pjesore     |         | 25.00   | 25.00   | 25.00   | 25.00   | 25.00   | 25.00   | 25.00   | 25.00   | 25.00   | 25.00   | 25.00   | 25.00   | 25.00   |
| Dist. Progressive | 8425.00 | 8450.00 | 8475.00 | 8500.00 | 8525.00 | 8550.00 | 8575.00 | 8600.00 | 8625.00 | 8650.00 | 8675.00 | 8700.00 | 8725.00 | 8750.00 |
| Kuota Terrenit    | 815.50  | 813.31  | 811.87  | 810.84  | 809.65  | 809.21  | 808.03  | 807.37  | 806.27  | 806.10  | 805.44  | 805.00  | 804.894 | 804.894 |
| Kuota Projektit   | 815.74  | 814.02  | 812.49  | 811.50  | 810.54  | 809.58  | 808.62  | 807.66  | 806.78  | 806.38  | 805.81  | 805.00  | 804.894 | 804.894 |
| Kilometrazhi      |         |         |         | 85      |         |         |         | 86      |         |         |         |         |         |         |



**BASHKIA LIBOHOVE**  
OBJEKTI:  
RIPARIMIN DHE ASFALTIM I RRUGËS AUTOMOBILIS  
TIKE FUSHA E ÇAJUPIT - TOPOVË, PIESË E UNAZËS SË  
ZAGORISË L= 8971 ML.

EMERTIMI I FLETES:  
**PROFILI GJATESOR**


HARTOI: SEKTORI SHERBIMIT URBAN  
ARK. NELSON SEJDO

Data:  
06/2024  
SHK  
1:1000  
Nr. fleta  
27

|          |           |                |                |
|----------|-----------|----------------|----------------|
| Niveleta | Disniveli | $h = -9.576$   | $h = -1.498$   |
|          | Distanca  | $L = 74.867$   | $L = 111.251$  |
|          | Pjerrësia | $i = -0.12791$ | $i = -0.01346$ |

|    |          |
|----|----------|
| R  | 400.000  |
| T  | 14.559   |
| Fr | 0.265    |
| Pr | 8785.689 |
| Qt | 799.912  |

|    |          |
|----|----------|
| R  | 300.000  |
| T  | 17.167   |
| Fr | 0.491    |
| Pr | 8860.556 |
| Qt | 790.335  |

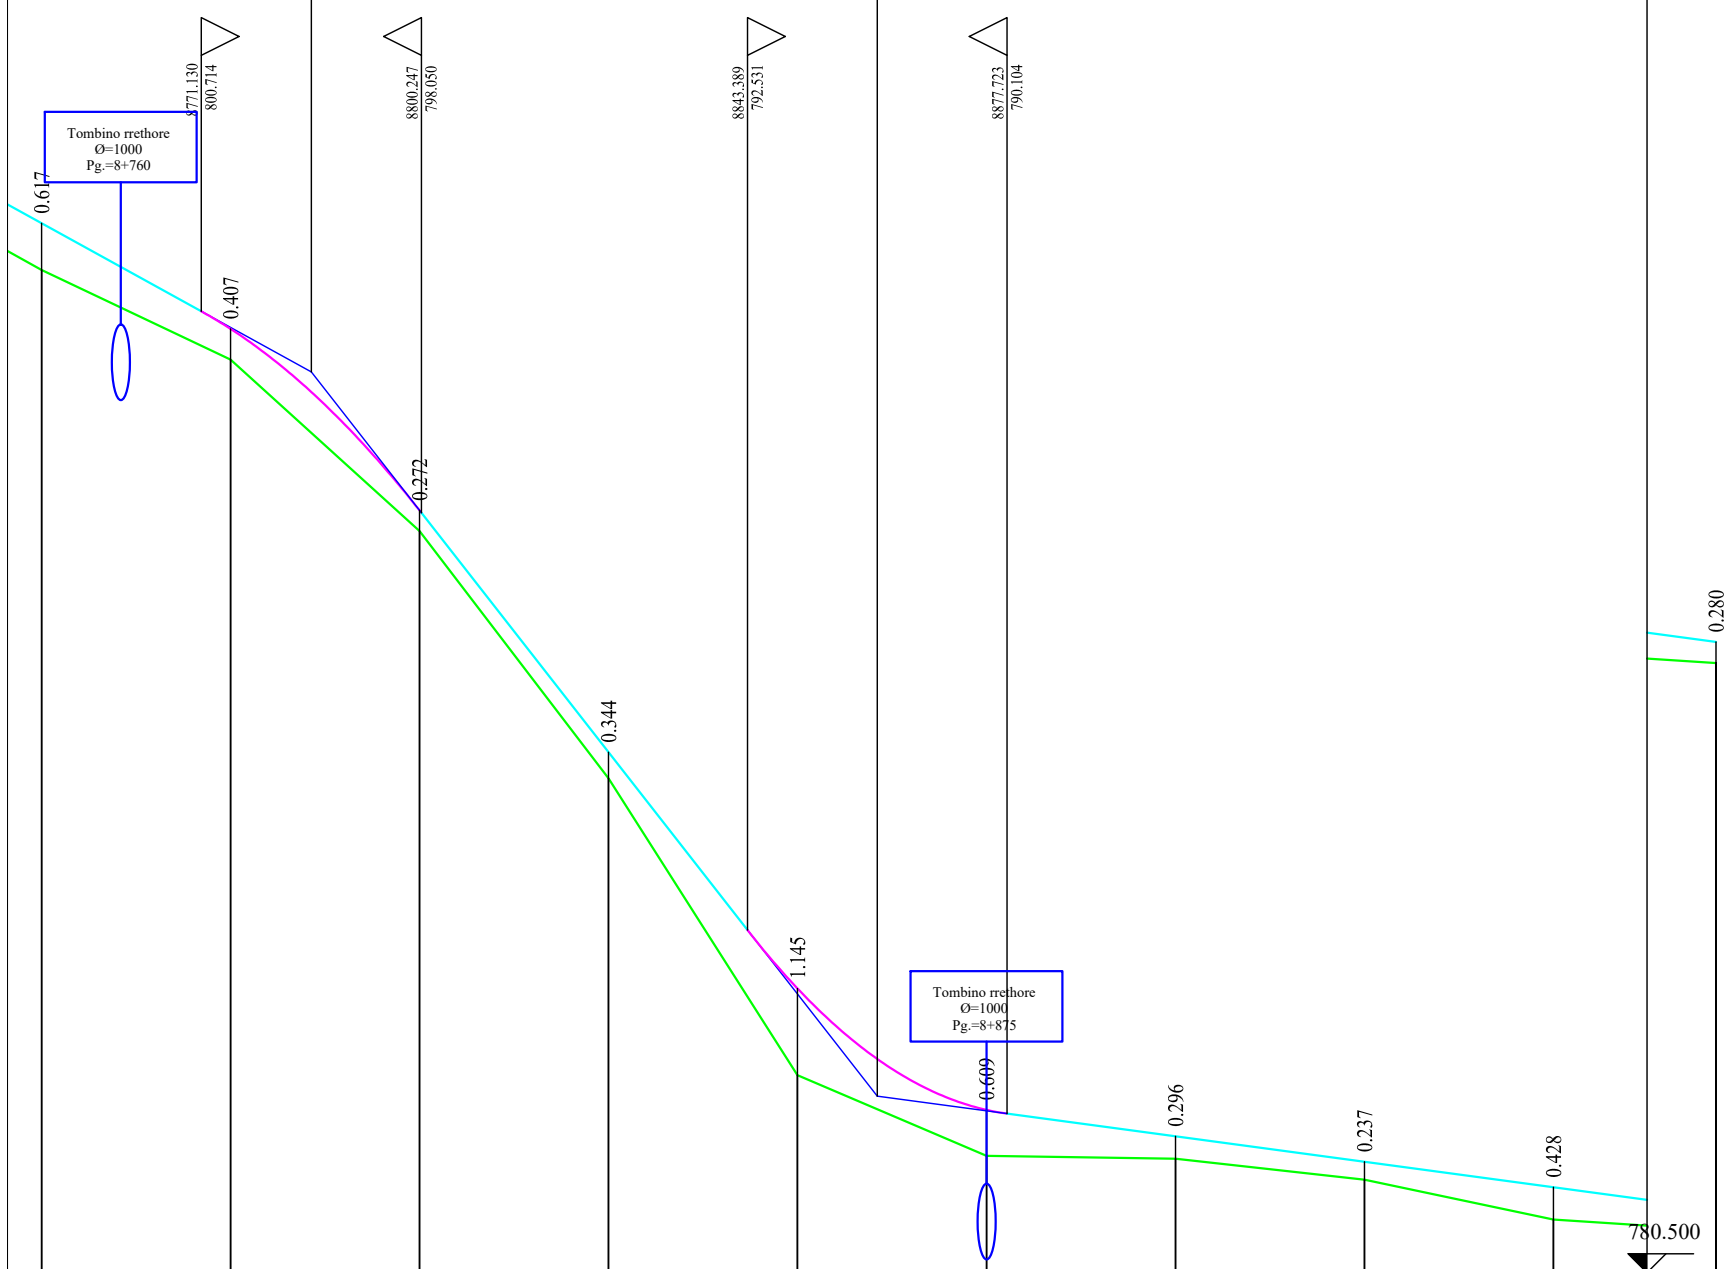

# PROFILI GJATESOR

Fl. Nr.-28

Sh. V. 1:100  
Sh. H. 1:1000

|                   |         |         |         |         |         |         |         |         |         |         |
|-------------------|---------|---------|---------|---------|---------|---------|---------|---------|---------|---------|
| Seksioni Nr.      | 351     | 352     | 353     | 354     | 355     | 356     | 357     | 358     | 359     | 360     |
| Dist. Pjesore     |         | 25.00   | 25.00   | 25.00   | 25.00   | 25.00   | 25.00   | 25.00   | 25.00   | 21.50   |
| Dist. Progressive | 8750.00 | 8775.00 | 8800.00 | 8825.00 | 8850.00 | 8875.00 | 8900.00 | 8925.00 | 8950.00 | 8971.50 |
| Kuota Terrenit    | 801.26  | 800.08  | 797.81  | 794.54  | 790.61  | 789.54  | 789.51  | 789.23  | 788.70  | 788.56  |
| Kuota Projektit   | 801.88  | 800.48  | 798.08  | 794.88  | 791.76  | 790.15  | 789.80  | 789.47  | 789.13  | 788.84  |
| Kilometrazhi      |         |         | 88      |         |         |         | 89      |         |         |         |



BASHKIA LIBOHOVE

OBJEKTI:  
RIPARIMIN DHE ASFALTIM I RRUGËS AUTOMOBILIS  
TIKE FUSHA E ÇAJUPIT – TOPOVË, PIESË E UNAZËS SË  
ZAGORISË L= 8971 ML.

Data:  
06/2024

EMERTIMI I FLETES:  
PROFILI GJATESOR

SHK  
1:1000

HARTOI: SEKTORI SHERBIMIT URBAN  
ARK. NELSON SEJDO

Nr. fleta  
28