


**“PROJEKTI PER TRANSFORMIMIN E
INFRASTRUKTURES AKOMODUESE NE KAMPUSIN
RAJONAL TE ARSIMIT PROFESIONAL, BASHKIA
VLORE”**

PROJEKT TEKNIK - ARKITEKTONIK

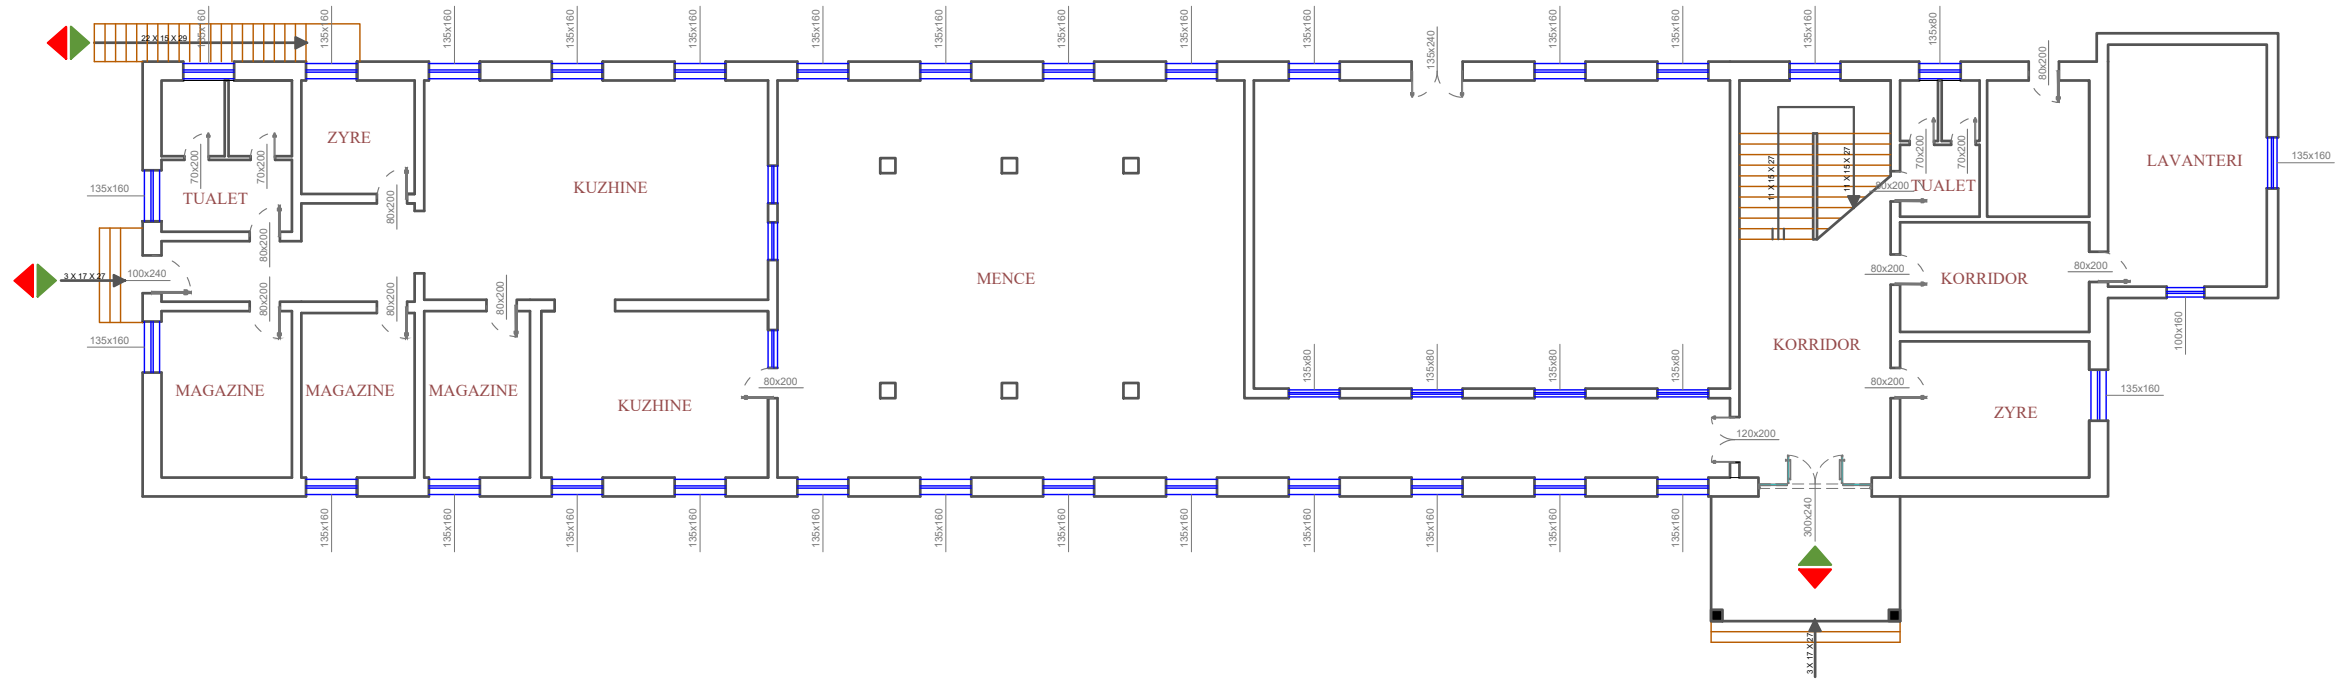

KATI PERDHE



Shenime Teknike:

TITULLI I PROJEKTIT

PROJEKTI PER TRANSFORMIMIN E INFRASTRUKTURES AKOMODEUSE NE KAMPUSIN RAJONAL TE ARSIMIT PROFESIONAL, BASHKIA VLORE

KLIENTI

FONDI SHQIPTAR I ZHVILLIMIT



GRUPI I PROJEKTIMIT



EMËRTIMI I VIZATIMIT

Planimetria e Gjendjes Ekzistuese
Kati Perdhe

SHKALLA

1:200

NR. I VIZATIMIT

A - 01

PËRSHKRIMI I FAZËS


PROJEKT TEKNIK - ARKITEKTONIK

RISHIKIM

DATA

FAZA E PROJEKTIT


KATI I PARE

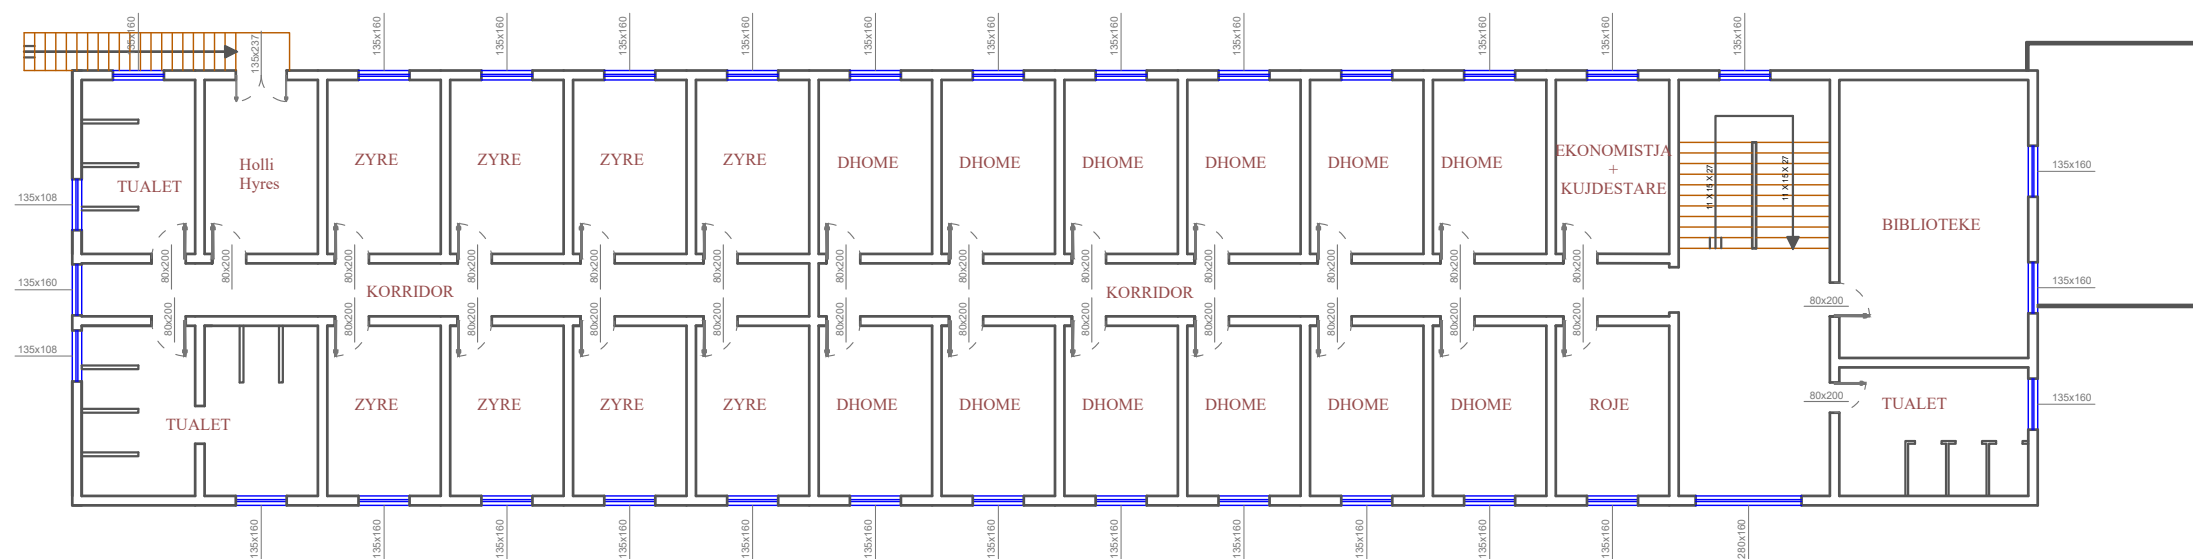

Shenime Teknike:

TITULLI I PROJEKTIT			
PROJEKTI PER TRANSFORMIMIN E INFRASTRUKTURES AKOMODUESE NE KAMPUSIN RAJONAL TE ARSIMIT PROFESIONAL, BASHKIA VLORE			
KLIENTI			
FONDI SHQIPTAR I ZHVILLIMIT			
GRUPI I PROJEKTIMIT			
EMËRTIMI I VIZATIMIT			
Planimetria e Gjendjes Ekzistuese Kati i Pare			
SHKALLA	1:200	NR. I VIZATIMIT	A - 02
PËRSHKRIMI I FAZËS			
PROJEKT TEKNIK - ARKITEKTONIK			
RISHIKIM	DATA	FAZA E PROJEKTIT	

KATI I DYTE

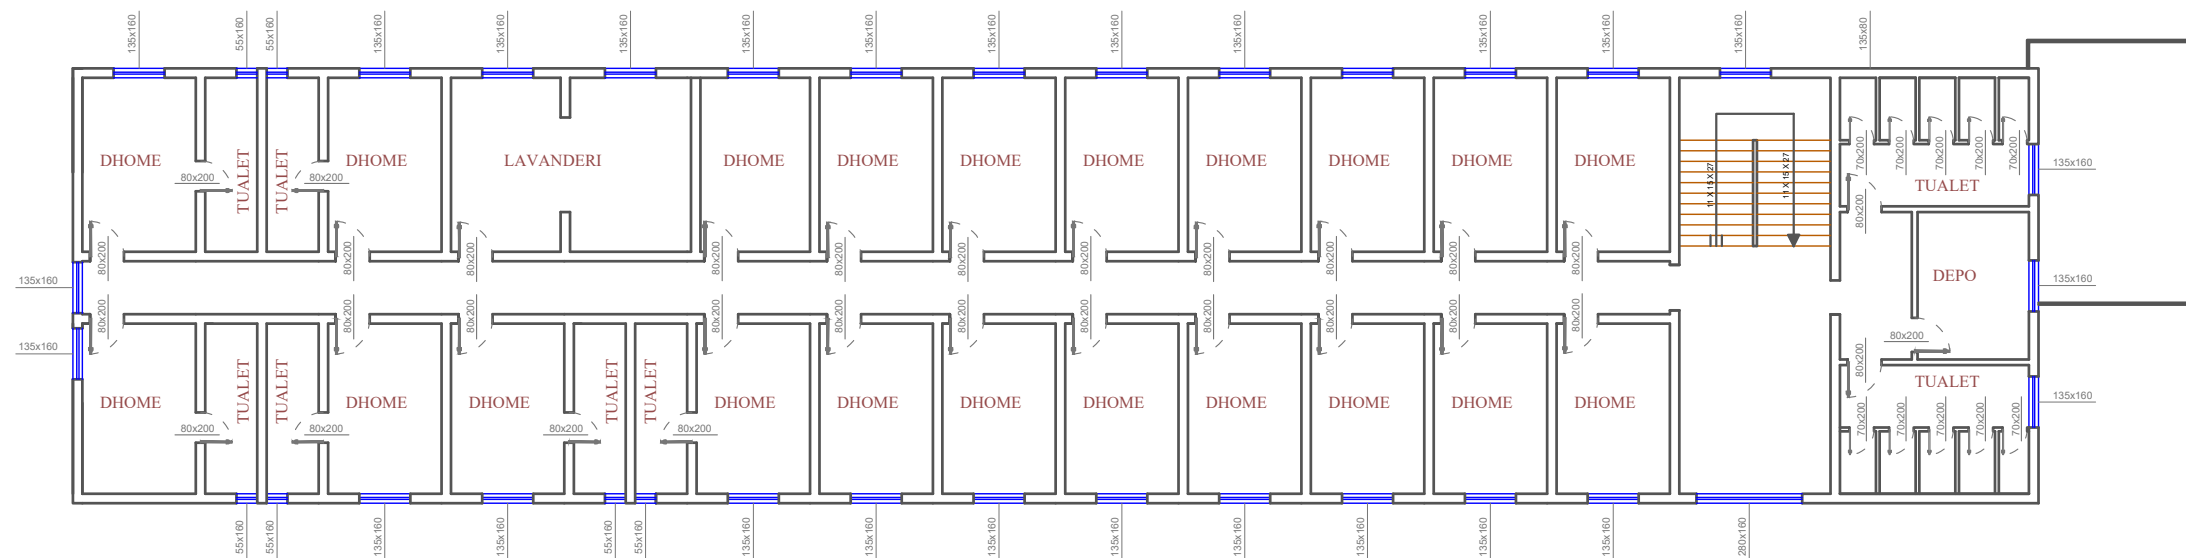

Shenime Teknike:

TITULLI I PROJEKIMIT

PROJEKTI PER TRANSFORMIMIN E INFRASTRUKTURES AKOMODUESE NE KAMPUSIN RAJONAL TE ARSIMIT PROFESIONAL, BASHKIA VLORE

KLIENTI

FONDI SHQIPTAR I ZHVILLIMIT



GRUPI I PROJEKTIMIT



EMËRTIMI I VIZATIMIT


Planimetria e Gjendjes Ekzistuese
Kati i Dyte

SHKALLA 1:200 NR. I VIZATIMIT **A - 03**

**PËRSHKRIMI I FAZËS
PROJEKT TEKNIK - ARKITEKTONIK**

RISHIKIM DATA FAZA E PROJEKSTIT

PRERJE 1-1

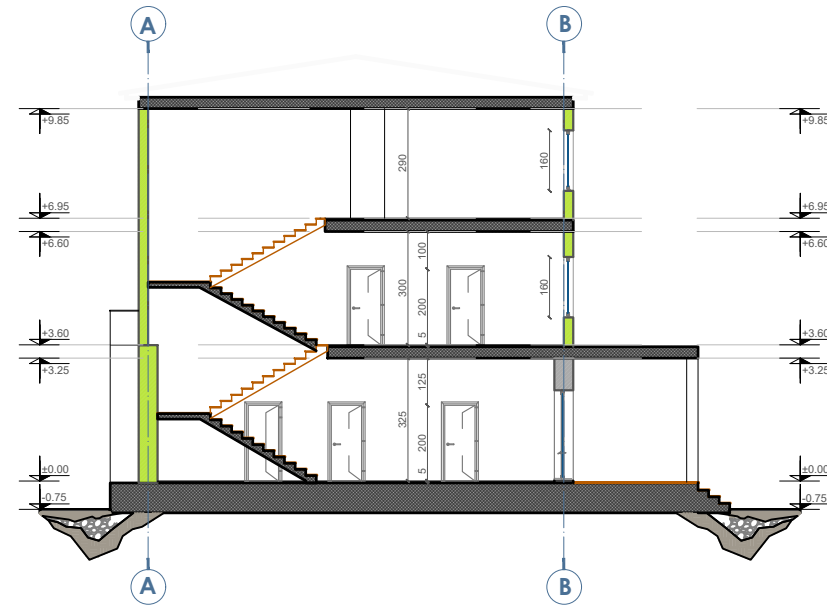

PRERJE 2-2



Shenime Teknike:

TITULLI I PROJEKTIT

PROJEKTI PER TRANSFORMIMIN E INFRASTRUKTURES
AKOMODEUSE NE KAMPUSIN RAJONAL TE ARSIMIT
PROFESIONAL, BASHKIA VLORE

KLIENTI

FONDI SHQIPTAR I ZHVILLIMIT



GRUPI I PROJEKTIMIT



EMËRTIMI I VIZATIMIT

Prerja 1 - 1 dhe Prerja 2 - 2

SHKALLA

1:200

NR. I VIZATIMIT

A - 04

PËRSHKRIMI I FAZËS

PROJEKT TEKNIK - ARKITEKTONIK

RISHIKIM


DATA

FAZA E PROJEKTIT




Shenime Teknike:

PAMJE NGA PERENDIMI

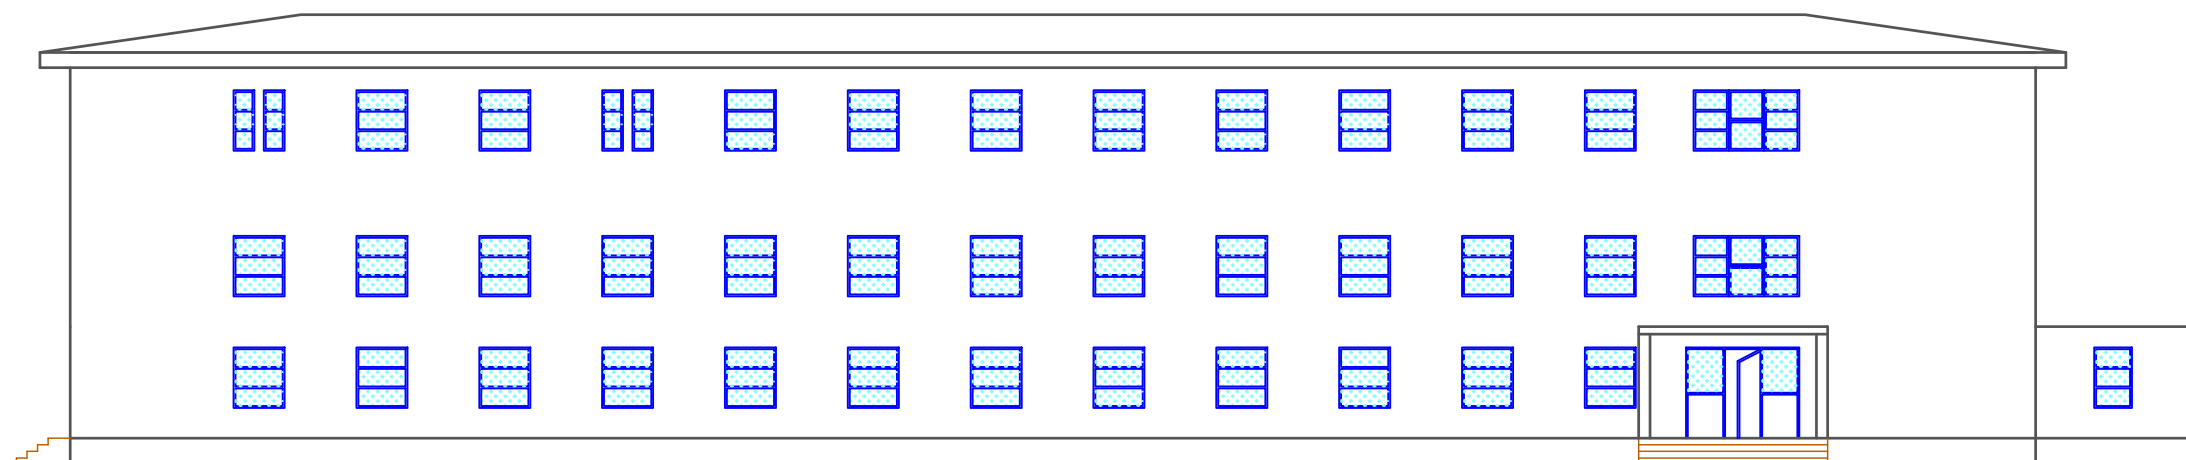

PAMJE NGA LINDJA

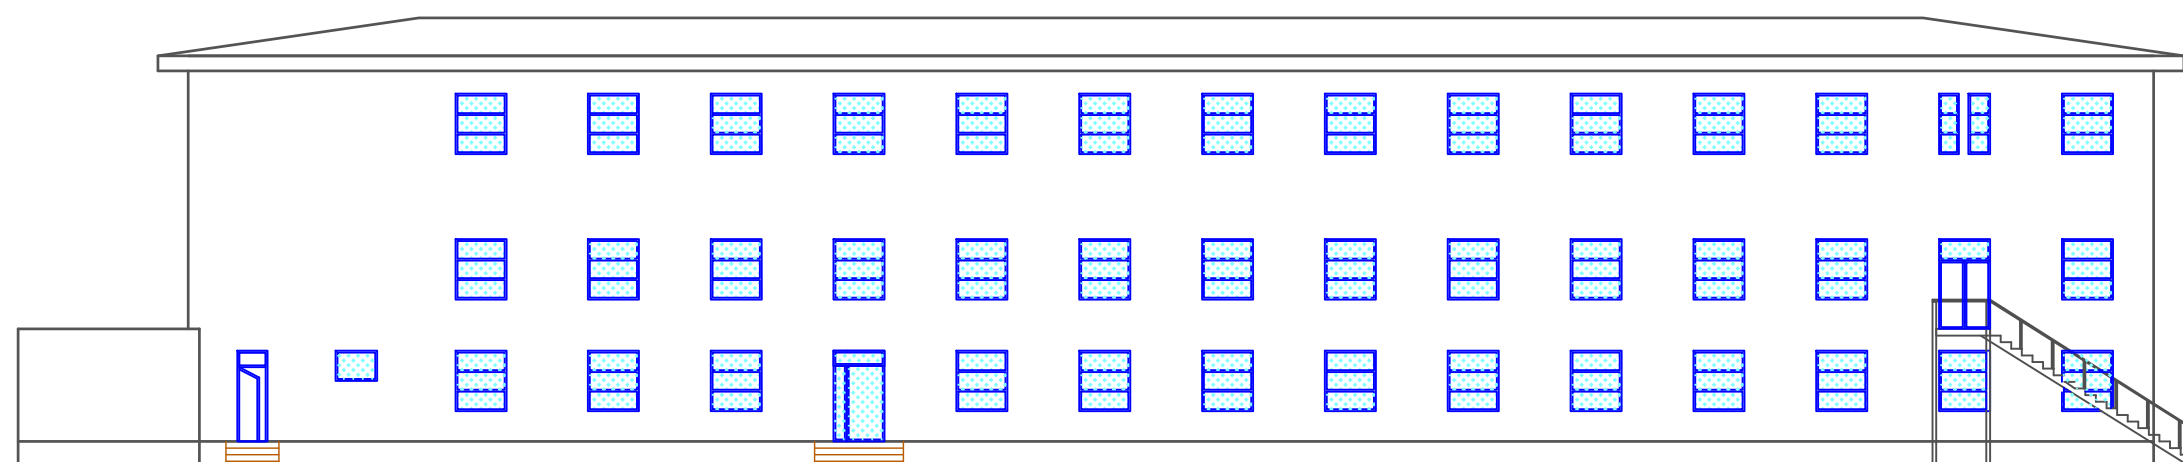

TITULLI I PROJEKTIT

PROJEKTI PER TRANSFORMIMIN E INFRASTRUKTURES
AKOMODEUSE NE KAMPUSIN RAJONAL TE ARSIMIT
PROFESIONAL, BASHKIA VLORE

KLIENTI

FONDI SHQIPTAR I ZHVILLIMIT



GRUPI I PROJEKTIMIT



EMËRTIMI I VIZATIMIT

Fasadat Teknike - Gjendja Ekzistuese

SHKALLA

1:200

NR. I VIZATIMIT

A - 05

PËRSHKRIMI I FAZËS


PROJEKT TEKNIK - ARKITEKTONIK

RISHIKIM


DATA

FAZA E PROJEKTIT

PAMJE ANESORE

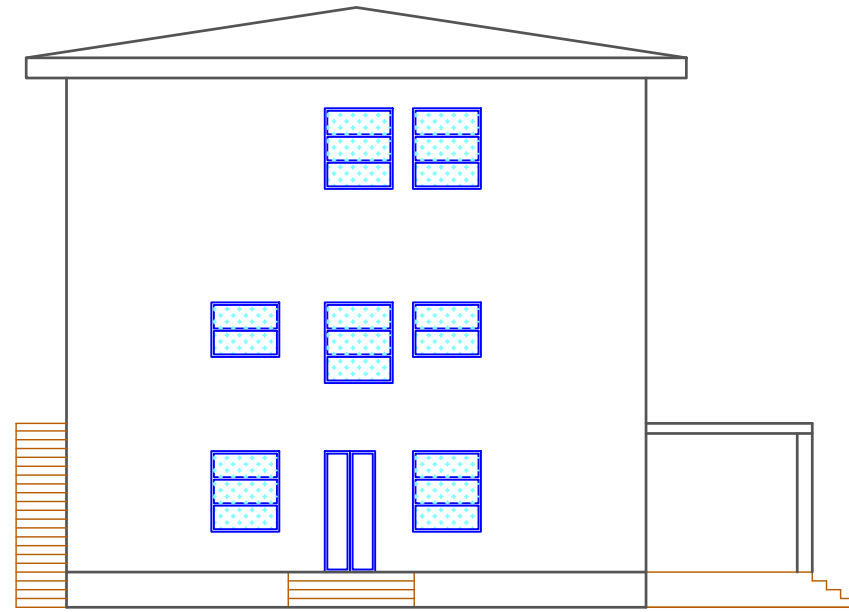

PAMJE ANESORE

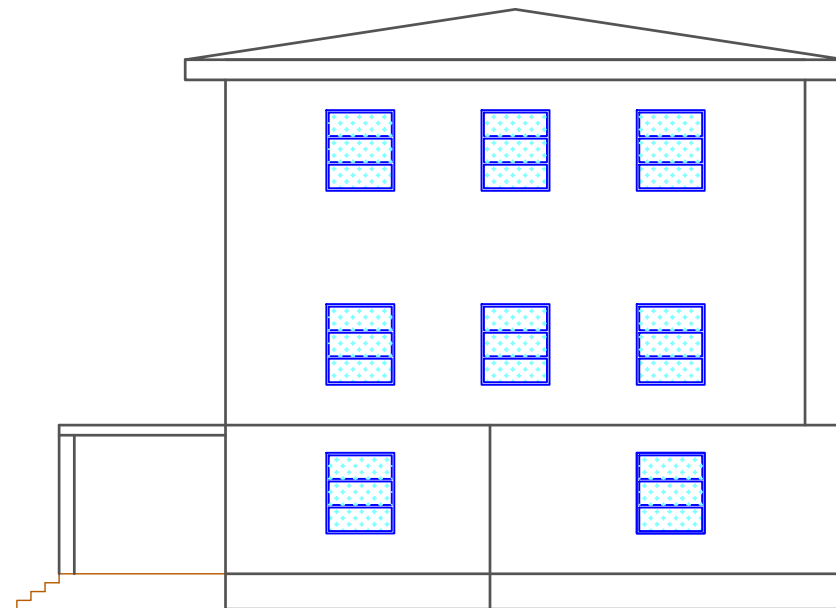

Shenime Teknike:

TITULLI I PROJEKTIT

PROJEKTI PER TRANSFORMIMIN E INFRASTRUKTURES
AKOMODUESE NE KAMPUSIN RAJONAL TE ARSIMIT
PROFESIONAL, BASHKIA VLORE

KLIENTI

FONDI SHQIPTAR I ZHVILLIMIT



GRUPI I PROJEKTIMIT



EMËRTIMI I VIZATIMIT

Fasadat Teknike - Gjendja Ekzistuese

SHKALLA

1:150

NR. I VIZATIMIT

A - 06

PËRSHKRIMI I FAZËS

PROJEKT TEKNIK - ARKITEKTONIK


RISHIKIM

DATA

FAZA E PROJEKTIT



Shenime Teknike:

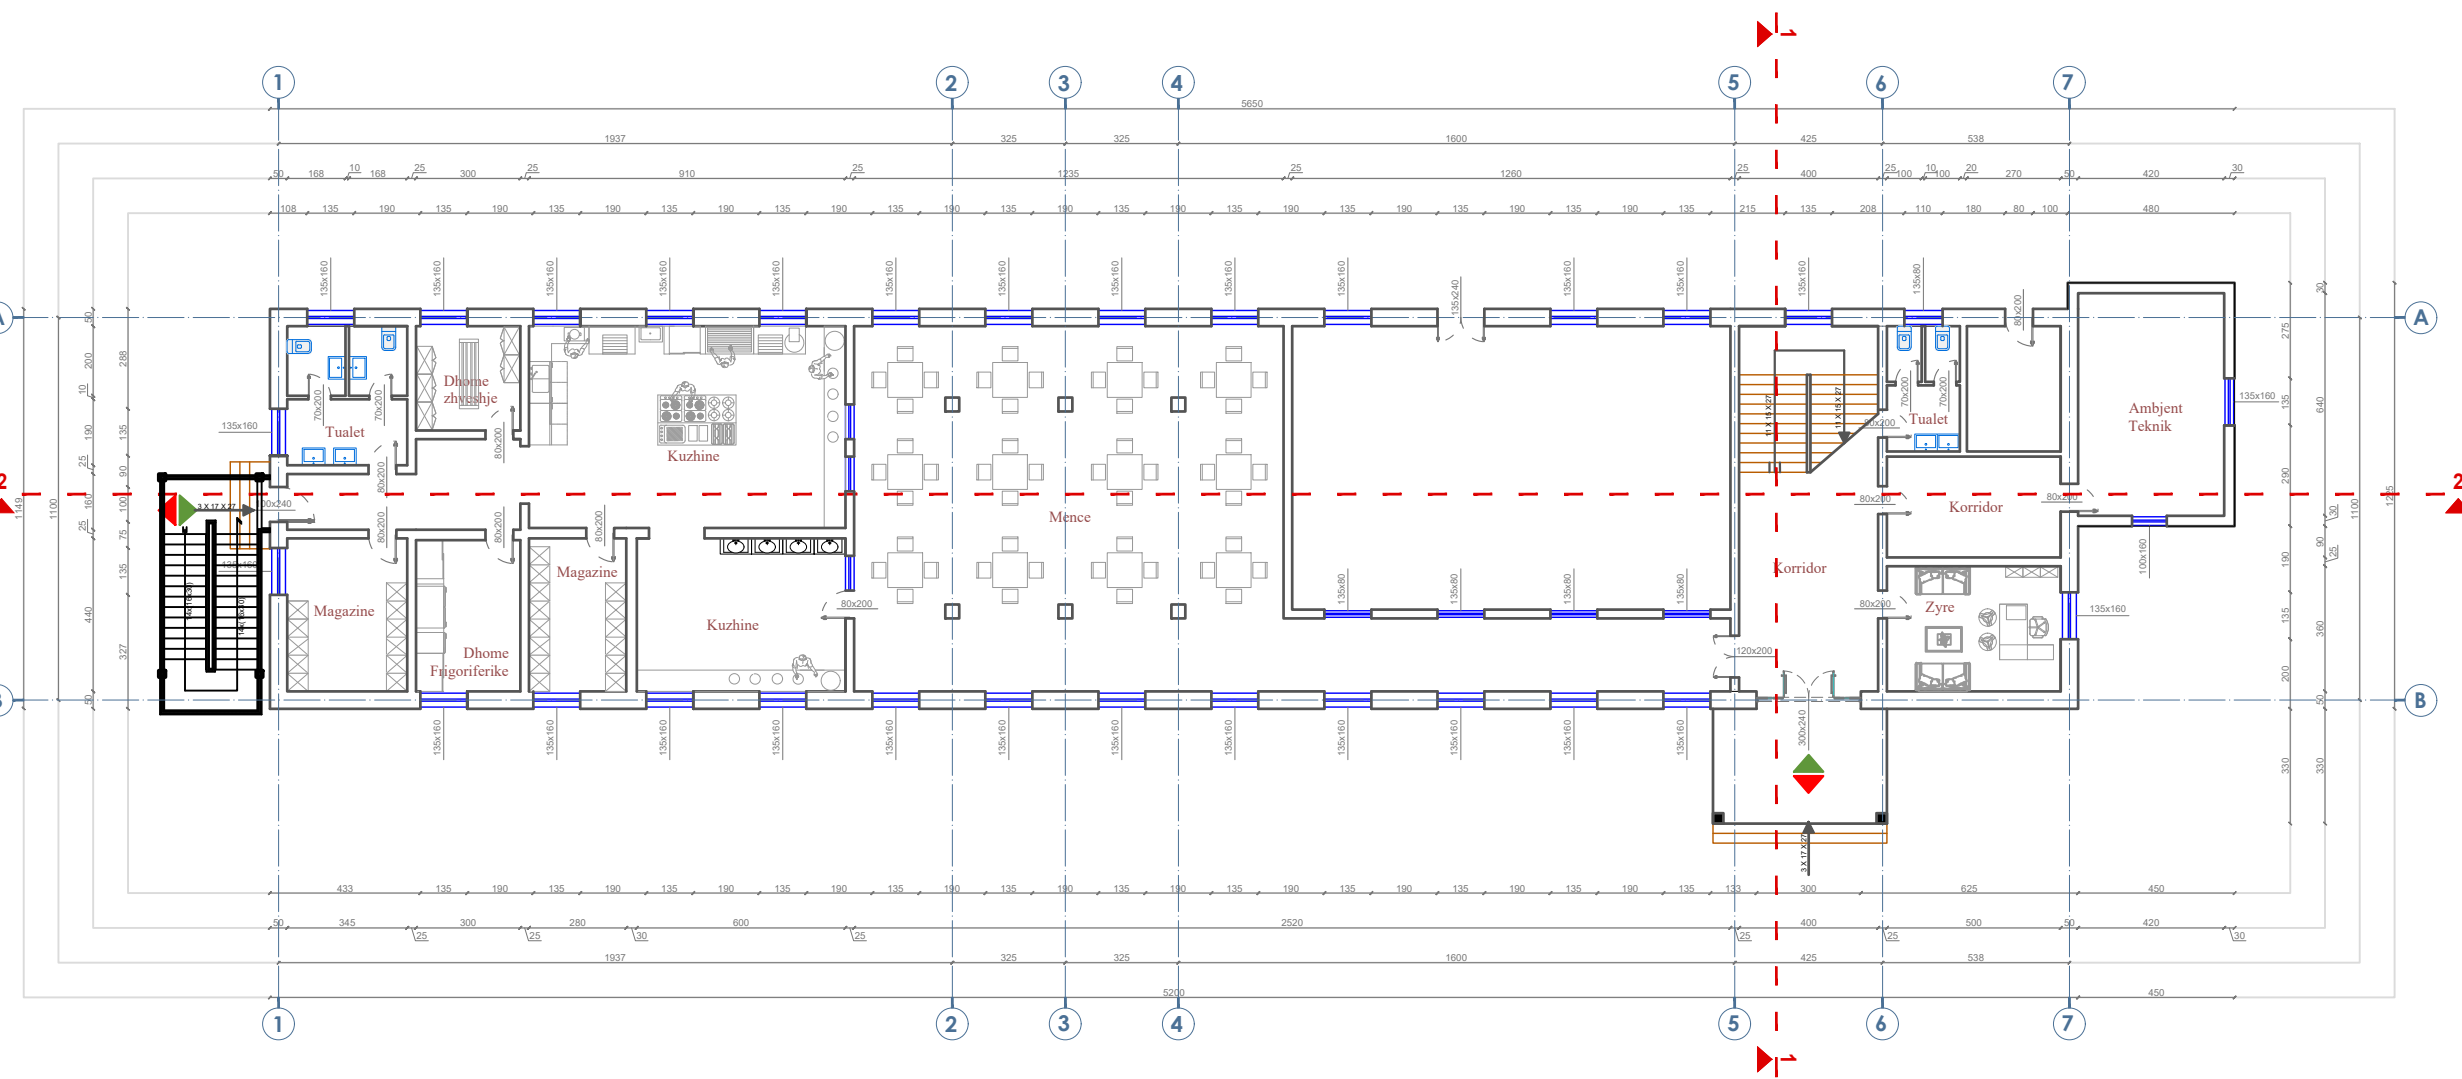

TITULLI I PROJEKTIT
**PROJEKTI PER TRANSFORMIMIN E INFRASTRUKTURES
 AKOMODEUSE NE KAMPUSIN RAJONAL TE ARSIMIT
 PROFESIONAL, BASHKIA VLORE**

KLIENTI
FONDI SHQIPTAR I ZHVILLIMIT



GRUPI I PROJEKTIMIT




EMËRTIMI I VIZATIMIT
**Plan Mobilimi
 Kati Perdhe**

SHKALLA 1:200 NR. I VIZATIMIT **A - 08**

PËRSHKRIMI I FAZËS
PROJEKT TEKNIK - ARKITEKTONIK

RISHIKIM	DATA	FAZA E PROJEKTIT

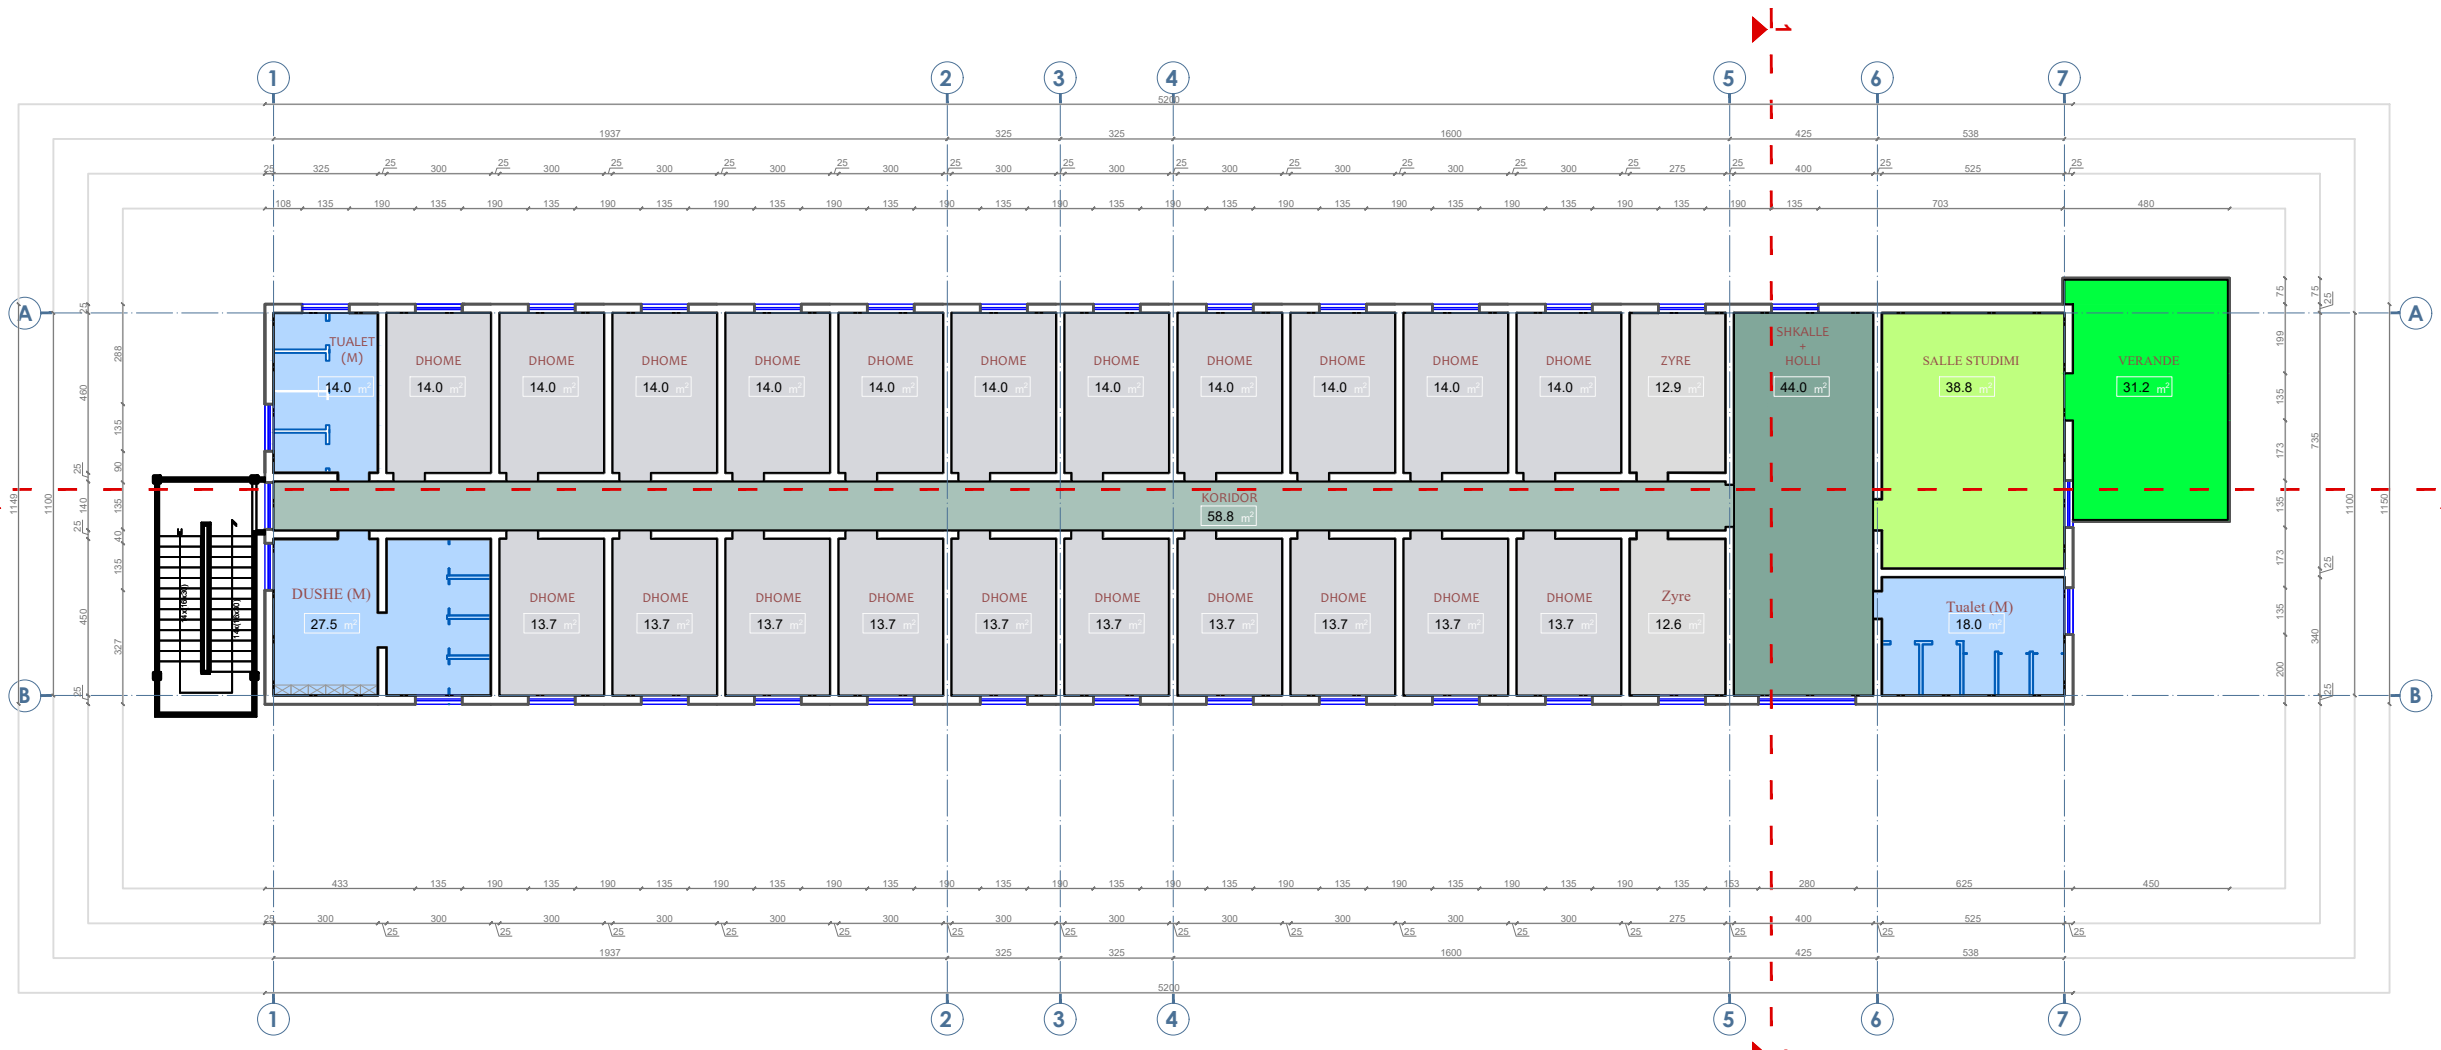

Shenime Teknike:

Kati pare			
Nr.	Pershkrimi I ambienteve	Sasia e ambienteve	Sip. Totale (m2)
1	Shkalle + Holl	1	44
2	Koridor	1	59
3	Ashensori	0	0
4	Zyre	2	26
5	Dhome	21	291
6	Tualet	3	60
7	Depo	0	0
8	Salle Studimi	1	39
9	Bibliotek / Salle internetit	0	0
10	Psikologu	0	0
11	Infermieri	0	0
12	Rrobaqepsi	0	0
13	Lavanderi	0	0
14	Magazine	0	0
15	Kuzhine	0	0
16	Salle Ngrenie	0	0
17	Ambient Teknik	0	0
Totali		29	518

Kapaciteti i Akomodimit:
 Nr. shtrreter Djem (tot) 58 shtrreter
 Nr. shtrreter Vajza (tot) 22 shtrreter

TITULLI I PROJEKTIT
 PROJEKTI PER TRANSFORMIMIN E INFRASTRUKTURES
 AKOMODUESE NE KAMPUSIN RAJONAL TE ARSIMIT
 PROFESIONAL, BASHKIA VLORE

KLIENTI
 FONDI SHQIPTAR I ZHVILLIMIT




EMËRTIMI I VIZATIMIT
 Zonimi Funkcional
 Kati i Pare

SHKALLA 1:200 NR. I VIZATIMIT **A - 09**

PËRSHKRIMI I FAZËS		
PROJEKT TEKNIK - ARKITEKTONIK		
RISHIKIM	DATA	FAZA E PROJEKTIT



Shenime Teknike:

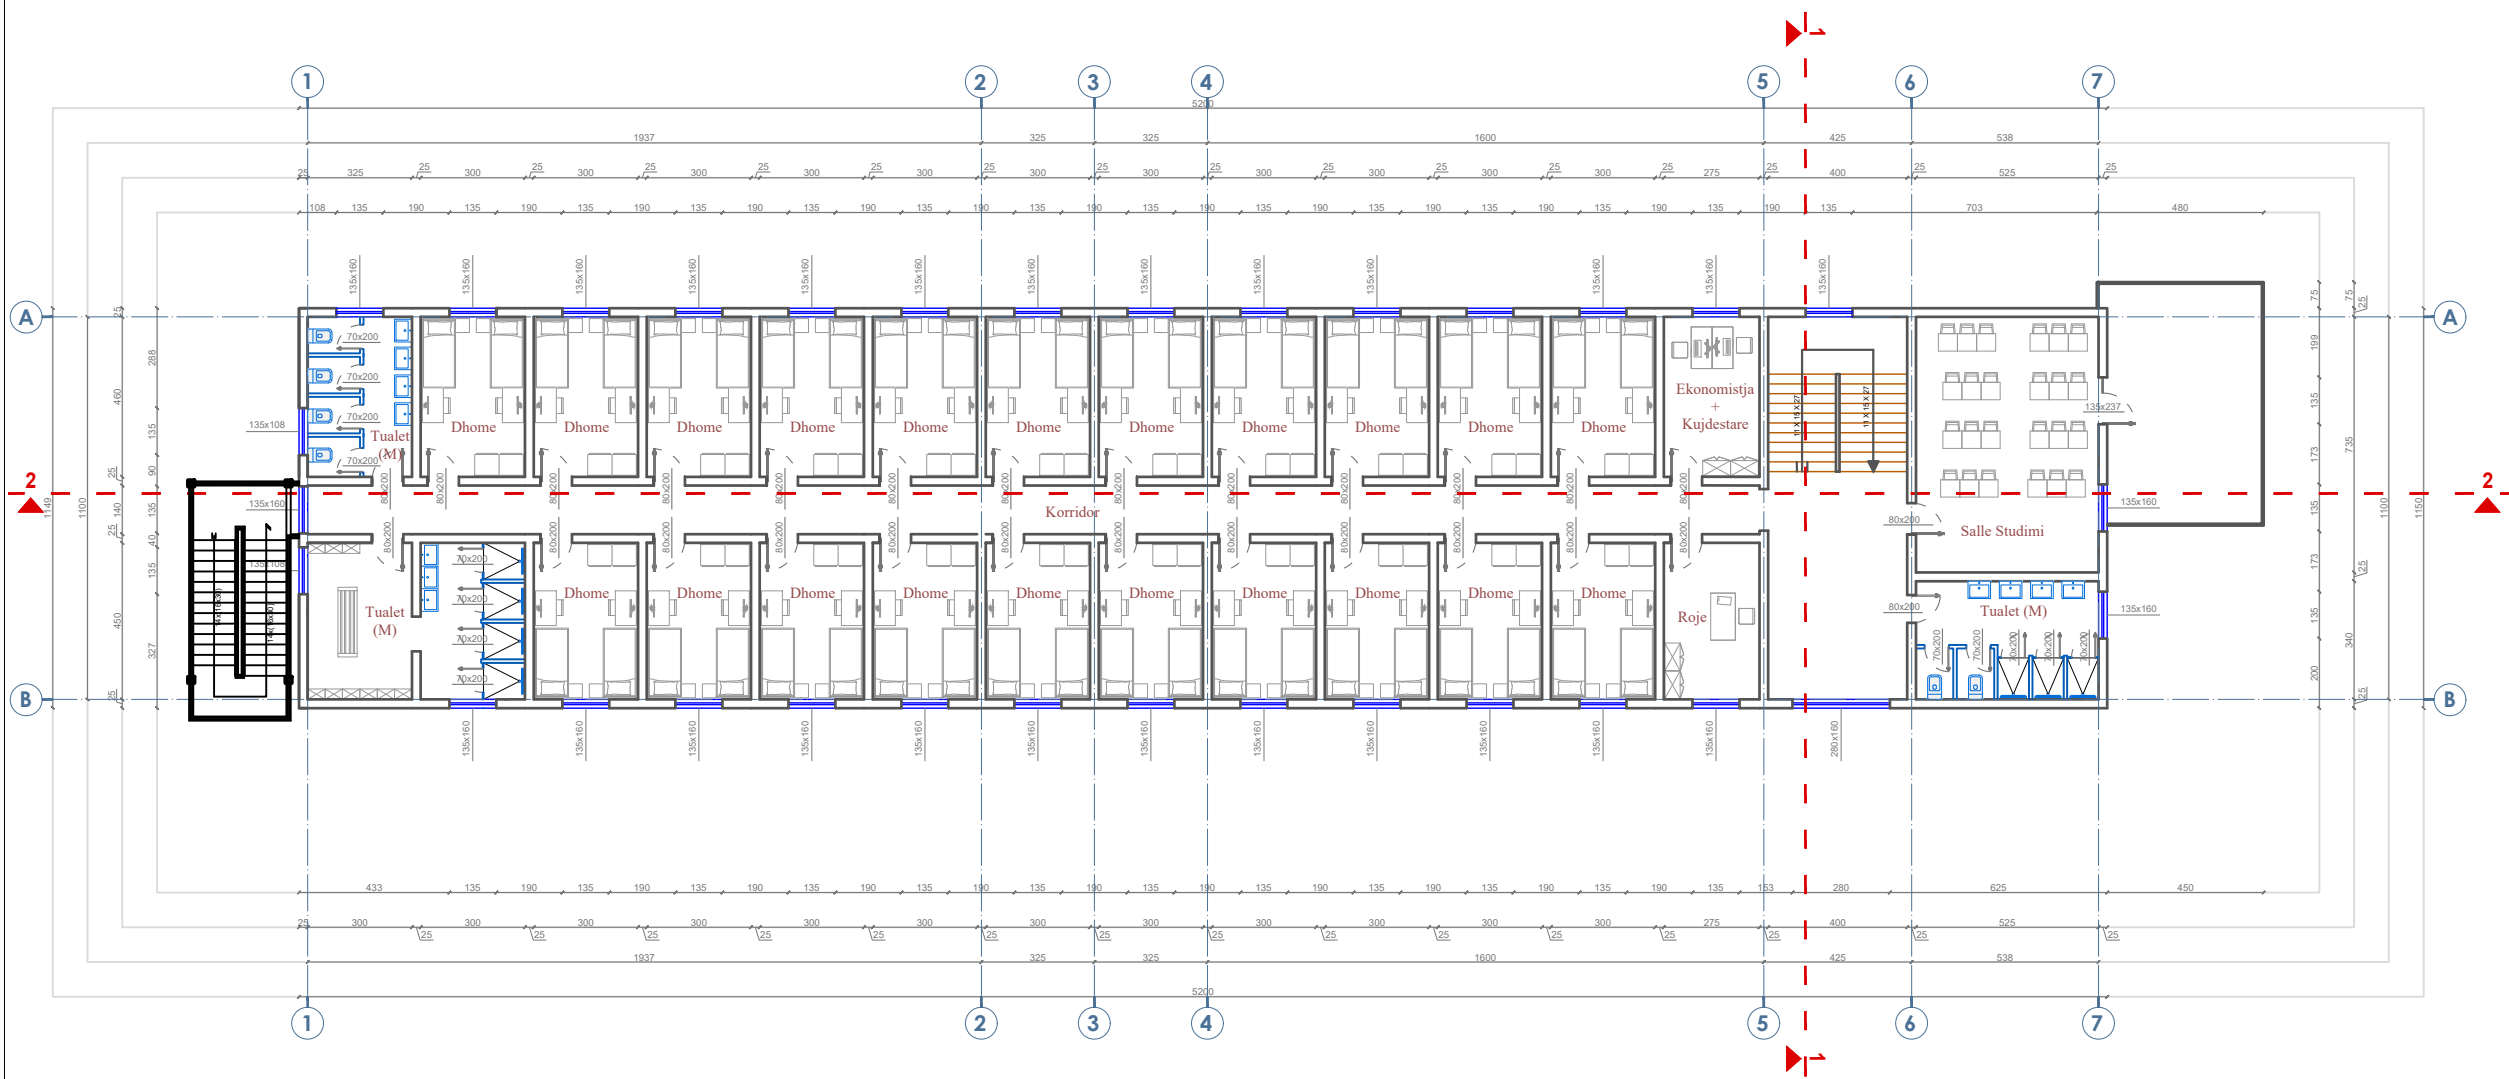

TITULLI I PROJEKTIT

PROJEKTI PER TRANSFORMIMIN E INFRASTRUKTURES AKOMODEUSE NE KAMPUSIN RAJONAL TE ARSIMIT PROFESIONAL, BASHKIA VLORE

KLIENTI

FONDI SHQIPTAR I ZHVILLIMIT



GRUPI I PROJEKTIMIT




EMËRTIMI I VIZATIMIT

Plan Mobilimi
Kati i Pare

SHKALLA	1:200	NR. I VIZATIMIT	A - 10
---------	-------	-----------------	---------------

**PËRSHKRIMI I FAZËS
PROJEKT TEKNIK - ARKITEKTONIK**

RISHIKIM	DATA	FAZA E PROJEKTIT

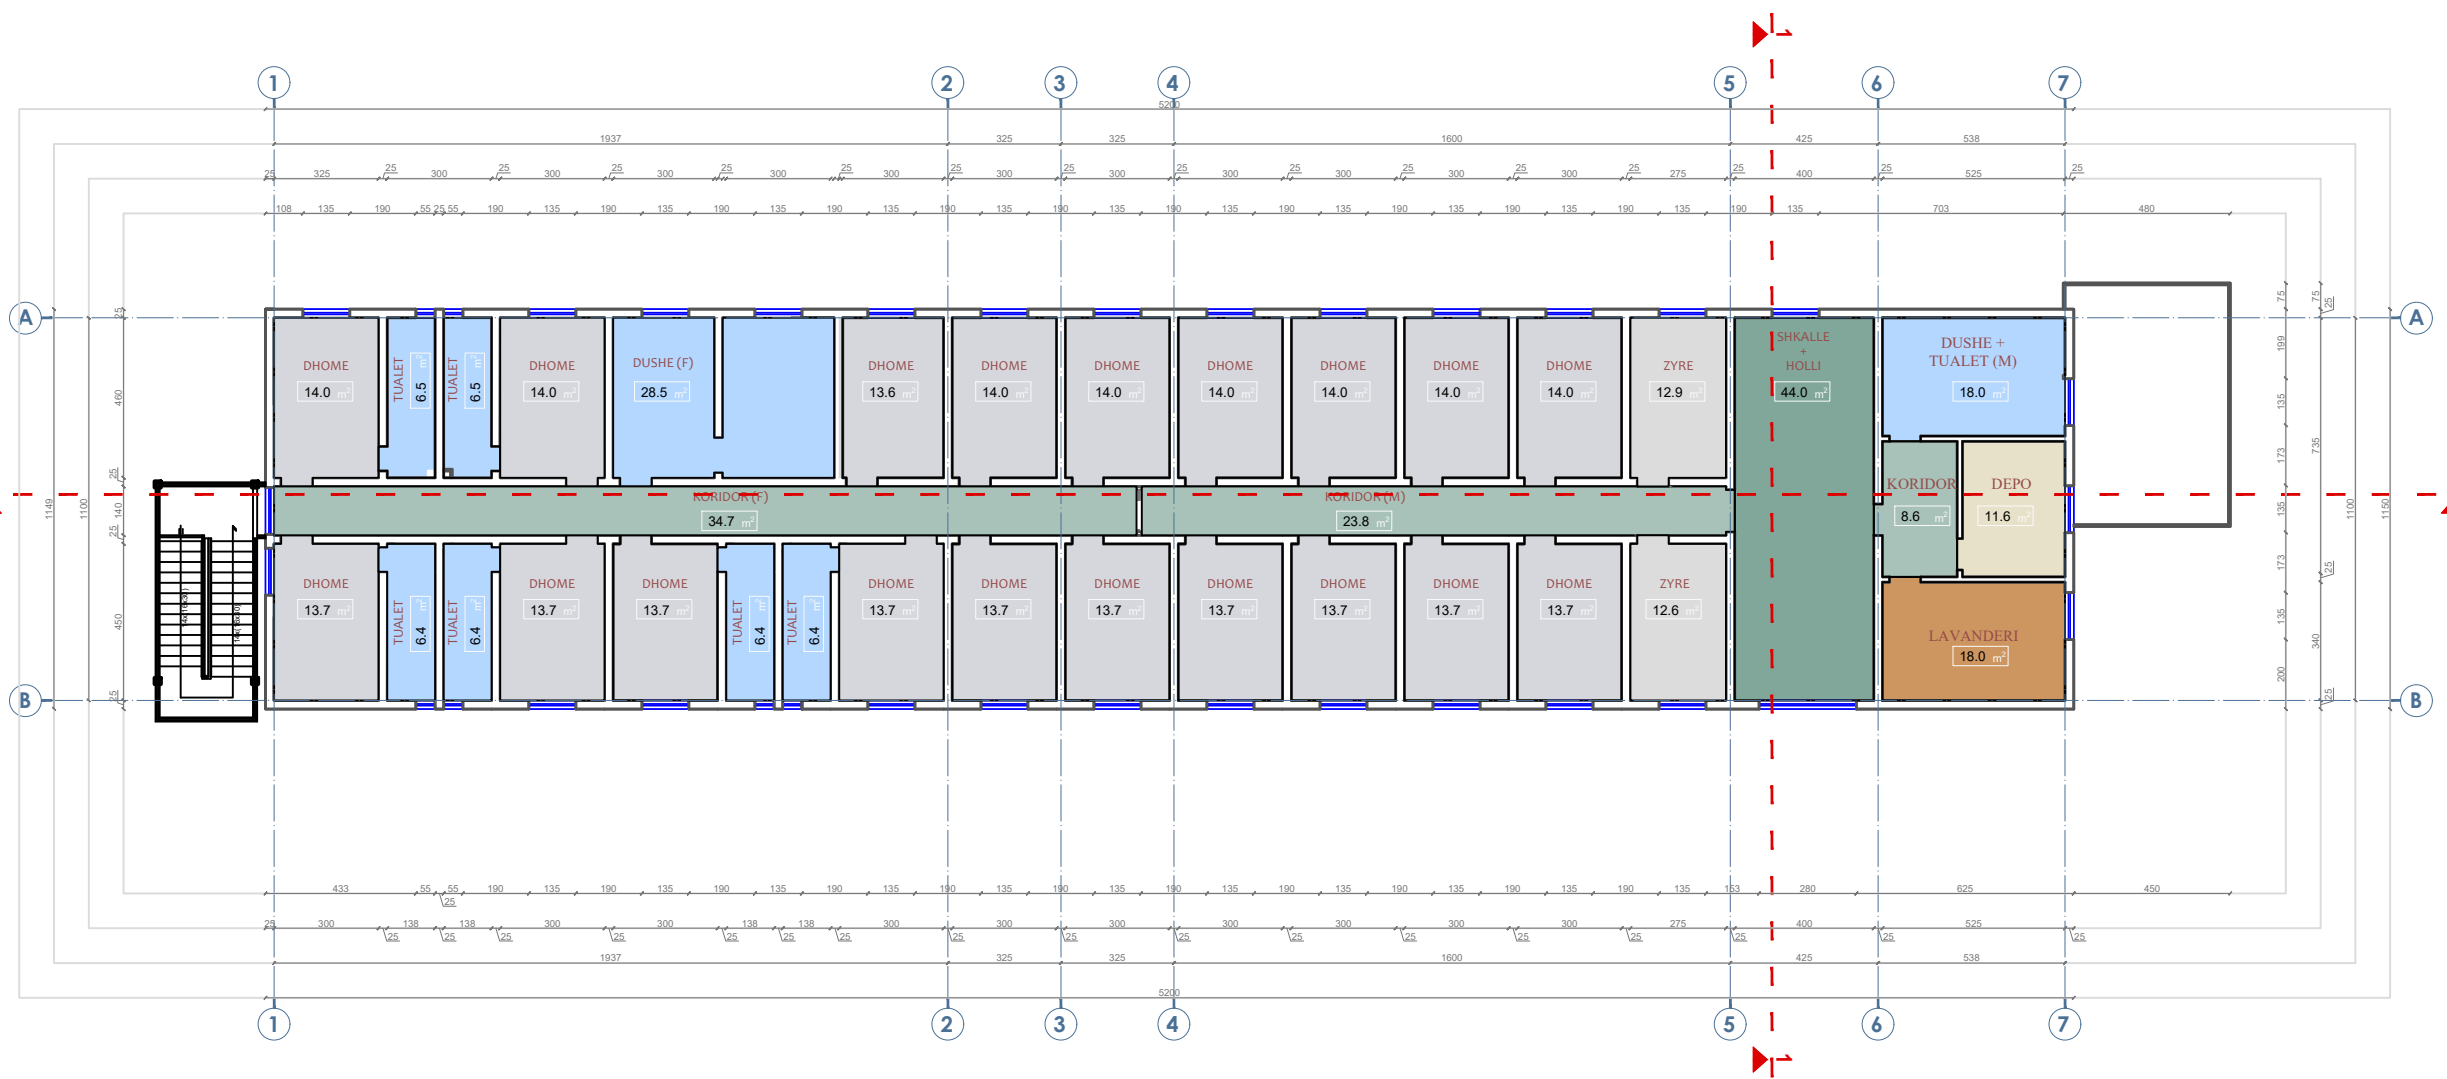

Shenime Teknike:

Kati dyte			
Nr.	Pershkrimi i ambienteve	Sasia e ambienteve	Sip. Totale (m2)
1	Shkalle + Holl	1	44
2	Koridor	3	67
3	Ashensori	0	0
4	Zyre	2	26
5	Dhome	19	263
6	Tualet	8	85
7	Depo	1	12
8	Salle Studimi	0	0
9	Biblotek / Salle internetit	0	0
10	Psikologu	0	0
11	Infermieri	0	0
12	Frobagepsi	0	0
13	Lavanderi	1	18
14	Magazine	0	0
15	Kuzhine	0	0
16	Salle Ngrenie	0	0
17	Ambient Teknik	0	0
Totali		35	514

Kapaciteti i Akomodimit:
 Nr. shtrreter Djem (tot) 58 shtrreter
 Nr. shtrreter Vajza (tot) 22 shtrreter

TITULLI I PROJEKTIT
 PROJEKTI PER TRANSFORMIMIN E INFRASTRUKTURES
 AKOMODUESE NE KAMPUSIN RAJONAL TE ARSIMIT
 PROFESIONAL, BASHKIA VLORE

KLIENTI
 FONDI SHQIPTAR I ZHVILLIMIT

GRUPI I PROJEKTIMIT

EMERTIMI I VIZATIMIT
 Zonimi Funkcional
 Kati i Dyte


SHKALLA 1:200 NR. I VIZATIMIT **A - 11**

PËRSHKRIMI I FAZËS
PROJEKT TEKNIK - ARKITEKTONIK

RISHIKIM	DATA	FAZA E PROJEKTIT




Shenime Teknike:

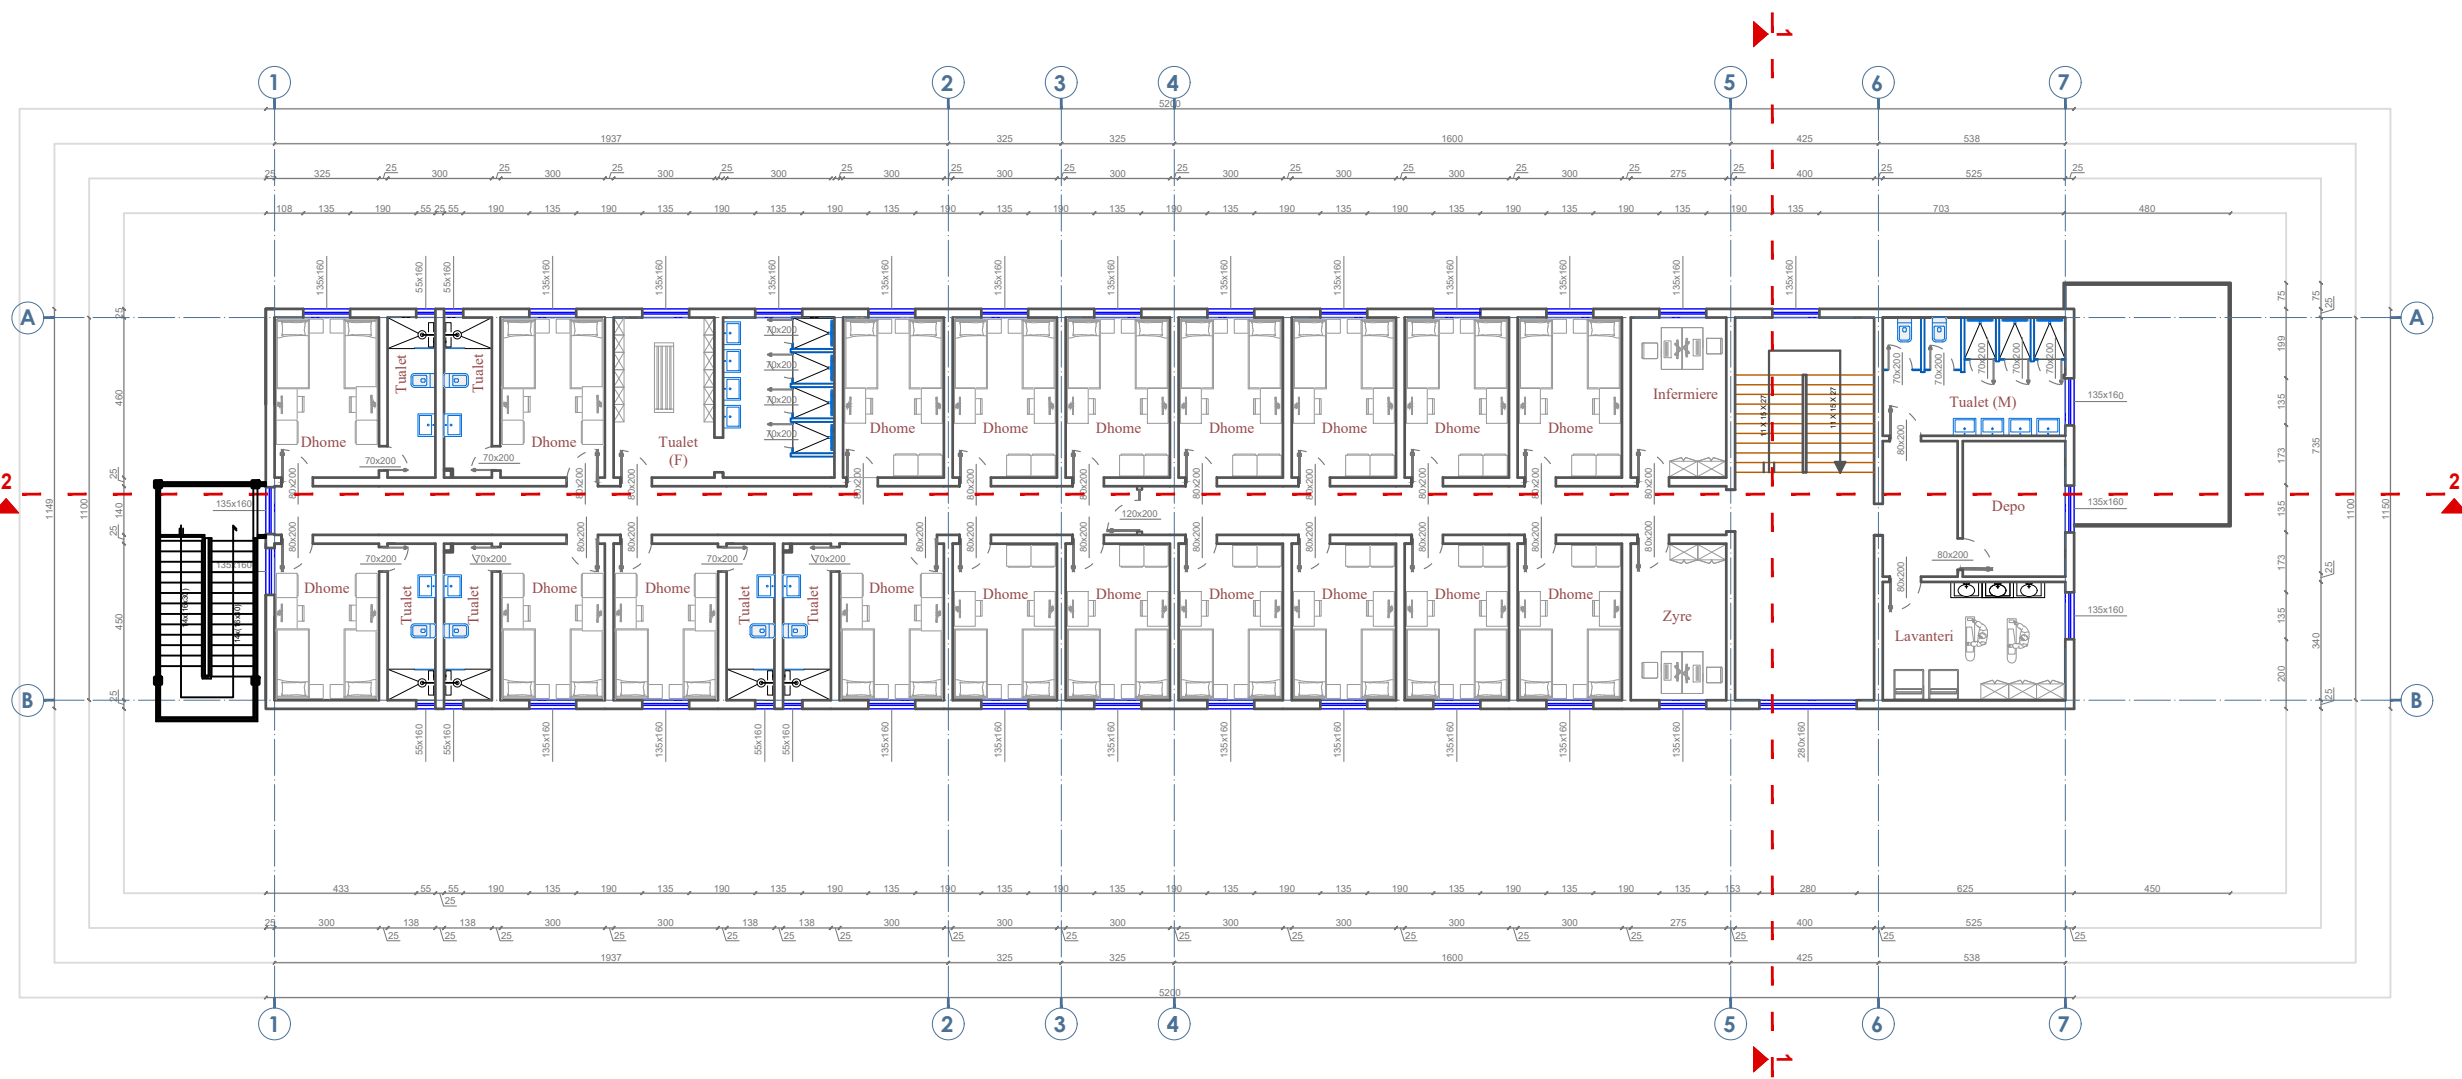

TITULLI I PROJEKTIT			
PROJEKTI PER TRANSFORMIMIN E INFRASTRUKTURES AKOMODUESE NE KAMPUSIN RAJONAL TE ARSIMIT PROFESIONAL, BASHKIA VLORE			
KLIENTI			
FONDI SHQIPTAR I ZHVILLIMIT			
GRUPI I PROJEKTIMIT			
EMËRTIMI I VIZATIMIT			
Plan Mobilimi Kati i Dyte			
SHKALLA	1:200	NR. I VIZATIMIT	A - 12
PËRSHKRIMI I FAZËS PROJEKT TEKNIK - ARKITEKTONIK			
RISHIKIM	DATA	FAZA E PROJEKTIT	

FASADA PERENDIMORE

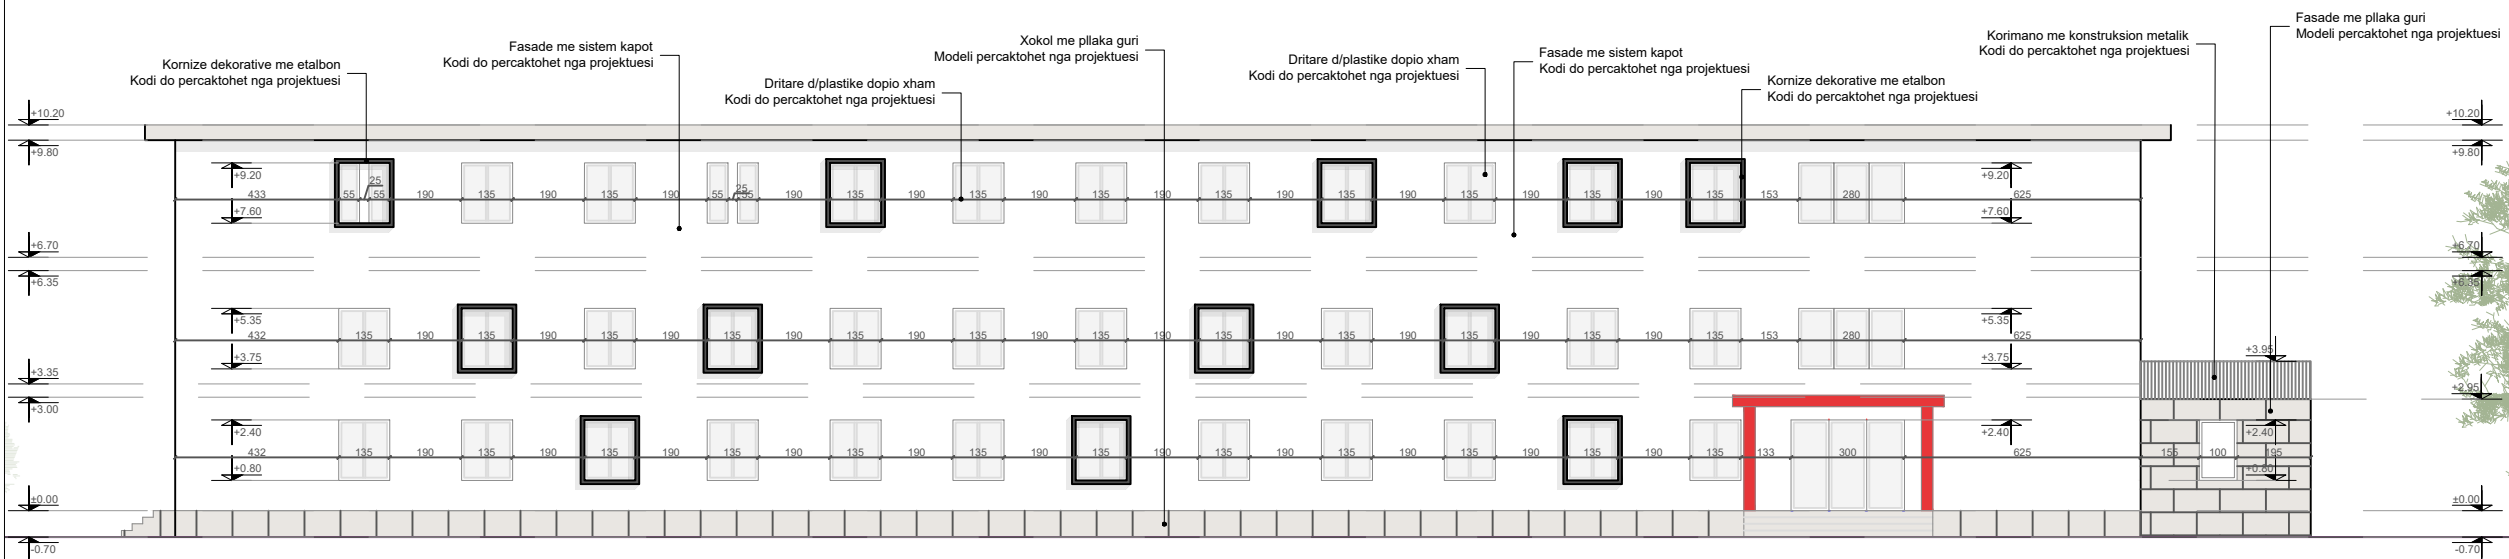

Shenime Teknike:

TITULLI I PROJEKTIT

PROJEKTI PER TRANSFORMIMIN E INFRASTRUKTURES AKOMODUESE NE KAMPUSIN RAJONAL TE ARSIMIT PROFESIONAL, BASHKIA VLORE

KLIENTI

FONDI SHQIPTAR I ZHVILLIMIT



GRUPI I PROJEKTIMIT



EMËRTIMI I VIZATIMIT

Fasada Perendimore

SHKALLA 1:200 NR. I VIZATIMIT **A - 13**


PËRSHKRIMI I FAZËS
PROJEKT TEKNIK - ARKITEKTONIK

RISHIKIM	DATA	FAZA E PROJEKTIT



Shenime Teknike:

FASADA LINDORE

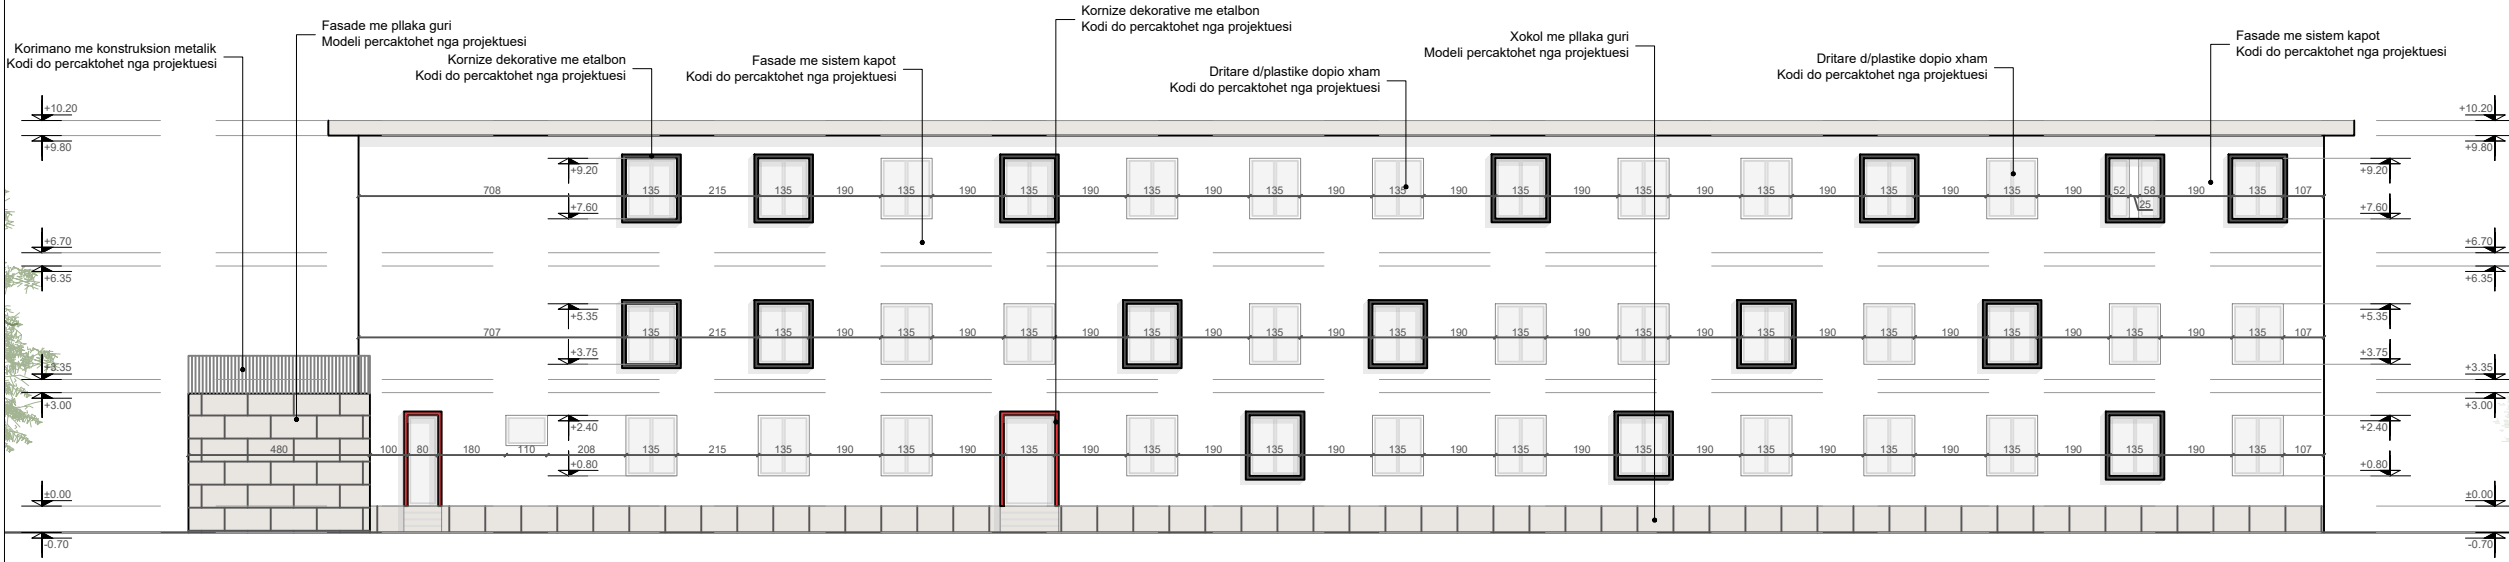

TITULLI I PROJEKTTIT

PROJEKTI PER TRANSFORMIMIN E INFRASTRUKTURES AKOMODEUSE NE KAMPUSIN RAJONAL TE ARSIMIT PROFESIONAL, BASHKIA VLORE

KLIENTI

FONDI SHQIPTAR I ZHVILLIMIT



GRUPI I PROJEKTIMIT





EMËRTIMI I VIZATIMIT

Fasada Lindore


SHKALLA	1:200	NR. I VIZATIMIT	A - 14
---------	-------	-----------------	---------------

PËRSHKRIMI I FAZËS		
PROJEKT TEKNIK - ARKITEKTONIK		
RISHIKIM	DATA	FAZA E PROJEKTTIT




Shenime Teknike:

FASADA VERIORE

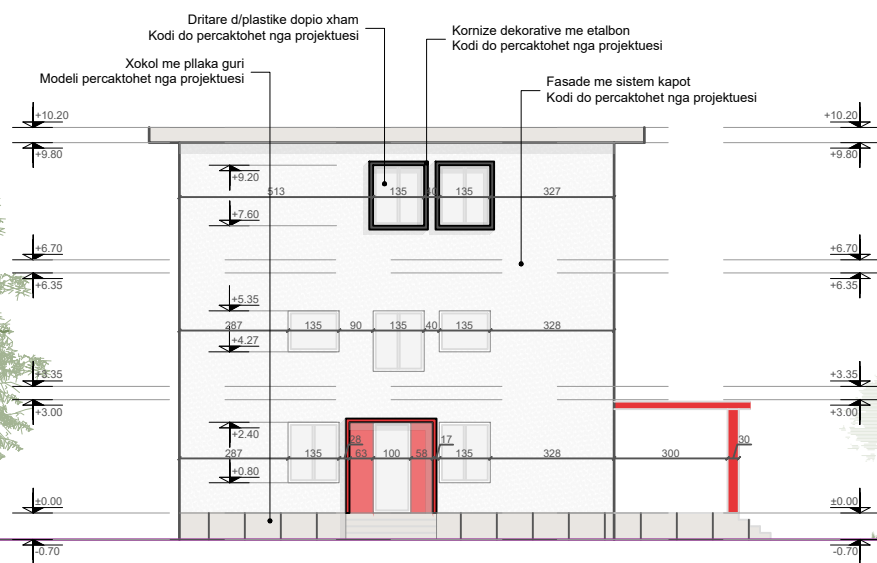

FASADA JUGORE

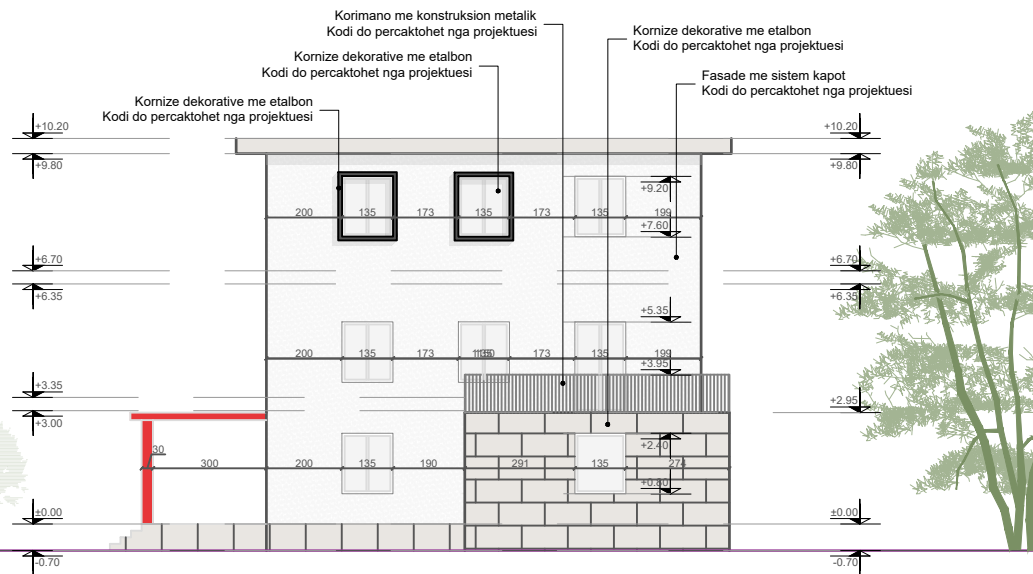

TITULLI I PROJEKTIT
**PROJEKTI PER TRANSFORMIMIN E INFRASTRUKTURES
 AKOMODEUSE NE KAMPUSIN RAJONAL TE ARSIMIT
 PROFESIONAL, BASHKIA VLORE**

KLIENTI
FONDI SHQIPTAR I ZHVILLIMIT

GRUPI I PROJEKTIMIT

EMËRTIMI I VIZATIMIT
Fasada Veriore & Jugore

SHKALLA 1:200 NR. I VIZATIMIT **A - 15**

PËRSHKRIMI I FAZËS
PROJEKT TEKNIK - ARKITEKTONIK

RISHIKIM	DATA	FAZA E PROJEKTIT



Shenime Teknike:



TITULLI I PROJEKTIT

PROJEKTI PER TRANSFORMIMIN E INFRASTRUKTURES
AKOMODUESE NE KAMPUSIN RAJONAL TE ARSIMIT
PROFESIONAL, BASHKIA VLORE

KLIENTI

FONDI SHQIPTAR I ZHVILLIMIT



GRUPI I PROJEKTIMIT



EMËRTIMI I VIZATIMIT

Imazhe 3D

SHKALLA	NR. I VIZATIMIT	A - 16
---------	-----------------	---------------

PËRSHKRIMI I FAZËS
PROJEKT TEKNIK - ARKITEKTONIK

RISHIKIM	DATA	FAZA E PROJEKTIT



Shenime Teknike:

TITULLI I PROJEKTIT

PROJEKTI PER TRANSFORMIMIN E INFRASTRUKTURES
AKOMODUESE NE KAMPUSIN RAJONAL TE ARSIMIT
PROFESIONAL, BASHKIA VLORE

KLIENTI

FONDI SHQIPTAR I ZHVILLIMIT



GRUPI I PROJEKTIMIT



EMËRTIMI I VIZATIMIT

Imazhe 3D

SHKALLA	NR. I VIZATIMIT	A - 17
---------	-----------------	---------------

PËRSHKRIMI I FAZËS
PROJEKT TEKNIK - ARKITEKTONIK

RISHIKIM	DATA	FAZA E PROJEKTIT



Shenime Teknike:

TITULLI I PROJEKTIT

PROJEKTI PER TRANSFORMIMIN E INFRASTRUKTURES AKOMODUESE NE KAMPUSIN RAJONAL TE ARSIMIT PROFESIONAL, BASHKIA VLORE

KLIENTI

FONDI SHQIPTAR I ZHVILLIMIT 

GRUPI I PROJEKTIMIT





EMËRTIMI I VIZATIMIT

Imazhe 3D

SHKALLA NR. I VIZATIMIT **A - 18**

**PËRSHKRIMI I FAZËS
PROJEKT TEKNIK - ARKITEKTONIK**

RISHIKIM	DATA	FAZA E PROJEKTIT

**“PROJEKTI PER TRANSFORMIMIN E INFRASTRUKTURES
AKOMODUESE NE KAMPUSIN RAJONAL TE ARSIMIT
PROFESIONAL, BASHKIA VLORE”**

PROJEKTI TEKNIK - ELEKTRIK




Kati 2



Kati 1



Kati 0

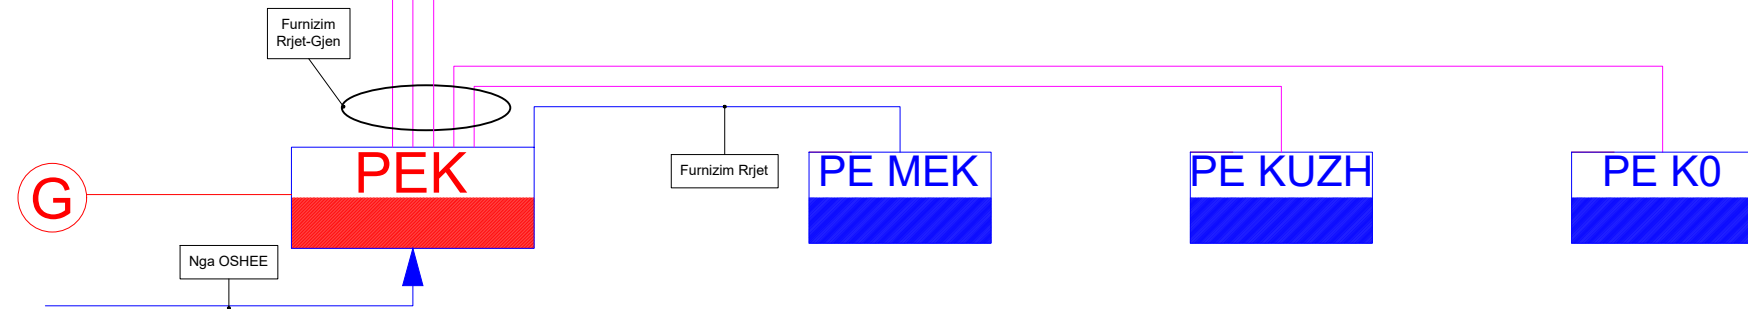

Shenime Teknike:

TITULLI I PROJEKTIT
 PROJEKTI PER TRANSFORMIMIN E INFRASTRUKTURES
 AKOMODUESE NE KAMPUSIN RAJONAL TE ARSIMIT
 PROFESIONAL, BASHKIA VLORE

KLIENTI
 FONDI SHQIPTAR I ZHVILLIMIT

GRUPI I PROJEKTIMIT


EMËRTIMI I VIZATIMIT
 Diagrama e furnizimit me energji elektrike

SHKALLA 1:300 NR. I VIZATIMIT **E - 01**

PËRSHKRIMI I FAZËS
PROJEKTI TEKNIK - ELEKTRIK

RISHIKIM	DATA	FAZA E PROJEKTIT

SHKOLLA INDUSTRIALE _ KATI PERDHE

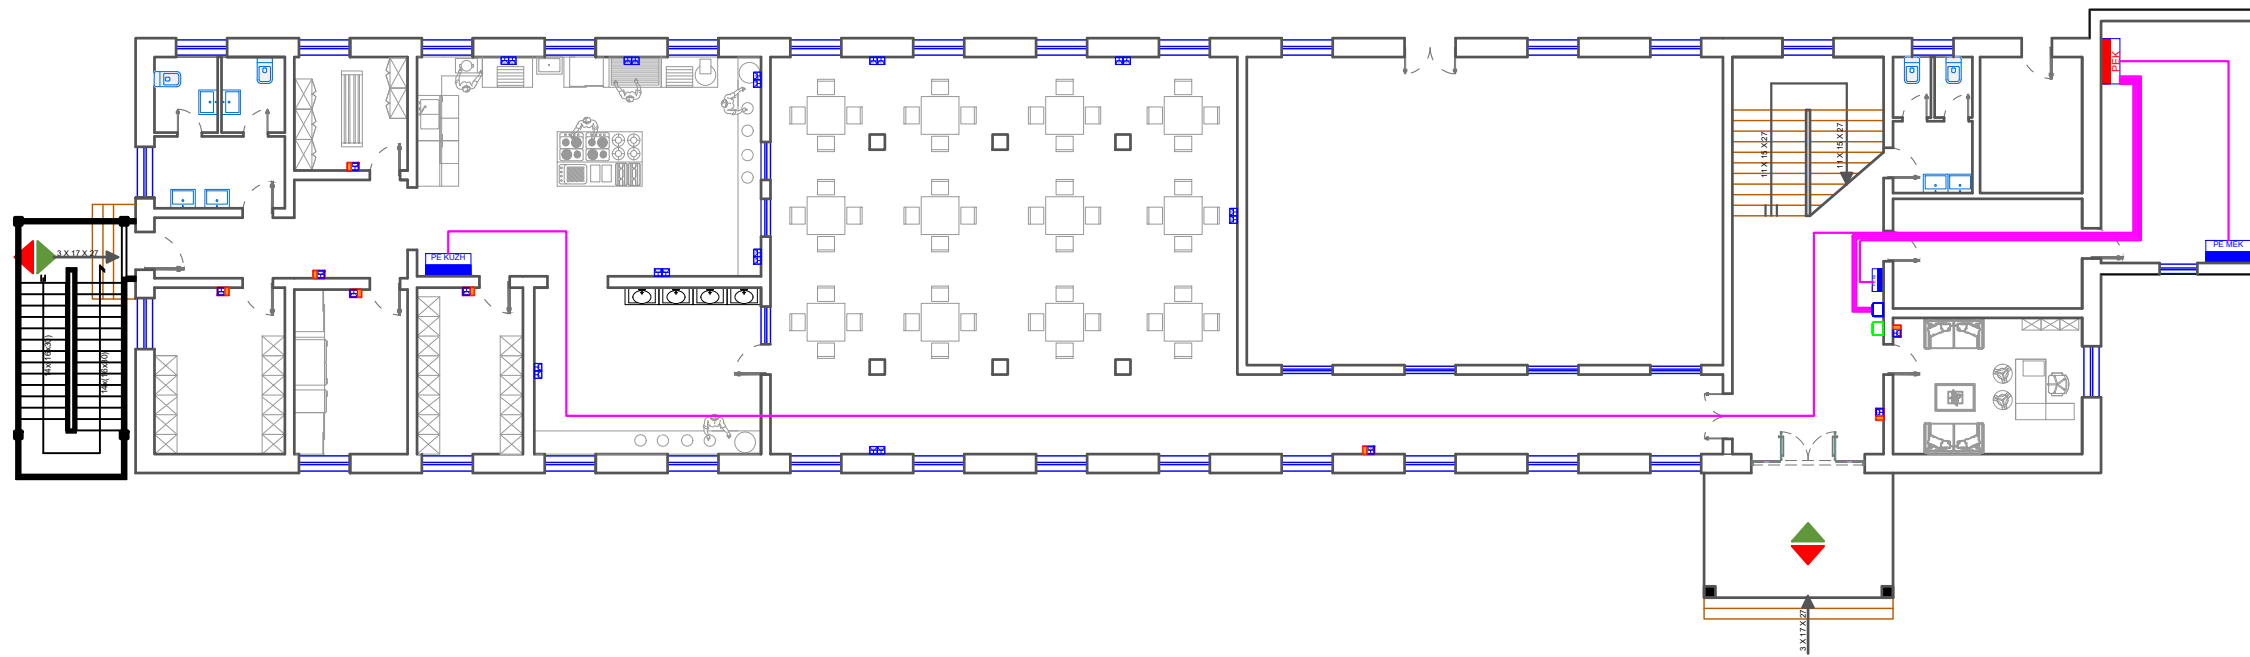

Shenime Teknike:

	Paneli Kryesor
	Paneli i katit
	Kuti Shperndarese
	Kabell 3 fazor, FG16OM16, (seksioni sipas skemes)
	Percjelles PV-500 Ø 4 mm2 (x3)
	Prize Shuko, 16A, 230V Ne kuti 3M + Tape
	Prize Shuko (x2), 16A, 230V Ne kuti 4M
	Percjelles PV-500 Ø 2.5 mm2 (x3)
	Celes Deviat 1P, 10A, 230V Ne kuti 3M + Tapa
	Celes i Thjeshte 1P, 10A, 230V Ne kuti 3M + Tapa
	Sensor optik 360° levizje 10A, 230V.
	Ndricules LED 60x60 Inkaso
	Ndricules Rrethor d=30
	Percjelles PV-500 Ø 1.5 mm2 (x3)
	Ndricules Emergjence me bateri Autonomi 2h
	Ndricules Orientues Emergjence me bateri Autonomi 2h
	Ndricules Orientues Emergjence me bateri Autonomi 2h
	Ndricules Orientues Emergjence me bateri Autonomi 2h
	Elektrode Tokezimi, 50x3mm L=1.5m
	Shtize rrufepritesit , d=10mm L=1.5m
	Pusetete Plastike 40x40
	Fiksuese betoni per shiritin e rufepritesit.
	Percjelles i zhveshur baker, S=50mm2
	Percjelles shirit zinku tokezimi, Zn= 30x3mm

TITULLI I PROJEKTIT

PROJEKTI PER TRANSFORMIMIN E INFRASTRUKTURES
AKOMODUESE NE KAMPUSIN RAJONAL TE ARSIMIT
PROFESIONAL, BASHKIA VLORE

KLIENTI

FONDI SHQIPTAR I ZHVILLIMIT



GRUPI I PROJEKTIMIT



EMËRTIMI I VIZATIMIT

Plan i Fuqise
Kati Perdhe

SHKALLA 1:200

NR. I VIZATIMIT

E - 02

PËRSHKRIMI I FAZËS

PROJEKTI TEKNIK - ELEKTRIK

RISHIKIM DATA FAZA E PROJEKTIT

SHKOLLA INDUSTRIALE _ KATI I PARE



SHKOLLA INDUSTRIALE _ KATI I DYTE



Shenime Teknike:

	Paneli Kryesor
	Paneli i katit
	Kuti Shperndarese
	Kabell 3 fazor, FG16OM16, (seksioni sipas skemes)
	Percjelles PV-500 Ø 4 mm2 (x3)
	Prize Shuko, 16A, 230V Ne kuti 3M + Tapa
	Prize Shuko (x2), 16A, 230V Ne kuti 4M
	Percjelles PV-500 Ø 2.5 mm2 (x3)
	Celes Deviat 1P, 10A, 230V Ne kuti 3M + Tapa
	Celes i Thjeshte 1P, 10A, 230V Ne kuti 3M + Tapa
	Sensor optik 360° levizje 10A, 230V.
	Ndricules LED 60x60 Inkaso
	Ndricules Rrethor d=30
	Percjelles PV-500 Ø 1.5 mm2 (x3)
	Ndricules Emergjence me bateri Autonomi 2h
	Ndricules Orientues Emergjence me bateri Autonomi 2h
	Ndricules Orientues Emergjence me bateri Autonomi 2h
	Ndricules Orientues Emergjence me bateri Autonomi 2h
	Elektrode Tokezimi, 50x3mm L=1.5m
	Shtize rrufepritesit , d=10mm L=1.5m
	Pusetete Plastike 40x40
	Fiksuese betoni per shiritin e rrufepritesit.
	Percjelles i zhveshur baker, S=50mm2
	Percjelles shirit zinku tokezimi, Zn= 30x3mm

TITULLI I PROJEKTIT

PROJEKTI PER TRANSFORMIMIN E INFRASTRUKTURES AKOMODUESE NE KAMPUSIN RAJONAL TE ARSIMIT PROFESIONAL, BASHKIA VLORE

KLIENTI

FONDI SHQIPTAR I ZHVILLIMIT



GRUPI I PROJEKTIMIT



EMËRTIMI I VIZATIMIT

Plan i Fuqise
Kati i Pare dhe i Dyte

SHKALLA

1:200

NR. I VIZATIMIT

E - 03

PËRSHKRIMI I FAZËS


PROJEKTI TEKNIK - ELEKTRIK

RISHIKIM

DATA

FAZA E PROJEKTIT

SHKOLLA INDUSTRIALE _ KATI PERDHE

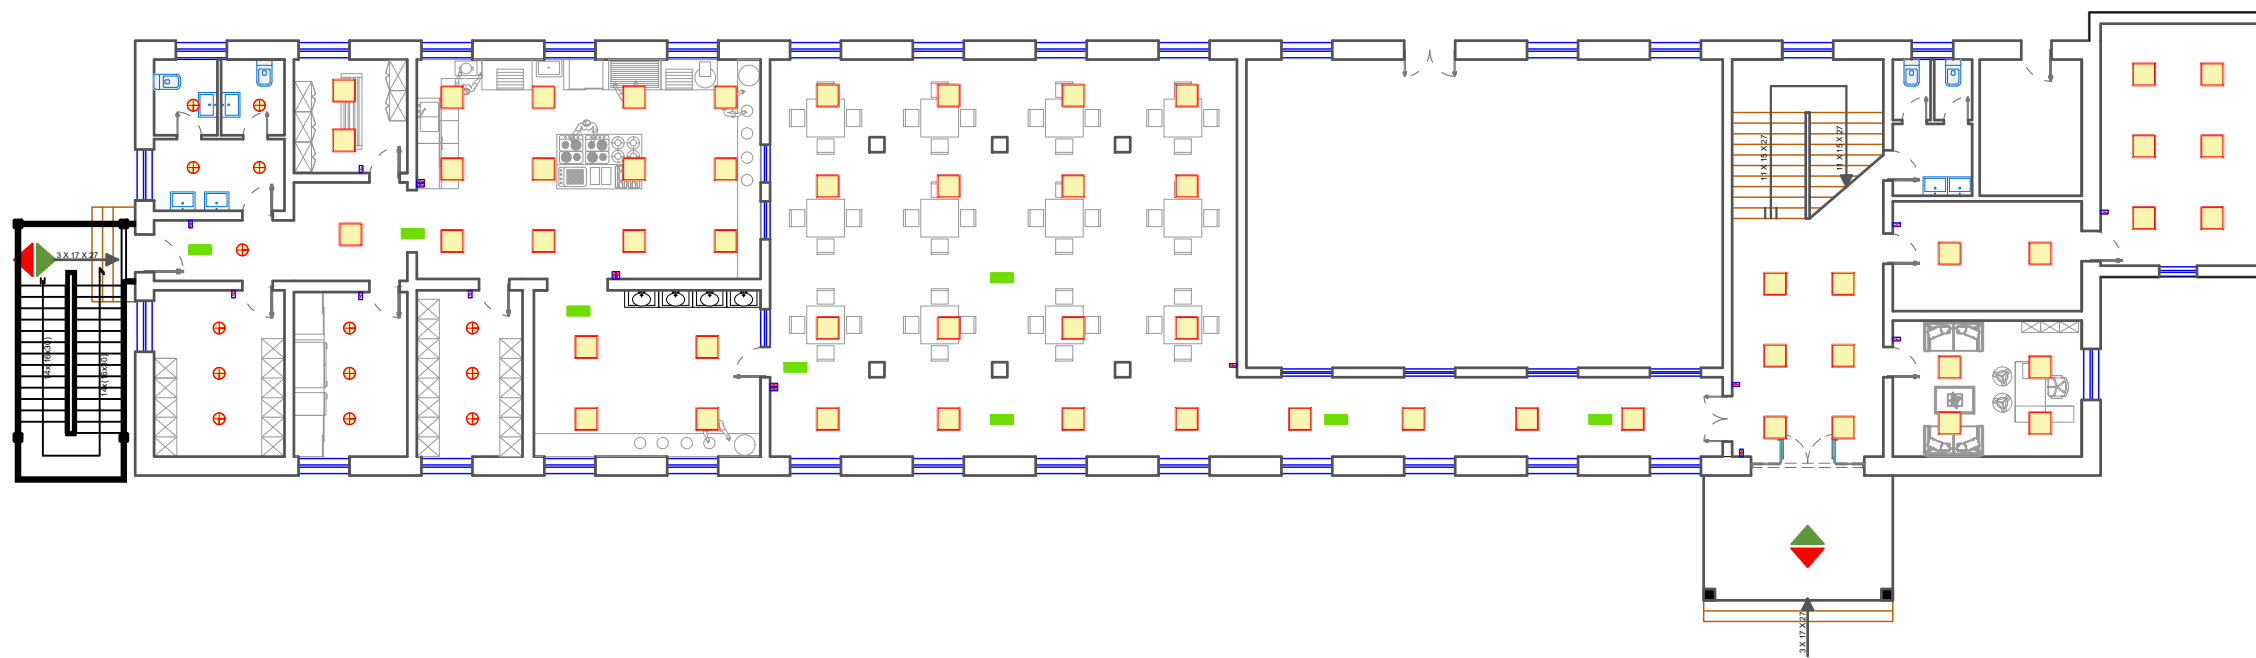

Shenime Teknike:

	Paneli Kryesor
	Paneli i katit
	Kuti Shperndarese
	Kabell 3 fazor, FG16OM16, (seksioni sipas skemes)
	Percjelles PV-500 Ø 4 mm2 (x3)
	Prize Shuko, 16A, 230V Ne kuti 3M + Tape
	Prize Shuko (x2), 16A, 230V Ne kuti 4M
	Percjelles PV-500 Ø 2.5 mm2 (x3)
	Celes Deviat 1P, 10A, 230V Ne kuti 3M + Tapa
	Celes i Thjeshte 1P, 10A, 230V Ne kuti 3M + Tapa
	Sensor optik 360° levizje 10A, 230V.
	Ndricues LED 60x60 Inkaso
	Ndricues Rrethor d=30
	Percjelles PV-500 Ø 1.5 mm2 (x3)
	Ndricues Emergjence me bateri Autonomi 2h
	Ndricues Orientues Emergjence me bateri Autonomi 2h
	Ndricues Orientues Emergjence me bateri Autonomi 2h
	Ndricues Orientues Emergjence me bateri Autonomi 2h
	Elektrode Tokezimi, 50x3mm L=1.5m
	Shtize rrufepritesi , d=10mm L=1.5m
	Pusete Plastike 40x40
	Fiksuese betoni per shiritin e rrufepritesit.
	Percjelles i zhveshur baker, S=50mm2
	Percjelles shirit zinku tokezimi, Zn= 30x3mm

TITULLI I PROJEKTIT

PROJEKTI PER TRANSFORMIMIN E INFRASTRUKTURES
AKOMODUESE NE KAMPUSIN RAJONAL TE ARSIMIT
PROFESIONAL, BASHKIA VLORE

KLIENTI

FONDI SHQIPTAR I ZHVILLIMIT



GRUPI I PROJEKTIMIT



EMËRTIMI I VIZATIMIT

Plan i Ndricimit
Kati Perdhe

SHKALLA

1:200

NR. I VIZATIMIT

E - 04

PËRSHKRIMI I FAZËS

PROJEKTI TEKNIK - ELEKTRIK

RISHIKIM DATA FAZA E PROJEKTIT

SHKOLLA INDUSTRIALE _ KATI I PARE



SHKOLLA INDUSTRIALE _ KATI I DYTE



Shenime Teknike:

	Paneli Kryesor
	Paneli i katit
	Kuti Shperndarese
	Kabell 3 fazor, FG16OM16, (seksioni sipas skemes)
	Percjelles PV-500 Ø 4 mm2 (x3)
	Prize Shuko, 16A, 230V Ne kuti 3M + Tape
	Prize Shuko (x2), 16A, 230V Ne kuti 4M
	Percjelles PV-500 Ø 2.5 mm2 (x3)
	Celes Deviat 1P, 10A, 230V Ne kuti 3M + Tapa
	Celes i Thjeshte 1P, 10A, 230V Ne kuti 3M + Tapa
	Sensor optik 360° levizje 10A, 230V.
	Ndricues LED 60x60 Inkaso
	Ndricues Rrethor d=30
	Percjelles PV-500 Ø 1.5 mm2 (x3)
	Ndricues Emergjence me bateri Autonomi 2h
	Ndricues Orientues Emergjence me bateri Autonomi 2h
	Ndricues Orientues Emergjence me bateri Autonomi 2h
	Ndricues Orientues Emergjence me bateri Autonomi 2h
	Elektrode Tokezimi, 50x3mm L=1.5m
	Shtize rrufepritese , d=10mm L=1.5m
	Pusetete Plastike 40x40
	Fiksuese betoni per shiritin e rrufepriteseit.
	Percjelles i zhveshur baker, S=50mm2
	Percjelles shiritit zinku tokezimi, Zn= 30x3mm

TITULLI I PROJEKTIT

PROJEKTI PER TRANSFORMIMIN E INFRASTRUKTURES
AKOMODUESE NE KAMPUSIN RAJONAL TE ARSIMIT
PROFESIONAL, BASHKIA VLORE

KLIENTI

FONDI SHQIPTAR I ZHVILLIMIT



GRUPI I PROJEKTIMIT



EMËRTIMI I VIZATIMIT

Plan i Ndricimit
Kati i Pare dhe i Dyte

SHKALLA

1:200

NR. I VIZATIMIT

E - 05

PËRSHKRIMI I FAZËS


PROJEKTI TEKNIK - ELEKTRIK

RISHIKIM

DATA

FAZA E PROJEKTIT

SHKOLLA INDUSTRIALE _ KATI PERDHE

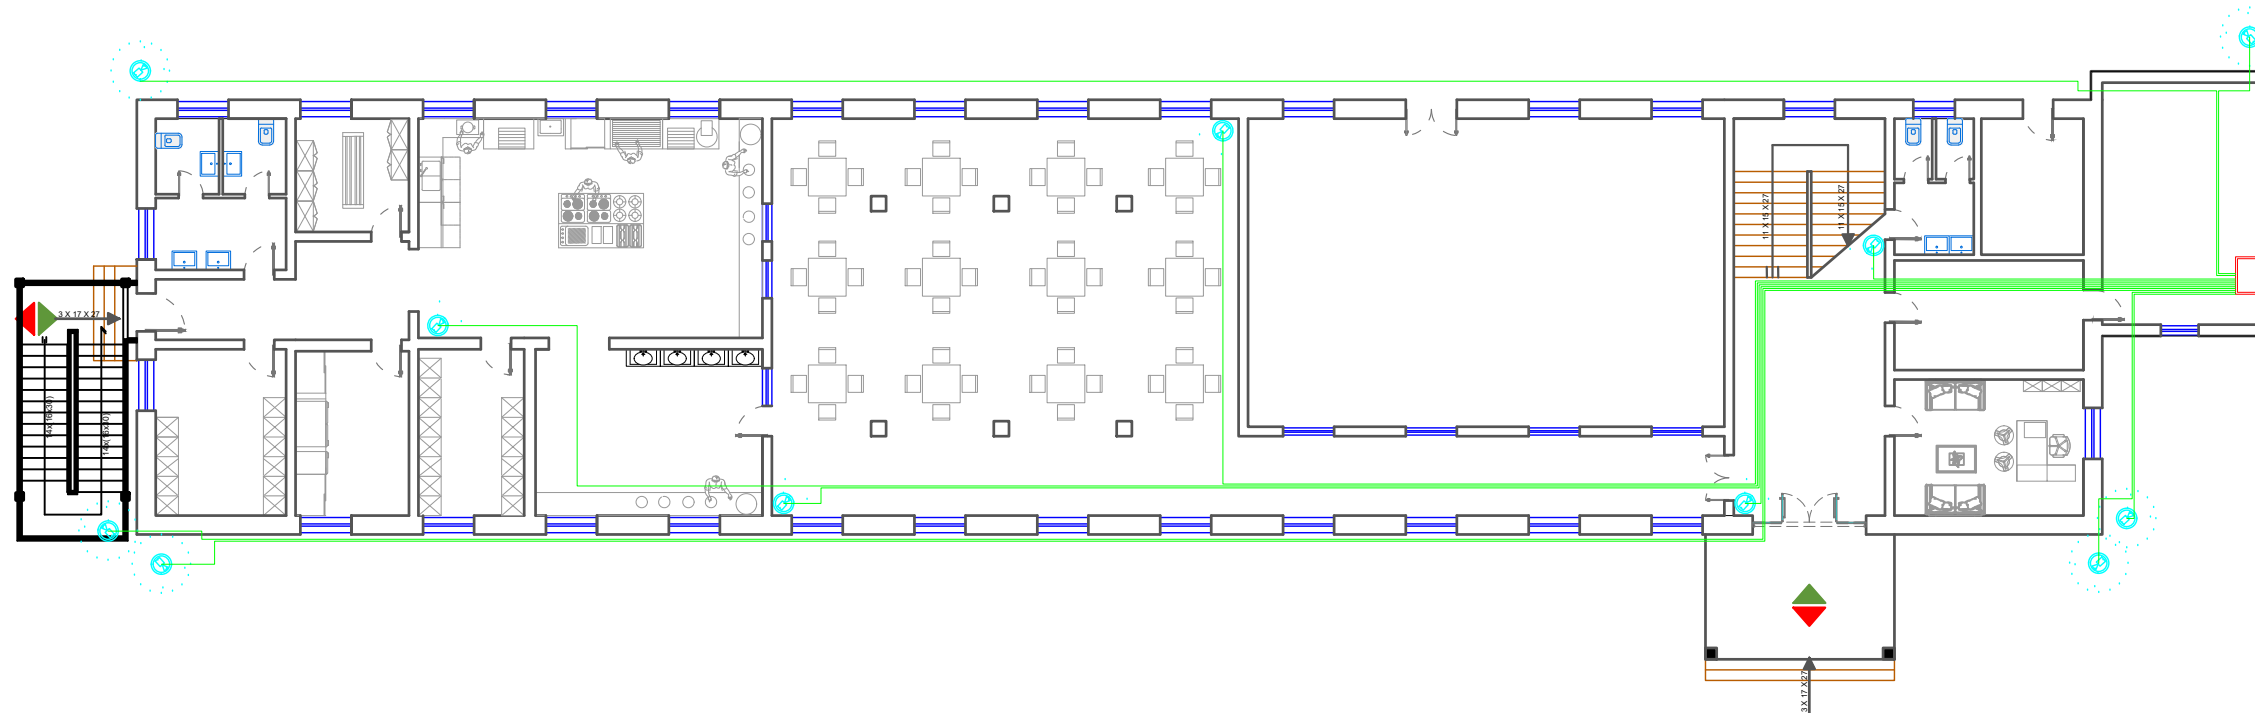

Shenime Teknike:

	Paneli Data, Rack
	Prize Data ,Rj-45. Ne kuti 3M + Tapa
	Kabell Cat6, F/UTP.
	Wi-fi, Access point, Perforcues Wireless
	Kamera IP Dome 5 Mpixel
	Kamera IP Bullet 5 Mpixel
	Kabell Cat6, F/UTP.(per Kamerate)
	Centrali i Detektimit te Zjarrit
	Pulsant per Thirrje Manuale
	Sirene Alarmi, Optike, Akustike
	Detektor Zjarri, optik.
	Kabell Zjarri PH30 ,S=2x1 mm ² , Ngjyre e Kuqe

TITULLI I PROJEKTIT

PROJEKTI PER TRANSFORMIMIN E INFRASTRUKTURES AKOMODUESE NE KAMPUSIN RAJONAL TE ARSIMIT PROFESIONAL, BASHKIA VLORE

KLIENTI

FONDI SHQIPTAR I ZHVILLIMIT



GRUPI I PROJEKTIMIT



EMËRTIMI I VIZATIMIT

Plan CCTV
Kati Perdhe

SHKALLA

1:200

NR. I VIZATIMIT

E - 06

PËRSHKRIMI I FAZËS

PROJEKTI TEKNIK - ELEKTRIK

RISHIKIM DATA FAZA E PROJEKTIT

SHKOLLA INDUSTRIALE _ KATI I PARE



SHKOLLA INDUSTRIALE _ KATI I DYTE



Shenime Teknike:

	Paneli Data, Rack
	Prize Data ,Rj-45. Ne kuti 3M + Tapa
	Kabell Cat6, F/UTP.
	Wi-fi, Access point, Perforcues Wireless
	Kamera IP Dome 5 Mpixel
	Kamera IP Bullet 5 Mpixel
	Kabell Cat6, F/UTP.(per Kamerate)
	Centrali i Detektimit te Zjarrit
	Pulsant per Thirrje Manuale
	Sirene Alarmi, Optike, Akustike
	Detektor Zjarri, optik.
	Kabell Zjarri PH30 ,S=2x1 mm ² , Ngjyre e Kuqe

TITULLI I PROJEKTIT

PROJEKTI PER TRANSFORMIMIN E INFRASTRUKTURES AKOMODUESE NE KAMPUSIN RAJONAL TE ARSIMIT PROFESIONAL, BASHKIA VLORE

KLIENTI

FONDI SHQIPTAR I ZHVILLIMIT



GRUPI I PROJEKTIMIT



EMËRTIMI I VIZATIMIT

Plan CCTV
Kati i Pare dhe i Dyte

SHKALLA

1:200

NR. I VIZATIMIT

E - 07

PËRSHKRIMI I FAZËS


PROJEKTI TEKNIK - ELEKTRIK

RISHIKIM

DATA

FAZA E PROJEKTIT

SHKOLLA INDUSTRIALE _ KATI PERDHE

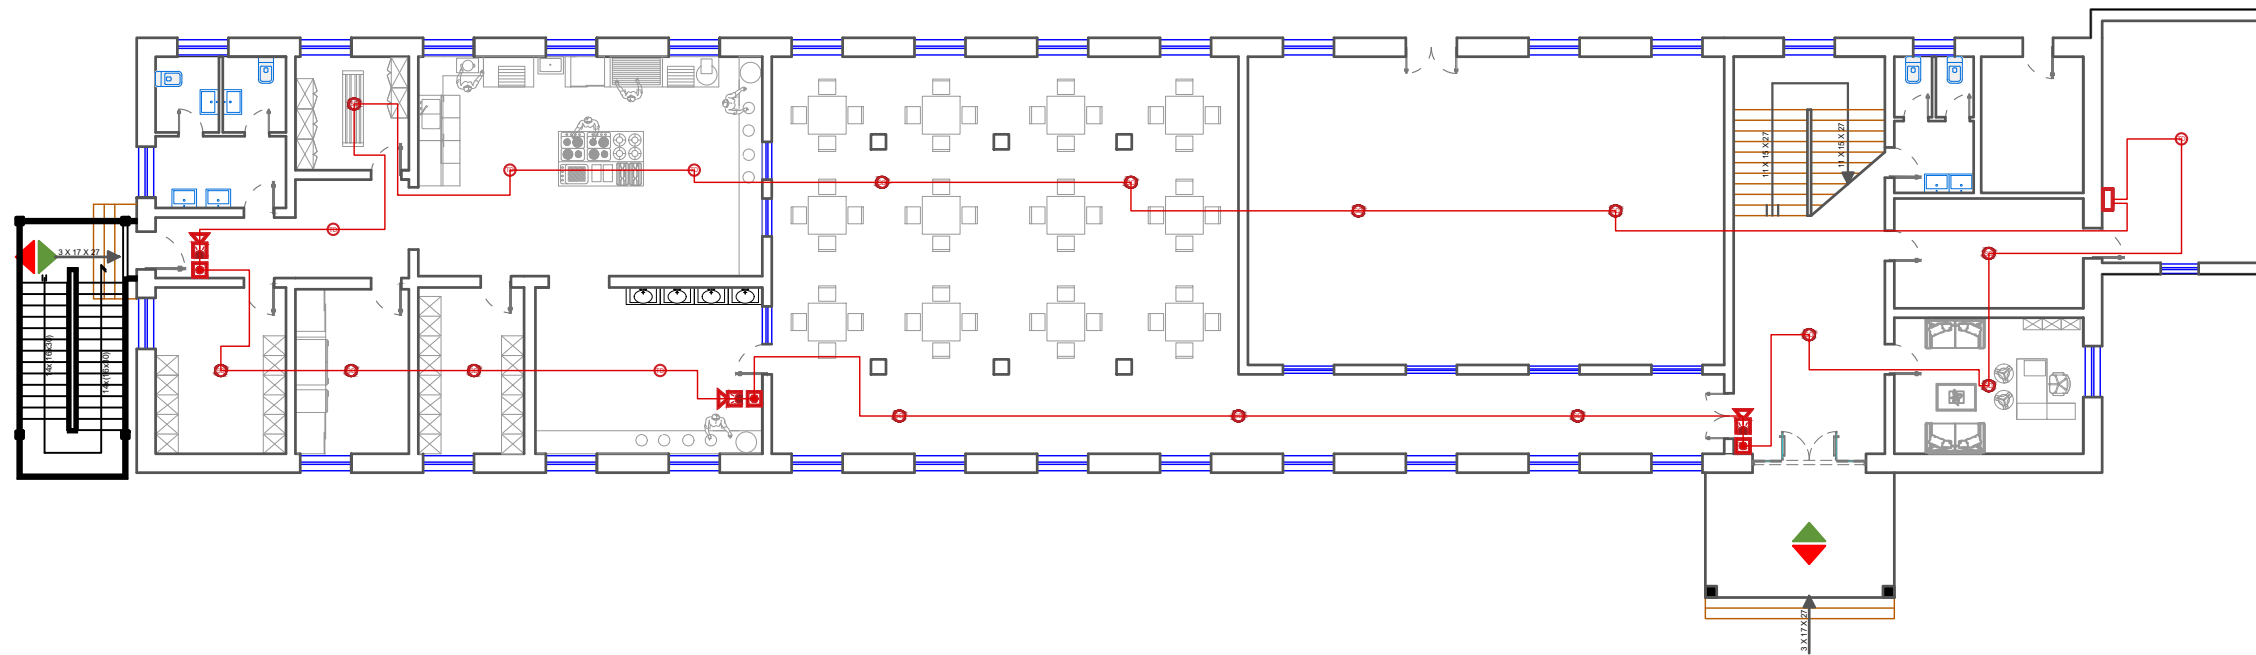

Shenime Teknike:

	Paneli Data, Rack
	Prize Data ,Rj-45. Ne kuti 3M + Tapa
	Kabell Cat6, F/UTP.
	Wi-fi, Access point, Perforcues Wireless
	Kamera IP Dome 5 Mpixel
	Kamera IP Bullet 5 Mpixel
	Kabell Cat6, F/UTP.(per Kamerat)
	Centrali i Detektimit te Zjarrit
	Pulsant per Thirrje Manuale
	Sirene Alarmi, Optike, Akustike
	Detektor Zjarri, optik.
	Kabell Zjarri PH30 ,S=2x1 mm ² , Ngjyre e Kuqe

TITULLI I PROJEKTIT

PROJEKTI PER TRANSFORMIMIN E INFRASTRUKTURES AKOMODUESE NE KAMPUSIN RAJONAL TE ARSIMIT PROFESIONAL, BASHKIA VLORE

KLIENTI

FONDI SHQIPTAR I ZHVILLIMIT



GRUPI I PROJEKTIMIT



EMËRTIMI I VIZATIMIT

Plan i Detektimit te Zjarrit
Kati Perdhe

SHKALLA

1:200

NR. I VIZATIMIT


E - 08

PËRSHKRIMI I FAZËS


PROJEKTI TEKNIK - ELEKTRIK

RISHIKIM DATA FAZA E PROJEKTIT

SHKOLLA INDUSTRIALE _ KATI I PARE

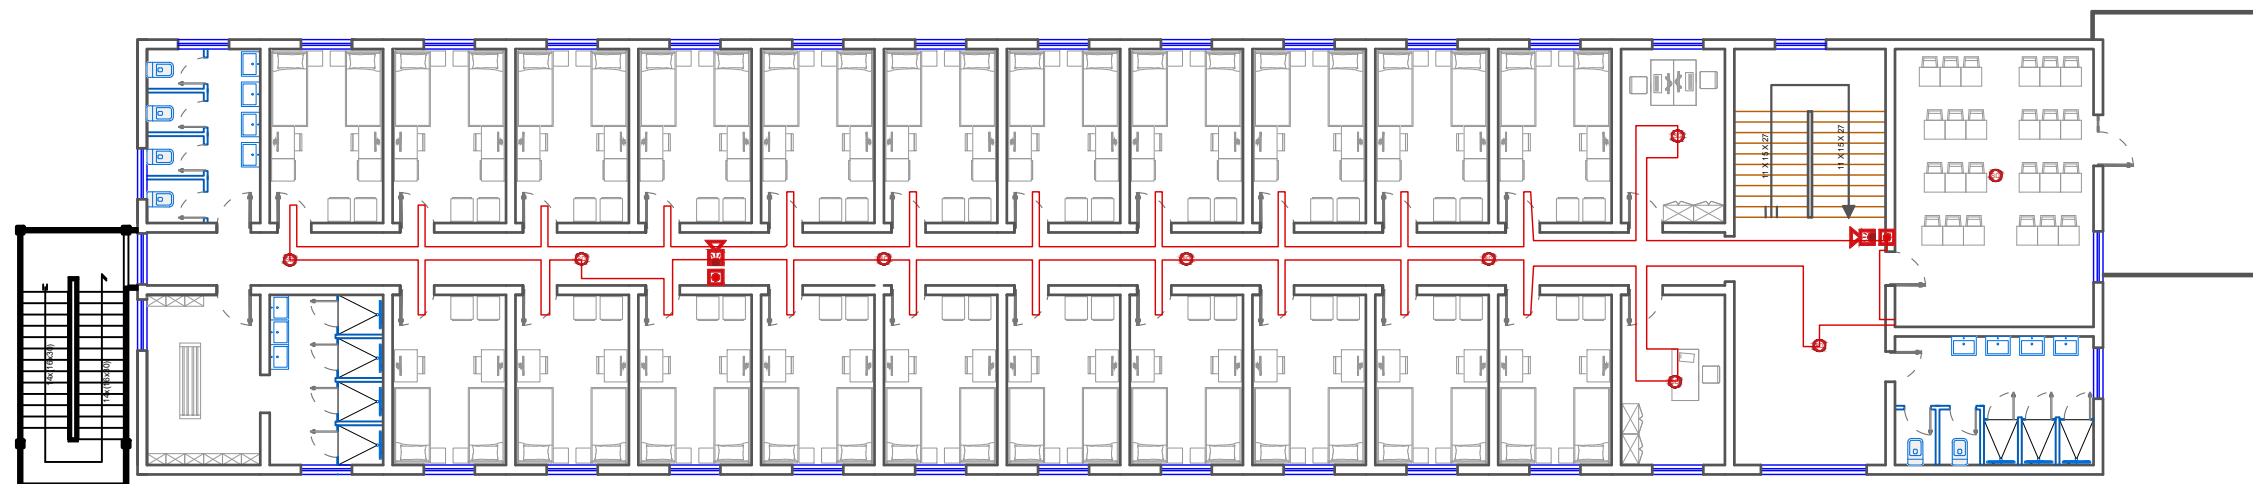

SHKOLLA INDUSTRIALE _ KATI I DYTE

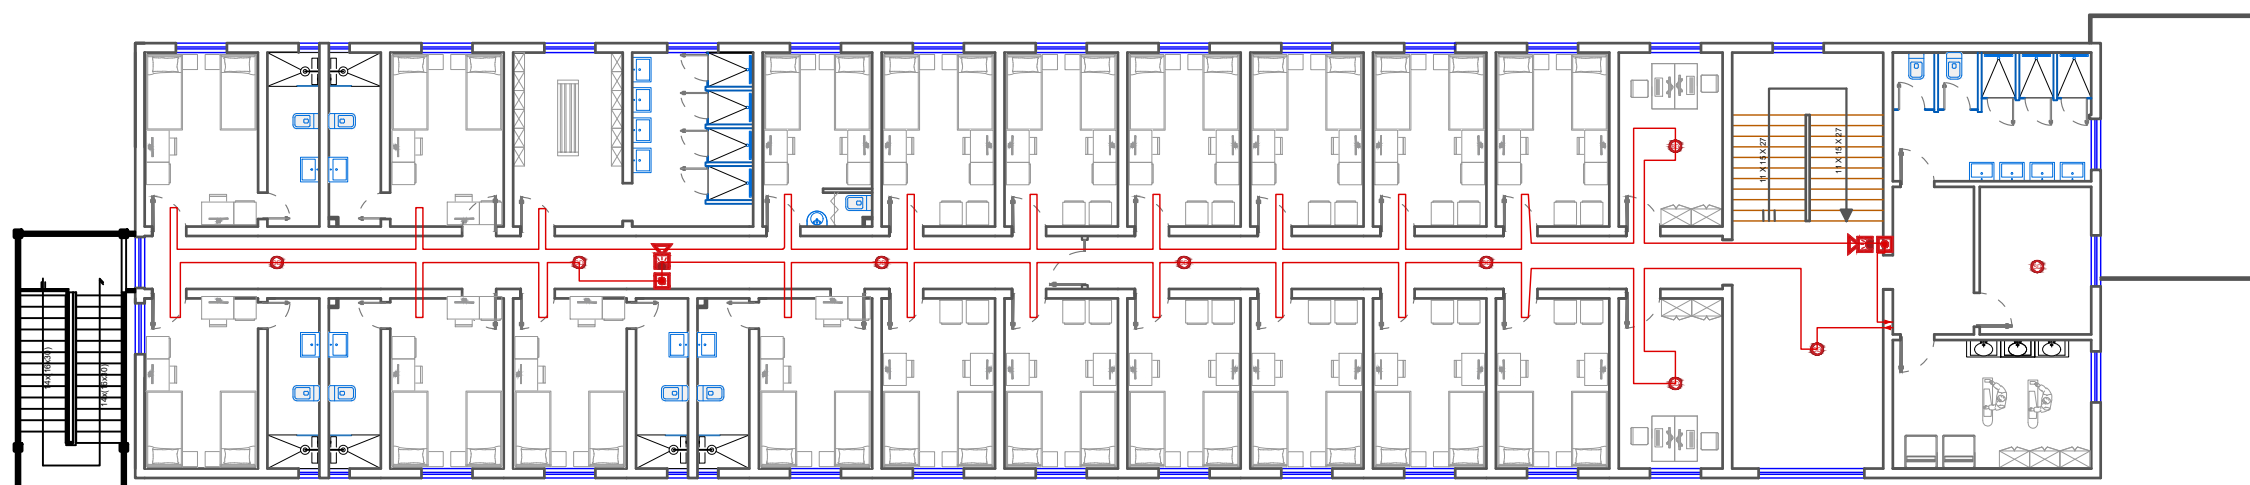

Shenime Teknike:

	Paneli Data, Rack
	Prize Data ,Rj-45. Ne kuti 3M + Tapa
	Kabell Cat6, F/UTP.
	Wi-fi, Access point, Perforcues Wireless
	Kamera IP Dome 5 Mpixel
	Kamera IP Bullet 5 Mpixel
	Kabell Cat6, F/UTP.(per Kamerat)
	Centrali i Detektimit te Zjarrit
	Pulsant per Thirrje Manuale
	Sirene Alarmi, Optike, Akustike
	Detektor Zjarri, optik.
	Kabell Zjarri PH30 ,S=2x1 mm ² , Ngjyre e Kuqe

TITULLI I PROJEKTIT

PROJEKTI PER TRANSFORMIMIN E INFRASTRUKTURES AKOMODUESE NE KAMPUSIN RAJONAL TE ARSIMIT PROFESIONAL, BASHKIA VLORE

KLIENTI

FONDI SHQIPTAR I ZHVILLIMIT



GRUPI I PROJEKTIMIT



EMËRTIMI I VIZATIMIT

Plan i Detektimit te Zjarrit Kati i Pare dhe i Dyte

SHKALLA

1:200

NR. I VIZATIMIT

E - 09


PËRSHKRIMI I FAZËS

PROJEKTI TEKNIK - ELEKTRIK

RISHIKIM

DATA

FAZA E PROJEKTIT

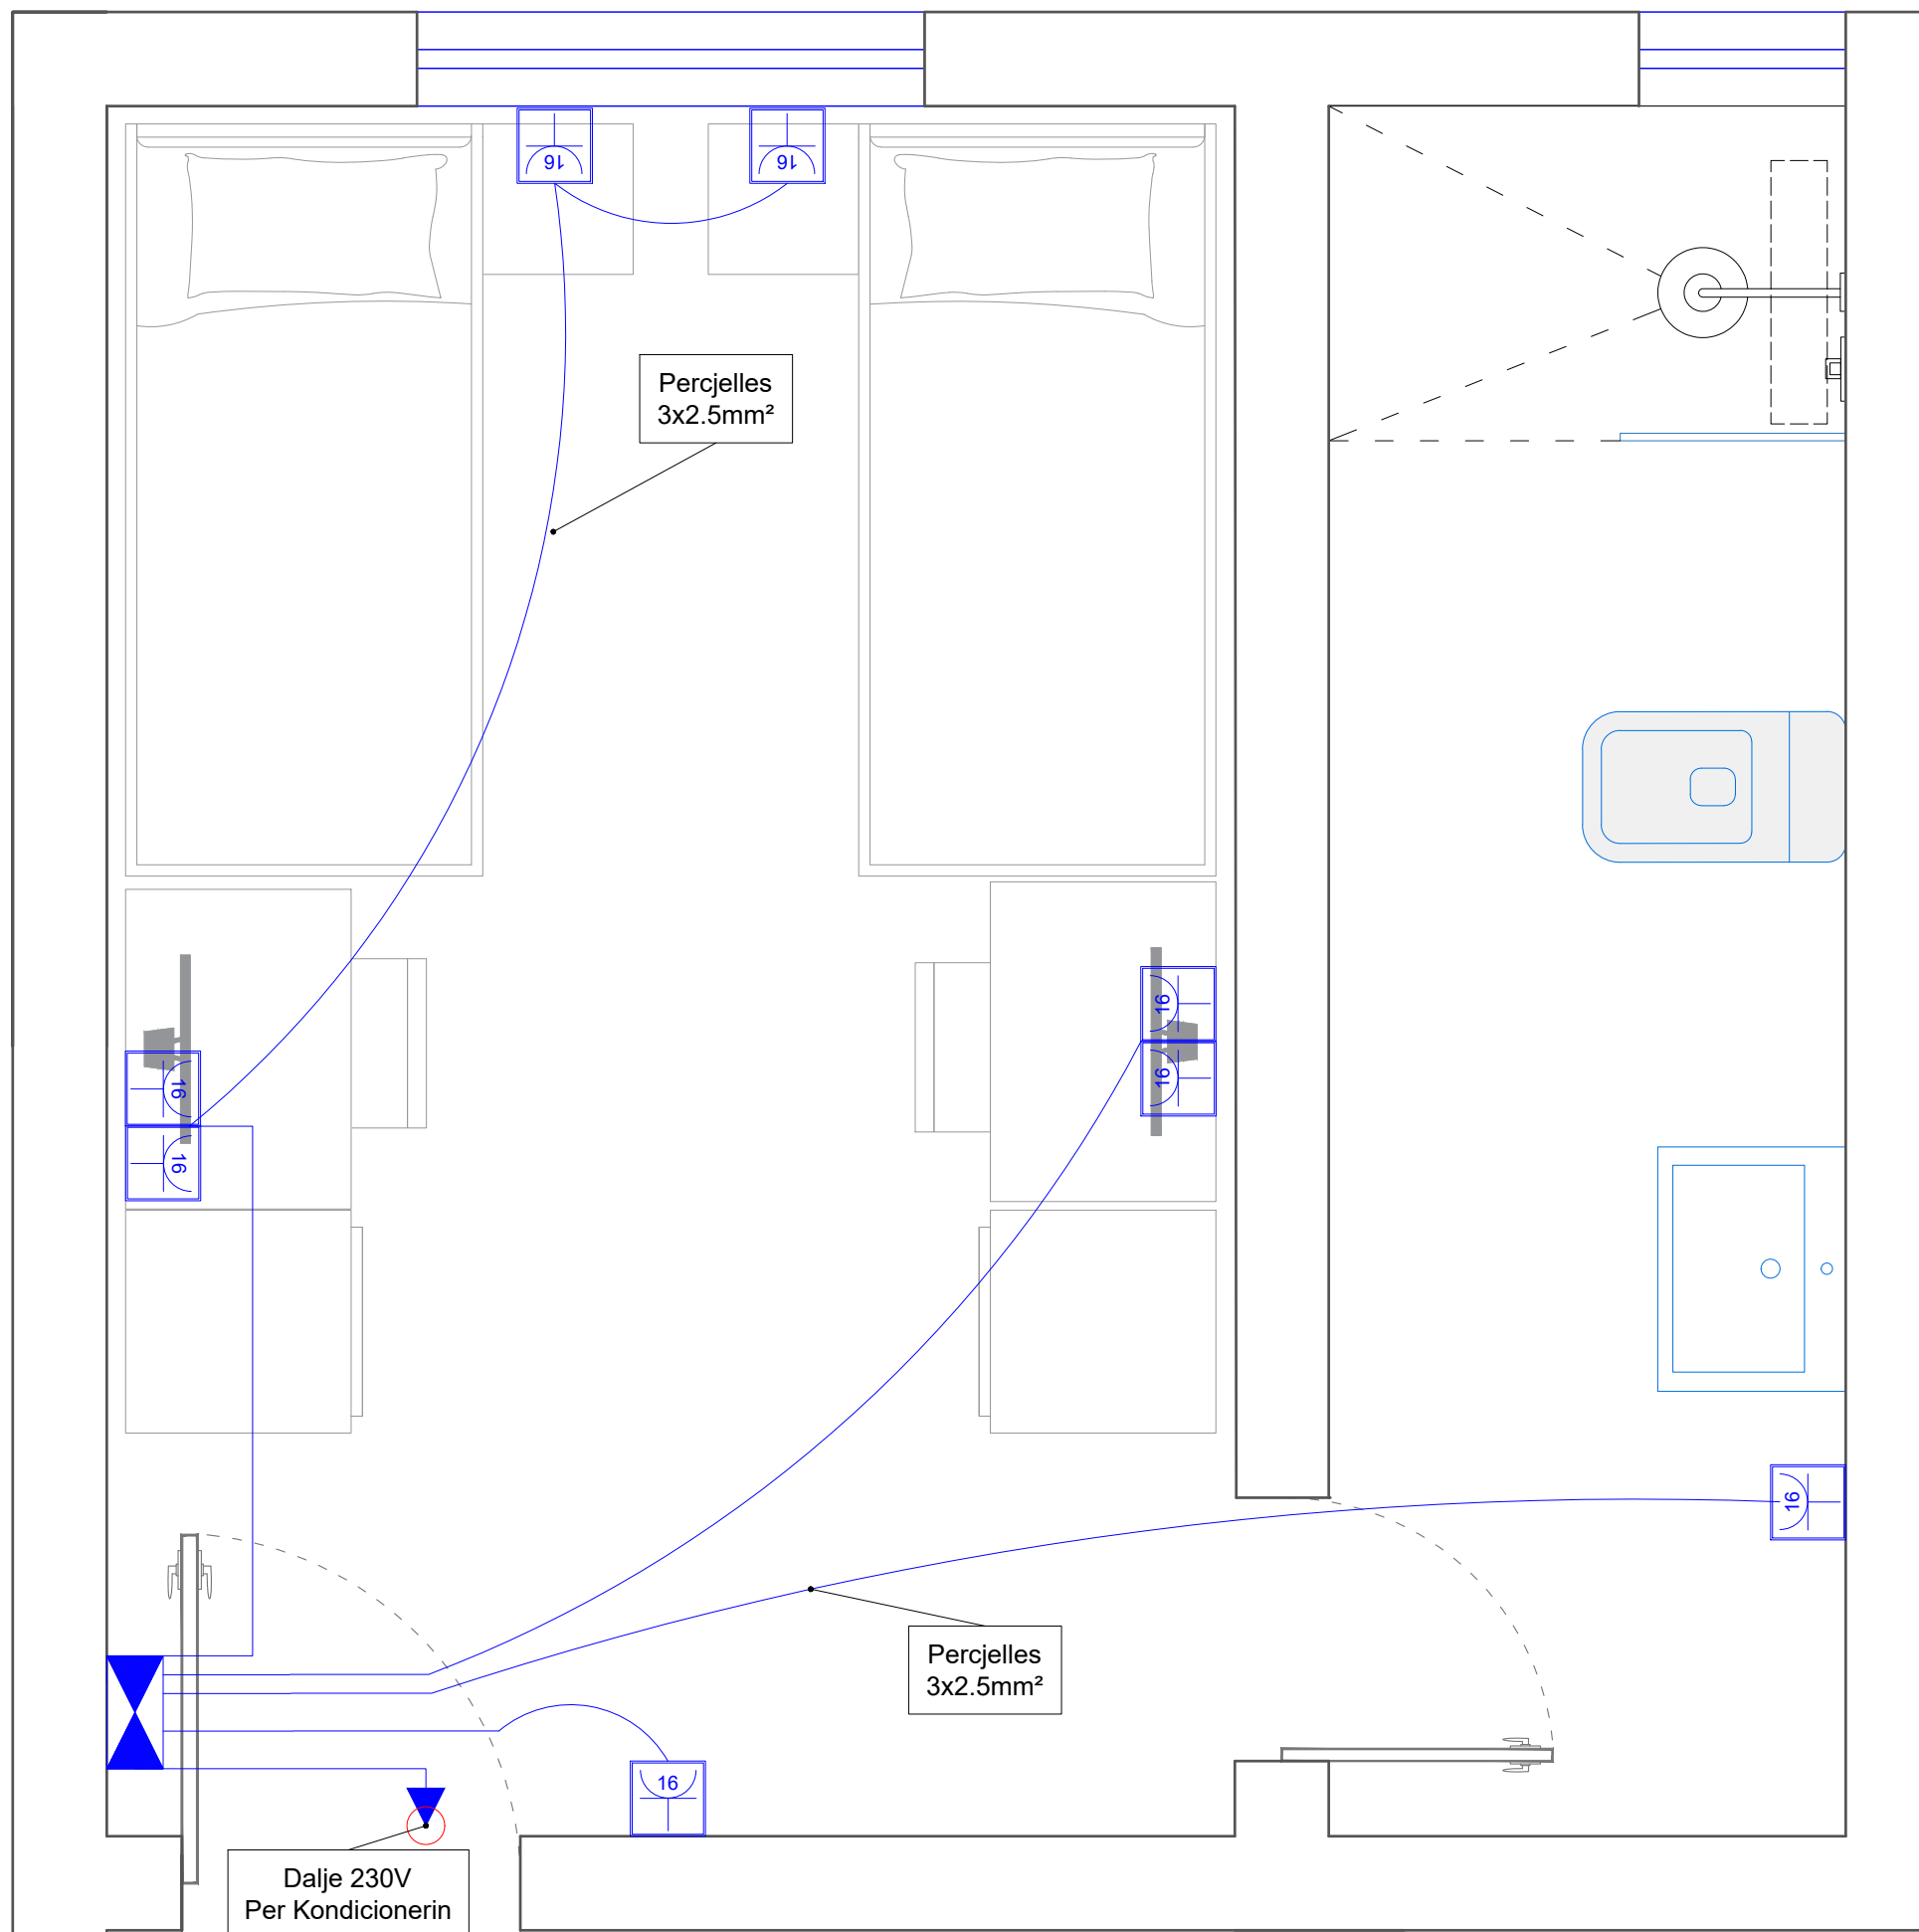

Shenime Teknike:

	Paneli Kryesor
	Paneli i katit
	Kuti Shperndarese
	Kabell 3 fazor, FG16OM16, (seksioni sipas skemes)
	Percjelles PV-500 Ø 4 mm2 (x3)
	Prize Shuko, 16A, 230V Ne kuti 3M + Tape
	Prize Shuko (x2), 16A, 230V Ne kuti 4M
	Percjelles PV-500 Ø 2.5 mm2 (x3)
	Celes Deviat 1P, 10A, 230V Ne kuti 3M + Tapa
	Celes i Thjeshte 1P, 10A, 230V Ne kuti 3M + Tapa
	Sensor optik 360° levizje 10A, 230V.
	Ndricues LED 60x60 Inkaso
	Ndricues Rrethor d=30
	Percjelles PV-500 Ø 1.5 mm2 (x3)
	Ndricues Emergjence me bateri Autonomi 2h
	Ndricues Orientues Emergjence me bateri Autonomi 2h
	Ndricues Orientues Emergjence me bateri Autonomi 2h
	Ndricues Orientues Emergjence me bateri Autonomi 2h
	Elektrode Tokezimi, 50x3mm L=1.5m
	Shtize rrufepritesi , d=10mm L=1.5m
	Pusete Plastike 40x40
	Fiksuese betoni per shiritin e rufepritesit.
	Percjelles i zhveshur baker, S=50mm2
	Percjelles shirit zinku tokezimi, Zn= 30x3mm

TITULLI I PROJEKTIT

PROJEKTI PER TRANSFORMIMIN E INFRASTRUKTURES AKOMODUESE NE KAMPUSIN RAJONAL TE ARSIMIT PROFESIONAL, BASHKIA VLORE

KLIENTI

FONDI SHQIPTAR I ZHVILLIMIT



GRUPI I PROJEKTIMIT



EMËRTIMI I VIZATIMIT

Plan i Fuqise
Dhoma Tip

SHKALLA

1:20

NR. I VIZATIMIT

E - 10


PËRSHKRIMI I FAZËS

PROJEKTI TEKNIK - ELEKTRIK

RISHIKIM

DATA

FAZA E PROJEKTIT

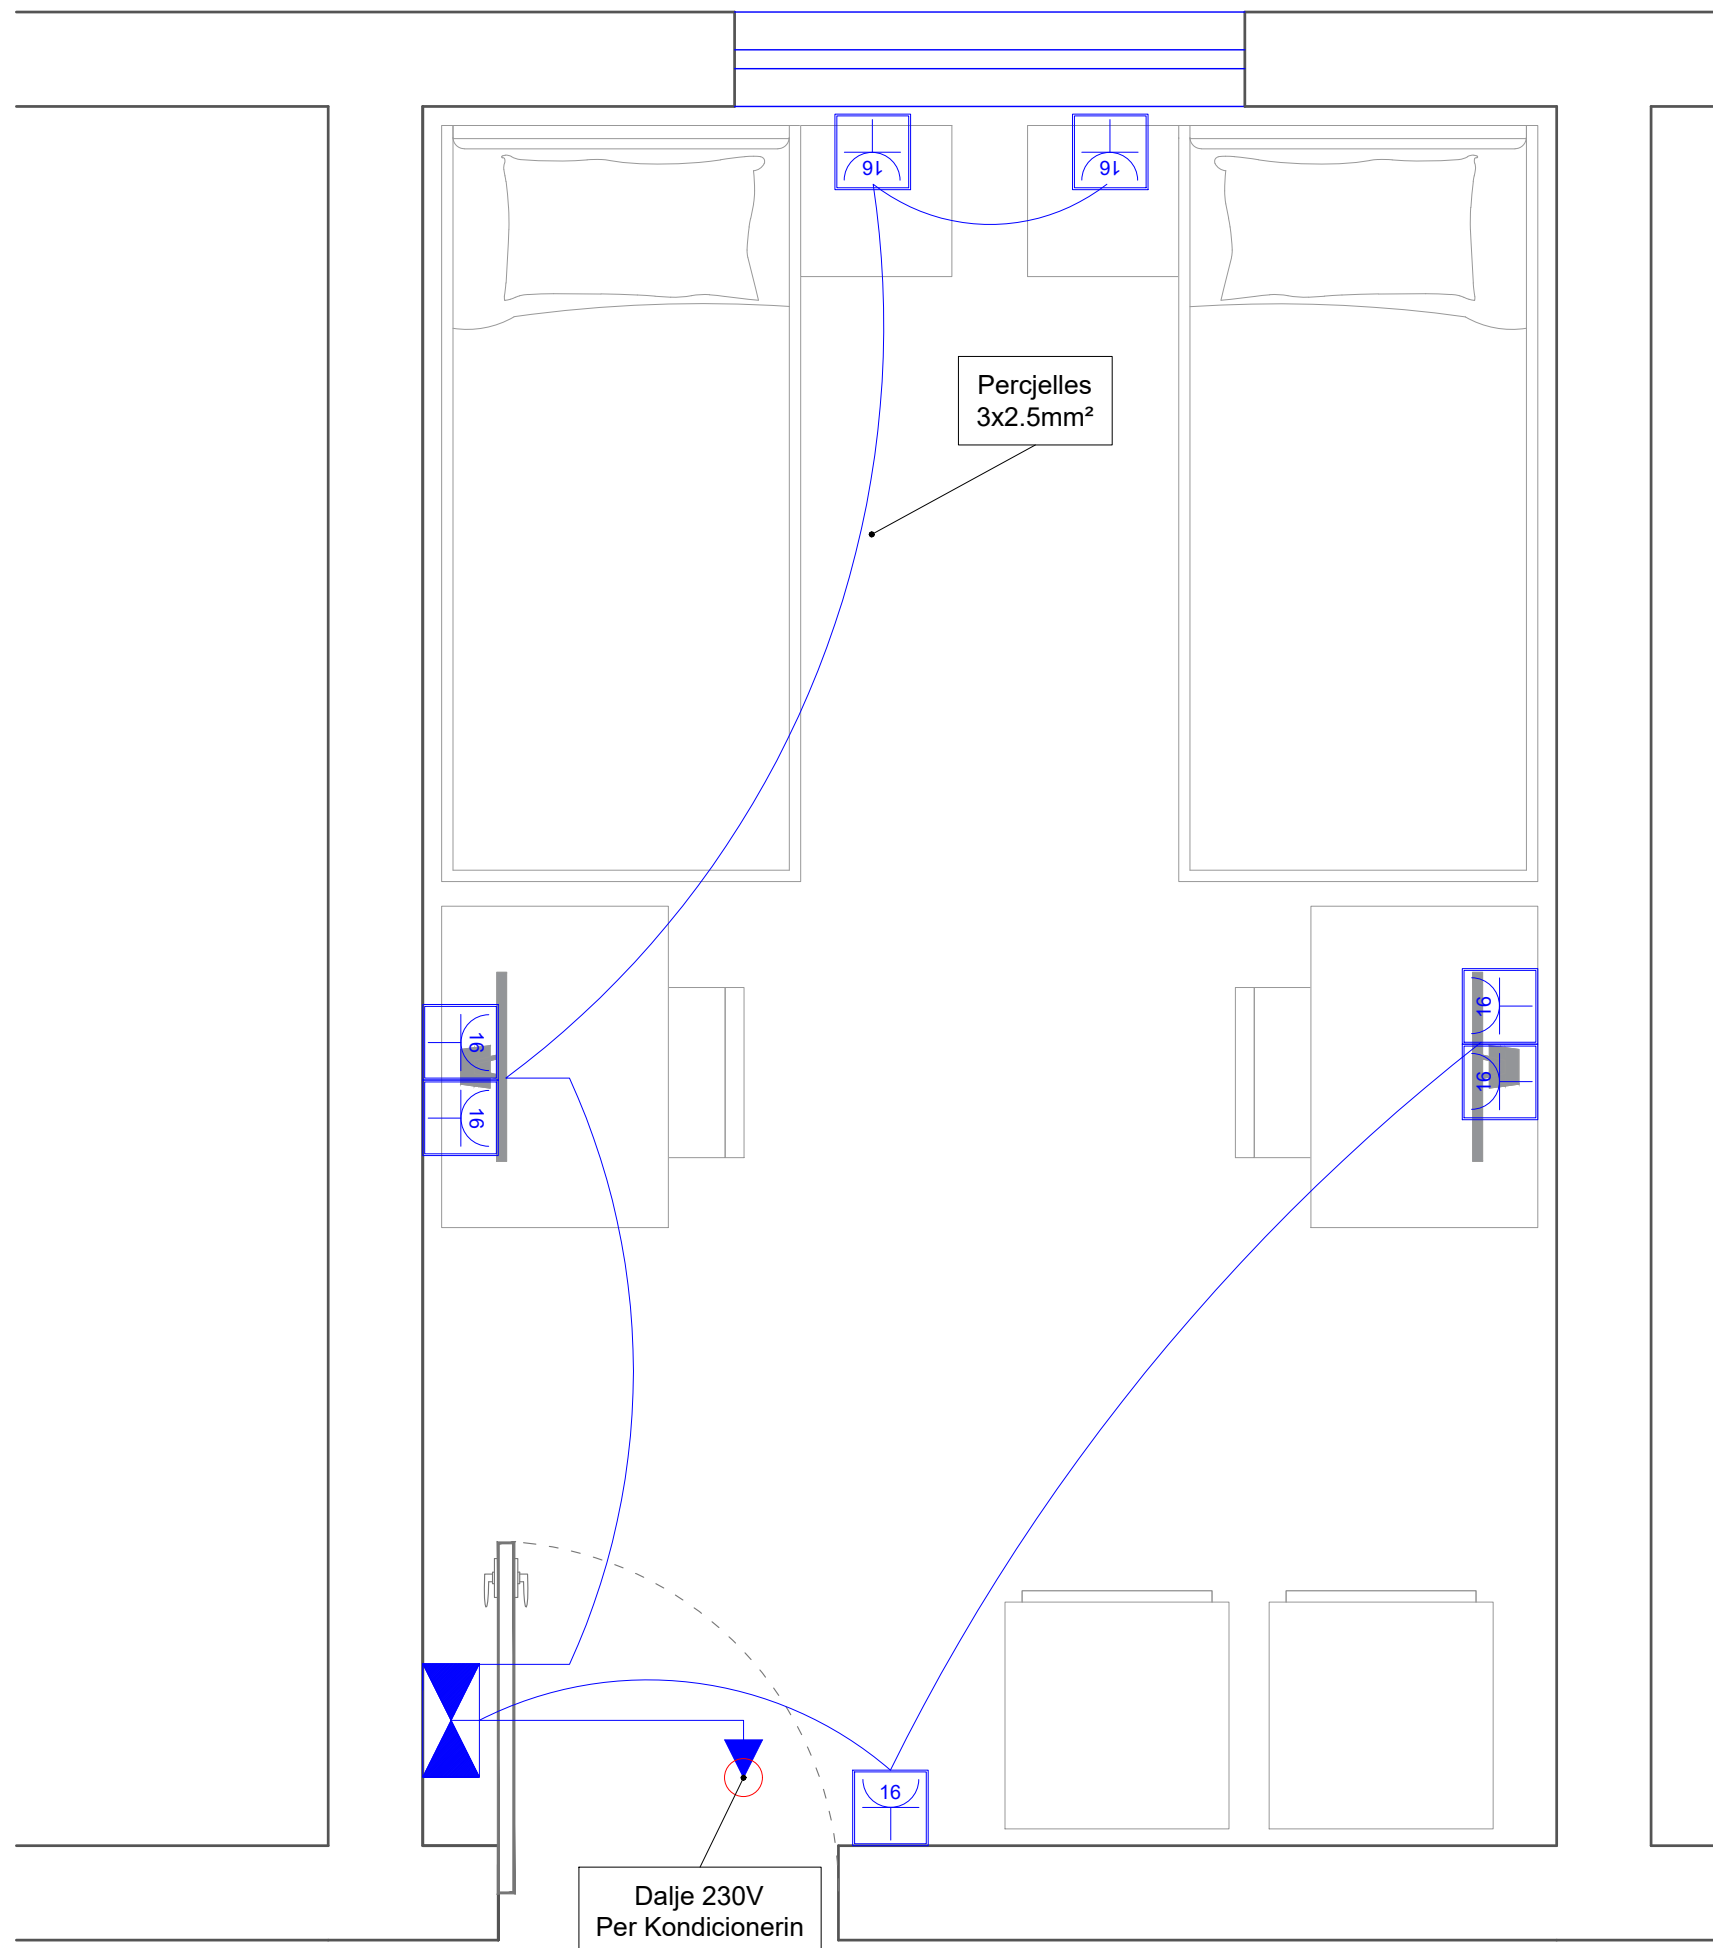

Shenime Teknike:

	Paneli Kryesor
	Paneli i katit
	Kuti Shperndarese
	Kabell 3 fazor, FG16OM16, (seksioni sipas skemes)
	Percjelles PV-500 Ø 4 mm2 (x3)
	Prize Shuko, 16A, 230V Ne kuti 3M + Tape
	Prize Shuko (x2), 16A, 230V Ne kuti 4M
	Percjelles PV-500 Ø 2.5 mm2 (x3)
	Celes Deviat 1P, 10A, 230V Ne kuti 3M + Tapa
	Celes i Thjeshte 1P, 10A, 230V Ne kuti 3M + Tapa
	Sensor optik 360° levizje 10A, 230V.
	Ndricues LED 60x60 Inkaso
	Ndricues Rrethor d=30
	Percjelles PV-500 Ø 1.5 mm2 (x3)
	Ndricues Emergjence me bateri Autonomi 2h
	Ndricues Orientues Emergjence me bateri Autonomi 2h
	Ndricues Orientues Emergjence me bateri Autonomi 2h
	Ndricues Orientues Emergjence me bateri Autonomi 2h
	Elektrode Tokezimi, 50x3mm L=1.5m
	Shtize rrufepritesi , d=10mm L=1.5m
	Pusetete Plastike 40x40
	Fiksuese betoni per shiritin e rufepritesit.
	Percjelles i zhveshur baker, S=50mm2
	Percjelles shirit zinku tokezimi, Zn= 30x3mm

TITULLI I PROJEKTIT
PROJEKTI PER TRANSFORMIMIN E INFRASTRUKTURES AKOMODUESE NE KAMPUSIN RAJONAL TE ARSIMIT PROFESIONAL, BASHKIA VLORE

KLIENTI
FONDI SHQIPTAR I ZHVILLIMIT


GRUPI I PROJEKTIMIT

EMËRTIMI I VIZATIMIT
Plan i Fuqise Dhoma Tip 2

SHKALLA 1:20 NR. I VIZATIMIT **E - 11**

PËRSHKRIMI I FAZËS
PROJEKTI TEKNIK - ELEKTRIK

RISHIKIM	DATA	FAZA E PROJEKTIT

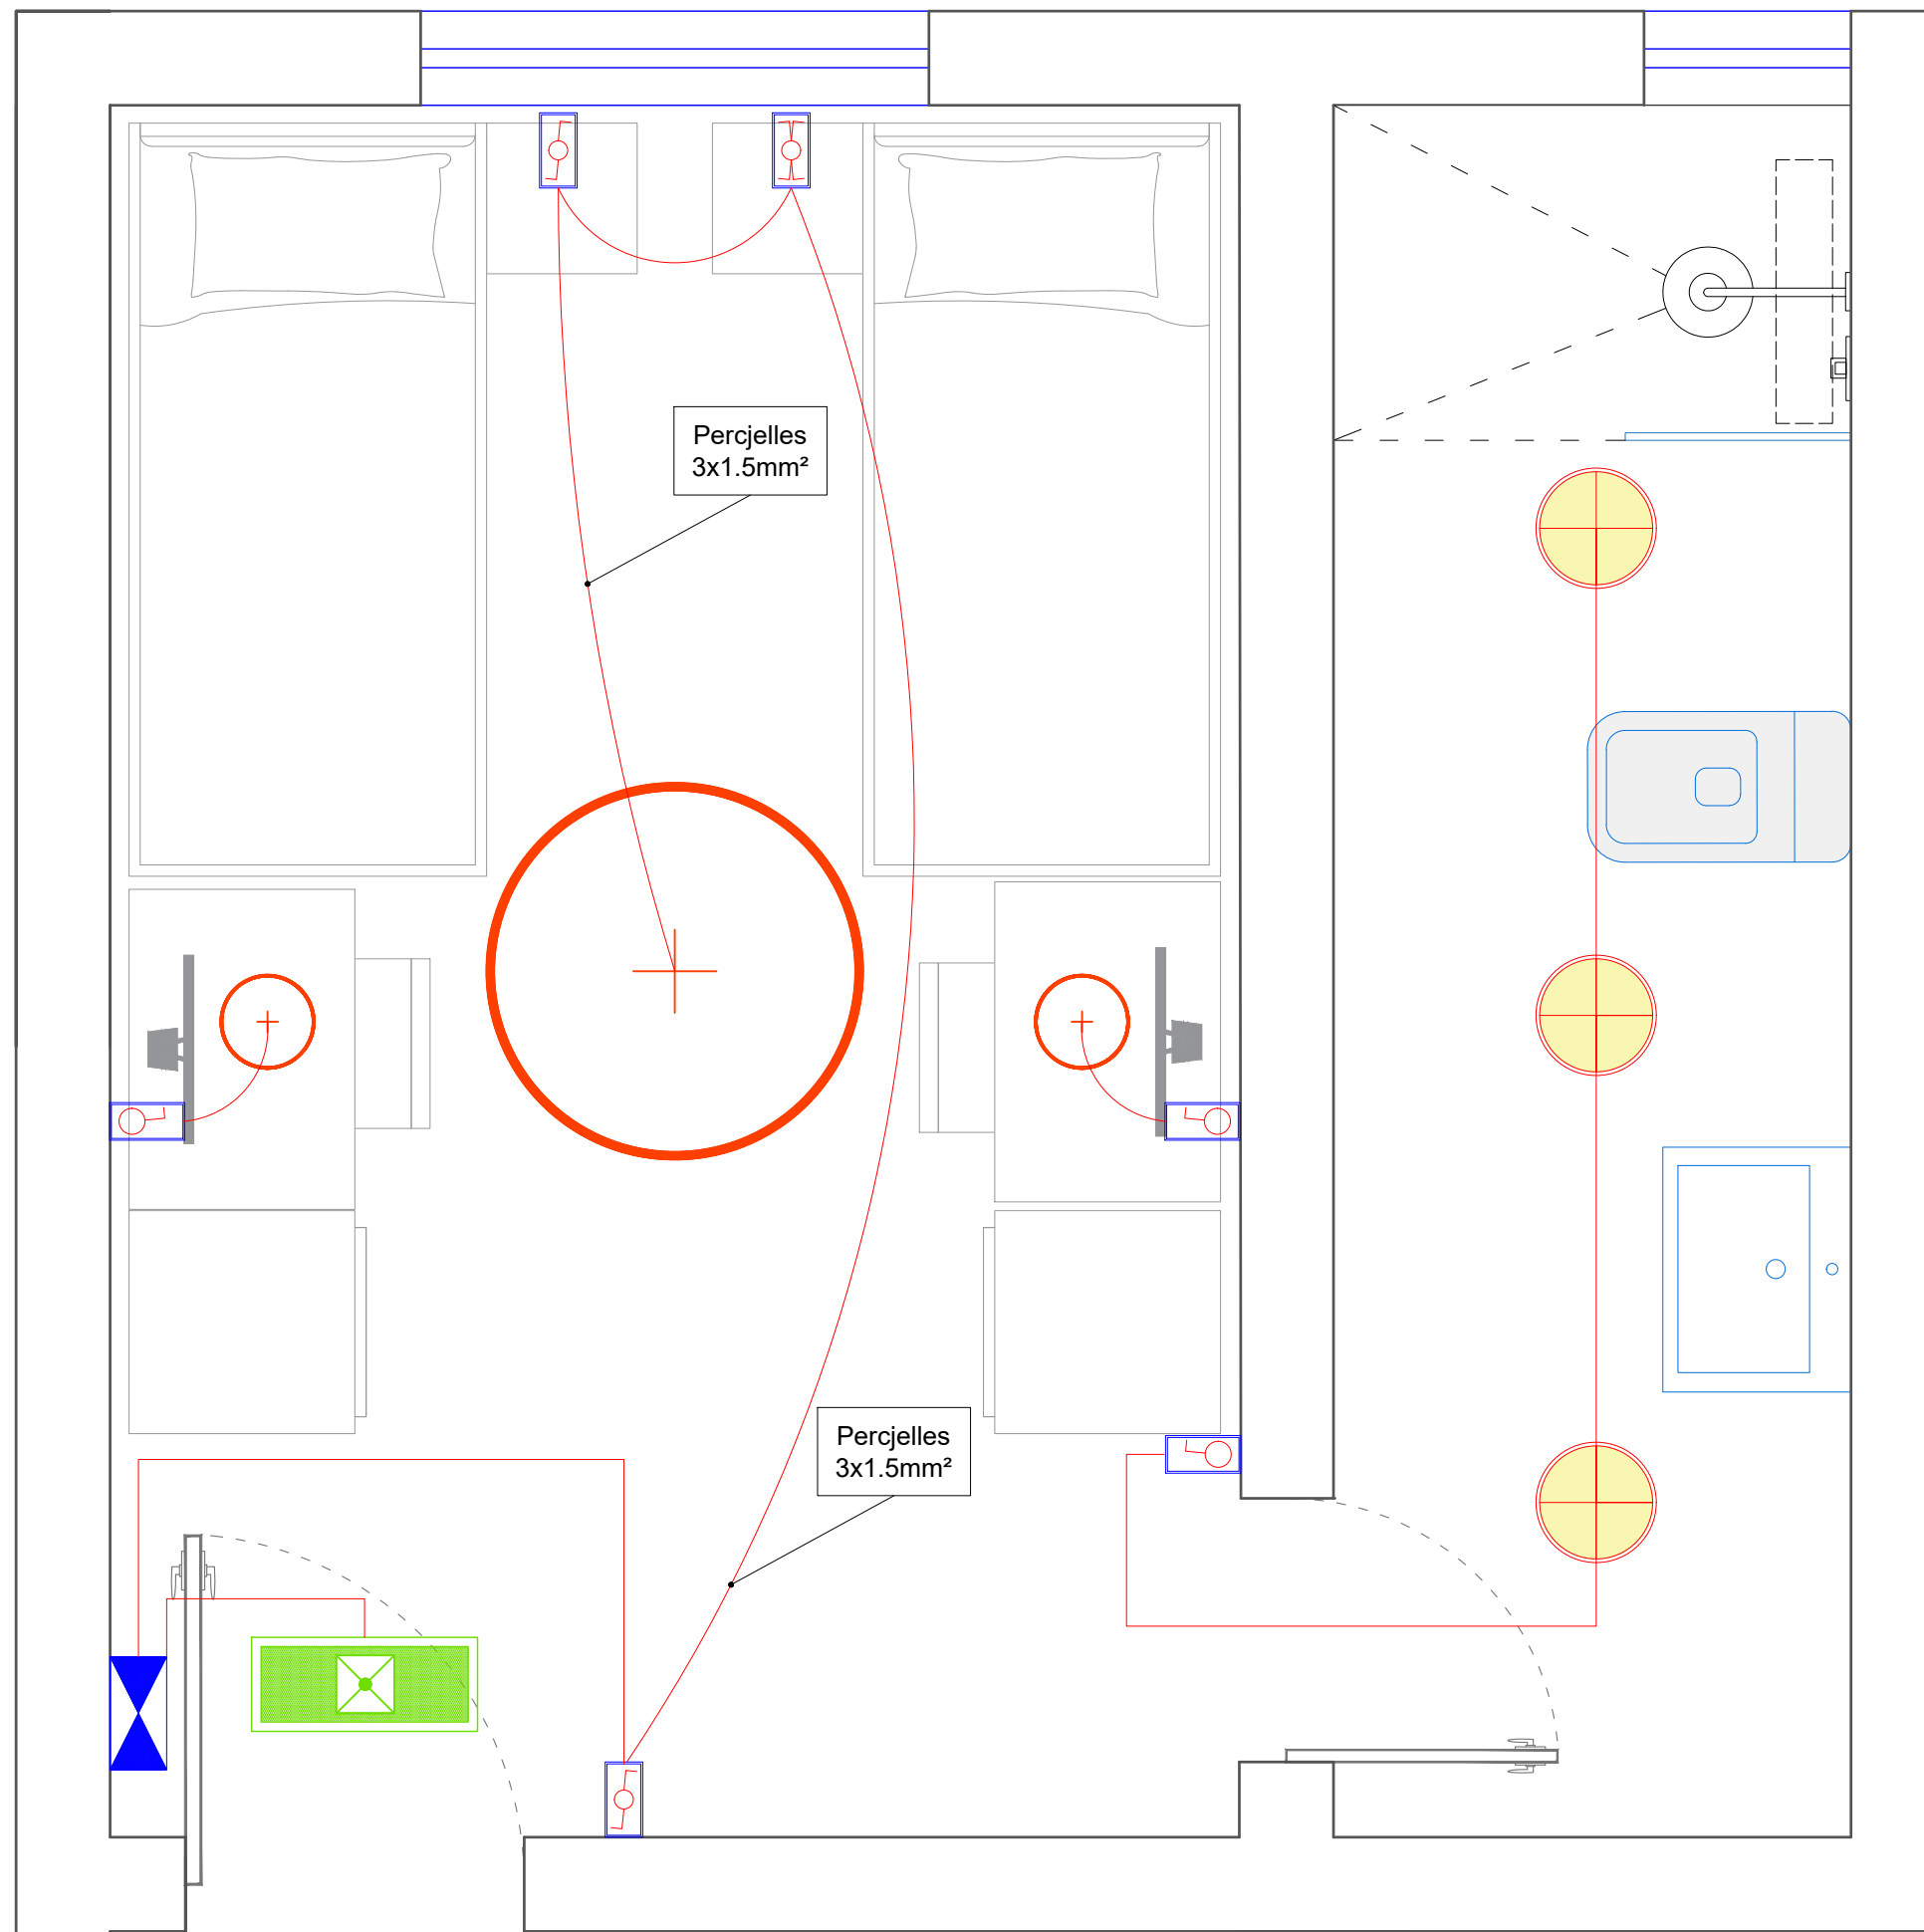

Shenime Teknike:

	Paneli Kryesor
	Paneli i katit
	Kuti Shperndarese
	Kabell 3 fazor, FG16OM16, (seksioni sipas skemes)
	Percjelles PV-500 Ø 4 mm2 (x3)
	Prize Shuko, 16A, 230V Ne kuti 3M + Tape
	Prize Shuko (x2), 16A, 230V Ne kuti 4M
	Percjelles PV-500 Ø 2.5 mm2 (x3)
	Celes Deviat 1P, 10A, 230V Ne kuti 3M + Tapa
	Celes i Thjeshte 1P, 10A, 230V Ne kuti 3M + Tapa
	Sensor optik 360° levizje 10A, 230V.
	Ndricues LED 60x60 Inkaso
	Ndricues Rrethor d=30
	Percjelles PV-500 Ø 1.5 mm2 (x3)
	Ndricues Emergjence me bateri Autonomi 2h
	Ndricues Orientues Emergjence me bateri Autonomi 2h
	Ndricues Orientues Emergjence me bateri Autonomi 2h
	Ndricues Orientues Emergjence me bateri Autonomi 2h
	Elektrode Tokezimi, 50x3mm L=1.5m
	Shtize rrufepritesi, d=10mm L=1.5m
	Pusetje Plastike 40x40
	Fiksuese betoni per shirtn e rrufepritesit.
	Percjelles i zhveshur baker, S=50mm2
	Percjelles shirit zinku tokezimi, Zn= 30x3mm

TITULLI I PROJEKTIT

PROJEKTI PER TRANSFORMIMIN E INFRASTRUKTURES AKOMODUESE NE KAMPUSIN RAJONAL TE ARSIMIT PROFESIONAL, BASHKIA VLORE

KLIENTI

FONDI SHQIPTAR I ZHVILLIMIT



GRUPI I PROJEKTIMIT



EMËRTIMI I VIZATIMIT

Plan i Ndricimit
Dhoma Tip 1

SHKALLA

1:20

NR. I VIZATIMIT

E - 12


PËRSHKRIMI I FAZËS

PROJEKTI TEKNIK - ELEKTRIK

RISHIKIM

DATA

FAZA E PROJEKTIT

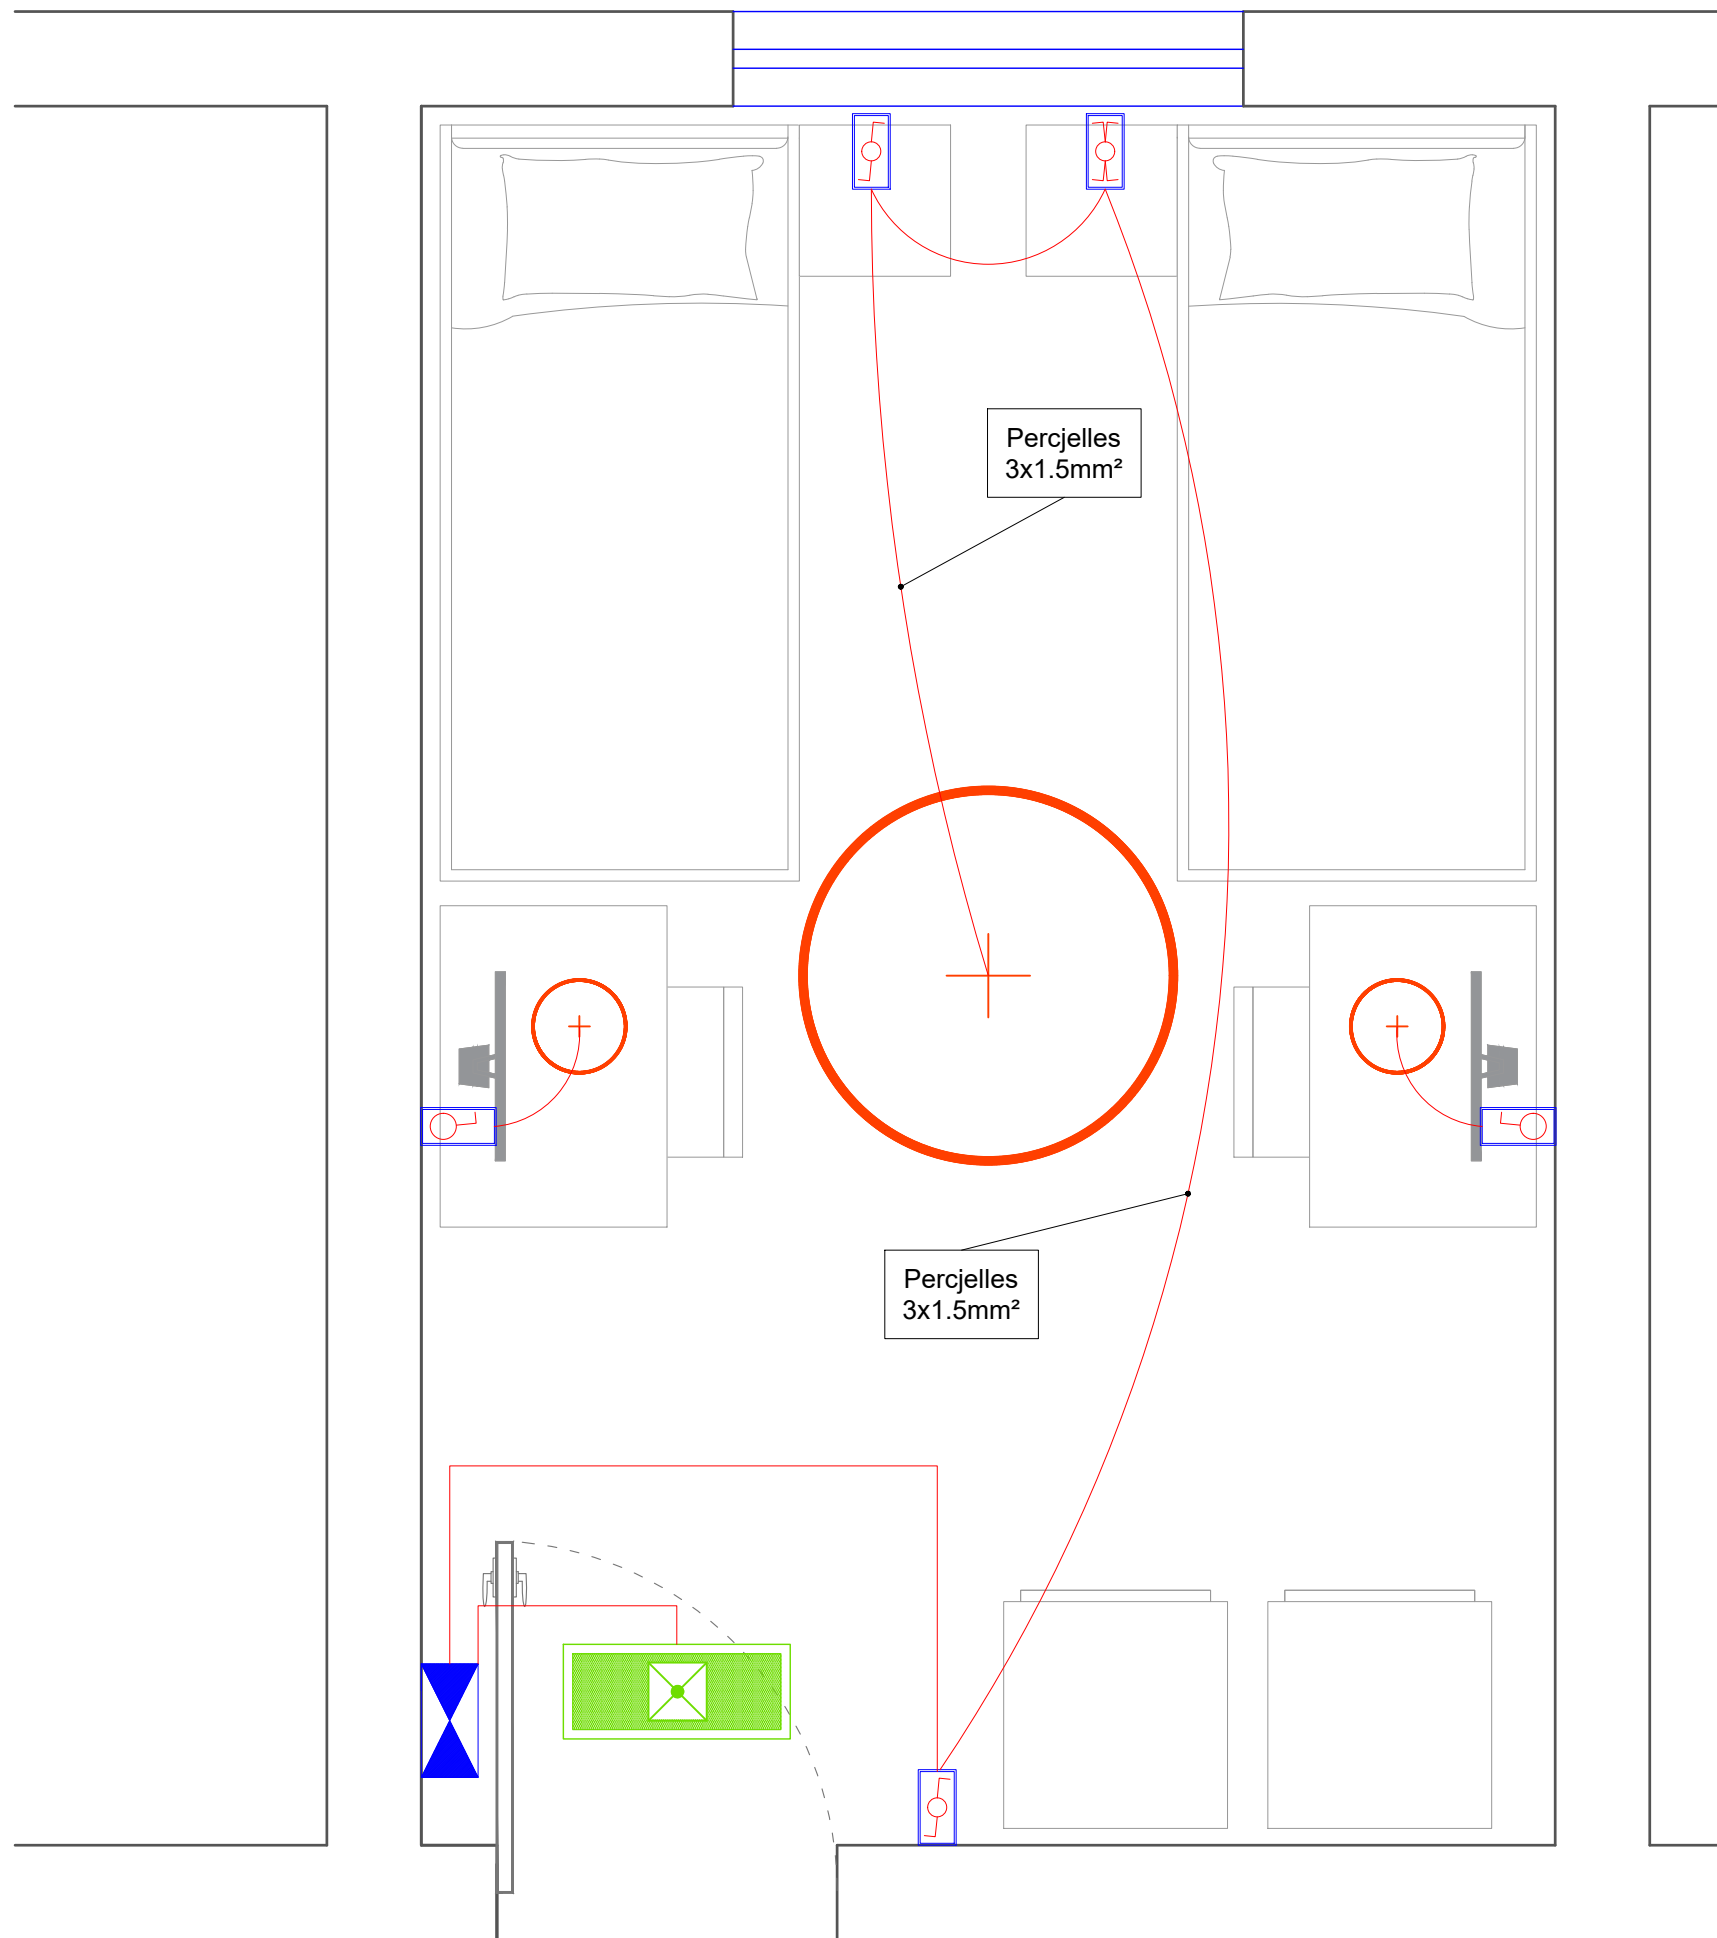

Shenime Teknike:

	Paneli Kryesor
	Paneli i katit
	Kuti Shperndarese
	Kabell 3 fazor, FG16OM16, (seksioni sipas skemes)
	Percjelles PV-500 Ø 4 mm2 (x3)
	Prize Shuko, 16A, 230V Ne kuti 3M + Tape
	Prize Shuko (x2), 16A, 230V Ne kuti 4M
	Percjelles PV-500 Ø 2.5 mm2 (x3)
	Celes Deviat 1P, 10A, 230V Ne kuti 3M + Tapa
	Celes i Thjeshte 1P, 10A, 230V Ne kuti 3M + Tapa
	Sensor optik 360° levizje 10A, 230V.
	Ndricues LED 60x60 Inkaso
	Ndricues Rrethor d=30
	Percjelles PV-500 Ø 1.5 mm2 (x3)
	Ndricues Emergjence me bateri Autonomi 2h
	Ndricues Orientues Emergjence me bateri Autonomi 2h
	Ndricues Orientues Emergjence me bateri Autonomi 2h
	Ndricues Orientues Emergjence me bateri Autonomi 2h
	Elektrode Tokezimi, 50x3mm L=1.5m
	Shtize rrufepritesi , d=10mm L=1.5m
	Pusetete Plastike 40x40
	Fiksuese betoni per shirtn e rrufepritesit.
	Percjelles i zhveshur baker, S=50mm2
	Percjelles shirit zinku tokezimi, Zn= 30x3mm

TITULLI I PROJEKTIT
PROJEKTI PER TRANSFORMIMIN E INFRASTRUKTURES AKOMODUESE NE KAMPUSIN RAJONAL TE ARSIMIT PROFESIONAL, BASHKIA VLORE

KLIENTI
FONDI SHQIPTAR I ZHVILLIMIT


GRUPI I PROJEKTIMIT

EMËRTIMI I VIZATIMIT
**Plan i Ndricimit
 Dhoma Tip 2**

SHKALLA 1:20 NR. I VIZATIMIT **E - 13**

PËRSHKRIMI I FAZËS
PROJEKTI TEKNIK - ELEKTRIK

RISHIKIM	DATA	FAZA E PROJEKTIT

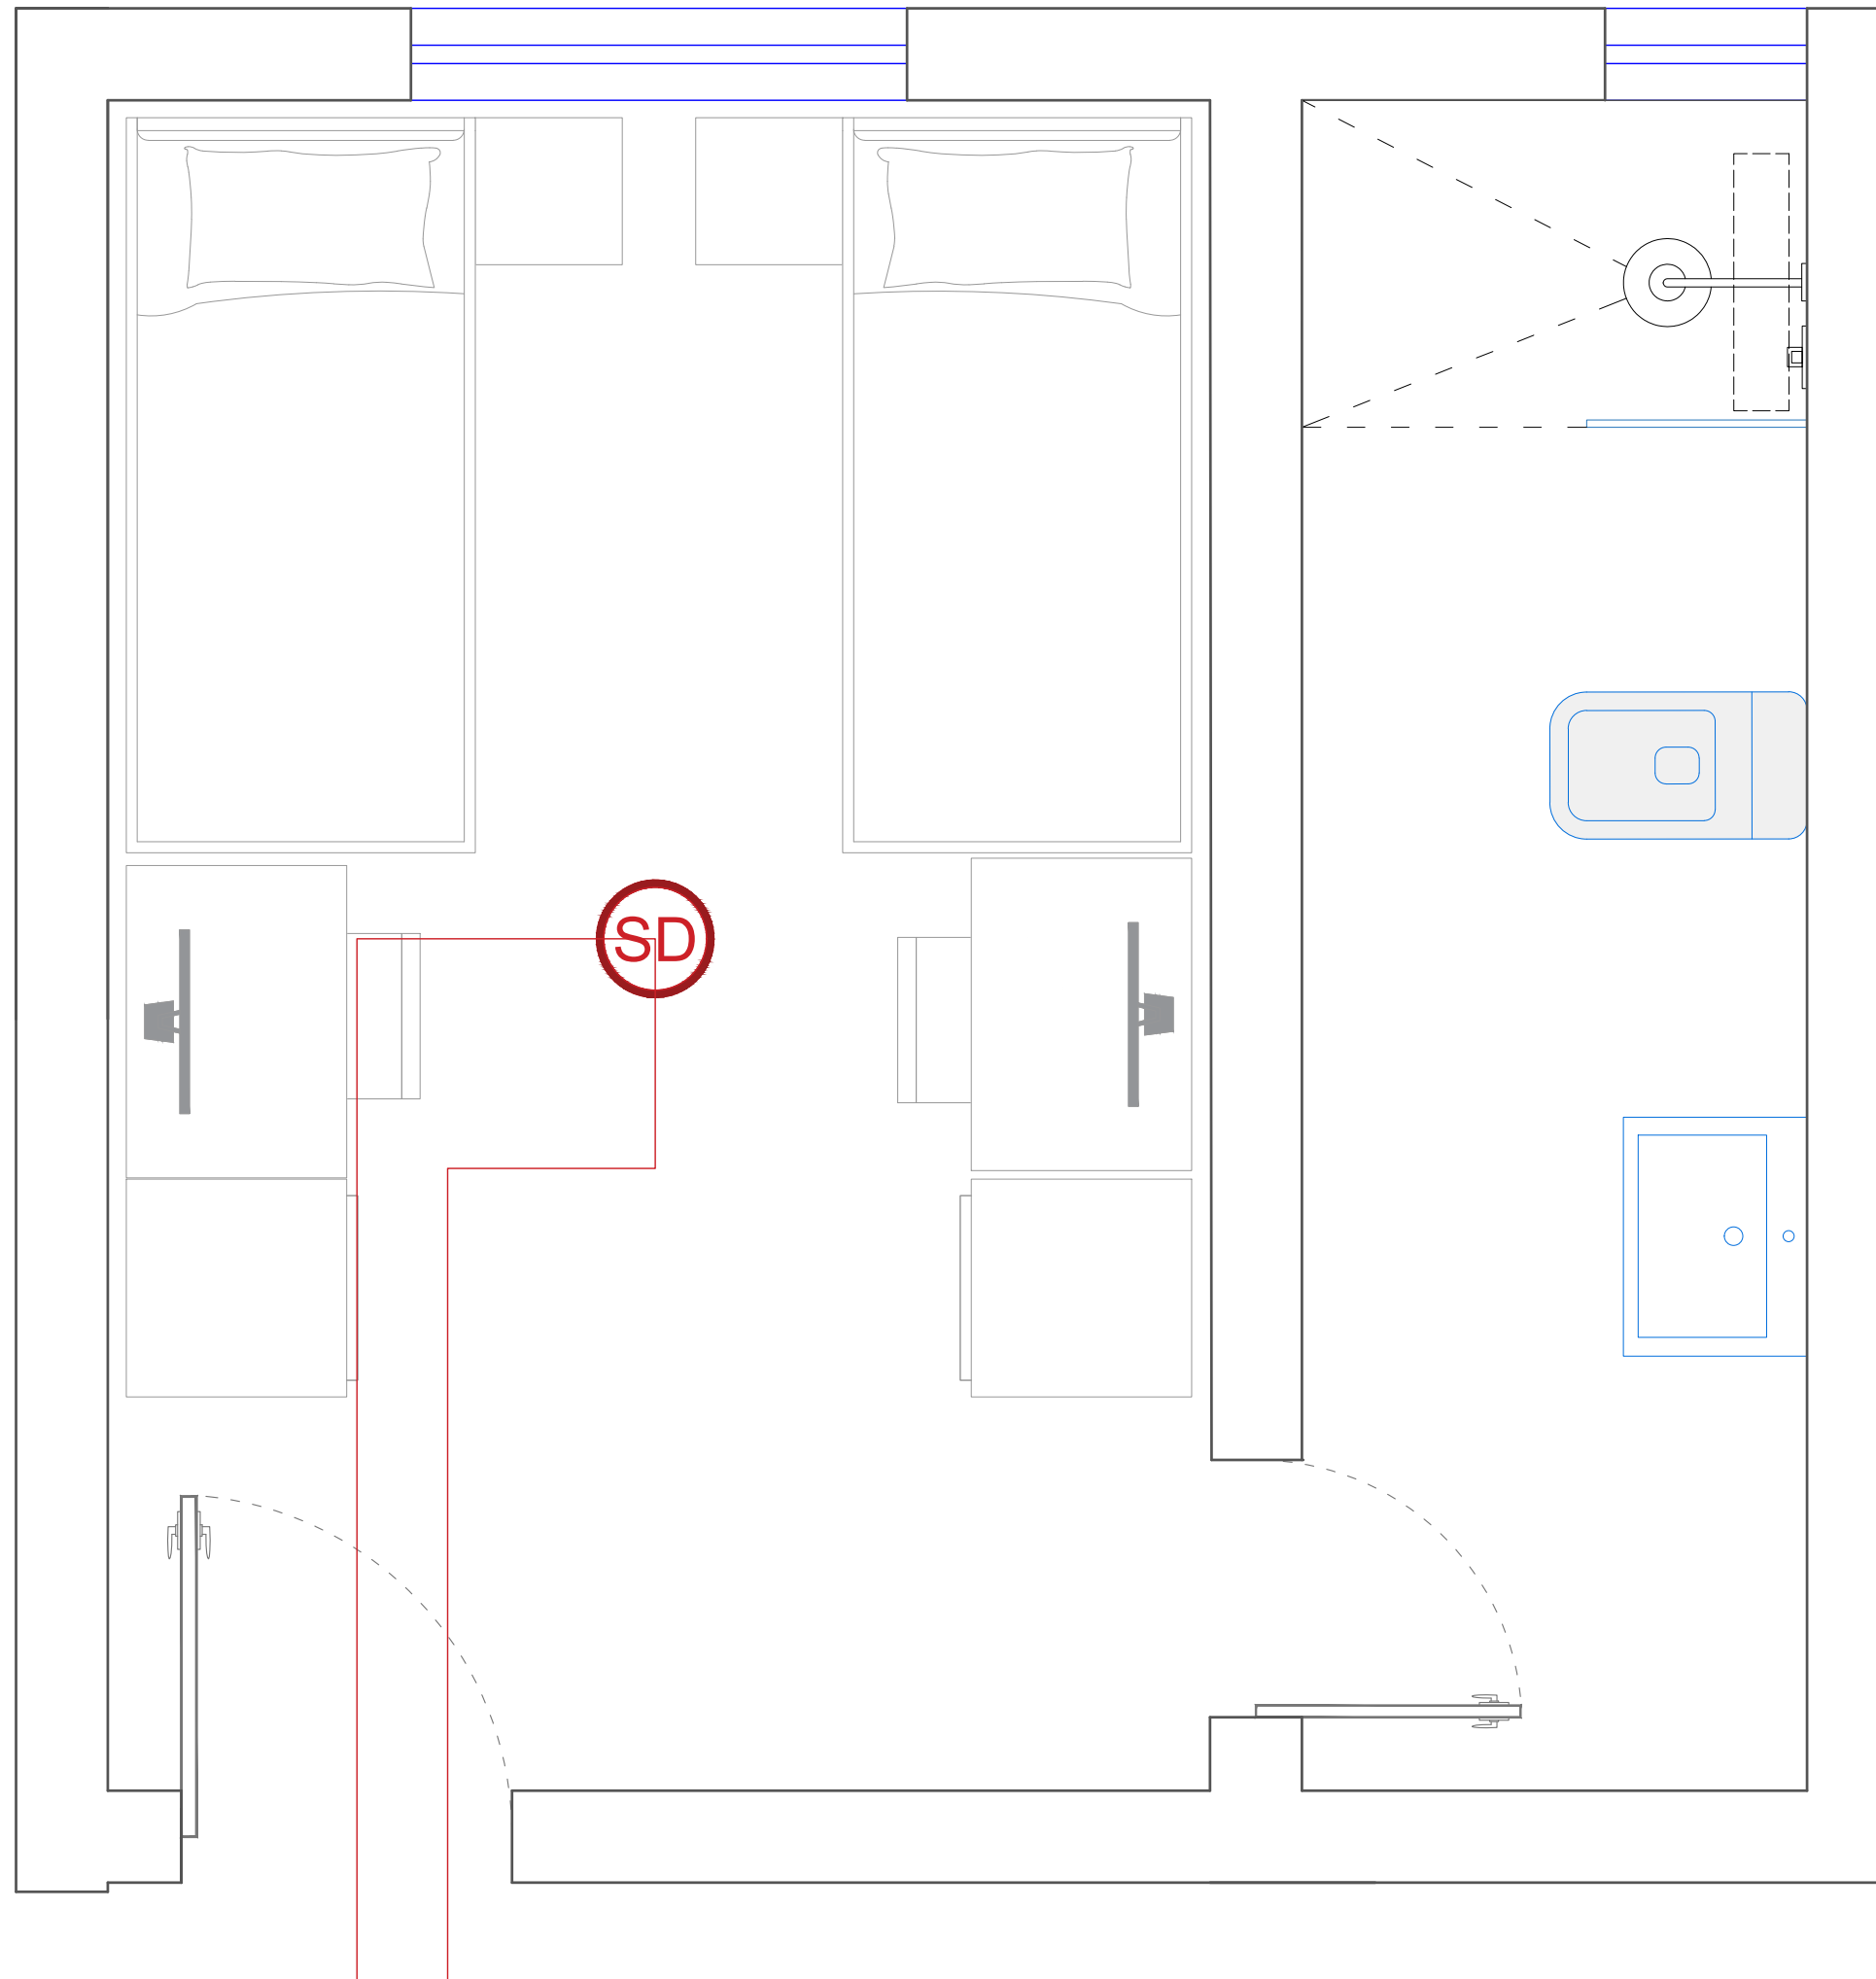

Shenime Teknike:

	Paneli Data, Rack
	Prize Data ,Rj-45. Ne kuti 3M + Tapa
	Kabell Cat6, F/UTP.
	Wi-fi, Access point, Perforcues Wireless
	Kamera IP Dome 5 Mpixel
	Kamera IP Bullet 5 Mpixel
	Kabell Cat6, F/UTP.(per Kamerate)
	Centrali i Detektimit te Zjarrit
	Pulsant per Thirrje Manuale
	Sirene Alarmi, Optike, Akustike
	Detektor Zjarri, optik.
	Kabell Zjarri PH30 ,S=2x1 mm ² , Ngjyre e Kuqe

TITULLI I PROJEKTIT

PROJEKTI PER TRANSFORMIMIN E INFRASTRUKTURES AKOMODUESE NE KAMPUSIN RAJONAL TE ARSIMIT PROFESIONAL, BASHKIA VLORE

KLIENTI

FONDI SHQIPTAR I ZHVILLIMIT



GRUPI I PROJEKTIMIT



EMËRTIMI I VIZATIMIT

Plan i Detektimit te Zjarrit
Dhoma Tip 1


SHKALLA 1:20

NR. I VIZATIMIT

E - 14

PËRSHKRIMI I FAZËS
PROJEKTI TEKNIK - ELEKTRIK

RISHIKIM DATA FAZA E PROJEKTIT

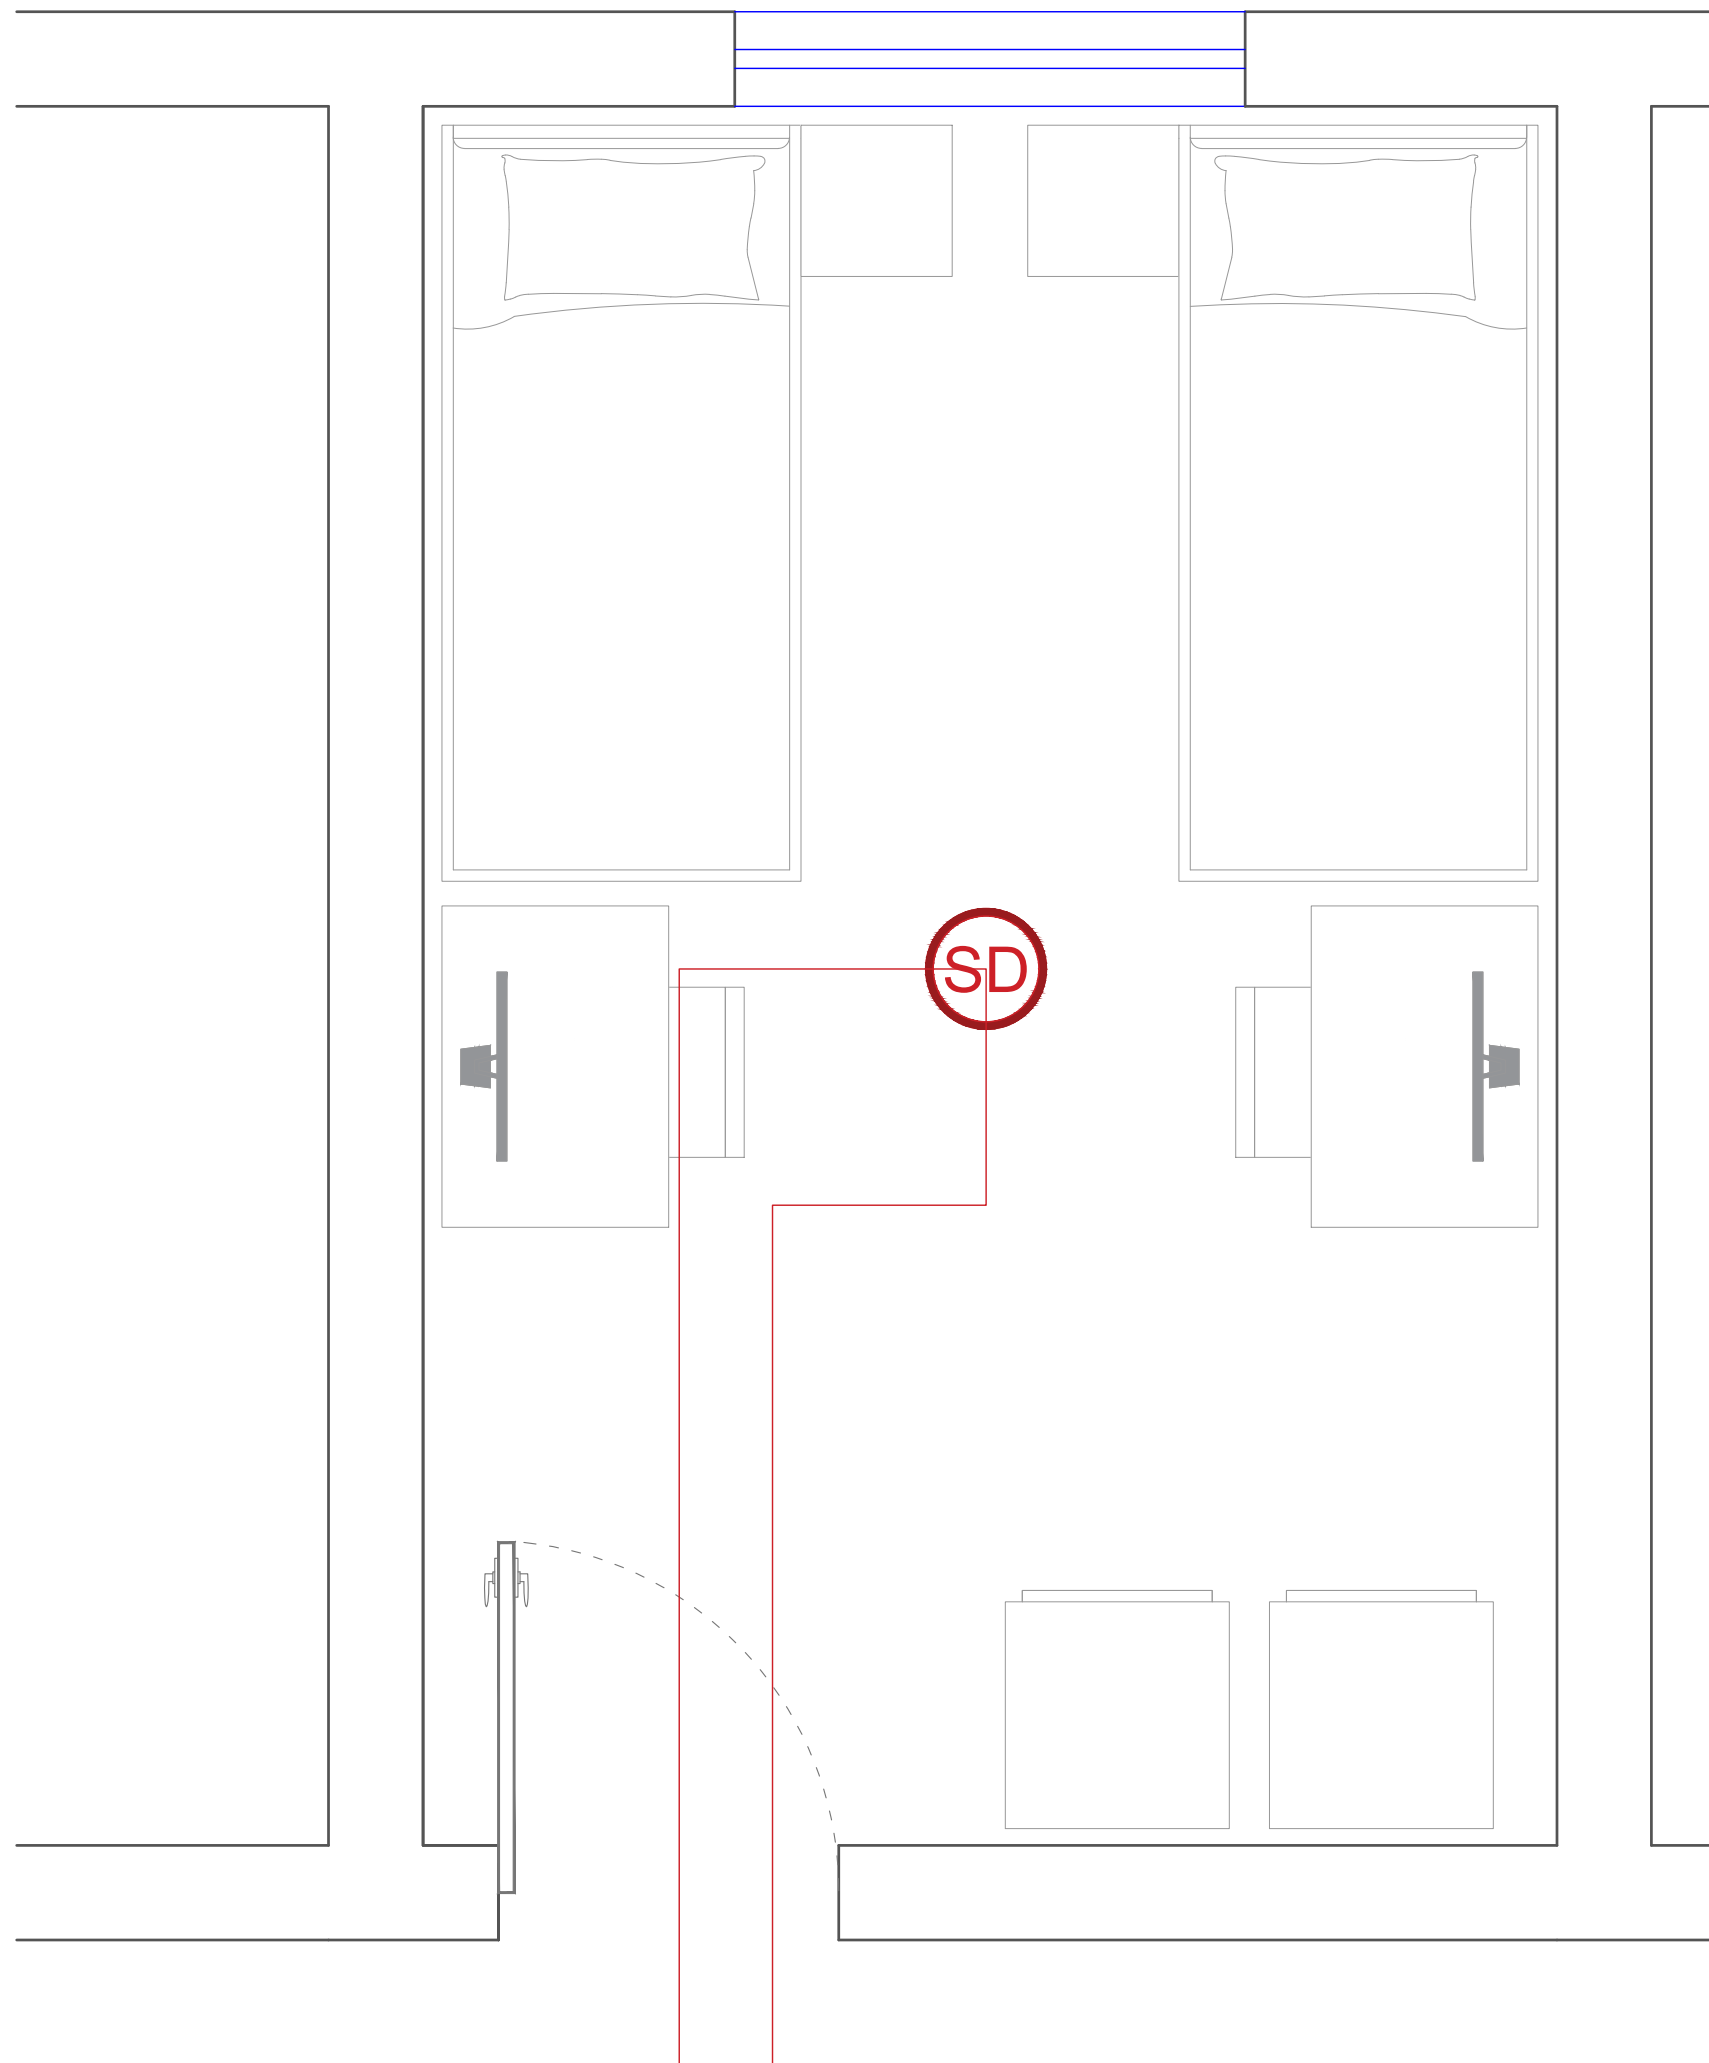

Shenime Teknike:

	Paneli Data, Rack
	Prize Data ,Rj-45. Ne kuti 3M + Tapa
	Kabell Cat6, F/UTP.
	Wi-fi, Access point, Perforcues Wireless
	Kamera IP Dome 5 Mpixel
	Kamera IP Bullet 5 Mpixel
	Kabell Cat6, F/UTP.(per Kamerate)
	Centrali i Detektimit te Zjarrit
	Pulsant per Thirrje Manuale
	Sirene Alarmi, Optike, Akustike
	Detektor Zjarri, optik.
	Kabell Zjarri PH30 ,S=2x1 mm ² , Ngjyre e Kuqe

TITULLI I PROJEKTIT

PROJEKTI PER TRANSFORMIMIN E INFRASTRUKTURES AKOMODUESE NE KAMPUSIN RAJONAL TE ARSIMIT PROFESIONAL, BASHKIA VLORE

KLIENTI

FONDI SHQIPTAR I ZHVILLIMIT



GRUPI I PROJEKTIMIT



EMËRTIMI I VIZATIMIT

Plan i Detektimit te Zjarrit
Dhoma Tip 2

SHKALLA 1:20


NR. I VIZATIMIT

E - 15

PËRSHKRIMI I FAZËS

PROJEKTI TEKNIK - ELEKTRIK

RISHIKIM DATA FAZA E PROJEKTIT

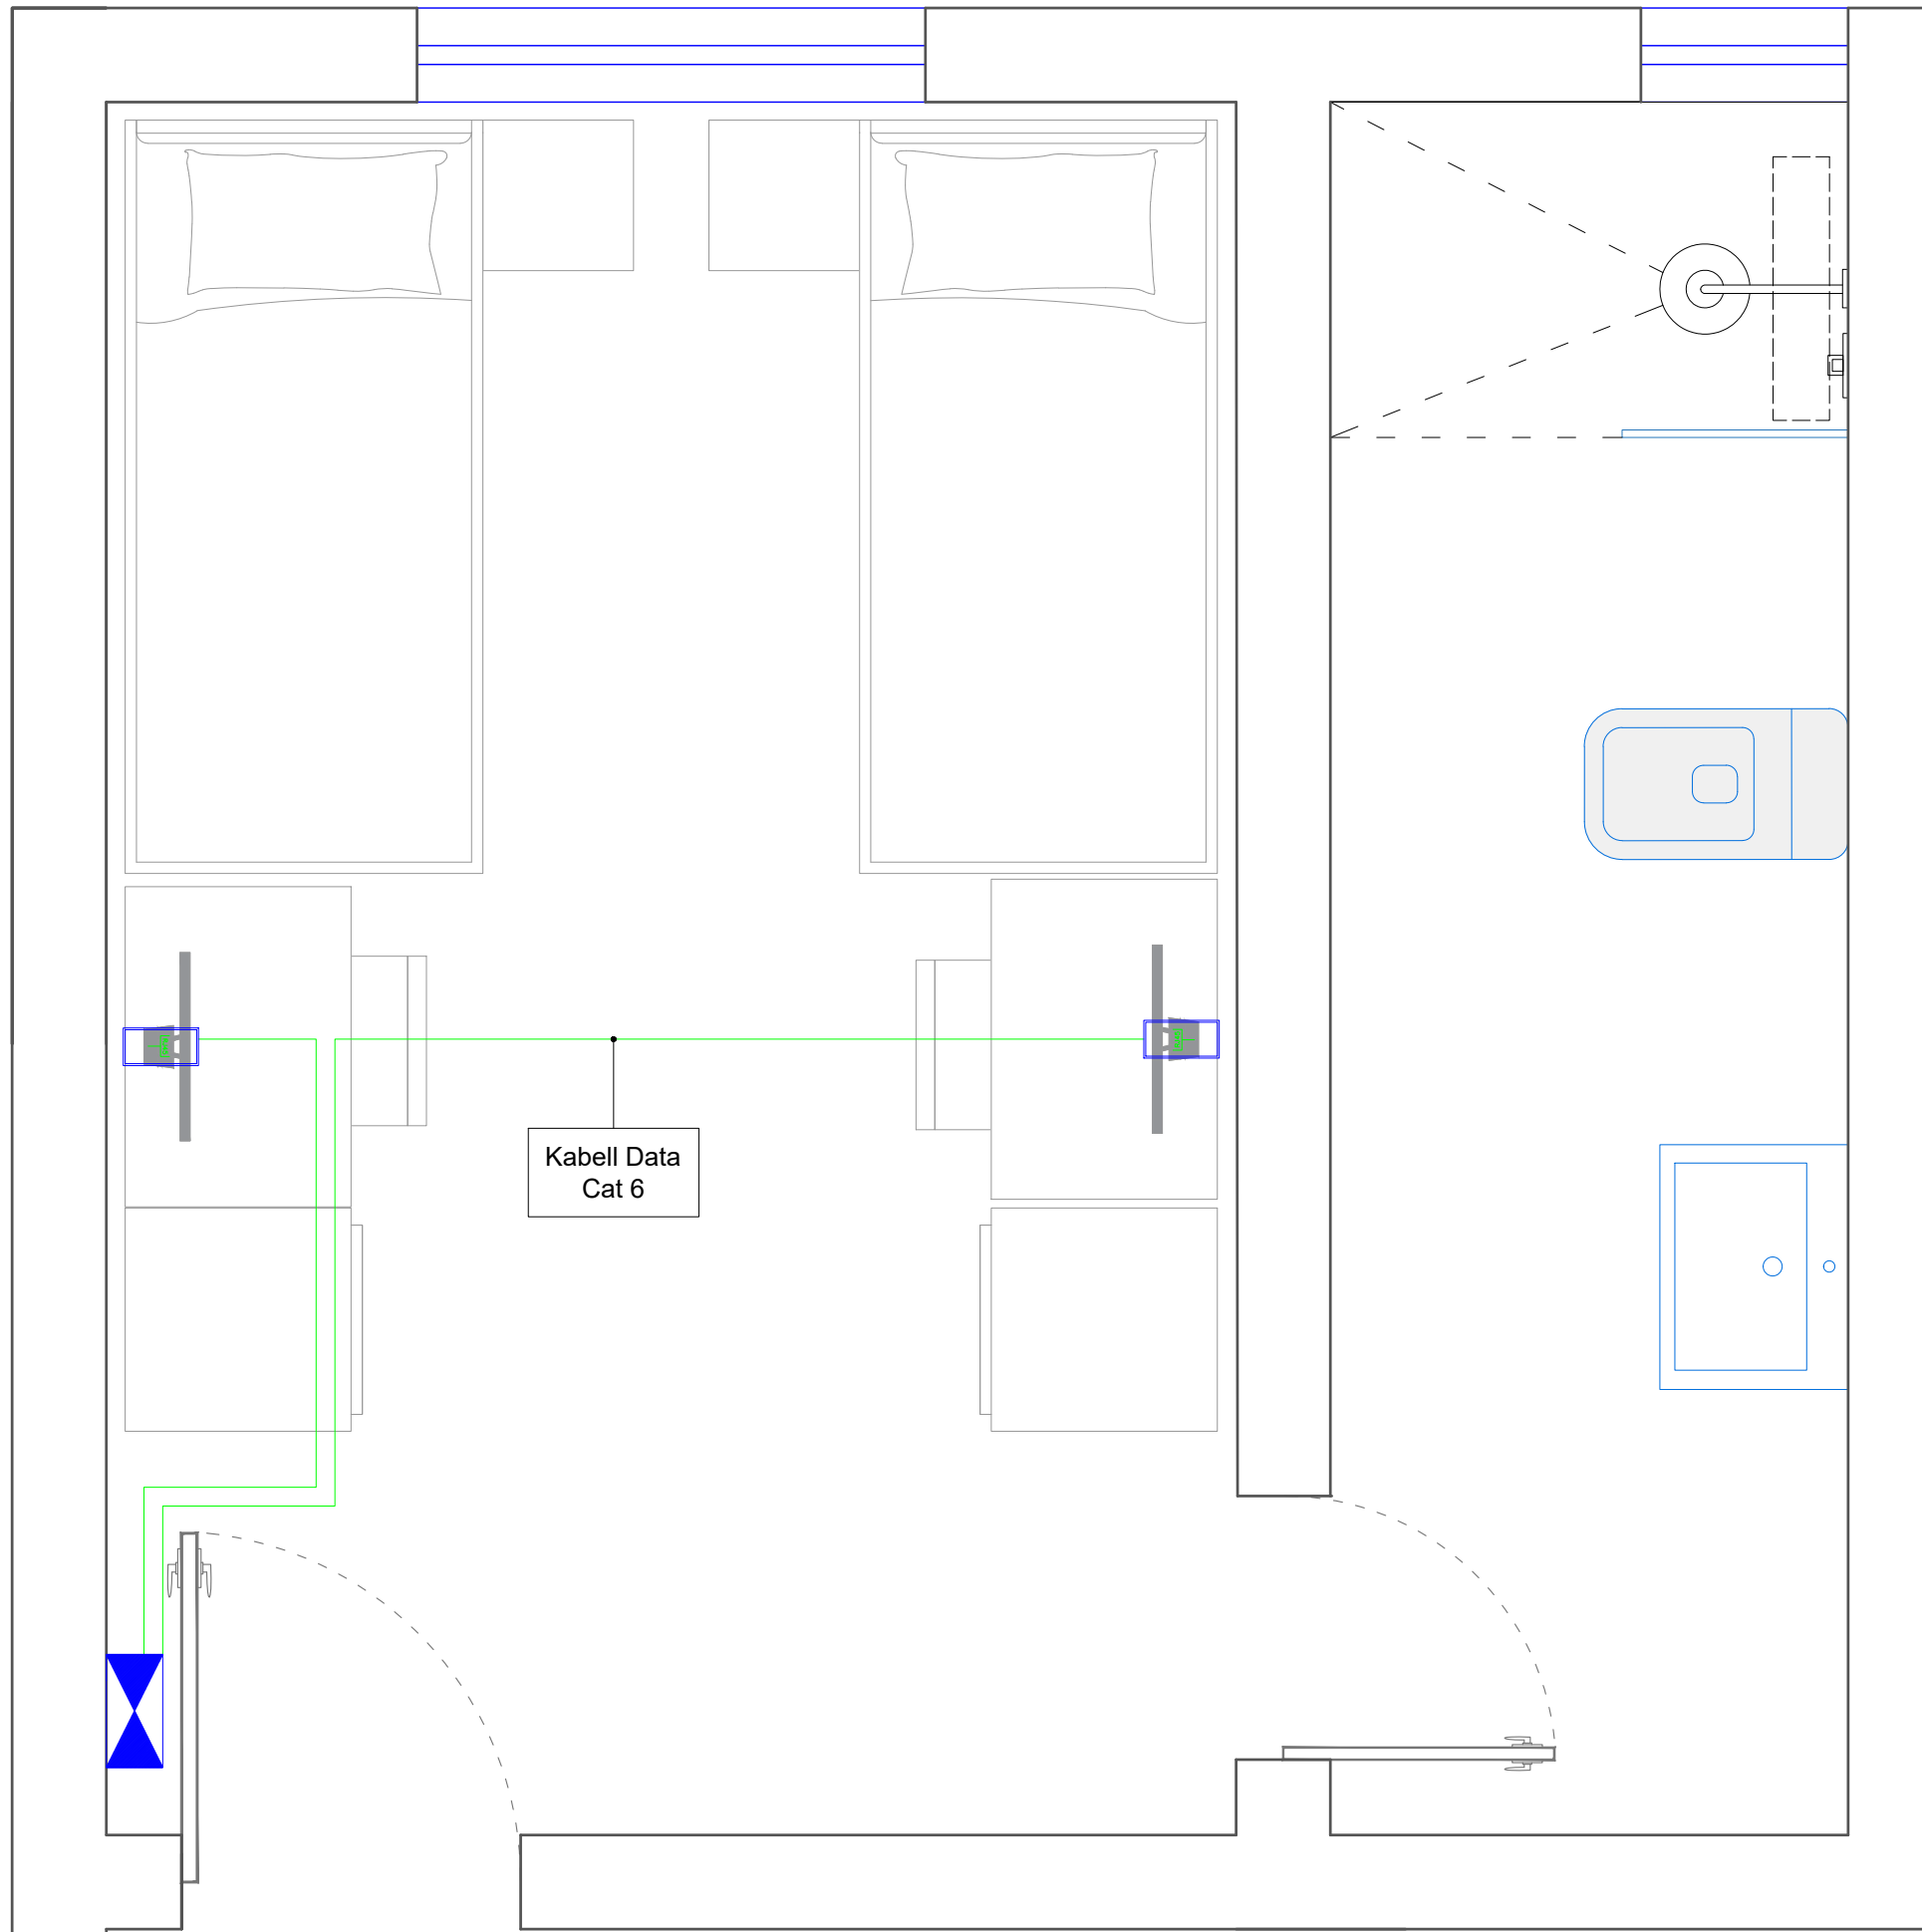

Shenime Teknike:

	Paneli Data, Rack
	Prize Data ,Rj-45. Ne kuti 3M + Tapa
	Kabell Cat6, F/UTP.
	Wi-fi, Access point, Perforcues Wireless
	Kamera IP Dome 5 Mpixel
	Kamera IP Bullet 5 Mpixel
	Kabell Cat6, F/UTP.(per Kamerat)
	Centrali i Detektimit te Zjarrit
	Pulsant per Thirrje Manuale
	Sirene Alarmi, Optike, Akustike
	Detektor Zjarri, optik.
	Kabell Zjarri PH30 ,S=2x1 mm ² , Ngjyre e Kuqe

TITULLI I PROJEKTIT
PROJEKTI PER TRANSFORMIMIN E INFRASTRUKTURES AKOMODUESE NE KAMPUSIN RAJONAL TE ARSIMIT PROFESIONAL, BASHKIA VLORE

KLIENTI
FONDI SHQIPTAR I ZHVILLIMIT


GRUPI I PROJEKTIMIT

EMËRTIMI I VIZATIMIT
Plan i Rrymave te Dobeta Dhoma Tip 1

SHKALLA 1:20 NR. I VIZATIMIT **E - 16**

PËRSHKRIMI I FAZËS
PROJEKTI TEKNIK - ELEKTRIK

RISHIKIM	DATA	FAZA E PROJEKTIT

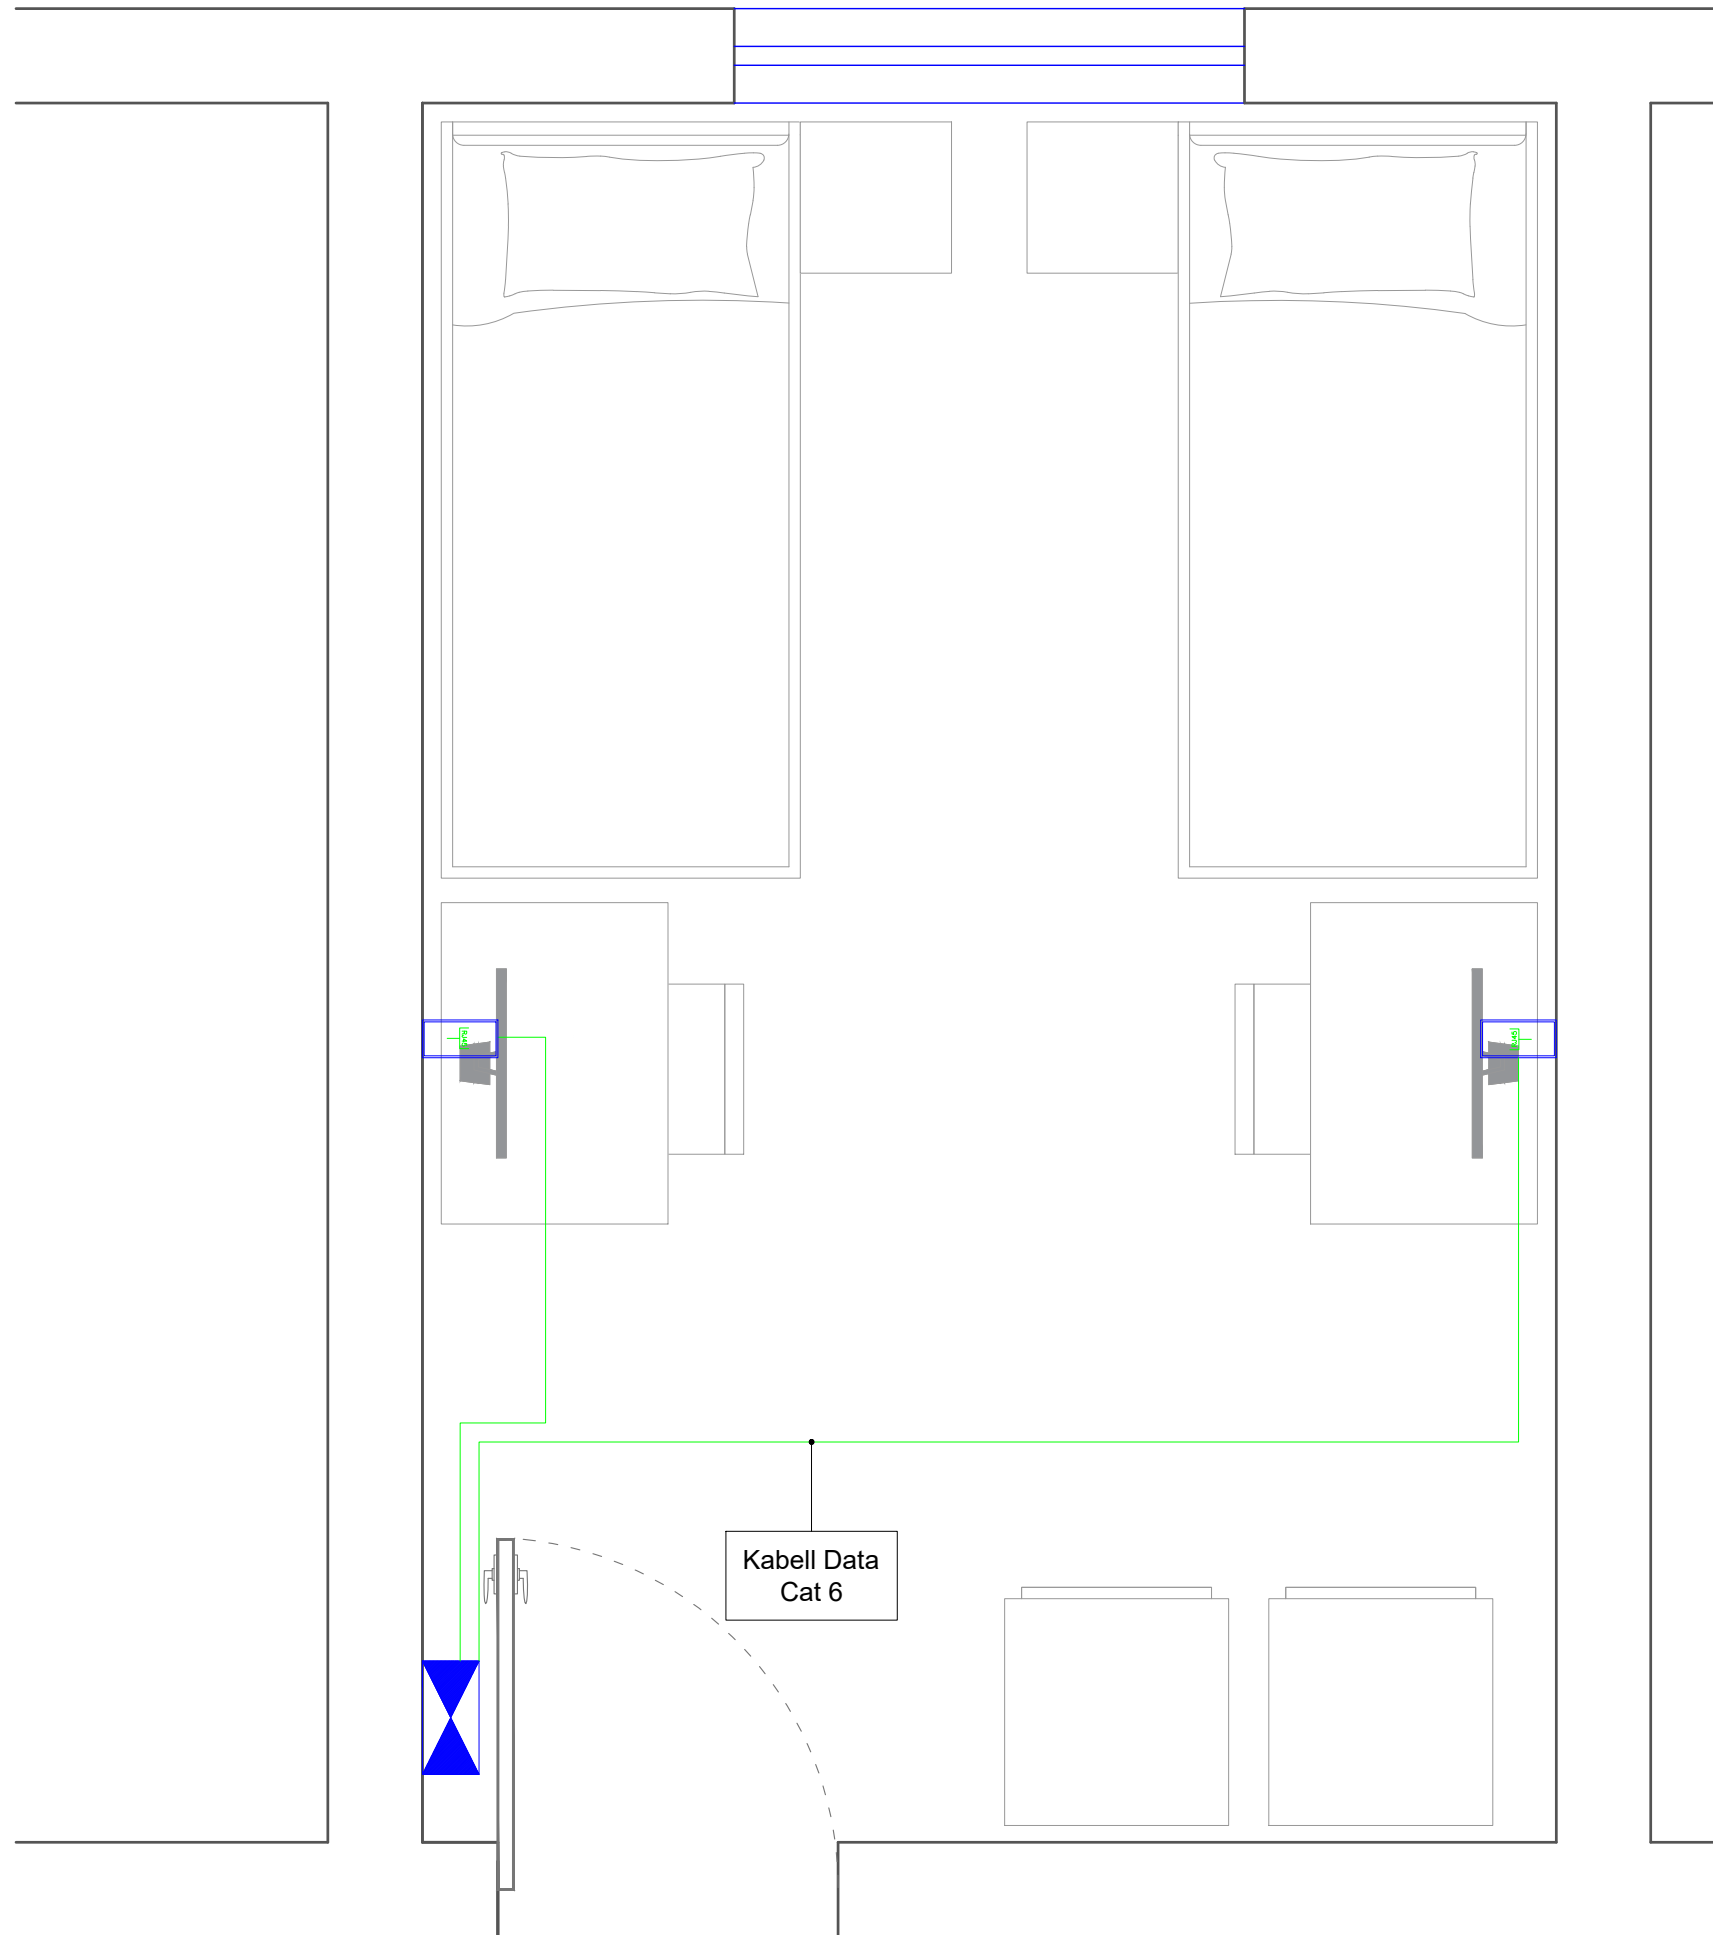

Shenime Teknike:

	Paneli Data, Rack
	Prize Data ,Rj-45. Ne kuti 3M + Tapa
	Kabell Cat6, F/UTP.
	Wi-fi, Access point, Perforcues Wireless
	Kamera IP Dome 5 Mpixel
	Kamera IP Bullet 5 Mpixel
	Kabell Cat6, F/UTP.(per Kamerat)
	Centrali i Detektimit te Zjarrit
	Pulsant per Thirrje Manuale
	Sirene Alarmi, Optike, Akustike
	Detektor Zjarri, optik.
	Kabell Zjarri PH30 ,S=2x1 mm ² , Ngjyre e Kuqe

TITULLI I PROJEKTIT

PROJEKTI PER TRANSFORMIMIN E INFRASTRUKTURES AKOMODUESE NE KAMPUSIN RAJONAL TE ARSIMIT PROFESIONAL, BASHKIA VLORE

KLIENTI

FONDI SHQIPTAR I ZHVILLIMIT

GRUPI I PROJEKTIMIT

EMËRTIMI I VIZATIMIT


Plan i Rrymave te Dobeta Dhoma Tip 2

SHKALLA 1:20 NR. I VIZATIMIT **E - 17**


PËRSHKRIMI I FAZËS
PROJEKTI TEKNIK - ELEKTRIK

RISHIKIM	DATA	FAZA E PROJEKTIT

SHKOLLA INDUSTRIALE _ KATI PERDHE

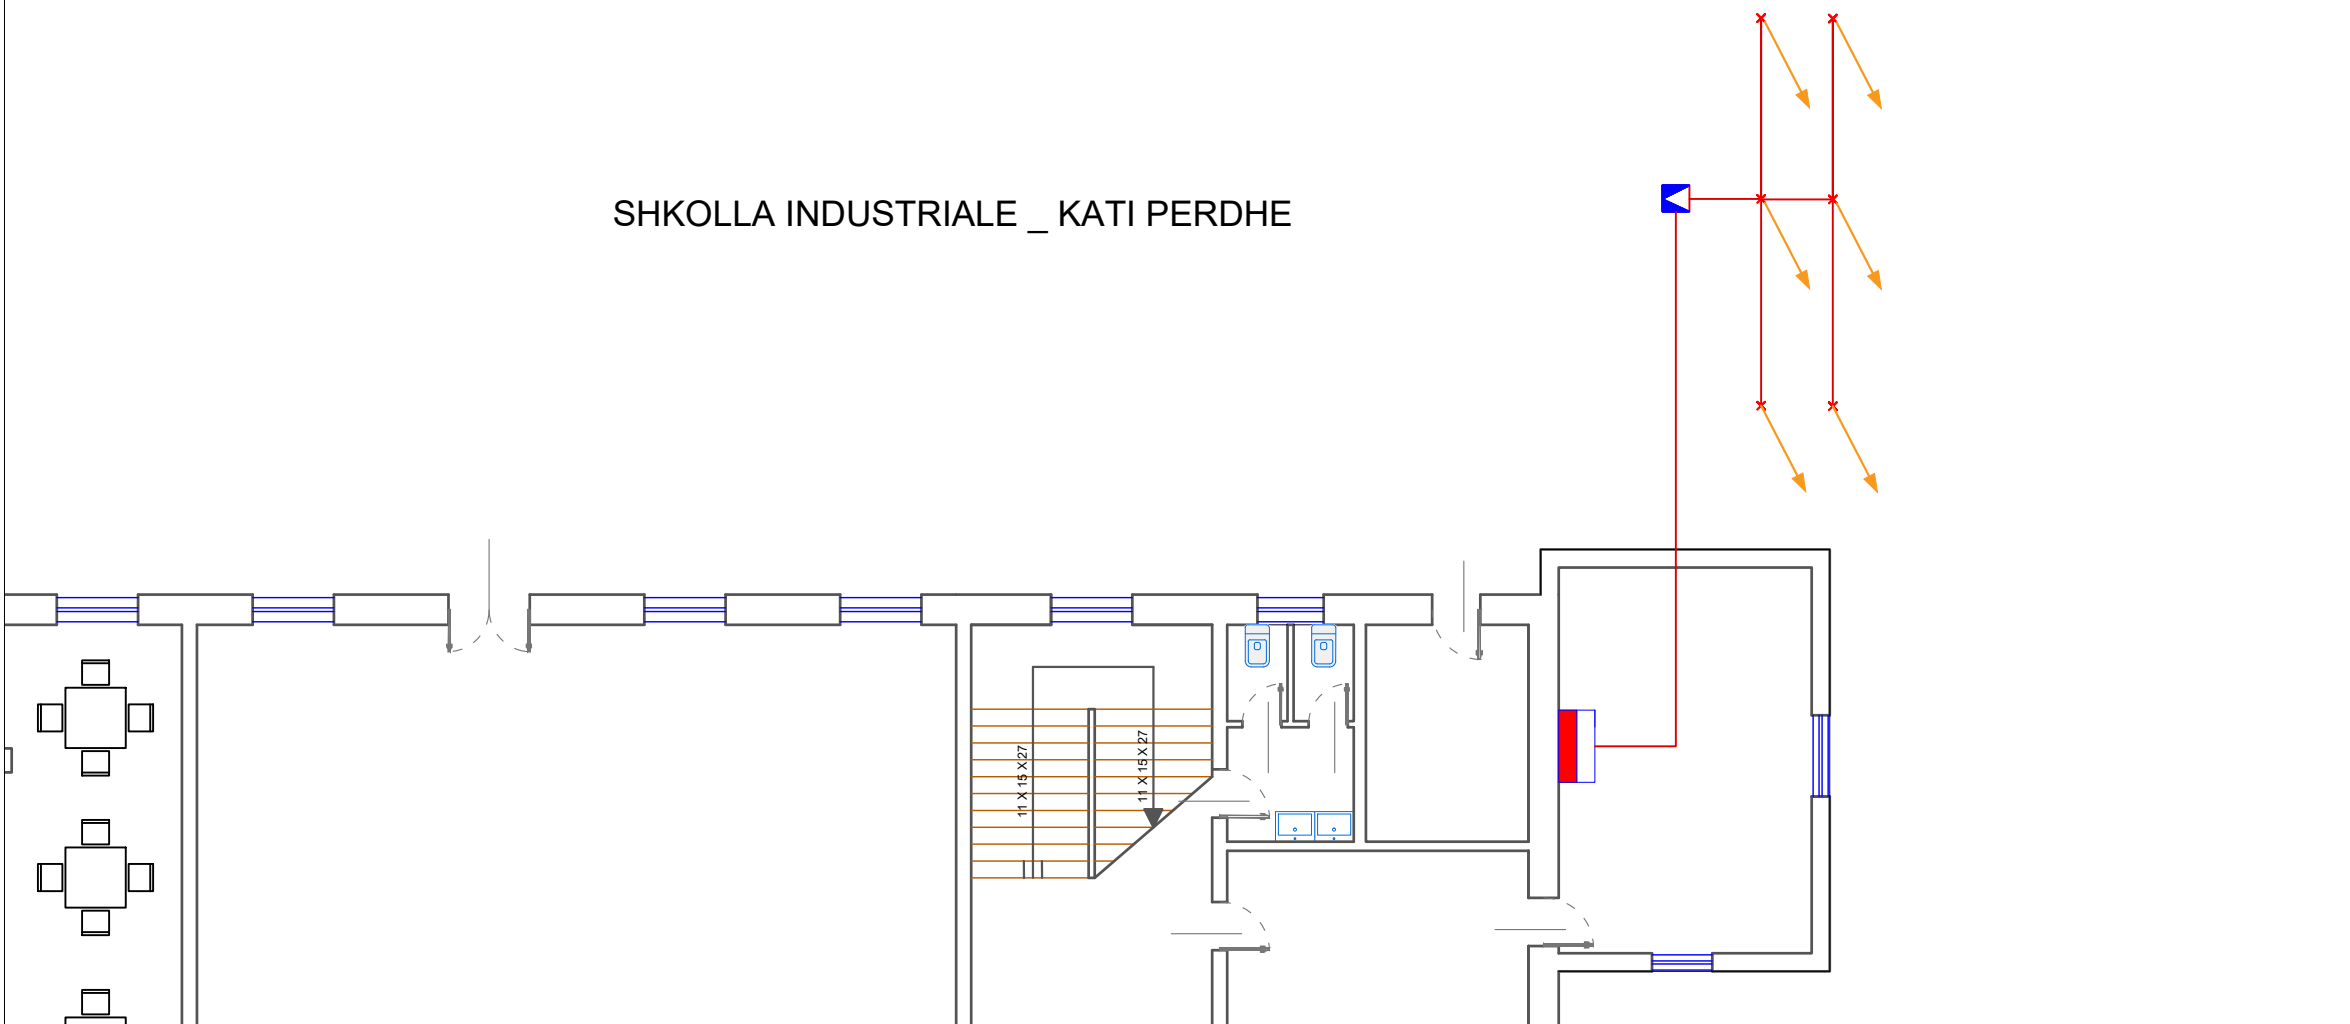

SHKOLLA INDUSTRIALE _ TARRACA

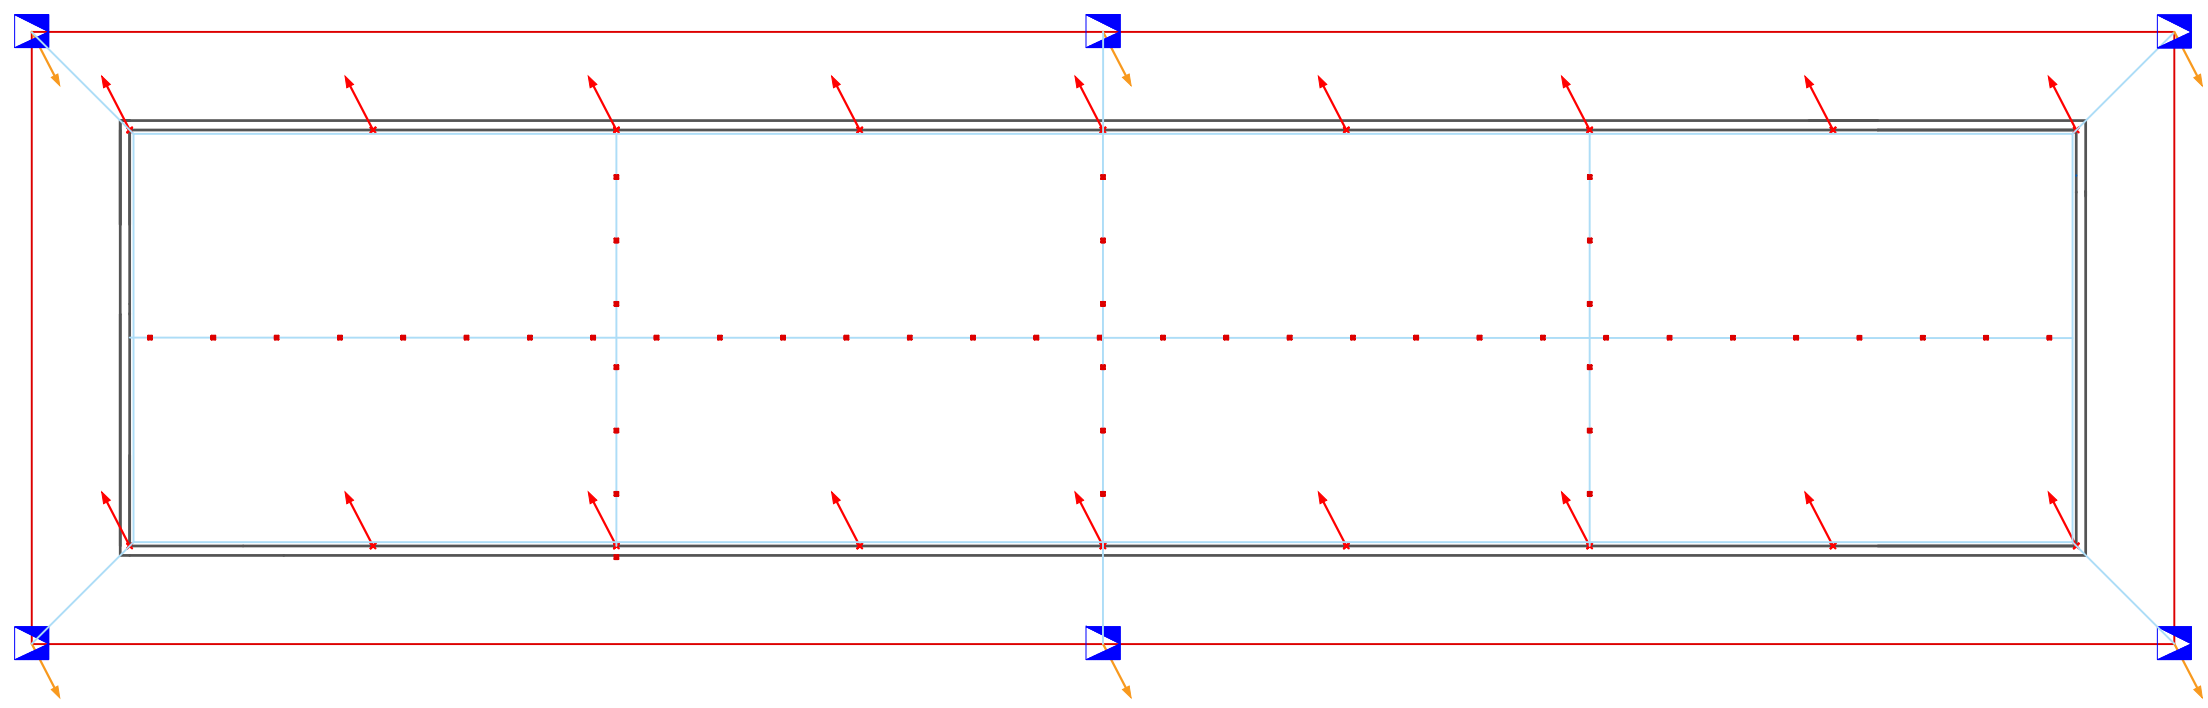

Shenime Teknike:

	Paneli Kryesor
	Paneli i katit
	Kuti Shperndarese
	Kabell 3 fazor, FG16OM16, (seksioni sipas skemes)
	Percjelles PV-500 Ø 4 mm2 (x3)
	Prize Shuko, 16A, 230V Ne kuti 3M + Tape
	Prize Shuko (x2), 16A, 230V Ne kuti 4M
	Percjelles PV-500 Ø 2.5 mm2 (x3)
	Celes Deviat 1P, 10A, 230V Ne kuti 3M + Tapa
	Celes i Thjeshte 1P, 10A, 230V Ne kuti 3M + Tapa
	Sensor optik 360° levizje 10A, 230V.
	Ndricues LED 60x60 Inkaso
	Ndricues Rrethor d=30
	Percjelles PV-500 Ø 1.5 mm2 (x3)
	Ndricues Emergjence me bateri Autonomi 2h
	Ndricues Orientues Emergjence me bateri Autonomi 2h
	Ndricues Orientues Emergjence me bateri Autonomi 2h
	Ndricues Orientues Emergjence me bateri Autonomi 2h
	Elektrode Tokezimi, 50x3mm L=1.5m
	Shtize rrufepritesi, d=10mm L=1.5m
	Pusete Plastike 40x40
	Fiksuese betoni per shiritin e rrufepritesit.
	Percjelles i zhveshur baker, S=50mm2
	Percjelles shirit zinku tokezimi, Zn= 30x3mm

TITULLI I PROJEKTIT
**PROJEKTI PER TRANSFORMIMIN E INFRASTRUKTURES
 AKOMODEUSE NE KAMPUSIN RAJONAL TE ARSIMIT
 PROFESIONAL, BASHKIA VLORE**

KLIENTI
FONDI SHQIPTAR I ZHVILLIMIT

GRUPI I PROJEKTIMIT


EMËRTIMI I VIZATIMIT
**Plan i Tokezimit dhe Mbrojtjes Atmosferike
 Kati i Tarraces**

SHKALLA 1:175 NR. I VIZATIMIT **E - 18**


PËRSHKRIMI I FAZËS
PROJEKTI TEKNIK - ELEKTRIK

RISHIKIM	DATA	FAZA E PROJEKTIT


Paneli Elektrik Kryesor

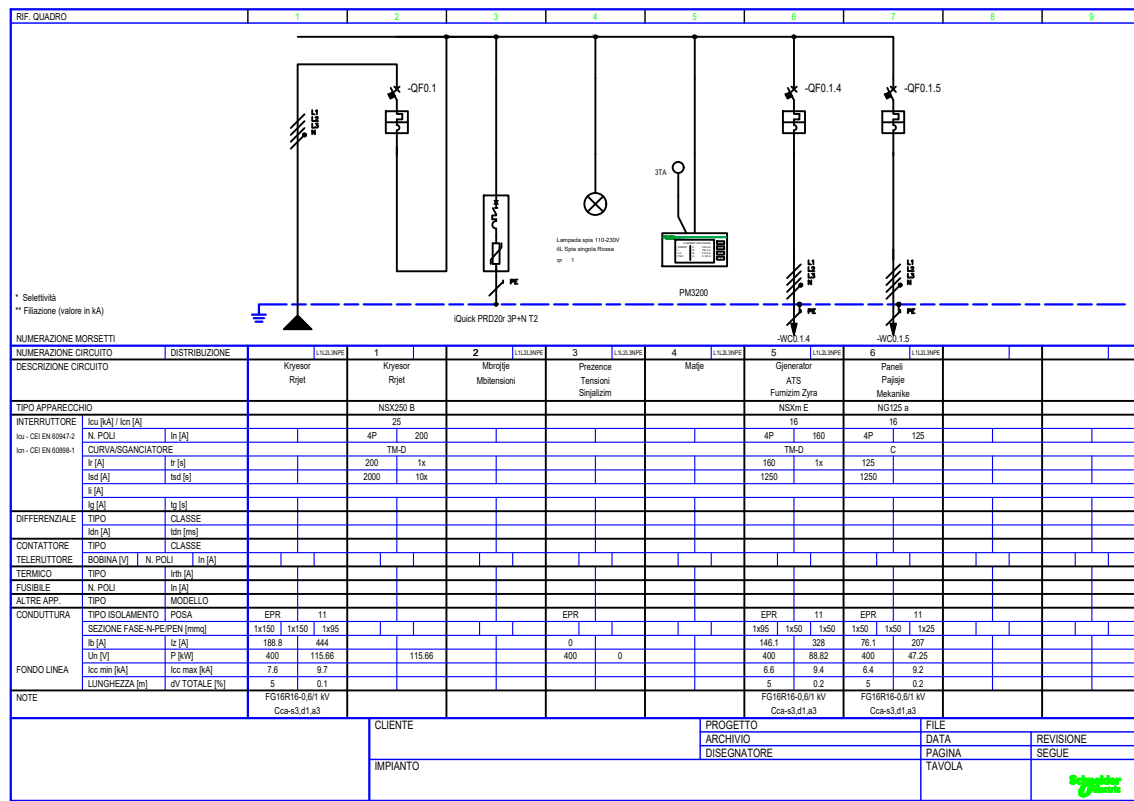

Paneli Elektrik Rrjet -Gen

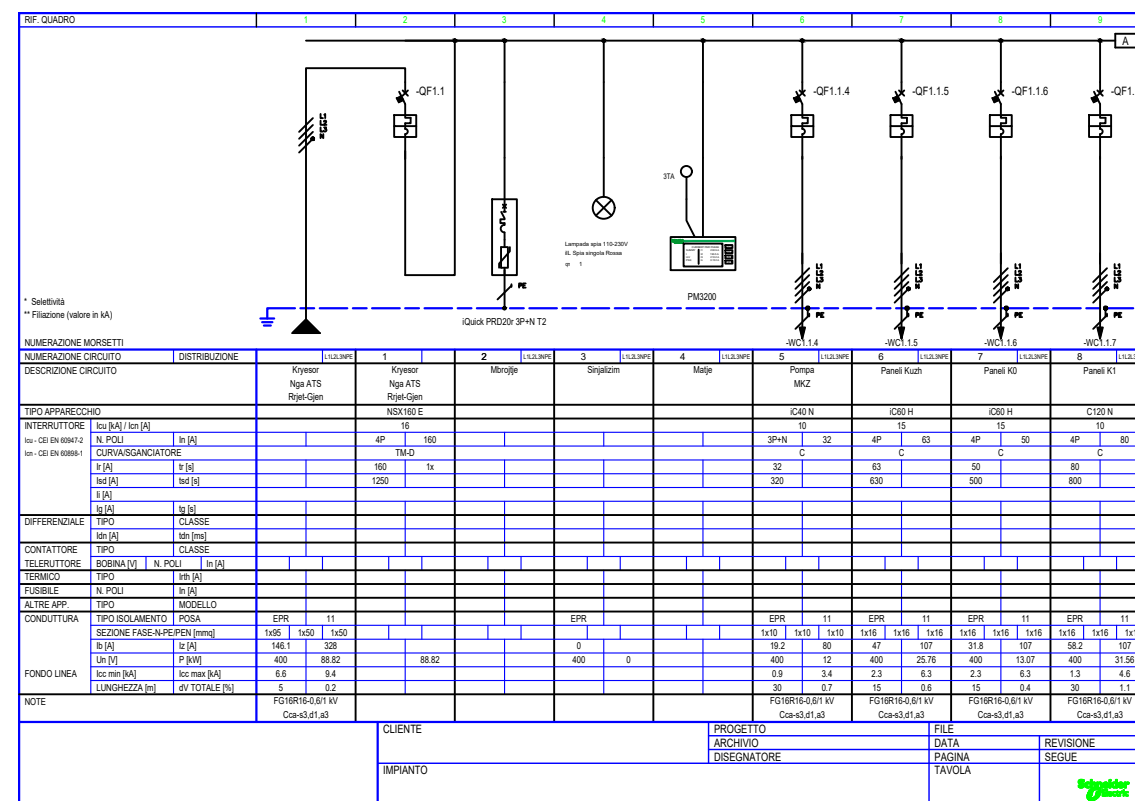

Paneli Elektrik Rrjet -Gen

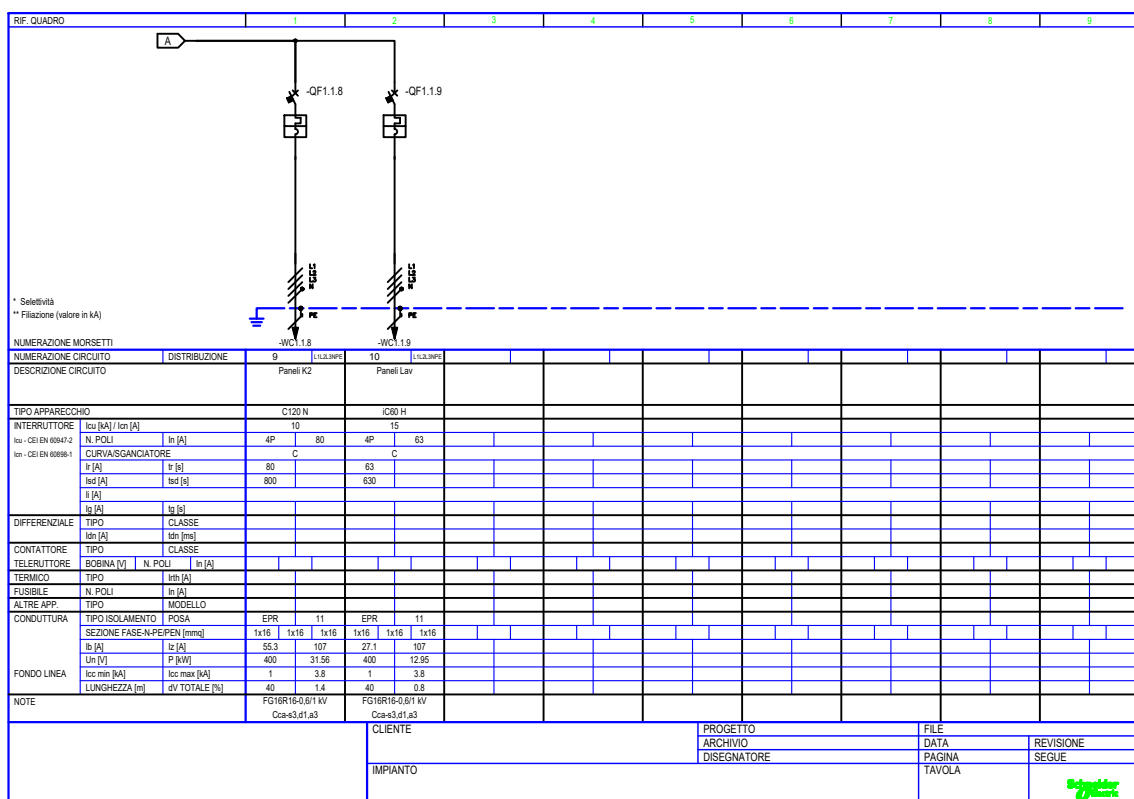

Shenime Teknike:

TITULLI I PROJEKTIT
PROJEKTI PER TRANSFORMIMIN E INFRASTRUKTURES AKOMODUESE NE KAMPUSIN RAJONAL TE ARSIMIT PROFESIONAL, BASHKIA VLORE

KLIENTI
FONDI SHQIPTAR I ZHVILLIMIT



EMËRTIMI I VIZATIMIT
 Skema e Panelit

SHKALLA 1:175 NR. I VIZATIMIT **E - 19**

PËRSHKRIMI I FAZËS
PROJEKTI TEKNIK - ELEKTRIK
 RISHIKIM DATA FAZA E PROJEKTIT



Shenime Teknike:

TITULLI I PROJEKTI
PROJEKTI PER TRANSFORMIMIN E INFRASTRUKTURES
AKOMODUESE NE KAMPUSIN RAJONAL TE ARSIMIT
PROFESIONAL, BASHKIA VLORE

KLIENTI
FONDI SHQIPTAR I ZHVILLIMIT
FONDI SHQIPTAR I ZHVILLIMIT

GRUPI I PROJEKTIMIT
KKG Project
F&M ingegneria
MAU ARCHITECTURE


EMËRTIMI I VIZATIMIT
Skema e Panelit

SHKALLA 1:175 NR. I VIZATIMIT E - 20


PËRSHKRIMI I FAZËS
PROJEKTI TEKNIK - ELEKTRIK

RISHIKIM DATA FAZA E PROJEKTI


Paneli Elektrik Kuzhine-Menca

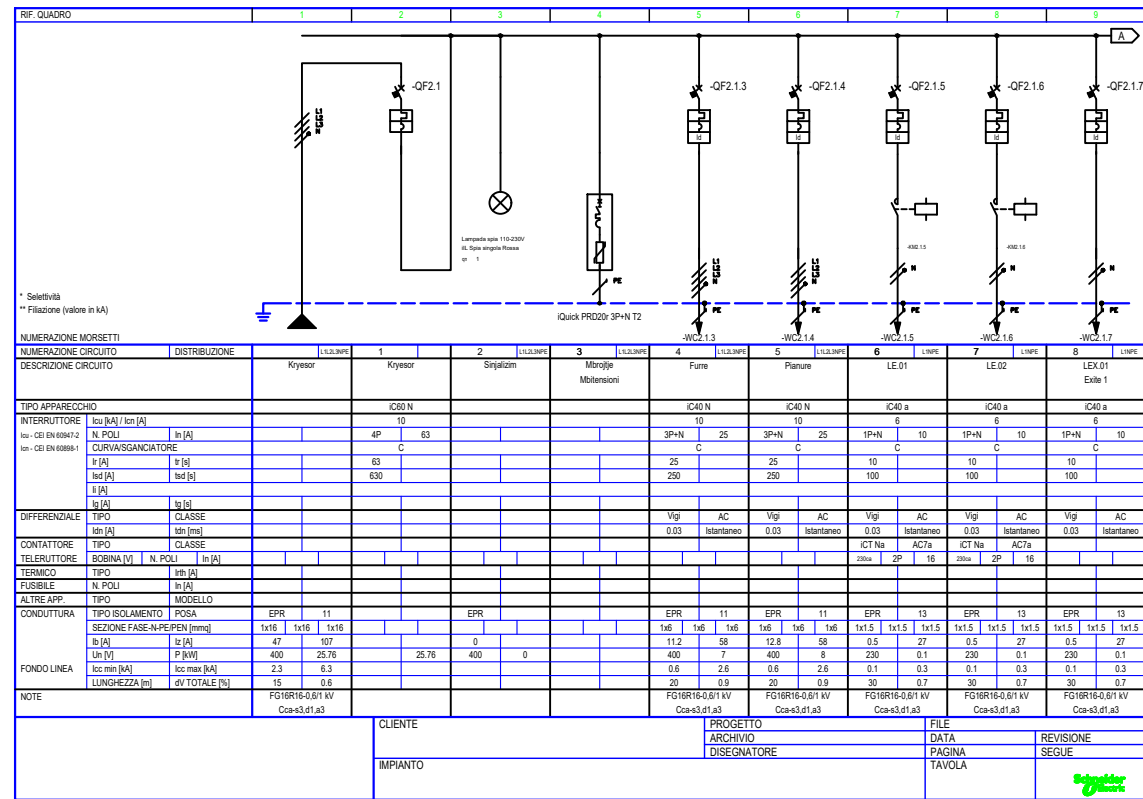


Paneli Elektrik Kuzhine-Menca

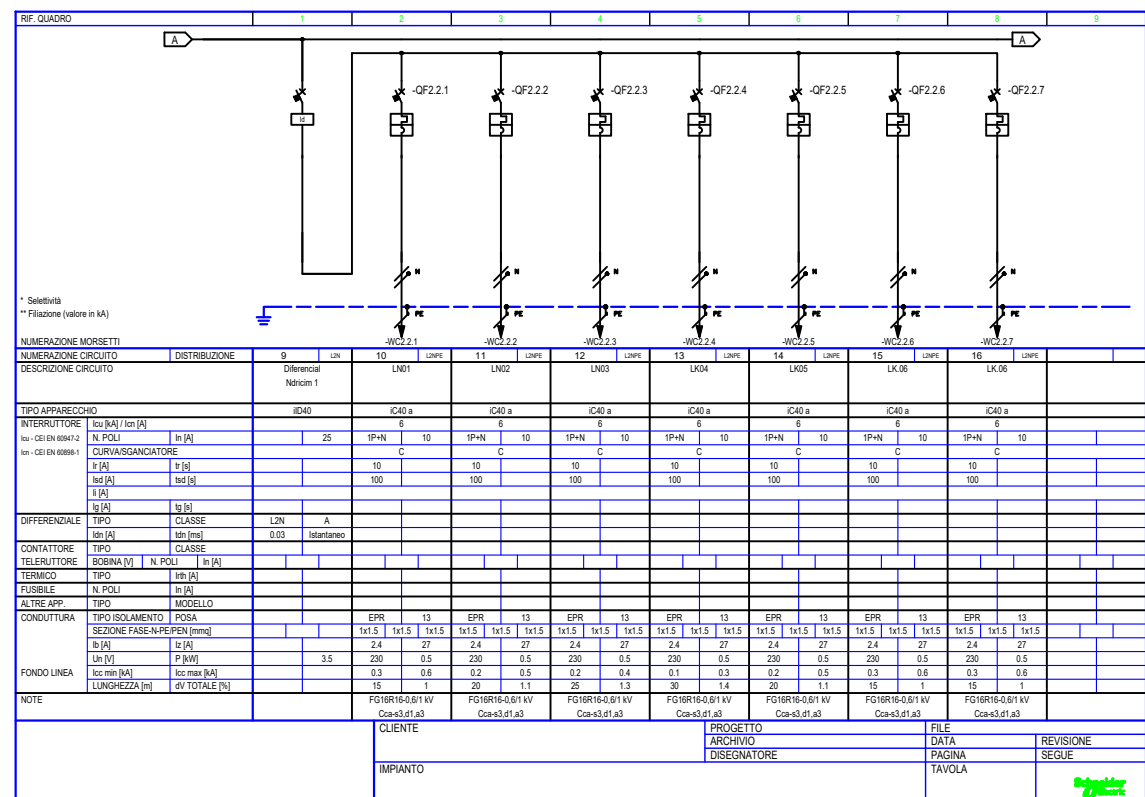


Paneli Elektrik Kuzhine-Menca

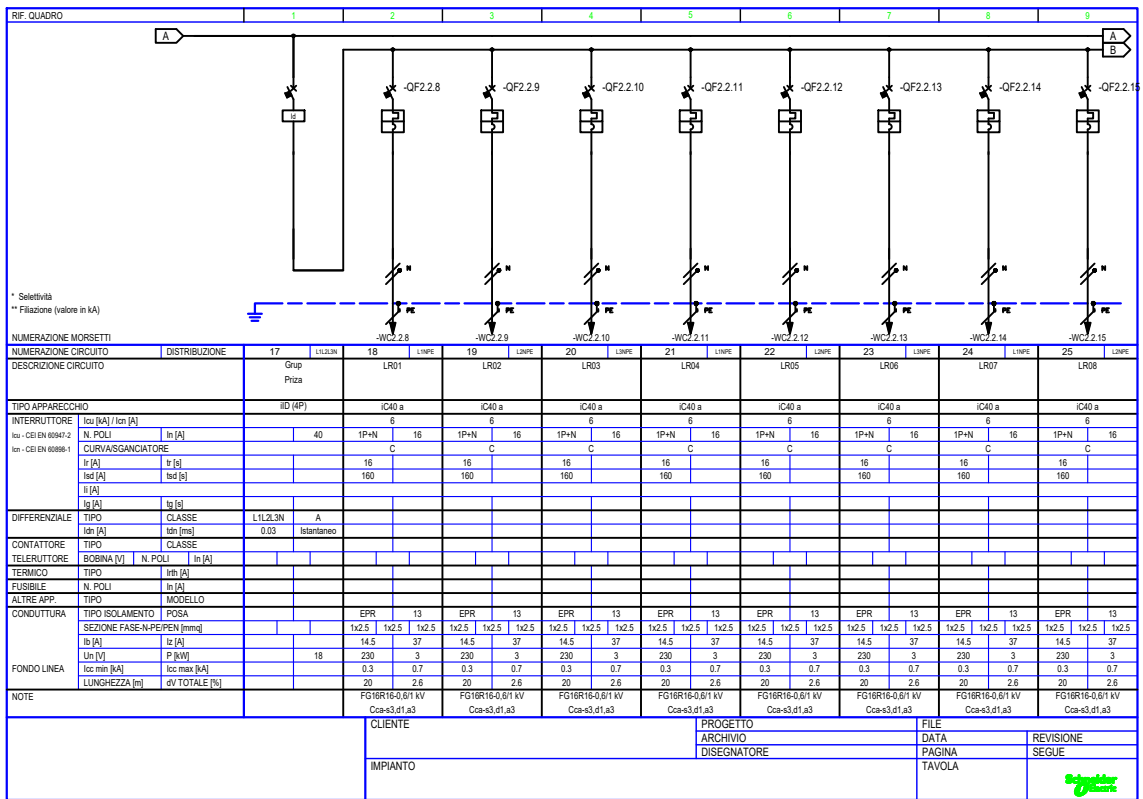


Paneli Elektrik Kuzhine-Menca

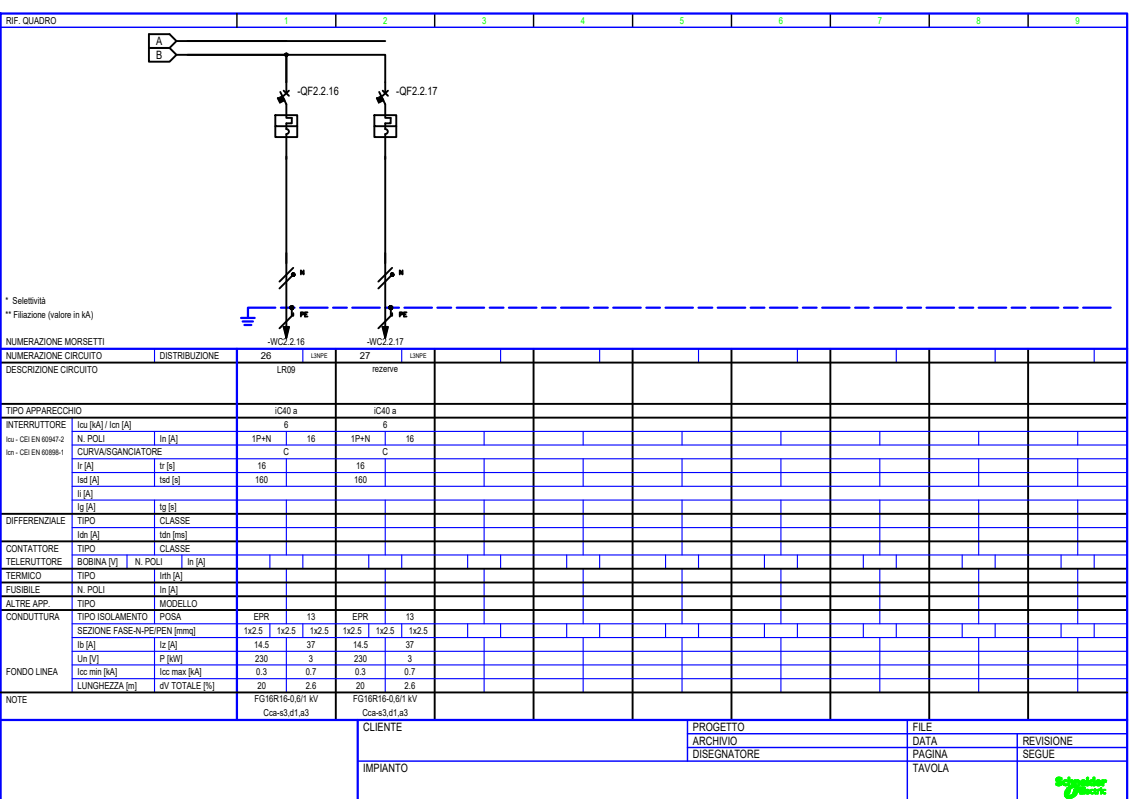


Paneli Elektrik Kati0

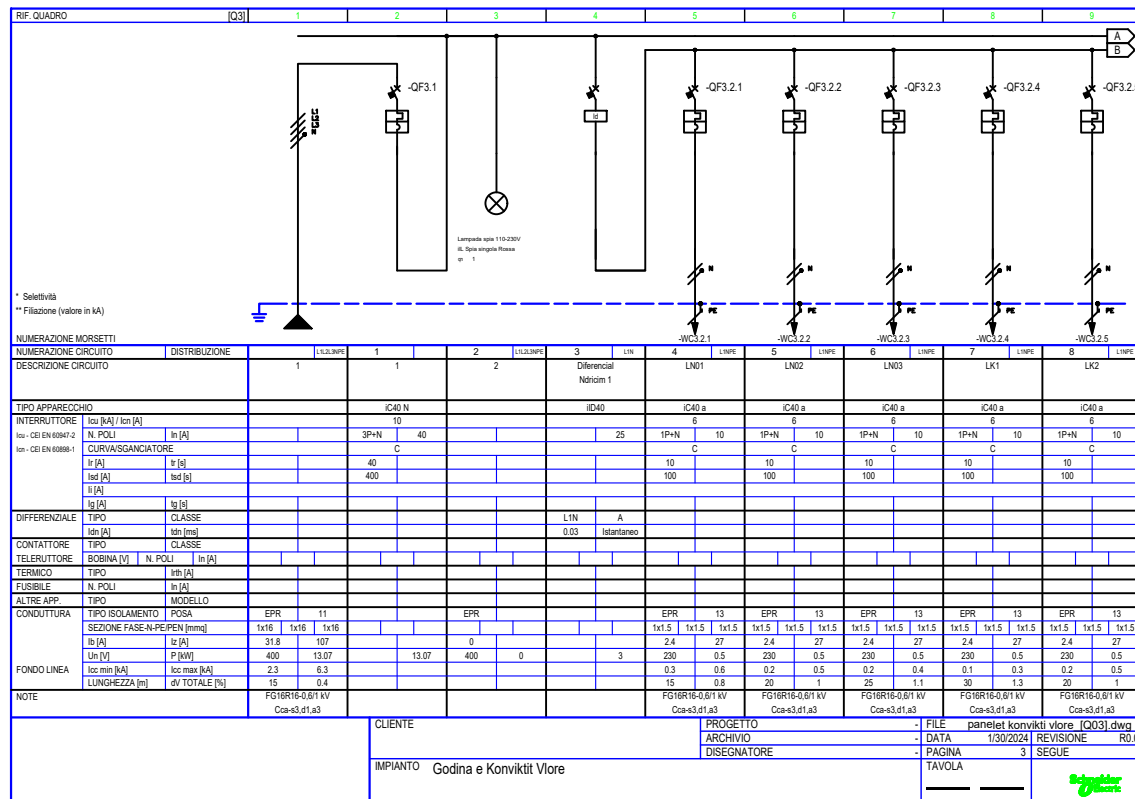

Paneli Elektrik Kati0

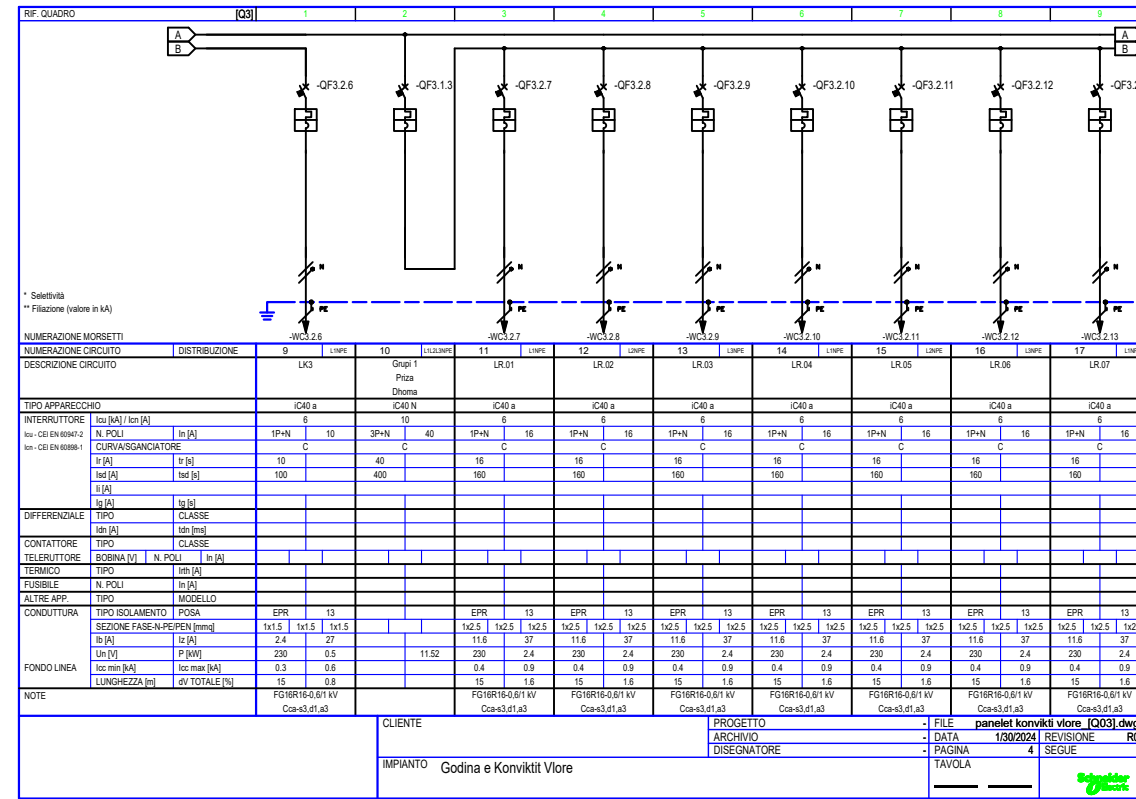

Paneli Elektrik Kati0

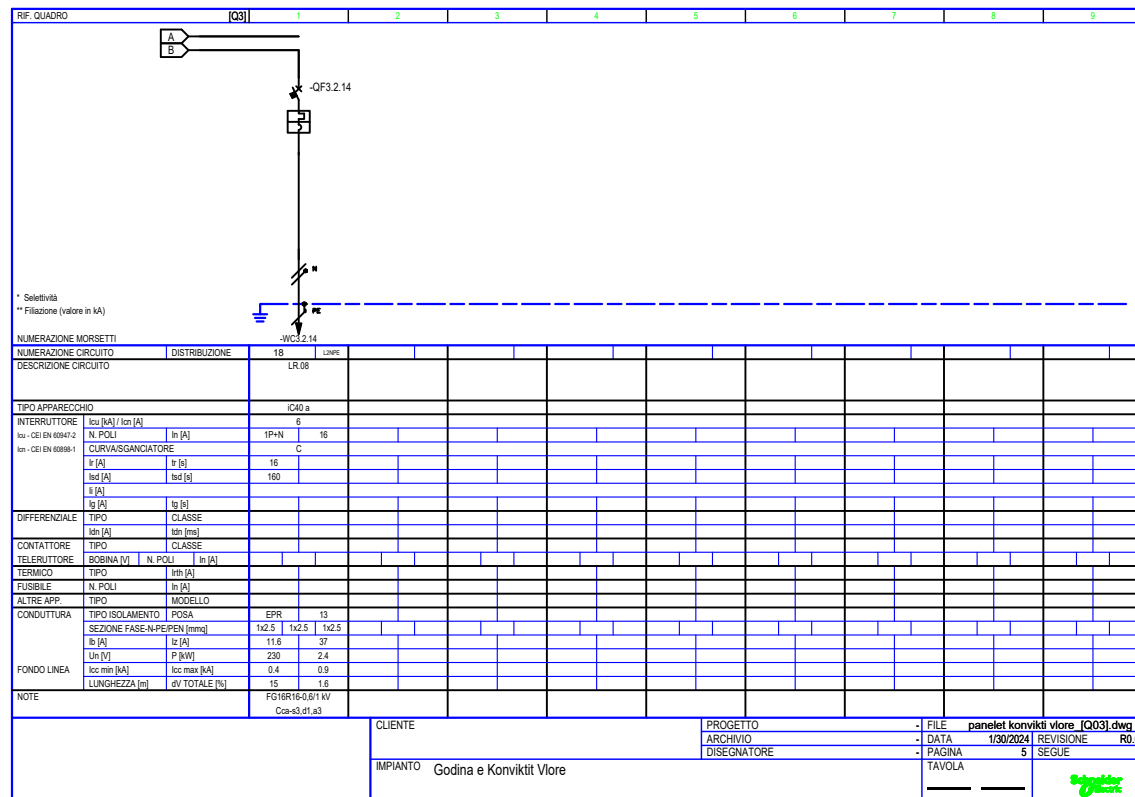

Shenime Teknike:

TITULLI I PROJEKTIT
PROJEKTI PER TRANSFORMIMIN E INFRASTRUKTURES AKOMODUESE NE KAMPUSIN RAJONAL TE ARSIMIT PROFESIONAL, BASHKIA VLORE

KLIENTI
FONDI SHQIPTAR I ZHVILLIMIT




EMËRTIMI I VIZATIMIT
 Skema e Panelit

SHKALLA 1:175 NR. I VIZATIMIT **E - 21**


PËRSHKRIMI I FAZËS
PROJEKTI TEKNIK - ELEKTRIK

RISHIKIM DATA FAZA E PROJEKTIT


Panelli Elektrik Kati1

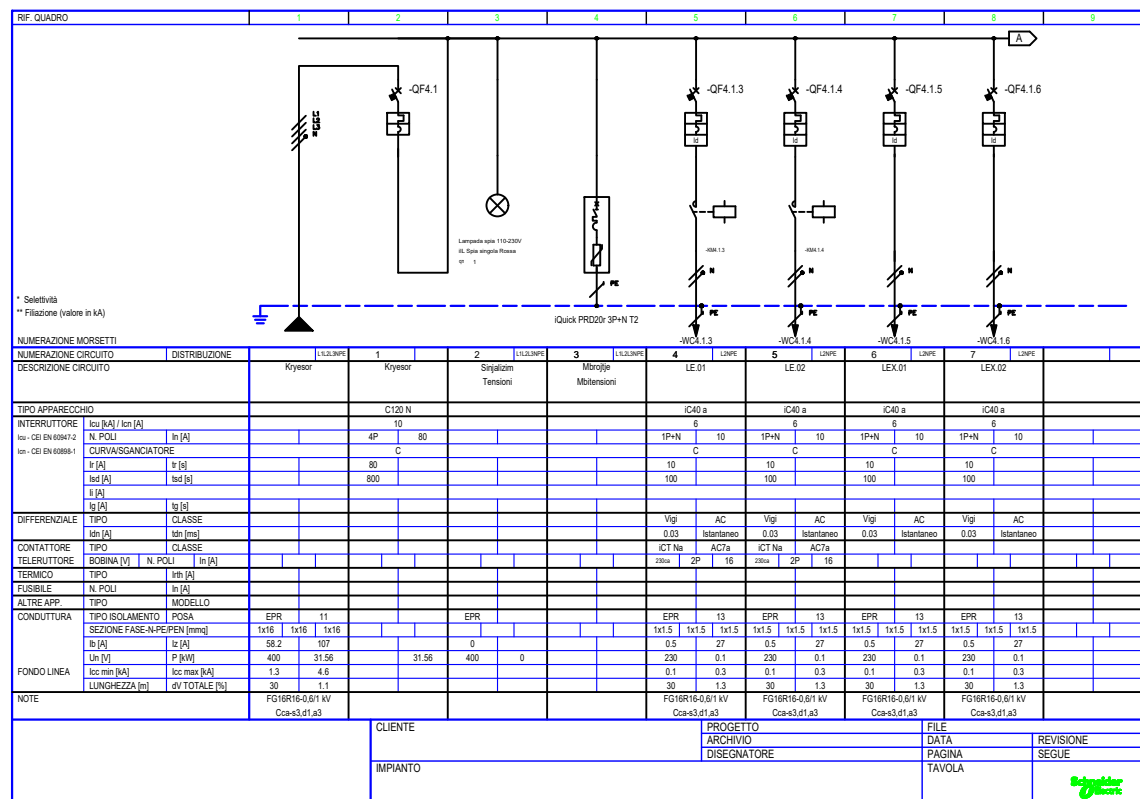


Panelli Elektrik Kati1

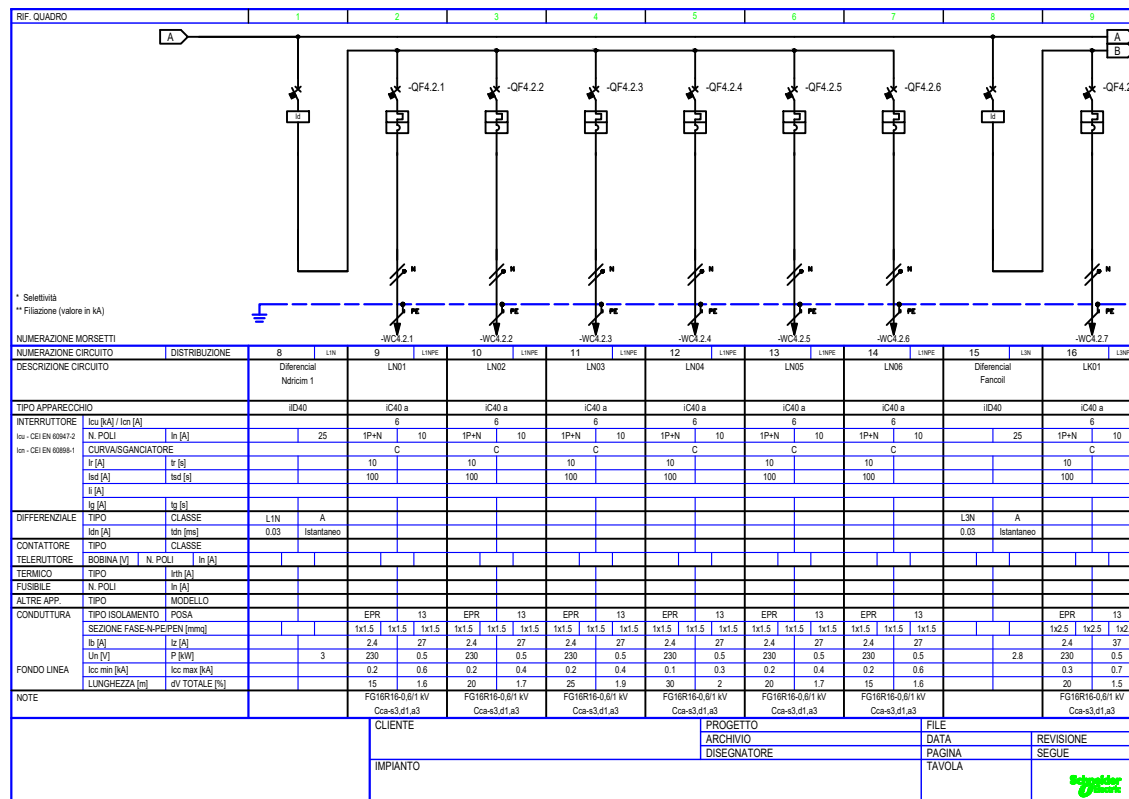

Panelli Elektrik Kati1

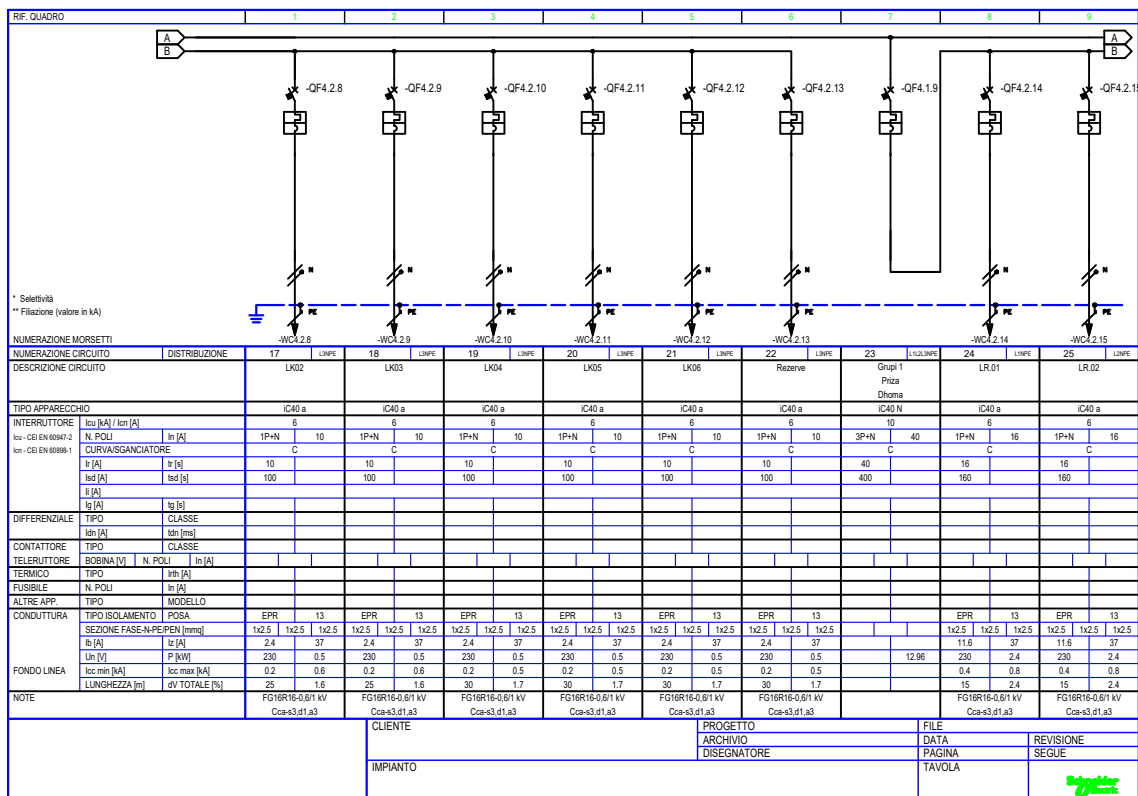

Panelli Elektrik Kati1

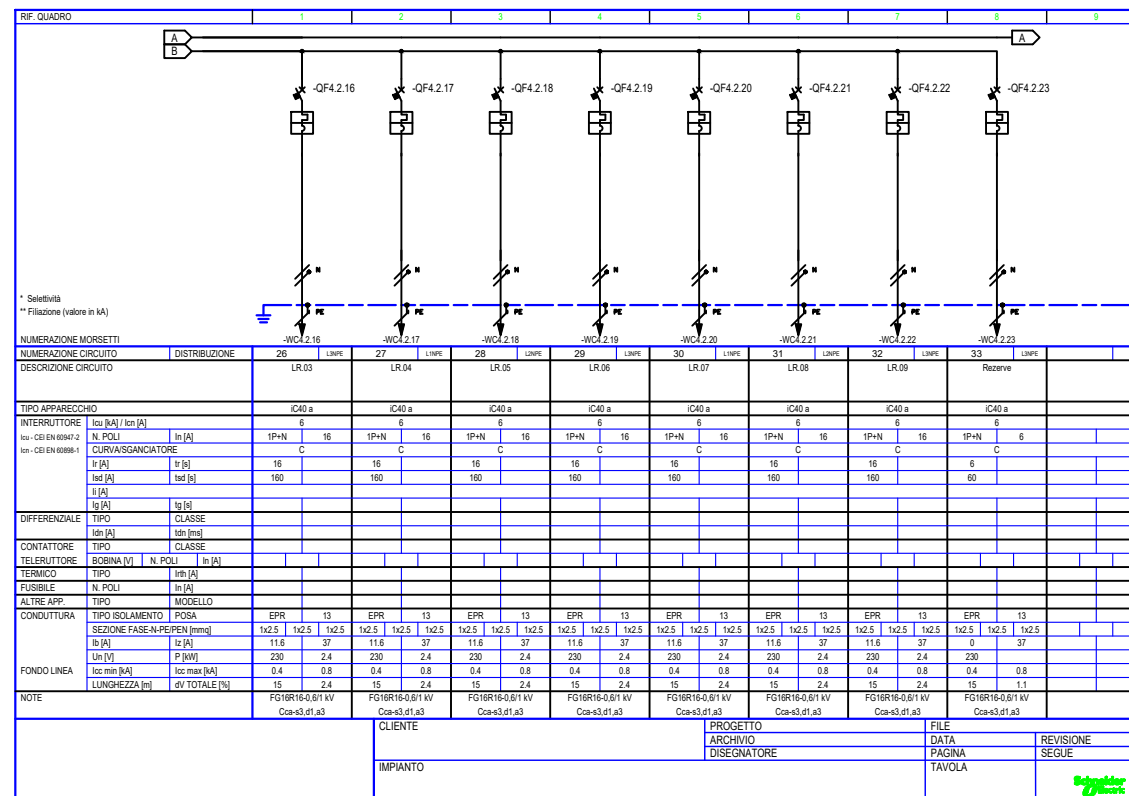

Shenime Teknike:

TTITULLI I PROJEKTI
PROJEKTI PER TRANSFORMIMIN E INFRASTRUKTURES AKOMDUESE NE KAMPUSIN RAJONAL TE ARSIMIT PROFESIONAL, BASHKIA VLORE

KLIENTI

FONDI SHQIPTAR I ZHVILLIMIT



GRUPI I PROJEKTIMIT



EMËRTIMI I VIZATIMIT


Skema e Panelit

SHKALLA 1:175 NR. I VIZATIMIT **E - 22**


PËRSHKRIMI I FAZËS
PROJEKTI TEKNIK - ELEKTRIK

RISHIKIM DATA FAZA E PROJEKTI


Paneli Elektrik Kati 2

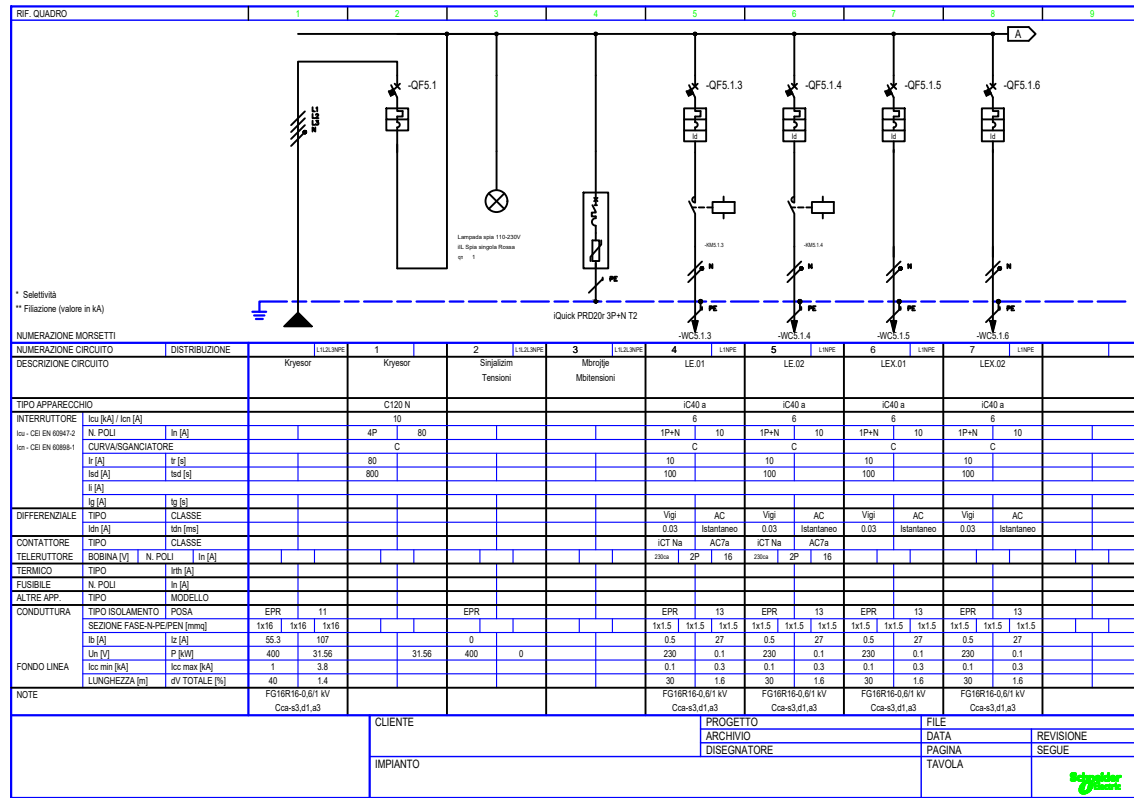


Paneli Elektrik Kati 2

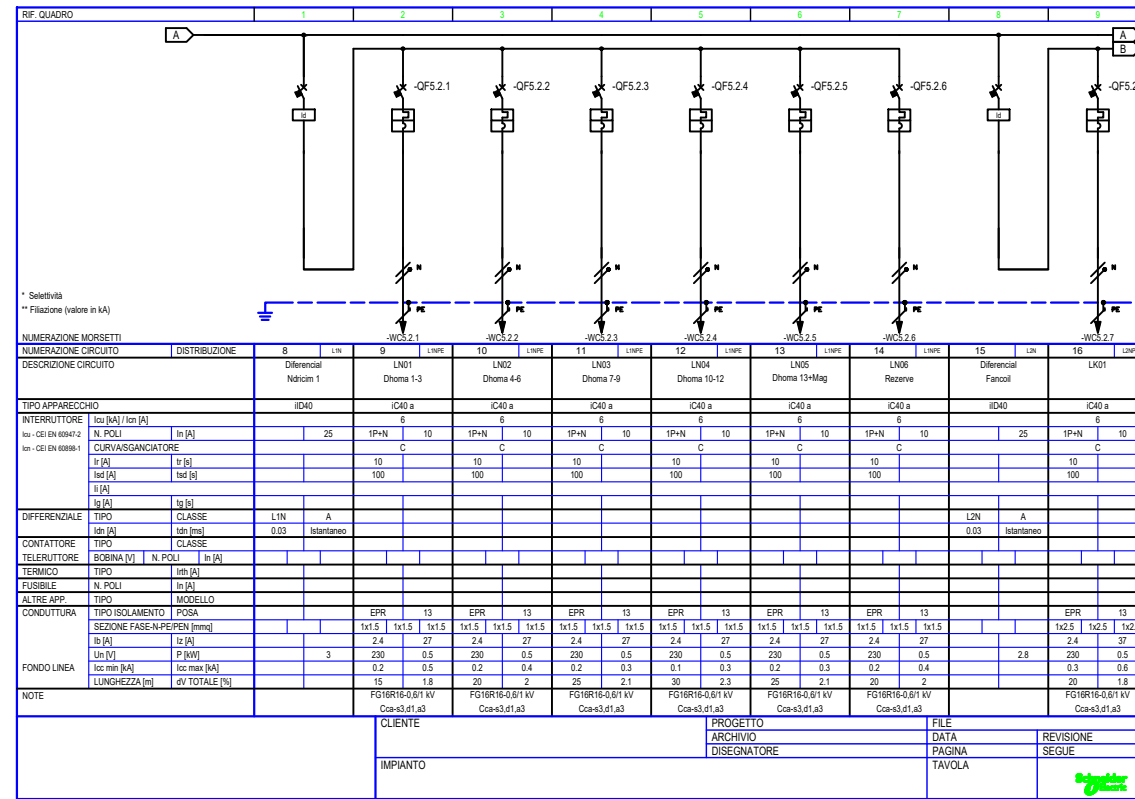

Paneli Elektrik Kati 2

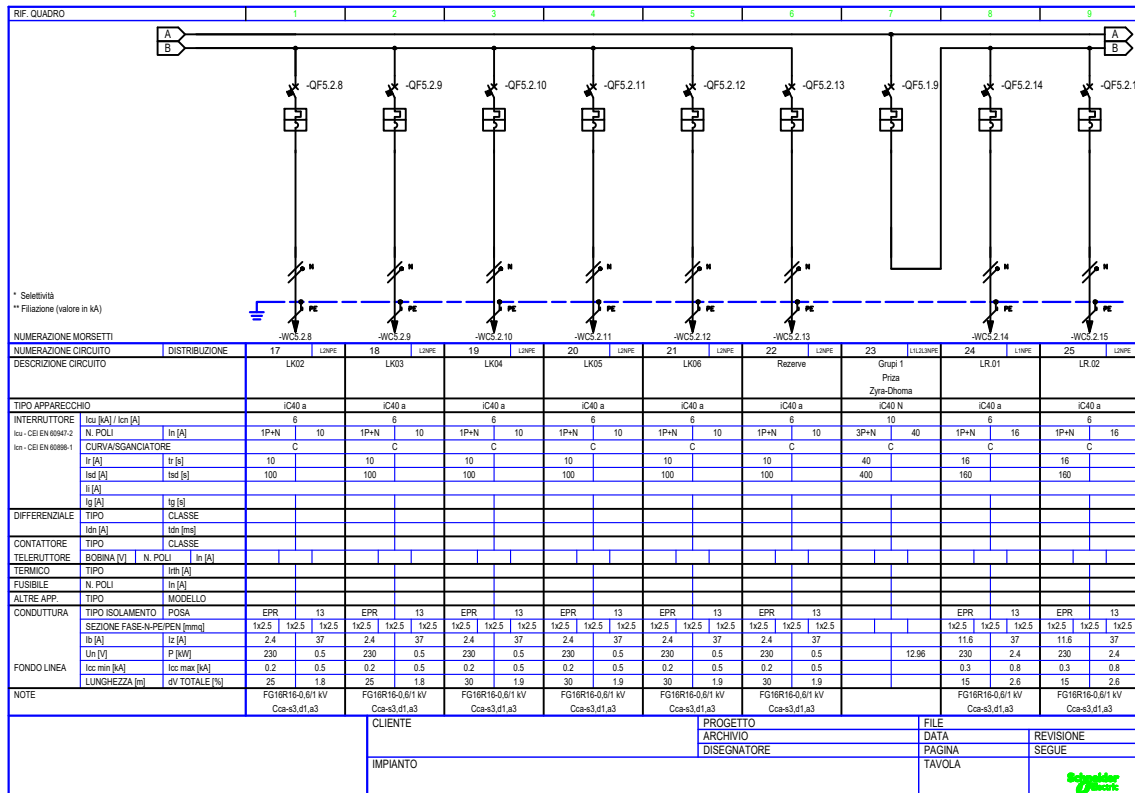

Paneli Elektrik Kati 2

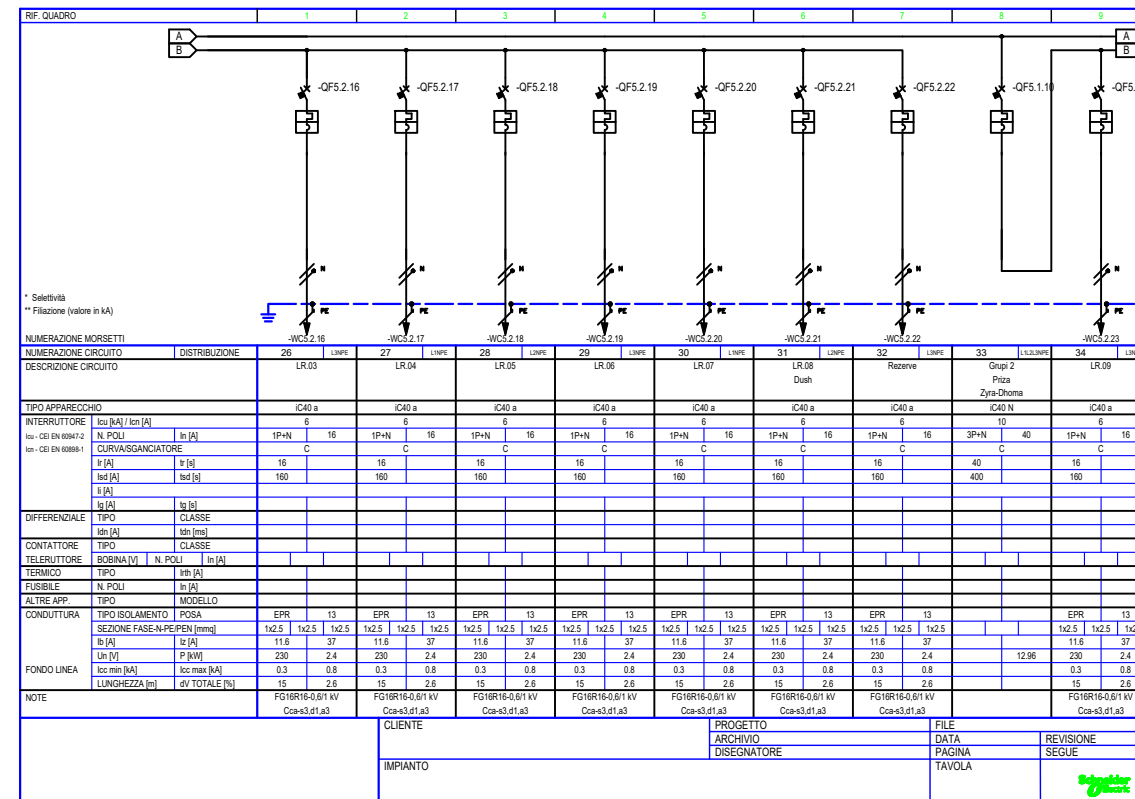

Shenime Teknike:

TITULLI I PROJEKTI
**PROJEKTI PER TRANSFORMIMIN E INFRASTRUKTURES
 AKOMODUESE NE KAMPUSIN RAJONAL TE ARSIMIT
 PROFESIONAL, BASHKIA VLORE**

KLIENTI

FONDI SHQIPTAR I ZHVILLIMIT



GRUPI I PROJEKTIMIT



EMERTIMI I VIZATIMIT

Blendi P. Paneli
 Kati Perdhe

SHKALLA 1:175


NR. I VIZATIMIT

E - 24


PËRSHKRIMI I FAZËS
PROJEKTI TEKNIK - ELEKTRIK

RISHIKIM DATA FAZA E PROJEKTI



Paneli Elektrik Kati 2

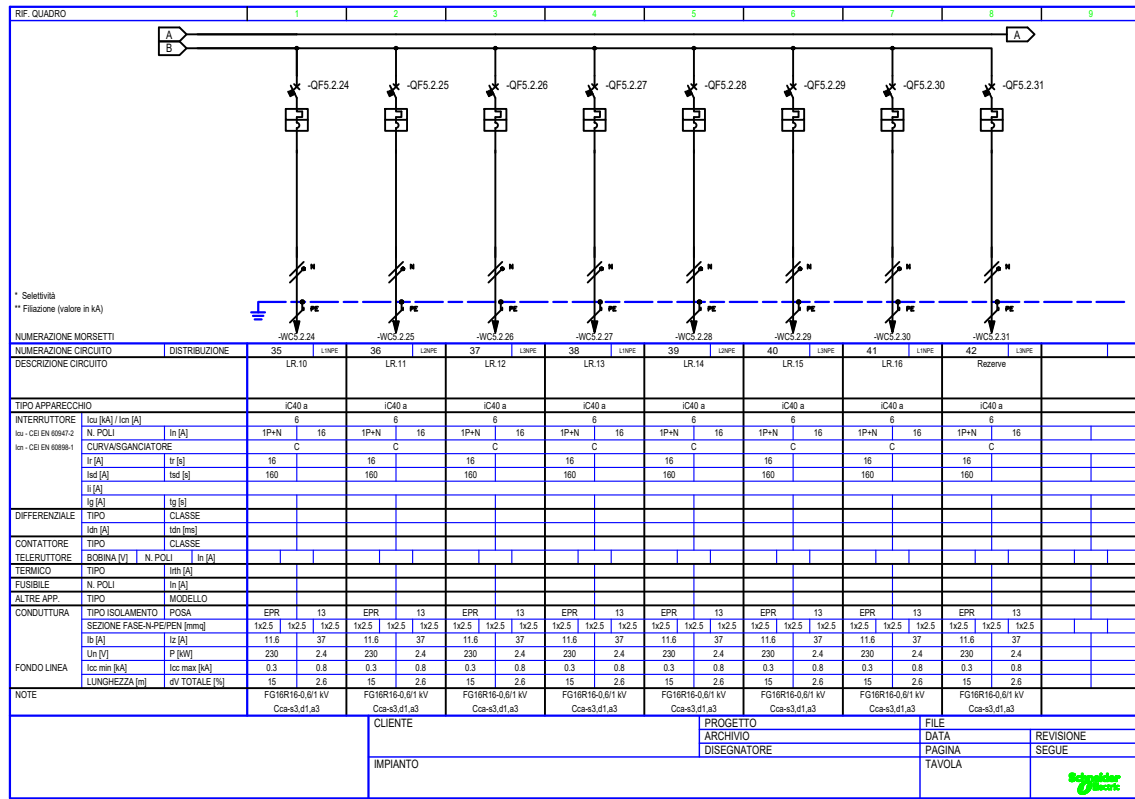

Paneli Elektrik Kati 2

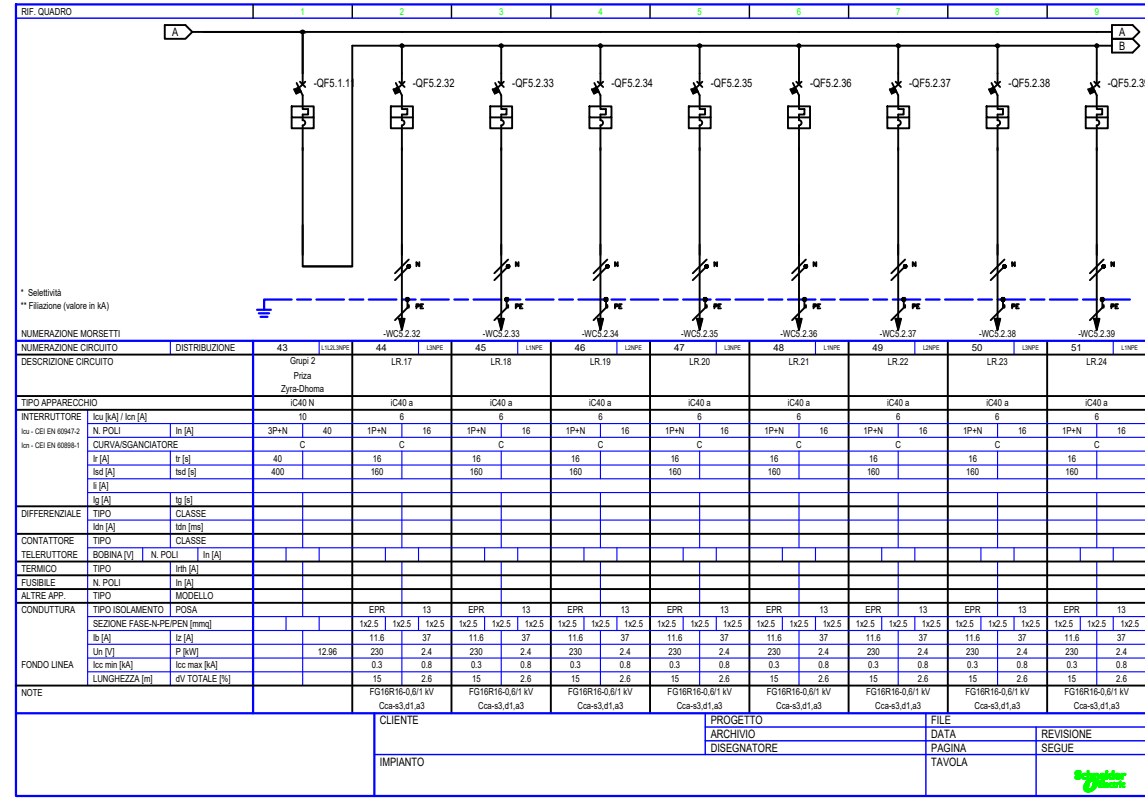

Paneli Elektrik Kati 2

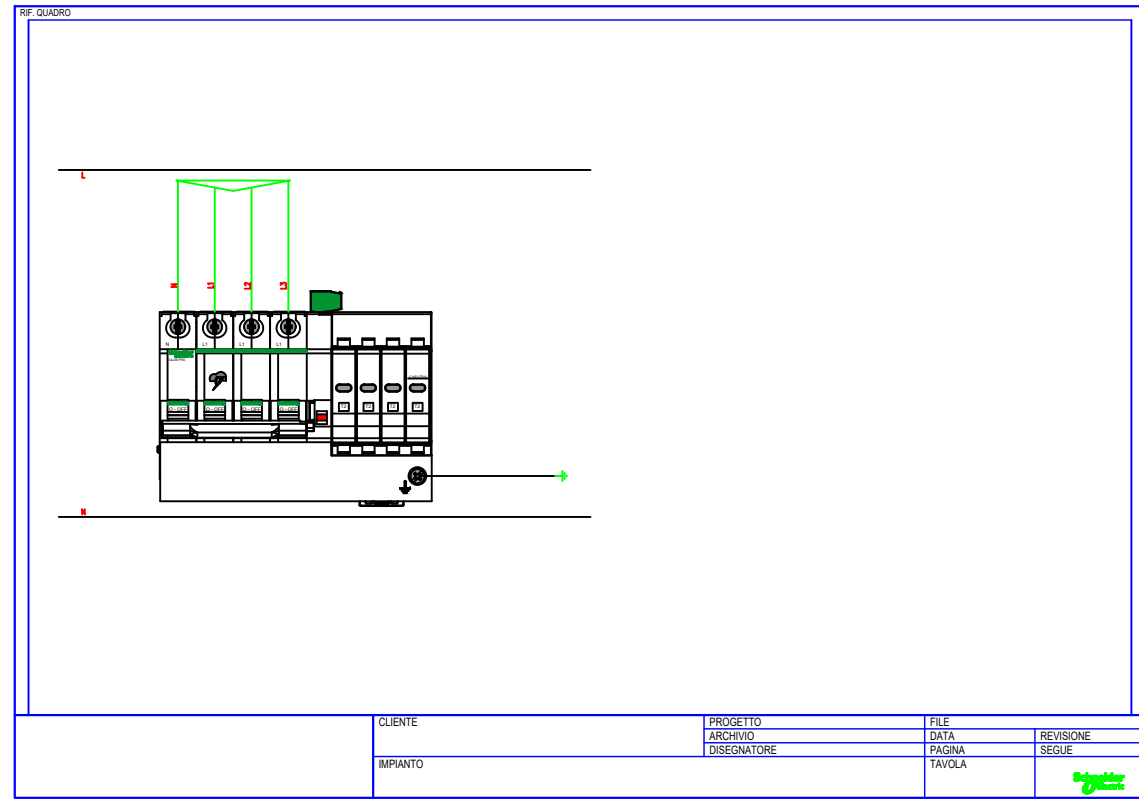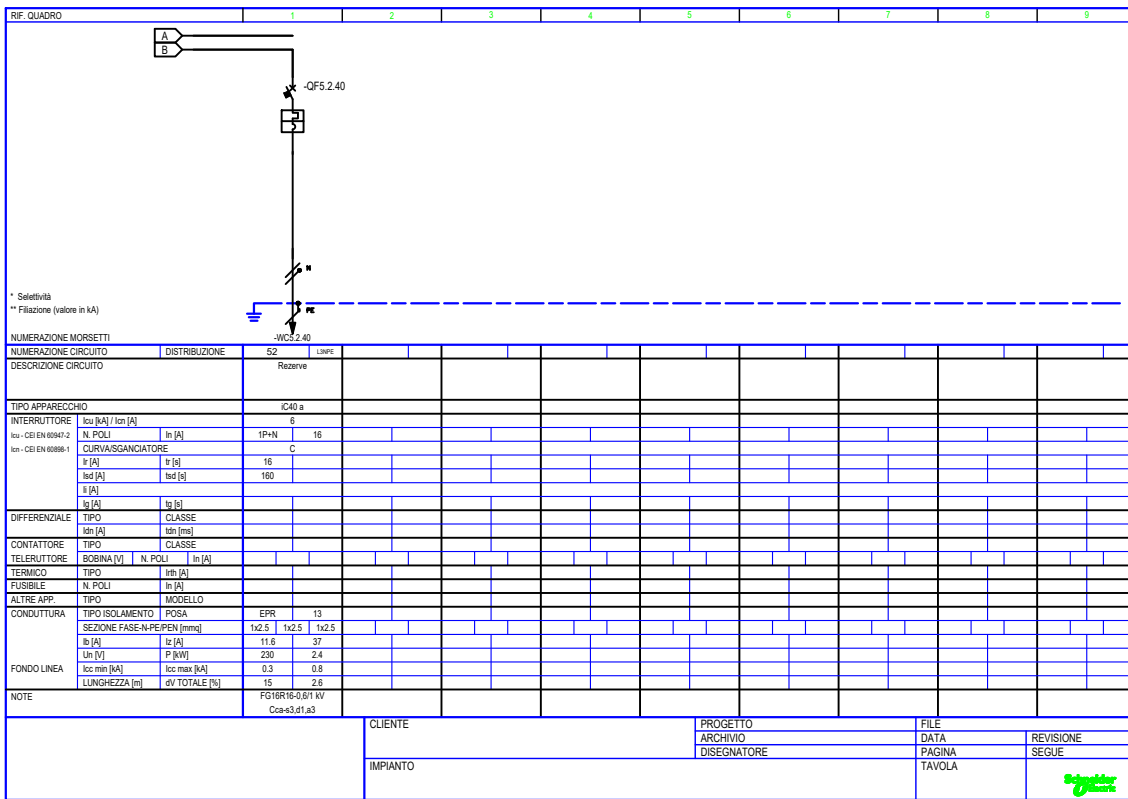

Shenime Teknike:

TITULLI I PROJEKTIT

PROJEKTI PER TRANSFORMIMIN E INFRASTRUKTURES AKOMODUESE NE KAMPUSIN RAJONAL TE ARSIMIT PROFESIONAL, BASHKIA VLORE

KLIENTI

FONDI SHQIPTAR I ZHVILLIMIT



GRUPI I PROJEKTIMIT



EMËRTIMI I VIZATIMIT

Skema e Panelit


SHKALLA 1:175 NR. I VIZATIMIT **E - 25**

PËRSHKRIMI I FAZËS
PROJEKTI TEKNIK - ELEKTRIK


RISHIKIM DATA FAZA E PROJEKTIT

CLIENTE	PROGETTO	FILE	REVISIONE
IMPIANTO	ARCHIVIO DISEGNATORE	DATA PAGINA TAVOLA	SEGUE


Paneli Elektrik Lavanteri

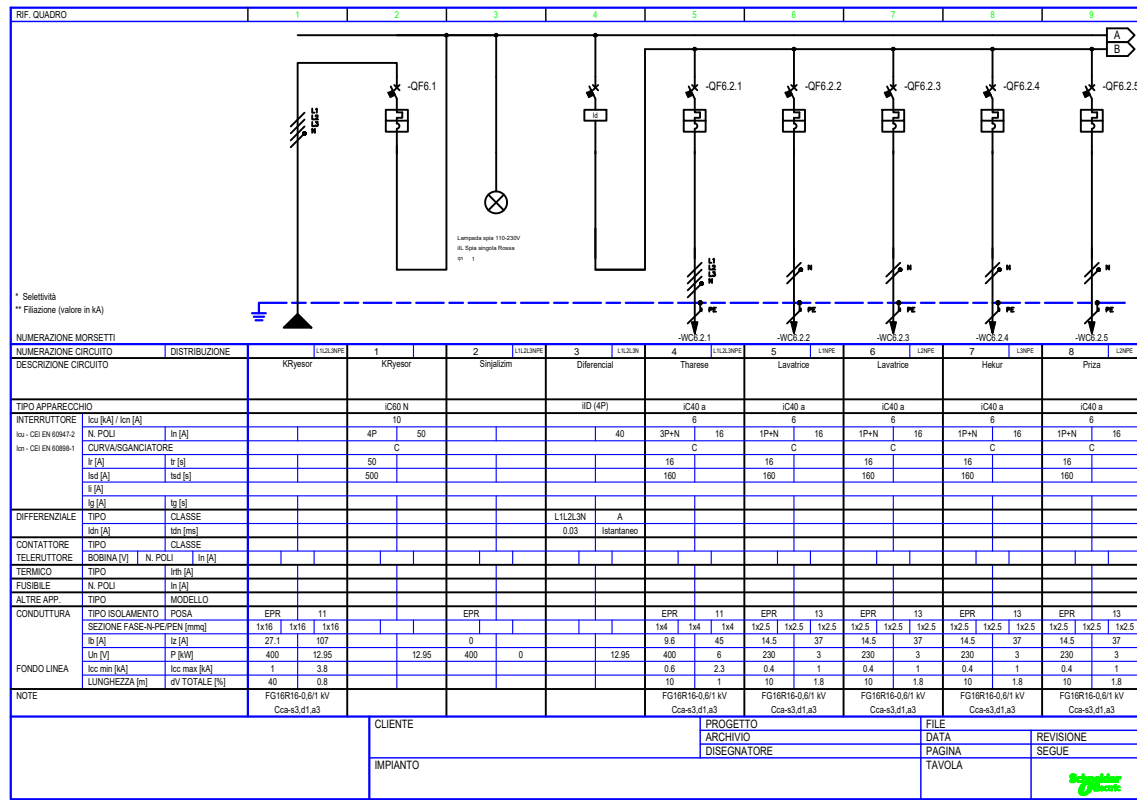


Paneli Elektrik Lavanteri

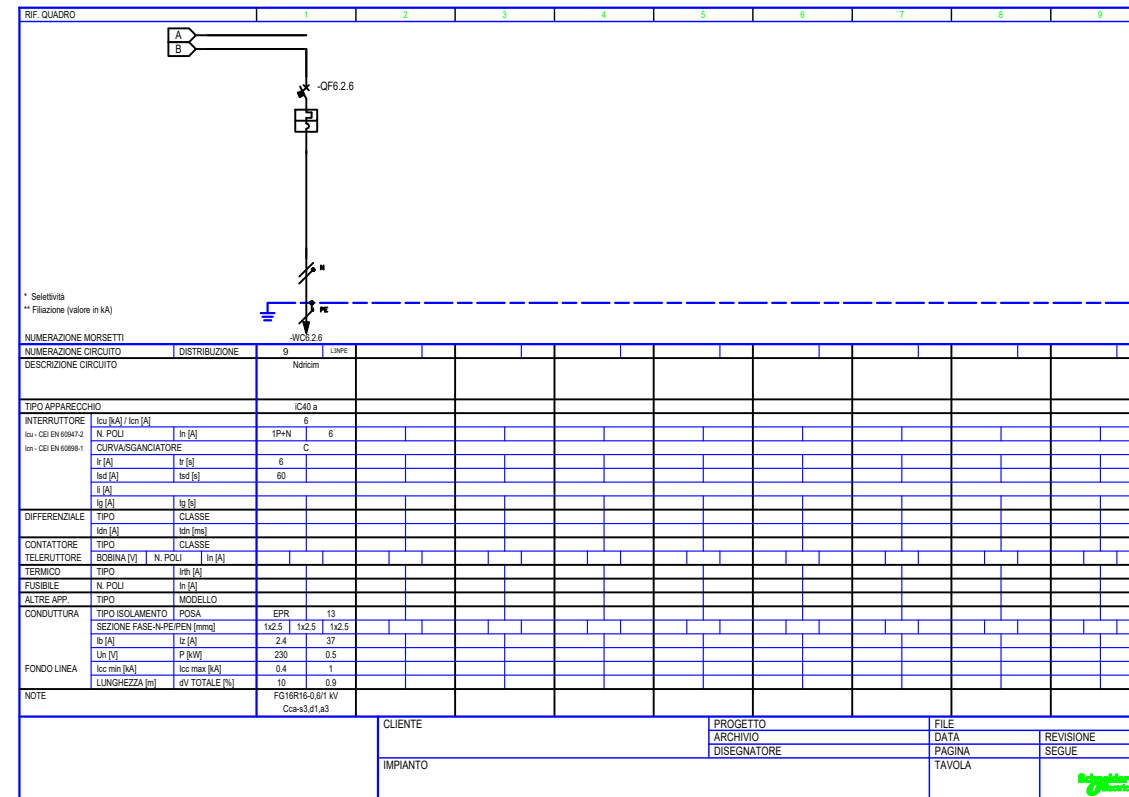

Paneli Elektrik HVAC-Mekanike

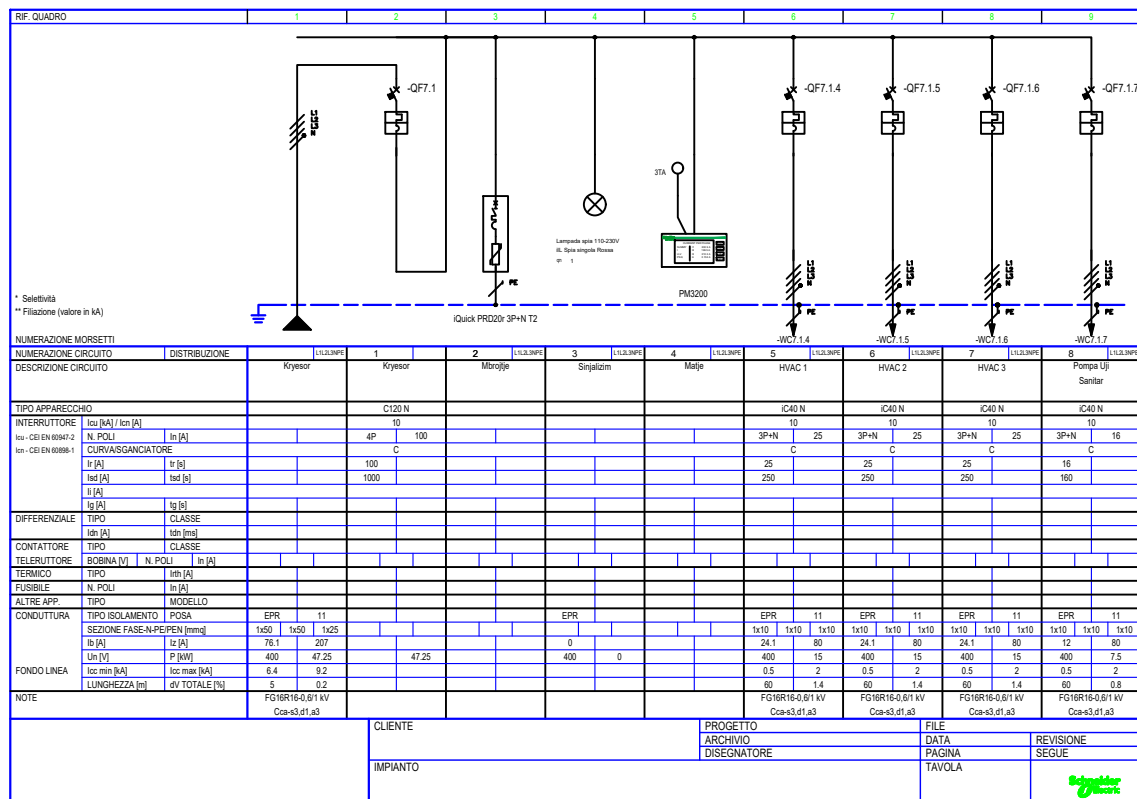

Paneli Elektrik HVAC-Mekanike

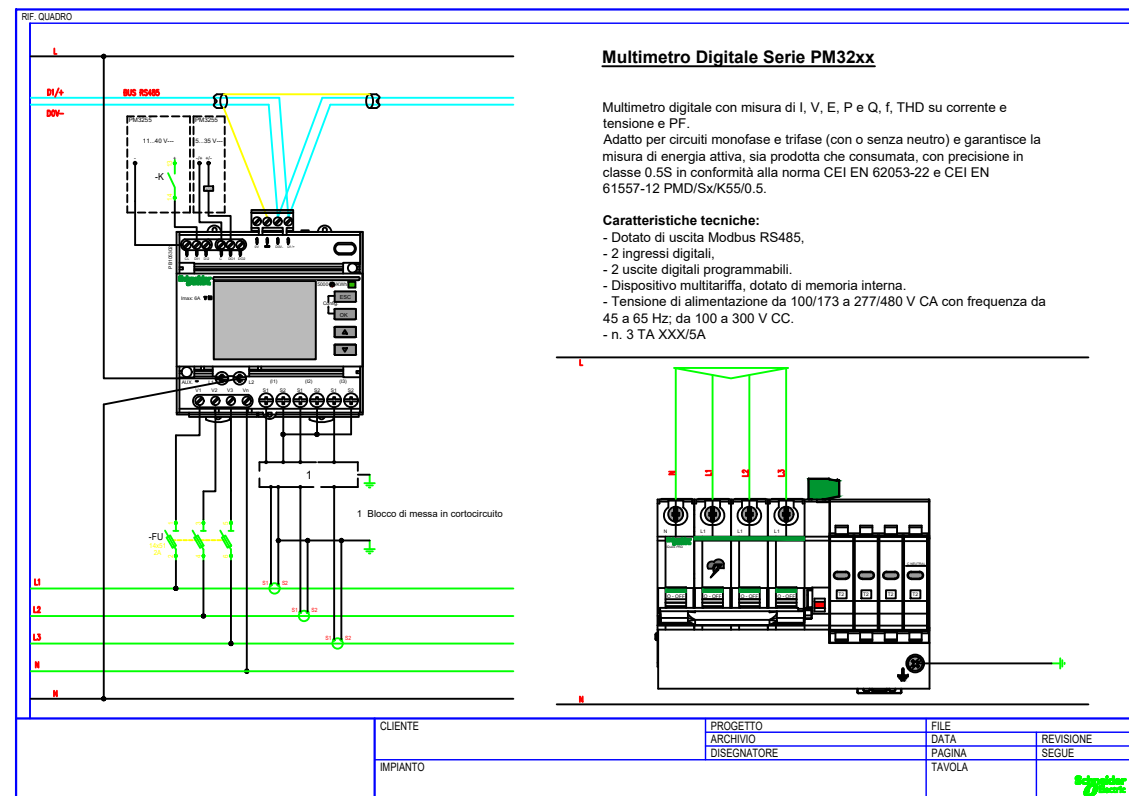

Shenime Teknike:

TITULLI I PROJEKTI

PROJEKTI PER TRANSFORMIMIN E INFRASTRUKTURES AKOMODUESE NE KAMPUSIN RAJONAL TE ARSIMIT PROFESIONAL, BASHKIA VLORE

KLIENTI

FONDI SHQIPTAR I ZHVILLIMIT



GRUPI I PROJEKTIMIT



EMËRTIMI I VIZATIMIT

Skema e Panelit

SHKALLA 1:175

NR. I VIZATIMIT

E - 26

PËRSHKRIMI I FAZËS
PROJEKTI TEKNIK - ELEKTRIK

RISHIKIM

DATA


FAZA E PROJEKTI

**“PROJEKTI PER TRANSFORMIMIN E INFRASTRUKTURES
AKOMODUESE NE KAMPUSIN RAJONAL TE ARSIMIT
PROFESIONAL, BASHKIA VLORE”**

PROJEKTI TEKNIK MEKANIK



KATI I PARE

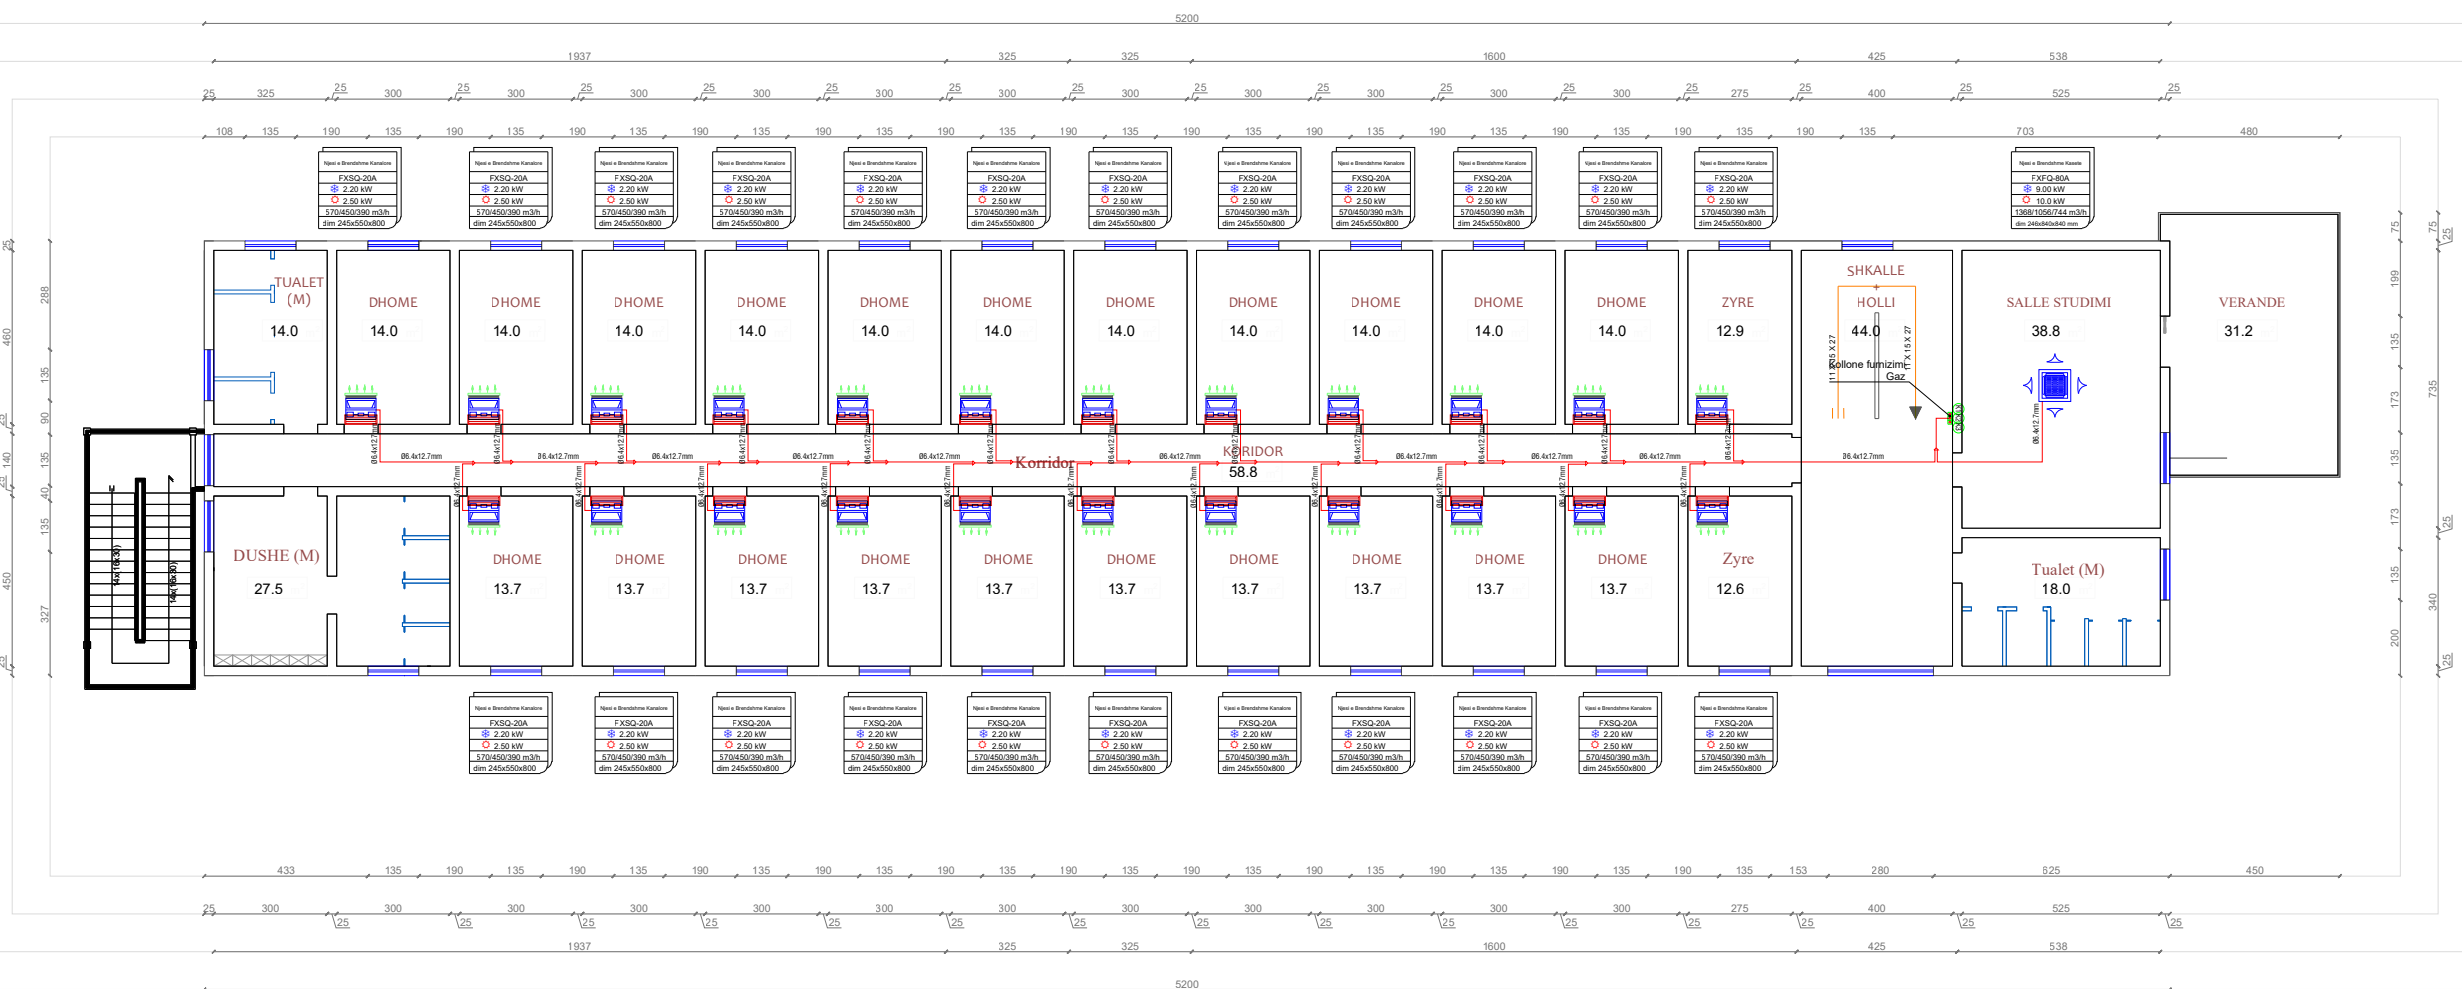

Shenime Teknike:

LEGJENDA:

-  NJESI E JASHTME VRF
-  NJESI E BRENDSHME KASETE
-  NJESI E BRENDSHME KANALORE
-  GRILE LINEARE PER DHENIEN E AJRIT
-  GRILE LINEARE PER MARJEN E AJRIT
-  KOLLONE FURNIZIMI ME GAZ
-  KOLLONE SHKARKIMI KONDENSA
-  LINJE FURNIZIMI ME GAZ TUB BAKRI I TERMOIZOLUAR
-  LINJE SHKARKIMI KONDENSA TUB PP ME GOMINE

Skede per njesin e jashtme		Skede per njesin e brendshme	
Njesi e jashtme VRF	RXYQ18U	Njesi e Brendshme Kanalore	FXSQ-32A
50.4 kW	56.5 kW	3.60 kW	4.0 kW
Fuga ne ftohje	Fuga ne ngrohje	570/480/420 m3/h	dim 245x550x800
		Lloji i njesise	Dimensionet (mm)

TITULLI I PROJEKTIT
PROJEKTI PER TRANSFORMIMIN TE INFRASTRUKTURES AKOMODEUSE NE KAMPUSIN RAJONAL TE ARSIMIT PROFESIONAL, BASHKIA VLORE

KLIENTI
FONDI SHQIPTAR I ZHVILLIMIT


GRUPI I PROJEKTIMIT

EMËRTIMI I VIZATIMIT
 Linja e furnizimit me gaz te njesive
 Kati Pare

SHKALLA	1:200	NR. I VIZATIMIT	M 02
---------	-------	-----------------	-------------

PËRSHKRIMI I FAZËS		
PROJEKT TEKNIK - MEKANIK		
RISHIKIM	DATA	FAZA E PROJEKTIT

KATI I PARE

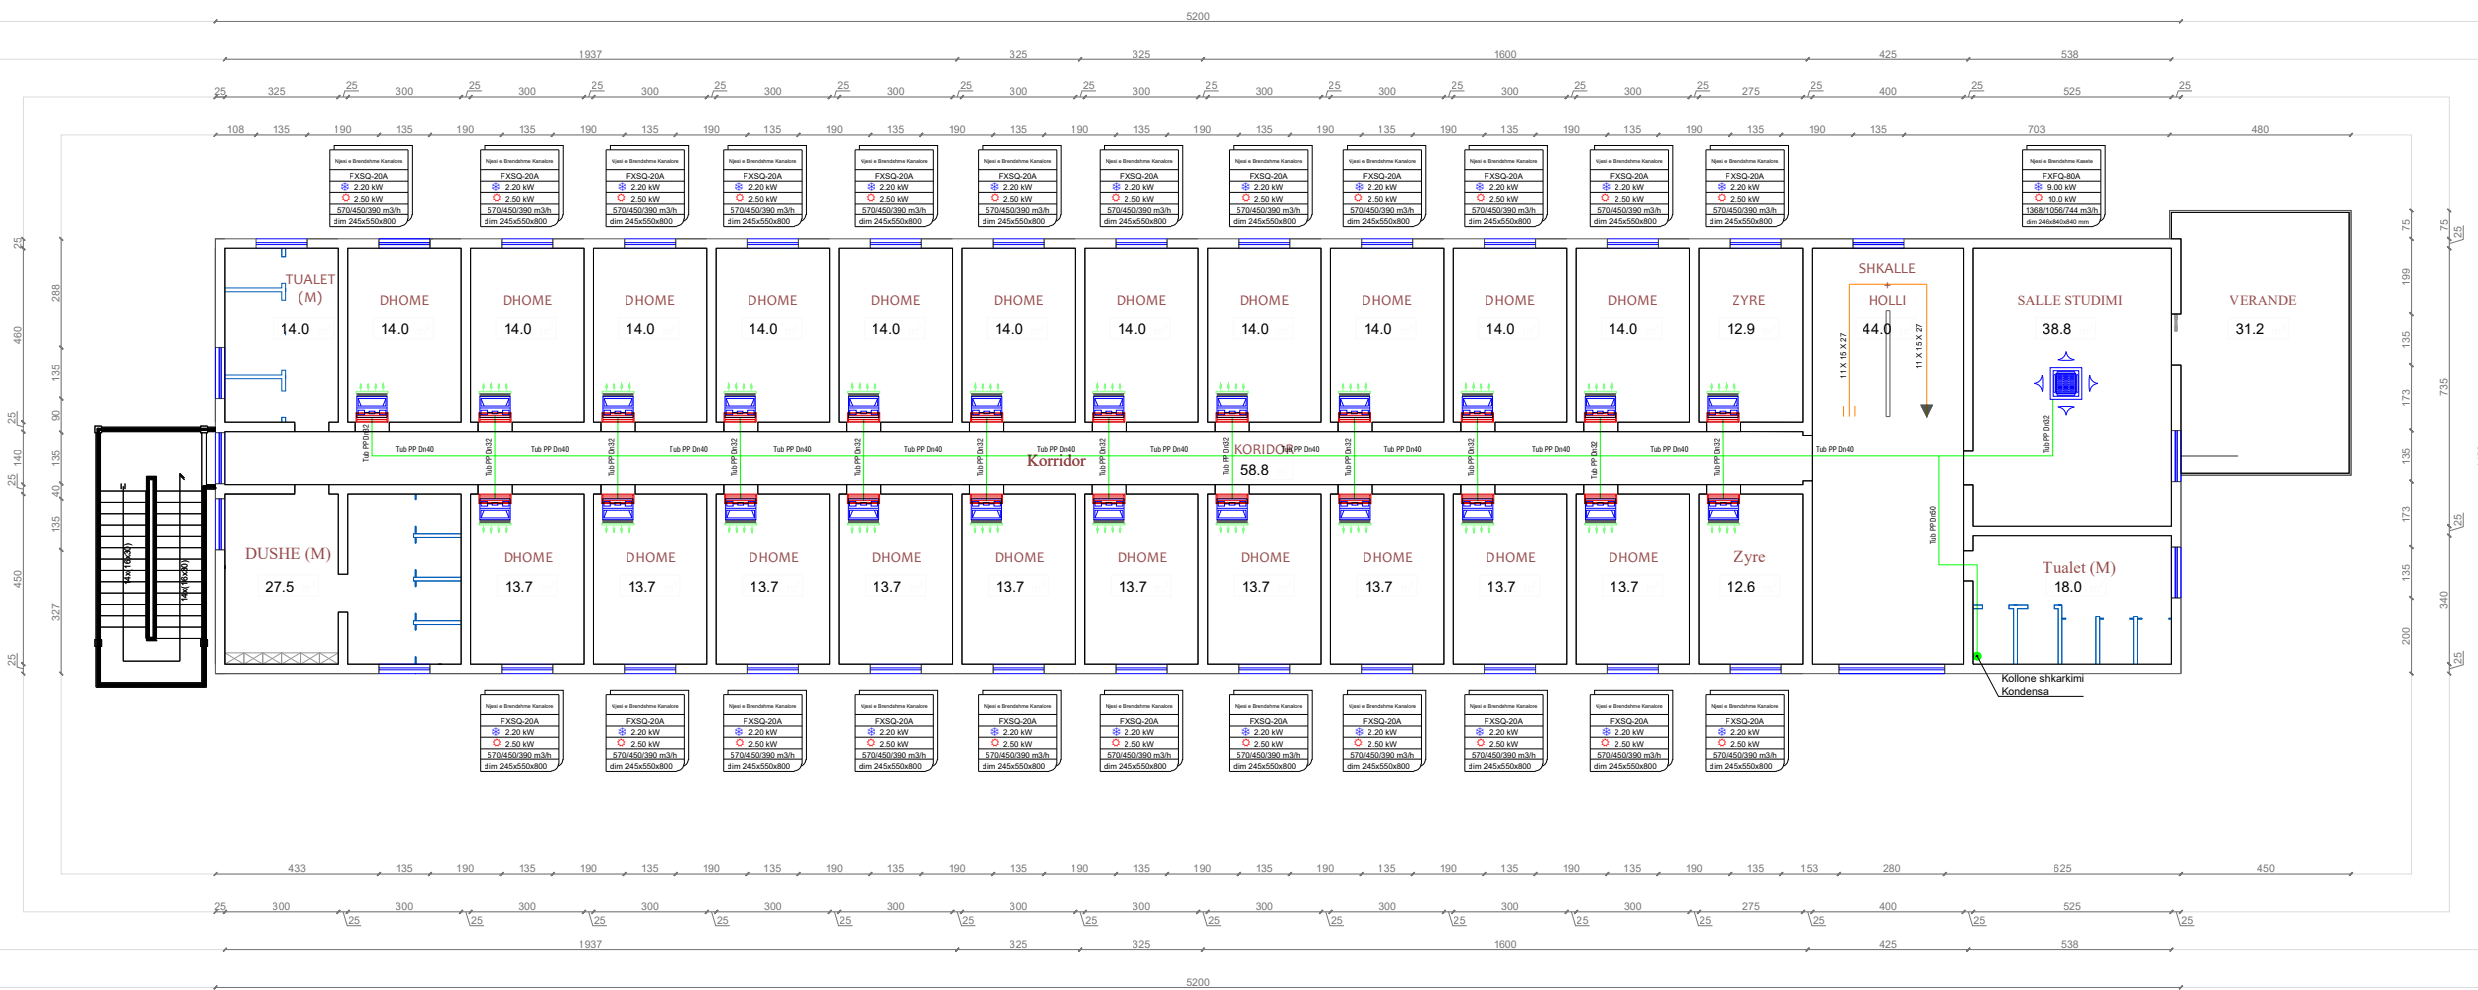

Shenime Teknike:

LEGJENDA:

-  NJESI E JASHTME VRF
-  NJESI E BRENDSHME KASETE
-  NJESI E BRENDSHME KANALORE
-  GRILE LINEARE PER DHENIEN E AJRIT
-  GRILE LINEARE PER MARJEN E AJRIT
-  KOLLONE FURNIZIMI ME GAZ
-  KOLLONE SHKARKIMI KONDENSA
-  LINJE FURNIZIMI ME GAZ TUB BAKRI I TERMOIZOLUAR
-  LINJE SHKARKIMI KONDENSA TUB PP ME GOMINE

Skede per njesin e brendshme		
Njesi e jashtme VRF	Njesi e Brendshme Kanalore	Lloji i njesise
RXYQ18U	FXSQ-32A	
50.4 kW	3.60 kW	Fuga ne ftohje
56.5 kW	4.0 kW	Fuga ne ngrohje
	570/480/420 m3/h	Volumi i ajrit
	dim 245x550x800	Dimensionet (mm)

TITULLI I PROJEKTIT
PROJEKTI PER TRANSFORMIMIN TE INFRASTRUKTURES AKOMODEUSE NE KAMPUSIN RAJONAL TE ARSIMIT PROFESIONAL, BASHKIA VLORE

KLIENTI
FONDI SHQIPTAR I ZHVILLIMIT


GRUPI I PROJEKTIMIT

EMERTIMI I VIZATIMIT
 Linja e shkarkimit te kondenses te njesive Kati Pare

SHKALLA: 1:200 NR. I VIZATIMIT: **M 05**







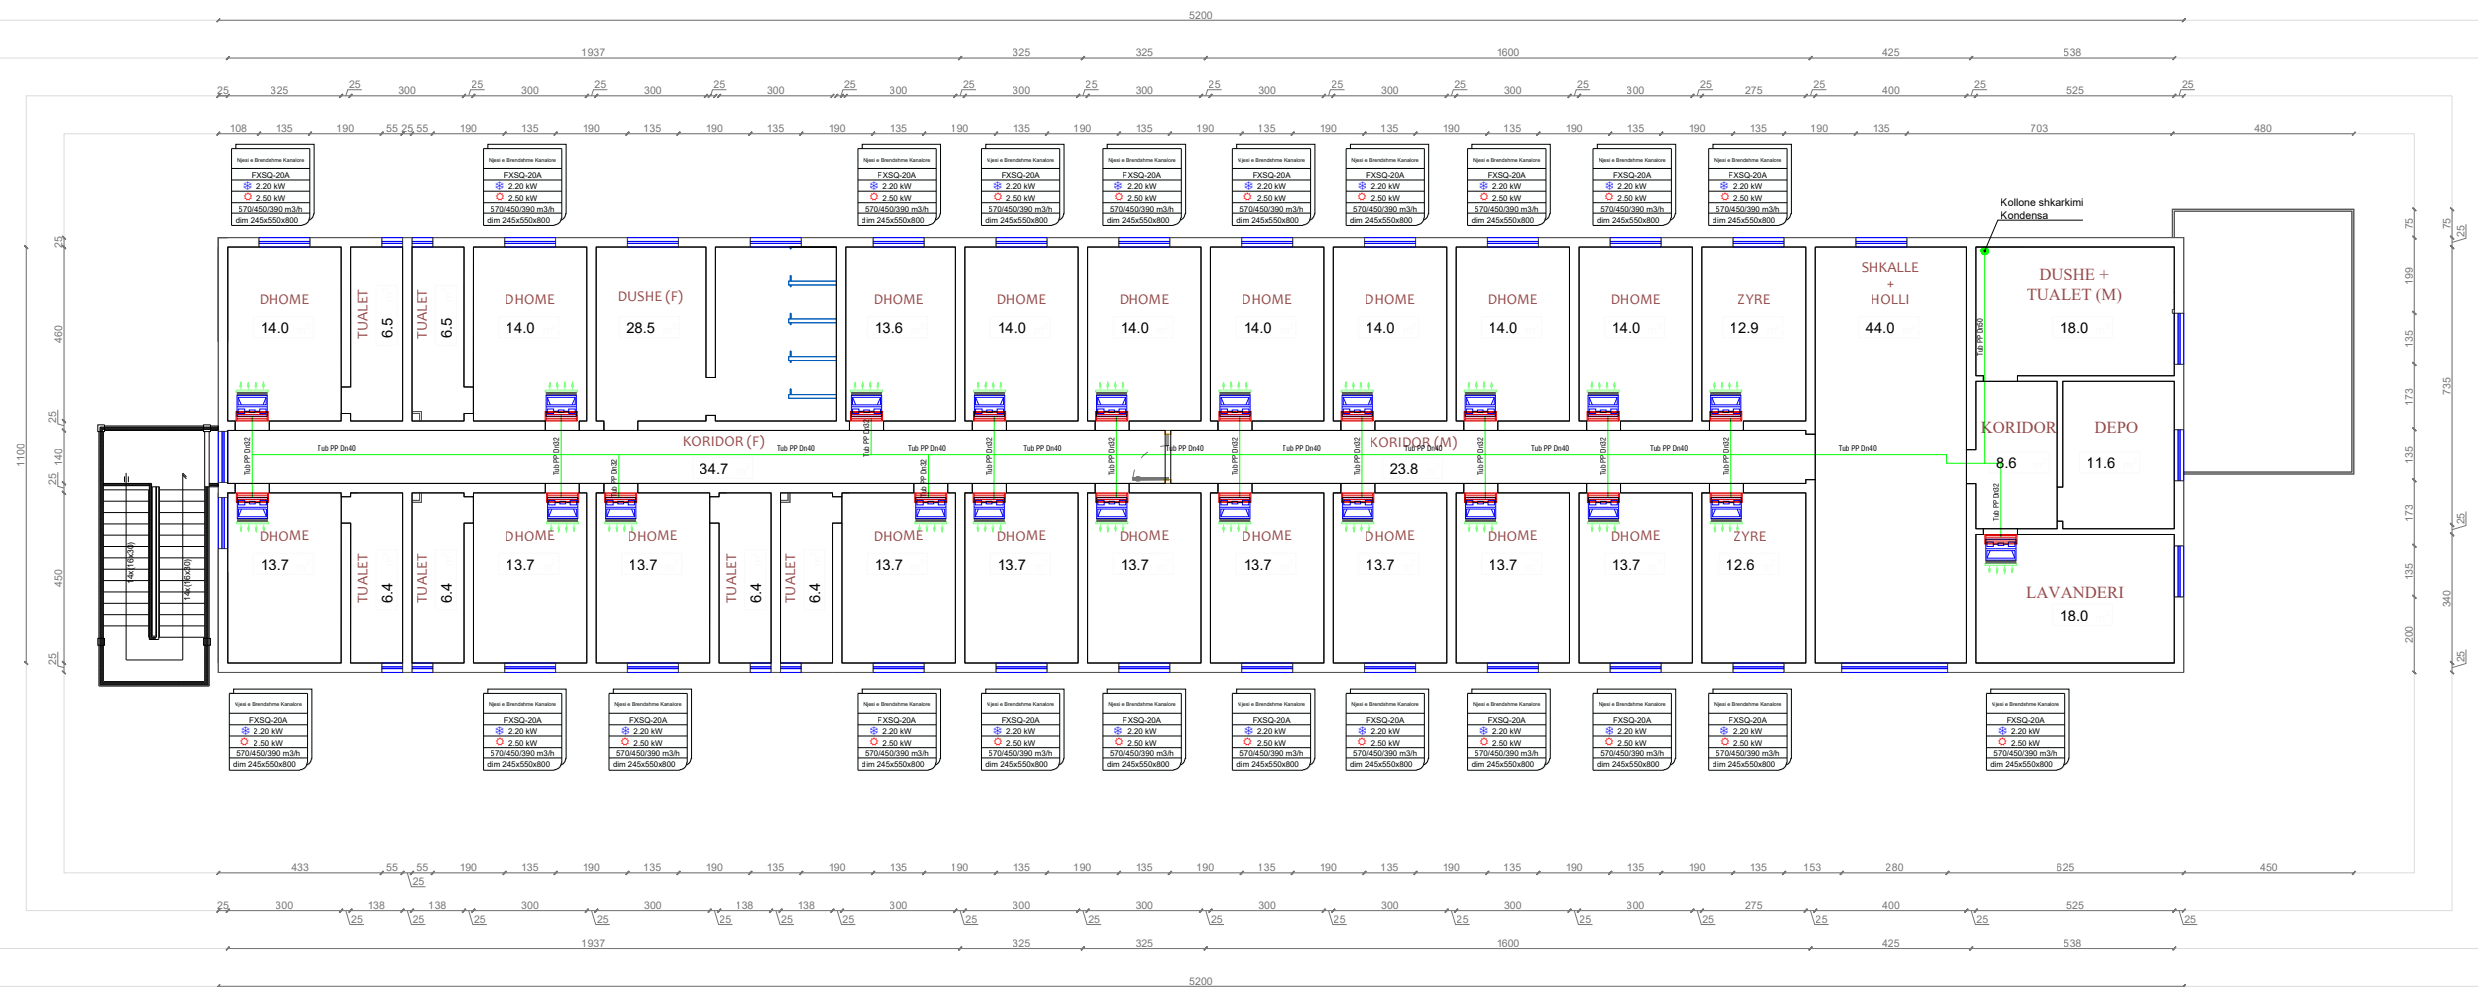


PËRSHKRIMI I FAZËS		
PROJEKT TEKNIK - MEKANIK		
RISHIKIM	DATA	FAZA E PROJEKTIT

KATI I DYTE

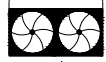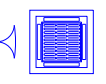

Shenime Teknike:

LEGJENDA:

-  NJESI E JASHTME VRF
-  NJESI E BRENDSHME KASETE
-  NJESI E BRENDSHME KANALORE
-  GRILE LINEARE PER DHENIEN E AJRIT
-  GRILE LINEARE PER MARJEN E AJRIT
-  KOLLONE FURNIZIMI ME GAZ
-  KOLLONE SHKARKIMI KONDENSA
-  LINJE FURNIZIMI ME GAZ TUB BAKRI I TERMOIZOLUAR
-  LINJE SHKARKIMI KONDENSA TUB PP ME GOMINE

Skede per njesin e jashtme		Skede per njesin e brendshme	
Njesi e jashtme VRF	RXYQ18U	Njesi e Brendshme Kanalore	Lloji i njesise
50.4 kW	56.5 kW	FXSQ-32A	3.60 kW
Fuga ne ftohje	Fuga ne ngrohje	4.0 kW	Fuga ne ftohje
		570/480/420 m3/h	Fuga ne ngrohje
		dim 245x550x800	Volumi i ajrit
			Dimensionet (mm)

TITULLI I PROJEKTIT
PROJEKTI PER TRANSFORMIMIN TE INFRASTRUKTURES AKOMODEUSE NE KAMPUSIN RAJONAL TE ARSIMIT PROFESIONAL, BASHKIA VLORE

KLIENTI

FONDI SHQIPTAR I ZHVILLIMIT



GRUPI I PROJEKTIMIT



EMËRTIMI I VIZATIMIT

Linja e shkarkimit te kondenses te njesive
 Kati Dyte


SHKALLA: 1:200 NR. I VIZATIMIT: **M 06**

PËRSHKRIMI I FAZËS		
PROJEKT TEKNIK - MEKANIK		
RISHIKIM	DATA	FAZA E PROJEKTIT

**“PROJEKTI PER TRANSFORMIMIN E INFRASTRUKTURES
AKOMODUESE NE KAMPUSIN RAJONAL TE ARSIMIT
PROFESIONAL, BASHKIA VLORE”**

PROJEKTI TEKNIK HIDRO



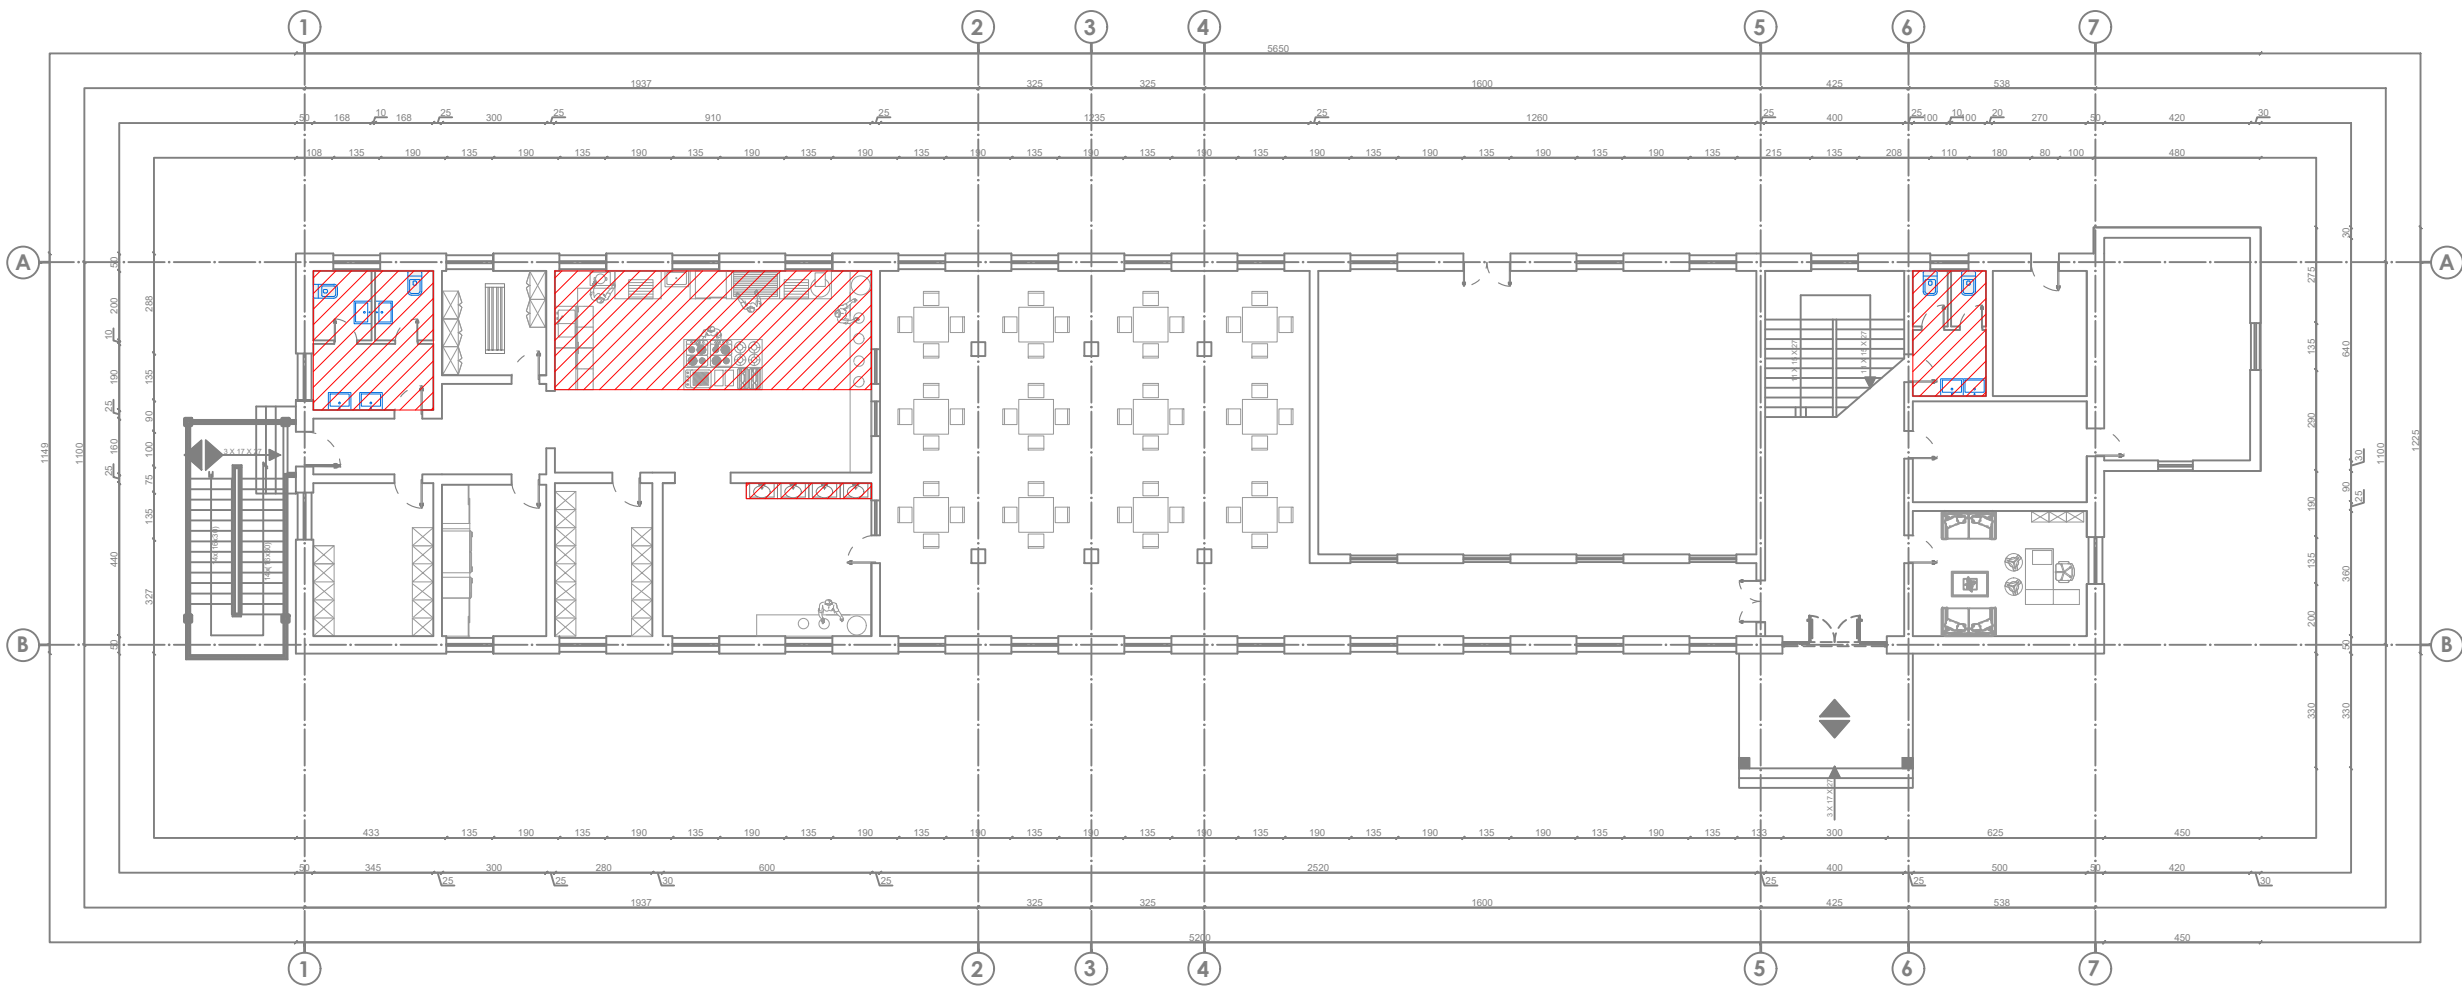

Shenime Teknike:

TITULLI I PROJEKTIT
**PROJEKTI PER TRANSFORMIMIN E INFRASTRUKTURES
 AKOMODUESE NE KAMPUSIN RAJONAL TE ARSIMIT
 PROFESIONAL, BASHKIA VLORE**
 KLIENTI

FONDI SHQIPTAR I ZHVILLIMIT



GRUPI I PROJEKTIMIT






EMËRTIMI I VIZATIMIT
 Plani i Pozicionimit te Nyjese Hidrosanitare
 Kati Perdhe

SHKALLA 1:200 NR. I VIZATIMIT **H - 01**

PËRSHKRIMI I FAZËS
PROJEKTI TEKNIK

RISHIKIM	DATA	FAZA E PROJEKTIT

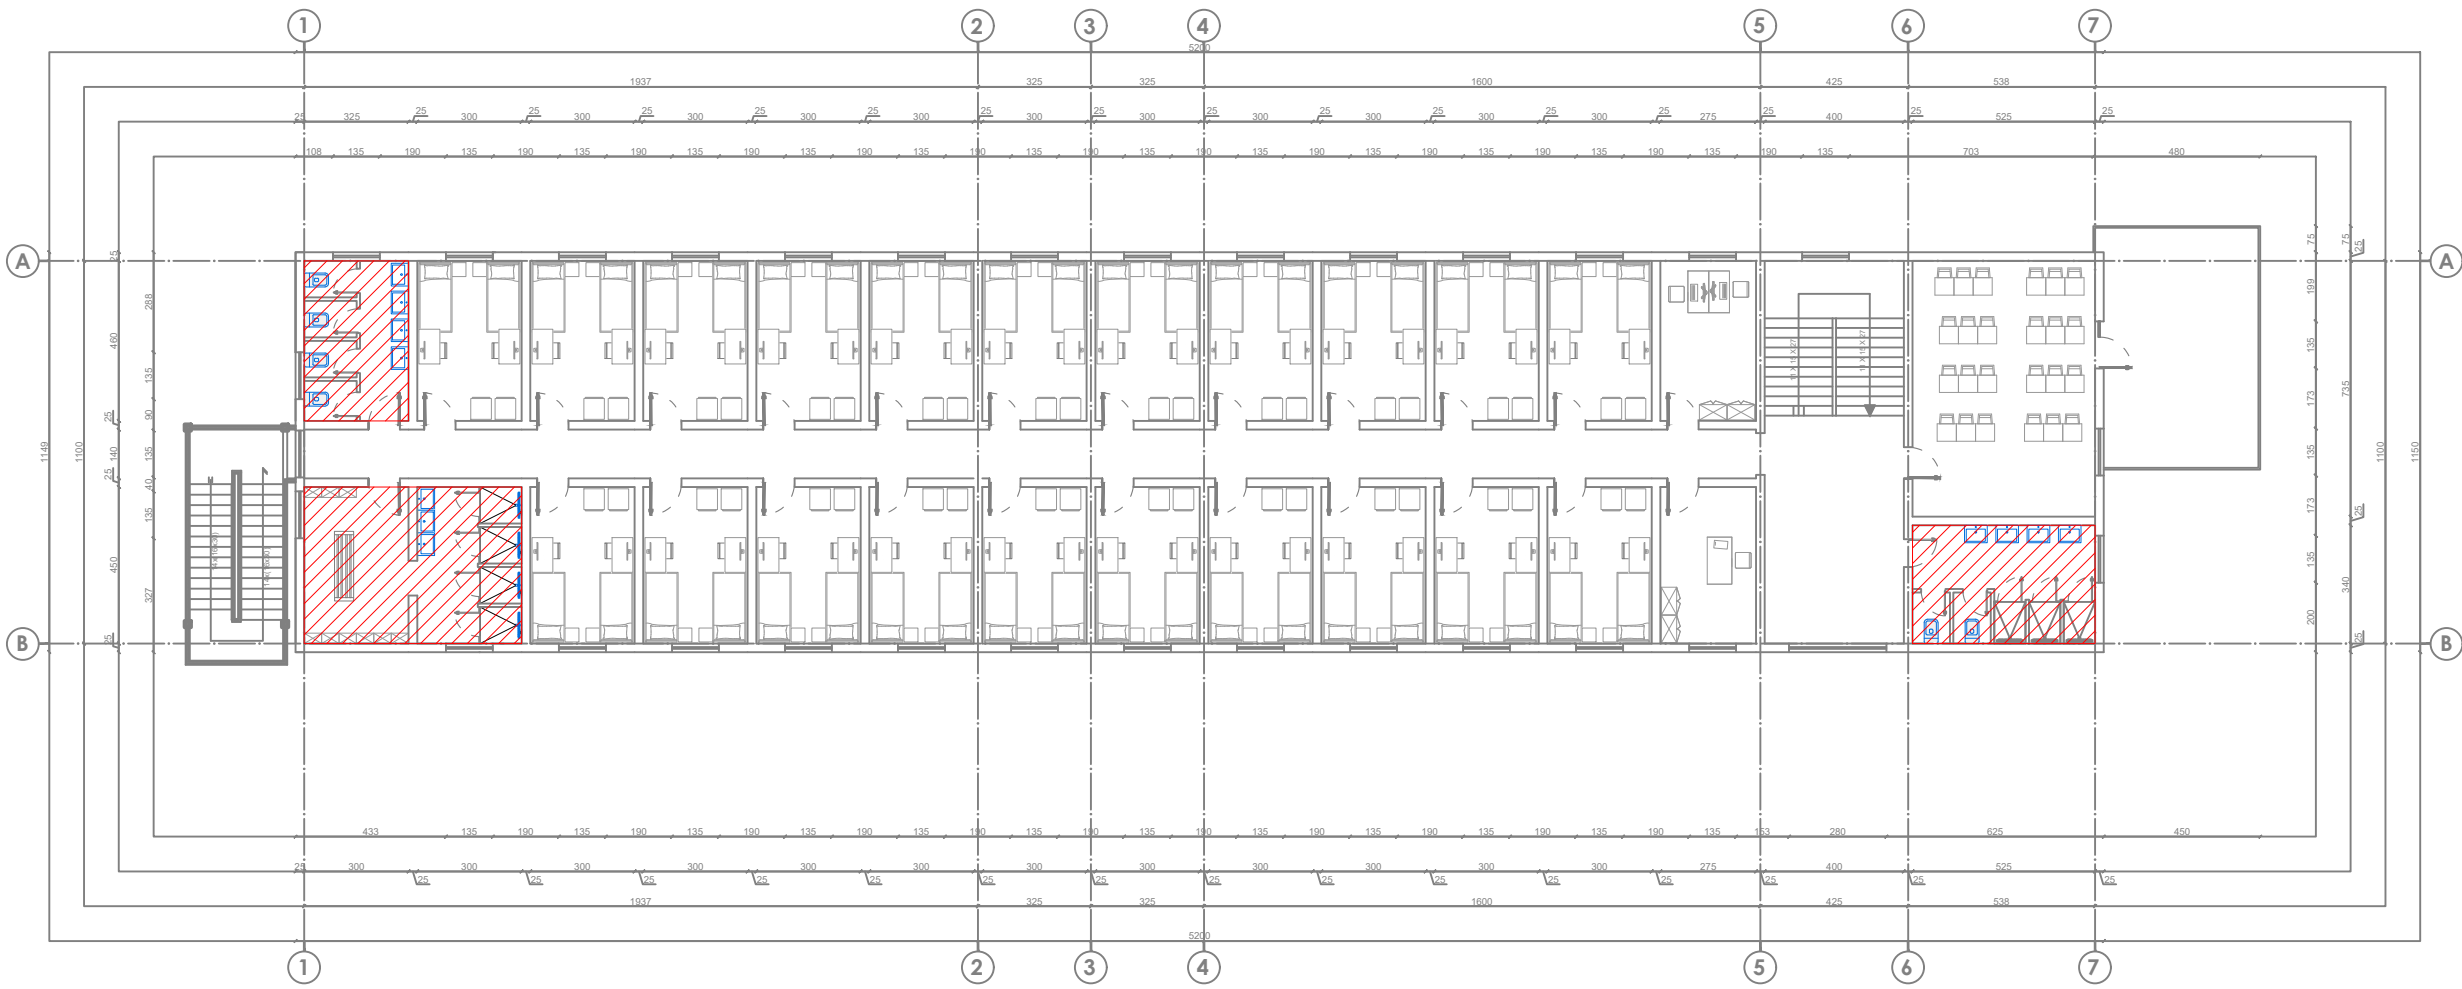

Shenime Teknike:

TITULLI I PROJEKTIT

**PROJEKTI PER TRANSFORMIMIN E INFRASTRUKTURES
AKOMODUESE NE KAMPUSIN RAJONAL TE ARSIMIT
PROFESIONAL, BASHKIA VLORE**

KLIENTI

FONDI SHQIPTAR I ZHVILLIMIT



GRUPI I PROJEKTIMIT




EMËRTIMI I VIZATIMIT

**Plani i Pozicionimit te Nyjese Hidrosanitare
Kati i Pare**

SHKALLA	1:200	NR. I VIZATIMIT	H - 02
---------	-------	-----------------	---------------

PËRSHKRIMI I FAZËS
PROJEKTI TEKNIK

RISHIKIM	DATA	FAZA E PROJEKTIT

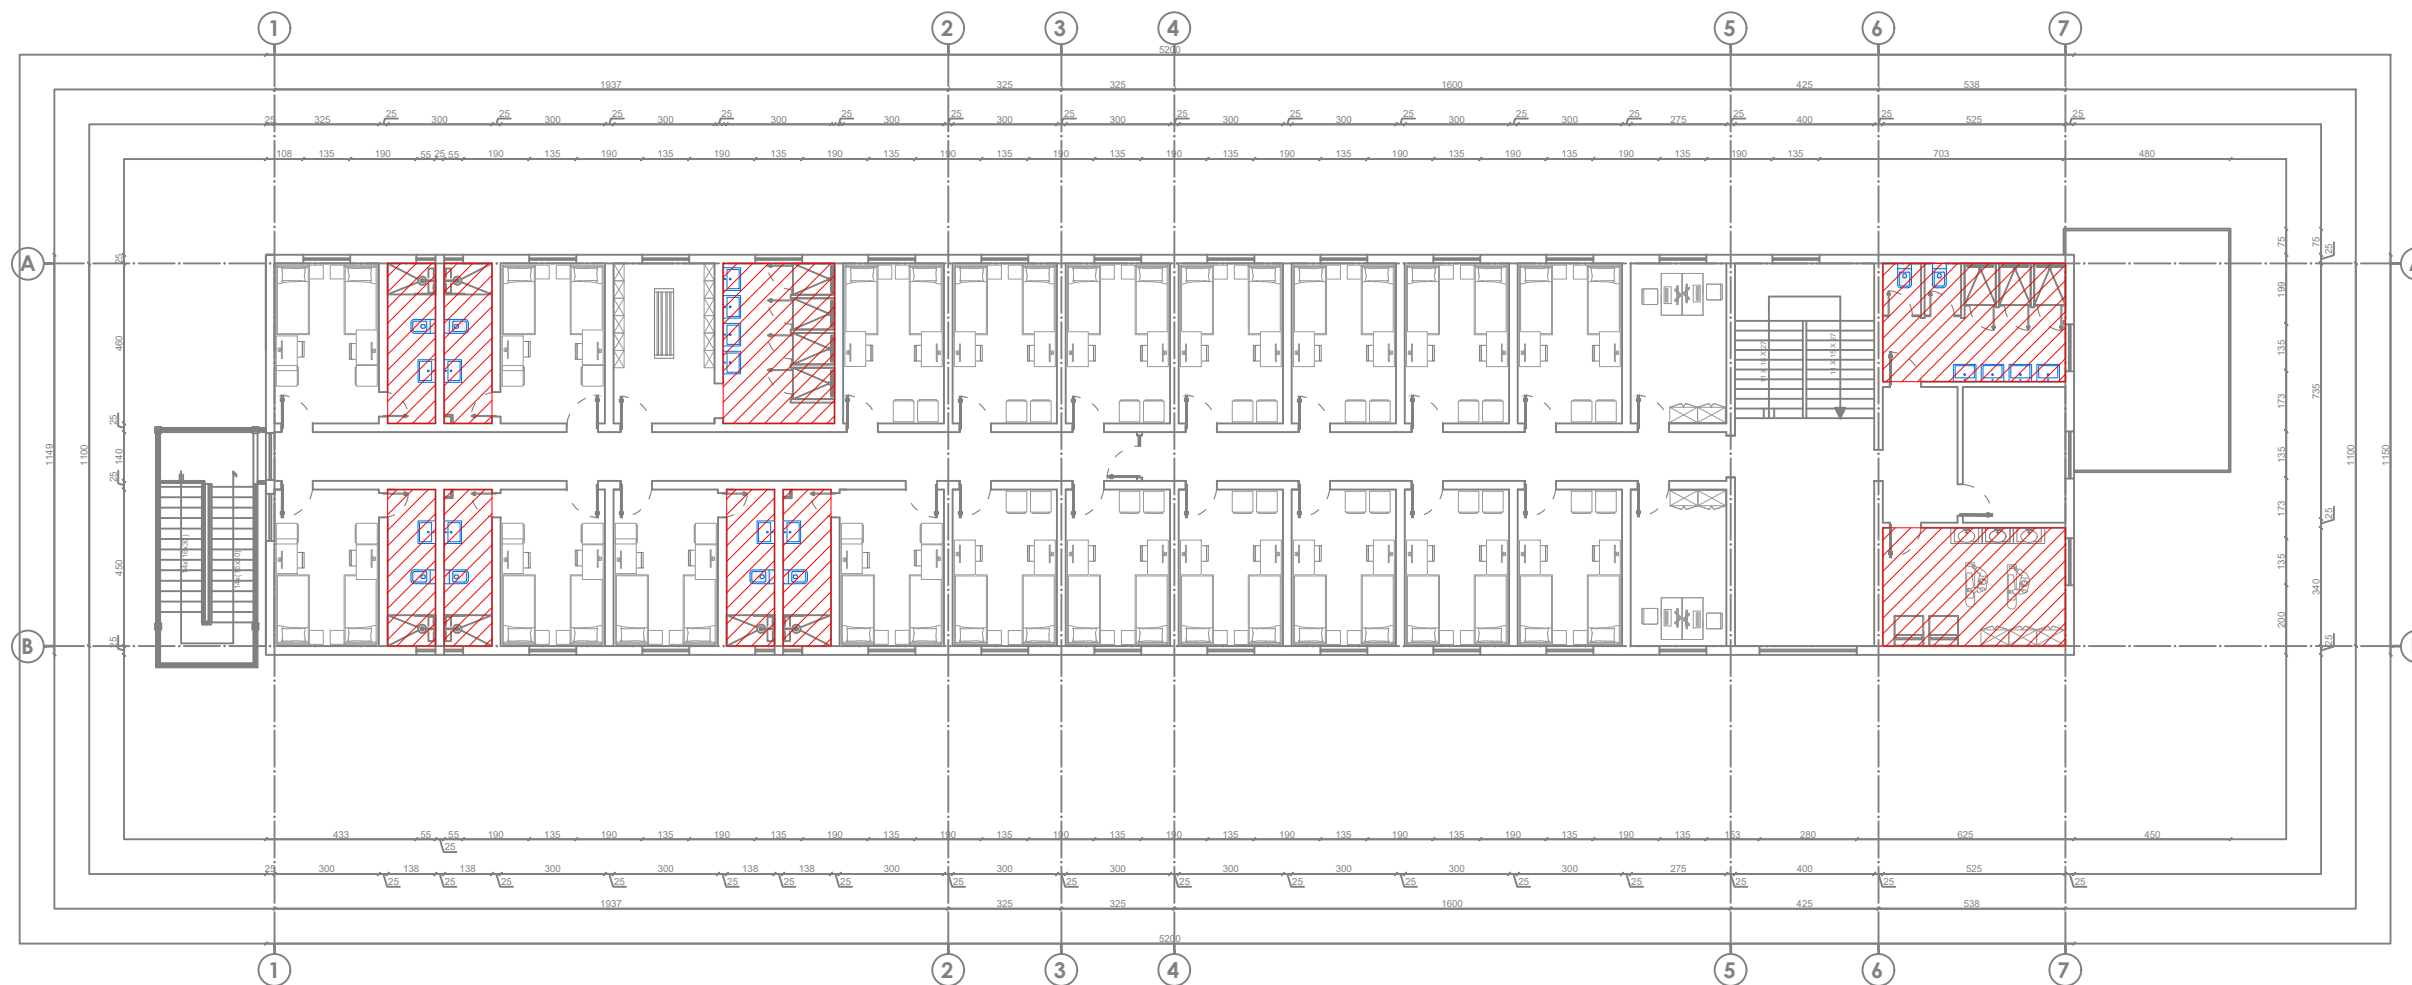

Shenime Teknike:

TITULLI I PROJEKTIT

**PROJEKTI PER TRANSFORMIMIN E INFRASTRUKTURES
AKOMODUESE NE KAMPUSIN RAJONAL TE ARSIMIT
PROFESIONAL, BASHKIA VLORE**

KLIENTI

FONDI SHQIPTAR I ZHVILLIMIT



GRUPI I PROJEKTIMIT



EMËRTIMI I VIZATIMIT

**Plani i Pozicionimit te Nyjese Hidrosanitare
Kati i Dyte**

SHKALLA

1:200

NR. I VIZATIMIT

H - 03


PËRSHKRIMI I FAZËS

PROJEKTI TEKNIK

RISHIKIM

DATA

FAZA E PROJEKTIT

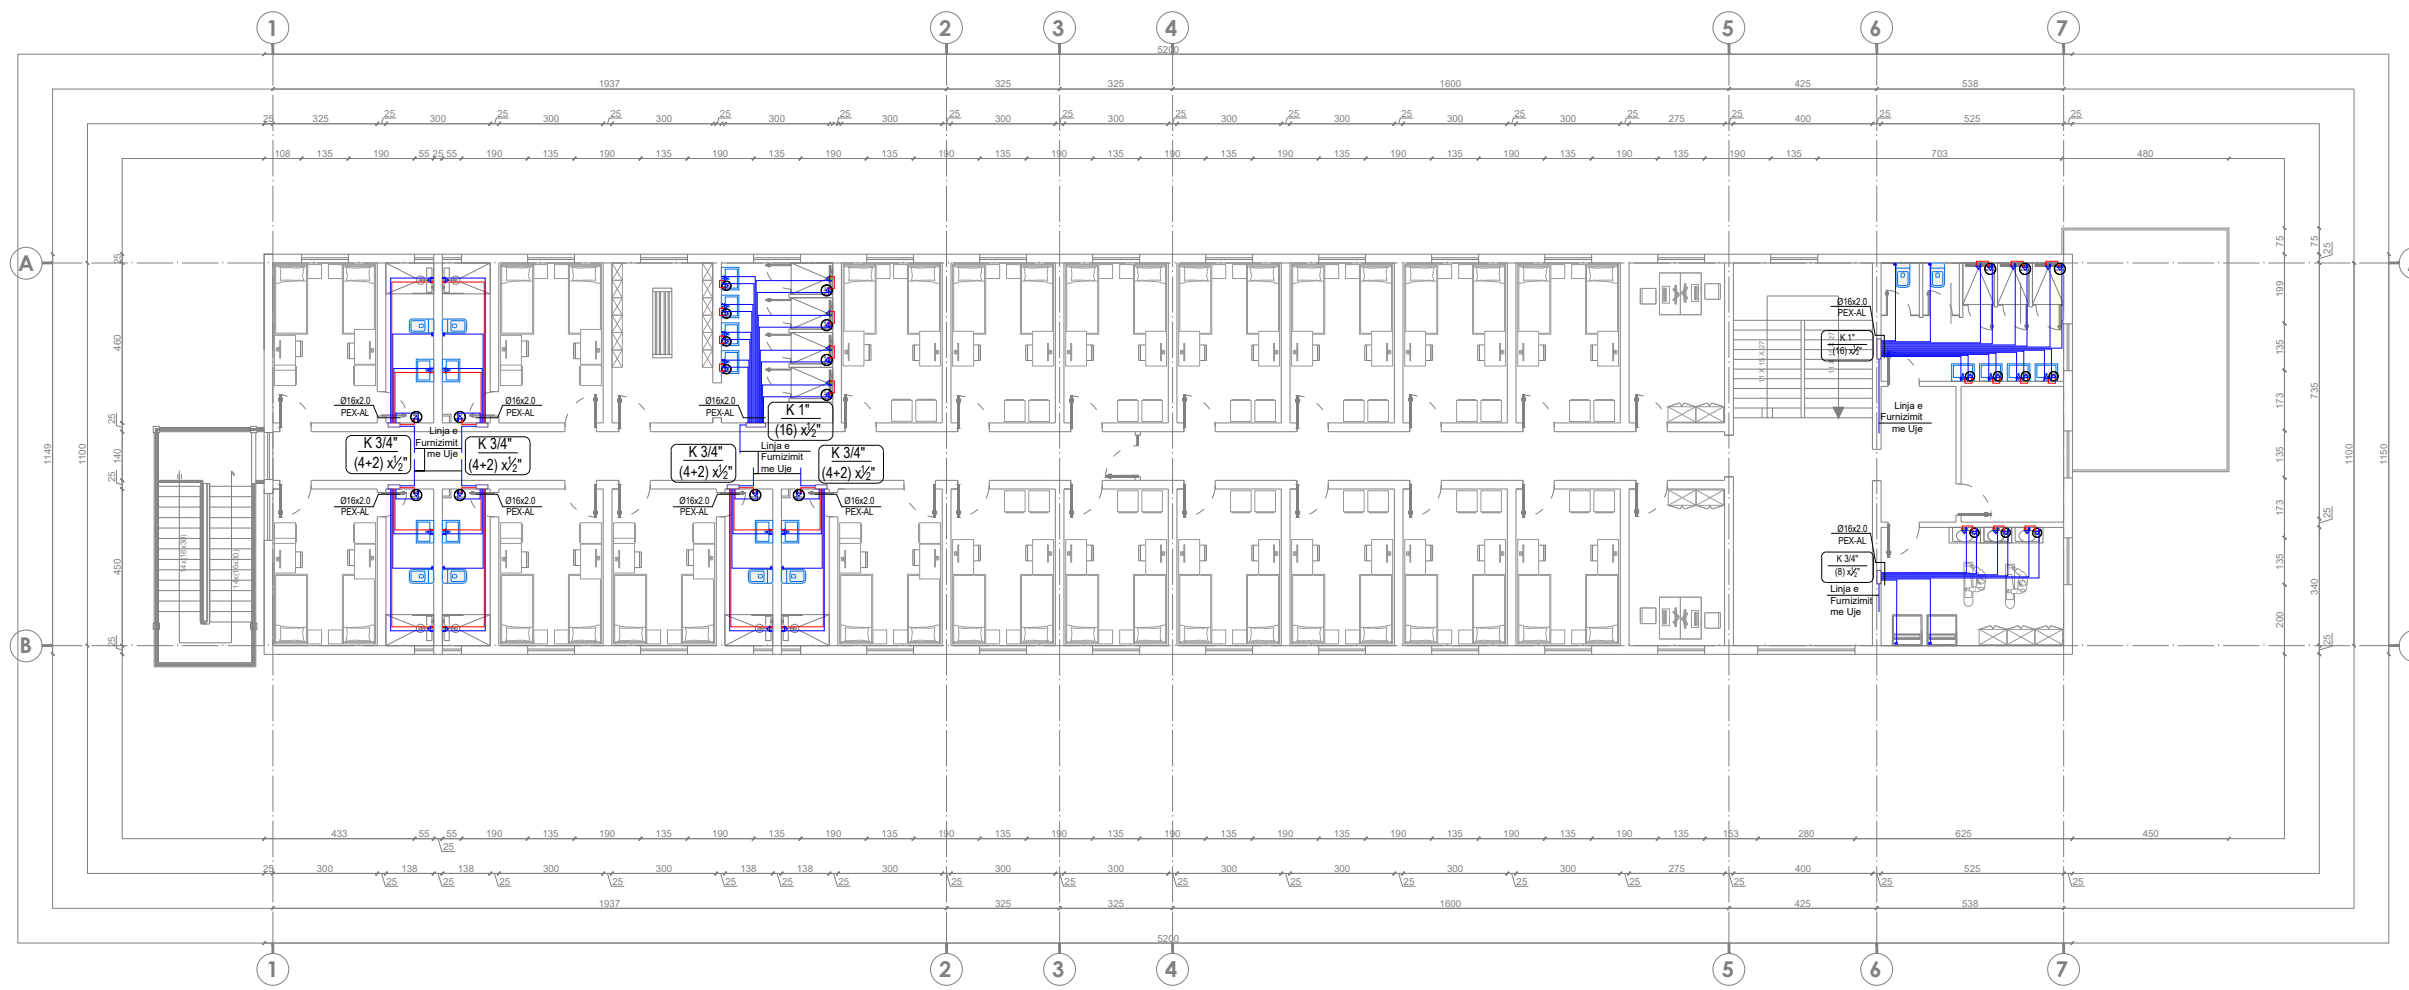

Shenime Teknike:

TITULLI I PROJEKTIT
**PROJEKTI PER TRANSFORMIMIN E INFRASTRUKTURES
 AKOMODUESE NE KAMPUSIN RAJONAL TE ARSIMIT
 PROFESIONAL, BASHKIA VLORE**
 KLIENTI

FONDI SHQIPTAR I ZHVILLIMIT



GRUPI I PROJEKTIMIT





EMËRTIMI I VIZATIMIT
**Planimetria e Furnizimit me Uje
 Kati i Dyte**


SHKALLA	1:200	NR. I VIZATIMIT	H - 06
---------	-------	-----------------	---------------

PËRSHKRIMI I FAZËS
PROJEKTI TEKNIK

RISHIKIM	DATA	FAZA E PROJEKTIT



Shenime Teknike:

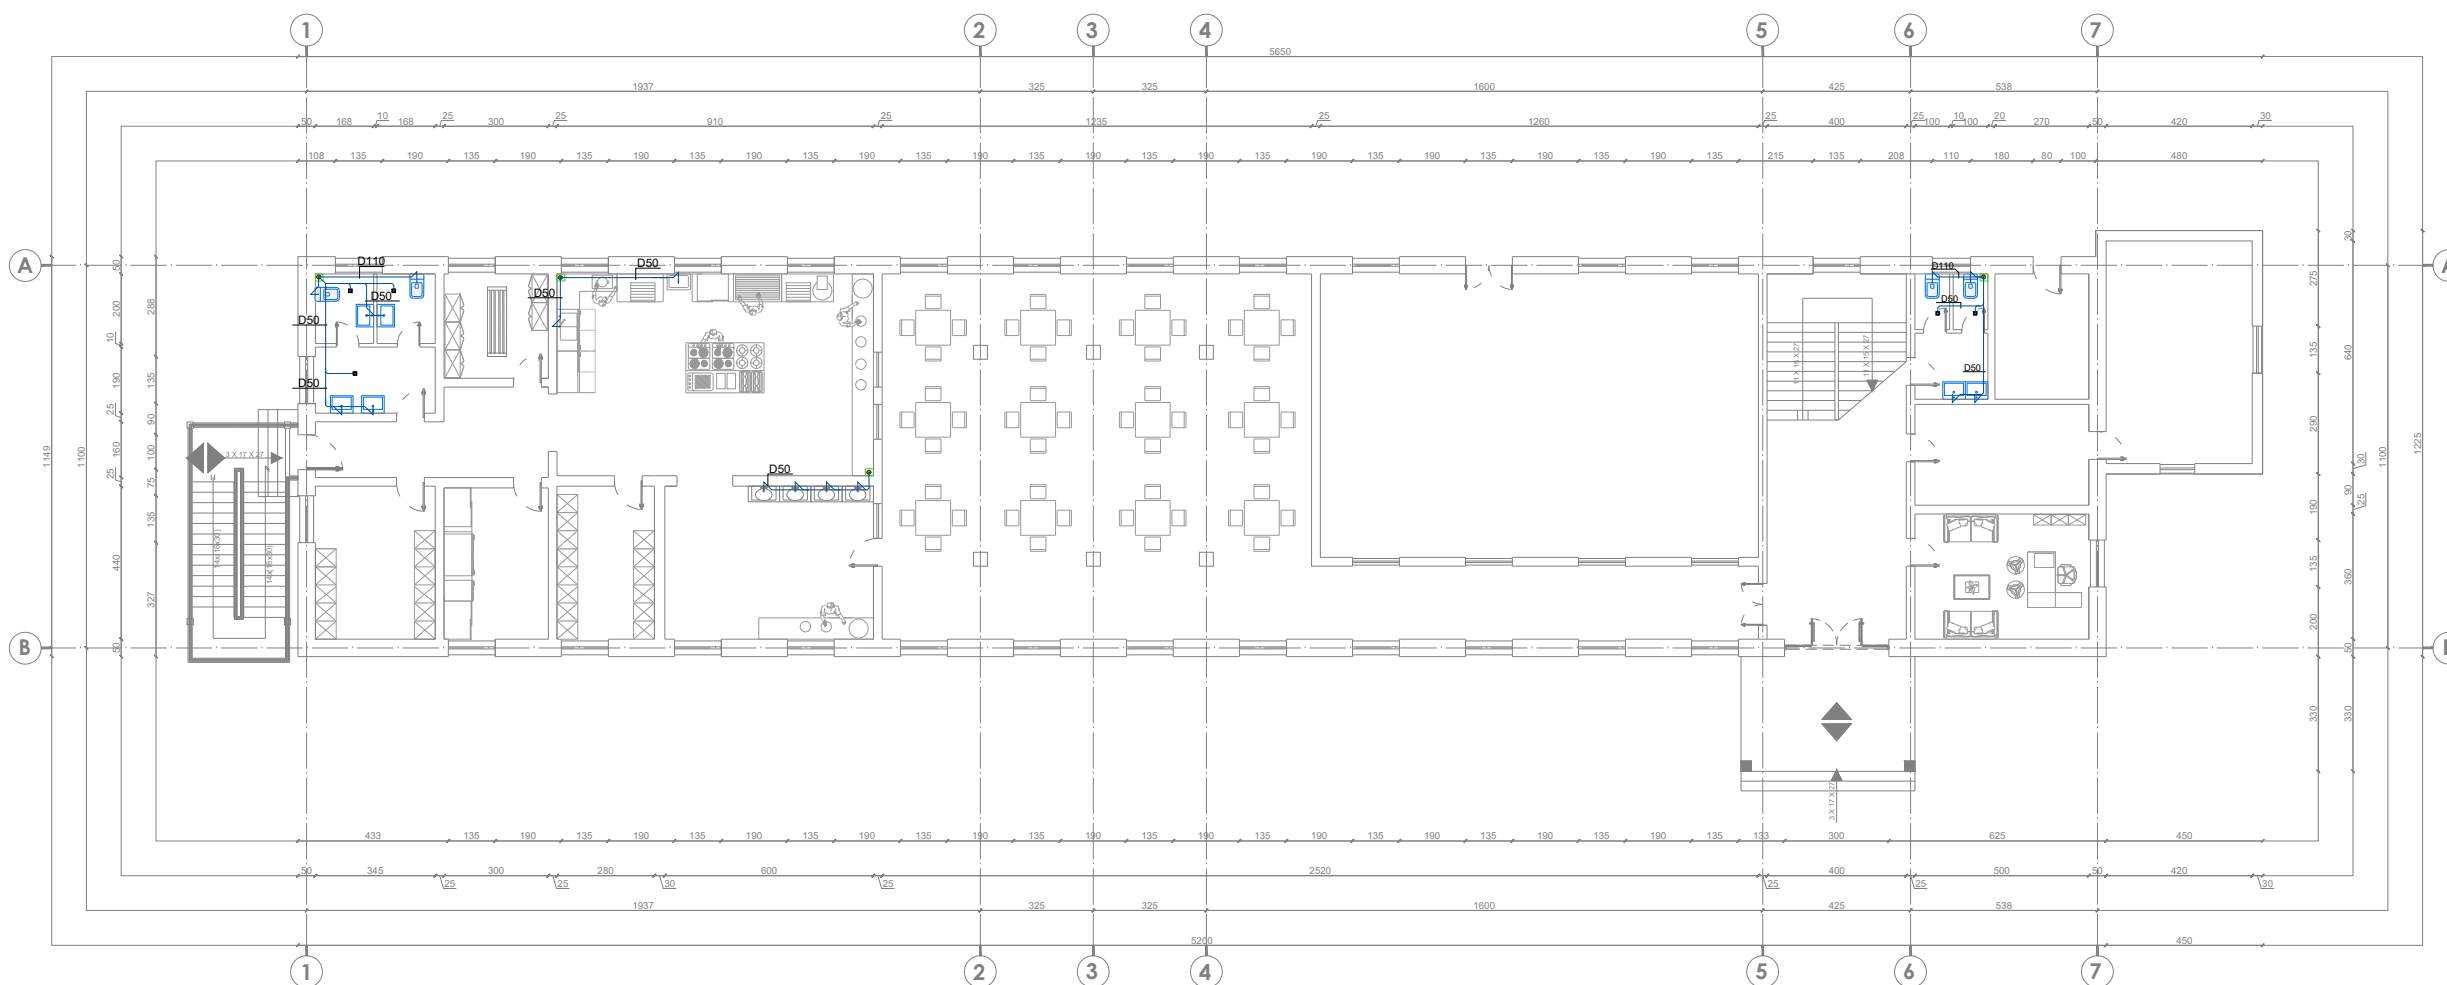

TITULLI I PROJEKTIT

PROJEKTI PER TRANSFORMIMIN E INFRASTRUKTURES AKOMODUESE NE KAMPUSIN RAJONAL TE ARSIMIT PROFESIONAL, BASHKIA VLORE

KLIENTI

FONDI SHQIPTAR I ZHVILLIMIT



GRUPI I PROJEKTIMIT



EMËRTIMI I VIZATIMIT

Planimetria e Shkarkimit te Ujerve te Ndotura Kati Perdhe

SHKALLA

1:200

NR. I VIZATIMIT

H - 07


PËRSHKRIMI I FAZËS

PROJEKTI TEKNIK

RISHIKIM

DATA

FAZA E PROJEKTIT

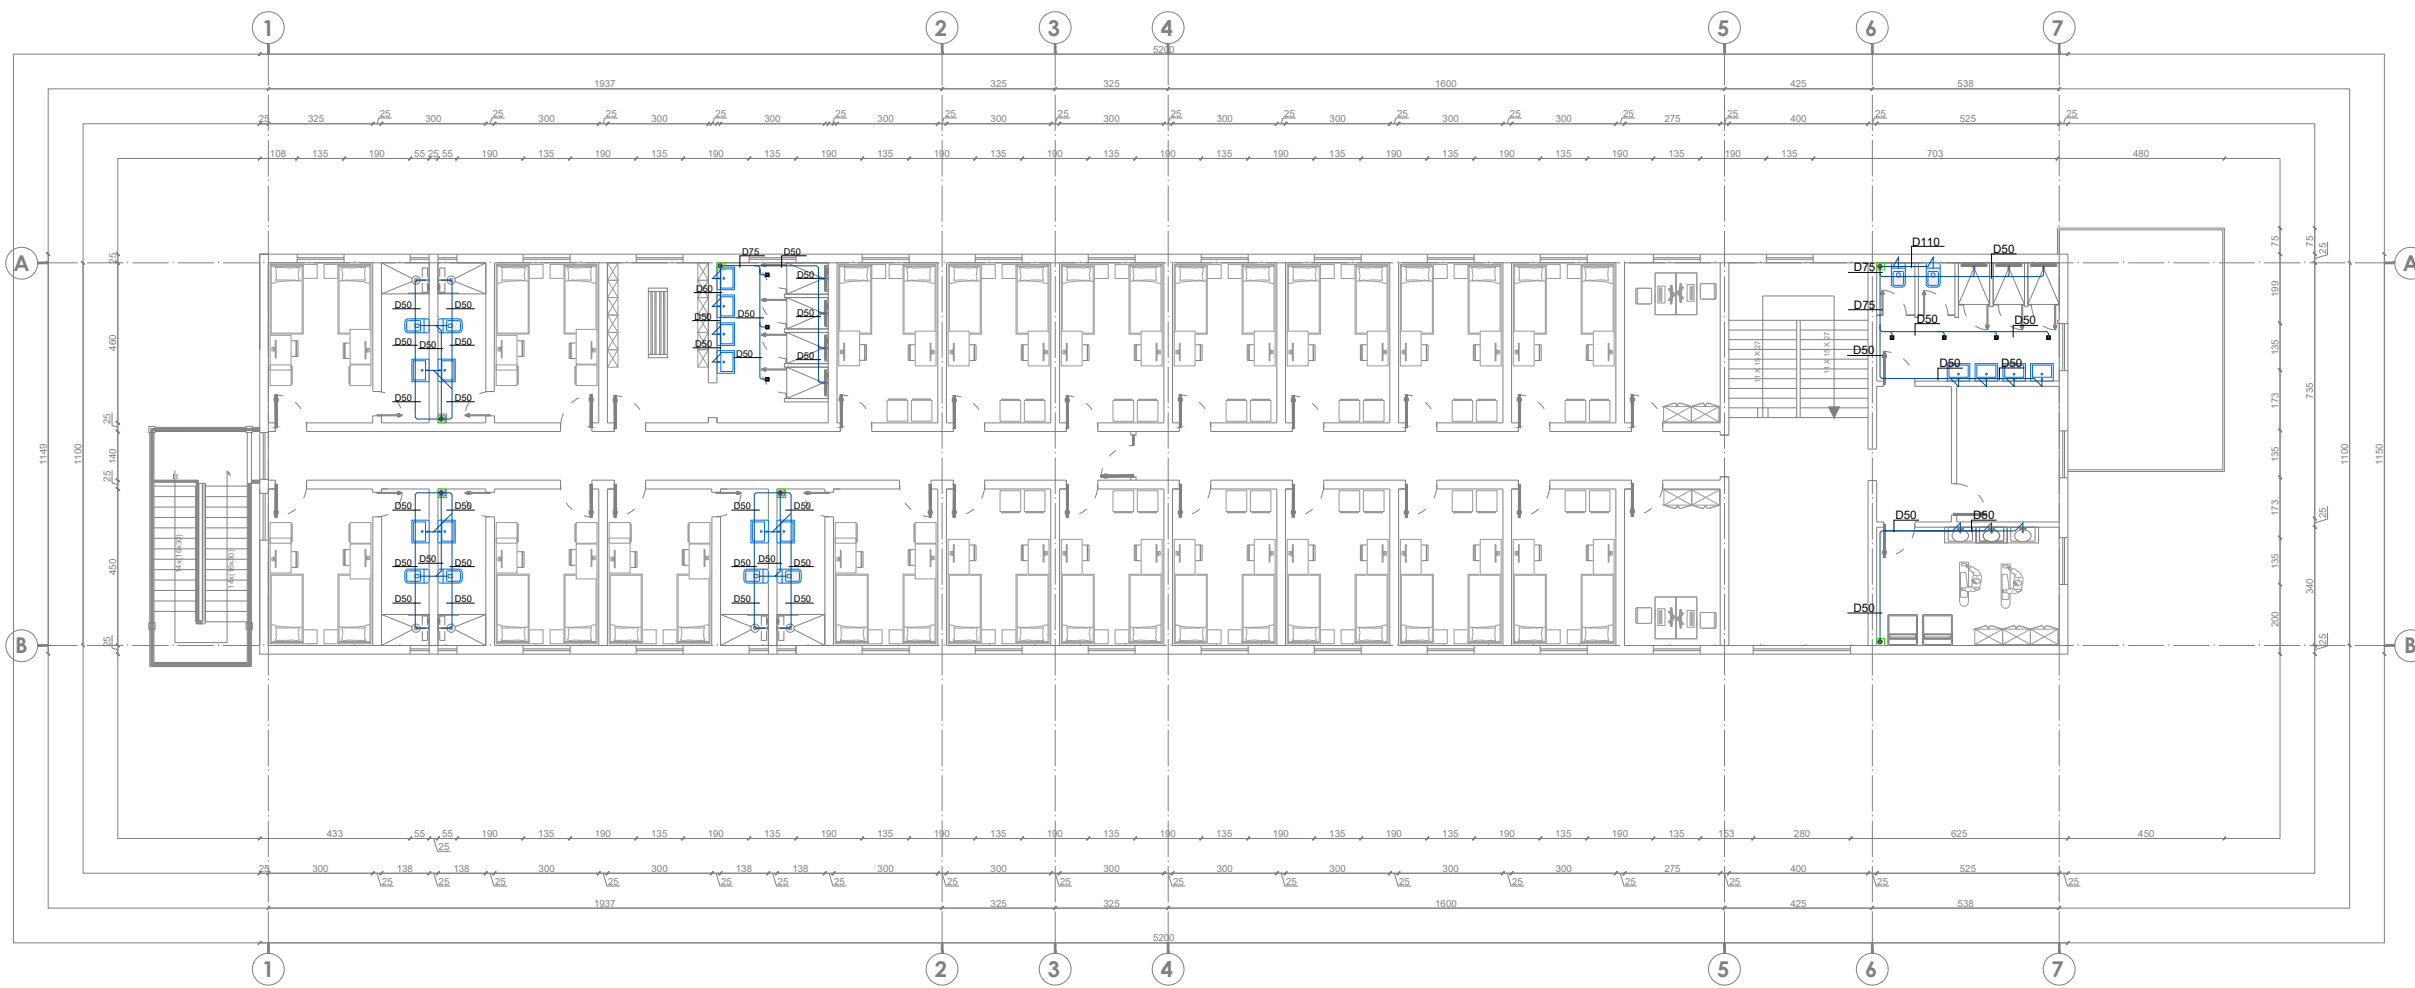

Shenime Teknike:

TITULLI I PROJEKTIT

PROJEKTI PER TRANSFORMIMIN E INFRASTRUKTURES AKOMODUESE NE KAMPUSIN RAJONAL TE ARSIMIT PROFESIONAL, BASHKIA VLORE

KLIENTI

FONDI SHQIPTAR I ZHVILLIMIT



GRUPI I PROJEKTIMIT



EMËRTIMI I VIZATIMIT

Planimetria e Shkarkimit te Ujerave te Ndotura Kati i Dyte

SHKALLA

1:200

NR. I VIZATIMIT

H - 09

PËRSHKRIMI I FAZËS

PROJEKTI TEKNIK

RISHIKIM

DATA

FAZA E PROJEKTIT


**“PROJEKTI PER TRANSFORMIMIN E INFRASTRUKTURES
AKOMODUESE NE KAMPUSIN RAJONAL TE ARSIMIT
PROFESIONAL, BASHKIA VLORE”**

PROJEKTI I MBROJTJES NDAJ ZJARRIT

PROJEKT TEKNIK



KATI PERDHE

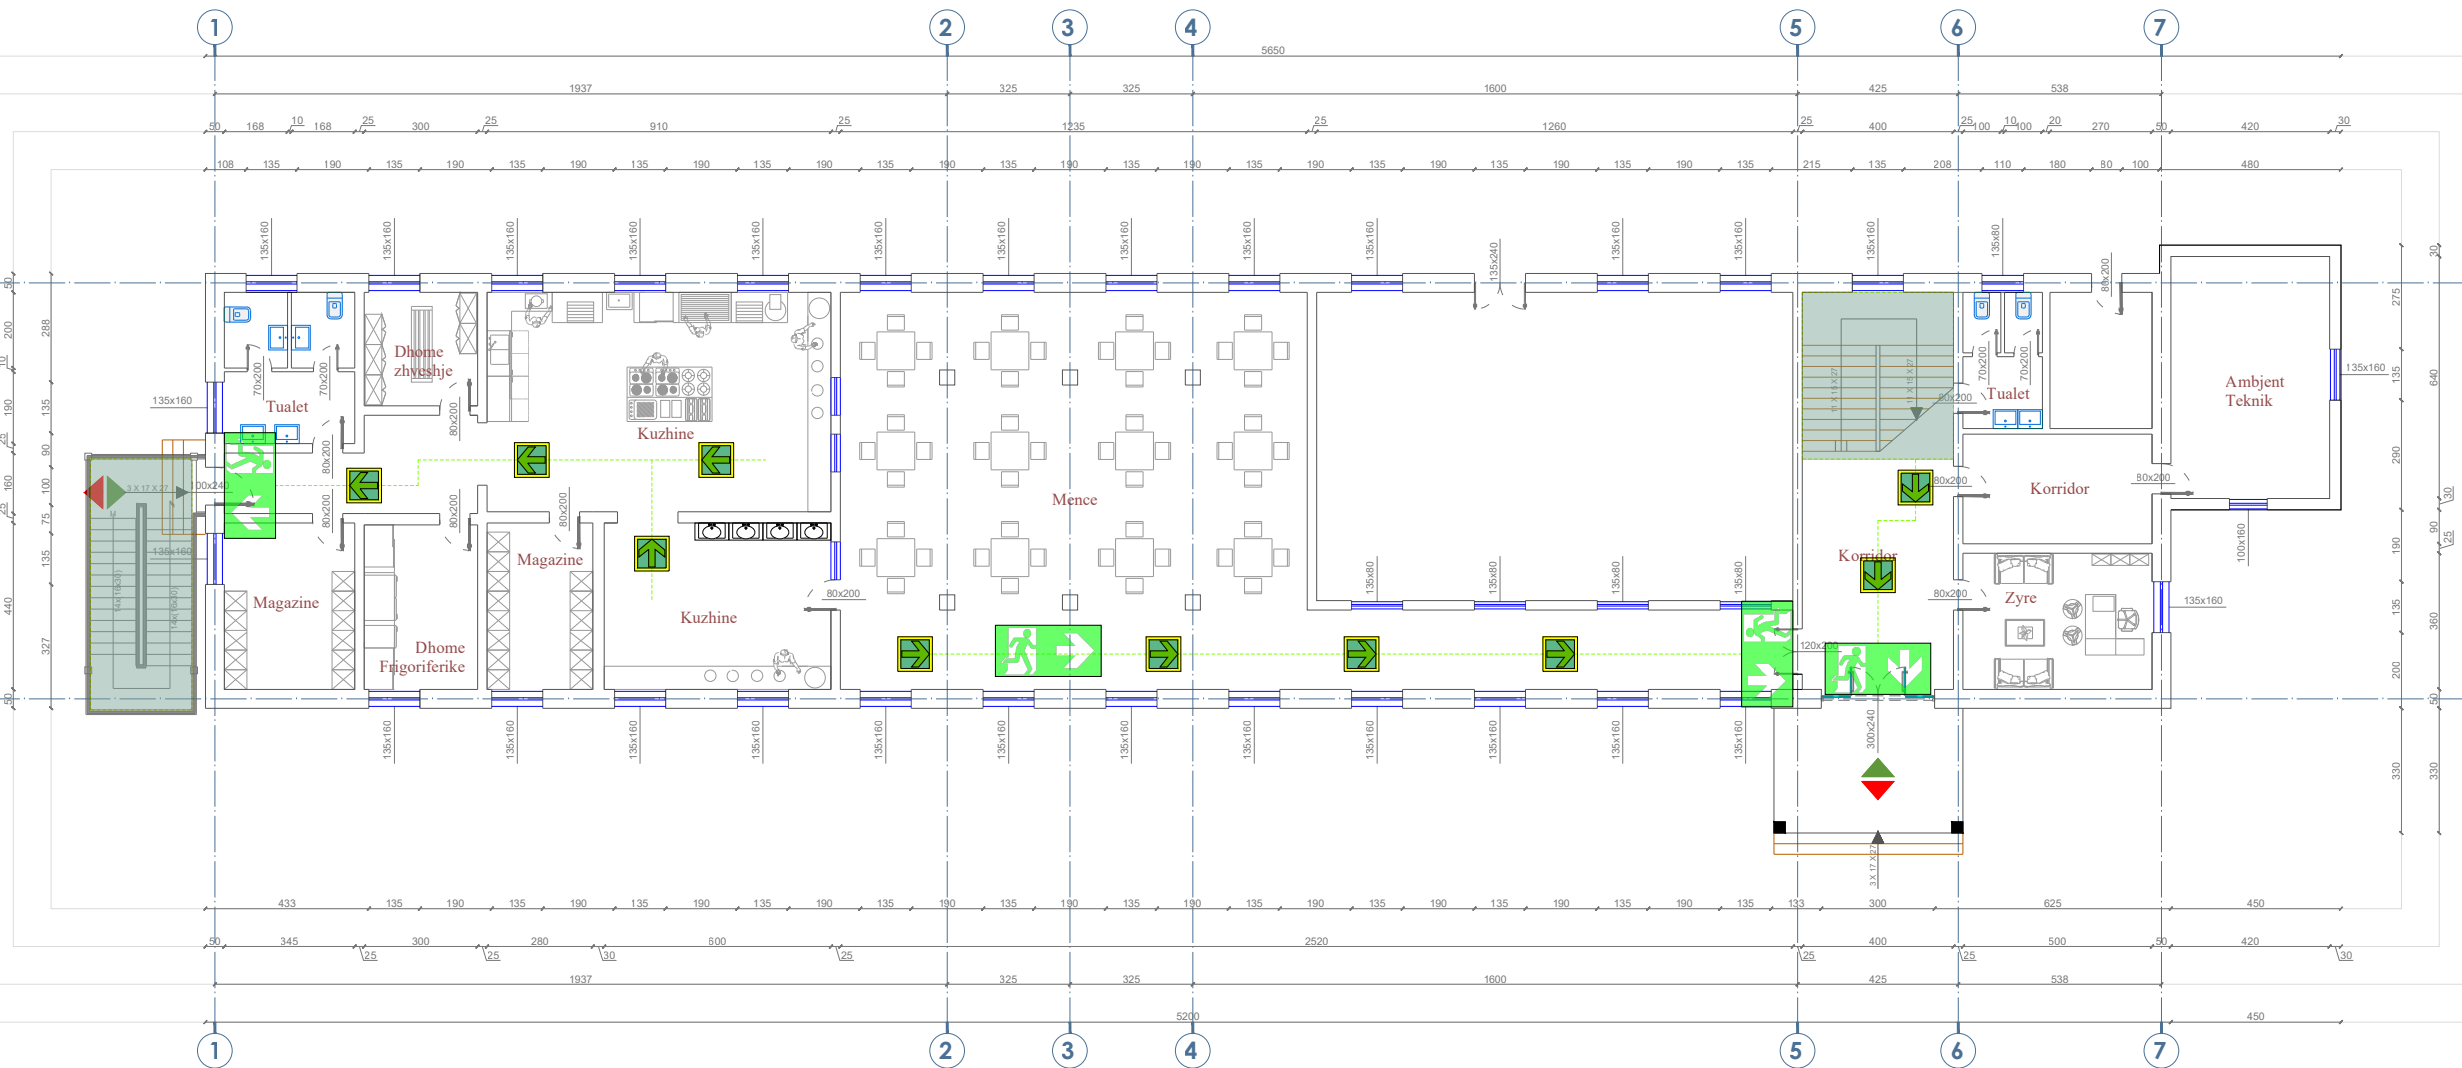

Shenime Teknike:

LEGJENDA:

-  FIKES ZJARRI PORTABEL ME PLUHUR PER KATEGORITE A,B,C 6 DHE 9 KG
-  FIKESE ZJARRI ME CO2
-  LINJA E FURNIZIMIT ME UJE E HIDRANTEVE
-  VALVOL NDERPRERESE
-  KOLLONE FURNIZIMI ME UJE E HIDRANTEVE
-  HIDRANT ZJARRI
-  LIDHJA ME AUTOPOMPEN
-  DREJTIM I ORIENTUAR DJATHTAS/MAJTAS PER NGA DALJA
-  DALJE DREJT

SINJALISTIKA

-  HIDRANT ZJARRI (AL-5212-B)
-  BUTON SINJALIZIMI ZJARRI (AL-5102-B)
-  LIDHJA ME AUTOPOMPEN

TITULLI I PROJEKTIM

PROJEKTI PER TRANSFORMIMIN E INFRASTRUKTURES AKOMODUESE NE KAMPUSIN RAJONAL TE ARSIMIT PROFESIONAL, BASHKIA VLORE

KLIENTI

FONDI SHQIPTAR I ZHVILLIMIT



GRUPI I PROJEKTIMIT



EMERTIMI I VIZATIMIT


Plani i Evakuimit
Kati Perdhe

SHKALLA	1:200	NR. I VIZATIMIT	MNZ - 01
---------	-------	-----------------	----------

PËRSHKRIMI I FAZËS
PROJEKT TEKNIK - MNZ

RISHIKIM	DATA	FAZA E PROJEKTIM

KATI I PARE

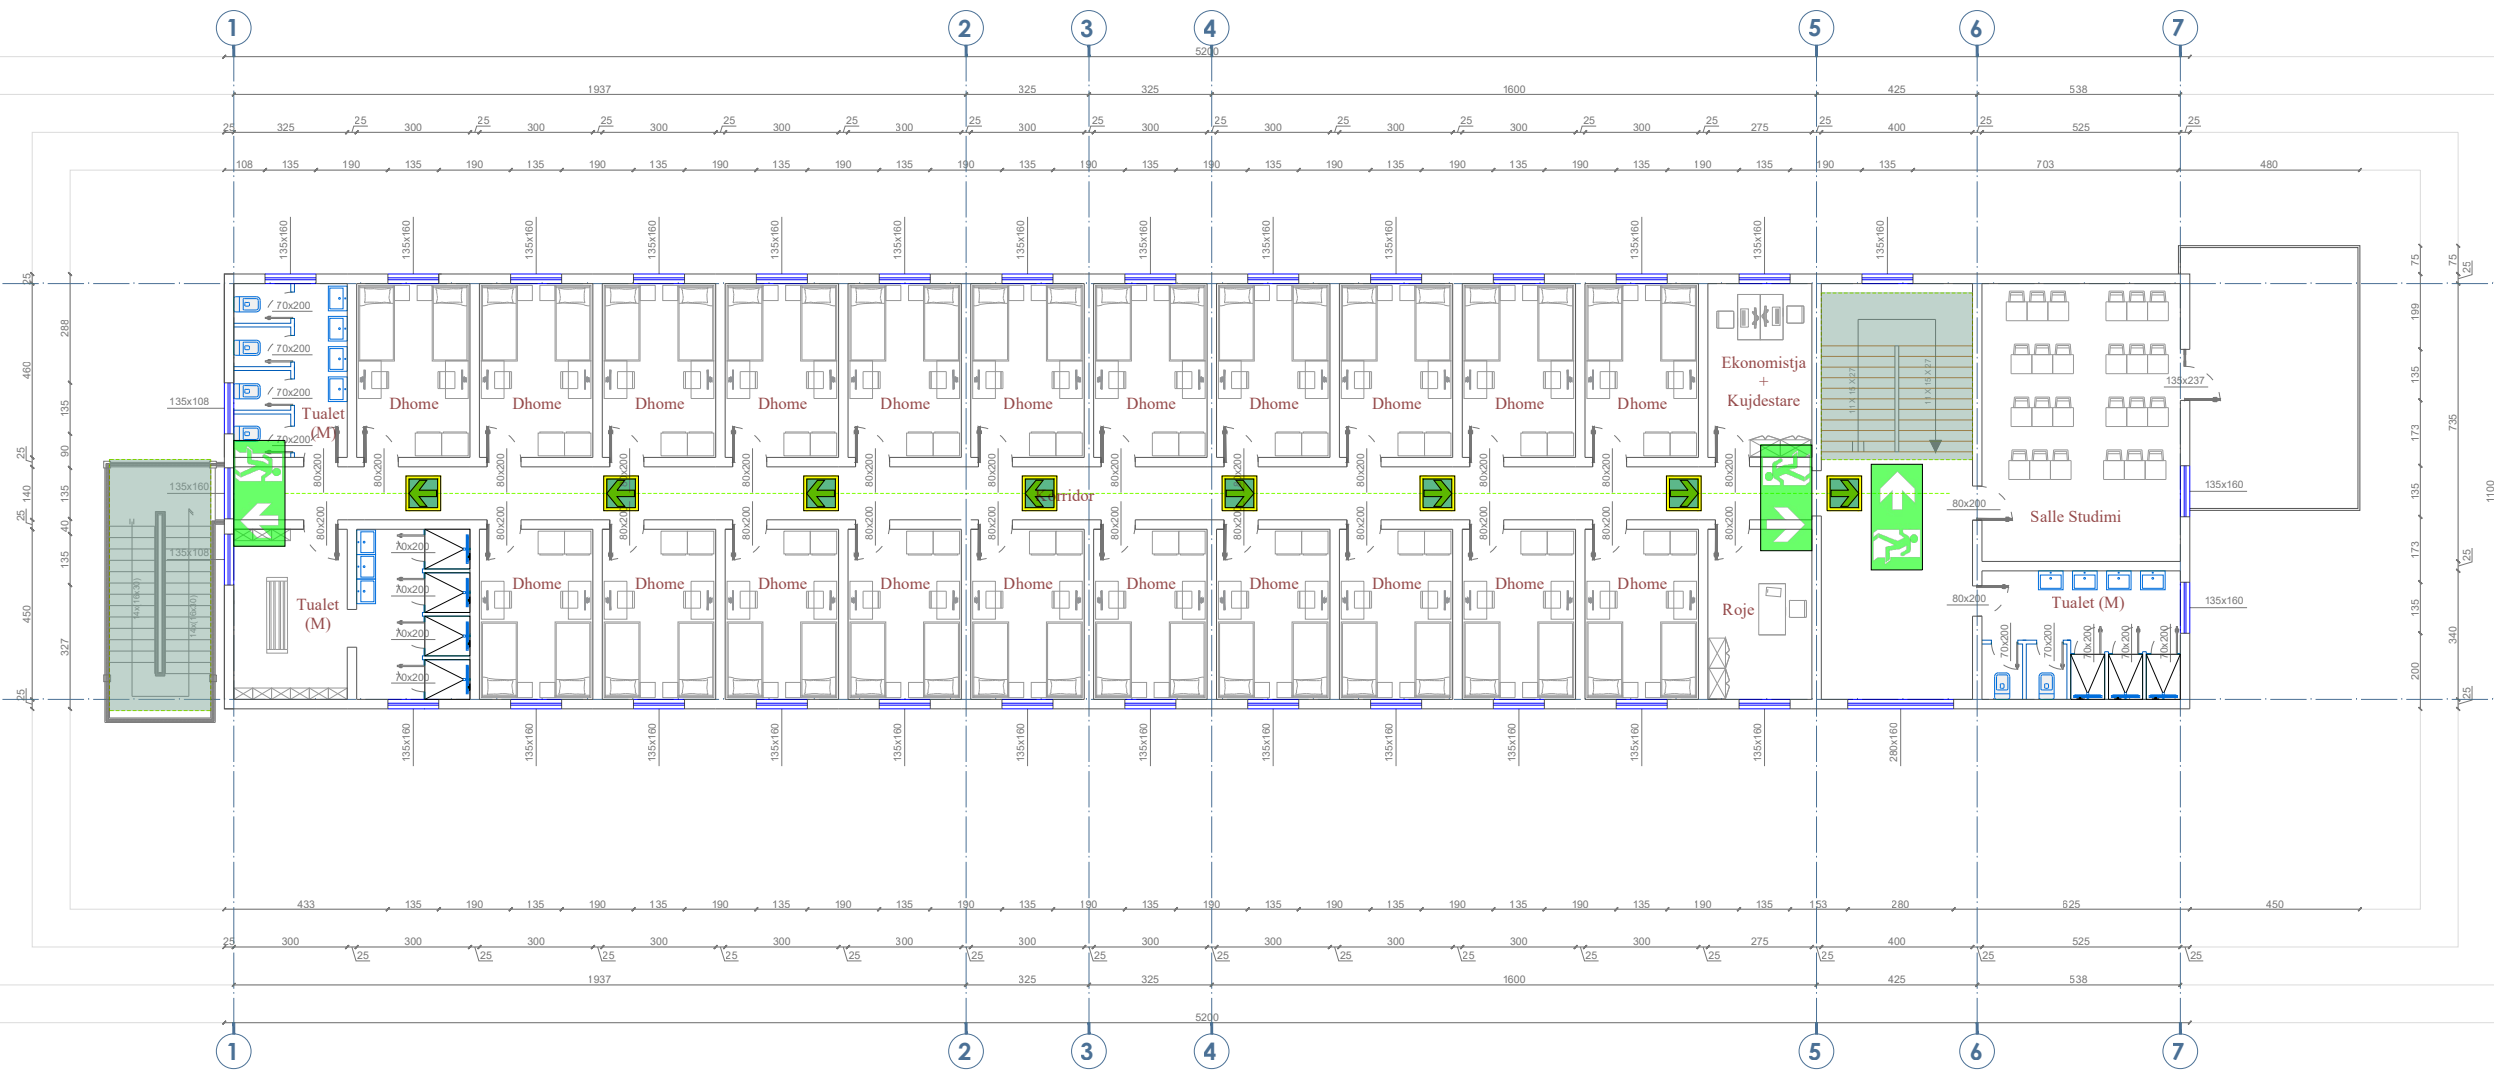

Shenime Teknike:

LEGJENDA:

-  FIKES ZJARRI PORTABEL ME PLUHUR PER KATEGORITE A,B,C 6 DHE 9 KG
-  FIKESE ZJARRI ME CO2
-  LINJA E FURNIZIMIT ME UJE E HIDRANTEVE
-  VALVOL NDERPRERESE
-  KOLLONE FURNIZIMI ME UJE E HIDRANTEVE
-  HIDRANT ZJARRI
-  LIDHJA ME AUTOPOMPEN
-  DREJTIM I ORIENTUAR DJATHTAS/MAJTAS PER NGA DALJA
-  DALJE DREJT

SINJALISTIKA

-  HIDRANT ZJARRI (AL-5212-B)
-  BUTON SINJALIZIMI ZJARRI (AL-5102-B)
-  LIDHJA ME AUTOPOMPEN

TITULLI I PROJEKTIM
PROJEKTI PER TRANSFORMIMIN E INFRASTRUKTURES AKOMODUESE NE KAMPUSIN RAJONAL TE ARSIMIT PROFESIONAL, BASHKIA VLORE

KLIENTI

FONDI SHQIPTAR I ZHVILLIMIT

GRUPI I PROJEKTIMIT






EMERTIMI I VIZATIMIT

Plani i Evakuimit
 Kati Pare

SHKALLA	1:200	NR. I VIZATIMIT	MNZ - 02
---------	-------	-----------------	-----------------

PËRSHKRIMI I FAZËS		
PROJEKT TEKNIK	-	MNZ
RISHIKIM	DATA	FAZA E PROJEKTIMIT

KATI I DYTE

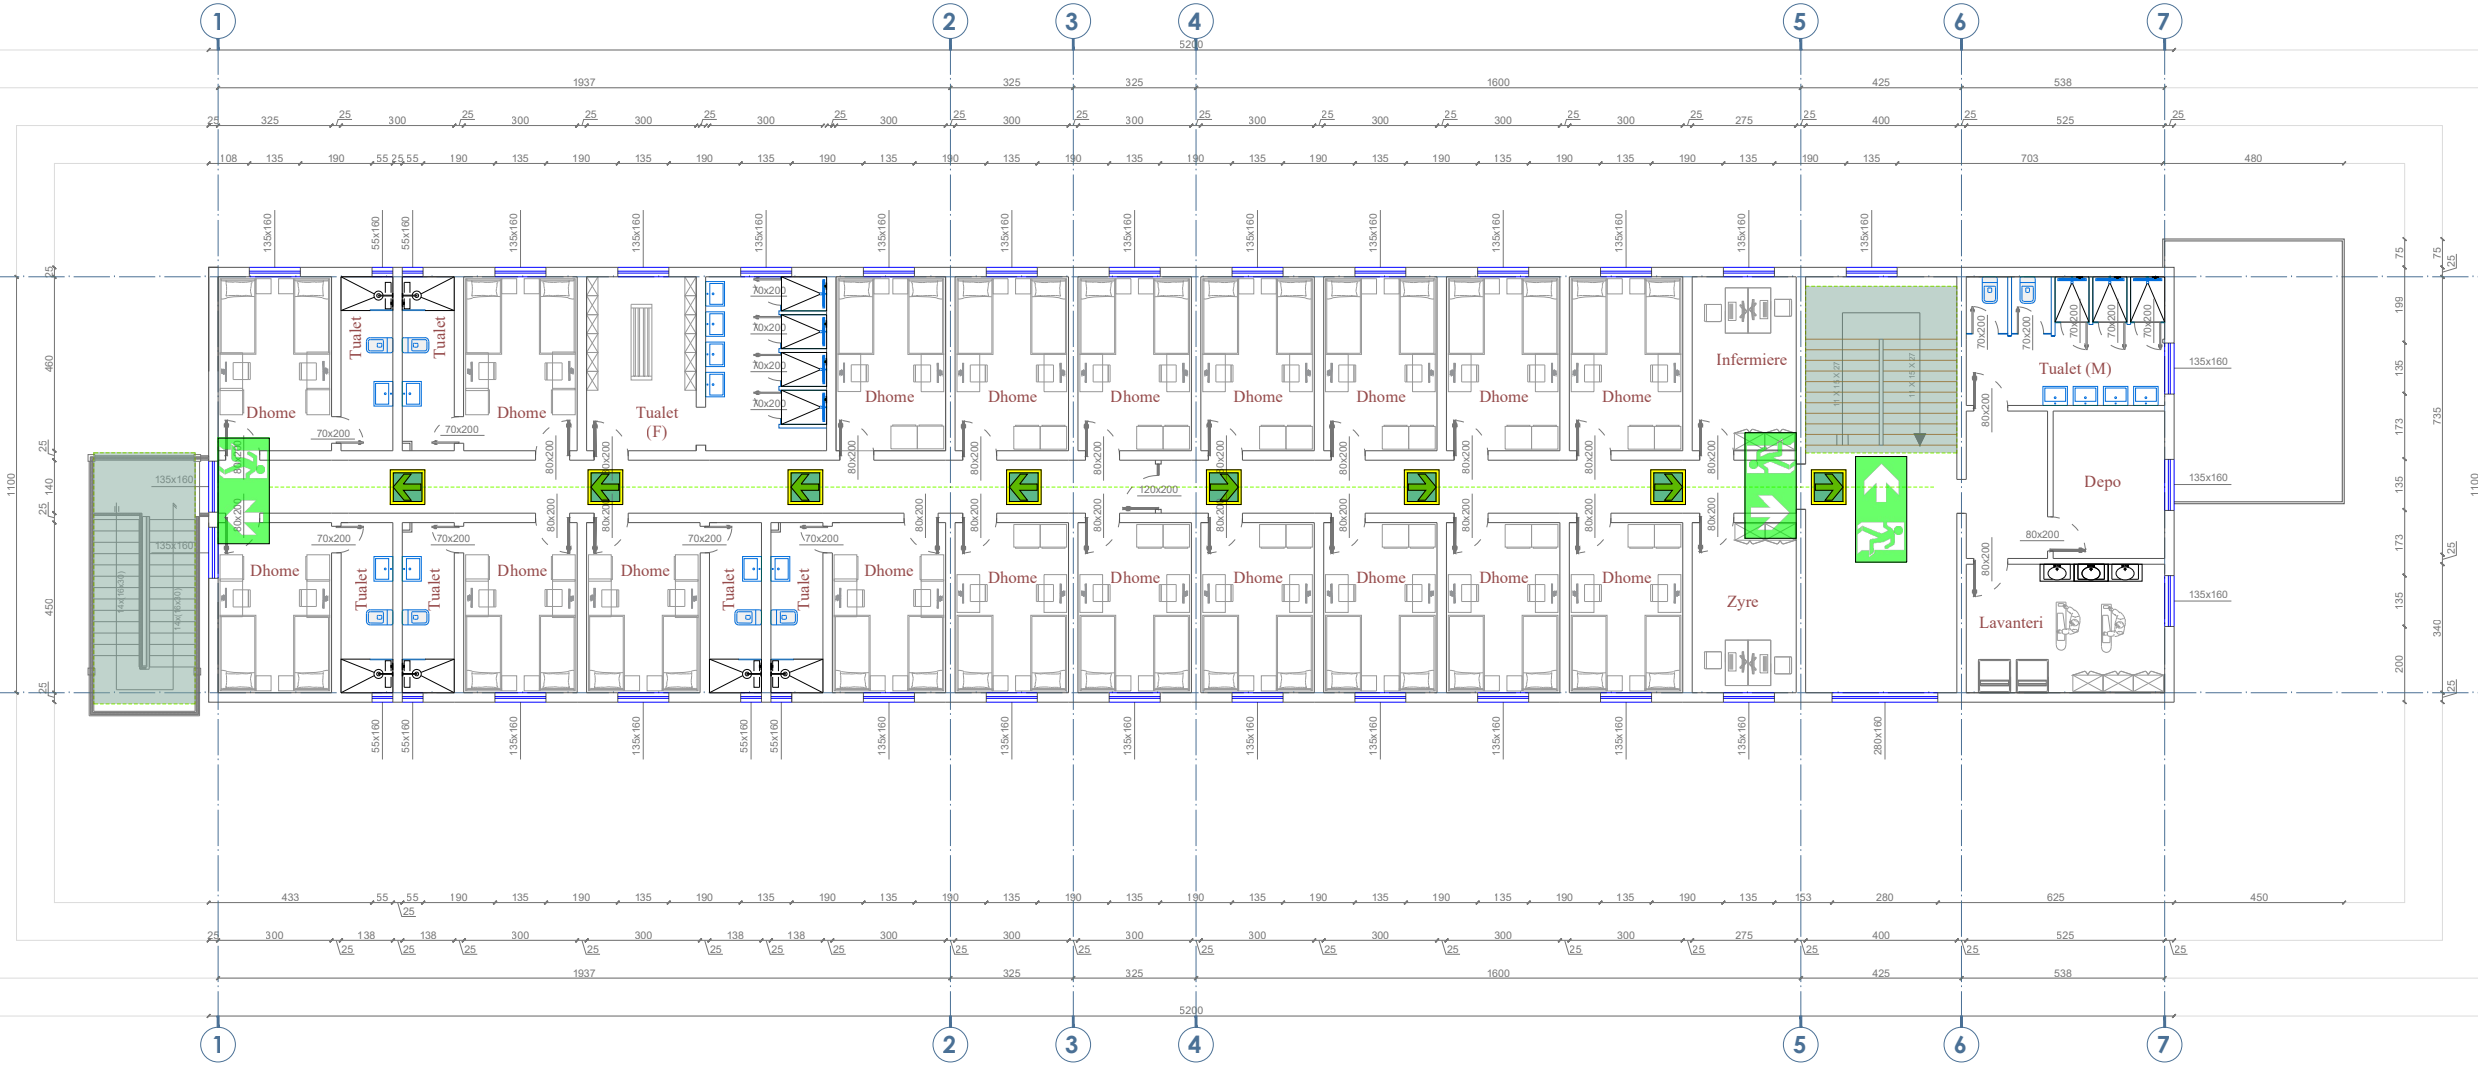

Shenime Teknike:

LEGJENDA:

-  FIKES ZJARRI PORTABEL ME PLUHUR PER KATEGORITE A,B,C 6 DHE 9 KG
-  FIKESE ZJARRI ME CO2
-  LINJA E FURNIZIMIT ME UJE E HIDRANTEVE
-  VALVOL NDERPRERESE
-  KOLLONE FURNIZIMI ME UJE E HIDRANTEVE
-  HIDRANT ZJARRI
-  LIDHJA ME AUTOPOMPEN
-  DREJTIM I ORIENTUAR DJATHHTAS/MAJTAS PER NGA DALJA
-  DALJE DREJT

SINJALISTIKA

-  HIDRANT ZJARRI (AL-5212-B)
-  BUTON SINJALIZIMI ZJARRI (AL-5102-B)
-  LIDHJA ME AUTOPOMPEN

TITULLI I PROJEKTIT

PROJEKTI PER TRANSFORMIMIN E INFRASTRUKTURES AKOMODEUSE NE KAMPUSIN RAJONAL TE ARSIMIT PROFESIONAL, BASHKIA VLORE

KLIENTI

FONDI SHQIPTAR I ZHVILLIMIT



GRUPI I PROJEKTIMIT



EMERTIMI I VIZATIMIT


Plani i Evakuimit
Kati Dyte

SHKALLA	1:200	NR. I VIZATIMIT	MNZ - 03
---------	-------	-----------------	----------

PËRSHKRIMI I FAZËS
PROJEKT TEKNIK - MNZ

RISHIKIM	DATA	FAZA E PROJEKTIT

KATI PERDHE

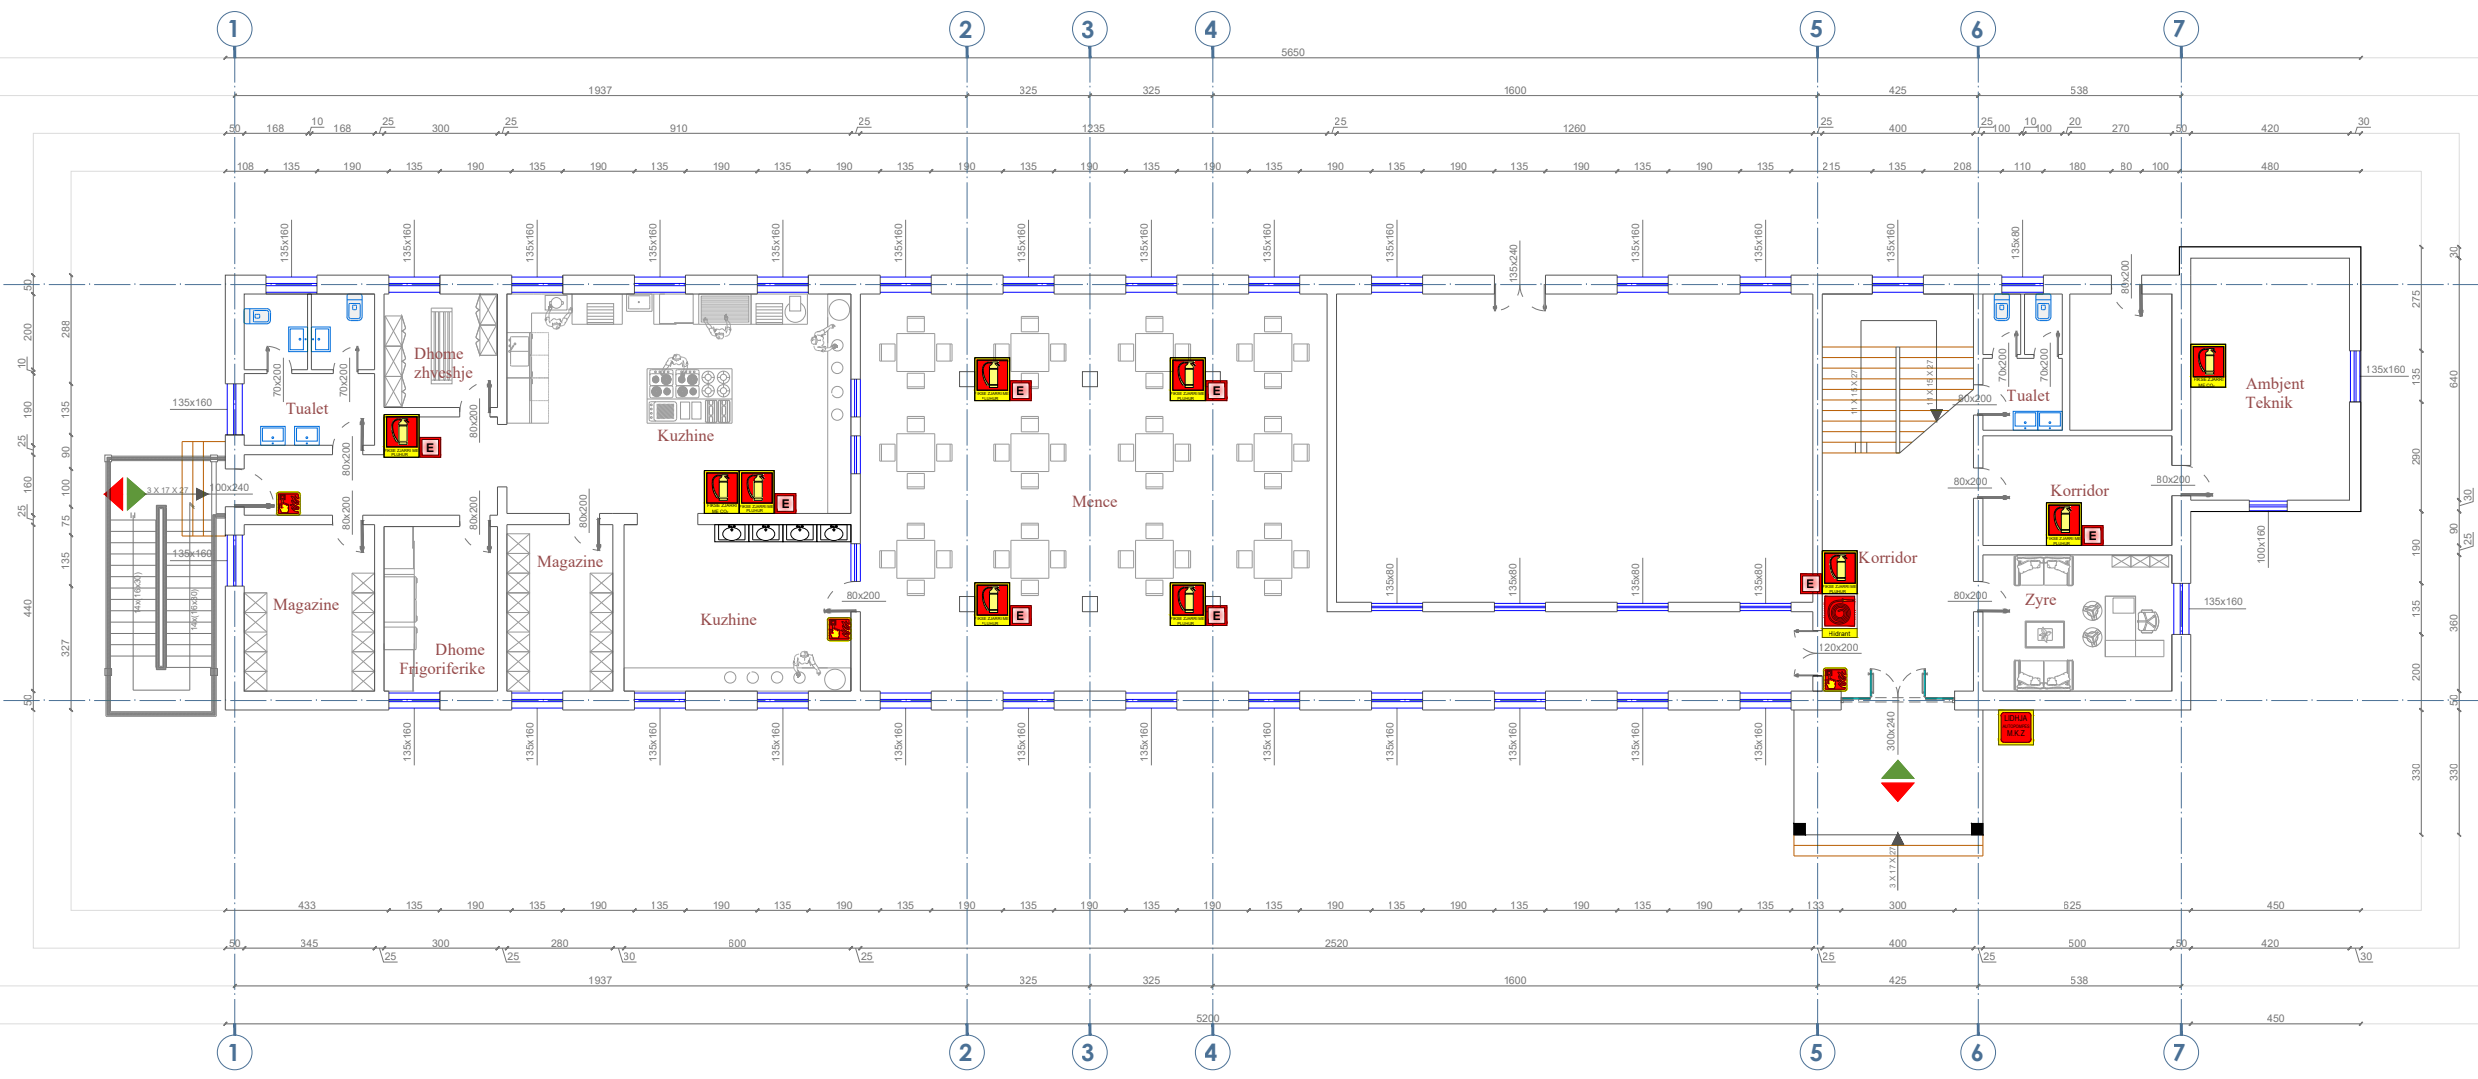

Shenime Teknike:

LEGJENDA:

-  FIKES ZJARRI PORTABEL ME PLUHUR PER KATEGORITE A,B,C 6 DHE 9 KG
-  FIKESE ZJARRI ME CO2
-  LINJA E FURNIZIMIT ME UJE E HIDRANTEVE
-  VALVOL NDERPRERESE
-  KOLLONE FURNIZIMI ME UJE E HIDRANTEVE
-  HIDRANT ZJARRI
-  LIDHJA ME AUTOPOMPEN
-  DREJTIM I ORIENTUAR DJATHHTAS/MAJTAS PER NGA DALJA
-  DALJE DREJT

SINJALISTIKA

-  HIDRANT ZJARRI (AL-5212-B)
-  BUTON SINJALIZIMI ZJARRI (AL-5102-B)
-  LIDHJA ME AUTOPOMPEN

TITULLI I PROJEKTI
PROJEKTI PER TRANSFORMIMIN E INFRASTRUKTURES AKOMODEUSE NE KAMPUSIN RAJONAL TE ARSIMIT PROFESIONAL, BASHKIA VLORE

KLIENTI
FONDI SHQIPTAR I ZHVILLIMIT

GRUPI I PROJEKTIMIT






EMERTIMI I VIZATIMIT
 Sinjalistika
 Kati Perdhe

SHKALLA 1:200 NR. I VIZATIMIT **MNZ - 04**

PËRSHKRIMI I FAZËS		
PROJEKT TEKNIK - MNZ		
RISHIKIM	DATA	FAZA E PROJEKTI

KATI I DYTE

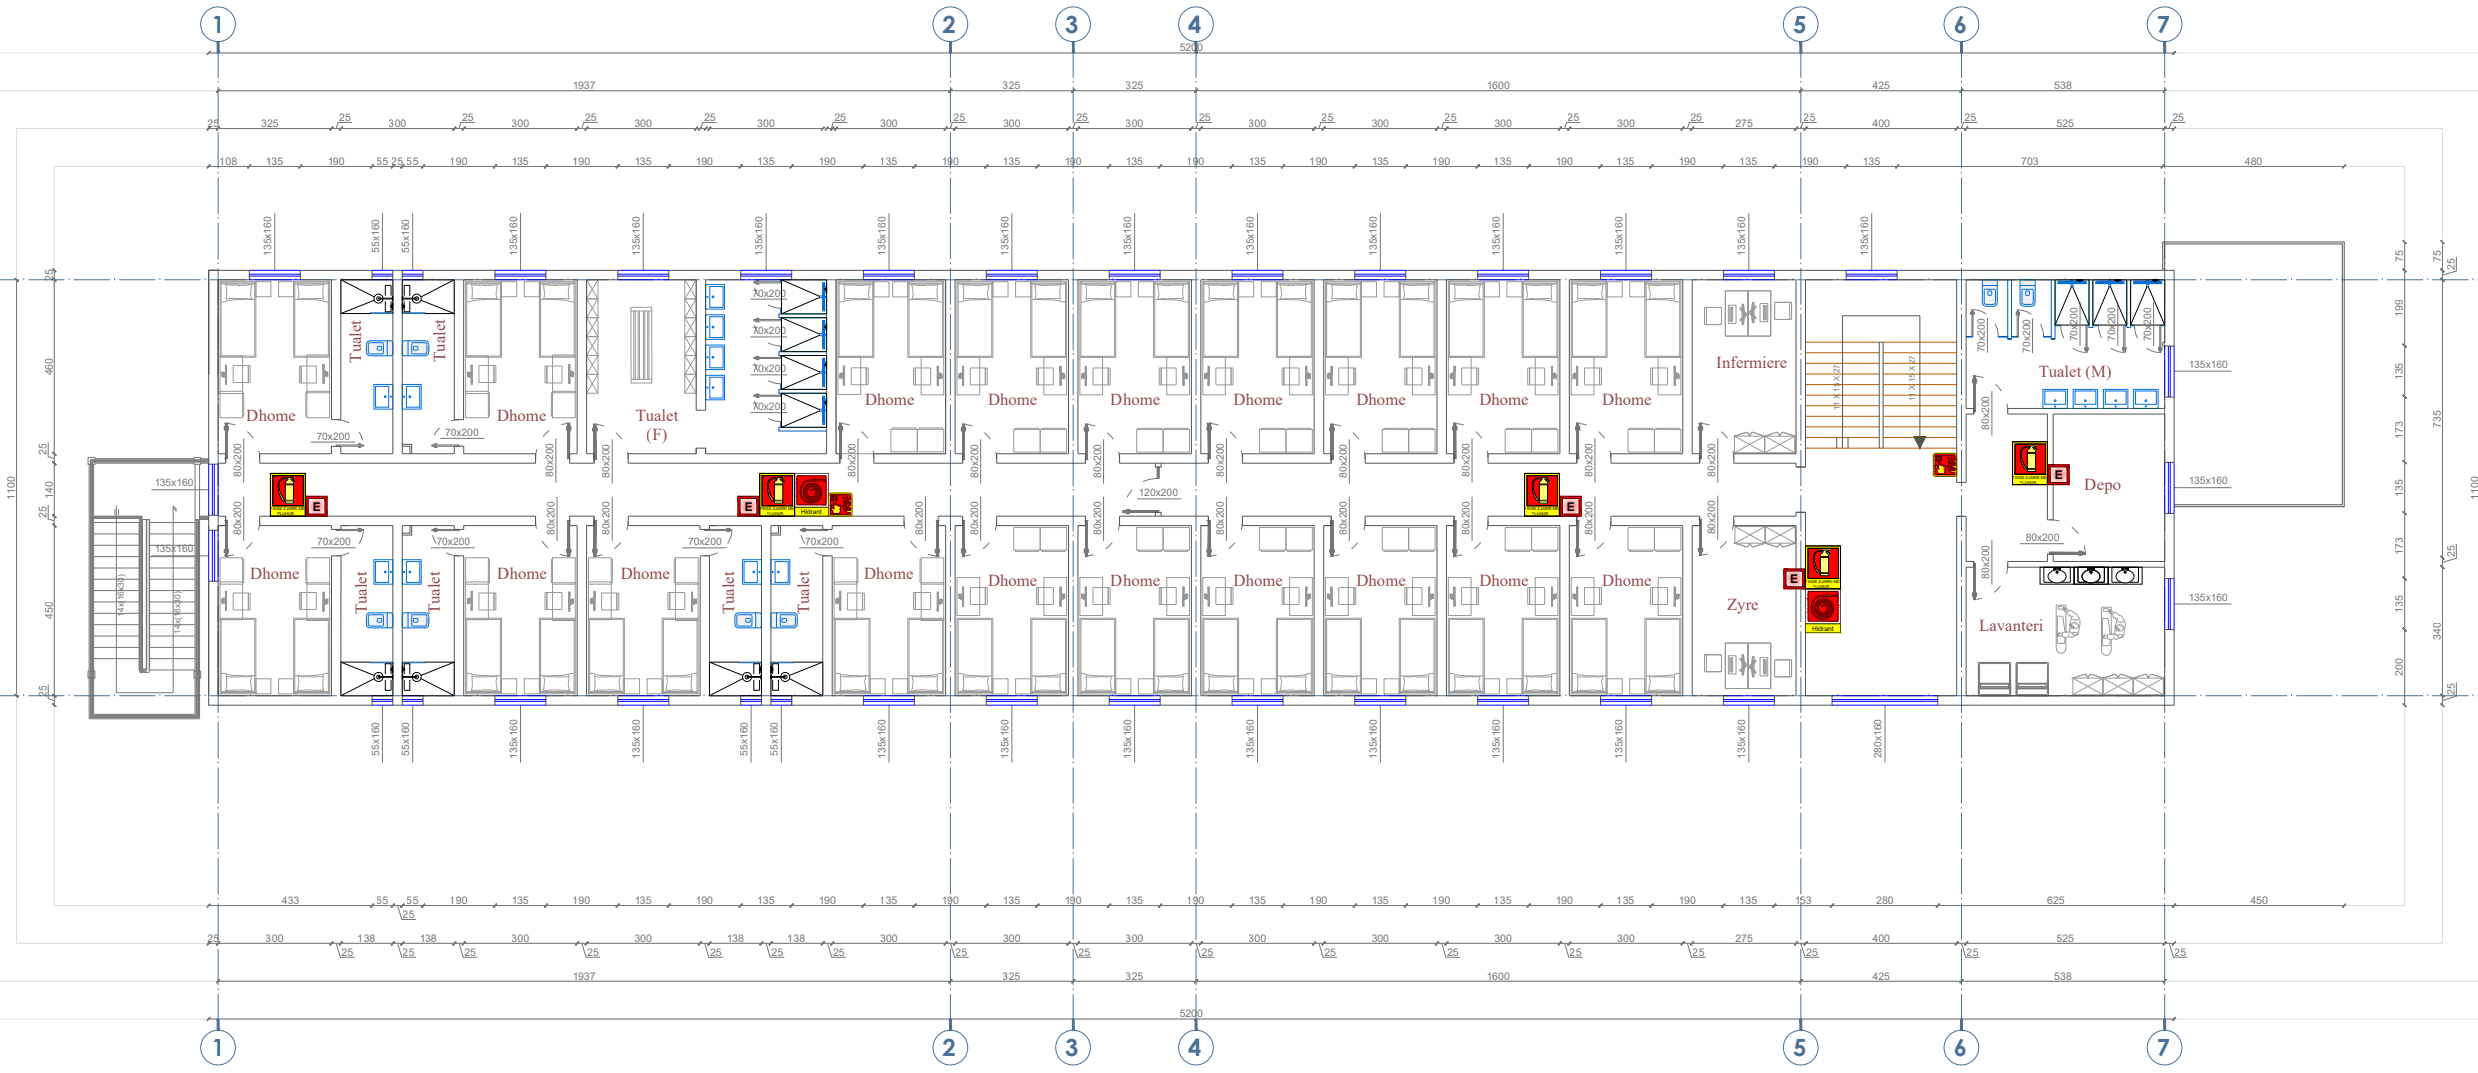

Shenime Teknike:

LEGJENDA:

-  FIKES ZJARRI PORTABEL ME PLUHUR PER KATEGORITE A,B,C 6 DHE 9 KG
-  FIKESE ZJARRI ME CO2
-  LINJA E FURNIZIMIT ME UJE E HIDRANTEVE
-  VALVOL NDERPRERESE
-  KOLLONE FURNIZIMI ME UJE E HIDRANTEVE
-  HIDRANT ZJARRI
-  LIDHJA ME AUTOPOMPEN
-  DREJTIM I ORIENTUAR DJATHTAS/MAJTAS PER NGA DALJA
-  DALJE DREJT

SINJALISTIKA

-  HIDRANT ZJARRI (AL-5212-B)
-  BUTON SINJALIZIMI ZJARRI (AL-5102-B)
-  LIDHJA ME AUTOPOMPEN

TITULLI I PROJEKTIT
PROJEKTI PER TRANSFORMIMIN E INFRASTRUKTURES AKOMODUESE NE KAMPUSIN RAJONAL TE ARSIMIT PROFESIONAL, BASHKIA VLORE

KLIENTI
FONDI SHQIPTAR I ZHVILLIMIT


GRUPI I PROJEKTIMIT
  

EMERTIMI I VIZATIMIT
 Sinjalistika
 Kati Dyte

SHKALLA 1:200 NR. I VIZATIMIT **MNZ - 06**

PËRSHKRIMI I FAZËS		
PROJEKT TEKNIK - MNZ		
RISHIKIM	DATA	FAZA E PROJEKTIT

KATI PERDHE

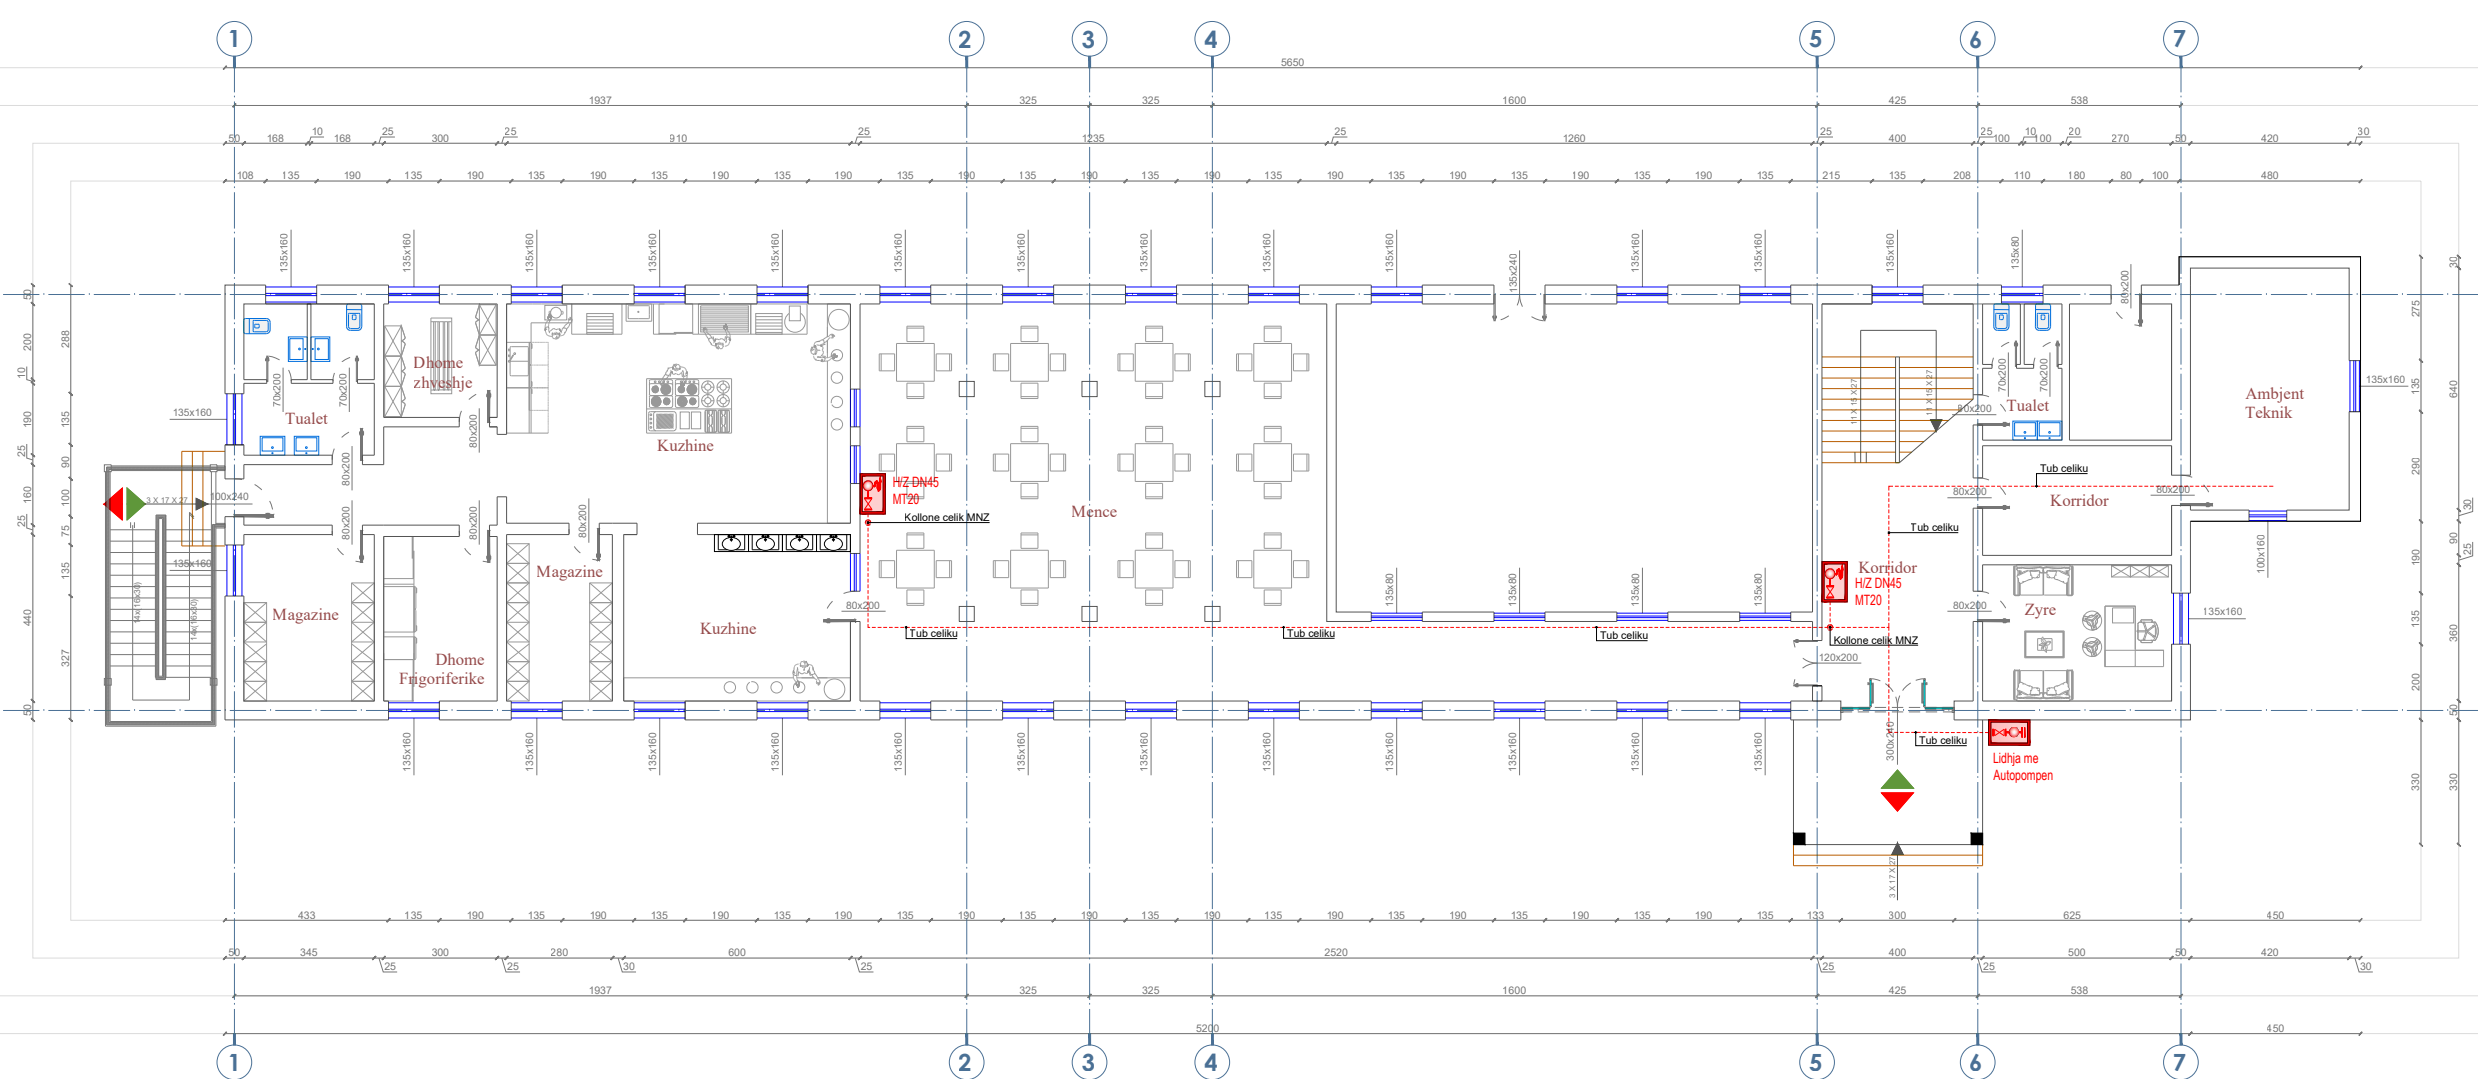

Shenime Teknike:

LEGJENDA:

-  FIKES ZJARRI PORTABEL ME PLUHUR PER KATEGORITE A,B,C 6 DHE 9 KG
-  FIKESE ZJARRI ME CO2
-  LINJA E FURNIZIMIT ME UJE E HIDRANTEVE
-  VALVOL NDERPRERESE
-  KOLLONE FURNIZIMI ME UJE E HIDRANTEVE
-  HIDRANT ZJARRI
-  LIDHJA ME AUTOPOMPEN
-  DREJTIM I ORIENTUAR DJATHTAS/MAJTAS PER NGA DALJA
-  DALJE DREJT

SINJALISTIKA

-  HIDRANT ZJARRI (AL-5212-B)
-  BUTON SINJALIZIMI ZJARRI (AL-5102-B)
-  LIDHJA ME AUTOPOMPEN

TITULLI I PROJEKTIT
PROJEKTI PER TRANSFORMIMIN E INFRASTRUKTURES AKOMODUESE NE KAMPUSIN RAJONAL TE ARSIMIT PROFESIONAL, BASHKIA VLORE

KLIENTI
FONDI SHQIPTAR I ZHVILLIMIT


GRUPI I PROJEKTIMIT


EMERTIMI I VIZATIMIT
 Linja e furnizimit me uje e hidranteve
 Kati Perdhe

SHKALLA	1:200	NR. I VIZATIMIT	MNZ - 07
---------	-------	-----------------	-----------------

PËRSHKRIMI I FAZËS		
PROJEKT TEKNIK	-	MNZ
RISHIKIM	DATA	FAZA E PROJEKTIT

KATI I PARE

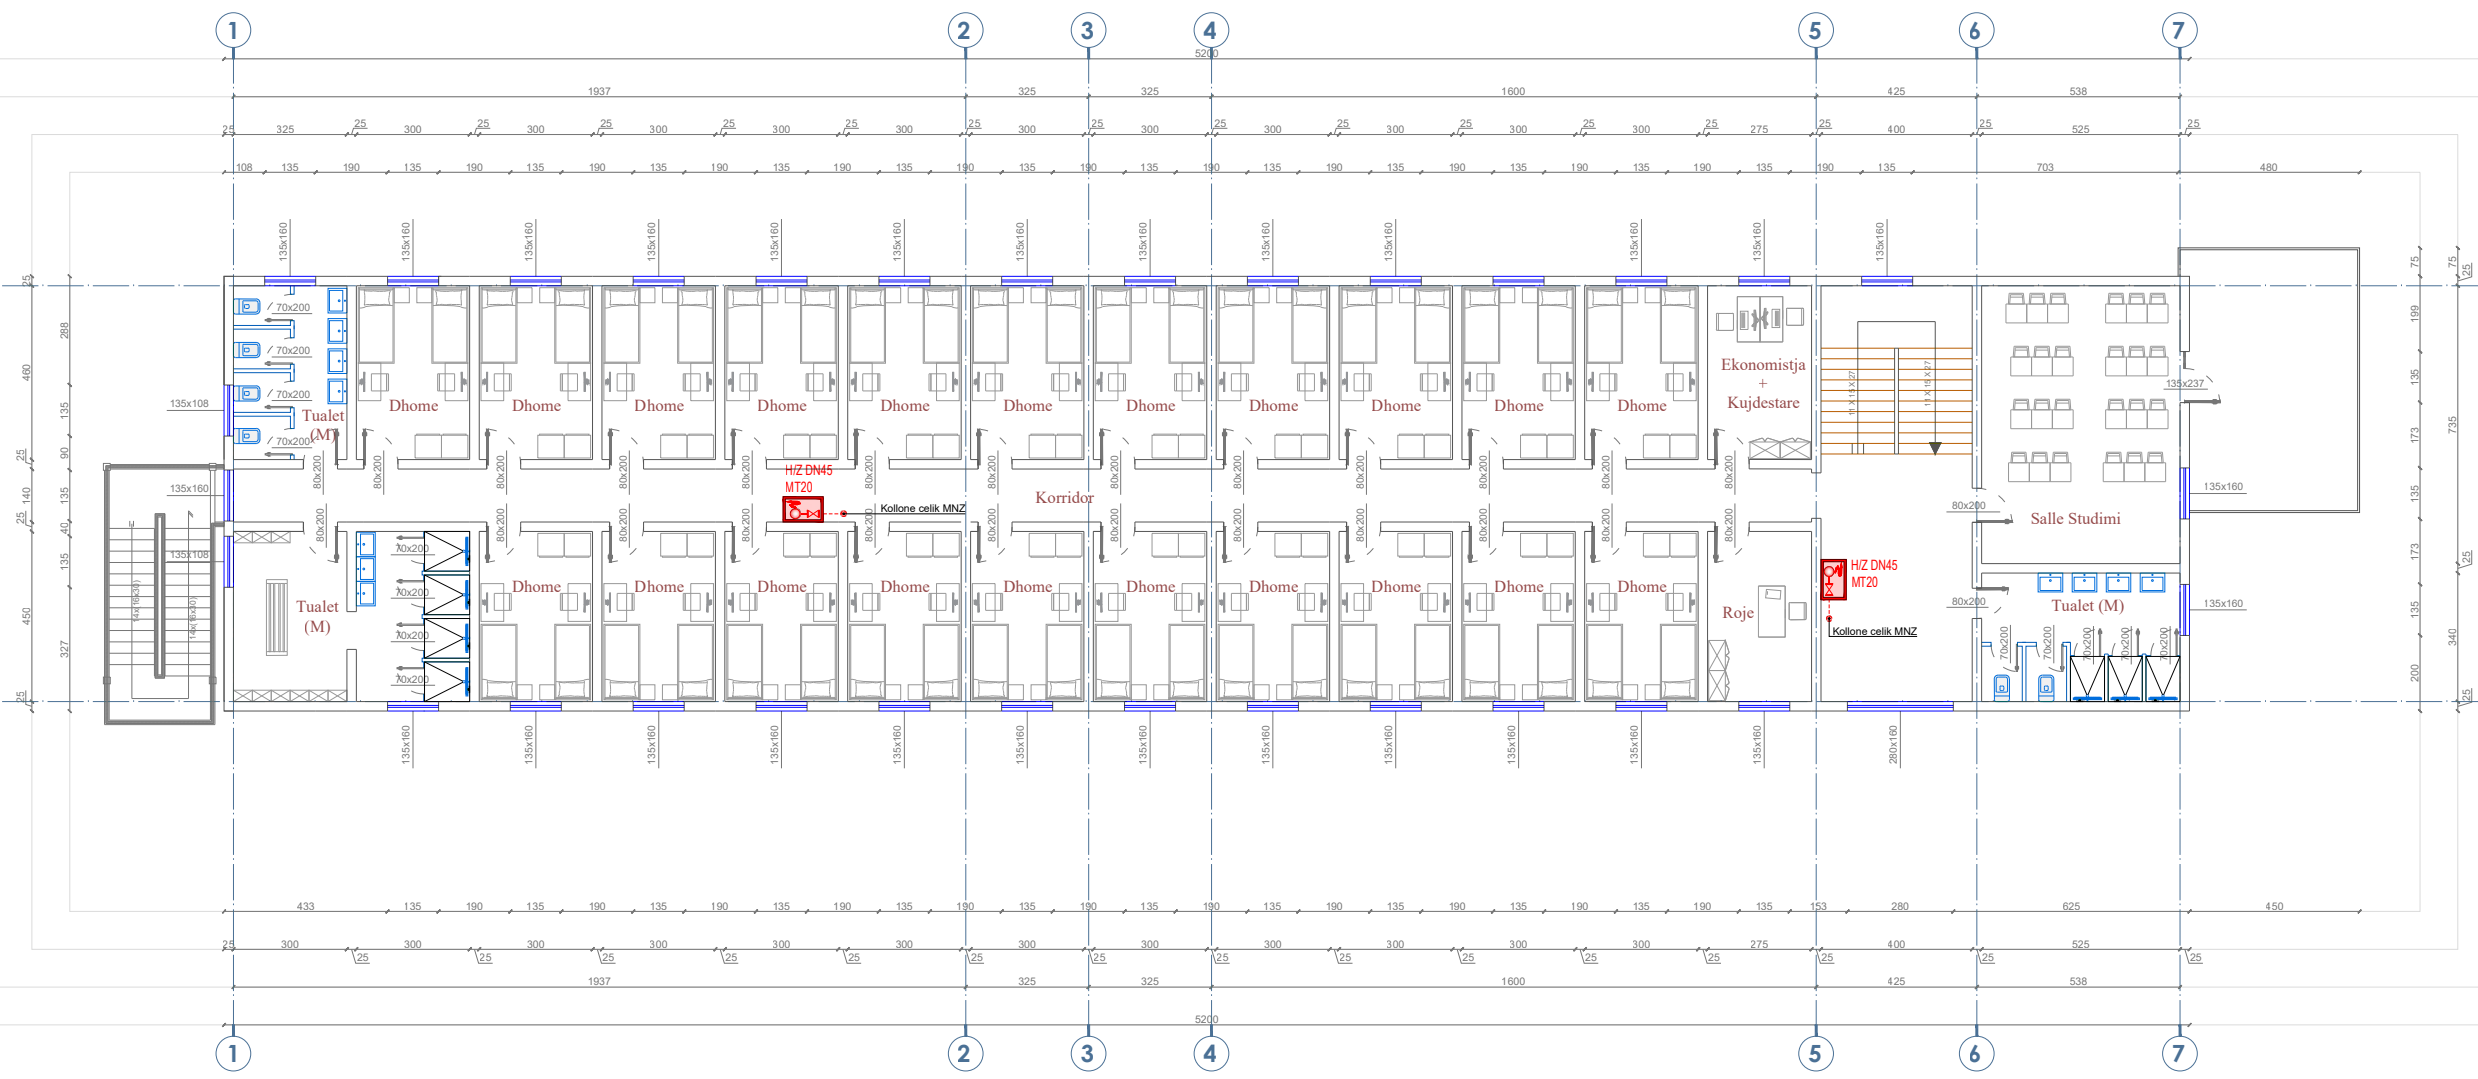



Shenime Teknike:

LEGJENDA:

-  FIKES ZJARRI PORTABEL ME PLUHUR PER KATEGORITE A,B,C 6 DHE 9 KG
-  FIKESE ZJARRI ME CO2
-  LINJA E FURNIZIMIT ME UJE E HIDRANTEVE
-  VALVOL NDERPRERESE
-  KOLLONE FURNIZIMI ME UJE E HIDRANTEVE
-  HIDRANT ZJARRI
-  LIDHJA ME AUTOPOMPEN
-  DREJTIM I ORIENTUAR DJATHHTAS/MAJTAS PER NGA DALJA
-  DALJE DREJT

SINJALISTIKA

-  HIDRANT ZJARRI (AL-5212-B)
-  BUTON SINJALIZIMI ZJARRI (AL-5102-B)
-  LIDHJA ME AUTOPOMPEN

TITULLI I PROJEKTIT
PROJEKTI PER TRANSFORMIMIN E INFRASTRUKTURES AKOMODEUSE NE KAMPUSIN RAJONAL TE ARSIMIT PROFESIONAL, BASHKIA VLORE

KLIENTI

FONDI SHQIPTAR I ZHVILLIMIT



GRUPI I PROJEKTIMIT






EMERTIMI I VIZATIMIT
 Linja e furnizimit me uje e hidranteve
 Kati Pare

SHKALLA 1:200 NR. I VIZATIMIT **MNZ - 08**

PËRSHKRIMI I FAZËS		
PROJEKT TEKNIK - MNZ		
RISHIKIM	DATA	FAZA E PROJEKTIT

KATI I DYTE

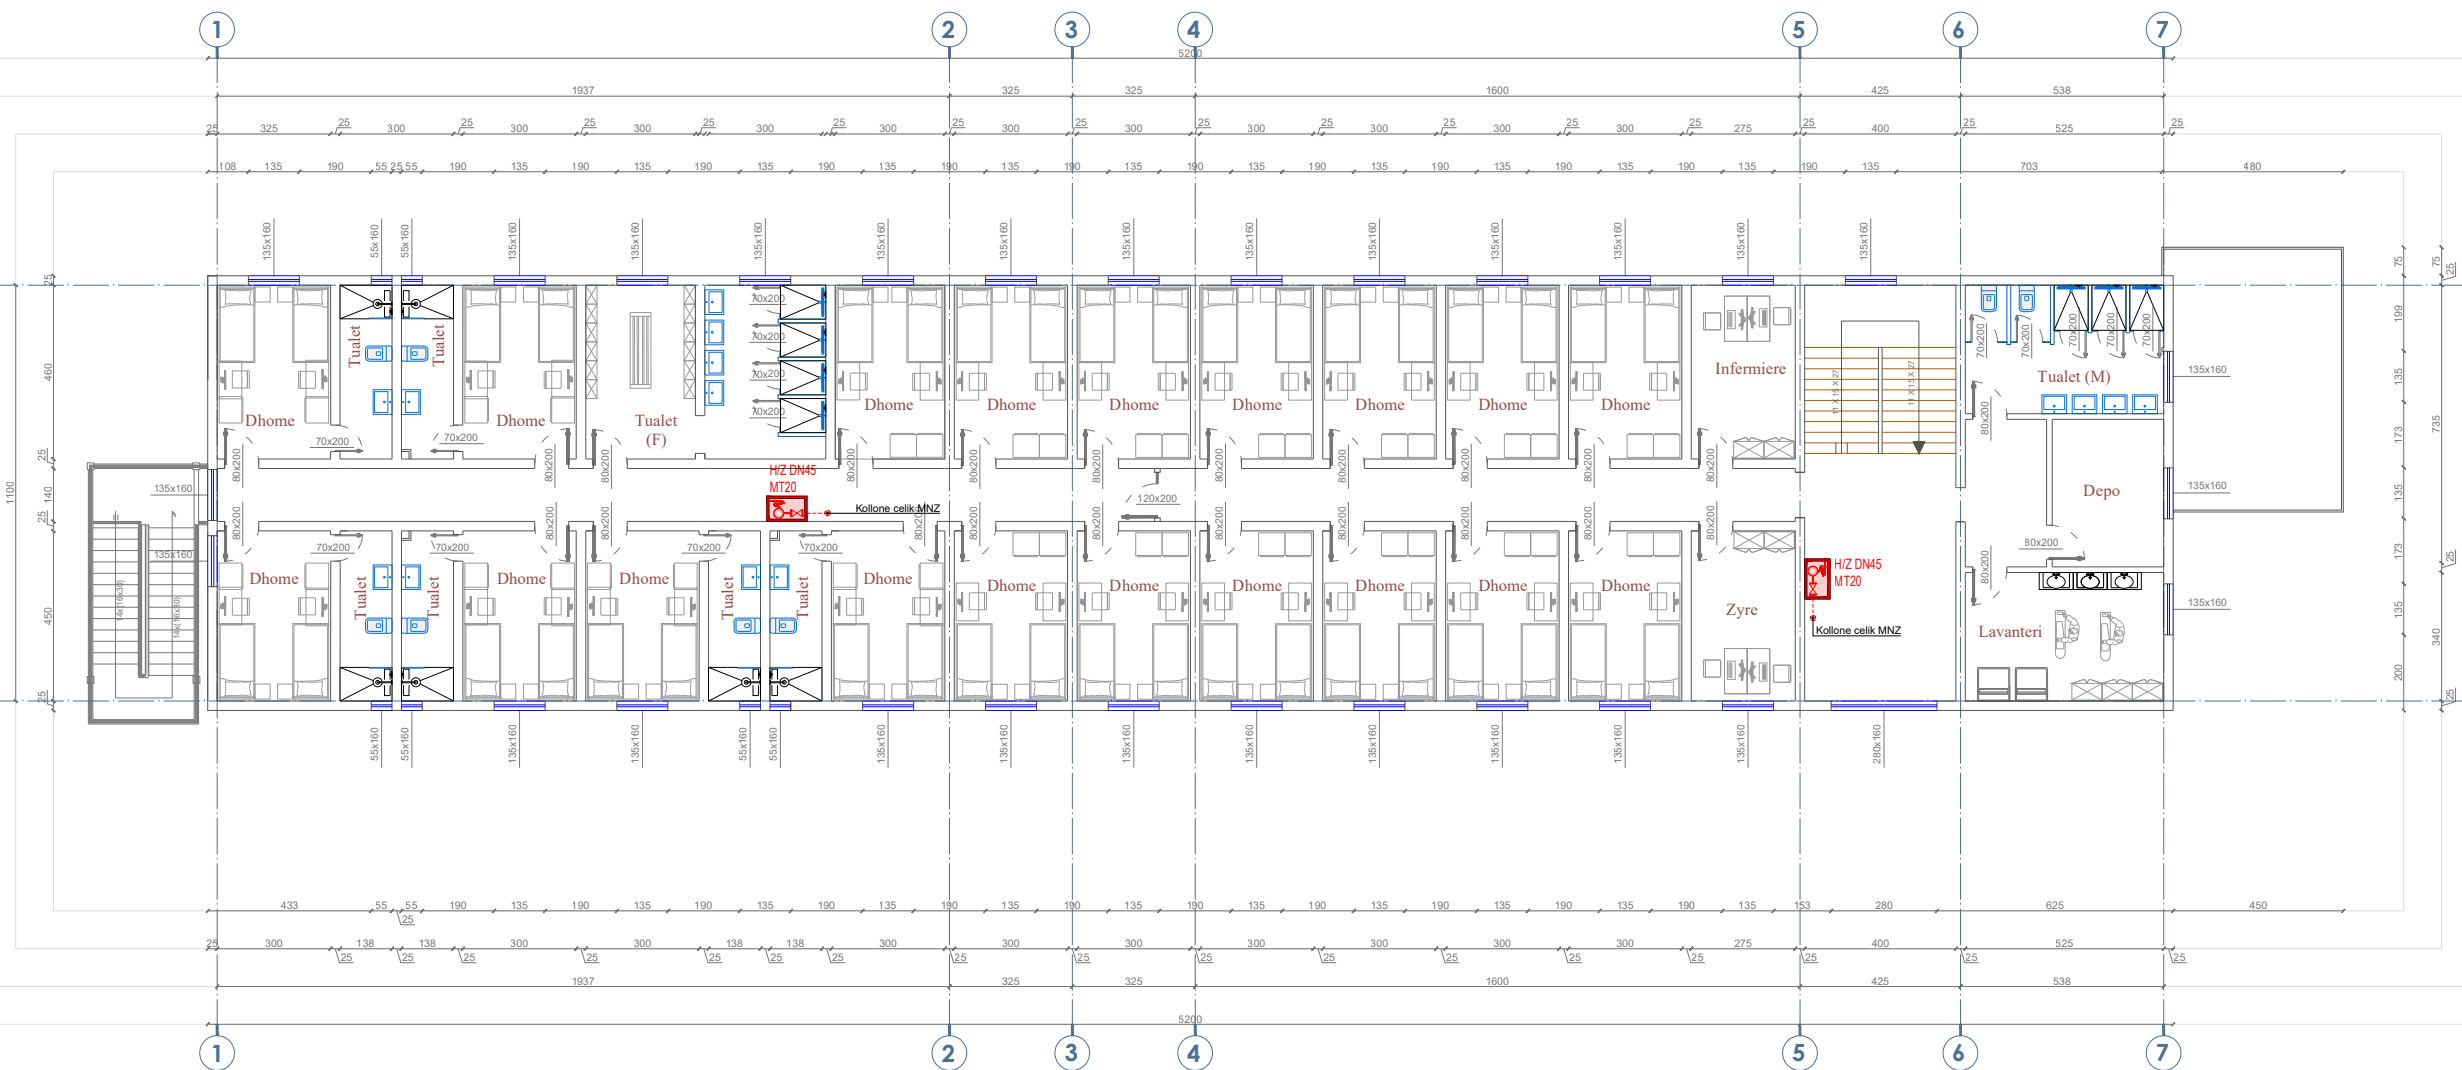


Shenime Teknike:

LEGJENDA:

-  FIKES ZJARRI PORTABEL ME PLUHUR PER KATEGORITE A,B,C 6 DHE 9 KG
-  FIKESE ZJARRI ME CO2
-  LINJA E FURNIZIMIT ME UJE E HIDRANTEVE
-  VALVOL NDERPRERESE
-  KOLLONE FURNIZIMI ME UJE E HIDRANTEVE
-  HIDRANT ZJARRI
-  LIDHJA ME AUTOPOMPEN
-  DREJTIM I ORIENTUAR DJATHAS/MAJTAS PER NGA DALJA
-  DALJE DREJT

SINJALISTIKA

-  HIDRANT ZJARRI (AL-5212-B)
-  BUTON SINJALIZIMI ZJARRI (AL-5102-B)
-  LIDHJA ME AUTOPOMPEN

TITULLI I PROJEKTIT
PROJEKTI PER TRANSFORMIMIN E INFRASTRUKTURES AKOMODUESE NE KAMPUSIN RAJONAL TE ARSIMIT PROFESIONAL, BASHKIA VLORE

KLIENTI

FONDI SHQIPTAR I ZHVILLIMIT

GRUPI I PROJEKTIMIT





EMERTIMI I VIZATIMIT

Linja e furnizimit me uje e hidranteve
 Kati Dyte

SHKALLA	1:200	NR. I VIZATIMIT	MNZ - 09
---------	-------	-----------------	-----------------

PËRSHKRIMI I FAZËS		
PROJEKT TEKNIK	-	MNZ
RISHIKIM	DATA	FAZA E PROJEKTIT