

**“PROJEKTI PER TRANSFORMIMIN E INFRASTRUKTURES
AKOMODUESE NE KAMPUSIN RAJONAL TE ARSIMIT
PROFESIONAL, BASHKIA ELBASAN”**

PROJEKTI TEKNIK HIDRO






Shenime Teknike:

KATI I PARE , KONVIKTI DJEMVE

KATI I PARE , KONVIKTI VAJZA

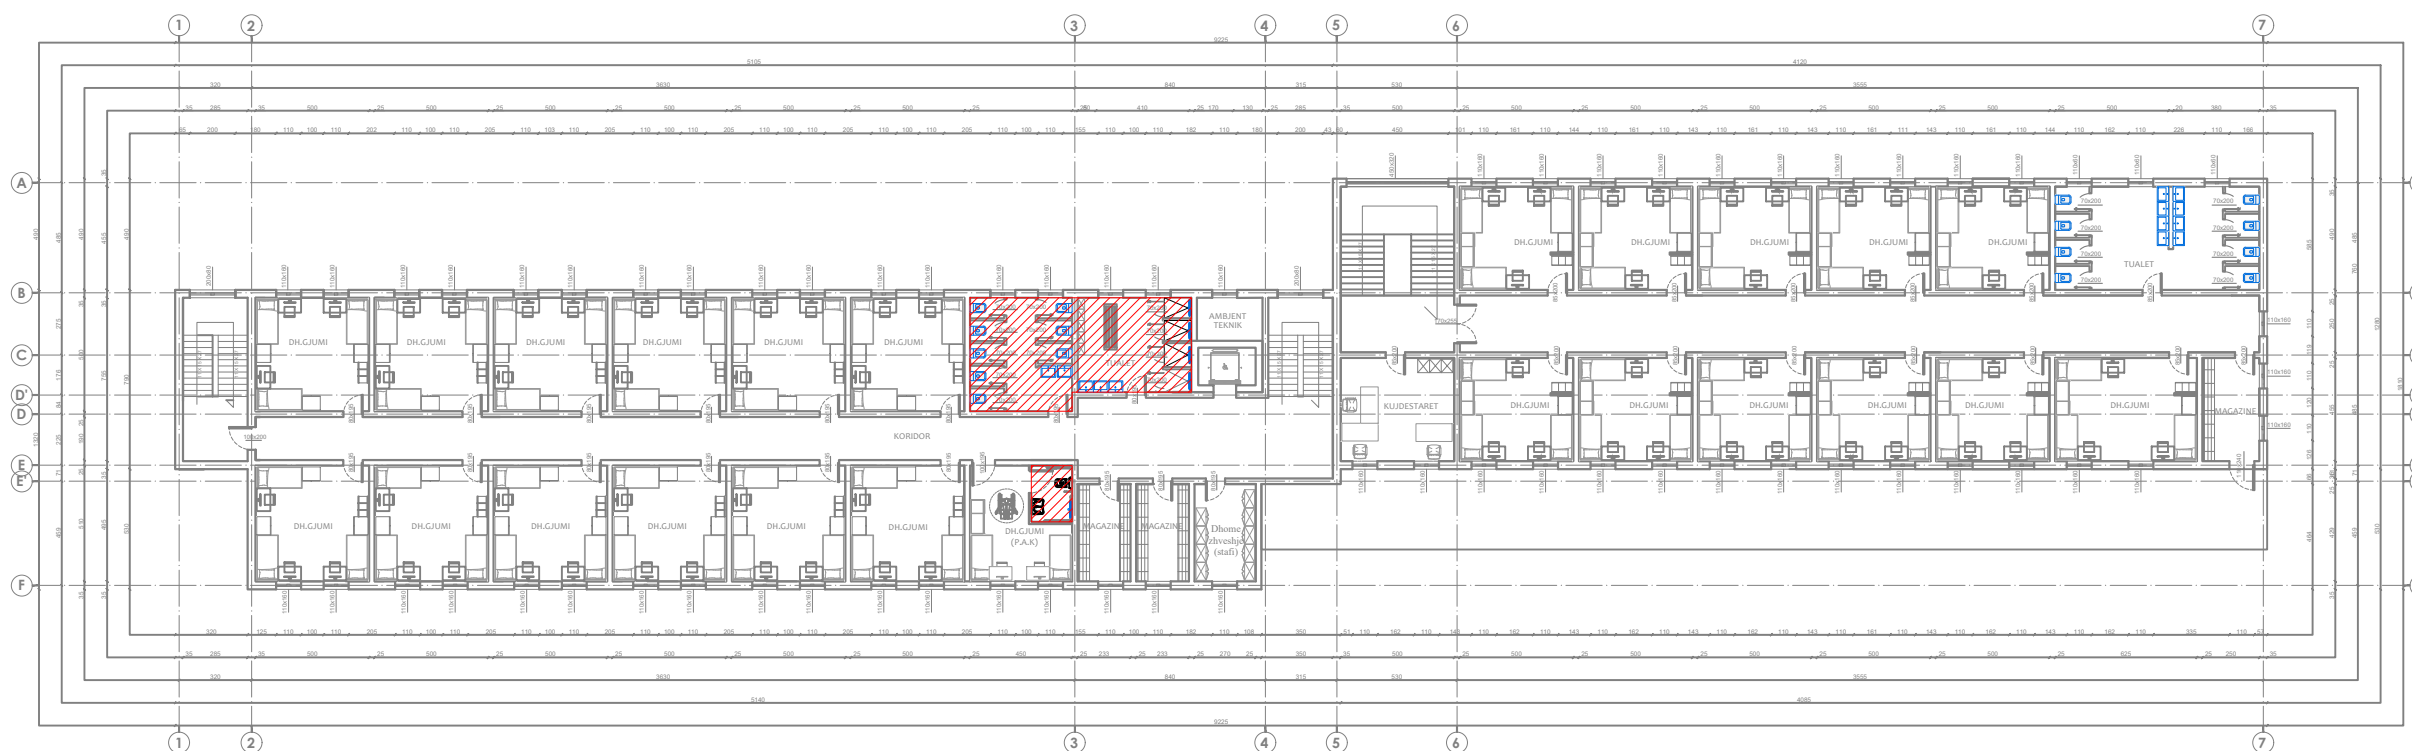

TITULLI I PROJEKTIT

PROJEKTI PER TRANSFORMIMIN E INFRASTRUKTURES AKOMODUESE NE KAMPUSIN RAJONAL TE ARSIMIT PROFESIONAL, BASHKIA ELBASAN

KLIENTI

FONDI SHQIPTAR I ZHVILLIMIT



GRUPI I PROJEKTIMIT



EMËRTIMI I VIZATIMIT

Plani i Pozicionimit te Nyjese Hidrosanitare
Kati i Pare

SHKALLA 1:300

NR. I VIZATIMIT

H - 02

PËRSHKRIMI I FAZËS
PROJEKTI TEKNIK


RISHIKIM	DATA	FAZA E PROJEKTIT



Shenime Teknike:

KATI PERDHE , KONVIKTI DJEMVE

KATI PERDHE , KONVIKTI VAJZA

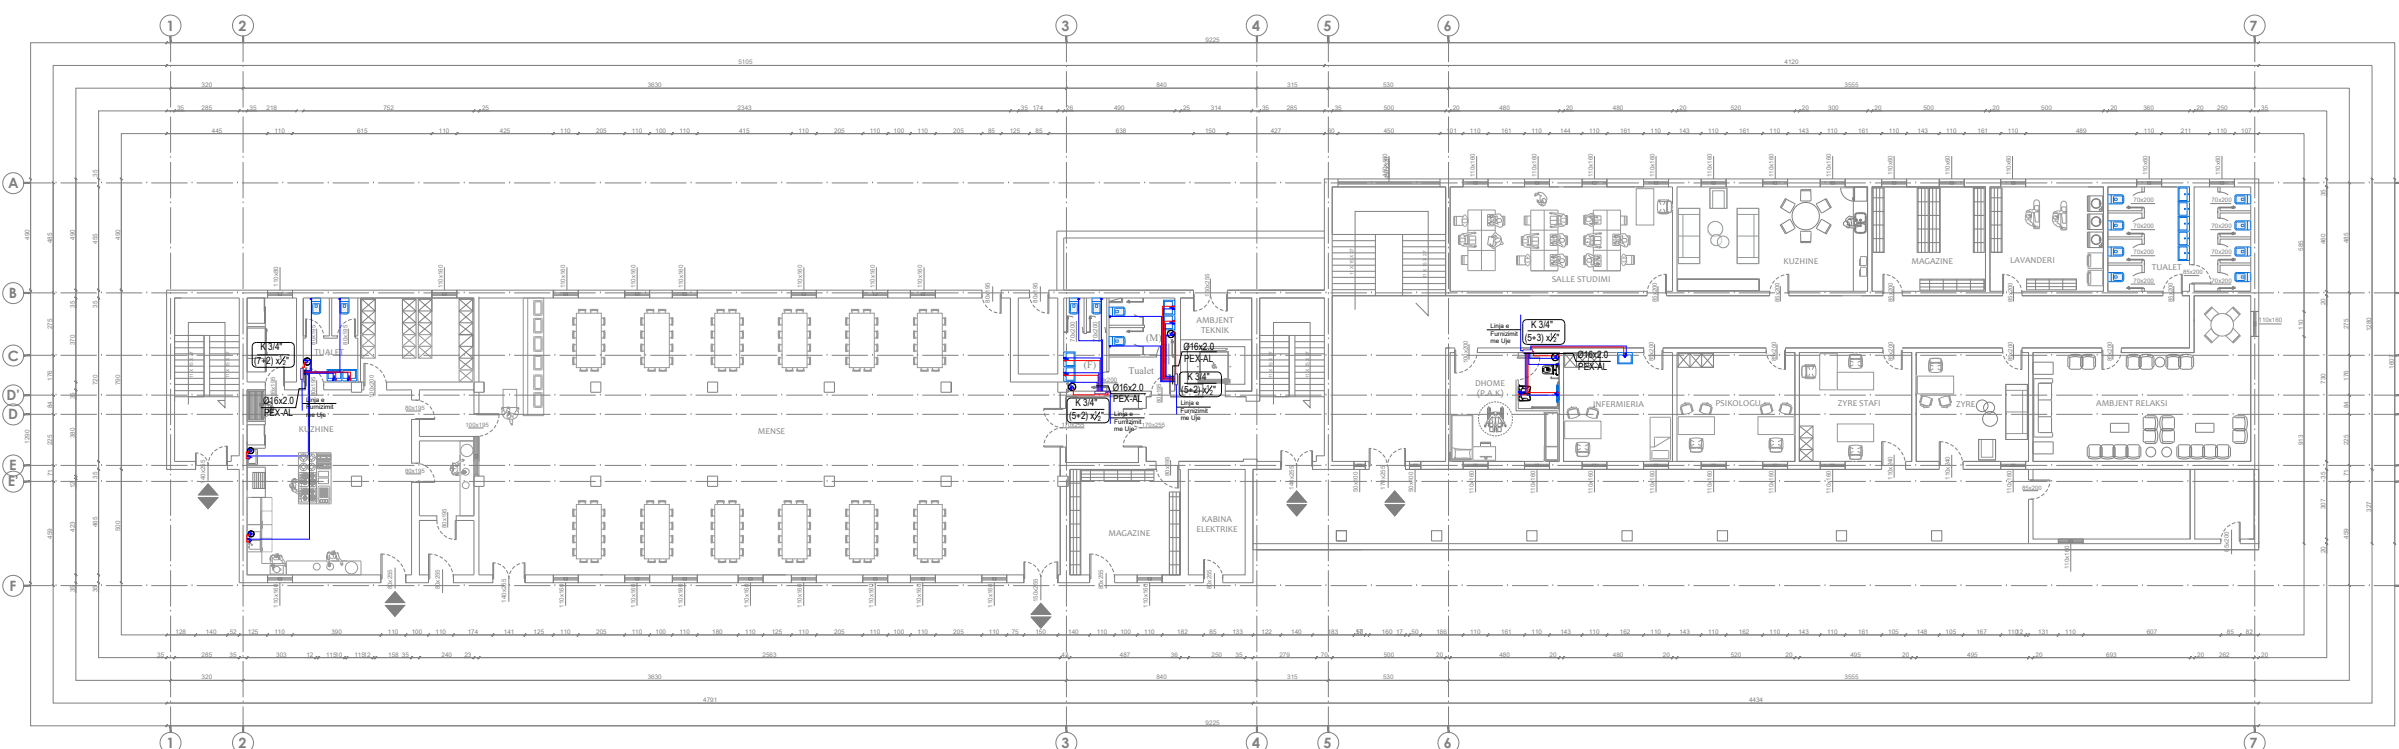

TITULLI I PROJEKTIT

PROJEKTI PER TRANSFORMIMIN E INFRASTRUKTURES AKOMODUESE NE KAMPUSIN RAJONAL TE ARSIMIT PROFESIONAL, BASHKIA ELBASAN

KLIENTI

FONDI SHQIPTAR I ZHVILLIMIT



GRUPI I PROJEKTIMIT



EMËRTIMI I VIZATIMIT

Planimetria e Furnizimit me Uje
Kati Perdhe

SHKALLA

1:300

NR. I VIZATIMIT

H - 04

PËRSHKRIMI I FAZËS

PROJEKTI TEKNIK


RISHIKIM

DATA

FAZA E PROJEKTIT

KATI PERDHE , KONVIKTI DJEMVE

KATI

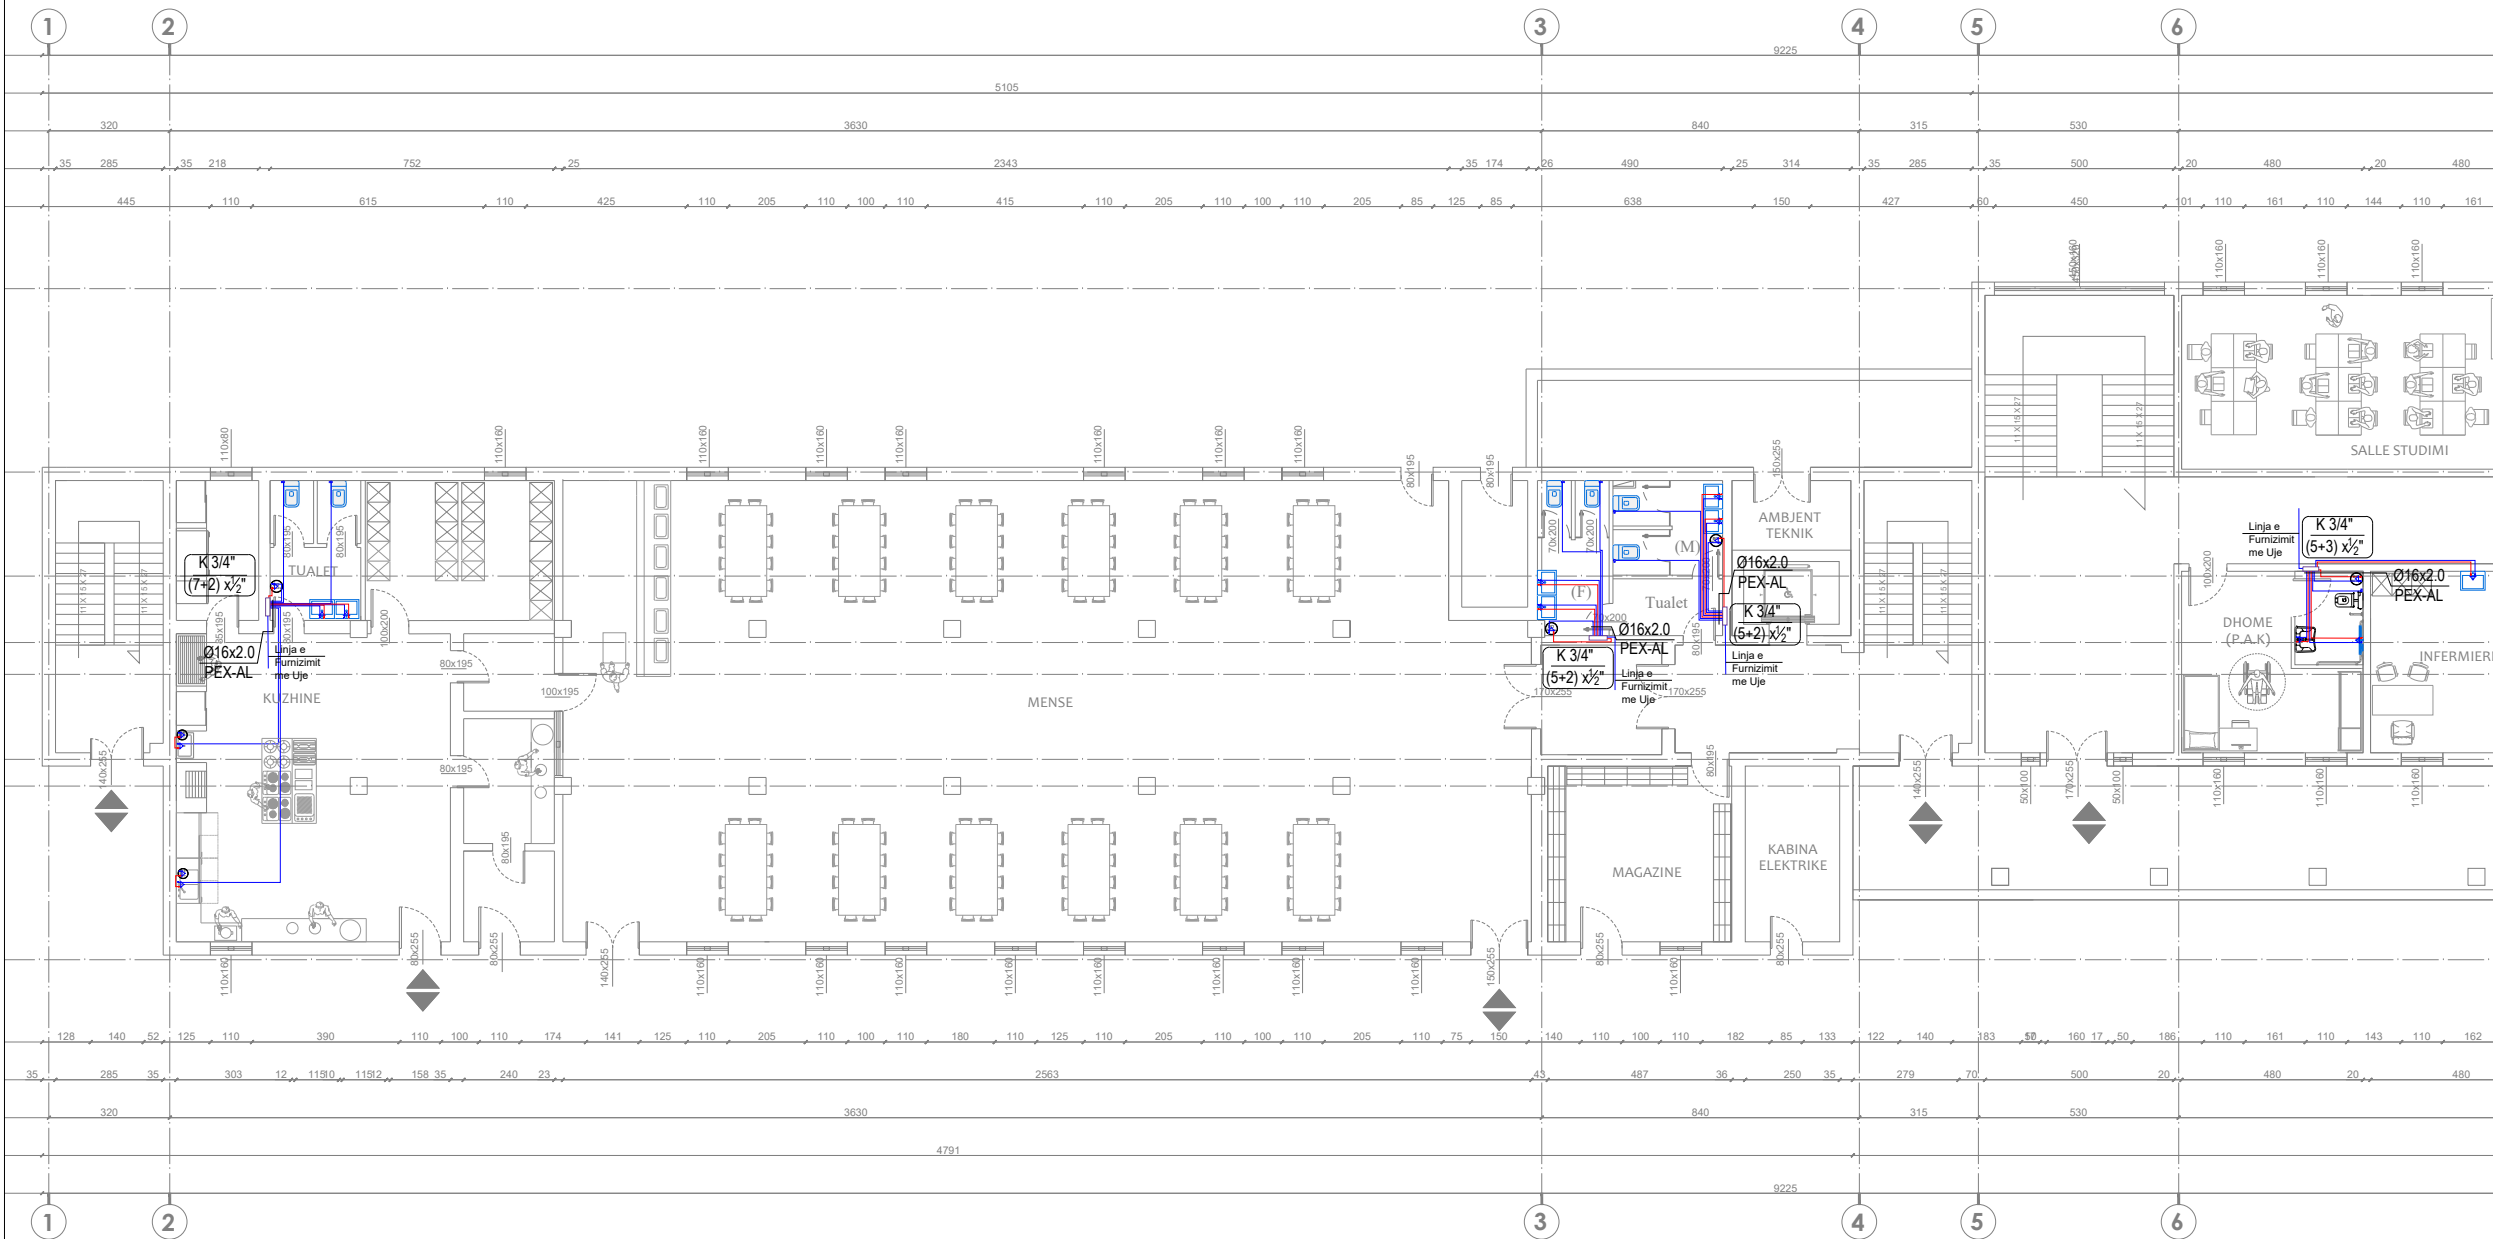

Shenime Teknike:

TITULLI I PROJEKTIT
PROJEKTI PER TRANSFORMIMIN E INFRASTRUKTURES
AKOMODUESE NE KAMPUSIN RAJONAL TE ARSIMIT
PROFESIONAL, BASHKIA ELBASAN
KLIENTI

FONDI SHQIPTAR I ZHVILLIMIT



GRUPI I PROJEKTIMIT



EMËRTIMI I VIZATIMIT
 Planimetria e Furnizimit me Uje
 Kati Perdhe

SHKALLA 1:200 NR. I VIZATIMIT **H - 05**

PËRSHKRIMI I FAZËS
PROJEKTI TEKNIK


RISHIKIM	DATA	FAZA E PROJEKTIT



Shenime Teknike:

KATI I PARE , KONVIKTI DJEMVE

KATI I PARE , KONVIKTI VAJZA

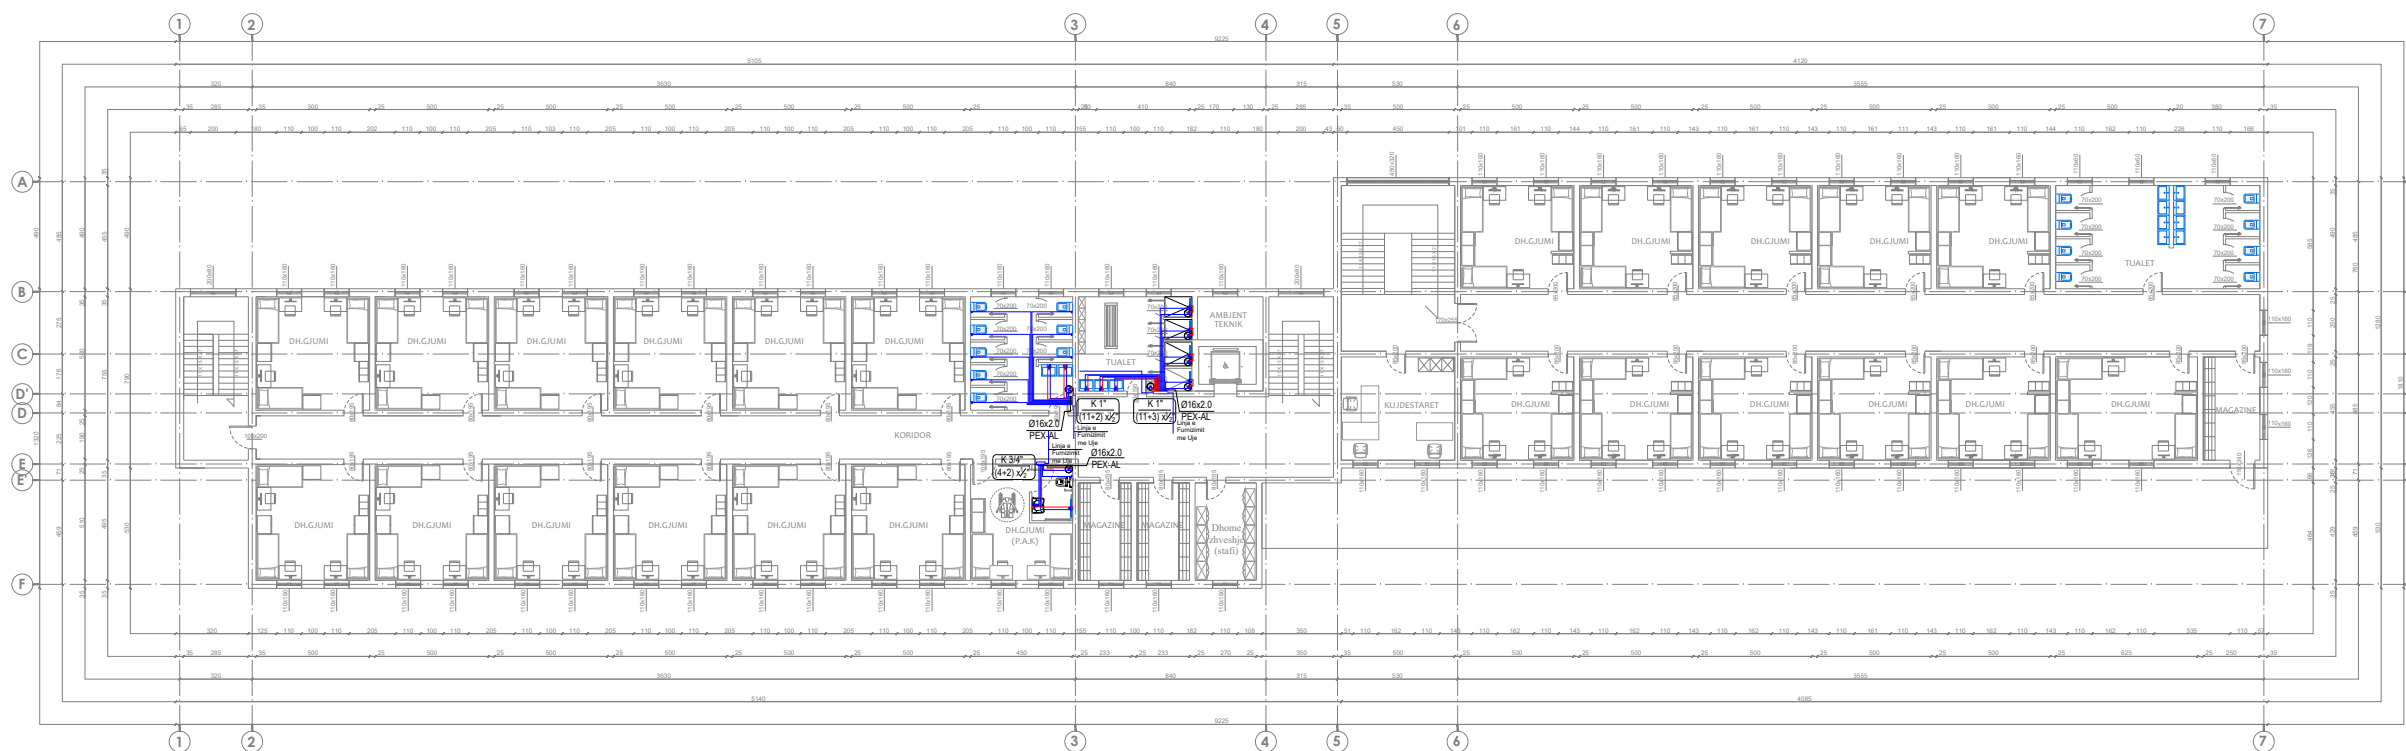

TITULLI I PROJEKTIT

PROJEKTI PER TRANSFORMIMIN E INFRASTRUKTURES AKOMODUESE NE KAMPUSIN RAJONAL TE ARSIMIT PROFESIONAL, BASHKIA ELBASAN

KLIENTI

FONDI SHQIPTAR I ZHVILLIMIT



GRUPI I PROJEKTIMIT



EMËRTIMI I VIZATIMIT

Planimetria e Furnizimit me Uje
Kati i Pare

SHKALLA

1:300

NR. I VIZATIMIT

H - 06

PËRSHKRIMI I FAZËS


PROJEKTI TEKNIK

RISHIKIM

DATA

FAZA E PROJEKTIT

KATI I PARE , KONVIKTI DJEMVE

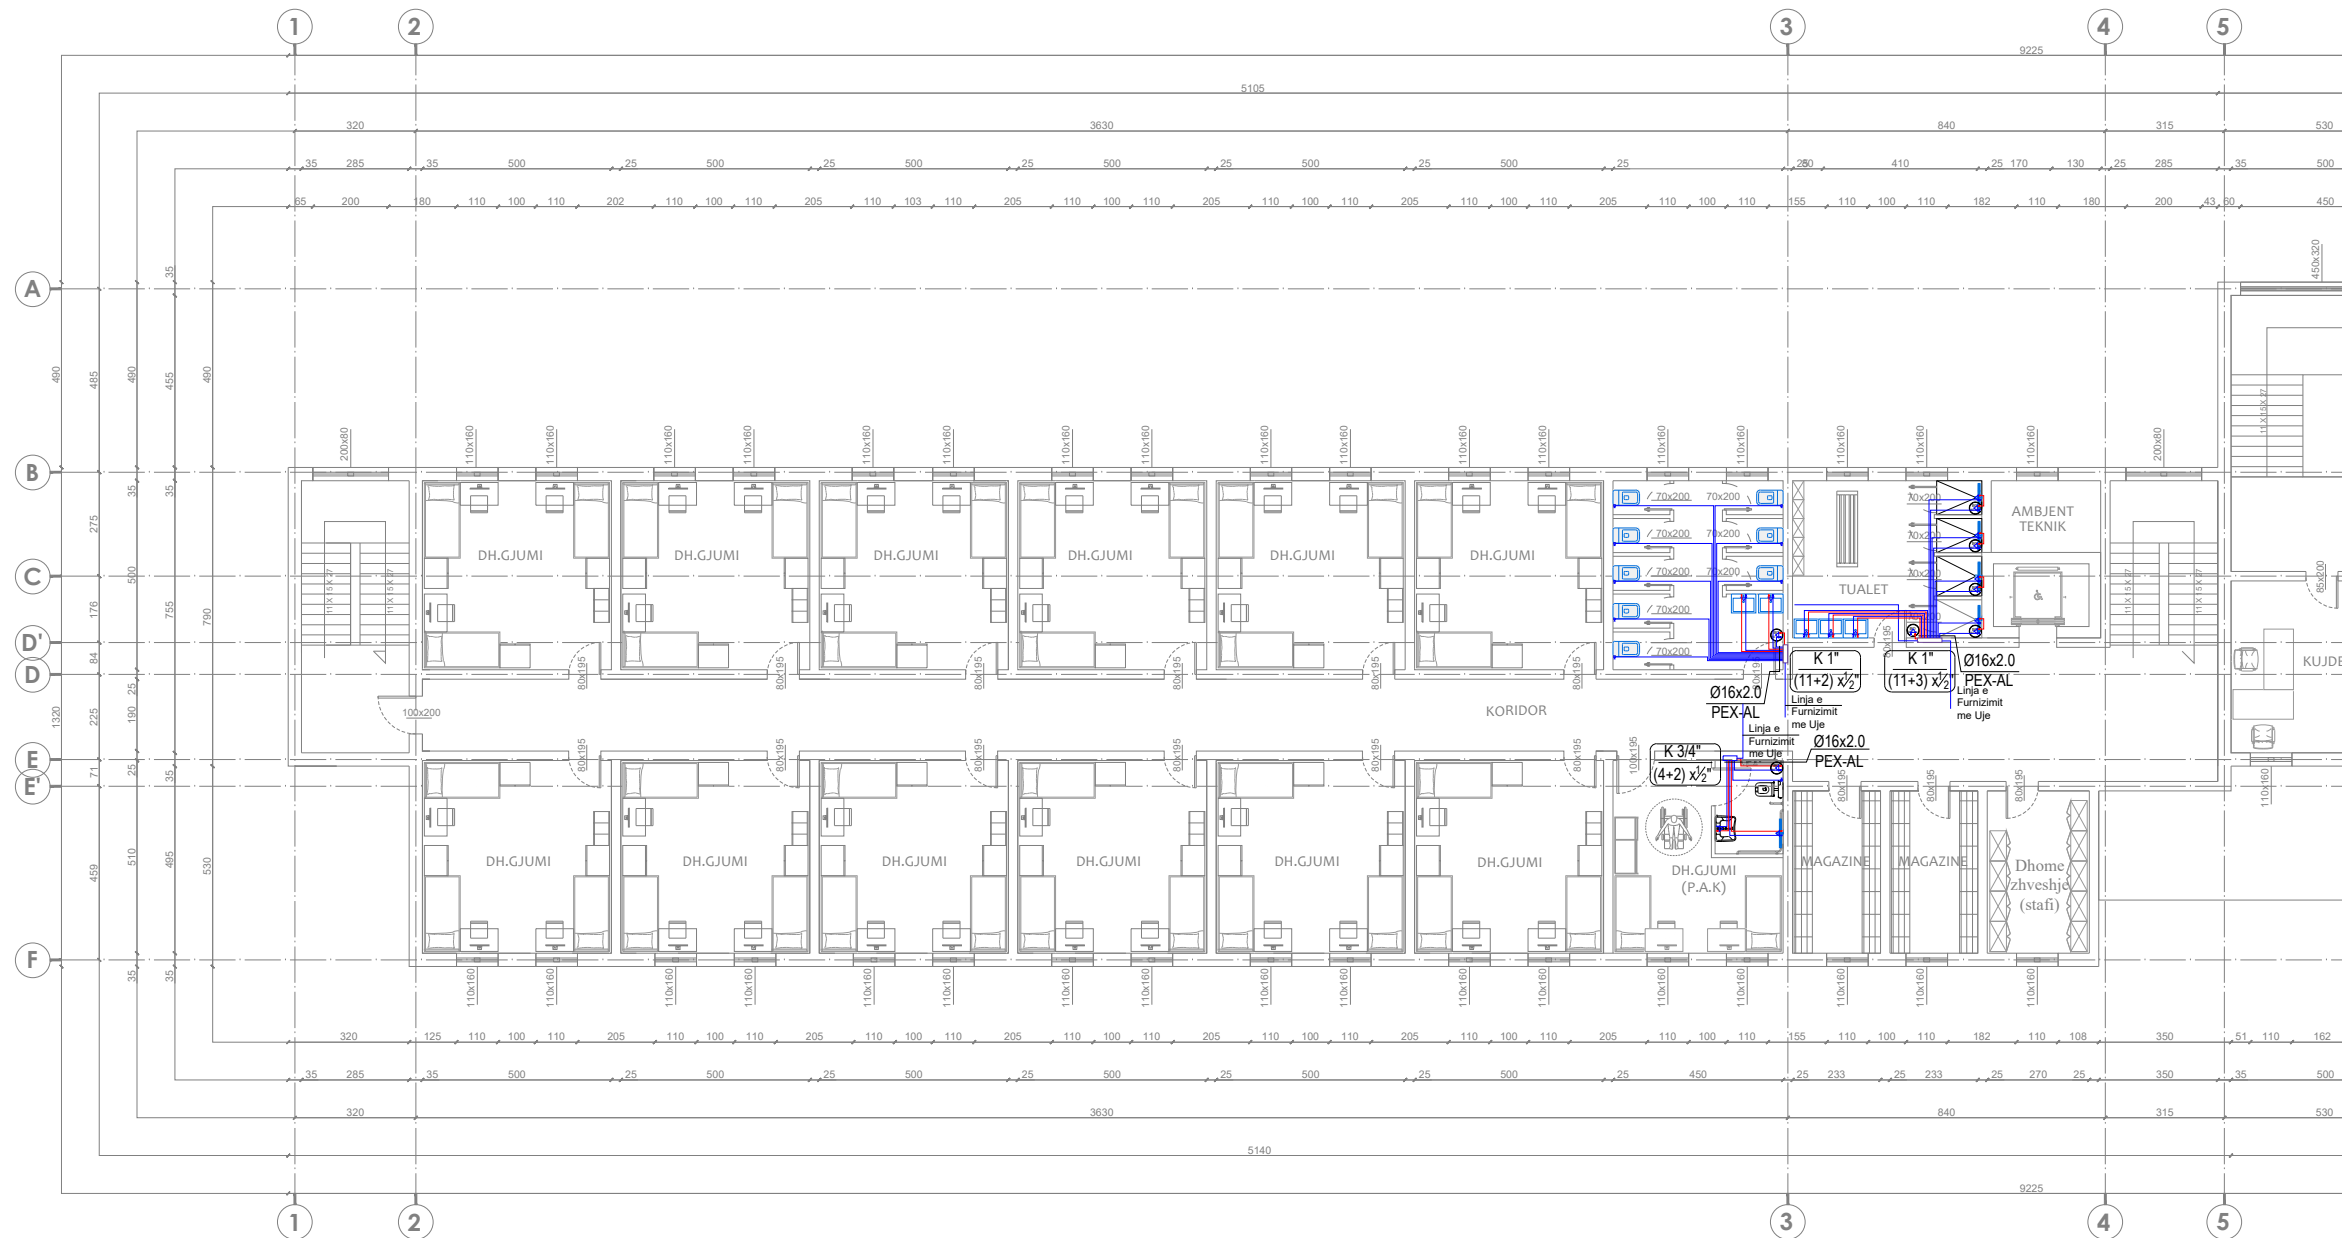

Shenime Teknike:

TITULLI I PROJEKTIT
PROJEKTI PER TRANSFORMIMIN E INFRASTRUKTURES AKOMODUESE NE KAMPUSIN RAJONAL TE ARSIMIT PROFESIONAL, BASHKIA ELBASAN
KLIENTI

FONDI SHQIPTAR I ZHVILLIMIT

GRUPI I PROJEKTIMIT



EMËRTIMI I VIZATIMIT

Planimetria e Furnizimit me Uje
 Kati i Pare

SHKALLA	1:200	NR. I VIZATIMIT	H - 07
---------	-------	-----------------	---------------

PËRSHKRIMI I FAZËS
PROJEKTI TEKNIK


RISHIKIM	DATA	FAZA E PROJEKTIT



Shenime Teknike:

KATI I DYTE , KONVIKTI DJEMVE

KATI I DYTE , KONVIKTI VAJZA

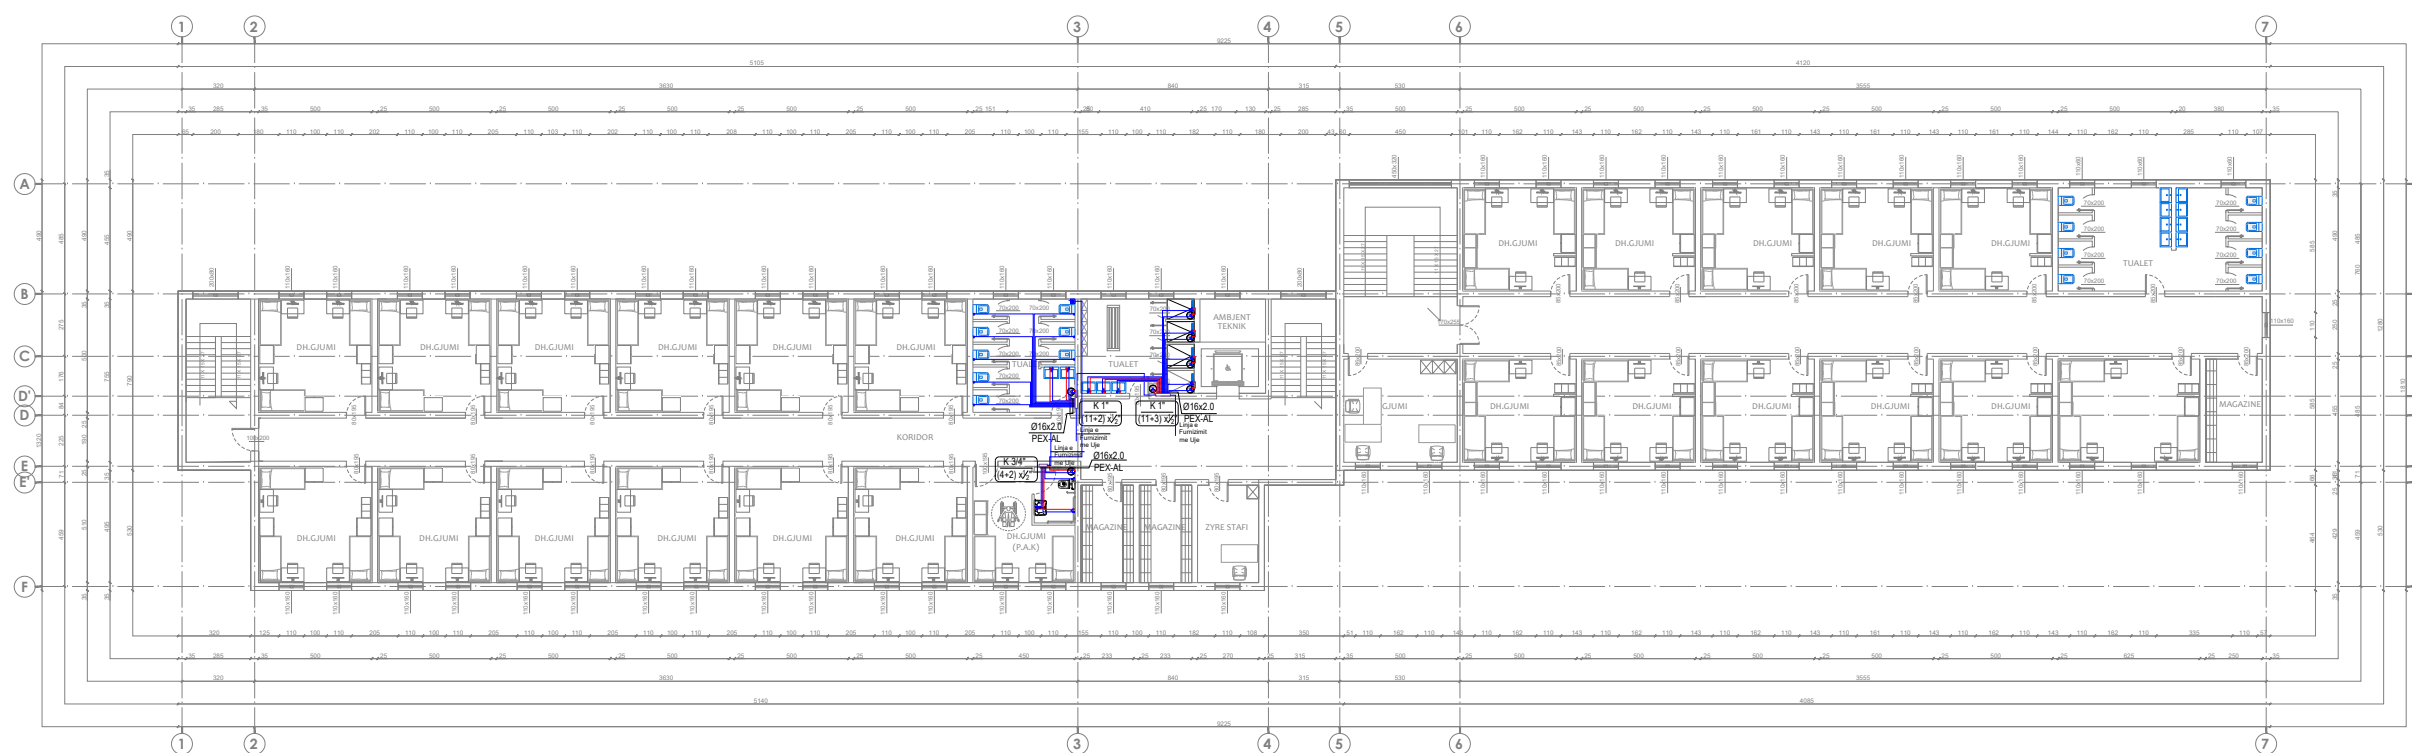

TITULLI I PROJEKTIT

PROJEKTI PER TRANSFORMIMIN E INFRASTRUKTURES AKOMODUESE NE KAMPUSIN RAJONAL TE ARSIMIT PROFESIONAL, BASHKIA ELBASAN

KLIENTI

FONDI SHQIPTAR I ZHVILLIMIT



GRUPI I PROJEKTIMIT



EMËRTIMI I VIZATIMIT

Planimetria e Furnizimit me Uje
Kati i Dyte

SHKALLA

1:300

NR. I VIZATIMIT

H - 08

PËRSHKRIMI I FAZËS


PROJEKTI TEKNIK

RISHIKIM

DATA

FAZA E PROJEKTIT

KATI I DYTE , KONVIKTI DJEMVE

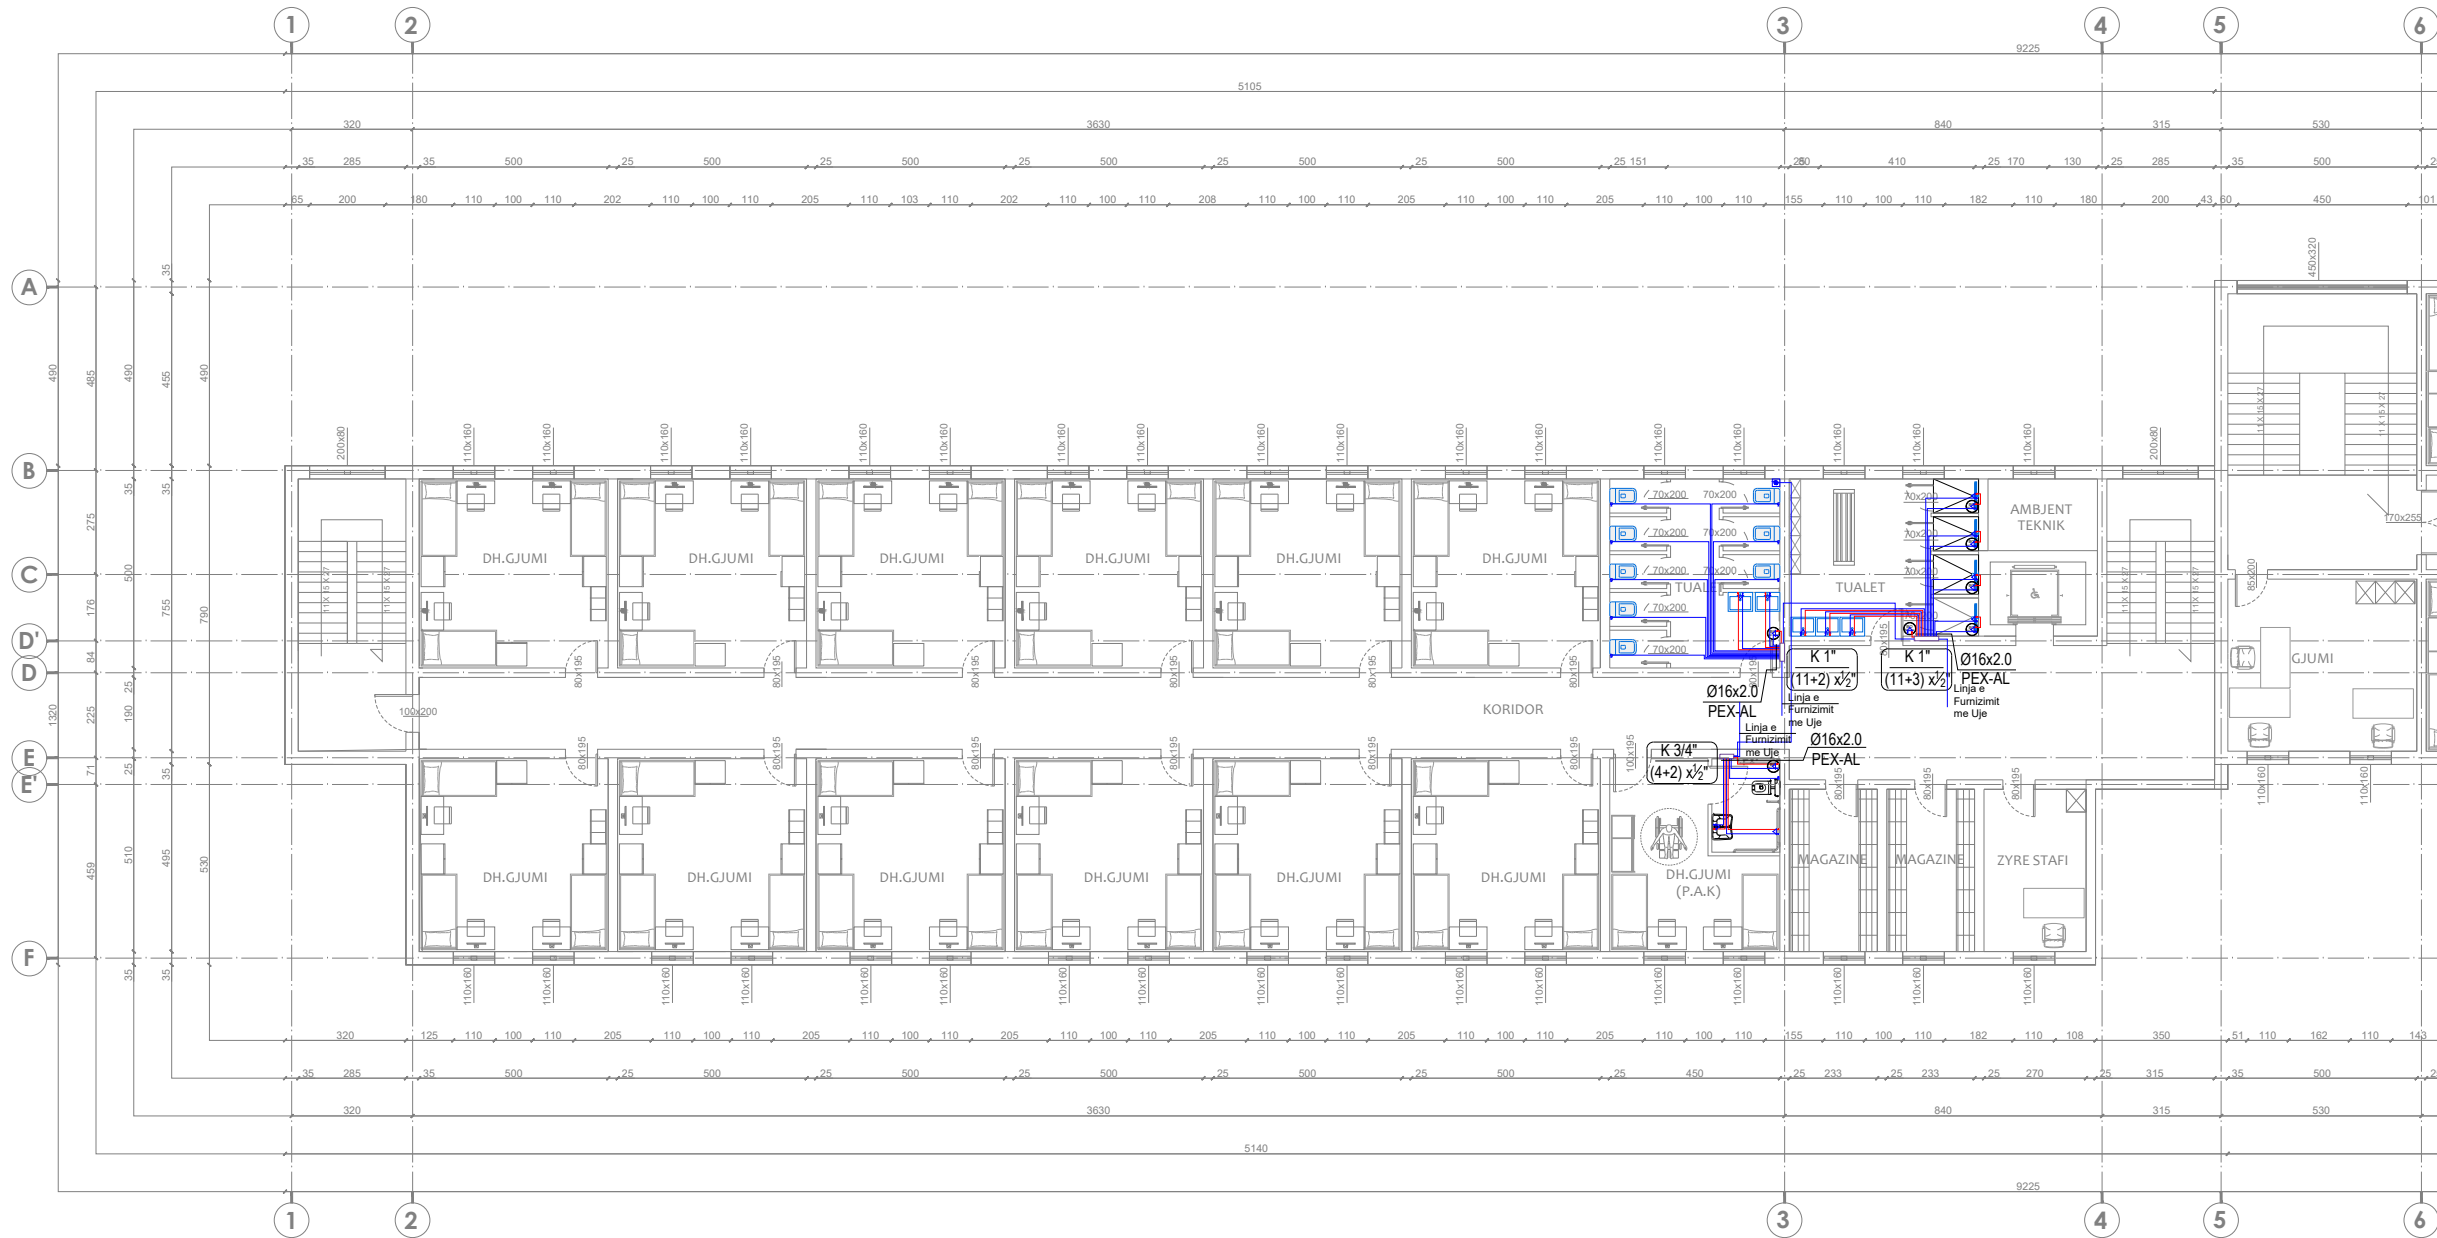

Shenime Teknike:

TITULLI I PROJEKTIT

PROJEKTI PER TRANSFORMIMIN E INFRASTRUKTURES AKOMODUESE NE KAMPUSIN RAJONAL TE ARSIMIT PROFESIONAL, BASHKIA ELBASAN

KLIENTI

FONDI SHQIPTAR I ZHVILLIMIT



GRUPI I PROJEKTIMIT



EMËRTIMI I VIZATIMIT

Planimetria e Furnizimit me Uje
Kati i Dyte

SHKALLA

1:200

NR. I VIZATIMIT


H - 09

PËRSHKRIMI I FAZËS
PROJEKTI TEKNIK

RISHIKIM	DATA	FAZA E PROJEKTIT



Shenime Teknike:

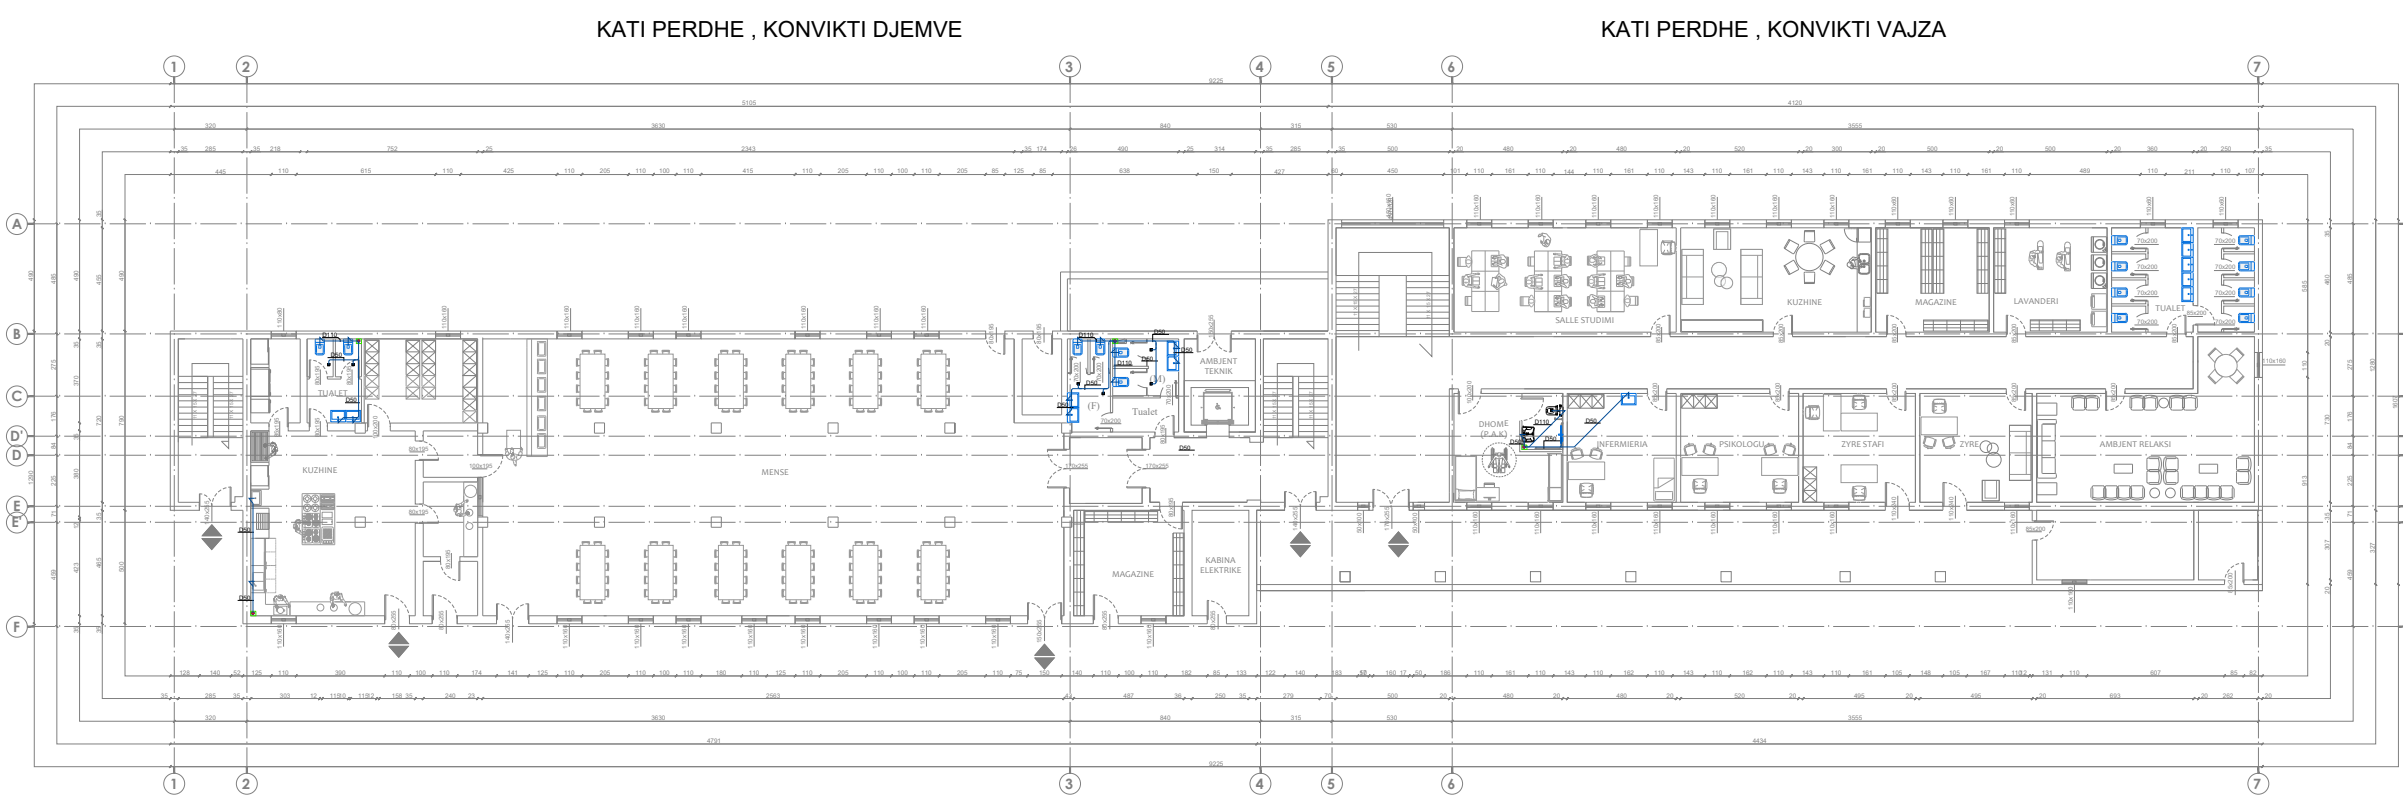

TITULLI I PROJEKTIT

PROJEKTI PER TRANSFORMIMIN E INFRASTRUKTURES AKOMODUESE NE KAMPUSIN RAJONAL TE ARSIMIT PROFESIONAL, BASHKIA ELBASAN

KLIENTI

FONDI SHQIPTAR I ZHVILLIMIT



GRUPI I PROJEKTIMIT



EMËRTIMI I VIZATIMIT

Planimetria e Shkarkimit te Ujerave te Ndotura
Kati Perdhe

SHKALLA 1:300

NR. I VIZATIMIT


H - 10

PËRSHKRIMI I FAZËS
PROJEKTI TEKNIK

RISHIKIM	DATA	FAZA E PROJEKTIT

KATI PERDHE , KONVIKTI DJEMVE

KATI

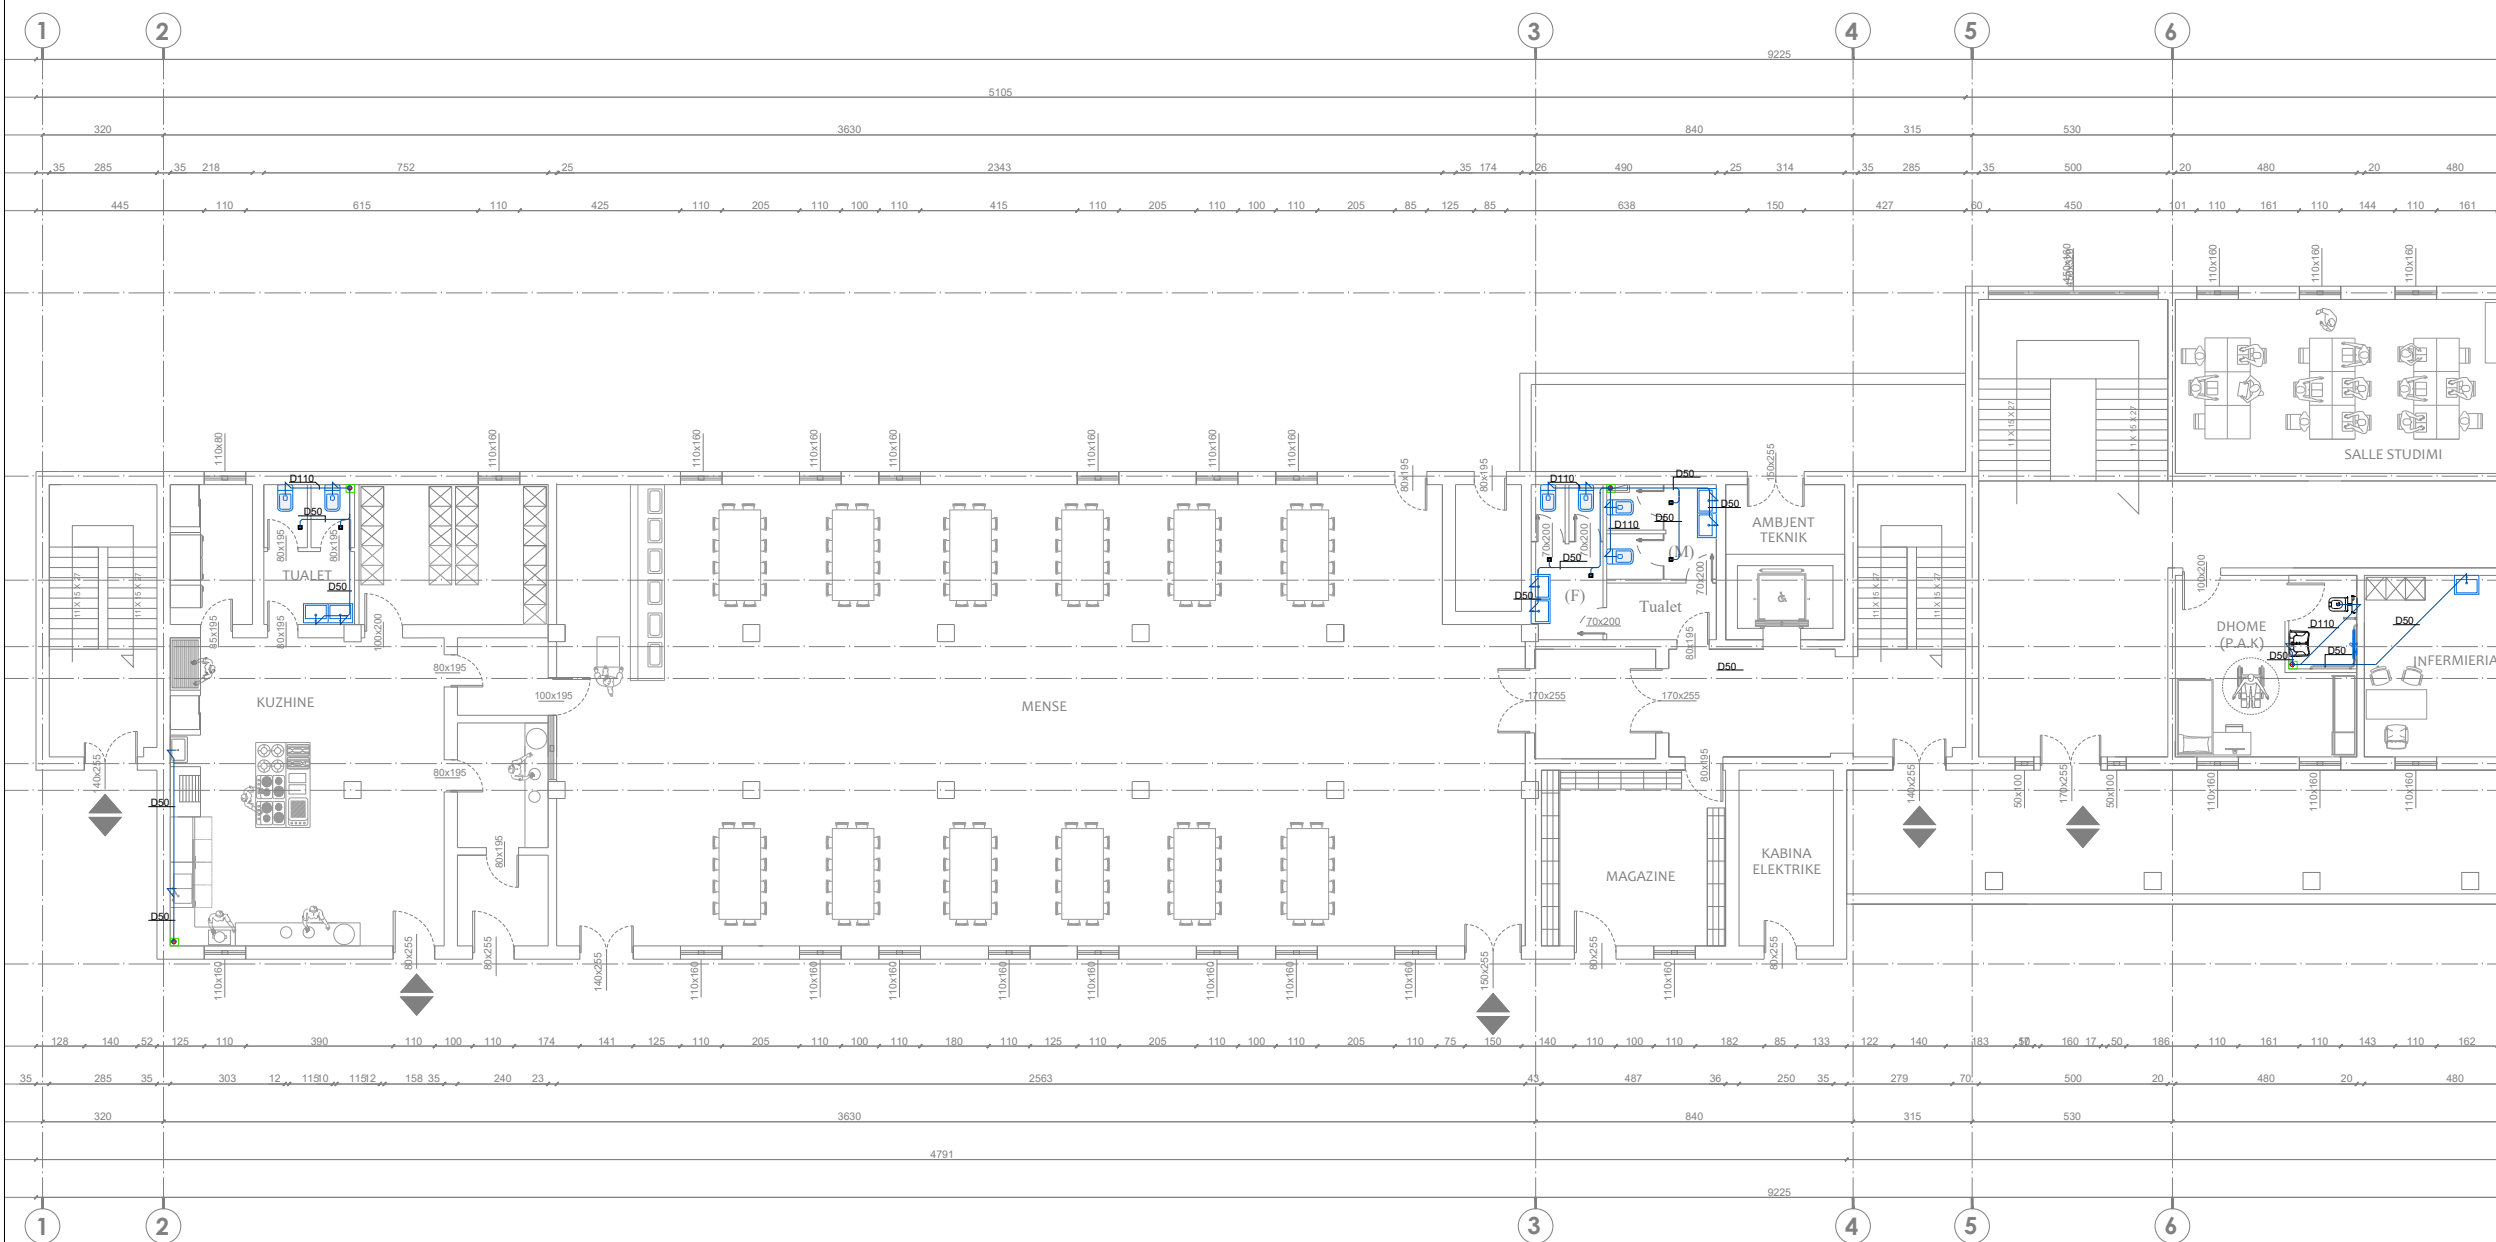

Shenime Teknike:

TITULLI I PROJEKTIT

PROJEKTI PER TRANSFORMIMIN E INFRASTRUKTURES AKOMODUESE NE KAMPUSIN RAJONAL TE ARSIMIT PROFESIONAL, BASHKIA ELBASAN

KLIENTI

FONDI SHQIPTAR I ZHVILLIMIT



GRUPI I PROJEKTIMIT



EMËRTIMI I VIZATIMIT

Planimetria e Shkarkimit te Ujerve te Ndotura Kati Perdhe

SHKALLA

1:200

NR. I VIZATIMIT

H - 11

PËRSHKRIMI I FAZËS

PROJEKTI TEKNIK

RISHIKIM

DATA


FAZA E PROJEKTIT



Shenime Teknike:

KATI I PARE , KONVIKTI DJEMVE

KATI I PARE , KONVIKTI VAJZA

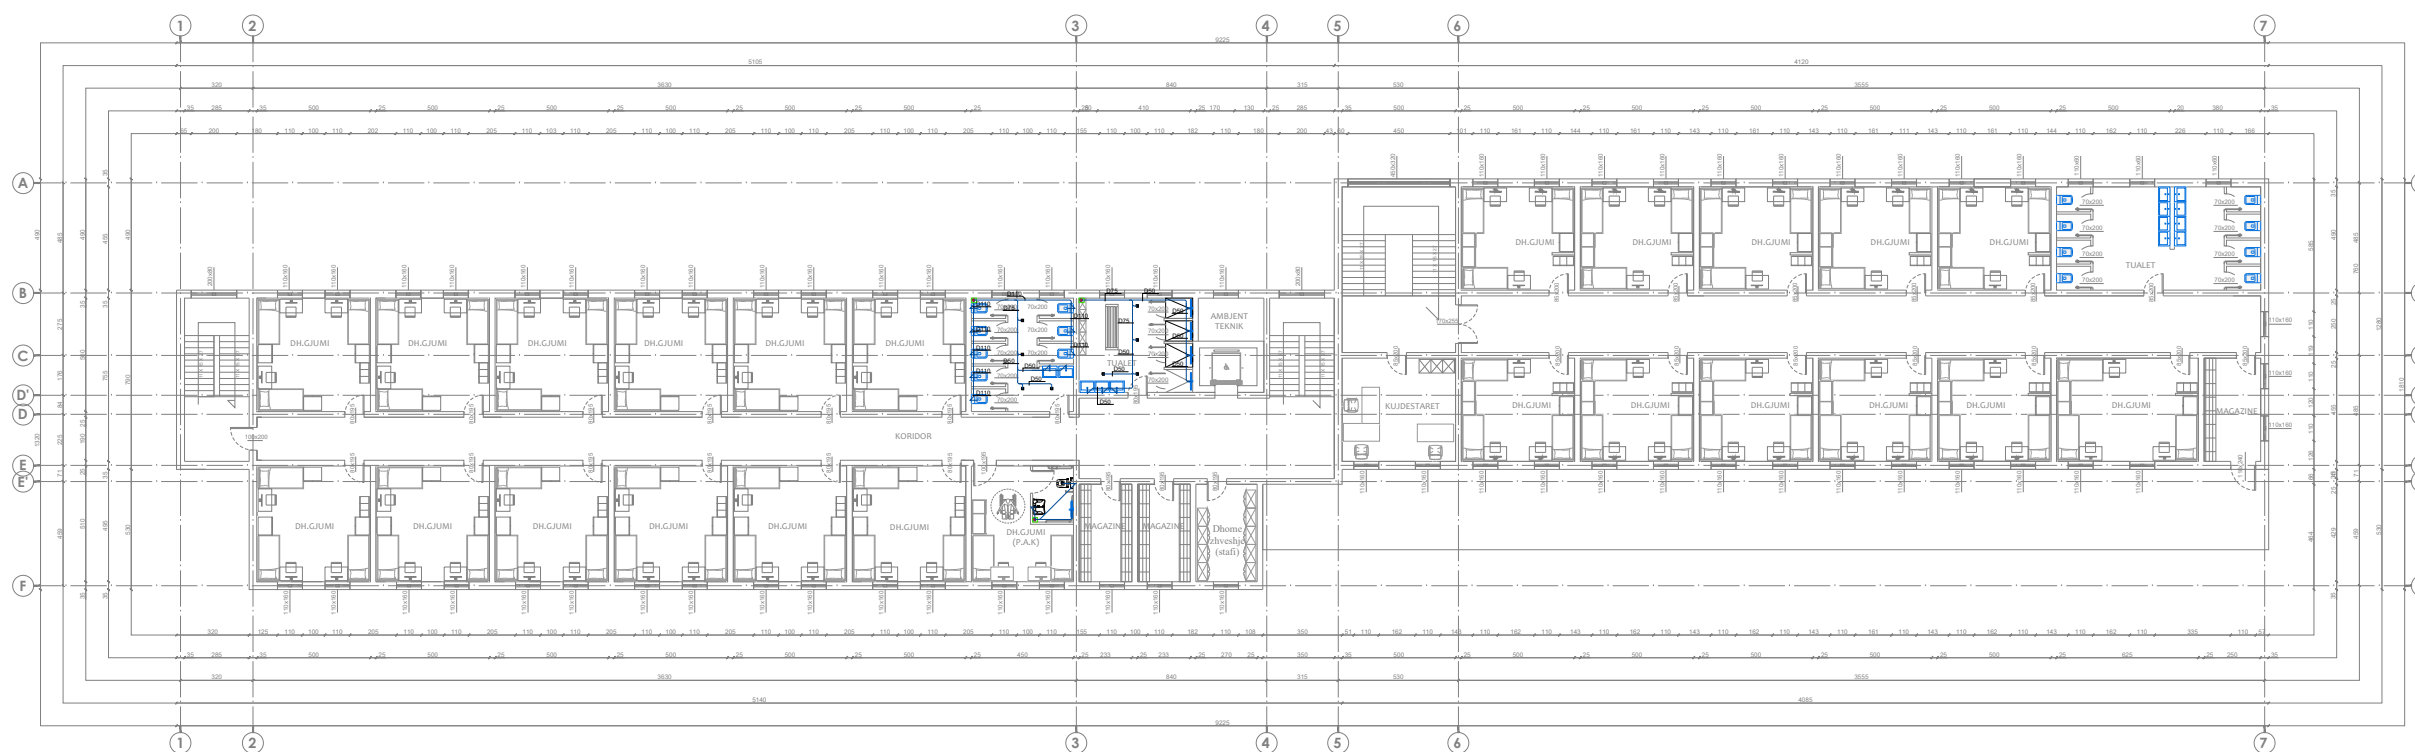

TITULLI I PROJEKTIT

PROJEKTI PER TRANSFORMIMIN E INFRASTRUKTURES AKOMODUESE NE KAMPUSIN RAJONAL TE ARSIMIT PROFESIONAL, BASHKIA ELBASAN

KLIENTI

FONDI SHQIPTAR I ZHVILLIMIT



GRUPI I PROJEKTIMIT



EMËRTIMI I VIZATIMIT

Planimetria e Shkarkimit te Ujerve te Ndotura
Kati i Pare

SHKALLA

1:300

NR. I VIZATIMIT

H - 12

PËRSHKRIMI I FAZËS


PROJEKTI TEKNIK

RISHIKIM

DATA

FAZA E PROJEKTIT

KATI I PARE , KONVIKTI DJEMVE

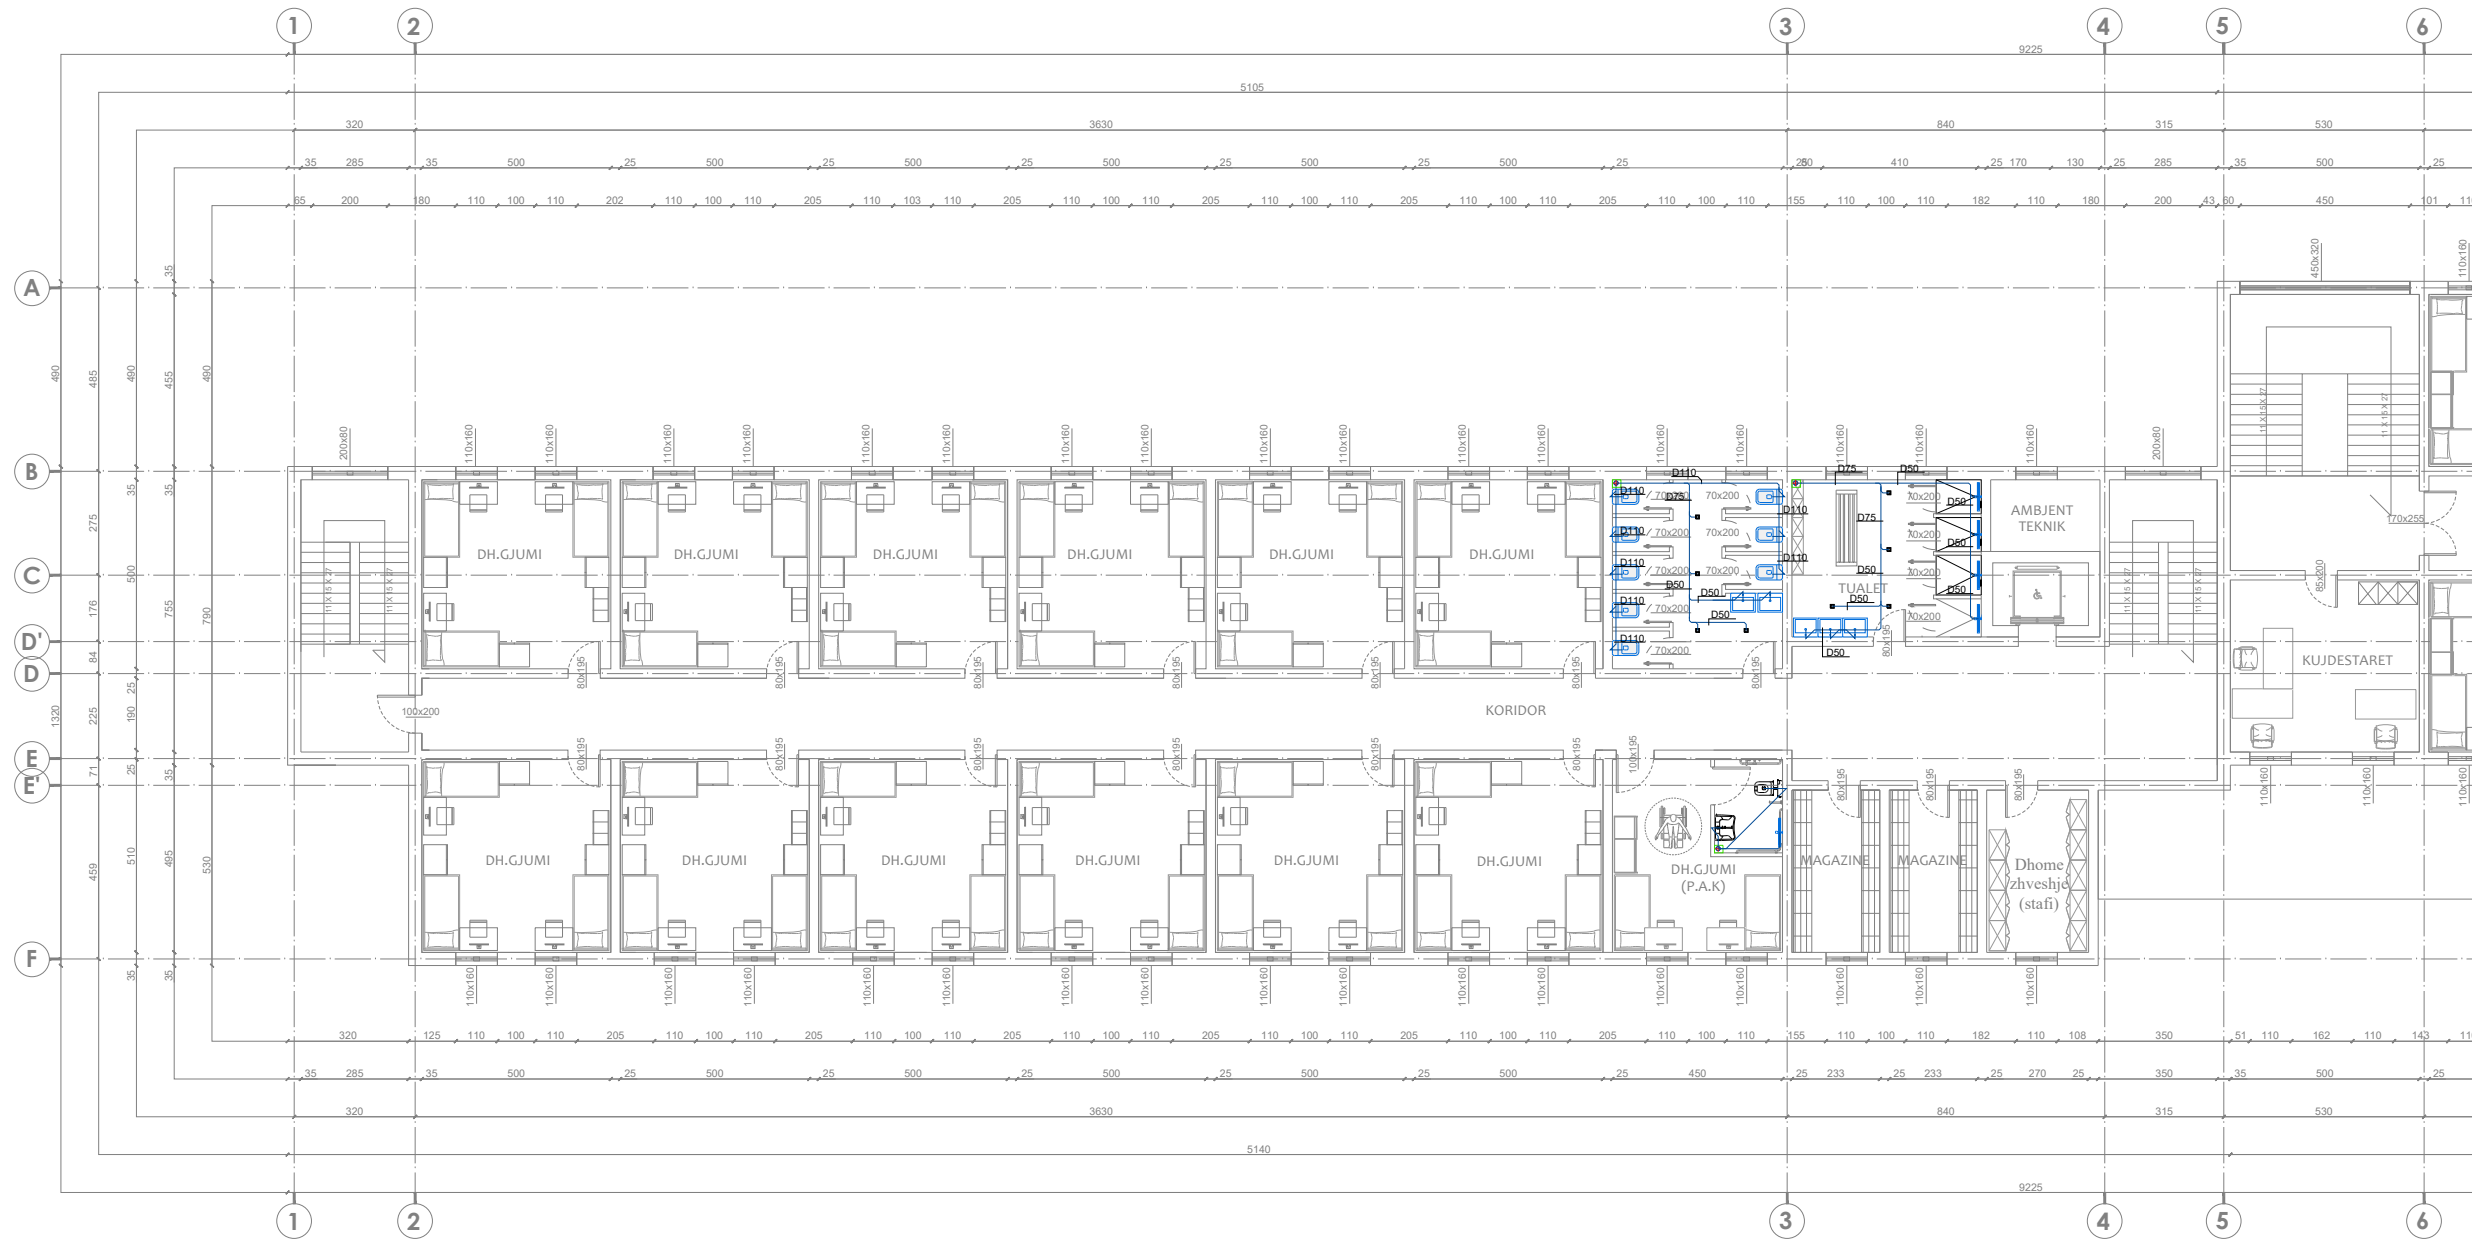

Shenime Teknike:

TITULLI I PROJEKTIM
PROJEKTI PER TRANSFORMIMIN E INFRASTRUKTURES
AKOMODUESE NE KAMPUSIN RAJONAL TE ARSIMIT
PROFESIONAL, BASHKIA ELBASAN
KLIENTI

FONDI SHQIPTAR I ZHVILLIMIT



GRUPI I PROJEKTIMIT



EMËRTIMI I VIZATIMIT
 Planimetria e Shkarkimit te Ujerve te Ndotura
 Kati i Pare

SHKALLA	1:200	NR. I VIZATIMIT	H - 13
---------	-------	-----------------	---------------

PËRSHKRIMI I FAZËS
PROJEKTI TEKNIK


RISHIKIM	DATA	FAZA E PROJEKTIMIT



Shenime Teknike:

KATI I DYTE , KONVIKTI DJEMVE

KATI I DYTE , KONVIKTI VAJZA

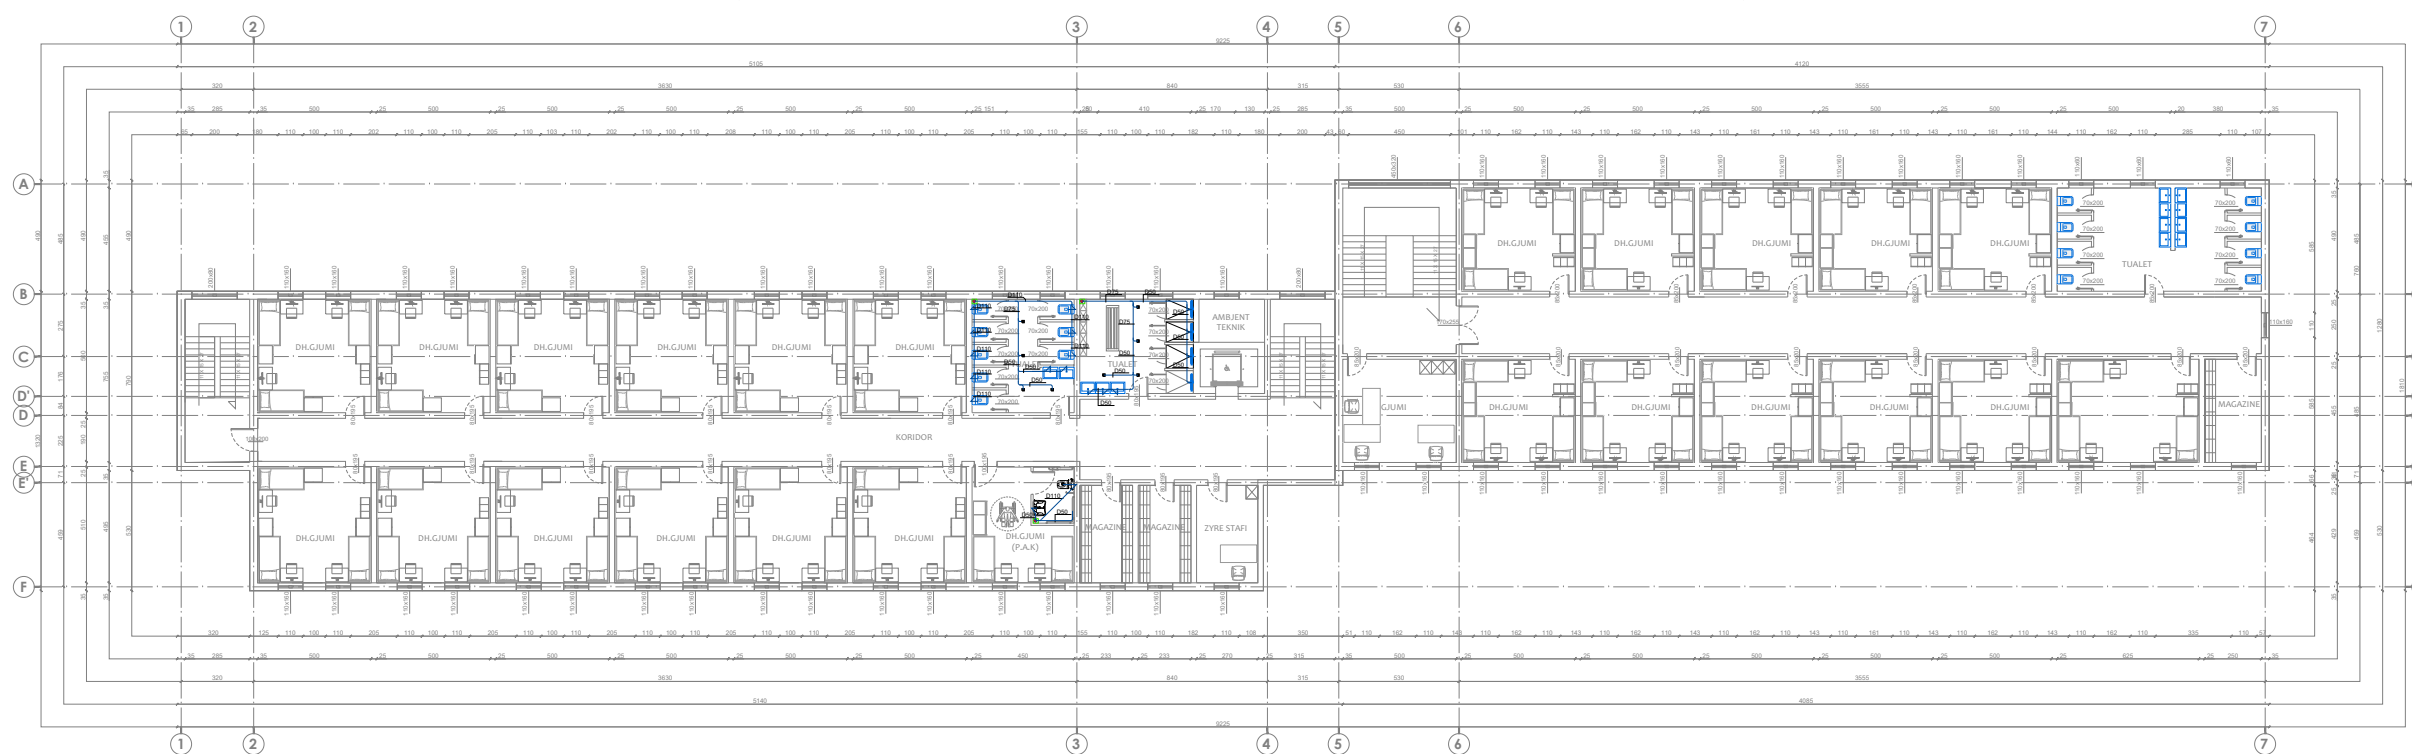

TITULLI I PROJEKTIT

PROJEKTI PER TRANSFORMIMIN E INFRASTRUKTURES AKOMODUESE NE KAMPUSIN RAJONAL TE ARSIMIT PROFESIONAL, BASHKIA ELBASAN

KLIENTI

FONDI SHQIPTAR I ZHVILLIMIT



GRUPI I PROJEKTIMIT



EMËRTIMI I VIZATIMIT

Planimetria e Shkarkimit te Ujerave te Ndotura Kati i Dyte

SHKALLA

1:300

NR. I VIZATIMIT


H - 14

PËRSHKRIMI I FAZËS

PROJEKTI TEKNIK

RISHIKIM	DATA	FAZA E PROJEKTIT

KATI I DYTE , KONVIKTI DJEMVE

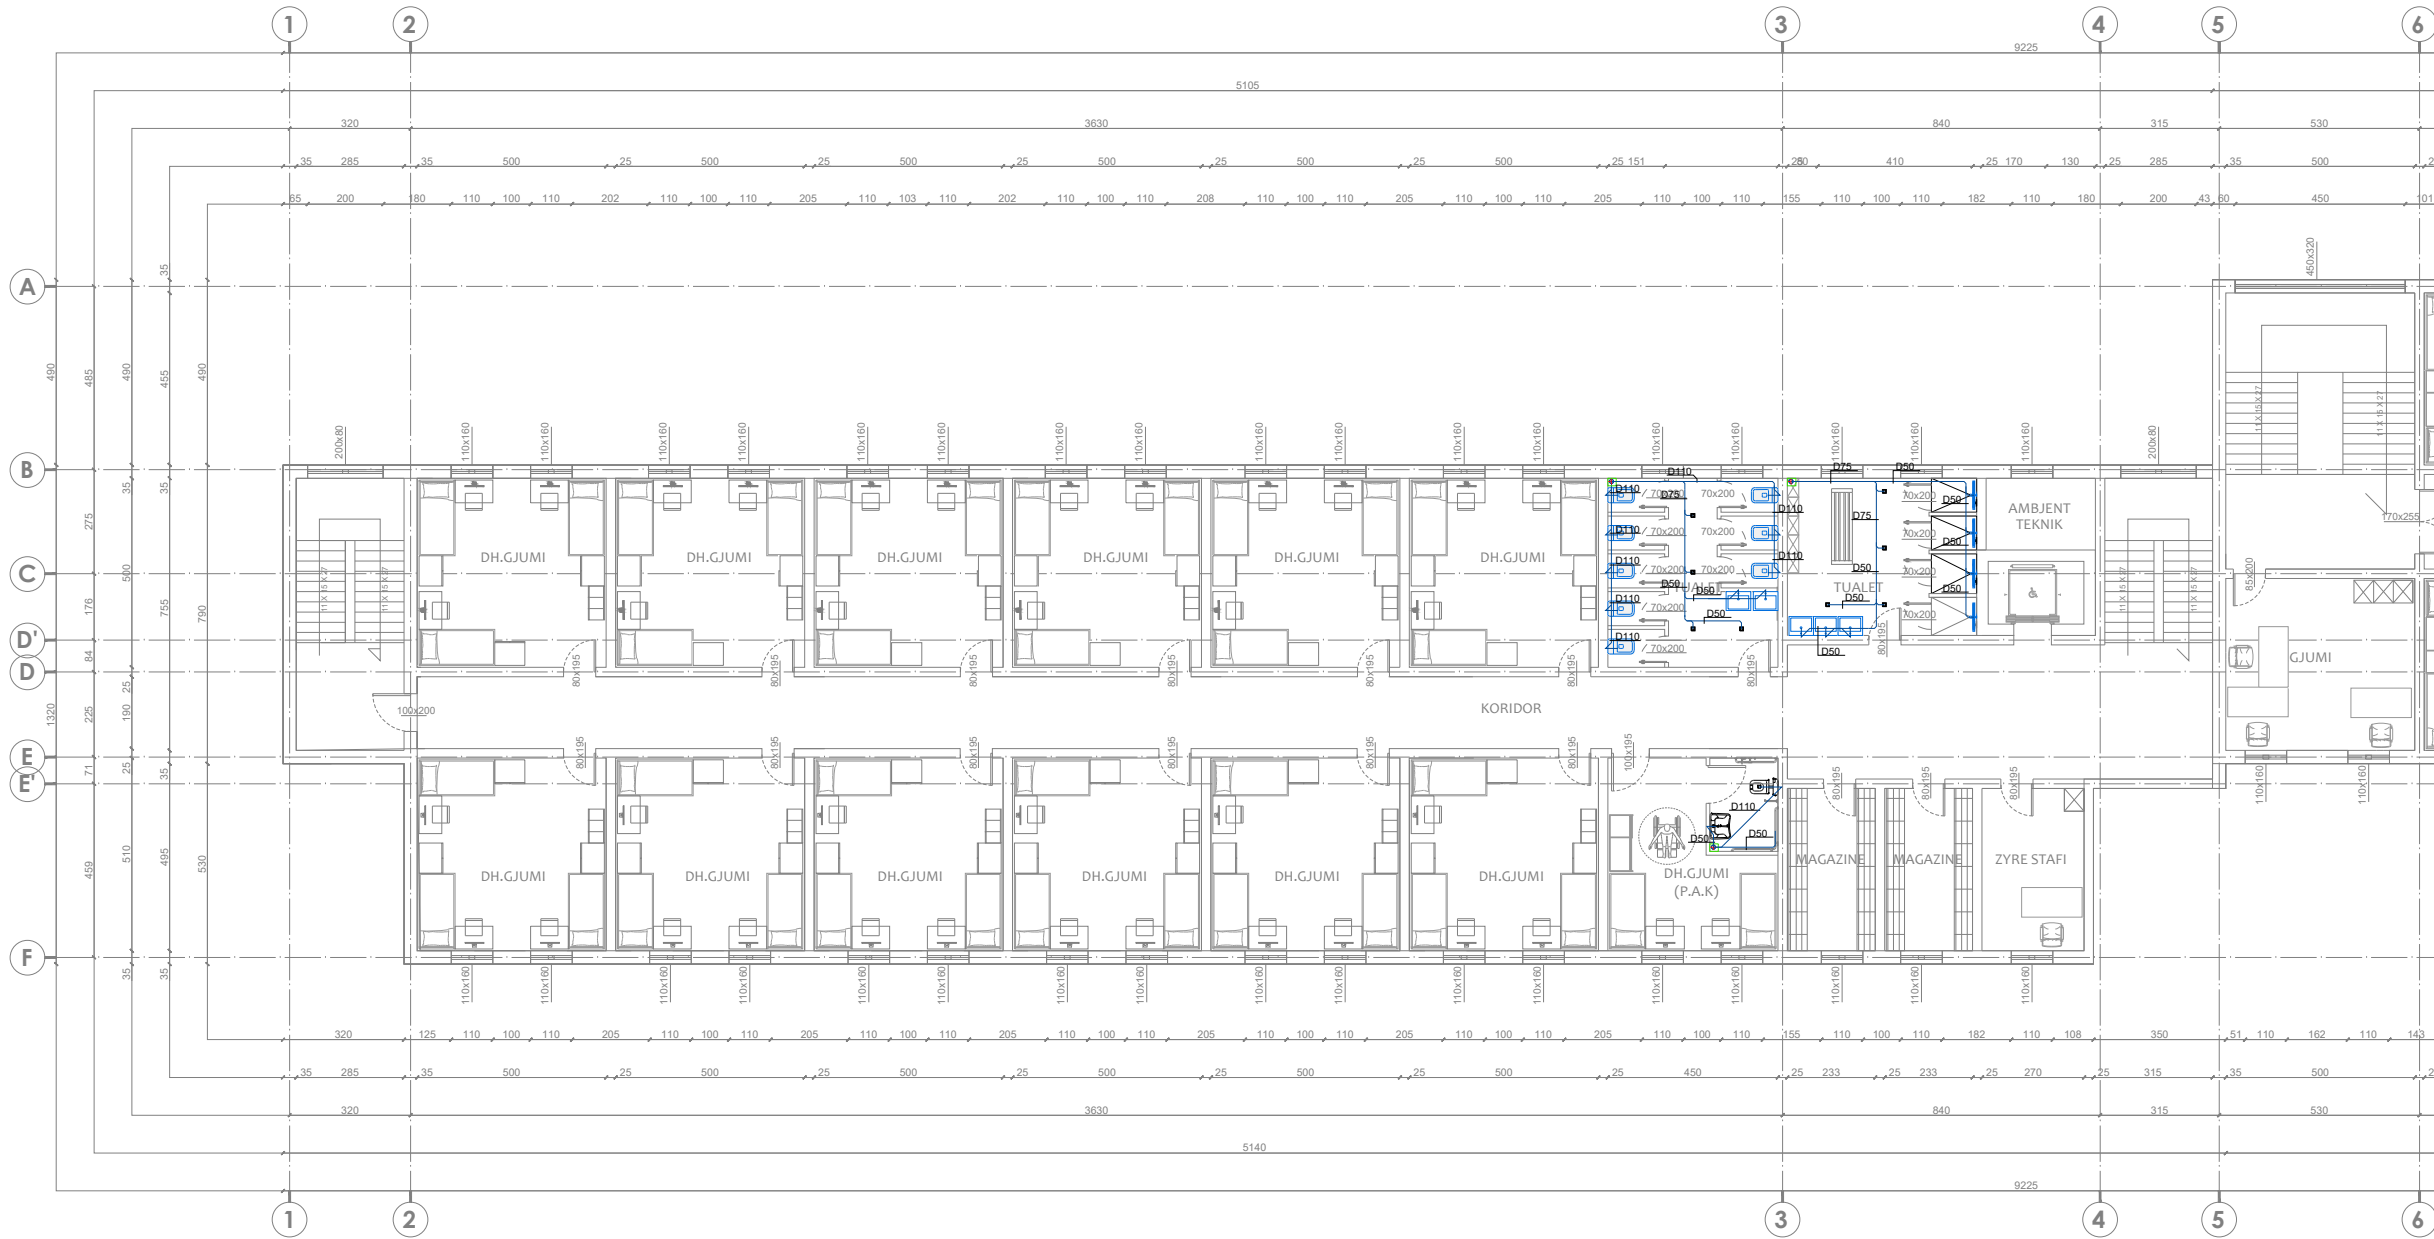

Shenime Teknike:

TITULLI I PROJEKTIT

PROJEKTI PER TRANSFORMIMIN E INFRASTRUKTURES AKOMODUESE NE KAMPUSIN RAJONAL TE ARSIMIT PROFESIONAL, BASHKIA ELBASAN

KLIENTI

FONDI SHQIPTAR I ZHVILLIMIT



GRUPI I PROJEKTIMIT



EMËRTIMI I VIZATIMIT

Planimetria e Shkarkimit te Ujerave te Ndotura Kati i Dyte

SHKALLA

1:200

NR. I VIZATIMIT

H - 15

PËRSHKRIMI I FAZËS
PROJEKTI TEKNIK

RISHIKIM	DATA	FAZA E PROJEKTIT


**“PROJEKTI PER TRANSFORMIMIN E INFRASTRUKTURES
AKOMODUESE NE KAMPUSIN RAJONAL TE ARSIMIT
PROFESIONAL, BASHKIA ELBASAN”**

PROJEKTI I MBROJTJES NDAJ ZJARRIT

PROJEKT TEKNIK



KATI PERDHE , KONVIKTI DJEMVE

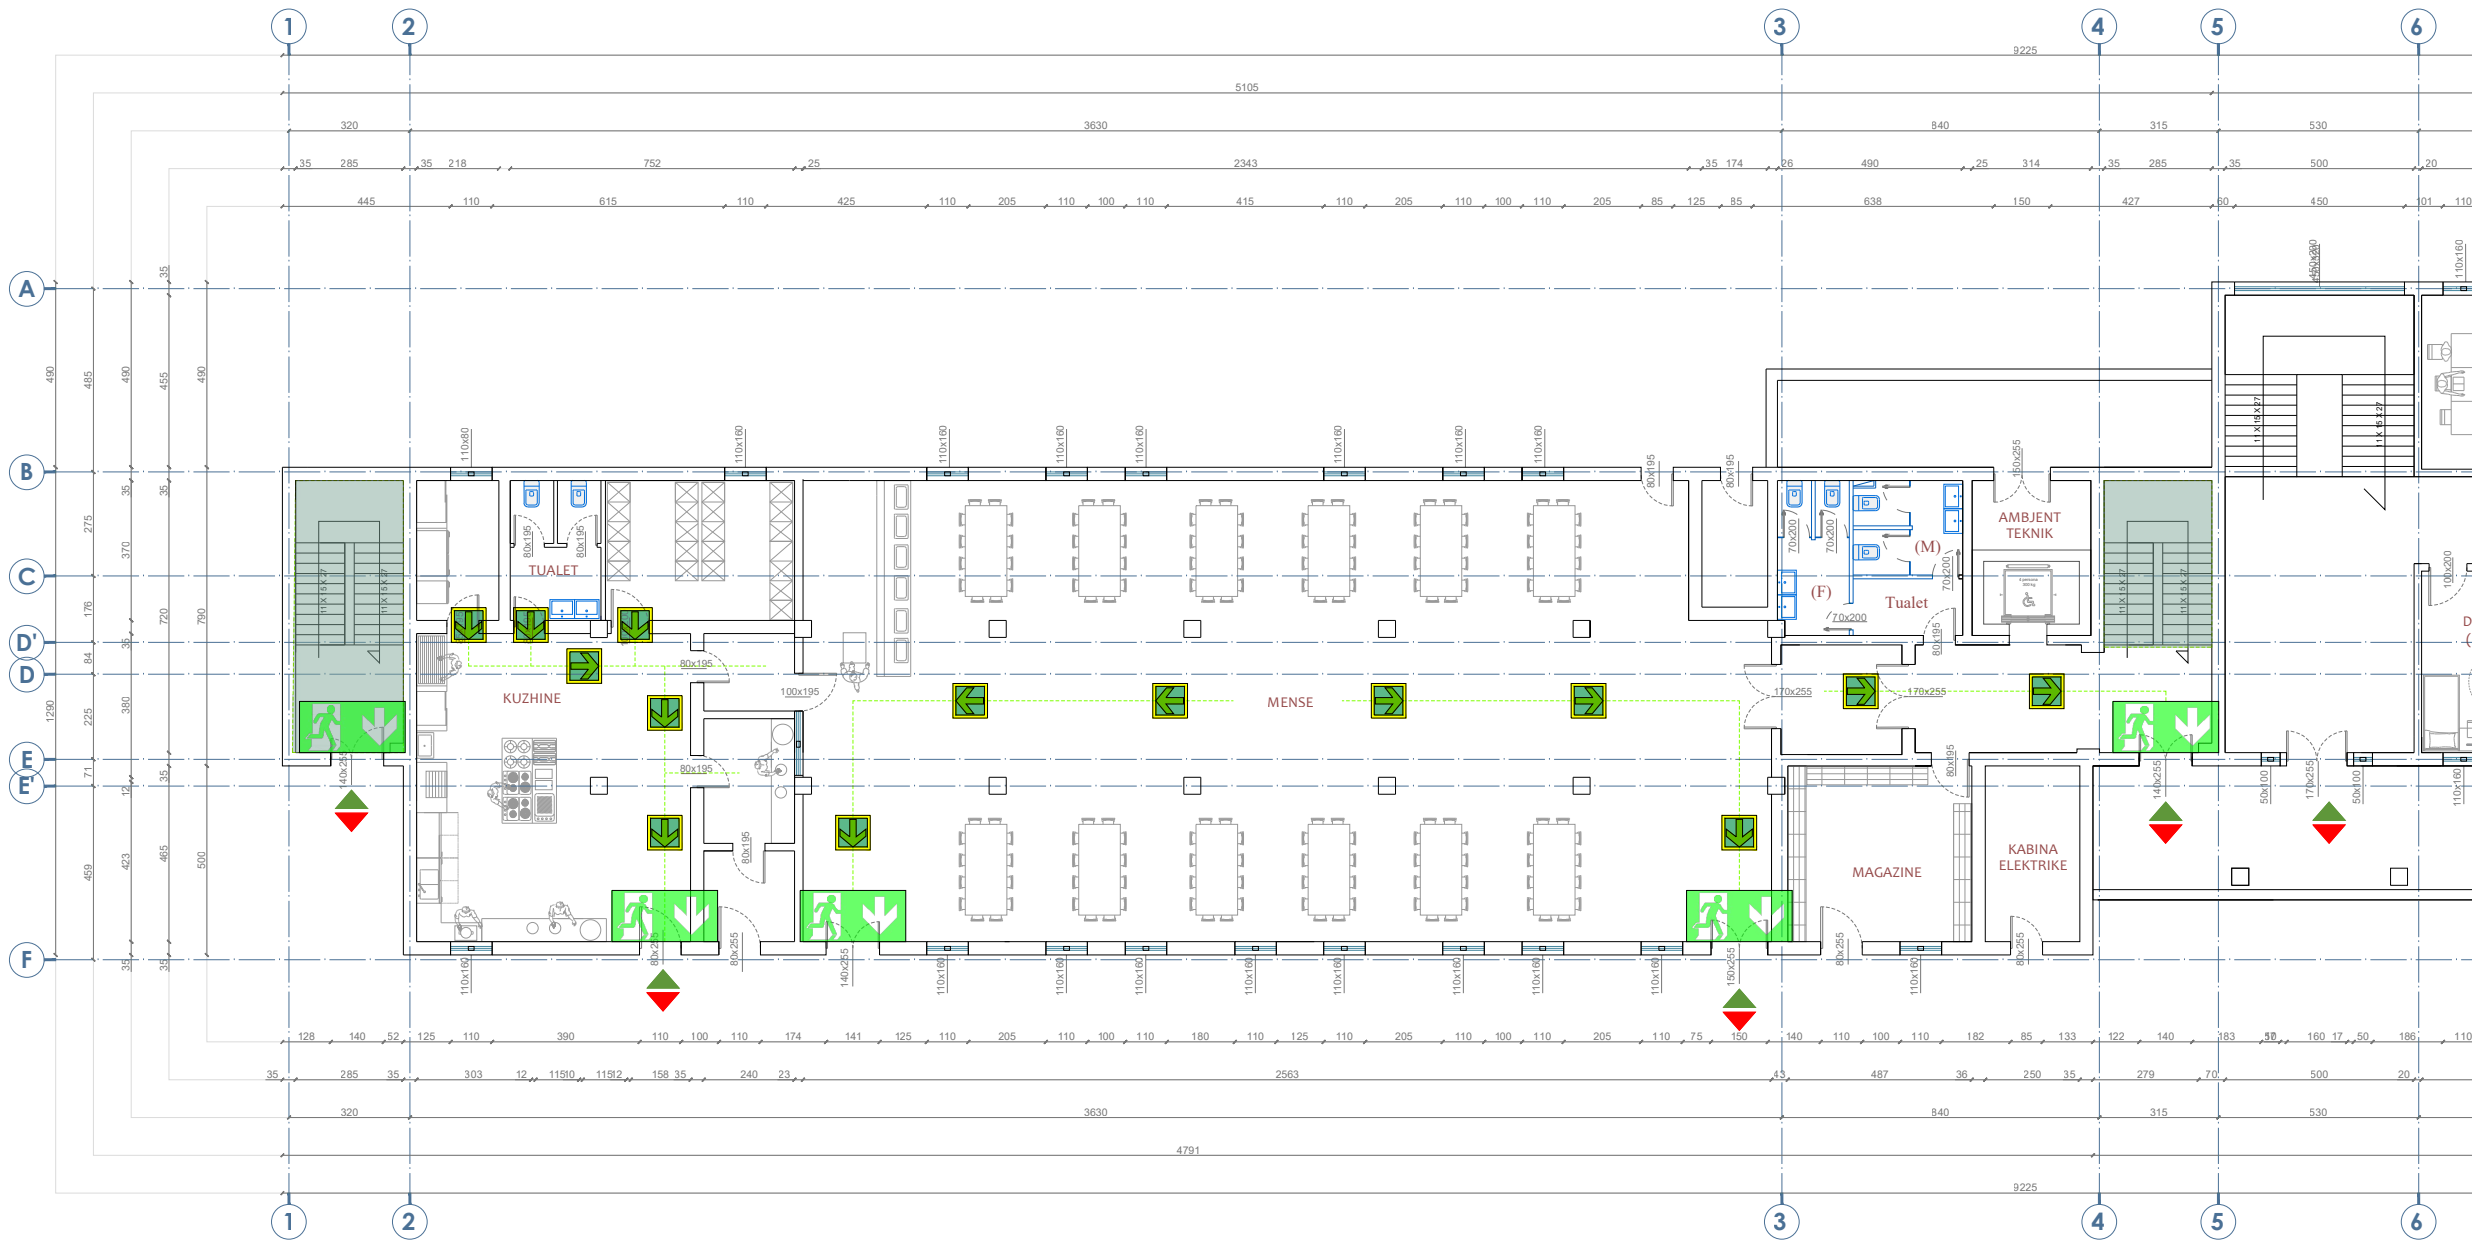

Shenime Teknike:

LEGJENDA:

-  FIKES ZJARRI PORTABEL ME PLUHUR PER KATEGORITE A,B,C 6 DHE 9 KG
-  FIKESE ZJARRI ME CO2
-  LINJA E FURNIZIMIT ME UJE E HIDRANTEVE
-  VALVOL NDERPRERESE
-  KOLLONE FURNIZIMI ME UJE E HIDRANTEVE
-  HIDRANT ZJARRI
-  LIDHJA ME AUTOPOMPEN
-  DREJTIM I ORIENTUAR DJATHTAS/MAJTAS PER NGA DALJA
-  DALJE DREJT

- #### SINJALISTIKA
-  HIDRANT ZJARRI (AL-5212-B)
 -  BUTON SINJALIZIMI ZJARRI (AL-5102-B)
 -  LIDHJA ME AUTOPOMPEN

TITULLI I PROJEKTTIT
PROJEKTI PER TRANSFORMIMIN E INFRASTRUKTURES AKOMODUESE NE KAMPUSIN RAJONAL TE ARSIMIT PROFESIONAL, BASHKIA ELBASAN

KLIENTI
FONDI SHQIPTAR I ZHVILLIMIT


GRUPI I PROJEKTIMIT


EMERTIMI I VIZATIMIT
Plani i Evakuimit Kati Perdhe

SHKALLA 1:200 NR. I VIZATIMIT **MNZ - 01**

PËRSHKRIMI I FAZËS		
PROJEKT TEKNIK - MNZ		
RISHIKIM	DATA	FAZA E PROJEKTTIT

KATI I PARE , KONVIKTI DJEMVE

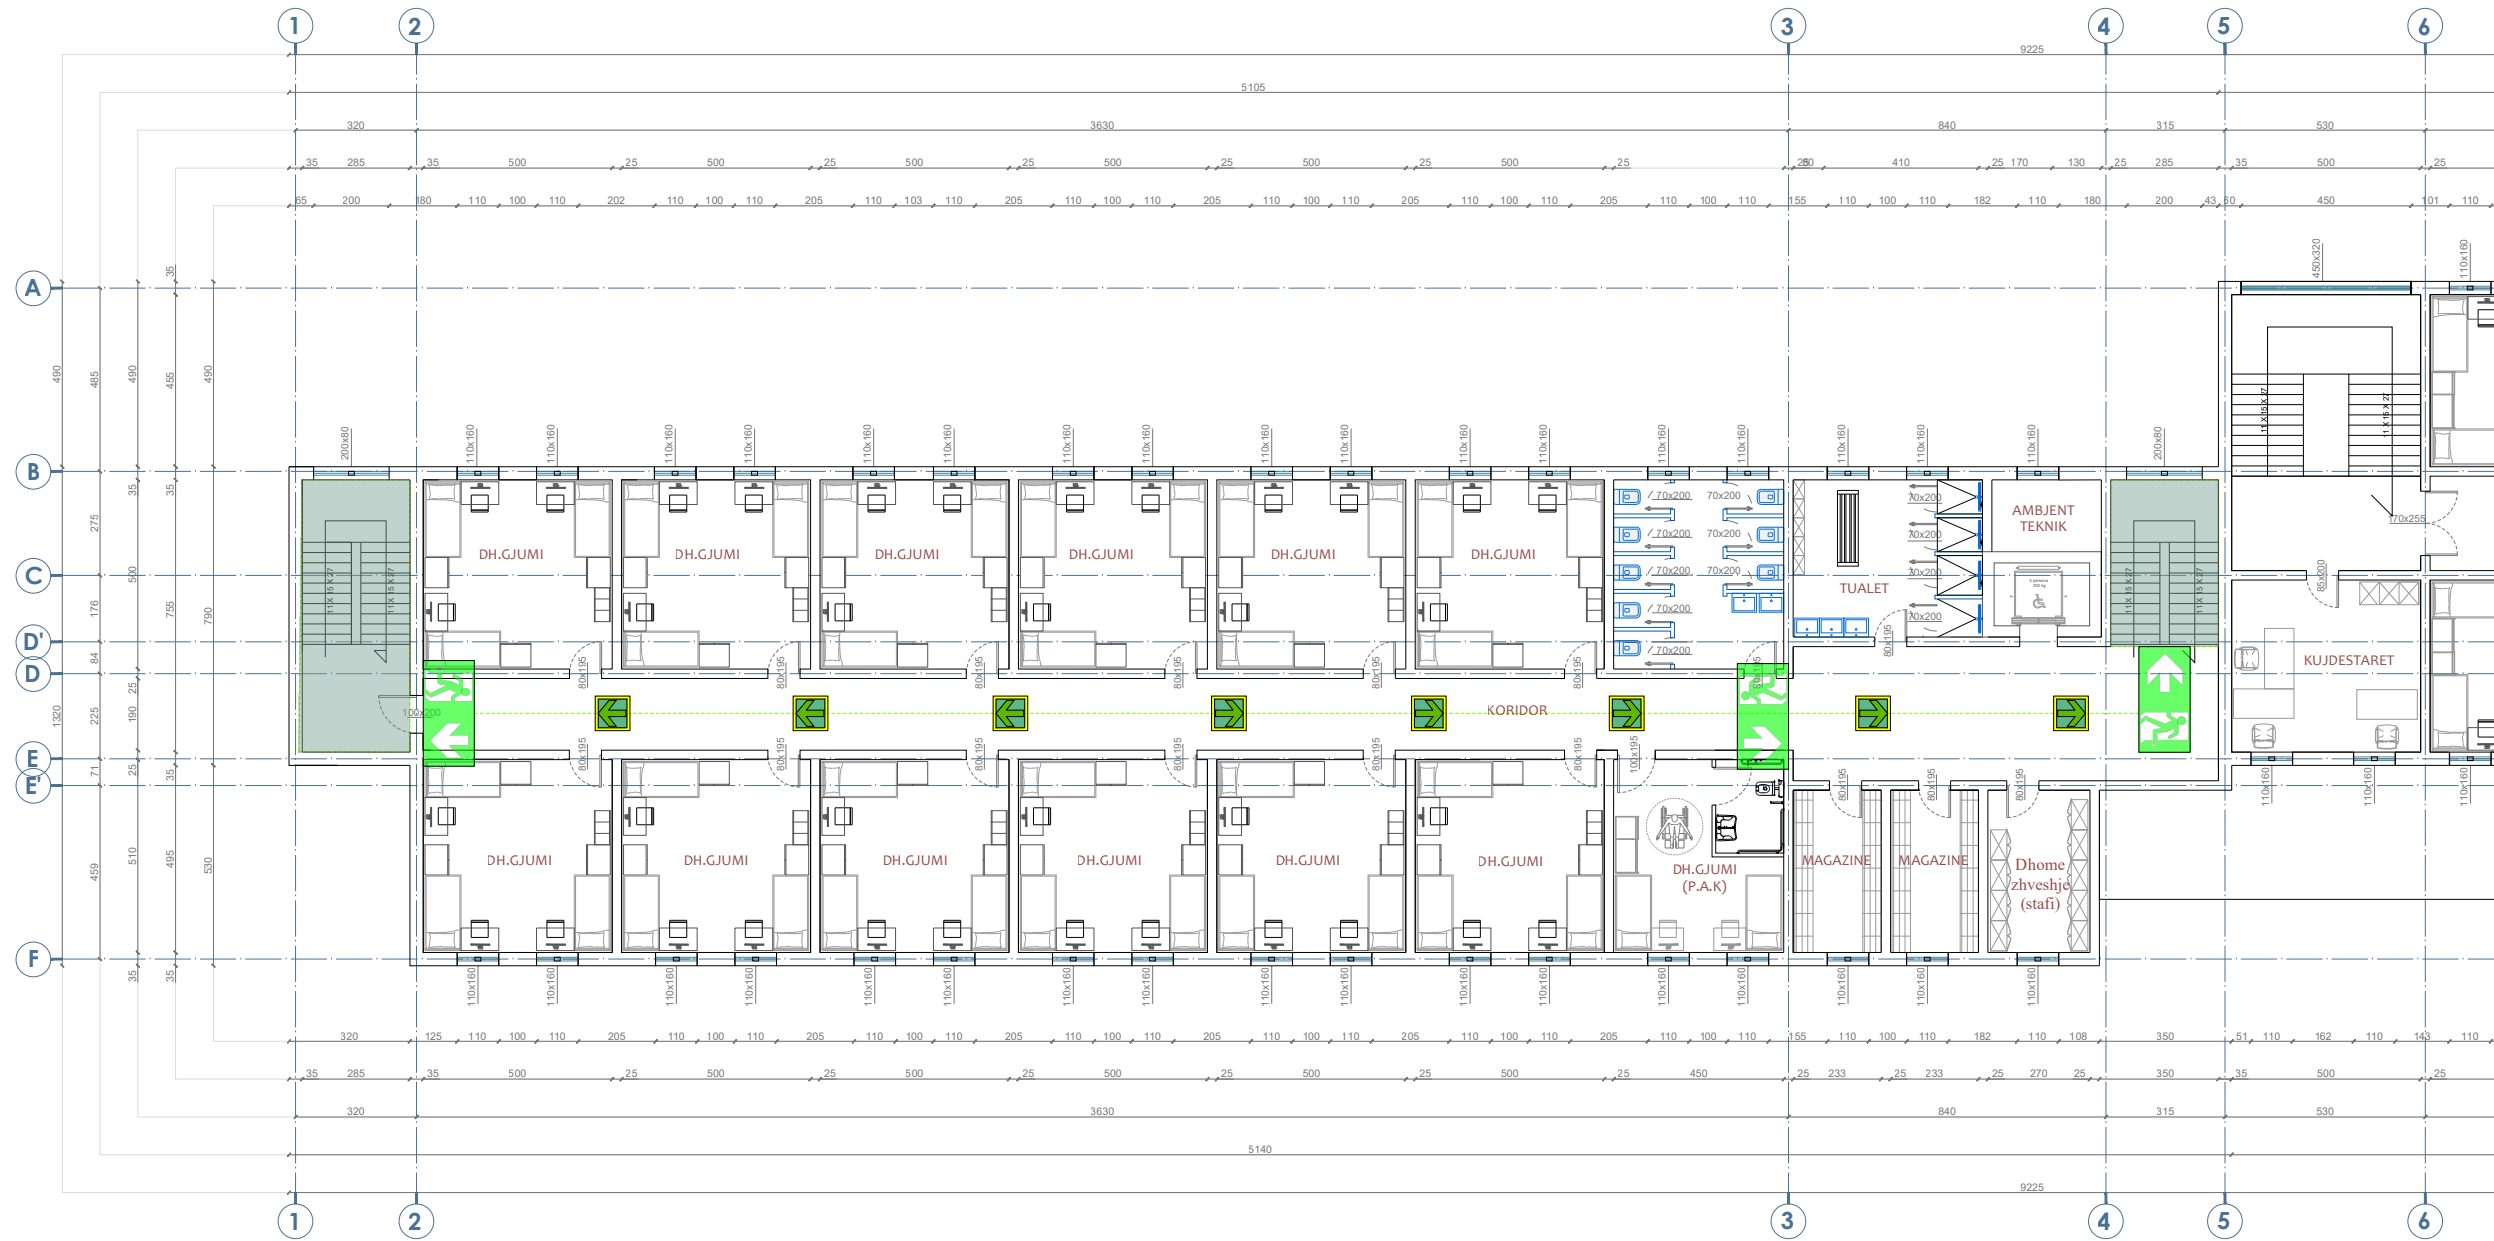

Shenime Teknike:

LEGJENDA:

-  FIKES ZJARRI PORTABEL ME PLUHUR PER KATEGORITE A,B,C 6 DHE 9 KG
-  FIKESE ZJARRI ME CO2
-  LINJA E FURNIZIMIT ME UJE E HIDRANTEVE
-  VALVOL NDERPRERESE
-  KOLLONE FURNIZIMI ME UJE E HIDRANTEVE
-  HIDRANT ZJARRI
-  LIDHJA ME AUTOPOMPEN
-  DREJTIM I ORIENTUAR DJATHAS/MAJTAS PER NGA DALJA
-  DALJE DREJT

SINJALISTIKA

-  HIDRANT ZJARRI (AL-5212-B)
-  BUTON SINJALIZIMI ZJARRI (AL-5102-B)
-  LIDHJA ME AUTOPOMPEN

TITULLI I PROJEKTIMIT
PROJEKTI PER TRANSFORMIMIN E INFRASTRUKTURES AKOMODUESE NE KAMPUSIN RAJONAL TE ARSIMIT PROFESIONAL, BASHKIA ELBASAN

KLIENTI
FONDI SHQIPTAR I ZHVILLIMIT


GRUPI I PROJEKTIMIT


EMERTIMI I VIZATIMIT
**Plani i Evakuimit
 Kati Pare**

SHKALLA 1:200 NR. I VIZATIMIT **MNZ - 02**



PËRSHKRIMI I FAZËS		
PROJEKT TEKNIK - MNZ		
RISHIKIM	DATA	FAZA E PROJEKTIMIT

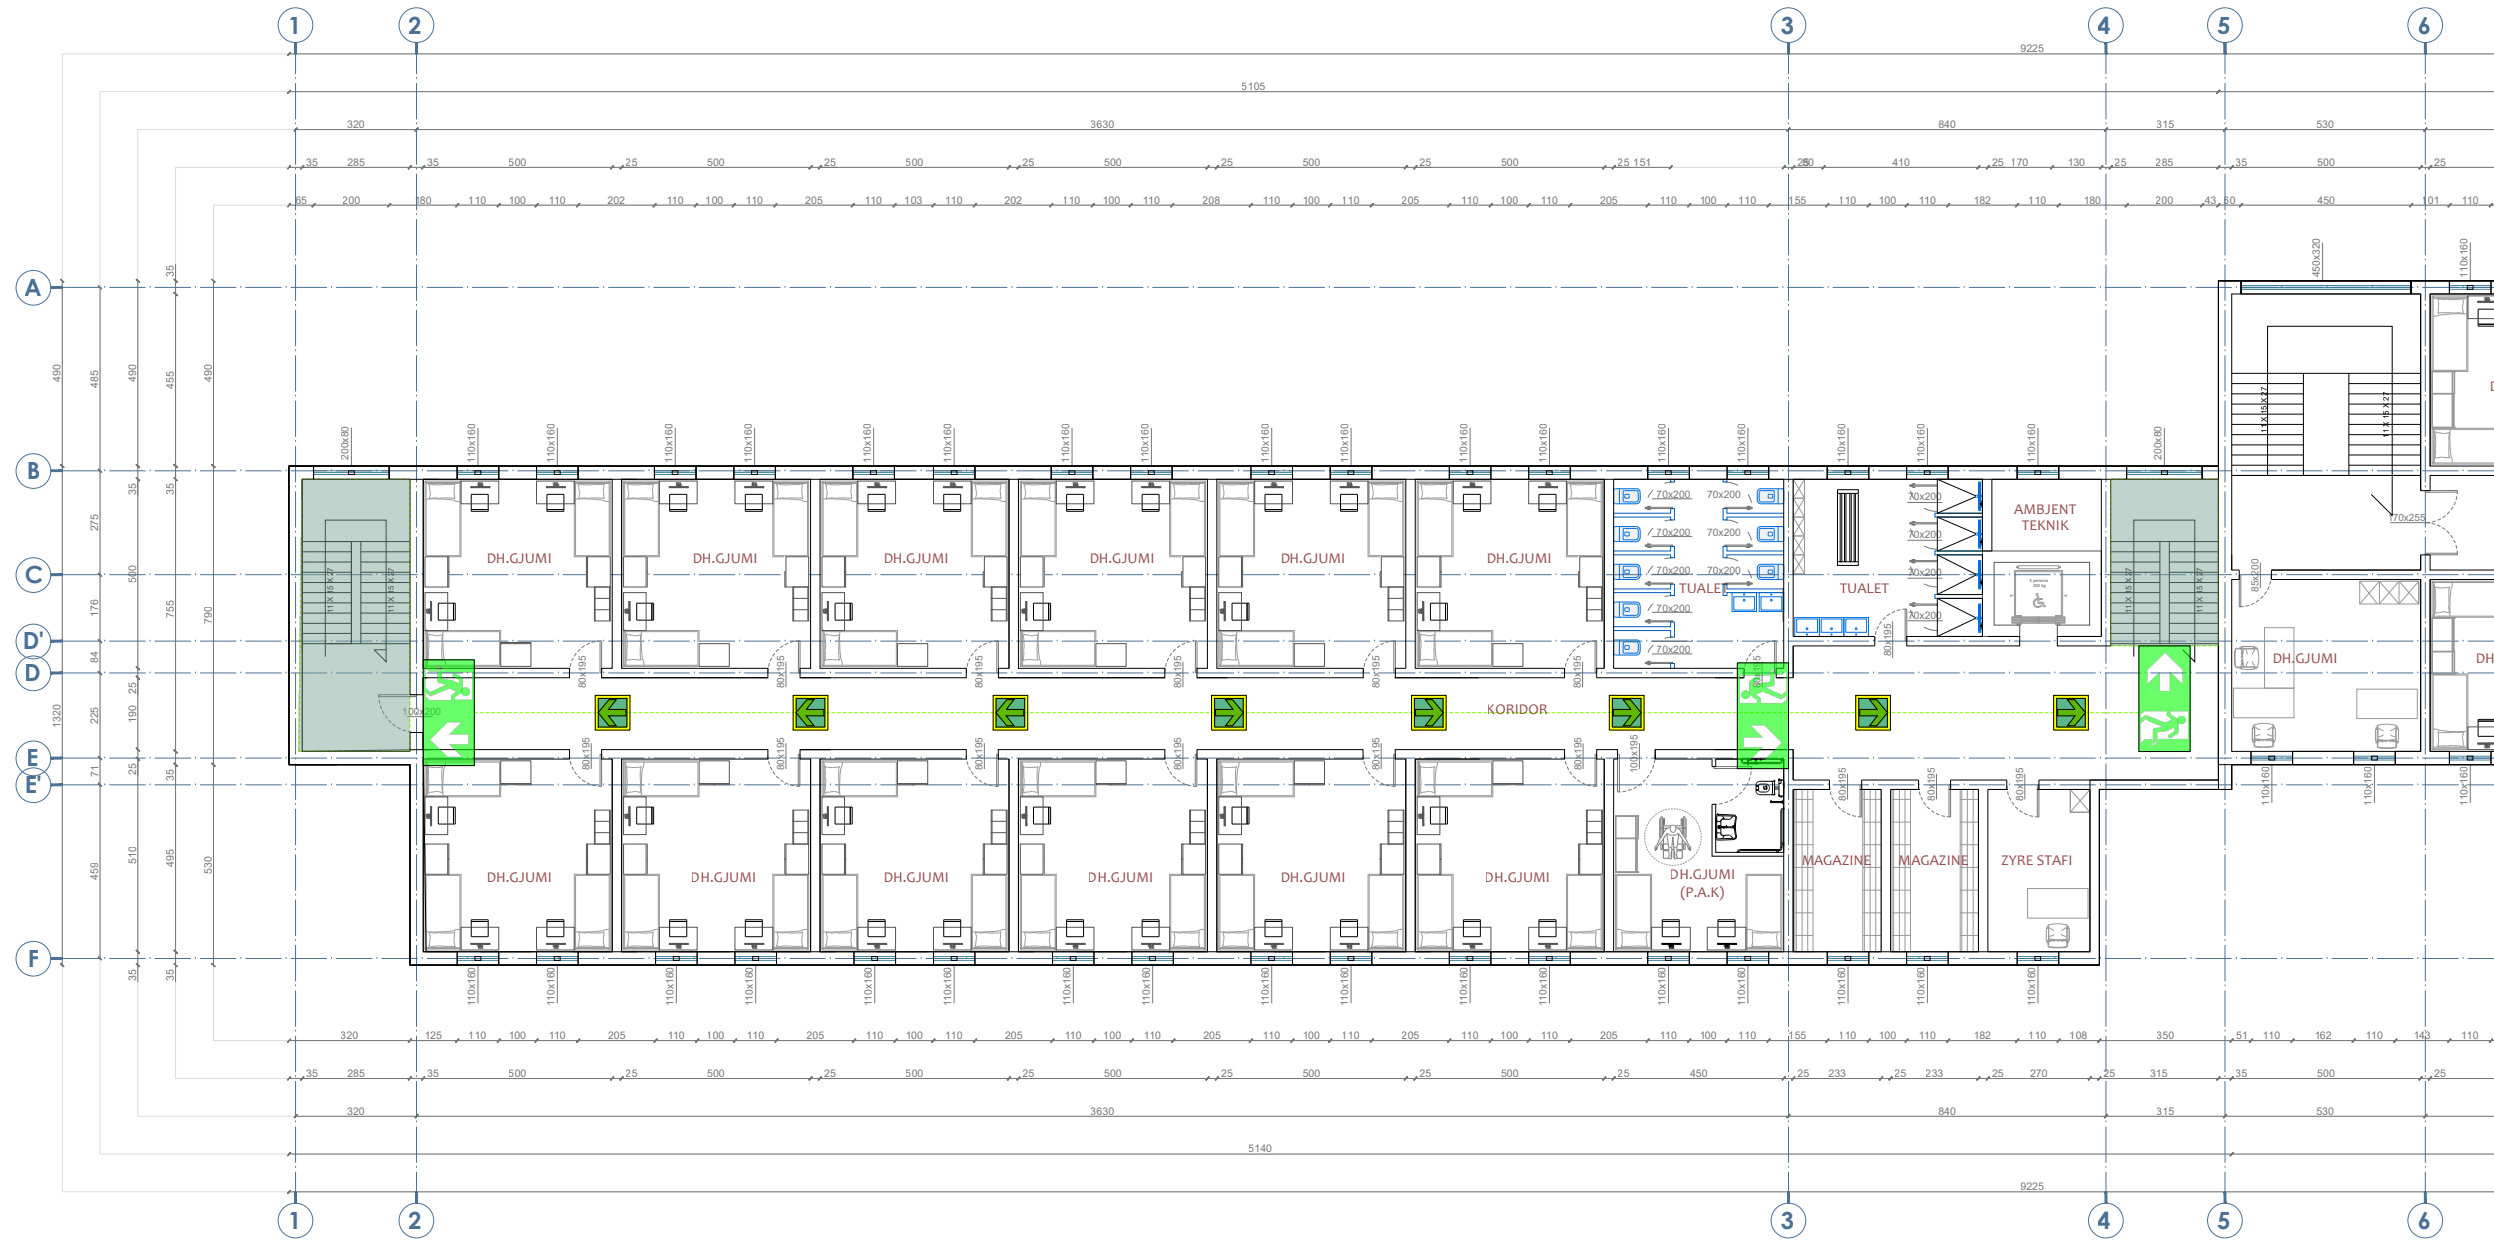KATI I DYTE , KONVIKTI DJEMVE






Shenime Teknike:

LEGJENDA:

-  FIKES ZJARRI PORTABEL ME PLUHUR PER KATEGORITE A,B,C 6 DHE 9 KG
-  FIKESE ZJARRI ME CO2
-  LINJA E FURNIZIMIT ME UJE E HIDRANTEVE
-  VALVOL NDERPRERESE
-  KOLLONE FURNIZIMI ME UJE E HIDRANTEVE
-  HIDRANT ZJARRI
-  LIDHJA ME AUTOPOMPEN
-  DREJTIM I ORIENTUAR DJATHTAS/MAJTAS PER NGA DALJA
-  DALJE DREJT

SINJALISTIKA

-  HIDRANT ZJARRI (AL-5212-B)
-  BUTON SINJALIZIMI ZJARRI (AL-5102-B)
-  LIDHJA ME AUTOPOMPEN

TITULLI I PROJEKTTIT
PROJEKTI PER TRANSFORMIMIN E INFRASTRUKTURES AKOMODUESE NE KAMPUSIN RAJONAL TE ARSIMIT PROFESIONAL, BASHKIA ELBASAN

KLIENTI
FONDI SHQIPTAR I ZHVILLIMIT


GRUPI I PROJEKTIMIT


EMERTIMI I VIZATIMIT
Plani i Evakuimit Kati Dyte

SHKALLA 1:200 NR. I VIZATIMIT **MNZ - 03**

PËRSHKRIMI I FAZËS		
PROJEKT TEKNIK	-	MNZ
RISHIKIM	DATA	FAZA E PROJEKTTIT

KATI PERDHE , KONVIKTI DJEMVE

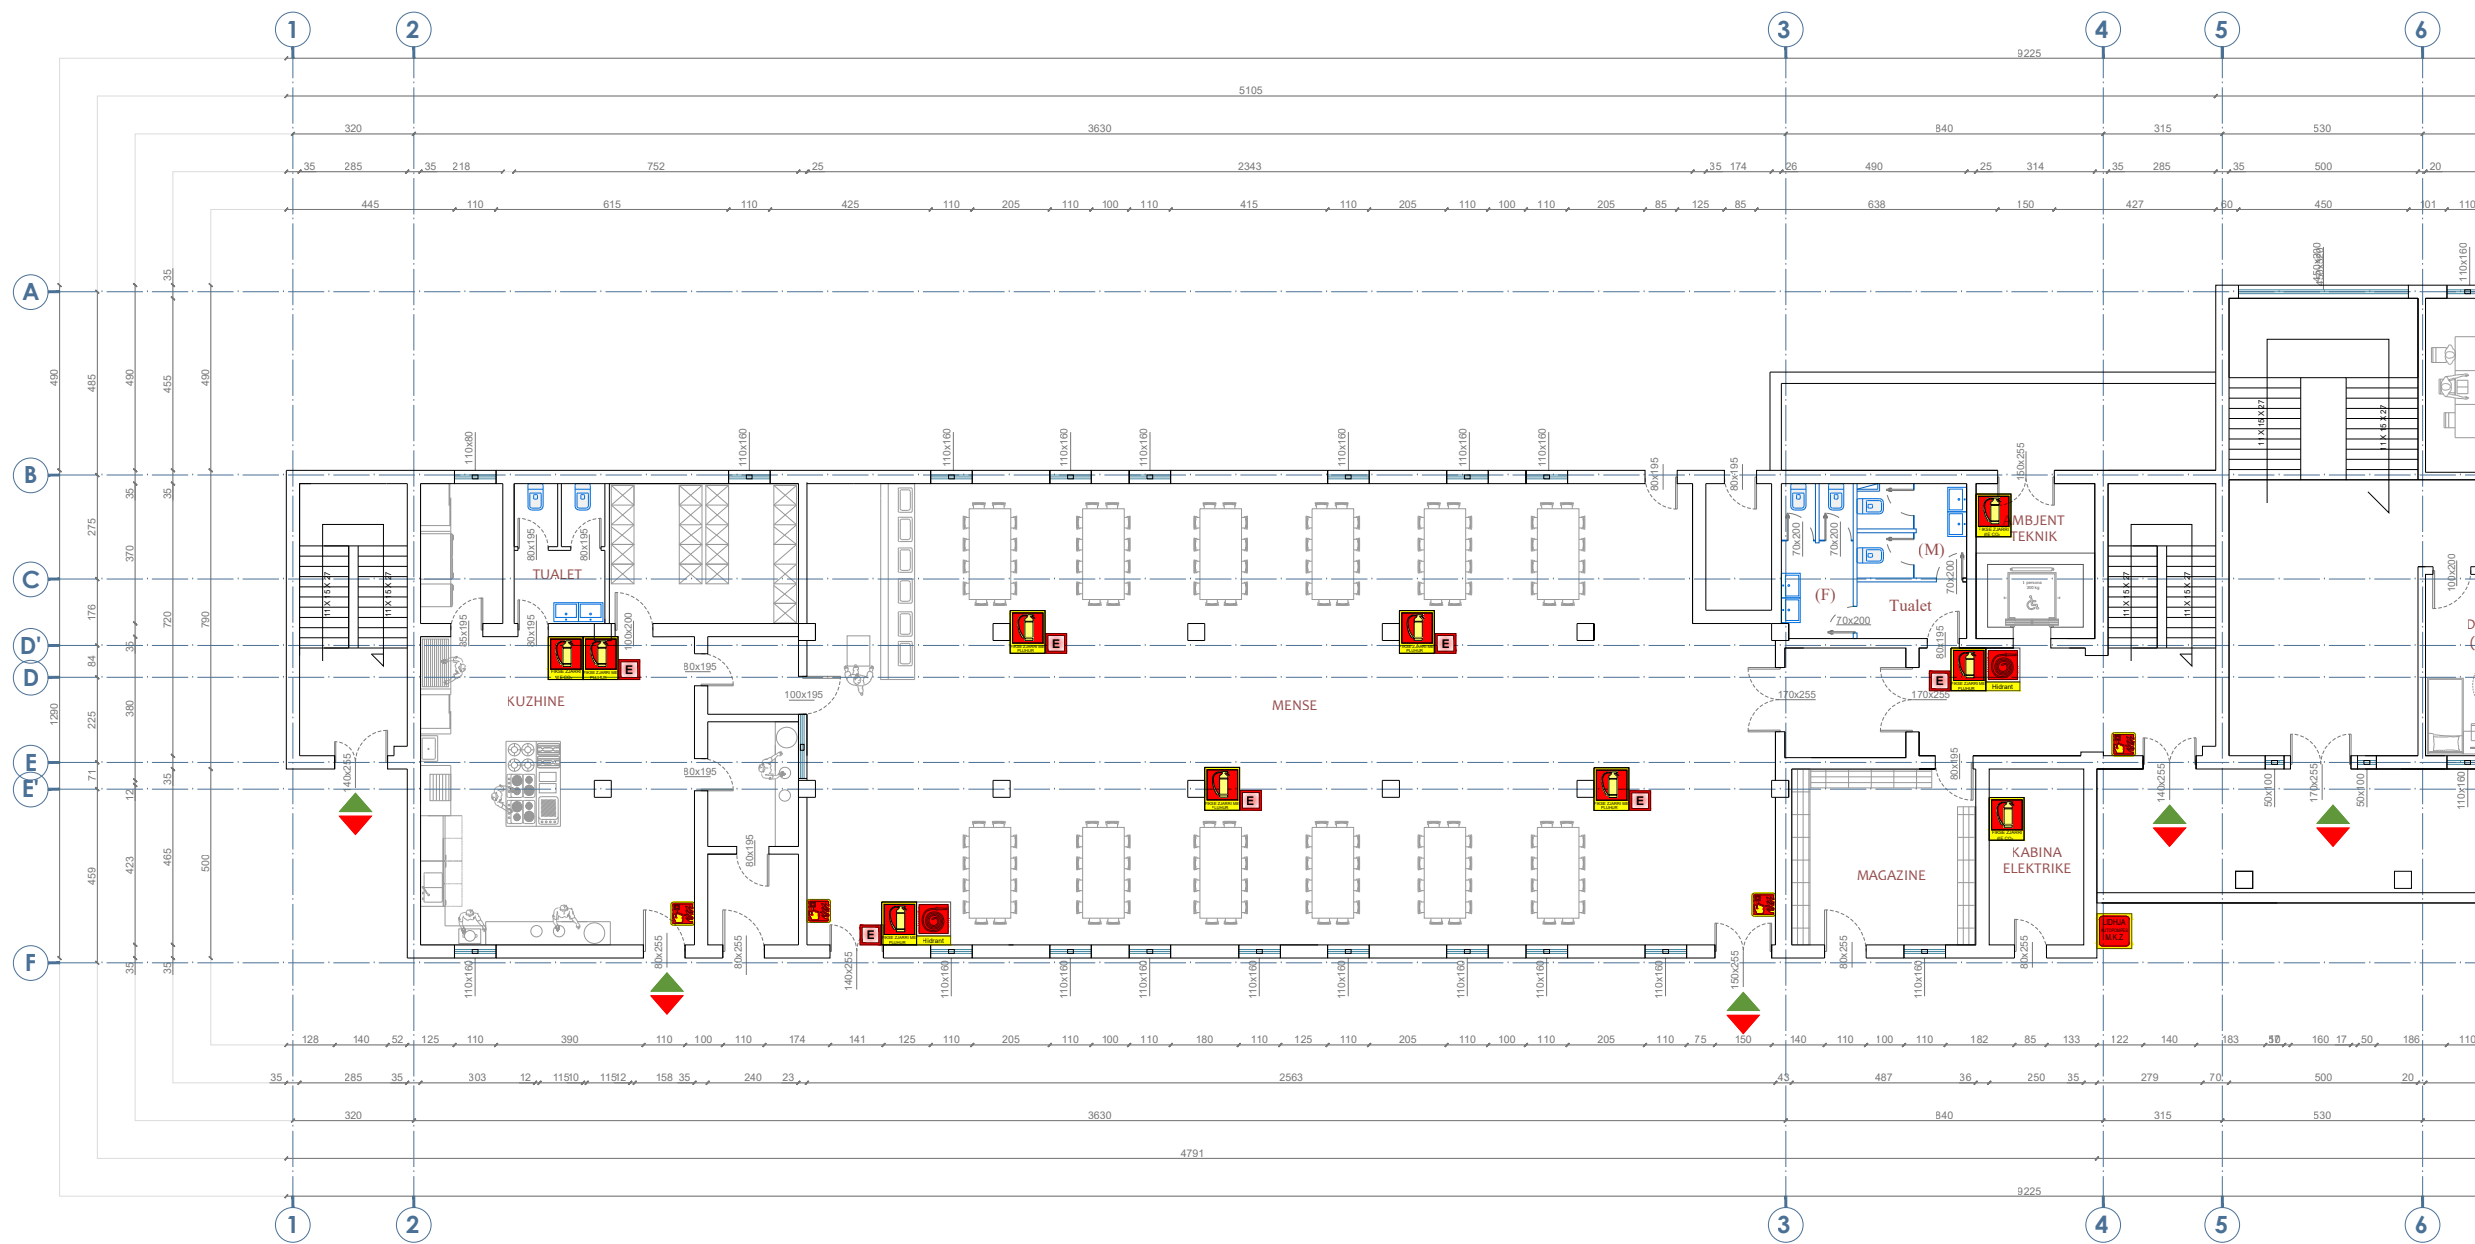

Shenime Teknike:

LEGJENDA:

-  FIKES ZJARRI PORTABEL ME PLUHUR PER KATEGORITE A,B,C 6 DHE 9 KG
-  FIKESE ZJARRI ME CO2
-  LINJA E FURNIZIMIT ME UJE E HIDRANTEVE
-  VALVOL NDERPRERESE
-  KOLLONE FURNIZIMI ME UJE E HIDRANTEVE
-  HIDRANT ZJARRI
-  LIDHJA ME AUTOPOMPEN
-  DREJTIM I ORIENTUAR DJATHAS/MAJTAS PER NGA DALJA
-  DALJE DREJT

SINJALISTIKA

-  HIDRANT ZJARRI (AL-5212-B)
-  BUTON SINJALIZIMI ZJARRI (AL-5102-B)
-  LIDHJA ME AUTOPOMPEN

TITULLI I PROJEKTTIT
PROJEKTI PER TRANSFORMIMIN E INFRASTRUKTURES AKOMODUESE NE KAMPUSIN RAJONAL TE ARSIMIT PROFESIONAL, BASHKIA ELBASAN

KLIENTI

FONDI SHQIPTAR I ZHVILLIMIT



GRUPI I PROJEKTIMIT




EMERTIMI I VIZATIMIT

Sinjalistika
 Kati Perdhe

SHKALLA 1:200 NR. I VIZATIMIT **MNZ - 04**

PËRSHKRIMI I FAZËS		
PROJEKT TEKNIK - MNZ		
RISHIKIM	DATA	FAZA E PROJEKTTIT

KATI I PARE , KONVIKTI DJEMVE

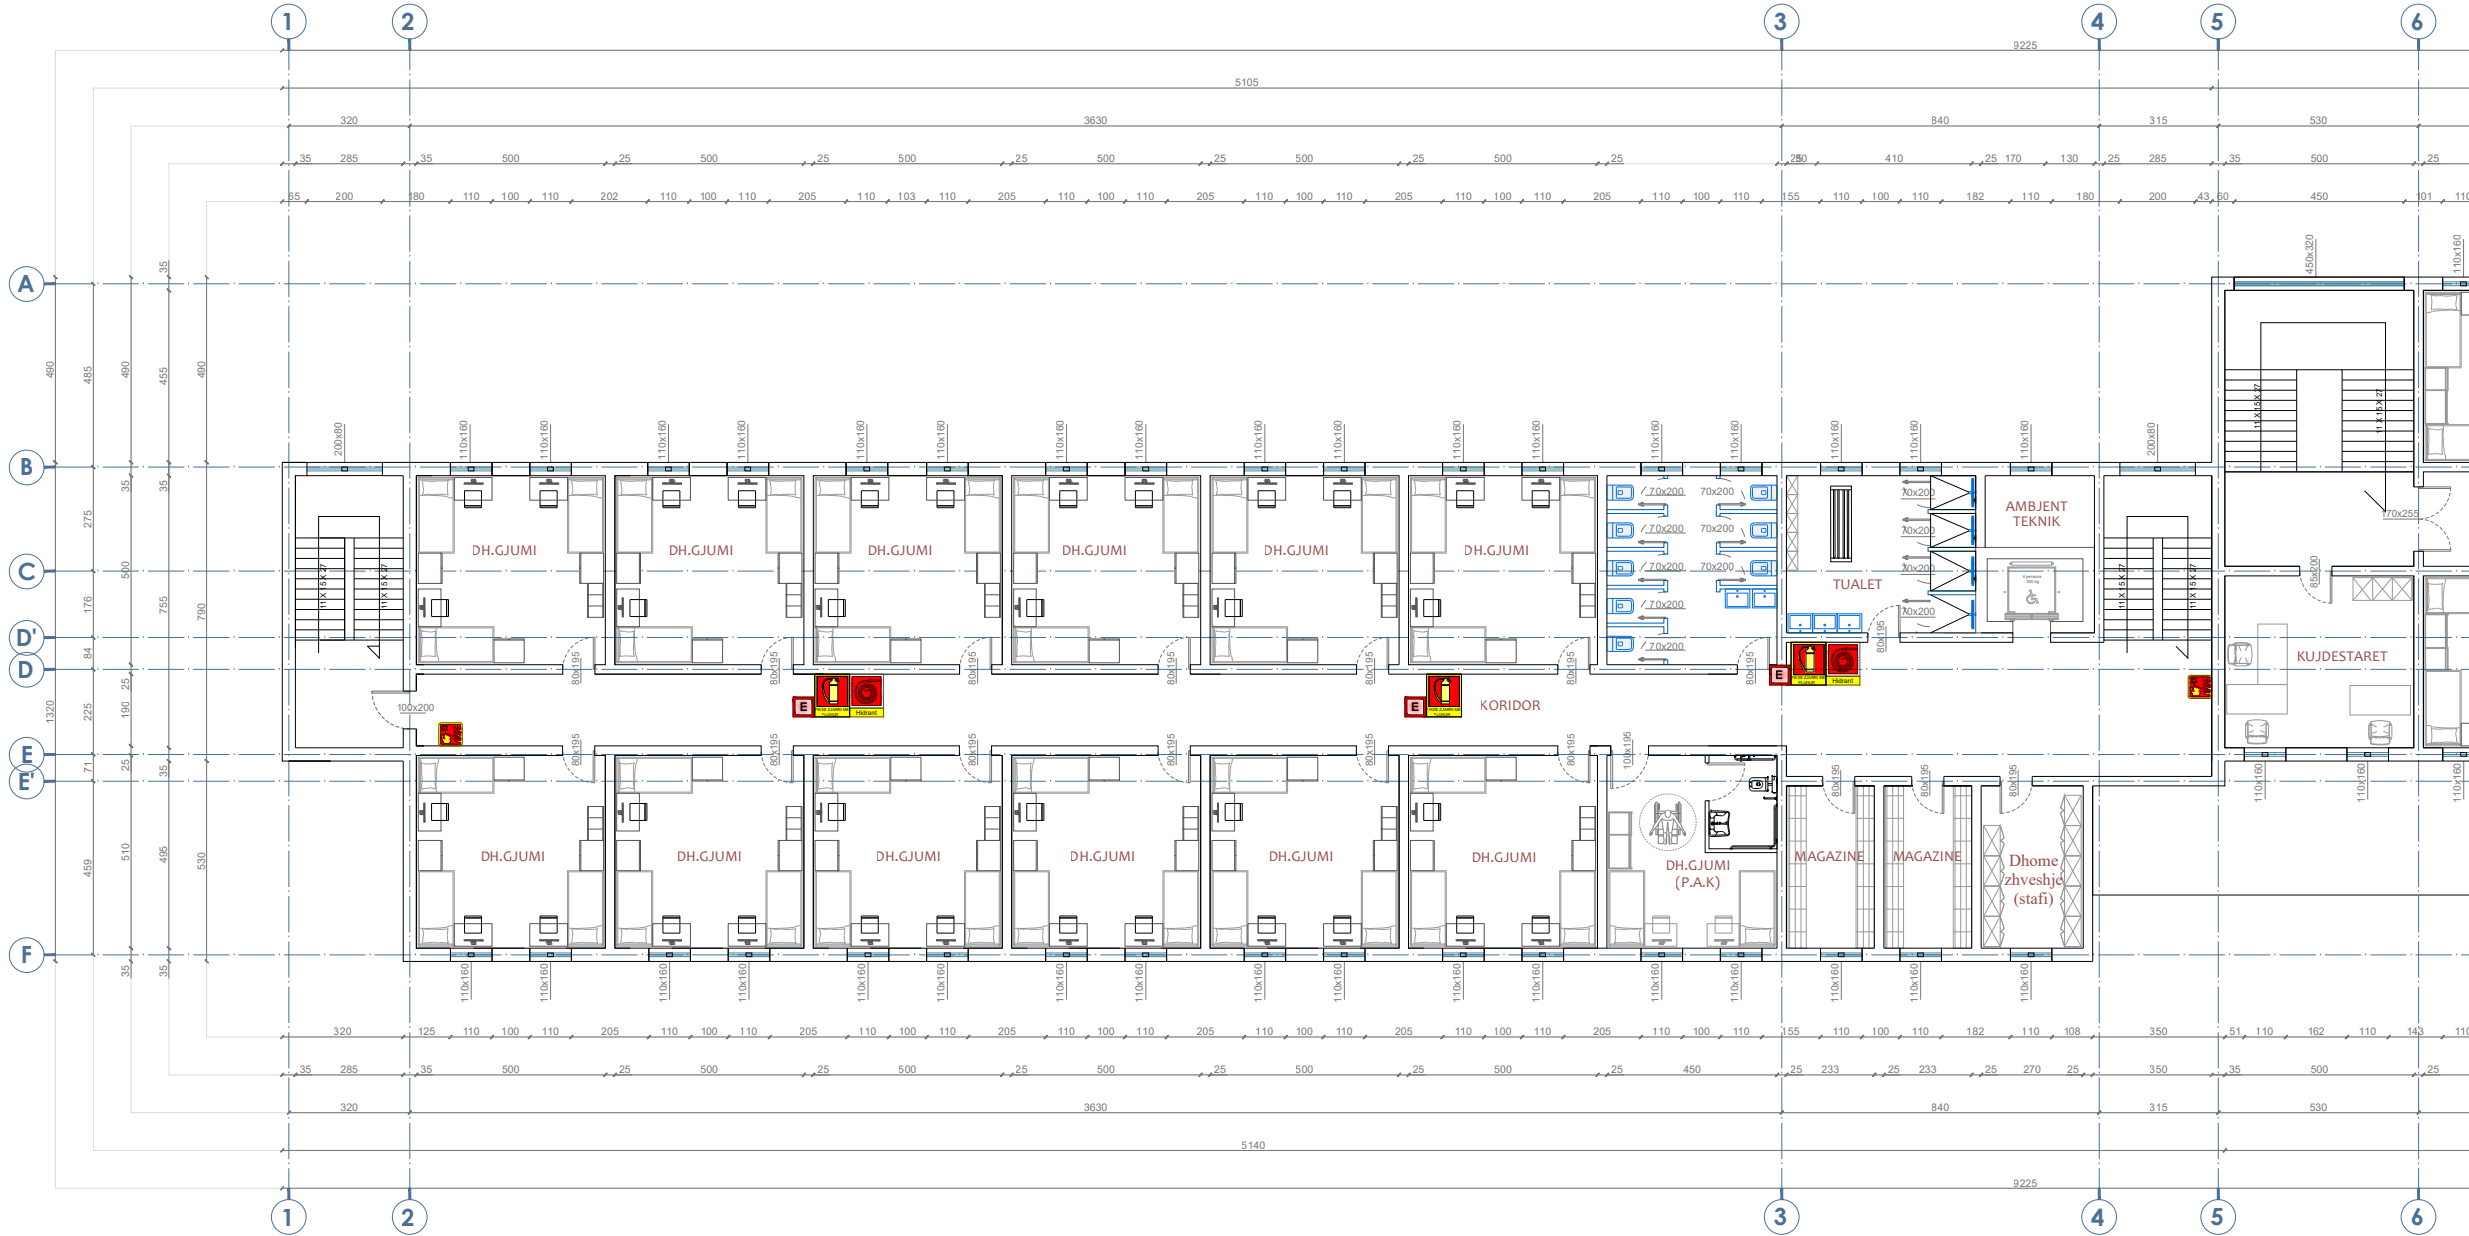




Shenime Teknike:

LEGJENDA:

-  FIKES ZJARRI PORTABEL ME PLUHUR PER KATEGORITE A,B,C 6 DHE 9 KG
-  FIKESE ZJARRI ME CO2
-  LINJA E FURNIZIMIT ME UJE E HIDRANTEVE
-  VALVOL NDERPRERESE
-  KOLLONE FURNIZIMI ME UJE E HIDRANTEVE
-  HIDRANT ZJARRI
-  LIDHJA ME AUTOPOMPEN
-  DREJTIM I ORIENTUAR DJATHAS/MAJTAS PER NGA DALJA
-  DALJE DREJT

SINJALISTIKA

-  HIDRANT ZJARRI (AL-5212-B)
-  BUTON SINJALIZIMI ZJARRI (AL-5102-B)
-  LIDHJA ME AUTOPOMPEN

TITULLI I PROJEKTTIT
PROJEKTI PER TRANSFORMIMIN E INFRASTRUKTURES AKOMODUESE NE KAMPUSIN RAJONAL TE ARSIMIT PROFESIONAL, BASHKIA ELBASAN

KLIENTI
FONDI SHQIPTAR I ZHVILLIMIT

GRUPI I PROJEKTIMIT



EMERTIMI I VIZATIMIT
Sinjalistika Kati Pare

SHKALLA 1:200 NR. I VIZATIMIT **MNZ - 05**

PËRSHKRIMI I FAZËS
PROJEKT TEKNIK - MNZ


RISHIKIM	DATA	FAZA E PROJEKTTIT

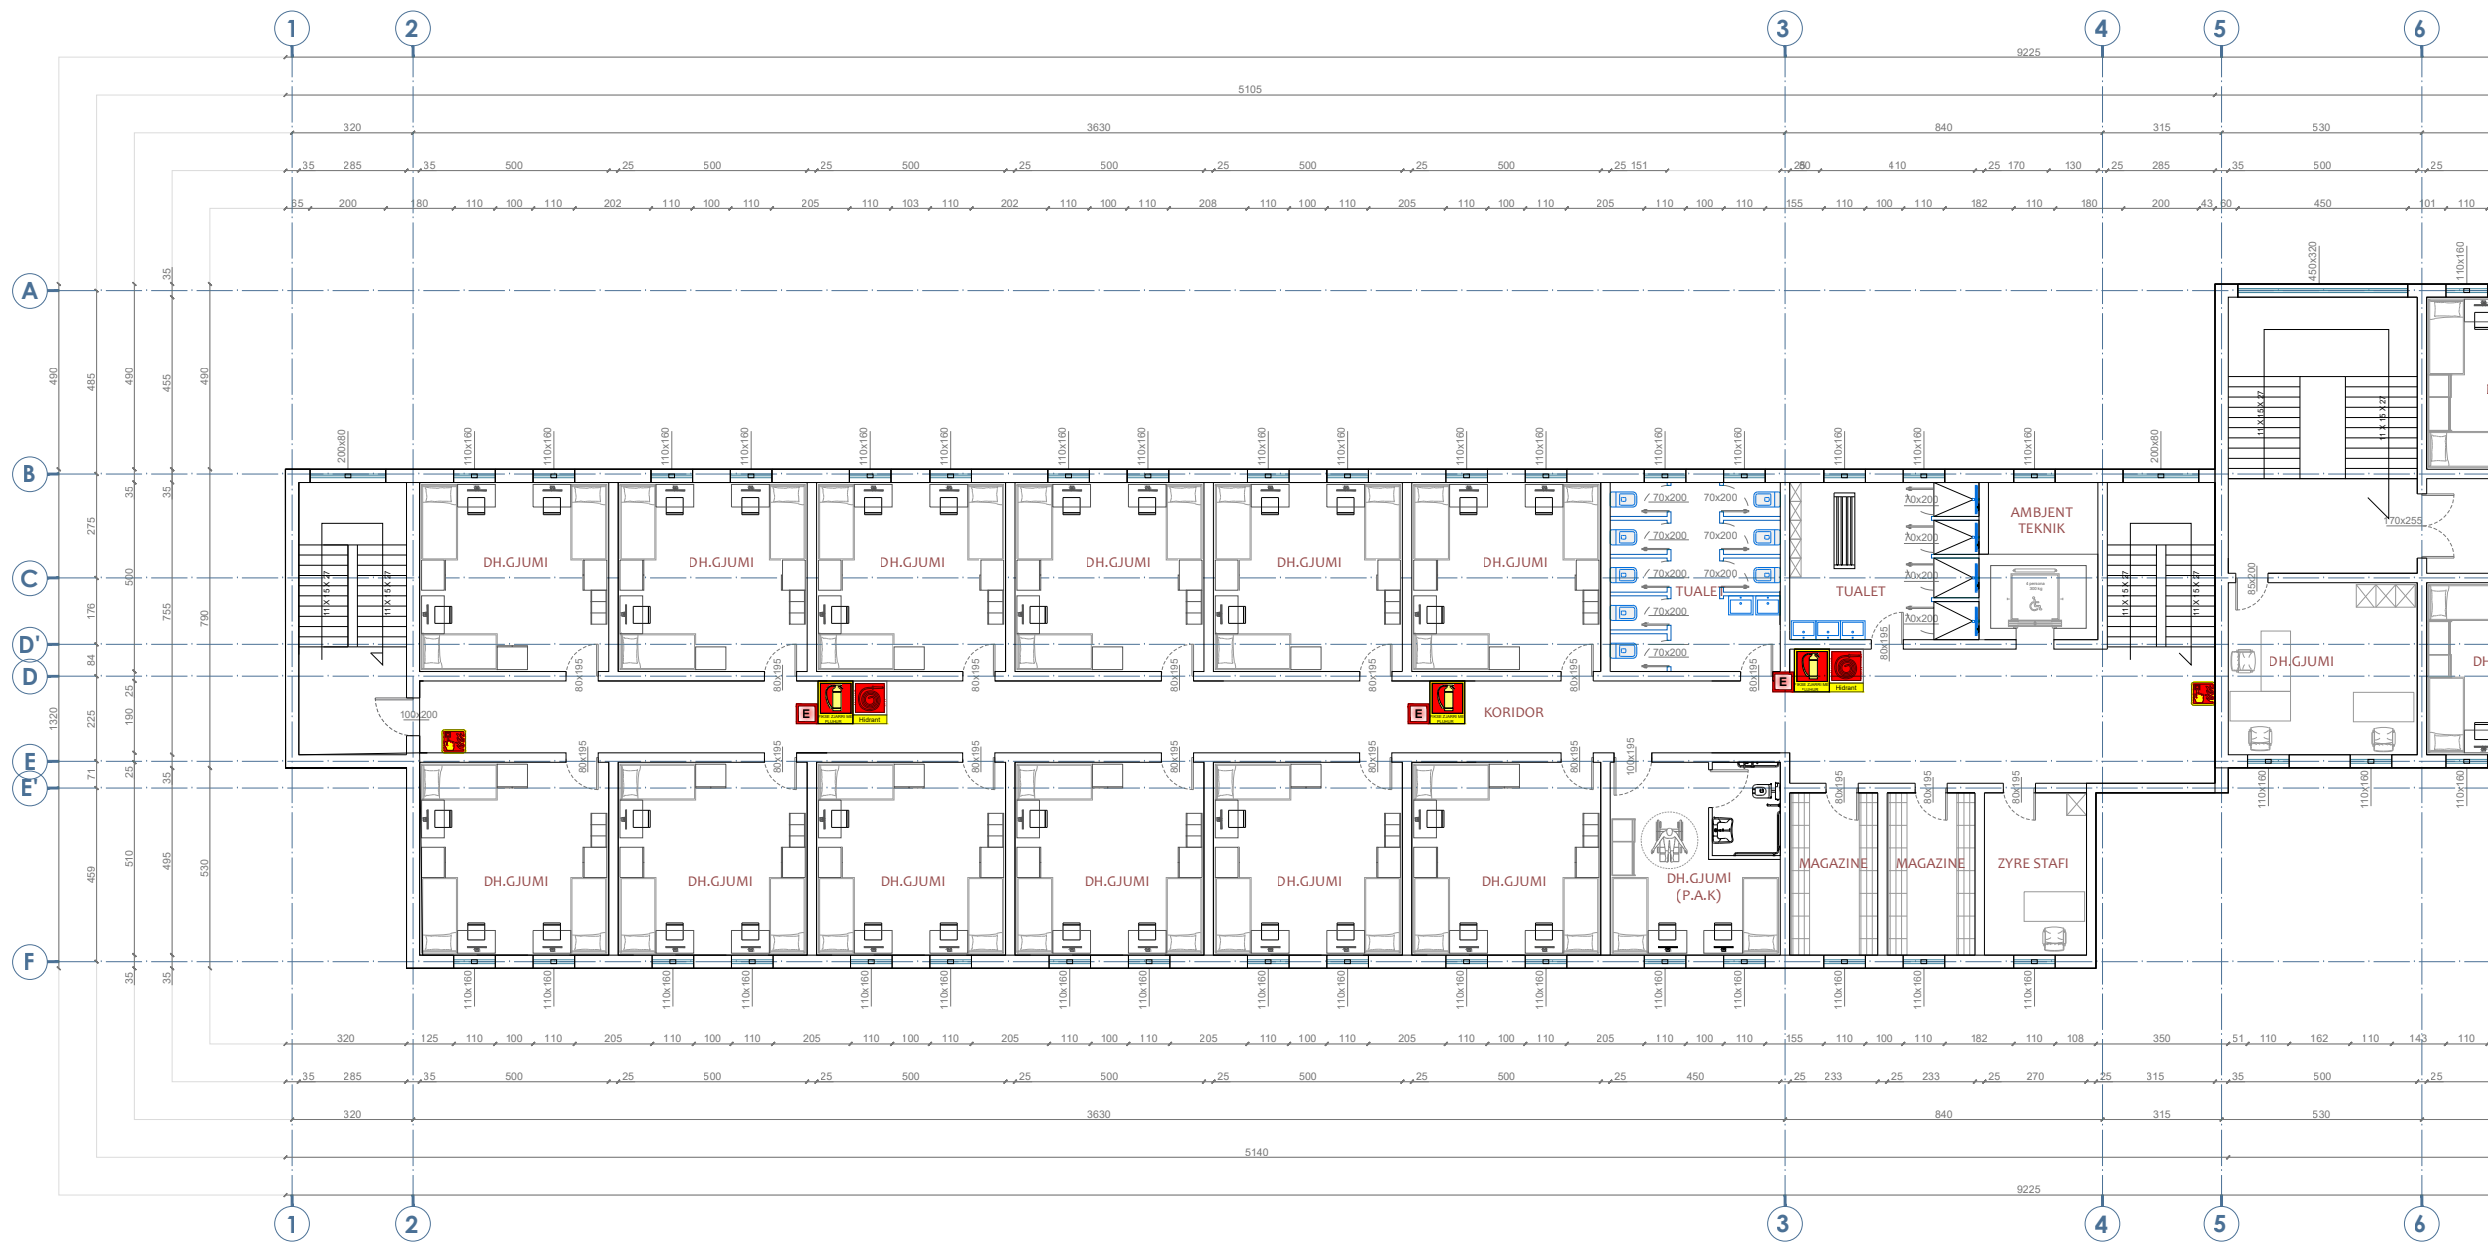


KATI I DYTE , KONVIKTI DJEMVE



Shenime Teknike:

LEGJENDA:

-  FIKES ZJARRI PORTABEL ME PLUHUR PER KATEGORITE A,B,C 6 DHE 9 KG
-  FIKESE ZJARRI ME CO2
-  LINJA E FURNIZIMIT ME UJE E HIDRANTEVE
-  VALVOL NDERPRERESE
-  KOLLONE FURNIZIMI ME UJE E HIDRANTEVE
-  HIDRANT ZJARRI
-  LIDHJA ME AUTOPOMPEN
-  DREJTIM I ORIENTUAR DJATHAS/MAJTAS PER NGA DALJA
-  DALJE DREJT

- ### SINJALISTIKA
-  HIDRANT ZJARRI (AL-5212-B)
 -  BUTON SINJALIZIMI ZJARRI (AL-5102-B)
 -  LIDHJA ME AUTOPOMPEN

TITULLI I PROJEKTIT
PROJEKTI PER TRANSFORMIMIN E INFRASTRUKTURES AKOMODUESE NE KAMPUSIN RAJONAL TE ARSIMIT PROFESIONAL, BASHKIA ELBASAN

KLIENTI

FONDI SHQIPTAR I ZHVILLIMIT



GRUPI I PROJEKTIMIT




EMERTIMI I VIZATIMIT

Sinjalistika
 Kati Dyte

SHKALLA 1:200 NR. I VIZATIMIT **MNZ - 06**

PËRSHKRIMI I FAZËS		
PROJEKT TEKNIK	-	MNZ
RISHIKIM	DATA	FAZA E PROJEKTIT

KATI PERDHE , KONVIKTI DJEMVE

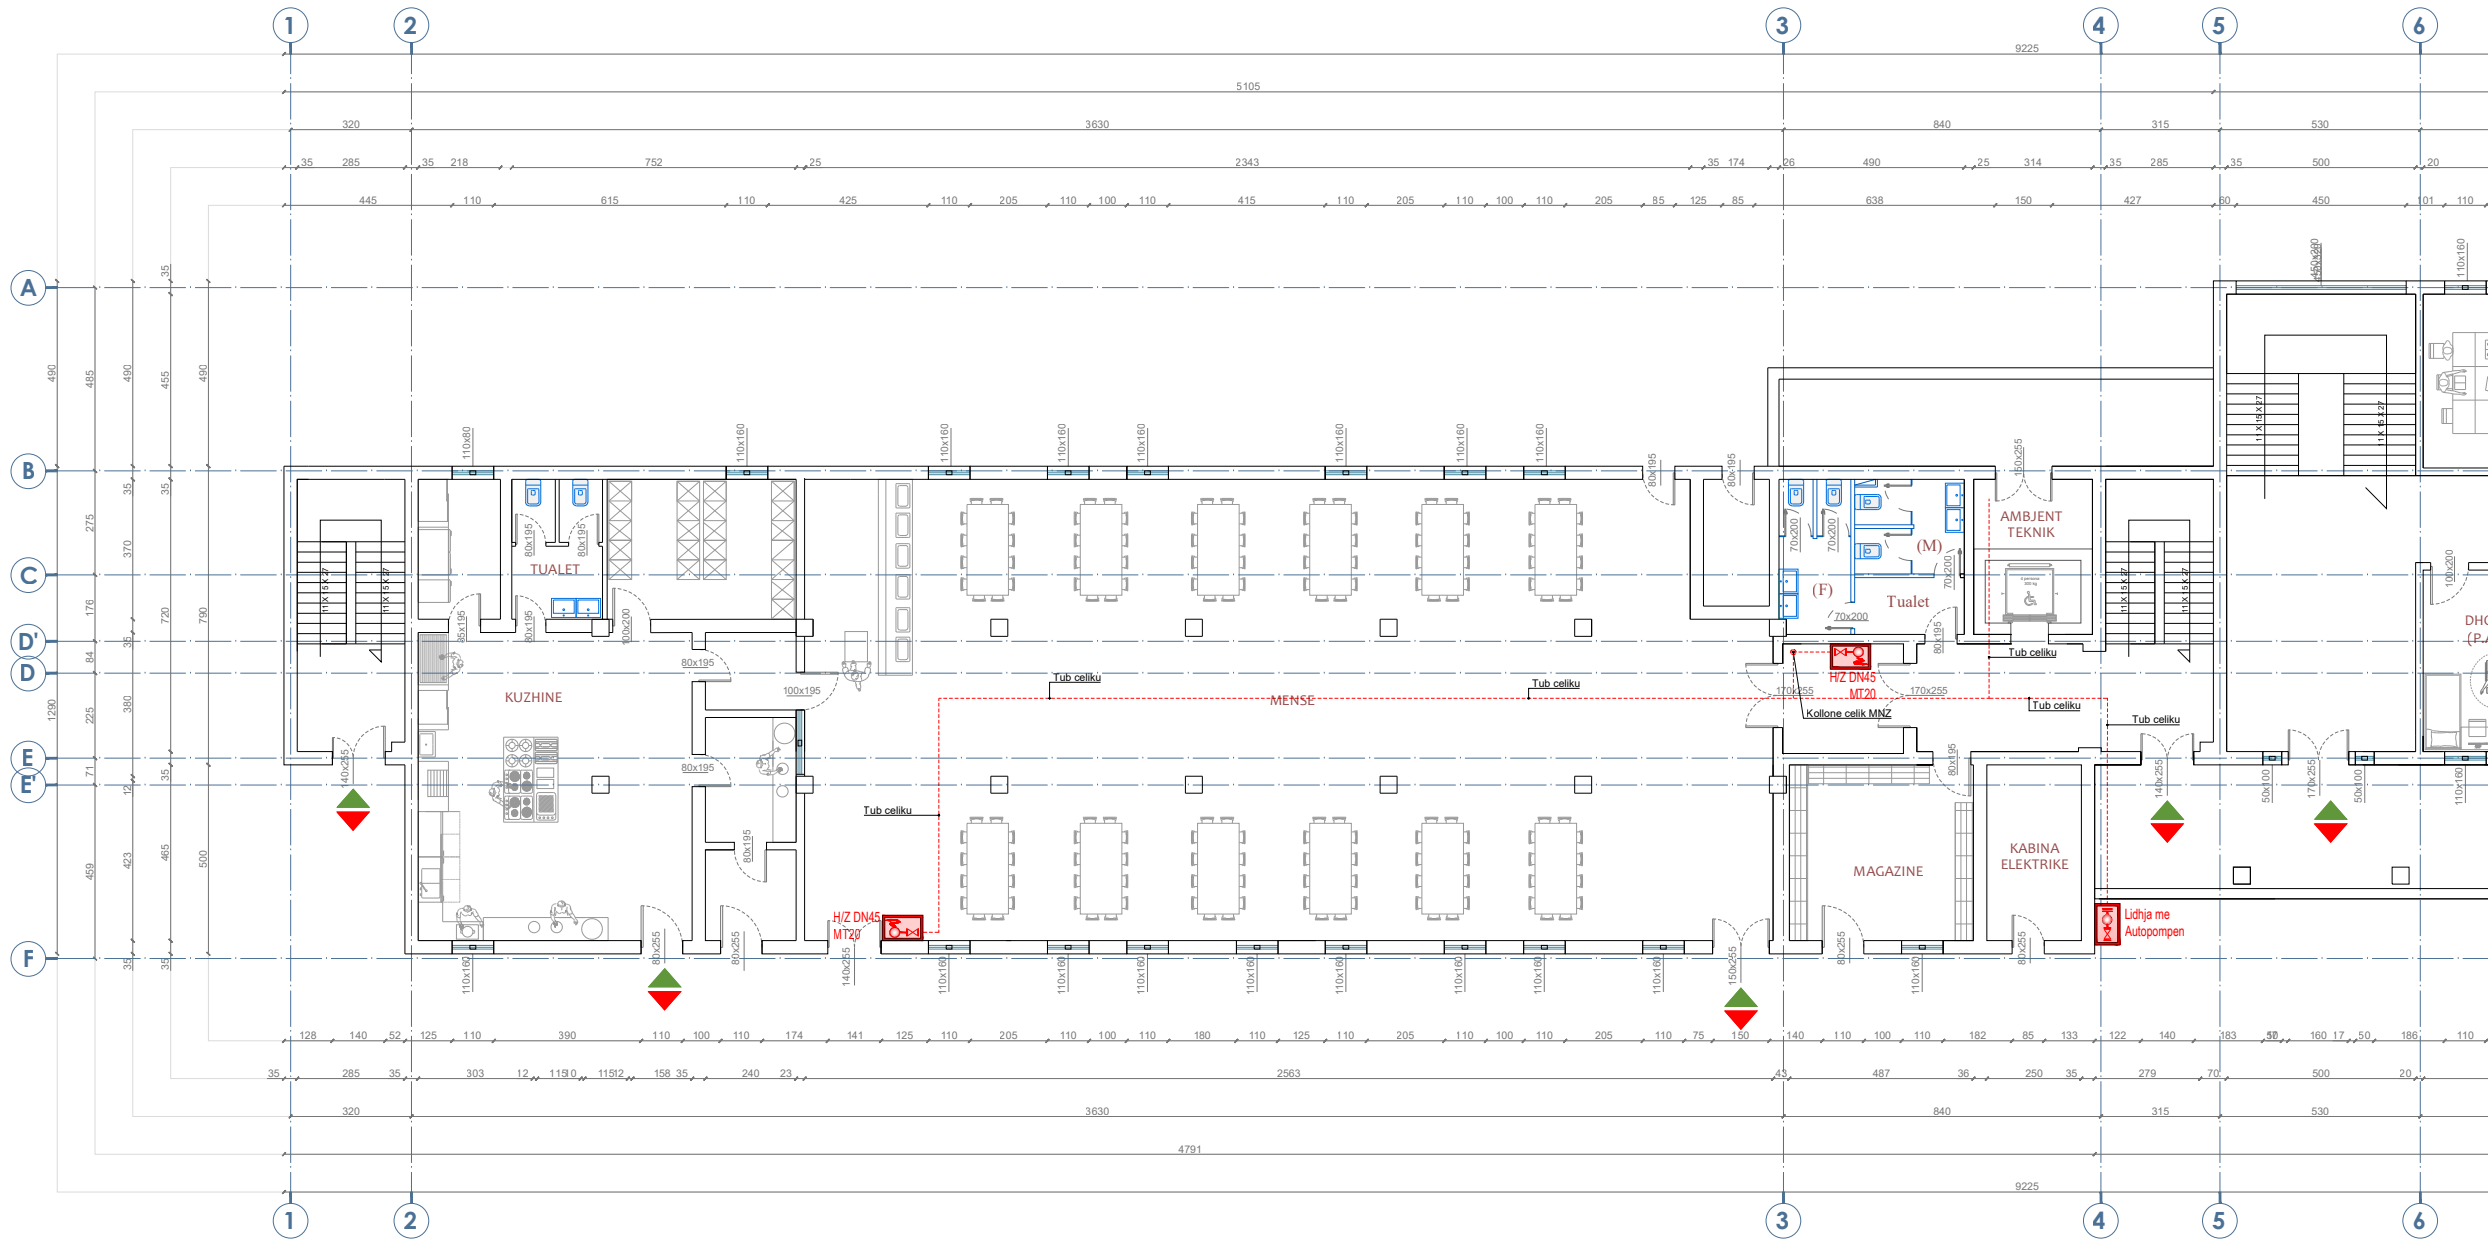

Shenime Teknike:

LEGJENDA:

- FIKES ZJARRI PORTABEL ME PLUHUR PER KATEGORITE A.B.C 6 DHE 9 KG
- FIKESE ZJARRI ME CO2
- LINJA E FURNIZIMIT ME UJE E HIDRANTEVE
- VALVOL NDERPRERESE
- KOLLONE FURNIZIMI ME UJE E HIDRANTEVE
- HIDRANT ZJARRI
- LIDHJA ME AUTOPOMPEN
- DREJTIM I ORIENTUAR DJATHTAS/MAJTAS PER NGA DALJA
- DALJE DREJT

SINJALISTIKA

- HIDRANT ZJARRI (AL-5212-B)
- BUTON SINJALIZIMI ZJARRI (AL-5102-B)
- LIDHJA ME AUTOPOMPEN

TITULLI I PROJEKTIMIT
PROJEKTI PER TRANSFORMIMIN E INFRASTRUKTURES AKOMODUESE NE KAMPUSIN RAJONAL TE ARSIMIT PROFESSIONAL, BASHKIA ELBASAN

KLIENTI

FONDI SHQIPTAR I ZHVILLIMIT



GRUPI I PROJEKTIMIT




EMERTIMI I VIZATIMIT
 Linja e furnizimit me uje e hidranteve
 Kati Perdhe

SHKALLA 1:200 NR. I VIZATIMIT **MNZ - 07**

PËRSHKRIMI I FAZËS		
PROJEKT TEKNIK - MNZ		
RISHIKIM	DATA	FAZA E PROJEKTIT

KATI I PARE , KONVIKTI DJEMVE

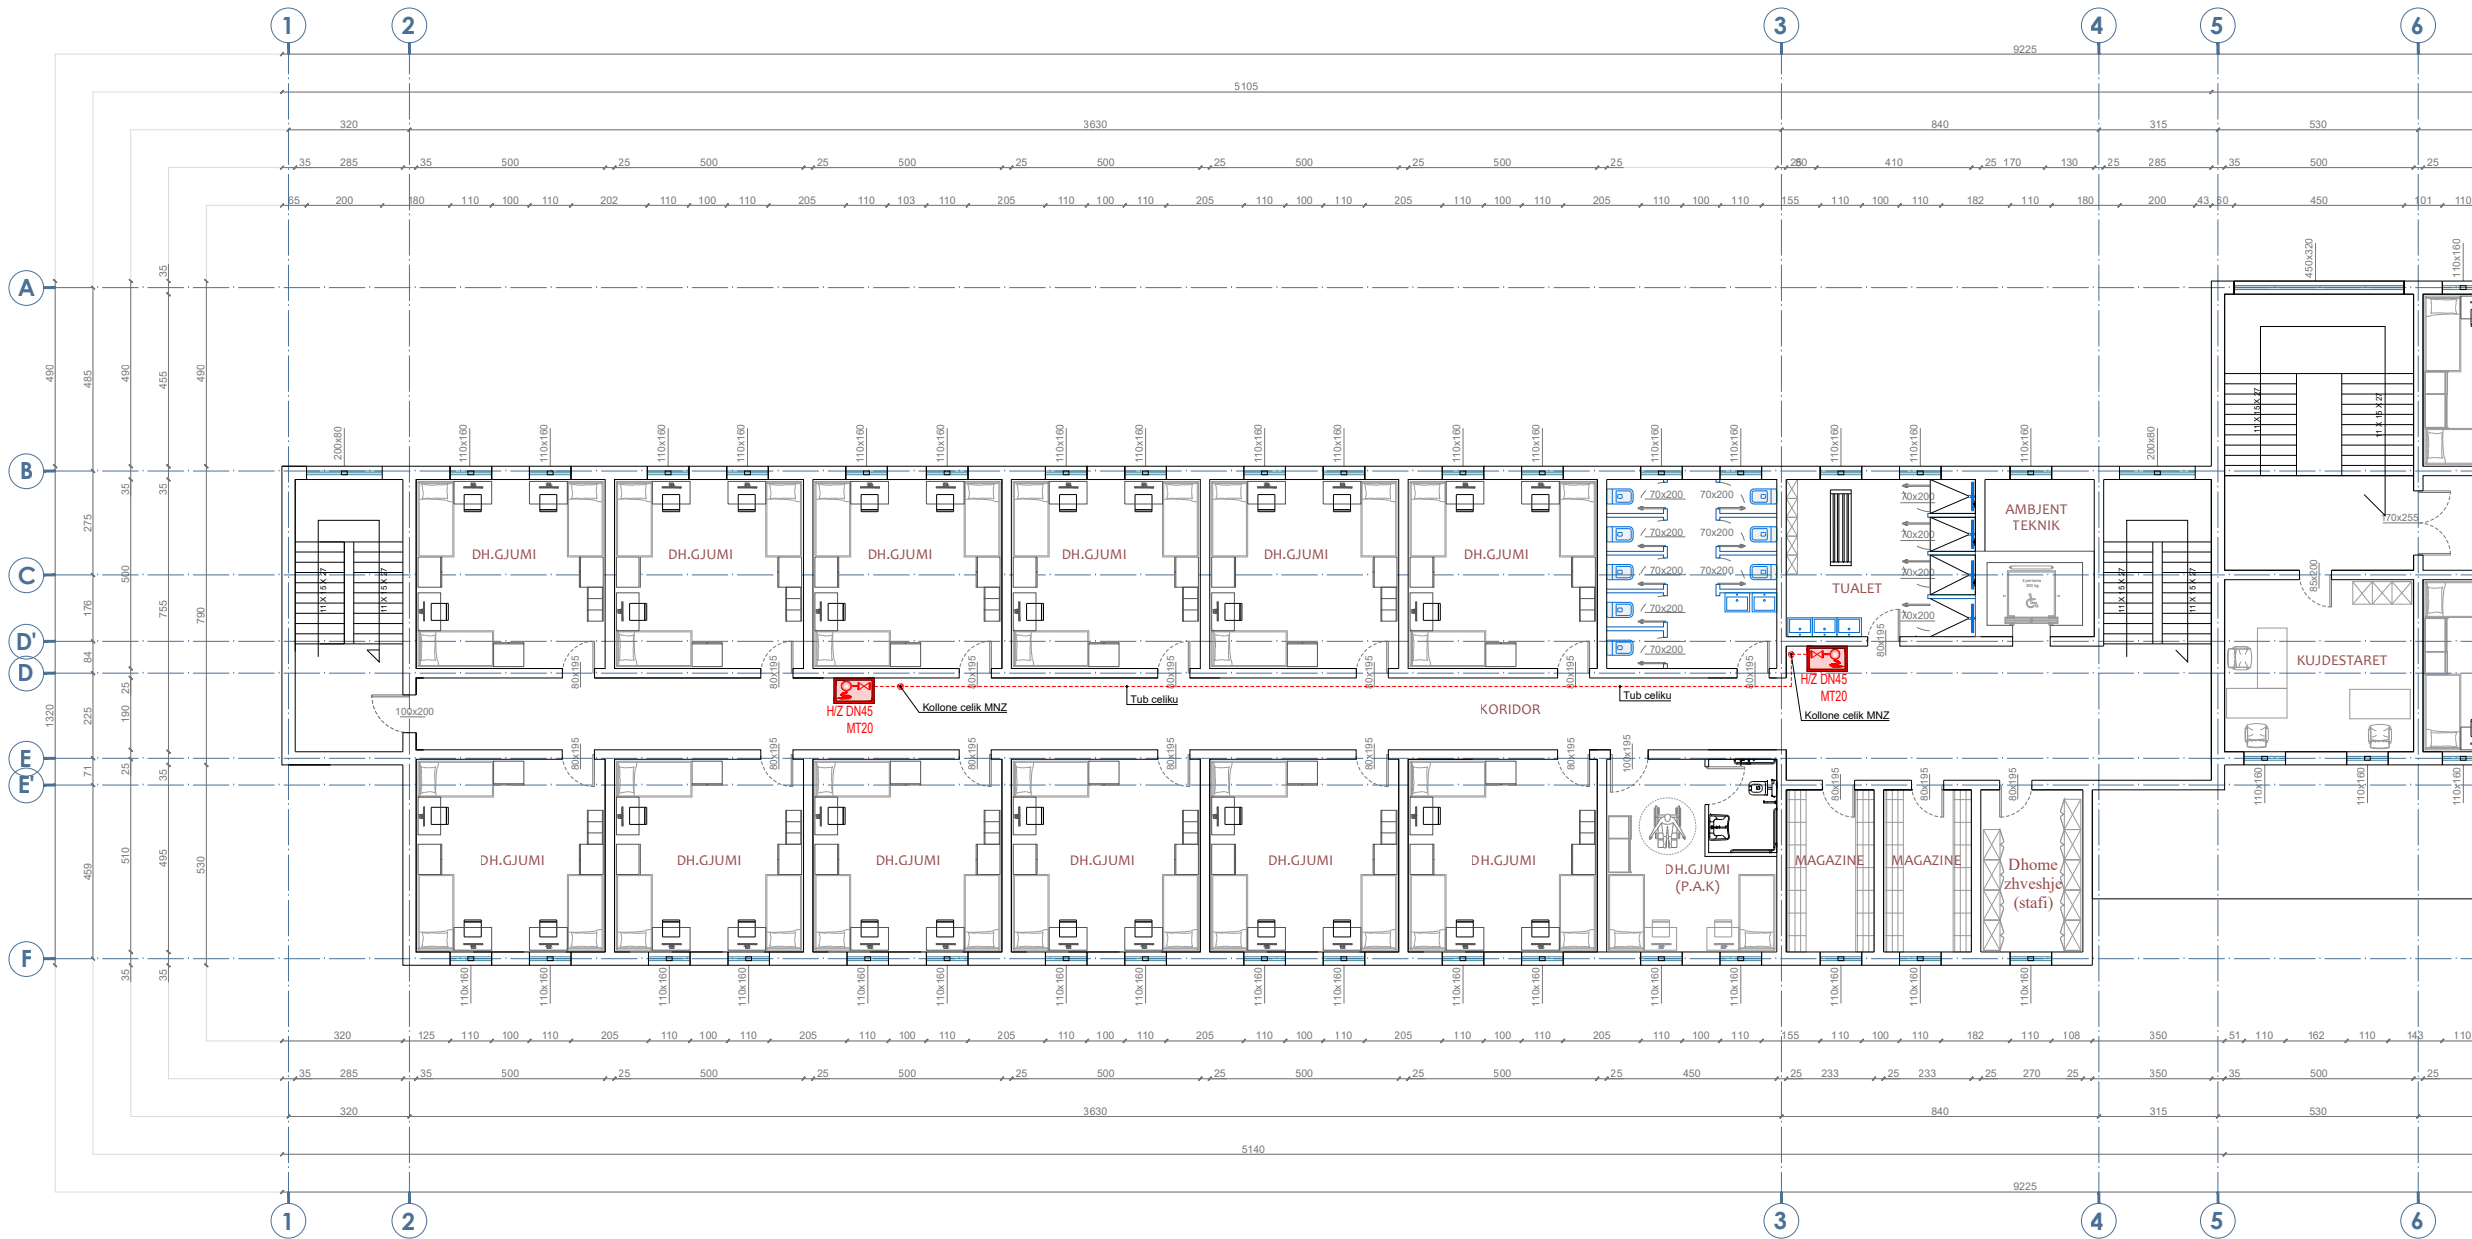

Shenime Teknike:

LEGJENDA:

- FIKES ZJARRI PORTABEL ME PLUHUR PER KATEGORITE A,B,C 6 DHE 9 KG
- FIKESE ZJARRI ME CO2
- LINJA E FURNIZIMIT ME UJE E HIDRANTEVE
- VALVOL NDERPRERESE
- KOLLONE FURNIZIMI ME UJE E HIDRANTEVE
- HIDRANT ZJARRI
- LIDHJA ME AUTOPOMPEN
- DREJTIM I ORIENTUAR DJATHAS/MAJTAS PER NGA DALJA
- DALJE DREJT

SINJALISTIKA

- HIDRANT ZJARRI (AL-5212-B)
- BUTON SINJALIZIMI ZJARRI (AL-5102-B)
- LIDHJA ME AUTOPOMPEN

TITULLI I PROJEKTTIT
PROJEKTI PER TRANSFORMIMIN E INFRASTRUKTURES AKOMODUESE NE KAMPUSIN RAJONAL TE ARSIMIT PROFESIONAL, BASHKIA ELBASAN

KLIENTI
FONDI SHQIPTAR I ZHVILLIMIT


GRUPI I PROJEKTTIMIT

EMERTIMI I VIZATIMIT
 Linja e furnizimit me uje e hidranteve
 Kati Pare

SHKALLA 1:200 NR. I VIZATIMIT **MNZ - 08**

PËRSHKRIMI I FAZËS		
PROJEKT TEKNIK	-	MNZ
RISHIKIM	DATA	FAZA E PROJEKTTIT

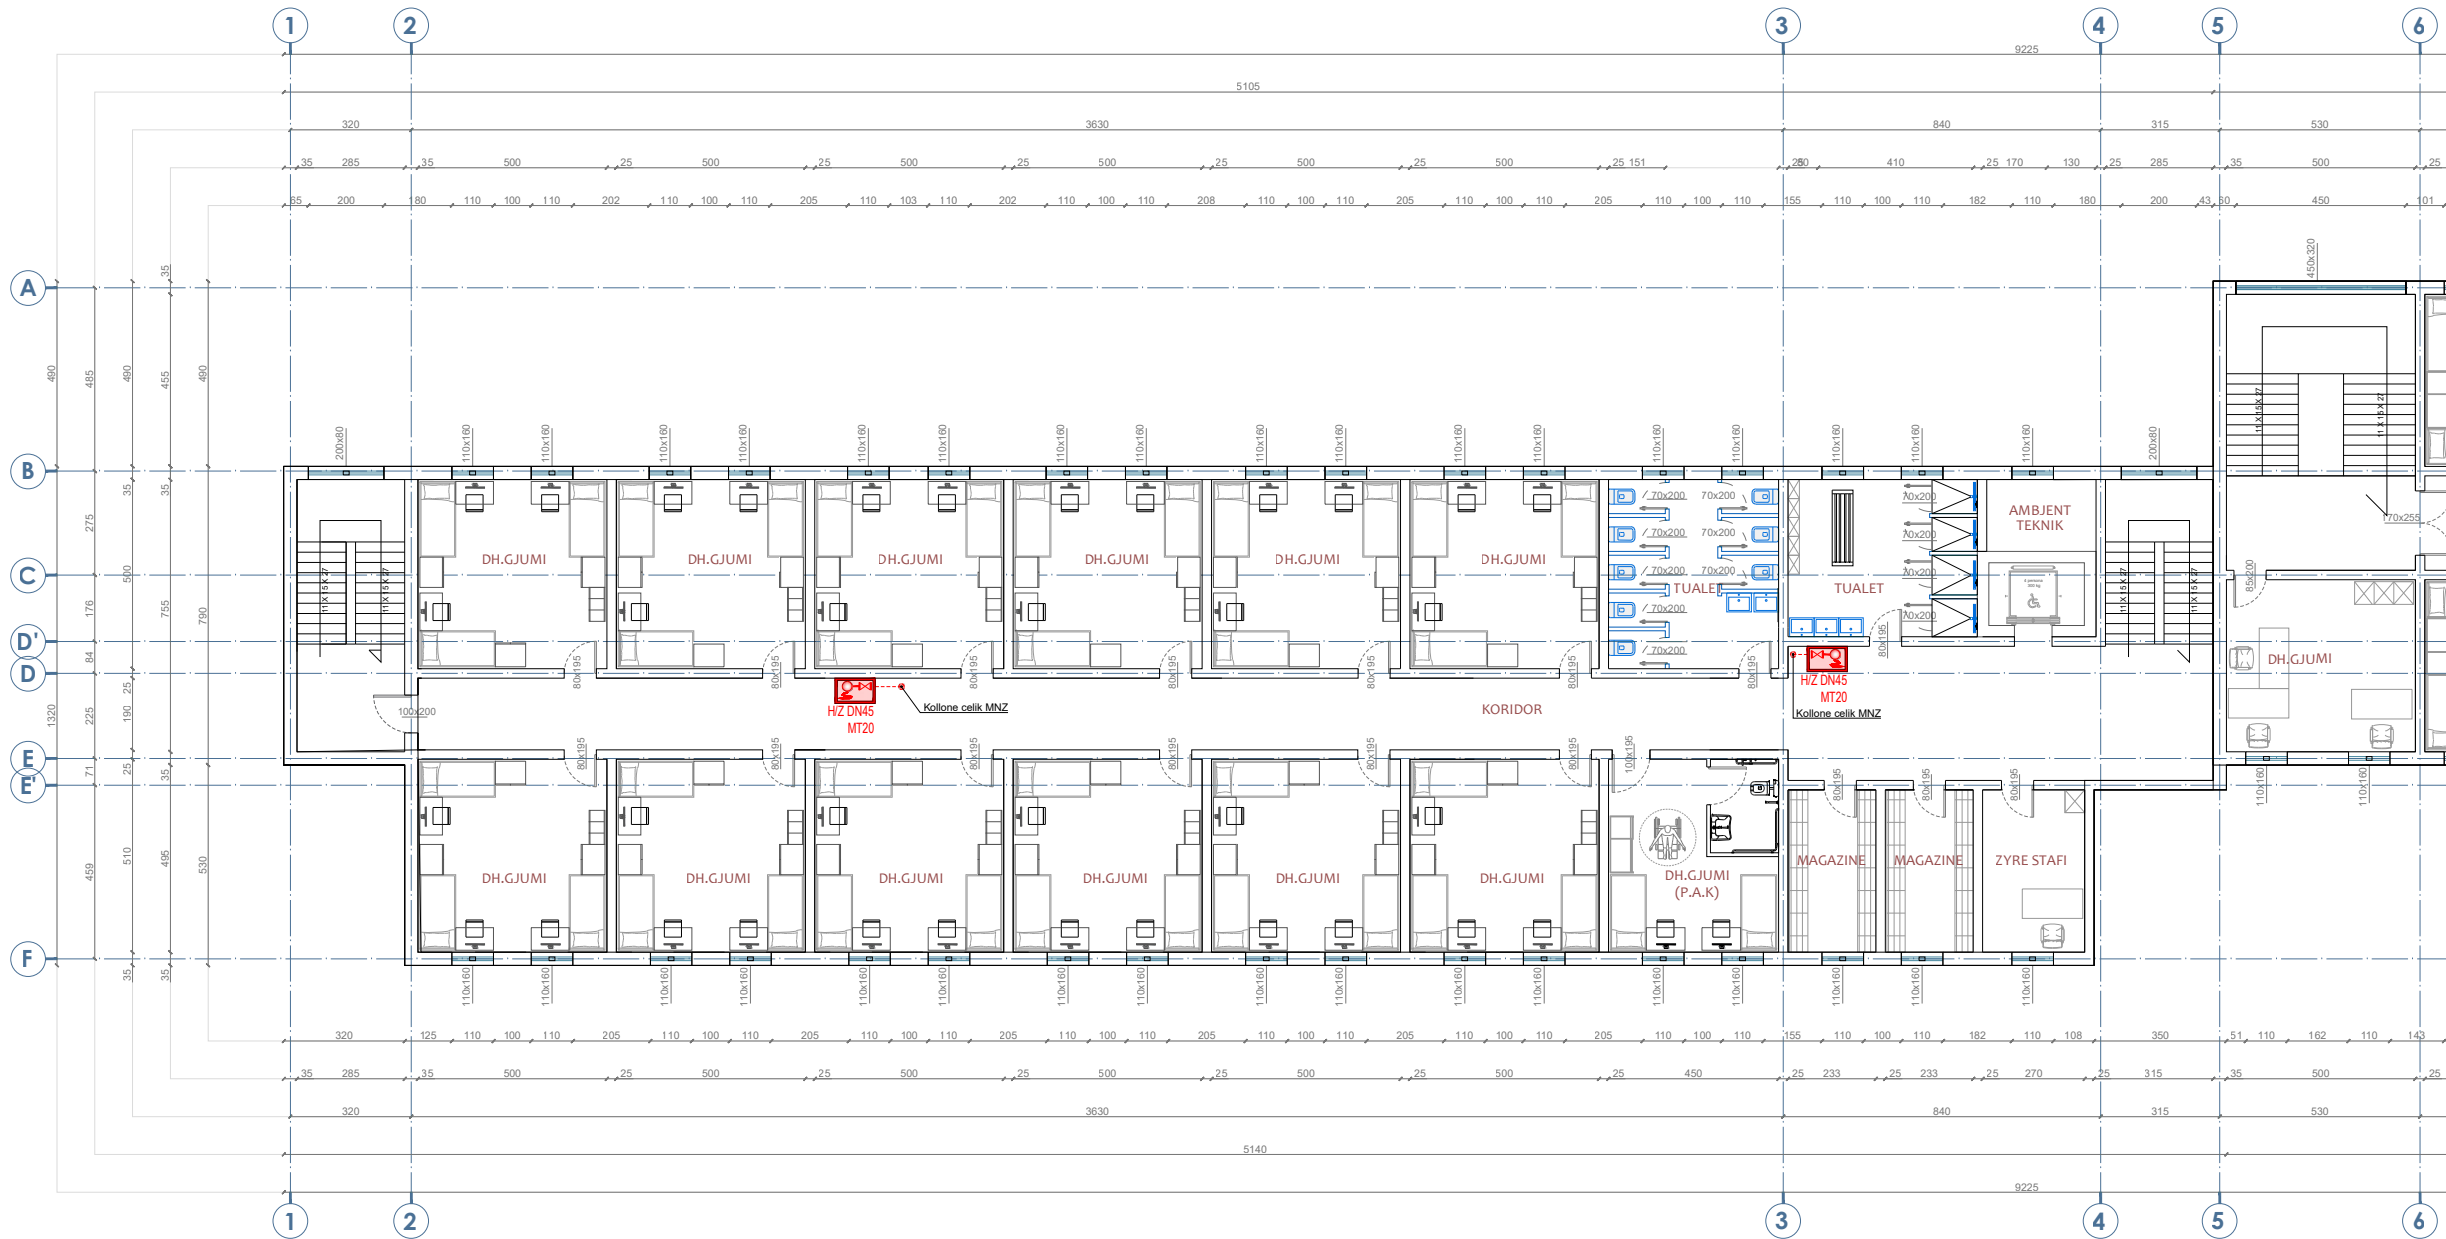

KATI I DYTE , KONVIKTI DJEMVE



Shenime Teknike:

LEGJENDA:

-  FIKES ZJARRI PORTABEL ME PLUHUR PER KATEGORITE A,B,C 6 DHE 9 KG
-  FIKESE ZJARRI ME CO2
-  LINJA E FURNIZIMIT ME UJE E HIDRANTEVE
-  VALVOL NDERPRERESE
-  KOLLONE FURNIZIMI ME UJE E HIDRANTEVE
-  HIDRANT ZJARRI
-  LIDHJA ME AUTOPOMPEN
-  DREJTIM I ORIENTUAR DJATHTAS/MAJTAS PER NGA DALJA
-  DALJE DREJT

- ### SINJALISTIKA
-  HIDRANT ZJARRI (AL-5212-B)
 -  BUTON SINJALIZIMI ZJARRI (AL-5102-B)
 -  LIDHJA ME AUTOPOMPEN

TITULLI I PROJEKTIT
PROJEKTI PER TRANSFORMIMIN E INFRASTRUKTURES AKOMODUESE NE KAMPUSIN RAJONAL TE ARSIMIT PROFESIONAL, BASHKIA ELBASAN

KLIENTI
FONDI SHQIPTAR I ZHVILLIMIT

GRUPI I PROJEKTIMIT


EMERTIMI I VIZATIMIT
 Linja e furnizimit me uje e hidranteve
 Kati Dyte

SHKALLA 1:200 NR. I VIZATIMIT **MNZ - 09**

PËRSHKRIMI I FAZËS		
RISHIKIM	DATA	FAZA E PROJEKTIT
PROJEKT TEKNIK - MNZ		