


**“PROJEKTI PER TRANSFORMIMIN E INFRASTRUKTURES
AKOMODUESE NE KAMPUSIN RAJONAL TE ARSIMIT
PROFESIONAL, BASHKIA KUKES”**

PROJEKT TEKNIK - ARKITEKTONIK

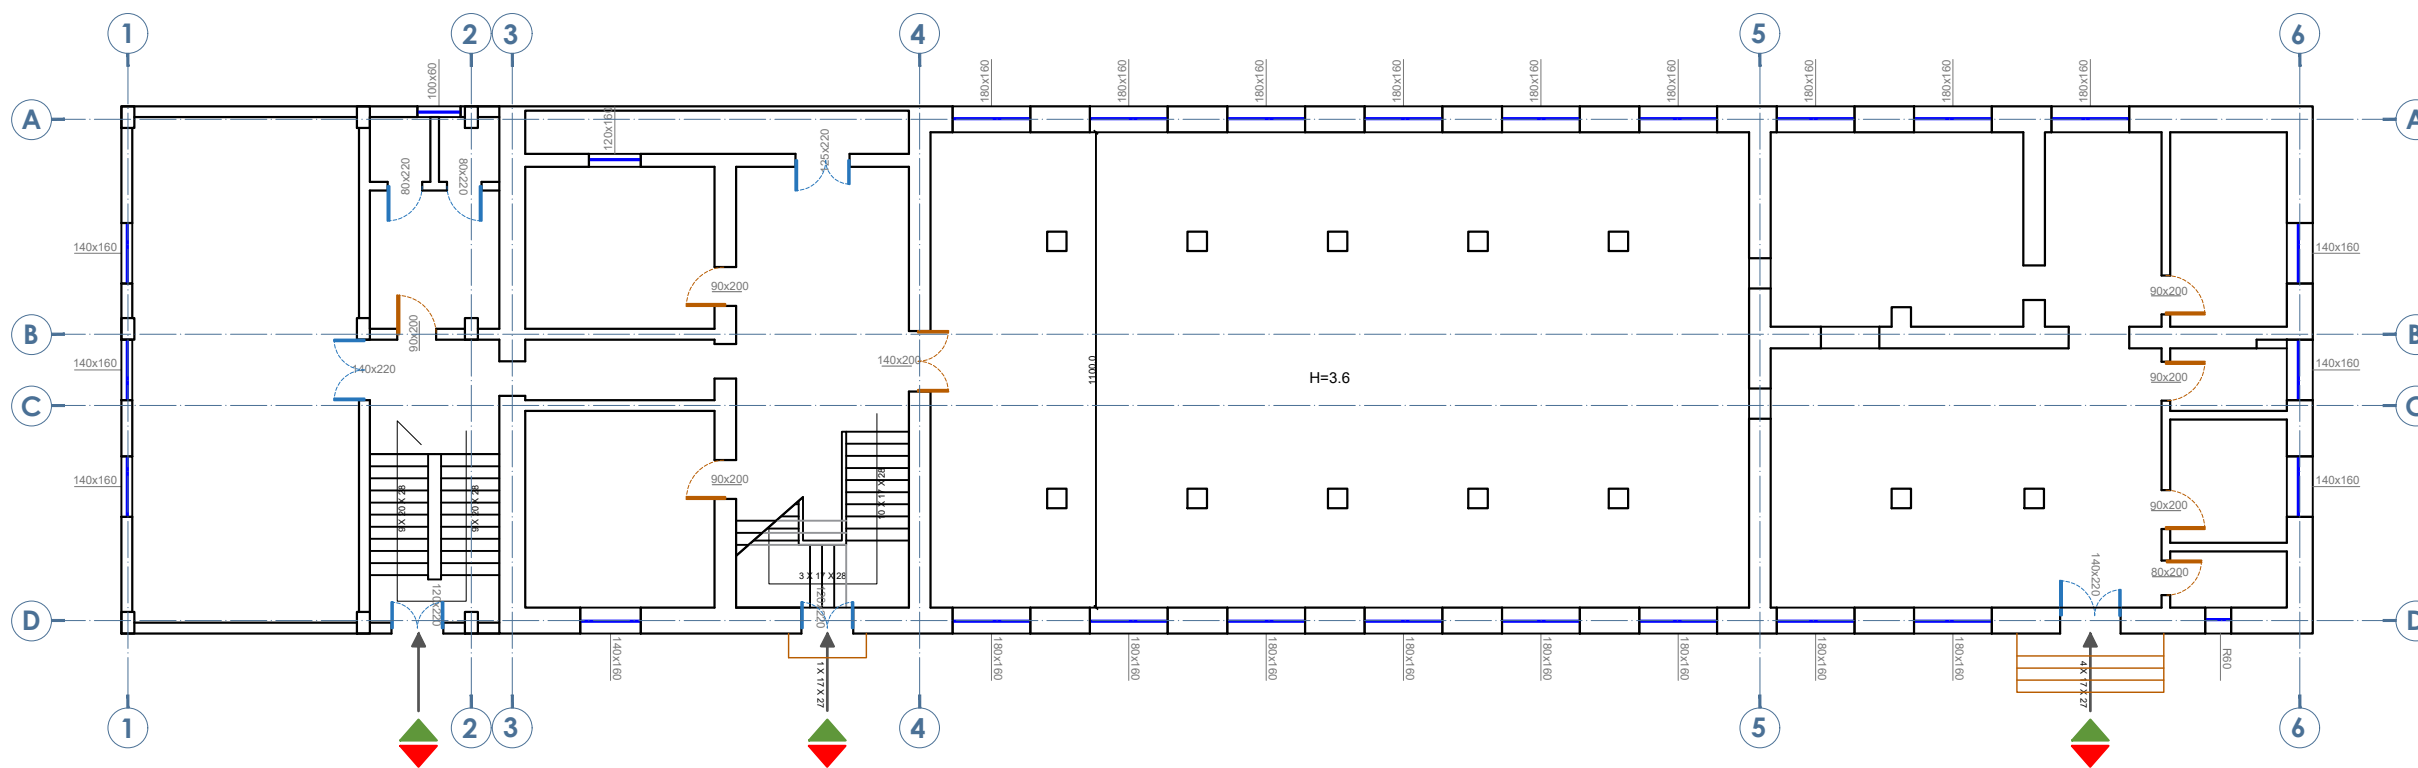



Shenime Teknike:

TITULLI I PROJEKTIT

PROJEKTI PER TRANSFORMIMIN E INFRASTRUKTURES AKOMODUESE NE KAMPUSIN RAJONAL TE ARSIMIT PROFESIONAL, BASHKIA KUKES

KLIENTI

FONDI SHQIPTAR I ZHVILLIMIT



GRUPI I PROJEKTIMIT



EMËRTIMI I VIZATIMIT

Planimetria e Gjendjes Ekzistuese
Kati Perdhe

SHKALLA 1:175

NR. I VIZATIMIT

A - 01


PËRSHKRIMI I FAZËS

PROJEKT TEKNIK - ARKITEKTONIK

RISHIKIM DATA FAZA E PROJEKTIT



Shenime Teknike:

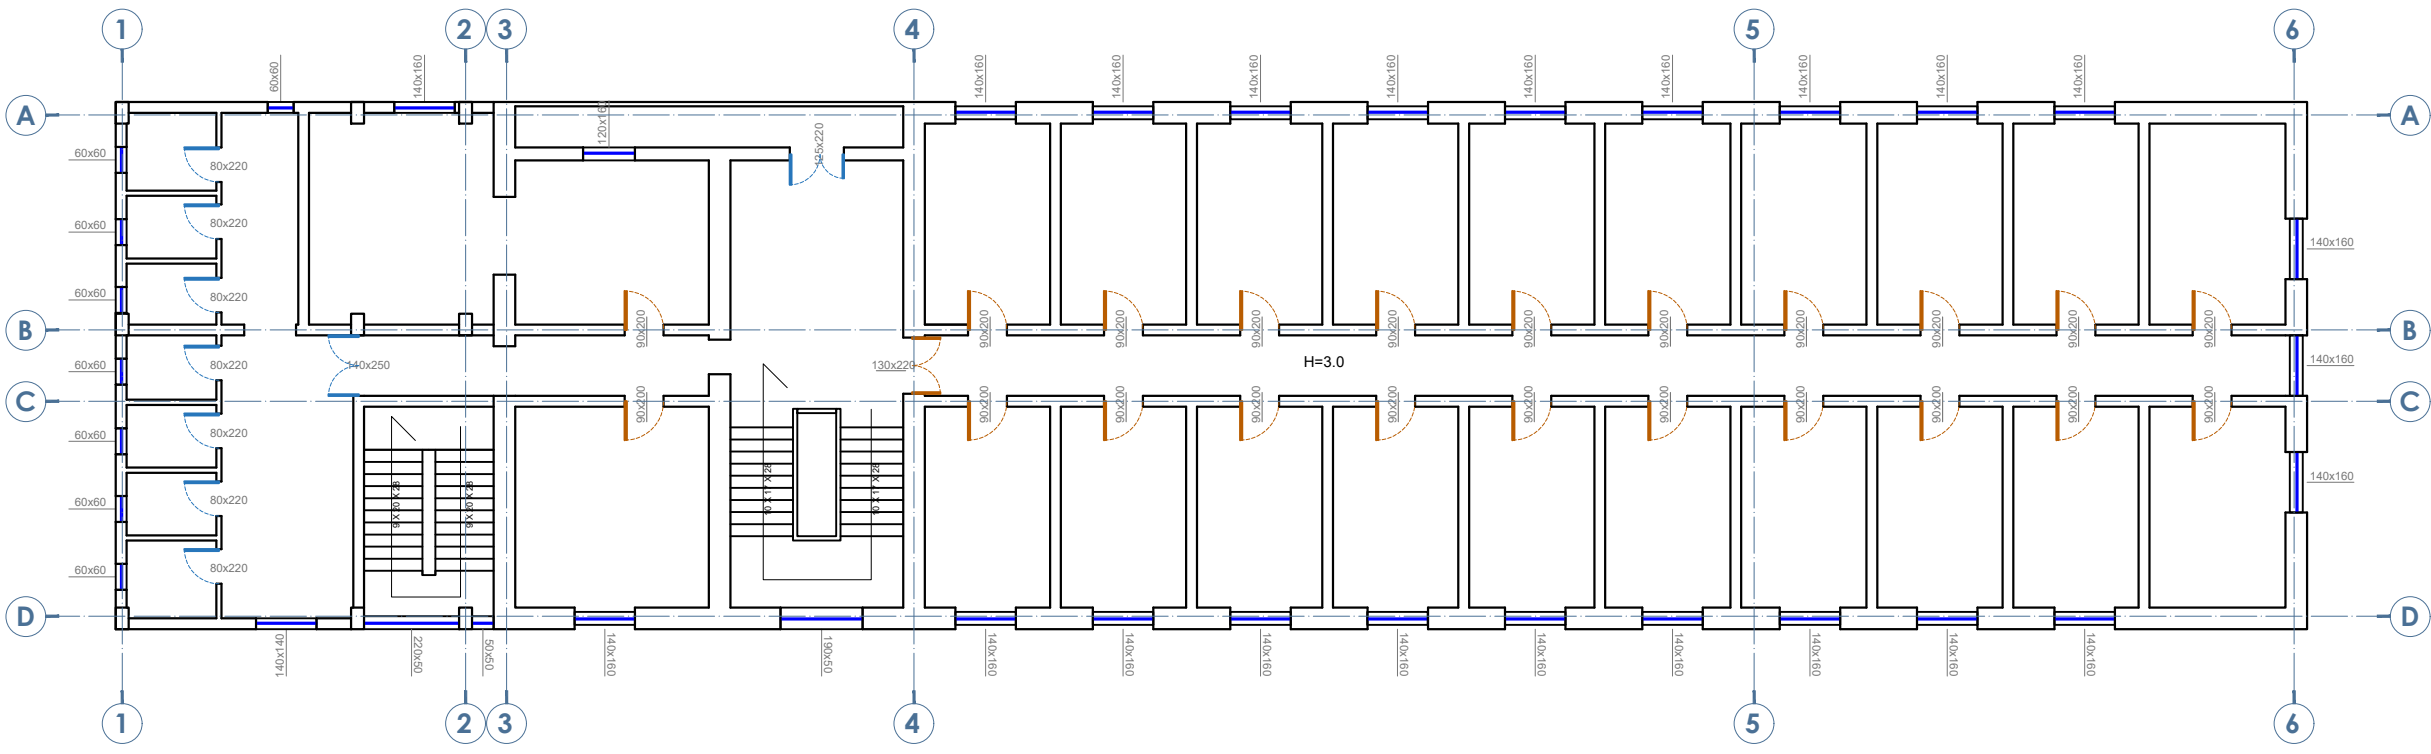

TITULLI I PROJEKTIT

PROJEKTI PER TRANSFORMIMIN E INFRASTRUKTURES AKOMODUESE NE KAMPUSIN RAJONAL TE ARSIMIT PROFESIONAL, BASHKIA KUKES

KLIENTI

FONDI SHQIPTAR I ZHVILLIMIT



GRUPI I PROJEKTIMIT




EMËRTIMI I VIZATIMIT

Planimetria e Gjendjes Ekzistuese
Kati i Pare

SHKALLA 1:175 NR. I VIZATIMIT **A - 02**

PËRSHKRIMI I FAZËS
PROJEKT TEKNIK - ARKITEKTONIK

RISHIKIM	DATA	FAZA E PROJEKTIT

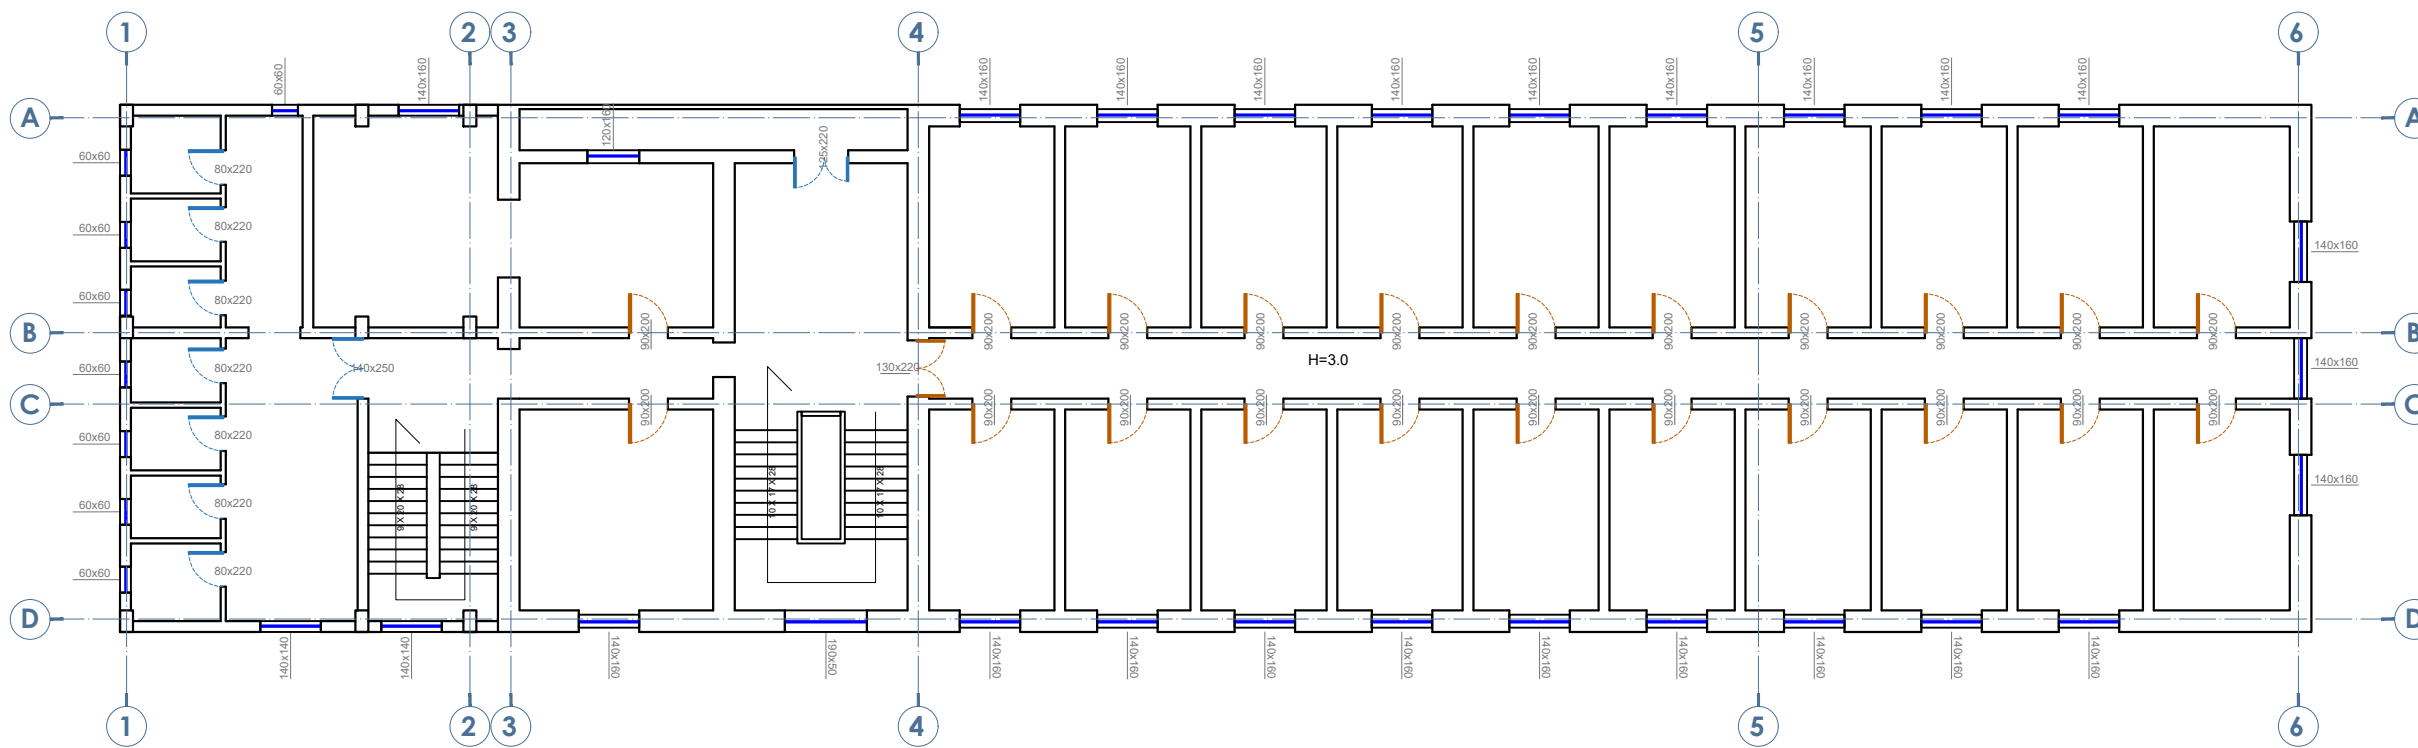

Shenime Teknike:

TITULLI I PROJEKTIT

PROJEKTI PER TRANSFORMIMIN E INFRASTRUKTURES AKOMODEUSE NE KAMPUSIN RAJONAL TE ARSIMIT PROFESIONAL, BASHKIA KUKES

KLIENTI

FONDI SHQIPTAR I ZHVILLIMIT



GRUPI I PROJEKTIMIT




EMËRTIMI I VIZATIMIT

Planimetria e Gjendjes Ekzistuese
Kati i Dyte

SHKALLA 1:175 NR. I VIZATIMIT **A - 03**

PËRSHKRIMI I FAZËS
PROJEKT TEKNIK - ARKITEKTONIK

RISHIKIM	DATA	FAZA E PROJEKTIT

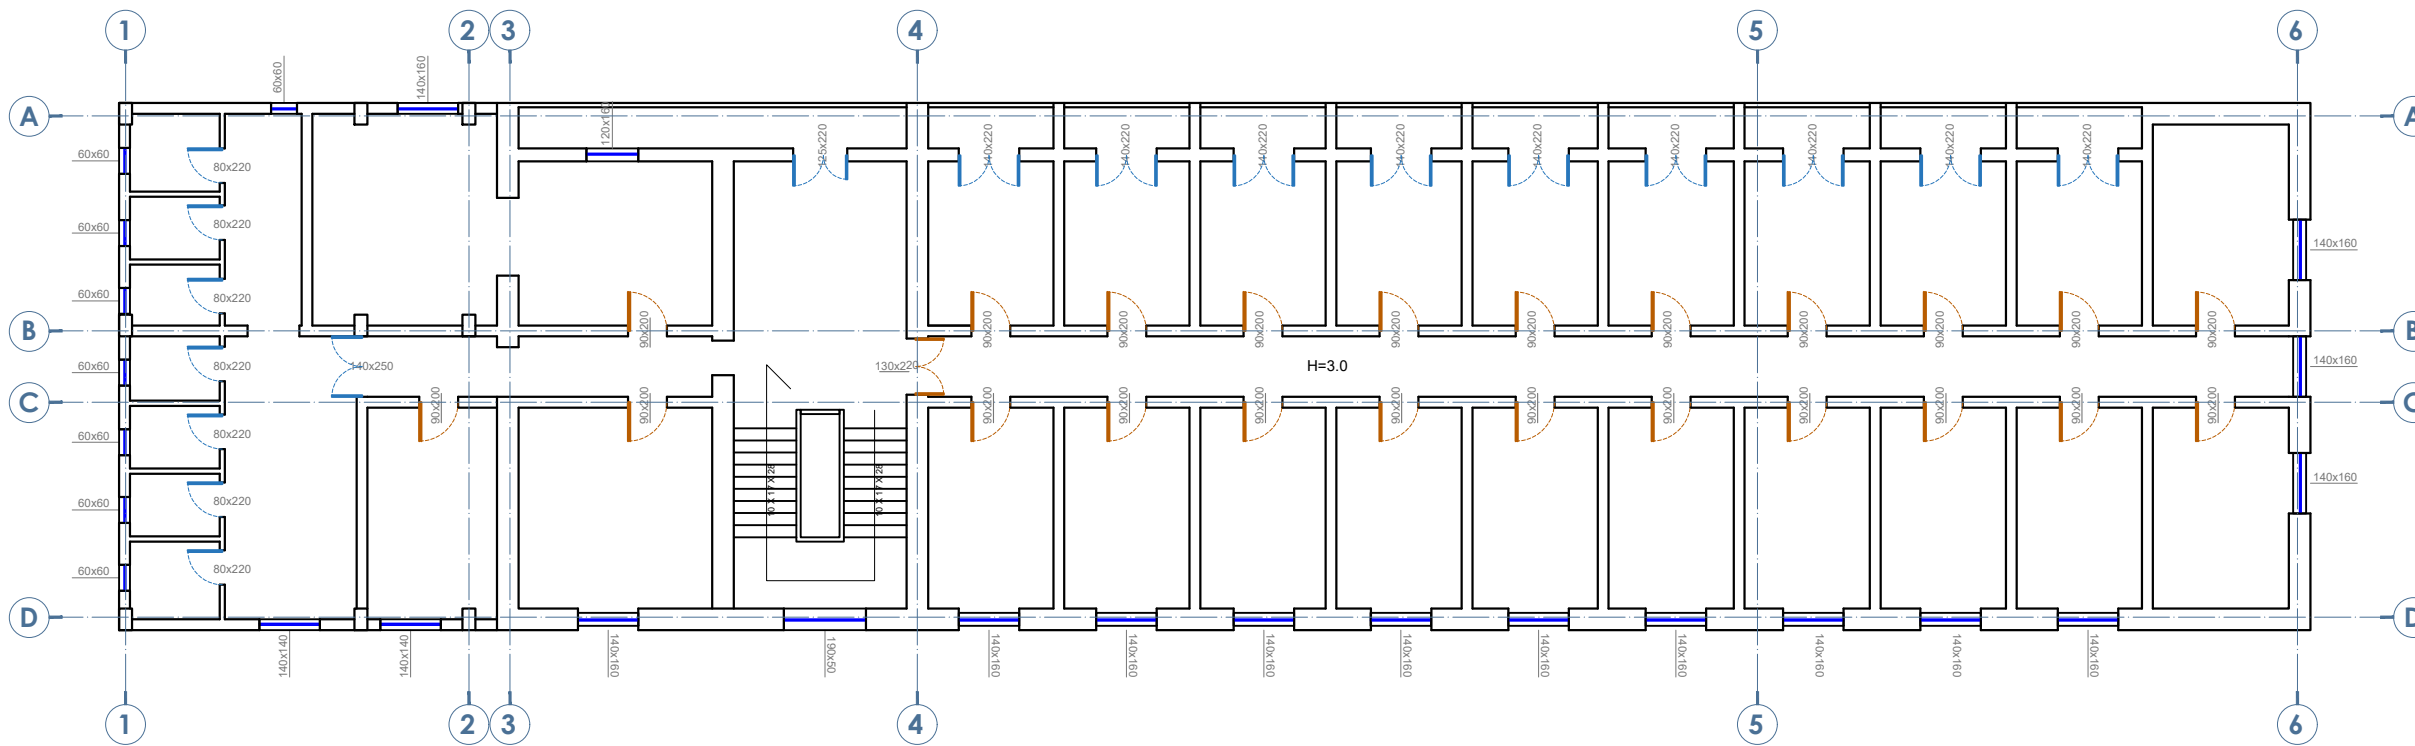

Shenime Teknike:

TITULLI I PROJEKTIT

PROJEKTI PER TRANSFORMIMIN E INFRASTRUKTURES AKOMODUESE NE KAMPUSIN RAJONAL TE ARSIMIT PROFESIONAL, BASHKIA KUKES

KLIENTI

FONDI SHQIPTAR I ZHVILLIMIT



GRUPI I PROJEKTIMIT



EMËRTIMI I VIZATIMIT


Planimetria e Gjendjes Ekzistuese
Kati i Trete

SHKALLA 1:175 NR. I VIZATIMIT **A - 04**


PËRSHKRIMI I FAZËS
PROJEKT TEKNIK - ARKITEKTONIK

RISHIKIM	DATA	FAZA E PROJEKTIT

PAMJA JUG-PERENDIMORE

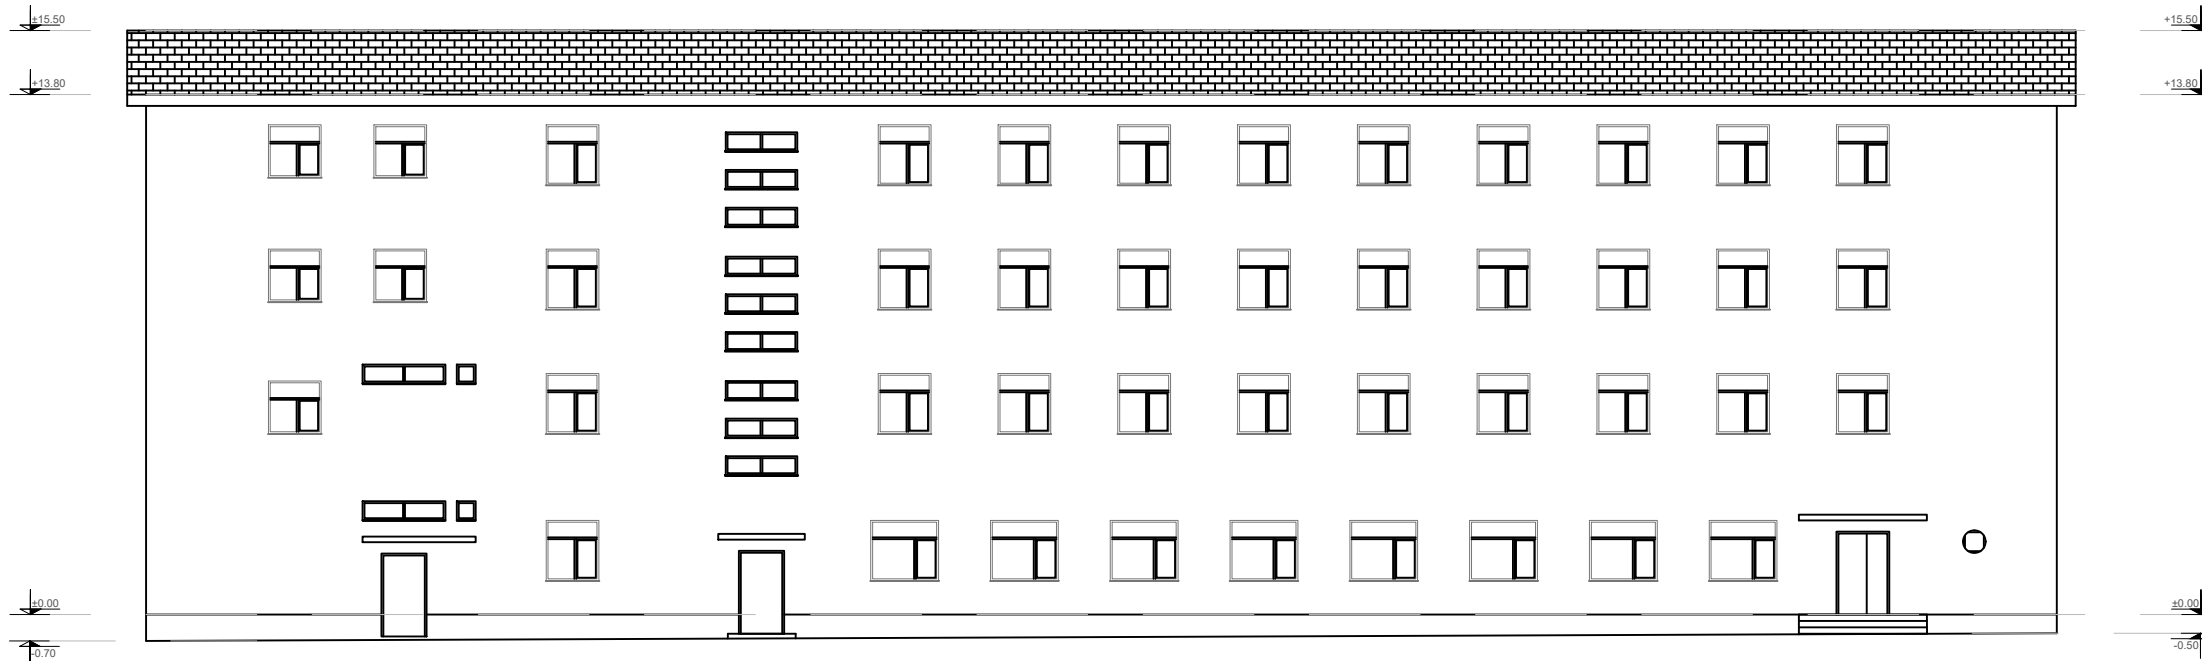

PAMJA VERI-LINDORE

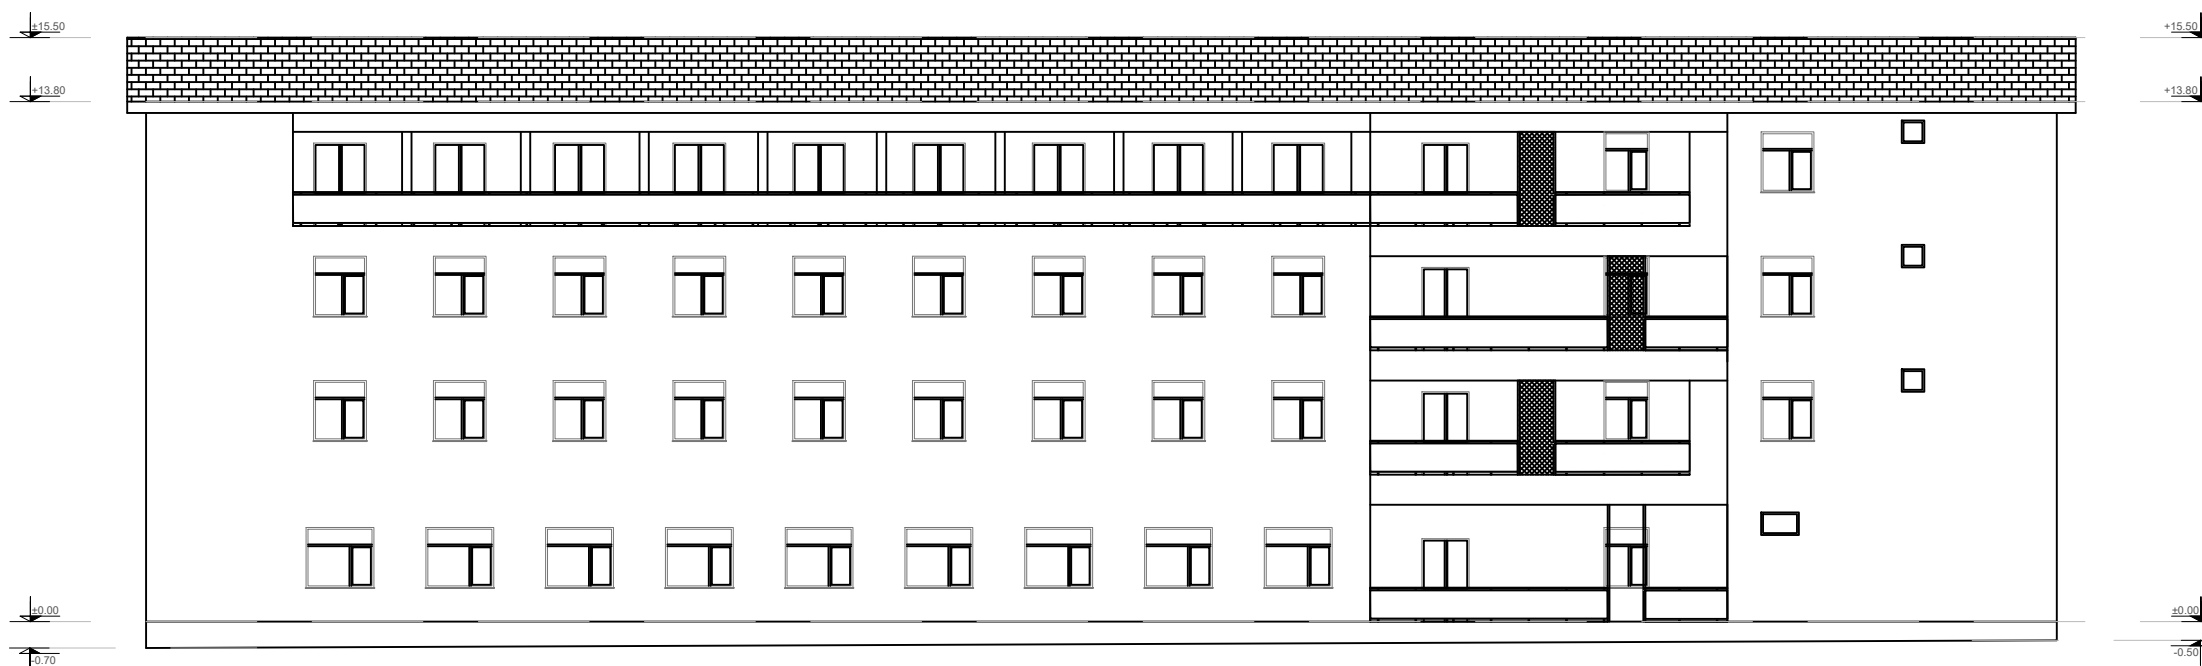

Shenime Teknike:

TITULLI I PROJEKTIT

PROJEKTI PER TRANSFORMIMIN E INFRASTRUKTURES
AKOMODUESE NE KAMPUSIN RAJONAL TE ARSIMIT
PROFESIONAL, BASHKIA KUKES

KLIENTI

FONDI SHQIPTAR I ZHVILLIMIT



GRUPI I PROJEKTIMIT



EMËRTIMI I VIZATIMIT

Fasadat Teknike - Gjendja Ekzistuese

SHKALLA

1:200

NR. I VIZATIMIT

A - 05

PËRSHKRIMI I FAZËS

PROJEKT TEKNIK - ARKITEKTONIK

RISHIKIM


DATA

FAZA E PROJEKTIT




Shenime Teknike:

PAMJA JUG-LINDORE

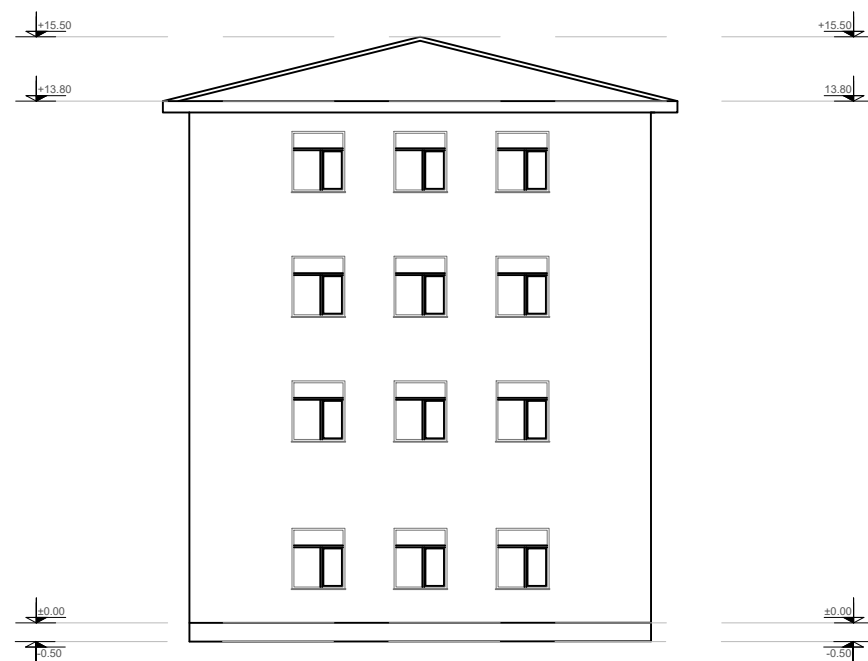

PAMJA VERI-PERENDIMORE

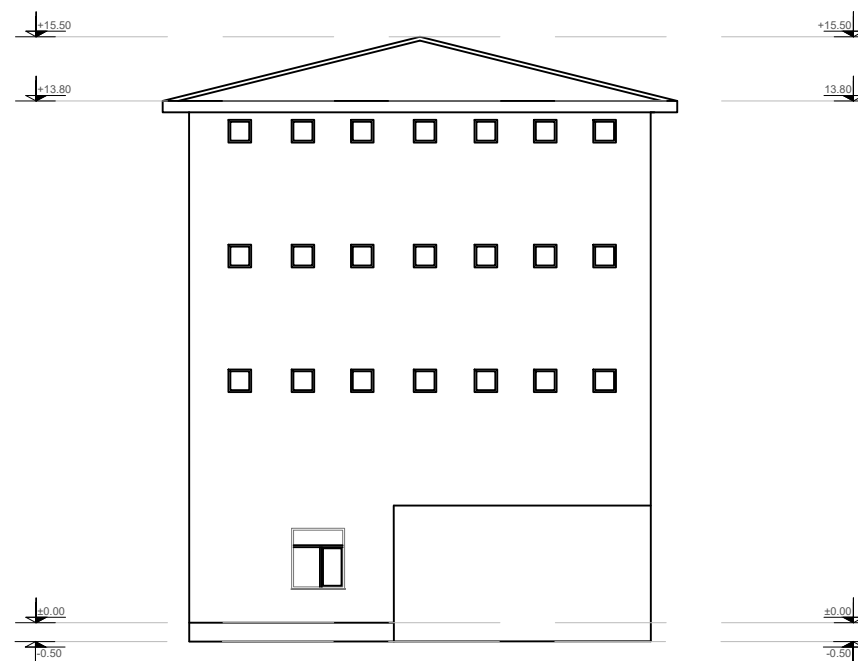

TITULLI I PROJEKTIT

PROJEKTI PER TRANSFORMIMIN E INFRASTRUKTURES
AKOMODUESE NE KAMPUSIN RAJONAL TE ARSIMIT
PROFESIONAL, BASHKIA KUKES

KLIENTI

FONDI SHQIPTAR I ZHVILLIMIT



GRUPI I PROJEKTIMIT



EMËRTIMI I VIZATIMIT

Fasadat Teknike - Gjendja Ekzistuese

SHKALLA

1:200

NR. I VIZATIMIT

A - 06

PËRSHKRIMI I FAZËS

PROJEKT TEKNIK - ARKITEKTONIK

RISHIKIM

DATA


FAZA E PROJEKTIT



Shenime Teknike:

Kati perdhe			
Nr.	Pershkrimi i ambienteve	Sasia e ambienteve	Sip. Totale (m2)
1	Shkalle + Holl	2	57
2	Koridor	1	12
3	Ashensori	0	0
4	Zyre	2	29
5	Dhome	0	0
6	Tualet	2	19
7	Depo	0	0
8	Salle Studimi	0	0
9	Bibliotek / Salle internetit	0	0
10	Psikologu	1	20
11	Infermieri	0	0
12	Rrobaqepsi	0	0
13	Lavanderi	1	37
14	Magazine	2	32
15	Kuzhine	1	94
16	Salle Ngrenie	1	209
17	Ambient Teknik	1	4
Totali		14	512

Kapaciteti i Akomodimit:
 Nr. shtrreter Djem (tot) 60 shtrreter

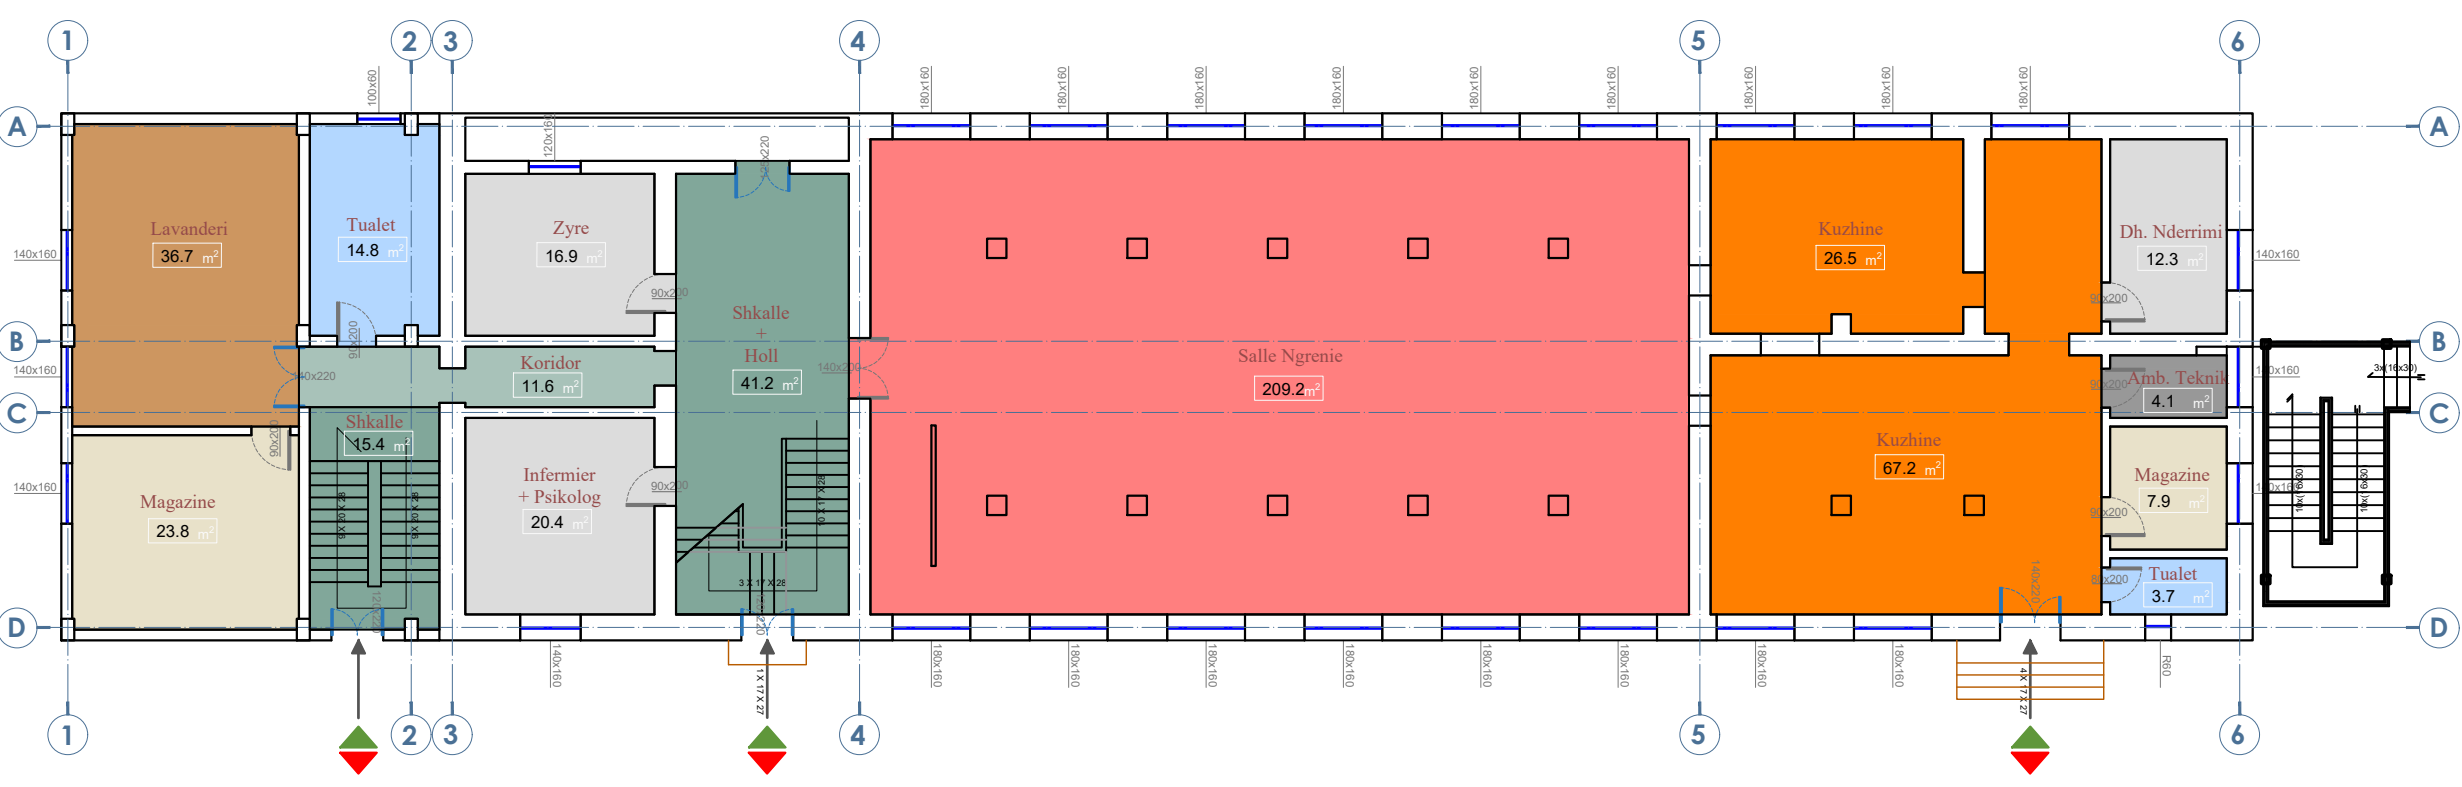

TITULLI I PROJEKTIT
 PROJEKTI PER TRANSFORMIMIN E INFRASTRUKTURES AKOMODUESE NE KAMPUSIN RAJONAL TE ARSIMIT PROFESIONAL, BASHKIA KUKES

KLIENTI
 FONDI SHQIPTAR I ZHVILLIMIT

GRUPI I PROJEKTIMIT

EMËRTIMI I VIZATIMIT
 Zonimi Funkcional
 Kati Perdhe

SHKALLA 1:175 NR. I VIZATIMIT **A - 07**


PËRSHKRIMI I FAZËS		
PROJEKT TEKNIK - ARKITEKTONIK		
RISHIKIM	DATA	FAZA E PROJEKTIT



Shenime Teknike:

Kati pare			
Nr.	Pershkrimi i ambienteve	Sasia e ambienteve	Sip. Totale (m2)
1	Shkalle + Holl	2	56
2	Koridor	2	57
3	Ashensori	0	0
4	Zyre	0	0
5	Dhome	20	276
6	Tualet	2	60
7	Depo	0	0
8	Salle Studimi	1	33
9	Bibliotek / Salle internetit	1	21
10	Psikologu	0	0
11	Infermieri	0	0
12	Rrobagespi	0	0
13	Lavanderi	0	0
14	Magazine	0	0
15	Kuzhine	0	0
16	Salle Ngrerit	0	0
17	Ambient Teknik	0	0
Totali		28	504

Kapaciteti i Akomodimit:
Nr. shtreter Djem (toj) 60 shtreter

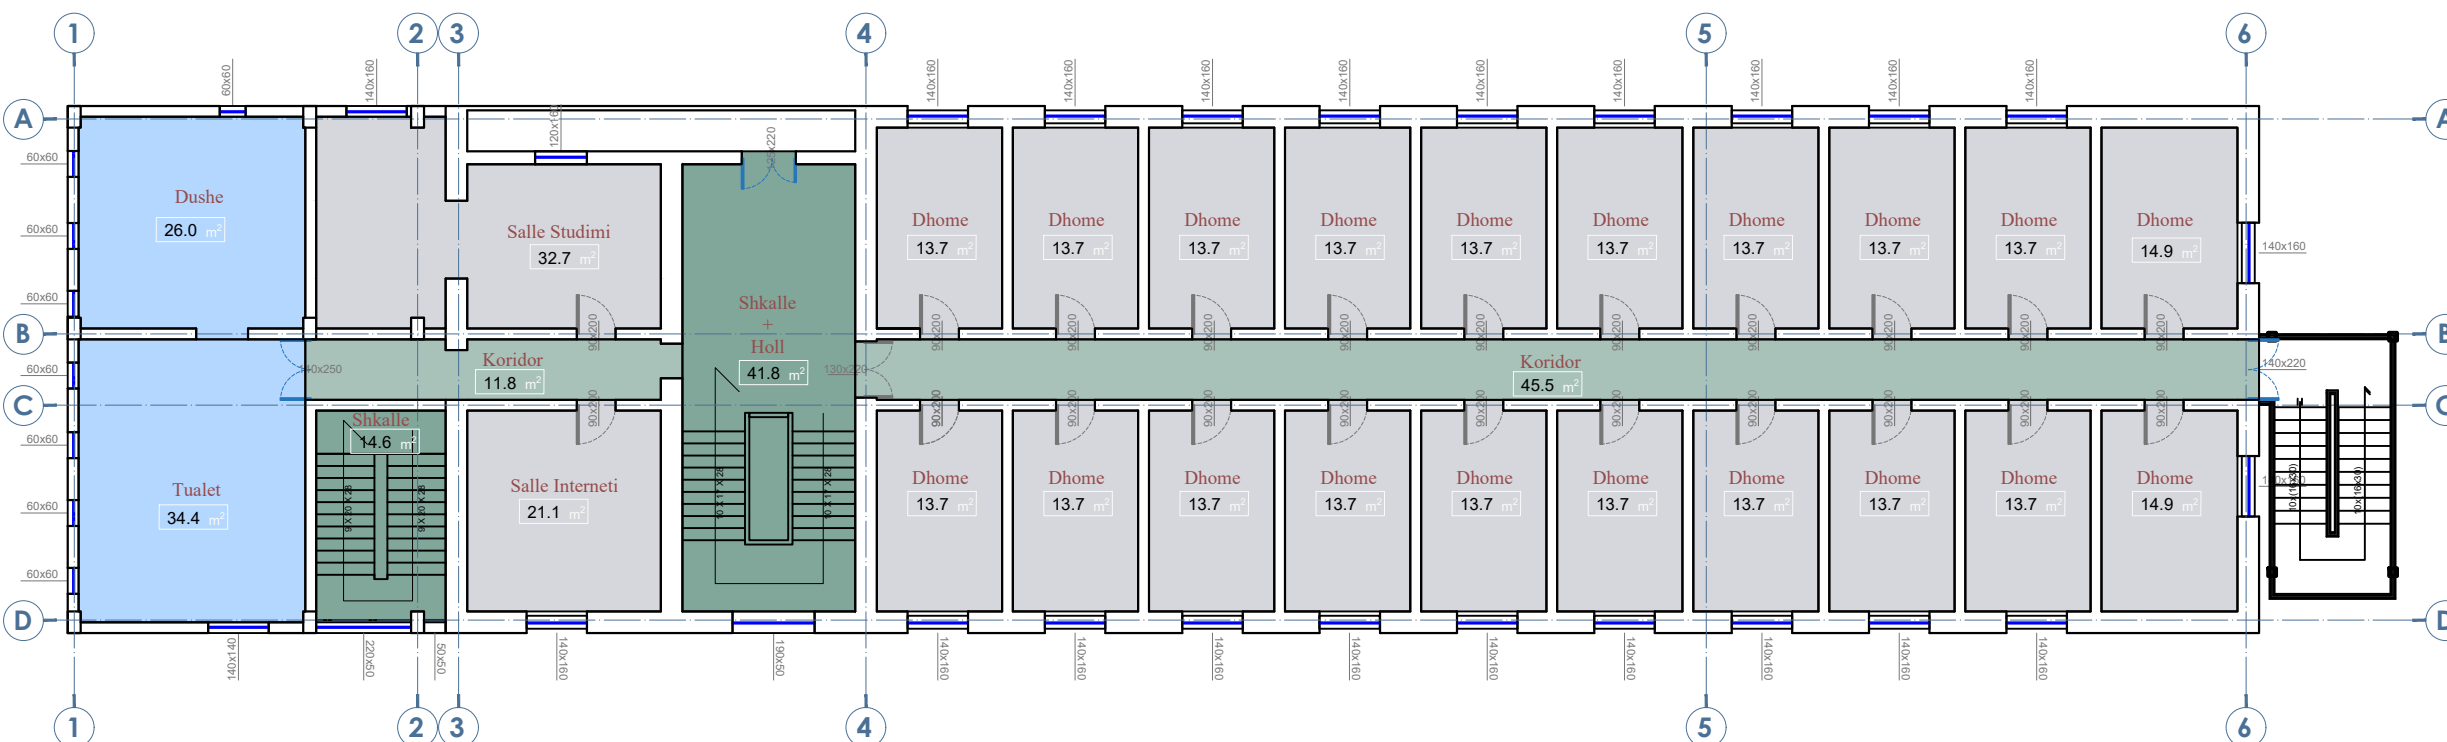

TITULLI I PROJEKTIT

PROJEKTI PER TRANSFORMIMIN E INFRASTRUKTURES AKOMODUESE NE KAMPUSIN RAJONAL TE ARSIMIT PROFESIONAL, BASHKIA KUKES

KLIENTI

FONDI SHQIPTAR I ZHVILLIMIT



GRUPI I PROJEKTIMIT



EMËRTIMI I VIZATIMIT

Zonimi Funkcional
Kati i Pare


SHKALLA 1:175 NR. I VIZATIMIT **A - 09**

PËRSHKRIMI I FAZËS
PROJEKT TEKNIK - ARKITEKTONIK

RISHIKIM	DATA	FAZA E PROJEKTIT



Shenime Teknike:

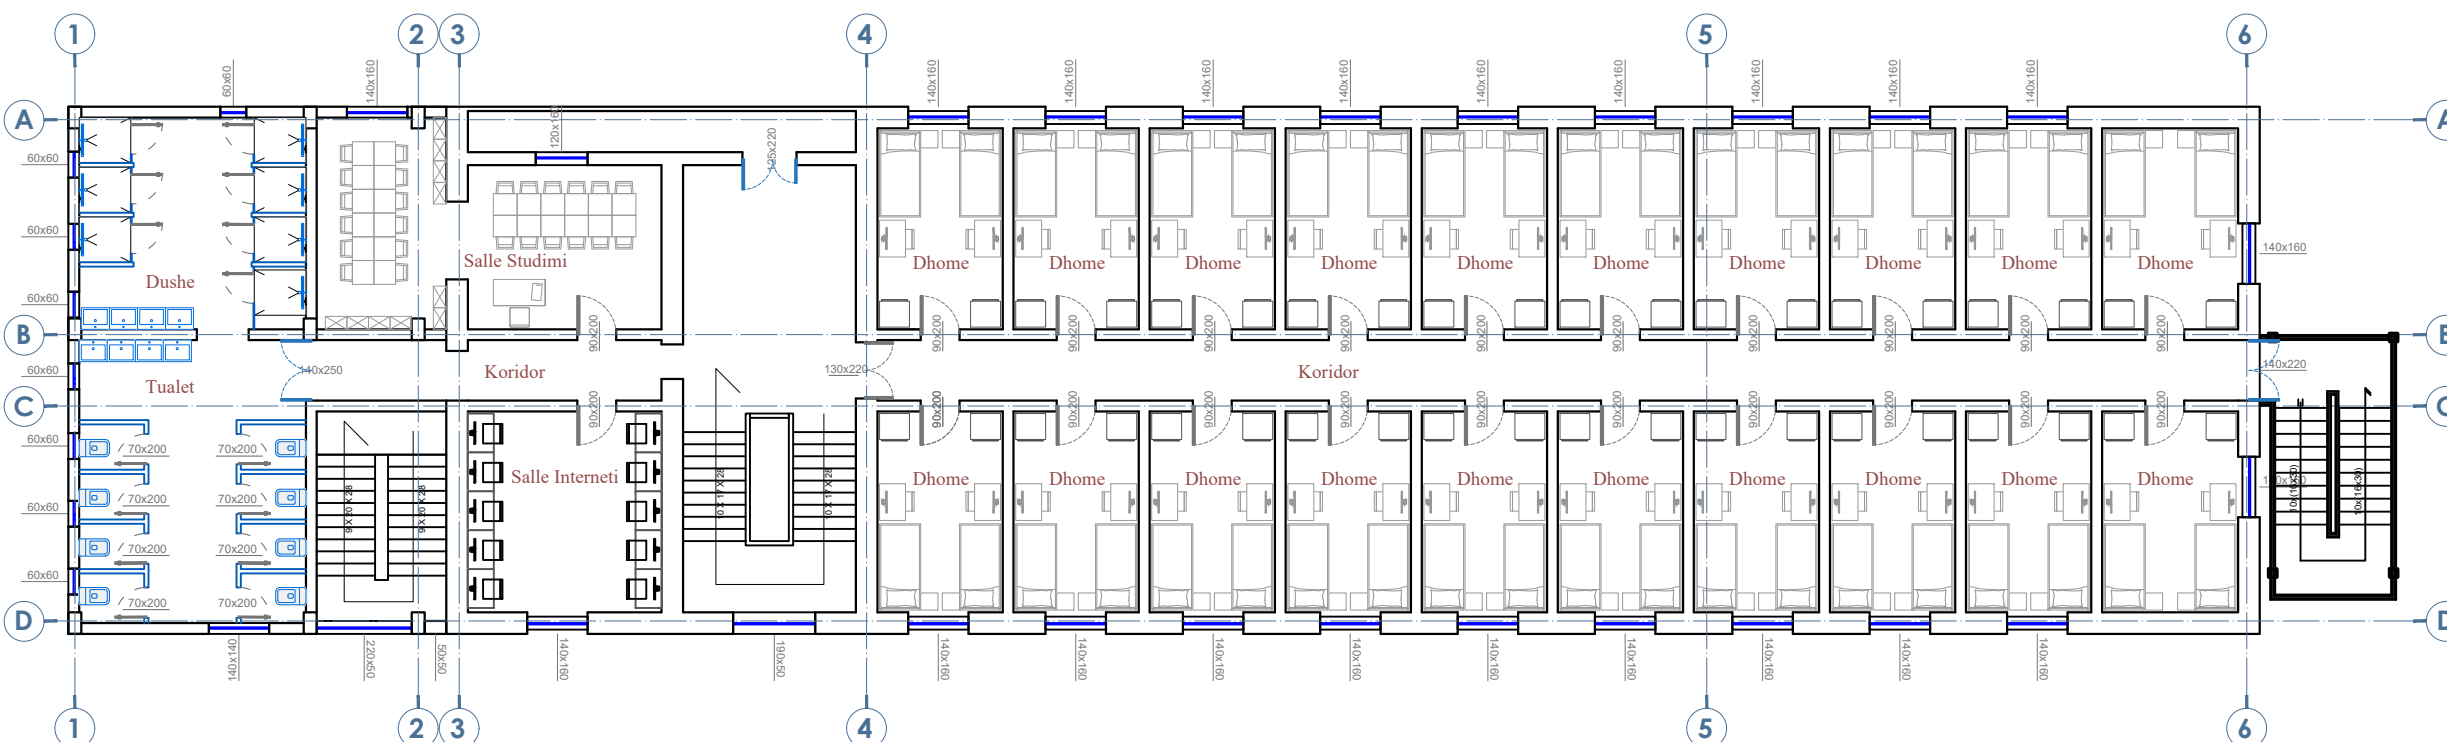

TITULLI I PROJEKTIT
**PROJEKTI PER TRANSFORMIMIN E INFRASTRUKTURES
 AKOMODUESE NE KAMPUSIN RAJONAL TE ARSIMIT
 PROFESIONAL, BASHKIA KUKES**

KLIENTI
FONDI SHQIPTAR I ZHVILLIMIT



GRUPI I PROJEKTIMIT





EMËRTIMI I VIZATIMIT
**Plan Mobilimi i Propozuar
 Kati i Pare**

SHKALLA	1:175	NR. I VIZATIMIT	A - 10
---------	-------	-----------------	---------------

PËRSHKRIMI I FAZËS
PROJEKT TEKNIK - ARKITEKTONIK


RISHIKIM	DATA	FAZA E PROJEKTIT



Shenime Teknike:

Kati i trete			
Nr.	Pershkrimi i ambienteve	Sasia e ambienteve	Sip. Totale (m2)
1	Shkalle + Holl	1	42
2	Koridor	2	57
3	Ashensori	0	0
4	Zyre	0	0
5	Dhome	20	254
6	Tualet	2	60
7	Depo	0	0
8	Salle Studimi	1	33
9	Bibliotek / Salle internetit	1	21
10	Psikologu	0	0
11	Infermieri	0	0
12	Rrobagespsi	0	0
13	Lavanderi	0	0
14	Magazine	1	15
15	Kuzhine	0	0
16	Salle Ngrenie	0	0
17	Ambient Teknik	0	0
Totall		28	482

Kapaciteti i Akomodimit:
Nr. shtreter Djem (tot) 60 shtreter

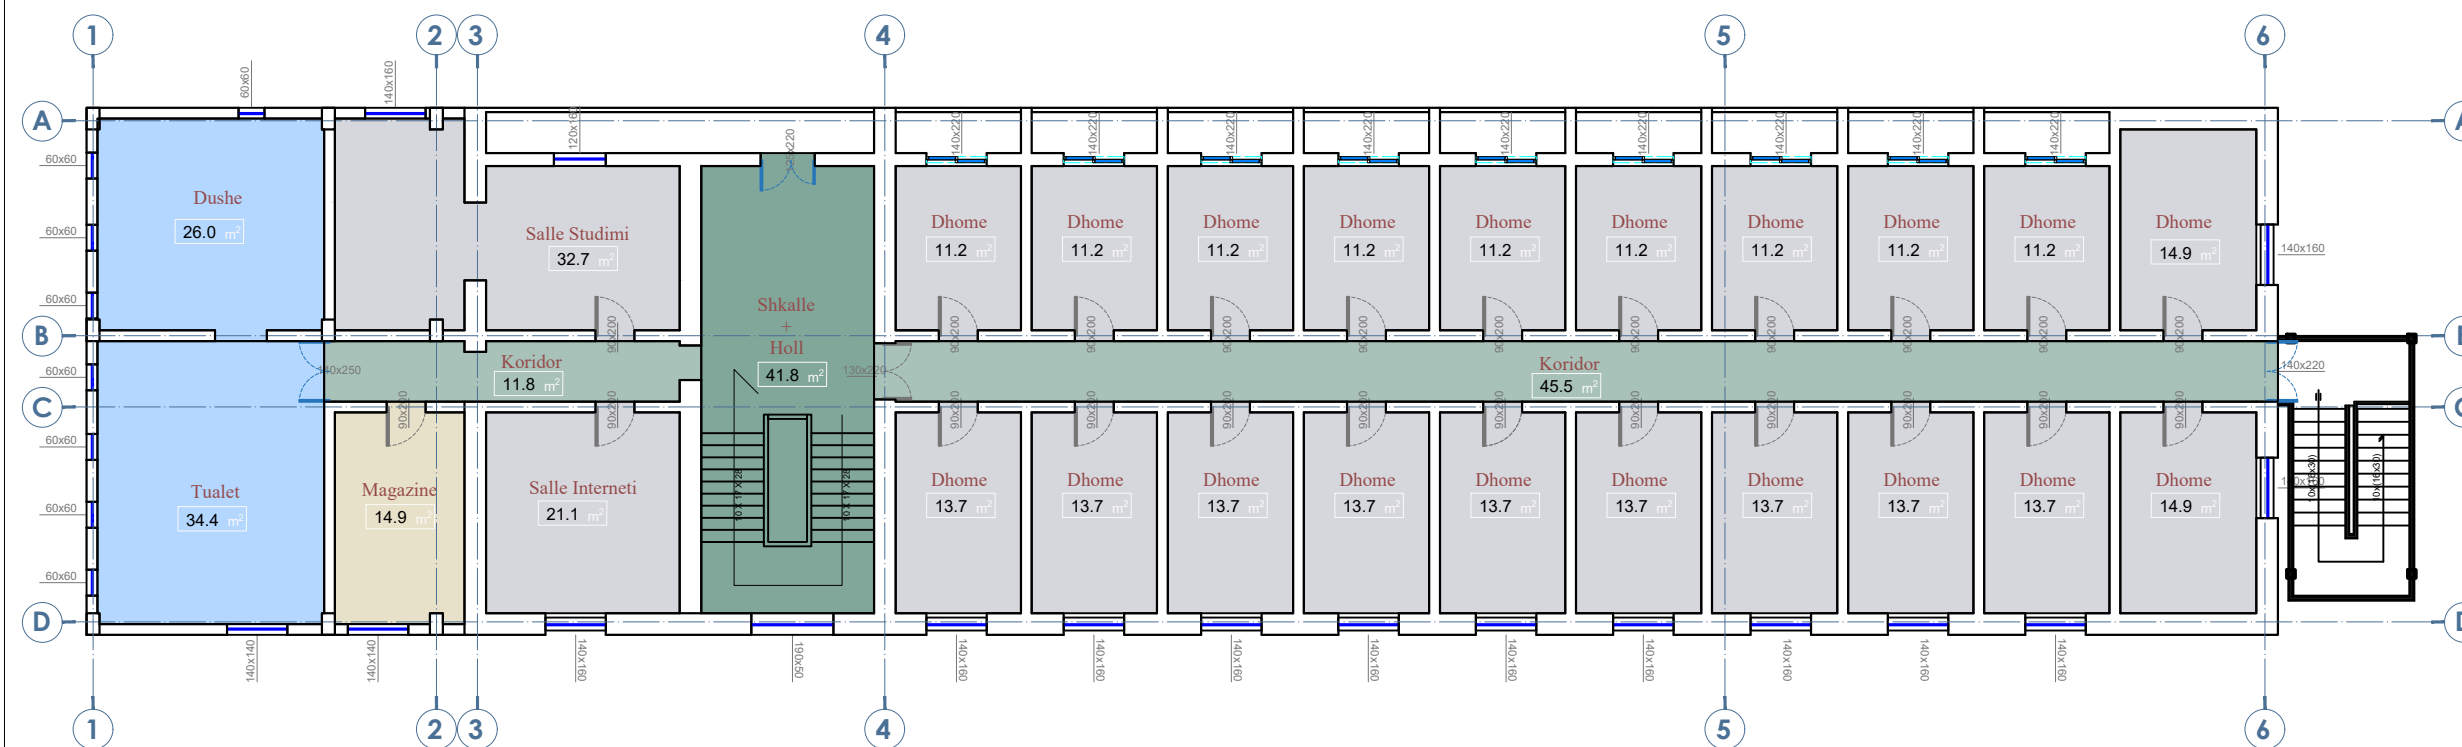

TITULLI I PROJEKTIT

PROJEKTI PER TRANSFORMIMIN E INFRASTRUKTURES AKOMODUESE NE KAMPUSIN RAJONAL TE ARSIMIT PROFESIONAL, BASHKIA KUKES

KLIENTI

FONDI SHQIPTAR I ZHVILLIMIT



GRUPI I PROJEKTIMIT



EMËRTIMI I VIZATIMIT

**Zonimi FunkSIONAL
Kati i Trete**

SHKALLA 1:175 NR. I VIZATIMIT **A - 13**

PËRSHKRIMI I FAZËS PROJEKT TEKNIK - ARKITEKTONIK

RISHIKIM DATA FAZA E PROJEKTIT



Shenime Teknike:

TITULLI I PROJEKTIT

PROJEKTI PER TRANSFORMIMIN E INFRASTRUKTURES AKOMODUESE NE KAMPUSIN RAJONAL TE ARSIMIT PROFESIONAL, BASHKIA KUKES

KLIENTI

FONDI SHQIPTAR I ZHVILLIMIT



GRUPI I PROJEKTIMIT



EMËRTIMI I VIZATIMIT

Plan Mobilimi i Propozuar
Kati i Trete


SHKALLA 1:175

NR. I VIZATIMIT


A - 14

PËRSHKRIMI I FAZËS
PROJEKT TEKNIK - ARKITEKTONIK

RISHIKIM DATA FAZA E PROJEKTIT

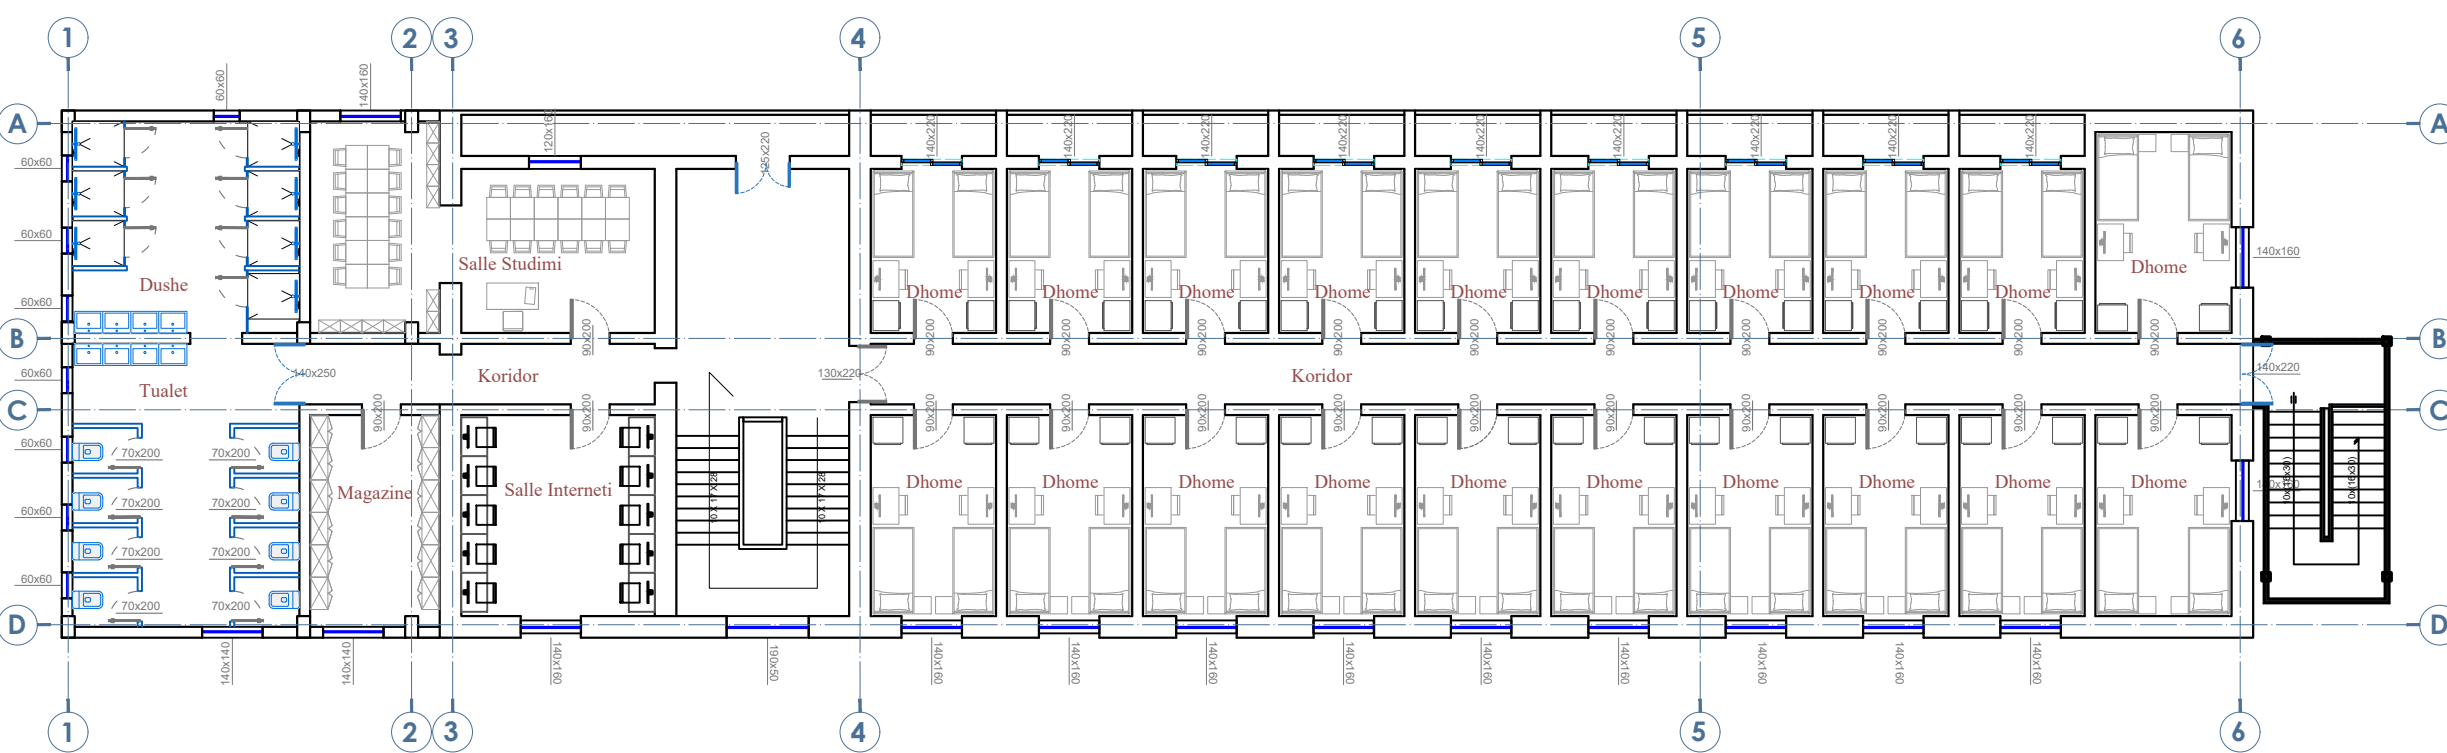

FASADA VERILINDORE

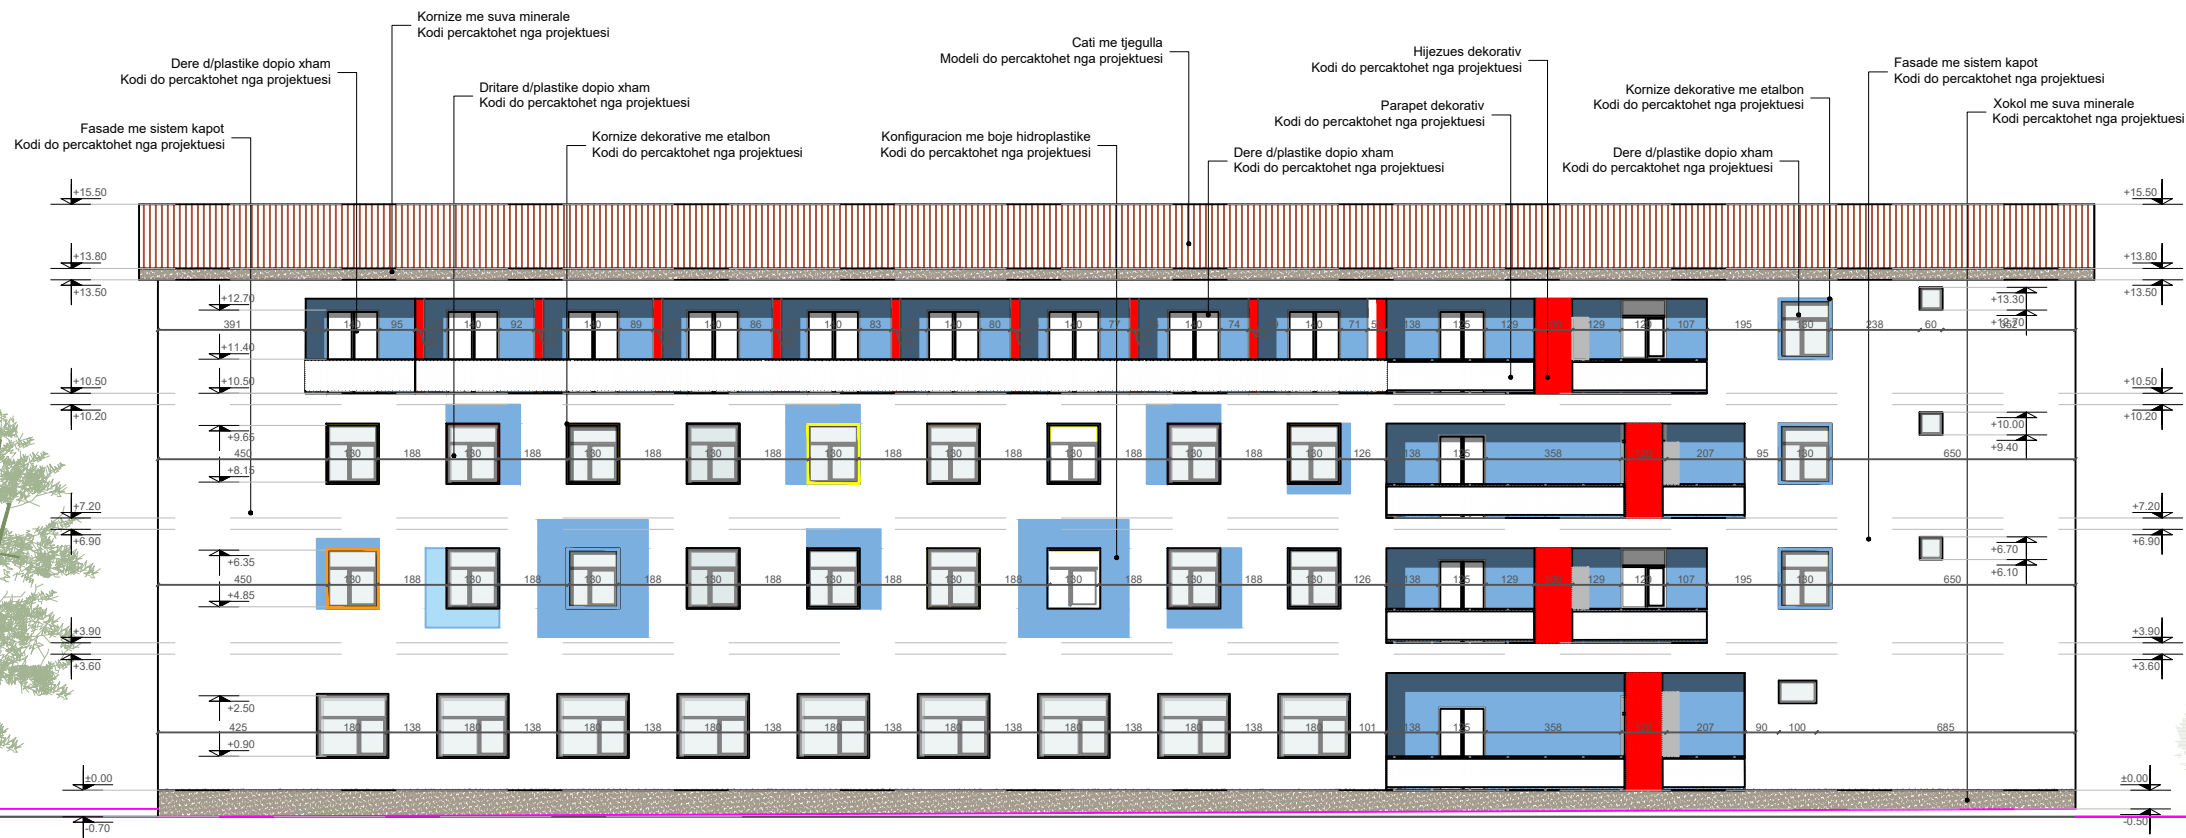

Shenime Teknike:

TITULLI I PROJEKTIT
**PROJEKTI PER TRANSFORMIMIN E INFRASTRUKTURES
 AKOMODEUSE NE KAMPUSIN RAJONAL TE ARSIMIT
 PROFESIONAL, BASHKIA KUKES**

KLIENTI
FONDI SHQIPTAR I ZHVILLIMIT

GRUPI I PROJEKTIMIT

EMERTIMI I VIZATIMIT
Fasadat Verilindore

SHKALLA 1:200 NR. I VIZATIMIT **A - 16**

PËRSHKRIMI I FAZËS
PROJEKT TEKNIK - ARKITEKTONIK

RISHIKIM DATA FAZA E PROJEKTIT



Shenime Teknike:

TITULLI I PROJEKTIT

PROJEKTI PER TRANSFORMIMIN E INFRASTRUKTURES AKOMODUESE NE KAMPUSIN RAJONAL TE ARSIMIT PROFESIONAL, BASHKIA KUKES

KLIJENTI

FONDI SHQIPTAR I ZHVILLIMIT 

GRUPI I PROJEKTIMIT



EMËRTIMI I VIZATIMIT

Imazhe 3D

SHKALLA	1:	NR. I VIZATIMIT	A - 18
---------	----	-----------------	---------------

PËRSHKRIMI I FAZËS
PROJEKT TEKNIK - ARKITEKTONIK

RISHIKIM	DATA	FAZA E PROJEKTIT





Shenime Teknike:

TITULLI I PROJEKTIT

PROJEKTI PER TRANSFORMIMIN E INFRASTRUKTURES
AKOMODUESE NE KAMPUSIN RAJONAL TE ARSIMIT
PROFESIONAL, BASHKIA KUKES

KLIENTI

FONDI SHQIPTAR I ZHVILLIMIT



GRUPI I PROJEKTIMIT



EMËRTIMI I VIZATIMIT

Imazhe 3D

SHKALLA	1:	NR. I VIZATIMIT	A - 19
---------	----	-----------------	---------------

PËRSHKRIMI I FAZËS
PROJEKT TEKNIK - ARKITEKTONIK

RISHIKIM	DATA	FAZA E PROJEKTIT



Shenime Teknike:

TITULLI I PROJEKTIT

PROJEKTI PER TRANSFORMIMIN E INFRASTRUKTURES
AKOMODUESE NE KAMPUSIN RAJONAL TE ARSIMIT
PROFESIONAL, BASHKIA KUKES

KLIJENTI

FONDI SHQIPTAR I ZHVILLIMIT



GRUPI I PROJEKTIMIT



EMËRTIMI I VIZATIMIT

Imazhe 3D

SHKALLA 1: NR. I VIZATIMIT **A - 20**

PËRSHKRIMI I FAZËS
PROJEKT TEKNIK - ARKITEKTONIK

RISHIKIM	DATA	FAZA E PROJEKTIT



Shenime Teknike:

TITULLI I PROJEKTIT

PROJEKTI PER TRANSFORMIMIN E INFRASTRUKTURES
AKOMODUESE NE KAMPUSIN RAJONAL TE ARSIMIT
PROFESIONAL, BASHKIA KUKES

KLIENTI

FONDI SHQIPTAR I ZHVILLIMIT



GRUPI I PROJEKTIMIT



EMËRTIMI I VIZATIMIT

Imazhe 3D

SHKALLA

1:

NR. I VIZATIMIT

A - 21

PËRSHKRIMI I FAZËS

PROJEKT TEKNIK - ARKITEKTONIK

RISHIKIM	DATA	FAZA E PROJEKTIT

**“PROJEKTI PER TRANSFORMIMIN E INFRASTRUKTURES
AKOMODUESE NE KAMPUSIN RAJONAL TE ARSIMIT
PROFESIONAL, BASHKIA KUKES”**

PROJEKTI TEKNIK ELEKTRIK



Kati 3

PE K3

Kati 2

PE K2

Kati 1

PE K1

Kati 0

G

PEK

PE KUZH

PE K0

Nga OSHEE



Shenime Teknike:

TITULLI I PROJEKTIT

PROJEKTI PER TRANSFORMIMIN E INFRASTRUKTURES
AKOMODUESE NE KAMPUSIN RAJONAL TE ARSIMIT
PROFESIONAL, BASHKIA KUKES

KLIENTI

FONDI SHQIPTAR I ZHVILLIMIT



GRUPI I PROJEKTIMIT



EMËRTIMI I VIZATIMIT

Diagrama e furnizimit me energji elektrike

SHKALLA

1:300

NR. I VIZATIMIT

E - 01

PËRSHKRIMI I FAZËS


PROJEKTI TEKNIK - ELEKTRIK

RISHIKIM


DATA

FAZA E PROJEKTIT

SHKOLLA INDUSTRIALE _ KATI PERDHE

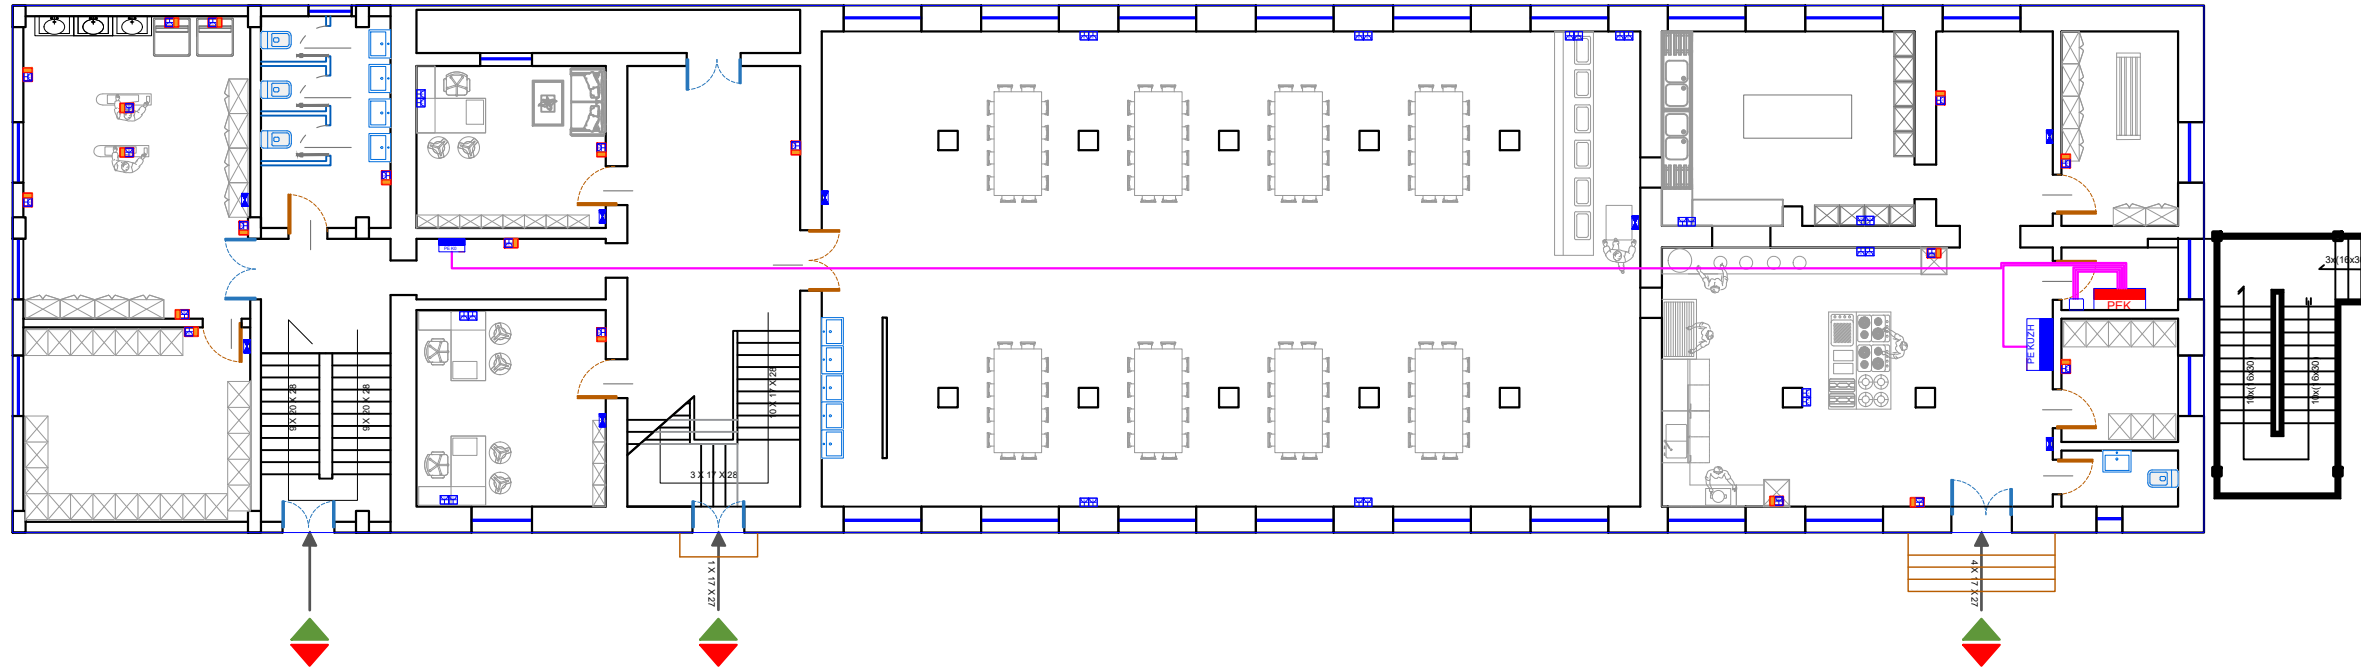

SHKOLLA INDUSTRIALE _ KATI I PARE

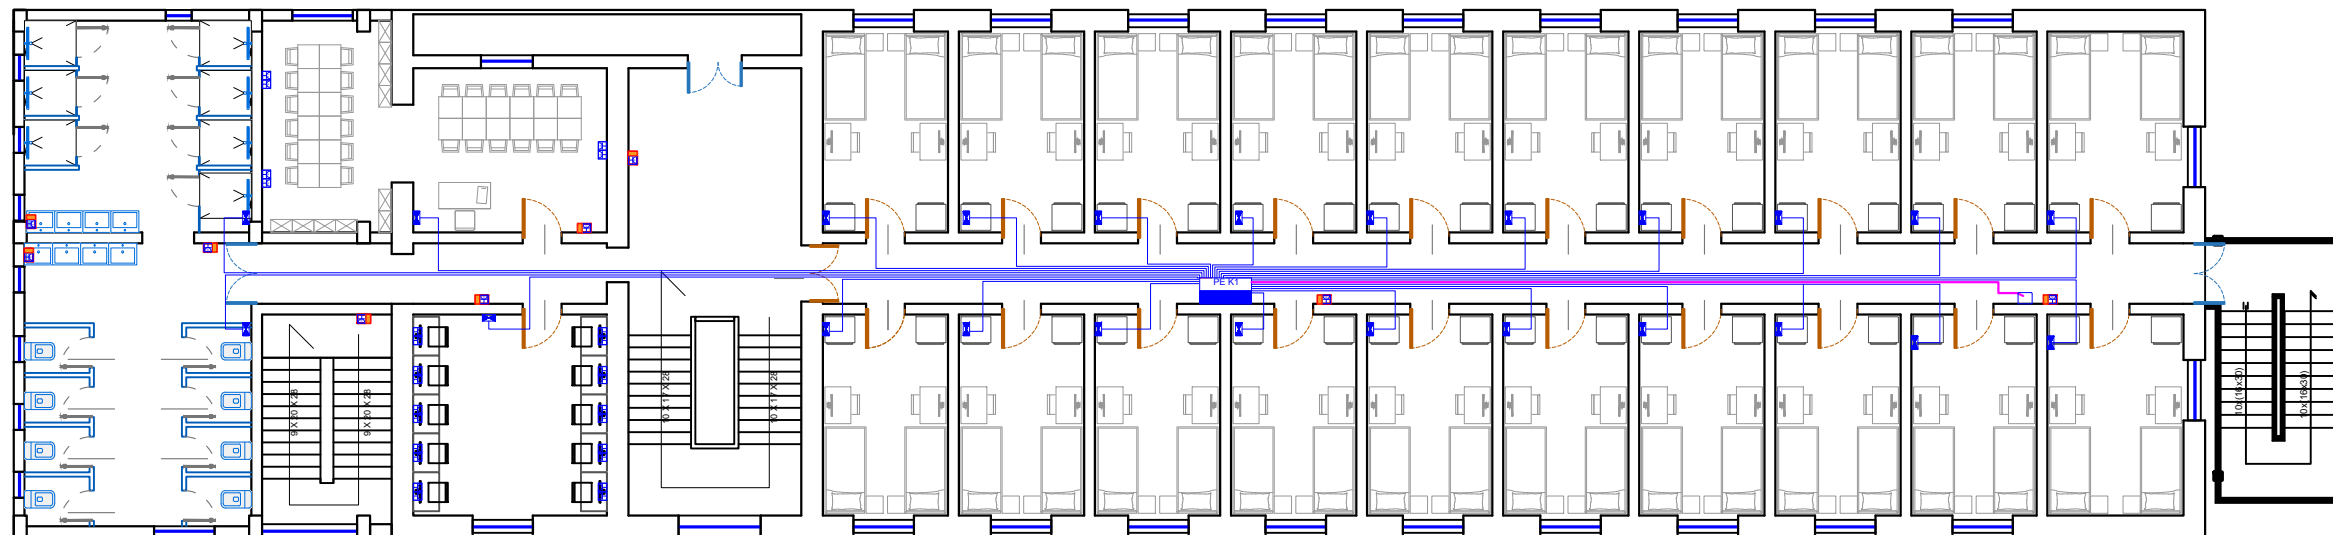

Shenime Teknike:

	Paneli Kryesor
	Paneli i katit
	Kuti Shperndarese
	Kabell 3 fazor, FG16OM16, (seksioni sipas skemes)
	Percjelles PV-500 Ø 4 mm2 (x3)
	Prize Shuko, 16A, 230V Ne kuti 3M + Tapa
	Prize Shuko (x2), 16A, 230V Ne kuti 4M
	Percjelles PV-500 Ø 2.5 mm2 (x3)
	Celes Deviat 1P, 10A, 230V Ne kuti 3M + Tapa
	Celes i Thjeshte 1P, 10A, 230V Ne kuti 3M + Tapa
	Sensor optik 360° levizje 10A, 230V.
	Ndricues LED 60x60 Inkaso
	Ndricues Rrethor d=30
	Percjelles PV-500 Ø 1.5 mm2 (x3)
	Ndricues Emergjence me bateri Autonomi 2h
	Ndricues Orientues Emergjence me bateri Autonomi 2h
	Ndricues Orientues Emergjence me bateri Autonomi 2h
	Ndricues Orientues Emergjence me bateri Autonomi 2h
	Elektrode Tokezimi, 50x3mm L=1.5m
	Shtize rrufepritesit, d=10mm L=1.5m
	Pusete Plastike 40x40
	Fiksuese betoni per shiritin e rufepritesit.
	Percjelles i zhveshur baker, S=50mm2
	Percjelles shirit zinku tokezimi, Zn= 30x3mm

TITULLI I PROJEKTIT

PROJEKTI PER TRANSFORMIMIN E INFRASTRUKTURES
AKOMODUESE NE KAMPUSIN RAJONAL TE ARSIMIT
PROFESIONAL, BASHKIA KUKES

KLIENTI

FONDI SHQIPTAR I ZHVILLIMIT



GRUPI I PROJEKTIMIT



EMËRTIMI I VIZATIMIT

Plan i Fuqise
Kati Perdhe

SHKALLA

1:175

NR. I VIZATIMIT

E - 02

PËRSHKRIMI I FAZËS


PROJEKTI TEKNIK - ELEKTRIK

RISHIKIM


DATA

FAZA E PROJEKTIT

SHKOLLA INDUSTRIALE _ KATI I DYTE

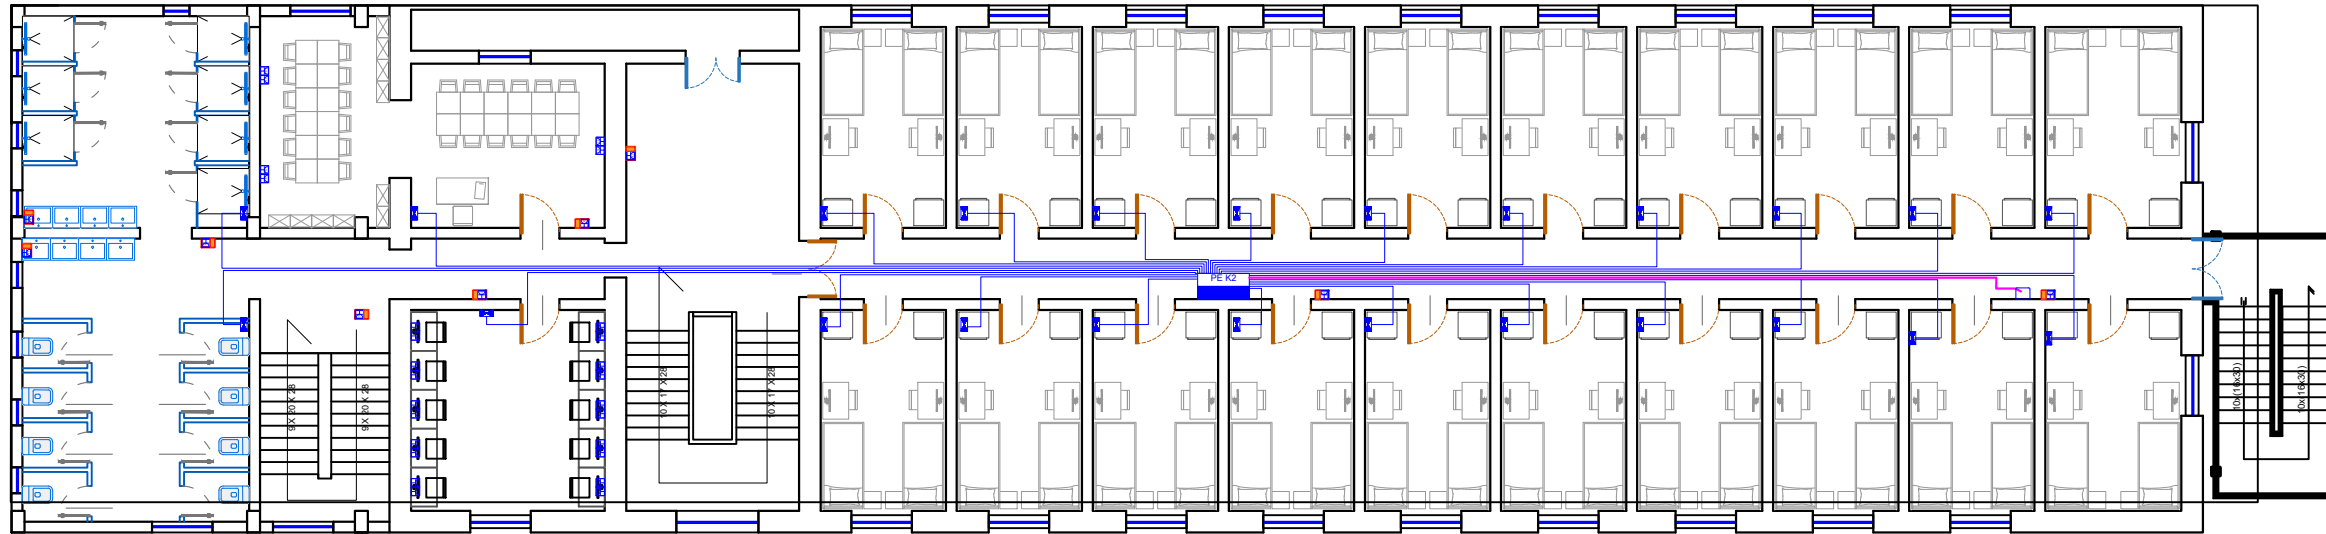

SHKOLLA INDUSTRIALE _ KATI I TRETE

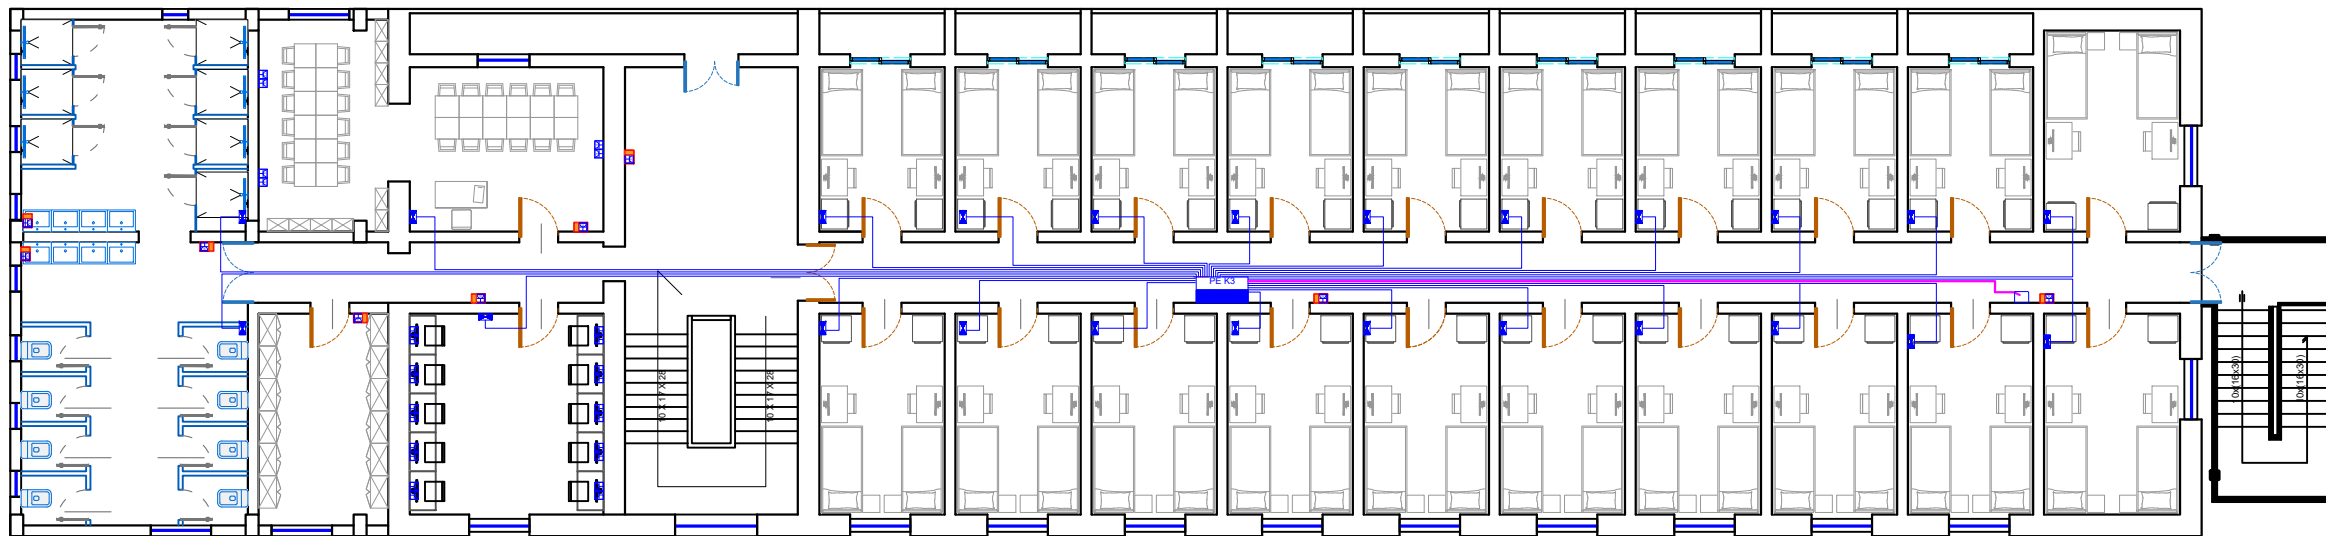

Shenime Teknike:

	Paneli Kryesor
	Paneli i katit
	Kuti Shperndarese
	Kabell 3 fazor, FG16OM16, (seksioni sipas skemes)
	Percjelles PV-500 Ø 4 mm2 (x3)
	Prize Shuko, 16A, 230V Ne kuti 3M + Tapa
	Prize Shuko (x2), 16A, 230V Ne kuti 4M
	Percjelles PV-500 Ø 2.5 mm2 (x3)
	Celes Deviat 1P, 10A, 230V Ne kuti 3M + Tapa
	Celes i Thjeshte 1P, 10A, 230V Ne kuti 3M + Tapa
	Sensor optik 360° levizje 10A, 230V.
	Ndricues LED 60x60 Inkaso
	Ndricues Rrethor d=30
	Percjelles PV-500 Ø 1.5 mm2 (x3)
	Ndricues Emergjence me bateri Autonomi 2h
	Ndricues Orientues Emergjence me bateri Autonomi 2h
	Ndricues Orientues Emergjence me bateri Autonomi 2h
	Ndricues Orientues Emergjence me bateri Autonomi 2h
	Elektrode Tokezimi, 50x3mm L=1.5m
	Shtize rrufepritesi , d=10mm L=1.5m
	Pusete Plastike 40x40
	Fiksuese betoni per shiritin e rrufepritesit.
	Percjelles i zhveshur baker, S=50mm2
	Percjelles shirit zinku tokezimi, Zn= 30x3mm

TITULLI I PROJEKTIT

PROJEKTI PER TRANSFORMIMIN E INFRASTRUKTURES
AKOMODUESE NE KAMPUSIN RAJONAL TE ARSIMIT
PROFESIONAL, BASHKIA KUKES

KLIENTI

FONDI SHQIPTAR I ZHVILLIMIT



GRUPI I PROJEKTIMIT



EMËRTIMI I VIZATIMIT

Plan i Fuqise
Kati i Pare dhe i Dyte

SHKALLA

1:200

NR. I VIZATIMIT

E - 03

PËRSHKRIMI I FAZËS


PROJEKTI TEKNIK - ELEKTRIK

RISHIKIM


DATA

FAZA E PROJEKTIT

SHKOLLA INDUSTRIALE _ KATI PERDHE

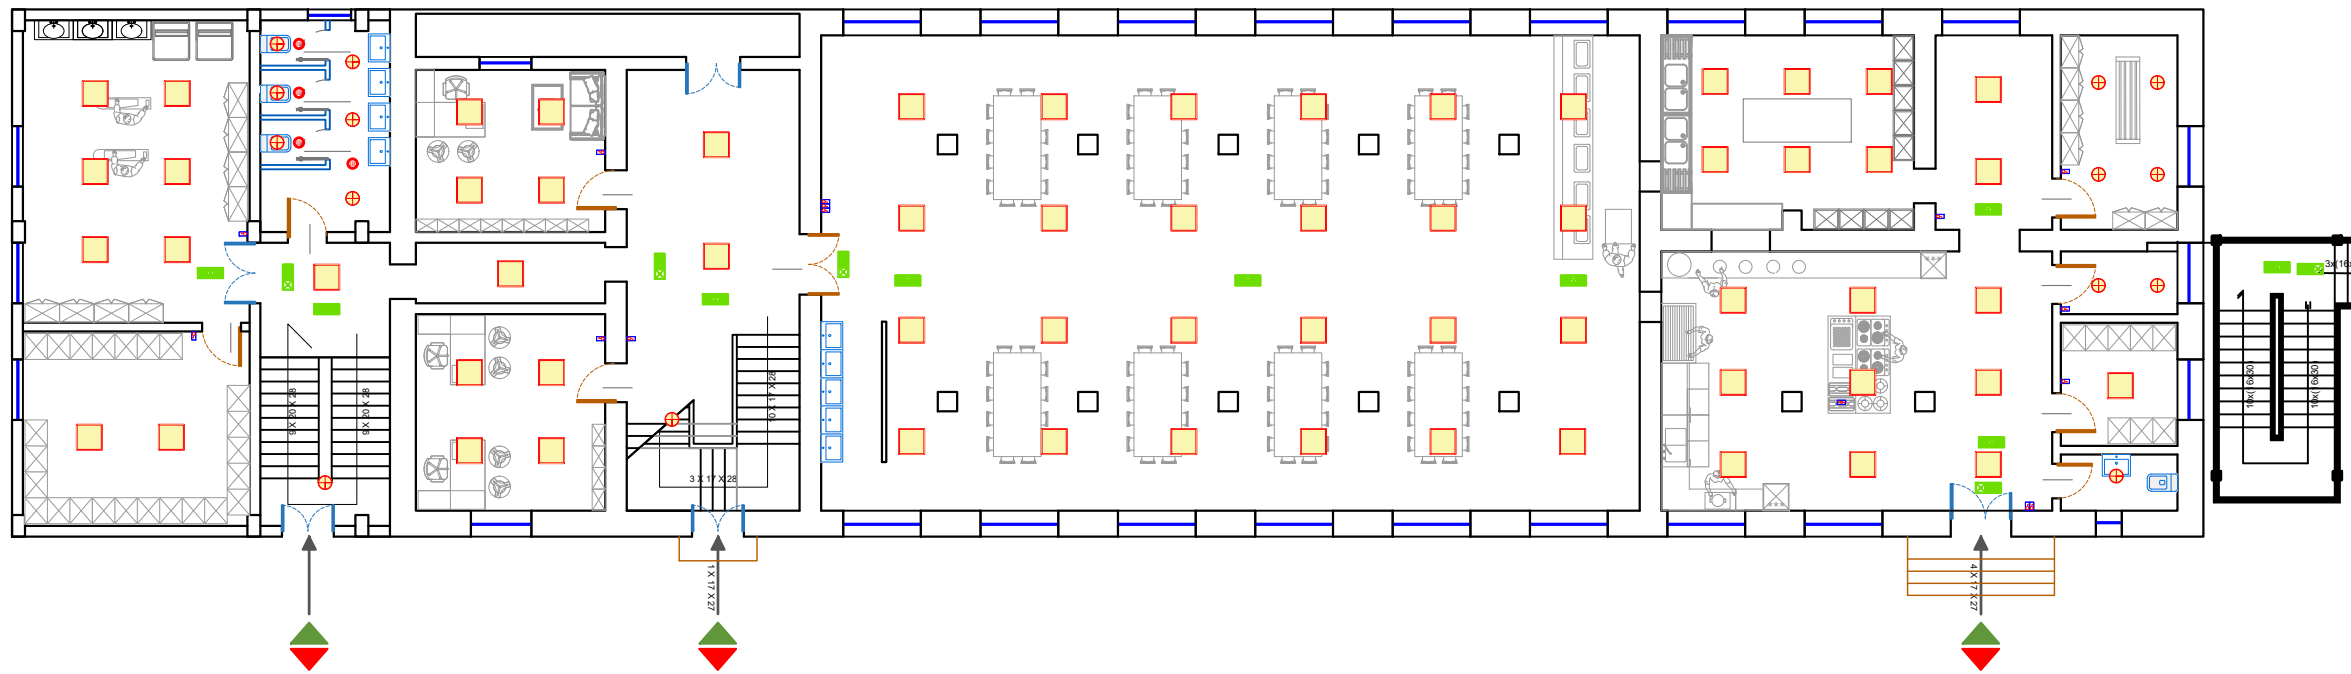

SHKOLLA INDUSTRIALE _ KATI I PARE

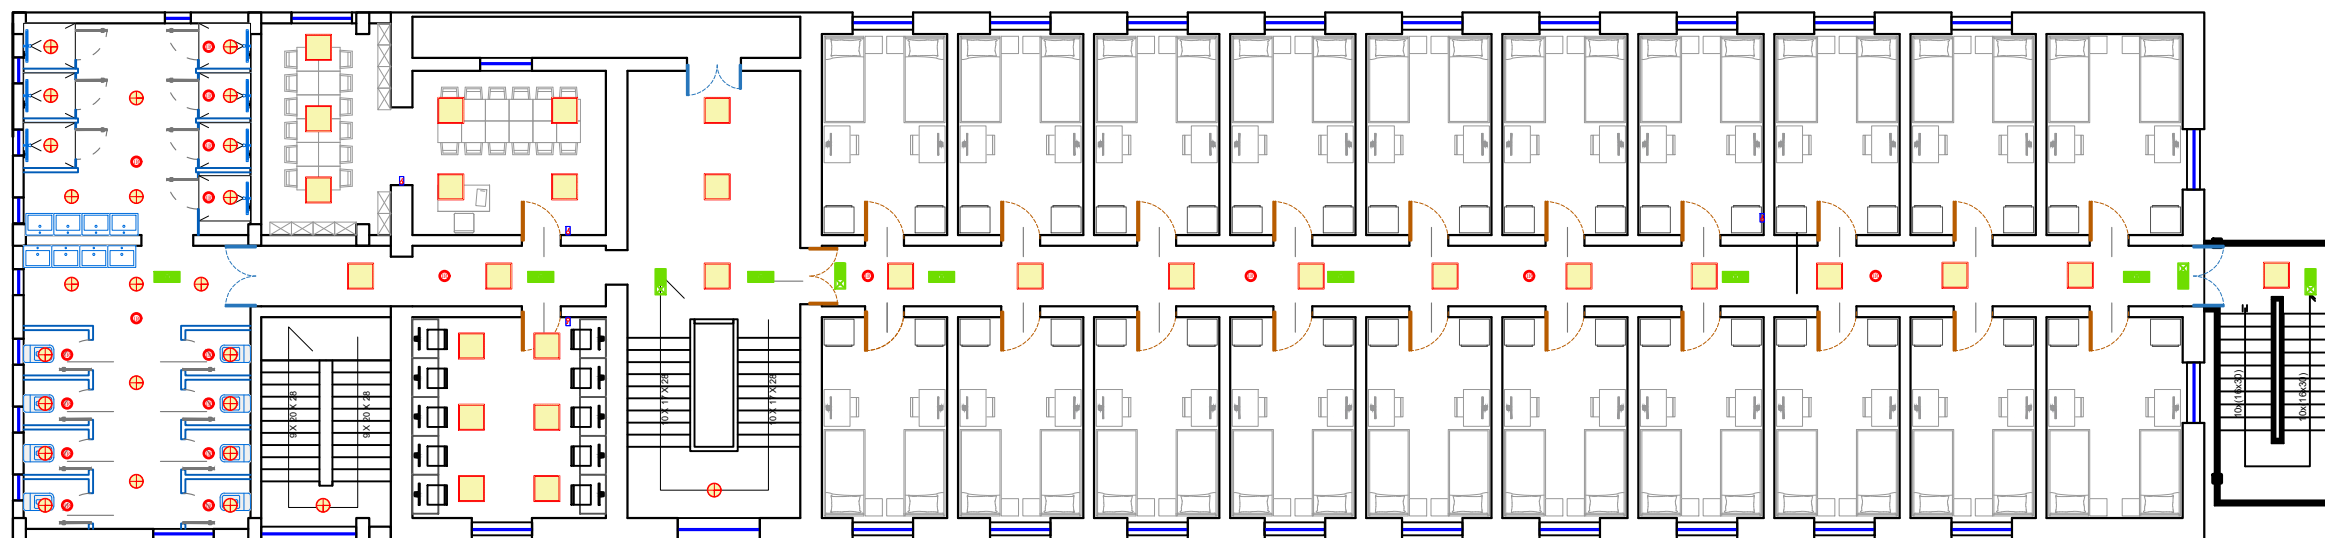

Shenime Teknike:

	Paneli Kryesor
	Paneli i katit
	Kuti Shperndarese
	Kabell 3 fazor, FG16OM16, (seksioni sipas skemes)
	Percjelles PV-500 Ø 4 mm2 (x3)
	Prize Shuko, 16A, 230V Ne kuti 3M + Tapa
	Prize Shuko (x2), 16A, 230V Ne kuti 4M
	Percjelles PV-500 Ø 2.5 mm2 (x3)
	Celes Deviat 1P, 10A, 230V Ne kuti 3M + Tapa
	Celes i Thjeshte 1P, 10A, 230V Ne kuti 3M + Tapa
	Sensor optik 360° levizje 10A, 230V.
	Ndricues LED 60x60 Inkaso
	Ndricues Rrethor d=30
	Percjelles PV-500 Ø 1.5 mm2 (x3)
	Ndricues Emergjence me bateri Autonomi 2h
	Ndricues Orientues Emergjence me bateri Autonomi 2h
	Ndricues Orientues Emergjence me bateri Autonomi 2h
	Ndricues Orientues Emergjence me bateri Autonomi 2h
	Elektrode Tokezimi, 50x3mm L=1.5m
	Shtize rrufepritesi , d=10mm L=1.5m
	Pusete Plastike 40x40
	Fiksuese betoni per shiritin e rufepritesit.
	Percjelles i zhveshur baker, S=50mm2
	Percjelles shirit zinku tokezimi, Zn= 30x3mm

TITULLI I PROJEKTIT

PROJEKTI PER TRANSFORMIMIN E INFRASTRUKTURES AKOMODUESE NE KAMPUSIN RAJONAL TE ARSIMIT PROFESIONAL, BASHKIA KUKES

KLIENTI

FONDI SHQIPTAR I ZHVILLIMIT



GRUPI I PROJEKTIMIT



EMËRTIMI I VIZATIMIT

Plan i Ndricimit
Kati Perdhe

SHKALLA

1:200

NR. I VIZATIMIT

E - 04

PËRSHKRIMI I FAZËS


PROJEKTI TEKNIK - ELEKTRIK

RISHIKIM


DATA

FAZA E PROJEKTIT

SHKOLLA INDUSTRIALE _ KATI I DYTE

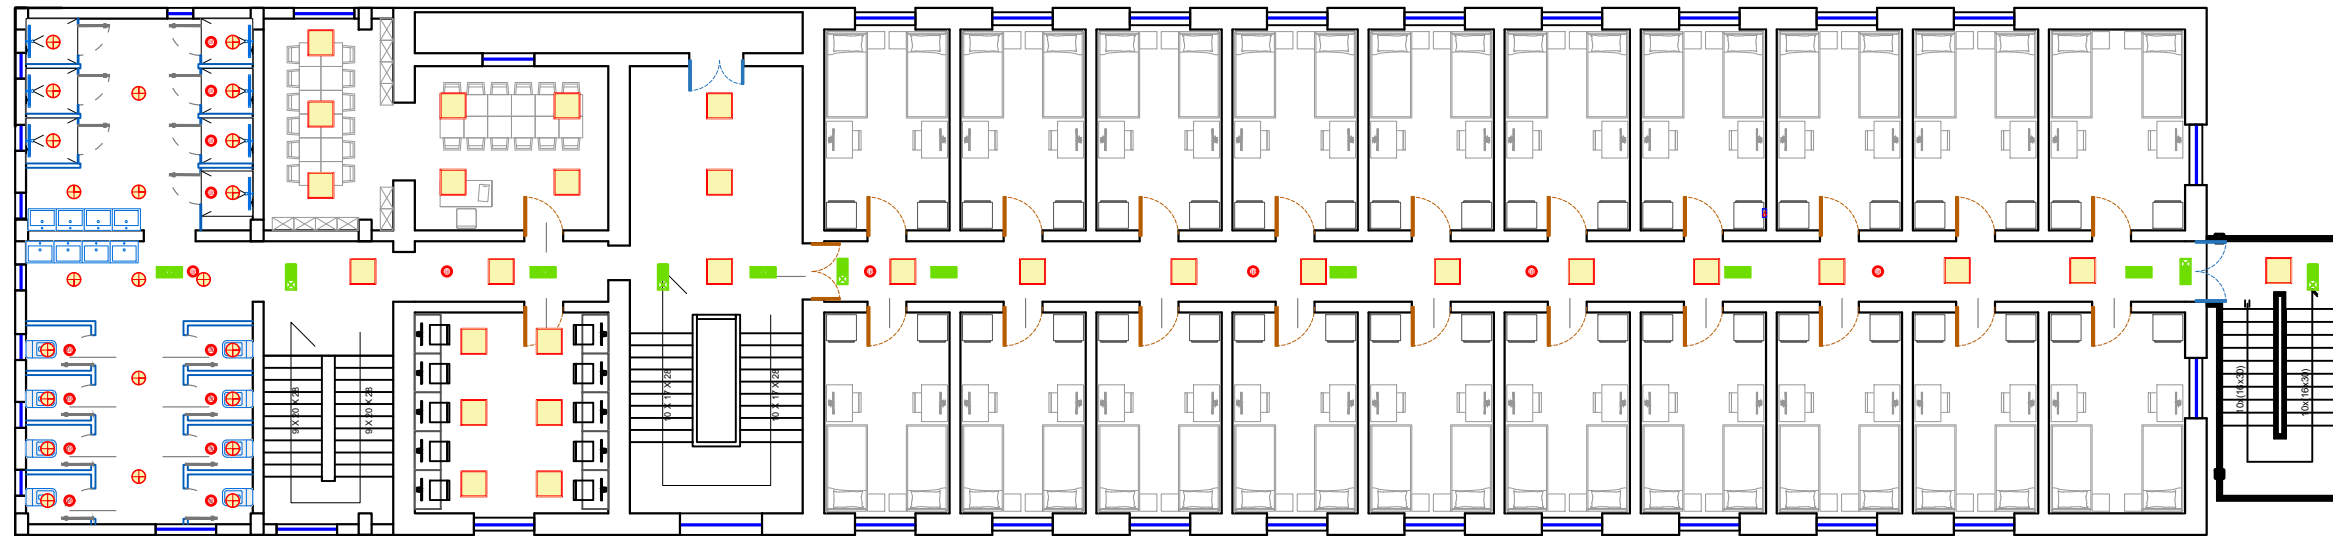

SHKOLLA INDUSTRIALE _ KATI I TRETË

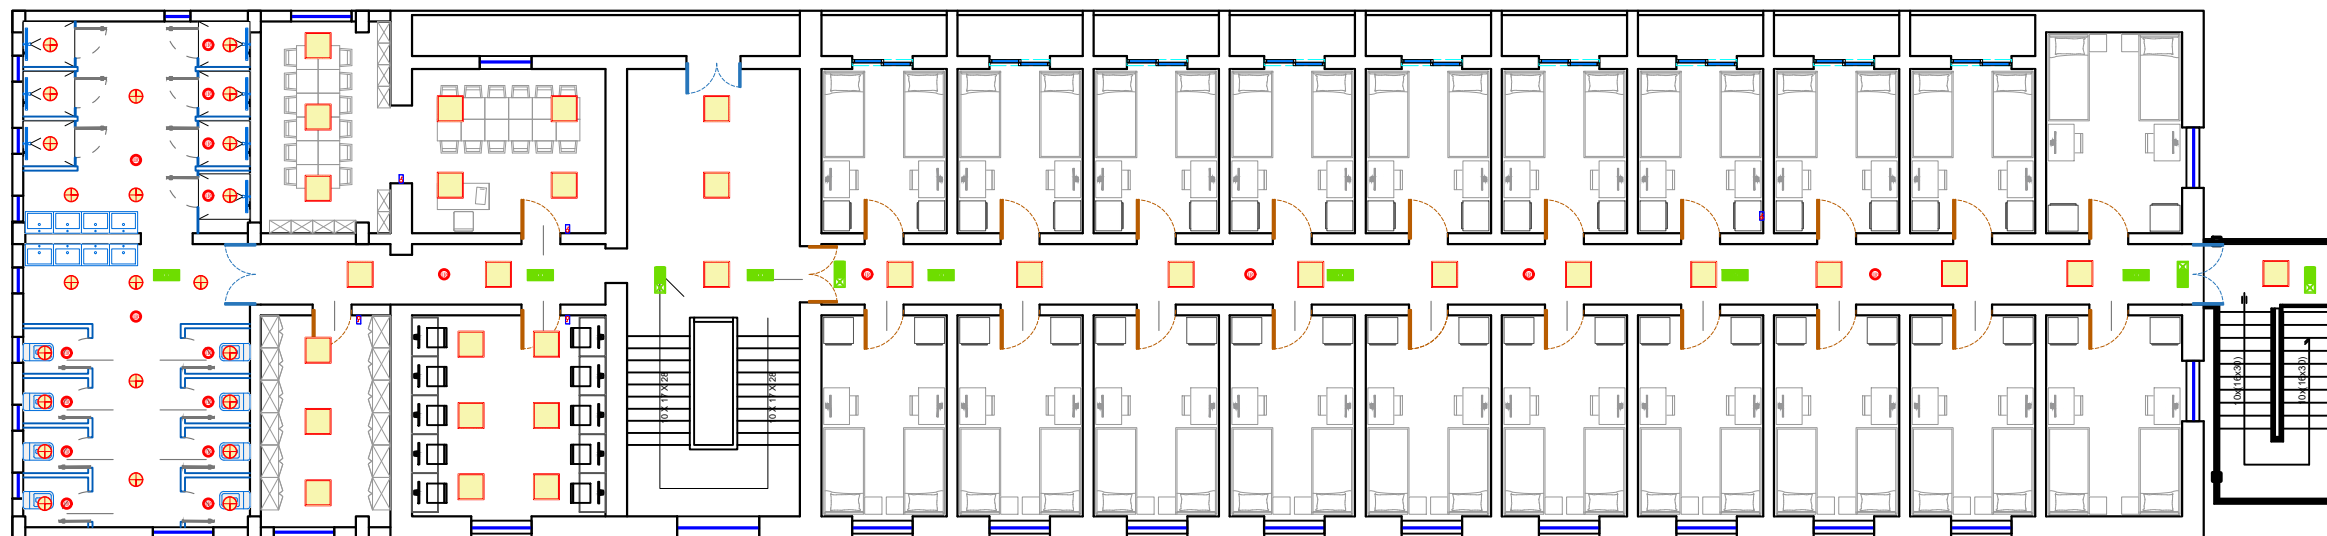

Shenime Teknike:

	Paneli Kryesor
	Paneli i katit
	Kuti Shperndarese
	Kabell 3 fazor, FG16OM16, (seksioni sipas skemes)
	Percjelles PV-500 Ø 4 mm2 (x3)
	Prize Shuko, 16A, 230V Ne kuti 3M + Tapa
	Prize Shuko (x2), 16A, 230V Ne kuti 4M
	Percjelles PV-500 Ø 2.5 mm2 (x3)
	Celes Deviat 1P, 10A, 230V Ne kuti 3M + Tapa
	Celes i Thjeshte 1P, 10A, 230V Ne kuti 3M + Tapa
	Sensor optik 360° levizje 10A, 230V.
	Ndricues LED 60x60 Inkaso
	Ndricues Rrethor d=30
	Percjelles PV-500 Ø 1.5 mm2 (x3)
	Ndricues Emergjence me bateri Autonomi 2h
	Ndricues Orientues Emergjence me bateri Autonomi 2h
	Ndricues Orientues Emergjence me bateri Autonomi 2h
	Ndricues Orientues Emergjence me bateri Autonomi 2h
	Elektrode Tokezimi, 50x3mm L=1.5m
	Shtize rrufepritese , d=10mm L=1.5m
	Pusetete Plastike 40x40
	Fiksuese betoni per shiritin e rrufepriteseit.
	Percjelles i zhveshur baker, S=50mm2
	Percjelles shirit zinku tokezimi, Zn= 30x3mm

TITULLI I PROJEKTIT

PROJEKTI PER TRANSFORMIMIN E INFRASTRUKTURES AKOMODUESE NE KAMPUSIN RAJONAL TE ARSIMIT PROFESIONAL, BASHKIA KUKES

KLIENTI

FONDI SHQIPTAR I ZHVILLIMIT



GRUPI I PROJEKTIMIT



EMËRTIMI I VIZATIMIT

Plan i Ndricimit
Kati i Pare dhe i Dytë

SHKALLA

1:200

NR. I VIZATIMIT

E - 05

PËRSHKRIMI I FAZËS


PROJEKTI TEKNIK - ELEKTRIK

RISHIKIM

DATA

FAZA E PROJEKTIT

SHKOLLA INDUSTRIALE _ KATI PERDHE

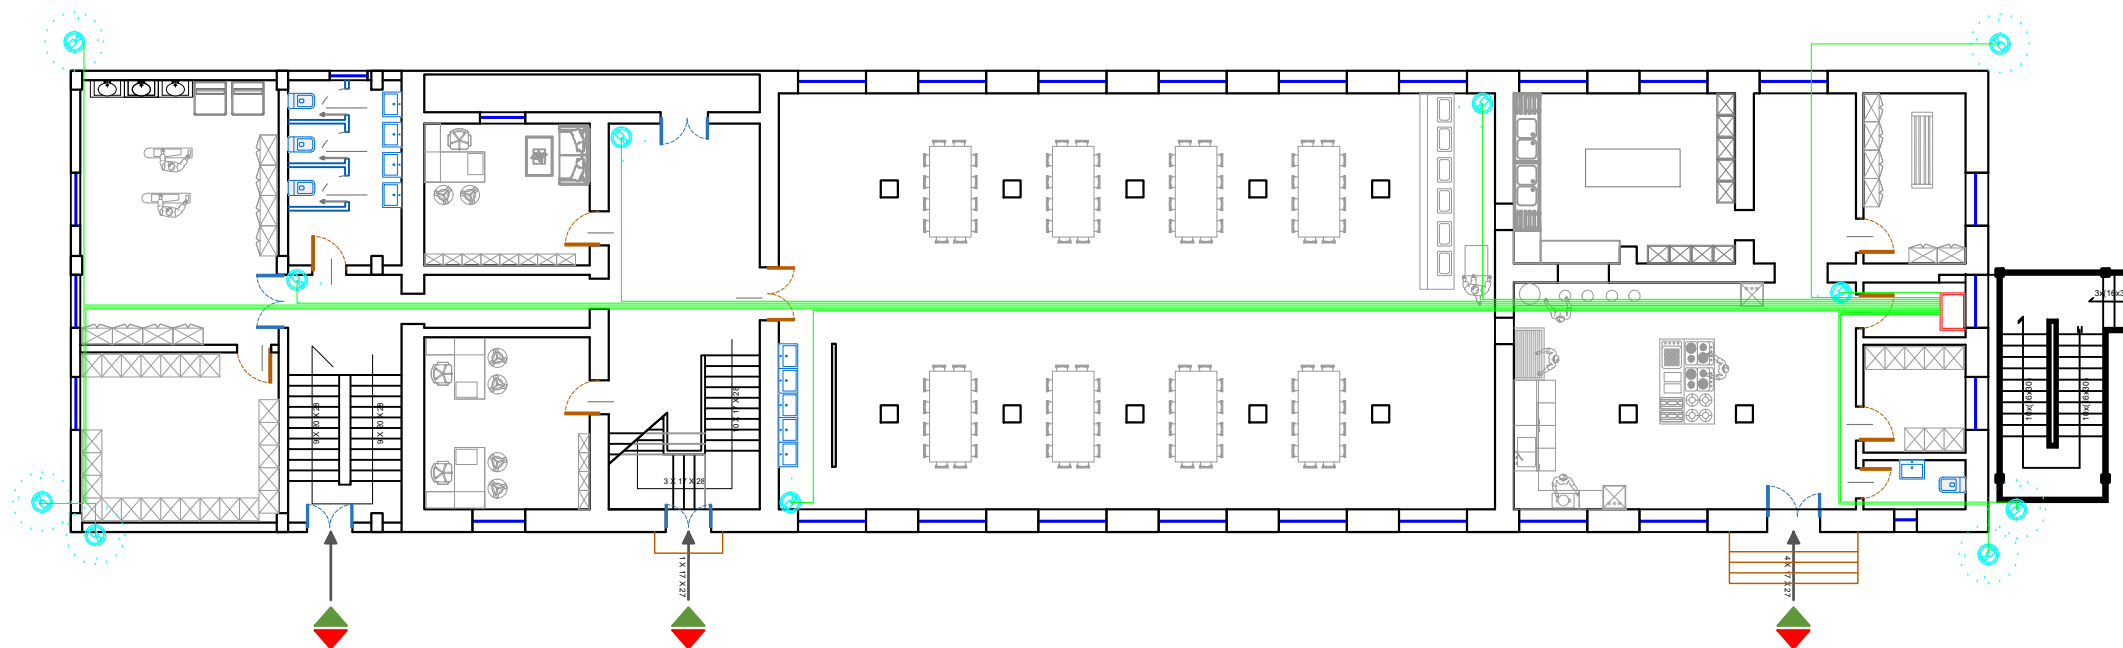

Shenime Teknike:

	Paneli Data, Rack
	Prize Data ,Rj-45. Ne kuti 3M + Tapa
	Kabell Cat6, F/UTP.
	Wi-fi, Access point, Perforcues Wireless
	Kamera IP Dome 5 Mpixel
	Kamera IP Bullet 5 Mpixel
	Kabell Cat6, F/UTP.(per Kamerate)
	Centrali i Detektimit te Zjarrit
	Pulsant per Thirrje Manuale
	Sirene Alarmi, Optike, Akustike
	Detektor Zjarri, optik.
	Kabell Zjarri PH30 ,S=2x1 mm ² , Ngjyre e Kuqe

TITULLI I PROJEKTIT

PROJEKTI PER TRANSFORMIMIN E INFRASTRUKTURES AKOMODUESE NE KAMPUSIN RAJONAL TE ARSIMIT PROFESIONAL, BASHKIA KUKES

KLIENTI

FONDI SHQIPTAR I ZHVILLIMIT



GRUPI I PROJEKTIMIT



EMËRTIMI I VIZATIMIT

Plan CCTV
Kati Perdhe

SHKALLA

1:200

NR. I VIZATIMIT


E - 06

PËRSHKRIMI I FAZËS


PROJEKTI TEKNIK - ELEKTRIK

RISHIKIM DATA FAZA E PROJEKTIT

SHKOLLA INDUSTRIALE _ KATI I PARE

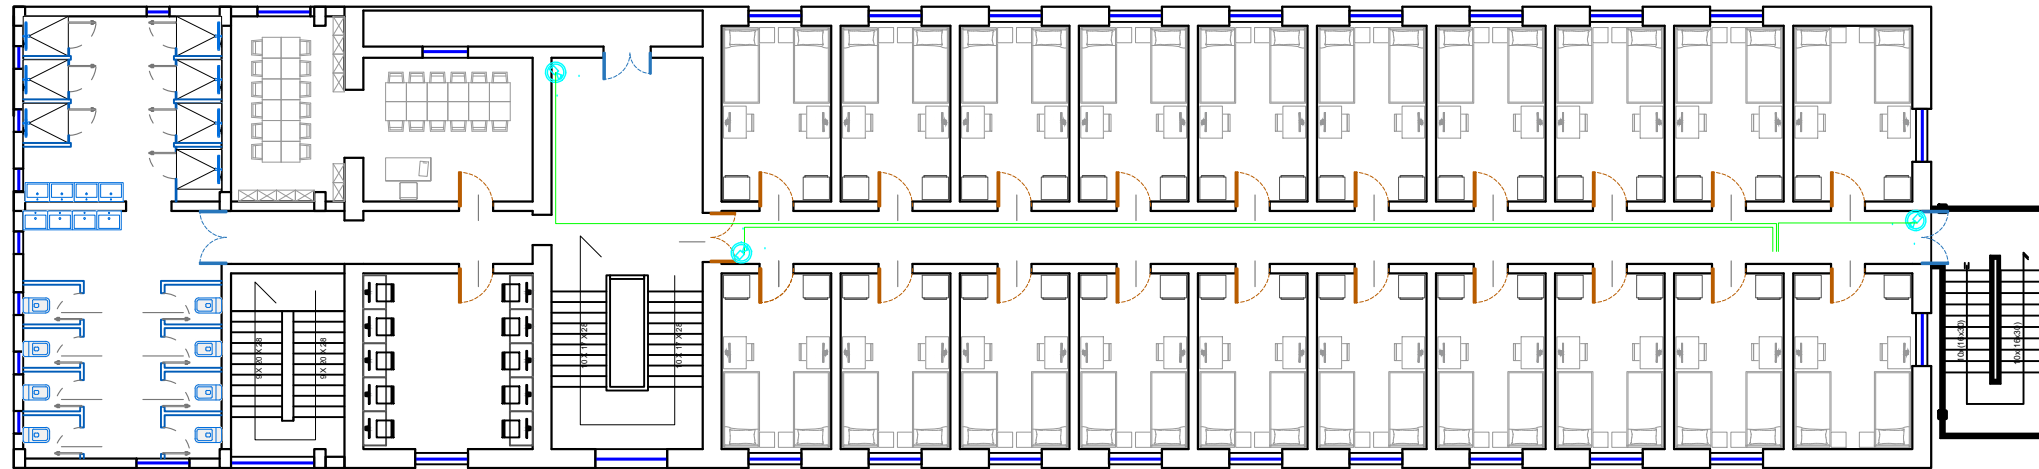

SHKOLLA INDUSTRIALE _ KATI I DYTE

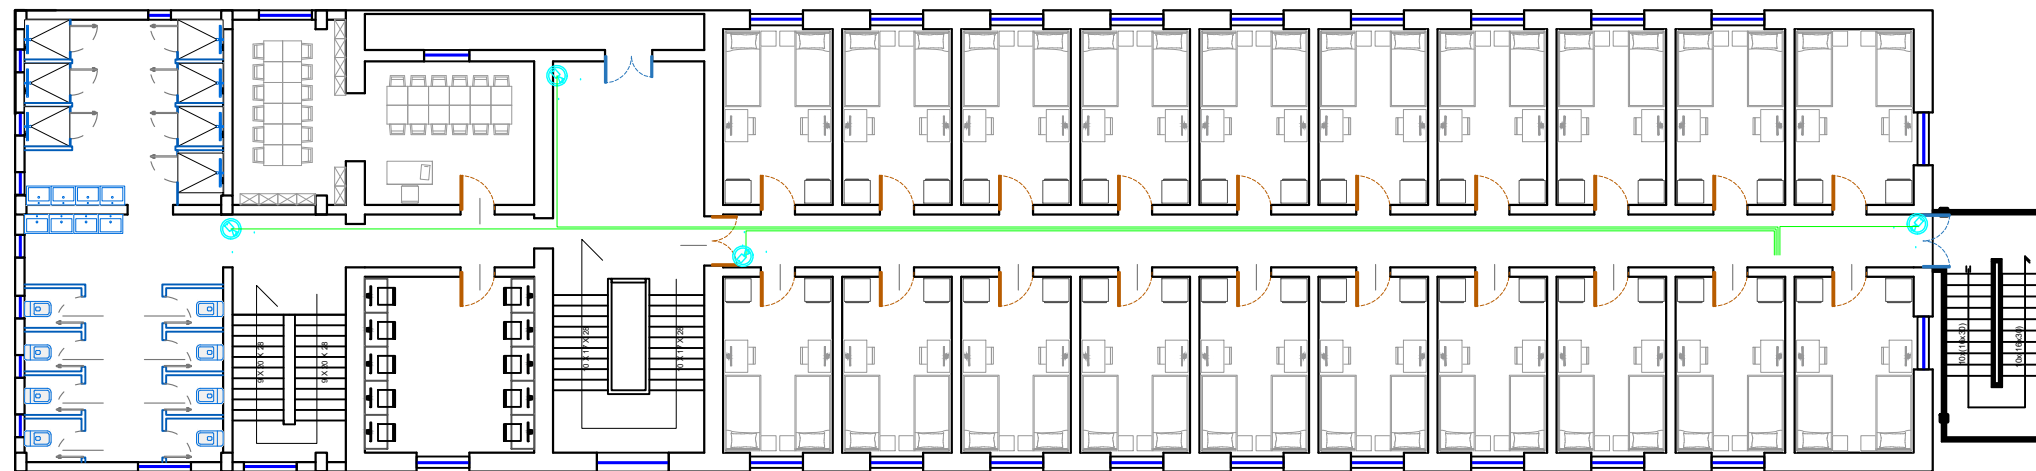

Shenime Teknike:

	Paneli Data, Rack
	Prize Data ,Rj-45. Ne kuti 3M + Tapa
	Kabell Cat6, F/UTP.
	Wi-fi, Access point, Perforcues Wireless
	Kamera IP Dome 5 Mpixel
	Kamera IP Bullet 5 Mpixel
	Kabell Cat6, F/UTP.(per Kamerate)
	Centrali i Detektimit te Zjarrit
	Pulsant per Thirrje Manuale
	Sirene Alarmi, Optike, Akustike
	Detektor Zjarri, optik.
	Kabell Zjarri PH30 ,S=2x1 mm ² , Ngjyre e Kuqe

TITULLI I PROJEKTIT

PROJEKTI PER TRANSFORMIMIN E INFRASTRUKTURES AKOMODUESE NE KAMPUSIN RAJONAL TE ARSIMIT PROFESIONAL, BASHKIA KUKES

KLIENTI

FONDI SHQIPTAR I ZHVILLIMIT



GRUPI I PROJEKTIMIT



EMËRTIMI I VIZATIMIT

Plan CCTV
Kati i Pare dhe i Dyte

SHKALLA

1:200

NR. I VIZATIMIT

E - 07

PËRSHKRIMI I FAZËS


PROJEKTI TEKNIK - ELEKTRIK

RISHIKIM


DATA

FAZA E PROJEKTIT

SHKOLLA INDUSTRIALE _ KATI PERDHE

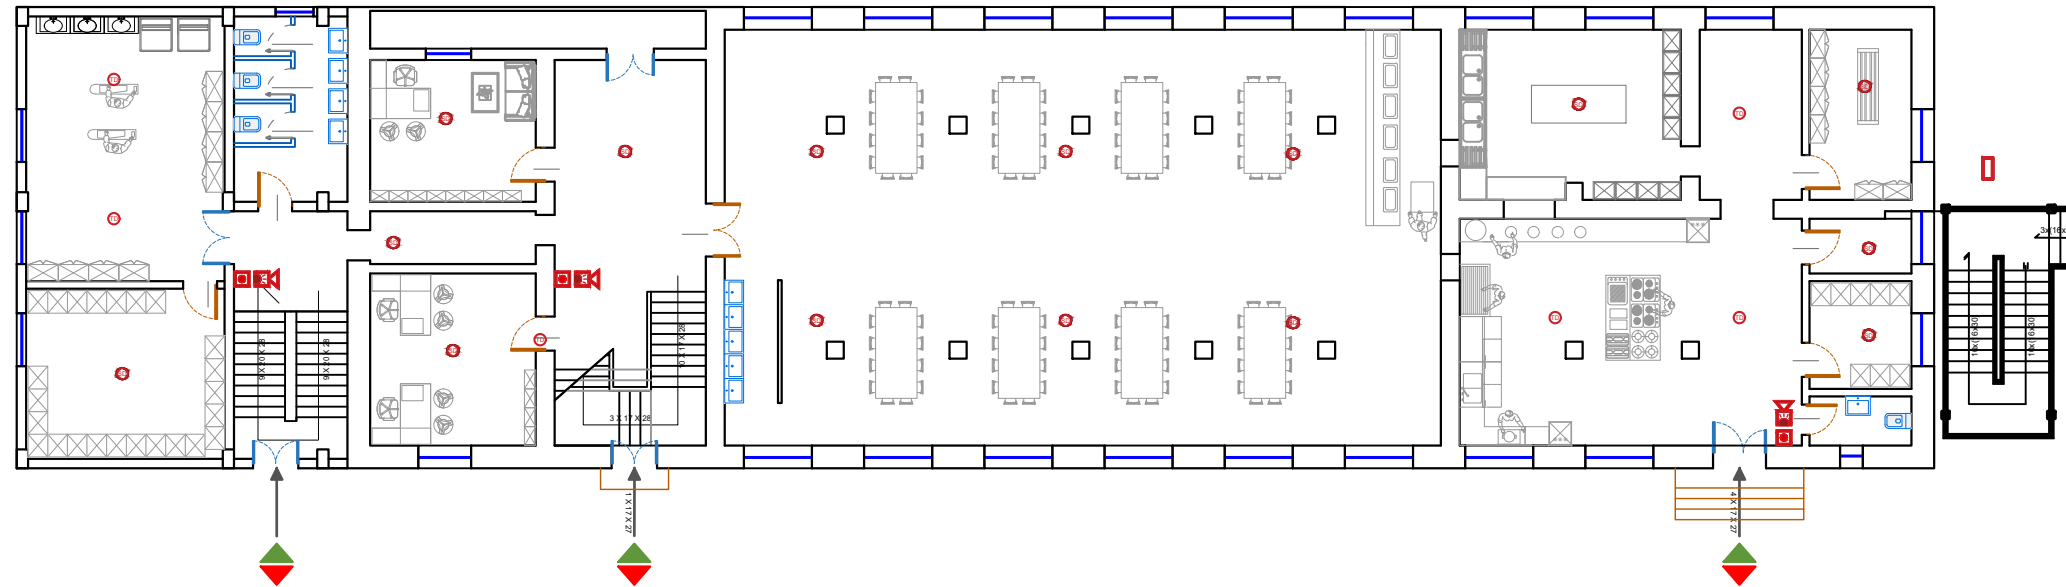

SHKOLLA INDUSTRIALE _ KATI I PARE

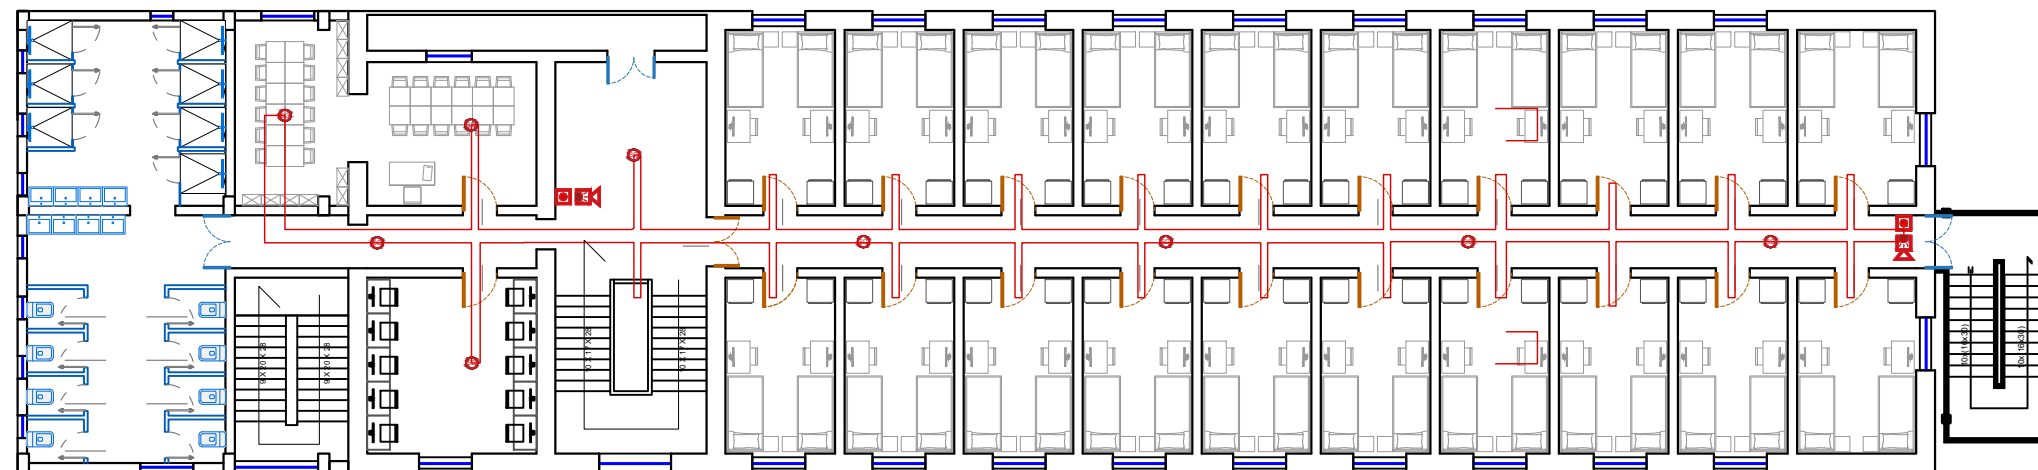

Shenime Teknike:

	Paneli Data, Rack
	Prize Data ,Rj-45. Ne kuti 3M + Tapa
	Kabell Cat6, F/UTP.
	Wi-fi, Access point, Perforcues Wireless
	Kamera IP Dome 5 Mpixel
	Kamera IP Bullet 5 Mpixel
	Kabell Cat6, F/UTP.(per Kamerat)
	Centrali i Detektimit te Zjarrit
	Pulsant per Thirrje Manuale
	Sirene Alarmi, Optike, Akustike
	Detektor Zjarri, optik.
	Kabell Zjarri PH30 ,S=2x1 mm ² , Ngjyre e Kuqe

TITULLI I PROJEKTIT

PROJEKTI PER TRANSFORMIMIN E INFRASTRUKTURES AKOMODUESE NE KAMPUSIN RAJONAL TE ARSIMIT PROFESIONAL, BASHKIA KUKES

KLIENTI

FONDI SHQIPTAR I ZHVILLIMIT



GRUPI I PROJEKTIMIT



EMËRTIMI I VIZATIMIT

Plan i Detektimit te Zjarrit
Kati Perdhe

SHKALLA

1:200

NR. I VIZATIMIT

E - 08

PËRSHKRIMI I FAZËS


PROJEKTI TEKNIK - ELEKTRIK

RISHIKIM

DATA

FAZA E PROJEKTIT

SHKOLLA INDUSTRIALE _ KATI I DYTE

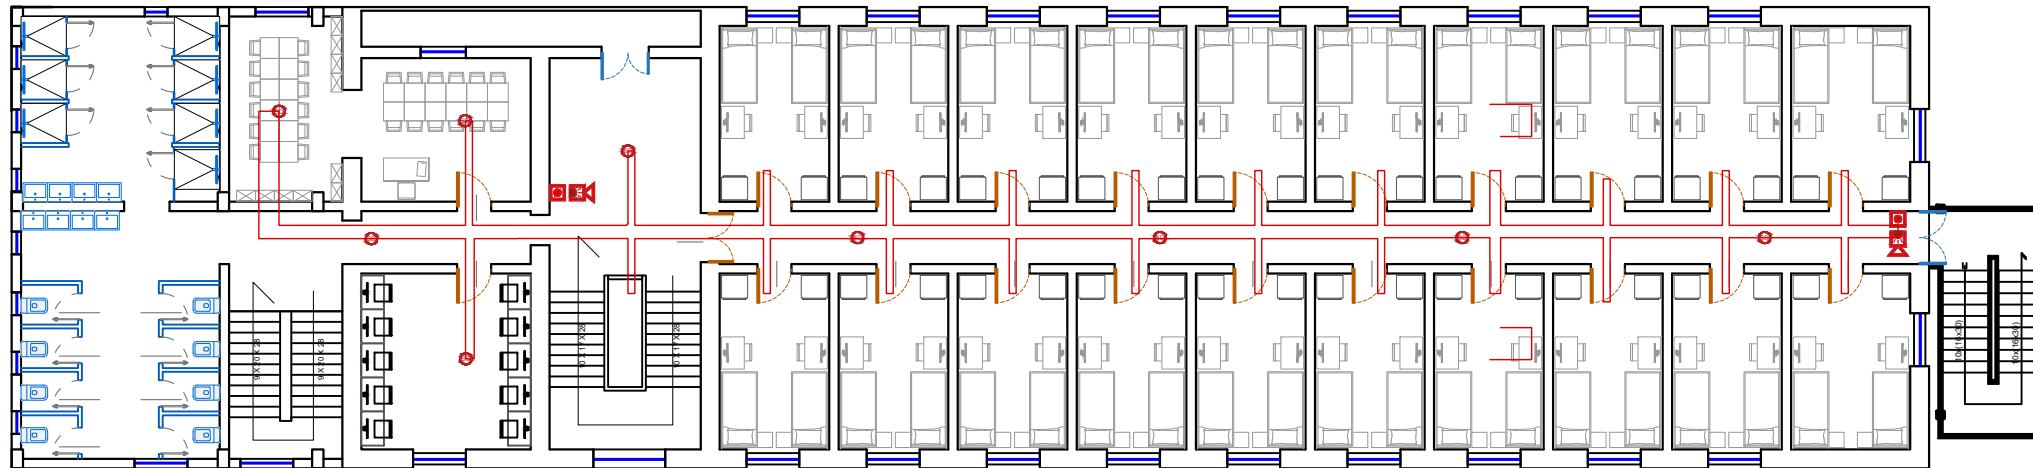

SHKOLLA INDUSTRIALE _ KATI I TRETE



Shenime Teknike:

	Paneli Data, Rack
	Prize Data ,Rj-45. Ne kuti 3M + Tapa
	Kabell Cat6, F/UTP.
	Wi-fi, Access point, Perforcues Wireless
	Kamera IP Dome 5 Mpixel
	Kamera IP Bullet 5 Mpixel
	Kabell Cat6, F/UTP.(per Kamerat)
	Centrali i Detektimit te Zjarrit
	Pulsant per Thirrje Manuale
	Sirene Alarmi, Optike, Akustike
	Detektor Zjarri, optik.
	Kabell Zjarri PH30 ,S=2x1 mm ² , Ngjyre e Kuqe

TITULLI I PROJEKTIT

PROJEKTI PER TRANSFORMIMIN E INFRASTRUKTURES AKOMODUESE NE KAMPUSIN RAJONAL TE ARSIMIT PROFESIONAL, BASHKIA KUKES

KLIENTI

FONDI SHQIPTAR I ZHVILLIMIT



GRUPI I PROJEKTIMIT



EMËRTIMI I VIZATIMIT

Plan i Detektimit te Zjarrit
Kati i Dyte dhe i Trete

SHKALLA

1:200

NR. I VIZATIMIT

E - 09


PËRSHKRIMI I FAZËS

PROJEKTI TEKNIK - ELEKTRIK

RISHIKIM

DATA

FAZA E PROJEKTIT

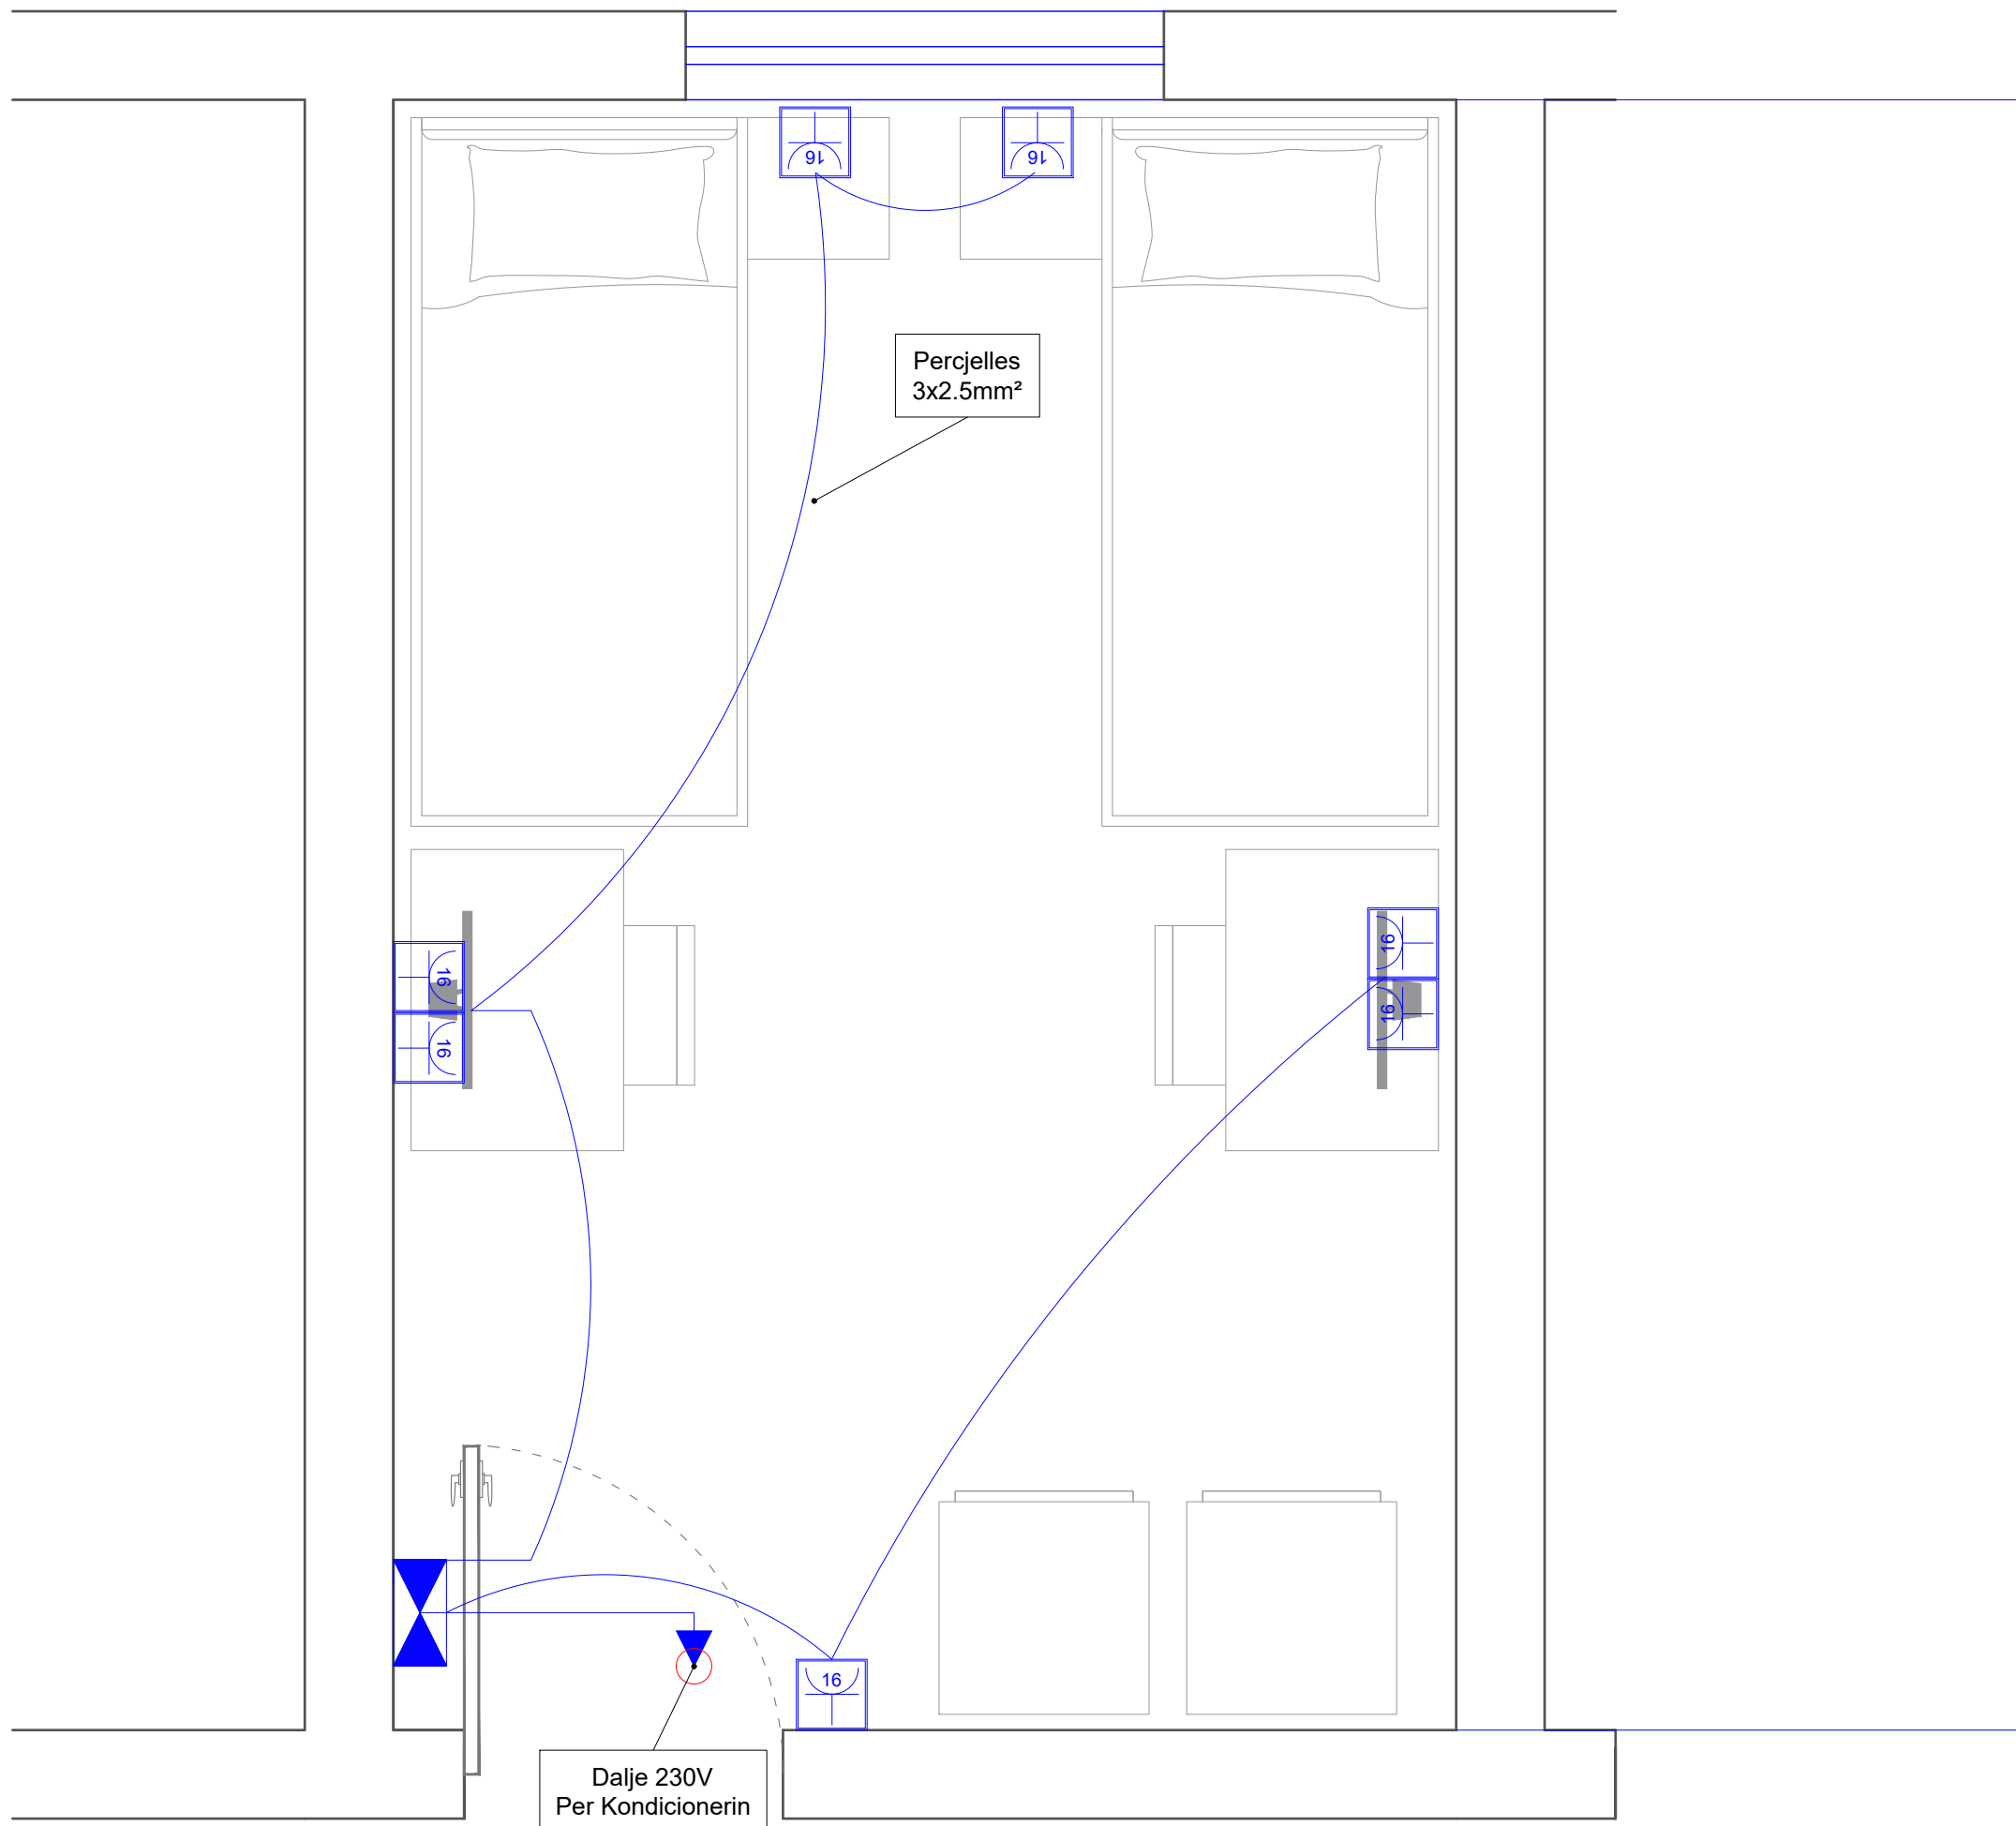

Shenime Teknike:

	Paneli Kryesor
	Paneli i kati
	Kuti Shperndarese
	Kabell 3 fazor, FG16OM16, (seksioni sipas skemes)
	Percjelles PV-500 Ø 4 mm2 (x3)
	Prize Shuko, 16A, 230V Ne kuti 3M + Tape
	Prize Shuko (x2), 16A, 230V Ne kuti 4M
	Percjelles PV-500 Ø 2.5 mm2 (x3)
	Celes Deviat 1P, 10A, 230V Ne kuti 3M + Tapa
	Celes i Thjeshte 1P, 10A, 230V Ne kuti 3M + Tapa
	Sensor optik 360° levizje 10A, 230V.
	Ndricues LED 60x60 Inkaso
	Ndricues Rrethor d=30
	Percjelles PV-500 Ø 1.5 mm2 (x3)
	Ndricues Emergjence me bateri Autonomi 2h
	Ndricues Orientues Emergjence me bateri Autonomi 2h
	Ndricues Orientues Emergjence me bateri Autonomi 2h
	Ndricues Orientues Emergjence me bateri Autonomi 2h
	Elektrode Tokezimi, 50x3mm L=1.5m
	Shtize rrufepritesi , d=10mm L=1.5m
	Pusetete Plastike 40x40
	Fiksuese betoni per shiritin e rufepritesit.
	Percjelles i zhveshur baker, S=50mm2
	Percjelles shirit zinku tokezimi, Zn= 30x3mm

TITULLI I PROJEKTIT
PROJEKTI PER TRANSFORMIMIN E INFRASTRUKTURES AKOMODUESE NE KAMPUSIN RAJONAL TE ARSIMIT PROFESIONAL, BASHKIA KUKES

KLIENTI
FONDI SHQIPTAR I ZHVILLIMIT


GRUPI I PROJEKTIMIT

EMËRTIMI I VIZATIMIT
Plan i Fuqise Dhoma Tip 2

SHKALLA 1:20 NR. I VIZATIMIT **E - 10**

PËRSHKRIMI I FAZËS
PROJEKTI TEKNIK - ELEKTRIK

RISHIKIM	DATA	FAZA E PROJEKTIT

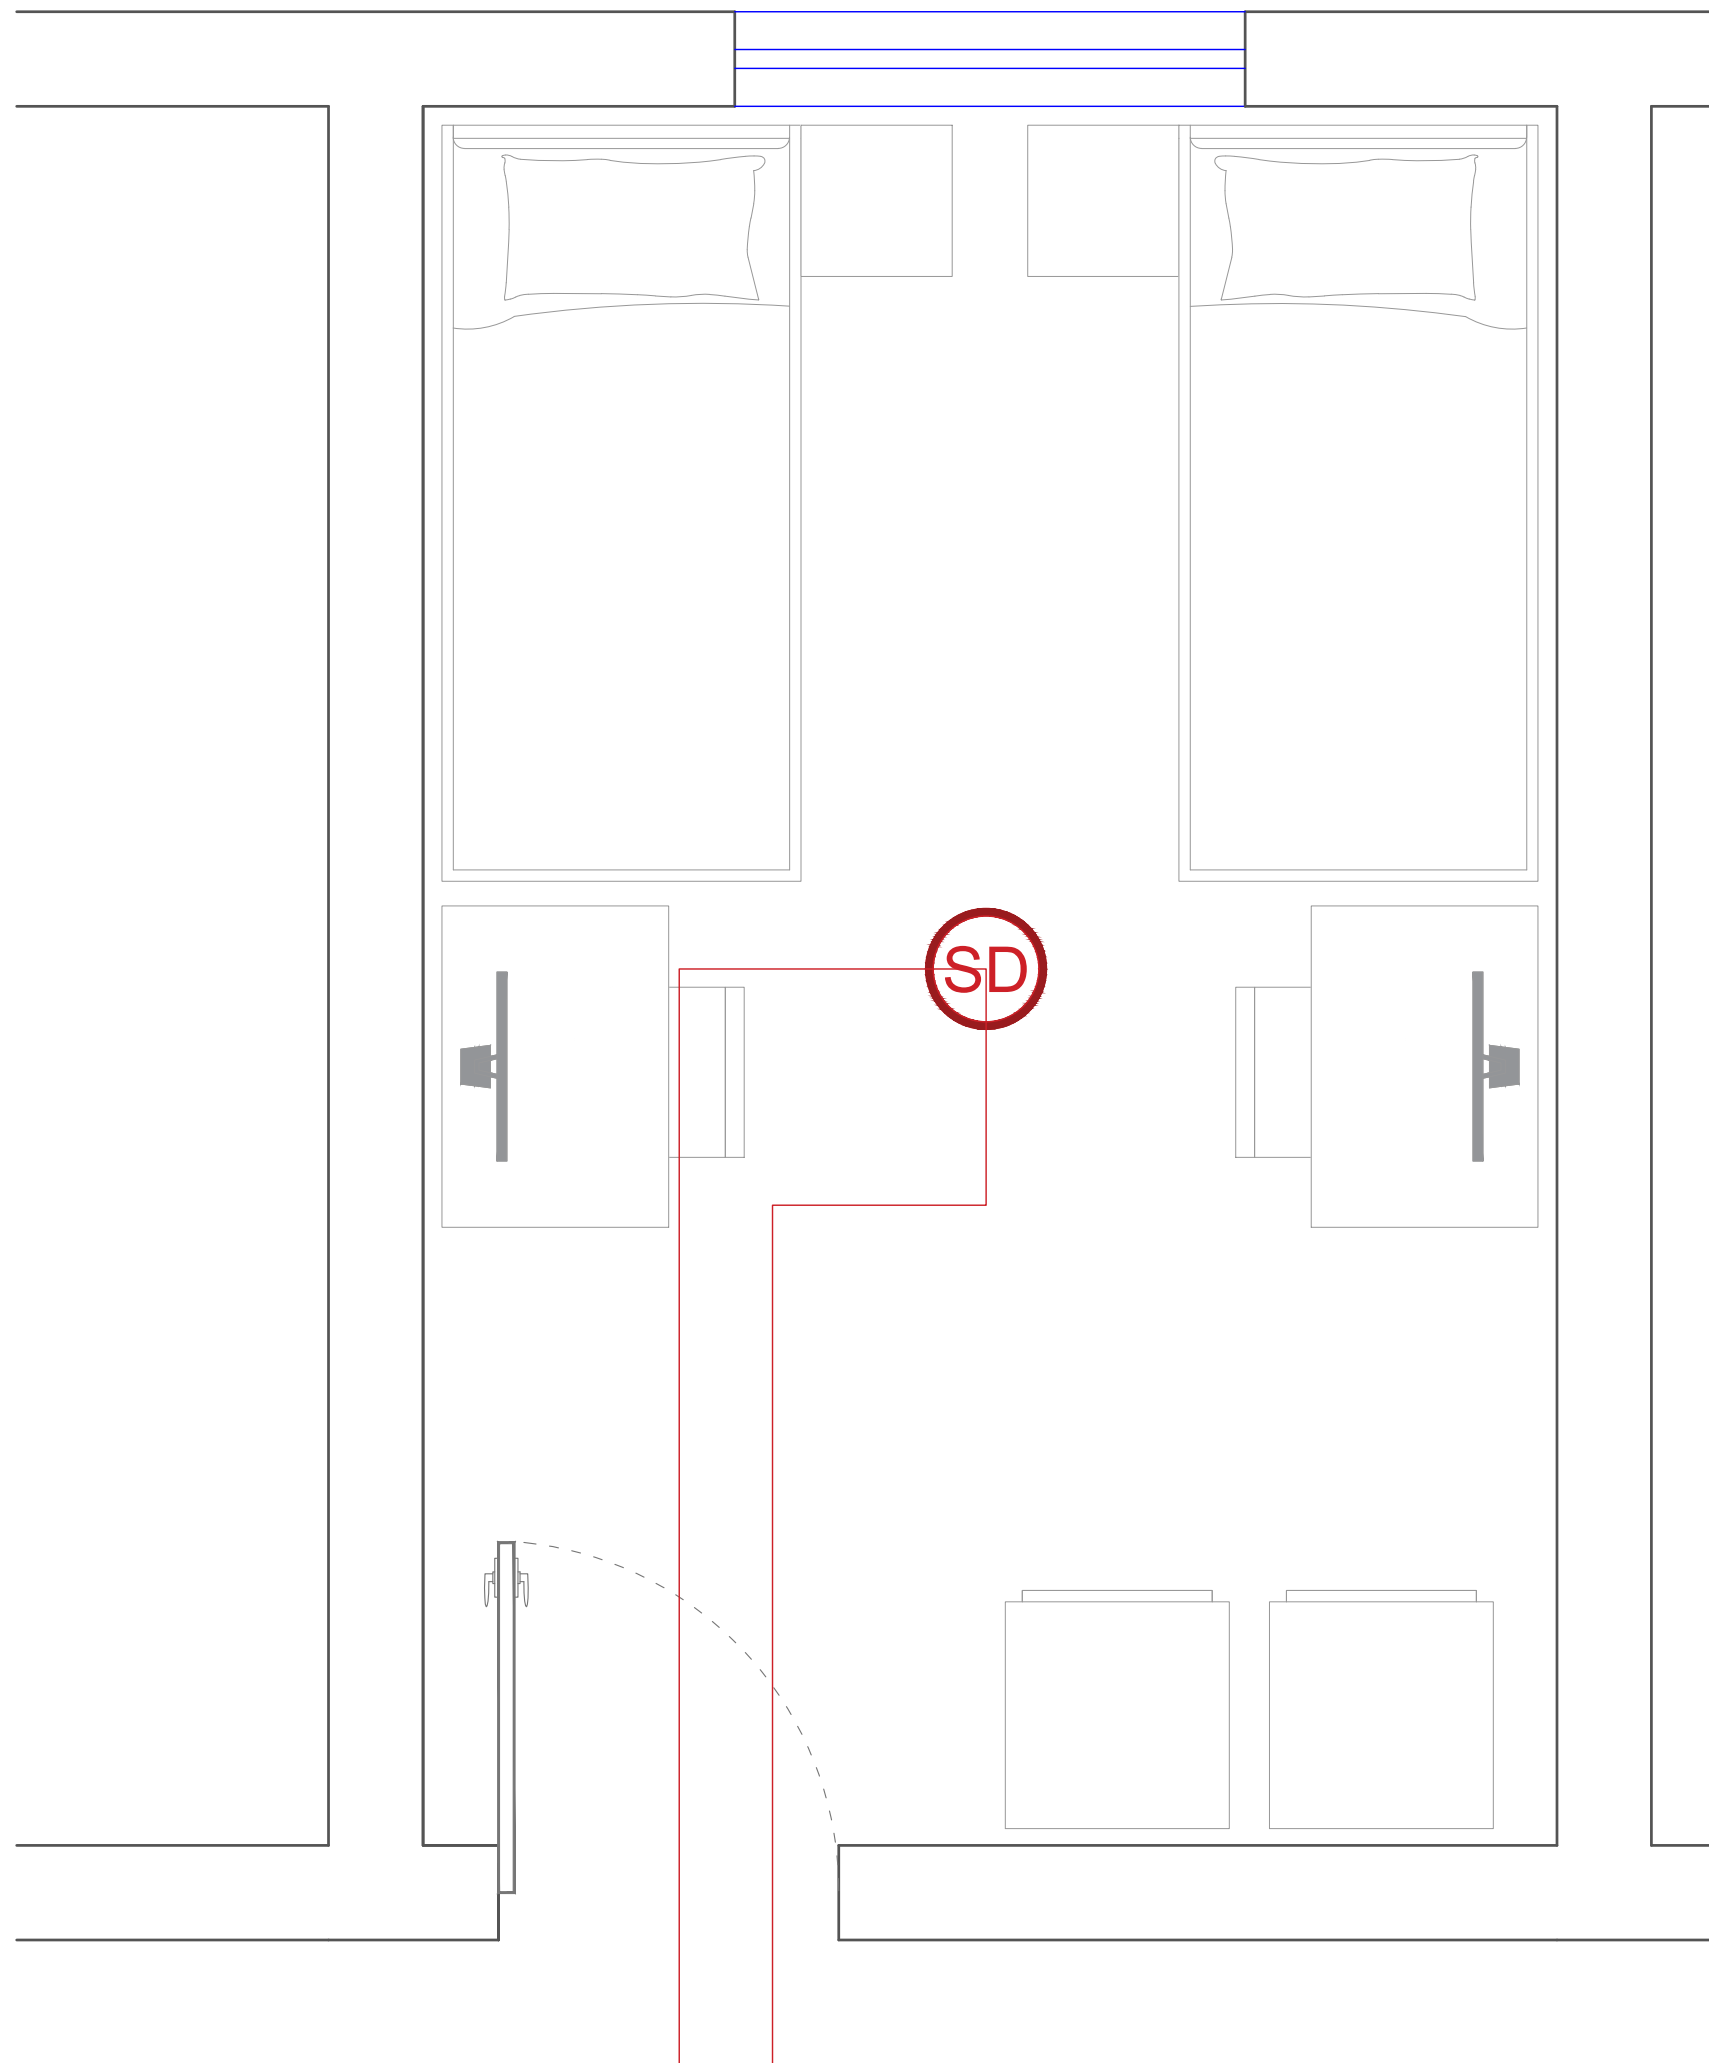

Shenime Teknike:

	Paneli Data, Rack
	Prize Data ,Rj-45. Ne kuti 3M + Tapa
	Kabell Cat6, F/UTP.
	Wi-fi, Access point, Perforcues Wireless
	Kamera IP Dome 5 Mpixel
	Kamera IP Bullet 5 Mpixel
	Kabell Cat6, F/UTP.(per Kamerat)
	Centrali i Detektimit te Zjarrit
	Pulsant per Thirrje Manuale
	Sirene Alarmi, Optike, Akustike
	Detektor Zjarri, optik.
	Kabell Zjarri PH30 ,S=2x1 mm ² , Ngjyre e Kuqe

TITULLI I PROJEKTIT

PROJEKTI PER TRANSFORMIMIN E INFRASTRUKTURES AKOMODUESE NE KAMPUSIN RAJONAL TE ARSIMIT PROFESIONAL, BASHKIA KUKES

KLIENTI

FONDI SHQIPTAR I ZHVILLIMIT



GRUPI I PROJEKTIMIT



EMËRTIMI I VIZATIMIT

Plan i Detektimit te Zjarrit
Dhoma Tip 2

SHKALLA 1:20


NR. I VIZATIMIT

E - 12

PËRSHKRIMI I FAZËS

PROJEKTI TEKNIK - ELEKTRIK

RISHIKIM DATA FAZA E PROJEKTIT

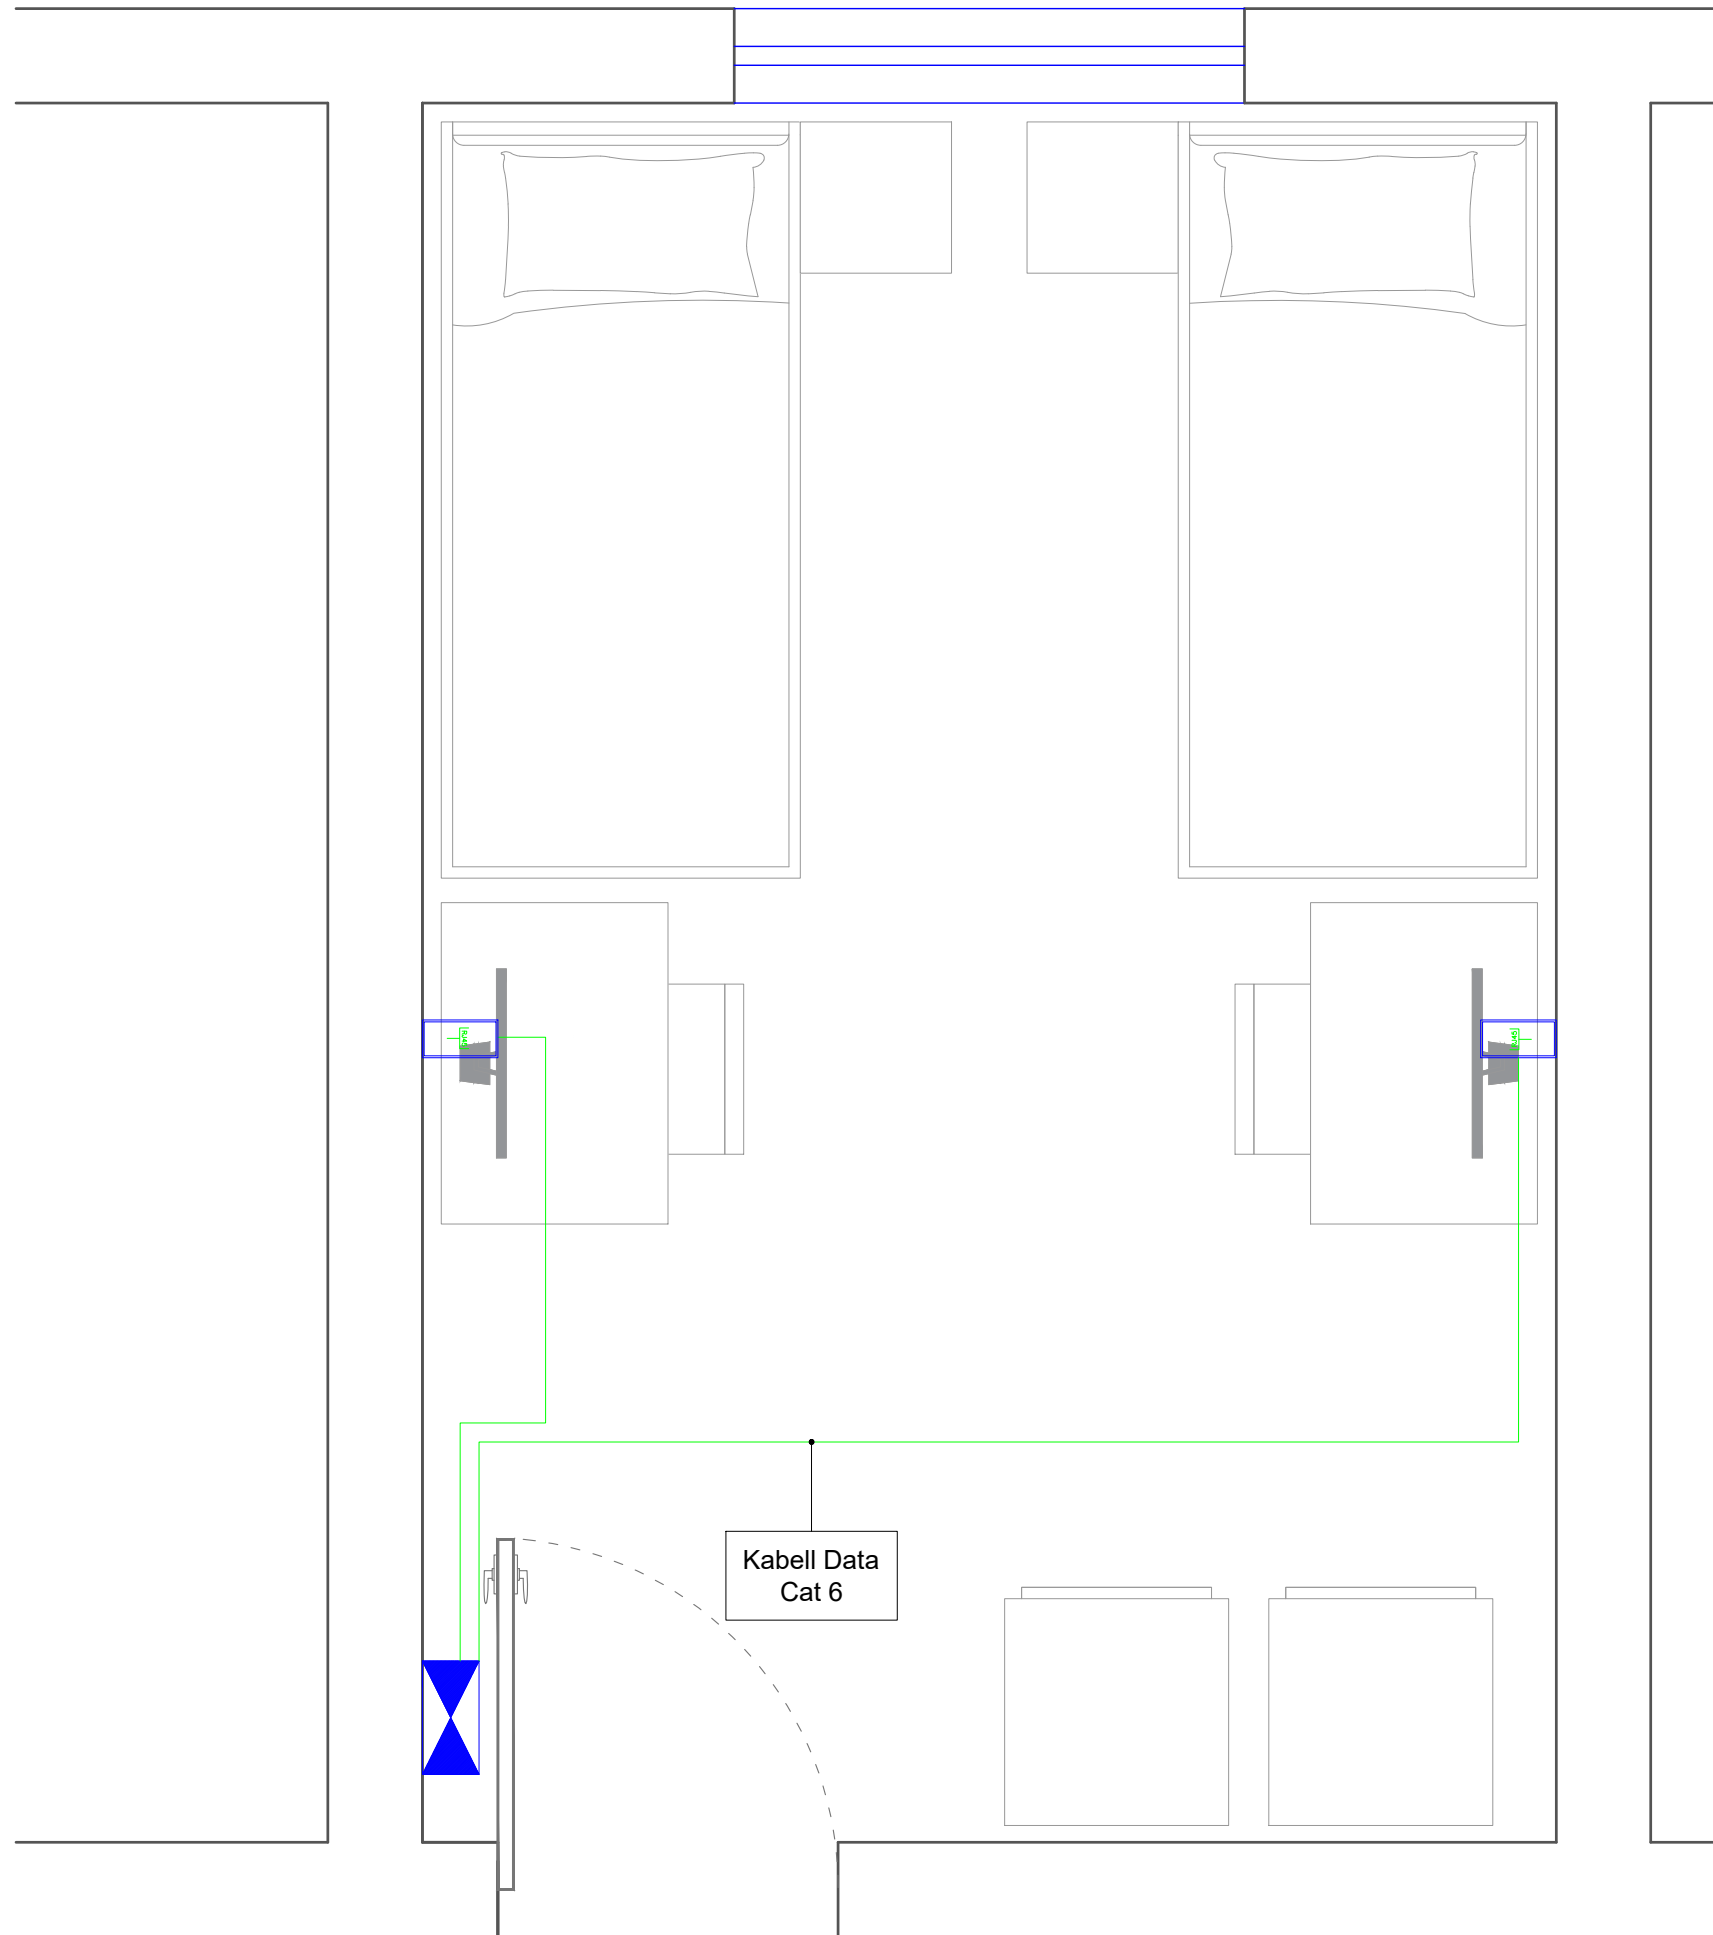

Shenime Teknike:

	Paneli Data, Rack
	Prize Data ,Rj-45. Ne kuti 3M + Tapa
	Kabell Cat6, F/UTP.
	Wi-fi, Access point, Perforcues Wireless
	Kamera IP Dome 5 Mpixel
	Kamera IP Bullet 5 Mpixel
	Kabell Cat6, F/UTP.(per Kamerat)
	Centrali i Detektimit te Zjarrit
	Pulsant per Thirrje Manuale
	Sirene Alarmi, Optike, Akustike
	Detektor Zjarri, optik.
	Kabell Zjarri PH30 ,S=2x1 mm ² , Ngjyre e Kuqe

TITULLI I PROJEKTIT

PROJEKTI PER TRANSFORMIMIN E INFRASTRUKTURES AKOMODUESE NE KAMPUSIN RAJONAL TE ARSIMIT PROFESIONAL, BASHKIA KUKES

KLIENTI

FONDI SHQIPTAR I ZHVILLIMIT



GRUPI I PROJEKTIMIT



EMËRTIMI I VIZATIMIT

Plan i Rrymave te Dobeta
Dhoma Tip 2

SHKALLA

1:20

NR. I VIZATIMIT


E - 13

PËRSHKRIMI I FAZËS


PROJEKTI TEKNIK - ELEKTRIK

RISHIKIM	DATA	FAZA E PROJEKTIT

KATI PERDHE

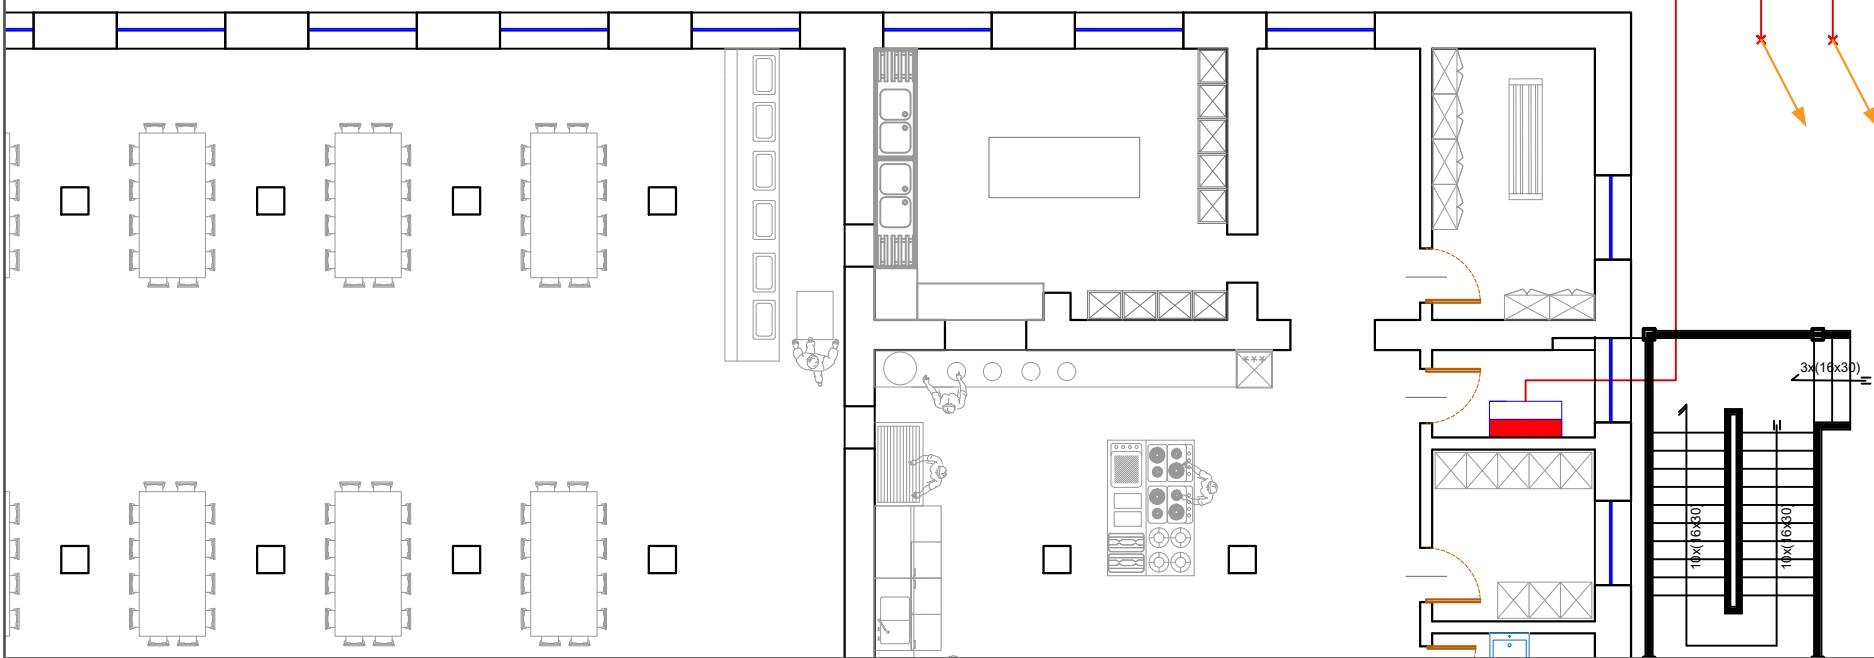

TARRACA

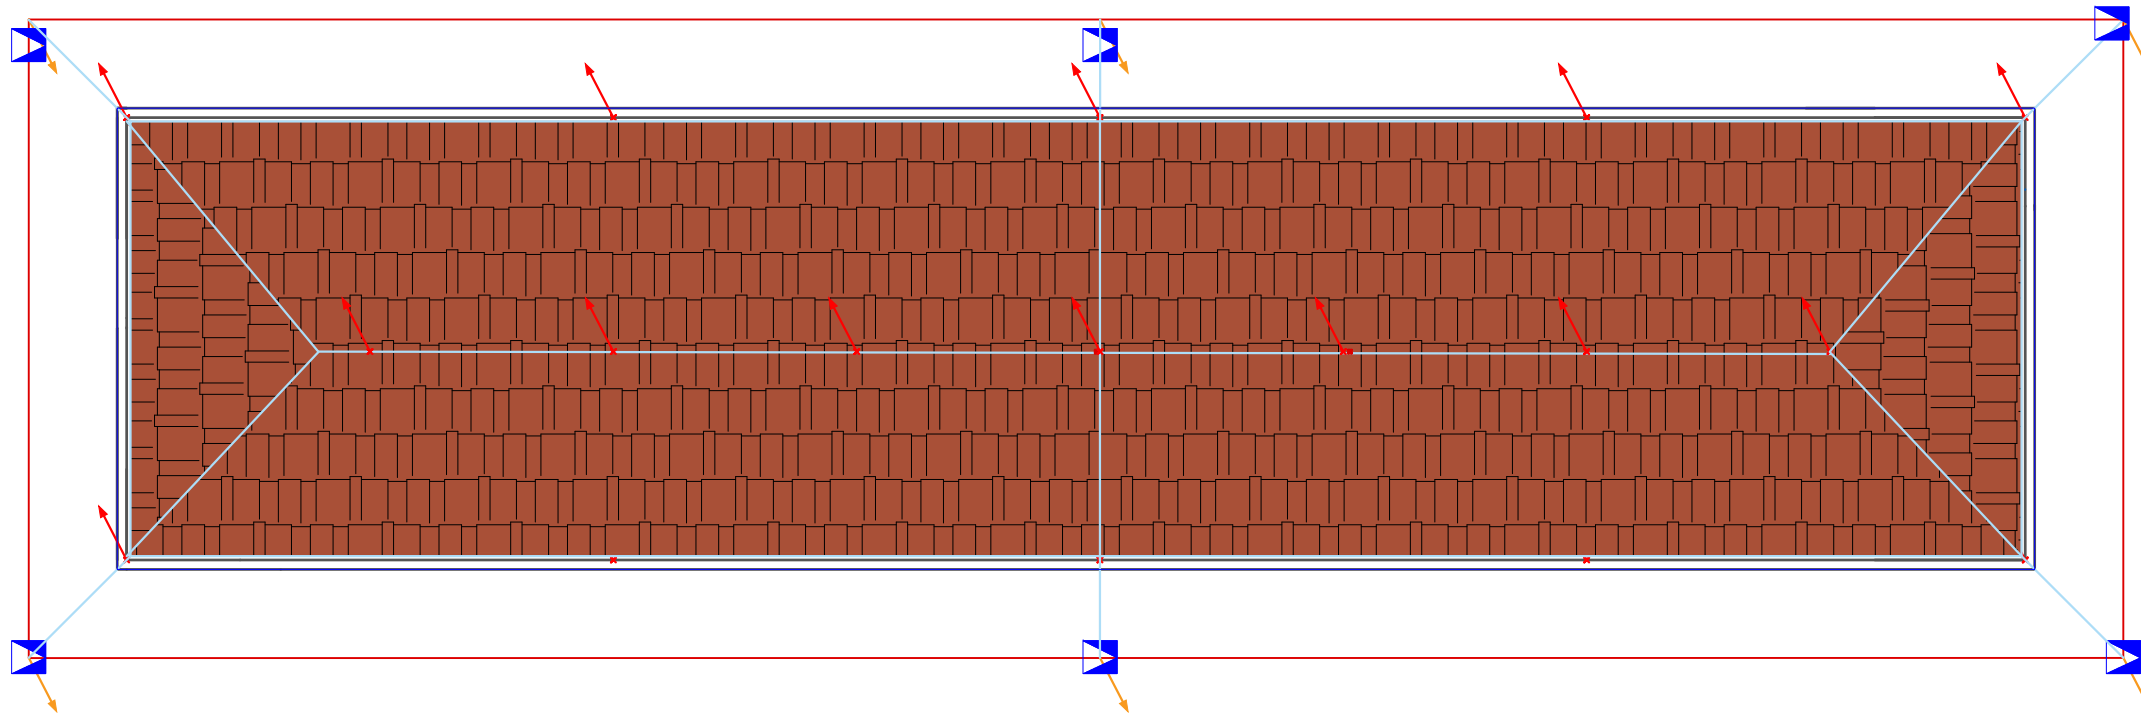

Shenime Teknike:

	Paneli Kryesor
	Paneli i katit
	Kuti Shperndarese
	Kabell 3 fazor, FG16OM16, (seksioni sipas skemes)
	Percjelles PV-500 Ø 4 mm2 (x3)
	Prize Shuko, 16A, 230V Ne kuti 3M + Tape
	Prize Shuko (x2), 16A, 230V Ne kuti 4M
	Percjelles PV-500 Ø 2.5 mm2 (x3)
	Celes Deviat 1P, 10A, 230V Ne kuti 3M + Tapa
	Celes i Thjeshte 1P, 10A, 230V Ne kuti 3M + Tapa
	Sensor optik 360° levizje 10A, 230V.
	Ndricues LED 60x60 Inkaso
	Ndricues Rrethor d=30
	Percjelles PV-500 Ø 1.5 mm2 (x3)
	Ndricues Emergjence me bateri Autonomi 2h
	Ndricues Orientues Emergjence me bateri Autonomi 2h
	Ndricues Orientues Emergjence me bateri Autonomi 2h
	Ndricues Orientues Emergjence me bateri Autonomi 2h
	Elektrode Tokezimi, 50x3mm L=1.5m
	Shtize rrufepritesit, d=10mm L=1.5m
	Pusete Plastike 40x40
	Fiksuese betoni per shiritin e rrufepritesit.
	Percjelles i zhveshur baker, S=50mm2
	Percjelles shirit zinku tokezimi, Zn= 30x3mm

TITULLI I PROJEKTIT

PROJEKTI PER TRANSFORMIMIN E INFRASTRUKTURES
AKOMODUESE NE KAMPUSIN RAJONAL TE ARSIMIT
PROFESIONAL, BASHKIA KUKES

KLIENTI

FONDI SHQIPTAR I ZHVILLIMIT



GRUPI I PROJEKTIMIT



EMËRTIMI I VIZATIMIT

Plan i Tokezimit dhe Mbrojtjes Atmosferike
Kati i Tarraces

SHKALLA 1:175

NR. I VIZATIMIT


E - 14

PËRSHKRIMI I FAZËS


PROJEKTI TEKNIK - ELEKTRIK

RISHIKIM DATA FAZA E PROJEKTIT


Paneli Elektrik Rrjet -Gen

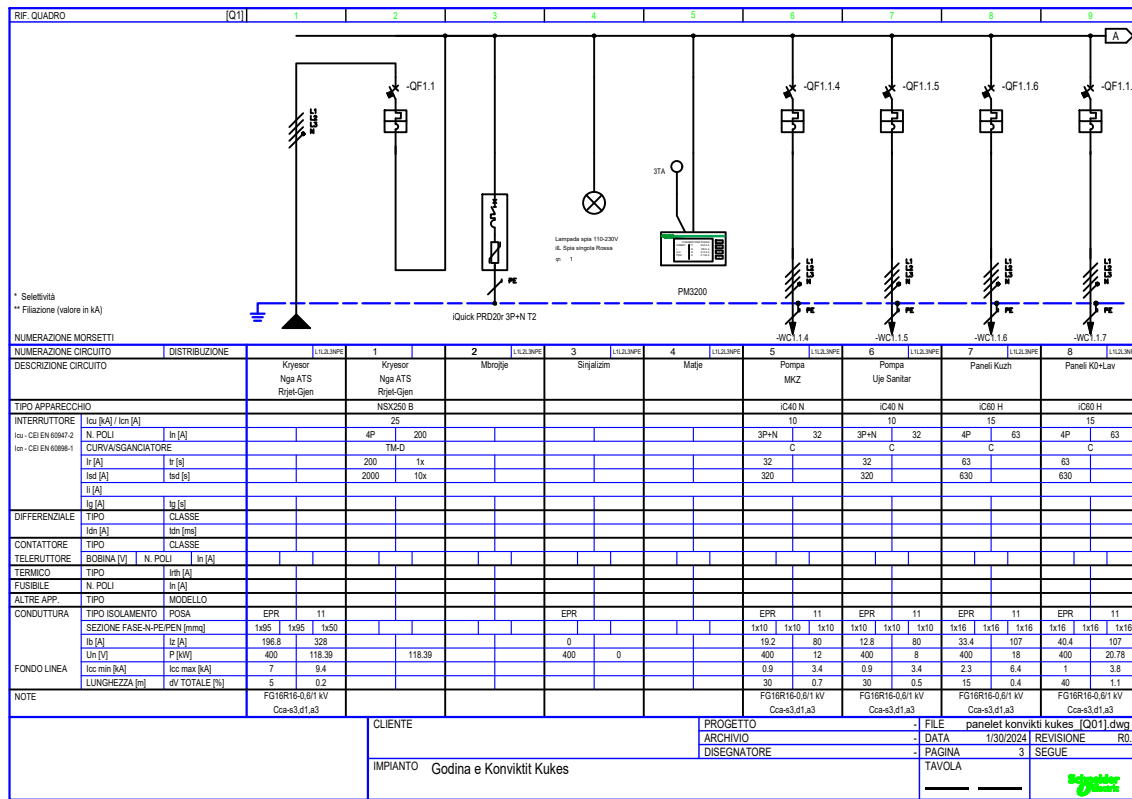


Paneli Elektrik Rrjet -Gen

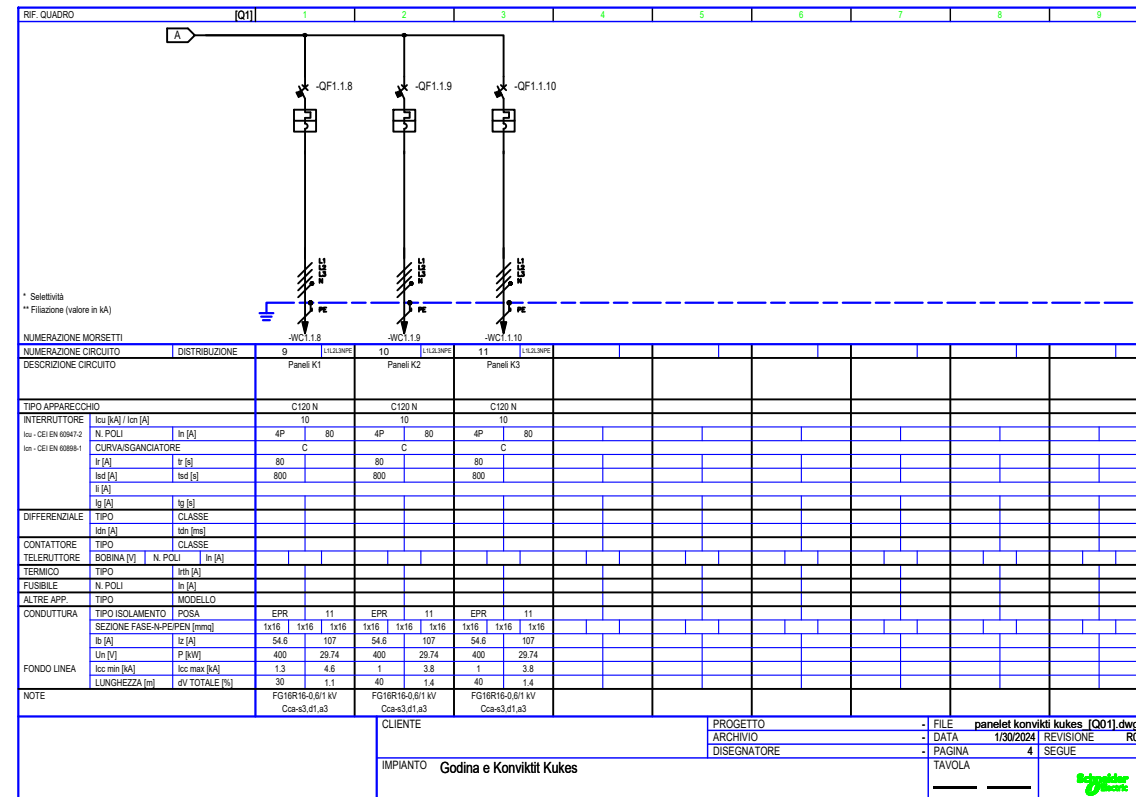

Paneli Elektrik Kuzhine-Menca

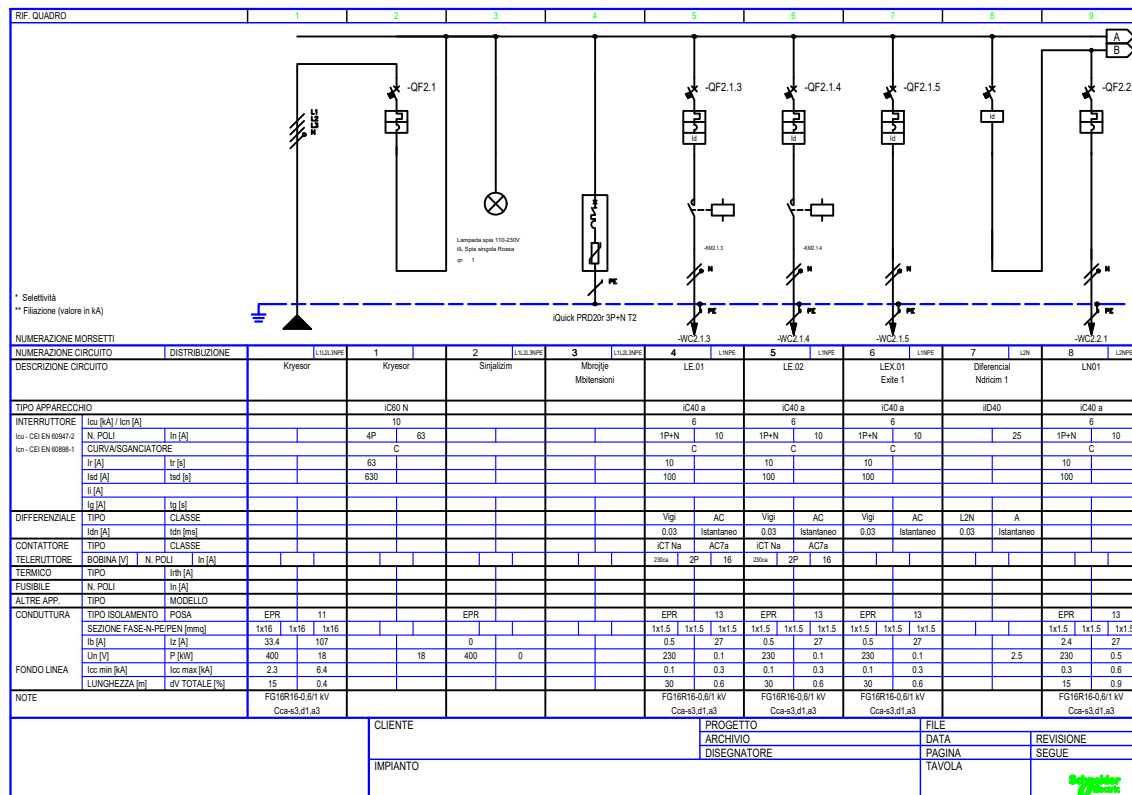

Paneli Elektrik Kuzhine-Menca

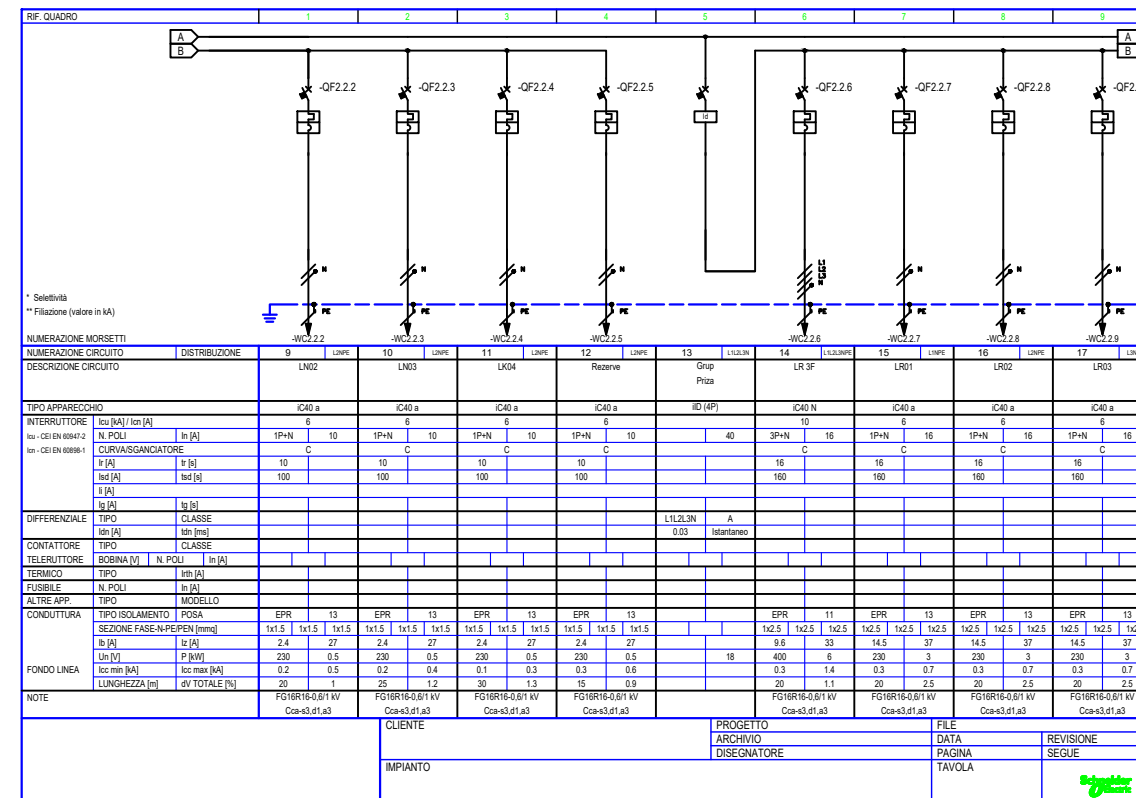

Shenime Teknike:

TITULLI I PROJEKTI
PROJEKTI PER TRANSFORMIMIN E INFRASTRUKTURES AKOMODUESE NE KAMPUSIN RAJONAL TE ARSIMIT PROFESIONAL, BASHKIA KUKES
 KLIENTI


FONDI SHQIPTAR I ZHVILLIMIT

GRUPI I PROJEKTIMIT


EMËRTIMI I VIZATIMIT
 Skema e Panelit
 SHKALLA 1:175 NR. I VIZATIMIT **E - 15**

PËRSHKRIMI I FAZËS
PROJEKTI TEKNIK - ELEKTRIK
 RISHIKIM DATA FAZA E PROJEKTI

Paneli Elektrik Kuzhine-Menca

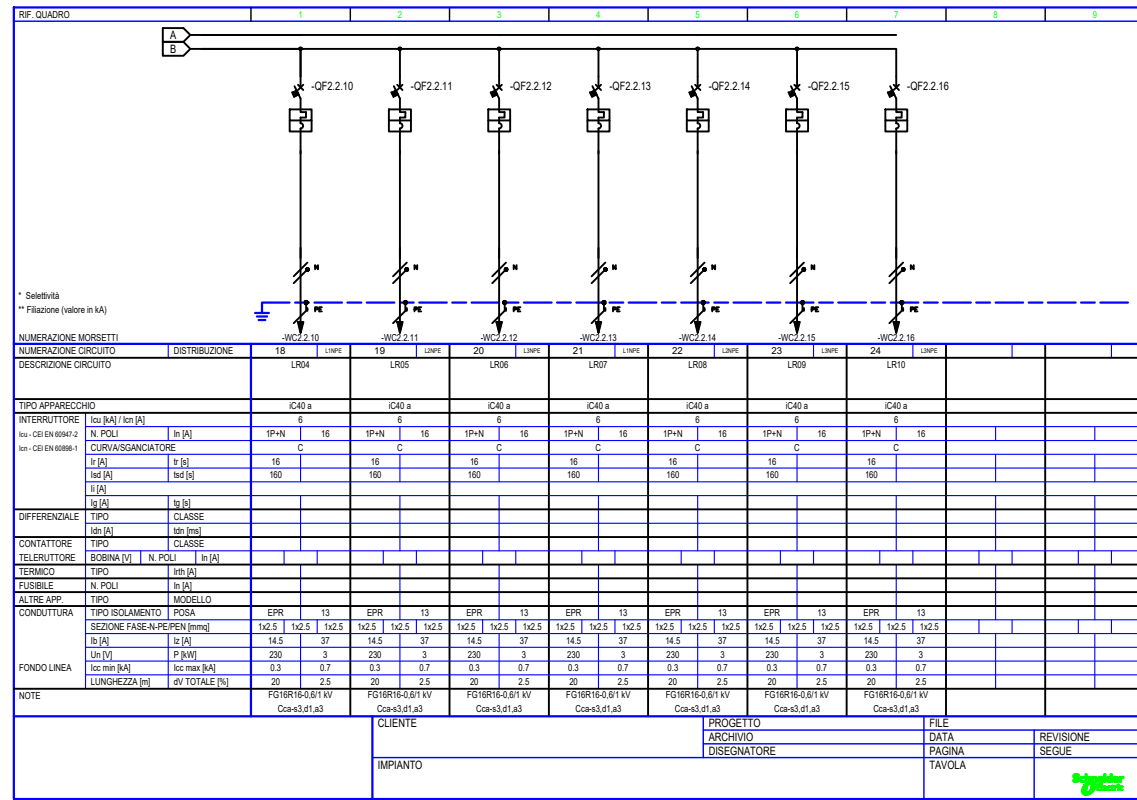


Paneli Elektrik Kati0 + Lav

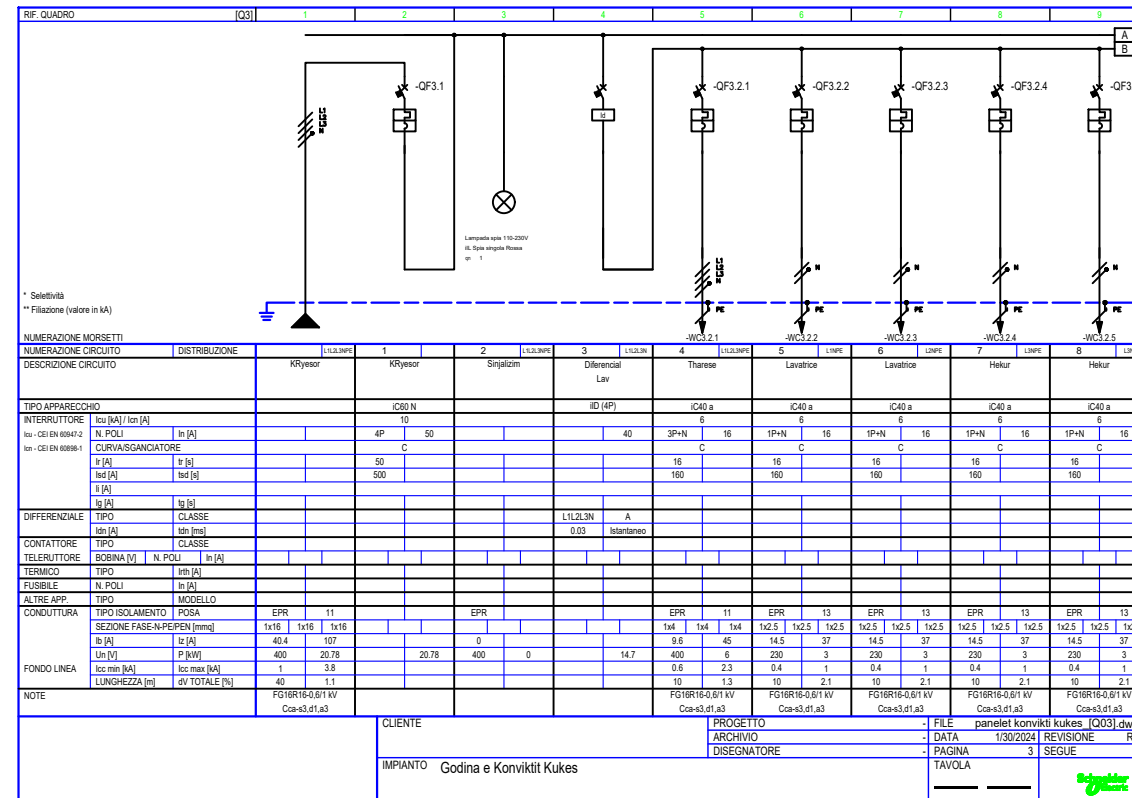


Shenime Teknike:

Paneli Elektrik Kati0 + Lav

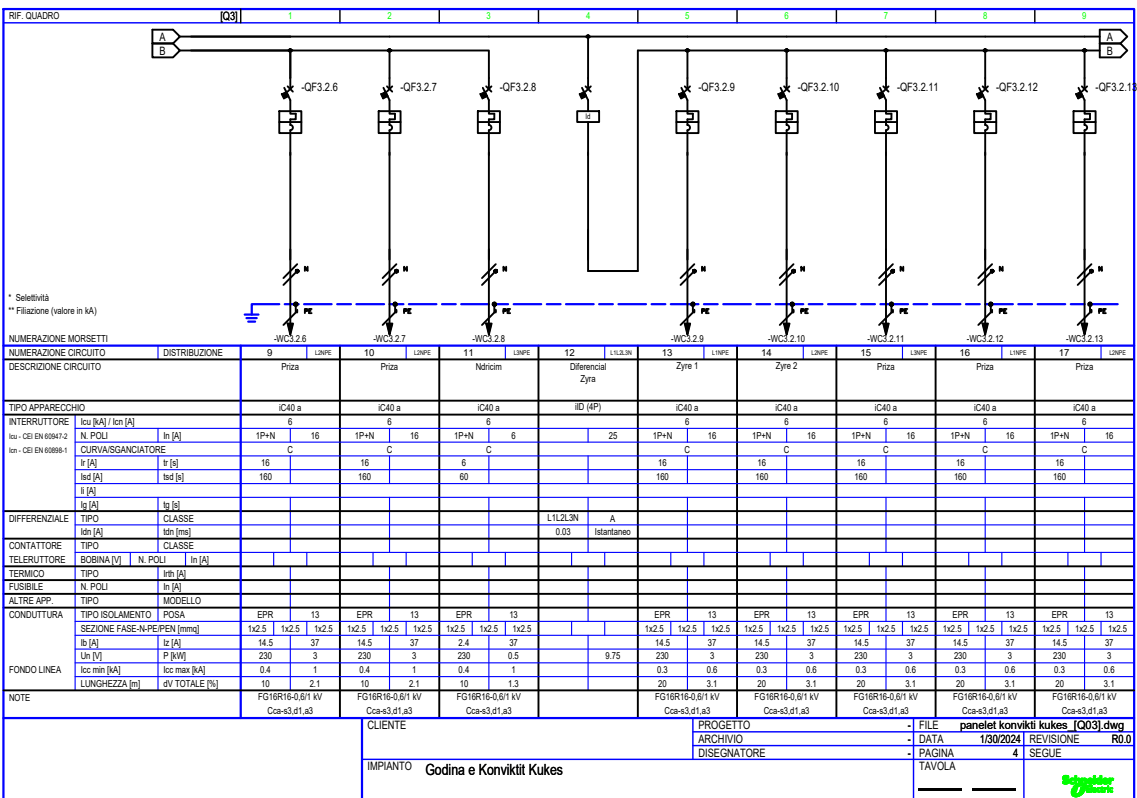

Paneli Elektrik Kati0 + Lav

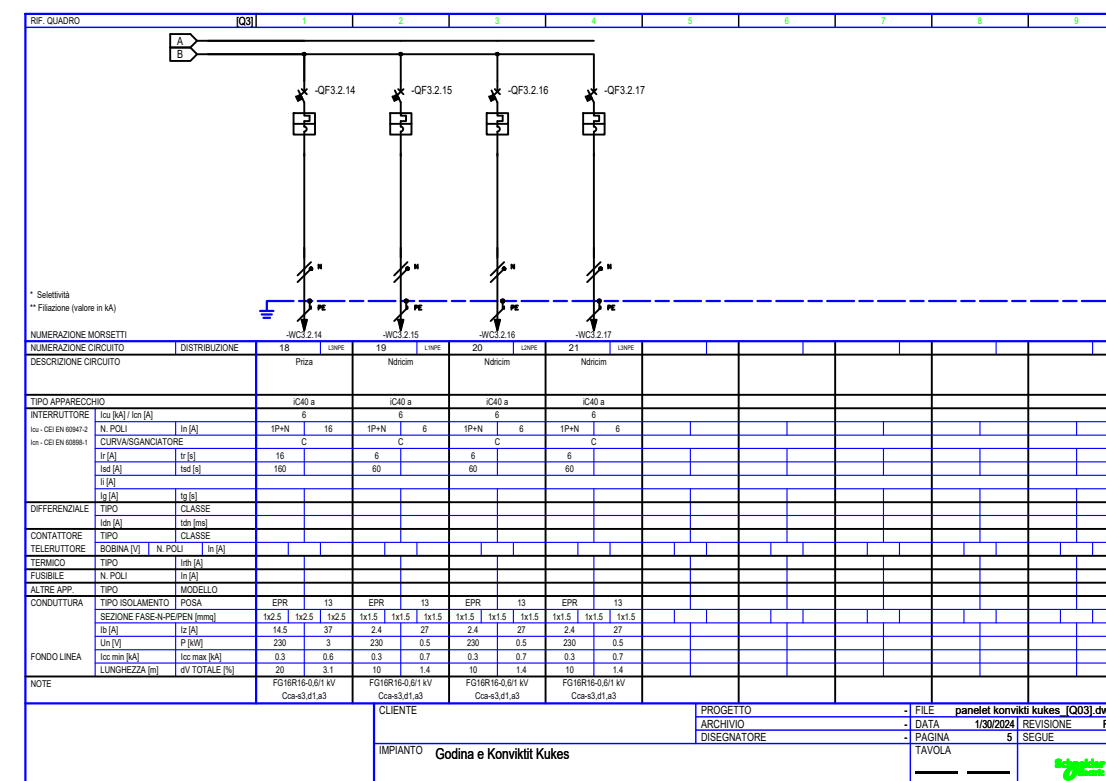

TITULLI I PROJEKTIT
PROJEKTI PER TRANSFORMIMIN E INFRASTRUKTURES AKOMODUESE NE KAMPUSIN RAJONAL TE ARSIMIT PROFESIONAL, BASHKIA KUKES
 KLIENTI

FONDI SHQIPTAR I ZHVILLIMIT

GRUPI I PROJEKTIMIT


EMËRTIMI I VIZATIMIT
 Skema e Panelit

SHKALLA 1:175 NR. I VIZATIMIT **E - 16**


PËRSHKRIMI I FAZËS
PROJEKTI TEKNIK - ELEKTRIK

RISHIKIM DATA FAZA E PROJEKTI
 IMPIANTO Godina e Konviktit Kukës


Paneli Elektrik Kati1

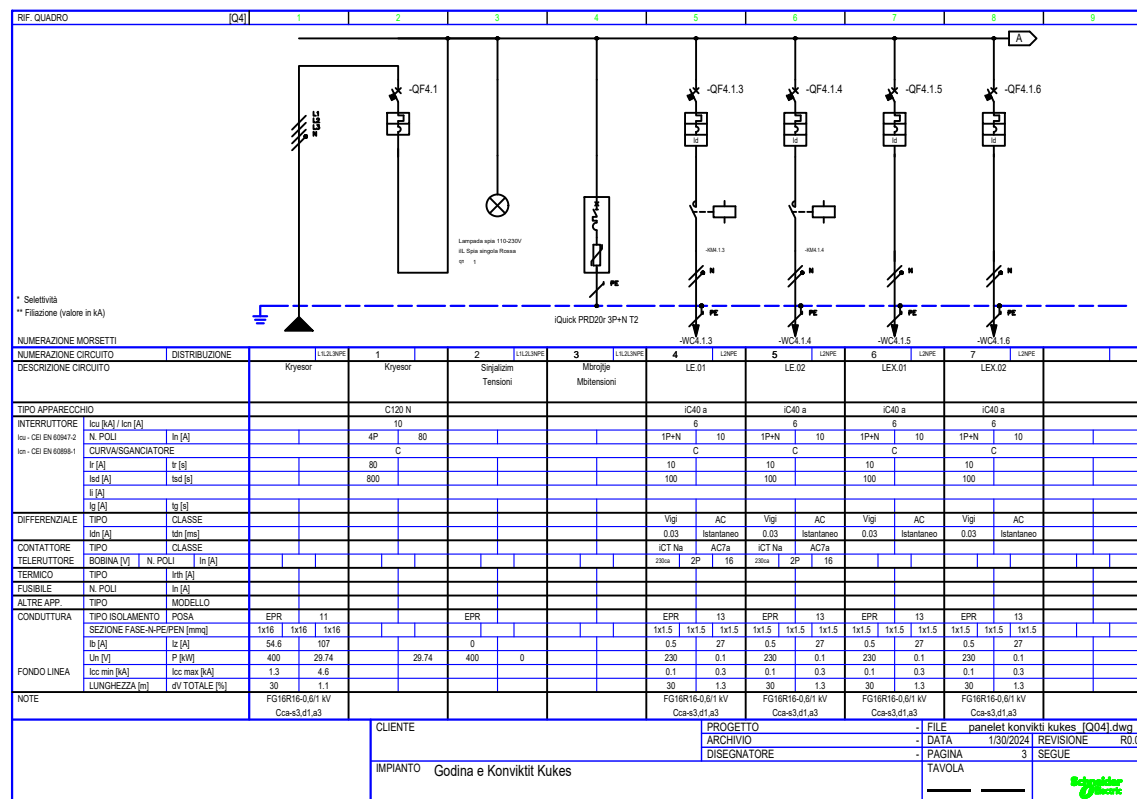


Paneli Elektrik Kati1

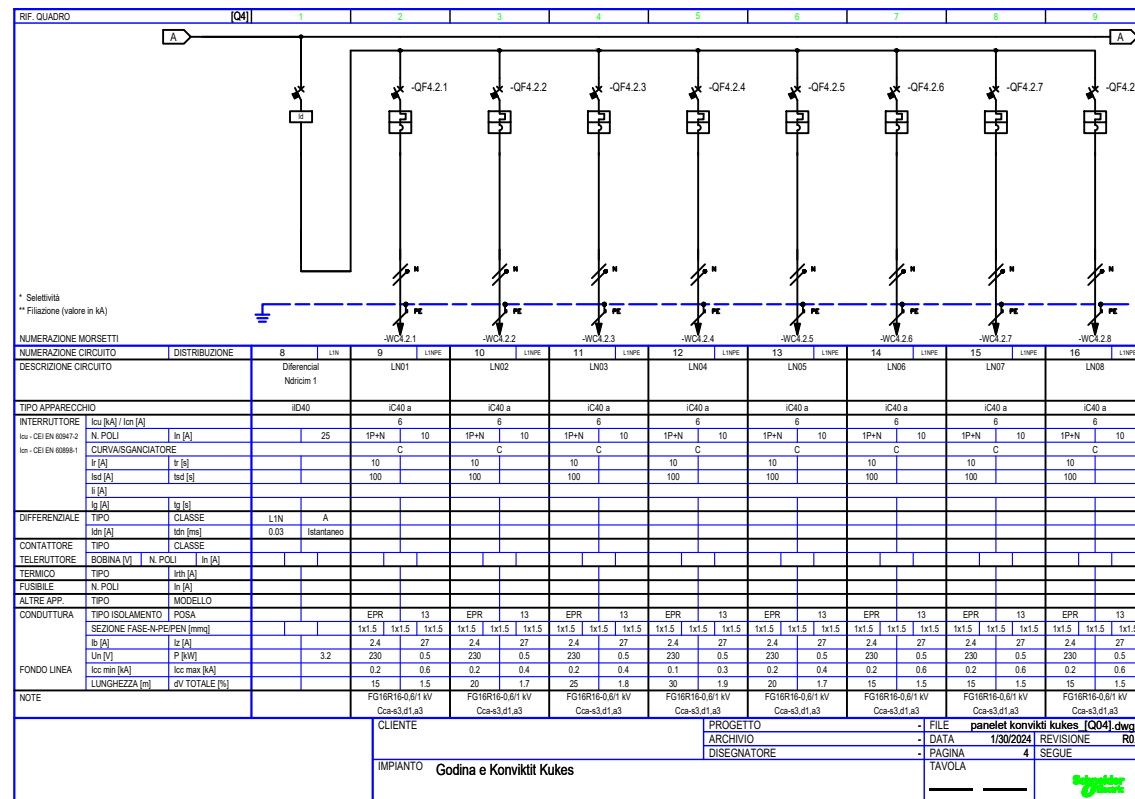

Paneli Elektrik Kati1

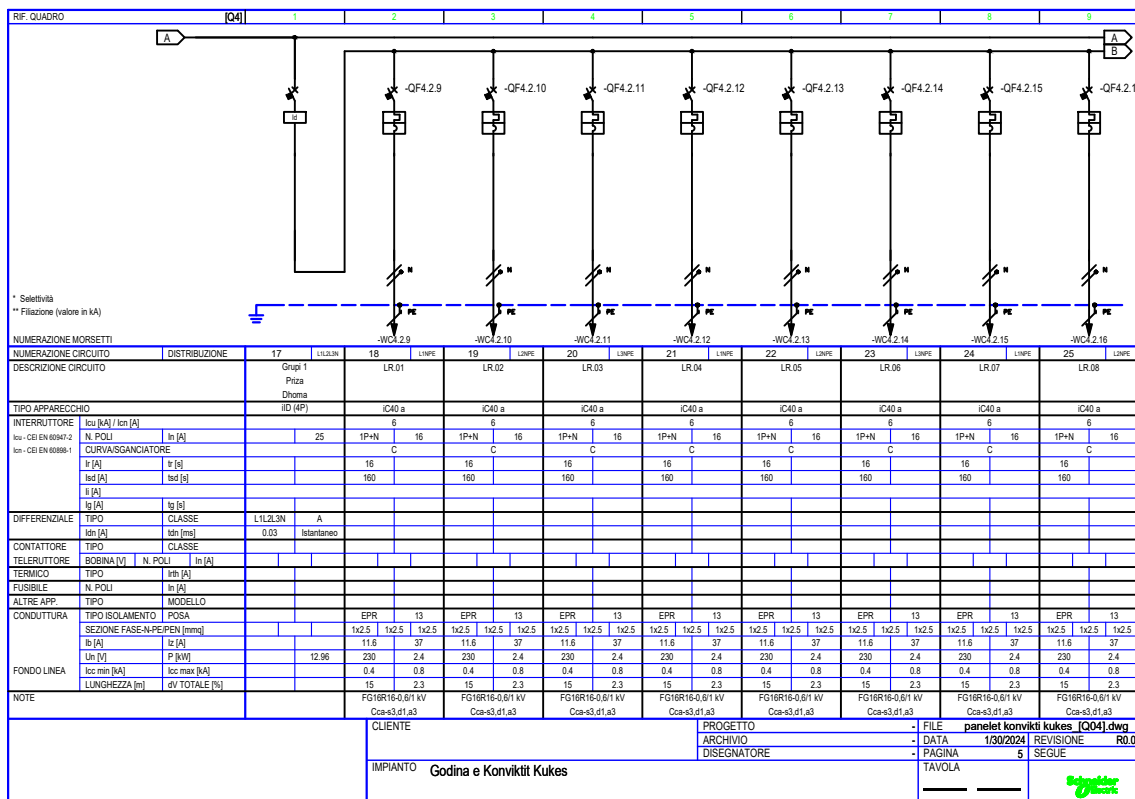

Paneli Elektrik Kati1

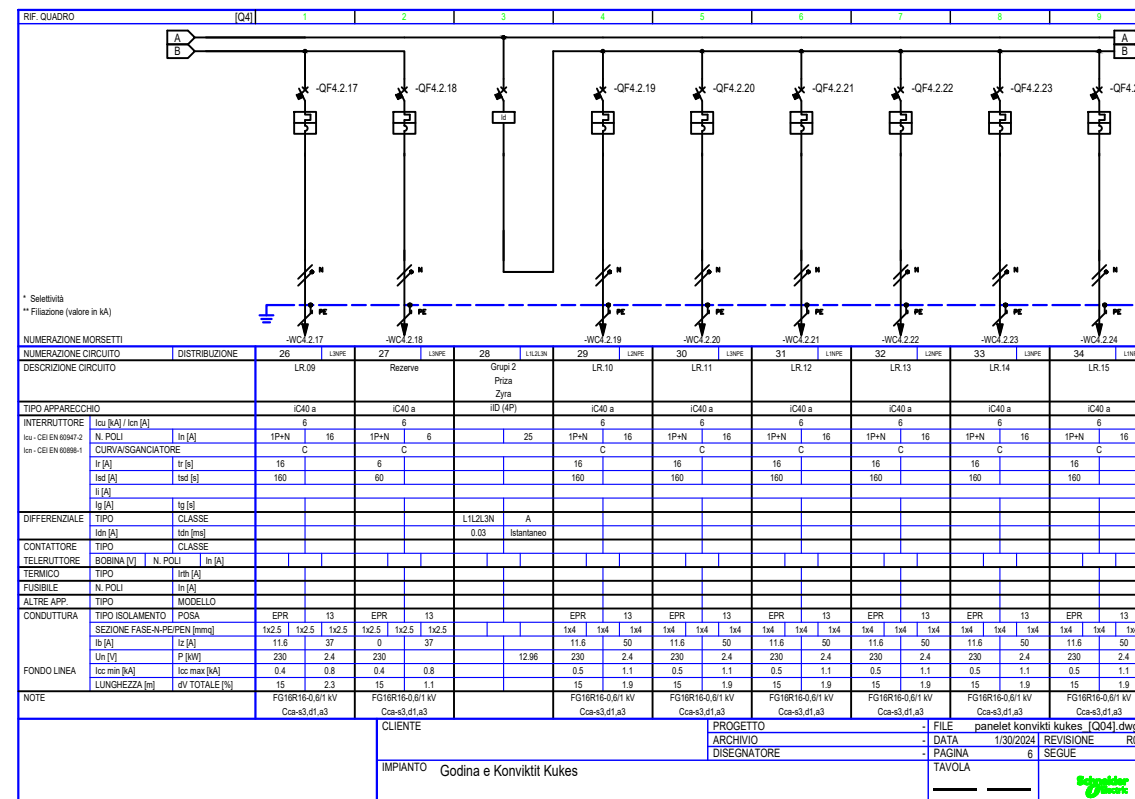

Shenime Teknike:

TTITULLI I PROJEKTI
PROJEKTI PER TRANSFORMIMIN E INFRASTRUKTURES AKOMODUESE NE KAMPUSIN RAJONAL TE ARSIMIT PROFESIONAL, BASHKIA KUKES
 KLIENTI

FONDI SHQIPTAR I ZHVILLIMIT


GRUPI I PROJEKTIMIT

EMËRTIMI I VIZATIMIT
 Skema e Panelit
 SHKALLA 1:175 NR. I VIZATIMIT **E - 17**


PËRSHKRIMI I FAZËS
PROJEKTI TEKNIK - ELEKTRIK

RISHIKIM DATA FAZA E PROJEKTI



Paneli Elektrik Kati1

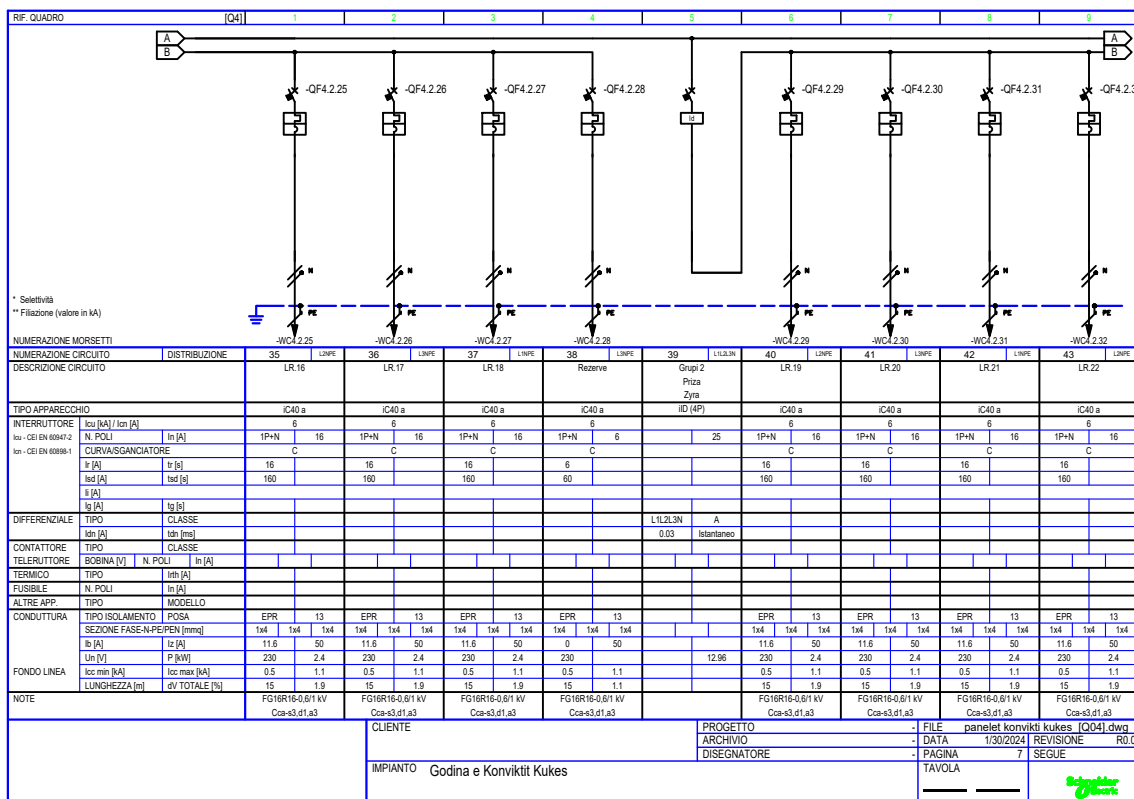

Paneli Elektrik Kati1

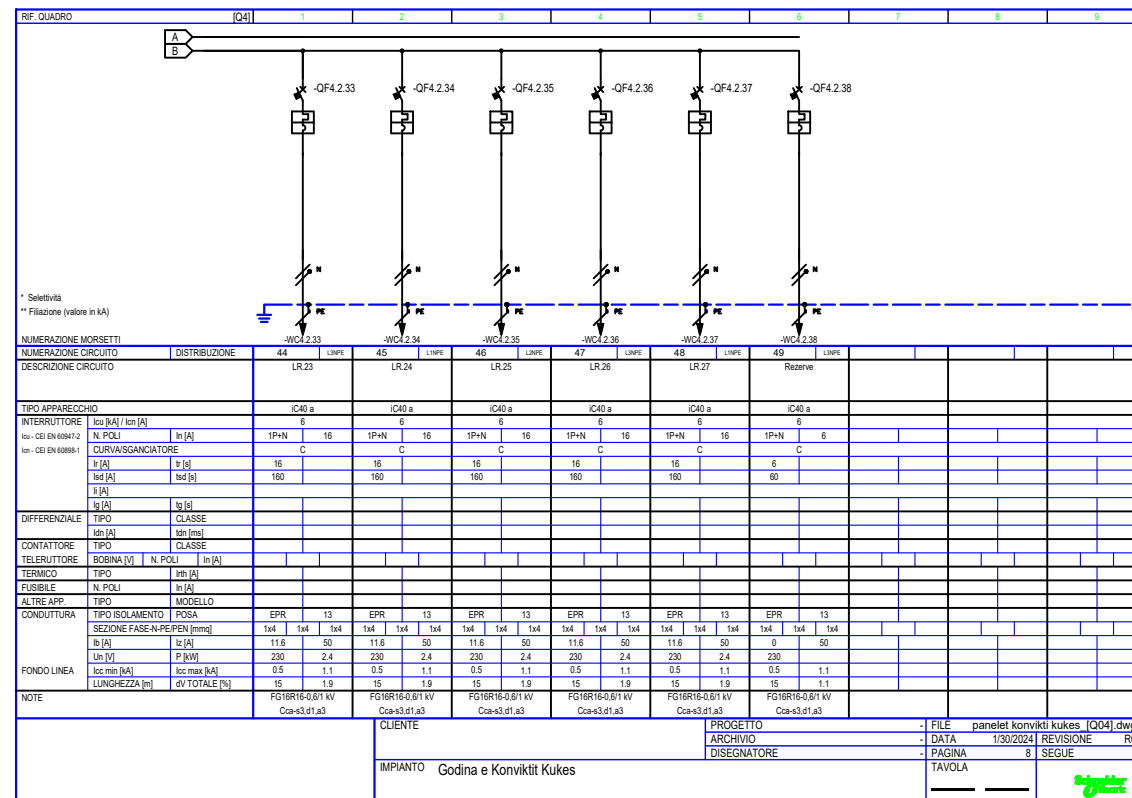

Paneli Elektrik Kati1

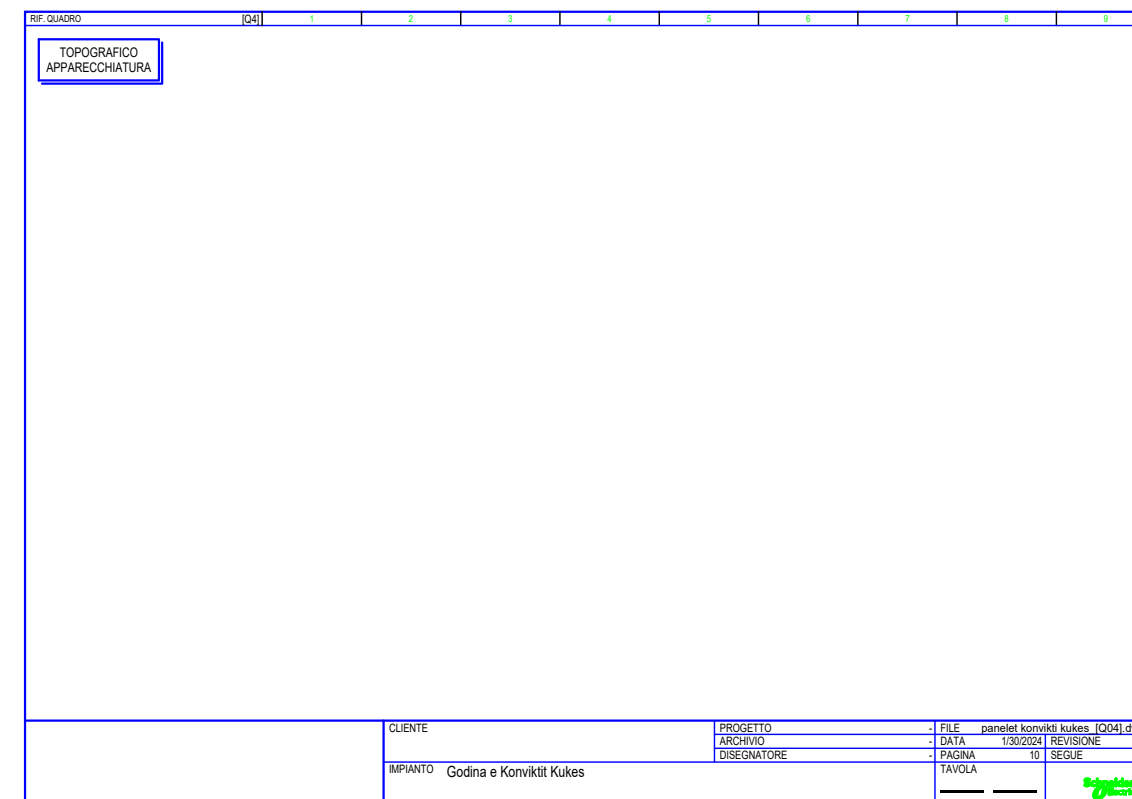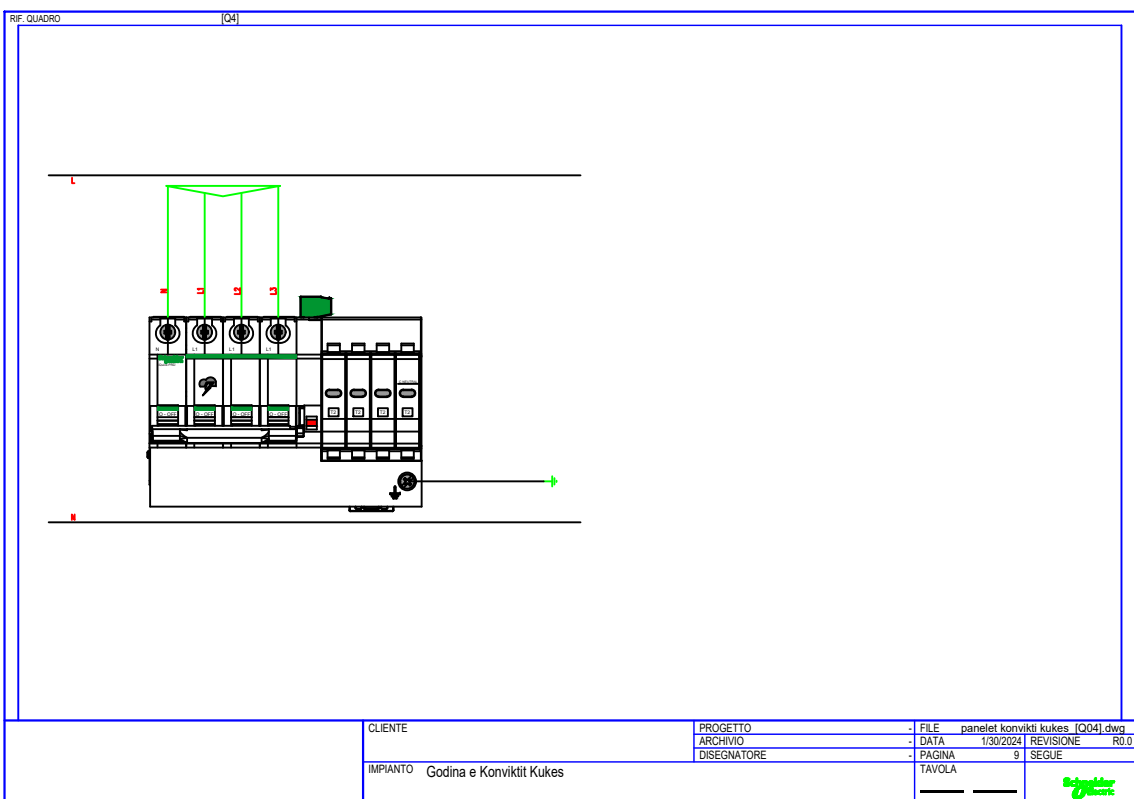

Shenime Teknike:

TITULLI I PROJEKTIT
 PROJEKTI PER TRANSFORMIMIN E INFRASTRUKTURES AKOMODUESE NE KAMPUSIN RAJONAL TE ARSIMIT PROFESIONAL, BASHKIA KUKES

CLIENTI
 FONDI SHQIPTAR I ZHVILLIMIT

GRUPI I PROJEKTIMIT


EMËRTIMI I VIZATIMIT
 Skema e Panelit

SHKALLA 1:175 NR. I VIZATIMIT **E - 18**


PËRSHKRIMI I FAZËS
 PROJEKTI TEKNIK - ELEKTRIK

RISHIKIM DATA FAZA E PROJEKTIT


Paneli Elektrik Kati 2

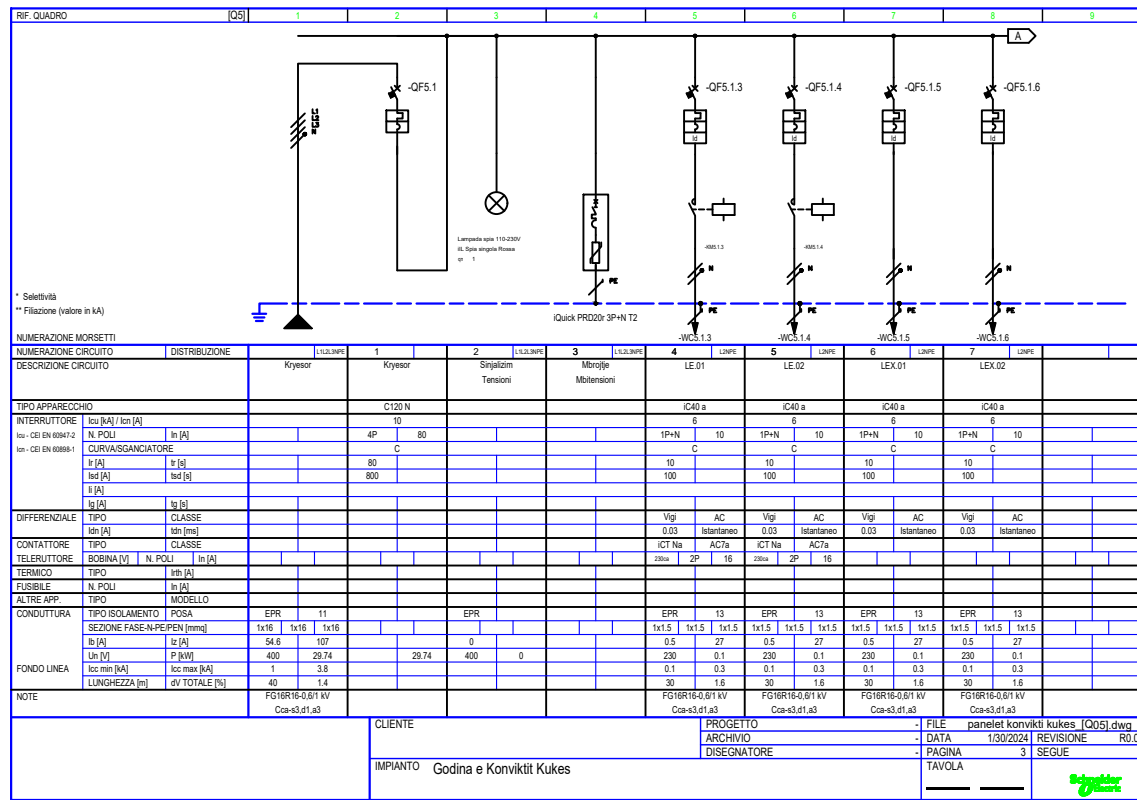


Paneli Elektrik Kati 2

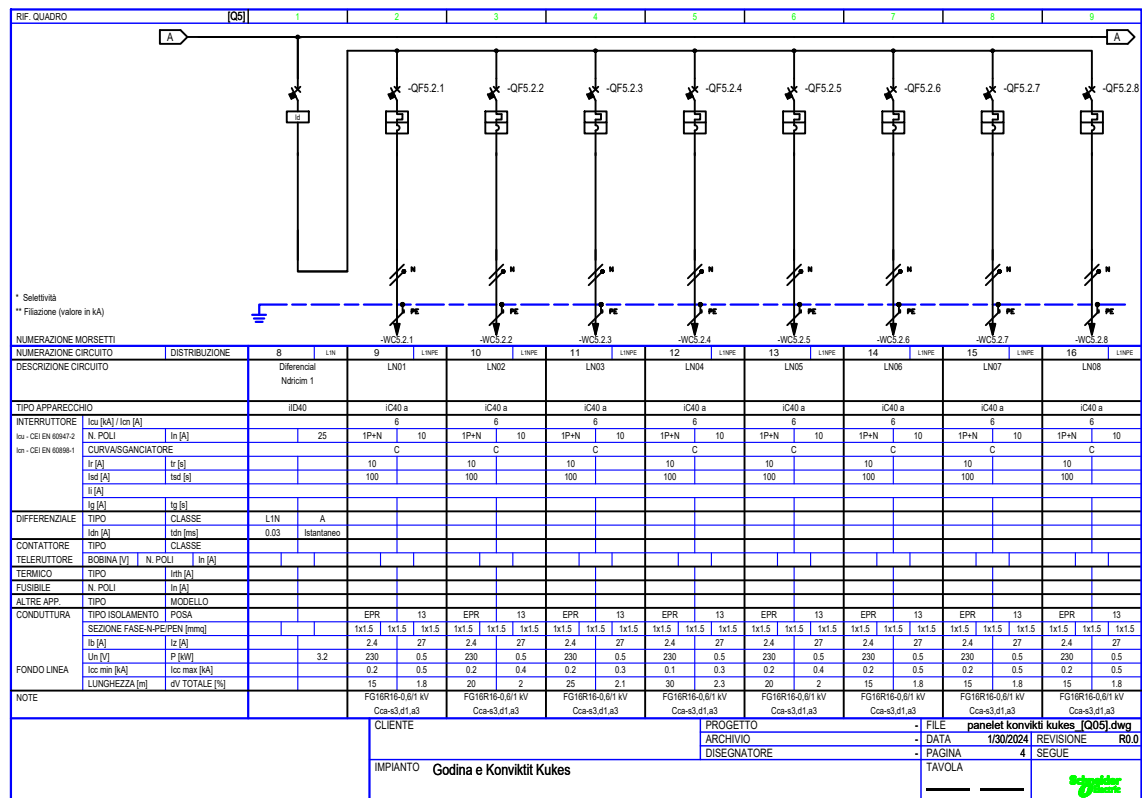

Paneli Elektrik Kati 2

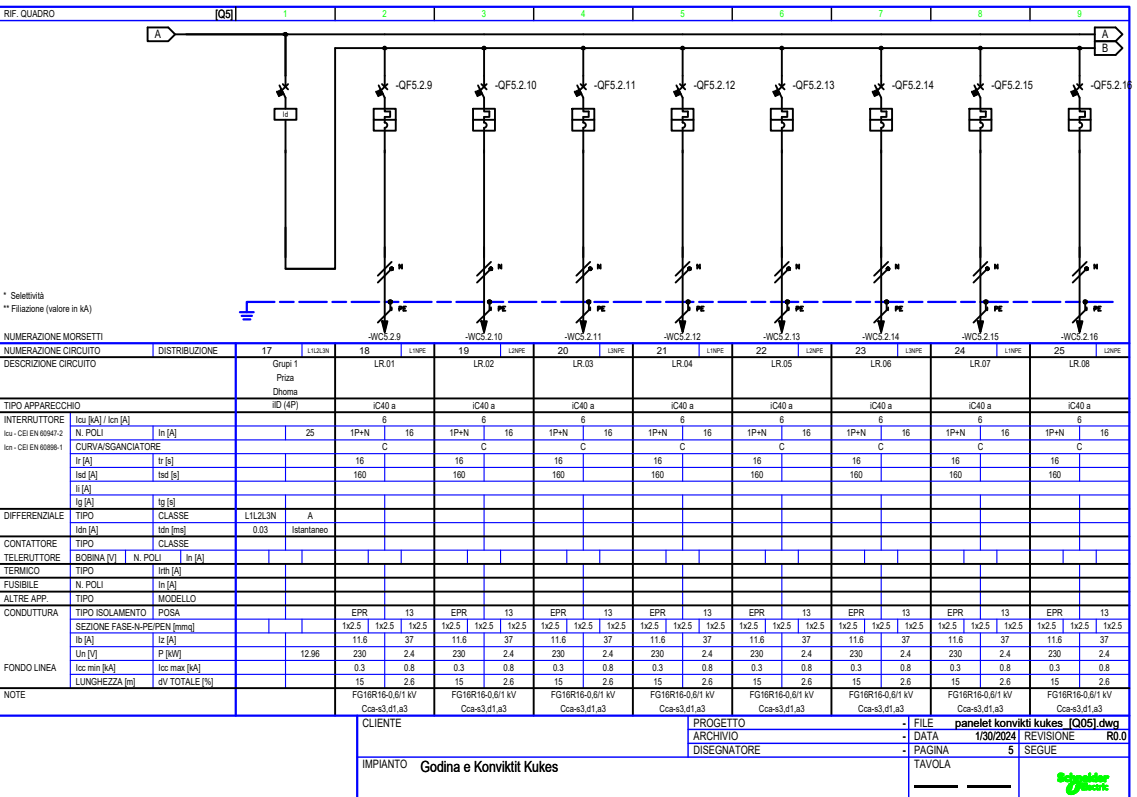

Paneli Elektrik Kati 2

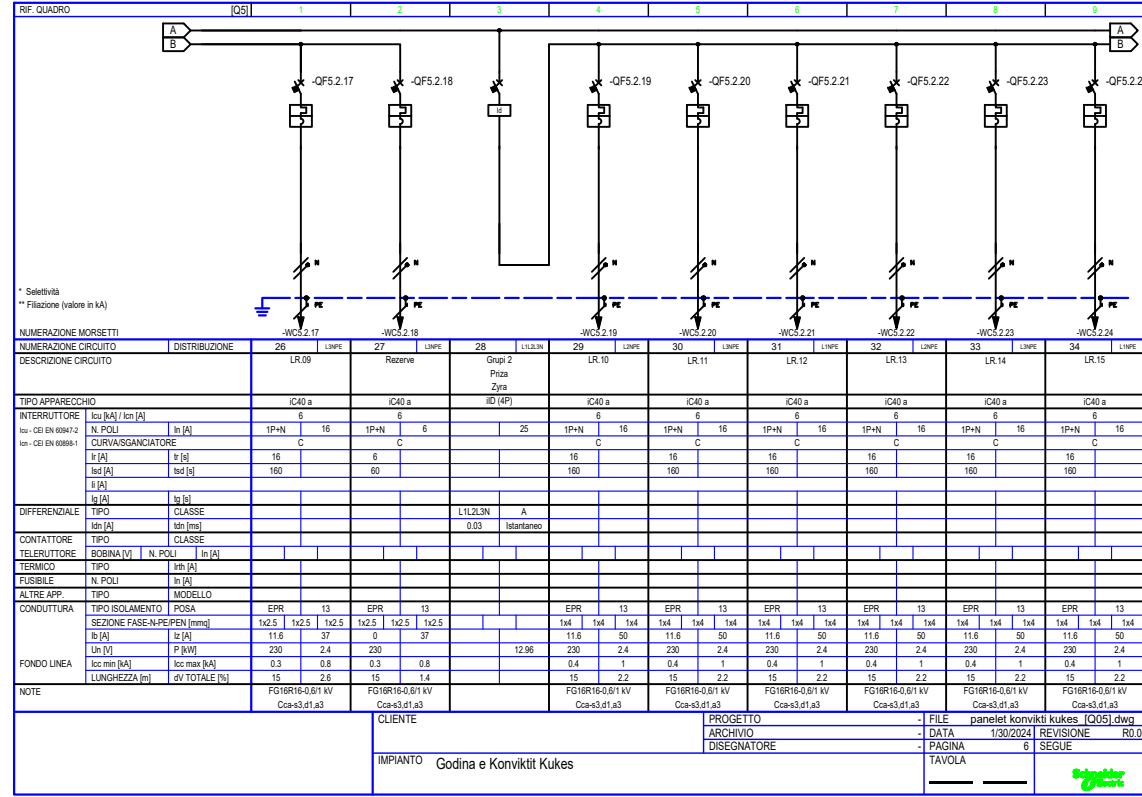

Shenime Teknike:

TTITULLI I PROJEKTIT
PROJEKTI PER TRANSFORMIMIN E INFRASTRUKTURES AKOMODUESE NE KAMPUSIN RAJONAL TE ARSIMIT PROFESIONAL, BASHKIA KUKES

KLIENTI

FONDI SHQIPTAR I ZHVILLIMIT



GRUPI I PROJEKTIMIT



EMERTIMI I VIZATIMIT

Bleni e Panelit Kati Perdhe

SHKALLA 1:175

NR. I VIZATIMIT


E - 19

PËRSHKRIMI I FAZËS
PROJEKTI TEKNIK - ELEKTRIK


RISHIKIM DATA FAZA E PROJEKTIT

CLIENTE	PROGETTO	FILE
IMPIANTO Godina e Konviktit Kukës	ARCHIVIO	1/30/2024
	REVISIONE	R0.0
	PAGINA	5
	SEGUIE	
	TAVOLA	


Paneli Elektrik Kati 2

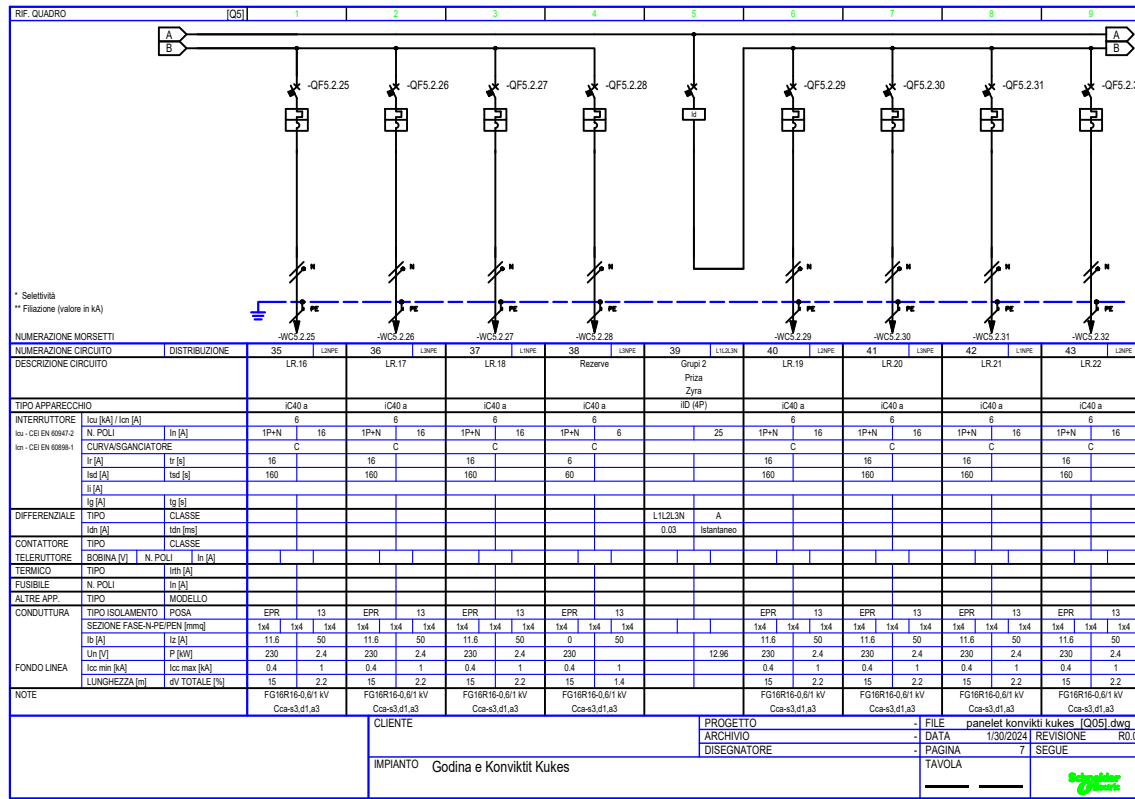

Paneli Elektrik Kati 2

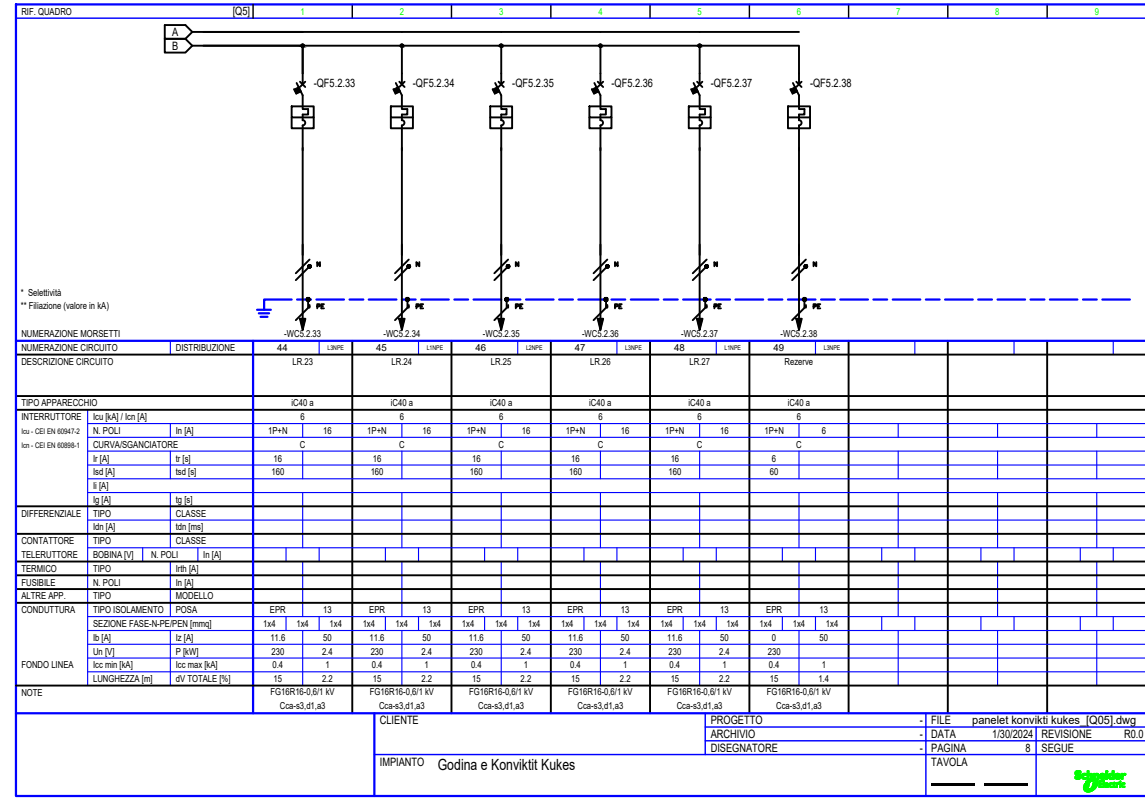

Paneli Elektrik Kati 2

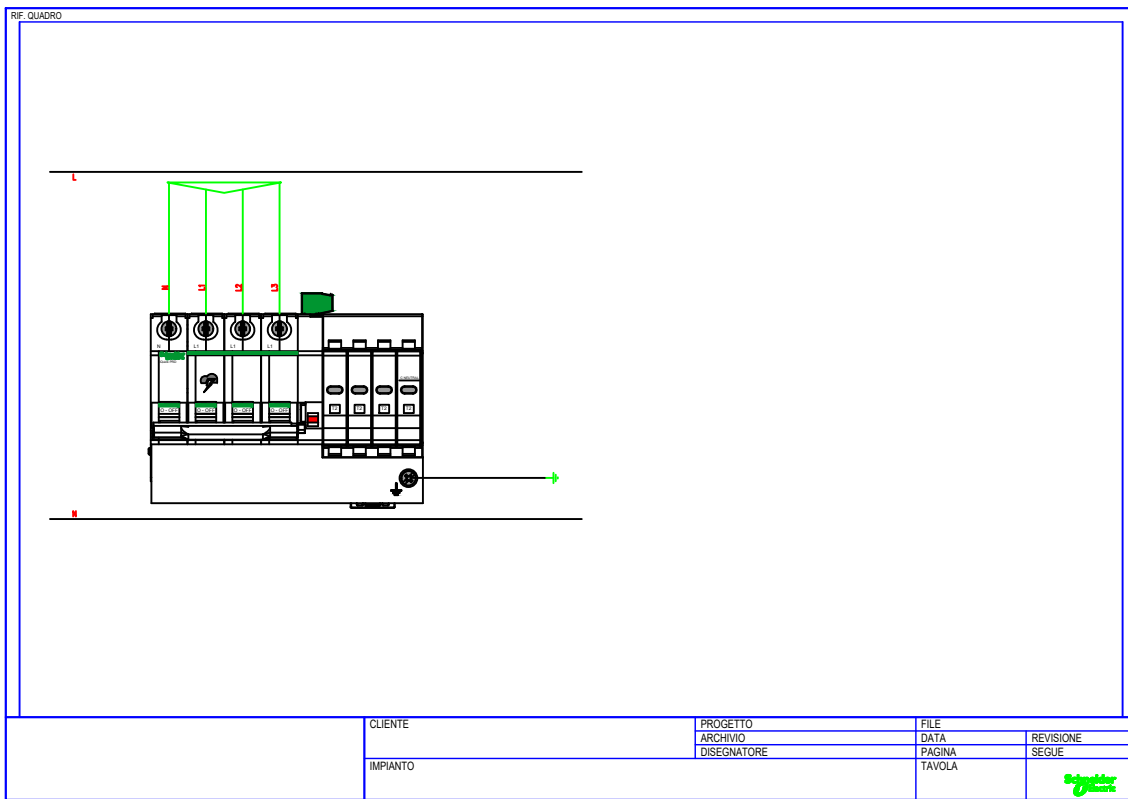

Shenime Teknike:

TITULLI I PROJEKMIT

PROJEKTI PER TRANSFORMIMIN E INFRASTRUKTURES AKOMODUESE NE KAMPUSIN RAJONAL TE ARSIMIT PROFESIONAL, BASHKIA KUKES

KLIENTI

FONDI SHQIPTAR I ZHVILLIMIT



GRUPI I PROJEKTIMIT



EMËRTIMI I VIZATIMIT


Skema e Panelit

SHKALLA 1:175 NR. I VIZATIMIT E - 20


PËRSHKRIMI I FAZËS
PROJEKTI TEKNIK - ELEKTRIK

RISHIKIM DATA FAZA E PROJEKMIT


Paneli Elektrik Kati 3

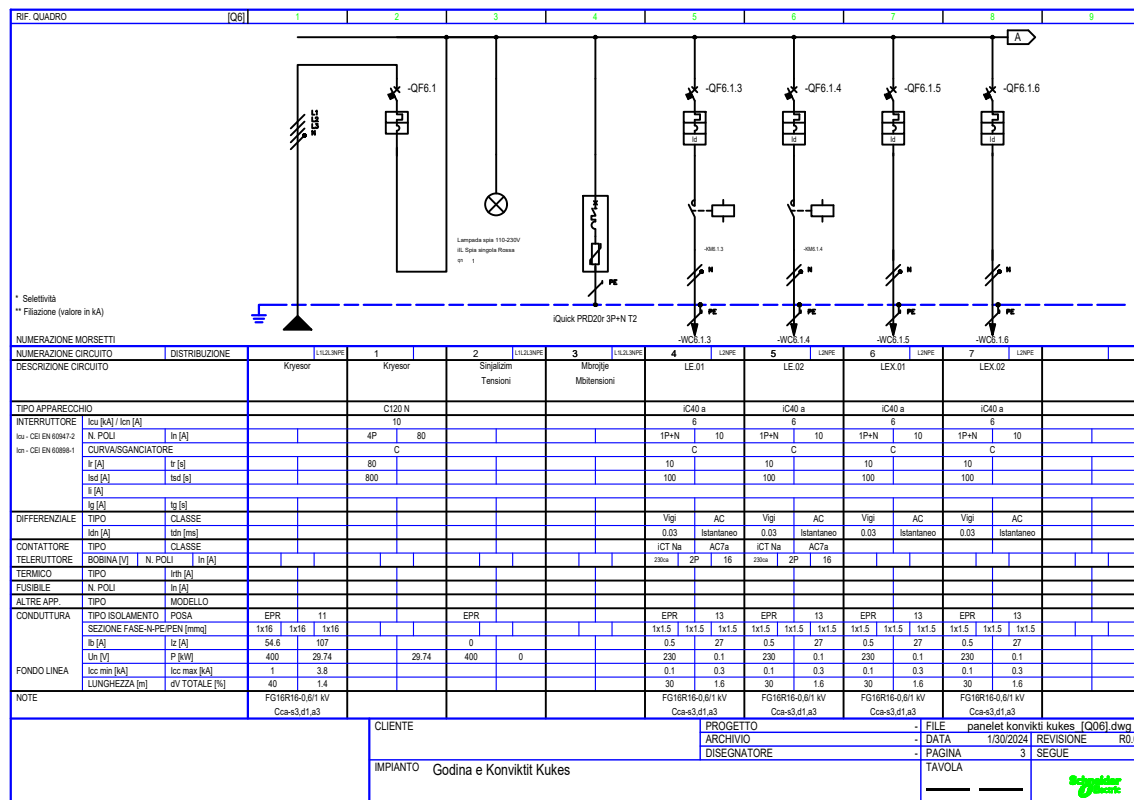


Paneli Elektrik Kati 3

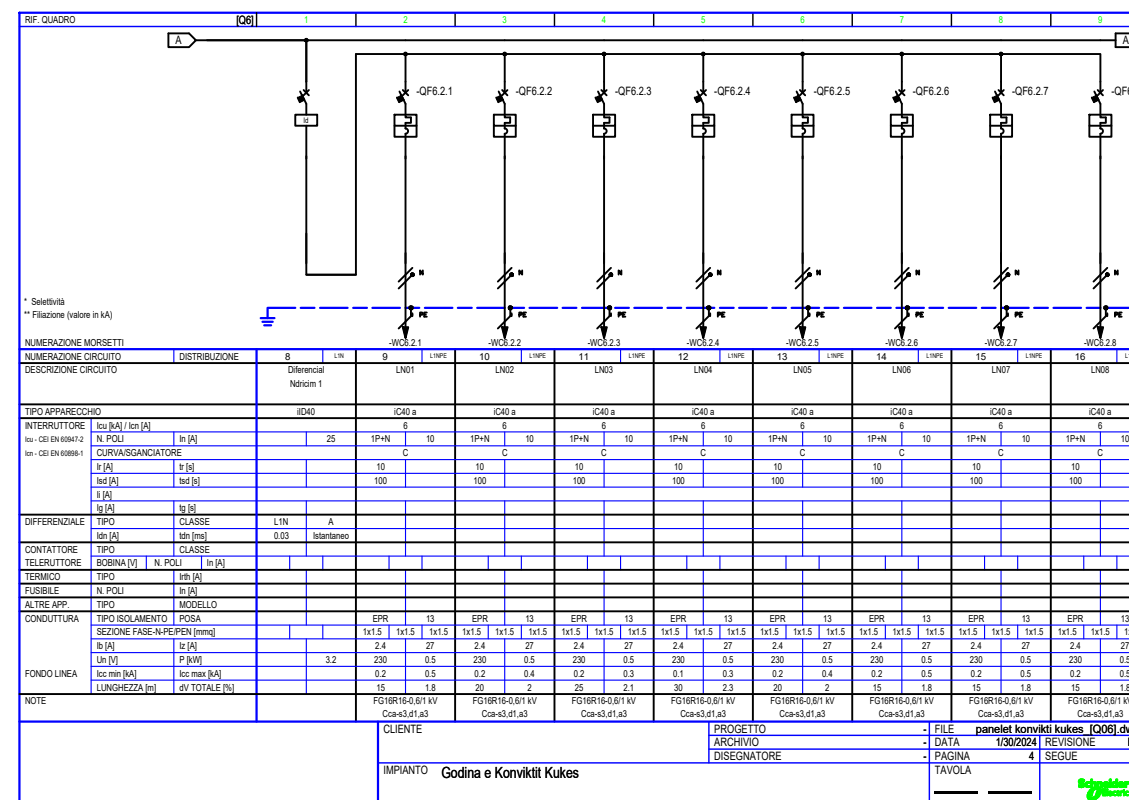

Paneli Elektrik Kati 3

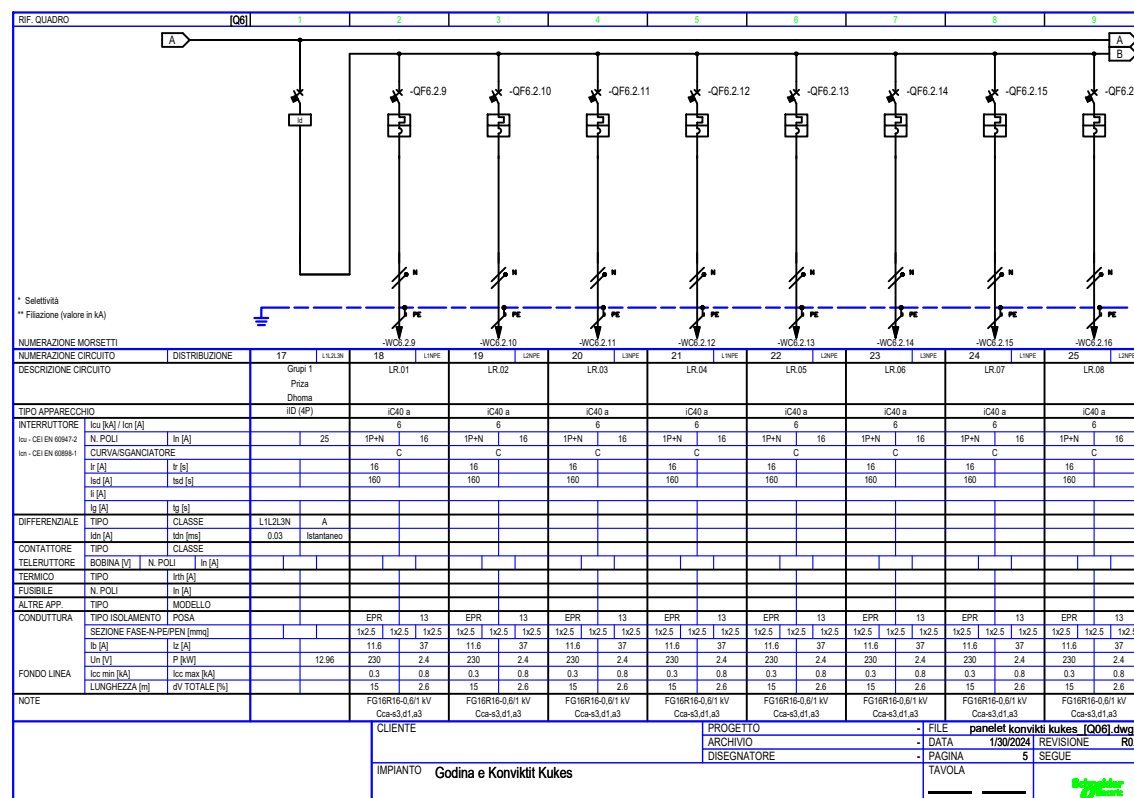

Paneli Elektrik Kati 3

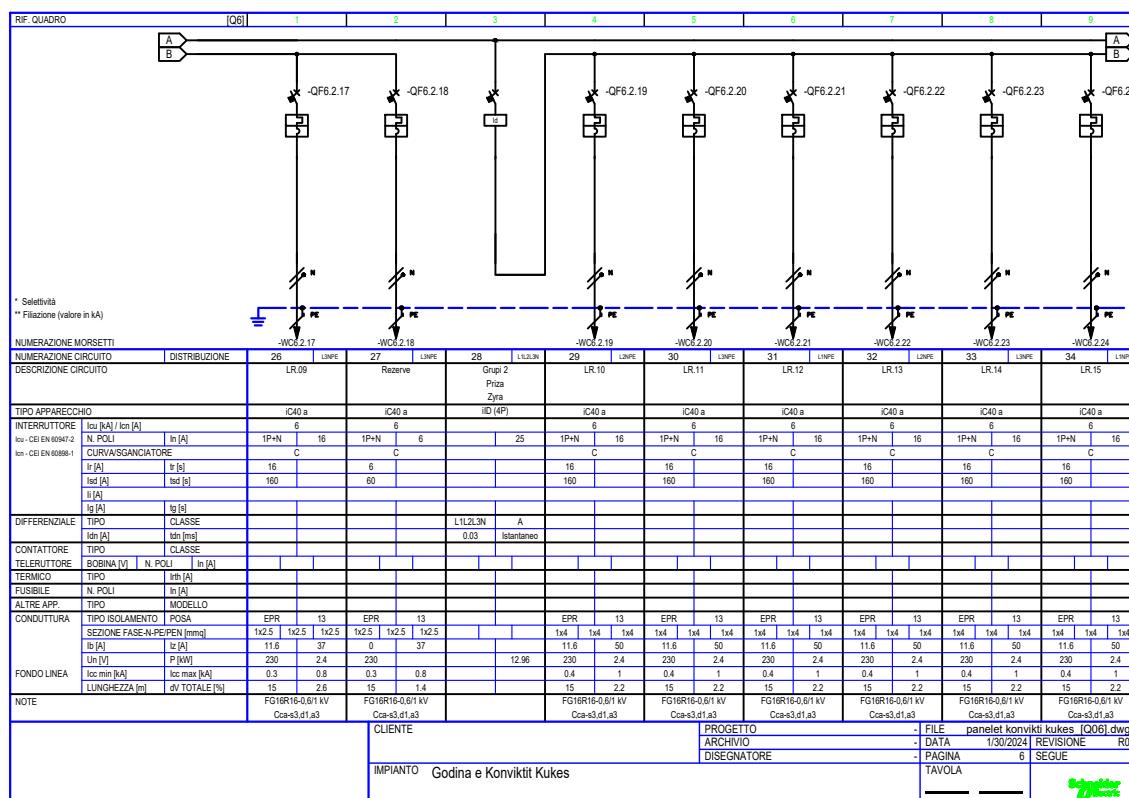

Shenime Teknike:

TITULLI I PROJEKTI

PROJEKTI PER TRANSFORMIMIN E INFRASTRUKTURES AKOMODUESE NE KAMPUSIN RAJONAL TE ARSIMIT PROFESIONAL, BASHKIA KUKES

KLIENTI

FONDI SHQIPTAR I ZHVILLIMIT



GRUPI I PROJEKTI



EMËRTIMI I VIZATIMIT


Skema e Panelit

SHKALLA 1:175 NR. I VIZATIMIT **E - 21**


PËRSHKRIMI I FAZËS
PROJEKTI TEKNIK - ELEKTRIK

RISHIKIM DATA FAZA E PROJEKTI

Paneli Elektrik Kati 3

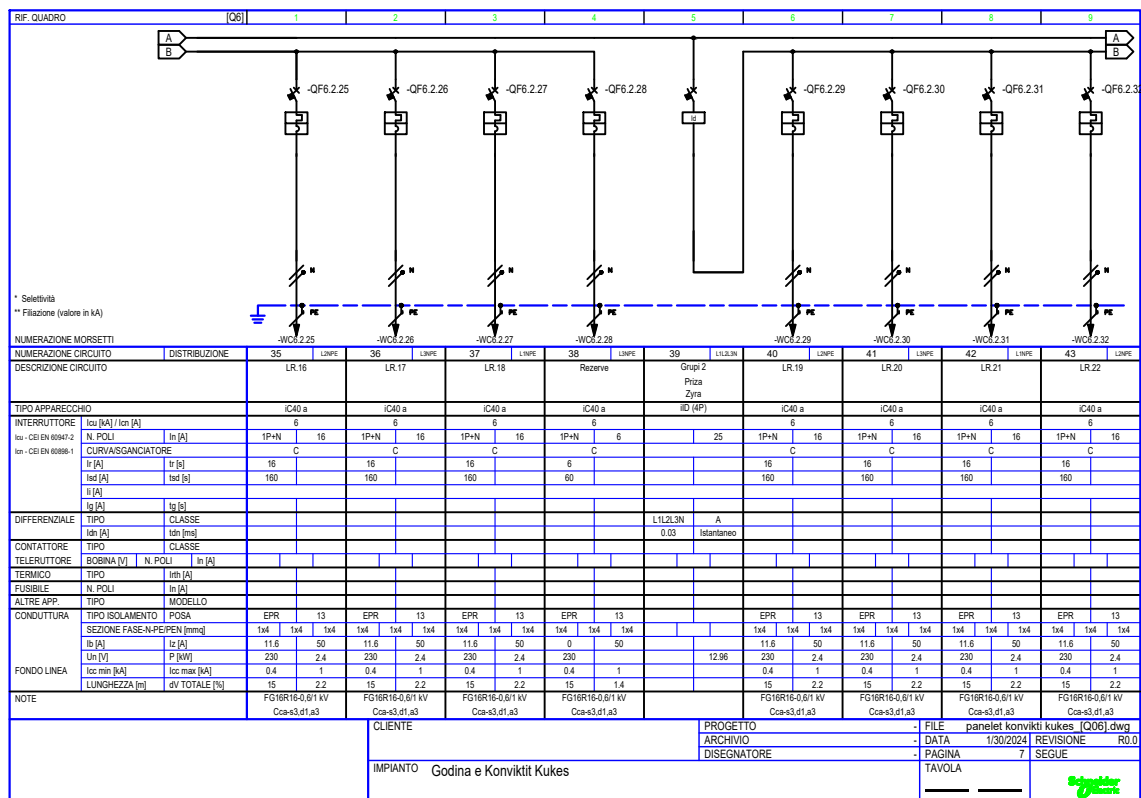

Paneli Elektrik Kati 3

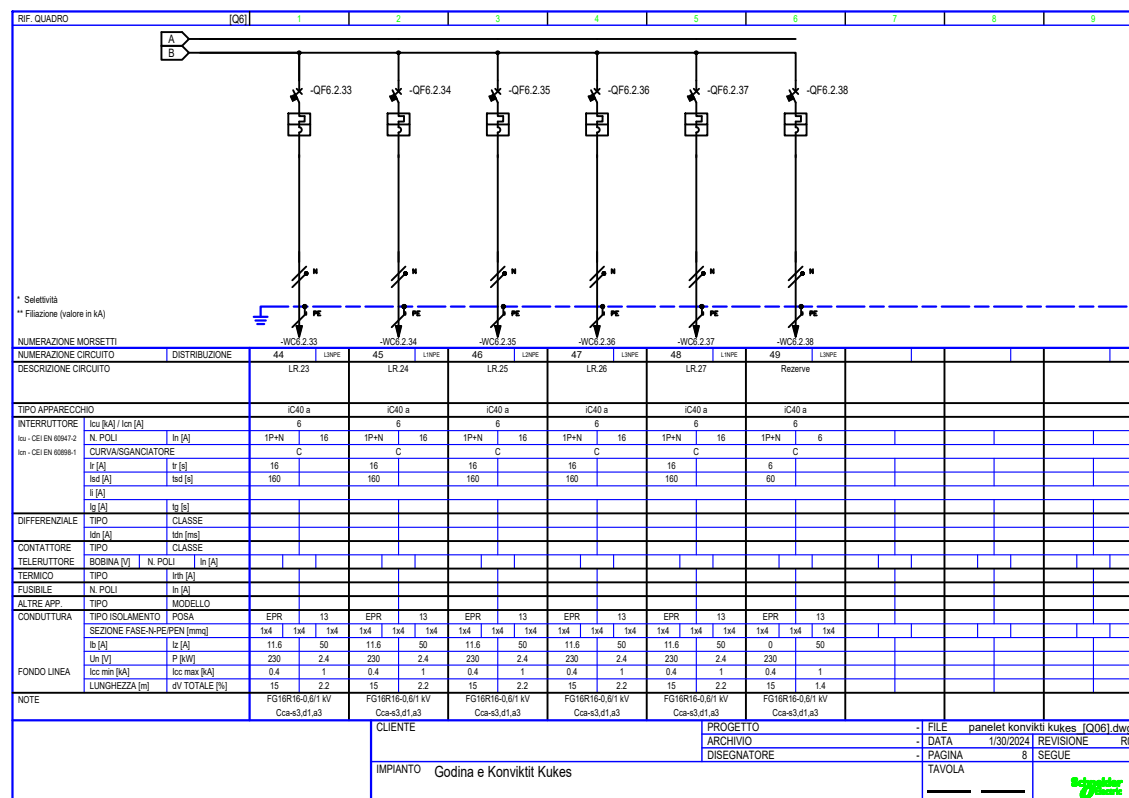

Shenime Teknike:

TITULLI I PROJEKTI
**PROJEKTI PER TRANSFORMIMIN E INFRASTRUKTURES
 AKOMODUESE NE KAMPUSIN RAJONAL TE ARSIMIT
 PROFESIONAL, BASHKIA KUKES**

KLIENTI
FONDI SHQIPTAR I ZHVILLIMIT



EMËRTIMI I VIZATIMIT
 Skema e Panelit

SHKALLA 1:175 NR. I VIZATIMIT **E - 22**

PËRSHKRIMI I FAZËS
PROJEKTI TEKNIK - ELEKTRIK

RISHIKIM DATA FAZA E PROJEKTI