

**“PROJEKTI PER TRANSFORMIMIN E INFRASTRUKTURES
AKOMODUESE NE KAMPUSIN RAJONAL TE ARSIMIT
PROFESIONAL, BASHKIA KUKES”**


 






PROJEKTI TEKNIK MEKANIK







Shenime Teknike:

LEGJENDA:


-  RADIATOR ALUMINI ME ELEMENT
-  KASETE KOLEKTORI
-  KOLLONE FURNIZIMI ME UJE TE FTOHTE
-  KOLLONE FURNIZIMI ME UJE TE NGROHTE
-  LINJE FURNIZIMI ME UJE TE NGROHTE TUB CELIKU
-  LINJE FURNIZIMI ME UJE TE FTOHTE TUB CELIKU
-  LINJE FURNIZIMI ME UJE TE NGROHTE TUB PEX/al DN12
-  LINJE FURNIZIMI ME UJE TE FTOHTE TUB PEX/al DN12

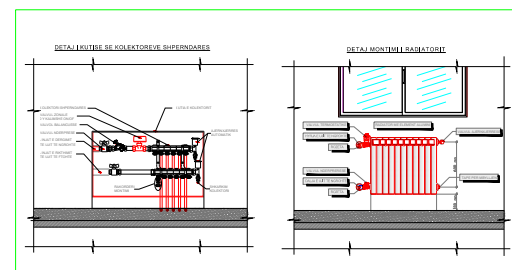

KATI PARE

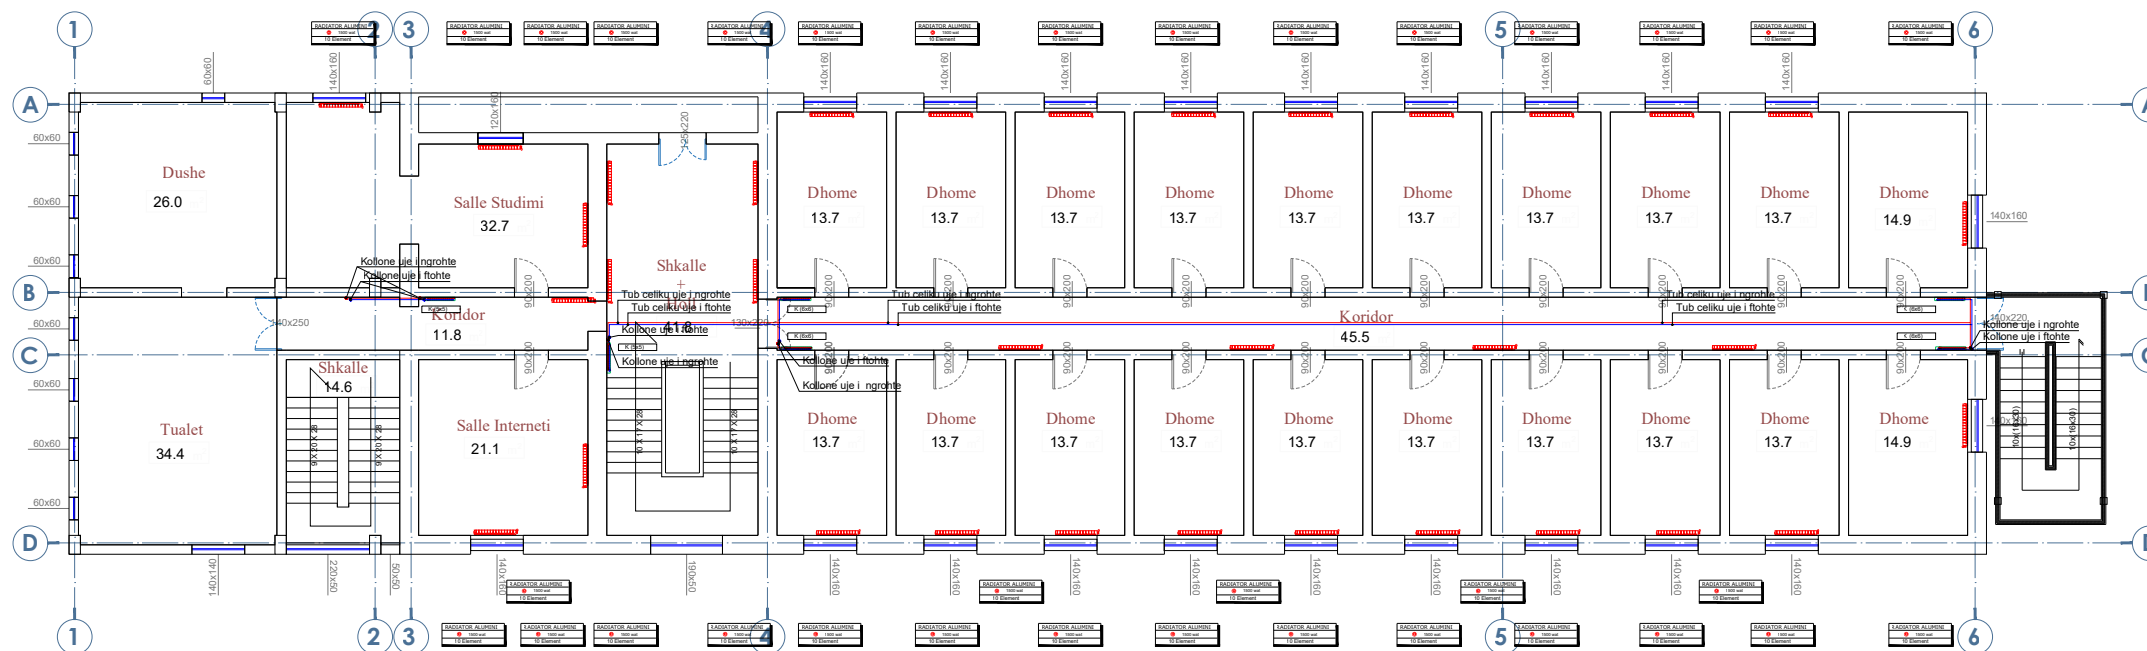

KATI PERDHE

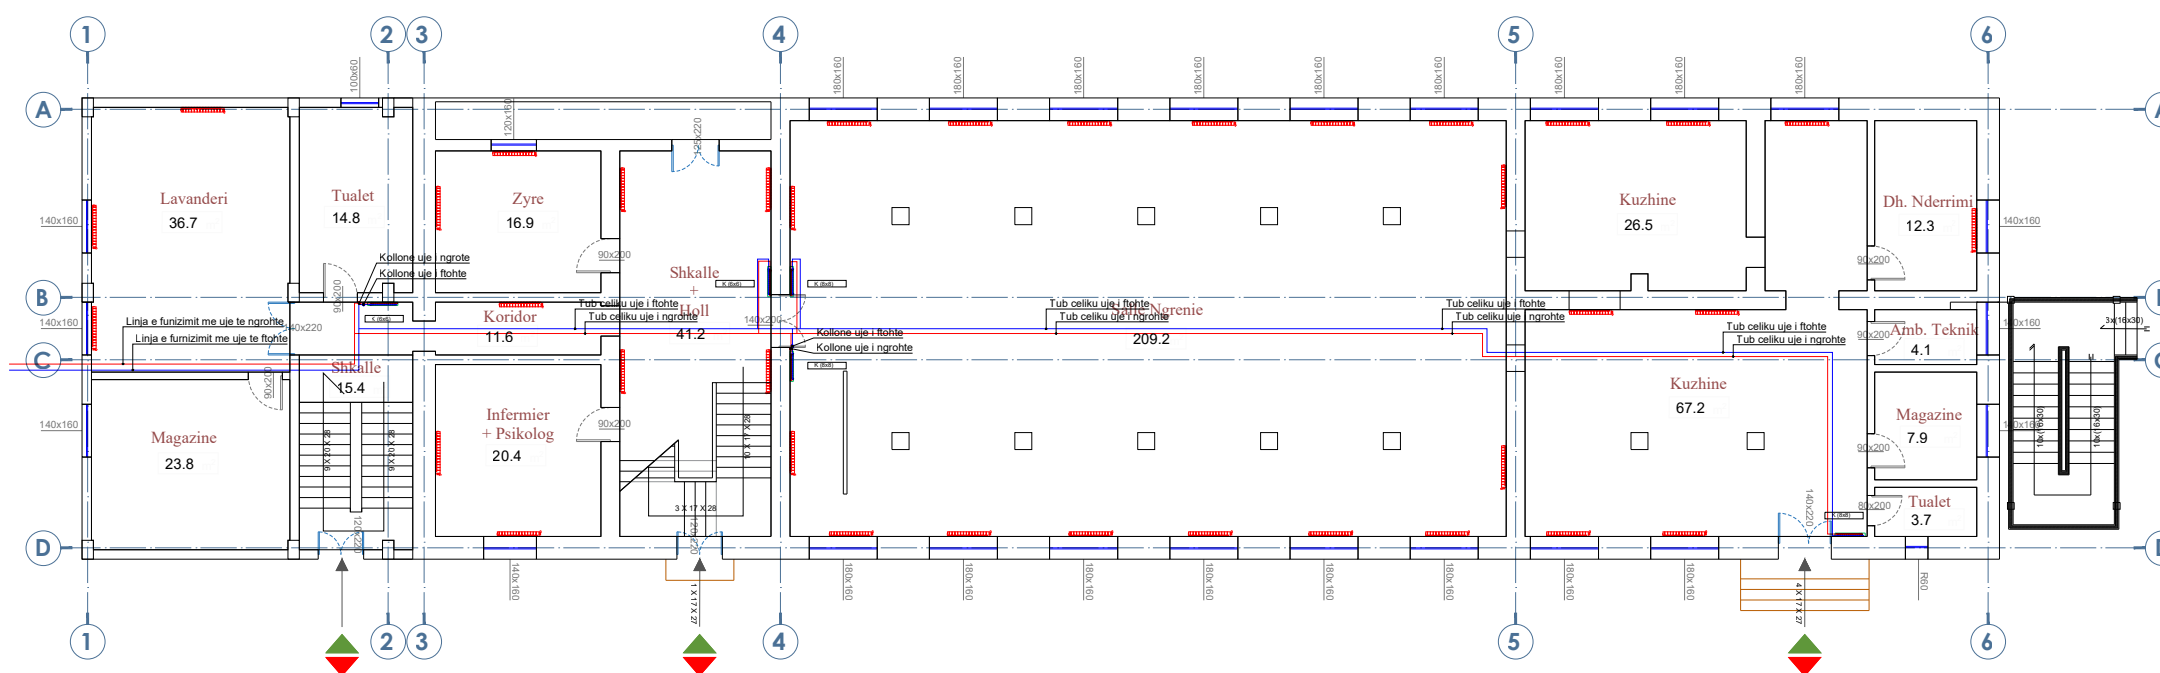

TITULLI I PROJEKTTI

PROJEKTI PER TRANSFORMIMIN TE INFRASTRUKTURES AKOMODUESE NE KAMPUSIN RAJONAL TE ARSIMIT PROFESIONAL, BASHKIA KUKES

KLIENTI

FONDI SHQIPTAR I ZHVILLIMIT



GRUPI I PROJEKTTIMIT



EMERTIMI I VIZATIMIT

Linja e furnizimit me uje ft/ng te kolektoreve Kati Perdhe & Kati Pare

SHKALLA 1:200

NR. I VIZATIMIT

M 01

PERSHKRIMI I FAZES

PROJEKT TEKNIK - MEKANIK

RISHIKIM









DATA


FAZA E PROJEKTTIT




Shenime Teknike:

LEGJENDA:


-  RADIATOR ALUMINI ME ELEMENT
-  KASETE KOLEKTORI
-  KOLLONE FURNIZIMI ME UJE TE FTOHTE
-  KOLLONE FURNIZIMI ME UJE TE NGROHTE
-  LINJE FURNIZIMI ME UJE TE NGROHTE TUB CELIKU
-  LINJE FURNIZIMI ME UJE TE FTOHTE TUB CELIKU
-  LINJE FURNIZIMI ME UJE TE NGROHTE TUB PEX/al DN12
-  LINJE FURNIZIMI ME UJE TE FTOHTE TUB PEX/al DN12

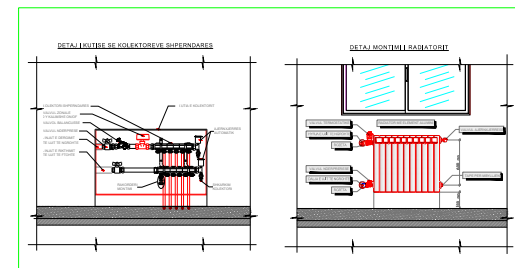

KATI TRETE

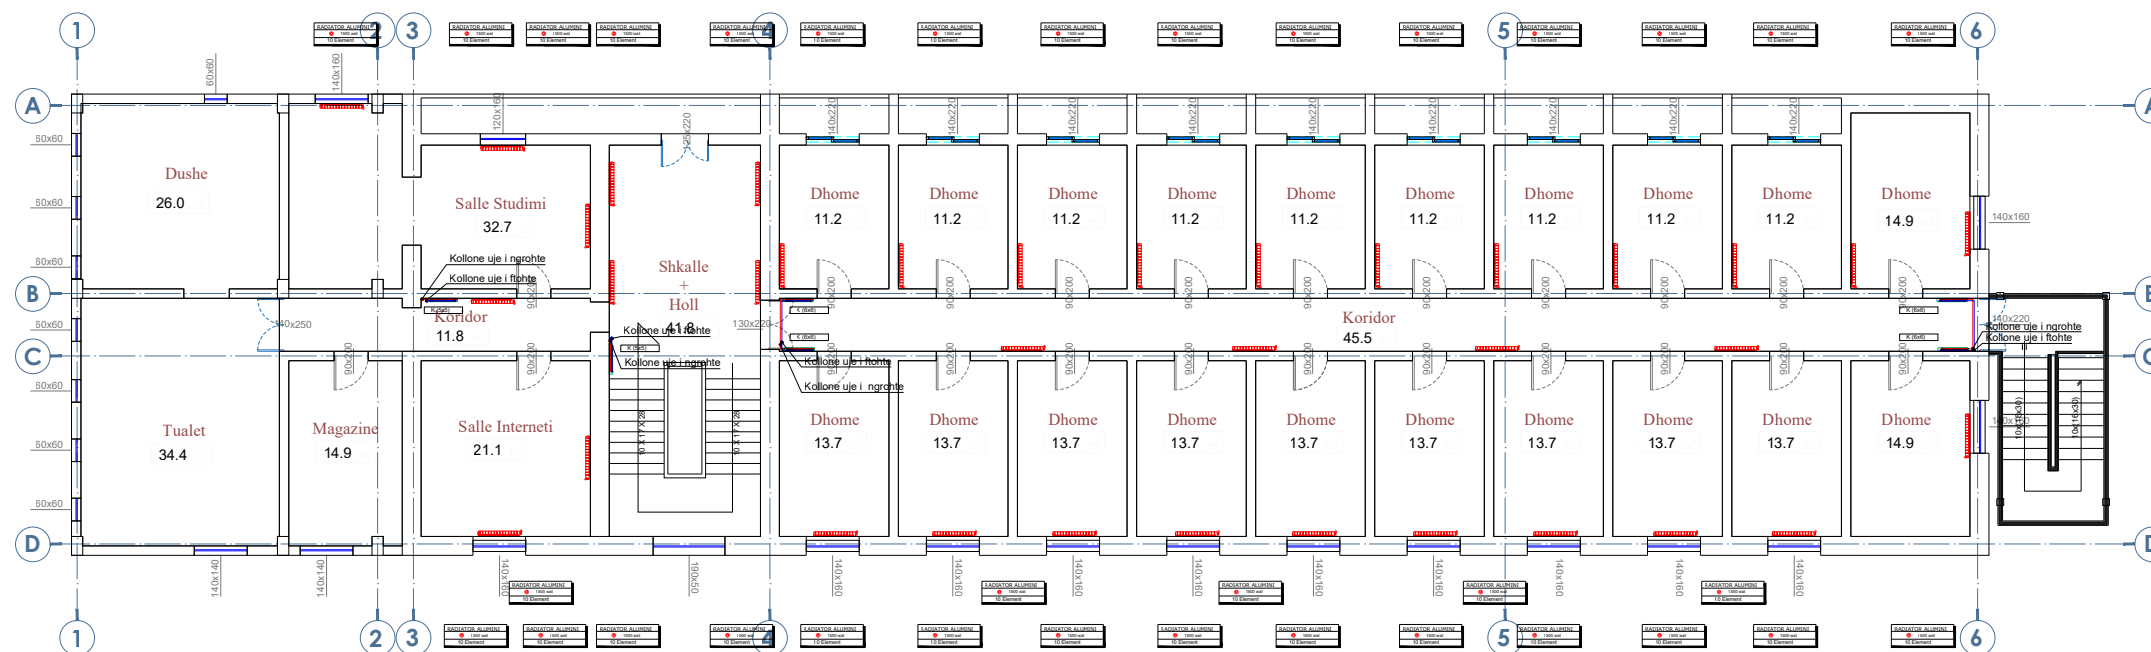

KATI DYTE

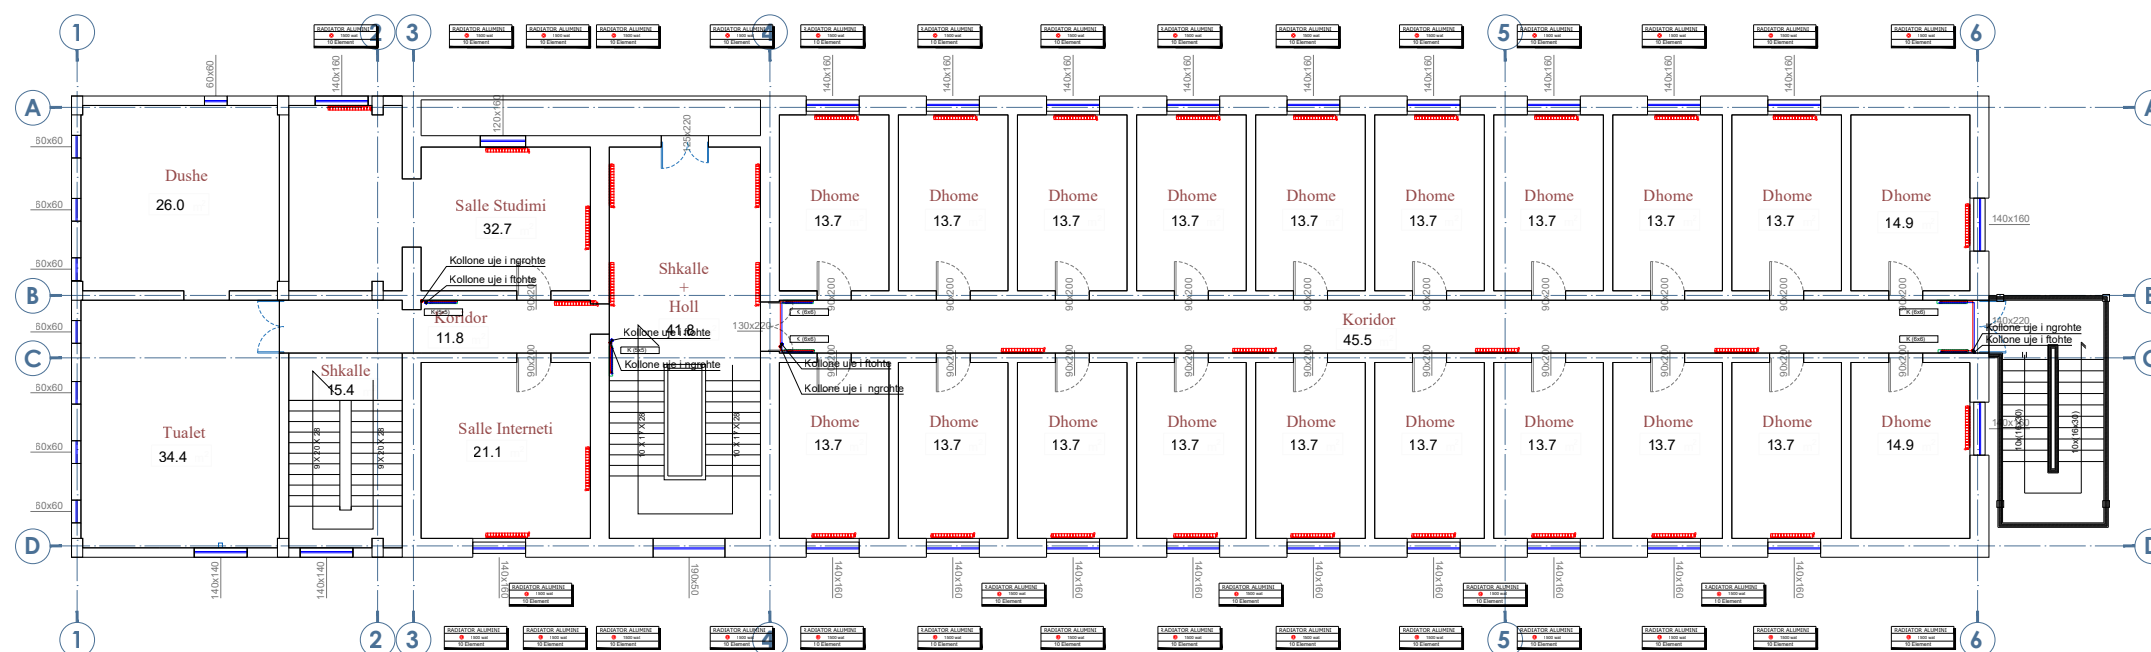

TITULLI I PROJEKTIT

PROJEKTI PER TRANSFORMIMIN TE INFRASTRUKTURES AKOMODUESE NE KAMPUSIN RAJONAL TE ARSIMIT PROFESIONAL, BASHKIA KUKES

KLIENTI

FONDI SHQIPTAR I ZHVILLIMIT



GRUPI I PROJEKTIMIT



EMERTIMI I VIZATIMIT

Linja e furnizimit me uje ft/ng te kolektoreve Kati Dyte & Kati Trete

SHKALLA 1:200

NR. I VIZATIMIT

M 02

PËRSHKRIMI I FAZËS


PROJEKT TEKNIK - MEKANIK

RISHIKIM


DATA

FAZA E PROJEKTIT

KATI PARE

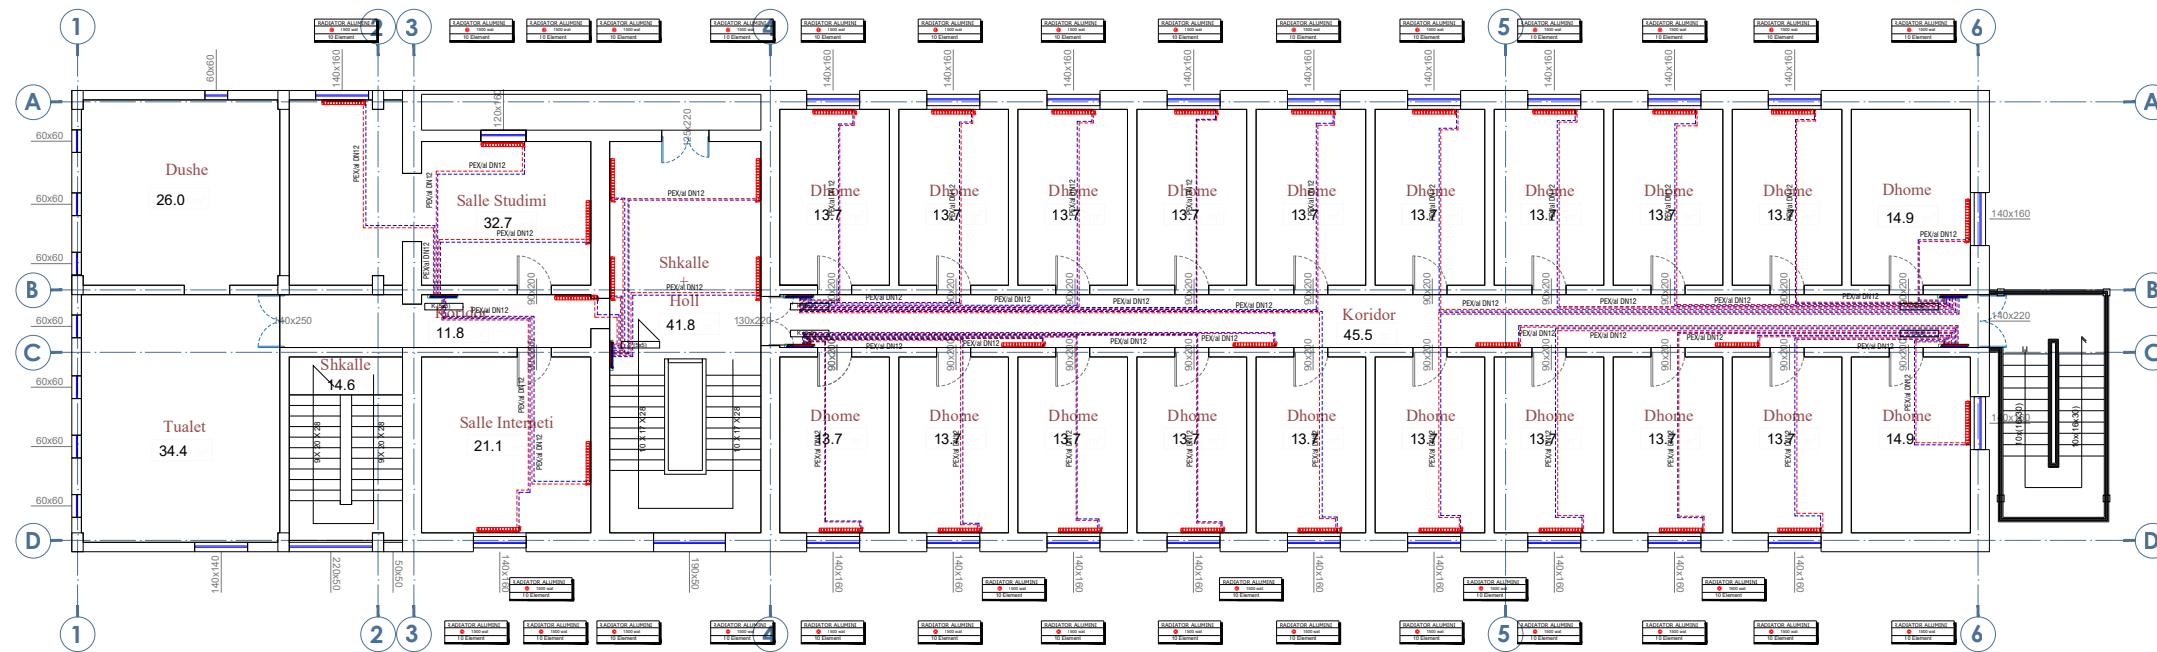


KATI PERDHE

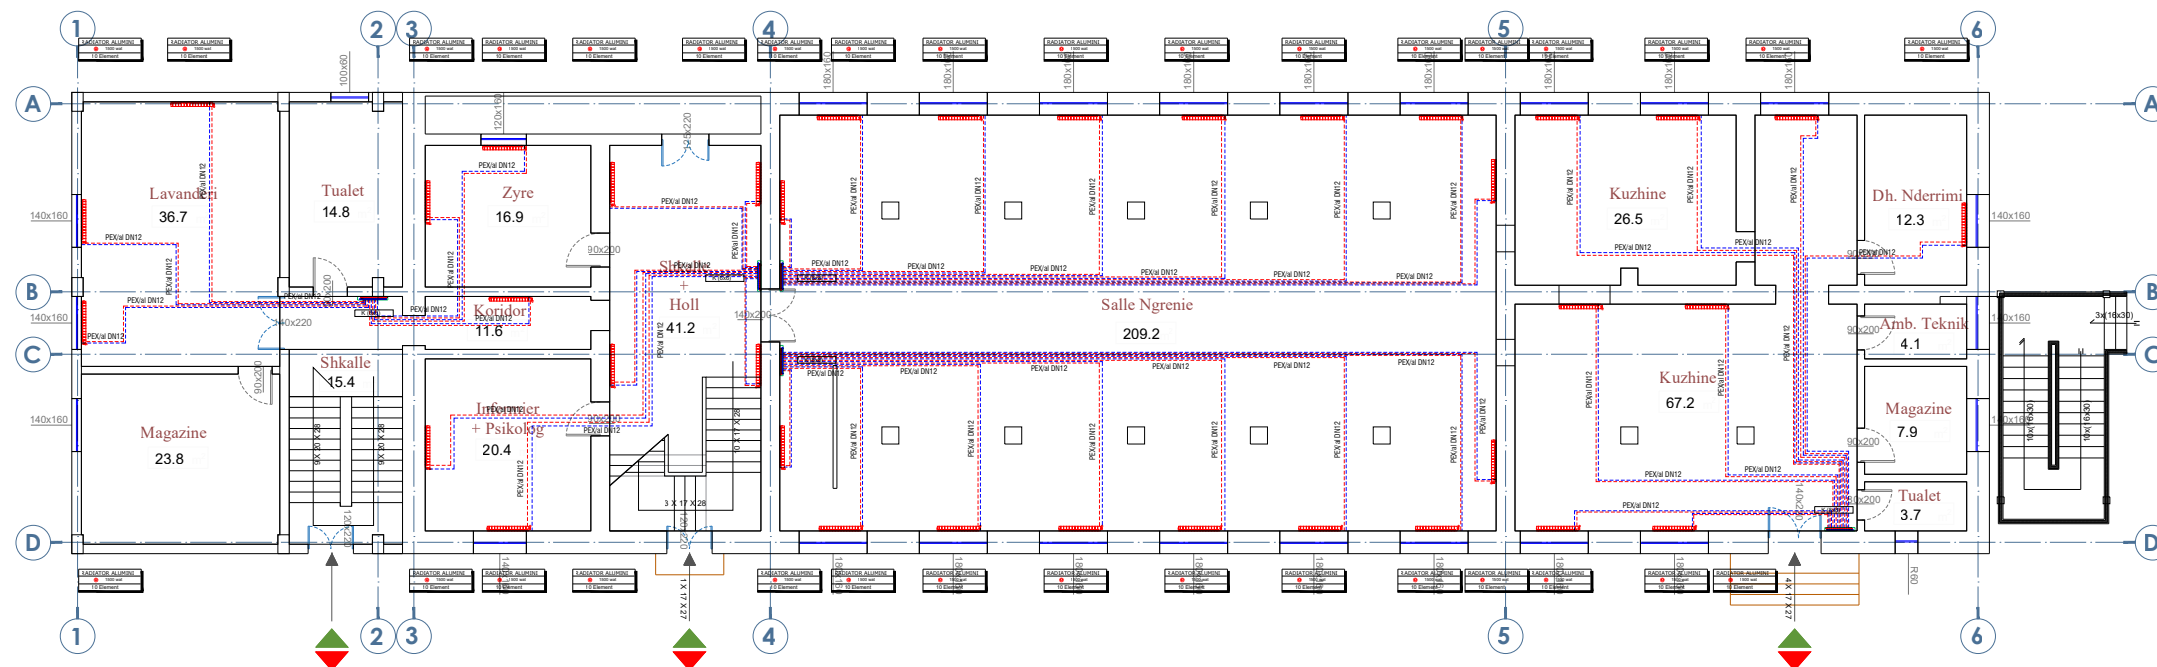

Shenime Teknike:

LEGJENDA:

- RADIATOR ALUMINI ME ELEMENT
- KASETE KOLEKTORI
- KOLLONE FURNIZIMI ME UJE TE FTOHTE
- KOLLONE FURNIZIMI ME UJE TE NGROHTE
- LINJE FURNIZIMI ME UJE TE NGROHTE TUB CELIKU
- LINJE FURNIZIMI ME UJE TE FTOHTE TUB CELIKU
- LINJE FURNIZIMI ME UJE TE NGROHTE TUB PEX/AL DN12
- LINJE FURNIZIMI ME UJE TE FTOHTE TUB PEX/AL DN12

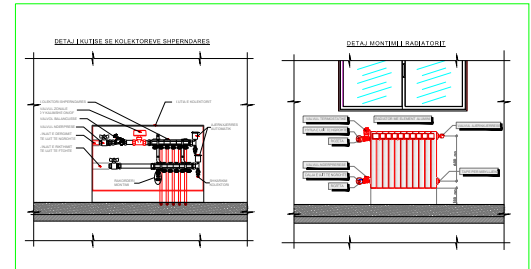

TITULLI I PROJEKTTIT

PROJEKTI PER TRANSFORMIMIN TE INFRASTRUKTURES AKOMODUESE NE KAMPUSIN RAJONAL TE ARSIMIT PROFESIONAL, BASHKIA KUKES

KLIENTI

FONDI SHQIPTAR I ZHVILLIMIT



GRUPI I PROJEKTTIMIT



EMERTIMI I VIZATIMIT

Linja e furnizimit me uje ft/ng te radiatoreve Kati Perdhe & Kati Pare

SHKALLA 1:200

NR. I VIZATIMIT


M 03

PËRSHKRIMI I FAZËS


PROJEKT TEKNIK - MEKANIK

RISHIKIM DATA FAZA E PROJEKTTIT

KATI TRETE

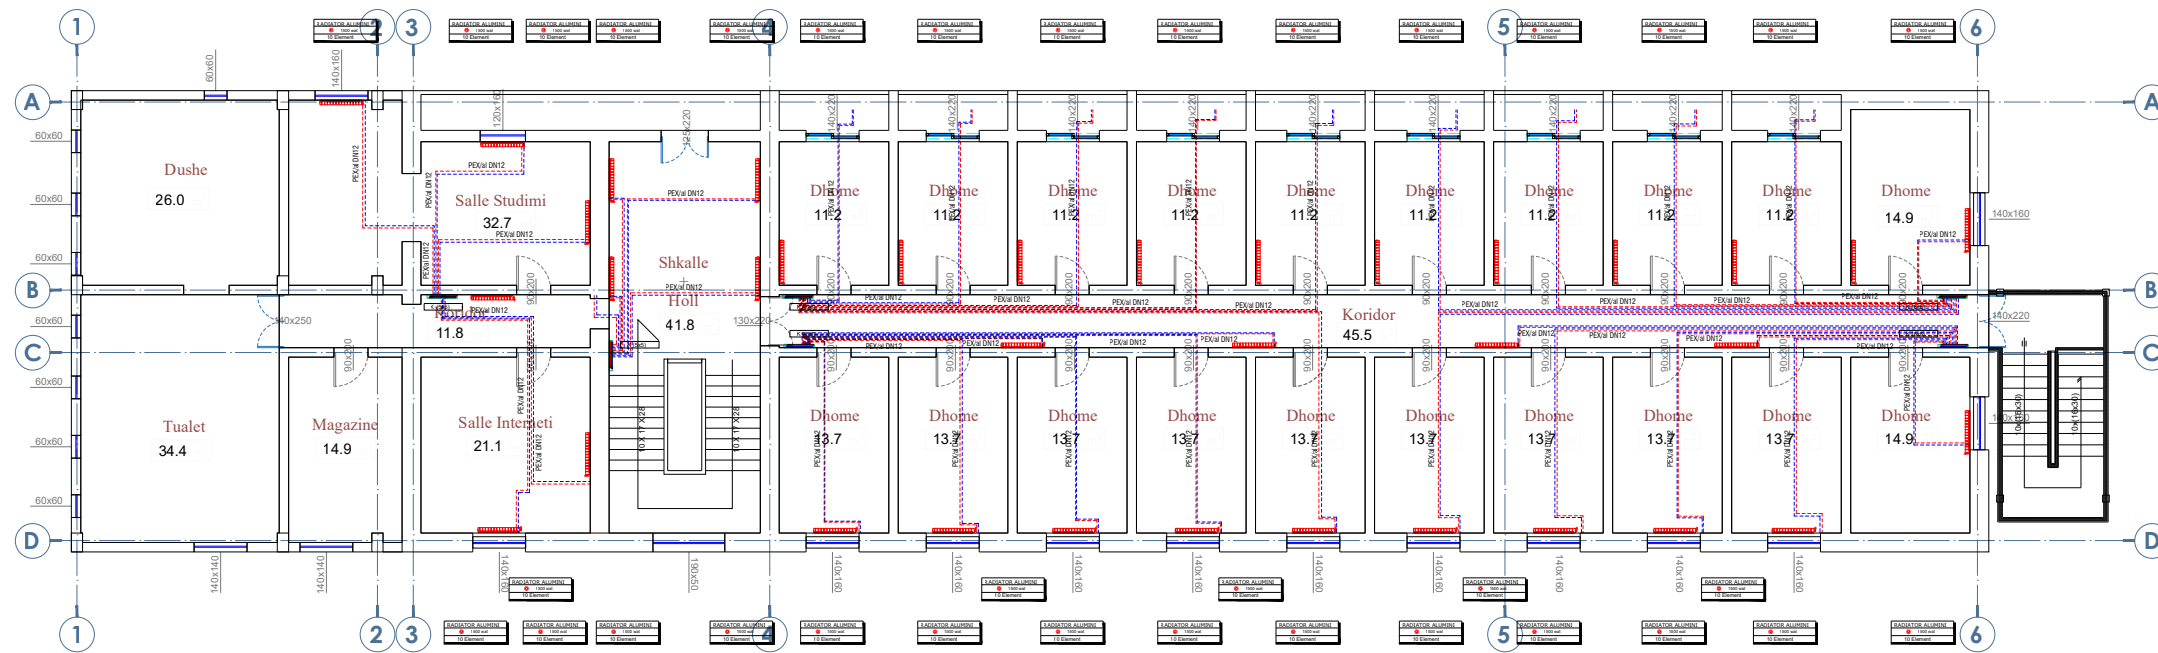



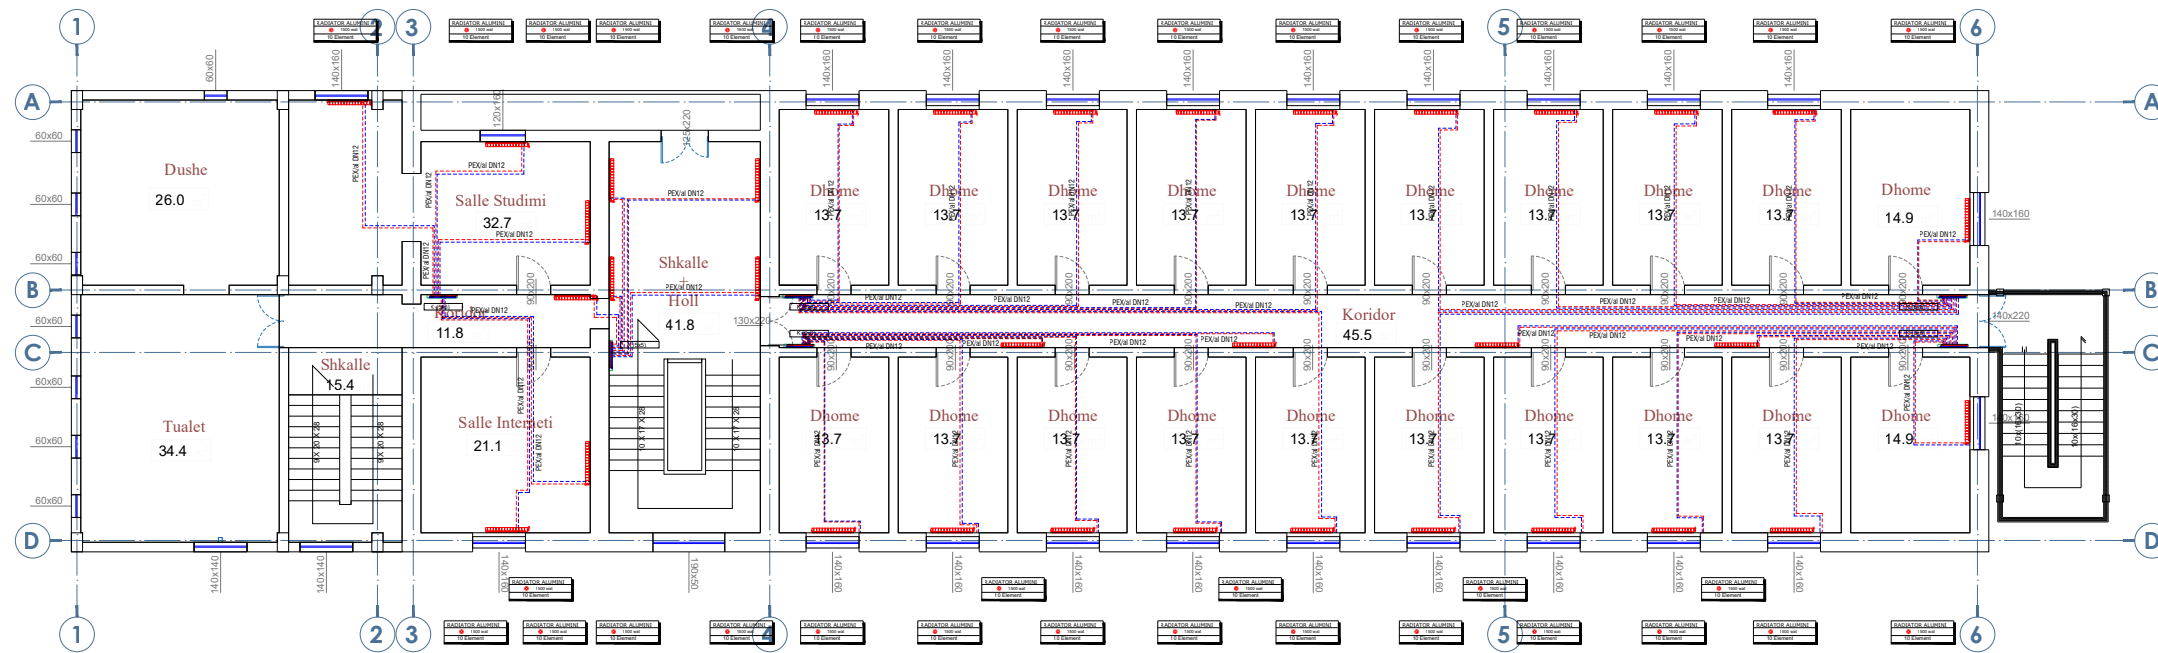






KATI DYTE



Shenime Teknike:

LEGJENDA:

-  RADIATOR ALUMINI ME ELEMENT
-  KASETE KOLEKTORI
-  KOLLONE FURNIZIMI ME UJE TE FTOHTE
-  KOLLONE FURNIZIMI ME UJE TE NGROHTE
-  LINJE FURNIZIMI ME UJE TE NGROHTE TUB CELIKU
-  LINJE FURNIZIMI ME UJE TE FTOHTE TUB CELIKU
-  LINJE FURNIZIMI ME UJE TE NGROHTE TUB PEX/al DN12
-  LINJE FURNIZIMI ME UJE TE FTOHTE TUB PEX/al DN12

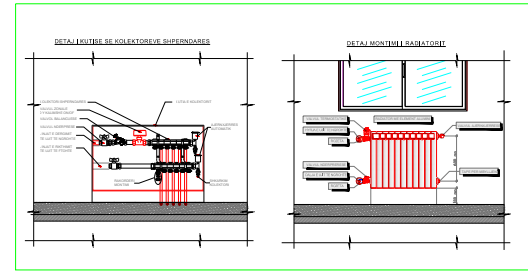

TITULLI I PROJEKTTIT
PROJEKTI PER TRANSFORMIMIN TE INFRASTRUKTURES AKOMODUESE NE KAMPUSIN RAJONAL TE ARSIMIT PROFESIONAL, BASHKIA KUKES
 KLIENTI

FONDI SHQIPTAR I ZHVILLIMIT



GRUPI I PROJEKTTIMIT



EMERTIMI I VIZATIMIT
 Linja e furnizimit me uje ft/ng te radiatoreve
 Kati Dyte & Kati Trete

SHKALLA 1:200 NR. I VIZATIMIT **M 04**

PËRSHKRIMI I FAZËS
PROJEKT TEKNIK - MEKANIK

RISHIKIM	DATA	FAZA E PROJEKTTIT


**“PROJEKTI PER TRANSFORMIMIN E INFRASTRUKTURES
AKOMODUESE NE KAMPUSIN RAJONAL TE ARSIMIT
PROFESIONAL, BASHKIA KUKES”**

PROJEKTI TEKNIK HIDRO





Shenime Teknike:

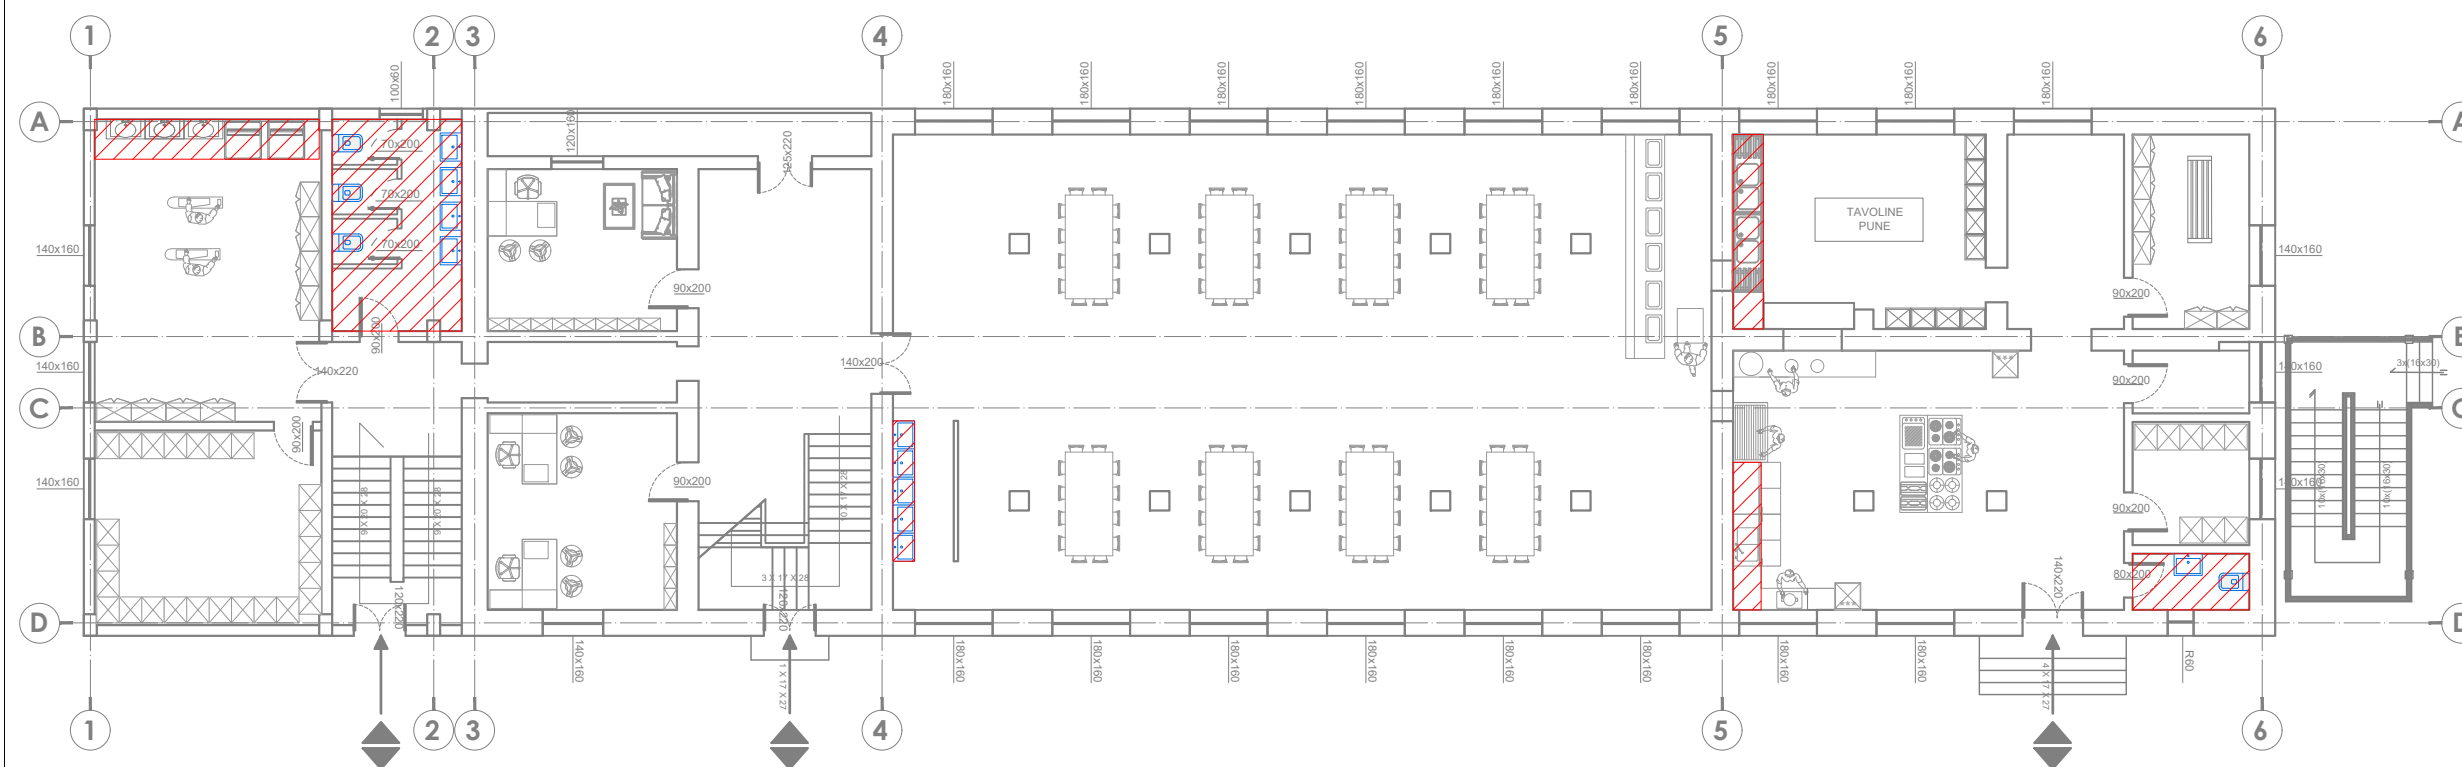

TITULLI I PROJEKTIT

PROJEKTI PER TRANSFORMIMIN E INFRASTRUKTURES AKOMODUESE NE KAMPUSIN RAJONAL TE ARSIMIT PROFESIONAL, BASHKIA KUKES

KLIENTI

FONDI SHQIPTAR I ZHVILLIMIT



GRUPI I PROJEKTIMIT



EMËRTIMI I VIZATIMIT

Plani i Pozicionimit te Nyjese Hidrosanitare Kati Perdhe

SHKALLA 1:175

NR. I VIZATIMIT


H - 01

PËRSHKRIMI I FAZËS
PROJEKTI TEKNIK

RISHIKIM	DATA	FAZA E PROJEKTIT



Shenime Teknike:

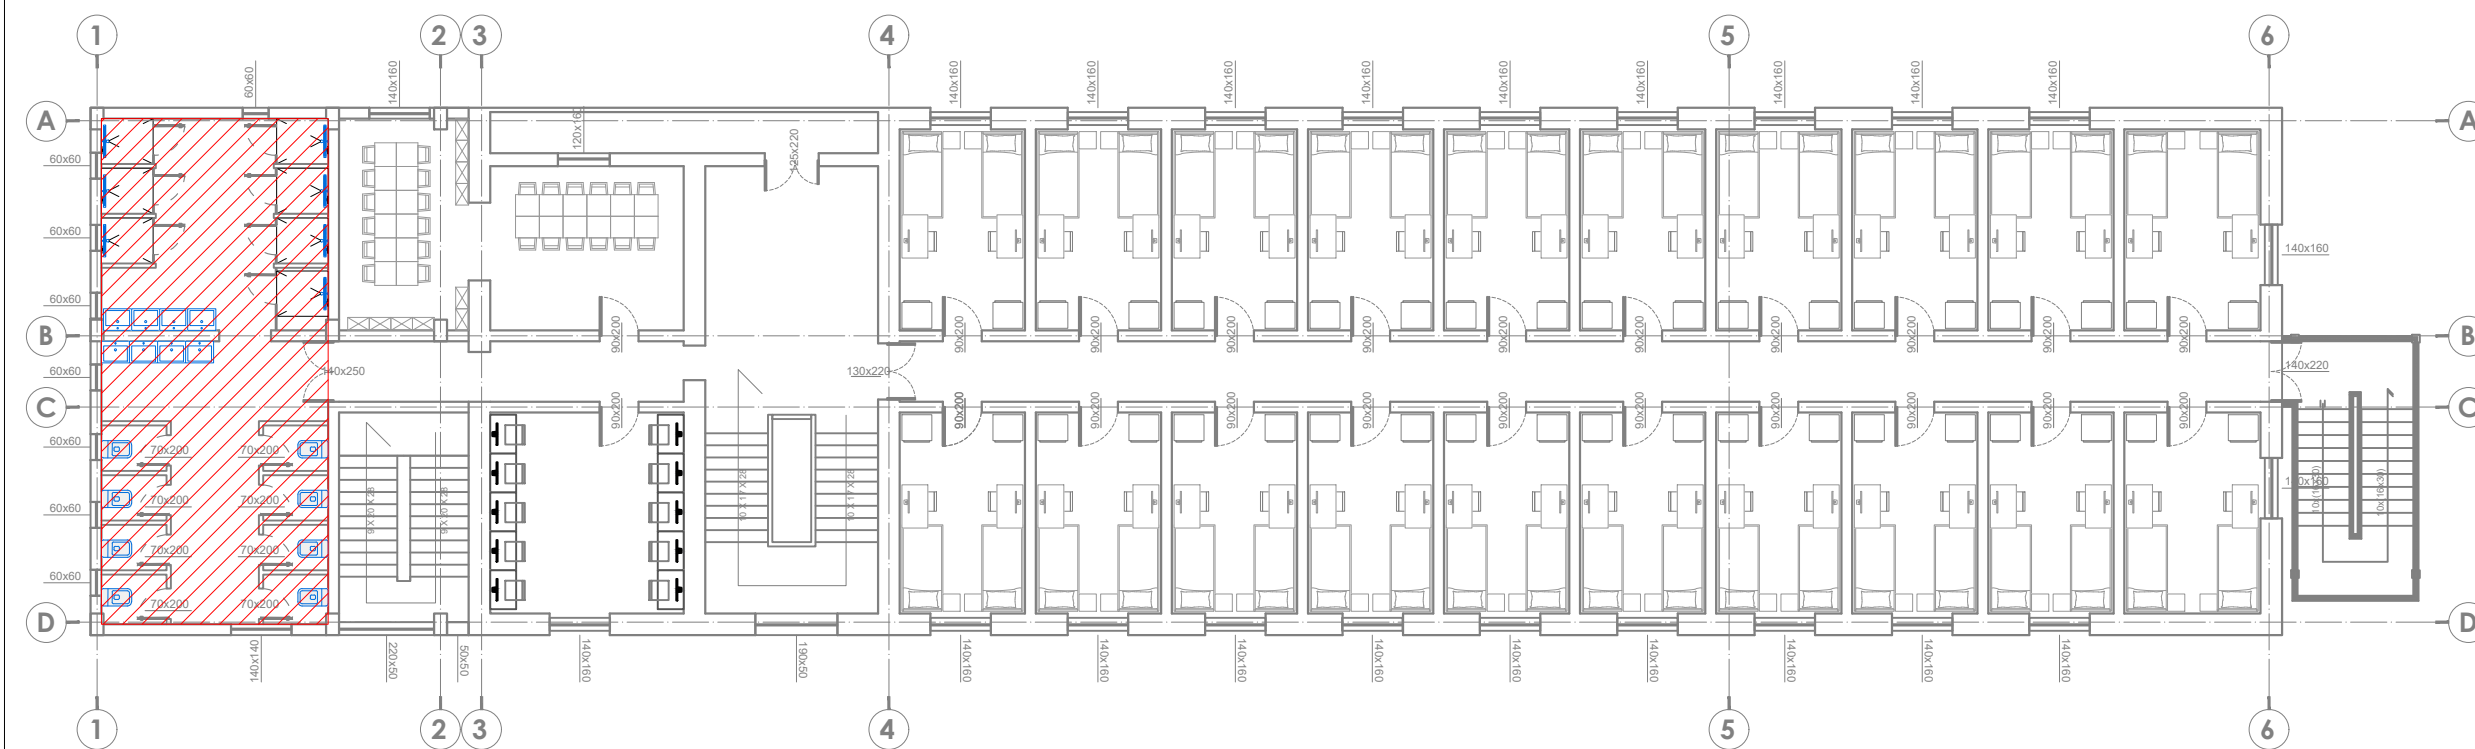

TITULLI I PROJEKTIT

PROJEKTI PER TRANSFORMIMIN E INFRASTRUKTURES AKOMODUESE NE KAMPUSIN RAJONAL TE ARSIMIT PROFESIONAL, BASHKIA KUKES

KLIENTI

FONDI SHQIPTAR I ZHVILLIMIT



GRUPI I PROJEKTIMIT



EMËRTIMI I VIZATIMIT

Plani i Pozicionimit te Nyjese Hidrosanitare Kati i Pare

SHKALLA 1:175

NR. I VIZATIMIT


H - 02

PËRSHKRIMI I FAZËS
PROJEKTI TEKNIK

RISHIKIM	DATA	FAZA E PROJEKTIT



Shenime Teknike:

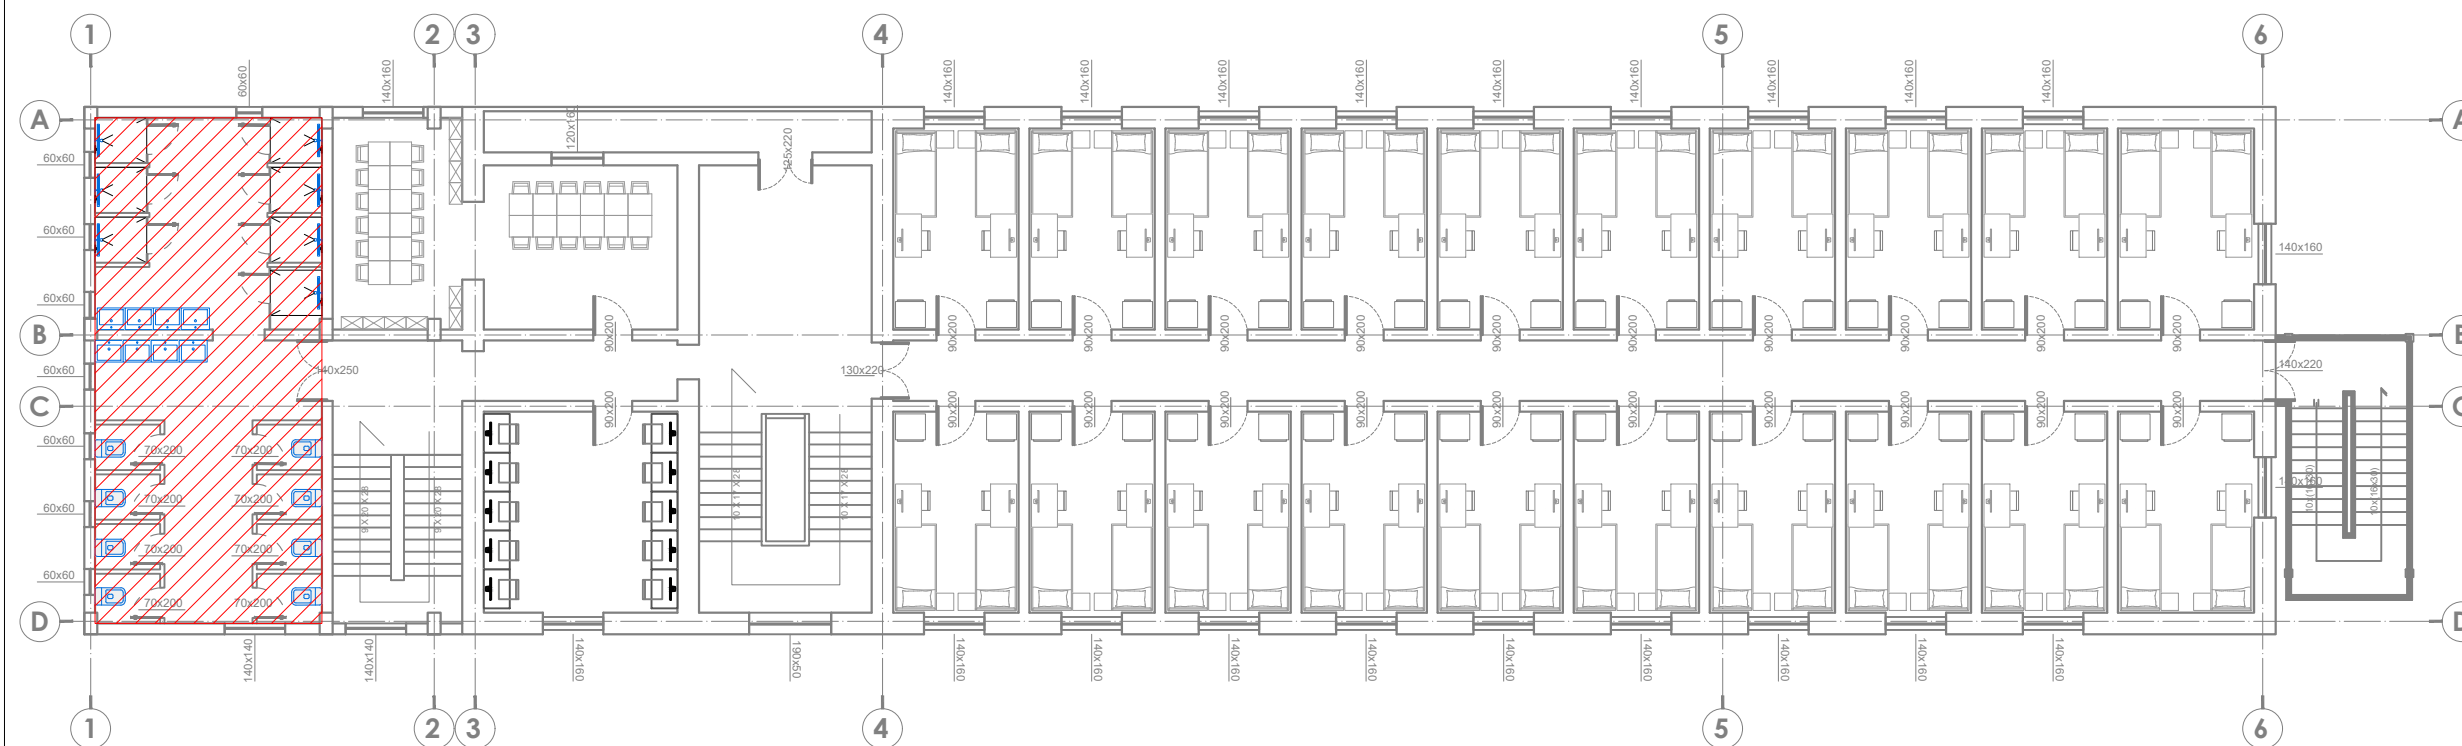

TITULLI I PROJEKTIT

PROJEKTI PER TRANSFORMIMIN E INFRASTRUKTURES AKOMODUESE NE KAMPUSIN RAJONAL TE ARSIMIT PROFESIONAL, BASHKIA KUKES

KLIENTI

FONDI SHQIPTAR I ZHVILLIMIT



GRUPI I PROJEKTIMIT



EMËRTIMI I VIZATIMIT

Plani i Pozicionimit te Nyjese Hidrosanitare Kati i Dyte

SHKALLA 1:175

NR. I VIZATIMIT


H - 03

PËRSHKRIMI I FAZËS
PROJEKTI TEKNIK

RISHIKIM	DATA	FAZA E PROJEKTIT



Shenime Teknike:

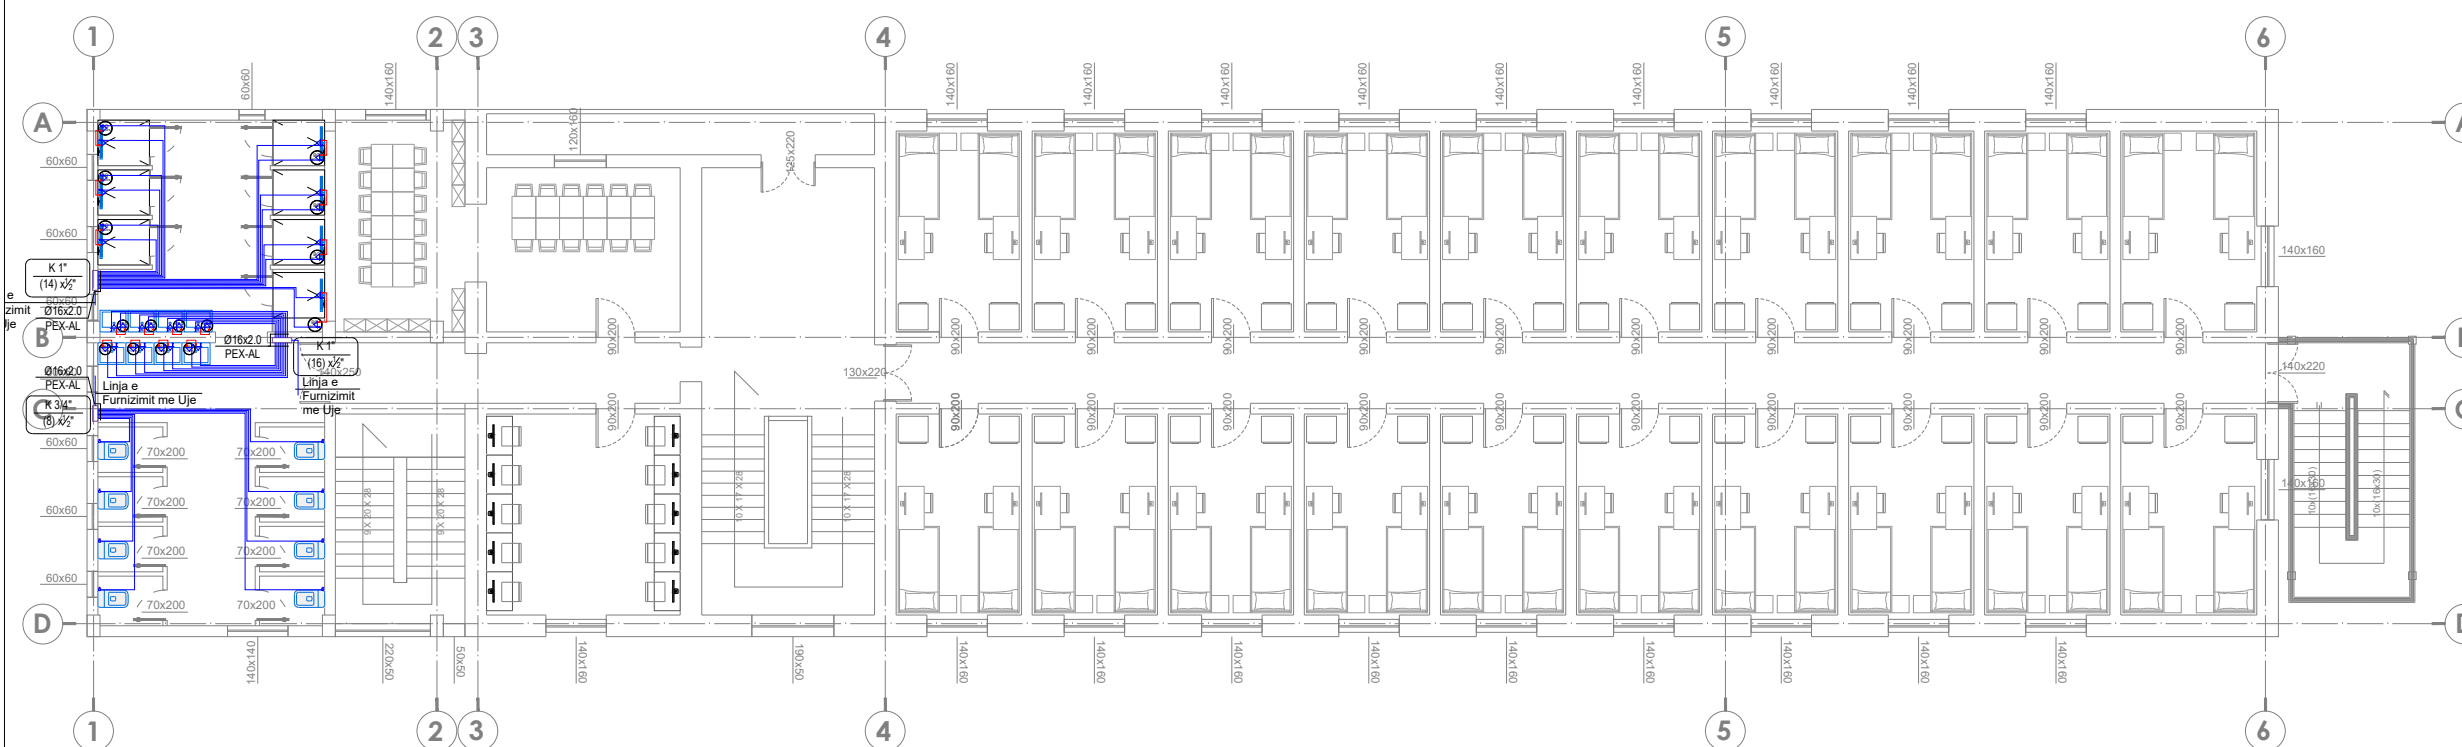

TITULLI I PROJEKTIT

PROJEKTI PER TRANSFORMIMIN E INFRASTRUKTURES AKOMODUESE NE KAMPUSIN RAJONAL TE ARSIMIT PROFESIONAL, BASHKIA KUKES

KLIENTI

FONDI SHQIPTAR I ZHVILLIMIT



GRUPI I PROJEKTIMIT



EMËRTIMI I VIZATIMIT

**Planimetria e Furnizimit me Uje
Kati i Pare**

SHKALLA

1:175

NR. I VIZATIMIT

H - 06


PËRSHKRIMI I FAZËS

PROJEKTI TEKNIK

RISHIKIM	DATA	FAZA E PROJEKTIT



Shenime Teknike:

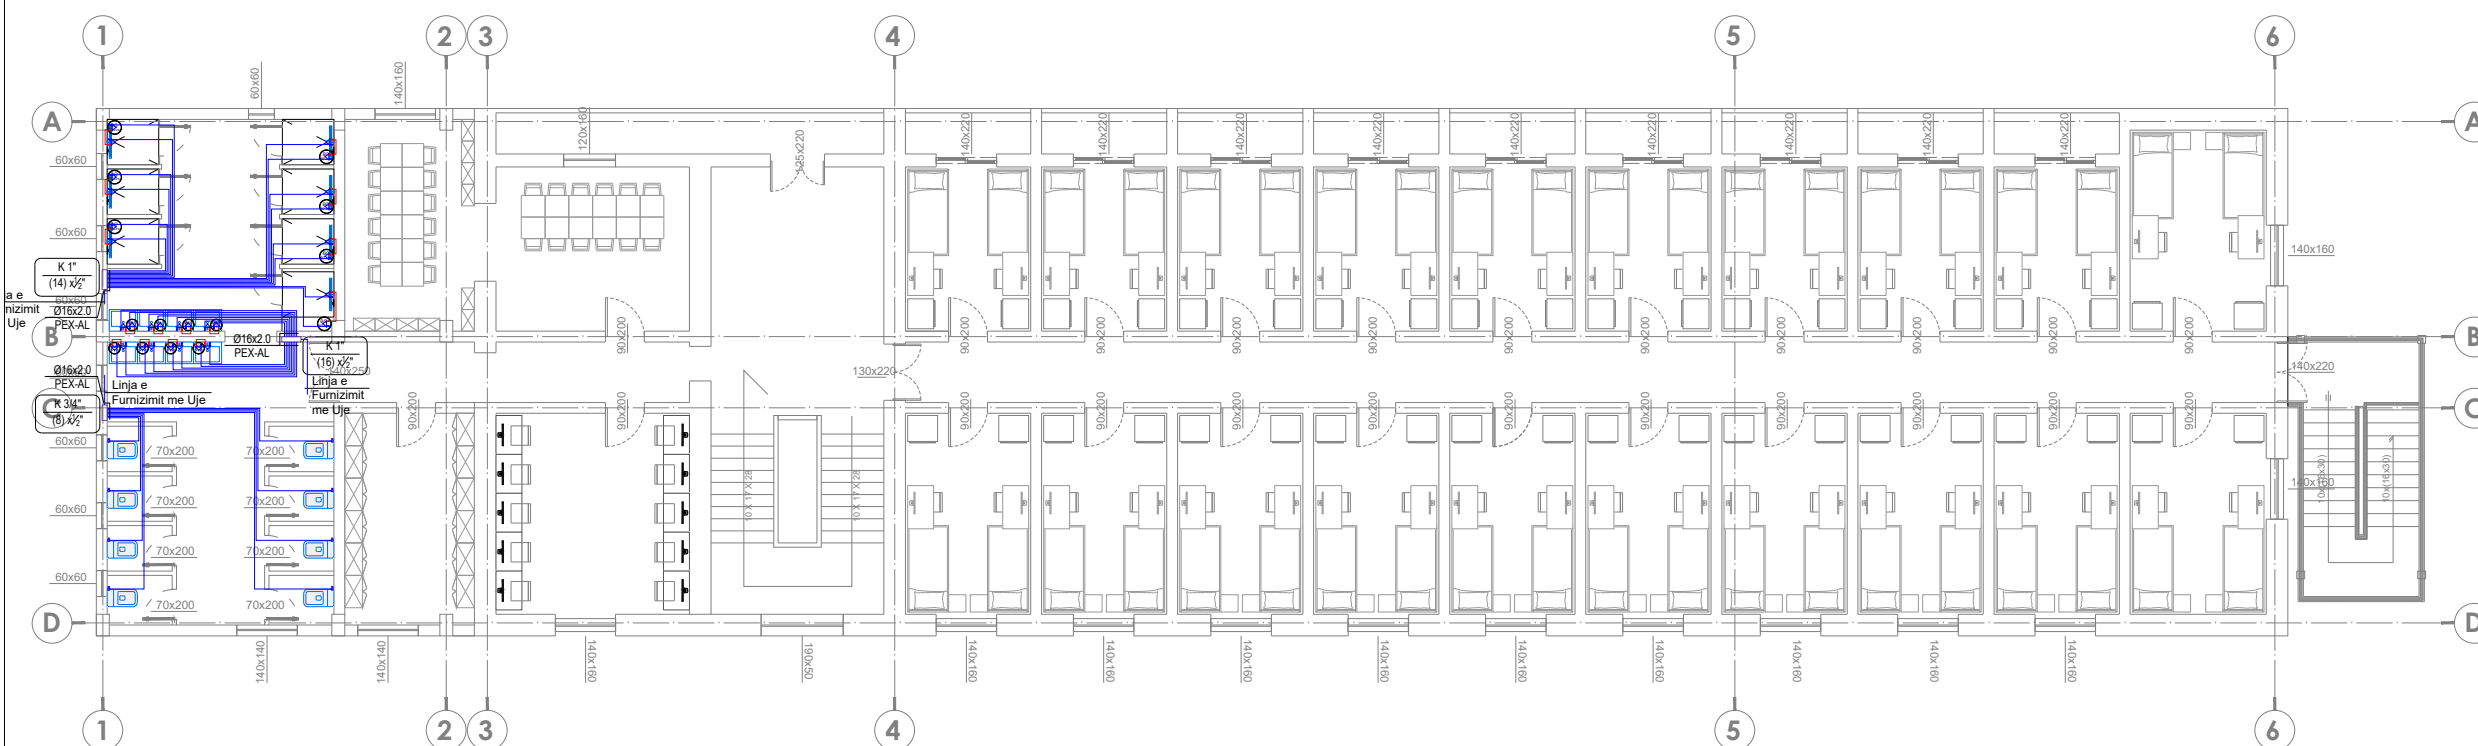

TITULLI I PROJEKTIT

PROJEKTI PER TRANSFORMIMIN E INFRASTRUKTURES AKOMODUESE NE KAMPUSIN RAJONAL TE ARSIMIT PROFESIONAL, BASHKIA KUKES

KLIENTI

FONDI SHQIPTAR I ZHVILLIMIT



GRUPI I PROJEKTIMIT



EMËRTIMI I VIZATIMIT

Planimetria e Furnizimit me Uje
Kati i Trete

SHKALLA 1:175

NR. I VIZATIMIT


H - 08

PËRSHKRIMI I FAZËS
PROJEKTI TEKNIK

RISHIKIM	DATA	FAZA E PROJEKTIT



Shenime Teknike:

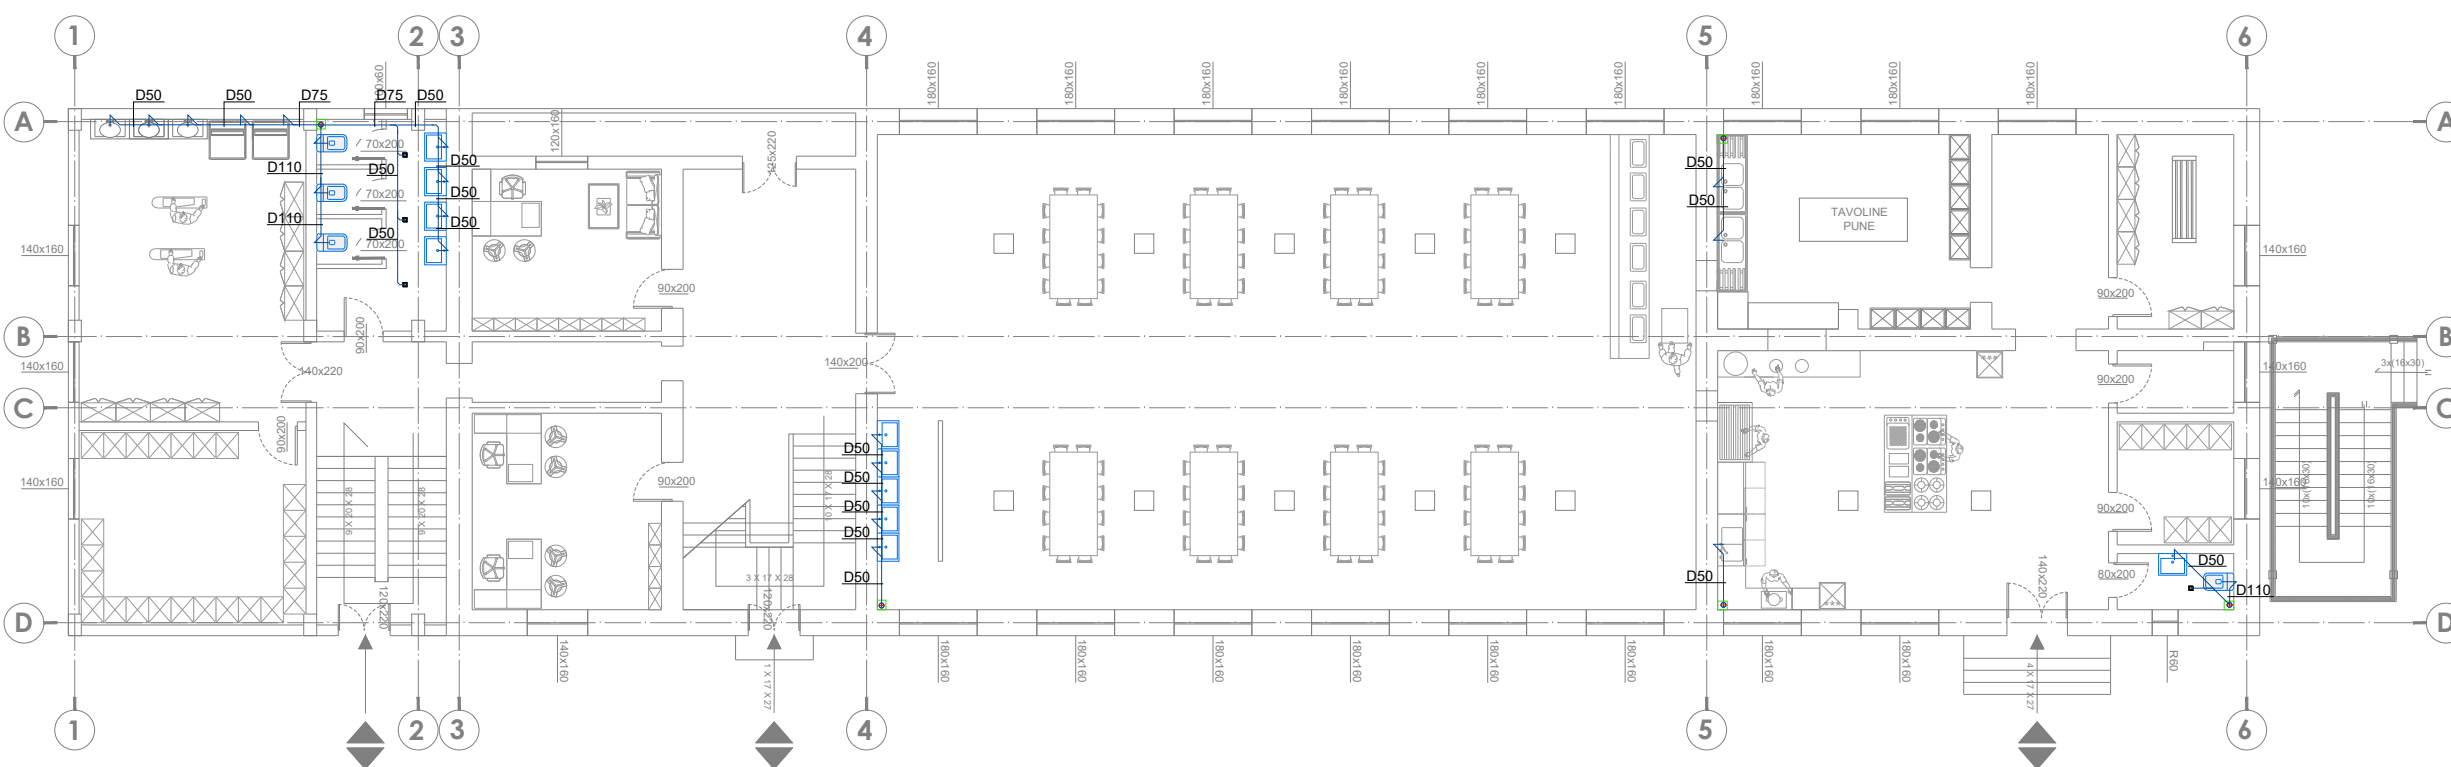

TITULLI I PROJEKTIT

PROJEKTI PER TRANSFORMIMIN E INFRASTRUKTURES AKOMODUESE NE KAMPUSIN RAJONAL TE ARSIMIT PROFESIONAL, BASHKIA KUKES

KLIENTI

FONDI SHQIPTAR I ZHVILLIMIT



GRUPI I PROJEKTIMIT



EMËRTIMI I VIZATIMIT

Planimetria e Shkarkimit te Ujerve te Ndotura Kati Perdhe

SHKALLA

1:175

NR. I VIZATIMIT

H - 09

PËRSHKRIMI I FAZËS

PROJEKTI TEKNIK


RISHIKIM

DATA

FAZA E PROJEKTIT



Shenime Teknike:

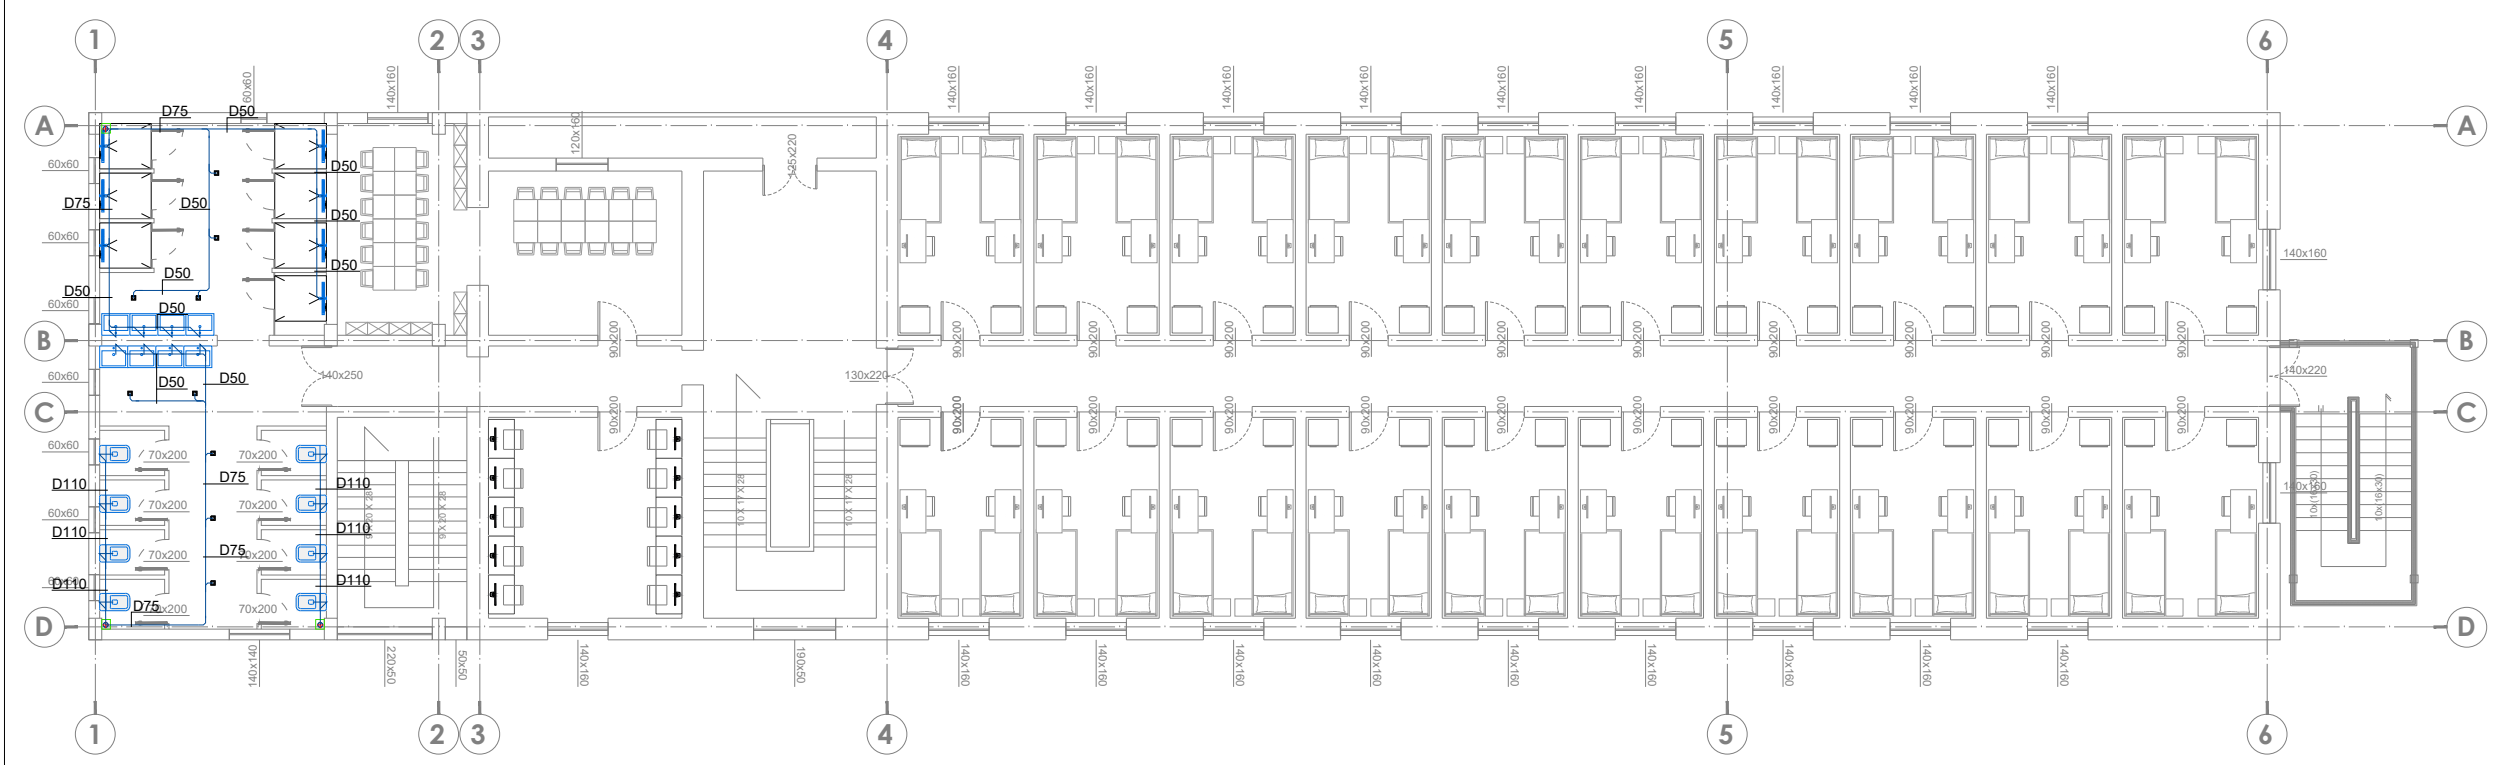

TITULLI I PROJEKTIT

PROJEKTI PER TRANSFORMIMIN E INFRASTRUKTURES AKOMODUESE NE KAMPUSIN RAJONAL TE ARSIMIT PROFESIONAL, BASHKIA KUKES

KLIENTI

FONDI SHQIPTAR I ZHVILLIMIT



GRUPI I PROJEKTIMIT



EMËRTIMI I VIZATIMIT

Planimetria e Shkarkimit te Ujerave te Ndotura Kati i Pare


SHKALLA	1:175	NR. I VIZATIMIT	H - 10
---------	-------	-----------------	---------------

PËRSHKRIMI I FAZËS
PROJEKTI TEKNIK

RISHIKIM	DATA	FAZA E PROJEKTIT



Shenime Teknike:

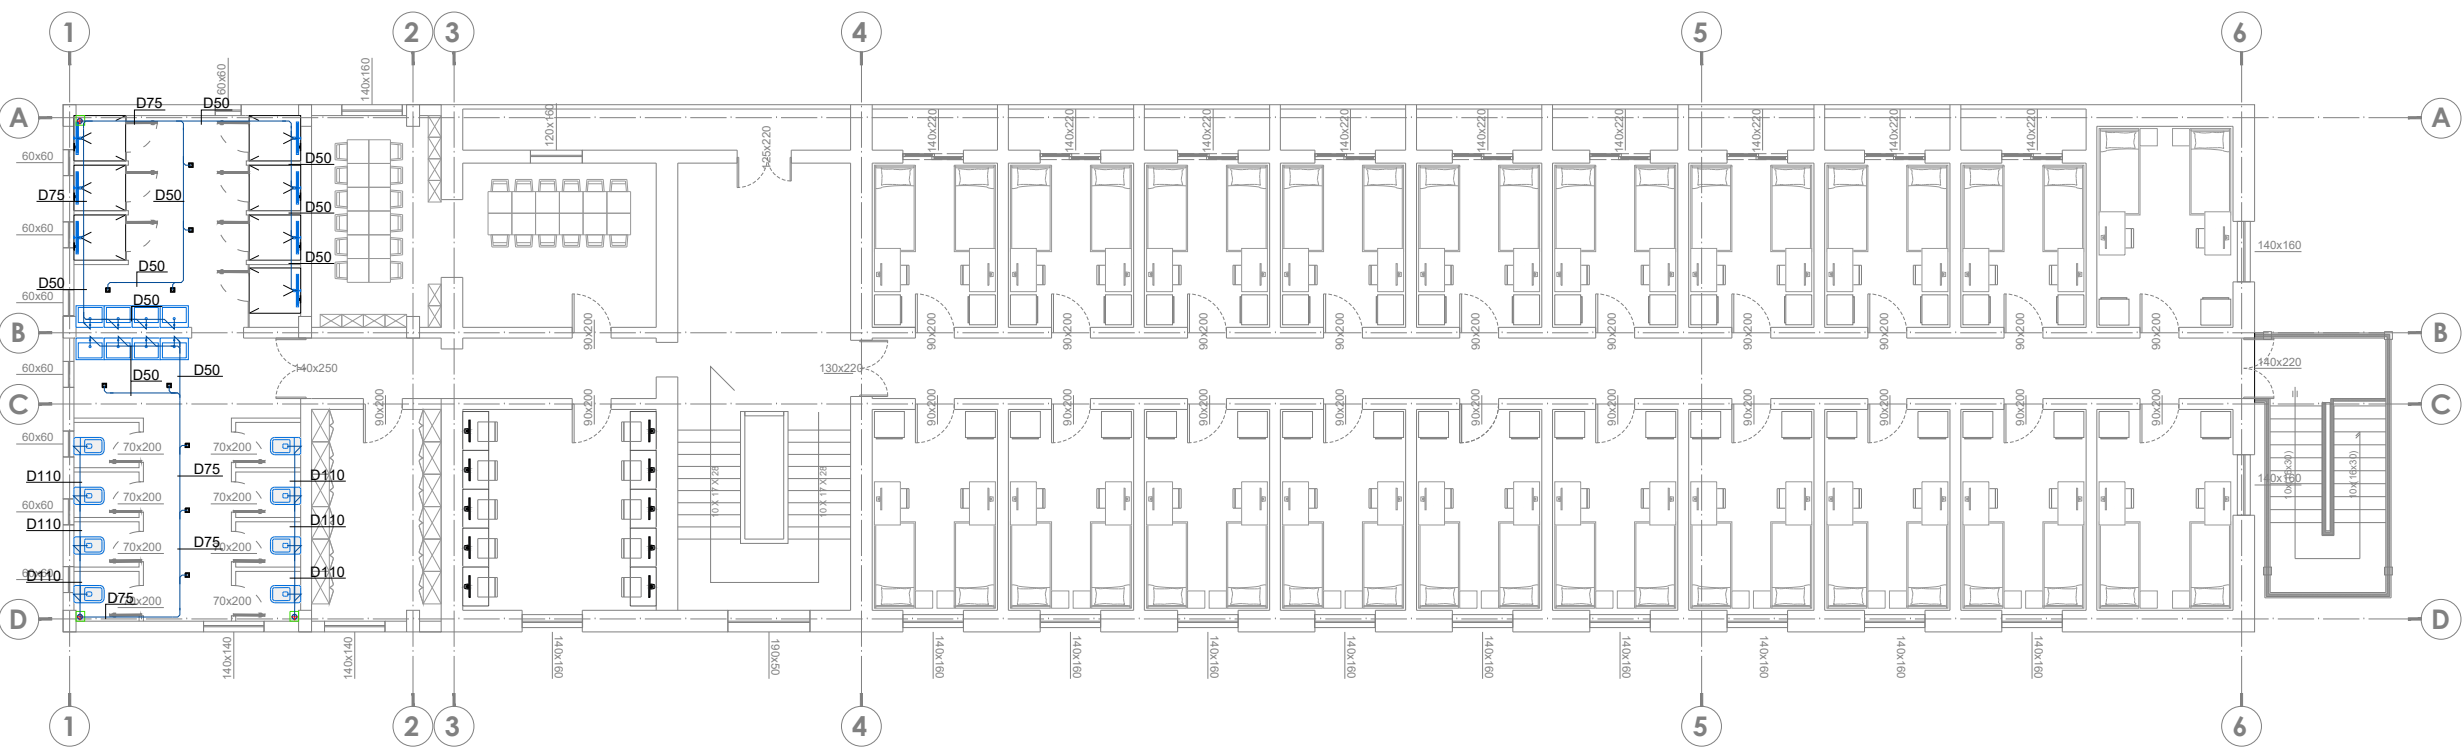

TITULLI I PROJEKTIT

PROJEKTI PER TRANSFORMIMIN E INFRASTRUKTURES AKOMODUESE NE KAMPUSIN RAJONAL TE ARSIMIT PROFESIONAL, BASHKIA KUKES

KLIENTI

FONDI SHQIPTAR I ZHVILLIMIT



GRUPI I PROJEKTIMIT



EMËRTIMI I VIZATIMIT

Planimetria e Shkarkimit te Ujerave te Ndotura Kati i Trete

SHKALLA	1:175	NR. I VIZATIMIT	H - 12
---------	-------	-----------------	---------------

PËRSHKRIMI I FAZËS
PROJEKTI TEKNIK

RISHIKIM	DATA	FAZA E PROJEKTIT


**“PROJEKTI PER TRANSFORMIMIN E INFRASTRUKTURES
AKOMODUESE NE KAMPUSIN RAJONAL TE ARSIMIT
PROFESIONAL, BASHKIA KUKES”**

PROJEKTI I MBROJTJES NDAJ ZJARRIT


PROJEKT TEKNIK



KATI PARE

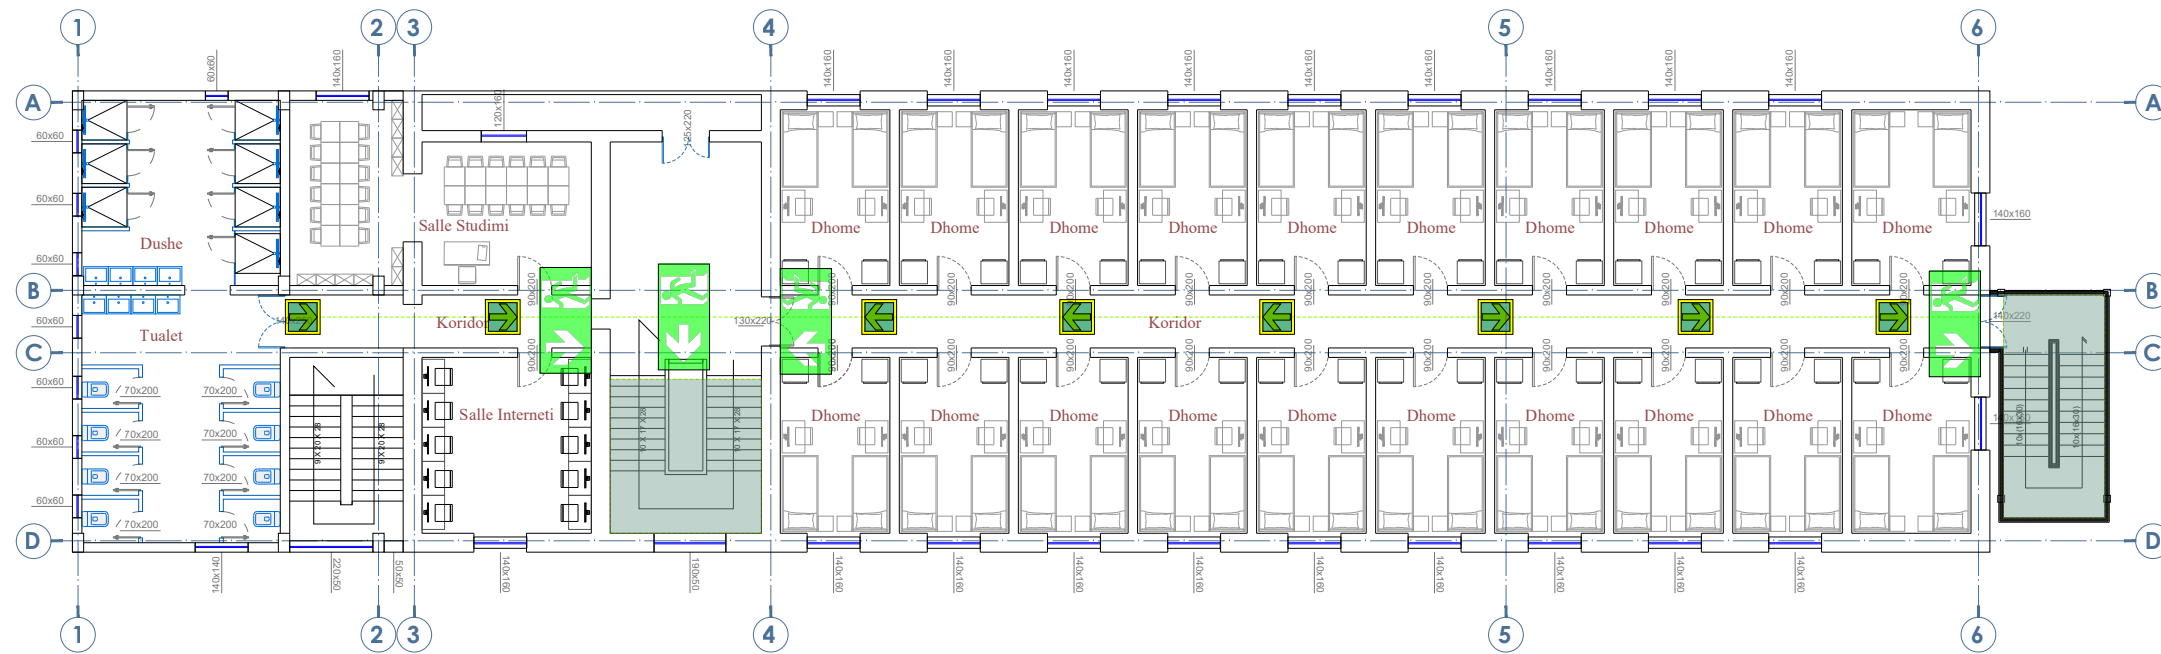

KATI PERDHE

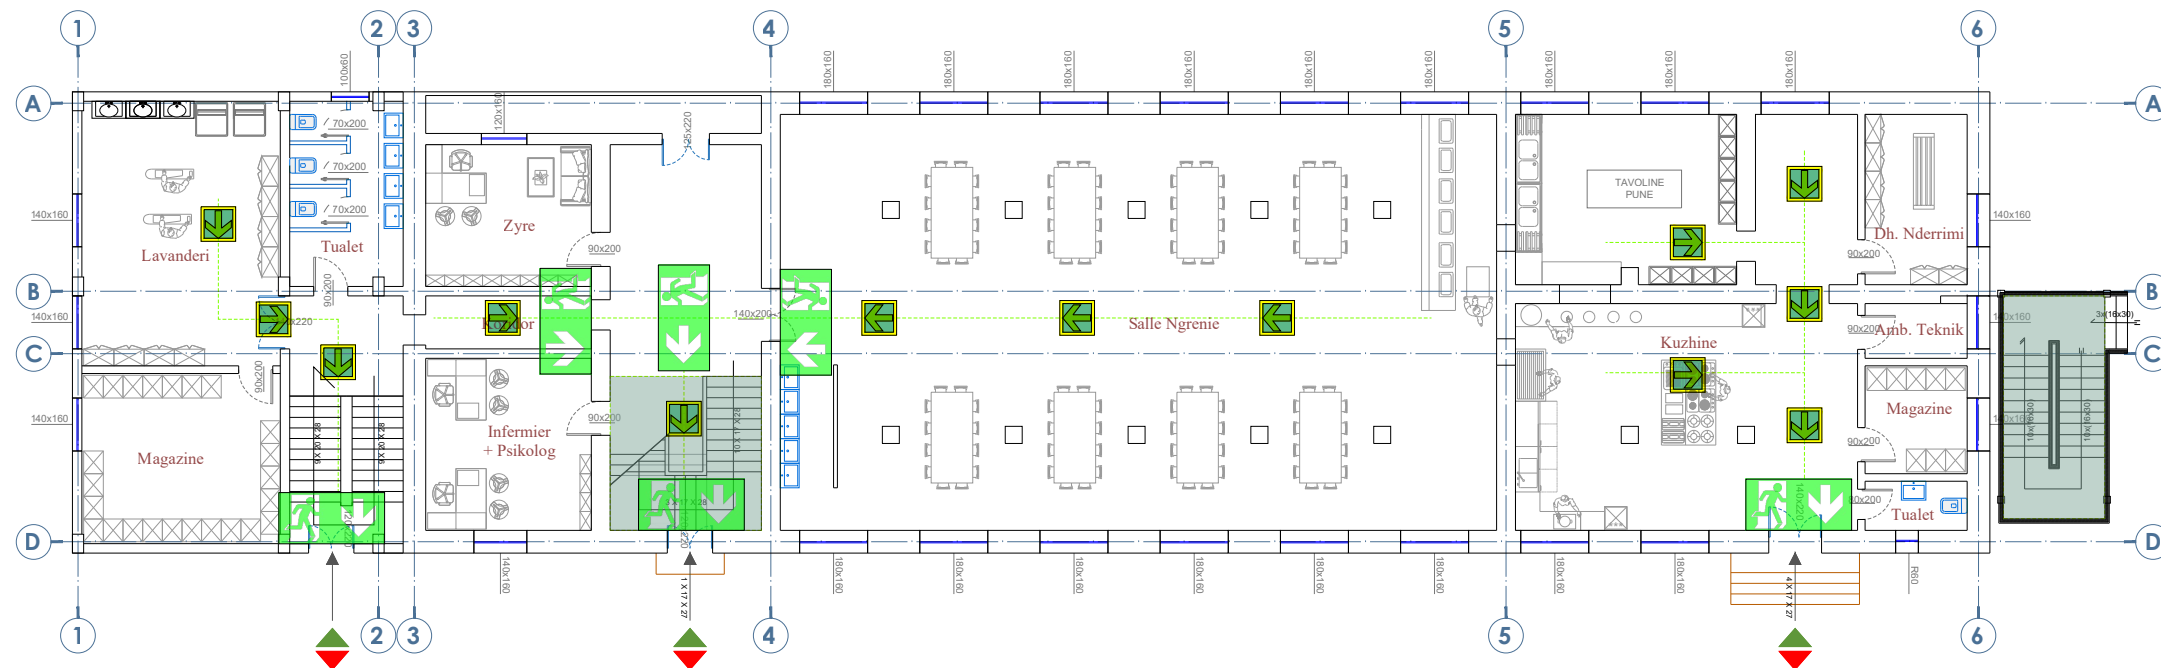




Shenime Teknike:

LEGJENDA:

-  FIKES ZJARRI PORTABEL ME PLUHUR PER KATEGORITE A,B,C 6 DHE 9 KG
-  FIKESE ZJARRI ME CO2
-  LINJA E FURNIZIMIT ME UJE E HIDRANTEVE
-  VALVOL NDERPRERESE
-  KOLLONE FURNIZIMIT ME UJE E HIDRANTEVE
-  HIDRANT ZJARRI
-  LIDHJA ME AUTOPOMPEN
-  DREJTIM I ORIENTUAR DJATHIAS/MAJTAS PER NGA DALJA
-  DALJE DREJT

SINJALISTIKA

-  HIDRANT ZJARRI (AL-512-B)
-  BUTON SINJALIZIMI ZJARRI (AL-5102-B)
-  LIDHJA ME AUTOPOMPEN

TITULLI I PROJEKTIT

PROJEKTI PER TRANSFORMIMIN E INFRASTRUKTURES AKOMODUESE NE KAMPUSIN RAJONAL TE ARSIMIT PROFESIONAL, BASHKIA KUKES

KLIENTI

FONDI SHQIPTAR I ZHVILLIMIT



GRUPI I PROJEKTIMIT



EMERTIMI I VIZATIMIT

Plani i Evakuimit
Kati Perdhe & Kati Pare

SHKALLA 1:200 NR. I VIZATIMIT **MNZ - 01**


PËRSHKRIMI I FAZËS
PROJEKT TEKNIK - MNZ

RISHIKIM DATA FAZA E PROJEKTIT

KATI TRETE



KATI DYTE

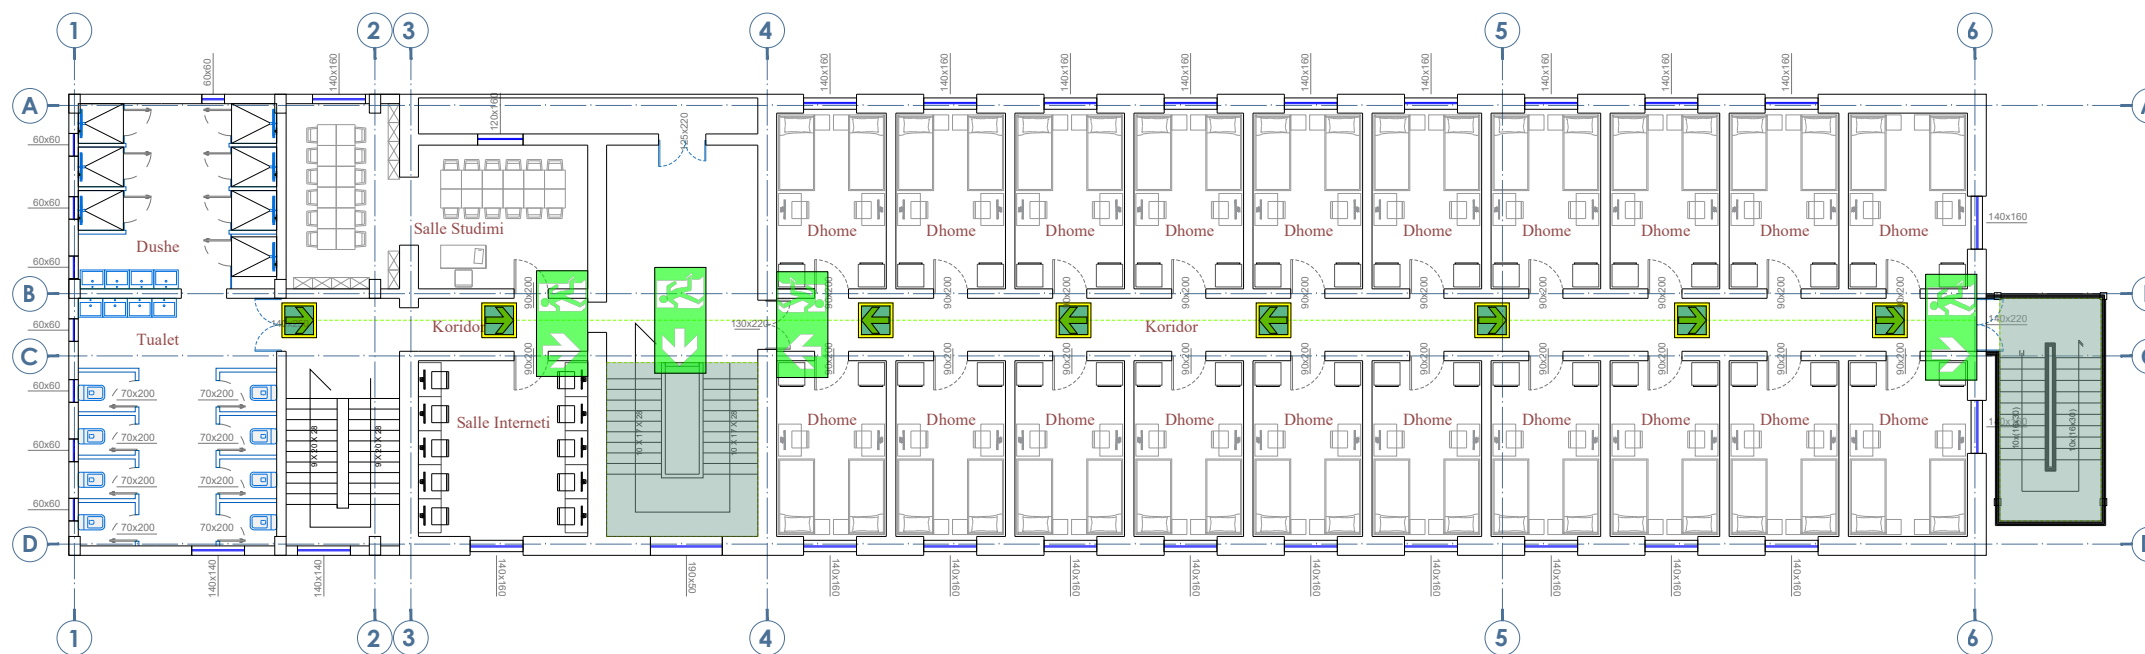

Shenime Teknike:

LEGJENDA:

-  FIKES ZJARRI PORTABEL ME PLUHUR PER KATEGORITE A,B,C 6 DHE 9 KG
-  FIKESE ZJARRI ME CO2
-  LINJA E FURNIZIMIT ME UJE E HIDRANTEVE
-  VALVOL NDERPRERESE
-  KOLLONE FURNIZIMIT ME UJE E HIDRANTEVE
-  HIDRANT ZJARRI
-  LIDHJA ME AUTOPOMPEN
-  DREJTIM I ORIENTUAR DJATHAS/MAJTAS PER NGA DALJA
-  DALJE DREJT

SINJALISTIKA

-  HIDRANT ZJARRI (AL-512-B)
-  BUTON SINJALIZIMI ZJARRI (AL-5102-B)
-  LIDHJA ME AUTOPOMPEN

TITULLI I PROJEKTIM

PROJEKTI PER TRANSFORMIMIN E INFRASTRUKTURES AKOMODUESE NE KAMPUSIN RAJONAL TE ARSIMIT PROFESIONAL, BASHKIA KUKES

KLIENTI

FONDI SHQIPTAR I ZHVILLIMIT



GRUPI I PROJEKTIMIT



EMERTIMI I VIZATIMIT


Plani i Evakuimit
Kati Dyte & Kati Trete

SHKALLA 1:200 NR. I VIZATIMIT **MNZ - 02**


PËRSHKRIMI I FAZËS
PROJEKT TEKNIK - MNZ

RISHIKIM DATA FAZA E PROJEKTIM

KATI PARE

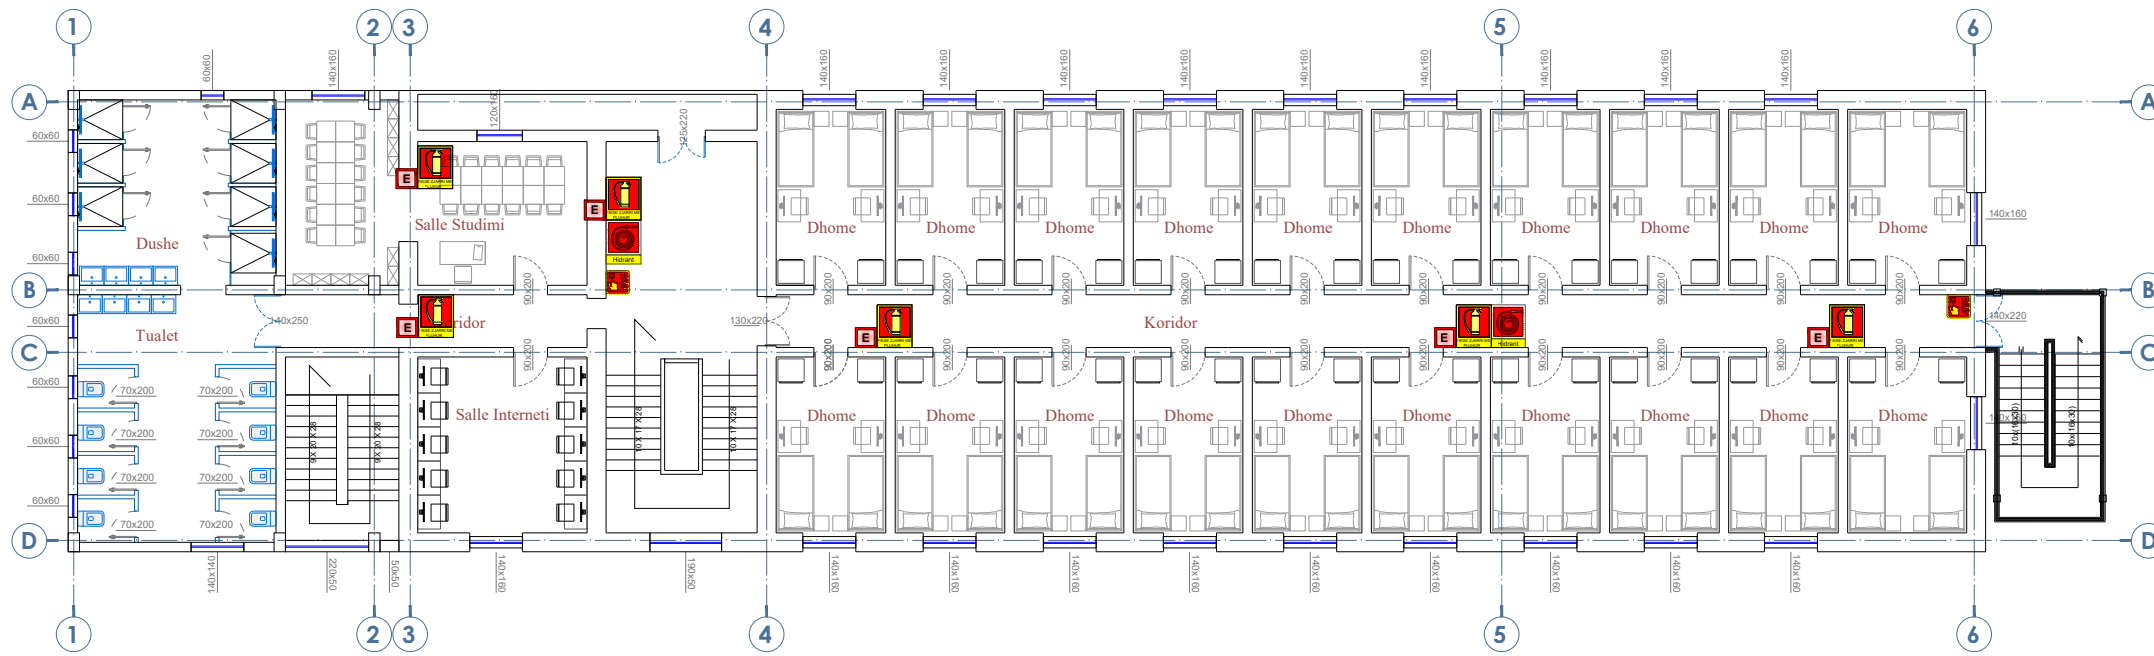

KATI PERDHE

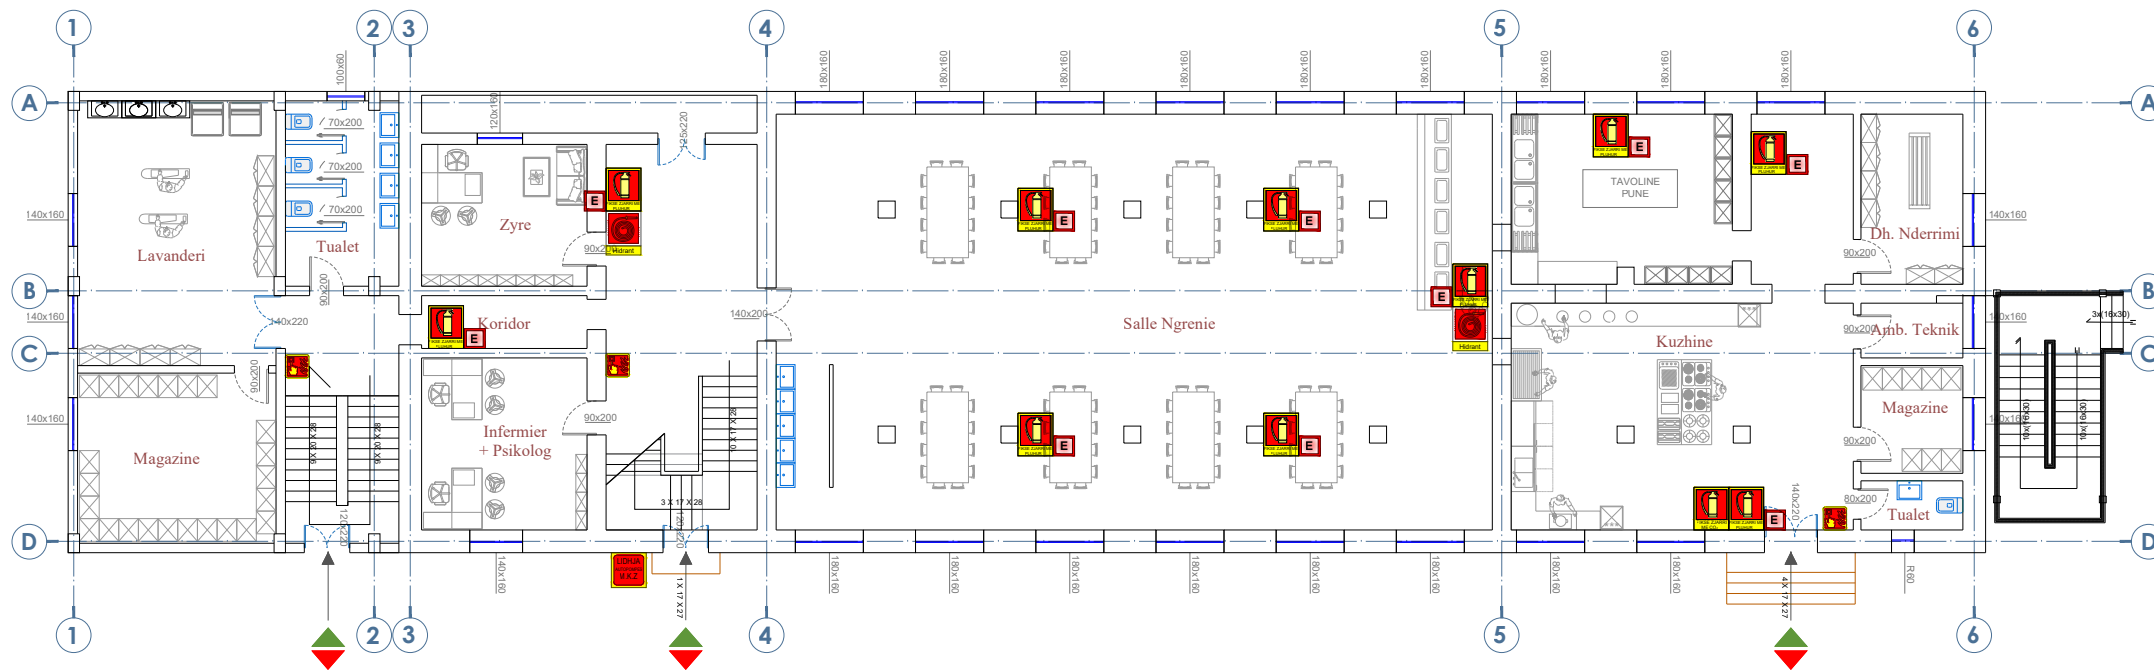



Shenime Teknike:

LEGJENDA:

-  FIKES ZJARRI PORTABEL ME PLUHUR PER KATEGORITE A,B,C 6 DHE 9 KG
-  FIKESE ZJARRI ME CO2
-  LINJA E FURNIZIMIT ME UJE E HIDRANTEVE
-  VALVOL NDERPRERESE
-  KOLLONE FURNIZIMIT ME UJE E HIDRANTEVE
-  HIDRANT ZJARRI
-  LIDHJA ME AUTOOMPEN
-  DREJTIM I ORIENTUAR DJATHAS/MAJTAS PER NGA DALJA
-  DALJE DREJT

SINJALISTIKA

-  HIDRANT ZJARRI (AL-5212-B)
-  BUTON SINJALIZIMI ZJARRI (AL-5102-B)
-  LIDHJA ME AUTOOMPEN

TITULLI I PROJEKTIT

PROJEKTI PER TRANSFORMIMIN E INFRASTRUKTURES AKOMODUESE NE KAMPUSIN RAJONAL TE ARSIMIT PROFESIONAL, BASHKIA KUKES

KLIENTI

FONDI SHQIPTAR I ZHVILLIMIT



GRUPI I PROJEKTIMIT



EMERTIMI I VIZATIMIT

Sinjalistika Kati Perdhe & Kati Pare

SHKALLA 1:200 NR. I VIZATIMIT MNZ - 03


PËRSHKRIMI I FAZËS
PROJEKT TEKNIK - MNZ

RISHIKIM DATA FAZA E PROJEKTIT

KATI TRETE





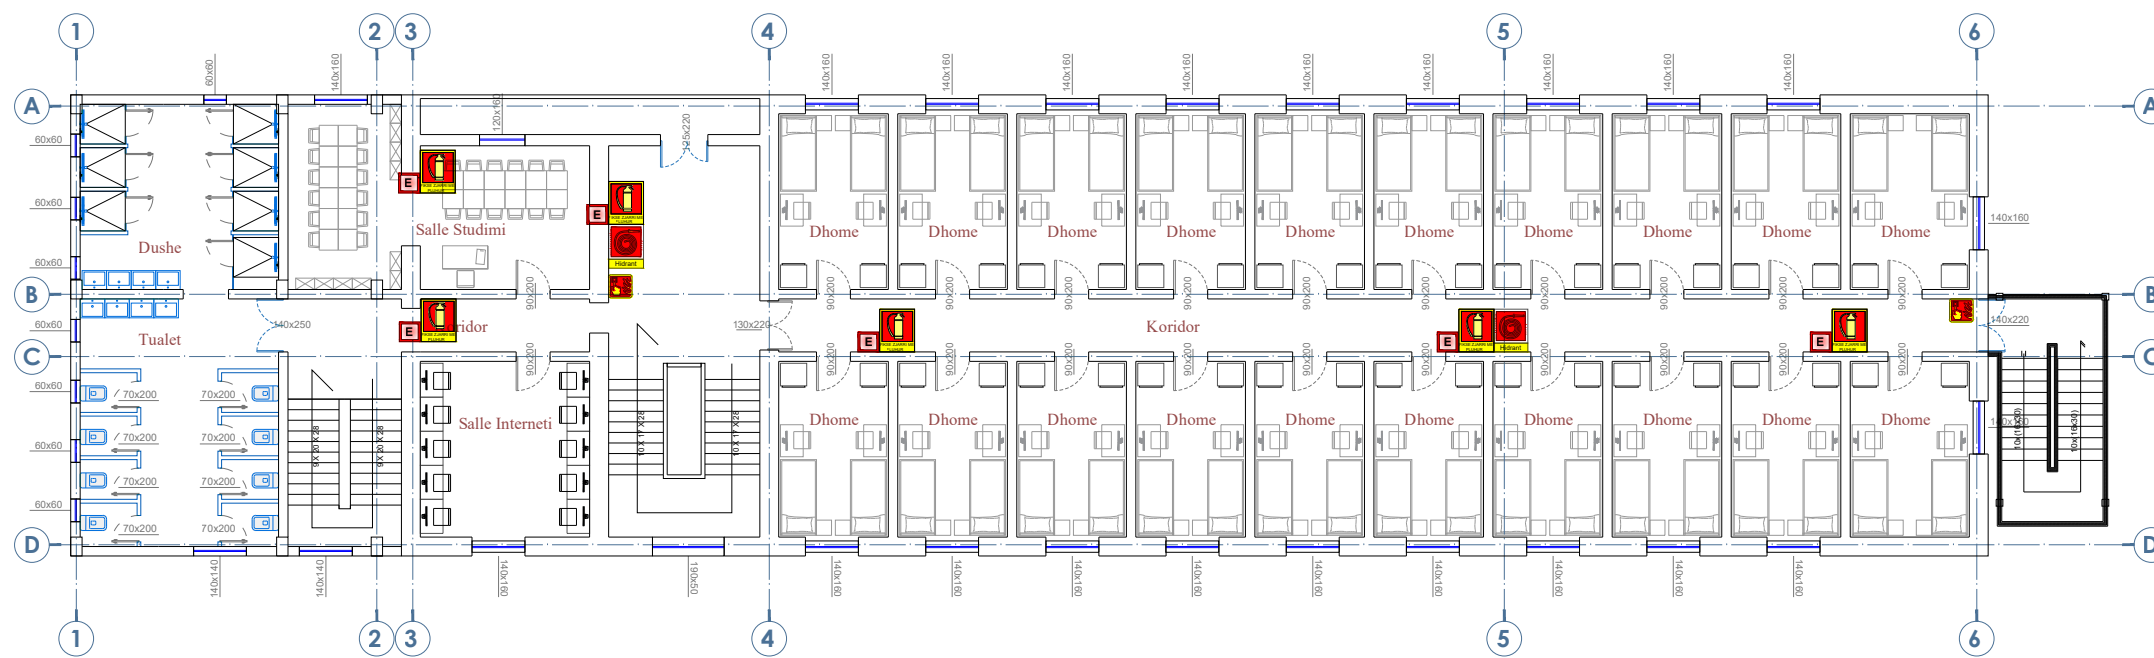

KATI DYTE



Shenime Teknike:

LEGJENDA:

-  FIKES ZJARRI PORTABEL ME PLUHUR PER KATEGORITE A,B,C 6 DHE 9 KG
-  FIKES ZJARRI ME CO2
-  LINJA E FURNIZIMIT ME UJE E HIDRANTEVE
-  VALVOL NDERPRERESE
-  KOLLONE FURNIZIMI ME UJE E HIDRANTEVE
-  HIDRANT ZJARRI
-  LIDHJA ME AUTOPOMPEN
-  DREJTIM I ORIENTUAR DJATHAS/MAJTAS PER NGA DALJA
-  DALJE DREJT

SINJALISTIKA

-  HIDRANT ZJARRI (AL-5212-B)
-  BUTON SINJALIZIMI ZJARRI (AL-5102-B)
-  LIDHJA ME AUTOPOMPEN

TITULLI I PROJEKTIT

PROJEKTI PER TRANSFORMIMIN E INFRASTRUKTURES AKOMODUESE NE KAMPUSIN RAJONAL TE ARSIMIT PROFESIONAL, BASHKIA KUKES

KLIENTI

FONDI SHQIPTAR I ZHVILLIMIT



GRUPI I PROJEKTIMIT



EMERTIMI I VIZATIMIT

Sinjalistika
Kati Dyte & Kati Trete

SHKALLA 1:200

NR. I VIZATIMIT

MNZ - 04

PËRSHKRIMI I FAZËS


PROJEKT TEKNIK - MNZ

RISHIKIM DATA FAZA E PROJEKTIT

KATI PARE



KATI PERDHE

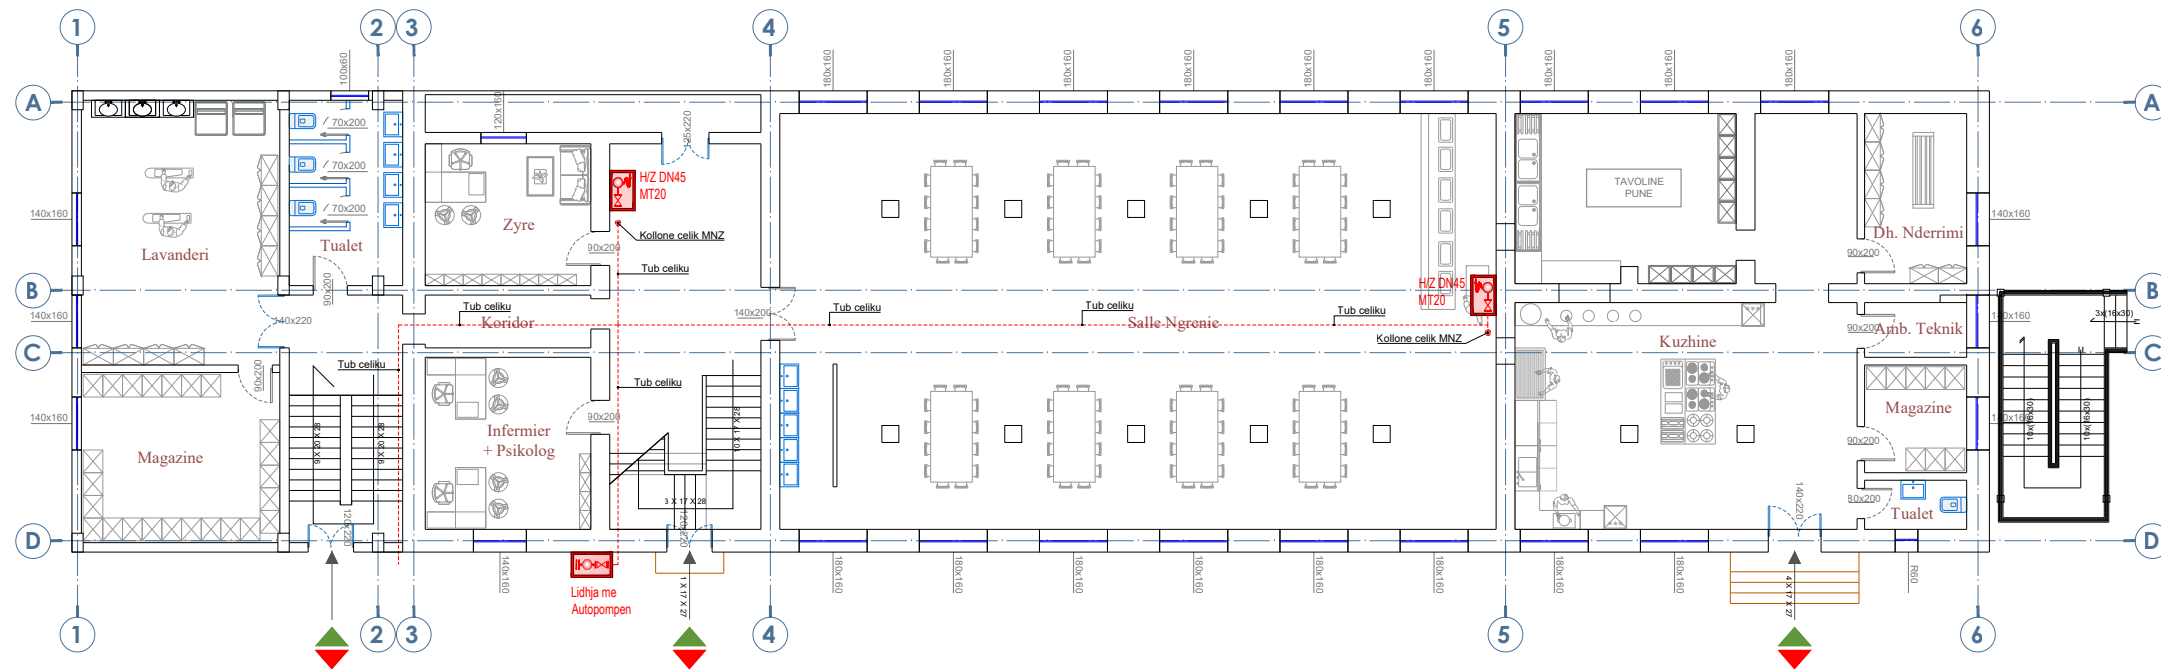

Shenime Teknike:

LEGJENDA:

-  FIKES ZJARRI PORTABEL ME PLUHUR PER KATEGORITE A,B,C 6 DHE 9 KG
-  FIKESE ZJARRI ME CO2
-  LINJA E FURNIZIMIT ME UJE E HIDRANTEVE
-  VALVOL NDERPRERESE
-  KOLLONE FURNIZIMIT ME UJE E HIDRANTEVE
-  HIDRANT ZJARRI
-  LIDHJA ME AUTOPOMPEN
-  DREJTIM I ORIENTUAR DJATHAS/MAJTAS PER NGA DALJA
-  DALJE DREJT

SINJALISTIKA

-  HIDRANT ZJARRI (AL-512-B)
-  BUTON SINJALIZIMI ZJARRI (AL-5102-B)
-  LIDHJA ME AUTOPOMPEN

TITULLI I PROJEKTIT

PROJEKTI PER TRANSFORMIMIN E INFRASTRUKTURES AKOMODUESE NE KAMPUSIN RAJONAL TE ARSIMIT PROFESIONAL, BASHKIA KUKES

KLIENTI

FONDI SHQIPTAR I ZHVILLIMIT



GRUPI I PROJEKTIMIT



EMERTIMI I VIZATIMIT

Linja e furnizimit me uje e hidranteve
Kati Perdhe & Kati Pare

SHKALLA 1:200 NR. I VIZATIMIT **MNZ - 05**


PËRSHKRIMI I FAZËS
PROJEKT TEKNIK - MNZ

RISHIKIM DATA FAZA E PROJEKTIT

KATI TRETE



KATI DYTE

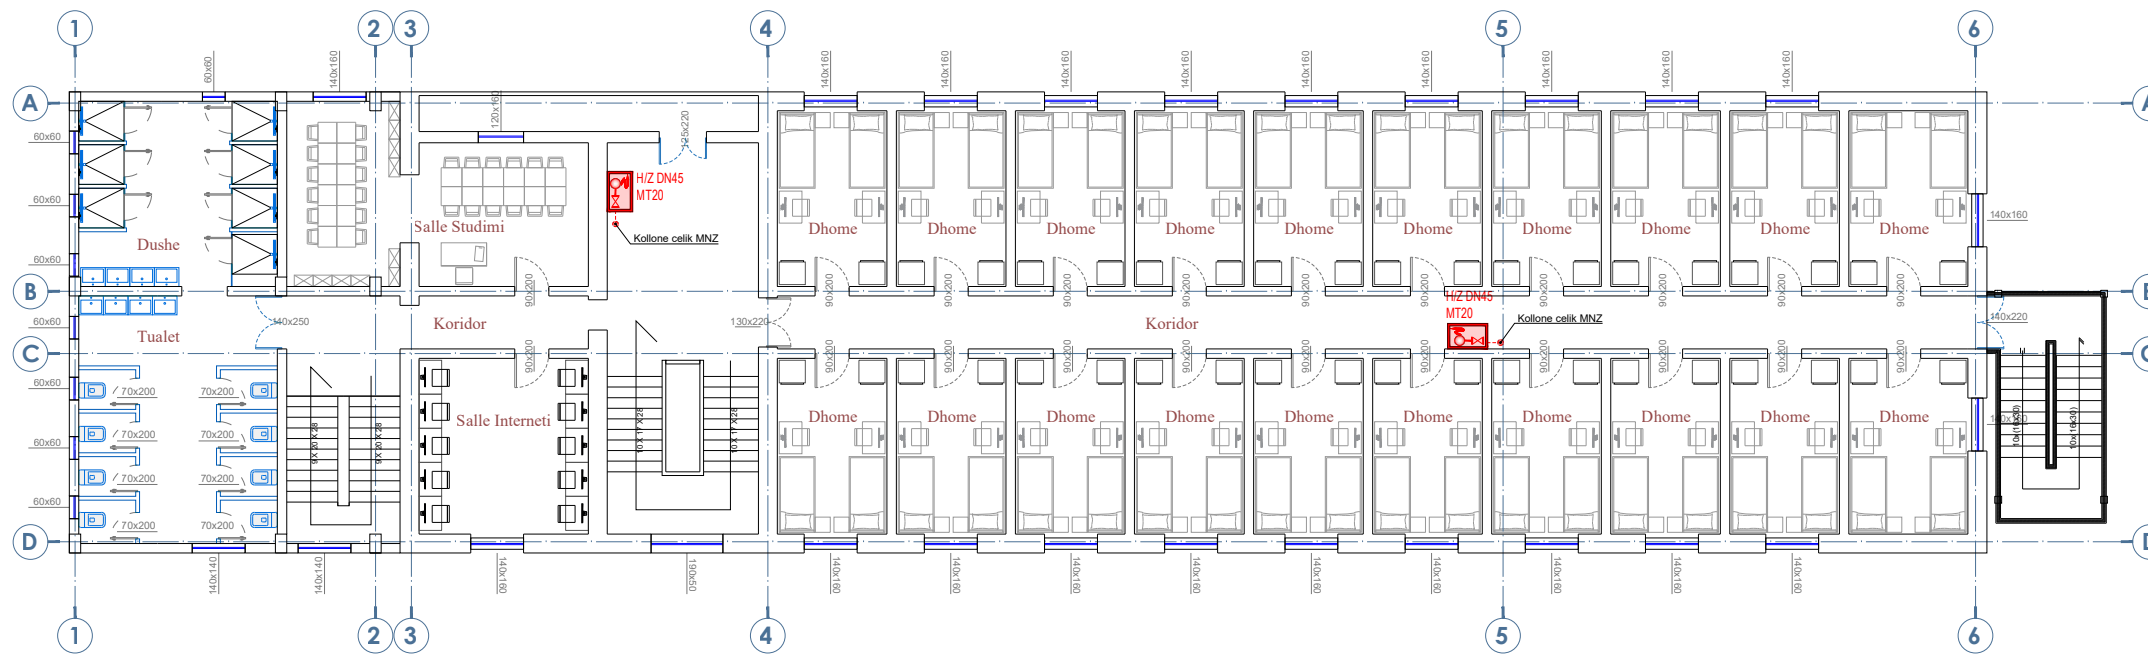

Shenime Teknike:

LEGJENDA:

- FIKES ZJARRI PORTABEL ME PLUHUR PER KATEGORITE A,B,C 6 DHE 9 KG
- FIKES ZJARRI ME CO2
- LINJA E FURNIZIMIT ME UJE E HIDRANTEVE
- VALVOL NDERPRERESE
- KOLLONE FURNIZIMI ME UJE E HIDRANTEVE
- HIDRANT ZJARRI
- LIDHJA ME AUTOPOMPEN
- DREJTIM I ORIENTUAR DJATHAS/MAJTAS PER NGA DALJA
- DALJE DREJT

SINJALISTIKA

- HIDRANT ZJARRI (AL-512-B)
- BUTON SINJALIZIMI ZJARRI (AL-5102-B)
- LIDHJA ME AUTOPOMPEN

TITULLI I PROJEKTIT

PROJEKTI PER TRANSFORMIMIN E INFRASTRUKTURES AKOMODUESE NE KAMPUSIN RAJONAL TE ARSIMIT PROFESIONAL, BASHKIA KUKES

KLIENTI

FONDI SHQIPTAR I ZHVILLIMIT



GRUPI I PROJEKTIMIT



EMERTIMI I VIZATIMIT

Linja e furnizimit me uje e hidranteve
Kati Dyte & Kati Trete

SHKALLA 1:200 NR. I VIZATIMIT **MNZ - 06**

PËRSHKRIMI I FAZËS
PROJEKT TEKNIK - MNZ

RISHIKIM DATA FAZA E PROJEKTIT