

**“PROJEKTI PER TRANSFORMIMIN E INFRASTRUKTURES
AKOMODUESE NE KAMPUSIN RAJONAL TE ARSIMIT
PROFESIONAL, BASHKIA LUSHNJE”**

PROJEKTI TEKNIK MEKANIK




**“PROJEKTI PER TRANSFORMIMIN E INFRASTRUKTURES
AKOMODUESE NE KAMPUSIN RAJONAL TE ARSIMIT
PROFESIONAL, BASHKIA LUSHNJE”**

PROJEKTI TEKNIK HIDRO





Shenime Teknike:

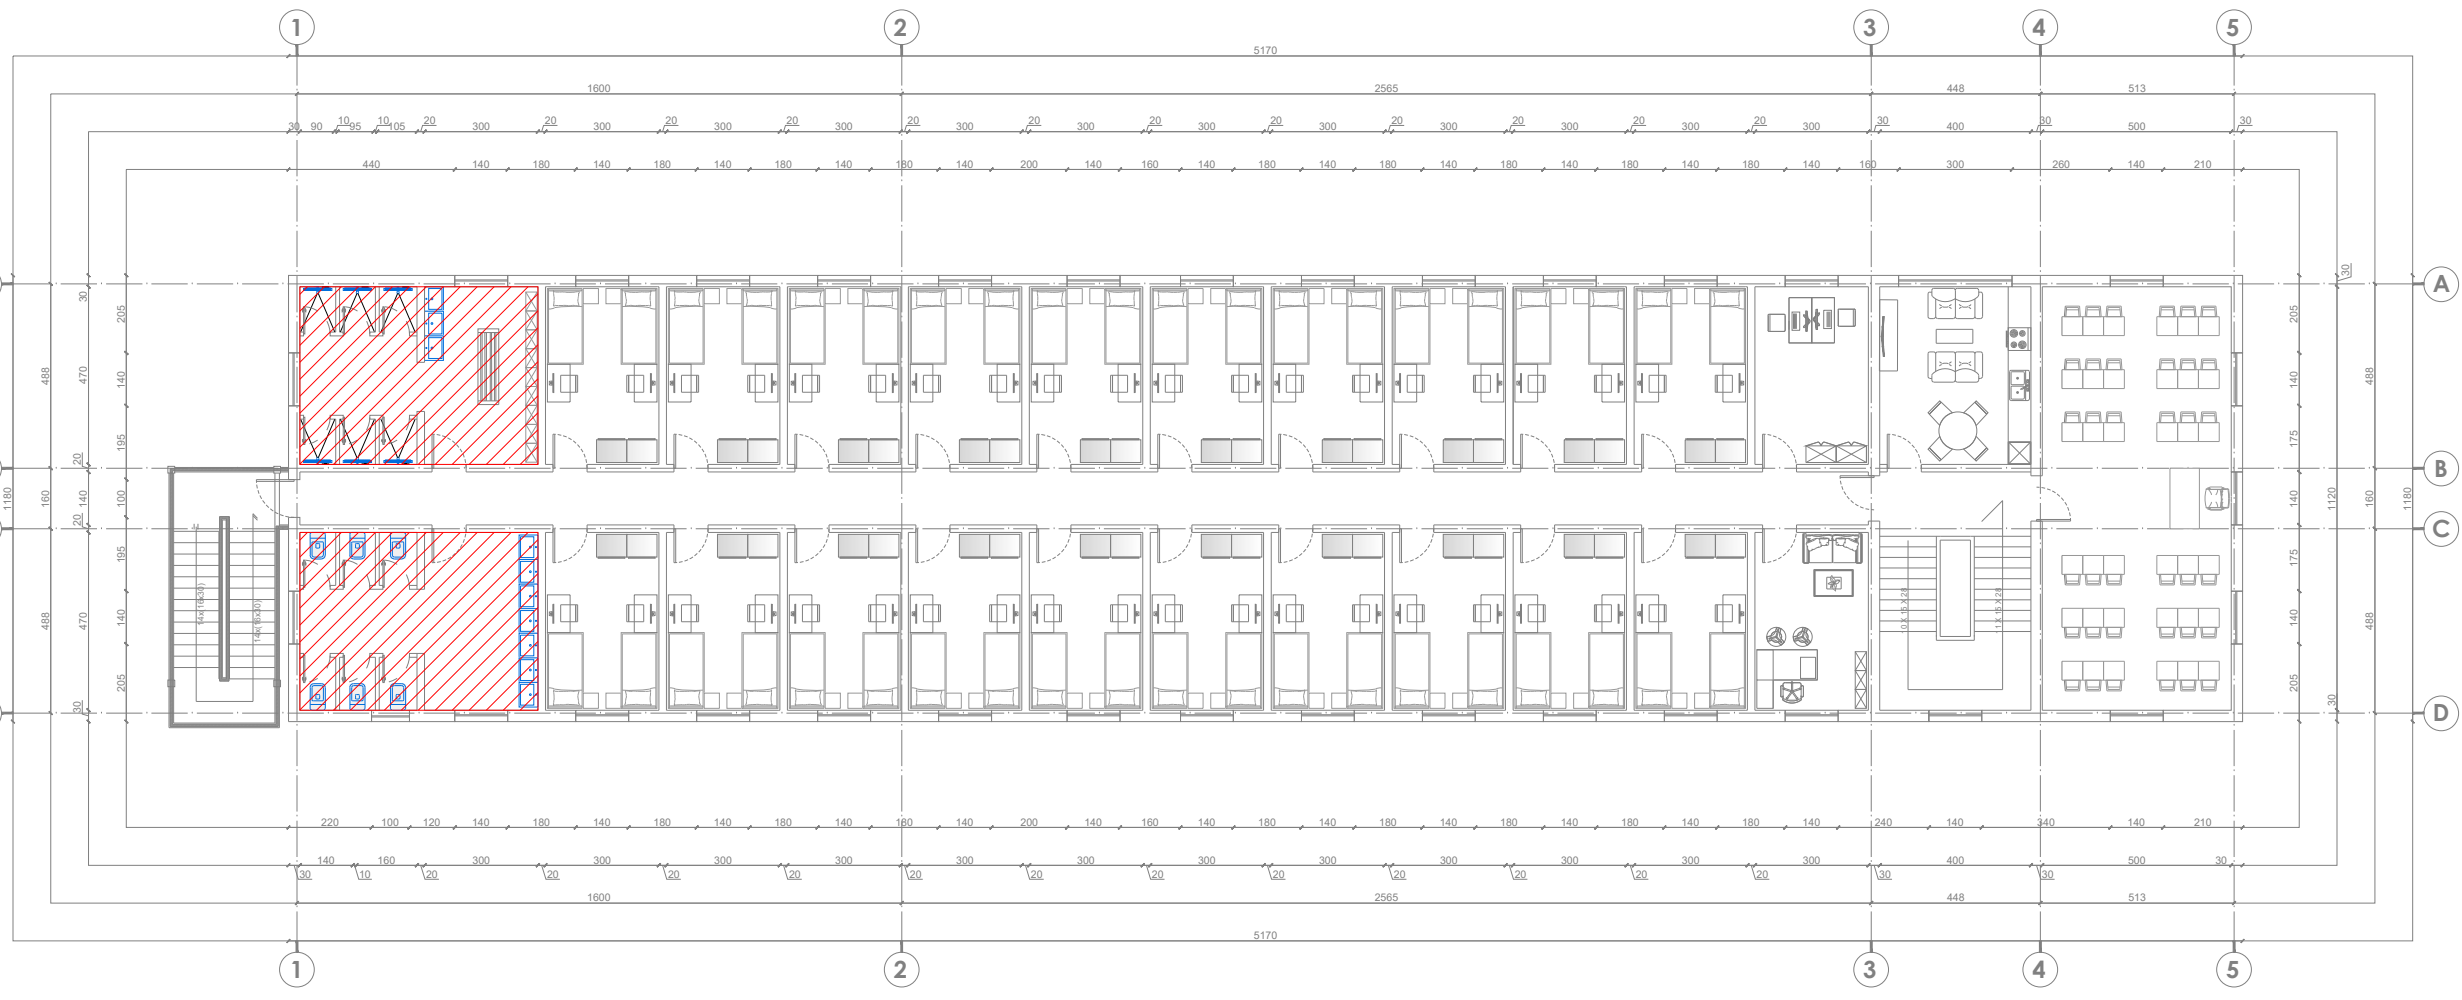

TITULLI I PROJEKTIT

PROJEKTI PER TRANSFORMIMIN E INFRASTRUKTURES AKOMODUESE NE KAMPUSIN RAJONAL TE ARSIMIT PROFESIONAL, BASHKIA LUSHNJE

KLIENTI

FONDI SHQIPTAR I ZHVILLIMIT



GRUPI I PROJEKTIMIT



EMËRTIMI I VIZATIMIT

Plani i Pozicionimit te Nyjese Hidrosanitare Kati i Dyte


SHKALLA	1:200	NR. I VIZATIMIT	H - 03
---------	-------	-----------------	---------------

**PËRSHKRIMI I FAZËS
PROJEKTI TEKNIK**

RISHIKIM	DATA	FAZA E PROJEKTIT



Shenime Teknike:

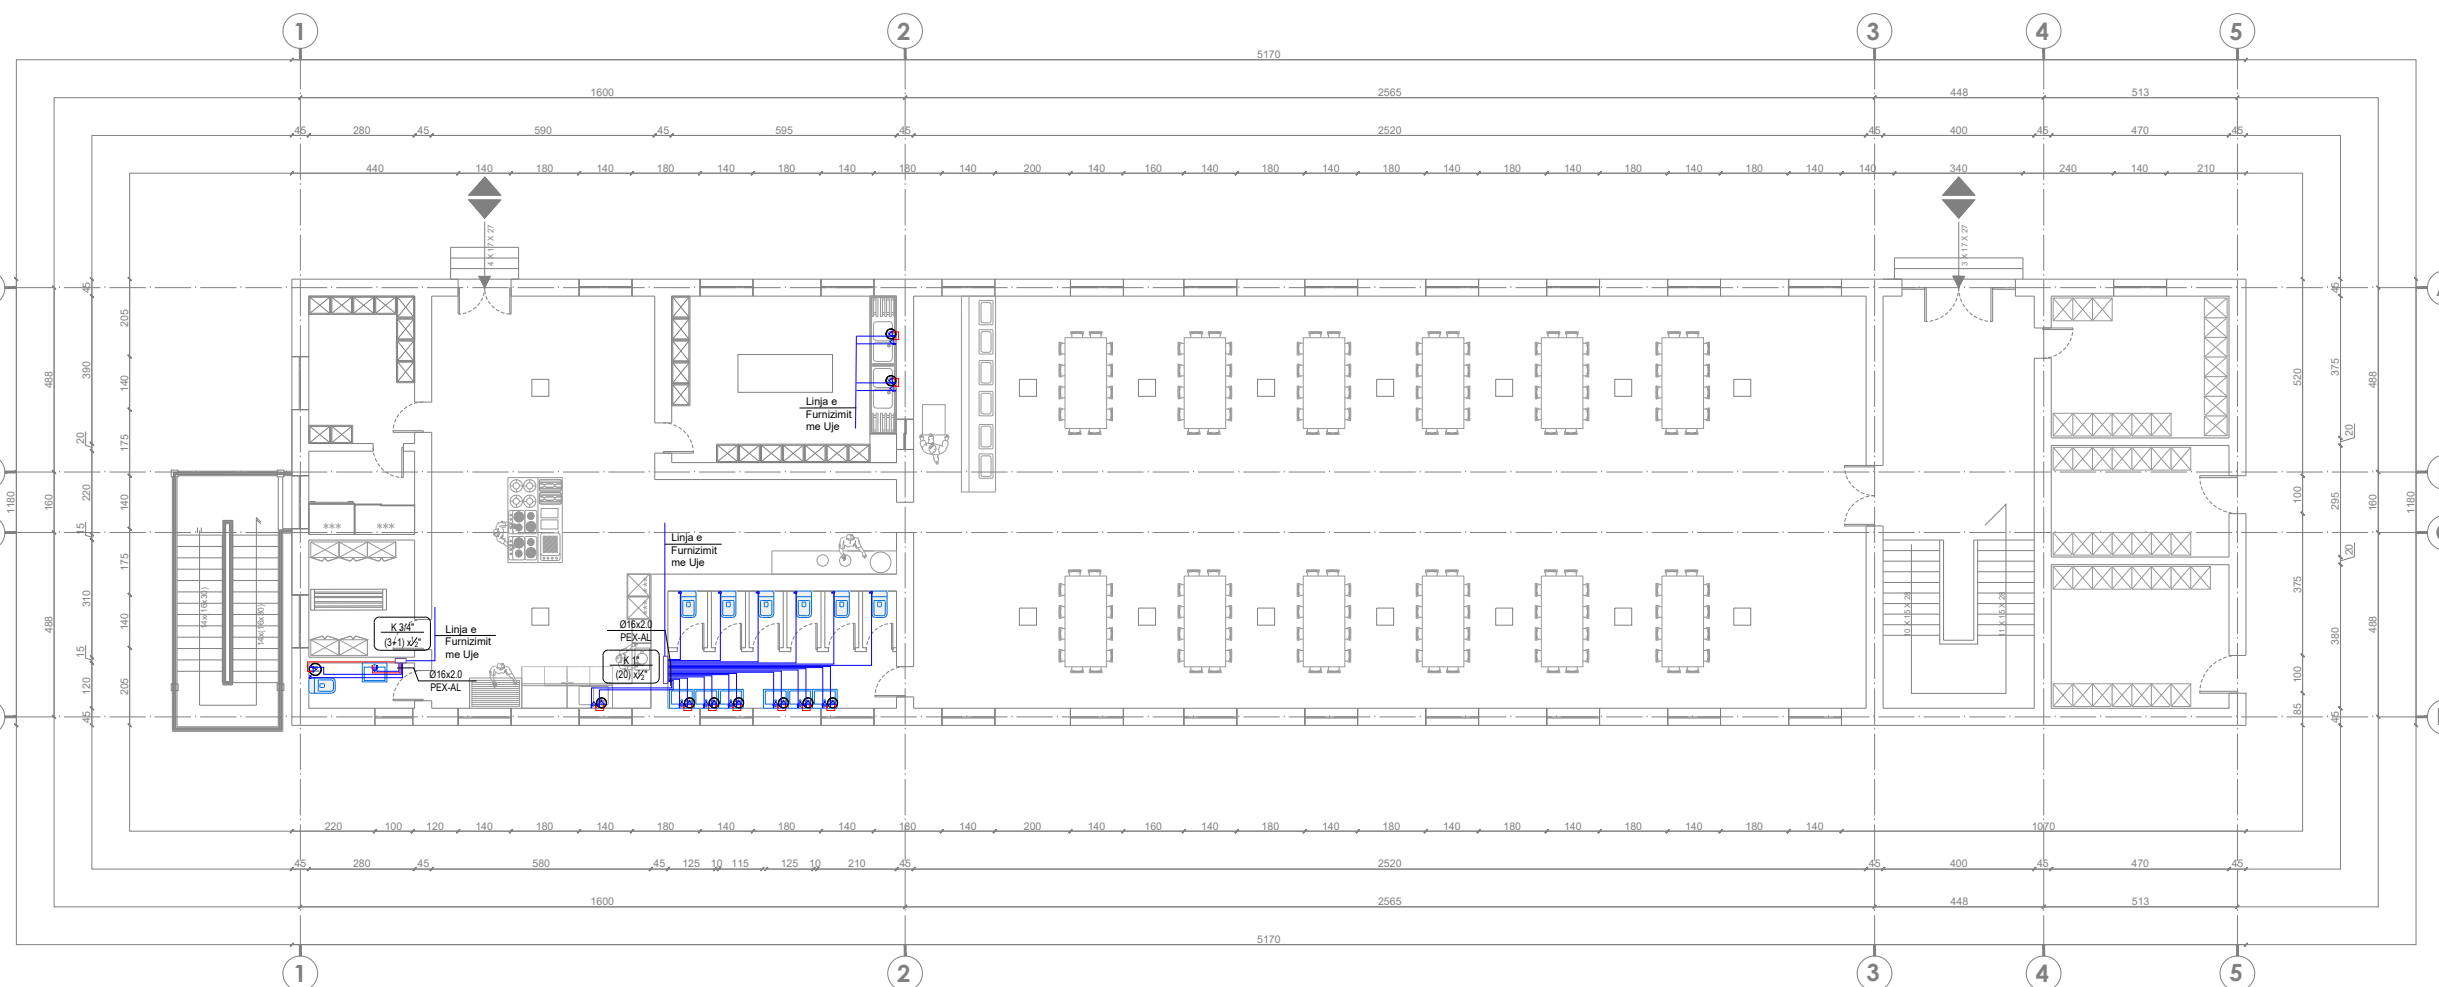

TITULLI I PROJEKTIT

PROJEKTI PER TRANSFORMIMIN E INFRASTRUKTURES AKOMODUESE NE KAMPUSIN RAJONAL TE ARSIMIT PROFESIONAL, BASHKIA LUSHNJE

KLIENTI

FONDI SHQIPTAR I ZHVILLIMIT



GRUPI I PROJEKTIMIT



EMËRTIMI I VIZATIMIT

Planimetria e Furnizimit me Uje
Kati Perdhe

SHKALLA

1:200

NR. I VIZATIMIT

H - 04

PËRSHKRIMI I FAZËS

PROJEKTI TEKNIK


RISHIKIM

DATA

FAZA E PROJEKTIT



Shenime Teknike:

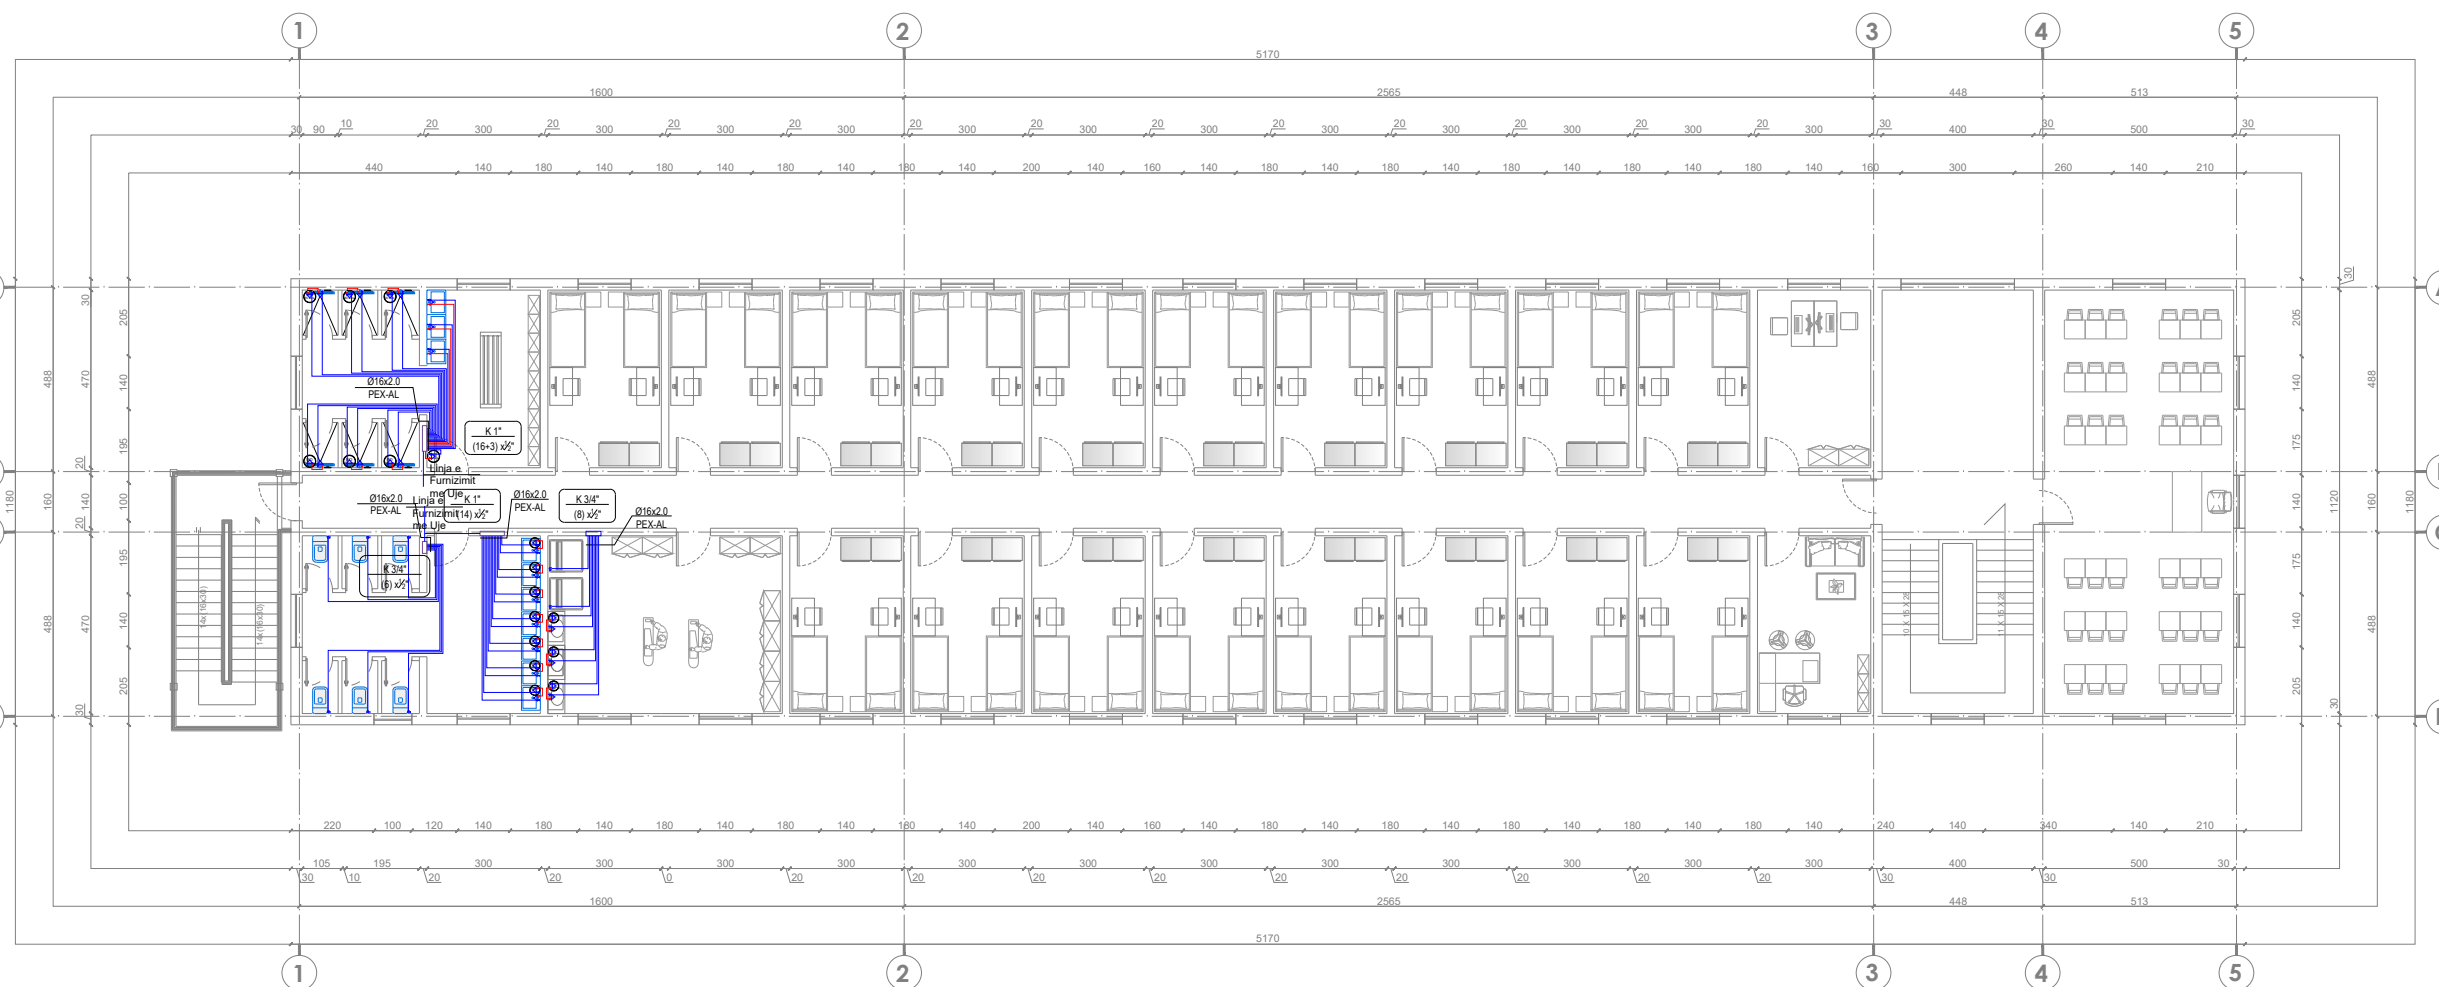

TITULLI I PROJEKTIT
PROJEKTI PER TRANSFORMIMIN E INFRASTRUKTURES AKOMODUESE NE KAMPUSIN RAJONAL TE ARSIMIT PROFESIONAL, BASHKIA LUSHNJE
 KLIENTI

FONDI SHQIPTAR I ZHVILLIMIT



GRUPI I PROJEKTIMIT



EMËRTIMI I VIZATIMIT

Planimetria e Furnizimit me Uje
Kati i Pare

SHKALLA 1:200

NR. I VIZATIMIT


H - 05

PËRSHKRIMI I FAZËS
PROJEKTI TEKNIK

RISHIKIM	DATA	FAZA E PROJEKTIT



Shenime Teknike:

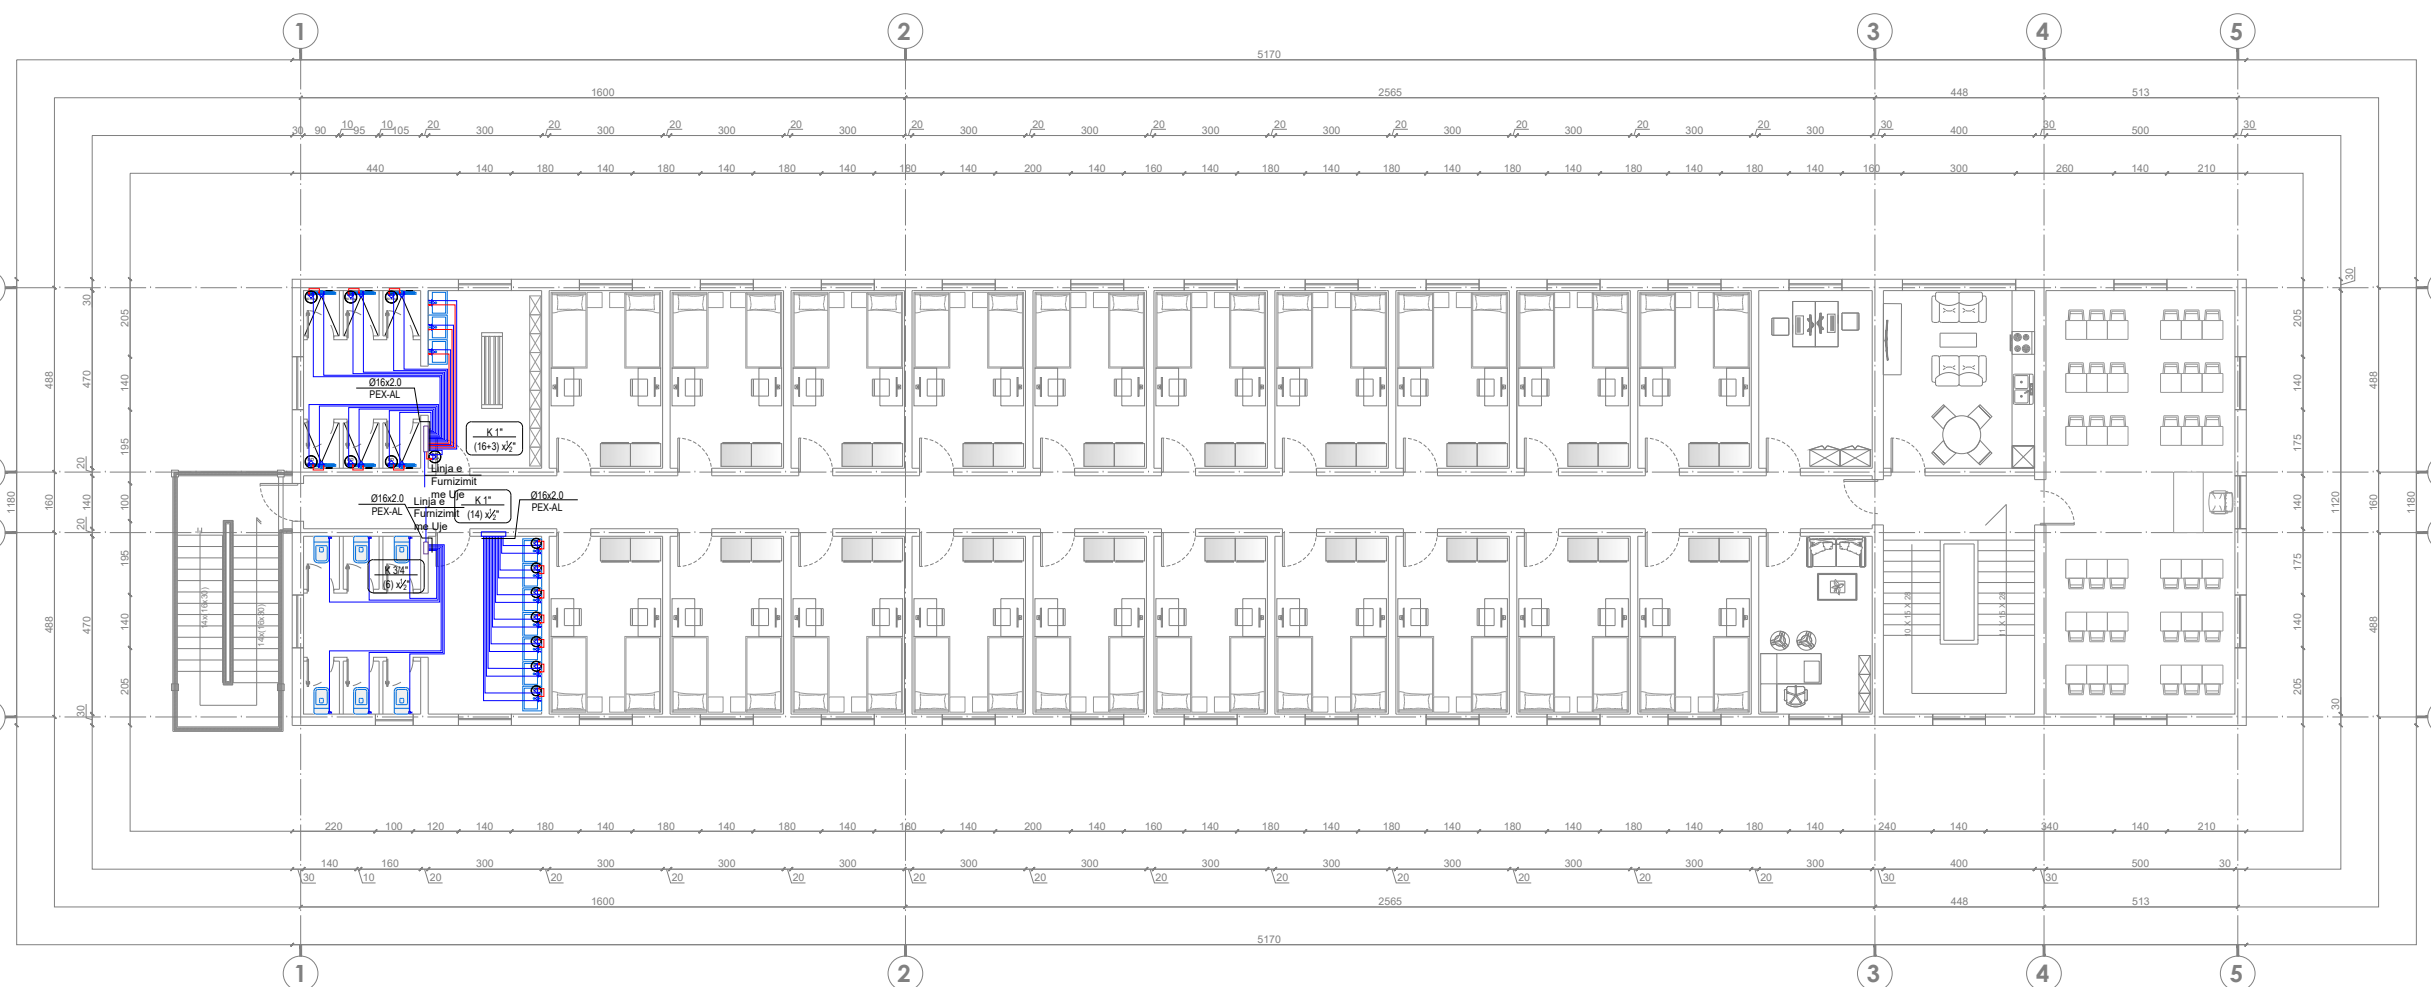

TITULLI I PROJEKTIT
**PROJEKTI PER TRANSFORMIMIN E INFRASTRUKTURES
 AKOMODUESE NE KAMPUSIN RAJONAL TE ARSIMIT
 PROFESIONAL, BASHKIA LUSHNJE**
 KLIENTI

FONDI SHQIPTAR I ZHVILLIMIT



GRUPI I PROJEKTIMIT





EMËRTIMI I VIZATIMIT
**Planimetria e Furnizimit me Uje
 Kati i Dyte**


SHKALLA	1:200	NR. I VIZATIMIT	H - 06
---------	-------	-----------------	---------------

PËRSHKRIMI I FAZËS
PROJEKTI TEKNIK

RISHIKIM	DATA	FAZA E PROJEKTIT



Shenime Teknike:

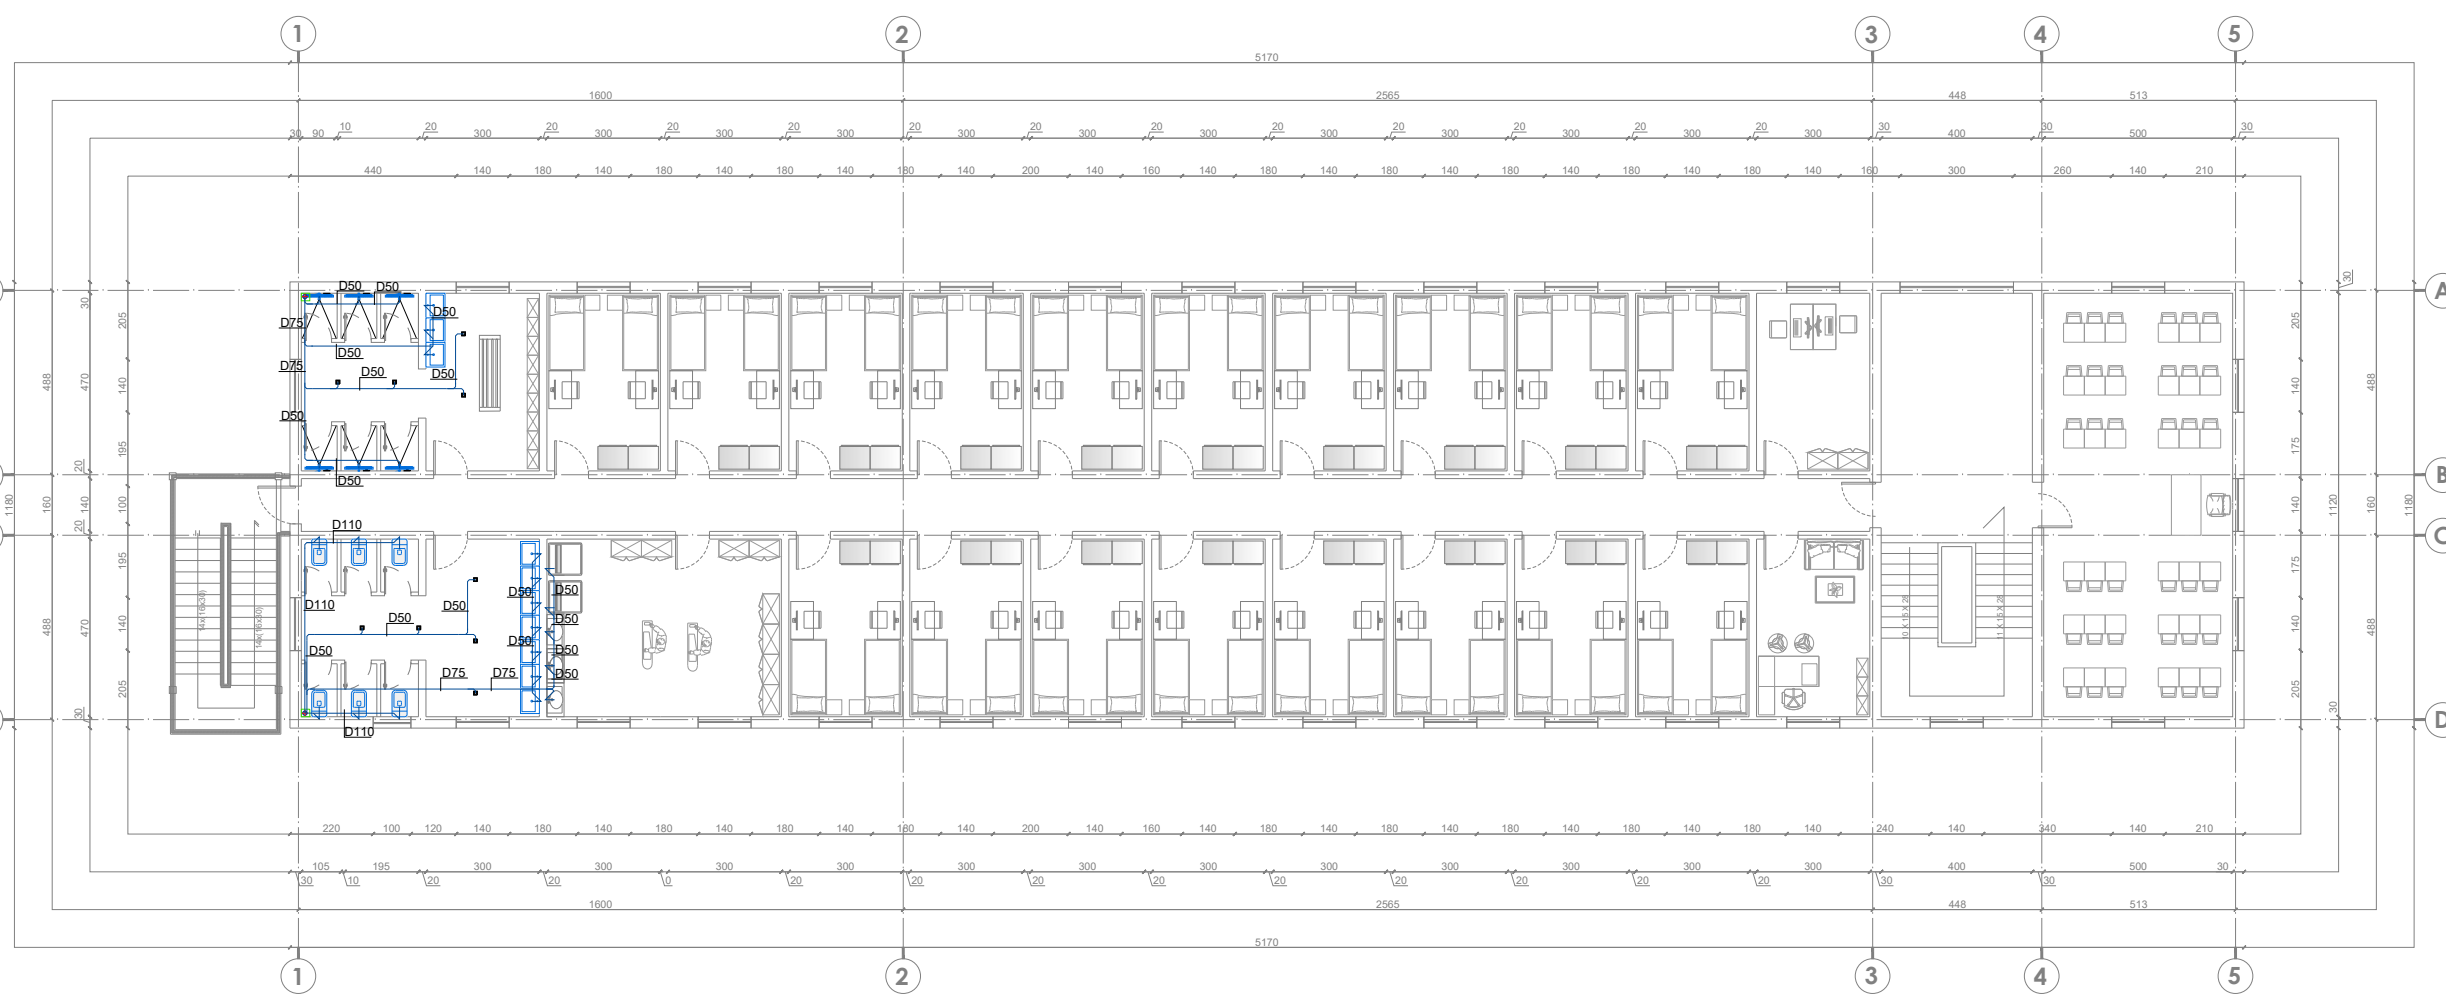

TITULLI I PROJEKTIT
PROJEKTI PER TRANSFORMIMIN E INFRASTRUKTURES
AKOMODUESE NE KAMPUSIN RAJONAL TE ARSIMIT
PROFESIONAL, BASHKIA LUSHNJE
KLIENTI

FONDI SHQIPTAR I ZHVILLIMIT



GRUPI I PROJEKTIMIT





EMËRTIMI I VIZATIMIT
 Planimetria e Shkarkimit te Ujerave te Ndotura
 Kati i Pare


SHKALLA 1:200 NR. I VIZATIMIT **H - 08**

PËRSHKRIMI I FAZËS
PROJEKTI TEKNIK

RISHIKIM	DATA	FAZA E PROJEKTIT



Shenime Teknike:

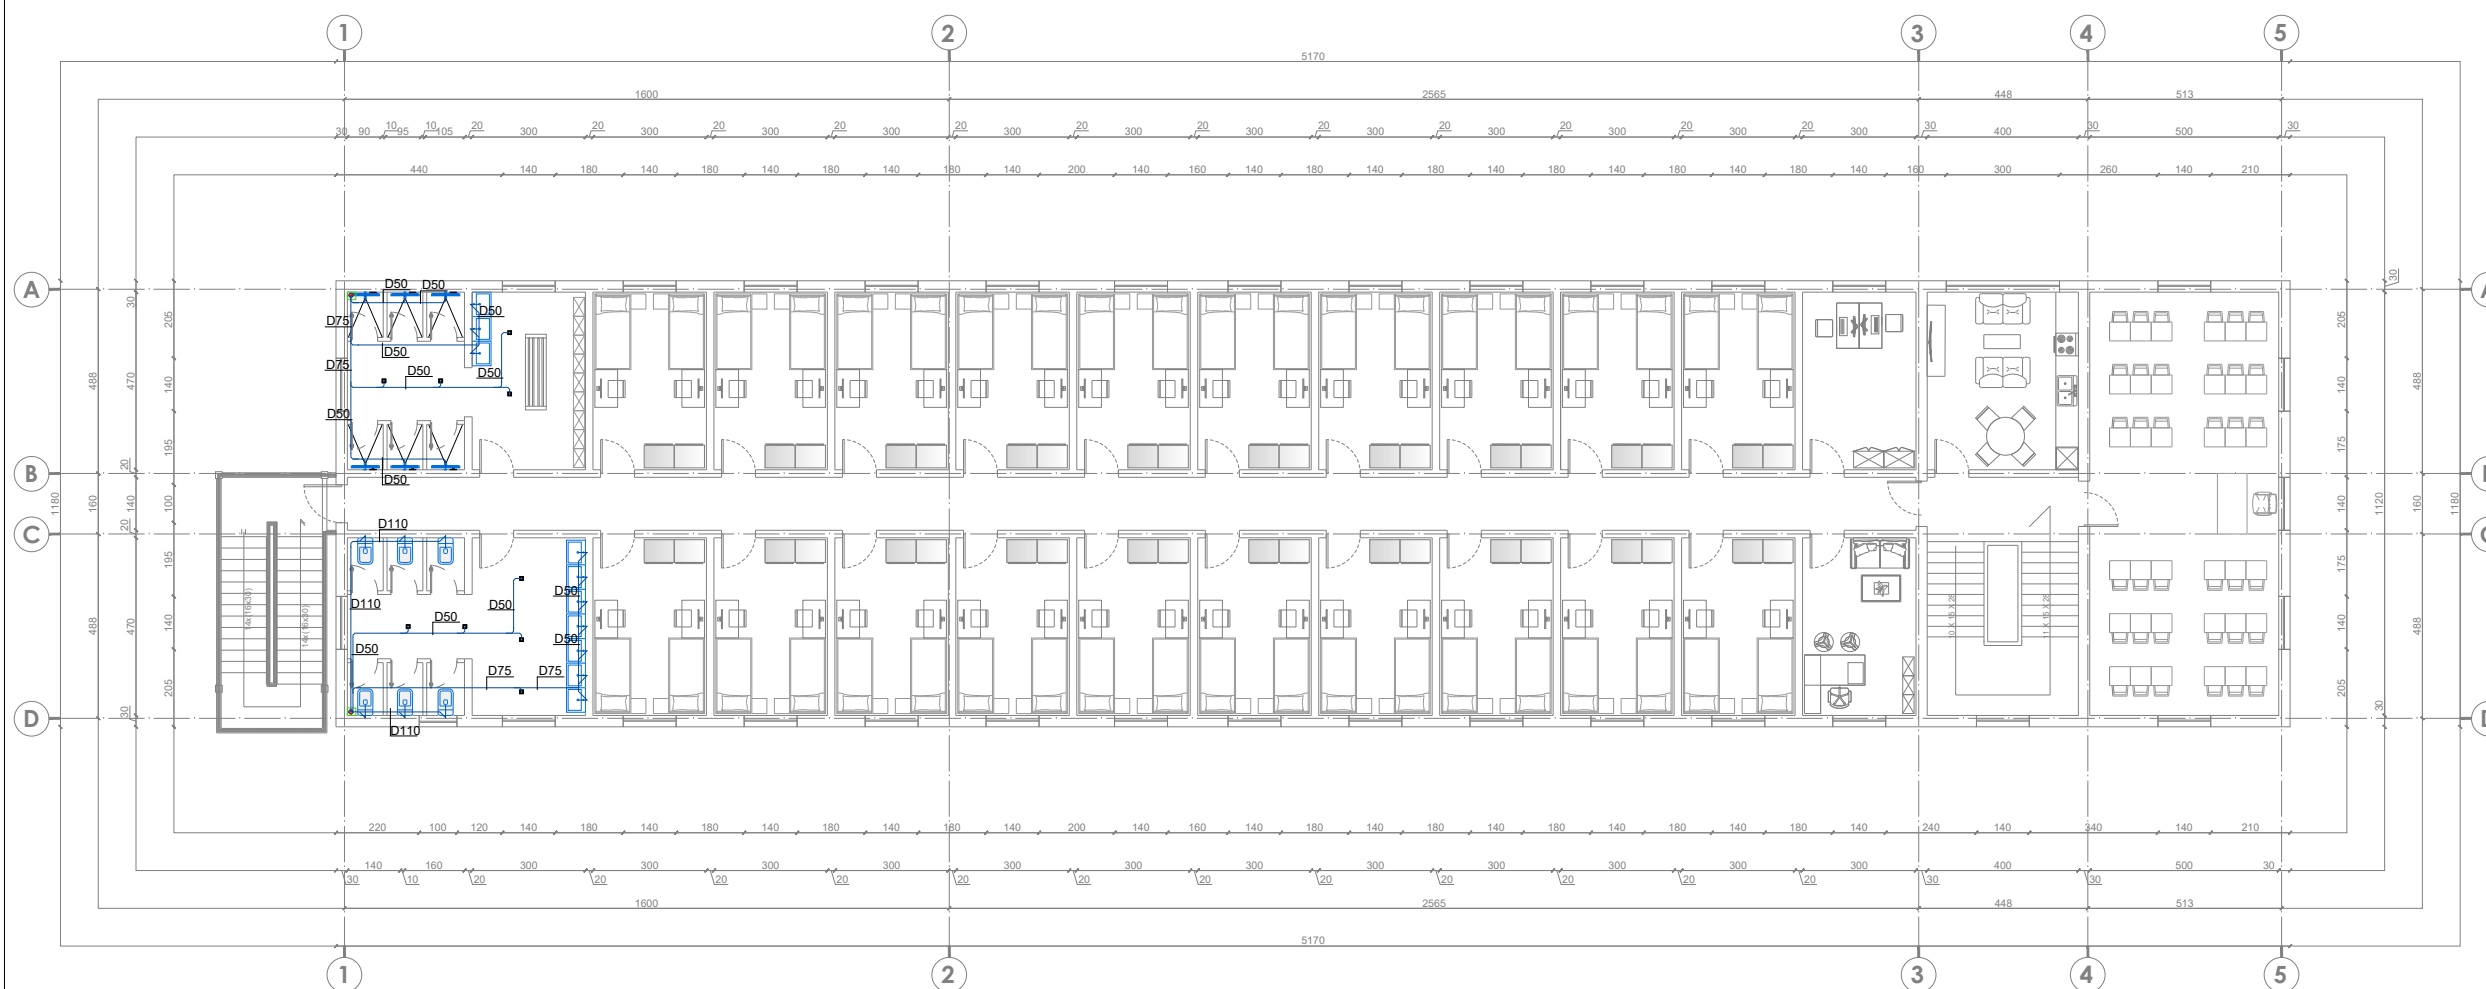

TITULLI I PROJEKTIT

PROJEKTI PER TRANSFORMIMIN E INFRASTRUKTURES AKOMODUESE NE KAMPUSIN RAJONAL TE ARSIMIT PROFESIONAL, BASHKIA LUSHNJE

KLIENTI

FONDI SHQIPTAR I ZHVILLIMIT



GRUPI I PROJEKTIMIT



EMËRTIMI I VIZATIMIT

Planimetria e Shkarkimit te Ujerave te Ndotura
Kati i Dyte

SHKALLA

1:200

NR. I VIZATIMIT

H - 09

PËRSHKRIMI I FAZËS

PROJEKTI TEKNIK

RISHIKIM

DATA

FAZA E PROJEKTIT


**“PROJEKTI PER TRANSFORMIMIN E INFRASTRUKTURES
AKOMODUESE NE KAMPUSIN RAJONAL TE ARSIMIT
PROFESIONAL, BASHKIA LUSHNJE”**

PROJEKTI I MBROJTJES NDAJ ZJARRIT

PROJEKT TEKNIK



KATI PERDHE

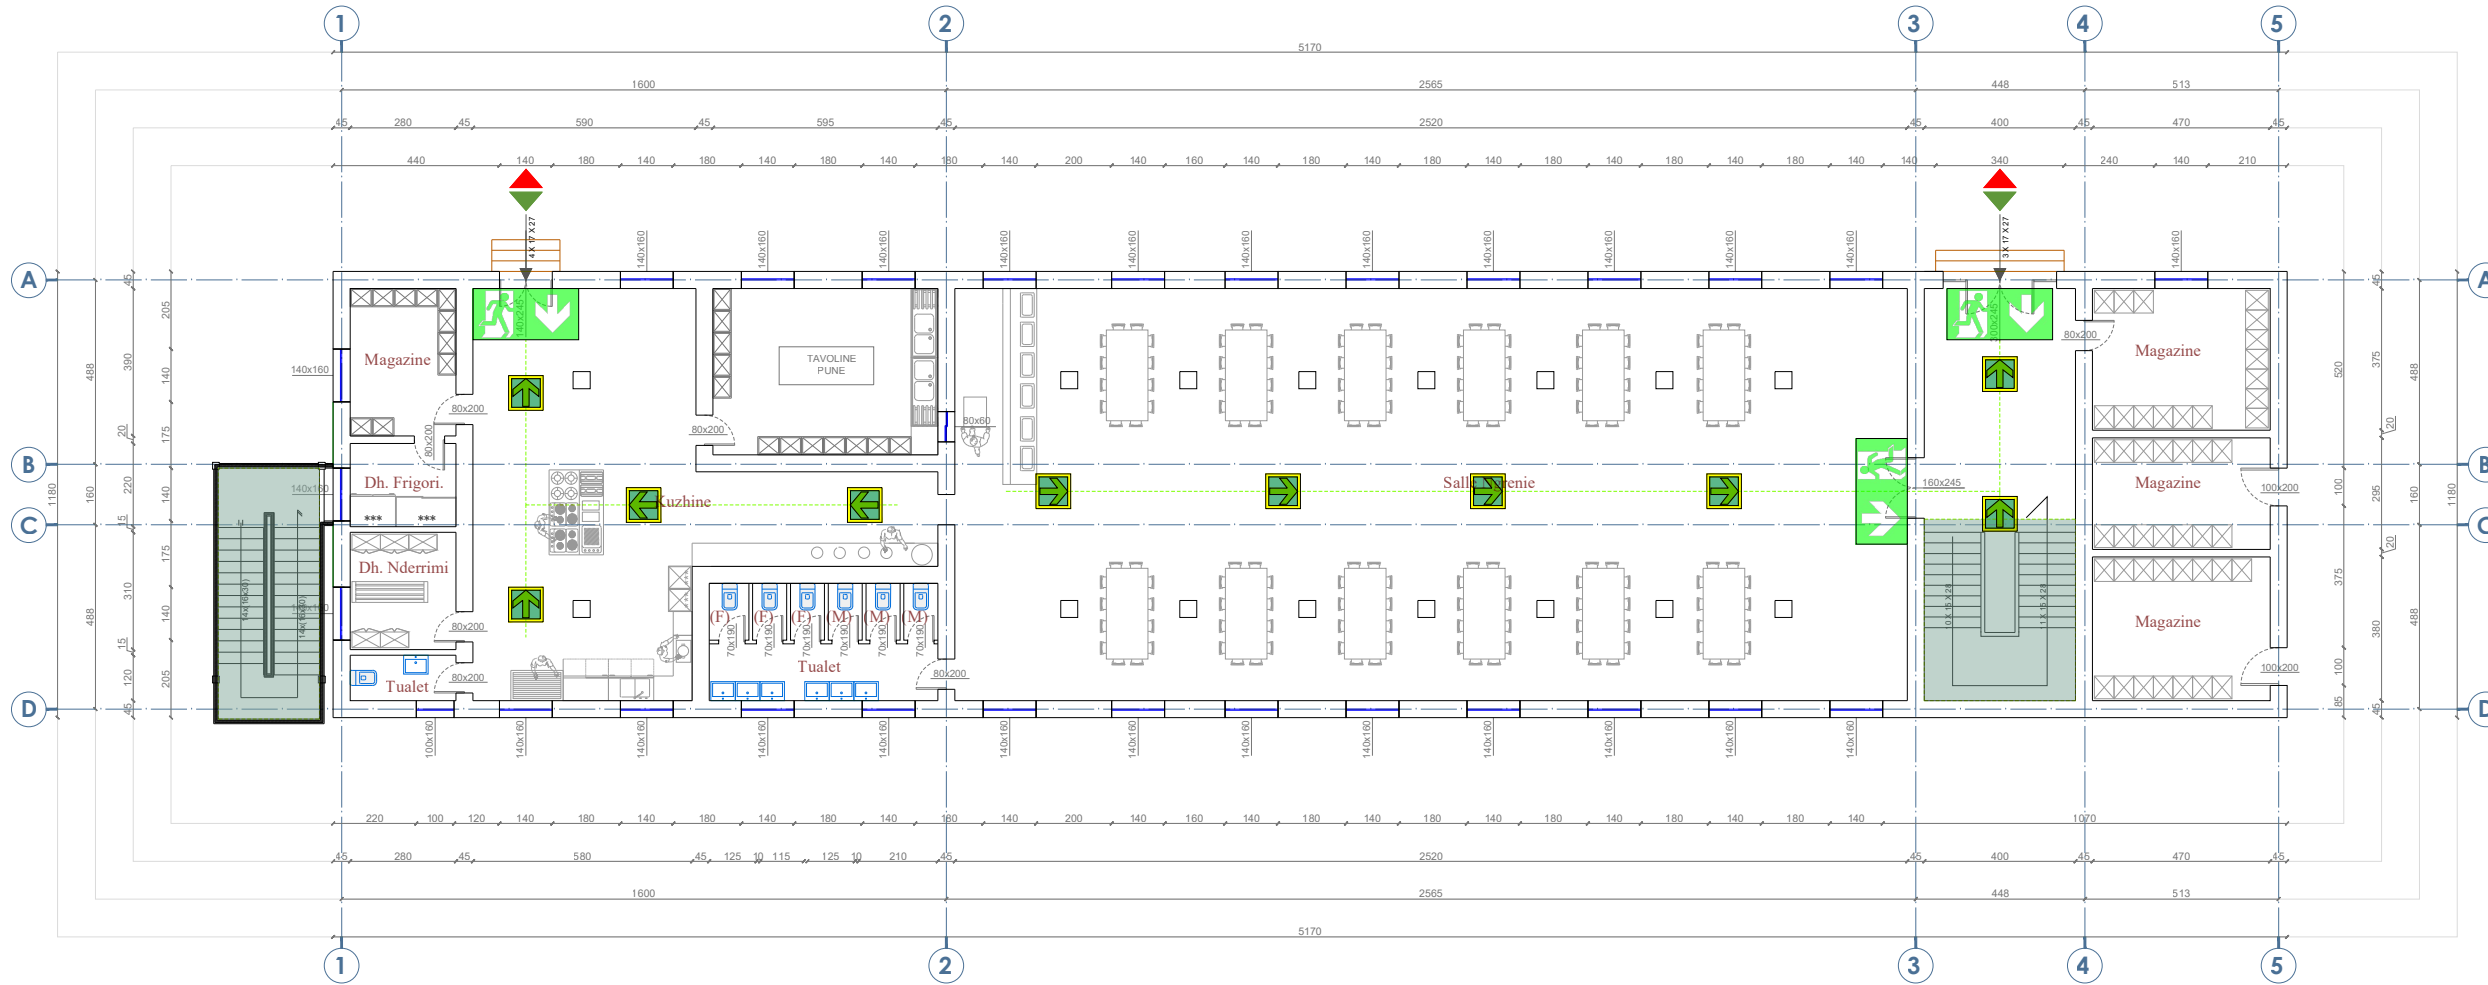

Shenime Teknike:

LEGJENDA:

-  FIKES ZJARRI PORTABEL ME PLUHUR PER KATEGORITE A,B,C 6 DHE 9 KG
-  FIKESE ZJARRI ME CO2
-  LINJA E FURNIZIMIT ME UJE E HIDRANTEVE
-  VALVOL NDERPRERESE
-  KOLLONE FURNIZIMI ME UJE E HIDRANTEVE
-  HIDRANT ZJARRI
-  LIDHJA ME AUTOPOMPEN
-  DREJTIM I ORIENTUAR DJATHHTAS/MAJTAS PER NGA DALJA
-  DALJE DREJT

SINJALISTIKA

-  HIDRANT ZJARRI (AL-5212-B)
-  BUTON SINJALIZIMI ZJARRI (AL-5102-B)
-  LIDHJA ME AUTOPOMPEN

TITULLI I PROJEKTIT
PROJEKTI PER TRANSFORMIMIN E INFRASTRUKTURES AKOMODUESE NE KAMPUSIN RAJONAL TE ARSIMIT FODONUES, BASHKIA LUSHNJE

KLIENTI
FONDI SHQIPTAR I ZHVILLIMIT

GRUPI I PROJEKTIMIT
  


EMËRTIMI I VIZATIMIT
Plani i Evakuimit Kati Perdhe

SHKALLA 1:200 NR. I VIZATIMIT **MNZ - 01**

PËRSHKRIMI I FAZËS
PROJEKT TEKNIK - MNZ



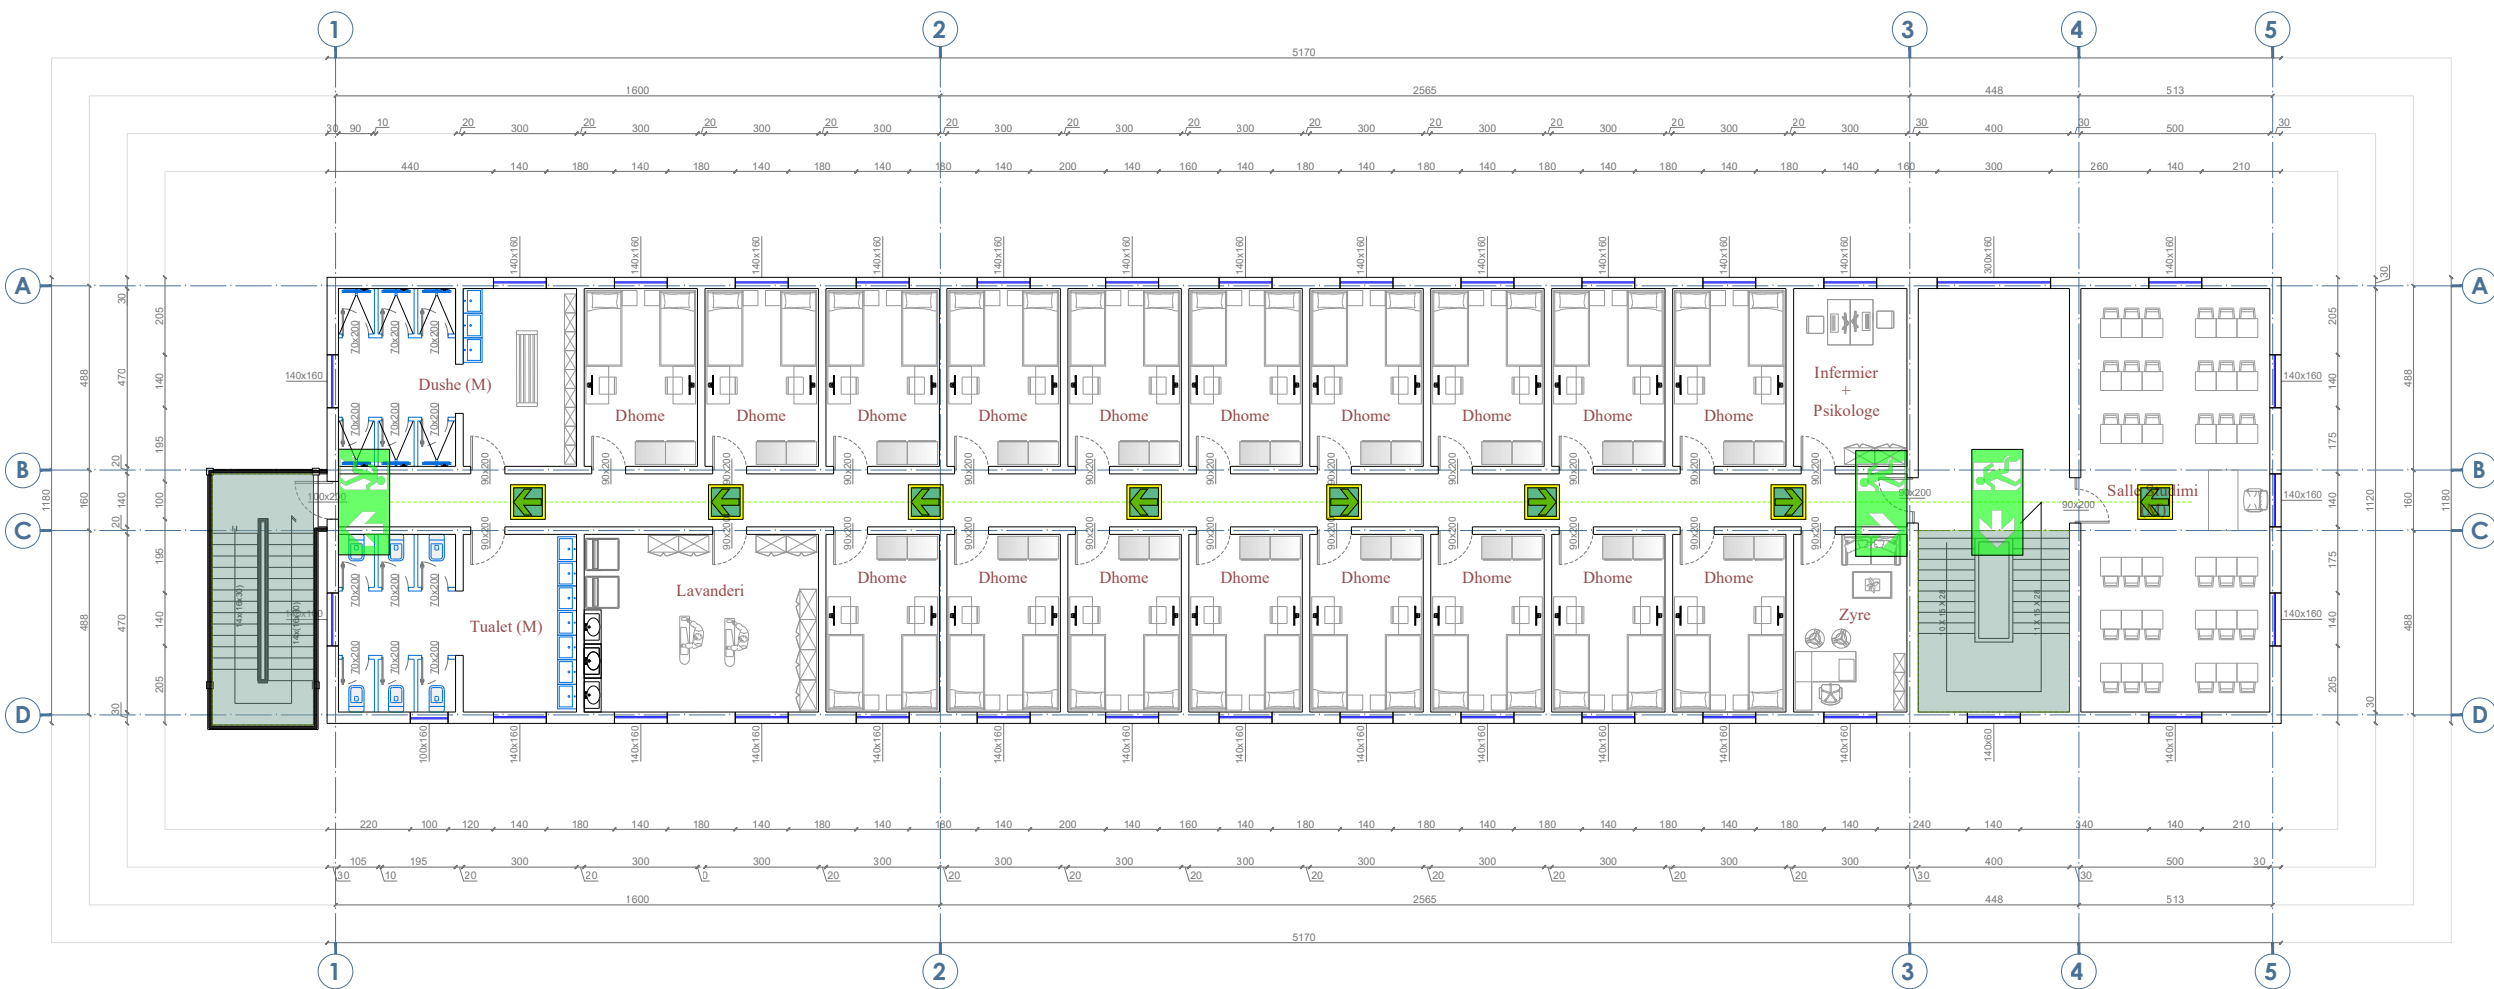


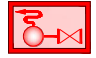



RISHIKIM	DATA	FAZA E PROJEKTIT

KATI I PARE






Shenime Teknike:

LEGJENDA:

-  FIKES ZJARRI PORTABEL ME PLUHUR PER KATEGORITE A,B,C 6 DHE 9 KG
-  FIKESE ZJARRI ME CO2
-  LINJA E FURNIZIMIT ME UJE E HIDRANTEVE
-  VALVOL NDERPRERESE
-  KOLLONE FURNIZIMI ME UJE E HIDRANTEVE
-  HIDRANT ZJARRI
-  LIDHJA ME AUTOPOMPEN
-  DREJTIM I ORIENTUAR DJATHAS/MAJTAS PER NGA DALJA
-  DALJE DREJT

SINJALISTIKA

-  HIDRANT ZJARRI (AL-512-B)
-  BUTON SINJALIZIMI ZJARRI (AL-5102-B)
-  LIDHJA ME AUTOPOMPEN

TITULLI I PROJEKTIT
PROJEKTI PER TRANSFORMIMIN E INFRASTRUKTURES AKOMODEUSE NE KAMPUSIN RAJONAL TE ARSIMIT PROFESIONAL, BASHKIA LUSHNJE

KLIENTI
FONDI SHQIPTAR I ZHVILLIMIT

GRUPI I PROJEKTIMIT



EMERTIMI I VIZATIMIT
**Plani i Evakuimit
 Kati Pare**

SHKALLA 1:200 NR. I VIZATIMIT **MNZ - 02**

PËRSHKRIMI I FAZËS
PROJEKT TEKNIK - MNZ



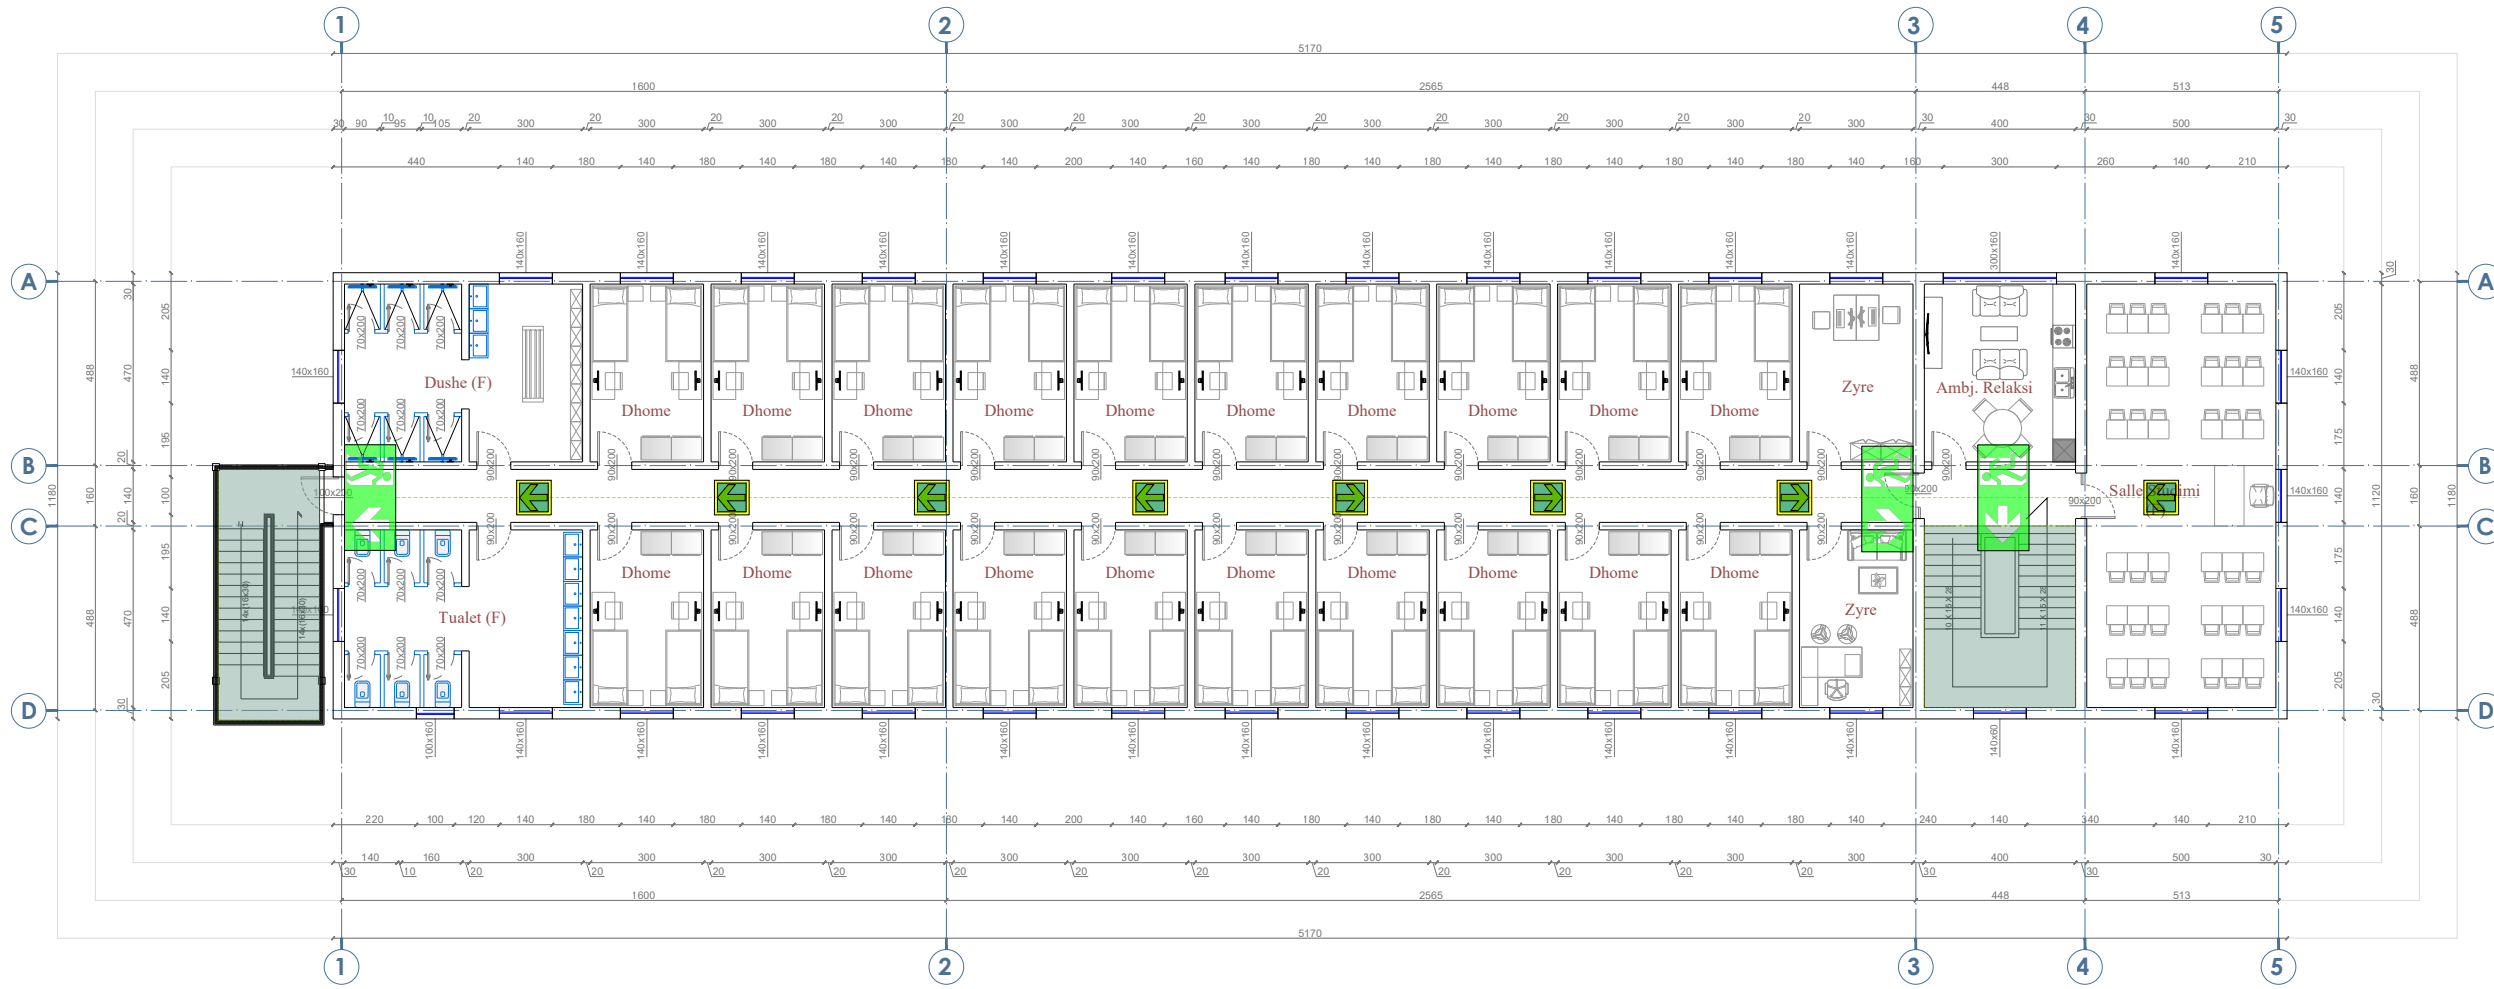


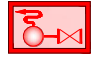



RISHIKIM	DATA	FAZA E PROJEKTIT

KATI I DYTE



Shenime Teknike:

LEGJENDA:

-  FIKES ZJARRI PORTABEL ME PLUHUR PER KATEGORITE A,B,C 6 DHE 9 KG
-  FIKESE ZJARRI ME CO2
-  LINJA E FURNIZIMIT ME UJE E HIDRANTEVE
-  VALVOL NDERPRERESE
-  KOLLONE FURNIZIMI ME UJE E HIDRANTEVE
-  HIDRANT ZJARRI
-  LIDHJA ME AUTOPOMPEN
-  DREJTIM I ORIENTUAR DJAHTAS/MAJTAS PER NGA DALJA
-  DALJE DREJT

- ### SINJALISTIKA
-  HIDRANT ZJARRI (AL-5212-B)
 -  BUTON SINJALIZIMI ZJARRI (AL-5102-B)
 -  LIDHJA ME AUTOPOMPEN

TITULLI I PROJEKTIT
PROJEKTI PER TRANSFORMIMIN E INFRASTRUKTURES AKOMODUESE NE KAMPUSIN RAJONAL TE ARSIMIT PROFESIONAL, BASHKIA LUSHNJE

KLIENTI
FONDI SHQIPTAR I ZHVILLIMIT

GRUPI I PROJEKTIMIT




EMERTIMI I VIZATIMIT
Plani i Evakuimit Kati Dyte

SHKALLA 1:200 NR. I VIZATIMIT **MNZ - 03**

PËRSHKRIMI I FAZËS		
PROJEKT TEKNIK - MNZ		
RISHIKIM	DATA	FAZA E PROJEKTIT

KATI PERDHE

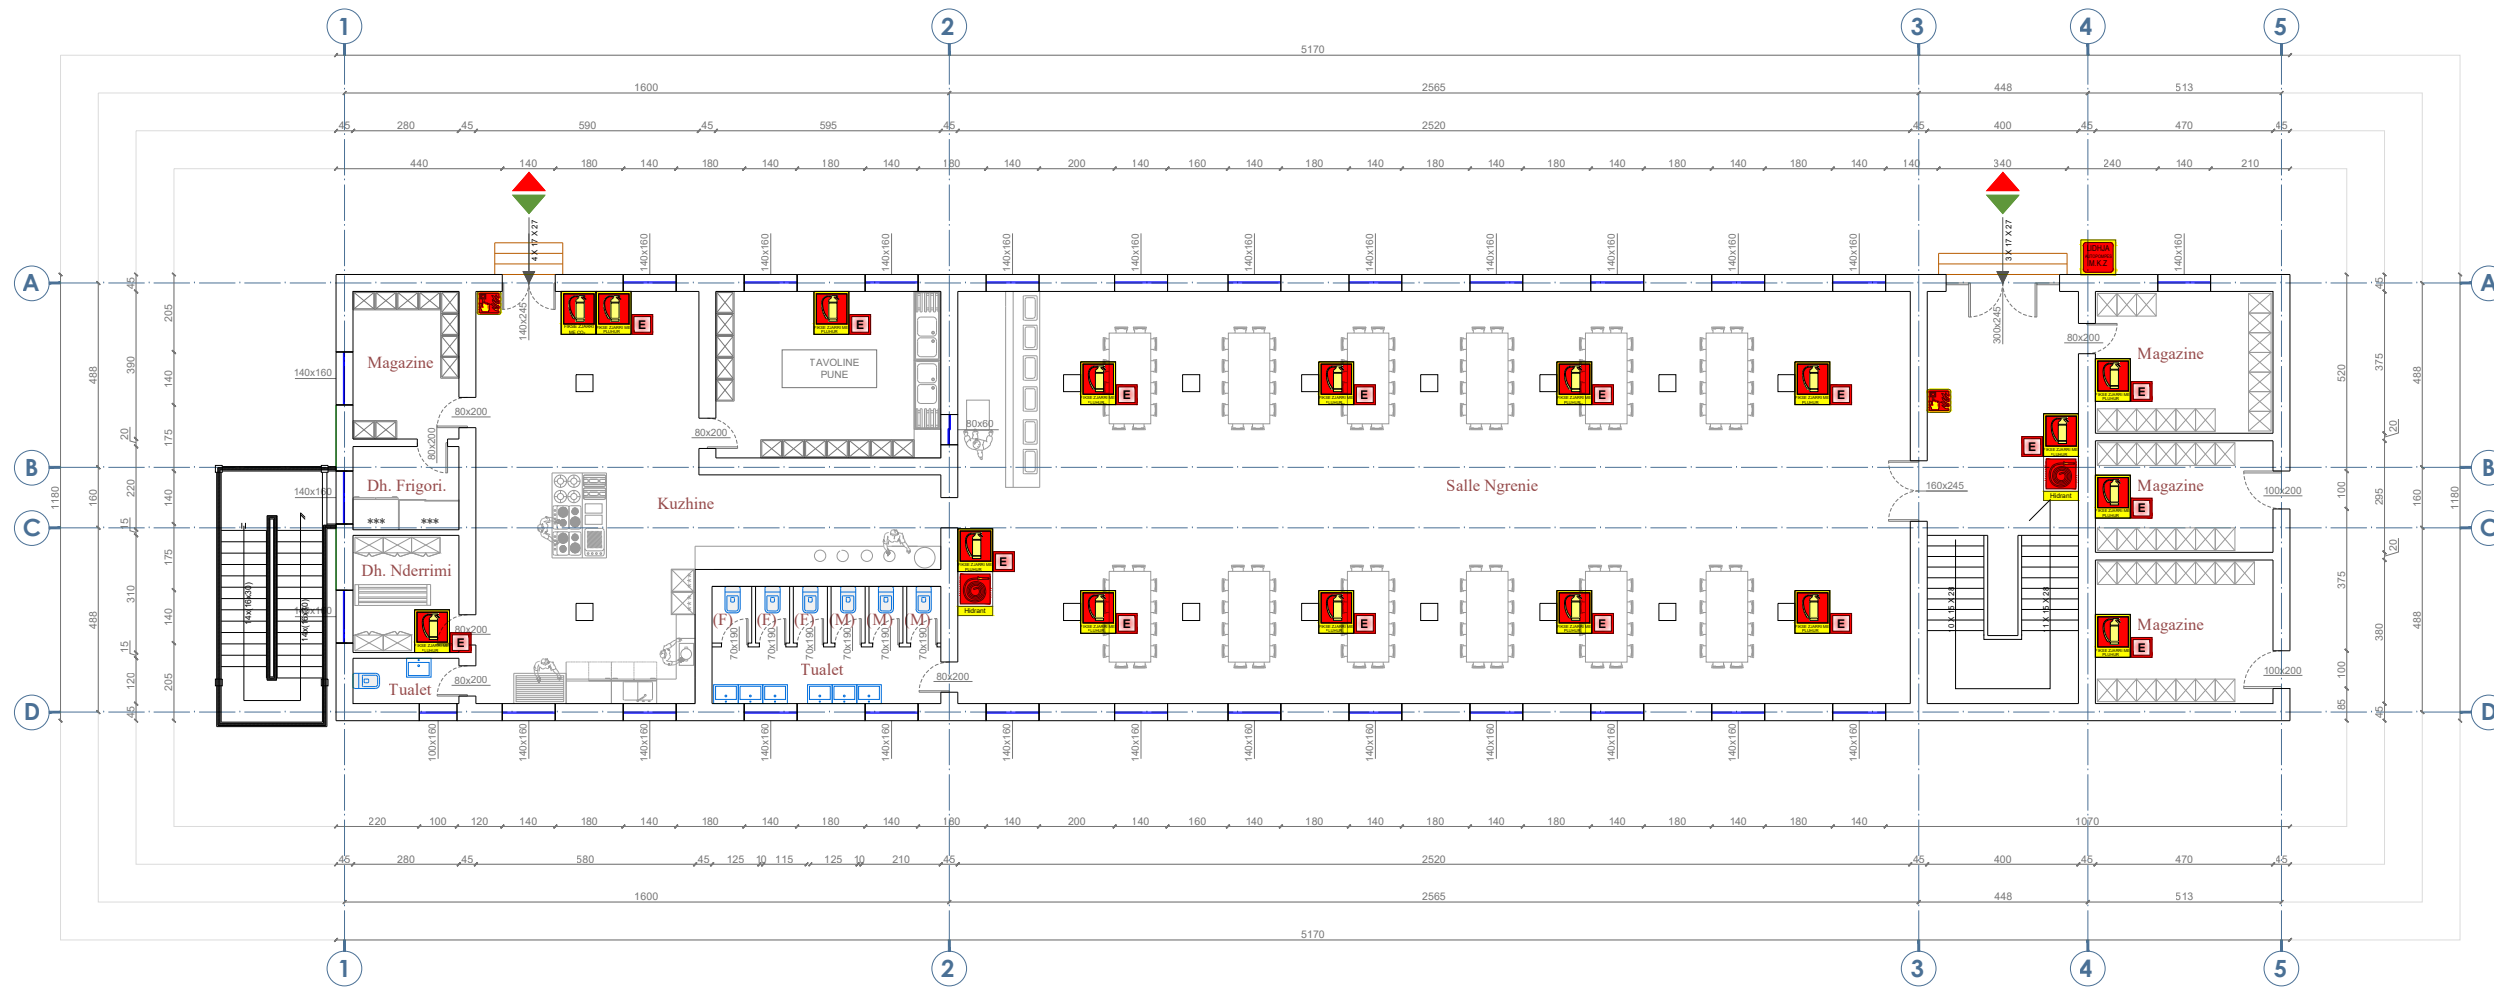

Shenime Teknike:

LEGJENDA:

-  FIKES ZJARRI PORTABEL ME PLUHUR PER KATEGORITE A,B,C 6 DHE 9 KG
-  FIKESE ZJARRI ME CO2
-  LINJA E FURNIZIMIT ME UJE E HIDRANTEVE
-  VALVOL NDERPRERESE
-  KOLLONE FURNIZIMI ME UJE E HIDRANTEVE
-  HIDRANT ZJARRI
-  LIDHJA ME AUTOPOMPEN
-  DREJTIM I ORIENTUAR DJAHTAS/MAJTAS PER NGA DALJA
-  DALJE DREJT

SINJALISTIKA

-  HIDRANT ZJARRI (AL-512-B)
-  BUTON SINJALIZIMI ZJARRI (AL-5102-B)
-  LIDHJA ME AUTOPOMPEN

TITULLI I PROJEKTIT

PROJEKTI PER TRANSFORMIMIN E INFRASTRUKTURES AKOMODEUSE NE KAMPUSIN RAJONAL TE ARSIMIT FISIONAL, BASHKIA LUSHNJE

KLIENTI

FONDI SHQIPTAR I ZHVILLIMIT



GRUPI I PROJEKTIMIT



EMERTIMI I VIZATIMIT


Sinjalistika
Kati Perdhe

SHKALLA 1:200 NR. I VIZATIMIT **MNZ - 04**

PËRSHKRIMI I FAZËS
PROJEKT TEKNIK - MNZ

RISHIKIM	DATA	FAZA E PROJEKTIT

KATI I PARE

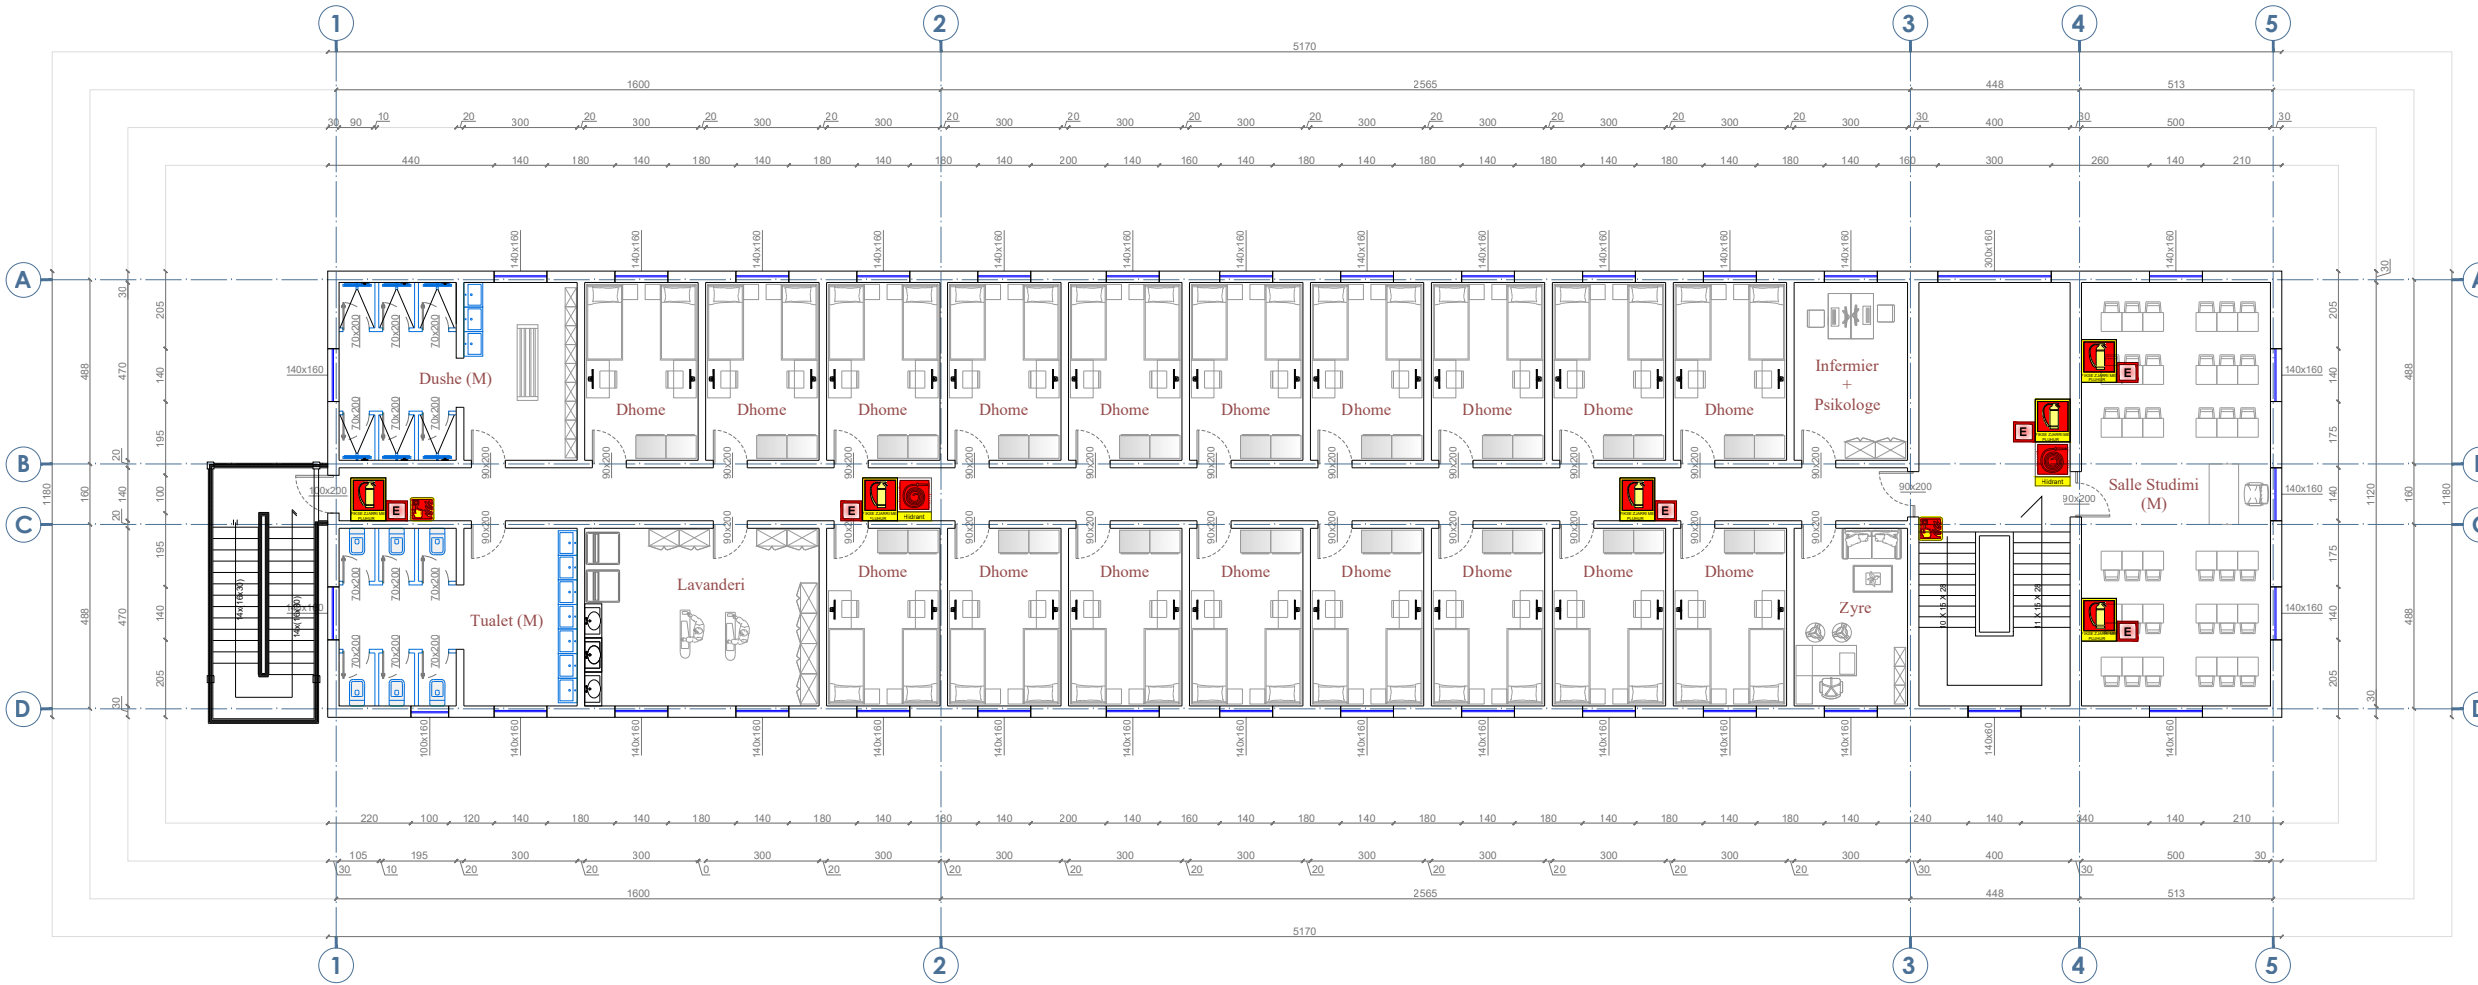

Shenime Teknike:

LEGJENDA:

-  FIKES ZJARRI PORTABEL ME PLUHUR PER KATEGORITE A,B,C 6 DHE 9 KG
-  FIKESE ZJARRI ME CO2
-  LINJA E FURNIZIMIT ME UJE E HIDRANTEVE
-  VALVOL NDERPRERESE
-  KOLLONE FURNIZIMI ME UJE E HIDRANTEVE
-  HIDRANT ZJARRI
-  LIDHJA ME AUTOPOMPEN
-  DREJTIM I ORIENTUAR DJATHTAS/MAJTAS PER NGA DALJA
-  DALJE DREJT

SINJALISTIKA

-  HIDRANT ZJARRI (AL-512-B)
-  BUTON SINJALIZIMI ZJARRI (AL-5102-B)
-  LIDHJA ME AUTOPOMPEN

TITULLI I PROJEKTIT
PROJEKTI PER TRANSFORMIMIN E INFRASTRUKTURES AKOMODUESE NE KAMPUSIN RAJONAL TE ARSIMIT FODONUES, BASHKIA LUSHNJE

KLIENTI
FONDI SHQIPTAR I ZHVILLIMIT

GRUPI I PROJEKTIMIT



EMERTIMI I VIZATIMIT
 Sinjalistika
 Kati Pare

SHKALLA 1:200 NR. I VIZATIMIT **MNZ - 05**

PËRSHKRIMI I FAZËS
PROJEKT TEKNIK - MNZ

RISHIKIM	DATA	FAZA E PROJEKTIT

KATI I DYTE

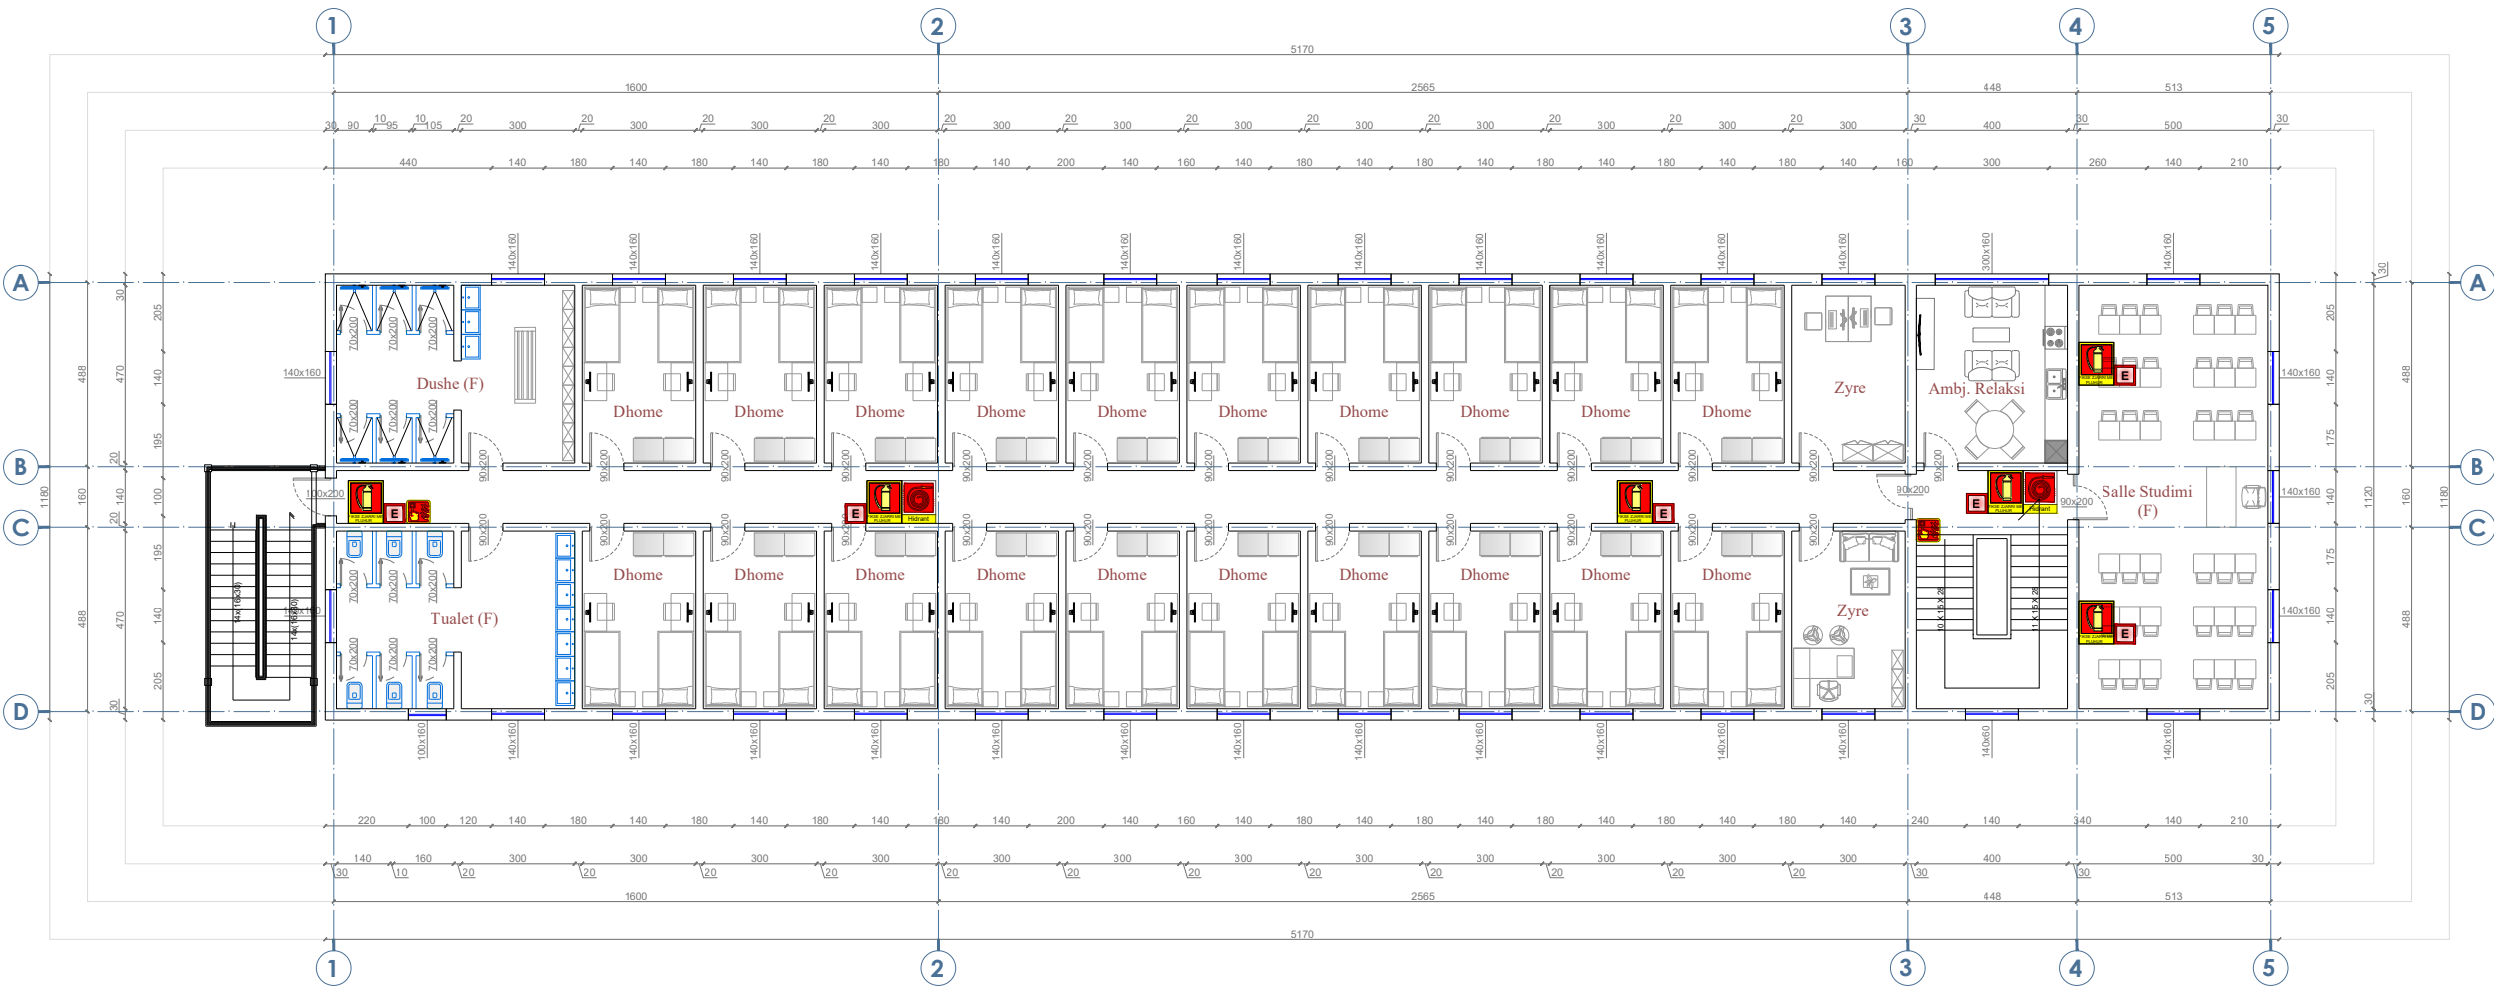

Shenime Teknike:

LEGJENDA:

-  FIKES ZJARRI PORTABEL ME PLUHUR PER KATEGORITE A,B,C 6 DHE 9 KG
-  FIKESE ZJARRI ME CO2
-  LINJA E FURNIZIMIT ME UJE E HIDRANTEVE
-  VALVOL NDERPRERESE
-  KOLLONE FURNIZIMI ME UJE E HIDRANTEVE
-  HIDRANT ZJARRI
-  LIDHJA ME AUTOPOMPEN
-  DREJTIM I ORIENTUAR DJATHHTAS/MAJTAS PER NGA DALJA
-  DALJE DREJT

- ### SINJALISTIKA
-  HIDRANT ZJARRI (AL-512-B)
 -  BUTON SINJALIZIMI ZJARRI (AL-5102-B)
 -  LIDHJA ME AUTOPOMPEN

TITULLI I PROJEKTIT
PROJEKTI PER TRANSFORMIMIN E INFRASTRUKTURES AKOMODEUSE NE KAMPUSIN RAJONAL TE ARSIMIT PROFESIONAL, BASHKIA LUSHNJE

KLIENTI

FONDI SHQIPTAR I ZHVILLIMIT



GRUPI I PROJEKTIMIT





EMERTIMI I VIZATIMIT

Sinjalistika
 Kati Dyte

SHKALLA 1:200 NR. I VIZATIMIT **MNZ - 06**

PËRSHKRIMI I FAZËS		
PROJEKT TEKNIK - MNZ		
RISHIKIM	DATA	FAZA E PROJEKTIT




Shenime Teknike:

LEGJENDA:

-  FIKES ZJARRI PORTABEL ME PLUHUR PER KATEGORITE A,B,C 6 DHE 9 KG
-  FIKESE ZJARRI ME CO2
-  LINJA E FURNIZIMIT ME UJE E HIDRANTEVE
-  VALVOL NDERPRERESE
-  KOLLONE FURNIZIMI ME UJE E HIDRANTEVE
-  HIDRANT ZJARRI
-  LIDHJA ME AUTOPOMPEN
-  DREJTIM I ORIENTUAR DJAHTAS/MAJTAS PER NGA DALJA
-  DALJE DREJT

- #### SINJALISTIKA
-  HIDRANT ZJARRI (AL-5212-B)
 -  BUTON SINJALIZIMI ZJARRI (AL-5102-B)
 -  LIDHJA ME AUTOPOMPEN

KATI PERDHE

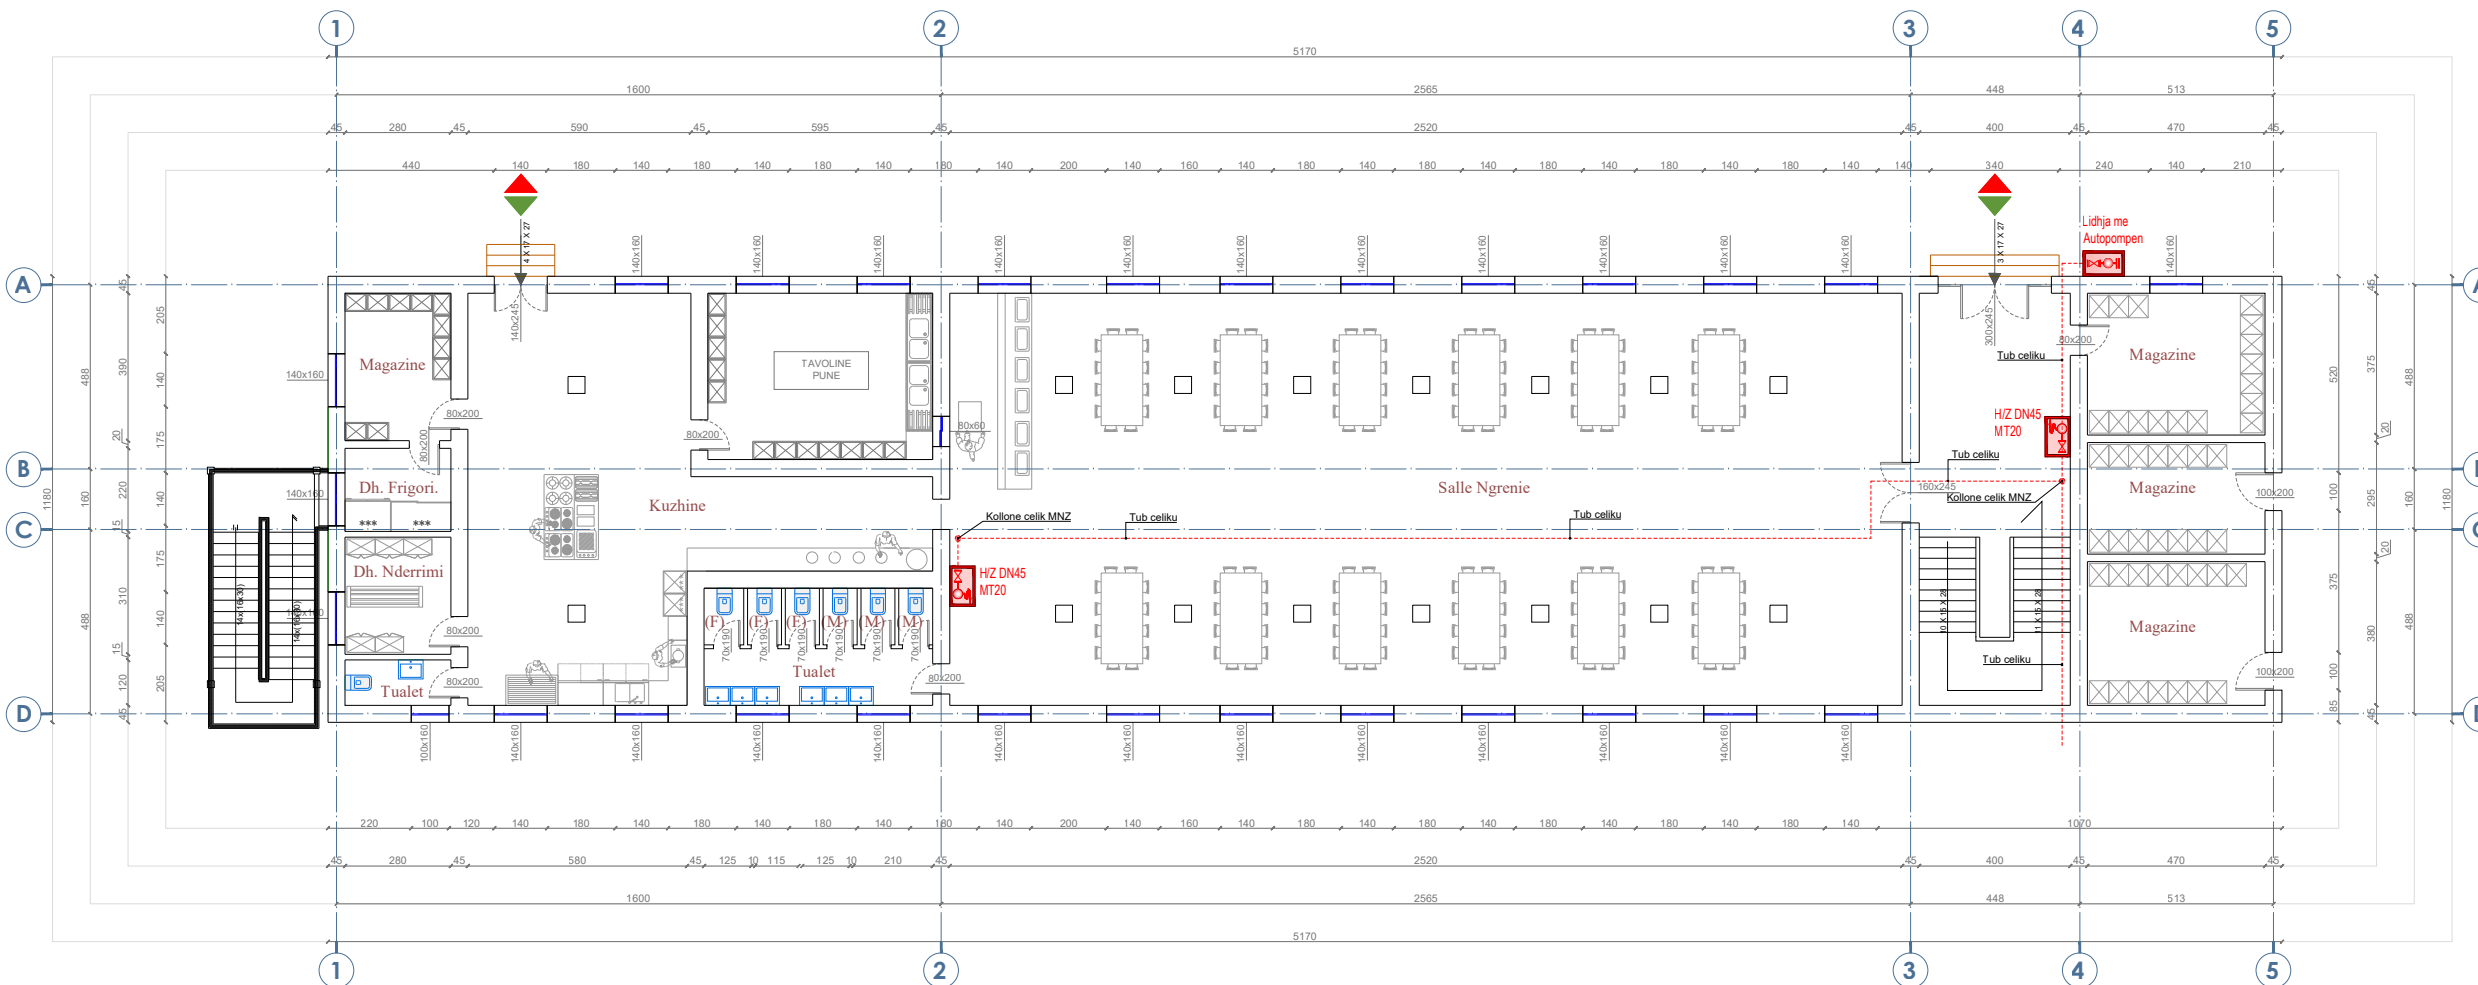

TITULLI I PROJEKTIT

PROJEKTI PER TRANSFORMIMIN E INFRASTRUKTURES AKOMODEUSE NE KAMPUSIN RAJONAL TE ARSIMIT PROFESIONAL, BASHKIA LUSHNJE

KLIENTI

FONDI SHQIPTAR I ZHVILLIMIT



GRUPI I PROJEKTIMIT



EMERTIMI I VIZATIMIT


Linja e furnizimit me uje e hidranteve
Kati Perdhe

SHKALLA 1:200 NR. I VIZATIMIT **MNZ - 07**

PËRSHKRIMI I FAZËS
PROJEKT TEKNIK - MNZ

RISHIKIM	DATA	FAZA E PROJEKTIT


KATI I PARE

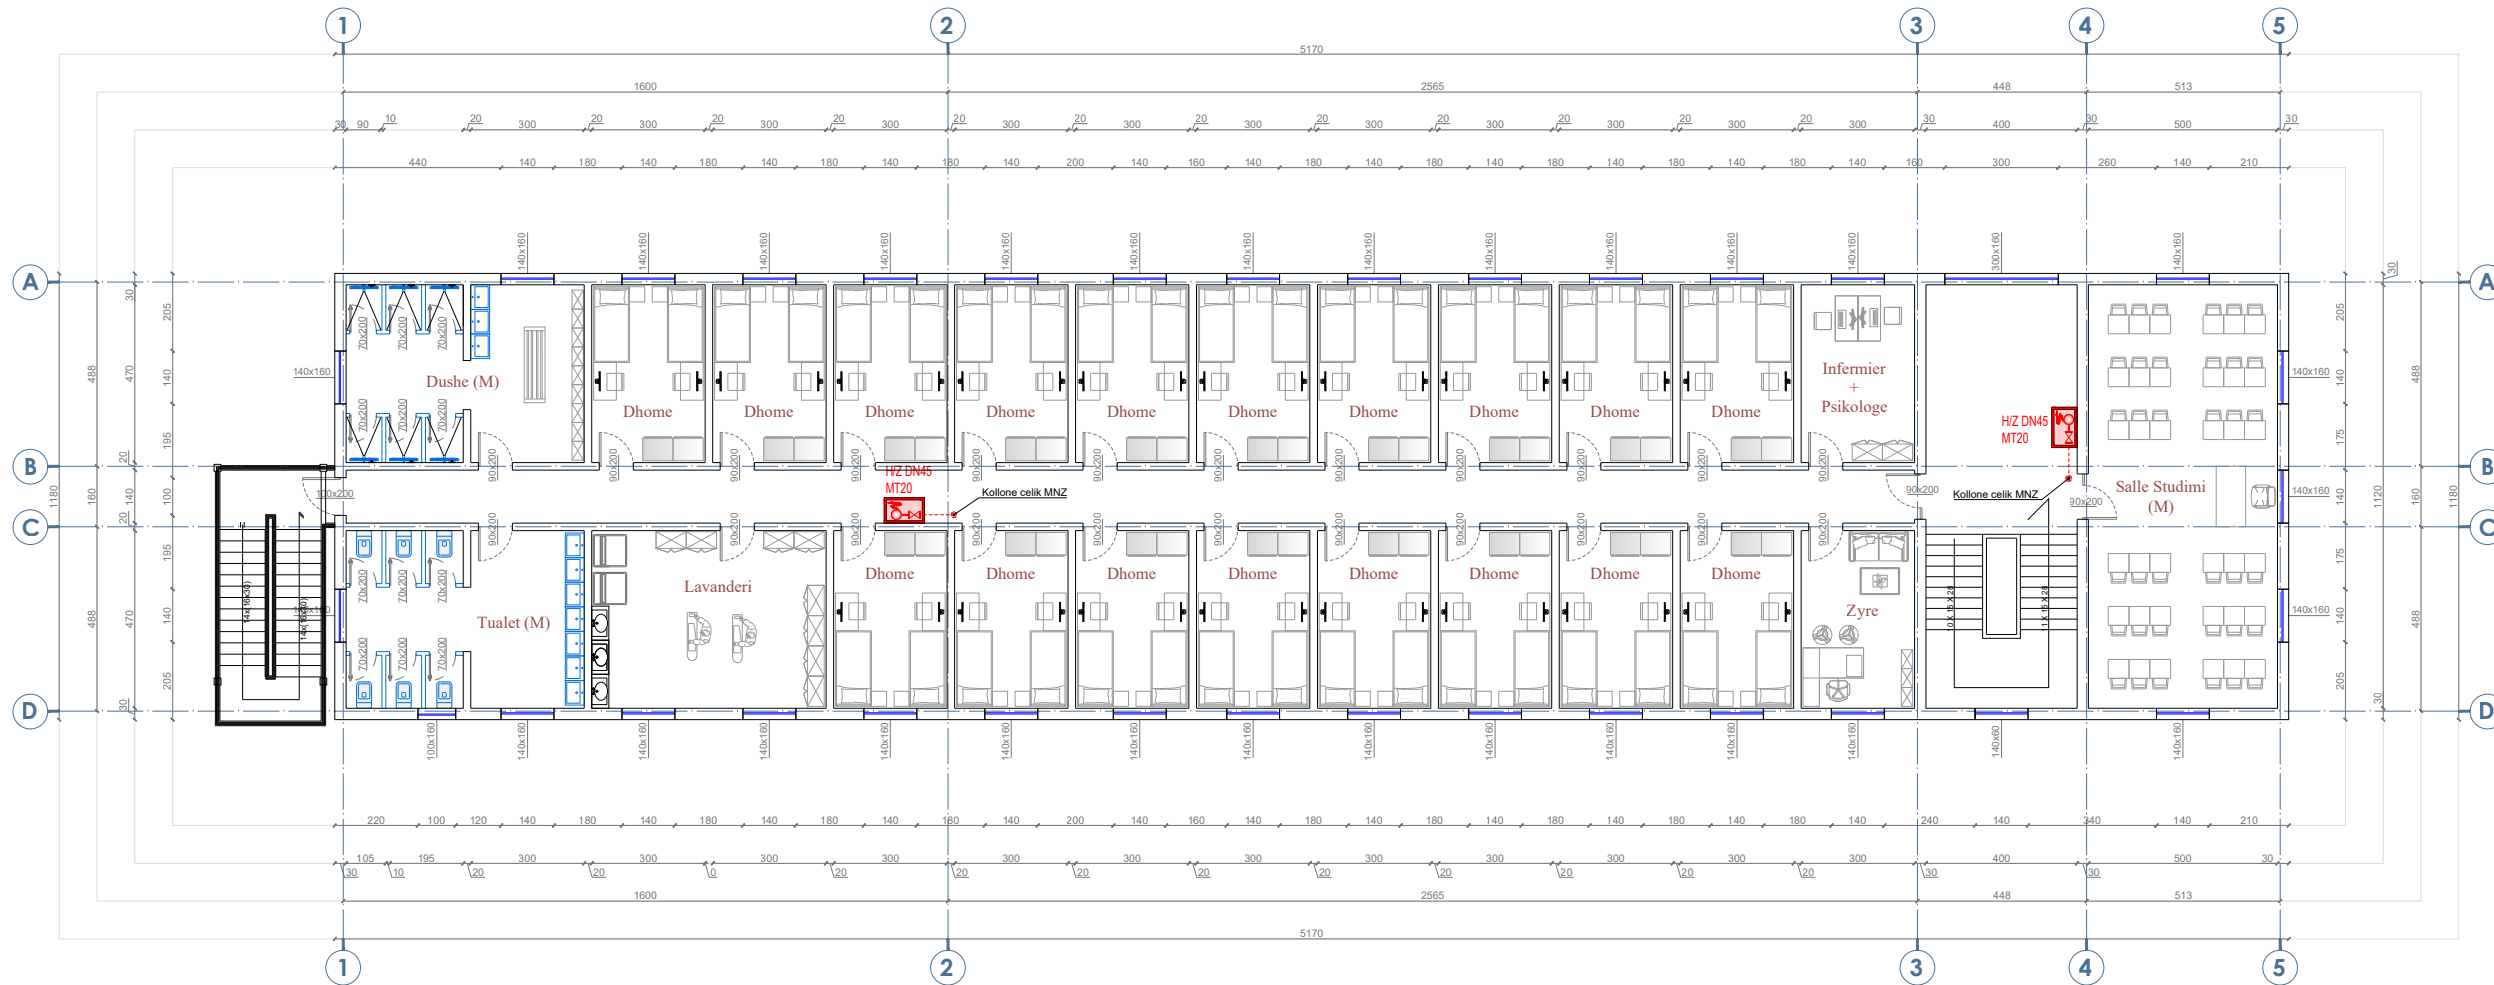

Shenime Teknike:

LEGJENDA:

-  FIKES ZJARRI PORTABEL ME PLUHUR PER KATEGORITE A,B,C 6 DHE 9 KG
-  FIKESE ZJARRI ME CO2
-  LINJA E FURNIZIMIT ME UJE E HIDRANTEVE
-  VALVOL NDERPRERESE
-  KOLLONE FURNIZIMI ME UJE E HIDRANTEVE
-  HIDRANT ZJARRI
-  LIDHJA ME AUTOPOMPEN
-  DREJTIM I ORIENTUAR DJAHTAS/MAJTAS PER NGA DALJA
-  DALJE DREJT

- ### SINJALISTIKA
-  HIDRANT ZJARRI (AL-5212-B)
 -  BUTON SINJALIZIMI ZJARRI (AL-5102-B)
 -  LIDHJA ME AUTOPOMPEN

TITULLI I PROJEKTIT
PROJEKTI PER TRANSFORMIMIN E INFRASTRUKTURES AKOMODUESE NE KAMPUSIN RAJONAL TE ARSIMIT PROFESIONAL, BASHKIA LUSHNJE

KLIENTI
FONDI SHQIPTAR I ZHVILLIMIT

GRUPI I PROJEKTIMIT






EMËRTIMI I VIZATIMIT
 Linja e furnizimit me uje e hidranteve
 Kati Pare

SHKALLA 1:200 **NR. I VIZATIMIT** **MNZ - 08**

PËRSHKRIMI I FAZËS		
PROJEKT TEKNIK - MNZ		
RISHIKIM	DATA	FAZA E PROJEKTIT

KATI I DYTE

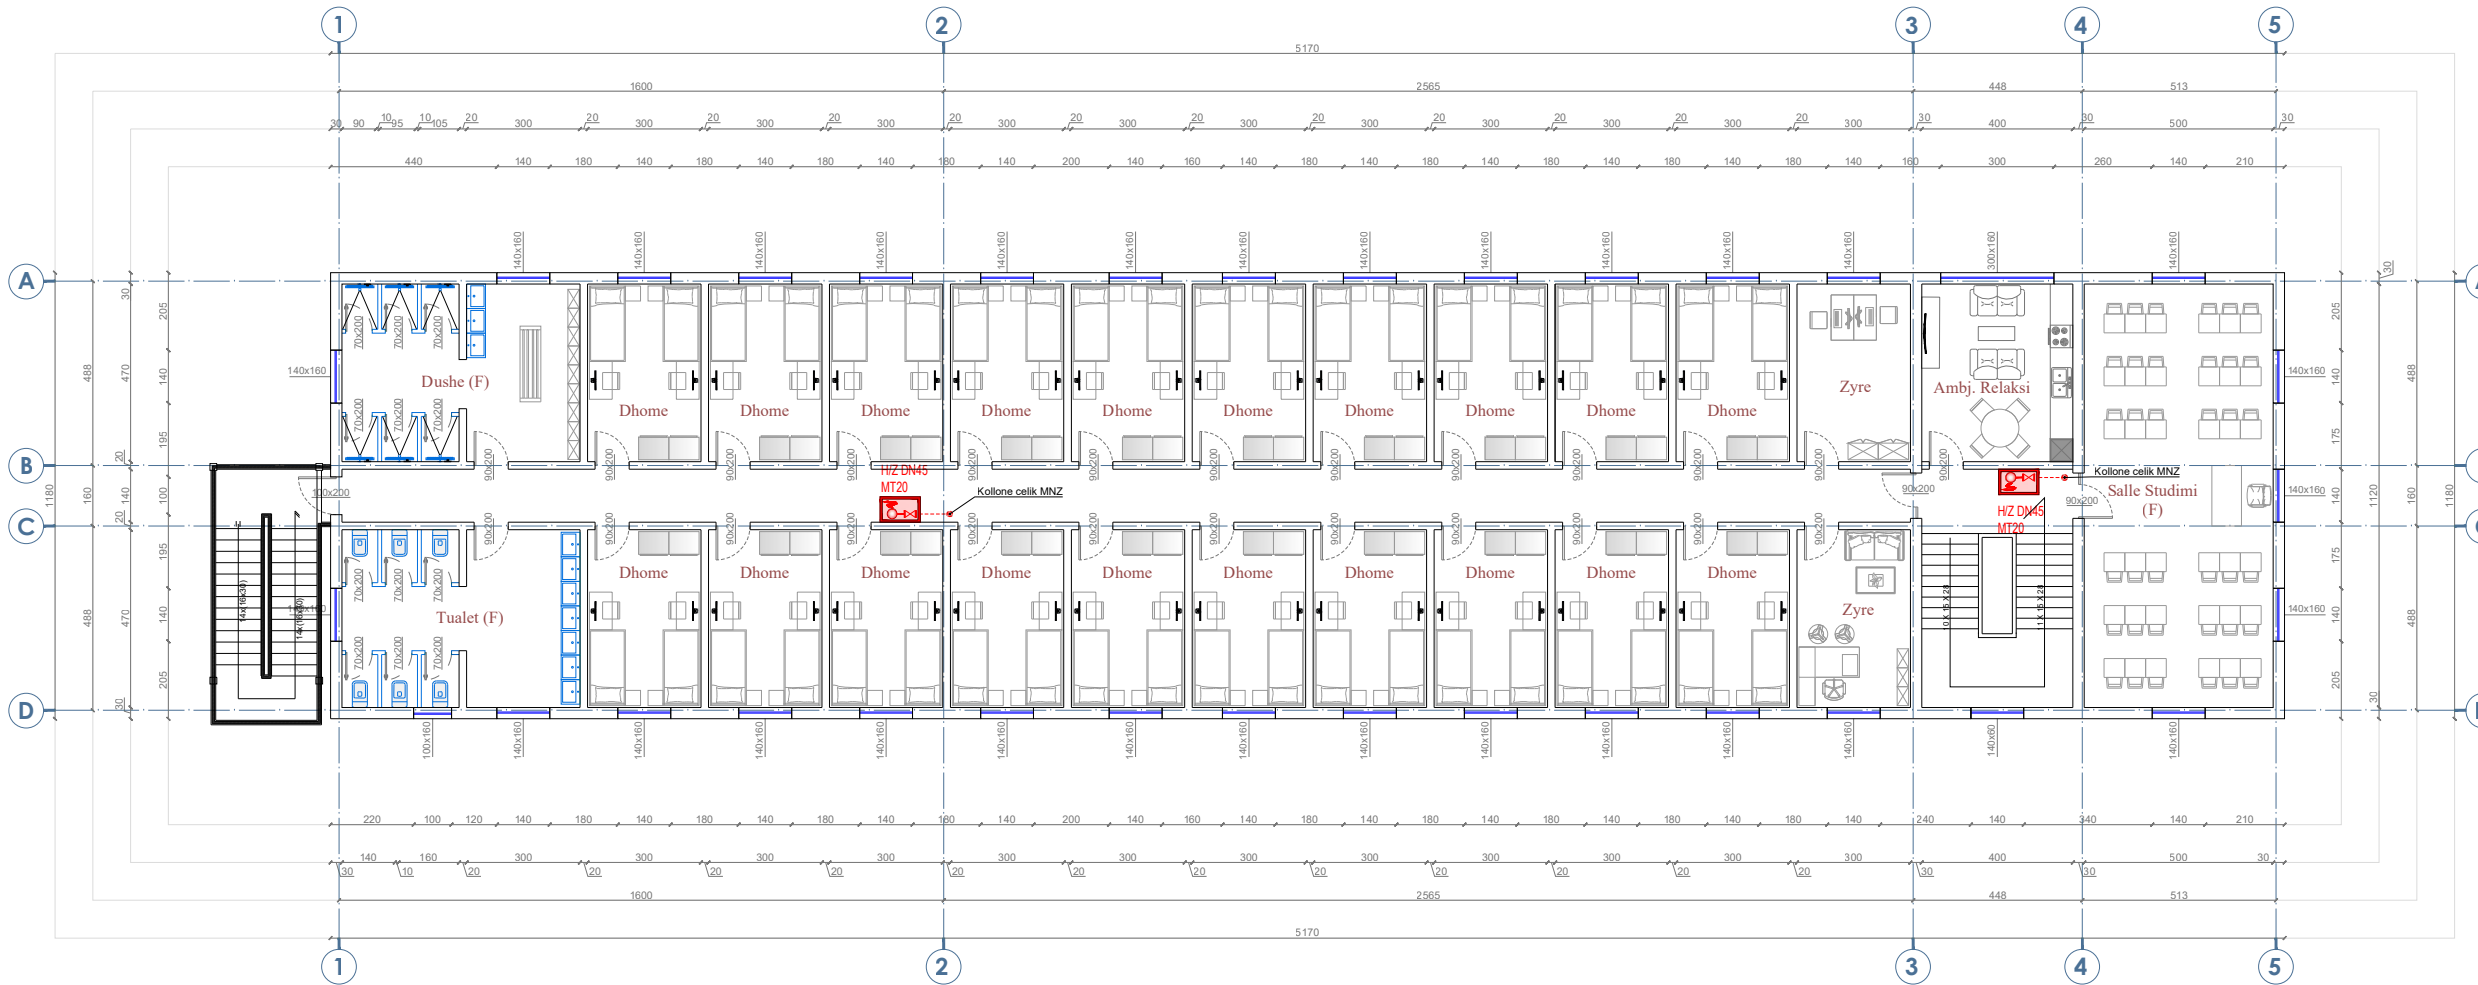

Shenime Teknike:

LEGJENDA:

-  FIKES ZJARRI PORTABEL ME PLUHUR PER KATEGORITE A,B,C 6 DHE 9 KG
-  FIKESE ZJARRI ME CO2
-  LINJA E FURNIZIMIT ME UJE E HIDRANTEVE
-  VALVOL NDERPRERESE
-  KOLLONE FURNIZIMI ME UJE E HIDRANTEVE
-  HIDRANT ZJARRI
-  LIDHJA ME AUTOOMPEN
-  DREJTIM I ORIENTUAR DJATHAS/MAJTAS PER NGA DALJA
-  DALJE DREJT

SINJALISTIKA

-  HIDRANT ZJARRI (AL-512-B)
-  BUTON SINJALIZIMI ZJARRI (AL-5102-B)
-  LIDHJA ME AUTOOMPEN

TITULLI I PROJEKTIT

PROJEKTI PER TRANSFORMIMIN E INFRASTRUKTURES AKOMODUESE NE KAMPUSIN RAJONAL TE ARSIMIT PROFESIONAL, BASHKIA LUSHNJE

KLIENTI

FONDI SHQIPTAR I ZHVILLIMIT



GRUPI I PROJEKTIMIT



EMERTIMI I VIZATIMIT

Linja e furnizimit me uje e hidranteve
Kati Dyte

SHKALLA 1:200 NR. I VIZATIMIT **MNZ - 09**

PËRSHKRIMI I FAZËS
PROJEKT TEKNIK - MNZ

RISHIKIM DATA FAZA E PROJEKTIT
