


**“PROJEKTI PER TRANSFORMIMIN E
INFRASTRUKTURES AKOMODUESE NE KAMPUSIN
RAJONAL TE ARSIMIT PROFESIONAL, BASHKIA
SHKODER”**

PROJEKT TEKNIK - ARKITEKTONIK



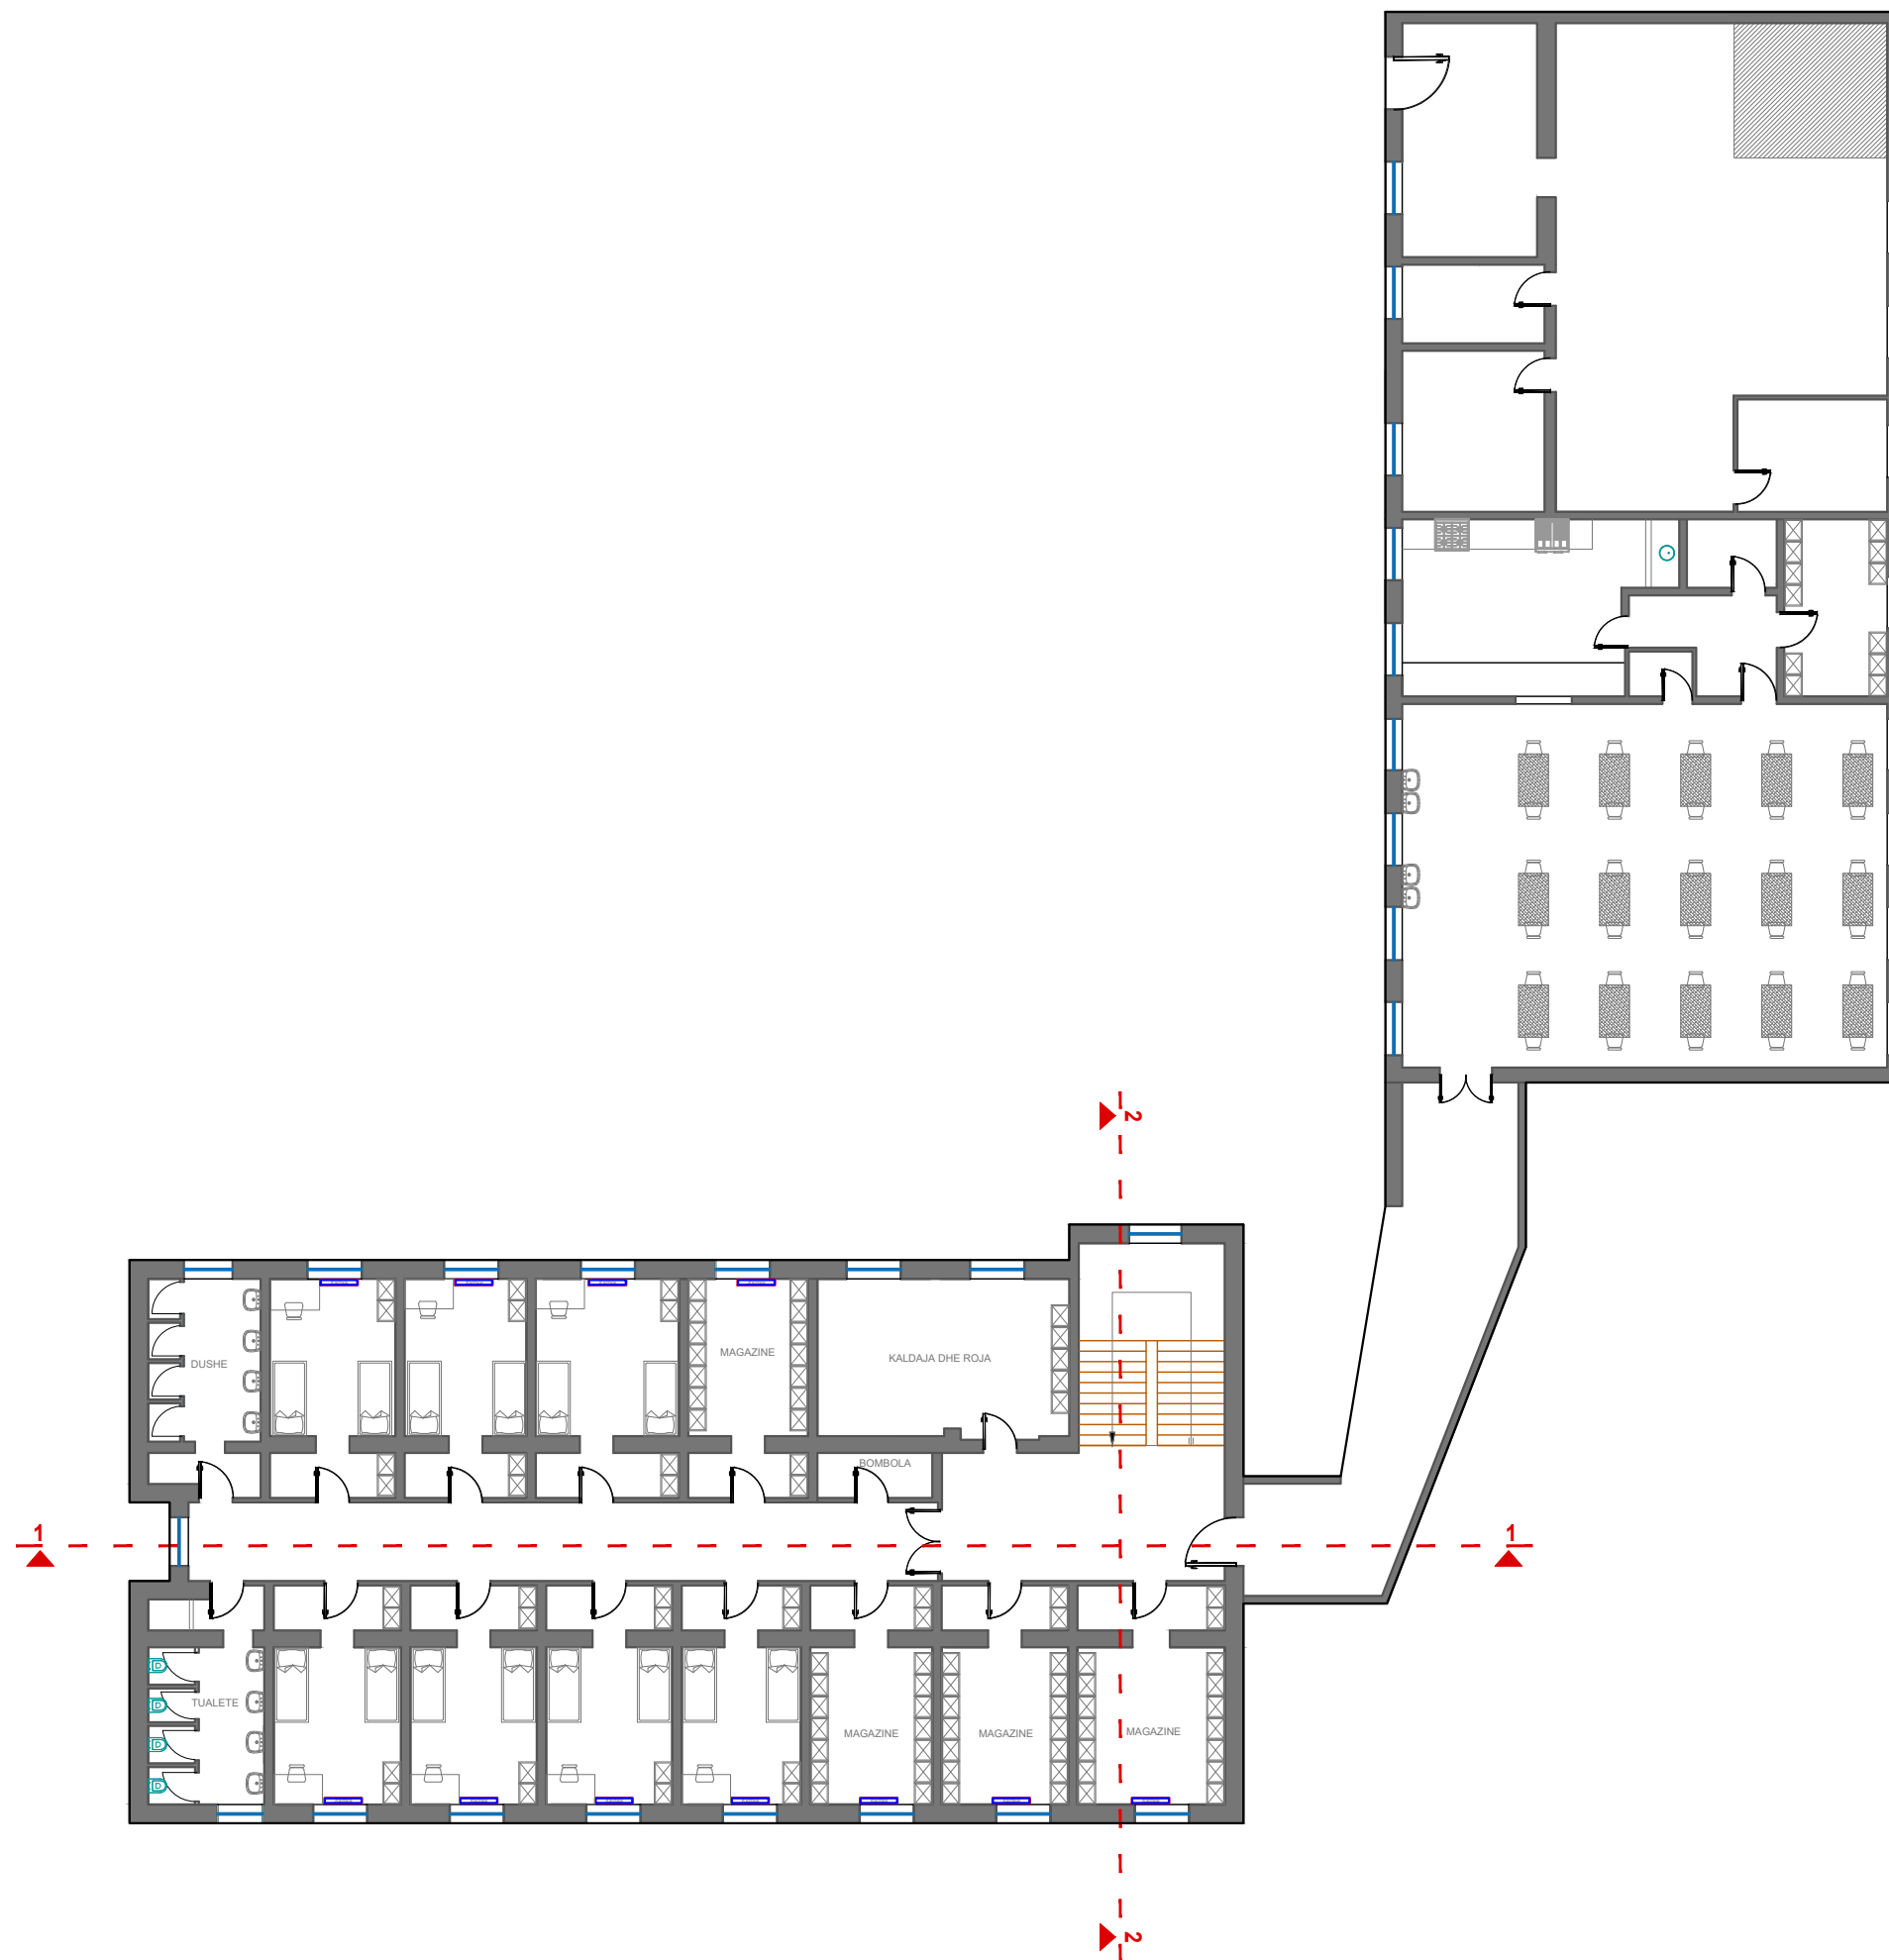

Shenime Teknike:

TITULLI I PROJEKTIT

PROJEKTI PER TRANSFORMIMIN E INFRASTRUKTURES
AKOMODUESE NE KAMPUSIN RAJONAL TE ARSIMIT
PROFESIONAL, BASHKIA SHKODER

KLIENTI

FONDI SHQIPTAR I ZHVILLIMIT



GRUPI I PROJEKTIMIT



EMËRTIMI I VIZATIMIT

Planimetria e Gjendjes Ekzistuese
Kati Perdhe

SHKALLA

1:200

NR. I VIZATIMIT

A - 01

PËRSHKRIMI I FAZËS

PROJEKT TEKNIK - ARKITEKTONIK

RISHIKIM

DATA

FAZA E PROJEKTIT



Shenime Teknike:

TITULLI I PROJEKTIT

PROJEKTI PER TRANSFORMIMIN E INFRASTRUKTURES
AKOMODUESE NE KAMPUSIN RAJONAL TE ARSIMIT
PROFESIONAL, BASHKIA SHKODER

KLIENTI

FONDI SHQIPTAR I ZHVILLIMIT



GRUPI I PROJEKTIMIT



EMËRTIMI I VIZATIMIT

Planimetria e Gjendjes Ekzistuese
Kati i Pare

SHKALLA

1:150

NR. I VIZATIMIT

A - 02


PËRSHKRIMI I FAZËS

PROJEKT TEKNIK - ARKITEKTONIK

RISHIKIM

DATA

FAZA E PROJEKTIT

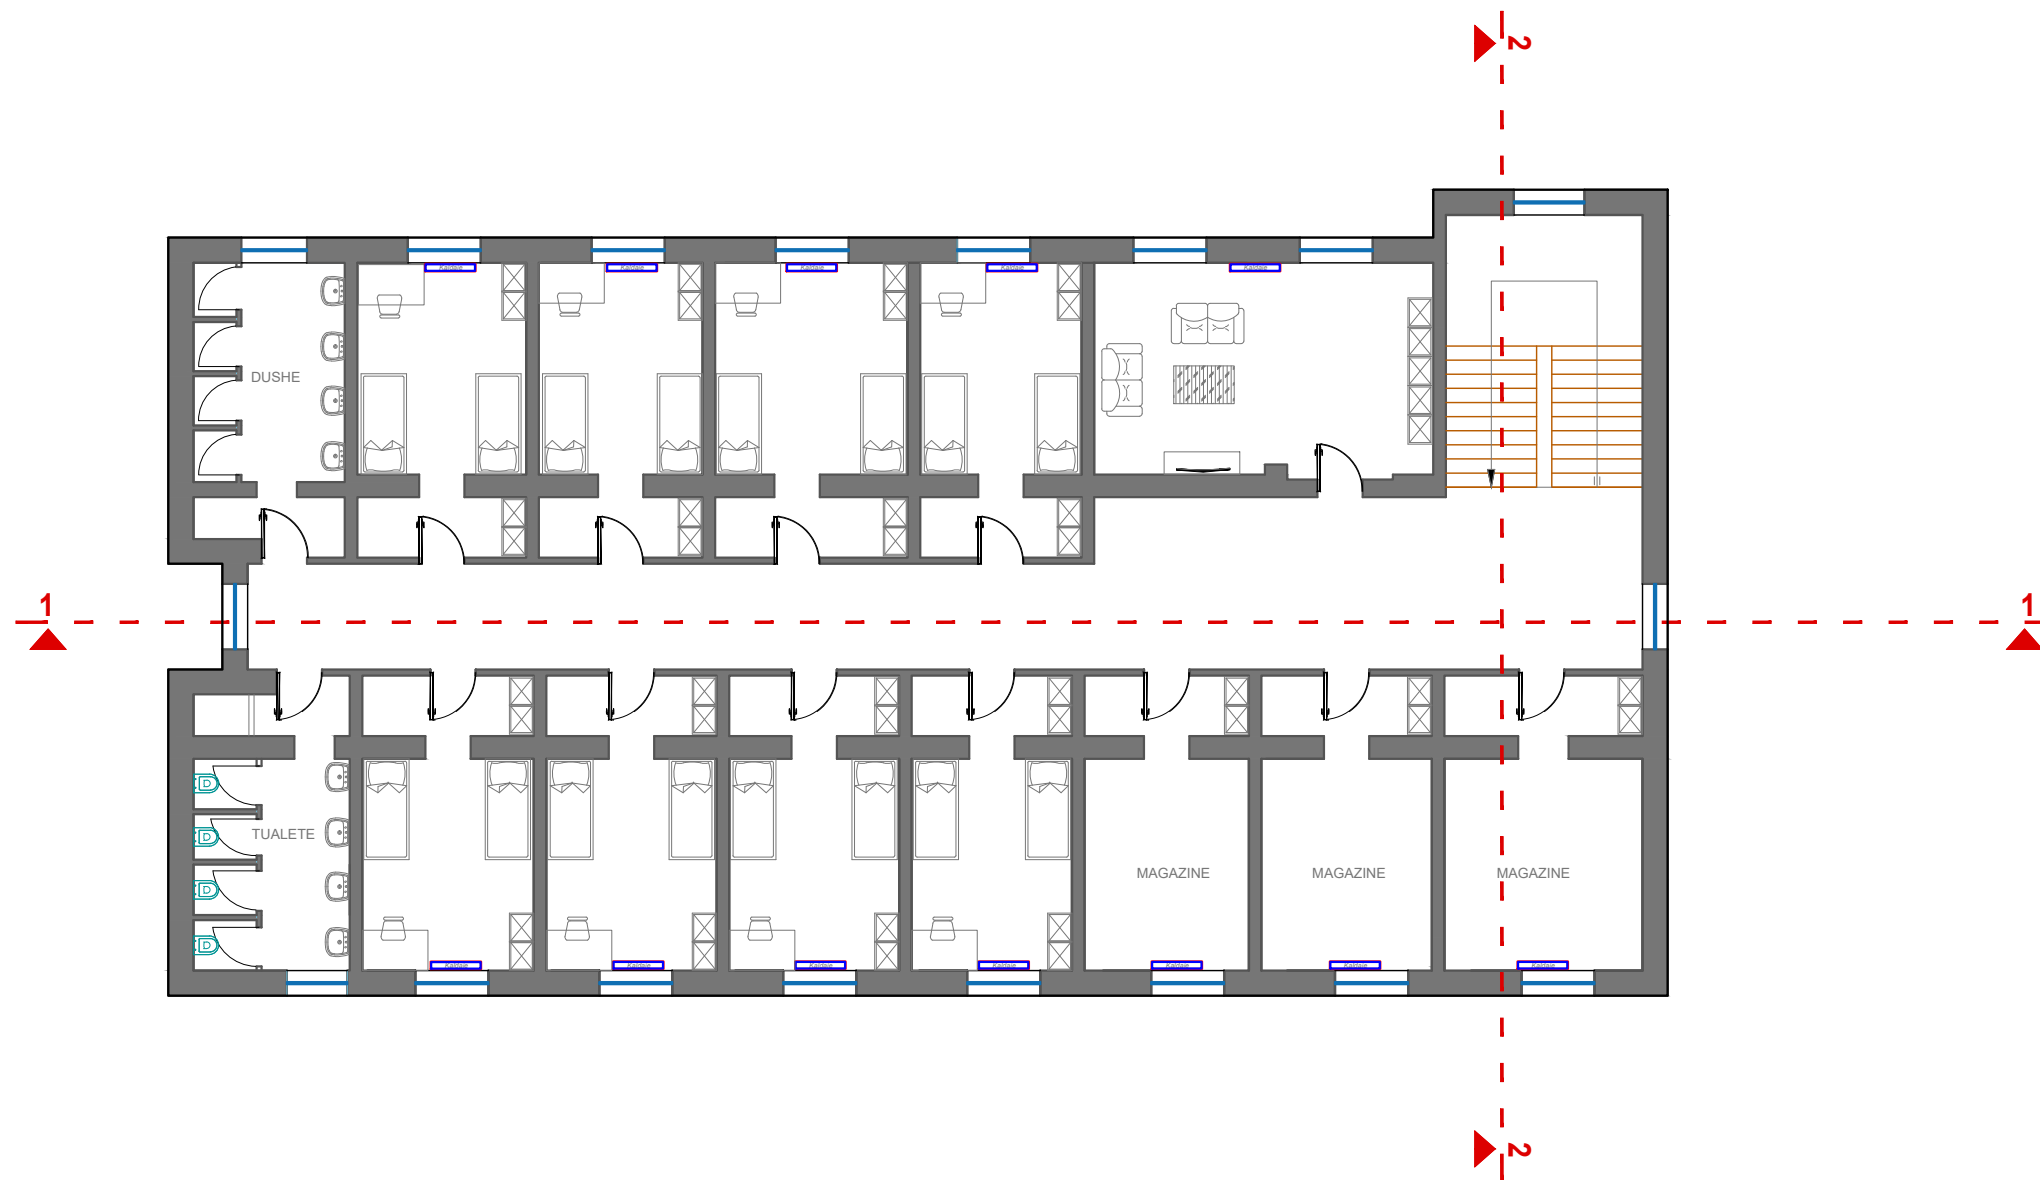

Shenime Teknike:

TITULLI I PROJEKTIT

PROJEKTI PER TRANSFORMIMIN E INFRASTRUKTURES
AKOMODUESE NE KAMPUSIN RAJONAL TE ARSIMIT
PROFESIONAL, BASHKIA SHKODER

KLIENTI

FONDI SHQIPTAR I ZHVILLIMIT



GRUPI I PROJEKTIMIT



EMËRTIMI I VIZATIMIT

Planimetria e Gjendjes Ekzistuese
Kati i Dyte

SHKALLA

1:150

NR. I VIZATIMIT

A - 03

PËRSHKRIMI I FAZËS


PROJEKT TEKNIK - ARKITEKTONIK

RISHIKIM


DATA

FAZA E PROJEKTIT

PRERJE 1 - 1

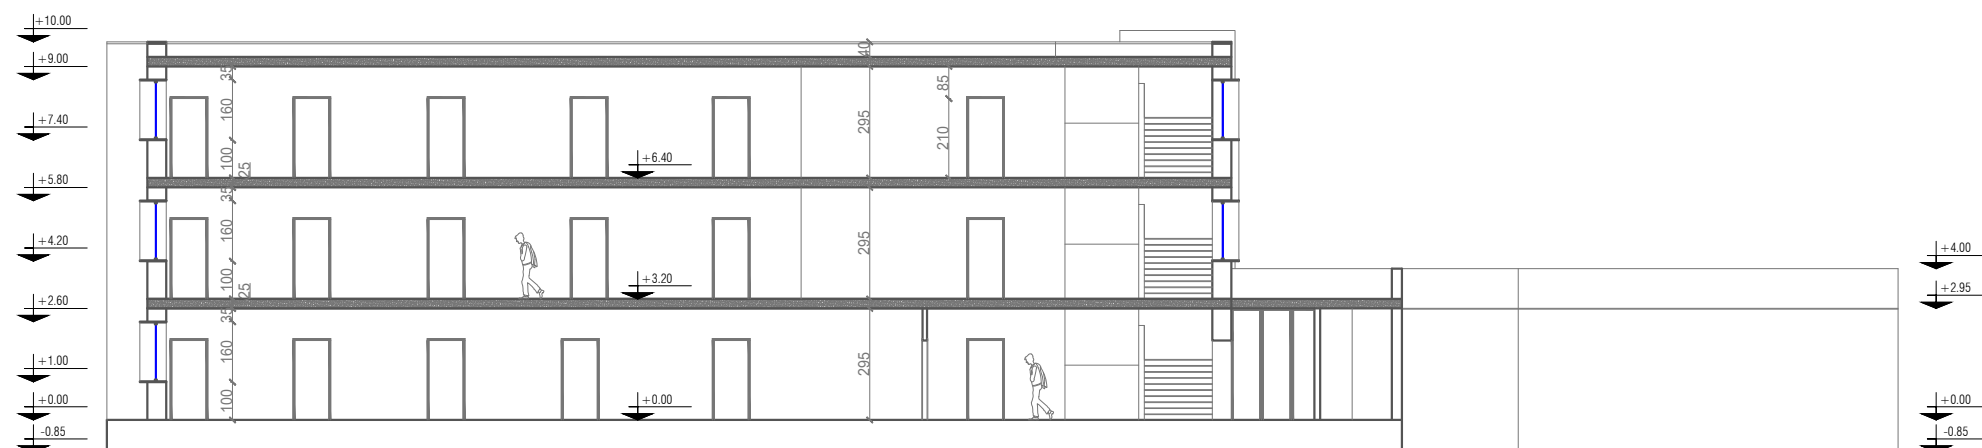

PRERJE 2 - 2

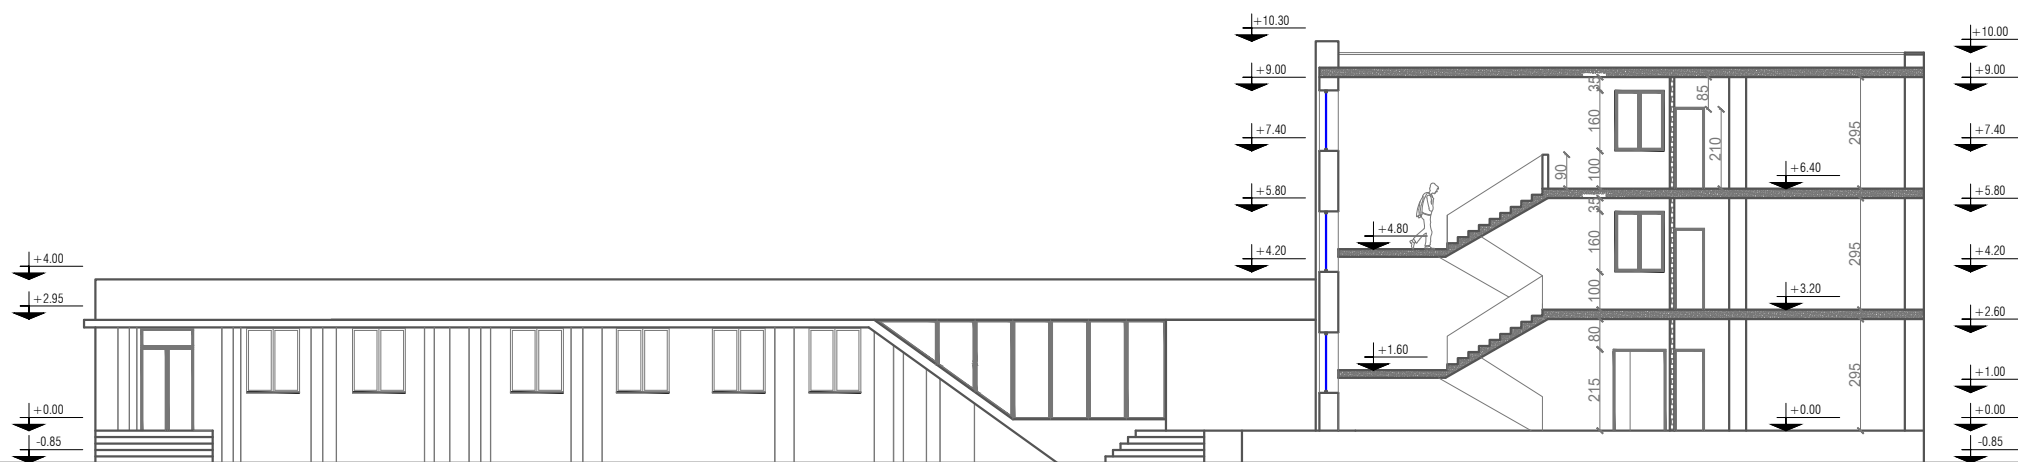

Shenime Teknike:

TITULLI I PROJEKTIT

PROJEKTI PER TRANSFORMIMIN E INFRASTRUKTURES
AKOMODUESE NE KAMPUSIN RAJONAL TE ARSIMIT
PROFESIONAL, BASHKIA SHKODER

KLIENTI

FONDI SHQIPTAR I ZHVILLIMIT



GRUPI I PROJEKTIMIT



EMËRTIMI I VIZATIMIT

Prerja 1 - 1 dhe Prerja 2 - 2

SHKALLA

1:200

NR. I VIZATIMIT

A - 04

PËRSHKRIMI I FAZËS


PROJEKT TEKNIK - ARKITEKTONIK

RISHIKIM


DATA

FAZA E PROJEKTIT

FASADA VERIORE

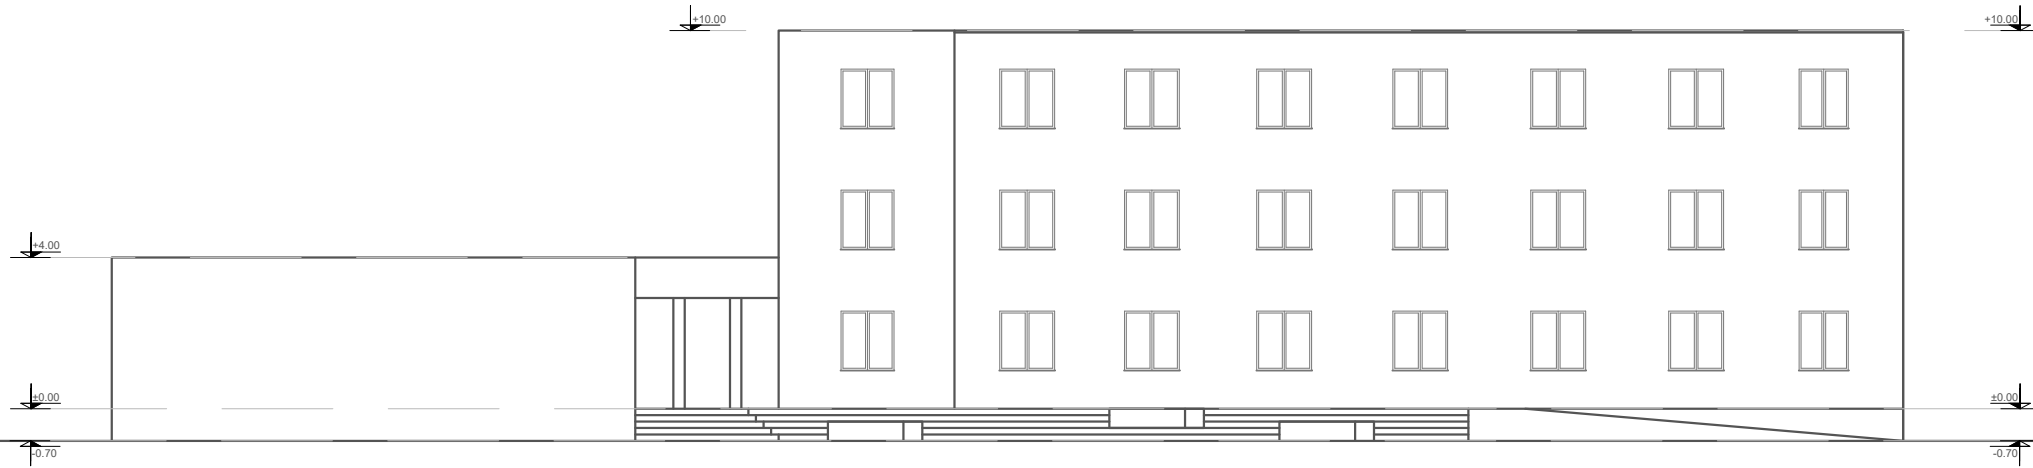

FASADA PERENDIMORE

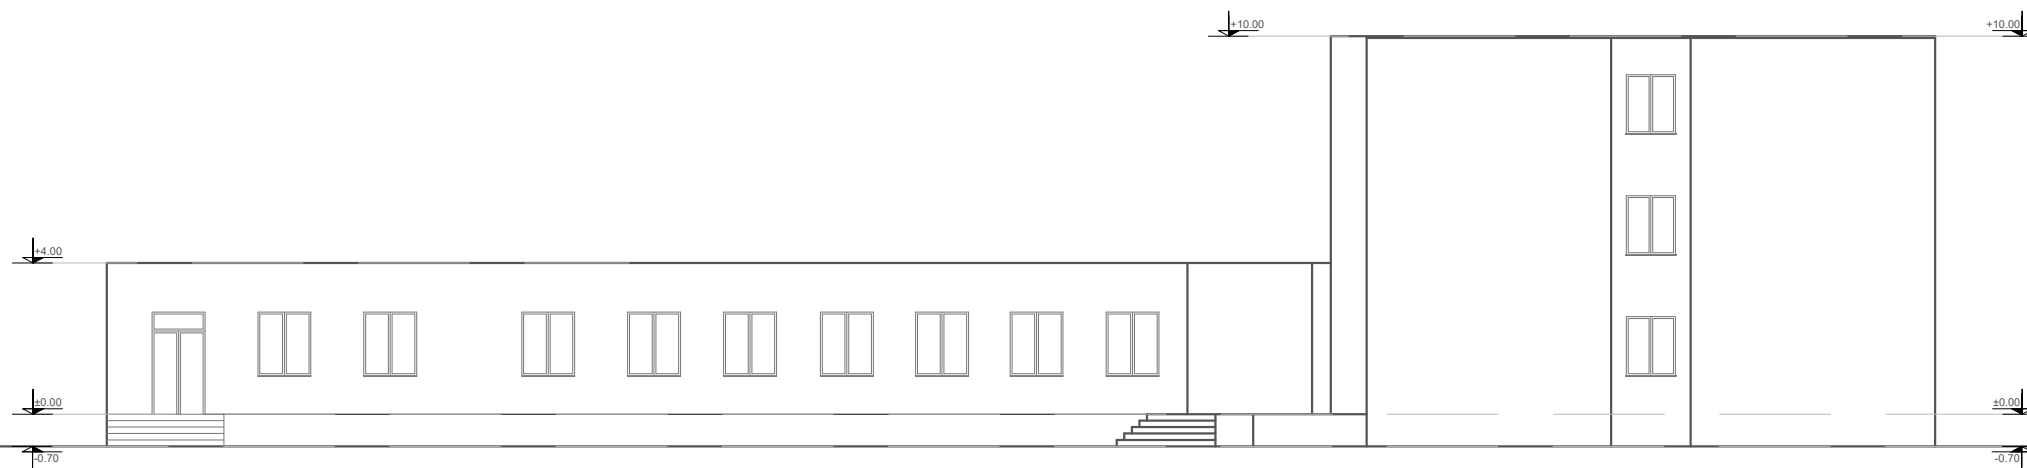

Shenime Teknike:

TITULLI I PROJEKTIT

PROJEKTI PER TRANSFORMIMIN E INFRASTRUKTURES
AKOMODUESE NE KAMPUSIN RAJONAL TE ARSIMIT
PROFESIONAL, BASHKIA SHKODER

KLIENTI

FONDI SHQIPTAR I ZHVILLIMIT



GRUPI I PROJEKTIMIT



EMËRTIMI I VIZATIMIT

Fasadat Teknike - Gjendja Ekzistuese

SHKALLA

1:150

NR. I VIZATIMIT

A - 06

PËRSHKRIMI I FAZËS

PROJEKT TEKNIK - ARKITEKTONIK

RISHIKIM

DATA

FAZA E PROJEKTIT



Shenime Teknike:

Kati perdhe				
Nr.	Pershkrimi i ambienteve	Sasia e ambienteve	Sip. Totale (m2)	
1	Shkalle + Holl	1	46	
2	Koridor	4	121	
3	Ashensori	0	0	
4	Zyre	4	61	
5	Dhome	10	160	
6	Tualet	14	55	
7	Depo	0	0	
8	Salle Studimi	0	0	
9	Biblotek / Salle internetit	0	0	
10	Psikologu	1	14	
11	Infermieri	1	14	
12	Frobaqepsi	0	0	
13	Lavanderi	1	40	
14	Magazini	3	48	
15	Kuzhine	1	42	
16	Salle Ngrenie	1	118	
17	Ambient Teknik	1	49	
Totali		42	768	

Kapaciteti i Akomodimit:
 Nr. shireter Djem (tot) 42 shireter
 Nr. shireter Vajza (tot) 22 shireter

TITULLI I PROJEKTI
 PROJEKTI PER TRANSFORMIMIN E INFRASTRUKTURES
 AKOMODEUSE NE KAMPUSIN RAJONAL TE ARSIMIT
 PROFESIONAL, BASHKIA SHKODER

KLIENTI
 FONDI SHQIPTAR I ZHVILLIMIT




EMERTIMI I VIZATIMIT
 Zonimi Funkcional
 Kati Perdhe

SHKALLA 1:200 NR. I VIZATIMIT **A - 07**

PERSHKRIMI I FAZES		
PROJEKT TEKNIK - ARKITEKTONIK		
RISHIKIM	DATA	FAZA E PROJEKTI



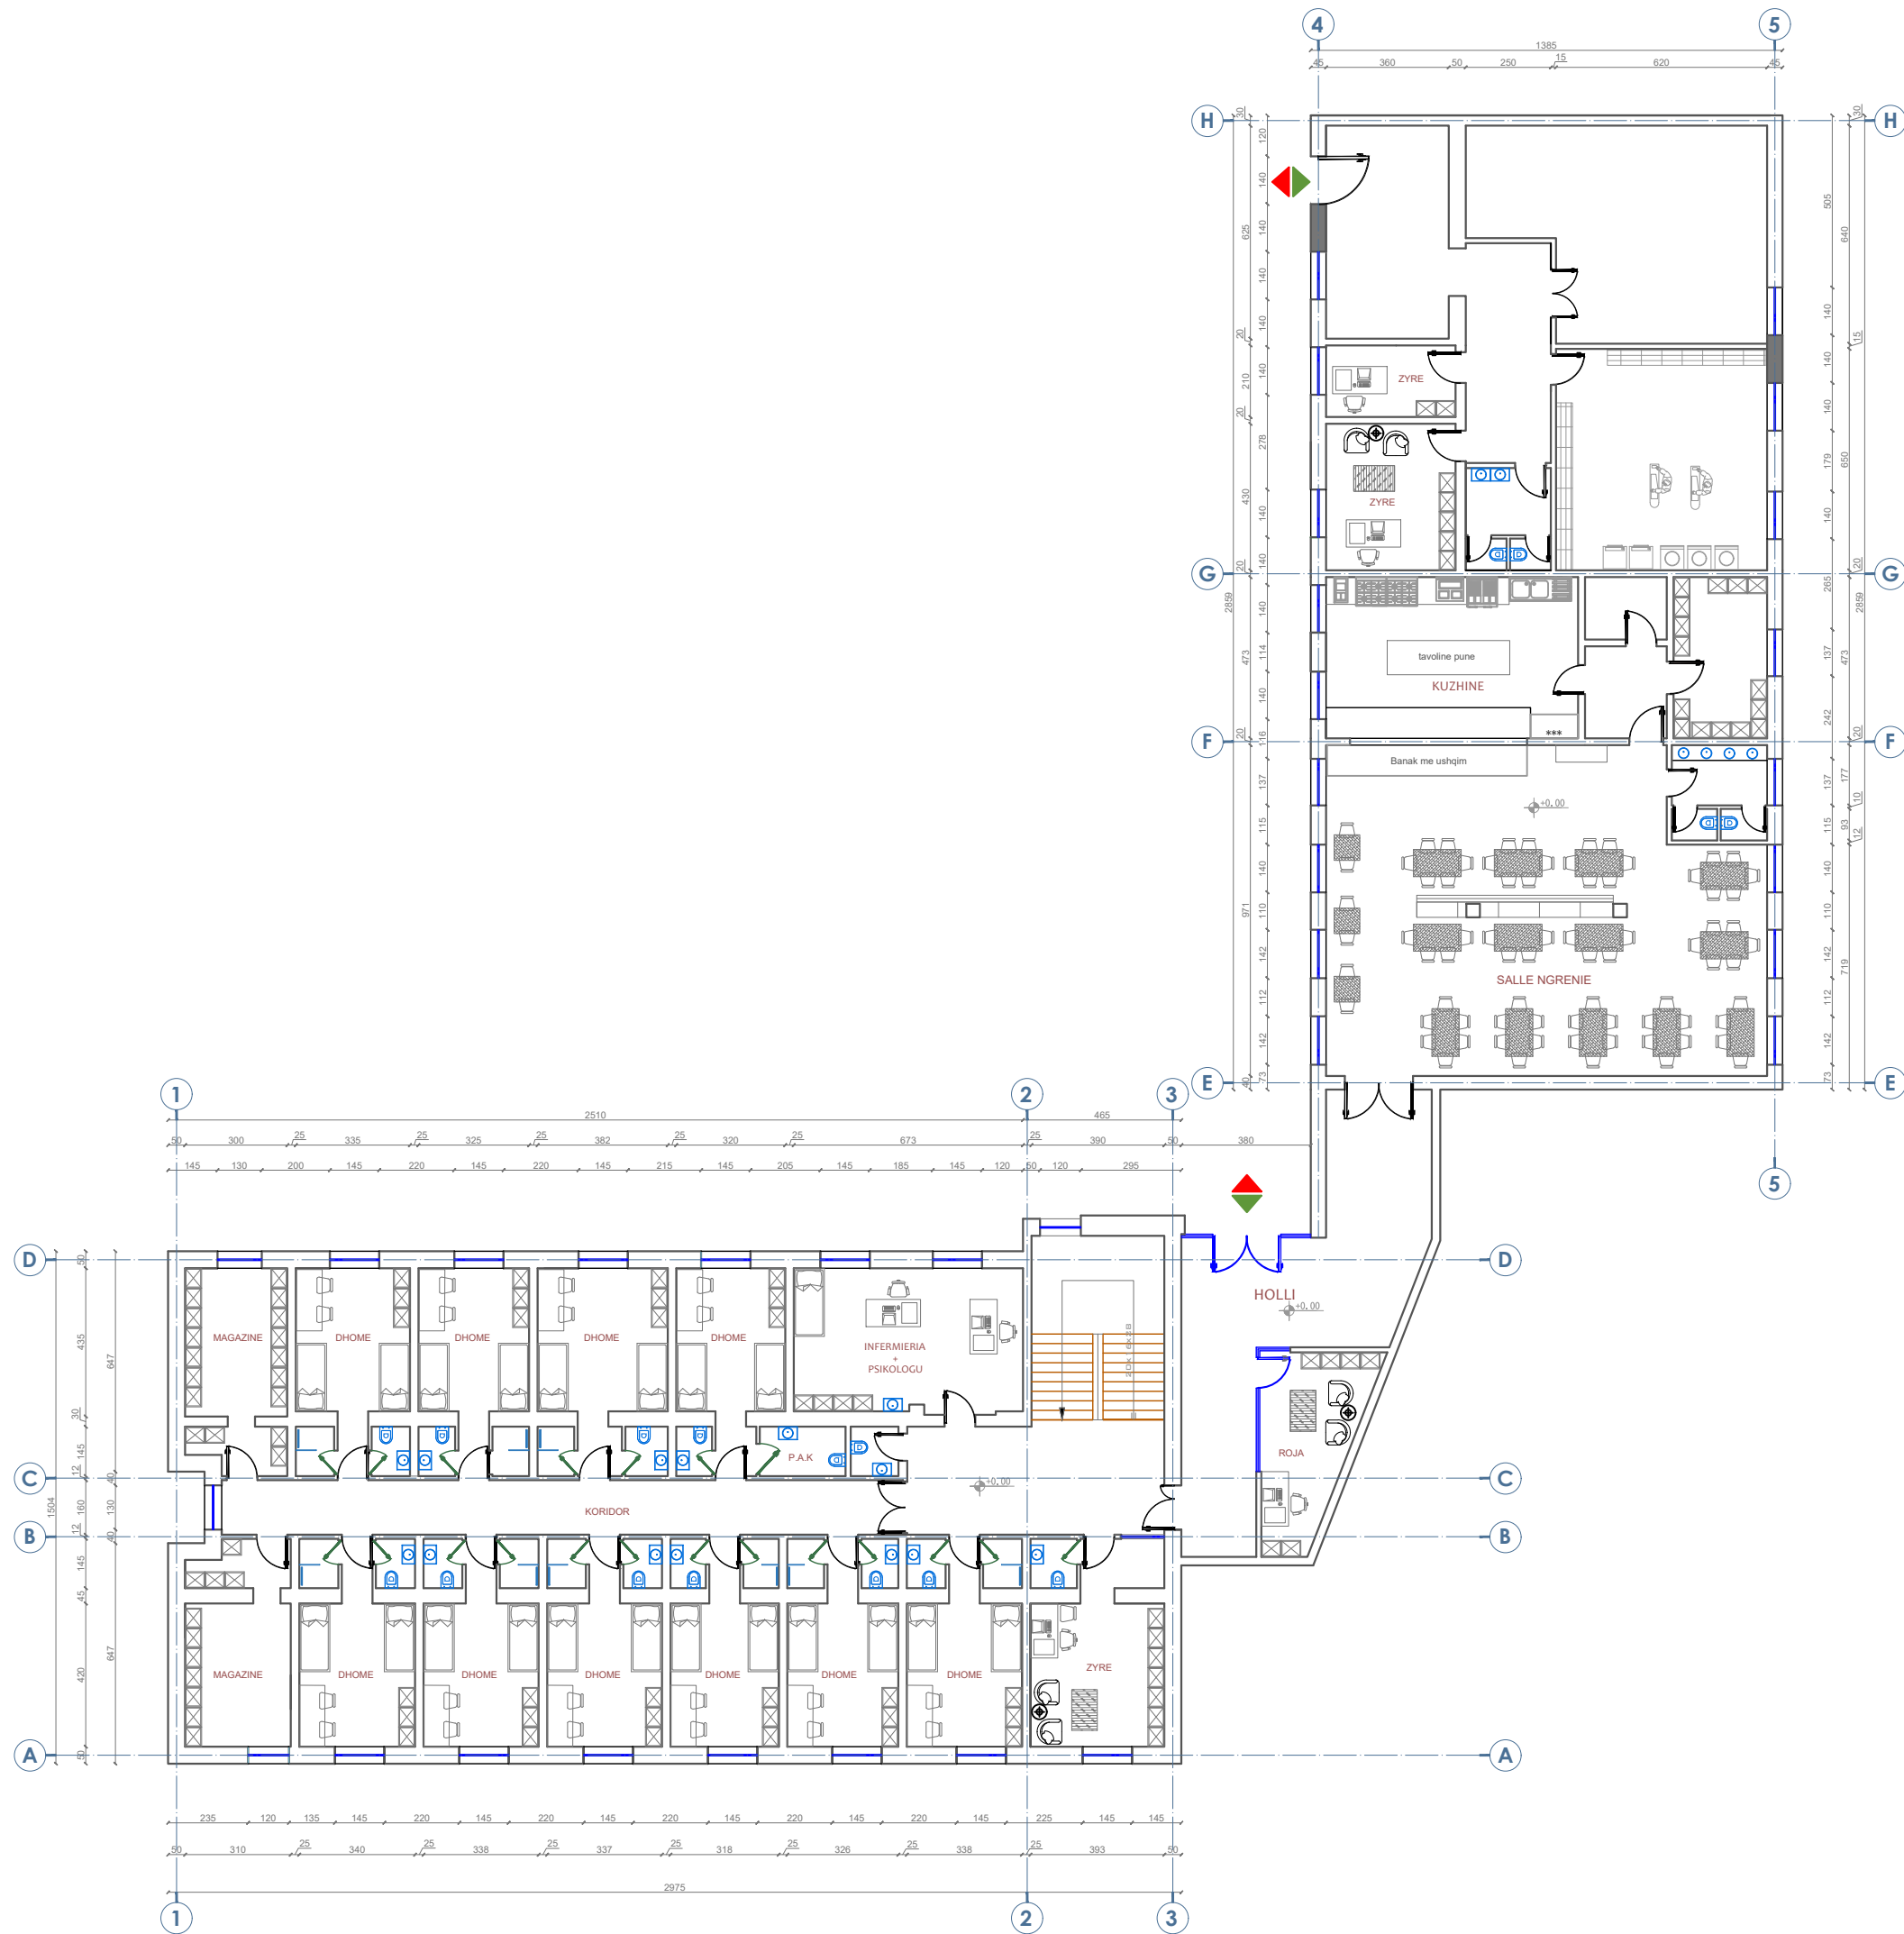

Shenime Teknike:

TITULLI I PROJEKTIT
**PROJEKTI PER TRANSFORMIMIN E INFRASTRUKTURES
 AKOMODEUSE NE KAMPUSIN RAJONAL TE ARSIMIT
 PROFESIONAL, BASHKIA SHKODER**

KLIENTI
FONDI SHQIPTAR I ZHVILLIMIT


GRUPI I PROJEKTIMIT

EMËRTIMI I VIZATIMIT
**Plan Mobilimi i Propozuar
 Kati Perdhe**

SHKALLA 1:200 NR. I VIZATIMIT **A - 08**

PËRSHKRIMI I FAZËS
PROJEKT TEKNIK - ARKITEKTONIK

RISHIKIM	DATA	FAZA E PROJEKTIT

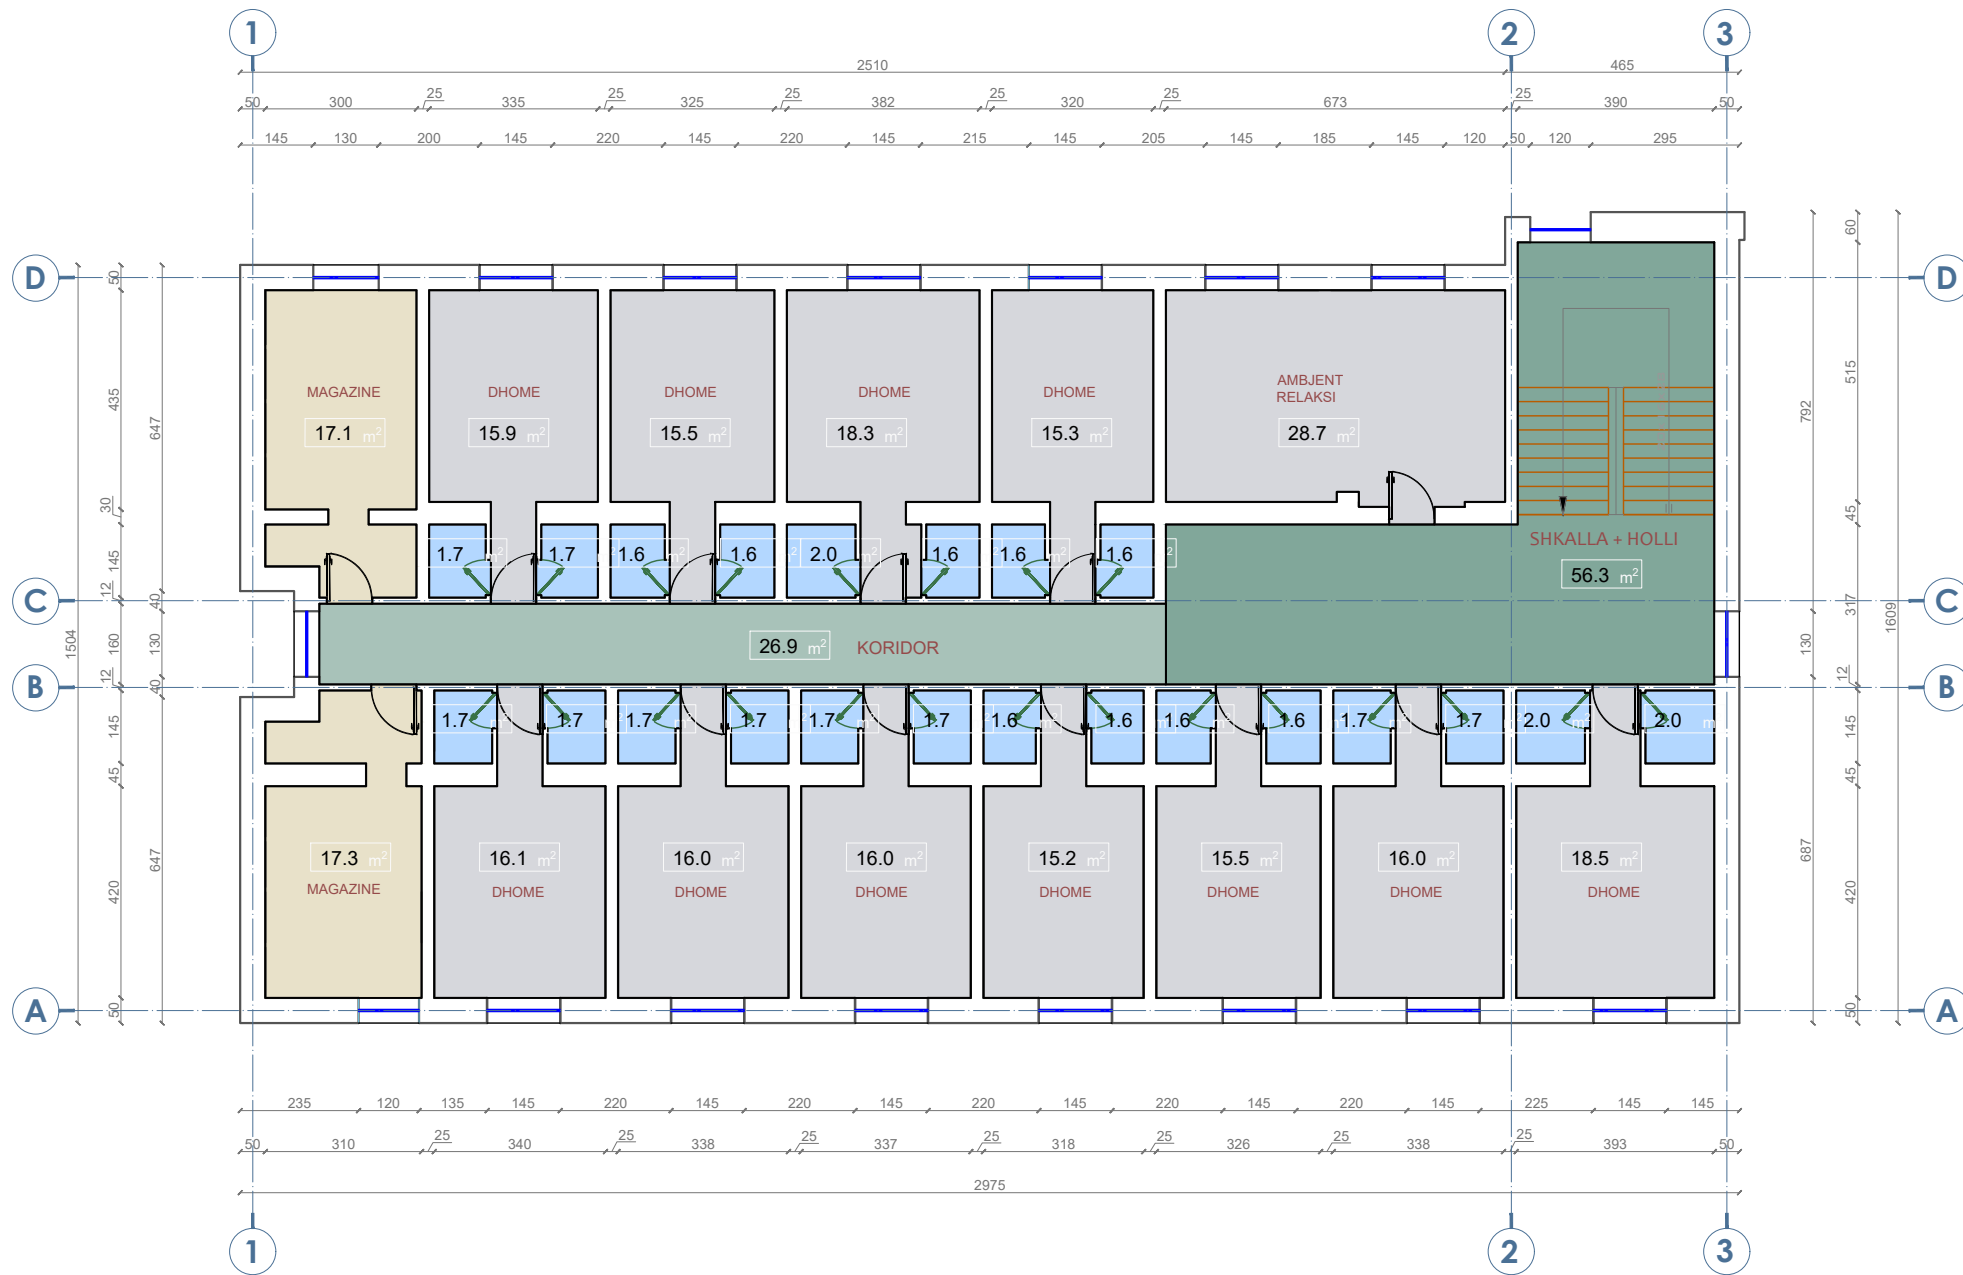

Shenime Teknike:

Kati pare			
Nr.	Pershkrimi i ambienteve	Sasia e ambienteve	Sip. Totale (m2)
1	Shkalle + Holl	1	56
2	Koridor	1	27
3	Ashensori	0	0
4	Zyre	0	0
5	Dhome	11	178
6	Tualet	11	37
7	Depo	0	0
8	Salle Studimi	0	0
9	Biblotek / Salle internetit	1	29
10	Psikologu	0	0
11	Infermieri	0	0
12	Rrobaqepsi	0	0
13	Lavanderi	0	0
14	Magazine	2	34
15	Kuzhine	0	0
16	Salle Ngrenie	0	0
17	Ambient Teknik	0	0
Totali		27	362

Kapaciteti i Akomodimit:
 Nr. shtrreter Djem (tot) 42 shtrreter
 Nr. shtrreter Vajza (tot) 22 shtrreter

TITULLI I PROJEKTIT
 PROJEKTI PER TRANSFORMIMIN E INFRASTRUKTURES AKOMODUESE NE KAMPUSIN RAJONAL TE ARSIMIT PROFESIONAL, BASHKIA SHKODER

KLIENTI
 FONDI SHQIPTAR I ZHVILLIMIT



EMERTIMI I VIZATIMIT
 Zonimi Funkcional
 Kati i Pare


SHKALLA 1:150 NR. I VIZATIMIT **A - 09**

PËRSHKRIMI I FAZËS
PROJEKT TEKNIK - ARKITEKTONIK

RISHIKIM	DATA	FAZA E PROJEKTIT



Shenime Teknike:

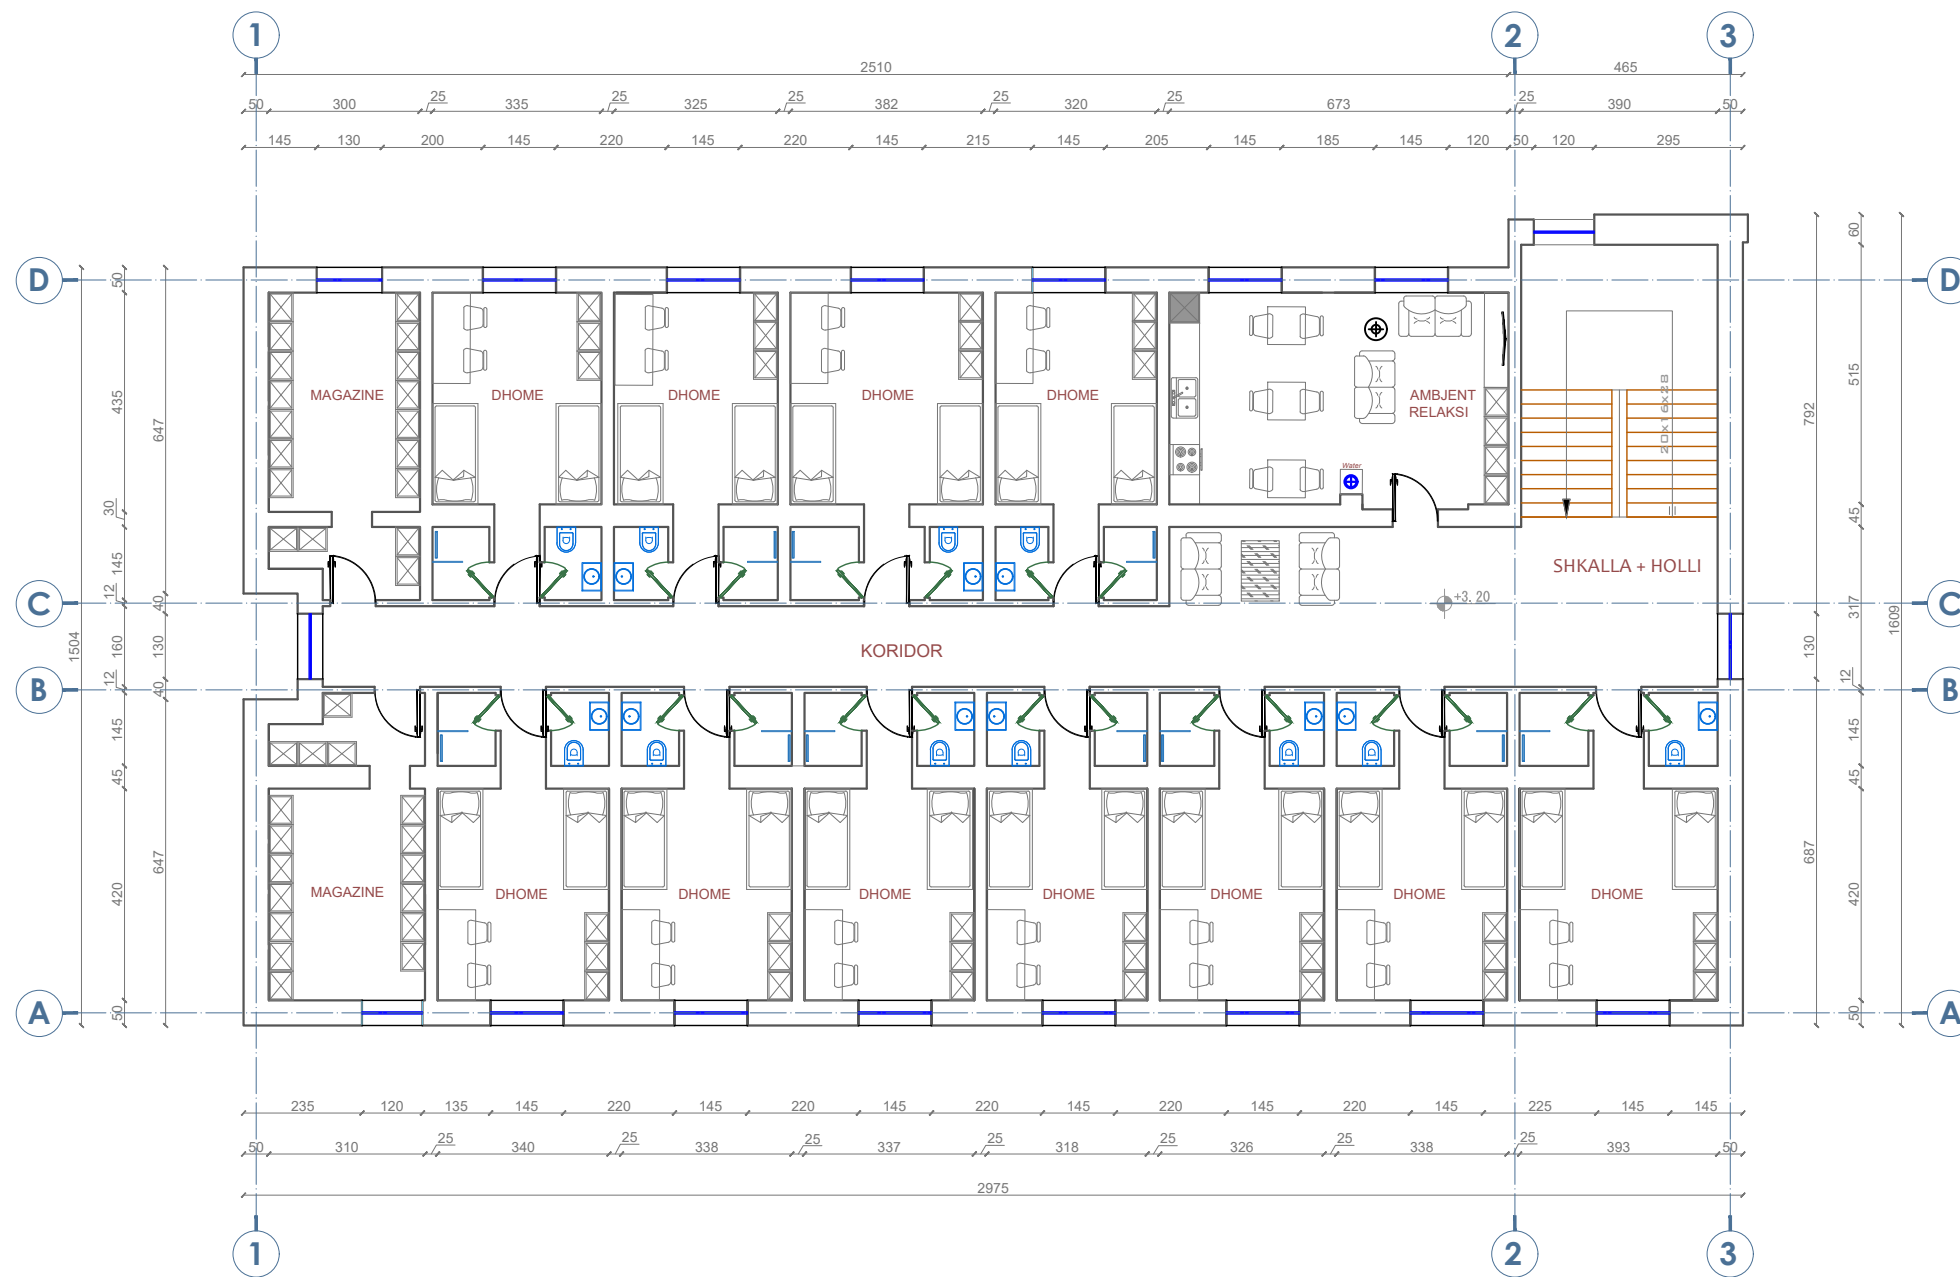

TITULLI I PROJEKTIT
PROJEKTI PER TRANSFORMIMIN E INFRASTRUKTURES AKOMODEUSE NE KAMPUSIN RAJONAL TE ARSIMIT PROFESSIONAL, BASHKIA SHKODER

KLIENTI
FONDI SHQIPTAR I ZHVILLIMIT


GRUPI I PROJEKTIMIT

EMËRTIMI I VIZATIMIT
 Plan Mobilimi i Propozuar
 Kati i Pare

SHKALLA	1:150	NR. I VIZATIMIT	A - 10
---------	-------	-----------------	---------------

PËRSHKRIMI I FAZËS
PROJEKT TEKNIK - ARKITEKTONIK

RISHIKIM	DATA	FAZA E PROJEKTIT

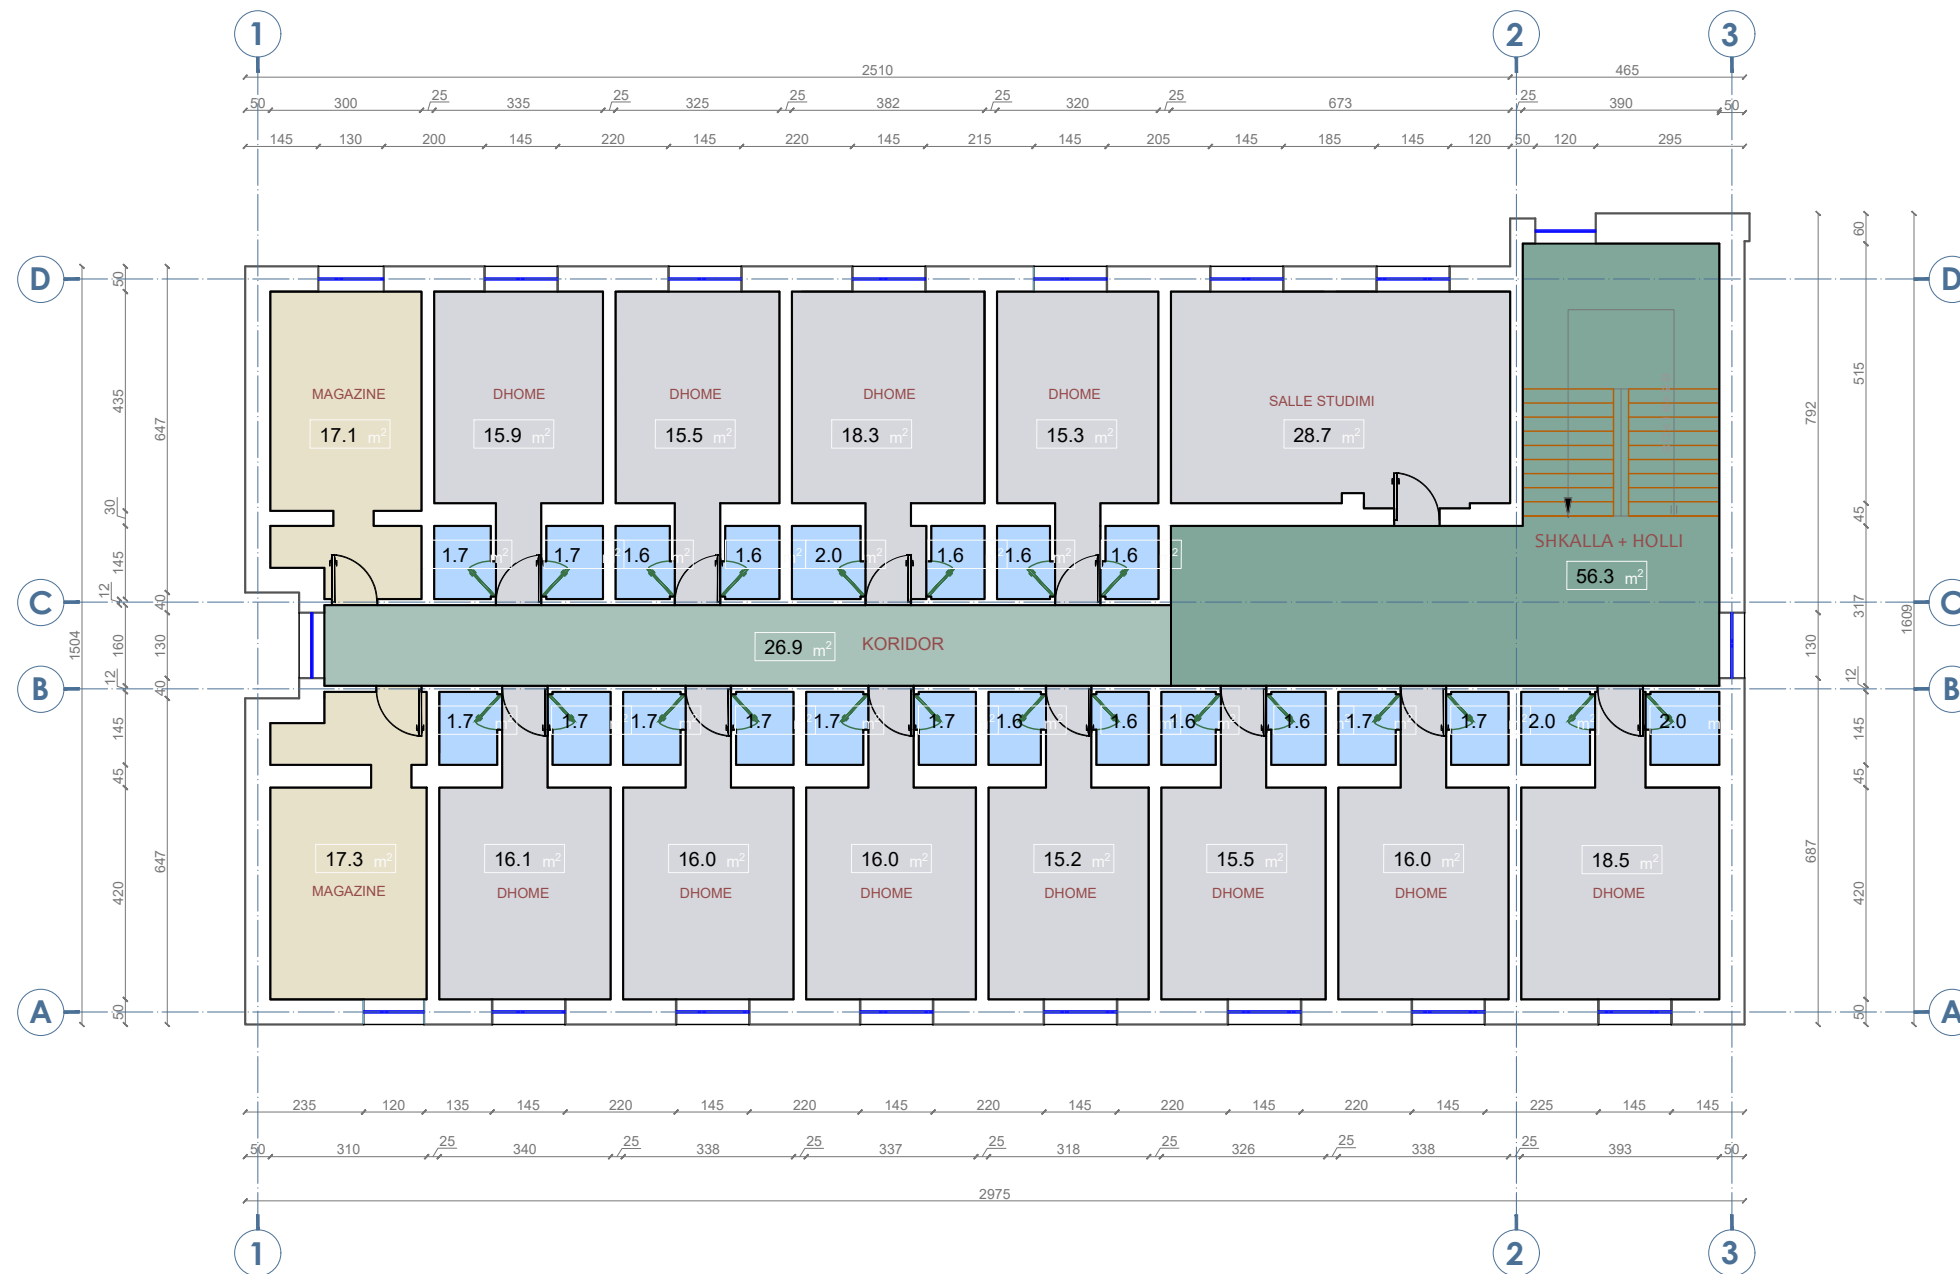

Shenime Teknike:

Kati dyte				
Nr.	Pershkrimi i ambienteve	Sasia e ambienteve	Sip. Totale (m2)	
1	Shkalle + Holl	1	56	
2	Koridor	1	27	
3	Ashensori	0	0	
4	Zyre	0	0	
5	Dhome	11	178	
6	Tualet	11	37	
7	Depo	0	0	
8	Salle Studimi	1	29	
9	Biblotek / Salle internetit	0	0	
10	Psikologu	0	0	
11	Infermieri	0	0	
12	Rrobaqepsi	0	0	
13	Lavanderi	0	0	
14	Magazine	2	34	
15	Kuzhine	0	0	
16	Salle Ngrenie	0	0	
17	Ambient Teknik	0	0	
Totali		27	362	

Kapaciteti i Akomodimit:
 Nr. shtreter Djem (tot) 42 shtreter
 Nr. shtreter Vajza (tot) 22 shtreter

TITULLI I PROJEKTIT
 PROJEKTI PER TRANSFORMIMIN E INFRASTRUKTURES
 AKOMODUESE NE KAMPUSIN RAJONAL TE ARSIMIT
 PROFESIONAL, BASHKIA SHKODER

KLIENTI
 FONDI SHQIPTAR I ZHVILLIMIT




EMERTIMI I VIZATIMIT
 Zonimi FunkSIONAL
 Kati i Dyte

SHKALLA 1:150 NR. I VIZATIMIT **A - 11**

PERSHKRIMI I FAZES		
PROJEKT TEKNIK - ARKITEKTONIK		
RISHIKIM	DATA	FAZA E PROJEKTIT



Shenime Teknike:

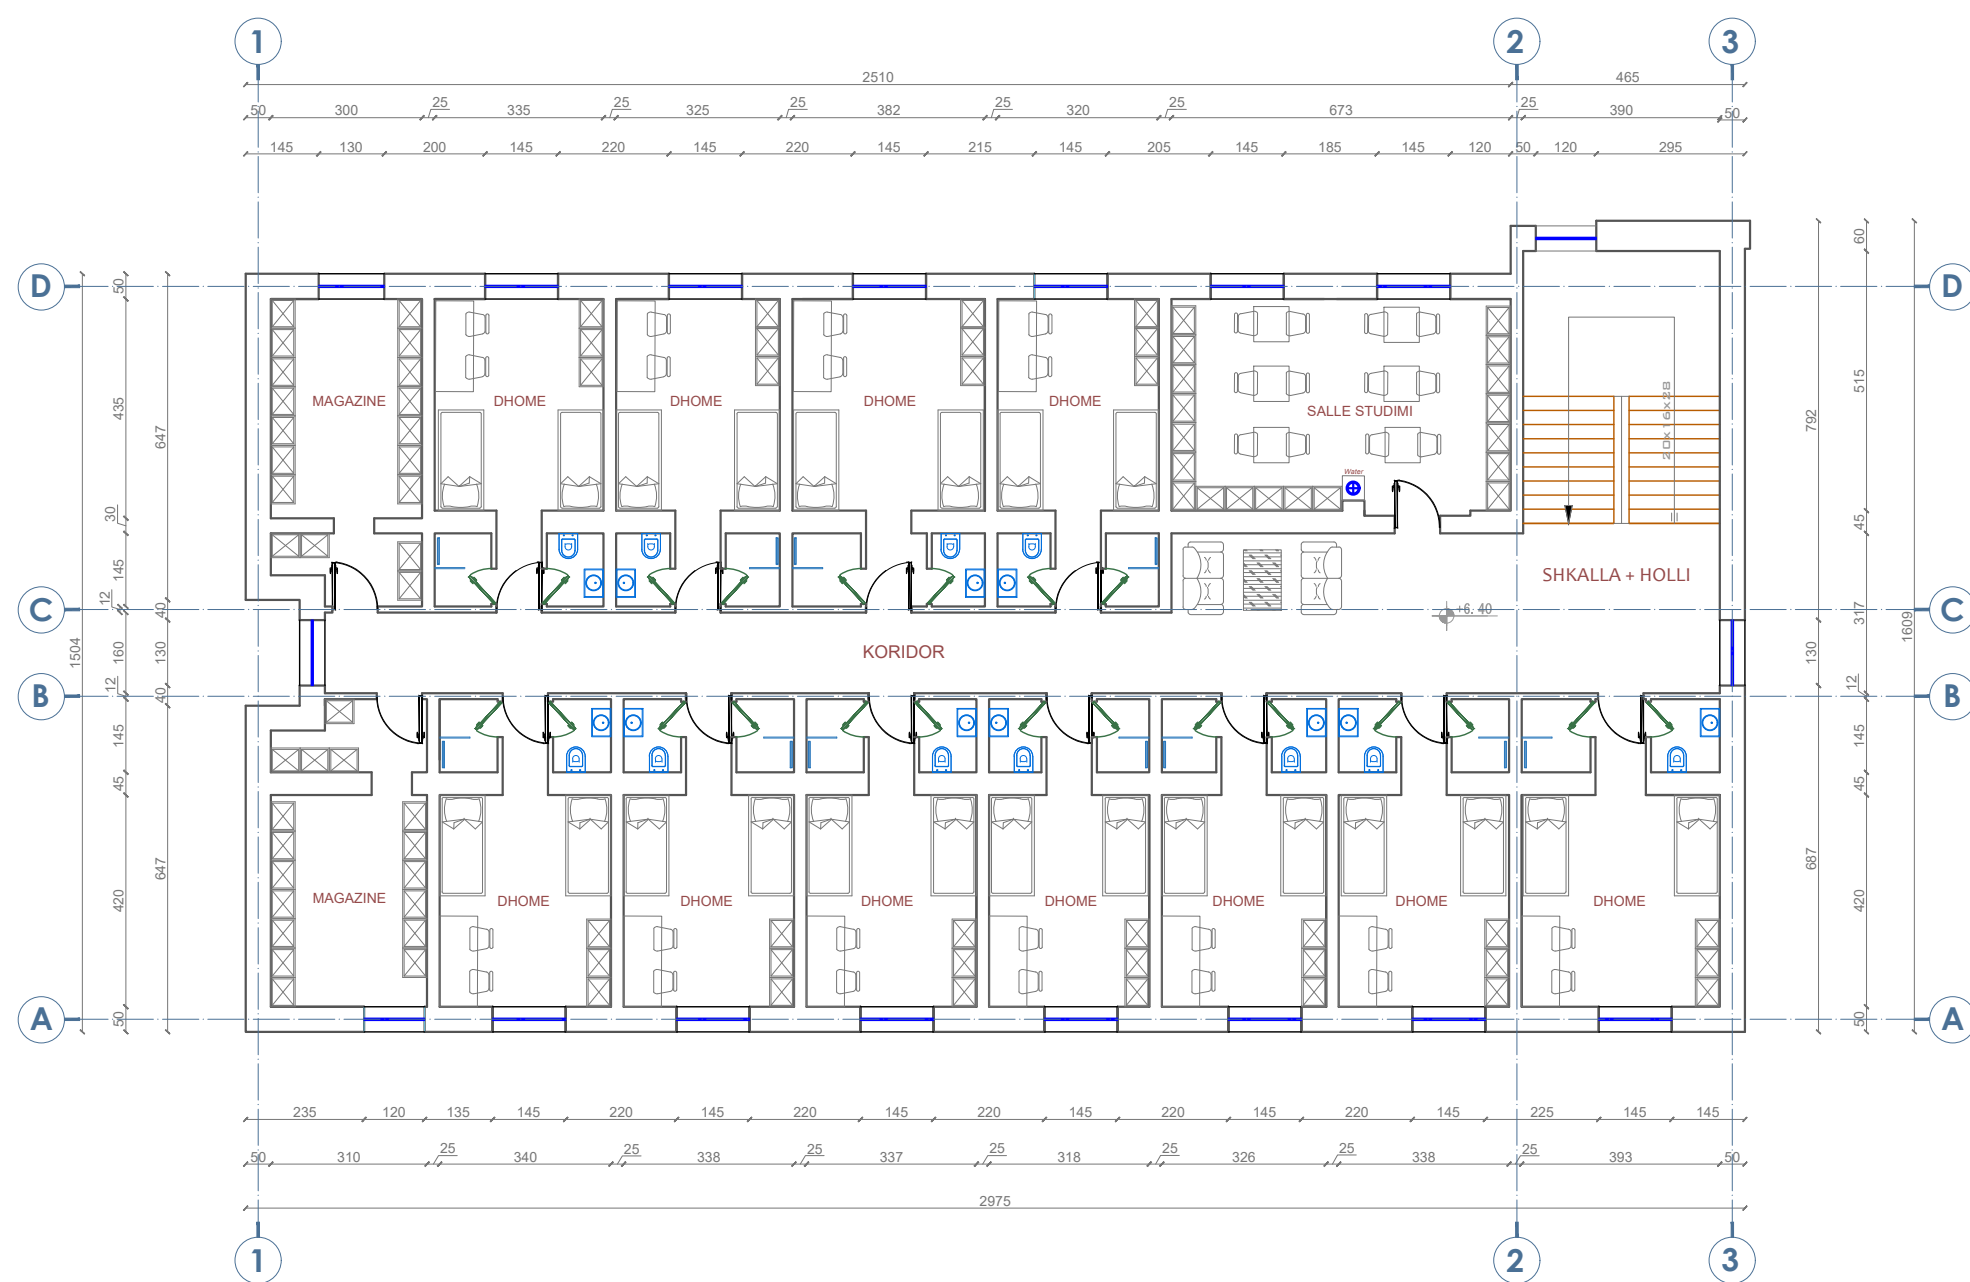

TITULLI I PROJEKTIT
**PROJEKTI PER TRANSFORMIMIN E INFRASTRUKTURES
 AKOMODEUSE NE KAMPUSIN RAJONAL TE ARSIMIT
 PROFESIONAL, BASHKIA SHKODER**

KLIENTI
FONDI SHQIPTAR I ZHVILLIMIT

GRUPI I PROJEKTIMIT

EMËRTIMI I VIZATIMIT
 Plan Mobilimi i Propozuar
 Kati i Dyte

SHKALLA	1:150	NR. I VIZATIMIT	A - 12
---------	-------	-----------------	---------------


PËRSHKRIMI I FAZËS
PROJEKT TEKNIK - ARKITEKTONIK

RISHIKIM	DATA	FAZA E PROJEKTIT




Shenime Teknike:

FASADA JUGORE

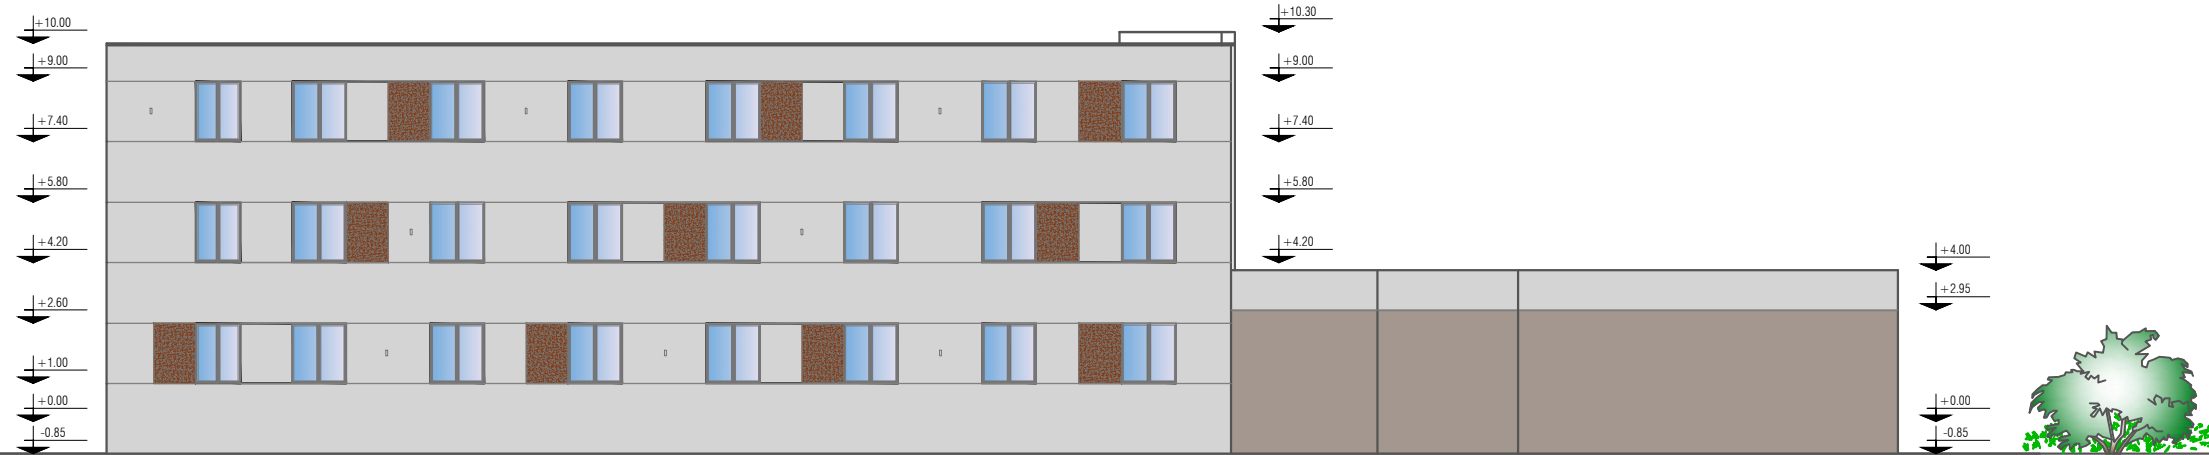

FASADA LINDORE

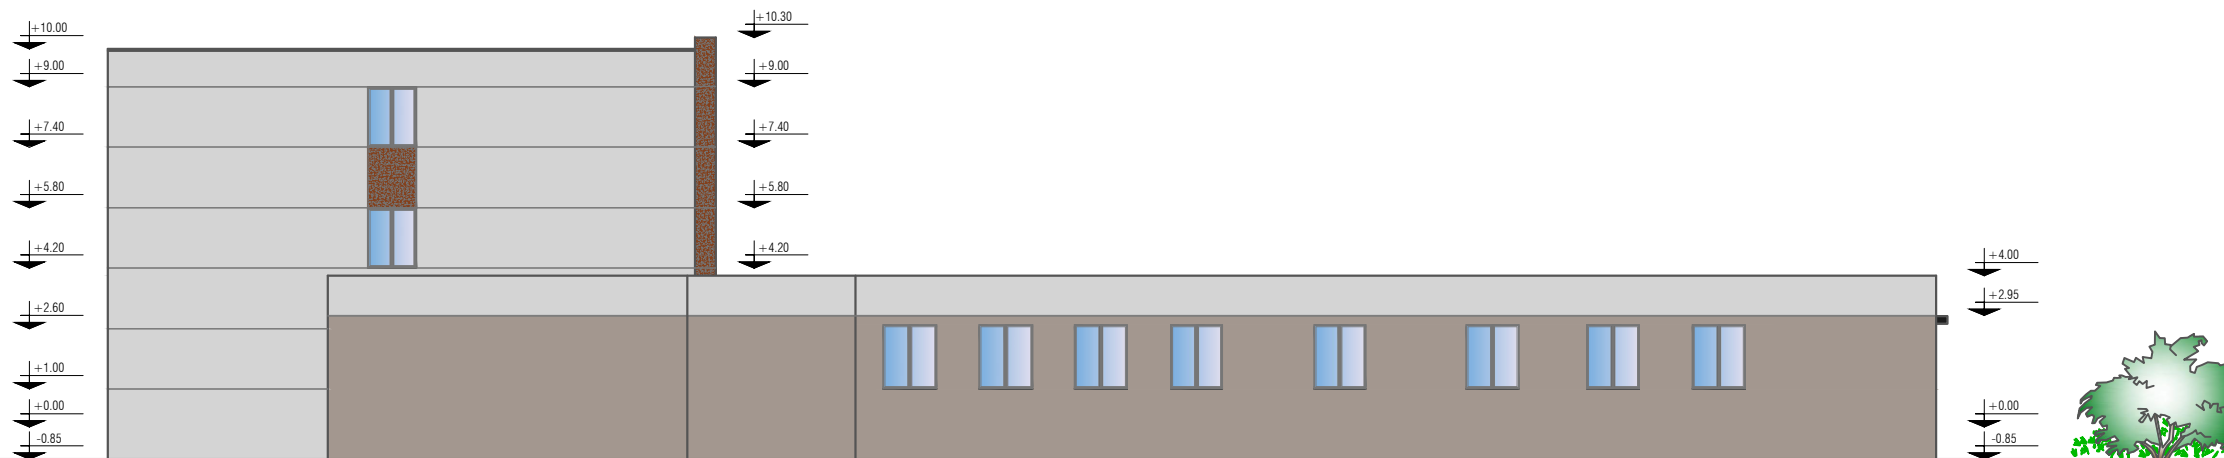

TITULLI I PROJEKTIT

PROJEKTI PER TRANSFORMIMIN E INFRASTRUKTURES
AKOMODEUSE NE KAMPUSIN RAJONAL TE ARSIMIT
PROFESIONAL, BASHKIA SHKODER

KLIENTI

FONDI SHQIPTAR I ZHVILLIMIT



GRUPI I PROJEKTIMIT



EMËRTIMI I VIZATIMIT

Fasadat Jugore dhe Lindore

SHKALLA

1:200

NR. I VIZATIMIT

A - 14

PËRSHKRIMI I FAZËS

PROJEKT TEKNIK - ARKITEKTONIK

RISHIKIM

DATA

FAZA E PROJEKTIT



Shenime Teknike:



TITULLI I PROJEKTIT

PROJEKTI PER TRANSFORMIMIN E INFRASTRUKTURES
AKOMODUESE NE KAMPUSIN RAJONAL TE ARSIMIT
PROFESIONAL, BASHKIA SHKODER

KLIENTI

FONDI SHQIPTAR I ZHVILLIMIT



GRUPI I PROJEKTIMIT



EMËRTIMI I VIZATIMIT

Imazhe 3D

SHKALLA 1: NR. I VIZATIMIT **A - 15**

PËRSHKRIMI I FAZËS
PROJEKT TEKNIK - ARKITEKTONIK

RISHIKIM DATA FAZA E PROJEKTIT



Shenime Teknike:

TITULLI I PROJEKTIT

PROJEKTI PER TRANSFORMIMIN E INFRASTRUKTURES
AKOMODUESE NE KAMPUSIN RAJONAL TE ARSIMIT
PROFESIONAL, BASHKIA SHKODER

KLIENTI

FONDI SHQIPTAR I ZHVILLIMIT



GRUPI I PROJEKTIMIT



EMËRTIMI I VIZATIMIT

Imazhe 3D

SHKALLA 1: NR. I VIZATIMIT **A - 16**

PËRSHKRIMI I FAZËS
PROJEKT TEKNIK - ARKITEKTONIK

RISHIKIM	DATA	FAZA E PROJEKTIT





Shenime Teknike:



TITULLI I PROJEKTIT
**PROJEKTI PER TRANSFORMIMIN E INFRASTRUKTURES
AKOMODUESE NE KAMPUSIN RAJONAL TE ARSIMIT
PROFESIONAL, BASHKIA SHKODER**

KLIENTI
FONDI SHQIPTAR I ZHVILLIMIT



GRUPI I PROJEKTIMIT

EMËRTIMI I VIZATIMIT
Imazhe 3D

SHKALLA 1: NR. I VIZATIMIT **A - 17**

**PËRSHKRIMI I FAZËS
PROJEKT TEKNIK - ARKITEKTONIK**

RISHIKIM	DATA	FAZA E PROJEKTIT



Shenime Teknike:



TITULLI I PROJEKTIT

PROJEKTI PER TRANSFORMIMIN E INFRASTRUKTURES
AKOMODUESE NE KAMPUSIN RAJONAL TE ARSIMIT
PROFESIONAL, BASHKIA SHKODER

KLIENTI

FONDI SHQIPTAR I ZHVILLIMIT



GRUPI I PROJEKTIMIT



EMËRTIMI I VIZATIMIT

Imazhe 3D

SHKALLA 1: NR. I VIZATIMIT **A - 18**

PËRSHKRIMI I FAZËS
PROJEKT TEKNIK - ARKITEKTONIK

RISHIKIM DATA FAZA E PROJEKTIT

**“PROJEKTI PER TRANSFORMIMIN E INFRASTRUKTURES
AKOMODUESE NE KAMPUSIN RAJONAL TE ARSIMIT
PROFESIONAL, BASHKIA SHKODER”**

PROJEKTI TEKNIK - ELEKTRIK




Kati 2



Kati 1



Kati 0

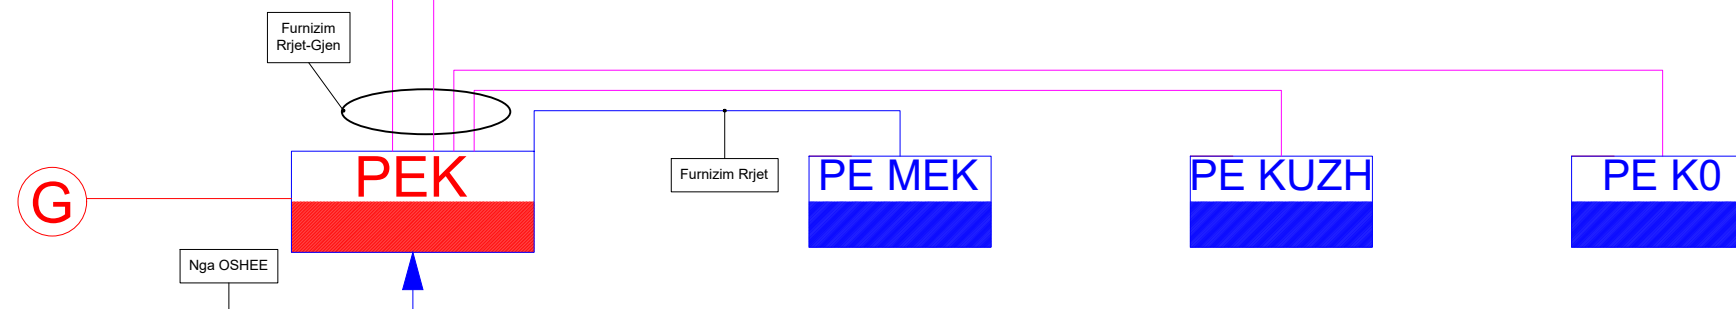

Shenime Teknike:

TITULLI I PROJEKTIT

PROJEKTI PER TRANSFORMIMIN E INFRASTRUKTURES AKOMODUESE NE KAMPUSIN RAJONAL TE ARSIMIT PROFESIONAL, BASHKIA SHKODER

KLIENTI

FONDI SHQIPTAR I ZHVILLIMIT



GRUPI I PROJEKTIMIT



EMËRTIMI I VIZATIMIT

Diagrama e furnizimit me energji elektrike

SHKALLA

1:300

NR. I VIZATIMIT

E - 01

PËRSHKRIMI I FAZËS


PROJEKTI TEKNIK - ELEKTRIK

RISHIKIM

DATA

FAZA E PROJEKTIT

PLANIMETRIA E KATIT PERDHE

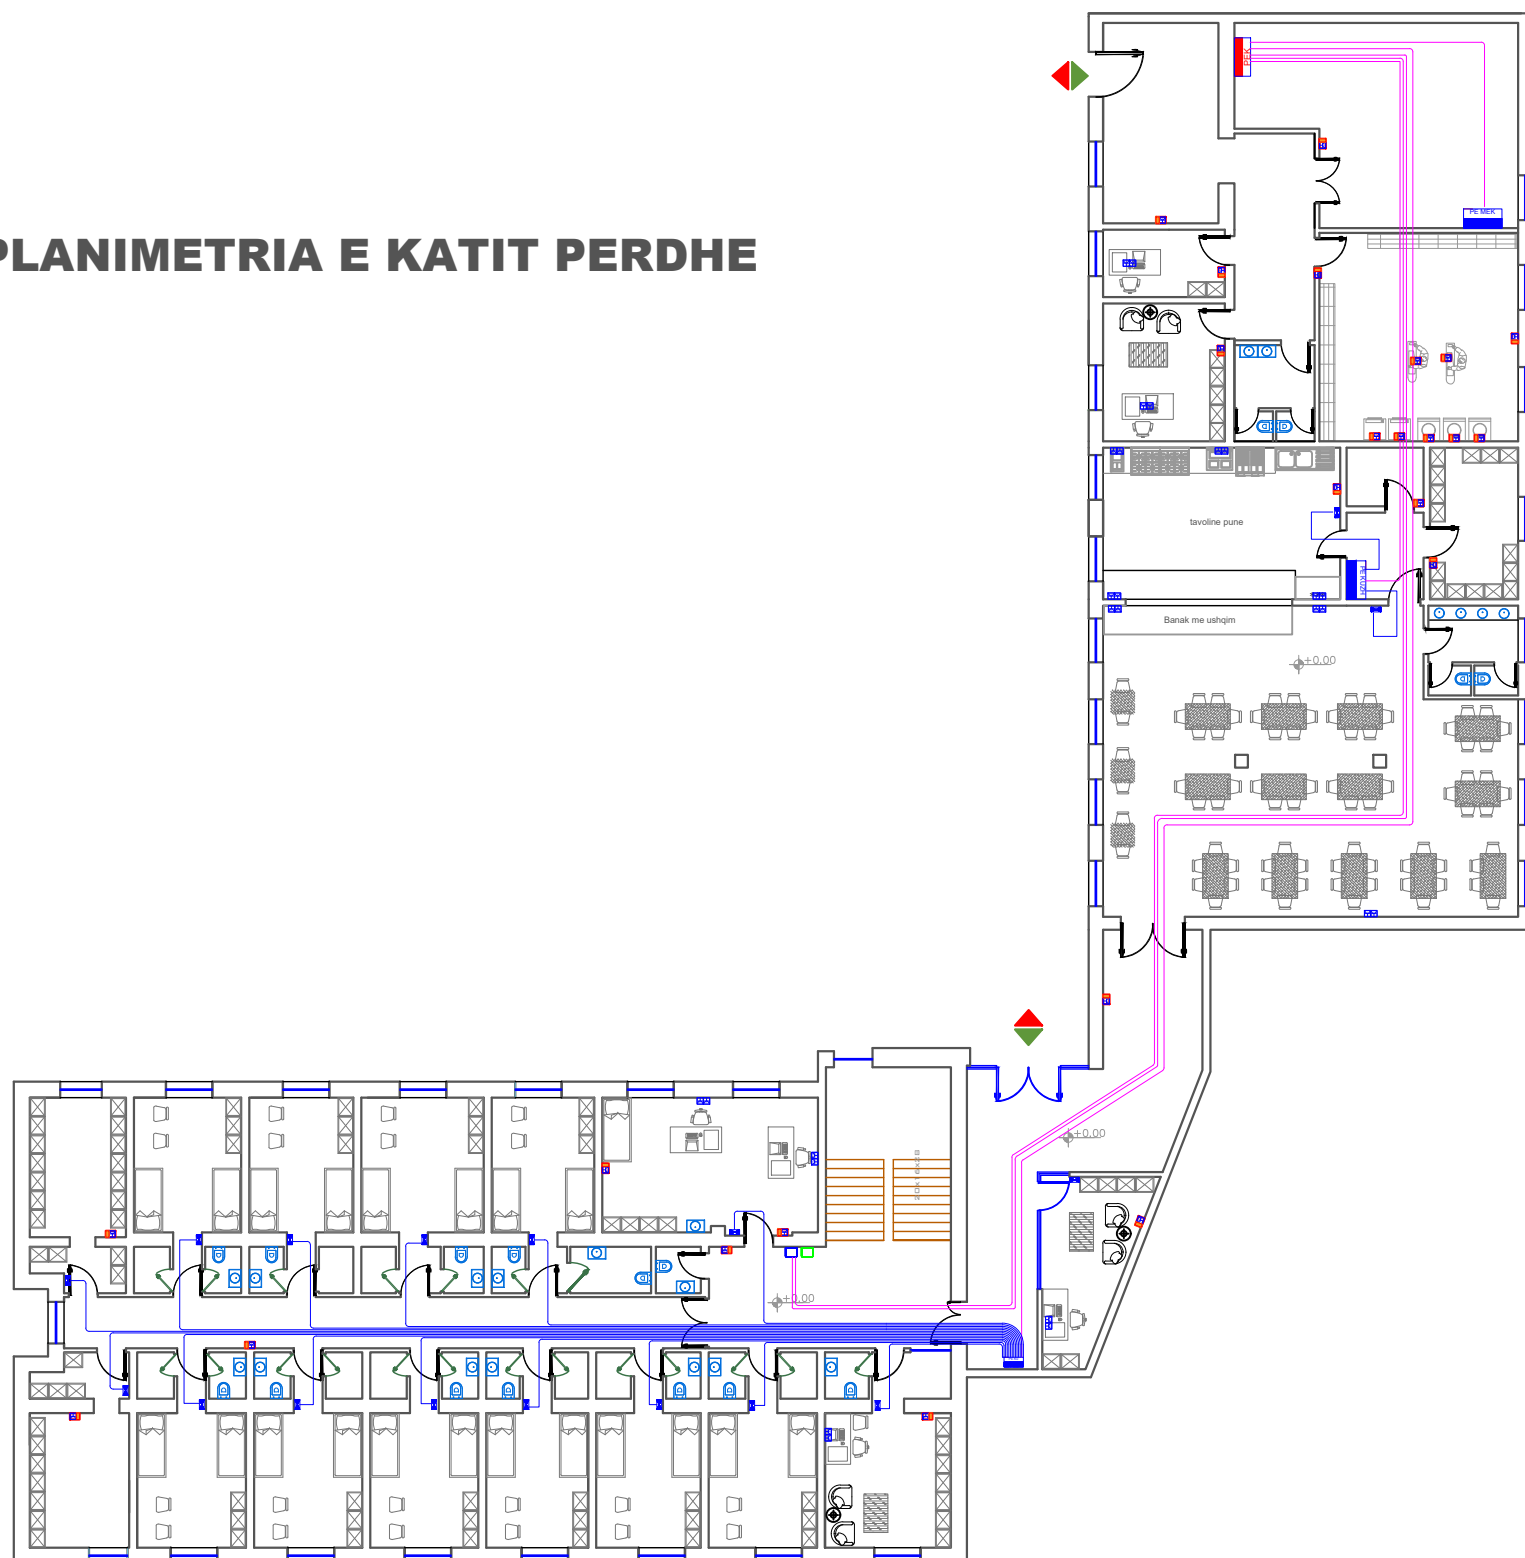

Shenime Teknike:

	Paneli Kryesor
	Paneli i katit
	Kuti Shperndarese
	Kabell 3 fazor, FG16OM16, (seksioni sipas skemes)
	Percjelles PV-500 Ø 4 mm2 (x3)
	Prize Shuko, 16A, 230V Ne kuti 3M + Tape
	Prize Shuko (x2), 16A, 230V Ne kuti 4M
	Percjelles PV-500 Ø 2.5 mm2 (x3)
	Celes Deviat 1P, 10A, 230V Ne kuti 3M + Tapa
	Celes i Thjeshte 1P, 10A, 230V Ne kuti 3M + Tapa
	Sensor optik 360° levizje 10A, 230V.
	Ndricues LED 60x60 Inkaso
	Ndricues Rrethor d=30
	Percjelles PV-500 Ø 1.5 mm2 (x3)
	Ndricues Emergjence me bateri Autonomi 2h
	Ndricues Orientues Emergjence me bateri Autonomi 2h
	Ndricues Orientues Emergjence me bateri Autonomi 2h
	Ndricues Orientues Emergjence me bateri Autonomi 2h
	Elektrode Tokezimi, 50x3mm L=1.5m
	Shtize rrufepritesi , d=10mm L=1.5m
	Pusete Plastike 40x40
	Fiksuese betoni per shiritin e rufepritesit.
	Percjelles i zhveshur baker, S=50mm2
	Percjelles shirit zinku tokezimi, Zn= 30x3mm

TITULLI I PROJEKTIT

PROJEKTI PER TRANSFORMIMIN E INFRASTRUKTURES
AKOMODUESE NE KAMPUSIN RAJONAL TE ARSIMIT
PROFESIONAL, BASHKIA SHKODER

KLIENTI

FONDI SHQIPTAR I ZHVILLIMIT



GRUPI I PROJEKTIMIT



EMËRTIMI I VIZATIMIT

Plan i Fuqise
Kati Perdhe

SHKALLA 1:200

NR. I VIZATIMIT


E - 02

PËRSHKRIMI I FAZËS


PROJEKTI TEKNIK - ELEKTRIK

RISHIKIM DATA FAZA E PROJEKTIT

PLANIMETRIA E KATIT TE PARE

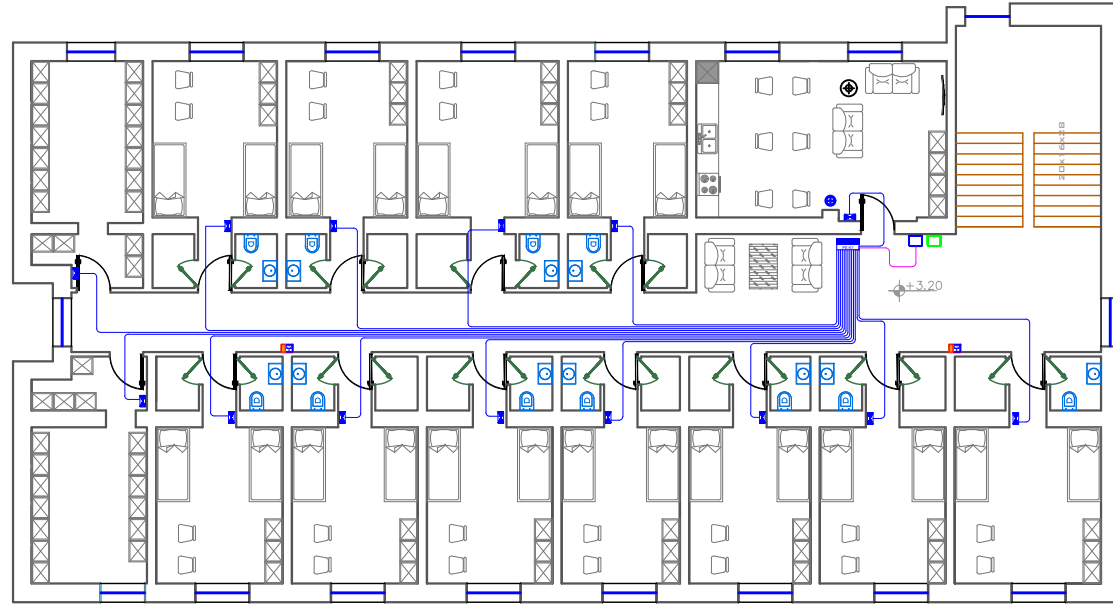

PLANIMETRIA E KATIT TE DYTE

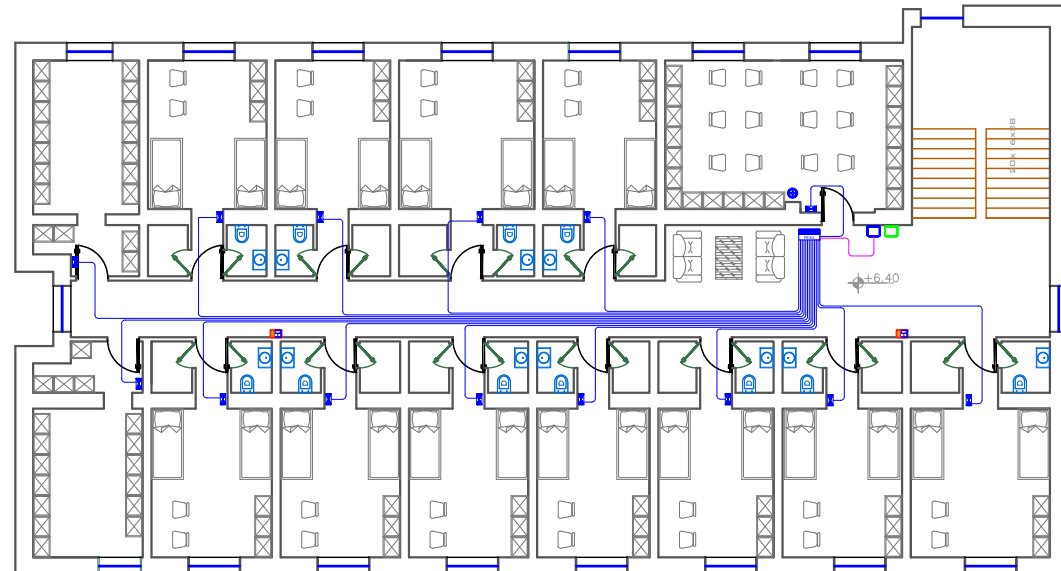

Shenime Teknike:

	Paneli Kryesor
	Paneli i katit
	Kuti Shperndarese
	Kabell 3 fazor, FG16OM16, (seksioni sipas skemes)
	Percjelles PV-500 Ø 4 mm2 (x3)
	Prize Shuko, 16A, 230V Ne kuti 3M + Tape
	Prize Shuko (x2), 16A, 230V Ne kuti 4M
	Percjelles PV-500 Ø 2.5 mm2 (x3)
	Celes Deviat 1P, 10A, 230V Ne kuti 3M + Tapa
	Celes i Thjeshte 1P, 10A, 230V Ne kuti 3M + Tapa
	Sensor optik 360° levizje 10A, 230V.
	Ndricues LED 60x60 Inkaso
	Ndricues Rrethor d=30
	Percjelles PV-500 Ø 1.5 mm2 (x3)
	Ndricues Emergjence me bateri Autonomi 2h
	Ndricues Orientues Emergjence me bateri Autonomi 2h
	Ndricues Orientues Emergjence me bateri Autonomi 2h
	Ndricues Orientues Emergjence me bateri Autonomi 2h
	Elektrode Tokezimi, 50x3mm L=1.5m
	Shtize rrufepritesi , d=10mm L=1.5m
	Pusete Plastike 40x40
	Fiksuese betoni per shiritin e rufepritesit.
	Percjelles i zhveshur baker, S=50mm2
	Percjelles shirit zinku tokezimi, Zn= 30x3mm

TITULLI I PROJEKTIT

PROJEKTI PER TRANSFORMIMIN E INFRASTRUKTURES AKOMODUESE NE KAMPUSIN RAJONAL TE ARSIMIT PROFESIONAL, BASHKIA SHKODER

KLIENTI

FONDI SHQIPTAR I ZHVILLIMIT



GRUPI I PROJEKTIMIT



EMËRTIMI I VIZATIMIT

Plan i Fuqise
Kati i Pare dhe i Dyte

SHKALLA 1:200

NR. I VIZATIMIT


E - 03

PËRSHKRIMI I FAZËS

PROJEKTI TEKNIK - ELEKTRIK

RISHIKIM DATA FAZA E PROJEKTIT

PLANIMETRIA E KATIT PERDHE

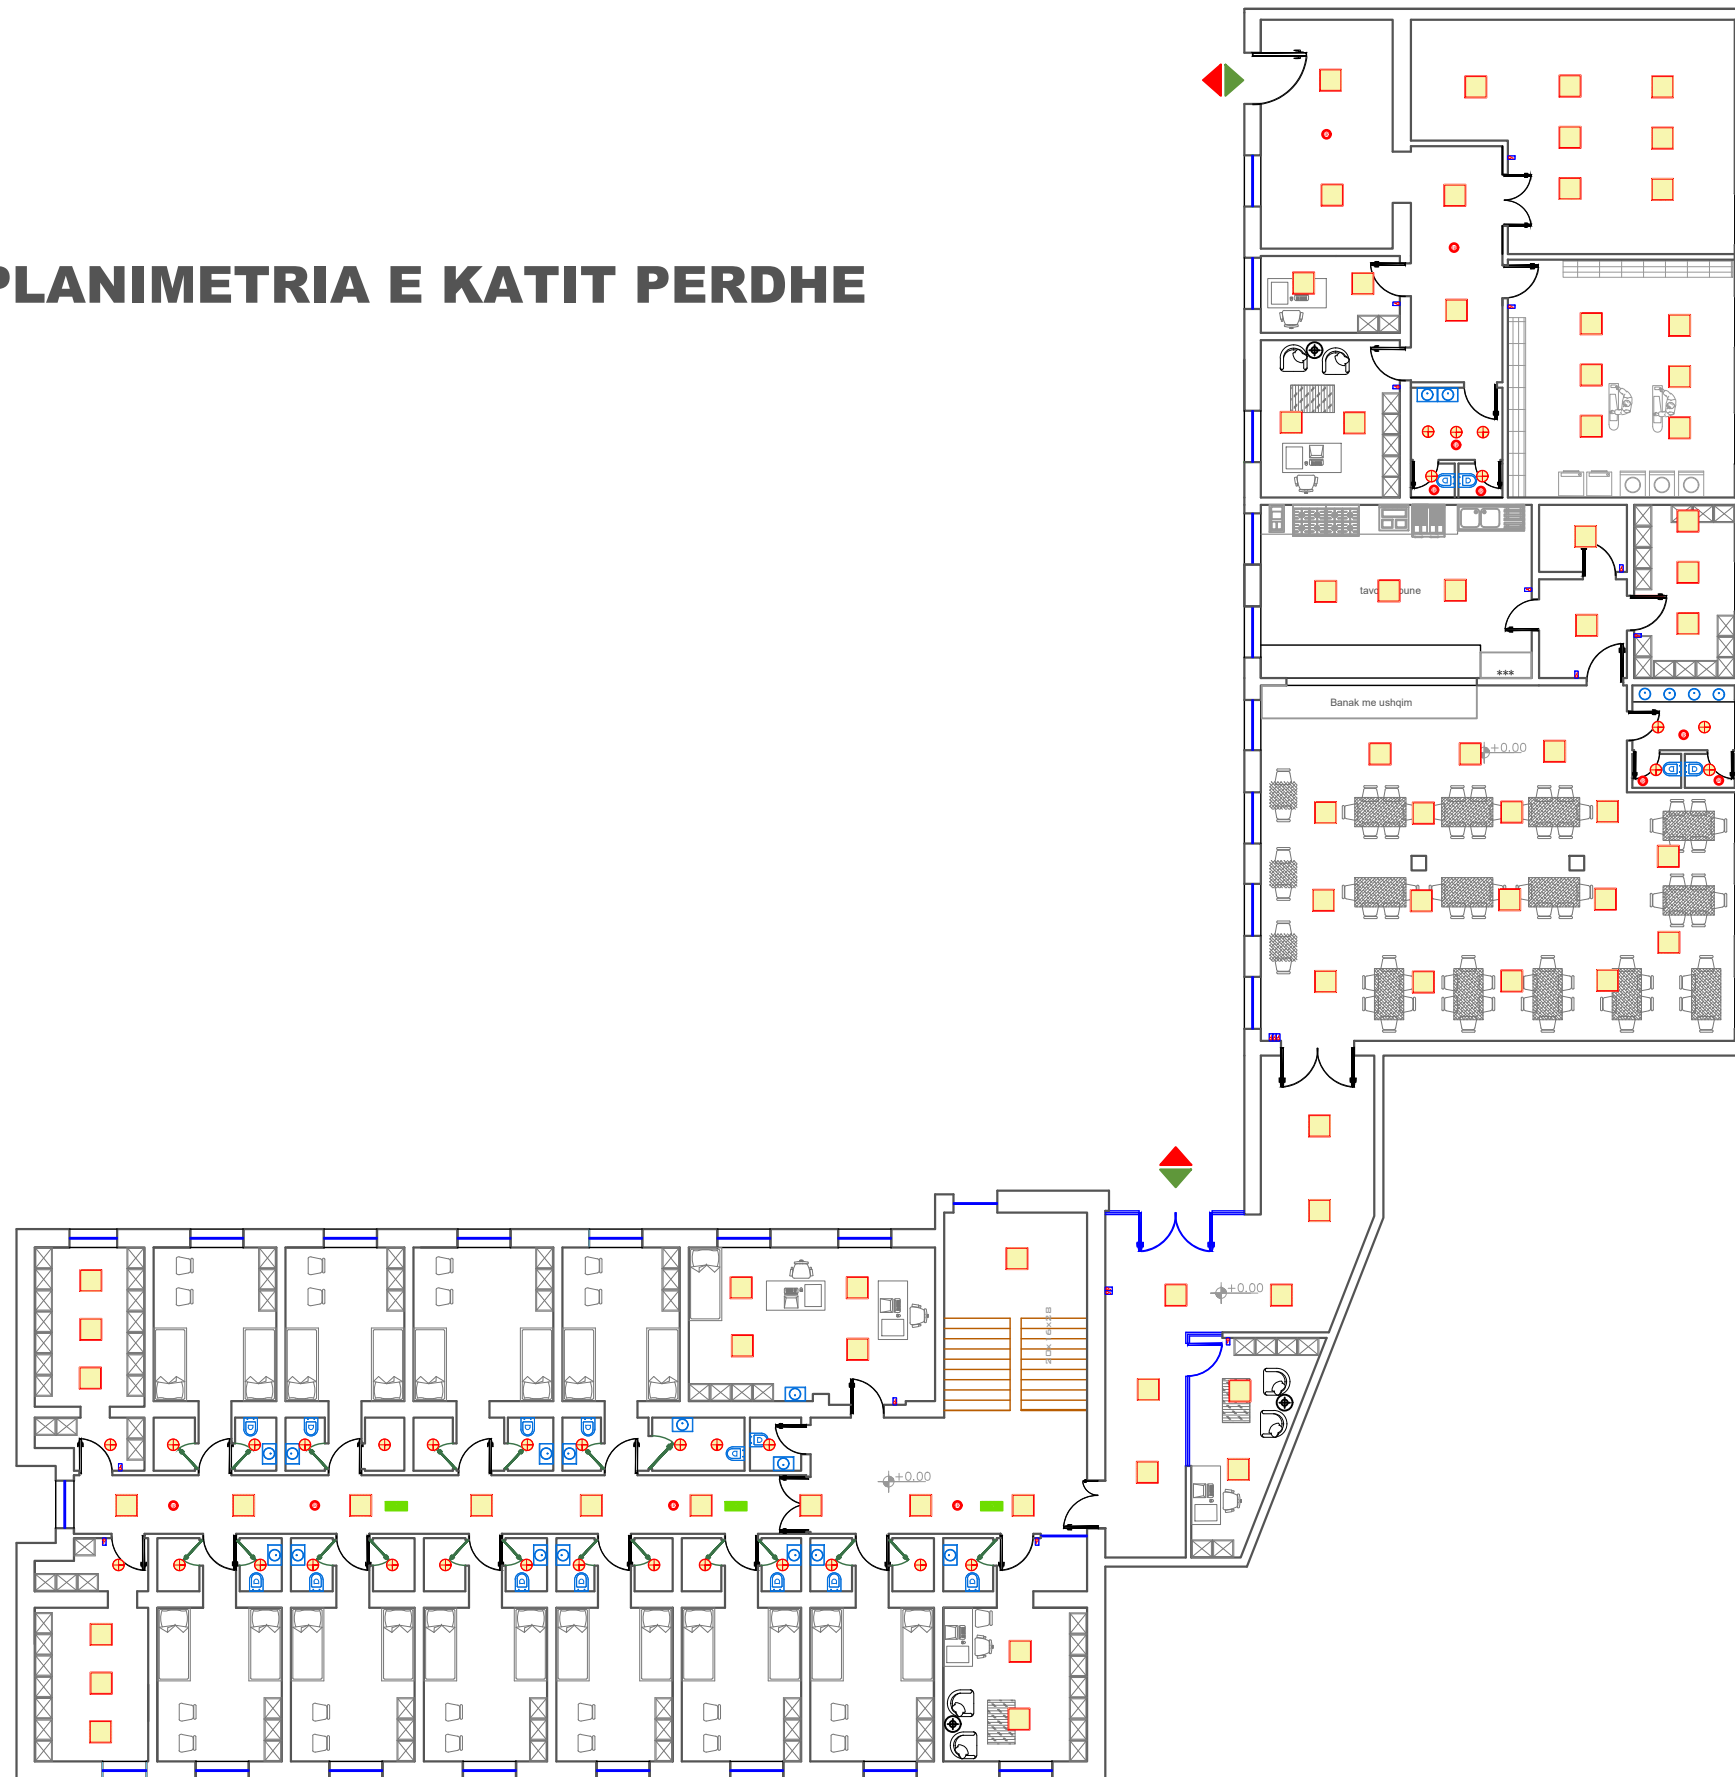

Shenime Teknike:

	Paneli Kryesor
	Paneli i katit
	Kuti Shperndarese
	Kabell 3 fazor, FG16OM16, (seksioni sipas skemes)
	Percjelles PV-500 Ø 4 mm2 (x3)
	Prize Shuko, 16A, 230V Ne kuti 3M + Tapa
	Prize Shuko (x2), 16A, 230V Ne kuti 4M
	Percjelles PV-500 Ø 2.5 mm2 (x3)
	Celes Deviat 1P, 10A, 230V Ne kuti 3M + Tapa
	Celes i Thjeshte 1P, 10A, 230V Ne kuti 3M + Tapa
	Sensor optik 360° levizje 10A, 230V.
	Ndricues LED 60x60 Inkaso
	Ndricues Rrethor d=30
	Percjelles PV-500 Ø 1.5 mm2 (x3)
	Ndricues Emergjence me bateri Autonomi 2h
	Ndricues Orientues Emergjence me bateri Autonomi 2h
	Ndricues Orientues Emergjence me bateri Autonomi 2h
	Ndricues Orientues Emergjence me bateri Autonomi 2h
	Elektrode Tokezimi, 50x3mm L=1.5m
	Shtize rrufepritesit, d=10mm L=1.5m
	Pusete Plastike 40x40
	Fiksuese betoni per shiritin e rrufepritesit.
	Percjelles i zhveshur baker, S=50mm2
	Percjelles shirit zinku tokezimi, Zn= 30x3mm

TITULLI I PROJEKTIT

PROJEKTI PER TRANSFORMIMIN E INFRASTRUKTURES
AKOMODUESE NE KAMPUSIN RAJONAL TE ARSIMIT
PROFESIONAL, BASHKIA SHKODER

KLIENTI

FONDI SHQIPTAR I ZHVILLIMIT



GRUPI I PROJEKTIMIT



EMËRTIMI I VIZATIMIT

Plan i Ndricimit
Kati Perdhe

SHKALLA

1:200

NR. I VIZATIMIT


E - 04

PËRSHKRIMI I FAZËS


PROJEKTI TEKNIK - ELEKTRIK

RISHIKIM	DATA	FAZA E PROJEKTIT

PLANIMETRIA E KATIT TE PARE

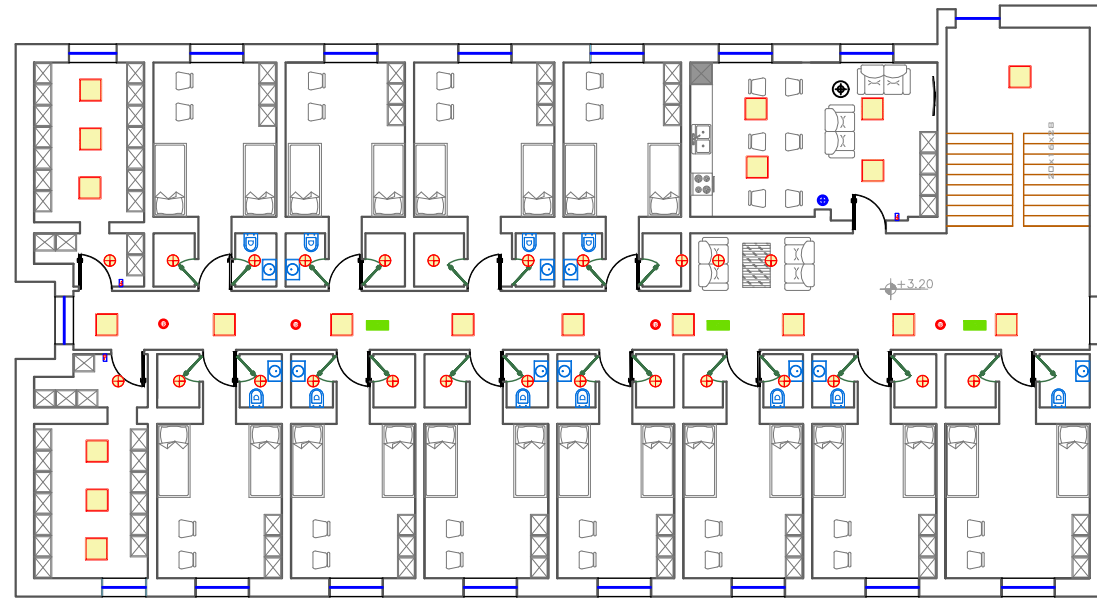

PLANIMETRIA E KATIT TE DYTE

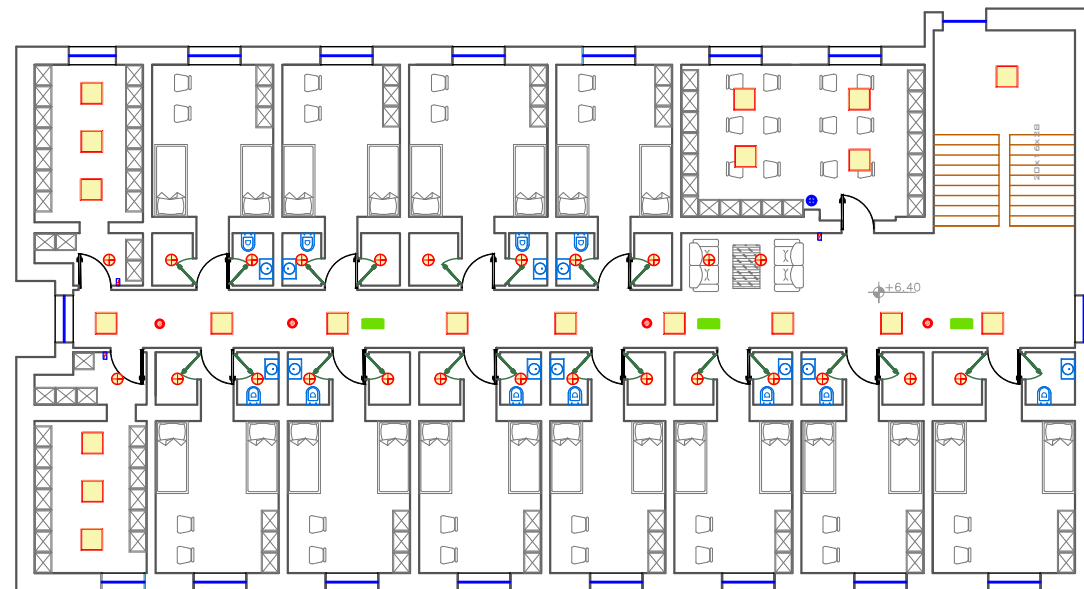

Shenime Teknike:

	Paneli Kryesor
	Paneli i katit
	Kuti Shperndarese
	Kabell 3 fazor, FG16OM16, (seksioni sipas skemes)
	Percjelles PV-500 Ø 4 mm2 (x3)
	Prize Shuko, 16A, 230V Ne kuti 3M + Tape
	Prize Shuko (x2), 16A, 230V Ne kuti 4M
	Percjelles PV-500 Ø 2.5 mm2 (x3)
	Celes Deviat 1P, 10A, 230V Ne kuti 3M + Tapa
	Celes i Thjeshte 1P, 10A, 230V Ne kuti 3M + Tapa
	Sensor optik 360° levizje 10A, 230V.
	Ndricues LED 60x60 Inkaso
	Ndricues Rrethor d=30
	Percjelles PV-500 Ø 1.5 mm2 (x3)
	Ndricues Emergjence me bateri Autonomi 2h
	Ndricues Orientues Emergjence me bateri Autonomi 2h
	Ndricues Orientues Emergjence me bateri Autonomi 2h
	Ndricues Orientues Emergjence me bateri Autonomi 2h
	Elektrode Tokezimi, 50x3mm L=1.5m
	Shtize rrufepritesit, d=10mm L=1.5m
	Pusete Plastike 40x40
	Fiksuese betoni per shiritin e rufepritesit.
	Percjelles i zhveshur baker, S=50mm2
	Percjelles shirit zinku tokezimi, Zn= 30x3mm

TITULLI I PROJEKTIT

PROJEKTI PER TRANSFORMIMIN E INFRASTRUKTURES AKOMODUESE NE KAMPUSIN RAJONAL TE ARSIMIT PROFESIONAL, BASHKIA SHKODER

KLIENTI

FONDI SHQIPTAR I ZHVILLIMIT



GRUPI I PROJEKTIMIT



EMËRTIMI I VIZATIMIT

Plan i Ndricimit
Kati i Pare dhe i Dyte

SHKALLA

1:200

NR. I VIZATIMIT

E - 05

PËRSHKRIMI I FAZËS


PROJEKTI TEKNIK - ELEKTRIK

RISHIKIM

DATA

FAZA E PROJEKTIT

PLANIMETRIA E KATIT PERDHE

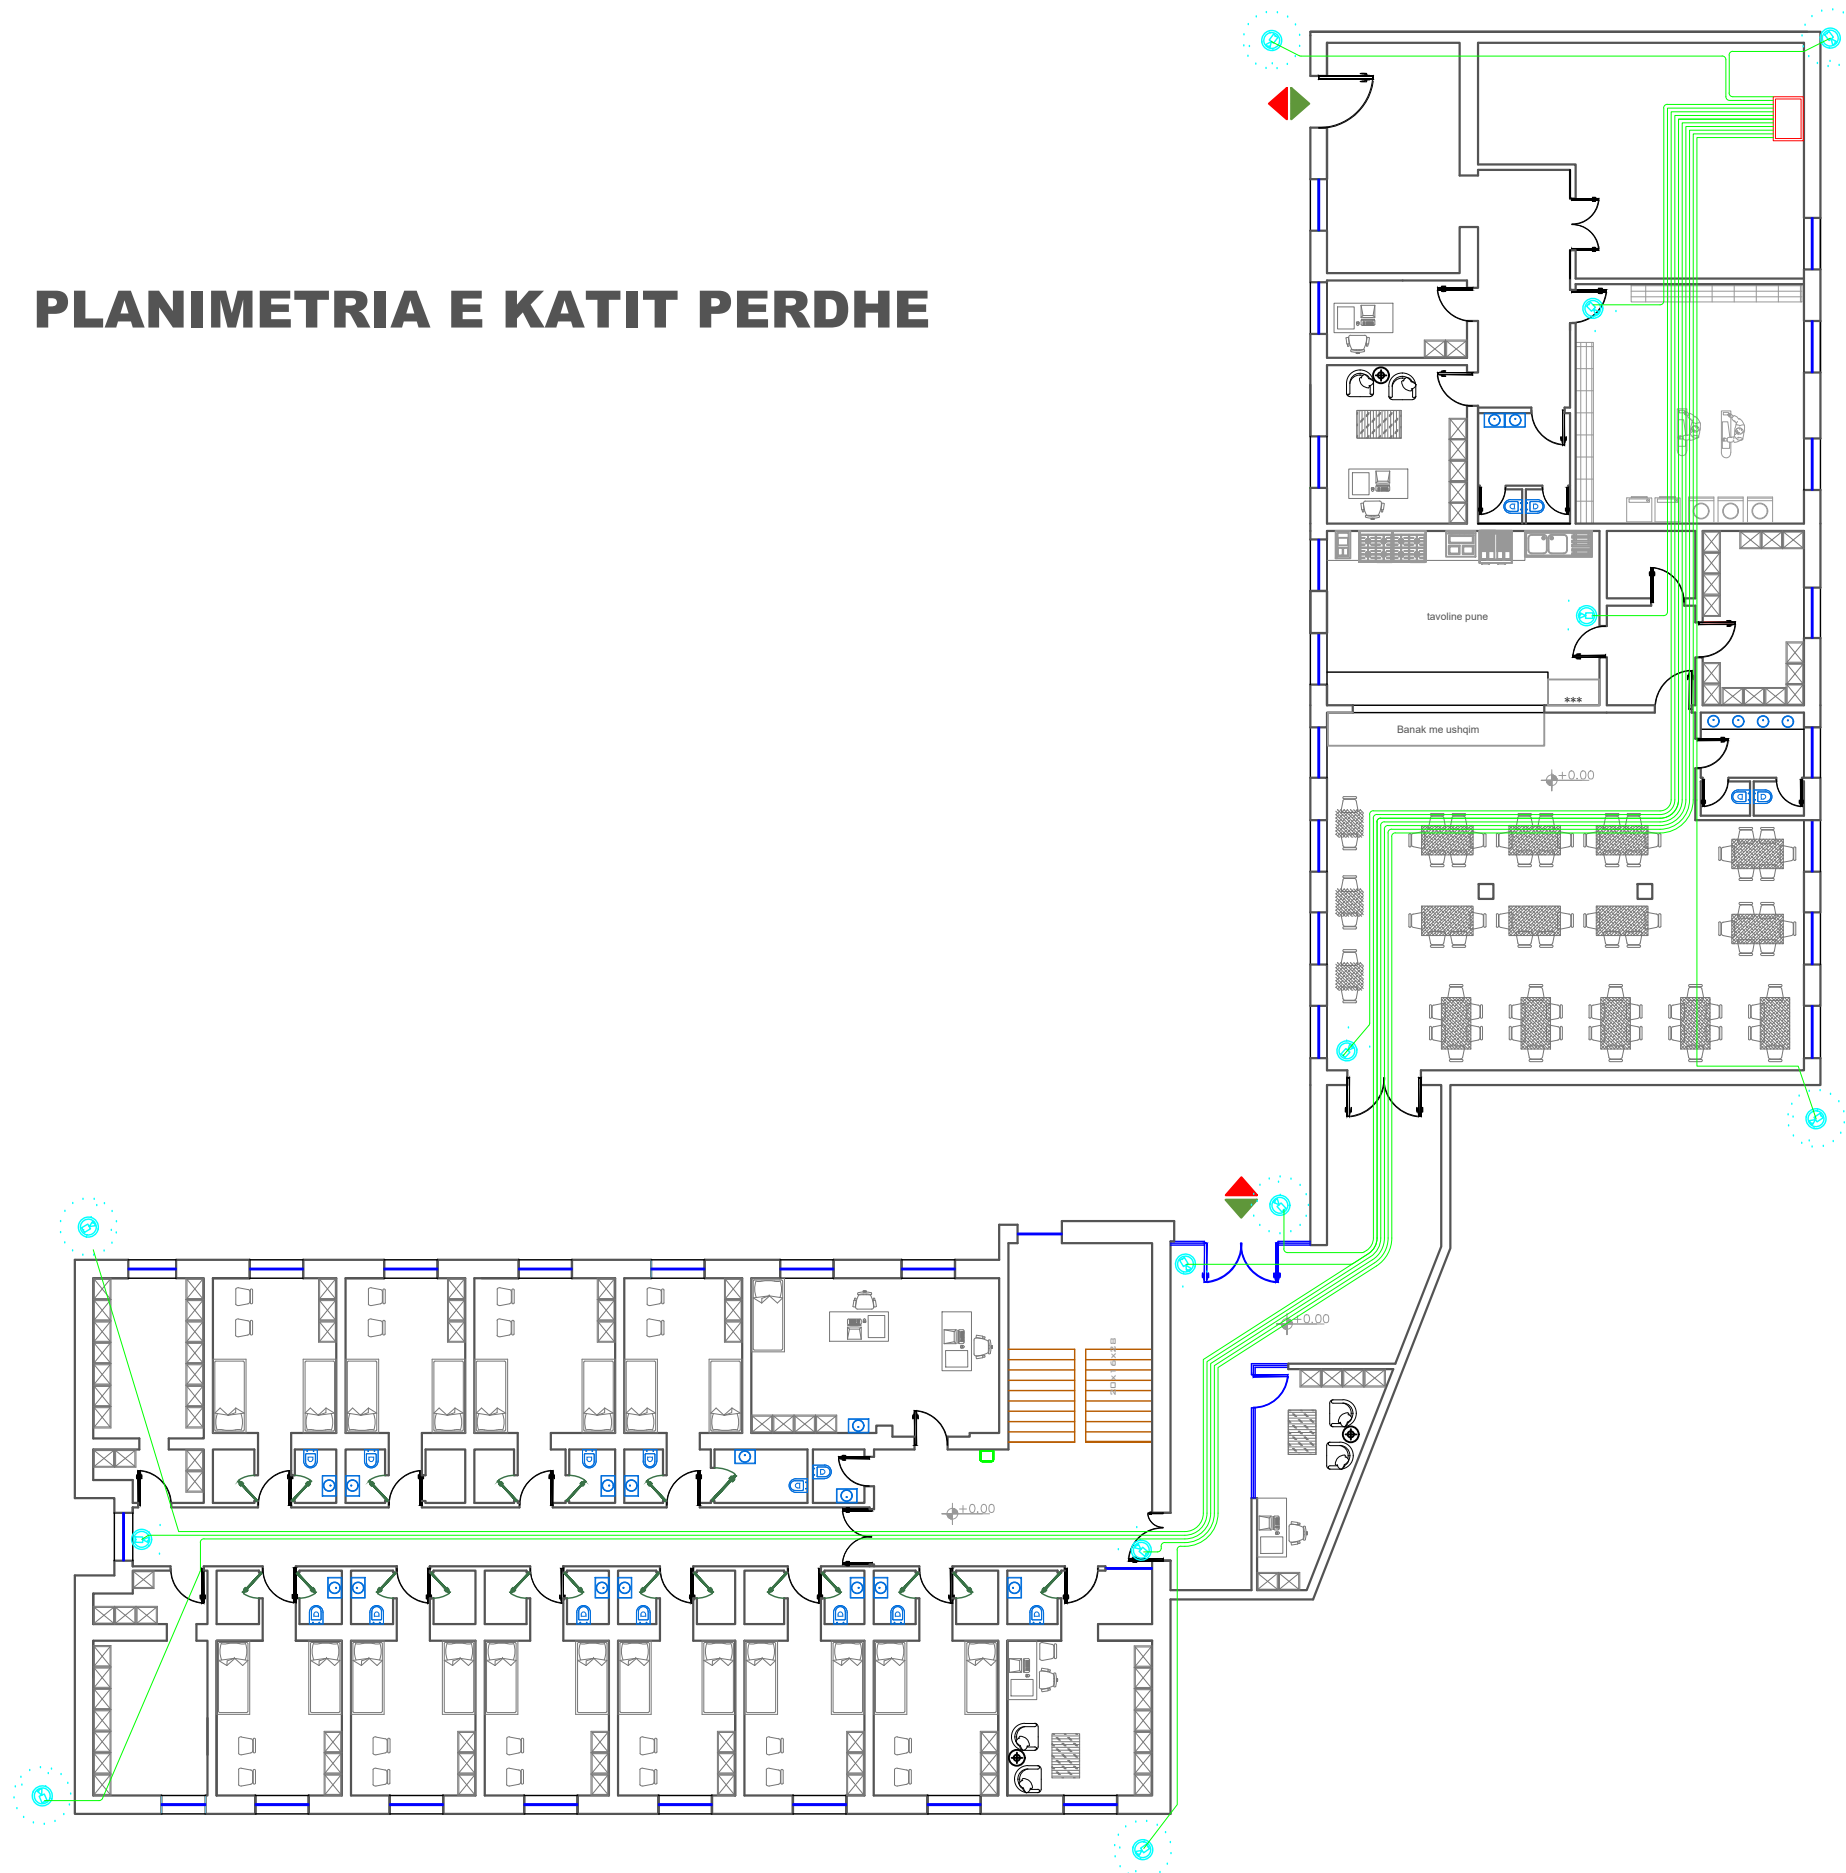

Shenime Teknike:

	Paneli Data, Rack
	Prize Data ,Rj-45. Ne kuti 3M + Tapa
	Kabell Cat6, F/UTP.
	Wi-fi, Access point, Perforcues Wireless
	Kamera IP Dome 5 Mpixel
	Kamera IP Bullet 5 Mpixel
	Kabell Cat6, F/UTP.(per Kamerate)
	Centrali i Detektimit te Zjarrit
	Pulsant per Thirrje Manuale
	Sirene Alarmi, Optike, Akustike
	Detektor Zjarri, optik.
	Kabell Zjarri PH30 ,S=2x1 mm ² , Ngjyre e Kuqe

TITULLI I PROJEKTIT
PROJEKTI PER TRANSFORMIMIN E INFRASTRUKTURES AKOMODUESE NE KAMPUSIN RAJONAL TE ARSIMIT PROFESIONAL, BASHKIA SHKODER

KLIENTI
FONDI SHQIPTAR I ZHVILLIMIT

GRUPI I PROJEKTIMIT

EMËRTIMI I VIZATIMIT
Plan CCTV Kati Perdhe

SHKALLA 1:200 NR. I VIZATIMIT **E - 06**


PËRSHKRIMI I FAZËS
PROJEKTI TEKNIK - ELEKTRIK

RISHIKIM	DATA	FAZA E PROJEKTIT

PLANIMETRIA E KATIT TE PARE



PLANIMETRIA E KATIT TE DYTE

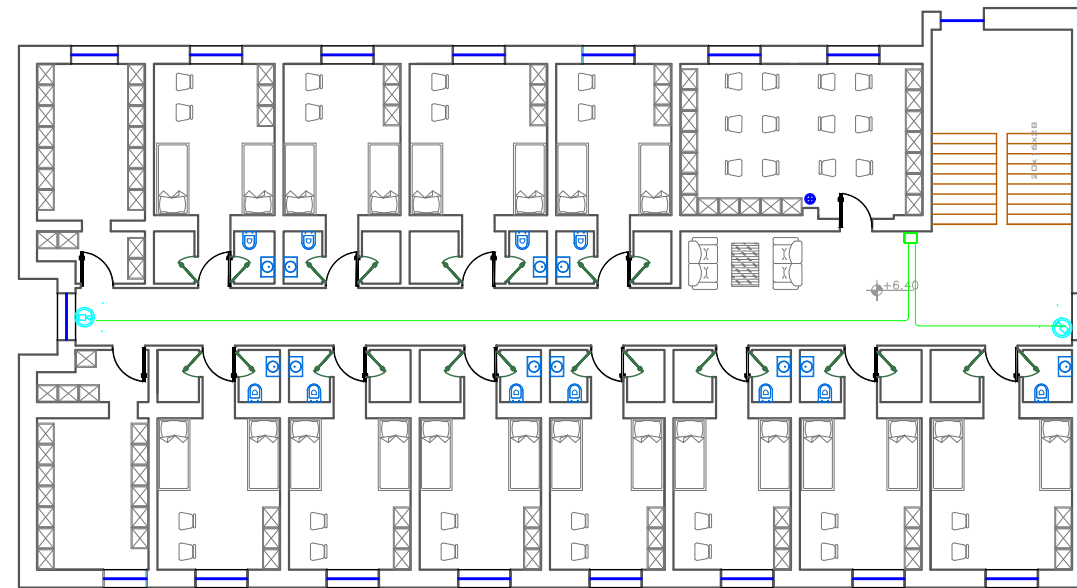

Shenime Teknike:

	Paneli Data, Rack
	Prize Data ,Rj-45. Ne kuti 3M + Tapa
	Kabell Cat6, F/UTP.
	Wi-fi, Access point, Perforcues Wireless
	Kamera IP Dome 5 Mpixel
	Kamera IP Bullet 5 Mpixel
	Kabell Cat6, F/UTP.(per Kamerate)
	Centrali i Detektimit te Zjarrit
	Pulsant per Thirrje Manuale
	Sirene Alarmi, Optike, Akustike
	Detektor Zjarri, optik.
	Kabell Zjarri PH30 ,S=2x1 mm ² , Ngjyre e Kuqe

TITULLI I PROJEKTIT

PROJEKTI PER TRANSFORMIMIN E INFRASTRUKTURES AKOMODUESE NE KAMPUSIN RAJONAL TE ARSIMIT PROFESIONAL, BASHKIA SHKODER

KLIENTI

FONDI SHQIPTAR I ZHVILLIMIT



GRUPI I PROJEKTIMIT



EMËRTIMI I VIZATIMIT

Plan CCTV
Kati i Pare dhe i Dyte

SHKALLA 1:200

NR. I VIZATIMIT


E - 07

PËRSHKRIMI I FAZËS

PROJEKTI TEKNIK - ELEKTRIK

RISHIKIM DATA FAZA E PROJEKTIT

PLANIMETRIA E KATIT PERDHE

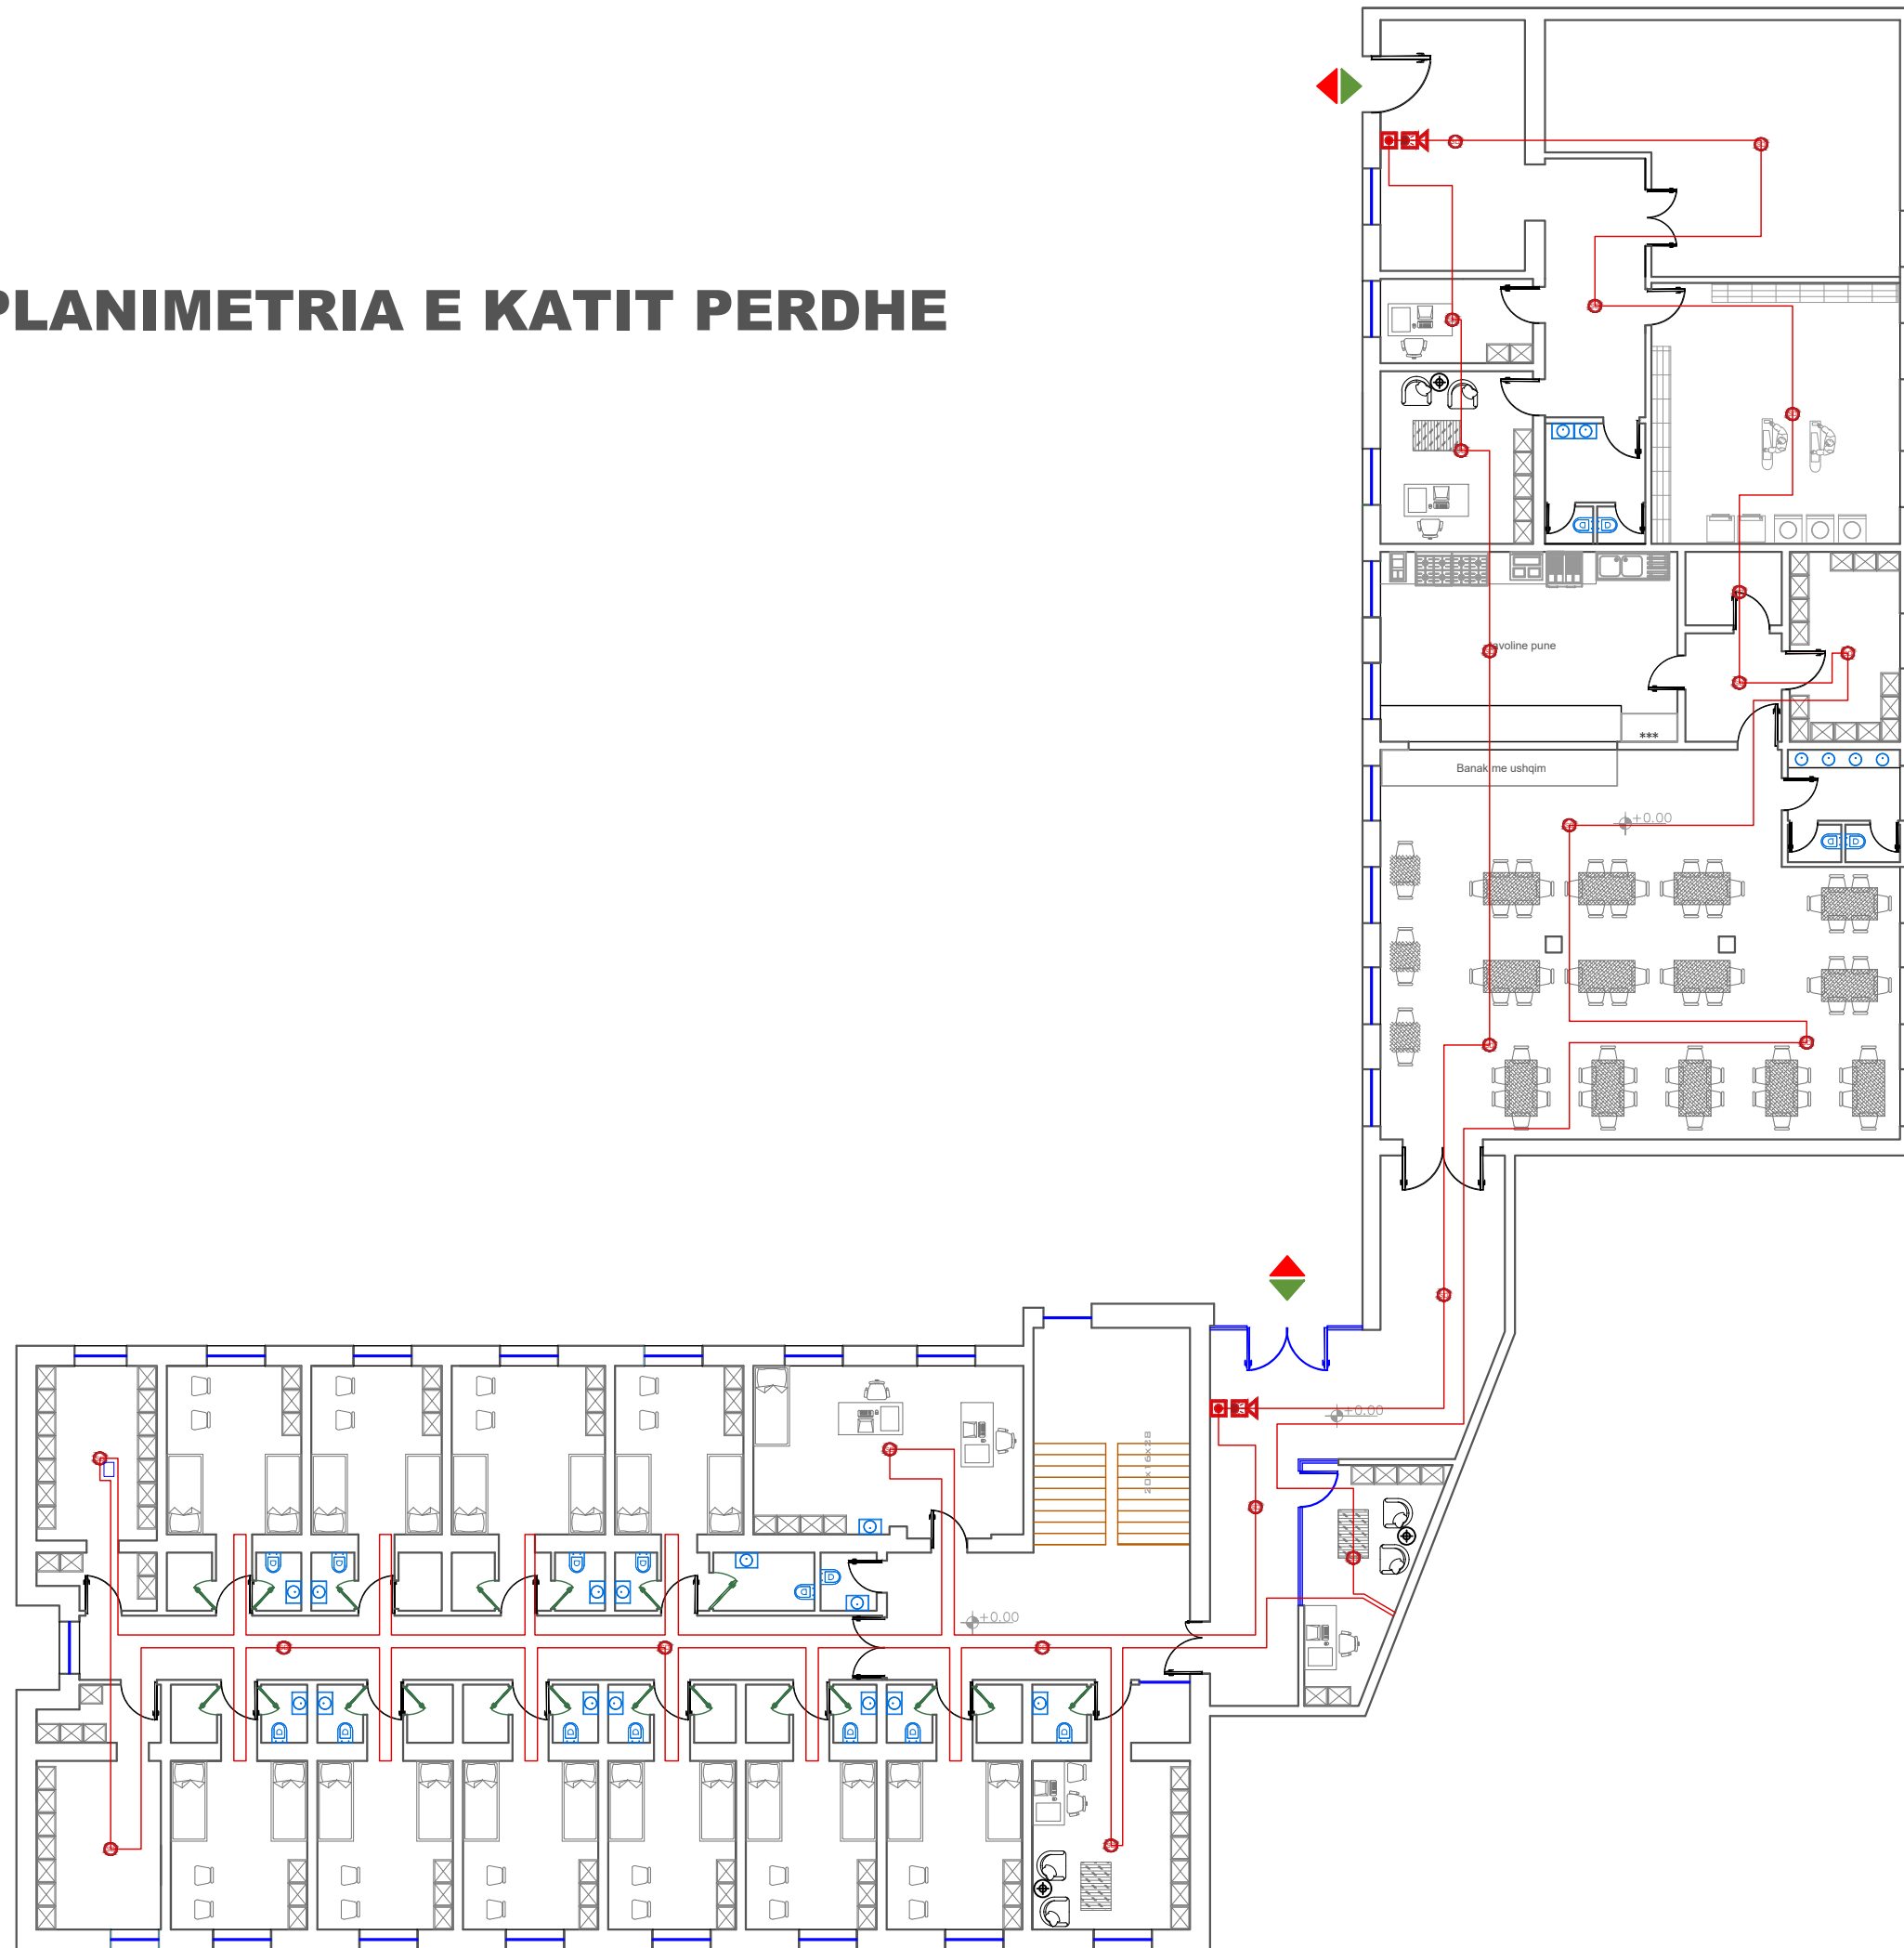

Shenime Teknike:

	Paneli Data, Rack
	Prize Data ,Rj-45. Ne kuti 3M + Tapa
	Kabell Cat6, F/UTP.
	Wi-fi, Access point, Perforcues Wireless
	Kamera IP Dome 5 Mpixel
	Kamera IP Bullet 5 Mpixel
	Kabell Cat6, F/UTP.(per Kamerat)
	Centrali i Detektimit te Zjarrit
	Pulsant per Thirrje Manuale
	Sirene Alarmi, Optike, Akustike
	Detektor Zjarri, optik.
	Kabell Zjarri PH30 ,S=2x1 mm², Ngjyre e Kuqe

TITULLI I PROJEKTIT

PROJEKTI PER TRANSFORMIMIN E INFRASTRUKTURES AKOMODUESE NE KAMPUSIN RAJONAL TE ARSIMIT PROFESIONAL, BASHKIA SHKODER

KLIENTI

FONDI SHQIPTAR I ZHVILLIMIT



GRUPI I PROJEKTIMIT



EMËRTIMI I VIZATIMIT

Plan i Detektimit te Zjarrit
Kati Perdhe

SHKALLA

1:200

NR. I VIZATIMIT

E - 08

PËRSHKRIMI I FAZËS


PROJEKTI TEKNIK - ELEKTRIK

RISHIKIM


DATA

FAZA E PROJEKTIT

PLANIMETRIA E KATIT TE PARE

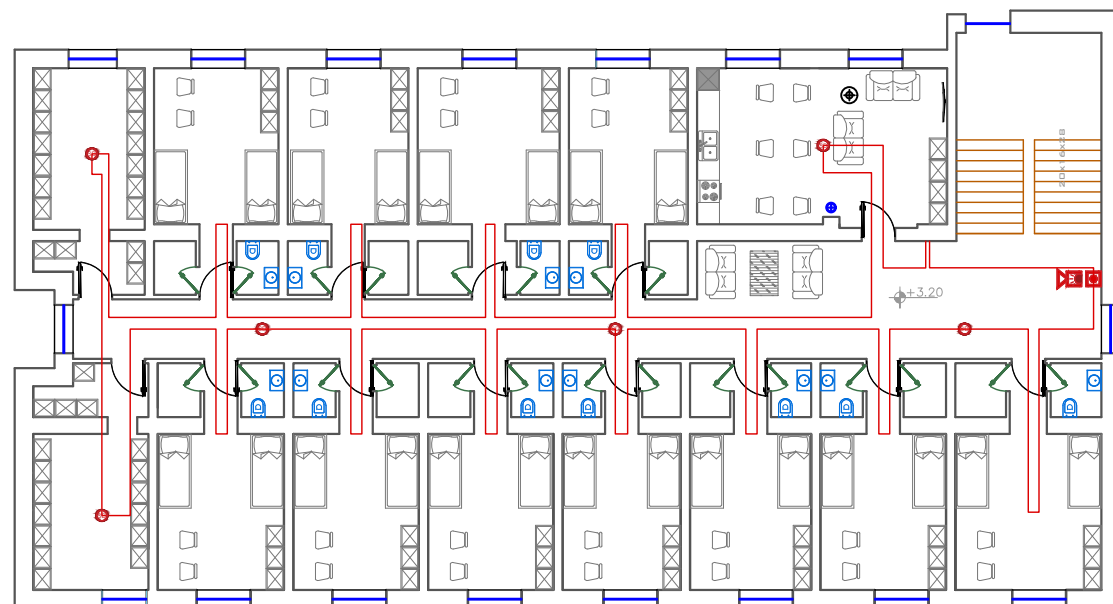

PLANIMETRIA E KATIT TE DYTE

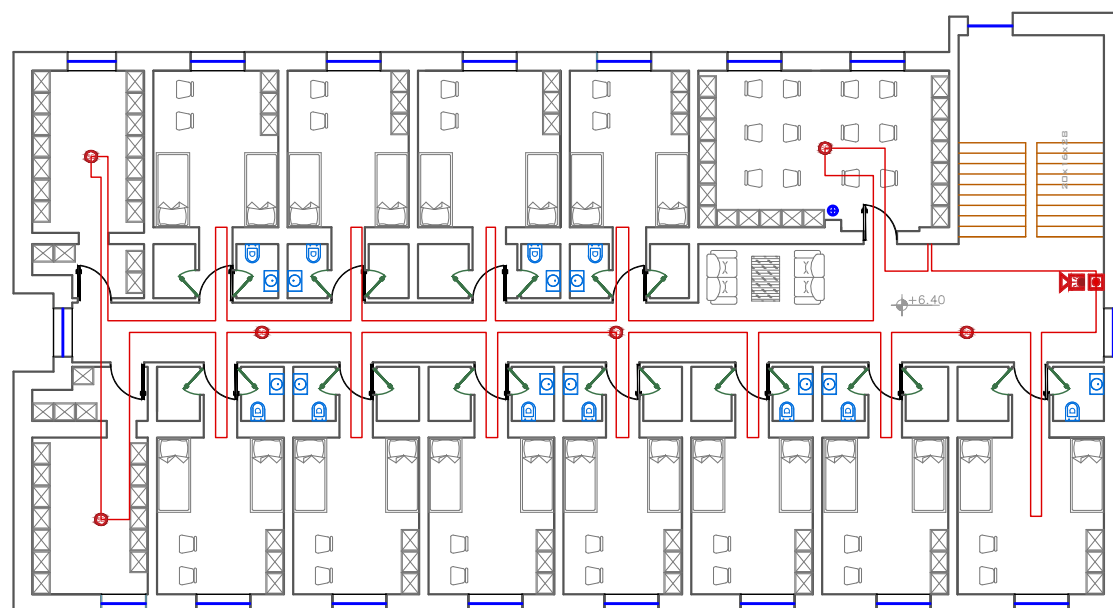

Shenime Teknike:

	Paneli Data, Rack
	Prize Data ,Rj-45. Ne kuti 3M + Tapa
	Kabell Cat6, F/UTP.
	Wi-fi, Access point, Perforcues Wireless
	Kamera IP Dome 5 Mpixel
	Kamera IP Bullet 5 Mpixel
	Kabell Cat6, F/UTP.(per Kamerate)
	Centrali i Detektimit te Zjarrit
	Pulsant per Thirrje Manuale
	Sirene Alarmi, Optike, Akustike
	Detektor Zjarri, optik.
	Kabell Zjarri PH30 ,S=2x1 mm², Ngjyre e Kuqe

TITULLI I PROJEKTIT

PROJEKTI PER TRANSFORMIMIN E INFRASTRUKTURES AKOMODUESE NE KAMPUSIN RAJONAL TE ARSIMIT PROFESIONAL, BASHKIA SHKODER

KLIENTI

FONDI SHQIPTAR I ZHVILLIMIT



GRUPI I PROJEKTIMIT



EMËRTIMI I VIZATIMIT

Plan i Detektimit te Zjarrit
Kati i Pare dhe i Dyte

SHKALLA

1:200

NR. I VIZATIMIT

E - 09


PËRSHKRIMI I FAZËS

PROJEKTI TEKNIK - ELEKTRIK

RISHIKIM

DATA

FAZA E PROJEKTIT

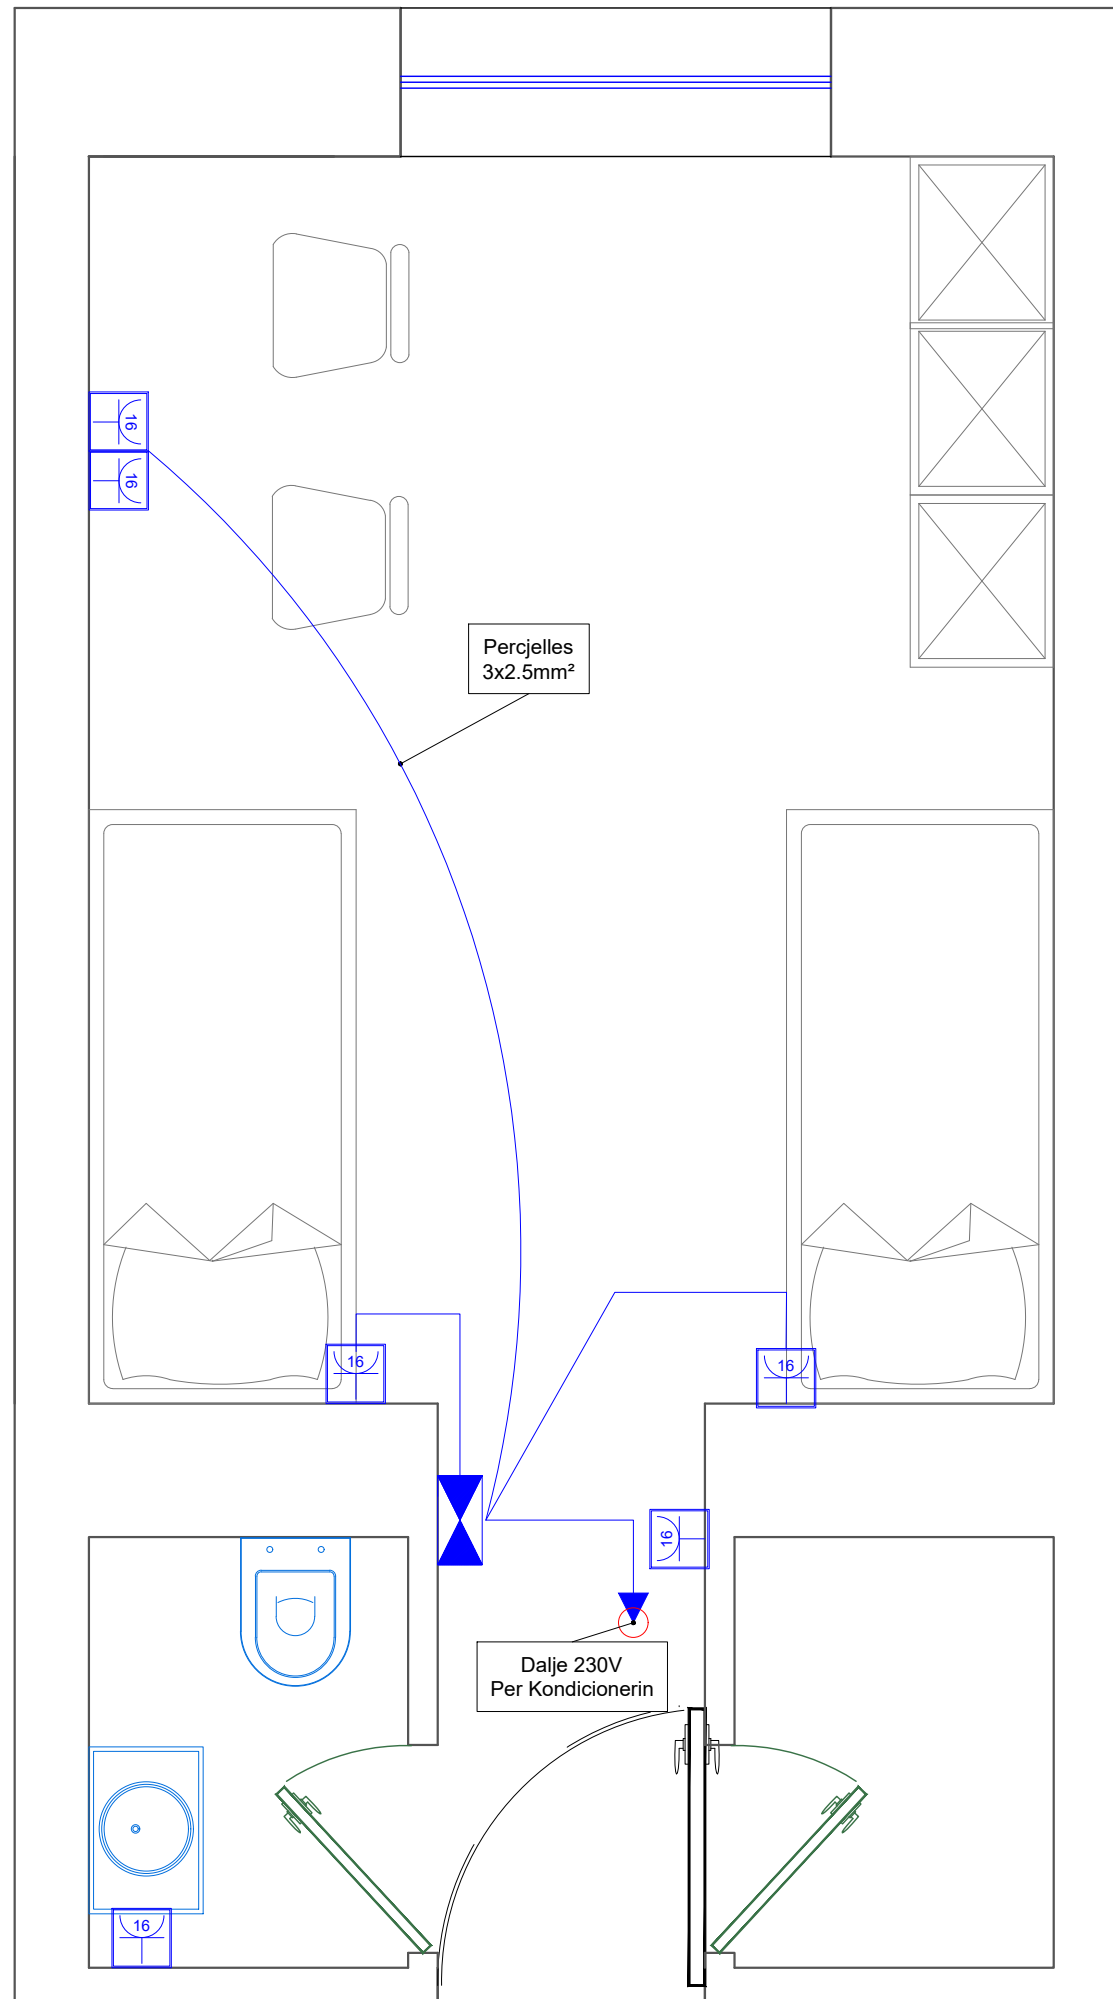

Shenime Teknike:

	Paneli Kryesor
	Paneli i katit
	Kuti Shperndarese
	Kabell 3 fazor, FG16OM16, (seksioni sipas skemes)
	Percjelles PV-500 Ø 4 mm2 (x3)
	Prize Shuko, 16A, 230V Ne kuti 3M + Tape
	Prize Shuko (x2), 16A, 230V Ne kuti 4M
	Percjelles PV-500 Ø 2.5 mm2 (x3)
	Celes Deviat 1P, 10A, 230V Ne kuti 3M + Tapa
	Celes i Thjeshte 1P, 10A, 230V Ne kuti 3M + Tapa
	Sensor optik 360° levizje 10A, 230V.
	Ndricules LED 60x60 Inkaso
	Ndricules Rrethor d=30
	Percjelles PV-500 Ø 1.5 mm2 (x3)
	Ndricules Emergjence me bateri Autonomi 2h
	Ndricules Orientues Emergjence me bateri Autonomi 2h
	Ndricules Orientues Emergjence me bateri Autonomi 2h
	Ndricules Orientues Emergjence me bateri Autonomi 2h
	Elektrode Tokezimi, 50x3mm L=1.5m
	Shtize rrufepritesi , d=10mm L=1.5m
	Pusetete Plastike 40x40
	Fiksuese betoni per shiritin e rrufepritesit.
	Percjelles i zhveshur baker, S=50mm2
	Percjelles shirit zinku tokezimi, Zn= 30x3mm

TITULLI I PROJEKTIT
PROJEKTI PER TRANSFORMIMIN E INFRASTRUKTURES AKOMODUESE NE KAMPUSIN RAJONAL TE ARSIMIT PROFESIONAL, BASHKIA SHKODER

KLIENTI
FONDI SHQIPTAR I ZHVILLIMIT


GRUPI I PROJEKTIMIT

EMËRTIMI I VIZATIMIT
Plan i Fuqise Dhoma Tip

SHKALLA 1:20 NR. I VIZATIMIT **E - 10**

PËRSHKRIMI I FAZËS
PROJEKTI TEKNIK - ELEKTRIK

RISHIKIM	DATA	FAZA E PROJEKTIT

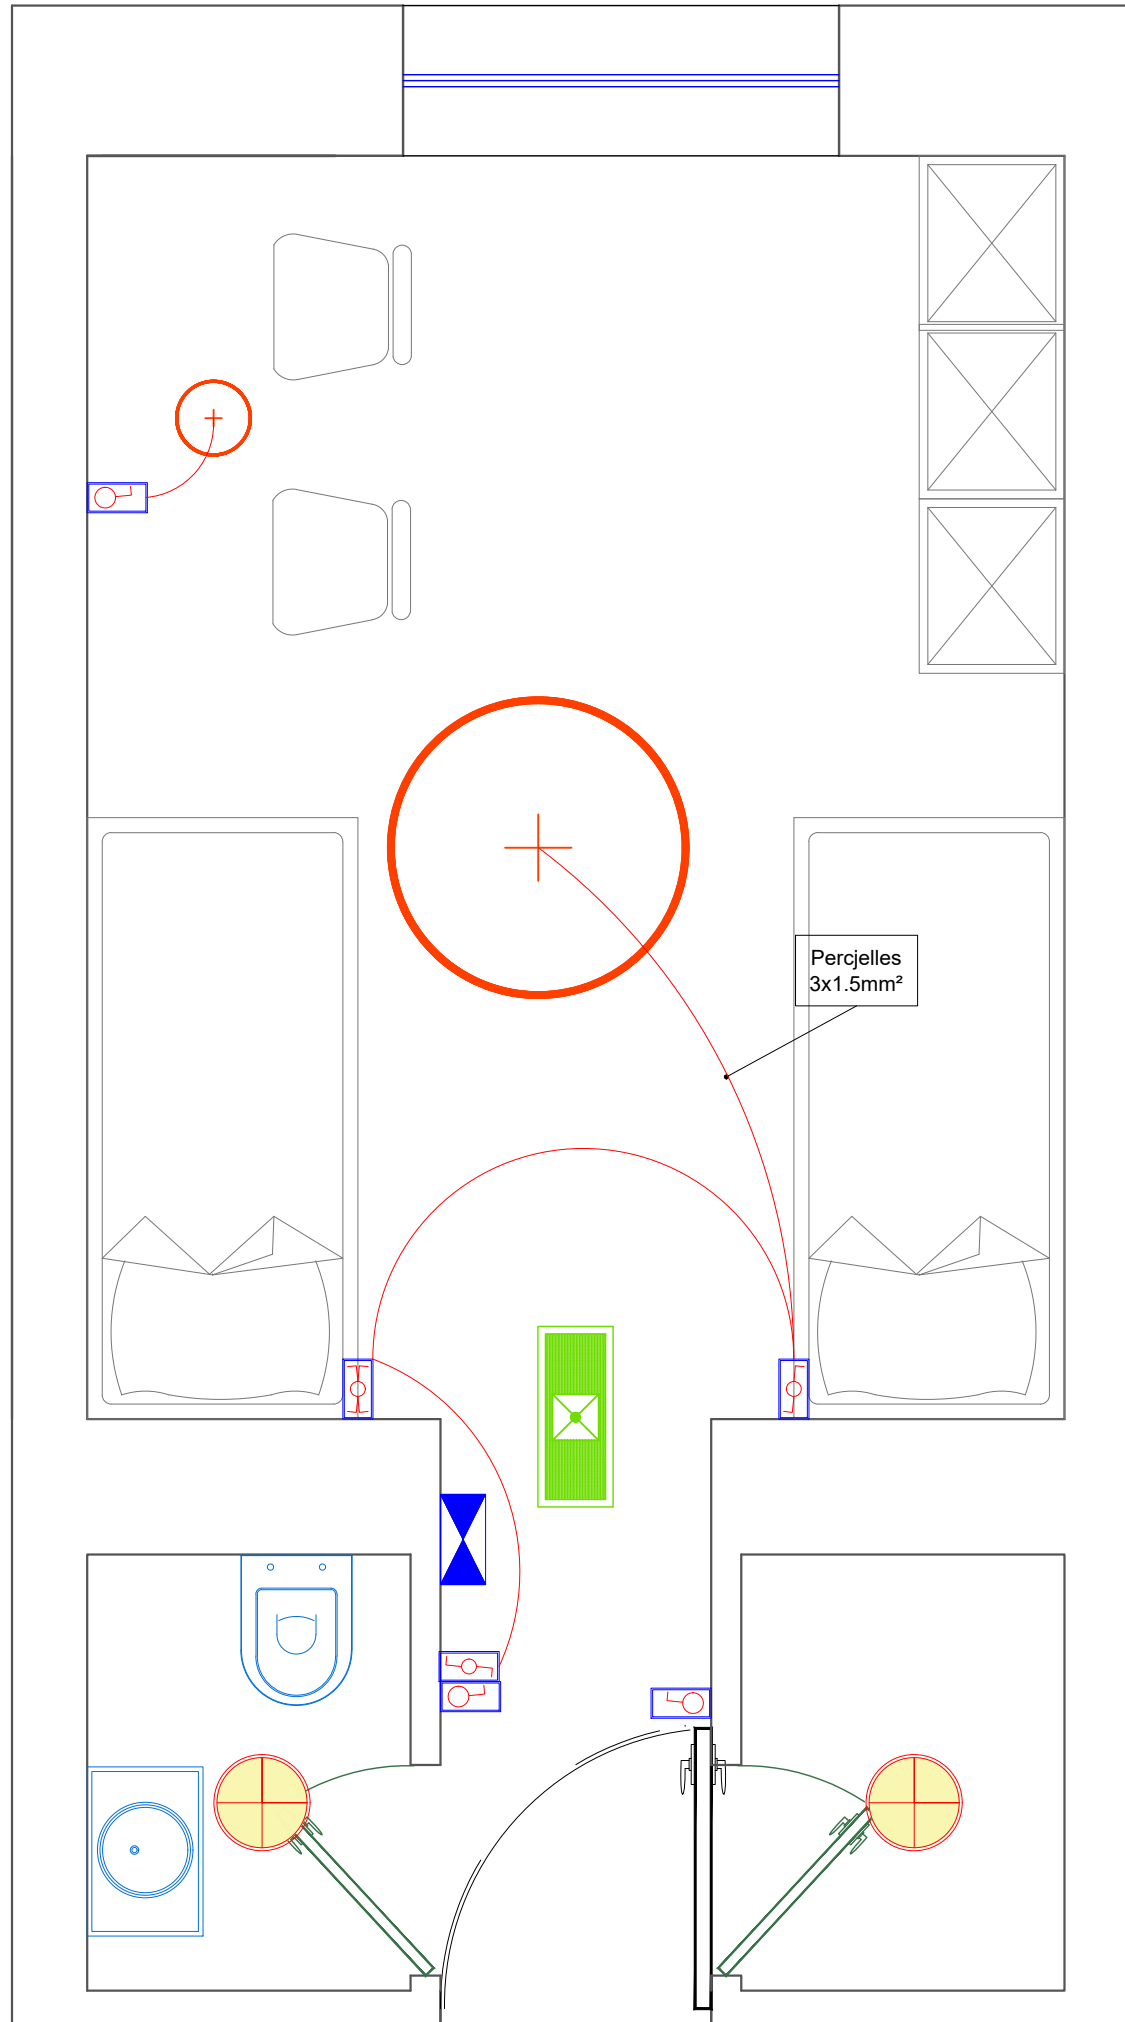

Shenime Teknike:

	Paneli Kryesor
	Paneli i katit
	Kuti Shperndarese
	Kabell 3 fazor, FG16OM16, (seksioni sipas skemes)
	Perçjelles PV-500 Ø 4 mm2 (x3)
	Prize Shuko, 16A, 230V Ne kuti 3M + Tape
	Prize Shuko (x2), 16A, 230V Ne kuti 4M
	Perçjelles PV-500 Ø 2.5 mm2 (x3)
	Celes Deviat 1P, 10A, 230V Ne kuti 3M + Tapa
	Celes i Thjeshte 1P, 10A, 230V Ne kuti 3M + Tapa
	Sensor optik 360° levizje 10A, 230V.
	Ndricues LED 60x60 Inkaso
	Ndricues Rrethor d=30
	Perçjelles PV-500 Ø 1.5 mm2 (x3)
	Ndricues Emergjence me bateri Autonomi 2h
	Ndricues Orientues Emergjence me bateri Autonomi 2h
	Ndricues Orientues Emergjence me bateri Autonomi 2h
	Ndricues Orientues Emergjence me bateri Autonomi 2h
	Elektrode Tokezimi, 50x3mm L=1.5m
	Shtize rrufepritesi, d=10mm L=1.5m
	Pusetje Plastike 40x40
	Fiksuese betoni per shirtn e rrufepritesit.
	Perçjelles i zhveshur baker, S=50mm2
	Perçjelles shirit zinku tokezimi, Zn= 30x3mm

TITULLI I PROJEKTIT
PROJEKTI PER TRANSFORMIMIN E INFRASTRUKTURES AKOMODUESE NE KAMPUSIN RAJONAL TE ARSIMIT PROFESIONAL, BASHKIA SHKODER

KLIENTI
FONDI SHQIPTAR I ZHVILLIMIT


GRUPI I PROJEKTIMIT

EMËRTIMI I VIZATIMIT
Plan i Ndricimit Dhoma Tip 1

SHKALLA 1:20 **NR. I VIZATIMIT** **E - 11**

PËRSHKRIMI I FAZËS
PROJEKTI TEKNIK - ELEKTRIK

RISHIKIM	DATA	FAZA E PROJEKTIT

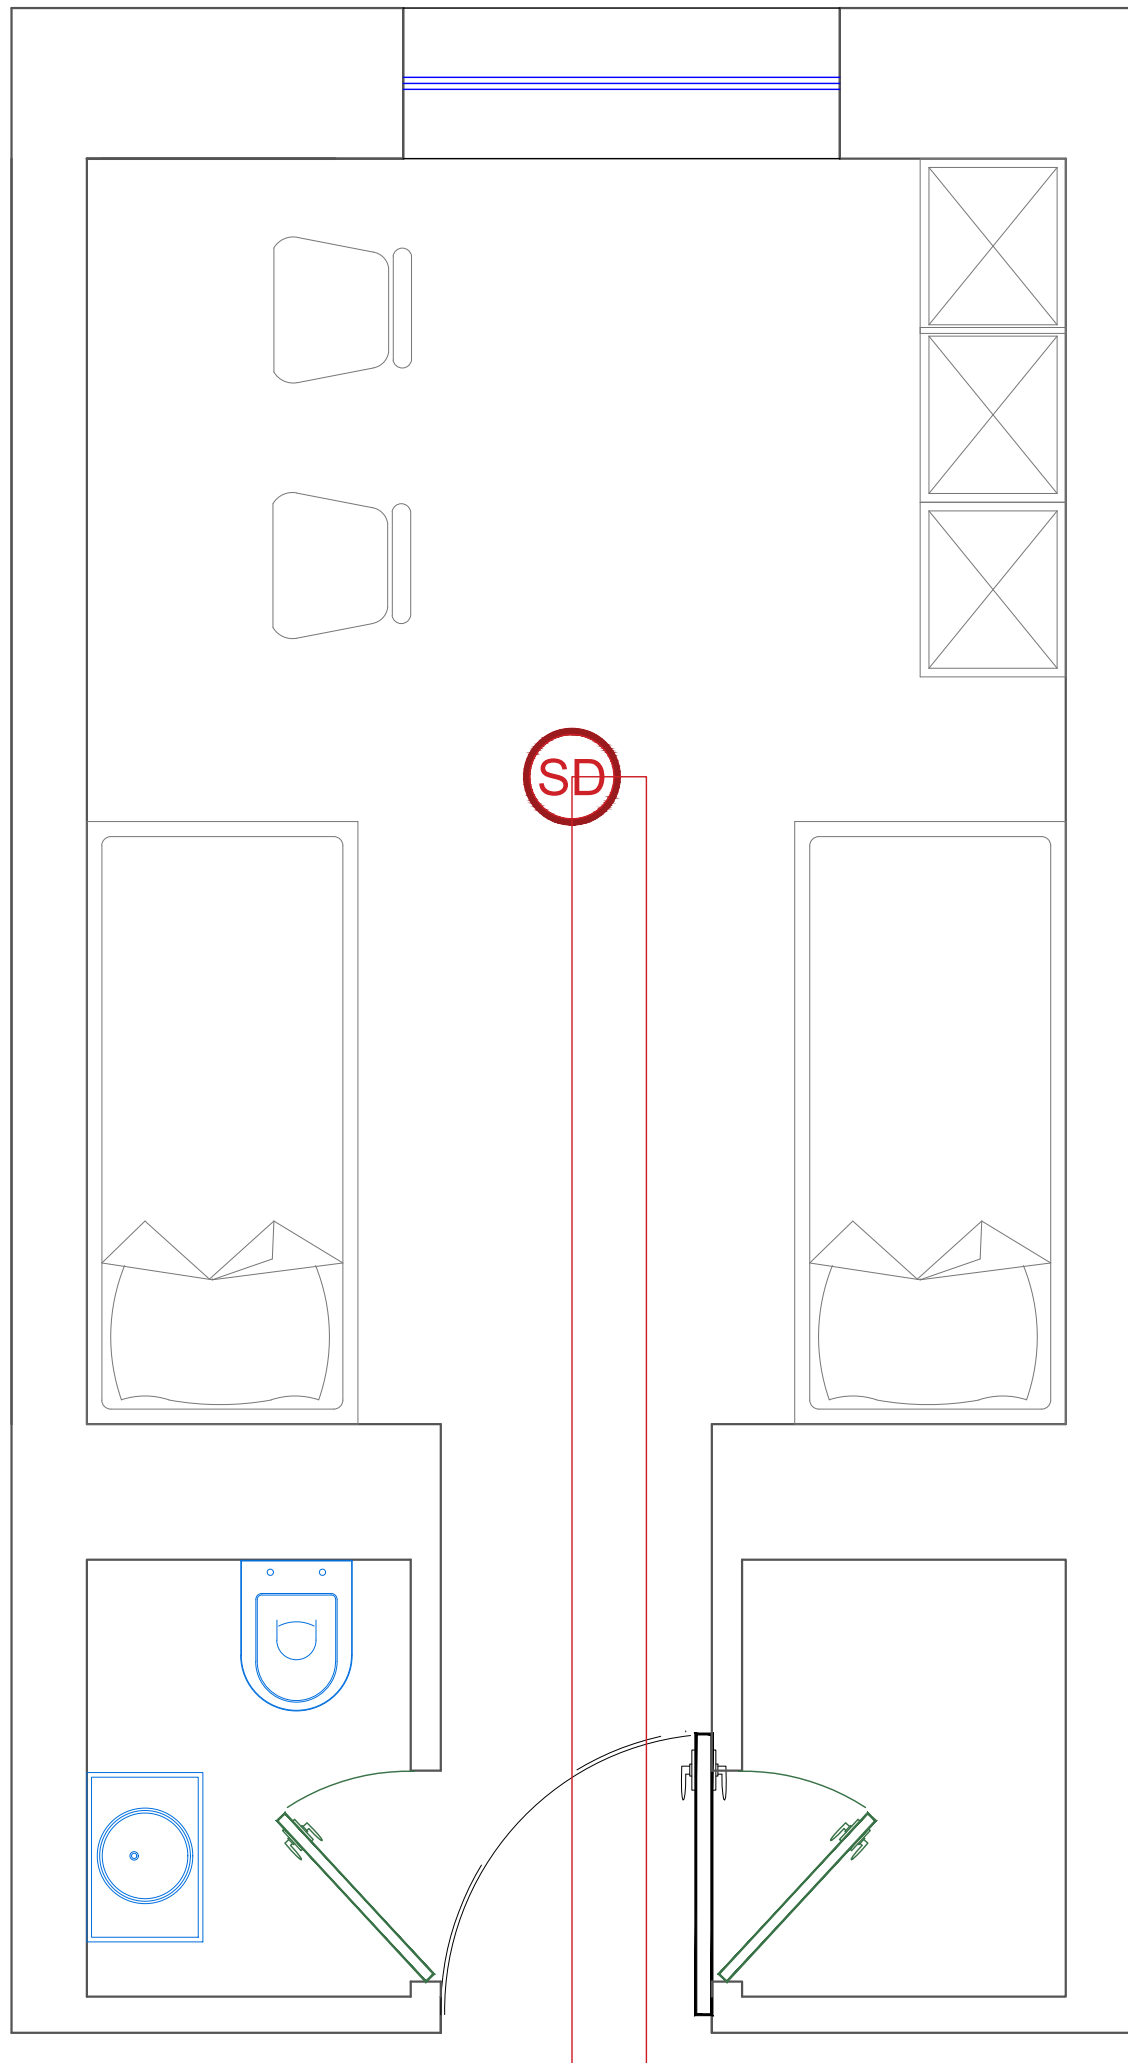

Shenime Teknike:

	Paneli Data, Rack
	Prize Data ,Rj-45. Ne kuti 3M + Tapa
	Kabell Cat6, F/UTP.
	Wi-fi, Access point, Perforcues Wireless
	Kamera IP Dome 5 Mpixel
	Kamera IP Bullet 5 Mpixel
	Kabell Cat6, F/UTP.(per Kamerate)
	Centrali i Detektimit te Zjarrit
	Pulsant per Thirrje Manuale
	Sirene Alarmi, Optike, Akustike
	Detektor Zjarri, optik.
	Kabell Zjarri PH30 ,S=2x1 mm ² , Ngjyre e Kuqe

TITULLI I PROJEKTIT

PROJEKTI PER TRANSFORMIMIN E INFRASTRUKTURES AKOMODUESE NE KAMPUSIN RAJONAL TE ARSIMIT PROFESIONAL, BASHKIA SHKODER

KLIENTI

FONDI SHQIPTAR I ZHVILLIMIT



GRUPI I PROJEKTIMIT




EMËRTIMI I VIZATIMIT

Plan i Detektimit te Zjarrit Dhoma Tip 1

SHKALLA 1:20 NR. I VIZATIMIT **E - 12**

PËRSHKRIMI I FAZËS PROJEKTI TEKNIK - ELEKTRIK

RISHIKIM	DATA	FAZA E PROJEKTIT

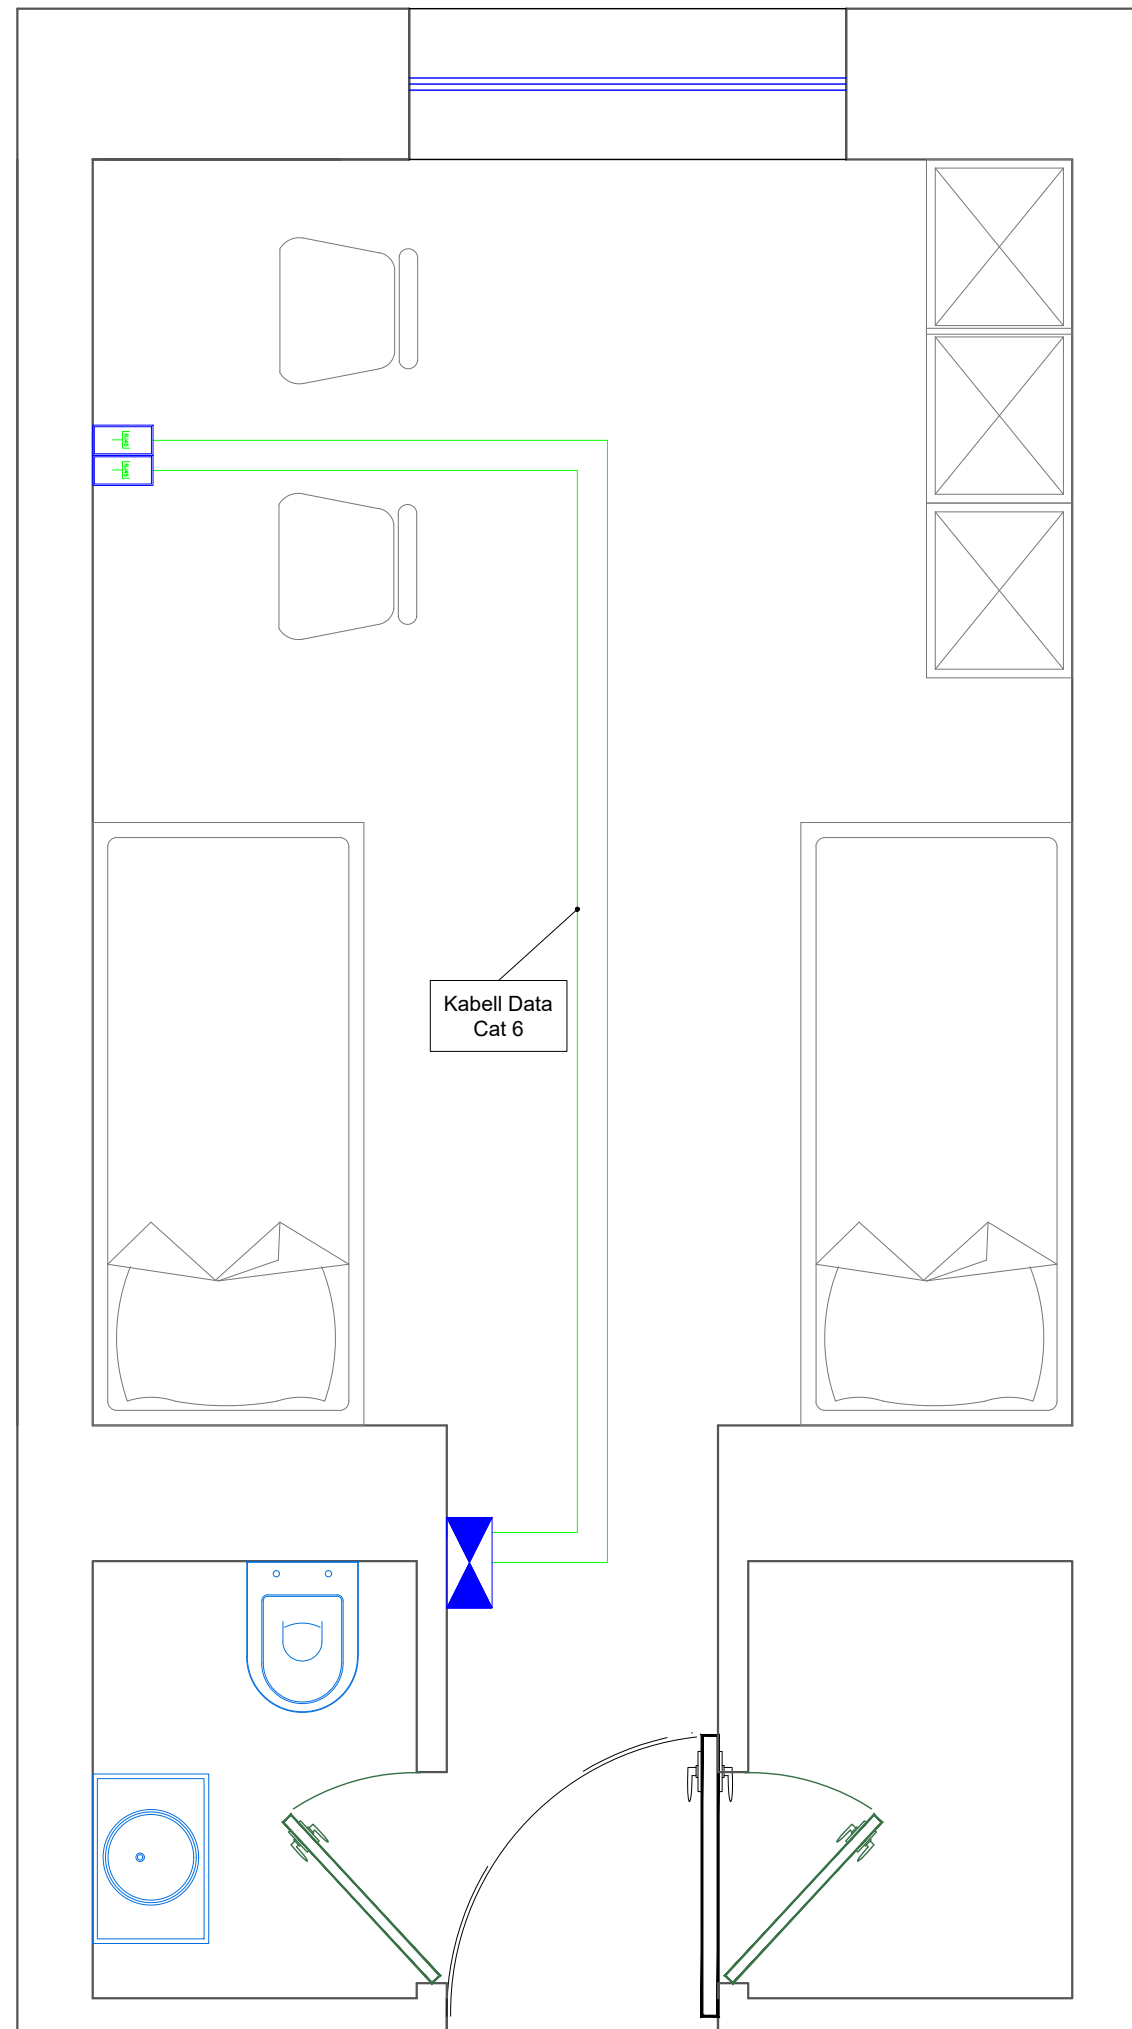

Kabell Data
Cat 6



Shenime Teknike:

	Paneli Data, Rack
	Prize Data ,Rj-45. Ne kuti 3M + Tapa
	Kabell Cat6, F/UTP.
	Wi-fi, Access point, Perforcues Wireless
	Kamera IP Dome 5 Mpixel
	Kamera IP Bullet 5 Mpixel
	Kabell Cat6, F/UTP.(per Kamerat)
	Centrali i Detektimit te Zjarrit
	Pulsant per Thirrje Manuale
	Sirene Alarmi, Optike, Akustike
	Detektor Zjarri, optik.
	Kabell Zjarri PH30 ,S=2x1 mm ² , Ngjyre e Kuqe

TITULLI I PROJEKTIT

PROJEKTI PER TRANSFORMIMIN E INFRASTRUKTURES AKOMODUESE NE KAMPUSIN RAJONAL TE ARSIMIT PROFESIONAL, BASHKIA SHKODER

KLIENTI

FONDI SHQIPTAR I ZHVILLIMIT



GRUPI I PROJEKTIMIT



EMËRTIMI I VIZATIMIT

Plan i Rrymave te Dobeta
Dhoma Tip 1


SHKALLA 1:20

NR. I VIZATIMIT


E - 13

PËRSHKRIMI I FAZËS
PROJEKTI TEKNIK - ELEKTRIK

RISHIKIM DATA FAZA E PROJEKTIT

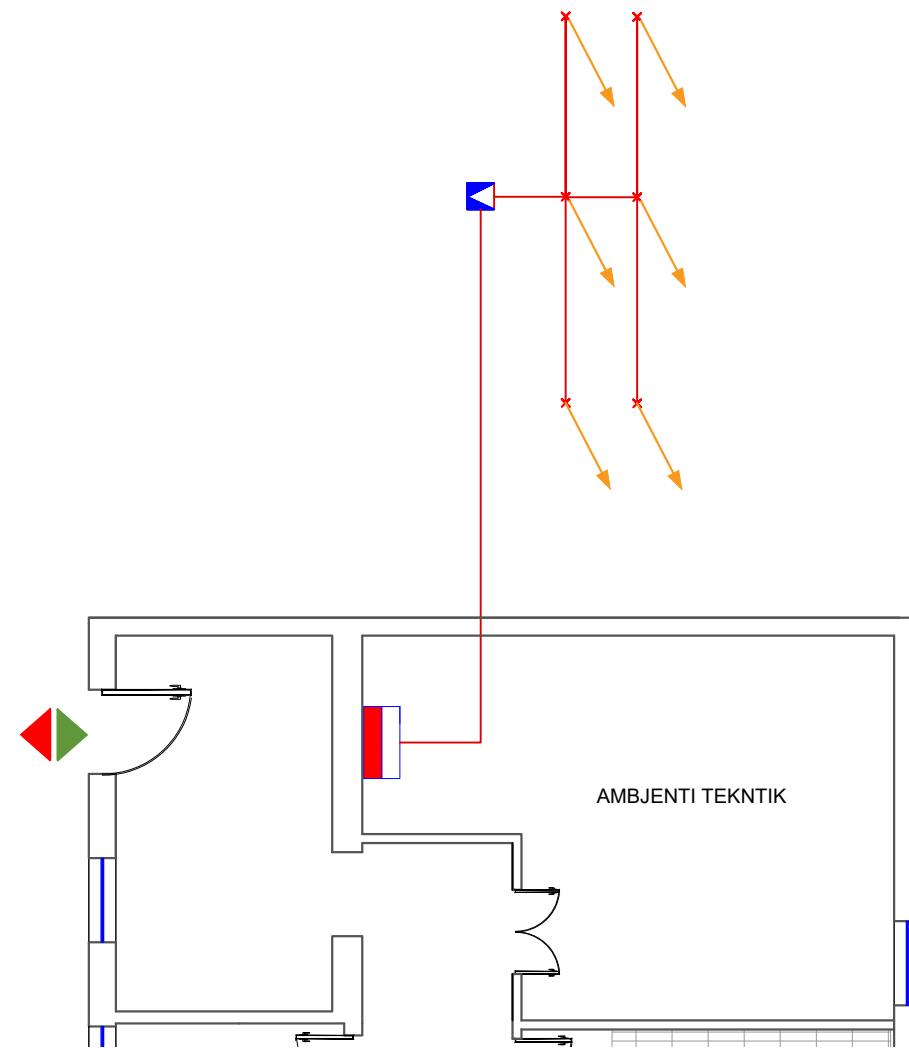

SHKOLLA _ TARRACA

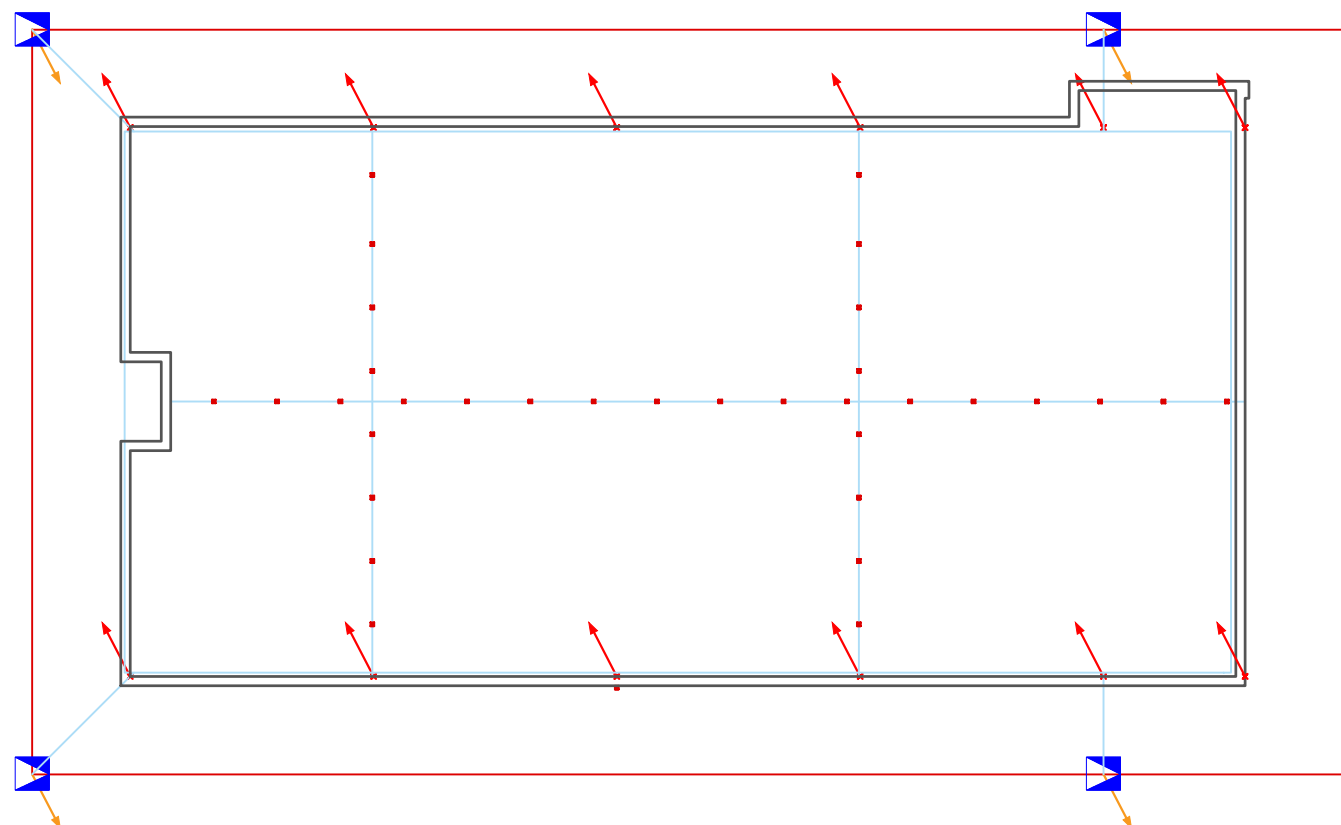

Shenime Teknike:

	Paneli Kryesor
	Paneli i katit
	Kuti Shperndarese
	Kabell 3 fazor, FG16OM16, (seksioni sipas skemes)
	Percjelles PV-500 Ø 4 mm2 (x3)
	Prize Shuko, 16A, 230V Ne kuti 3M + Tape
	Prize Shuko (x2), 16A, 230V Ne kuti 4M
	Percjelles PV-500 Ø 2.5 mm2 (x3)
	Celes Deviat 1P, 10A, 230V Ne kuti 3M + Tapa
	Celes i Thjeshte 1P, 10A, 230V Ne kuti 3M + Tapa
	Sensor optik 360° levizje 10A, 230V.
	Ndricues LED 60x60 Inkaso
	Ndricues Rrethor d=30
	Percjelles PV-500 Ø 1.5 mm2 (x3)
	Ndricues Emergjence me bateri Autonomi 2h
	Ndricues Orientues Emergjence me bateri Autonomi 2h
	Ndricues Orientues Emergjence me bateri Autonomi 2h
	Ndricues Orientues Emergjence me bateri Autonomi 2h
	Elektrode Tokezimi, 50x3mm L=1.5m
	Shtize rrufepritesi , d=10mm L=1.5m
	Pusete Plastike 40x40
	Fiksuese betoni per shiritin e rrufepritesit.
	Percjelles i zhveshur baker, S=50mm2
	Percjelles shirit zinku tokezimi, Zn= 30x3mm

TITULLI I PROJEKTIT

**PROJEKTI PER TRANSFORMIMIN E INFRASTRUKTURES
AKOMODUESE NE KAMPUSIN RAJONAL TE ARSIMIT
PROFESIONAL, BASHKIA SHKODER**

KLIENTI

FONDI SHQIPTAR I ZHVILLIMIT



GRUPI I PROJEKTIMIT



EMËRTIMI I VIZATIMIT

**Plan i Tokezimit dhe Mbrojtjes Atmosferike
Kati i Tarraces**


SHKALLA 1:175

NR. I VIZATIMIT **E - 14**


**PËRSHKRIMI I FAZËS
PROJEKTI TEKNIK - ELEKTRIK**

RISHIKIM	DATA	FAZA E PROJEKTIT


Paneli Elektrik Kryesor

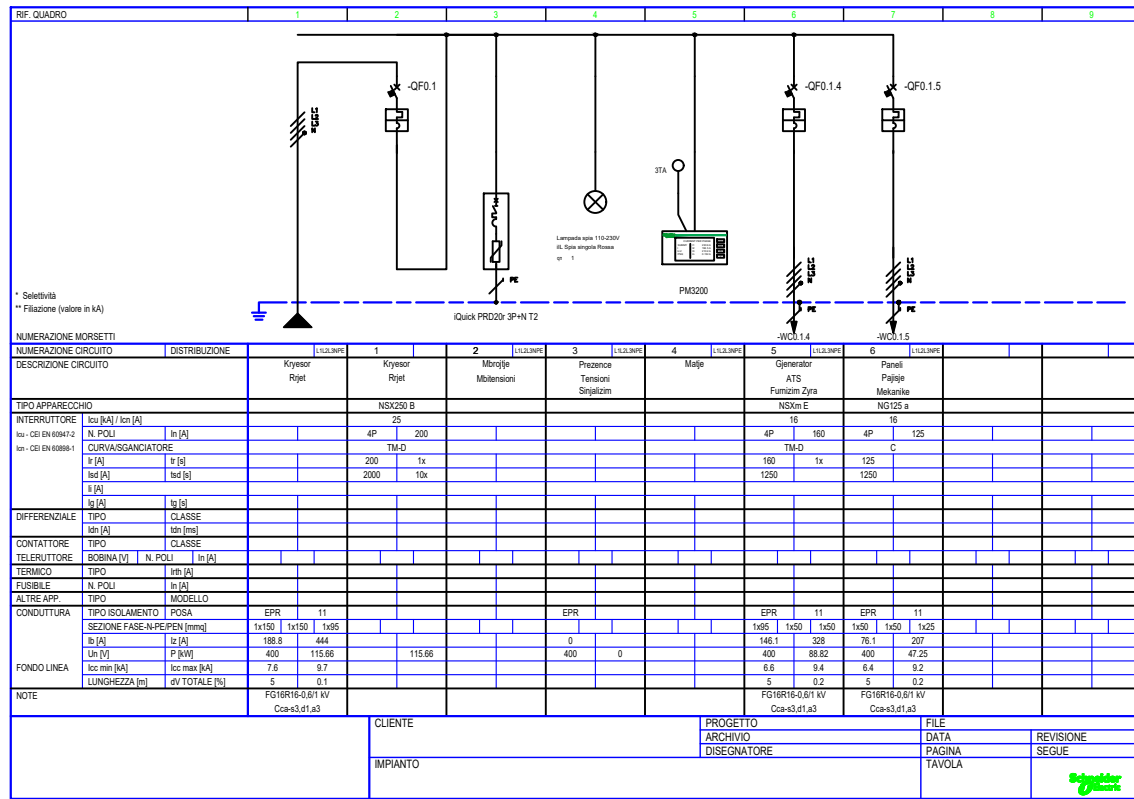

Paneli Elektrik Rrjet -Gen

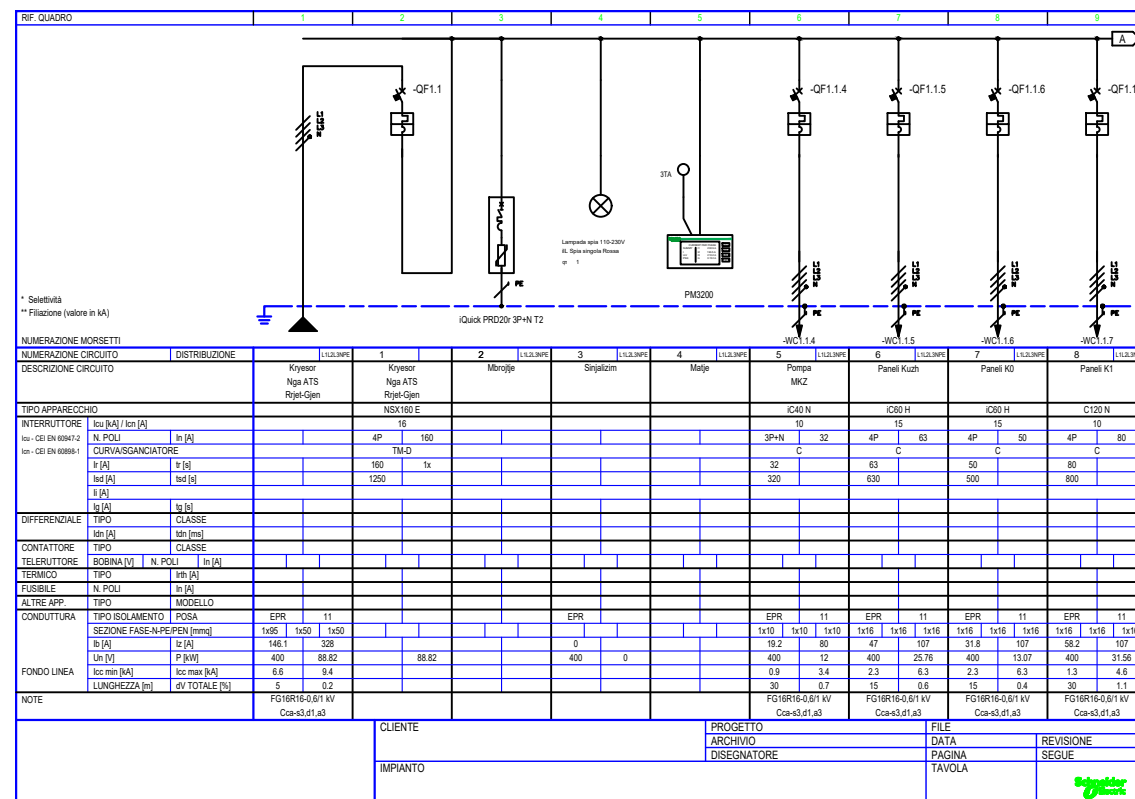

Paneli Elektrik Rrjet -Gen

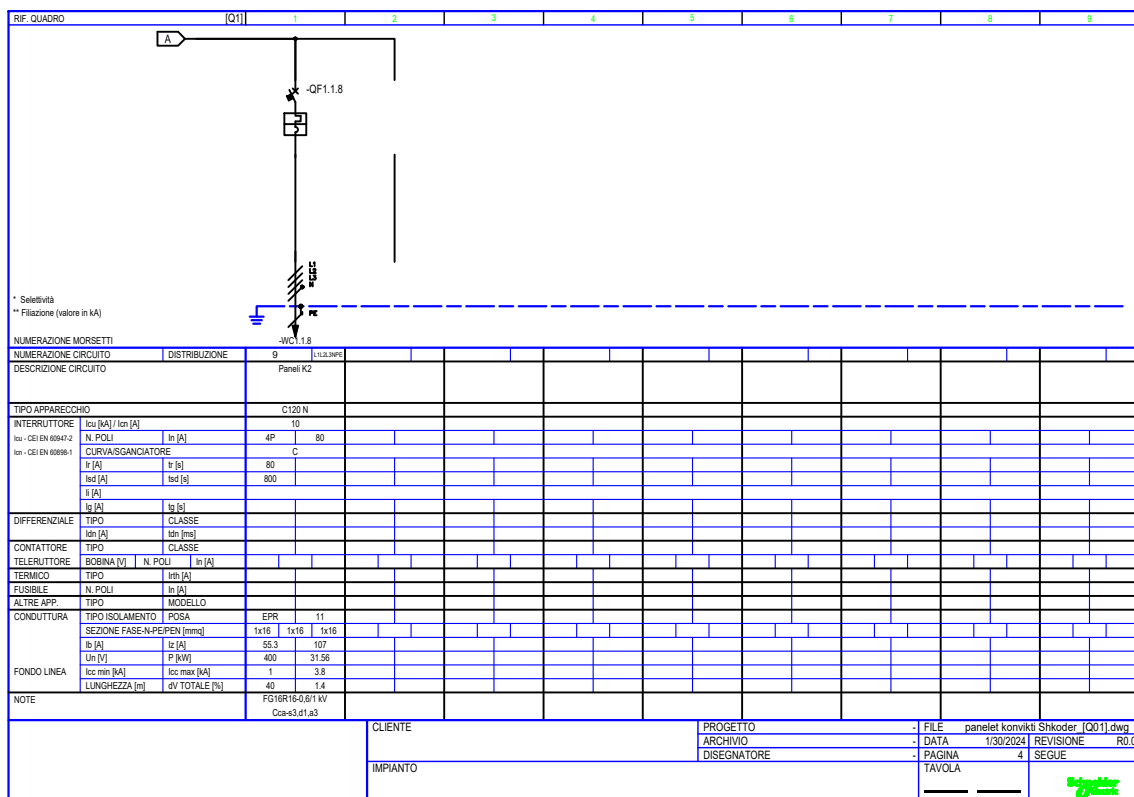

Shenime Teknike:

TITULLI I PROJEKTIT
PROJEKTI PER TRANSFORMIMIN E INFRASTRUKTURES AKOMODUESE NE KAMPUSIN RAJONAL TE ARSIMIT PROFESIONAL, BASHKIA SHKODER

KLIENTI
FONDI SHQIPTAR I ZHVILLIMIT




EMËRTIMI I VIZATIMIT
 Skema e Panelit

SHKALLA 1:175 NR. I VIZATIMIT **E - 15**

PËRSHKRIMI I FAZËS
PROJEKTI TEKNIK - ELEKTRIK



RISHIKIM DATA FAZA E PROJEKTIT

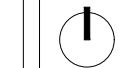

Shenime Teknike:



Paneli Elektrik Kuzhine-Menca

Paneli Elektrik Kuzhine-Menca

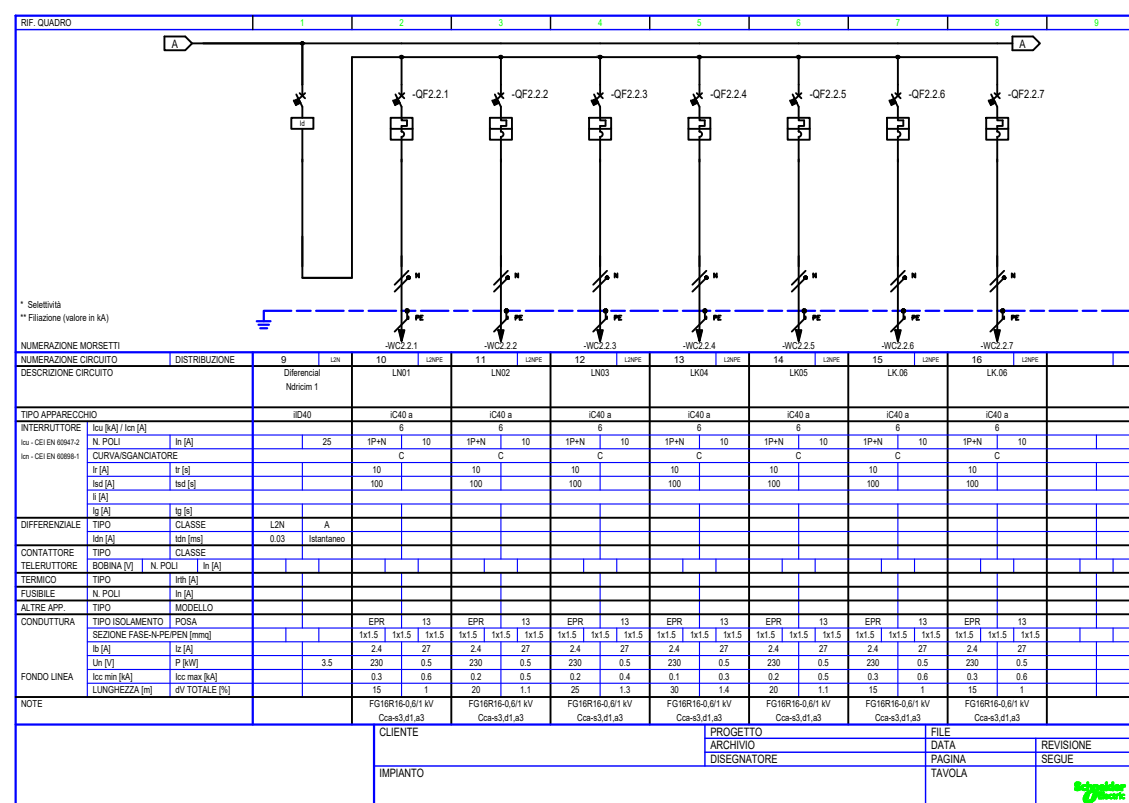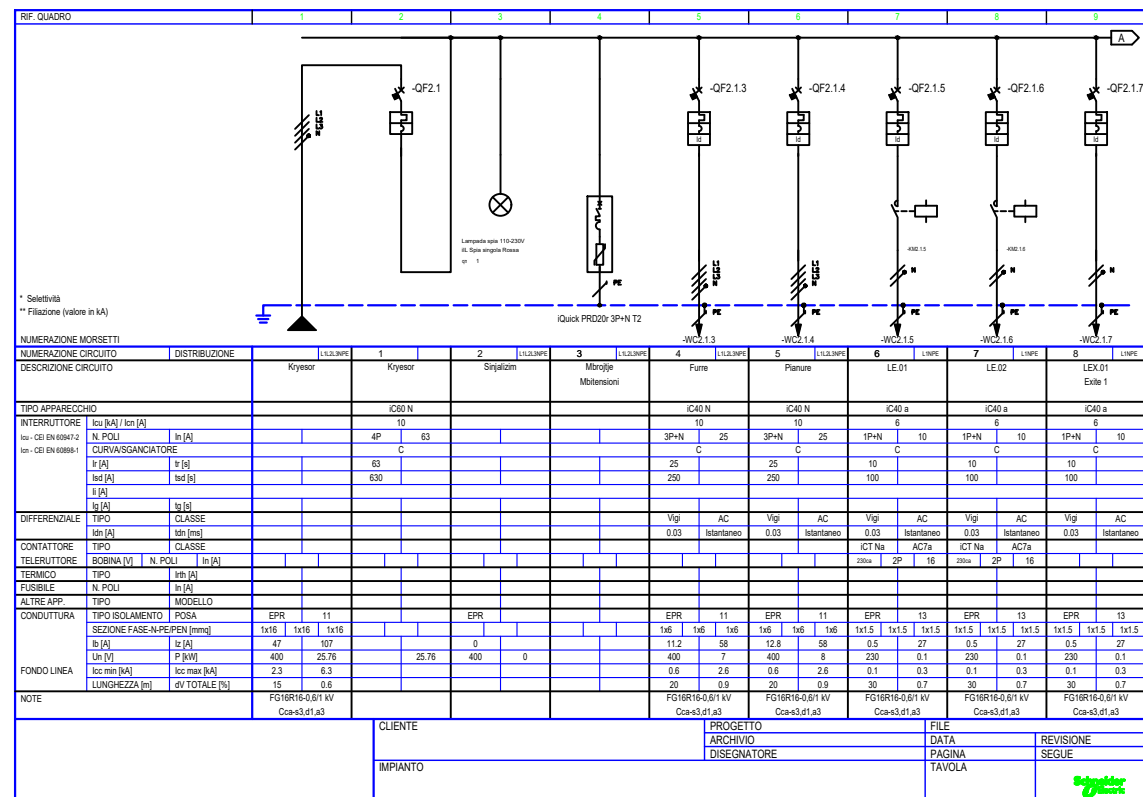

Paneli Elektrik Kuzhine-Menca

Paneli Elektrik Kuzhine-Menca

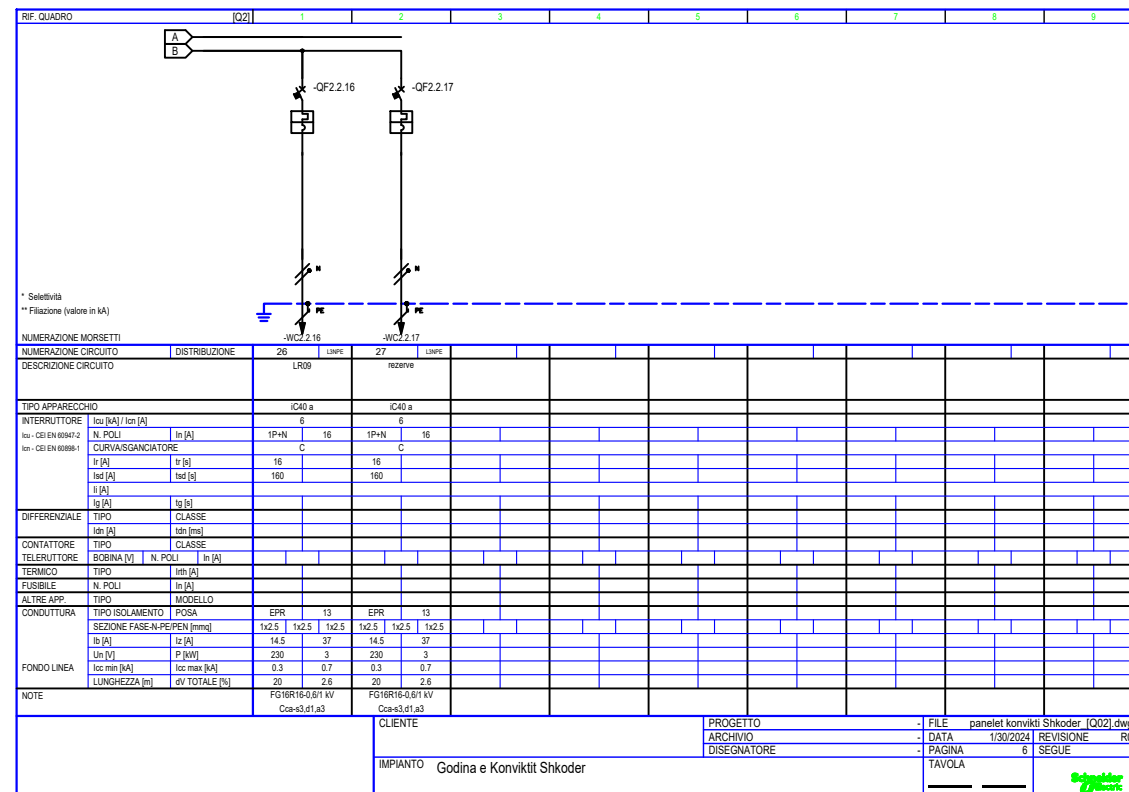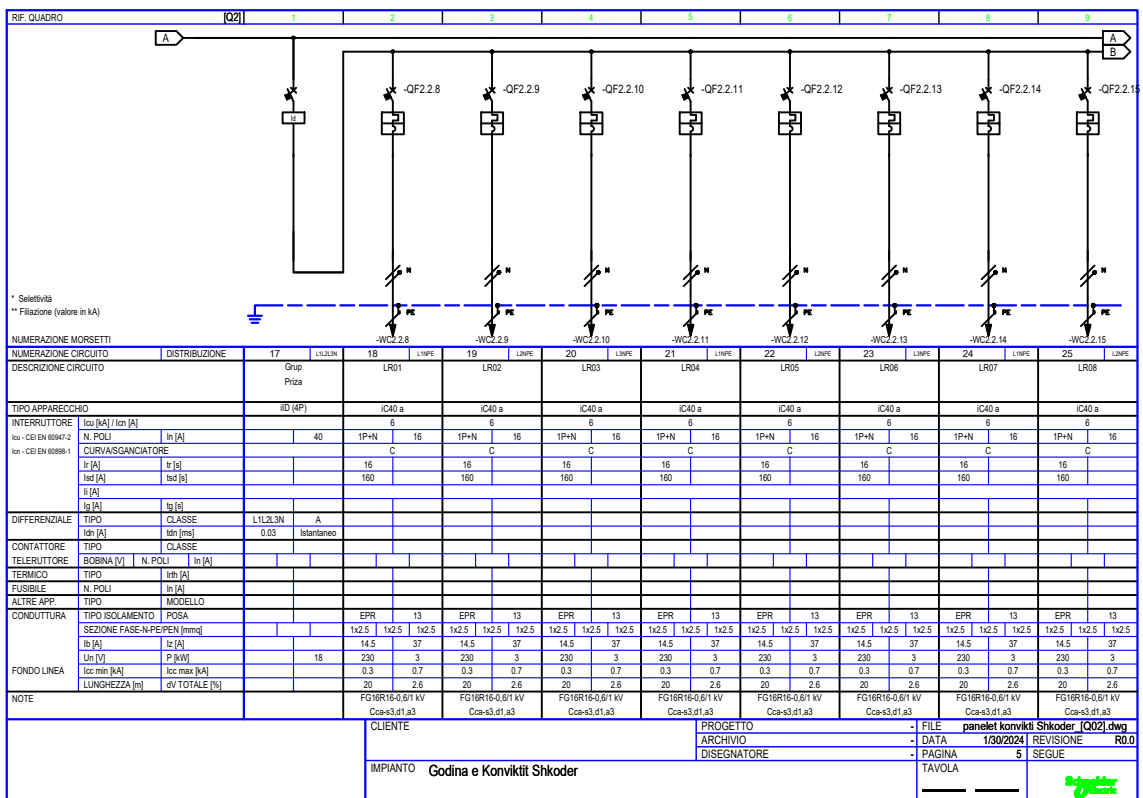

TITULLI I PROJEKTI

PROJEKTI PER TRANSFORMIMIN E INFRASTRUKTURES AKOMODUESE NE KAMPUSIN RAJONAL TE ARSIMIT PROFESIONAL, BASHKIA SHKODER

KLIENTI

FONDI SHQIPTAR I ZHVILLIMIT



GRUPI I PROJEKTIMIT



EMËRTIMI I VIZATIMIT

Skema e Panelit

SHKALLA 1:175



NR. I VIZATIMIT

E - 16


PËRSHKRIMI I FAZËS
PROJEKTI TEKNIK - ELEKTRIK

RISHIKIM DATA FAZA E PROJEKTI


Paneli Elektrik Kati1

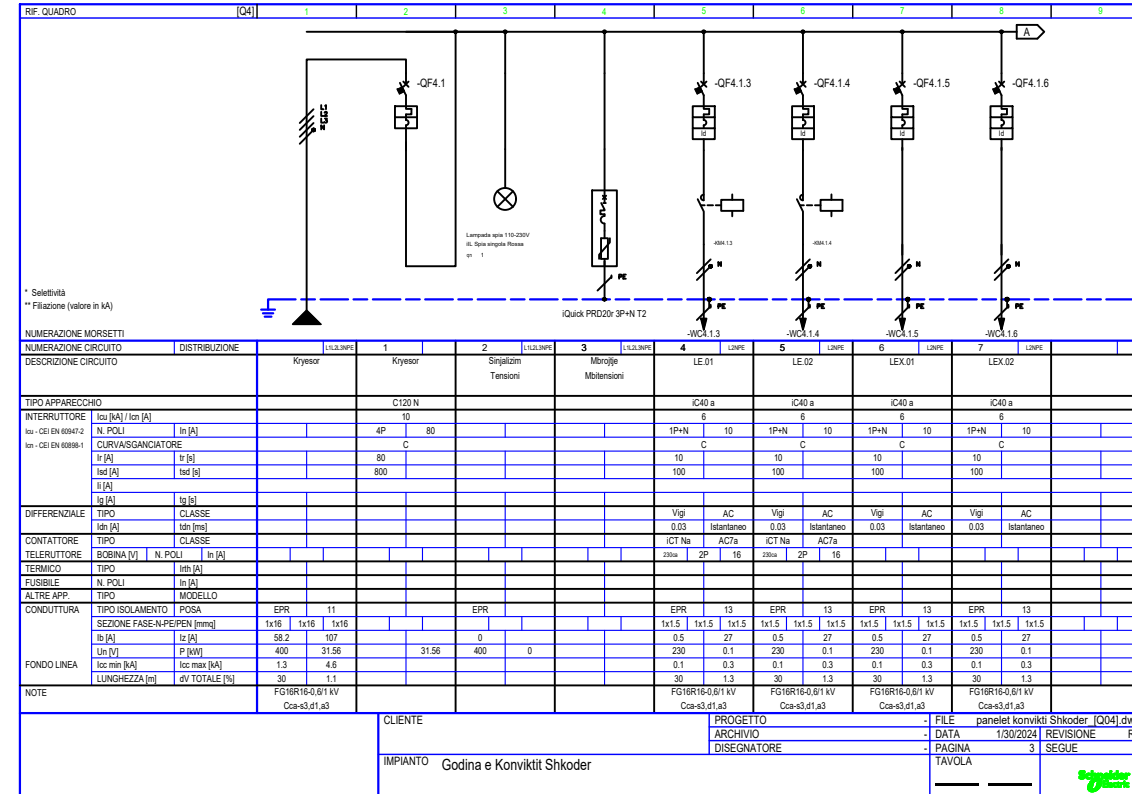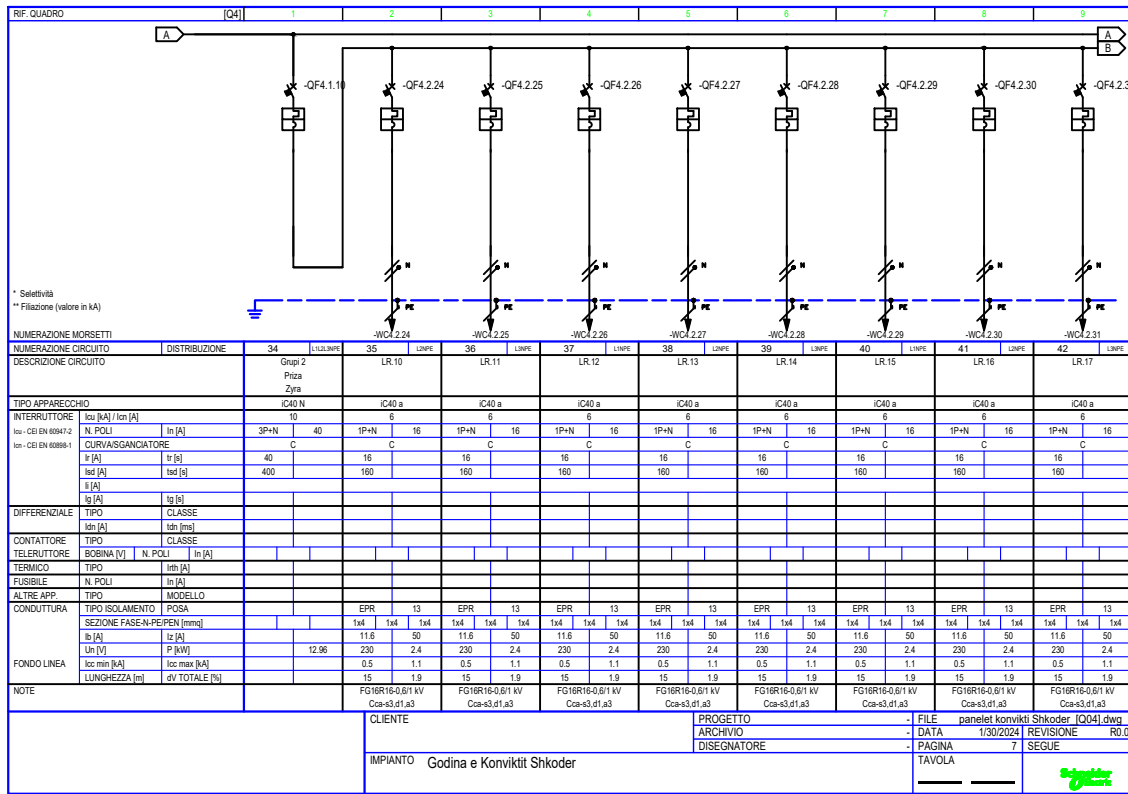

Paneli Elektrik Kati1

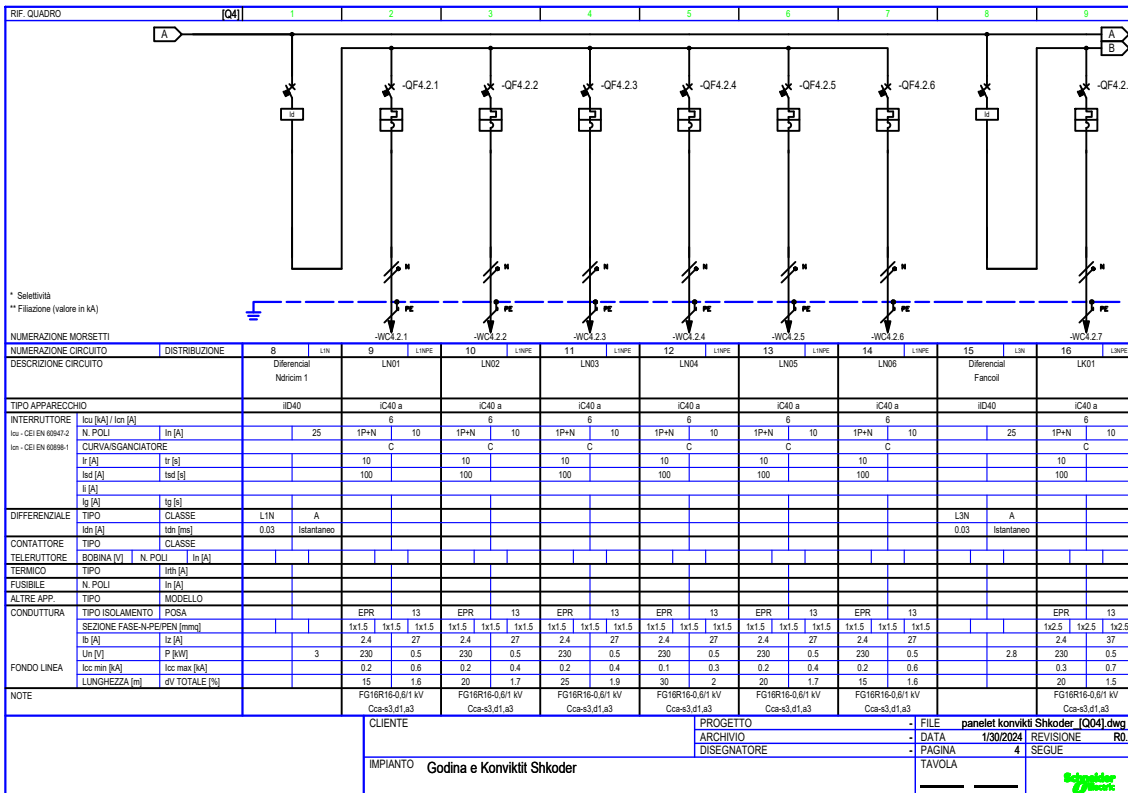

Paneli Elektrik Kati1

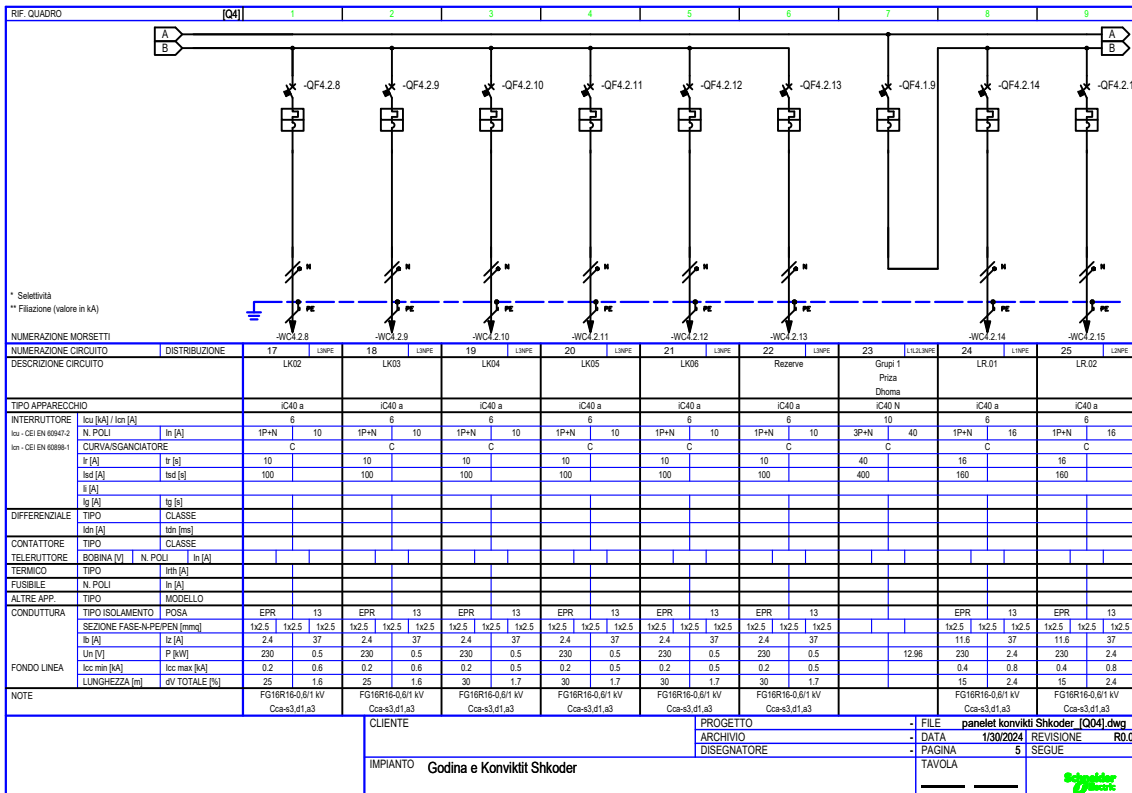

Shenime Teknike:

TITULLI I PROJEKTIT

PROJEKTI PER TRANSFORMIMIN E INFRASTRUKTURES AKOMODUESE NE KAMPUSIN RAJONAL TE ARSIMIT PROFESIONAL, BASHKIA SHKODER

KLIENTI

FONDI SHQIPTAR I ZHVILLIMIT



GRUPI I PROJEKTIMIT



EMËRTIMI I VIZATIMIT

Skema e Panelit

SHKALLA 1:175

NR. I VIZATIMIT

E - 18

PËRSHKRIMI I FAZËS


PROJEKTI TEKNIK - ELEKTRIK

RISHIKIM




DATA

FAZA E PROJEKTIT

Paneli Elektrik Kati1

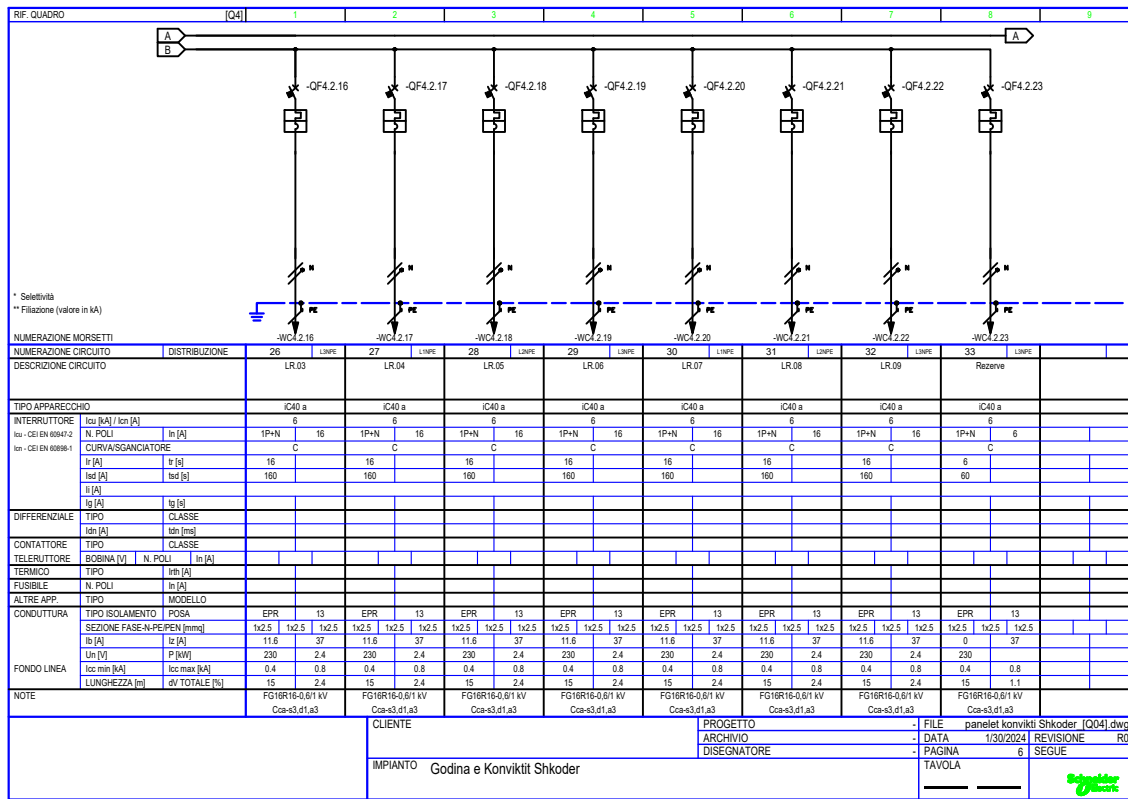

Paneli Elektrik Kati1

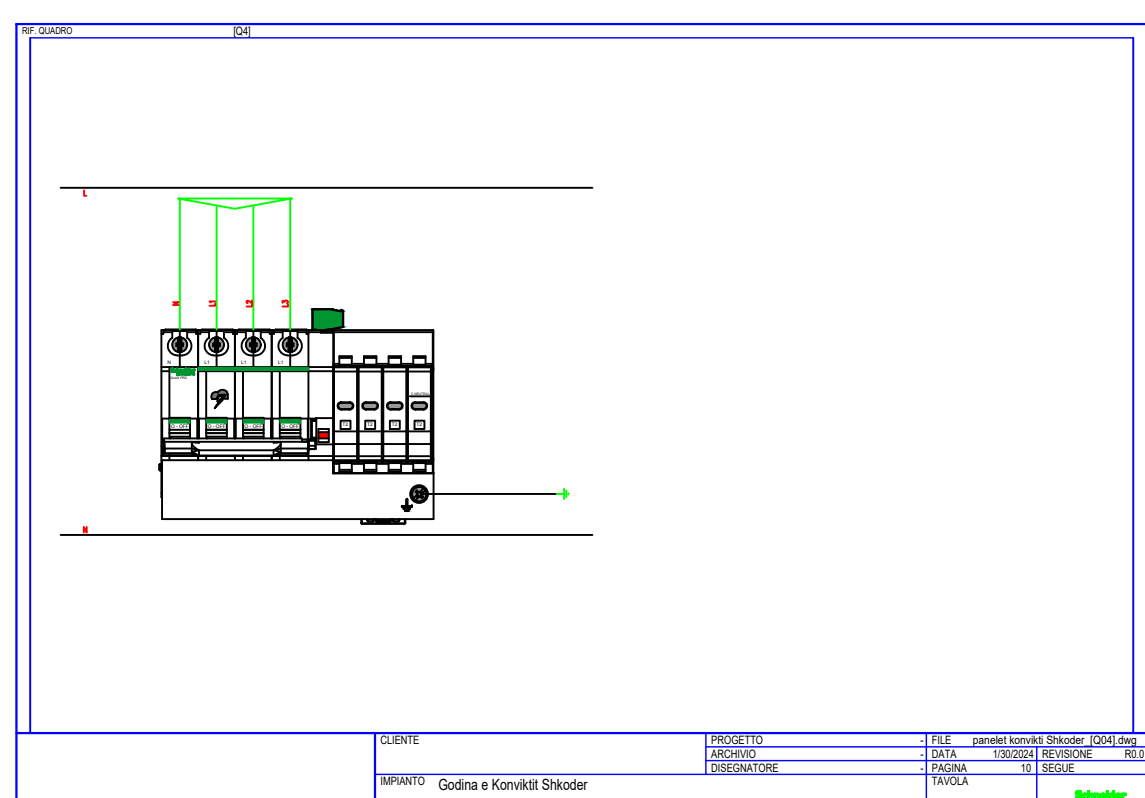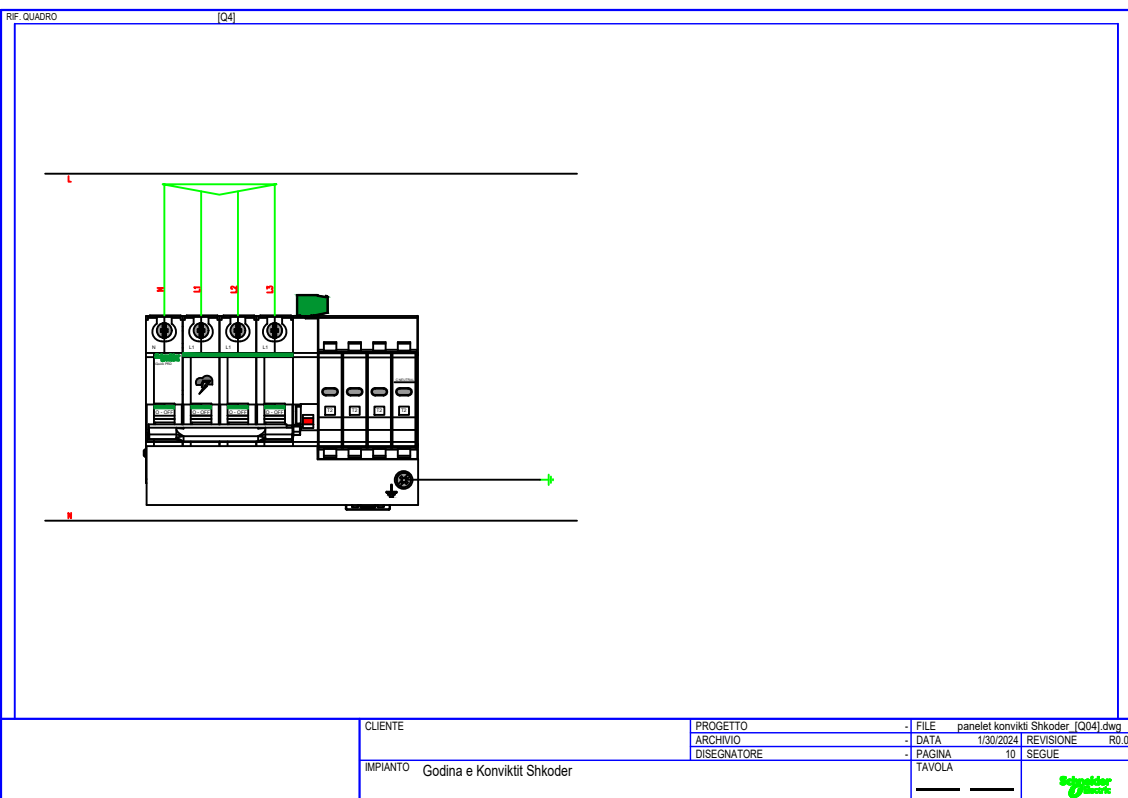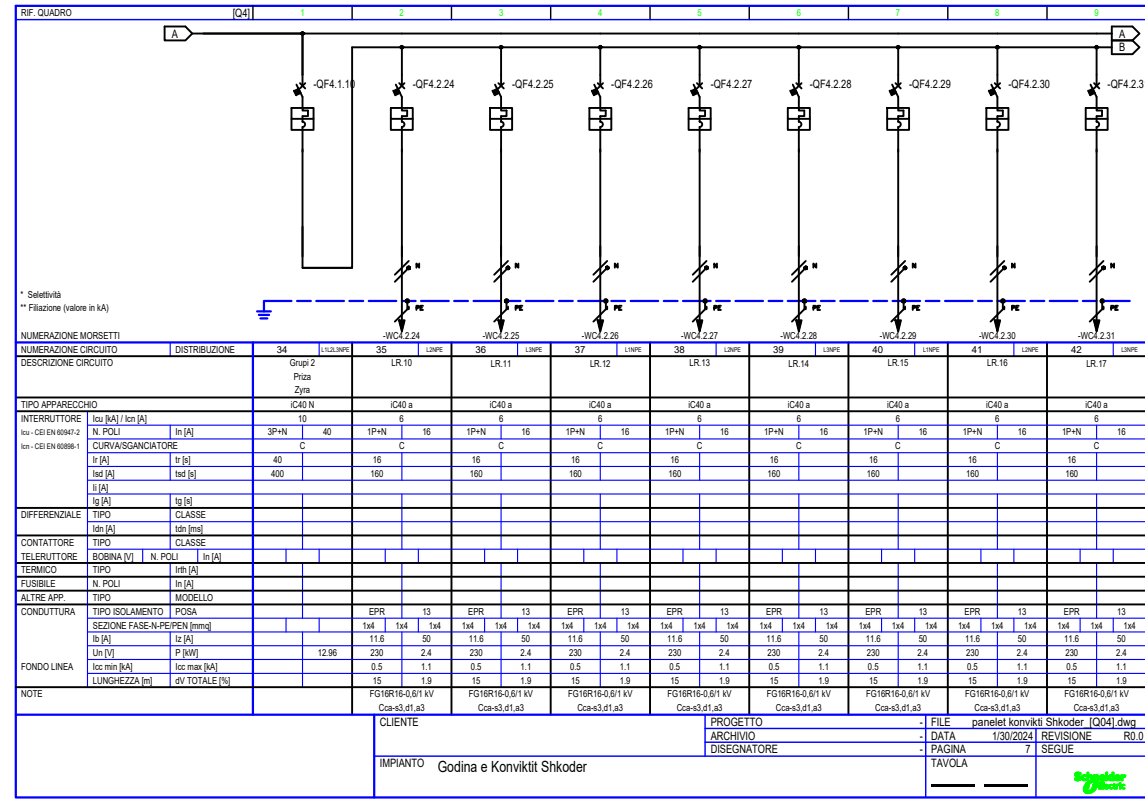

Shenime Teknike:

TITULLI I PROJEKMIT
PROJEKTI PER TRANSFORMIMIN E INFRASTRUKTURES AKOMODUESE NE KAMPUSIN RAJONAL TE ARSIMIT PROFESIONAL, BASHKIA SHKODER

CLIENTI
FONDI SHQIPTAR I ZHVILLIMIT




EMERTIMI I VIZATIMIT
Skema e Panelit

SHKALLA 1:175 NR. I VIZATIMIT **E - 19**


PËRSHKRIMI I FAZËS
PROJEKTI TEKNIK - ELEKTRIK

RISHIKIM DATA FAZA E PROJEKMIT


Paneli Elektrik Kati 2

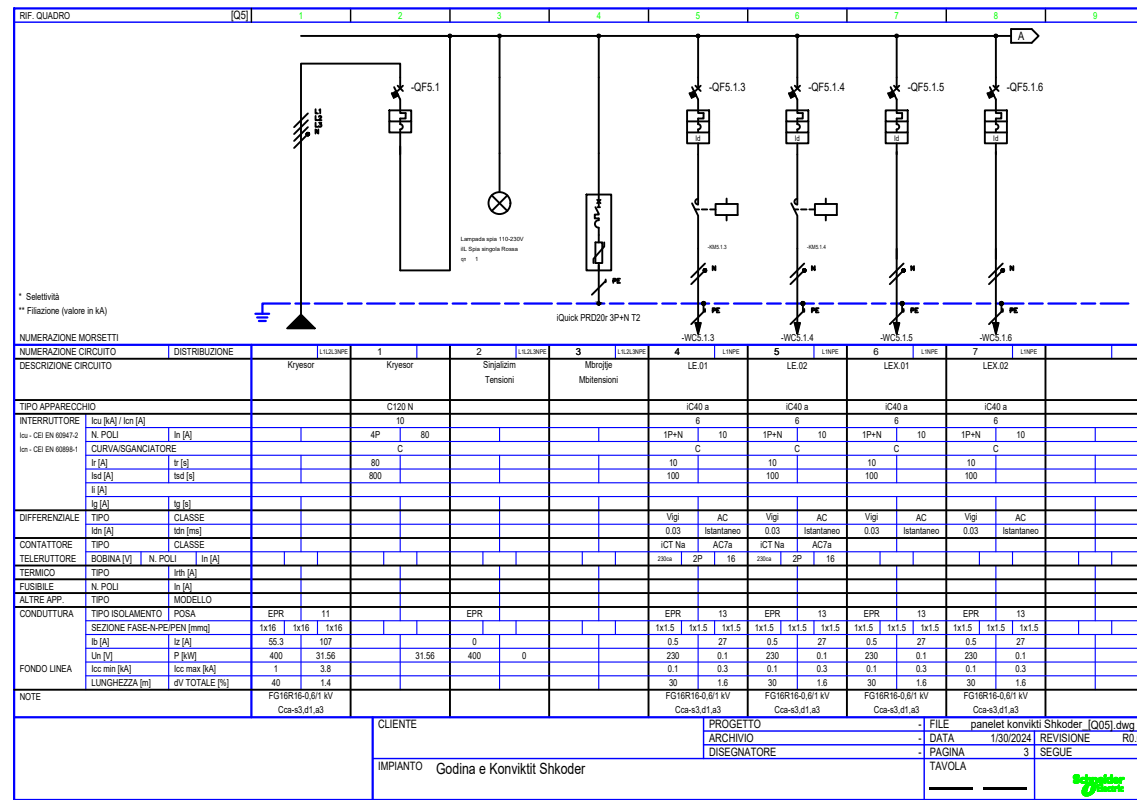


Paneli Elektrik Kati 2

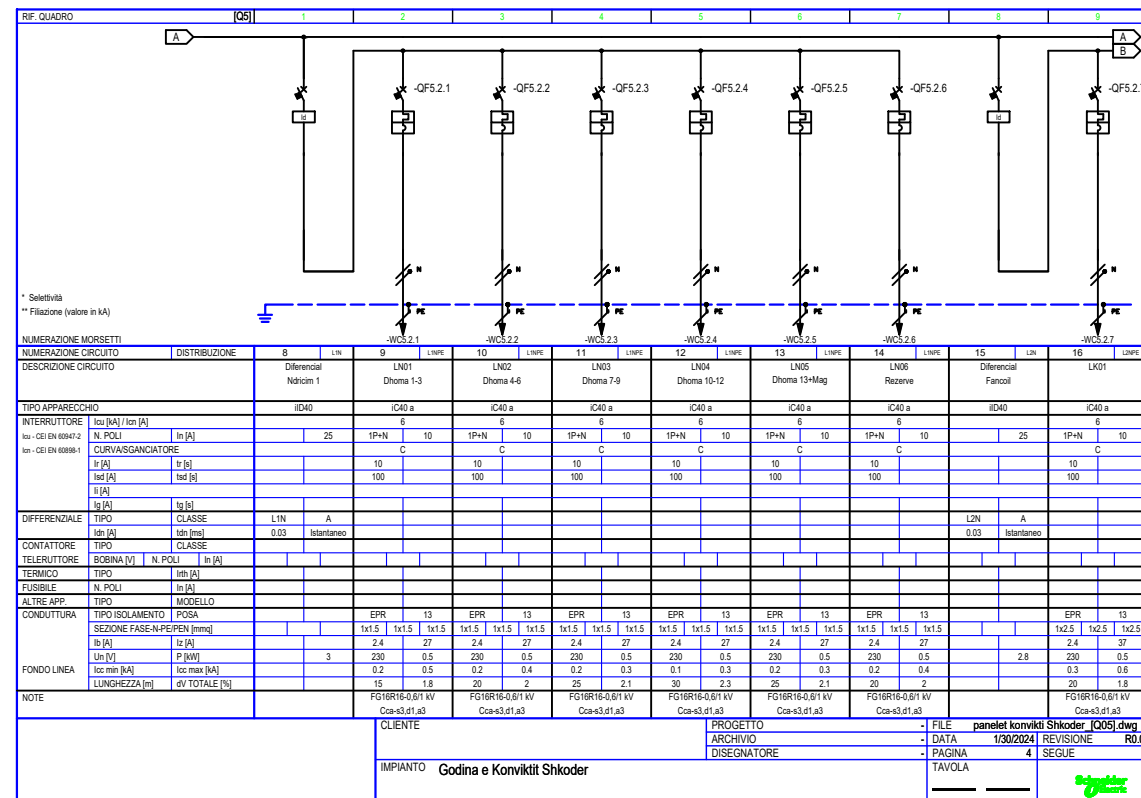

Paneli Elektrik Kati 2

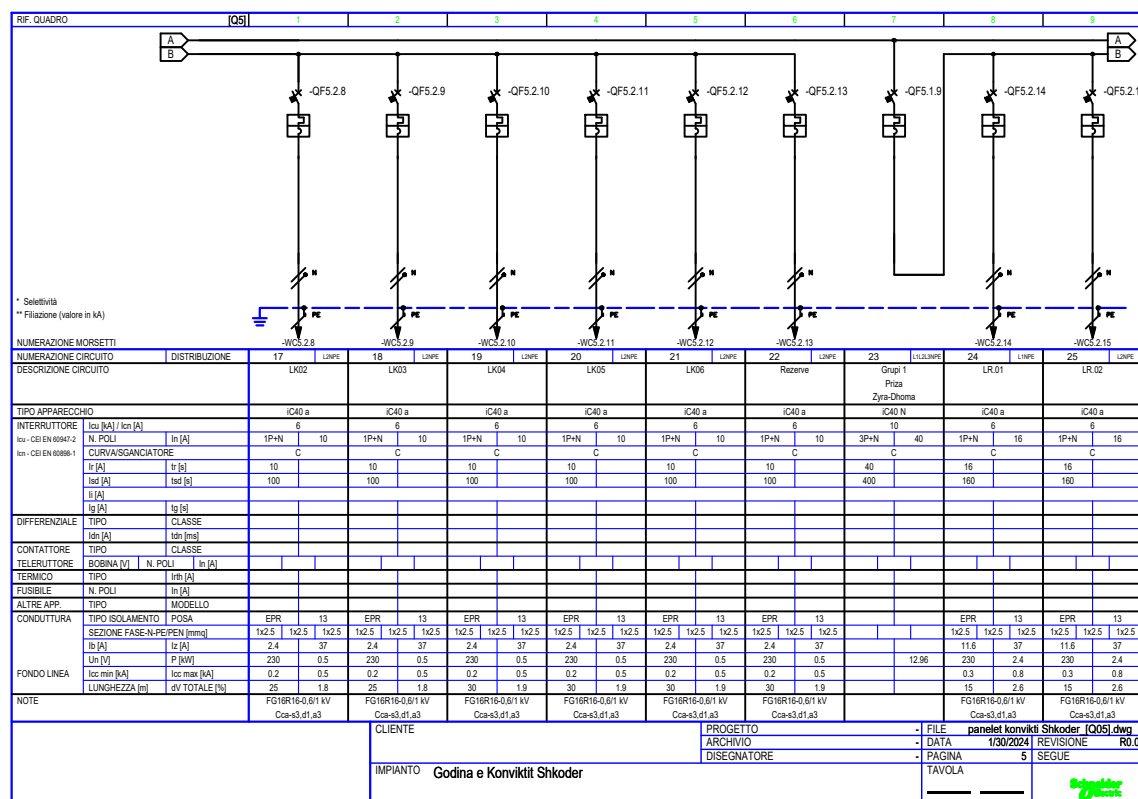

Paneli Elektrik Kati 2

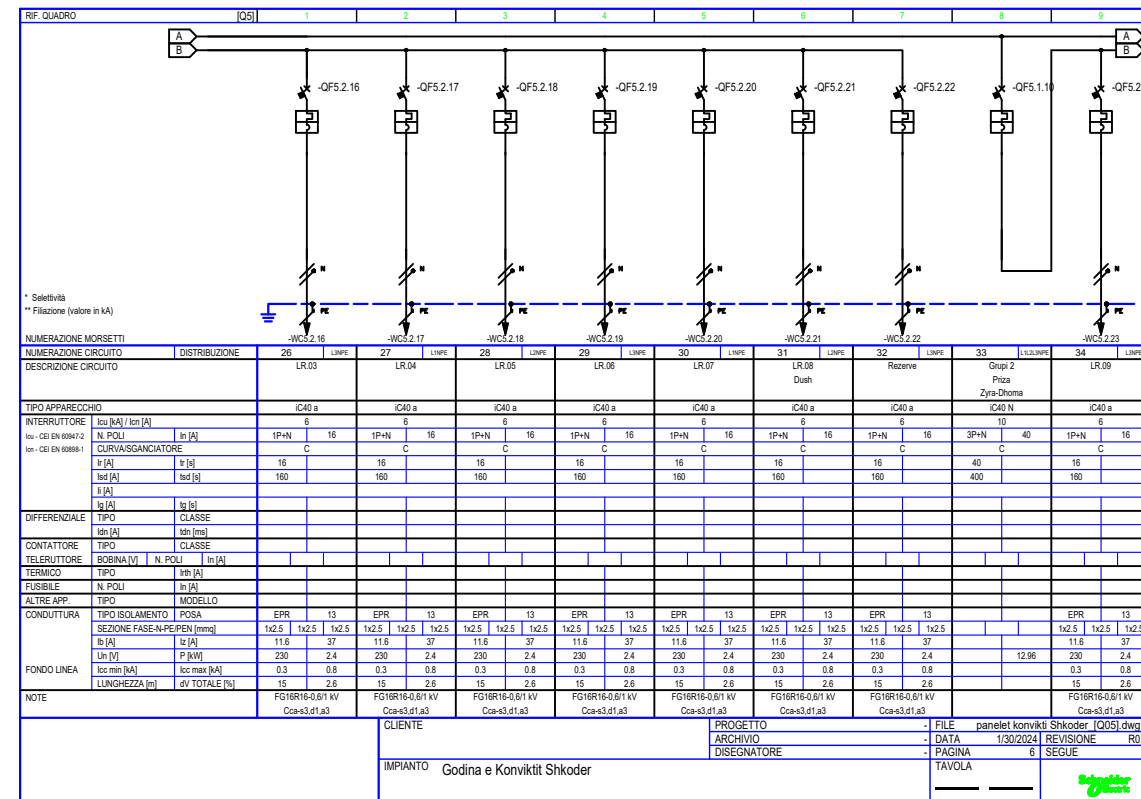

Shenime Teknike:

TITULLI I PROJEKTI
PROJEKTI PER TRANSFORMIMIN E INFRASTRUKTURES AKOMODUESE NE KAMPUSIN RAJONAL TE ARSIMIT PROFESIONAL, BASHKIA SHKODER

KLIENTI
FONDI SHQIPTAR I ZHVILLIMIT



EMËRTIMI I VIZATIMIT
 Skema e Panelit

SHKALLA 1:175 NR. I VIZATIMIT **E - 20**



PËRSHKRIMI I FAZËS
PROJEKTI TEKNIK - ELEKTRIK

RISHIKIM DATA FAZA E PROJEKTI


CLIENTE
 IMPIANTO Godina e Konviktit Shkoder

PROGETTO ARCHIVIO
 DATA 1/30/2024 REVISIONE R0.0
 DISEGNATORE PAGINA 6 SEGUE
 TAVOLA


Paneli Elektrik Kati 2

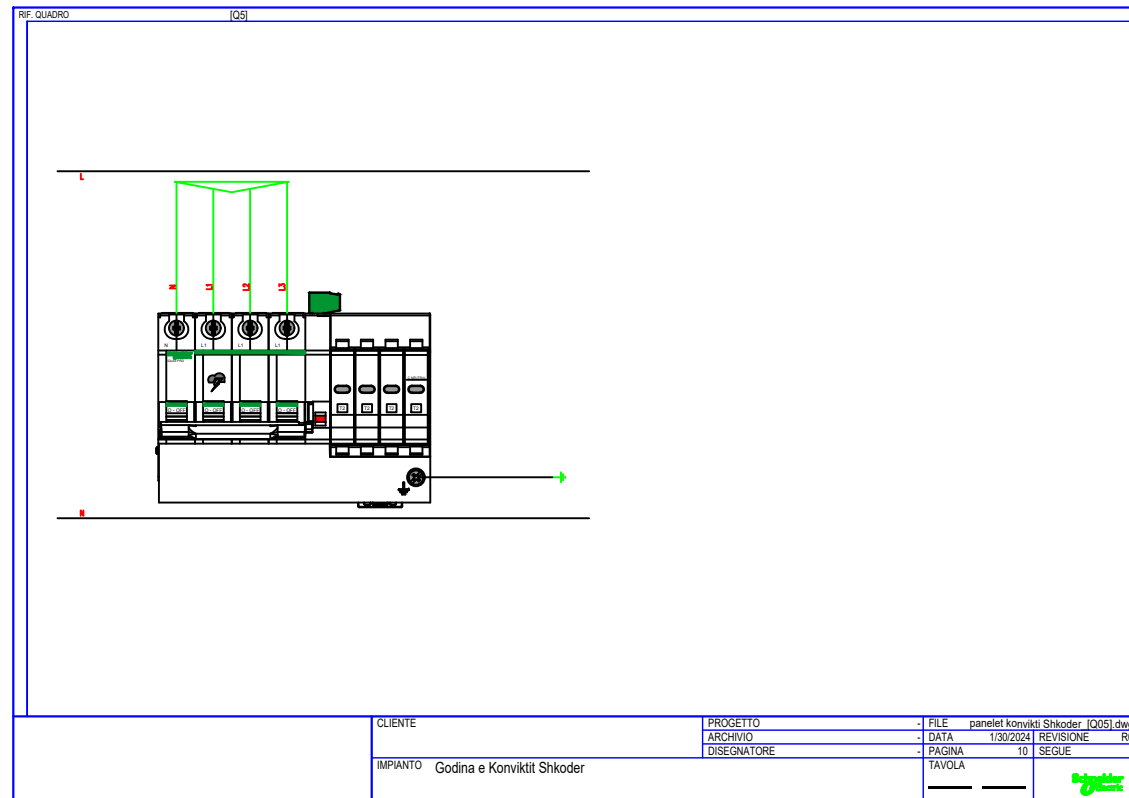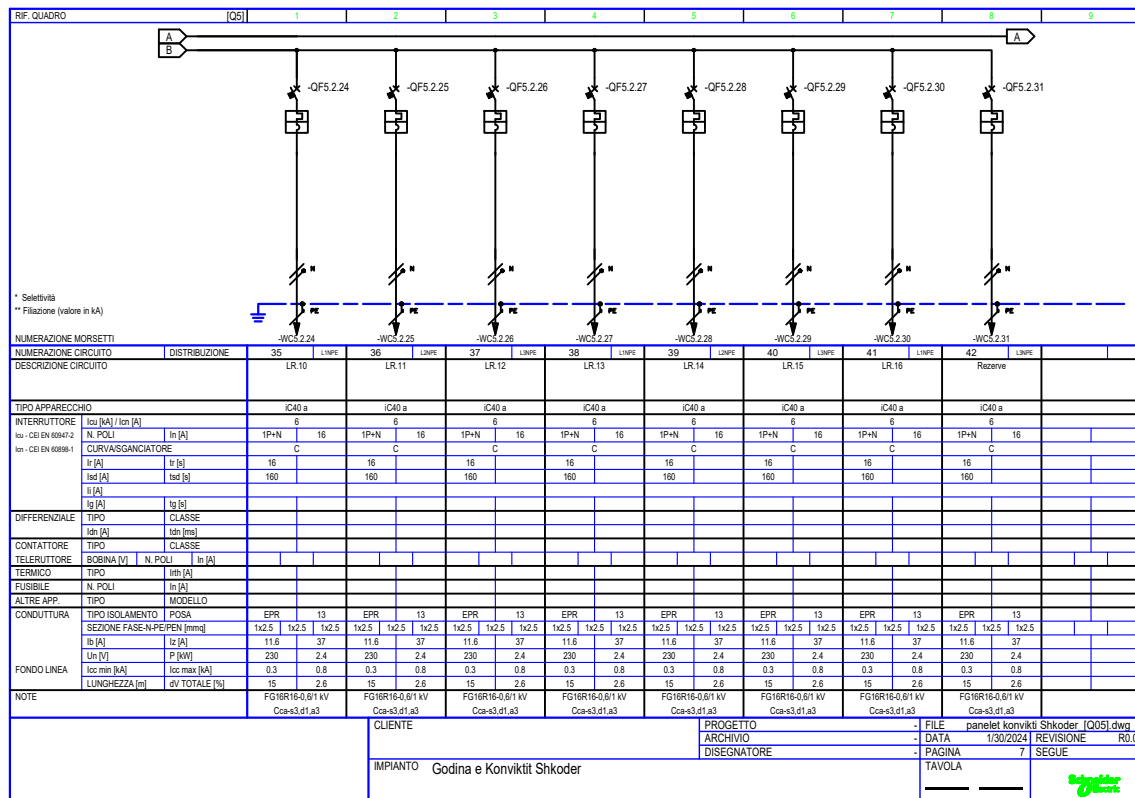

Paneli Elektrik HVAC-Mekanike

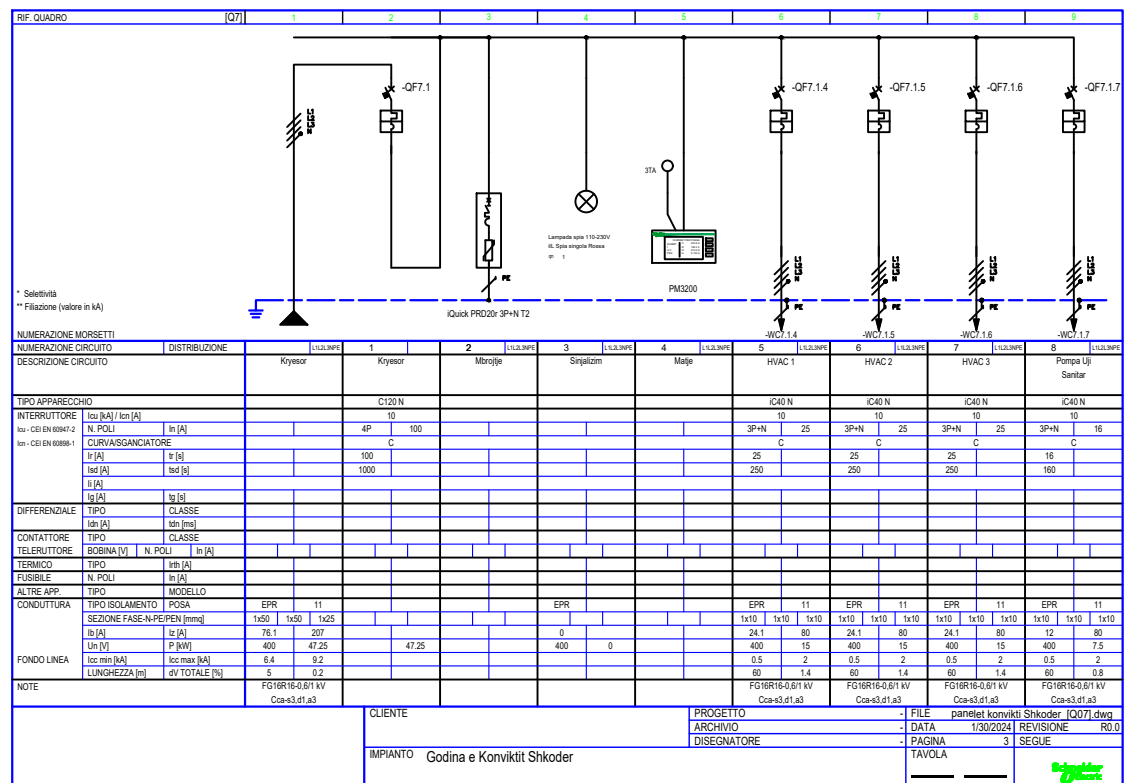

Paneli Elektrik HVAC-Mekanike

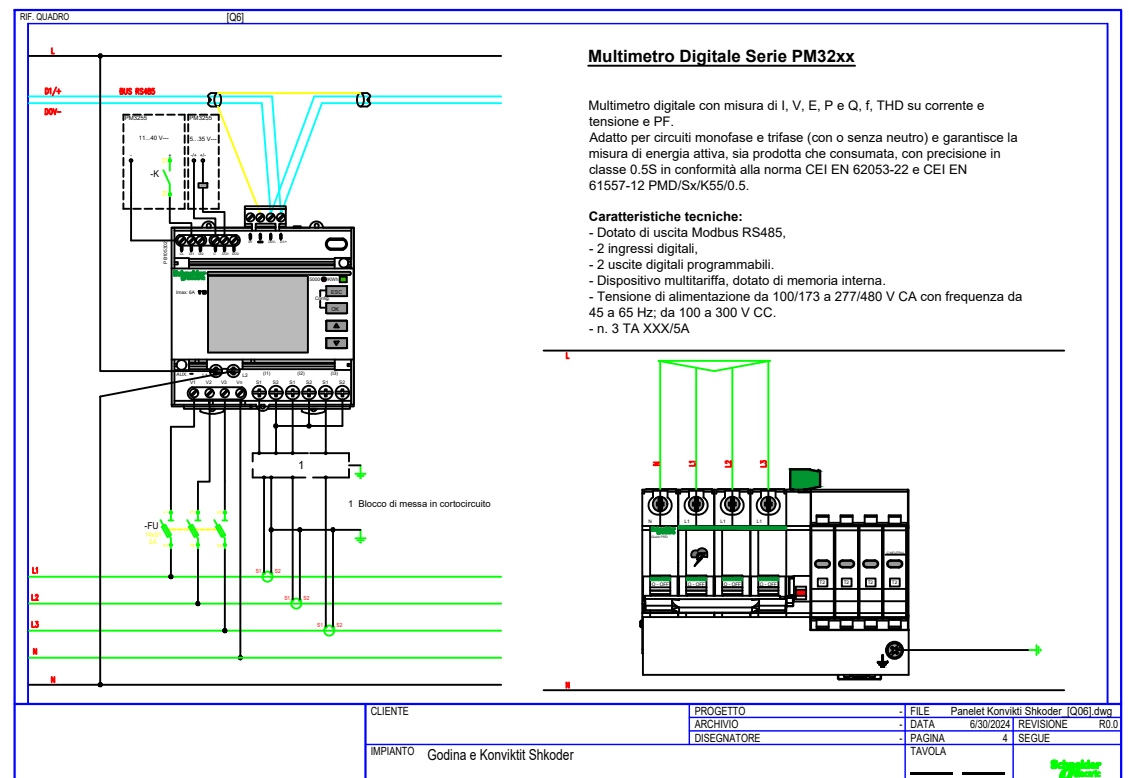

Shenime Teknike:

TITULLI I PROJEKTIT

PROJEKTI PER TRANSFORMIMIN E INFRASTRUKTURES AKOMODUESE NE KAMPUSIN RAJONAL TE ARSIMIT PROFESIONAL, BASHKIA SHKODER

KLIENTI

FONDI SHQIPTAR I ZHVILLIMIT



GRUPI I PROJEKTIMIT



EMËRTIMI I VIZATIMIT

Skema e Panelit

SHKALLA 1:175 NR. I VIZATIMIT **E - 21**

PËRSHKRIMI I FAZËS
PROJEKTI TEKNIK - ELEKTRIK


RISHIKIM DATA FAZA E PROJEKTIT

**“PROJEKTI PER TRANSFORMIMIN E INFRASTRUKTURES
AKOMODUESE NE KAMPUSIN RAJONAL TE ARSIMIT
PROFESIONAL, BASHKIA SHKODER”**

PROJEKTI TEKNIK MEKANIK



PLANIMETRIA E KATIT PERDHE

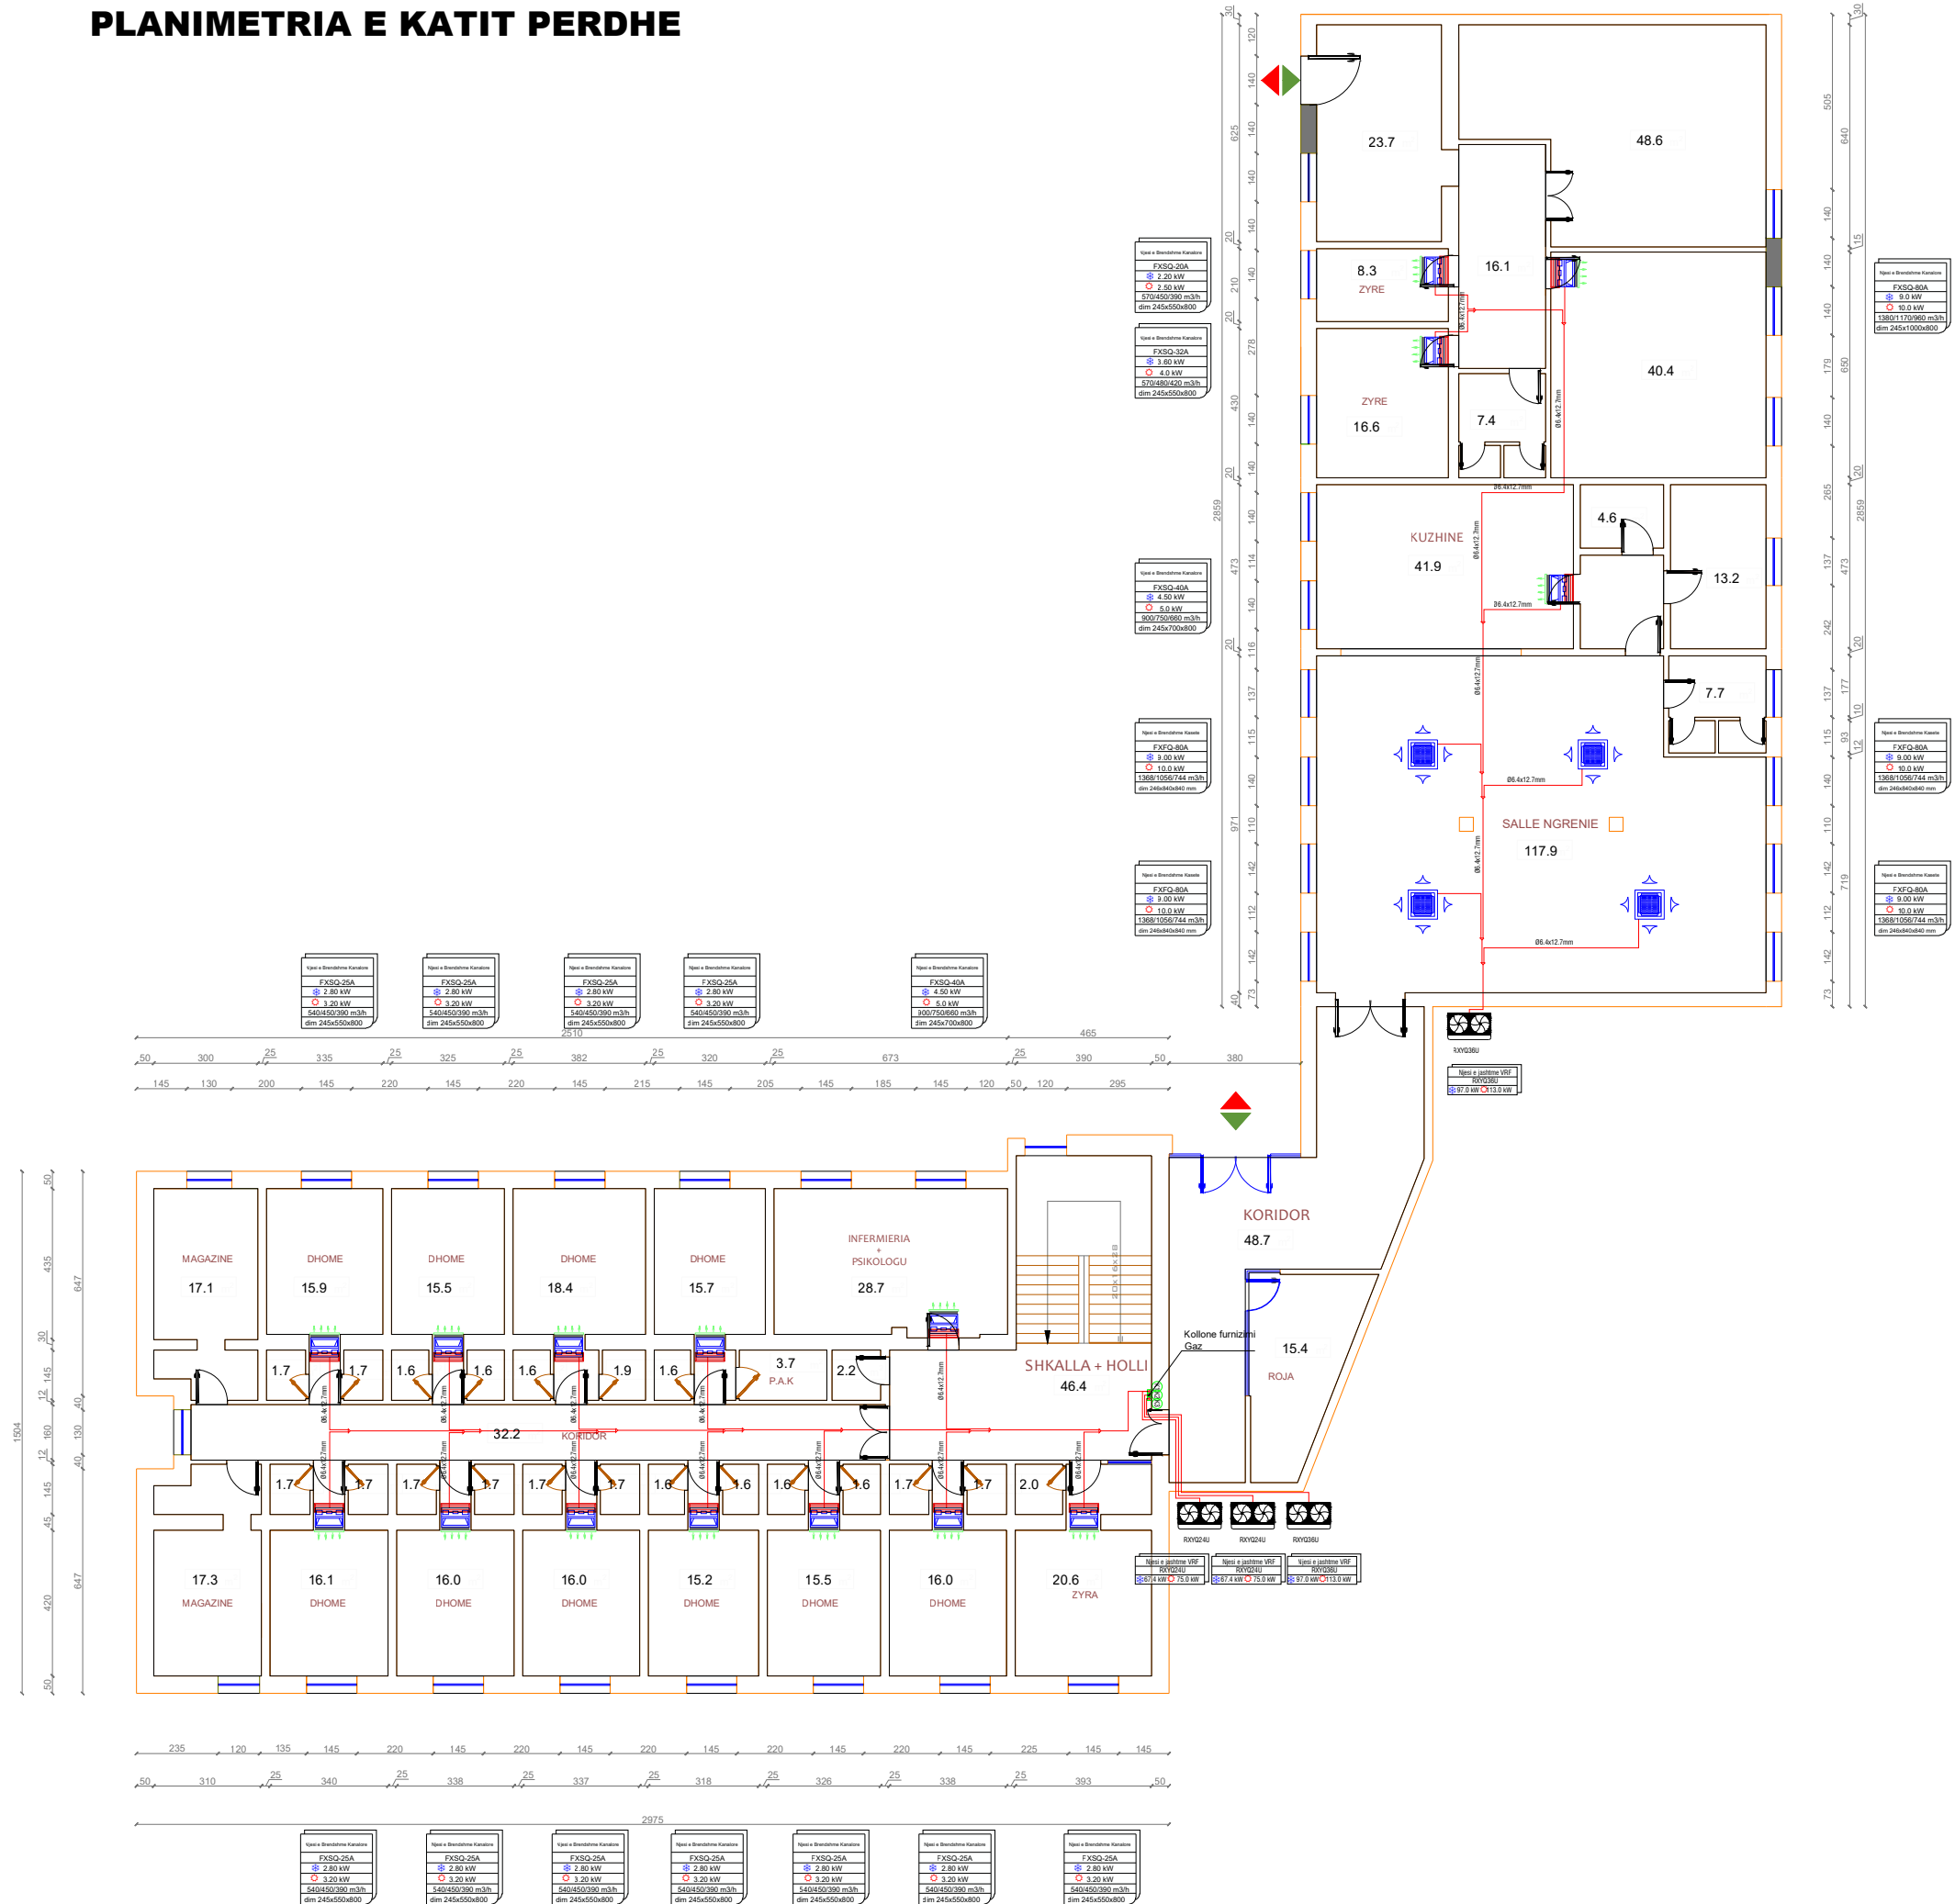

Shenime Teknike:

LEGJENDA:

- NJESI E JASHTME VRF
- NJESI E BRENDSHME KASETE
- NJESI E BRENDSHME KANALORE
- GRILE LINEARE PER DHENIEN E AJRIT
GRILE LINEARE PER MARJEN E AJRIT
- KOLLONE FURNIZIMI ME GAZ
- KOLLONE SHKARKIMI KONDENSA
- LINJE FURNIZIMI ME GAZ TUB BAKRI I TERMOIZOLUAR
- LINJE SHKARKIMI KONDENSA TUB PP ME GOMINE

Skede per njesi e jashtme			Skede per njesi e brendshme		
Njesi e jashtme VRF			Njesi e Brendshme Kanalore		Lloji i njesies
RXYQ18U			FXSQ-32A		
50.4 kW	56.5 kW		3.60 kW		Fuga ne ftohtje
			4.0 kW		Fuga ne nrohje
			570/480/420 m3/h		Volumi i ajrit
			dim 245x550x800		Dimensionet (mm)

TITULLI I PROJEKTIT

PROJEKTI PER TRANSFORMIMIT TE INFRASTRUKTURES AKOMODUESE NE KAMPUSIN RAJONAL TE ARSIMIT PROFESIONAL, BASHKIA SHKODER

KLIENTI

FONDI SHQIPTAR I ZHVILLIMIT



GRUPI I PROJEKTIMIT



EMERTIMI I VIZATIMIT


Linja e furnizimit me gaz te njesive Kati Perdhe

SHKALLA	1:200	NR. I VIZATIMIT	M 01
---------	-------	-----------------	------

PËRSHKRIMI I FAZËS PROJEKT TEKNIK - MEKANIK

RISHIKIM	DATA	FAZA E PROJEKTIT

PLANIMETRIA E KATIT TE DYTE

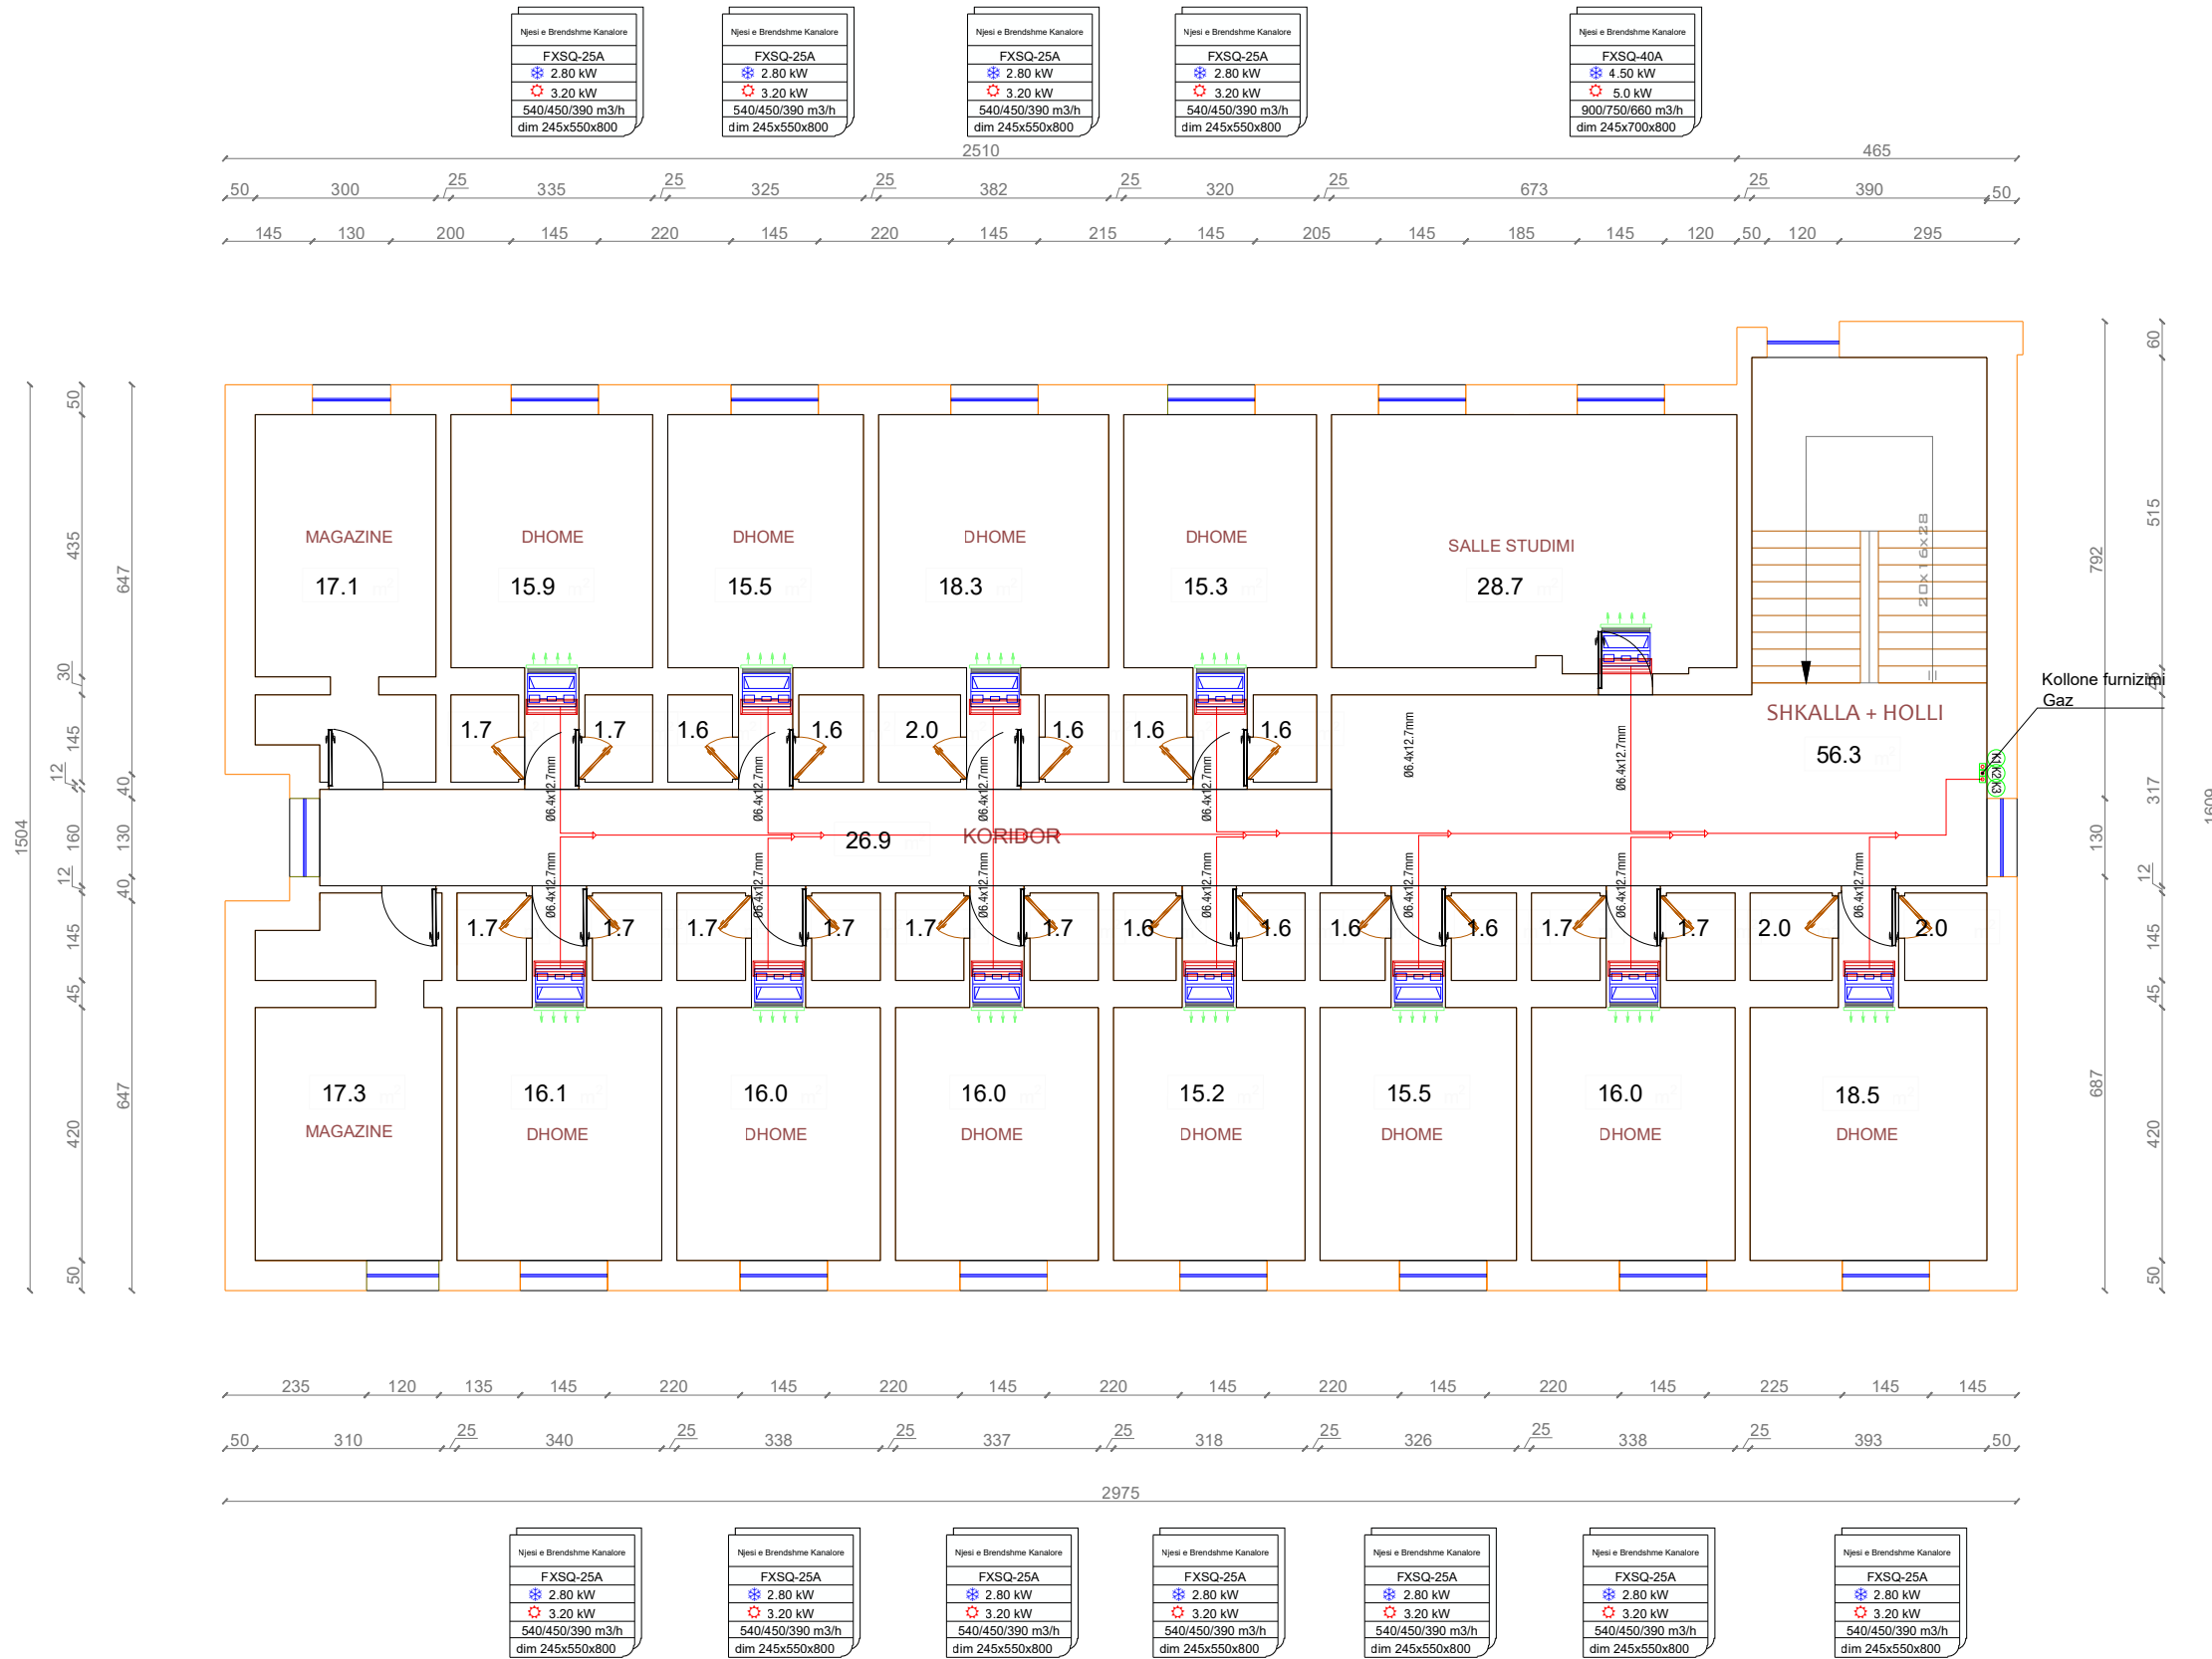

Shenime Teknike:

LEGJENDA:

- NJESI E JASHTME VRF
- NJESI E BRENDSHME KASETE
- NJESI E BRENDSHME KANALORE
- GRILE LINEARE PER DHENIEN E AJRIT
- GRILE LINEARE PER MARJEN E AJRIT
- KOLLONE FURNIZIMI ME GAZ
- KOLLONE SHKARKIMI KONDENSA
- LINJE FURNIZIMI ME GAZ TUB BAKRI I TERMOIZOLUAR
- LINJE SHKARKIMI KONDENSA TUB PP ME GOMINE

Skede per njesin e jashtme

Njesi e jashtme VRF	Njesi e Brendshme Kanalore	Lloji i njesise
RXYQ18U	FXSQ-32A	Fuga ne ftohje
50.4 kW / 56.5 kW	3.60 kW / 4.0 kW	Fuga ne ngrohje
	570/480/420 m3/h	Volumi i ajrit
	dim 245x550x800	Dimensionet (mm)

TITULLI I PROJEKTIT
PROJEKTI PER TRANSFORMIMIN TE INFRASTRUKTURES AKOMODUESE NE KAMPUSIN RAJONAL TE ARSIMIT PROFESIONAL, BASHKIA SHKODER

KLIENTI
FONDI SHQIPTAR I ZHVILLIMIT

GRUPI I PROJEKTIMIT


EMERTIMI I VIZATIMIT
 Linja e furnizimit me gaz te njesive Kati Dyte

SHKALLA: 1:125 NR. I VIZATIMIT: **M 03**

PËRSHKRIMI I FAZËS
PROJEKT TEKNIK - MEKANIK

RISHIKIM	DATA	FAZA E PROJEKTIT

PLANIMETRIA E KATIT PERDHE

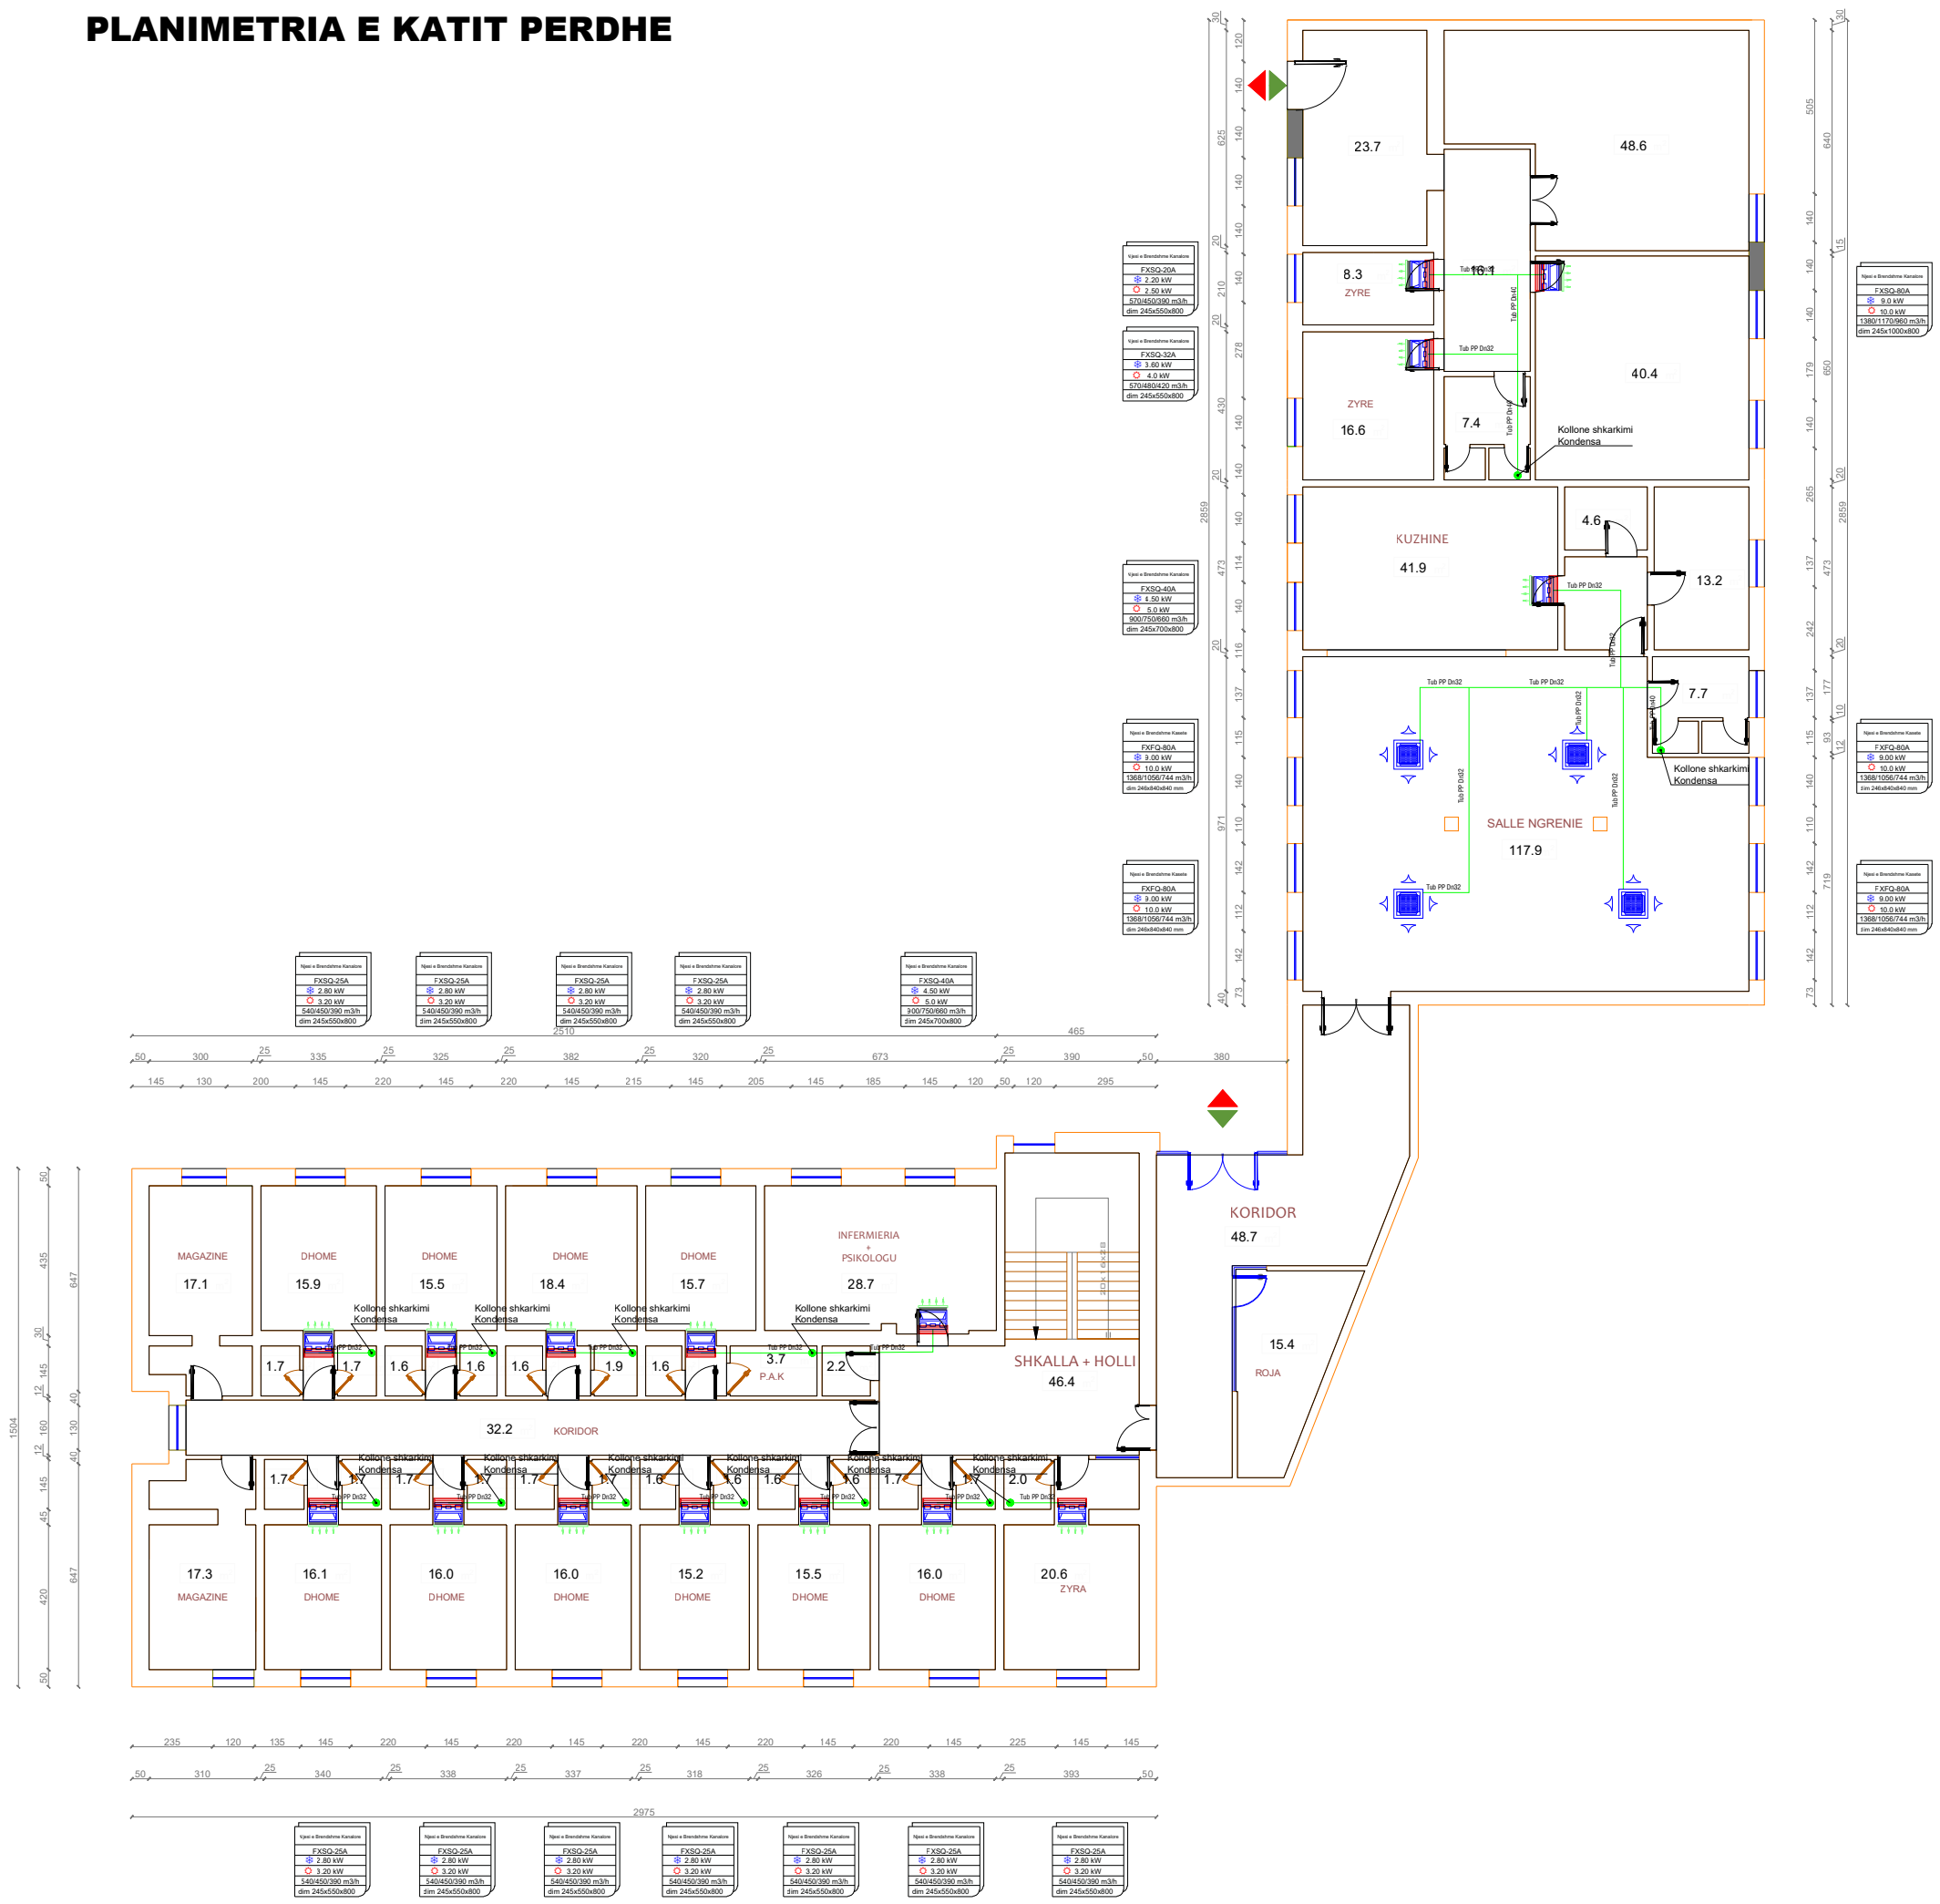

Shenime Teknike:

LEGJENDA:

- NJESI E JASHTME VRF
- NJESI E BRENDSHME KASETE
- NJESI E BRENDSHME KANALORE
- GRILE LINEARE PER DHENIEN E AJRIT
- GRILE LINEARE PER MARJEN E AJRIT
- KOLLONE FURNIZIMI ME GAZ
- KOLLONE SHKARKIMI KONDENSA
- LINJE FURNIZIMI ME GAZ TUB BAKRI I TERMOIZOLUAR
- LINJE SHKARKIMI KONDENSA TUB PP ME GOMINE

Skede per njesi e brendshme		
Njesi e jashtme VRF RXYQ18U 50.4 kW / 56.5 kW Fuga ne ftohje / Fuga ne ngrohje	Njesi e Brendshme Kanalore	Lloji i njesise
	FXSQ-32A 3.60 kW 4.0 kW 570/480/420 m ³ /h dim 245x550x800	Fuga ne ftohje Fuga ne ngrohje Volumi i ajrit Dimensionet (mm)

TITULLI I PROJEKTIT
PROJEKTI PER TRANSFORMIMIN TE INFRASTRUKTURES AKOMODUESE NE KAMPUSIN RAJONAL TE ARSIMIT PROFESIONAL, BASHKIA SHKODER

KLIENTI

FONDI SHQIPTAR I ZHVILLIMIT



GRUPI I PROJEKTIMIT




EMERTIMI I VIZATIMIT
 Linja e shkarkimit te kondenses te njesive
 Kati Perdhe

SHKALLA: 1:200 NR. I VIZATIMIT: **M 04**

PËRSHKRIMI I FAZËS		
PROJEKT TEKNIK - MEKANIK		
RISHIKIM	DATA	FAZA E PROJEKTIT

PLANIMETRIA E KATIT TE PARE

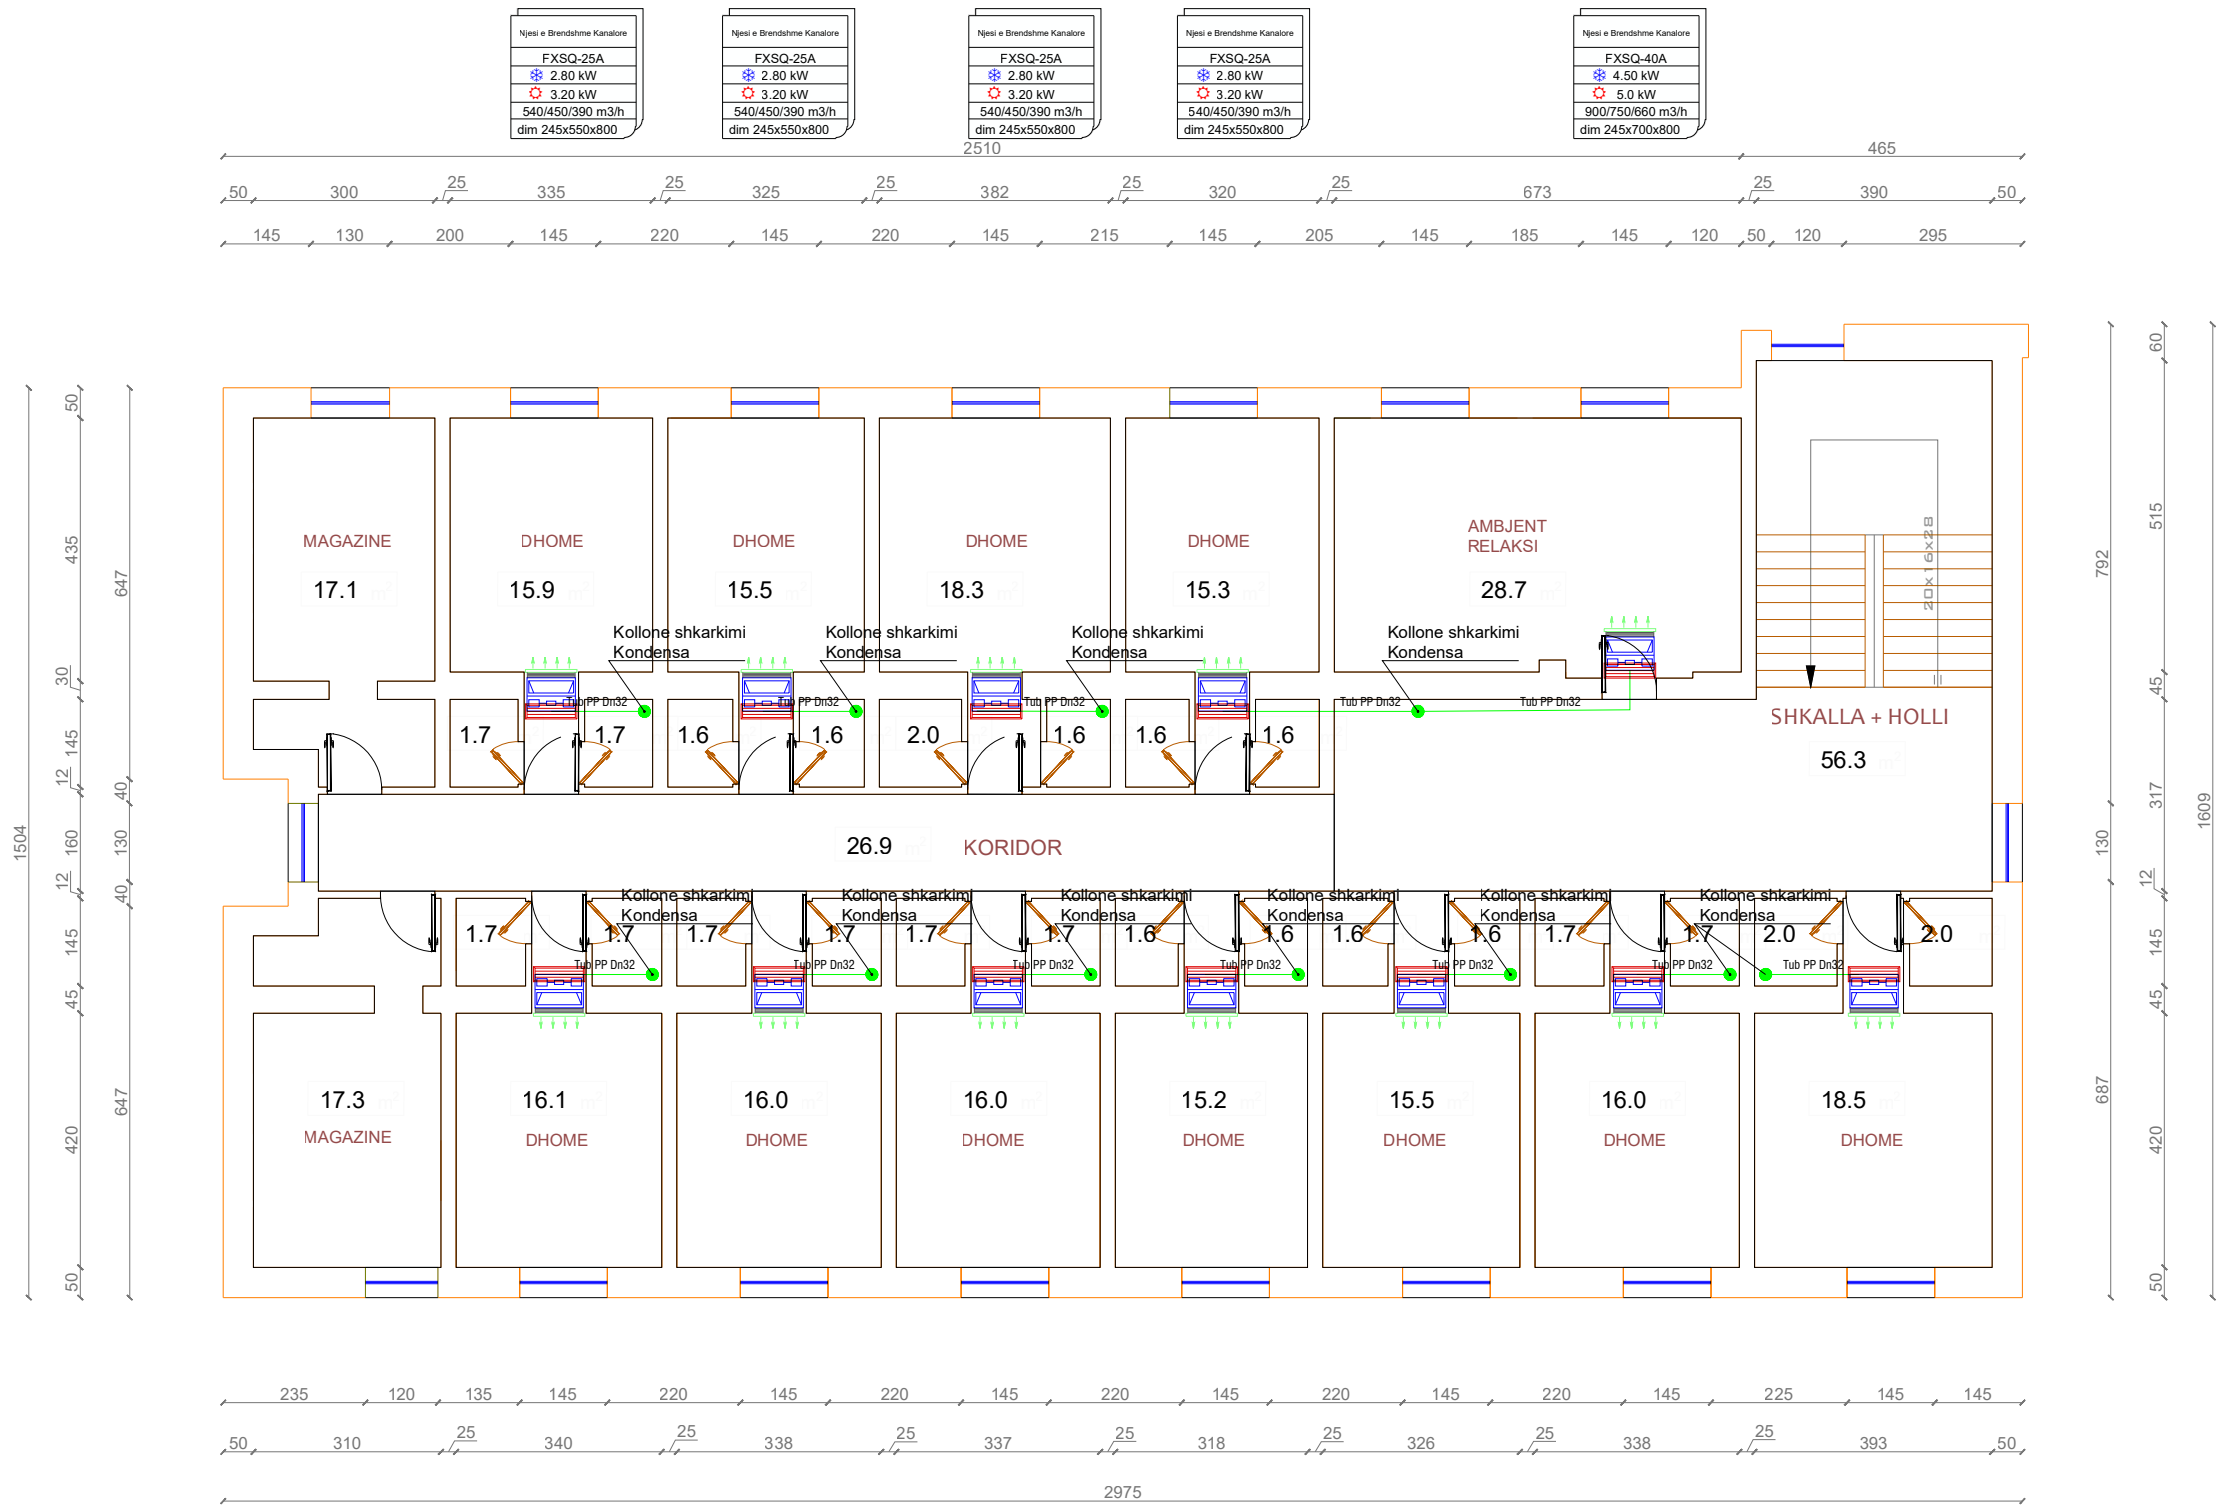

Shenime Teknike:

- LEGJENDA:**
- NJESI E JASHTME VRF
 - NJESI E BRENDSHME KASETE
 - NJESI E BRENDSHME KANALORE
 - GRILE LINEARE PER DHENIEN E AJRIT
 - GRILE LINEARE PER MARJEN E AJRIT
 - KOLLONE FURNIZIMI ME GAZ
 - KOLLONE SHKARKIMI KONDENSA
 - LINJE FURNIZIMI ME GAZ TUB BAKRI I TERMOIZOLUAR
 - LINJE SHKARKIMI KONDENSA TUB PP ME GOMINE

Skede per njesin e jashtme

Njesi e jashtme VRF	Njesi e Brendshme Kanalore	Lloji i njesise
RXYQ18U	FXSQ-32A	Lloji i njesise
50.4 kW	3.60 kW	Fuga ne ftohje
56.5 kW	4.0 kW	Fuga ne ngrohje
	570/480/420 m3/h	Volumi i ajrit
	dim 245x550x800	Dimensionet (mm)

TITULLI I PROJEKTIT
PROJEKTI PER TRANSFORMIMIN TE INFRASTRUKTURES AKOMODUESE NE KAMPUSIN RAJONAL TE ARSIMIT PROFESIONAL, BASHKIA SHKODER

KLIENTI
FONDI SHQIPTAR I ZHVILLIMIT




EMERTIMI I VIZATIMIT
 Linja e shkarkimit te kondenses te njesive Kati Pare

SHKALLA	1:125	NR. I VIZATIMIT	M 05
---------	-------	-----------------	------

PERSHKRIMI I FAZES
PROJEKT TEKNIK - MEKANIK

RISHIKIM	DATA	FAZA E PROJEKTIT

PLANIMETRIA E KATIT TE DYTE

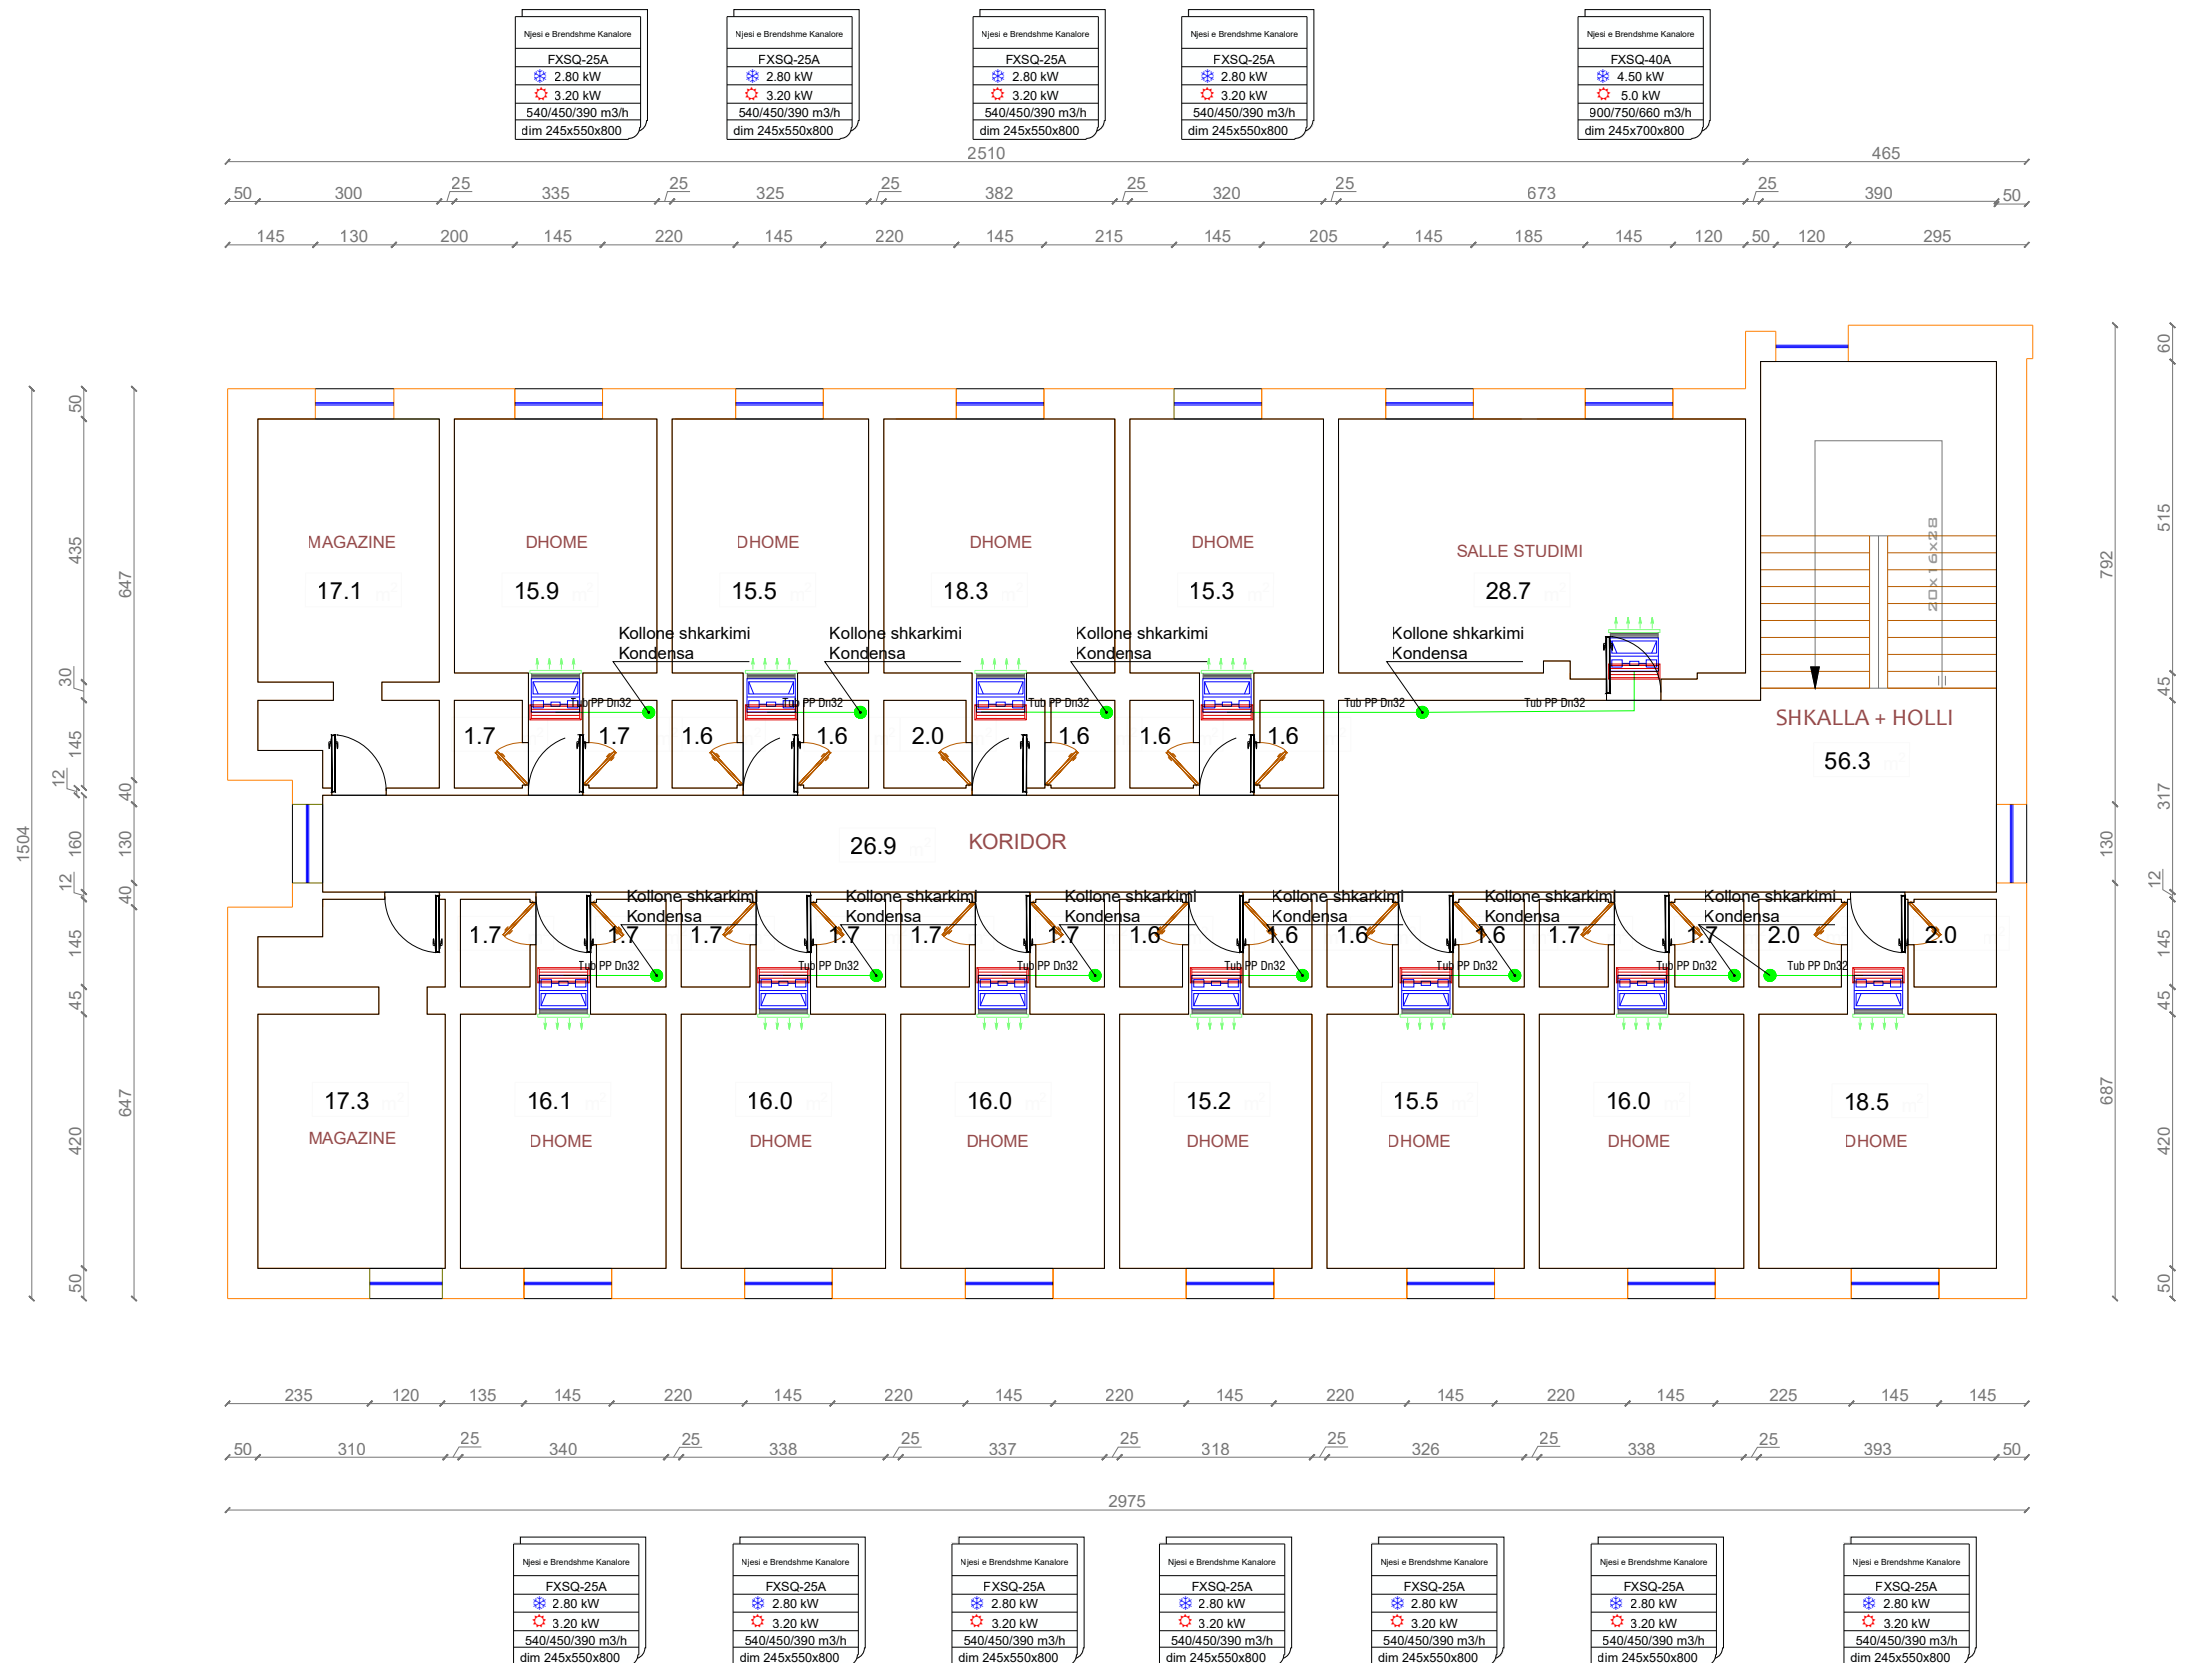

Shenime Teknike:

- LEGJENDA:**
- NJESI E JASHTME VRF
 - NJESI E BRENDSHME KASETE
 - NJESI E BRENDSHME KANALORE
 - GRILE LINEARE PER DHENIEN E AJRIT
 - GRILE LINEARE PER MARJEN E AJRIT
 - KOLLONE FURNIZIMI ME GAZ
 - KOLLONE SHKARKIMI KONDENSA
 - LINJE FURNIZIMI ME GAZ TUB BAKRI I TERMOIZOLUAR
 - LINJE SHKARKIMI KONDENSA TUB PP ME GOMINE

Skede per njesi e jashtme

Njesi e jashtme VRF	Njesi e Brendshme Kanalore	Lloji i njesise
RXYQ18U	FXSQ-32A	Fuga ne ftohje
50.4 kW	3.60 kW	Fuga ne ngrohje
56.5 kW	4.0 kW	Volumi i ajrit
	570/480/420 m3/h	Dimensionet (mm)
	dim 245x550x800	

TITULLI I PROJEKTIT
PROJEKTI PER TRANSFORMIMIN TE INFRASTRUKTURES AKOMODUESE NE KAMPUSIN RAJONAL TE ARSIMIT PROFESIONAL, BASHKIA SHKODER

KLIENTI



EMERTIMI I VIZATIMIT
 Linja e shkarkimit te kondenses te njesive Kati Dyte

SHKALLA	1:125	NR. I VIZATIMIT	M 06
---------	-------	-----------------	-------------


PERSHKRIMI I FAZES
PROJEKT TEKNIK - MEKANIK

RISHIKIM	DATA	FAZA E PROJEKTIT

**“PROJEKTI PER TRANSFORMIMIN E INFRASTRUKTURES
AKOMODUESE NE KAMPUSIN RAJONAL TE ARSIMIT
PROFESIONAL, BASHKIA SHKODER”**

PROJEKTI TEKNIK HIDRO



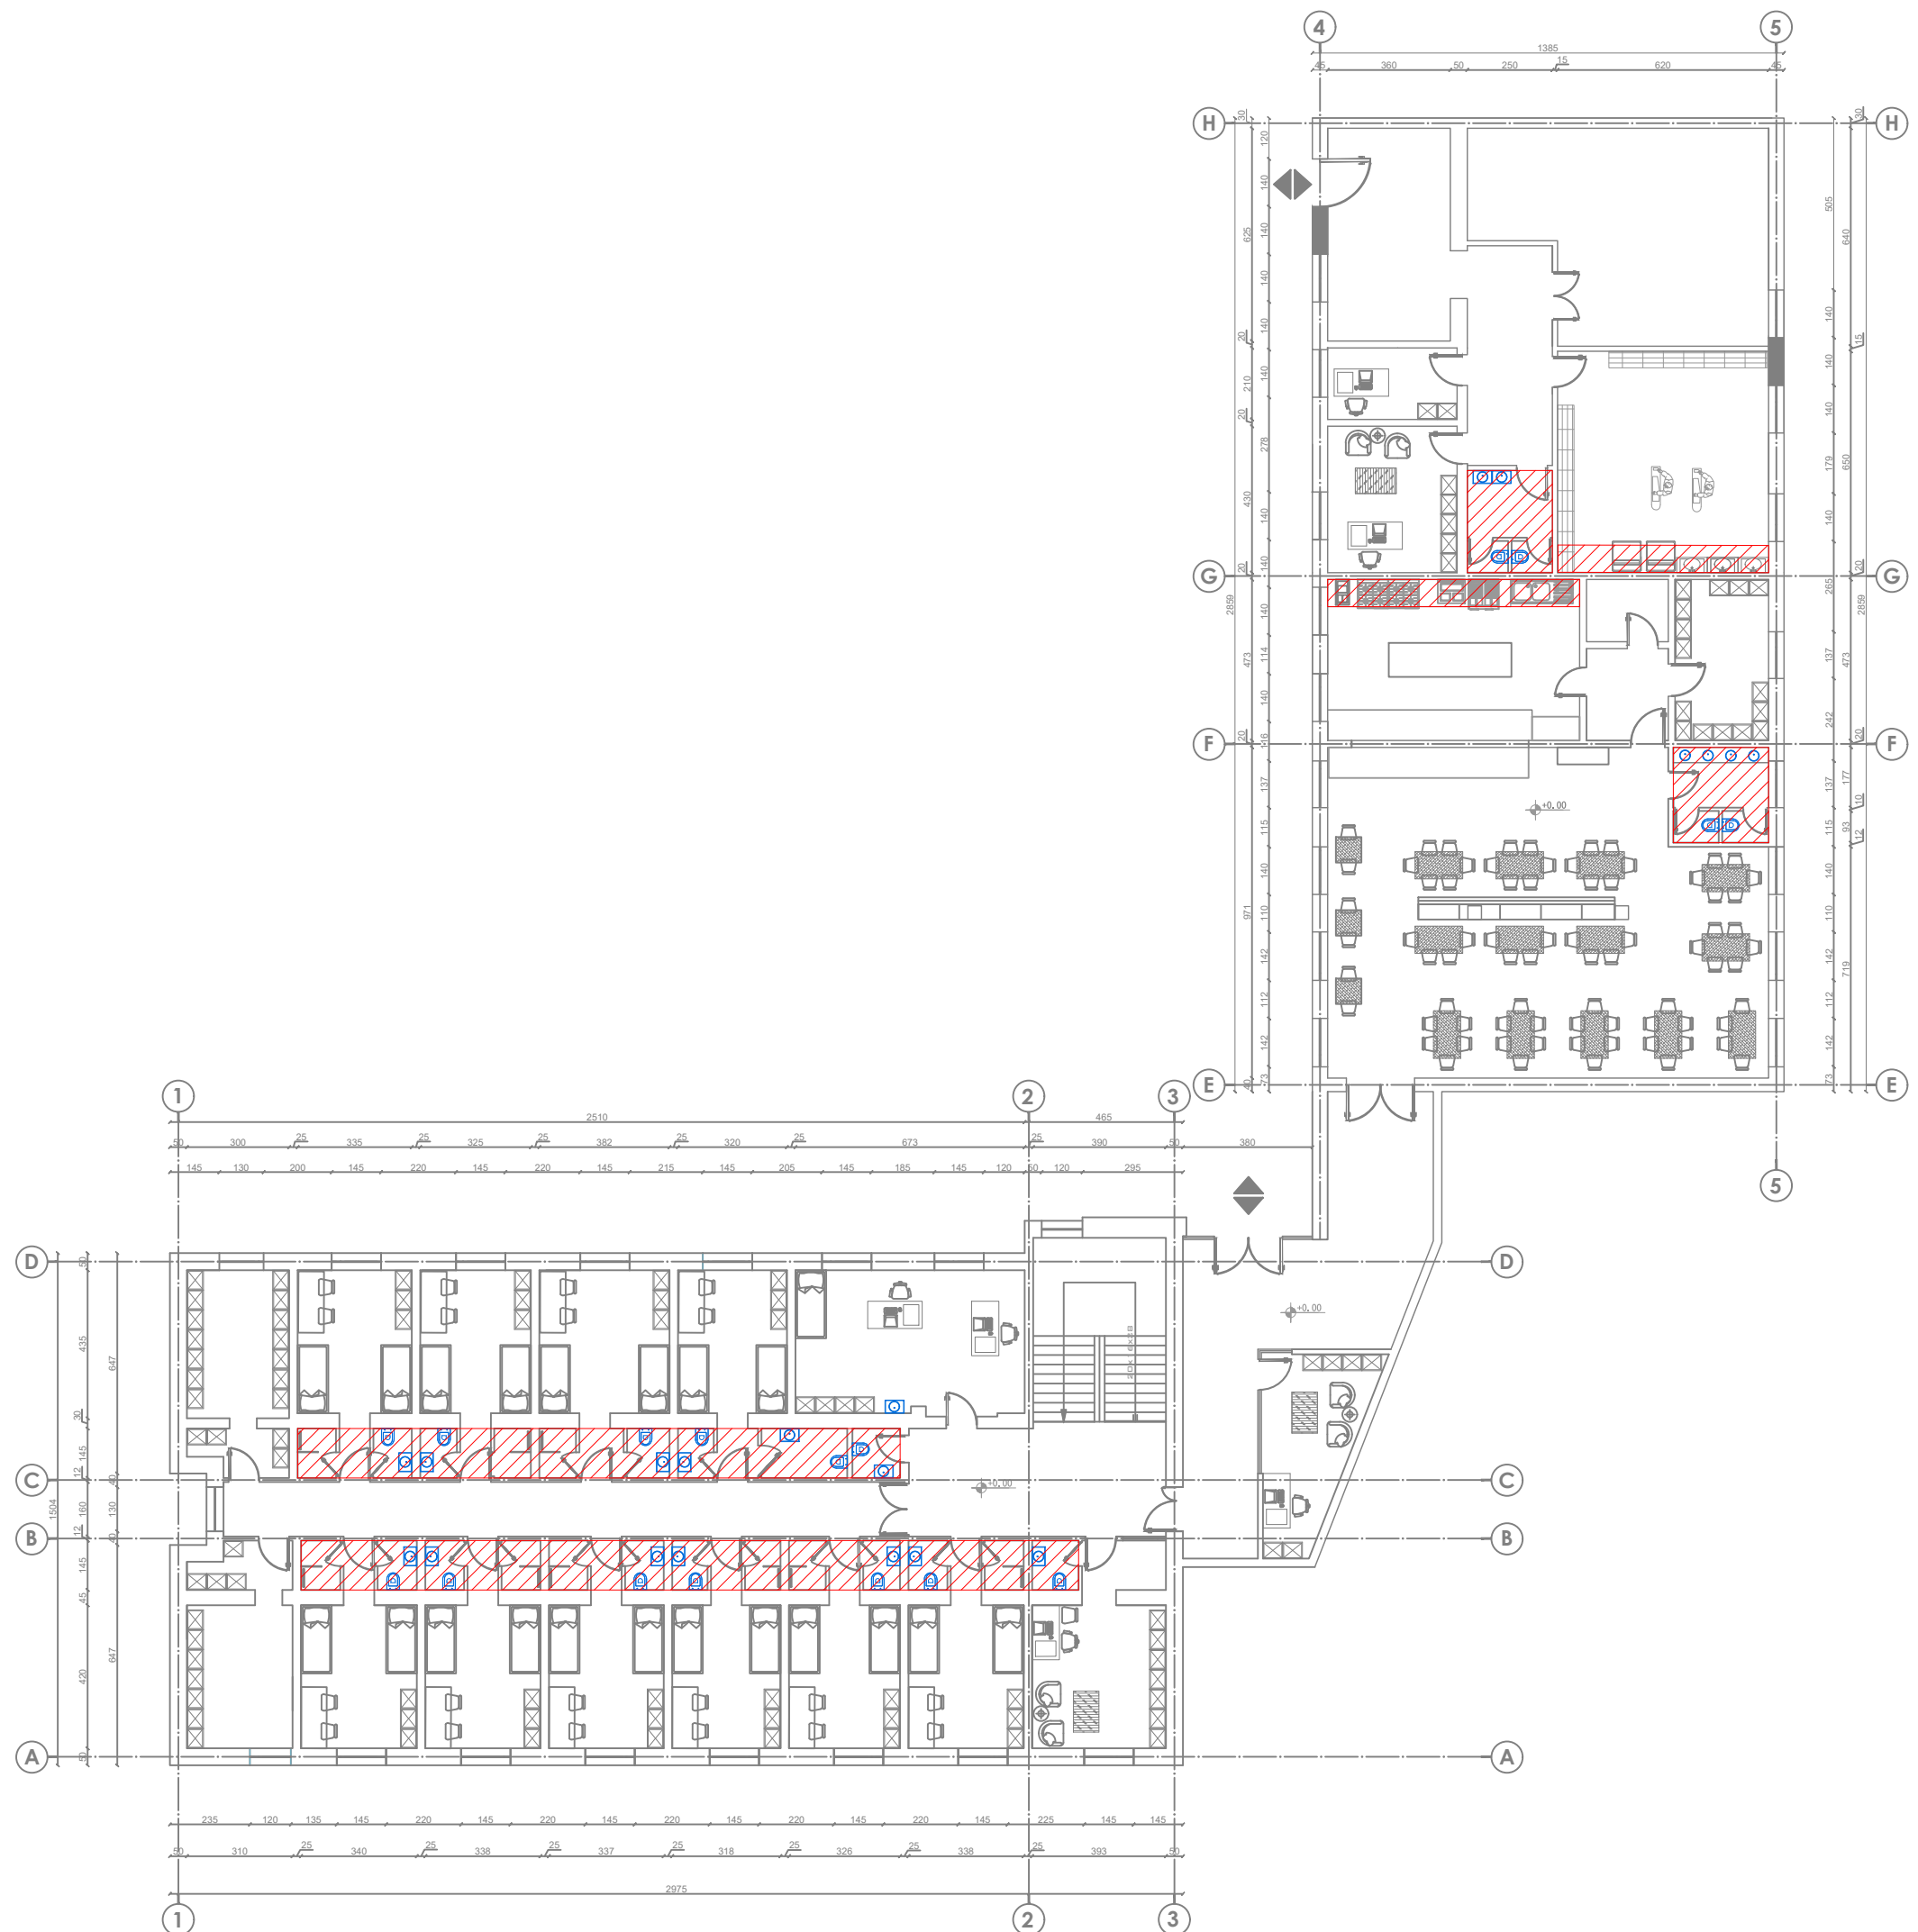

Shenime Teknike:

TITULLI I PROJEKTIT
**PROJEKTI PER TRANSFORMIMIN E INFRASTRUKTURES
 AKOMODUESE NE KAMPUSIN RAJONAL TE ARSIMIT
 PROFESIONAL, BASHKIA SHKODER**


KLIENTI
FONDI SHQIPTAR I ZHVILLIMIT

GRUPI I PROJEKTIMIT

EMËRTIMI I VIZATIMIT
**Plani i Pozicionimit te Nyjese Hidrosanitare
 Kati Perdhe**

SHKALLA	1:200	NR. I VIZATIMIT	H - 01
---------	-------	-----------------	---------------

PËRSHKRIMI I FAZËS PROJEKTI TEKNIK		
RISHIKIM	DATA	FAZA E PROJEKTIT

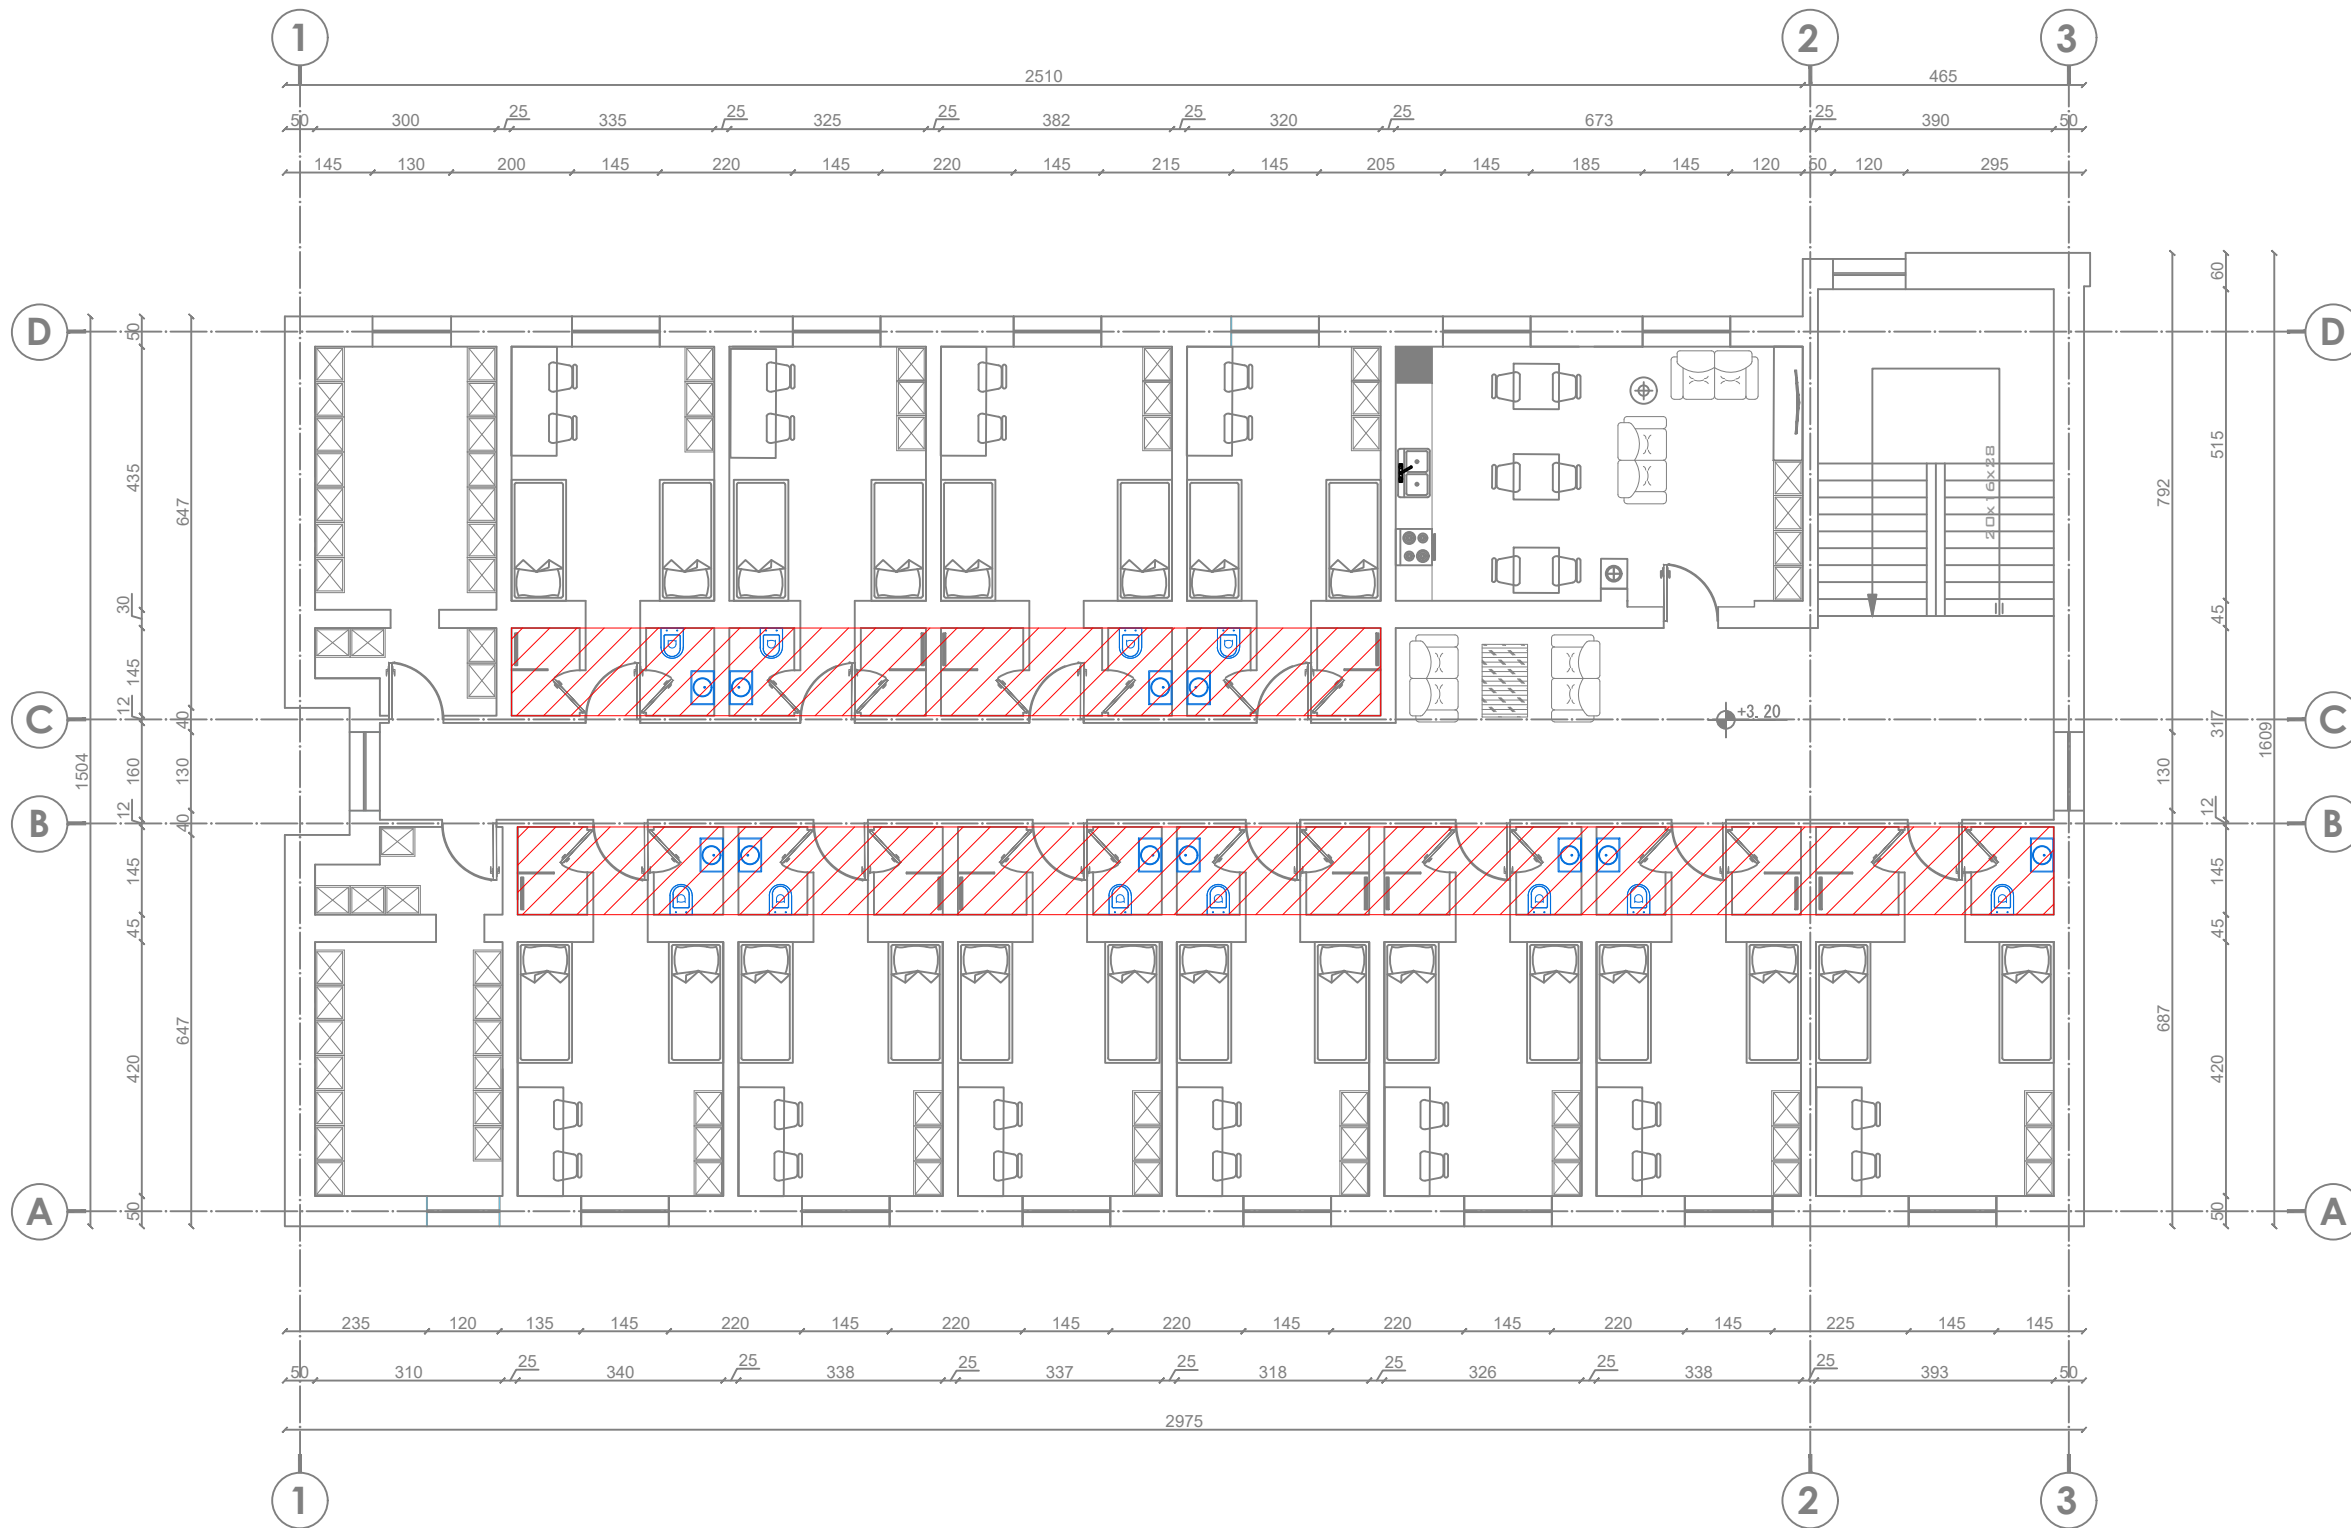

Shenime Teknike:

TITULLI I PROJEKTIT
PROJEKTI PER TRANSFORMIMIN E INFRASTRUKTURES AKOMODUESE NE KAMPUSIN RAJONAL TE ARSIMIT PROFESIONAL, BASHKIA SHKODER
 KLIENTI

FONDI SHQIPTAR I ZHVILLIMIT



EMËRTIMI I VIZATIMIT
Plani i Pozicionimit te Nyjese Hidrosanitare Kati i Pare

SHKALLA 1:125 NR. I VIZATIMIT **H - 02**

PËRSHKRIMI I FAZËS
PROJEKTI TEKNIK

RISHIKIM	DATA	FAZA E PROJEKTIT



Shenime Teknike:

TITULLI I PROJEKTIT

PROJEKTI PER TRANSFORMIMIN E INFRASTRUKTURES AKOMODEUSE NE KAMPUSIN RAJONAL TE ARSIMIT PROFESIONAL, BASHKIA SHKODER

KLIENTI

FONDI SHQIPTAR I ZHVILLIMIT



GRUPI I PROJEKTIMIT




EMËRTIMI I VIZATIMIT

**Planimetria e Furnizimit me Uje
Kati Perdhe**

SHKALLA 1:200 NR. I VIZATIMIT **H - 04**

**PËRSHKRIMI I FAZËS
PROJEKTI TEKNIK**

RISHIKIM	DATA	FAZA E PROJEKTIT

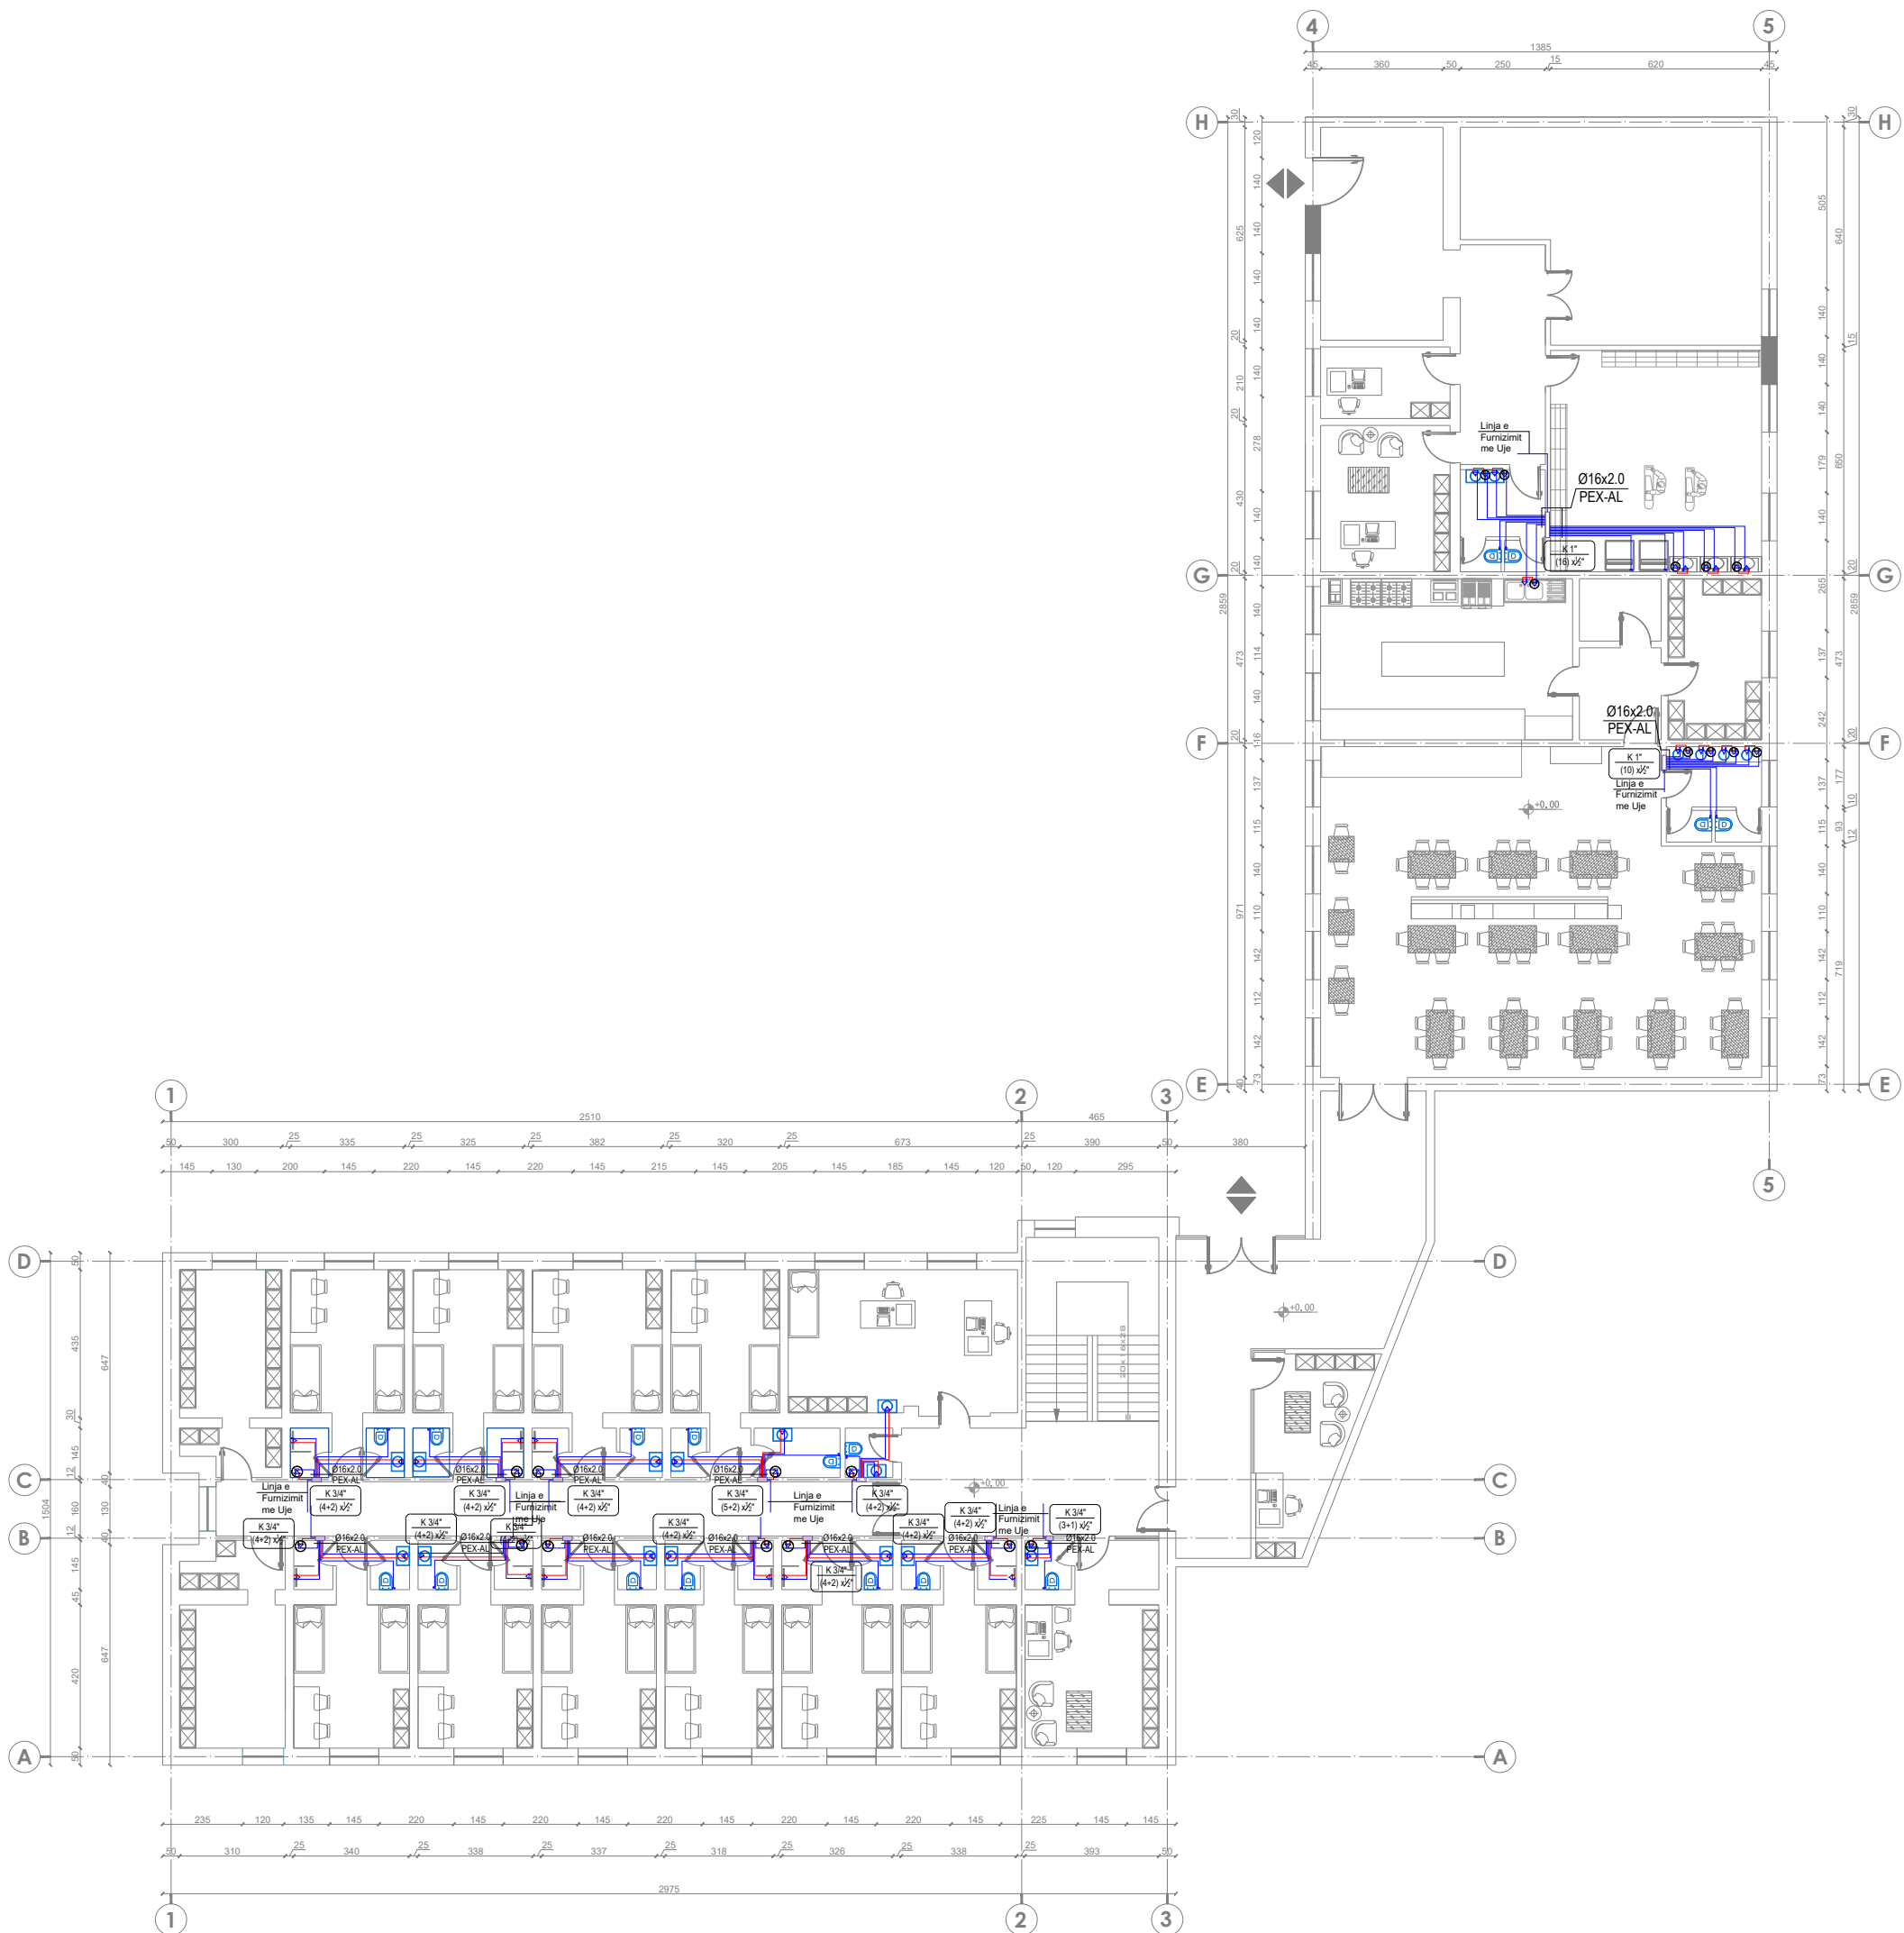



Shenime Teknike:

TITULLI I PROJEKTIT
PROJEKTI PER TRANSFORMIMIN E INFRASTRUKTURES AKOMODUESE NE KAMPUSIN RAJONAL TE ARSIMIT PROFESIONAL, BASHKIA SHKODER
 KLIENTI

FONDI SHQIPTAR I ZHVILLIMIT



GRUPI I PROJEKTIMIT






EMËRTIMI I VIZATIMIT
**Planimetria e Furnizimit me Uje
 Kati i Pare**

SHKALLA	1:125	NR. I VIZATIMIT	H - 05
---------	-------	-----------------	---------------

PËRSHKRIMI I FAZËS
PROJEKTI TEKNIK

RISHIKIM	DATA	FAZA E PROJEKTIT

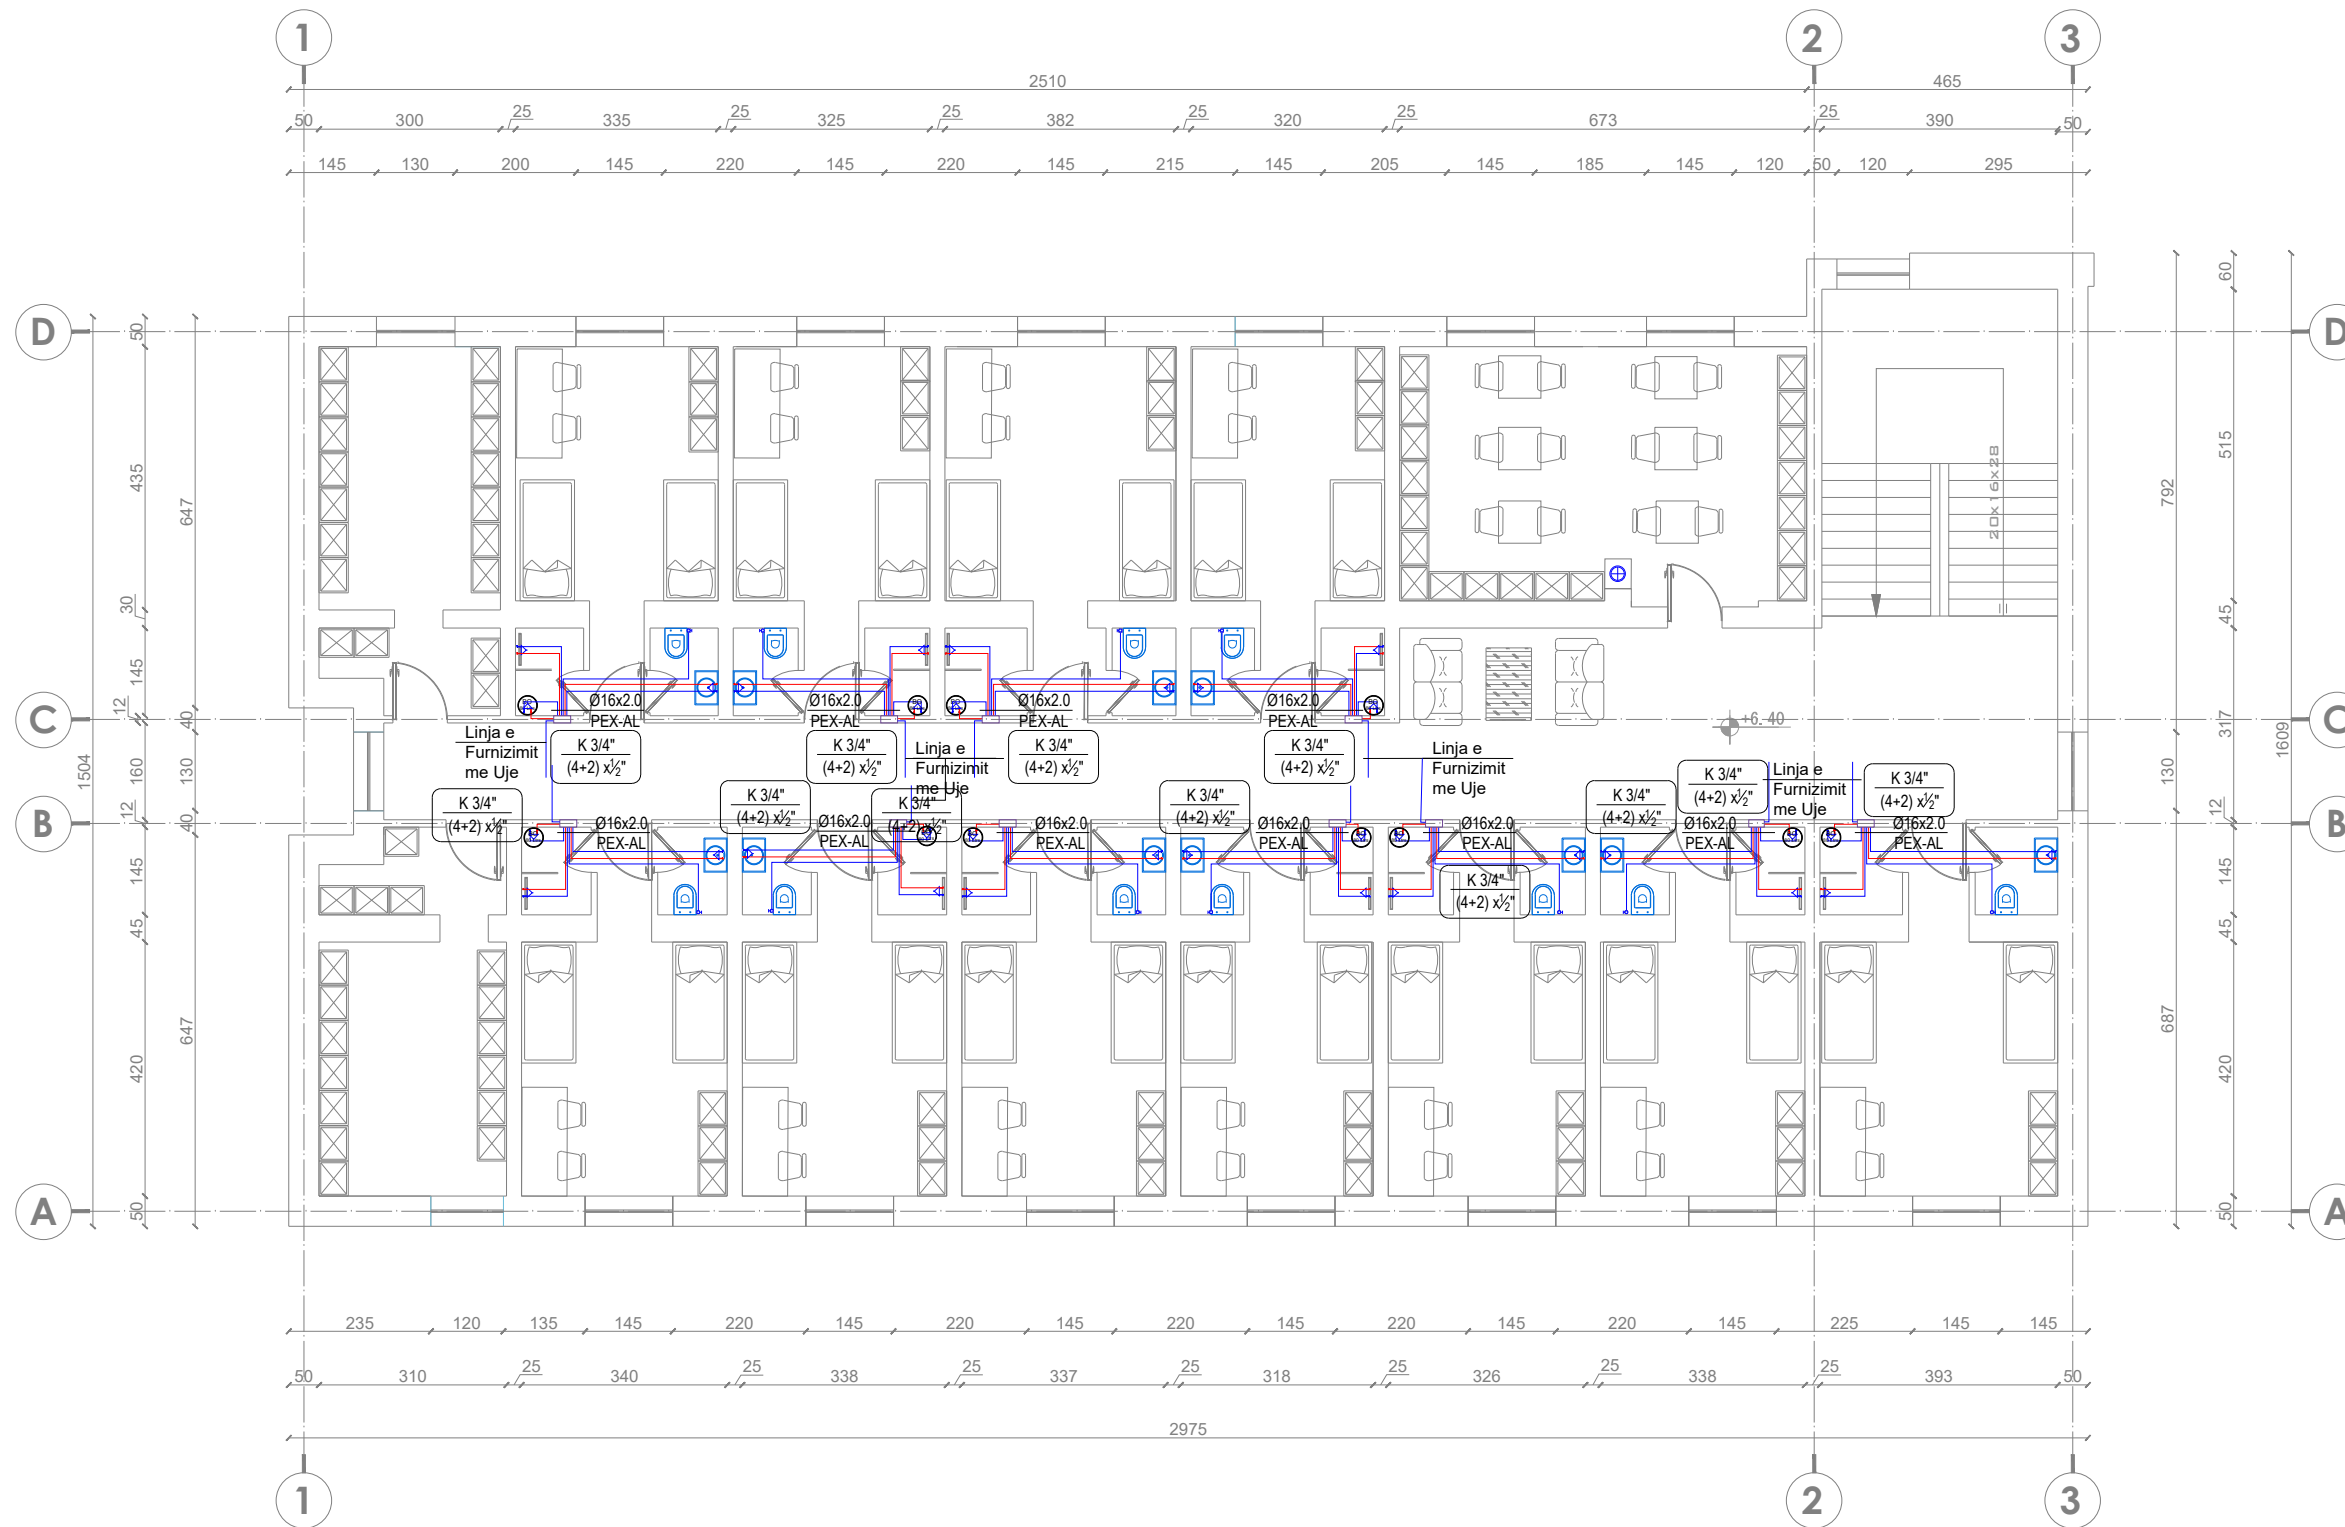

Shenime Teknike:

TITULLI I PROJEKTIT

PROJEKTI PER TRANSFORMIMIN E INFRASTRUKTURES AKOMODUESE NE KAMPUSIN RAJONAL TE ARSIMIT PROFESIONAL, BASHKIA SHKODER

KLIENTI

FONDI SHQIPTAR I ZHVILLIMIT



GRUPI I PROJEKTIMIT



EMËRTIMI I VIZATIMIT

**Planimetria e Furnizimit me Uje
Kati i Dyte**

SHKALLA 1:125


NR. I VIZATIMIT

H - 06

PËRSHKRIMI I FAZËS

PROJEKTI TEKNIK

RISHIKIM	DATA	FAZA E PROJEKTIT

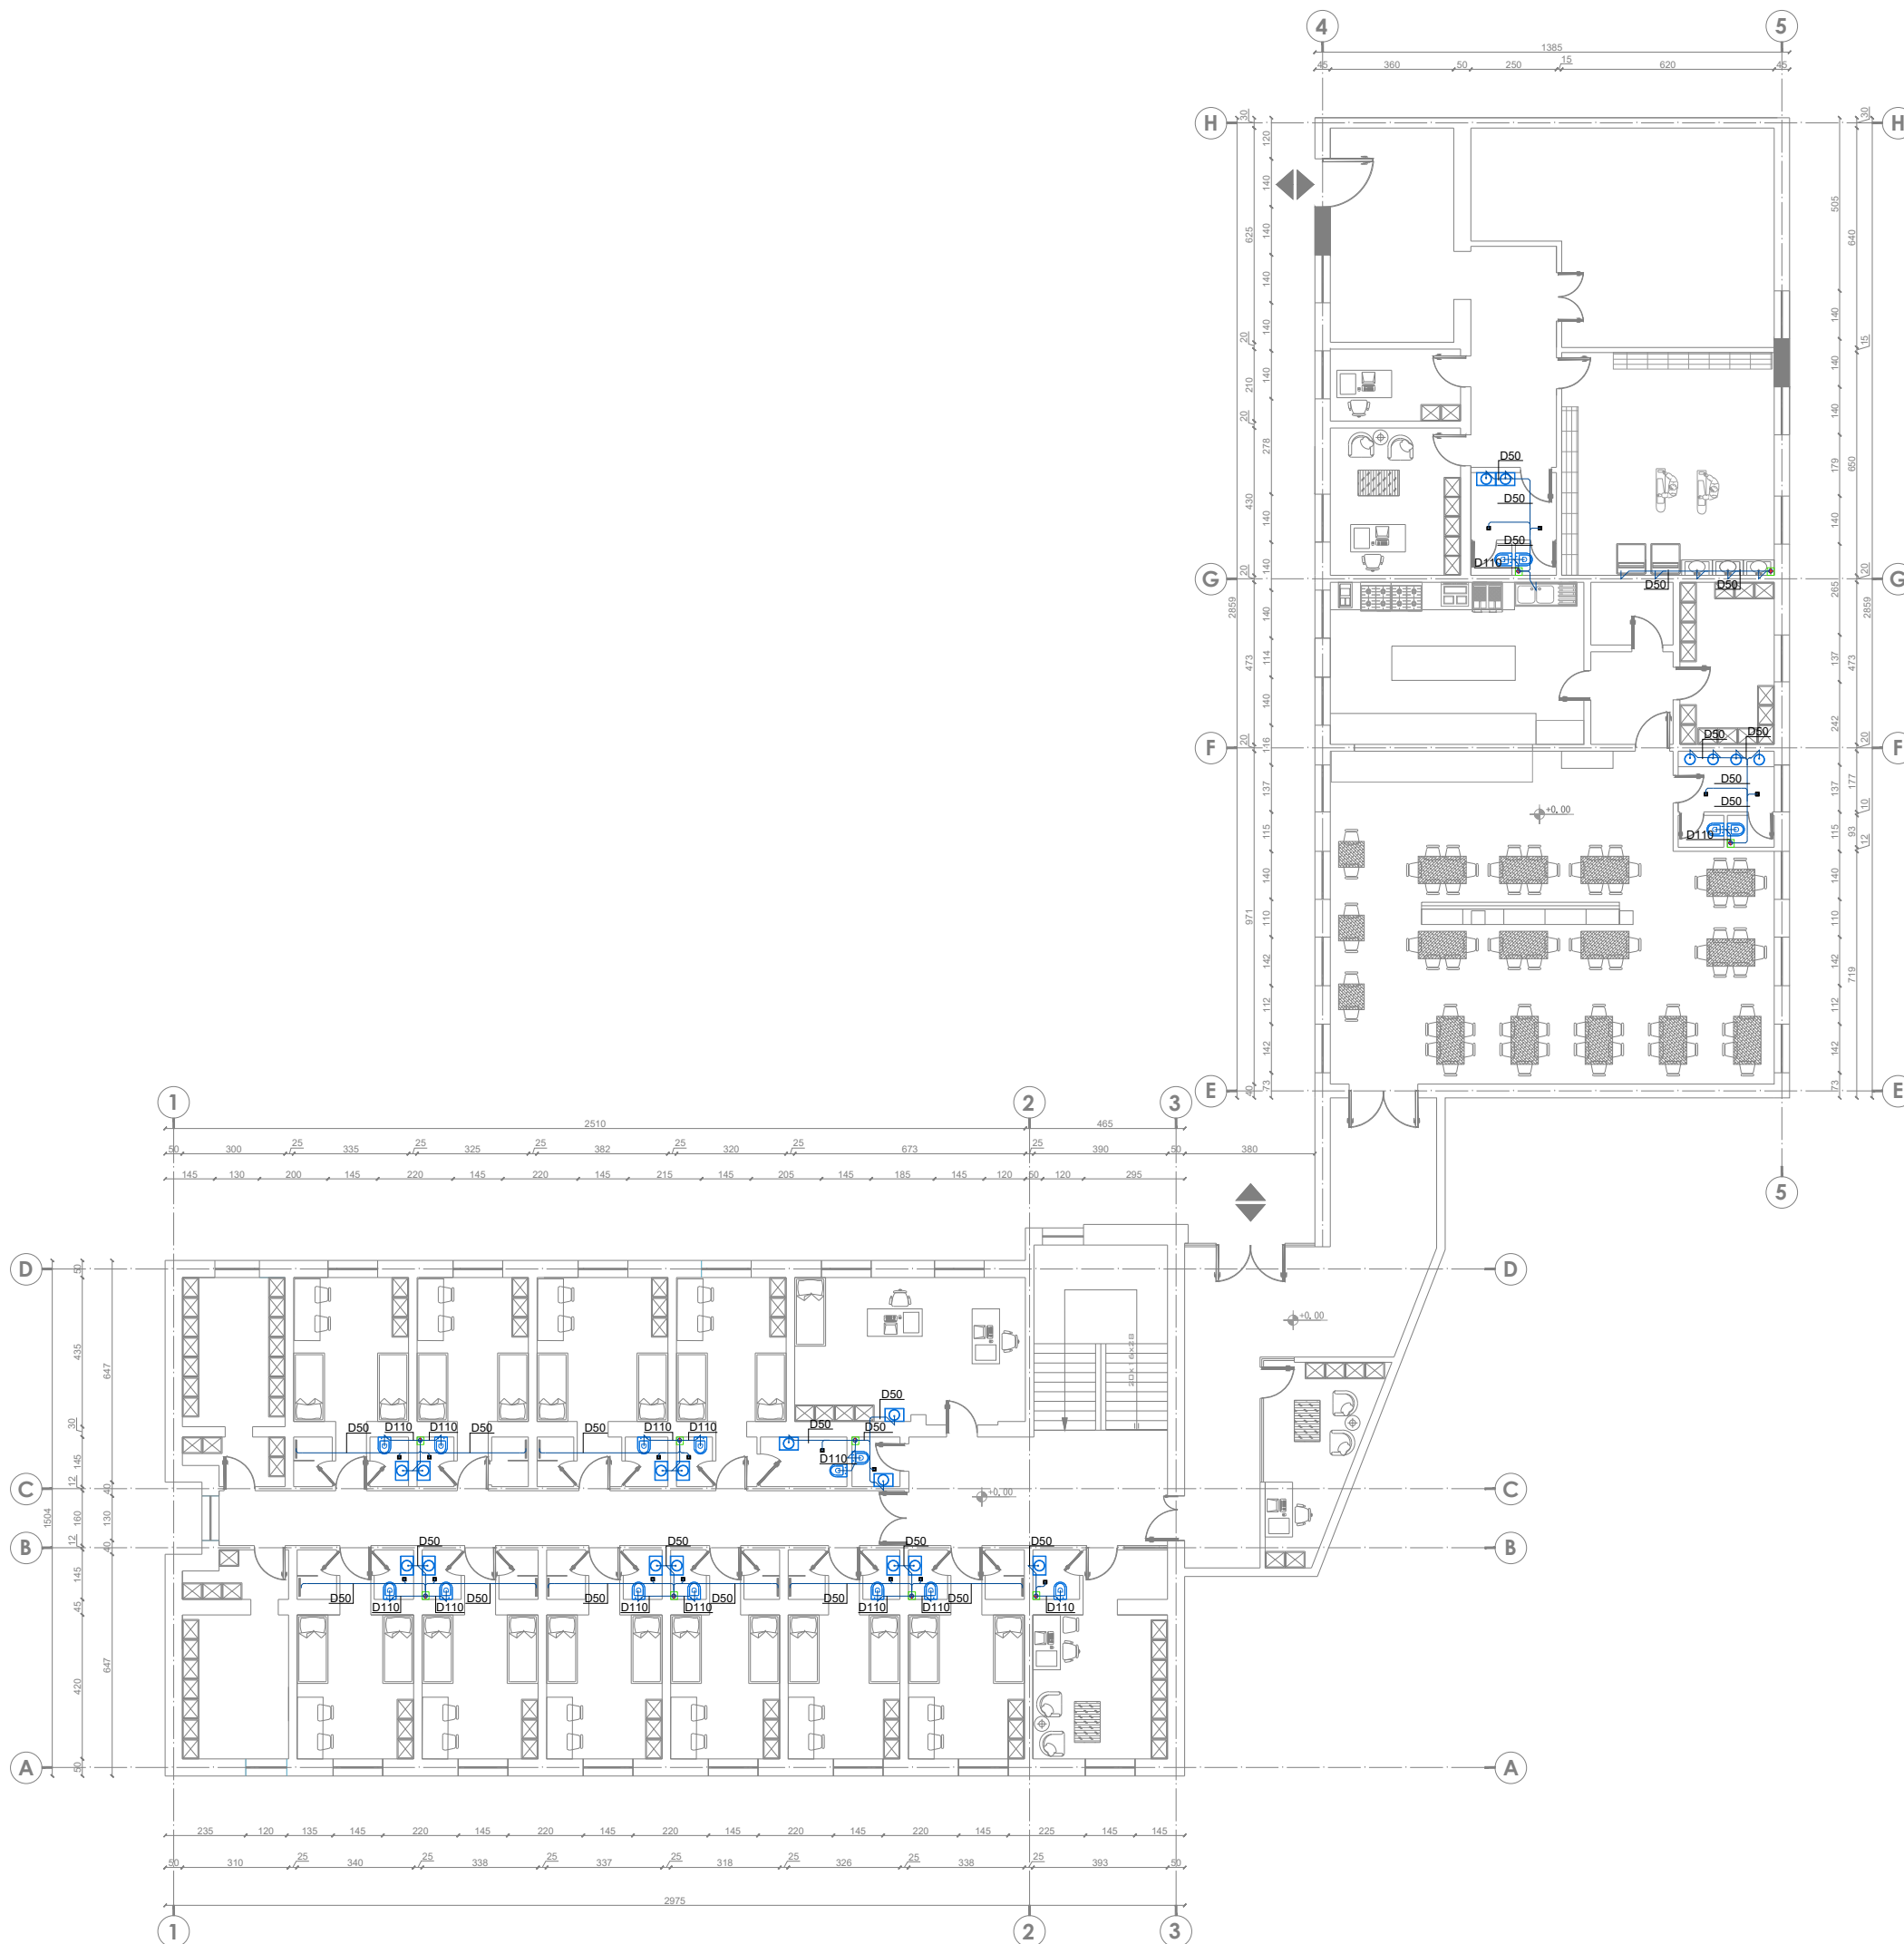

Shenime Teknike:

TITULLI I PROJEKTIT
PROJEKTI PER TRANSFORMIMIN E INFRASTRUKTURES AKOMODUESE NE KAMPUSIN RAJONAL TE ARSIMIT PROFESIONAL, BASHKIA SHKODER

KLIENTI
FONDI SHQIPTAR I ZHVILLIMIT

GRUPI I PROJEKTIMIT

EMËRTIMI I VIZATIMIT
Planimetria e Shkarkimit te Ujerave te Ndotura Kati Perdhe

SHKALLA 1:200 NR. I VIZATIMIT **H - 07**

PËRSHKRIMI I FAZËS
PROJEKTI TEKNIK

RISHIKIM	DATA	FAZA E PROJEKTIT



Shenime Teknike:

TITULLI I PROJEKTIT

PROJEKTI PER TRANSFORMIMIN E INFRASTRUKTURES AKOMODUESE NE KAMPUSIN RAJONAL TE ARSIMIT PROFESIONAL, BASHKIA SHKODER

KLIENTI

FONDI SHQIPTAR I ZHVILLIMIT



GRUPI I PROJEKTIMIT



EMËRTIMI I VIZATIMIT

Planimetria e Shkarkimit te Ujerave te Ndotura Kati i Pare

SHKALLA	1:125	NR. I VIZATIMIT	H - 08
---------	-------	-----------------	---------------

PËRSHKRIMI I FAZËS
PROJEKTI TEKNIK

RISHIKIM	DATA	FAZA E PROJEKTIT



Shenime Teknike:

TITULLI I PROJEKTIT
PROJEKTI PER TRANSFORMIMIN E INFRASTRUKTURES AKOMODUESE NE KAMPUSIN RAJONAL TE ARSIMIT PROFESIONAL, BASHKIA SHKODER
 KLIENTI

FONDI SHQIPTAR I ZHVILLIMIT

GRUPI I PROJEKTIMIT

EMËRTIMI I VIZATIMIT
Planimetria e Shkarkimit te Ujerave te Ndotura Kati i Dyte

SHKALLA 1:125 NR. I VIZATIMIT **H - 09**

PËRSHKRIMI I FAZËS
PROJEKTI TEKNIK

RISHIKIM	DATA	FAZA E PROJEKTIT


**“PROJEKTI PER TRANSFORMIMIN E INFRASTRUKTURES
AKOMODUESE NE KAMPUSIN RAJONAL TE ARSIMIT
PROFESIONAL, BASHKIA SHKODER”**

PROJEKTI I MBROJTJES NDAJ ZJARRIT

PROJEKT TEKNIK



PLANIMETRIA E KATIT PERDHE

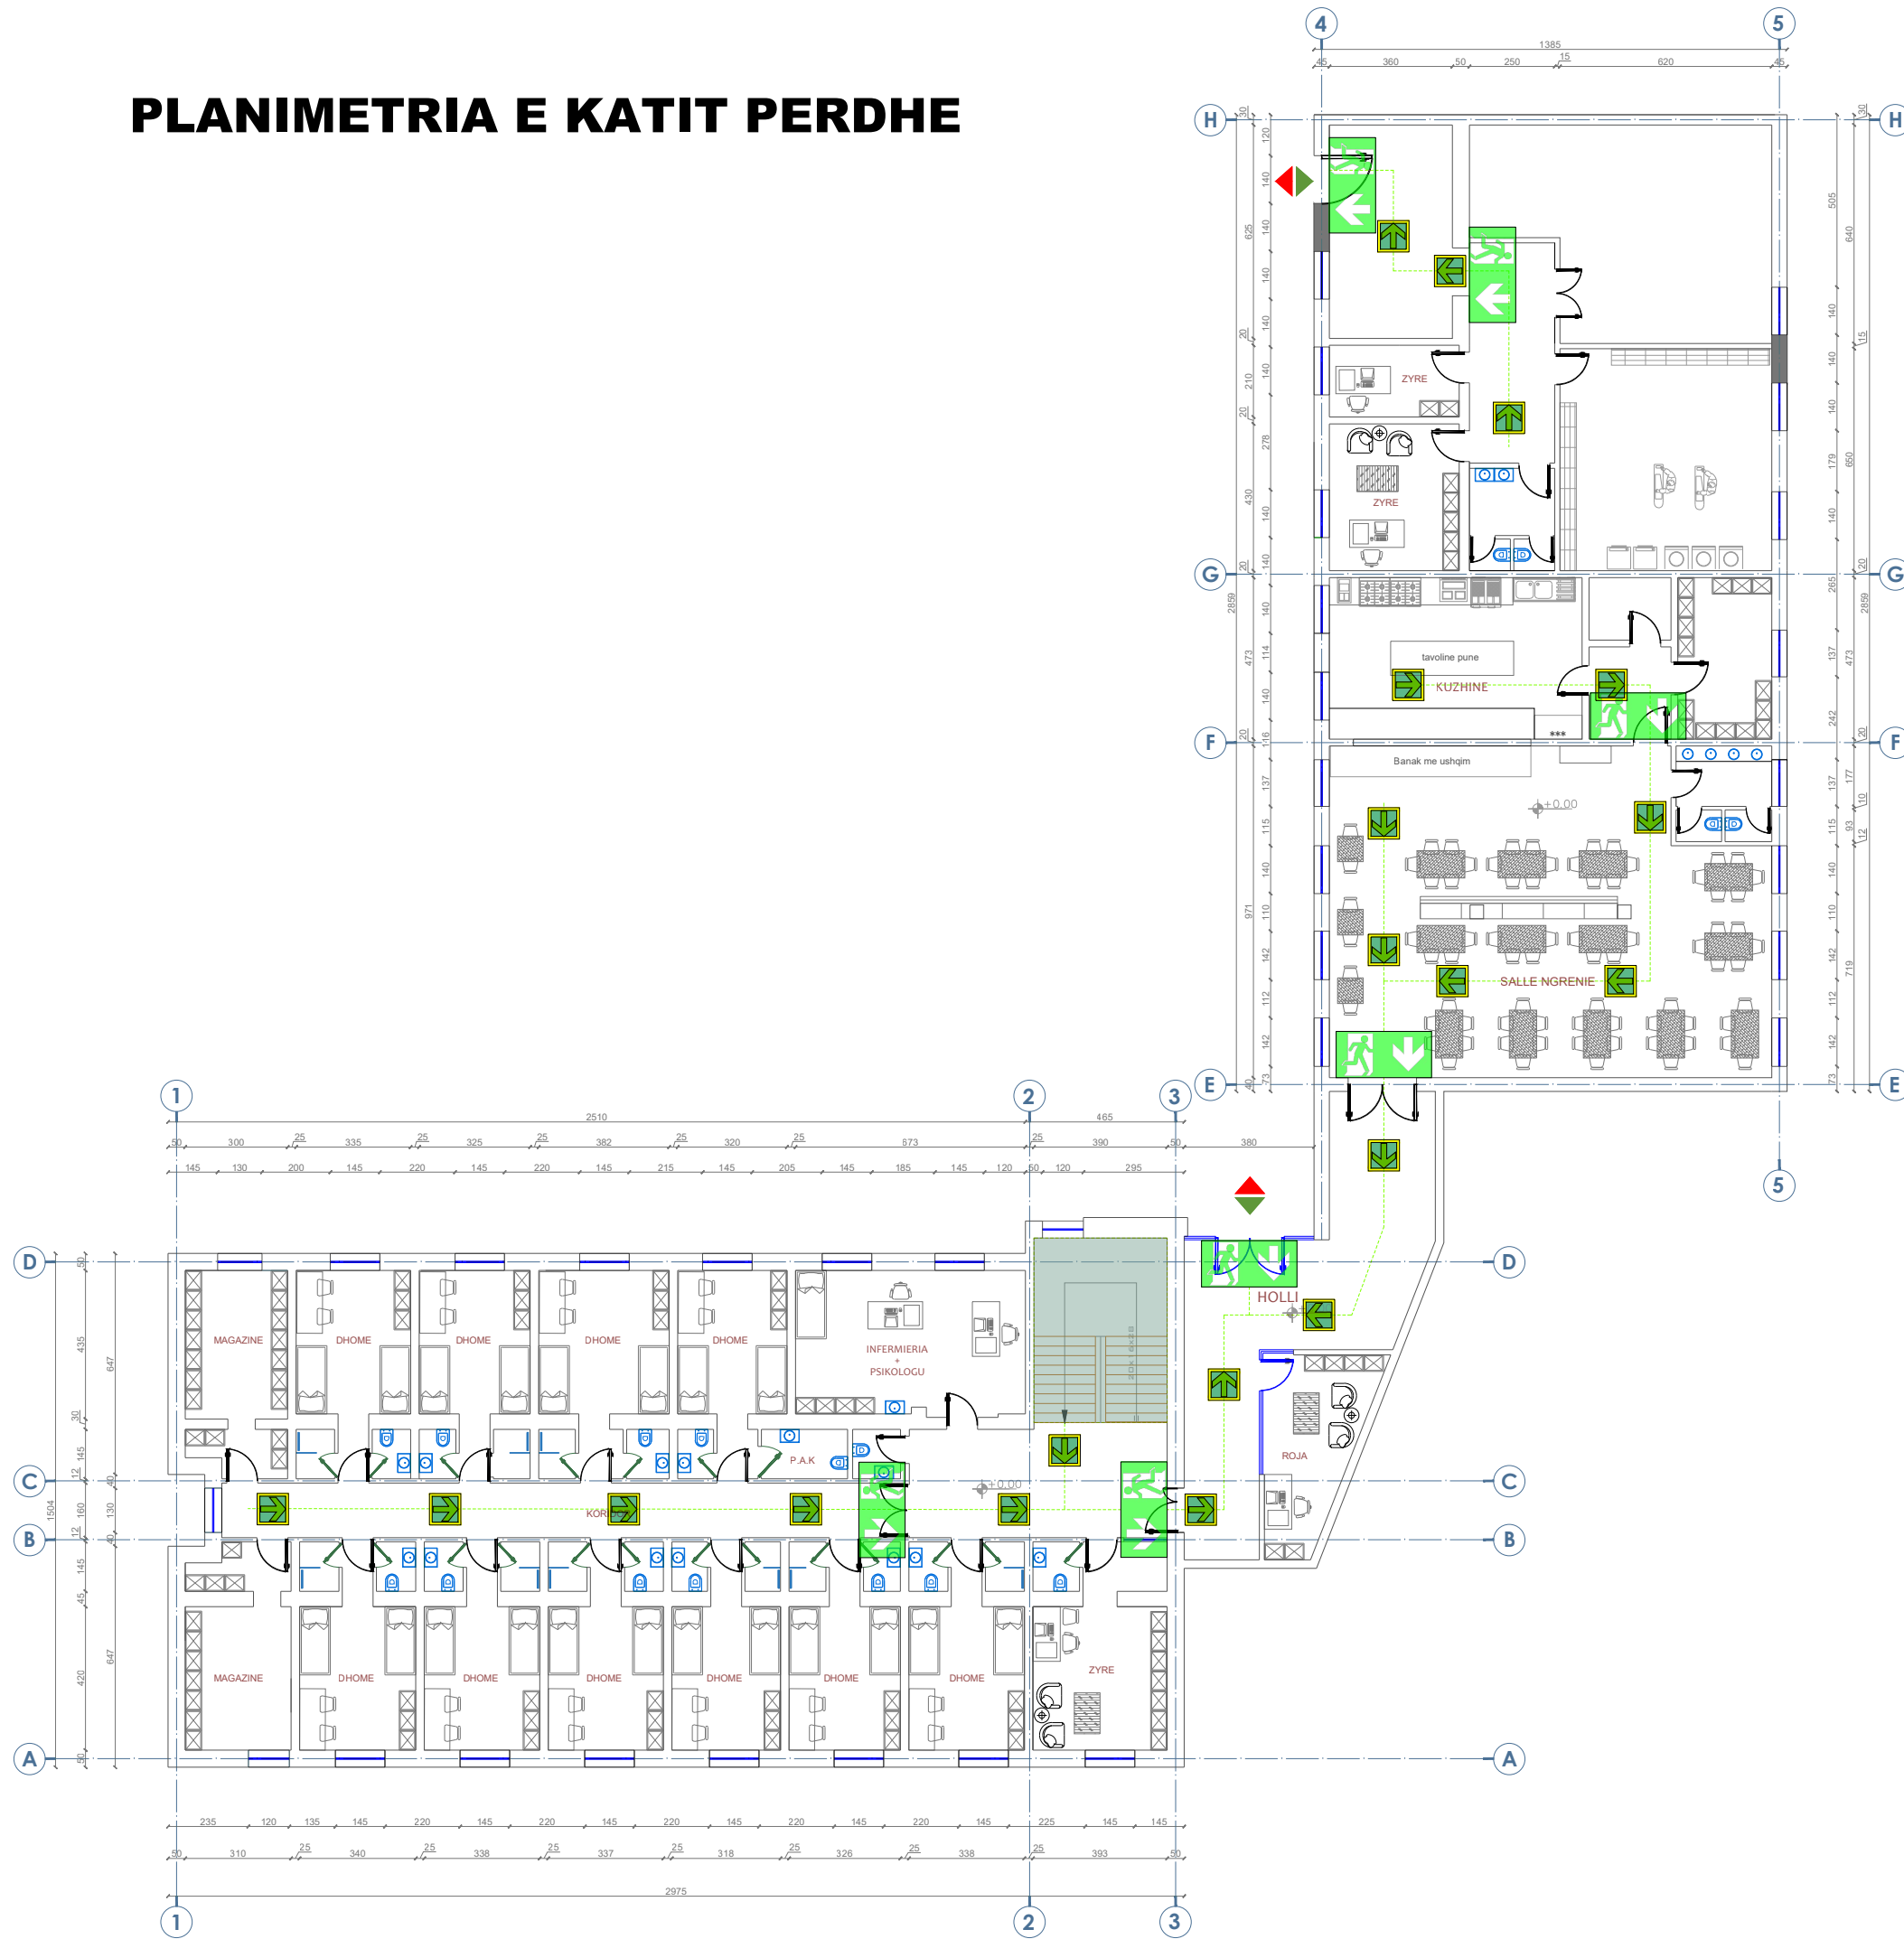

Shenime Teknike:

LEGJENDA:

- FIKES ZJARRI PORTABEL ME PLUHUR PER KATEGORITE A,B,C 6 DHE 9 KG
- FIKESE ZJARRI ME CO2
- LINJA E FURNIZIMIT ME UJE E HIDRANTEVE
- VALVOL NDERPRERESE
- KOLLONE FURNIZIMI ME UJE E HIDRANTEVE
- HIDRANT ZJARRI
- LIDHJA ME AUTOPOMPEN
- DREJTIM I ORIENTUAR DJATHTAS/MAJTAS PER NGA DALJA
- DALJE DREJT

SINJALISTIKA

- HIDRANT ZJARRI (AL-5212-B)
- BUTON SINJALIZIMI ZJARRI (AL-5102-B)
- LIDHJA ME AUTOPOMPEN

TITULLI I PROJEKTIT
PROJEKTI PER TRANSFORMIMIN E INFRASTRUKTURES AKOMODUESE NE KAMPUSIN RAJONAL TE ARSIMIT PROFESIONAL, BASHKIA SHKODER

KLIENTI

FONDI SHQIPTAR I ZHVILLIMIT

GRUPI I PROJEKTIMIT

EMERTIMI I VIZATIMIT


Plani i Evakuimit
 Kati Perdhe

SHKALLA 1:200 NR. I VIZATIMIT **MNZ - 01**

PERSHKRIMI I FAZES
PROJEKT TEKNIK - MNZ

RISHIKIM	DATA	FAZA E PROJEKTIT

PLANIMETRIA E KATIT TE PARE

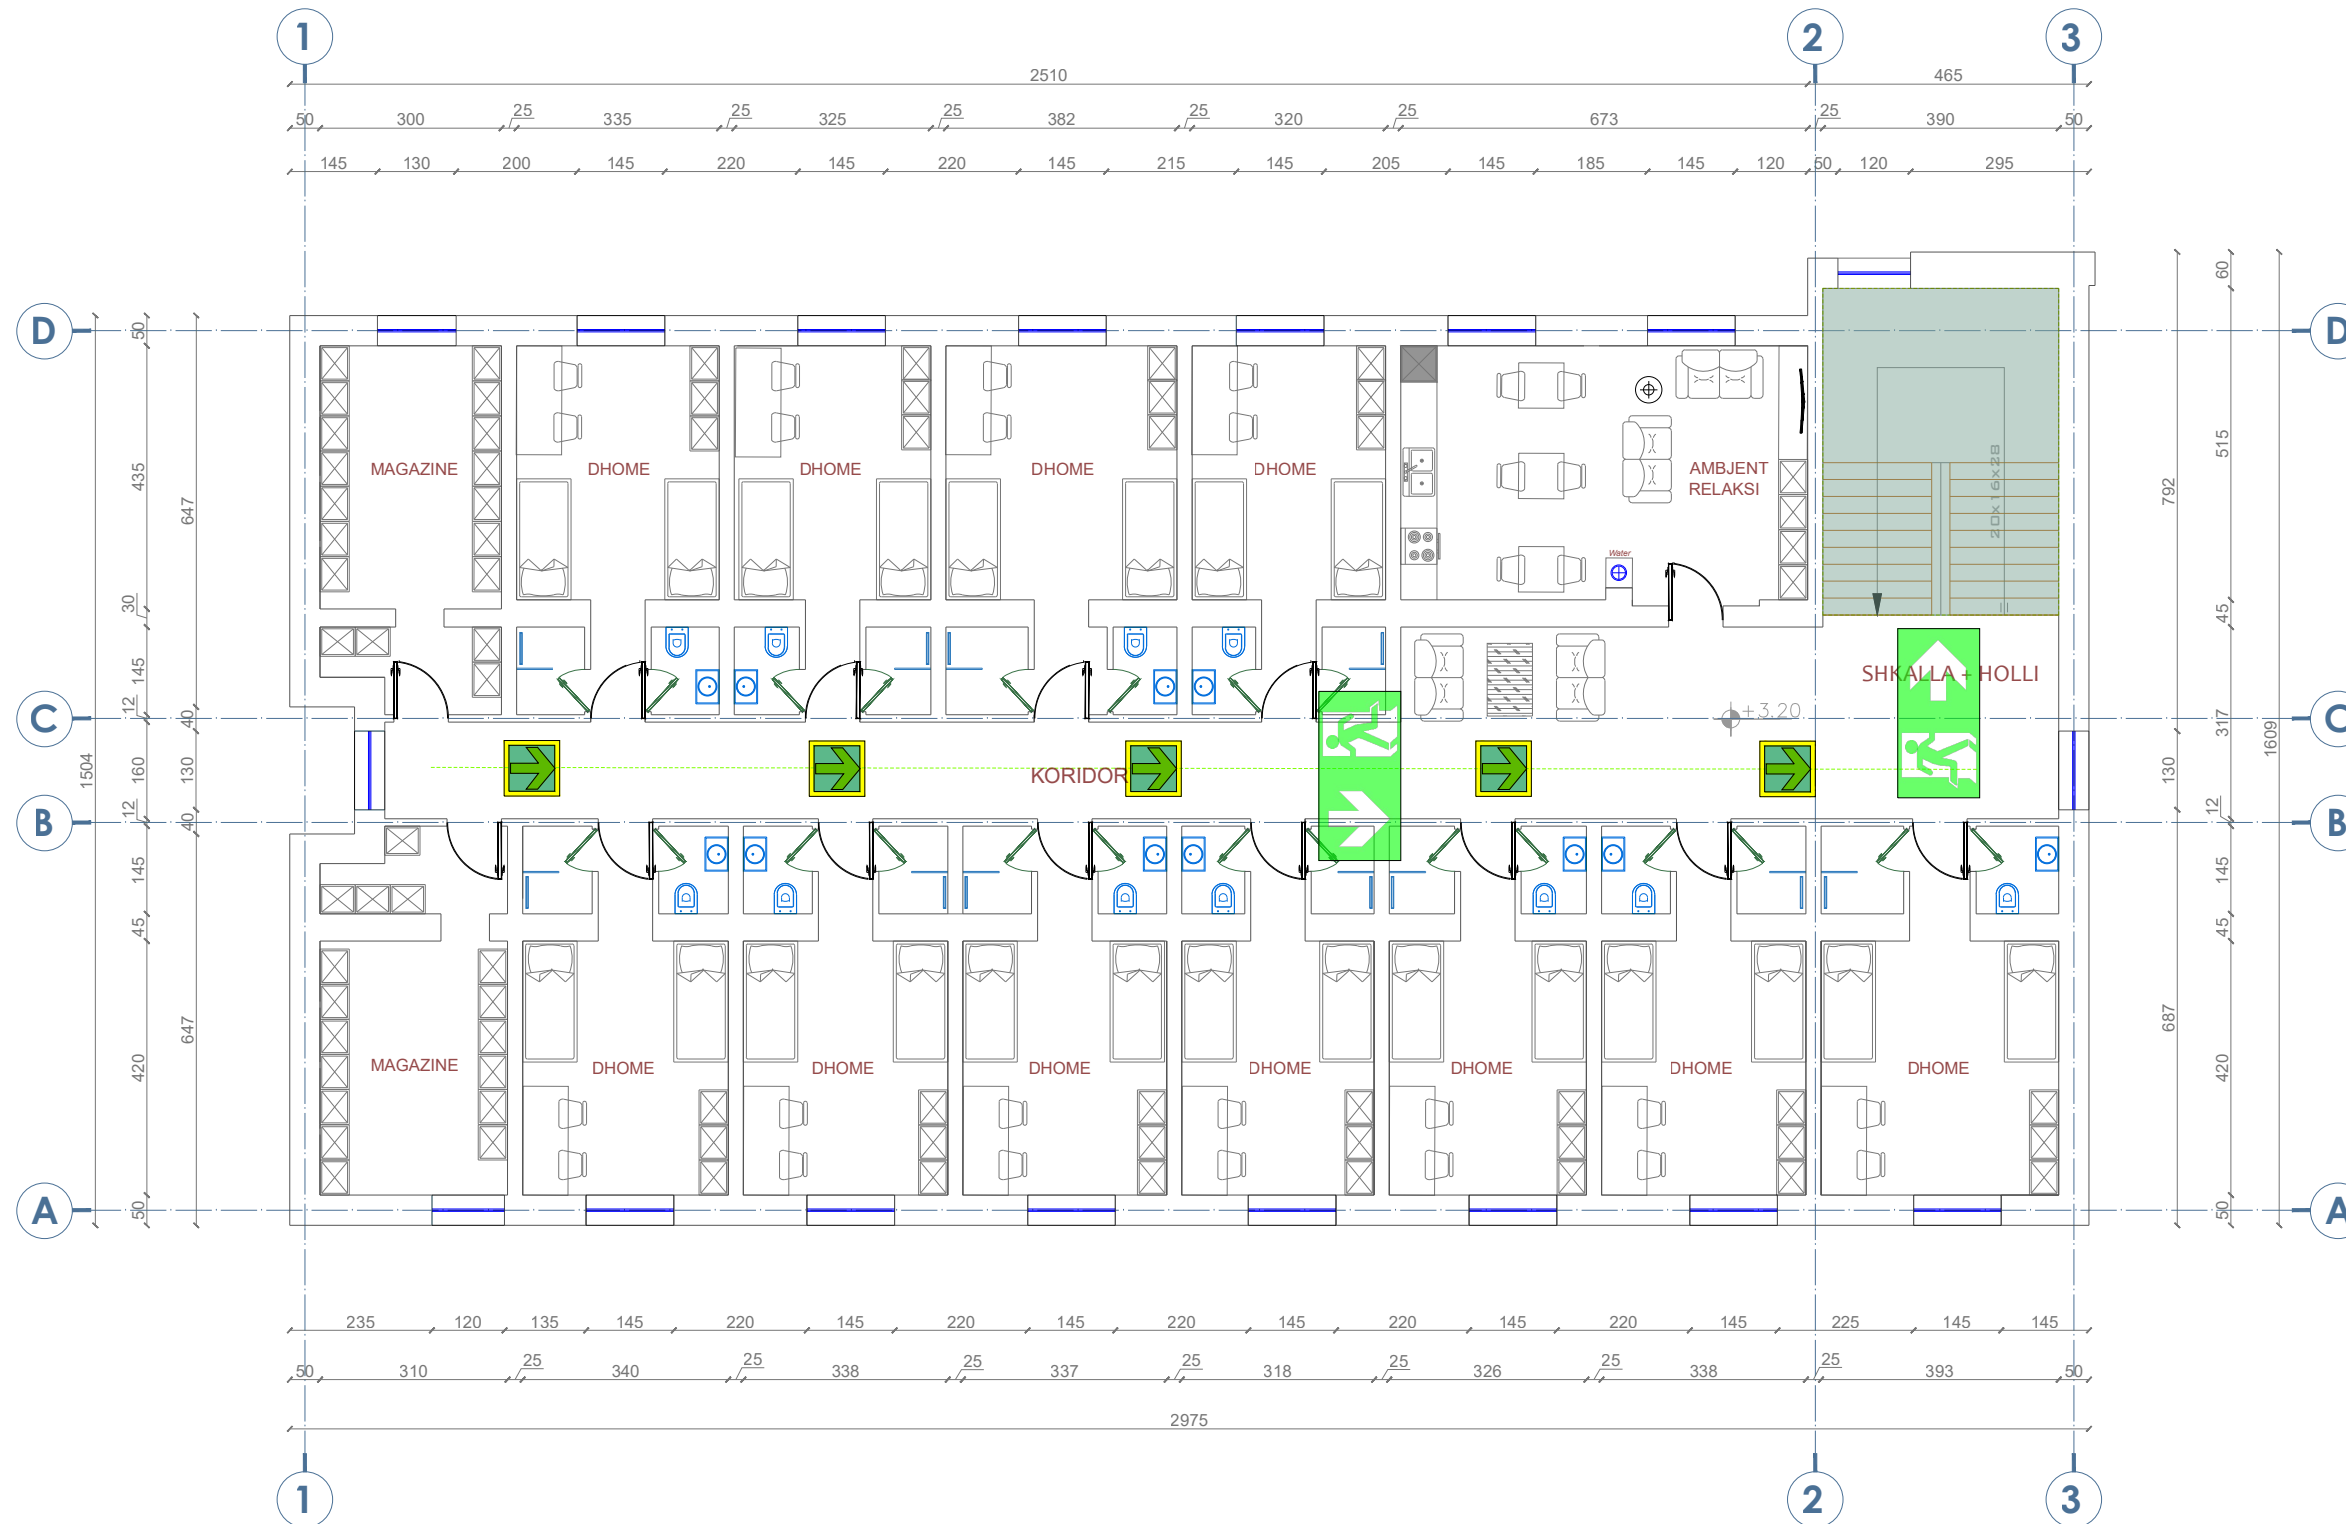

Shenime Teknike:

LEGJENDA:

- FIKES ZJARRI PORTABEL ME PLUHUR PER KATEGORITE A,B,C 6 DHE 9 KG
- FIKESE ZJARRI ME CO2
- LINJA E FURNIZIMIT ME UJE E HIDRANTEVE
- VALVOL NDERPRERESE
- KOLLONE FURNIZIMI ME UJE E HIDRANTEVE
- HIDRANT ZJARRI
- LIDHJA ME AUTOPOMPEN
- DREJTIM I ORIENTUAR DJATHAS/MAJTAS PER NGA DALJA
- DALJE DREJT

SINJALISTIKA

- HIDRANT ZJARRI (AL-5212-B)
- BUTON SINJALIZIMI ZJARRI (AL-5102-B)
- LIDHJA ME AUTOPOMPEN

TITULLI I PROJEKTTIT

PROJEKTI PER TRANSFORMIMIN E INFRASTRUKTURES AKOMODUESE NE KAMPUSIN RAJONAL TE ARSIMIT PROFESIONAL, BASHKIA SHKODER

KLIENTI

FONDI SHQIPTAR I ZHVILLIMIT



GRUPI I PROJEKTIMIT



EMERTIMI I VIZATIMIT


Plani i Evakuimit
Kati Pare

SHKALLA 1:125 NR. I VIZATIMIT **MNZ - 02**

PËRSHKRIMI I FAZËS
PROJEKT TEKNIK - MNZ

RISHIKIM	DATA	FAZA E PROJEKTTIT

PLANIMETRIA E KATIT TE DYTE

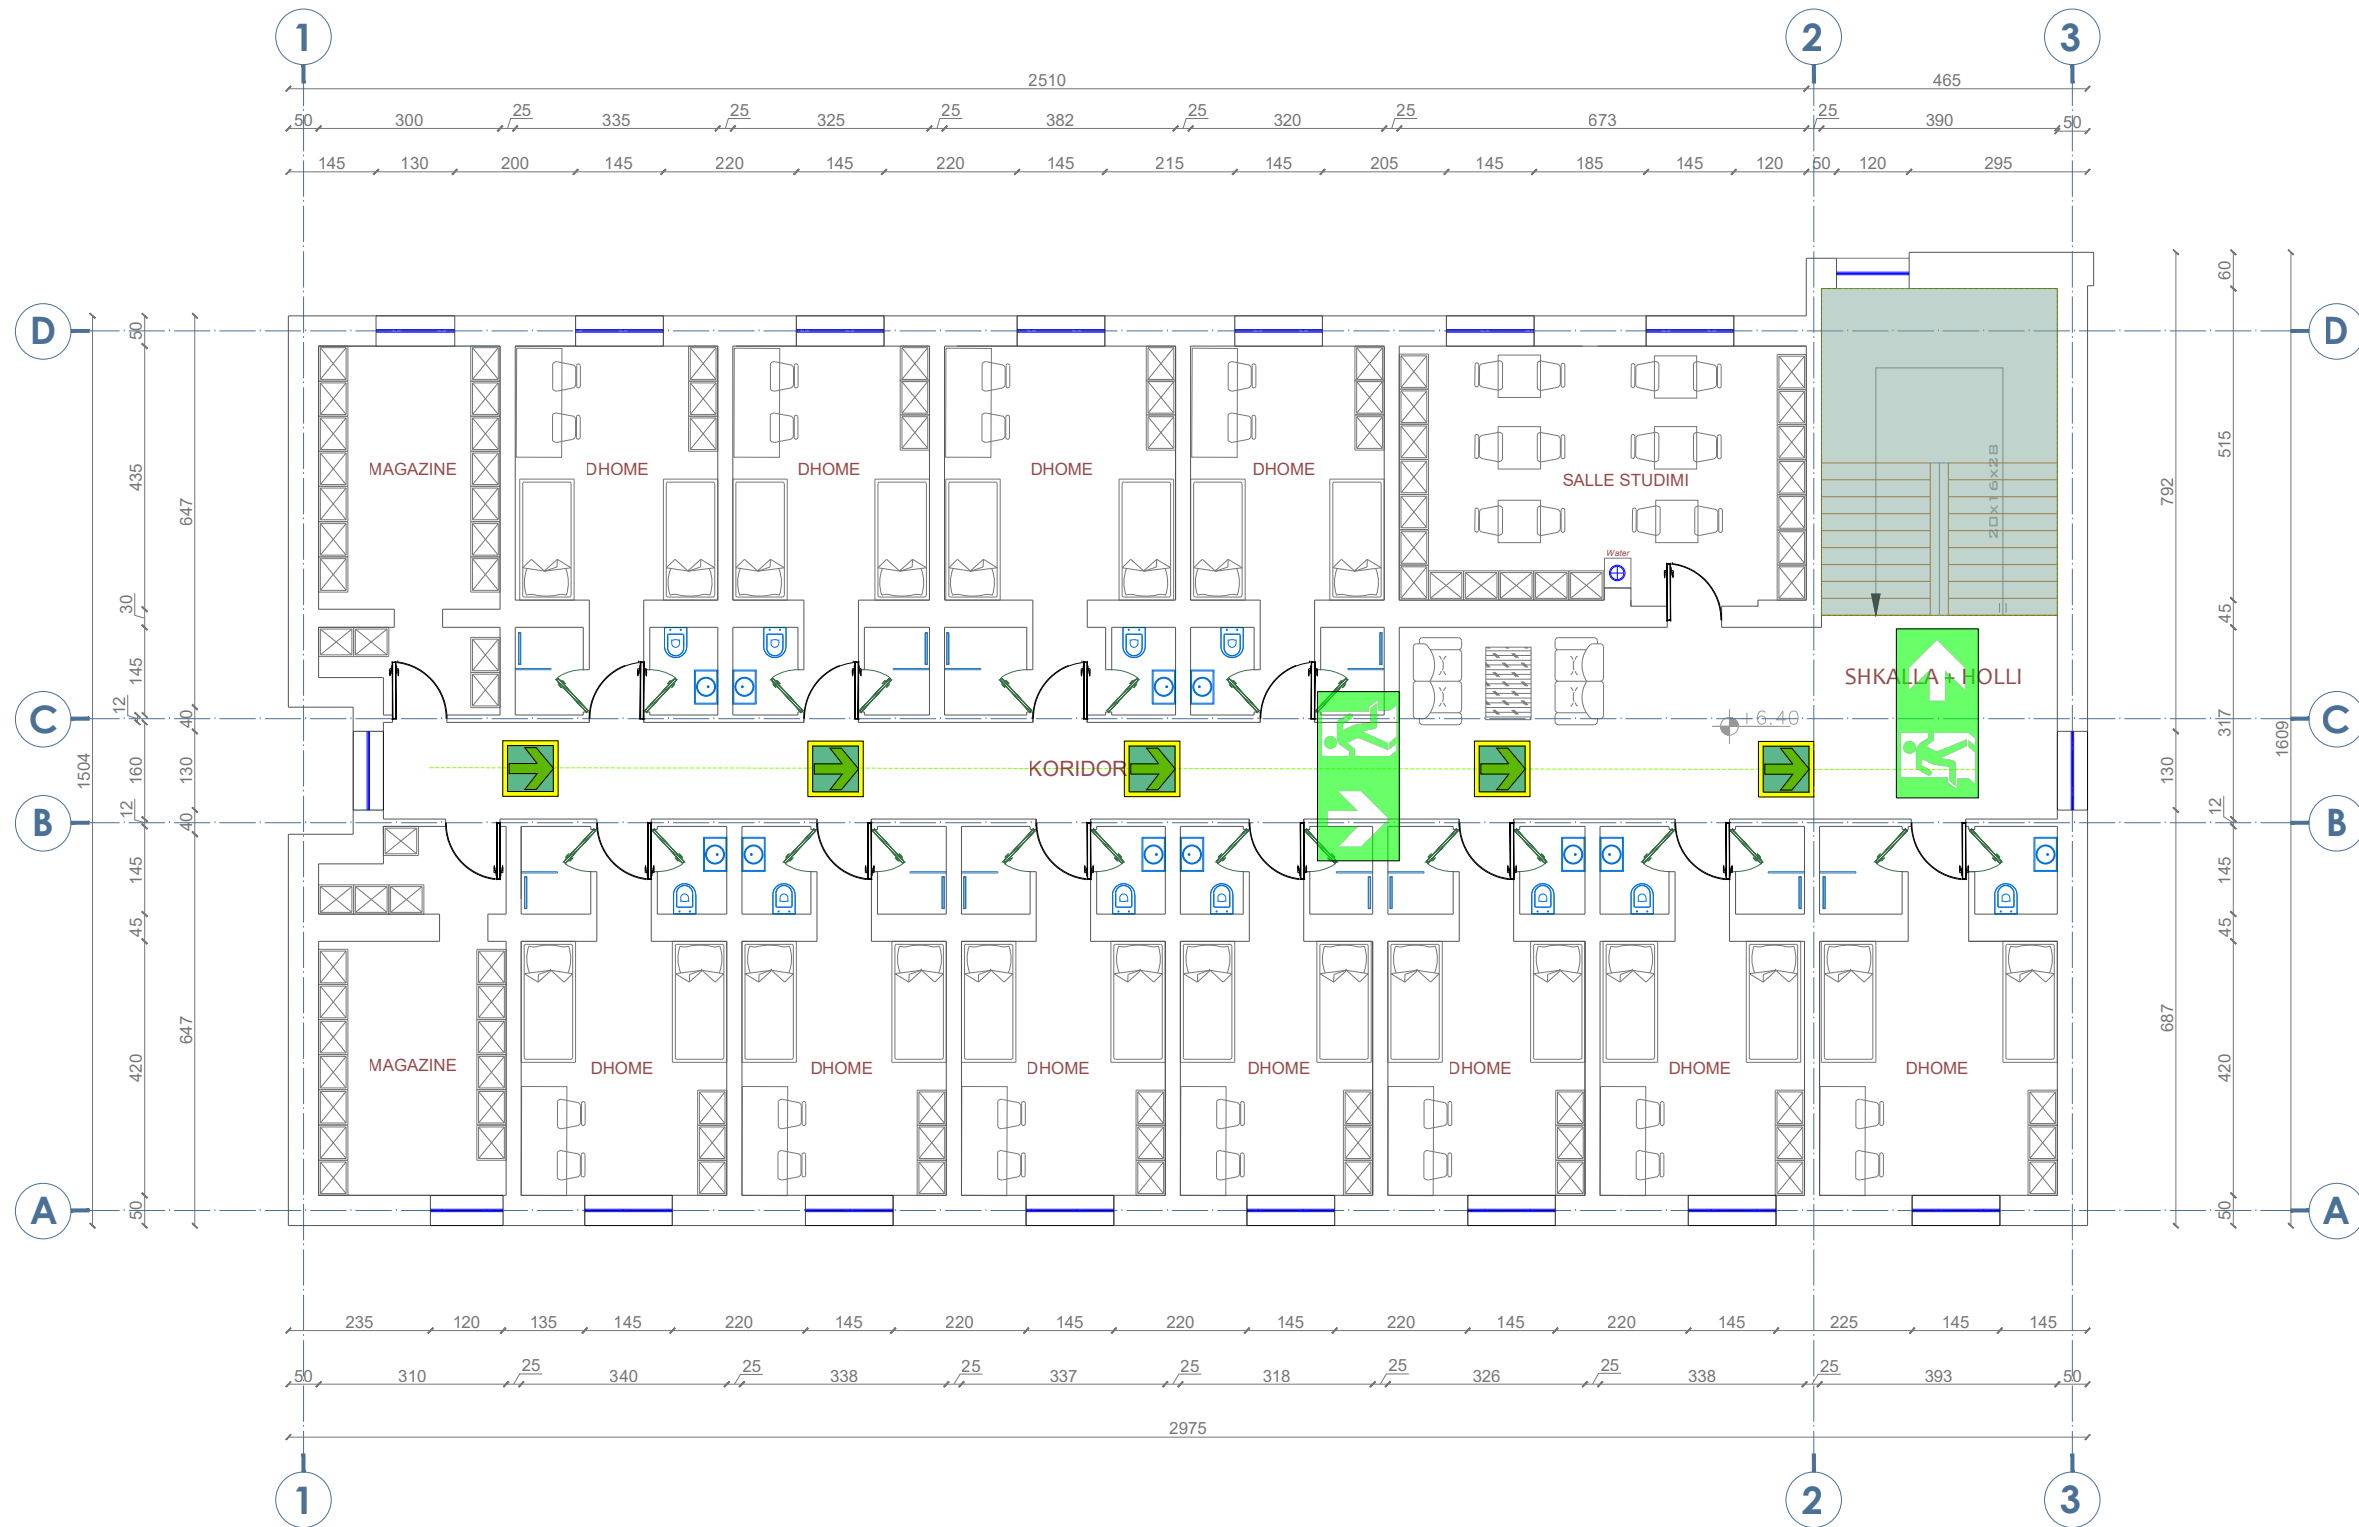

Shenime Teknike:

LEGJENDA:

-  FIKES ZJARRI PORTABEL ME PLUHUR PER KATEGORITE A,B,C 6 DHE 9 KG
-  FIKESE ZJARRI ME CO2
-  LINJA E FURNIZIMIT ME UJE E HIDRANTEVE
-  VALVOL NDERPRERESE
-  KOLLONE FURNIZIMI ME UJE E HIDRANTEVE
-  HIDRANT ZJARRI
-  LIDHJA ME AUTOPOMPEN
-  DREJTIM I ORIENTUAR DJATHTAS/MAJTAS PER NGA DALJA
-  DALJE DREJT

- ### SINJALISTIKA
-  HIDRANT ZJARRI (AL-5212-B)
 -  BUTON SINJALIZIMI ZJARRI (AL-5102-B)
 -  LIDHJA ME AUTOPOMPEN

TITULLI I PROJEKTIT
PROJEKTI PER TRANSFORMIMIN E INFRASTRUKTURES AKOMODUESE NE KAMPUSIN RAJONAL TE ARSIMIT PROFESIONAL, BASHKIA SHKODER
 KLIENTI

FONDI SHQIPTAR I ZHVILLIMIT


GRUPI I PROJEKTIMIT
  


EMËRTIMI I VIZATIMIT
Plani i Evakuimit Kati Dyte

SHKALLA 1:125 NR. I VIZATIMIT **MNZ - 03**

PËRSHKRIMI I FAZËS
PROJEKT TEKNIK - MNZ

RISHIKIM	DATA	FAZA E PROJEKTIT

PLANIMETRIA E KATIT PERDHE

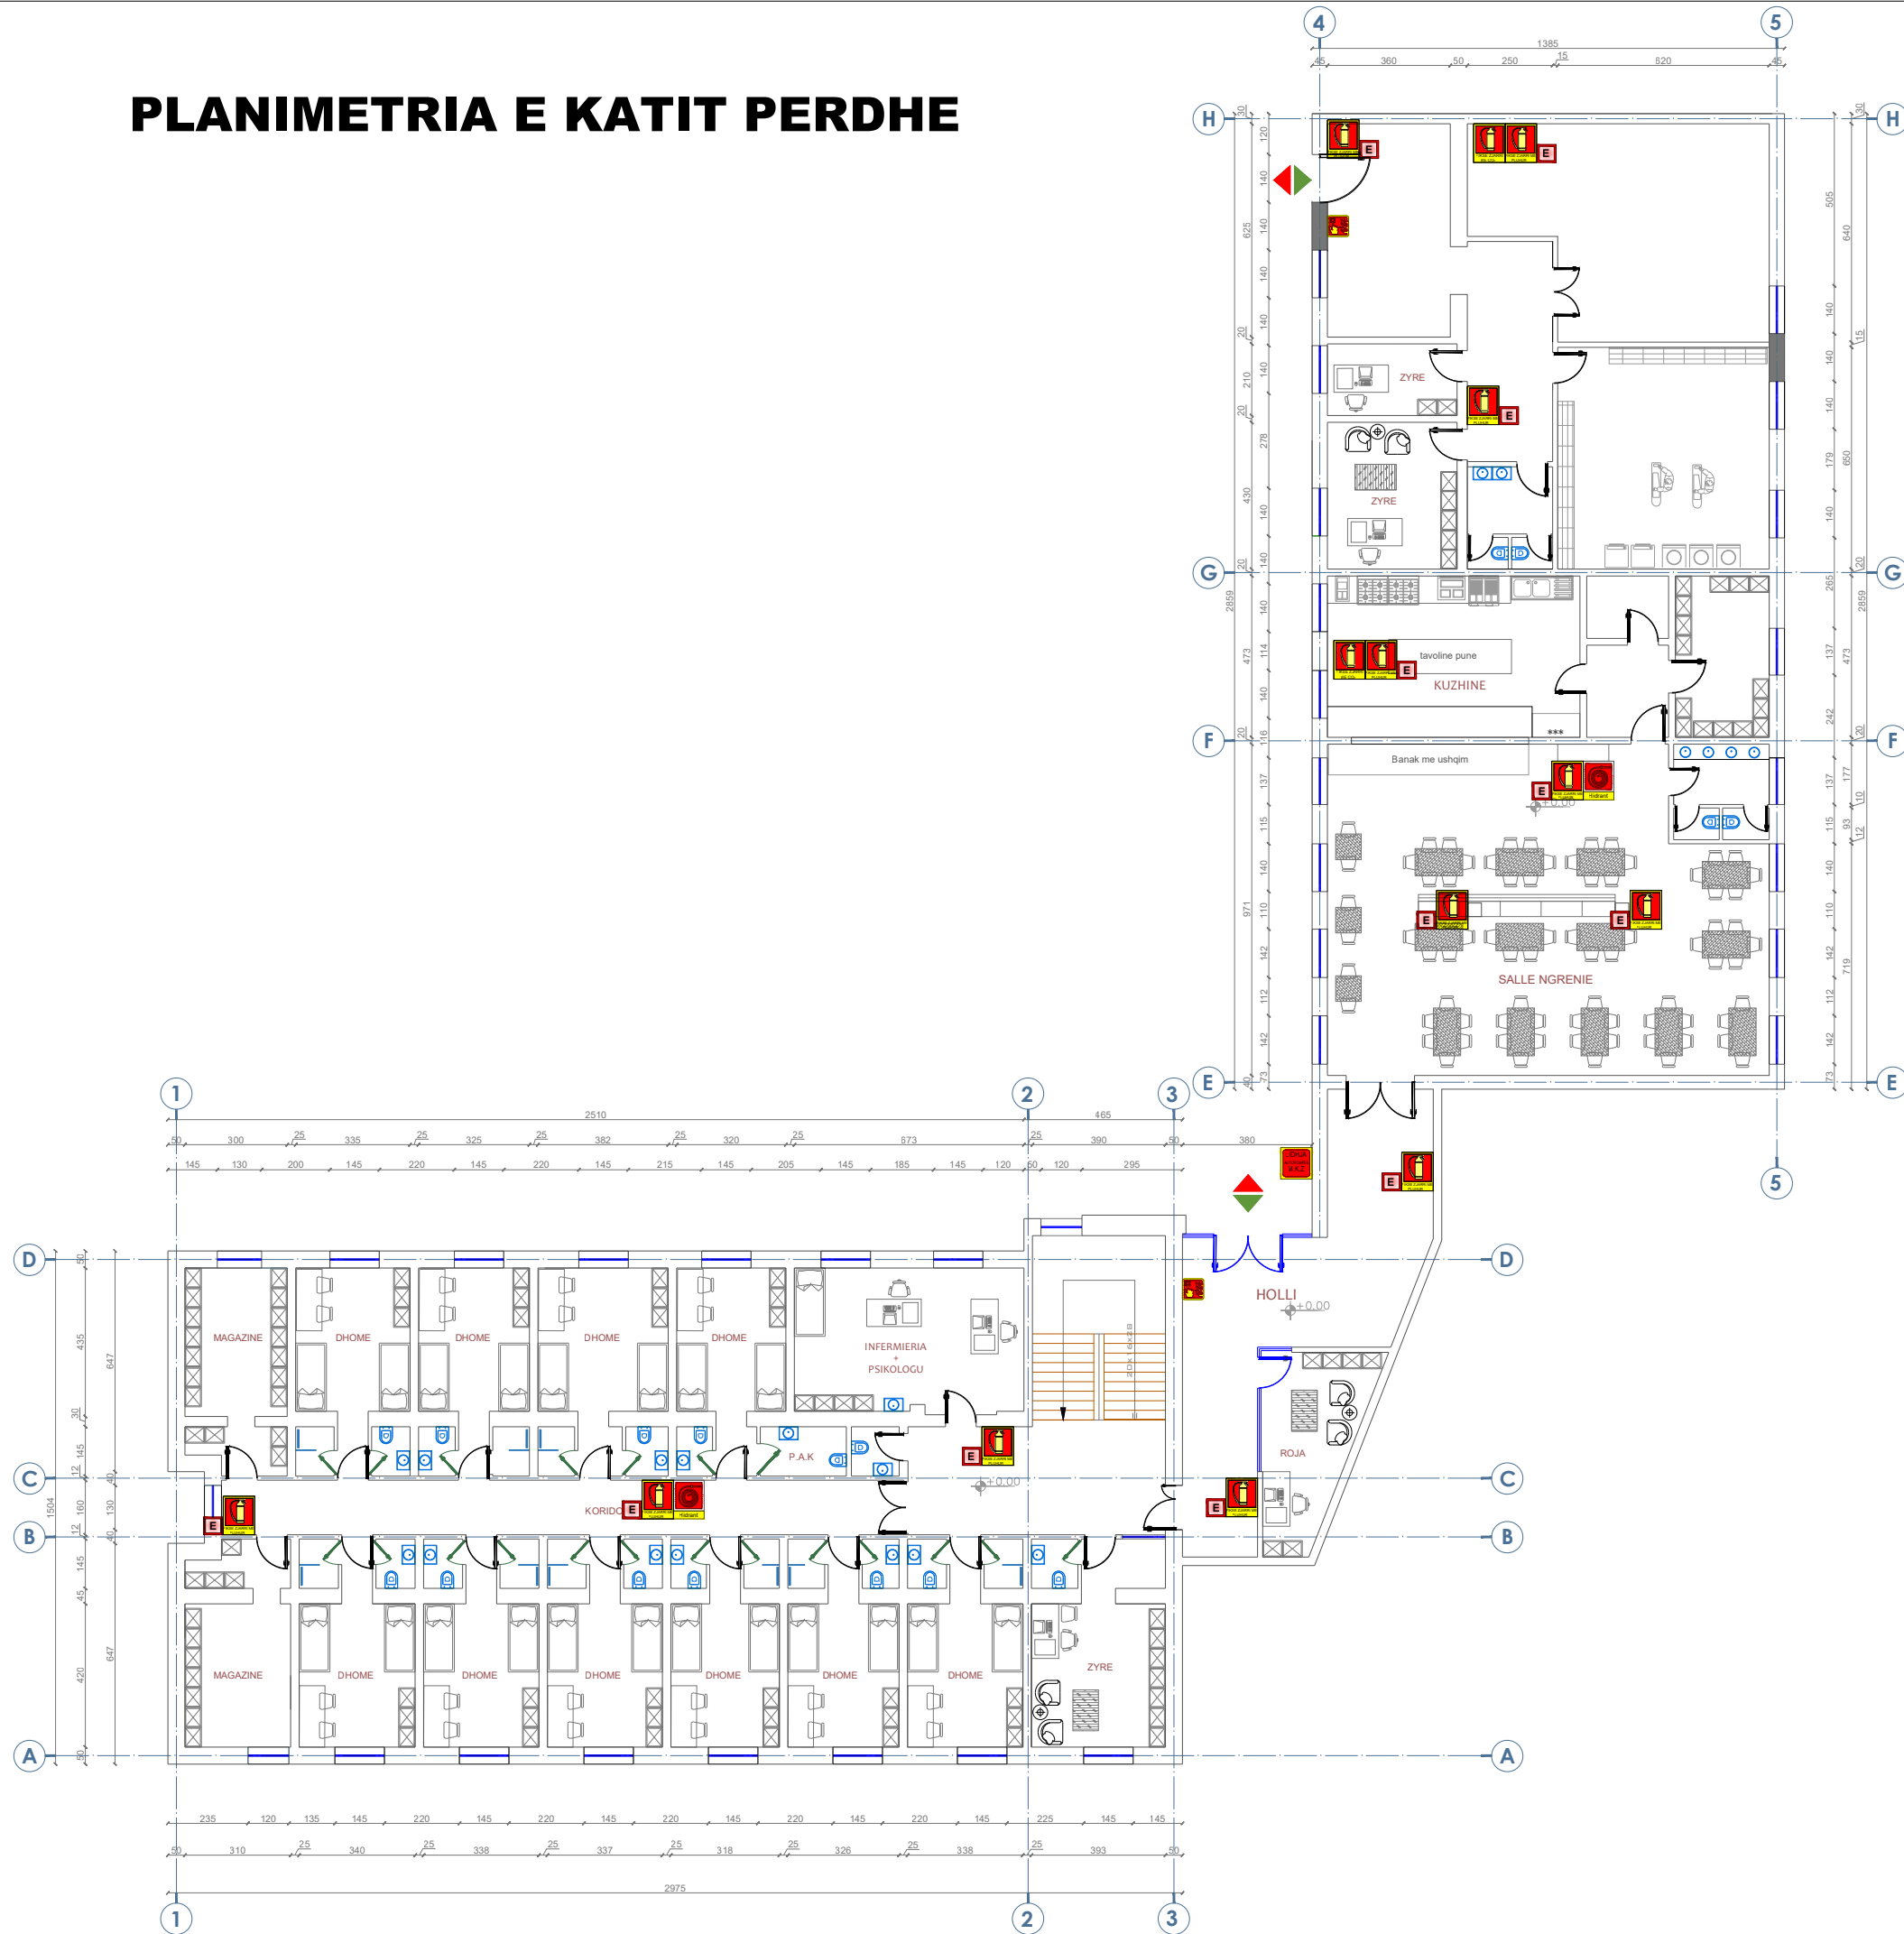




Shenime Teknike:

LEGJENDA:

-  FIKES ZJARRI PORTABEL ME PLUHUR PER KATEGORITE A,B,C 6 DHE 9 KG
-  FIKESE ZJARRI ME CO2
-  LINJA E FURNIZIMIT ME UJE E HIDRANTEVE
-  VALVOL NDERPRERESE
-  KOLLONE FURNIZIMI ME UJE E HIDRANTEVE
-  HIDRANT ZJARRI
-  LIDHJA ME AUTOPOMPEN
-  DREJTIM I ORIENTUAR DJATHTAS/MAJTAS PER NGA DALJA
-  DALJE DREJT

SINJALISTIKA

-  HIDRANT ZJARRI (AL-5212-B)
-  BUTON SINJALIZIMI ZJARRI (AL-5102-B)
-  LIDHJA ME AUTOPOMPEN

TITULLI I PROJEKTTIT

PROJEKTI PER TRANSFORMIMIN E INFRASTRUKTURES AKOMODEUSE NE KAMPUSIN RAJONAL TE ARSIMIT PROFESIONAL, BASHKIA SHKODER

KLIENTI

FONDI SHQIPTAR I ZHVILLIMIT



GRUPI I PROJEKTIMIT



EMËRTIMI I VIZATIMIT


Sinjalistika Kati Perdhe

SHKALLA 1:200 NR. I VIZATIMIT MNZ - 04

PËRSHKRIMI I FAZËS
PROJEKT TEKNIK - MNZ

RISHIKIM	DATA	FAZA E PROJEKTTIT

PLANIMETRIA E KATIT TE PARE

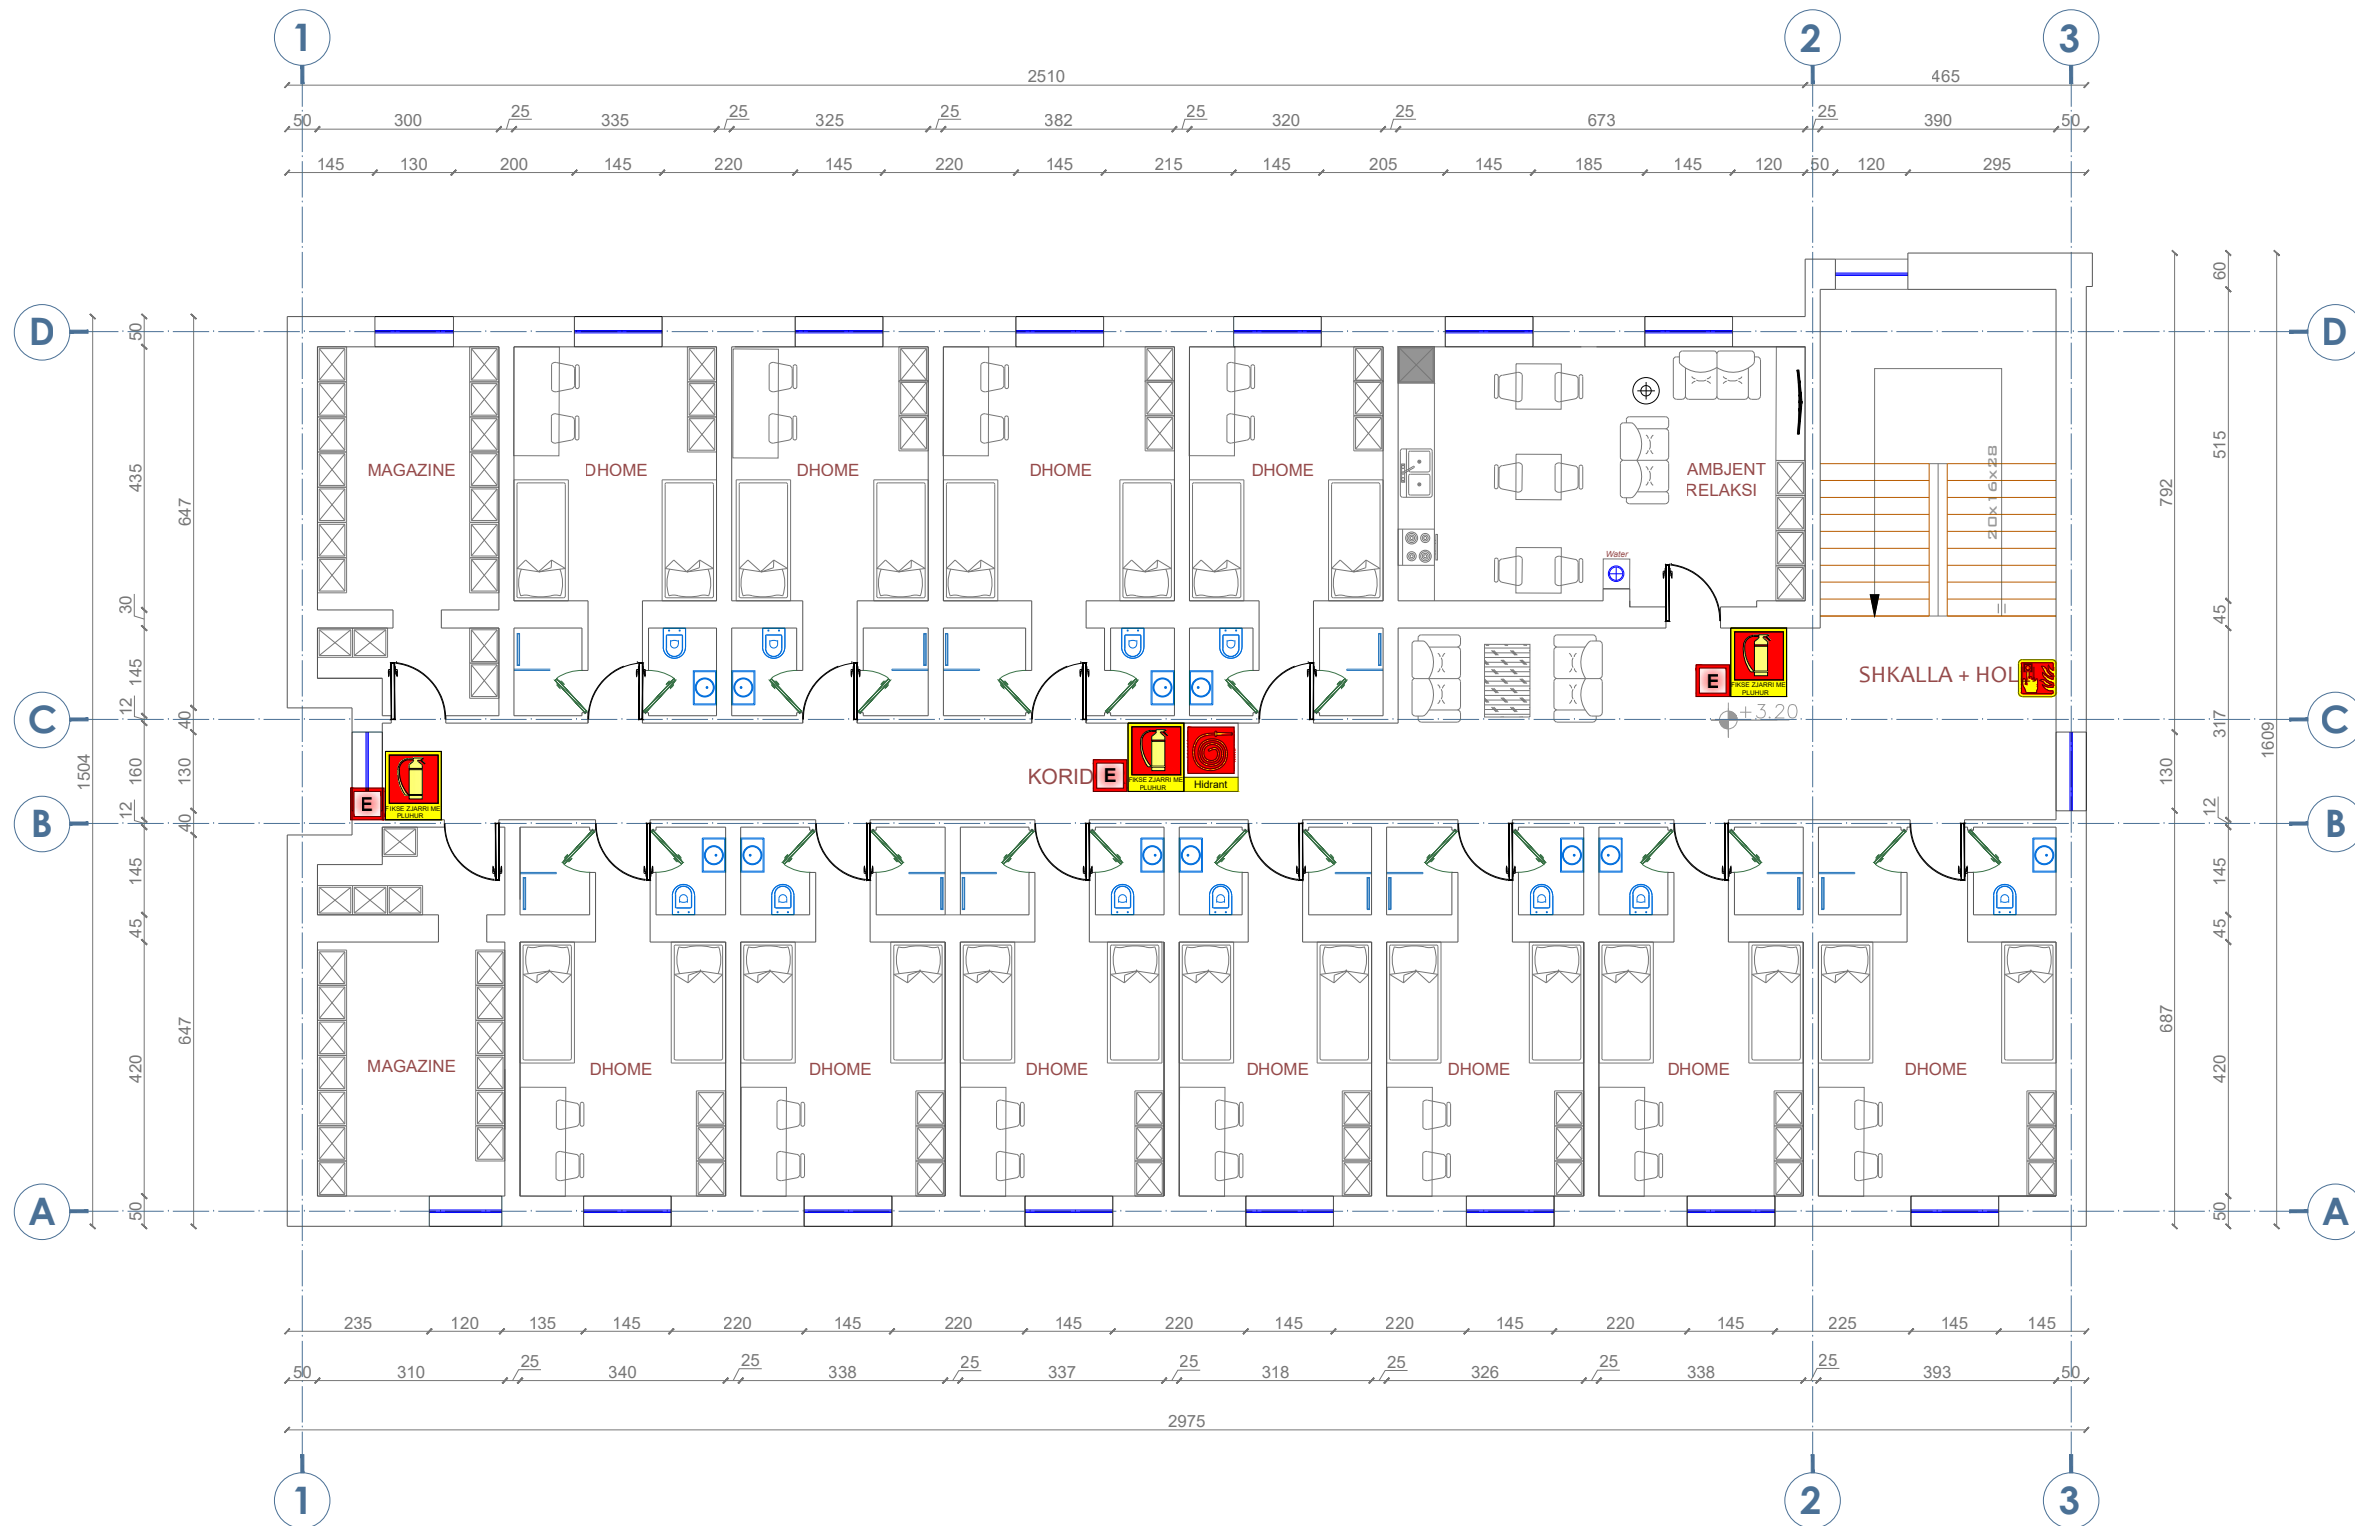

Shenime Teknike:

LEGJENDA:

-  FIKES ZJARRI PORTABEL ME PLUHUR PER KATEGORITE A,B,C 6 DHE 9 KG
-  FIKESE ZJARRI ME CO2
-  LINJA E FURNIZIMIT ME UJE E HIDRANTEVE
-  VALVOL NDERPRERESE
-  KOLLONE FURNIZIMI ME UJE E HIDRANTEVE
-  HIDRANT ZJARRI
-  LIDHJA ME AUTOPOMPEN
-  DREJTIM I ORIENTUAR DJATHAS/MAJTAS PER NGA DALJA
-  DALJE DREJT

SINJALISTIKA

-  HIDRANT ZJARRI (AL-5212-B)
-  BUTON SINJALIZIMI ZJARRI (AL-5102-B)
-  LIDHJA ME AUTOPOMPEN

TITULLI I PROJEKTIT

PROJEKTI PER TRANSFORMIMIN E INFRASTRUKTURES AKOMODUESE NE KAMPUSIN RAJONAL TE ARSIMIT PROFESIONAL, BASHKIA SHKODER

KLIENTI

FONDI SHQIPTAR I ZHVILLIMIT



GRUPI I PROJEKTIMIT



EMERTIMI I VIZATIMIT


Sinjalistika
Kati Pare

SHKALLA 1:125 NR. I VIZATIMIT **MNZ - 05**

PËRSHKRIMI I FAZËS
PROJEKT TEKNIK - MNZ

RISHIKIM	DATA	FAZA E PROJEKTIT

PLANIMETRIA E KATIT PERDHE

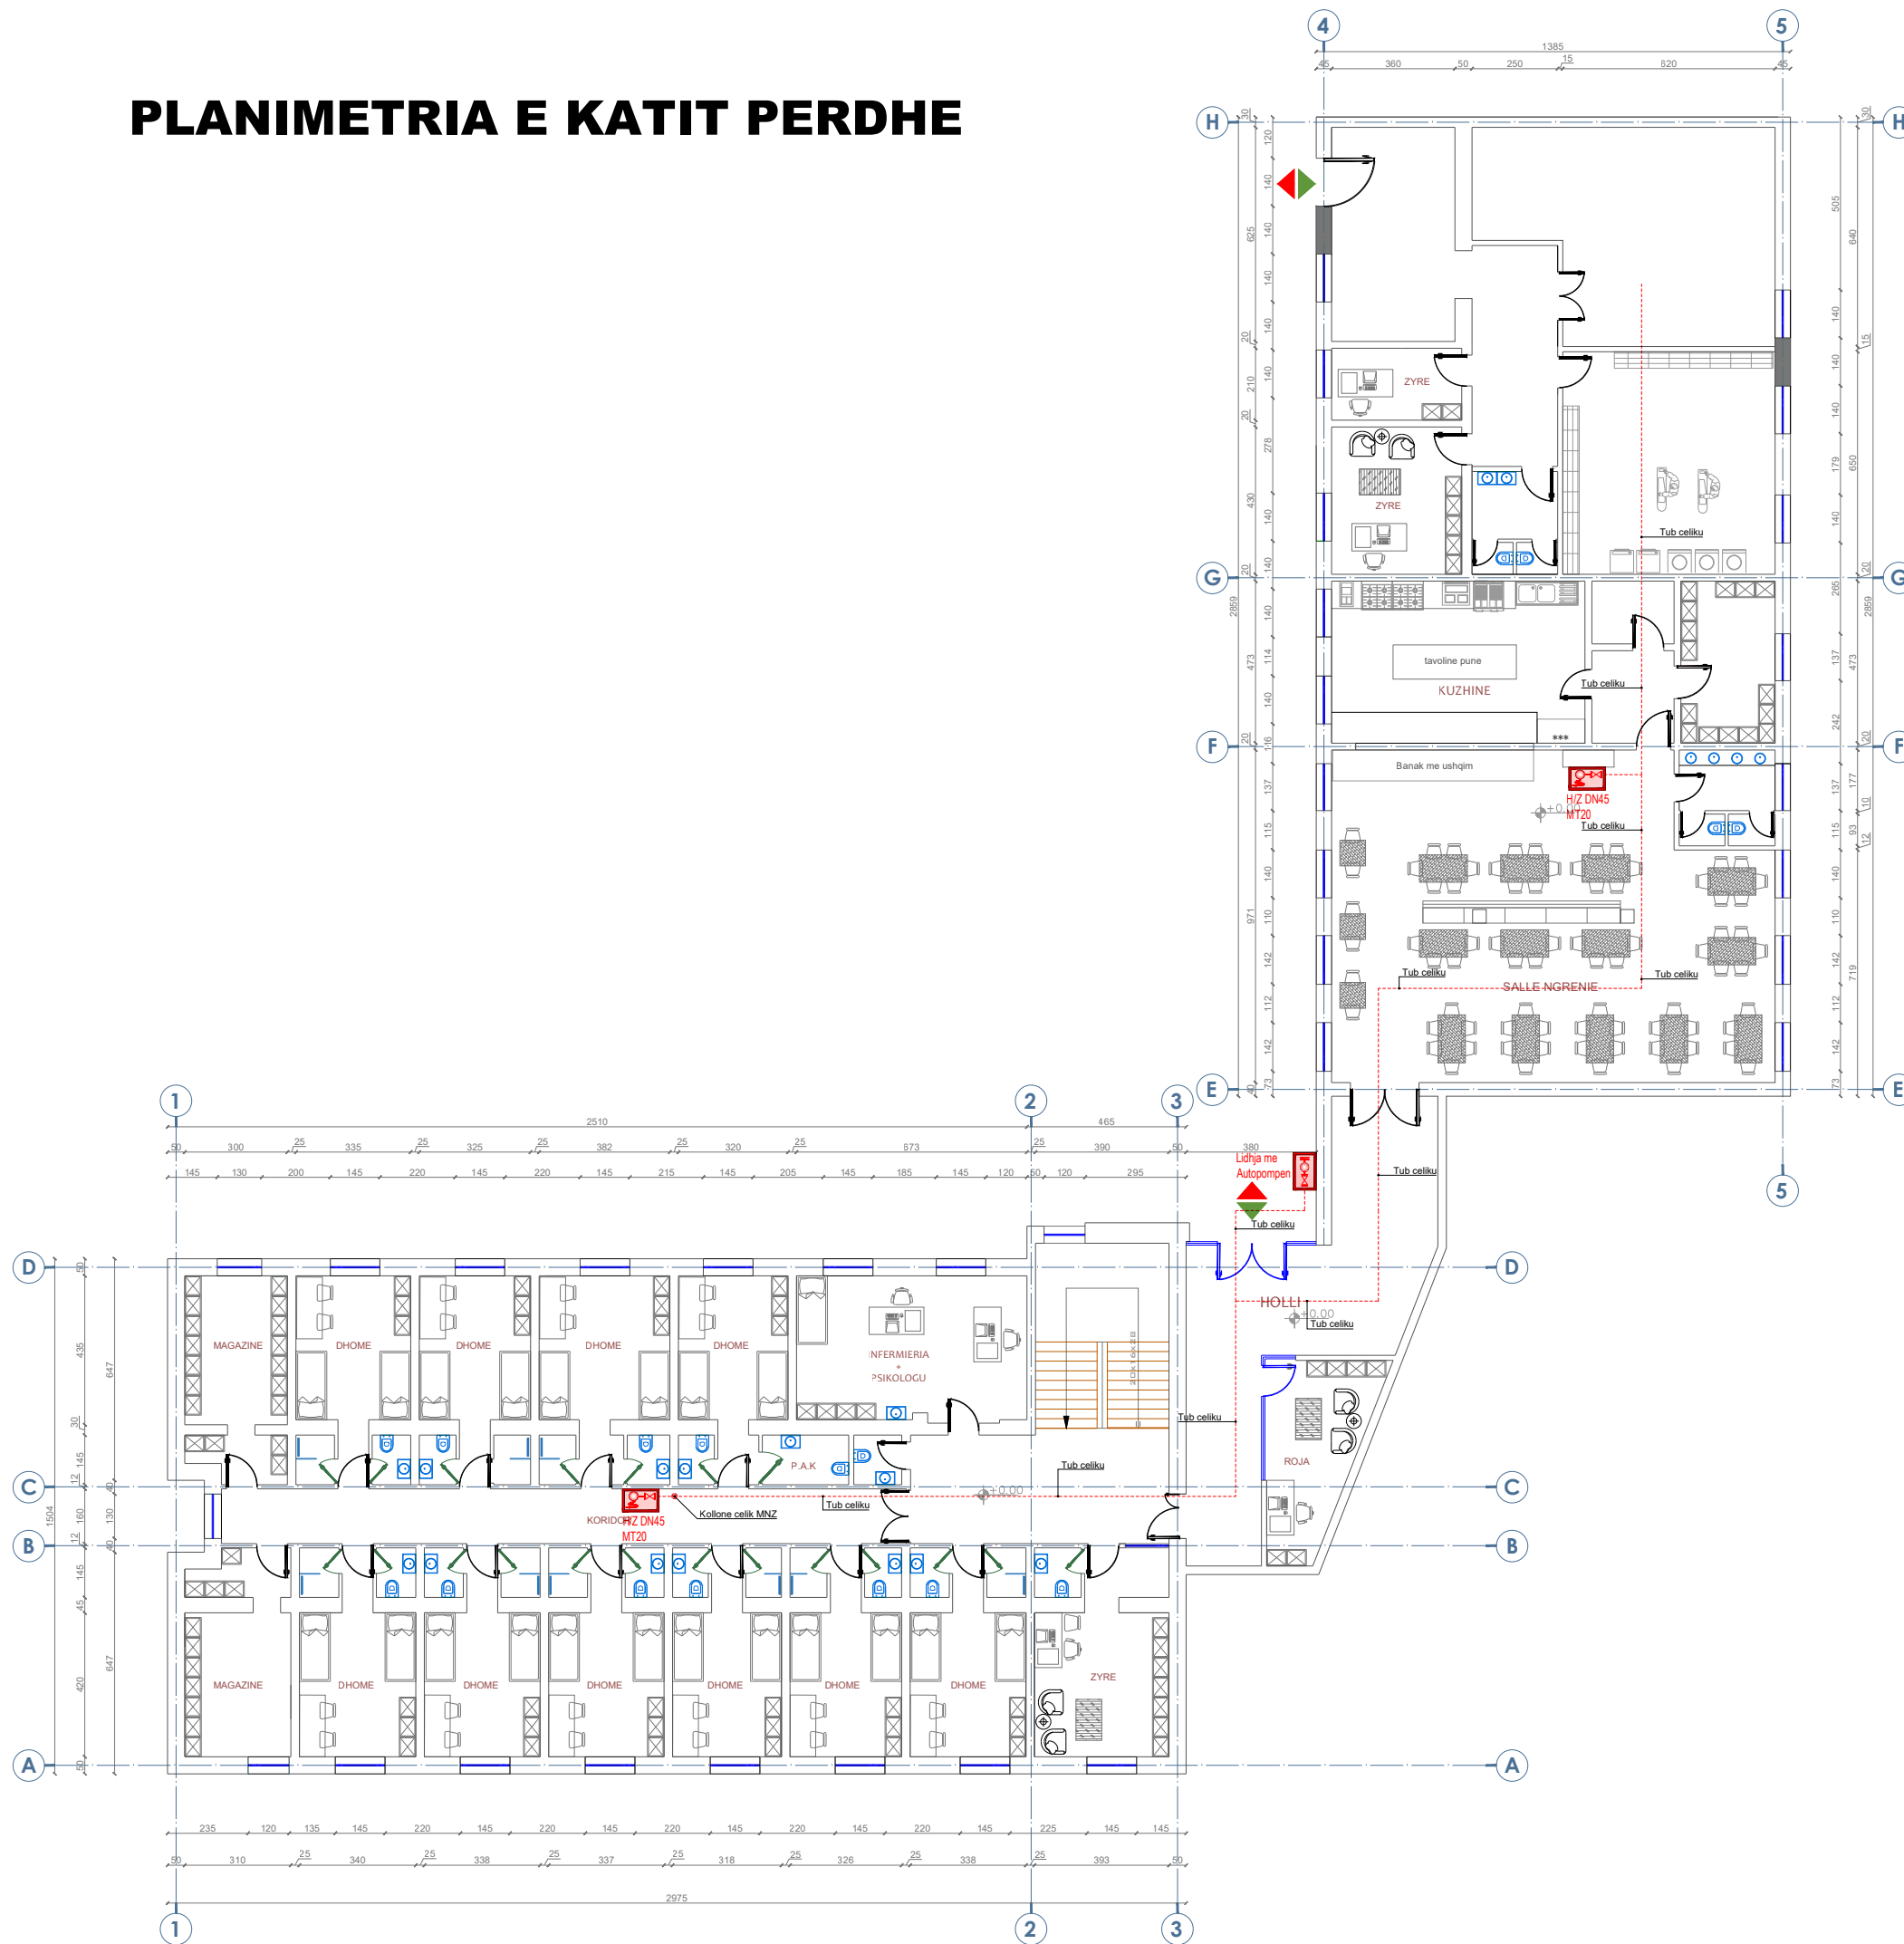

Shenime Teknike:

LEGJENDA:


- FIKES ZJARRI PORTABEL ME PLUHUR PER KATEGORITE A,B,C 6 DHE 9 KG
- FIKESE ZJARRI ME CO2
- LINJA E FURNIZIMIT ME UJE E HIDRANTEVE
- VALVOL NDERPRERESE
- KOLLONE FURNIZIMI ME UJE E HIDRANTEVE
- HIDRANT ZJARRI
- LIDHJA ME AUTOPOMPEN
- DREJTIM I ORIENTUAR DJATHAS/MAJTAS PER NGA DALJA
- DALJE DREJT

SINJALISTIKA

- HIDRANT ZJARRI (AL-5212-B)
- BUTON SINJALIZIMI ZJARRI (AL-5102-B)
- LIDHJA ME AUTOPOMPEN

TITULLI I PROJEKTTIT		
PROJEKTI PER TRANSFORMIMIN E INFRASTRUKTURES AKOMODUESE NE KAMPUSIN RAJONAL TE ARSIMIT PROFESIONAL, BASHKIA SHKODER		
KLIENTI		
FONDI SHQIPTAR I ZHVILLIMIT		
GRUPI I PROJEKTTIMIT		
EMERTIMI I VIZATIMIT		
Linja e furnizimit me uje e hidranteve Kati Perdhe		
SHKALLA	1:200	NR. I VIZATIMIT MNZ - 07
PERSHKRIMI I FAZES PROJEKT TEKNIK - MNZ		
RISHIKIM	DATA	FAZA E PROJEKTTIT

PLANIMETRIA E KATIT TE PARE

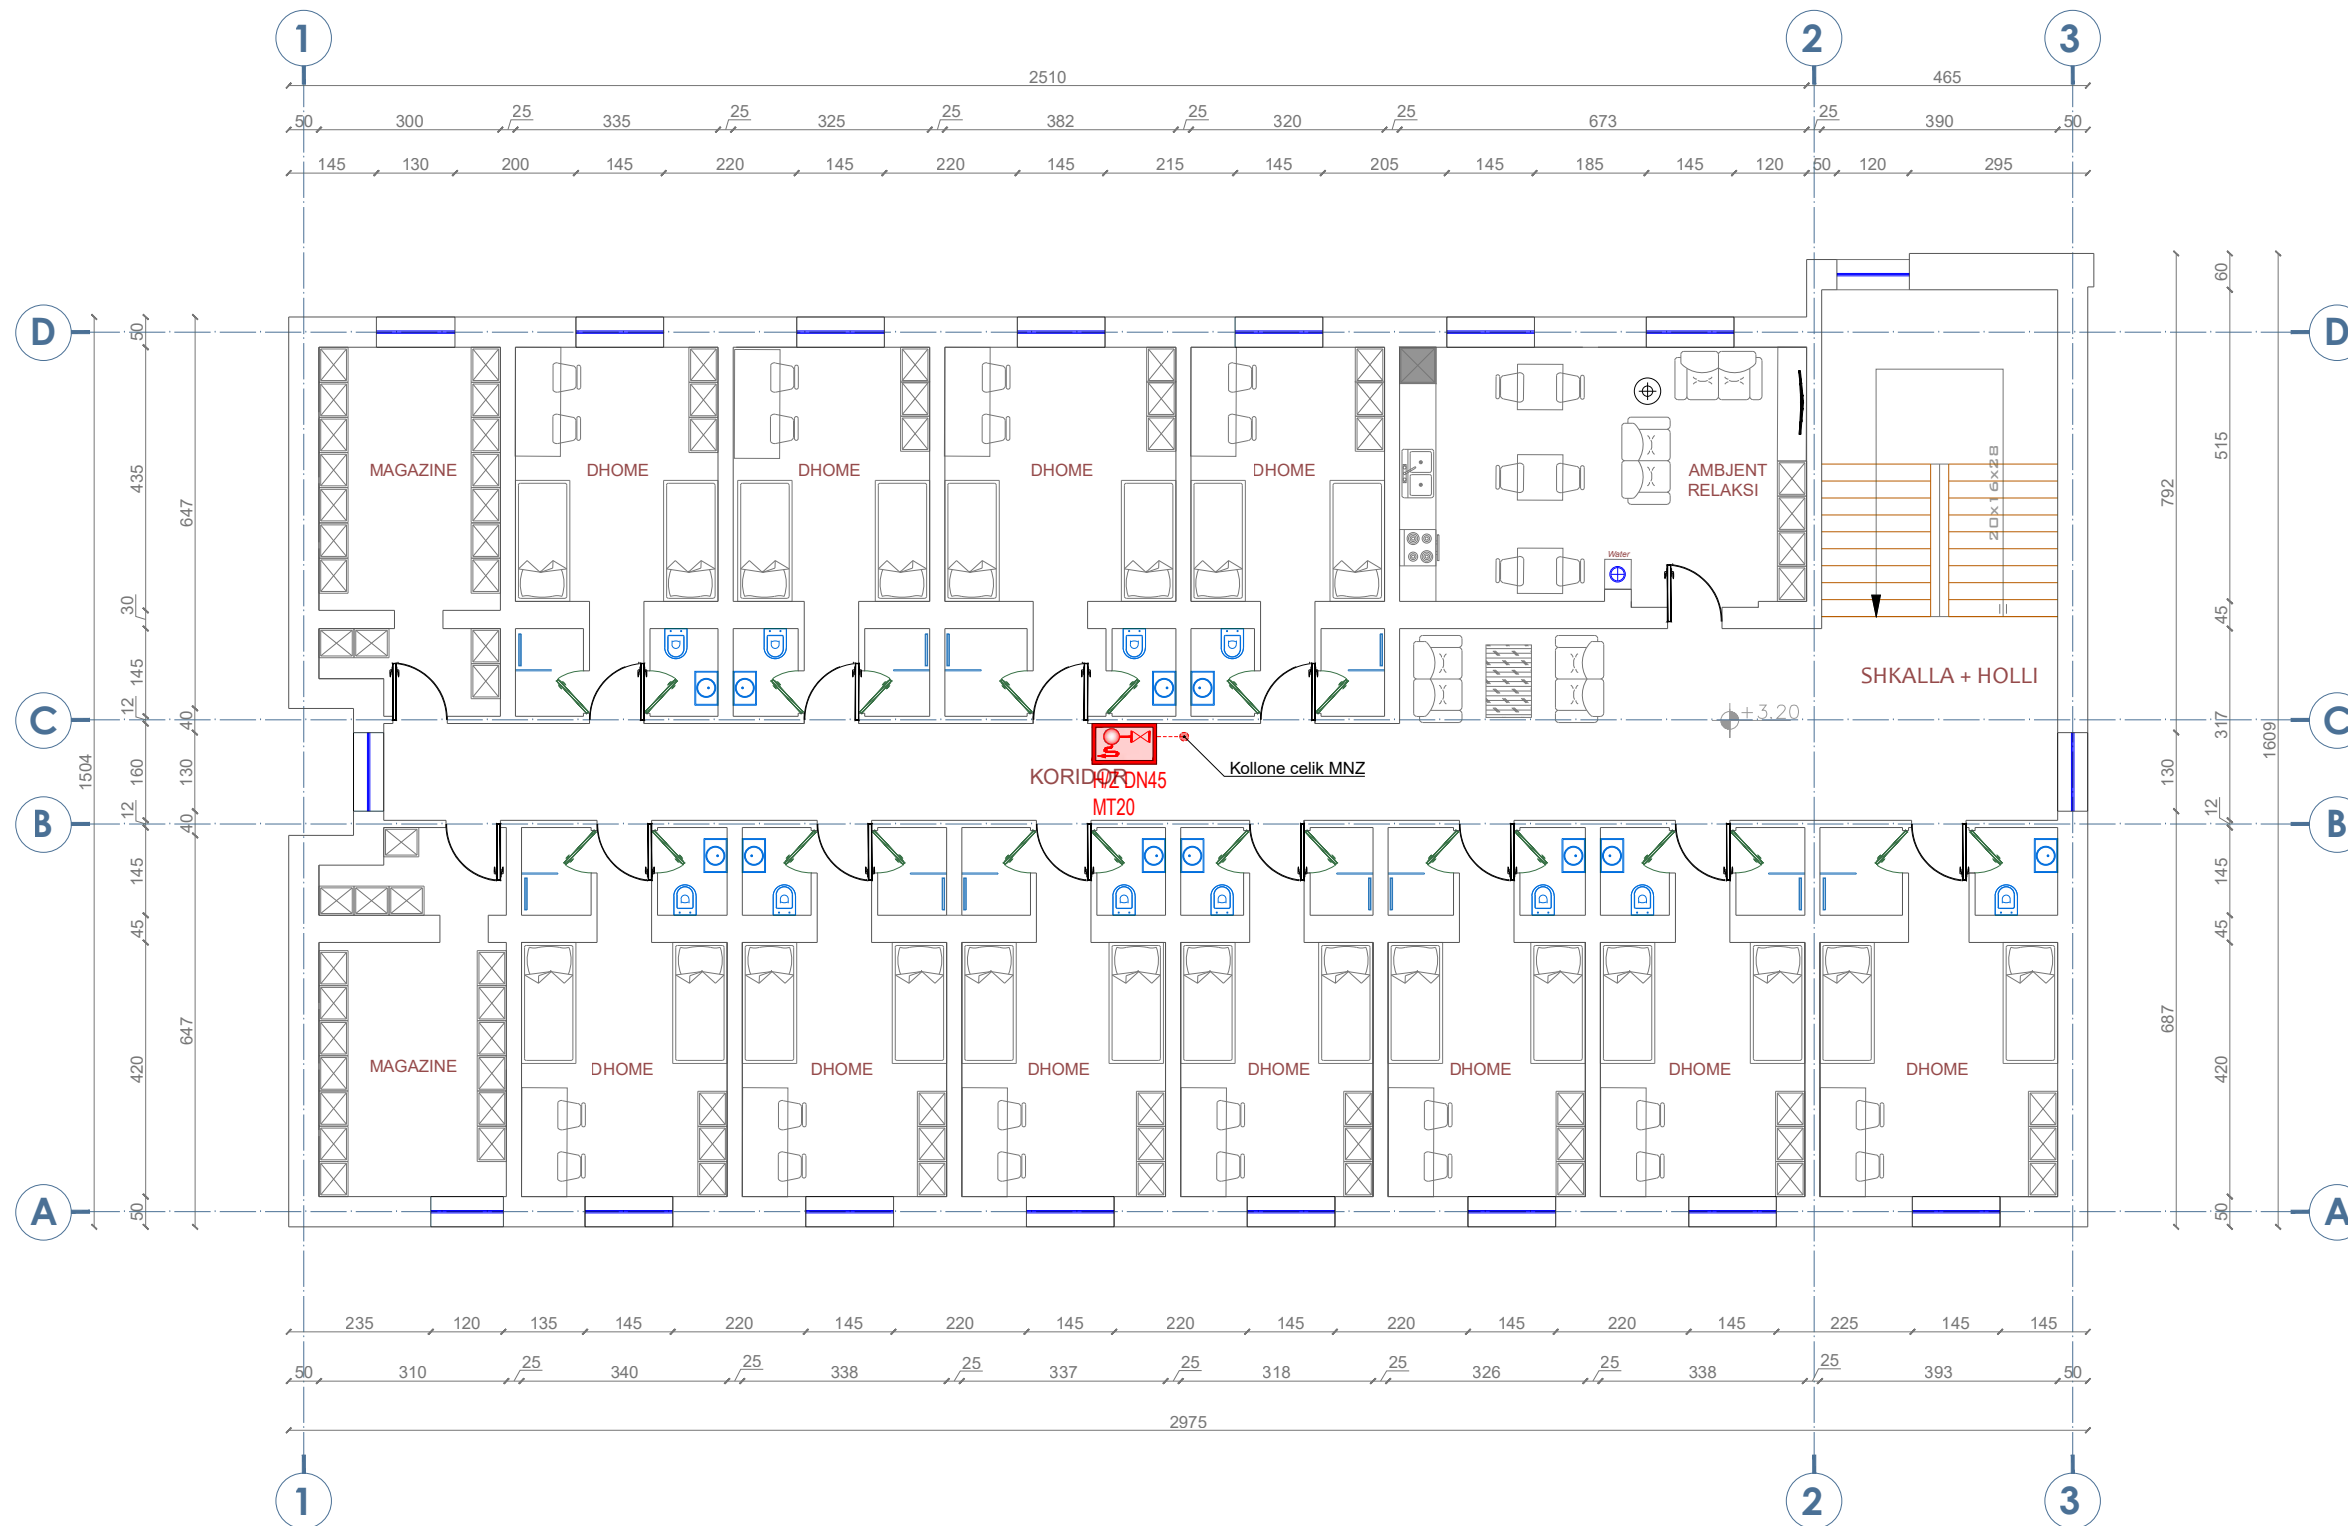

Shenime Teknike:

LEGJENDA:

-  FIKES ZJARRI PORTABEL ME PLUHUR PER KATEGORITE A,B,C 6 DHE 9 KG
-  FIKESE ZJARRI ME CO2
-  LINJA E FURNIZIMIT ME UJE E HIDRANTEVE
-  VALVOL NDERPRERESE
-  KOLLONE FURNIZIMI ME UJE E HIDRANTEVE
-  HIDRANT ZJARRI
-  LIDHJA ME AUTOPOMPEN
-  DREJTIM I ORIENTUAR DJATHAS/MAJTAS PER NGA DALJA
-  DALJE DREJT

SINJALISTIKA

-  HIDRANT ZJARRI (AL-5212-B)
-  BUTON SINJALIZIMI ZJARRI (AL-5102-B)
-  LIDHJA ME AUTOPOMPEN

TITULLI I PROJEKTIT
PROJEKTI PER TRANSFORMIMIN E INFRASTRUKTURES AKOMODUESE NE KAMPUSIN RAJONAL TE ARSIMIT PROFESIONAL, BASHKIA SHKODER

KLIENTI

FONDI SHQIPTAR I ZHVILLIMIT

GRUPI I PROJEKTIMIT

EMERTIMI I VIZATIMIT


Linja e furnizimit me uje e hidranteve
 Kati Pare

SHKALLA 1:125 NR. I VIZATIMIT **MNZ - 08**

PERSHKRIMI I FAZES
PROJEKT TEKNIK - MNZ

RISHIKIM	DATA	FAZA E PROJEKTIT

PLANIMETRIA E KATIT TE DYTE

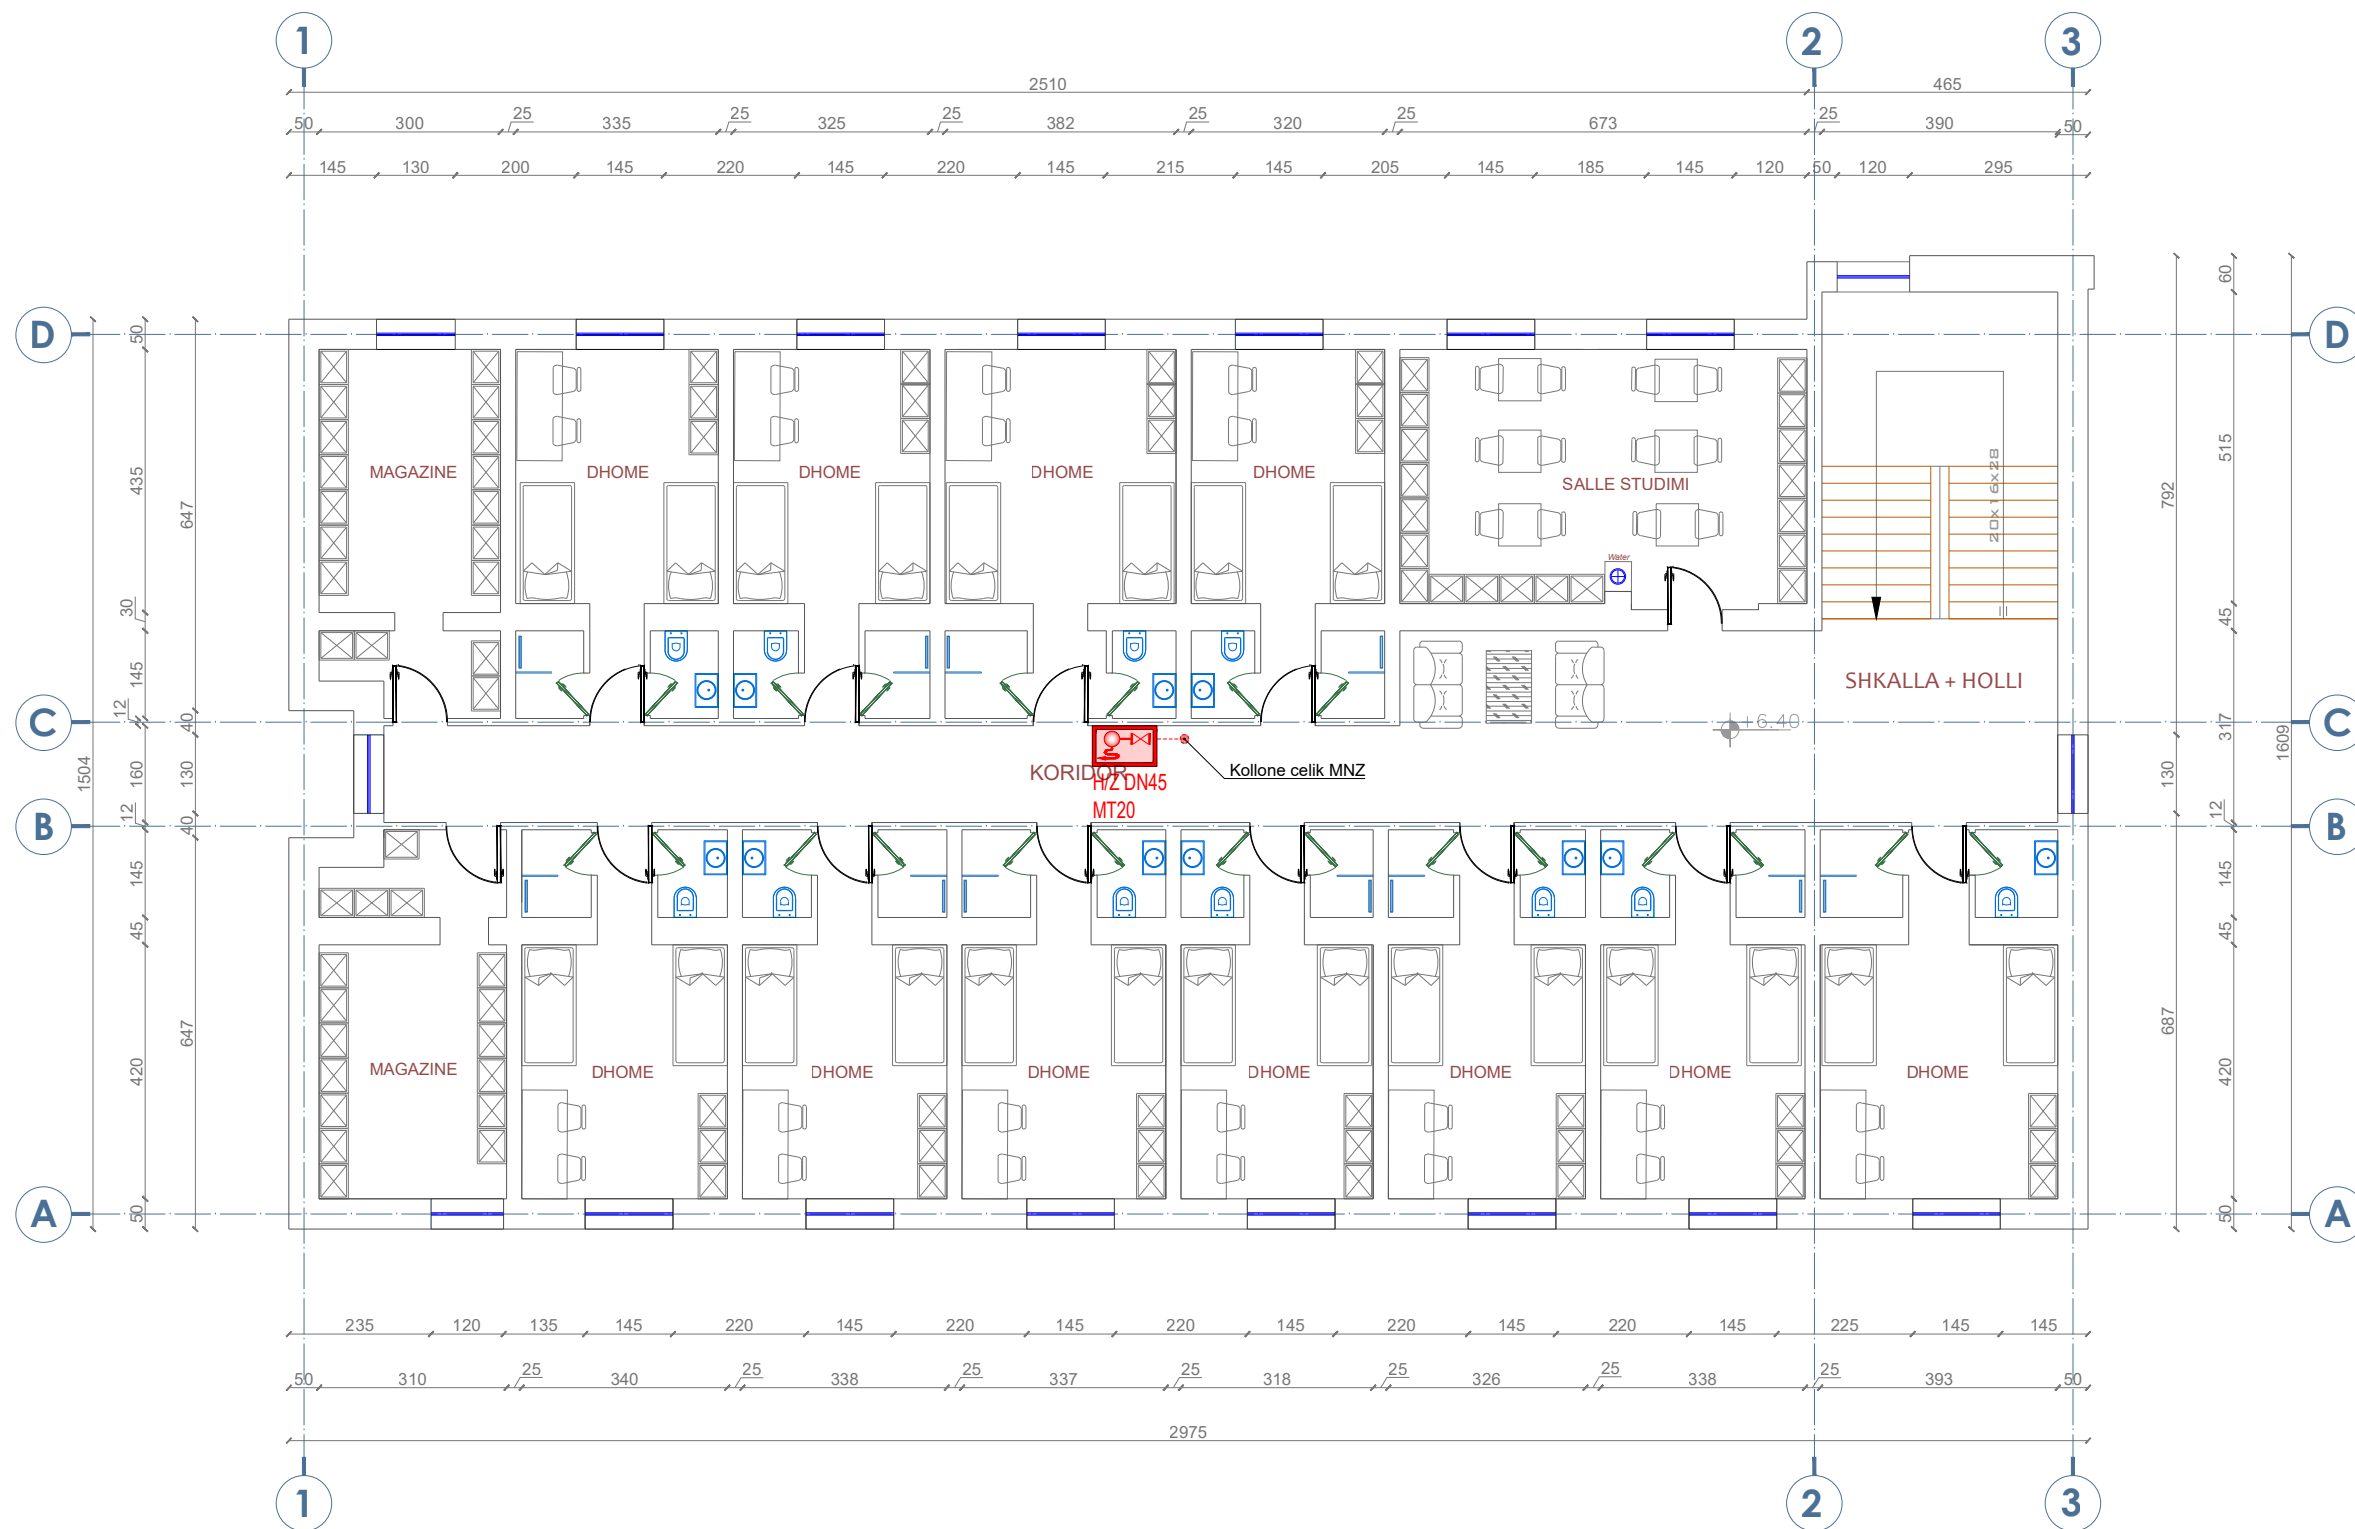

Shenime Teknike:

LEGJENDA:

- FIKES ZJARRI PORTABEL ME PLUHUR PER KATEGORITE A,B,C 6 DHE 9 KG
- FIKESE ZJARRI ME CO2
- LINJA E FURNIZIMIT ME UJE E HIDRANTEVE
- VALVOL NDERPRERESE
- KOLLONE FURNIZIMI ME UJE E HIDRANTEVE
- HIDRANT ZJARRI
- LIDHJA ME AUTOPOMPEN
- DREJTIM I ORIENTUAR DJATHTAS/MAJTAS PER NGA DALJA
- DALJE DREJT

SINJALISTIKA

- HIDRANT ZJARRI (AL-5212-B)
- BUTON SINJALIZIMI ZJARRI (AL-5102-B)
- LIDHJA ME AUTOPOMPEN

TITULLI I PROJEKTTIT
PROJEKTI PER TRANSFORMIMIN E INFRASTRUKTURES AKOMODUESE NE KAMPUSIN RAJONAL TE ARSIMIT PROFESIONAL, BASHKIA SHKODER
 KLIENTI

FONDI SHQIPTAR I ZHVILLIMIT

GRUPI I PROJEKTIMIT

EMERTIMI I VIZATIMIT
 Linja e furnizimit me uje e hidranteve
 Kati Dyte

SHKALLA 1:125 NR. I VIZATIMIT **MNZ - 09**

PERSHKRIMI I FAZES
PROJEKT TEKNIK - MNZ

RISHIKIM	DATA	FAZA E PROJEKTTIT