

**“PROJEKTI PER TRANSFORMIMIN E
INFRASTRUKTURES AKOMODUESE NE KAMPUSIN
RAJONAL TE ARSIMIT PROFESIONAL, BASHKIA
DIBER”**

PROJEKT TEKNIK - ARKITEKTONIK






Shenime Teknike:

KONVIKTI I DJEMVE
KATI PERDHE

KONVIKTI I VAJZAVE
KATI PERDHE

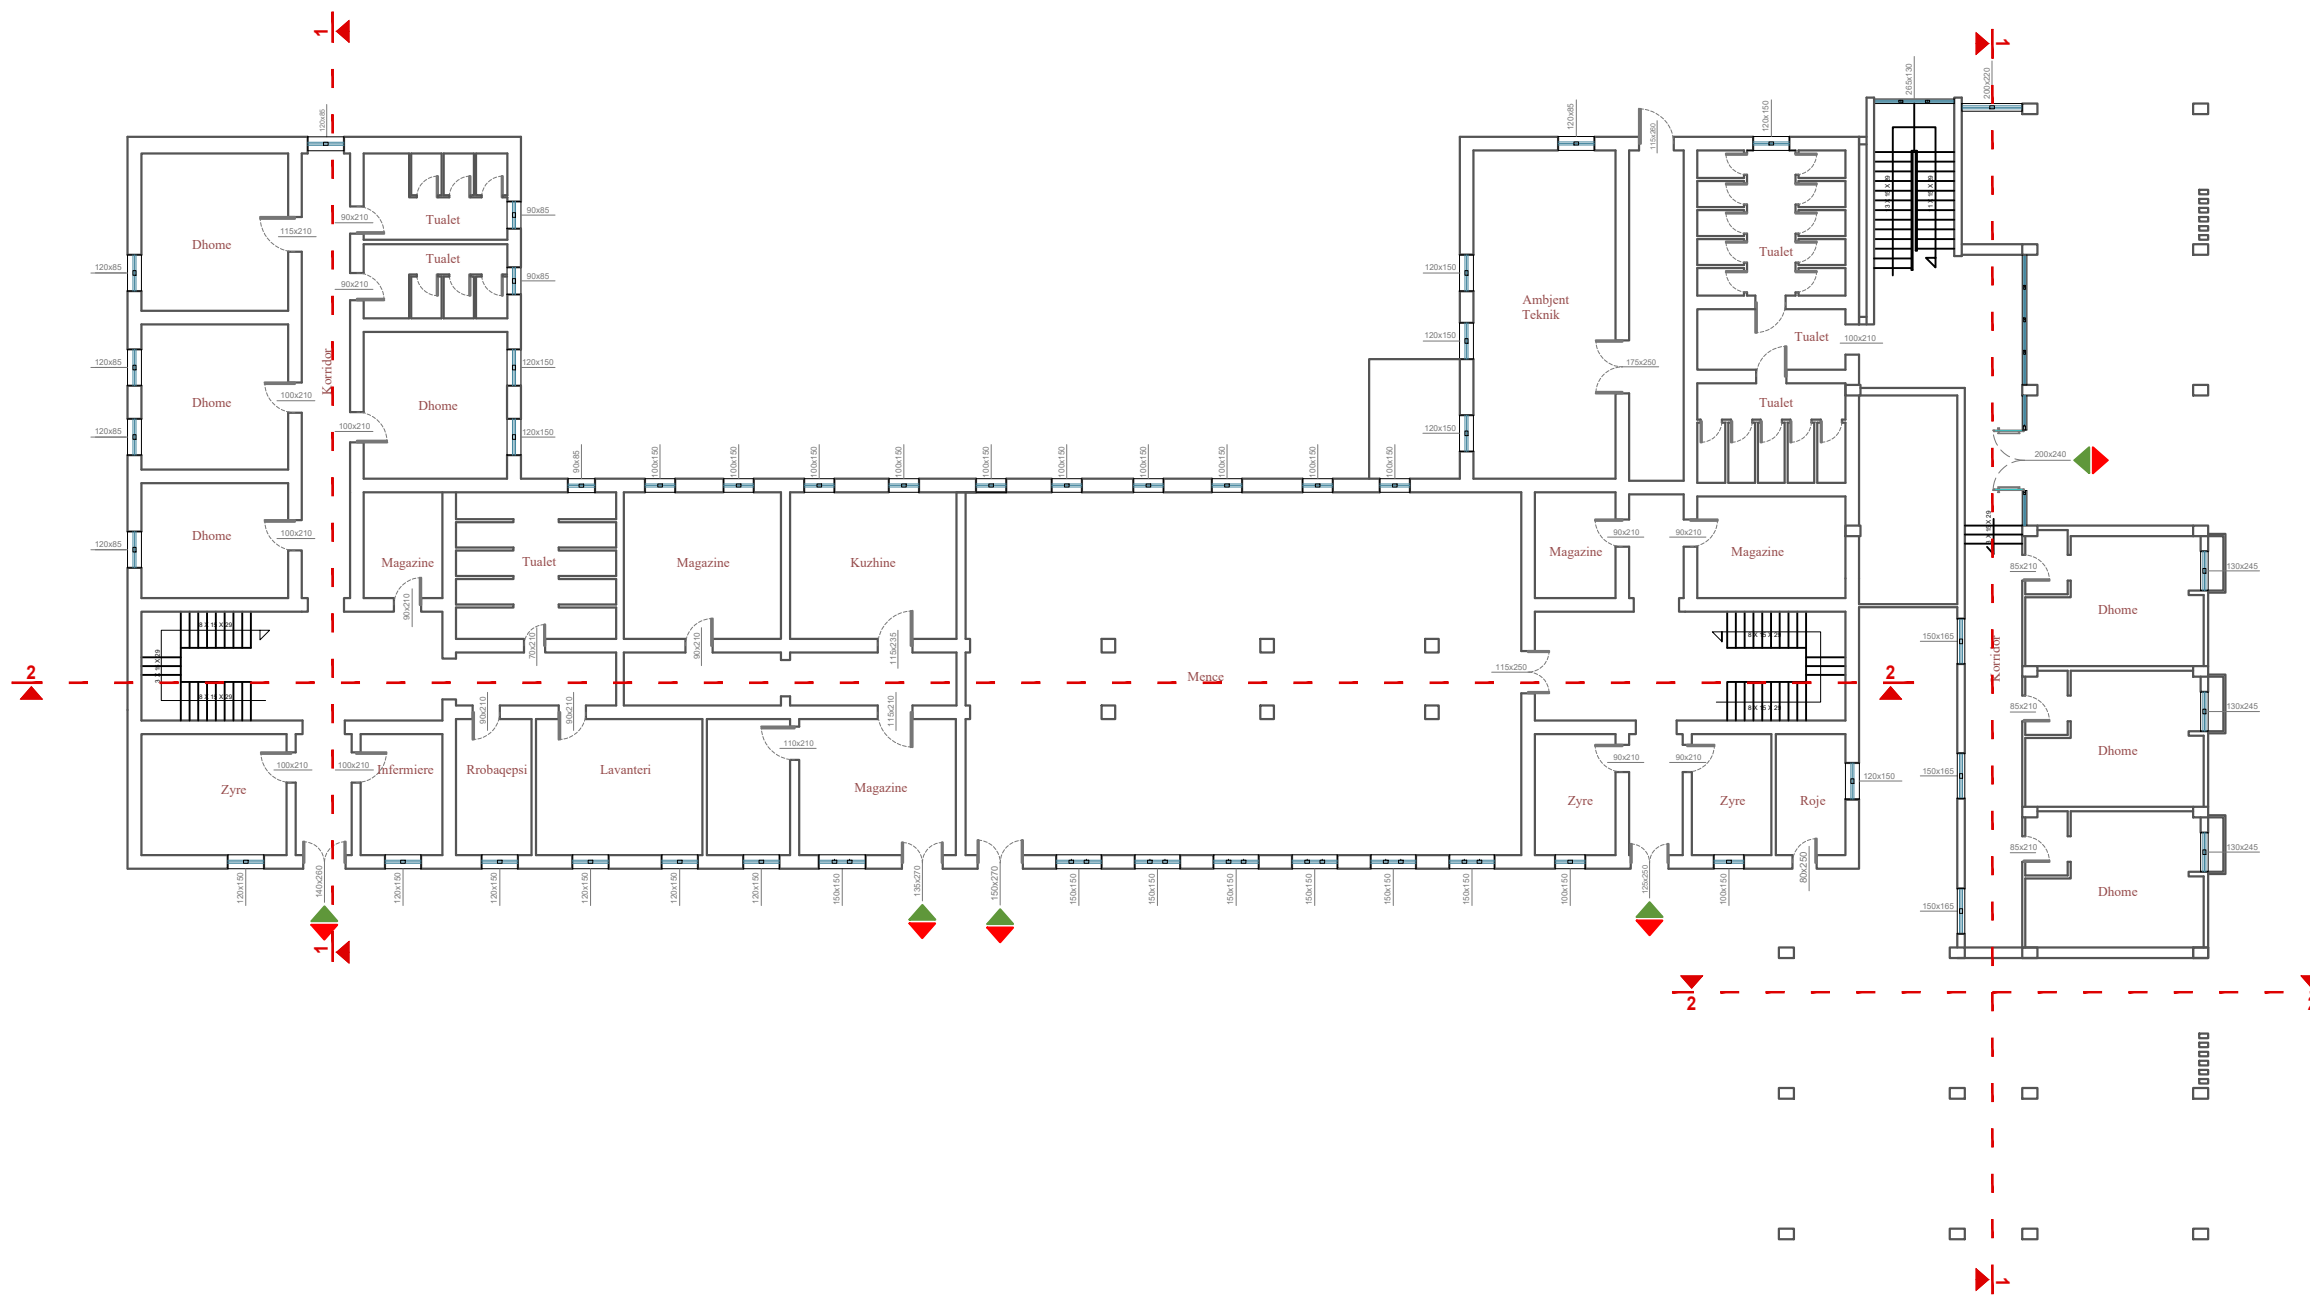

TITULLI I PROJEKTIT

PROJEKTI PER TRANSFORMIMIN E INFRASTRUKTURES
AKOMODEUSE NE KAMPUSIN RAJONAL TE ARSIMIT
PROFESIONAL, BASHKIA DIBER

KLIENTI

FONDI SHQIPTAR I ZHVILLIMIT



GRUPI I PROJEKTIMIT



EMËRTIMI I VIZATIMIT

Planimetria e Gjendjes Ekzistuese
Kati Perdhe

SHKALLA

1:250

NR. I VIZATIMIT

A - 01

PËRSHKRIMI I FAZËS

PROJEKT TEKNIK - ARKITEKTONIK

RISHIKIM


DATA

FAZA E PROJEKTIT



Shenime Teknike:

KONVIKTI I VAJZAVE KATI I DYTE

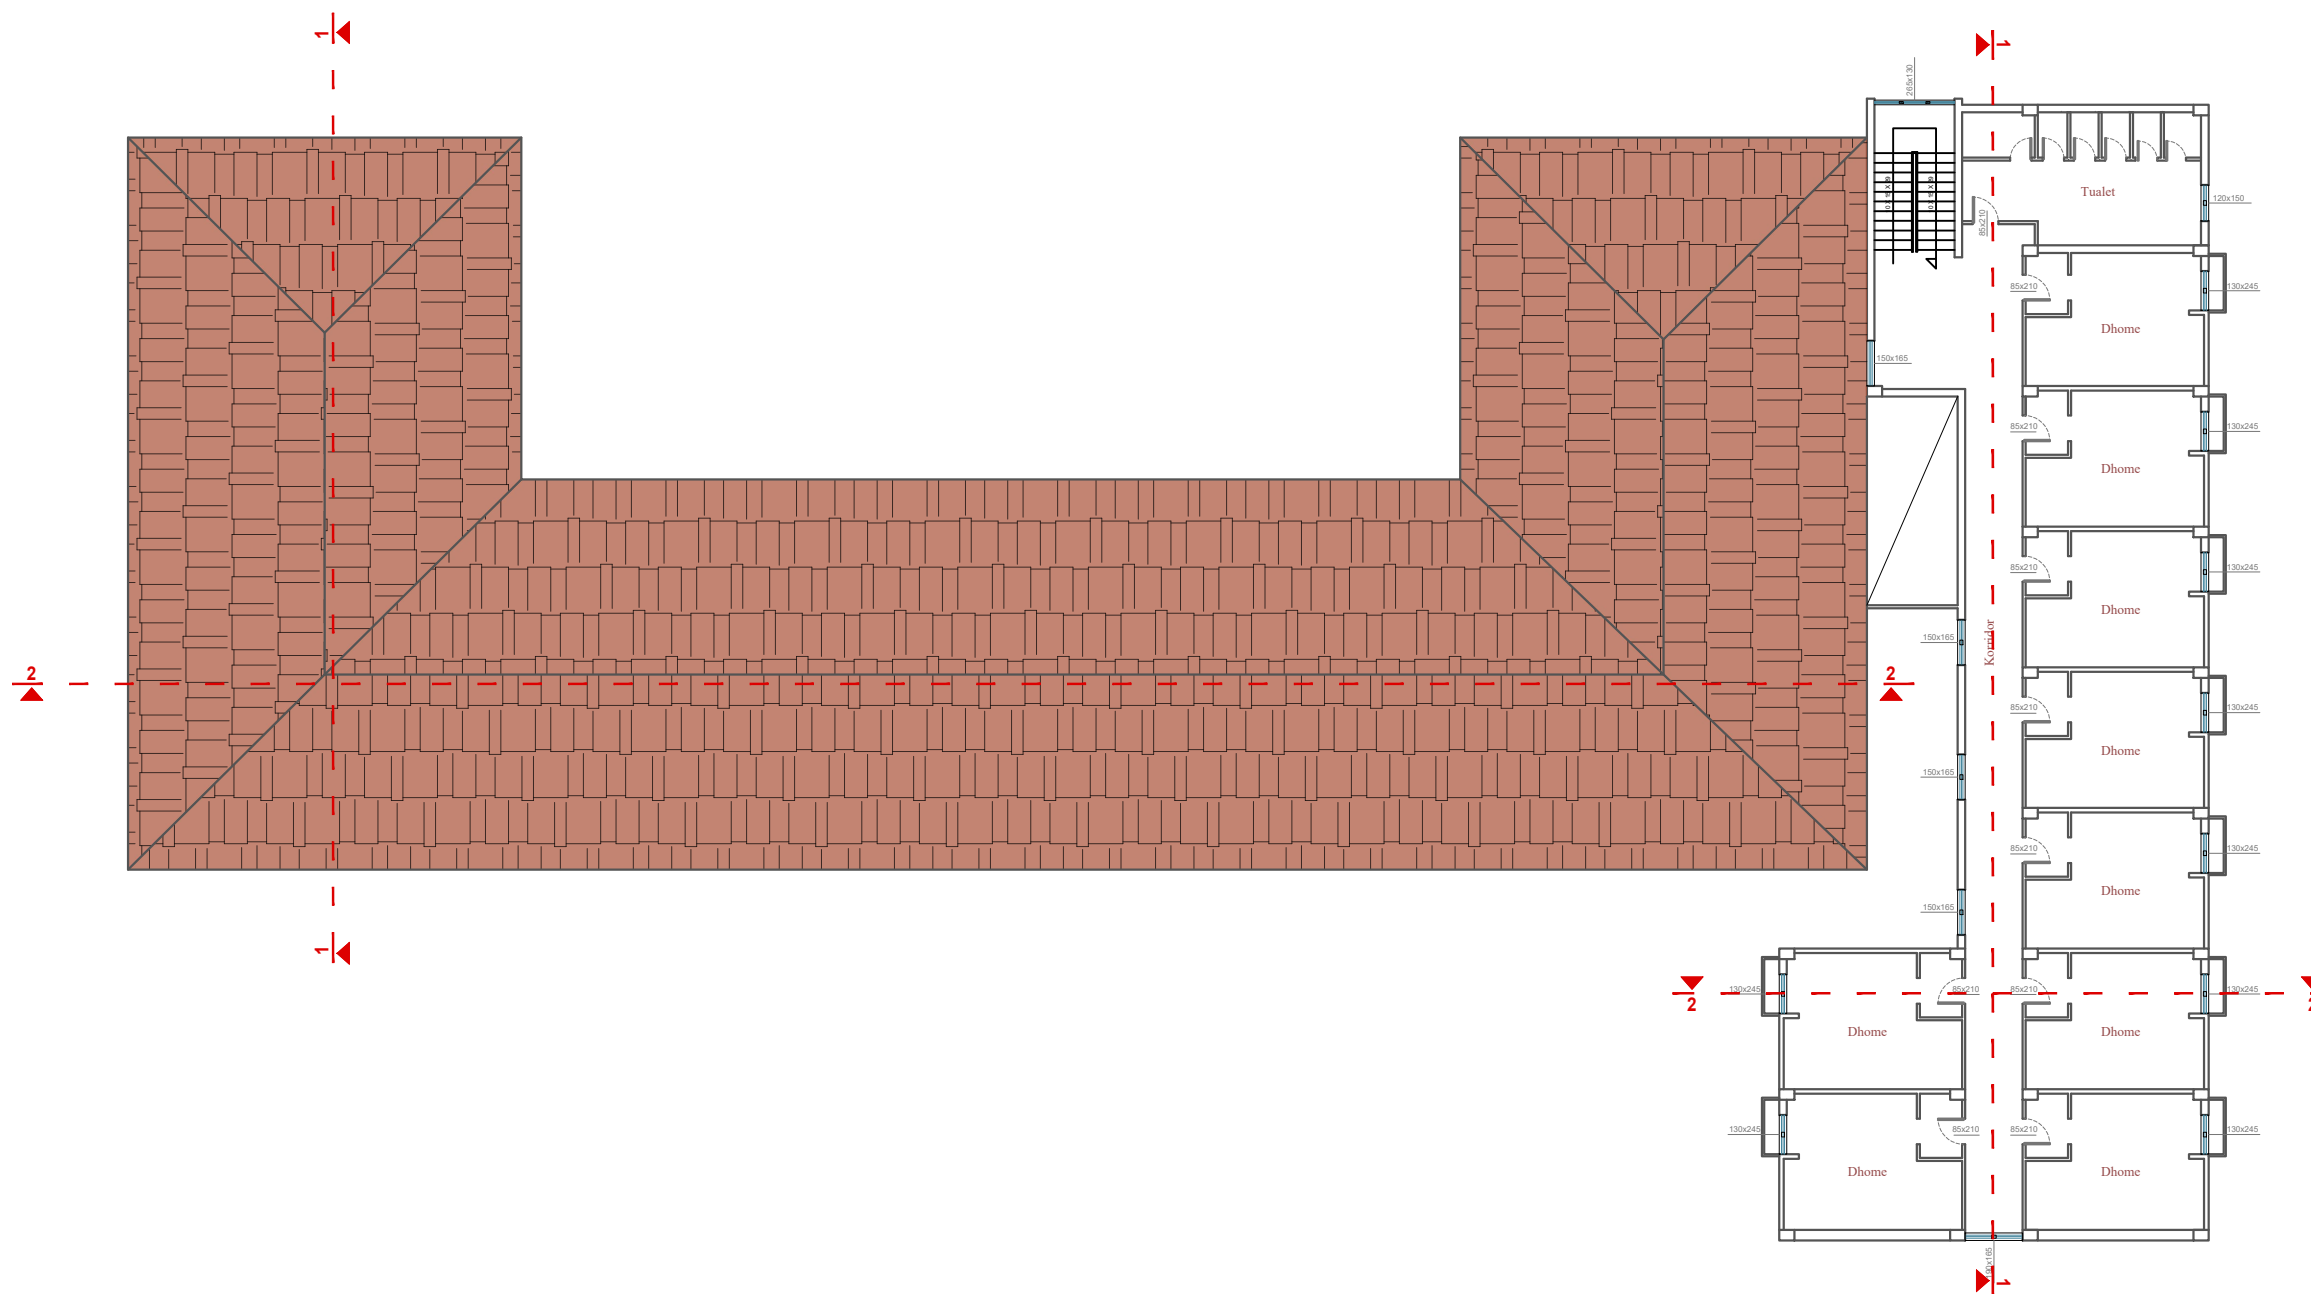

TITULLI I PROJEKTIT

PROJEKTI PER TRANSFORMIMIN E INFRASTRUKTURES
AKOMODUESE NE KAMPUSIN RAJONAL TE ARSIMIT
PROFESIONAL, BASHKIA DIBER

KLIENTI

FONDI SHQIPTAR I ZHVILLIMIT



GRUPI I PROJEKTIMIT



EMËRTIMI I VIZITIMIT

Planimetria e Gjendjes Ekzistuese
Kati i Dyte

SHKALLA

1:250

NR. I VIZITIMIT

A - 03

PËRSHKRIMI I FAZËS


PROJEKT TEKNIK - ARKITEKTONIK

RISHIKIM

DATA

FAZA E PROJEKTIT

KONVIKTI I DJEMVE DHE I VAJZAVE

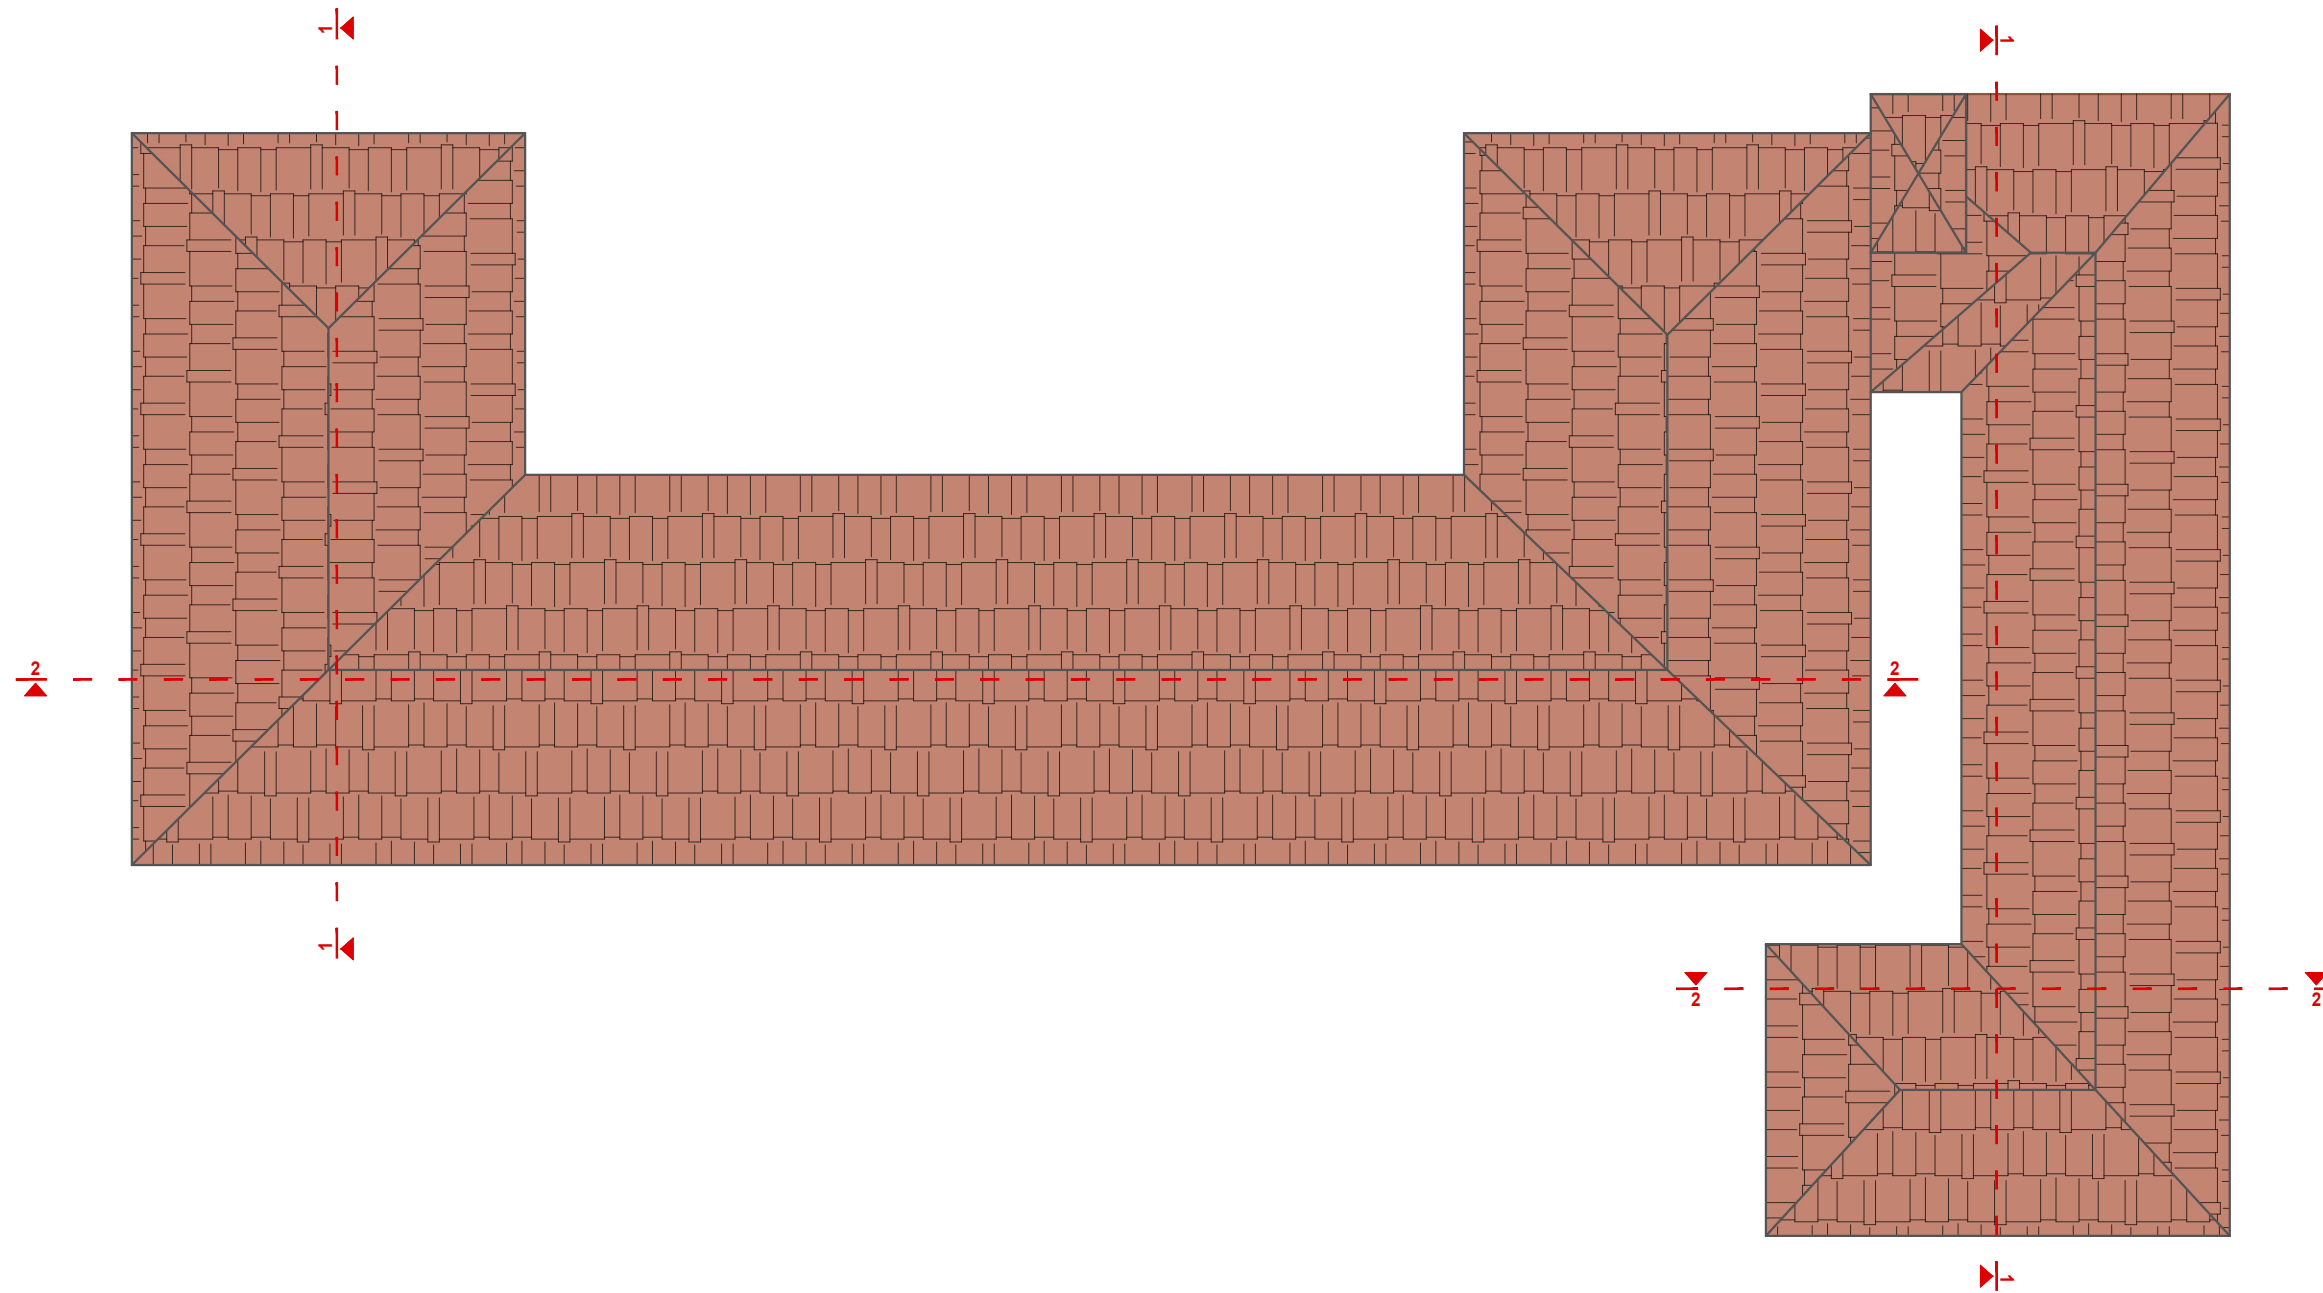

Shenime Teknike:

TITULLI I PROJEKTIT

PROJEKTI PER TRANSFORMIMIN E INFRASTRUKTURES AKOMODUESE NE KAMPUSIN RAJONAL TE ARSIMIT PROFESIONAL, BASHKIA DIBER

KLIENTI

FONDI SHQIPTAR I ZHVILLIMIT



GRUPI I PROJEKTIMIT



EMËRTIMI I VIZATIMIT

Plani i Çatise Gjendjes Ekzistuese

SHKALLA

1:250

NR. I VIZATIMIT

A - 04

PËRSHKRIMI I FAZËS

PROJEKT TEKNIK - ARKITEKTONIK

RISHIKIM


DATA

FAZA E PROJEKTIT




Shenime Teknike:

KONVIKTI I DJEMVE
PRERJA 1-1

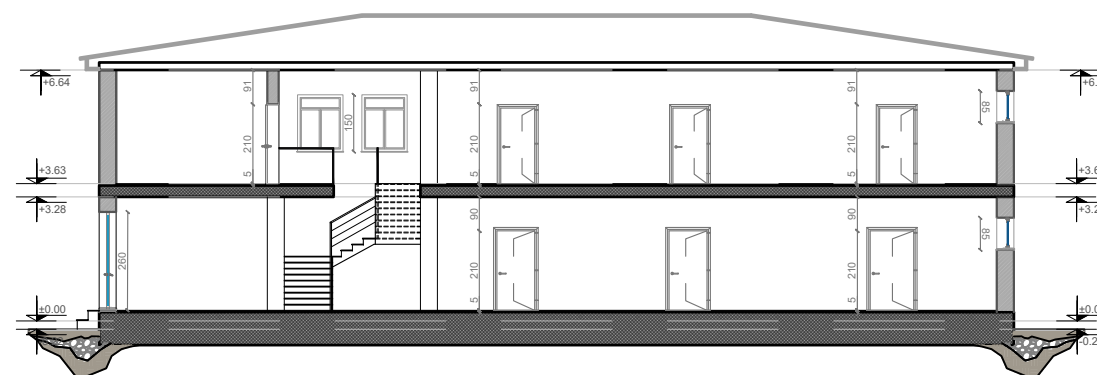

KONVIKTI I DJEMVE
PRERJA 2-2

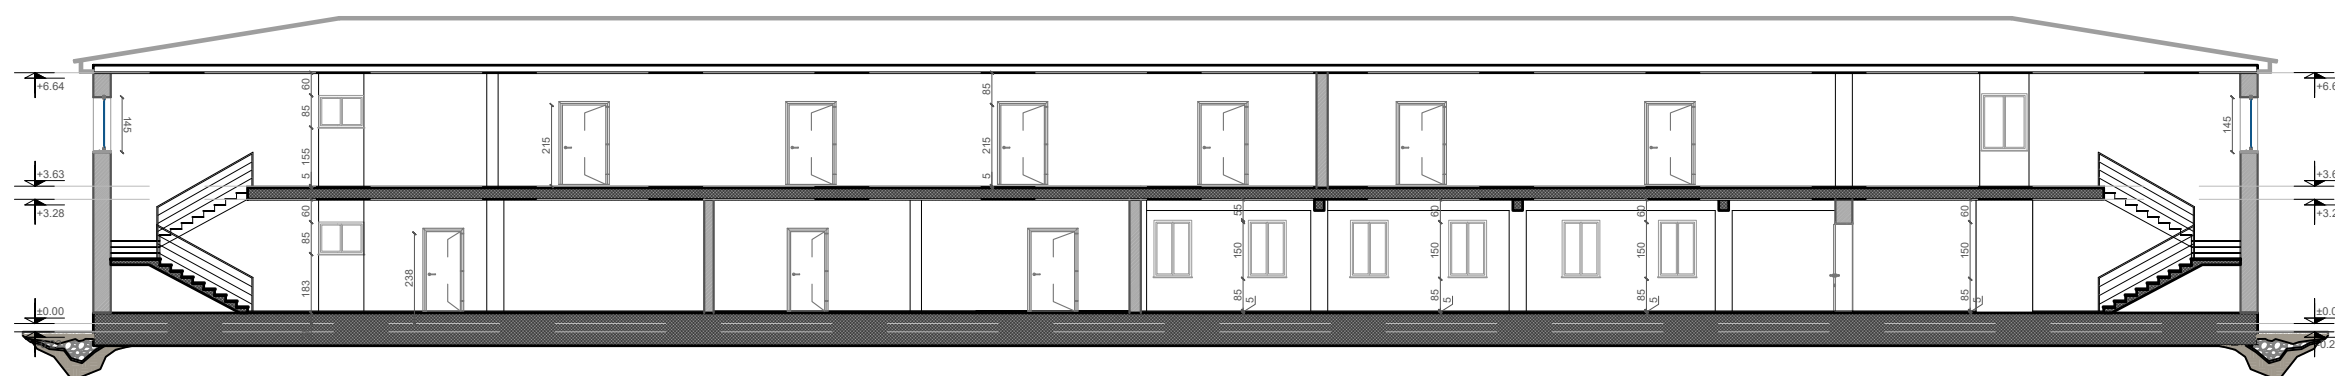

TITULLI I PROJEKTIT

PROJEKTI PER TRANSFORMIMIN E INFRASTRUKTURES
AKOMODUESE NE KAMPUSIN RAJONAL TE ARSIMIT
PROFESIONAL, BASHKIA DIBER

KLIENTI

FONDI SHQIPTAR I ZHVILLIMIT



FONDI SHQIPTAR
I ZHVILLIMIT

GRUPI I PROJEKTIMIT



KKG Project



ingegneria



ARCHITECTURE

EMËRTIMI I VIZATIMIT

Prerja 1 - 1 dhe Prerja 2 - 2
Konvikti i Djemve

SHKALLA

1:200

NR. I VIZATIMIT

A - 05

PËRSHKRIMI I FAZËS


PROJEKT TEKNIK - ARKITEKTONIK

RISHIKIM


DATA

FAZA E PROJEKTIT

KONVIKTI I VAJZAVE
PRERJA 1-1

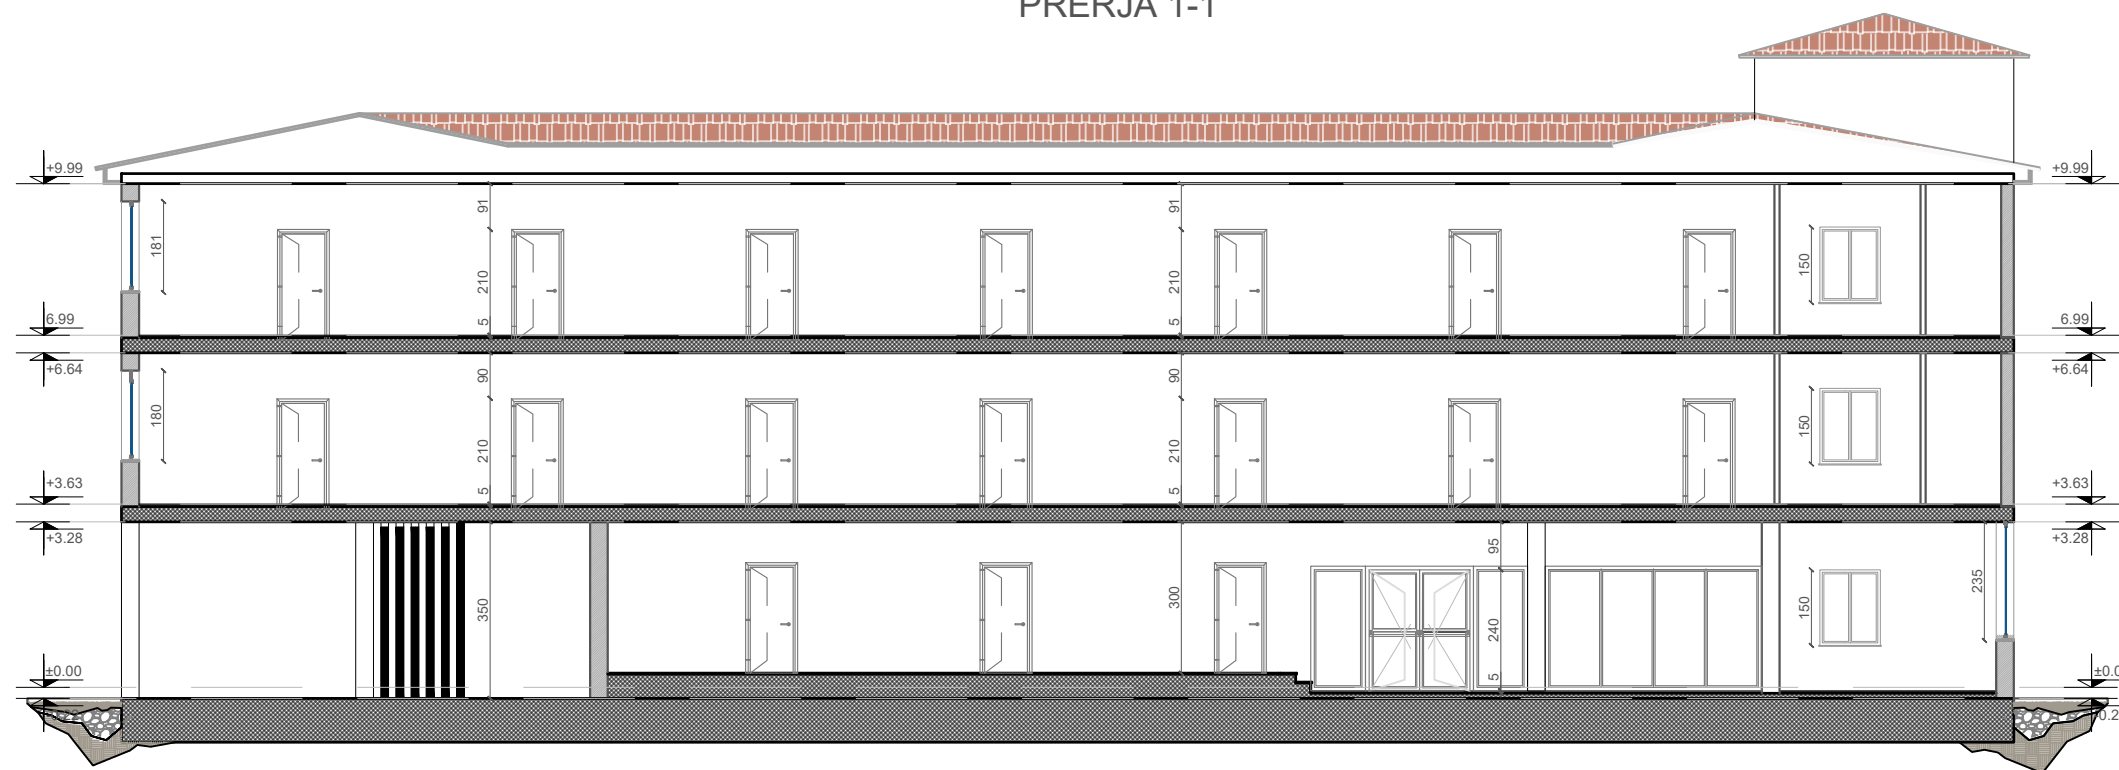

KONVIKTI I VAJZAVE
PRERJA 2-2

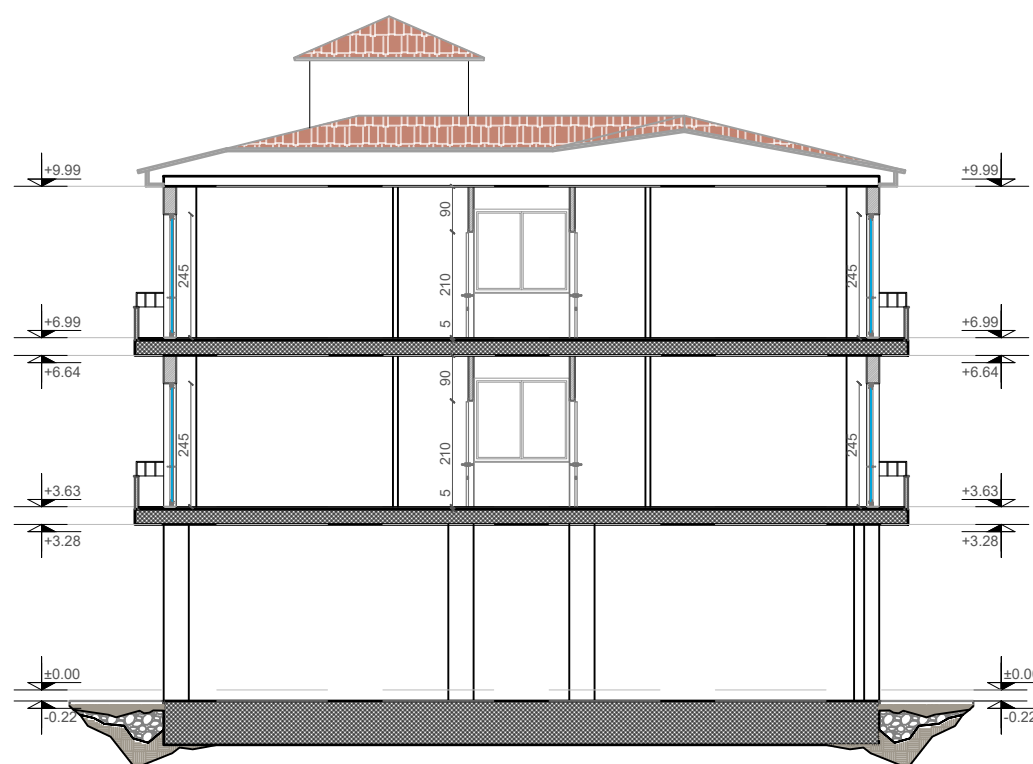

Shenime Teknike:

TITULLI I PROJEKTIT

PROJEKTI PER TRANSFORMIMIN E INFRASTRUKTURES
AKOMODEUSE NE KAMPUSIN RAJONAL TE ARSIMIT
PROFESIONAL, BASHKIA DIBER

KLIENTI

FONDI SHQIPTAR I ZHVILLIMIT



GRUPI I PROJEKTIMIT



EMËRTIMI I VIZATIMIT

Prerja 1 - 1 dhe Prerja 2 - 2
Konvikti i Vajzave

SHKALLA

1:150

NR. I VIZATIMIT

A - 06

PËRSHKRIMI I FAZËS

PROJEKT TEKNIK - ARKITEKTONIK

RISHIKIM

DATA

FAZA E PROJEKTIT

FASADA VERIORE



Shenime Teknike:

TITULLI I PROJEKTIT

PROJEKTI PER TRANSFORMIMIN E INFRASTRUKTURES AKOMODUESE NE KAMPUSIN RAJONAL TE ARSIMIT PROFESIONAL, BASHKIA DIBER

KLIENTI

FONDI SHQIPTAR I ZHVILLIMIT 

GRUPI I PROJEKTIMIT



EMËRTIMI I VIZATIMIT


Fasada Veriore

SHKALLA 1:150 NR. I VIZATIMIT **A - 07**

PËRSHKRIMI I FAZËS
PROJEKT TEKNIK - ARKITEKTONIK

RISHIKIM	DATA	FAZA E PROJEKTIT


FASADA JUGORE

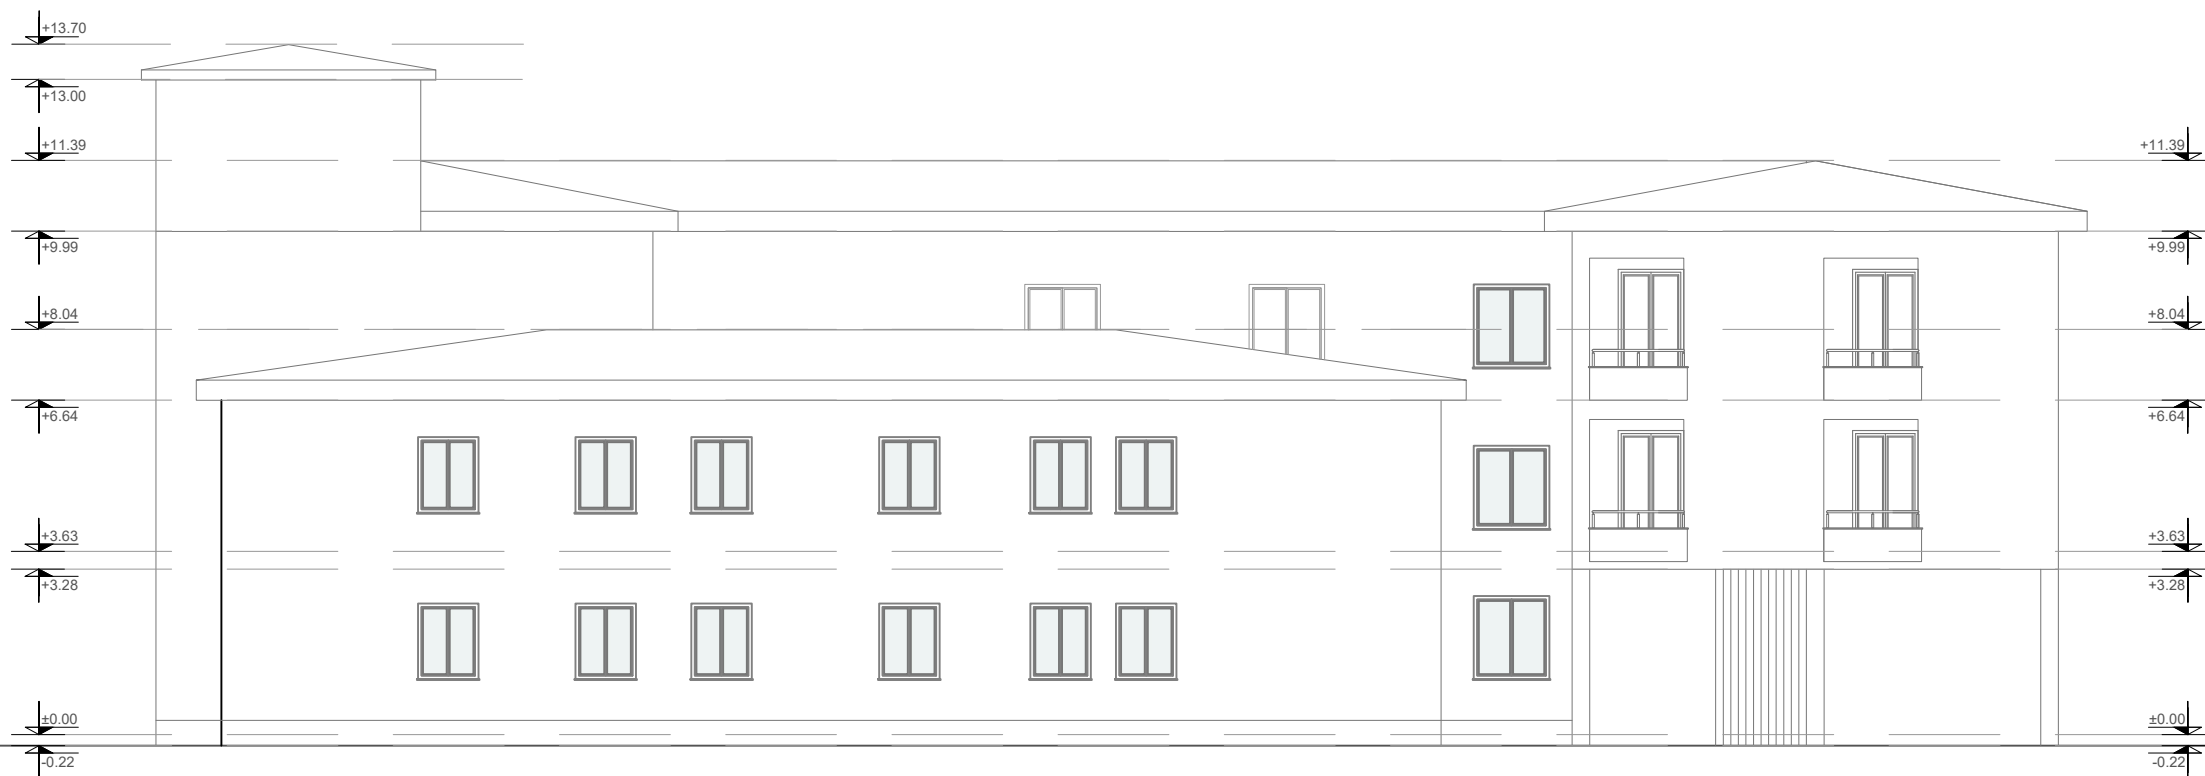

Shenime Teknike:

TITULLI I PROJEKTIT			
PROJEKTI PER TRANSFORMIMIN E INFRASTRUKTURES AKOMODUESE NE KAMPUSIN RAJONAL TE ARSIMIT PROFESIONAL, BASHKIA DIBER			
KLIENTI			
FONDI SHQIPTAR I ZHVILLIMIT			
GRUPI I PROJEKTIMIT			
EMËRTIMI I VIZATIMIT			
Fasada Jugore			
SHKALLA	1:150	NR. I VIZATIMIT	A - 08
PËRSHKRIMI I FAZËS			
PROJEKT TEKNIK - ARKITEKTONIK			
RISHIKIM	DATA	FAZA E PROJEKTIT	

FASADA LINDORE

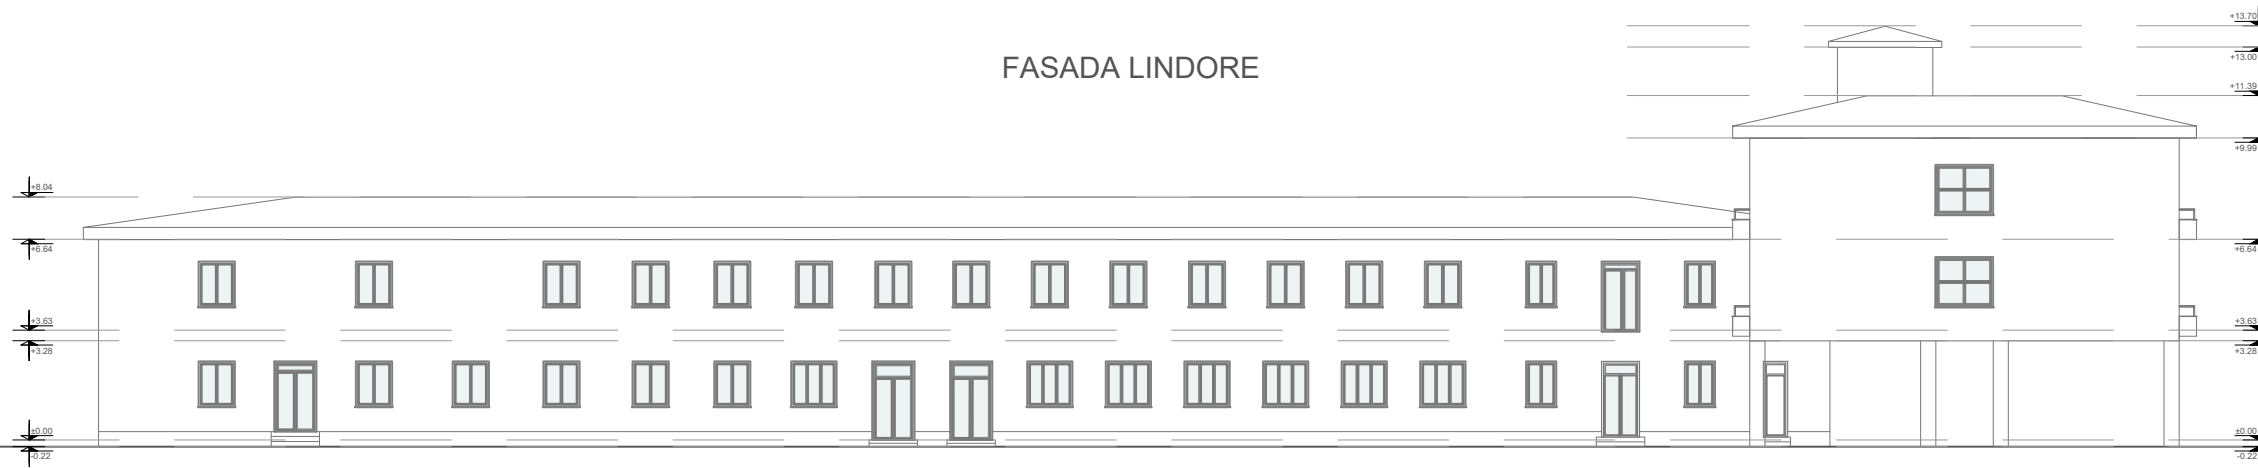

FASADA PERENDIMORE



Shenime Teknike:

TITULLI I PROJEKTIT

PROJEKTI PER TRANSFORMIMIN E INFRASTRUKTURES
AKOMODEUSE NE KAMPUSIN RAJONAL TE ARSIMIT
PROFESIONAL, BASHKIA DIBER

KLIENTI

FONDI SHQIPTAR I ZHVILLIMIT



GRUPI I PROJEKTIMIT



EMËRTIMI I VIZATIMIT

Fasada Lindore & Perendimore

SHKALLA

1:250

NR. I VIZATIMIT

A - 09

PËRSHKRIMI I FAZËS

PROJEKT TEKNIK - ARKITEKTONIK


RISHIKIM

DATA

FAZA E PROJEKTIT

KONVIKTI I DJEMVE KATI PERDHE

KONVIKTI I VAJZAVE KATI PERDHE

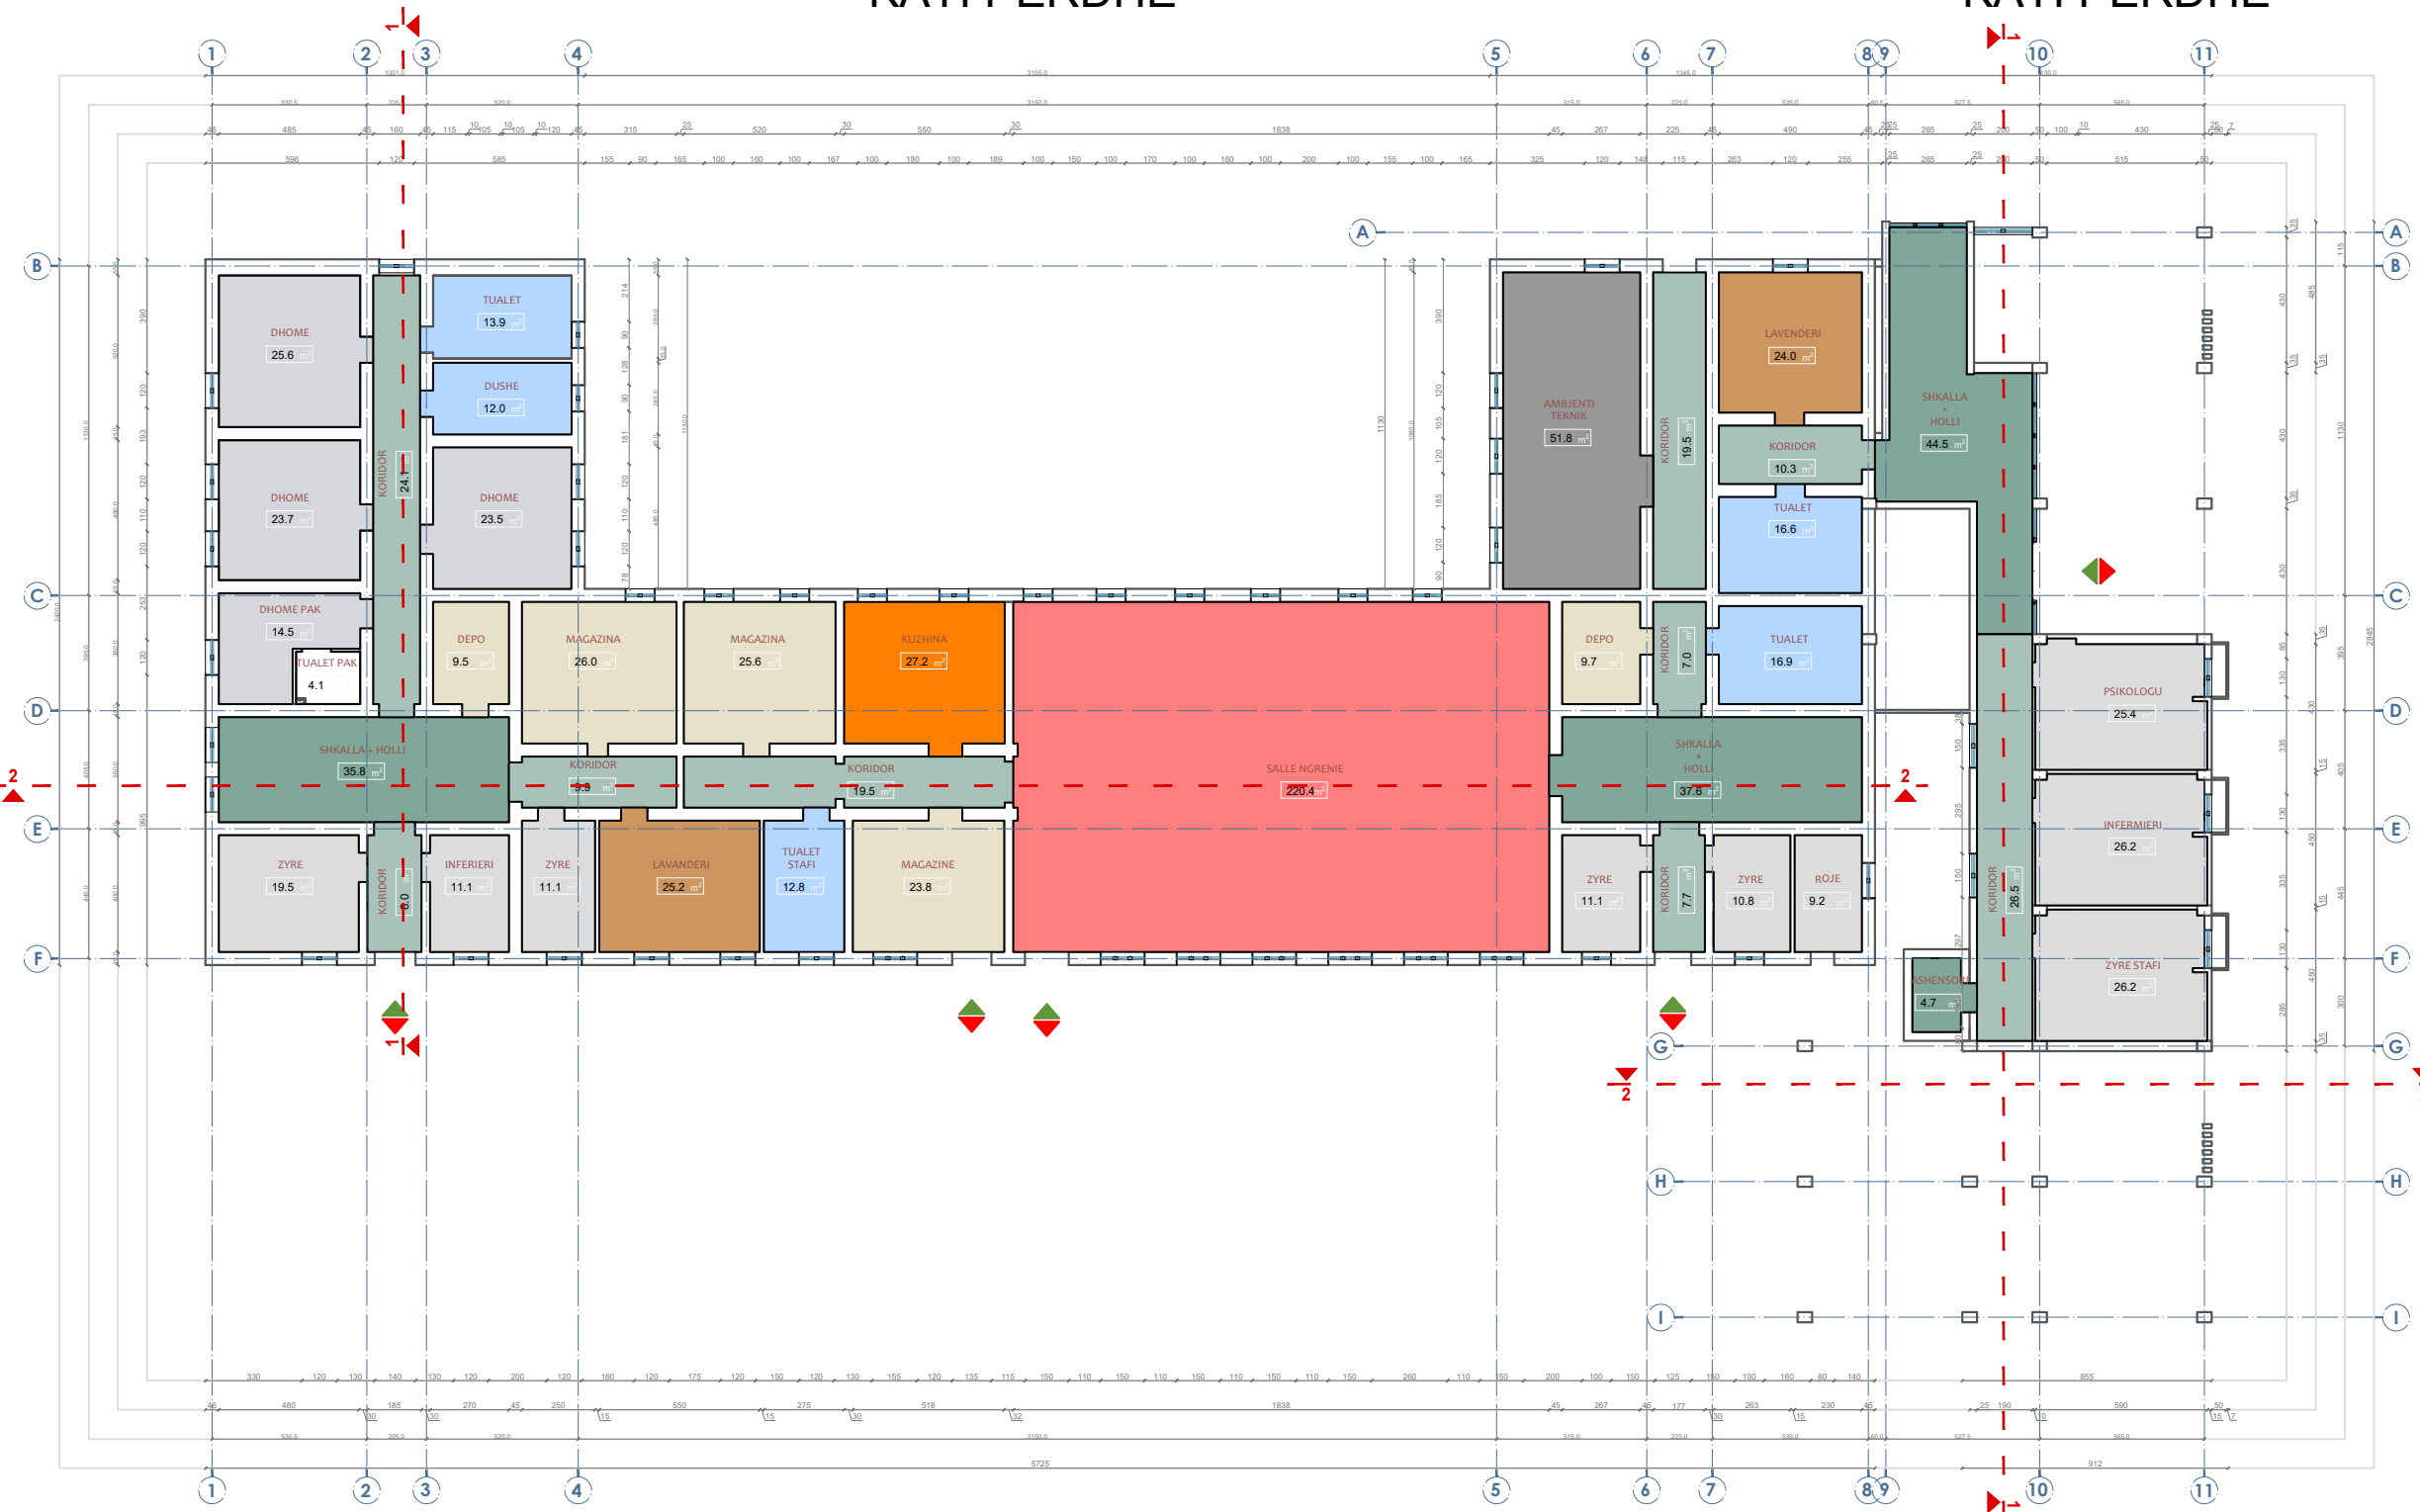

Shenime Teknike:

Kati perdhe			
Nr.	Pershkrimi i ambienteve	Sasia e ambienteve	Sip. Totale (m2)
1	Shkalle + Holl	3	118
2	Koridor	9	133
3	Ashensori	1	5
4	Zyre	6	57
5	Dhome	4	87
6	Tualet	6	76
7	Depo	2	19
8	Salle Studimi	0	0
9	Biblotek / Salle internetit	0	0
10	Psikologu	1	25
11	Infermieri	2	37
12	Rrobaqepsi	0	0
13	Lavanderi	2	49
14	Magazine	3	75
15	Kuzhine	1	27
16	Salle Ngrenie	1	220
17	Ambient Teknik	1	52
	Totali	42	982

Kapaciteti i Akomodimit:

Nr. shtreter Djem (tot) 54 shtreter
 Nr. shtreter Vajza (tot) 47 shtreter

TITULLI I PROJEKTIT

PROJEKTI PER TRANSFORMIMIN E INFRASTRUKTURES
 AKOMODUESE NE KAMPUSIN RAJONAL TE ARSIMIT
 PROFESIONAL, BASHKIA DIBER

KLIENTI

FONDI SHQIPTAR I ZHVILLIMIT



GRUPI I PROJEKTIMIT



EMERTIMI I VIZATIMIT

Zonimi Funkcional
 Kati Perdhe


SHKALLA 1:250 NR. I VIZATIMIT **A - 10**

PËRSHKRIMI I FAZËS PROJEKT TEKNIK - ARKITEKTONIK

RISHIKIM DATA FAZA E PROJEKTIT

KONVIKTI I DJEMVE KATI PERDHE

KONVIKTI I VAJZAVE KATI PERDHE

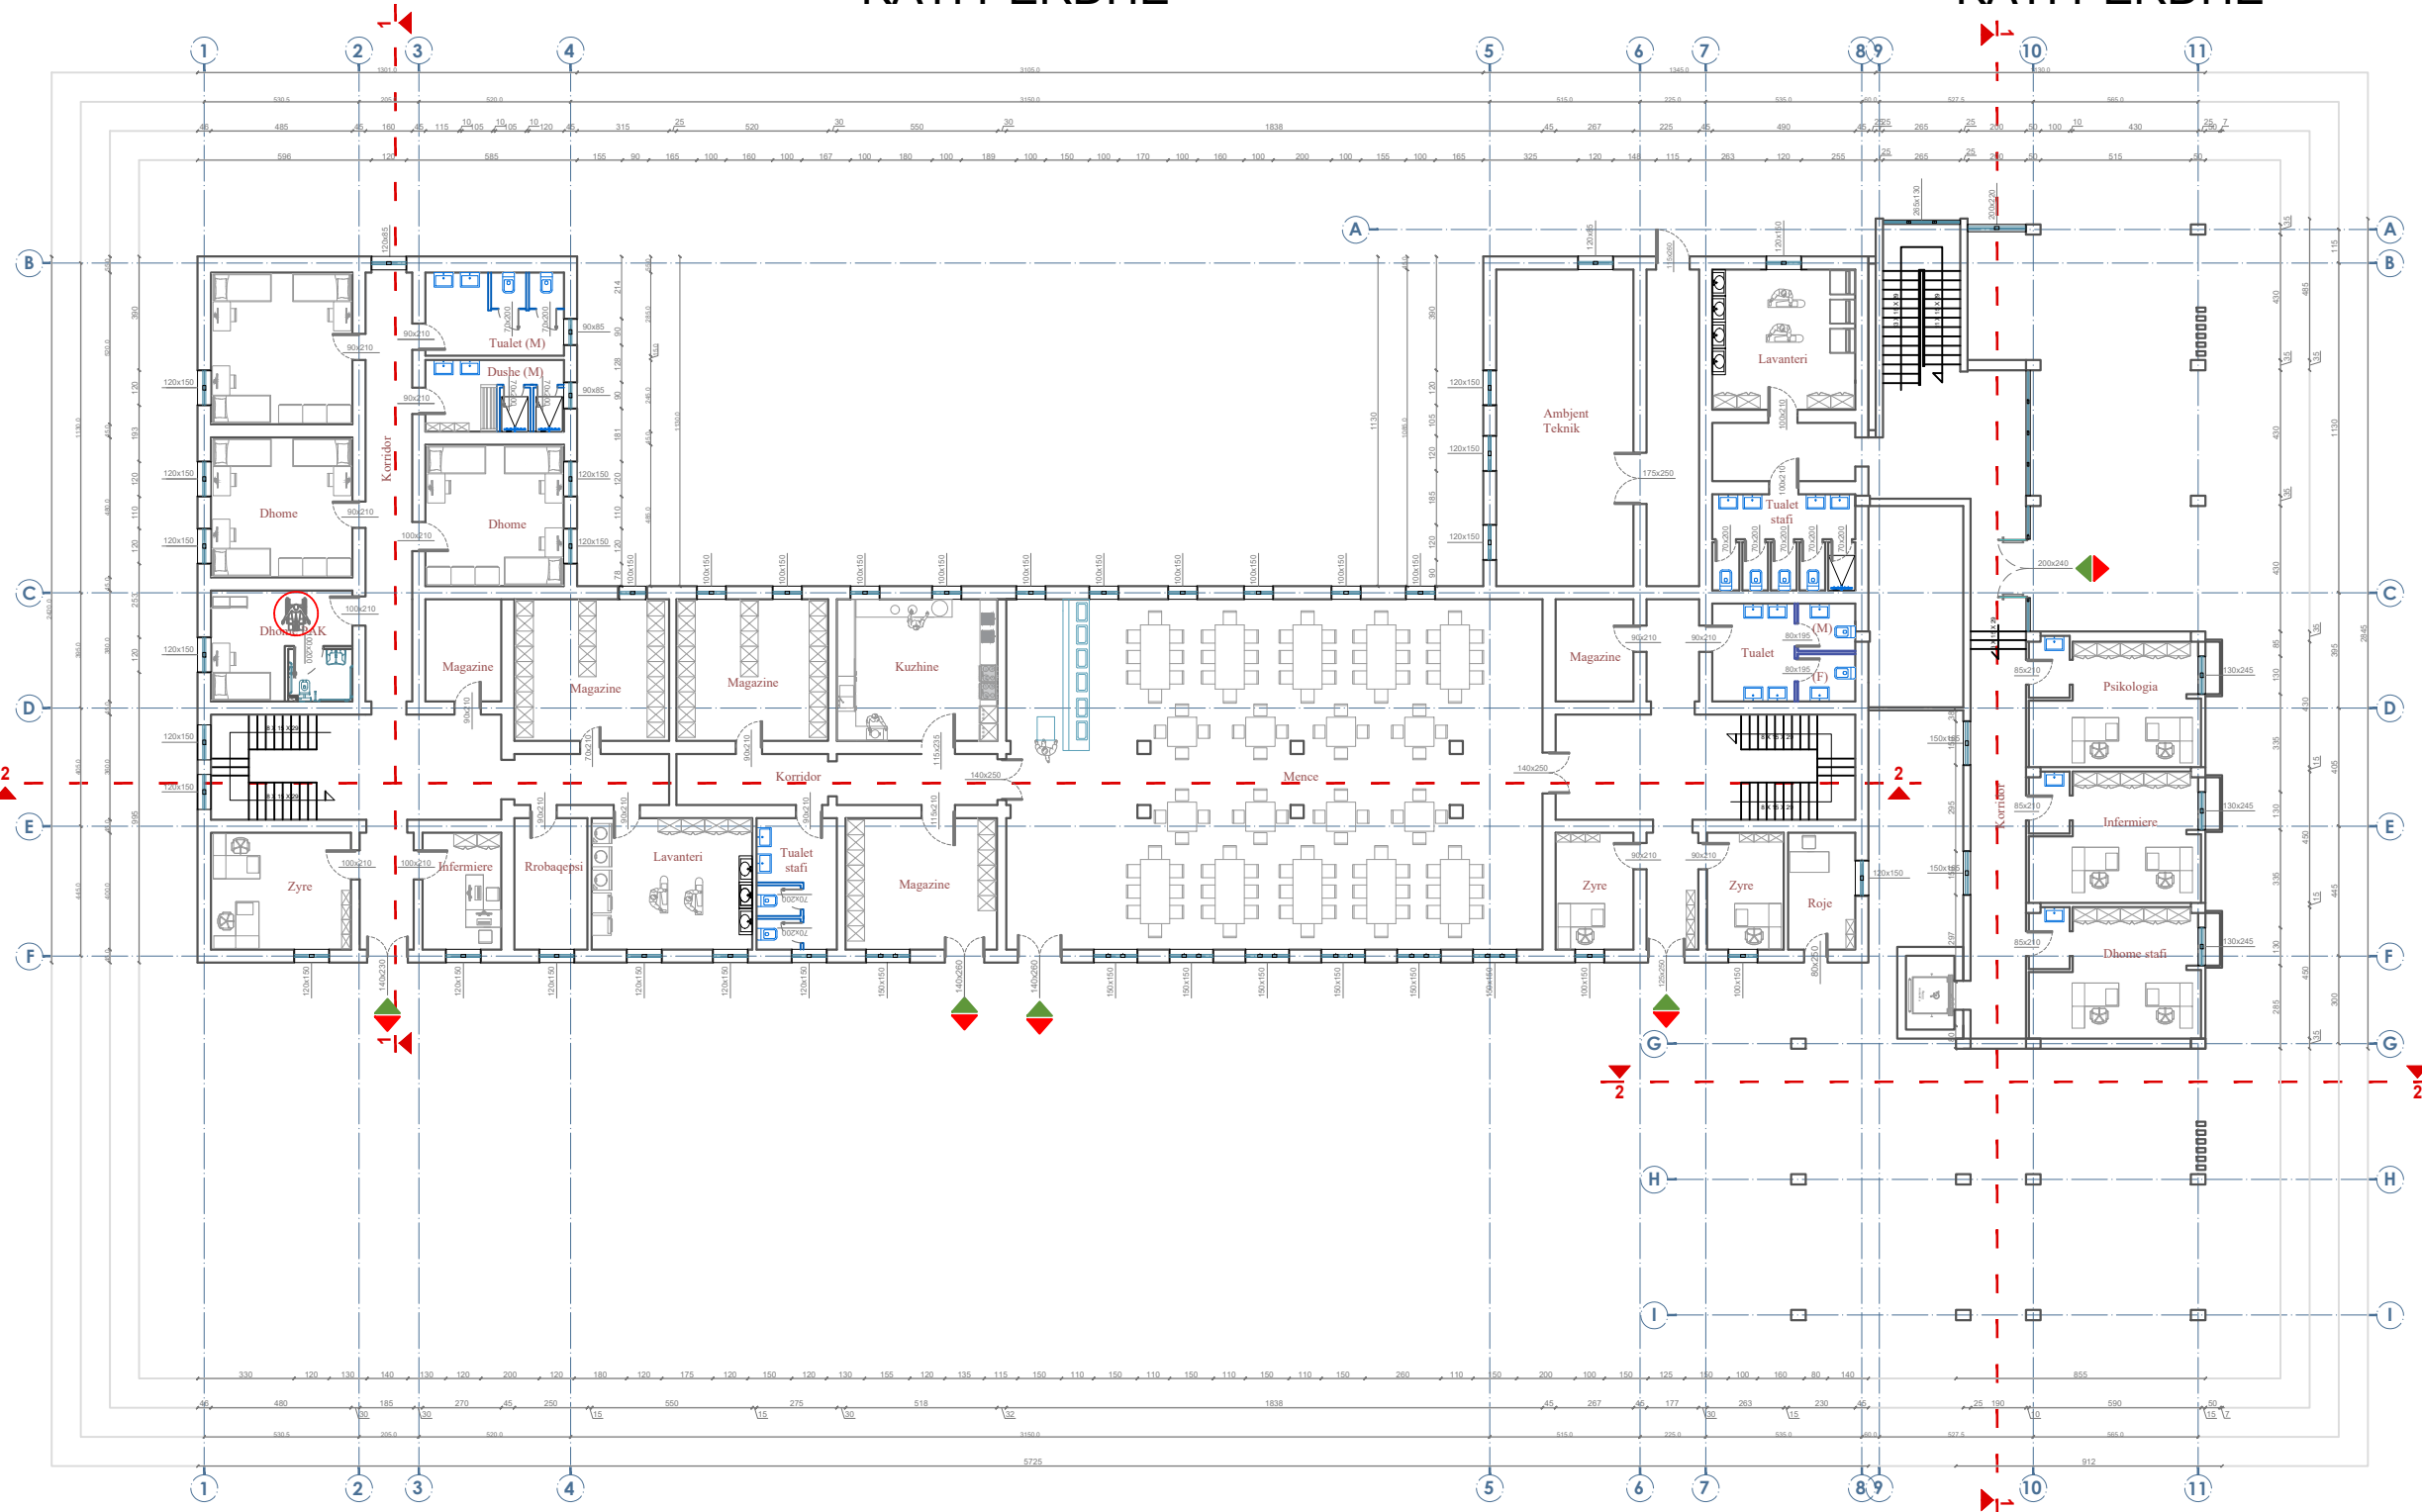

Shenime Teknike:

TITULLI I PROJEKTIT

PROJEKTI PER TRANSFORMIMIN E INFRASTRUKTURES AKOMODUESE NE KAMPUSIN RAJONAL TE ARSIMIT PROFESIONAL, BASHKIA DIBER

KLIENTI

FONDI SHQIPTAR I ZHVILLIMIT



GRUPI I PROJEKTIMIT



EMËRTIMI I VIZATIMIT

Plan Mobilimi
Kati Perdhe


SHKALLA 1:250 NR. I VIZATIMIT **A - 11**

PËRSHKRIMI I FAZËS
PROJEKT TEKNIK - ARKITEKTONIK

RISHIKIM	DATA	FAZA E PROJEKTIT

KONVIKTI I DJEMVE KATI I PARE

KONVIKTI I VAJZAVE KATI I PARE

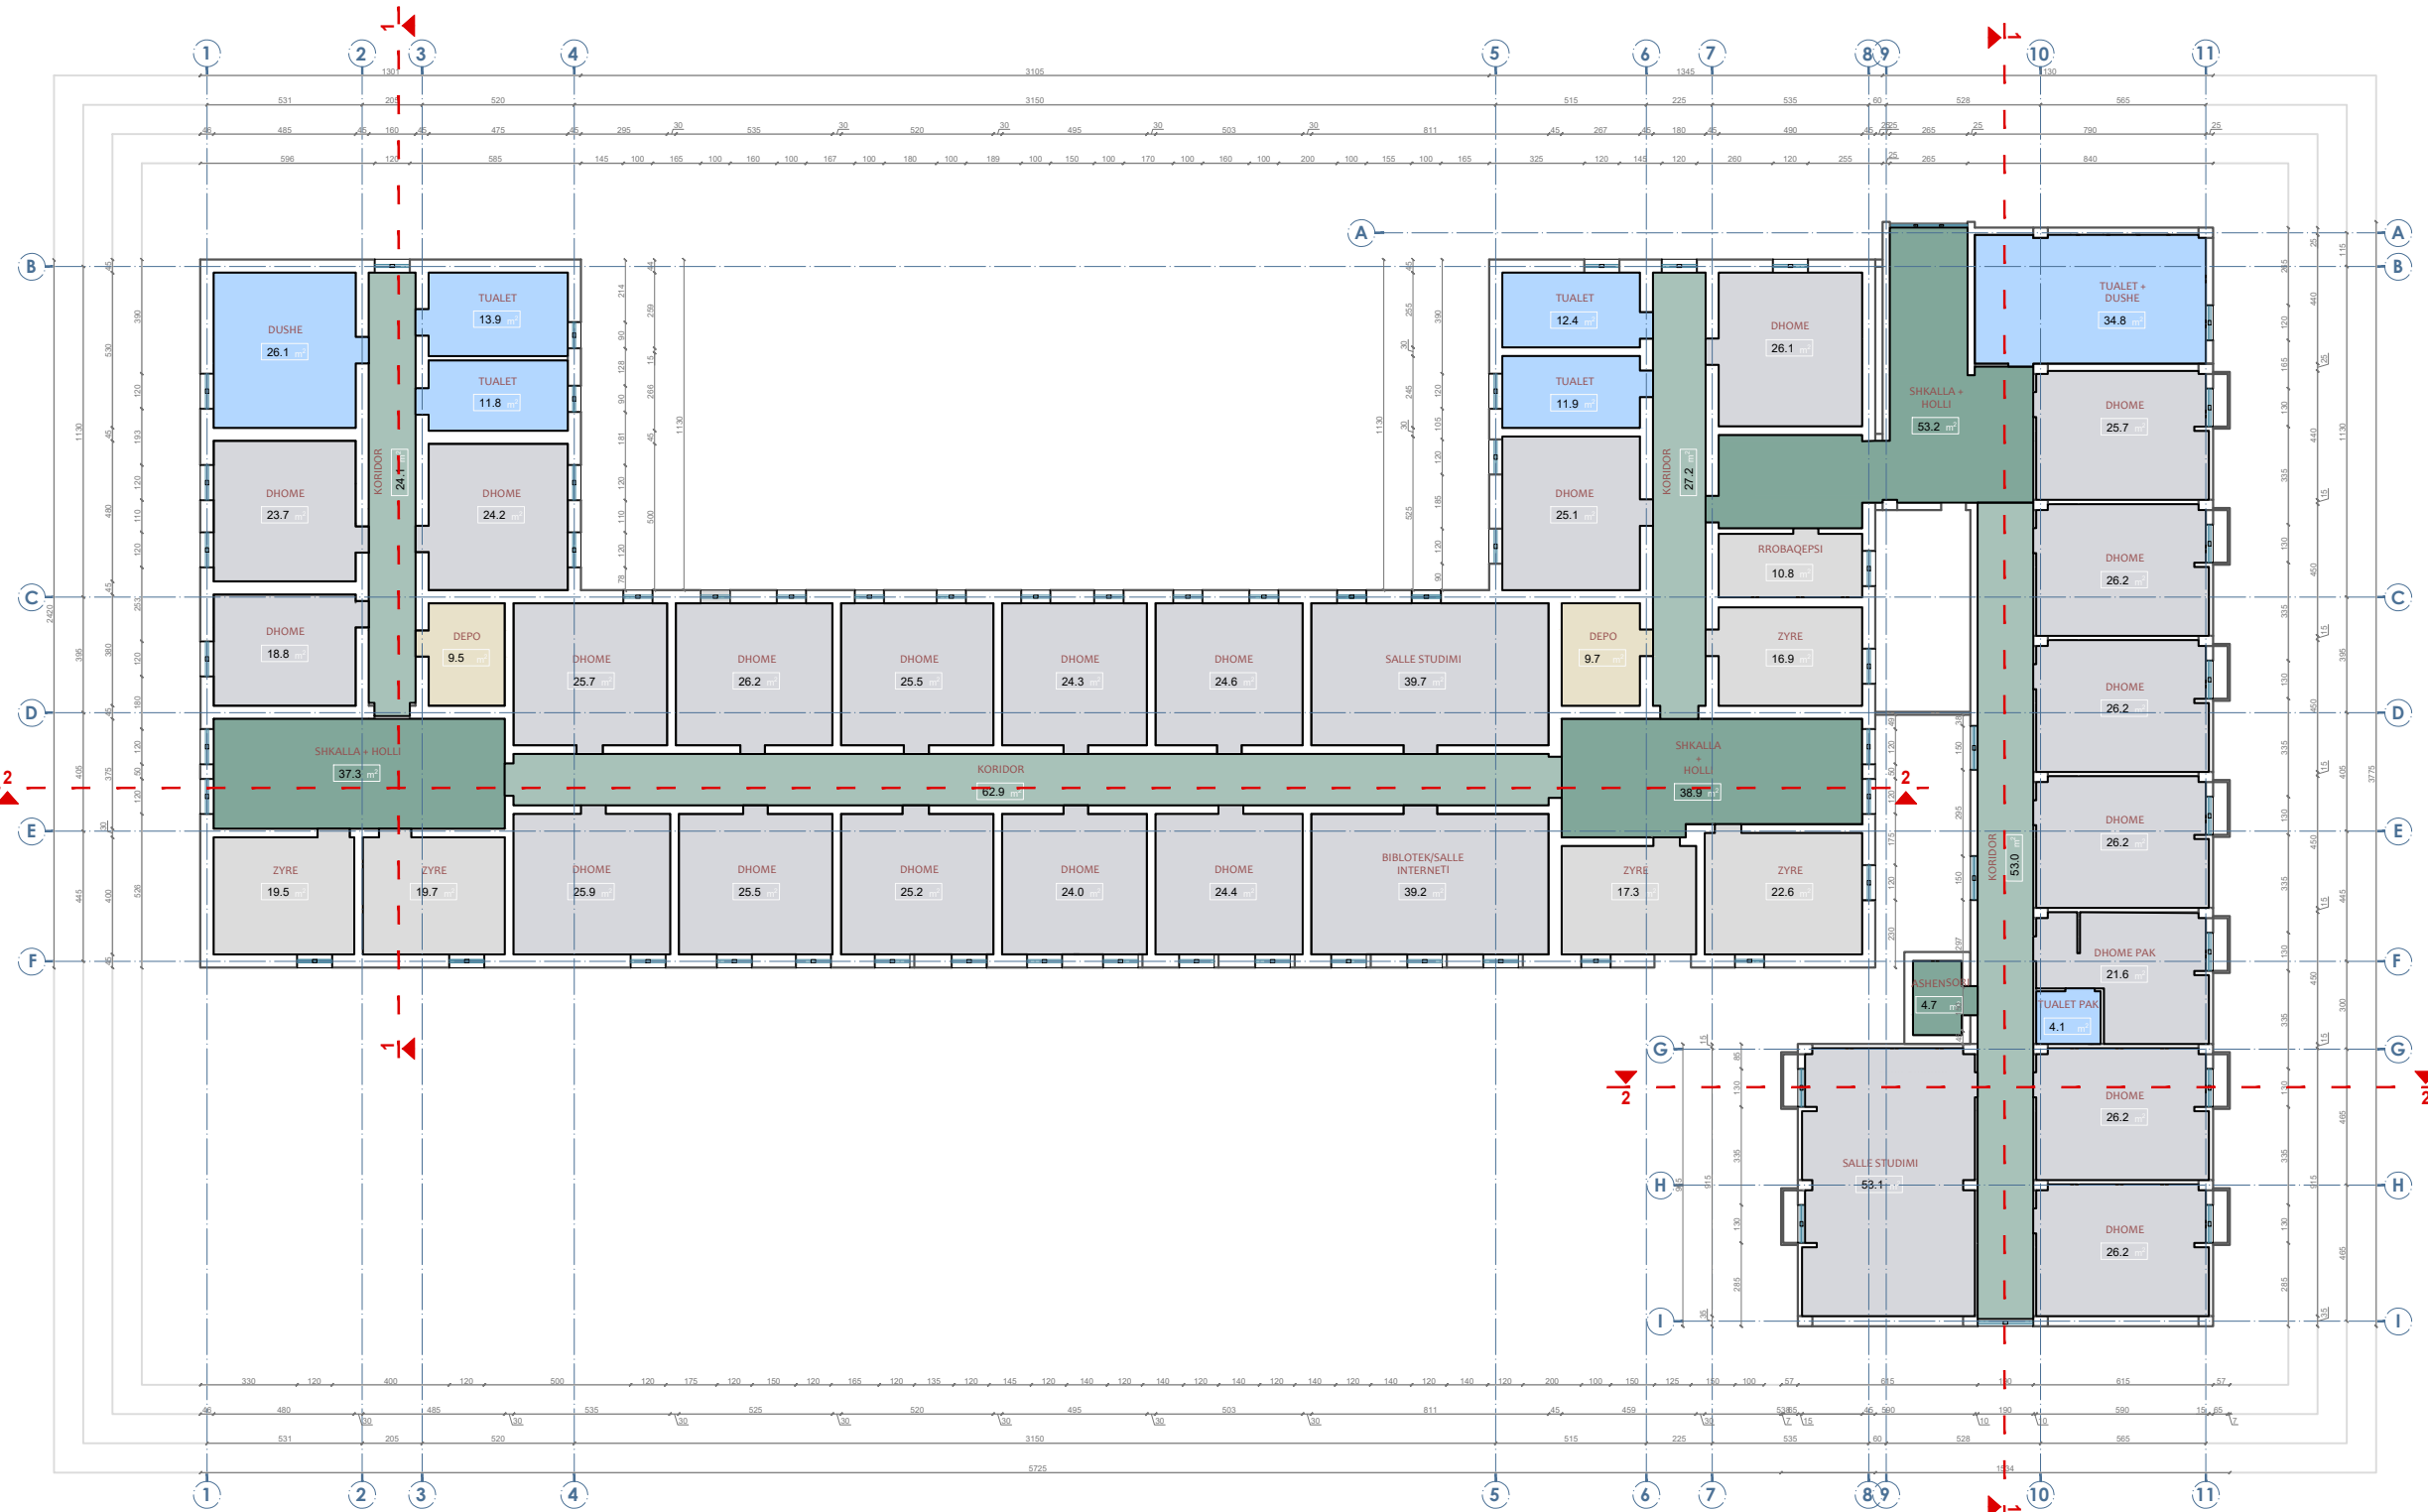

Shenime Teknike:

Kati per dhe			
Nr.	Pershkrimi i ambienteve	Sasia e ambienteve	Sip. Totale (m2)
1	Shkalle + Holl	3	118
2	Koridor	9	133
3	Ashensori	1	5
4	Zyre	6	57
5	Dhome	4	87
6	Tualet	6	76
7	Depo	2	19
8	Salle Studimi	0	0
9	Biblotek / Salle internetit	0	0
10	Psikologu	1	25
11	Infermieri	2	37
12	Rrobaqepsi	0	0
13	Lavanderi	2	49
14	Magazine	3	75
15	Kuzhine	1	27
16	Salle Ngrenie	1	220
17	Ambient Teknik	1	52
	Totali	42	982

Kapaciteti i Akomodimit:
 Nr. shtrreter Djem (tot) 54 shtrreter
 Nr. shtrreter Vajza (tot) 47 shtrreter

TITULLI I PROJEKTIT
PROJEKTI PER TRANSFORMIMIN E INFRASTRUKTURES AKOMODEUSE NE KAMPUSIN RAJONAL TE ARSIMIT PROFESIONAL, BASHKIA DIBER

KLIENTI
FONDI SHQIPTAR I ZHVILLIMIT



EMERTIMI I VIZATIMIT
 Zonimi Funkcional
 Kati i Pare


SHKALLA 1:250 NR. I VIZATIMIT **A - 12**

PËRSHKRIMI I FAZËS
PROJEKT TEKNIK - ARKITEKTONIK

RISHIKIM DATA FAZA E PROJEKTIT

KONVIKTI I DJEMVE KATI I PARE

KONVIKTI I VAJZAVE KATI I PARE

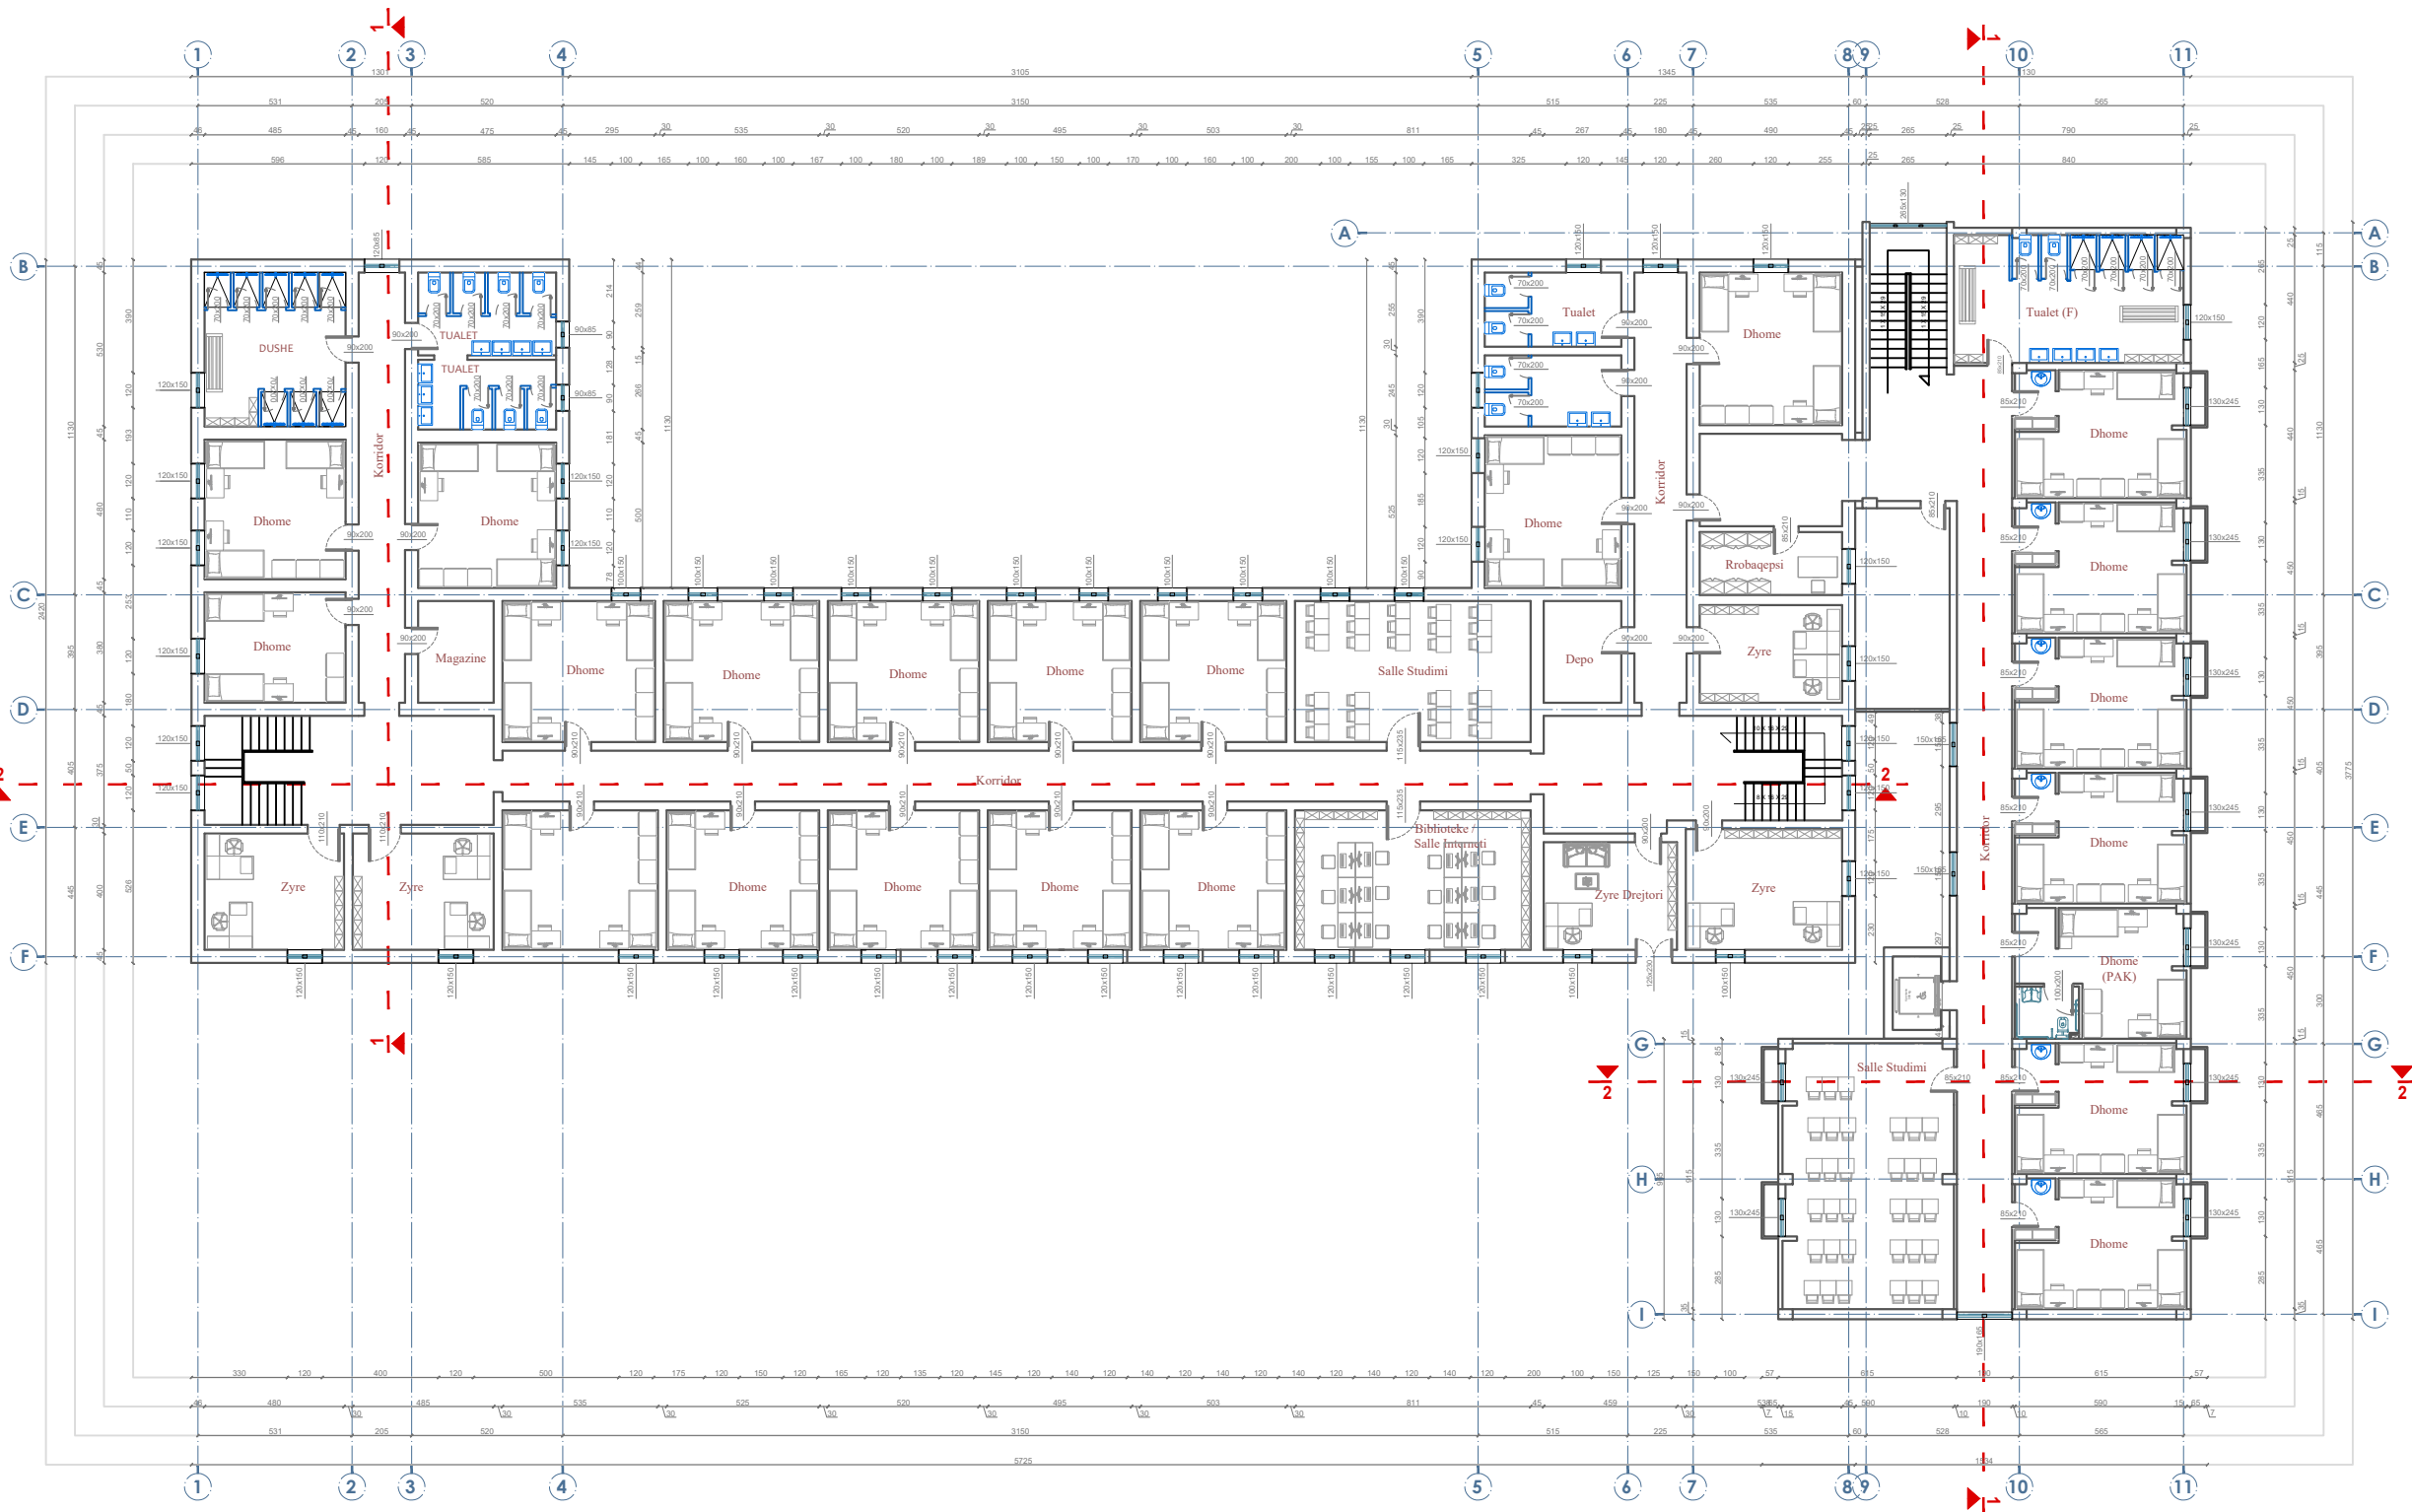

Shenime Teknike:

TITULLI I PROJEKTIT
**PROJEKTI PER TRANSFORMIMIN E INFRASTRUKTURES
 AKOMODEUSE NE KAMPUSIN RAJONAL TE ARSIMIT
 PROFESIONAL, BASHKIA DIBER**

KLIENTI
FONDI SHQIPTAR I ZHVILLIMIT

GRUPI I PROJEKTIMIT


EMERTIMI I VIZATIMIT
 Plan Mobilimi
 Kati i Pare

SHKALLA 1:250 NR. I VIZATIMIT **A - 13**

PËRSHKRIMI I FAZËS
PROJEKT TEKNIK - ARKITEKTONIK

RISHIKIM	DATA	FAZA E PROJEKTIT

KONVIKTI I VAJZAVE KATI I DYTE

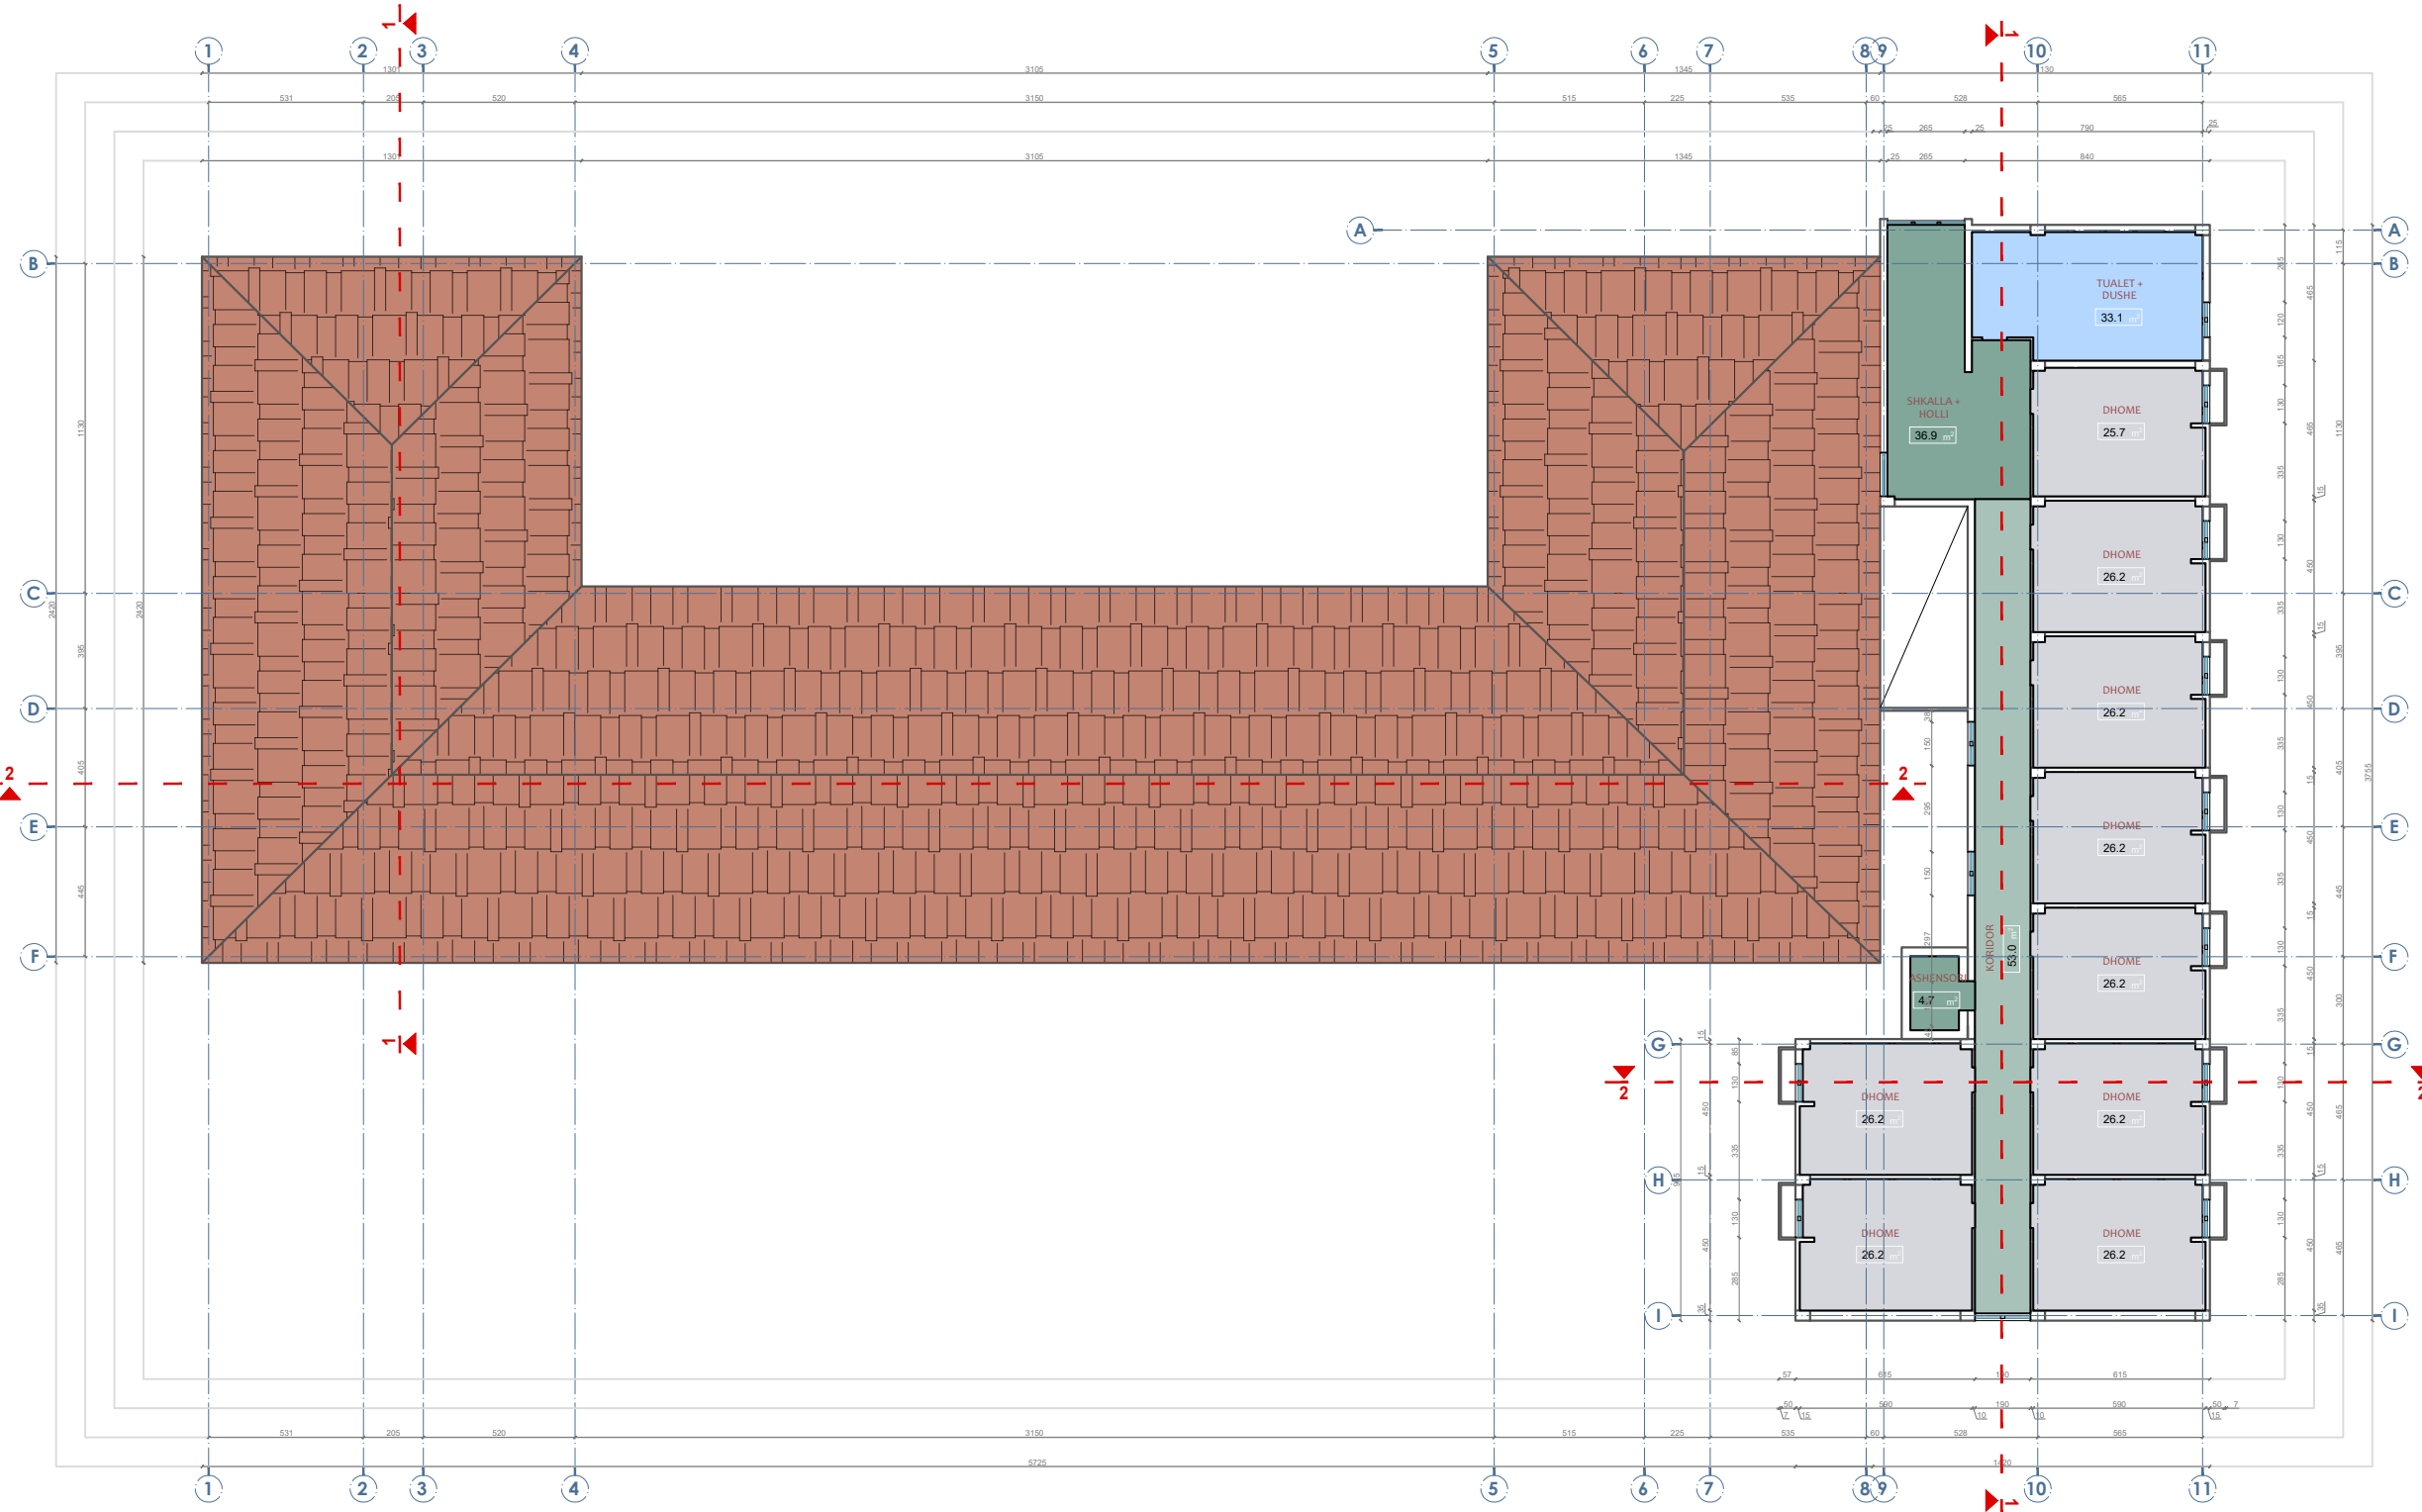

Shenime Teknike:

Kati dyte			
Nr.	Pershkrimi i ambienteve	Sasia e ambienteve	Sip. Totale (m2)
1	Shkalle + Holl	1	37
2	Koridor	1	53
3	Ashensori	1	5
4	Zyre	0	0
5	Dhome	9	235
6	Tualet	1	33
7	Depo	0	0
8	Salle Studimi	0	0
9	Biblotek / Salle internetit	0	0
10	Psikologu	0	0
11	Infermieri	0	0
12	Rrobaqepsi	0	0
13	Lavanderi	0	0
14	Magazine	0	0
15	Kuzhine	0	0
16	Salle Ngrenie	0	0
17	Ambient Teknik	0	0
Totali		13	363

Kapaciteti i Akomodimit:
 Nr. shtrreter Djem (tot) 54 shtrreter
 Nr. shtrreter Vajza (tot) 47 shtrreter

TITULLI I PROJEKTIT
 PROJEKTI PER TRANSFORMIMIN E INFRASTRUKTURES
 AKOMODUESE NE KAMPUSIN RAJONAL TE ARSIMIT
 PROFESIONAL, BASHKIA DIBER

KLIENTI
 FONDI SHQIPTAR I ZHVILLIMIT

GRUPI I PROJEKTIMIT


EMERTIMI I VIZATIMIT
 Zonimi Funkcional
 Kati i Dyte

SHKALLA 1:250 NR. I VIZATIMIT **A - 14**

PËRSHKRIMI I FAZËS
PROJEKT TEKNIK - ARKITEKTONIK

RISHIKIM	DATA	FAZA E PROJEKTIT

KONVIKTI I VAJZAVE KATI I DYTE

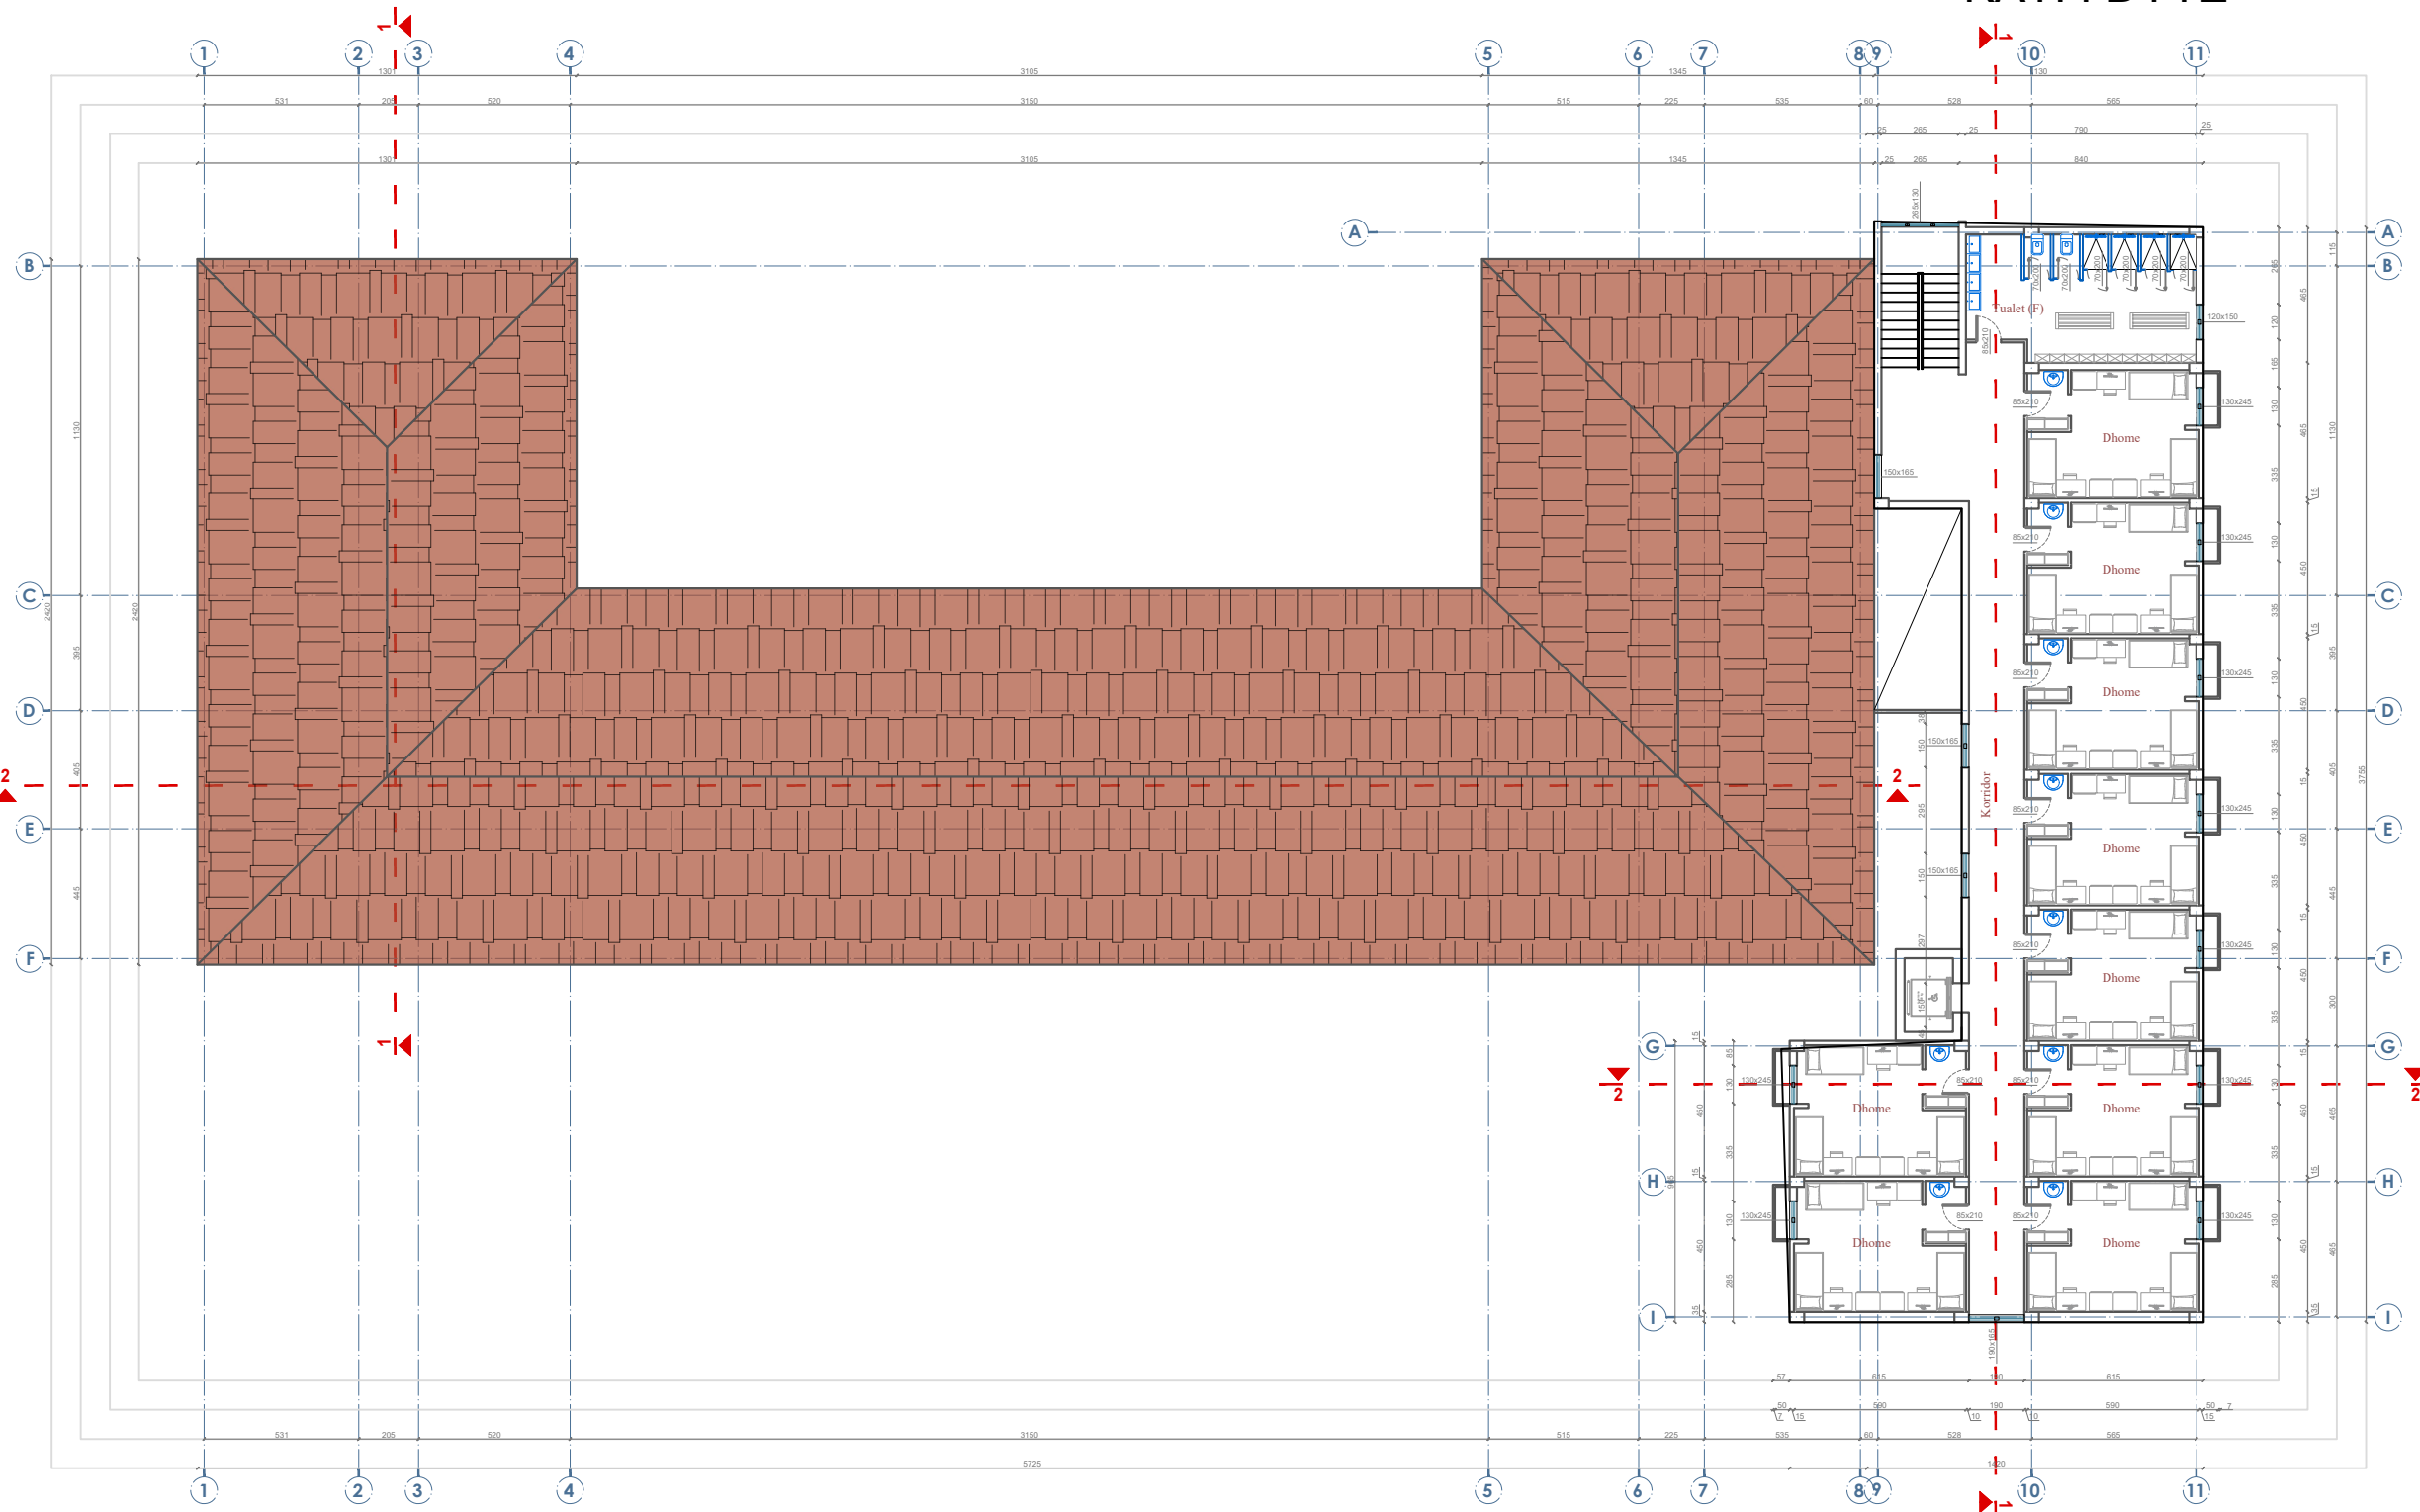

Shenime Teknike:

TITULLI I PROJEKTIT

**PROJEKTI PER TRANSFORMIMIN E INFRASTRUKTURES
AKOMODEUSE NE KAMPUSIN RAJONAL TE ARSIMIT
PROFESIONAL, BASHKIA DIBER**

KLIENTI

FONDI SHQIPTAR I ZHVILLIMIT



GRUPI I PROJEKTIMIT



EMËRTIMI I VIZATIMIT


Plan Mobilimi
Kati i Dyte

SHKALLA 1:250 NR. I VIZATIMIT **A - 15**

PËRSHKRIMI I FAZËS
PROJEKT TEKNIK - ARKITEKTONIK

RISHIKIM	DATA	FAZA E PROJEKTIT

FASADA VERIORE

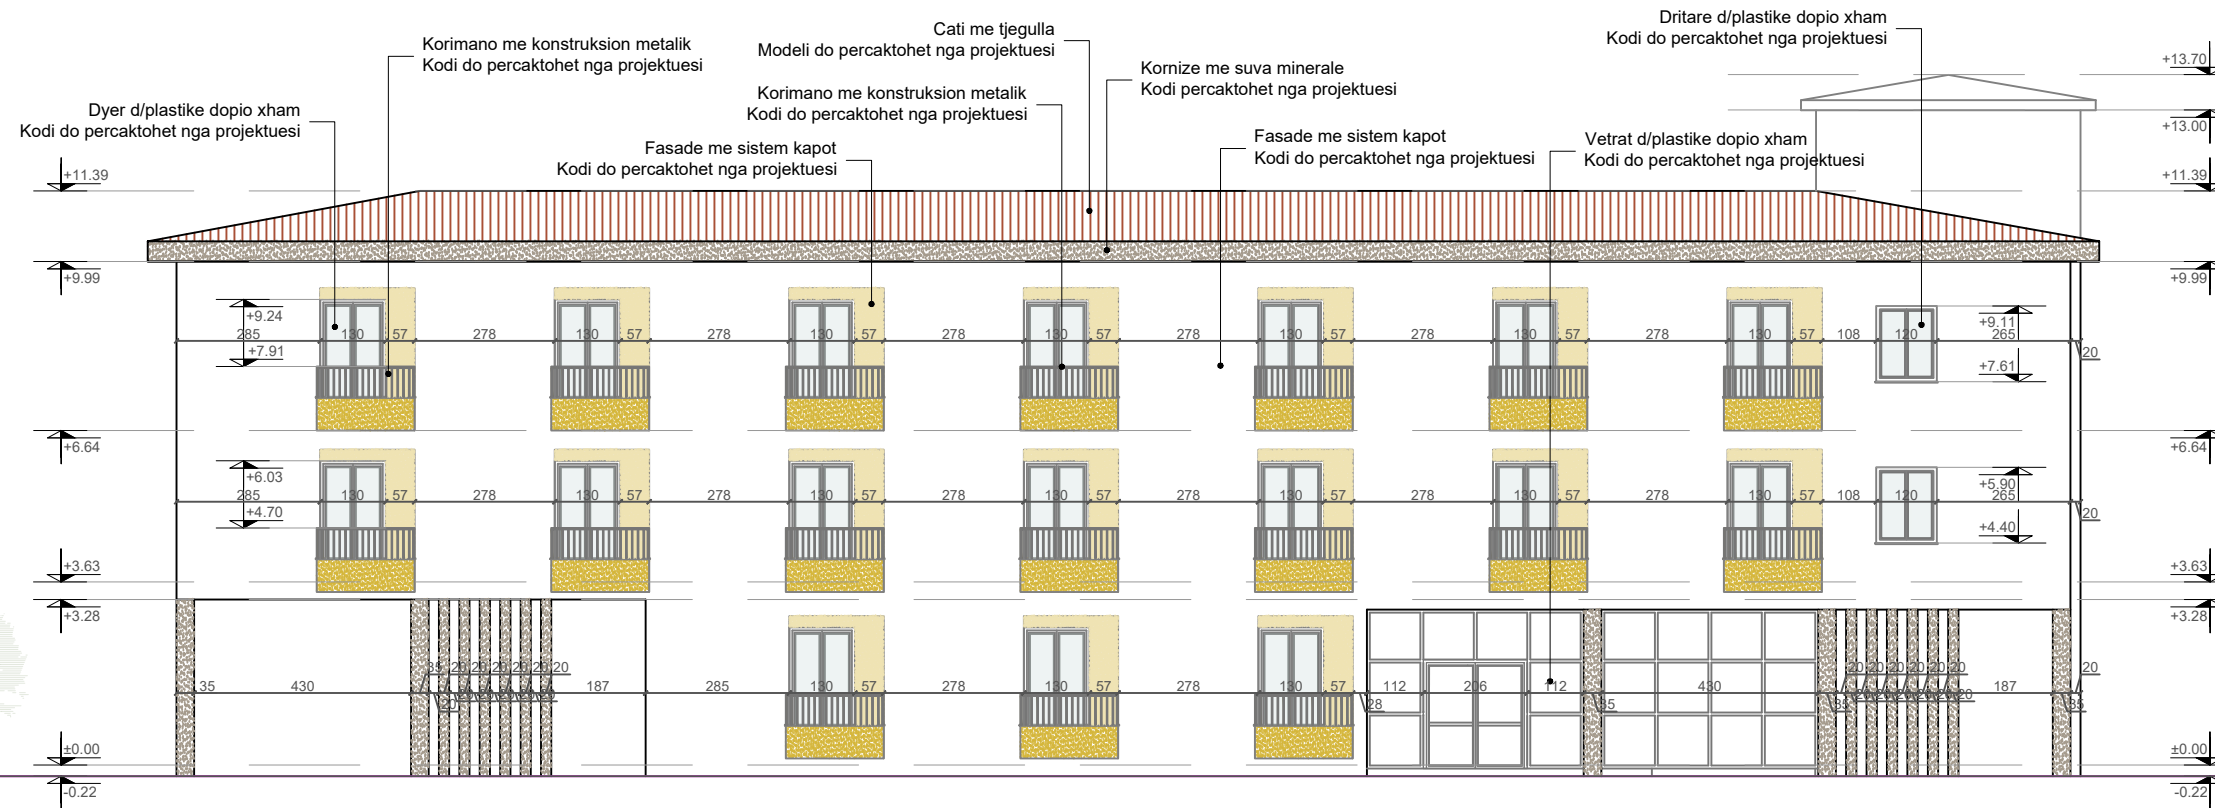

Shenime Teknike:

TITULLI I PROJEKTIT
PROJEKTI PER TRANSFORMIMIN E INFRASTRUKTURES
AKOMODUESE NE KAMPUSIN RAJONAL TE ARSIMIT
PROFESIONAL, BASHKIA DIBER

KLIENTI
FONDI SHQIPTAR I ZHVILLIMIT

GRUPI I PROJEKTIMIT


EMËRTIMI I VIZATIMIT
Fasada Veriore

SHKALLA 1:150 **NR. I VIZATIMIT** **A - 16**

PËRSHKRIMI I FAZËS
PROJEKT TEKNIK - ARKITEKTONIK

RISHIKIM	DATA	FAZA E PROJEKTIT

FASADA JUGORE

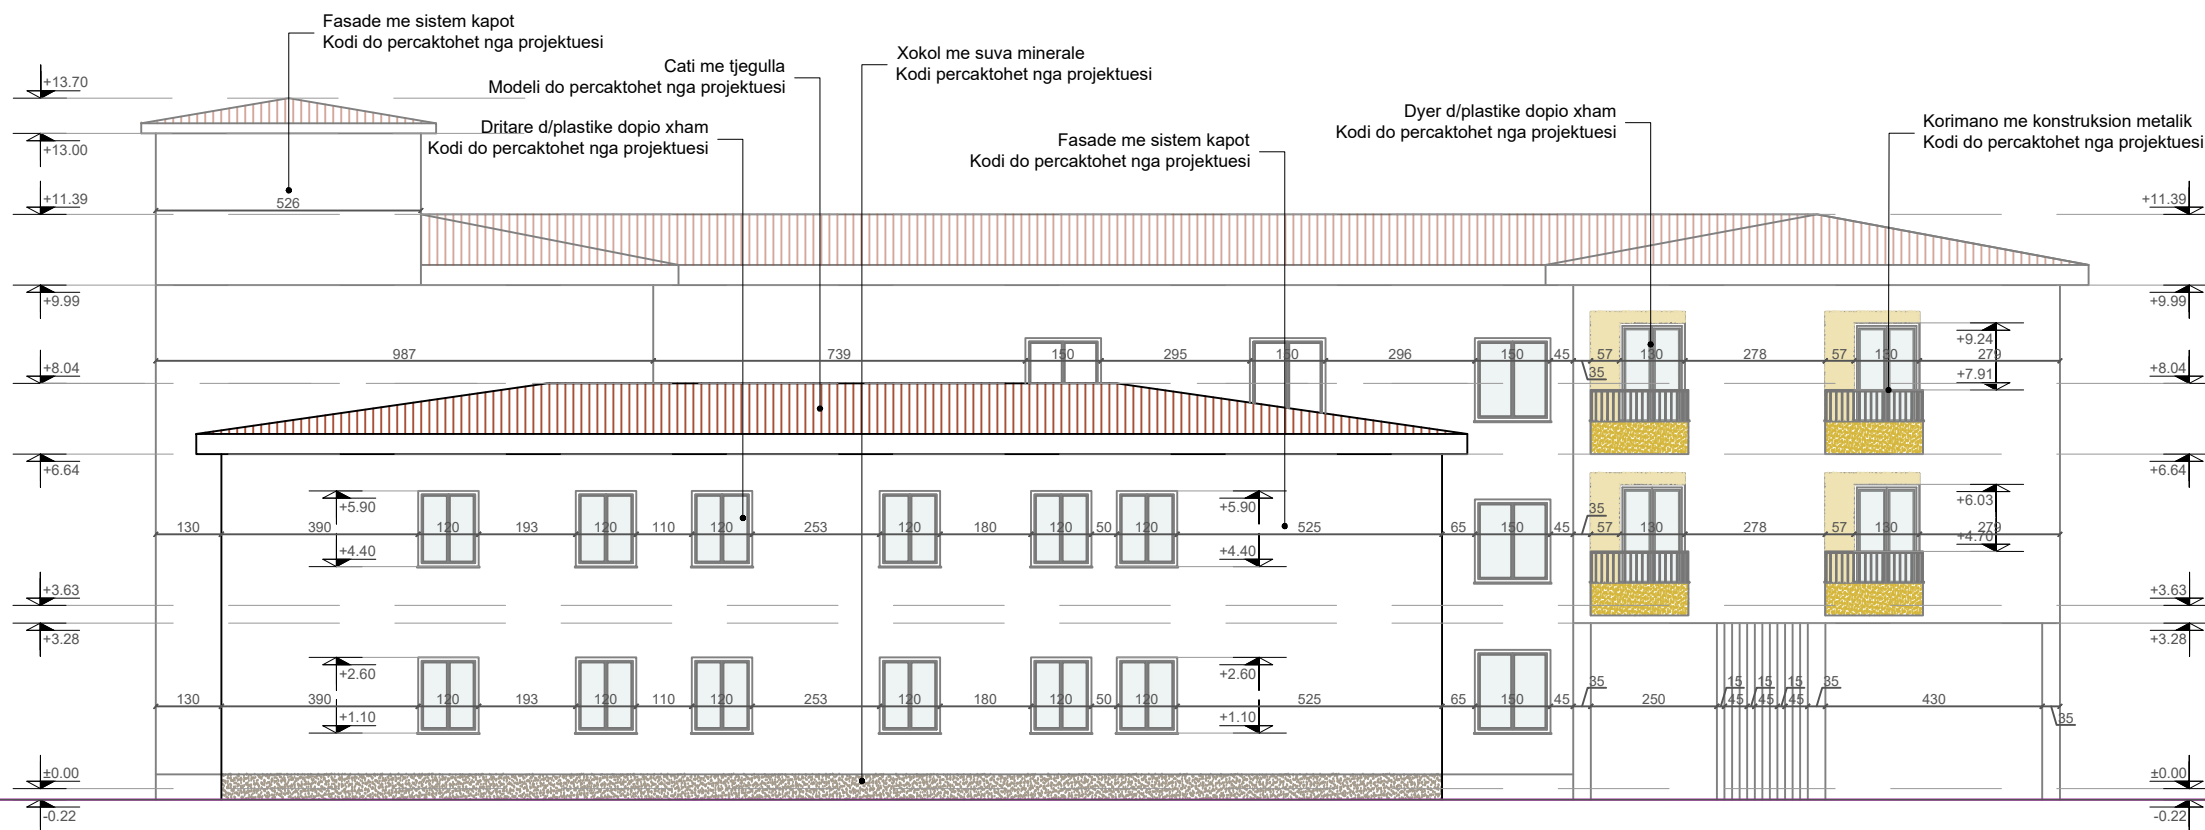

Shenime Teknike:

TITULLI I PROJEKTIT

**PROJEKTI PER TRANSFORMIMIN E INFRASTRUKTURES
AKOMODEUSE NE KAMPUSIN RAJONAL TE ARSIMIT
PROFESIONAL, BASHKIA DIBER**

KLIENTI

FONDI SHQIPTAR I ZHVILLIMIT



GRUPI I PROJEKTIMIT



EMËRTIMI I VIZATIMIT

Fasada Jugore

SHKALLA

1:150

NR. I VIZATIMIT

A - 17

PËRSHKRIMI I FAZËS


PROJEKT TEKNIK - ARKITEKTONIK

RISHIKIM


DATA

FAZA E PROJEKTIT

FASADA LINDORE

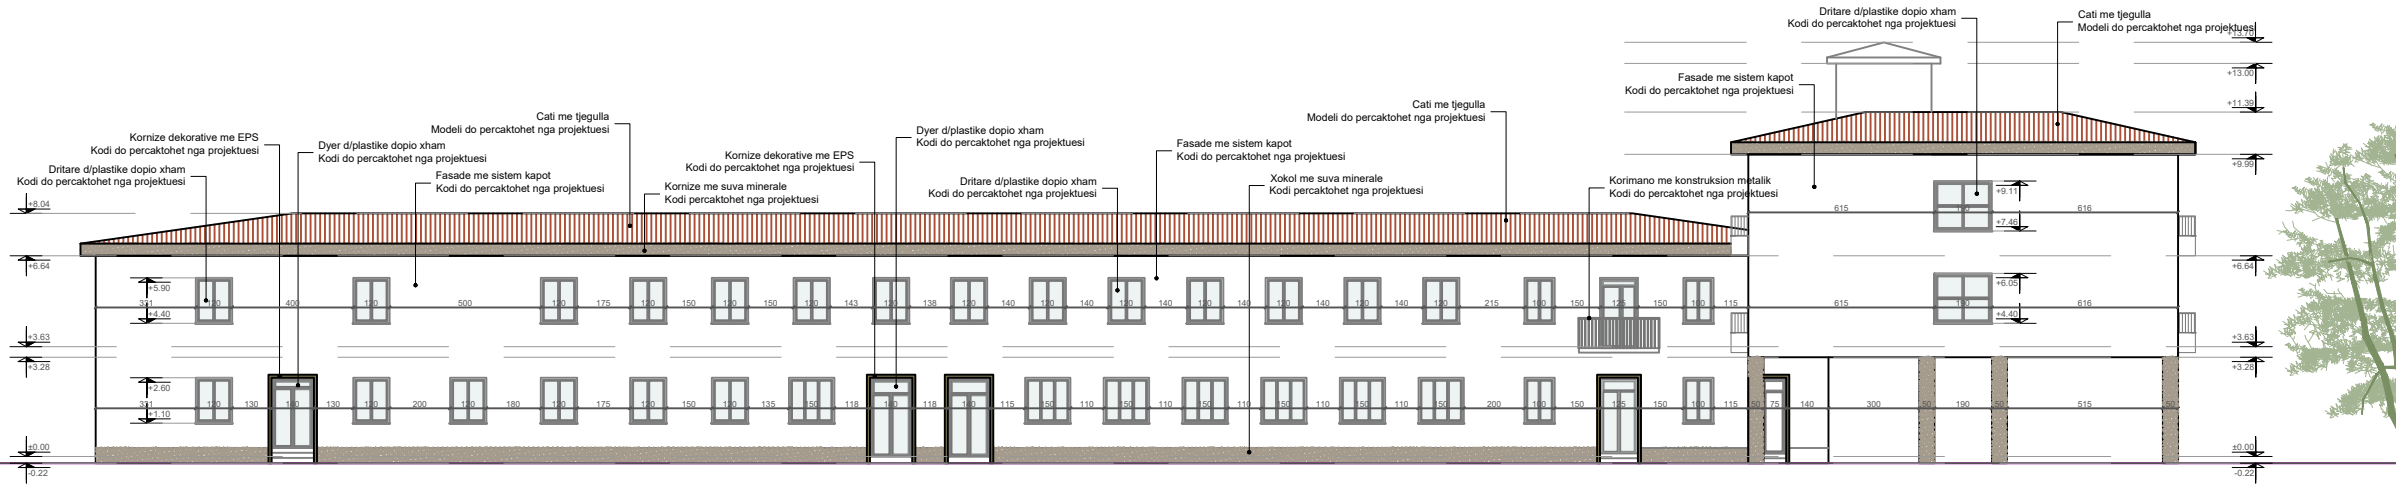

FASADA PERENDIMORE

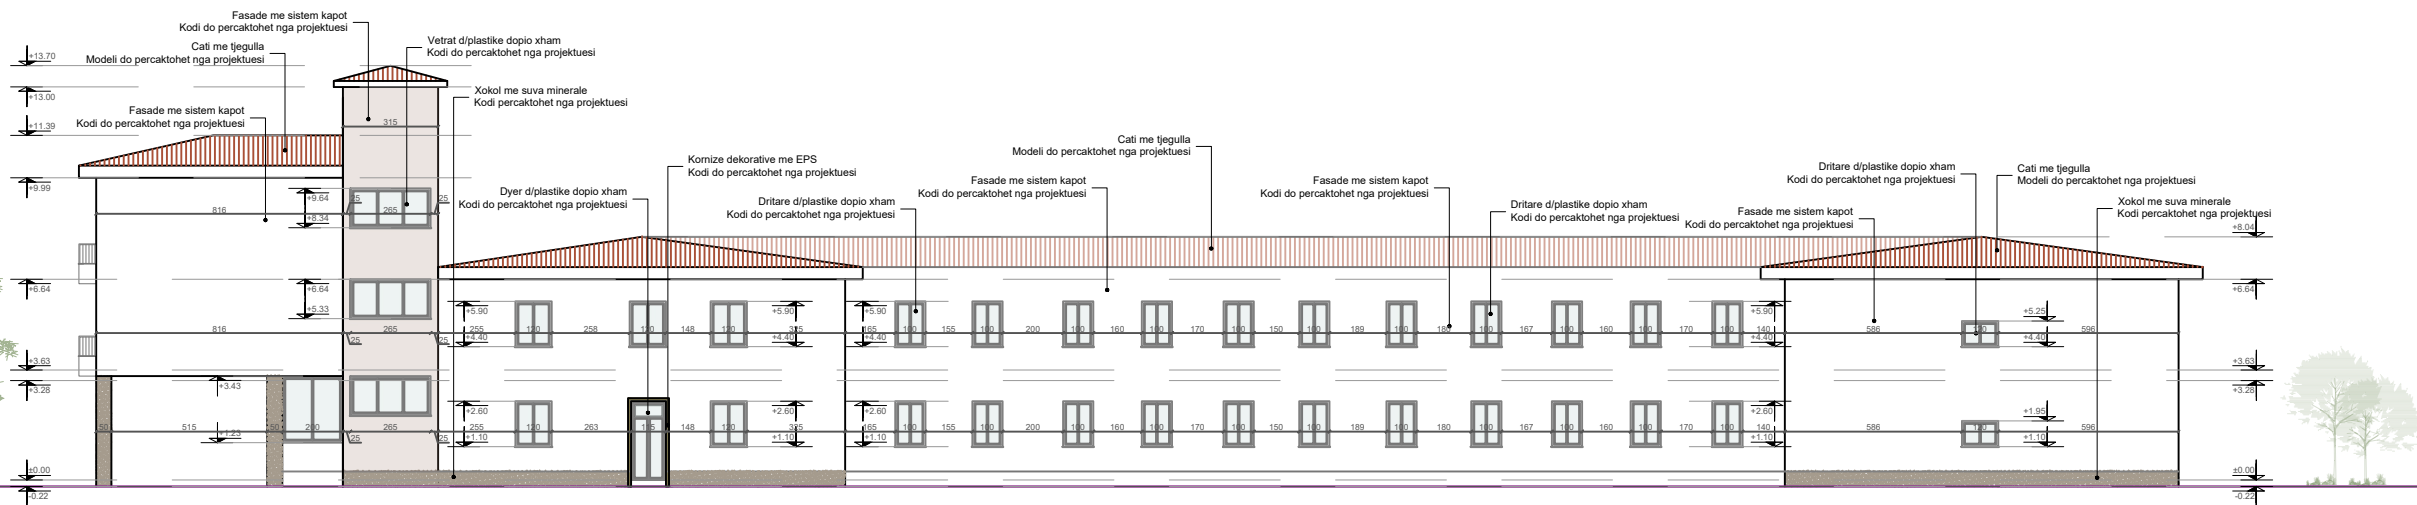

Shenime Teknike:

TITULLI I PROJEKTIT

PROJEKTI PER TRANSFORMIMIN E INFRASTRUKTURES
AKOMODEUSE NE KAMPUSIN RAJONAL TE ARSIMIT
PROFESIONAL, BASHKIA DIBER

KLIENTI

FONDI SHQIPTAR I ZHVILLIMIT



GRUPI I PROJEKTIMIT



EMËRTIMI I VIZATIMIT

Fasada Lindore & Perendimore

SHKALLA

1:250

NR. I VIZATIMIT

A - 18

PËRSHKRIMI I FAZËS

PROJEKT TEKNIK - ARKITEKTONIK

RISHIKIM

DATA

FAZA E PROJEKTIT



Shenime Teknike:

TITULLI I PROJEKTIT

PROJEKTI PER TRANSFORMIMIN E INFRASTRUKTURES
AKOMODEUSE NE KAMPUSIN RAJONAL TE ARSIMIT
PROFESIONAL, BASHKIA DIBER

KLIENTI

FONDI SHQIPTAR I ZHVILLIMIT



GRUPI I PROJEKTIMIT



EMËRTIMI I VIZATIMIT

Imazhe 3D

SHKALLA

NR. I VIZATIMIT

A - 19

PËRSHKRIMI I FAZËS

PROJEKT TEKNIK - ARKITEKTONIK

RISHIKIM

DATA

FAZA E PROJEKTIT



Shenime Teknike:

TITULLI I PROJEKTIT

PROJEKTI PER TRANSFORMIMIN E INFRASTRUKTURES
AKOMODEUSE NE KAMPUSIN RAJONAL TE ARSIMIT
PROFESIONAL, BASHKIA DIBER

KLIENTI

FONDI SHQIPTAR I ZHVILLIMIT



GRUPI I PROJEKTIMIT



EMËRTIMI I VIZATIMIT

Imazhe 3D

SHKALLA

NR. I VIZATIMIT

A - 20

PËRSHKRIMI I FAZËS

PROJEKT TEKNIK - ARKITEKTONIK

RISHIKIM

DATA

FAZA E PROJEKTIT



Shenime Teknike:

TITULLI I PROJEKTIT

PROJEKTI PER TRANSFORMIMIN E INFRASTRUKTURES
AKOMODUESE NE KAMPUSIN RAJONAL TE ARSIMIT
PROFESIONAL, BASHKIA DIBER

KLIENTI

FONDI SHQIPTAR I ZHVILLIMIT



GRUPI I PROJEKTIMIT



EMËRTIMI I VIZATIMIT

Imazhe 3D

SHKALLA

NR. I VIZATIMIT

A - 21

PËRSHKRIMI I FAZËS

PROJEKT TEKNIK - ARKITEKTONIK

RISHIKIM

DATA

FAZA E PROJEKTIT



Shenime Teknike:

TITULLI I PROJEKTIT

PROJEKTI PER TRANSFORMIMIN E INFRASTRUKTURES AKOMODUESE NE KAMPUSIN RAJONAL TE ARSIMIT PROFESIONAL, BASHKIA DIBER

KLIENTI

FONDI SHQIPTAR I ZHVILLIMIT 

GRUPI I PROJEKTIMIT





EMËRTIMI I VIZATIMIT

Imazhe 3D

SHKALLA NR. I VIZATIMIT **A - 22**

**PËRSHKRIMI I FAZËS
PROJEKT TEKNIK - ARKITEKTONIK**

RISHIKIM	DATA	FAZA E PROJEKTIT

**“PROJEKTI PER TRANSFORMIMIN E INFRASTRUKTURES
AKOMODUESE NE KAMPUSIN RAJONAL TE ARSIMIT
PROFESIONAL, BASHKIA DIBER”**


PROJEKTI TEKNIK ELEKTRIK



Kati 2

Kati 1

Kati 0

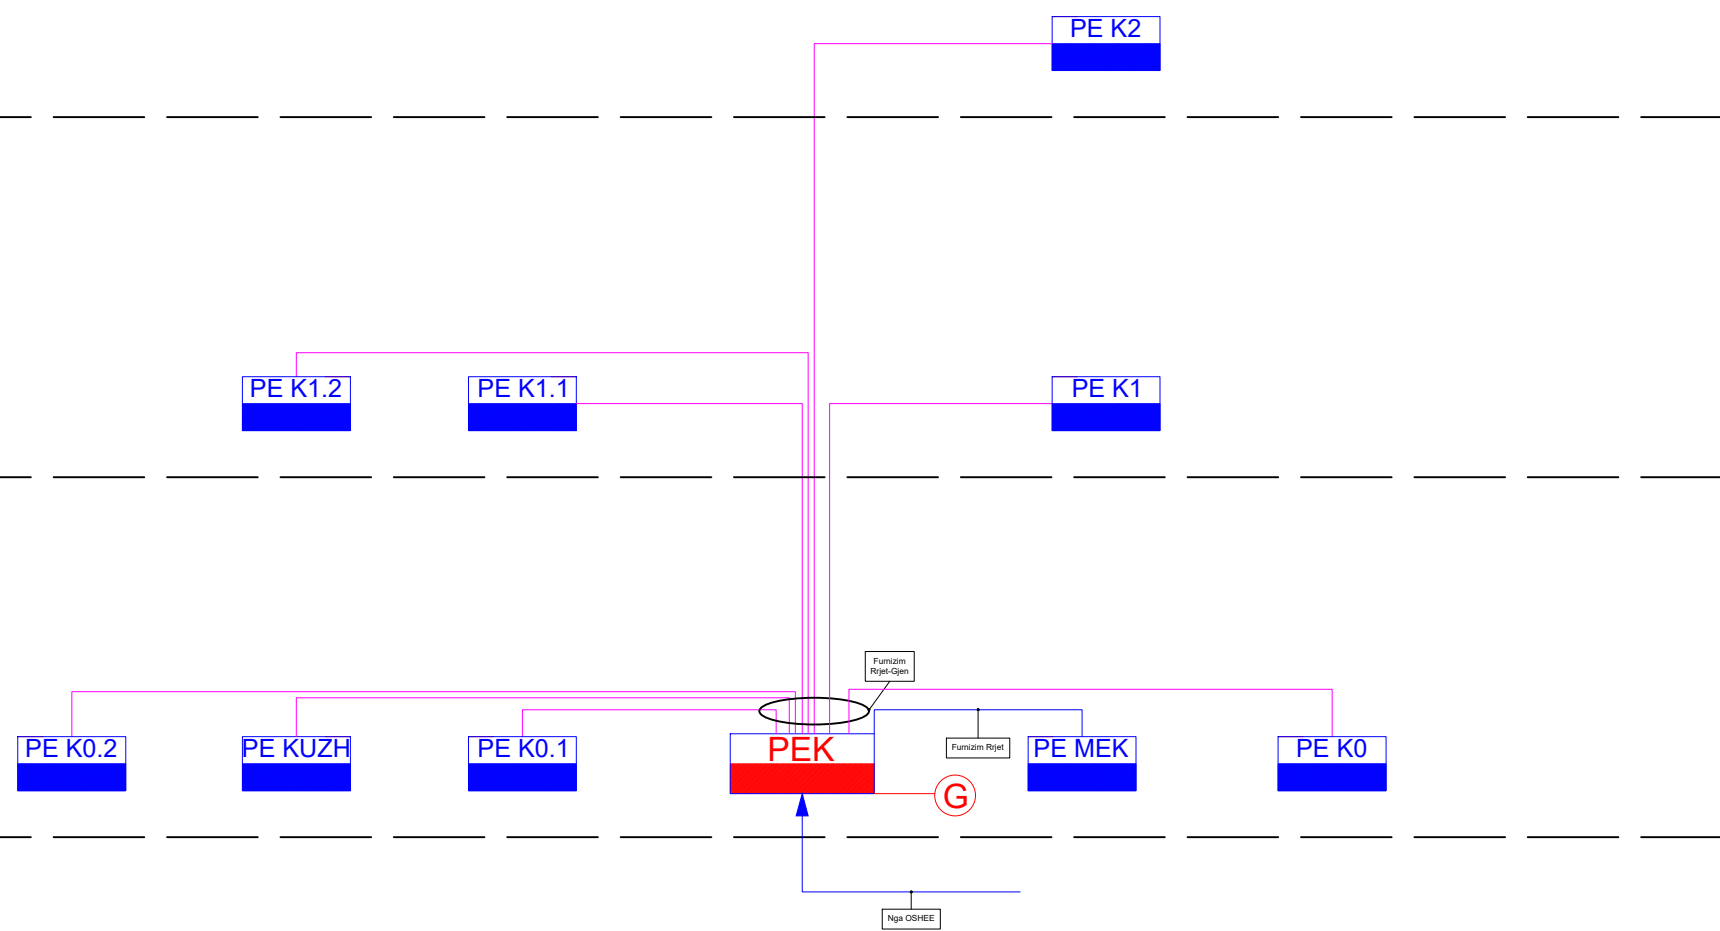

Shenime Teknike:

TITULLI I PROJEKTIT

PROJEKTI PER TRANSFORMIMIN E INFRASTRUKTURES
AKOMODUESE NE KAMPUSIN RAJONAL TE ARSIMIT
PROFESIONAL, BASHKIA DIBER

KLIENTI

FONDI SHQIPTAR I ZHVILLIMIT



GRUPI I PROJEKTIMIT



EMËRTIMI I VIZATIMIT

Diagrama e furnizimit me energji elektrike

SHKALLA

1:300

NR. I VIZATIMIT

E - 01

PËRSHKRIMI I FAZËS

PROJEKTI TEKNIK ELEKTRIK


RISHIKIM

DATA

FAZA E PROJEKTIT

KONVIKTI I DJEMVE KATI PERDHE

KONVIKTI I VAJZAVE KATI PERDHE

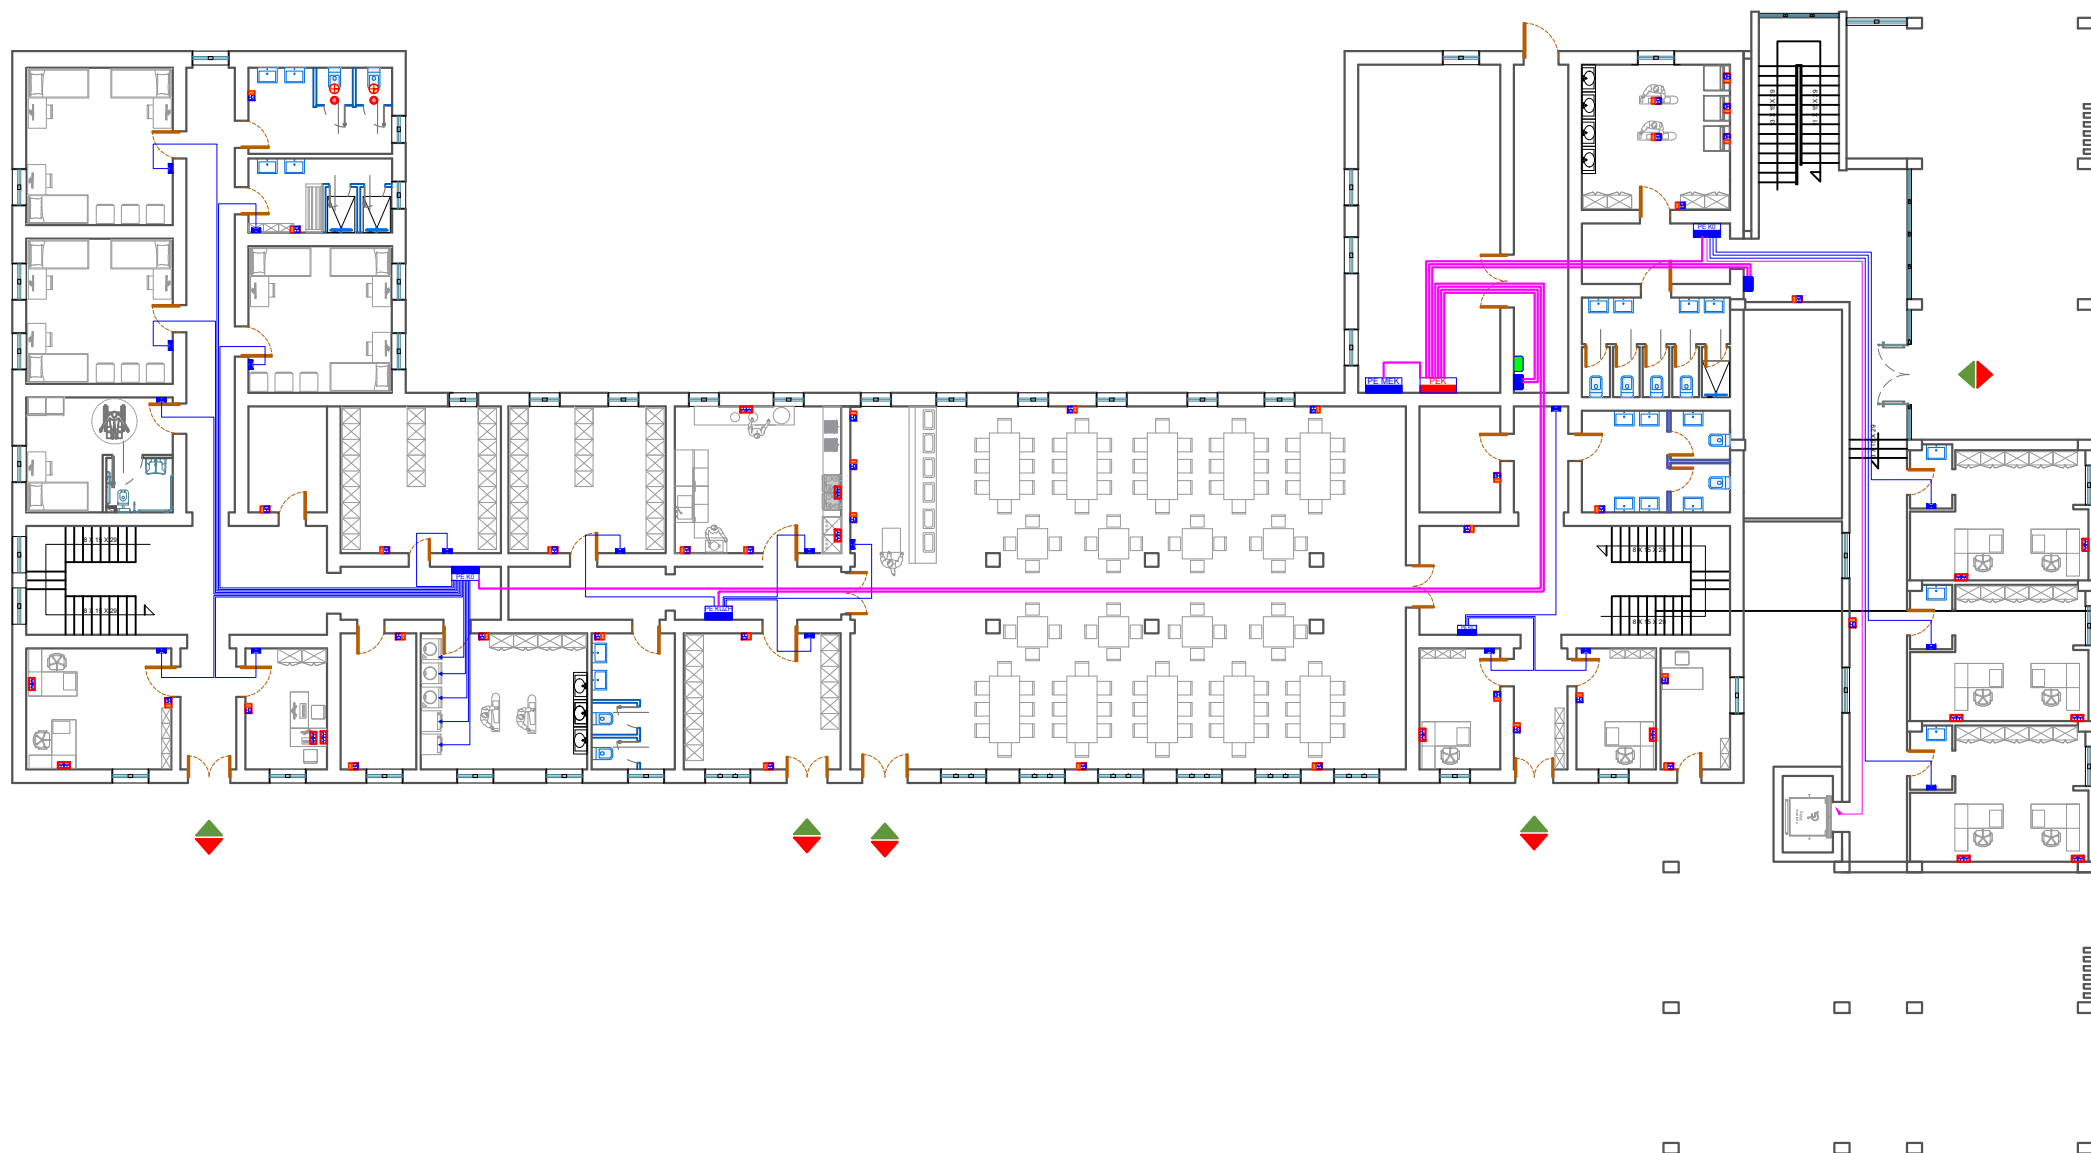

Shenime Teknike:

	Paneli Kryesor
	Paneli i katit
	Kuti Shperndarese
	Kabell 3 fazor, FG16OM16, (seksioni sipas skemes)
	Percjelles PV-500 Ø 4 mm2 (x3)
	Prize Shuko, 16A, 230V Ne kuti 3M + Tape
	Prize Shuko (x2), 16A, 230V Ne kuti 4M
	Percjelles PV-500 Ø 2.5 mm2 (x3)
	Celes Deviat 1P, 10A, 230V Ne kuti 3M + Tapa
	Celes i Thjeshte 1P, 10A, 230V Ne kuti 3M + Tapa
	Sensor optik 360° levizje 10A, 230V.
	Ndricules LED 60x60 Inkaso
	Ndricules Rrethor d=30
	Percjelles PV-500 Ø 1.5 mm2 (x3)
	Ndricules Emergjence me bateri Autonomi 2h
	Ndricules Orientues Emergjence me bateri Autonomi 2h
	Ndricules Orientues Emergjence me bateri Autonomi 2h
	Ndricules Orientues Emergjence me bateri Autonomi 2h
	Elektrode Tokezimi, 50x3mm L=1.5m
	Shtize rrufepritesi , d=10mm L=1.5m
	Pusete Plastike 40x40
	Fiksuese betoni per shiritin e rufepritesit.
	Percjelles i zhveshur baker, S=50mm2
	Percjelles shirit zinku tokezimi, Zn= 30x3mm

TITULLI I PROJEKTIT

PROJEKTI PER TRANSFORMIMIN E INFRASTRUKTURES
AKOMODUESE NE KAMPUSIN RAJONAL TE ARSIMIT
PROFESIONAL, BASHKIA DIBER

KLIENTI

FONDI SHQIPTAR I ZHVILLIMIT



GRUPI I PROJEKTIMIT



EMËRTIMI I VIZATIMIT

Plan i Fuqise
Kati Perdhe

SHKALLA 1:250

NR. I VIZATIMIT

E - 02


PËRSHKRIMI I FAZËS

PROJEKTI TEKNIK ELEKTRIK

RISHIKIM DATA FAZA E PROJEKTIT

KONVIKTI I DJEMVE KATI I PARE

KONVIKTI I VAJZAVE KATI I PARE

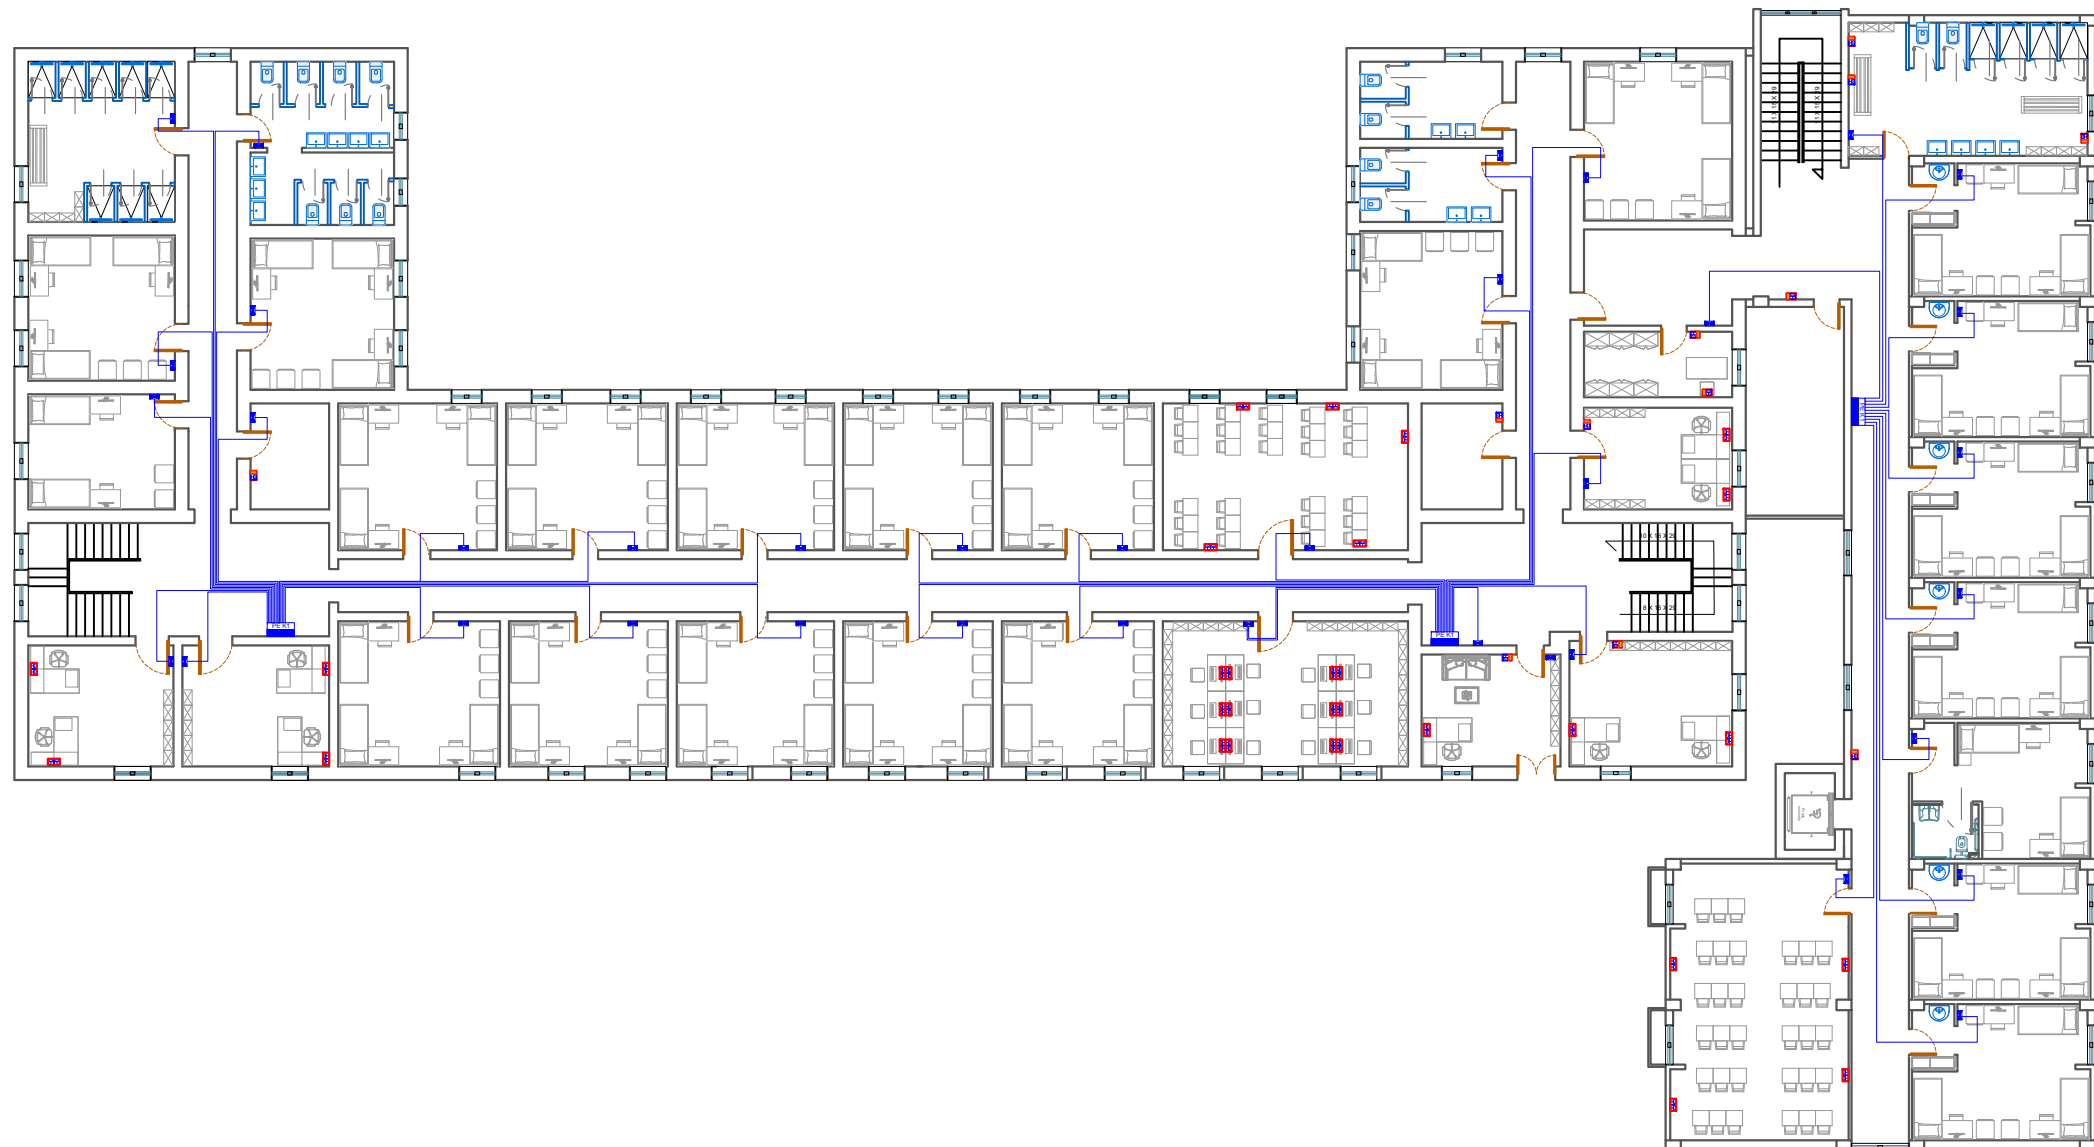

Shenime Teknike:

	Paneli Kryesor
	Paneli i katit
	Kuti Shperndarese
	Kabell 3 fazor, FG16OM16, (seksioni sipas skemes)
	Percjelles PV-500 Ø 4 mm2 (x3)
	Prize Shuko, 16A, 230V Ne kuti 3M + Tape
	Prize Shuko (x2), 16A, 230V Ne kuti 4M
	Percjelles PV-500 Ø 2.5 mm2 (x3)
	Celes Deviat 1P, 10A, 230V Ne kuti 3M + Tapa
	Celes i Thjeshte 1P, 10A, 230V Ne kuti 3M + Tapa
	Sensor optik 360° levizje 10A, 230V.
	Ndricues LED 60x60 Inkaso
	Ndricues Rrethor d=30
	Percjelles PV-500 Ø 1.5 mm2 (x3)
	Ndricues Emergjence me bateri Autonomi 2h
	Ndricues Orientues Emergjence me bateri Autonomi 2h
	Ndricues Orientues Emergjence me bateri Autonomi 2h
	Ndricues Orientues Emergjence me bateri Autonomi 2h
	Elektrode Tokezimi, 50x3mm L=1.5m
	Shtize rrufepritesi , d=10mm L=1.5m
	Pusete Plastike 40x40
	Fiksuese betoni per shiritin e rufepritesit.
	Percjelles i zhveshur baker, S=50mm2
	Percjelles shirit zinku tokezimi, Zn= 30x3mm

TITULLI I PROJEKTIT

PROJEKTI PER TRANSFORMIMIN E INFRASTRUKTURES
AKOMODUESE NE KAMPUSIN RAJONAL TE ARSIMIT
PROFESIONAL, BASHKIA DIBER

KLIENTI

FONDI SHQIPTAR I ZHVILLIMIT



GRUPI I PROJEKTIMIT



EMËRTIMI I VIZATIMIT

Plan i Fuqise
Kati i Pare

SHKALLA 1:250

NR. I VIZATIMIT


E - 03

PËRSHKRIMI I FAZËS

PROJEKTI TEKNIK - ELEKTRIK

RISHIKIM DATA FAZA E PROJEKTIT

KONVIKTI I VAJZAVE KATI I DYTE

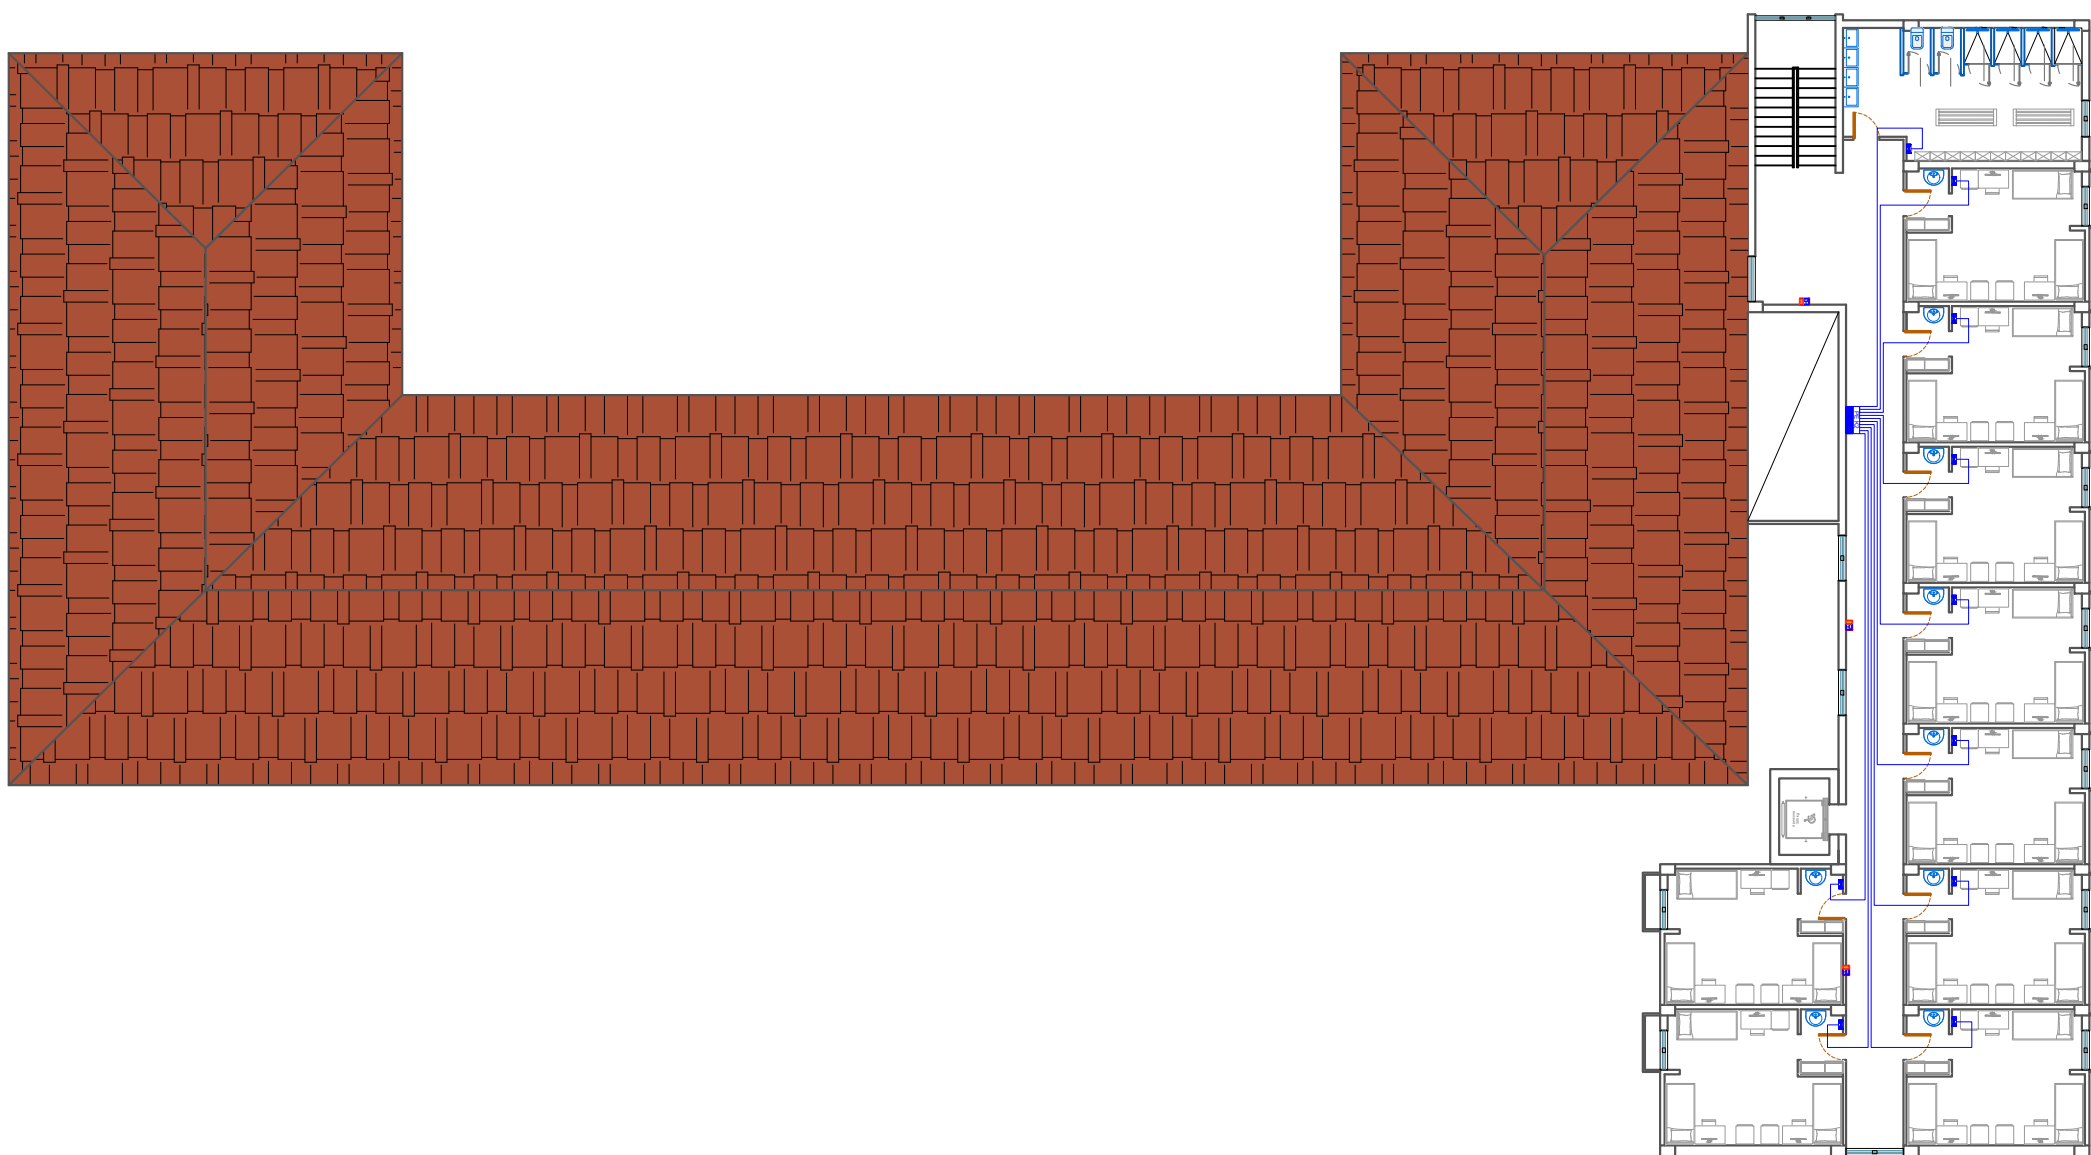

Shenime Teknike:

	Paneli Kryesor
	Paneli i katit
	Kuti Shperndarese
	Kabell 3 fazor, FG16OM16, (seksioni sipas skemes)
	Percjelles PV-500 Ø 4 mm2 (x3)
	Prize Shuko, 16A, 230V Ne kuti 3M + Tape
	Prize Shuko (x2), 16A, 230V Ne kuti 4M
	Percjelles PV-500 Ø 2.5 mm2 (x3)
	Celes Deviat 1P, 10A, 230V Ne kuti 3M + Tapa
	Celes i Thjeshte 1P, 10A, 230V Ne kuti 3M + Tapa
	Sensor optik 360° levizje 10A, 230V.
	Ndricules LED 60x60 Inkaso
	Ndricules Rrethor d=30
	Percjelles PV-500 Ø 1.5 mm2 (x3)
	Ndricules Emergjence me bateri Autonomi 2h
	Ndricules Orientues Emergjence me bateri Autonomi 2h
	Ndricules Orientues Emergjence me bateri Autonomi 2h
	Ndricules Orientues Emergjence me bateri Autonomi 2h
	Elektrode Tokezimi, 50x3mm L=1.5m
	Shtize rrufepritesi , d=10mm L=1.5m
	Pusete Plastike 40x40
	Fiksuese betoni per shiritin e rufepritesit.
	Percjelles i zhveshur baker, S=50mm2
	Percjelles shirit zinku tokezimi, Zn= 30x3mm

TITULLI I PROJEKTIT

PROJEKTI PER TRANSFORMIMIN E INFRASTRUKTURES
AKOMODESE NE KAMPUSIN RAJONAL TE ARSIMIT
PROFESIONAL, BASHKIA DIBER

KLIENTI

FONDI SHQIPTAR I ZHVILLIMIT



GRUPI I PROJEKTIMIT



EMËRTIMI I VIZATIMIT

Plan i Fuqise
Kati i Dyte

SHKALLA 1:250

NR. I VIZATIMIT

E - 04

PËRSHKRIMI I FAZËS

PROJEKTI TEKNIK - ELEKTRIK

RISHIKIM	DATA	FAZA E PROJEKTIT

KONVIKTI I DJEMVE KATI PERDHE

KONVIKTI I VAJZAVE KATI PERDHE



Shenime Teknike:

	Paneli Kryesor
	Paneli i katit
	Kuti Shperndarese
	Kabell 3 fazor, FG16OM16, (seksioni sipas skemes)
	Percjelles PV-500 Ø 4 mm2 (x3)
	Prize Shuko, 16A, 230V Ne kuti 3M + Tape
	Prize Shuko (x2), 16A, 230V Ne kuti 4M
	Percjelles PV-500 Ø 2.5 mm2 (x3)
	Celes Deviat 1P, 10A, 230V Ne kuti 3M + Tapa
	Celes i Thjeshte 1P, 10A, 230V Ne kuti 3M + Tapa
	Sensor optik 360° levizje 10A, 230V.
	Ndricues LED 60x60 Inkaso
	Ndricues Rrethor d=30
	Percjelles PV-500 Ø 1.5 mm2 (x3)
	Ndricues Emergjence me bateri Autonomi 2h
	Ndricues Orientues Emergjence me bateri Autonomi 2h
	Ndricues Orientues Emergjence me bateri Autonomi 2h
	Ndricues Orientues Emergjence me bateri Autonomi 2h
	Elektrode Tokezimi, 50x3mm L=1.5m
	Shtize rrufepritesit, d=10mm L=1.5m
	Pusete Plastike 40x40
	Fiksuese betoni per shiritin e rrufepritesit.
	Percjelles i zhveshur baker, S=50mm2
	Percjelles shirit zinku tokezimi, Zn= 30x3mm

TITULLI I PROJEKTIT

PROJEKTI PER TRANSFORMIMIN E INFRASTRUKTURES
AKOMODUESE NE KAMPUSIN RAJONAL TE ARSIMIT
PROFESIONAL, BASHKIA DIBER

KLIENTI

FONDI SHQIPTAR I ZHVILLIMIT



GRUPI I PROJEKTIMIT



EMËRTIMI I VIZATIMIT

Plan i Ndricimit
Kati Perdhe

SHKALLA

1:250

NR. I VIZATIMIT

E - 05


PËRSHKRIMI I FAZËS

PROJEKTI TEKNIK - ELEKTRIK

RISHIKIM	DATA	FAZA E PROJEKTIT

KONVIKTI I DJEMVE KATI I PARE

KONVIKTI I VAJZAVE KATI I PARE

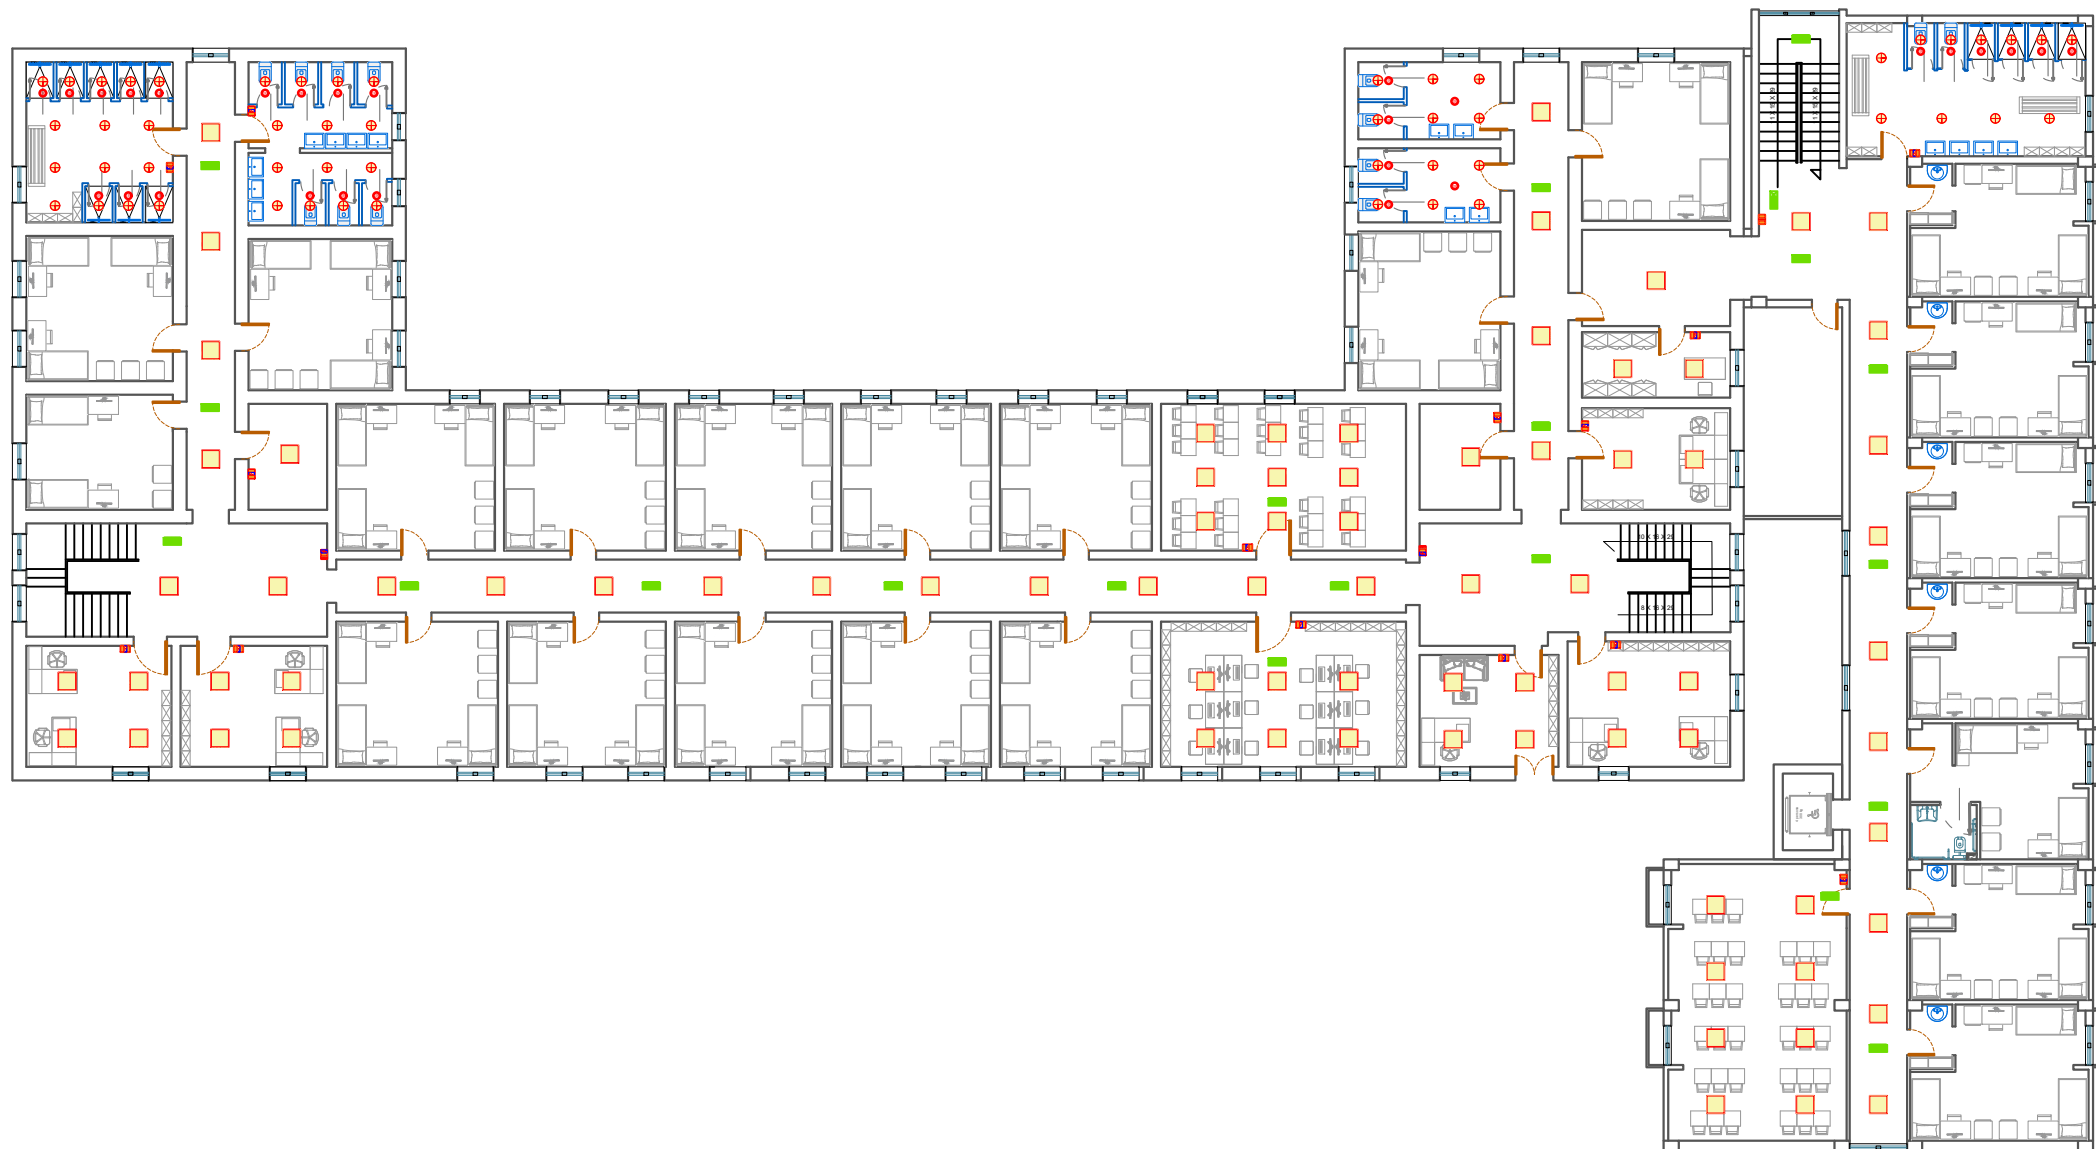

Shenime Teknike:

	Paneli Kryesor
	Paneli i katit
	Kuti Shperndarese
	Kabell 3 fazor, FG16OM16, (seksioni sipas skemes)
	Percjelles PV-500 Ø 4 mm2 (x3)
	Prize Shuko, 16A, 230V Ne kuti 3M + Tape
	Prize Shuko (x2), 16A, 230V Ne kuti 4M
	Percjelles PV-500 Ø 2.5 mm2 (x3)
	Celes Deviat 1P, 10A, 230V Ne kuti 3M + Tapa
	Celes i Thjeshte 1P, 10A, 230V Ne kuti 3M + Tapa
	Sensor optik 360° levizje 10A, 230V.
	Ndricues LED 60x60 Inkaso
	Ndricues Rrethor d=30
	Percjelles PV-500 Ø 1.5 mm2 (x3)
	Ndricues Emergjence me bateri Autonomi 2h
	Ndricues Orientues Emergjence me bateri Autonomi 2h
	Ndricues Orientues Emergjence me bateri Autonomi 2h
	Ndricues Orientues Emergjence me bateri Autonomi 2h
	Elektrode Tokezimi, 50x3mm L=1.5m
	Shtize rrufepritesit, d=10mm L=1.5m
	Pusete Plastike 40x40
	Fiksuese betoni per shiritin e rufepritesit.
	Percjelles i zhveshur baker, S=50mm2
	Percjelles shirit zinku tokezimi, Zn= 30x3mm

TITULLI I PROJEKTIT

PROJEKTI PER TRANSFORMIMIN E INFRASTRUKTURES
AKOMODUESE NE KAMPUSIN RAJONAL TE ARSIMIT
PROFESIONAL, BASHKIA DIBER

KLIENTI

FONDI SHQIPTAR I ZHVILLIMIT



GRUPI I PROJEKTIMIT



EMËRTIMI I VIZATIMIT

Plan i Ndricimit
Kati i Pare

SHKALLA

1:250

NR. I VIZATIMIT


E - 06

PËRSHKRIMI I FAZËS

PROJEKTI TEKNIK - ELEKTRIK

RISHIKIM	DATA	FAZA E PROJEKTIT

KONVIKTI I VAJZAVE KATI I DYTE

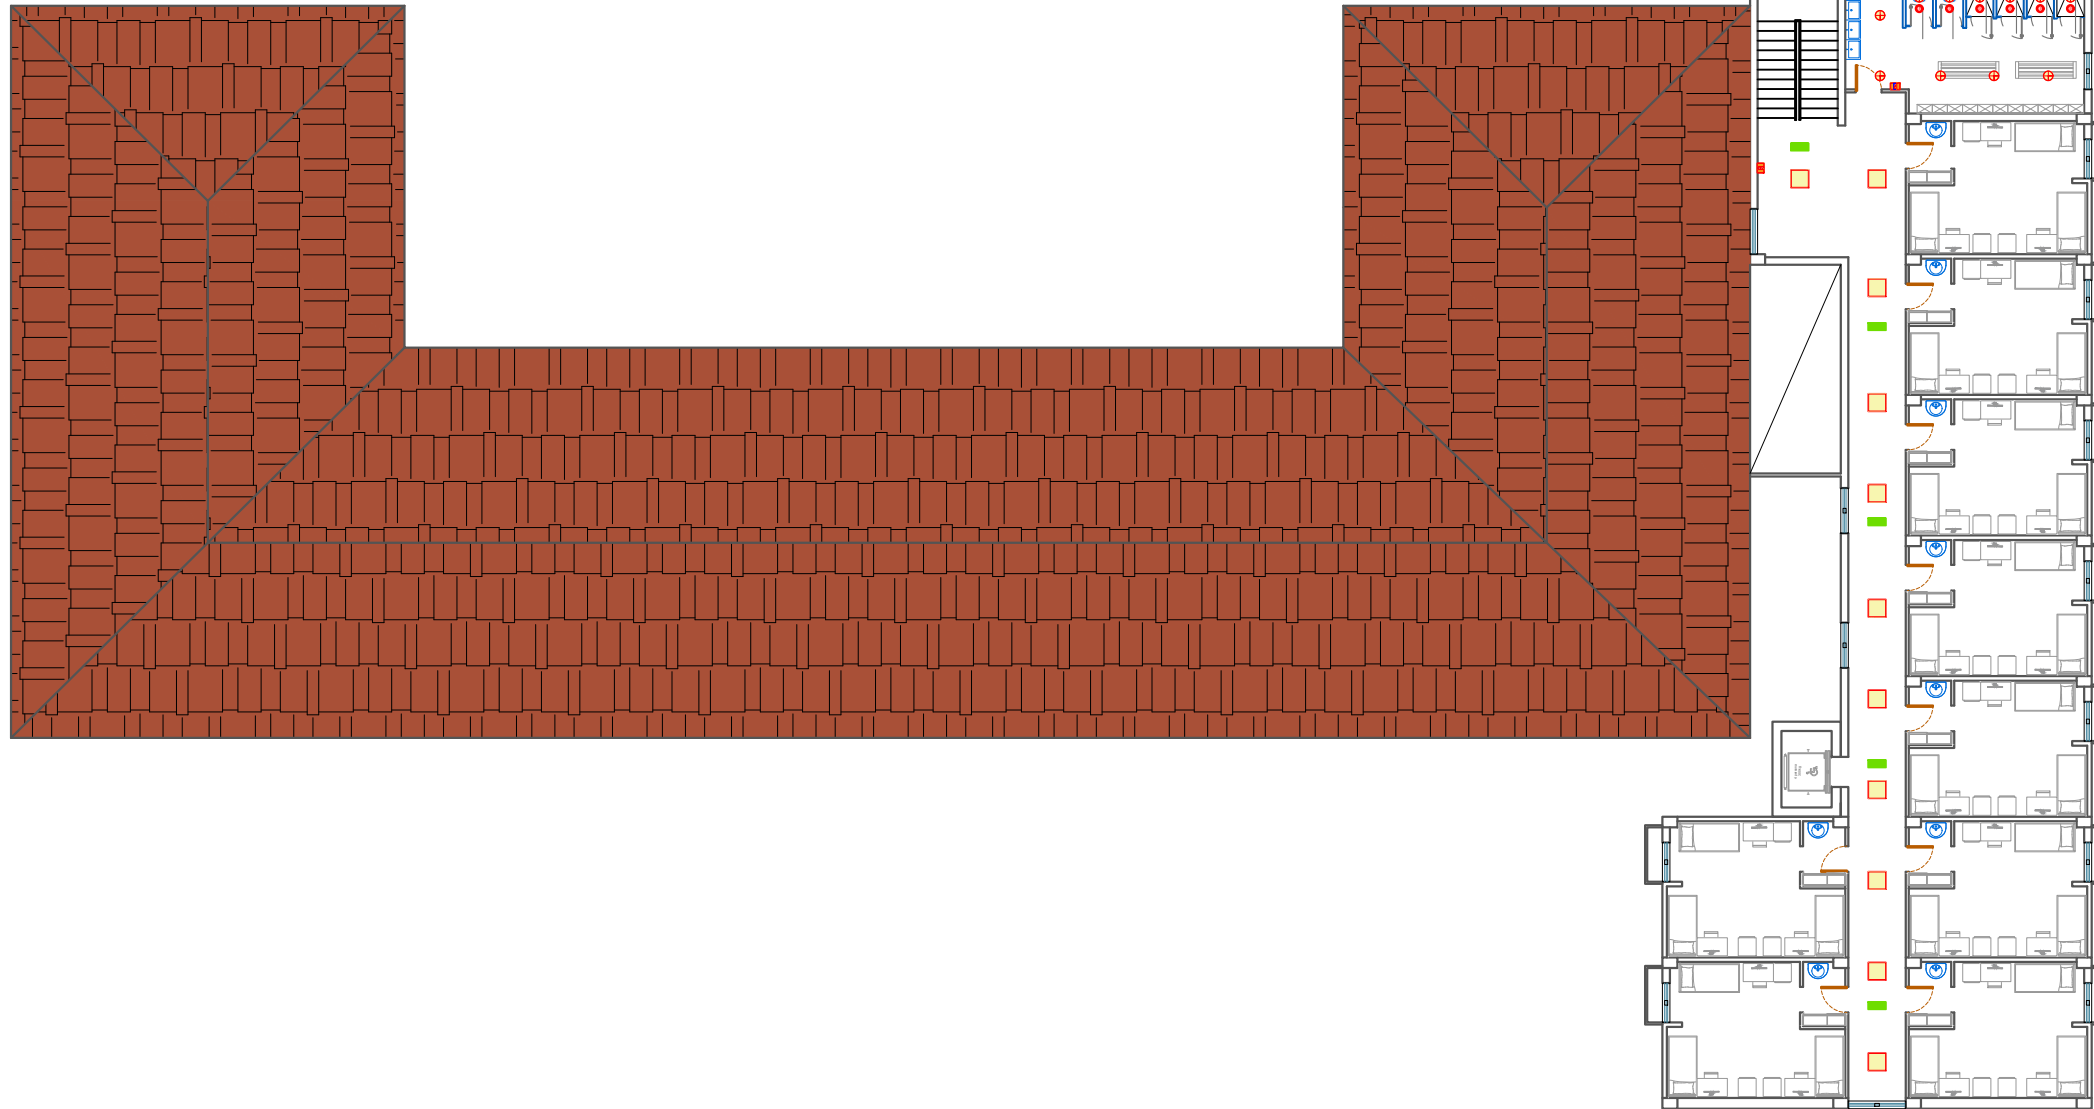

Shenime Teknike:

	Paneli Kryesor
	Paneli i katit
	Kuti Shperndarese
	Kabell 3 fazor, FG16OM16, (seksioni sipas skemes)
	Percjelles PV-500 Ø 4 mm2 (x3)
	Prize Shuko, 16A, 230V Ne kuti 3M + Tape
	Prize Shuko (x2), 16A, 230V Ne kuti 4M
	Percjelles PV-500 Ø 2.5 mm2 (x3)
	Celes Deviat 1P, 10A, 230V Ne kuti 3M + Tapa
	Celes i Thjeshte 1P, 10A, 230V Ne kuti 3M + Tapa
	Sensor optik 360° levizje 10A, 230V.
	Ndricules LED 60x60 Inkaso
	Ndricules Rrethor d=30
	Percjelles PV-500 Ø 1.5 mm2 (x3)
	Ndricules Emergjence me bateri Autonomi 2h
	Ndricules Orientues Emergjence me bateri Autonomi 2h
	Ndricules Orientues Emergjence me bateri Autonomi 2h
	Ndricules Orientues Emergjence me bateri Autonomi 2h
	Elektrode Tokezimi, 50x3mm L=1.5m
	Shtize rrufepritesi , d=10mm L=1.5m
	Pusete Plastike 40x40
	Fiksuese betoni per shiritin e rufepritesit.
	Percjelles i zhveshur baker, S=50mm2
	Percjelles shirit zinku tokezimi, Zn= 30x3mm

TITULLI I PROJEKTIT

PROJEKTI PER TRANSFORMIMIN E INFRASTRUKTURES
AKOMODUESE NE KAMPUSIN RAJONAL TE ARSIMIT
PROFESIONAL, BASHKIA DIBER

KLIENTI

FONDI SHQIPTAR I ZHVILLIMIT



GRUPI I PROJEKTIMIT



EMËRTIMI I VIZATIMIT

Plan i Ndricimit
Kati i Dyte

SHKALLA 1:250

NR. I VIZATIMIT

E - 07


PËRSHKRIMI I FAZËS

PROJEKTI TEKNIK - ELEKTRIK

RISHIKIM	DATA	FAZA E PROJEKTIT

KONVIKTI I DJEMVE KATI PERDHE

KONVIKTI I VAJZAVE KATI PERDHE

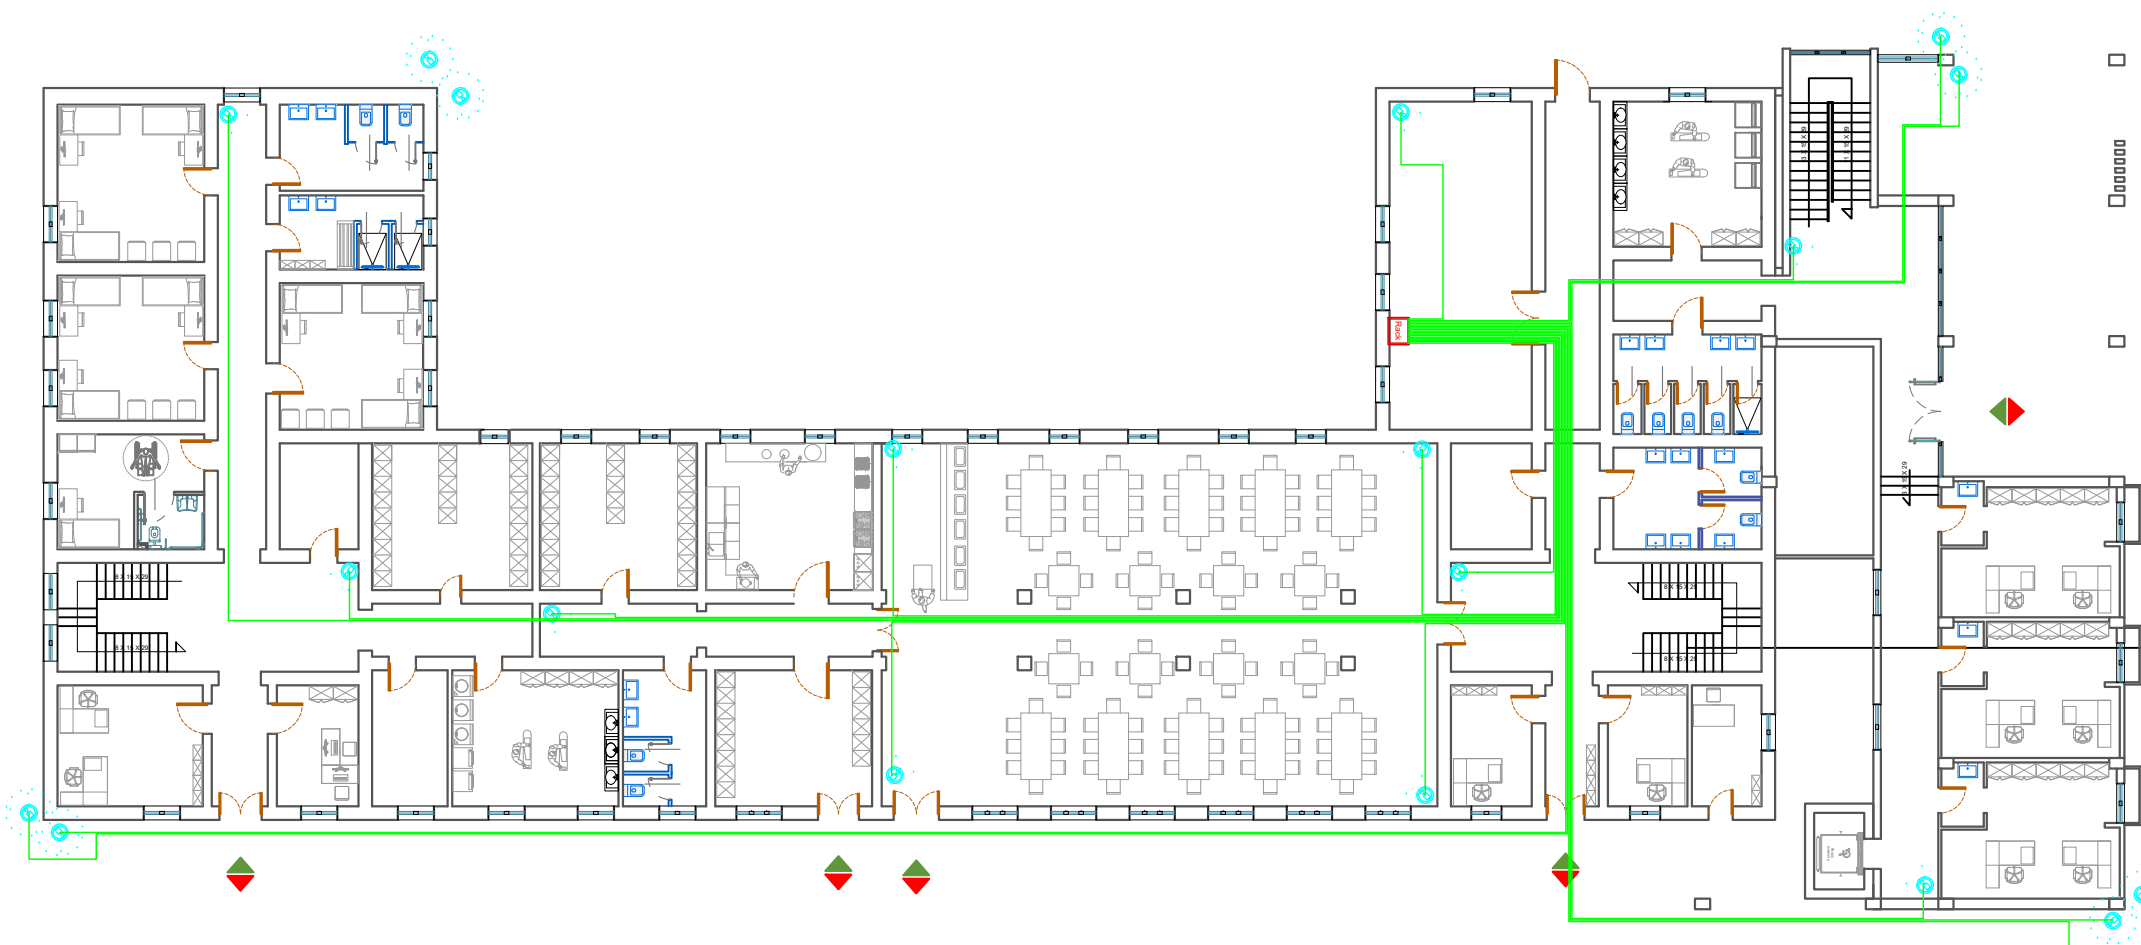

Shenime Teknike:

	Paneli Data, Rack
	Prize Data ,Rj-45. Ne kuti 3M + Tapa
	Kabell Cat6, F/UTP.
	Wi-fi, Access point, Perforcues Wireless
	Kamera IP Dome 5 Mpixel
	Kamera IP Bullet 5 Mpixel
	Kabell Cat6, F/UTP.(per Kamerate)
	Centrali i Detektimit te Zjarrit
	Pulsant per Thirrje Manuale
	Sirene Alarmi, Optike, Akustike
	Detektor Zjarri, optik.
	Kabell Zjarri PH30 ,S=2x1 mm ² , Ngjyre e Kuqe

TITULLI I PROJEKTIT

PROJEKTI PER TRANSFORMIMIN E INFRASTRUKTURES AKOMODUESE NE KAMPUSIN RAJONAL TE ARSIMIT PROFESIONAL, BASHKIA DIBER

KLIENTI

FONDI SHQIPTAR I ZHVILLIMIT



GRUPI I PROJEKTIMIT



EMËRTIMI I VIZATIMIT

Plan CCTV
Kati Perdhe

SHKALLA

1:250

NR. I VIZATIMIT

E - 08


PËRSHKRIMI I FAZËS

PROJEKTI TEKNIK - ELEKTRIK

RISHIKIM DATA FAZA E PROJEKTIT

KONVIKTI I DJEMVE KATI I PARE

KONVIKTI I VAJZAVE KATI I PARE

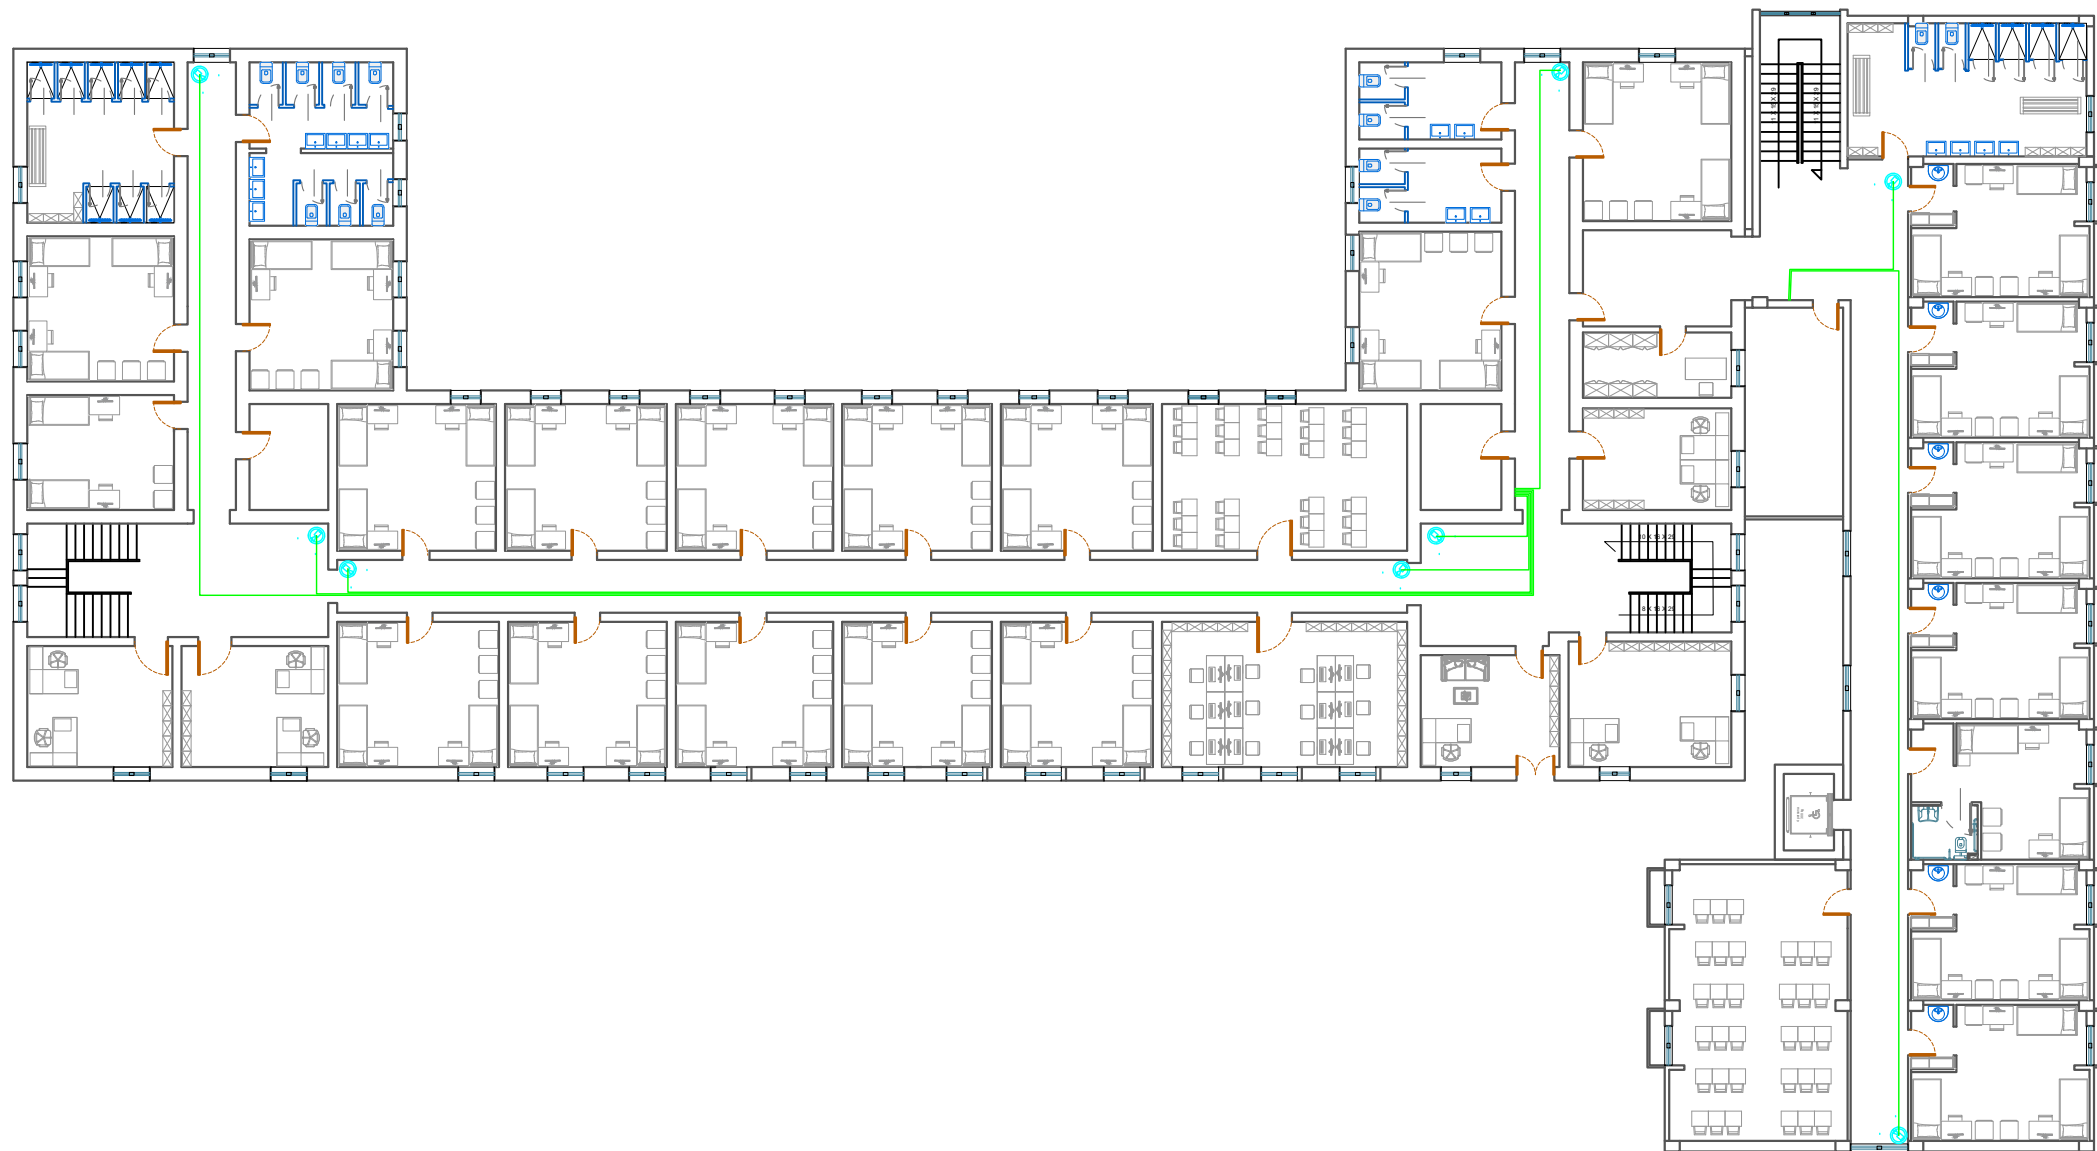

Shenime Teknike:

	Paneli Data, Rack
	Prize Data ,Rj-45. Ne kuti 3M + Tapa
	Kabell Cat6, F/UTP.
	Wi-fi, Access point, Perforcues Wireless
	Kamera IP Dome 5 Mpixel
	Kamera IP Bullet 5 Mpixel
	Kabell Cat6, F/UTP.(per Kamerate)
	Centrali i Detektimit te Zjarrit
	Pulsant per Thirrje Manuale
	Sirene Alarmi, Optike, Akustike
	Detektor Zjarri, optik.
	Kabell Zjarri PH30 ,S=2x1 mm ² , Ngjyre e Kuqe

TITULLI I PROJEKTIT

PROJEKTI PER TRANSFORMIMIN E INFRASTRUKTURES AKOMODUESE NE KAMPUSIN RAJONAL TE ARSIMIT PROFESIONAL, BASHKIA DIBER

KLIENTI

FONDI SHQIPTAR I ZHVILLIMIT



GRUPI I PROJEKTIMIT



EMËRTIMI I VIZATIMIT

Plan CCTV
Kati i Pare

SHKALLA 1:250

NR. I VIZATIMIT


E - 09

PËRSHKRIMI I FAZËS

PROJEKTI TEKNIK - ELEKTRIK

RISHIKIM DATA FAZA E PROJEKTIT

KONVIKTI I VAJZAVE KATI I DYTE

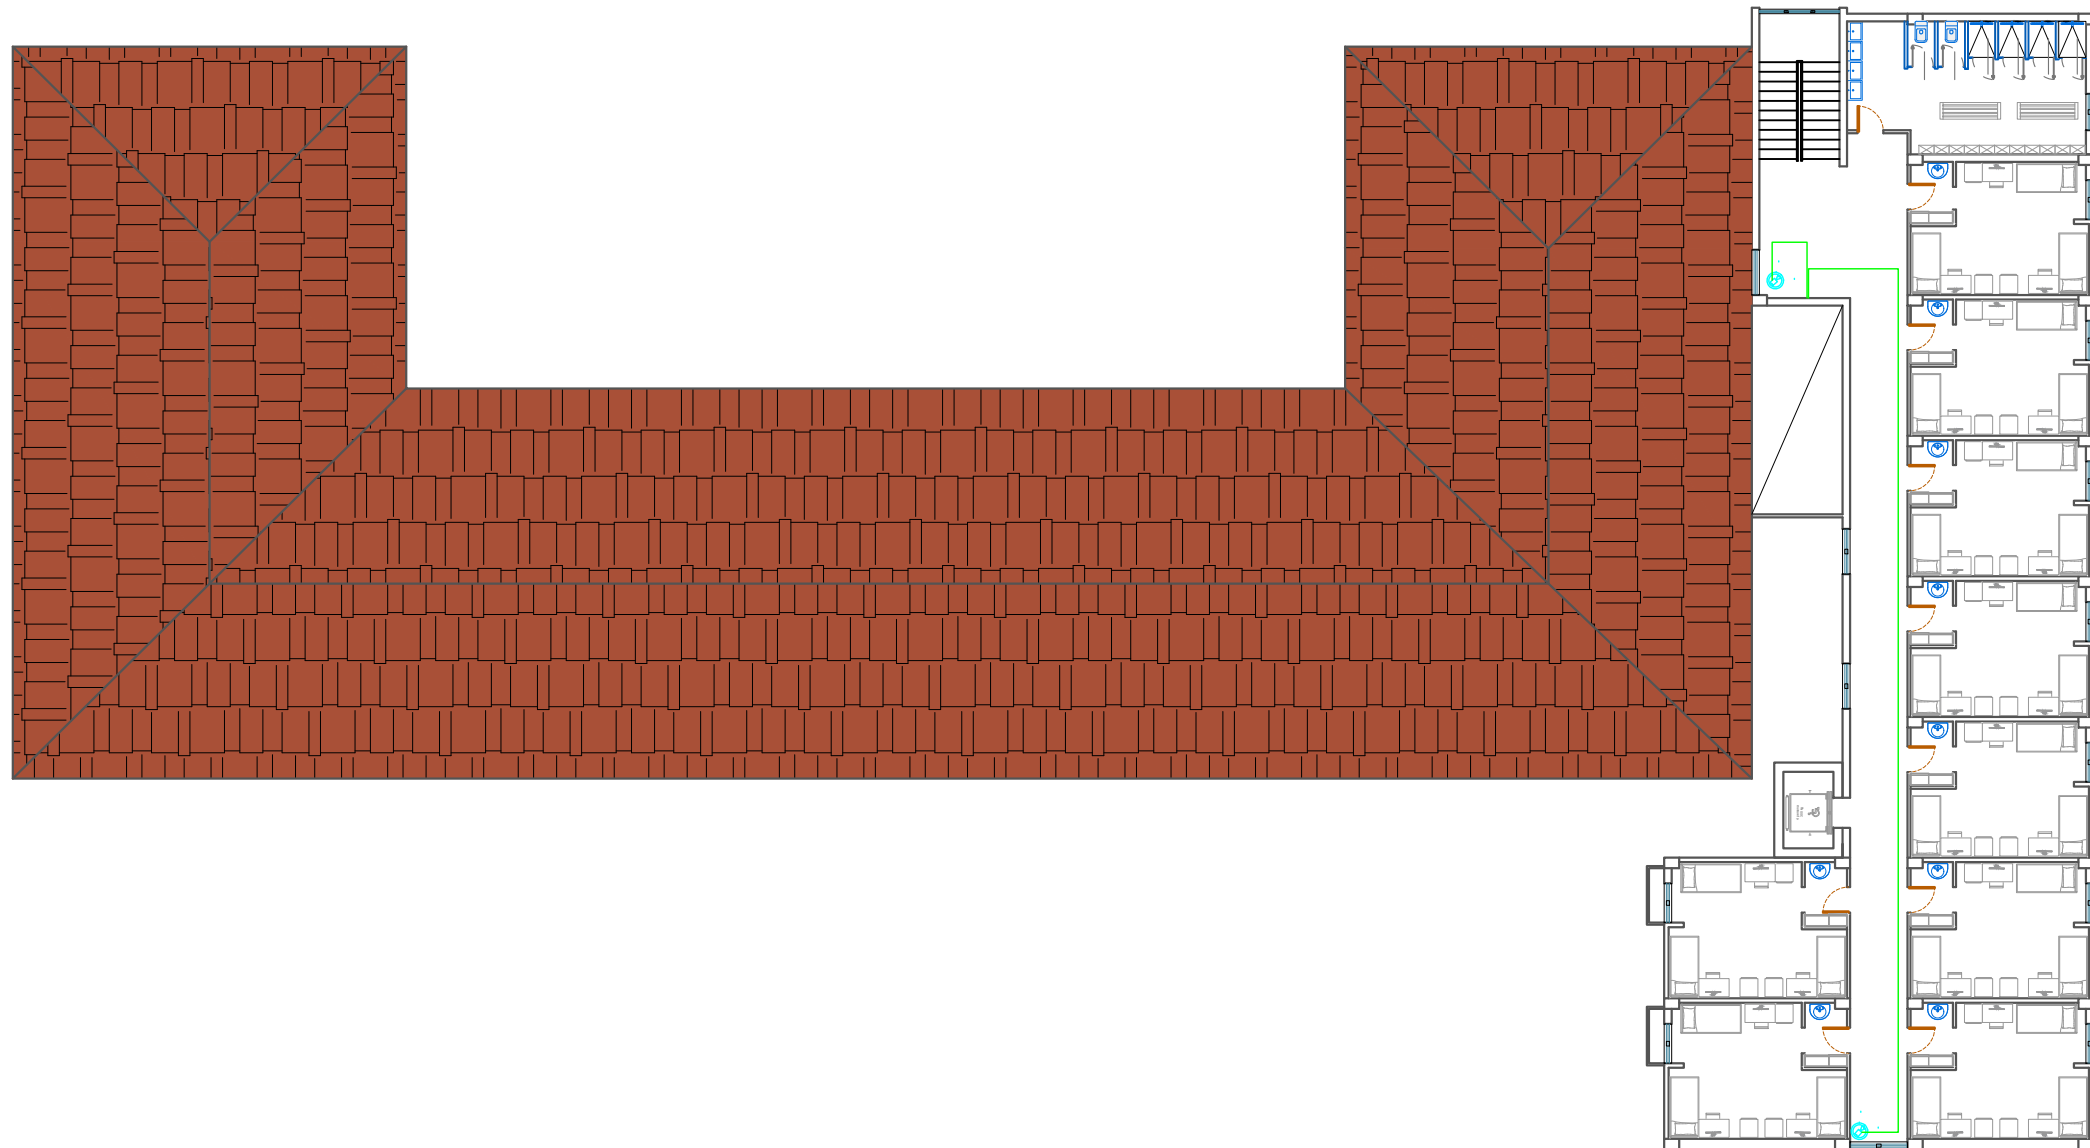

Shenime Teknike:

	Paneli Data, Rack
	Prize Data ,Rj-45. Ne kuti 3M + Tapa
	Kabell Cat6, F/UTP.
	Wi-fi, Access point, Perforcues Wireless
	Kamera IP Dome 5 Mpixel
	Kamera IP Bullet 5 Mpixel
	Kabell Cat6, F/UTP.(per Kamerate)
	Centrali i Detektimit te Zjarrit
	Pulsant per Thirrje Manuale
	Sirene Alarmi, Optike, Akustike
	Detektor Zjarri, optik.
	Kabell Zjarri PH30 ,S=2x1 mm ² , Ngjyre e Kuqe

TITULLI I PROJEKTIT

PROJEKTI PER TRANSFORMIMIN E INFRASTRUKTURES AKOMODEUSE NE KAMPUSIN RAJONAL TE ARSIMIT PROFESIONAL, BASHKIA DIBER

KLIENTI

FONDI SHQIPTAR I ZHVILLIMIT



GRUPI I PROJEKTIMIT



EMËRTIMI I VIZATIMIT

Plan CCTV
Kati i dyte

SHKALLA 1:250

NR. I VIZATIMIT

E - 10


PËRSHKRIMI I FAZËS

PROJEKTI TEKNIK - ELEKTRIK

RISHIKIM	DATA	FAZA E PROJEKTIT

KONVIKTI I DJEMVE KATI PERDHE

KONVIKTI I VAJZAVE KATI PERDHE

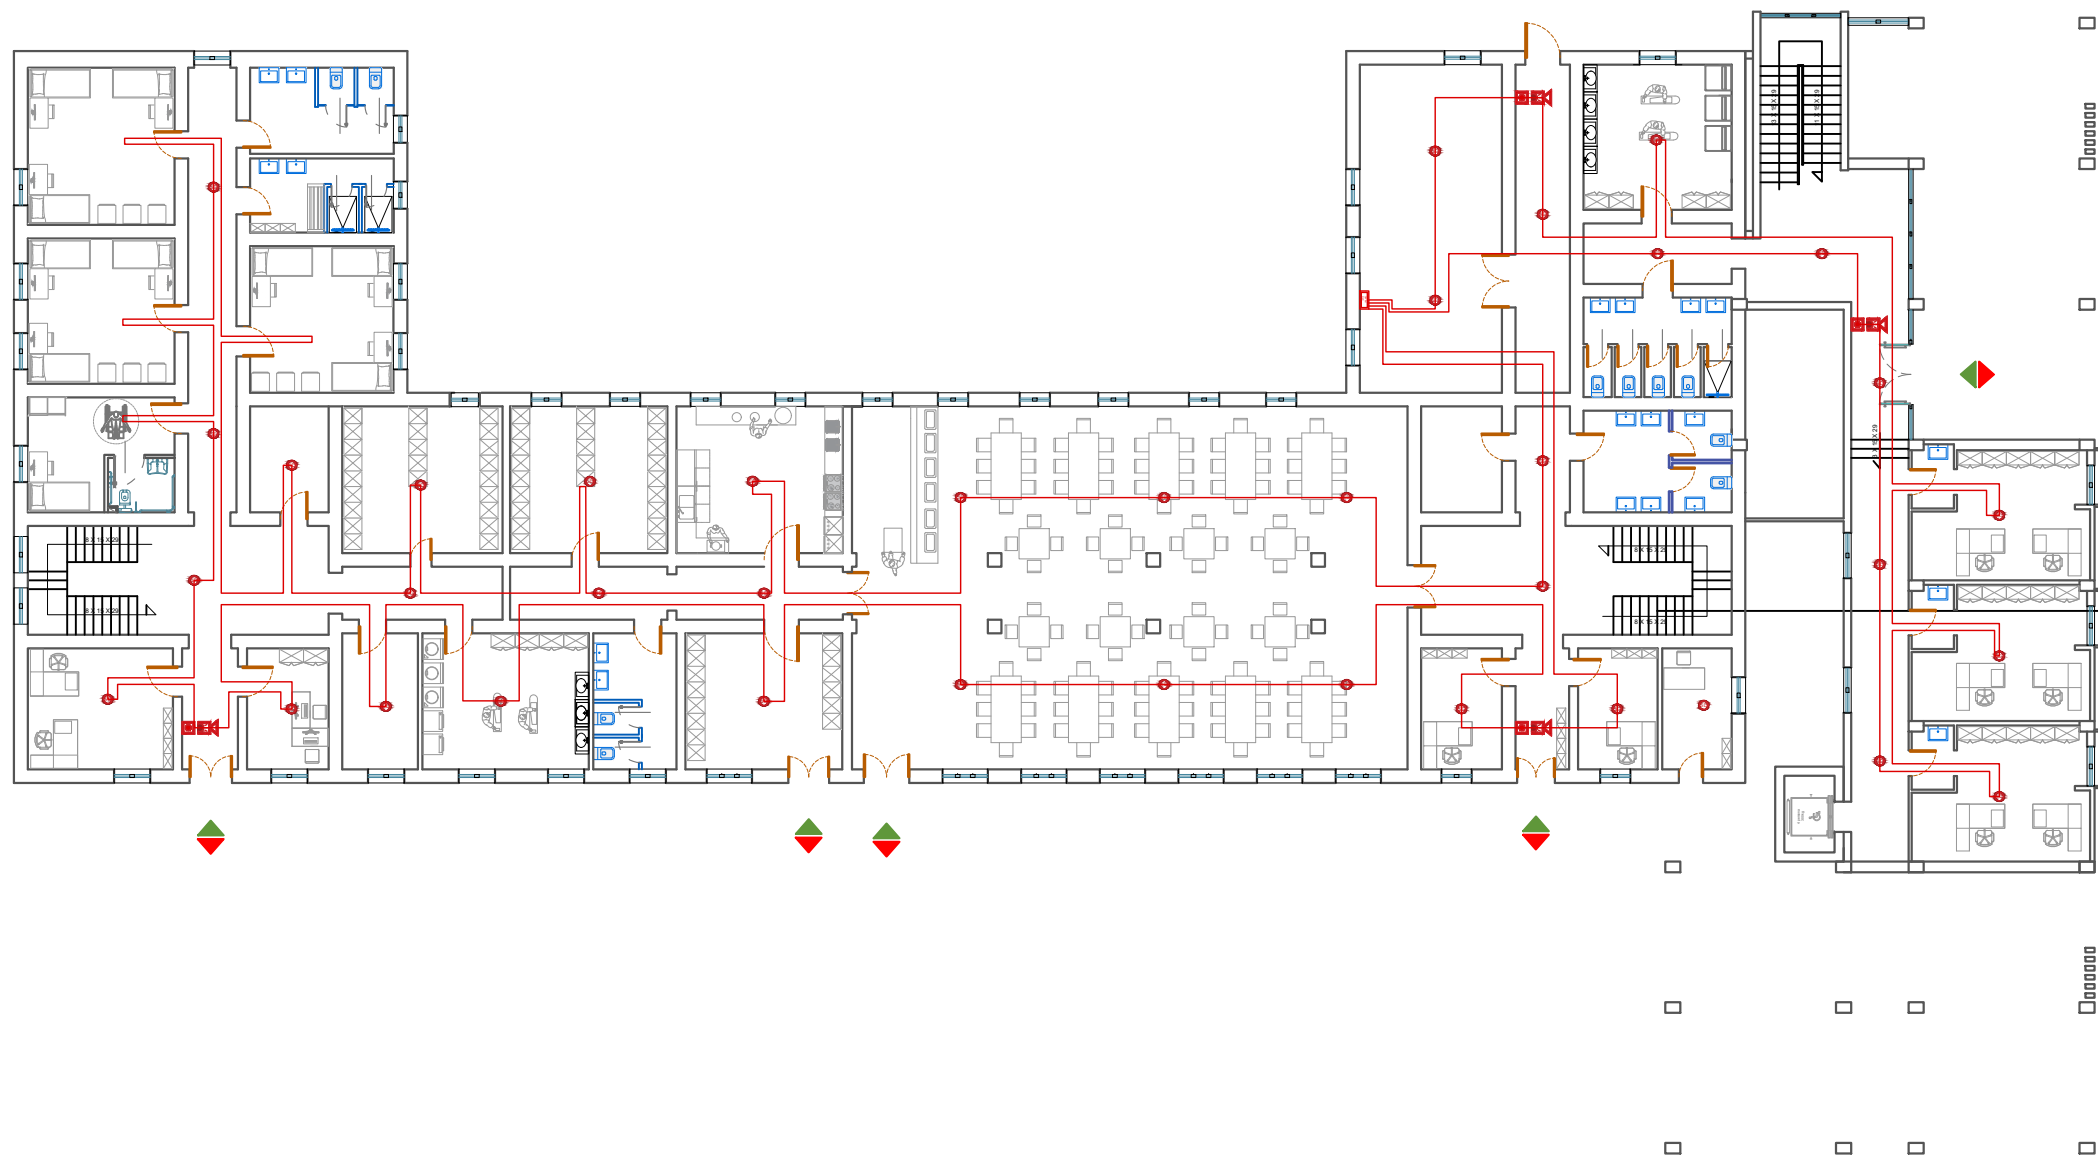

Shenime Teknike:

	Paneli Data, Rack
	Prize Data ,Rj-45. Ne kuti 3M + Tapa
	Kabell Cat6, F/UTP.
	Wi-fi, Access point, Perforcues Wireless
	Kamera IP Dome 5 Mpixel
	Kamera IP Bullet 5 Mpixel
	Kabell Cat6, F/UTP.(per Kamerate)
	Centrali i Detektimit te Zjarrit
	Pulsant per Thirrje Manuale
	Sirene Alarmi, Optike, Akustike
	Detektor Zjarri, optik.
	Kabell Zjarri PH30 ,S=2x1 mm ² , Ngjyre e Kuqe

TITULLI I PROJEKTIT

PROJEKTI PER TRANSFORMIMIN E INFRASTRUKTURES AKOMODUESE NE KAMPUSIN RAJONAL TE ARSIMIT PROFESIONAL, BASHKIA DIBER

KLIENTI

FONDI SHQIPTAR I ZHVILLIMIT



GRUPI I PROJEKTIMIT



EMËRTIMI I VIZATIMIT

Plan i Detektimit te Zjarrit
Kati Perdhe

SHKALLA 1:250

NR. I VIZATIMIT

E - 11

PËRSHKRIMI I FAZËS

PROJEKTI TEKNIK - ELEKTRIK

RISHIKIM DATA FAZA E PROJEKTIT

KONVIKTI I DJEMVE KATI I PARE

KONVIKTI I VAJZAVE KATI I PARE



Shenime Teknike:

	Paneli Data, Rack
	Prize Data ,Rj-45. Ne kuti 3M + Tapa
	Kabell Cat6, F/UTP.
	Wi-fi, Access point, Perforcues Wireless
	Kamera IP Dome 5 Mpixel
	Kamera IP Bullet 5 Mpixel
	Kabell Cat6, F/UTP.(per Kamerat)
	Centrali i Detektimit te Zjarrit
	Pulsant per Thirrje Manuale
	Sirene Alarmi, Optike, Akustike
	Detektor Zjarri, optik.
	Kabell Zjarri PH30 ,S=2x1 mm ² , Ngjyre e Kuqe

TITULLI I PROJEKTIT

PROJEKTI PER TRANSFORMIMIN E INFRASTRUKTURES AKOMODUESE NE KAMPUSIN RAJONAL TE ARSIMIT PROFESIONAL, BASHKIA DIBER

KLIENTI

FONDI SHQIPTAR I ZHVILLIMIT



GRUPI I PROJEKTIMIT



EMËRTIMI I VIZATIMIT

Plan i Detektimit te Zjarrit
Kati i Pare

SHKALLA 1:250

NR. I VIZATIMIT


E - 12

PËRSHKRIMI I FAZËS

PROJEKTI TEKNIK - ELEKTRIK

RISHIKIM DATA FAZA E PROJEKTIT

KONVIKTI I VAJZAVE KATI I DYTE

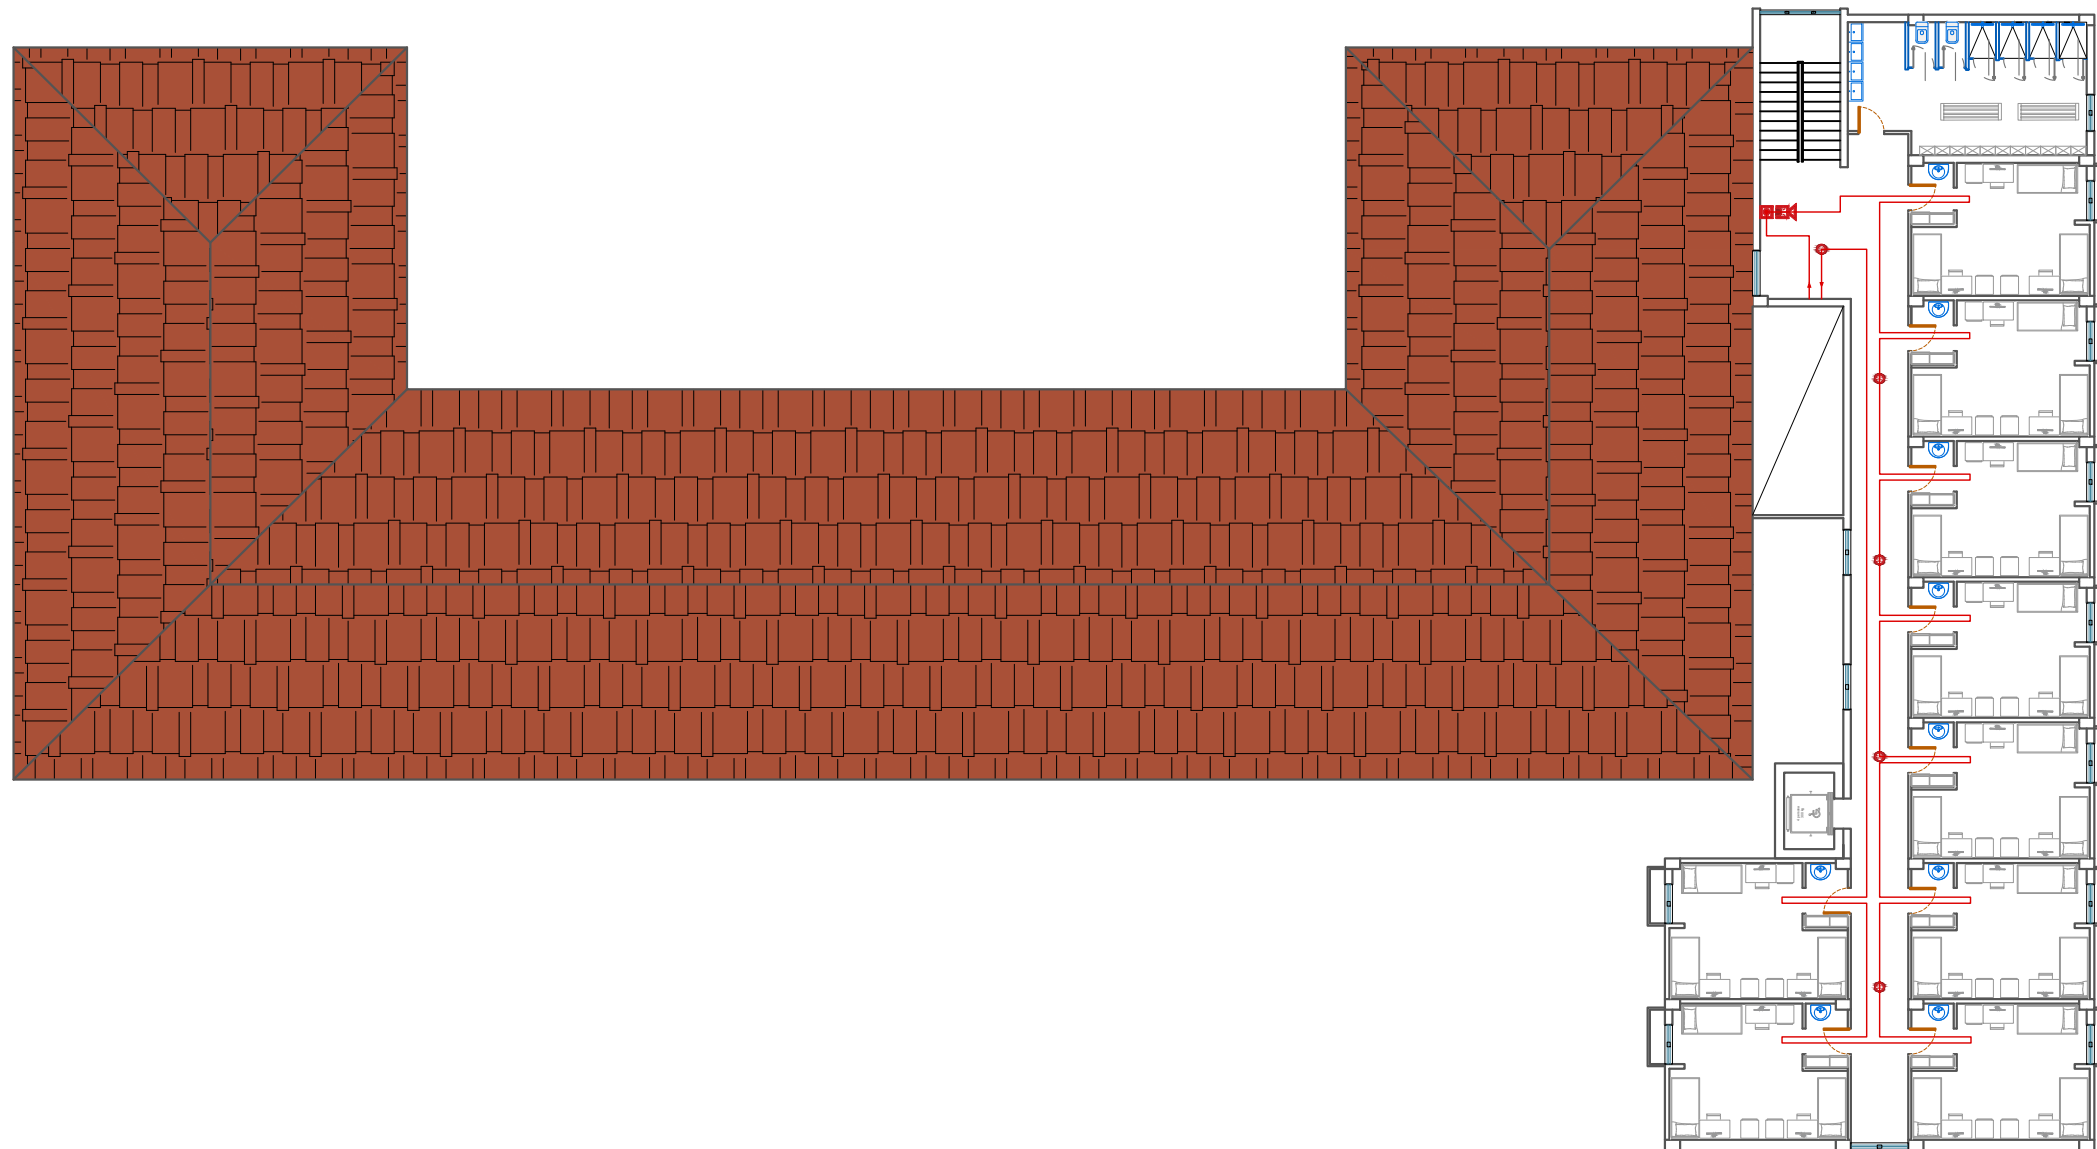

Shenime Teknike:

	Paneli Data, Rack
	Prize Data ,Rj-45. Ne kuti 3M + Tapa
	Kabell Cat6, F/UTP.
	Wi-fi, Access point, Perforcues Wireless
	Kamera IP Dome 5 Mpixel
	Kamera IP Bullet 5 Mpixel
	Kabell Cat6, F/UTP.(per Kamerat)
	Centrali i Detektimit te Zjarrit
	Pulsant per Thirrje Manuale
	Sirene Alarmi, Optike, Akustike
	Detektor Zjarri, optik.
	Kabell Zjarri PH30 ,S=2x1 mm ² , Ngjyre e Kuqe

TITULLI I PROJEKTIT

PROJEKTI PER TRANSFORMIMIN E INFRASTRUKTURES AKOMODUESE NE KAMPUSIN RAJONAL TE ARSIMIT PROFESIONAL, BASHKIA DIBER

KLIENTI

FONDI SHQIPTAR I ZHVILLIMIT



GRUPI I PROJEKTIMIT



EMËRTIMI I VIZATIMIT

Plan i Detektimit te Zjarrit
Kati i Dyte

SHKALLA 1:250


NR. I VIZATIMIT

E - 13

PËRSHKRIMI I FAZËS

PROJEKTI TEKNIK - ELEKTRIK

RISHIKIM	DATA	FAZA E PROJEKTIT

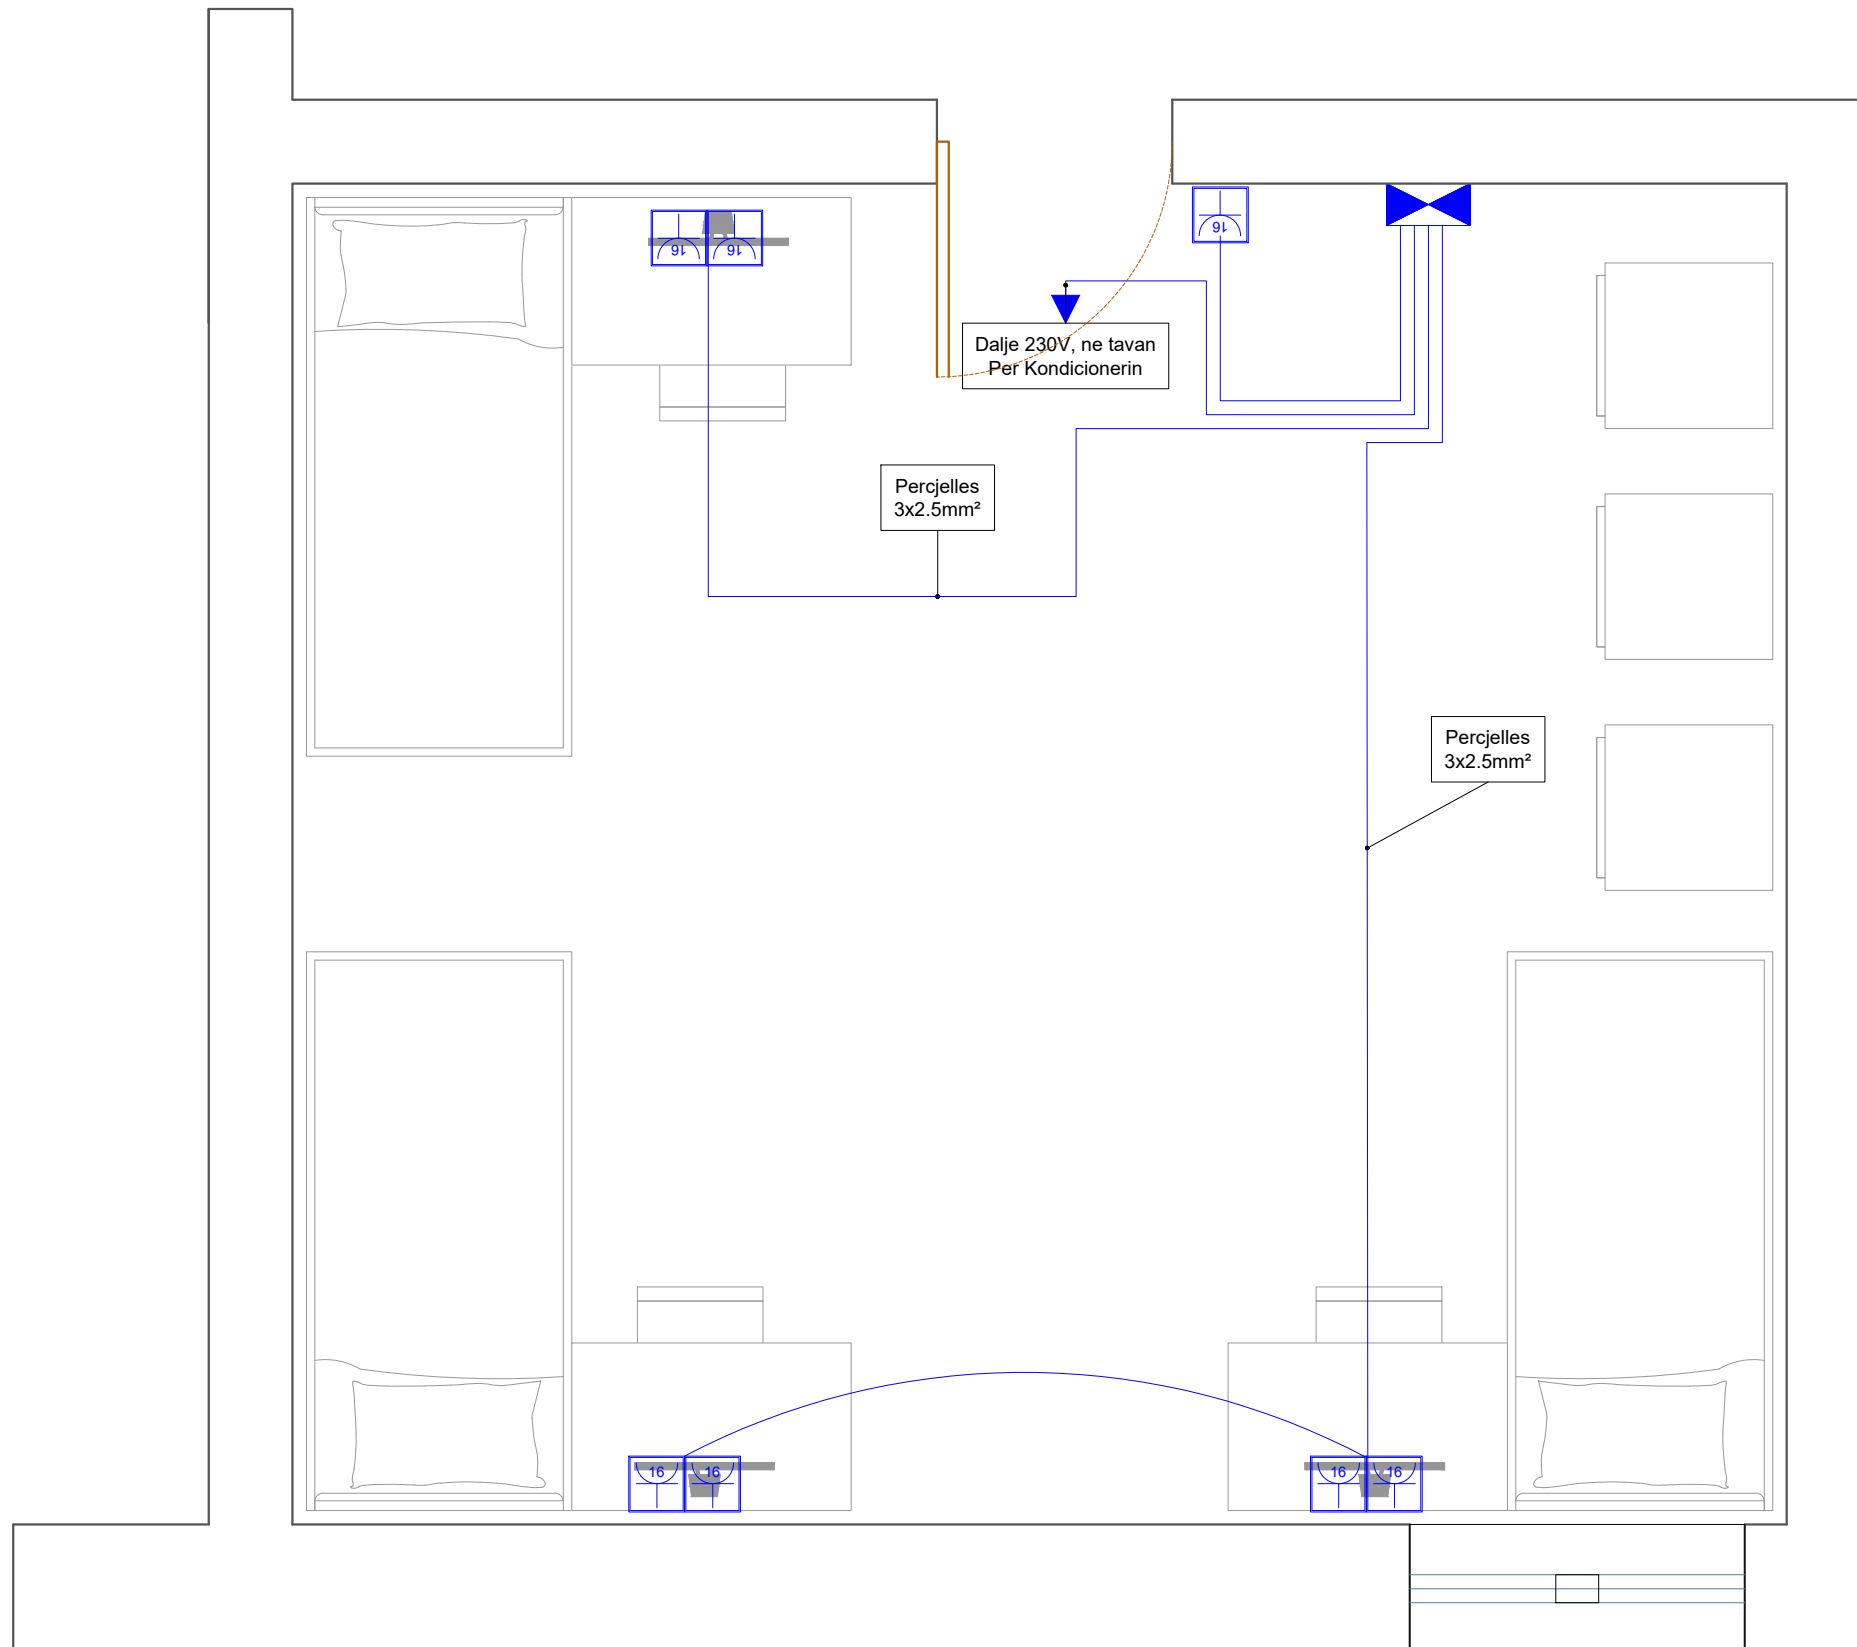

Shenime Teknike:

	Paneli Kryesor
	Paneli i katit
	Kuti Shperndarese
	Kabell 3 fazor, FG16OM16, (seksioni sipas skemes)
	Percjelles PV-500 Ø 4 mm2 (x3)
	Prize Shuko, 16A, 230V Ne kuti 3M + Tape
	Prize Shuko (x2), 16A, 230V Ne kuti 4M
	Percjelles PV-500 Ø 2.5 mm2 (x3)
	Celes Deviat 1P, 10A, 230V Ne kuti 3M + Tapa
	Celes i Thjeshte 1P, 10A, 230V Ne kuti 3M + Tapa
	Sensor optik 360° levizje 10A, 230V.
	Ndricues LED 60x60 Inkaso
	Ndricues Rrethor d=30
	Percjelles PV-500 Ø 1.5 mm2 (x3)
	Ndricues Emergjence me bateri Autonomi 2h
	Ndricues Orientues Emergjence me bateri Autonomi 2h
	Ndricues Orientues Emergjence me bateri Autonomi 2h
	Ndricues Orientues Emergjence me bateri Autonomi 2h
	Elektrode Tokezimi, 50x3mm L=1.5m
	Shtize rrufepritesi , d=10mm L=1.5m
	Pusetete Plastike 40x40
	Fiksuese betoni per shiritin e rufepritesit.
	Percjelles i zhveshur baker, S=50mm2
	Percjelles shirit zinku tokezimi, Zn= 30x3mm

TITULLI I PROJEKTIT

PROJEKTI PER TRANSFORMIMIN E INFRASTRUKTURES AKOMODESE NE KAMPUSIN RAJONAL TE ARSIMIT PROFESIONAL, BASHKIA DIBER

KLIENTI

FONDI SHQIPTAR I ZHVILLIMIT



GRUPI I PROJEKTIMIT




EMËRTIMI I VIZATIMIT

**Plan i Fuqise
Dhoma Tip 1**

SHKALLA 1:250 NR. I VIZATIMIT **E - 14**

**PËRSHKRIMI I FAZËS
PROJEKTI TEKNIK - ELEKTRIK**

RISHIKIM	DATA	FAZA E PROJEKTIT

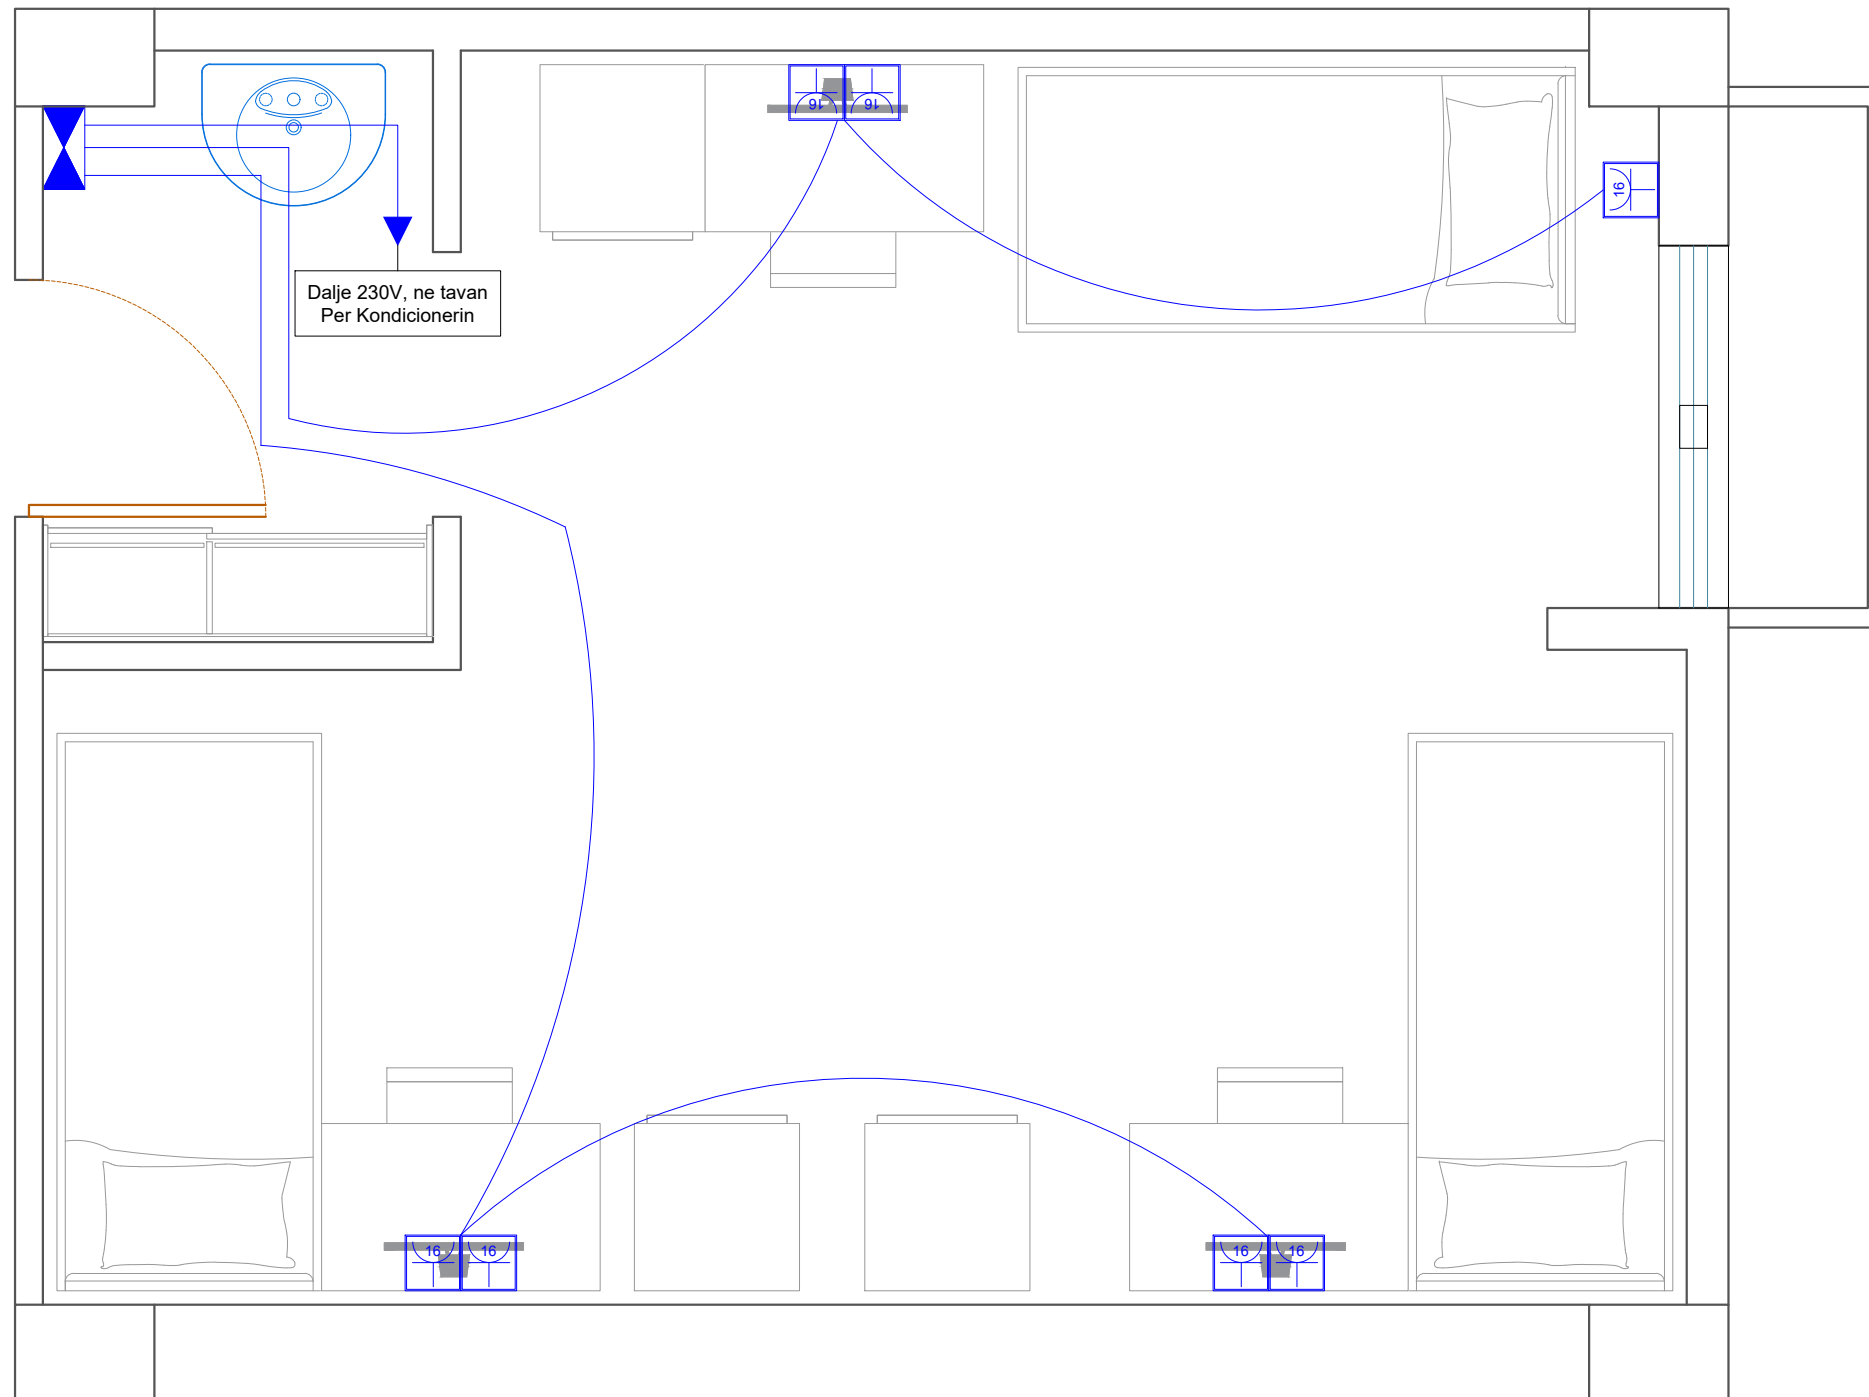

Shenime Teknike:

	Paneli Kryesor
	Paneli i katit
	Kuti Shperndarese
	Kabell 3 fazor, FG16OM16, (seksioni sipas skemes)
	Percjelles PV-500 Ø 4 mm2 (x3)
	Prize Shuko, 16A, 230V Ne kuti 3M + Tape
	Prize Shuko (x2), 16A, 230V Ne kuti 4M
	Percjelles PV-500 Ø 2.5 mm2 (x3)
	Celes Deviat 1P, 10A, 230V Ne kuti 3M + Tapa
	Celes i Thjeshte 1P, 10A, 230V Ne kuti 3M + Tapa
	Sensor optik 360° levizje 10A, 230V.
	Ndricues LED 60x60 Inkaso
	Ndricues Rrethor d=30
	Percjelles PV-500 Ø 1.5 mm2 (x3)
	Ndricues Emergjence me bateri Autonomi 2h
	Ndricues Orientues Emergjence me bateri Autonomi 2h
	Ndricues Orientues Emergjence me bateri Autonomi 2h
	Ndricues Orientues Emergjence me bateri Autonomi 2h
	Elektrode Tokezimi, 50x3mm L=1.5m
	Shtize rrufepritesi , d=10mm L=1.5m
	Pusete Plastike 40x40
	Fiksuese betoni per shiritin e rufepritesit.
	Percjelles i zhveshur baker, S=50mm2
	Percjelles shirit zinku tokezimi, Zn= 30x3mm

TITULLI I PROJEKTIT

PROJEKTI PER TRANSFORMIMIN E INFRASTRUKTURES AKOMODESE NE KAMPUSIN RAJONAL TE ARSIMIT PROFESIONAL, BASHKIA DIBER

KLIENTI

FONDI SHQIPTAR I ZHVILLIMIT

GRUPI I PROJEKTIMIT

EMËRTIMI I VIZATIMIT

Plan i Fuqise
Dhoma Tip 2

SHKALLA 1:250 NR. I VIZATIMIT **E - 15**

PËRSHKRIMI I FAZËS
PROJEKTI TEKNIK - ELEKTRIK

RISHIKIM	DATA	FAZA E PROJEKTIT



Shenime Teknike:

	Paneli Kryesor
	Paneli i katit
	Kuti Shperndarese
	Kabell 3 fazor, FG16OM16, (seksioni sipas skemes)
	Percjelles PV-500 Ø 4 mm2 (x3)
	Prize Shuko, 16A, 230V Ne kuti 3M + Tape
	Prize Shuko (x2), 16A, 230V Ne kuti 4M
	Percjelles PV-500 Ø 2.5 mm2 (x3)
	Celes Deviat 1P, 10A, 230V Ne kuti 3M + Tapa
	Celes i Thjeshte 1P, 10A, 230V Ne kuti 3M + Tapa
	Sensor optik 360° levizje 10A, 230V.
	Ndricues LED 60x60 Inkaso
	Ndricues Rrethor d=30
	Percjelles PV-500 Ø 1.5 mm2 (x3)
	Ndricues Emergjence me bateri Autonomi 2h
	Ndricues Orientues Emergjence me bateri Autonomi 2h
	Ndricues Orientues Emergjence me bateri Autonomi 2h
	Ndricues Orientues Emergjence me bateri Autonomi 2h
	Elektrode Tokezimi, 50x3mm L=1.5m
	Shtize rrufepritesi , d=10mm L=1.5m
	Pusetje Plastike 40x40
	Fiksuese betoni per shiritn e rrufepritesit.
	Percjelles i zhveshur baker, S=50mm2
	Percjelles shiritn zinku tokezimi, Zn= 30x3mm

TITULLI I PROJEKTIT
PROJEKTI PER TRANSFORMIMIN E INFRASTRUKTURES AKOMODUESE NE KAMPUSIN RAJONAL TE ARSIMIT PROFESIONAL, BASHKIA DIBER

KLIENTI
FONDI SHQIPTAR I ZHVILLIMIT


GRUPI I PROJEKTIMIT


EMËRTIMI I VIZATIMIT
**Plan i Ndricimit
 Dhoma Tip 1**

SHKALLA 1:250 NR. I VIZATIMIT **E - 16**

PËRSHKRIMI I FAZËS
PROJEKTI TEKNIK - ELEKTRIK

RISHIKIM	DATA	FAZA E PROJEKTIT

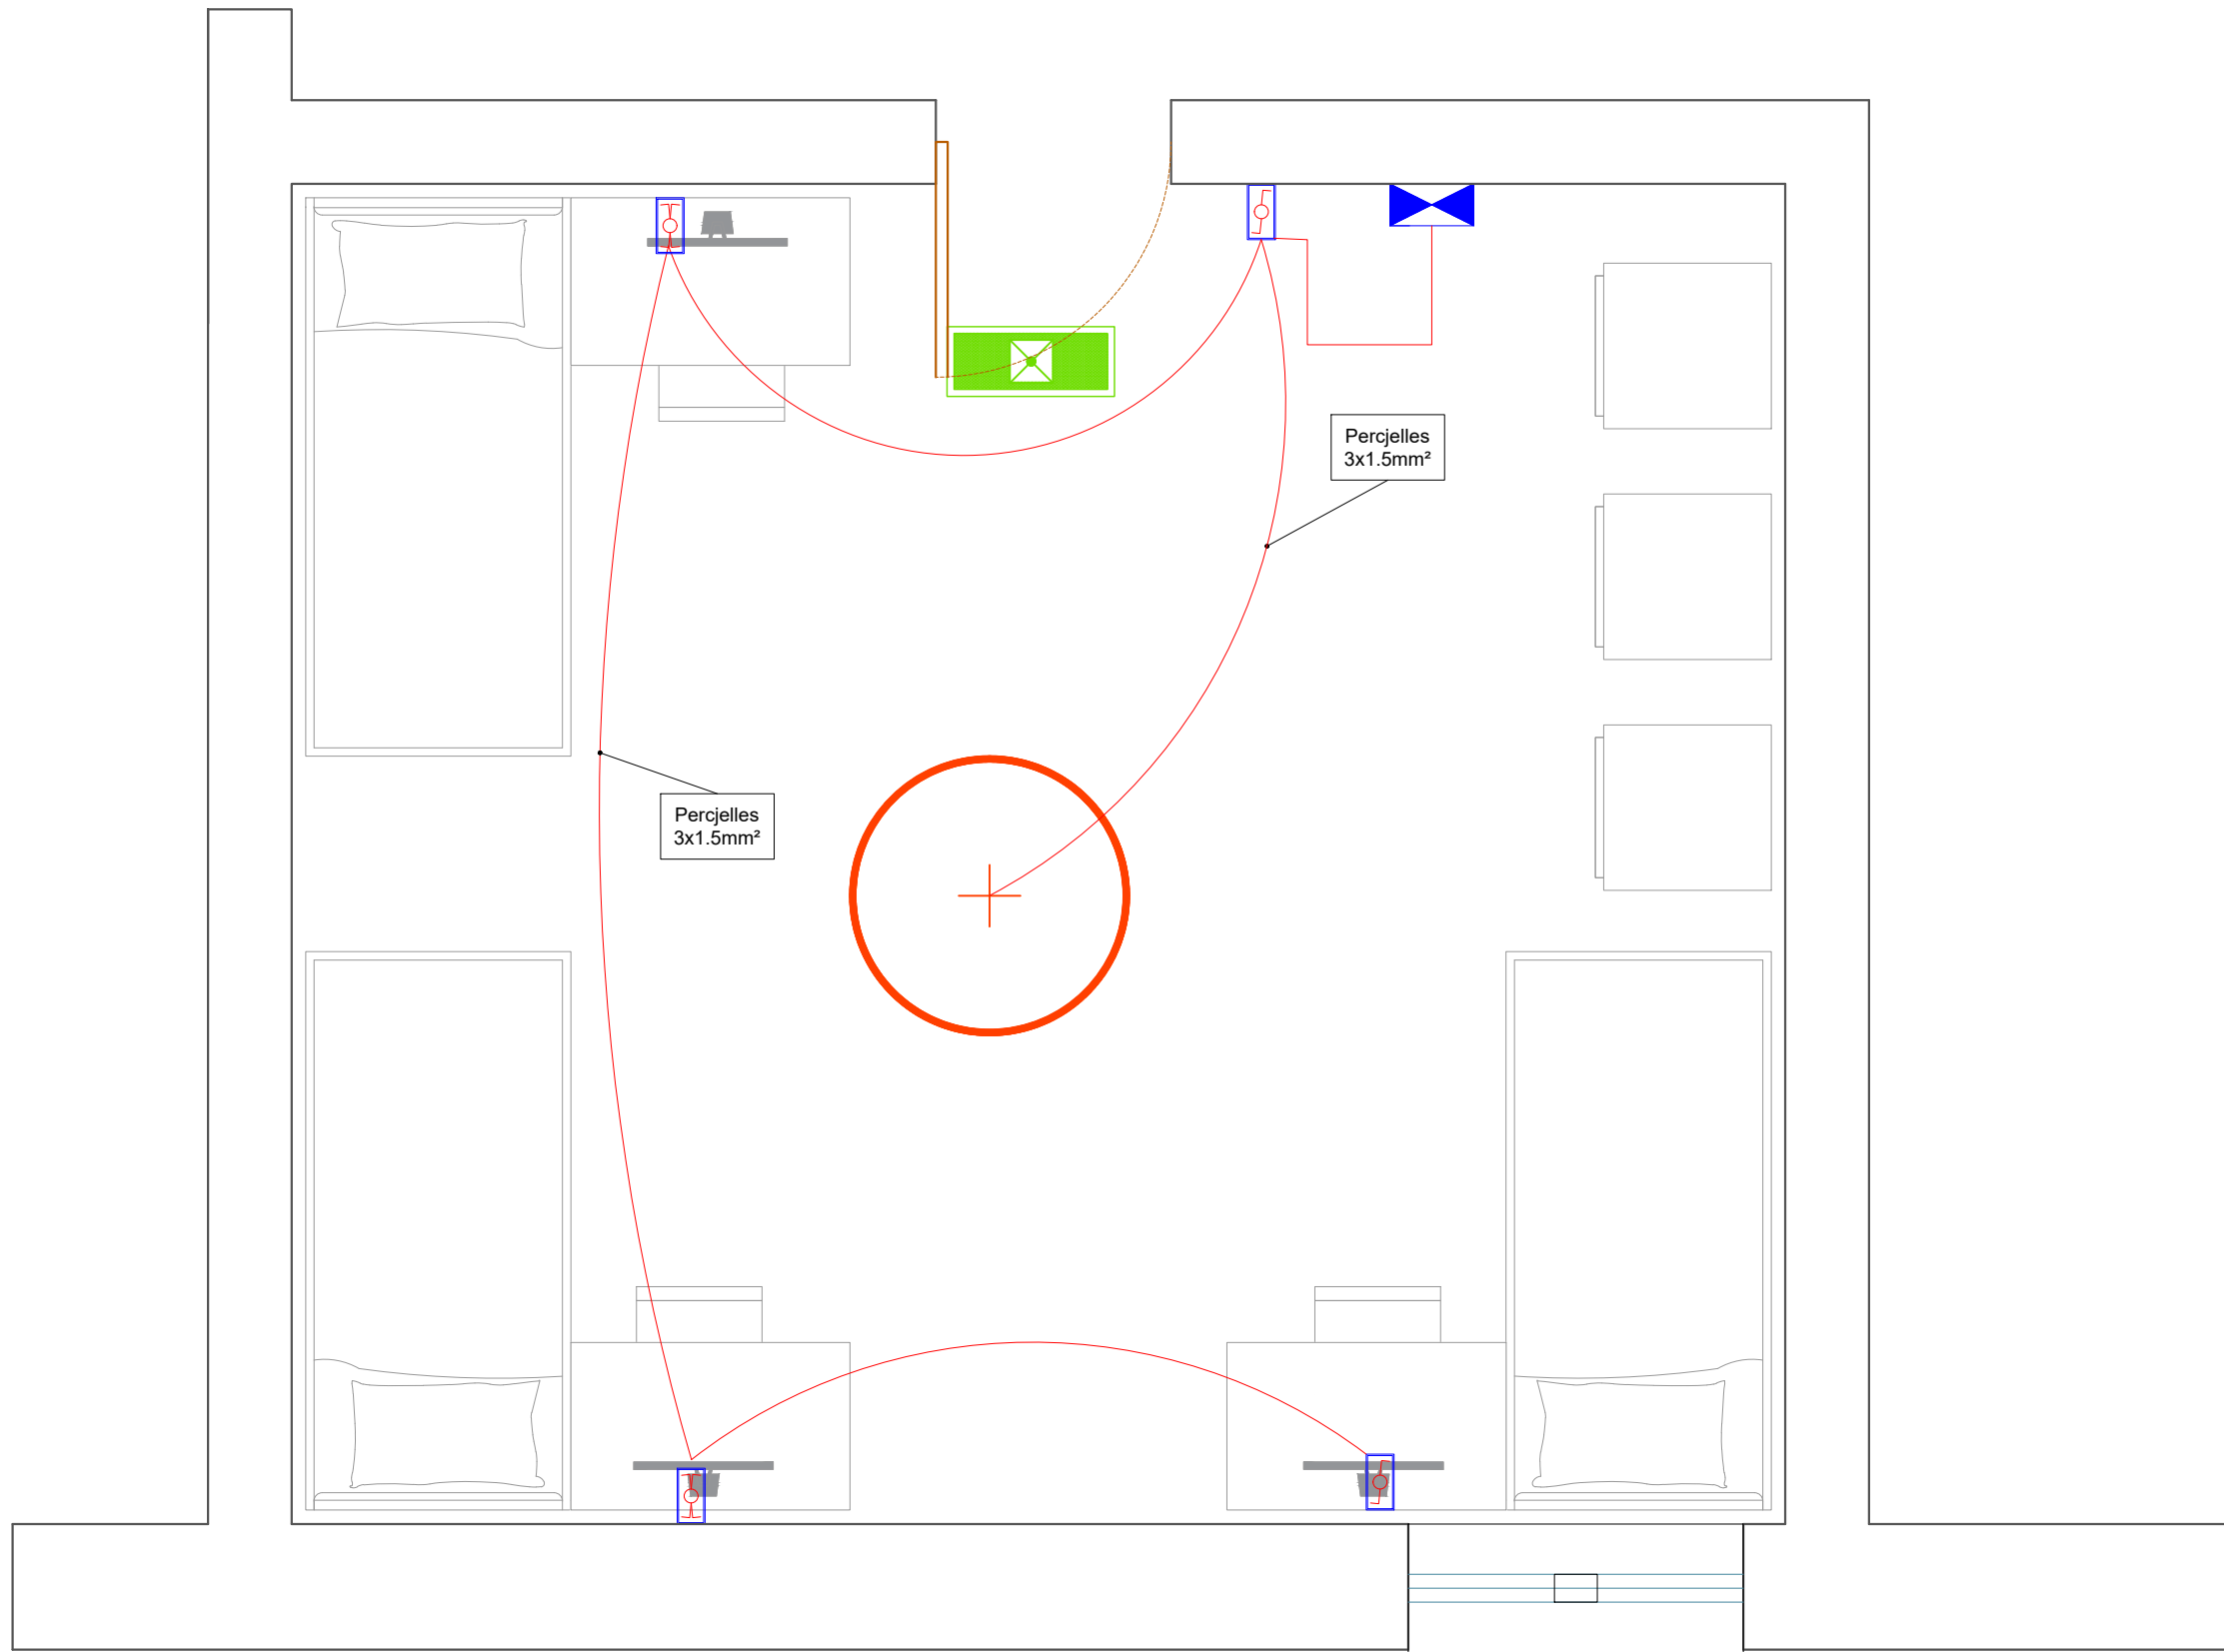

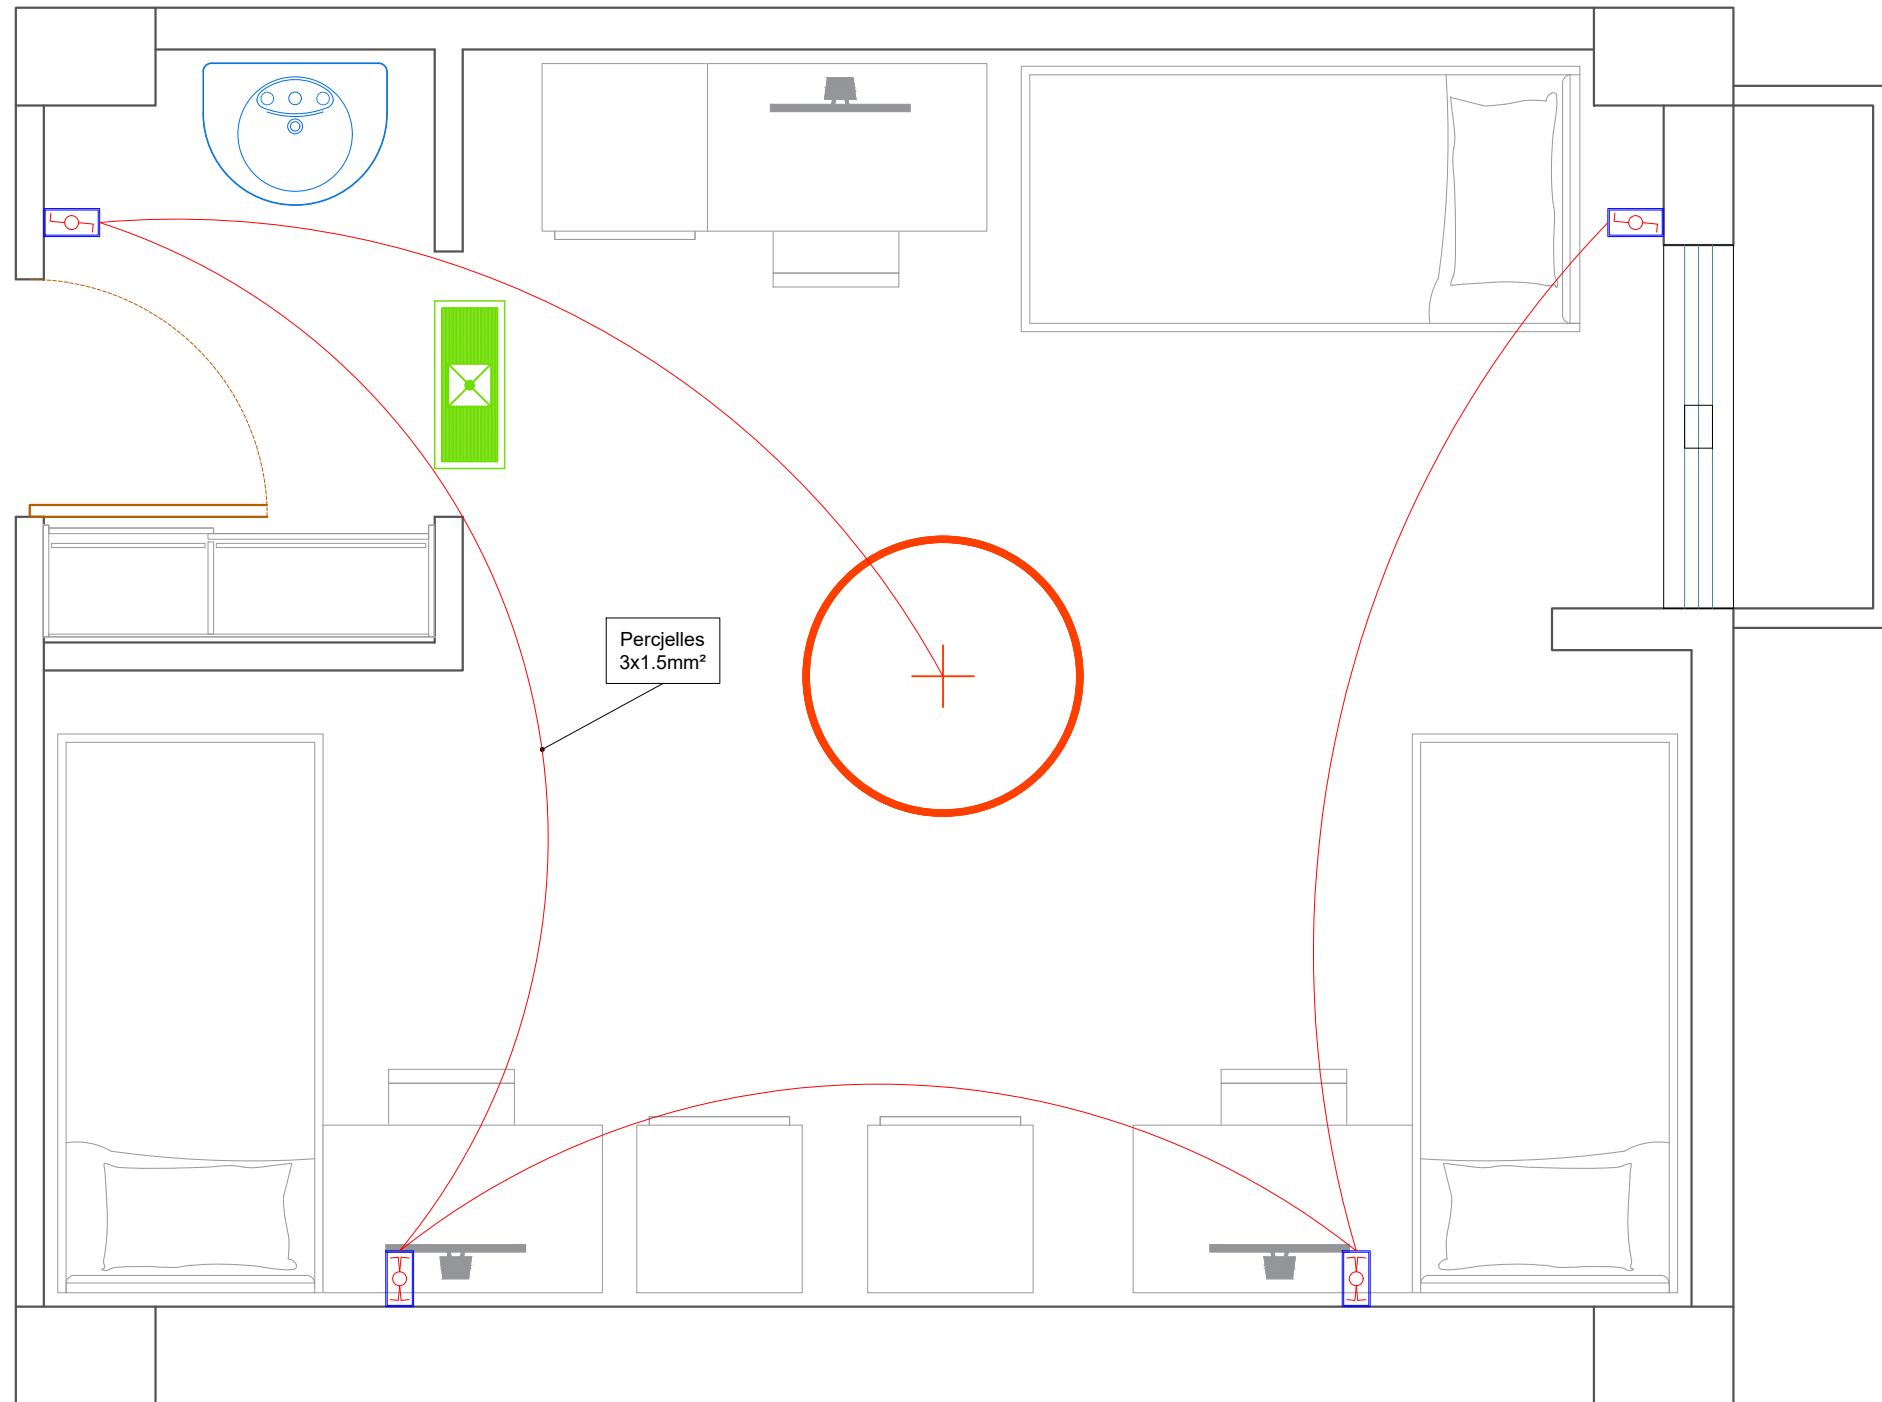

Shenime Teknike:

	Paneli Kryesor
	Paneli i katit
	Kuti Shperndarese
	Kabell 3 fazor, FG16OM16, (seksioni sipas skemes)
	Percjelles PV-500 Ø 4 mm2 (x3)
	Prize Shuko, 16A, 230V Ne kuti 3M + Tape
	Prize Shuko (x2), 16A, 230V Ne kuti 4M
	Percjelles PV-500 Ø 2.5 mm2 (x3)
	Celes Deviat 1P, 10A, 230V Ne kuti 3M + Tapa
	Celes i Thjeshte 1P, 10A, 230V Ne kuti 3M + Tapa
	Sensor optik 360° levizje 10A, 230V.
	Ndricues LED 60x60 Inkaso
	Ndricues Rrethor d=30
	Percjelles PV-500 Ø 1.5 mm2 (x3)
	Ndricues Emergjence me bateri Autonomi 2h
	Ndricues Orientues Emergjence me bateri Autonomi 2h
	Ndricues Orientues Emergjence me bateri Autonomi 2h
	Ndricues Orientues Emergjence me bateri Autonomi 2h
	Elektrode Tokezimi, 50x3mm L=1.5m
	Shtize rufepritesit, d=10mm L=1.5m
	Pusete Plastike 40x40
	Fiksuese betoni per shirtn e rufepritesit.
	Percjelles i zhveshur baker, S=50mm2
	Percjelles shirit zinku tokezimi, Zn= 30x3mm

TITULLI I PROJEKTIT

PROJEKTI PER TRANSFORMIMIN E INFRASTRUKTURES AKOMODUESE NE KAMPUSIN RAJONAL TE ARSIMIT PROFESIONAL, BASHKIA DIBER

KLIENTI

FONDI SHQIPTAR I ZHVILLIMIT



GRUPI I PROJEKTIMIT




EMËRTIMI I VIZATIMIT

**Plan i Ndricimit
Dhoma Tip 2**

SHKALLA 1:250 NR. I VIZATIMIT **E - 17**

**PËRSHKRIMI I FAZËS
PROJEKTI TEKNIK - ELEKTRIK**

RISHIKIM	DATA	FAZA E PROJEKTIT

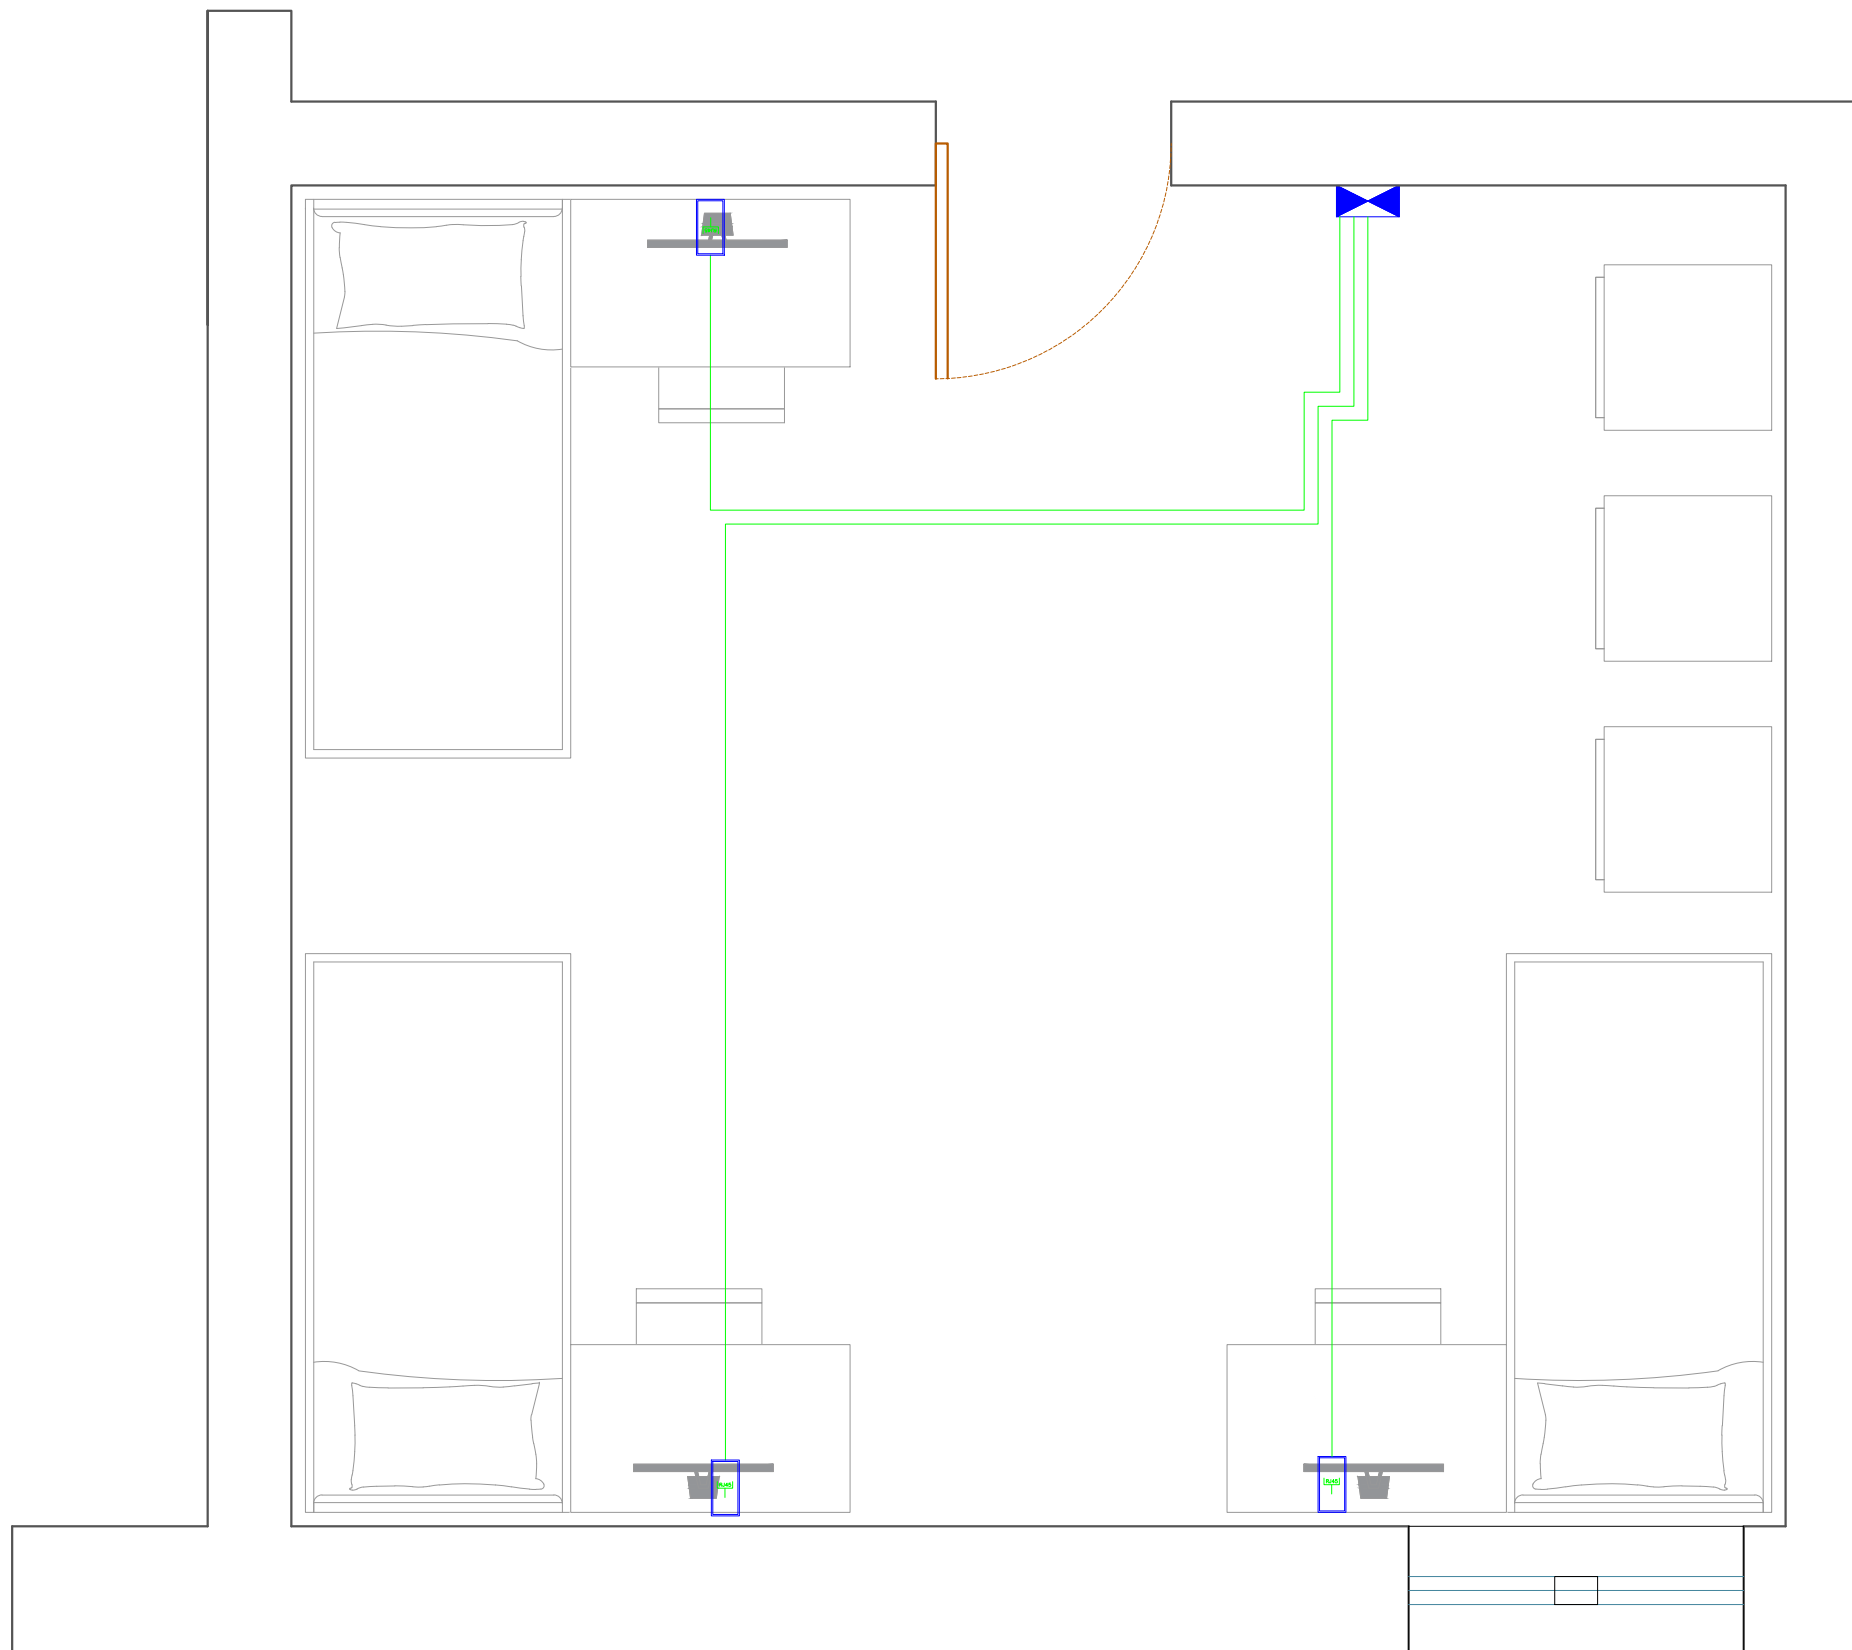

Shenime Teknike:

	Paneli Data, Rack
	Prize Data ,Rj-45. Ne kuti 3M + Tapa
	Kabell Cat6, F/UTP.
	Wi-fi, Access point, Perforcues Wireless
	Kamera IP Dome 5 Mpixel
	Kamera IP Bullet 5 Mpixel
	Kabell Cat6, F/UTP.(per Kamerate)
	Centrali i Detektimit te Zjarrit
	Pulsant per Thirrje Manuale
	Sirene Alarmi, Optike, Akustike
	Detektor Zjarri, optik.
	Kabell Zjarri PH30 ,S=2x1 mm ² , Ngjyre e Kuqe

TITULLI I PROJEKTIT

PROJEKTI PER TRANSFORMIMIN E INFRASTRUKTURES AKOMODUESE NE KAMPUSIN RAJONAL TE ARSIMIT PROFESIONAL, BASHKIA DIBER

KLIENTI

FONDI SHQIPTAR I ZHVILLIMIT



GRUPI I PROJEKTIMIT



EMËRTIMI I VIZATIMIT

**Plan i Rrymave te Dobeta
Dhoma Tip 1**


SHKALLA 1:250

NR. I VIZATIMIT

E - 18

**PËRSHKRIMI I FAZËS
PROJEKTI TEKNIK - ELEKTRIK**

RISHIKIM DATA FAZA E PROJEKTIT

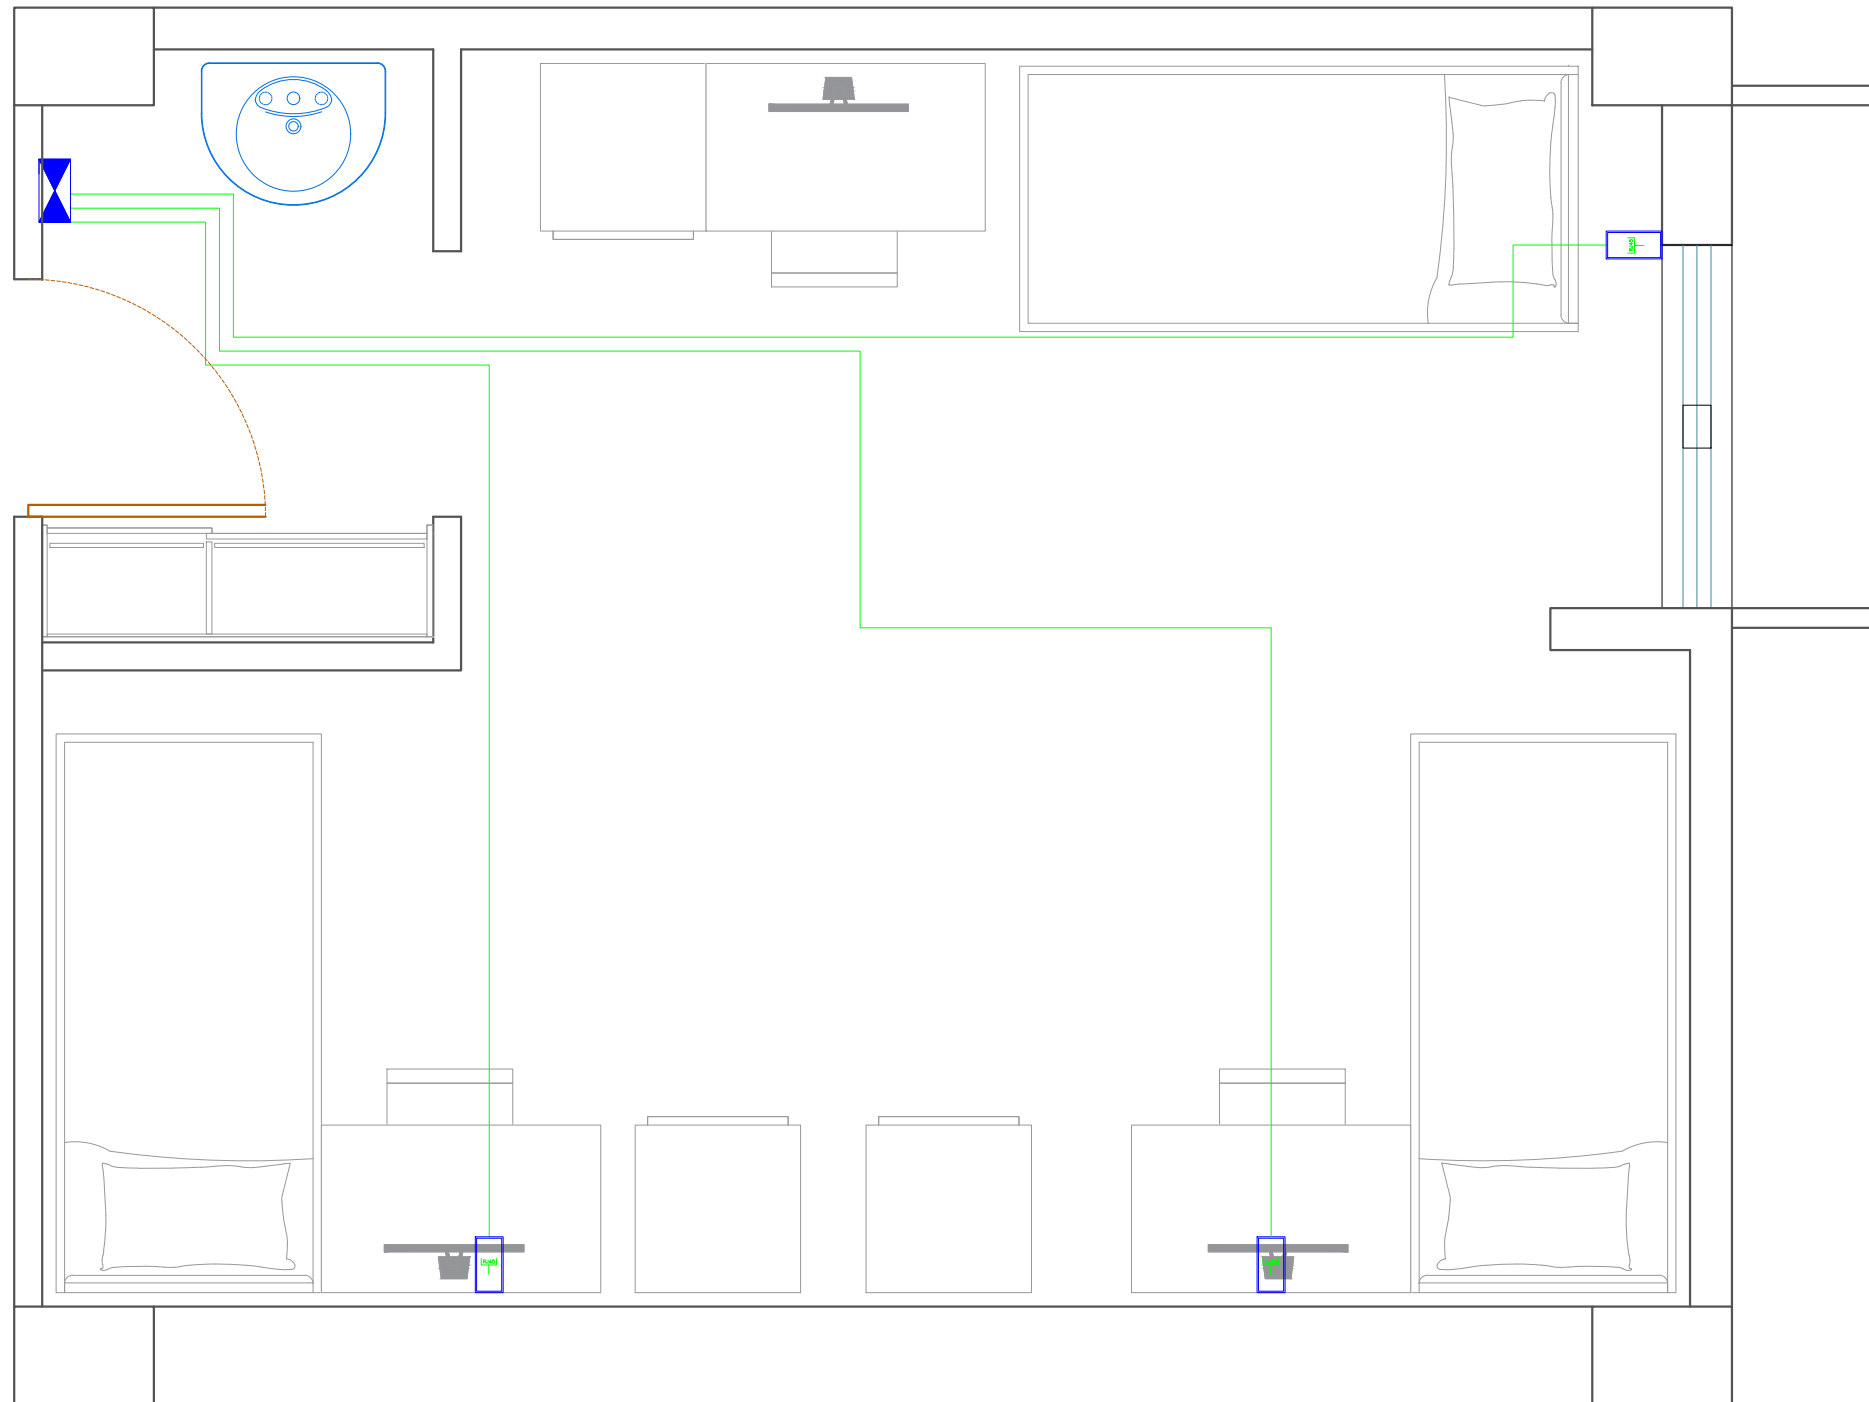

Shenime Teknike:

	Paneli Data, Rack
	Prize Data ,Rj-45. Ne kuti 3M + Tapa
	Kabell Cat6, F/UTP.
	Wi-fi, Access point, Perforcues Wireless
	Kamera IP Dome 5 Mpixel
	Kamera IP Bullet 5 Mpixel
	Kabell Cat6, F/UTP.(per Kamerate)
	Centrali i Detektimit te Zjarrit
	Pulsant per Thirrje Manuale
	Sirene Alarmi, Optike, Akustike
	Detektor Zjarri, optik.
	Kabell Zjarri PH30 ,S=2x1 mm ² , Ngjyre e Kuqe

TITULLI I PROJEKTIT

PROJEKTI PER TRANSFORMIMIN E INFRASTRUKTURES AKOMODEUSE NE KAMPUSIN RAJONAL TE ARSIMIT PROFESIONAL, BASHKIA DIBER

KLIENTI

FONDI SHQIPTAR I ZHVILLIMIT



GRUPI I PROJEKTIMIT



EMËRTIMI I VIZATIMIT

Plan i Rrymave te Dobeta
Dhoma Tip 2


SHKALLA 1:250 NR. I VIZATIMIT **E - 19**

PËRSHKRIMI I FAZËS
PROJEKTI TEKNIK - ELEKTRIK

RISHIKIM	DATA	FAZA E PROJEKTIT

KONVIKTI I DJEMVE KATI I PARE

KONVIKTI I VAJZAVE KATI I DYTE

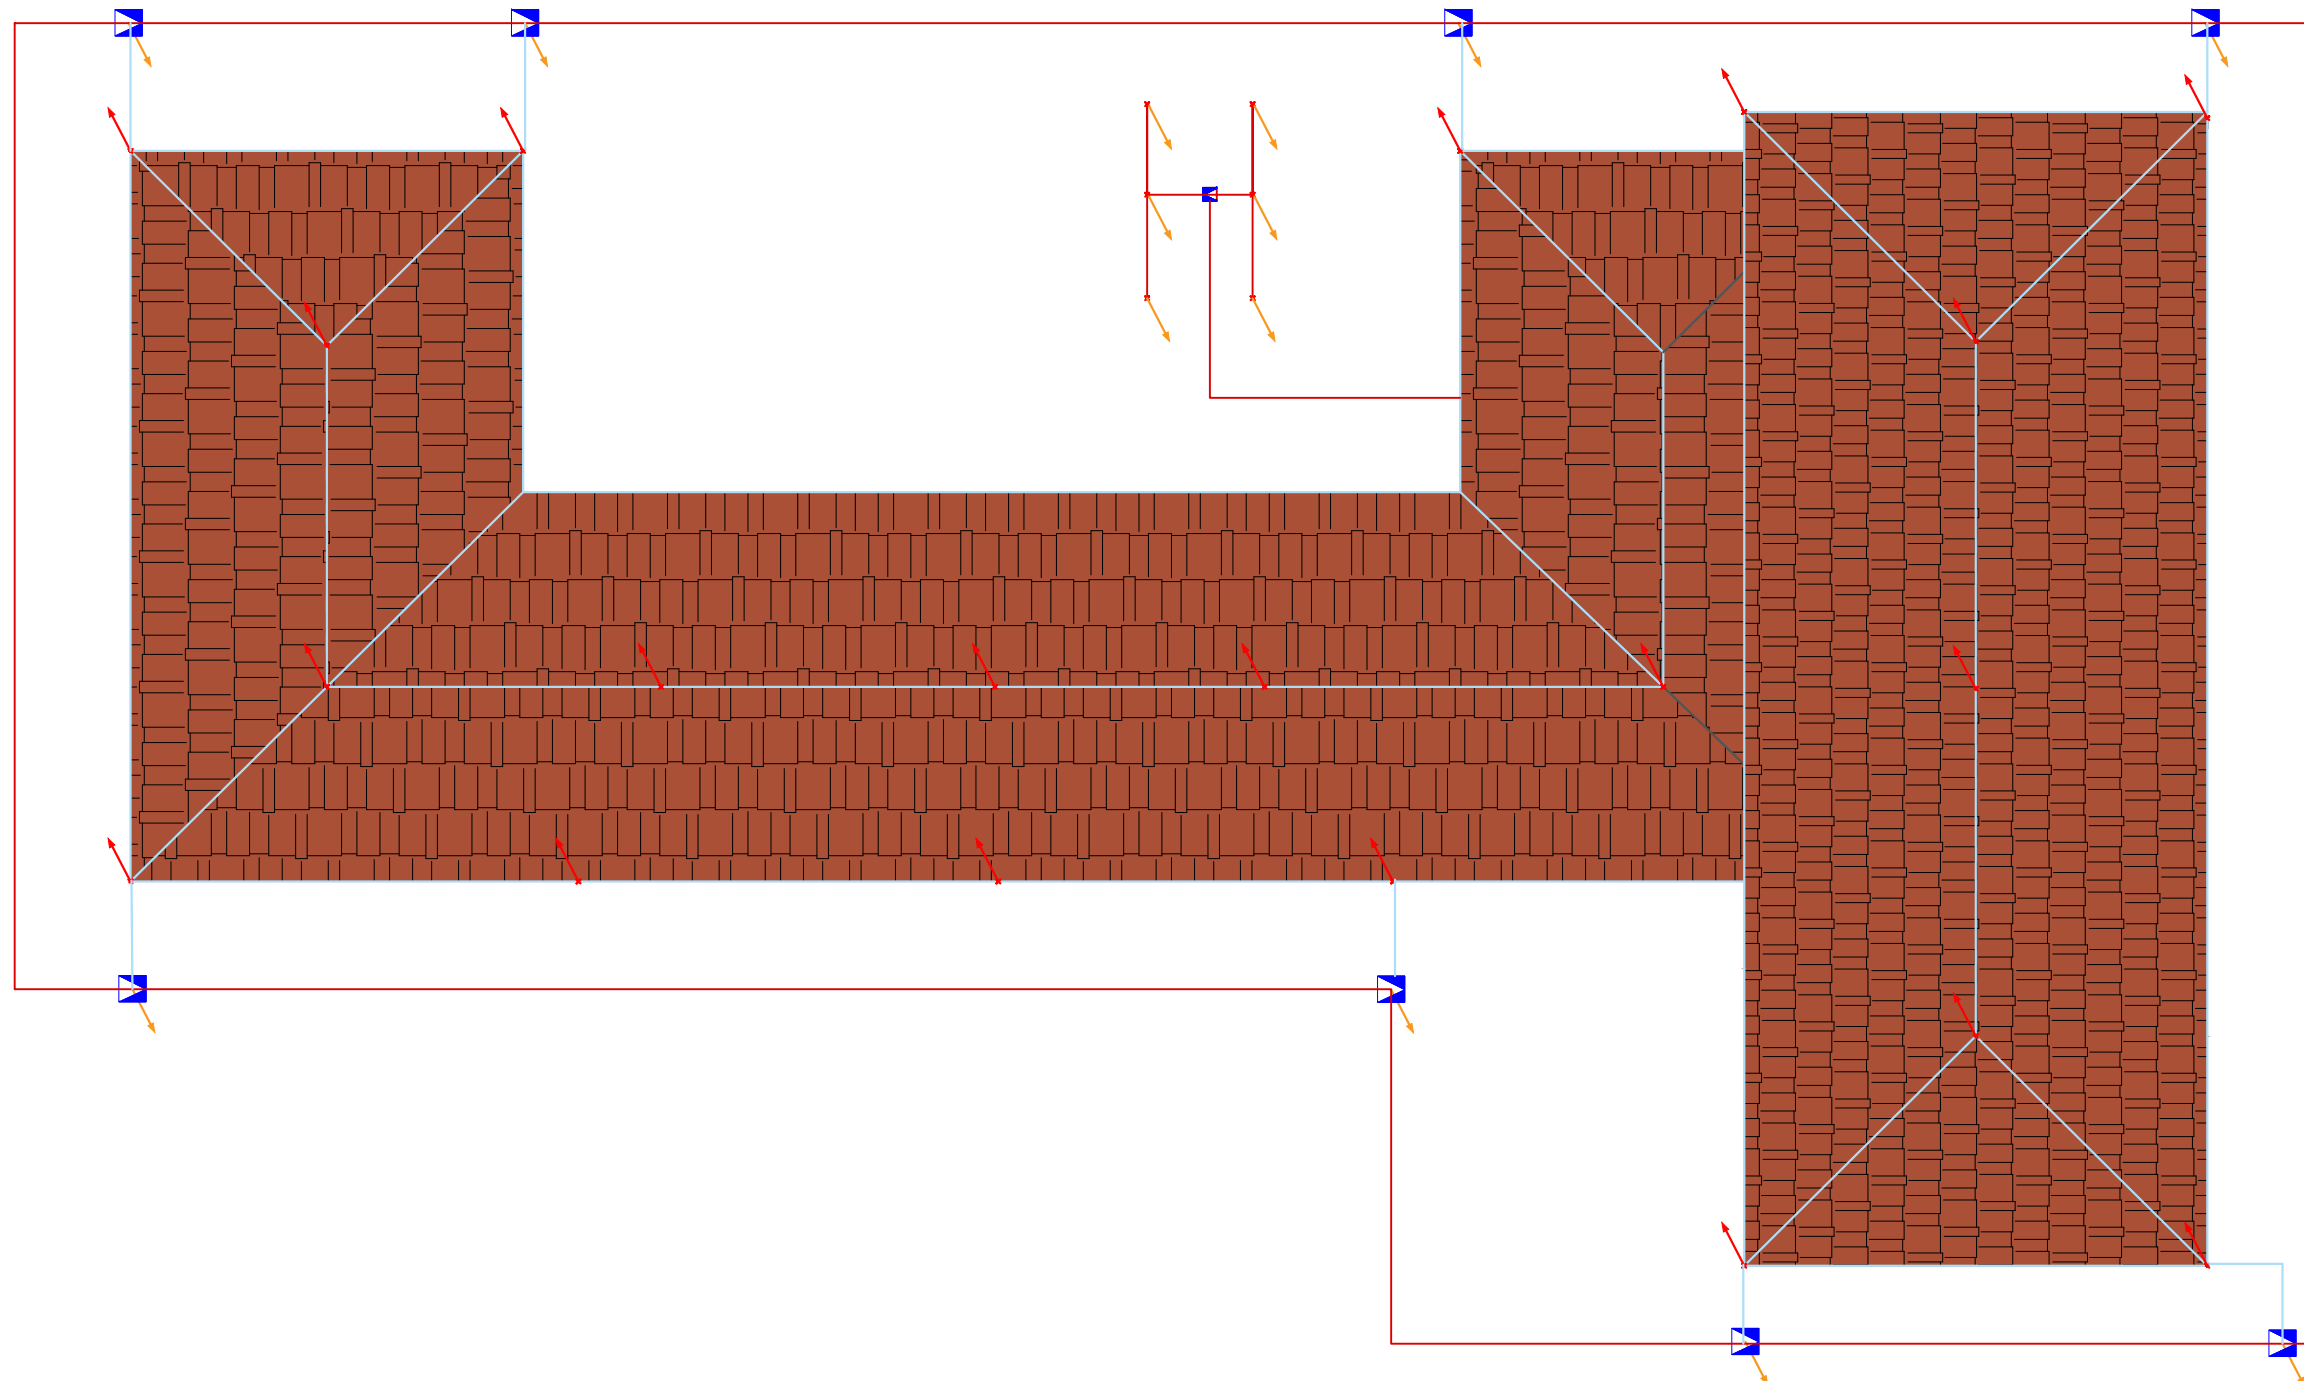

Shenime Teknike:

	Paneli Kryesor
	Paneli i katit
	Kuti Shperndarese
	Kabell 3 fazor, FG16OM16, (seksioni sipas skemes)
	Percjelles PV-500 Ø 4 mm2 (x3)
	Prize Shuko, 16A, 230V Ne kuti 3M + Tape
	Prize Shuko (x2), 16A, 230V Ne kuti 4M
	Percjelles PV-500 Ø 2.5 mm2 (x3)
	Celes Deviat 1P, 10A, 230V Ne kuti 3M + Tapa
	Celes i Thjeshte 1P, 10A, 230V Ne kuti 3M + Tapa
	Sensor optik 360° levizje 10A, 230V.
	Ndricues LED 60x60 Inkaso
	Ndricues Rrethor d=30
	Percjelles PV-500 Ø 1.5 mm2 (x3)
	Ndricues Emergjence me bateri Autonomi 2h
	Ndricues Orientues Emergjence me bateri Autonomi 2h
	Ndricues Orientues Emergjence me bateri Autonomi 2h
	Ndricues Orientues Emergjence me bateri Autonomi 2h
	Elektrode Tokezimi, 50x3mm L=1.5m
	Shtize rrufepritesi, d=10mm L=1.5m
	Pusete Plastike 40x40
	Fiksuese betoni per shiritin e rrufepritesit.
	Percjelles i zhveshur baker, S=50mm2
	Percjelles shirit zinku tokezimi, Zn= 30x3mm

TITULLI I PROJEKTIT

PROJEKTI PER TRANSFORMIMIN E INFRASTRUKTURES
AKOMODUESE NE KAMPUSIN RAJONAL TE ARSIMIT
PROFESIONAL, BASHKIA DIBER

KLIENTI

FONDI SHQIPTAR I ZHVILLIMIT



GRUPI I PROJEKTIMIT



EMËRTIMI I VIZATIMIT

Plan i Tokezimit dhe Mbrojtjes Atmosferike
Kati i Terraces

SHKALLA

1:250

NR. I VIZATIMIT

E - 22

PËRSHKRIMI I FAZËS


PROJEKTI TEKNIK - ELEKTRIK

RISHIKIM


DATA

FAZA E PROJEKTIT


Paneli Elektrik Kryesor

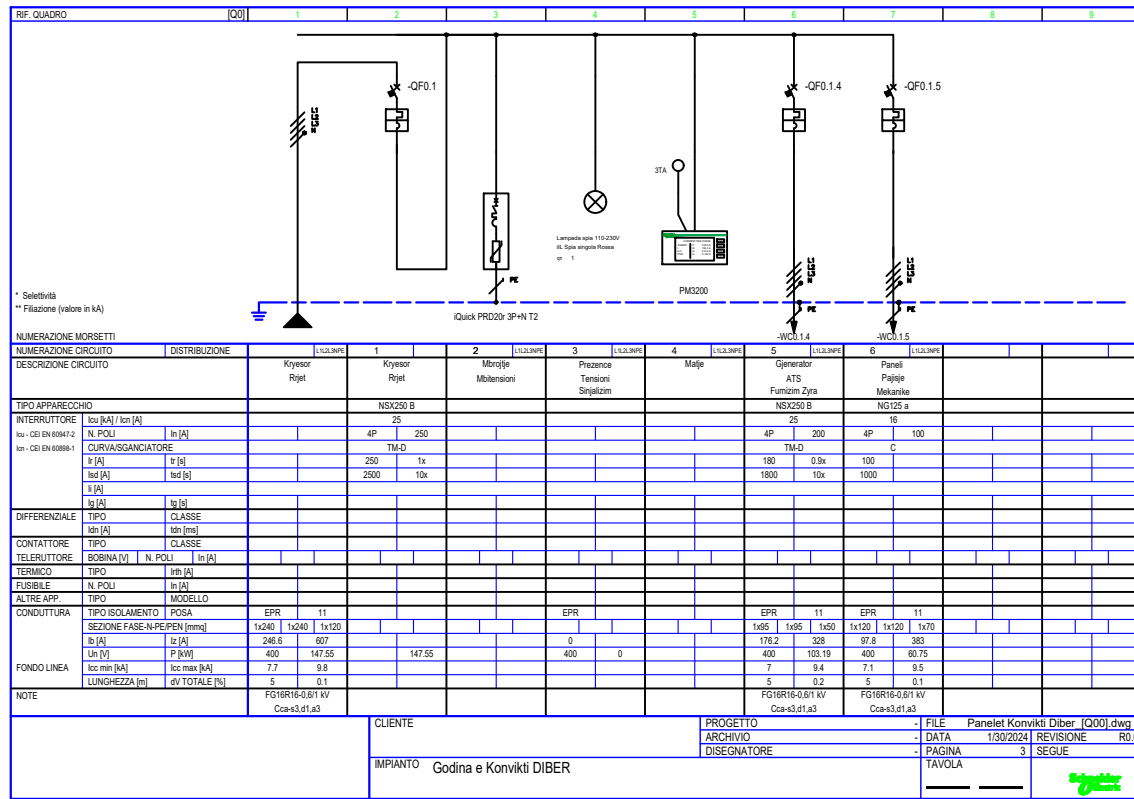

Paneli Elektrik Rrjet -Gen

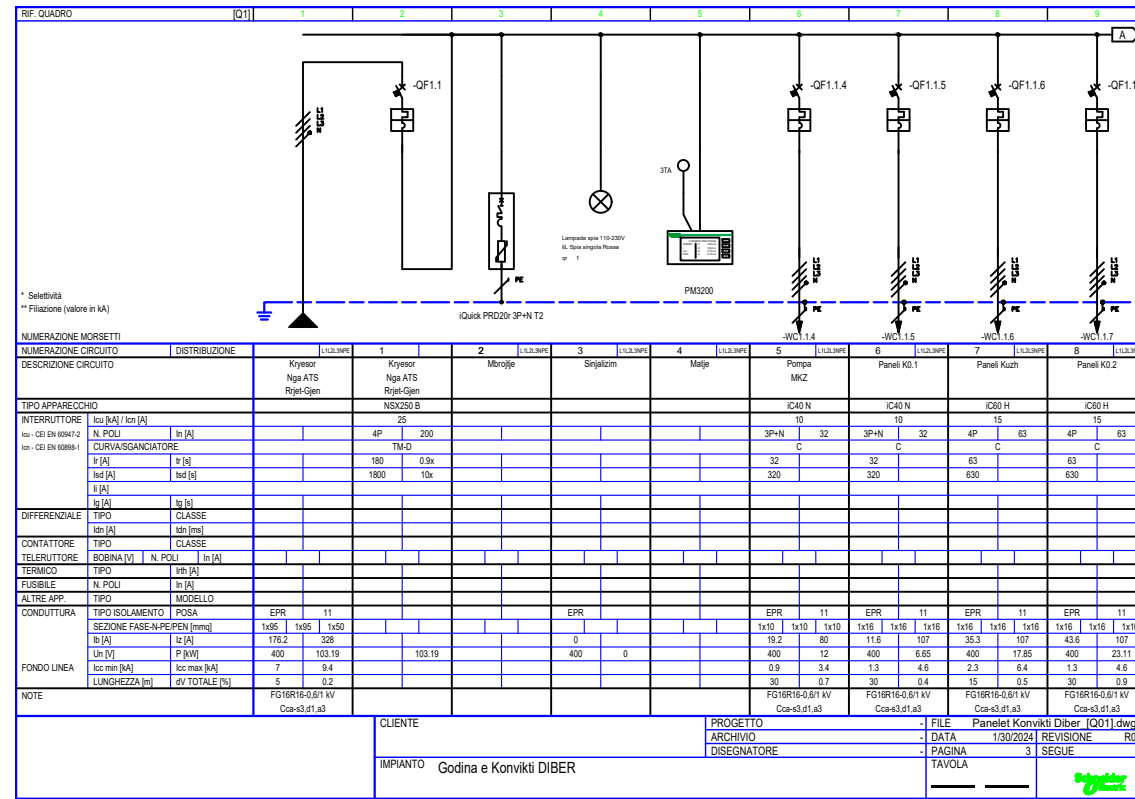

Paneli Elektrik Rrjet -Gen

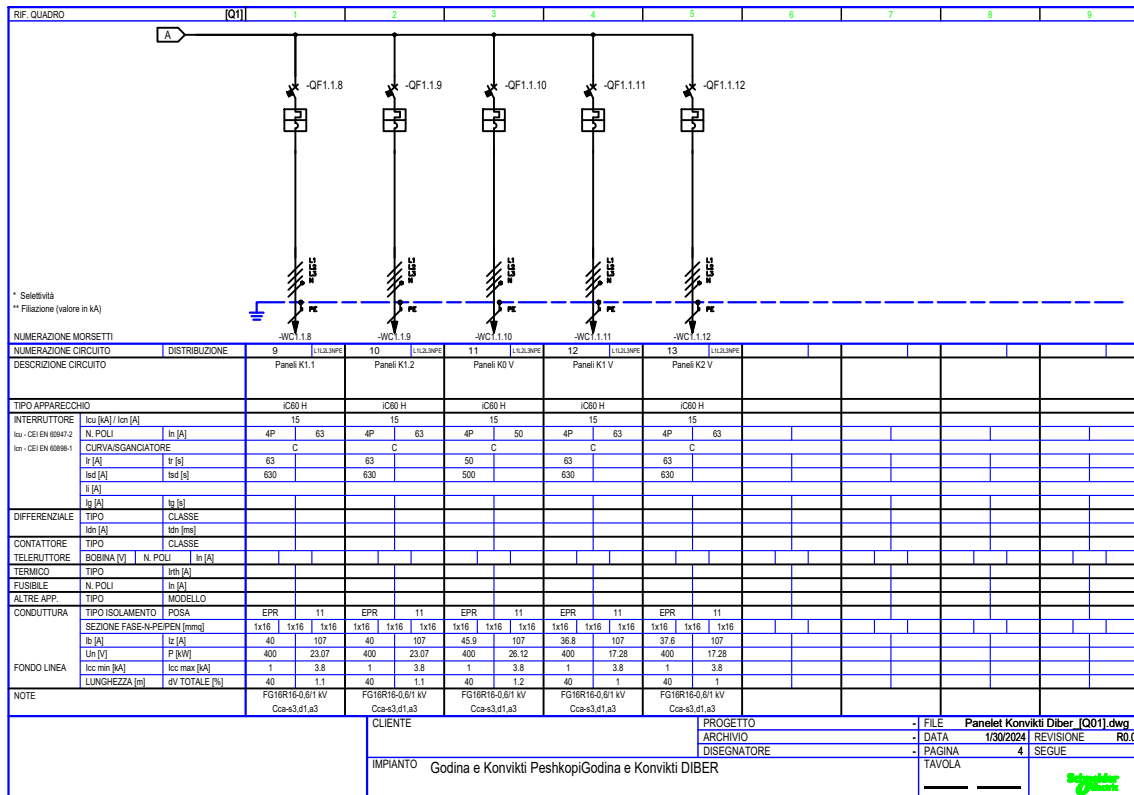

Shenime Teknike:

TITULLI I PROJEKTTIT
PROJEKTI PER TRANSFORMIMIN E INFRASTRUKTURES AKOMODUESE NE KAMPUSIN RAJONAL TE ARSIMIT PROFESIONAL, BASHKIA DIBER

KLIENTI

FONDI SHQIPTAR I ZHVILLIMIT



GRUPI I PROJEKTTIMIT



EMËRTIMI I VIZATIMIT


Skema e Panelit

SHKALLA 1:250 NR. I VIZATIMIT **E - 23**


PËRSHKRIMI I FAZËS
PROJEKTI TEKNIK - ELEKTRIK

RISHIKIM DATA FAZA E PROJEKTTIT


Paneli Elektrik Kuzhine-Menca

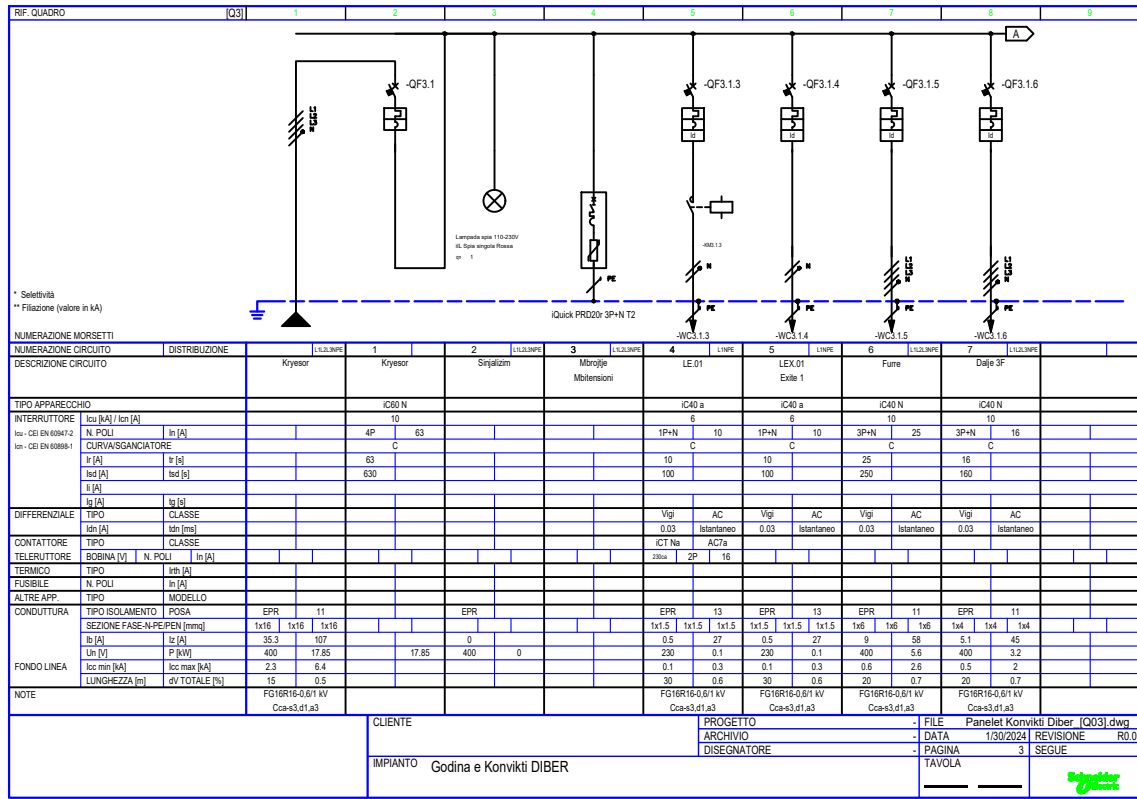

Paneli Elektrik Kuzhine-Menca

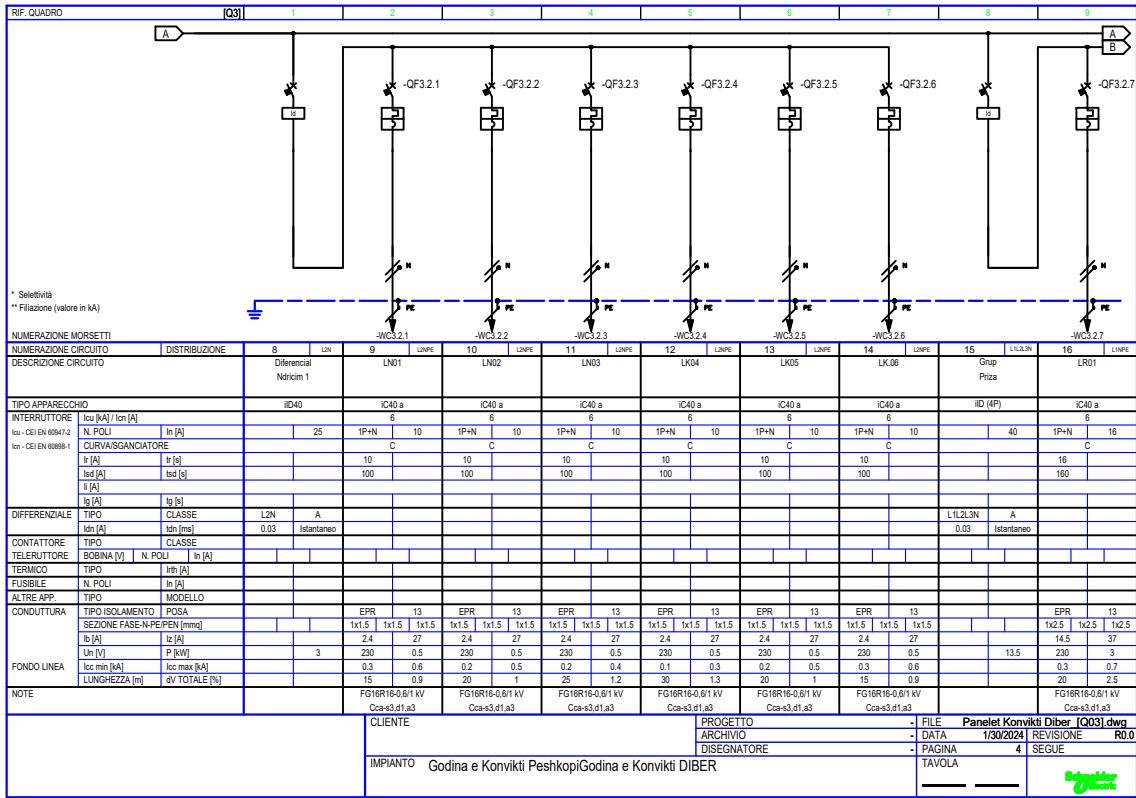

Paneli Elektrik Kuzhine-Menca

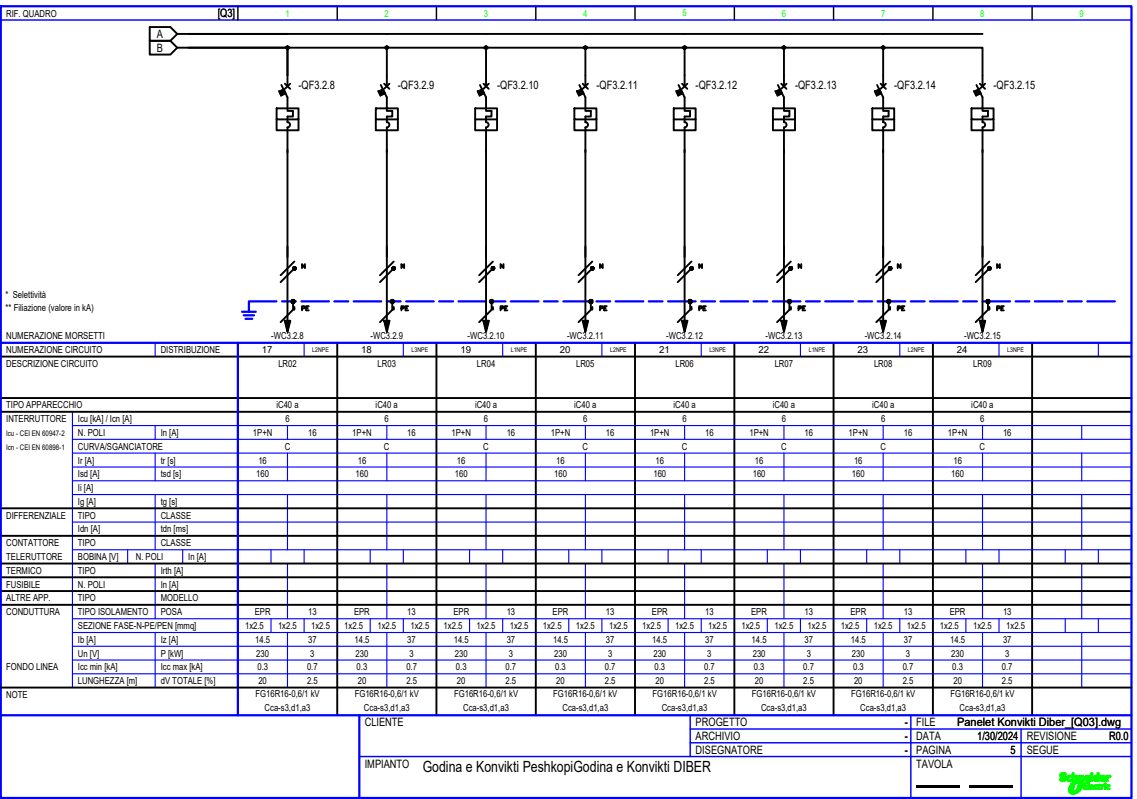

Shenime Teknike:

TITULLI I PROJEKTI

PROJEKTI PER TRANSFORMIMIN E INFRASTRUKTURES AKOMODUESE NE KAMPUSIN RAJONAL TE ARSIMIT PROFESIONAL, BASHKIA DIBER

KLIENTI

FONDI SHQIPTAR I ZHVILLIMIT

GRUPI I PROJEKTIMIT

EMERTIMI I VIZATIMIT

Skema e Panelit


SHKALLA: 1:250 NR. I VIZATIMIT: **E - 24**

PËRSHKRIMI I FAZËS


PROJEKTI TEKNIK - ELEKTRIK

RISHIKIM DATA FAZA E PROJEKTI


Paneli Elektrik K0.1 D

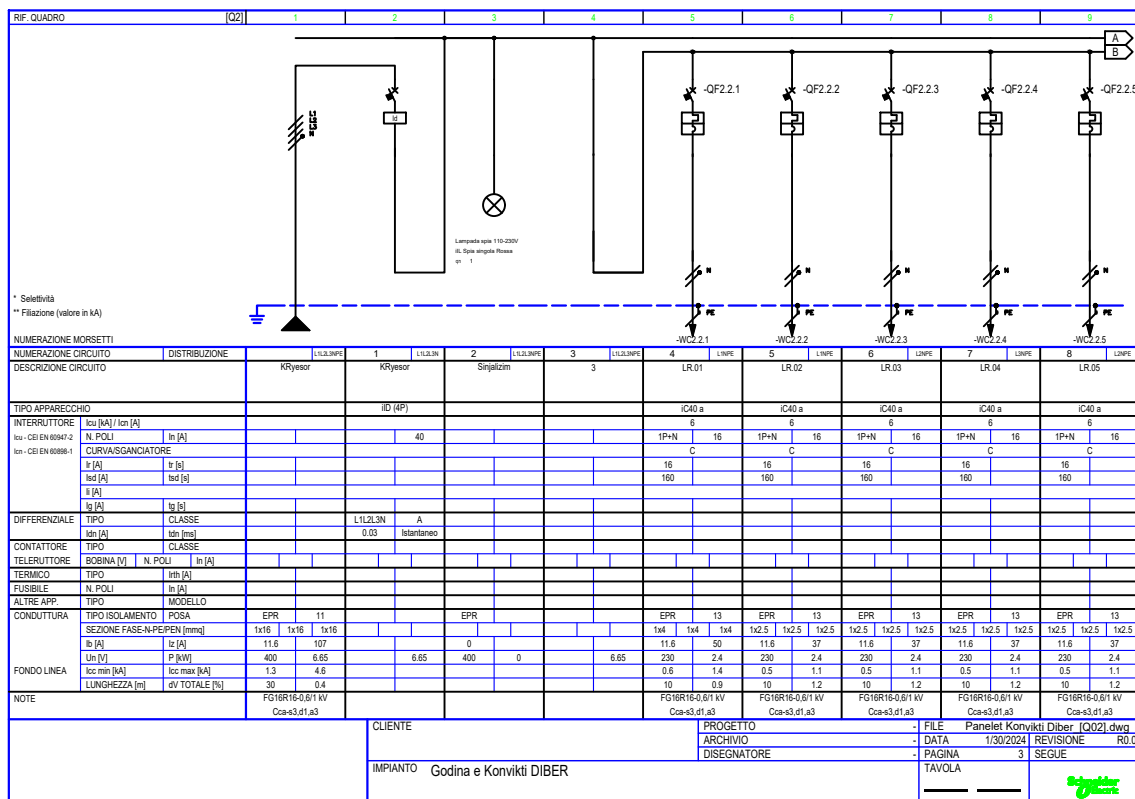


Paneli Elektrik K0.1 D

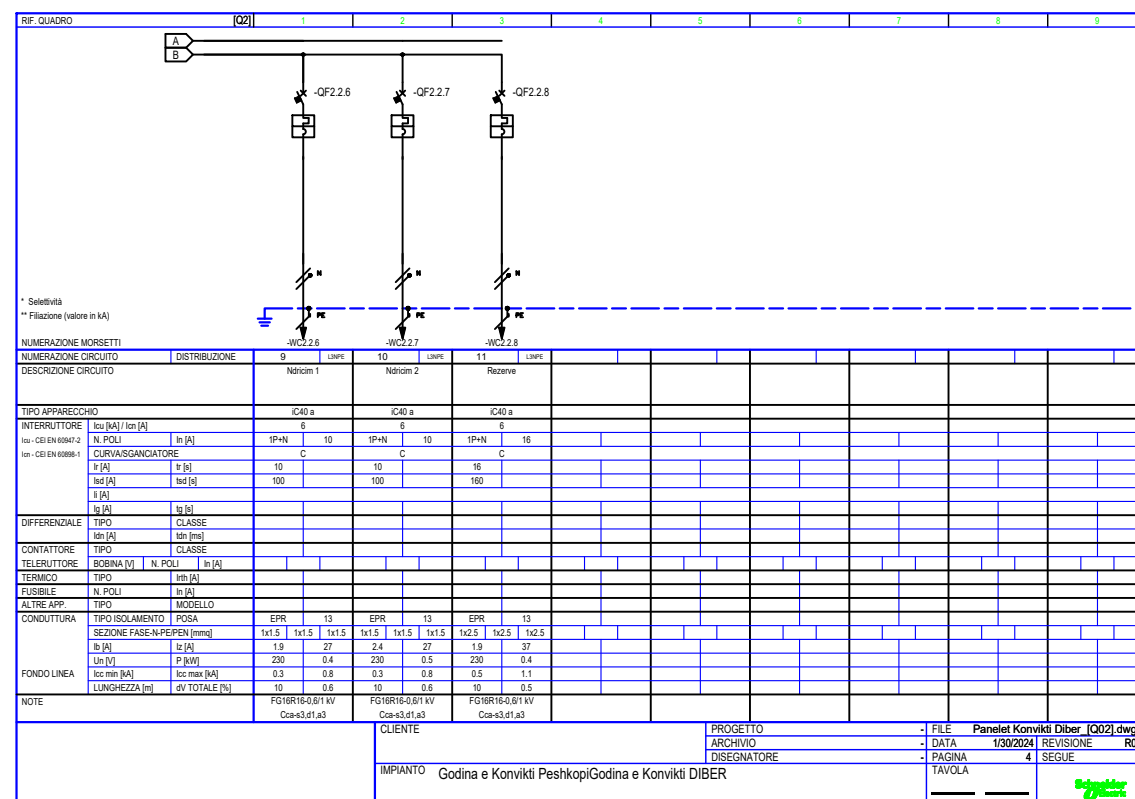

Paneli Elektrik K0.2 D

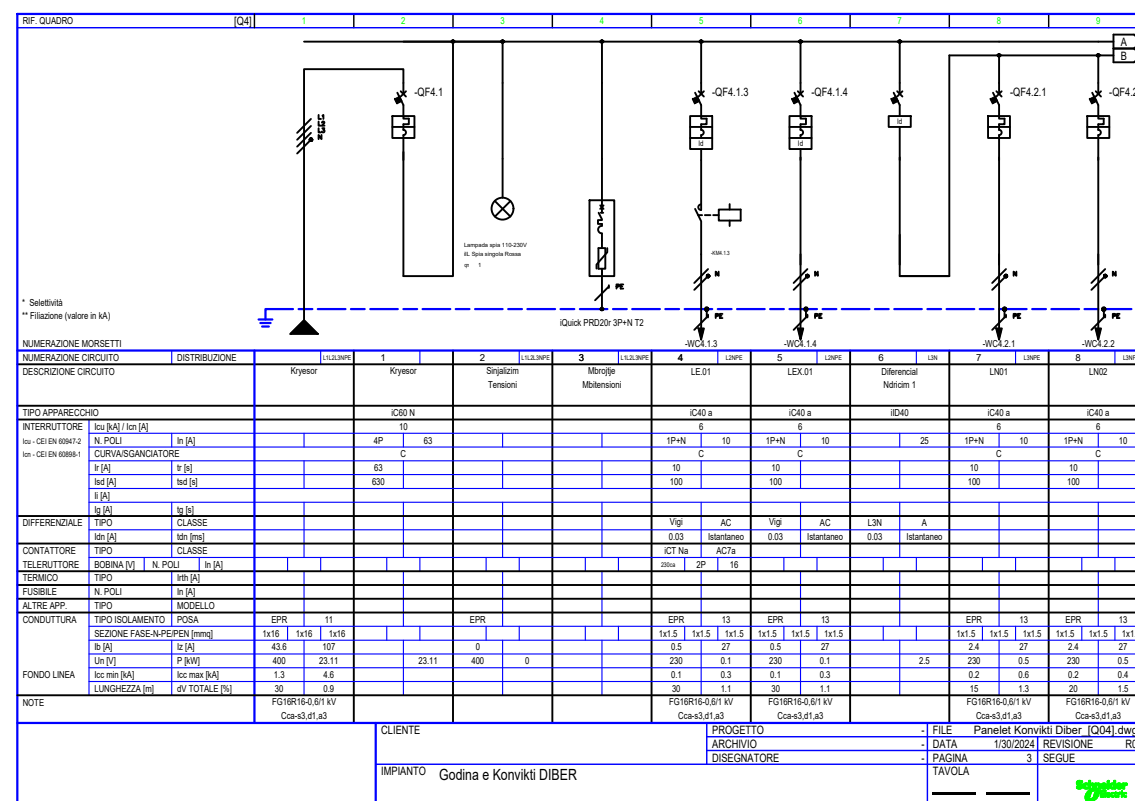

Paneli Elektrik K0.2 D

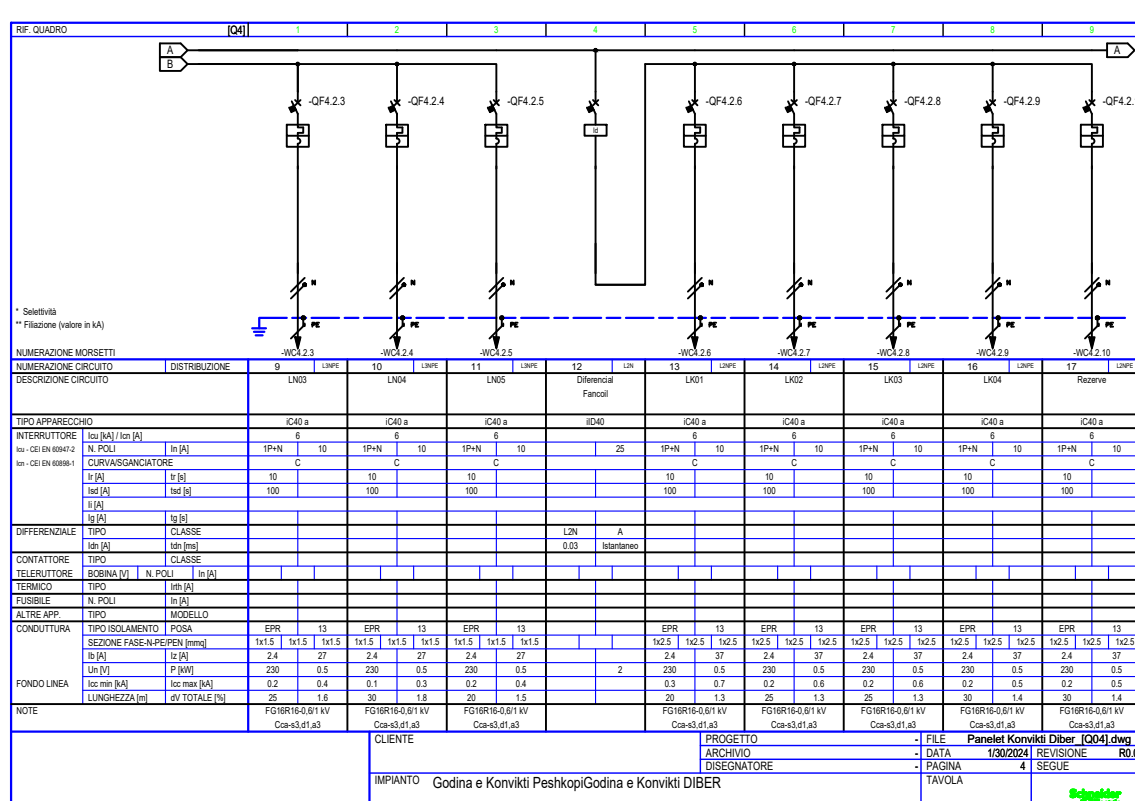

Shenime Teknike:

TITULLI I PROJEKTI

PROJEKTI PER TRANSFORMIMIN E INFRASTRUKTURES AKOMODUESE NE KAMPUSIN RAJONAL TE ARSIMIT PROFESIONAL, BASHKIA DIBER

KLIENTI

FONDI SHQIPTAR I ZHVILLIMIT

GRUPI I PROJEKTIMIT

EMERTIMI I VIZATIMIT

Skema e Panelit


SHKALLA 1:250 **NR. I VIZATIMIT** E - 25

PËRSHKRIMI I FAZËS


PROJEKTI TEKNIK - ELEKTRIK

RISHIKIM DATA FAZA E PROJEKTI


Paneli Elektrik K0.2 D

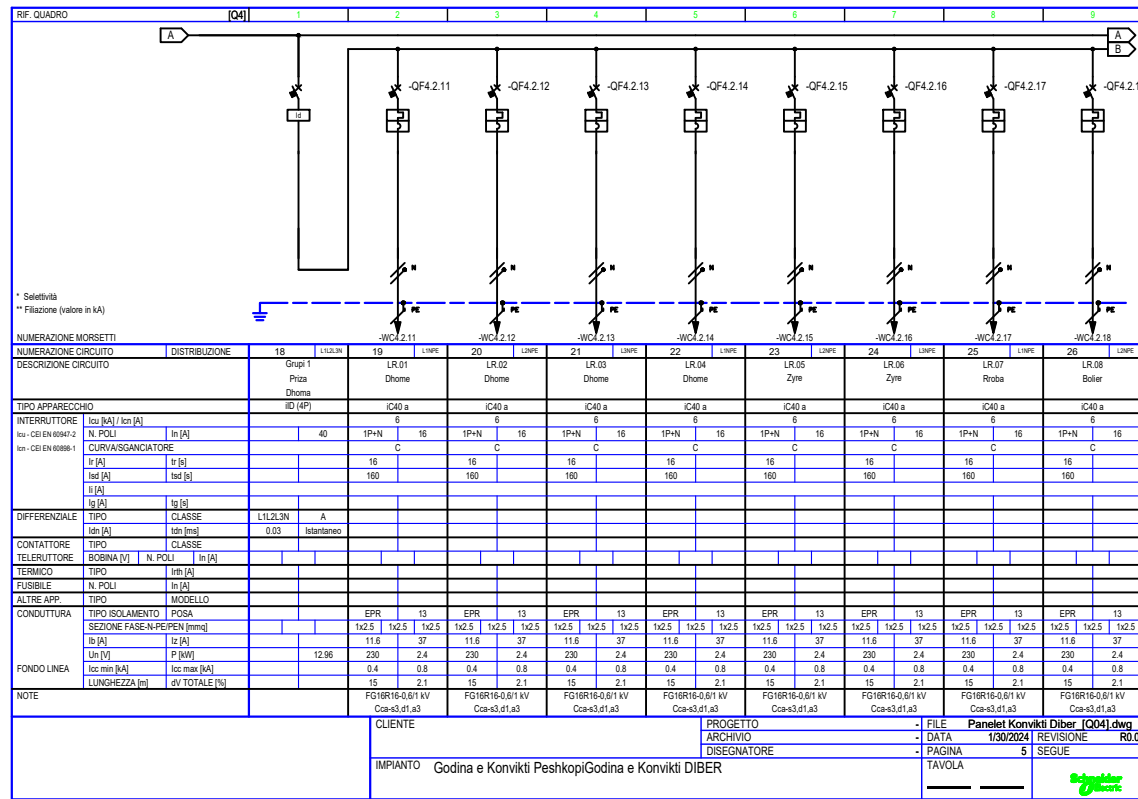

Paneli Elektrik K0.2 D

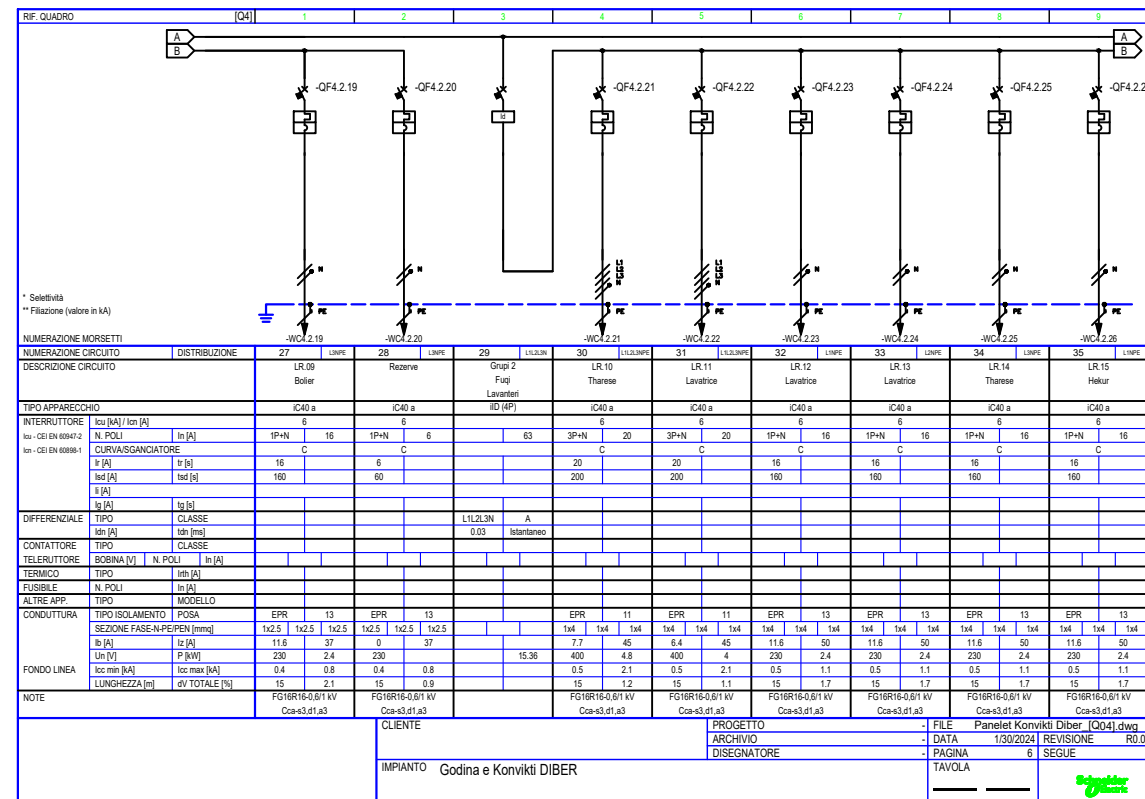

Paneli Elektrik K0.2 D

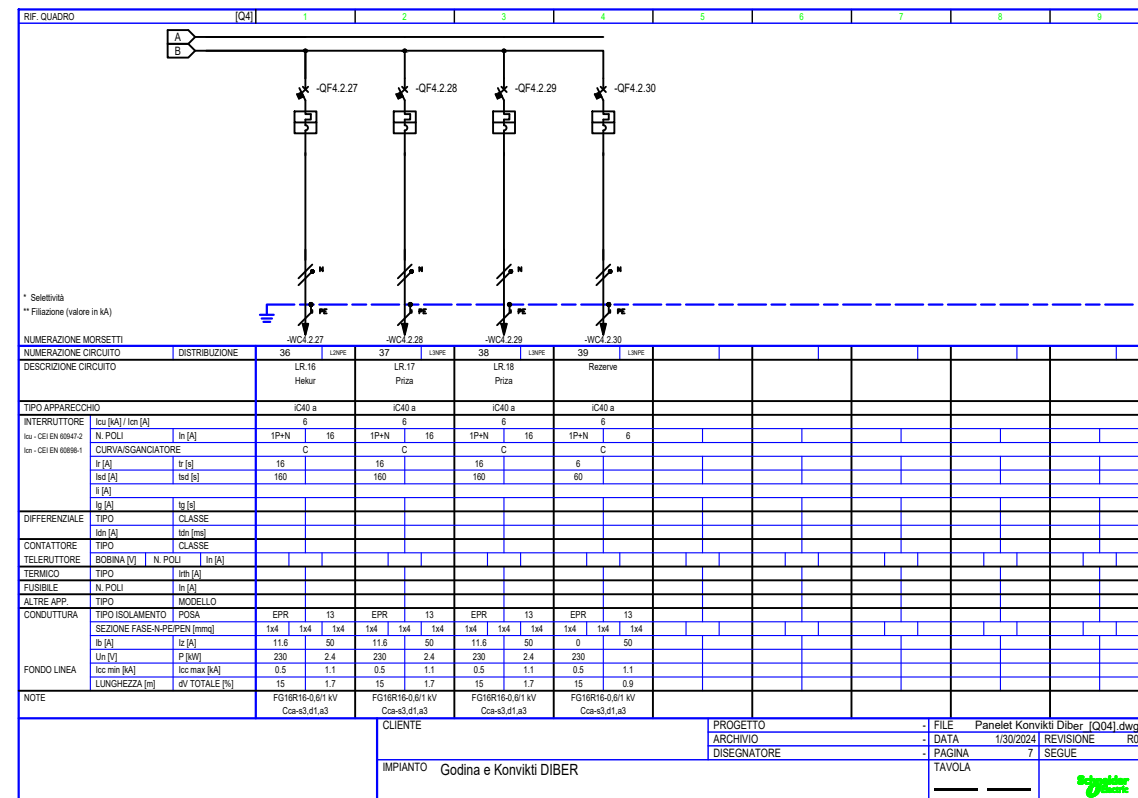

Shenime Teknike:

TITULLI I PROJEKTIIT

PROJEKTI PER TRANSFORMIMIN E INFRASTRUKTURES AKOMODUESE NE KAMPUSIN RAJONAL TE ARSIMIT PROFESIONAL, BASHKIA DIBER

KLIENTI

FONDI SHQIPTAR I ZHVILLIMIT

GRUPI I PROJEKTIMIT

EMERTIMI I VIZATIMIT

Skema e Panelit


SHKALLA 1:250 NR. I VIZATIMIT E - 26

PËRSHKRIMI I FAZËS


PROJEKTI TEKNIK - ELEKTRIK

RISHIKIM DATA FAZA E PROJEKTIIT


Paneli Elektrik K1.1 D

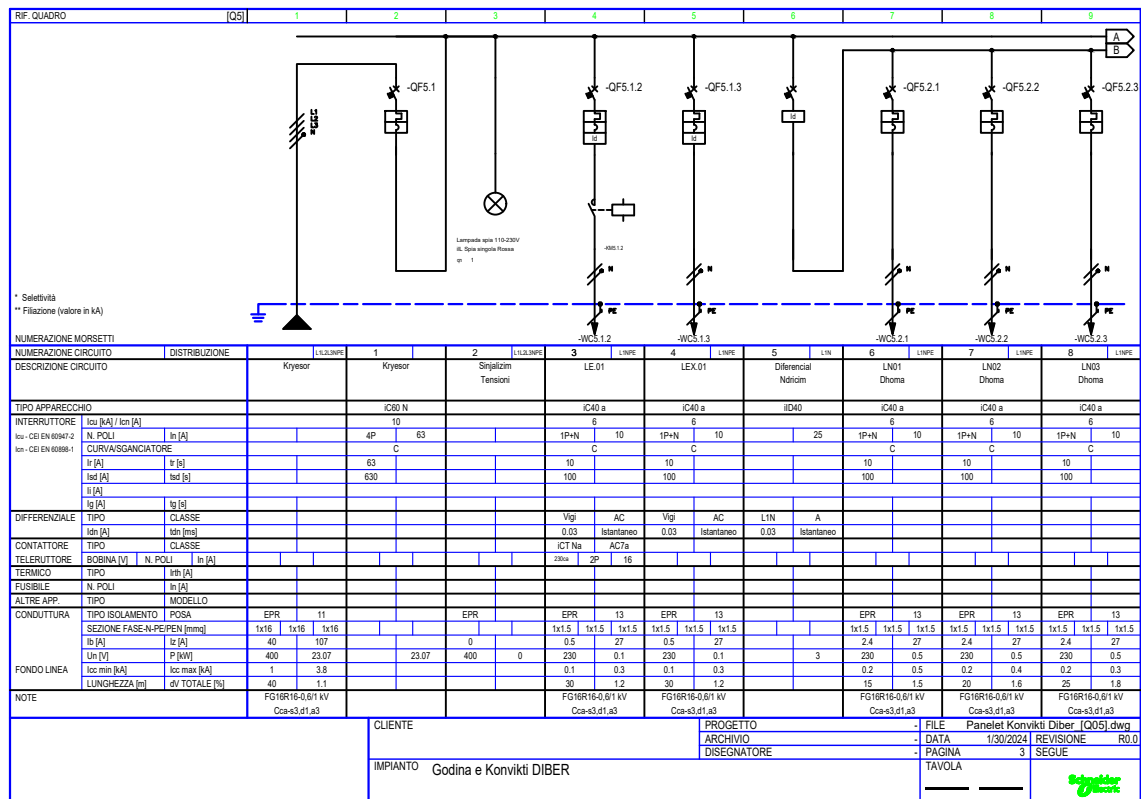


Paneli Elektrik K1.1 D

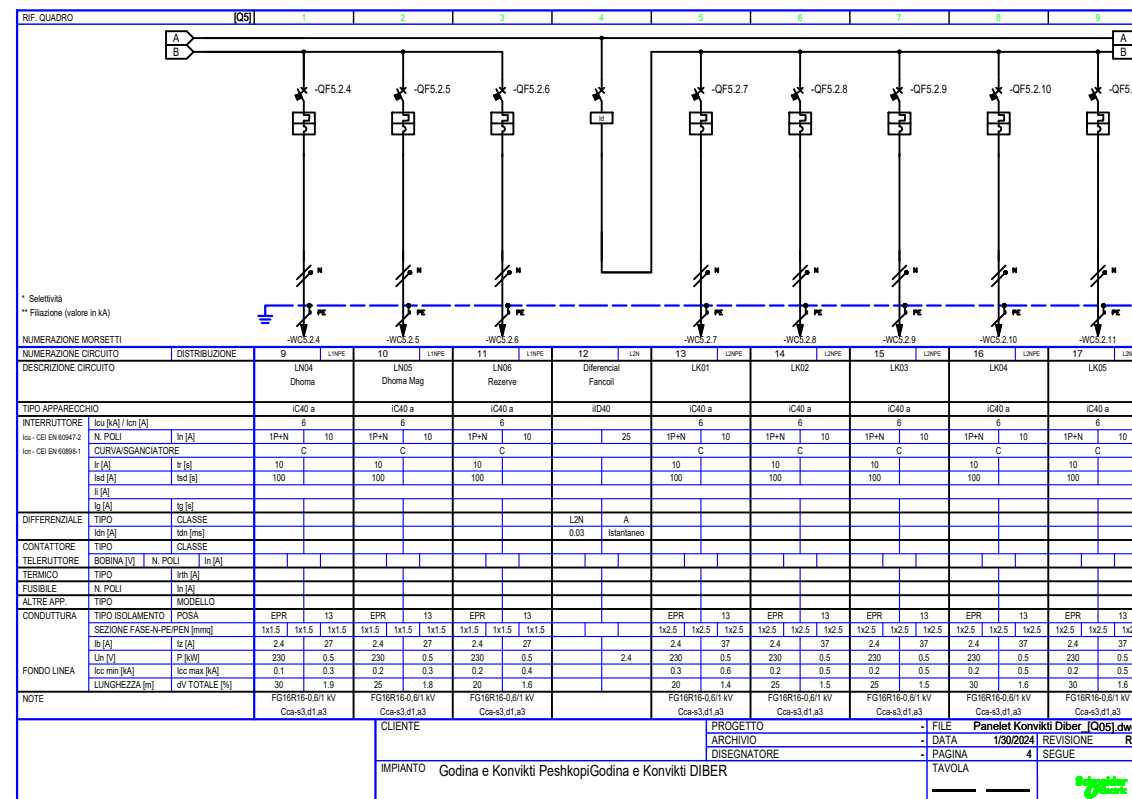

Paneli Elektrik K1.1 D

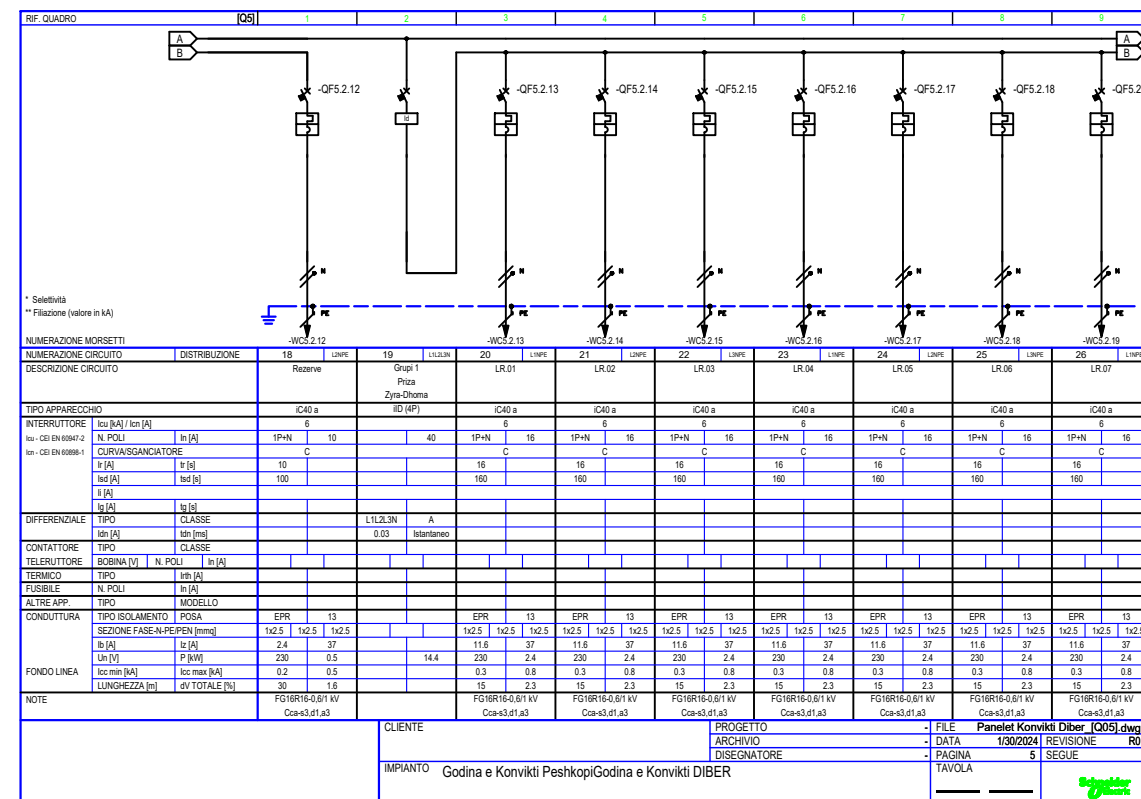

Paneli Elektrik K1.1 D

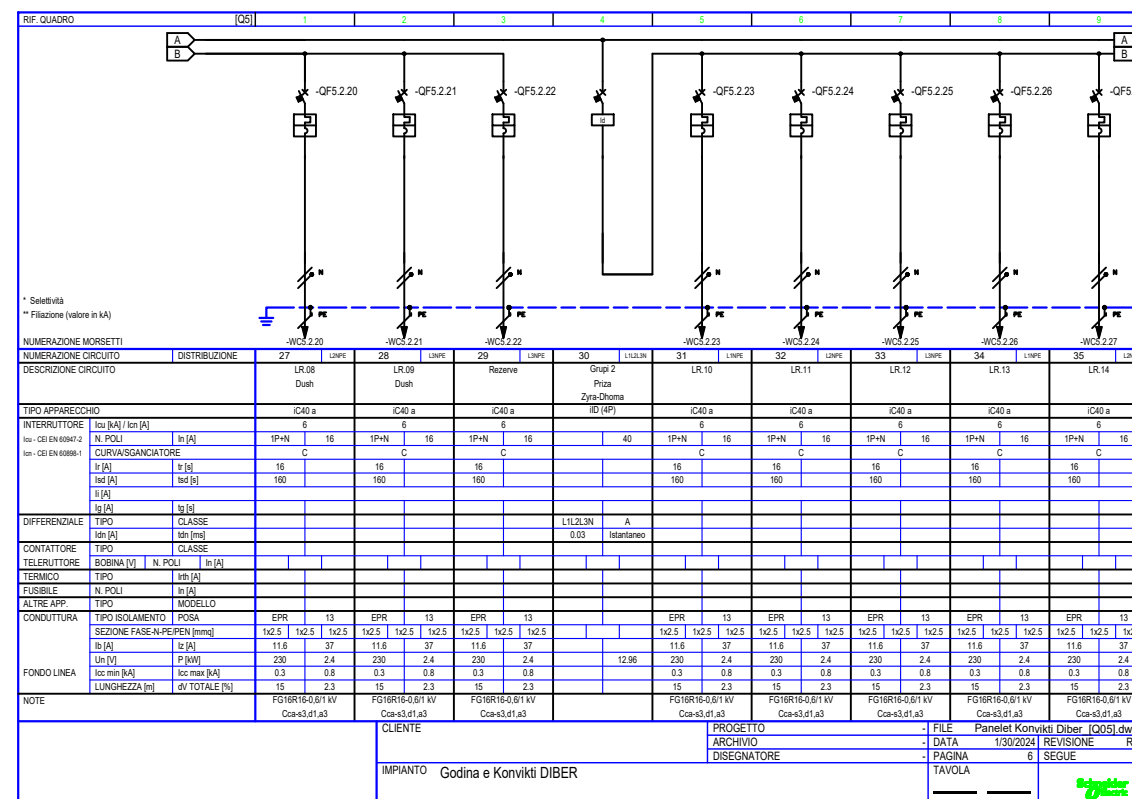

Shenime Teknike:

TITULLI I PROJEKTI

PROJEKTI PER TRANSFORMIMIN E INFRASTRUKTURES AKOMODUESE NE KAMPUSIN RAJONAL TE ARSIMIT PROFESIONAL, BASHKIA DIBER

KLIENTI

FONDI SHQIPTAR I ZHVILLIMIT

GRUPI I PROJEKTIMIT

EMERTIMI I VIZATIMIT

Blendi Pashit Kati Perdhe


SHKALLA 1:250 **NR. I VIZATIMIT** E - 27

PËRSHKRIMI I FAZËS


PROJEKTI TEKNIK - ELEKTRIK

RISHIKIM DATA FAZA E PROJEKTI


Panelli Elektrik K1.1 D

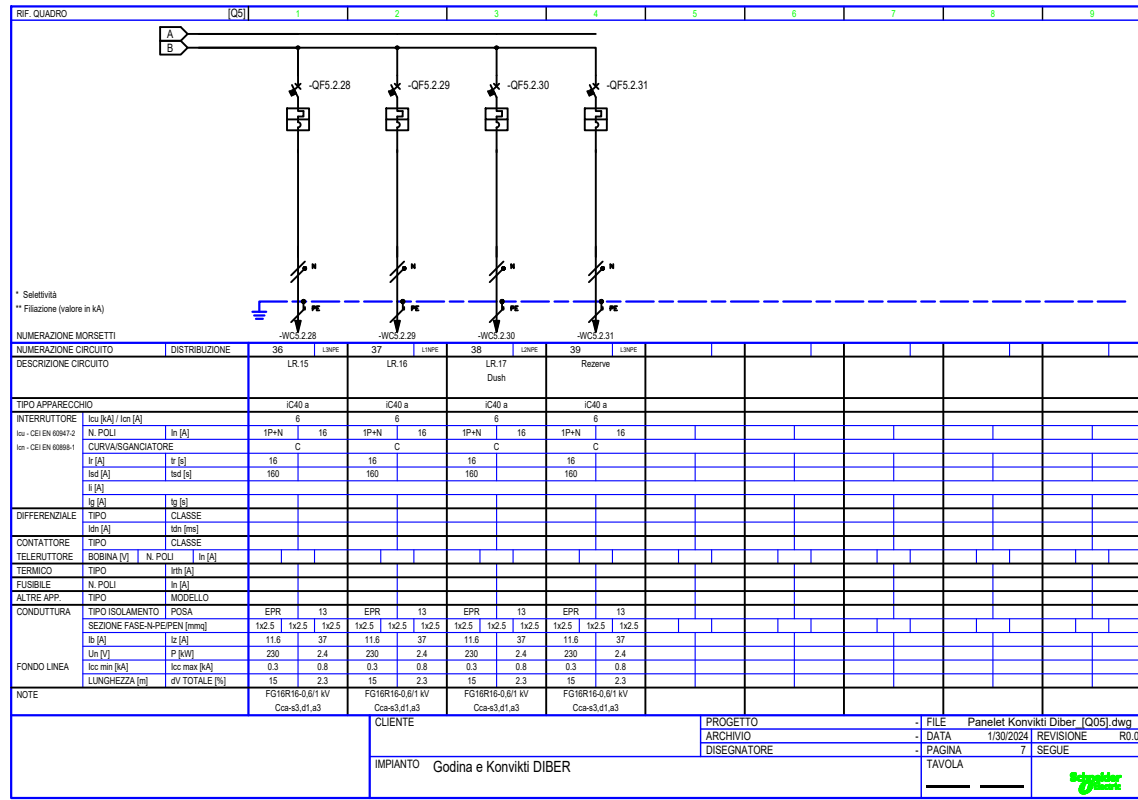


Panelli Elektrik K1.2 D

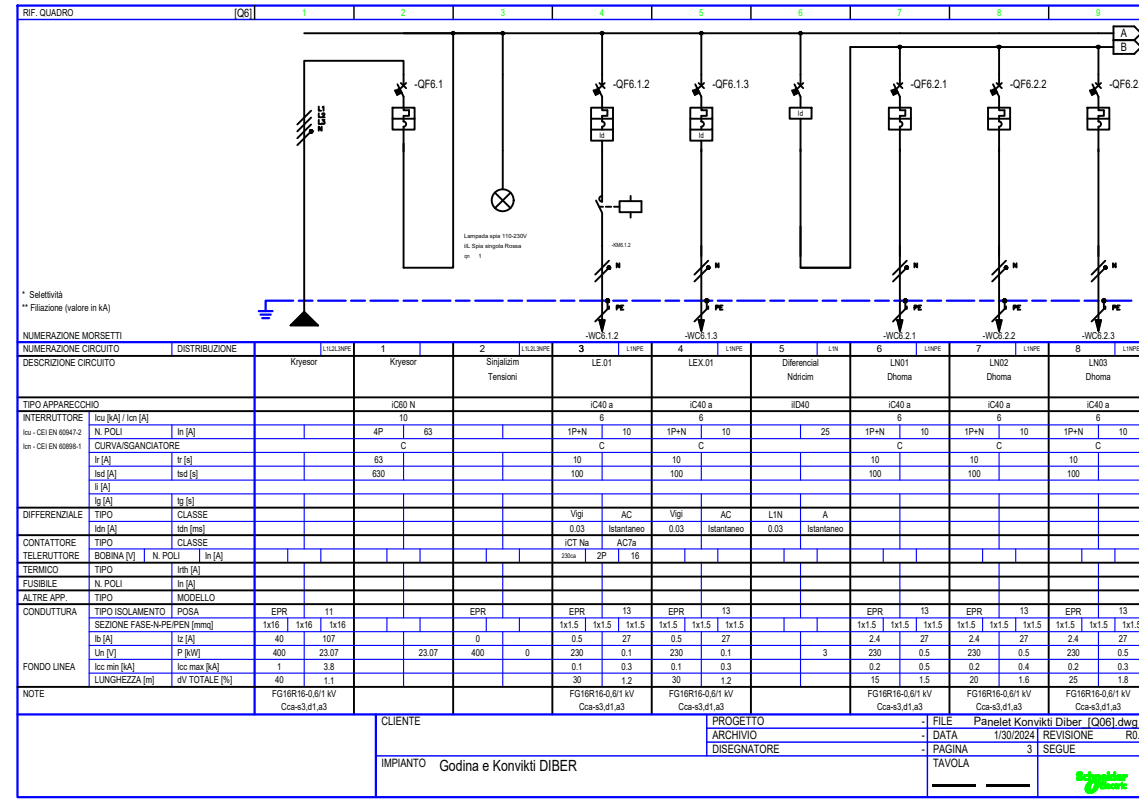

Panelli Elektrik K1.2 D

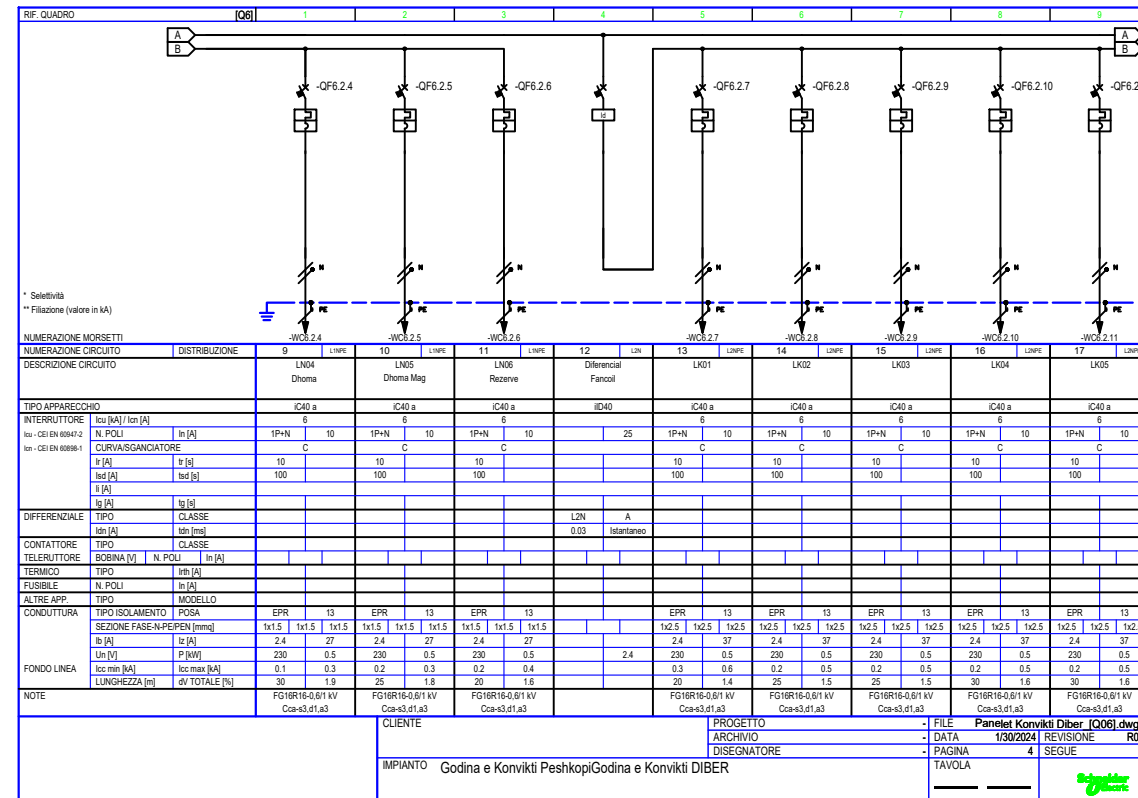

Panelli Elektrik K1.2 D

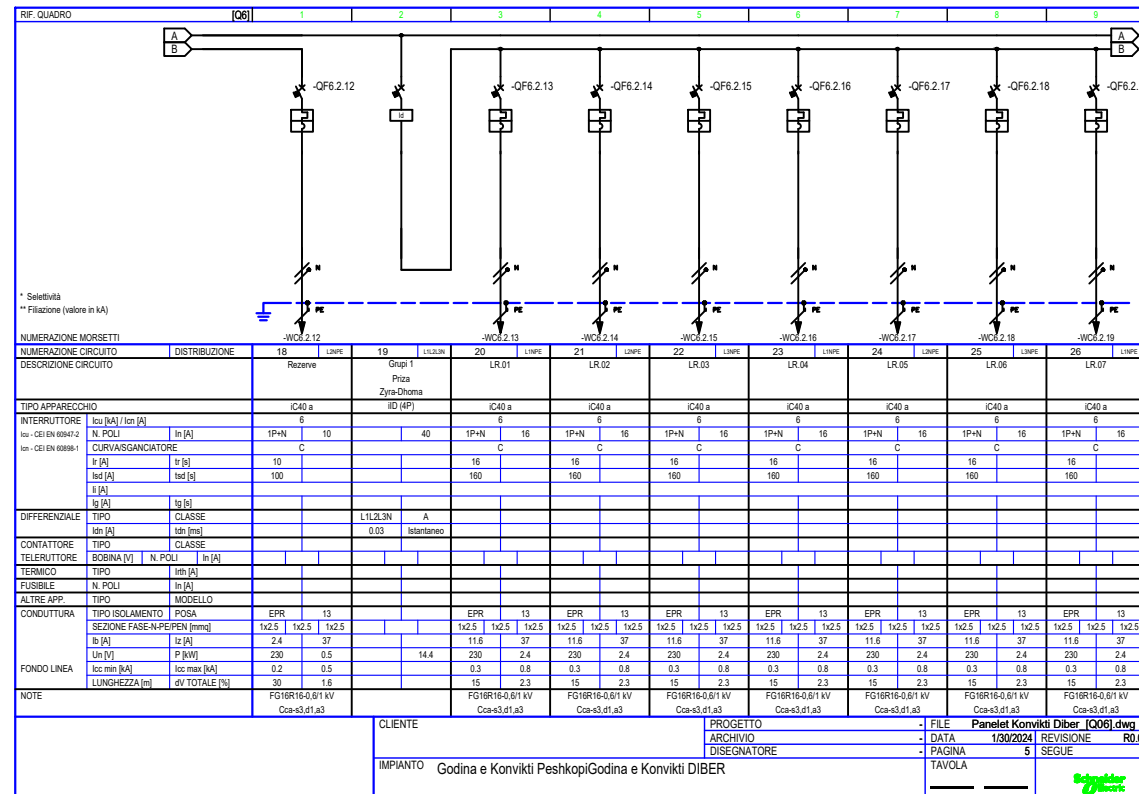

Shenime Teknike:

TITULLI I PROJEKTIT

PROJEKTI PER TRANSFORMIMIN E INFRASTRUKTURES
AKOMODUESE NE KAMPUSIN RAJONAL TE ARSIMIT
PROFESIONAL, BASHKIA DIBER

KLIENTI

FONDI SHQIPTAR I ZHVILLIMIT



GRUPI I PROJEKTIMIT



EMËRTIMI I VIZATIMIT

Skema e Panelit

SHKALLA

1:250

NR. I VIZATIMIT

E - 28

PËRSHKRIMI I FAZËS


PROJEKTI TEKNIK - ELEKTRIK

RISHIKIM


DATA

FAZA E PROJEKTI


Paneli Elektrik K1.2 D

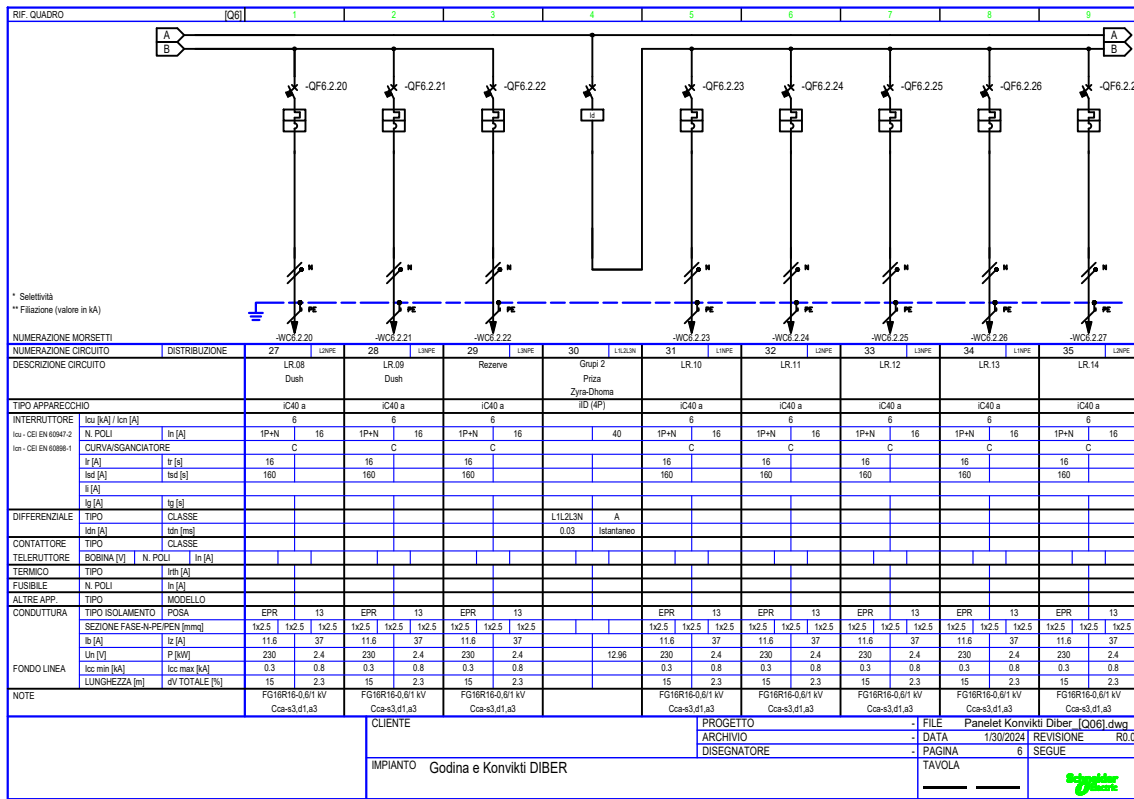


Paneli Elektrik K1.2 D

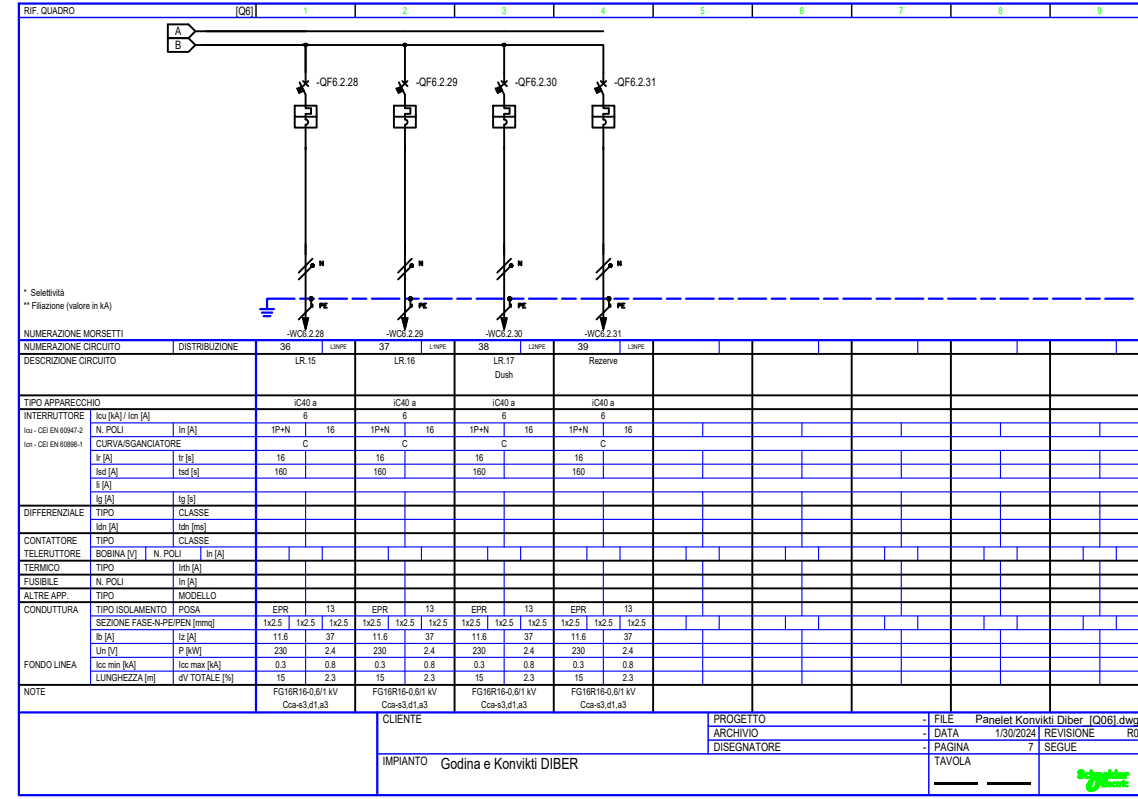

Paneli Elektrik K0 V

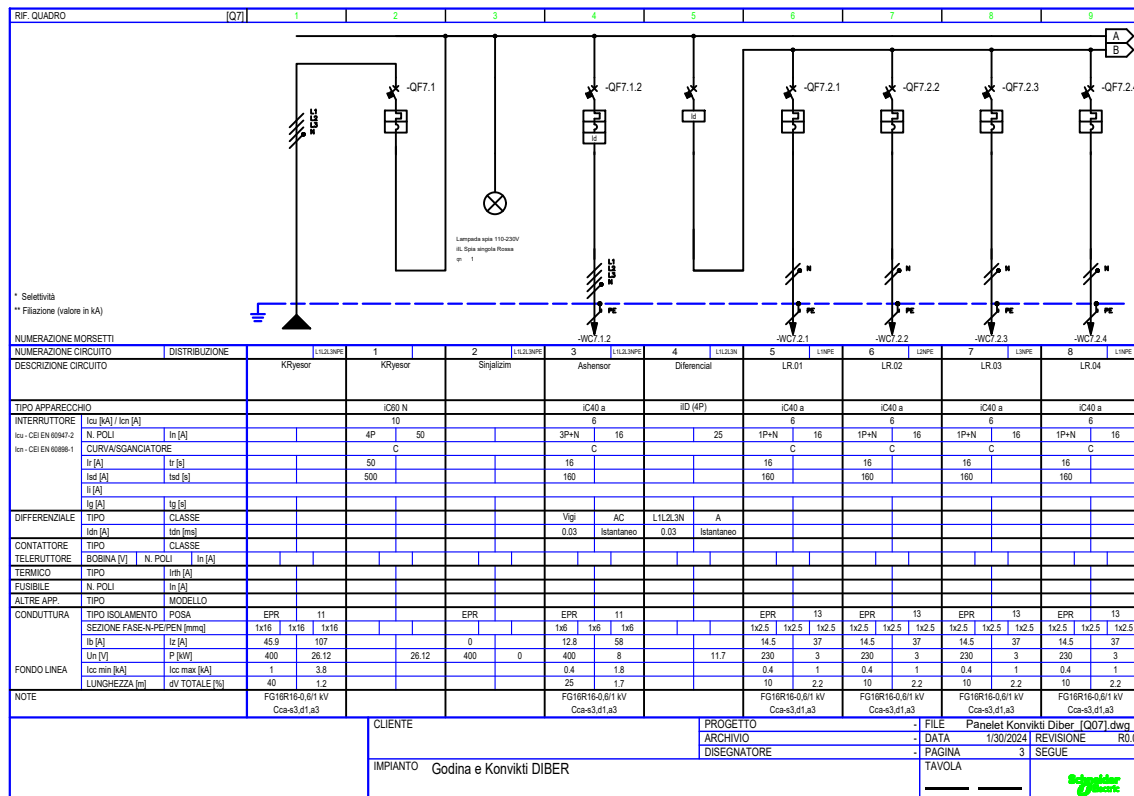

Paneli Elektrik K0 V

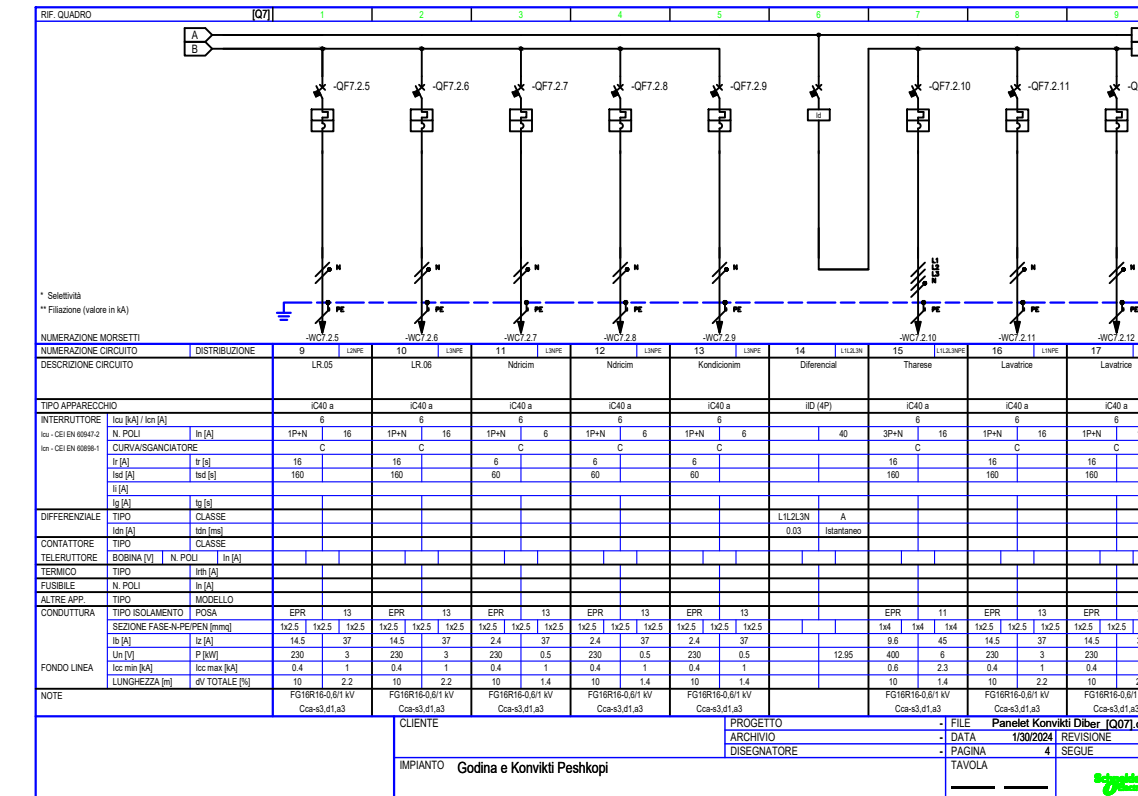

Shenime Teknike:

TITULLI I PROJEKTI

PROJEKTI PER TRANSFORMIMIN E INFRASTRUKTURES AKOMODUESE NE KAMPUSIN RAJONAL TE ARSIMIT PROFESIONAL, BASHKIA DIBER

KLIENTI

FONDI SHQIPTAR I ZHVILLIMIT



GRUPI I PROJEKTIMIT



EMERTIMI I VIZATIMIT


Skema e Panelit

SHKALLA 1:250 NR. I VIZATIMIT **E - 29**


PËRSHKRIMI I FAZËS
PROJEKTI TEKNIK - ELEKTRIK

RISHIKIM DATA FAZA E PROJEKTI


Paneli Elektrik K0 V

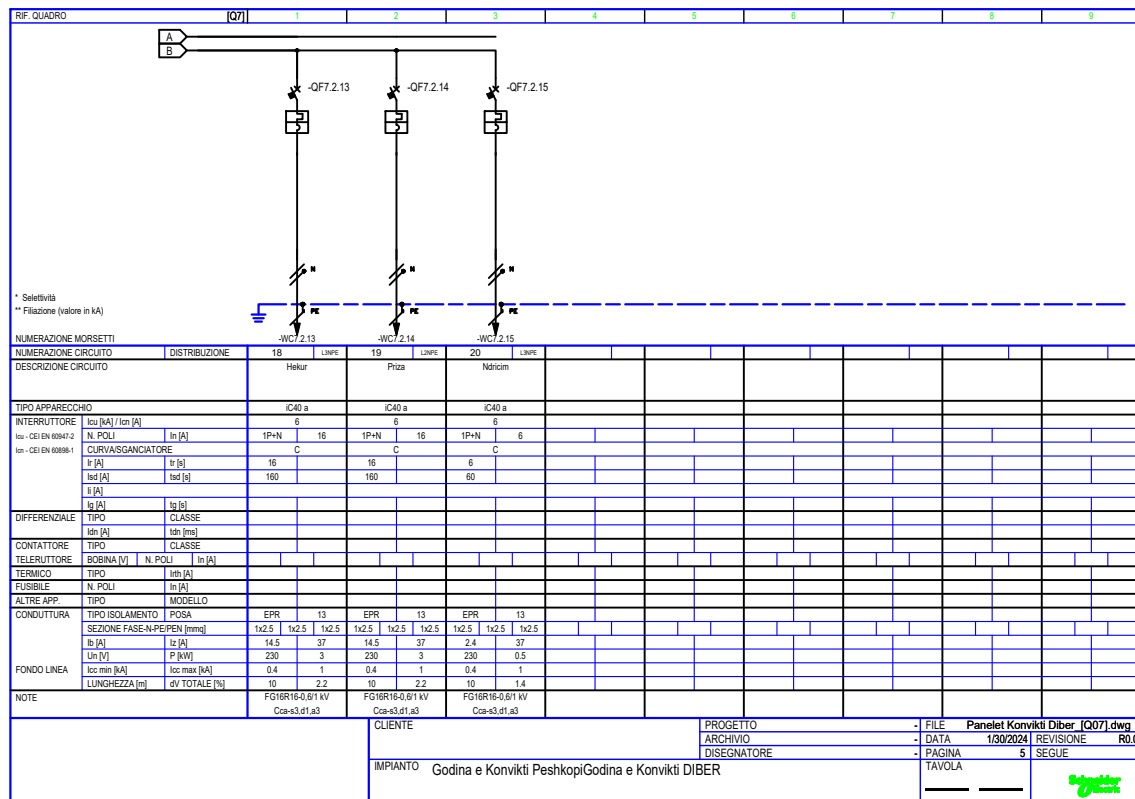


Paneli Elektrik K1 V

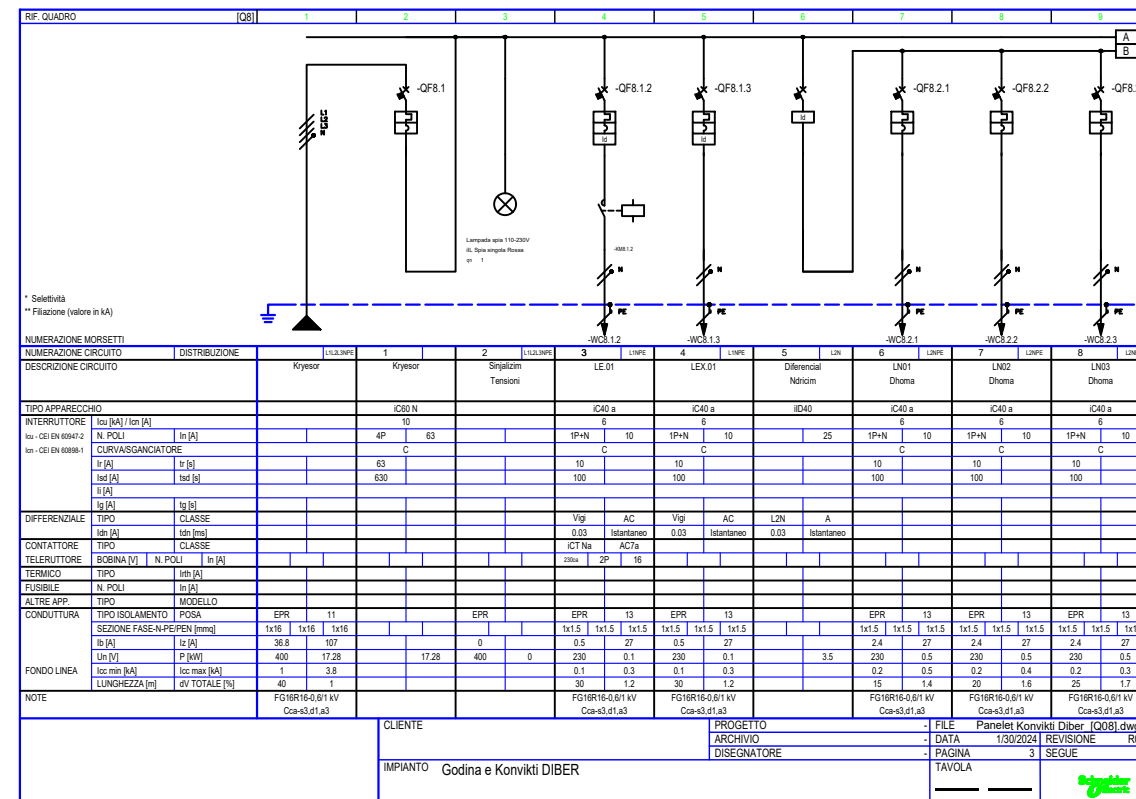

Paneli Elektrik K1 V

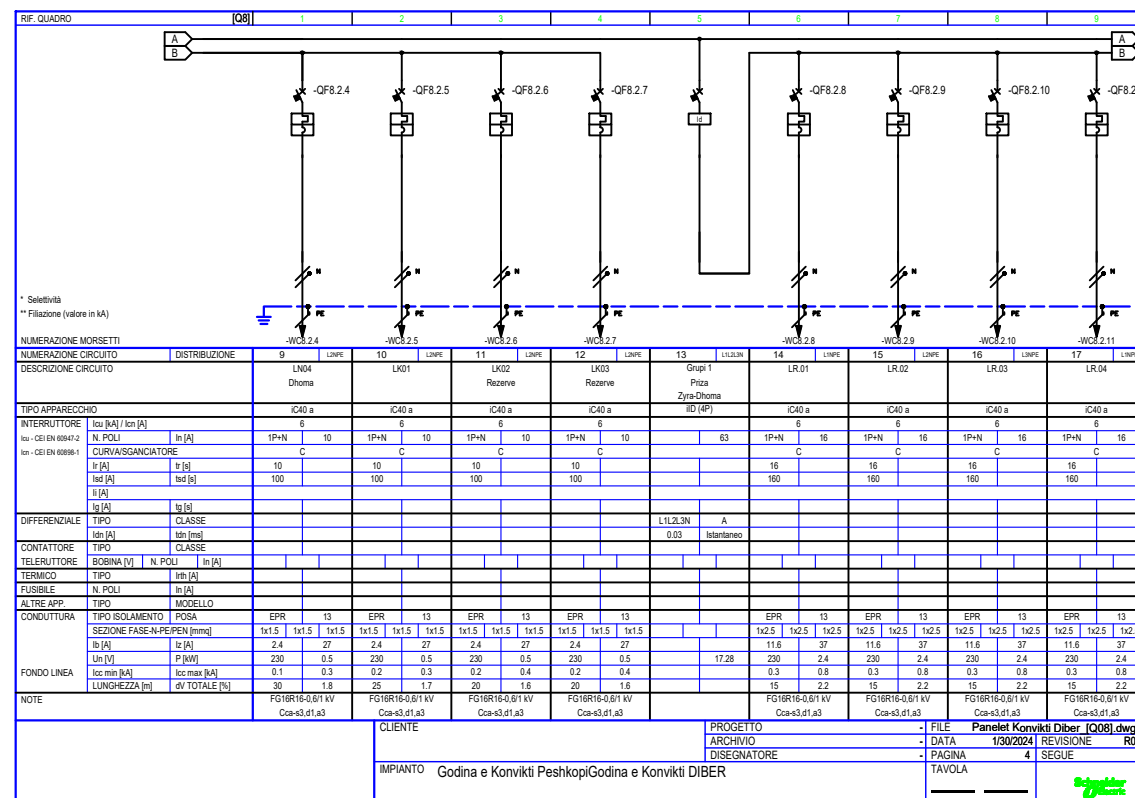

Paneli Elektrik K1 V

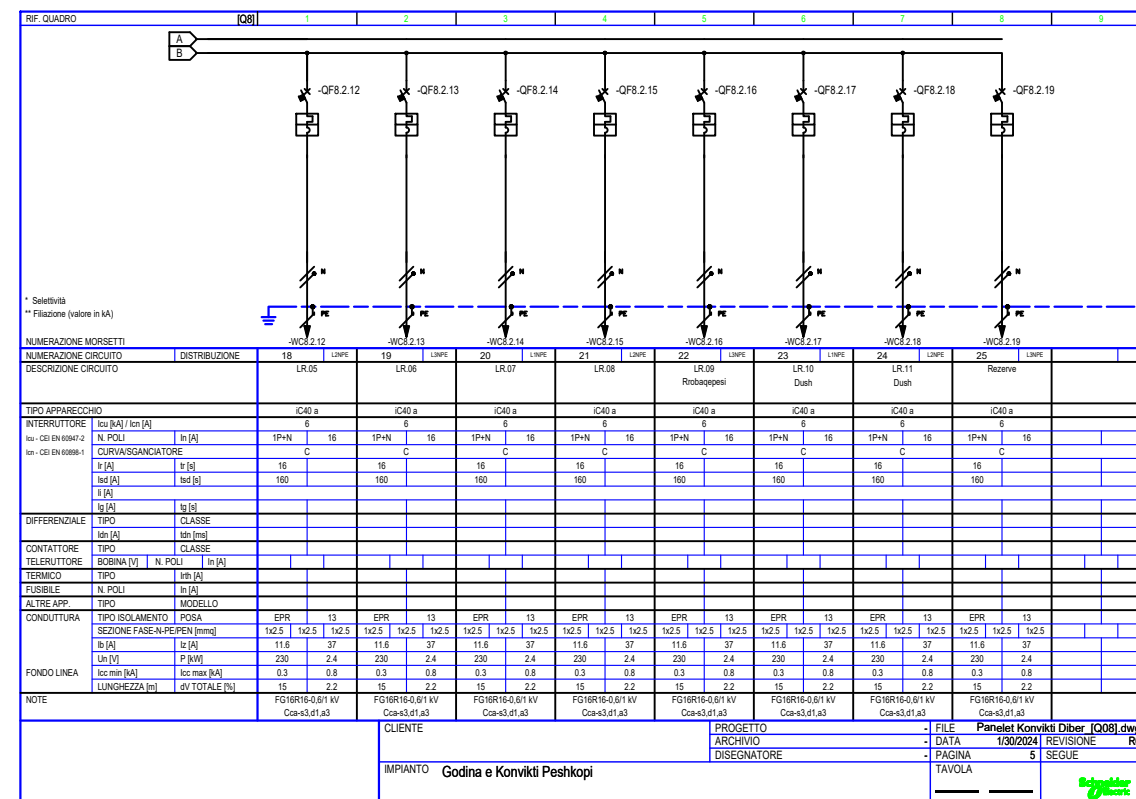

Shenime Teknike:

TTITULLI I PROJEKTI
PROJEKTI PER TRANSFORMIMIN E INFRASTRUKTURES AKOMODUESE NE KAMPUSIN RAJONAL TE ARSIMIT PROFESIONAL, BASHKIA DIBER

KLIENTI
FONDI SHQIPTAR I ZHVILLIMIT




EMERTIMI I VIZATIMIT
 Skema e Panelit

SHKALLA 1:250 NR. I VIZATIMIT **E - 30**


PËRSHKRIMI I FAZËS
PROJEKTI TEKNIK - ELEKTRIK

RISHIKIM DATA FAZA E PROJEKTI


Paneli Elektrik K2 V

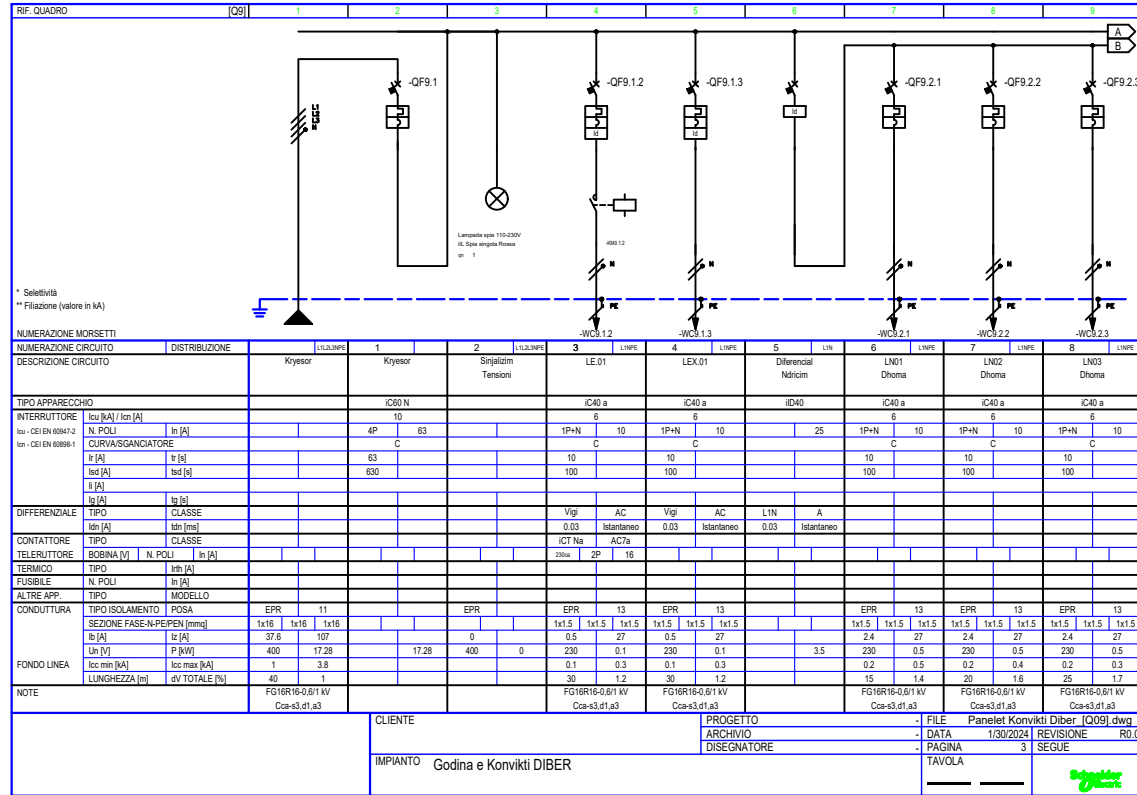

Paneli Elektrik K2 V

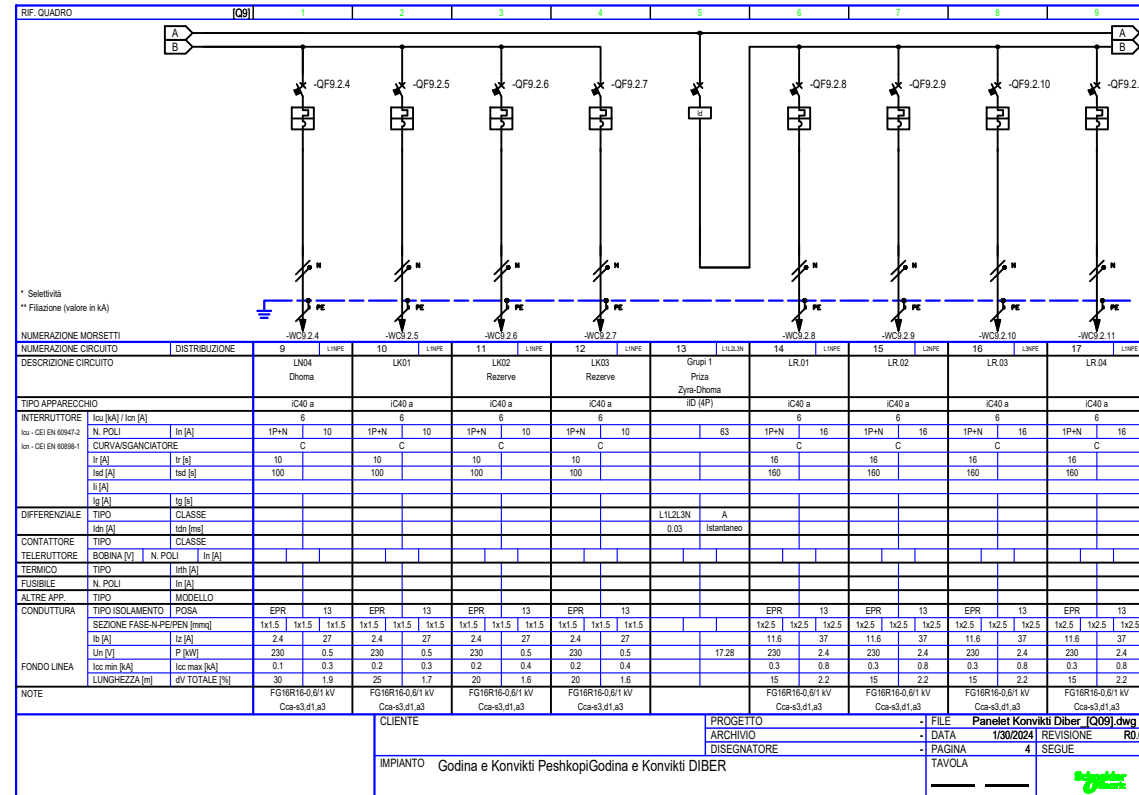

Paneli Elektrik K2 V

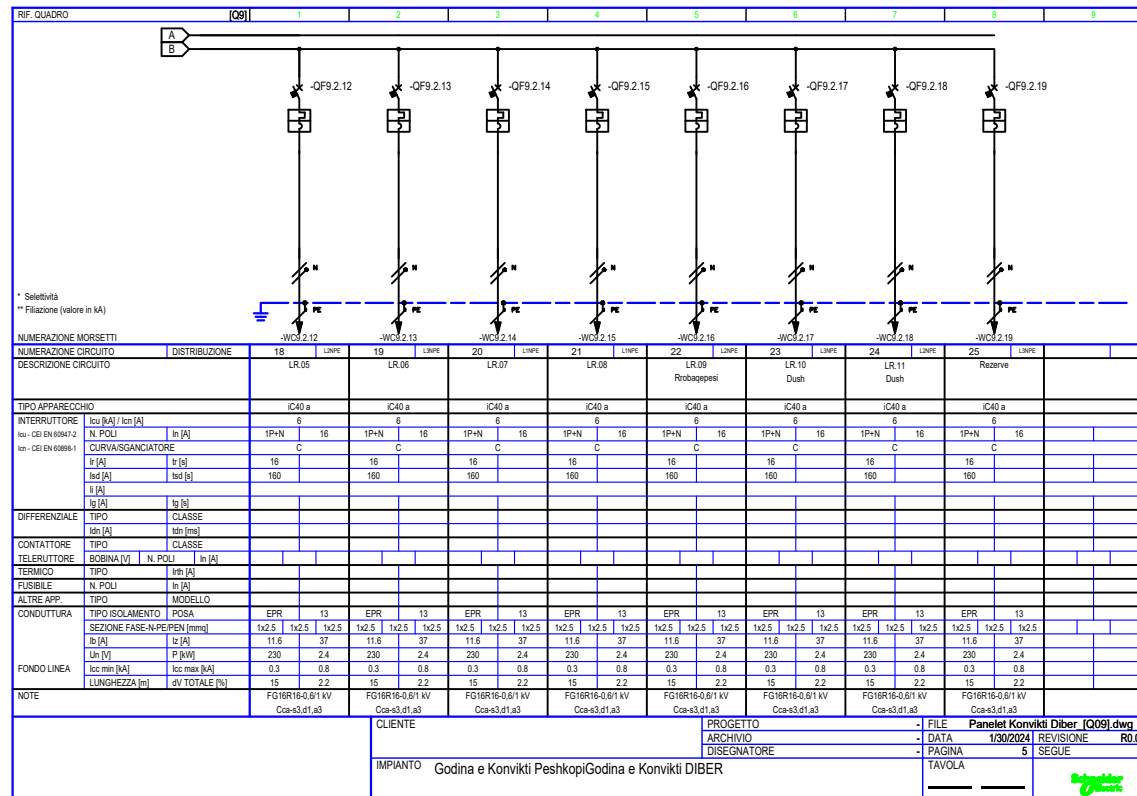

Shenime Teknike:

TITULLI I PROJEKTI
PROJEKTI PER TRANSFORMIMIN E INFRASTRUKTURES AKOMODUESE NE KAMPUSIN RAJONAL TE ARSIMIT PROFESIONAL, BASHKIA DIBER

KLIENTI
FONDI SHQIPTAR I ZHVILLIMIT




EMERTIMI I VIZATIMIT
 Skema e Panelit

SHKALLA 1:250 NR. I VIZATIMIT **E - 31**



PËRSHKRIMI I FAZËS
PROJEKTI TEKNIK - ELEKTRIK

RISHIKIM	DATA	FAZA E PROJEKTI

Paneli Elektrik HVAC-Mekanike

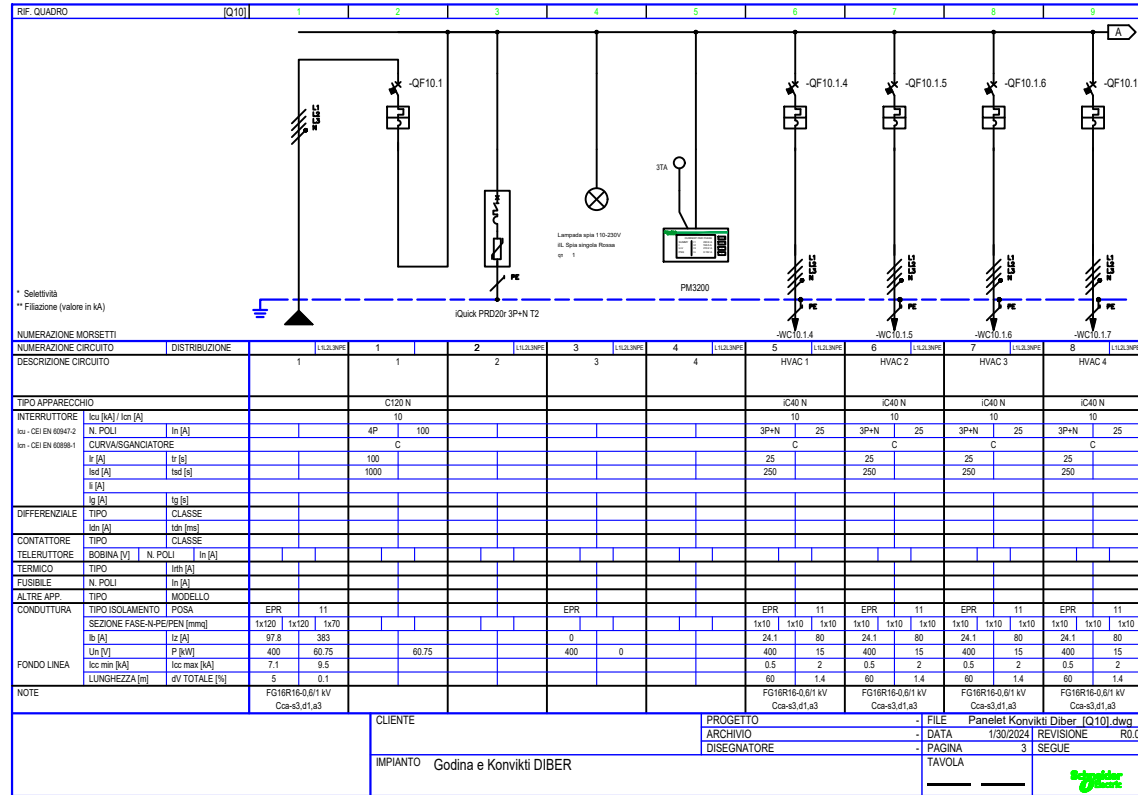

Paneli Elektrik HVAC-Mekanike

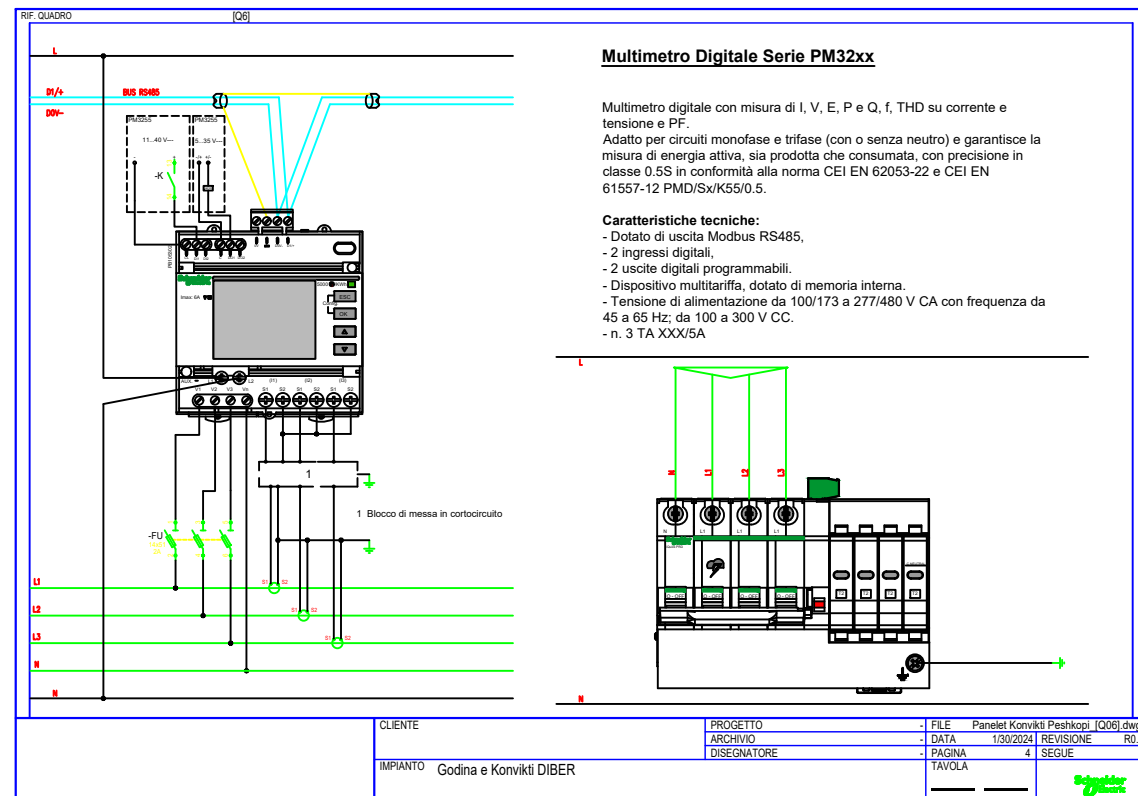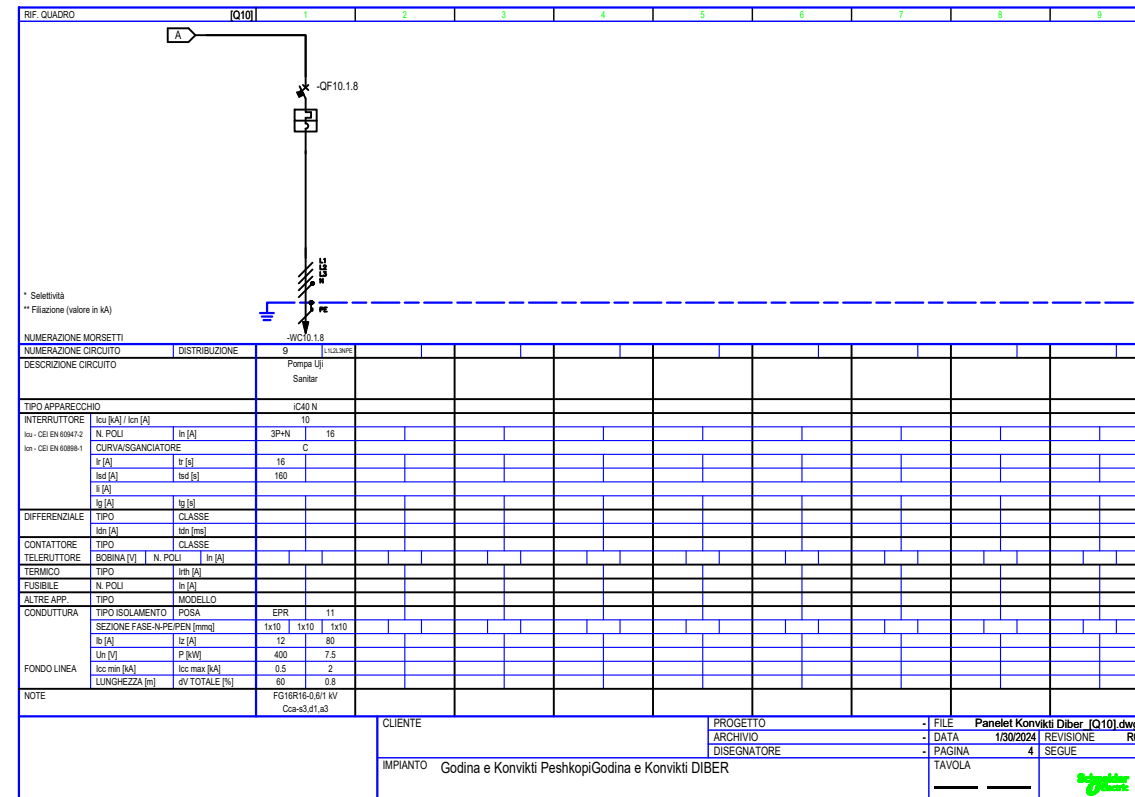

Shenime Teknike:

TITULLI I PROJEKTI

PROJEKTI PER TRANSFORMIMIN E INFRASTRUKTURES AKOMODUESE NE KAMPUSIN RAJONAL TE ARSIMIT PROFESIONAL, BASHKIA DIBER

KLIENTI

FONDI SHQIPTAR I ZHVILLIMIT



GRUPI I PROJEKTIMIT



EMËRTIMI I VIZATIMIT

Skema e Panelit

SHKALLA 1:250 NR. I VIZATIMIT E - 32

PËRSHKRIMI I FAZËS
PROJEKTI TEKNIK - ELEKTRIK

RISHIKIM DATA FAZA E PROJEKTI