


**“PROJEKTI PER TRANSFORMIMIN E  
INFRASTRUKTURES AKOMODUESE NE KAMPUSIN  
RAJONAL TE ARSIMIT PROFESIONAL, BASHKIA  
ELBASAN”**

***PROJEKT TEKNIK - ARKITEKTONIK***



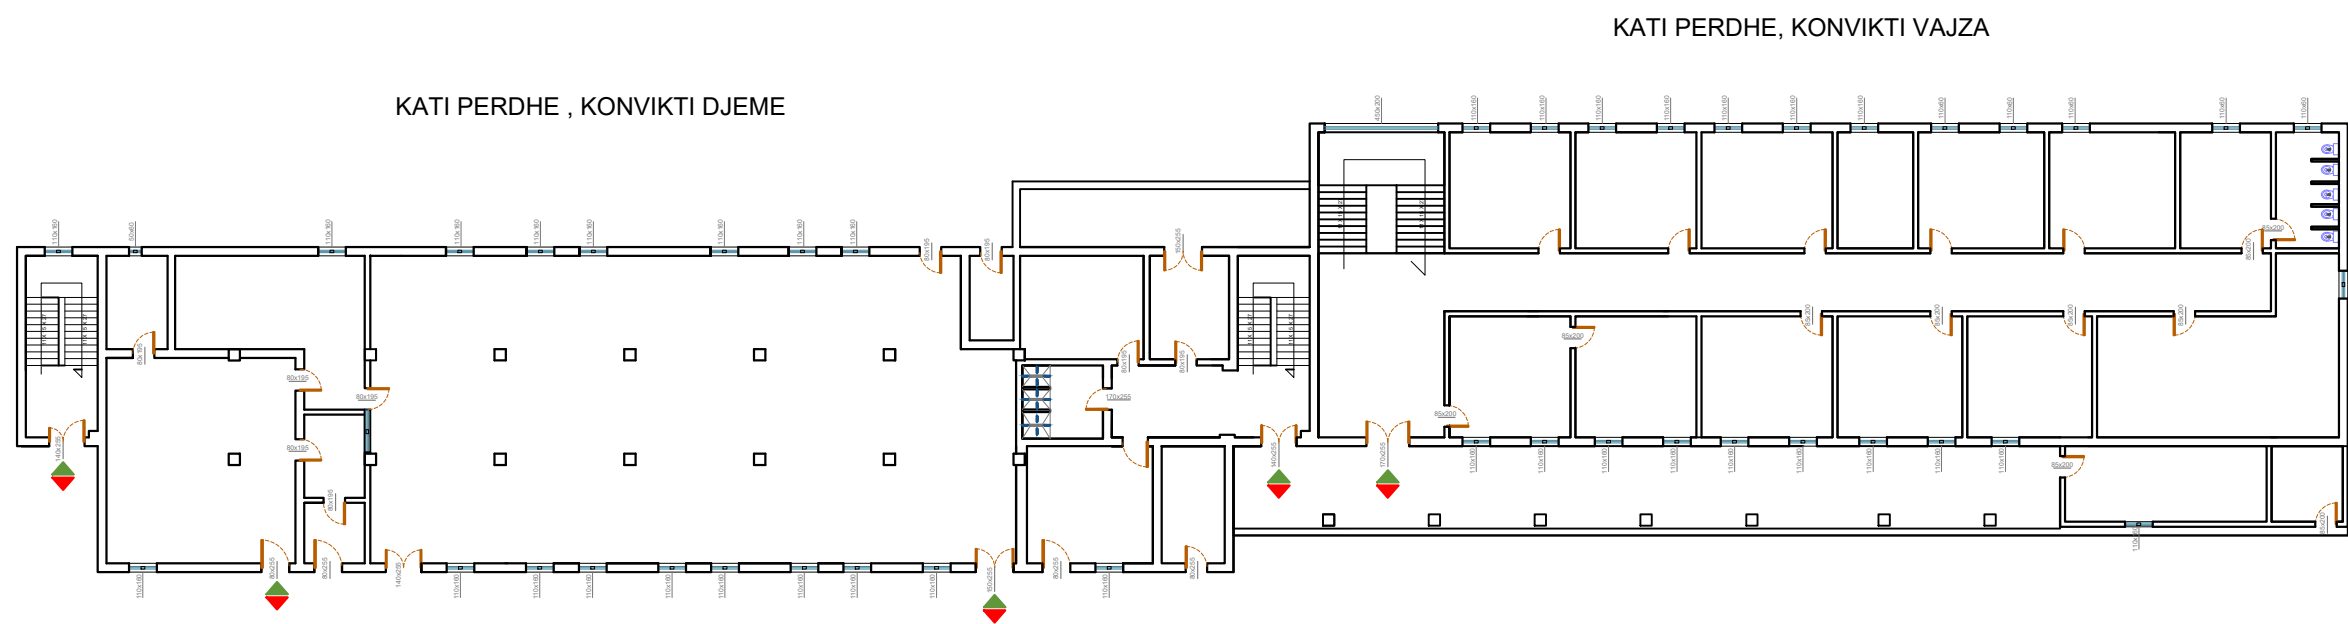

Shenime Teknike:

TITULLI I PROJEKTIT  
**PROJEKTI PER TRANSFORMIMIN E INFRASTRUKTURES AKOMODUESE NE KAMPUSIN RAJONAL TE ARSIMIT PROFESIONAL, BASHKIA ELBASAN**

KLIENTI  
**FONDI SHQIPTAR I ZHVILLIMIT**

GRUPI I PROJEKTIMIT  



EMËRTIMI I VIZATIMIT  
**Planimetria e Gjendjes Ekzistuese Kati Perdhe**

SHKALLA 1:300 NR. I VIZATIMIT **A - 01**


PËRSHKRIMI I FAZËS  
**PROJEKT TEKNIK - ARKITEKTONIK**

RISHIKIM	DATA	FAZA E PROJEKTIT

## KATI PERDHE , KONVIKTI DJEME

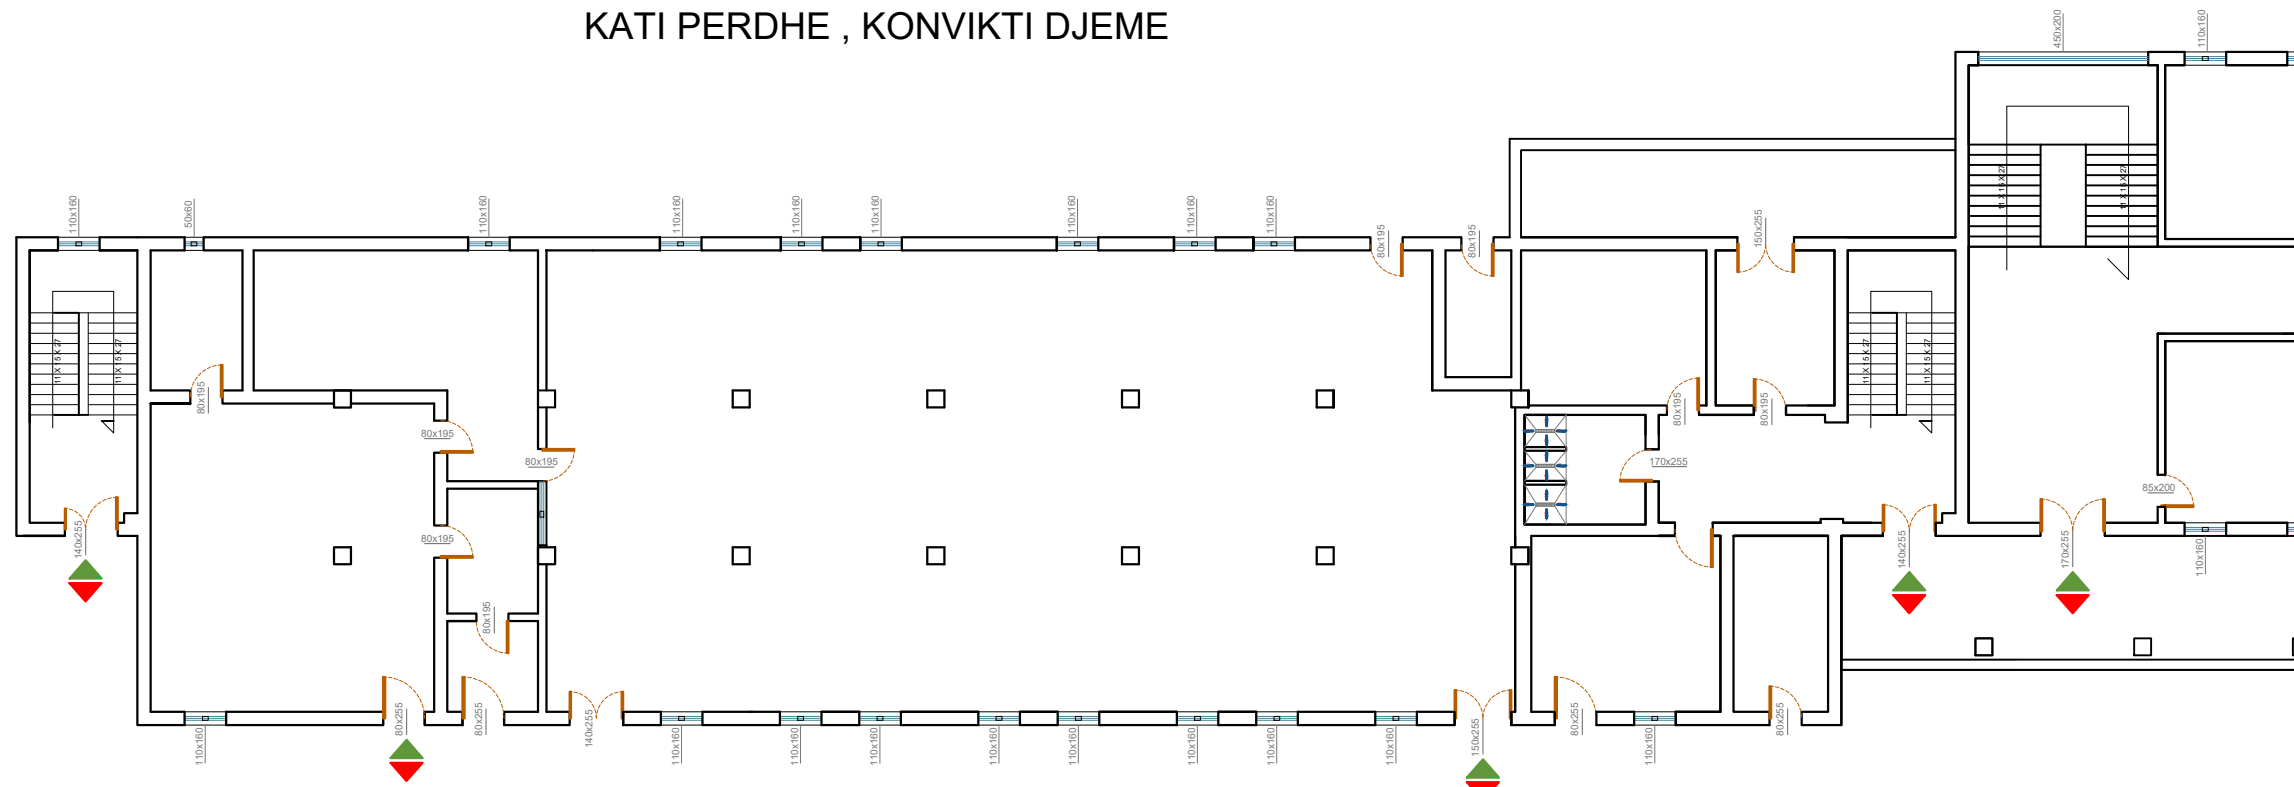

## KATI PERDHE, KONVIKTI VAJZA

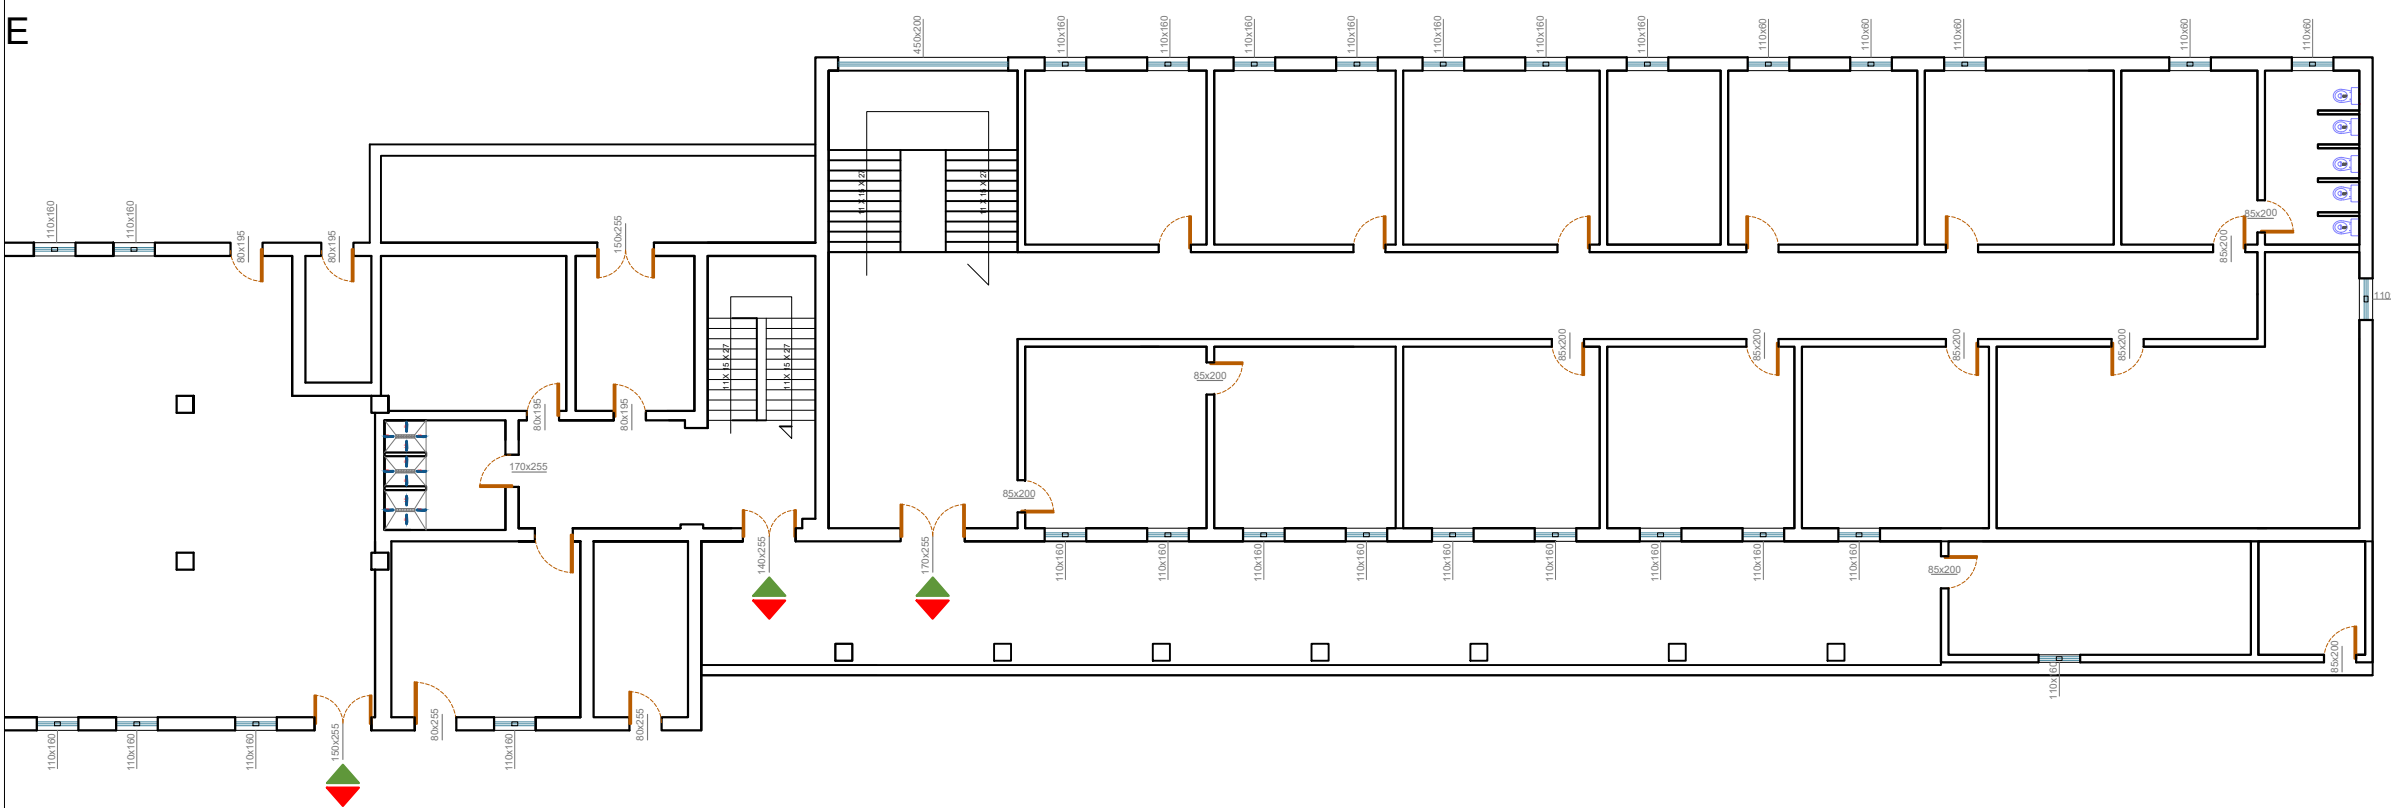

Shenime Teknike:

TITULLI I PROJEKTIT

PROJEKTI PER TRANSFORMIMIN E INFRASTRUKTURES  
AKOMODEUSE NE KAMPUSIN RAJONAL TE ARSIMIT  
PROFESIONAL, BASHKIA ELBASAN

KLIENTI

FONDI SHQIPTAR I ZHVILLIMIT



GRUPI I PROJEKTIMIT



EMËRTIMI I VIZATIMIT

Planimetria e Gjendjes Ekzistuese  
Kati Perdhe

SHKALLA

1:200

NR. I VIZATIMIT

**A - 02**


PËRSHKRIMI I FAZËS

**PROJEKT TEKNIK - ARKITEKTONIK**

RISHIKIM

DATA

FAZA E PROJEKTIT

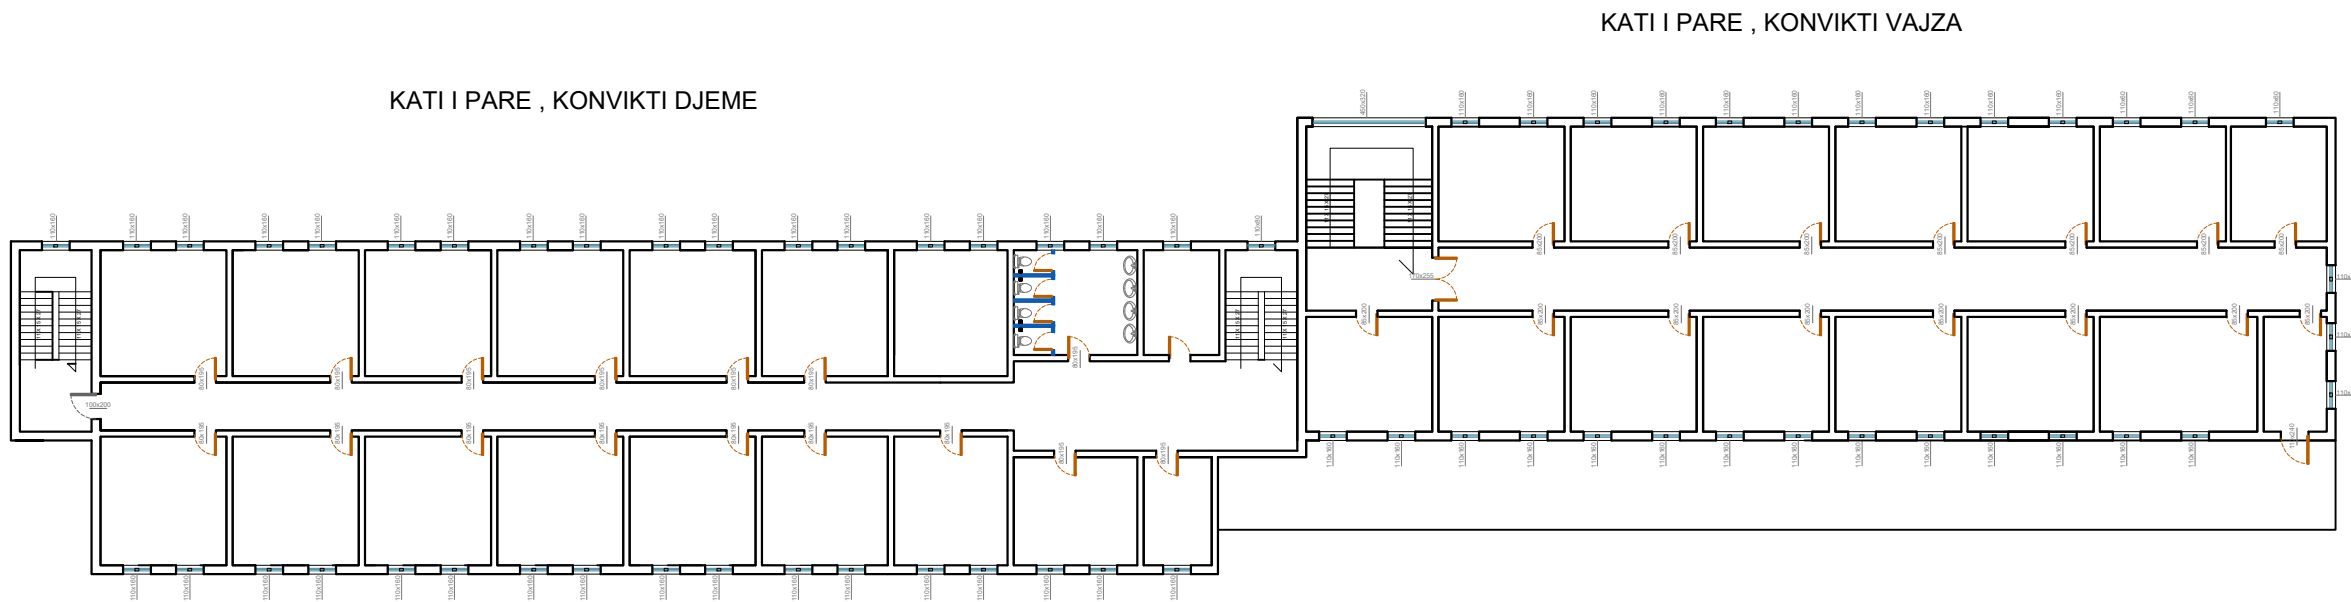Shenime Teknike:

TITULLI I PROJEKTIT

PROJEKTI PER TRANSFORMIMIN E INFRASTRUKTURES AKOMODUESE NE KAMPUSIN RAJONAL TE ARSIMIT PROFESIONAL, BASHKIA ELBASAN

KLIENTI

FONDI SHQIPTAR I ZHVILLIMIT



GRUPI I PROJEKTIMIT



EMËRTIMI I VIZATIMIT

Planimetria e Gjendjes Ekzistuese  
Kati i Pare

SHKALLA 1:300

NR. I VIZATIMIT


**A - 03**

PËRSHKRIMI I FAZËS


**PROJEKT TEKNIK - ARKITEKTONIK**

RISHIKIM	DATA	FAZA E PROJEKTIT

### KATI I PARE , KONVIKTI DJEME

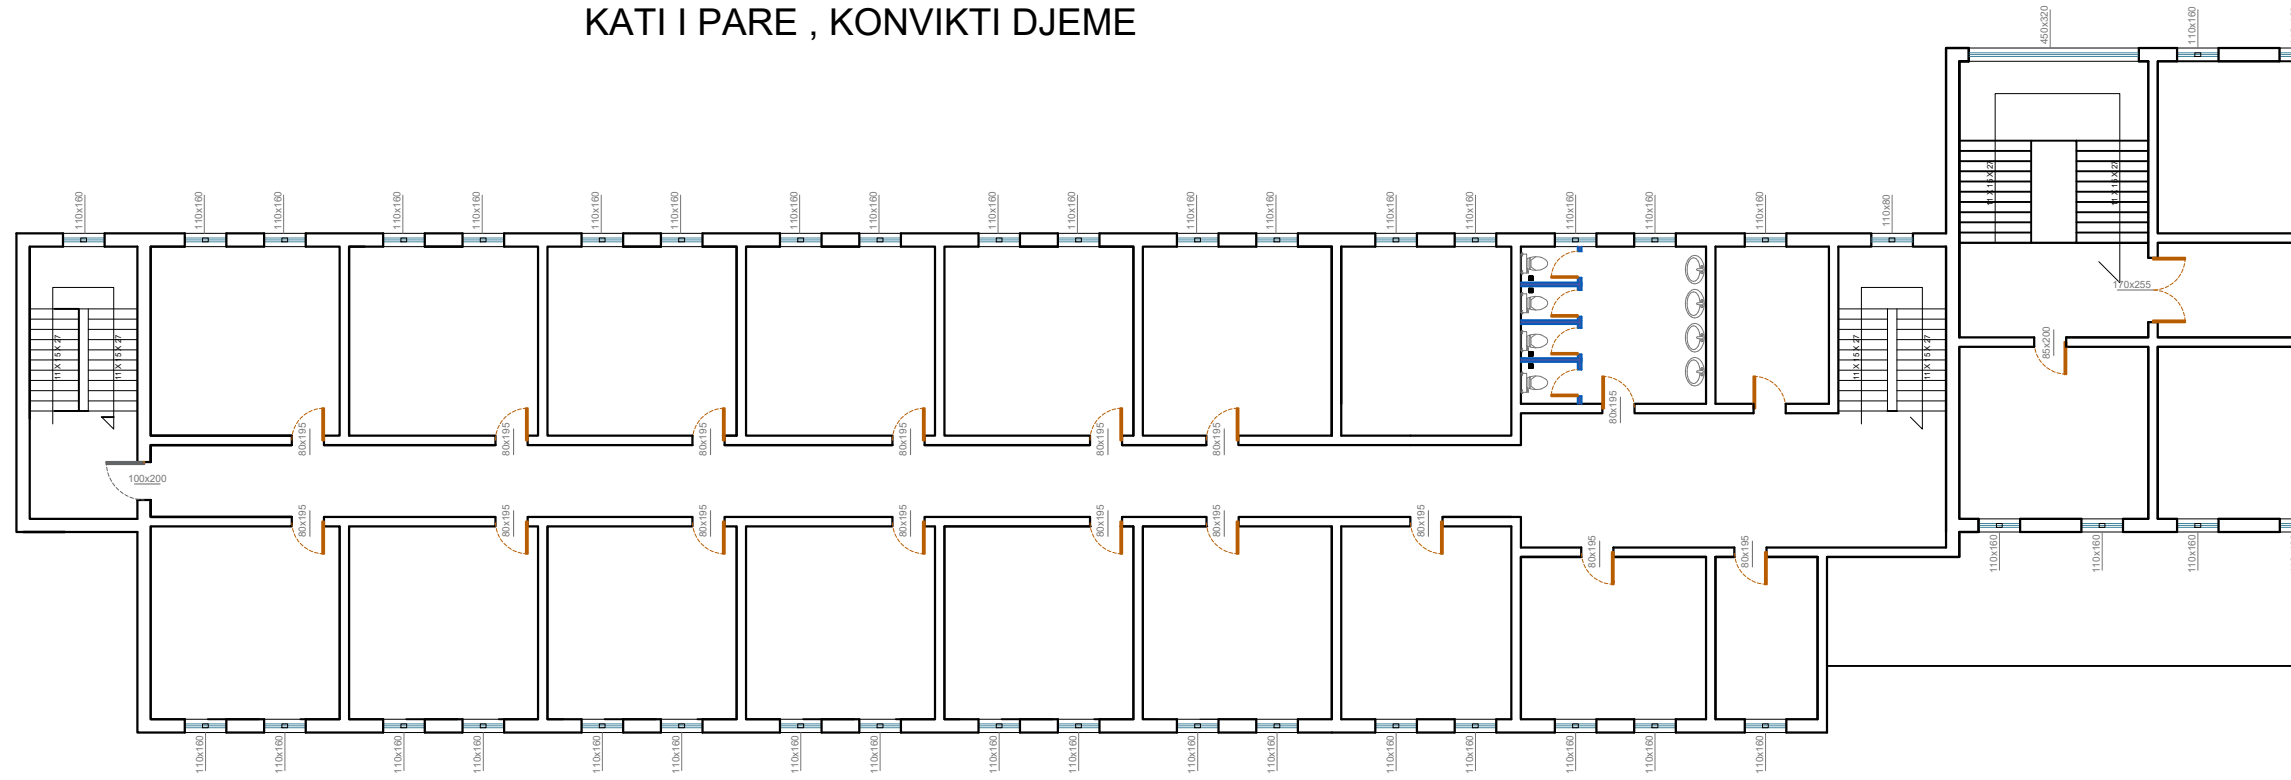

### KATI I PARE , KONVIKTI VAJZA

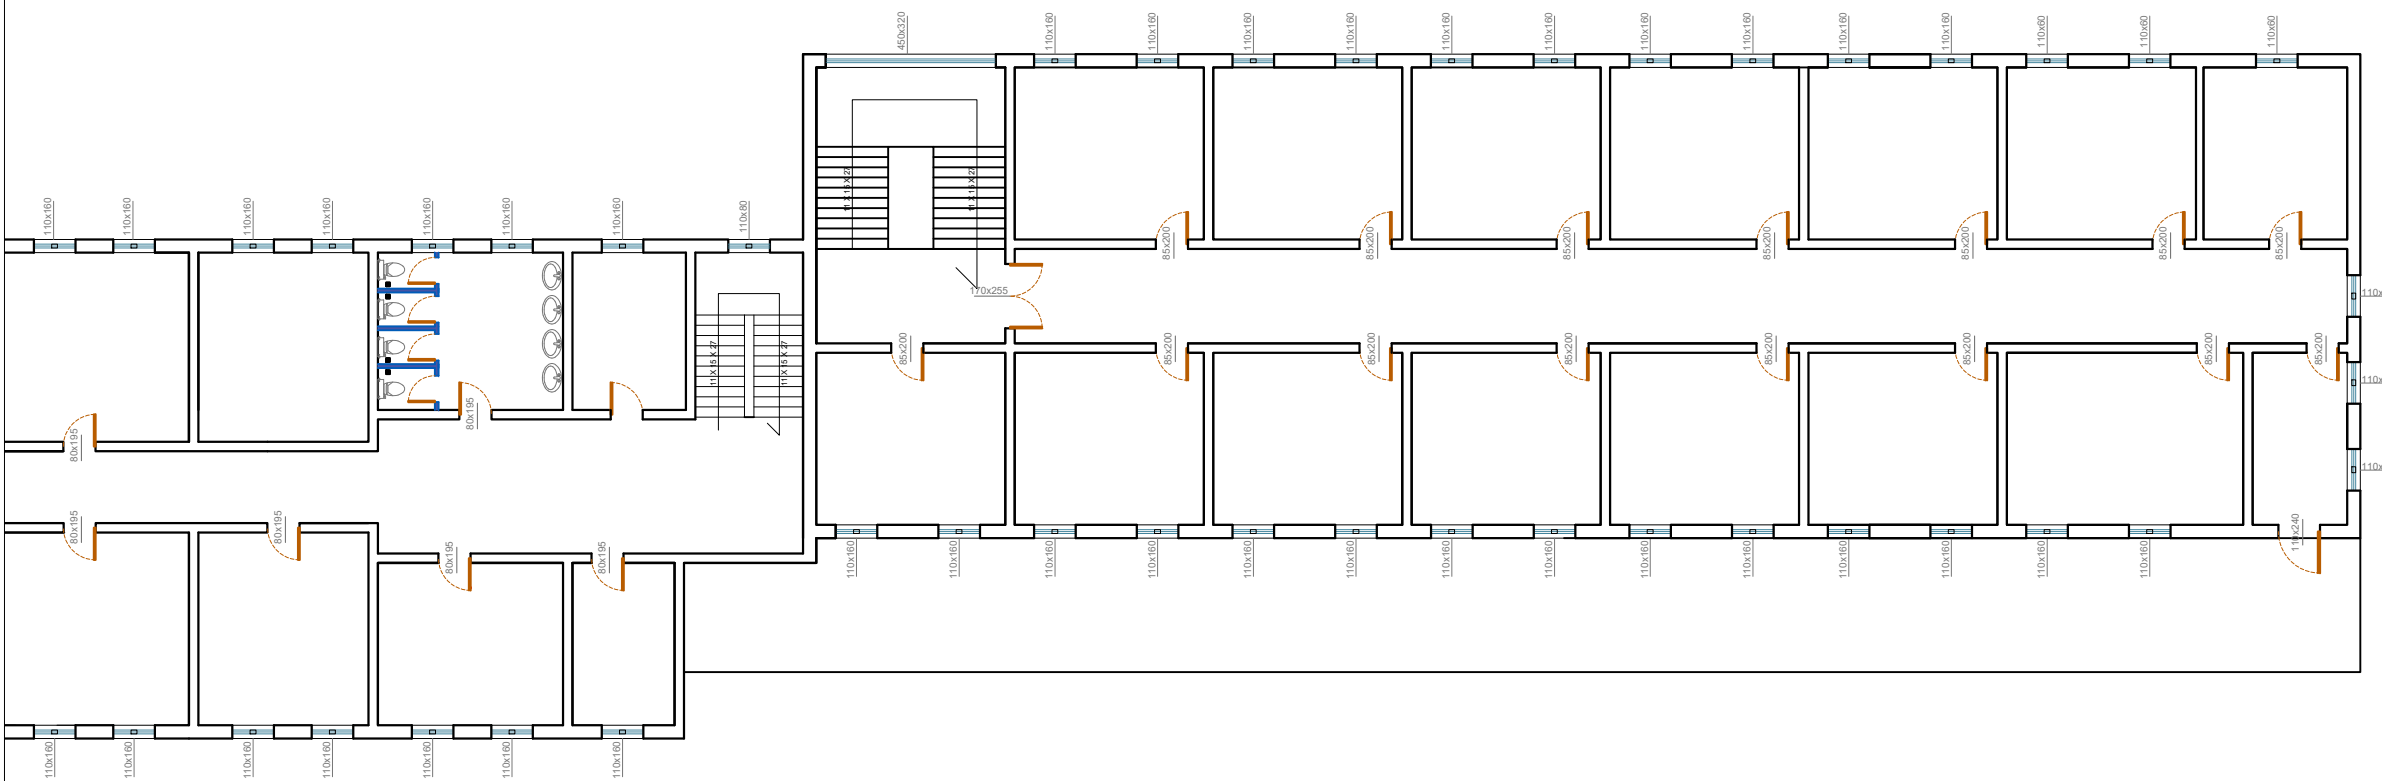

Shenime Teknike:

TITULLI I PROJEKTIT  
**PROJEKTI PER TRANSFORMIMIN E INFRASTRUKTURES  
 AKOMODEUSE NE KAMPUSIN RAJONAL TE ARSIMIT  
 PROFESIONAL, BASHKIA ELBASAN**

KLIENTI

**FONDI SHQIPTAR I ZHVILLIMIT**



GRUPI I PROJEKTIMIT



EMËRTIMI I VIZATIMIT

Planimetria e Gjendjes Ekzistuese  
 Kati i Pare


SHKALLA 1:200 NR. I VIZATIMIT **A - 04**

PËRSHKRIMI I FAZËS  
**PROJEKT TEKNIK - ARKITEKTONIK**

RISHIKIM DATA FAZA E PROJEKTIT




Shenime Teknike:

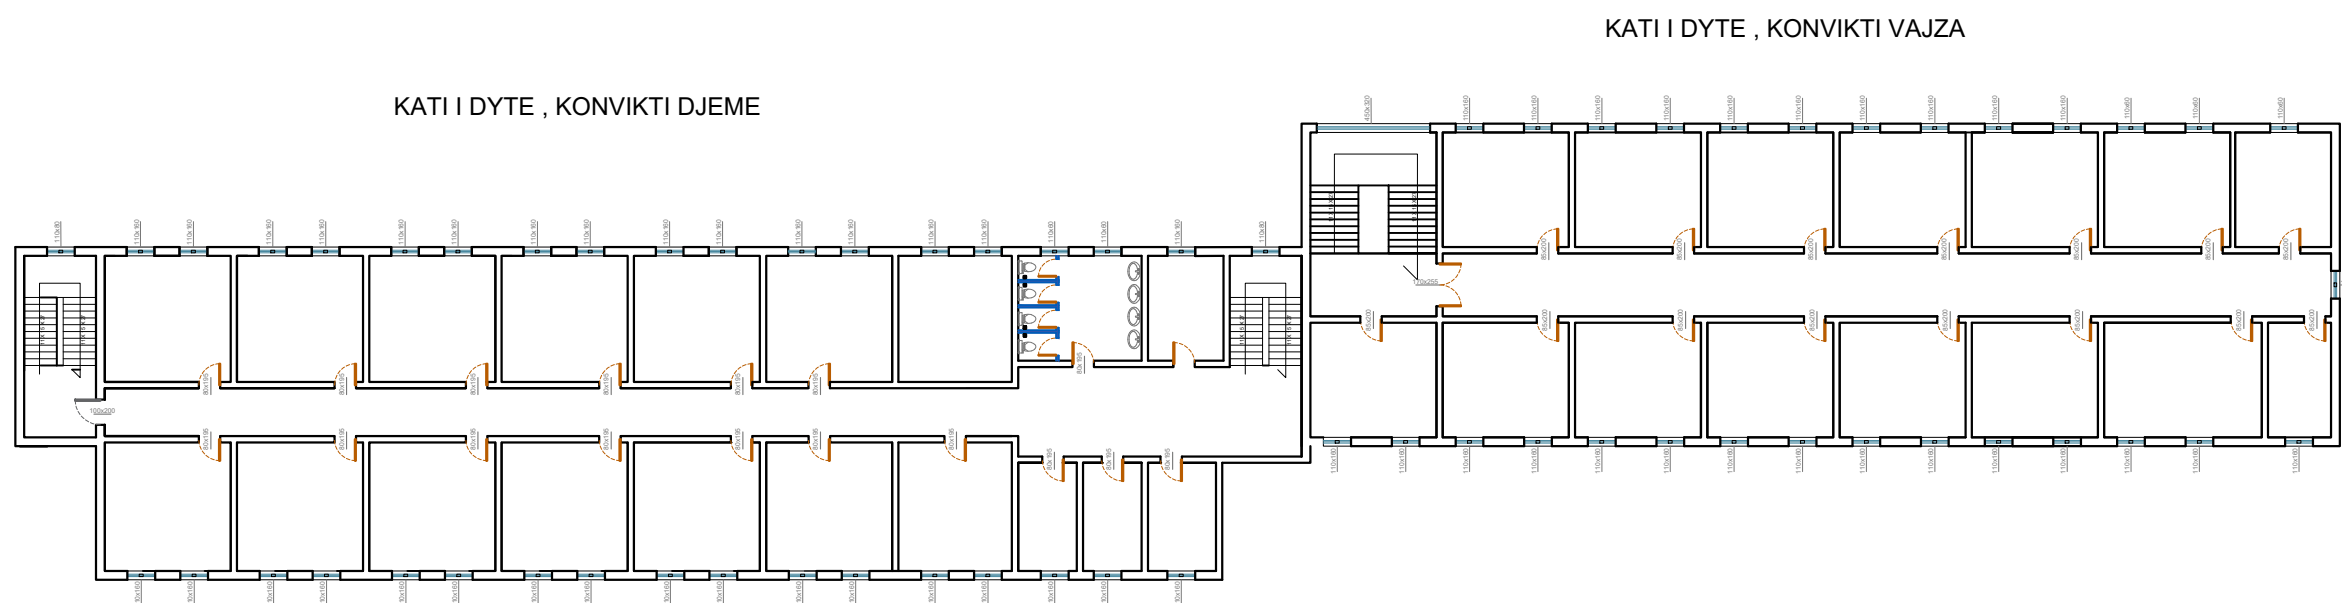

TITULLI I PROJEKTIT

PROJEKTI PER TRANSFORMIMIN E INFRASTRUKTURES AKOMODUESE NE KAMPUSIN RAJONAL TE ARSIMIT PROFESIONAL, BASHKIA ELBASAN

KLIENTI

FONDI SHQIPTAR I ZHVILLIMIT



GRUPI I PROJEKTIMIT



EMËRTIMI I VIZATIMIT

Planimetria e Gjendjes Ekzistuese  
Kati i Dyte

SHKALLA

1:300

NR. I VIZATIMIT

**A - 05**

PËRSHKRIMI I FAZËS


**PROJEKT TEKNIK - ARKITEKTONIK**

RISHIKIM


DATA

FAZA E PROJEKTIT


### KATI I DYTE , KONVIKTI DJEME

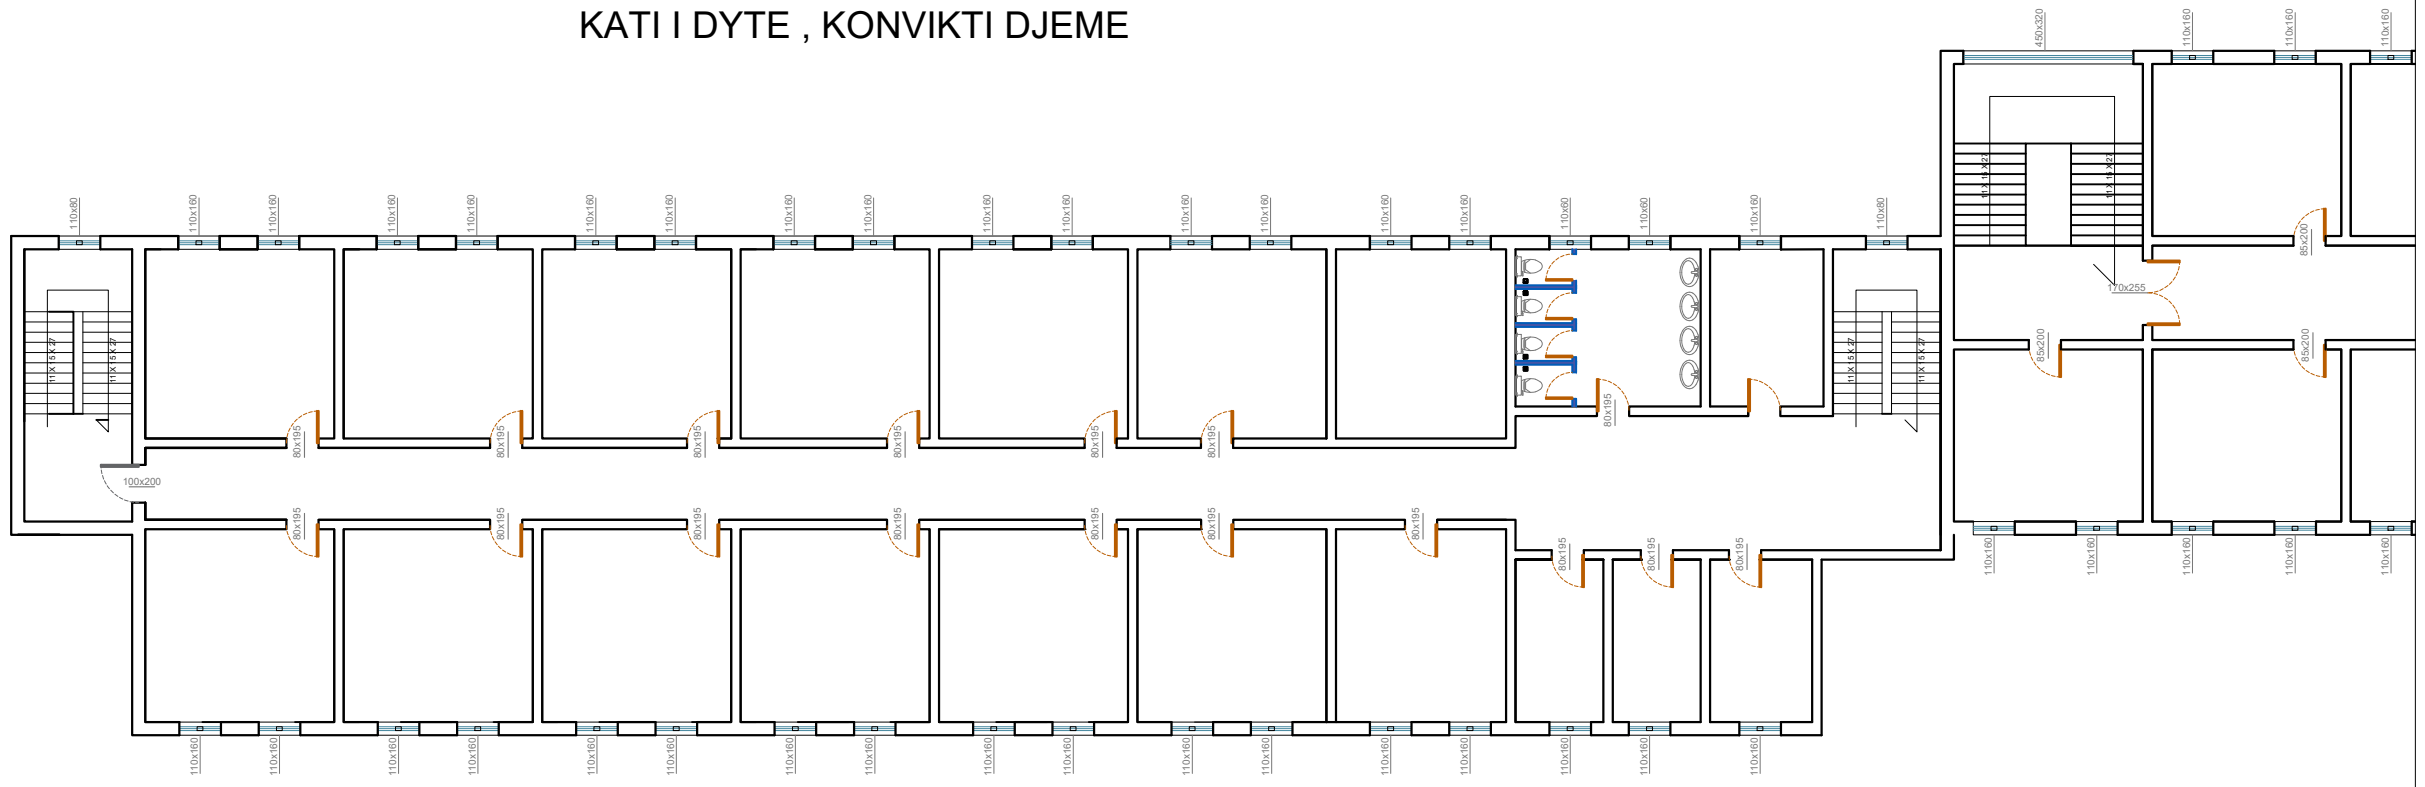

### KATI I DYTE , KONVIKTI VAJZA

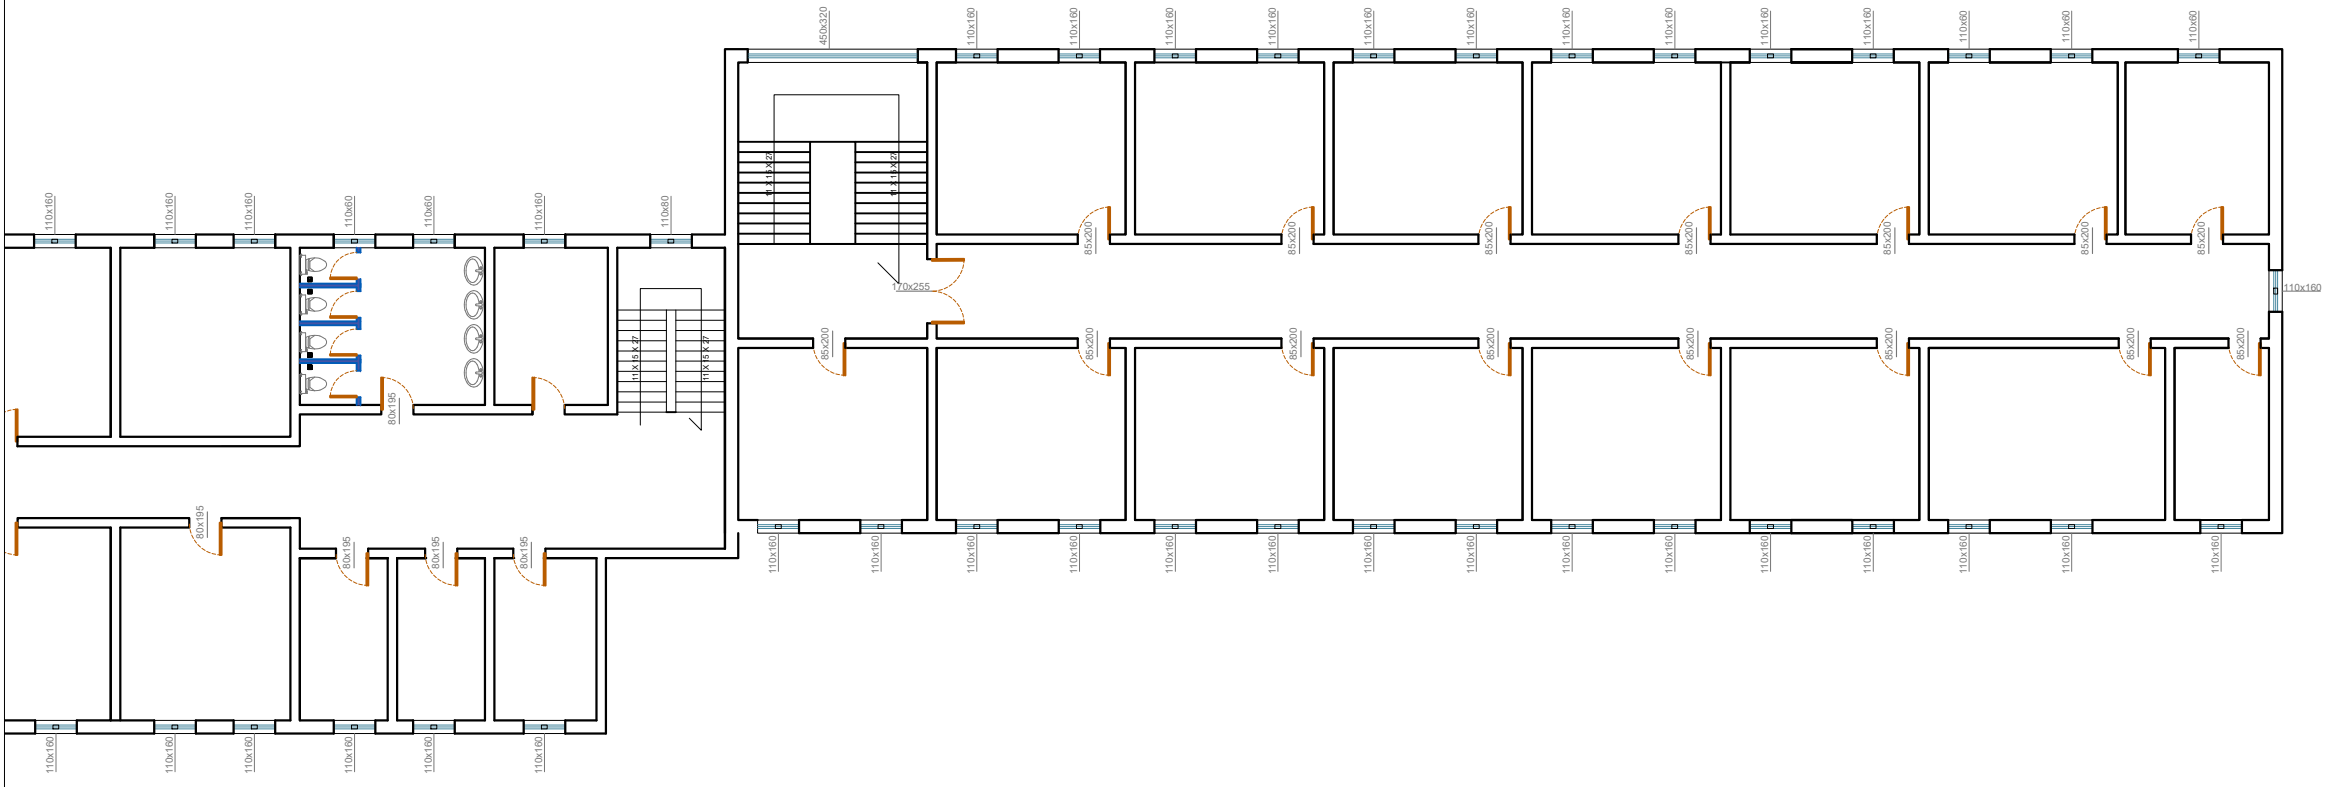

Shenime Teknike:

TITULLI I PROJEKTIT

**PROJEKTI PER TRANSFORMIMIN E INFRASTRUKTURES AKOMODUESE NE KAMPUSIN RAJONAL TE ARSIMIT PROFESIONAL, BASHKIA ELBASAN**

KLIENTI

**FONDI SHQIPTAR I ZHVILLIMIT**



GRUPI I PROJEKTIMIT



EMËRTIMI I VIZATIMIT


Planimetria e Gjendjes Ekzistuese  
Kati i Dyte

SHKALLA 1:200 NR. I VIZATIMIT **A - 06**


PËRSHKRIMI I FAZËS  
**PROJEKT TEKNIK - ARKITEKTONIK**

RISHIKIM	DATA	FAZA E PROJEKTIT

### PRERJA 1-1

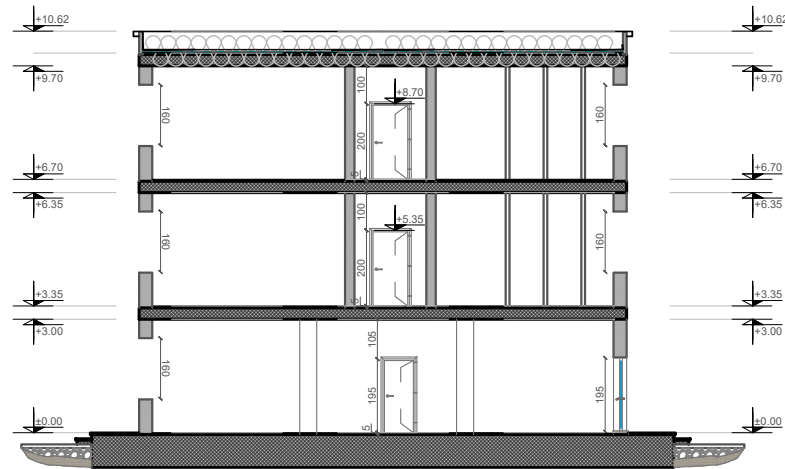

### PRERJA 2-2

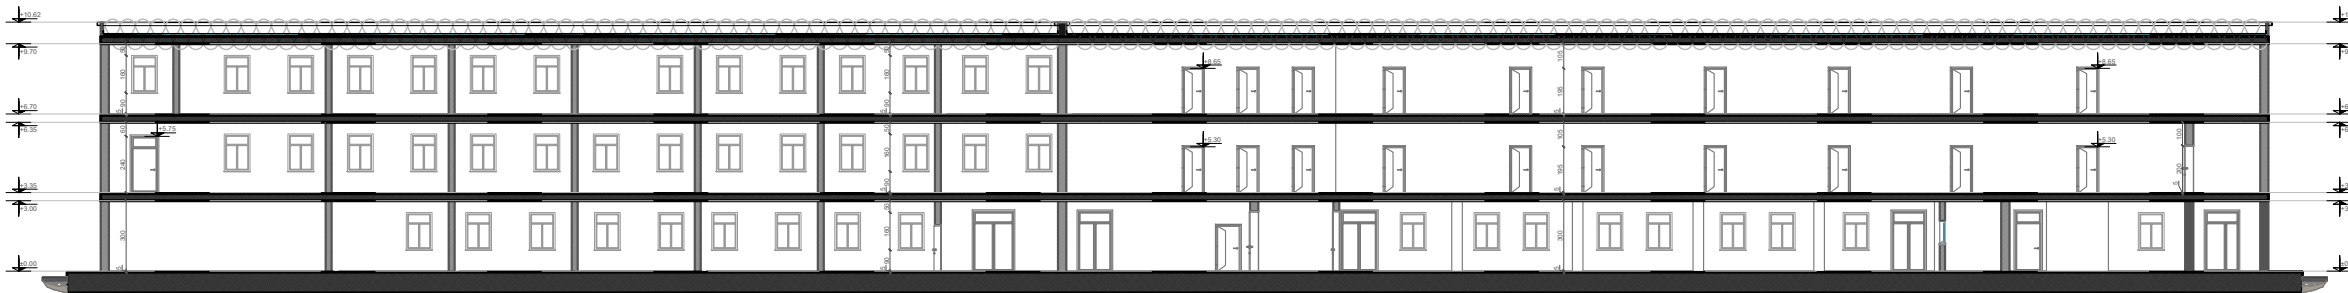

#### Shenime Teknike:

#### TITULLI I PROJEKTIT

PROJEKTI PER TRANSFORMIMIN E INFRASTRUKTURES  
AKOMODEUSE NE KAMPUSIN RAJONAL TE ARSIMIT  
PROFESIONAL, BASHKIA ELBASAN

#### KLIENTI

FONDI SHQIPTAR I ZHVILLIMIT



#### GRUPI I PROJEKTIMIT



#### EMËRTIMI I VIZATIMIT

Prerja 1 - 1 dhe Prerja 2 - 2

#### SHKALLA

1:200/300

#### NR. I VIZATIMIT

**A - 07**

#### PËRSHKRIMI I FAZËS

**PROJEKT TEKNIK - ARKITEKTONIK**

#### RISHIKIM

#### DATA


#### FAZA E PROJEKTIT







Shenime Teknike:

FASADA PERENDIMORE

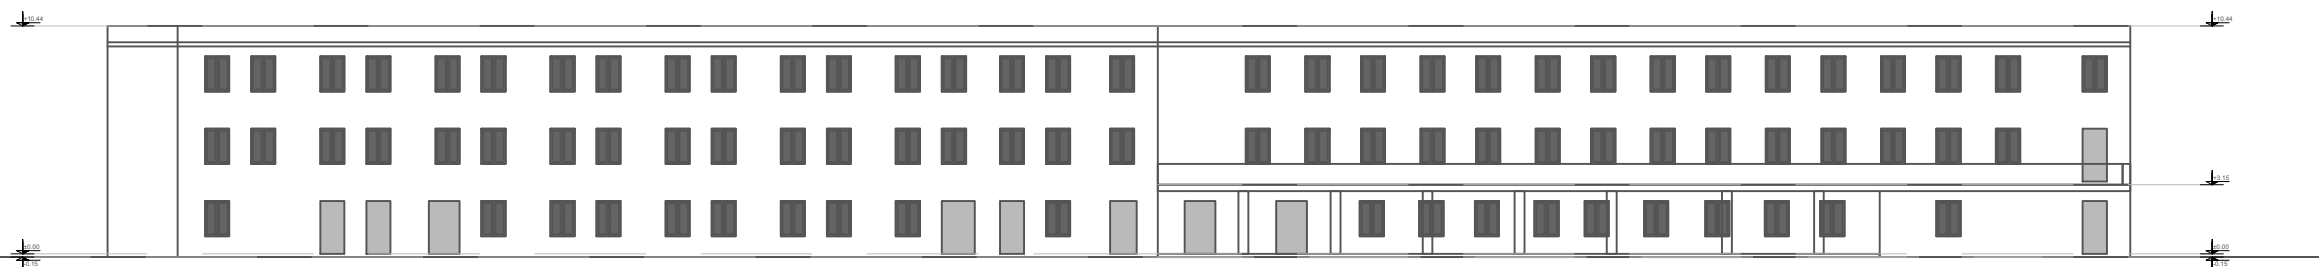

FASADA LINDORE

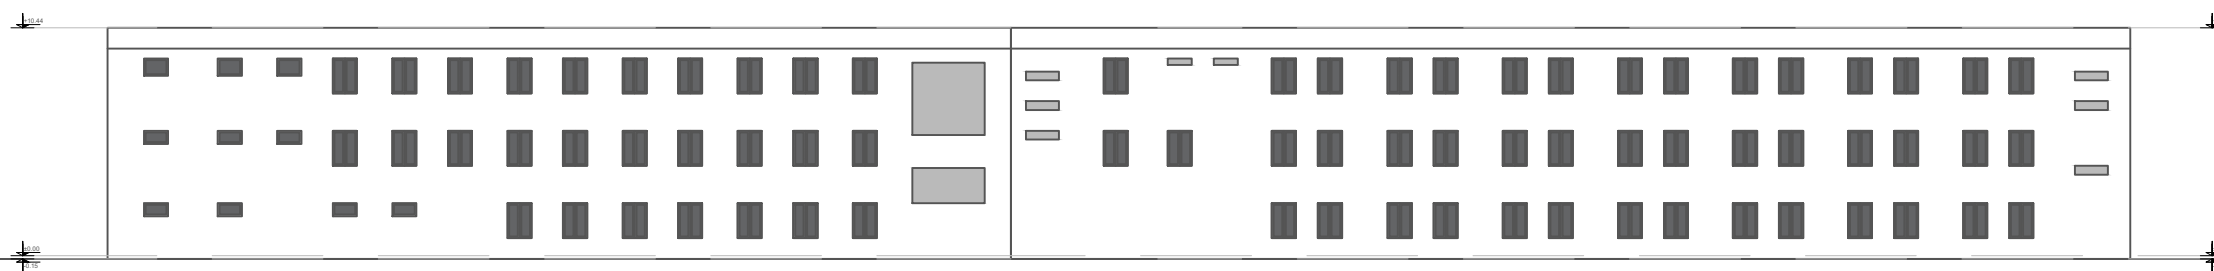

TITULLI I PROJEKTIT

PROJEKTI PER TRANSFORMIMIN E INFRASTRUKTURES  
AKOMODESE NE KAMPUSIN RAJONAL TE ARSIMIT  
PROFESIONAL, BASHKIA ELBASAN

KLIENTI

FONDI SHQIPTAR I ZHVILLIMIT



GRUPI I PROJEKTIMIT



EMËRTIMI I VIZATIMIT

Fasadat Teknike

SHKALLA

1:300

NR. I VIZATIMIT

**A - 08**

PËRSHKRIMI I FAZËS

**PROJEKT TEKNIK - ARKITEKTONIK**


RISHIKIM

DATA

FAZA E PROJEKTIT


KATI PERDHE , KONVIKTI DJEMVE

KATI PERDHE , KONVIKTI VAJZA

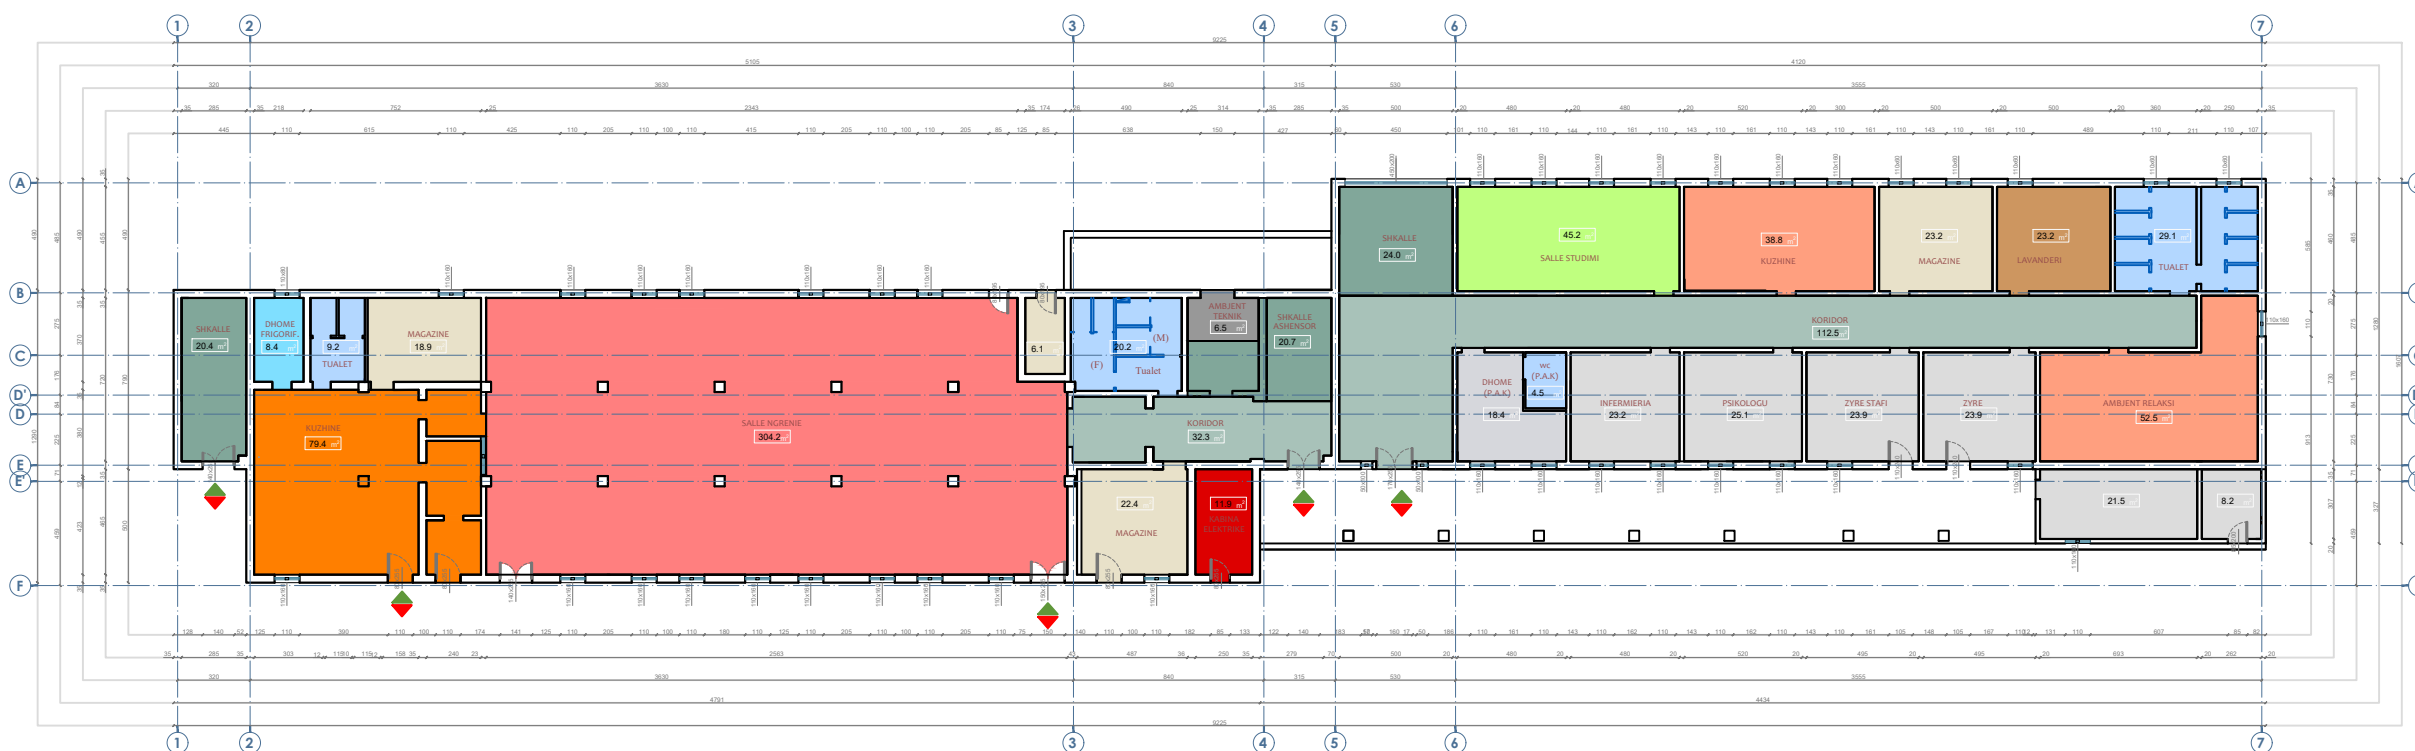

Shenime Teknike:

Kati perdhe			
Nr.	Pershkrimi I ambienteve	Sasia e ambienteve	Sip. Totale (m2)
1	Shkalle + Holl	3	58
2	Koridor	2	145
3	Ashensori	1	7
4	Zyre	4	78
5	Dhome	1	18
6	Tualet	4	63
7	Depo	2	15
8	Salle Studimi	1	45
9	Biblotek / Salle internetit	1	53
10	Psikologu	1	25
11	Infermieri	1	23
12	Rrobaqepsi	0	0
13	Lavanderi	1	23
14	Magazine	3	65
15	Kuzhine	2	118
16	Salle Ngrenie	1	304
17	Ambient Teknik	2	18
<b>Totali</b>		<b>30</b>	<b>1058</b>

**Kapaciteti i Akomodimit:**

Nr. shireter Djem (tot) 74 shireter  
 Nr. shireter Vajza (tot) 67 shireter

**TITULLI I PROJEKTIT**

**PROJEKTI PER TRANSFORMIMIN E INFRASTRUKTURES AKOMODUESE NE KAMPUSIN RAJONAL TE ARSIMIT PROFESIONAL, BASHKIA ELBASAN**

**KLIENTI**

**FONDI SHQIPTAR I ZHVILLIMIT**



**GRUPI I PROJEKTIMIT**



**EMERTIMI I VIZATIMIT**

Zonimi Funkcional  
 Kati Perdhe

SHKALLA 1:300 NR. I VIZATIMIT **A - 09**

**PERSHKRIMI I FAZES  
 PROJEKT TEKNIK - ARKITEKTONIK**

RISHIKIM DATA FAZA E PROJEKTIT


\_\_\_\_\_

\_\_\_\_\_

\_\_\_\_\_

\_\_\_\_\_

## KATI PERDHE , KONVIKTI DJEMVE

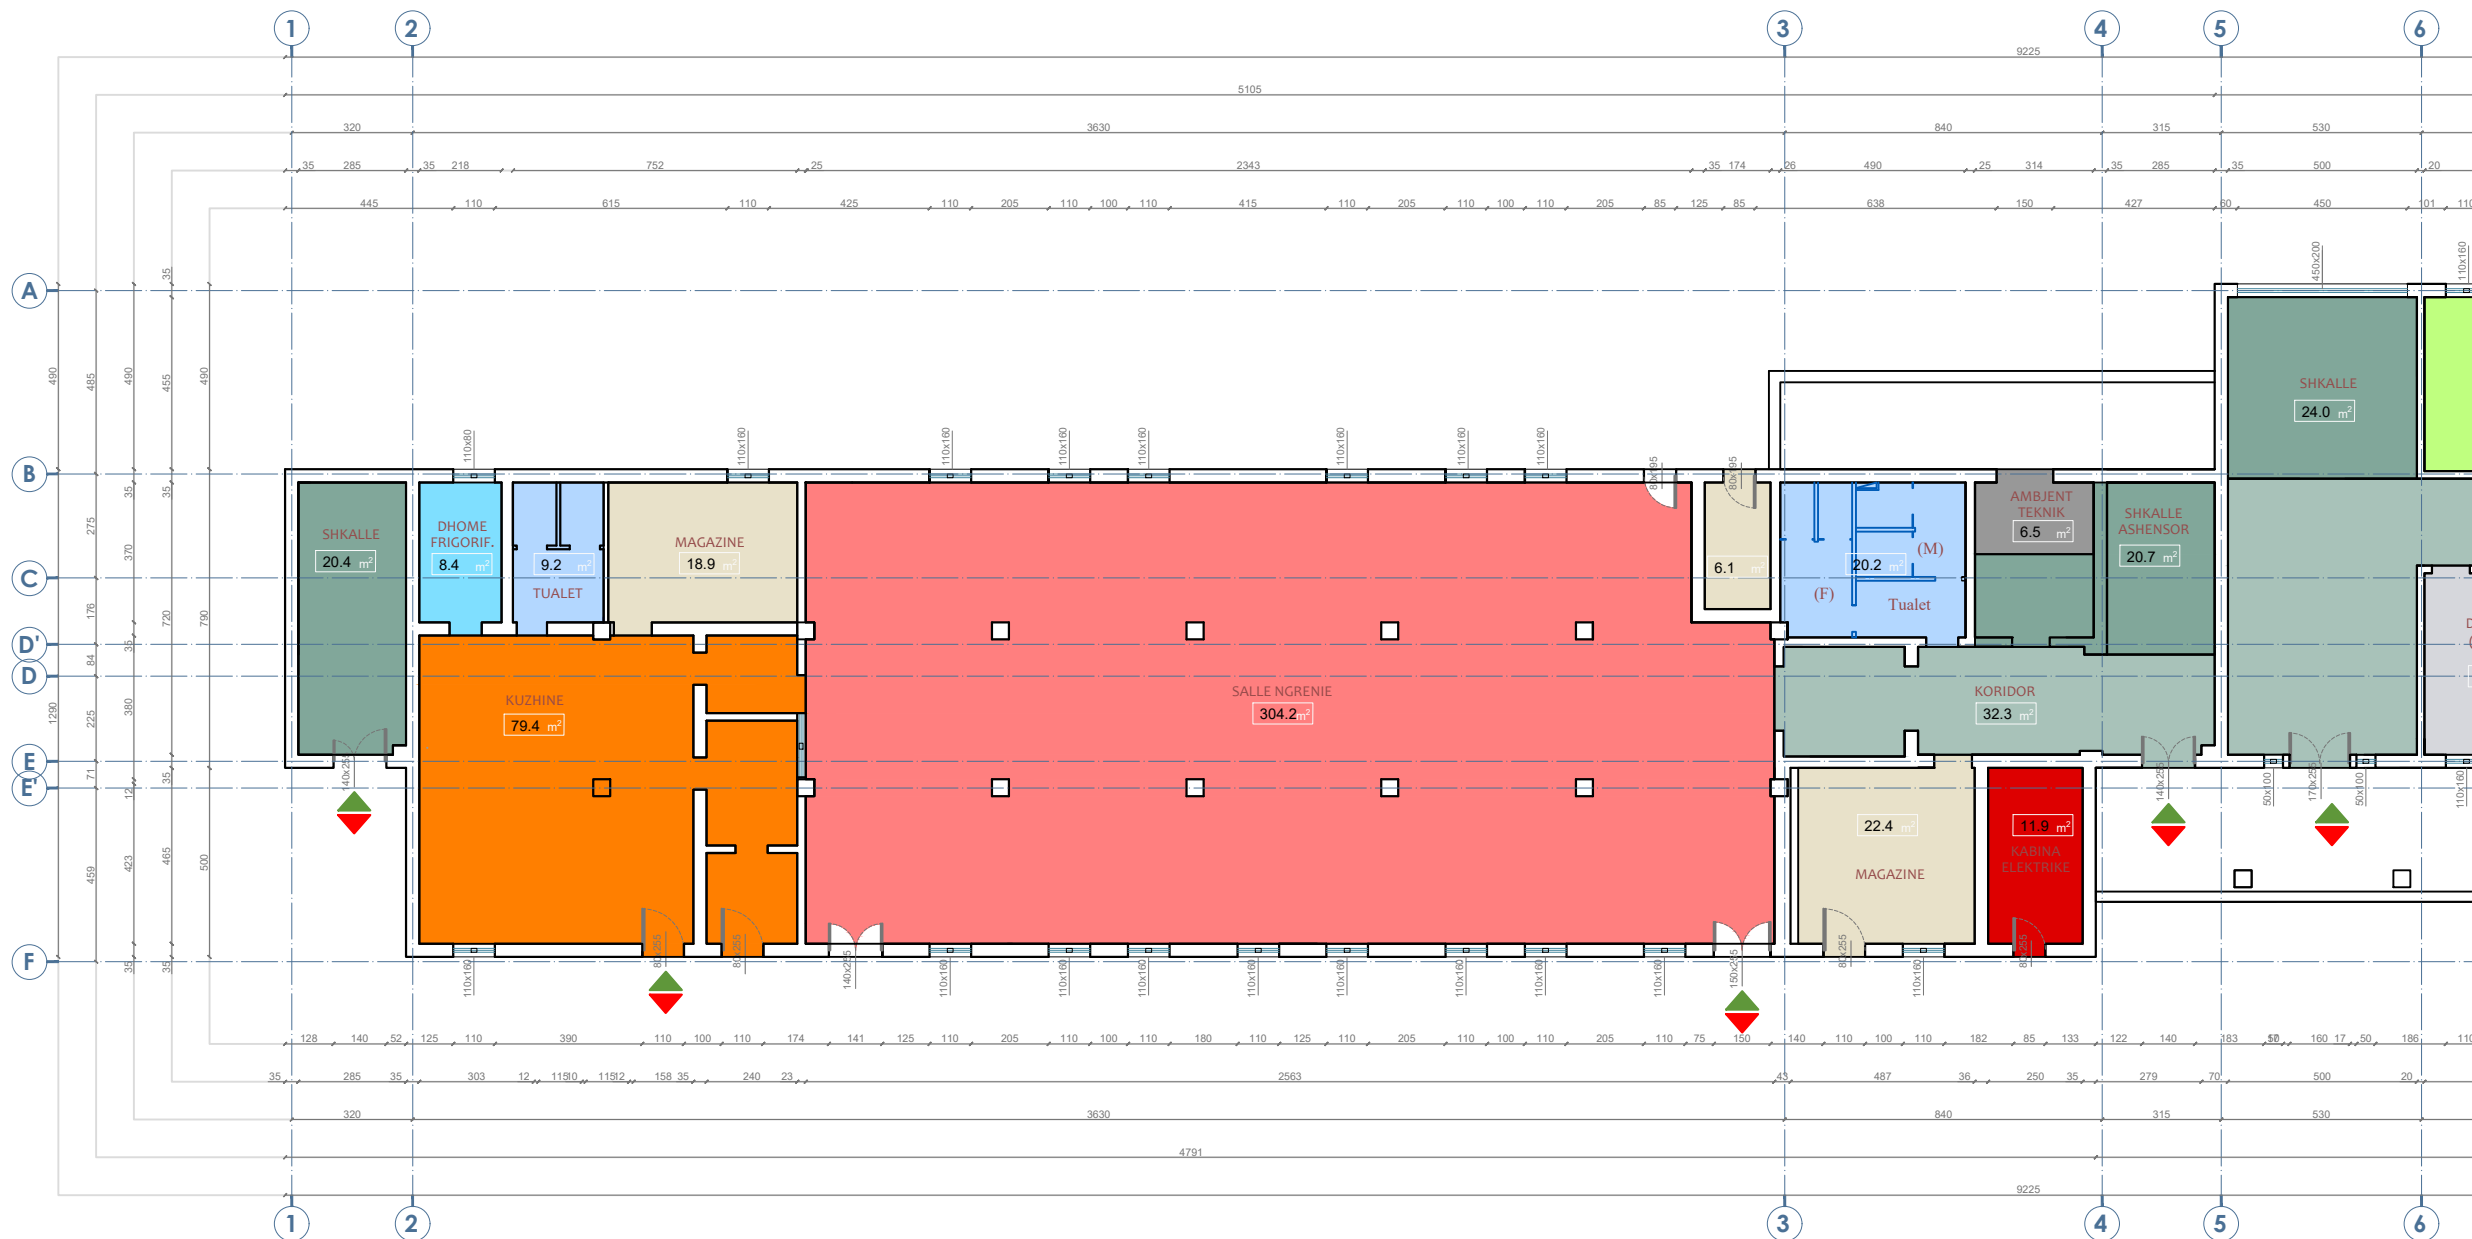

### Shenime Teknike:

Kati perdhe			
Nr.	Pershkrimi i ambienteve	Sasia e ambienteve	Sip. Totale (m2)
1	Shkalle + Holl	3	58
2	Koridor	2	145
3	Ashensori	1	7
4	Zyre	4	78
5	Dhome	1	18
6	Tualet	4	63
7	Depo	2	15
8	Salle Studimi	1	45
9	Biblotek / Salle internetit	1	53
10	Psikologu	1	25
11	Infermieri	1	23
12	Rrobaqepsi	0	0
13	Lavanderi	1	23
14	Magazine	3	65
15	Kuzhine	2	118
16	Salle Ngrenie	1	304
17	Ambient Teknik	2	18
<b>Totali</b>		<b>30</b>	<b>1058</b>

#### Kapaciteti i Akomodimit:

Nr. shireter Djem (tot) 74 shireter  
 Nr. shireter Vajza (tot) 67 shireter

#### TITULLI I PROJEKTIT

PROJEKTI PER TRANSFORMIMIN E INFRASTRUKTURES AKOMODUESE NE KAMPUSIN RAJONAL TE ARSIMIT PROFESIONAL, BASHKIA ELBASAN

#### KLIENTI

FONDI SHQIPTAR I ZHVILLIMIT



#### GRUPI I PROJEKTIMIT



#### EMERTIMI I VIZATIMIT

Zonimi Funkcional  
Kati Perdhe


SHKALLA 1:200 NR. I VIZATIMIT **A - 10**

PËRSHKRIMI I FAZËS  
**PROJEKT TEKNIK - ARKITEKTONIK**

RISHIKIM DATA FAZA E PROJEKTIT


E

## KATI PERDHE , KONVIKTI VAJZA

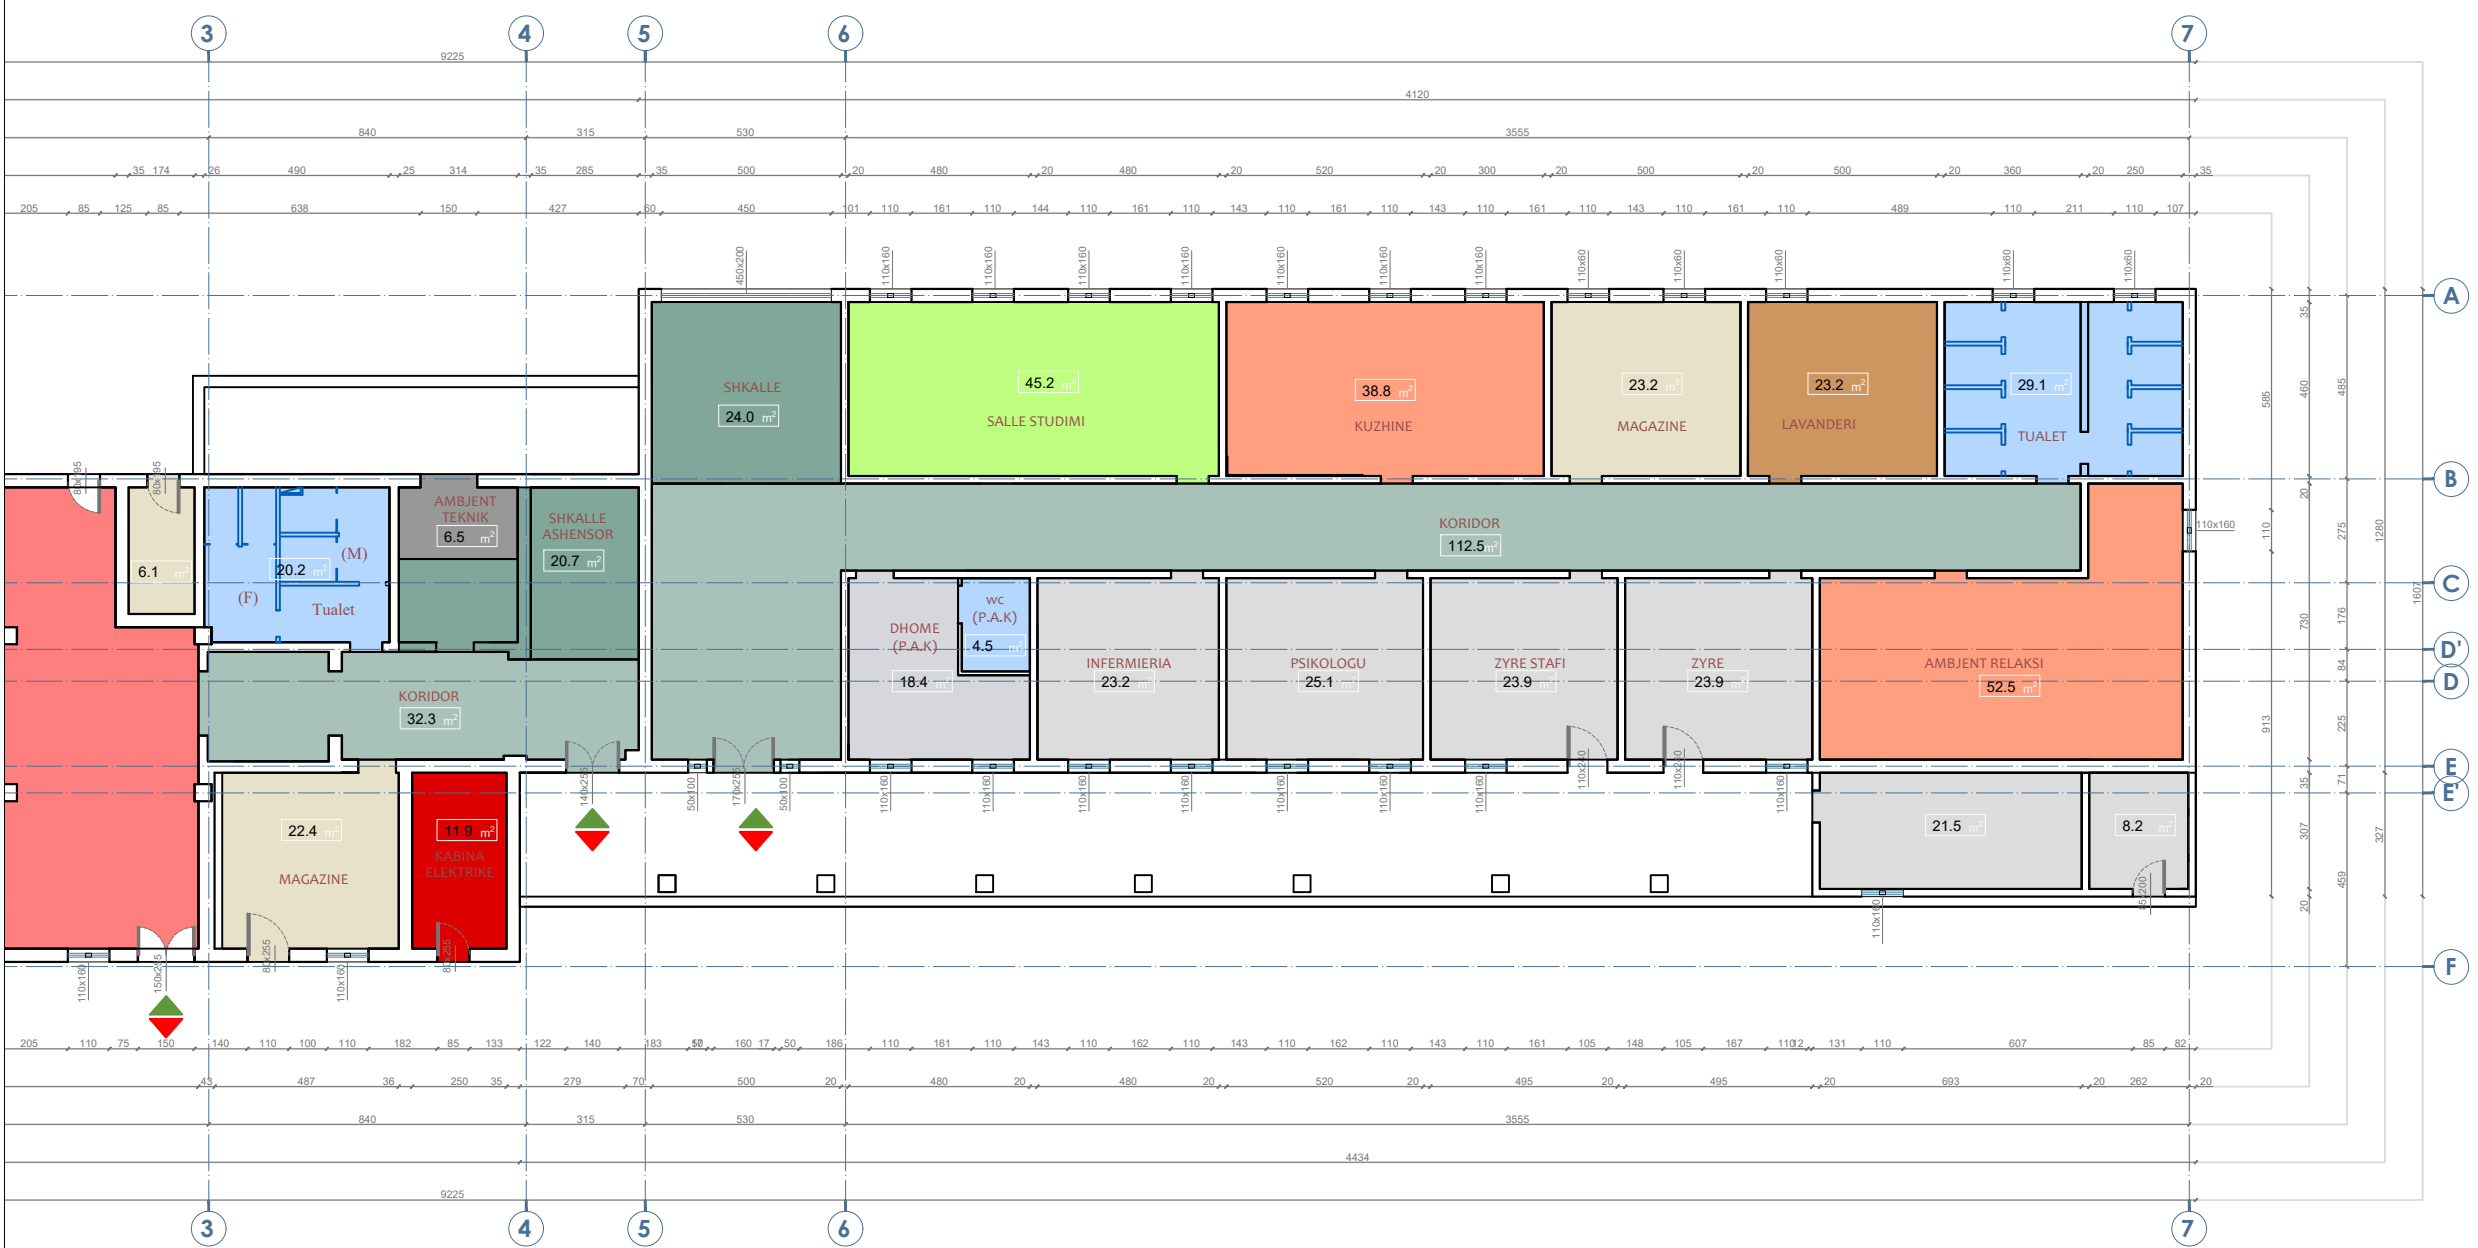

### Shenime Teknike:

Kati perdhe			
Nr.	Pershkrimi i ambienteve	Sasia e ambienteve	Sip. Totale (m2)
1	Shkalle + Holl	3	58
2	Koridor	2	145
3	Ashensori	1	7
4	Zyre	4	78
5	Dhome	1	18
6	Tualet	4	63
7	Depo	2	15
8	Salle Studimi	1	45
9	Biblotek / Salle internetit	1	53
10	Psikologu	1	25
11	Infermieri	1	23
12	Rrobaqepsi	0	0
13	Lavanderi	1	23
14	Magazine	3	65
15	Kuzhine	2	118
16	Salle Ngrenie	1	304
17	Ambient Teknik	2	18
<b>Totali</b>		<b>30</b>	<b>1058</b>

**Kapaciteti i Akomodimit:**  
 Nr. shireter Djem (tot) 74 shireter  
 Nr. shireter Vajza (tot) 67 shireter

TITULLI I PROJEKTIT  
**PROJEKTI PER TRAFORMIMIN E INFRASTRUKTURES AKOMODUESE NE KAMPUSIN RAJONAL TE ARSIMIT PROFESIONAL, BASHKIA ELBASAN**

KLIENTI  
**FONDI SHQIPTAR I ZHVILLIMIT**

GRUPI I PROJEKTIMIT

EMERTIMI I VIZATIMIT  
 Zonimi Funkcional  
 Kati Perdhe

SHKALLA 1:200 NR. I VIZATIMIT **A - 11**

PËRSHKRIMI I FAZËS  
**PROJEKT TEKNIK - ARKITEKTONIK**


RISHIKIM	DATA	FAZA E PROJEKTIT



Shenime Teknike:

KATI PERDHE , KONVIKTI DJEMVE

KATI PERDHE , KONVIKTI VAJZA

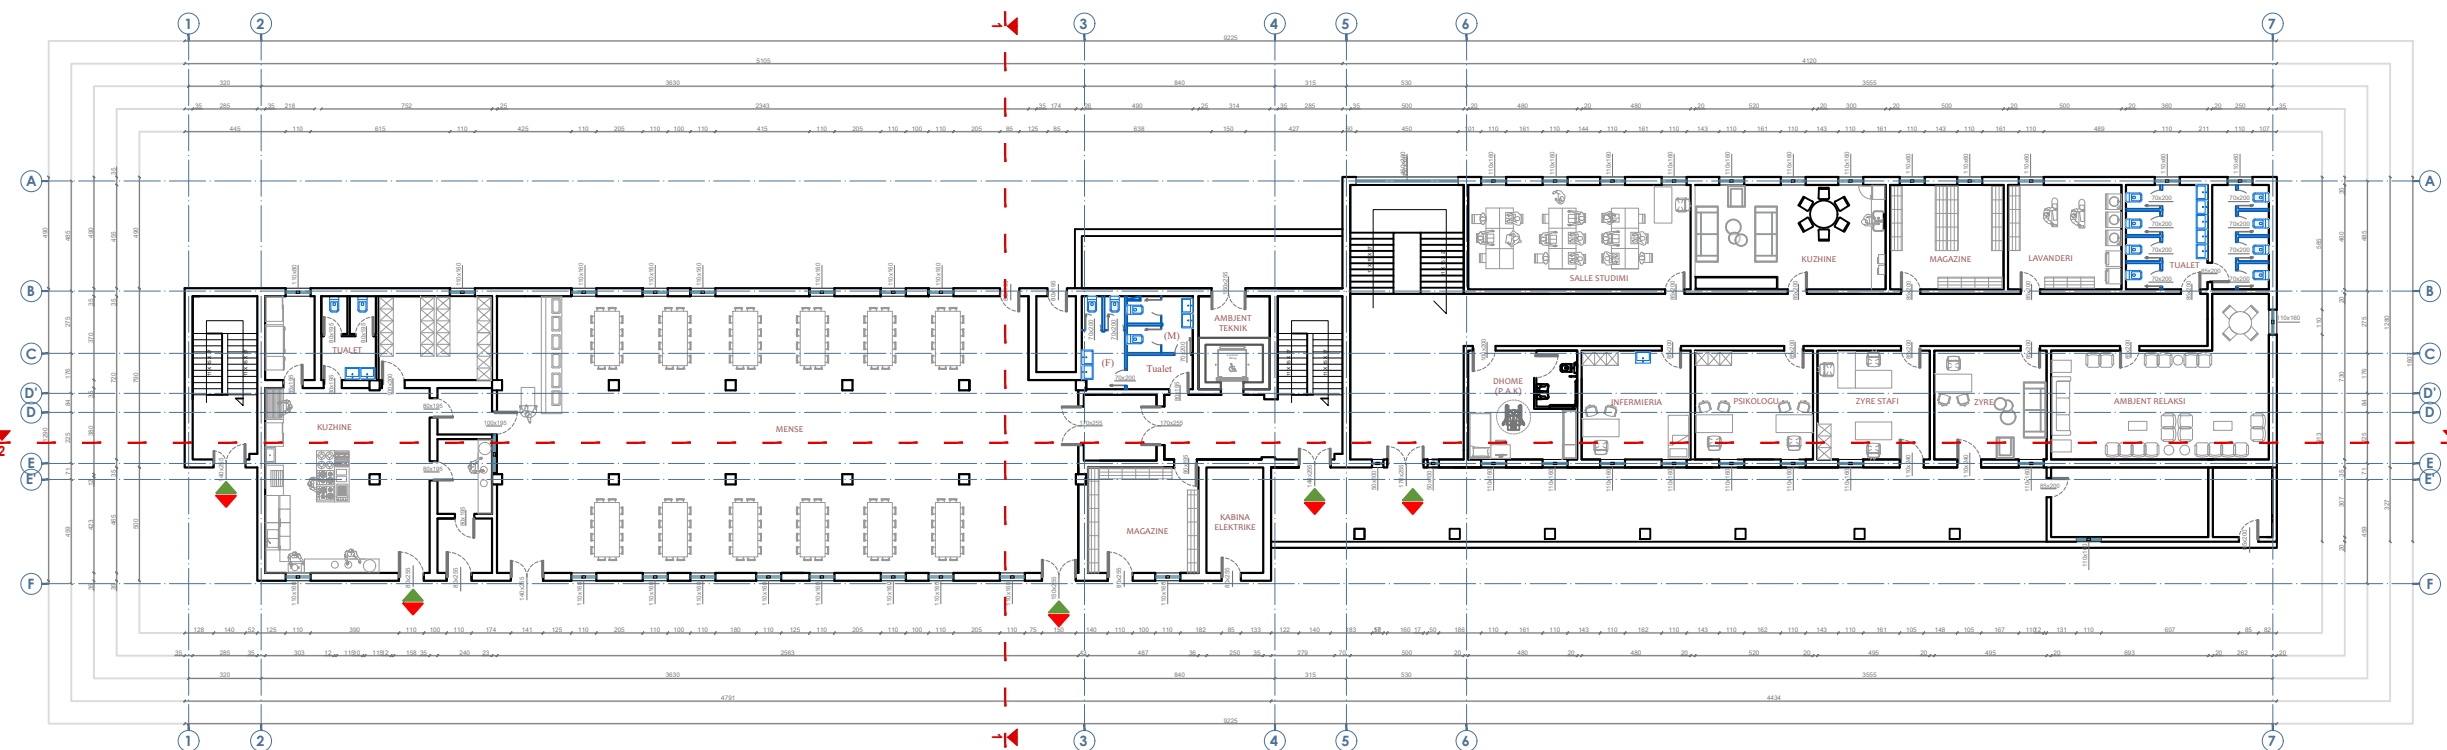

TITULLI I PROJEKTIT

PROJEKTI PER TRANSFORMIMIN E INFRASTRUKTURES AKOMODEUSE NE KAMPUSIN RAJONAL TE ARSIMIT PROFESIONAL, BASHKIA ELBASAN

KLIENTI

FONDI SHQIPTAR I ZHVILLIMIT



GRUPI I PROJEKTIMIT



EMËRTIMI I VIZATIMIT

Plan Mobilimi  
Kati Perdhe

SHKALLA 1:300


NR. I VIZATIMIT

A - 12

PËRSHKRIMI I FAZËS  
PROJEKT TEKNIK - ARKITEKTONIK

RISHIKIM DATA FAZA E PROJEKTIT


## KATI PERDHE , KONVIKTI DJEMVE

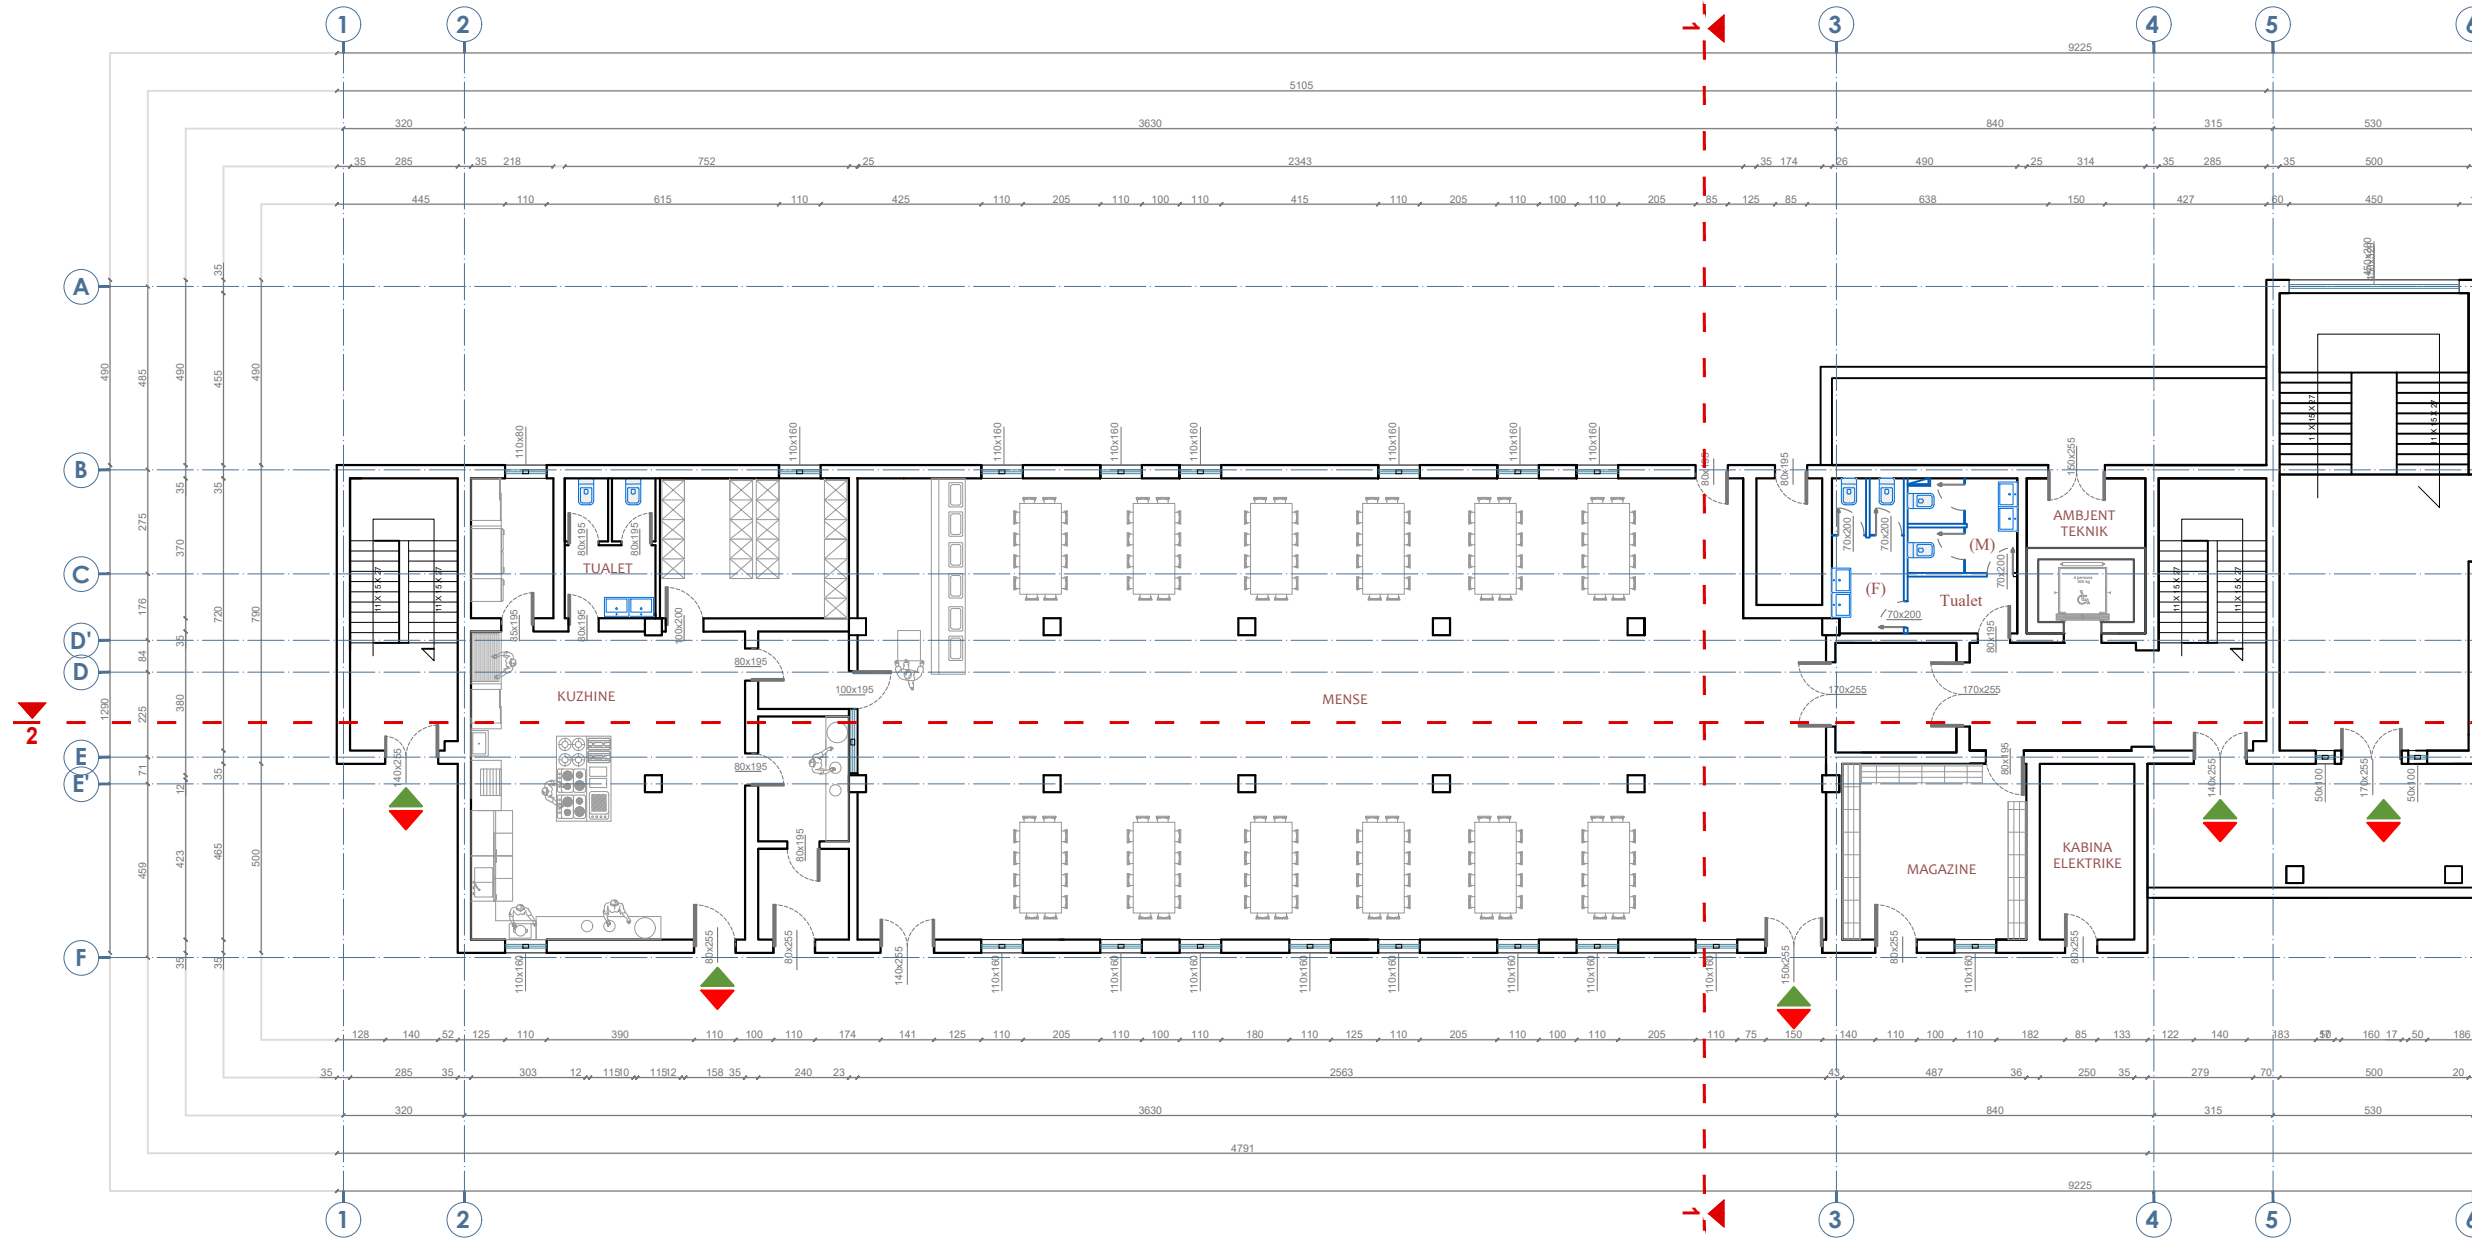

Shenime Teknike:

TITULLI I PROJEKTIT  
**PROJEKTI PER TRANSFORMIMIN E INFRASTRUKTURES AKOMODESE NE KAMPUSIN RAJONAL TE ARSIMIT PROFESIONAL, BASHKIA ELBASAN**  
 KLIENTI

**FONDI SHQIPTAR I ZHVILLIMIT**

GRUPI I PROJEKTIMIT



EMËRTIMI I VIZATIMIT  
**Plan Mobilimi  
 Kati Perdhe**


SHKALLA 1:200 NR. I VIZATIMIT **A - 13**

PËRSHKRIMI I FAZËS  
**PROJEKT TEKNIK - ARKITEKTONIK**

RISHIKIM	DATA	FAZA E PROJEKTIT

E

### KATI PERDHE , KONVIKTI VAJZA

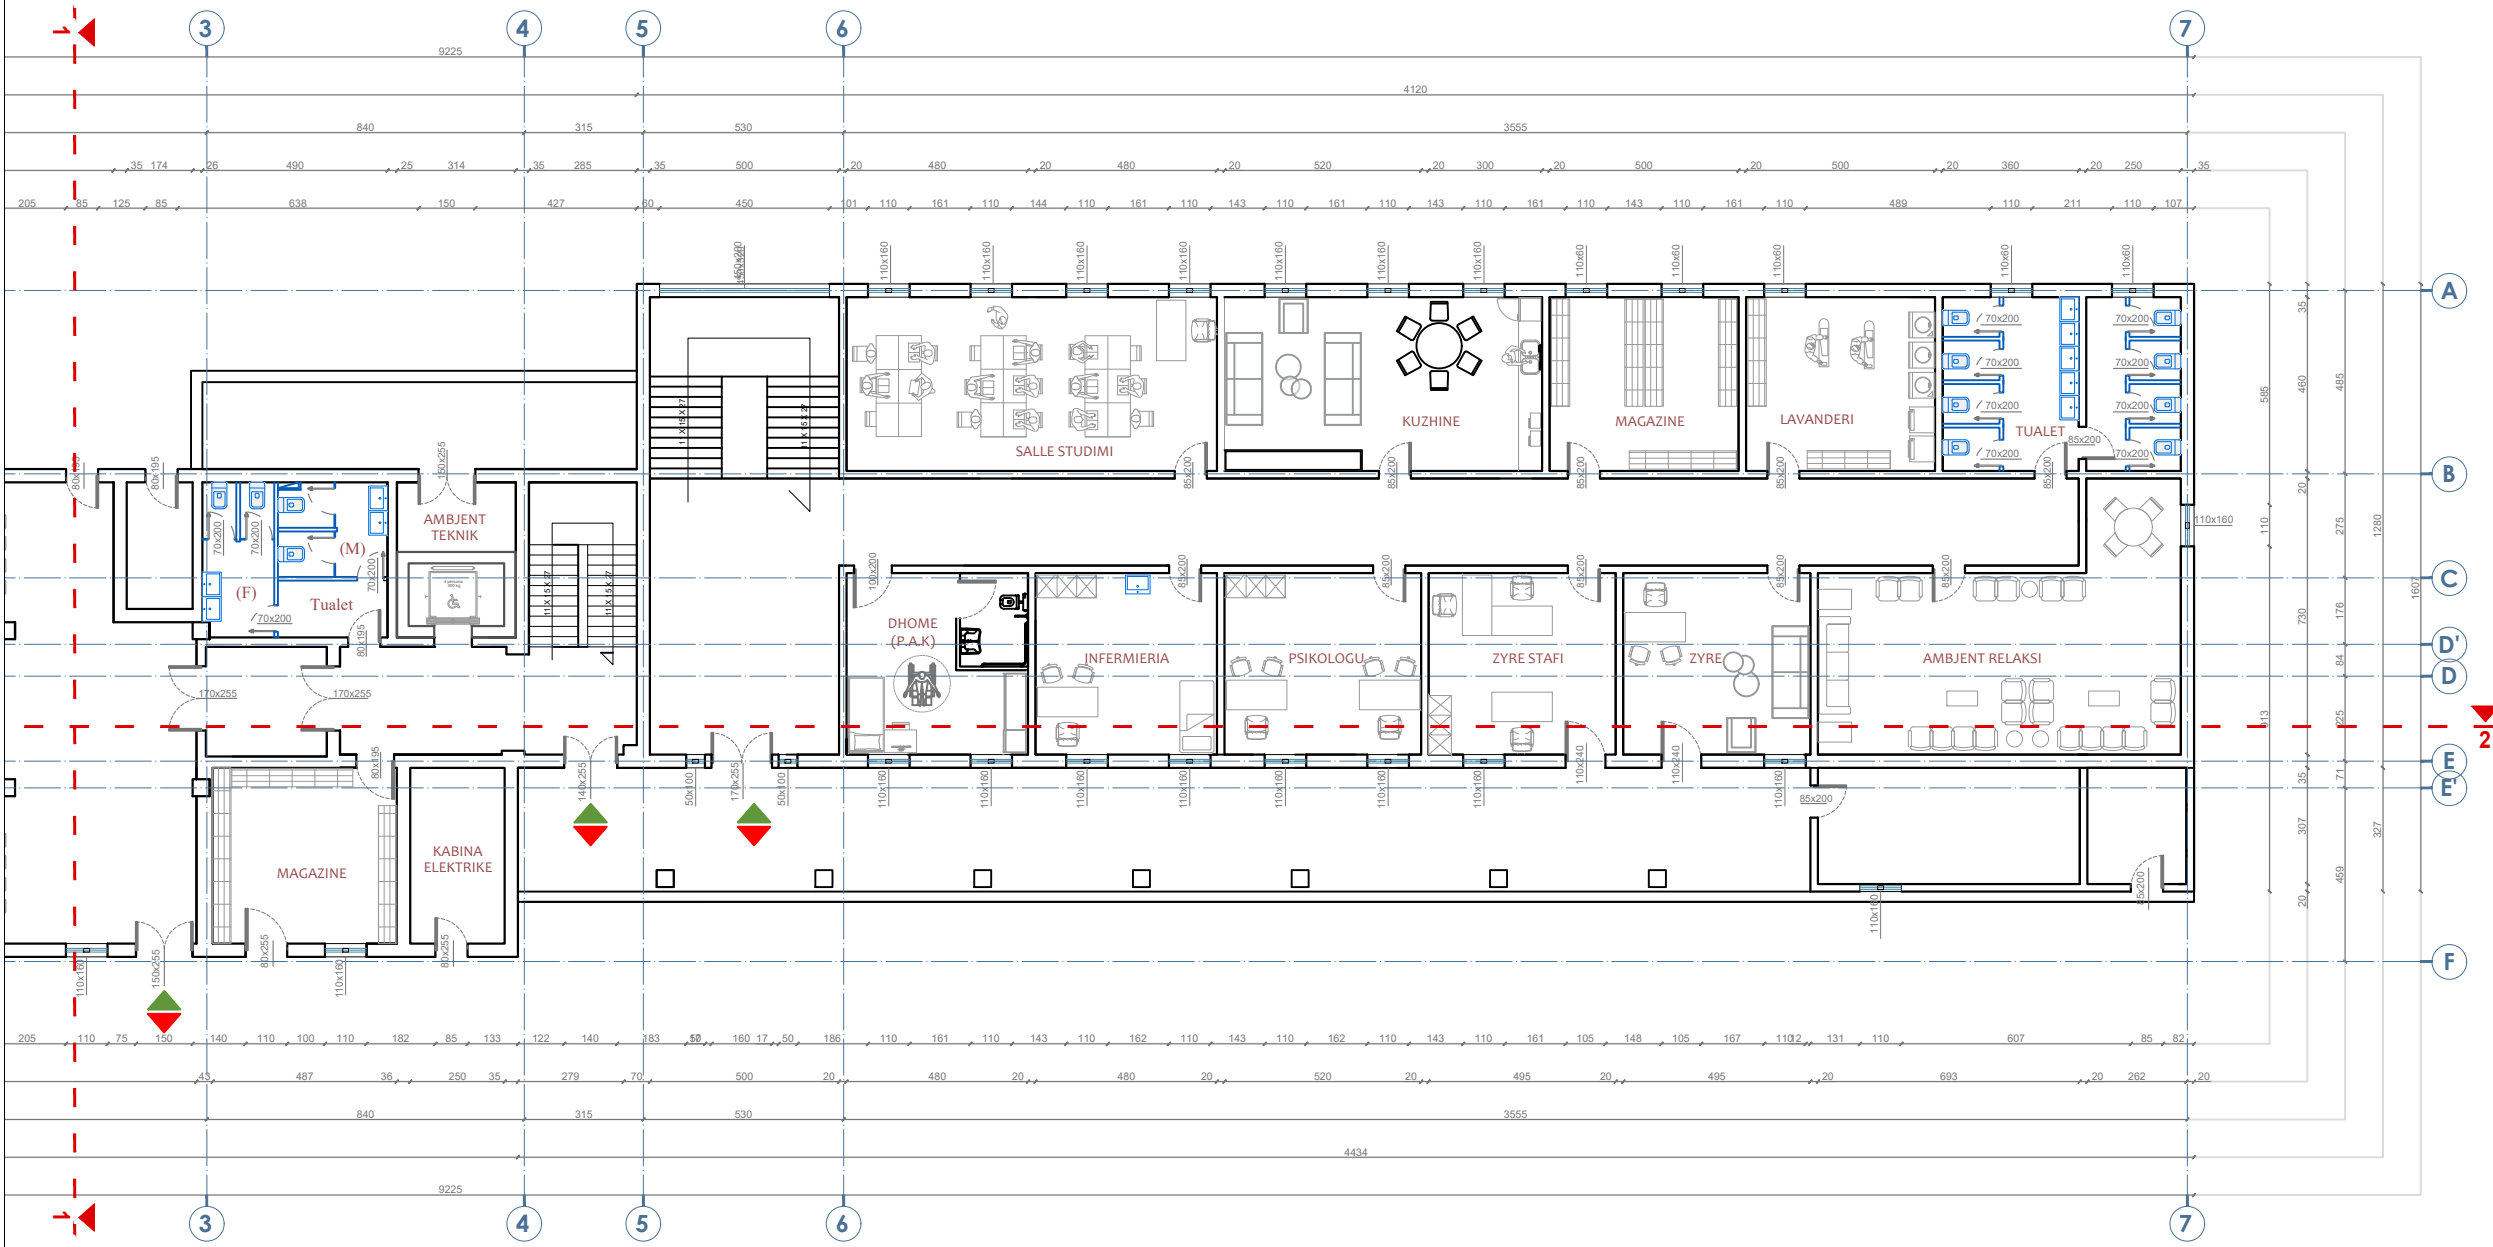

Shenime Teknike:

TITULLI I PROJEKTIT  
**PROJEKTI PER TRANSFORMIMIN E INFRASTRUKTURES AKOMODUESE NE KAMPUSIN RAJONAL TE ARSIMIT PROFESIONAL, BASHKIA ELBASAN**  
 KLIENTI

**FONDI SHQIPTAR I ZHVILLIMIT**

GRUPI I PROJEKTIMIT



EMËRTIMI I VIZATIMIT  
**Plan Mobilimi  
 Kati Perdhe**

SHKALLA 1:200 NR. I VIZATIMIT **A - 14**

PËRSHKRIMI I FAZËS  
**PROJEKT TEKNIK - ARKITEKTONIK**

RISHIKIM	DATA	FAZA E PROJEKTIT



### Shenime Teknike:


Kati pare			
Nr.	Pershkrimi i ambienteve	Sasia e ambienteve	Sip. Totale (m2)
1	Shkalle + Holl	3	72
2	Koridor	2	197
3	Ashensori	1	7
4	Zyre	2	35
5	Dhome	24	582
6	Tualet	4	89
7	Depo	0	0
8	Salle Studimi	0	0
9	Bibliotek / Salle internetit	0	0
10	Psikologu	0	0
11	Infermieri	0	0
12	Rrobagespsi	0	0
13	Lavanderi	0	0
14	Magazine	3	32
15	Kuzhine	0	0
16	Salle Ngrenie	0	0
17	Ambient Teknik	1	6
<b>Totali</b>		<b>40</b>	<b>1019</b>

#### Kapaciteti i Akomodimit:

Nr. shireter Djem (tot) 74 shireter  
 Nr. shireter Vajza (tot) 73 shireter

KATI I PARE , KONVIKTI DJEMVE

KATI I PARE , KONVIKTI VAJZA

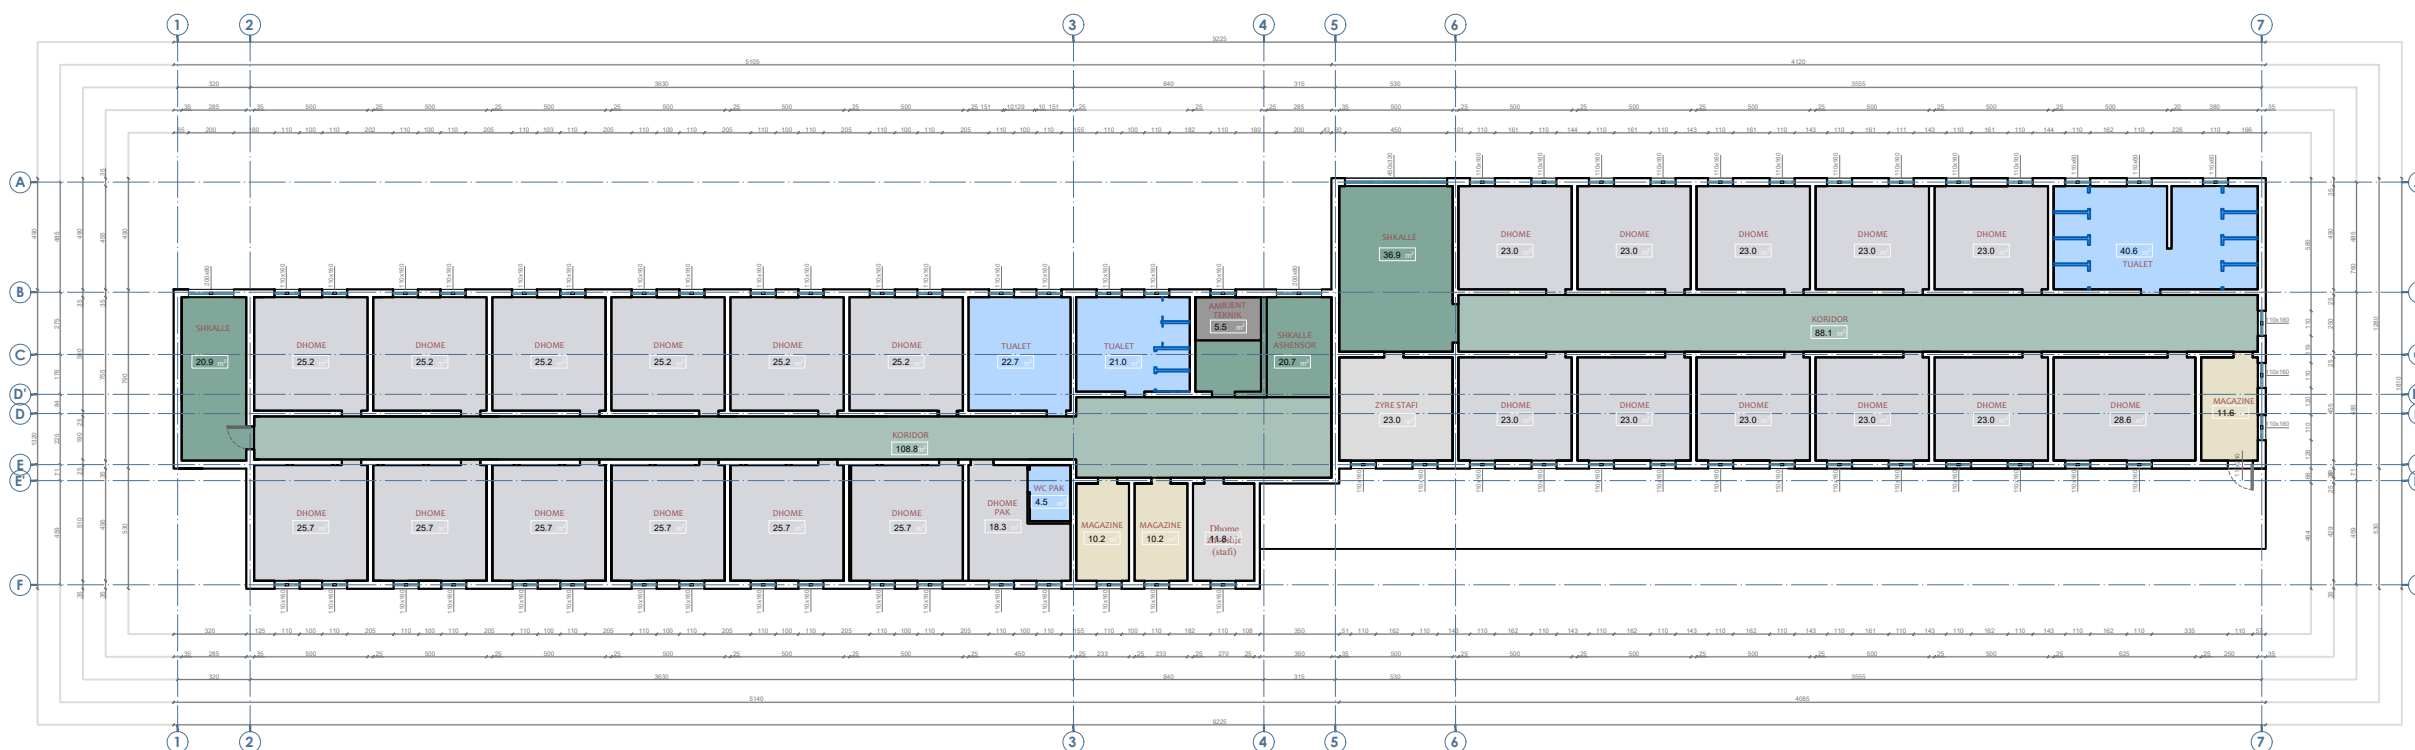

#### TITULLI I PROJEKTIT

PROJEKTI PER TRANSFORMIMIN E INFRASTRUKTURES  
 AKOMODUESE NE KAMPUSIN RAJONAL TE ARSIMIT  
 PROFESIONAL, BASHKIA ELBASAN

#### KLIENTI

FONDI SHQIPTAR I ZHVILLIMIT



#### GRUPI I PROJEKTIMIT



#### EMËRTIMI I VIZATIMIT

Zonimi Funkcional  
 Kati i Pare


SHKALLA 1:300 NR. I VIZATIMIT **A - 15**

#### PËRSHKRIMI I FAZËS PROJEKT TEKNIK - ARKITEKTONIK

RISHIKIM DATA FAZA E PROJEKTIT




## KATI I PARE , KONVIKTI DJEMVE

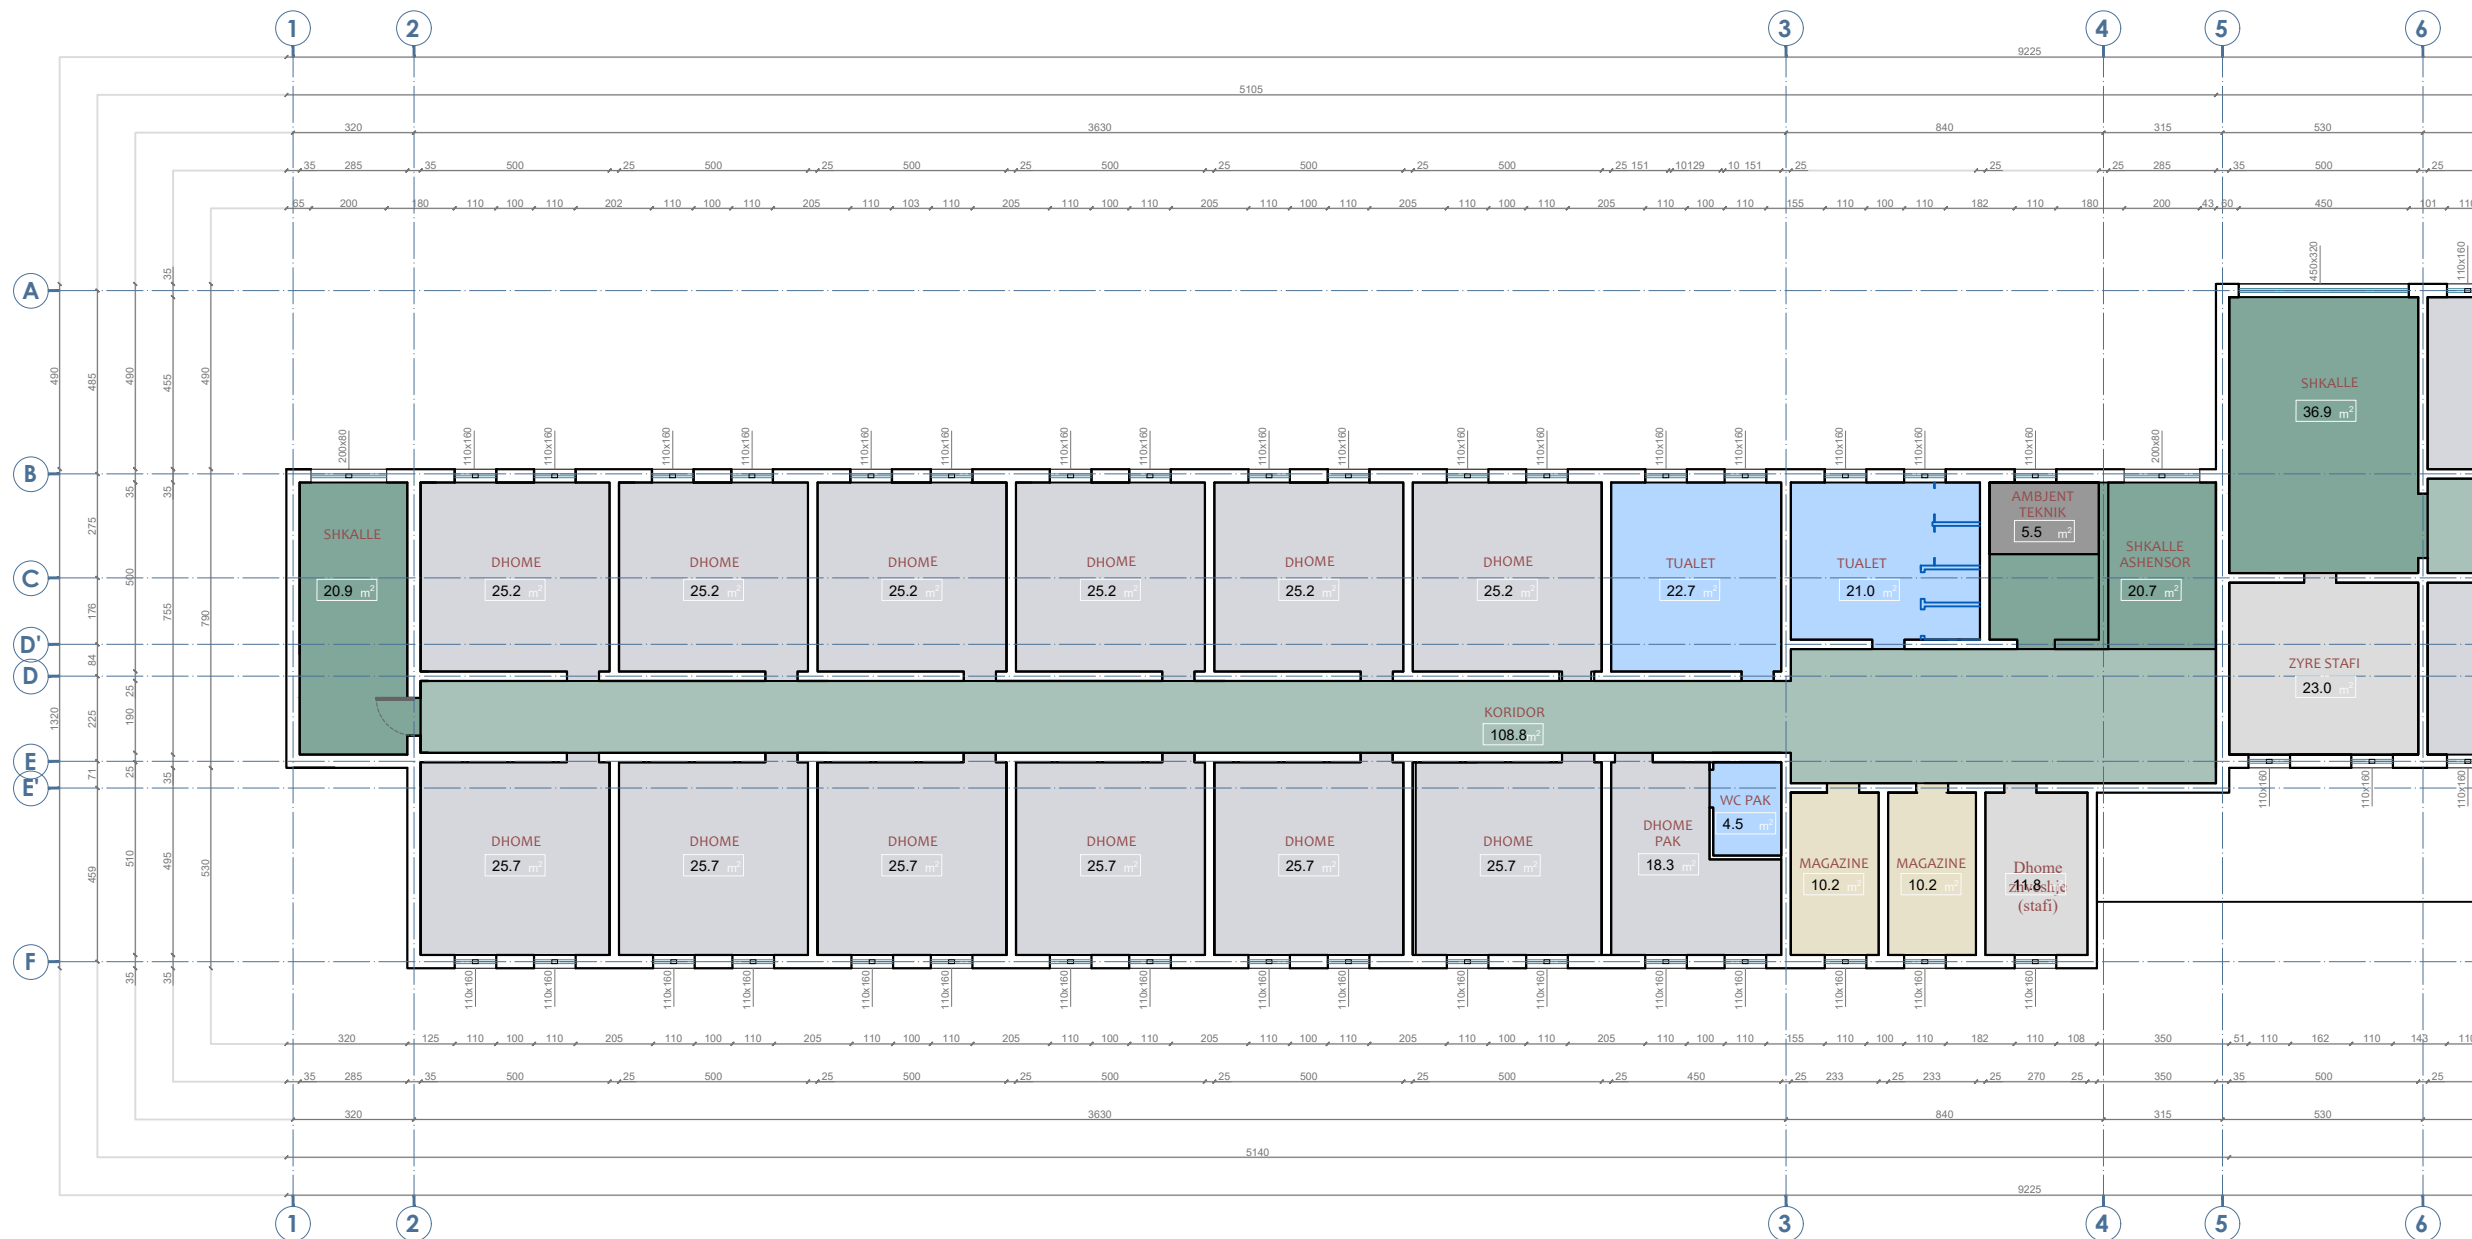

### Shenime Teknike:

Kati pare			
Nr.	Pershkrimi I ambienteve	Sasia e ambienteve	Sip. Totale (m2)
1	Shkalle + Holl	3	72
2	Koridor	2	197
3	Ashensori	1	7
4	Zyre	2	35
5	Dhome	24	582
6	Tualet	4	89
7	Depo	0	0
8	Salle Studimi	0	0
9	Bibliotek / Salle internetit	0	0
10	Psikologu	0	0
11	Infermieri	0	0
12	Rrobagespi	0	0
13	Lavanderi	0	0
14	Magazine	3	32
15	Kuzhine	0	0
16	Salle Ngrenie	0	0
17	Ambient Teknik	1	6
<b>Totali</b>		<b>40</b>	<b>1019</b>

#### Kapaciteti i Akomodimit:

Nr. shireter Djem (tot) 74 shireter  
 Nr. shireter Vajza (tot) 73 shireter

#### TITULLI I PROJEKTIT

PROJEKTI PER TRANSFORMIMIN E INFRASTRUKTURES AKOMODUESE NE KAMPUSIN RAJONAL TE ARSIMIT PROFESIONAL, BASHKIA ELBASAN

#### KLIENTI

FONDI SHQIPTAR I ZHVILLIMIT



#### GRUPI I PROJEKTIMIT



#### EMERTIMI I VIZATIMIT


Zonimi Funkcional  
Kati i Pare

SHKALLA 1:200 NR. I VIZATIMIT **A - 16**

PËRSHKRIMI I FAZËS  
**PROJEKT TEKNIK - ARKITEKTONIK**

RISHIKIM DATA FAZA E PROJEKTIT


## KATI I PARE , KONVIKTI VAJZA

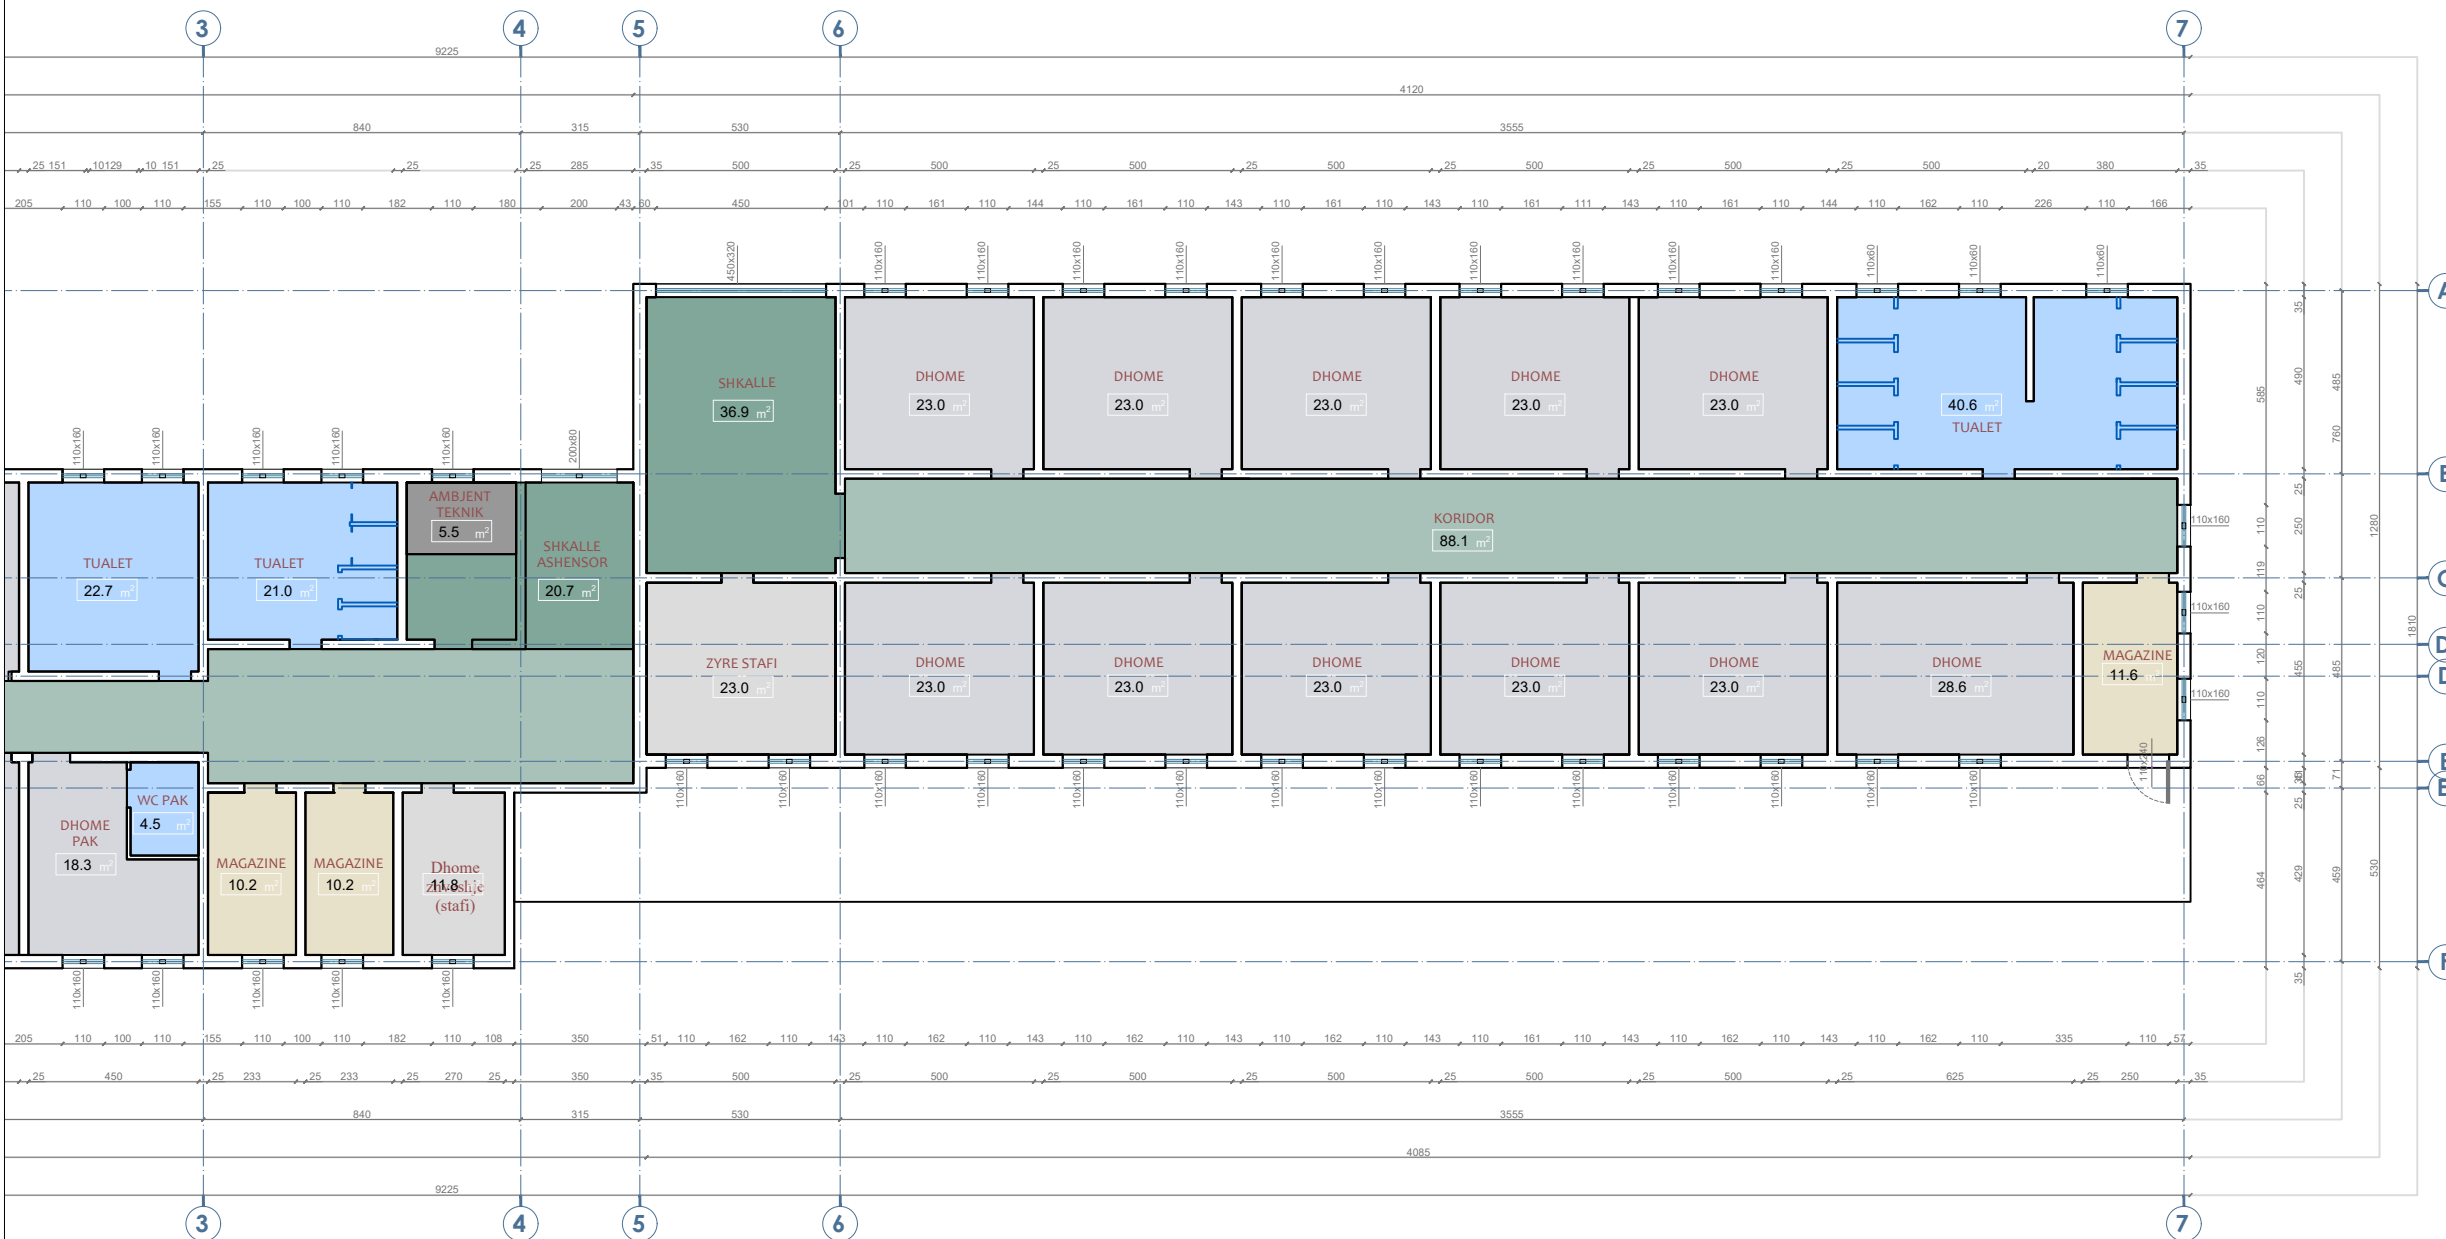

### Shenime Teknike:

Kati pare			
Nr.	Pershkrimi i ambienteve	Sasia e ambienteve	Sip. Totale (m2)
1	Shkalle + Holl	3	72
2	Koridor	2	197
3	Ashensori	1	7
4	Zyre	2	35
5	Dhome	24	582
6	Tualet	4	89
7	Depo	0	0
8	Salle Studimi	0	0
9	Bibliotek / Salle internetit	0	0
10	Psikologu	0	0
11	Infermieri	0	0
12	Rrobagespi	0	0
13	Lavanderi	0	0
14	Magazine	3	32
15	Kuzhine	0	0
16	Salle Ngrenie	0	0
17	Ambient Teknik	1	6
<b>Totali</b>		<b>40</b>	<b>1019</b>

#### Kapaciteti i Akomodimit:

Nr. shireter Djem (tot) 74 shireter  
 Nr. shireter Vajza (tot) 73 shireter

#### TITULLI I PROJEKTIT

**PROJEKTI PER TRANSFORMIMIN E INFRASTRUKTURES AKOMODUESE NE KAMPUSIN RAJONAL TE ARSIMIT PROFESIONAL, BASHKIA ELBASAN**

#### KLIENTI

FONDI SHQIPTAR I ZHVILLIMIT



#### GRUPI I PROJEKTIMIT



#### EMERTIMI I VIZATIMIT

Zonimi Funkcional  
Kati i Pare

SHKALLA 1:200 NR. I VIZATIMIT **A - 17**

PËRSHKRIMI I FAZËS  
**PROJEKT TEKNIK - ARKITEKTONIK**


RISHIKIM DATA FAZA E PROJEKTIT




Shenime Teknike:

KATI I PARE , KONVIKTI DJEMVE

KATI I PARE , KONVIKTI VAJZA

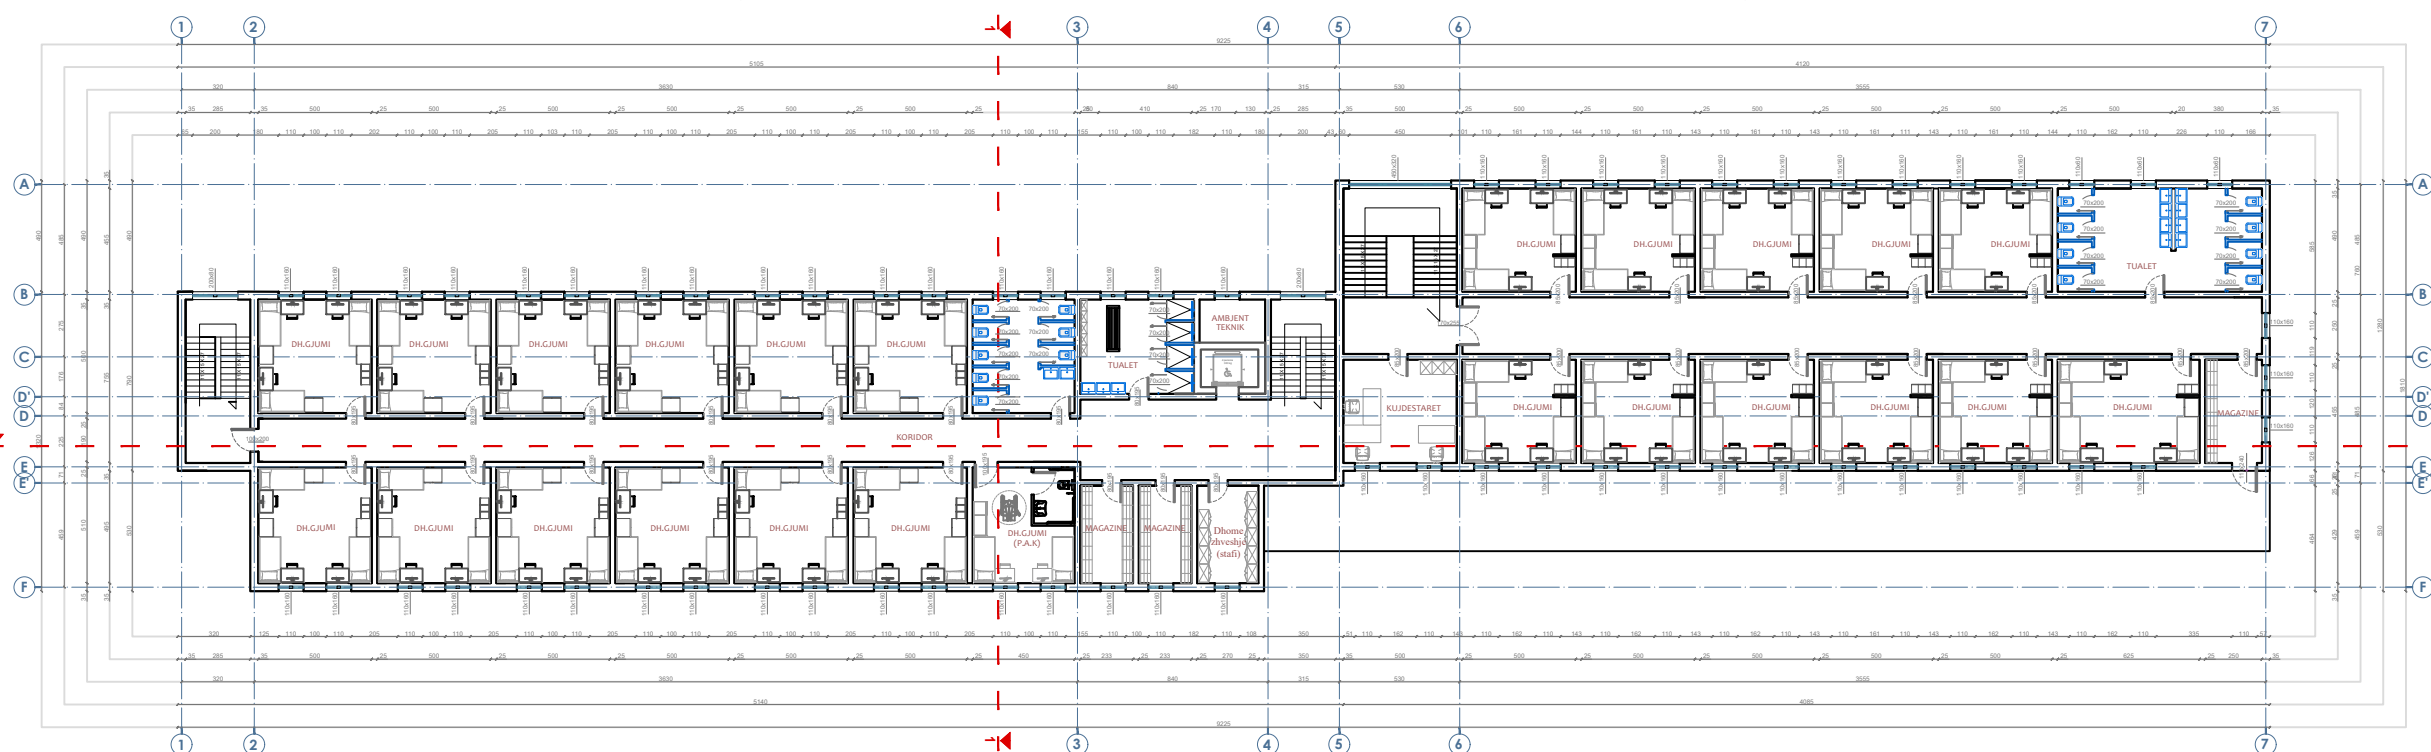

TITULLI I PROJEKTIT

PROJEKTI PER TRANSFORMIMIN E INFRASTRUKTURES AKOMODESE NE KAMPUSIN RAJONAL TE ARSIMIT PROFESIONAL, BASHKIA ELBASAN

KLIENTI

FONDI SHQIPTAR I ZHVILLIMIT



GRUPI I PROJEKTIMIT



EMERTIMI I VIZATIMIT

Plan Mobilimi  
Kati i Pare

SHKALLA 1:300


NR. I VIZATIMIT

**A - 18**

PËRSHKRIMI I FAZËS  
**PROJEKT TEKNIK - ARKITEKTONIK**

RISHIKIM	DATA	FAZA E PROJEKTIT

## KATI I PARE , KONVIKTI DJEMVE

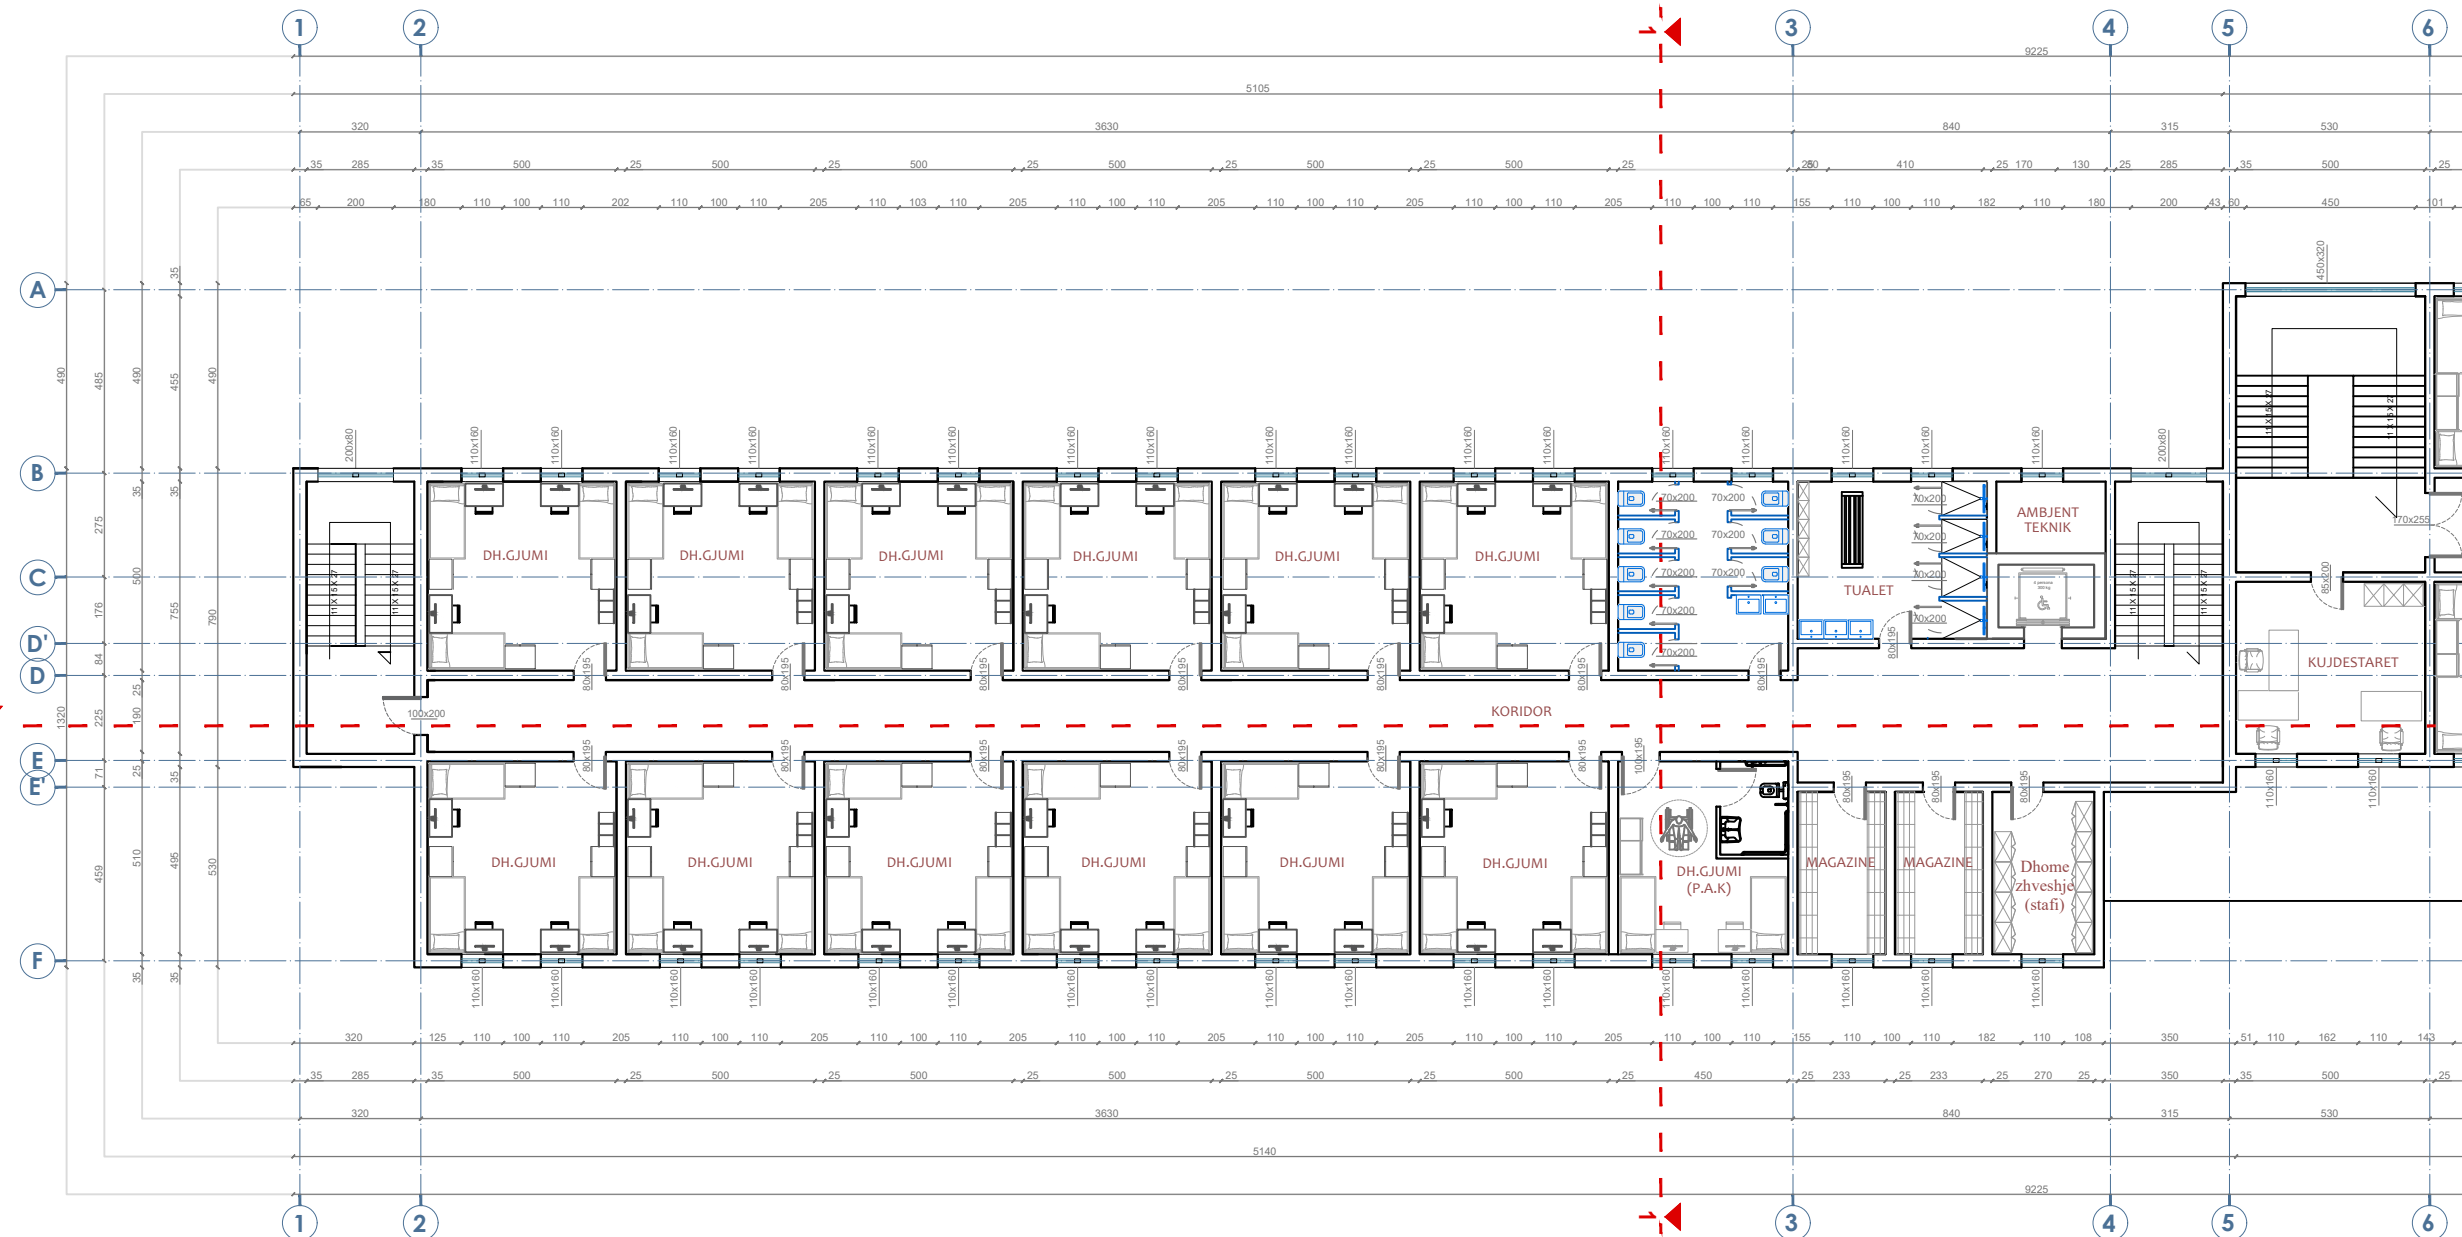

Shenime Teknike:

TITULLI I PROJEKTIT  
**PROJEKTI PER TRANSFORMIMIN E INFRASTRUKTURES AKOMODEUSE NE KAMPUSIN RAJONAL TE ARSIMIT PROFESIONAL, BASHKIA ELBASAN**

KLIENTI  
**FONDI SHQIPTAR I ZHVILLIMIT**

GRUPI I PROJEKTIMIT






EMËRTIMI I VIZATIMIT  
**Plan Mobilimi  
 Kati i Pare**

SHKALLA 1:200 NR. I VIZATIMIT **A - 19**

PËRSHKRIMI I FAZËS  
**PROJEKT TEKNIK - ARKITEKTONIK**

RISHIKIM	DATA	FAZA E PROJEKTIT

# KATI I PARE , KONVIKTI VAJZA

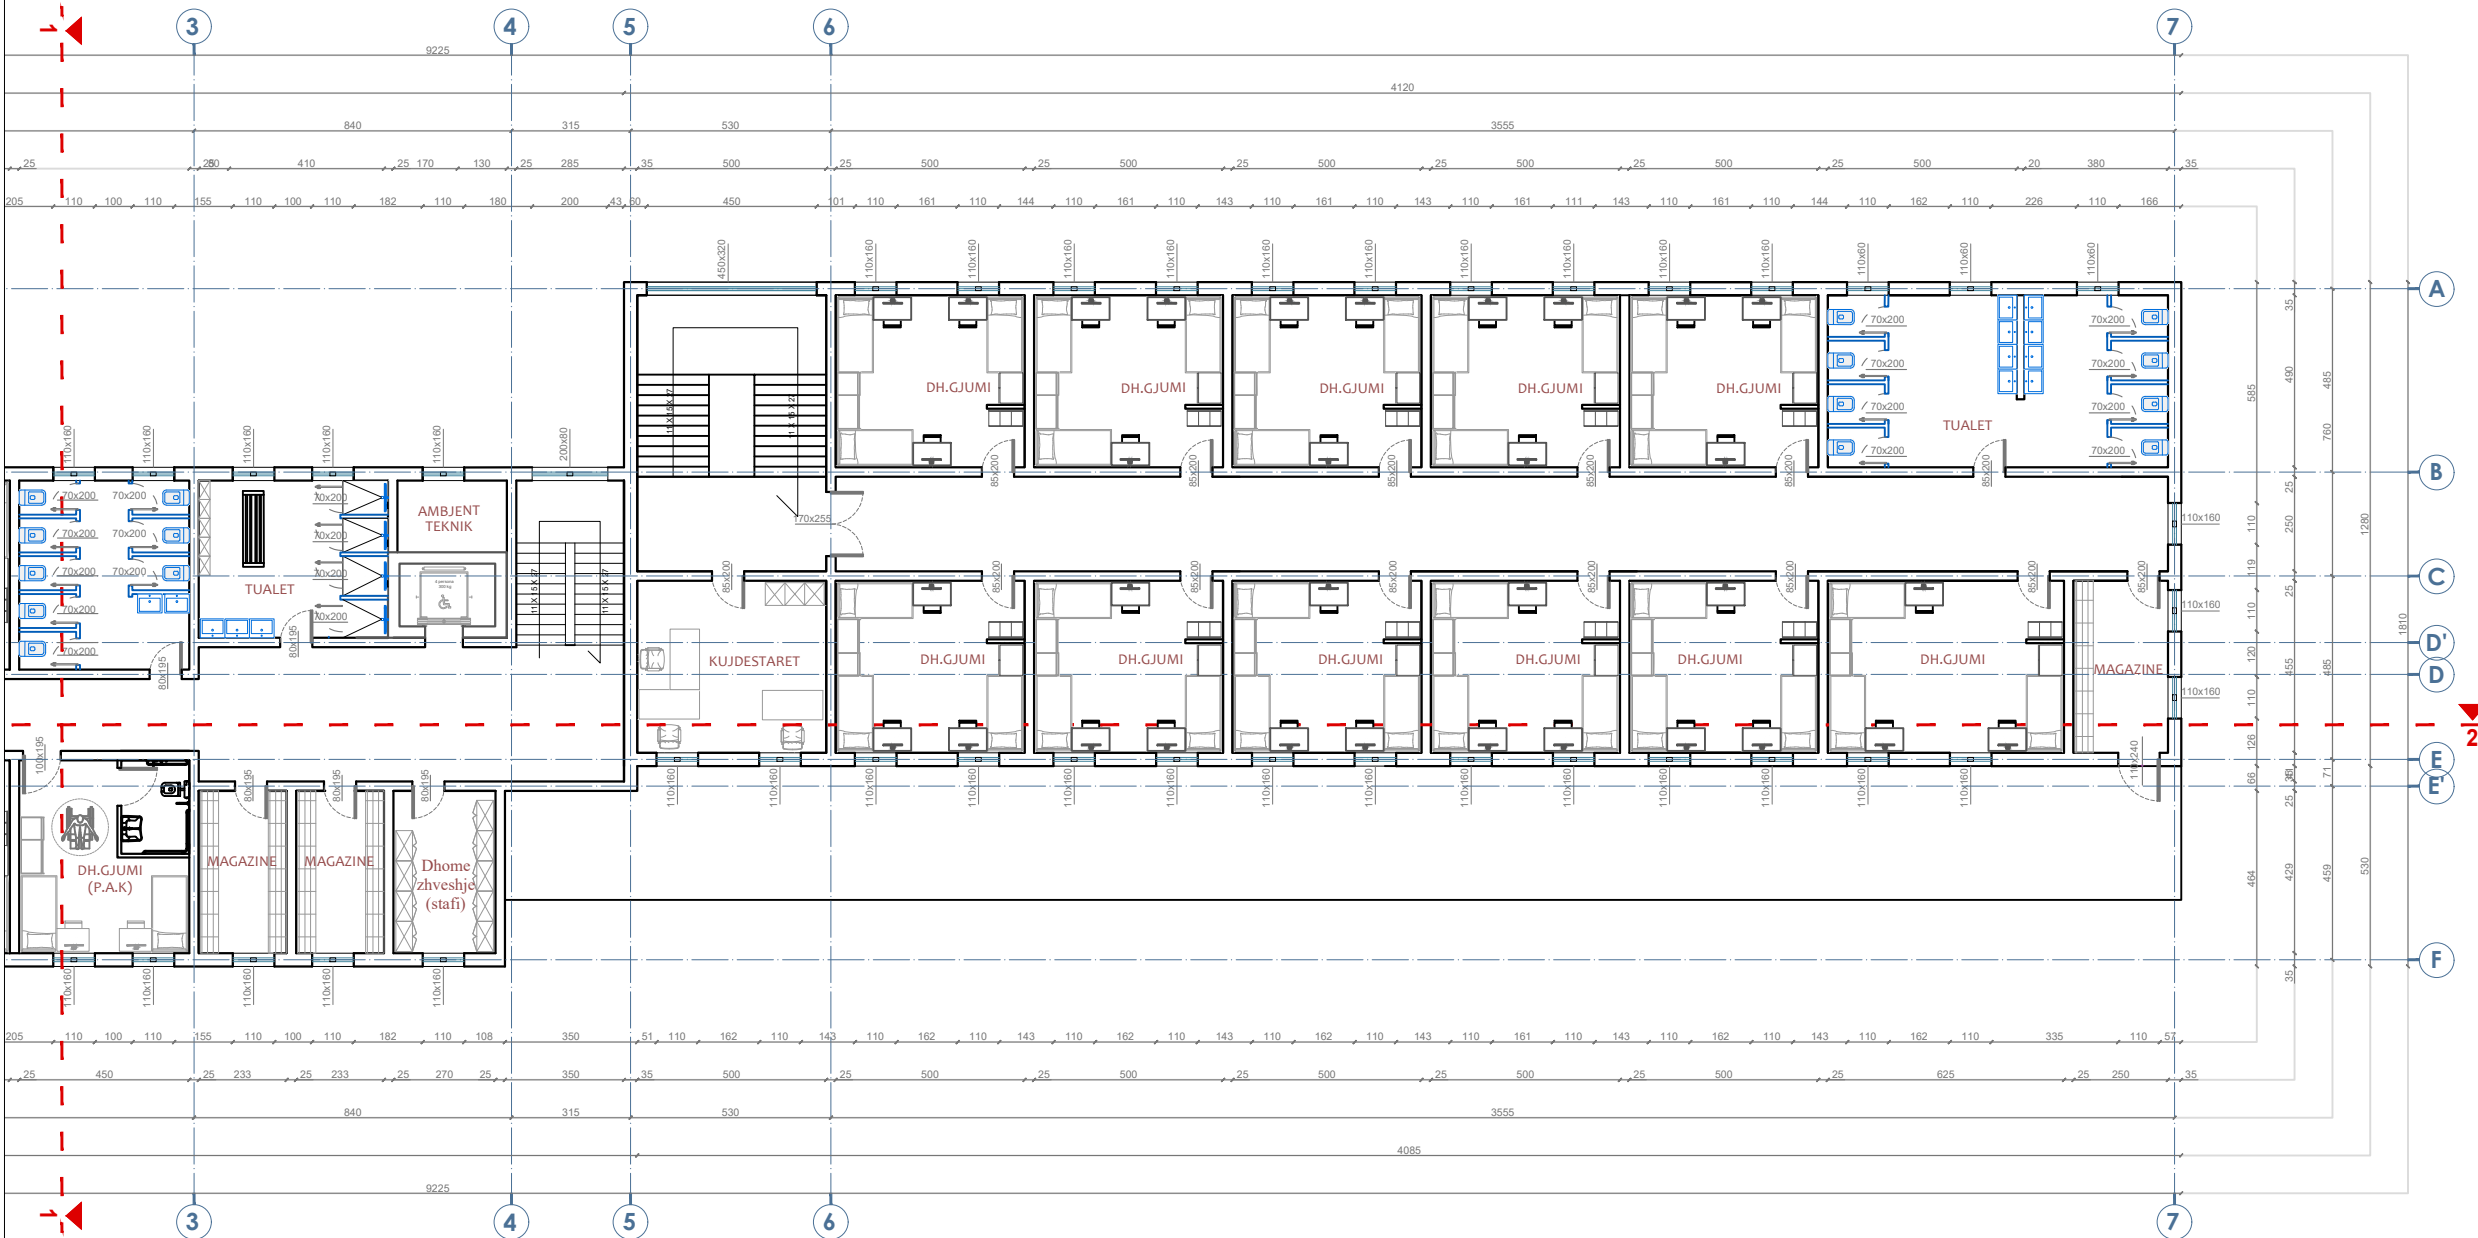

Shenime Teknike:

TITULLI I PROJEKTIT

**PROJEKTI PER TRANSFORMIMIN E INFRASTRUKTURES  
AKOMODEUSE NE KAMPUSIN RAJONAL TE ARSIMIT  
PROFESIONAL, BASHKIA ELBASAN**

KLIENTI

**FONDI SHQIPTAR I ZHVILLIMIT**



GRUPI I PROJEKTIMIT



EMËRTIMI I VIZATIMIT

Plan Mobilimi  
Kati i Pare

SHKALLA

1:200

NR. I VIZATIMIT

**A - 20**


PËRSHKRIMI I FAZËS

**PROJEKT TEKNIK - ARKITEKTONIK**

RISHIKIM

DATA

FAZA E PROJEKTIT

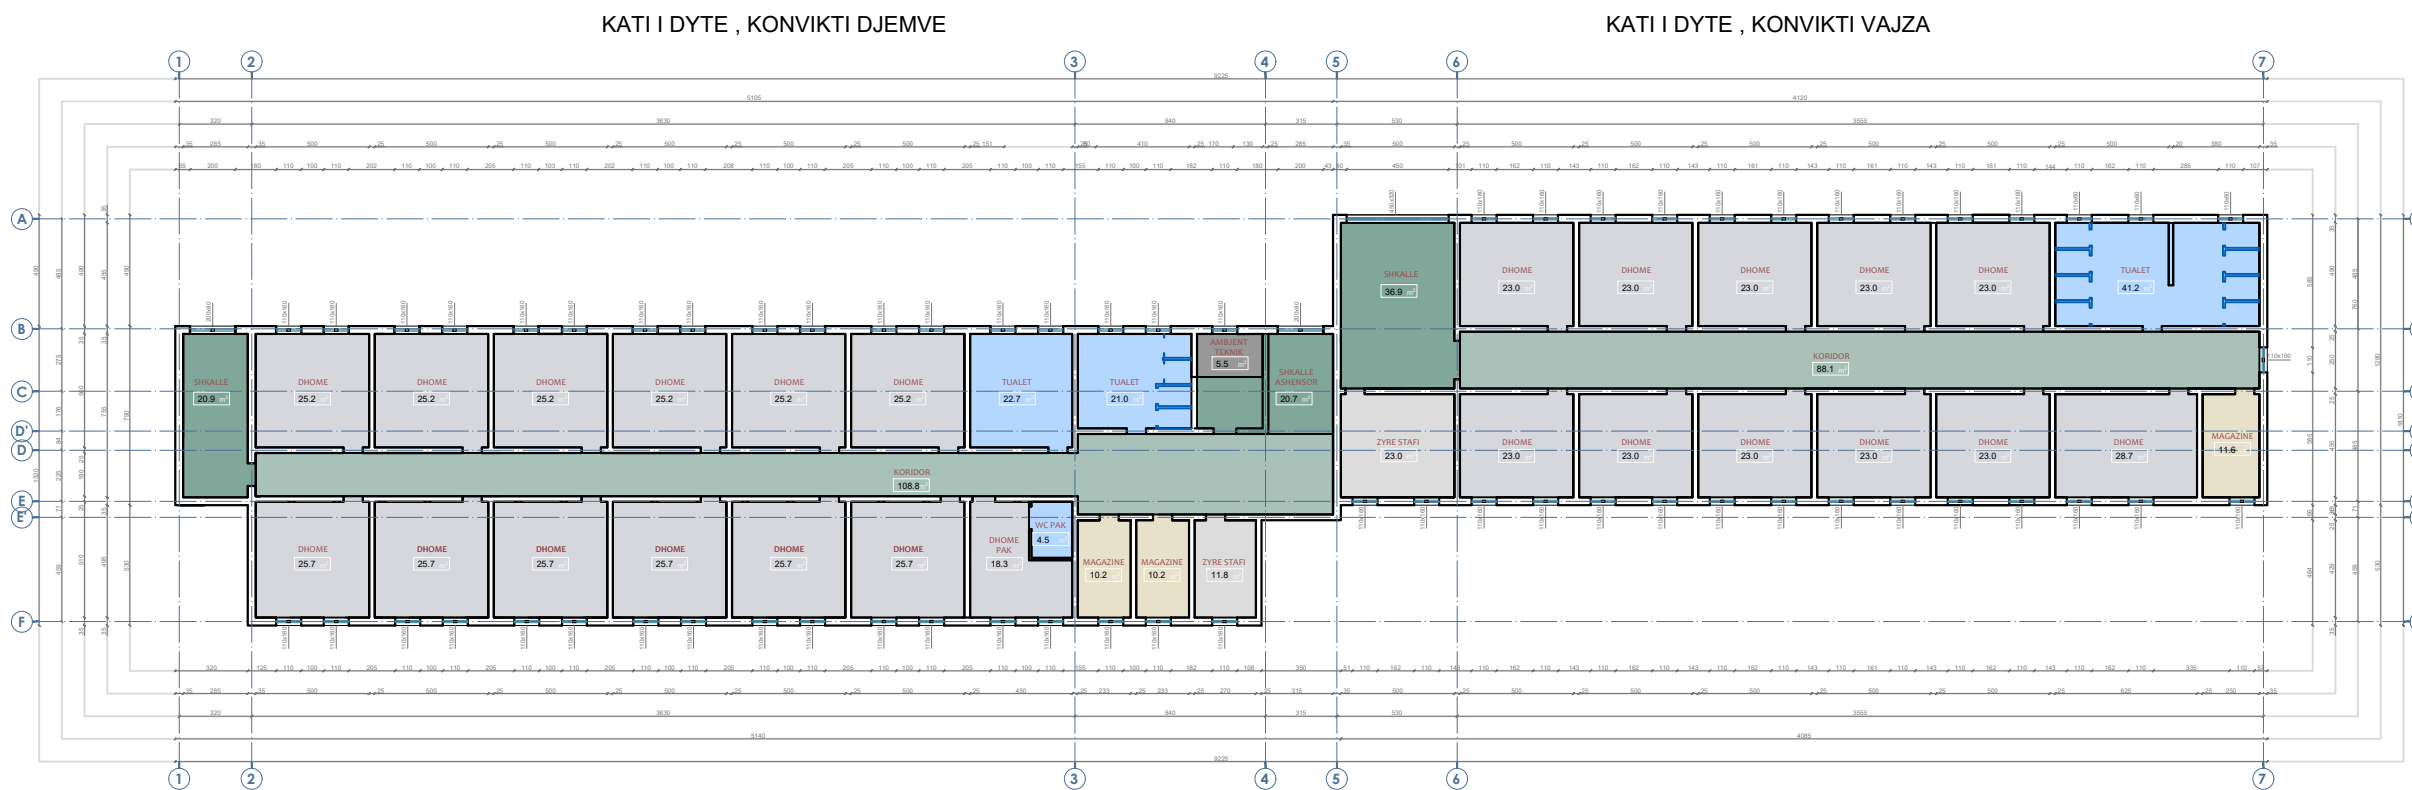**Shenime Teknike:**

Kati dyte			
Nr.	Pershkrimi I ambienteve	Sasia e ambienteve	Sip. Totale (m2)
1	Shkalle + Holl	3	72
2	Koridor	2	197
3	Ashensori	1	7
4	Zyre	2	35
5	Dhome	24	582
6	Tualet	4	89
7	Depo	0	0
8	Salle Studimi	0	0
9	Bibliotek / Salle internetit	0	0
10	Psikologu	0	0
11	Infermieri	0	0
12	Rrobaqepsi	0	0
13	Lavanderi	0	0
14	Magazine	3	32
15	Kuzhine	0	0
16	Salle Ngrenie	0	0
17	Ambient Teknik	1	6
<b>Totale</b>		<b>40</b>	<b>1019</b>

**Kapaciteti i Akomodimit:**  
 Nr. shtrreter Djem (tot) 74 shtrreter  
 Nr. shtrreter Vajza (tot) 73 shtrreter

**TITULLI I PROJEKTIT**

**PROJEKTI PER TRANSFORMIMIN E INFRASTRUKTURES AKOMODEUSE NE KAMPUSIN RAJONAL TE ARSIMIT PROFESIONAL, BASHKIA ELBASAN**

**KLIENTI**

**FONDI SHQIPTAR I ZHVILLIMIT**



**GRUPI I PROJEKTIMIT**



**EMERTIMI I VIZATIMIT**


Zonimi Funkcional  
Kati i Dyte

SHKALLA 1:300 NR. I VIZATIMIT **A - 21**

**PËRSHKRIMI I FAZËS  
PROJEKT TEKNIK - ARKITEKTONIK**

RISHIKIM	DATA	FAZA E PROJEKTIT

## KATI I DYTE , KONVIKTI DJEMVE

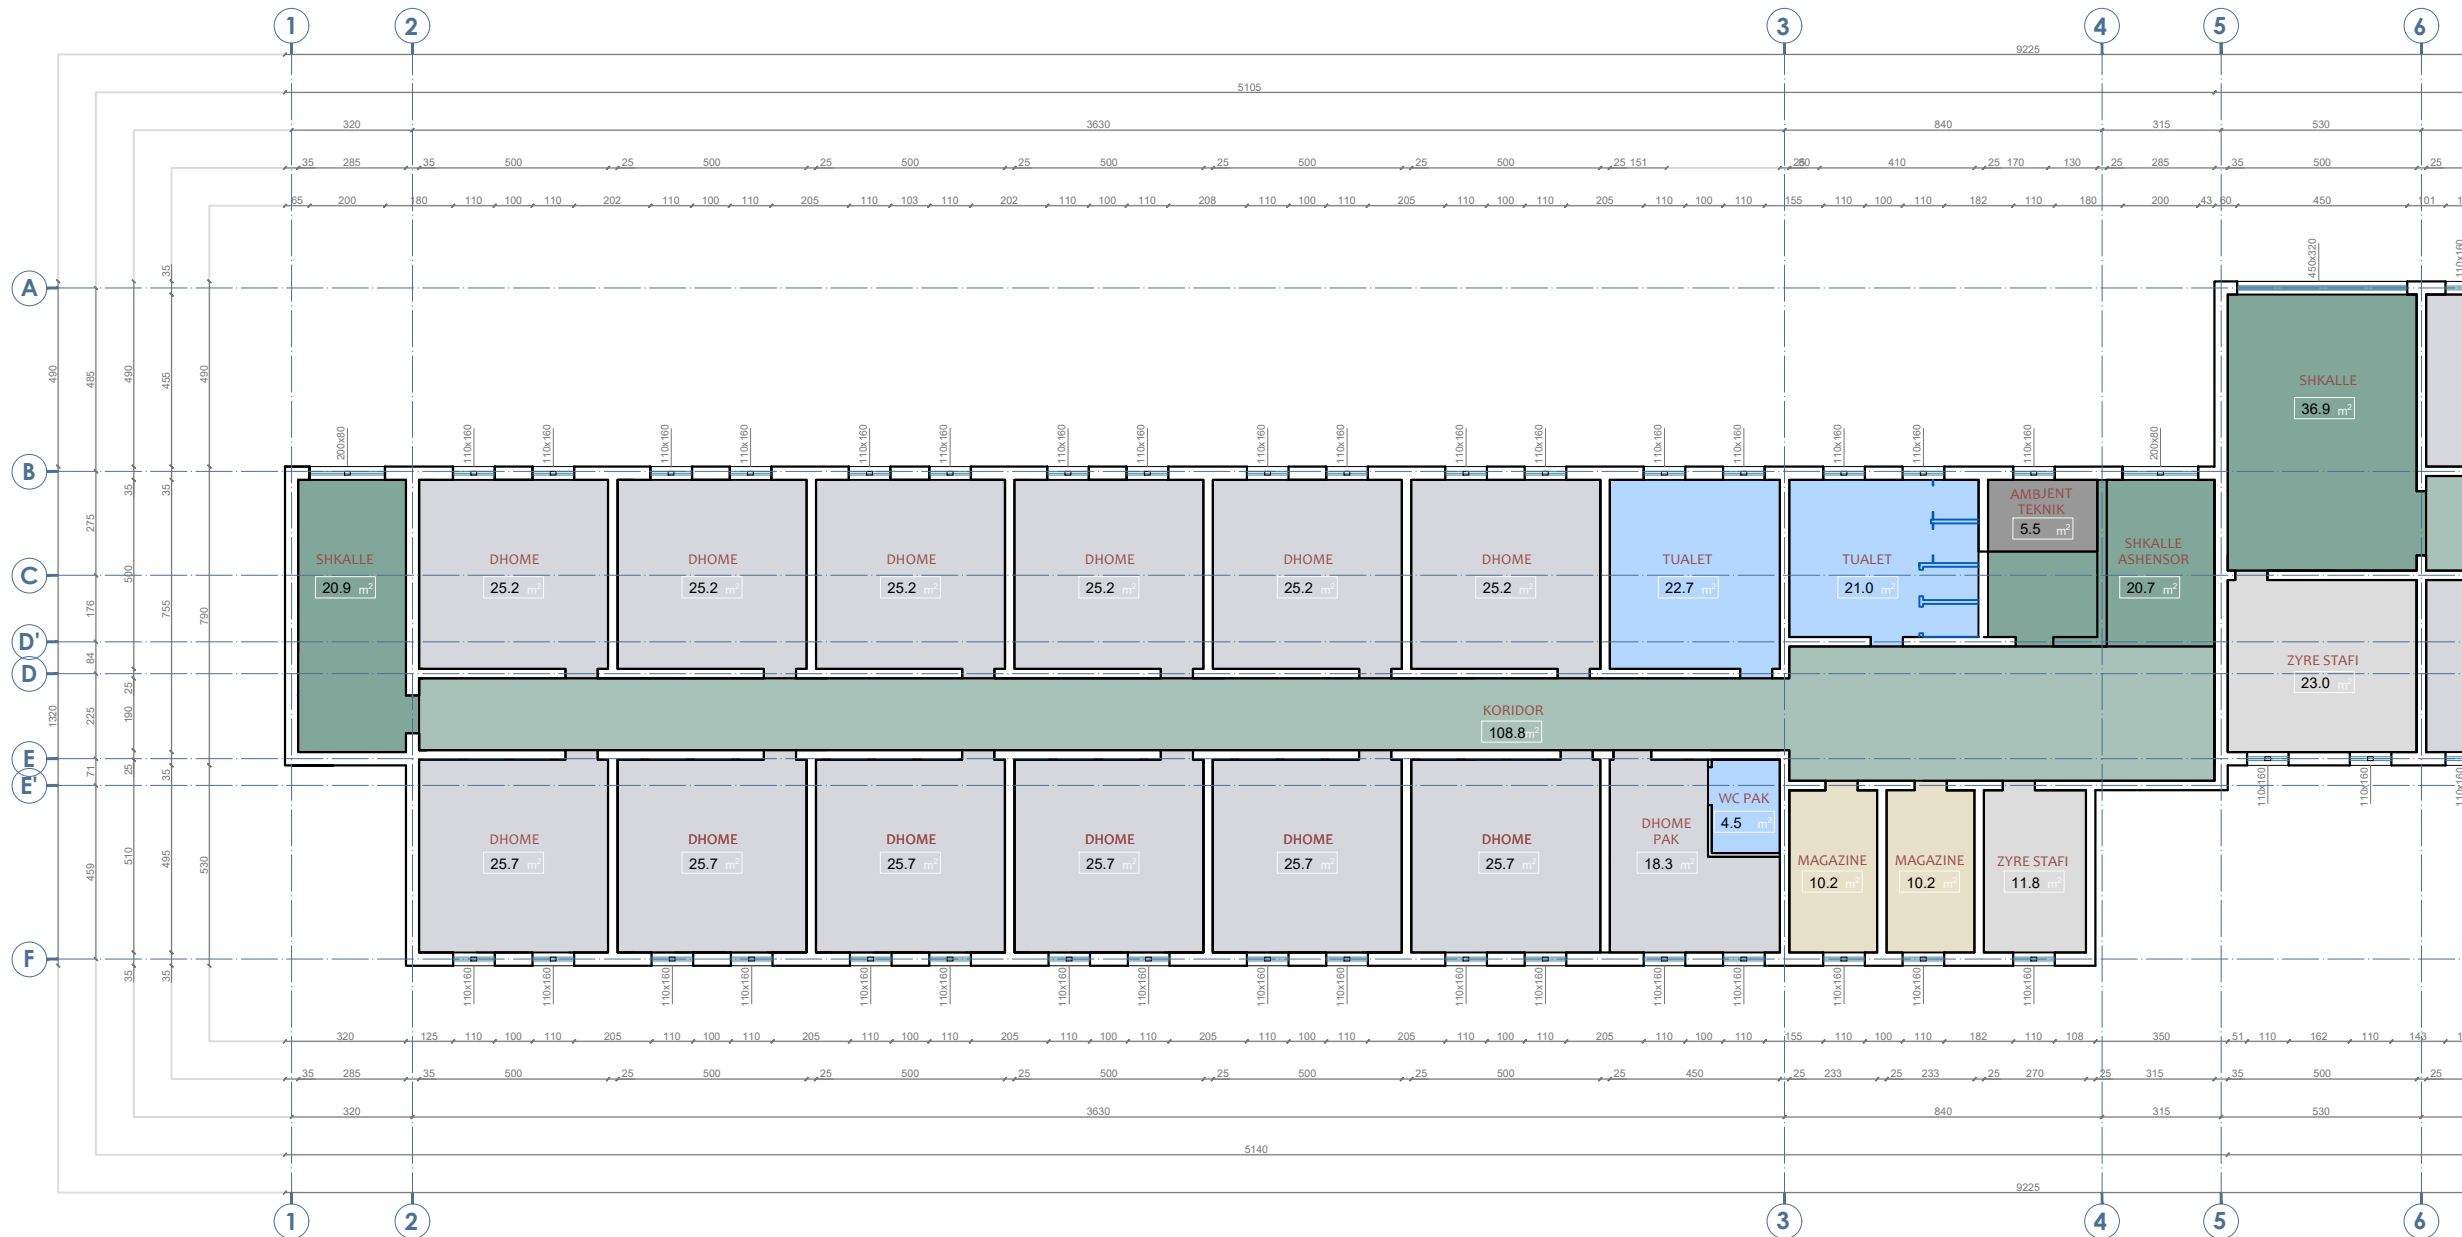

### Shenime Teknike:

Kati dyte			
Nr.	Pershkrimi i ambienteve	Sasia e ambienteve	Sip. Totale (m2)
1	Shkalle + Holl	3	72
2	Koridor	2	197
3	Ashensori	1	7
4	Zyre	2	35
5	Dhome	24	582
6	Tualet	4	89
7	Depo	0	0
8	Salle Studimi	0	0
9	Bibliotek / Salle internetit	0	0
10	Psikologu	0	0
11	Infermieri	0	0
12	Rrobaqepsi	0	0
13	Lavanderi	0	0
14	Magazine	3	32
15	Kuzhine	0	0
16	Salle Ngrenie	0	0
17	Ambient Teknik	1	6
<b>Totali</b>		<b>40</b>	<b>1019</b>

### Kapaciteti i Akomodimit:

Nr. shtrere Djem (tot) 74 shtrere  
 Nr. shtrere Vajza (tot) 73 shtrere

### TITULLI I PROJEKTIM

PROJEKTI PER TRANSFORMIMIN E INFRASTRUKTURES AKOMODEUSE NE KAMPUSIN RAJONAL TE ARSIMIT PROFESIONAL, BASHKIA ELBASAN

### KLIENTI

FONDI SHQIPTAR I ZHVILLIMIT



### GRUPI I PROJEKTIMIT



### EMERTIMI I VIZATIMIT


Zonimi Funkcional  
Kati i Dyte

SHKALLA 1:200 NR. I VIZATIMIT **A - 22**

PËRSHKRIMI I FAZËS  
**PROJEKT TEKNIK - ARKITEKTONIK**

RISHIKIM DATA FAZA E PROJEKTIMIT


## KATI I DYTE , KONVIKTI VAJZA

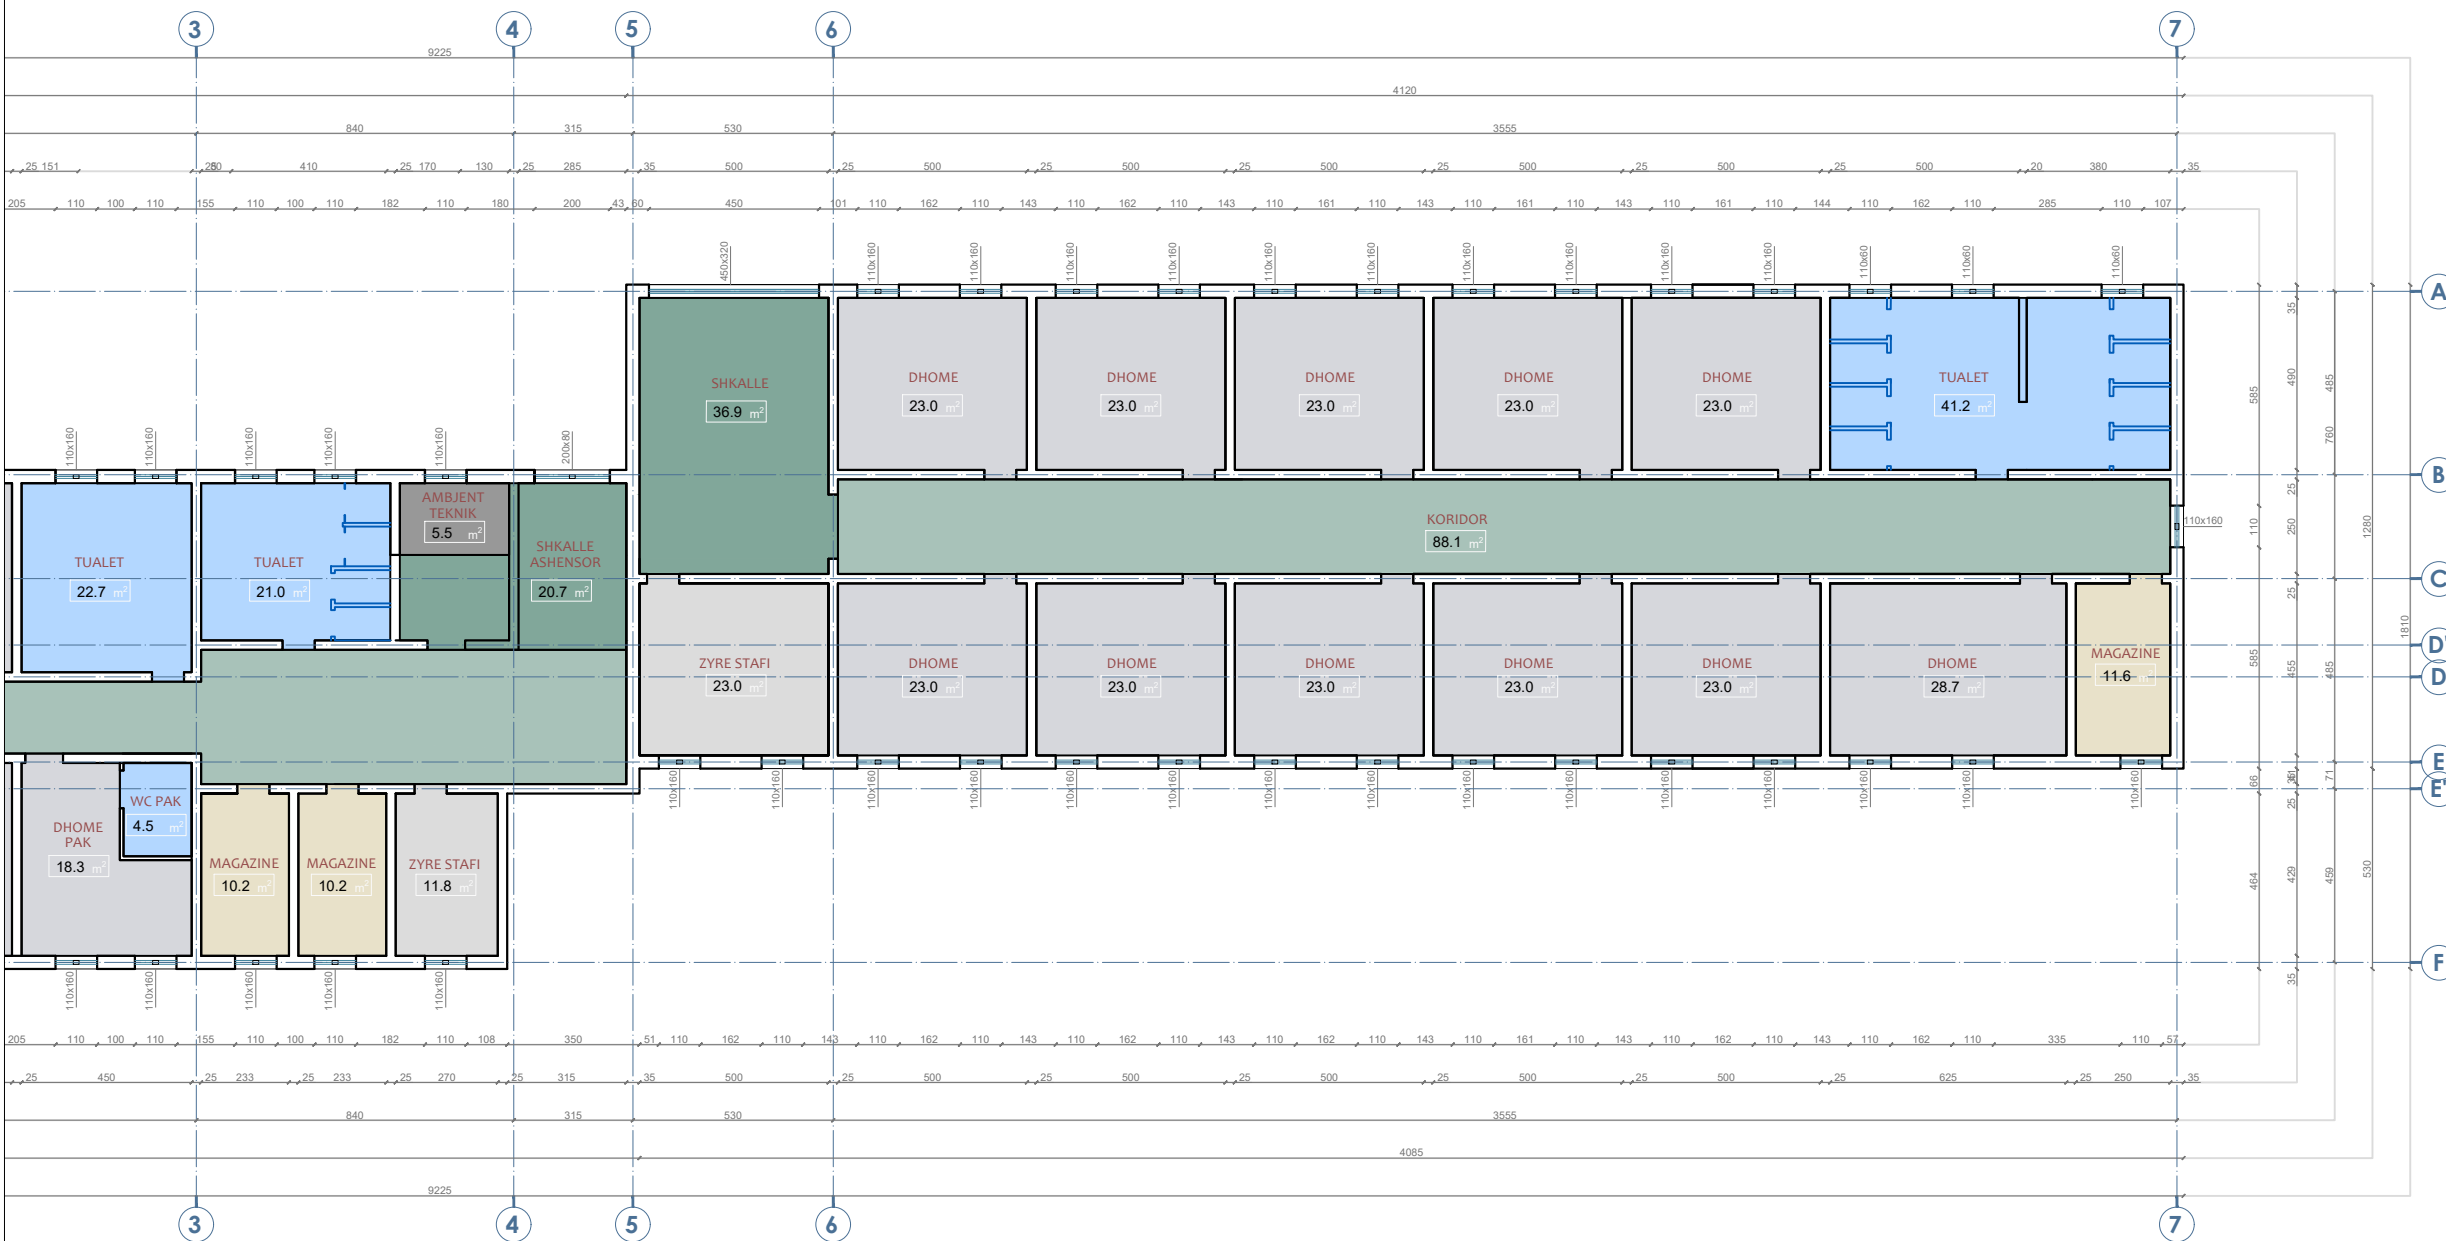

### Shenime Teknike:

Kati dyte			
Nr.	Pershkrimi I ambienteve	Sasia e ambienteve	Sip. Totale (m2)
1	Shkalle + Holl	3	72
2	Koridor	2	197
3	Ashensori	1	7
4	Zyre	2	35
5	Dhome	24	582
6	Tualet	4	89
7	Depo	0	0
8	Salle Studimi	0	0
9	Bibliotek / Salle internetit	0	0
10	Psikologu	0	0
11	Infermieri	0	0
12	Rrobaqepsi	0	0
13	Lavanderi	0	0
14	Magazine	3	32
15	Kuzhine	0	0
16	Salle Ngrenie	0	0
17	Ambient Teknik	1	6
<b>Totali</b>		<b>40</b>	<b>1019</b>

#### Kapaciteti i Akomodimit:

Nr. shtrreter Djem (tot) 74 shtrreter  
 Nr. shtrreter Vajza (tot) 73 shtrreter

#### TITULLI I PROJEKTIT

**PROJEKTI PER TRANSFORMIMIN E INFRASTRUKTURES AKOMODEUSE NE KAMPUSIN RAJONAL TE ARSIMIT PROFESIONAL, BASHKIA ELBASAN**

#### KLIENTI

**FONDI SHQIPTAR I ZHVILLIMIT**



#### GRUPI I PROJEKTIMIT



#### EMERTIMI I VIZATIMIT

Zonimi Funkcional  
Kati i Dyte

SHKALLA 1:200 NR. I VIZATIMIT **A - 23**

PËRSHKRIMI I FAZËS  
**PROJEKT TEKNIK - ARKITEKTONIK**

RISHIKIM DATA FAZA E PROJEKTIT







Shenime Teknike:

KATI I DYTE , KONVIKTI DJEMVE

KATI I DYTE , KONVIKTI VAJZA

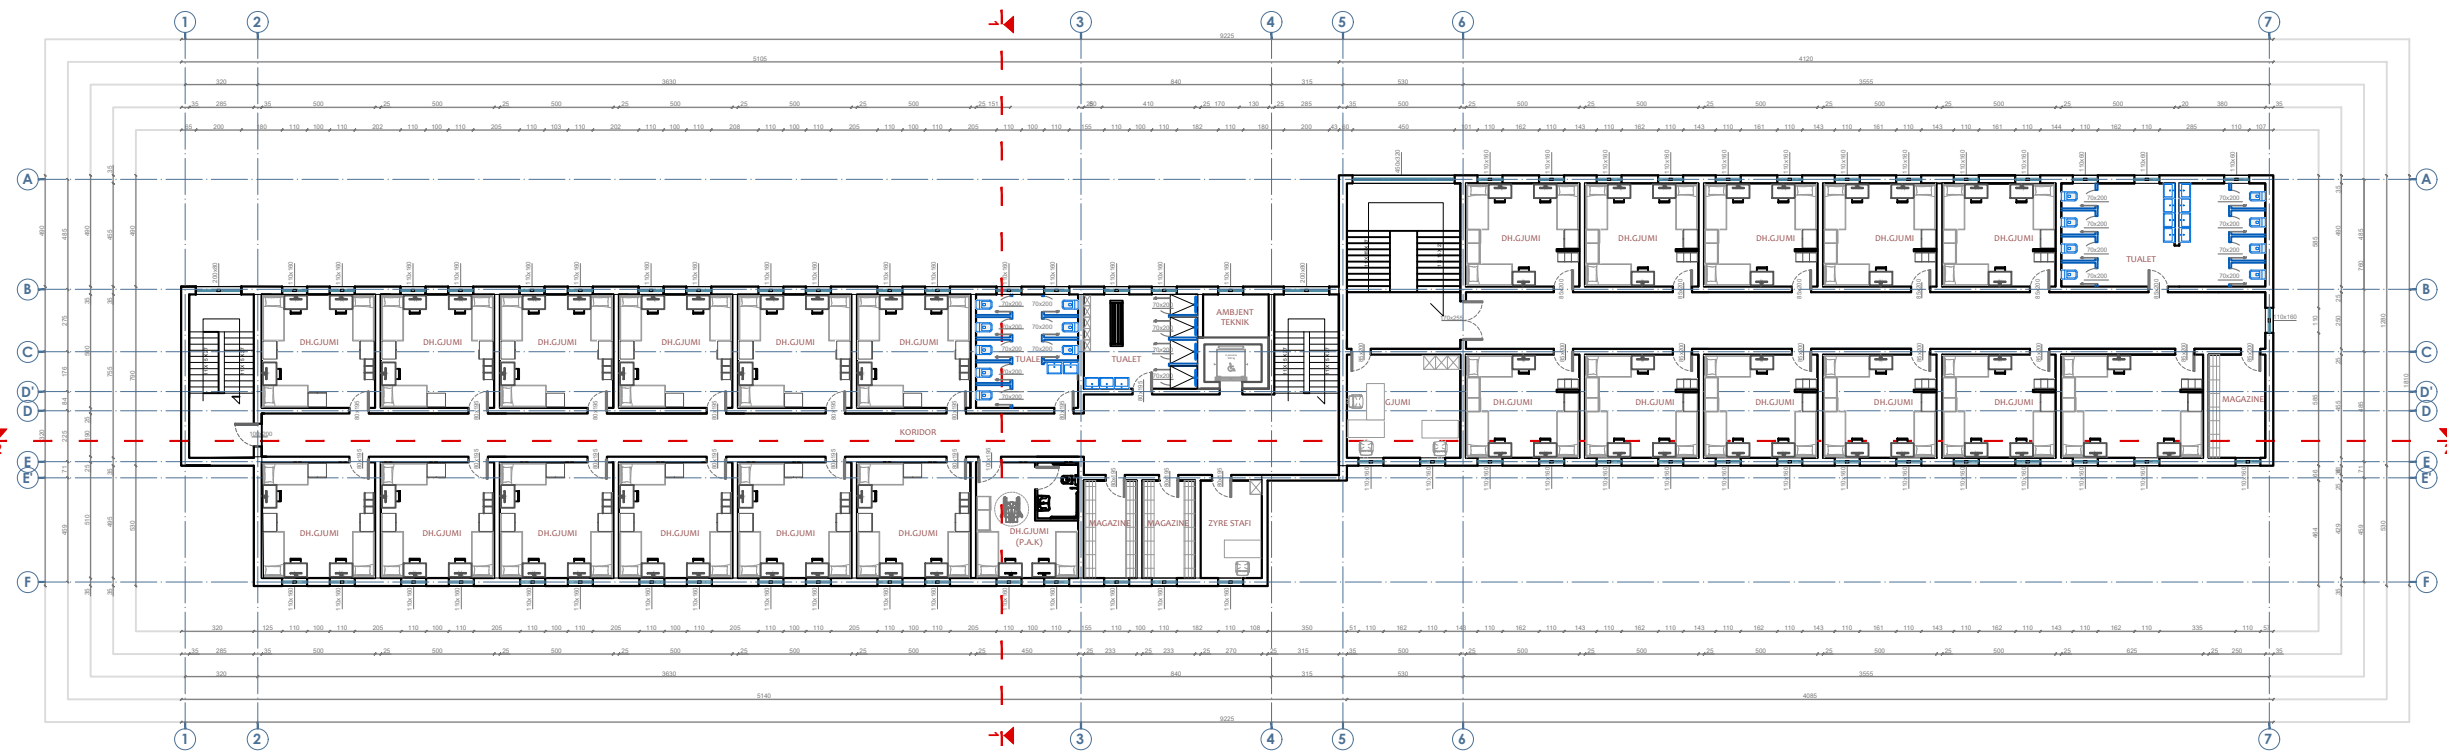

TITULLI I PROJEKTIT

PROJEKTI PER TRANSFORMIMIN E INFRASTRUKTURES AKOMODEUSE NE KAMPUSIN RAJONAL TE ARSIMIT PROFESIONAL, BASHKIA ELBASAN

KLIENTI

FONDI SHQIPTAR I ZHVILLIMIT



GRUPI I PROJEKTIMIT



EMËRTIMI I VIZATIMIT

Plan Mobilimi  
Kati i Dyte

SHKALLA

1:300


NR. I VIZATIMIT

A - 24

PËRSHKRIMI I FAZËS  
PROJEKT TEKNIK - ARKITEKTONIK

RISHIKIM	DATA	FAZA E PROJEKTIT

# KATI I DYTE , KONVIKTI DJEMVE

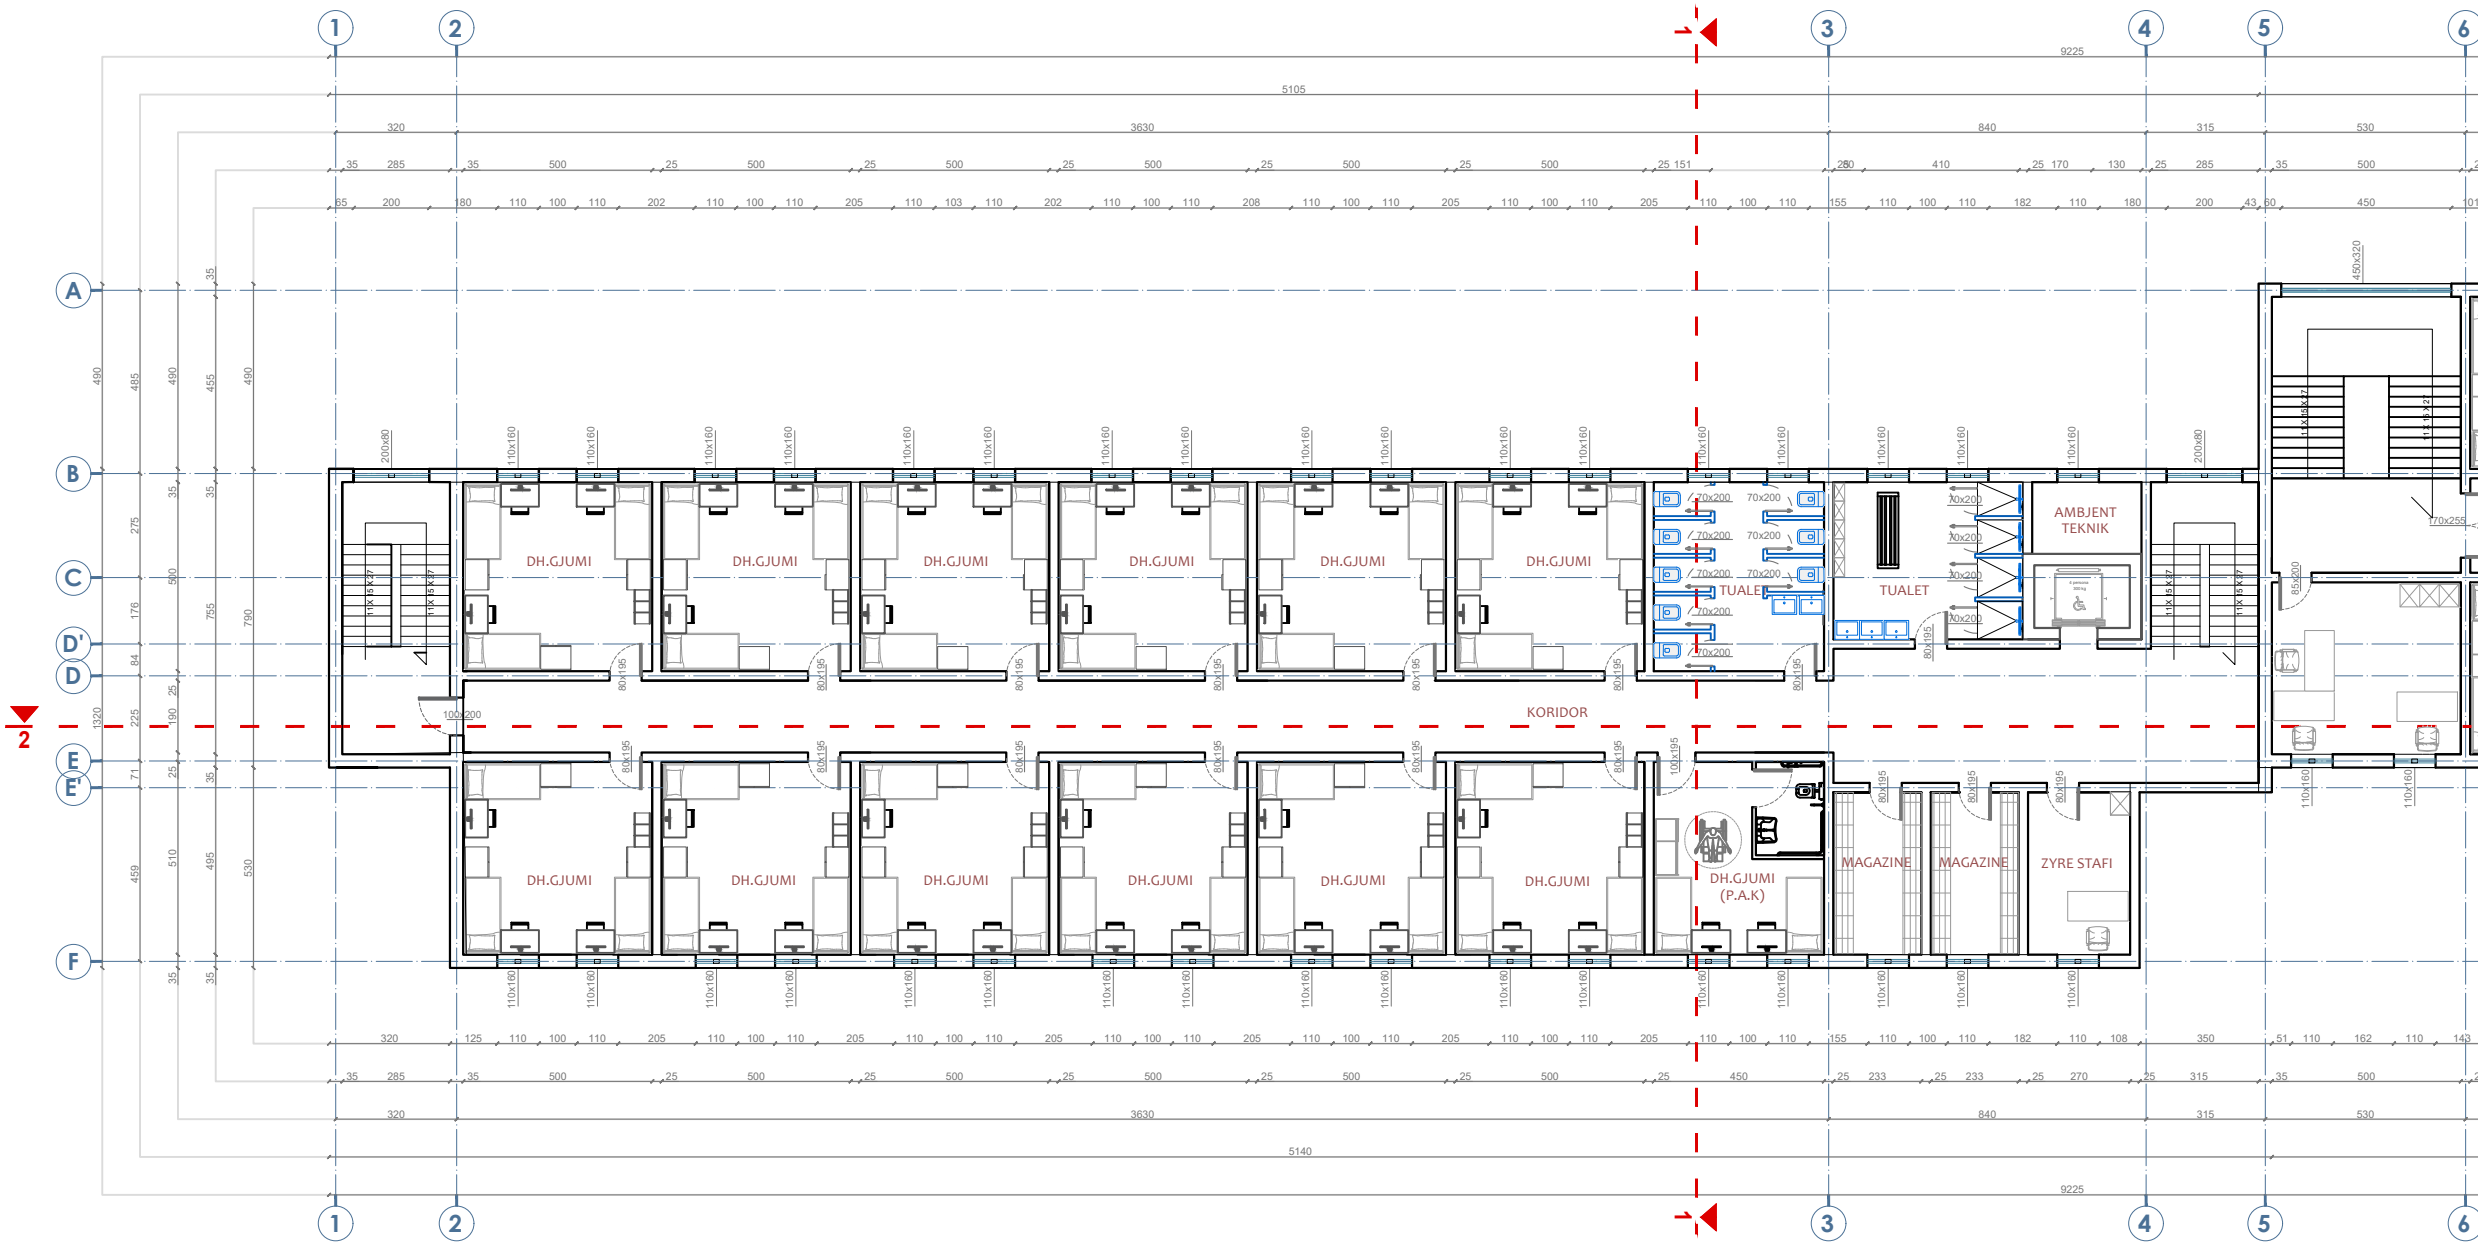

Shenime Teknike:

TITULLI I PROJEKTIT  
**PROJEKTI PER TRANSFORMIMIN E INFRASTRUKTURES AKOMODEUSE NE KAMPUSIN RAJONAL TE ARSIMIT PROFESIONAL, BASHKIA ELBASAN**

KLIENTI  
**FONDI SHQIPTAR I ZHVILLIMIT**

GRUPI I PROJEKTIMIT


EMËRTIMI I VIZATIMIT  
**Plan Mobilimi  
 Kati i Dyte**

SHKALLA 1:200 NR. I VIZATIMIT **A - 25**

PËRSHKRIMI I FAZËS  
**PROJEKT TEKNIK - ARKITEKTONIK**

RISHIKIM	DATA	FAZA E PROJEKTIT

# KATI I DYTE , KONVIKTI VAJZA

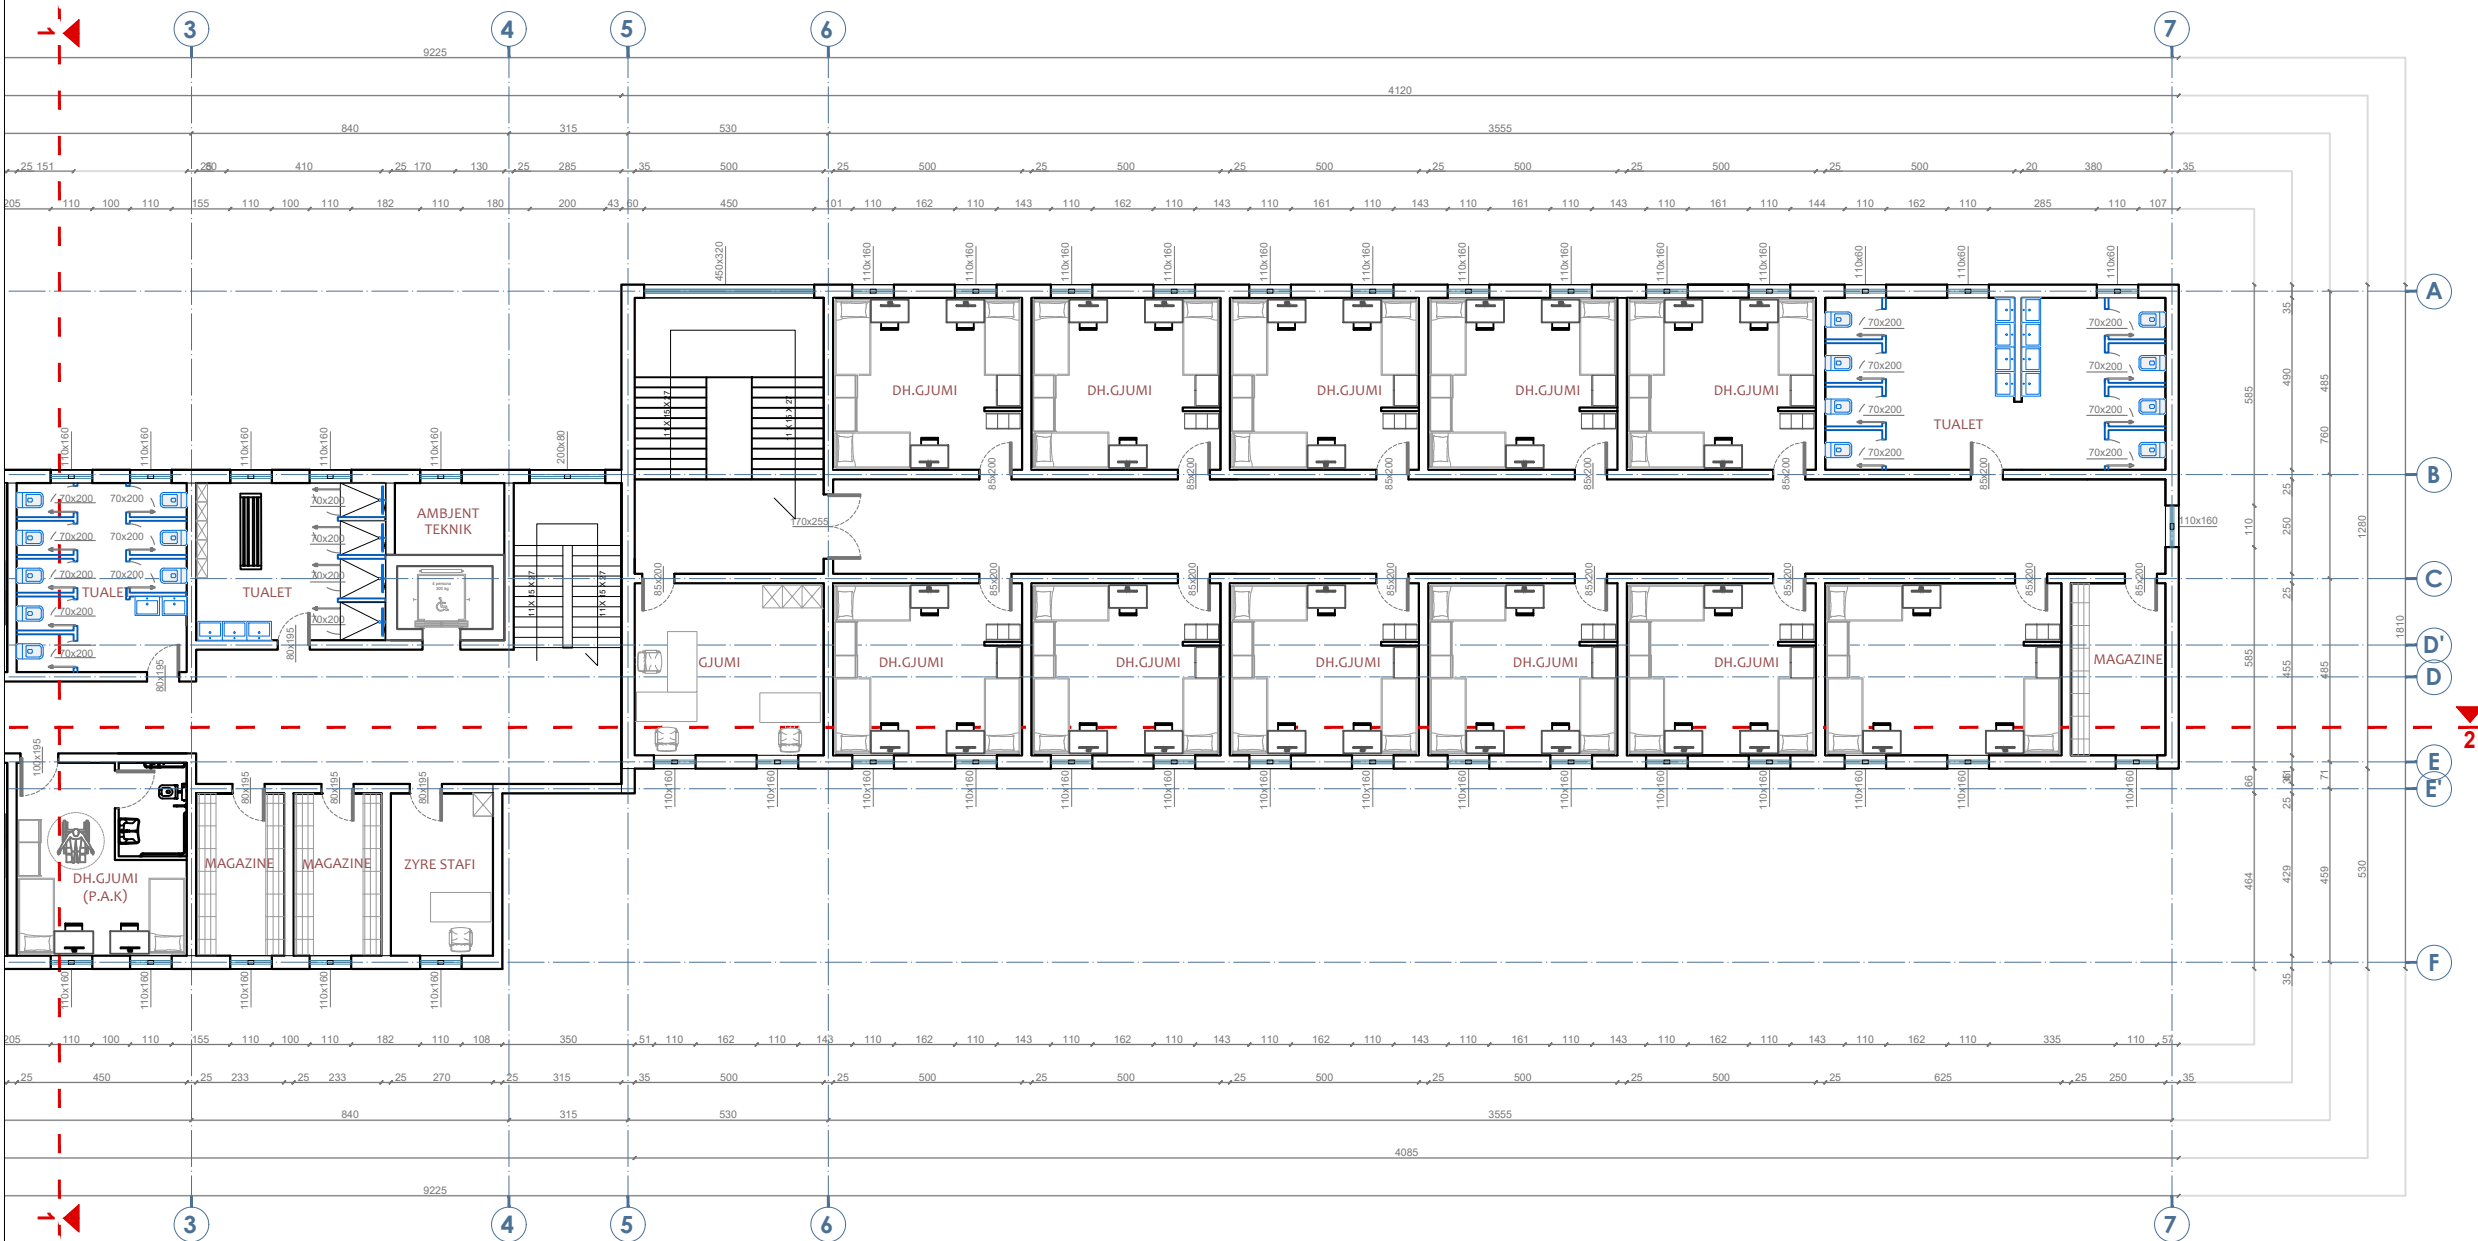

Shenime Teknike:

TITULLI I PROJEKTIT

**PROJEKTI PER TRANSFORMIMIN E INFRASTRUKTURES AKOMODEUSE NE KAMPUSIN RAJONAL TE ARSIMIT PROFESIONAL, BASHKIA ELBASAN**

KLIENTI

**FONDI SHQIPTAR I ZHVILLIMIT**



GRUPI I PROJEKTIMIT



EMËRTIMI I VIZATIMIT

Plan Mobilimi  
Kati i Dyte

SHKALLA

1:200

NR. I VIZATIMIT

**A - 26**


PËRSHKRIMI I FAZËS  
**PROJEKT TEKNIK - ARKITEKTONIK**

RISHIKIM                      DATA                      FAZA E PROJEKTIT





Shenime Teknike:

### FASADA PERENDIMORE

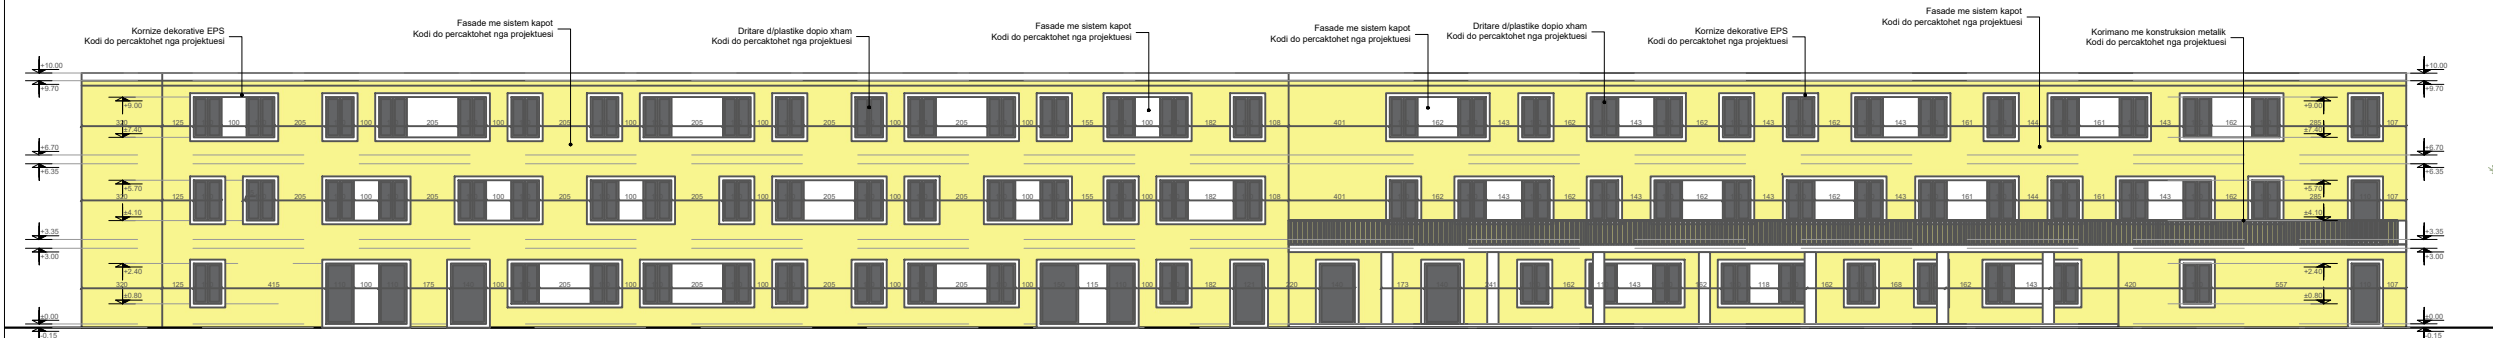

### FASADA LINDORE

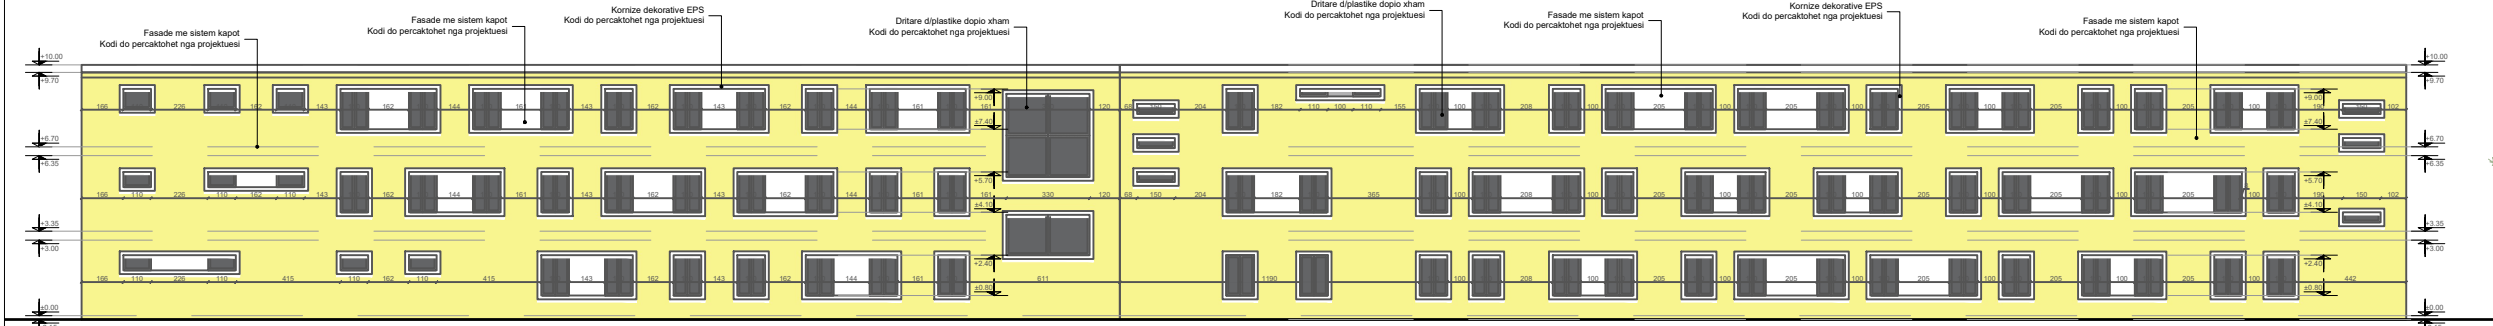

TITULLI I PROJEKTIT  
**PROJEKTI PER TRANSFORMIMIN E INFRASTRUKTURES AKOMODEUSE NE KAMPUSIN RAJONAL TE ARSIMIT PROFESIONAL, BASHKIA ELBASAN**

KLIENTI  
**FONDI SHQIPTAR I ZHVILLIMIT**

GRUPI I PROJEKTIMIT

EMËRTIMI I VIZATIMIT  
**Fasada Perendimore & Lindore**

SHKALLA 1:300 NR. I VIZATIMIT **A - 27**

PËRSHKRIMI I FAZËS  
**PROJEKT TEKNIK - ARKITEKTONIK**

RISHIKIM	DATA	FAZA E PROJEKTIT



Shenime Teknike:

TITULLI I PROJEKTIT

PROJEKTI PER TRANSFORMIMIN E INFRASTRUKTURES  
AKOMODEUSE NE KAMPUSIN RAJONAL TE ARSIMIT  
PROFESIONAL, BASHKIA ELBASAN

KLIENTI

FONDI SHQIPTAR I ZHVILLIMIT



GRUPI I PROJEKTIMIT



EMËRTIMI I VIZATIMIT

Imazhe 3D

SHKALLA

NR. I VIZATIMIT

**A - 28**

PËRSHKRIMI I FAZËS

**PROJEKT TEKNIK - ARKITEKTONIK**

RISHIKIM

DATA

FAZA E PROJEKTIT




Shenime Teknike:

TITULLI I PROJEKTIT  
**PROJEKTI PER TRANSFORMIMIN E INFRASTRUKTURES  
 AKOMODUESE NE KAMPUSIN RAJONAL TE ARSIMIT  
 PROFESIONAL, BASHKIA ELBASAN**

KLIENTI  
**FONDI SHQIPTAR I ZHVILLIMIT**



GRUPI I PROJEKTIMIT



EMËRTIMI I VIZATIMIT  
 Imazhe 3D

SHKALLA	NR. I VIZATIMIT	<b>A - 29</b>
---------	-----------------	---------------

PËRSHKRIMI I FAZËS  
**PROJEKT TEKNIK - ARKITEKTONIK**

RISHIKIM	DATA	FAZA E PROJEKTIT



Shenime Teknike:



TITULLI I PROJEKTIT

PROJEKTI PER TRANSFORMIMIN E INFRASTRUKTURES AKOMODUESE NE KAMPUSIN RAJONAL TE ARSIMIT PROFESIONAL, BASHKIA ELBASAN

KLIENTI

FONDI SHQIPTAR I ZHVILLIMIT



GRUPI I PROJEKTIMIT




EMËRTIMI I VIZATIMIT

Imazhe 3D

SHKALLA NR. I VIZATIMIT **A - 30**

PËRSHKRIMI I FAZËS  
**PROJEKT TEKNIK - ARKITEKTONIK**

RISHIKIM	DATA	FAZA E PROJEKTIT

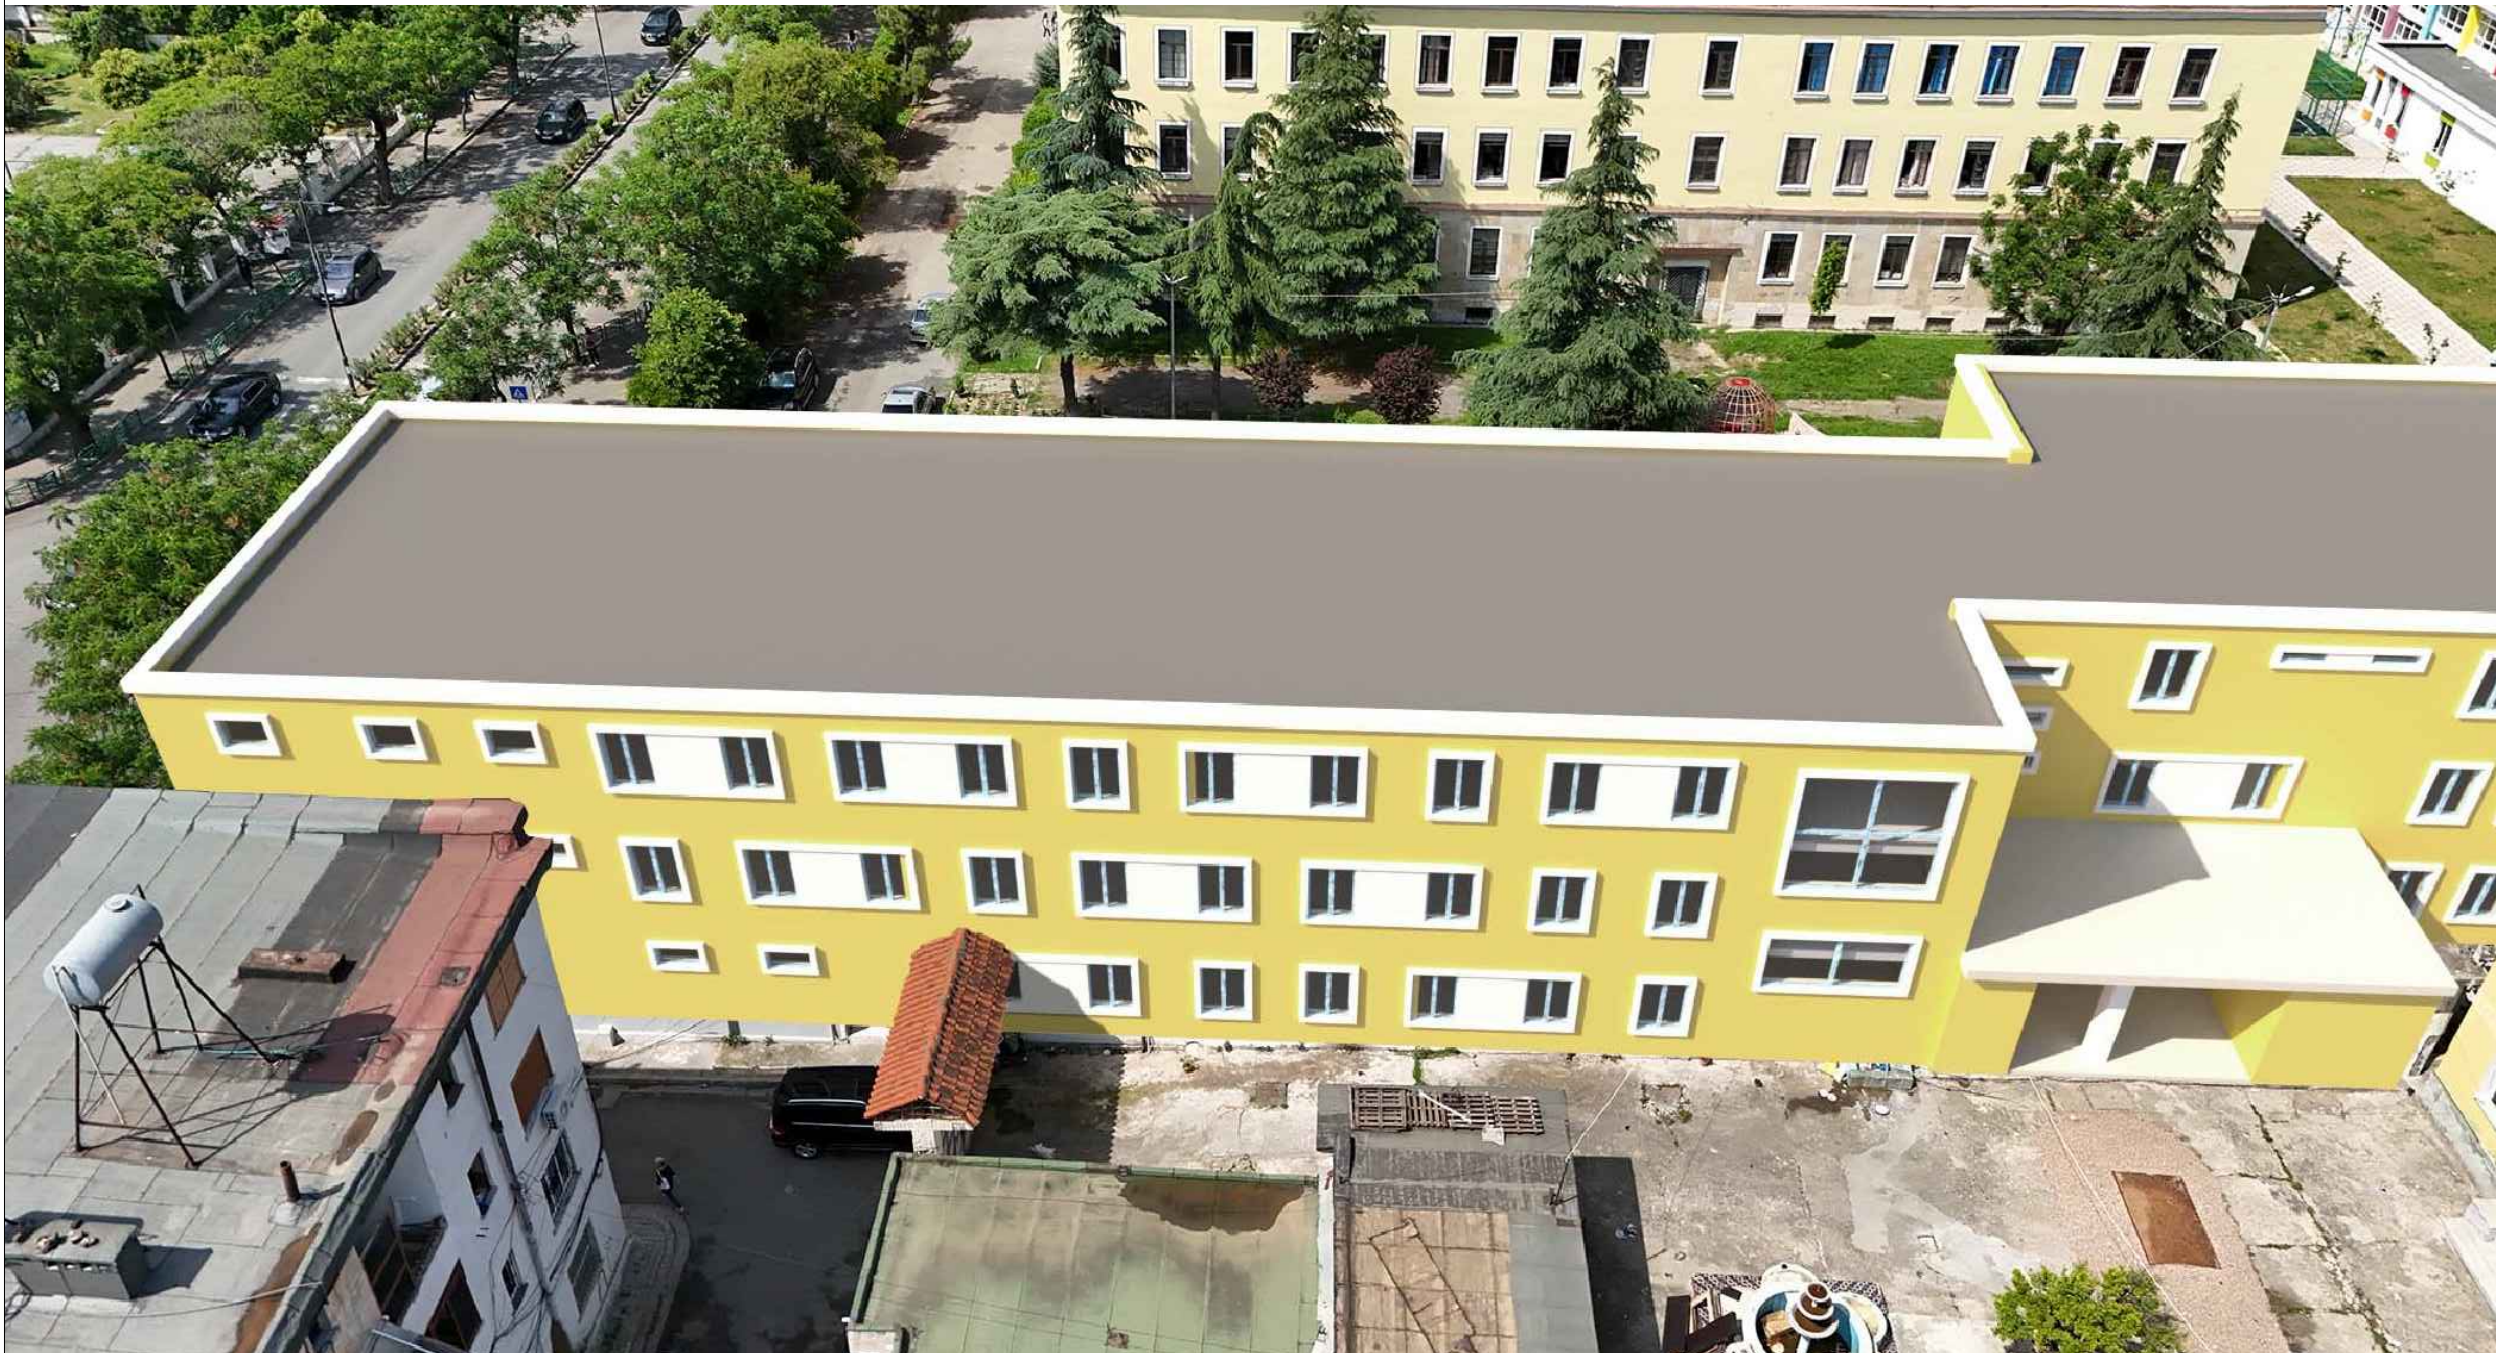

Shenime Teknike:

TITULLI I PROJEKTIT

PROJEKTI PER TRANSFORMIMIN E INFRASTRUKTURES  
AKOMODUESE NE KAMPUSIN RAJONAL TE ARSIMIT  
PROFESIONAL, BASHKIA ELBASAN

KLIENTI

FONDI SHQIPTAR I ZHVILLIMIT



GRUPI I PROJEKTIMIT



EMËRTIMI I VIZATIMIT

Imazhe 3D

SHKALLA

NR. I VIZATIMIT

**A - 31**

PËRSHKRIMI I FAZËS  
**PROJEKT TEKNIK - ARKITEKTONIK**

RISHIKIM	DATA	FAZA E PROJEKTIT



**“PROJEKTI PER TRANSFORMIMIN E INFRASTRUKTURES  
AKOMODUESE NE KAMPUSIN RAJONAL TE ARSIMIT  
PROFESIONAL, BASHKIA ELBASAN”**

***PROJEKTI TEKNIK - ELEKTRIK***





Shenime Teknike:


Kati 2

PE K2

Kati 1

PE K1

Kati 0

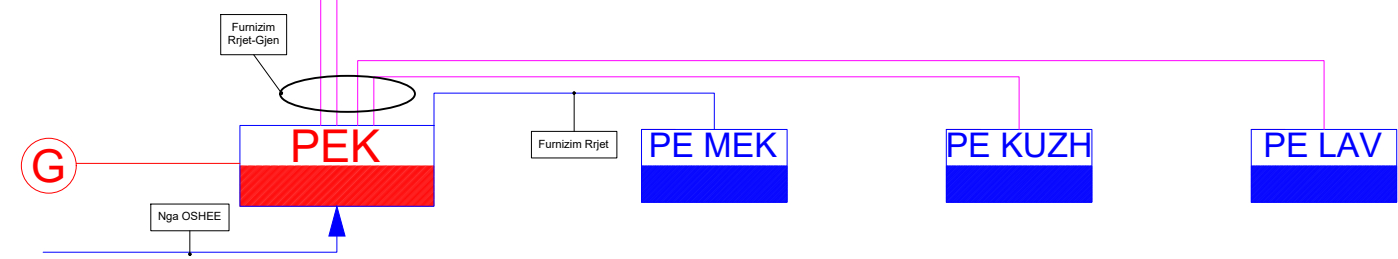

TITULLI I PROJEKTIT

PROJEKTI PER TRANSFORMIMIN E INFRASTRUKTURES AKOMODUESE NE KAMPUSIN RAJONAL TE ARSIMIT PROFESIONAL, BASHKIA ELBASAN

KLIENTI

FONDI SHQIPTAR I ZHVILLIMIT

GRUPI I PROJEKTIMIT



EMËRTIMI I VIZATIMIT


Diagrama e furnizimit me energji elektrike

SHKALLA	1:300	NR. I VIZATIMIT	<b>E - 01</b>
---------	-------	-----------------	---------------

PËRSHKRIMI I FAZËS  
**PROJEKTI TEKNIK - ELEKTRIK**

RISHIKIM	DATA	FAZA E PROJEKTIT

# KATI PERDHE

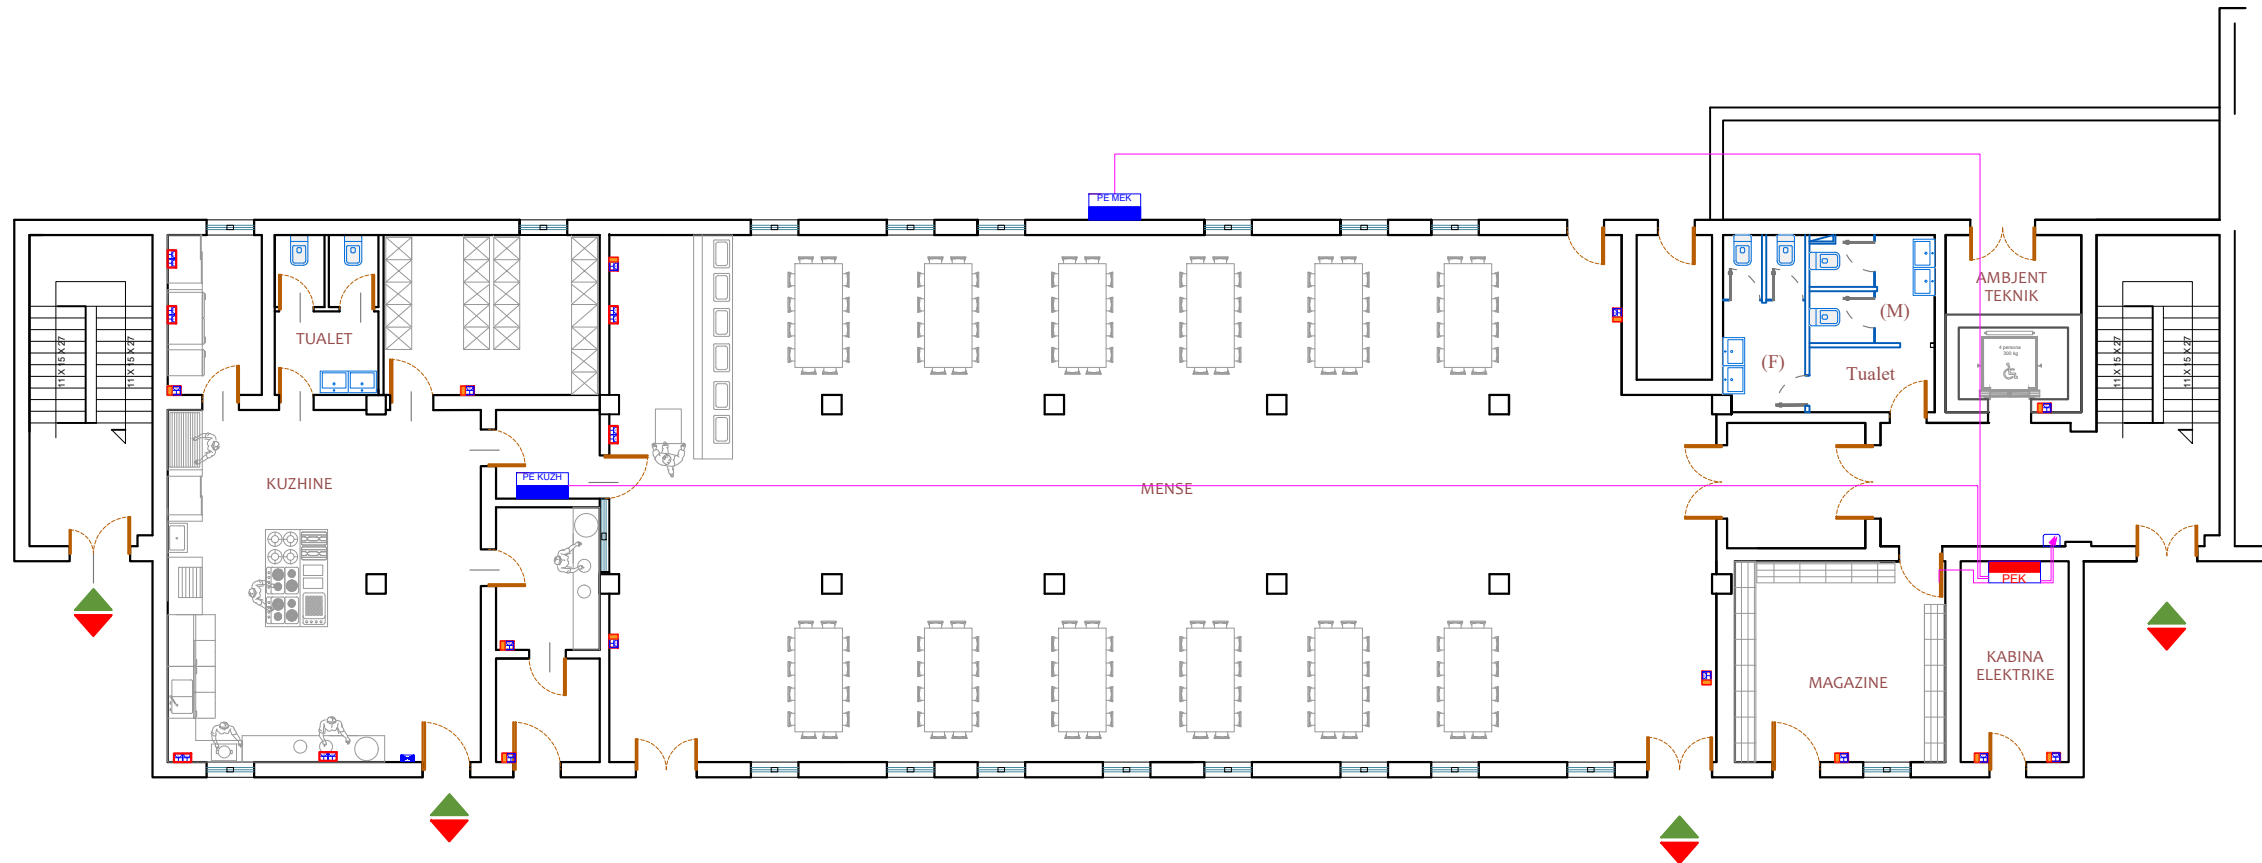

## Shenime Teknike:

	Paneli Kryesor
	Paneli i katit
	Kuti Shperndarese
	Kabell 3 fazor, FG16OM16, (seksioni sipas skemes)
	Percjelles PV-500 Ø 4 mm2 (x3)
	Prize Shuko, 16A, 230V Ne kuti 3M + Tape
	Prize Shuko (x2), 16A, 230V Ne kuti 4M
	Percjelles PV-500 Ø 2.5 mm2 (x3)
	Celes Deviat 1P, 10A, 230V Ne kuti 3M + Tapa
	Celes i Thjeshte 1P, 10A, 230V Ne kuti 3M + Tapa
	Sensor optik 360° levizje 10A, 230V.
	Ndricues LED 60x60 Inkaso
	Ndricues Rrethor d=30
	Percjelles PV-500 Ø 1.5 mm2 (x3)
	Ndricues Emergjence me bateri Autonomi 2h
	Ndricues Orientues Emergjence me bateri Autonomi 2h
	Ndricues Orientues Emergjence me bateri Autonomi 2h
	Ndricues Orientues Emergjence me bateri Autonomi 2h
	Elektrode Tokezimi, 50x3mm L=1.5m
	Shtize rrufepritesit, d=10mm L=1.5m
	Pusete Plastike 40x40
	Fiksuese betoni per shiritin e rrufepritesit.
	Percjelles i zhveshur baker, S=50mm2
	Percjelles shirit zinku tokezimi, Zn= 30x3mm

### TITULLI I PROJEKTIT

PROJEKTI PER TRANSFORMIMIN E INFRASTRUKTURES AKOMODUESE NE KAMPUSIN RAJONAL TE ARSIMIT PROFESIONAL, BASHKIA ELBASAN

### KLIENTI

FONDI SHQIPTAR I ZHVILLIMIT



### GRUPI I PROJEKTIMIT



### EMËRTIMI I VIZATIMIT

Plan i Fuqise  
Kati Perdhe

SHKALLA 1:175

NR. I VIZATIMIT


**E - 02**

### PËRSHKRIMI I FAZËS


PROJEKTI TEKNIK - ELEKTRIK

RISHIKIM DATA FAZA E PROJEKTIT


# KATI I PARE

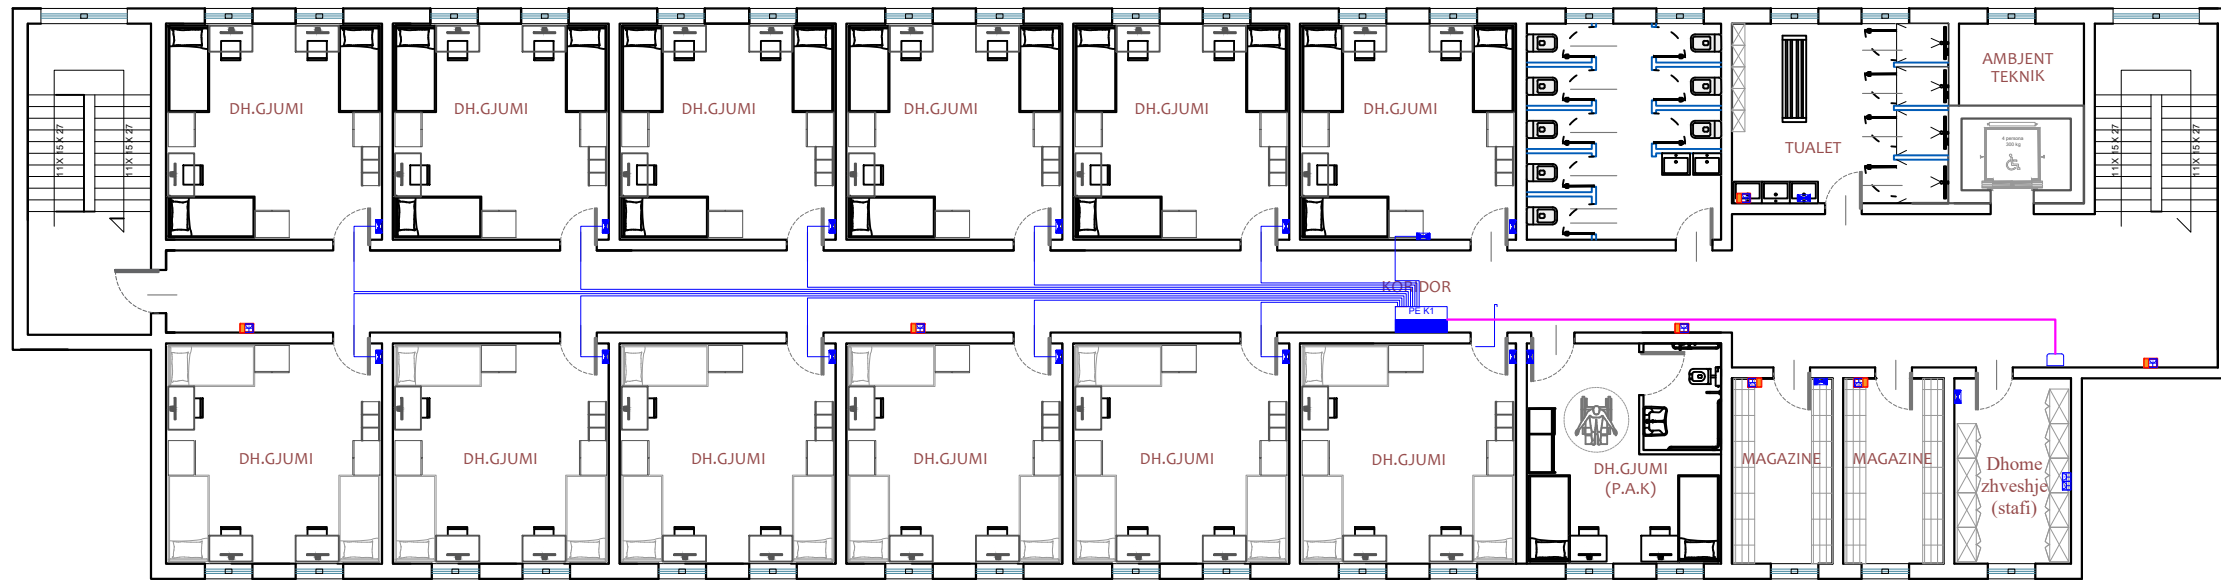

# KATI I DYTE

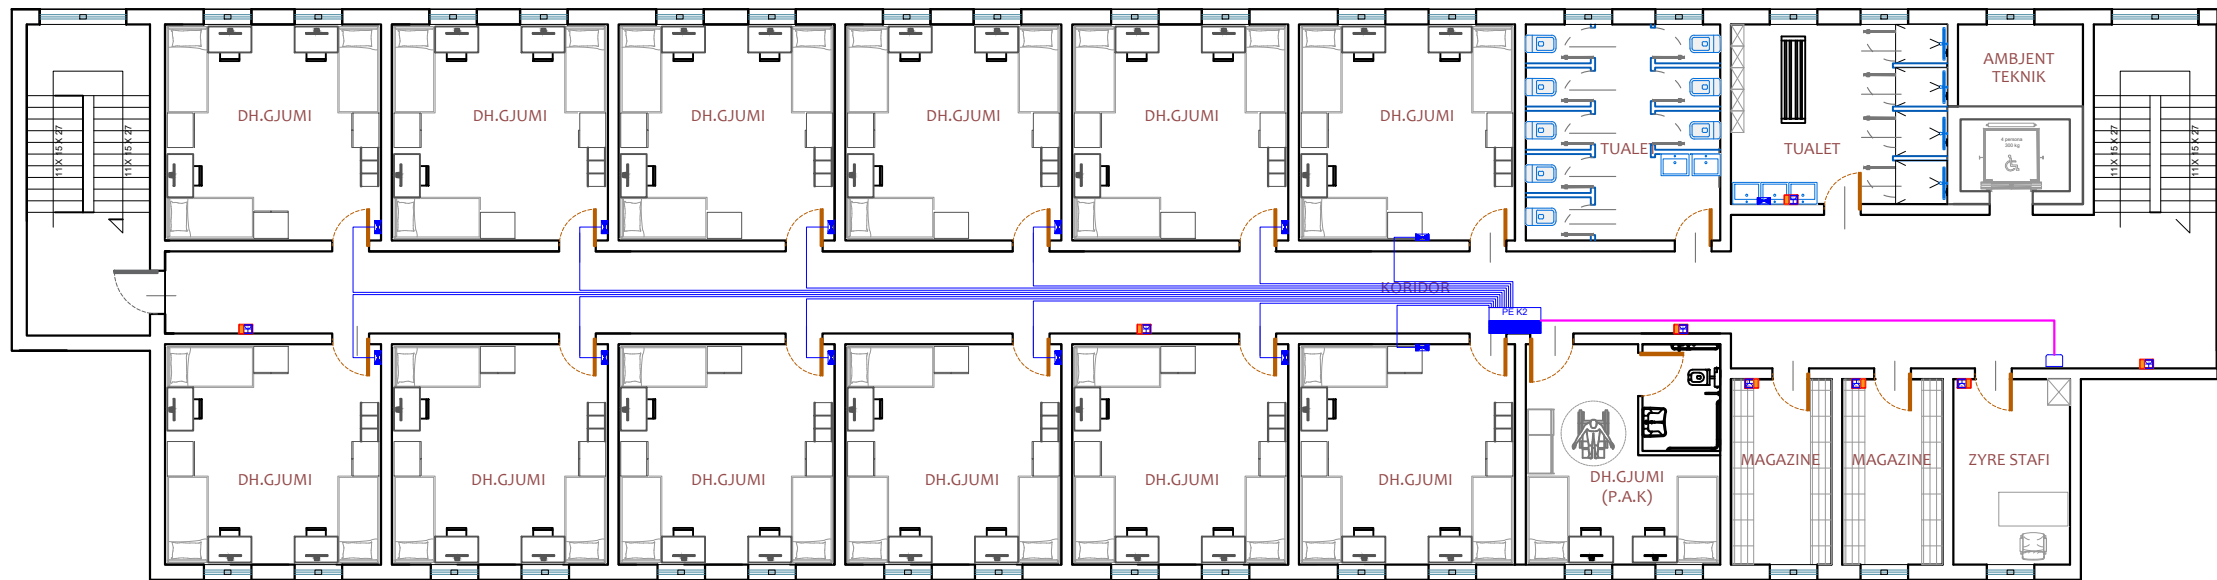

## Shenime Teknike:

	Paneli Kryesor
	Paneli i katit
	Kuti Shperndarese
	Kabell 3 fazor, FG16OM16, (seksioni sipas skemes)
	Percjelles PV-500 Ø 4 mm2 (x3)
	Prize Shuko, 16A, 230V Ne kuti 3M + Tapa
	Prize Shuko (x2), 16A, 230V Ne kuti 4M
	Percjelles PV-500 Ø 2.5 mm2 (x3)
	Celes Deviat 1P, 10A, 230V Ne kuti 3M + Tapa
	Celes i Thjeshte 1P, 10A, 230V Ne kuti 3M + Tapa
	Sensor optik 360° levizje 10A, 230V.
	Ndricues LED 60x60 Inkaso
	Ndricues Rrethor d=30
	Percjelles PV-500 Ø 1.5 mm2 (x3)
	Ndricues Emergjence me bateri Autonomi 2h
	Ndricues Orientues Emergjence me bateri Autonomi 2h
	Ndricues Orientues Emergjence me bateri Autonomi 2h
	Ndricues Orientues Emergjence me bateri Autonomi 2h
	Elektrode Tokezimi, 50x3mm L=1.5m
	Shtize rrufepritesesi, d=10mm L=1.5m
	Pusete Plastike 40x40
	Fiksuese betoni per shiritin e rufepritesit.
	Percjelles i zhveshur baker, S=50mm2
	Percjelles shirit zinku tokezimi, Zn= 30x3mm

### TITULLI I PROJEKTIT

PROJEKTI PER TRANSFORMIMIN E INFRASTRUKTURES AKOMODEUSE NE KAMPUSIN RAJONAL TE ARSIMIT PROFESIONAL, BASHKIA ELBASAN

### KLIENTI

FONDI SHQIPTAR I ZHVILLIMIT



### GRUPI I PROJEKTIMIT



### EMËRTIMI I VIZATIMIT

Plan i Fuqise  
Kati i Pare

SHKALLA 1:175

NR. I VIZATIMIT


**E - 03**

### PËRSHKRIMI I FAZËS

PROJEKTI TEKNIK - ELEKTRIK

RISHIKIM DATA FAZA E PROJEKTIT


# KATI PERDHE

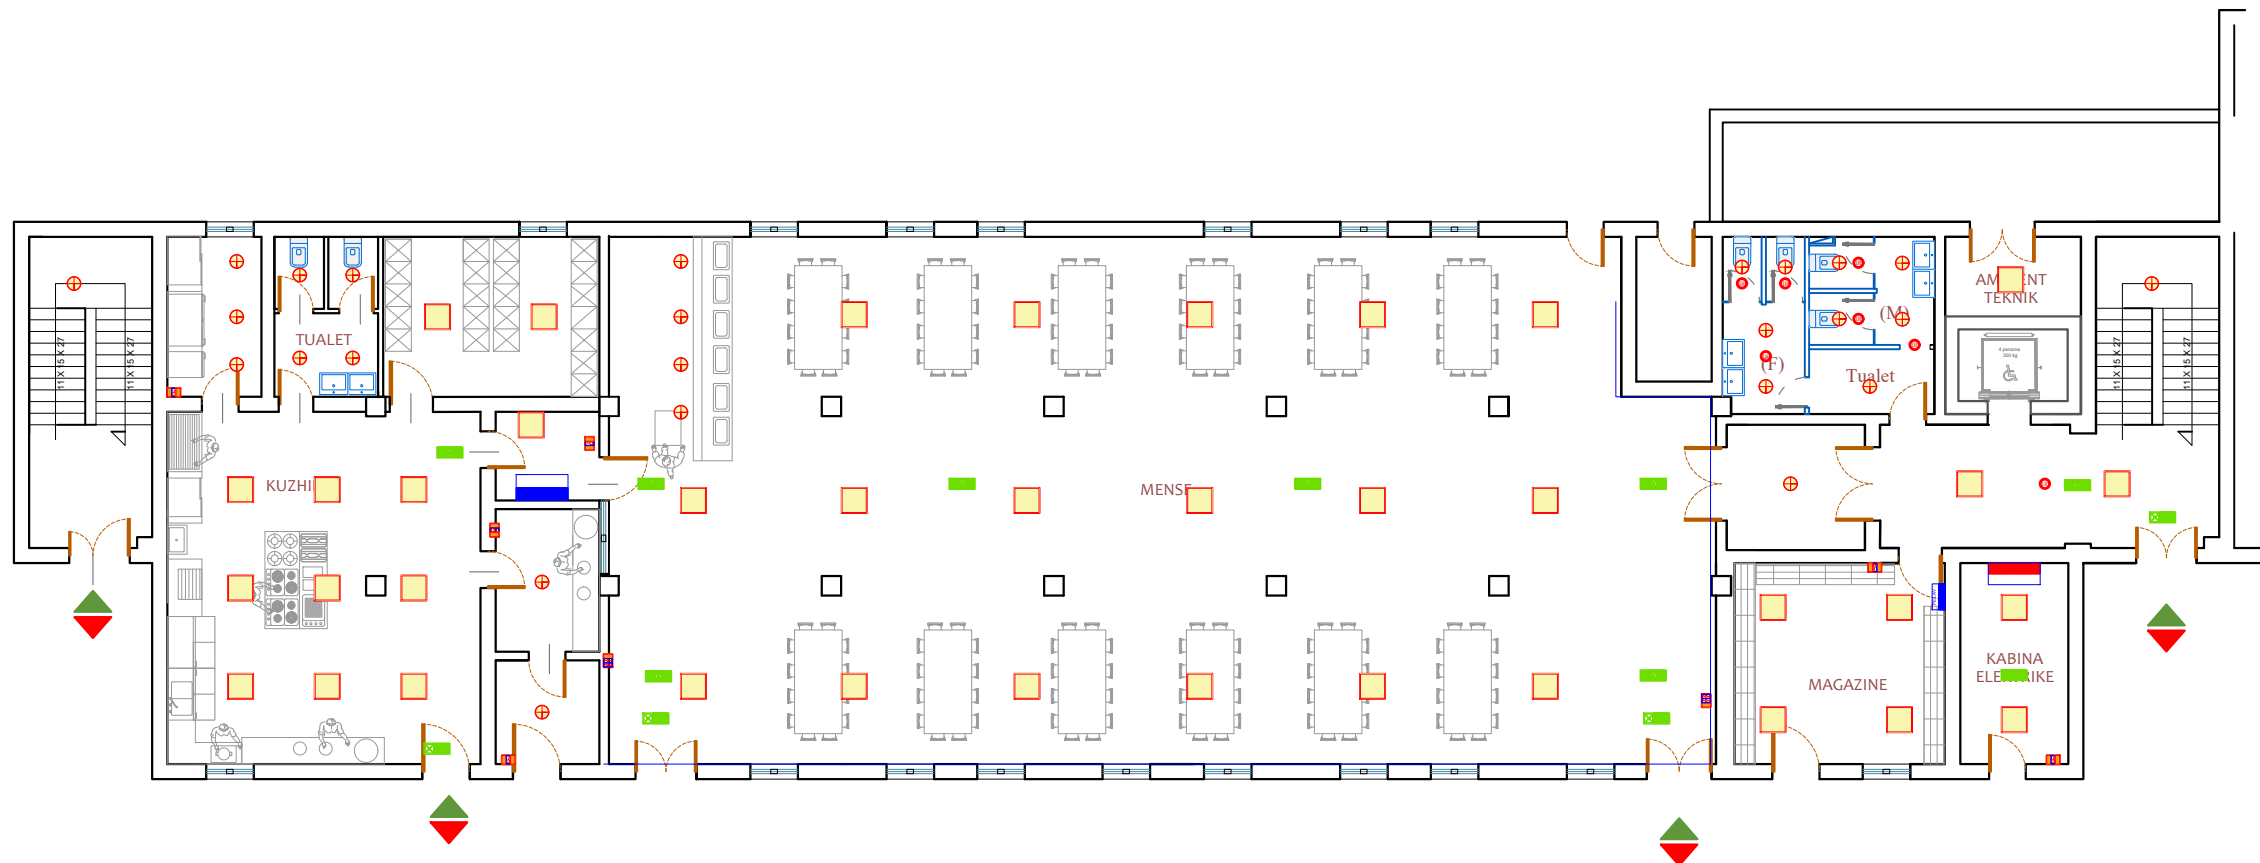

## Shenime Teknike:

	Paneli Kryesor
	Paneli i katit
	Kuti Shpërndare
	Kabell 3 fazor, FG16OM16, (seksioni sipas skemes)
	Percjelles PV-500 Ø 4 mm2 (x3)
	Prize Shuko, 16A, 230V Ne kuti 3M + Tape
	Prize Shuko (x2), 16A, 230V Ne kuti 4M
	Percjelles PV-500 Ø 2.5 mm2 (x3)
	Celes Deviat 1P, 10A, 230V Ne kuti 3M + Tapa
	Celes i Thjeshte 1P, 10A, 230V Ne kuti 3M + Tapa
	Sensor optik 360° levizje 10A, 230V.
	Ndricues LED 60x60 Inkaso
	Ndricues Rrethor d=30
	Percjelles PV-500 Ø 1.5 mm2 (x3)
	Ndricues Emergjence me bateri Autonomi 2h
	Ndricues Orientues Emergjence me bateri Autonomi 2h
	Ndricues Orientues Emergjence me bateri Autonomi 2h
	Ndricues Orientues Emergjence me bateri Autonomi 2h
	Elektrode Tokezimi, 50x3mm L=1.5m
	Shtize rrufritesit, d=10mm L=1.5m
	Pusete Plastike 40x40
	Fiksuese betoni per shiritin e rrufritesit.
	Percjelles i zhveshur baker, S=50mm2
	Percjelles shirit zinku tokezimi, Zn= 30x3mm

### TITULLI I PROJEKTIT

PROJEKTI PER TRANSFORMIMIN E INFRASTRUKTURES AKOMODUESE NE KAMPUSIN RAJONAL TE ARSIMIT PROFESIONAL, BASHKIA ELBASAN

### KLIENTI

FONDI SHQIPTAR I ZHVILLIMIT



### GRUPI I PROJEKTIMIT



### EMËRTIMI I VIZATIMIT

Plan i Ndricimit  
Kati Perdhe

SHKALLA 1:175

NR. I VIZATIMIT


**E - 04**

### PËRSHKRIMI I FAZËS


### PROJEKTI TEKNIK - ELEKTRIK

RISHIKIM DATA FAZA E PROJEKTIT


# KATI I PARE

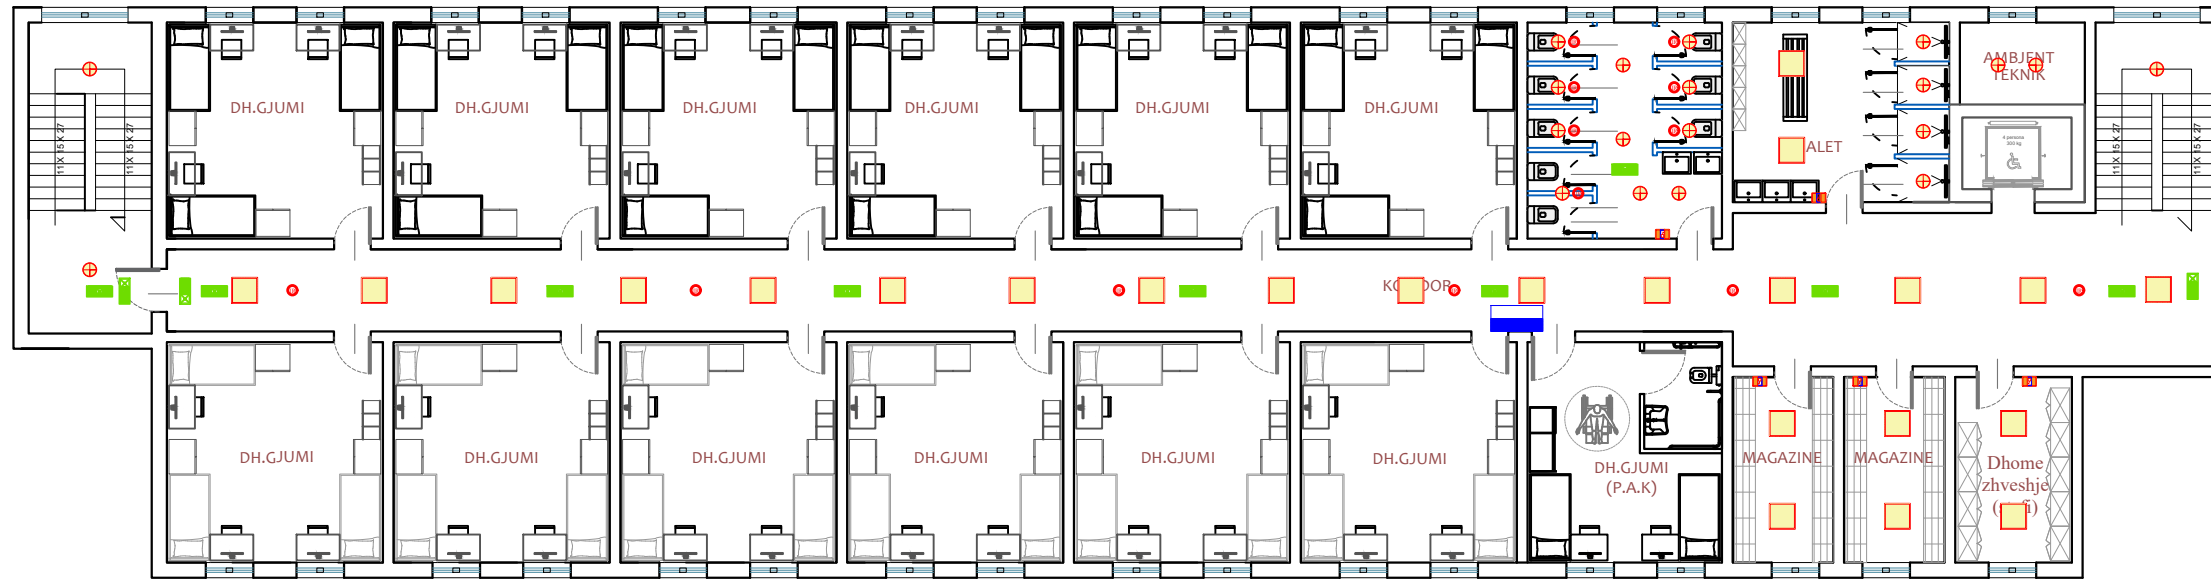

# KATI I DYTE

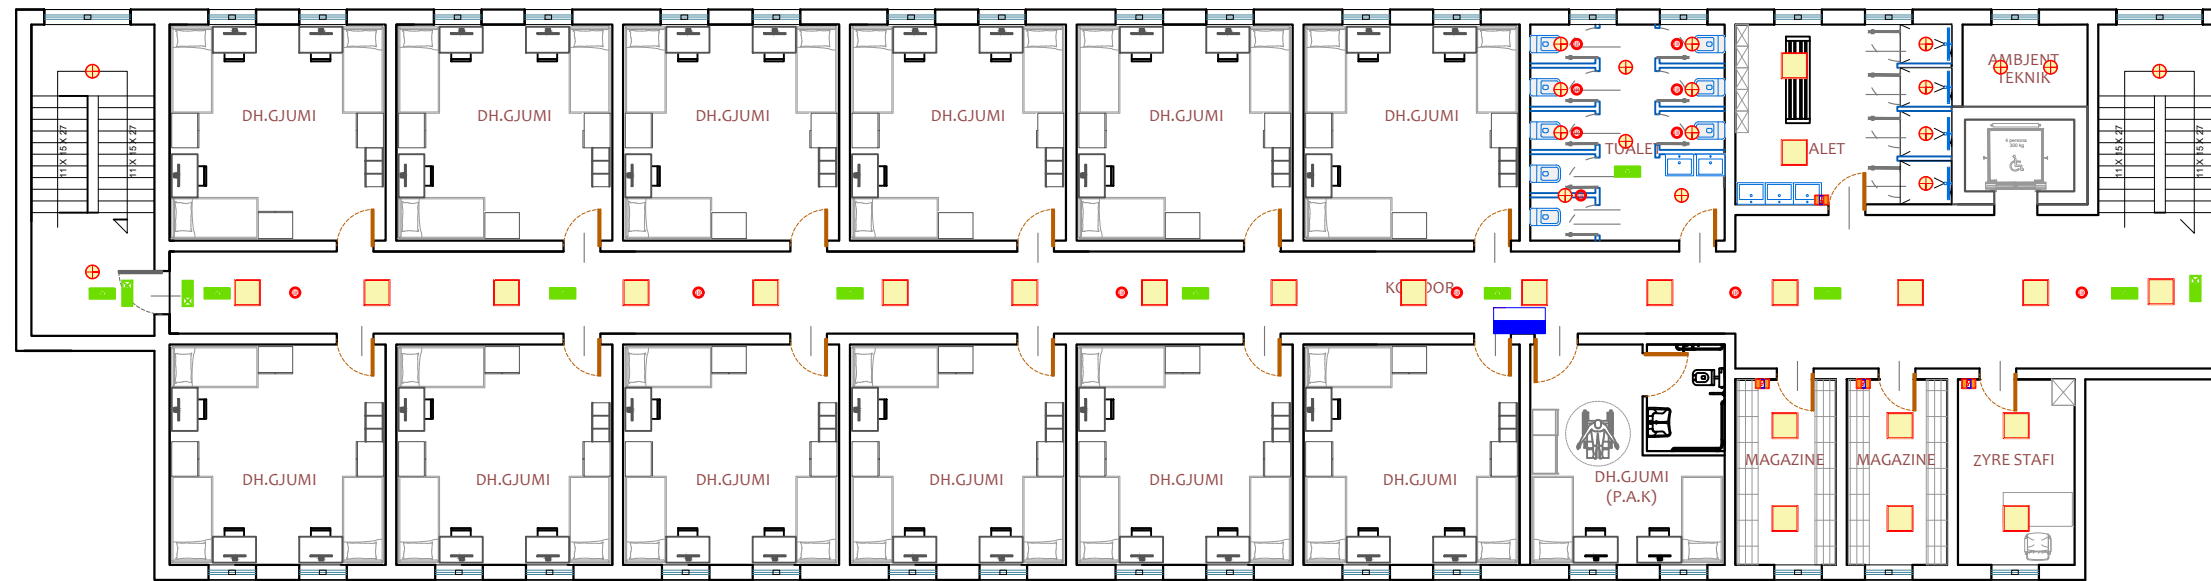

## Shenime Teknike:

	Paneli Kryesor
	Paneli i katit
	Kuti Shperndarese
	Kabell 3 fazor, FG16OM16, (seksioni sipas skemes)
	Percjelles PV-500 Ø 4 mm2 (x3)
	Prize Shuko, 16A, 230V Ne kuti 3M + Tapa
	Prize Shuko (x2), 16A, 230V Ne kuti 4M
	Percjelles PV-500 Ø 2.5 mm2 (x3)
	Celes Deviat 1P, 10A, 230V Ne kuti 3M + Tapa
	Celes i Thjeshte 1P, 10A, 230V Ne kuti 3M + Tapa
	Sensor optik 360° levizje 10A, 230V.
	Ndricues LED 60x60 Inkaso
	Ndricues Rrethor d=30
	Percjelles PV-500 Ø 1.5 mm2 (x3)
	Ndricues Emergjence me bateri Autonomi 2h
	Ndricues Orientues Emergjence me bateri Autonomi 2h
	Ndricues Orientues Emergjence me bateri Autonomi 2h
	Ndricues Orientues Emergjence me bateri Autonomi 2h
	Elektrode Tokezimi, 50x3mm L=1.5m
	Shtize rrufepritesi , d=10mm L=1.5m
	Pusetje Plastike 40x40
	Fiksuese betoni per shiritin e rufepritesit.
	Percjelles i zhveshur baker, S=50mm2
	Percjelles shirit zinku tokezimi, Zn= 30x3mm

**TITULLI I PROJEKTIMIT**  
**PROJEKTI PER TRANSFORMIMIN E INFRASTRUKTURES AKOMODUESE NE KAMPUSIN RAJONAL TE ARSIMIT PROFESIONAL, BASHKIA ELBASAN**

**KLIENTI**  
**FONDI SHQIPTAR I ZHVILLIMIT**

**GRUPI I PROJEKTIMIT**


**EMERTIMI I VIZATIMIT**  
**Plan i Ndricimit Kati i Pare dhe i Dyte**

**SHKALLA** 1:175 **NR. I VIZATIMIT** **E - 05**

**PËRSHKRIMI I FAZËS**  
**PROJEKTI TEKNIK - ELEKTRIK**

RISHIKIM	DATA	FAZA E PROJEKTIMIT

# KATI PERDHE

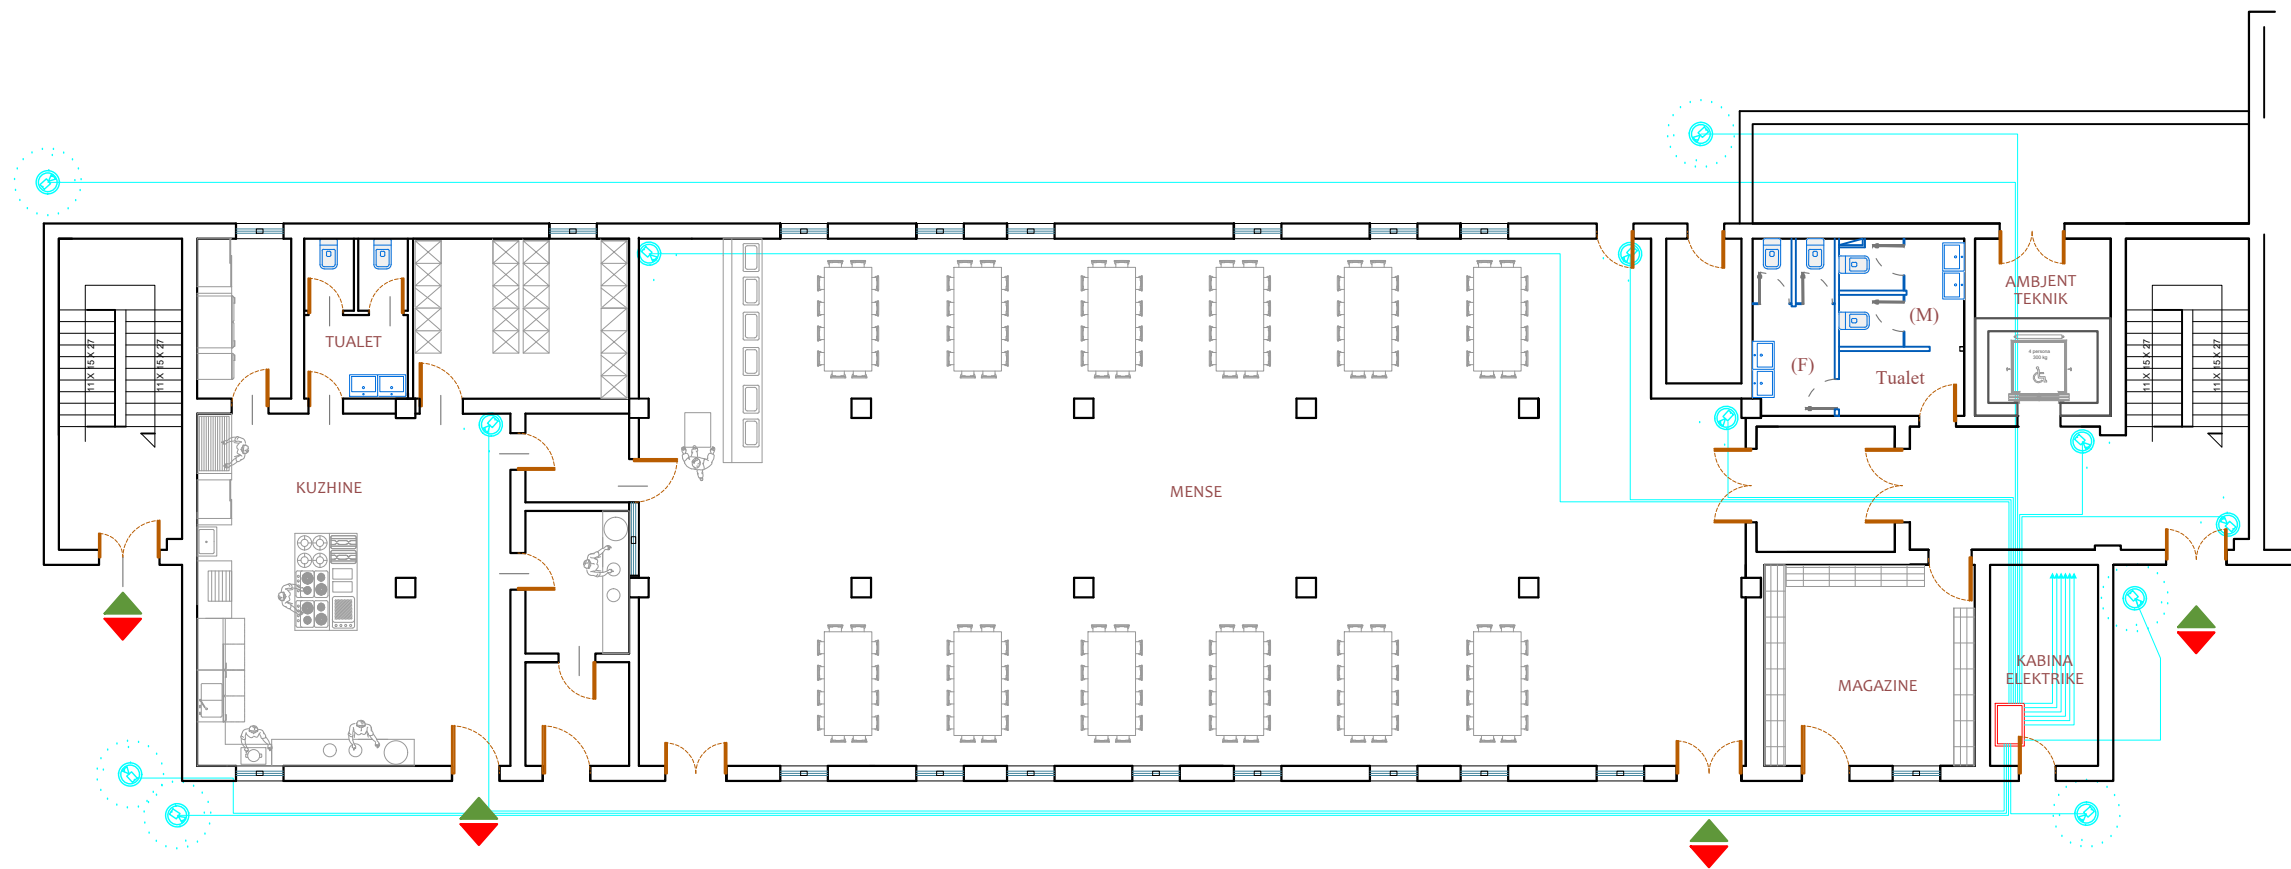

## Shenime Teknike:

	Paneli Data, Rack
	Prize Data ,Rj-45. Ne kuti 3M + Tapa
	Kabell Cat6, F/UTP.
	Wi-fi, Access point, Perforcues Wireless
	Kamera IP Dome 5 Mpixel
	Kamera IP Bullet 5 Mpixel
	Kabell Cat6, F/UTP.(per Kamerate)
	Centrali i Detektimit te Zjarrit
	Pulsant per Thirrje Manuale
	Sirene Alarmi, Optike, Akustike
	Detektor Zjarri, optik.
	Kabell Zjarri PH30 ,S=2x1 mm <sup>2</sup> , Ngjyre e Kuqe

### TITULLI I PROJEKTIT

PROJEKTI PER TRANSFORMIMIN E INFRASTRUKTURES AKOMODUESE NE KAMPUSIN RAJONAL TE ARSIMIT PROFESIONAL, BASHKIA ELBASAN

### KLIENTI

FONDI SHQIPTAR I ZHVILLIMIT



### GRUPI I PROJEKTIMIT



### EMËRTIMI I VIZATIMIT

Plan CCTV  
Kati Perdhe

SHKALLA 1:175

NR. I VIZATIMIT


**E - 06**

### PËRSHKRIMI I FAZËS


**PROJEKTI TEKNIK - ELEKTRIK**

RISHIKIM DATA FAZA E PROJEKTIT


# KATI I PARE

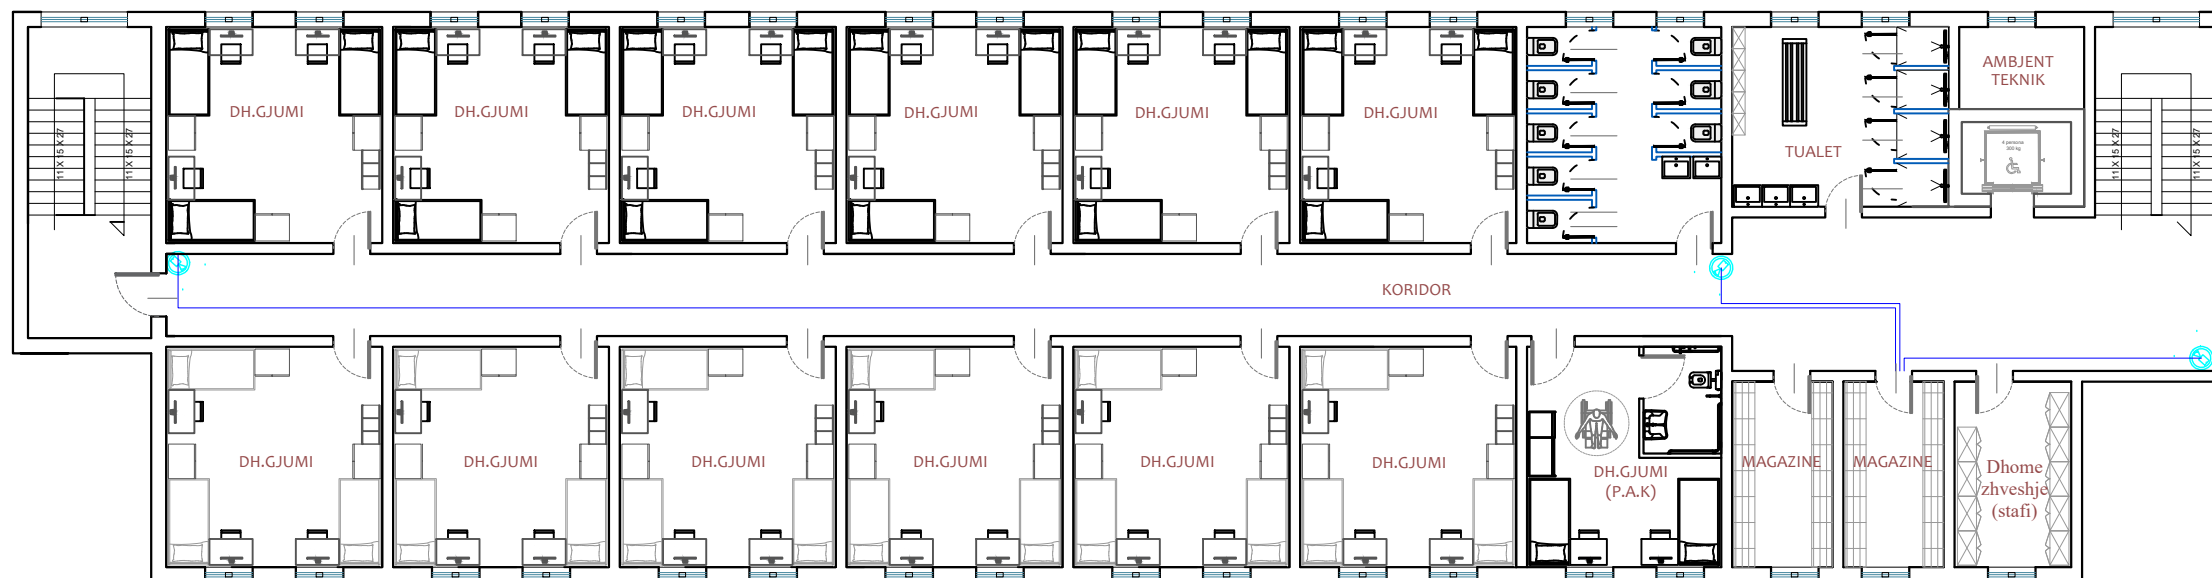

# KATI I DYTE

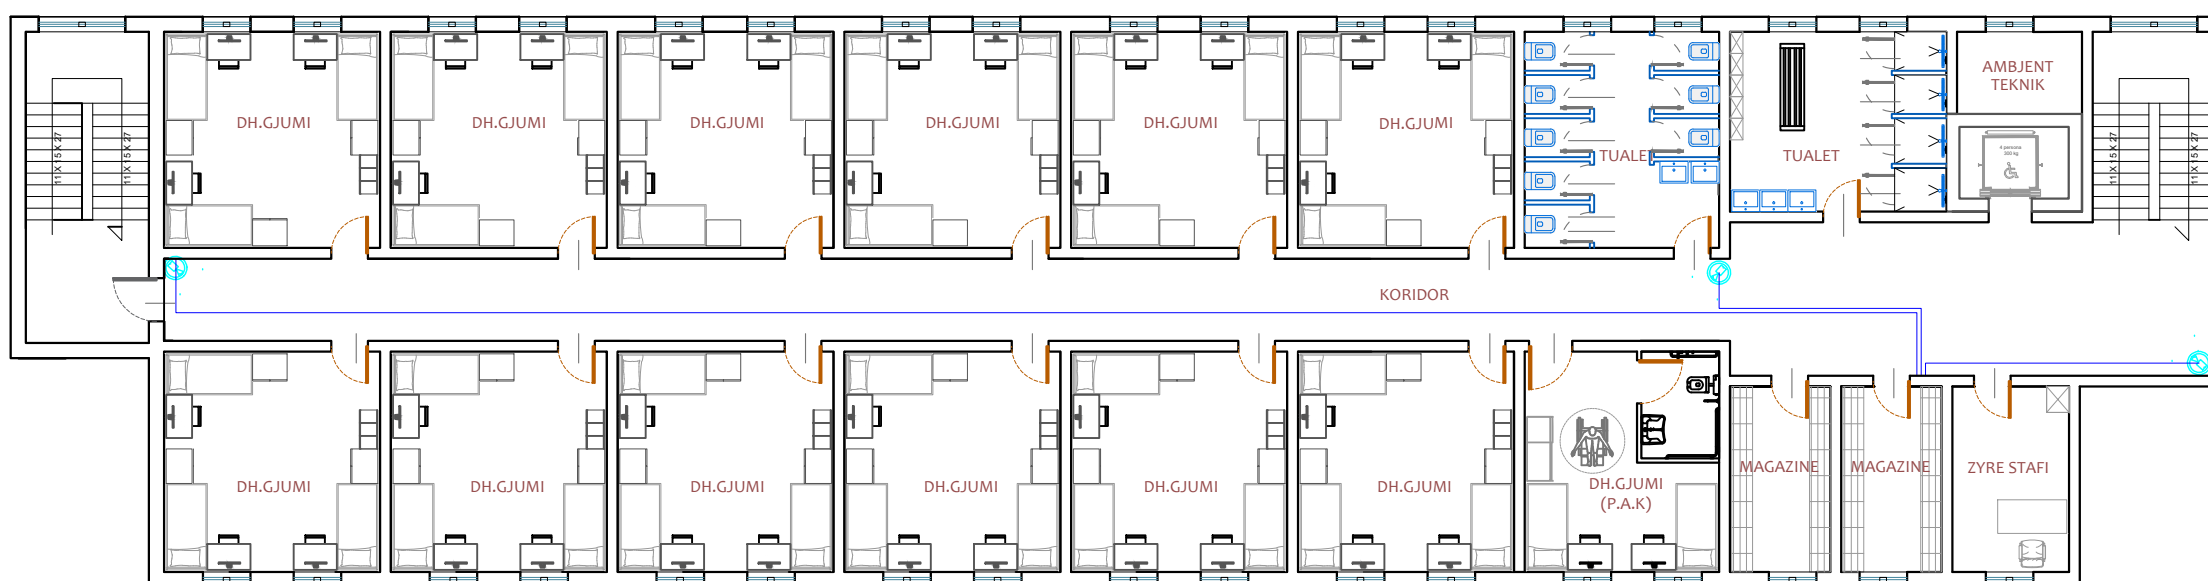

## Shenime Teknike:

	Paneli Data, Rack
	Prize Data ,Rj-45. Ne kuti 3M + Tapa
	Kabell Cat6, F/UTP.
	Wi-fi, Access point, Perforcues Wireless
	Kamera IP Dome 5 Mpixel
	Kamera IP Bullet 5 Mpixel
	Kabell Cat6, F/UTP.(per Kamerate)
	Centrali i Detektimit te Zjarrit
	Pulsant per Thirrje Manuale
	Sirene Alarmi, Optike, Akustike
	Detektor Zjarri, optik.
	Kabell Zjarri PH30 ,S=2x1 mm <sup>2</sup> , Ngjyre e Kuqe

### TITULLI I PROJEKTIT

PROJEKTI PER TRANSFORMIMIN E INFRASTRUKTURES AKOMODEUSE NE KAMPUSIN RAJONAL TE ARSIMIT PROFESIONAL, BASHKIA ELBASAN

### KLIENTI

FONDI SHQIPTAR I ZHVILLIMIT



### GRUPI I PROJEKTIMIT



### EMERTIMI I VIZATIMIT

Plan CCTV  
Kati i Pare dhe i Dyte

SHKALLA 1:175

NR. I VIZATIMIT


**E - 07**

### PËRSHKRIMI I FAZËS PROJEKTI TEKNIK - ELEKTRIK

RISHIKIM DATA FAZA E PROJEKTIT




# KATI PERDHE

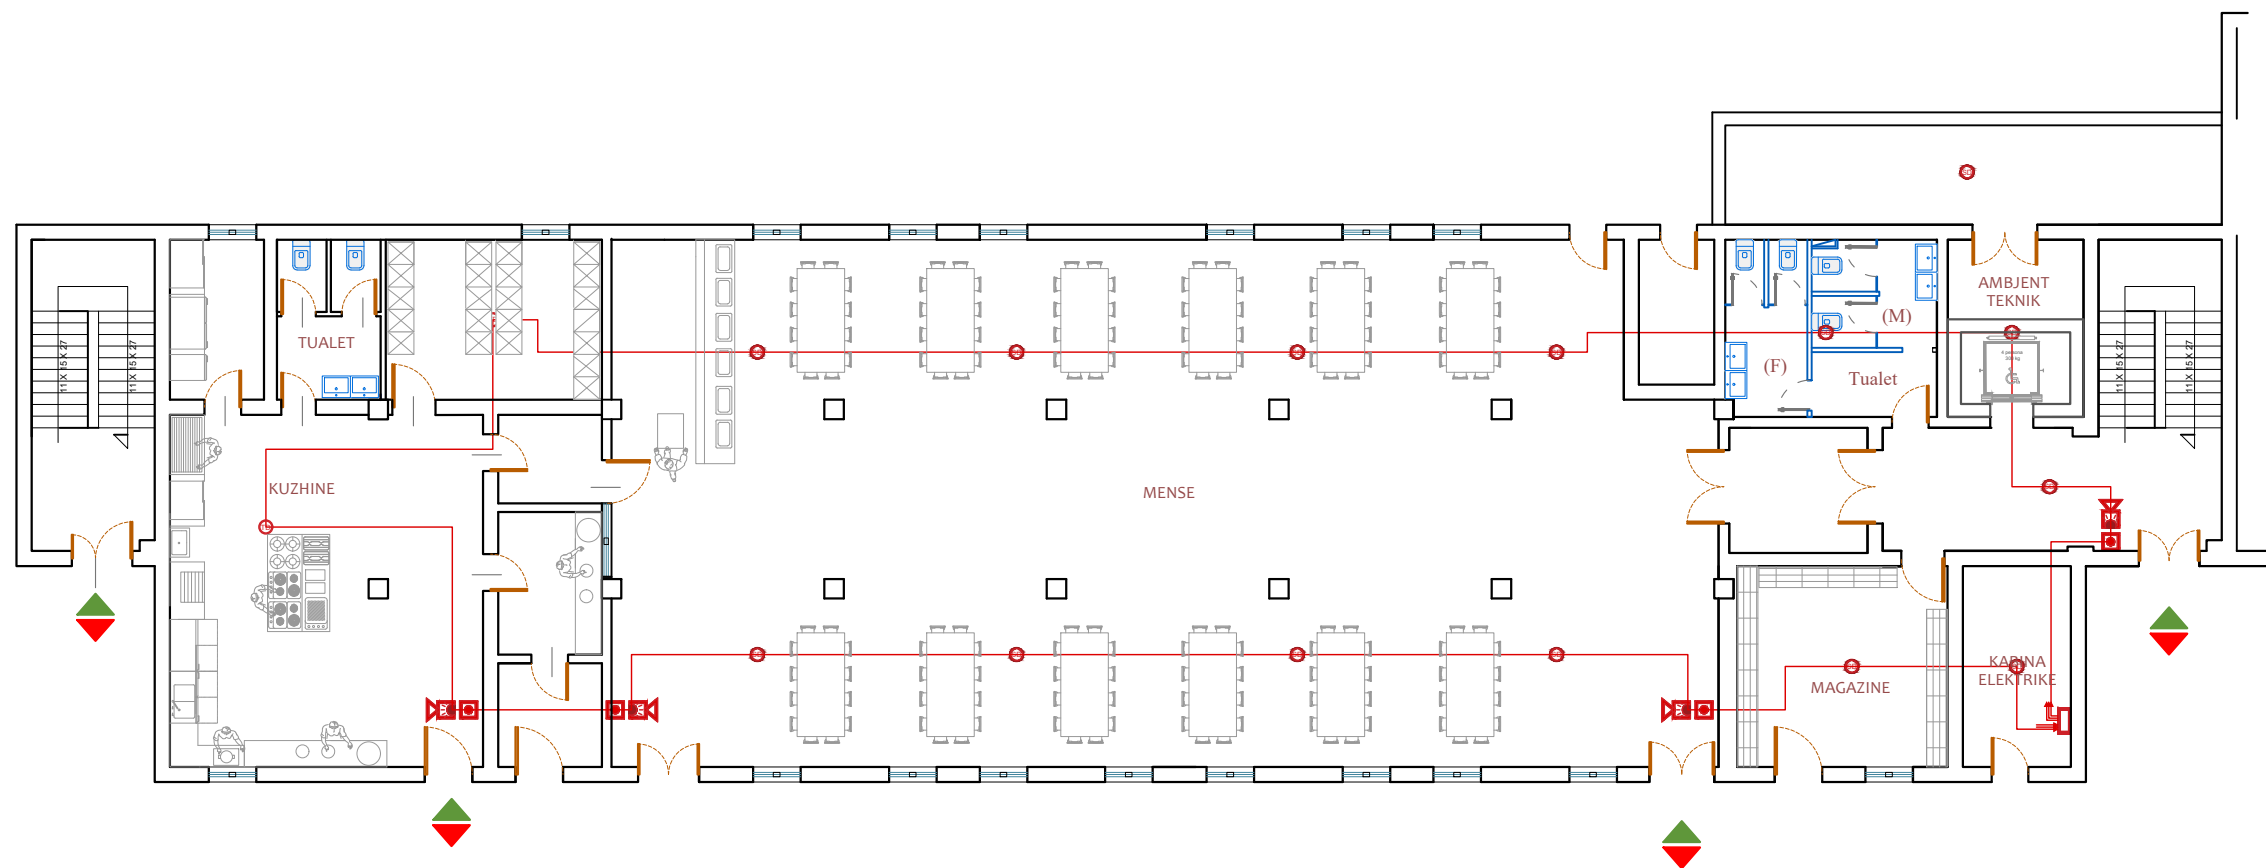

## Shenime Teknike:

	Paneli Data, Rack
	Prize Data ,Rj-45. Ne kuti 3M + Tapa
	Kabell Cat6, F/UTP.
	Wi-fi, Access point, Perforcues Wireless
	Kamera IP Dome 5 Mpixel
	Kamera IP Bullet 5 Mpixel
	Kabell Cat6, F/UTP.(per Kamerat)
	Centrali i Detektimit te Zjarrit
	Pulsant per Thirrje Manuale
	Sirene Alarmi, Optike, Akustike
	Detektor Zjarri, optik.
	Kabell Zjarri PH30 ,S=2x1 mm <sup>2</sup> , Ngjyre e Kuqe

TITULLI I PROJEKTIT  
**PROJEKTI PER TRANSFORMIMIN E INFRASTRUKTURES AKOMODUESE NE KAMPUSIN RAJONAL TE ARSIMIT PROFESIONAL, BASHKIA ELBASAN**

KLIENTI  
**FONDI SHQIPTAR I ZHVILLIMIT**

GRUPI I PROJEKTIMIT


EMËRTIMI I VIZATIMIT  
**Plan i Detektimit te Zjarrit  
 Kati Perdhe**

SHKALLA 1:175      NR. I VIZATIMIT **E - 08**


PËRSHKRIMI I FAZËS  
**PROJEKTI TEKNIK - ELEKTRIK**

RISHIKIM	DATA	FAZA E PROJEKTIT

# KATI I PARE

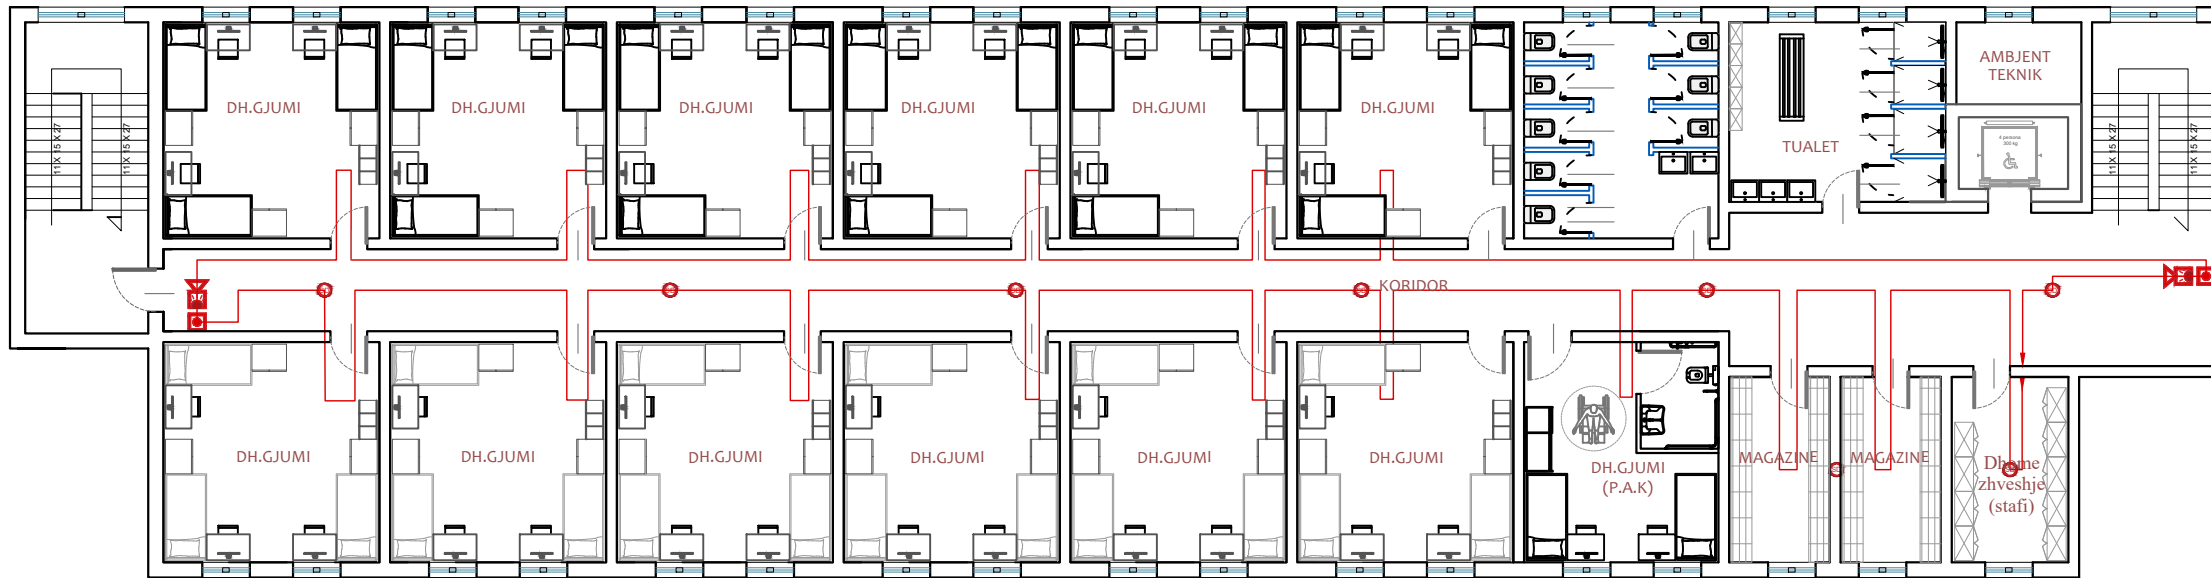

# KATI I DYTE

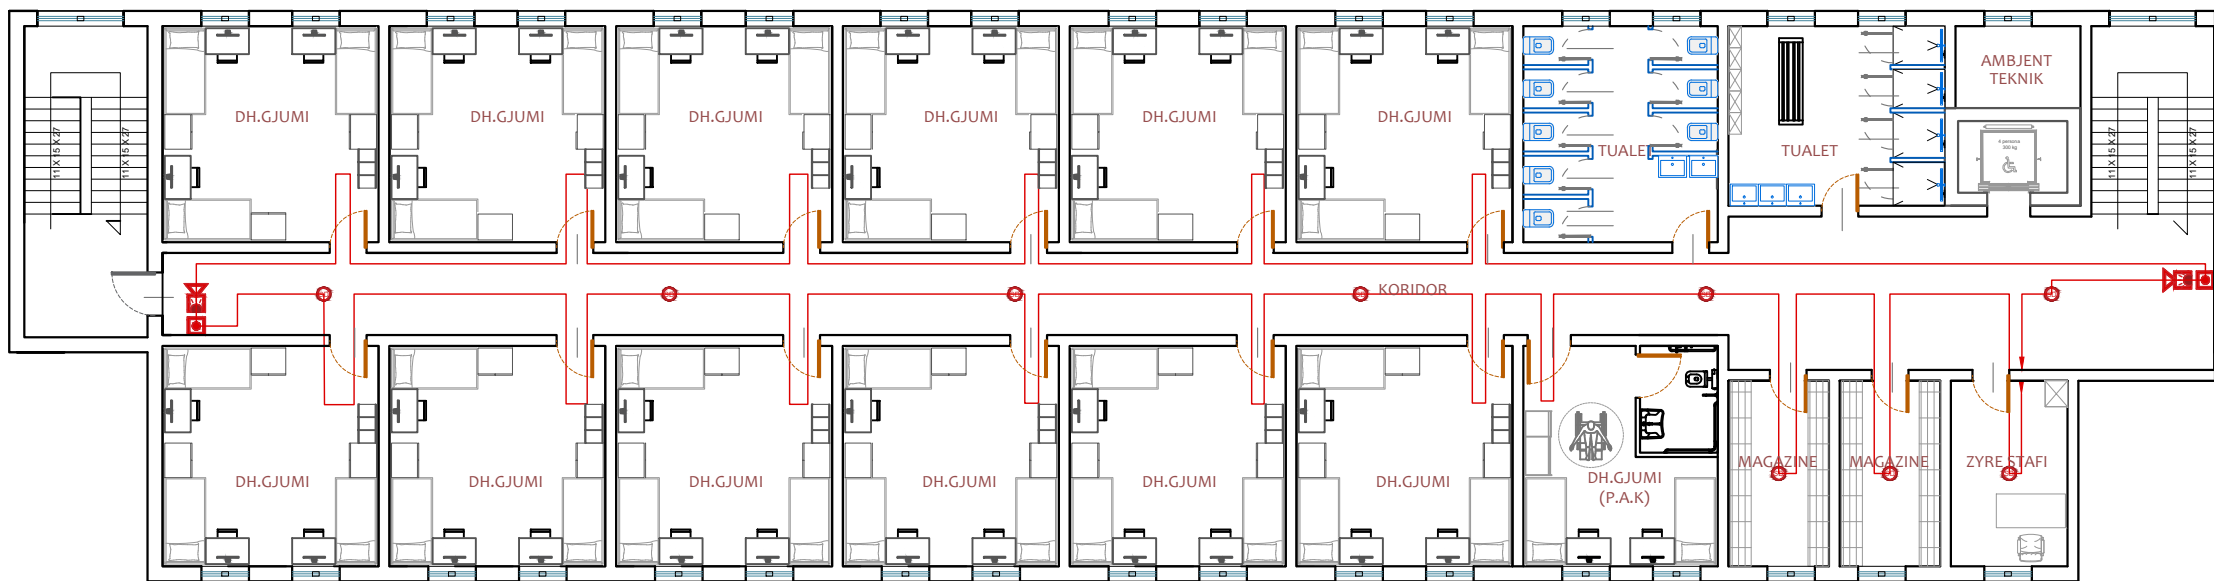

## Shenime Teknike:

	Paneli Data, Rack
	Prize Data ,Rj-45. Ne kuti 3M + Tapa
	Kabell Cat6, F/UTP.
	Wi-fi, Access point, Perforcues Wireless
	Kamera IP Dome 5 Mpixel
	Kamera IP Bullet 5 Mpixel
	Kabell Cat6, F/UTP.(per Kamerat)
	Centrali i Detektimit te Zjarrit
	Pulsant per Thirrje Manuale
	Sirene Alarmi, Optike, Akustike
	Detektor Zjarri, optik.
	Kabell Zjarri PH30 ,S=2x1 mm <sup>2</sup> , Ngjyre e Kuqe

### TITULLI I PROJEKTIT

PROJEKTI PER TRANSFORMIMIN E INFRASTRUKTURES AKOMODEUSE NE KAMPUSIN RAJONAL TE ARSIMIT PROFESIONAL, BASHKIA ELBASAN

### KLIENTI

FONDI SHQIPTAR I ZHVILLIMIT



### GRUPI I PROJEKTIMIT



### EMERTIMI I VIZATIMIT

Plan i Detektimit te Zjarrit  
Kati i Pare dhe i Dyte

### SHKALLA

1:175

### NR. I VIZATIMIT

E - 09


### PËRSHKRIMI I FAZËS

PROJEKTI TEKNIK - ELEKTRIK

### RISHIKIM

DATA

FAZA E PROJEKTIT

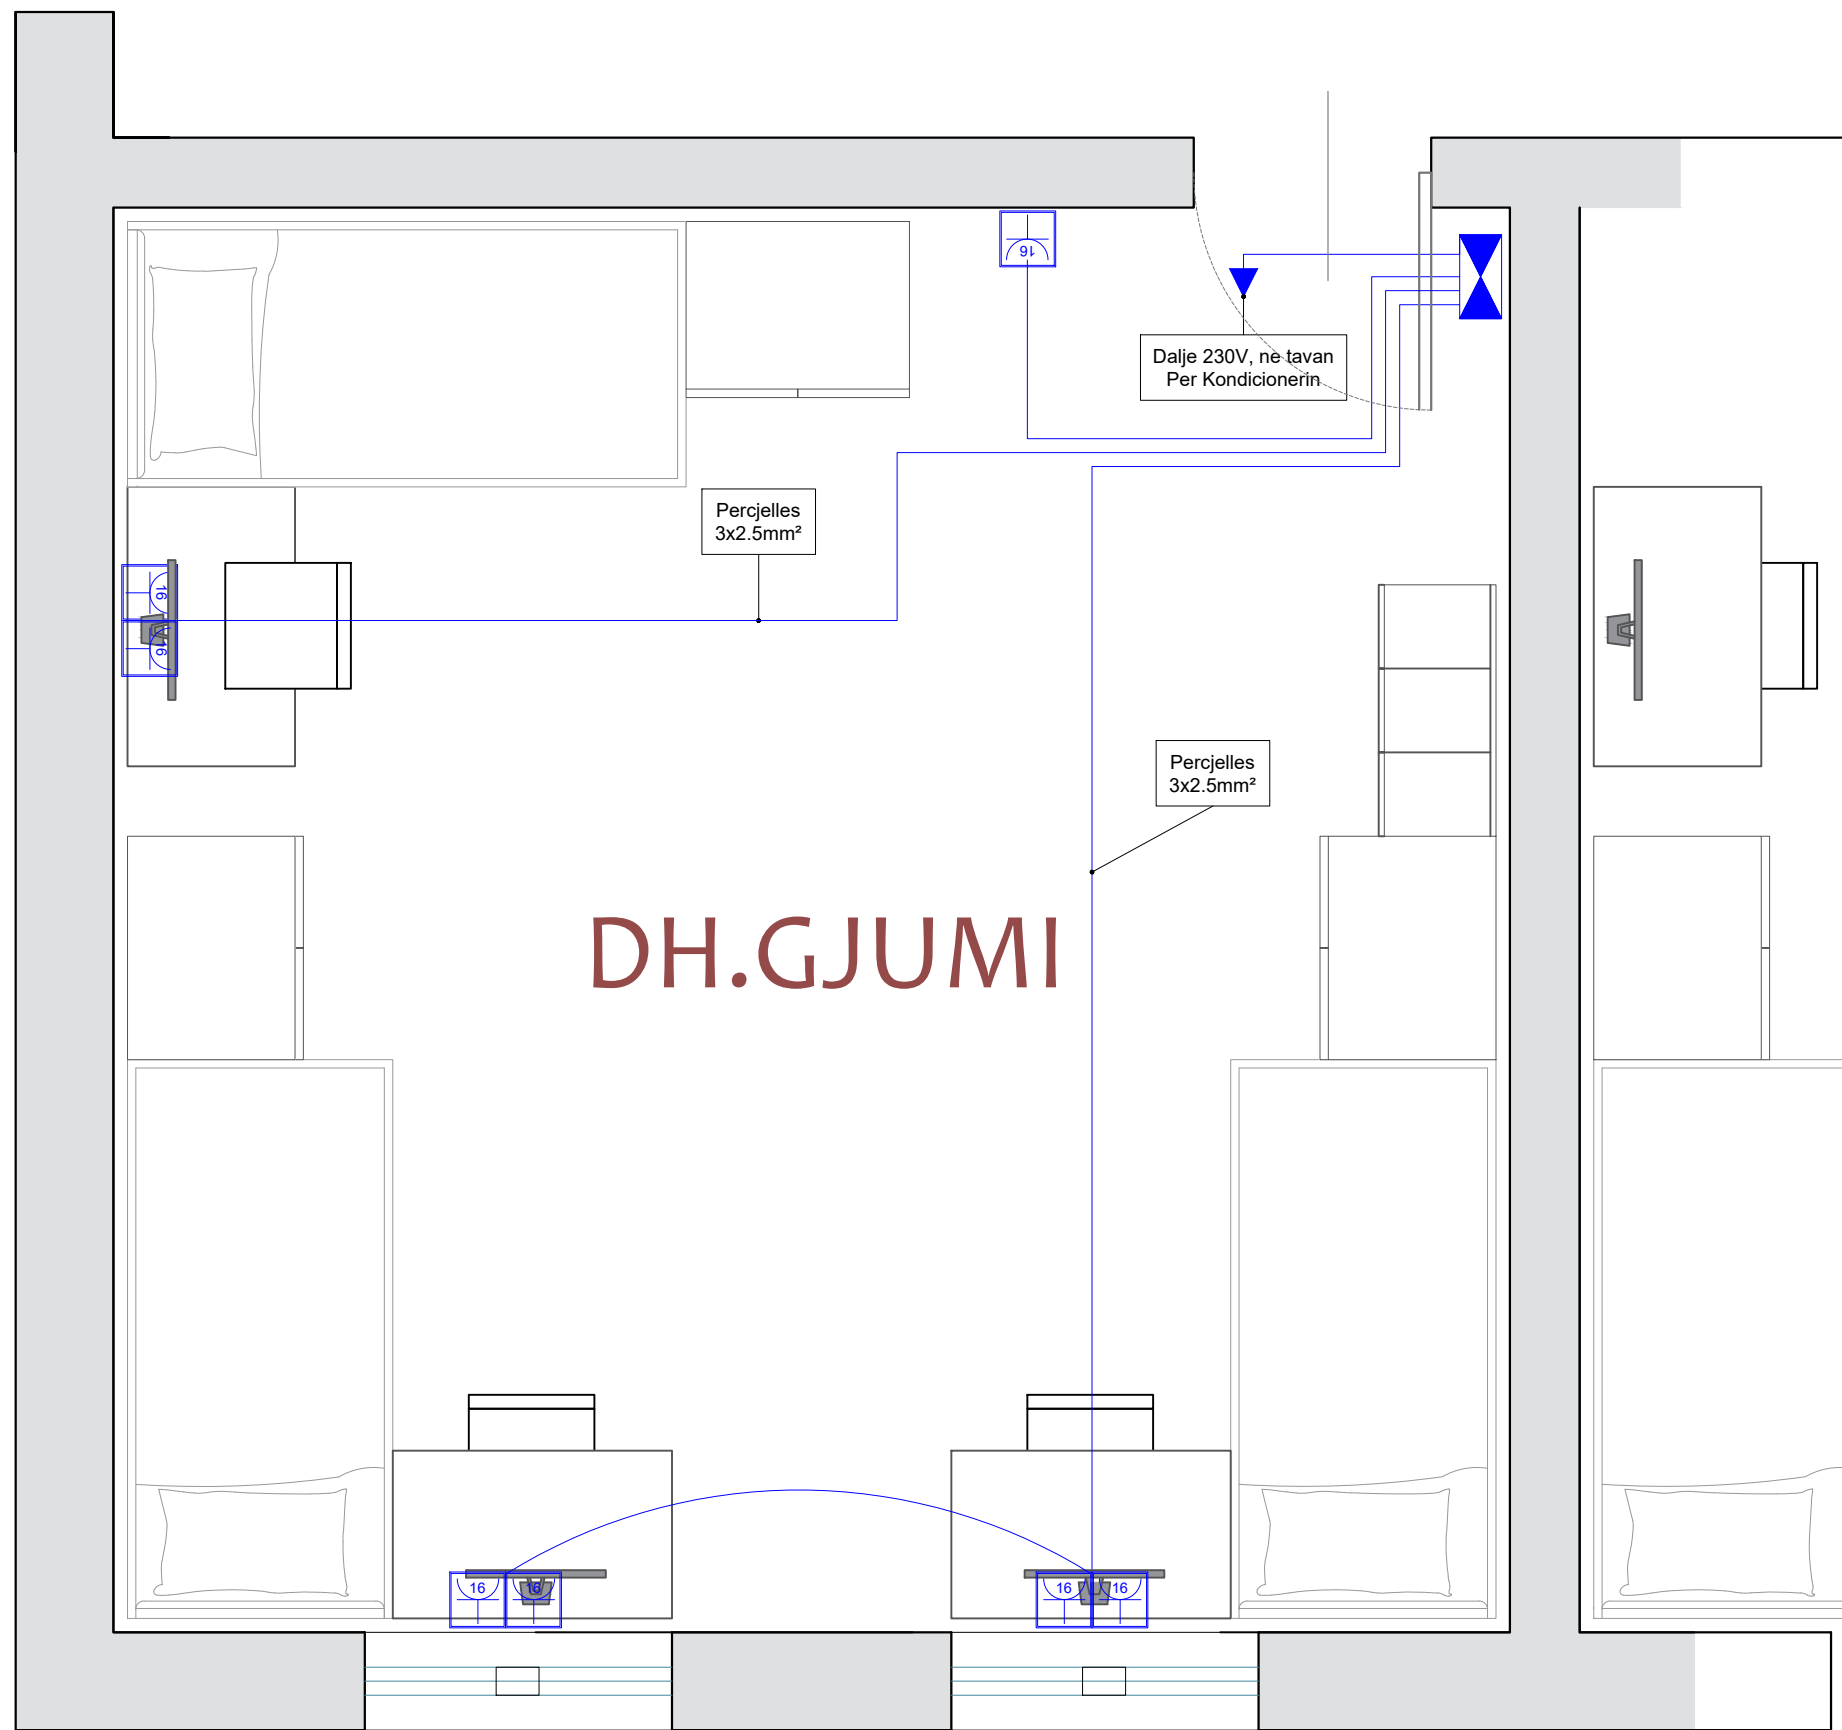**Shenime Teknike:**

	Paneli Kryesor
	Paneli i katit
	Kuti Shpërndarëse
	Kabell 3 fazor, FG16OM16, (seksioni sipas skemes)
	Percjelles PV-500 Ø 4 mm2 (x3)
	Prize Shuko, 16A, 230V Ne kuti 3M + Tape
	Prize Shuko (x2), 16A, 230V Ne kuti 4M
	Percjelles PV-500 Ø 2.5 mm2 (x3)
	Celes Deviat 1P, 10A, 230V Ne kuti 3M + Tapa
	Celes i Thjeshte 1P, 10A, 230V Ne kuti 3M + Tapa
	Sensor optik 360° levizje 10A, 230V.
	Ndricues LED 60x60 Inkaso
	Ndricues Rrethor d=30
	Percjelles PV-500 Ø 1.5 mm2 (x3)
	Ndricues Emergjence me bateri Autonomi 2h
	Ndricues Orientues Emergjence me bateri Autonomi 2h
	Ndricues Orientues Emergjence me bateri Autonomi 2h
	Ndricues Orientues Emergjence me bateri Autonomi 2h
	Elektrode Tokezimi, 50x3mm L=1.5m
	Shtize rrufepritesit, d=10mm L=1.5m
	Pusete Plastike 40x40
	Fiksuese betoni per shiritin e rufepritesit.
	Percjelles i zhveshur baker, S=50mm2
	Percjelles shirit zinku tokezimi, Zn= 30x3mm

TITULLI I PROJEKTIT  
**PROJEKTI PER TRANSFORMIMIN E INFRASTRUKTURES  
 AKOMODUESE NE KAMPUSIN RAJONAL TE ARSIMIT  
 PROFESIONAL, BASHKIA ELBASAN**

KLIENTI  
**FONDI SHQIPTAR I ZHVILLIMIT**


GRUPI I PROJEKTIMIT

EMËRTIMI I VIZATIMIT  
**Plan i Fuqise  
 Dhoma Tip 1**

SHKALLA 1:175 NR. I VIZATIMIT **E - 10**

PËRSHKRIMI I FAZËS  
**PROJEKTI TEKNIK - ELEKTRIK**

RISHIKIM	DATA	FAZA E PROJEKTIT

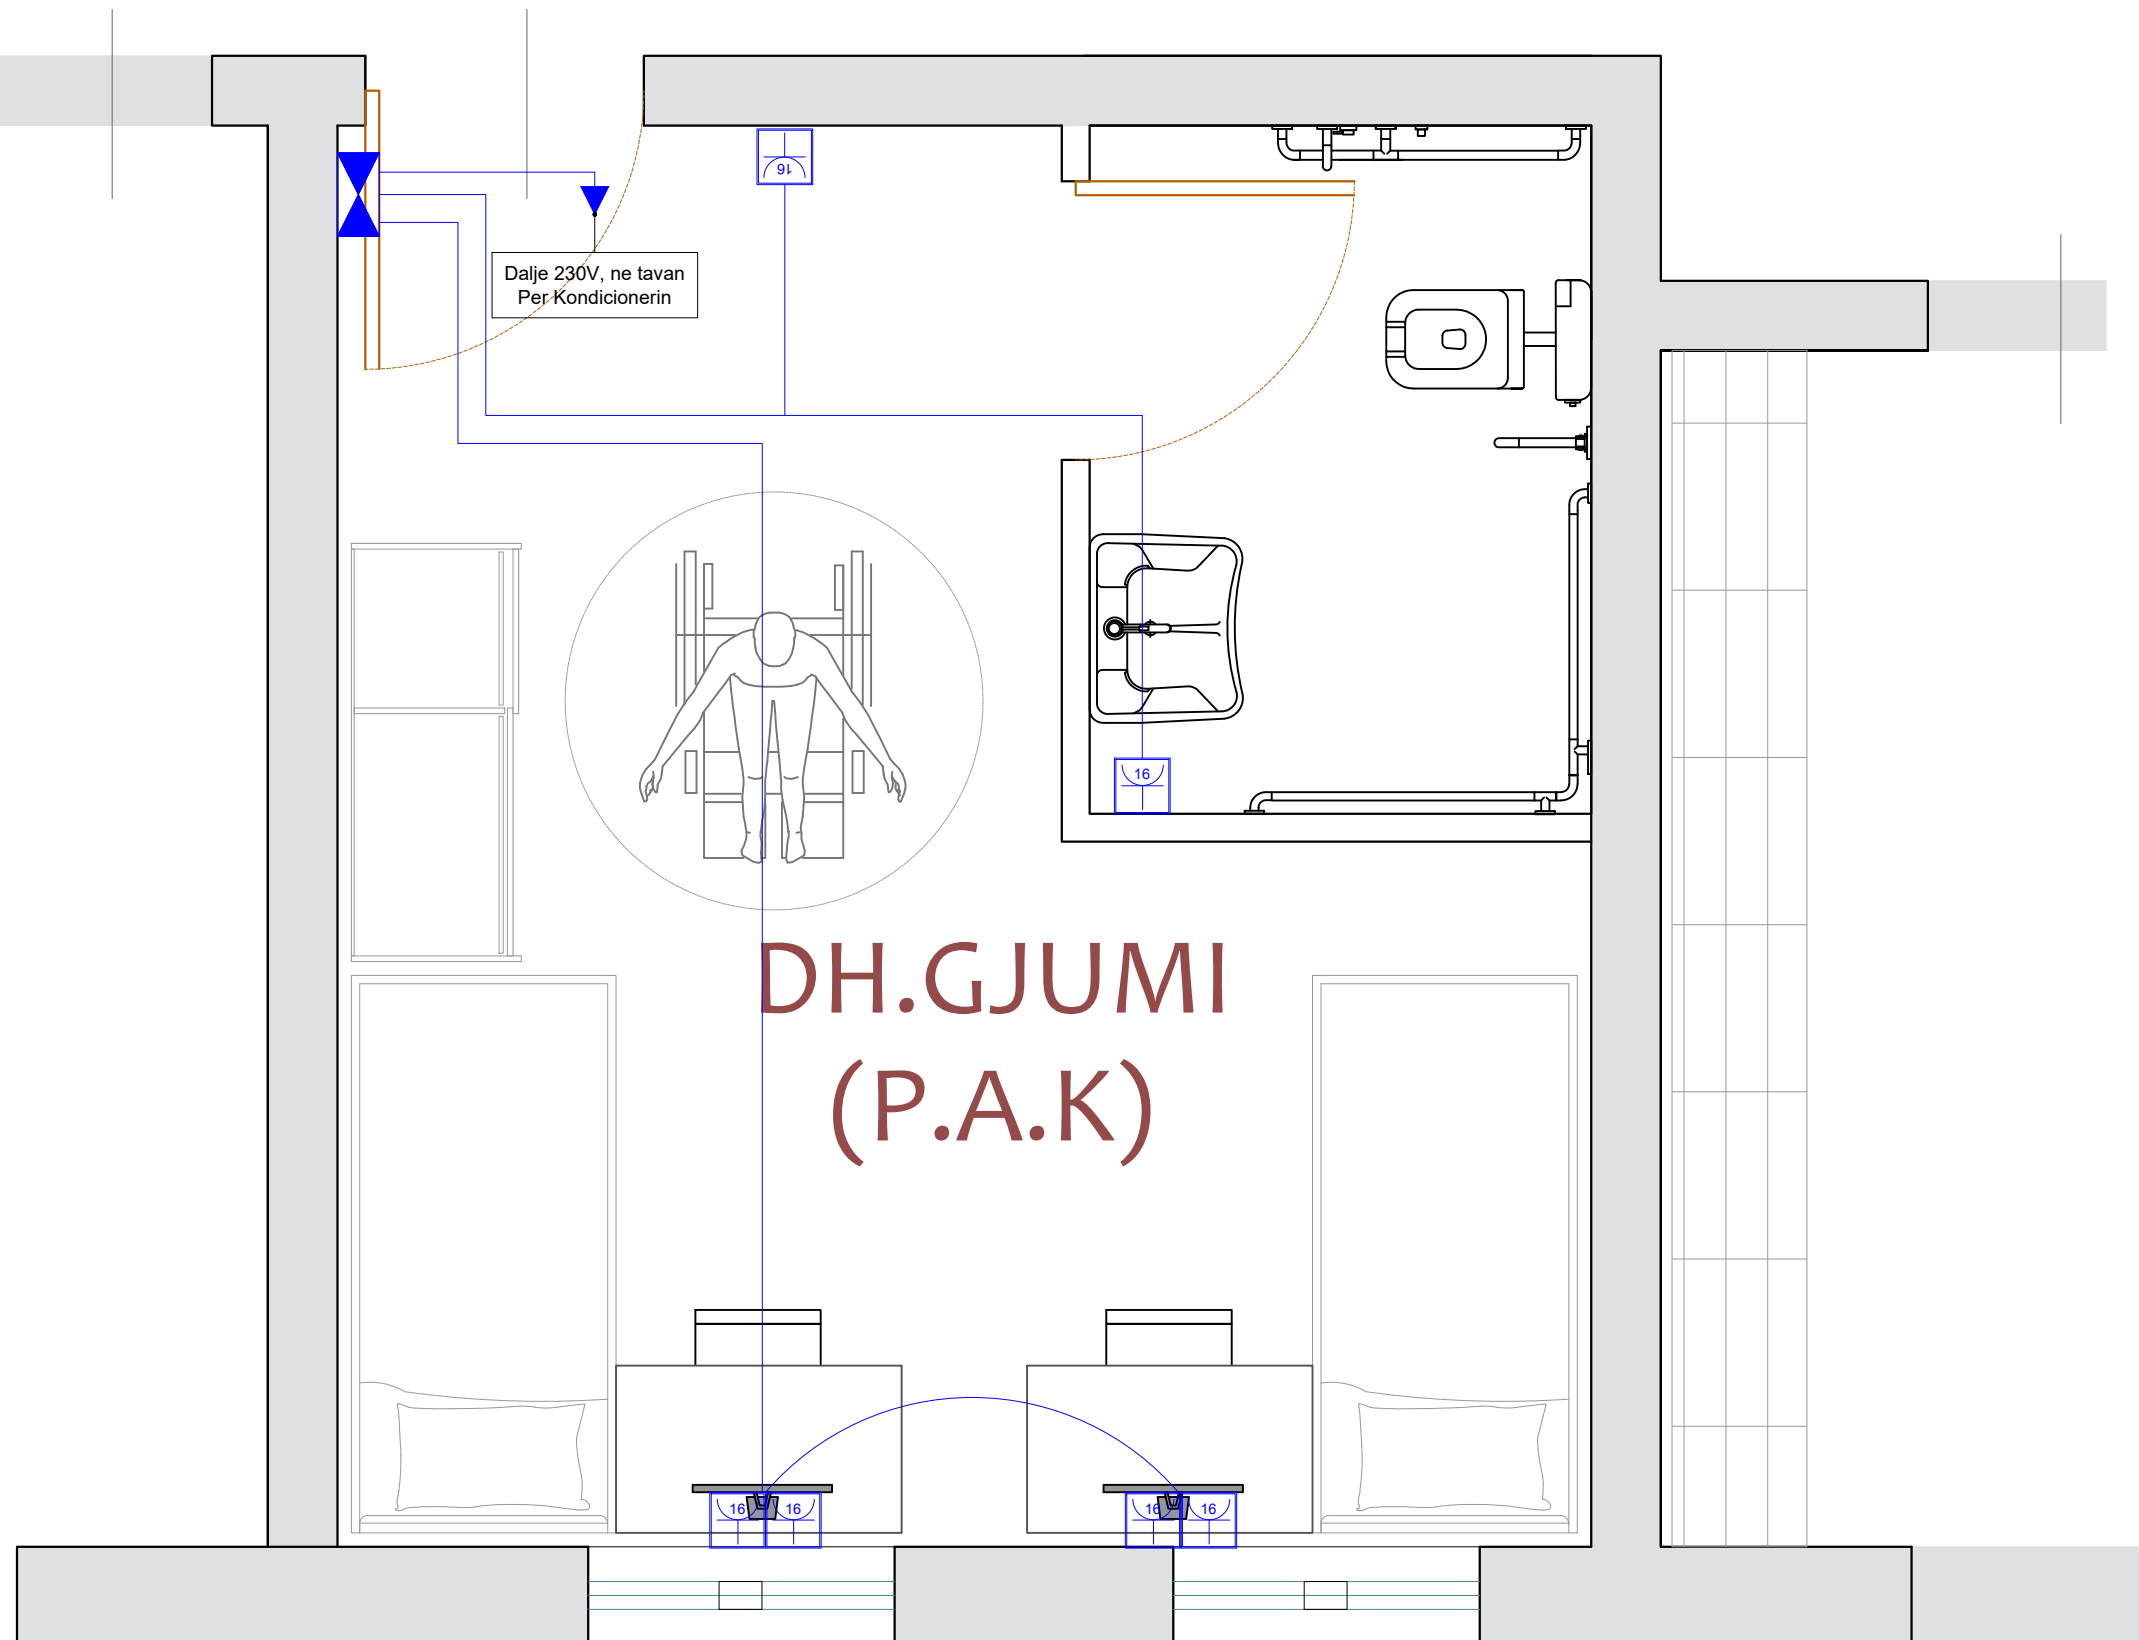

### Shenime Teknike:

	Paneli Kryesor
	Paneli i katit
	Kuti Shperndarese
	Kabell 3 fazor, FG16OM16, (seksioni sipas skemes)
	Percjelles PV-500 Ø 4 mm2 (x3)
	Prize Shuko, 16A, 230V Ne kuti 3M + Tapa
	Prize Shuko (x2), 16A, 230V Ne kuti 4M
	Percjelles PV-500 Ø 2.5 mm2 (x3)
	Celes Deviat 1P, 10A, 230V Ne kuti 3M + Tapa
	Celes i Thjeshte 1P, 10A, 230V Ne kuti 3M + Tapa
	Sensor optik 360° levizje 10A, 230V.
	Ndricues LED 60x60 Inkaso
	Ndricues Rrethor d=30
	Percjelles PV-500 Ø 1.5 mm2 (x3)
	Ndricues Emergjence me bateri Autonomi 2h
	Ndricues Orientues Emergjence me bateri Autonomi 2h
	Ndricues Orientues Emergjence me bateri Autonomi 2h
	Ndricues Orientues Emergjence me bateri Autonomi 2h
	Elektrode Tokezimi, 50x3mm L=1.5m
	Shtize rrufepritesit, d=10mm L=1.5m
	Pusete Plastike 40x40
	Fiksuese betoni per shiritin e rufepritesit.
	Percjelles i zhveshur baker, S=50mm2
	Percjelles shirit zinku tokezimi, Zn= 30x3mm

#### TITULLI I PROJEKTIT

PROJEKTI PER TRANSFORMIMIN E INFRASTRUKTURES  
AKOMODUESE NE KAMPUSIN RAJONAL TE ARSIMIT  
PROFESIONAL, BASHKIA ELBASAN

#### KLIENTI

FONDI SHQIPTAR I ZHVILLIMIT



#### GRUPI I PROJEKTIMIT



#### EMËRTIMI I VIZATIMIT

Plan i Fuqise  
Dhoma Tip P.A.K

SHKALLA 1:175


NR. I VIZATIMIT

**E - 10/1**

#### PËRSHKRIMI I FAZËS

**PROJEKTI TEKNIK - ELEKTRIK**

RISHIKIM DATA FAZA E PROJEKTIT
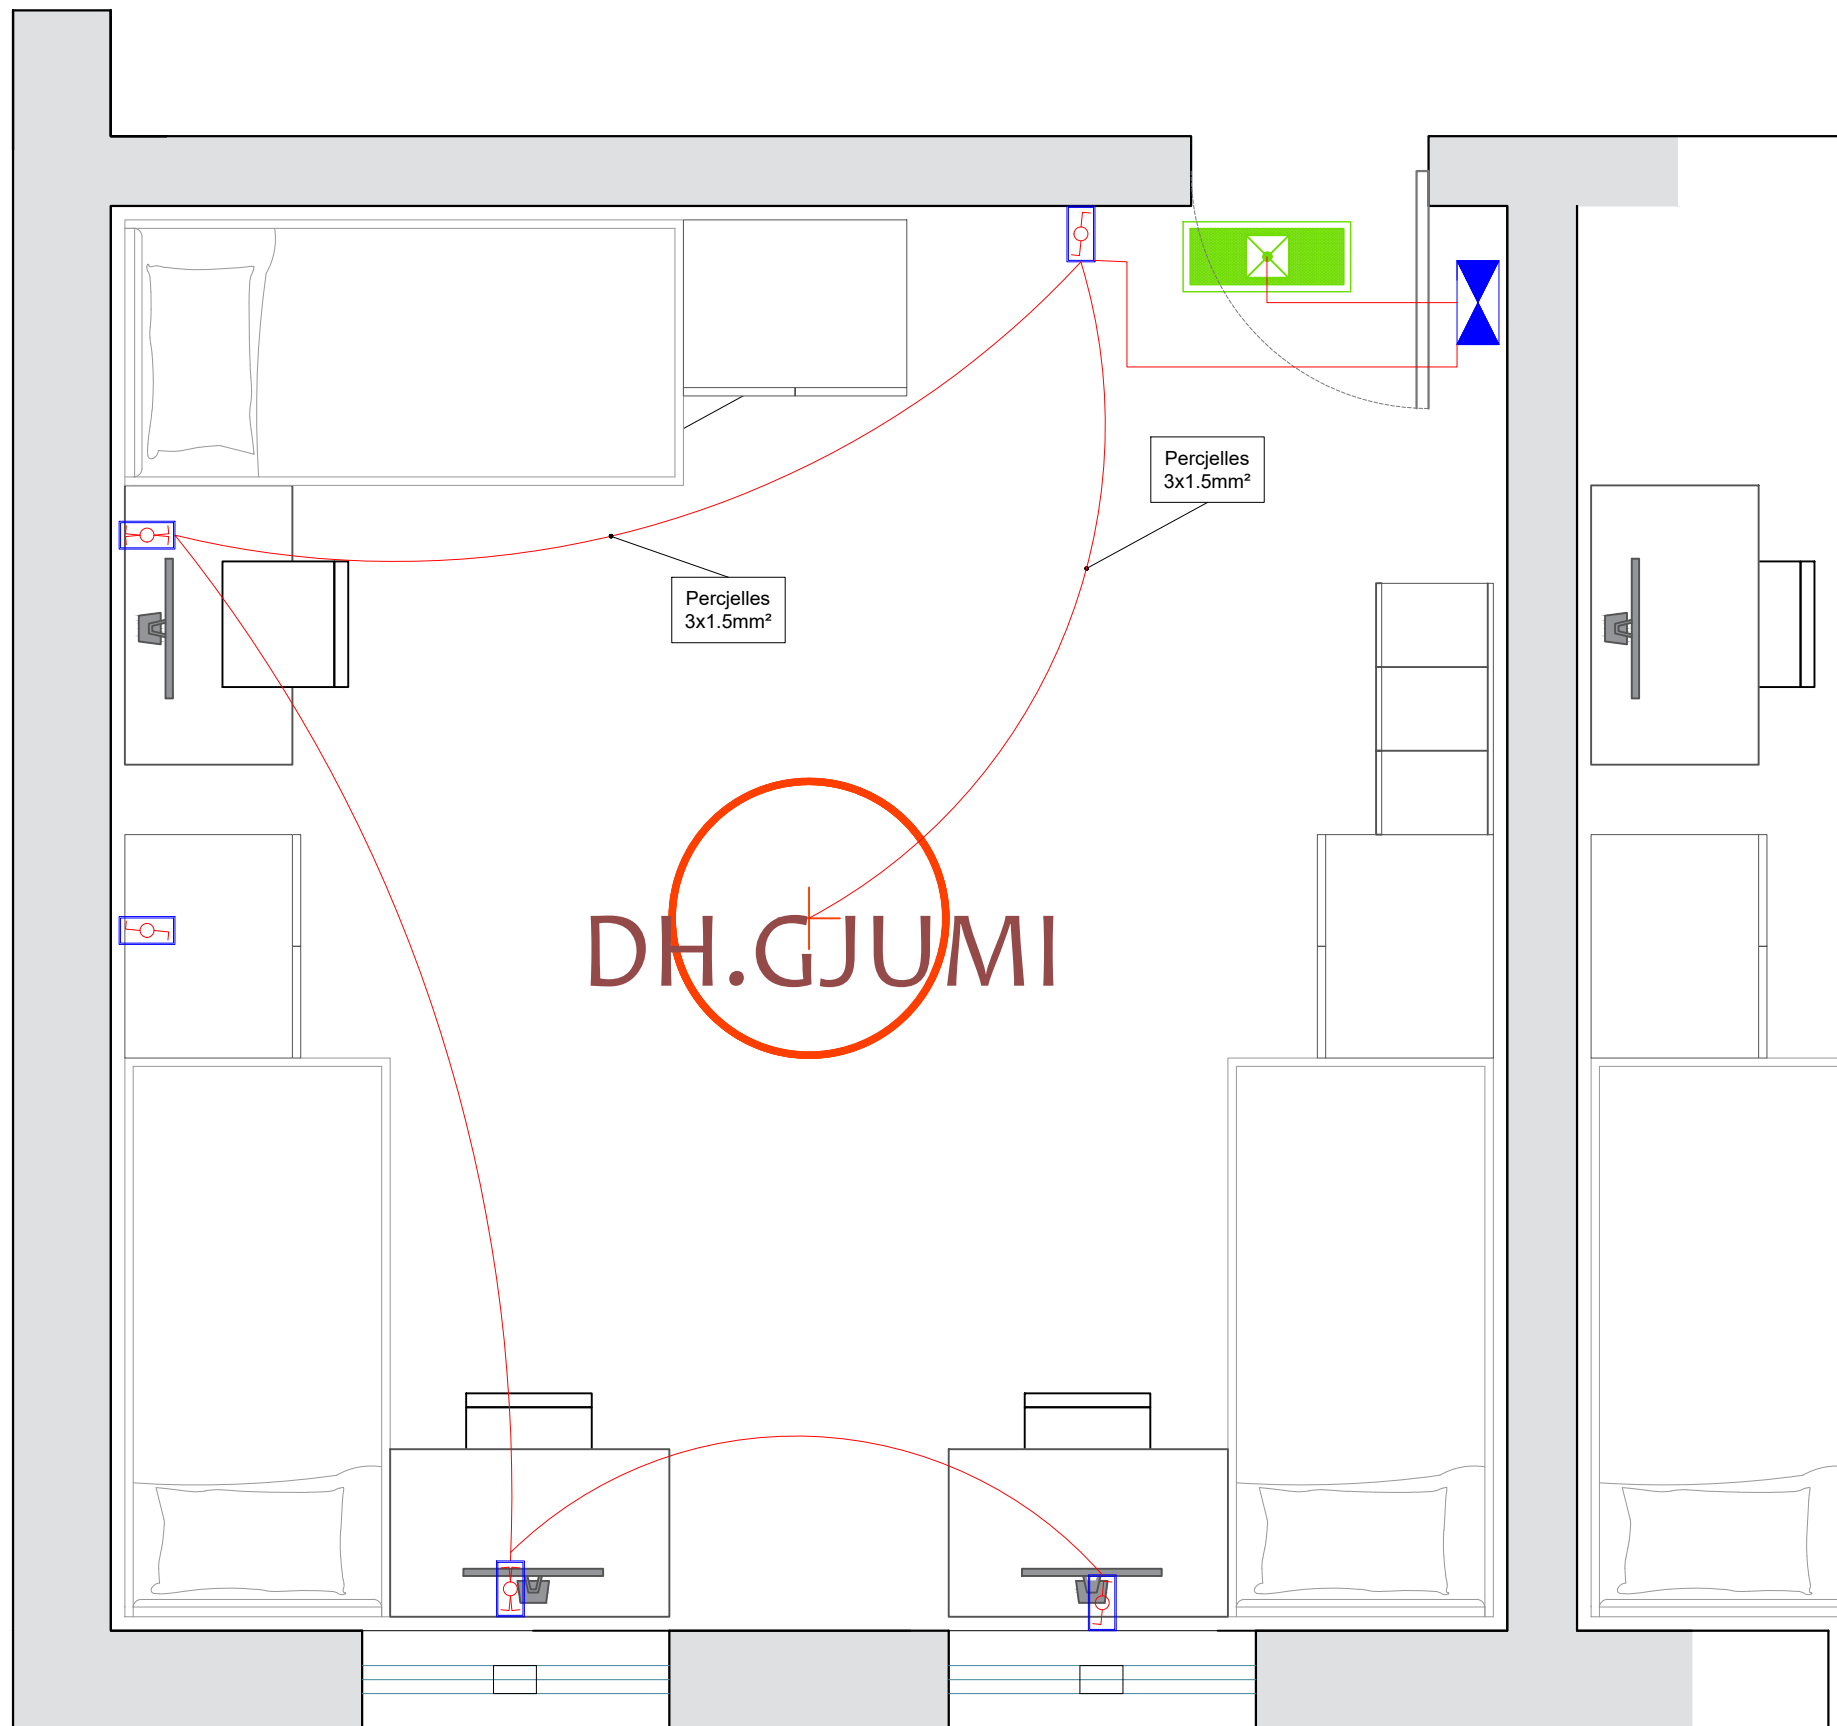
### Shenime Teknike:

	Paneli Kryesor
	Paneli i katit
	Kuti Shperndarese
	Kabell 3 fazor, FG16OM16, (seksioni sipas skemes)
	Percjelles PV-500 Ø 4 mm2 (x3)
	Prize Shuko, 16A, 230V Ne kuti 3M + Tape
	Prize Shuko (x2), 16A, 230V Ne kuti 4M
	Percjelles PV-500 Ø 2.5 mm2 (x3)
	Celes Deviat 1P, 10A, 230V Ne kuti 3M + Tapa
	Celes i Thjeshte 1P, 10A, 230V Ne kuti 3M + Tapa
	Sensor optik 360° levizje 10A, 230V.
	Ndricues LED 60x60 Inkaso
	Ndricues Rrethor d=30
	Percjelles PV-500 Ø 1.5 mm2 (x3)
	Ndricues Emergjence me bateri Autonomi 2h
	Ndricues Orientues Emergjence me bateri Autonomi 2h
	Ndricues Orientues Emergjence me bateri Autonomi 2h
	Ndricues Orientues Emergjence me bateri Autonomi 2h
	Elektrode Tokezimi, 50x3mm L=1.5m
	Shtize rrufepritesi , d=10mm L=1.5m
	Pusetete Plastike 40x40
	Fiksuese betoni per shiritn e rrufepritesit.
	Percjelles i zhveshur baker, S=50mm2
	Percjelles shiritn zinku tokezimi, Zn= 30x3mm

#### TITULLI I PROJEKTIT

PROJEKTI PER TRANSFORMIMIN E INFRASTRUKTURES AKOMODUESE NE KAMPUSIN RAJONAL TE ARSIMIT PROFESIONAL, BASHKIA ELBASAN

#### KLIENTI

FONDI SHQIPTAR I ZHVILLIMIT



#### GRUPI I PROJEKTIMIT



#### EMËRTIMI I VIZATIMIT

Plan i Ndricimit  
Dhoma Tip 1

SHKALLA 1:175


NR. I VIZATIMIT

**E - 11**

#### PËRSHKRIMI I FAZËS

PROJEKTI TEKNIK - ELEKTRIK

RISHIKIM DATA FAZA E PROJEKTIT

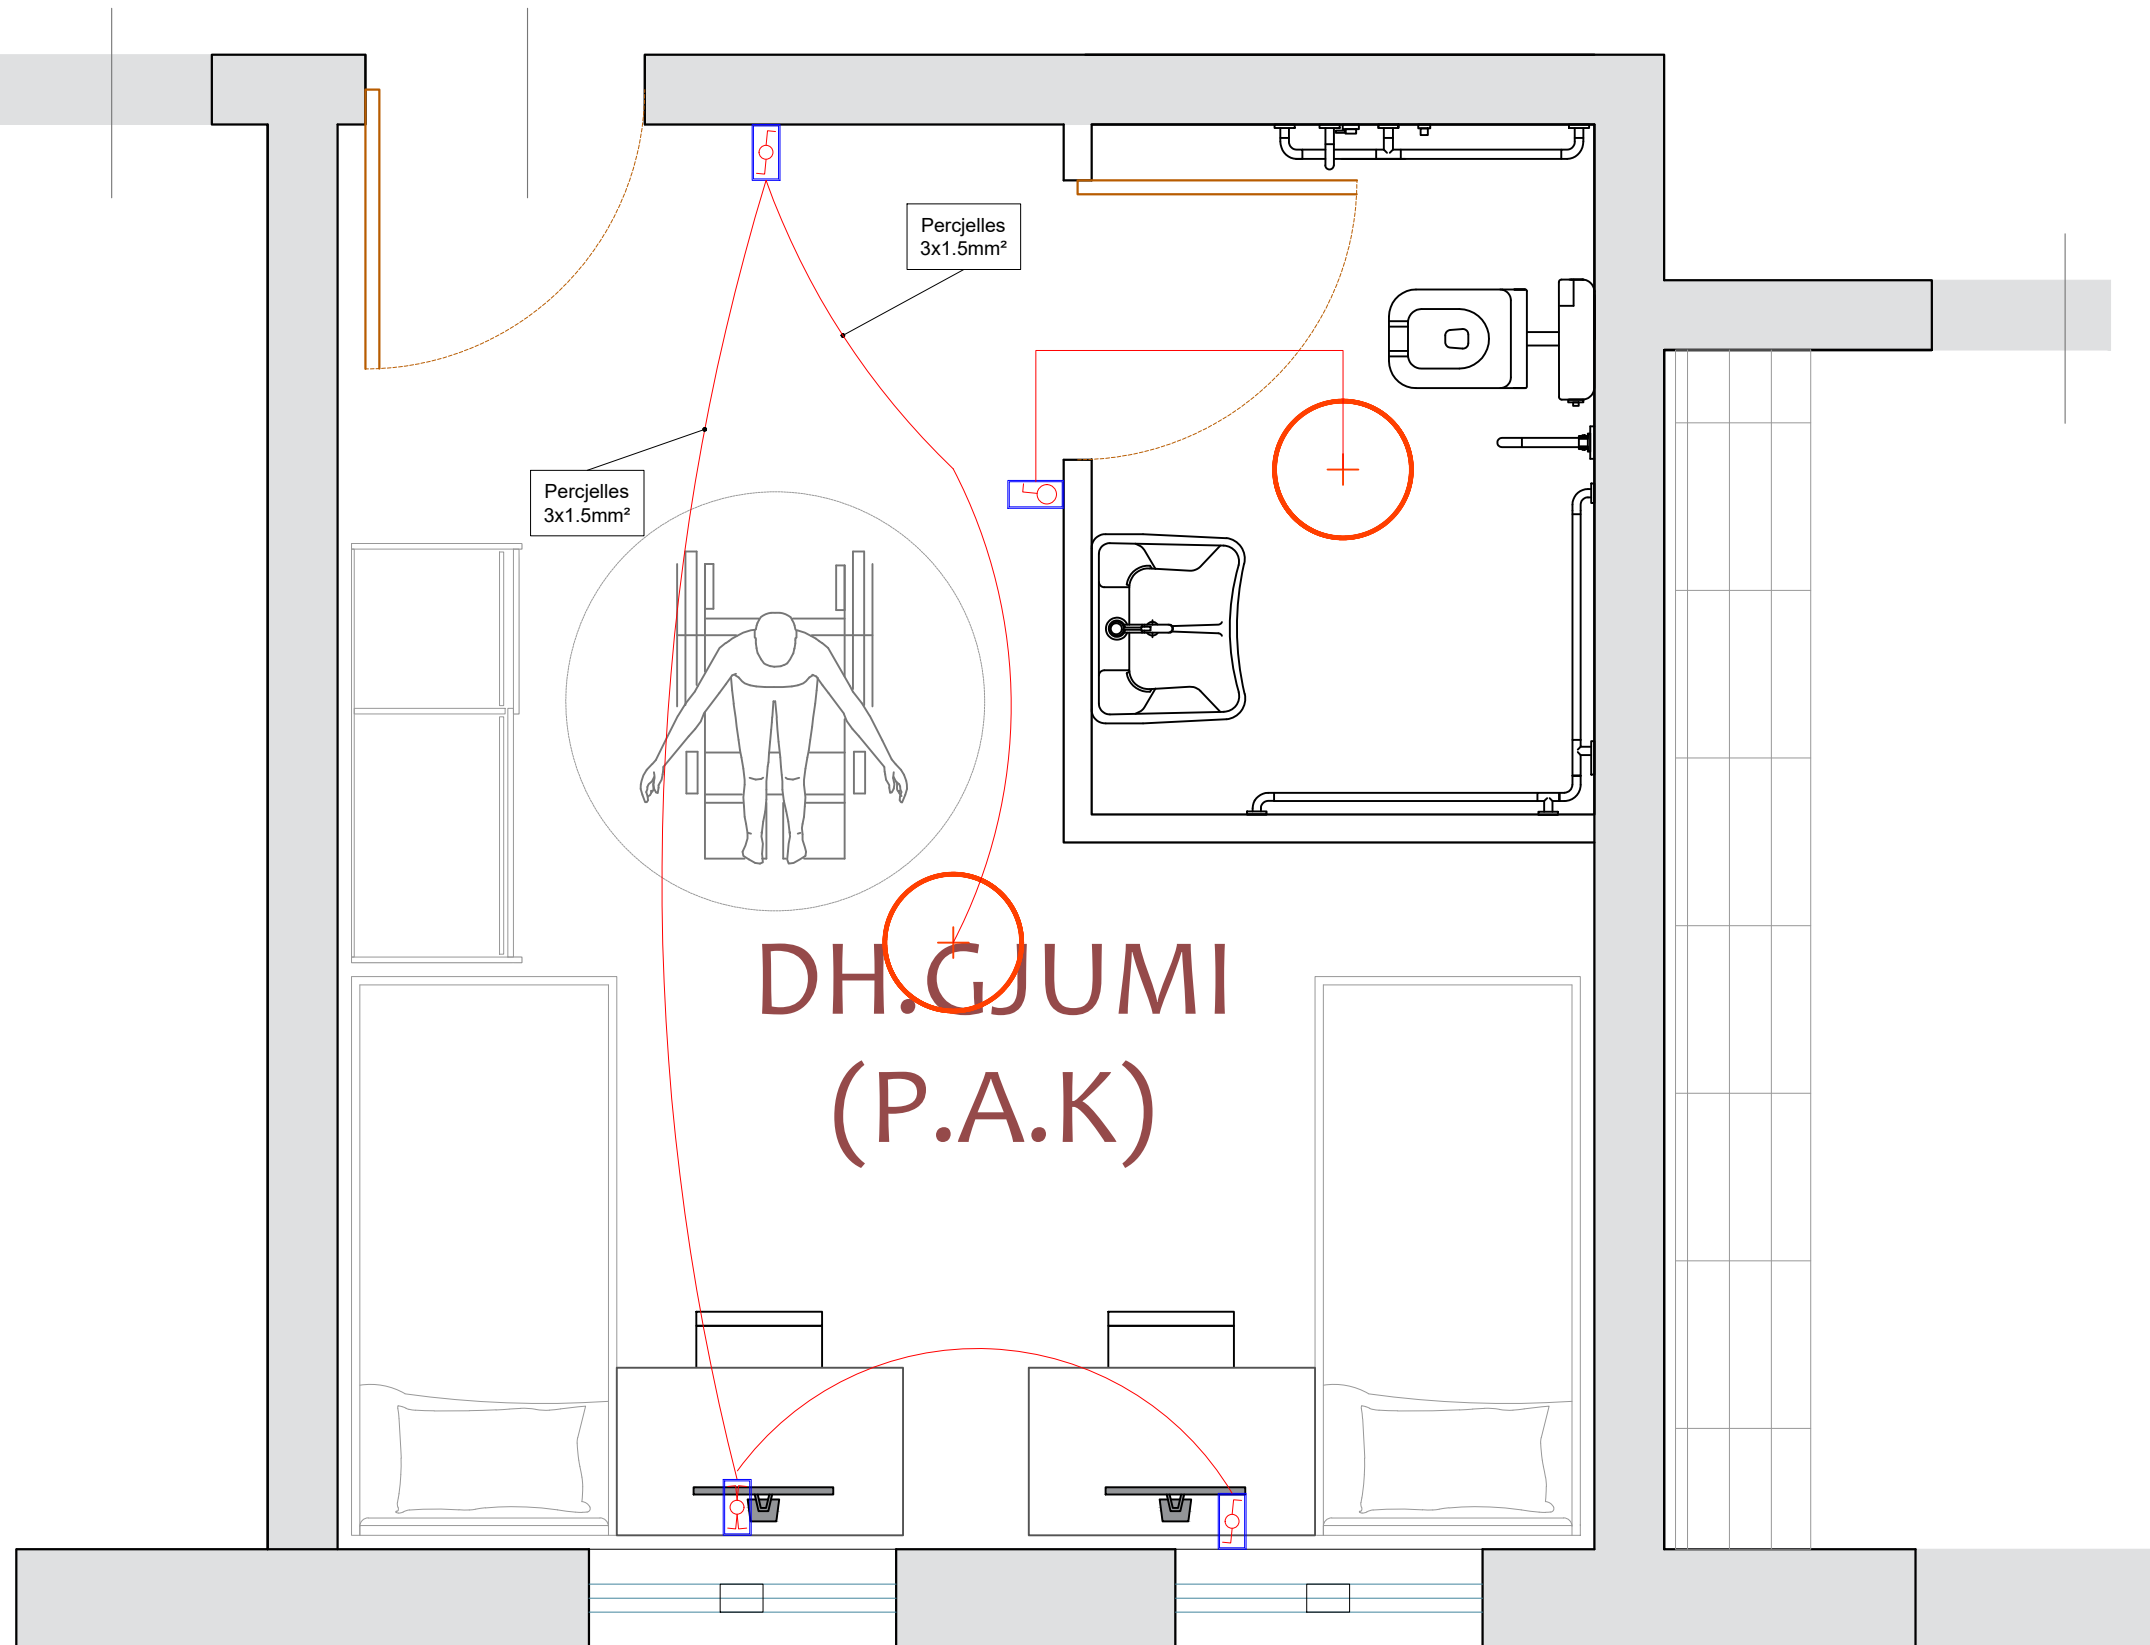**Shenime Teknike:**

	Paneli Kryesor
	Paneli i katit
	Kuti Shperndarese
	Kabell 3 fazor, FG16OM16, (seksioni sipas skemes)
	Percjelles PV-500 Ø 4 mm2 (x3)
	Prize Shuko, 16A, 230V Ne kuti 3M + Tapa
	Prize Shuko (x2), 16A, 230V Ne kuti 4M
	Percjelles PV-500 Ø 2.5 mm2 (x3)
	Celes Deviat 1P, 10A, 230V Ne kuti 3M + Tapa
	Celes i Thjeshte 1P, 10A, 230V Ne kuti 3M + Tapa
	Sensor optik 360° levizje 10A, 230V.
	Ndricues LED 60x60 Inkaso
	Ndricues Rrethor d=30
	Percjelles PV-500 Ø 1.5 mm2 (x3)
	Ndricues Emergjence me bateri Autonomi 2h
	Ndricues Orientues Emergjence me bateri Autonomi 2h
	Ndricues Orientues Emergjence me bateri Autonomi 2h
	Ndricues Orientues Emergjence me bateri Autonomi 2h
	Elektrode Tokezimi, 50x3mm L=1.5m
	Shtize rrufepritesi , d=10mm L=1.5m
	Pusetete Plastike 40x40
	Fiksuese betoni per shirtn e rrufepritesit.
	Percjelles i zhveshur baker, S=50mm2
	Percjelles shirit zinku tokezimi, Zn= 30x3mm

**TITULLI I PROJEKTIT**

**PROJEKTI PER TRANSFORMIMIN E INFRASTRUKTURES AKOMODUESE NE KAMPUSIN RAJONAL TE ARSIMIT PROFESIONAL, BASHKIA ELBASAN**

**KLIENTI**

**FONDI SHQIPTAR I ZHVILLIMIT**



**GRUPI I PROJEKTIMIT**



**EMËRTIMI I VIZATIMIT**

**Plan i Ndricimit  
Dhoma Tip P.A.K**

SHKALLA 1:175


NR. I VIZATIMIT

**E - 11/1**

**PËRSHKRIMI I FAZËS**

**PROJEKTI TEKNIK - ELEKTRIK**

RISHIKIM DATA FAZA E PROJEKTIT

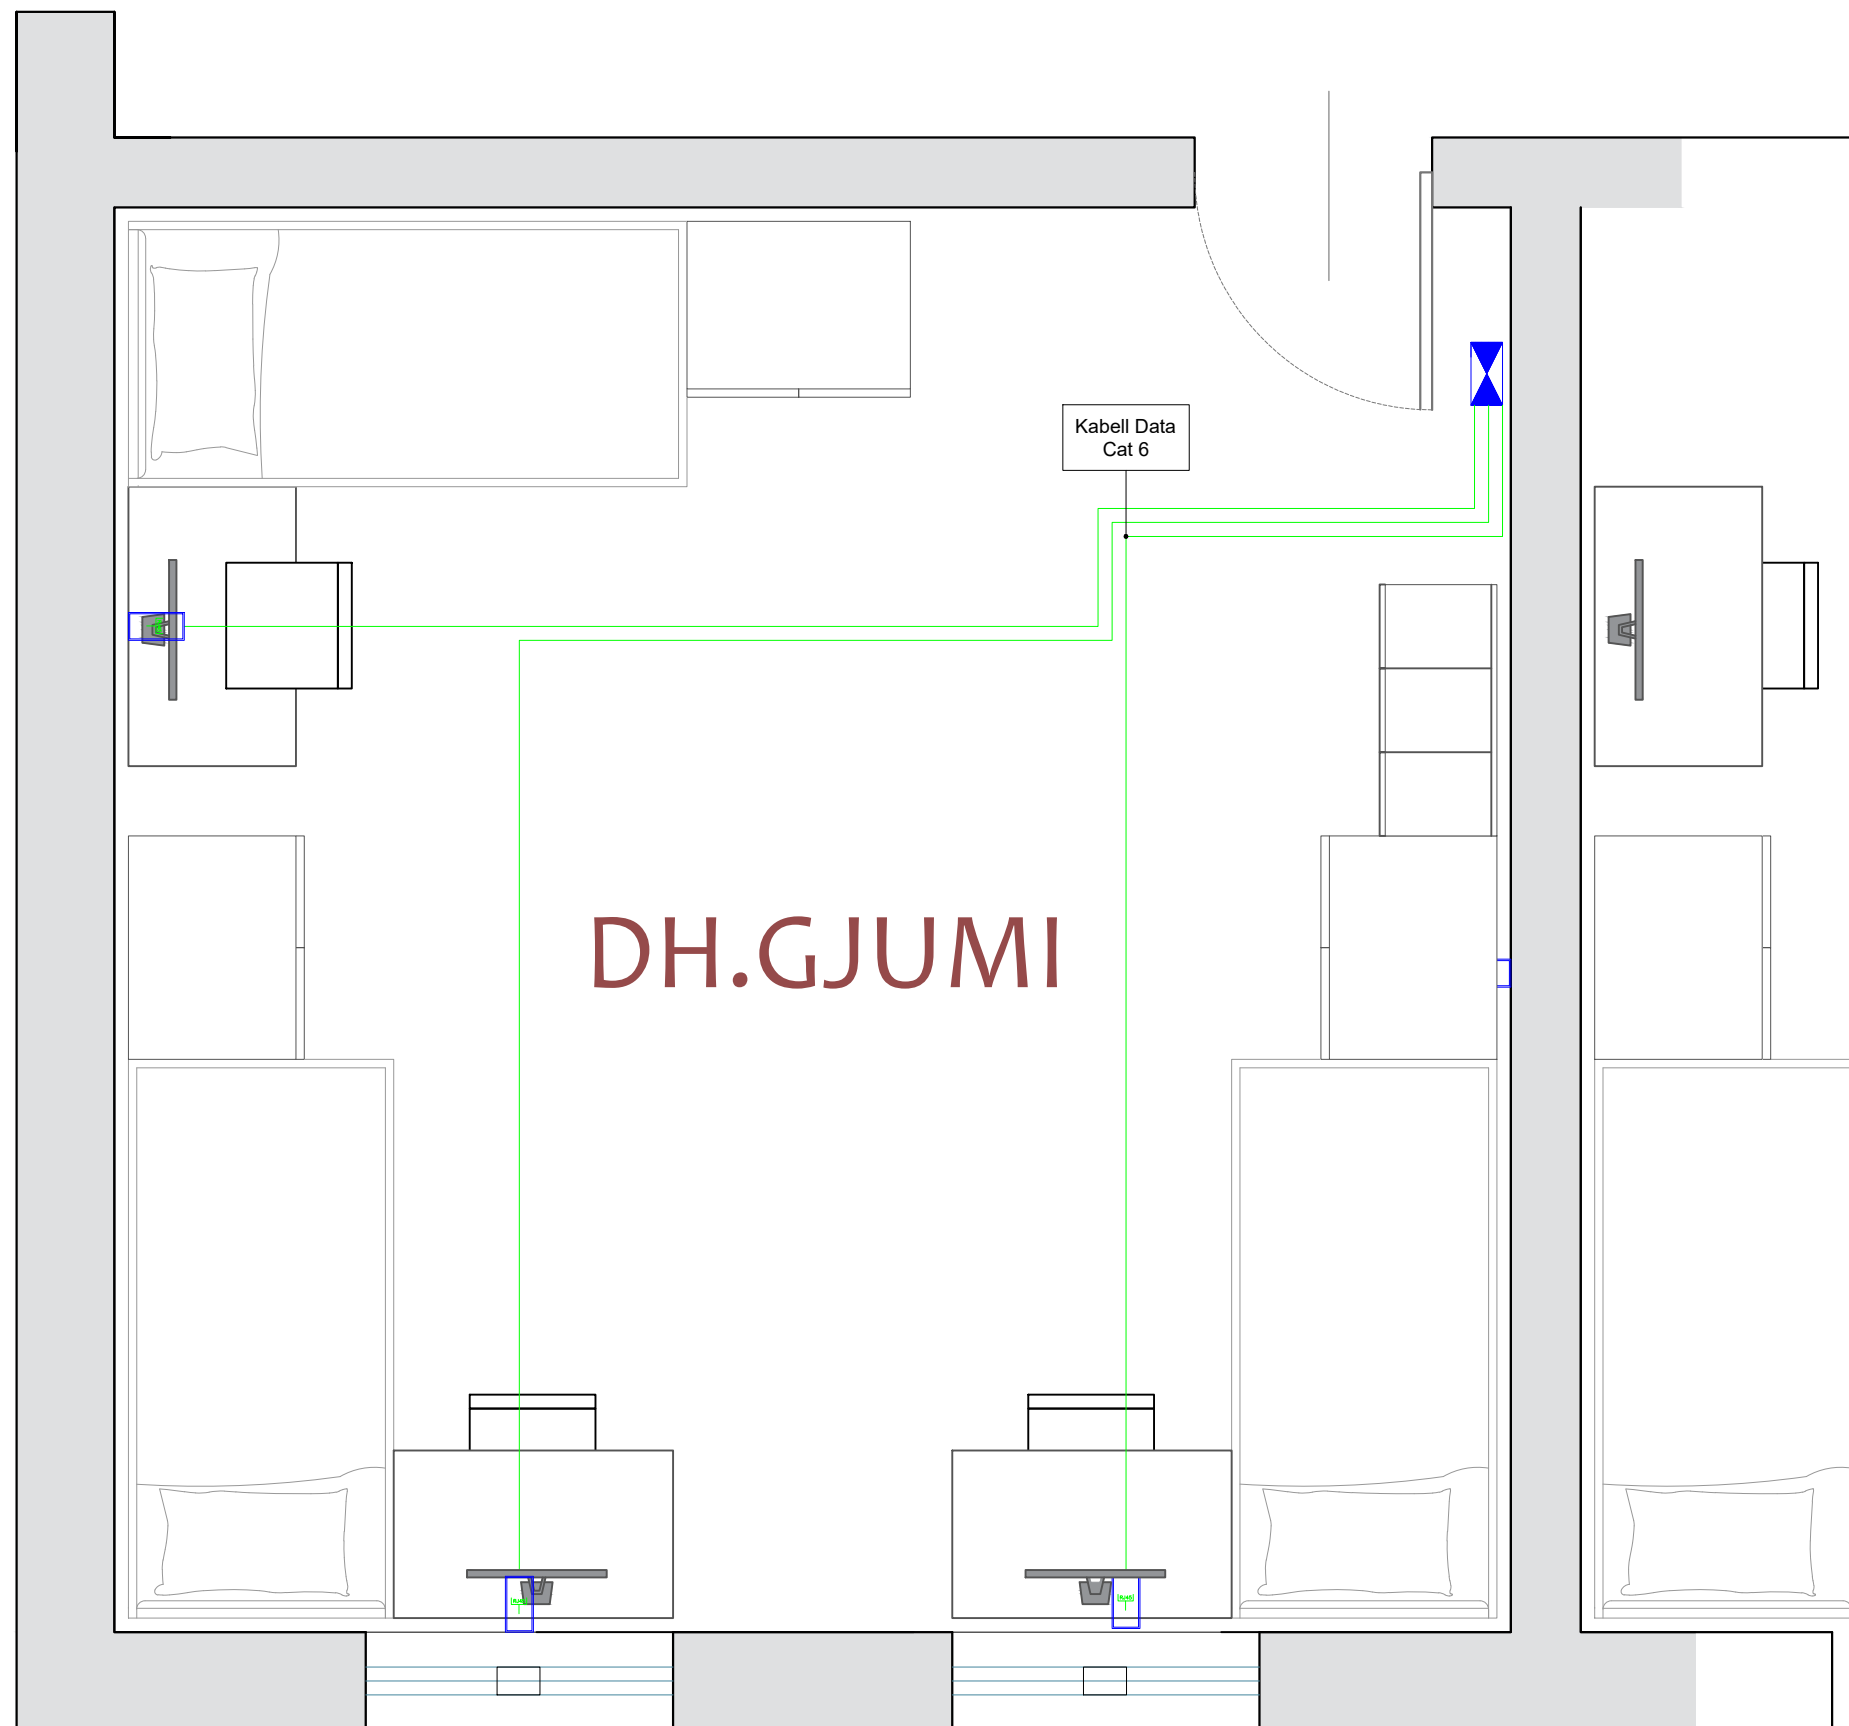**Shenime Teknike:**

	Paneli Data, Rack
	Prize Data ,Rj-45. Ne kuti 3M + Tapa
	Kabell Cat6, F/UTP.
	Wi-fi, Access point, Perforcues Wireless
	Kamera IP Dome 5 Mpixel
	Kamera IP Bullet 5 Mpixel
	Kabell Cat6, F/UTP.(per Kamerate)
	Centrali i Detektimit te Zjarrit
	Pulsant per Thirrje Manuale
	Sirene Alarmi, Optike, Akustike
	Detektor Zjarri, optik.
	Kabell Zjarri PH30 ,S=2x1 mm <sup>2</sup> , Ngjyre e Kuqe

TITULLI I PROJEKTIT

PROJEKTI PER TRANSFORMIMIN E INFRASTRUKTURES AKOMODUESE NE KAMPUSIN RAJONAL TE ARSIMIT PROFESIONAL, BASHKIA ELBASAN

KLIENTI

FONDI SHQIPTAR I ZHVILLIMIT



GRUPI I PROJEKTIMIT



EMËRTIMI I VIZATIMIT

Plan i Rrymave te Dobeta  
Dhoma Tip 1

SHKALLA

1:175


NR. I VIZATIMIT

**E - 12**

PËRSHKRIMI I FAZËS

**PROJEKTI TEKNIK - ELEKTRIK**

RISHIKIM DATA FAZA E PROJEKTIT

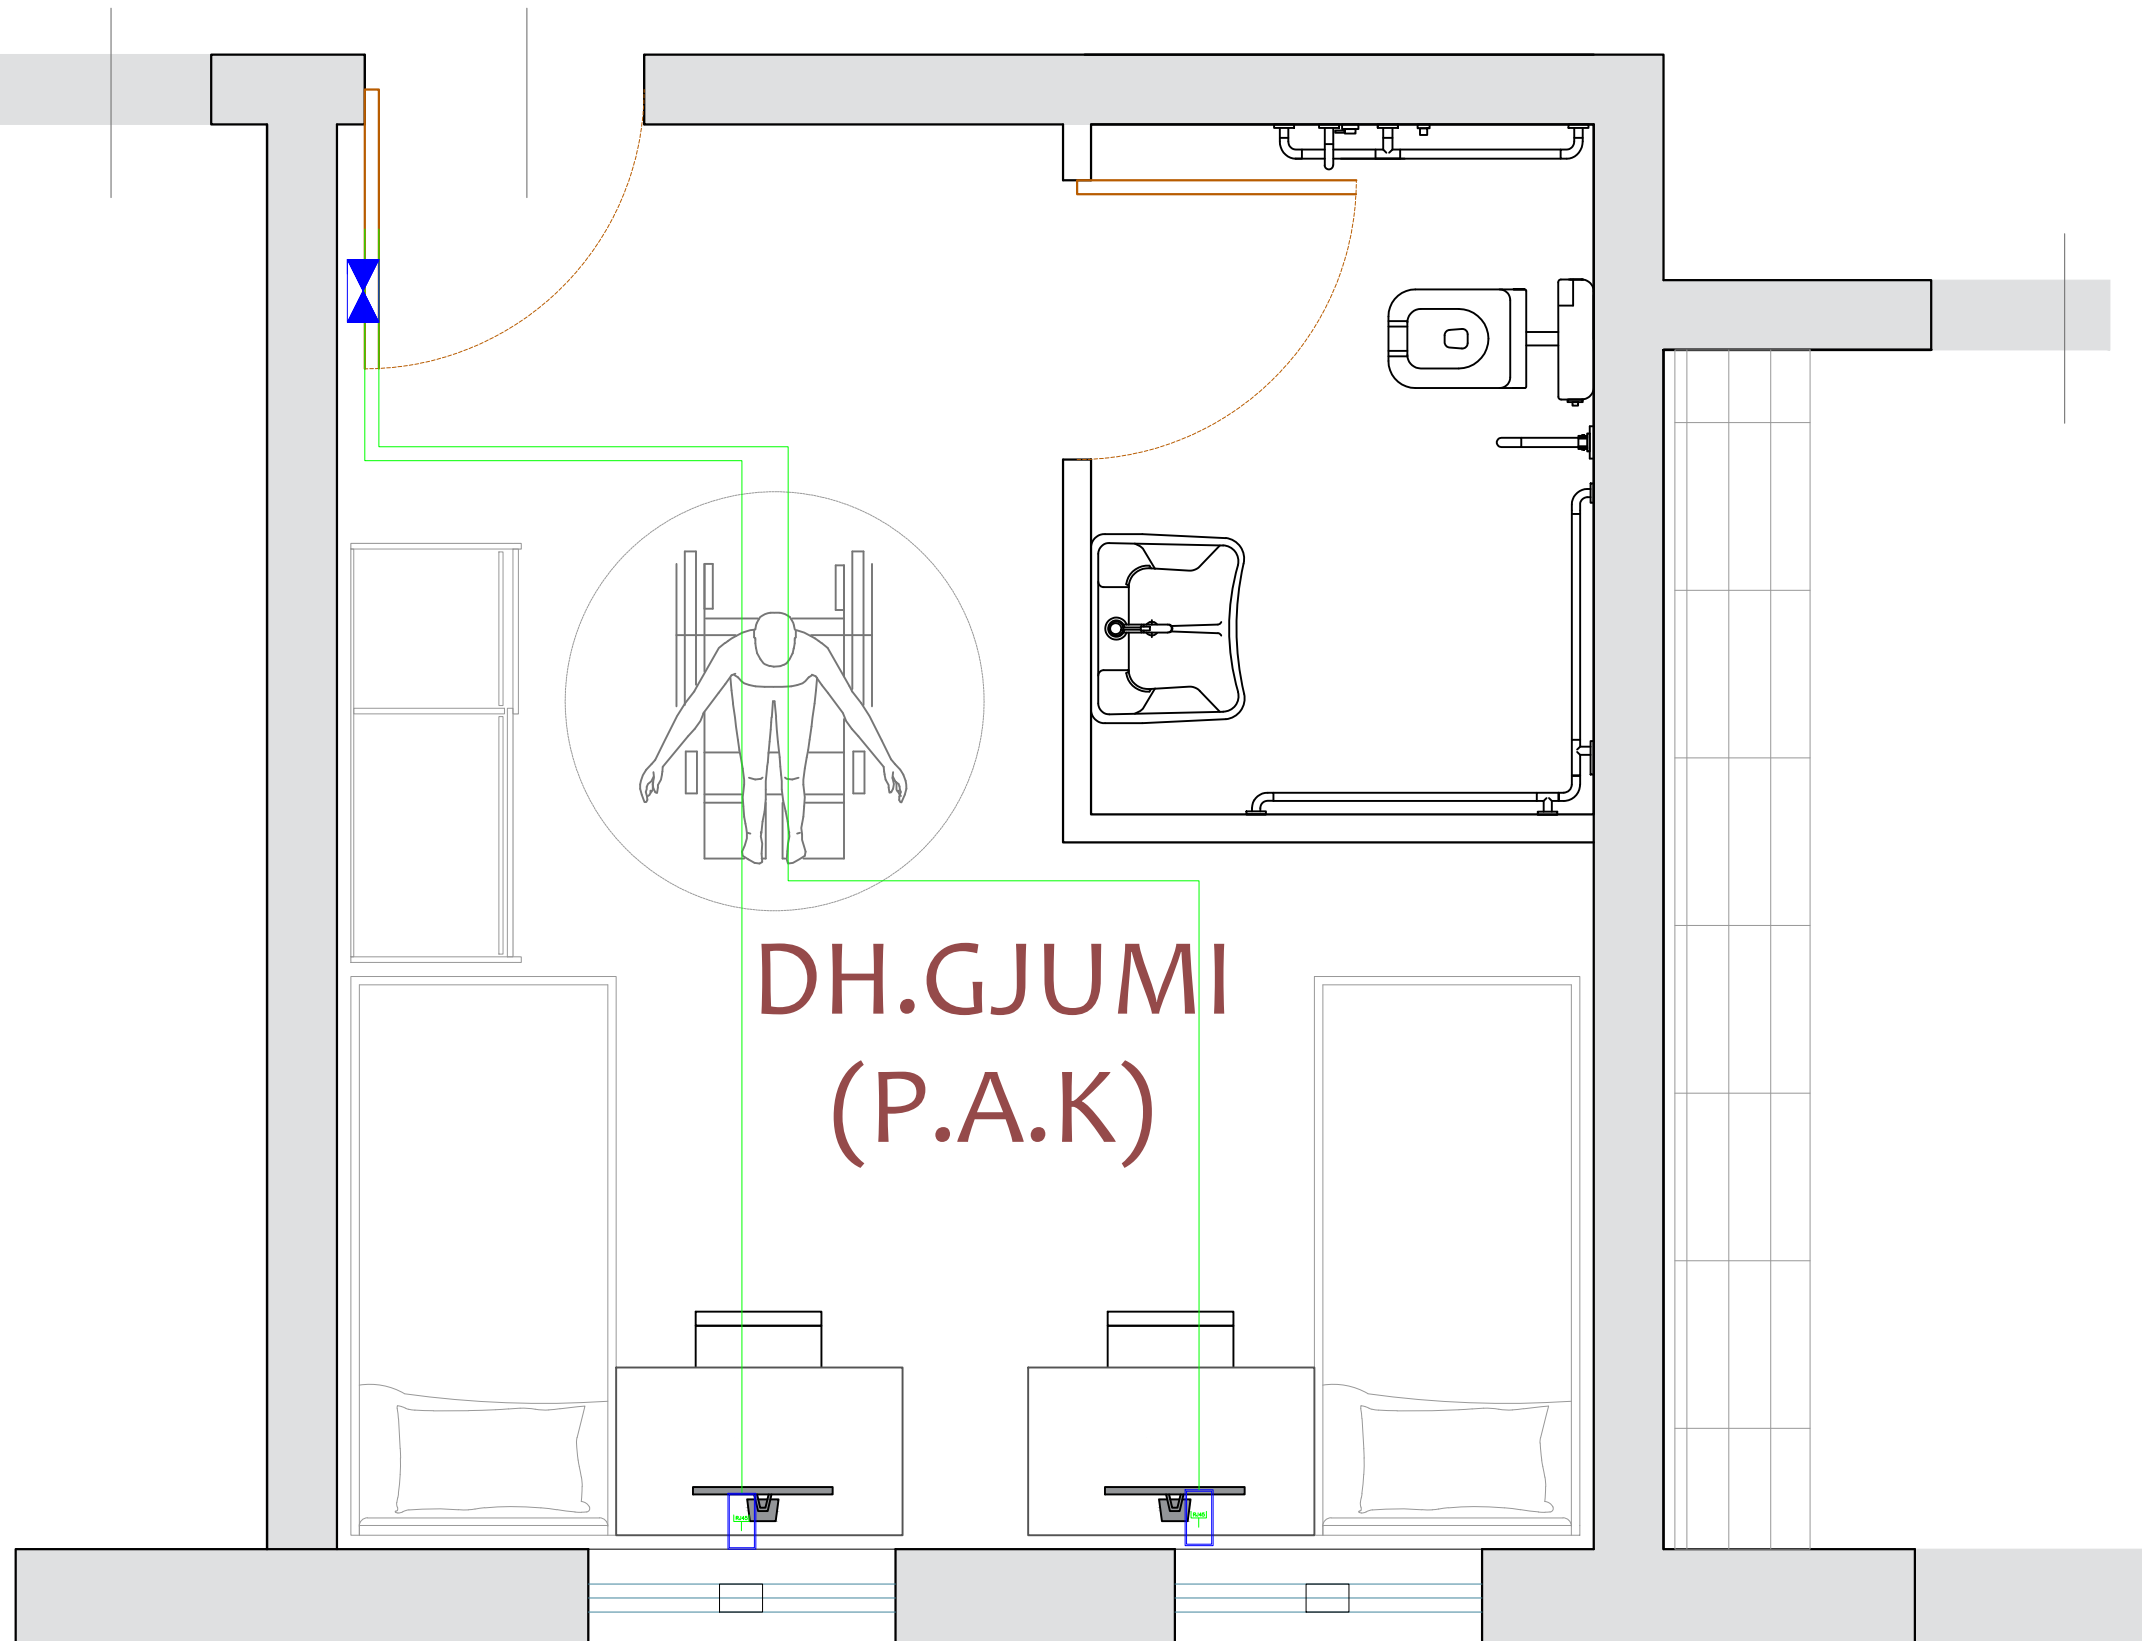**Shenime Teknike:**

	Paneli Data, Rack
	Prize Data ,Rj-45. Ne kuti 3M + Tapa
	Kabell Cat6, F/UTP.
	Wi-fi, Access point, Perforcues Wireless
	Kamera IP Dome 5 Mpixel
	Kamera IP Bullet 5 Mpixel
	Kabell Cat6, F/UTP.(per Kamerate)
	Centrali i Detektimit te Zjarrit
	Pulsant per Thirrje Manuale
	Sirene Alarmi, Optike, Akustike
	Detektor Zjarri, optik.
	Kabell Zjarri PH30 ,S=2x1 mm <sup>2</sup> , Ngjyre e Kuqe

TITULLI I PROJEKTIT

PROJEKTI PER TRANSFORMIMIN E INFRASTRUKTURES AKOMODUESE NE KAMPUSIN RAJONAL TE ARSIMIT PROFESIONAL, BASHKIA ELBASAN

KLIENTI

FONDI SHQIPTAR I ZHVILLIMIT



GRUPI I PROJEKTIMIT



EMËRTIMI I VIZATIMIT

Plan i Rrymave te Dobeta  
Dhoma Tip P.A.K

SHKALLA 1:175

NR. I VIZATIMIT


**E - 12/1**

PËRSHKRIMI I FAZËS

**PROJEKTI TEKNIK - ELEKTRIK**

RISHIKIM DATA FAZA E PROJEKTIT

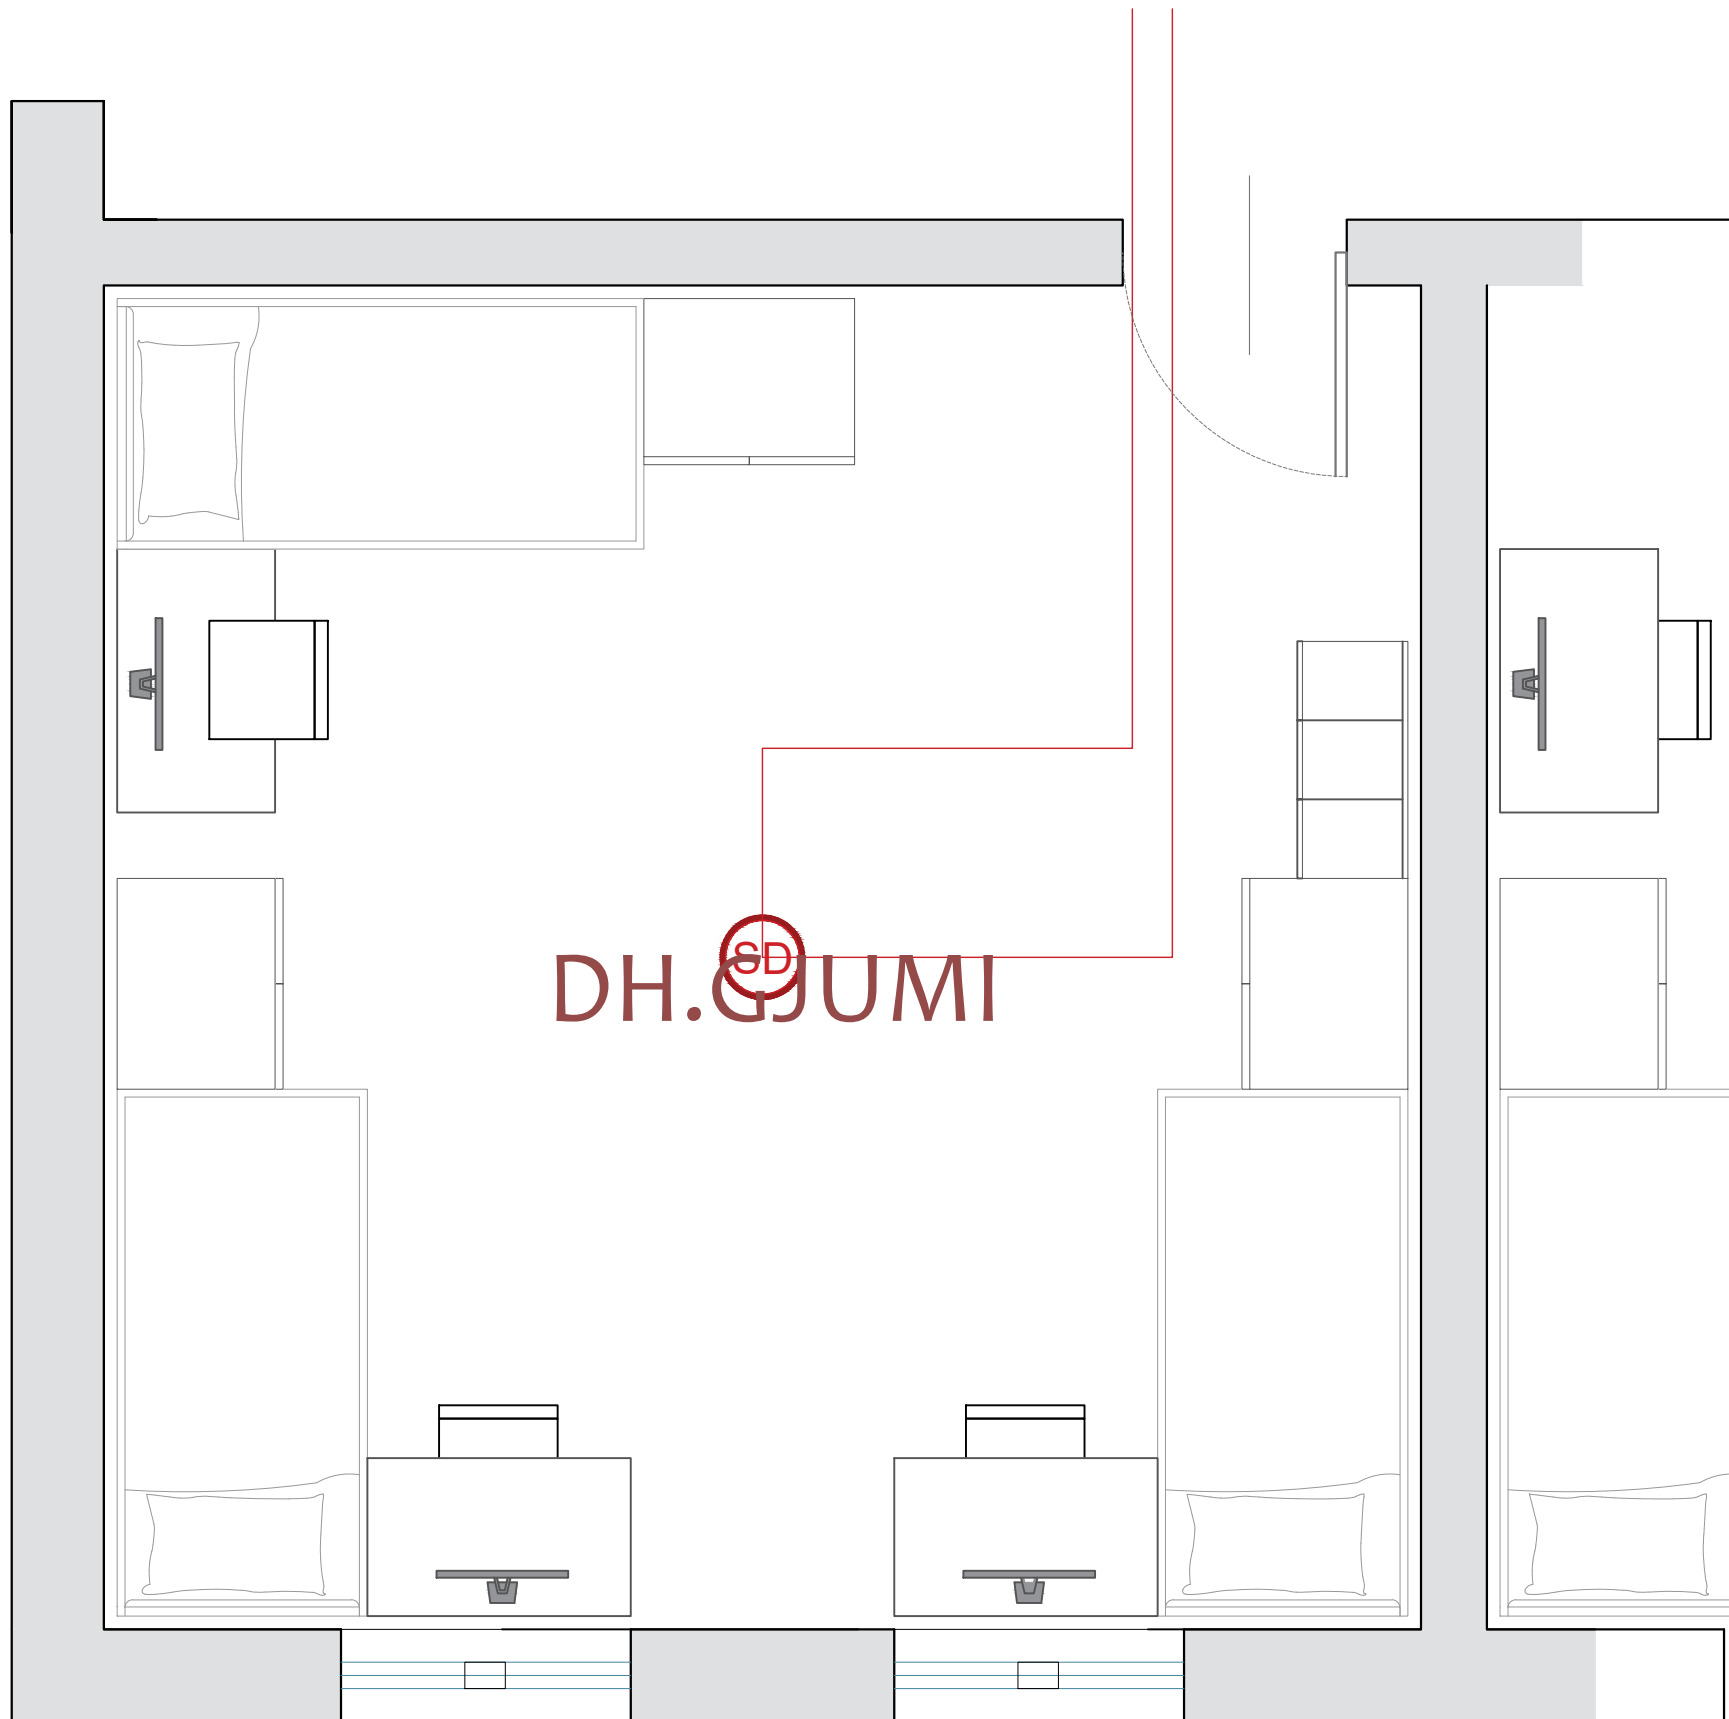

**Shenime Teknike:**

	Paneli Data, Rack
	Prize Data ,Rj-45. Ne kuti 3M + Tapa
	Kabell Cat6, F/UTP.
	Wi-fi, Access point, Perforcues Wireless
	Kamera IP Dome 5 Mpixel
	Kamera IP Bullet 5 Mpixel
	Kabell Cat6, F/UTP.(per Kamerat)
	Centrali i Detektimit te Zjarrit
	Pulsant per Thirrje Manuale
	Sirene Alarmi, Optike, Akustike
	Detektor Zjarri, optik.
	Kabell Zjarri PH30 ,S=2x1 mm <sup>2</sup> , Ngjyre e Kuqe

**TITULLI I PROJEKTIT**

PROJEKTI PER TRANSFORMIMIN E INFRASTRUKTURES AKOMODUESE NE KAMPUSIN RAJONAL TE ARSIMIT PROFESIONAL, BASHKIA ELBASAN

**KLIENTI**

FONDI SHQIPTAR I ZHVILLIMIT

**GRUPI I PROJEKTIMIT**


**EMËRTIMI I VIZATIMIT**

Plan i Detektimit te Zjarrit  
Dhoma Tip

SHKALLA	1:175	NR. I VIZATIMIT	<b>E - 13</b>
---------	-------	-----------------	---------------

**PËRSHKRIMI I FAZËS**  
**PROJEKTI TEKNIK - ELEKTRIK**

RISHIKIM	DATA	FAZA E PROJEKTIT

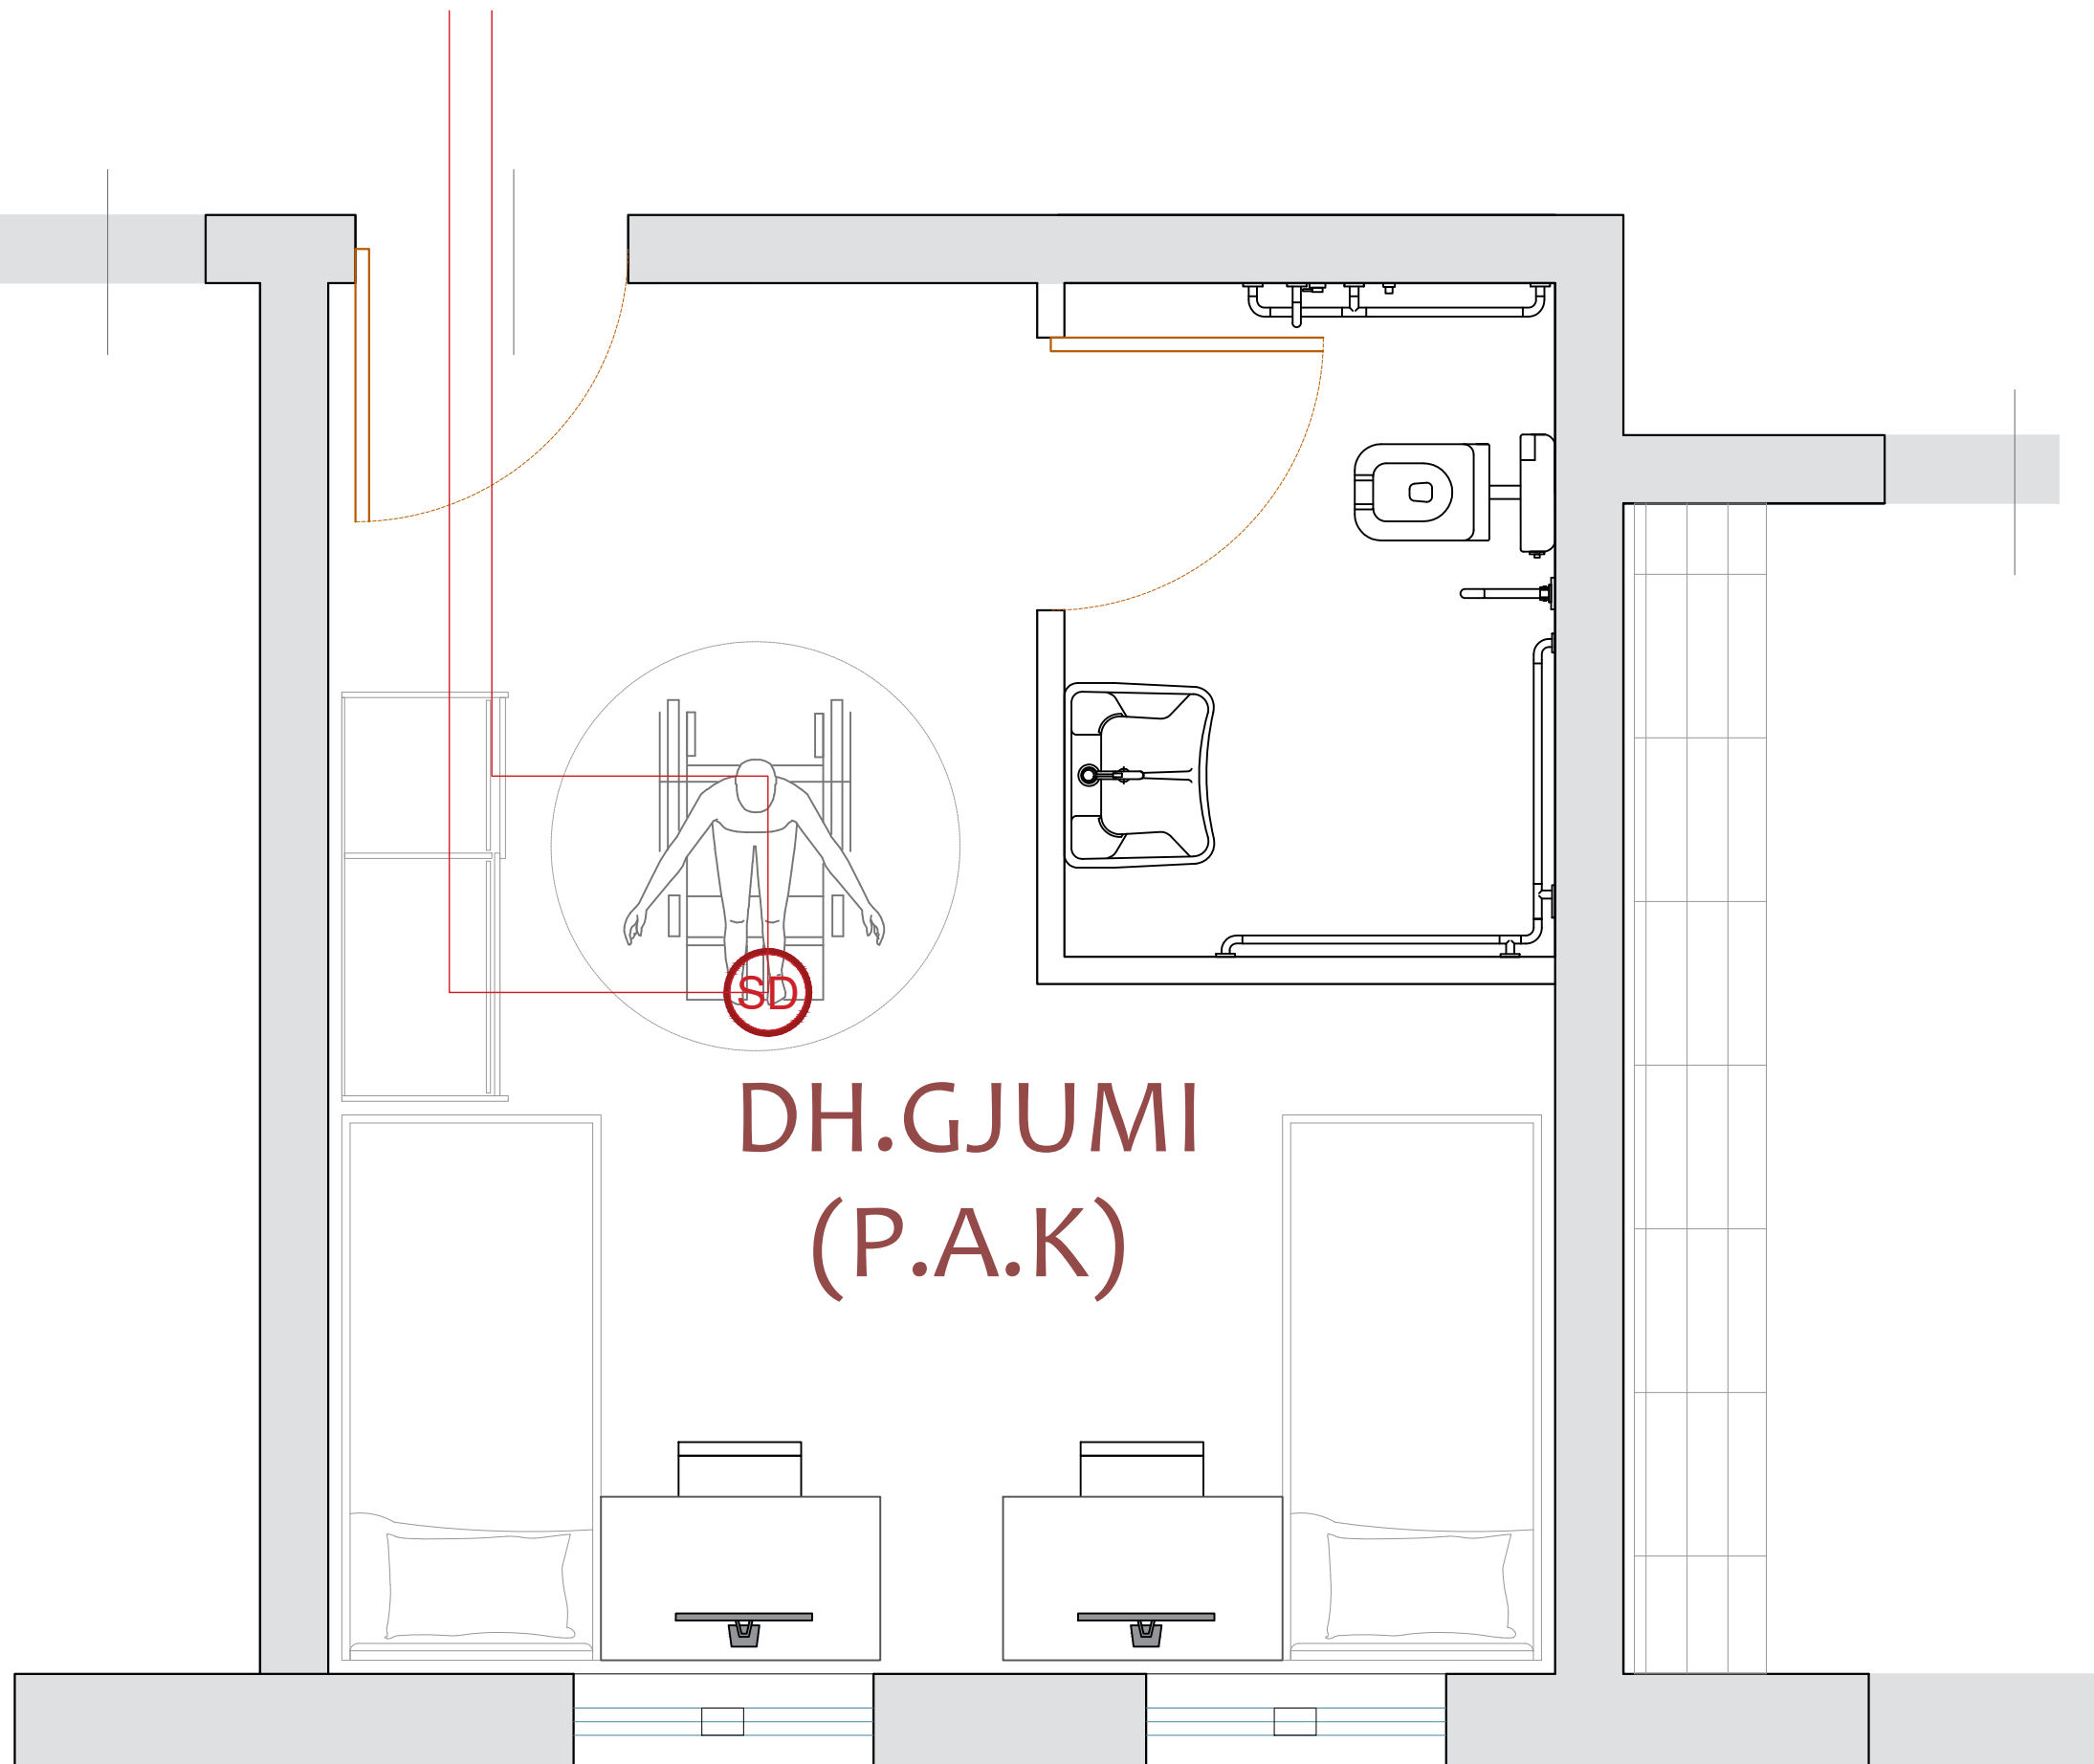

**Shenime Teknike:**

	Paneli Data, Rack
	Prize Data ,Rj-45. Ne kuti 3M + Tapa
	Kabell Cat6, F/UTP.
	Wi-fi, Access point, Perforcues Wireless
	Kamera IP Dome 5 Mpixel
	Kamera IP Bullet 5 Mpixel
	Kabell Cat6, F/UTP.(per Kamerat)
	Centrali i Detektimit te Zjarrit
	Pulsant per Thirrje Manuale
	Sirene Alarmi, Optike, Akustike
	Detektor Zjarri, optik.
	Kabell Zjarri PH30 ,S=2x1 mm², Ngjyre e Kuqe

TITULLI I PROJEKTIT

PROJEKTI PER TRANSFORMIMIN E INFRASTRUKTURES AKOMODUESE NE KAMPUSIN RAJONAL TE ARSIMIT PROFESIONAL, BASHKIA ELBASAN

KLIENTI

FONDI SHQIPTAR I ZHVILLIMIT



GRUPI I PROJEKTIMIT



EMËRTIMI I VIZITIMIT

Plan i Detektimit te Zjarrit  
Dhoma Tip P.A.K

SHKALLA 1:175


NR. I VIZITIMIT

**E - 13/1**

PËRSHKRIMI I FAZËS

**PROJEKTI TEKNIK - ELEKTRIK**

RISHIKIM DATA FAZA E PROJEKTIT

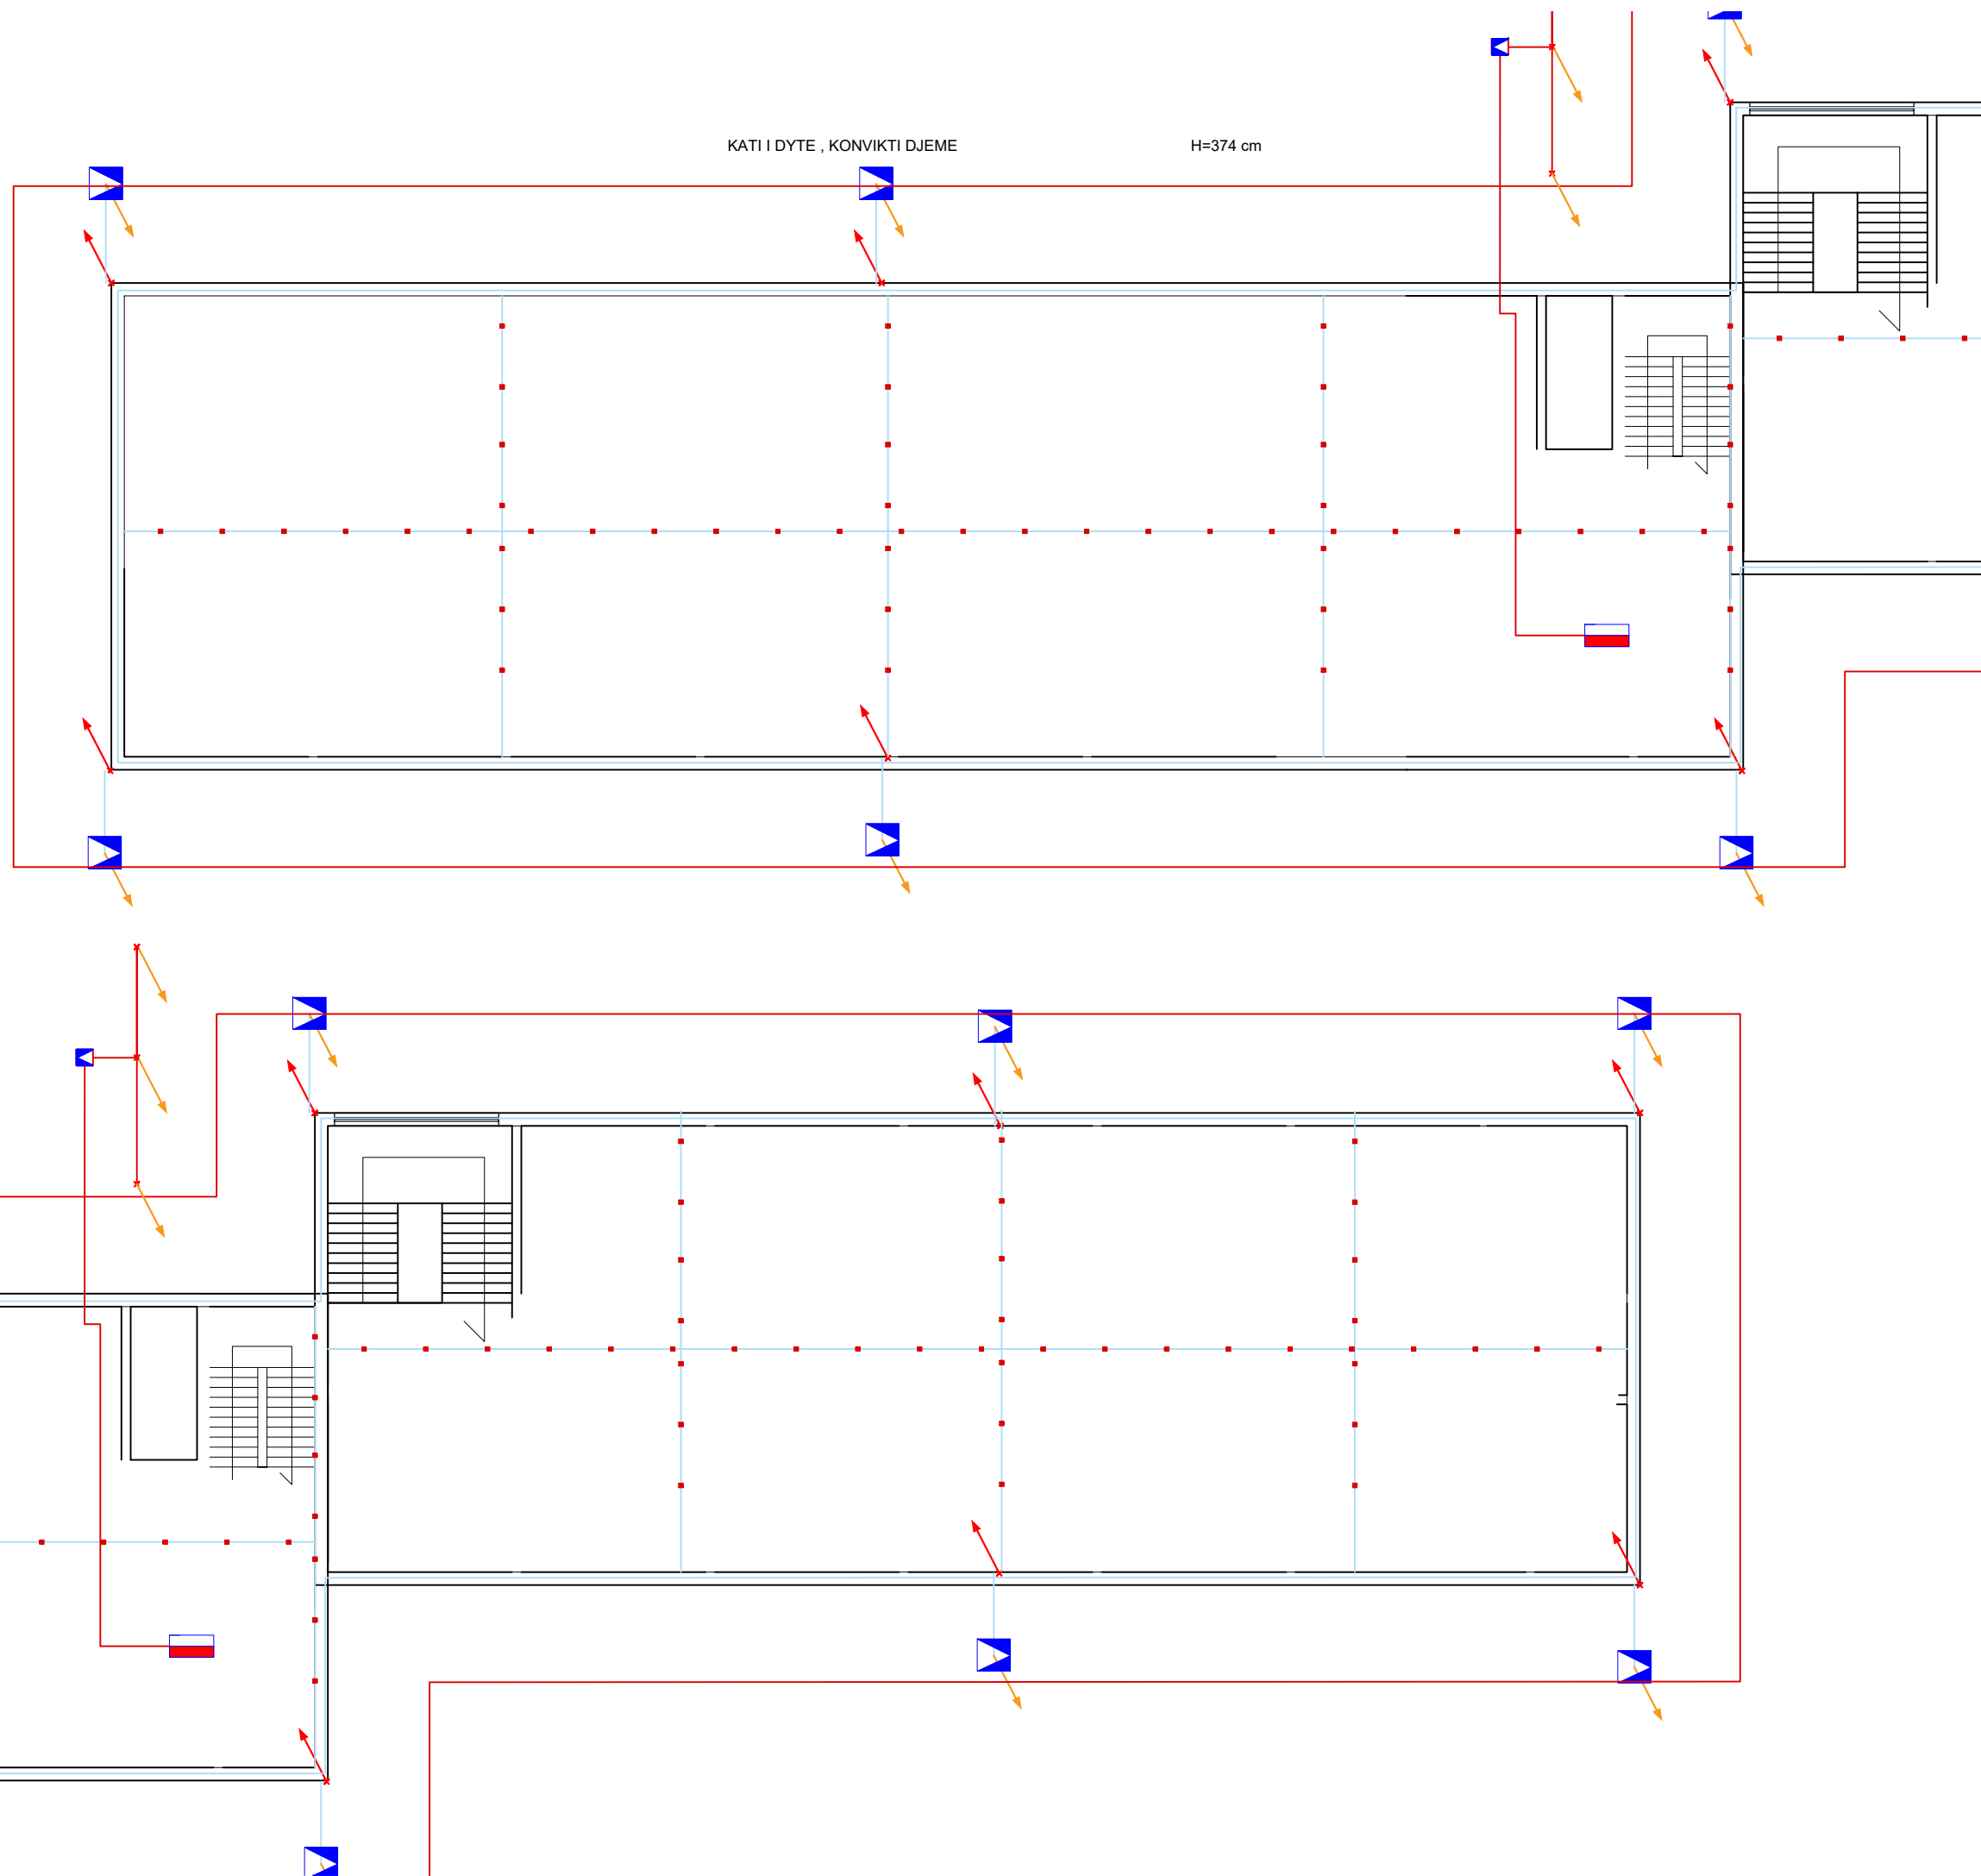**Shenime Teknike:**

	Paneli Kryesor
	Paneli i katit
	Kuti Shperndarese
	Kabell 3 fazor, FG16OM16, (seksioni sipas skemes)
	Percjelles PV-500 Ø 4 mm2 (x3)
	Prize Shuko, 16A, 230V Ne kuti 3M + Tape
	Prize Shuko (x2), 16A, 230V Ne kuti 4M
	Percjelles PV-500 Ø 2.5 mm2 (x3)
	Celes Deviat 1P, 10A, 230V Ne kuti 3M + Tapa
	Celes i Thjeshte 1P, 10A, 230V Ne kuti 3M + Tapa
	Sensor optik 360° levizje 10A, 230V.
	Ndricues LED 60x60 Inkaso
	Ndricues Rrethor d=30
	Percjelles PV-500 Ø 1.5 mm2 (x3)
	Ndricues Emergjence me bateri Autonomi 2h
	Ndricues Orientues Emergjence me bateri Autonomi 2h
	Ndricues Orientues Emergjence me bateri Autonomi 2h
	Ndricues Orientues Emergjence me bateri Autonomi 2h
	Elektrode Tokezimi, 50x3mm L=1.5m
	Shtize rrufepritesit, d=10mm L=1.5m
	Pusete Plastike 40x40
	Fiksuese betoni per shirtn e rrufepritesit.
	Percjelles i zhveshur baker, S=50mm2
	Percjelles shirrit zinku tokezimi, Zn= 30x3mm

TITULLI I PROJEKTIT  
**PROJEKTI PER TRANSFORMIMIN E INFRASTRUKTURES AKOMODUESE NE KAMPUSIN RAJONAL TE ARSIMIT PROFESIONAL, BASHKIA ELBASAN**

KLIENTI  
**FONDI SHQIPTAR I ZHVILLIMIT**

GRUPI I PROJEKTIMIT


EMËRTIMI I VIZATIMIT  
**Plan i Tokezimit dhe Mbrojtjes Atmosferike Kati i Tarraces**

SHKALLA 1:175 NR. I VIZATIMIT **E - 14**


PËRSHKRIMI I FAZËS  
**PROJEKTI TEKNIK - ELEKTRIK**

RISHIKIM	DATA	FAZA E PROJEKTIT


# Paneli Elektrik Kryesor

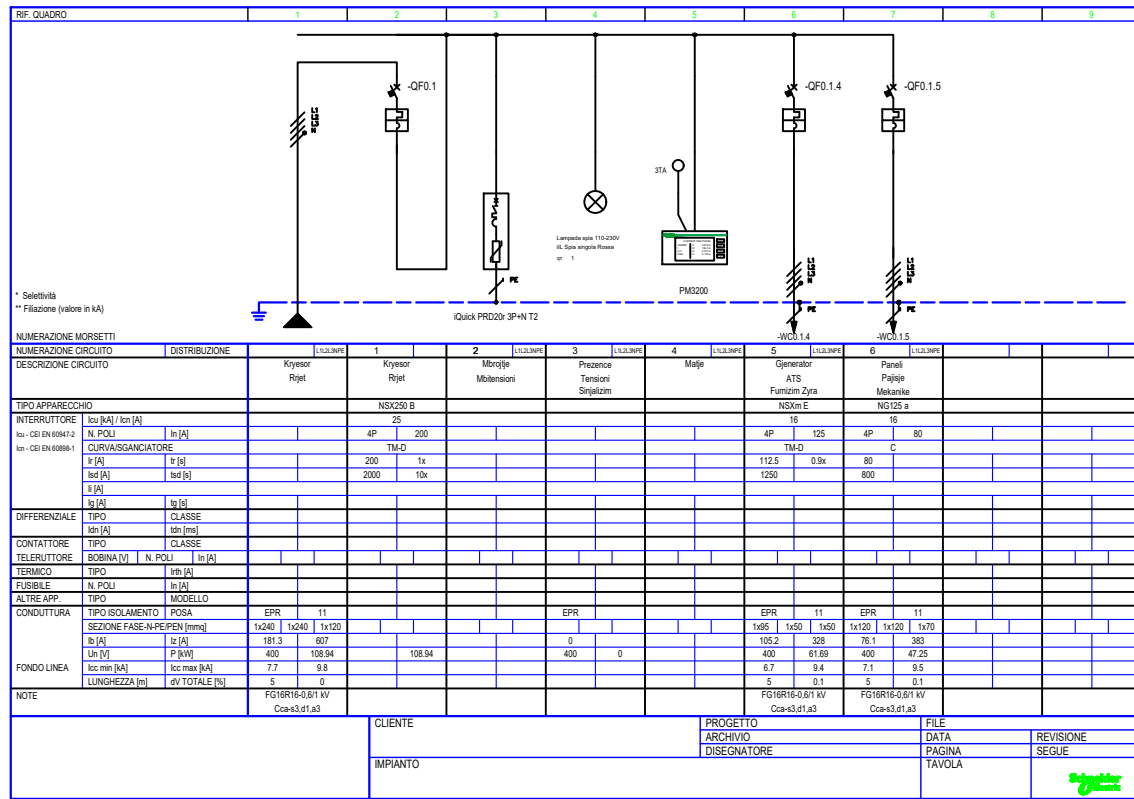

# Paneli Elektrik Rrjet -Gen

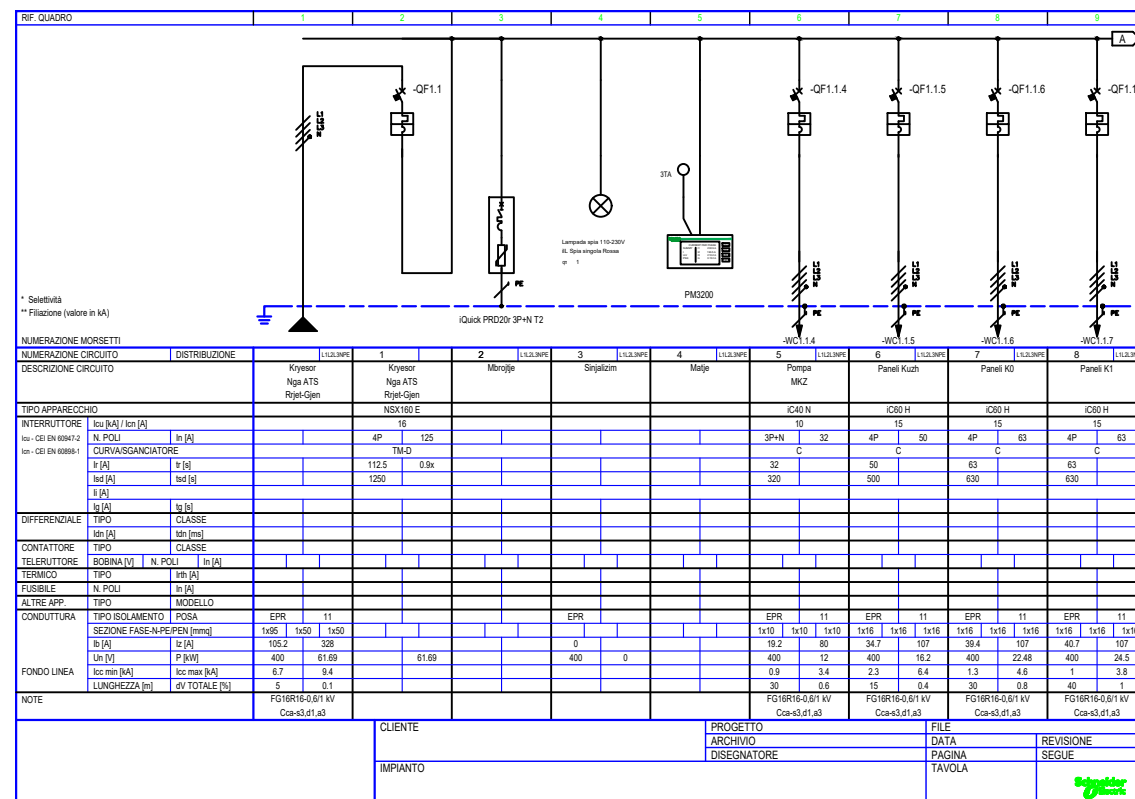

# Paneli Elektrik Rrjet -Gen

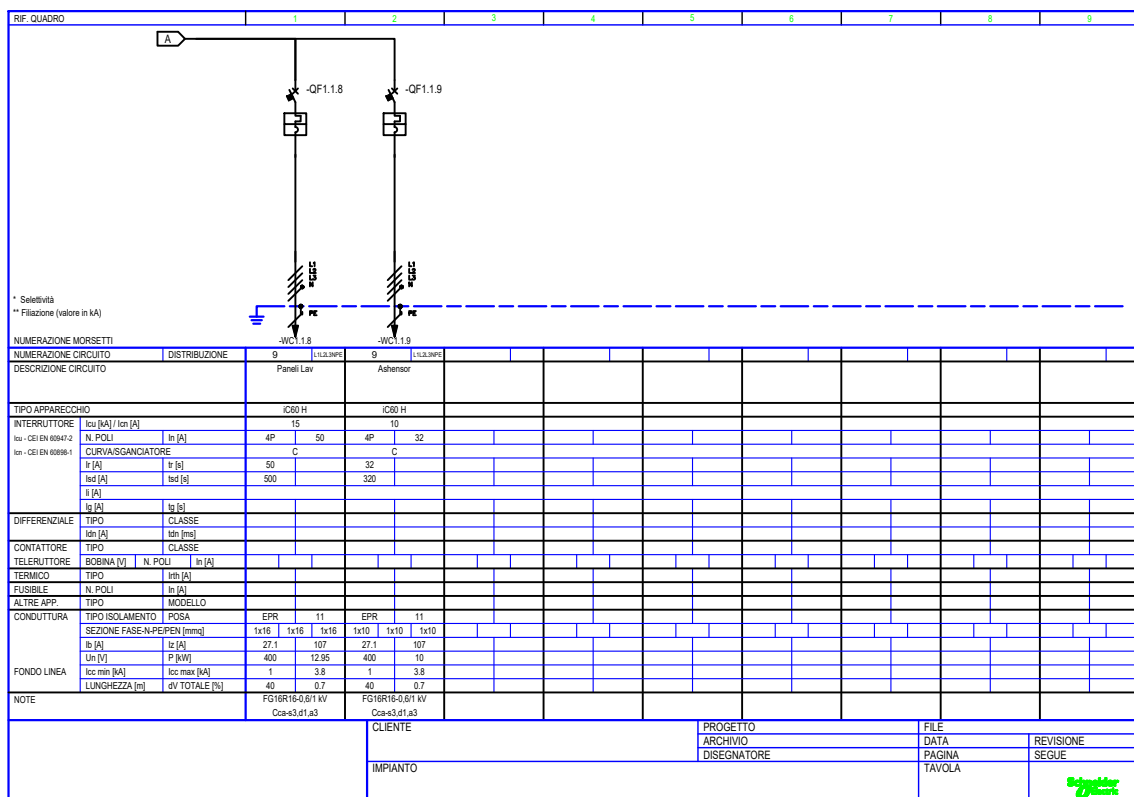

Shenime Teknike:

TITULLI I PROJEKTIT  
**PROJEKTI PER TRANSFORMIMIN E INFRASTRUKTURES AKOMODUESE NE KAMPUSIN RAJONAL TE ARSIMIT PROFESIONAL, BASHKIA ELBASAN**

KLIENTI

FONDI SHQIPTAR I ZHVILLIMIT



GRUPI I PROJEKTIMIT



EMËRTIMI I VIZATIMIT

Skema e Panelit

SHKALLA 1:175 NR. I VIZATIMIT **E - 15**

PËRSHKRIMI I FAZËS  
**PROJEKTI TEKNIK - ELEKTRIK**



RISHIKIM DATA FAZA E PROJEKTIT



Shenime Teknike:



# Paneli Elektrik Kuzhine-Menca

# Paneli Elektrik Kuzhine-Menca

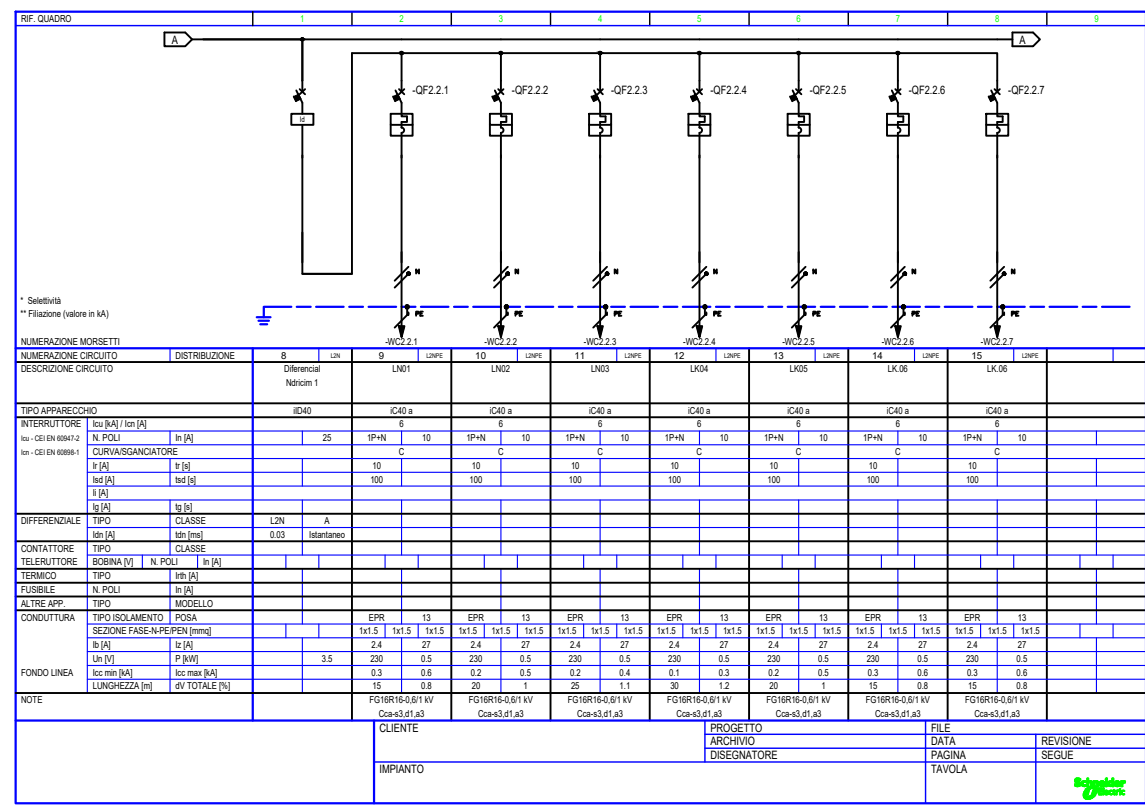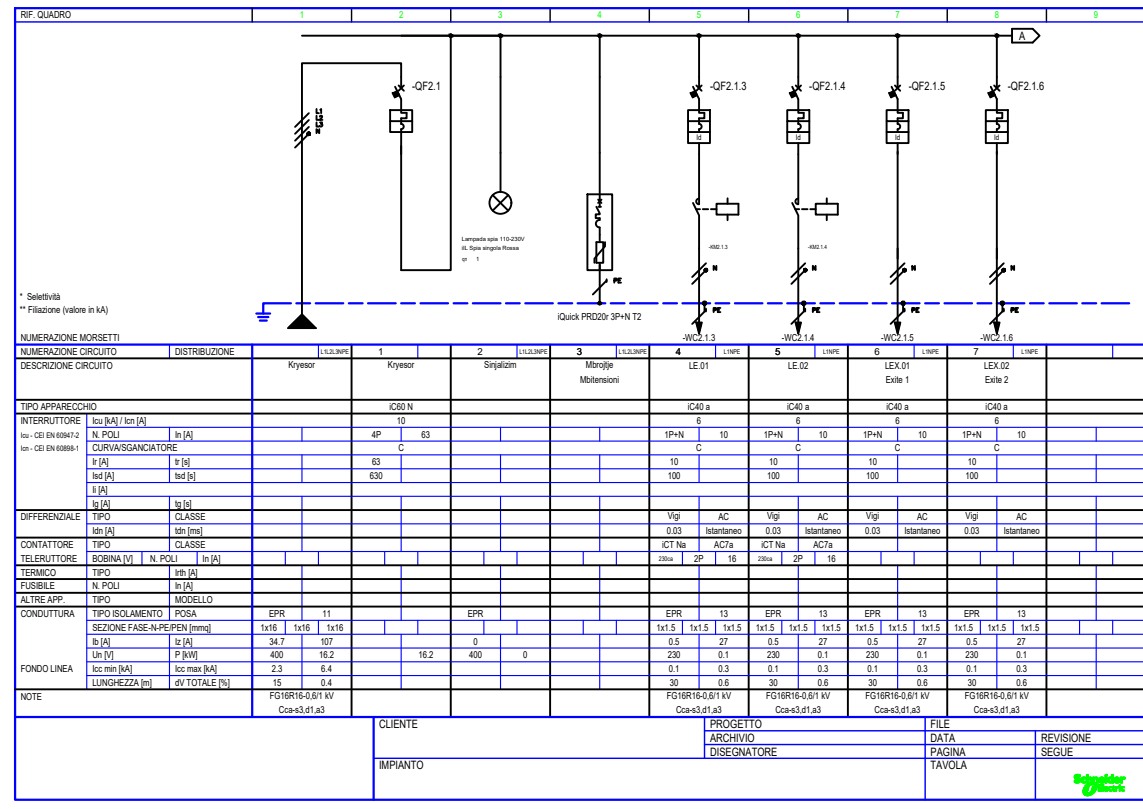

# Paneli Elektrik Kuzhine-Menca

# Paneli Elektrik Kuzhine-Menca

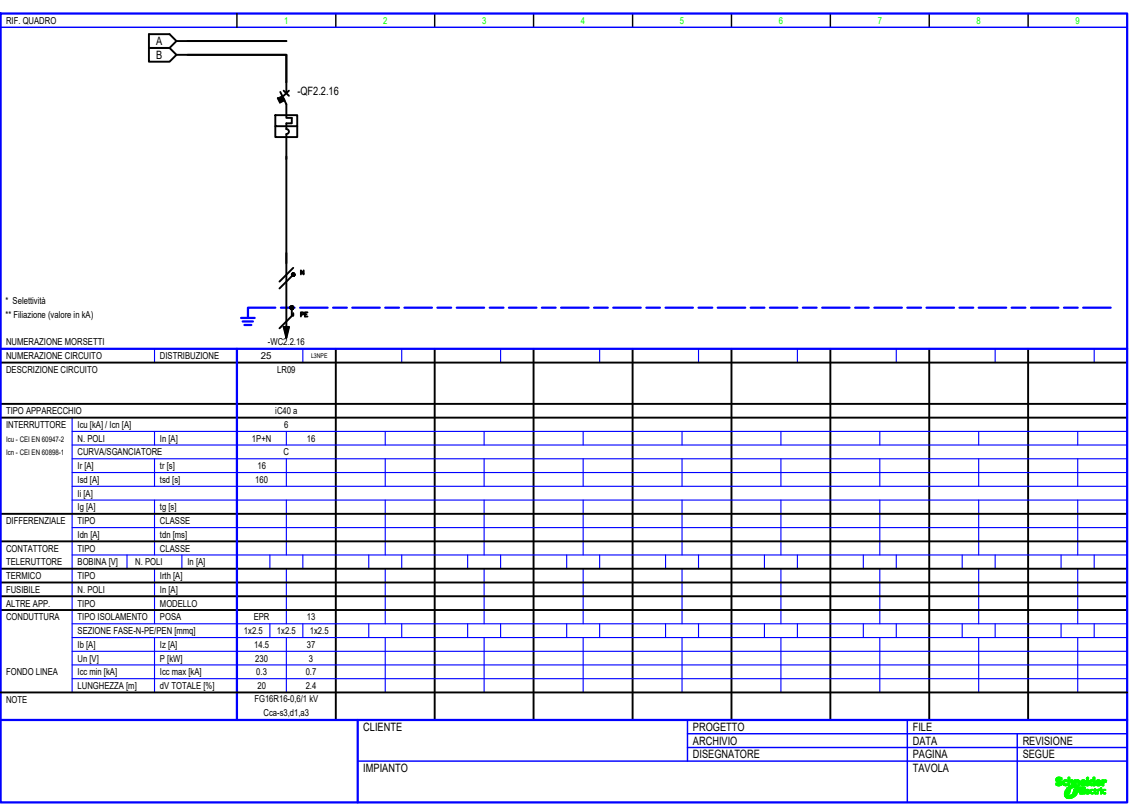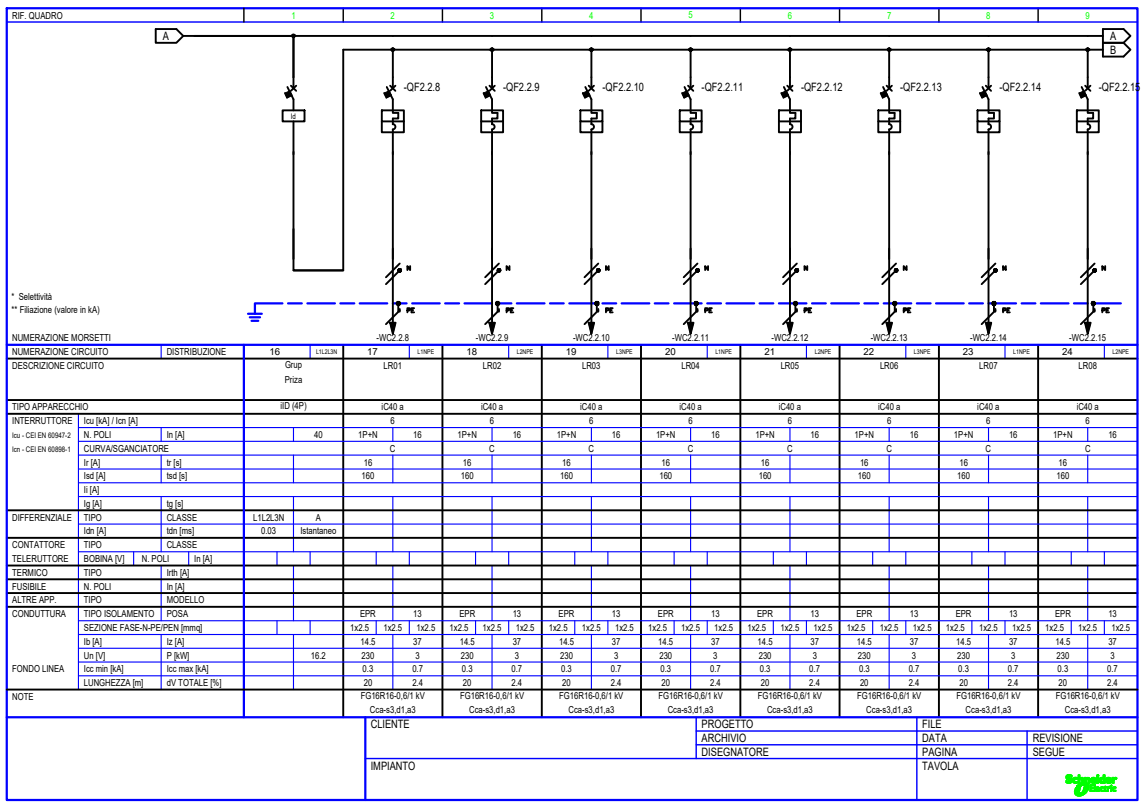

**TITULLI I PROJEKTI**

**PROJEKTI PER TRANSFORMIMIN E INFRASTRUKTURES AKOMODUESE NE KAMPUSIN RAJONAL TE ARSIMIT PROFESIONAL, BASHKIA ELBASAN**

**KLIENTI**

**FONDI SHQIPTAR I ZHVILLIMIT**

**GRUPI I PROJEKTIMIT**

**EMERTIMI I VIZATIMIT**

**Skema e Panelit**


**SHKALLA** 1:175 **NR. I VIZATIMIT** **E - 16**

**PËRSHKRIMI I FAZËS**


**PROJEKTI TEKNIK - ELEKTRIK**

**RISHIKIM** DATA FAZA E PROJEKTI


# Paneli Elektrik Kati1

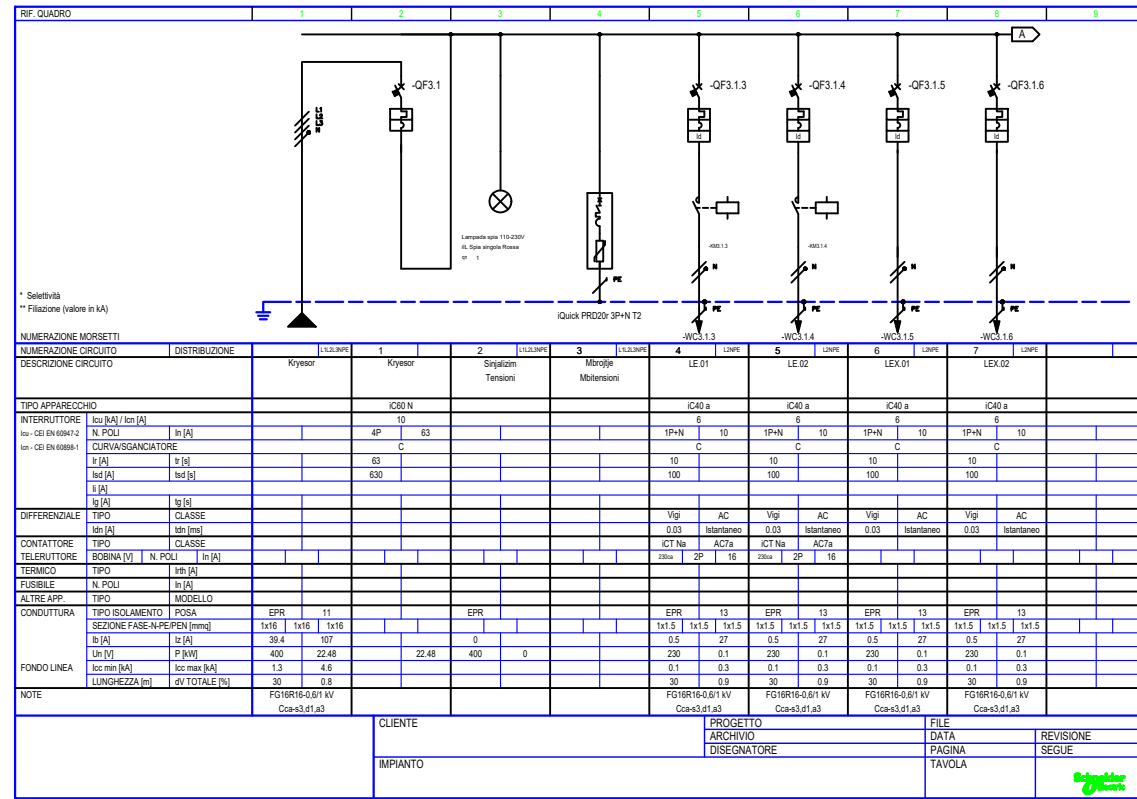


# Paneli Elektrik Kati1

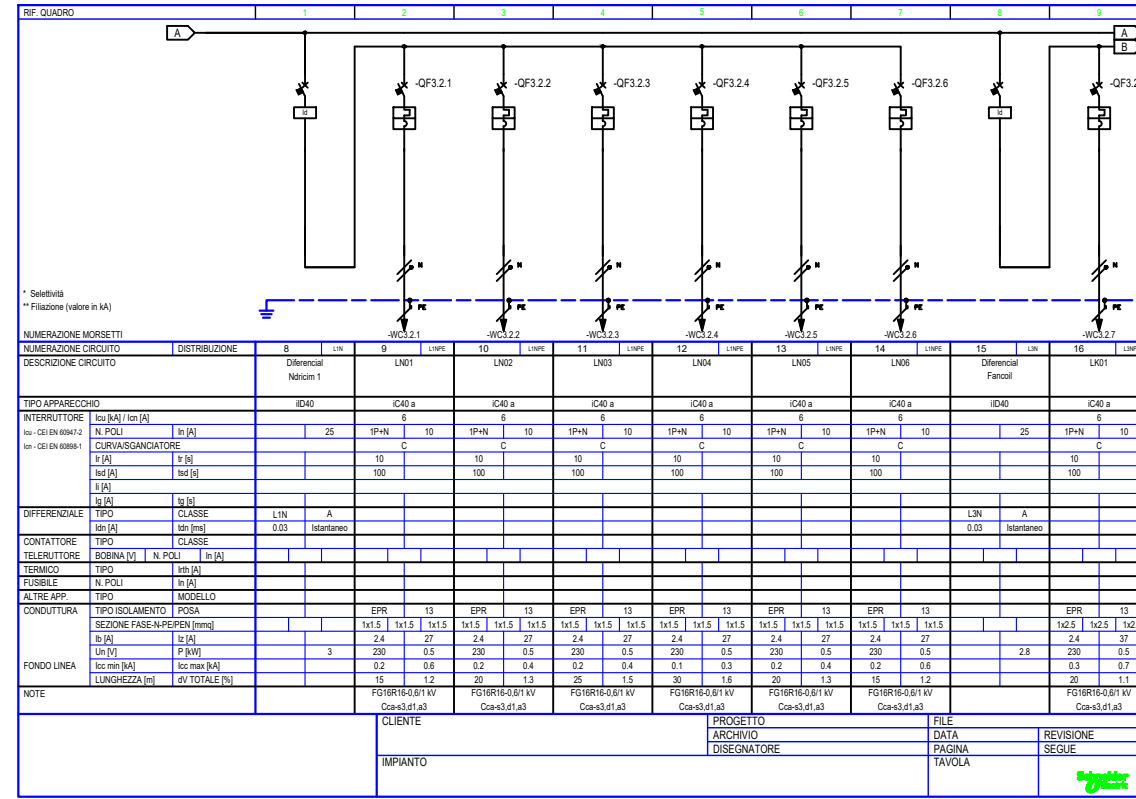

# Paneli Elektrik Kati1

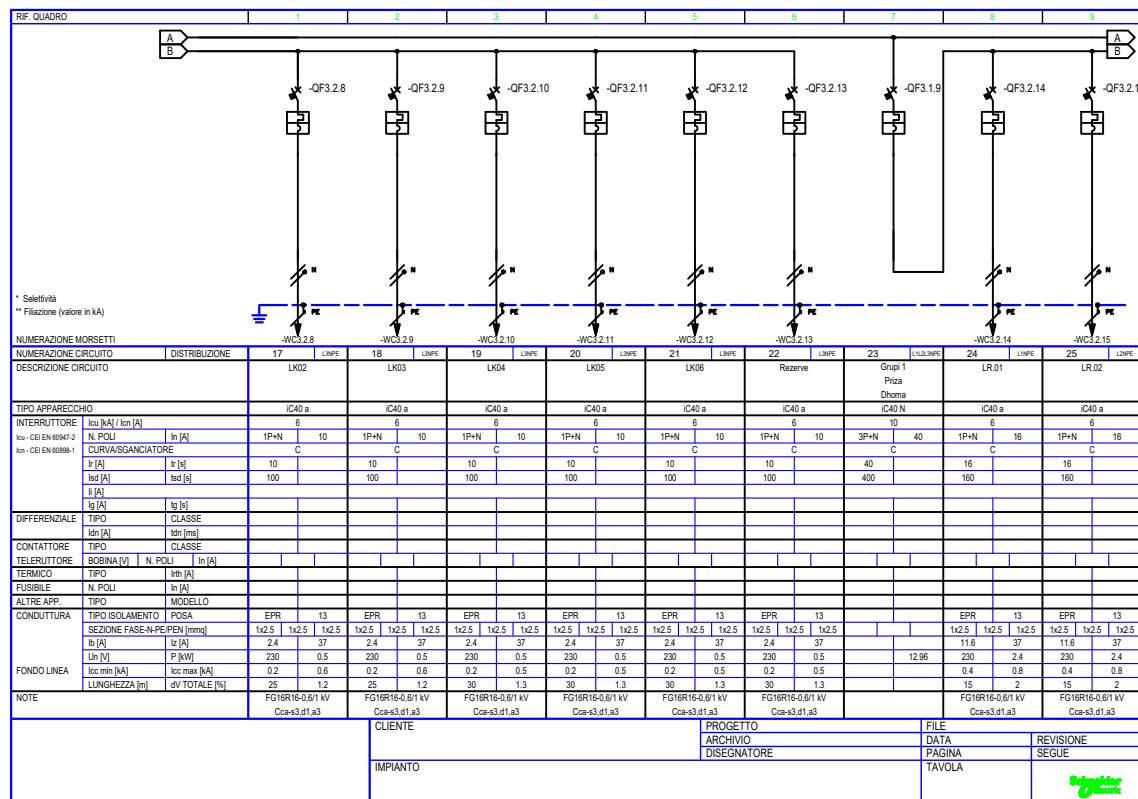

# Paneli Elektrik Kati1

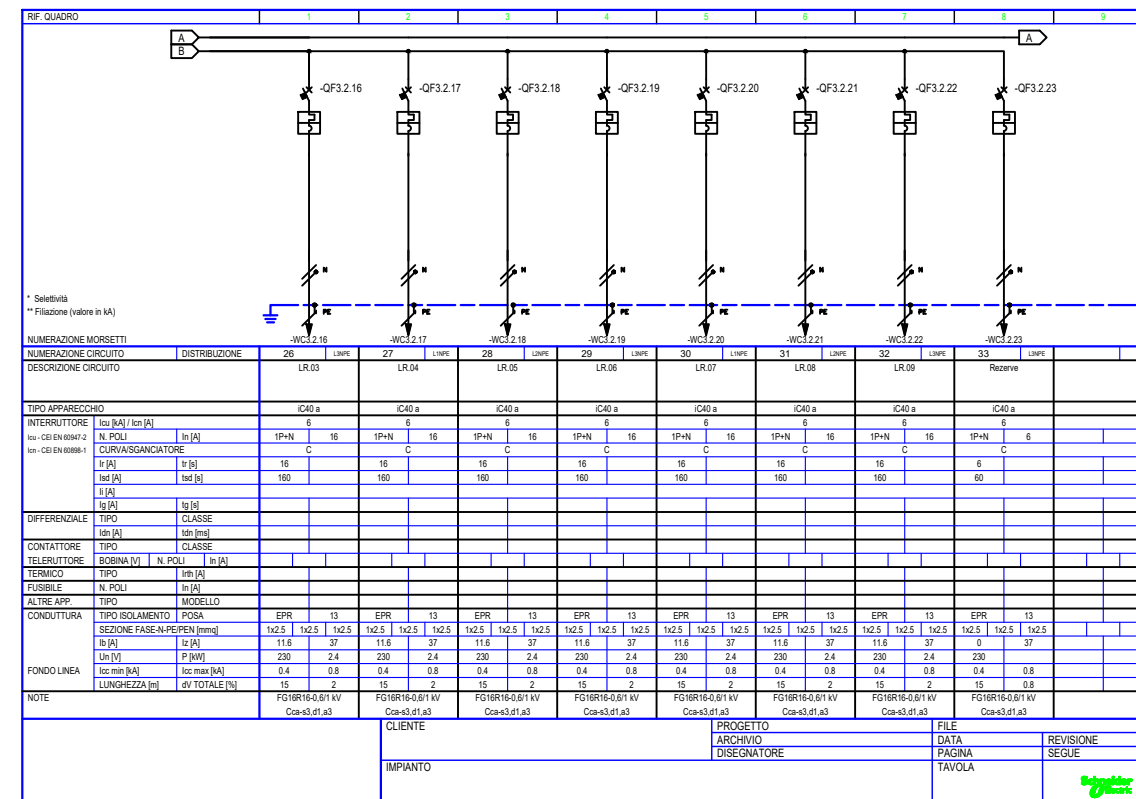

Shenime Teknike:

TITULLI I PROJEKTI

PROJEKTI PER TRANSFORMIMIN E INFRASTRUKTURES AKOMODUESE NE KAMPUSIN RAJONAL TE ARSIMIT PROFESIONAL, BASHKIA ELBASAN

KLIENTI

FONDI SHQIPTAR I ZHVILLIMIT



GRUPI I PROJEKTIMIT



EMERTIMI I VIZATIMIT

Skema e Panelit

SHKALLA 1:175

NR. I VIZATIMIT

E - 17


PËRSHKRIMI I FAZËS  
PROJEKTI TEKNIK - ELEKTRIK

RISHIKIM


DATA

FAZA E PROJEKTI


# Panelli Elektrik Kati1

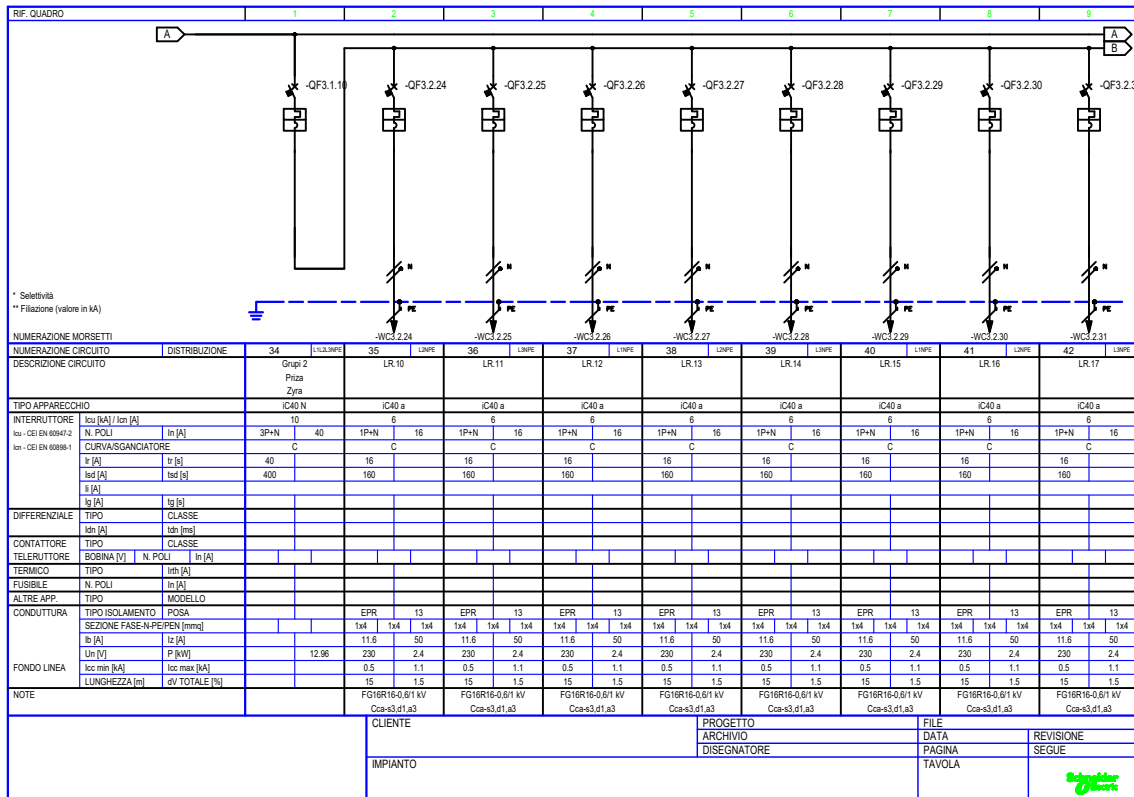


# Panelli Elektrik Kati1

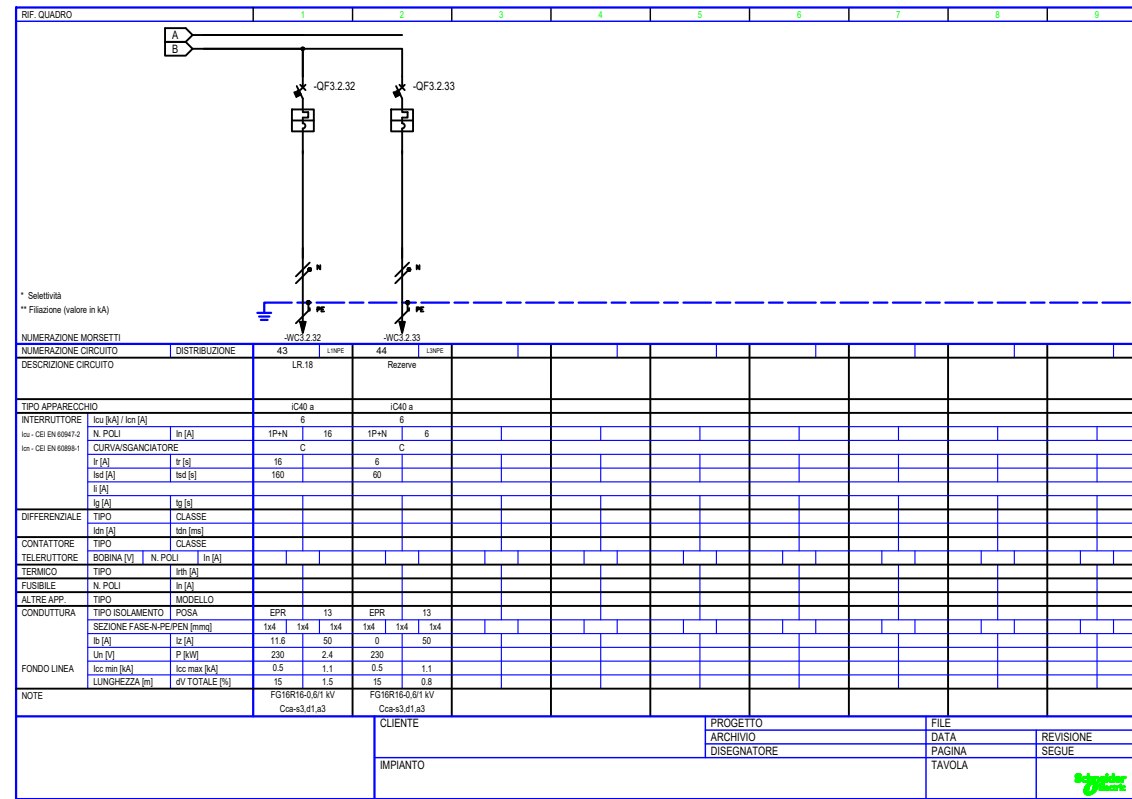

# Panelli Elektrik Kati 2

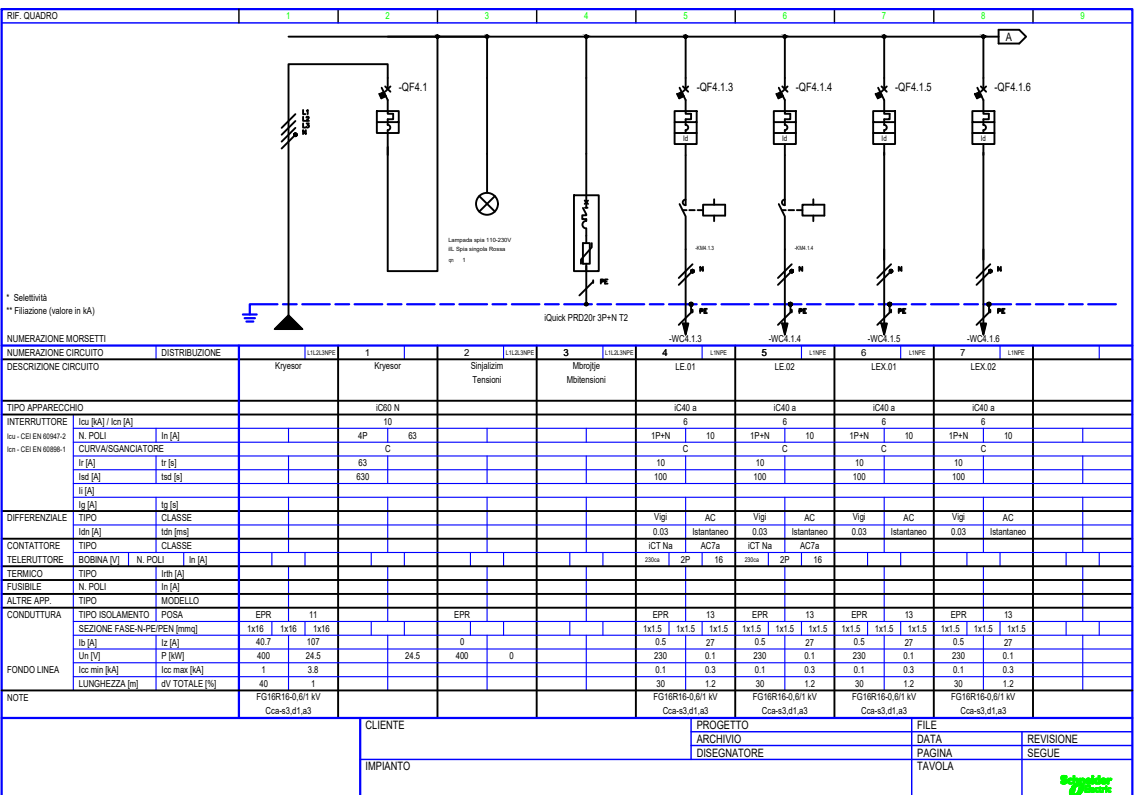

# Panelli Elektrik Kati 2

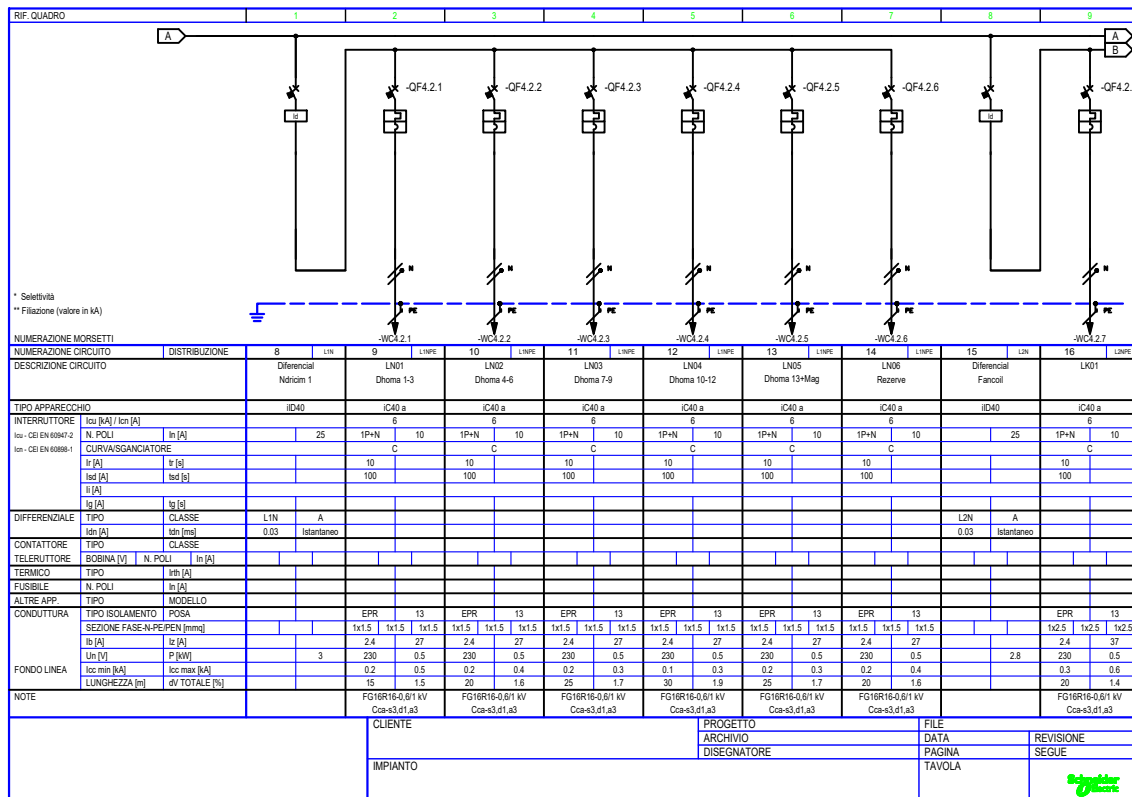

Shenime Teknike:

TITULLI I PROJEKTI  
**PROJEKTI PER TRANSFORMIMIN E INFRASTRUKTURES AKOMODUESE NE KAMPUSIN RAJONAL TE ARSIMIT PROFESIONAL, BASHKIA ELBASAN**  
 KLIENTI

FONDI SHQIPTAR I ZHVILLIMIT



GRUPI I PROJEKTIMIT



EMËRTIMI I VIZATIMIT


Skema e Panelit

SHKALLA 1:175 NR. I VIZATIMIT **E - 18**


PËRSHKRIMI I FAZËS  
**PROJEKTI TEKNIK - ELEKTRIK**

RISHIKIM DATA FAZA E PROJEKTI


# Paneli Elektrik Kati 2

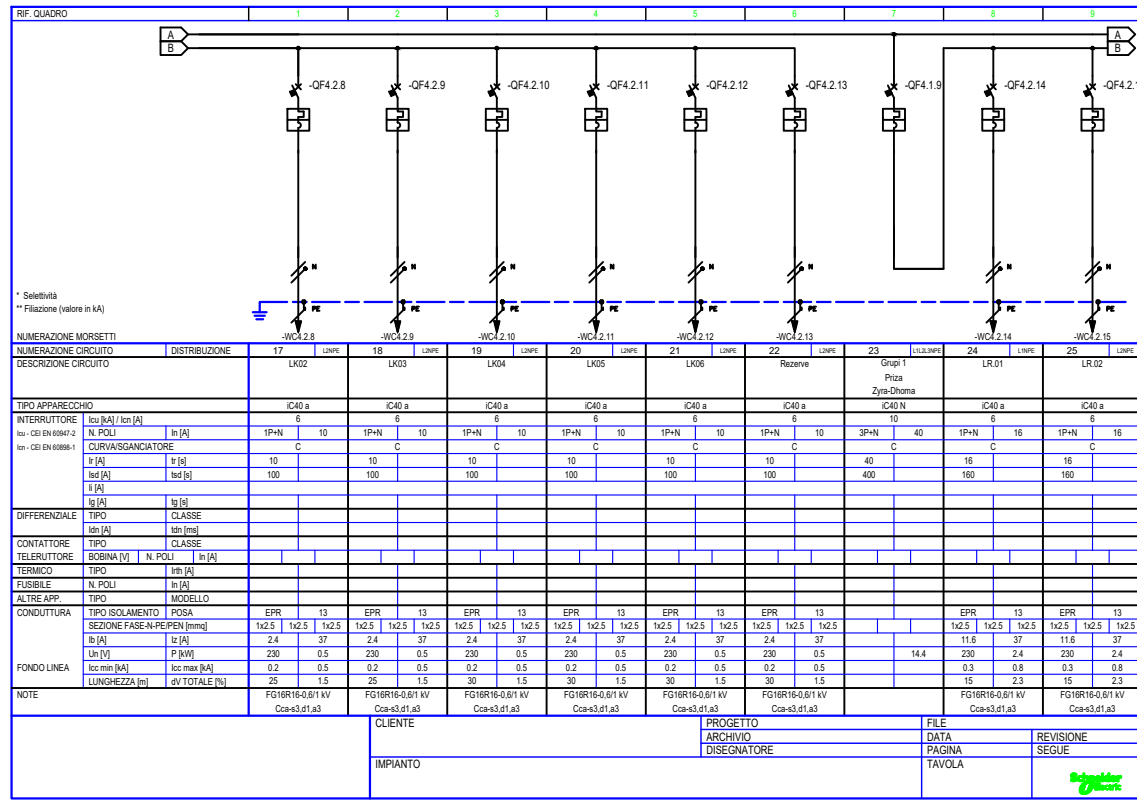


# Paneli Elektrik Kati 2

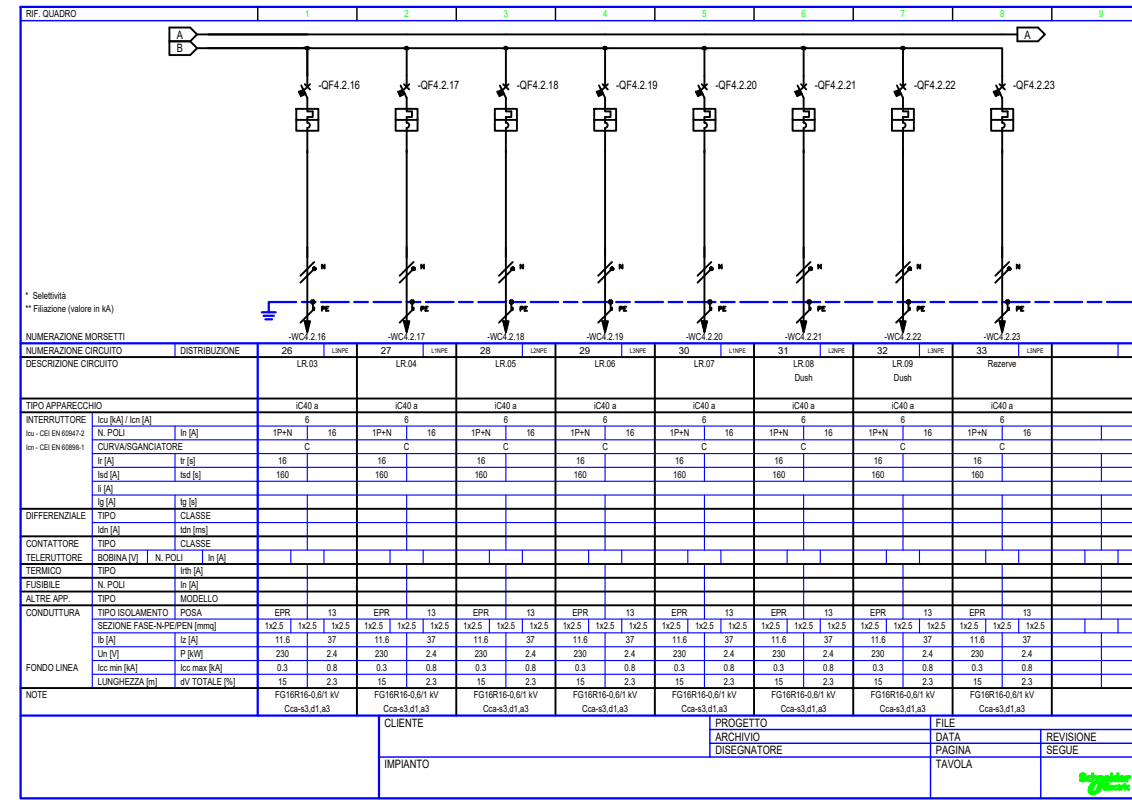

# Paneli Elektrik Kati 2

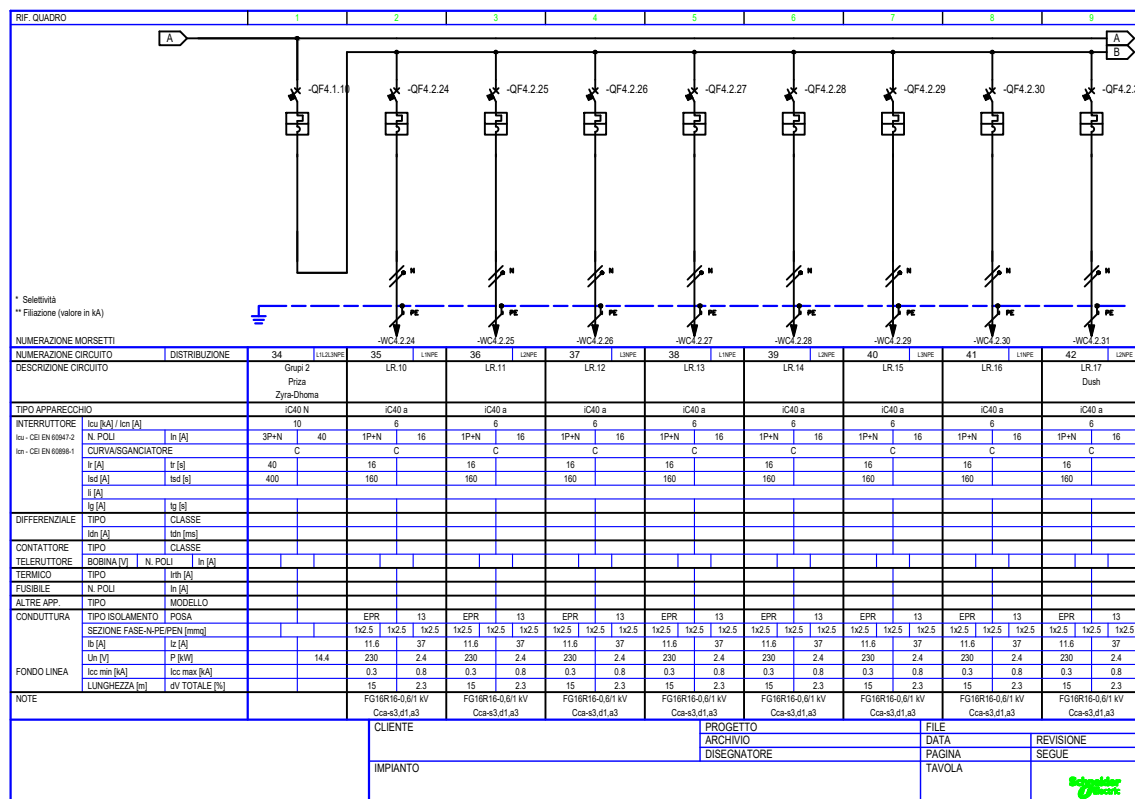

# Paneli Elektrik Kati 2

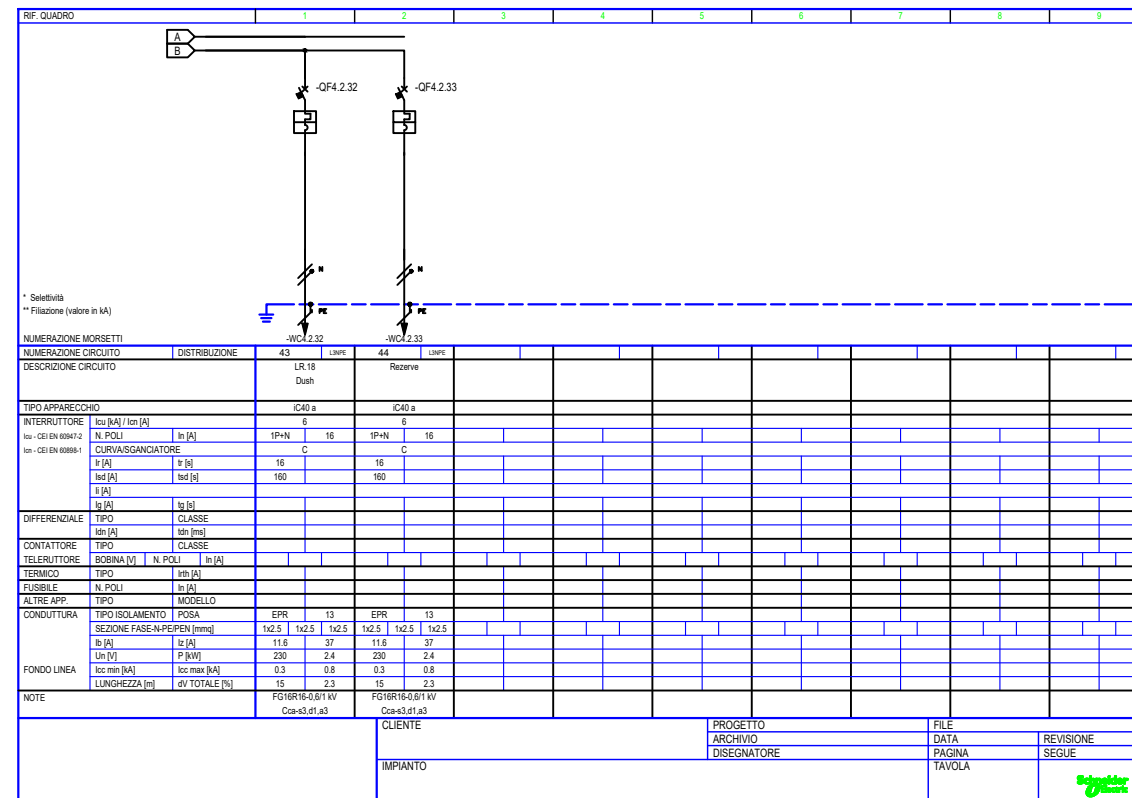

Shenime Teknike:

TITULLI I PROJEKTIT

PROJEKTI PER TRANSFORMIMIN E INFRASTRUKTURES AKOMODUESE NE KAMPUSIN RAJONAL TE ARSIMIT PROFESIONAL, BASHKIA ELBASAN

KLIENTI

FONDI SHQIPTAR I ZHVILLIMIT



GRUPI I PROJEKTIMIT



EMERTIMI I VIZATIMIT

Blendi Pajani  
Kati Perdhe

SHKALLA

1:175

NR. I VIZATIMIT

E - 19

PËRSHKRIMI I FAZËS

PROJEKTI TEKNIK - ELEKTRIK


RISHIKIM

DATA

FAZA E PROJEKTI



# Paneli Elektrik Kati 2


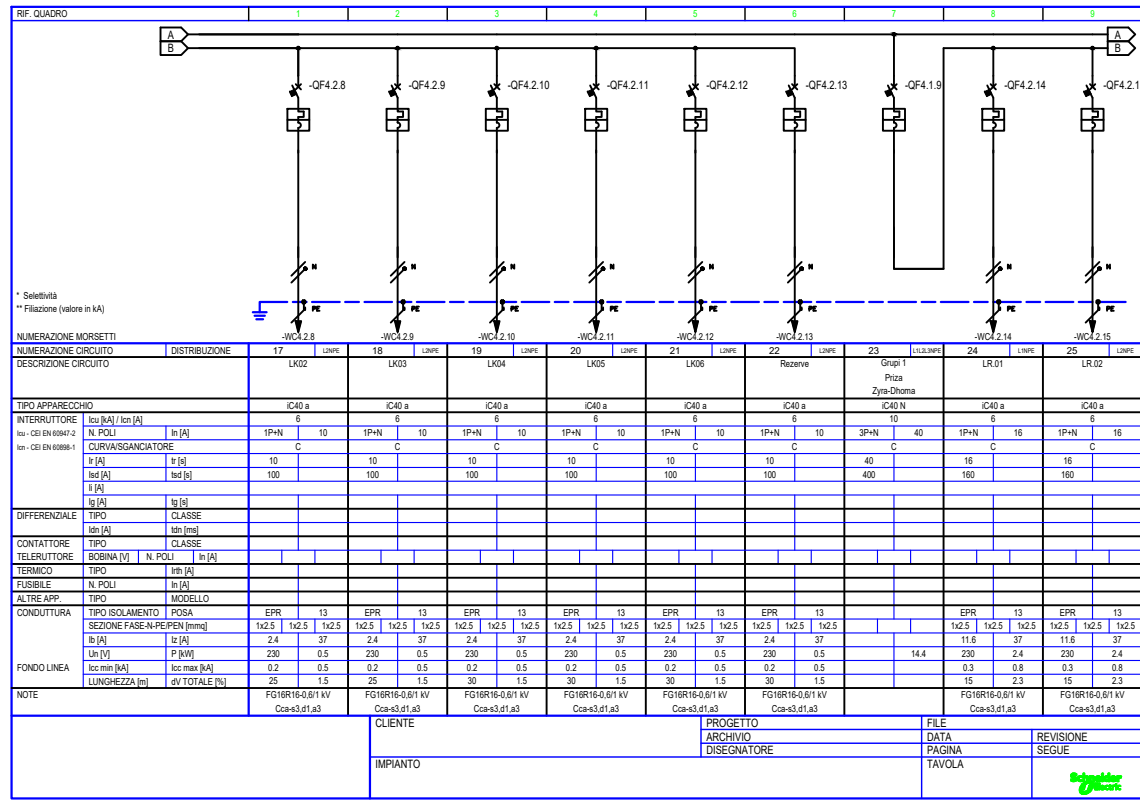




Shenime Teknike:



# Paneli Elektrik Lavanteri+Kati0

# Paneli Elektrik Lavanteri+Kati0

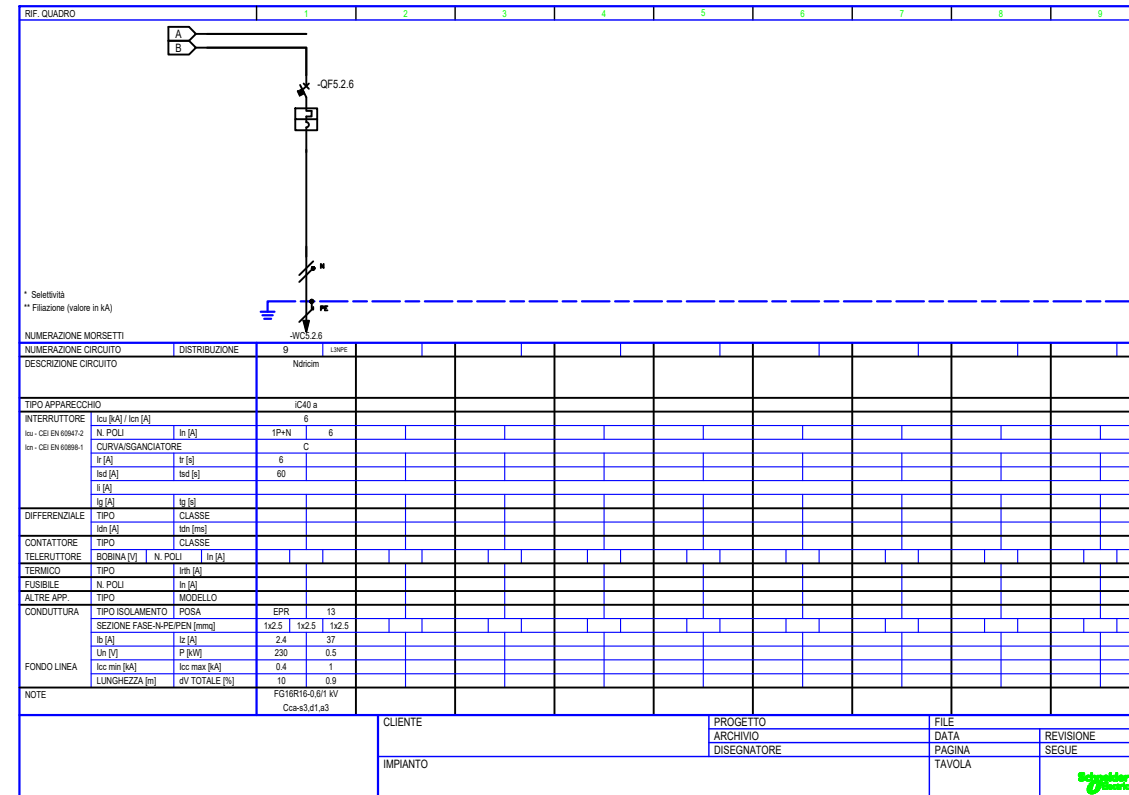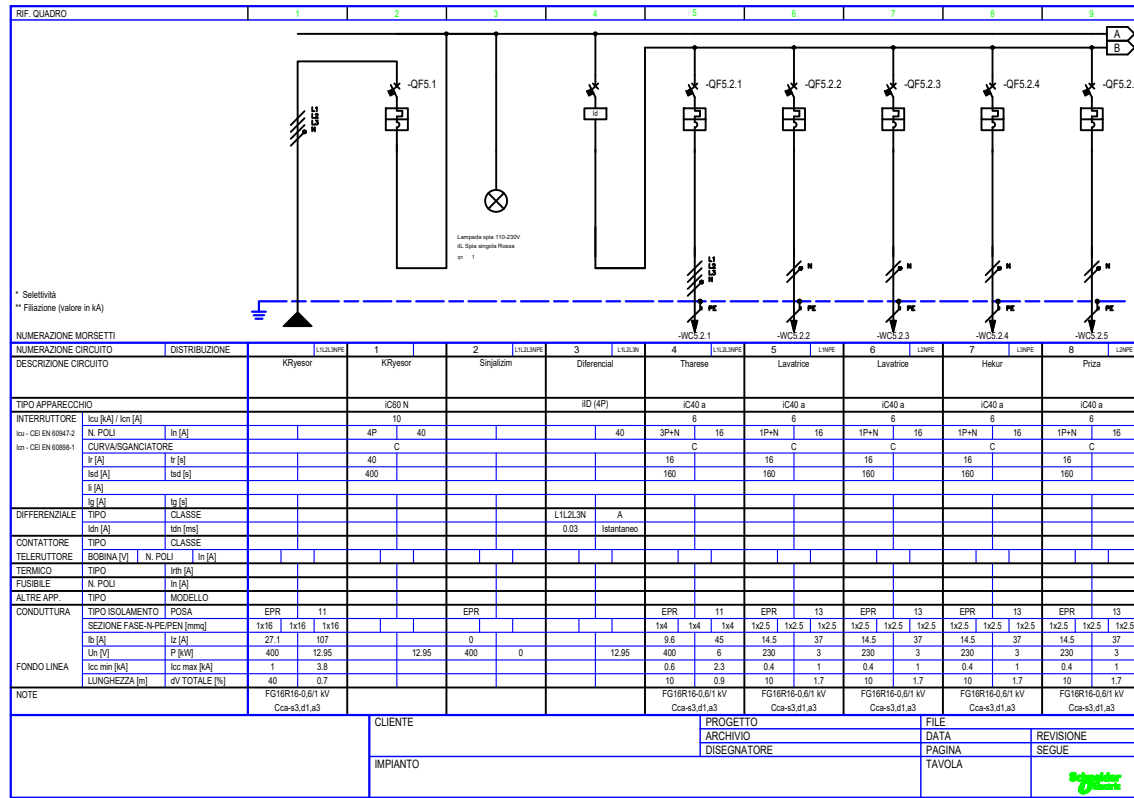

# Paneli Elektrik HVAC-Mekanike

# Paneli Elektrik HVAC-Mekanike

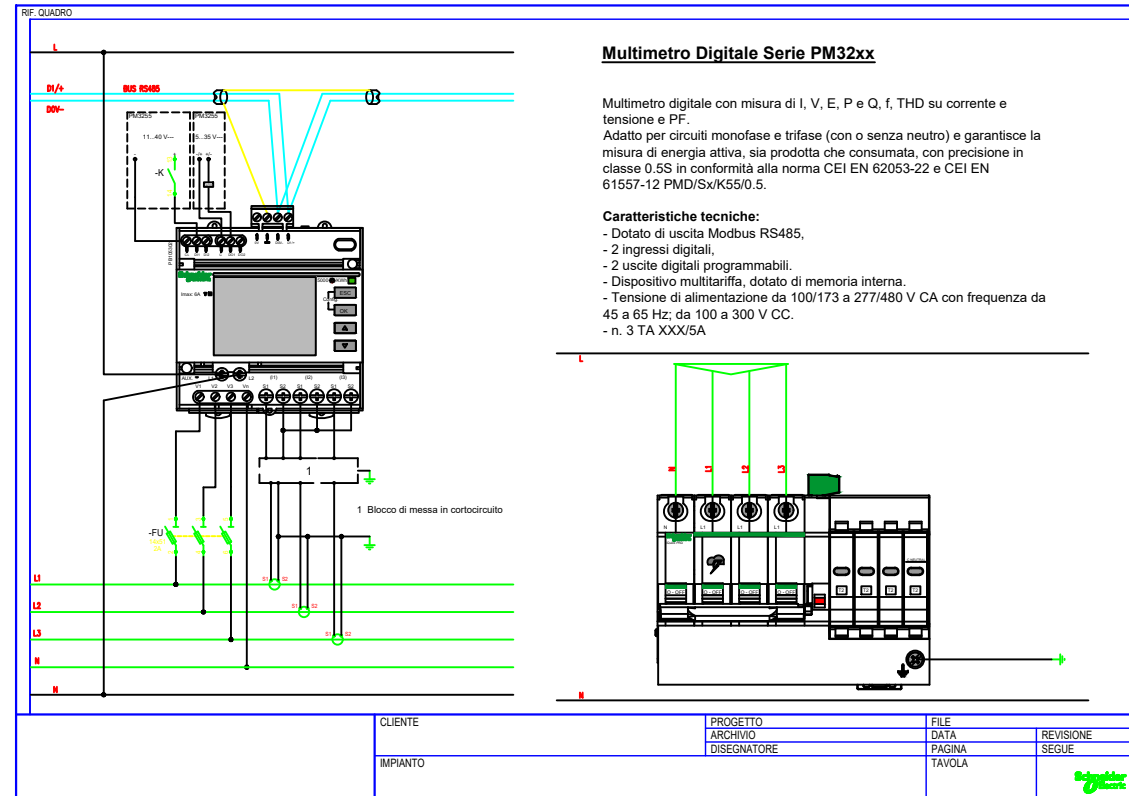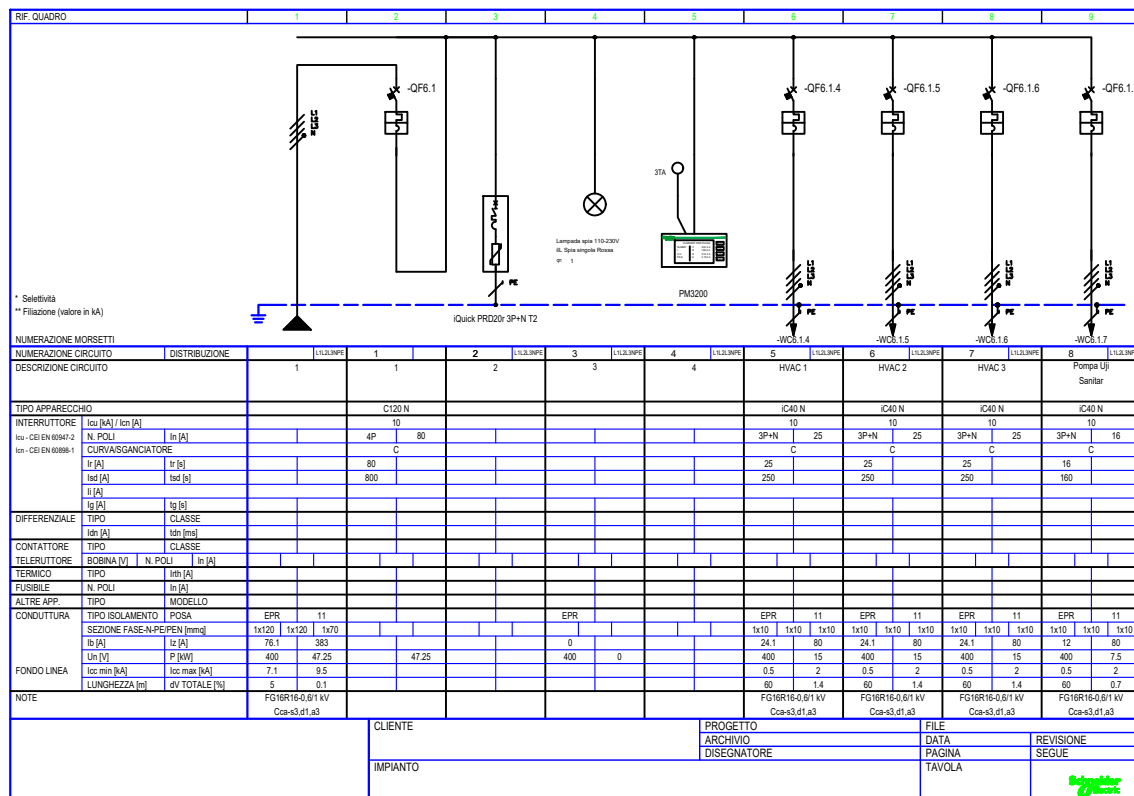

TITULLI I PROJEKTIT  
**PROJEKTI PER TRANSFORMIMIN E INFRASTRUKTURES AKOMODUESE NE KAMPUSIN RAJONAL TE ARSIMIT PROFESIONAL, BASHKIA ELBASAN**

KLIENTI  
**FONDI SHQIPTAR I ZHVILLIMIT**

GRUPI I PROJEKTIMIT

EMERTIMI I VIZATIMIT  
 Skema e Panelit

SHKALLA 1:175 NR. I VIZATIMIT **E - 21**

PËRSHKRIMI I FAZËS  
**PROJEKTI TEKNIK - ELEKTRIK**

RISHIKIM DATA FAZA E PROJEKтит

**“PROJEKTI PER TRANSFORMIMIN E INFRASTRUKTURES  
AKOMODUESE NE KAMPUSIN RAJONAL TE ARSIMIT  
PROFESIONAL, BASHKIA ELBASAN”**

***PROJEKTI TEKNIK MEKANIK***













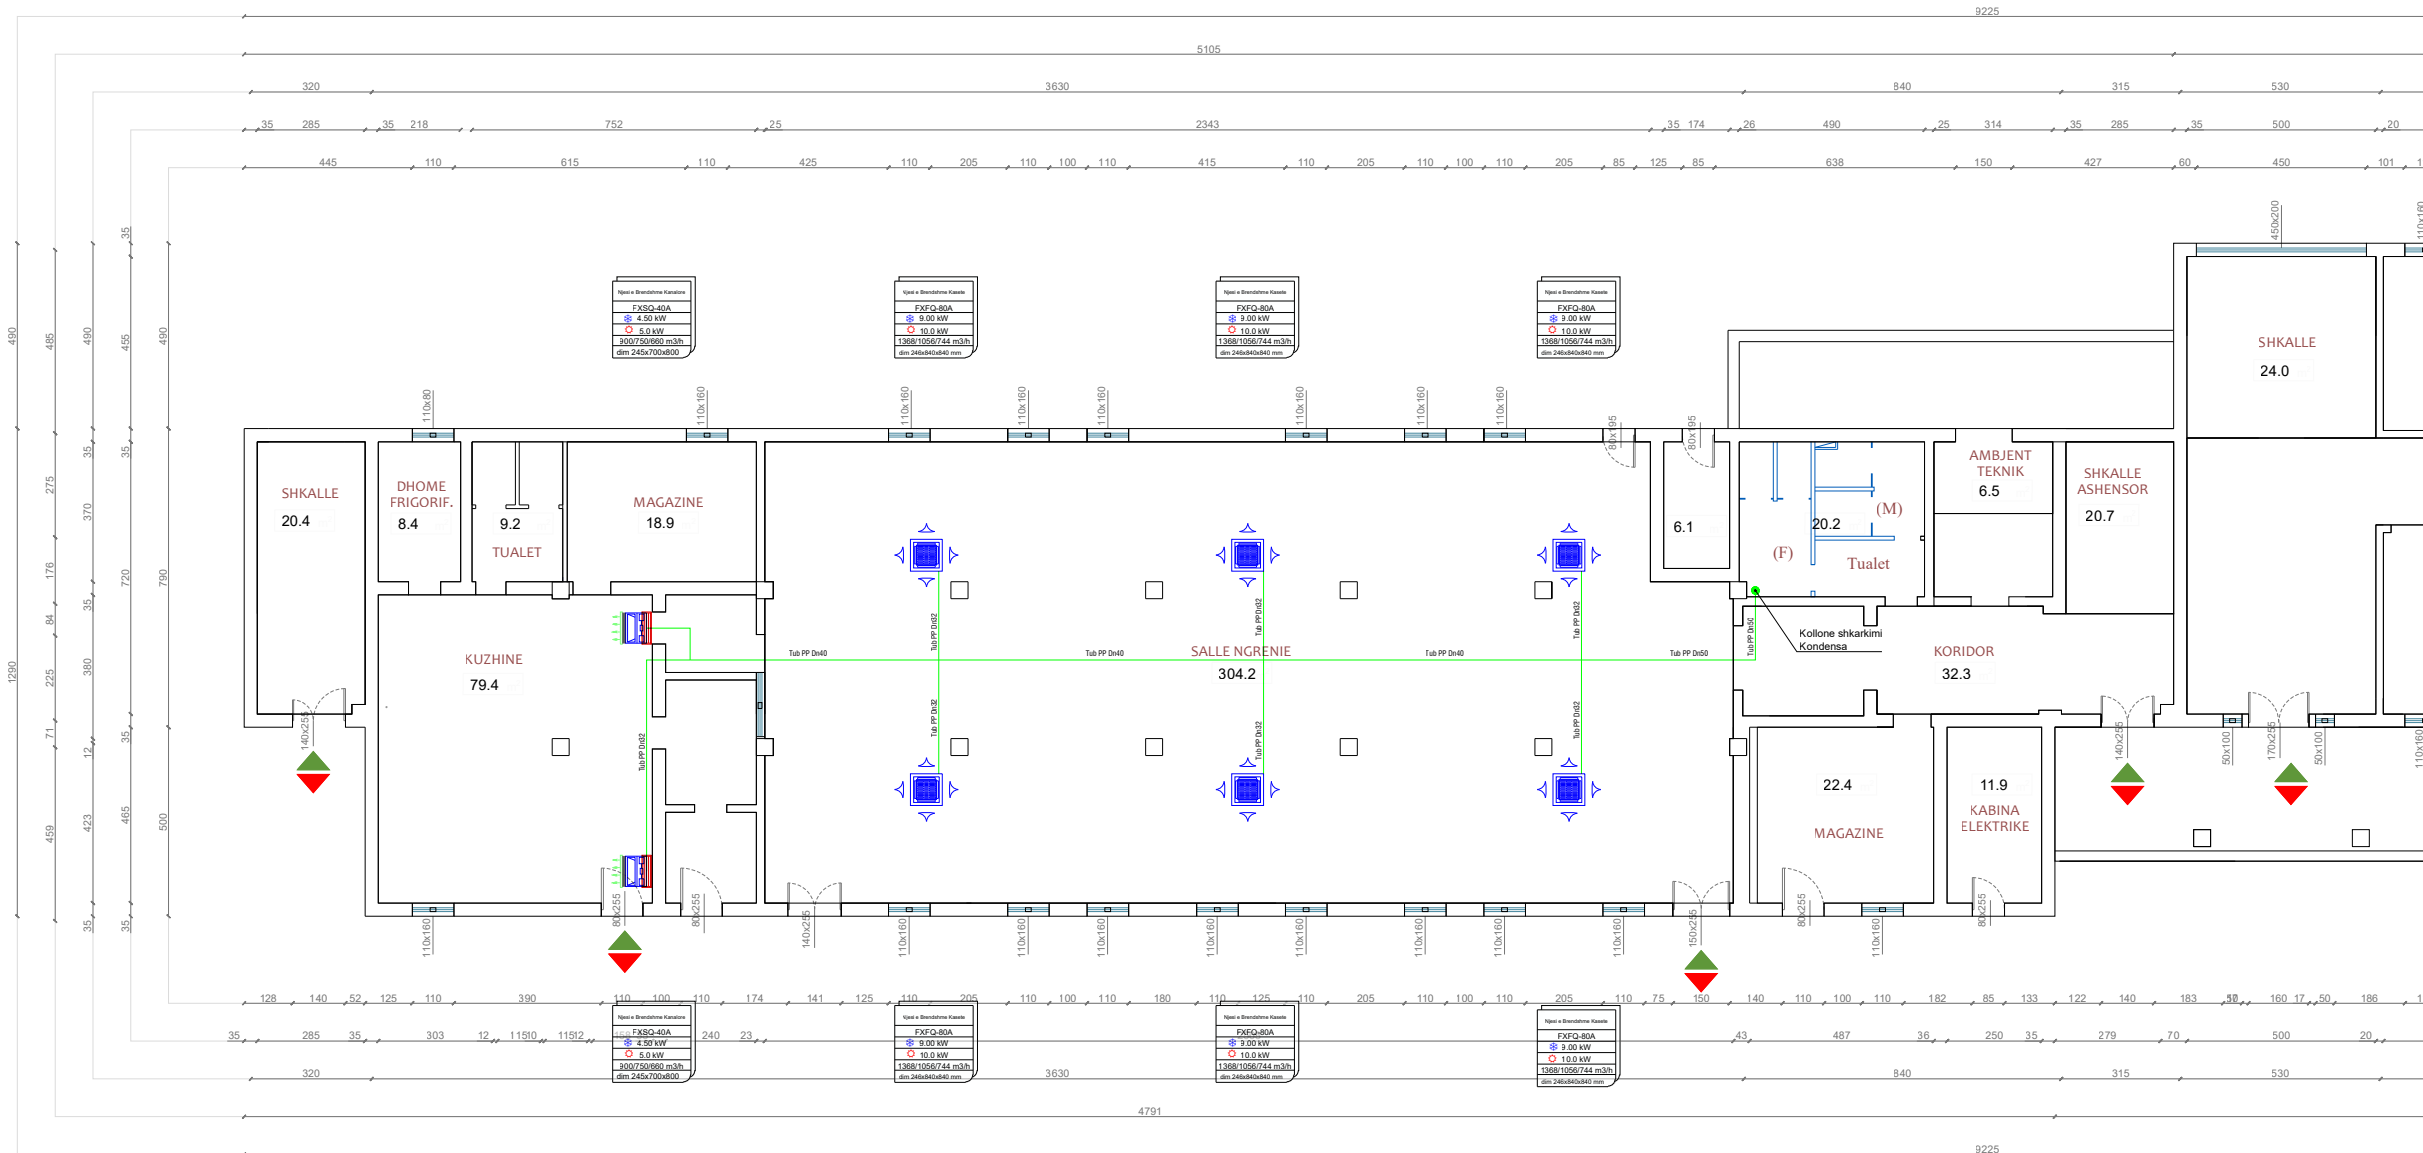

# KATI PERDHE , KONVIKTI DJEMVE

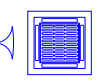

## Shenime Teknike:

### LEGJENDA:

-  NJESI E JASHTME VRF
-  NJESI E BRENDSHME KASETE
-  NJESI E BRENDSHME KANALORE
-  GRILE LINEARE PER DHENIEN E AJRIT
-  GRILE LINEARE PER MARJEN E AJRIT
-  KOLLONE FURNIZIMI ME GAZ
-  KOLLONE SHKARKIMI KONDENSA
-  LINJE FURNIZIMI ME GAZ TUB BAKRI I TERMOIZOLUAR
-  LINJE SHKARKIMI KONDENSA TUB PP ME GOMINE

Skede per njesi e brendshme		
Njesi e jashtme VRF	Njesi e Brendshme Kanalore	Lloji i njesi
RXYQ18U	FXSQ-32A	
50.4 kW	3.60 kW	Fuga ne ftohje
56.5 kW	4.0 kW	Fuga ne ngrohje
	570/480/420 m3/h	Volumi i ajrit
	dim 245x550x800	Dimensionet (mm)

### TITULLI I PROJEKTIT

PROJEKTI PER TRANSFORMIMIN TE INFRASTRUKTURES AKOMODUESE NE KAMPUSIN RAJONAL TE ARSIMIT PROFESIONAL, BASHKIA ELBASAN

### KLIENTI

FONDI SHQIPTAR I ZHVILLIMIT



### GRUPI I PROJEKTIMIT



### EMERTIMI I VIZATIMIT

Linja e shkarkimit te kondenses te njesive Kati Perdhe

SHKALLA	1:200	NR. I VIZATIMIT	M 04
---------	-------	-----------------	------

### PËRSHKRIMI I FAZËS PROJEKT TEKNIK - MEKANIK

RISHIKIM	DATA	FAZA E PROJEKTIT





