


**“PROJEKTI PER TRANSFORMIMIN E INFRASTRUKTURES
AKOMODUESE NE KAMPUSIN RAJONAL TE ARSIMIT
PROFESIONAL, BASHKIA DIBER”**

PROJEKTI TEKNIK MEKANIK



KONVIKTI I DJEMVE KATI I PARE


KONVIKTI I VAJZAVE KATI I PARE

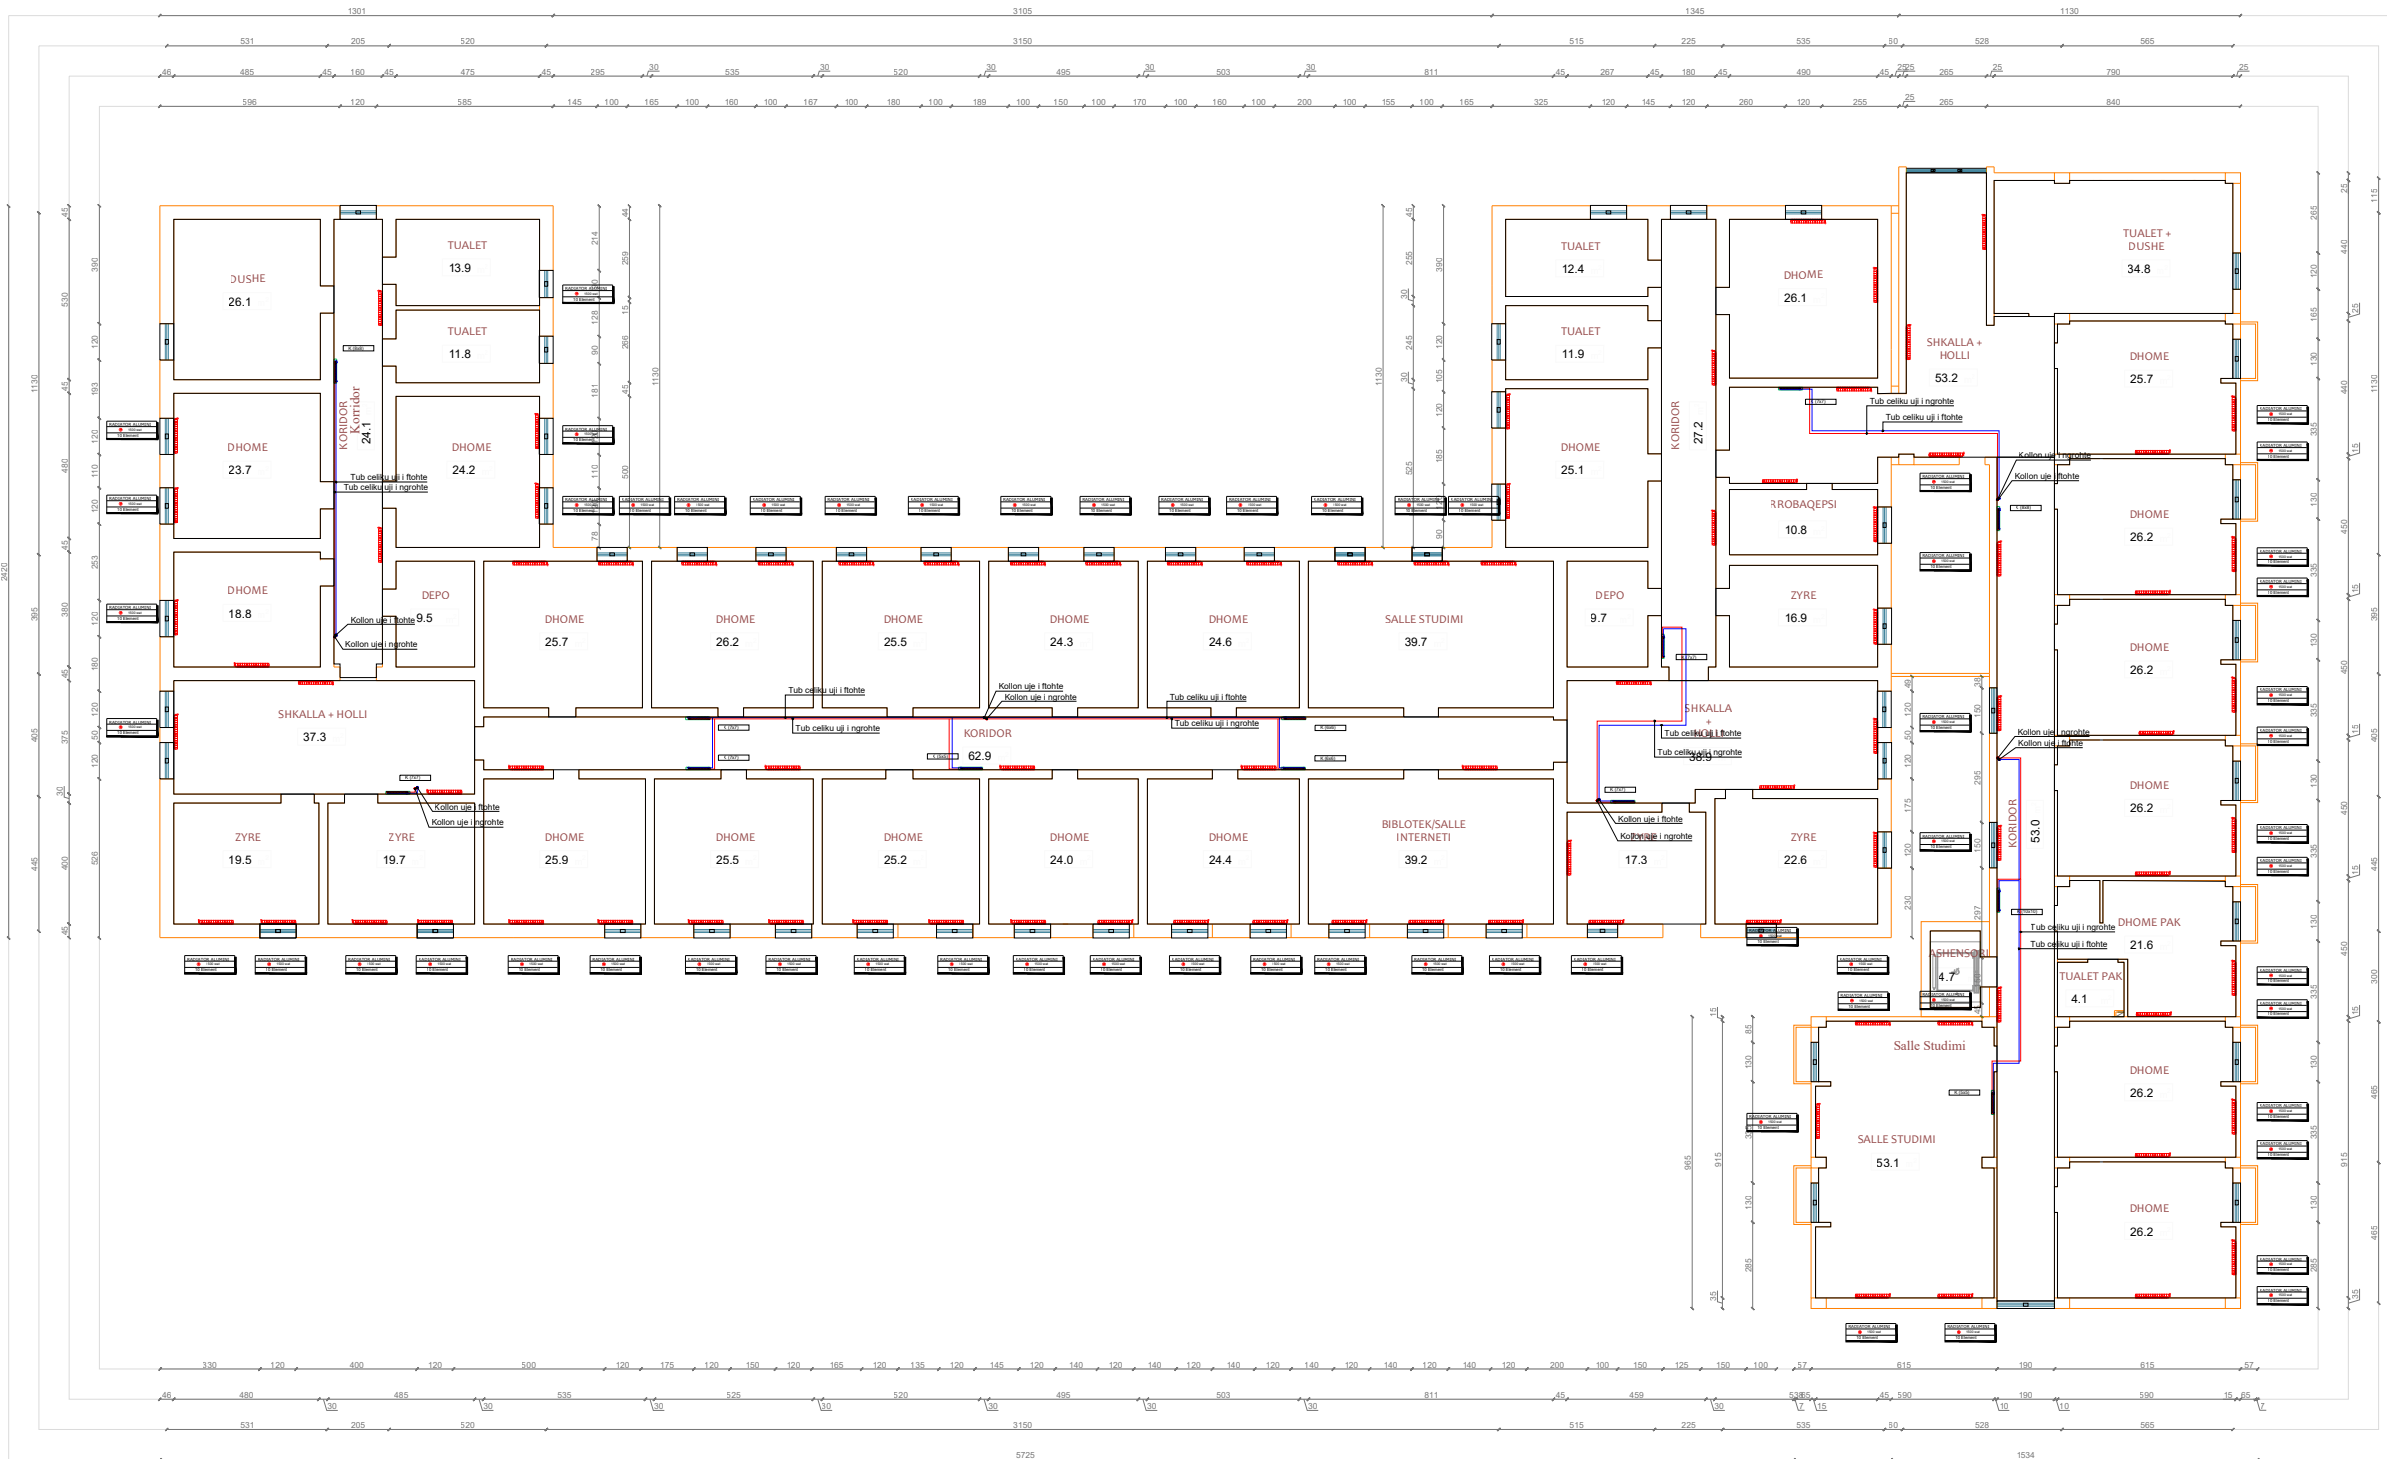

Shenime Teknike:

LEGJENDA:

- RADIATOR ALUMINI ME ELEMENT
- KASETE KOLEKTORI
- KOLLONE FURNIZIMI ME UJE TE FTOHTE
- KOLLONE FURNIZIMI ME UJE TE NGROHTE
- LINJE FURNIZIMI ME UJE TE NGROHTE TUB CELIKU
- LINJE FURNIZIMI ME UJE TE FTOHTE TUB CELIKU
- LINJE FURNIZIMI ME UJE TE NGROHTE TUB PEX/al DN12
- LINJE FURNIZIMI ME UJE TE FTOHTE TUB PEX/al DN12

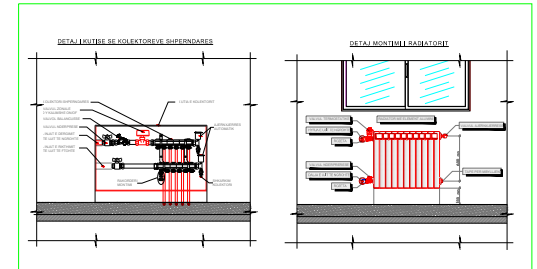

TITULLI I PROJEKTIT

PROJEKTI PER TRANSFORMIMIN TE INFRASTRUKTURES AKOMODUESE NE KAMPUSIN RAJONAL TE ARSIMIT PROFESIONAL, BASHKIA DIBER

KLIENTI

FONDI SHQIPTAR I ZHVILLIMIT



GRUPI I PROJEKTIMIT



EMERTIMI I VIZATIMIT

Linja e furnizimit me uje ft/ng te kolektoreve
Kati Pare

SHKALLA 1:250

NR. I VIZATIMIT

M 02


PËRSHKRIMI I FAZËS

PROJEKT TEKNIK - MEKANIK

RISHIKIM DATA FAZA E PROJEKTIT





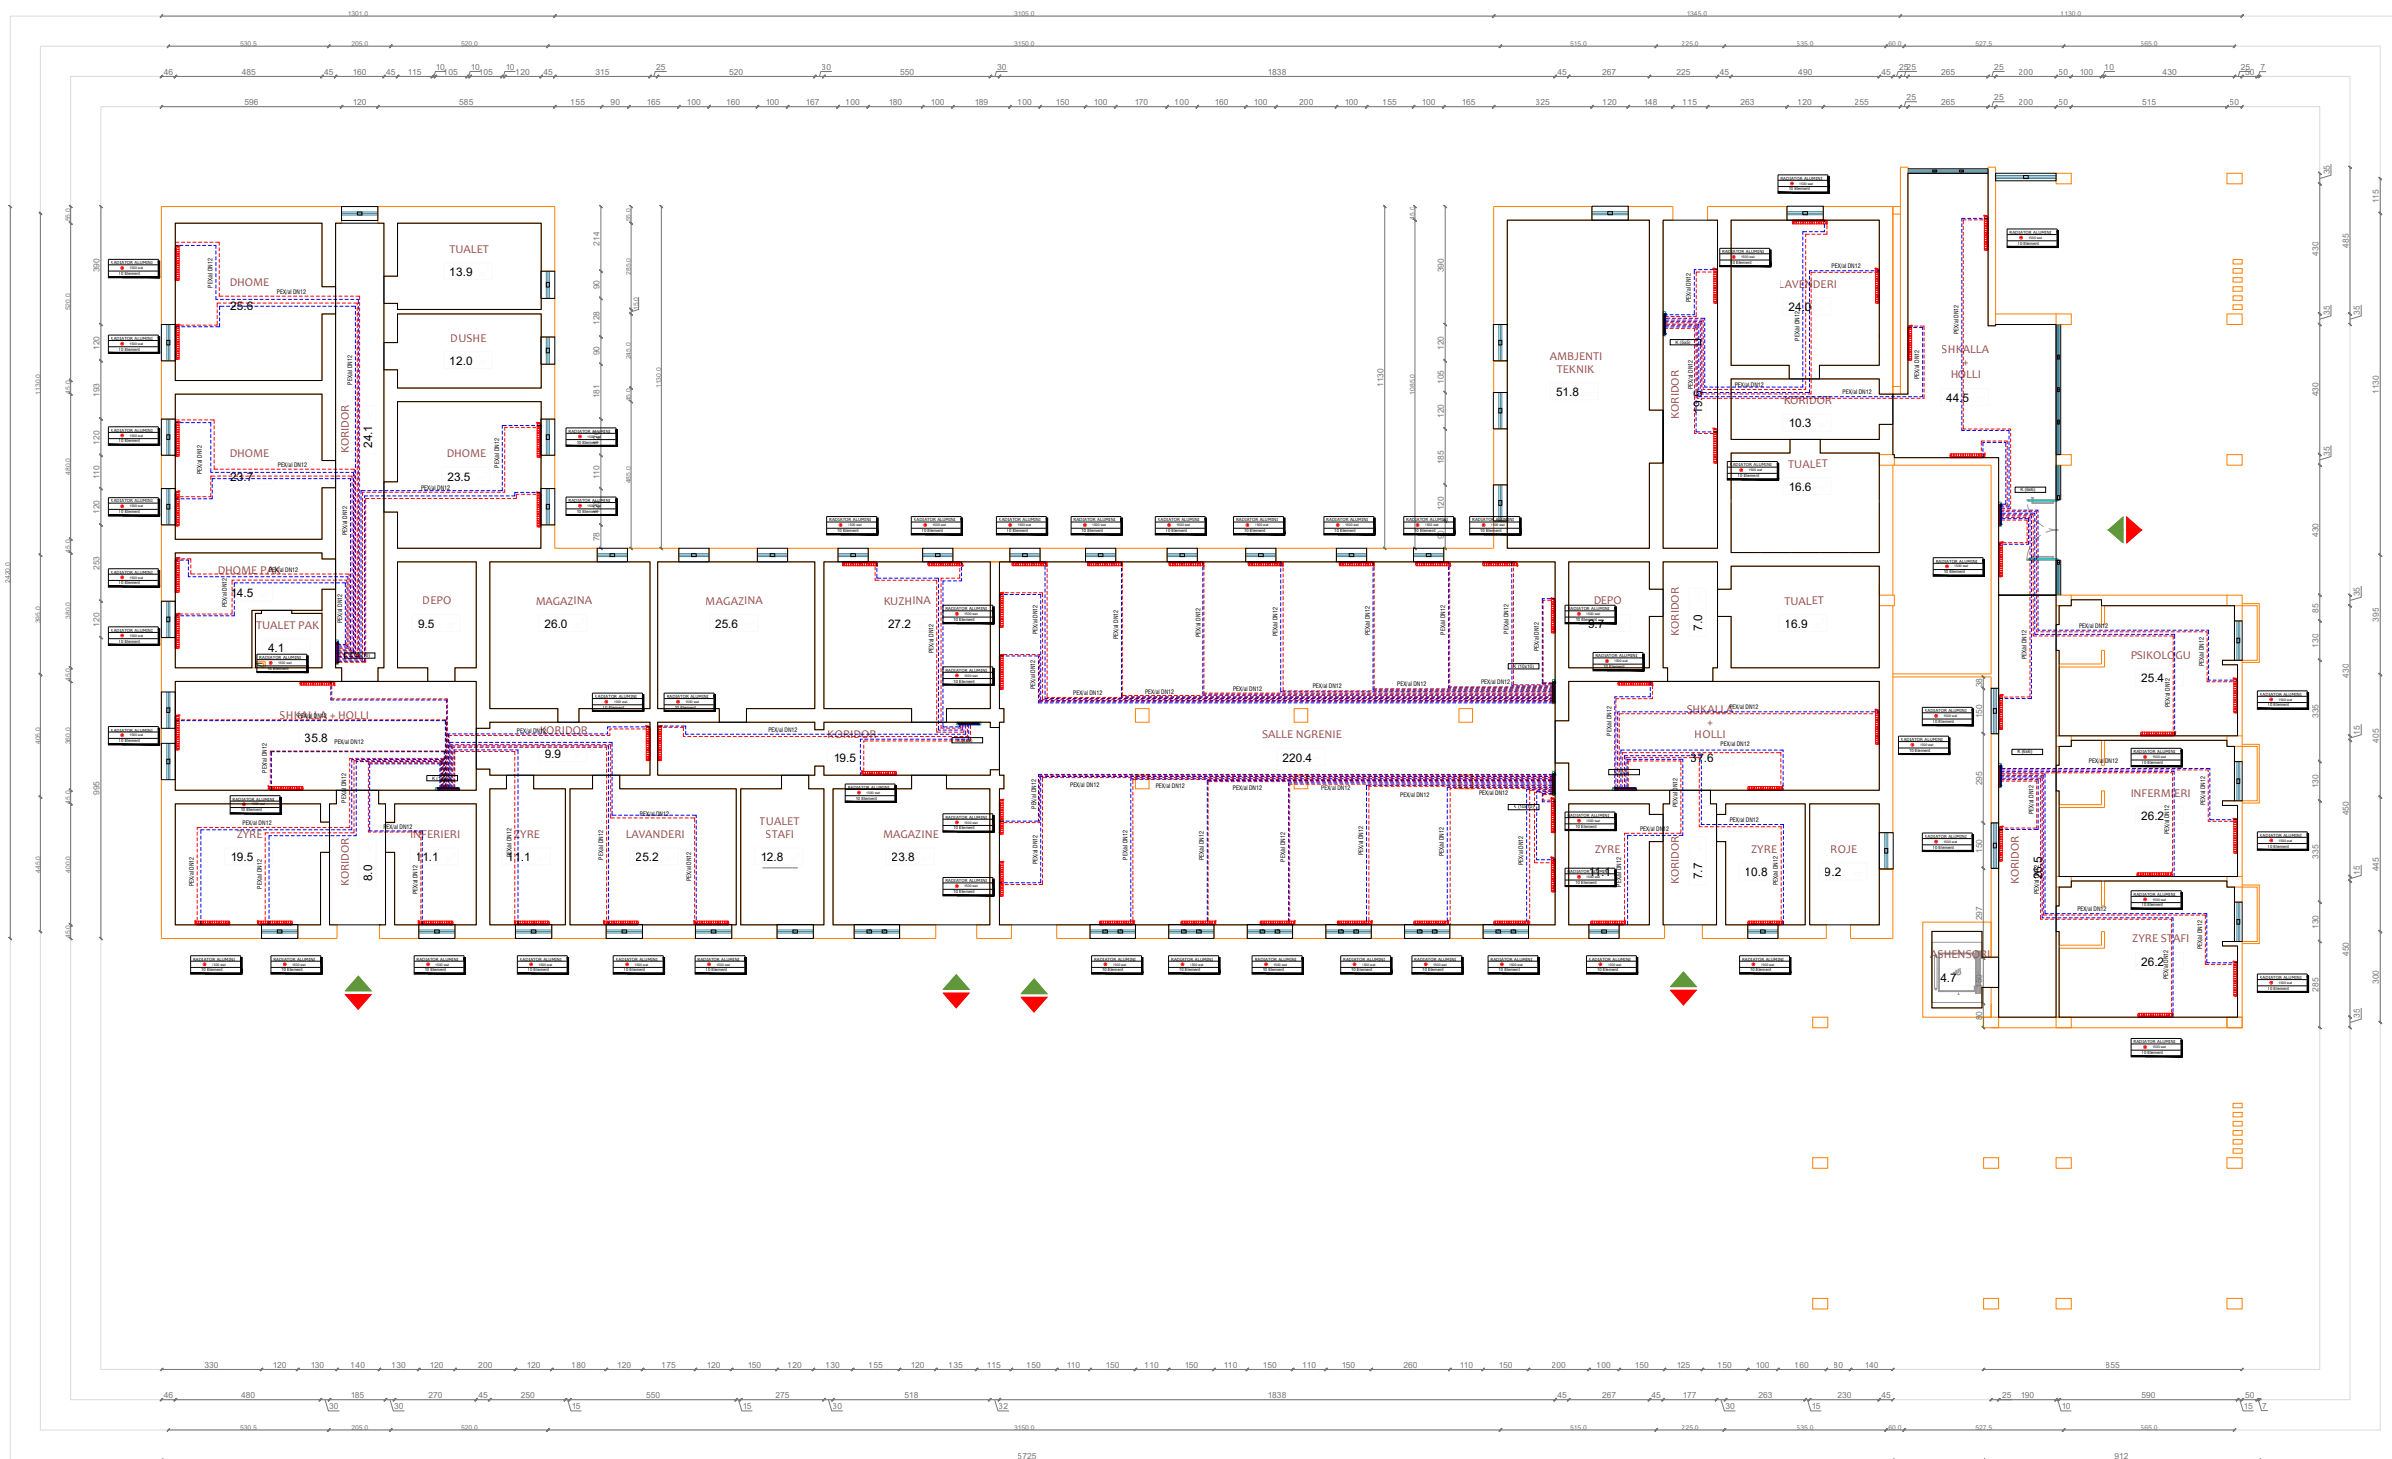



KONVIKTI I DJEMVE KATI PERDHE


KONVIKTI I VAJZAVE KATI PERDHE



Shenime Teknike:

LEGJENDA:

-  RADIATOR ALUMINI ME ELEMENT
-  KASETE KOLEKTORI
-  KOLLONE FURNIZIMI ME UJE TE FTOHTE
-  KOLLONE FURNIZIMI ME UJE TE NGROHTE
-  LINJE FURNIZIMI ME UJE TE NGROHTE TUB CELIKU
-  LINJE FURNIZIMI ME UJE TE FTOHTE TUB CELIKU
-  LINJE FURNIZIMI ME UJE TE NGROHTE TUB PEX/al DN12
-  LINJE FURNIZIMI ME UJE TE FTOHTE TUB PEX/al DN12

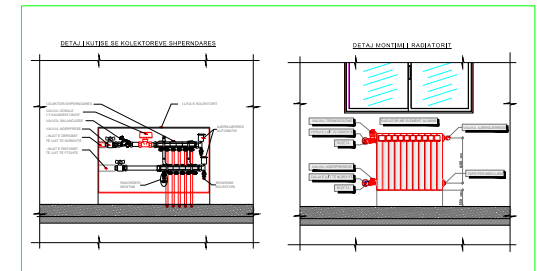

TITULLI I PROJEKTTIT

PROJEKTI PER TRANSFORMIMIN TE INFRASTRUKTURES AKOMODEUSE NE KAMPUSIN RAJONAL TE ARSIMIT PROFESIONAL, BASHKIA DIBER

KLIENTI

FONDI SHQIPTAR I ZHVILLIMIT



GRUPI I PROJEKTTIMIT



EMERTIMI I VIZATIMIT

Linja e furnizimit me uje ft/ng te radiatoreve
Kati Perdhe

SHKALLA

1:250

NR. I VIZATIMIT

M 04


PERSHKRIMI I FAZES

PROJEKT TEKNIK - MEKANIK

RISHIKIM	DATA	FAZA E PROJEKTTIT





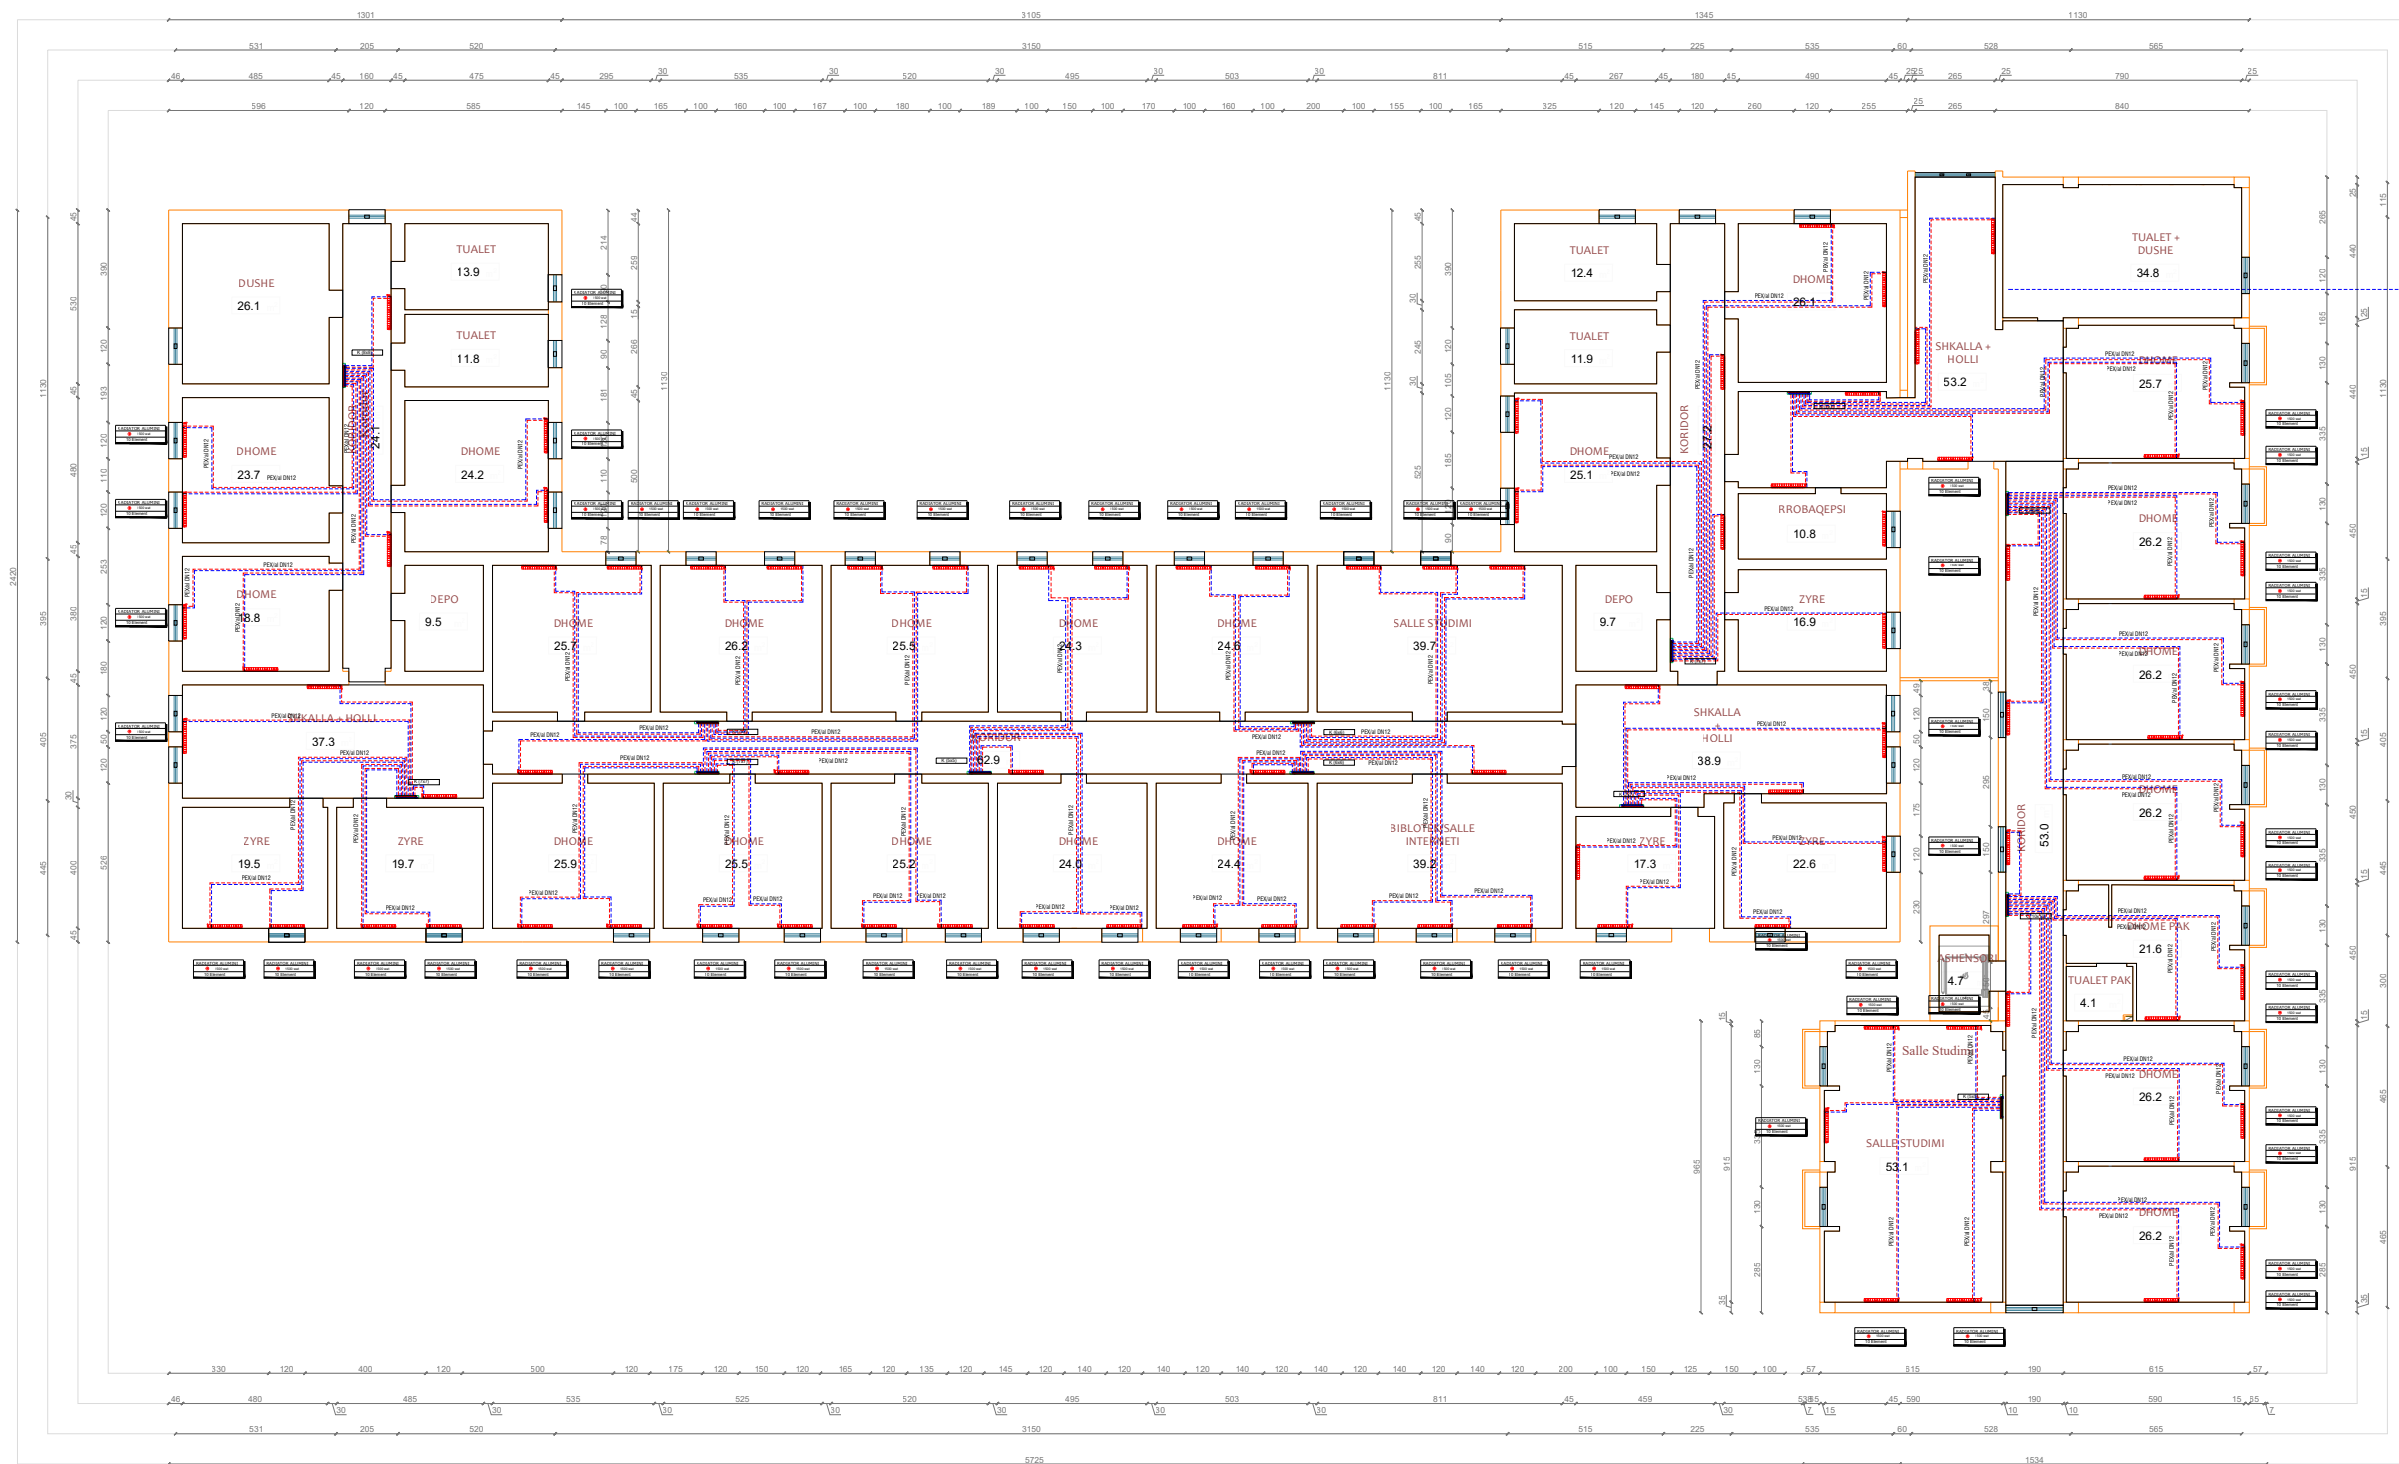



KONVIKTI I DJEMVE KATI I PARE


KONVIKTI I VAJZAVE KATI I PARE



Shenime Teknike:

LEGJENDA:

-  RADIATOR ALUMINI ME ELEMENT
-  KASETE KOLEKTORI
-  KOLLONE FURNIZIMI ME UJE TE FTOHTE
-  KOLLONE FURNIZIMI ME UJE TE NGROHTE
-  LINJE FURNIZIMI ME UJE TE NGROHTE TUB CELIKU
-  LINJE FURNIZIMI ME UJE TE FTOHTE TUB CELIKU
-  LINJE FURNIZIMI ME UJE TE NGROHTE TUB PEX/al DN12
-  LINJE FURNIZIMI ME UJE TE FTOHTE TUB PEX/al DN12

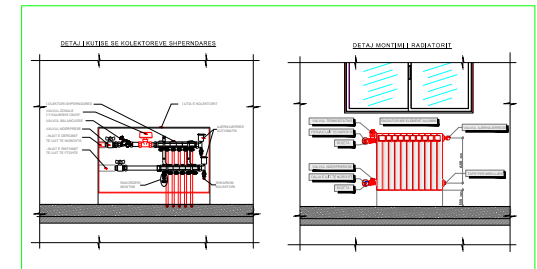

TITULLI I PROJEKTTIT

PROJEKTI PER TRANSFORMIMIN TE INFRASTRUKTURES AKOMODUESE NE KAMPUSIN RAJONAL TE ARSIMIT PROFESIONAL, BASHKIA DIBER

KLIENTI

FONDI SHQIPTAR I ZHVILLIMIT



GRUPI I PROJEKTTIMIT



EMËRTIMI I VIZATIMIT

Linja e furnizimit me uje ft/ng te radiatoreve
Kati Pare

SHKALLA 1:250

NR. I VIZATIMIT

M 05

PËRSHKRIMI I FAZËS

PROJEKT TEKNIK - MEKANIK

RISHIKIM	DATA	FAZA E PROJEKTTIT

**“PROJEKTI PER TRANSFORMIMIN E INFRASTRUKTURES
AKOMODUESE NE KAMPUSIN RAJONAL TE ARSIMIT
PROFESIONAL, BASHKIA DIBER”**

PROJEKTI TEKNIK HIDRO






Shenime Teknike:

KONVIKTI I DJEMVE KATI PERDHE

KONVIKTI I VAJZAVE KATI PERDHE

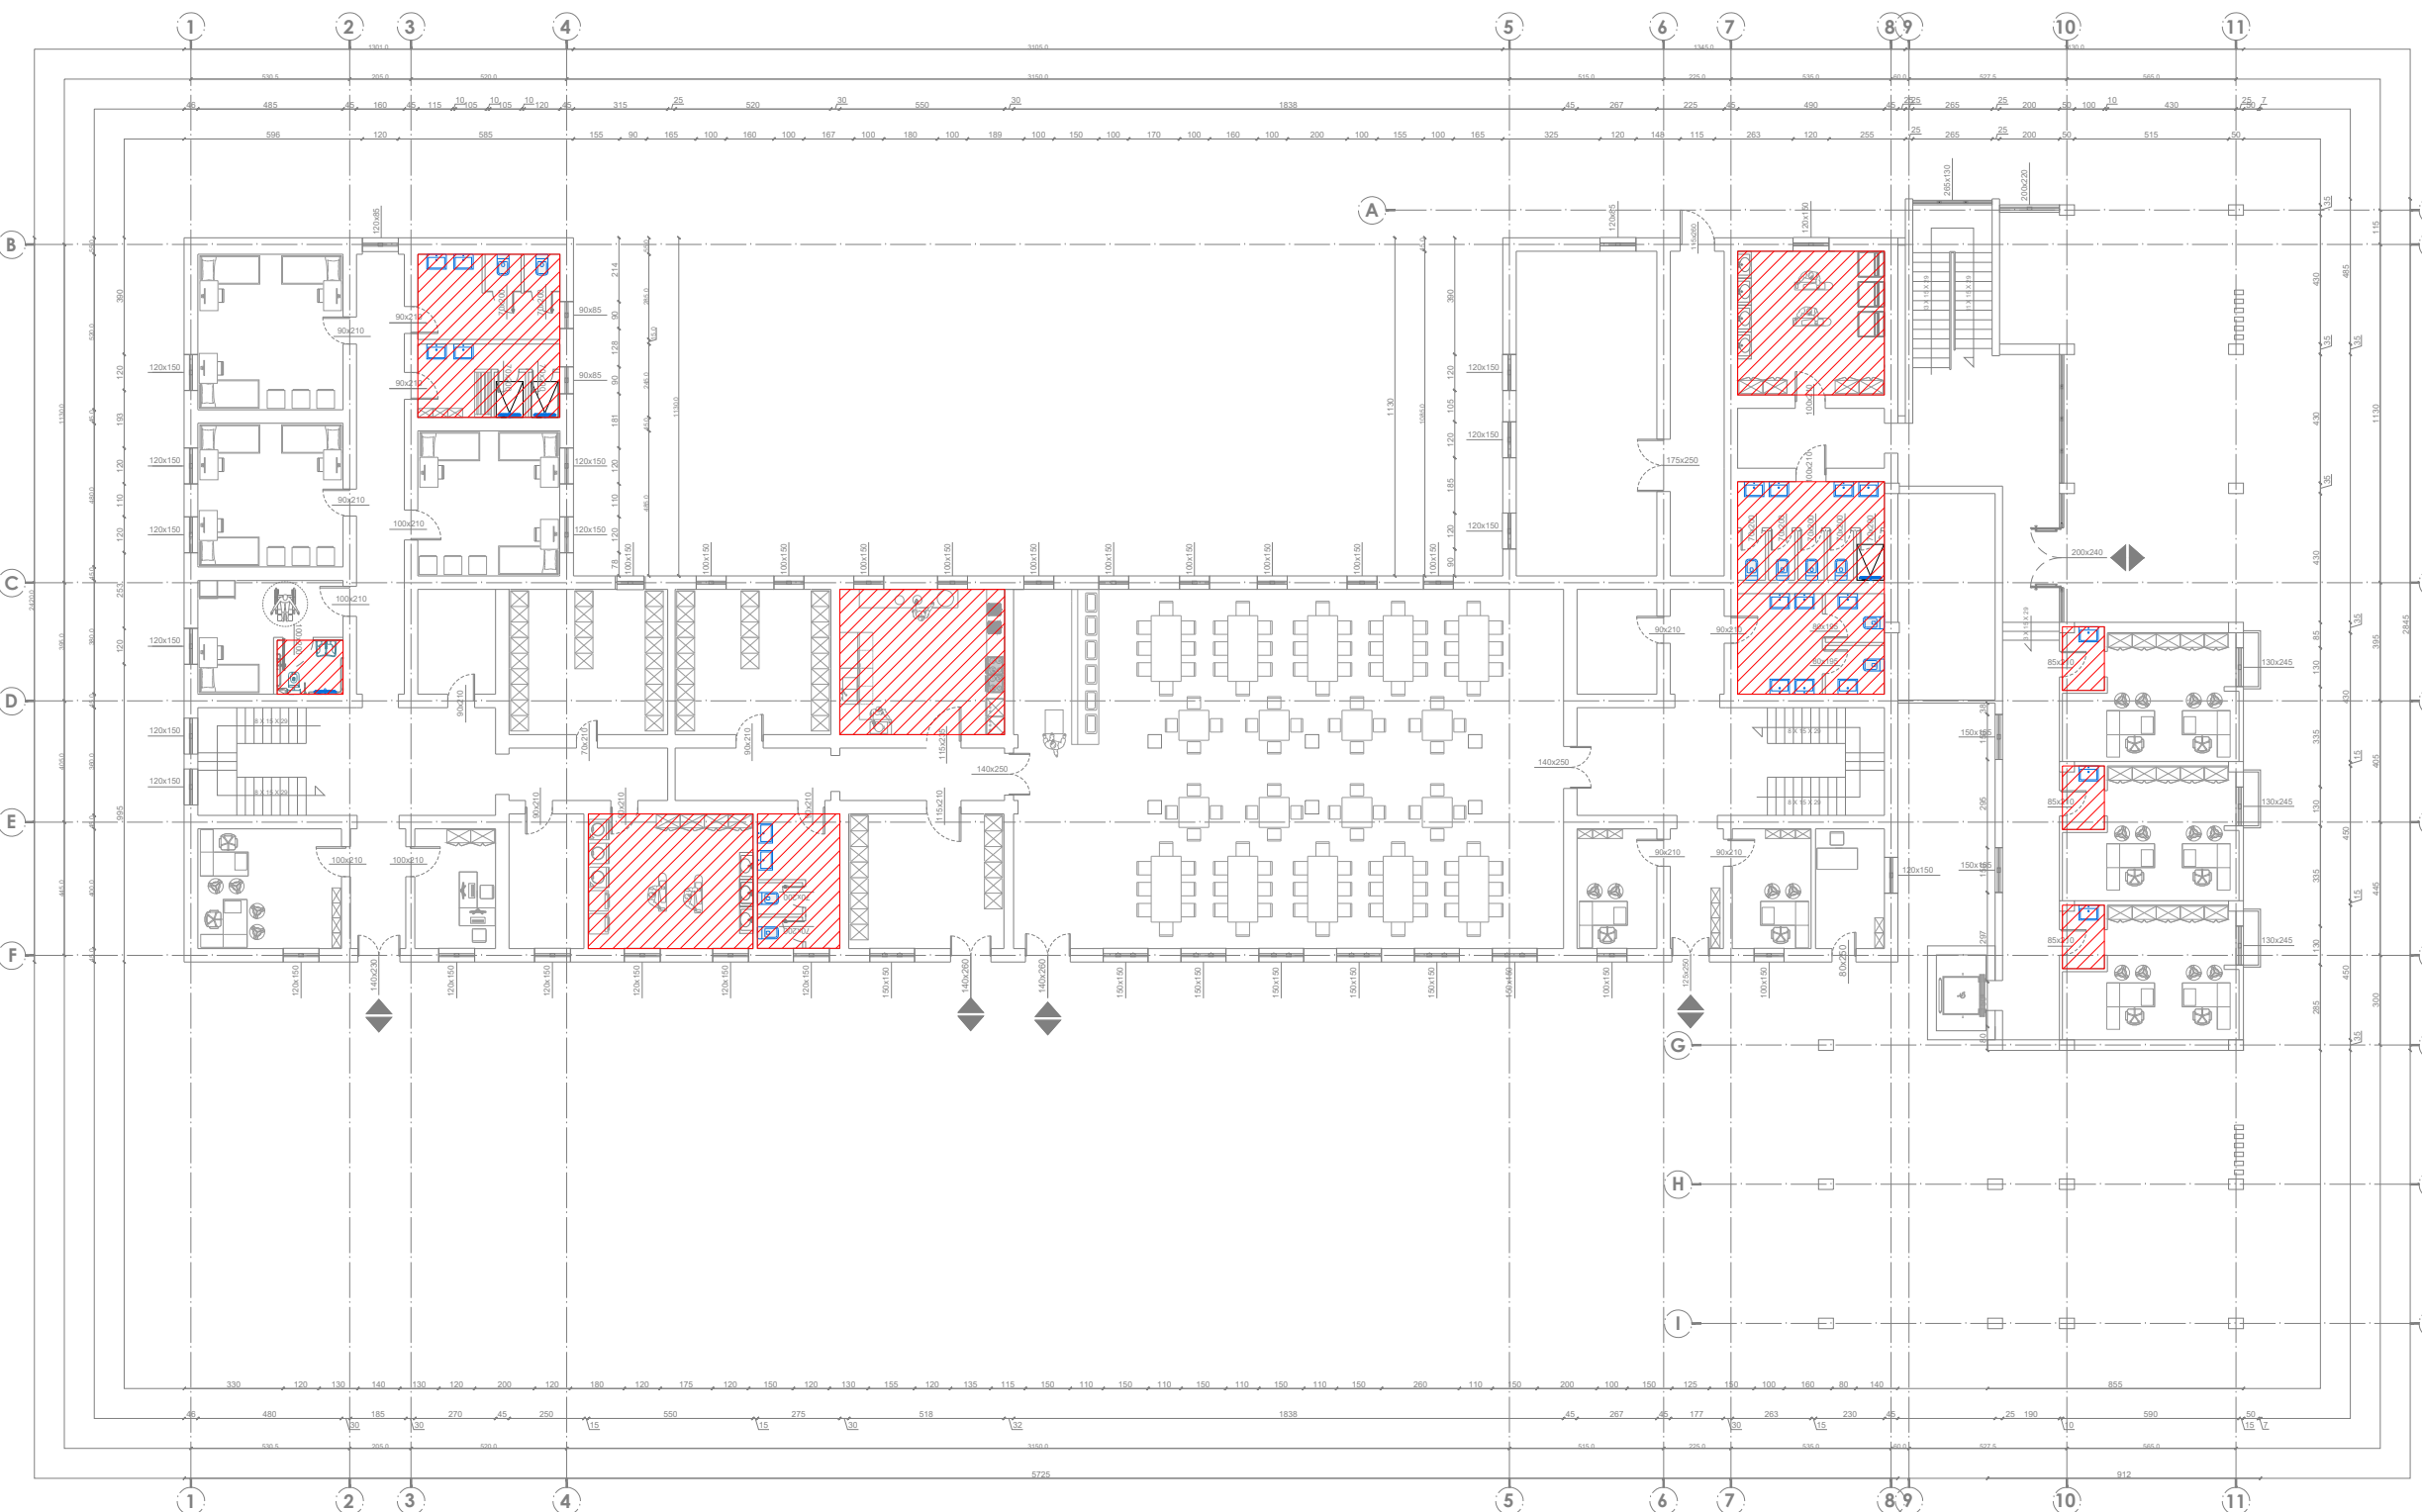

TITULLI I PROJEKTIT
**PROJEKTI PER TRANSFORMIMIN E INFRASTRUKTURES
 AKOMODUESE NE KAMPUSIN RAJONAL TE ARSIMIT
 PROFESIONAL, BASHKIA DIBER**
 KLIENTI

FONDI SHQIPTAR I ZHVILLIMIT



GRUPI I PROJEKTIMIT



EMËRTIMI I VIZATIMIT
 Plani i Pozicionimit te Nyjese Hidrosanitare
 Kati Perdhe


SHKALLA 1:250 NR. I VIZATIMIT **H - 01**

PËRSHKRIMI I FAZËS
PROJEKTI TEKNIK

RISHIKIM	DATA	FAZA E PROJEKTIT

KONVIKTI I DJEMVE KATI I PARE


KONVIKTI I VAJZAVE KATI I PARE

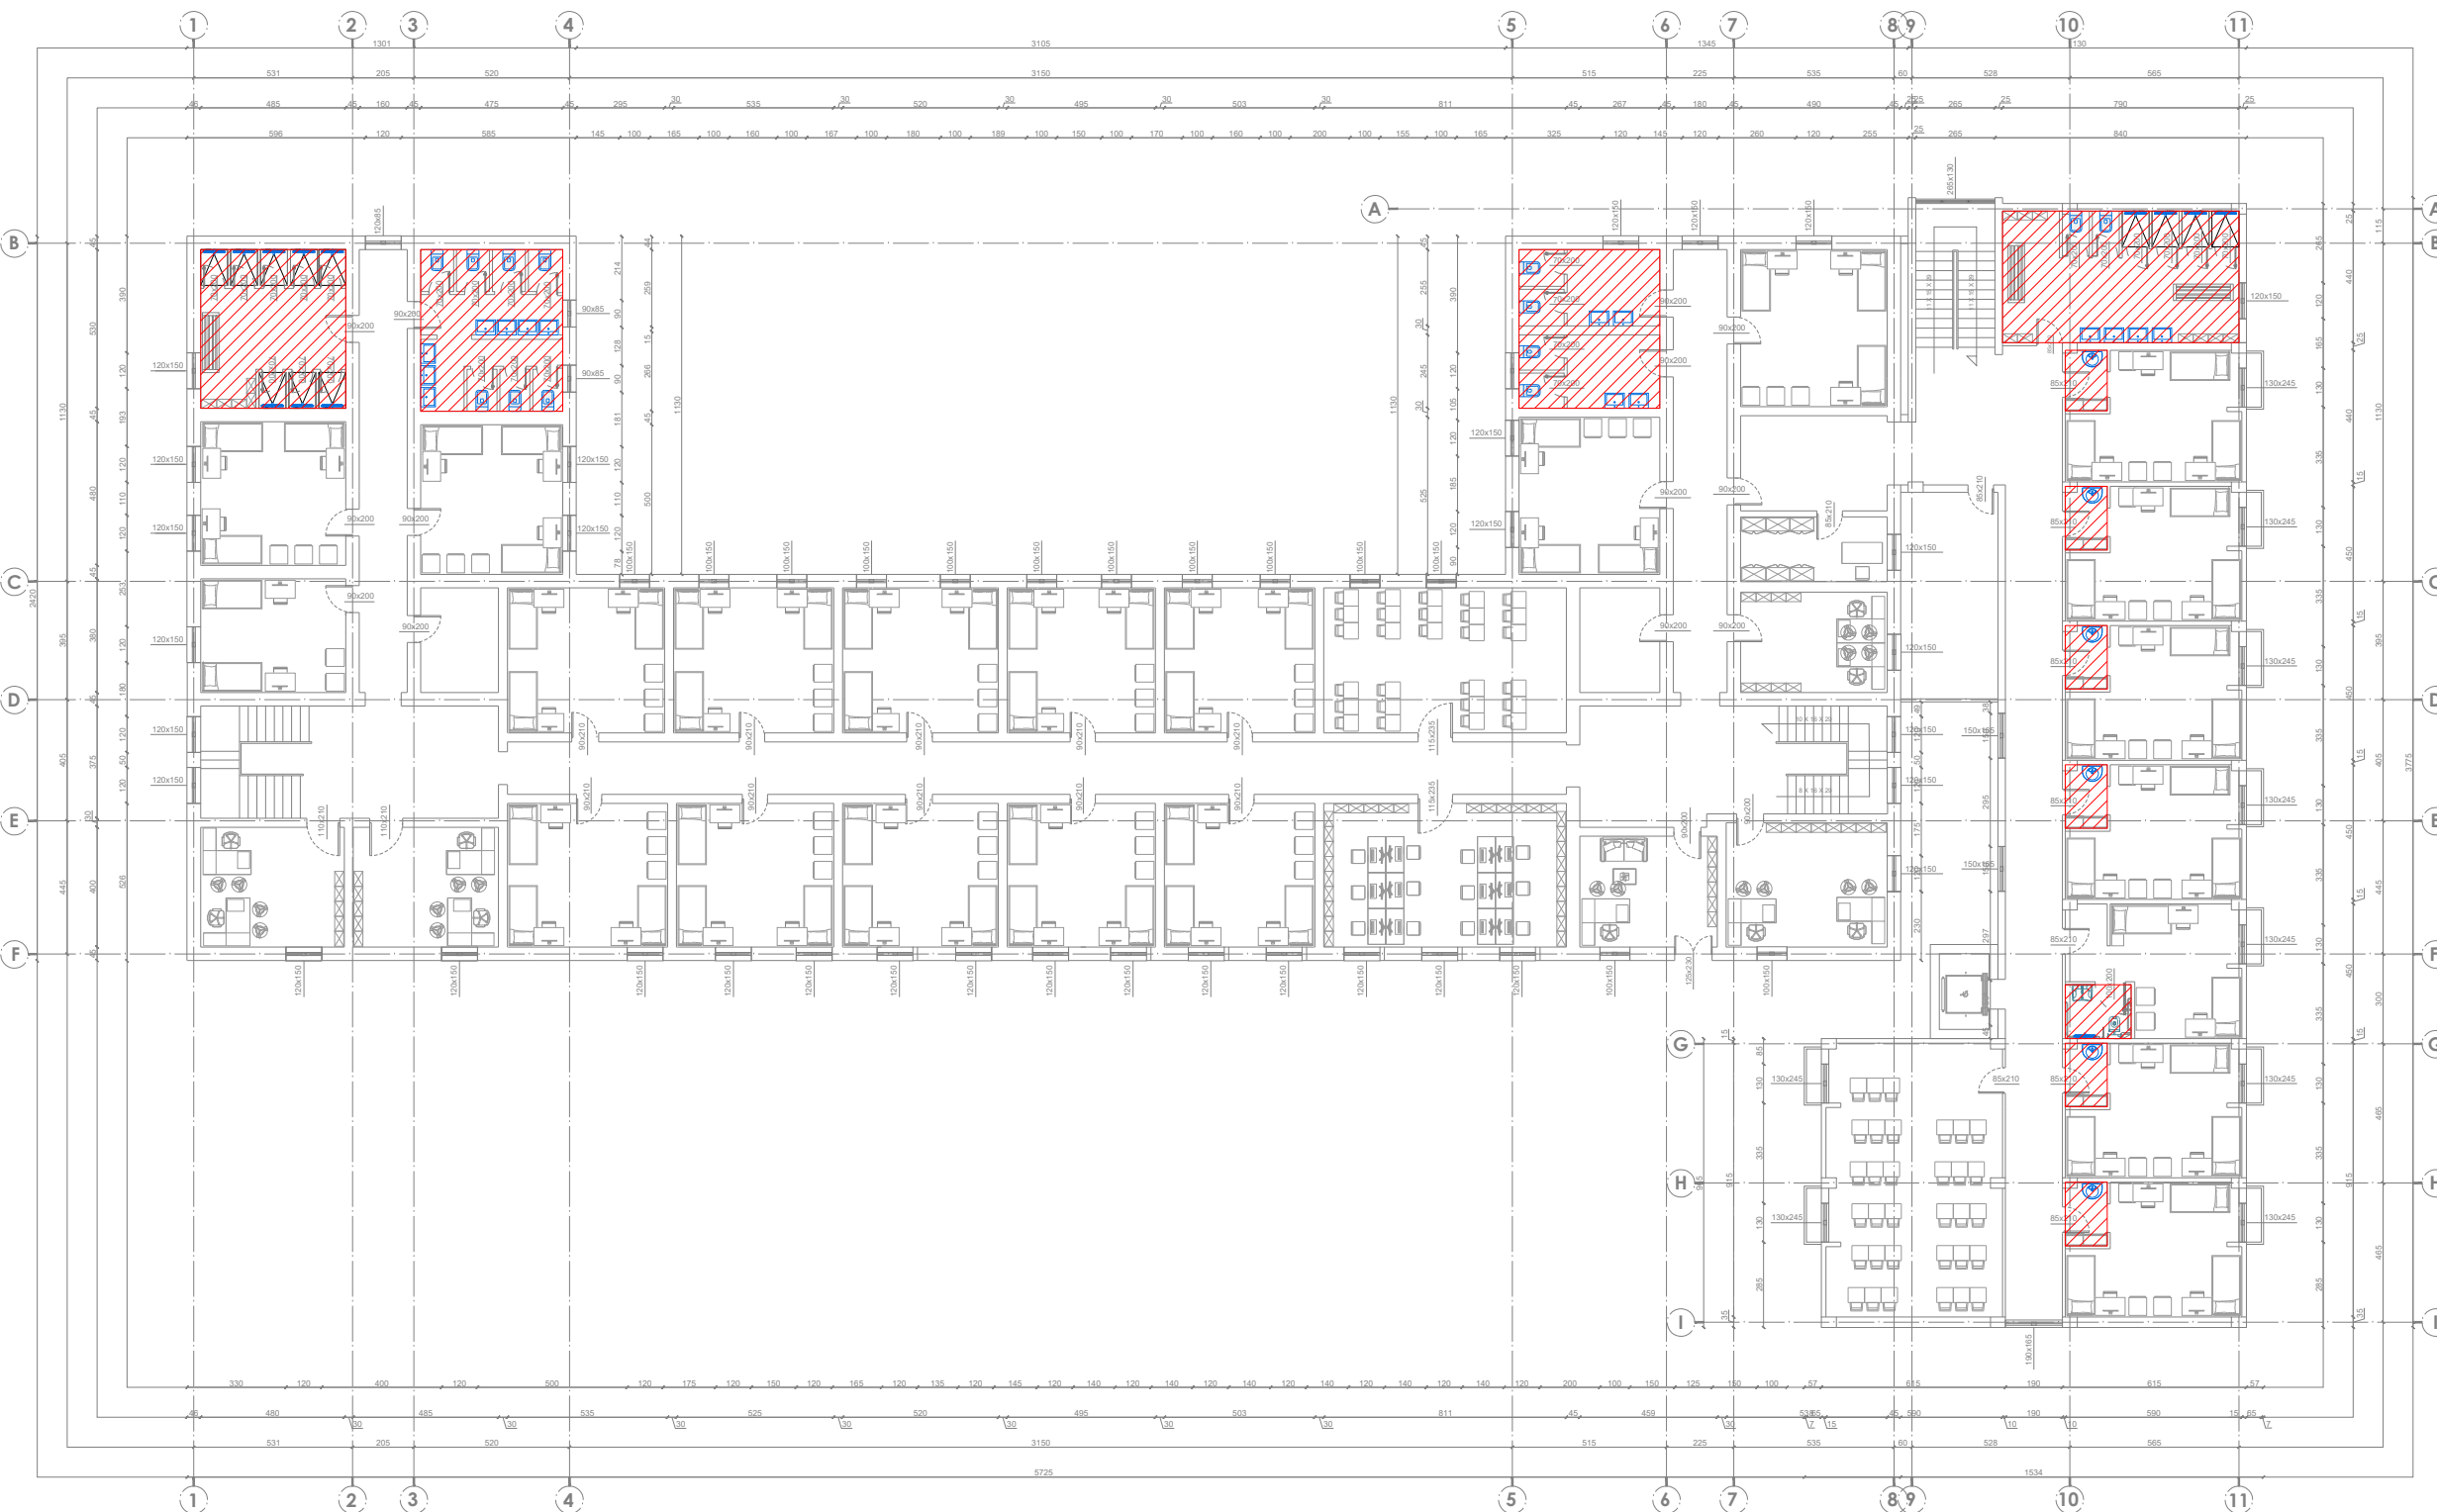

Shenime Teknike:

TITULLI I PROJEKTIT		
PROJEKTI PER TRANSFORMIMIN E INFRASTRUKTURES AKOMODUESE NE KAMPUSIN RAJONAL TE ARSIMIT PROFESIONAL, BASHKIA DIBER		
KLIENTI		
FONDI SHQIPTAR I ZHVILLIMIT		
GRUPI I PROJEKTIMIT		
EMËRTIMI I VIZATIMIT		
Plani i Pozicionimit te Nyjese Hidrosanitare Kati i Pare		
SHKALLA	1:250	NR. I VIZATIMIT H - 02
PËRSHKRIMI I FAZËS		
PROJEKTI TEKNIK		
RISHIKIM	DATA	FAZA E PROJEKTIT

KONVIKTI I VAJZAVE KATI I DYTE

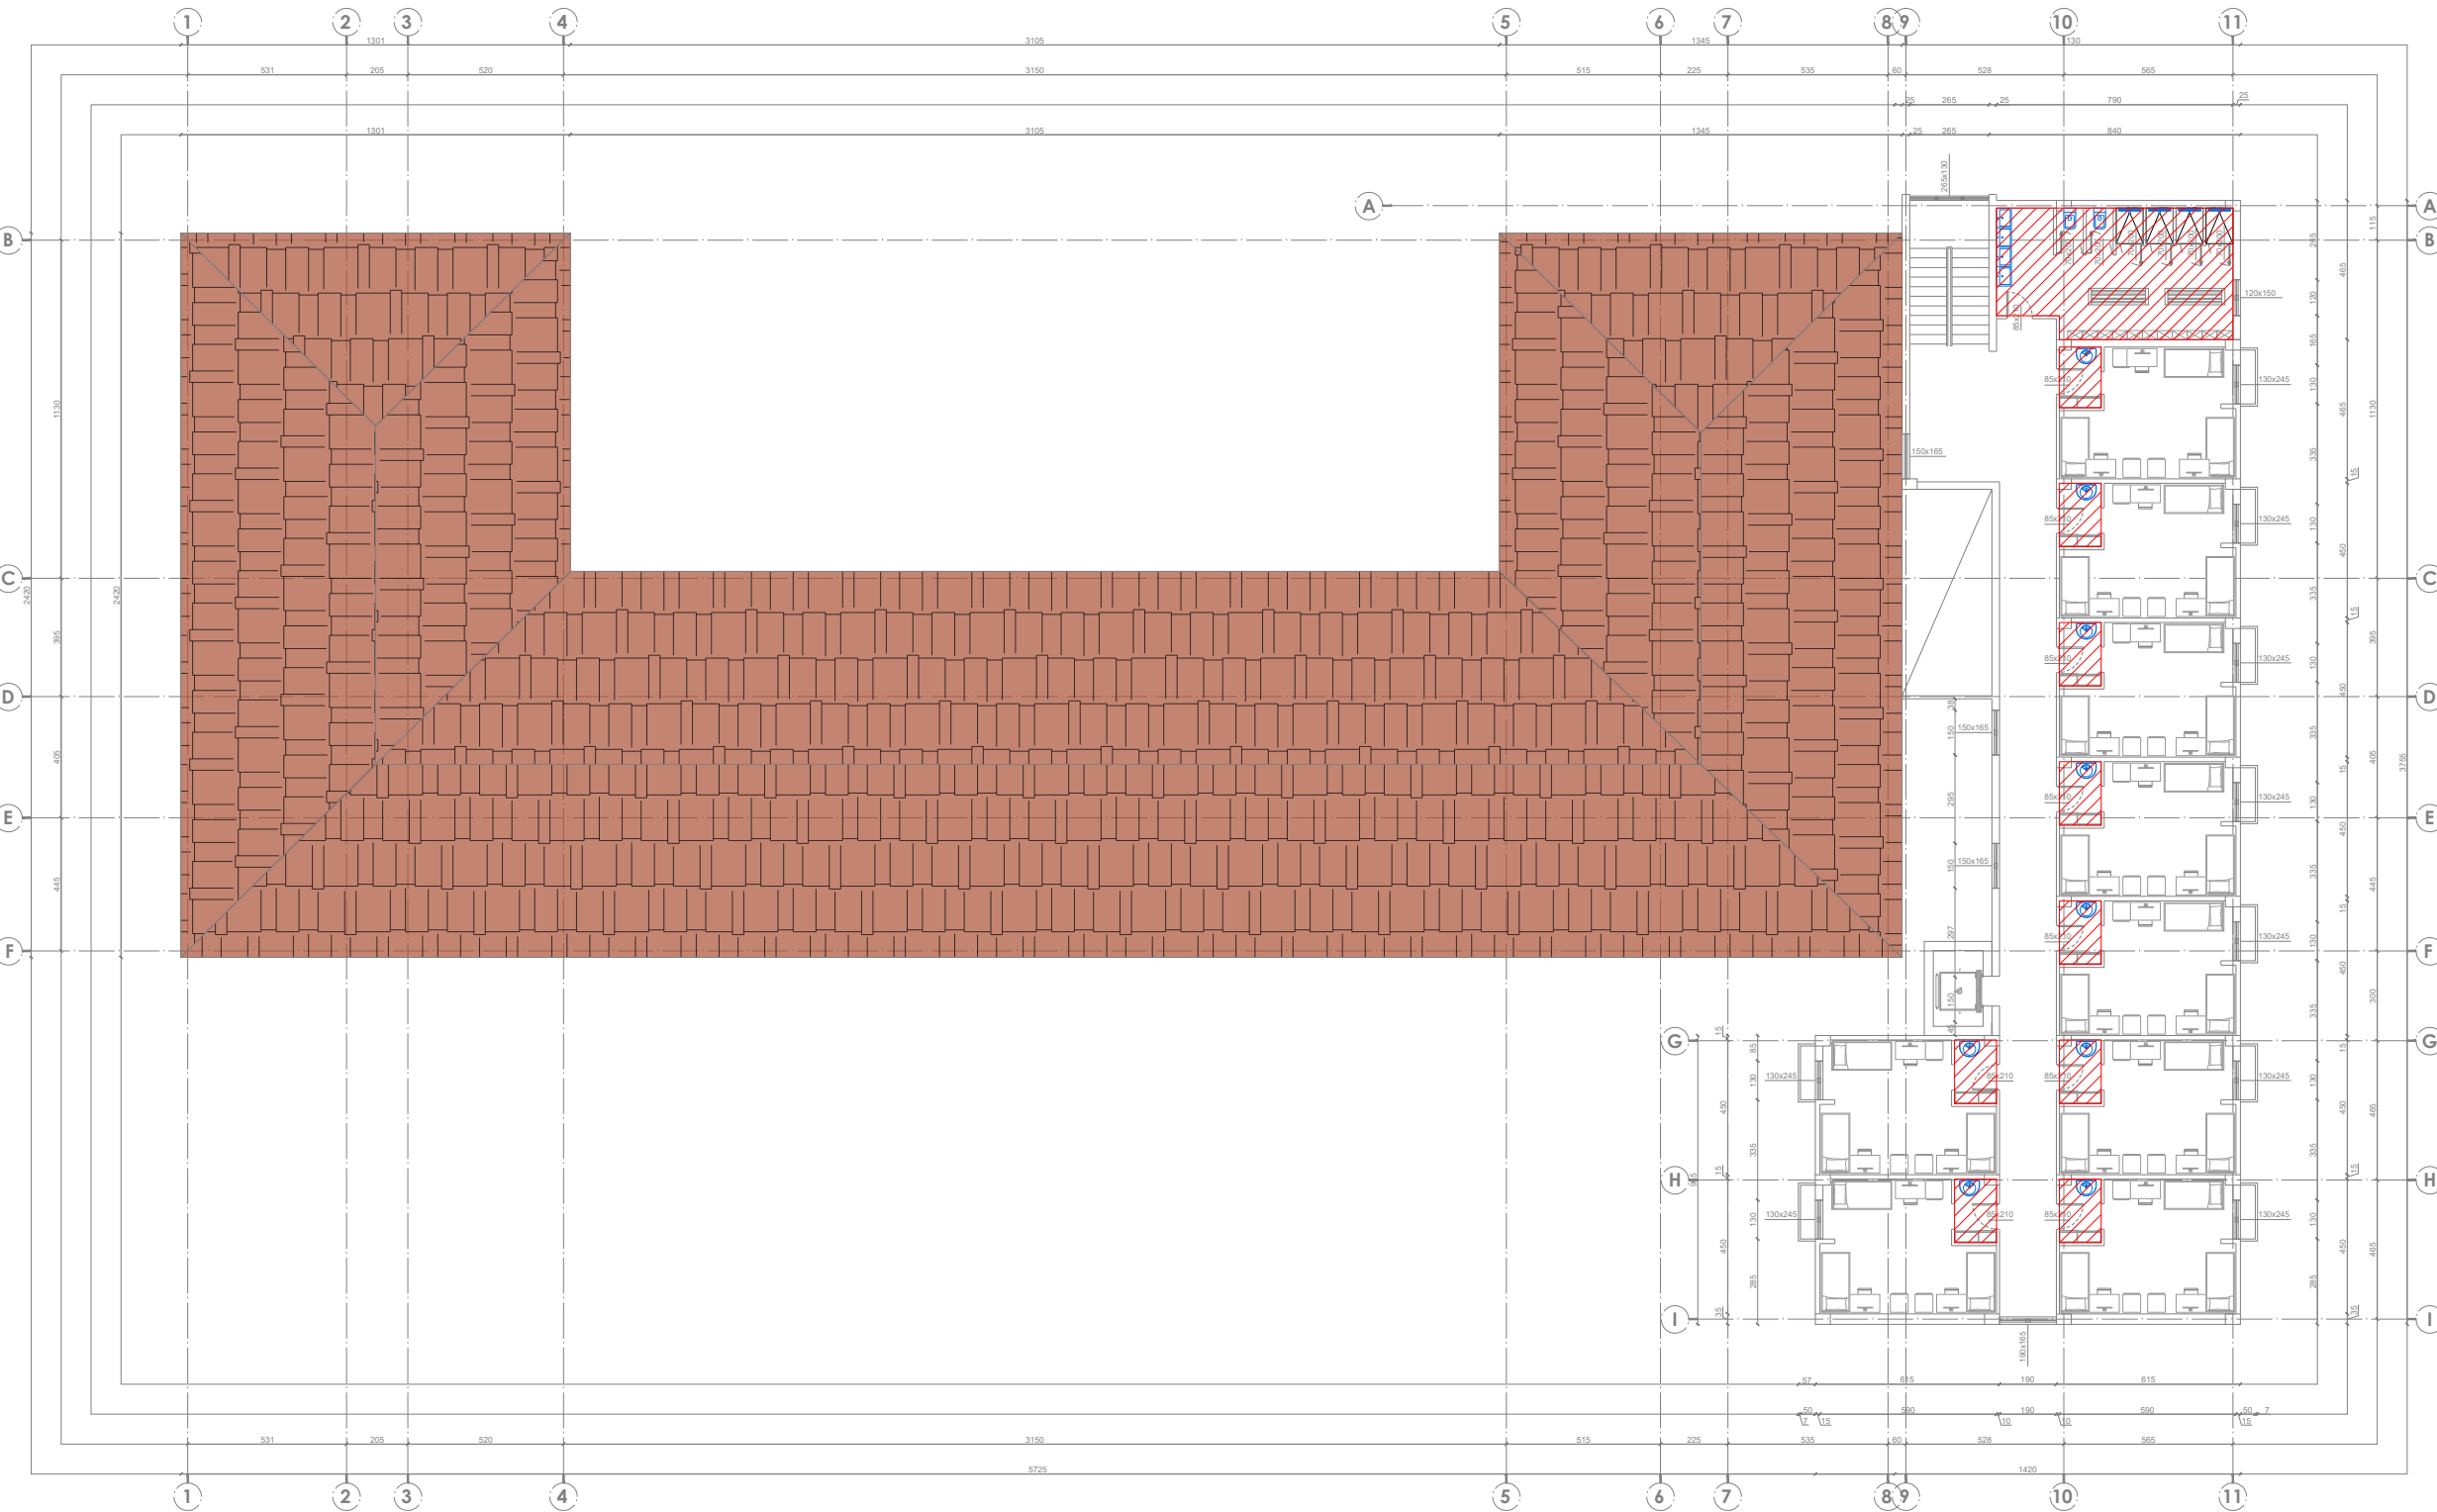

Shenime Teknike:

TITULLI I PROJEKTIT

**PROJEKTI PER TRANSFORMIMIN E INFRASTRUKTURES
AKOMODUESE NE KAMPUSIN RAJONAL TE ARSIMIT
PROFESIONAL, BASHKIA DIBER**

KLIENTI

FONDI SHQIPTAR I ZHVILLIMIT



GRUPI I PROJEKTIMIT



EMËRTIMI I VIZATIMIT

Plani i Pozicionimit te Nyjese Hidrosanitare
Kati i Dyte


SHKALLA 1:250 NR. I VIZATIMIT **H - 03**

PËRSHKRIMI I FAZËS
PROJEKTI TEKNIK

RISHIKIM	DATA	FAZA E PROJEKTIT

KONVIKTI I DJEMVE KATI PERDHE

KONVIKTI I VAJZAVE KATI PERDHE

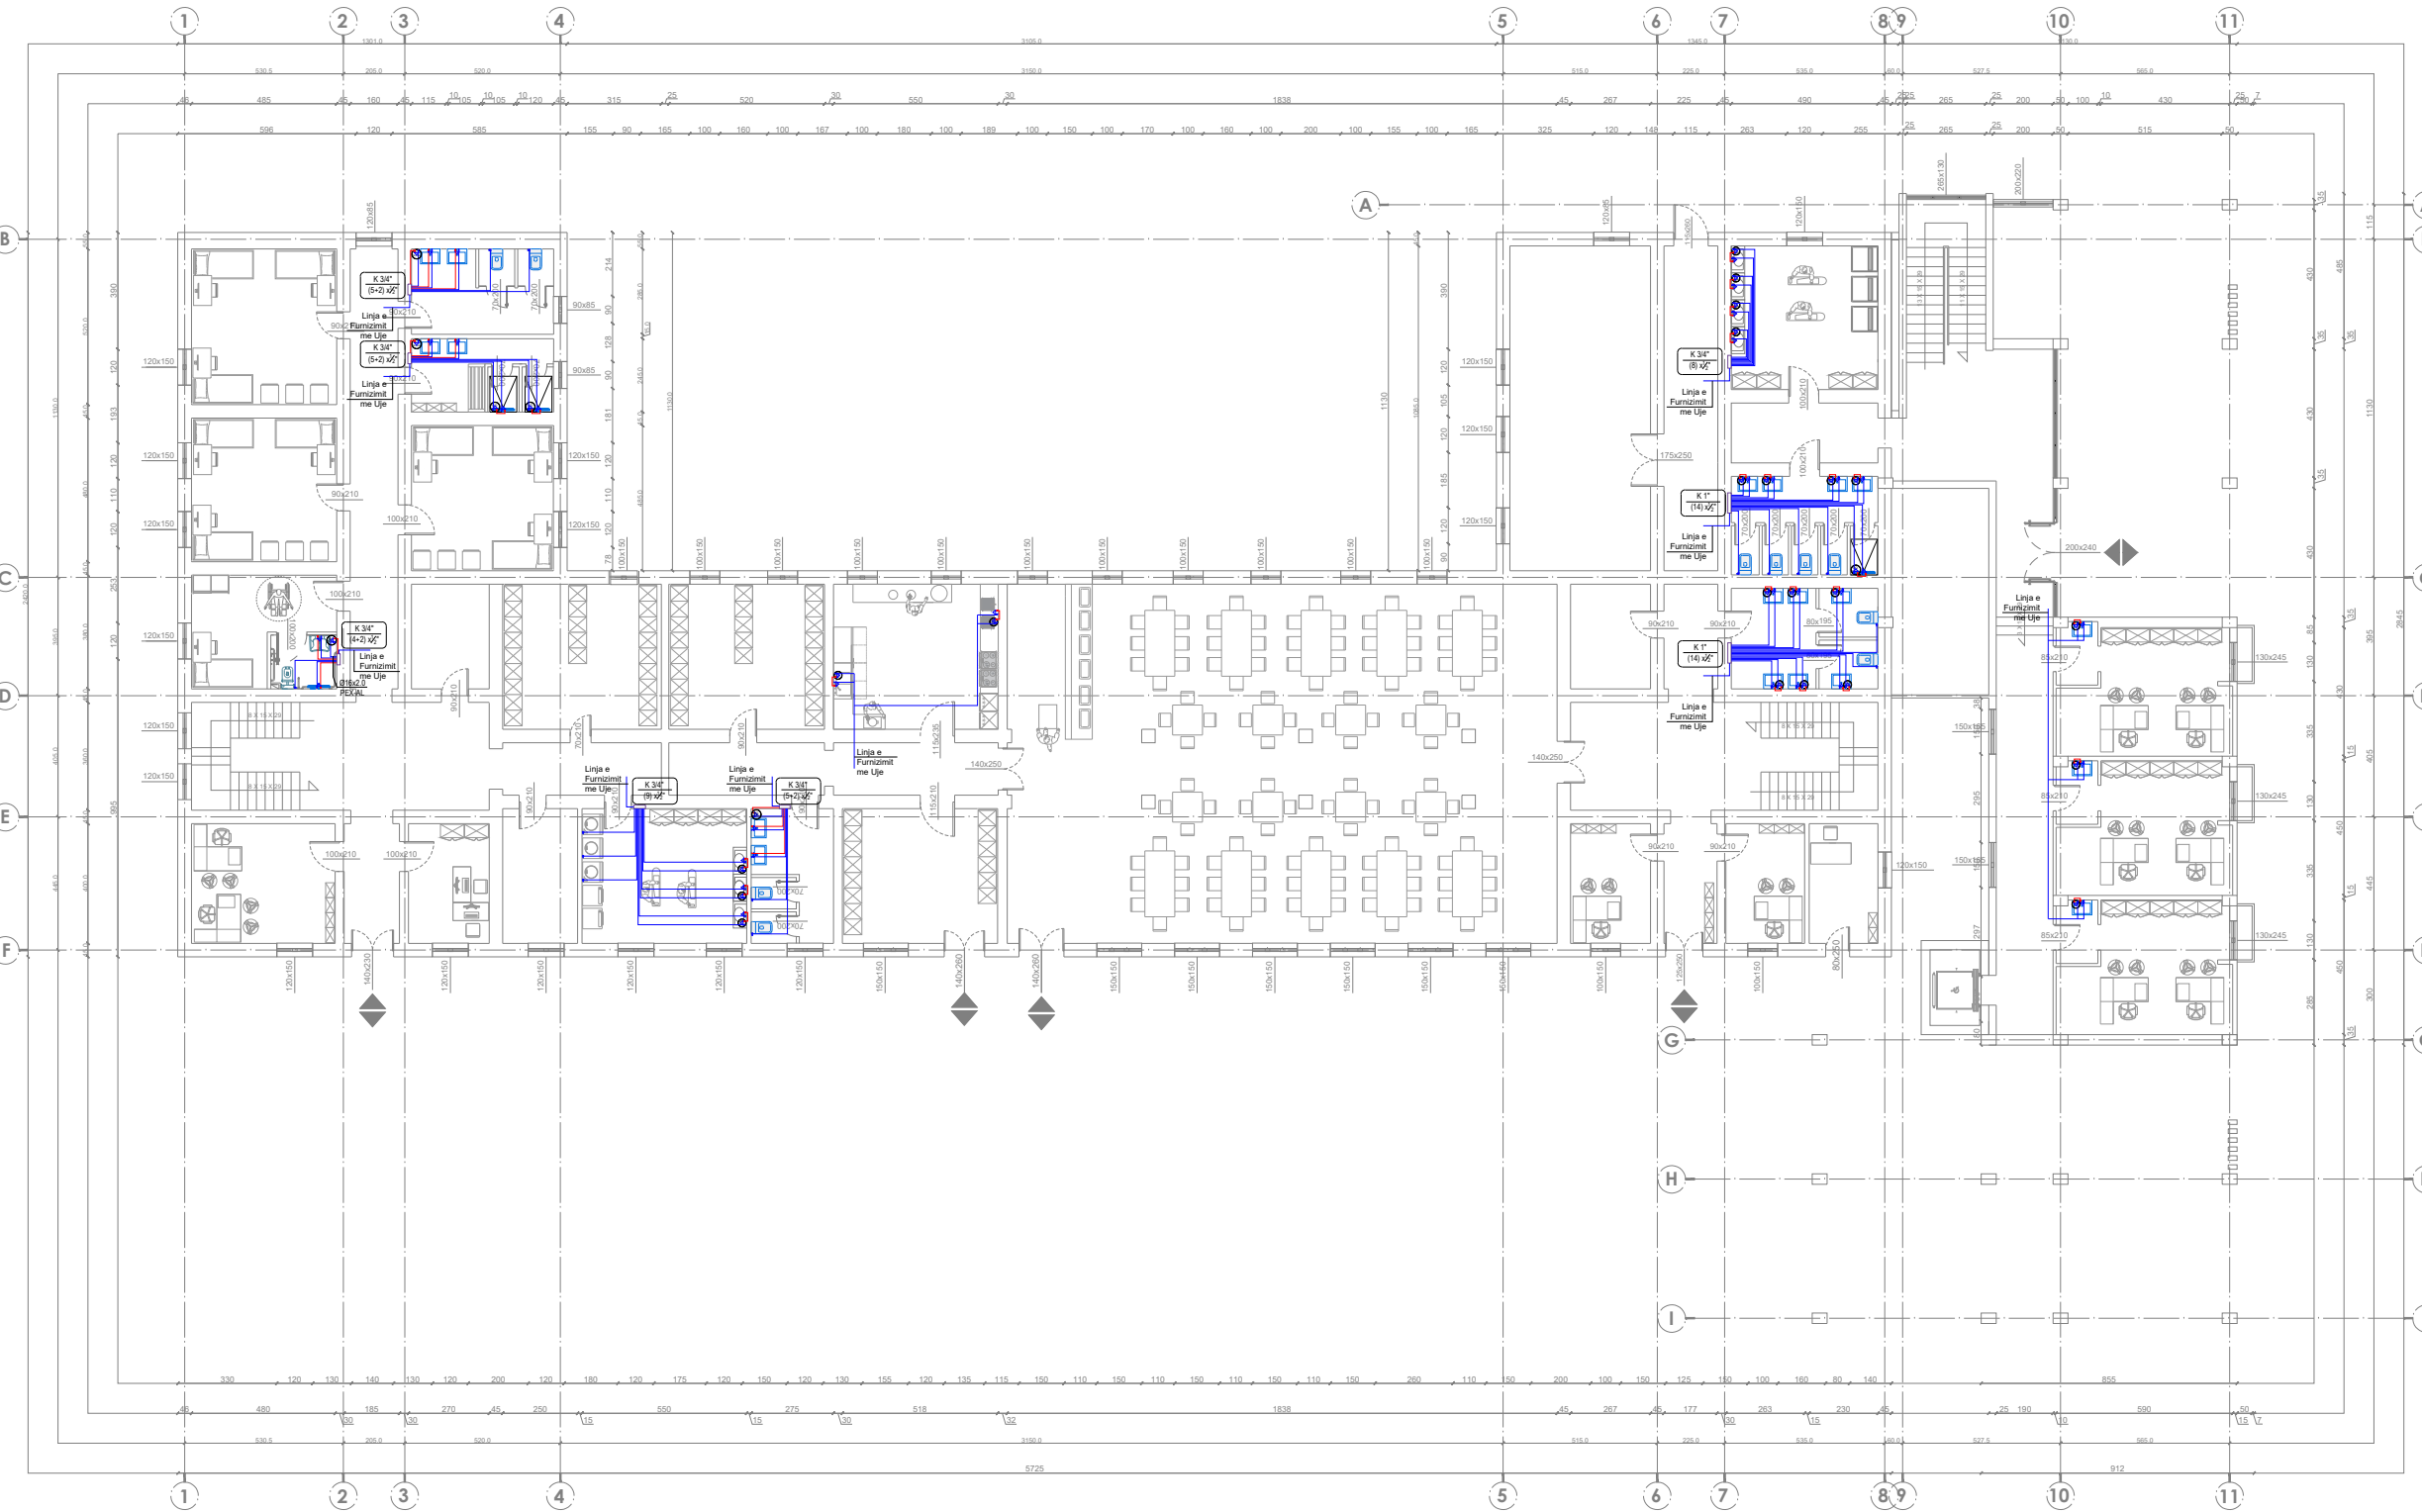


Shenime Teknike:

TITULLI I PROJEKTIT		
PROJEKTI PER TRANSFORMIMIN E INFRASTRUKTURES AKOMODUESE NE KAMPUSIN RAJONAL TE ARSIMIT PROFESIONAL, BASHKIA DIBER		
KLIENTI		
FONDI SHQIPTAR I ZHVILLIMIT		
GRUPI I PROJEKTIMIT		
EMËRTIMI I VIZATIMIT		
Planimetria e Furnizimit me Uje Kati Perdhe		
SHKALLA	1:250	NR. I VIZATIMIT H - 04
PËRSHKRIMI I FAZËS PROJEKTI TEKNIK		
RISHIKIM	DATA	FAZA E PROJEKTIT

KONVIKTI I DJEMVE KATI I PARE

KONVIKTI I VAJZAVE KATI I PARE

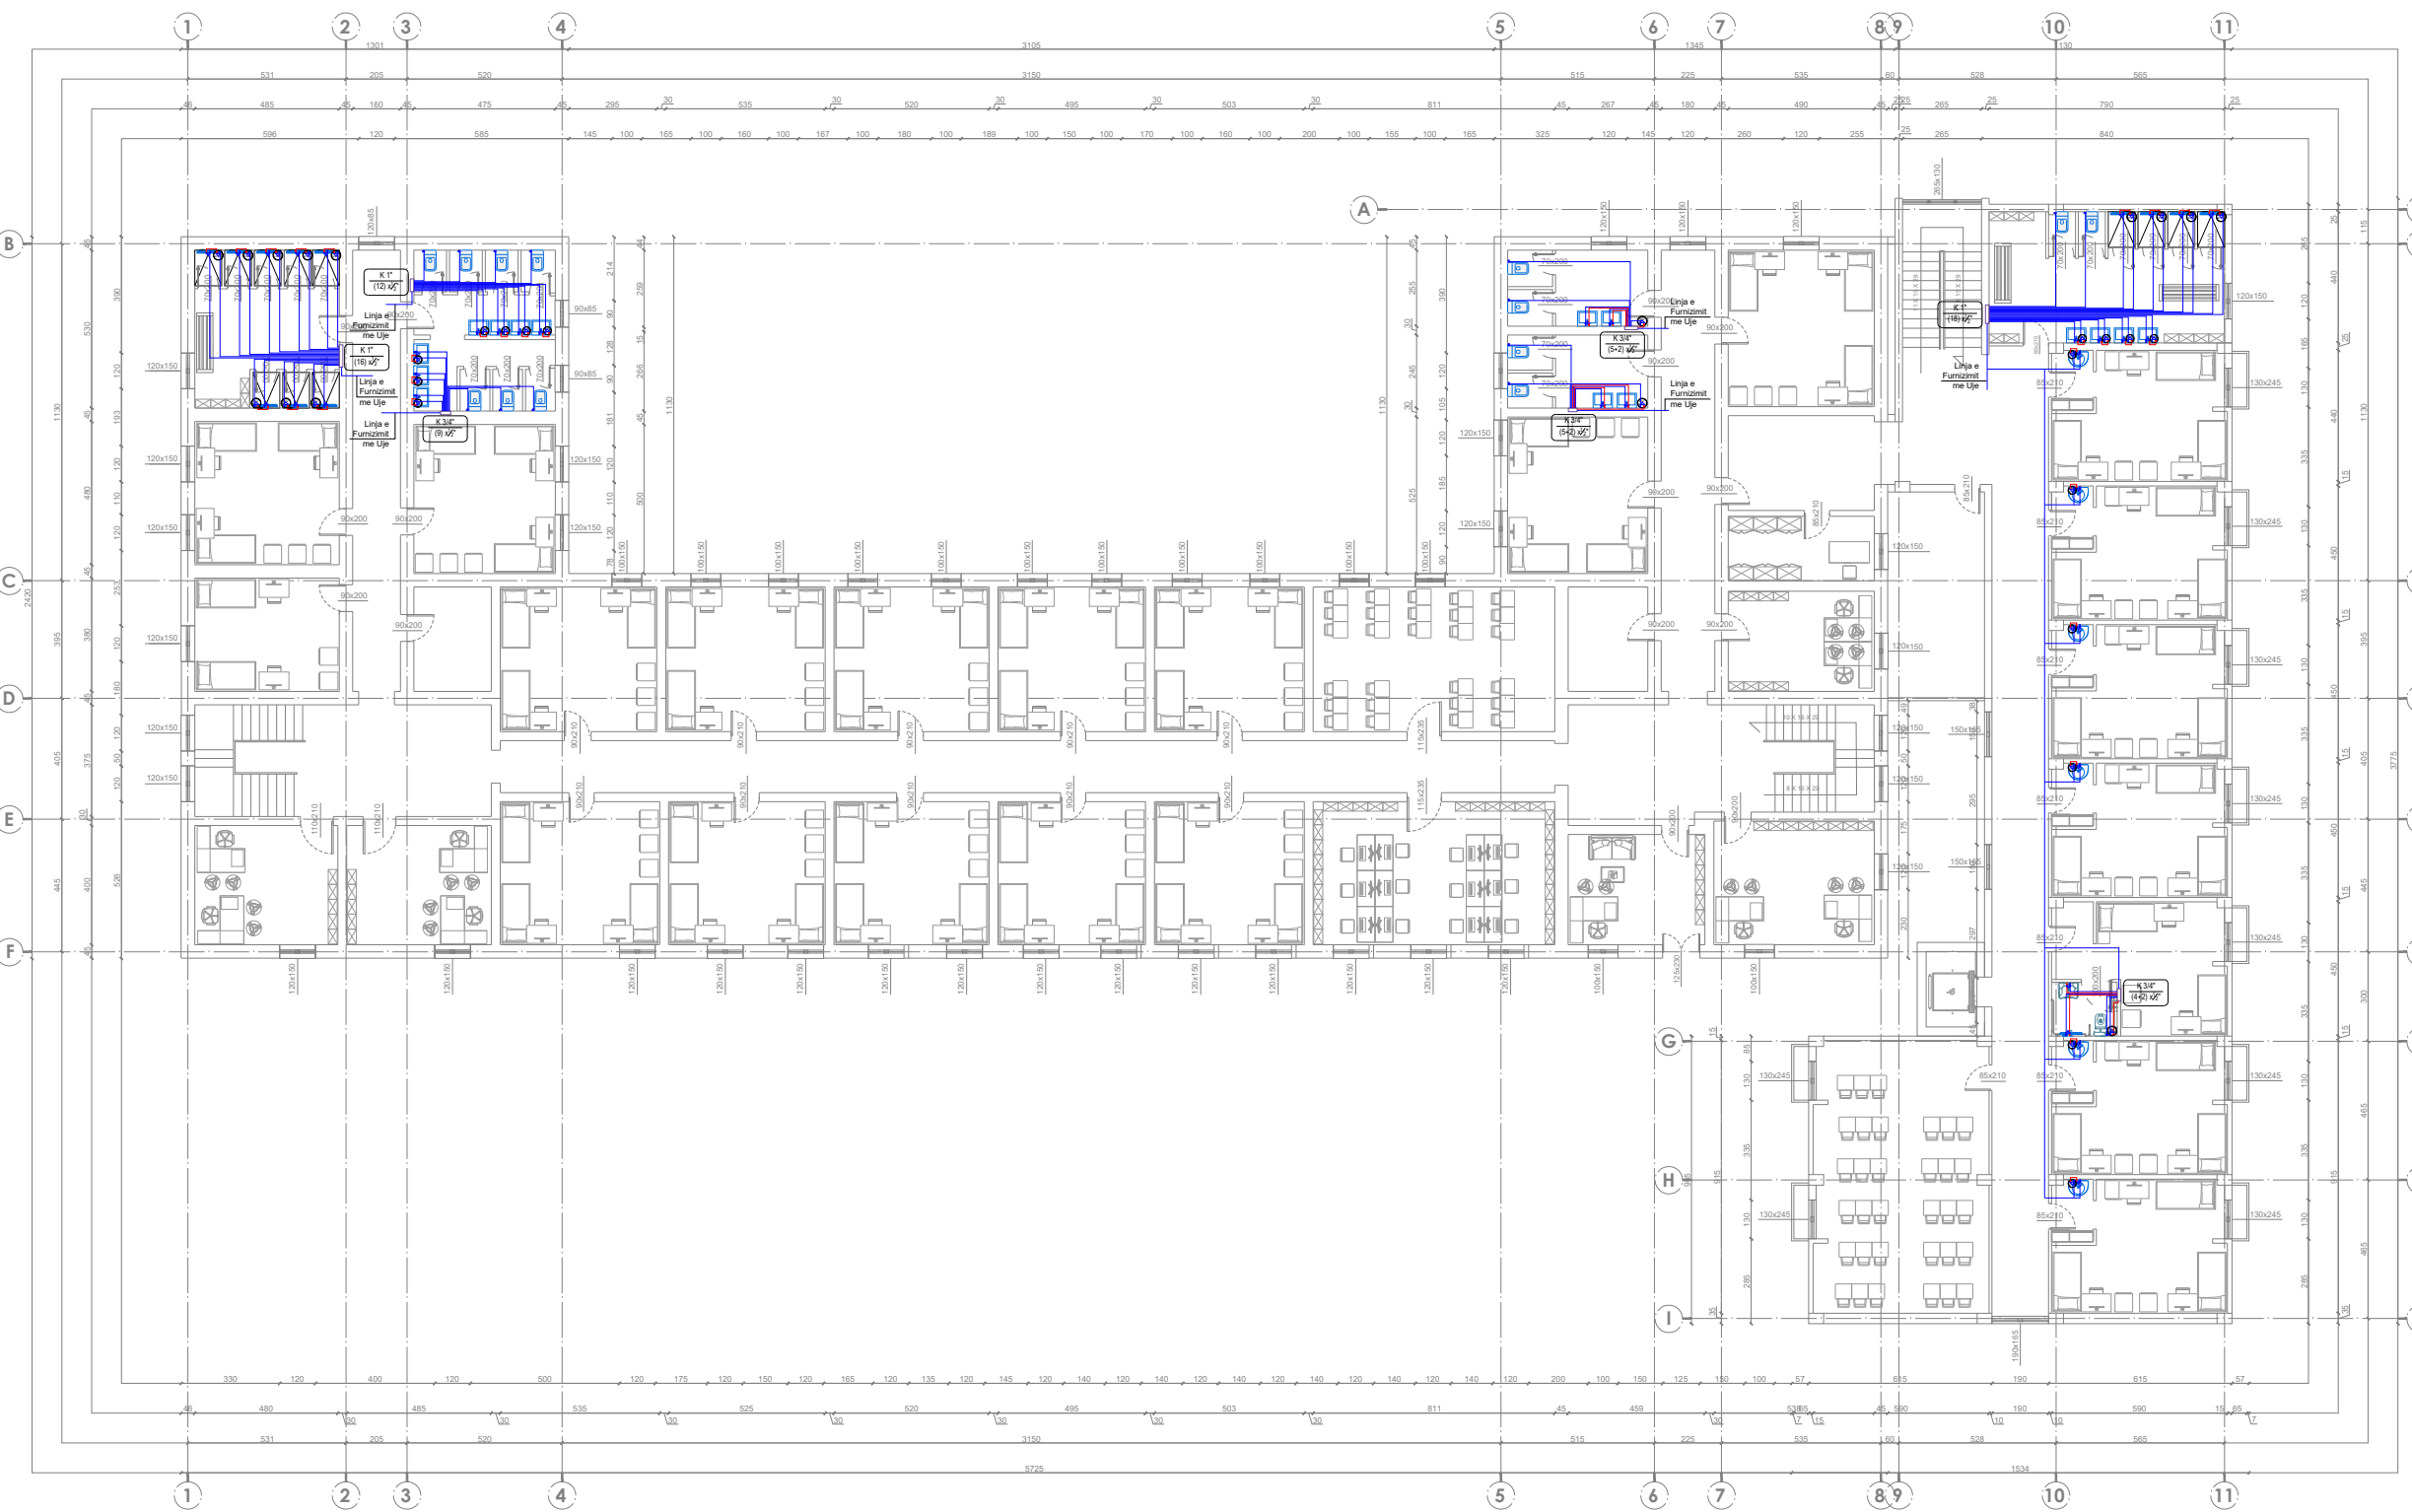

Shenime Teknike:

TITULLI I PROJEKTIT
**PROJEKTI PER TRANSFORMIMIN E INFRASTRUKTURES
 AKOMODUESE NE KAMPUSIN RAJONAL TE ARSIMIT
 PROFESIONAL, BASHKIA DIBER**
 KLIENTI

FONDI SHQIPTAR I ZHVILLIMIT



GRUPI I PROJEKTIMIT






EMËRTIMI I VIZATIMIT
**Planimetria e Furnizimit me Uje
 Kati i Pare**

SHKALLA 1:250 NR. I VIZATIMIT **H - 05**

PËRSHKRIMI I FAZËS
PROJEKTI TEKNIK

RISHIKIM	DATA	FAZA E PROJEKTIT

KONVIKTI I VAJZAVE KATI I DYTE

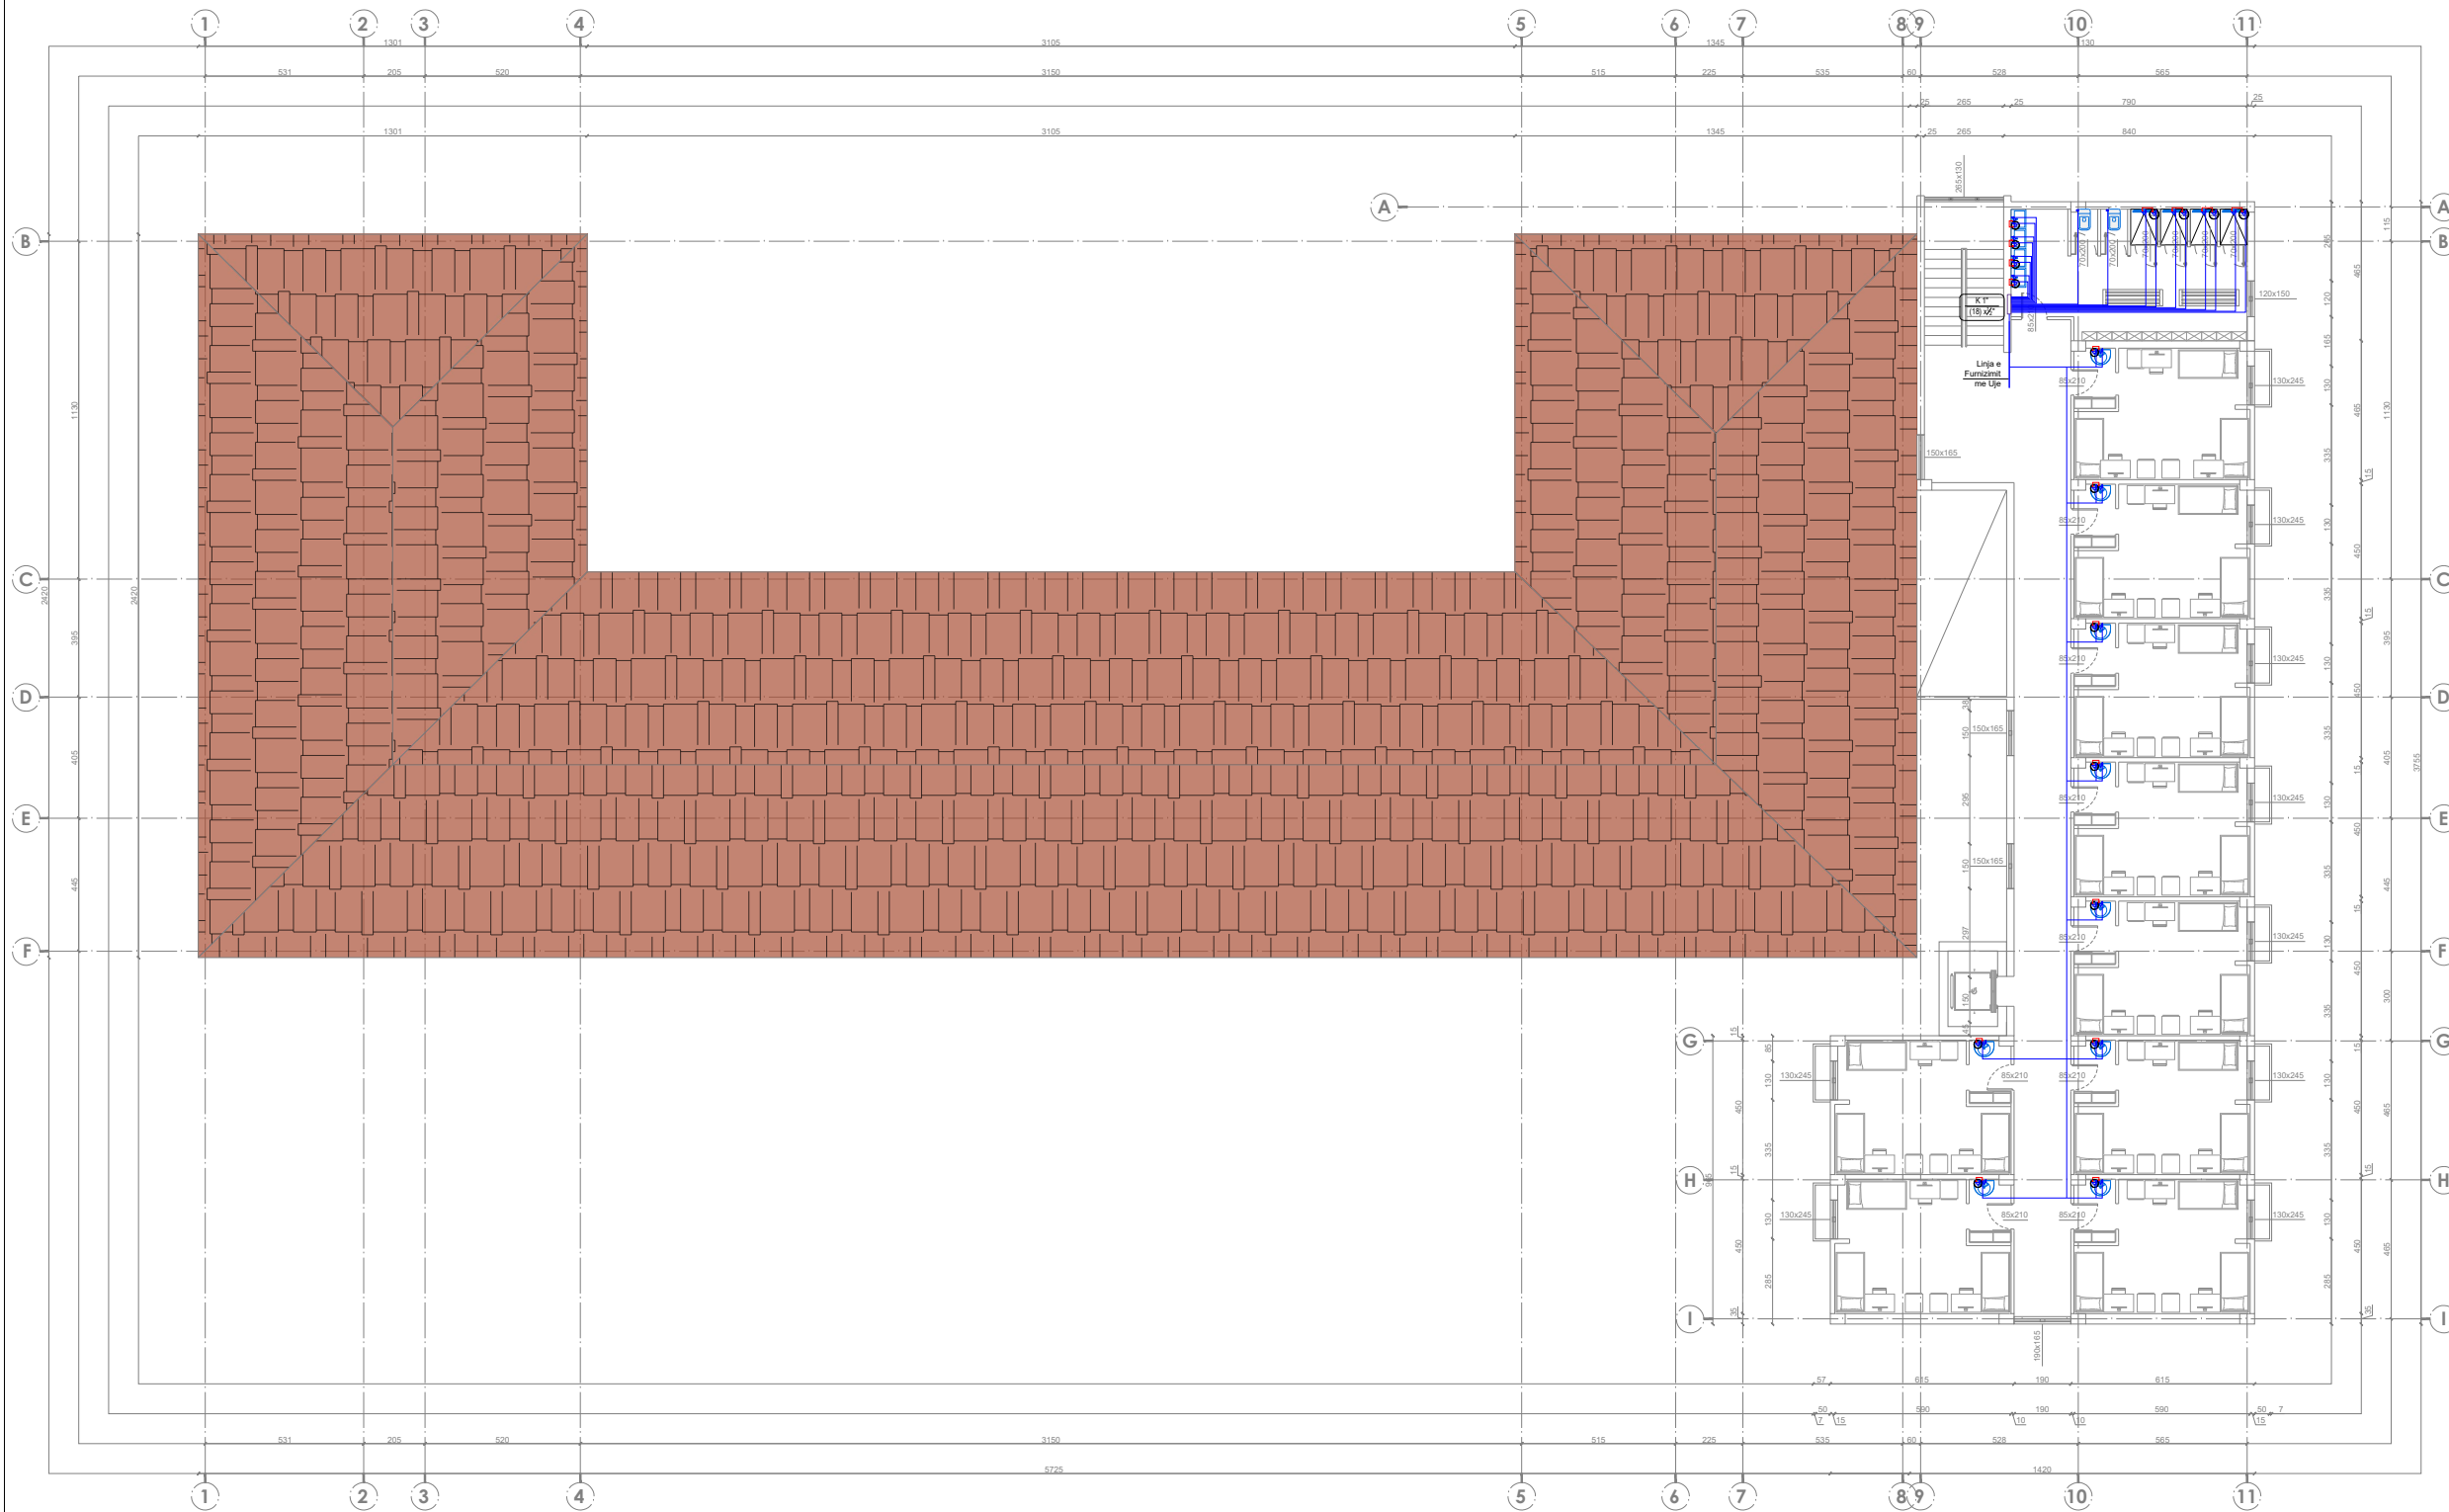

Shenime Teknike:

TITULLI I PROJEKTIT

**PROJEKTI PER TRANSFORMIMIN E INFRASTRUKTURES
AKOMODUESE NE KAMPUSIN RAJONAL TE ARSIMIT
PROFESIONAL, BASHKIA DIBER**

KLIENTI

FONDI SHQIPTAR I ZHVILLIMIT



GRUPI I PROJEKTIMIT



EMËRTIMI I VIZATIMIT

**Planimetria e Furnizimit me Uje
Kati i Dyte**

SHKALLA

1:250

NR. I VIZATIMIT


H - 06

PËRSHKRIMI I FAZËS
PROJEKTI TEKNIK

RISHIKIM	DATA	FAZA E PROJEKTIT

KONVIKTI I DJEMVE KATI PERDHE

KONVIKTI I VAJZAVE KATI PERDHE

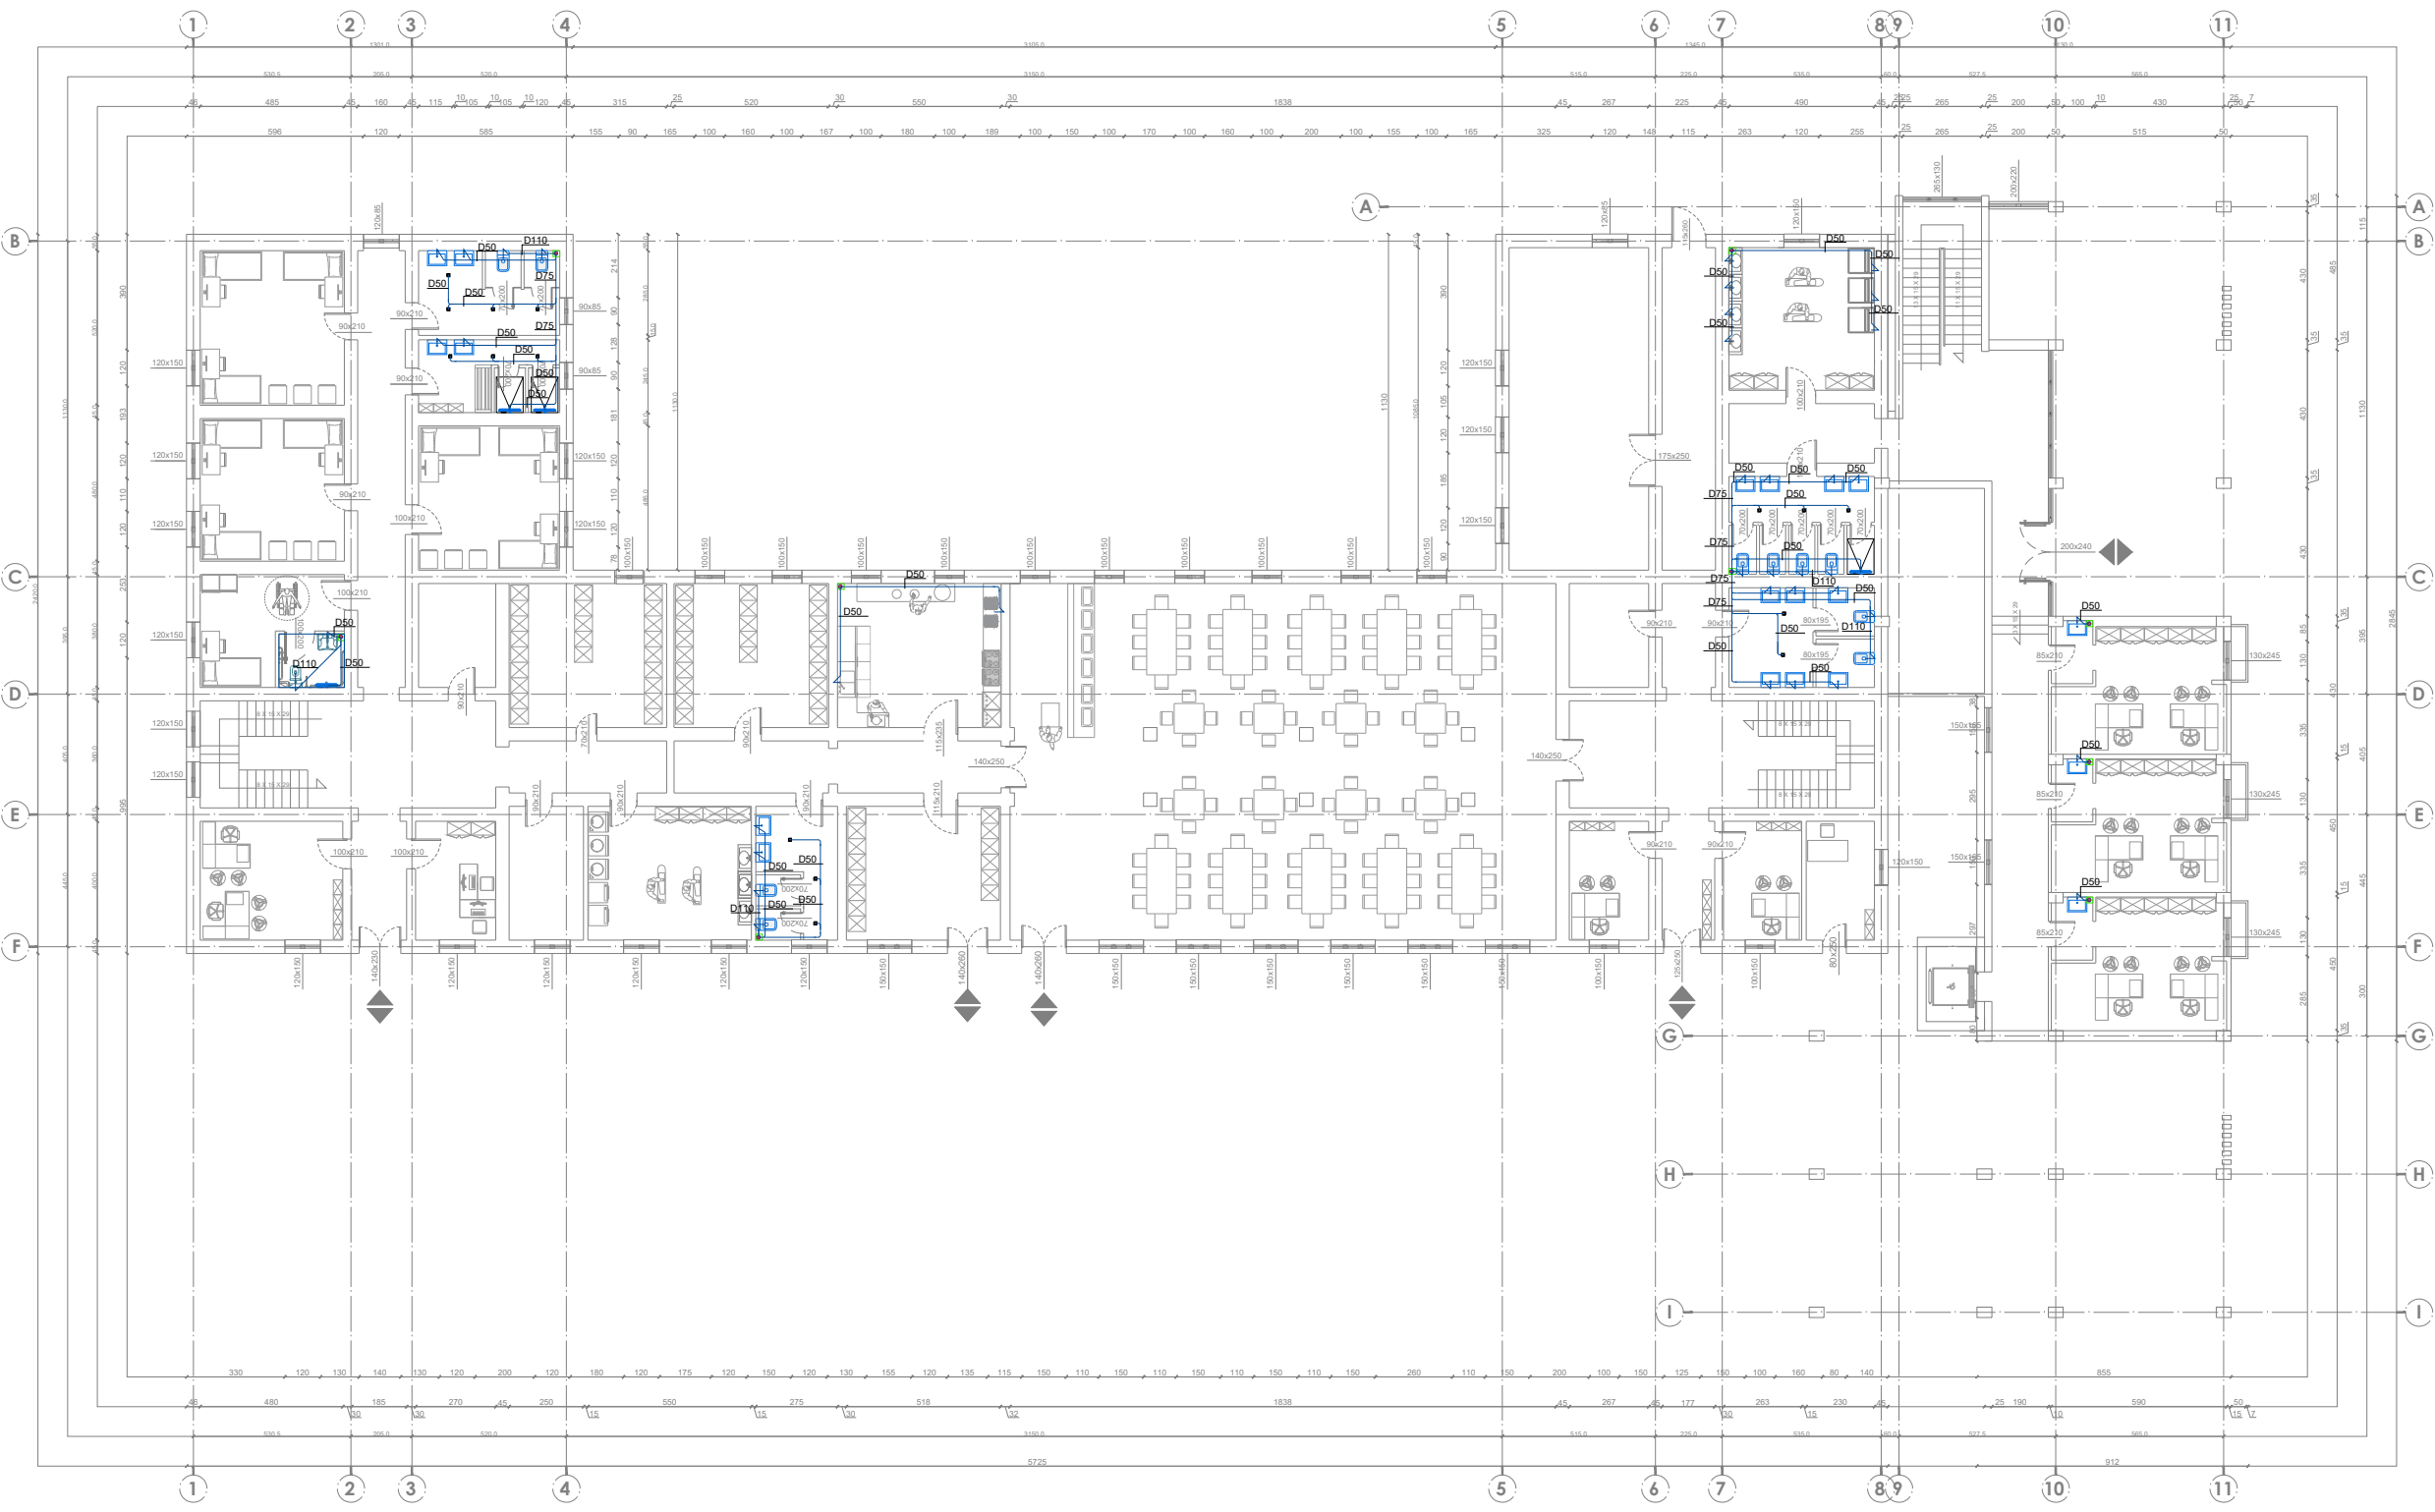

Shenime Teknike:

TITULLI I PROJEKTIT
**PROJEKTI PER TRANSFORMIMIN E INFRASTRUKTURES
 AKOMODUESE NE KAMPUSIN RAJONAL TE ARSIMIT
 PROFESIONAL, BASHKIA DIBER**
 KLIENTI

FONDI SHQIPTAR I ZHVILLIMIT 

GRUPI I PROJEKTIMIT
  

EMËRTIMI I VIZATIMIT
 Planimetria e Shkarkimit te Ujerve te Ndotura
 Kati Perdhe


SHKALLA 1:250 NR. I VIZATIMIT **H - 07**

PËRSHKRIMI I FAZËS
PROJEKTI TEKNIK

RISHIKIM	DATA	FAZA E PROJEKTIT

KONVIKTI I DJEMVE KATI I PARE

KONVIKTI I VAJZAVE KATI I PARE

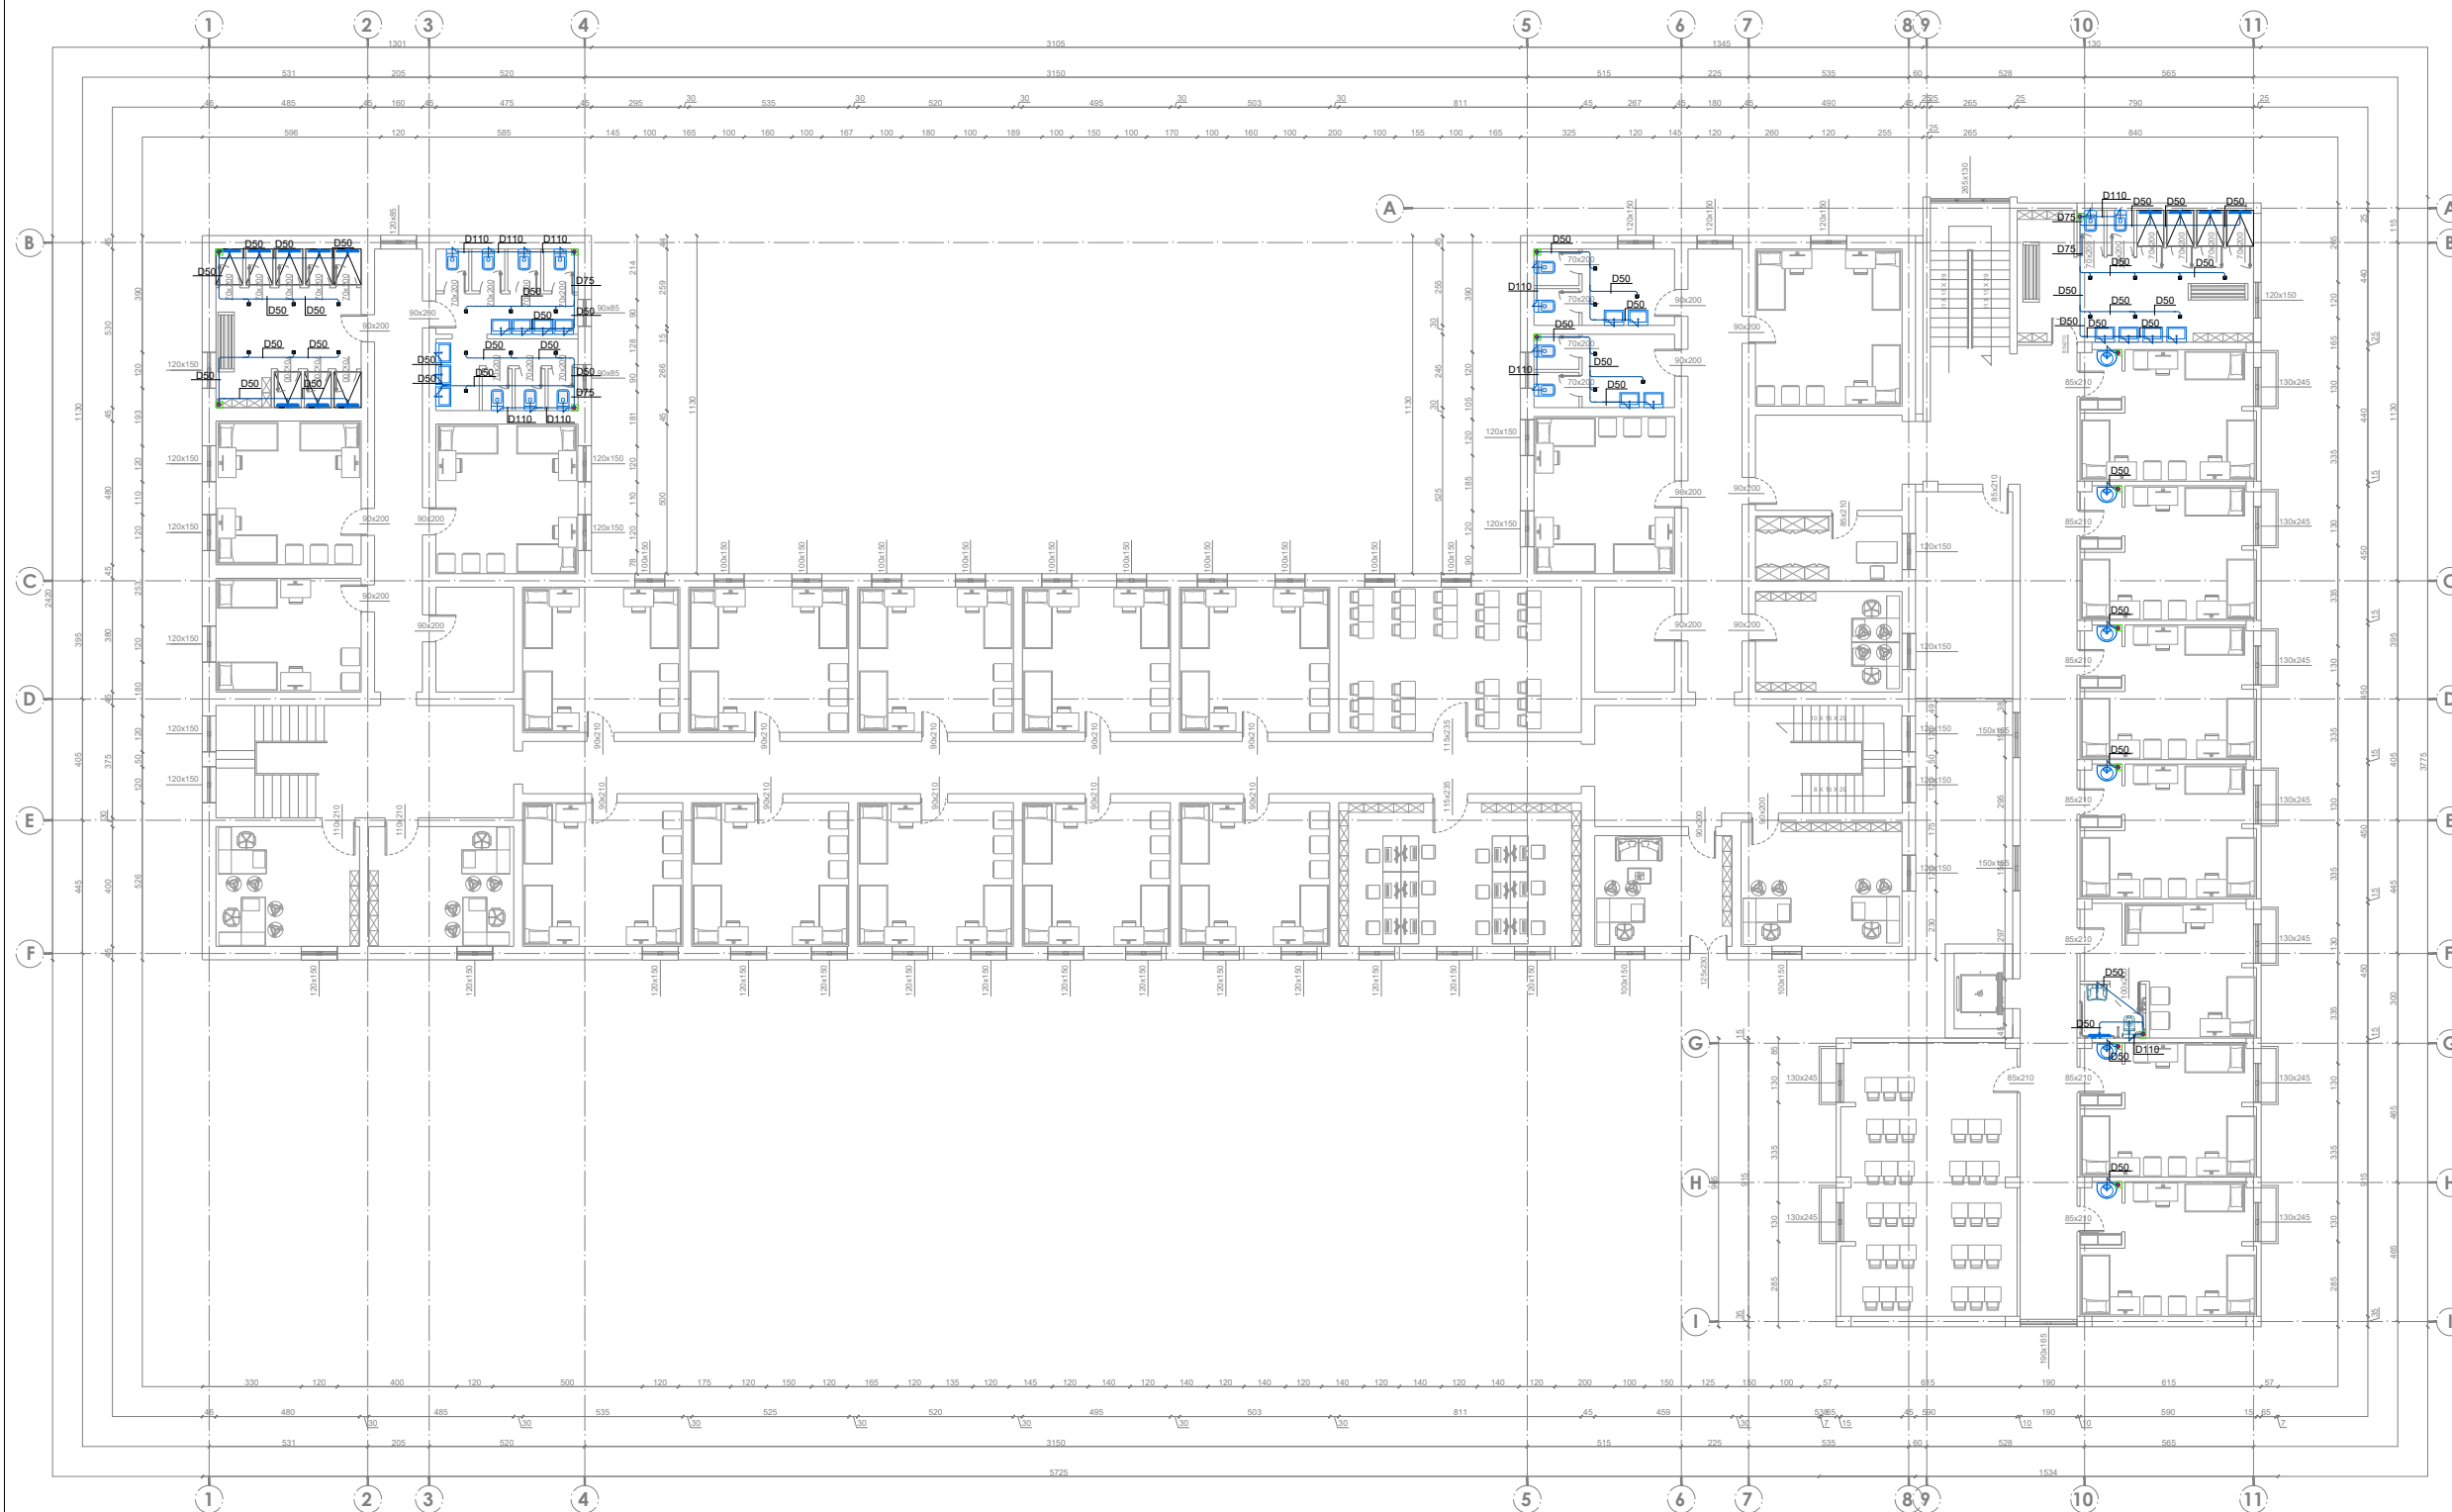

Shenime Teknike:

TITULLI I PROJEKTIT

PROJEKTI PER TRANSFORMIMIN E INFRASTRUKTURES
AKOMODUESE NE KAMPUSIN RAJONAL TE ARSIMIT
PROFESIONAL, BASHKIA DIBER

KLIENTI

FONDI SHQIPTAR I ZHVILLIMIT



GRUPI I PROJEKTIMIT



EMËRTIMI I VIZATIMIT

Planimetria e Shkarkimit te Ujerave te Ndotura
Kati i Pare

SHKALLA

1:250


NR. I VIZATIMIT

H - 08

PËRSHKRIMI I FAZËS
PROJEKTI TEKNIK

RISHIKIM	DATA	FAZA E PROJEKTIT

KONVIKTI I VAJZAVE KATI I DYTE

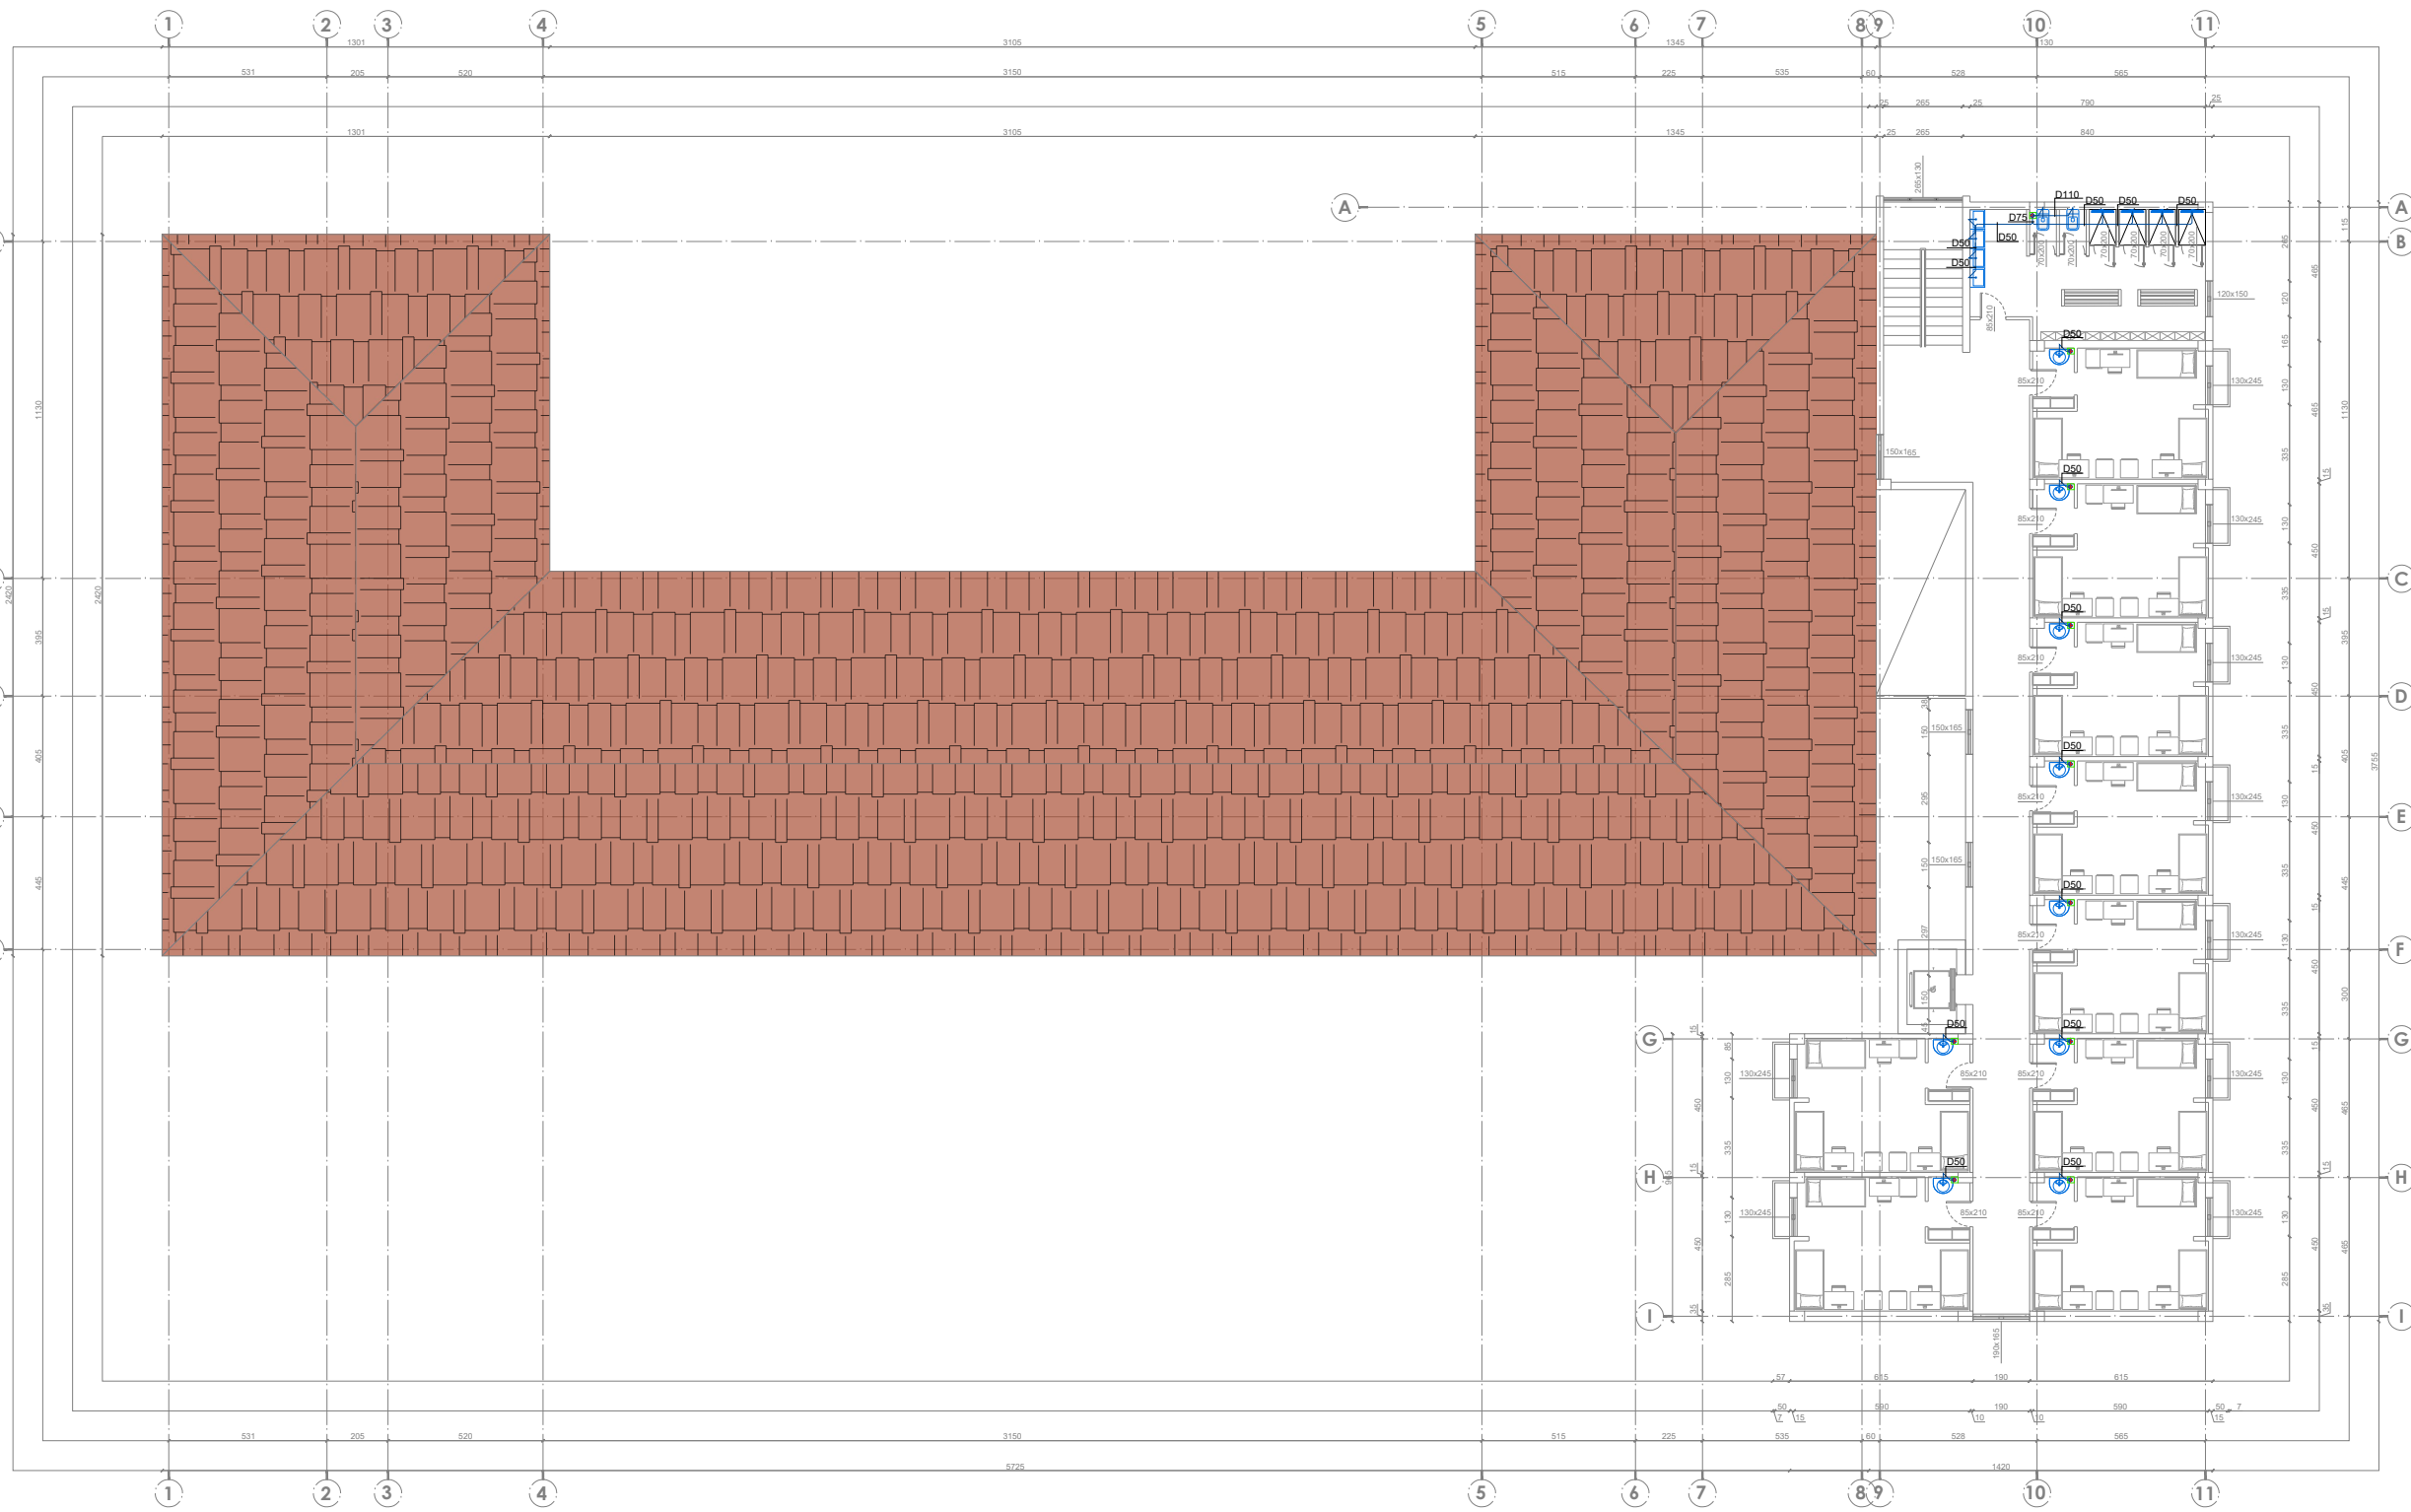

Shenime Teknike:

TITULLI I PROJEKTIT

**PROJEKTI PER TRANSFORMIMIN E INFRASTRUKTURES
AKOMODUESE NE KAMPUSIN RAJONAL TE ARSIMIT
PROFESIONAL, BASHKIA DIBER**

KLIENTI

FONDI SHQIPTAR I ZHVILLIMIT



GRUPI I PROJEKTIMIT



EMËRTIMI I VIZATIMIT

Planimetria e Shkarkimit te Ujerave te Ndotura
Kati i Dyte

SHKALLA

1:250

NR. I VIZATIMIT

H - 09

PËRSHKRIMI I FAZËS

PROJEKTI TEKNIK

RISHIKIM

DATA

FAZA E PROJEKTIT


**“PROJEKTI PER TRANSFORMIMIN E INFRASTRUKTURES
AKOMODUESE NE KAMPUSIN RAJONAL TE ARSIMIT
PROFESIONAL, BASHKIA DIBER”**

PROJEKTI TEKNIK I MBROJTJES NDAJ ZJARRIT



KONVIKTI I DJEMVE KATI PERDHE

KONVIKTI I VAJZAVE KATI PERDHE

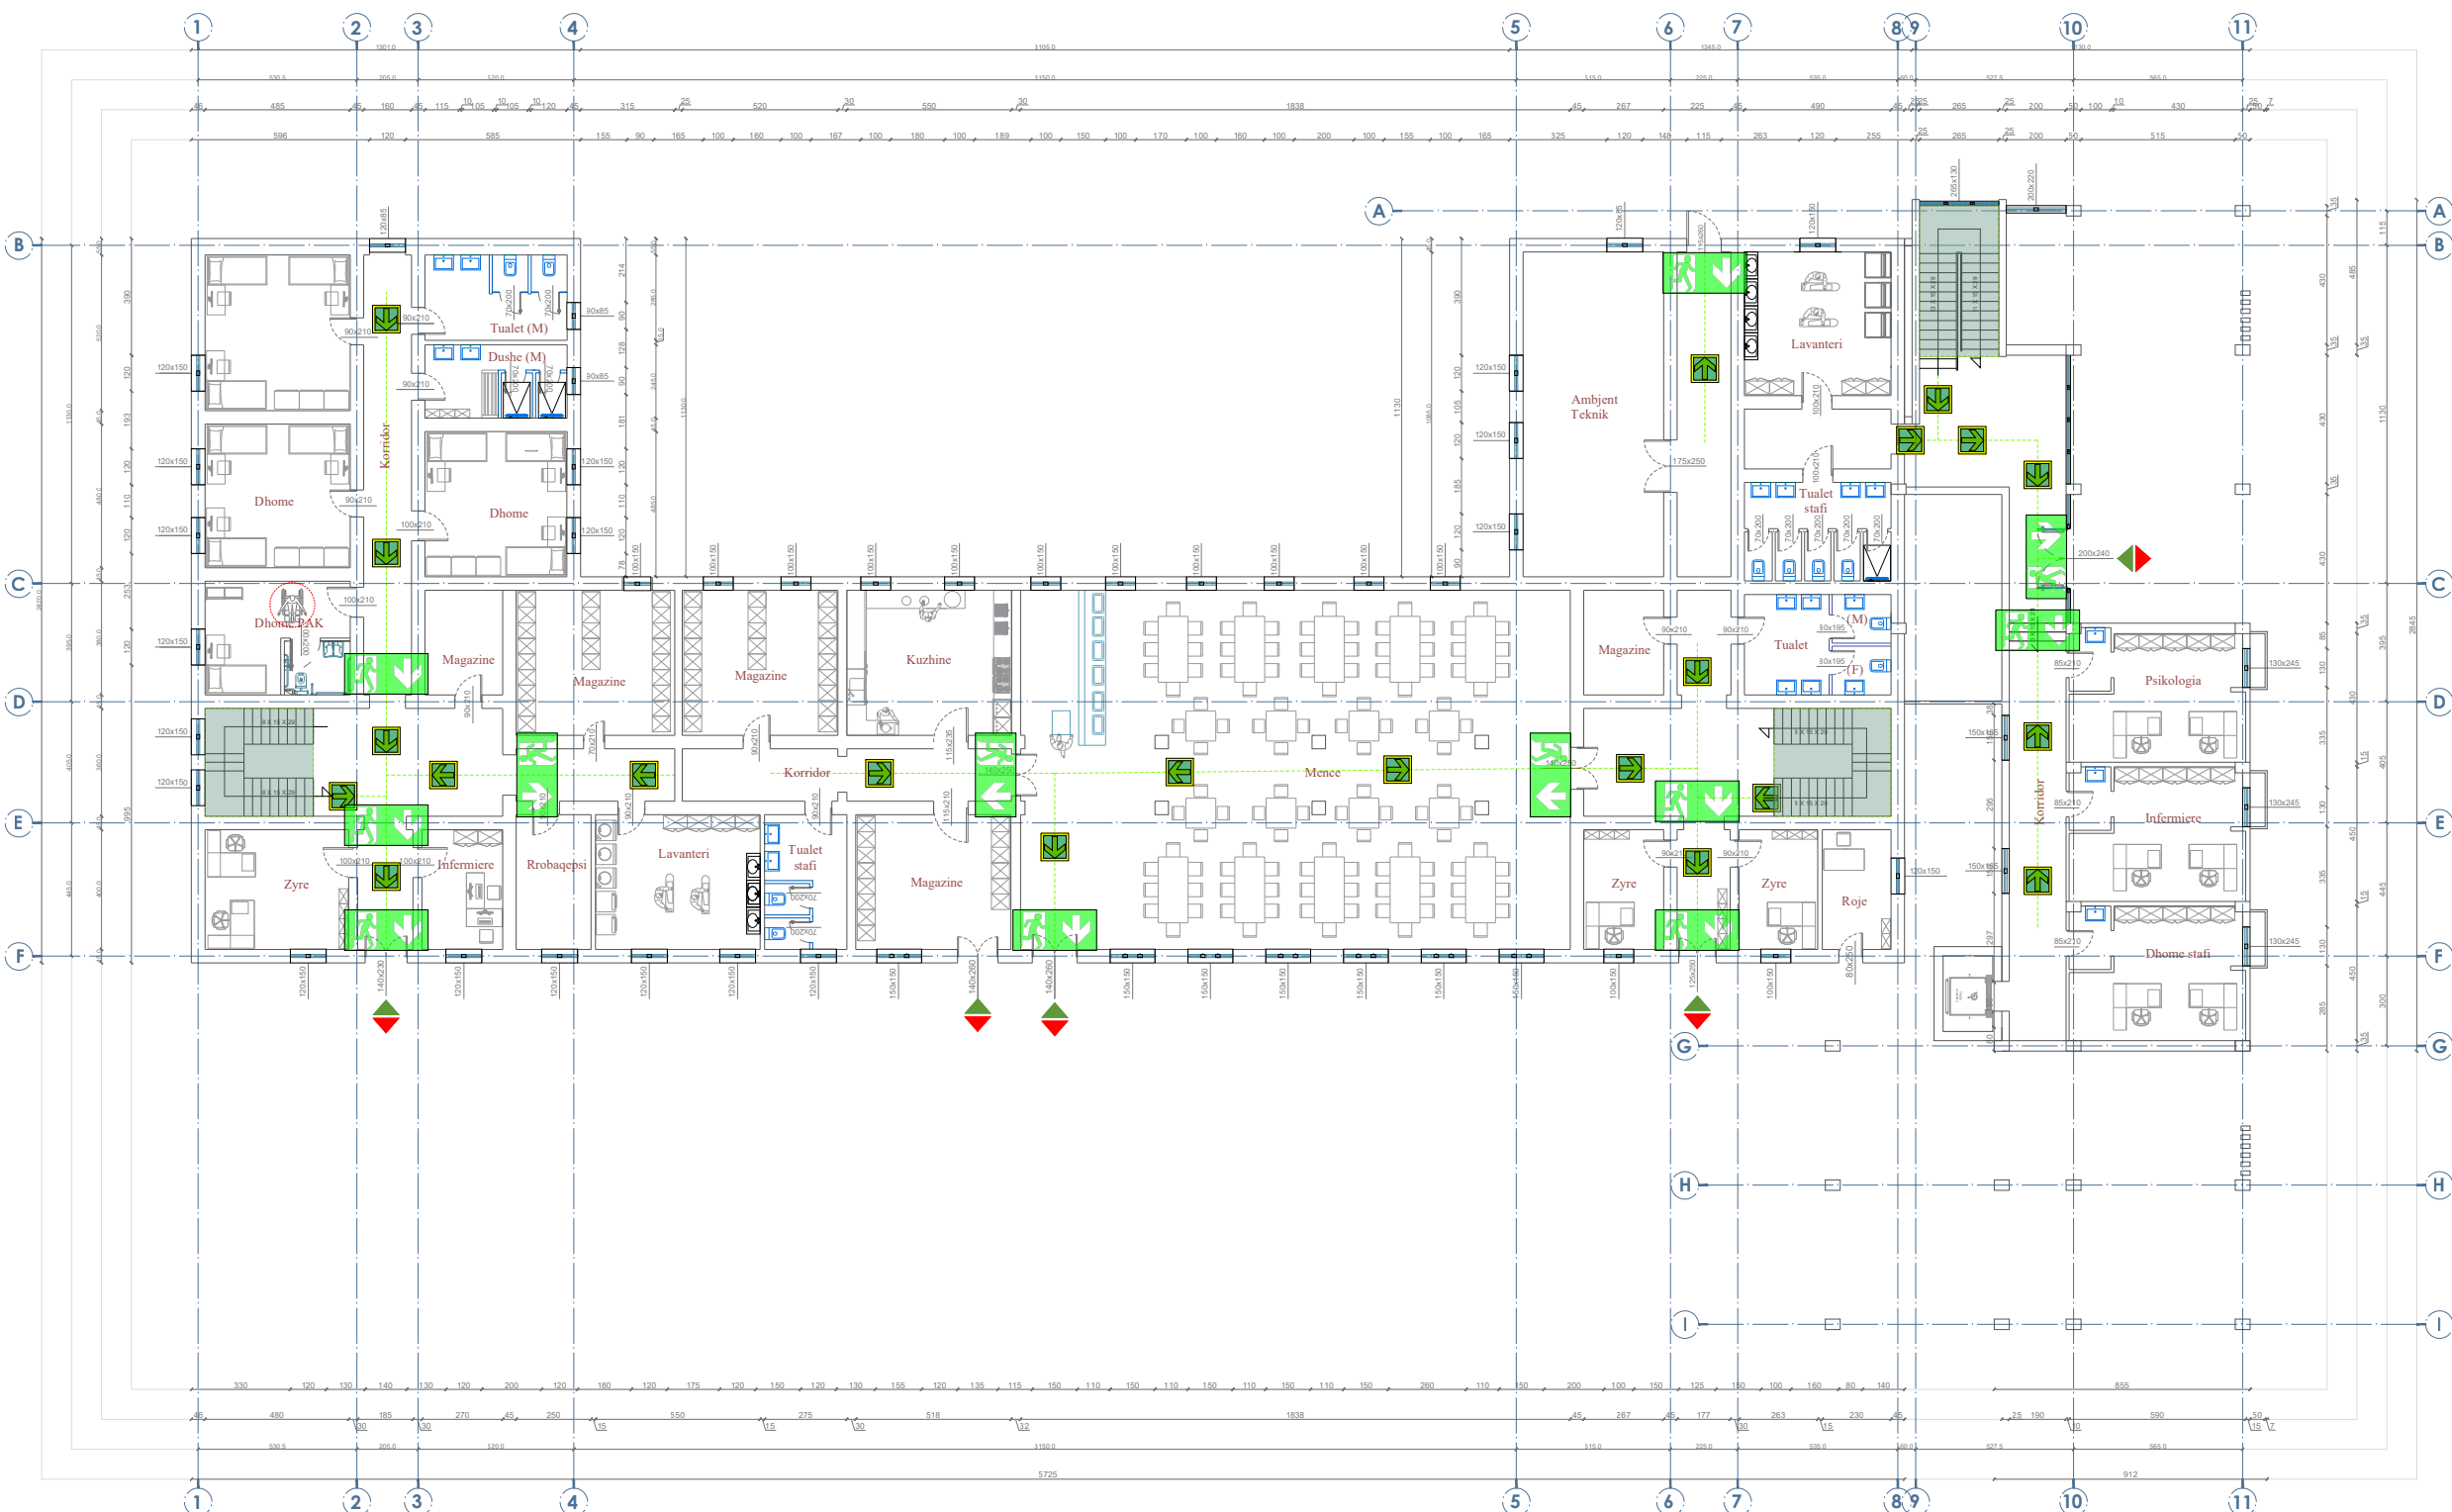

Shenime Teknike:

LEGJENDA:

- FIKES ZJARRI PORTABEL ME PLUHUR PER KATEGORITE A,B,C 6 DHE 9 KG
- FIKESE ZJARRI ME CO2
- LINJA E FURNIZIMIT ME UJE E HIDRANTEVE
- VALVOL NDERPRERESE
- KOLLONE FURNIZIMI ME UJE E HIDRANTEVE
- HIDRANT ZJARRI
- LIDHJA ME AUTOPOMPEN
- DREJTIM I ORIENTUAR DJATHTAS/MAJTAS PER NGA DALJA
- DALJE DREJT

SINJALISTIKA

- HIDRANT ZJARRI (AL-521-B)
- BUTON SINJALIZIMI ZJARRI (AL-5102-B)
- LIDHJA ME AUTOPOMPEN

TITULLI I PROJEKTIT

PROJEKTI PER TRANSFORMIMIN E INFRASTRUKTURES AKOMODEUSE NE KAMPUSIN RAJONAL TE ARSIMIT PROFESIONAL, BASHKIA DIBER

KLIENTI

FONDI SHQIPTAR I ZHVILLIMIT



GRUPI I PROJEKTIMIT



EMERTIMI I VIZATIMIT

**Plani i Evakuimit
Kati Perdhe**


SHKALLA	1:250	NR. I VIZATIMIT	MNZ - 01
---------	-------	-----------------	-----------------

PËRSHKRIMI I FAZËS
PROJEKT TEKNIK - MNZ

RISHIKIM	DATA	FAZA E PROJEKTIT

KONVIKTI I DJEMVE KATI I PARE

KONVIKTI I VAJZAVE KATI I PARE

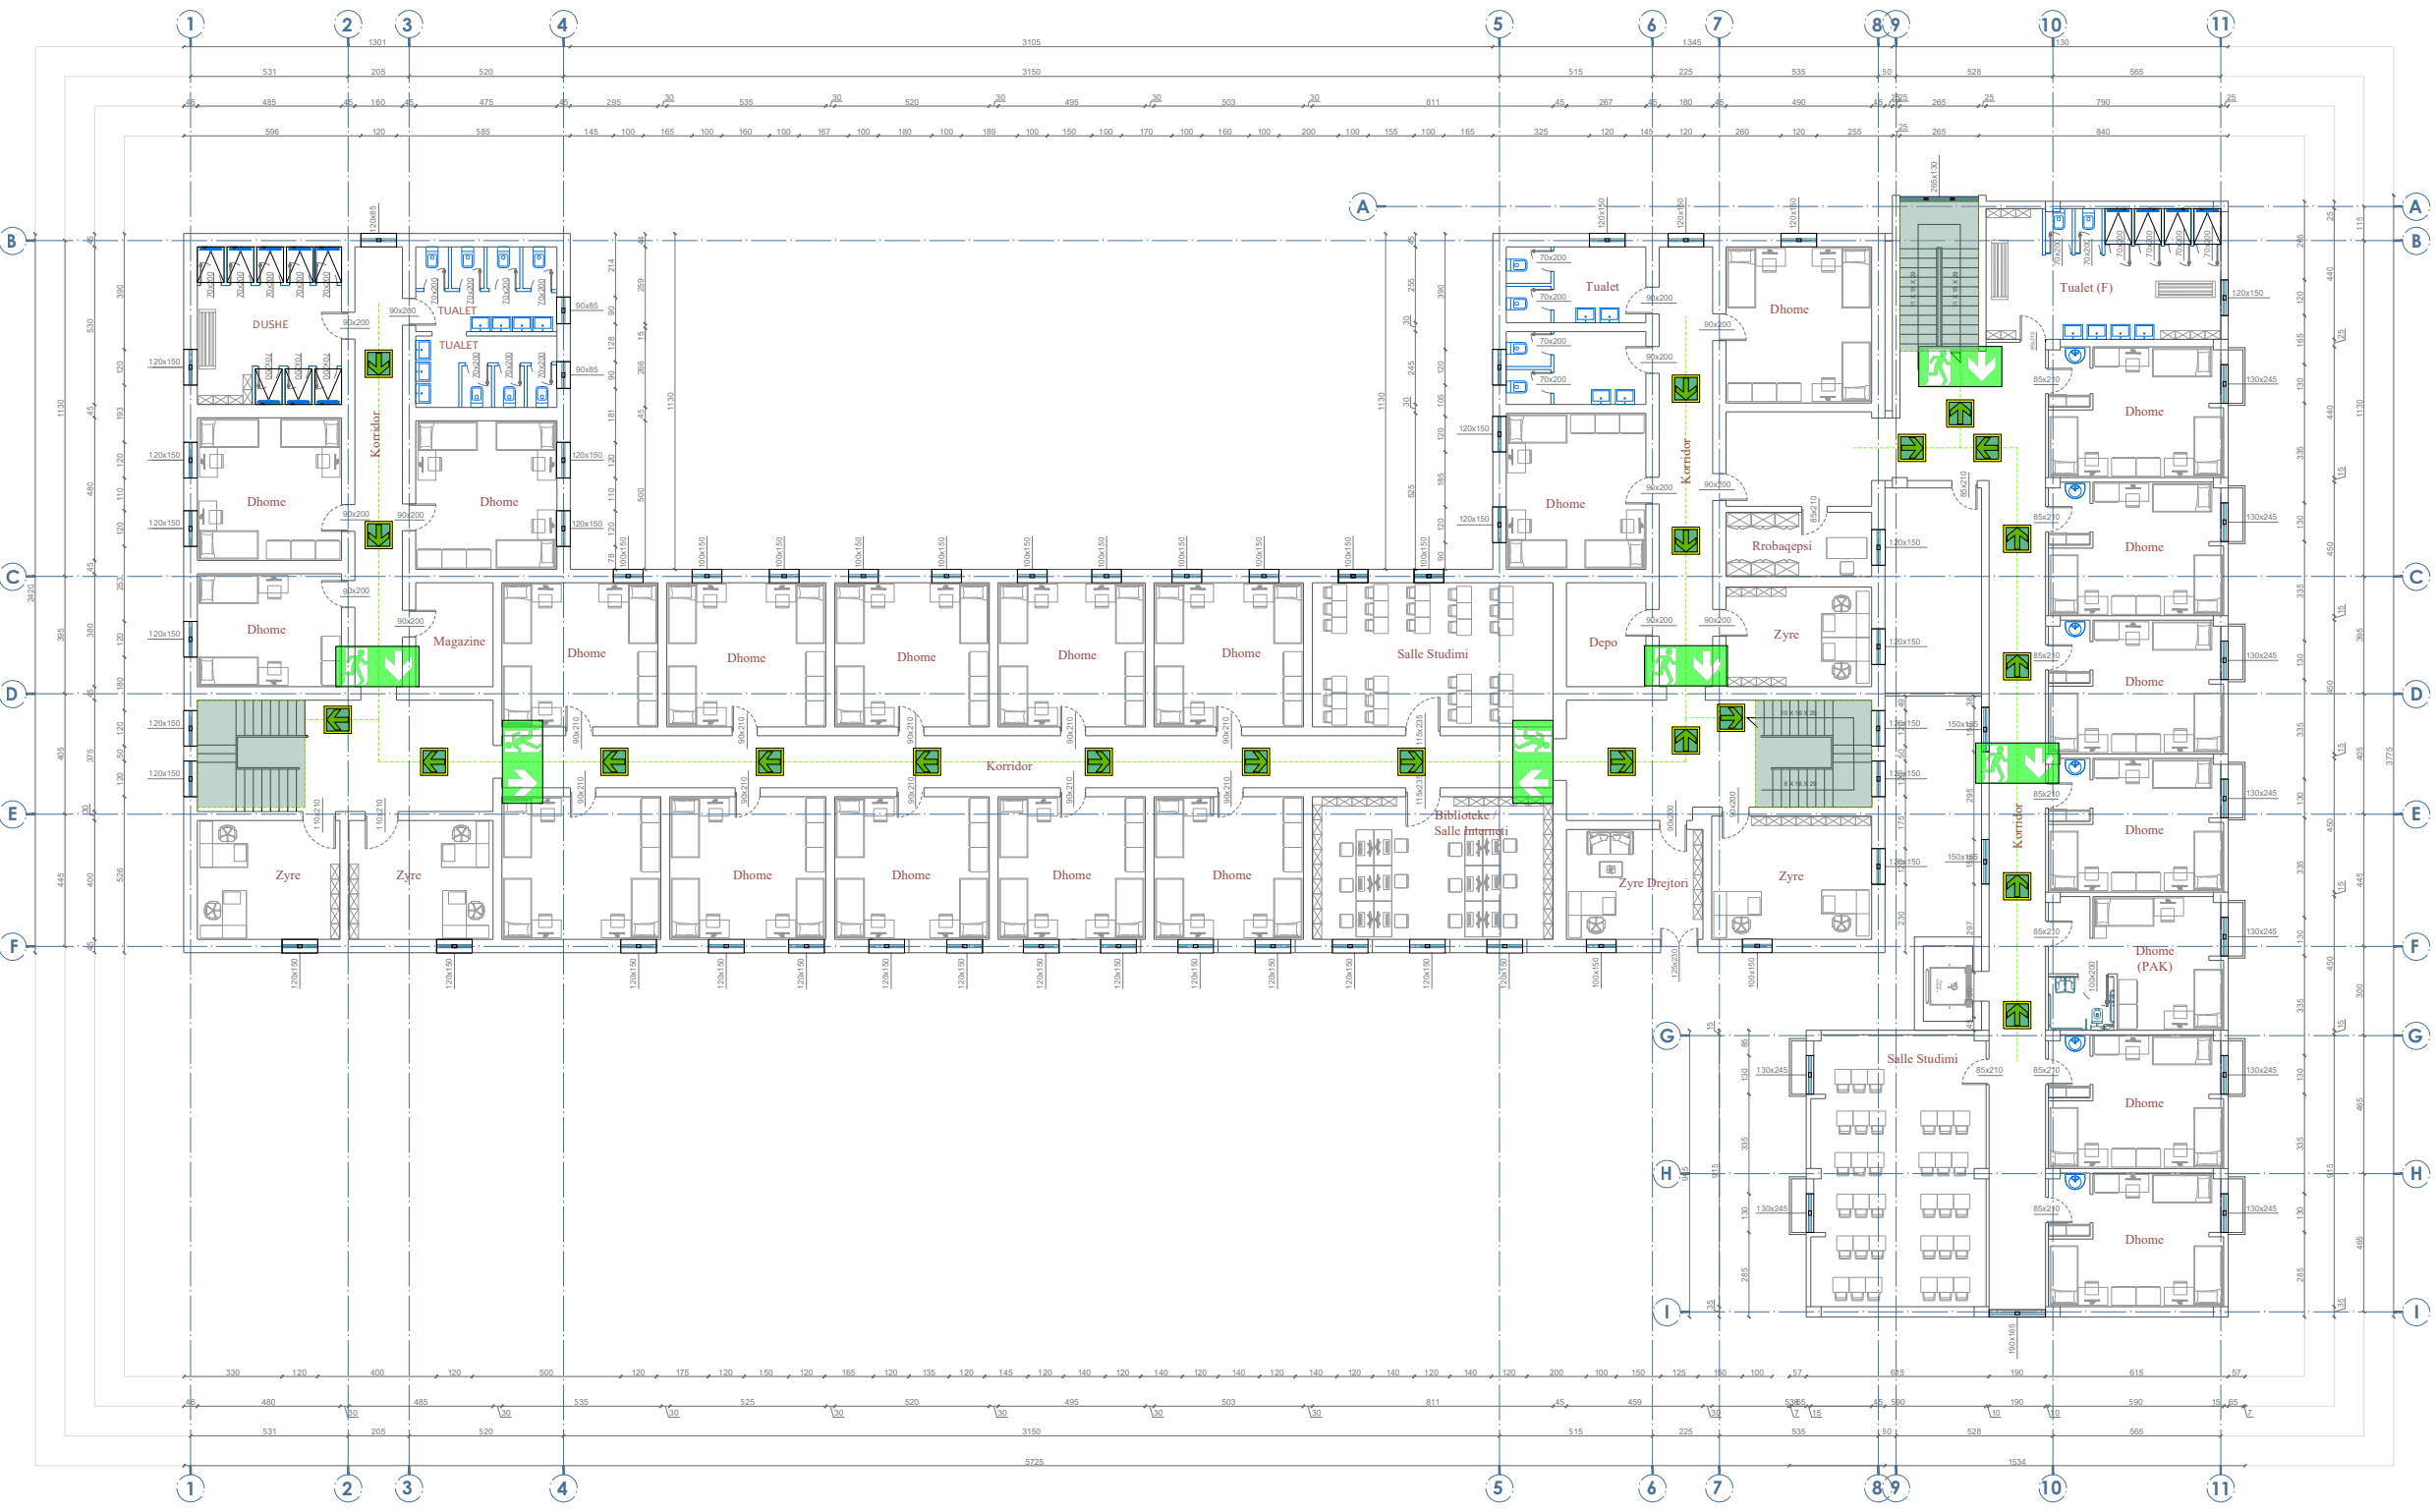



Shenime Teknike:

LEGJENDA:

-  FIKES ZJARRI PORTABEL ME PLUHUR PER KATEGORITE A,B,C 6 DHE 9 KG
-  FIKESE ZJARRI ME CO2
-  LINJA E FURNIZIMIT ME UJE E HIDRANTEVE
-  VALVOL NDERPRERESE
-  KOLLONE FURNIZIMI ME UJE E HIDRANTEVE
-  HIDRANT ZJARRI
-  LIDHJA ME AUTOPOMPEN
-  DREJTIM I ORIENTUAR DJATHAS/MAJTAS PER NGA DALJA
-  DALJE DREJT

SINJALISTIKA

-  HIDRANT ZJARRI (AL-5212-B)
-  BUTON SINJALIZIMI ZJARRI (AL-5102-B)
-  LIDHJA ME AUTOPOMPEN

TITULLI I PROJEKTIM
PROJEKTI PER TRANSFORMIMIN E INFRASTRUKTURES AKOMODUESE NE KAMPUSIN RAJONAL TE ARSIMIT PROFESIONAL, BASHKIA DIBER
KLIENTI

FONDI SHQIPTAR I ZHVILLIMIT

GRUPI I PROJEKTIMIT






EMERTIMI I VIZATIMIT
 Plani i Evakuimit
 Kati Pare

SHKALLA 1:250 NR. I VIZATIMIT **MNZ - 02**

PËRSHKRIMI I FAZËS
PROJEKT TEKNIK - MNZ

RISHIKIM	DATA	FAZA E PROJEKTIM

KONVIKTI I VAJZAVE KATI I DYTE

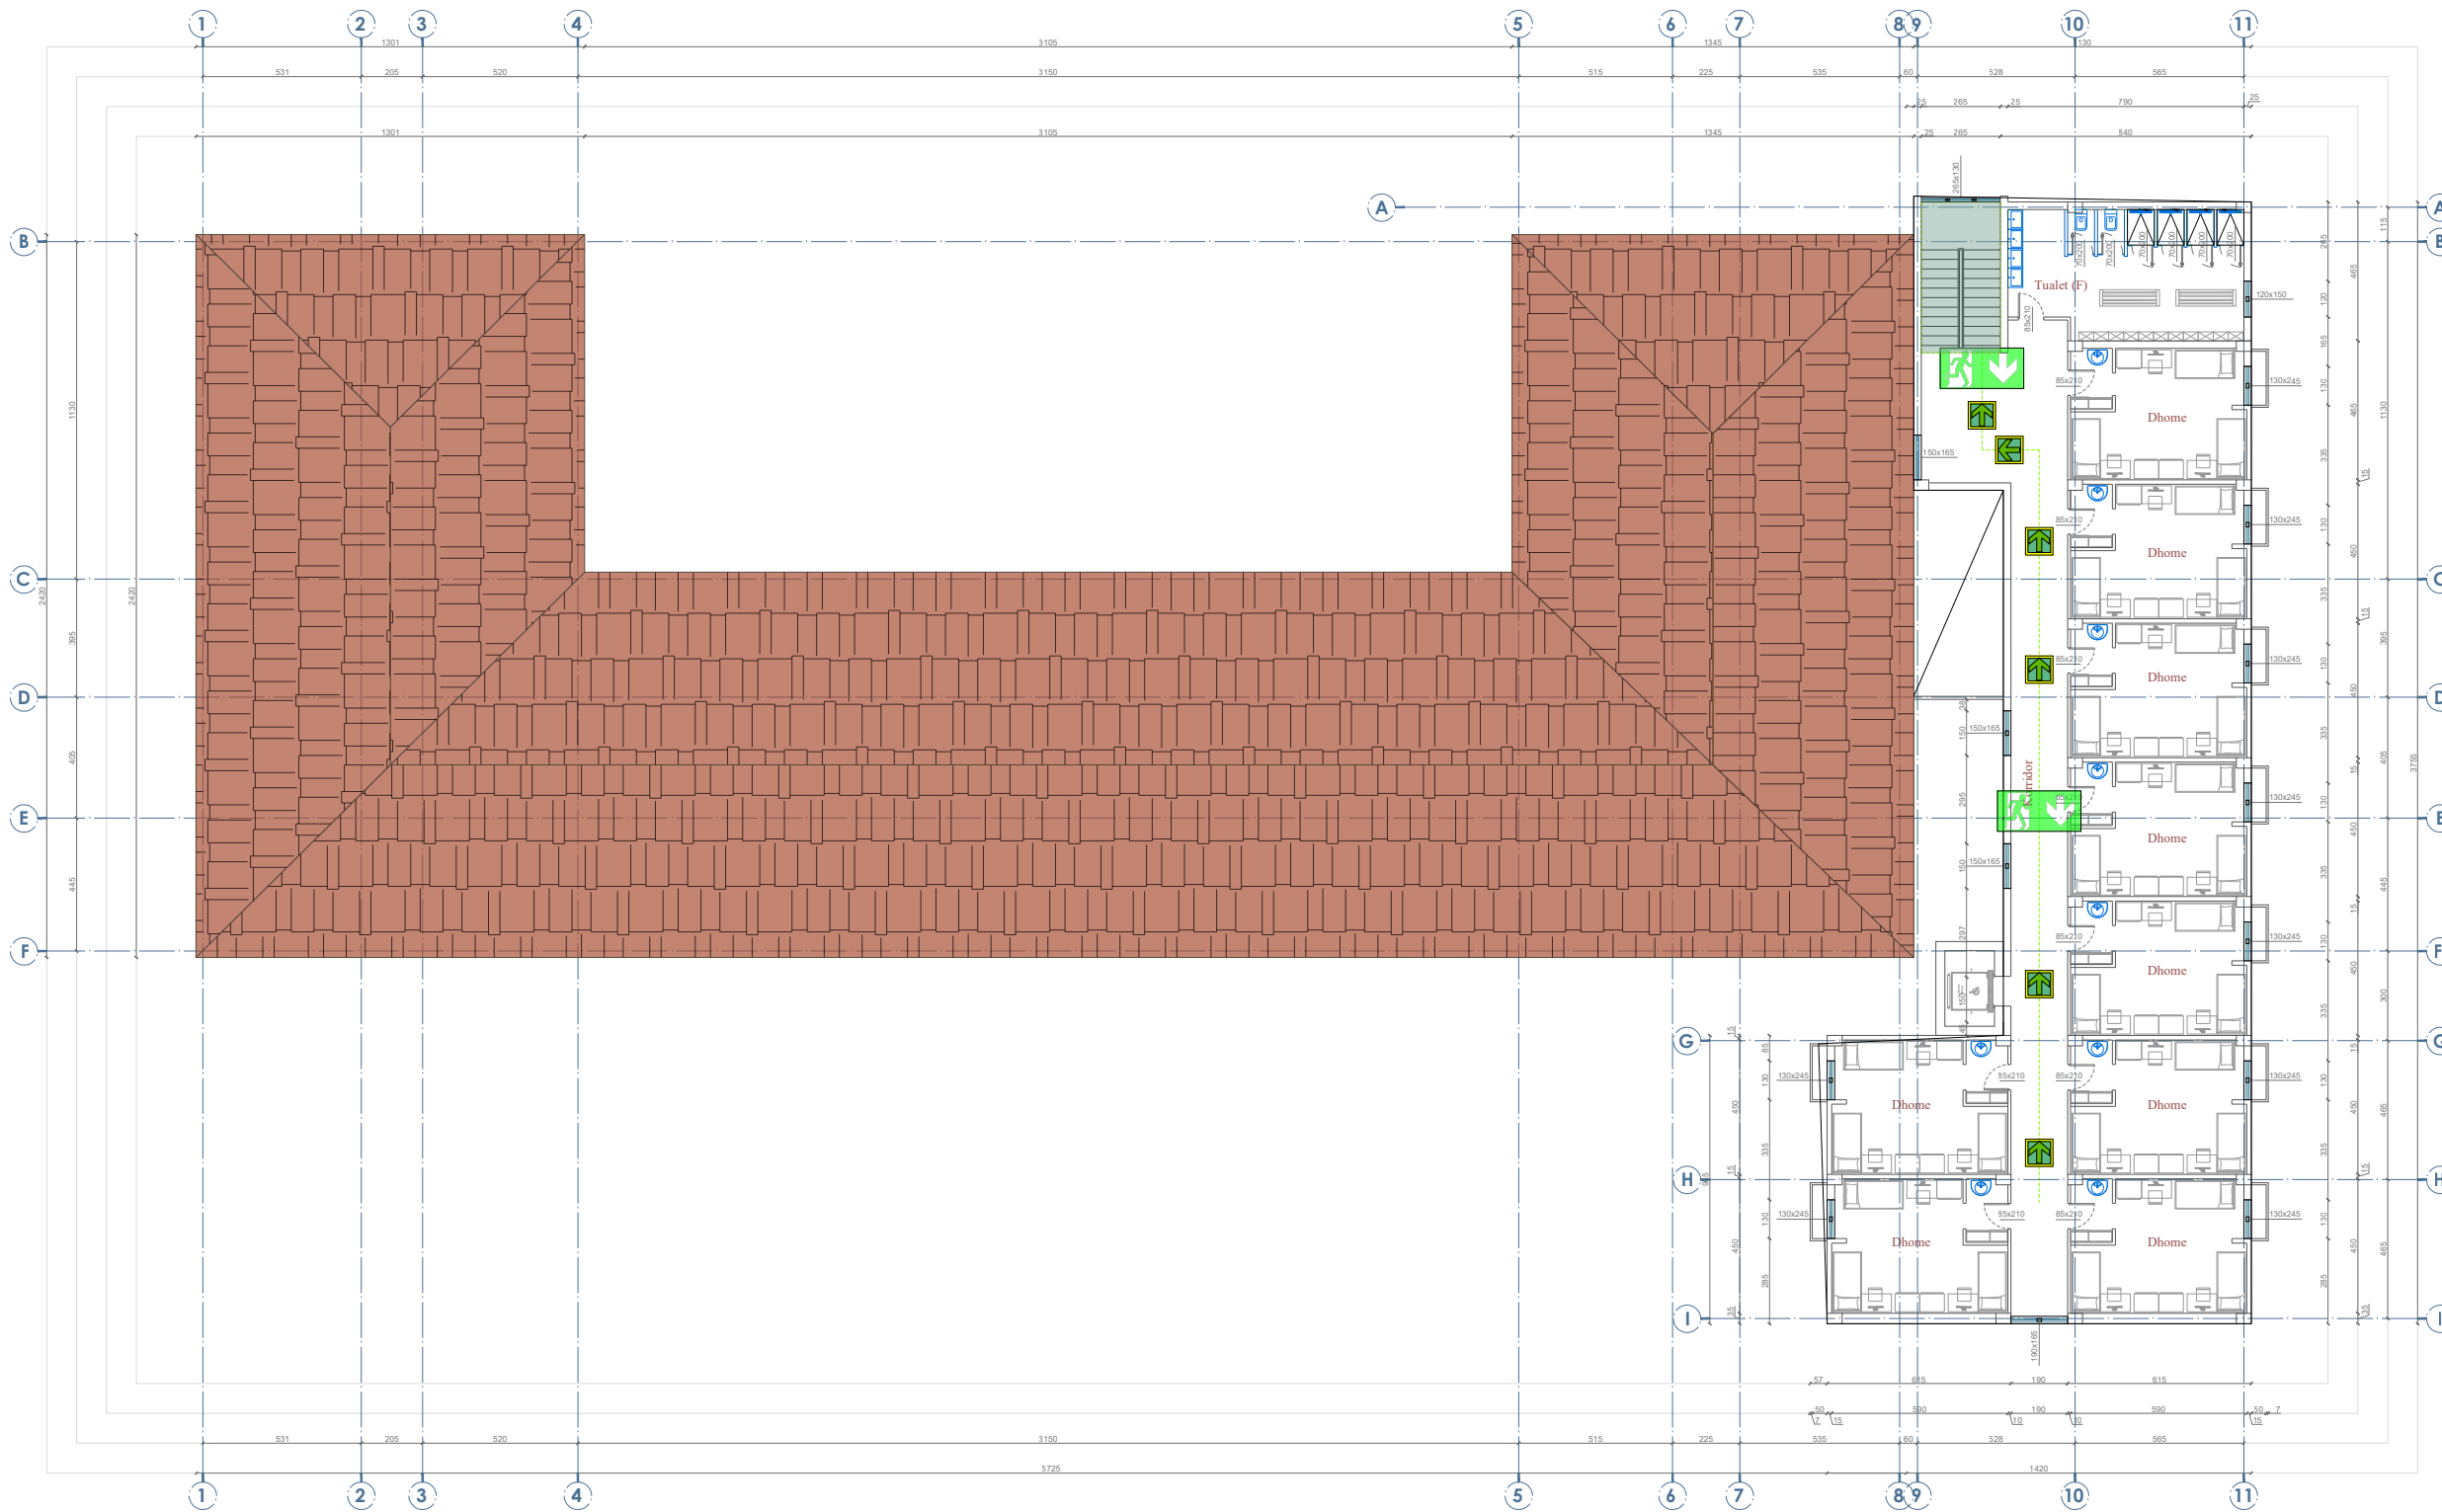

Shenime Teknike:

LEGJENDA:

-  FIKES ZJARRI PORTABEL ME PLUHUR PER KATEGORITE A,B,C 6 DHE 9 KG
-  FIKESE ZJARRI ME CO2
-  LINJA E FURNIZIMIT ME UJE E HIDRANTEVE
-  VALVOL NDERPRERESE
-  KOLLONE FURNIZIMI ME UJE E HIDRANTEVE
-  HIDRANT ZJARRI
-  LIDHJA ME AUTOPOMPEN
-  DREJTIM I ORIENTUAR DJATHAS/MAJTAS PER NGA DALJA
-  DALJE DREJT

SINJALISTIKA

-  HIDRANT ZJARRI (AL-5212-B)
-  BUTON SINJALIZIMI ZJARRI (AL-5102-B)
-  LIDHJA ME AUTOPOMPEN

TITULLI I PROJEKTIT

PROJEKTI PER TRANSFORMIMIN E INFRASTRUKTURES AKOMODUESE NE KAMPUSIN RAJONAL TE ARSIMIT PROFESIONAL, BASHKIA DIBER

KLIENTI

FONDI SHQIPTAR I ZHVILLIMIT



GRUPI I PROJEKTIMIT



EMERTIMI I VIZATIMIT

Plani i Evakuimit
Kati Dyte


SHKALLA 1:250 NR. I VIZATIMIT **MNZ - 03**

PËRSHKRIMI I FAZËS
PROJEKT TEKNIK - MNZ

RISHIKIM DATA FAZA E PROJEKTIT

KONVIKTI I DJEMVE KATI PERDHE

KONVIKTI I VAJZAVE KATI PERDHE

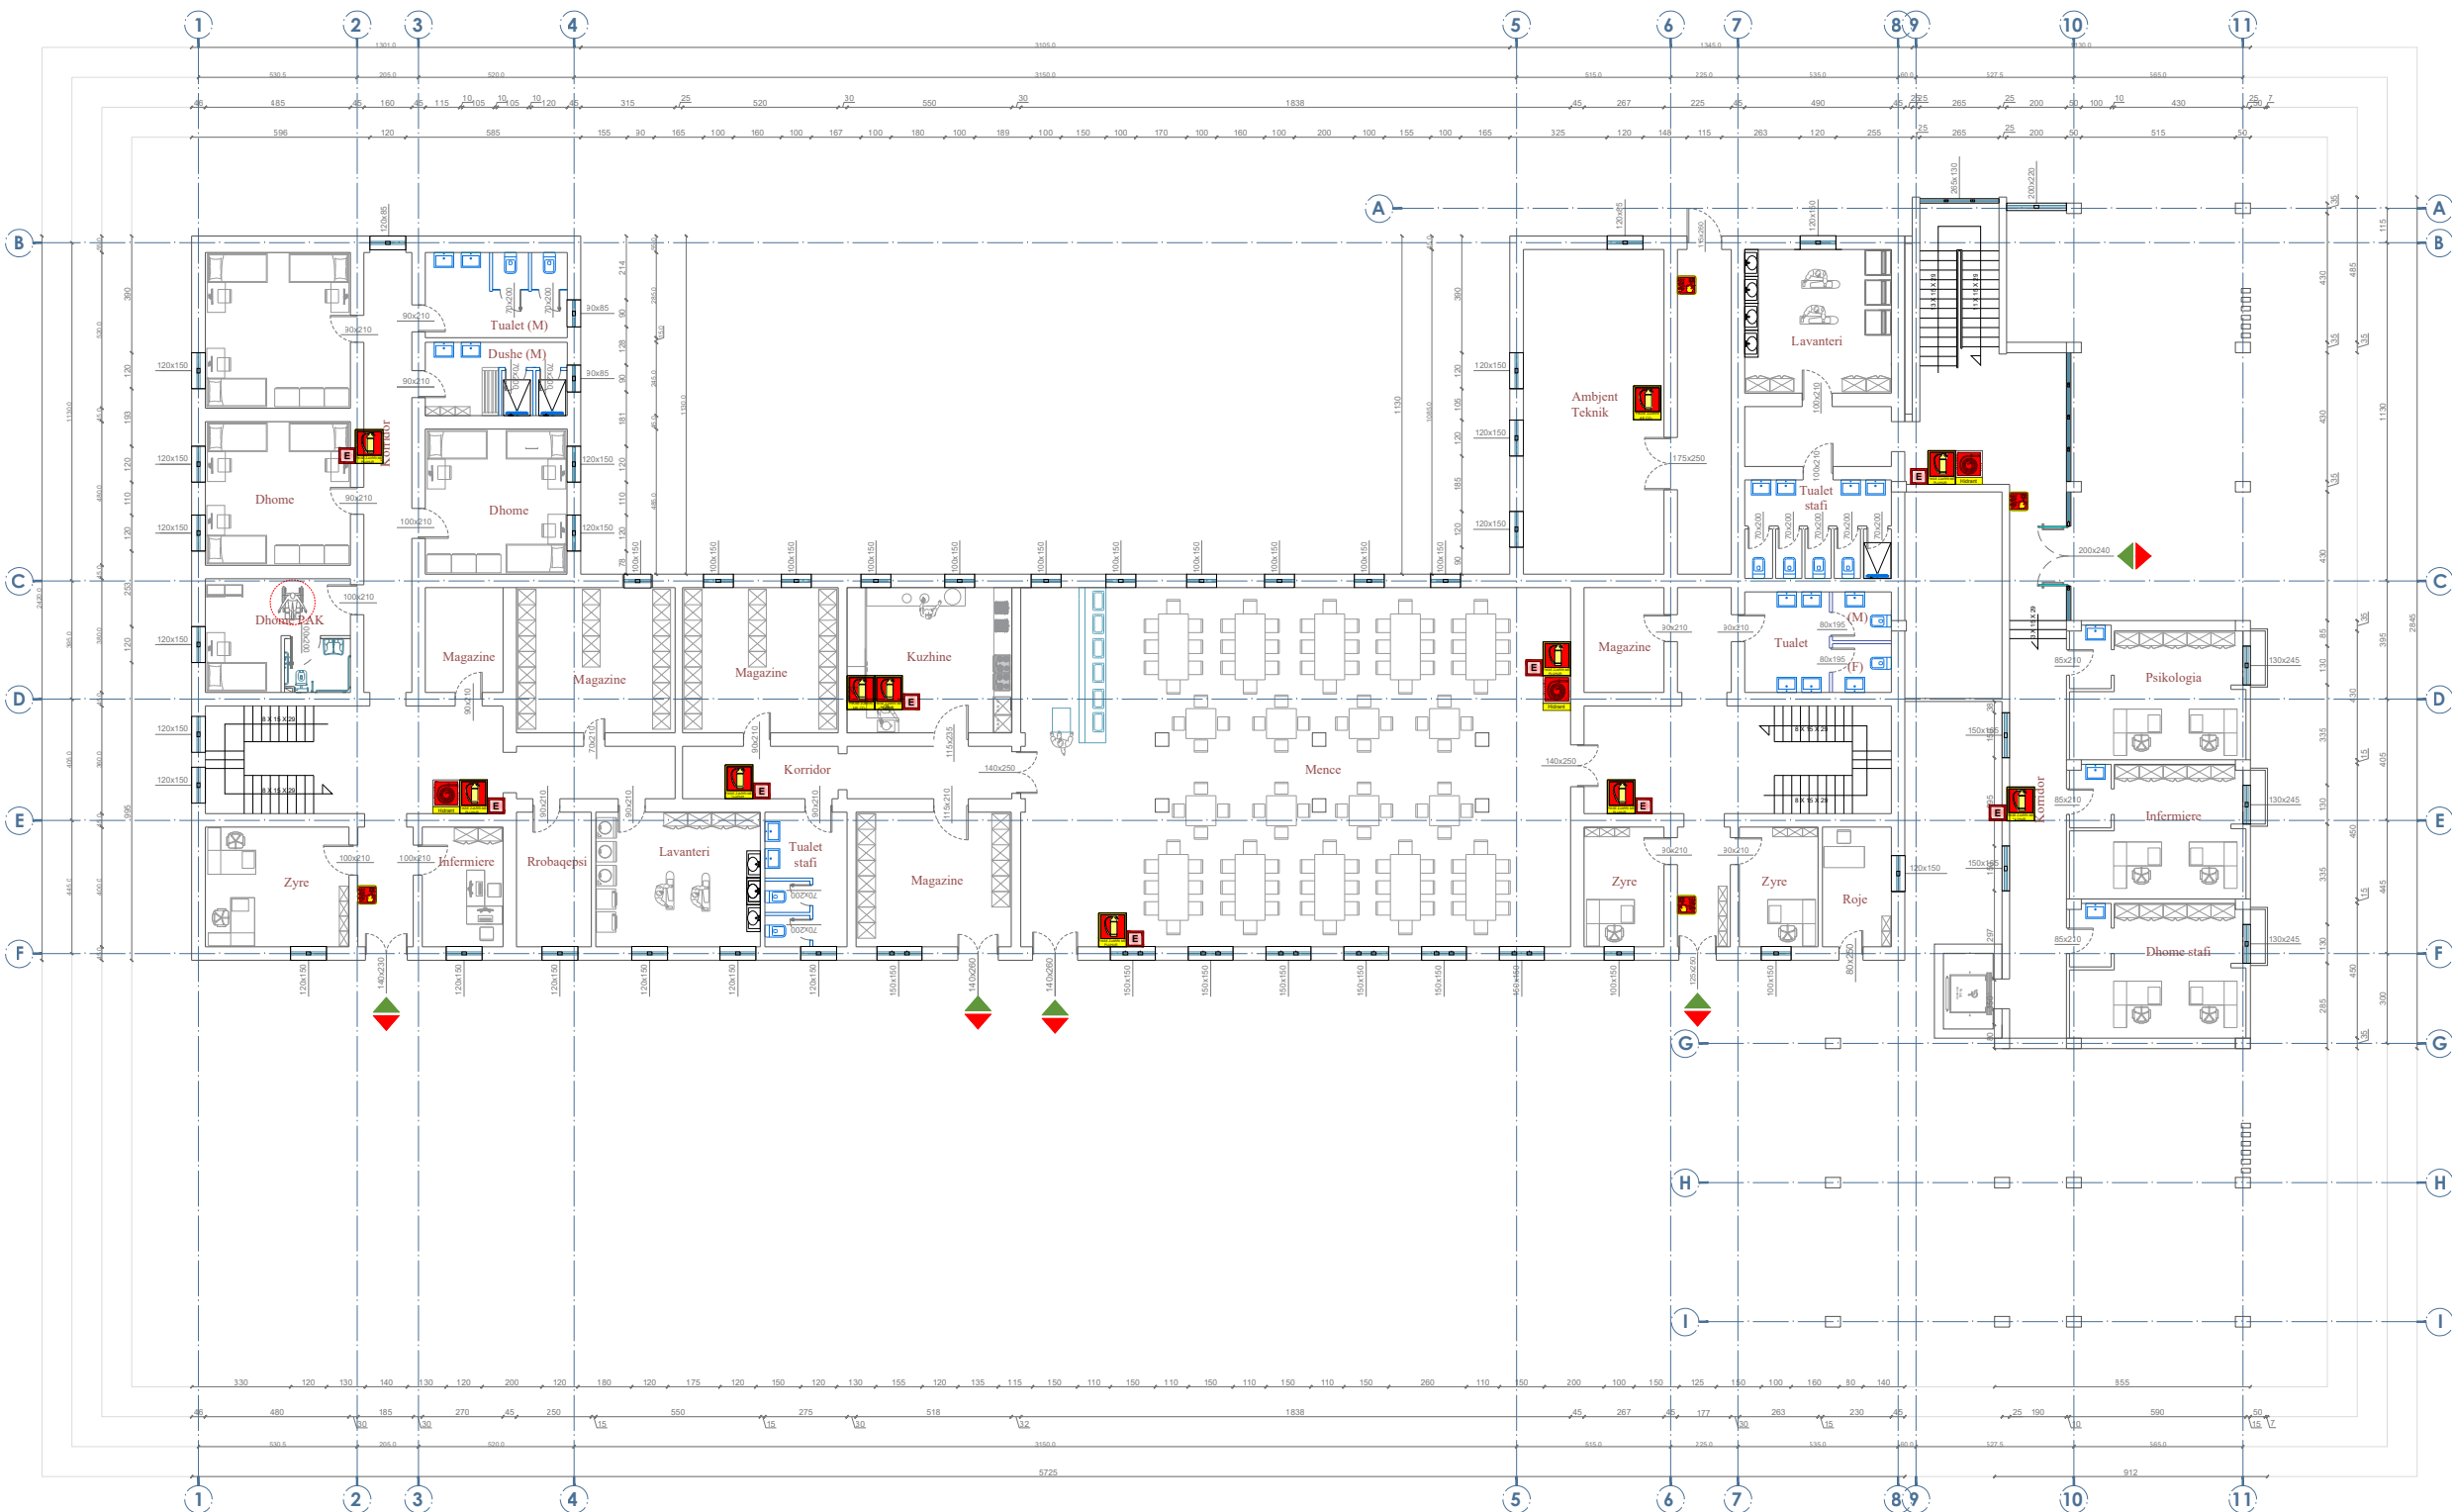

Shenime Teknike:

LEGJENDA:

-  FIKES ZJARRI PORTABEL ME PLUHUR PER KATEGORITE A,B,C 6 DHE 9 KG
-  FIKESE ZJARRI ME CO2
-  LINJA E FURNIZIMIT ME UJE E HIDRANTEVE
-  VALVOL NDERPRERESE
-  KOLLONE FURNIZIMI ME UJE E HIDRANTEVE
-  HIDRANT ZJARRI
-  LIDHJA ME AUTOPOMPEN
-  DREJTIM I ORIENTUAR DJATHAS/MAJTAS PER NGA DALJA
-  DALJE DREJT

- ### SINJALISTIKA
-  HIDRANT ZJARRI (AL-512-B)
 -  BUTON SINJALIZIMI ZJARRI (AL-5102-B)
 -  LIDHJA ME AUTOPOMPEN

TITULLI I PROJEKTTIT
PROJEKTI PER TRANSFORMIMIN E INFRASTRUKTURES AKOMODEUSE NE KAMPUSIN RAJONAL TE ARSIMIT PROFESIONAL, BASHKIA DIBER
 KLIENTI

FONDI SHQIPTAR I ZHVILLIMIT



GRUPI I PROJEKTTIMIT





EMËRTIMI I VIZATIMIT
 Sinjalistika
 Kati Perdhe


SHKALLA 1:250 NR. I VIZATIMIT **MNZ - 04**

PËRSHKRIMI I FAZËS
PROJEKT TEKNIK - MNZ

RISHIKIM	DATA	FAZA E PROJEKTTIT





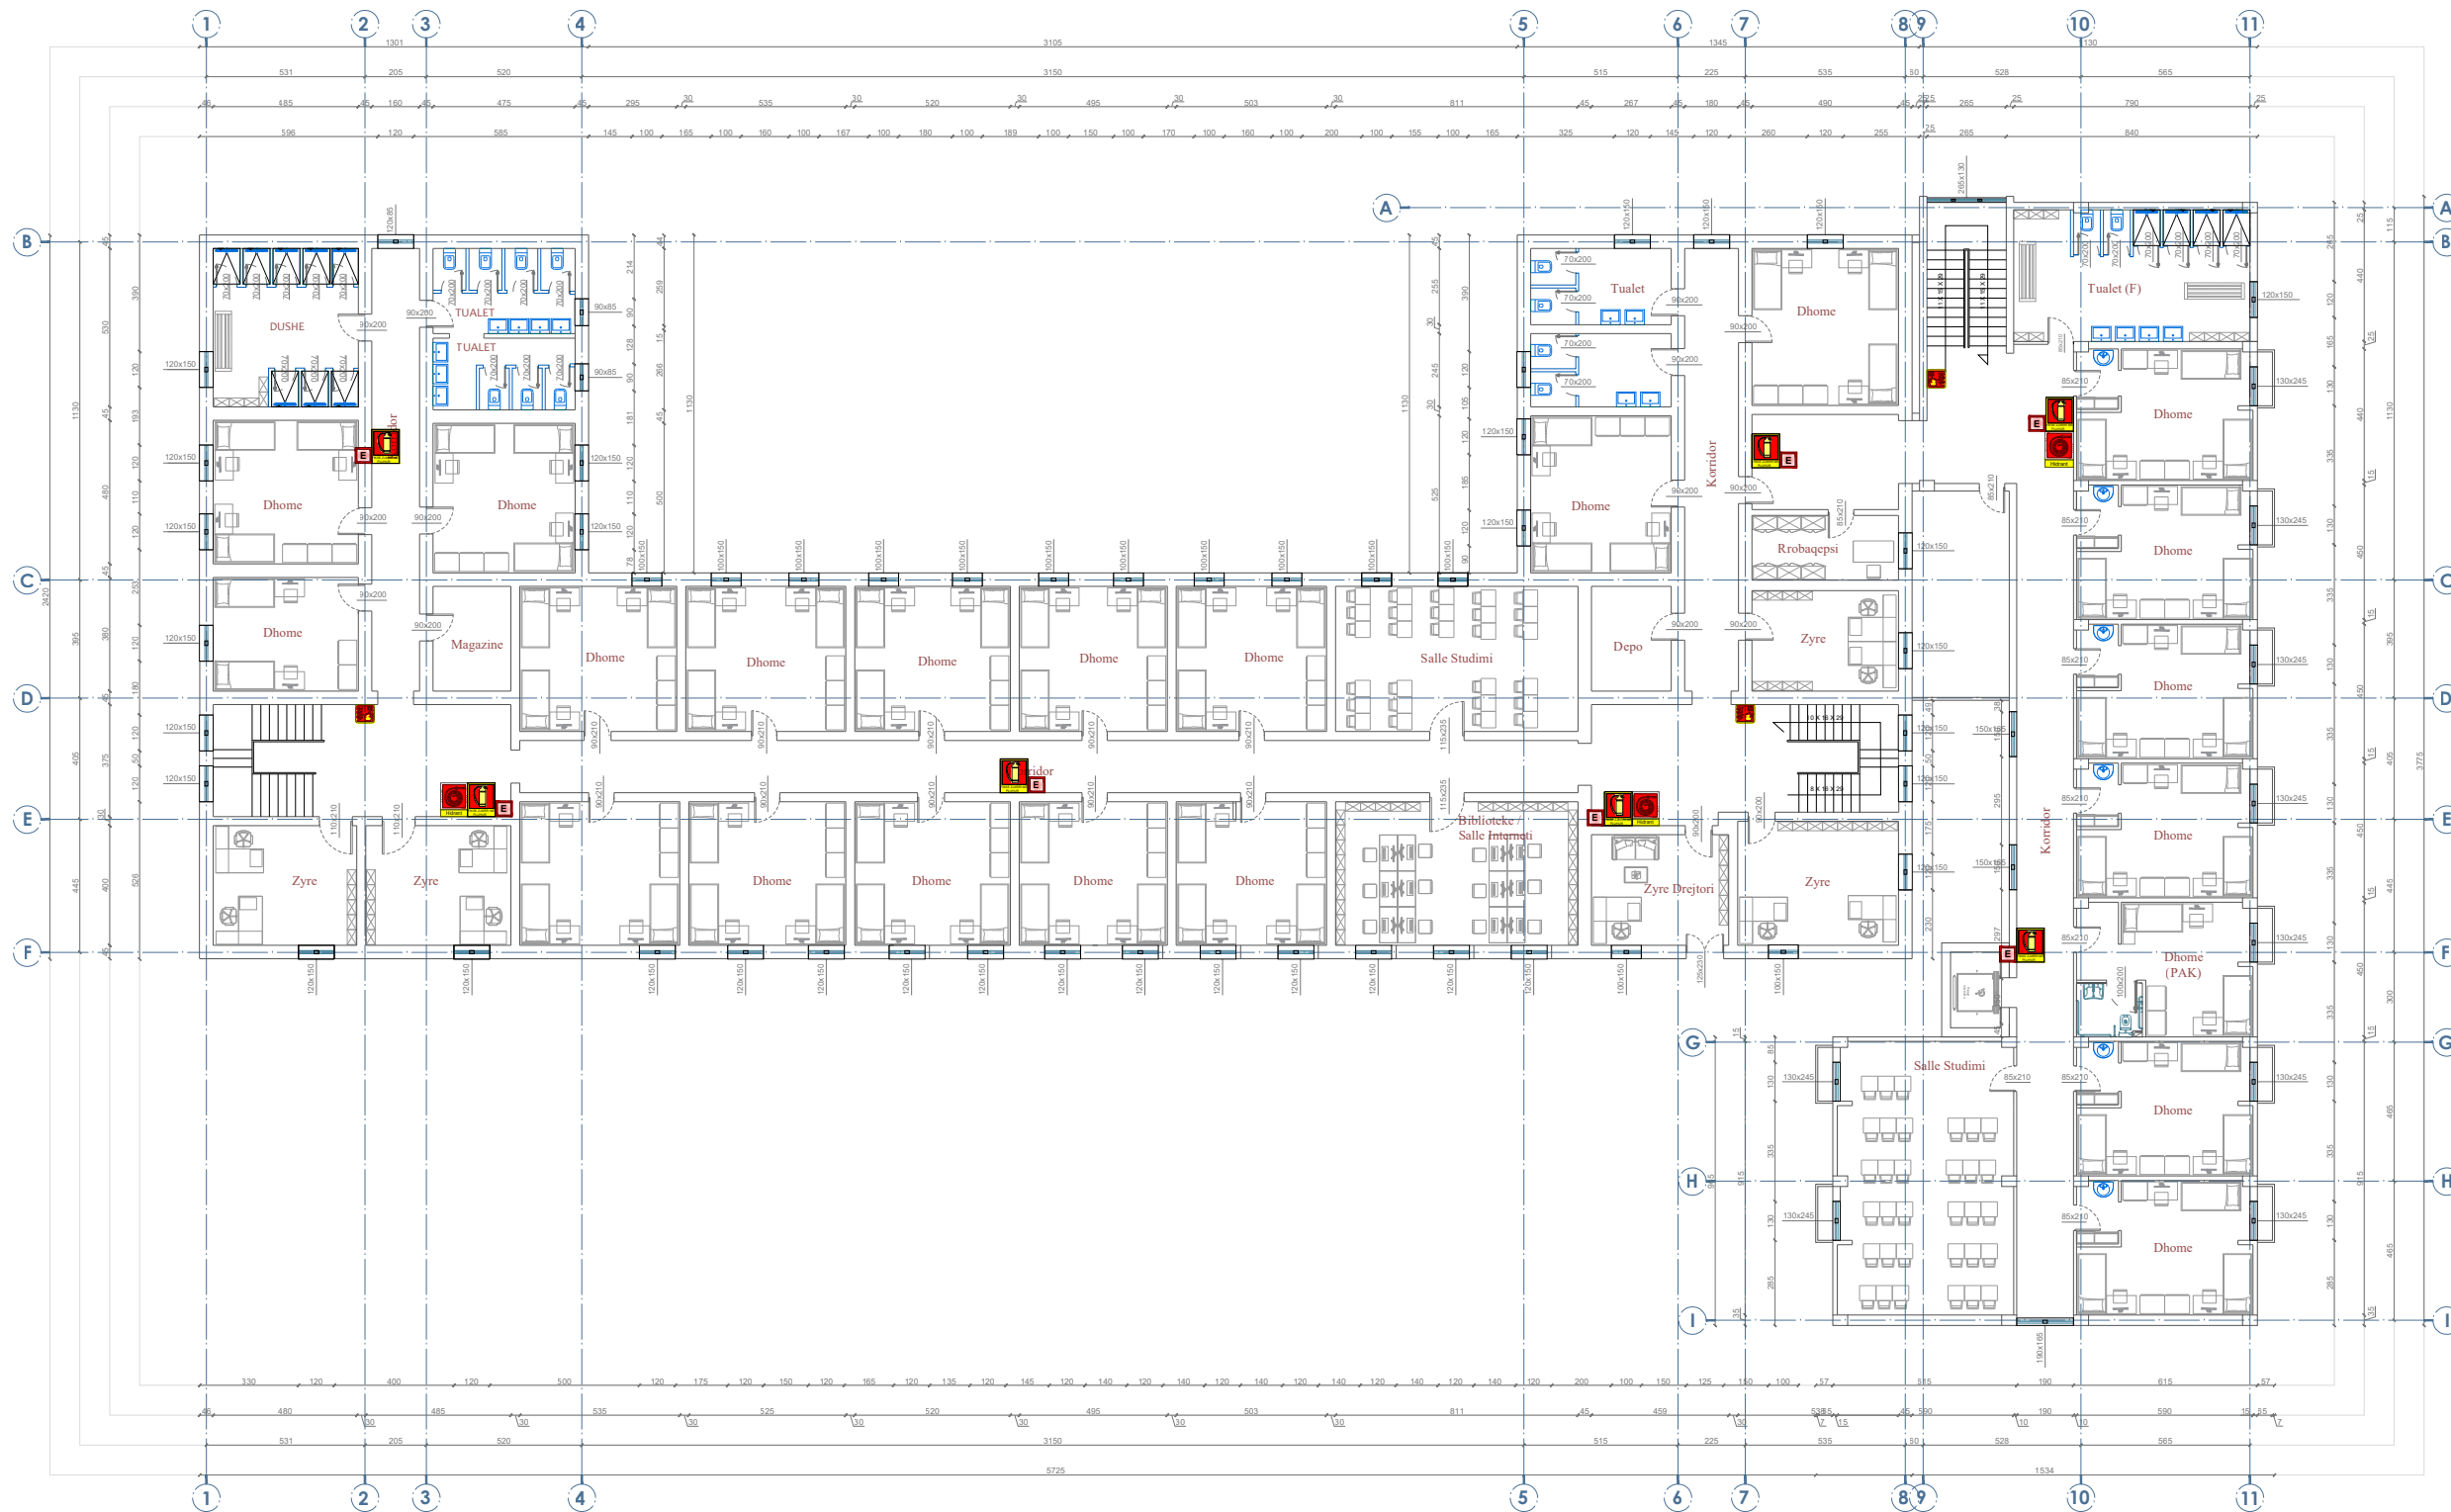



KONVIKTI I DJEMVE KATI I PARE

KONVIKTI I VAJZAVE KATI I PARE



Shenime Teknike:

LEGJENDA:

-  FIKES ZJARRI PORTABEL ME PLUHUR PER KATEGORITE A,B,C 6 DHE 9 KG
-  FIKESE ZJARRI ME CO2
-  LINJA E FURNIZIMIT ME UJE E HIDRANTEVE
-  VALVOL NDERPREPRESE
-  KOLLONE FURNIZIMI ME UJE E HIDRANTEVE
-  HIDRANT ZJARRI
-  LIDHJA ME AUTOPOMPEN
-  DREJTIM I ORIENTUAR DJATHTAS/MAJTAS PER NGA DALJA
-  DALJE DREJT

SINJALISTIKA

-  HIDRANT ZJARRI (AL-5212-B)
-  BUTON SINJALIZIMI ZJARRI (AL-5102-B)
-  LIDHJA ME AUTOPOMPEN

TITULLI I PROJEKTTIT
PROJEKTI PER TRANSFORMIMIN E INFRASTRUKTURES AKOMODUESE NE KAMPUSIN RAJONAL TE ARSIMIT PROFESIONAL, BASHKIA DIBER

KLIENTI

FONDI SHQIPTAR I ZHVILLIMIT



GRUPI I PROJEKTTIMIT






EMERTIMI I VIZATIMIT
 Sinjalistika
 Kati Pare

SHKALLA 1:250 NR. I VIZATIMIT **MNZ - 05**

PËRSHKRIMI I FAZËS
PROJEKT TEKNIK - MNZ

RISHIKIM	DATA	FAZA E PROJEKTTIT

KONVIKTI I VAJZAVE KATI I DYTE

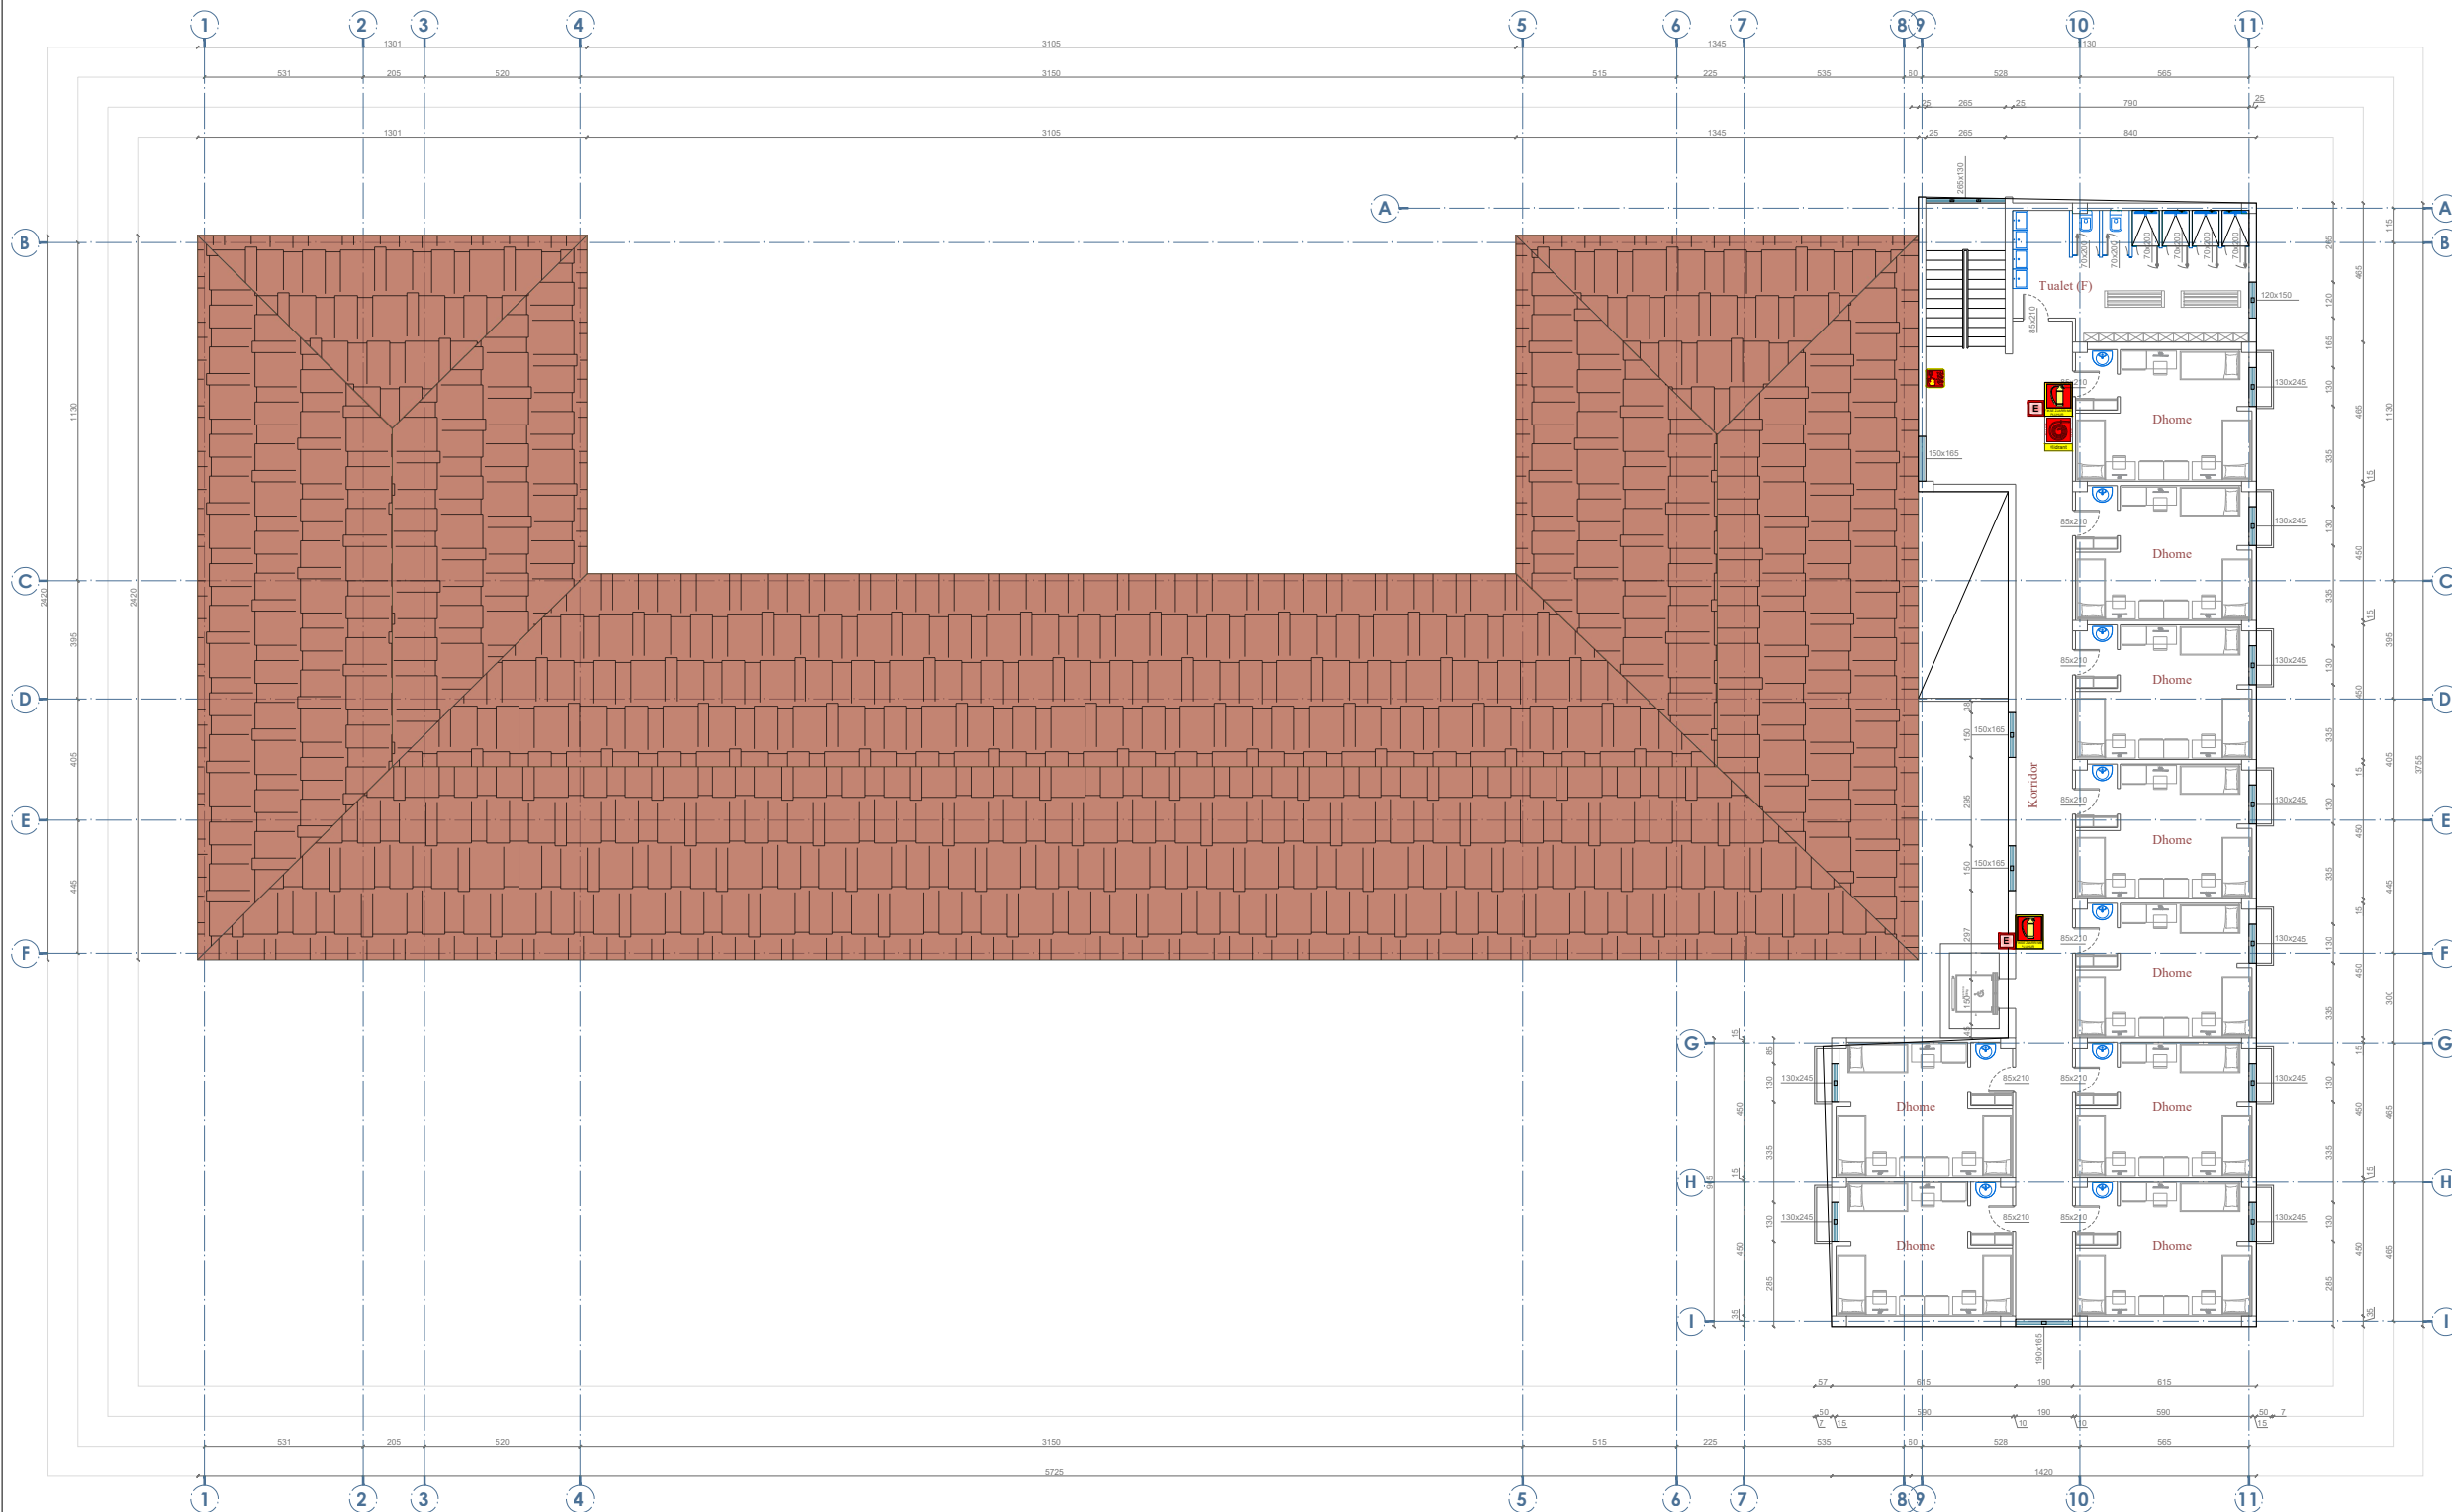

Shenime Teknike:

LEGJENDA:

-  FIKES ZJARRI PORTABEL ME PLUHUR PER KATEGORITE A,B,C 6 DHE 9 KG
-  FIKESE ZJARRI ME CO2
-  LINJA E FURNIZIMIT ME UJE E HIDRANTEVE
-  VALVOL NDERPRERESE
-  KOLLONE FURNIZIMIT ME UJE E HIDRANTEVE
-  HIDRANT ZJARRI
-  LIDHJA ME AUTOPOMPEN
-  DREJTIM I ORIENTUAR DJATHIAS/MAJTAS PER NGA DALJA
-  DALJE DREJT

SINJALISTIKA

-  HIDRANT ZJARRI (AL-512-B)
-  BUTON SINJALIZIMI ZJARRI (AL-5102-B)
-  LIDHJA ME AUTOPOMPEN

TITULLI I PROJEKTIT

PROJEKTI PER TRANSFORMIMIN E INFRASTRUKTURES AKOMODEUSE NE KAMPUSIN RAJONAL TE ARSIMIT PROFESIONAL, BASHKIA DIBER

KLIENTI

FONDI SHQIPTAR I ZHVILLIMIT



GRUPI I PROJEKTIMIT



EMËRTIMI I VIZATIMIT

Sinjalistika
Kati Dyte


SHKALLA 1:250 NR. I VIZATIMIT **MNZ - 06**

PËRSHKRIMI I FAZËS
PROJEKT TEKNIK - MNZ

RISHIKIM	DATA	FAZA E PROJEKTIT

KONVIKTI I DJEMVE KATI PERDHE

KONVIKTI I VAJZAVE KATI PERDHE

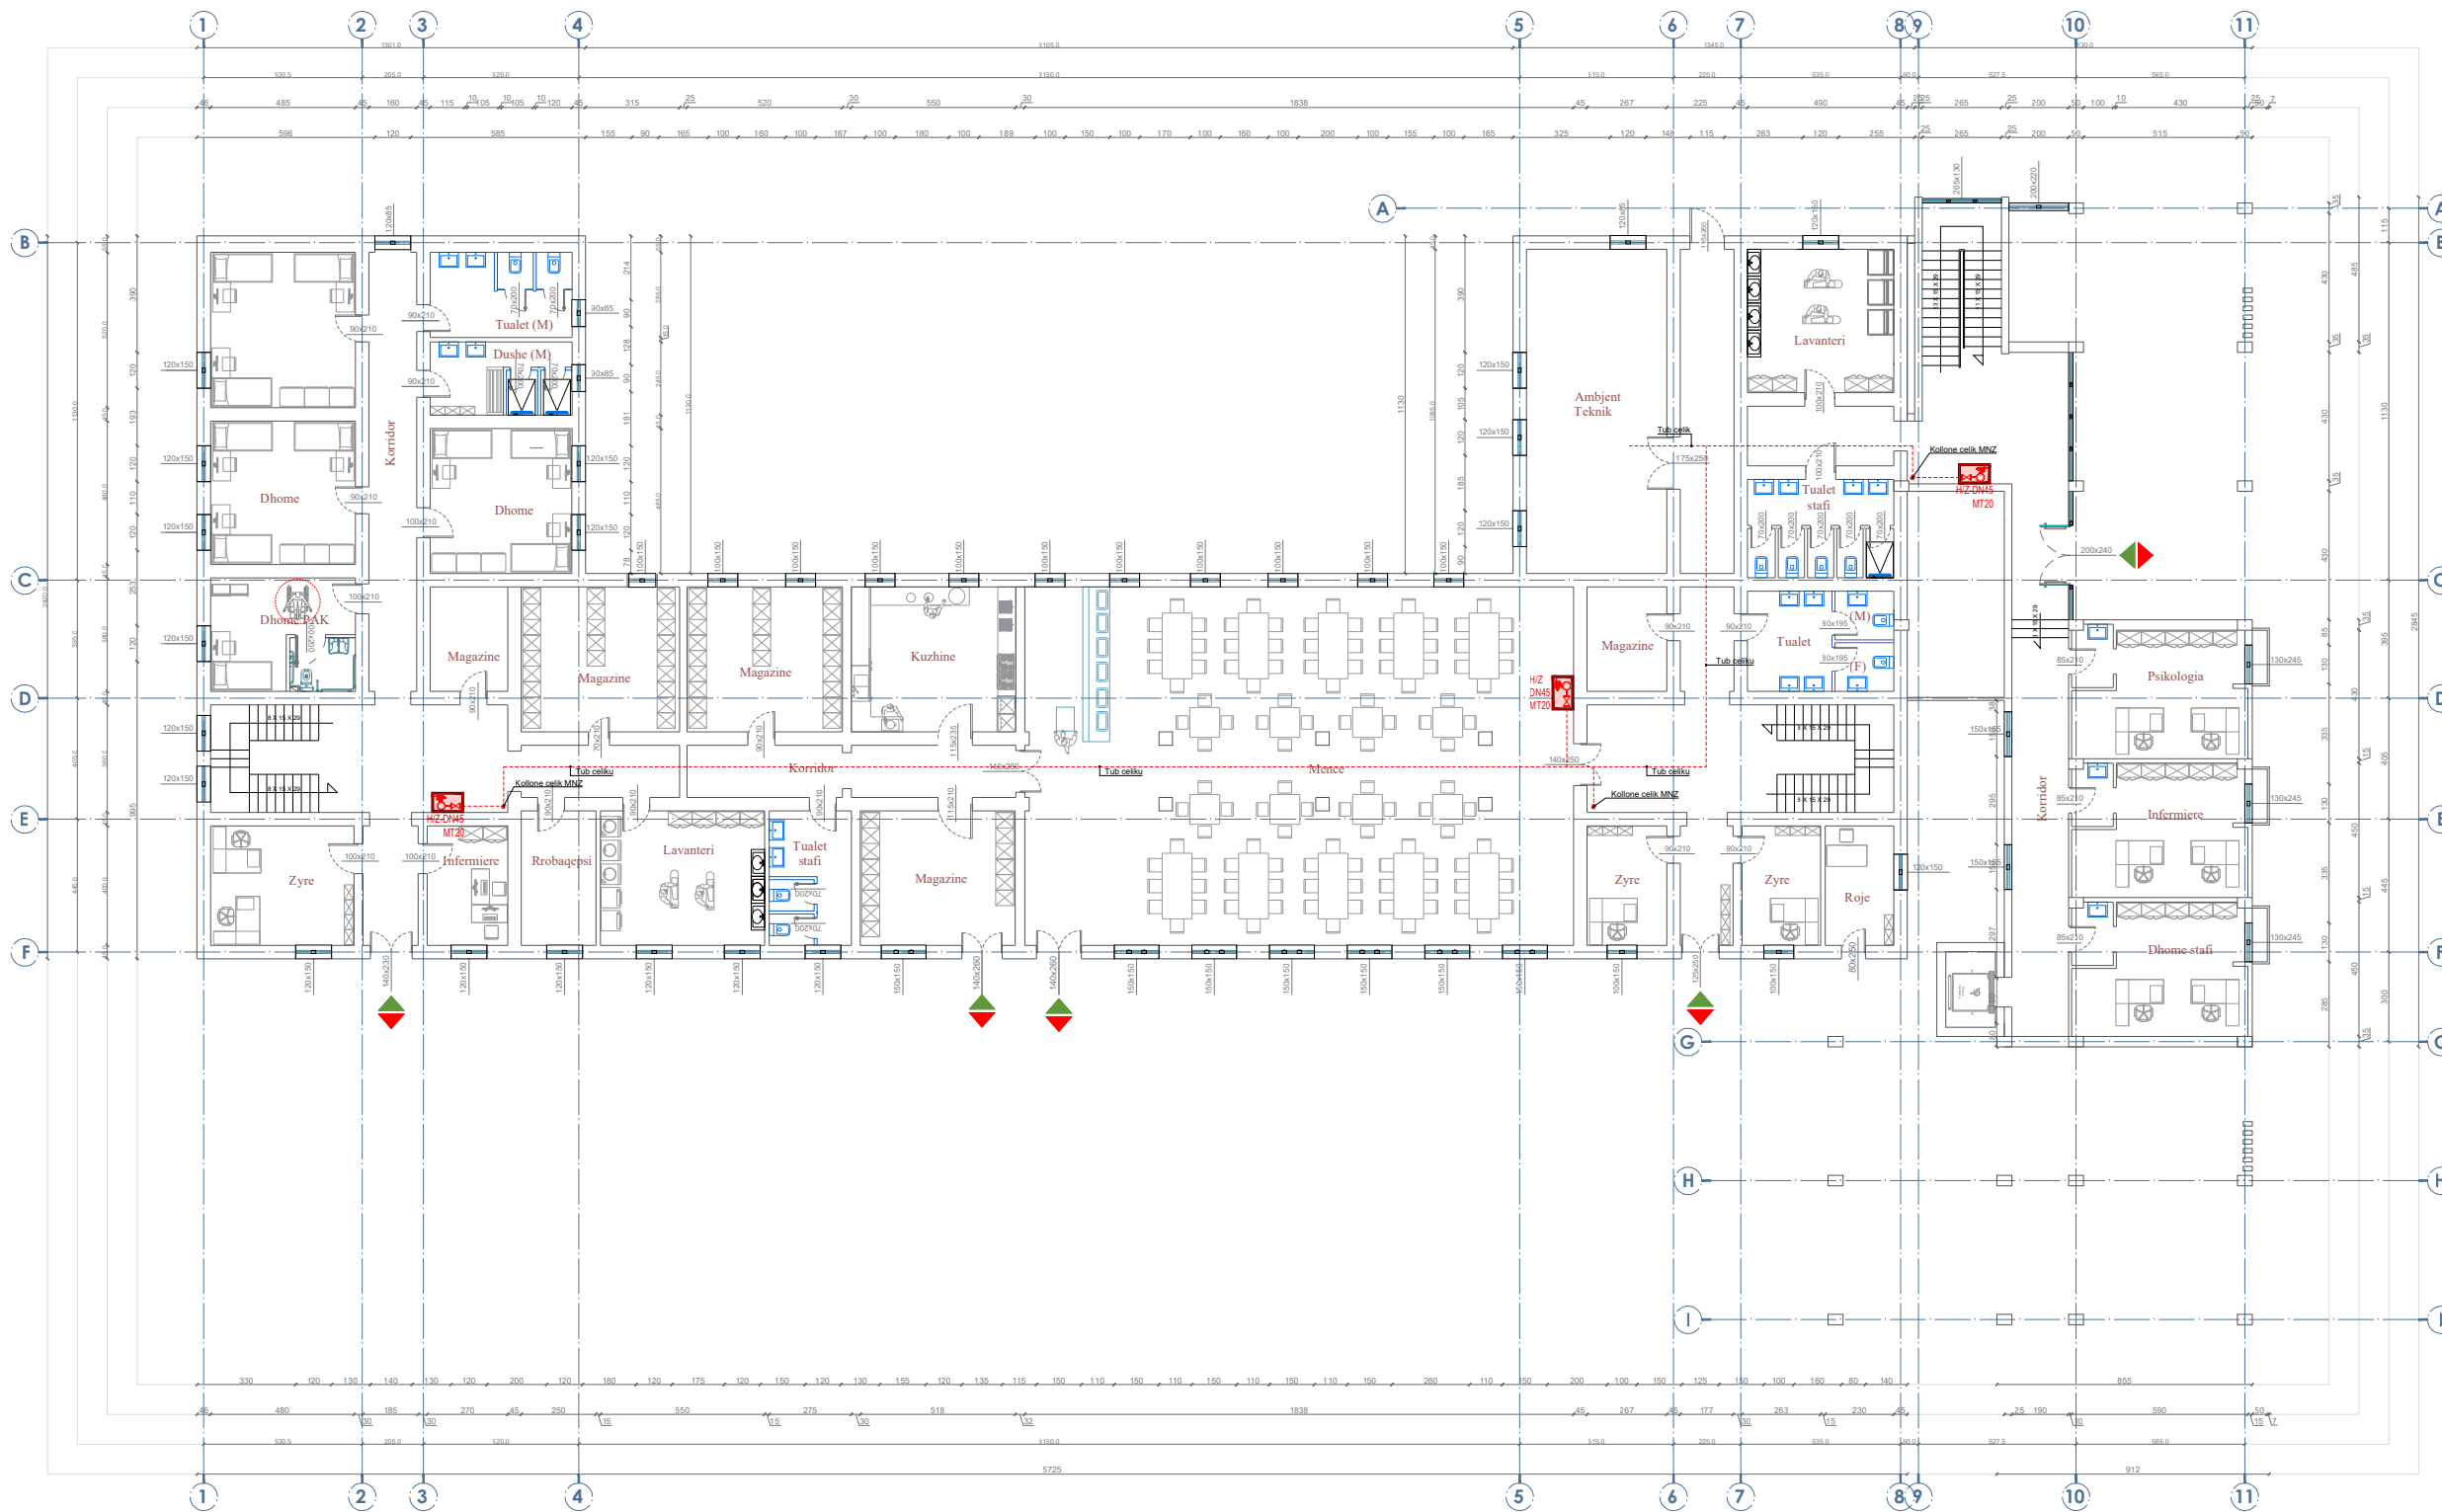

Shenime Teknike:

LEGJENDA:

-  FIKES ZJARRI PORTABEL ME PLUHUR PER KATEGORITE A,B,C 6 DHE 9 KG
-  FIKESE ZJARRI ME CO2
-  LINJA E FURNIZIMIT ME UJE E HIDRANTEVE
-  VALVOL NDERPRERESE
-  KOLLONE FURNIZIMI ME UJE E HIDRANTEVE
-  HIDRANT ZJARRI
-  LIDHJA ME AUTOPOMPEN
-  DREJTIM I ORIENTUAR DJATHAS/MAJTAS PER NGA DALJA
-  DALJE DREJT

SINJALISTIKA

-  HIDRANT ZJARRI (AL-5212-B)
-  BUTON SINJALIZIMI ZJARRI (AL-5102-B)
-  LIDHJA ME AUTOPOMPEN

TITULLI I PROJEKTIT
PROJEKTI PER TRANSFORMIMIN E INFRASTRUKTURES AKOMODEUSE NE KAMPUSIN RAJONAL TE ARSIMIT PROFESIONAL, BASHKIA DIBER

KLIENI
FONDI SHQIPTAR I ZHVILLIMIT

GRUPI I PROJEKTIMIT


EMERTIMI I VIZATIMIT
 Linja e furnizimit me uje e hidranteve
 Kati Perdhe


SHKALLA 1:250 **NR. I VIZATIMIT** **MNZ - 07**

PËRSHKRIMI I FAZËS
PROJEKT TEKNIK - MNZ

RISHIKIM	DATA	FAZA E PROJEKTTIT

KONVIKTI I DJEMVE KATI I PARE

KONVIKTI I VAJZAVE KATI I PARE

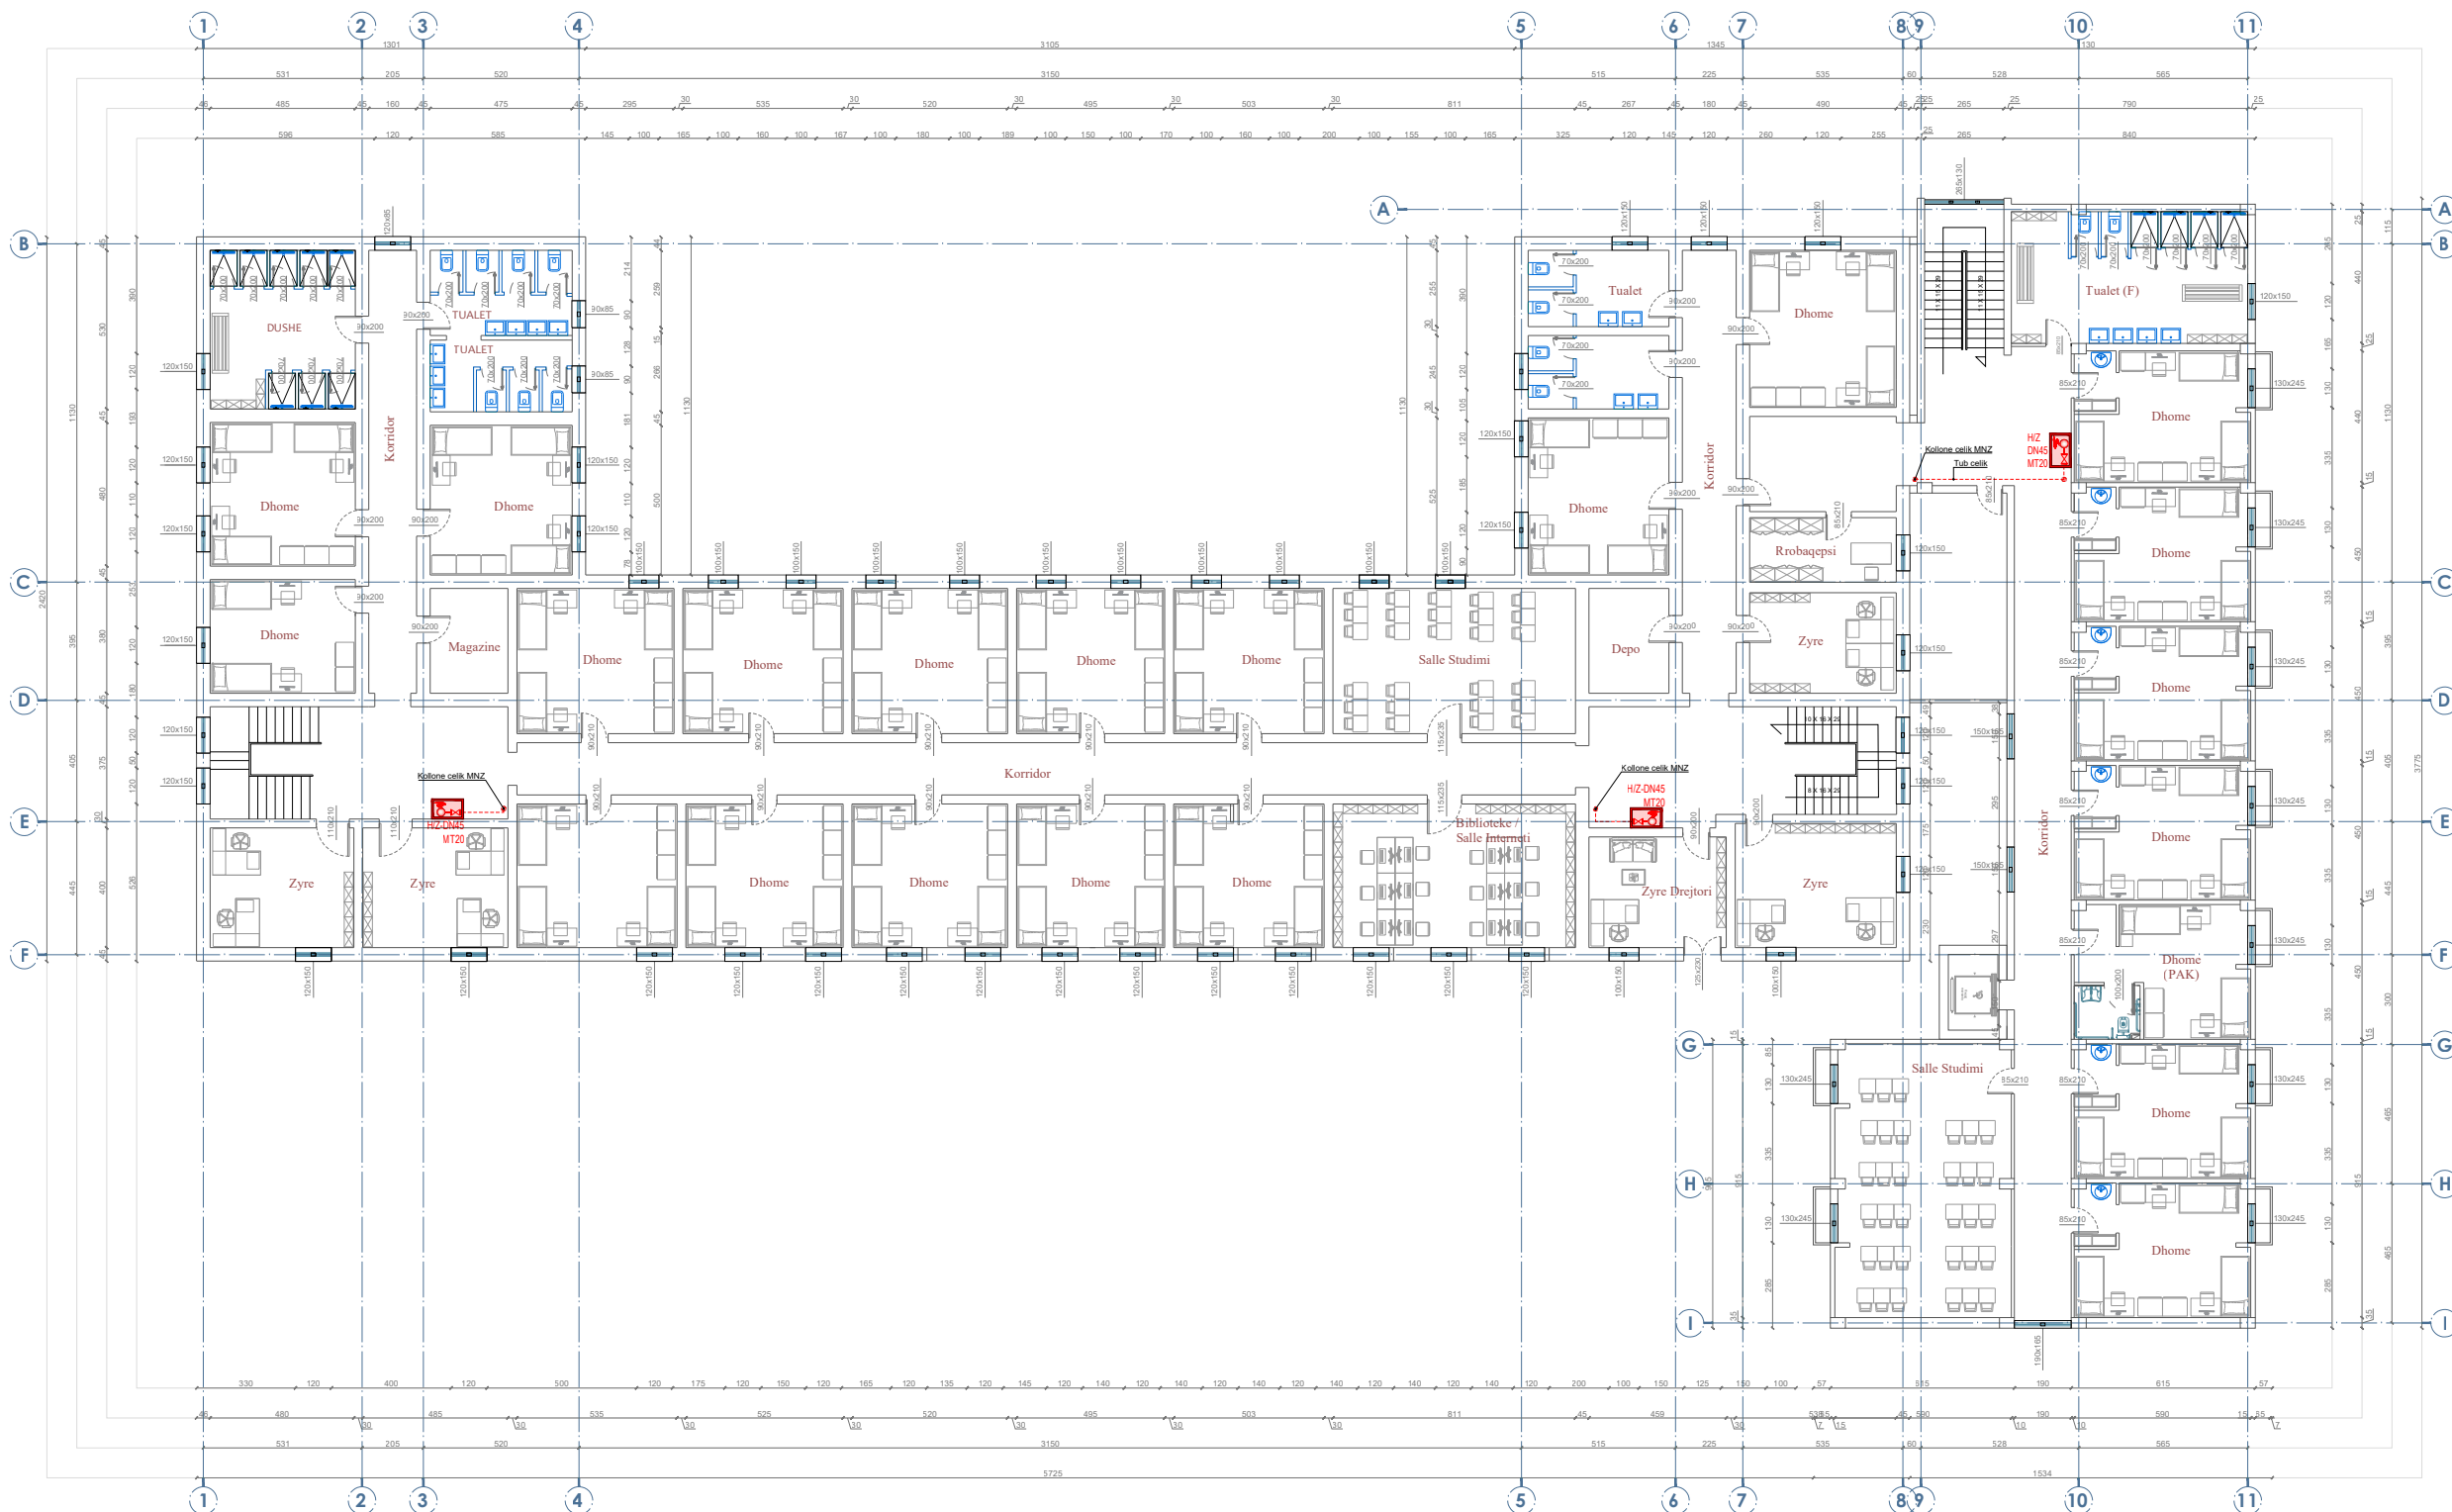


Shenime Teknike:

LEGJENDA:

-  FIKES ZJARRI PORTABEL ME PLUHUR PER KATEGORITE A,B,C 6 DHE 9 KG
-  FIKESE ZJARRI ME CO2
-  LINJA E FURNIZIMIT ME UJE E HIDRANTEVE
-  VALVOL NDERPRERESE
-  KOLLONE FURNIZIMI ME UJE E HIDRANTEVE
-  HIDRANT ZJARRI
-  LIDHJA ME AUTOPOMPEN
-  DREJTIM I ORIENTUAR DJATHIAS/MAJTAS PER NGA DALJA
-  DALJE DREJT

SINJALISTIKA

-  HIDRANT ZJARRI (AL-5212-B)
-  BUTON SINJALIZIMI ZJARRI (AL-5102-B)
-  LIDHJA ME AUTOPOMPEN

TITULLI I PROJEKTIT

PROJEKTI PER TRANSFORMIMIN E INFRASTRUKTURES AKOMODUESE NE KAMPUSIN RAJONAL TE ARSIMIT PROFESIONAL, BASHKIA DIBER

KLIENTI

FONDI SHQIPTAR I ZHVILLIMIT



GRUPI I PROJEKTIMIT



EMËRTIMI I VIZATIMIT


Linja e furnizimit me uje e hidranteve
Kati Pare

SHKALLA 1:250 NR. I VIZATIMIT **MNZ - 08**

PËRSHKRIMI I FAZËS
PROJEKT TEKNIK - MNZ



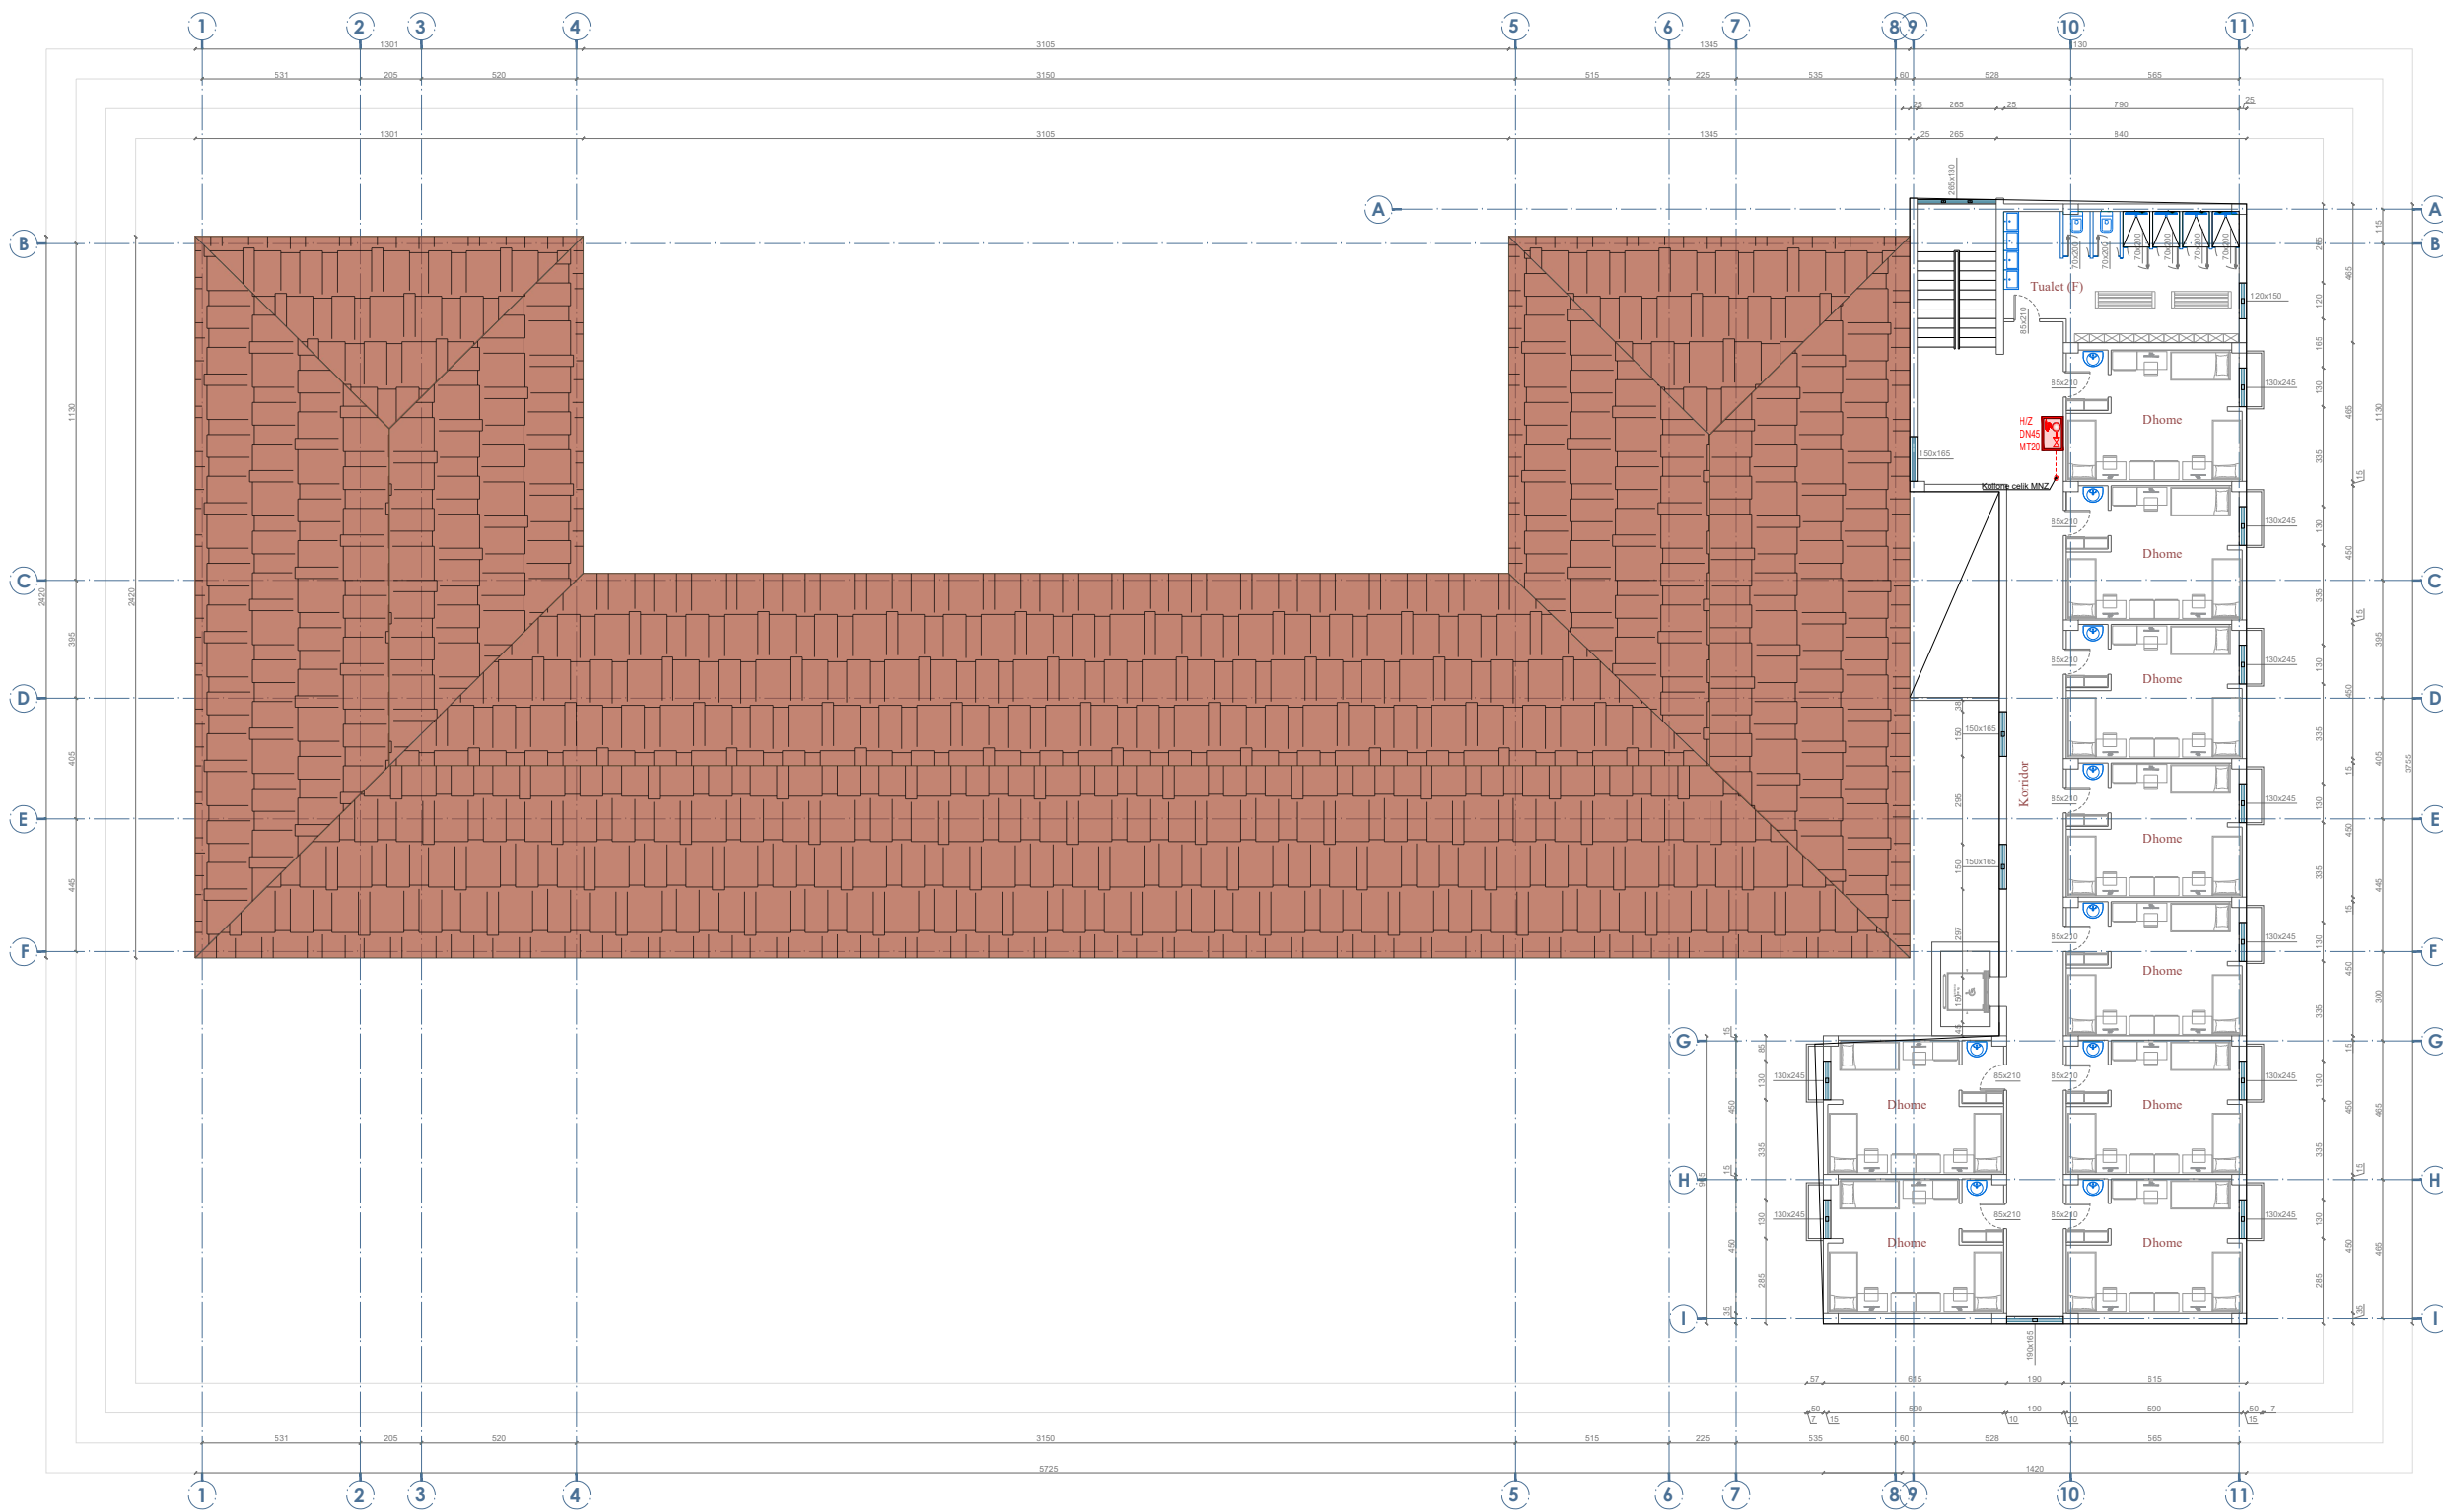



RISHIKIM DATA FAZA E PROJEKTIT

KONVIKTI I VAJZAVE KATI I DYTE



Shenime Teknike:

LEGJENDA:

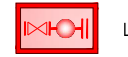-  FIKES ZJARRI PORTABEL ME PLUHUR PER KATEGORITE A,B,C 6 DHE 9 KG
-  FIKESE ZJARRI ME CO2
-  LINJA E FURNIZIMIT ME UJE E HIDRANTEVE
-  VALVOL NDERPRERESE
-  KOLLONE FURNIZIMI ME UJE E HIDRANTEVE
-  HIDRANT ZJARRI
-  LIDHJA ME AUTOPMPEN
-  DREJTIM I ORIENTUAR DJATHTAS/MAJTAS PER NGA DALJA
-  DALJE DREJT

SINJALISTIKA

-  HIDRANT ZJARRI (AL-5212-B)
-  BUTON SINJALIZIMI ZJARRI (AL-5102-B)
-  LIDHJA ME AUTOPMPEN

TITULLI I PROJEKTIT
PROJEKTI PER TRANSFORMIMIN E INFRASTRUKTURES AKOMODUESE NE KAMPUSIN RAJONAL TE ARSIMIT PROFESIONAL, BASHKIA DIBER

KLIENTI

FONDI SHQIPTAR I ZHVILLIMIT

GRUPI I PROJEKTIMIT





EMERTIMI I VIZATIMIT

Linja e furnizimit me uje e hidranteve
Kati Dyte

SHKALLA 1:250 NR. I VIZATIMIT **MNZ - 09**

PËRSHKRIMI I FAZËS
PROJEKT TEKNIK - MNZ

RISHIKIM	DATA	FAZA E PROJEKTIT