




Detaji tipi 1 (ne mure me suva te demtuar)
Sh. 1:10

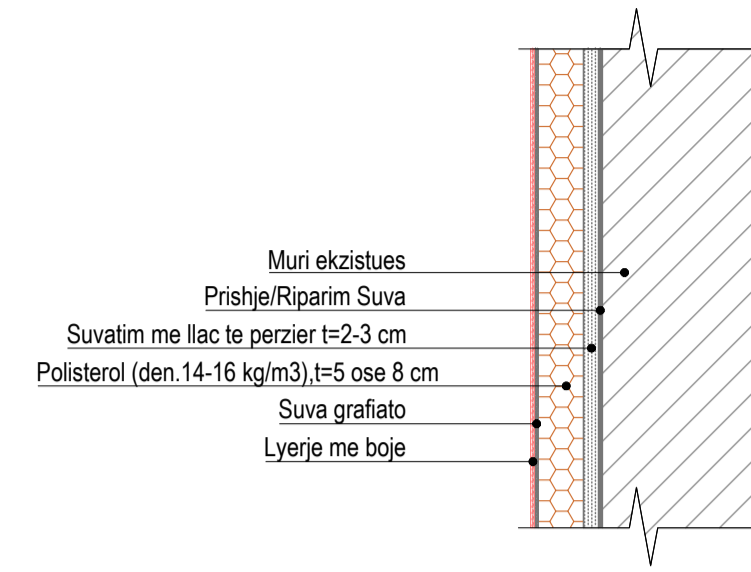


Detaji tipi 2 (në mure të suvatuara)
Sh. 1:10

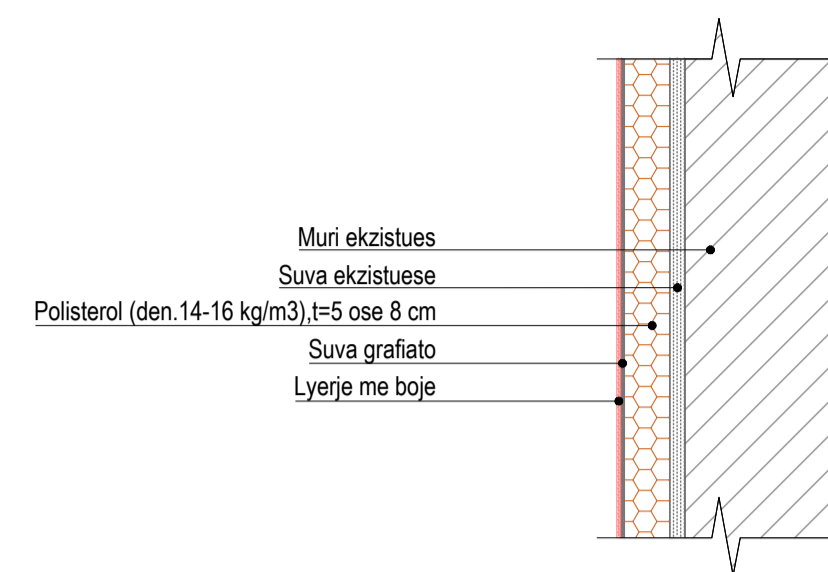


Detaji i dritares ne plan
Sh. 1:10

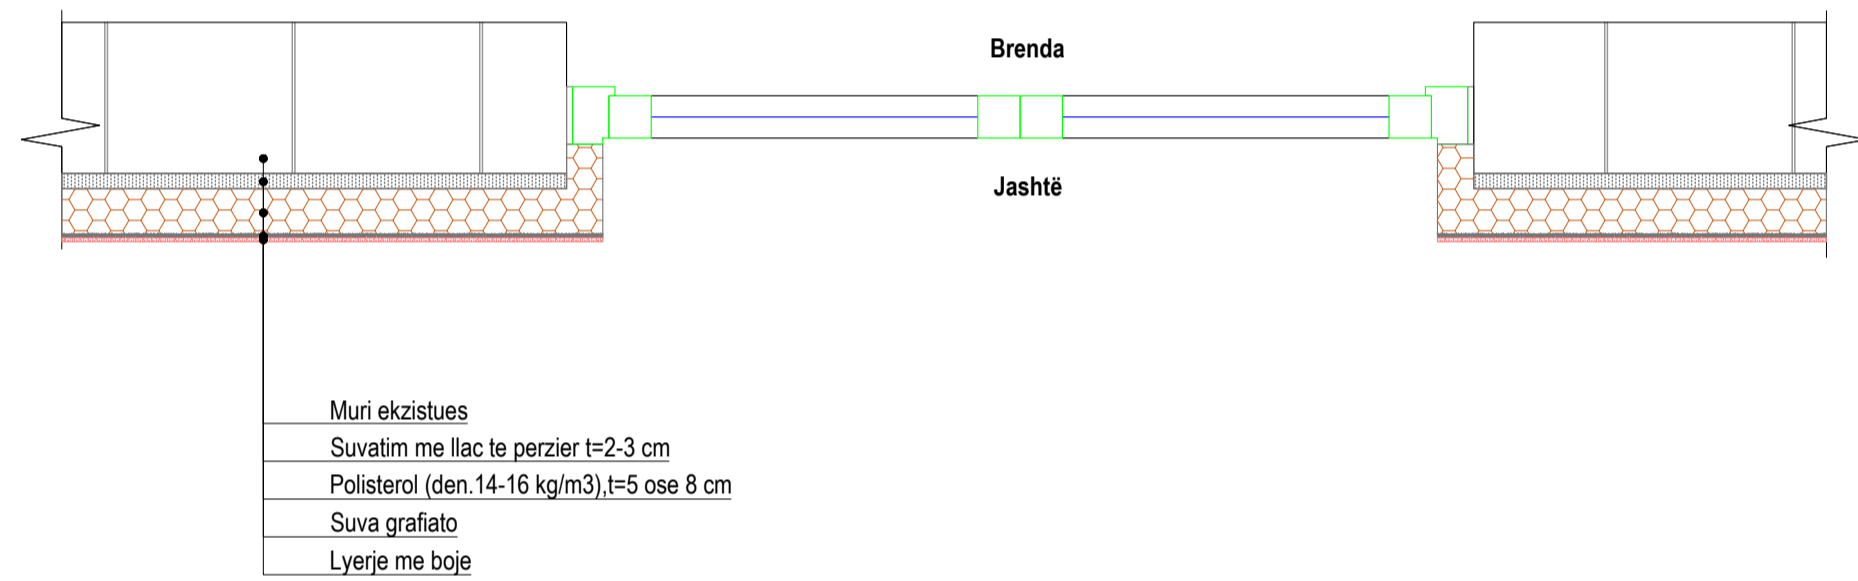


Detaji i dritares
Sh. 1:10

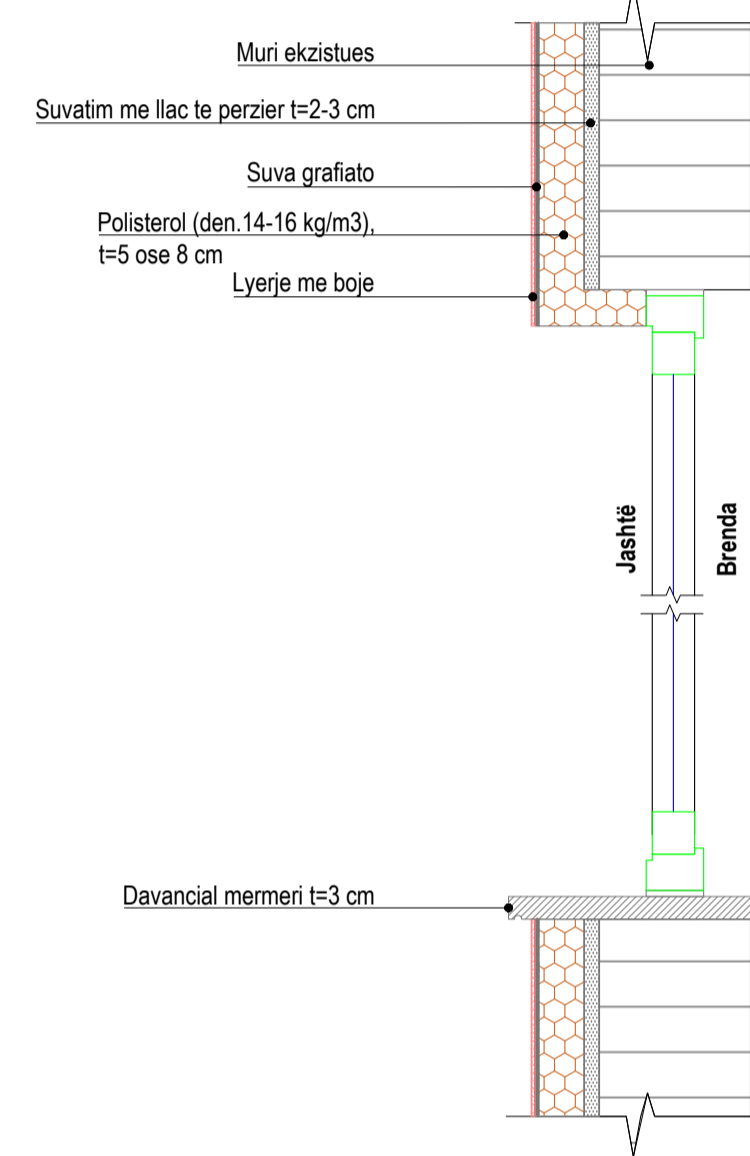

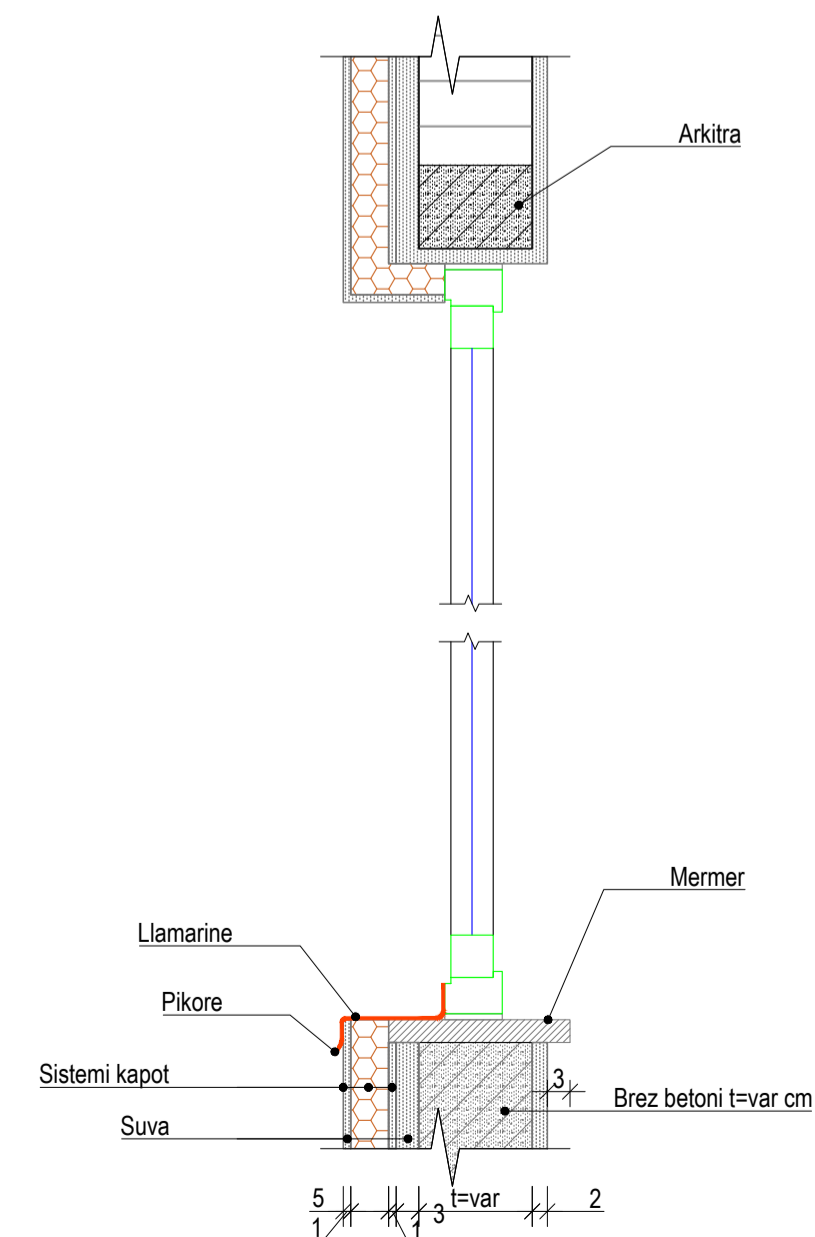


Kornizë lllmarine për davancialin e dritares
Sh. 1:10

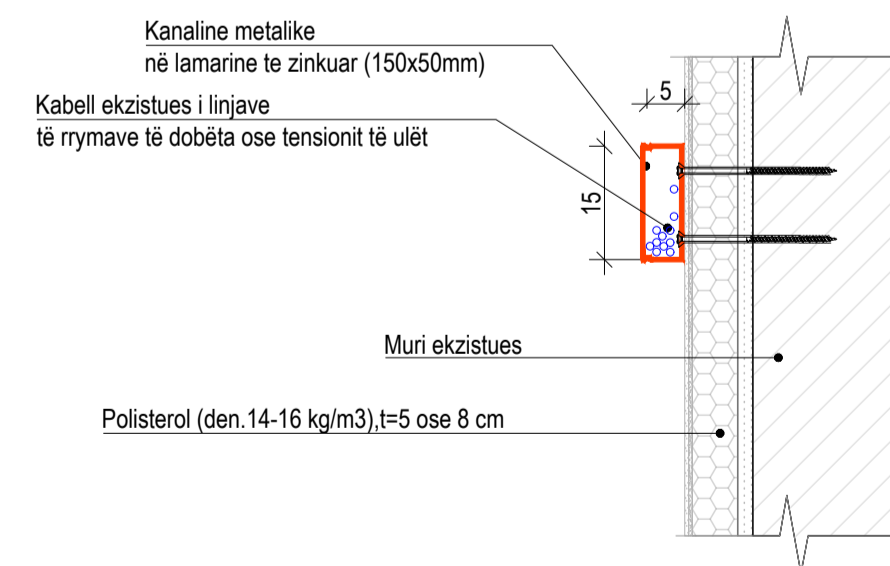


Detaji i sistemimit të linjave të rrymave të dobëta ose tensionit të ulët në fasadë
Sh. 1:10



00	10.09.2024	Projekt Ide Paraprake	
RISH. NR.	DATA	QËLLIMI I DOREZIMIT	SHËNIM / PERSHKRIM
INVESTITORI:			
 FONDI SHQIPTAR I ZHVILLIMIT			
KONSULENTI INXHINIERIK			
Nr. Licencës:		N.5221/12	
 ICE <small>ILLYRIAN CONSULTING ENGINEERS</small> <small>Adresa: Rr. "Sami Frasheri", Pallat "Bjesh", Kati 11, Tiranë, SHQIPËRI</small> <small>Tel/Fax: +355 4 564 910, Email: info@ice.al</small> <small>www.ice.al</small>			
Përgatiti:	Pozicioni	Emri	Nr. Licencës
	Ing. Strukturist	Aida VOKA	K.2900
	Ing. Transporti	Leda DURMISHI	K.2900
	Ing. Hidroteknik	Artjola ZOTAJ	K.3443
	Ing. Hidroteknik	Silvia GJONAJ	
	Ing. Hidroteknik	Anxhela BICI	
	Ing. Elektrik	Enis HAVERIKU	E.1450
	Ing. Elektrik	Ibër PUCI	E.1529/2
Kontrolloi:	Koordinator Projekti	Abdurrahman SPAHIU	K.1571/5
	Ing. Transporti	Vasil LEKA	K.1053/3
	Ing. Elektrik	Ermira BERRISHA	E.0550/4
	Ing. Strukturist	Taulant KARRIÇI	K.1547/6
Miratoi:	Drejues Projekti	Olset HAXHIU	K.1619/5
TITULLI I PROJEKTIT			
"SHËRBIME KONSULENCE PËR MBËSHTETJE TEKNIKE PËR HARTIMIN E DOKUMENTAVE TË TEKNIKE PËR: "Ndërrhyrje rigjeneruese në blloqet e banimit Faza III, Rajoni 1,2,3&4"			
EMRI I DOKUMENTIT			
Detaje			
FAZA E PROJEKTIT	Nr. i Dokumentit	Shkalla	Rishikimi
PROJEKT IDE PARAPRAKE	01 D1	1:10	00
			Përmasa e fletës
			A1 (841x594mm)
			Fleta
			1/3

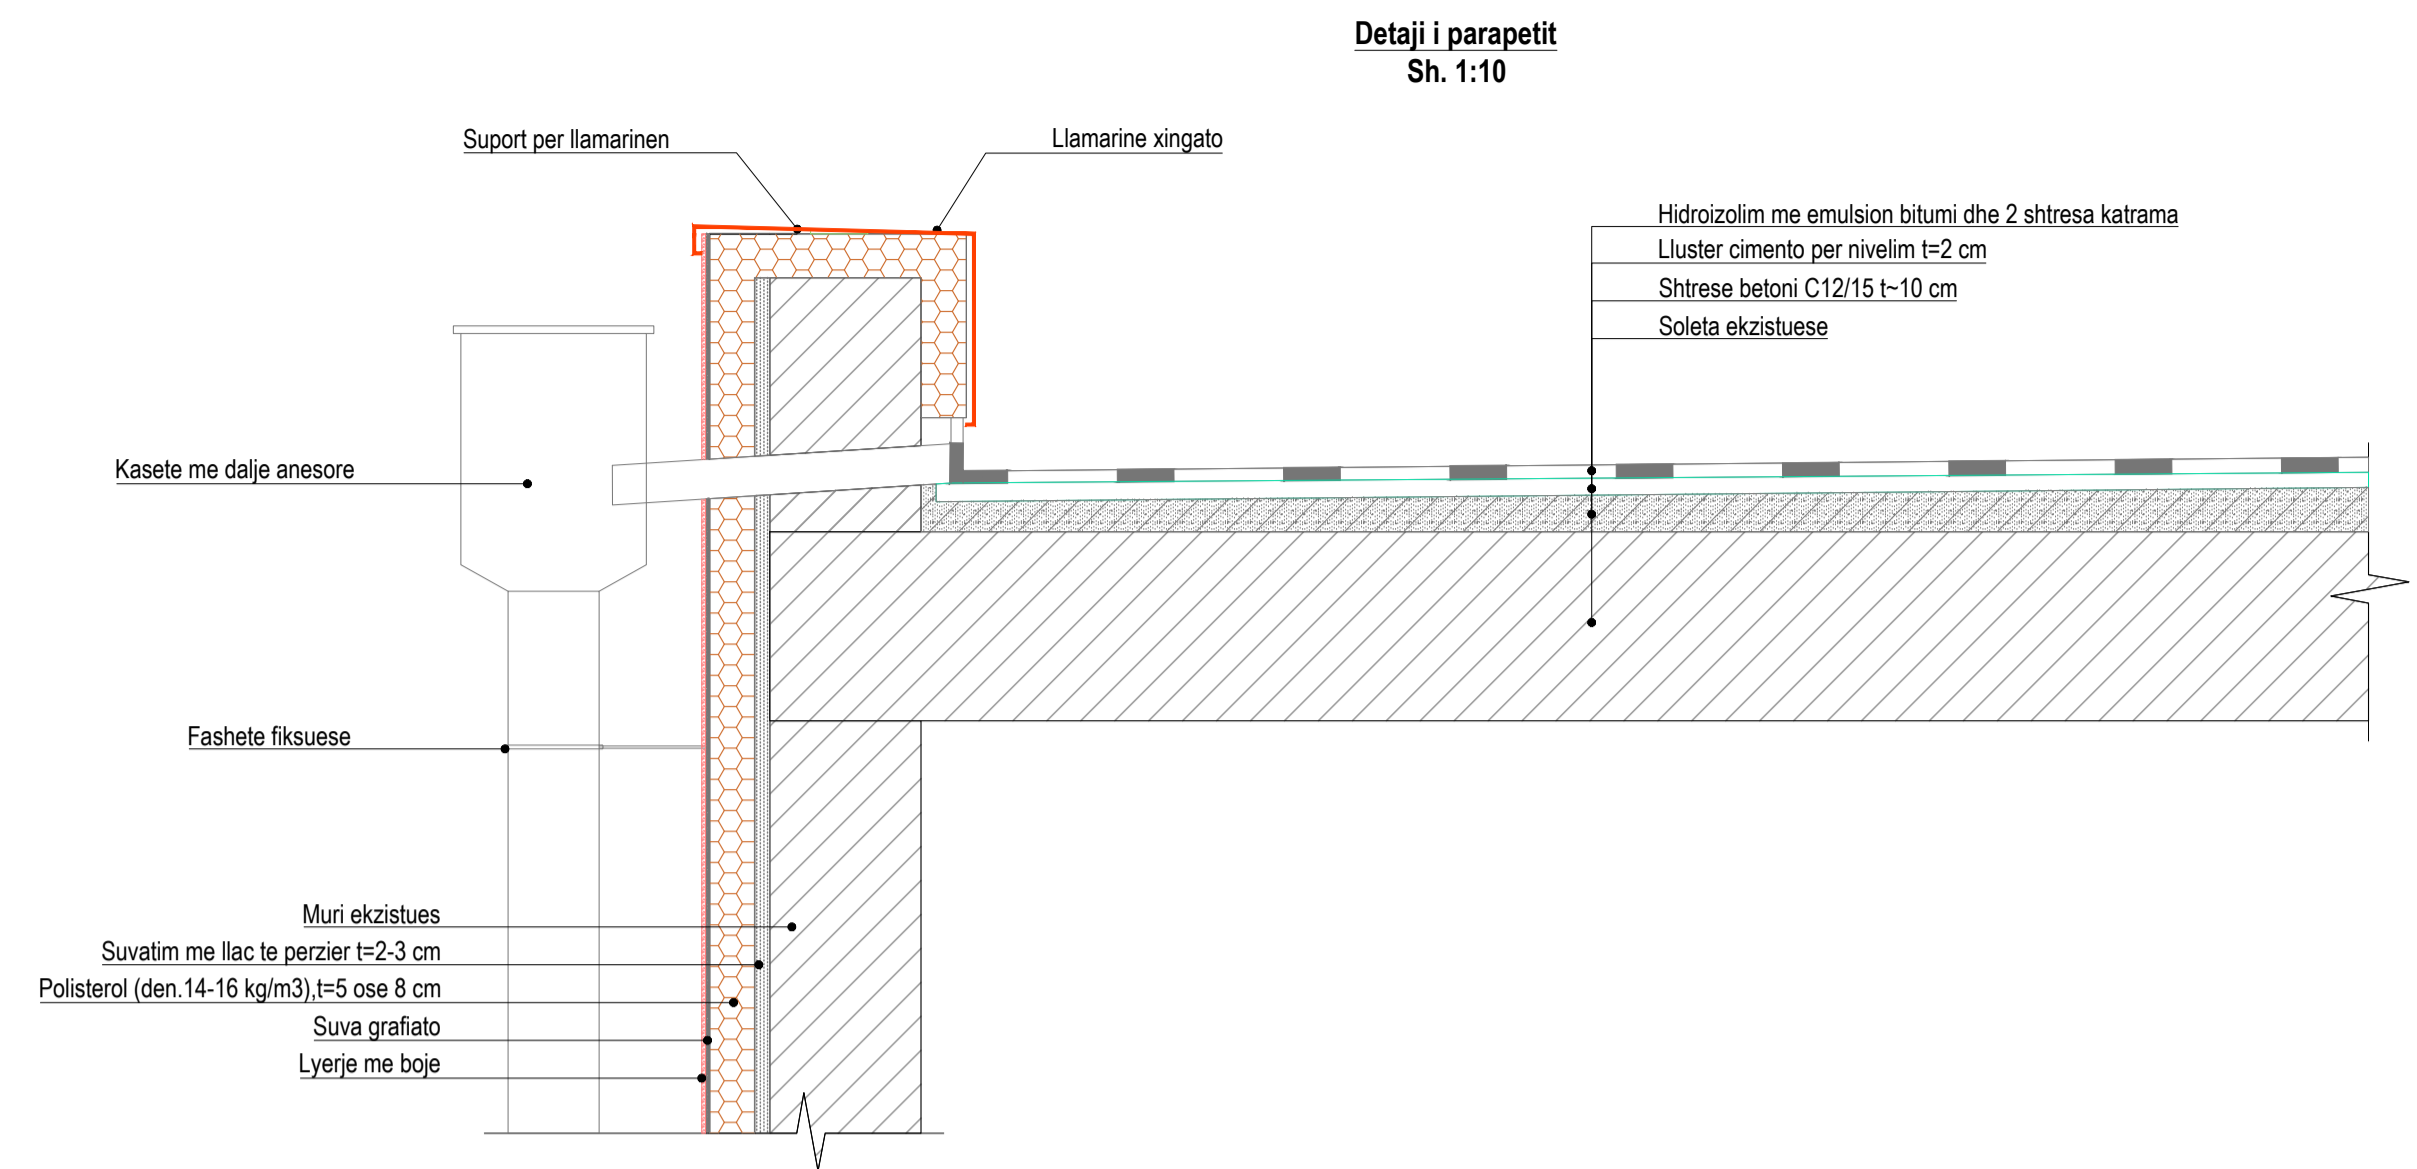

Detaji i hyrjes ne shkallen e objektit/pallat
Sh. 1:20

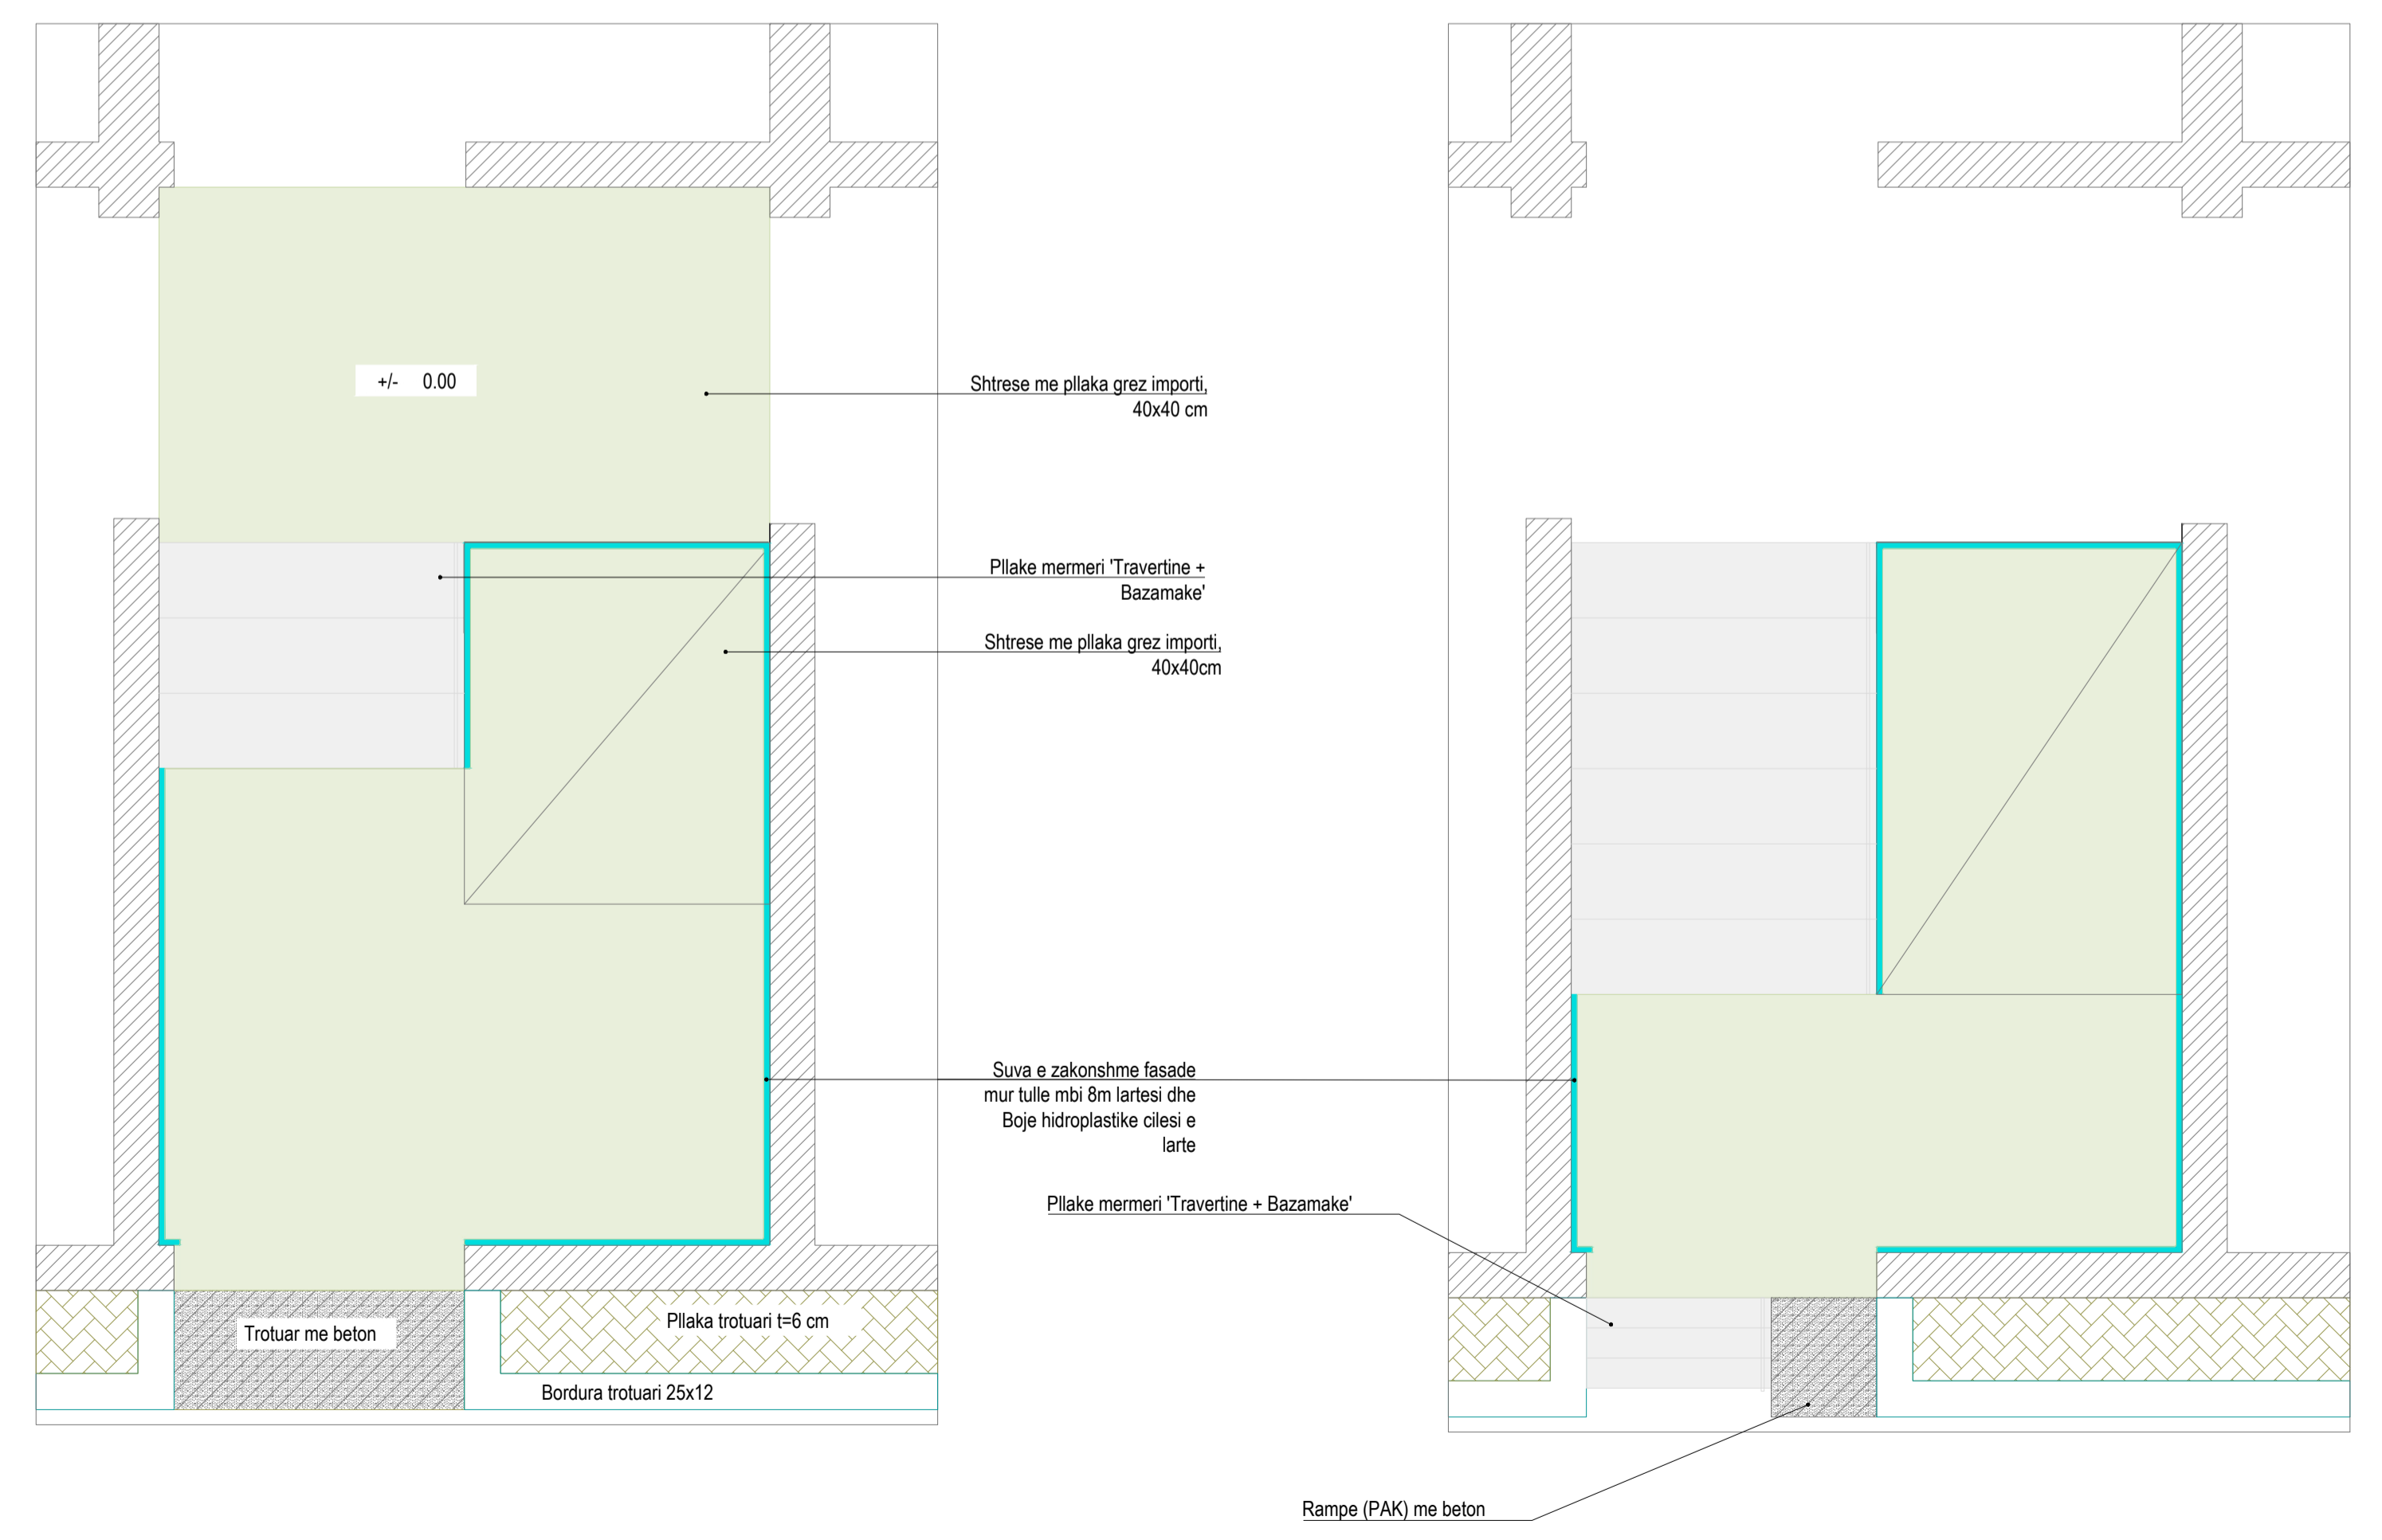

00	10.09.2024	Projekt Ide Paraprake	
----	------------	-----------------------	--

RISH. NR.	DATA	QËLLIMI I DOREZIMIT	SHËNIM / PERSHKRIM
-----------	------	---------------------	--------------------

INVESTITORI:

FONDI SHQIPTAR I ZHVILLIMIT

KONSULENTI INXHINIERIK

Nr. Licencës: N.5221/12

ICE
ILLYRIAN CONSULTING ENGINEERS
Adresa: Rr. "Sami Frasheri", Pallat "Bjesh", Kati 11, Tiranë, SHQIPËRI
Telefon: +355 4 504 970, Email: info@ice.al
www.ice.al

	Pozicioni	Emri	Nr. Licencës	Firma
Përgatiti:	Ing. Strukturist	Aida VOKA	K.2900	
	Ing. Transporti	Leda DURMISHI	K.2900	
	Ing. Hidroteknik	Artjola ZOTAJ	K.3443	
	Ing. Hidroteknik	Silvia GJONAJ		
	Ing. Hidroteknik	Anxhela BICI		
	Ing. Elektrik	Enis HAVERIKU	E.1450	
Kontrolli:	Ing. Elektrik	Ilber PUCI	E.1529/2	
	Koordinator Projekti	Abdurrahman SPAHIU	K.1571/5	
	Ing. Transporti	Vasil LEKA	K.1053/3	
Miratoi:	Ing. Elektrik	Emrira BERRISHA	E.0550/4	
	Ing. Strukturist	Taulant KARRIÇI	K.1547/6	
	Drejues Projekti	Olset HAXHIU	K.1619/5	

TITULLI I PROJEKTIT

"SHËRBIME KONSULENCE PËR MBËSHTETJE TEKNIKE PËR HARTIMIN E DOKUMENTAVE TË TEKNIKE PËR: "Ndërhyrje rigjeneruese në blloqet e banimit Faza III, Rajoni 1,2,3&4"



EMRI I DOKUMENTIT



Detaje

FAZA E PROJEKTIT	Nr. i Dokumentit	Shkalla	Rishikimi	Përmasa e fletës	Fleta
PROJEKT IDE PARAPRAKE	01 D1	1:10; 1:20	00	A1 (841x594mm)	2/3

Planvendosja e depozitave
Sh. 1:20

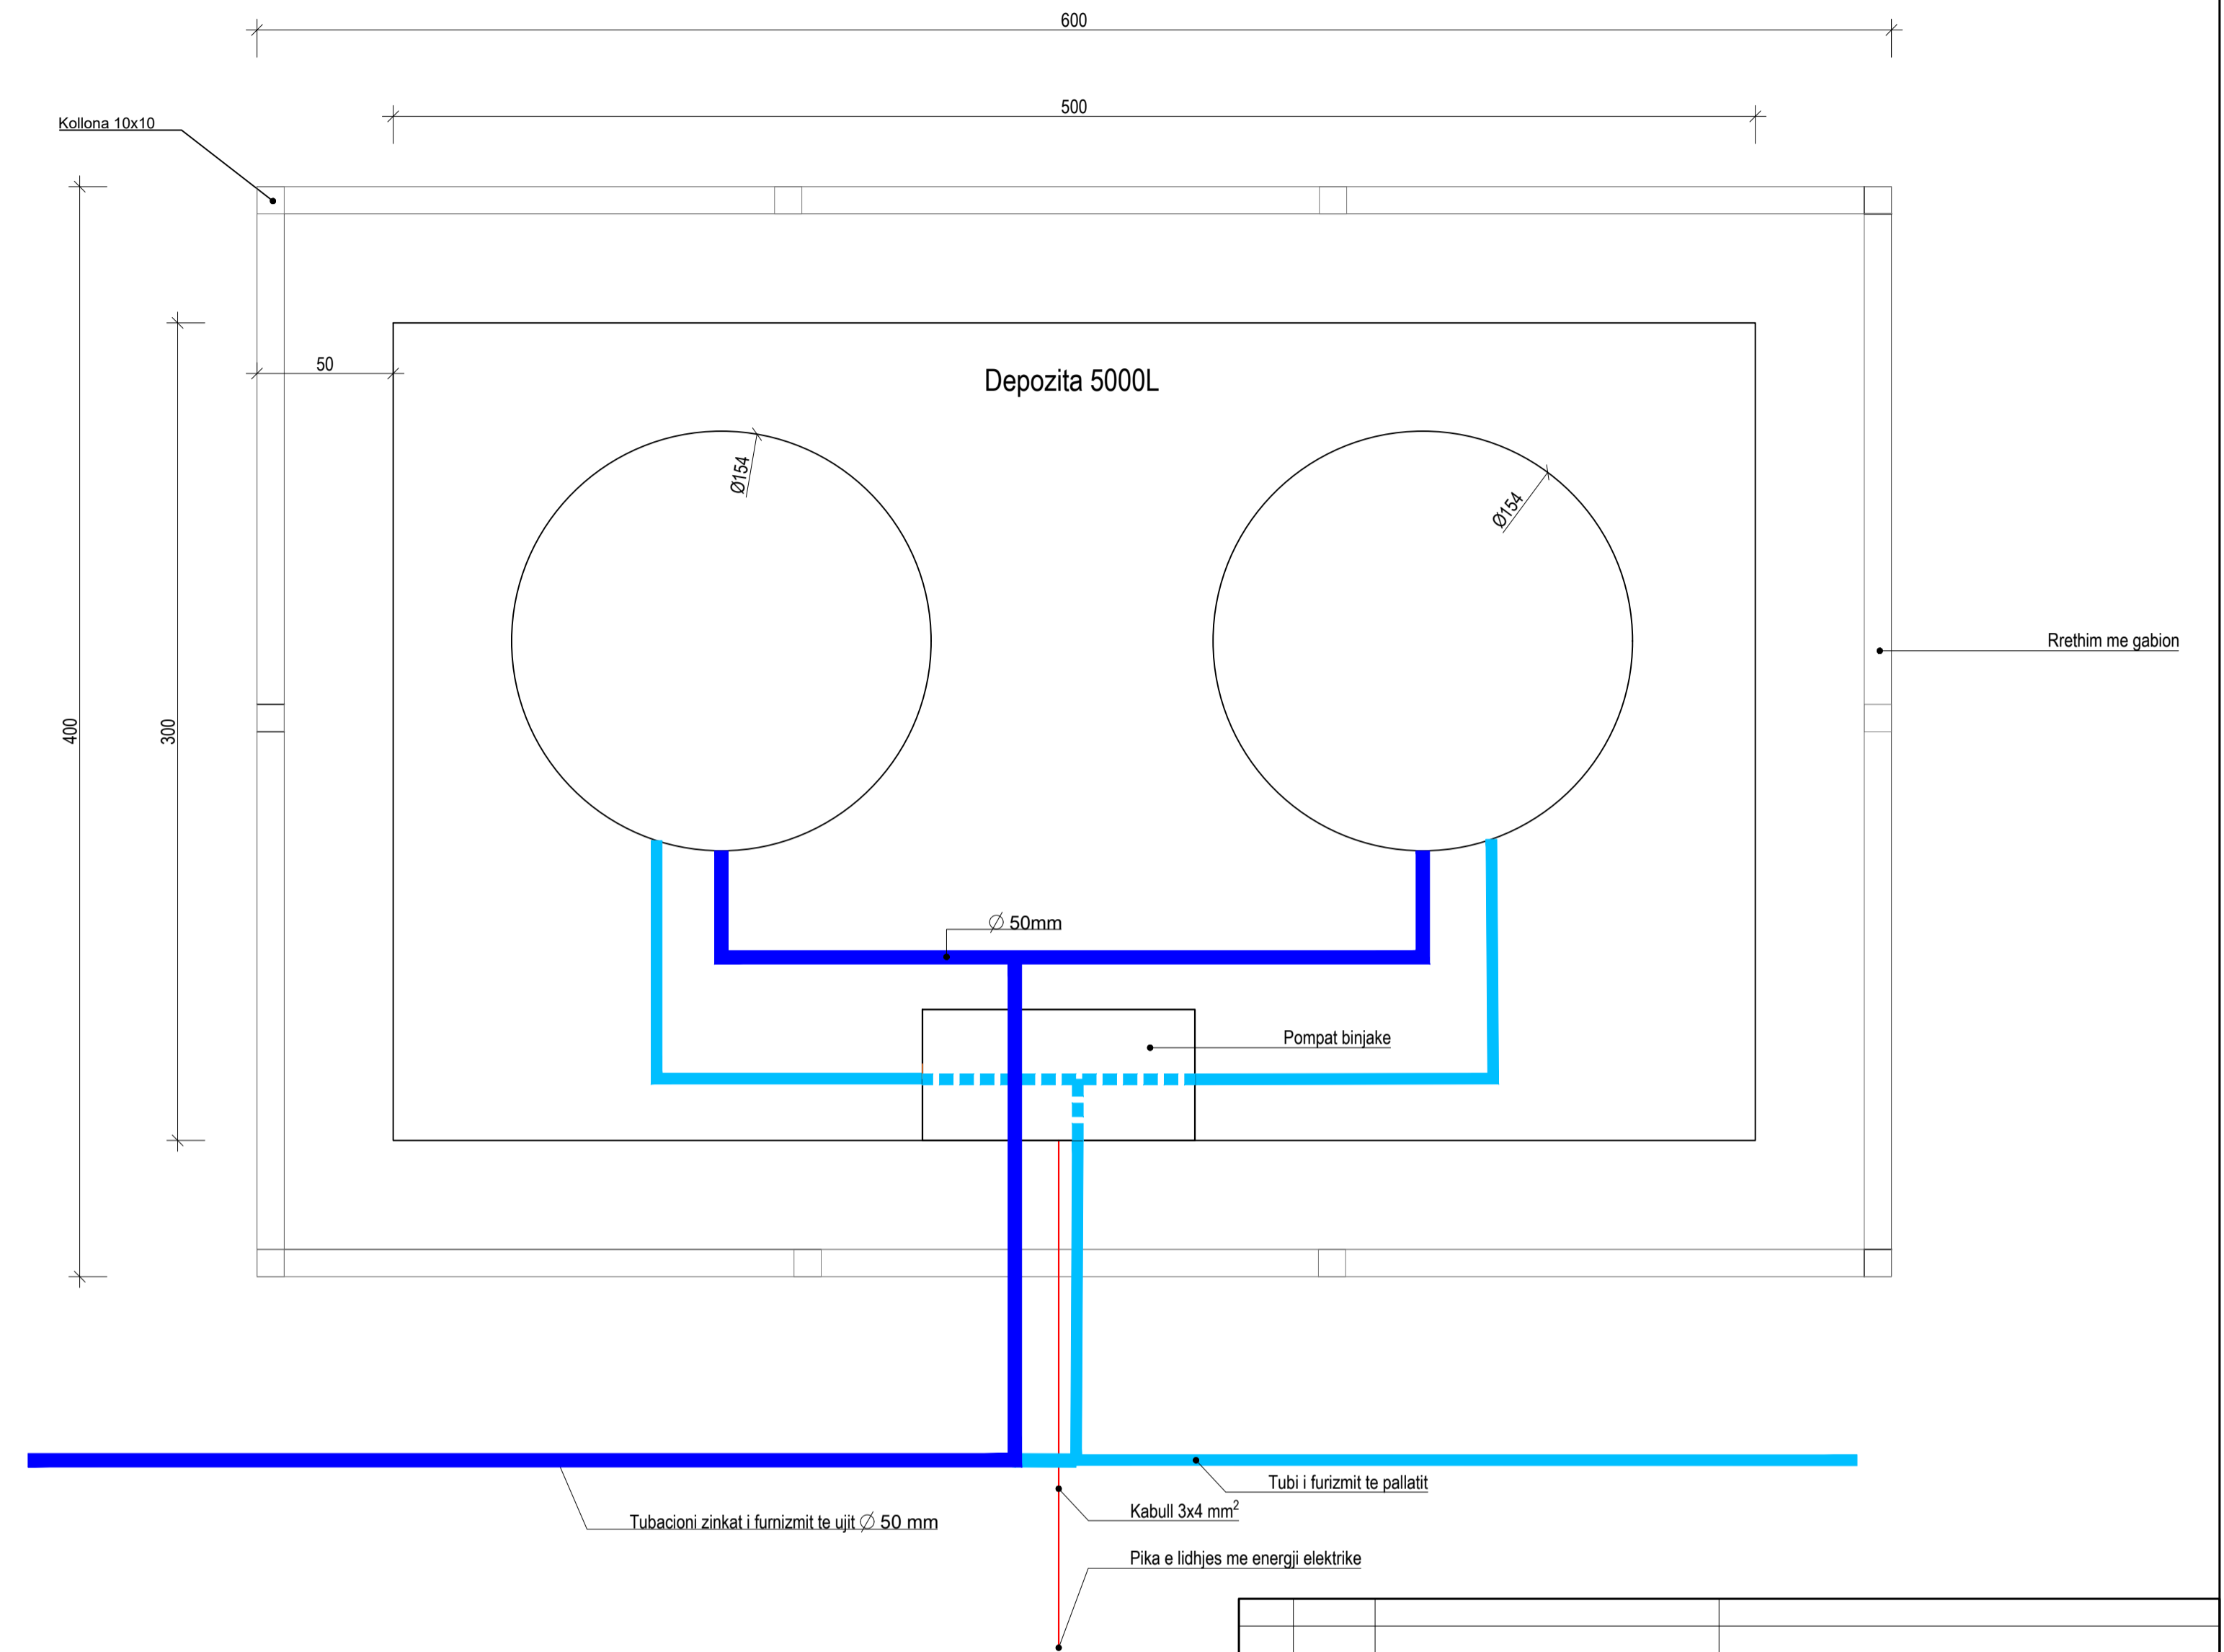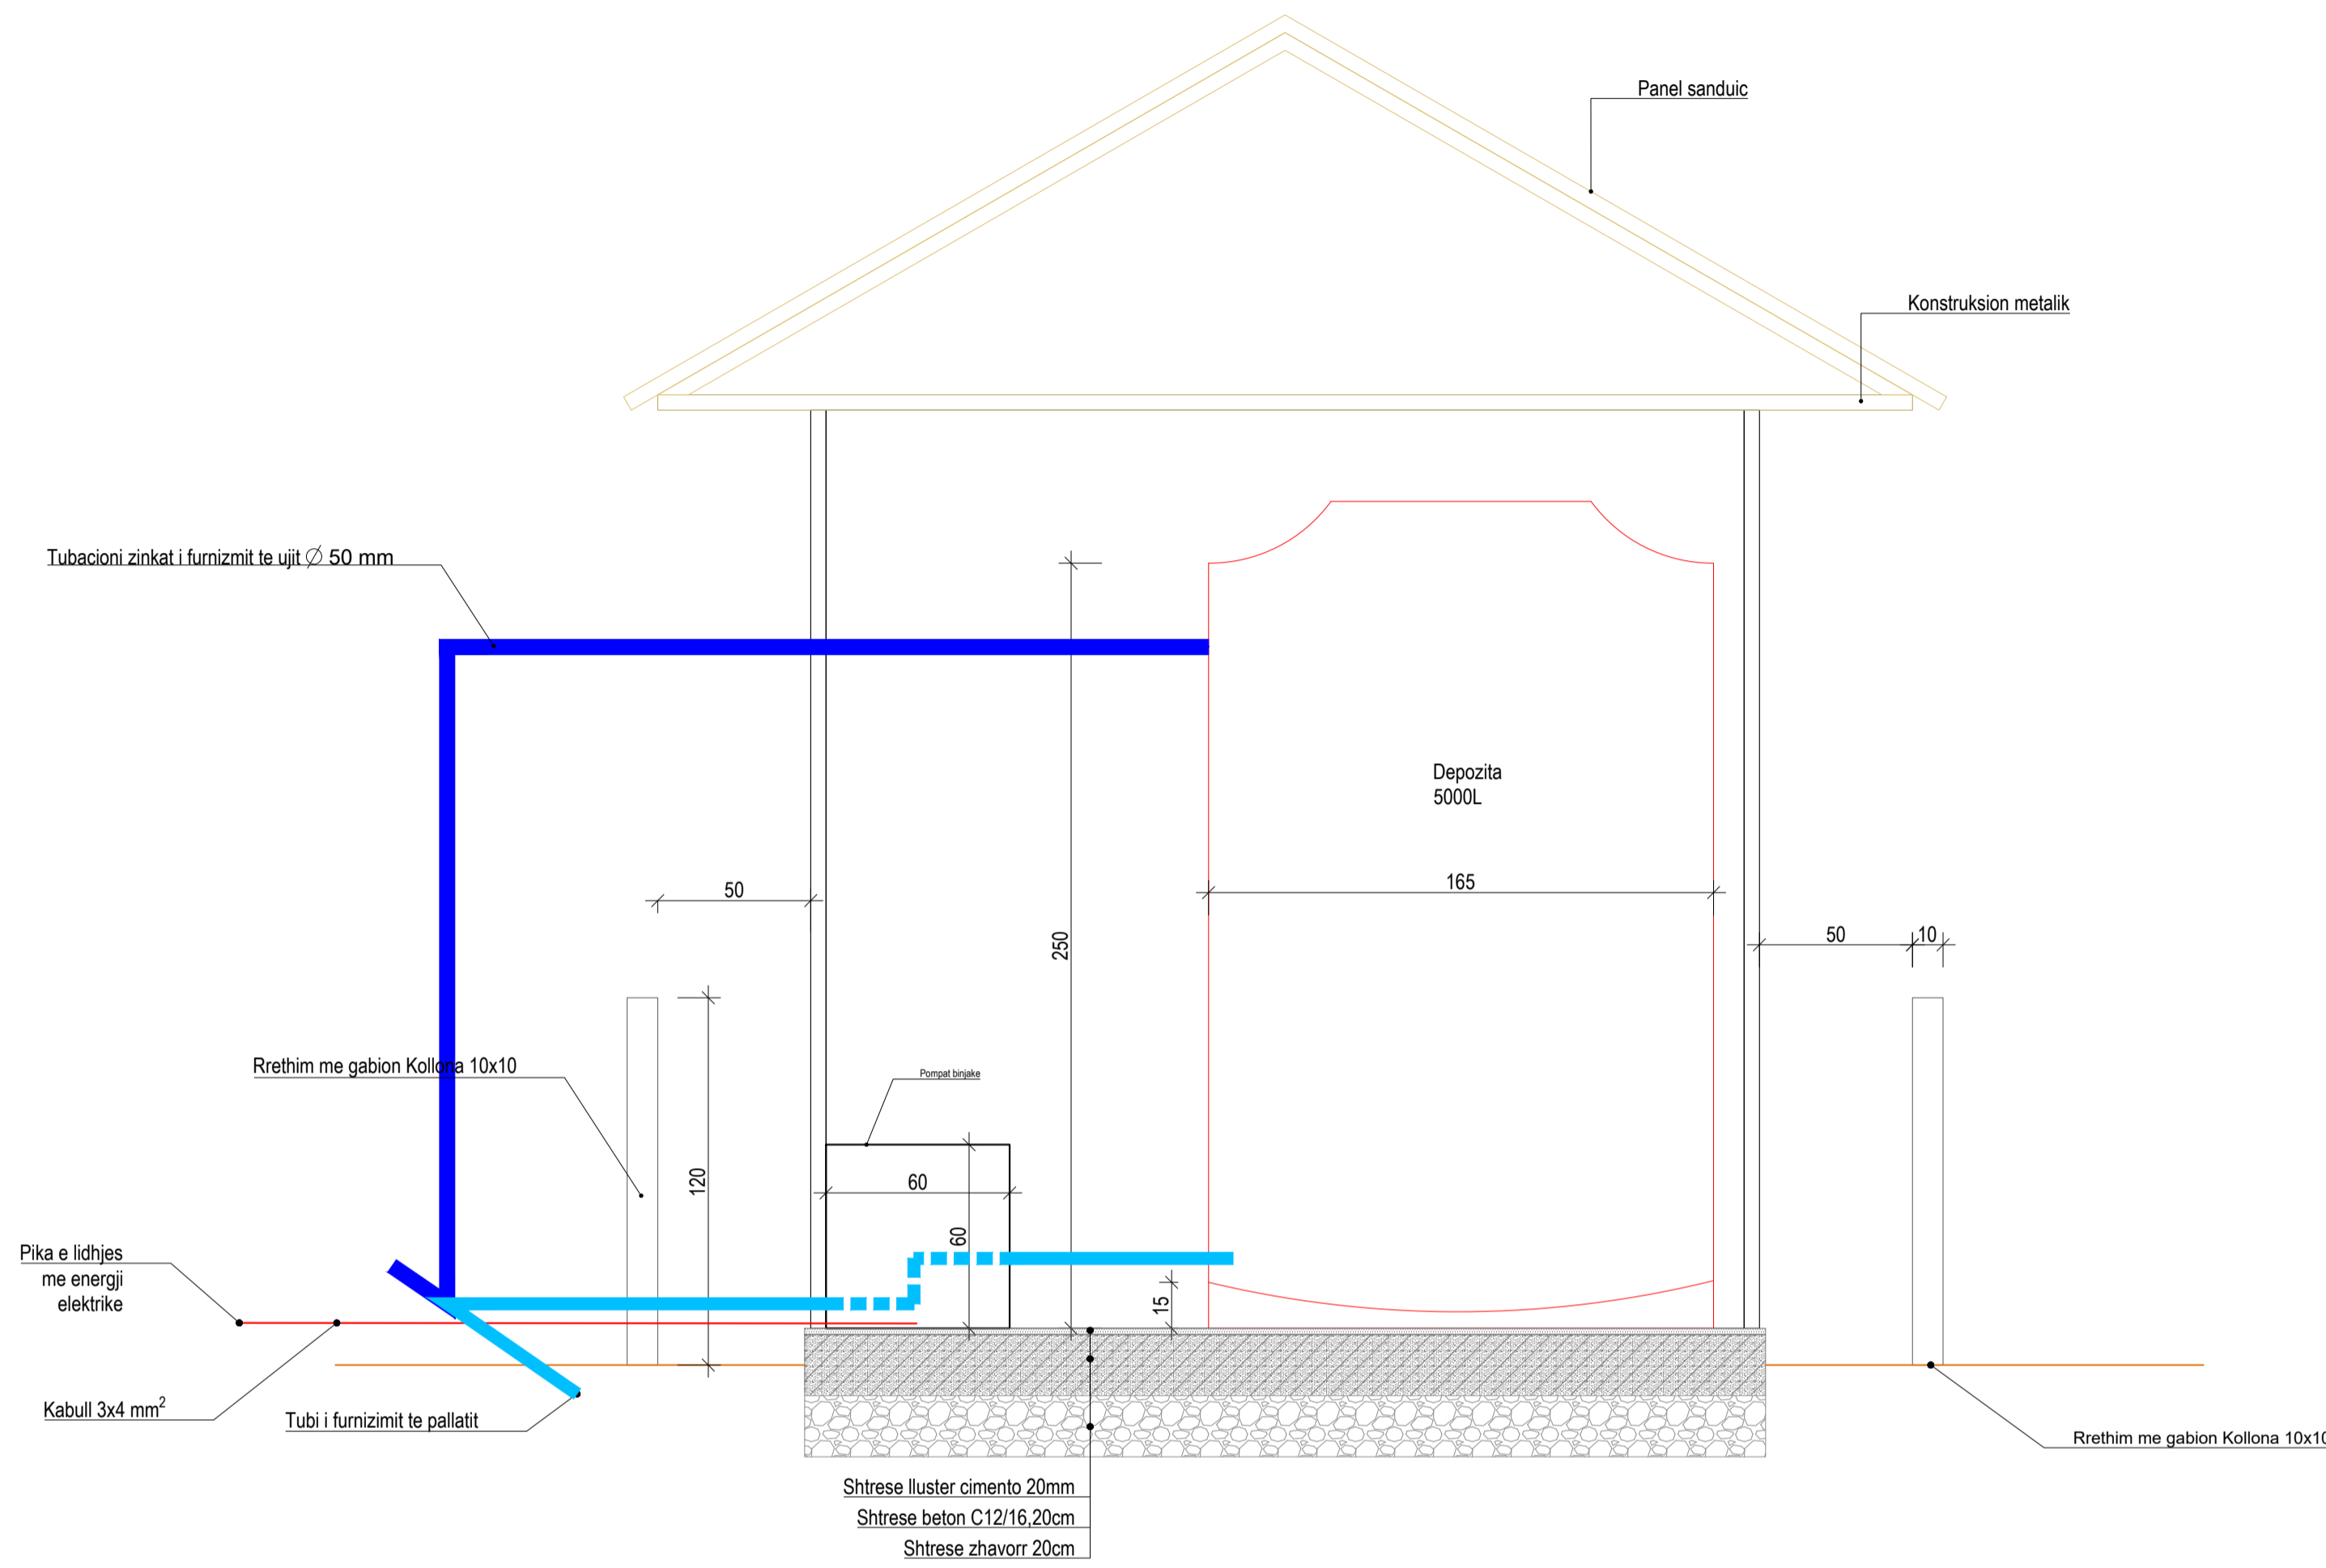Punime për ndërtimin e bazamenteve të depozitave
Sh. 1:20



00	10.09.2024	Projekt Ide Paraprake			
RISH. NR.	DATA	QËLLIMI I DOREZIMIT	SHËNIM / PERSHKRIM		
INVESTITORI:					
 FONDI SHQIPTAR I ZHVILLIMIT					
KONSULENTI INXHINIERIK					
Nr. Licencës: N.5221/12					
 ICE ILLYRIAN CONSULTING ENGINEERS Adresa: Rr. "Sami Frasheri", Pallat "Bjesh", Kati 11, Tiranë, SHQIPËRI Telefoni: +355 4 594 910, Email: info@ice.al www.ice.al					
Përgatiti:	Pozicioni	Emri	Nr. Licencës	Firma	
Ing. Strukturist		Aida VOKA	K.2900		
Ing. Transporti		Leda DURMISHI	K.2900		
Ing. Hidroteknik		Artjola ZOTAJ	K.3443		
Ing. Hidroteknik		Silvia GJONAJ			
Ing. Hidroteknik		Anxhela BICI			
Ing. Elektrik		Enis HAVERIKU	E.1450		
Ing. Elektrik		Ibër PUCI	E.1529/2		
Kontrolloi:	Koordinator Projekti	Abdurrahman SPAHIU	K.1571/5		
Ing. Transporti		Vasil LEKA	K.1053/3		
Ing. Elektrik		Ermira BERRISHA	E.0550/4		
Ing. Strukturist		Taulant KARRIÇI	K.1547/6		
Miratoi:	Drejues Projekti	Olset HAXHIU	K.1619/5		
TITULLI I PROJEKTIT					
"SHËRBIME KONSULENCE PËR MBËSHTETJE TEKNIKE PËR HARTIMIN E DOKUMENTAVE TË TEKNIKE PËR: "Ndërrhyrje rigjeneruese në blloqet e banimit Faza III, Rajoni 1,2,3&4"					
EMRI I DOKUMENTIT					
Detajet e depozitave					
FAZA E PROJEKTIT	Nr. i Dokumentit	Shkalla	Rishikimi	Përmasa e fletës	Fleta
PROJEKT IDE PARAPRAKE	01 D1	1:20	00	A1 (841x594mm)	3/3