


PROJEKT ZBATIMI FAZA V-VI

Objekti : **NDERTIMI I SHITESES E GODINES "POLI I DREJTESISI", NE FUNKSION TE SHKOLLES SE MAGJISTRATURES PER MBESHTETJE E INFRASTRUKTURES PER POLIN E DREJTESISI**



Porosites : **FONDI SHQIPTAR I ZHVILLIMIT**



SHËNIME	Porositës: FONDI SHQIPTAR I ZHVILLIMIT	Projektues: ARKONSTUDIO SH.P.K. Nr. Lic. 6996/8			Projektues:			PROJEKTI ARKITEKTONIK			
	EMËRTIMI I PROJEKTIT: NDERTIMI I SHITESES E GODINES "POLI I DREJTESISI", NE FUNKSION TE SHKOLLES SE MAGJISTRATURES PER MBESHTETJE E INFRASTRUKTURES AKOMODUESE PER POLIN E DREJTESISI		Nr. Lic.	Firma		Nr. Lic.	Firma	FAZA E PROJEKTIT PROJEKTI ZBATIMIT FAZA V-VI			
		Arkitekt	Nasjel Çiço	A.1249/3		Arkitekt	Petrit Hazbiu	A.0155/4	EMËRTIMI I FLETËS: KAPAKU PROJEKTI AKITEKTONIK		
		Inxhinier	Lindita Gjeka	E.1174/2		Inxhinier	Anila Hasanaj	K.0241/7			
		Inxhinier	Ledian Dila	M.1130/2		Arkitekt	Orion Hasanaj	A.1244/4			
						Inxhinier	Gezim Bakiu	M.0140/4	Formati	Shkalla	Nr. i fletës
						Inxhinier	Arjan Shyti	E.1126/3	A3	1:0	A - 01
								 "ARKONSTUDIO SH.P.K." Rruga "Mihal Duri", Objekti Nr. 33, Tiranë Tel +355 67 2020 482			

LEGJENDE:

- Kolona ekzistuese
- Mure qe prishen

PLAN I NDERHYRJJES NE KUOTEN -3.795

SHK. 1:150

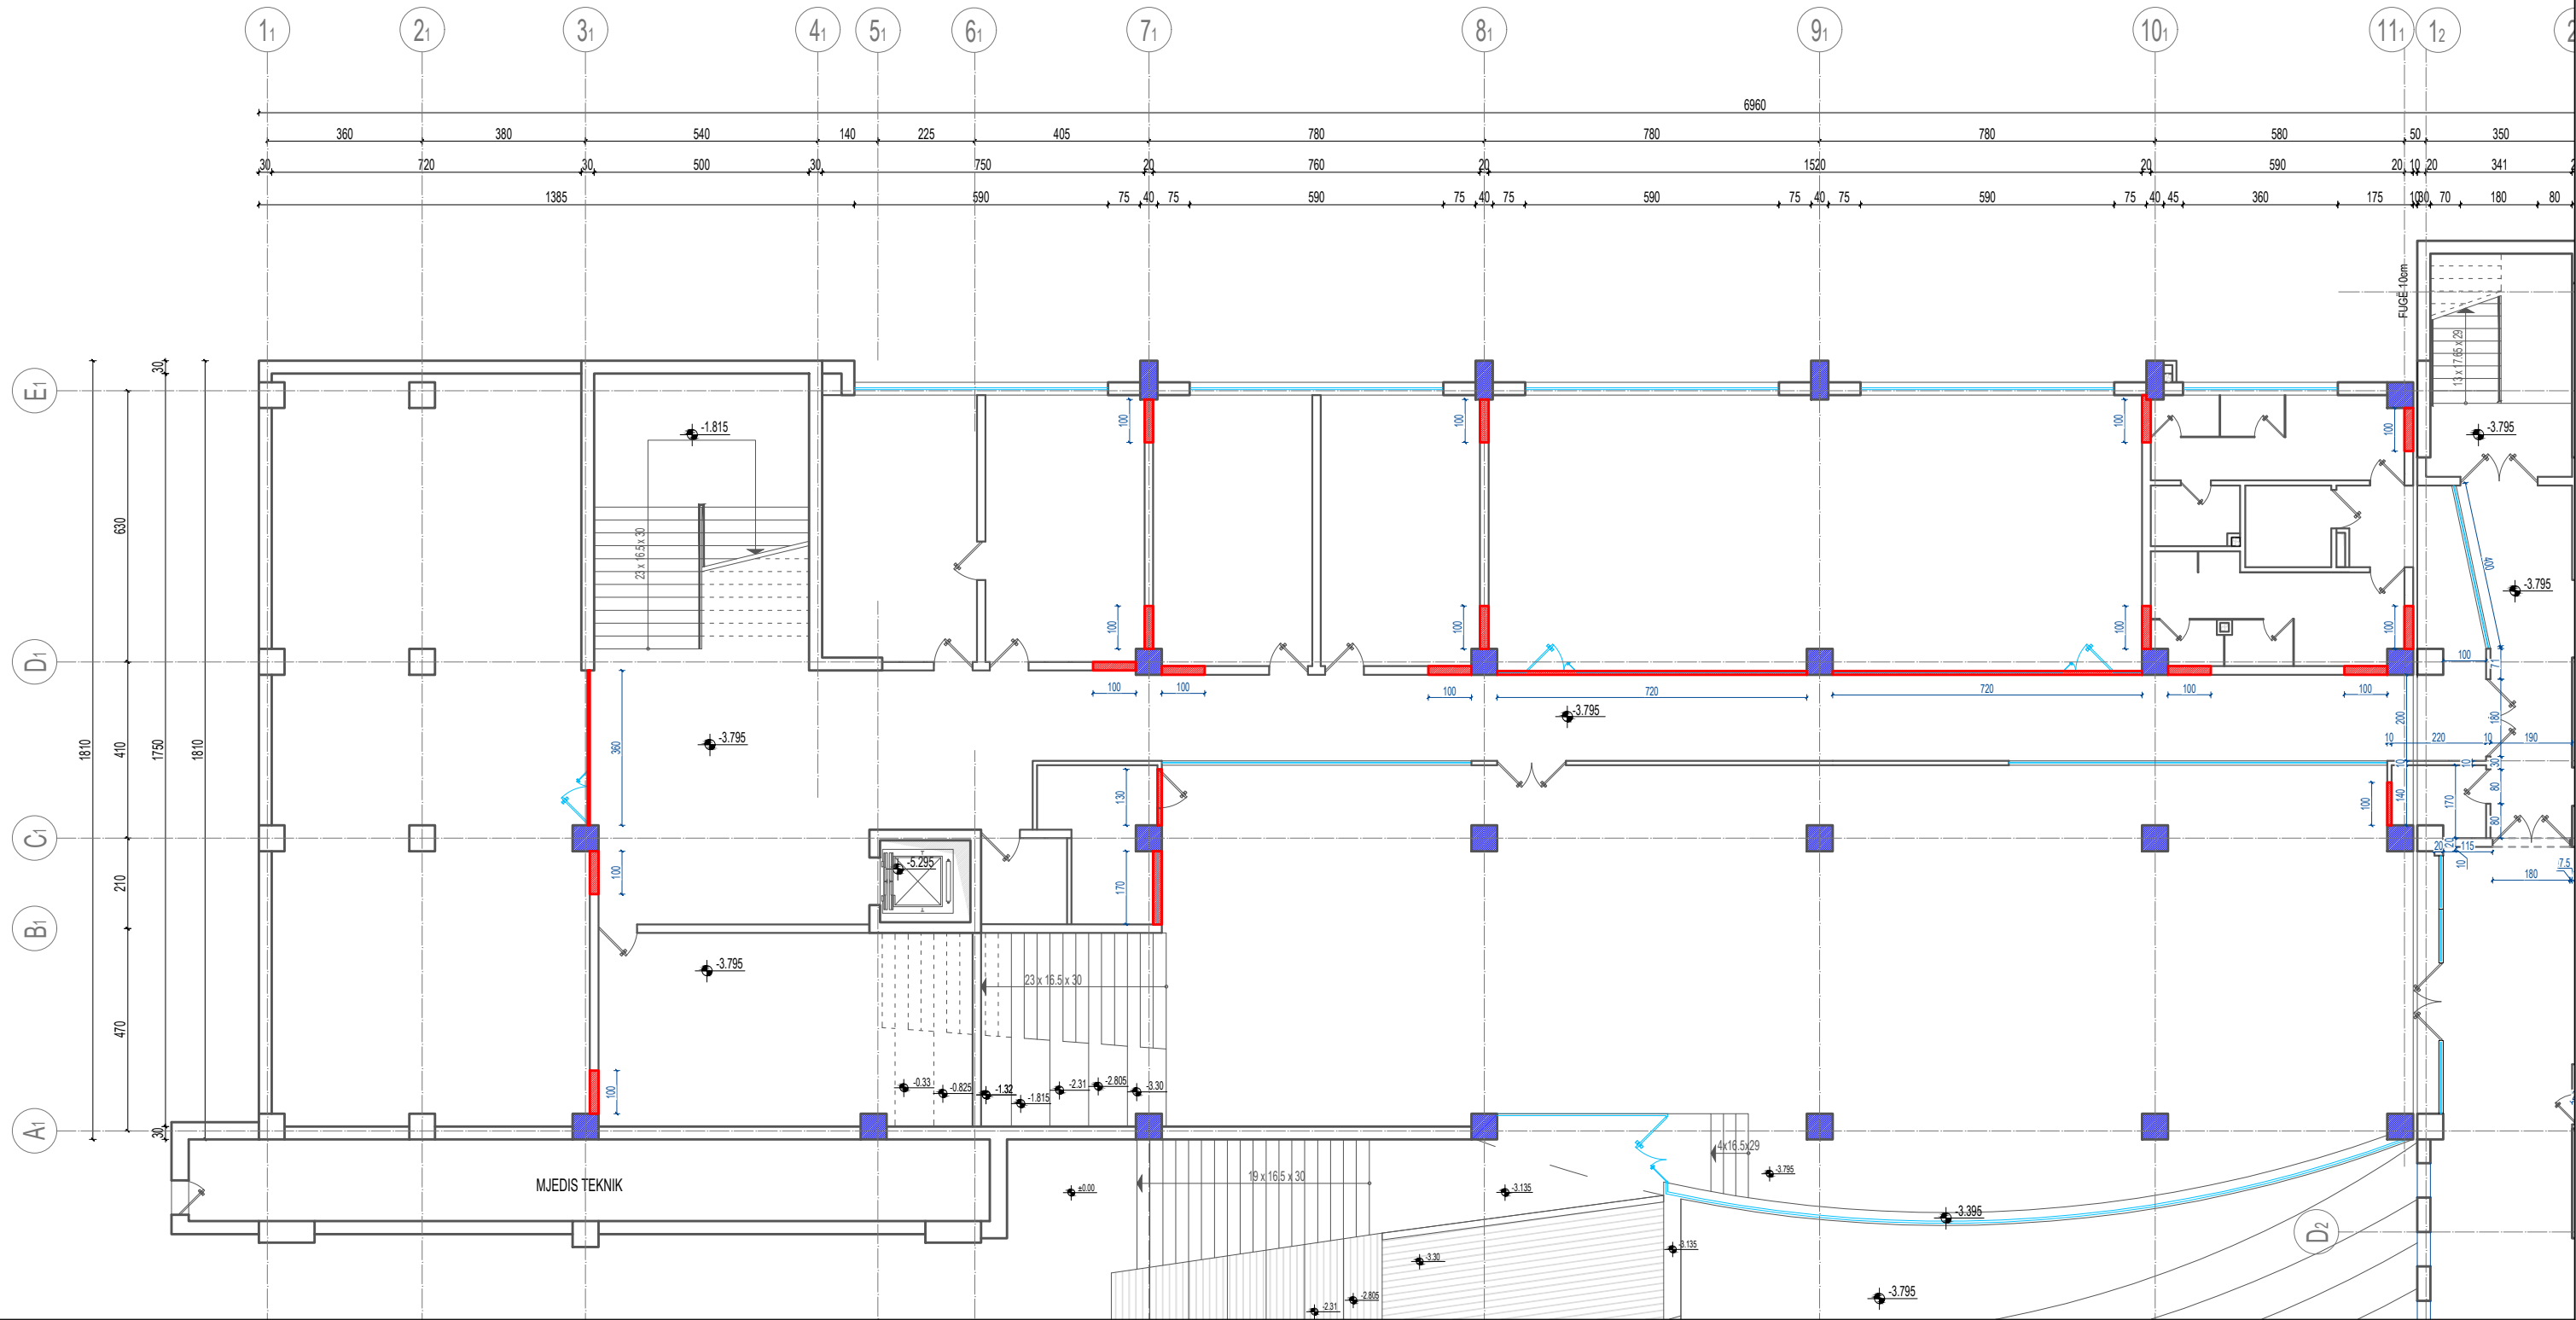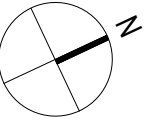



SHËNIME	Porositës: FONDI SHQIPTAR I ZHVILLIMIT	Projektues: ARKONSTUDIO SH.P.K. Nr. Lic. 6996/8		Projektues:																							
	EMËRTIMI I PROJEKTIT: NDERTIMI I SHITESES E GODINES "POLI I DREJTJESISE", NE FUNKSION TE SHKOLLES SE MAGJISTRATURES PER MBESHETJE E INFRASTRUKTURES AKOMODUESE PER POLIN E DREJTJESISE	<table border="1" style="width: 100%; border-collapse: collapse;"> <tr> <th>Nr. Lic.</th> <th>Firma</th> </tr> <tr> <td>Arkitëkt</td> <td>Nasjel Çiço</td> </tr> <tr> <td>Inxhiniere</td> <td>Lindita Gjeka</td> </tr> <tr> <td>Inxhiniere</td> <td>Ledian Dila</td> </tr> </table>	Nr. Lic.	Firma	Arkitëkt	Nasjel Çiço	Inxhiniere	Lindita Gjeka	Inxhiniere	Ledian Dila	<table border="1" style="width: 100%; border-collapse: collapse;"> <tr> <th>Nr. Lic.</th> <th>Firma</th> </tr> <tr> <td>Arkitëkt</td> <td>Petrit Hazbiu</td> </tr> <tr> <td>Inxhiniere</td> <td>Anila Hasanaj</td> </tr> <tr> <td>Arkitëkt</td> <td>Orion Hasanaj</td> </tr> <tr> <td>Inxhinier</td> <td>Gezim Bakiu</td> </tr> <tr> <td>Inxhinier</td> <td>Arjan Shyti</td> </tr> </table>	Nr. Lic.	Firma	Arkitëkt	Petrit Hazbiu	Inxhiniere	Anila Hasanaj	Arkitëkt	Orion Hasanaj	Inxhinier	Gezim Bakiu	Inxhinier	Arjan Shyti	<p style="text-align: center;">PROJEKTI ARKITEKTONIK</p> <p>FAZA E PROJEKTIT PROJEKTI ZBATIMIT FAZA V-VI</p> <p>EMËRTIMI I FLETËS: PLANI I NDERHYRJJES NE KUOTEN -3.795</p> <table style="width: 100%;"> <tr> <td>Formati A3</td> <td>Shkalla 1:150</td> <td>Nr. i fletës A - 02</td> </tr> </table>		Formati A3	Shkalla 1:150
Nr. Lic.	Firma																										
Arkitëkt	Nasjel Çiço																										
Inxhiniere	Lindita Gjeka																										
Inxhiniere	Ledian Dila																										
Nr. Lic.	Firma																										
Arkitëkt	Petrit Hazbiu																										
Inxhiniere	Anila Hasanaj																										
Arkitëkt	Orion Hasanaj																										
Inxhinier	Gezim Bakiu																										
Inxhinier	Arjan Shyti																										
Formati A3	Shkalla 1:150	Nr. i fletës A - 02																									
<p style="text-align: right;">"ARKONSTUDIO SH.P.K." Rruga "Mihal Duri", Objekti Nr. 33, Tiranë Tel +355 67 2020 482</p>																											

LEGJENDE:

- Kolona ekzistuese
- Mure qe prishen

PLAN I NDERHYRJJES NE KUOTEN ±0.00

SHK. 1:150

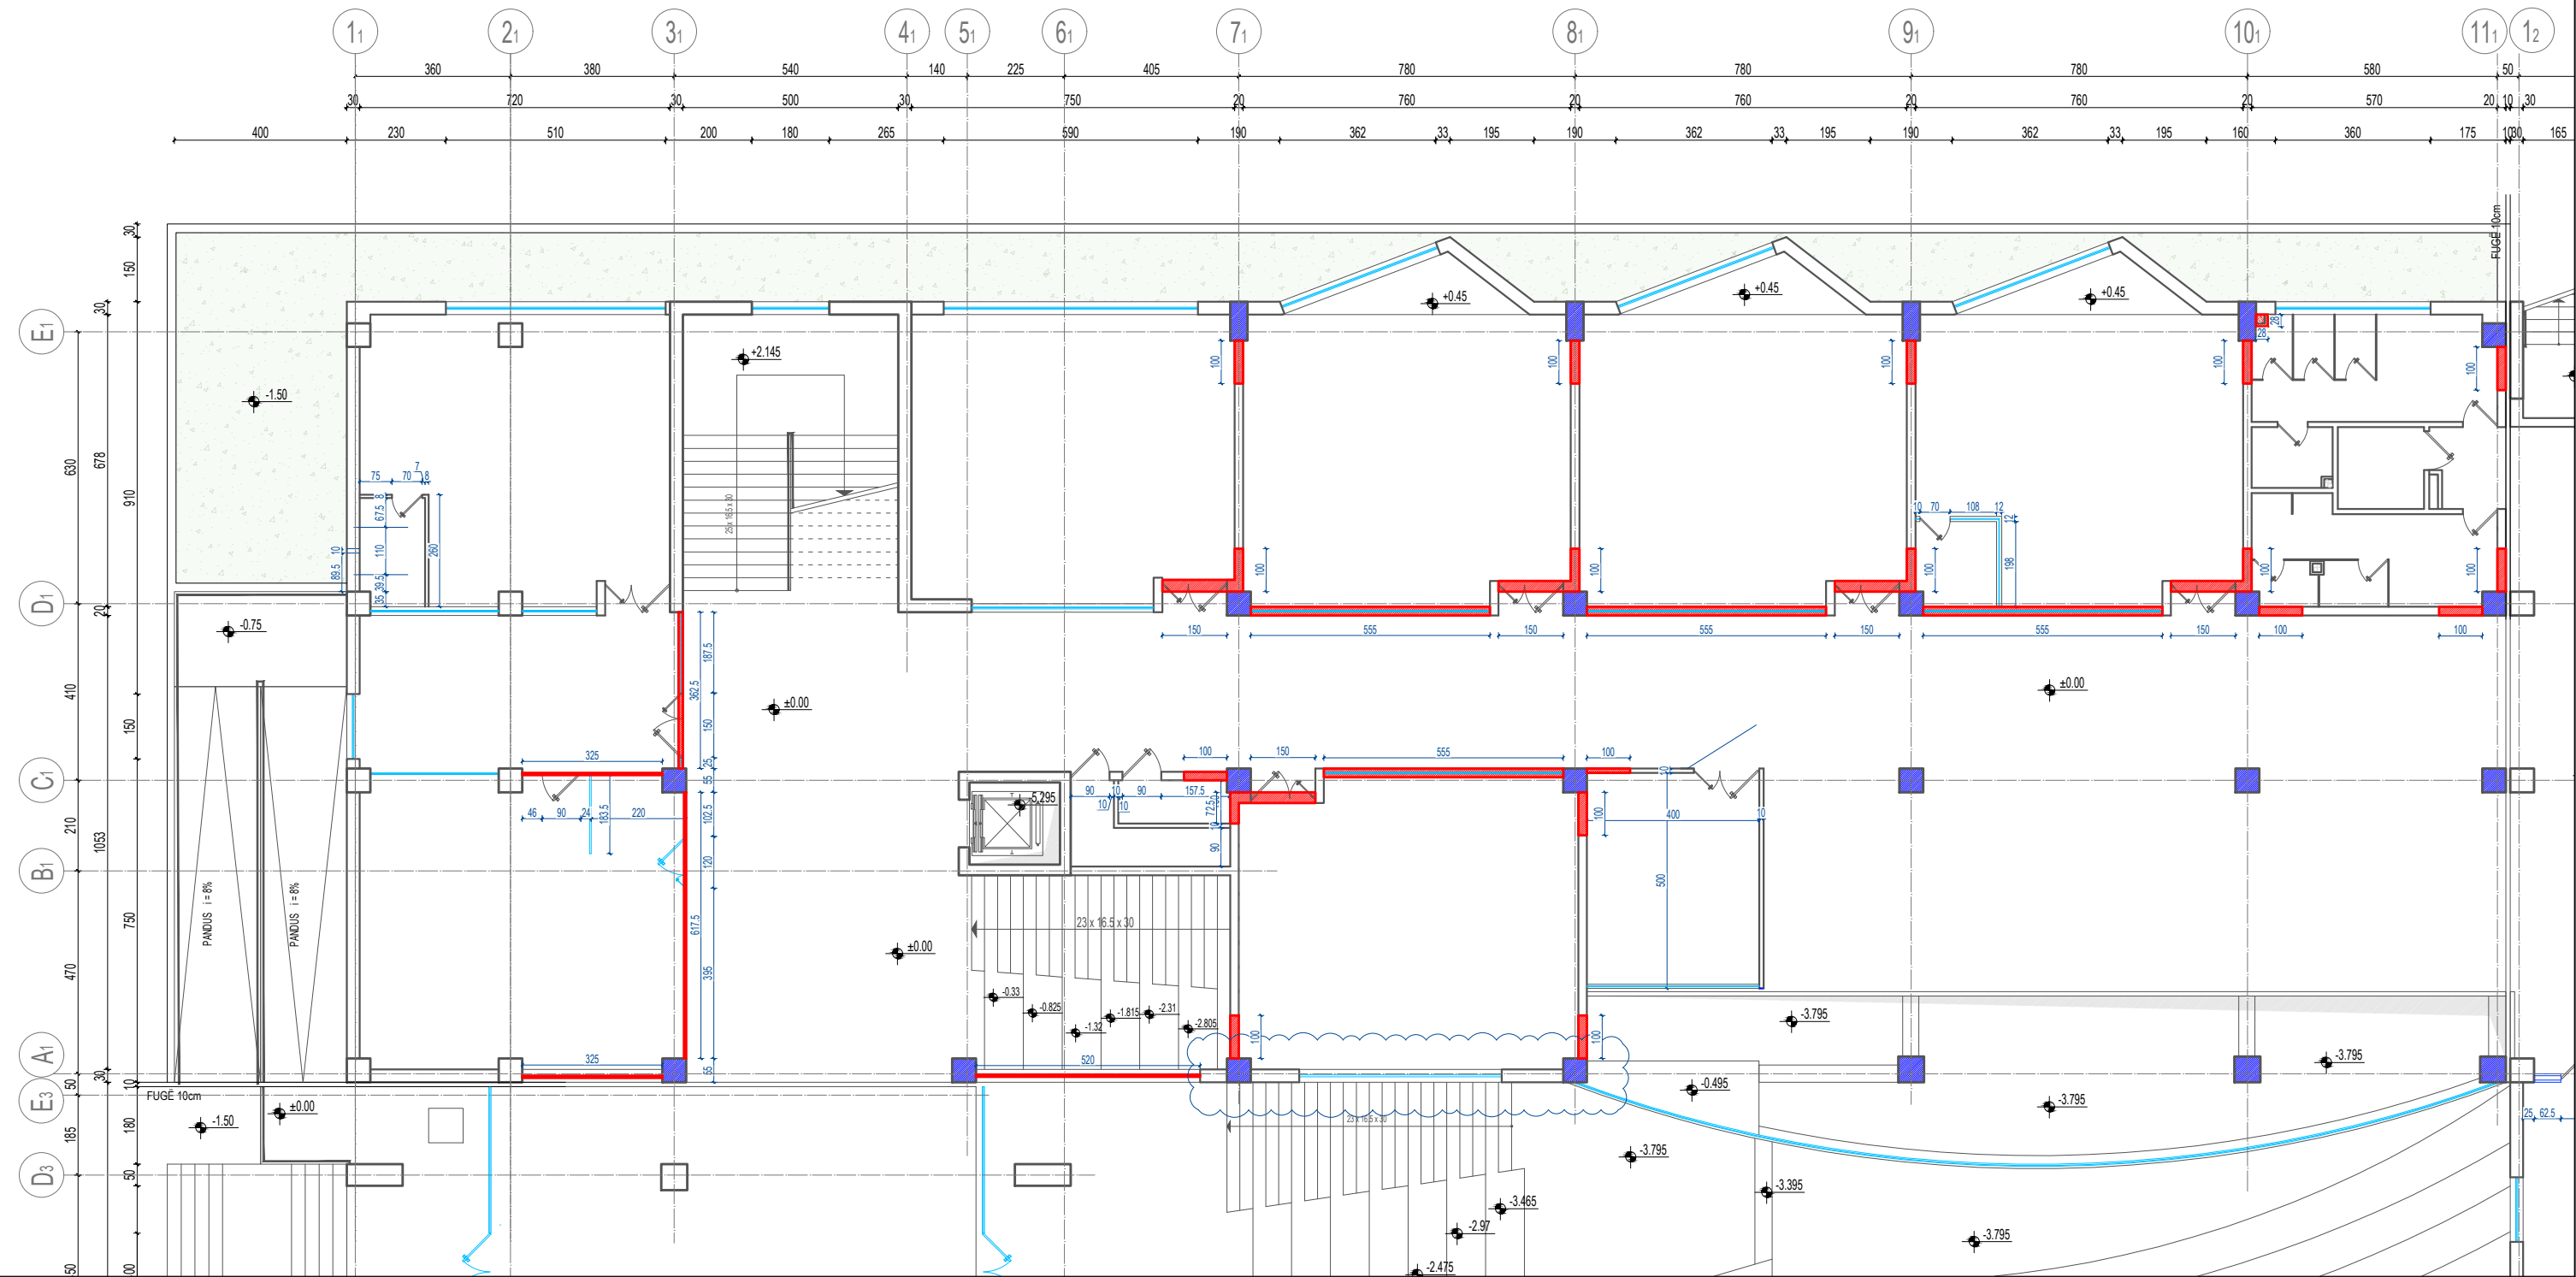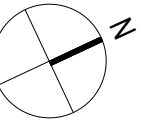



SHËNIME	Porositës: FONDI SHQIPTAR I ZHVILLIMIT	Projektues: ARKONSTUDIO SH.P.K. Nr. Lic. 6996/8	Projektues:																													
	EMËRTIMI I PROJEKTIT: NDERTIMI I SHITESËS E GODINËS "POLI I DREJTËSISË", NE FUNKSION TE SHKOLLËS SE MAGJISTRATURES PER MBESHJETJE E INFRASTRUKTURES AKOMODUESE PER POLIN E DREJTËSISË	<table border="1" style="width: 100%; border-collapse: collapse;"> <thead> <tr> <th></th> <th>Nr. Lic.</th> <th>Firma</th> </tr> </thead> <tbody> <tr> <td>Arkitekt</td> <td>Nasjel Çiço</td> <td>A.1249/3</td> </tr> <tr> <td>Inxhiniere</td> <td>Lindita Gjeka</td> <td>E.1174/2</td> </tr> <tr> <td>Inxhiniere</td> <td>Ledian Dila</td> <td>M.1130/2</td> </tr> </tbody> </table>		Nr. Lic.	Firma	Arkitekt	Nasjel Çiço	A.1249/3	Inxhiniere	Lindita Gjeka	E.1174/2	Inxhiniere	Ledian Dila	M.1130/2	<table border="1" style="width: 100%; border-collapse: collapse;"> <thead> <tr> <th></th> <th>Nr. Lic.</th> <th>Firma</th> </tr> </thead> <tbody> <tr> <td>Arkitekt</td> <td>Petrit Hazbiu</td> <td>A.0155/4</td> </tr> <tr> <td>Inxhiniere</td> <td>Anila Hasanaj</td> <td>K.0241/7</td> </tr> <tr> <td>Arkitekt</td> <td>Orion Hasanaj</td> <td>A.1244/4</td> </tr> <tr> <td>Inxhinier</td> <td>Gezim Baku</td> <td>M.0140/4</td> </tr> <tr> <td>Inxhinier</td> <td>Arjan Shyti</td> <td>E.1126/3</td> </tr> </tbody> </table>		Nr. Lic.	Firma	Arkitekt	Petrit Hazbiu	A.0155/4	Inxhiniere	Anila Hasanaj	K.0241/7	Arkitekt	Orion Hasanaj	A.1244/4	Inxhinier	Gezim Baku	M.0140/4	Inxhinier	Arjan Shyti
	Nr. Lic.	Firma																														
Arkitekt	Nasjel Çiço	A.1249/3																														
Inxhiniere	Lindita Gjeka	E.1174/2																														
Inxhiniere	Ledian Dila	M.1130/2																														
	Nr. Lic.	Firma																														
Arkitekt	Petrit Hazbiu	A.0155/4																														
Inxhiniere	Anila Hasanaj	K.0241/7																														
Arkitekt	Orion Hasanaj	A.1244/4																														
Inxhinier	Gezim Baku	M.0140/4																														
Inxhinier	Arjan Shyti	E.1126/3																														
PROJEKTI ARKITEKTONIK																																
FAZA E PROJEKTIT PROJEKTI ZBATIMIT FAZA V-VI																																
EMËRTIMI I FLETËS: PLANI I NDERHYRJJES NE KUOTEN ±0.00																																
Formati A3	Shkalla 1:150	Nr. i fletës A - 03																														
<p>"ARKONSTUDIO SH.P.K." Rruga "Mihal Duri", Objekti Nr. 33, Tiranë Tel +355 67 2020 482</p>																																

LEGJENDE:

- Kolona ekzistuese
- Mure qe prishen

PLAN I NDERHYRJES NE KUOTEN +4.125

SHK. 1:150

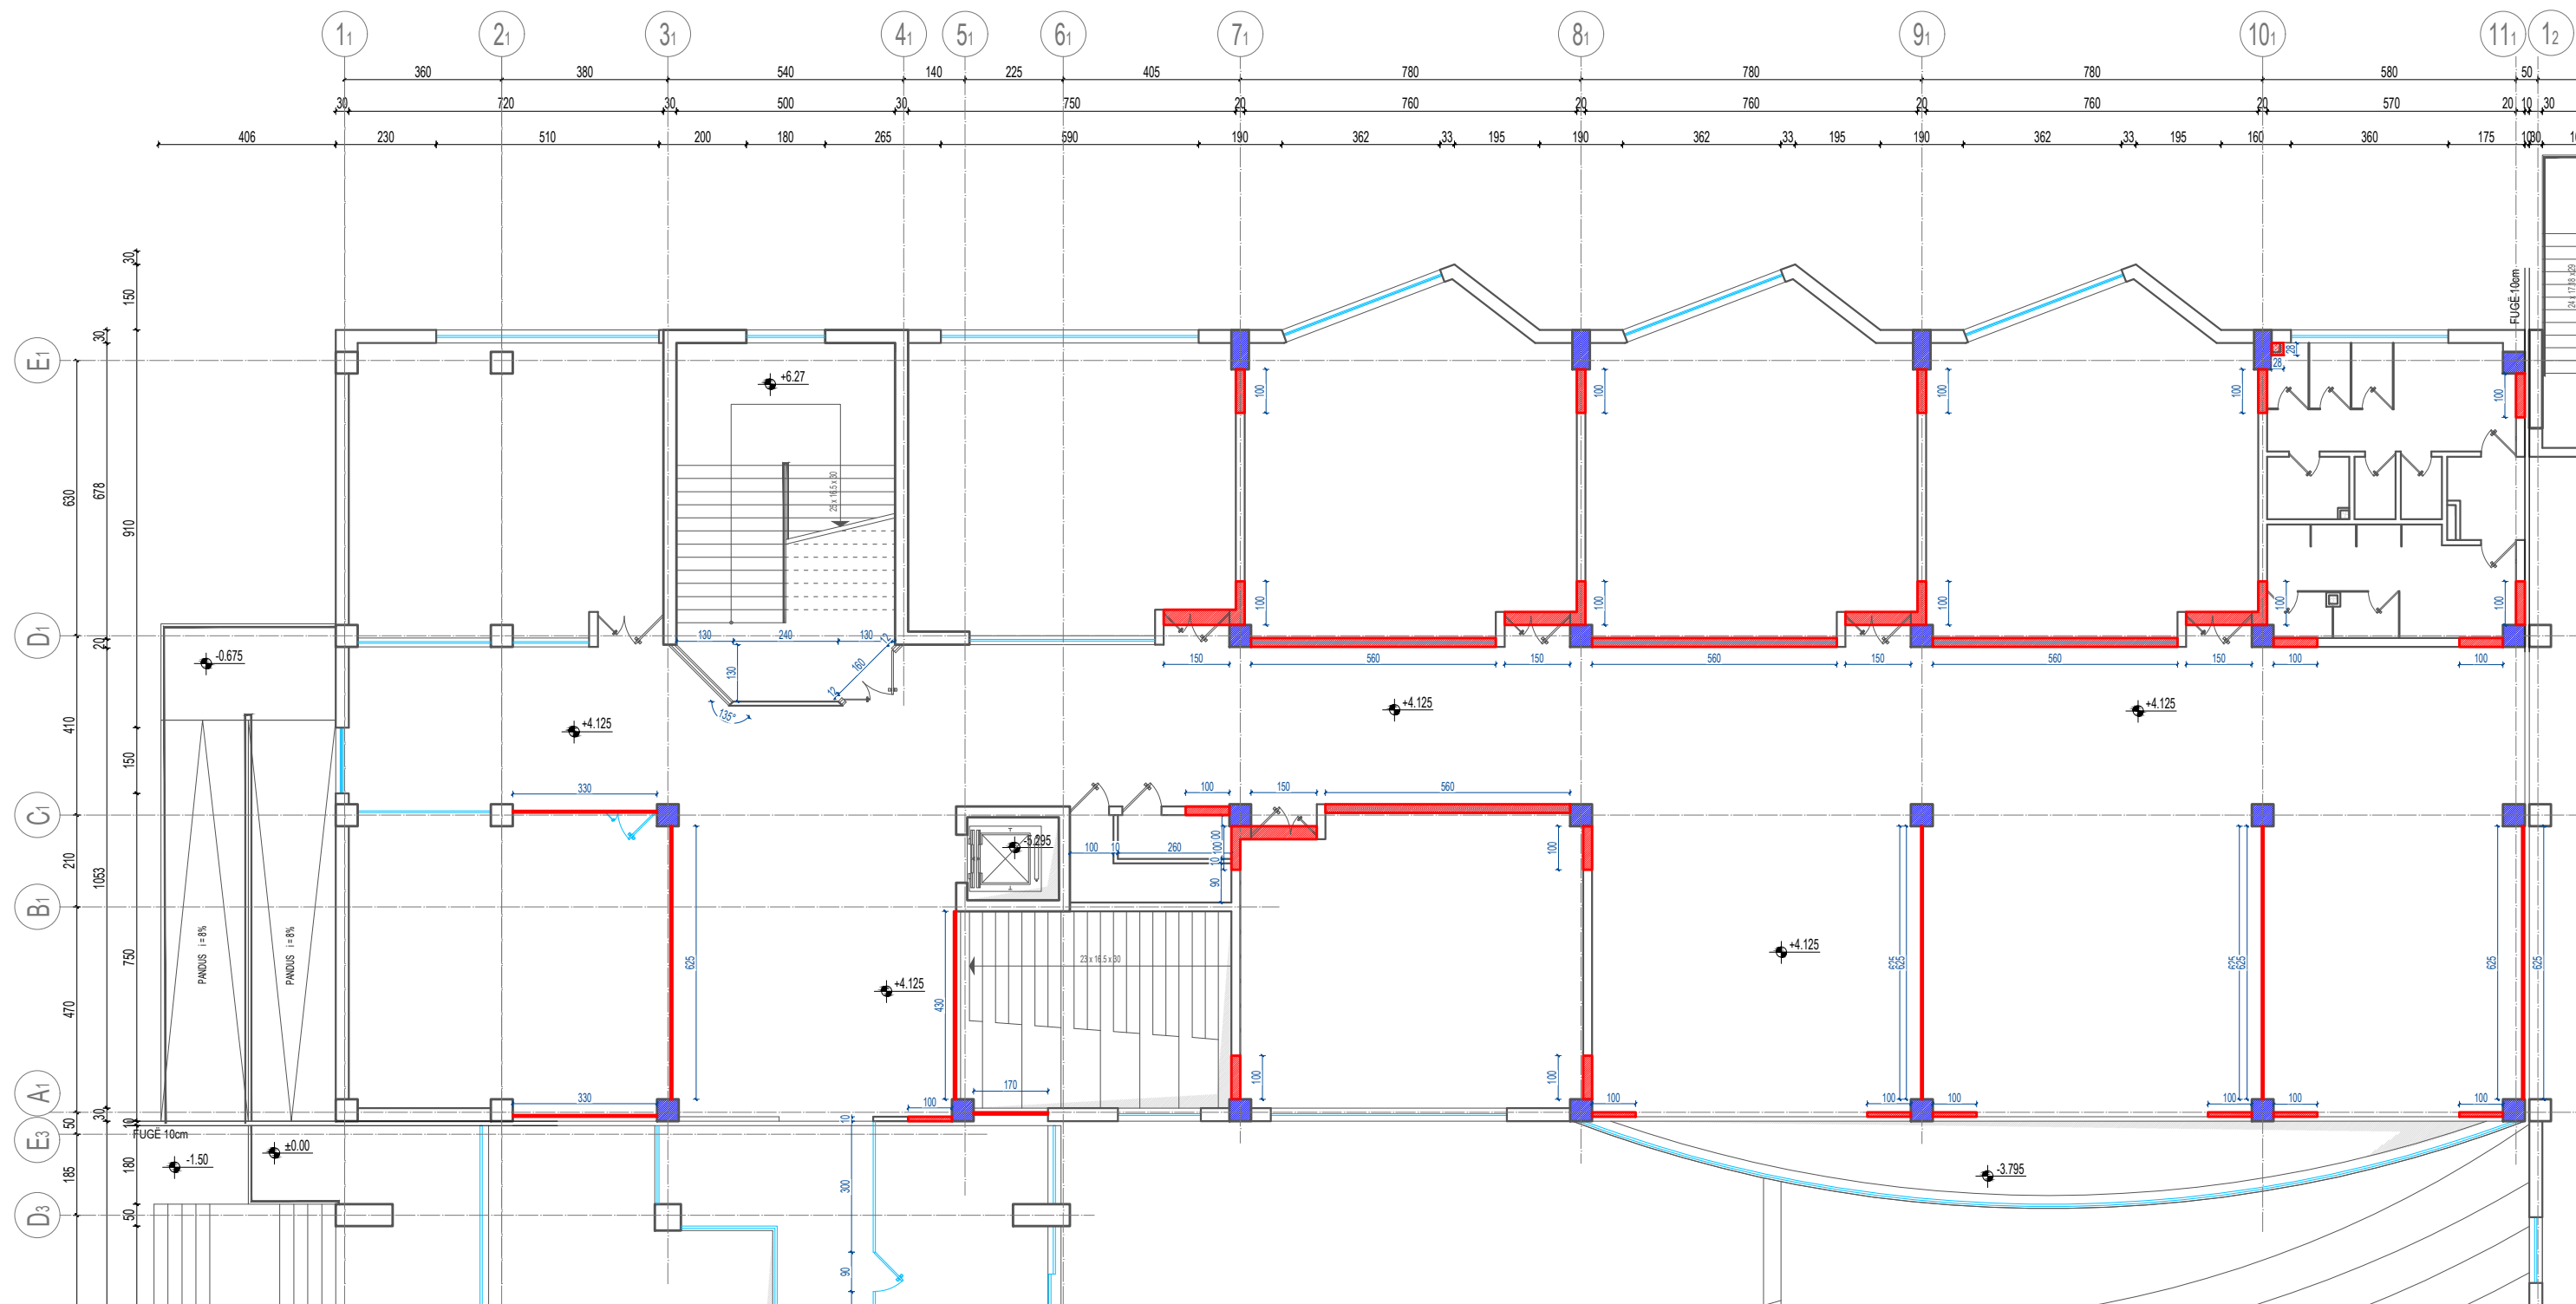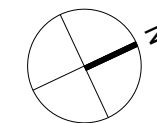



SHËNIME	Porositës: FONDI SHQIPTAR I ZHVILLIMIT	Projektues: ARKONSTUDIO SH.P.K. Nr. Lic. 6996/8	Projektues:																													
	EMËRTIMI I PROJEKTIT: NDERTIMI I SHITESËS E GODINËS "POLI I DREJTËSISË", NE FUNKSION TE SHKOLLËS SE MAGJISTRATURES PER MBESHETJE E INFRASTRUKTURES AKOMODUESE PER POLIN E DREJTËSISË	<table border="1" style="width: 100%; border-collapse: collapse;"> <thead> <tr> <th></th> <th>Nr. Lic.</th> <th>Firma</th> </tr> </thead> <tbody> <tr> <td>Arkitekt</td> <td>Nasjel Çiço</td> <td>A.1249/3</td> </tr> <tr> <td>Inxhiniere</td> <td>Lindita Gjeka</td> <td>E.1174/2</td> </tr> <tr> <td>Inxhiniere</td> <td>Ledian Dila</td> <td>M.1130/2</td> </tr> </tbody> </table>		Nr. Lic.	Firma	Arkitekt	Nasjel Çiço	A.1249/3	Inxhiniere	Lindita Gjeka	E.1174/2	Inxhiniere	Ledian Dila	M.1130/2	<table border="1" style="width: 100%; border-collapse: collapse;"> <thead> <tr> <th></th> <th>Nr. Lic.</th> <th>Firma</th> </tr> </thead> <tbody> <tr> <td>Arkitekt</td> <td>Petrit Hazbiu</td> <td>A.0155/4</td> </tr> <tr> <td>Inxhiniere</td> <td>Anila Hasanaj</td> <td>K.0241/7</td> </tr> <tr> <td>Arkitekt</td> <td>Orion Hasanaj</td> <td>A.1244/4</td> </tr> <tr> <td>Inxhinier</td> <td>Gezim Bakiu</td> <td>M.0140/4</td> </tr> <tr> <td>Inxhinier</td> <td>Arjan Shyti</td> <td>E.1126/3</td> </tr> </tbody> </table>		Nr. Lic.	Firma	Arkitekt	Petrit Hazbiu	A.0155/4	Inxhiniere	Anila Hasanaj	K.0241/7	Arkitekt	Orion Hasanaj	A.1244/4	Inxhinier	Gezim Bakiu	M.0140/4	Inxhinier	Arjan Shyti
	Nr. Lic.	Firma																														
Arkitekt	Nasjel Çiço	A.1249/3																														
Inxhiniere	Lindita Gjeka	E.1174/2																														
Inxhiniere	Ledian Dila	M.1130/2																														
	Nr. Lic.	Firma																														
Arkitekt	Petrit Hazbiu	A.0155/4																														
Inxhiniere	Anila Hasanaj	K.0241/7																														
Arkitekt	Orion Hasanaj	A.1244/4																														
Inxhinier	Gezim Bakiu	M.0140/4																														
Inxhinier	Arjan Shyti	E.1126/3																														
PROJEKTI ARKITEKTONIK																																
FAZA E PROJEKTIT PROJEKTI ZBATIMIT FAZA V-VI																																
EMËRTIMI I FLETËS: PLANI I NDERHYRJES NE KUOTEN +4.125																																
Formati A3	Shkalla 1:150	Nr. i fletës A - 04																														
<p>"ARKONSTUDIO SH.P.K." Rruga "Mihal Duri", Objekti Nr. 33, Tiranë Tel +355 67 2020 482</p>																																

LEGJENDE:

- Kolona ekzistuese
- Mure qe prishen

PLAN I NDERHYRJES NE KUOTEN +8.25

SHK. 1:150

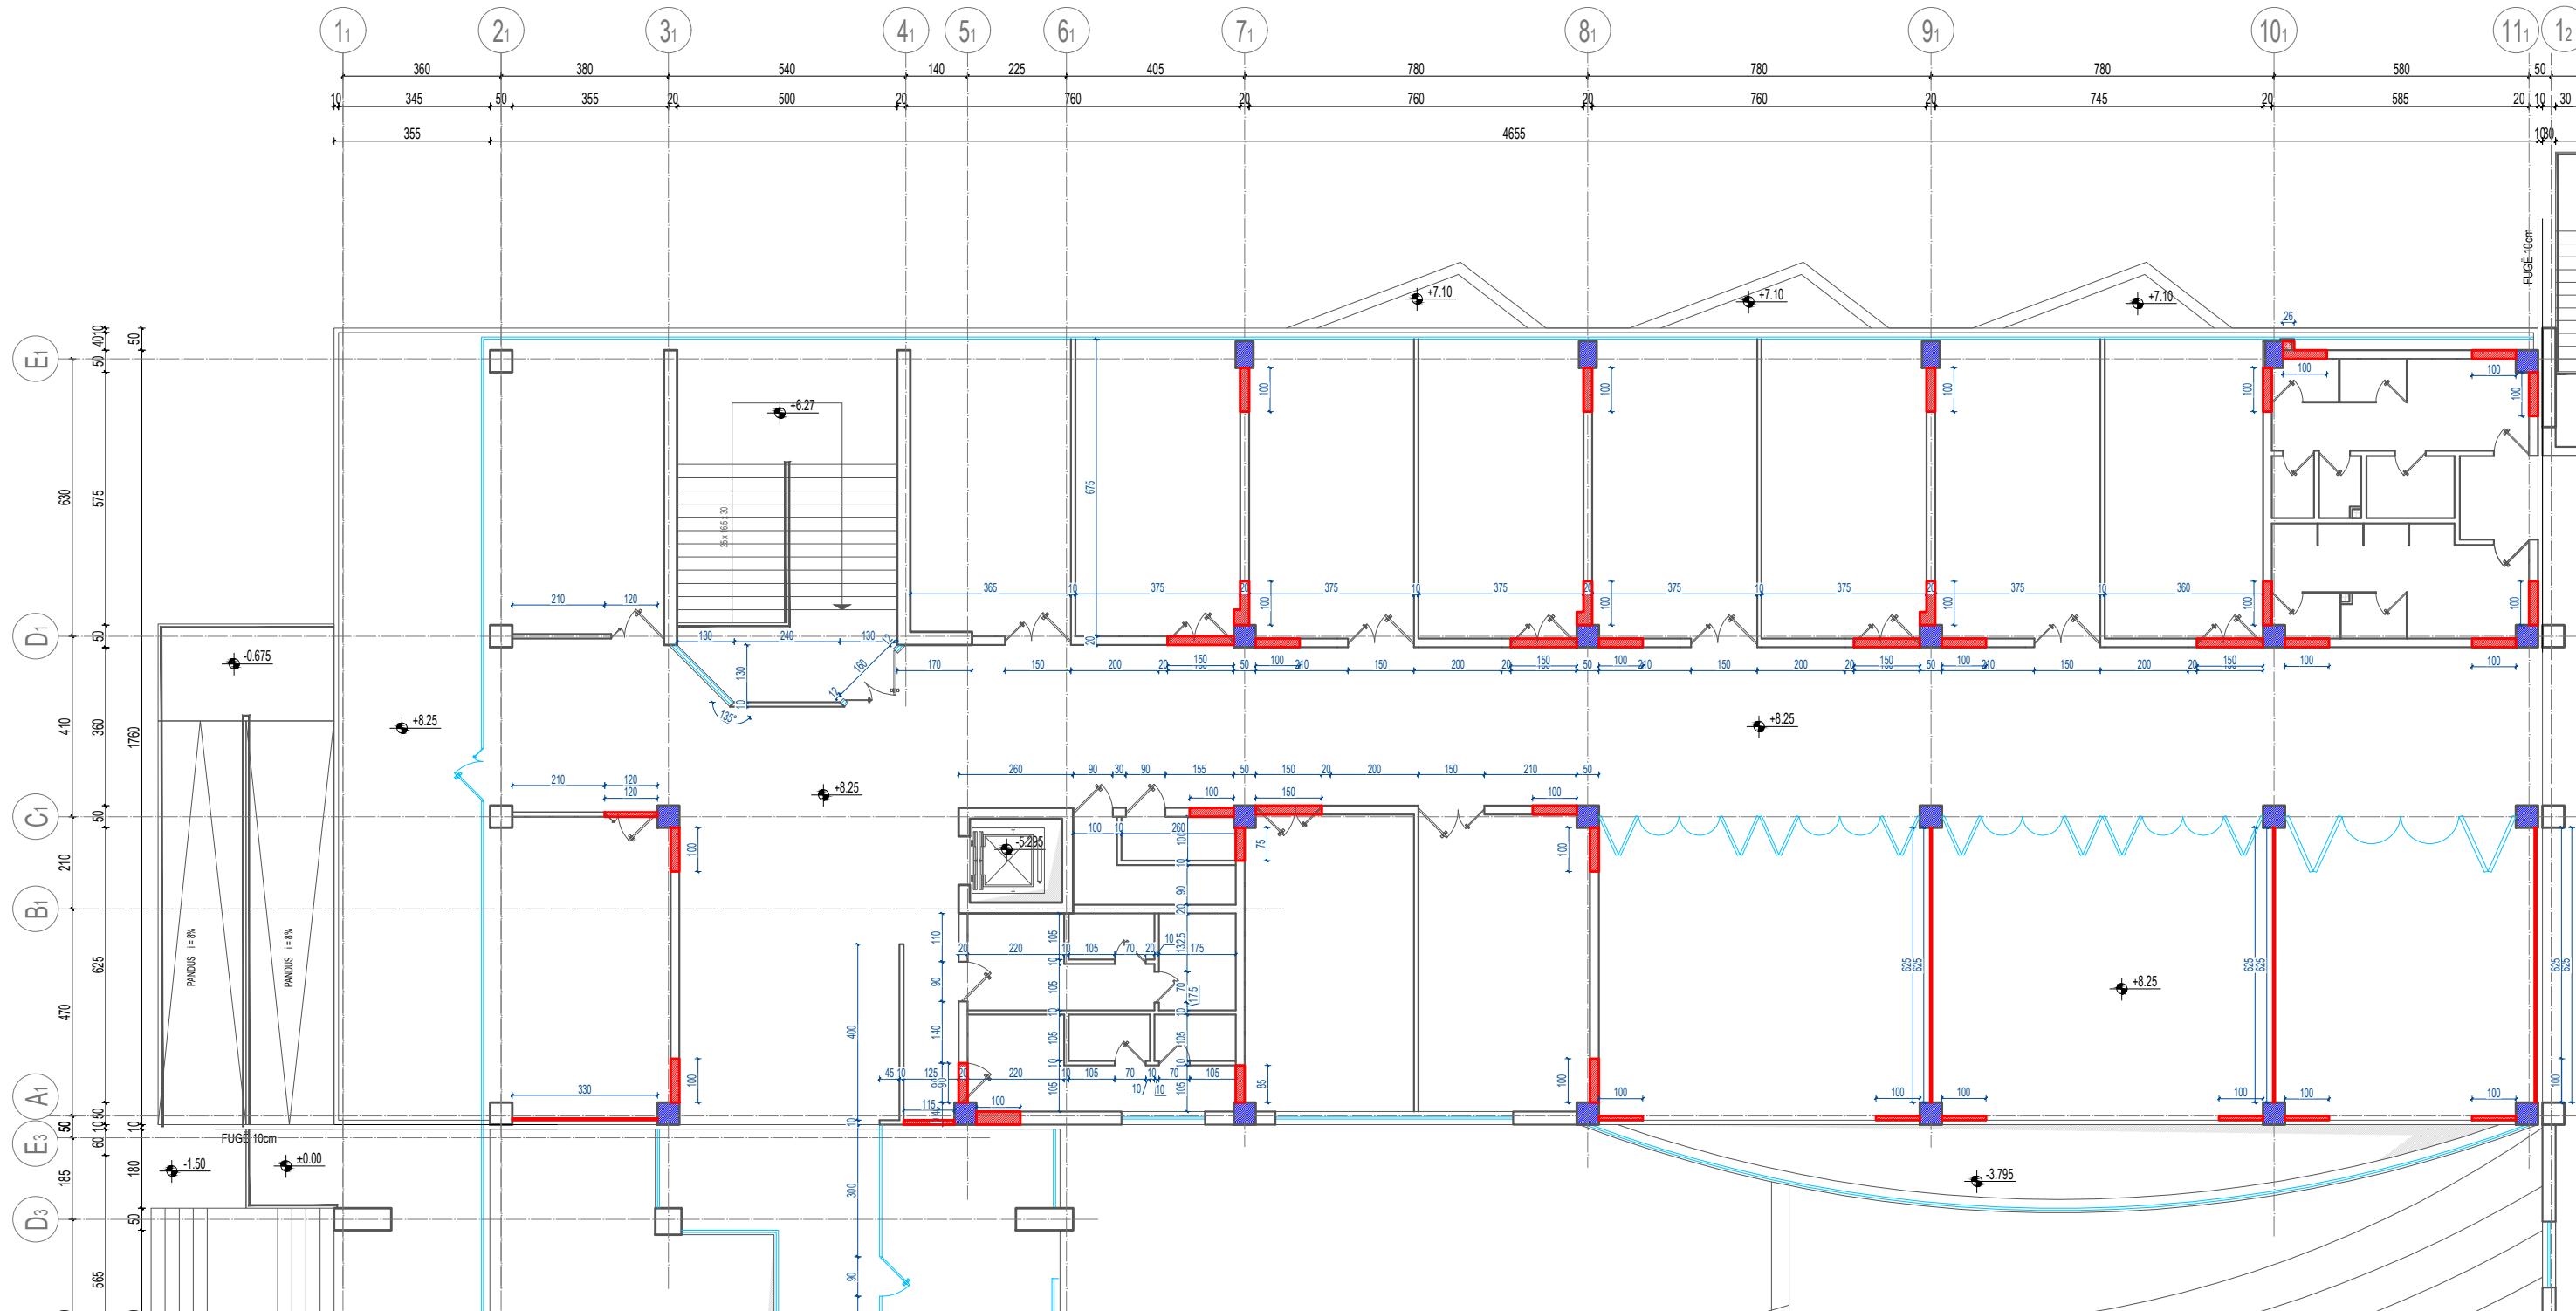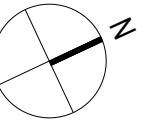

SHËNIME	Porositës: FONDI SHQIPTAR I ZHVILLIMIT	Projektues: ARKONSTUDIO SH.P.K.	Projektues: ARKONSTUDIO SH.P.K.	PROJEKTI ARKITEKTONIK	
	EMËRTIMI I PROJEKTIT: NDERTIMI I SHITESËS E GODINËS "POLI I DREJTËSISE", NE FUNKSION TE SHKOLLËS SE MAGJISTRATURES PER MBESHETJE E INFRASTRUKTURES AKOMODUESE PER POLIN E DREJTËSISE	Nr. Lic. 6996/8	Nr. Lic. 6996/8	FAZA E PROJEKTIT PROJEKTI ZBATIMIT FAZA V-VI	
		<table border="1" style="width: 100%; border-collapse: collapse;"> <thead> <tr> <th></th> <th></th> <th>Nr. Lic.</th> <th>Firma</th> <th></th> <th>Nr. Lic.</th> <th>Firma</th> </tr> </thead> <tbody> <tr> <td>Arkitekt</td> <td>Nasjel Çiço</td> <td>A.1249/3</td> <td></td> <td>Arkitekt</td> <td>Petrit Hazbiu</td> <td>A.0155/4</td> </tr> <tr> <td>Inxhiniere</td> <td>Lindita Gjeka</td> <td>E.1174/2</td> <td></td> <td>Inxhiniere</td> <td>Anila Hasanaj</td> <td>K.0241/7</td> </tr> <tr> <td>Inxhiniere</td> <td>Ledian Dila</td> <td>M.1130/2</td> <td></td> <td>Arkitekt</td> <td>Orion Hasanaj</td> <td>A.1244/4</td> </tr> <tr> <td></td> <td></td> <td></td> <td></td> <td>Inxhinier</td> <td>Gezim Bakiu</td> <td>M.0140/4</td> </tr> <tr> <td></td> <td></td> <td></td> <td></td> <td>Inxhinier</td> <td>Arjan Shyti</td> <td>E.1126/3</td> </tr> </tbody> </table>			Nr. Lic.	Firma		Nr. Lic.	Firma	Arkitekt	Nasjel Çiço	A.1249/3		Arkitekt	Petrit Hazbiu	A.0155/4	Inxhiniere	Lindita Gjeka	E.1174/2		Inxhiniere	Anila Hasanaj	K.0241/7	Inxhiniere	Ledian Dila	M.1130/2		Arkitekt	Orion Hasanaj	A.1244/4					Inxhinier	Gezim Bakiu	M.0140/4					Inxhinier	Arjan Shyti	E.1126/3	EMËRTIMI I FLETËS: PLANI I NDERHYRJES NE KUOTEN +8.25		
		Nr. Lic.	Firma		Nr. Lic.	Firma	
Arkitekt	Nasjel Çiço	A.1249/3		Arkitekt	Petrit Hazbiu	A.0155/4	
Inxhiniere	Lindita Gjeka	E.1174/2		Inxhiniere	Anila Hasanaj	K.0241/7	
Inxhiniere	Ledian Dila	M.1130/2		Arkitekt	Orion Hasanaj	A.1244/4	
				Inxhinier	Gezim Bakiu	M.0140/4	
				Inxhinier	Arjan Shyti	E.1126/3	
				Formati	Shkalla	Nr. i fletës	
				A3	1:150	A - 05	





"ARKONSTUDIO SH.P.K."
 Rruga "Mihal Duri", Objekti Nr. 33, Tiranë
 Tel +355 67 2020 482

LEGJENDE:

- Pluvia - Ujembledhes ekzistues
- Siperfaqe qe do te nderhyet

PLAN I NDERHYRJES NE KUOTEN +12.925

SHK. 1:150

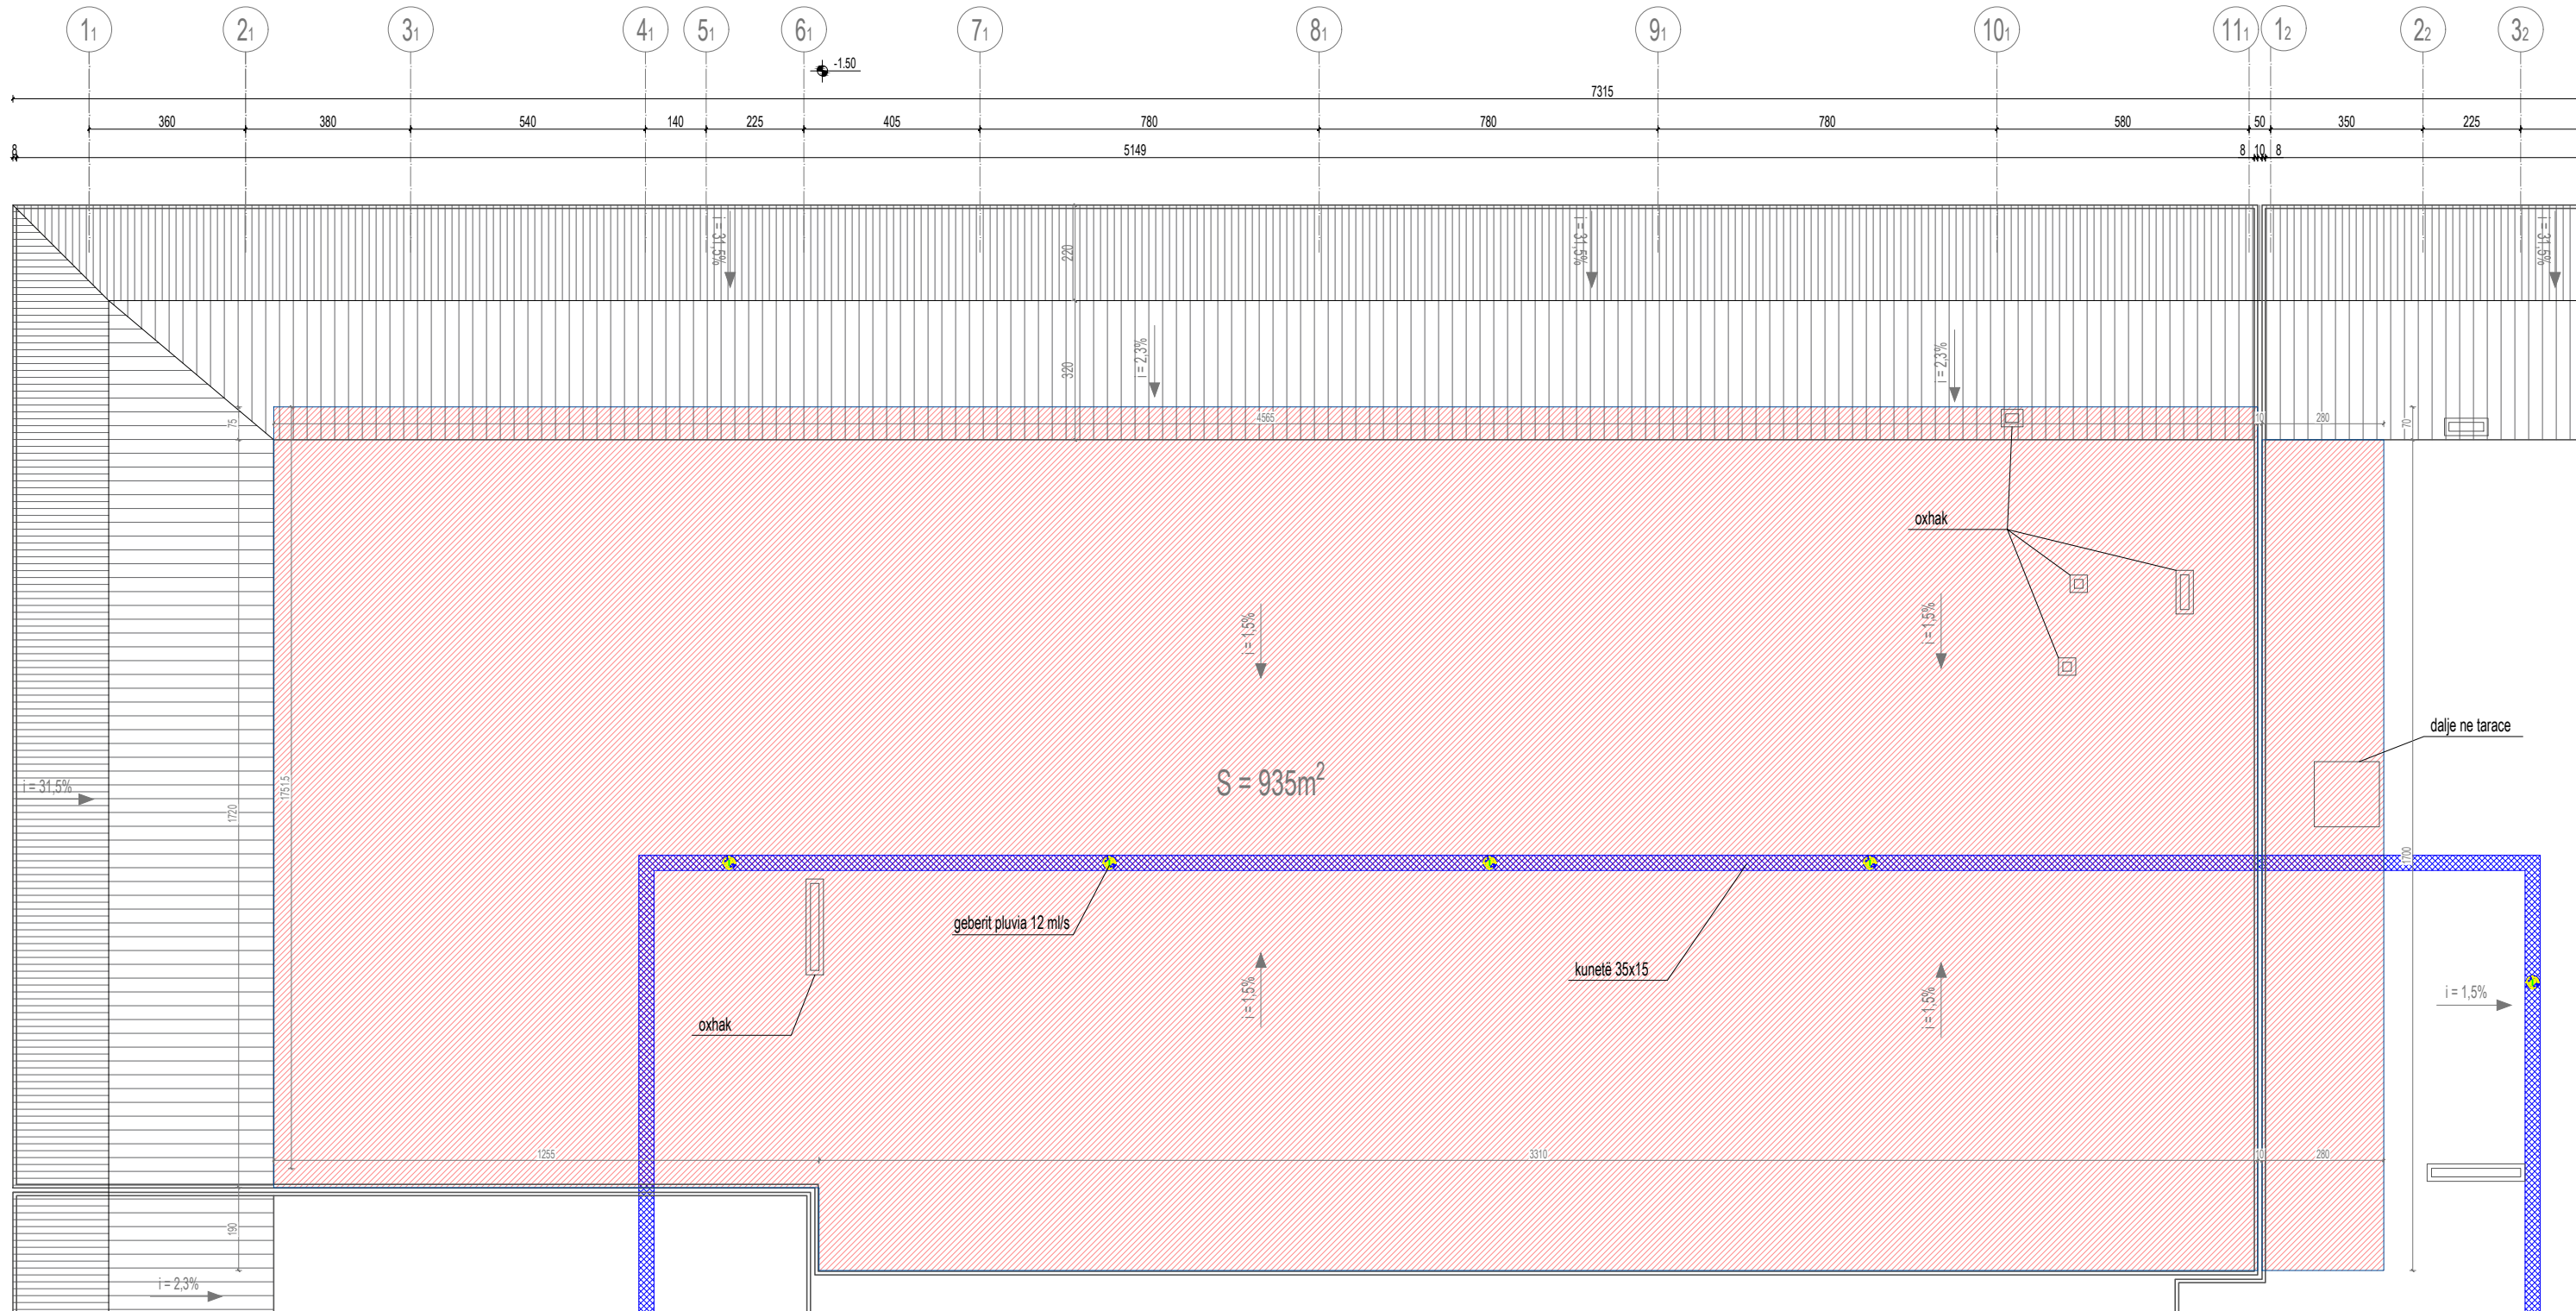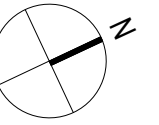

SHËNIME	Porositës: FONDI SHQIPTAR I ZHVILLIMIT	Projektues: ARKONSTUDIO SH.P.K. Nr. Lic. 6996/8	Projektues:																													
	EMËRTIMI I PROJEKTIT: NDERTIMI I SHITESES E GODINES "POLI I DREJTESISË", NE FUNKSION TE SHKOLLES SE MAGJISTRATURES PER MBESHETJE E INFRASTRUKTURES AKOMODUESE PER POLIN E DREJTESISË	<table border="1" style="width: 100%; border-collapse: collapse;"> <thead> <tr> <th></th> <th>Nr. Lic.</th> <th>Firma</th> </tr> </thead> <tbody> <tr> <td>Arkitekt</td> <td>Nasjel Çiço</td> <td>A.1249/3</td> </tr> <tr> <td>Inxhiniere</td> <td>Lindita Gjeka</td> <td>E.1174/2</td> </tr> <tr> <td>Inxhiniere</td> <td>Ledian Dila</td> <td>M.1130/2</td> </tr> </tbody> </table>		Nr. Lic.	Firma	Arkitekt	Nasjel Çiço	A.1249/3	Inxhiniere	Lindita Gjeka	E.1174/2	Inxhiniere	Ledian Dila	M.1130/2	<table border="1" style="width: 100%; border-collapse: collapse;"> <thead> <tr> <th></th> <th>Nr. Lic.</th> <th>Firma</th> </tr> </thead> <tbody> <tr> <td>Arkitekt</td> <td>Petrit Hazbiu</td> <td>A.0155/4</td> </tr> <tr> <td>Inxhiniere</td> <td>Anila Hasanaj</td> <td>K.0241/7</td> </tr> <tr> <td>Arkitekt</td> <td>Orion Hasanaj</td> <td>A.1244/4</td> </tr> <tr> <td>Inxhinier</td> <td>Gezim Bakiu</td> <td>M.0140/4</td> </tr> <tr> <td>Inxhinier</td> <td>Arjan Shyti</td> <td>E.1126/3</td> </tr> </tbody> </table>		Nr. Lic.	Firma	Arkitekt	Petrit Hazbiu	A.0155/4	Inxhiniere	Anila Hasanaj	K.0241/7	Arkitekt	Orion Hasanaj	A.1244/4	Inxhinier	Gezim Bakiu	M.0140/4	Inxhinier	Arjan Shyti
	Nr. Lic.	Firma																														
Arkitekt	Nasjel Çiço	A.1249/3																														
Inxhiniere	Lindita Gjeka	E.1174/2																														
Inxhiniere	Ledian Dila	M.1130/2																														
	Nr. Lic.	Firma																														
Arkitekt	Petrit Hazbiu	A.0155/4																														
Inxhiniere	Anila Hasanaj	K.0241/7																														
Arkitekt	Orion Hasanaj	A.1244/4																														
Inxhinier	Gezim Bakiu	M.0140/4																														
Inxhinier	Arjan Shyti	E.1126/3																														
PROJEKTI ARKITEKTONIK																																
FAZA E PROJEKTIT																																
PROJEKTI ZBATIMIT FAZA V-VI																																
EMËRTIMI I FLETËS:																																
PLANI I NDERHYRJES NE KUOTEN +12.925																																
Formati	Shkalla	Nr. i fletës																														
A3	1:150	A - 06																														





"ARKONSTUDIO SH.P.K."
Rruga "Mihal Duri", Objekti Nr. 33, Tiranë
Tel +355 67 2020 482

LEGJENDE:

- Kolonat ku do behet nderhyrja
- Shtese ne kolona
- Muratura e sistemuar




PLAN I NDRYSHIMEVE NE KUOTEN -3.795

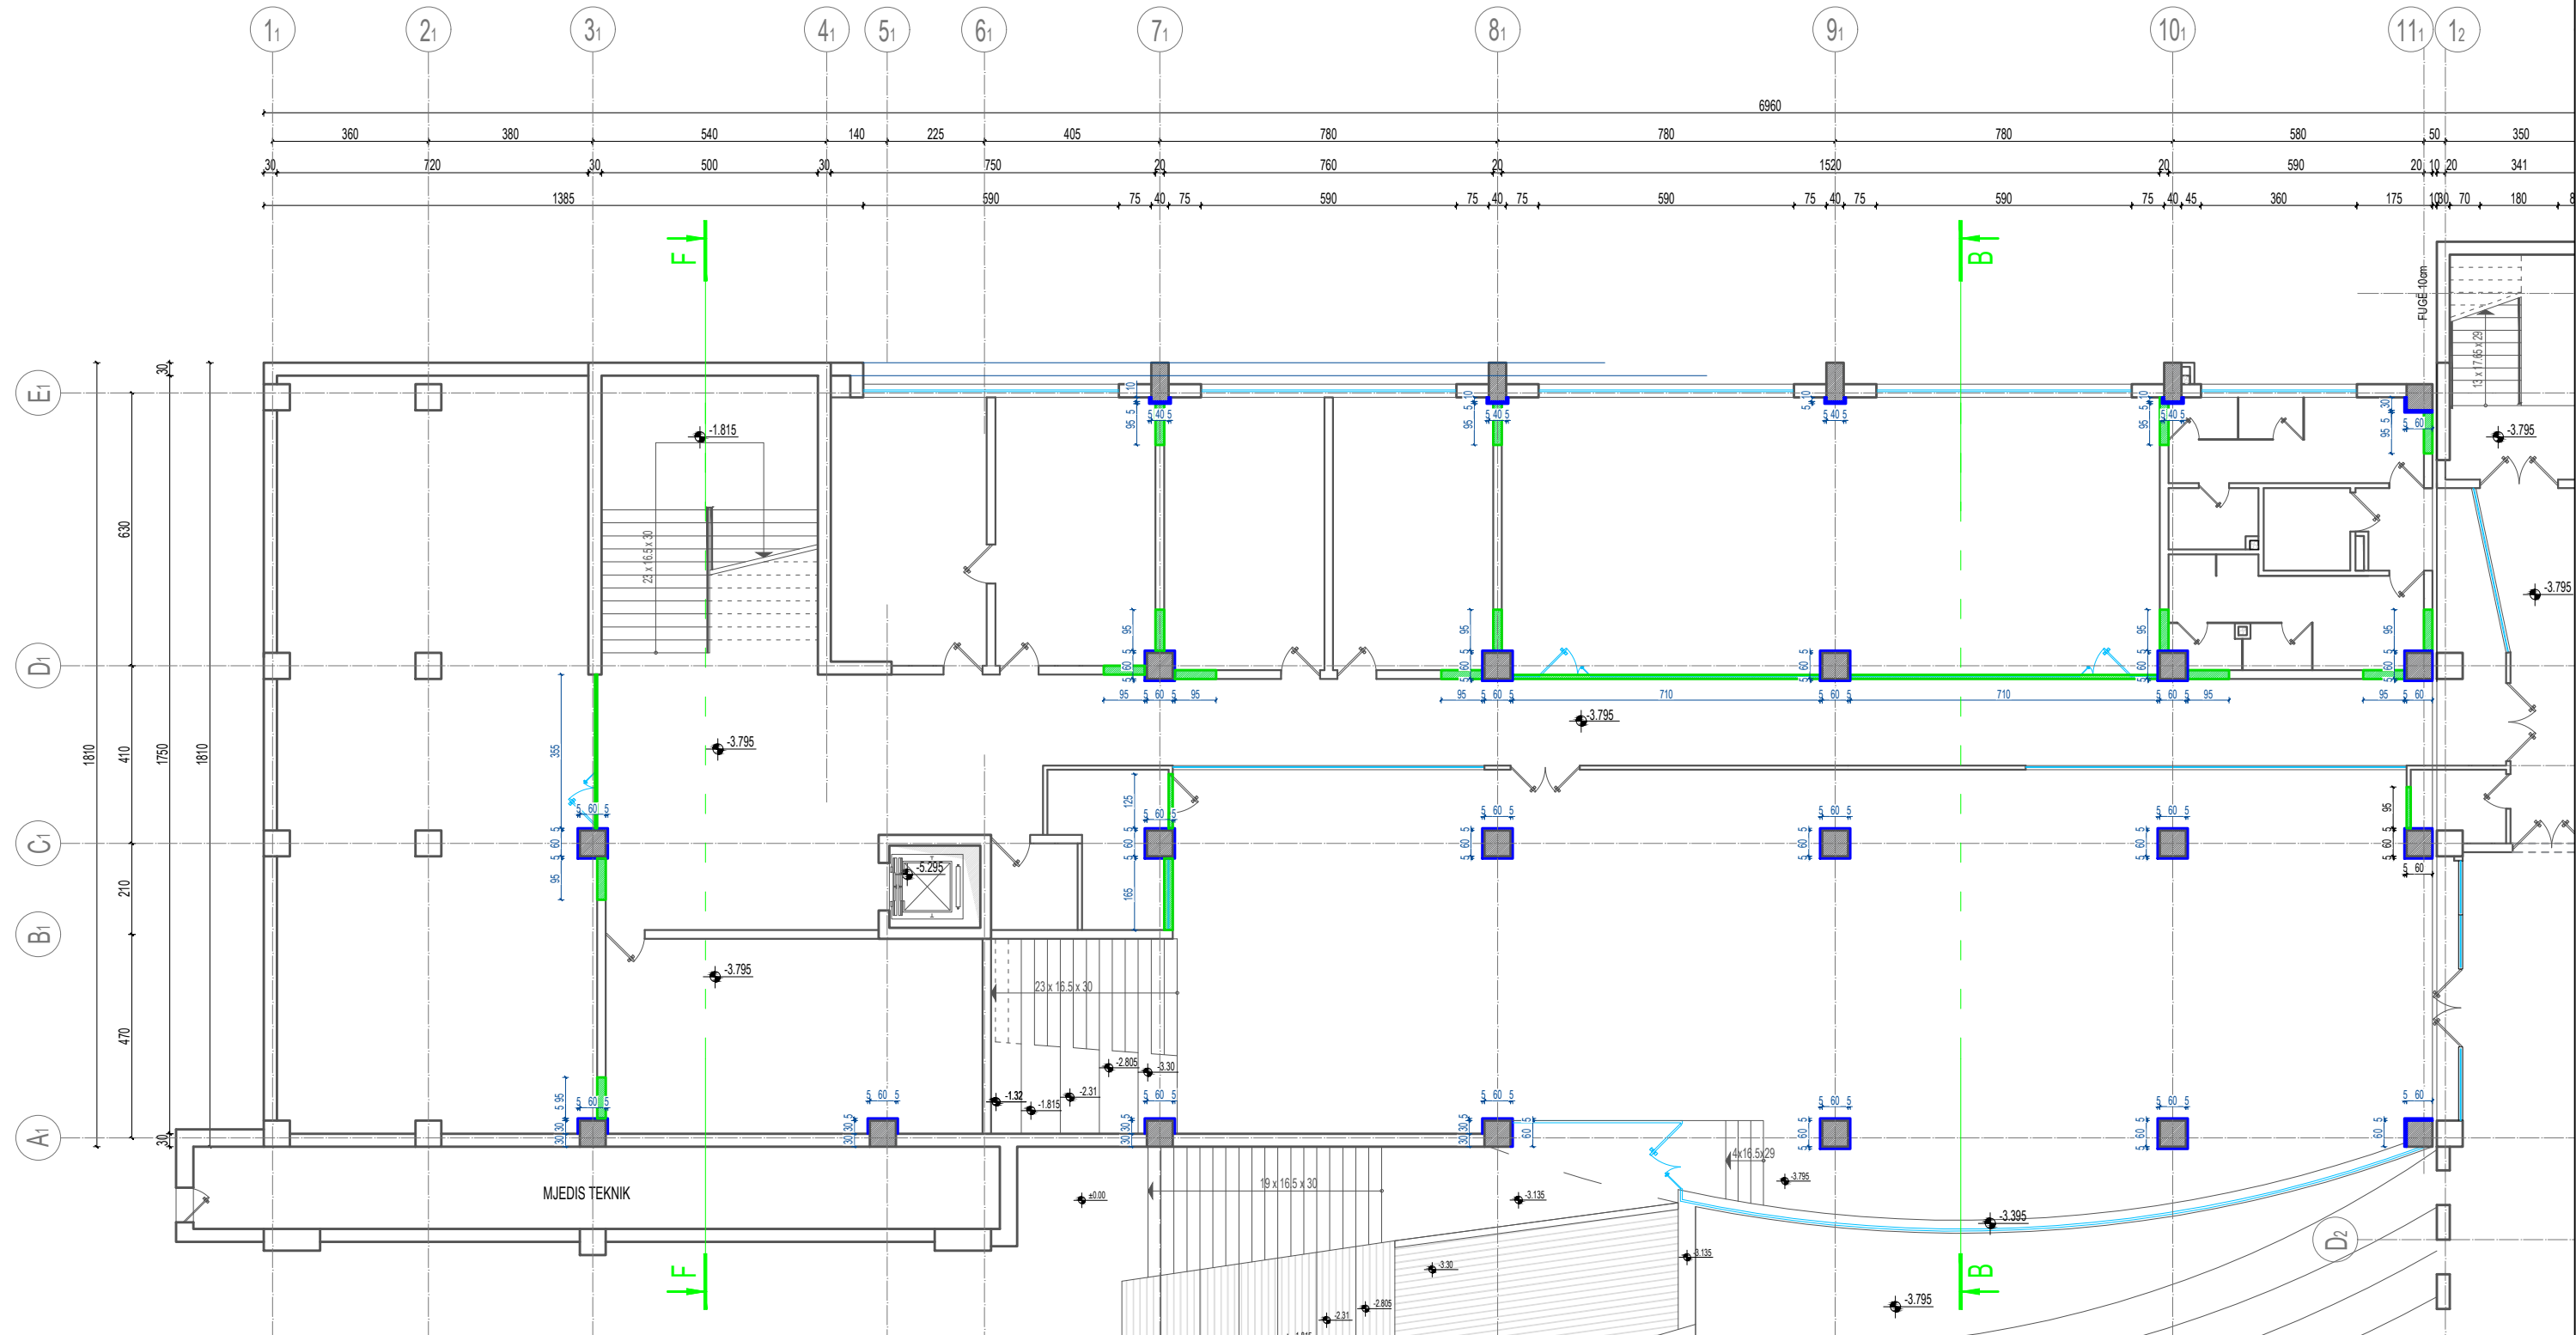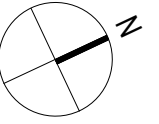SHK. 1:150





SHËNIME	Porositës: FONDI SHQIPTAR I ZHVILLIMIT	Projektues: ARKONSTUDIO SH.P.K.	Nr. Lic. 6996/8		Projektues:		PROJEKTI ARKITEKTONIK							
	EMËRTIMI I PROJEKTIIT: NDERTIMI I SHITESES E GODINES "POLI I DREJTJESISE", NE FUNKSION TE SHKOLLES SE MAGJISTRATURES PER MBESHTETJE E INFRASTRUKTURES AKOMODUESE PER POLIN E DREJTJESISE			Nr. Lic.	Firma			FAZA E PROJEKTIIT PROJEKTI ZBATIMIT FAZA V-VI						
								EMËRTIMI I FLETËS: PLANI I NDRYSHIMEVE NE KUOTEN -3.795						
		Arkitekt	Nasjel Çiço	A.1249/3		Arkitekt	Petrit Hazbiu	A.0155/4			Formati	Shkalla	Nr. i fletës	 "ARKONSTUDIO SH.P.K." Rruga "Mihal Duri", Objekti Nr. 33, Tiranë Tel +355 67 2020 482
		Inxhiniere	Lindita Gjeka	E.1174/2		Inxhiniere	Anila Hasanaj	K.0241/7			A3	1:150	A - 07	
		Inxhiniere	Ledian Dila	M.1130/2		Arkitekt	Orion Hasanaj	A.1244/4						
						Inxhinier	Gezim Bakiu	M.0140/4						
						Inxhinier	Arjan Shyti	E.1126/3						

LEGJENDE:

-  Kolonat ku do behet nderhyrja
-  Shtese ne kolona
-  Muratura e sistemuar

PLAN I NDRYSHIMEVE NE KUOTEN ±0.00

SHK. 1:150

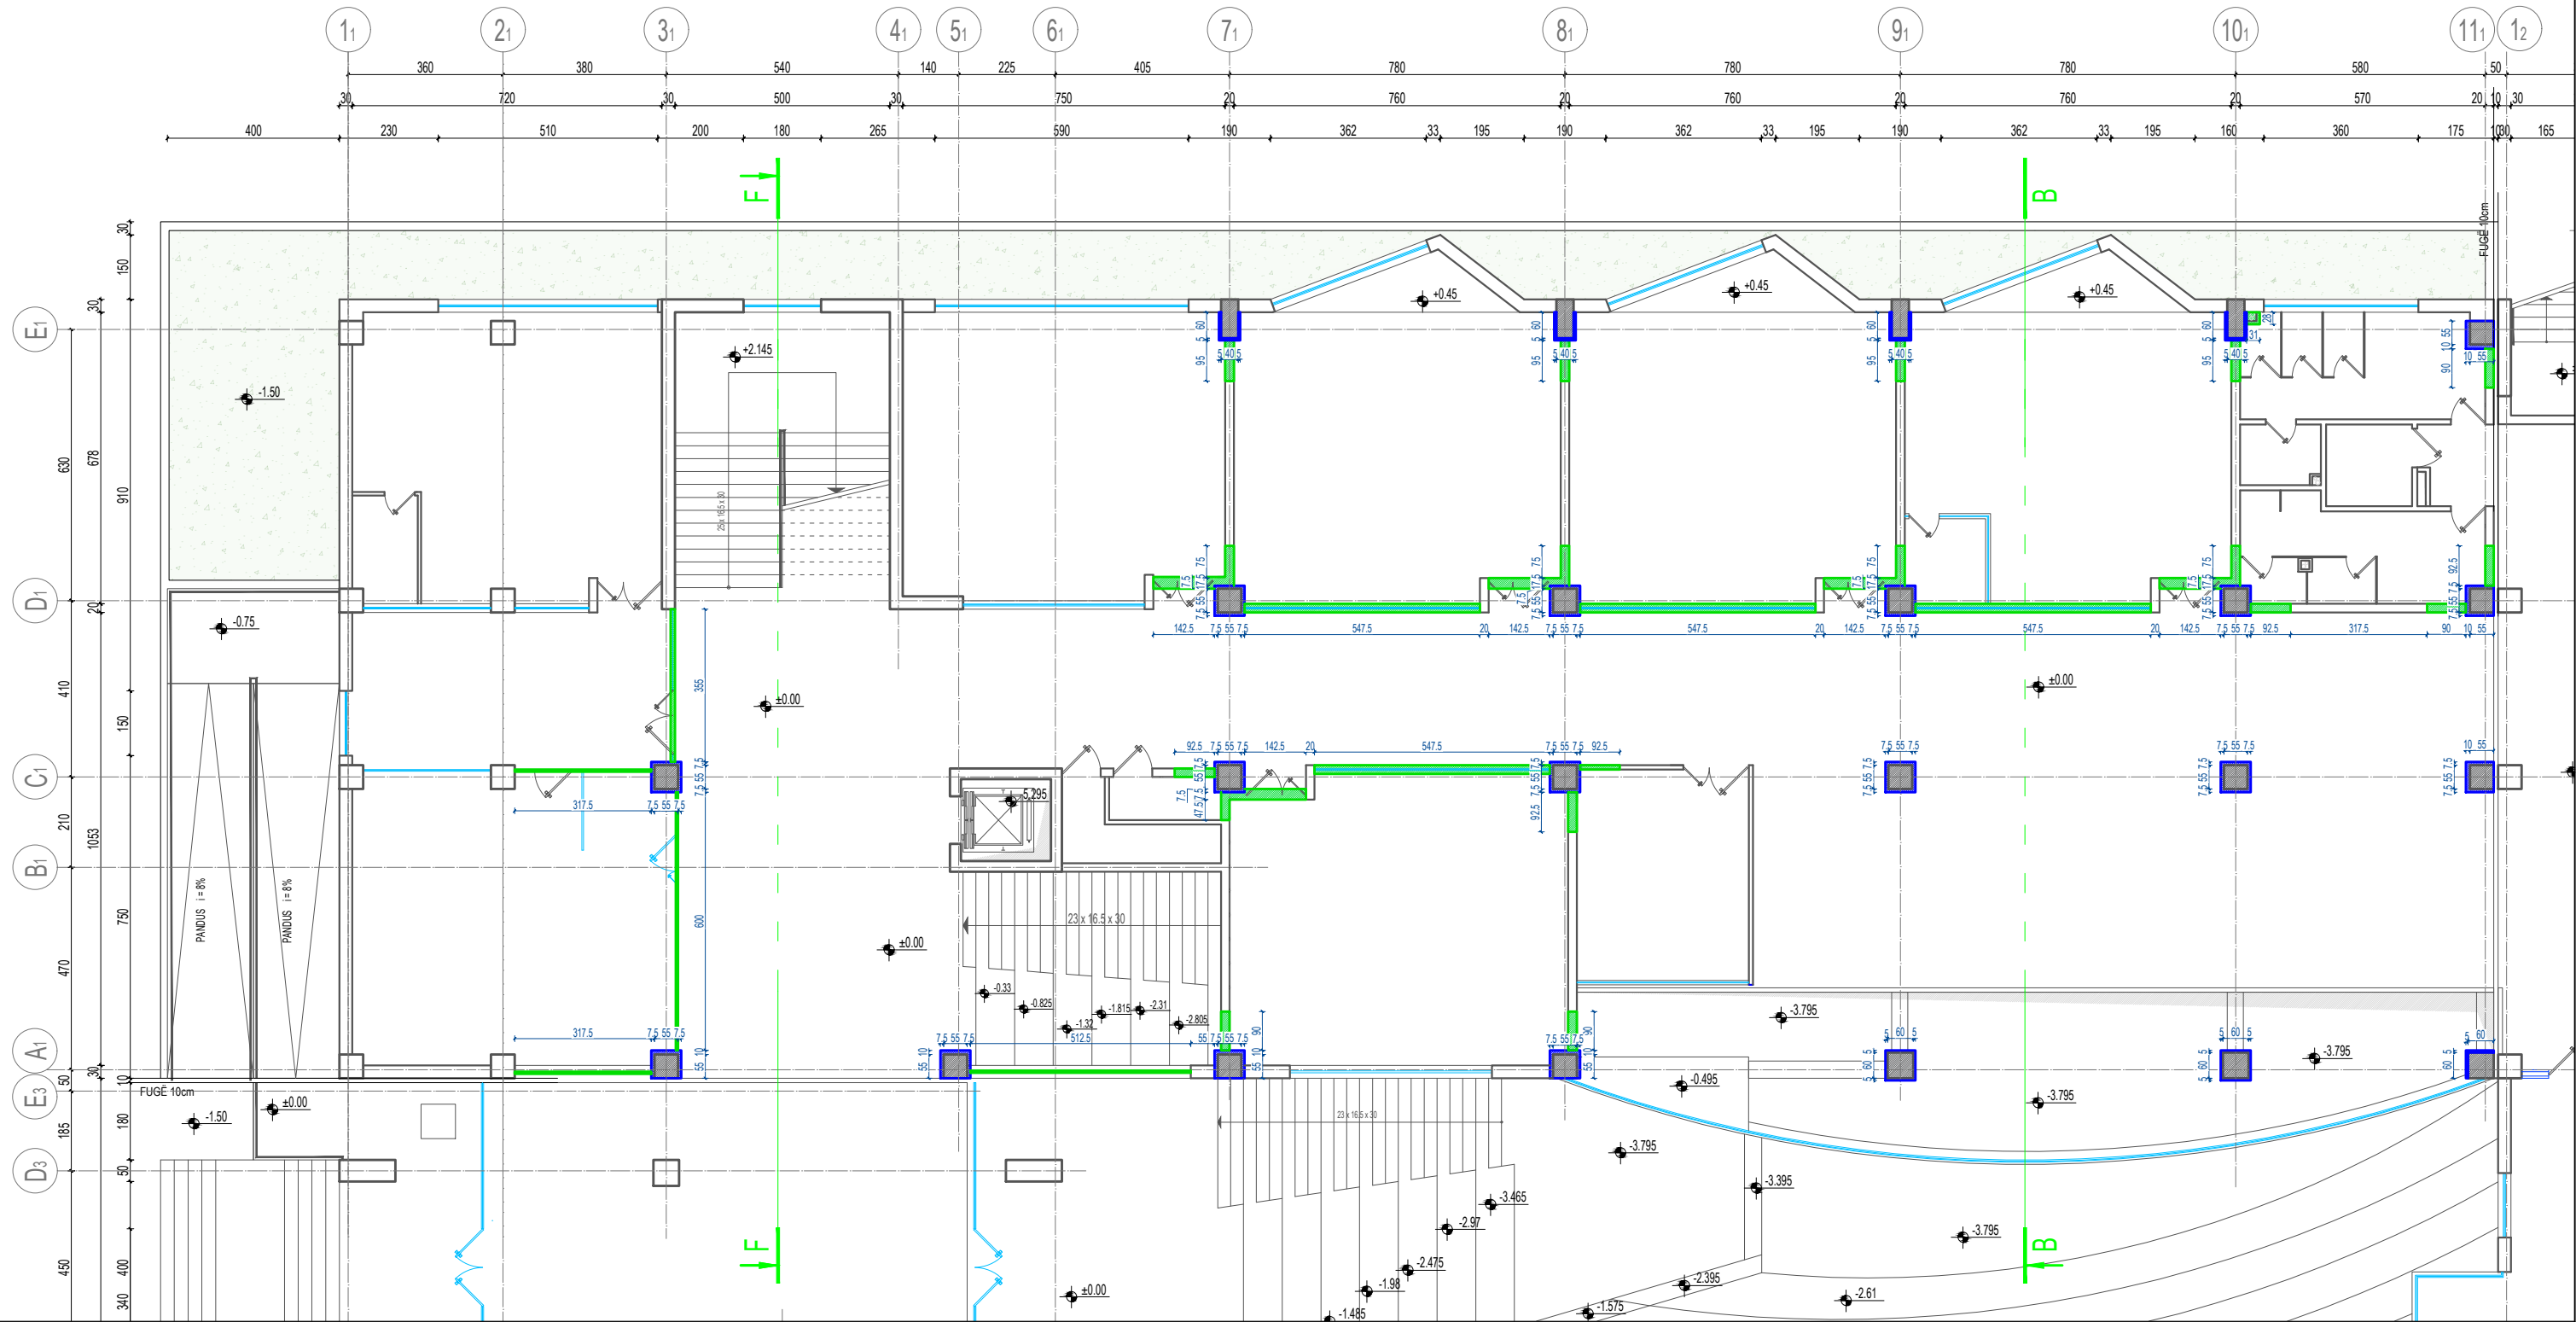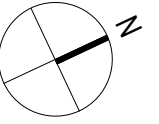

SHËNIME	Porositës: FONDI SHQIPTAR I ZHVILLIMIT	Projektues: ARKONSTUDIO SH.P.K. Nr. Lic. 6996/8		Projektues:		PROJEKTI ARKITEKTONIK		
	EMËRTIMI I PROJEKTIT: NDERTIMI I SHITESES E GODINES "POLI I DREJTESIS", NE FUNKSION TE SHKOLLES SE MAGJISTRATURES PER MBESHETJE E INFRASTRUKTURES AKOMODUESE PER POLIN E DREJTESIS			Nr. Lic.	Firma	Nr. Lic.	Firma	FAZA E PROJEKTIT PROJEKTI ZBATIMIT FAZA V-VI
		Arkitekt	Nasjel Çiço	A.1249/3	Arkitekt	Petrit Hazbiu	A.0155/4	EMËRTIMI I FLETËS: PLANI I NDRYSHIMEVE NE KUOTEN ±0.00
		Inxhiniere	Lindita Gjeka	E.1174/2	Inxhiniere	Anila Hasanaj	K.0241/7	
		Inxhiniere	Ledian Dila	M.1130/2	Arkitekt	Orion Hasanaj	A.1244/4	Formati A3
					Inxhinier	Gezim Baku	M.0140/4	
					Inxhinier	Arjan Shyti	E.1126/3	Shkalla 1:150
								Nr. i fletës A - 08





"ARKONSTUDIO SH.P.K."
Rruga "Mihal Duri", Objekti Nr. 33, Tiranë
Tel +355 67 2020 482

LEGJENDE:

- Kolonat ku do behet nderhyrja
- Shtese ne kolona
- Muratura e sistemuar

PLAN I NDRYSHIMEVE NE KUOTEN +4.125

SHK. 1:150

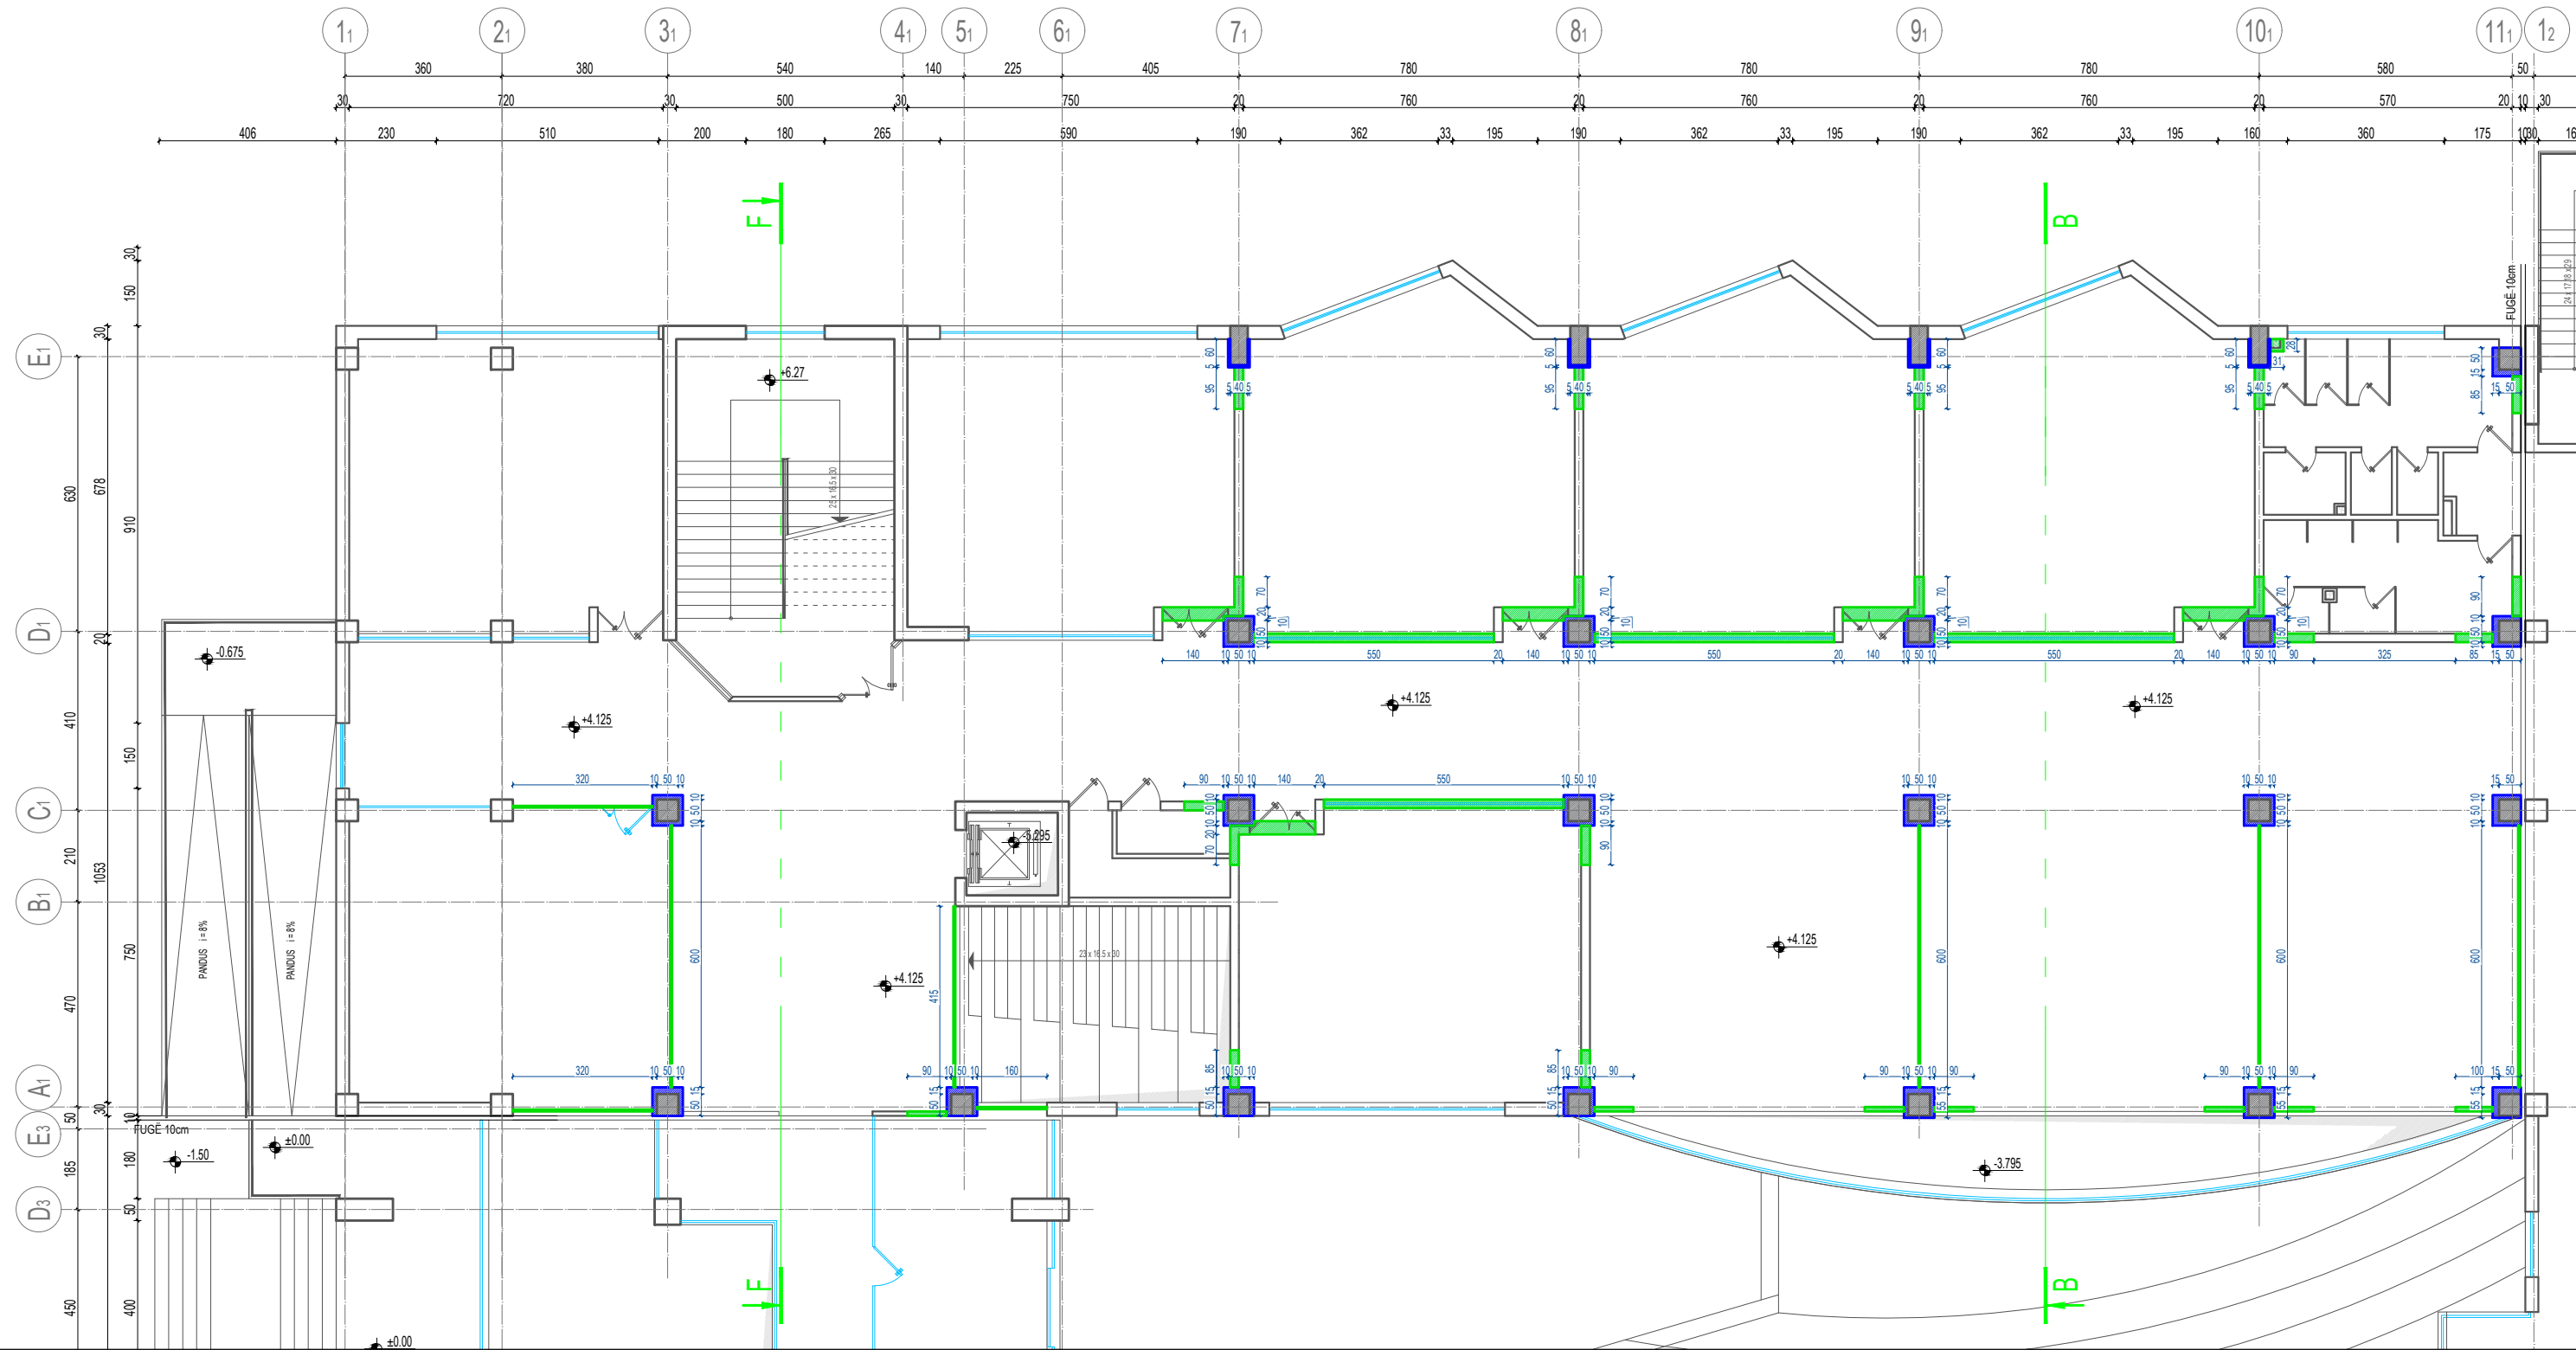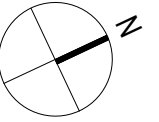

SHËNIME	Porositës: FONDI SHQIPTAR I ZHVILLIMIT	Projektues: ARKONSTUDIO SH.P.K. Nr. Lic. 6996/8	Projektues:	PROJEKTI ARKITEKTONIK		
	EMËRTIMI I PROJEKTIT: NDERTIMI I SHITESES E GODINES "POLI I DREJTESIS", NE FUNKSION TE SHKOLLES SE MAGJISTRATURES PER MBESHETJE E INFRASTRUKTURES AKOMODUESE PER POLIN E DREJTESIS				FAZA E PROJEKTIT PROJEKTI ZBATIMIT FAZA V-VI	
				EMËRTIMI I FLETËS: PLANI I NDRYSHIMEVE NE KUOTEN +4.125		
				Formati	Shkalla	Nr. i fletës
				A3	1:150	A - 09





"ARKONSTUDIO SH.P.K."
Rruga "Mihal Duri", Objekti Nr. 33, Tiranë
Tel +355 67 2020 482

LEGJENDE:

- Kolonat ku do behet nderhyrja
- Shtese ne kolona
- Muratura e sistemuar

PLAN I NDRYSHIMEVE NE KUOTEN +8.25

SHK. 1:150

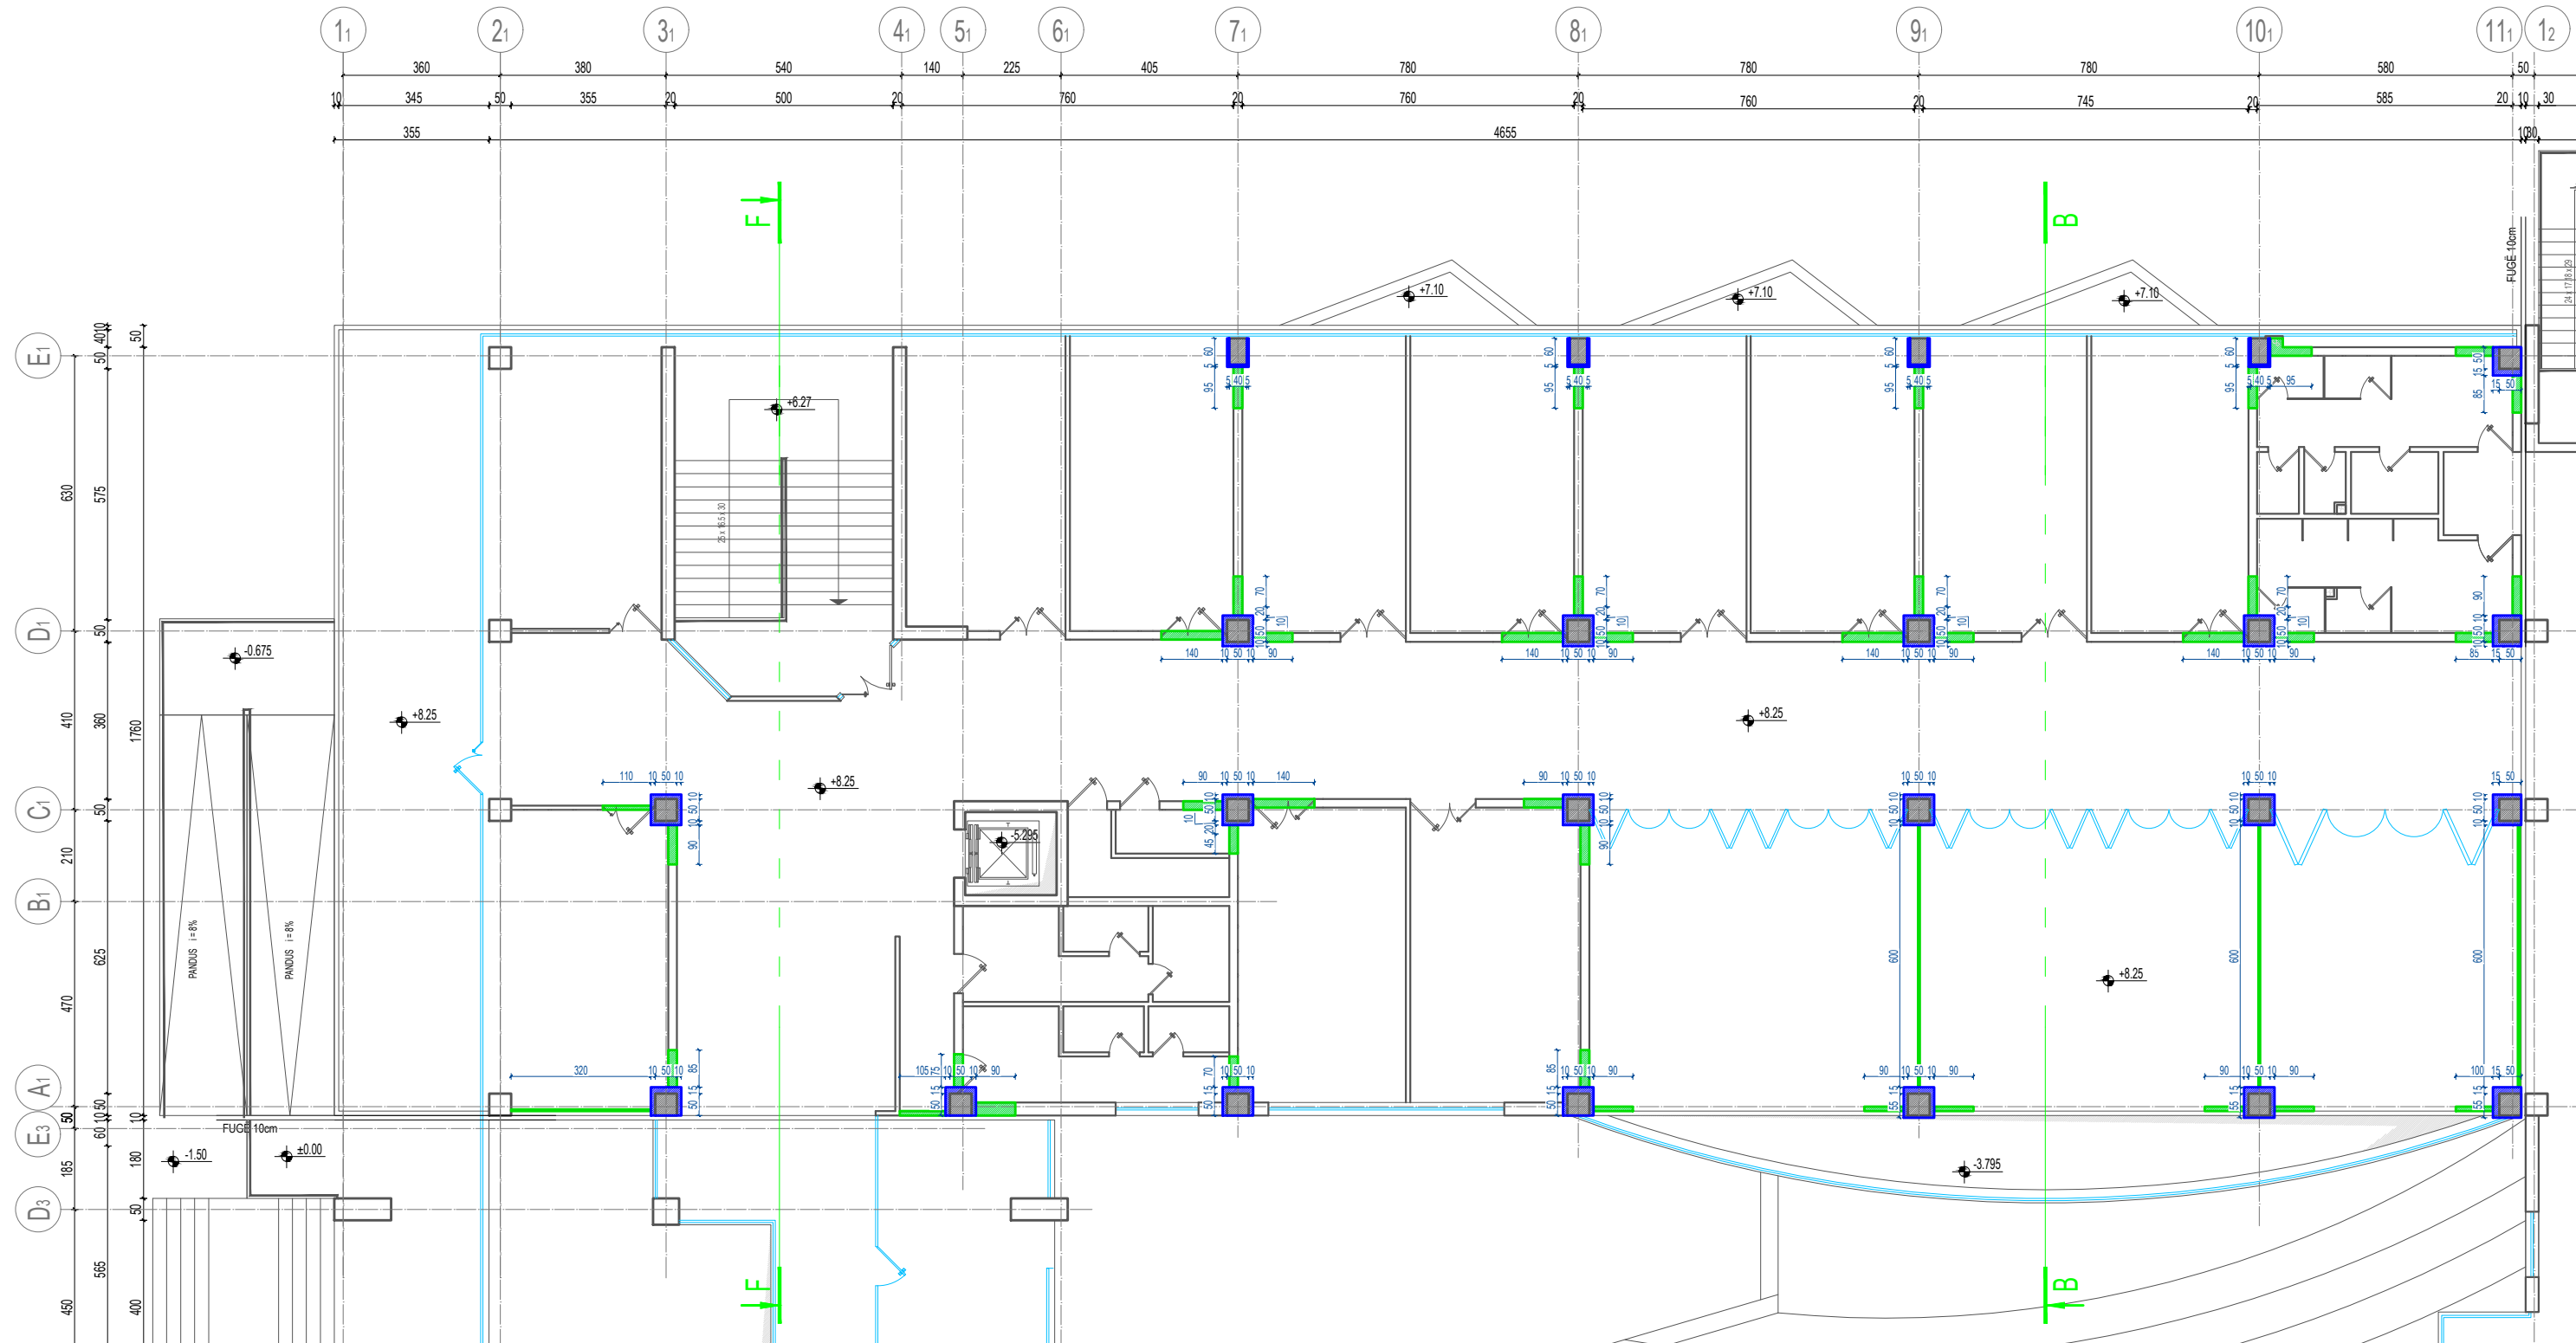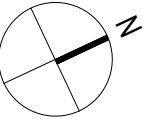



SHËNIME	Porositës: FONDI SHQIPTAR I ZHVILLIMIT	Projektues: ARKONSTUDIO SH.P.K. Nr. Lic. 6996/8		Projektues:			PROJEKTI ARKITEKTONIK				
	EMËRTIMI I PROJEKTIT: NDERTIMI I SHITESES E GODINES "POLI I DREJTESISË", NE FUNKSION TE SHKOLLES SE MAGJISTRATURES PER MBESHETJE E INFRASTRUKTURES AKOMODUESE PER POLIN E DREJTESISË			Nr. Lic.	Firma	Nr. Lic.	Firma	FAZA E PROJEKTIT PROJEKTI ZBATIMIT FAZA V-VI			
		Arkitekt	Nasjel Çiço	A.1249/3		Arkitekt	Petrit Hazbiu	A.0155/4	EMËRTIMI I FLETËS: PLANI I NDRYSHIMEVE NE KUOTEN +8.25		
		Inxhinierë	Lindita Gjeka	E.1174/2		Inxhinierë	Anila Hasanaj	K.0241/7			
		Inxhinierë	Ledian Dila	M.1130/2		Arkitekt	Orion Hasanaj	A.1244/4			
						Inxhinier	Gezim Bakui	M.0140/4			
						Inxhinier	Arjan Shyti	E.1126/3			
									Formati	Shkalla	Nr. i fletës
									A3	1:150	A - 10



"ARKONSTUDIO SH.P.K."
Rruga "Mihal Duri", Objekti Nr. 33, Tiranë
Tel +355 67 2020 482

PLANI I SISTEMIMIT TE PERGJITHSHEM

SHK. 1:200

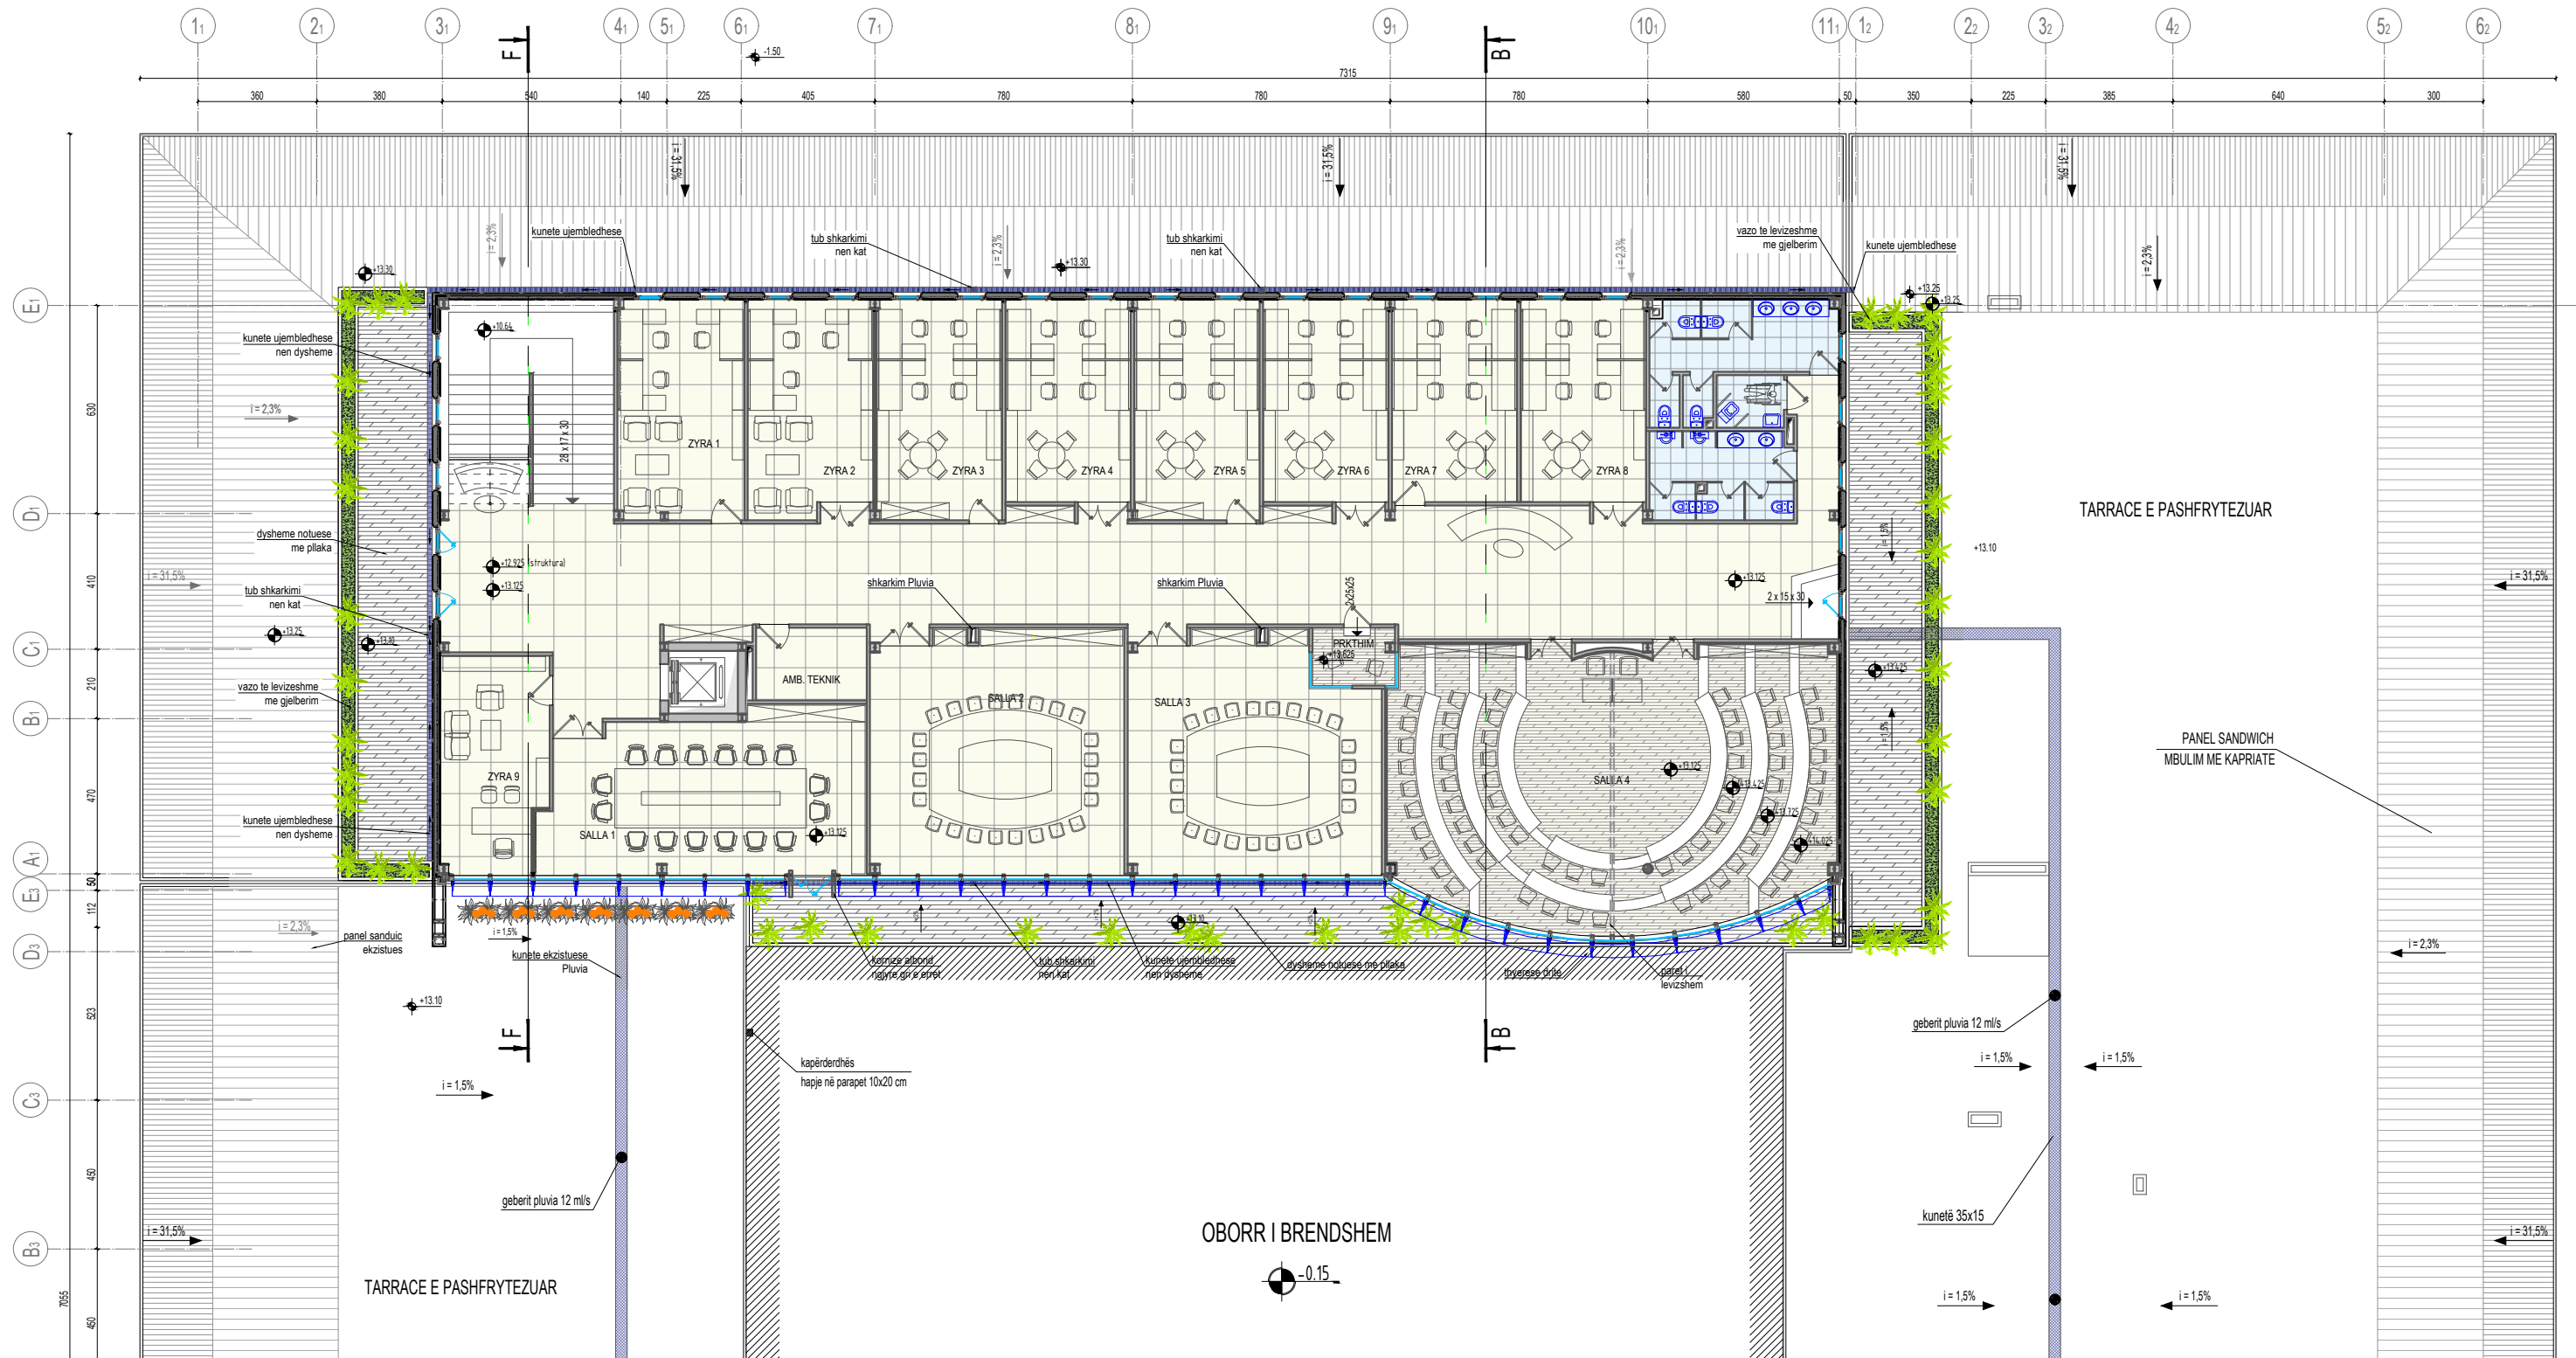
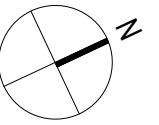


SHËNIME	Porositës: FONDI SHQIPTAR I ZHVILLIMIT	Projektues: ARKONSTUDIO SH.P.K. Nr. Lic. 6996/8	Projektues:	PROJEKTI ARKITEKTONIK		
	EMËRTIMI I PROJEKTIT: NDERTIMI I SHITESËS E GODINËS "POLI I DREJTËSISE", NE FUNKSION TE SHKOLLËS SE MAGJISTRATURES PER MBESHETJE E INFRASTRUKTURES AKOMODUESE PER POLIN E DREJTËSISE	Nr. Lic. Firma	Nr. Lic. Firma	FAZA E PROJEKTIT PROJEKTI ZBATIMIT FAZA V-VI		
	Arkitekt Nasjel Çiço A.1249/3 Inxhinier Lindita Gjeka E.1174/2 Inxhinier Ledian Dila M.1130/2	Arkitekt Petrit Hazbiu A.0155/4 Inxhinier Anila Hasanaj K.0241/7 Arkitekt Orion Hasanaj A.1244/4 Inxhinier Gezim Bakiu M.0140/4 Inxhinier Arjan Shyti E.1126/3	EMËRTIMI I FLETËS: PLANI I SISTEMIMIT TE PERGJITHSHEM			
			Formati	Shkalla	Nr. i fletës	
			A3	1:200	A - 11	

"ARKONSTUDIO SH.P.K."
Rruga "Mihal Duri", Objekti Nr. 33, Tiranë
Tel +355 67 2020 482

PLAN I NDRYSHIMEVE NE KUOTEN +12.925

SHK. 1:150

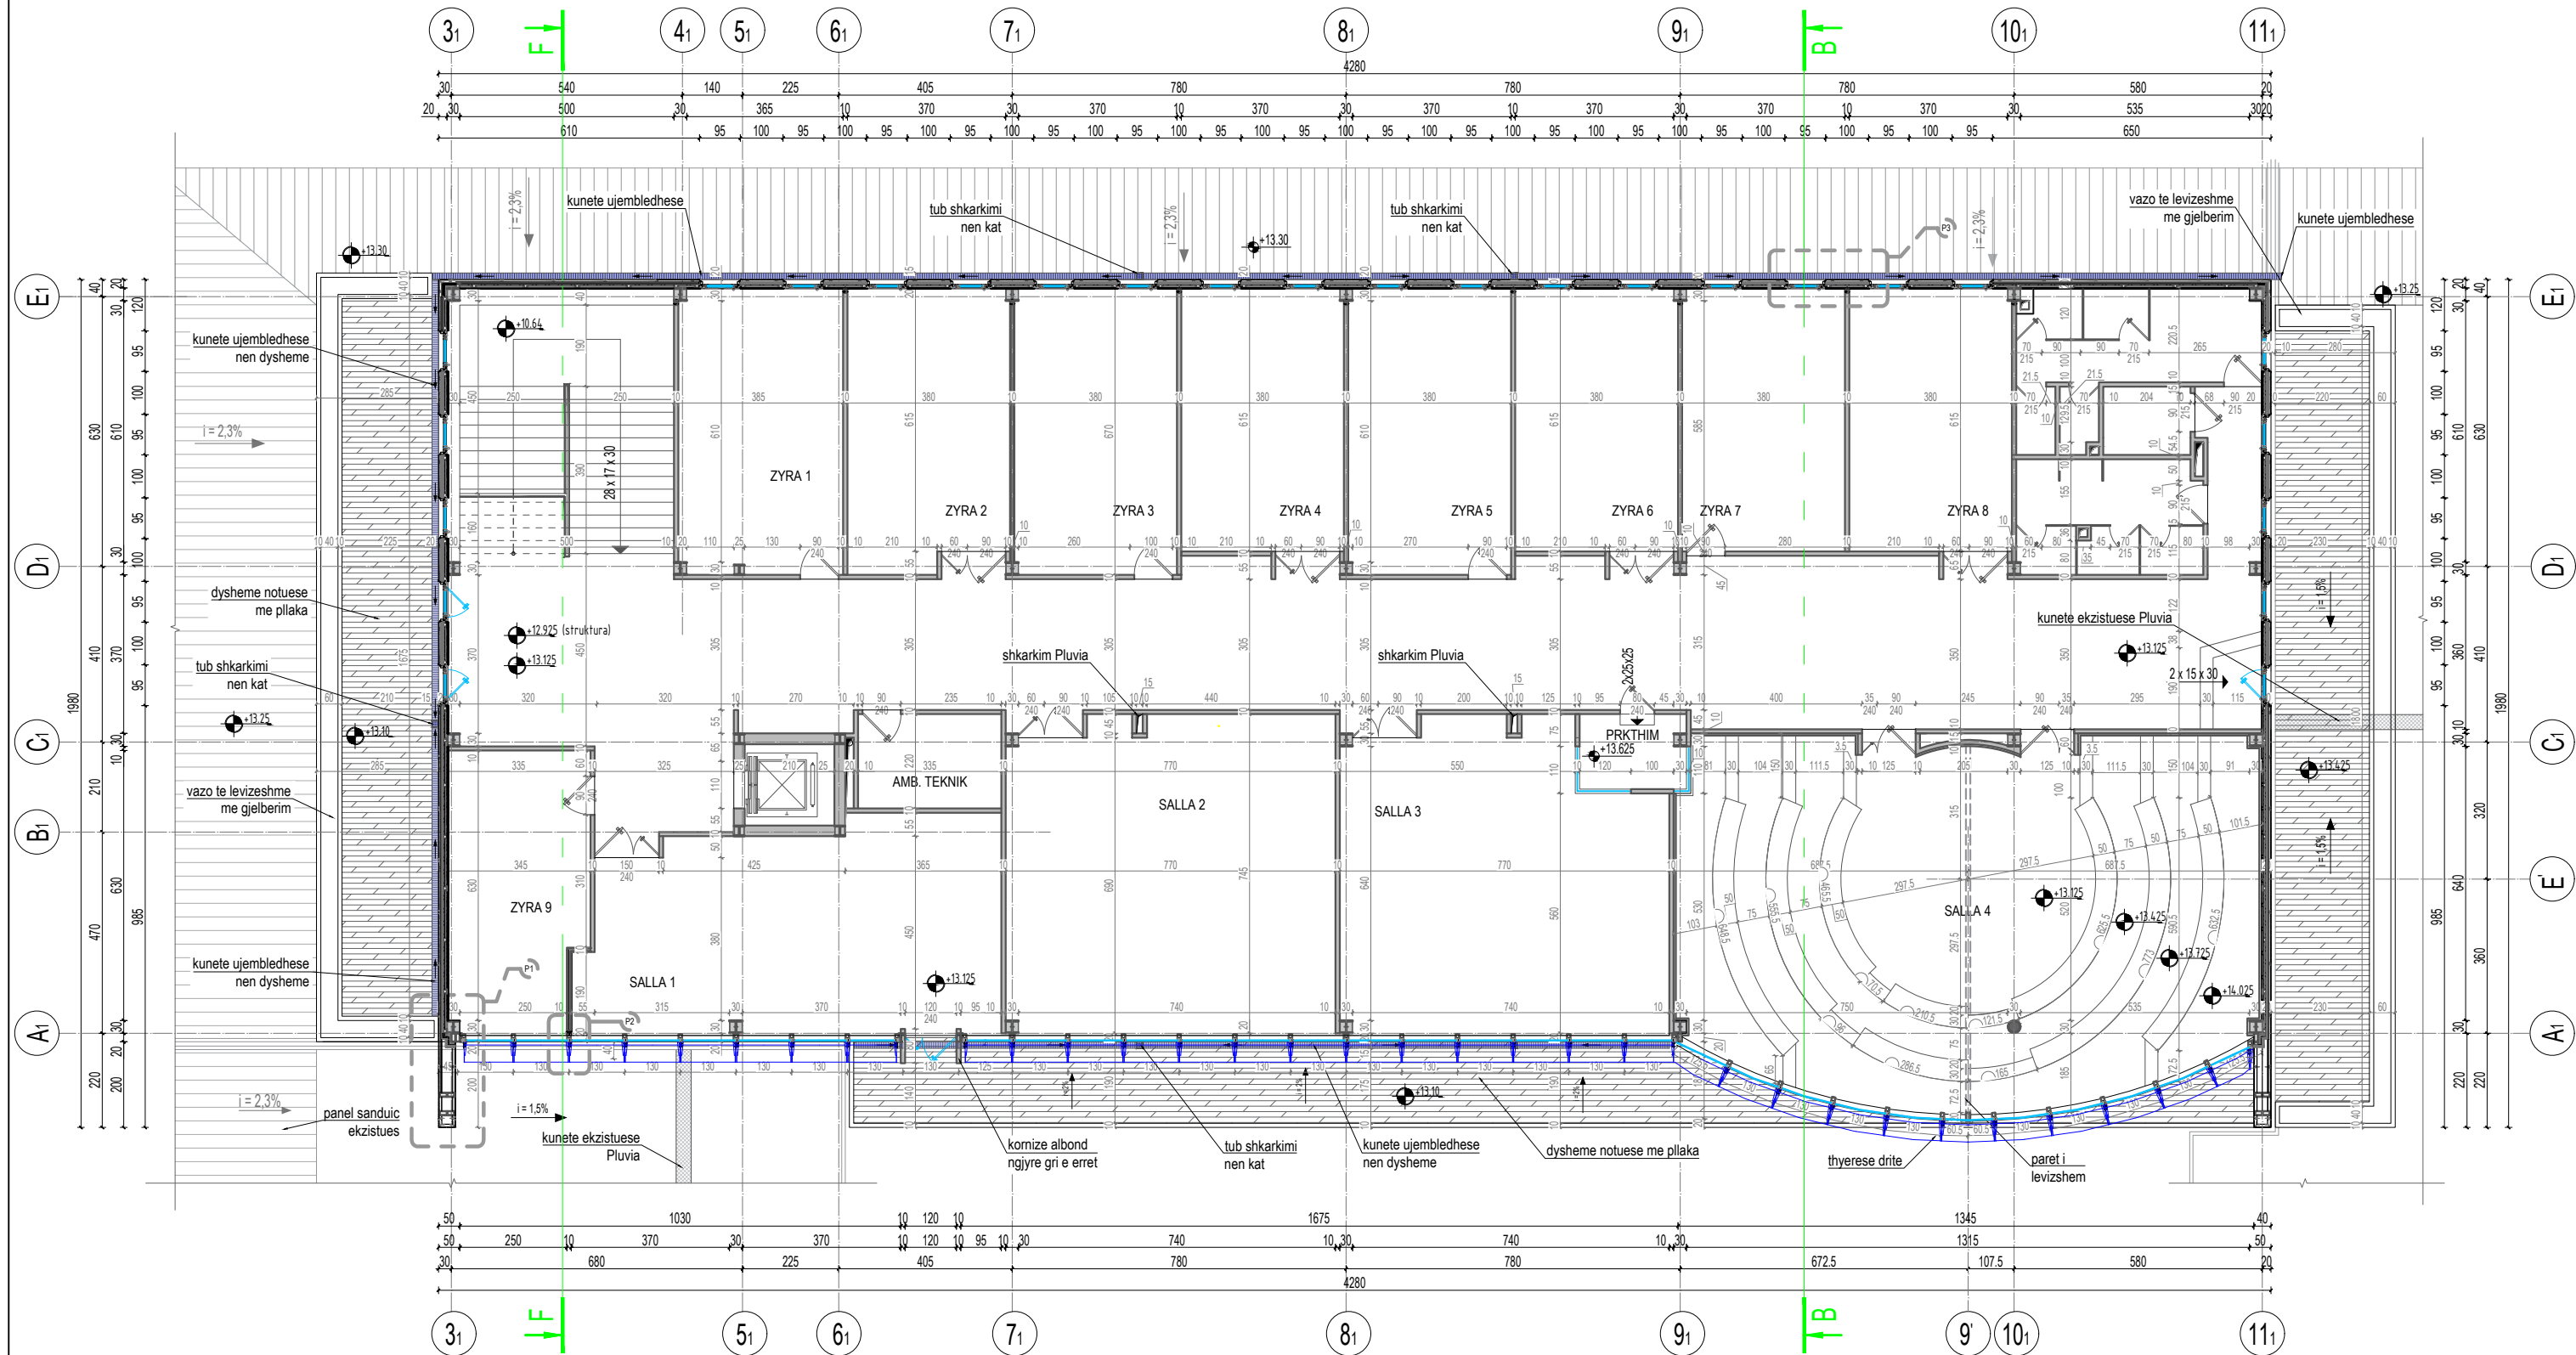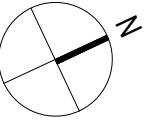



SHËNIME	Porositës: FONDI SHQIPTAR I ZHVILLIMIT	Projektues: ARKONSTUDIO SH.P.K. Nr. Lic. 6996/8		Projektues:		PROJEKTI ARKITEKTONIK																																							
	EMËRTIMI I PROJEKTIT: NDERTIMI I SHITESËS E GODINËS "POLI I DREJTËSISË", NE FUNKSION TE SHKOLLËS SE MAGJISTRATËS PER MBESHETJE E INFRASTRUKTURËS AKOMODUESE PER POLIN E DREJTËSISË	<table border="1"> <tr> <td>Arkitekt</td> <td>Nasjel Çiço</td> <td>Nr. Lic.</td> <td>Firma</td> <td>Arkitekt</td> <td>Petrit Hazbiu</td> <td>Nr. Lic.</td> <td>Firma</td> </tr> <tr> <td>Inxhinierë</td> <td>Lindita Gjeka</td> <td>E.1174/2</td> <td></td> <td>Inxhinierë</td> <td>Anila Hasanaj</td> <td>K.0241/7</td> <td></td> </tr> <tr> <td>Inxhinierë</td> <td>Ledian Dila</td> <td>M.1130/2</td> <td></td> <td>Arkitekt</td> <td>Orion Hasanaj</td> <td>A.1244/4</td> <td></td> </tr> <tr> <td></td> <td></td> <td></td> <td></td> <td>Inxhinier</td> <td>Gezim Baku</td> <td>M.0140/4</td> <td></td> </tr> <tr> <td></td> <td></td> <td></td> <td></td> <td>Inxhinier</td> <td>Arjan Shyti</td> <td>E.1126/3</td> <td></td> </tr> </table>		Arkitekt	Nasjel Çiço	Nr. Lic.	Firma	Arkitekt	Petrit Hazbiu	Nr. Lic.	Firma	Inxhinierë	Lindita Gjeka	E.1174/2		Inxhinierë	Anila Hasanaj	K.0241/7		Inxhinierë	Ledian Dila	M.1130/2		Arkitekt	Orion Hasanaj	A.1244/4						Inxhinier	Gezim Baku	M.0140/4						Inxhinier	Arjan Shyti	E.1126/3		PROJEKTI ZBATIMIT FAZA V-VI EMËRTIMI I FLETËS: PLANI I NDRYSHIMEVE NE KUOTEN +12.925	
Arkitekt	Nasjel Çiço	Nr. Lic.	Firma	Arkitekt	Petrit Hazbiu	Nr. Lic.	Firma																																						
Inxhinierë	Lindita Gjeka	E.1174/2		Inxhinierë	Anila Hasanaj	K.0241/7																																							
Inxhinierë	Ledian Dila	M.1130/2		Arkitekt	Orion Hasanaj	A.1244/4																																							
				Inxhinier	Gezim Baku	M.0140/4																																							
				Inxhinier	Arjan Shyti	E.1126/3																																							
				Formati	Shkalla	Nr. i fletës																																							
				A3	1:150	A - 12																																							



"ARKONSTUDIO SH.P.K."
Rruga "Mihal Duri", Objekti Nr. 33, Tiranë
Tel +355 67 2020 482

PLAN I NDRYSHIMEVE NE KUOTEN +12.925

SHK. 1:150

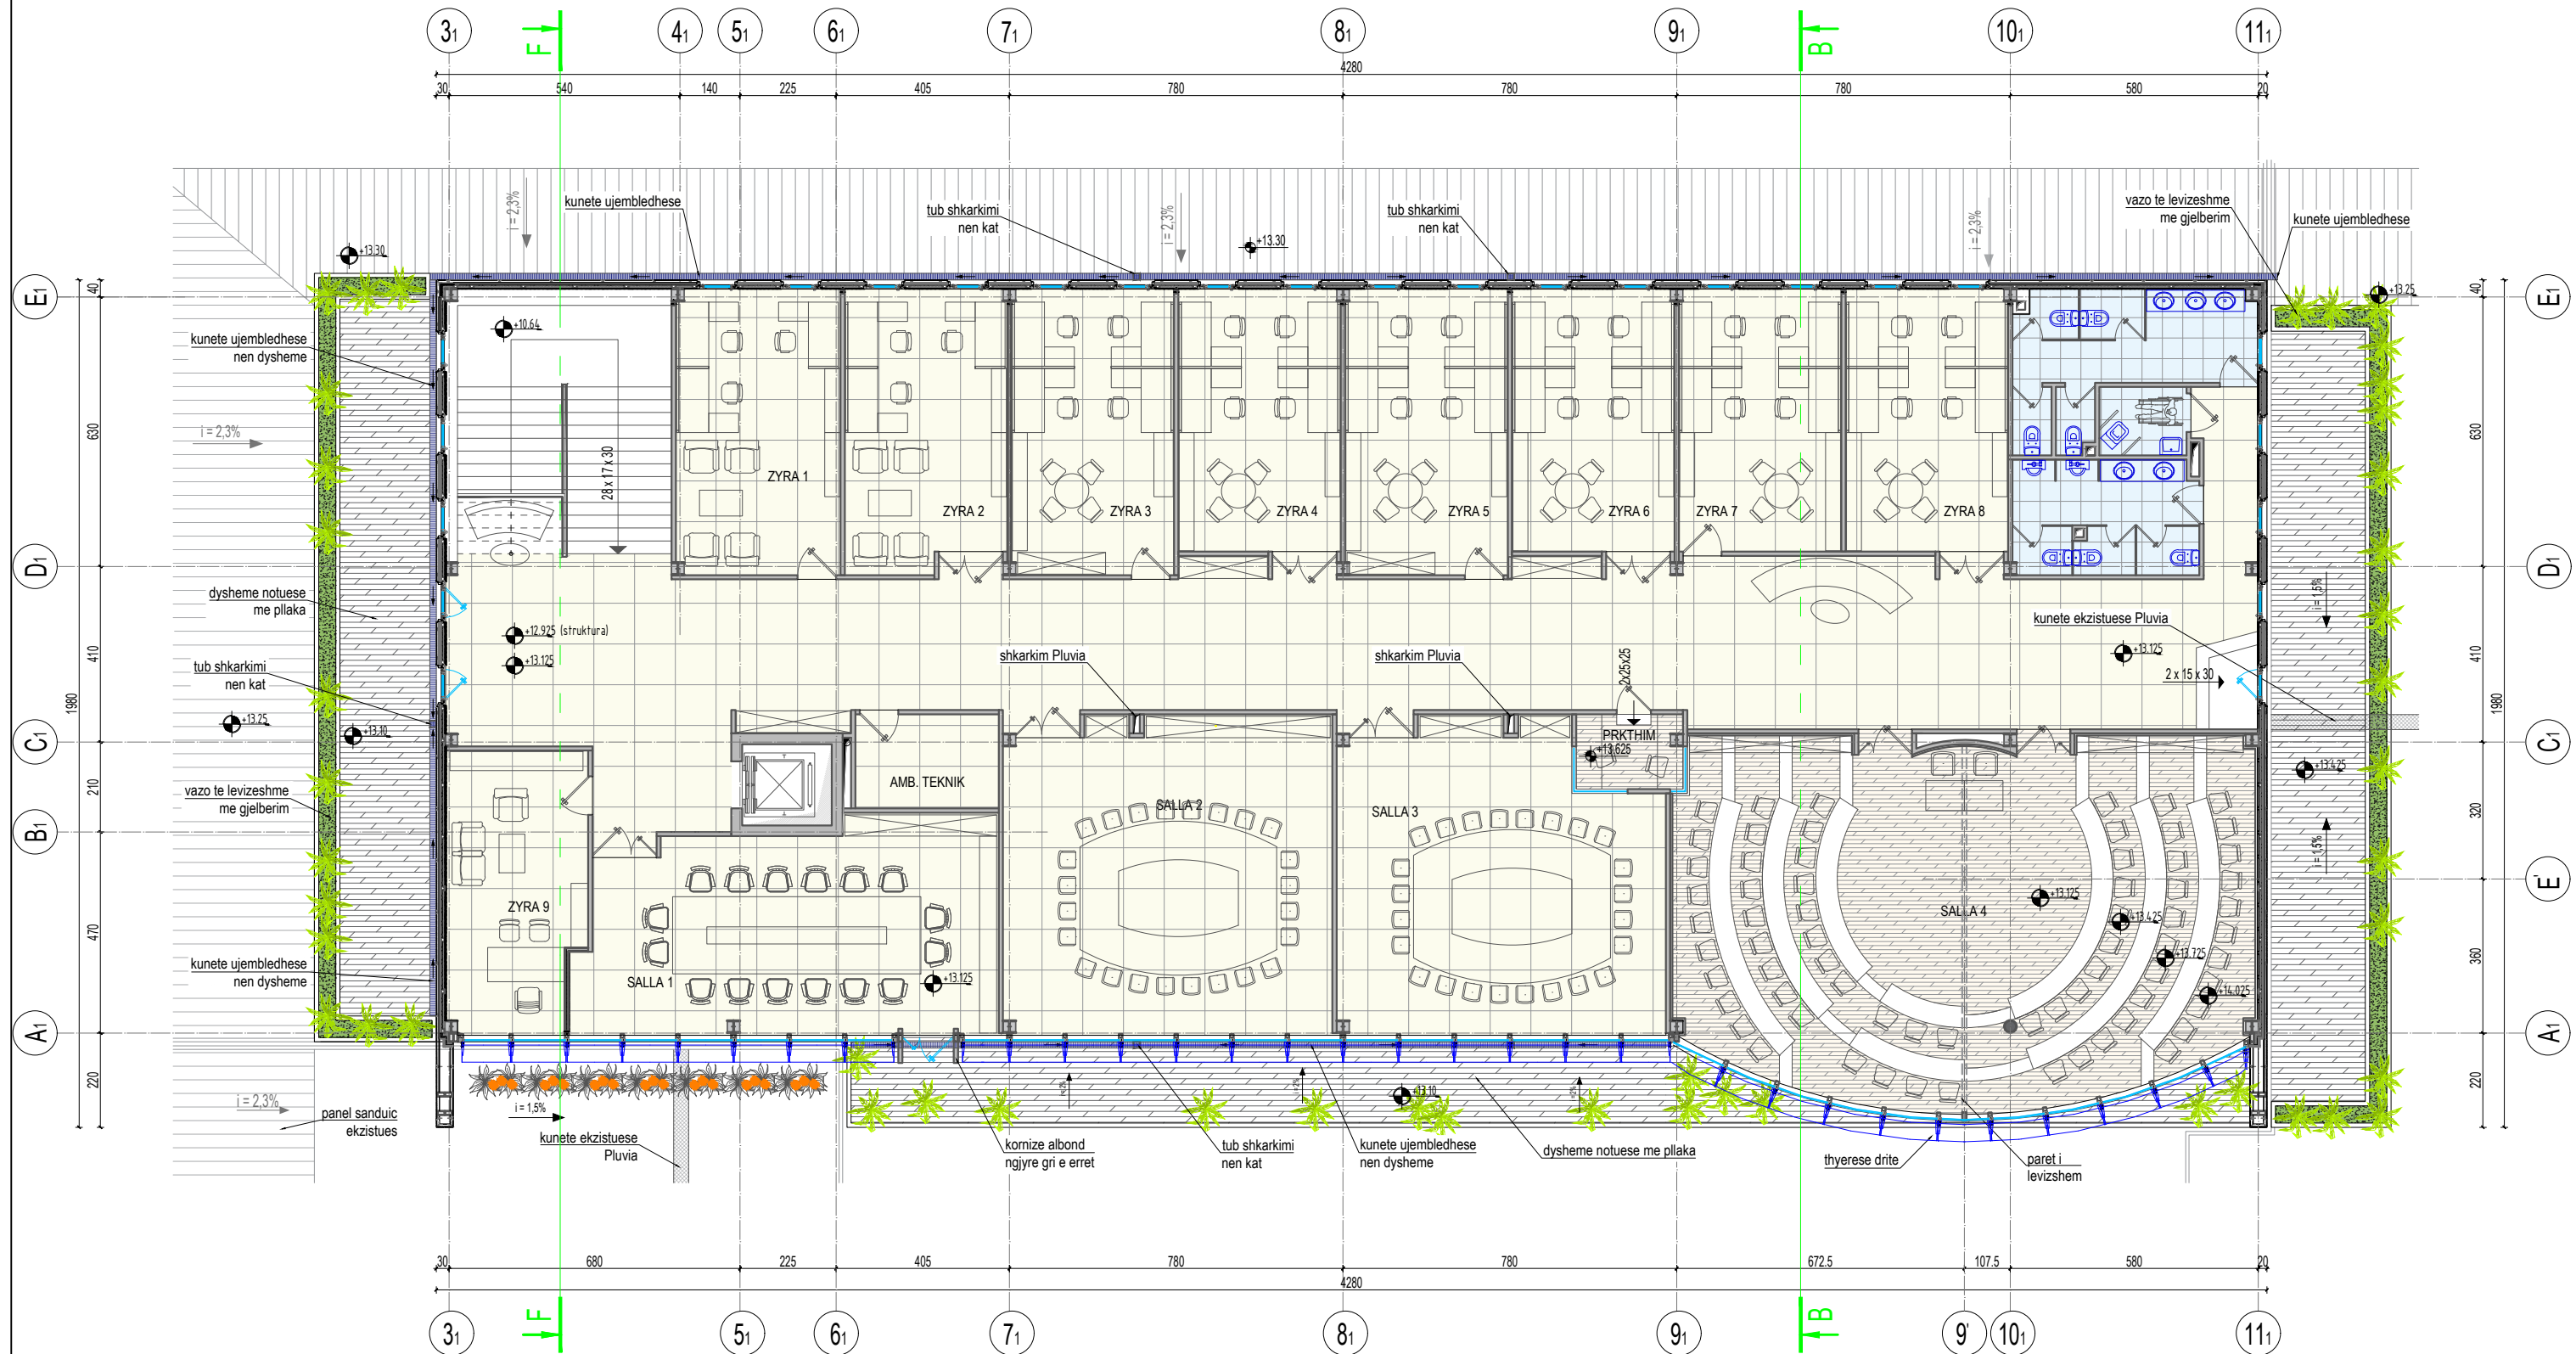
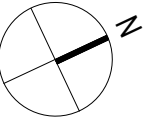



SHËNIME	Porositës: FONDI SHQIPTAR I ZHVILLIMIT	Projektues: ARKONSTUDIO SH.P.K. Nr. Lic. 6996/8		Projektues:		PROJEKTI ARKITEKTONIK																																							
	EMËRTIMI I PROJEKTTIT: NDERTIMI I SHITESËS E GODINËS "POLI I DREJTËSISË", NE FUNKSION TE SHKOLLËS SE MAGJISTRATËS PER MBESHETJE E INFRASTRUKTURËS AKOMODUESE PER POLIN E DREJTËSISË	<table border="1"> <tr> <td>Arkitekt</td> <td>Nasjel Çiço</td> <td>Nr. Lic.</td> <td>Firma</td> <td>Arkitekt</td> <td>Petrit Hazbiu</td> <td>Nr. Lic.</td> <td>Firma</td> </tr> <tr> <td>Inxhinier</td> <td>Lindita Gjeka</td> <td>E.1174/2</td> <td></td> <td>Inxhinier</td> <td>Anila Hasanaj</td> <td>K.0241/7</td> <td></td> </tr> <tr> <td>Inxhinier</td> <td>Ledian Dila</td> <td>M.1130/2</td> <td></td> <td>Arkitekt</td> <td>Orion Hasanaj</td> <td>A.1244/4</td> <td></td> </tr> <tr> <td></td> <td></td> <td></td> <td></td> <td>Inxhinier</td> <td>Gezim Bakiu</td> <td>M.0140/4</td> <td></td> </tr> <tr> <td></td> <td></td> <td></td> <td></td> <td>Inxhinier</td> <td>Arjan Shyti</td> <td>E.1126/3</td> <td></td> </tr> </table>		Arkitekt	Nasjel Çiço	Nr. Lic.	Firma	Arkitekt	Petrit Hazbiu	Nr. Lic.	Firma	Inxhinier	Lindita Gjeka	E.1174/2		Inxhinier	Anila Hasanaj	K.0241/7		Inxhinier	Ledian Dila	M.1130/2		Arkitekt	Orion Hasanaj	A.1244/4						Inxhinier	Gezim Bakiu	M.0140/4						Inxhinier	Arjan Shyti	E.1126/3		FAZA E PROJEKTTIT PROJEKTI ZBATIMIT FAZA V-VI EMËRTIMI I FLETËS: PLANI I NDRYSHIMEVE NE KUOTEN +12.925	
Arkitekt	Nasjel Çiço	Nr. Lic.	Firma	Arkitekt	Petrit Hazbiu	Nr. Lic.	Firma																																						
Inxhinier	Lindita Gjeka	E.1174/2		Inxhinier	Anila Hasanaj	K.0241/7																																							
Inxhinier	Ledian Dila	M.1130/2		Arkitekt	Orion Hasanaj	A.1244/4																																							
				Inxhinier	Gezim Bakiu	M.0140/4																																							
				Inxhinier	Arjan Shyti	E.1126/3																																							
				Formati	Shkalla	Nr. i fletës																																							
				A3	1:150	A - 13																																							


"ARKONSTUDIO SH.P.K."
 Rruga "Mihal Duri", Objekti Nr. 33, Tiranë
 Tel +355 67 2020 482

PLAN I NDRYSHIMEVE NE KUOTEN +17.325


SHK. 1:150

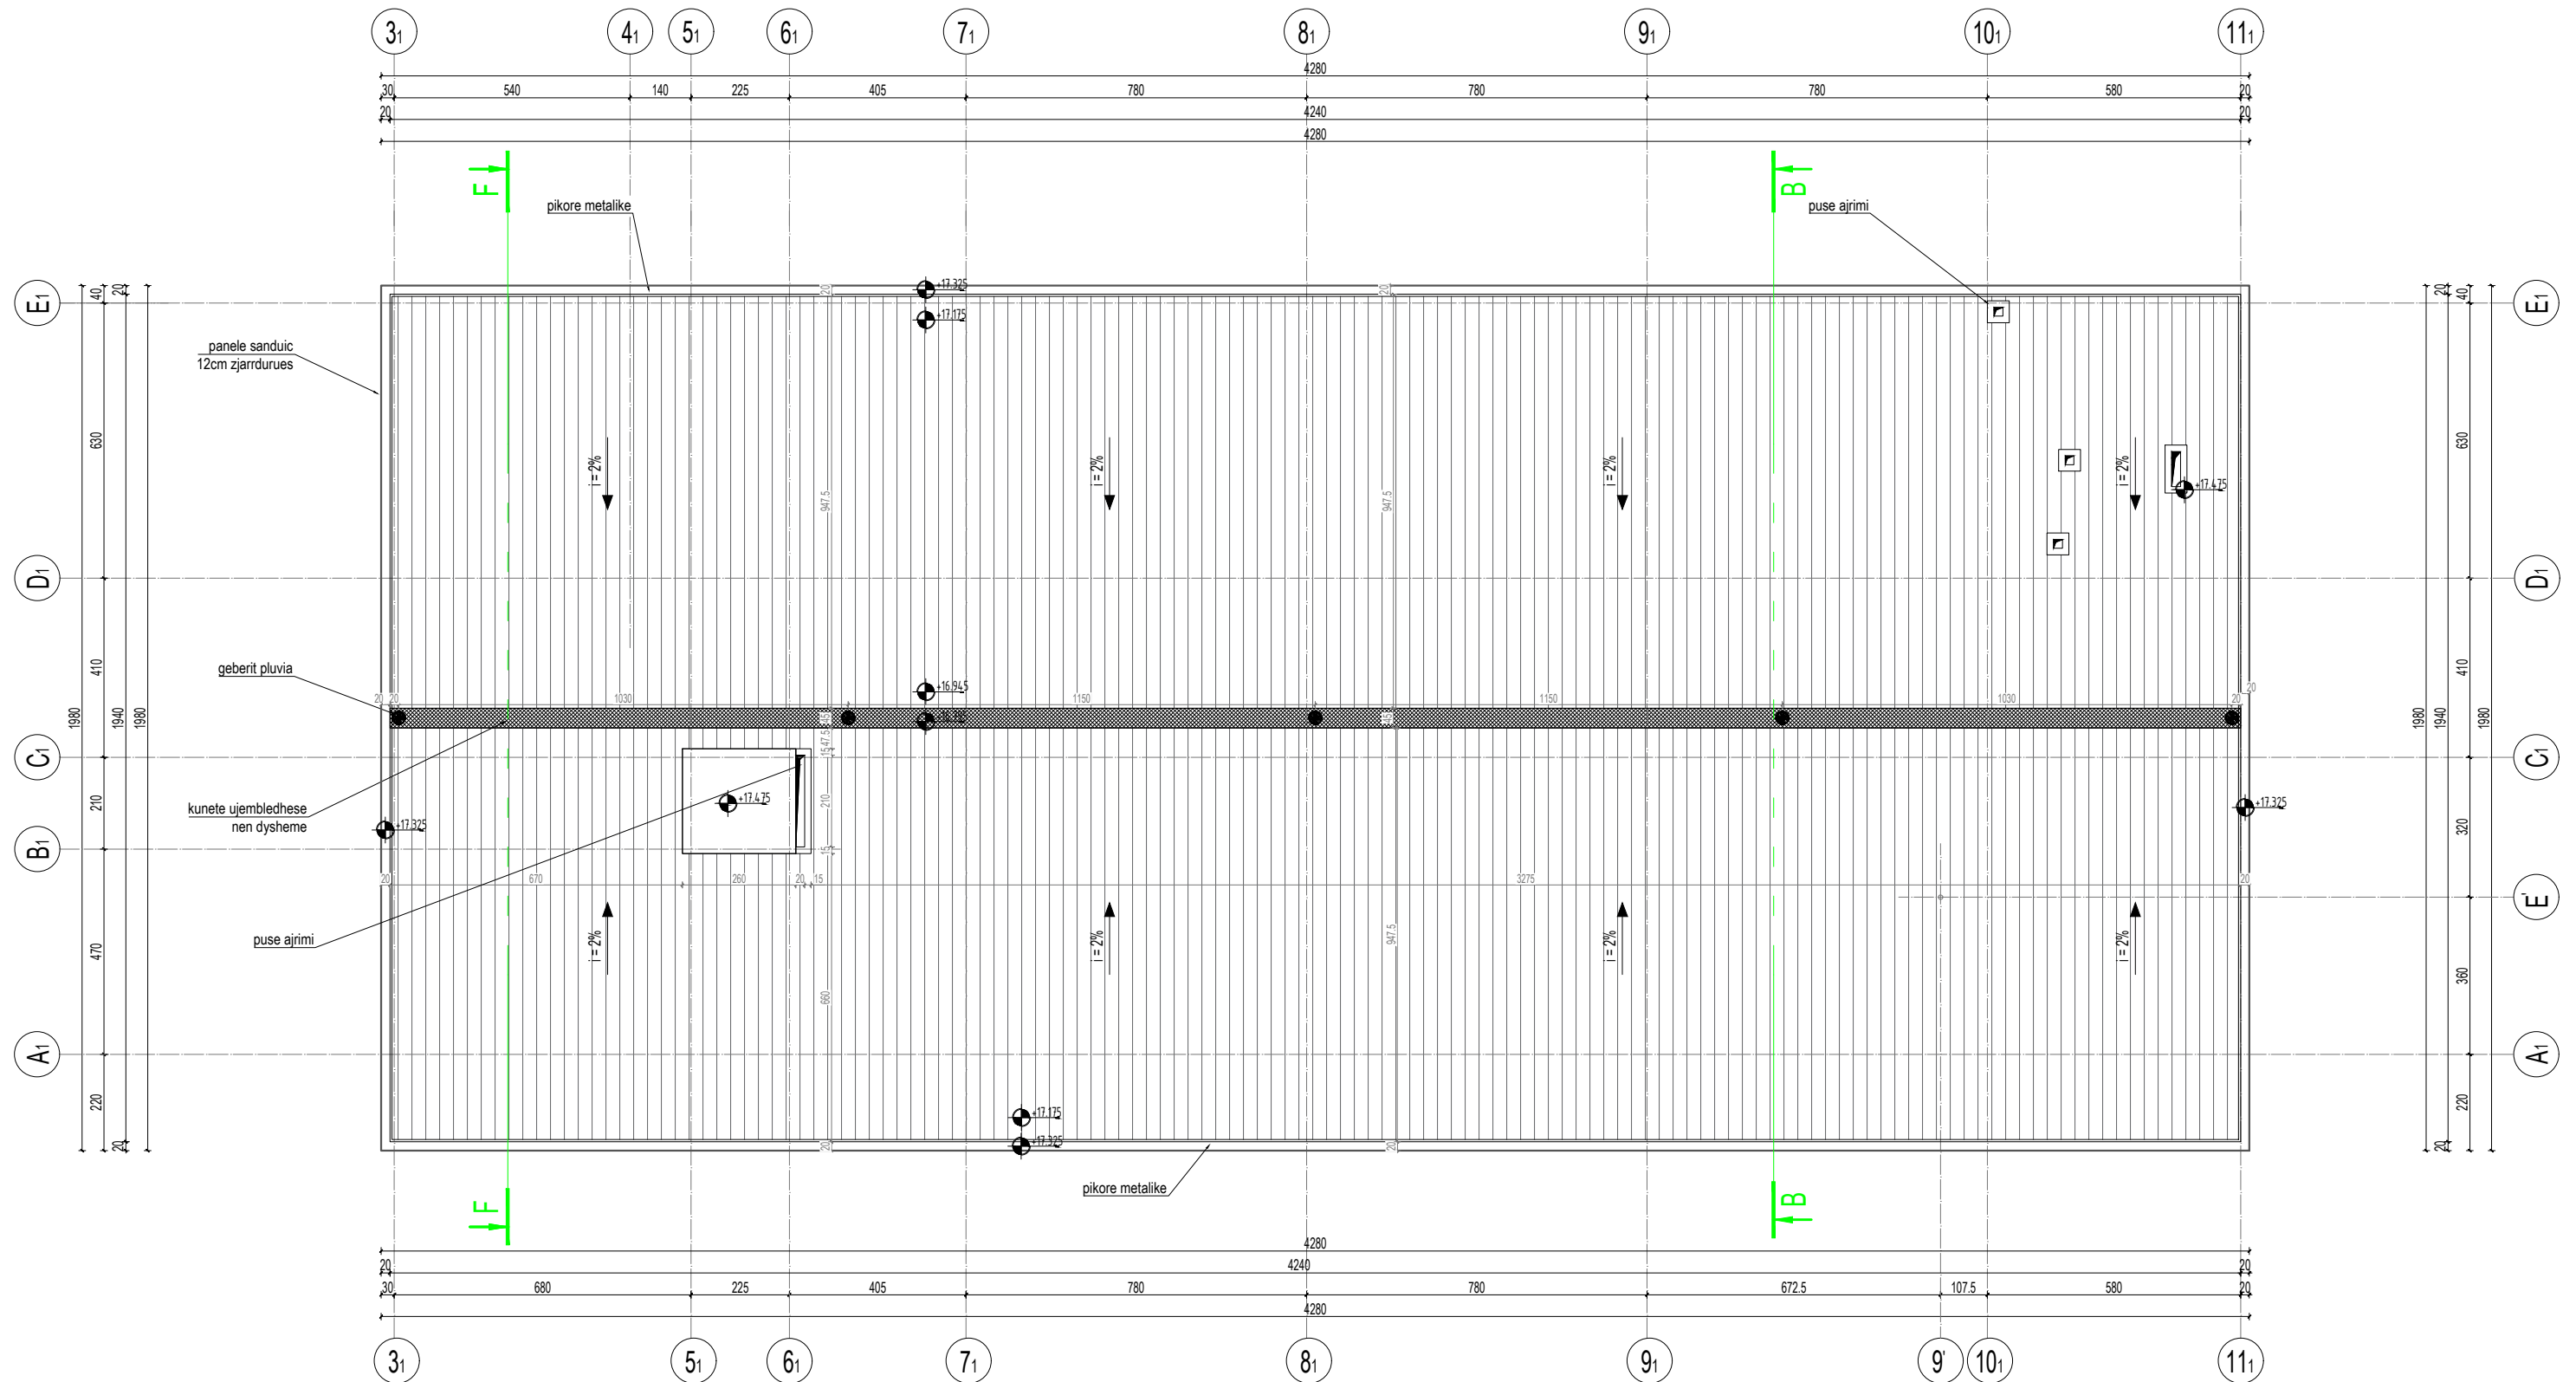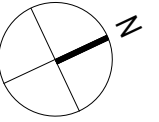

SHËNIME	Porositës: FONDI SHQIPTAR I ZHVILLIMIT	Projektues: ARKONSTUDIO SH.P.K. Nr. Lic. 6996/8	Projektues:	PROJEKTI ARKITEKTONIK		
	EMËRTIMI I PROJEKTIT: NDERTIMI I SHITESËS E GODINËS "POLI I DREJTËSISE", NE FUNKSION TE SHKOLLËS SE MAGJISTRATURES PER MBESHETJE E INFRASTRUKTURES AKOMODUESE PER POLIN E DREJTËSISE	Nr. Lic.	Firma	Nr. Lic.	Firma	FAZA E PROJEKTIT PROJEKTI ZBATIMIT FAZA V-VI
	Arkitekt	Nasjel Çiço	A.1249/3	Arkitekt	Petrit Hazbiu	A.0155/4
	Inxhinier	Lindita Gjeka	E.1174/2	Inxhinier	Anila Hasanaj	K.0241/7
	Inxhinier	Ledian Dila	M.1130/2	Arkitekt	Orion Hasanaj	A.1244/4
				Inxhinier	Gezim Bakiu	M.0140/4
				Inxhinier	Arjan Shyti	E.1126/3
					Formati	Shkalla
					A3	1:150
					Nr. i fletës	A - 14
					 "ARKONSTUDIO SH.P.K." Rruga "Mihal Duri", Objekti Nr. 33, Tiranë Tel +355 67 2020 482	

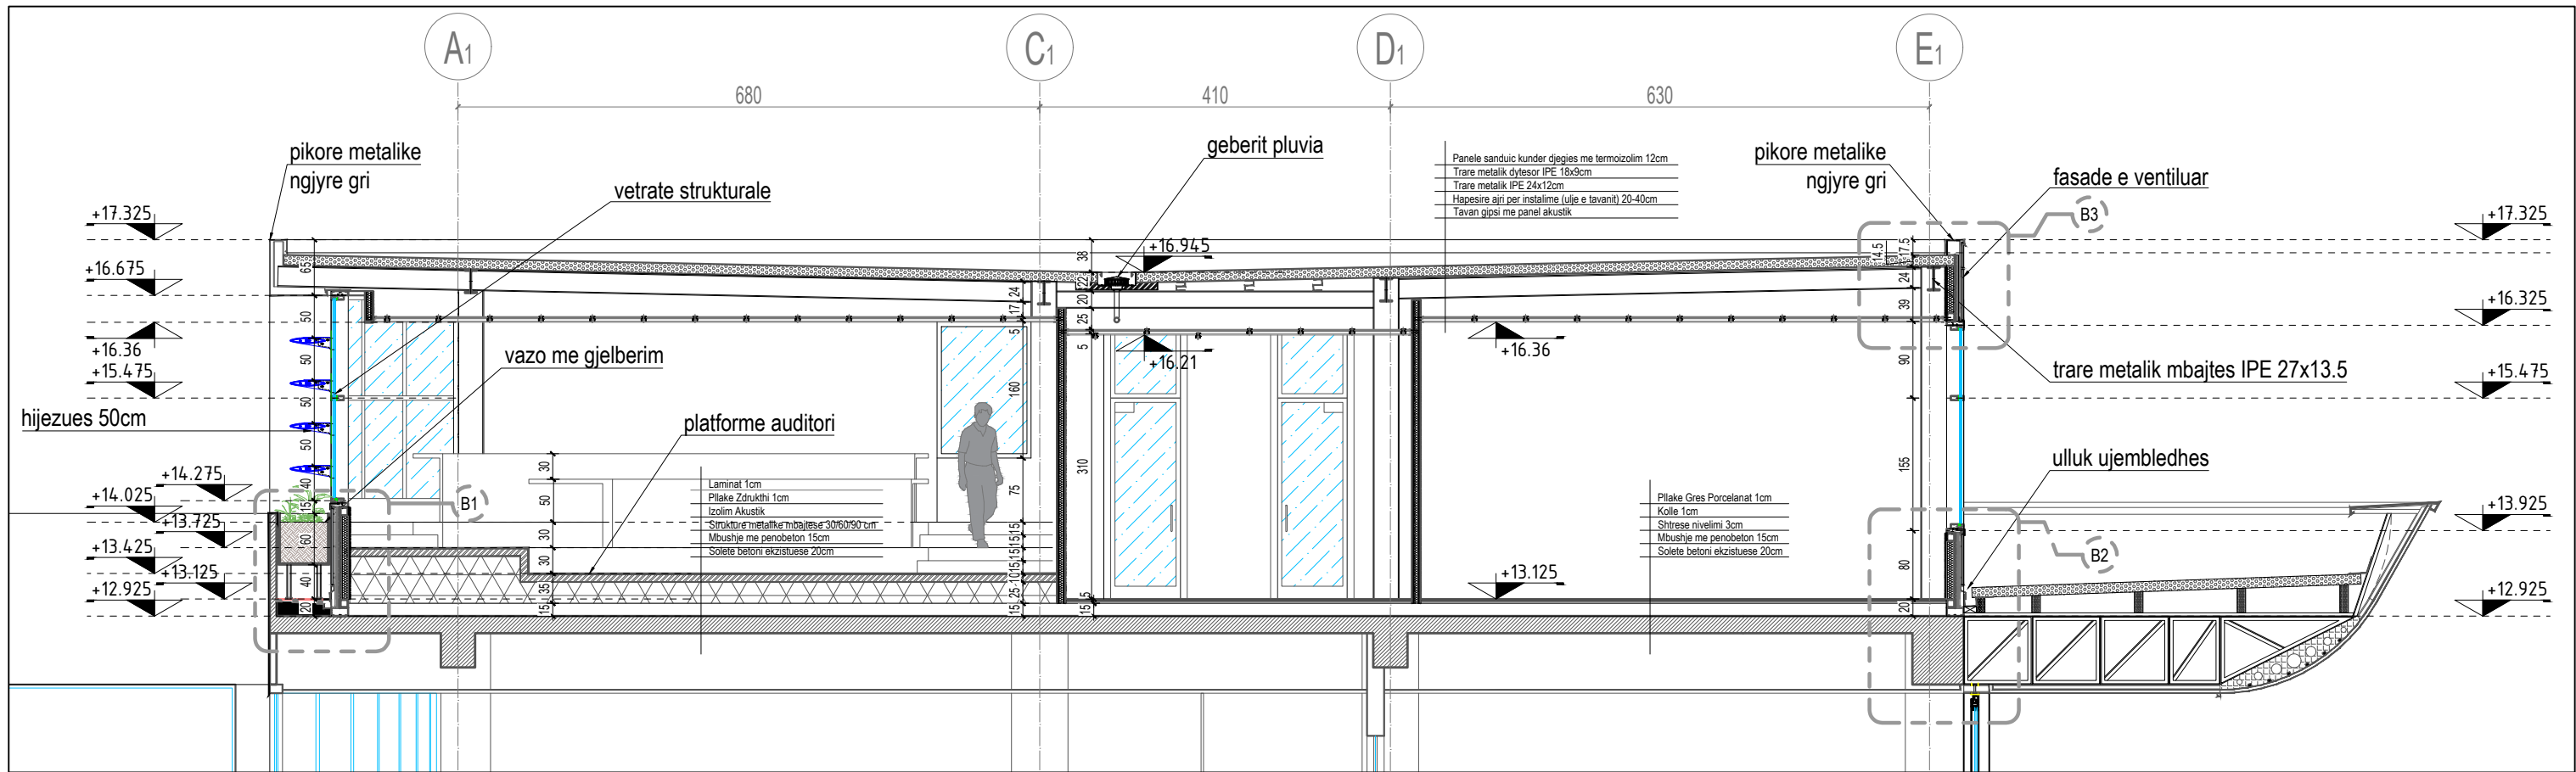

PRERJE OBJEKTI
SHK. 1:250

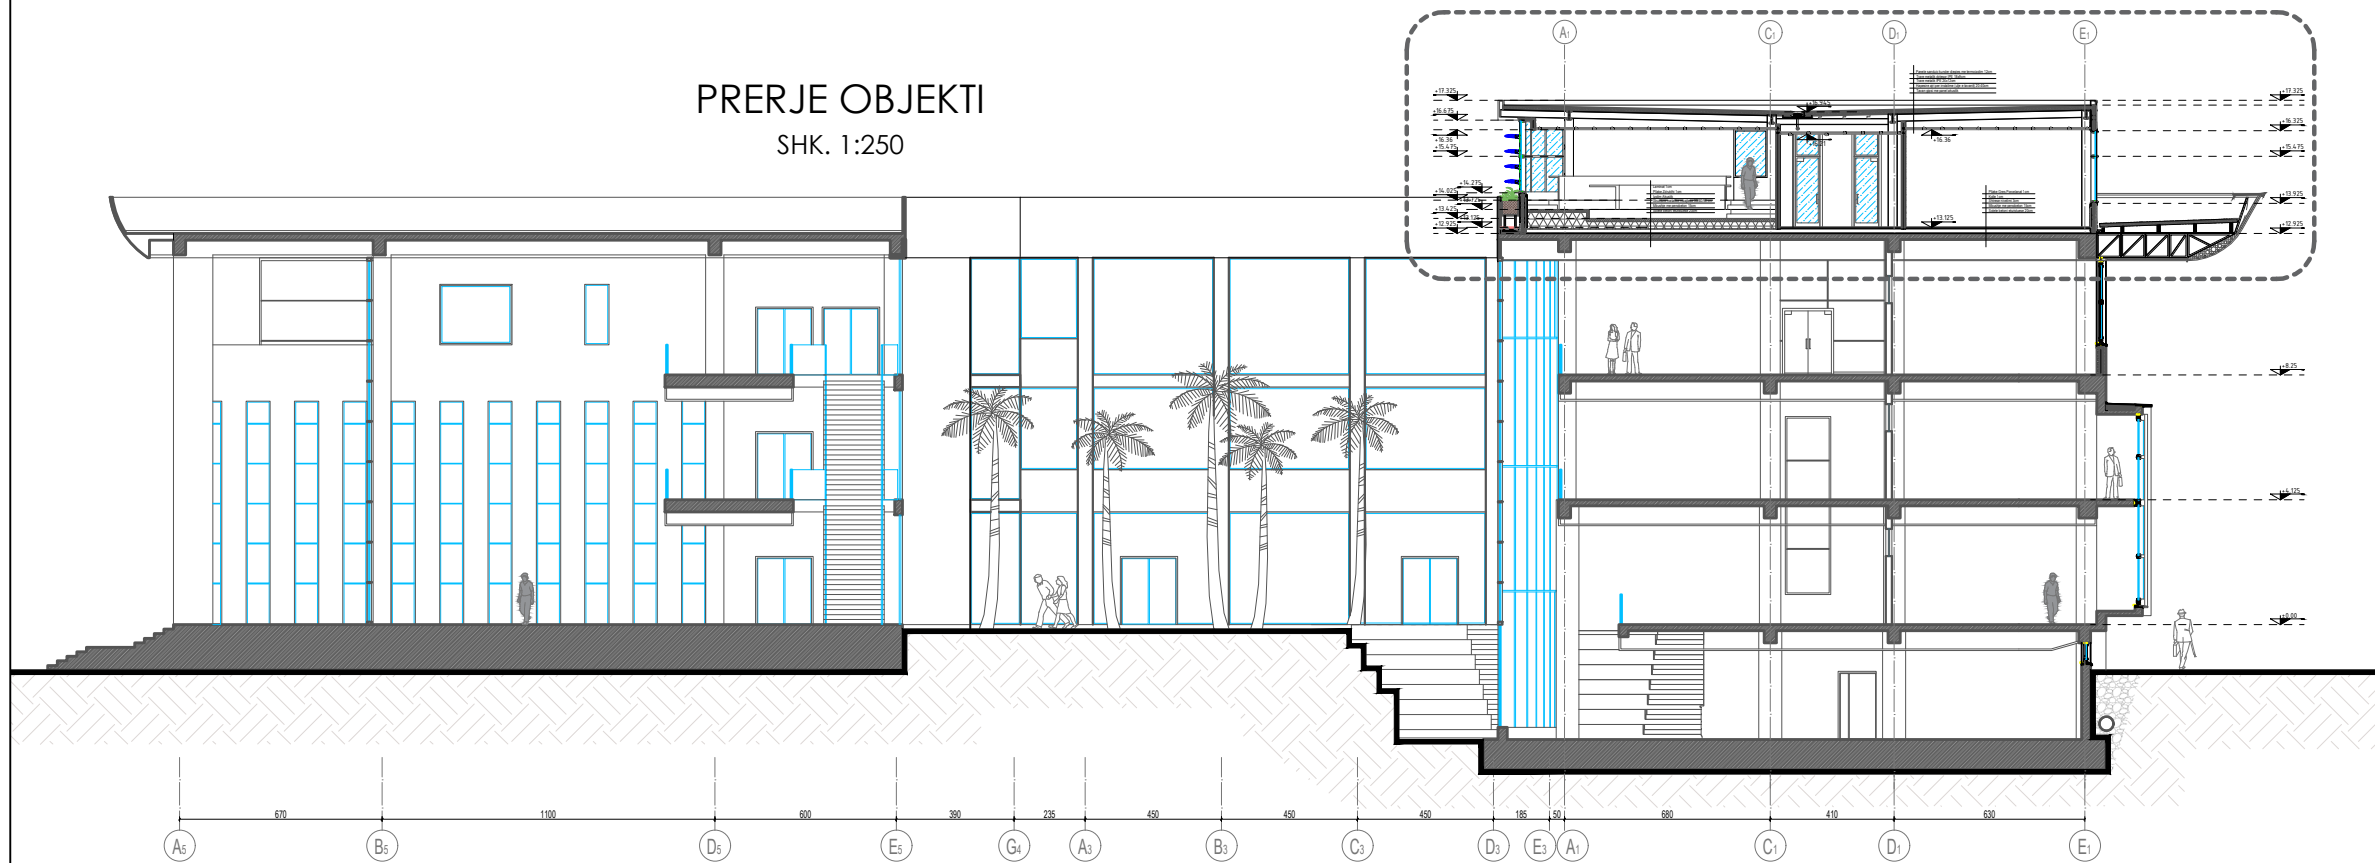


PRERJE B-B
SHK. 1:75


SHËNIME	Porositës: FONDI SHQIPTAR I ZHVILLIMIT	Projektues: ARKONSTUDIO SH.P.K. Nr. Lic. 6996/8		Projektues:		PROJEKTI ARKITEKTONIK		
	EMËRTIMI I PROJEKTI: NDERTIMI I SHITESËS E GODINËS "POLI I DREJTËSISË", NE FUNKSION TE SHKOLLËS SE MAGJISTRATURES PER MBESHETJE E INFRASTRUKTURES AKOMODUESE PER POLIN E DREJTËSISË	Nr. Lic.	Firma	Nr. Lic.	Firma	FAZA E PROJEKTI PROJEKTI ZBATIMIT FAZA V-VI		
						EMËRTIMI I FLETËS: PRERJE B-B		
						Formati	Shkalla	Nr. i fletës
						A3	1:75	A - 15



"ARKONSTUDIO SH.P.K."
Rruga "Mihal Duri", Objekti Nr. 33, Tiranë
Tel +355 67 2020 482

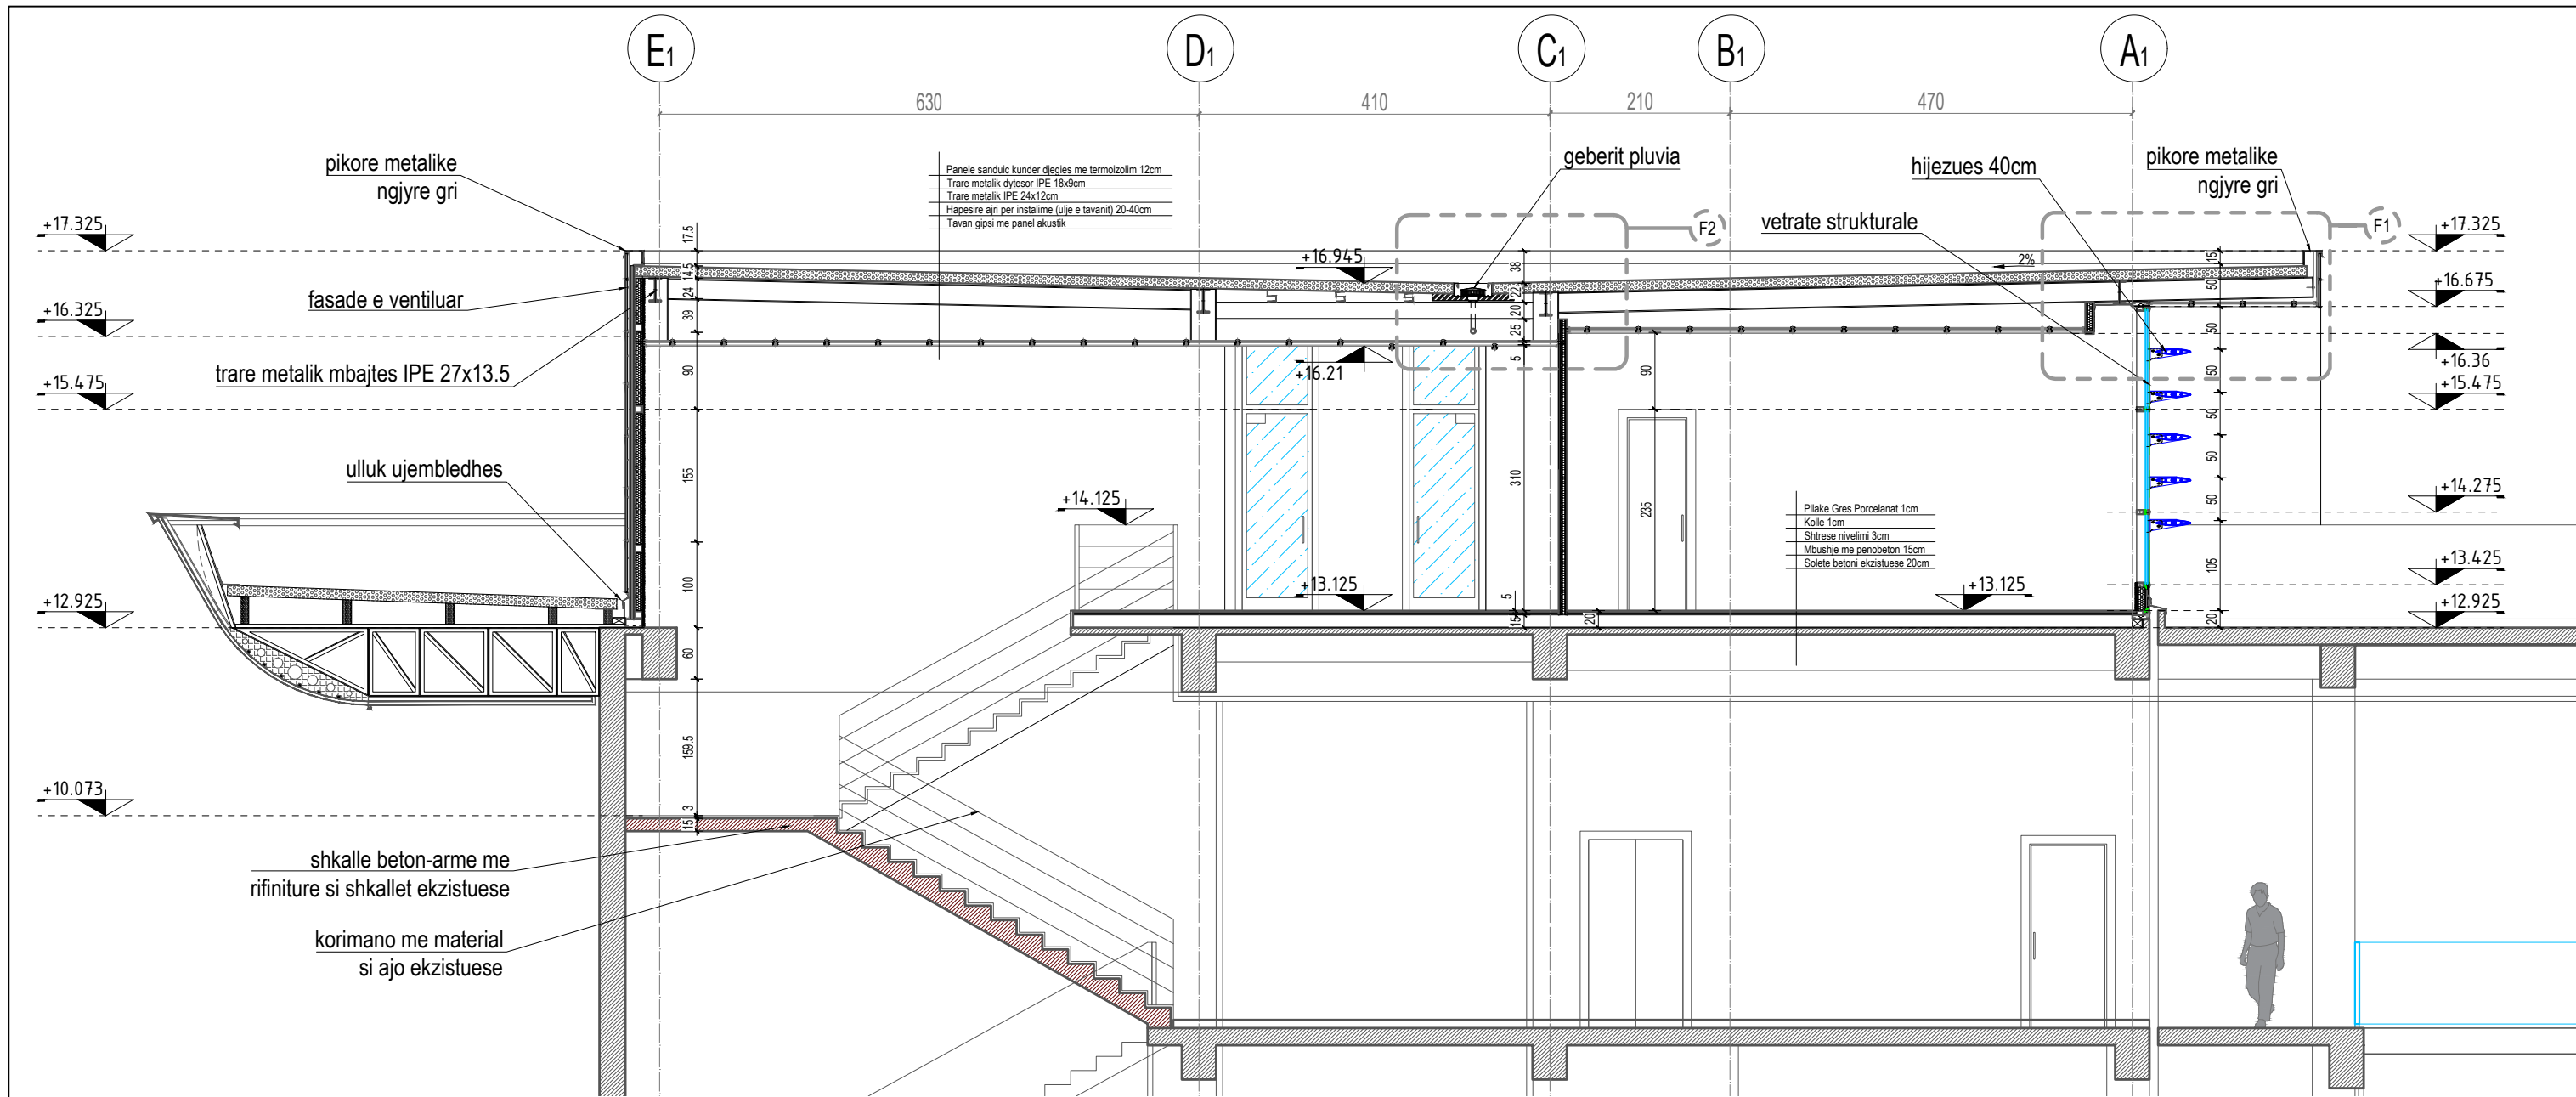

PRERJE OBJEKTI
SHK. 1:500

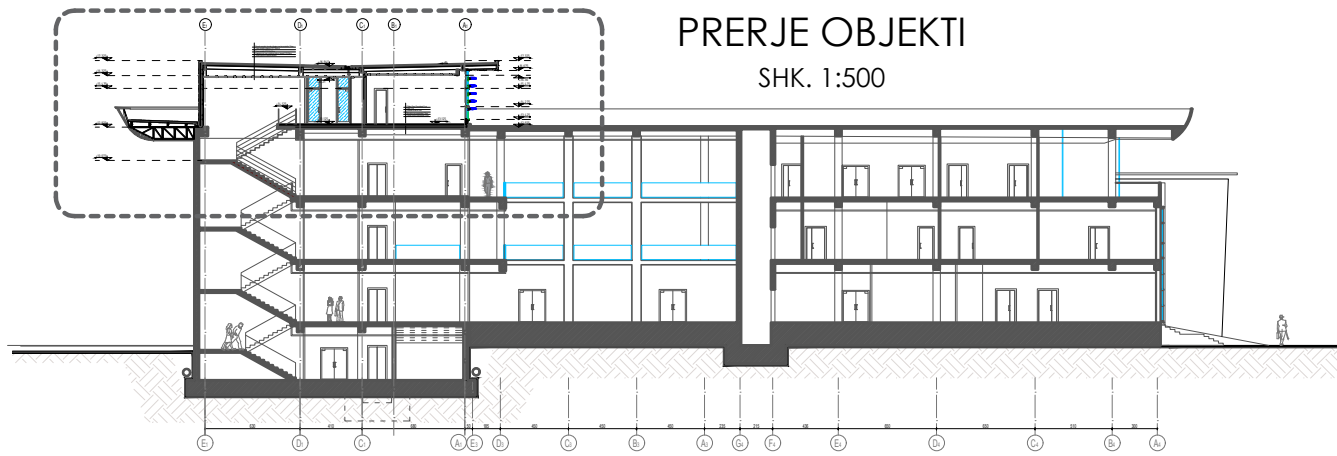


PRERJE F-F
SHK. 1:75


SHËNIME	Porositës: FONDI SHQIPTAR I ZHVILLIMIT	Projektues: ARKONSTUDIO SH.P.K. Nr. Lic. 6996/8	Projektues:	PROJEKTI ARKITEKTONIK		
	EMËRTIMI I PROJEKTIT: NDERTIMI I SHITESËS E GODINËS "POLI I DREJTËSISË", NE FUNKSION TE SHKOLLËS SE MAGJISTRATURES PER MBESHETJE E INFRASTRUKTURES AKOMODUESE PER POLIN E DREJTËSISË	Nr. Lic. Firma	Nr. Lic. Firma	FAZA E PROJEKTIT PROJEKTI ZBATIMIT FAZA V-VI		
	Arkitekt Nasjel Çiço A.1249/3	Arkitekt Petrit Hazbiu A.0155/4	EMËRTIMI I FLETËS: PRERJE F-F			
	Inxhinier Lindita Gjeka E.1174/2	Inxhinier Anila Hasanaj K.0241/7	Formati	Shkalla	Nr. i fletës	
	Inxhinier Ledian Dila M.1130/2	Arkitekt Orion Hasanaj A.1244/4	A3	1:75	A - 16	
		Inxhinier Gezim Bakiu M.0140/4				
		Inxhinier Arjan Shyti E.1126/3				



"ARKONSTUDIO SH.P.K."
Rruga "Mihal Duri", Objekti Nr. 33, Tiranë
Tel +355 67 2020 482

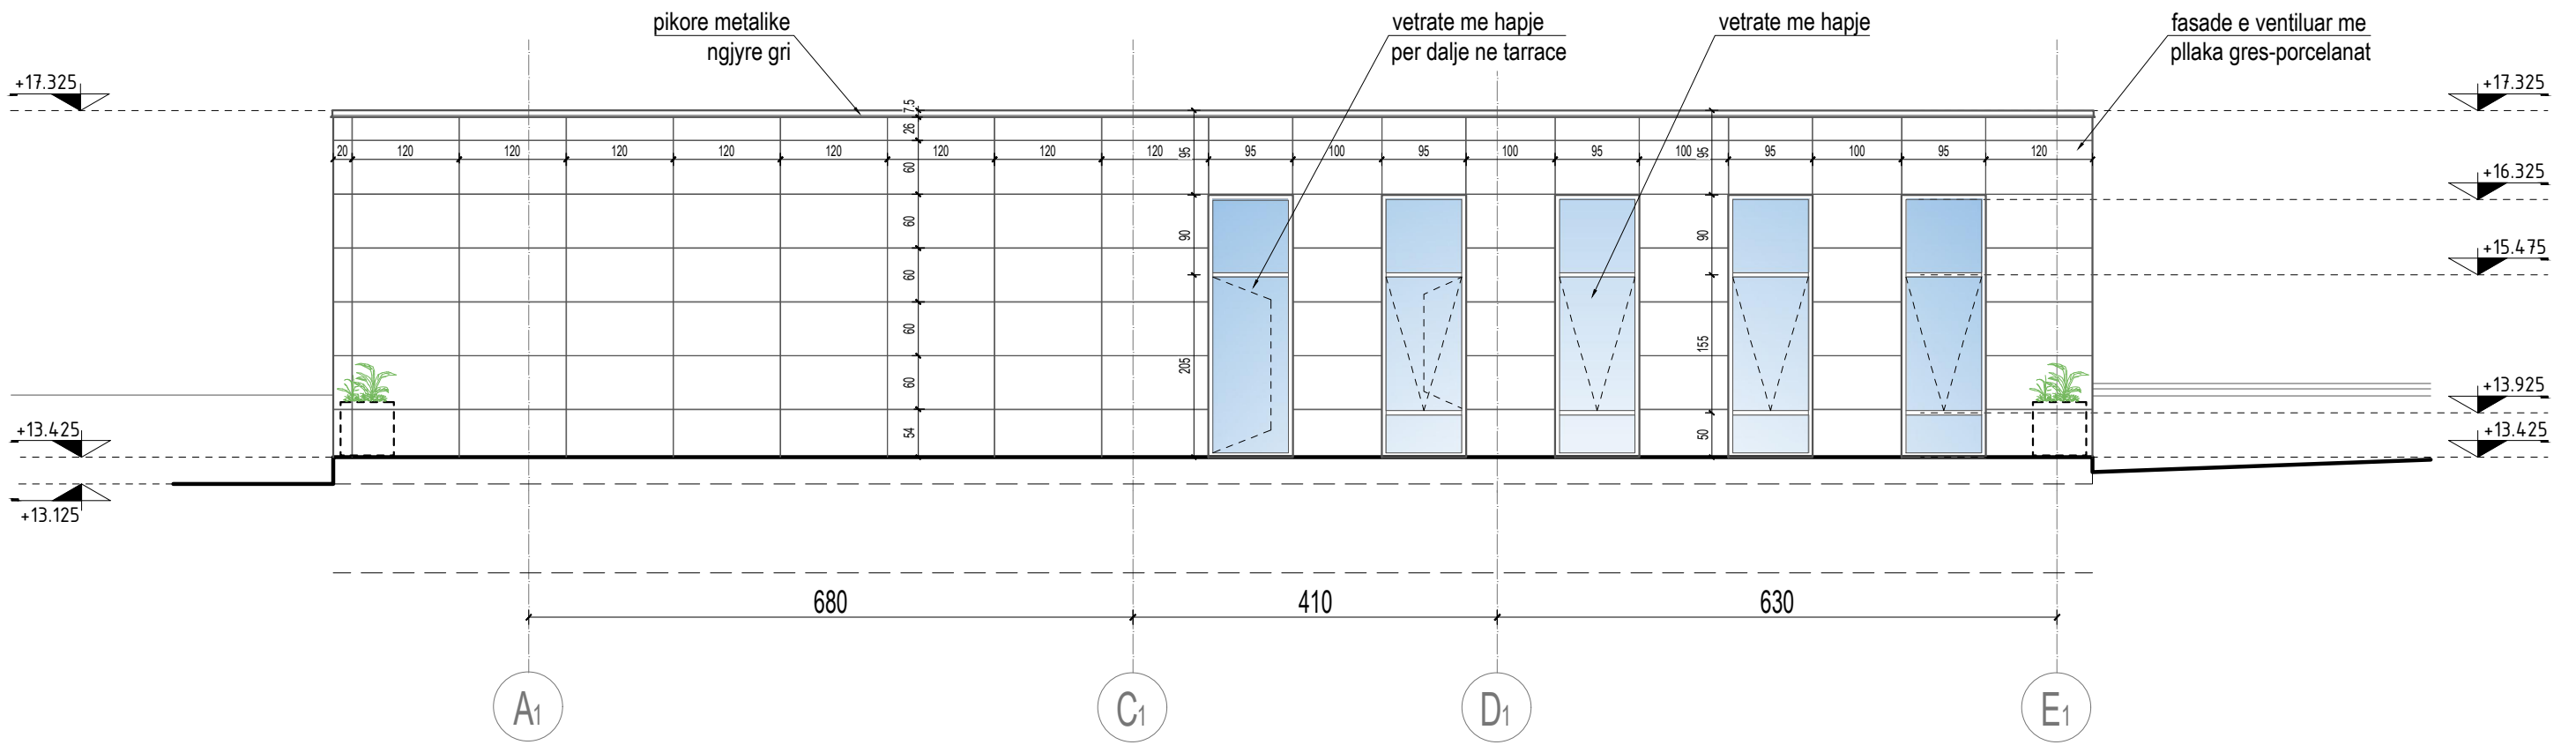

FASADA OBJEKTI
SHK. 1:250

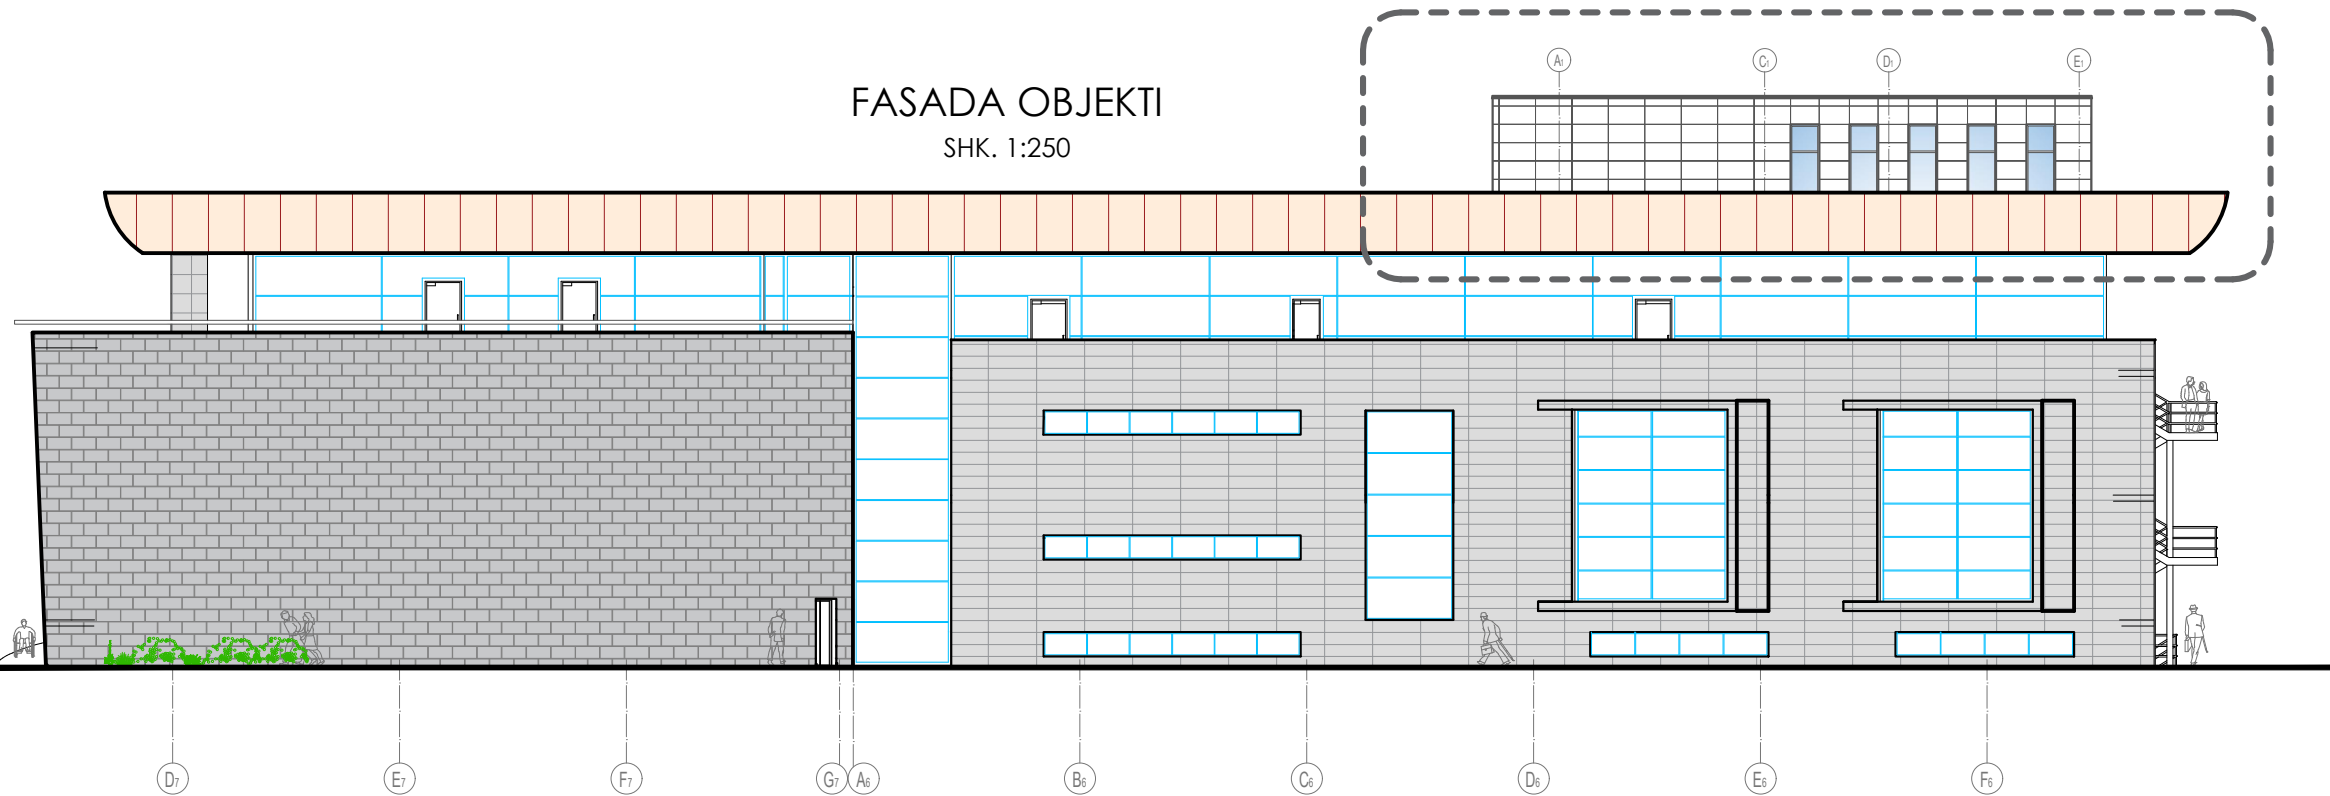


FASADA NGA
VERI-LINDJA
SHK. 1:75


SHËNIME	Porositës: FONDI SHQIPTAR I ZHVILLIMIT	Projektues: ARKONSTUDIO SH.P.K. Nr. Lic. 6996/8	Projektues:	PROJEKTI ARKITEKTONIK		
	EMËRTIMI I PROJEKTIT: NDERTIMI I SHITESËS E GODINËS "POLI I DREJTËSISË", NE FUNKSION TE SHKOLLËS SE MAGJISTRATURES PER MBESHETJE E INFRASTRUKTURES AKOMODUESE PER POLIN E DREJTËSISË	Nr. Lic. Firma	Nr. Lic. Firma	FAZA E PROJEKTIT PROJEKTI ZBATIMIT FAZA V-VI		
	Arkitekt Nasjel Çiço A.1249/3	Arkitekt Petrit Hazbiu A.0155/4	EMËRTIMI I FLETËS: FASADA NG VERI-LINDJA			
	Inxhiniere Lindita Gjeka E.1174/2	Inxhiniere Anila Hasanaj K.0241/7	Formati Shkalla Nr. i fletës			
	Inxhiniere Ledian Dila M.1130/2	Arkitekt Orion Hasanaj A.1244/4	A3	1:75	A - 17	
		Inxhinier Gezim Bakiu M.0140/4				
		Inxhinier Arjan Shyti E.1126/3				



"ARKONSTUDIO SH.P.K."
Rruga "Mihal Duri", Objekti Nr. 33, Tiranë
Tel +355 67 2020 482

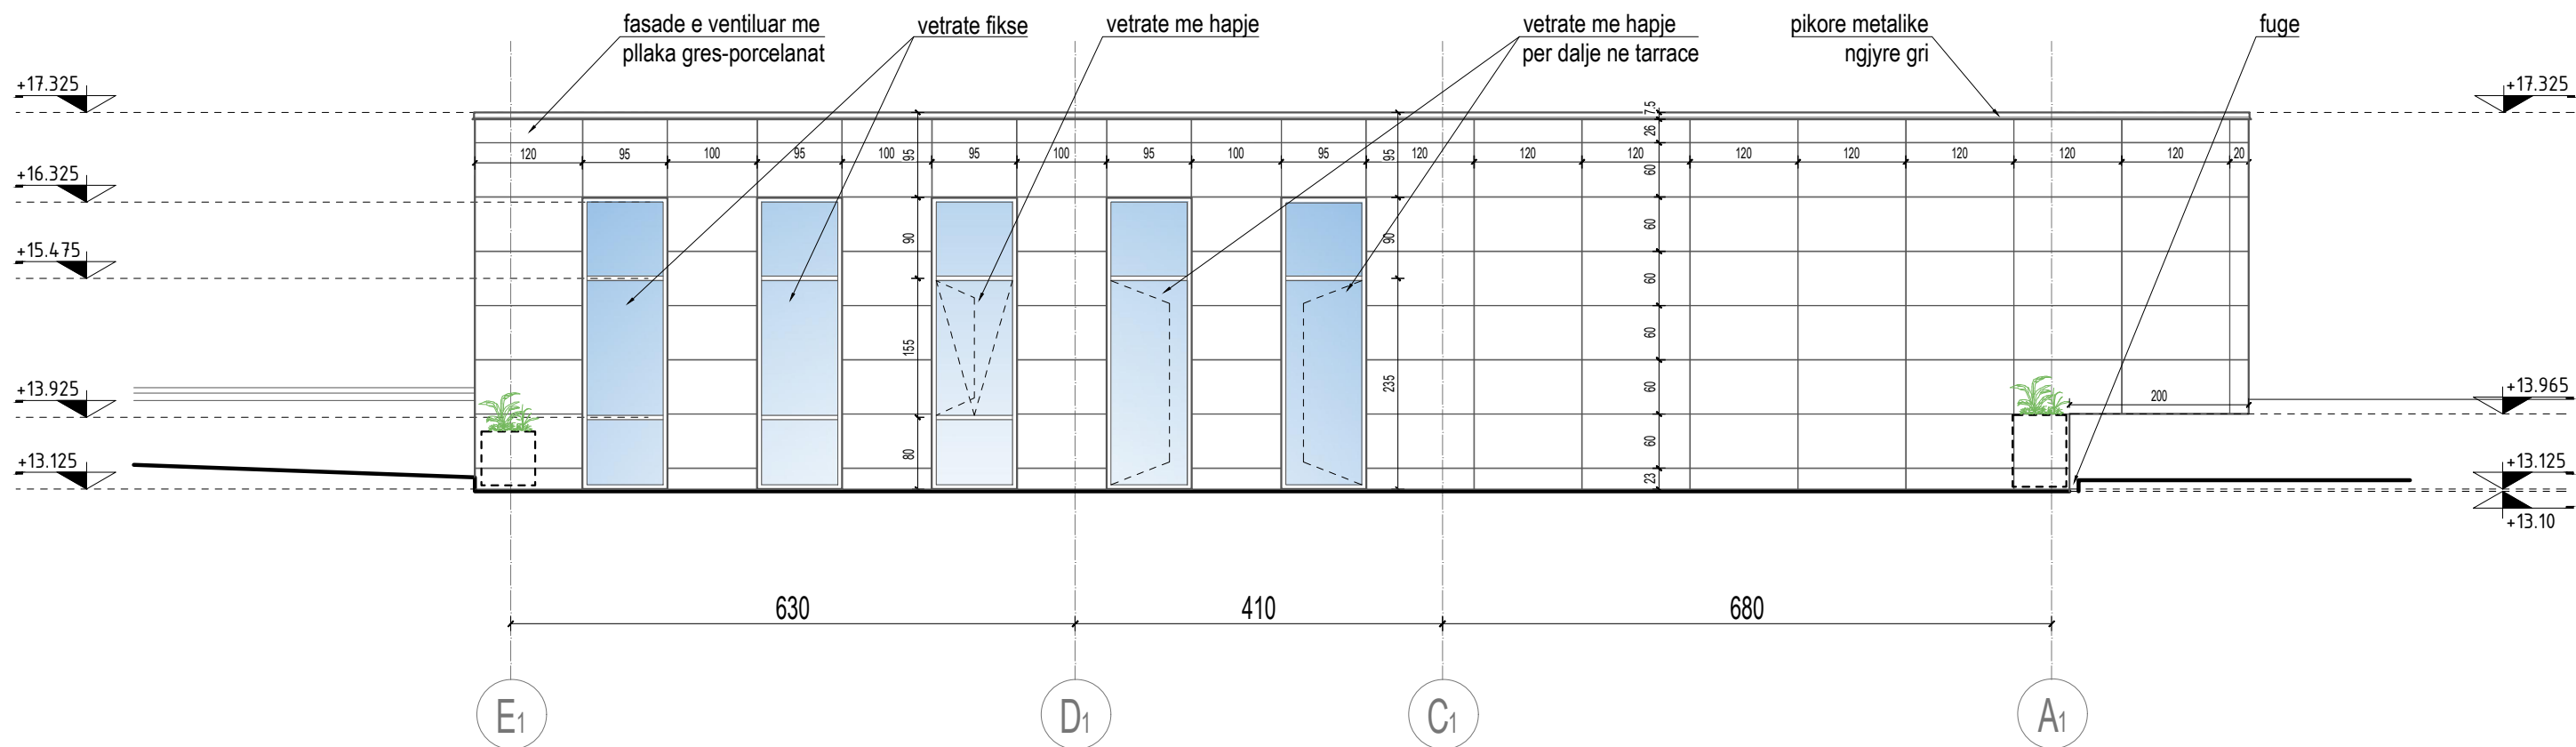

FASADA OBJEKTI
SHK. 1:250

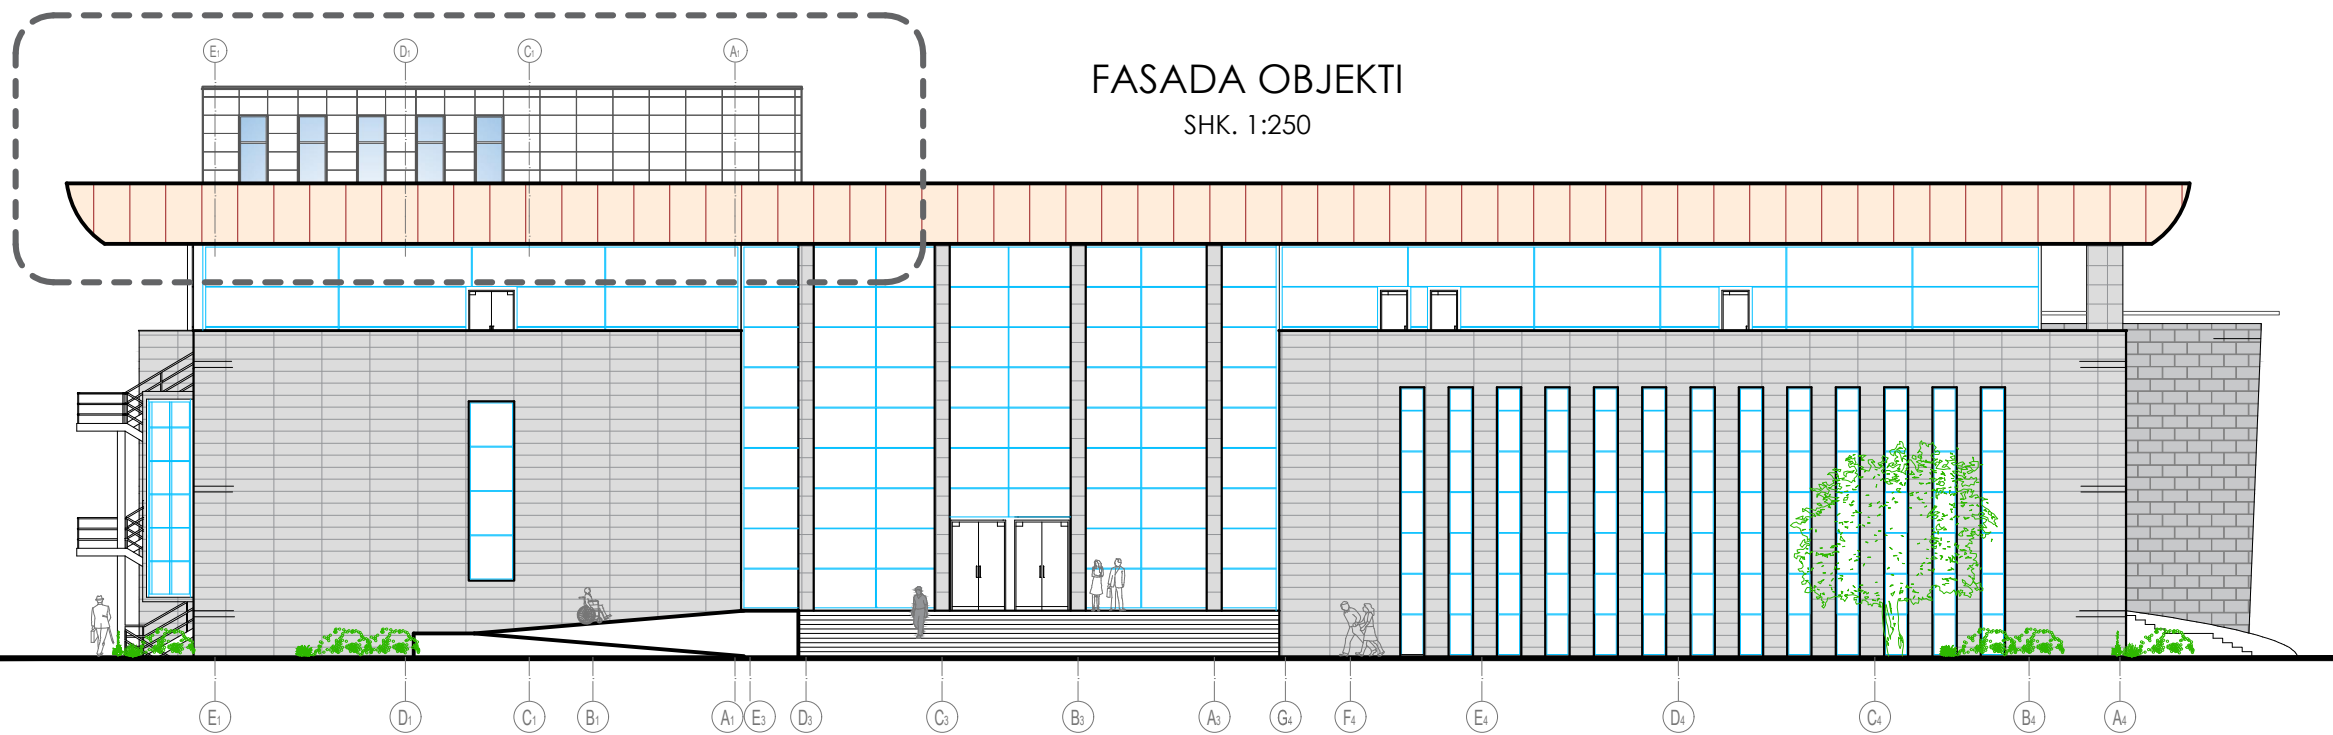

FASADA NGA
JUG-PERENDIMI
SHK. 1:75


SHËNIME	Porositës: FONDI SHQIPTAR I ZHVILLIMIT	Projektues: ARKONSTUDIO SH.P.K. Nr. Lic. 6996/8	Projektues:	PROJEKTI ARKITEKTONIK		
	EMËRTIMI I PROJEKTIT: NDERTIMI I SHITESËS E GODINËS "POLI I DREJTËSISË", NE FUNKSION TE SHKOLLËS SE MAGJISTRATURES PER MBESHETJE E INFRASTRUKTURES AKOMODUESE PER POLIN E DREJTËSISË	Nr. Lic. Firma	Nr. Lic. Firma	FAZA E PROJEKTIT PROJEKTI ZBATIMIT FAZA V-VI		
	Arkitekt Nasjel Çiço A.1249/3	Arkitekt Petrit Hazbiu A.0155/4	EMËRTIMI I FLETËS: FASADA NG JUG-PERENDIMI			
	Inxhinier Lindita Gjeka E.1174/2	Inxhinier Anila Hasanaj K.0241/7	Formati Shkalla Nr. i fletës			
	Inxhinier Ledian Dila M.1130/2	Arkitekt Orion Hasanaj A.1244/4	A3	1:75	A - 18	
		Inxhinier Gezim Bakiu M.0140/4				
		Inxhinier Arjan Shyti E.1126/3				




"ARKONSTUDIO SH.P.K."
Rruga "Mihal Duri", Objekti Nr. 33, Tiranë
Tel +355 67 2020 482


FASADA NGA VERI-PERENDIMI

SHK. 1:150

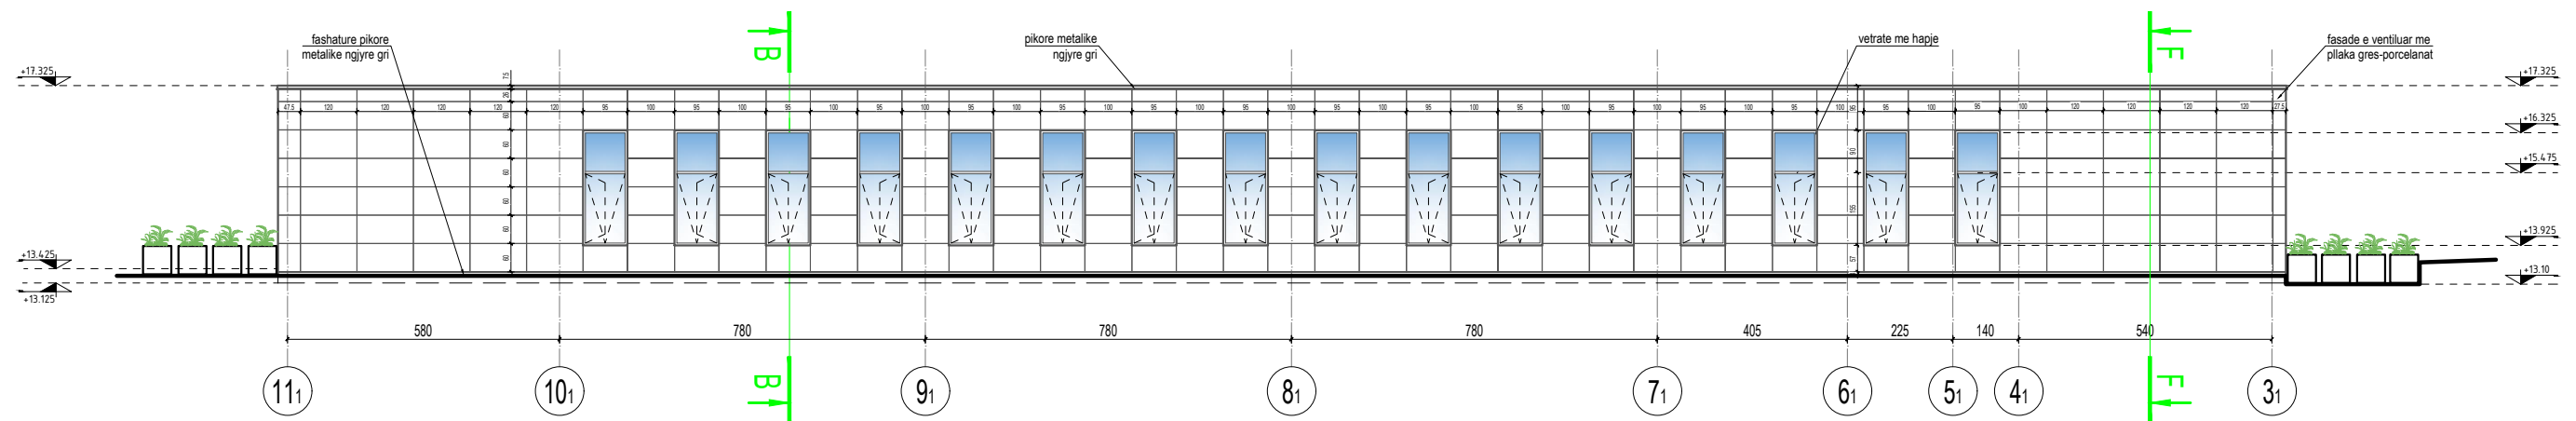



FASADA OBJEKTI
SHK. 1:250

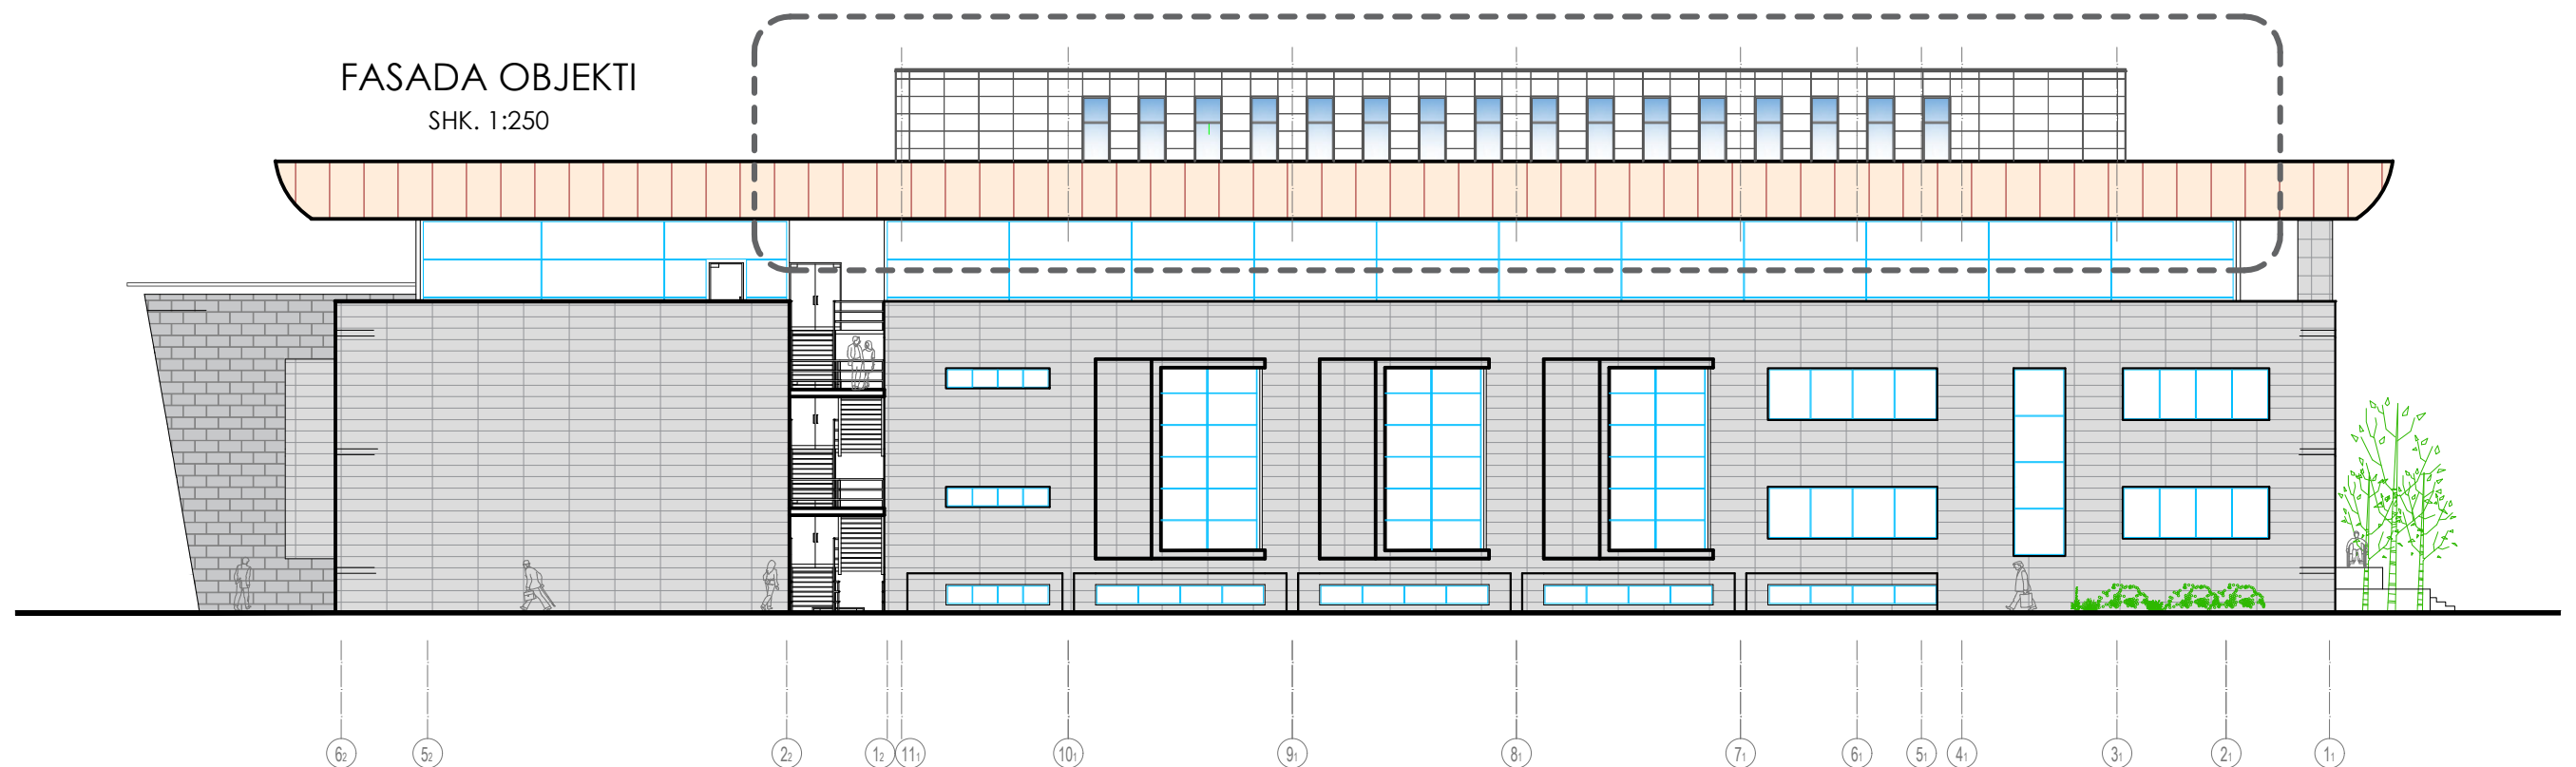

SHËNIME	Porositës: FONDI SHQIPTAR I ZHVILLIMIT	Projektues: ARKONSTUDIO SH.P.K. Nr. Lic. 6996/8		Projektues:			PROJEKTI ARKITEKTONIK		
	EMËRTIMI I PROJEKTIT: NDERTIMI I SHITESËS E GODINËS "POLI I DREJTËSISË", NE FUNKSION TE SHKOLLËS SE MAGJISTRATURES PER MBESHETJE E INFRASTRUKTURES AKOMODUESE PER POLIN E DREJTËSISË	Arkitekt	Nasjel Çiço	Nr. Lic.	A.1249/3	Firma		FAZA E PROJEKTIT PROJEKTI ZBATIMIT FAZA V-VI	
		Inxhiniere	Lindita Gjeka	E.1174/2			EMËRTIMI I FLETËS: FASADA NG VERI-PERENDIMI DHE JUG-LINDJA		
		Inxhiniere	Ledjan Dila	M.1130/2			Formati	Shkalla	Nr. i fletës
							A3	1:150	A - 19
									 "ARKONSTUDIO SH.P.K." Rruga "Mihal Duri", Objekti Nr. 33, Tiranë Tel +355 67 2020 482

FASADA NGA JUG-LINDJA





SHK. 1:150

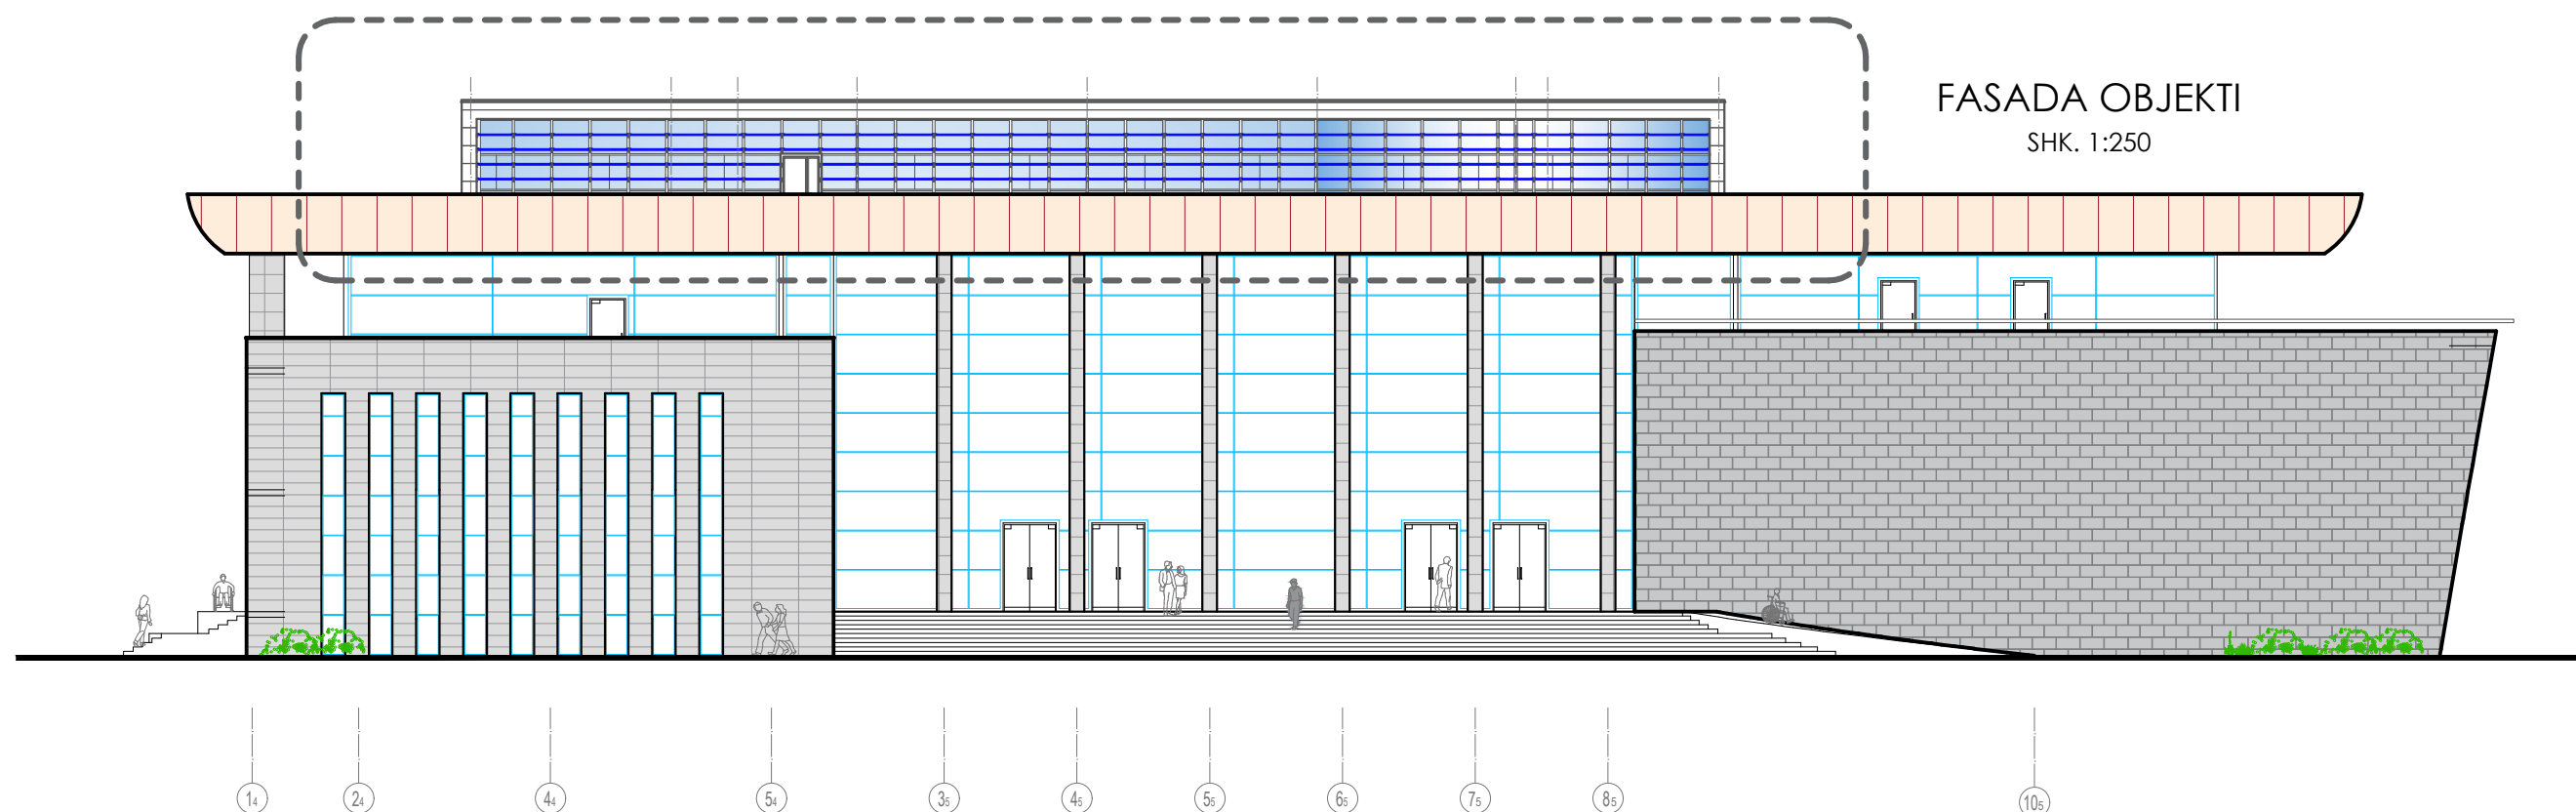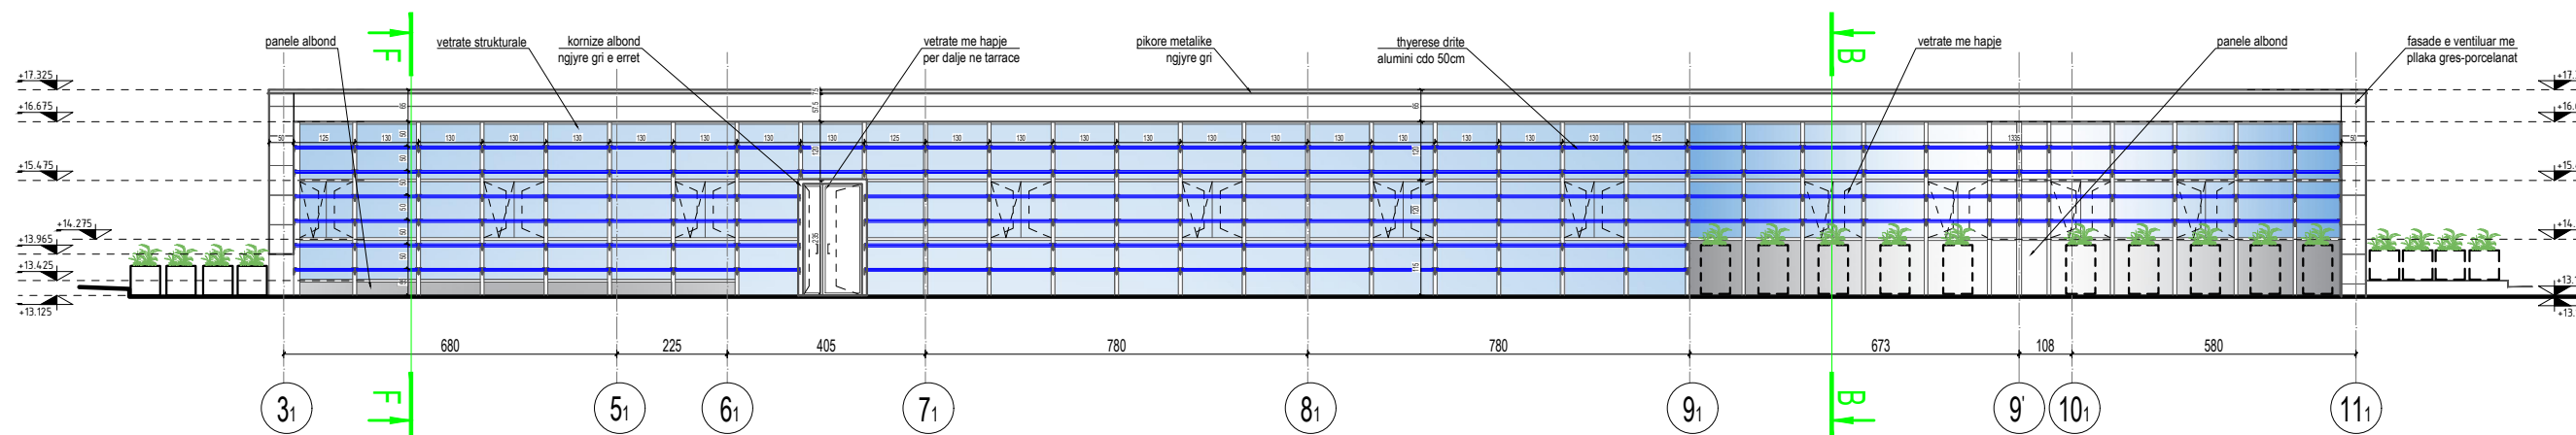

SHËNIME	Porositës: FONDI SHQIPTAR I ZHVILLIMIT	Projektues: ARKONSTUDIO SH.P.K. Nr. Lic. 6996/8	Projektues:	PROJEKTI ARKITEKTONIK																															
	EMËRTIMI I PROJEKTIT: NDERTIMI I SHITESËS E GODINËS "POLI I DREJTËSISË", NE FUNKSION TE SHKOLLËS SE MAGJISTRATURES PER MBESHETJE E INFRASTRUKTURES AKOMODUESE PER POLIN E DREJTËSISË	<table border="1"> <thead> <tr> <th></th> <th>Nr. Lic.</th> <th>Firma</th> </tr> </thead> <tbody> <tr> <td>Arkitekt</td> <td>Nasjel Çiço</td> <td>A.1249/3</td> </tr> <tr> <td>Inxhiniere</td> <td>Lindita Gjeka</td> <td>E.1174/2</td> </tr> <tr> <td>Inxhiniere</td> <td>Ledian Dila</td> <td>M.1130/2</td> </tr> </tbody> </table>		Nr. Lic.	Firma	Arkitekt	Nasjel Çiço	A.1249/3	Inxhiniere	Lindita Gjeka	E.1174/2	Inxhiniere	Ledian Dila	M.1130/2	<table border="1"> <thead> <tr> <th></th> <th>Nr. Lic.</th> <th>Firma</th> </tr> </thead> <tbody> <tr> <td>Arkitekt</td> <td>Petrit Hazbiu</td> <td>A.0155/4</td> </tr> <tr> <td>Inxhiniere</td> <td>Anila Hasanaj</td> <td>K.0241/7</td> </tr> <tr> <td>Arkitekt</td> <td>Orion Hasanaj</td> <td>A.1244/4</td> </tr> <tr> <td>Inxhinier</td> <td>Gezim Bakiu</td> <td>M.0140/4</td> </tr> <tr> <td>Inxhinier</td> <td>Arjan Shyti</td> <td>E.1126/3</td> </tr> </tbody> </table>		Nr. Lic.	Firma	Arkitekt	Petrit Hazbiu	A.0155/4	Inxhiniere	Anila Hasanaj	K.0241/7	Arkitekt	Orion Hasanaj	A.1244/4	Inxhinier	Gezim Bakiu	M.0140/4	Inxhinier	Arjan Shyti	E.1126/3	FAZA E PROJEKTIT PROJEKTI ZBATIMIT FAZA V-VI	
	Nr. Lic.	Firma																																	
Arkitekt	Nasjel Çiço	A.1249/3																																	
Inxhiniere	Lindita Gjeka	E.1174/2																																	
Inxhiniere	Ledian Dila	M.1130/2																																	
	Nr. Lic.	Firma																																	
Arkitekt	Petrit Hazbiu	A.0155/4																																	
Inxhiniere	Anila Hasanaj	K.0241/7																																	
Arkitekt	Orion Hasanaj	A.1244/4																																	
Inxhinier	Gezim Bakiu	M.0140/4																																	
Inxhinier	Arjan Shyti	E.1126/3																																	
			EMËRTIMI I FLETËS: FASADA NG VERI-PERENDIMI DHE JUG-LINDJA																																
			Formati A3	Shkalla 1:150	Nr. i fletës A - 20																														



"ARKONSTUDIO SH.P.K."
Rruga "Mihal Duri", Objekti Nr. 33, Tiranë
Tel +355 67 2020 482

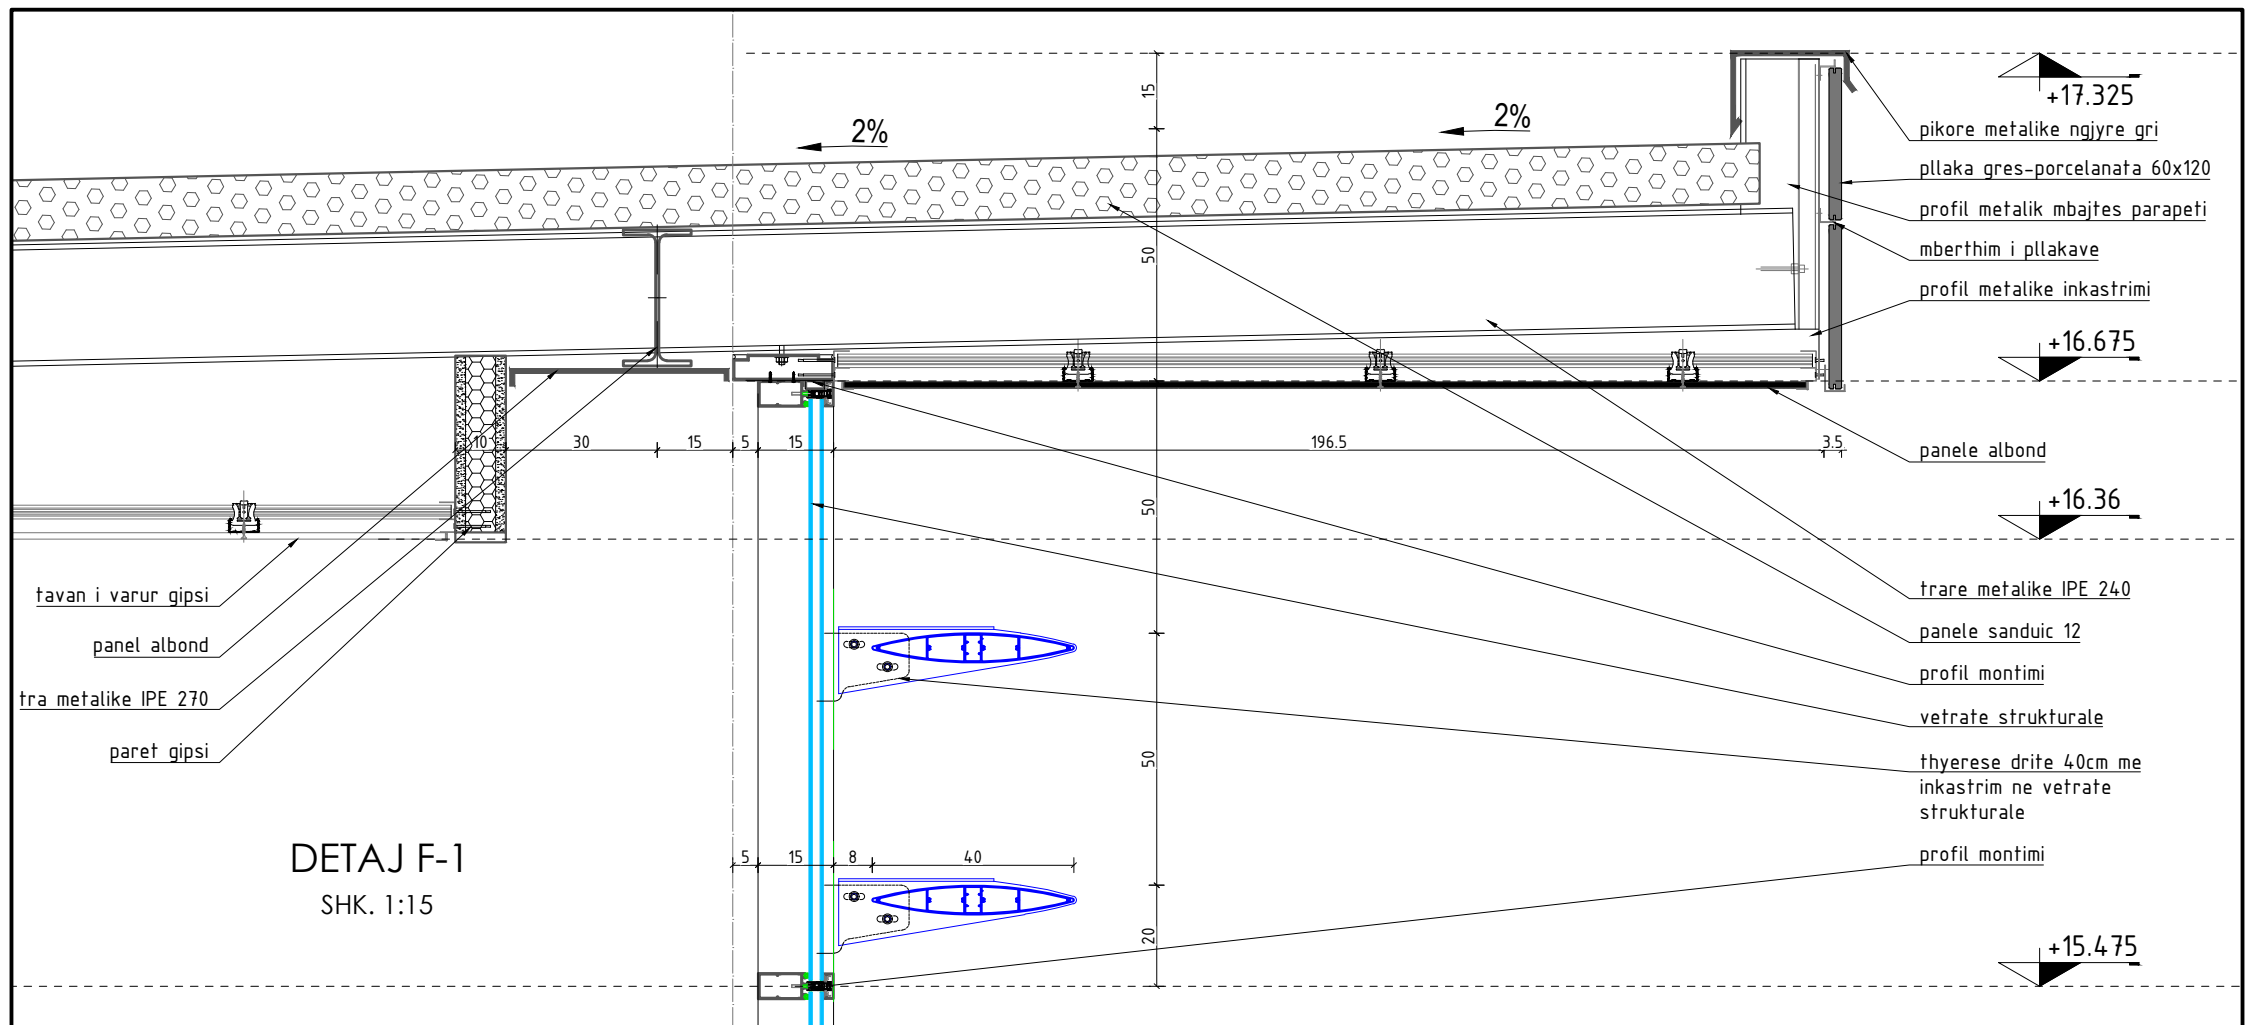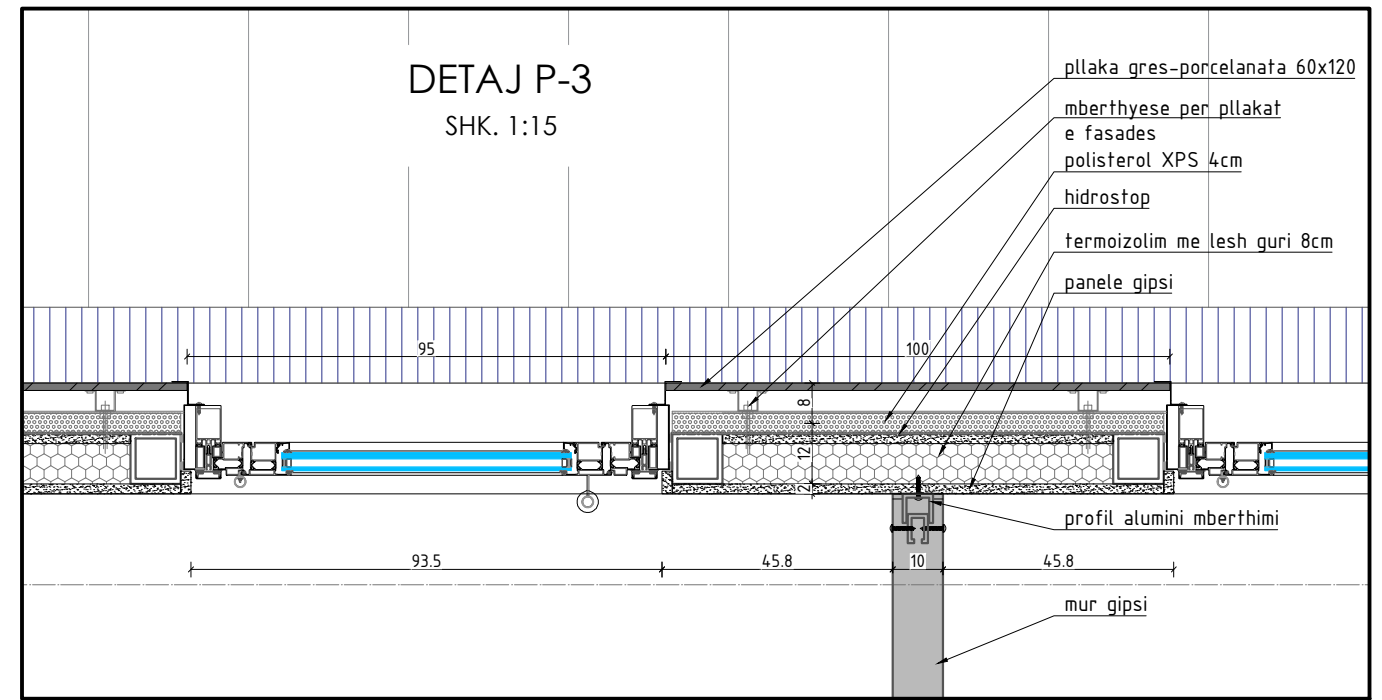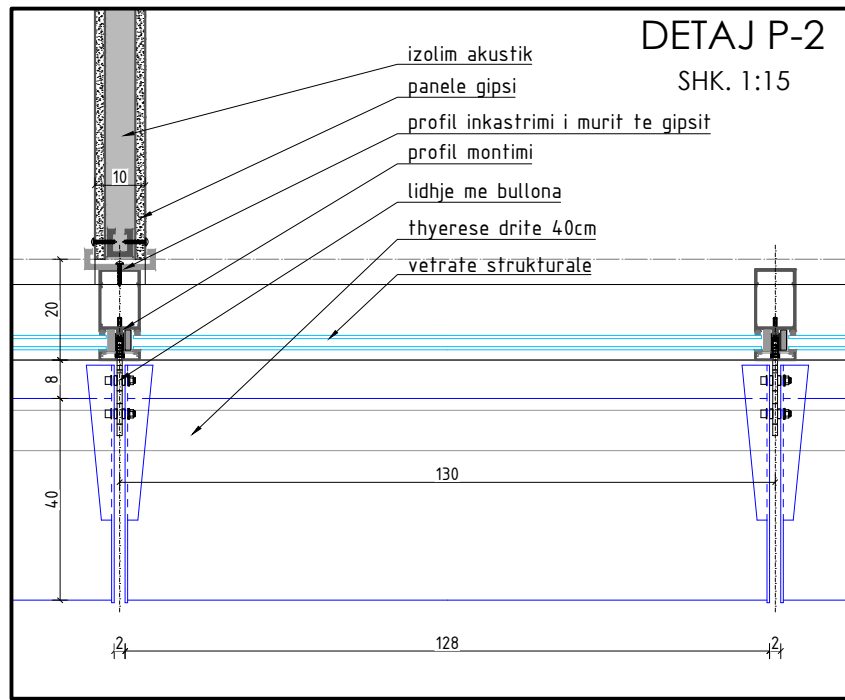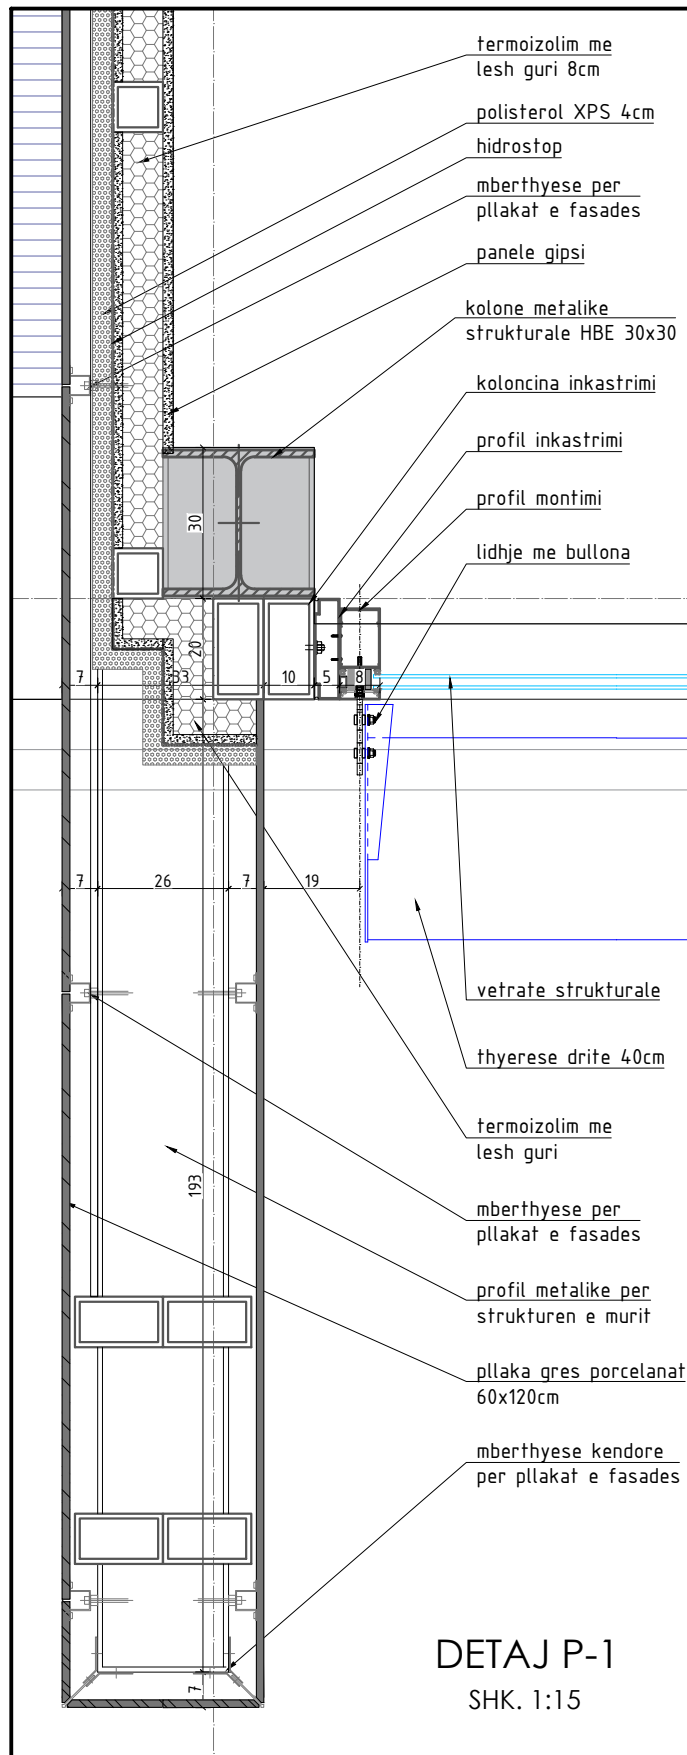

SHËNIME

Porositës:
FONDI SHQIPTAR I ZHVILLIMIT

EMËRTIMI I PROJEKTIT:
 NDERTIMI I SHITESËS E GODINËS "POLI I DREJTËSISË", NE FUNKSION TE SHKOLLES SE MAGJISTRATURES PER MBESHETJE E INFRASTRUKTURES AKOMODUESE PER POLIN E DREJTËSISË

Projektues:
ARKONSTUDIO SH.P.K. Nr. Lic. 6996/8

		Nr. Lic.	Firma
Arkitekt	Nasjel Çiço	A.1249/3	
Inxhinierë	Lindita Gjeka	E.1174/2	
Inxhinierë	Ledian Dila	M.1130/2	

Projektues:

		Nr. Lic.	Firma
Arkitekt	Petrit Hazbiu	A.0155/4	
Inxhinierë	Anila Hasanaj	K.0241/7	
Arkitekt	Orion Hasanaj	A.1244/4	
Inxhinier	Gezim Bakiu	M.0140/4	
Inxhinier	Arjan Shyti	E.1126/3	





PROJEKTI ARKITEKTONIK


FAZA E PROJEKTIT
PROJEKTI ZBATIMIT FAZA V-VI

EMËRTIMI I FLETËS:
DETAJE

Formati	Shkalla	Nr. i fletës
A3	1:15	A - 21



"ARKONSTUDIO SH.P.K."
 Rruga "Mihal Duri", Objekti Nr. 33, Tiranë
 Tel +355 67 2020 482

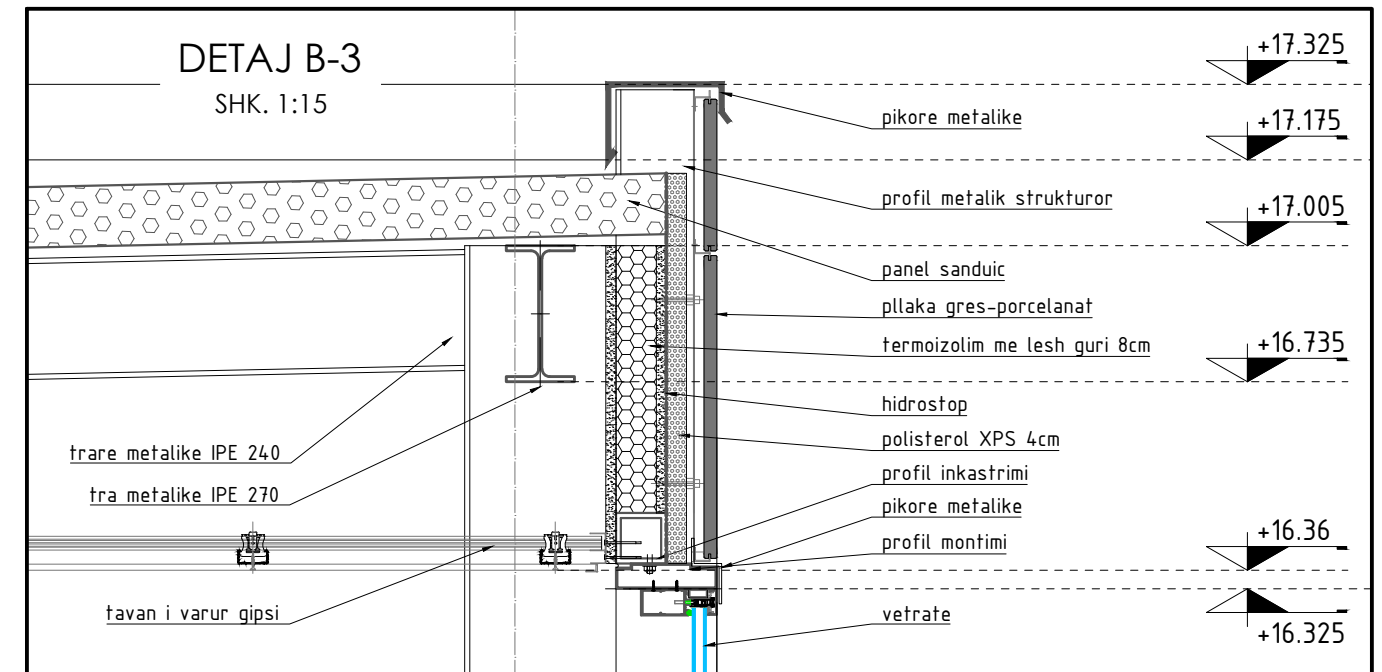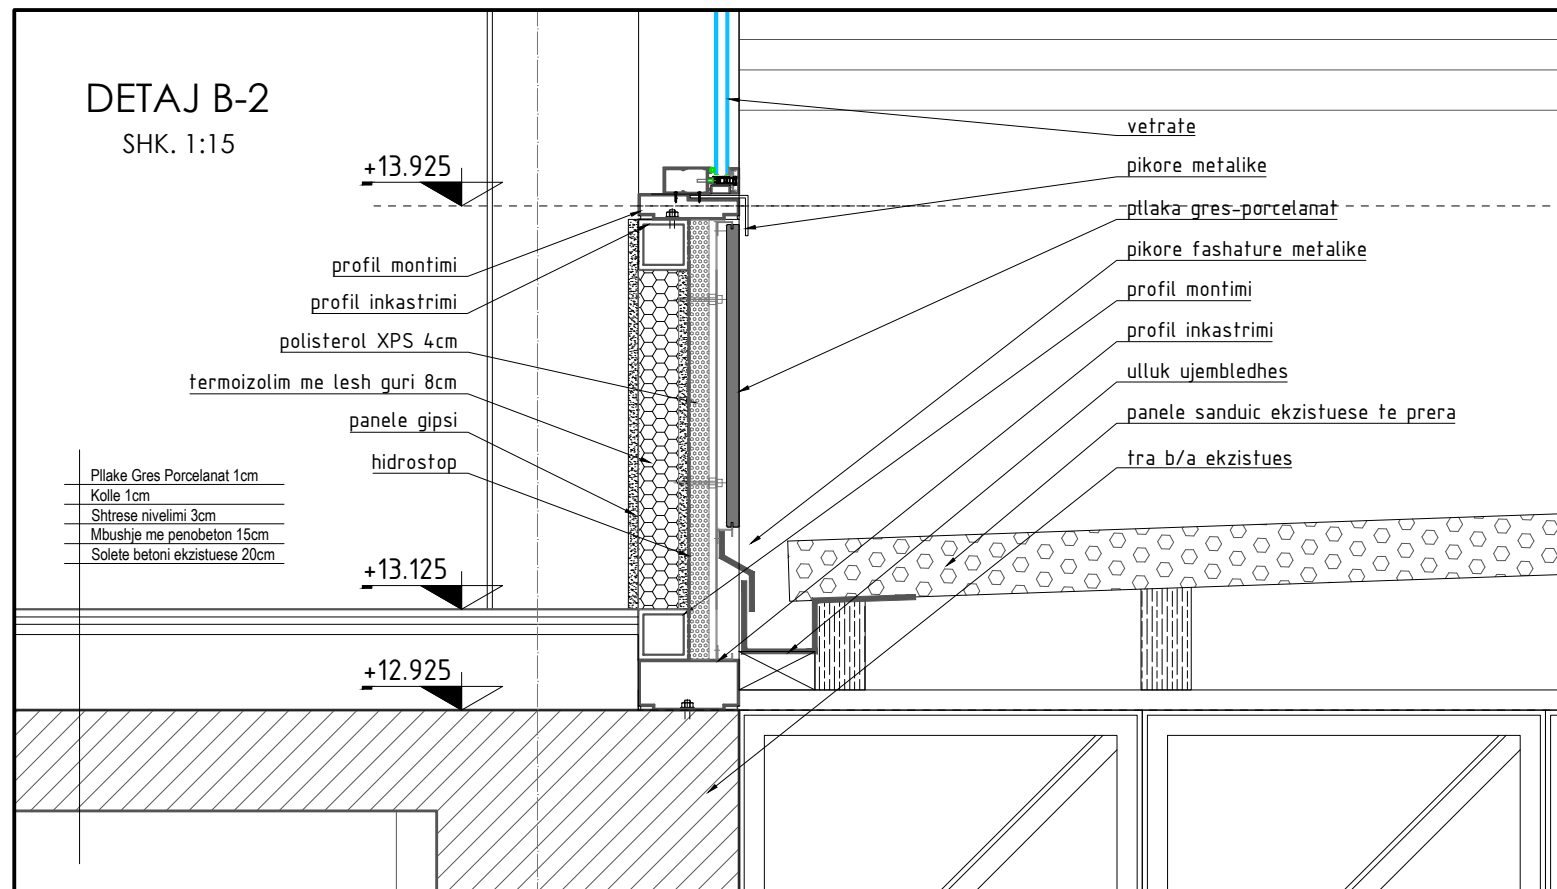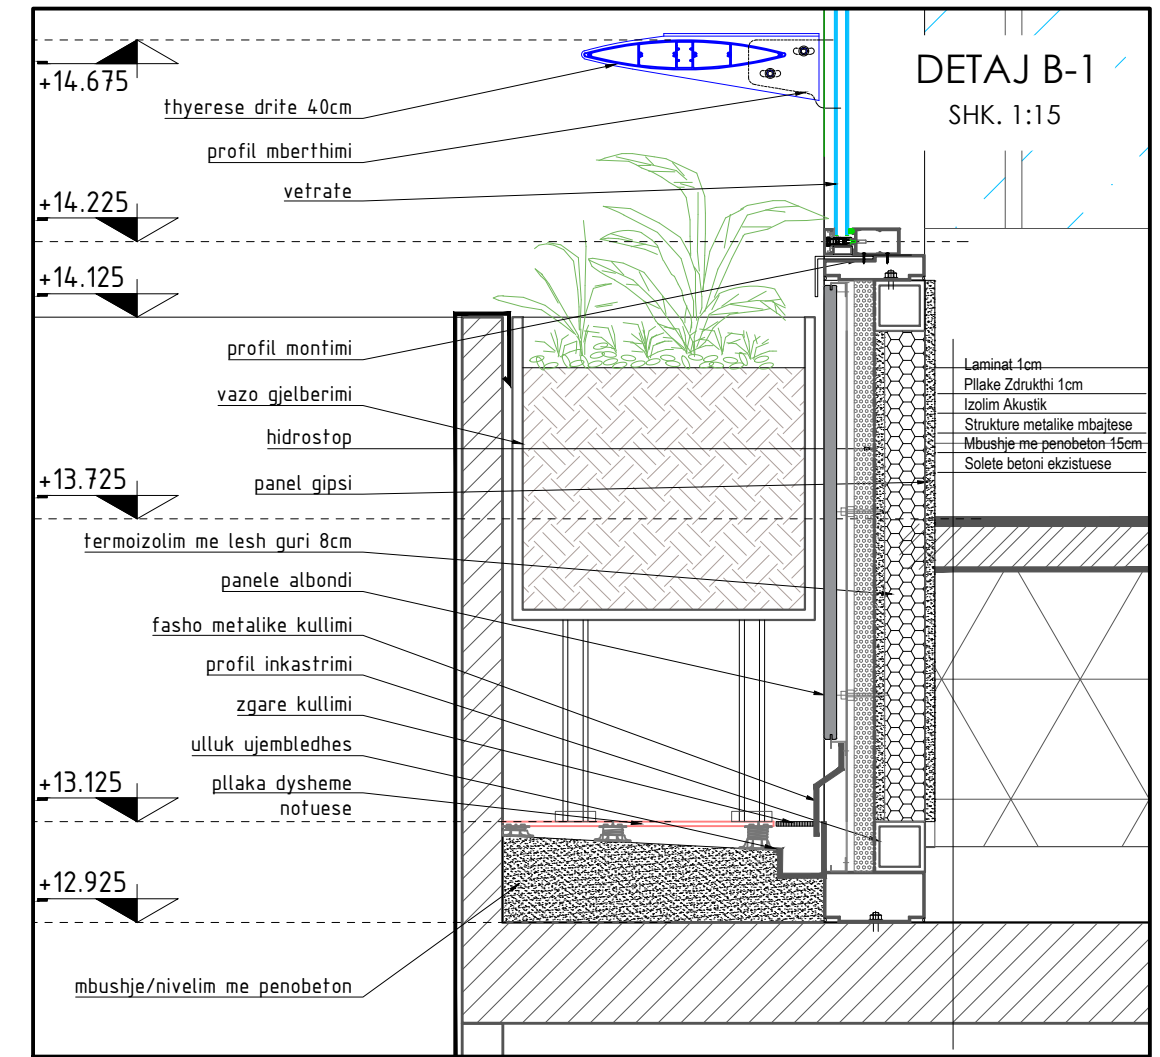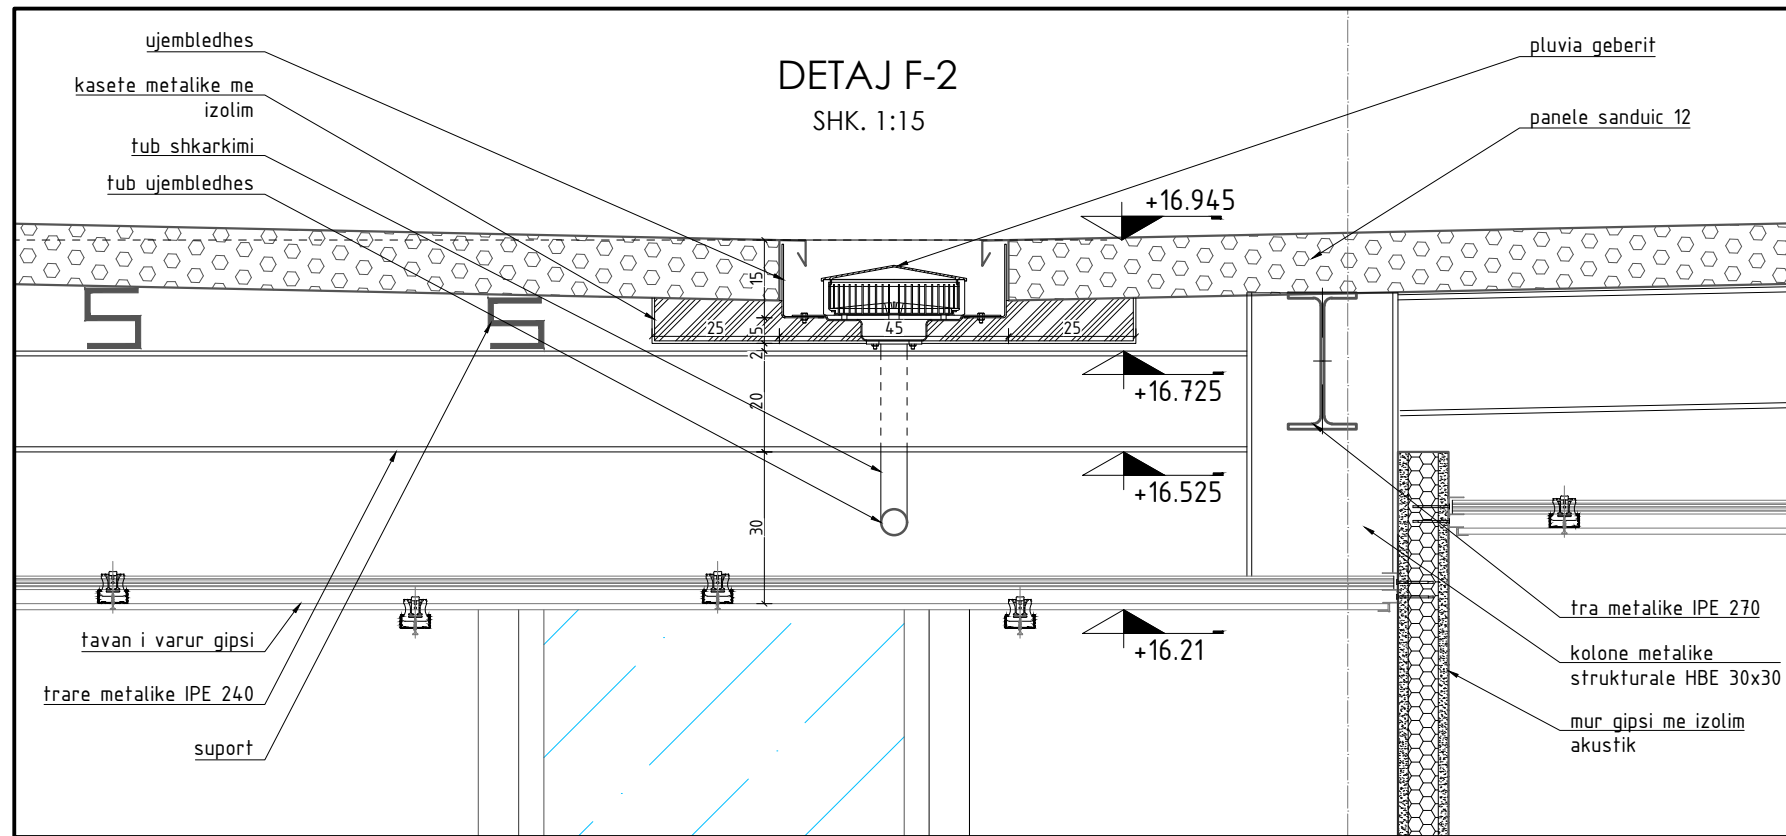

SHËNIME	Porositës: FONDI SHQIPTAR I ZHVILLIMIT	Projektues: ARKONSTUDIO SH.P.K. Nr. Lic. 6996/8	Projektues:	PROJEKTI ARKITEKTONIK		
	EMËRTIMI I PROJEKTIIT: NDERTIMI I SHITESËS E GODINËS "POLI I DREJTËSISË", NE FUNKSION TE SHKOLLËS SE MAGJISTRATURES PER MBESHËTJE E INFRASTRUKTURES AKOMODUESE PER POLIN E DREJTËSISË	Nr. Lic. Firma	Nr. Lic. Firma	FAZA E PROJEKTIIT PROJEKTI ZBATIMIT FAZA V-VI		
	Arkitekt Nasjel Çiço A.1249/3	Arkitekt Petrit Hazbiu A.0155/4	EMËRTIMI I FLETËS: DETAJE			
	Inxhinier Lindita Gjeka E.1174/2	Inxhinier Anila Hasanaj K.0241/7	Formati	Shkalla	Nr. i fletës	
	Inxhinier Ledian Dila M.1130/2	Arkitekt Orion Hasanaj A.1244/4	A3	1:15	A - 22	
		Inxhinier Gezim Bakiu M.0140/4				
		Inxhinier Arjan Shyti E.1126/3				
			 "ARKONSTUDIO SH.P.K." Rruga "Mihal Duri", Objekti Nr. 33, Tiranë Tel +355 67 2020 482			

PLANI I ORGANIZIMIT TE PUNIMEVE

SHK. 1:300

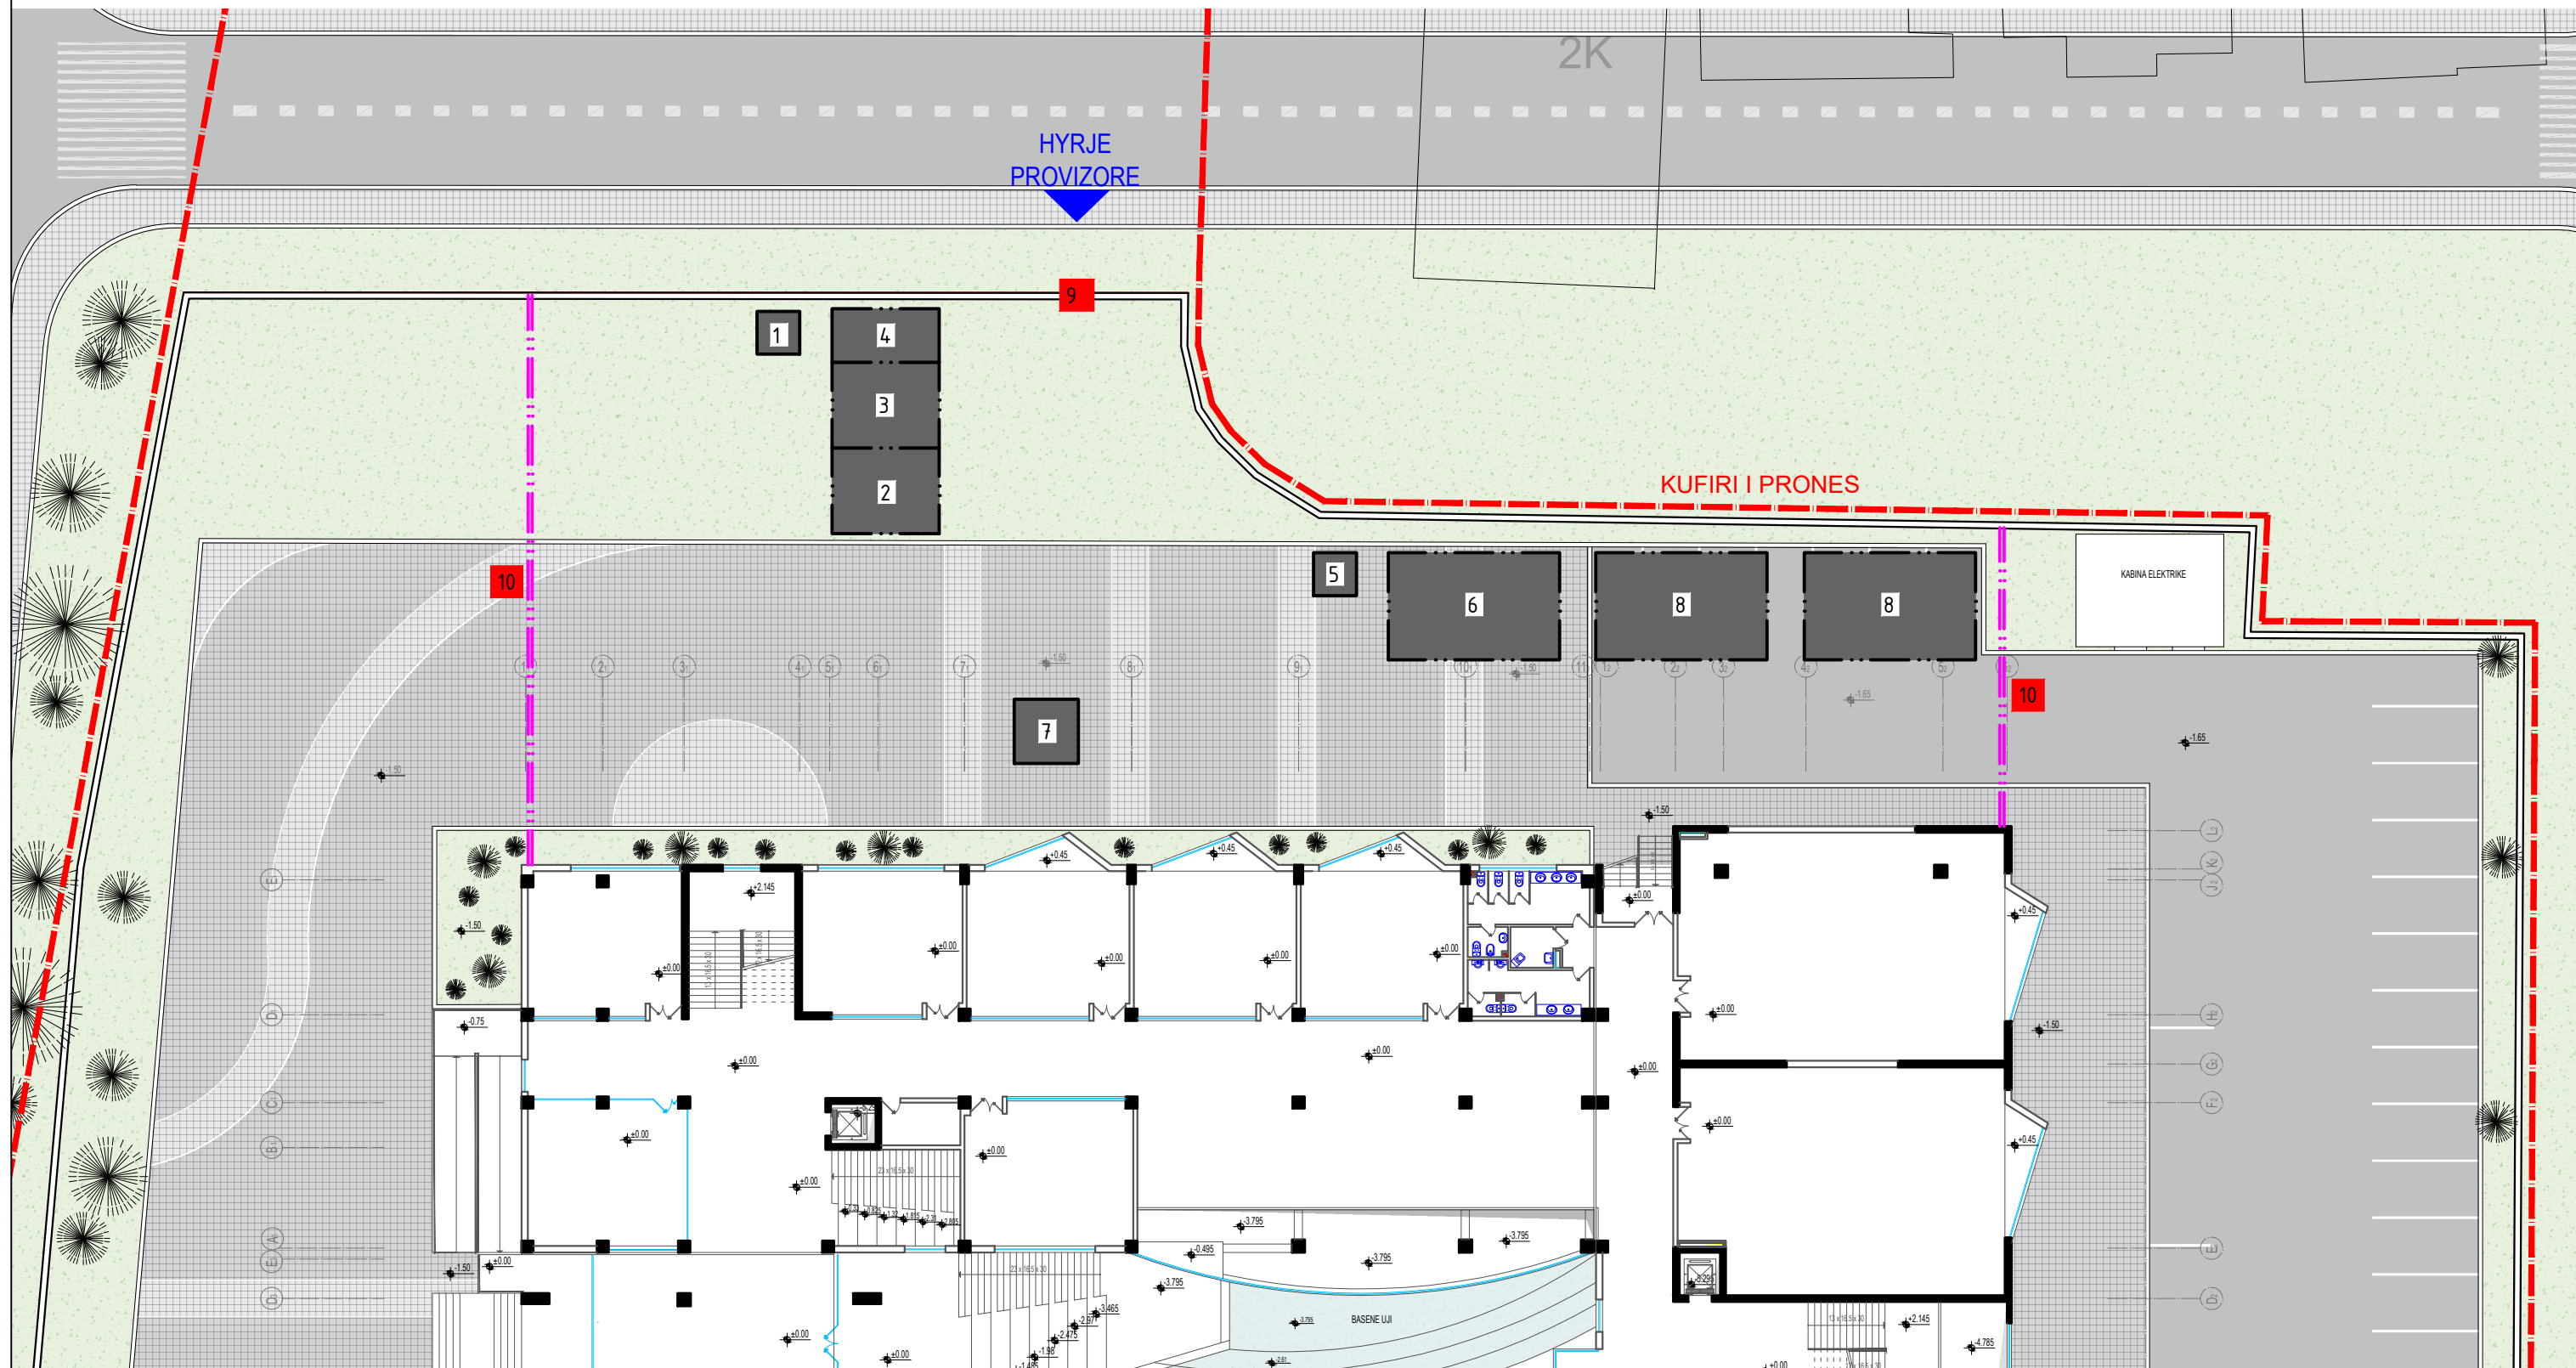
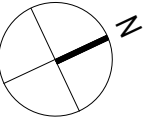


SHËNIME LEGJENDE: 1. Nyje sanitare 2. Magazine 3. Puntoria 4. Stafi 5. Depozitime mbeturina 6. Depozitime material ndertimi 7. Vinci 8. Depozitim materiale te tjera 9. Hyrje ne kantier 10. Rrethim i perkohshem me rrjete metalike	Porositës: FONDI SHQIPTAR I ZHVILLIMIT	Projektues: ARKONSTUDIO SH.P.K.	Projektues: Nr. Lic. 6996/8	PROJEKTI ARKITEKTONIK		
	EMËRTIMI I PROJEKTIT: NDERTIMI I SHITESES E GODINES "POLI I DREJTJESISE", NE FUNKSION TE SHKOLLES SE MAGJISTRATURES PER MBESHETJE E INFRASTRUKTURES AKOMODUESE PER POLIN E DREJTJESISE	Nr. Lic. Firma Arkitekt Nasjel Çiço A.1249/3 Inxhiniere Lindita Gjeka E.1174/2 Inxhiniere Ledian Dila M.1130/2	Nr. Lic. Firma Arkitekt Petrit Hazbiu A.0155/4 Inxhiniere Anila Hasanaj K.0241/7 Arkitekt Orion Hasanaj A.1244/4 Inxhinier Gezim Bakiu M.0140/4 Inxhinier Arjan Shyti E.1126/3	FAZA E PROJEKTIT PROJEKTI ZBATIMIT FAZA V-VI EMËRTIMI I FLETËS: PLANI I ORGANIZIMIT TE PUNIMEVE		
				Formati A3	Shkalla 1:300	Nr. i fletës A - 23




"ARKONSTUDIO SH.P.K."
 Rruga "Mihal Duri", Objekti Nr. 33, Tiranë
 Tel +355 67 2020 482


SKEMA E LEVIZJES NE HORIZONTALALE DHE VERTIKALE, PERFSHIRE PERSONAT ME AFTESI TE KUFIZUARA SHK. 1:300

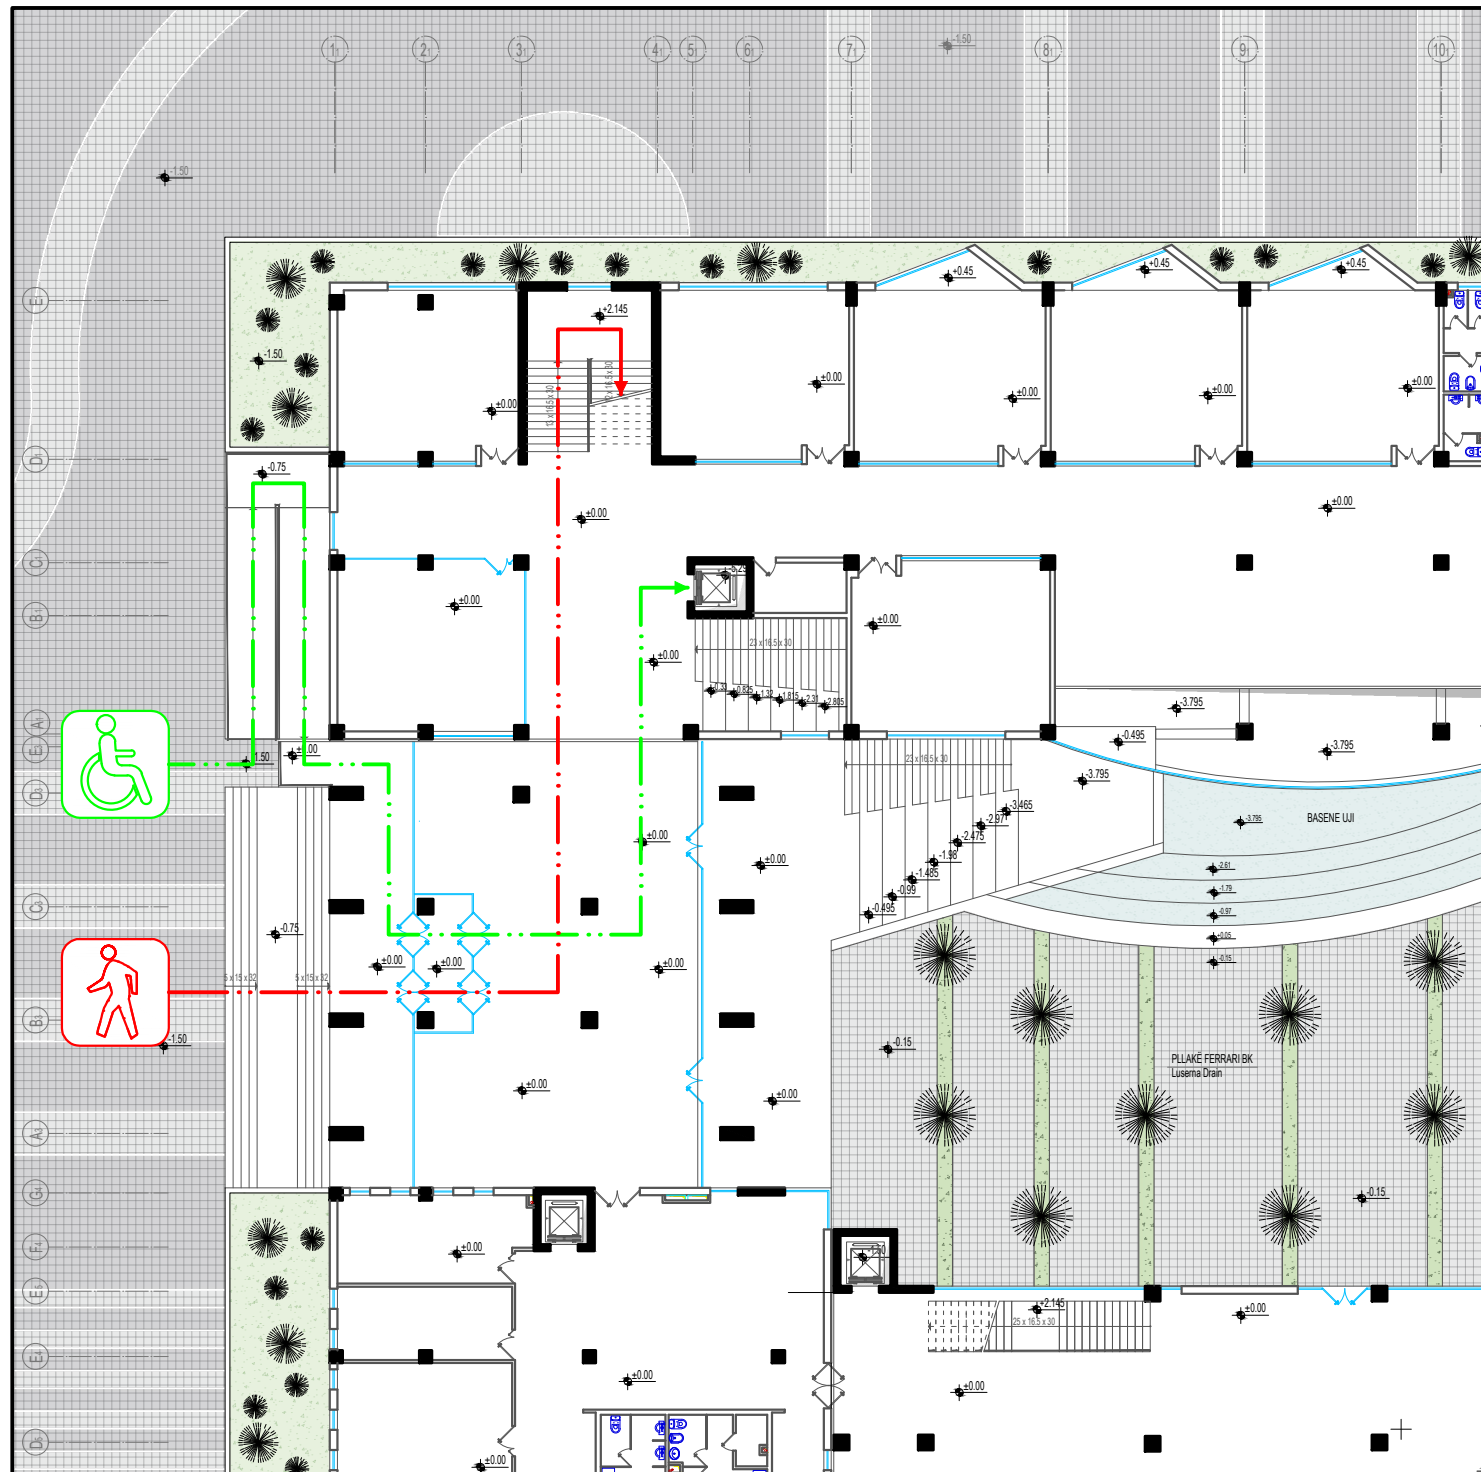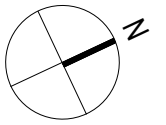


SKEMA E LEVIZJES NE
KUOTEN ±0.00

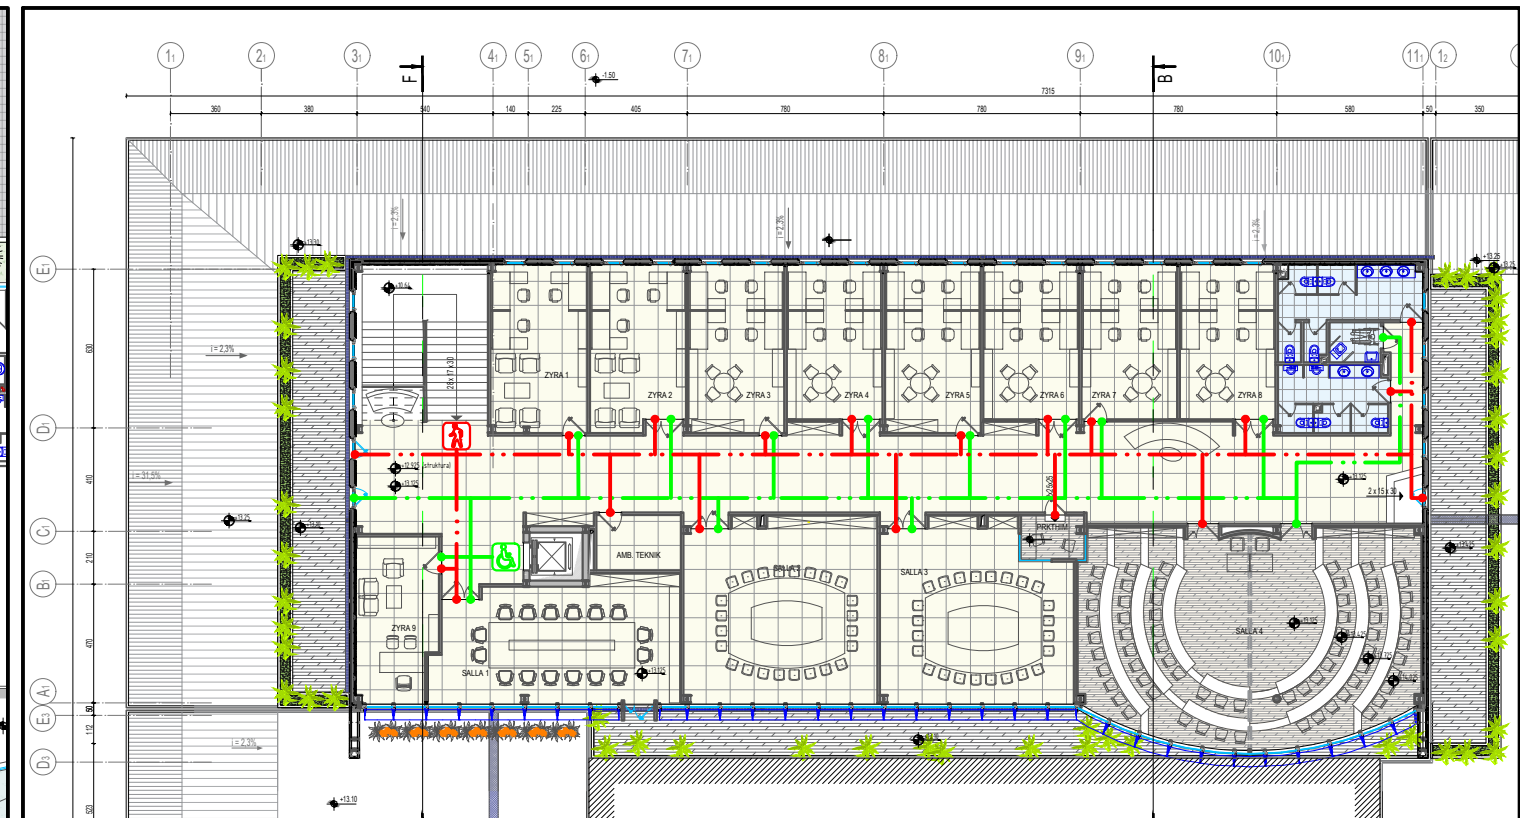

SKEMA E LEVIZJES NE
KUOTEN +12.925

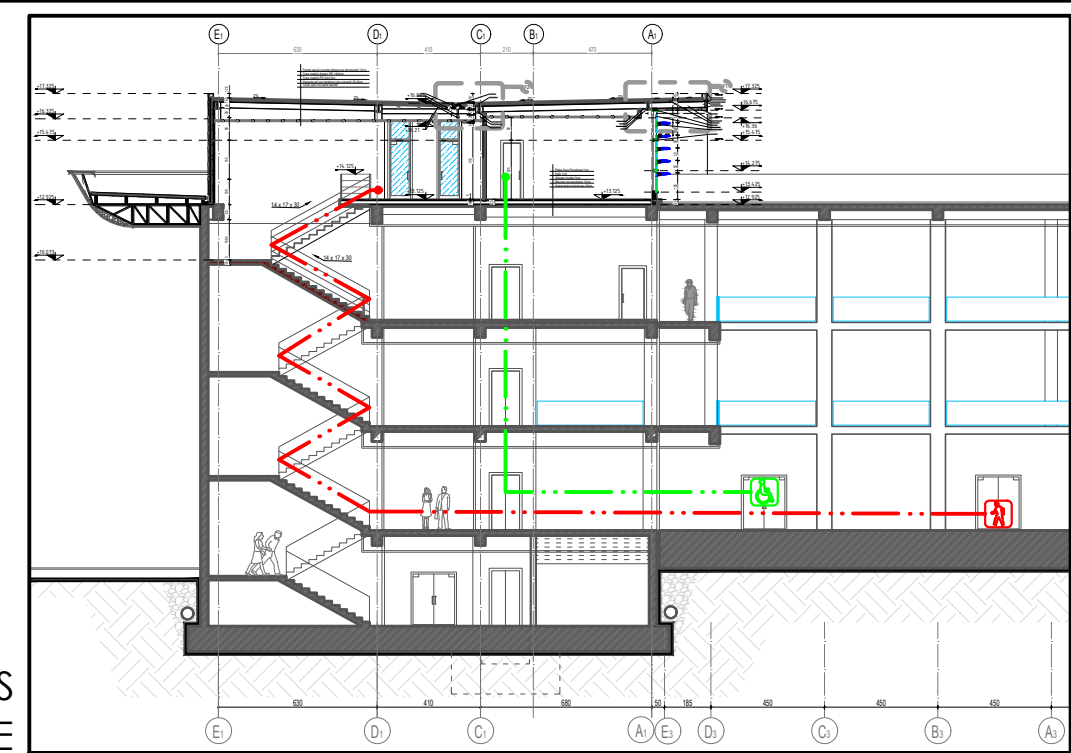


SKEMA E LEVIZJES
VERTIKALE

SHËNIME	Porositës: FONDI SHQIPTAR I ZHVILLIMIT	Projektues: ARKONSTUDIO SH.P.K. Nr. Lic. 6996/8		Projektues:			PROJEKTI ARKITEKTONIK		
	EMËRTIMI I PROJEKTTIT: NDERTIMI I SHITESES E GODINES "POLI I DREJTESISË", NE FUNKSION TE SHKOLLES SE MAGJISTRATURES PER MBESHETJE E INFRASTRUKTURES PER AKOMODUESE PER POLIN E DREJTESISË	Arkitekt: Nasjel Çiço (A.1249/3) Inxhiniere: Lindita Gjeka (E.1174/2) Inxhiniere: Ledian Dila (M.1130/2)	Nr. Lic. Firma	Arkitekt: Petrit Hazbiu (A.0155/4) Inxhiniere: Anila Hasanaj (K.0241/7) Arkitekt: Orion Hasanaj (A.1244/4) Inxhinier: Gezim Bakiu (M.0140/4) Inxhinier: Arjan Shyti (E.1126/3)	Nr. Lic. Firma	FAZA E PROJEKTTIT PROJEKTI ZBATIMIT FAZA V-VI			
					EMËRTIMI I FLETËS: SKEMA E LEVIZJES NE HORIZONTALALE DHE VERTIKALE, PERFSHIRE PERSONAT ME AFTESI TE KUFIZUARA			 "ARKONSTUDIO SH.P.K." Rruga "Mihal Duri", Objekti Nr. 33, Tiranë Tel +355 67 2020 482	
					Formati: A3	Shkalla: 1:300	Nr. i fletës: A - 24		


PAMJE NGA PERENDIMI



SHËNIME	Porositës: FONDI SHQIPTAR I ZHVILLIMIT	Projektues: ARKONSTUDIO SH.P.K. Nr. Lic. 6996/8			Projektues:			PROJEKTI ARKITEKTONIK			
	EMËRTIMI I PROJEKTIT: NDERTIMI I SHITESËS E GODINËS "POLI I DREJTËSISË", NE FUNKSION TE SHKOLLES SE MAGJISTRATURES PER MBESHETJE E INFRASTRUKTURES AKOMODUESE PER POLIN E DREJTËSISË		Nr. Lic.	Firma		Nr. Lic.	Firma	FAZA E PROJEKTIT PROJEKTI ZBATIMIT FAZA V-VI			
		Arkitekt	Nasjel Çiço	A.1249/3		Arkitekt	Petrit Hazbiu	A.0155/4	EMËRTIMI I FLETËS: PAMJE NGA PERENDIMI		
		Inxhinierë	Lindita Gjeka	E.1174/2		Inxhinierë	Anila Hasanaj	K.0241/7			
		Inxhinierë	Ledian Dila	M.1130/2		Arkitekt	Orion Hasanaj	A.1244/4			
						Inxhinier	Gezim Bakiu	M.0140/4	Formati	Shkalla	Nr. i fletës
						Inxhinier	Arjan Shyti	E.1126/3	A3	1:0	A - 25
								 "ARKONSTUDIO SH.P.K." Rruga "Mihal Duri", Objekti Nr. 33, Tiranë Tel +355 67 2020 482			

PAMJE NGA VERIU



SHËNIME	Porositës: FONDI SHQIPTAR I ZHVILLIMIT	Projektues: ARKONSTUDIO SH.P.K. Nr. Lic. 6996/8		Projektues:		PROJEKTI ARKITEKTONIK		
	EMËRTIMI I PROJEKTIT: NDERTIMI I SHITESËS E GODINËS "POLI I DREJTËSISË", NE FUNKSION TE SHKOLLËS SE MAGJISTRATURES PER MBESHETJE E INFRASTRUKTURES AKOMODUESE PER POLIN E DREJTËSISË	Nr. Lic.	Firma	Nr. Lic.	Firma	FAZA E PROJEKTIT PROJEKTI ZBATIMIT FAZA V-VI		
		Arkitekt	Nasjel Çiço	A.1249/3	Arkitekt	Petrit Hazbiu	A.0155/4	EMËRTIMI I FLETËS: PAMJE NGA VERIU
		Inxhiniere	Lindita Gjeka	E.1174/2	Inxhiniere	Anila Hasanaj	K.0241/7	Formati
		Inxhiniere	Ledian Dila	M.1130/2	Arkitekt	Orion Hasanaj	A.1244/4	Shkalla
					Inxhinier	Gezim Bakiu	M.0140/4	Nr. i fletës
					Inxhinier	Arjan Shyti	E.1126/3	A3
								1:0
								A - 26
								 "ARKONSTUDIO SH.P.K." Rruga "Mihal Duri", Objekti Nr. 33, Tiranë Tel +355 67 2020 482

PAMJE NGA JUG-LINDJA




SHËNIME	Porositës: FONDI SHQIPTAR I ZHVILLIMIT	Projektues: ARKONSTUDIO SH.P.K. Nr. Lic. 6996/8			Projektues:			PROJEKTI ARKITEKTONIK		
	EMËRTIMI I PROJEKTIT: NDERTIMI I SHITESËS E GODINËS "POLI I DREJTËSISË", NE FUNKSION TE SHKOLLES SE MAGJISTRATURES PER MBESHETJE E INFRASTRUKTURES AKOMODUESE PER POLIN E DREJTËSISË	Arkitekt	Nasjel Çiço	A.1249/3	Arkitekt	Petrit Hazbiu	A.0155/4	FAZA E PROJEKTIT PROJEKTI ZBATIMIT FAZA V-VI		
	Inxhiniere	Lindita Gjeka	E.1174/2	Inxhiniere	Anila Hasanaj	K.0241/7	EMËRTIMI I FLETËS: PAMJE NGA JUG-LINDJA			
	Inxhiniere	Ledian Dila	M.1130/2	Arkitekt	Orion Hasanaj	A.1244/4	Formati	Shkalla	Nr. i fletës	
				Inxhinier	Gezim Bakiu	M.0140/4	A3	1:0	A - 27	
				Inxhinier	Arjan Shyti	E.1126/3				



"ARKONSTUDIO SH.P.K."
Rruga "Mihal Duri", Objekti Nr. 33, Tiranë
Tel +355 67 2020 482


PAMJE NGA LINDJA



SHËNIME	Porositës: FONDI SHQIPTAR I ZHVILLIMIT	Projektues: ARKONSTUDIO SH.P.K. Nr. Lic. 6996/8			Projektues:			PROJEKTI ARKITEKTONIK			
	EMËRTIMI I PROJEKTIT: NDERTIMI I SHITESËS E GODINËS "POLI I DREJTËSISË", NE FUNKSION TE SHKOLLES SE MAGJISTRATURES PER MBESHETJE E INFRASTRUKTURES AKOMODUESE PER POLIN E DREJTËSISË		Nr. Lic.	Firma		Nr. Lic.	Firma	FAZA E PROJEKTIT PROJEKTI ZBATIMIT FAZA V-VI			
		Arkitekt	Nasjel Çiço	A.1249/3		Arkitekt	Petrit Hazbiu	A.0155/4	EMËRTIMI I FLETËS: PAMJE NGA LINDJA		
		Inxhiniere	Lindita Gjeka	E.1174/2		Inxhiniere	Anila Hasanaj	K.0241/7	Formati		
		Inxhiniere	Ledian Dila	M.1130/2		Arkitekt	Orion Hasanaj	A.1244/4	Shkalla		
						Inxhinier	Gezim Bakiu	M.0140/4	Nr. i fletës		
						Inxhinier	Arjan Shyti	E.1126/3	A3	1:0	A - 28
								 "ARKONSTUDIO SH.P.K." Rruga "Mihal Duri", Objekti Nr. 33, Tiranë Tel +355 67 2020 482			


PAMJE NGA PERENDIMI





SHËNIME	Porositës: FONDI SHQIPTAR I ZHVILLIMIT	Projektues: ARKONSTUDIO SH.P.K. Nr. Lic. 6996/8		Projektues:		PROJEKTI ARKITEKTONIK		
	EMËRTIMI I PROJEKTIT: NDERTIMI I SHITESËS E GODINËS "POLI I DREJTËSISË", NE FUNKSION TE SHKOLLËS SE MAGJISTRATURES PER MBESHETJE E INFRASTRUKTURES AKOMODUESE PER POLIN E DREJTËSISË	Nr. Lic.	Firma	Nr. Lic.	Firma	FAZA E PROJEKTIT PROJEKTI ZBATIMIT FAZA V-VI		
		Arkitekt	Nasjel Çiço	A.1249/3	Arkitekt	Petrit Hazbiu	A.0155/4	EMËRTIMI I FLETËS: PAMJE NGA PERENDIMI
		Inxhinierë	Lindita Gjeka	E.1174/2	Inxhinierë	Anila Hasanaj	K.0241/7	
		Inxhinierë	Ledian Dila	M.1130/2	Arkitekt	Orion Hasanaj	A.1244/4	
					Inxhinier	Gezim Bakiu	M.0140/4	Formati
					Inxhinier	Arjan Shyti	E.1126/3	A3
								Shkalla
								1:0
								Nr. i fletës
								A - 29
								 "ARKONSTUDIO SH.P.K." Rruga "Mihal Duri", Objekti Nr. 33, Tiranë Tel +355 67 2020 482

PAMJE NGA LINDJA



SHËNIME	Porositës: FONDI SHQIPTAR I ZHVILLIMIT	Projektues: ARKONSTUDIO SH.P.K. Nr. Lic. 6996/8			Projektues:			PROJEKTI ARKITEKTONIK			
	EMËRTIMI I PROJEKTIT: NDERTIMI I SHITESËS E GODINËS "POLI I DREJTËSISË", NE FUNKSION TE SHKOLLËS SE MAGJISTRATURES PER MBESHETJE E INFRASTRUKTURES AKOMODUESE PER POLIN E DREJTËSISË		Nr. Lic.	Firma		Nr. Lic.	Firma	FAZA E PROJEKTIT PROJEKTI ZBATIMIT FAZA V-VI			
		Arkitekt	Nasjel Çiço	A.1249/3		Arkitekt	Petrit Hazbiu	A.0155/4	EMËRTIMI I FLETËS: PAMJE NGA LINDJA		
		Inxhinierë	Lindita Gjeka	E.1174/2		Inxhinierë	Anila Hasanaj	K.0241/7			
		Inxhinierë	Ledian Dila	M.1130/2		Arkitekt	Orion Hasanaj	A.1244/4			
						Inxhinier	Gezim Bakiu	M.0140/4			
						Inxhinier	Arjan Shyti	E.1126/3			
									Formati	Shkalla	Nr. i fletës
									A3	1:0	A - 30
									 "ARKONSTUDIO SH.P.K." Rruga "Mihal Duri", Objekti Nr. 33, Tiranë Tel +355 67 2020 482		

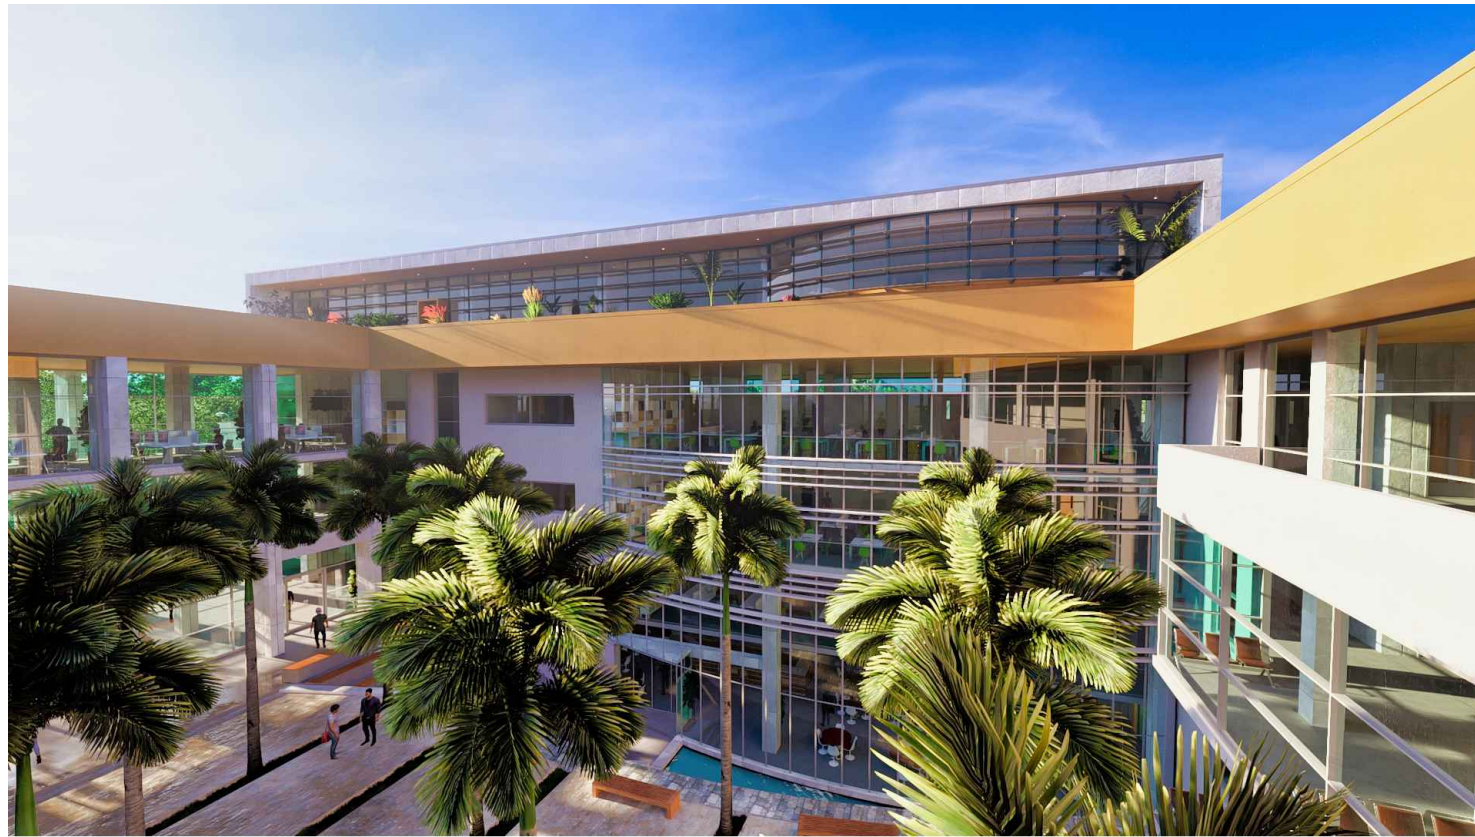

SHËNIME	Porositës: FONDI SHQIPTAR I ZHVILLIMIT	Projektues: ARKONSTUDIO SH.P.K. Nr. Lic. 6996/8			Projektues:			PROJEKTI ARKITEKTONIK			
	EMËRTIMI I PROJEKTIT: NDERTIMI I SHITESËS E GODINËS "POLI I DREJTËSISË", NE FUNKSION TE SHKOLLËS SE MAGJISTRATURES PER MBESHETJE E INFRASTRUKTURES AKOMODUESE PER POLIN E DREJTËSISË		Nr. Lic.	Firma		Nr. Lic.	Firma	FAZA E PROJEKTIT PROJEKTI ZBATIMIT FAZA V-VI			
		Arkitekt	Nasjel Çiço	A.1249/3		Arkitekt	Petrit Hazbiu	A.0155/4	EMËRTIMI I FLETËS: PAMJE TE TJERA		
		Inxhinierë	Lindita Gjeka	E.1174/2		Inxhinierë	Anila Hasanaj	K.0241/7	Formati		
		Inxhinierë	Ledian Dila	M.1130/2		Arkitekt	Orion Hasanaj	A.1244/4	Shkalla		
						Inxhinier	Gezim Bakiu	M.0140/4	Nr. i fletës		
						Inxhinier	Arjan Shyti	E.1126/3	A3		
									1:0		
									A - 31		
									 "ARKONSTUDIO SH.P.K." Rruga "Mihal Duri", Objekti Nr. 33, Tiranë Tel +355 67 2020 482		

PROJEKT ZBATIMI FAZA V-VI

PROJEKTI ELEKTRIK


Objekti : **NDERTIMI I SHITESES E GODINES "POLI I DREJTESISSE", NE FUNKSION TE SHKOLLES SE MAGJISTRATURES PER MBESHTETJE E INFRASTRUKTURES PER POLIN E DREJTESISSE**

Porosites : **FONDI SHQIPTAR I ZHVILLIMIT**

SHËNIME	Porositës: FONDI SHQIPTAR I ZHVILLIMIT	Projektues: ARKONSTUDIO SH.P.K. Nr. Lic. 6996/8			Projektues:			PROJEKTI ELEKTRIK			
	EMËRTIMI I PROJEKTIT: NDERTIMI I SHITESES E GODINES "POLI I DREJTESISSE", NE FUNKSION TE SHKOLLES SE MAGJISTRATURES PER MBESHTETJE E INFRASTRUKTURES AKOMODUESE PER POLIN E DREJTESISSE		Nr. Lic.	Firma		Nr. Lic.	Firma	FAZA E PROJEKTIT PROJEKTI ZBATIMIT FAZA V-VI			
		Arkitekt	Nasjel Çiço	A.1249/3		Arkitekt	Petrit Hazbiu	A.0155/4	EMËRTIMI I FLETËS: KAPAKU PROJEKTI ELEKTRIK		
		Inxhiniere	Lindita Gjeka	E.1174/2		Inxhiniere	Anila Hasanaj	K.0241/7			
		Inxhiniere	Ledian Dila	M.1130/2		Arkitekt	Orion Hasanaj	A.1244/4			
						Inxhinier	Gezim Bakiu	M.0140/4	Formati	Shkalla	Nr. i fletës
						Inxhinier	Arjan Shyti	E.1126/3	A3	1:0	E - 01



"ARKONSTUDIO SH.P.K."
Rruga "Mihal Duri", Objekti Nr. 33, Tiranë
Tel +355 67 2020 482

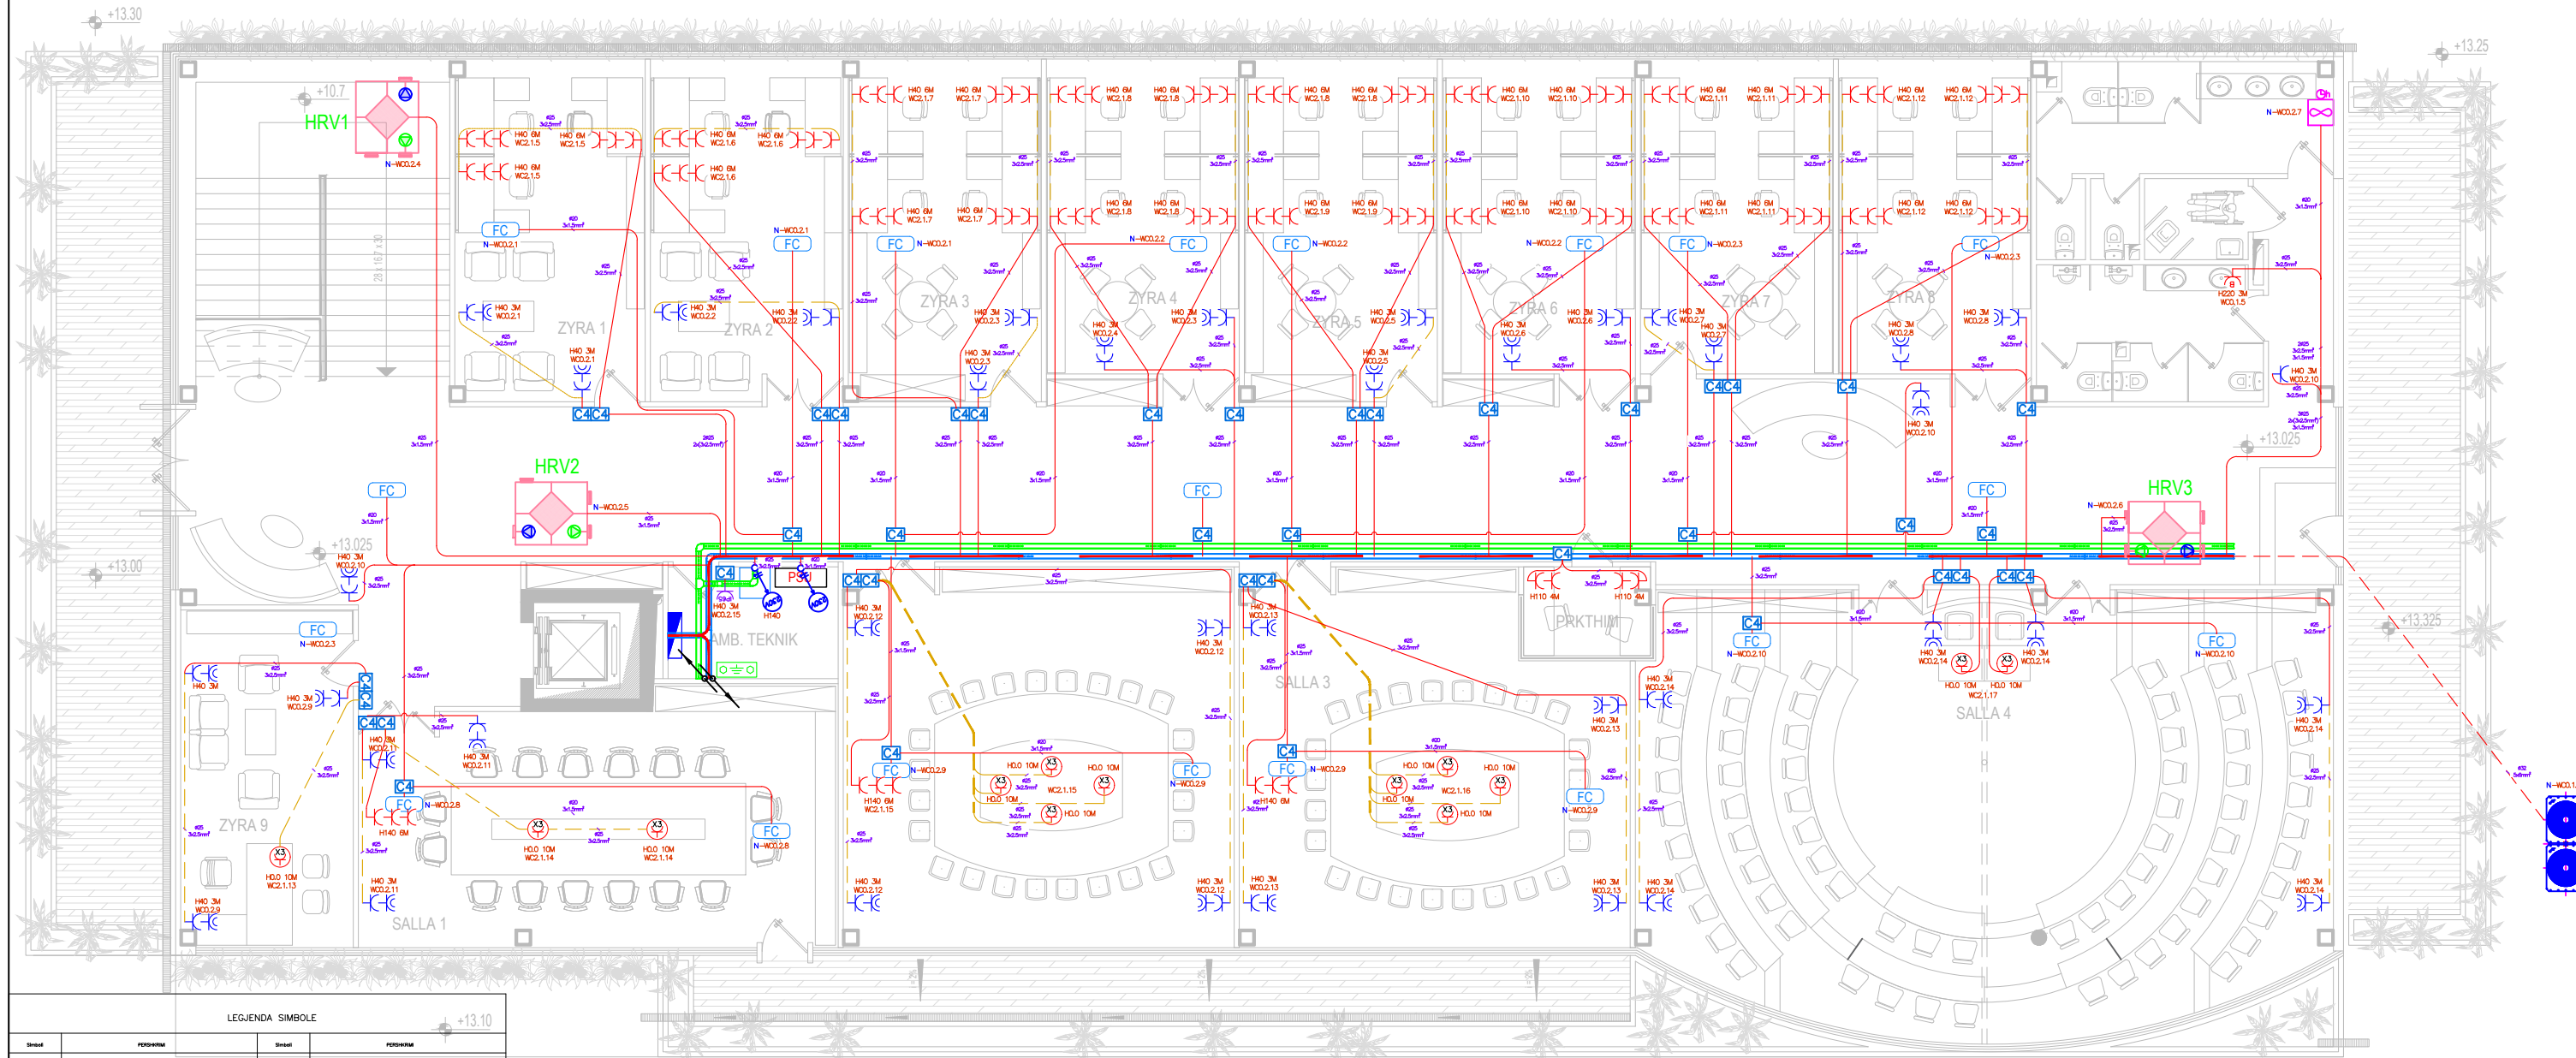

LEGJENDA SIMBOLE

Simbol	PËRSHIRAM	Simbol	PËRSHIRAM
	PRIZI SHKAD UNIVERSALE 3P+T 16A		PANELI ELEKTRIK
	PRIZI BRANDETE 3P+T 16/16A		KABINETI ELEKTRIK
	PRIZI SHKAD UNIVERSALE 3P+T 16A FURNIZIM NGA UPS		KONIZO KABELU TV
	PRIZI BRANDETE 3P+T 16/16A FURNIZIM NGA UPS		KUTI SËPËRQARJE BRENDA MURIT PTT 2000W/200mm
	PRIZI SHKAD UNIVERSALE 3P+T 16A (KOLLEK)		KUTI SËPËRQARJE BRENDA MURIT PTT 2000W/200mm
	PRIZI SHKAD UNIVERSALE 3P+T 16A (KONMETRIK)		KUTI SËPËRQARJE BRENDA MURIT PTT 2000W/200mm
	PRIZI TRAZHINE ME ZHILJE 3 x 3P+T SHKAD UNIVERSALE		KUTI SËPËRQARJE BRENDA MURIT PT 4 x 100W/60V
	APARATOR MESH		KUTI SËPËRQARJE BRENDA MURIT PT 3 x 100W/60V
	FANÇKA / OZE		KUTI SËPËRQARJE JASHTË MURIT O4 1000/1000W
	PRIZI NËNTE-ZHILJE UNASHI KABELLORE		KUTI SËPËRQARJE JASHTË MURIT O3 BONDHSH/1000W
	DREZË LINE NËNTRAPËRJE 1F 230V		LINA ELEKTRIKE NËN DËRITARE
	DREZË LINE TRAZHONJE 3F 400V		LINA ELEKTRIKE NËN DËRITARE

SHËNIME

Porositës:
FONDI SHQIPTAR I ZHVILLIMIT

EMËRTIMI I PROJEKTIIT:
 NDERTIMI I SHITESËS E GODINËS "POLI I DREJTËSISE", NE FUNKSION TE SHKOLLES SE MAGJISTRATURES PER MBESHETJE E INFRASTRUKTURES AKOMODUESE PER POLIN E DREJTËSISE

Projektues:

ARKONSTUDIO SH.P.K. Nr. Lic. 6996/8

		Nr. Lic.	Firma
Arkitekt	Nasjel Çiço	A.1249/3	
Inxhinierë	Lindita Gjeka	E.1174/2	
Inxhinierë	Ledian Dila	M.1130/2	

Projektues:

		Nr. Lic.	Firma
Arkitekt	Petrit Hazbiu	A.0155/4	
Inxhinierë	Anila Hasanaj	K.0241/7	
Arkitekt	Orion Hasanaj	A.1244/4	
Inxhinier	Gezim Bakiu	M.0140/4	
Inxhinier	Arjan Shyti	E.1126/3	


PROJEKTI ELEKTRIK


FAZA E PROJEKTIIT
 PROJEKTI ZBATIMIT FAZA V-VI


EMËRTIMI I FLETËS:
PLANI I INSTALIMEVE ELEKTRIKE TE FUQISE

Formati	Shkalla	Nr. i fletës
A3	1:150	E -03

"ARKONSTUDIO SH.P.K."
 Rruga "Mihal Duri", Objekti Nr. 33, Tiranë
 Tel +355 67 2020 482

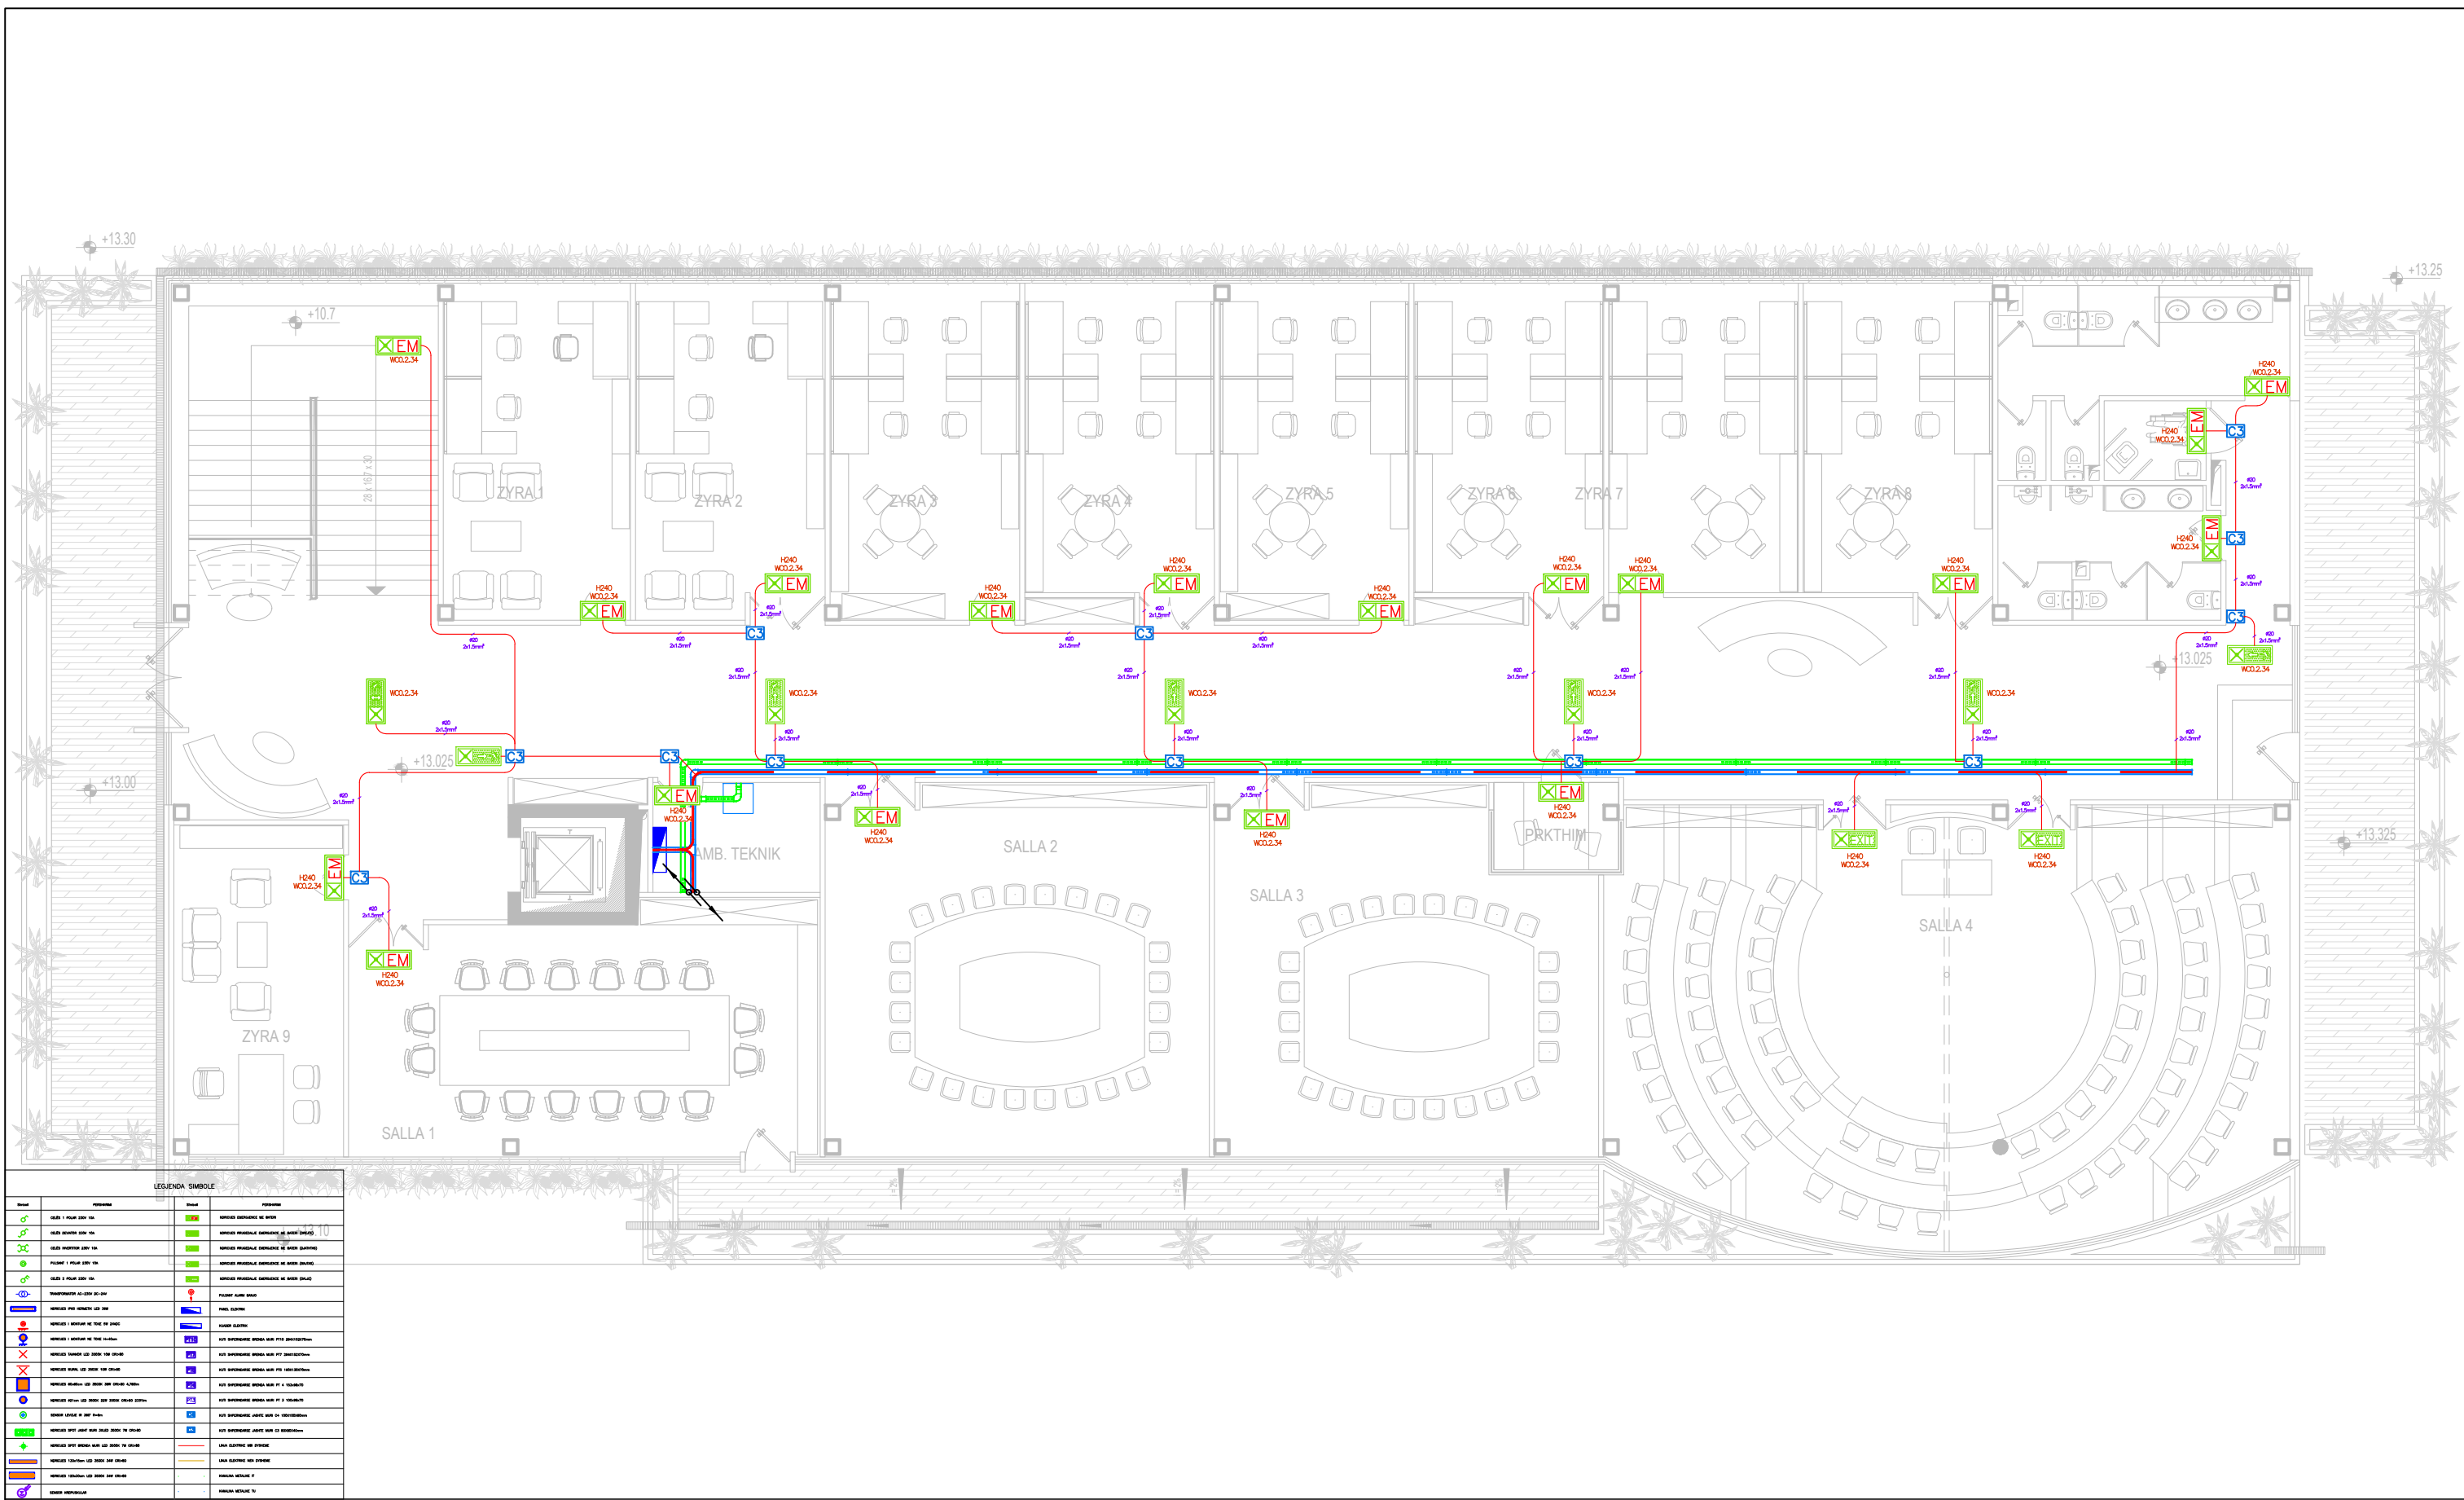

SHËNIME	Porositës: FONDI SHQIPTAR I ZHVILLIMIT	Projektues: ARKONSTUDIO SH.P.K. Nr. Lic. 6996/8	Projektues:			PROJEKTI ELEKTRIK		
	EMËRTIMI I PROJEKTIIT: NDERTIMI I SHITESËS E GODINËS "POLI I DREJTËSISË", NE FUNKSION TE SHKOLLËS SE MAGJISTRURES PER MBESHETJE E INFRASTRUKTURES AKOMODUESE PER POLIN E DREJTËSISË	Arkitekt: Nasjel Çiço Inxhinierë: Lindita Gjeka Inxhinierë: Ledian Dila	Nr. Lic. A.1249/3 Firma E.1174/2 M.1130/2	Arkitekt: Petrit Hazbiu Inxhinierë: Anila Hasanaj Arkitekt: Orion Hasanaj Inxhinier: Gezim Bakui Inxhinier: Arjan Shyti	Nr. Lic. A.0155/4 Firma K.0241/7 A.1244/4 M.0140/4 E.1126/3	FAZA E PROJEKTIIT PROJEKTI ZBATIMIT FAZA V-VI EMËRTIMI I FLETËS: PLANI I INSTALIMEVE NDRICIMI EMERGJENT		
	Formati: A3	Shkalla: 1:150	Nr. i fletës: E-04	 "ARKONSTUDIO SH.P.K." Rruga "Mihal Duri", Objekti Nr. 33, Tiranë Tel +355 67 2020 482				

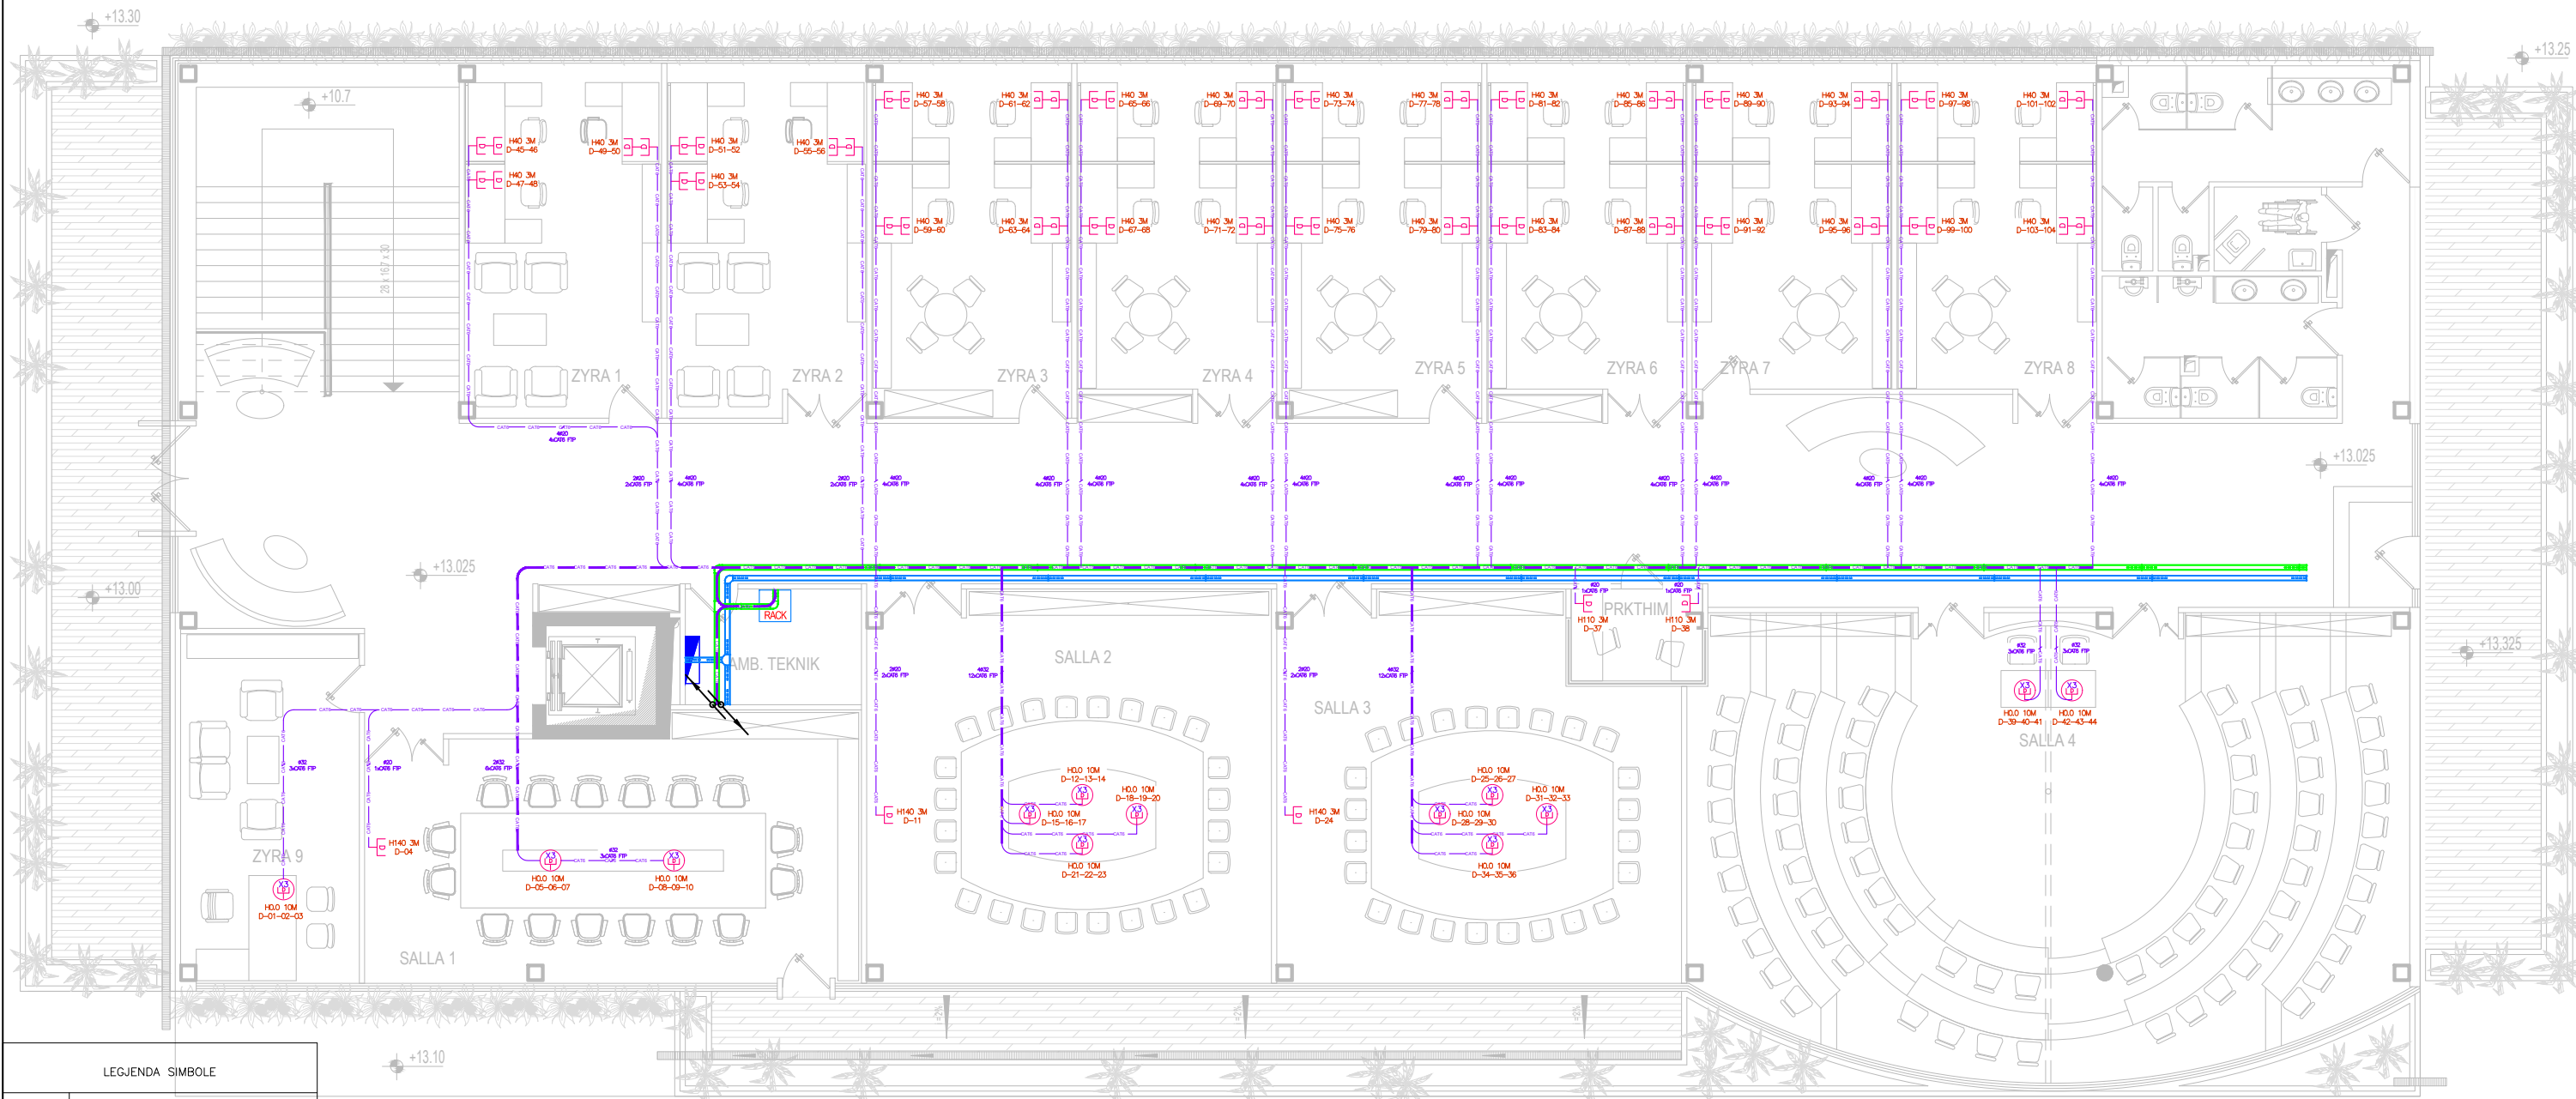

LEGJENDA SIMBOLE	
Simbol	PERSHKRIMI
	PRIZE DATA LAN RJ-45 CAT6 FTP
	PRIZA TAVOLINE ME ZHYTJE 3 x CAT6 FTP
	LINJA KABELORE CAT6 FTP
	KANALINA METALIKE IT
	KANALINA METALIKE TV
	PIVE NGJITJE-ZBRIQTE LUNASH KABELORE
	LINJA ELEKTRIKE MBË DYSHEME
	LINJA ELEKTRIKE NEN DYSHEME

SHËNIME

Porositës:
FONDI SHQIPTAR I ZHVILLIMIT

EMËRTIMI I PROJEKTIT:
 NDERTIMI I SHITESËS E GODINËS "POLI I DREJTËSISË", NE FUNKSION TE SHKOLLËS SE MAGJISTRATURES PER MBESHETJE E INFRASTRUKTURES AKOMODUESE PER POLIN E DREJTËSISË

Projektues:
ARKONSTUDIO SH.P.K. Nr. Lic. 6996/8

		Nr. Lic.	Firma
Arkitekt	Nasjel Çiço	A.1249/3	
Inxhinierë	Lindita Gjeka	E.1174/2	
Inxhinierë	Ledian Dila	M.1130/2	

Projektues:

		Nr. Lic.	Firma
Arkitekt	Petrit Hazbiu	A.0155/4	
Inxhinierë	Anila Hasanaj	K.0241/7	
Arkitekt	Orion Hasanaj	A.1244/4	
Inxhinier	Gezim Bakiu	M.0140/4	
Inxhinier	Arjan Shyti	E.1126/3	


PROJEKTI ELEKTRIK

FAZA E PROJEKTTIT
PROJEKTI ZBATIMIT FAZA V-VI

EMËRTIMI I FLETËS:
PLANI I INSTALIMEVE RRJETI DATA

Formati	Shkalla	Nr. i fletës
A3	1:150	E -05

"ARKONSTUDIO SH.P.K."
 Rruga "Mihal Duri", Objekti Nr. 33, Tiranë
 Tel +355 67 2020 482

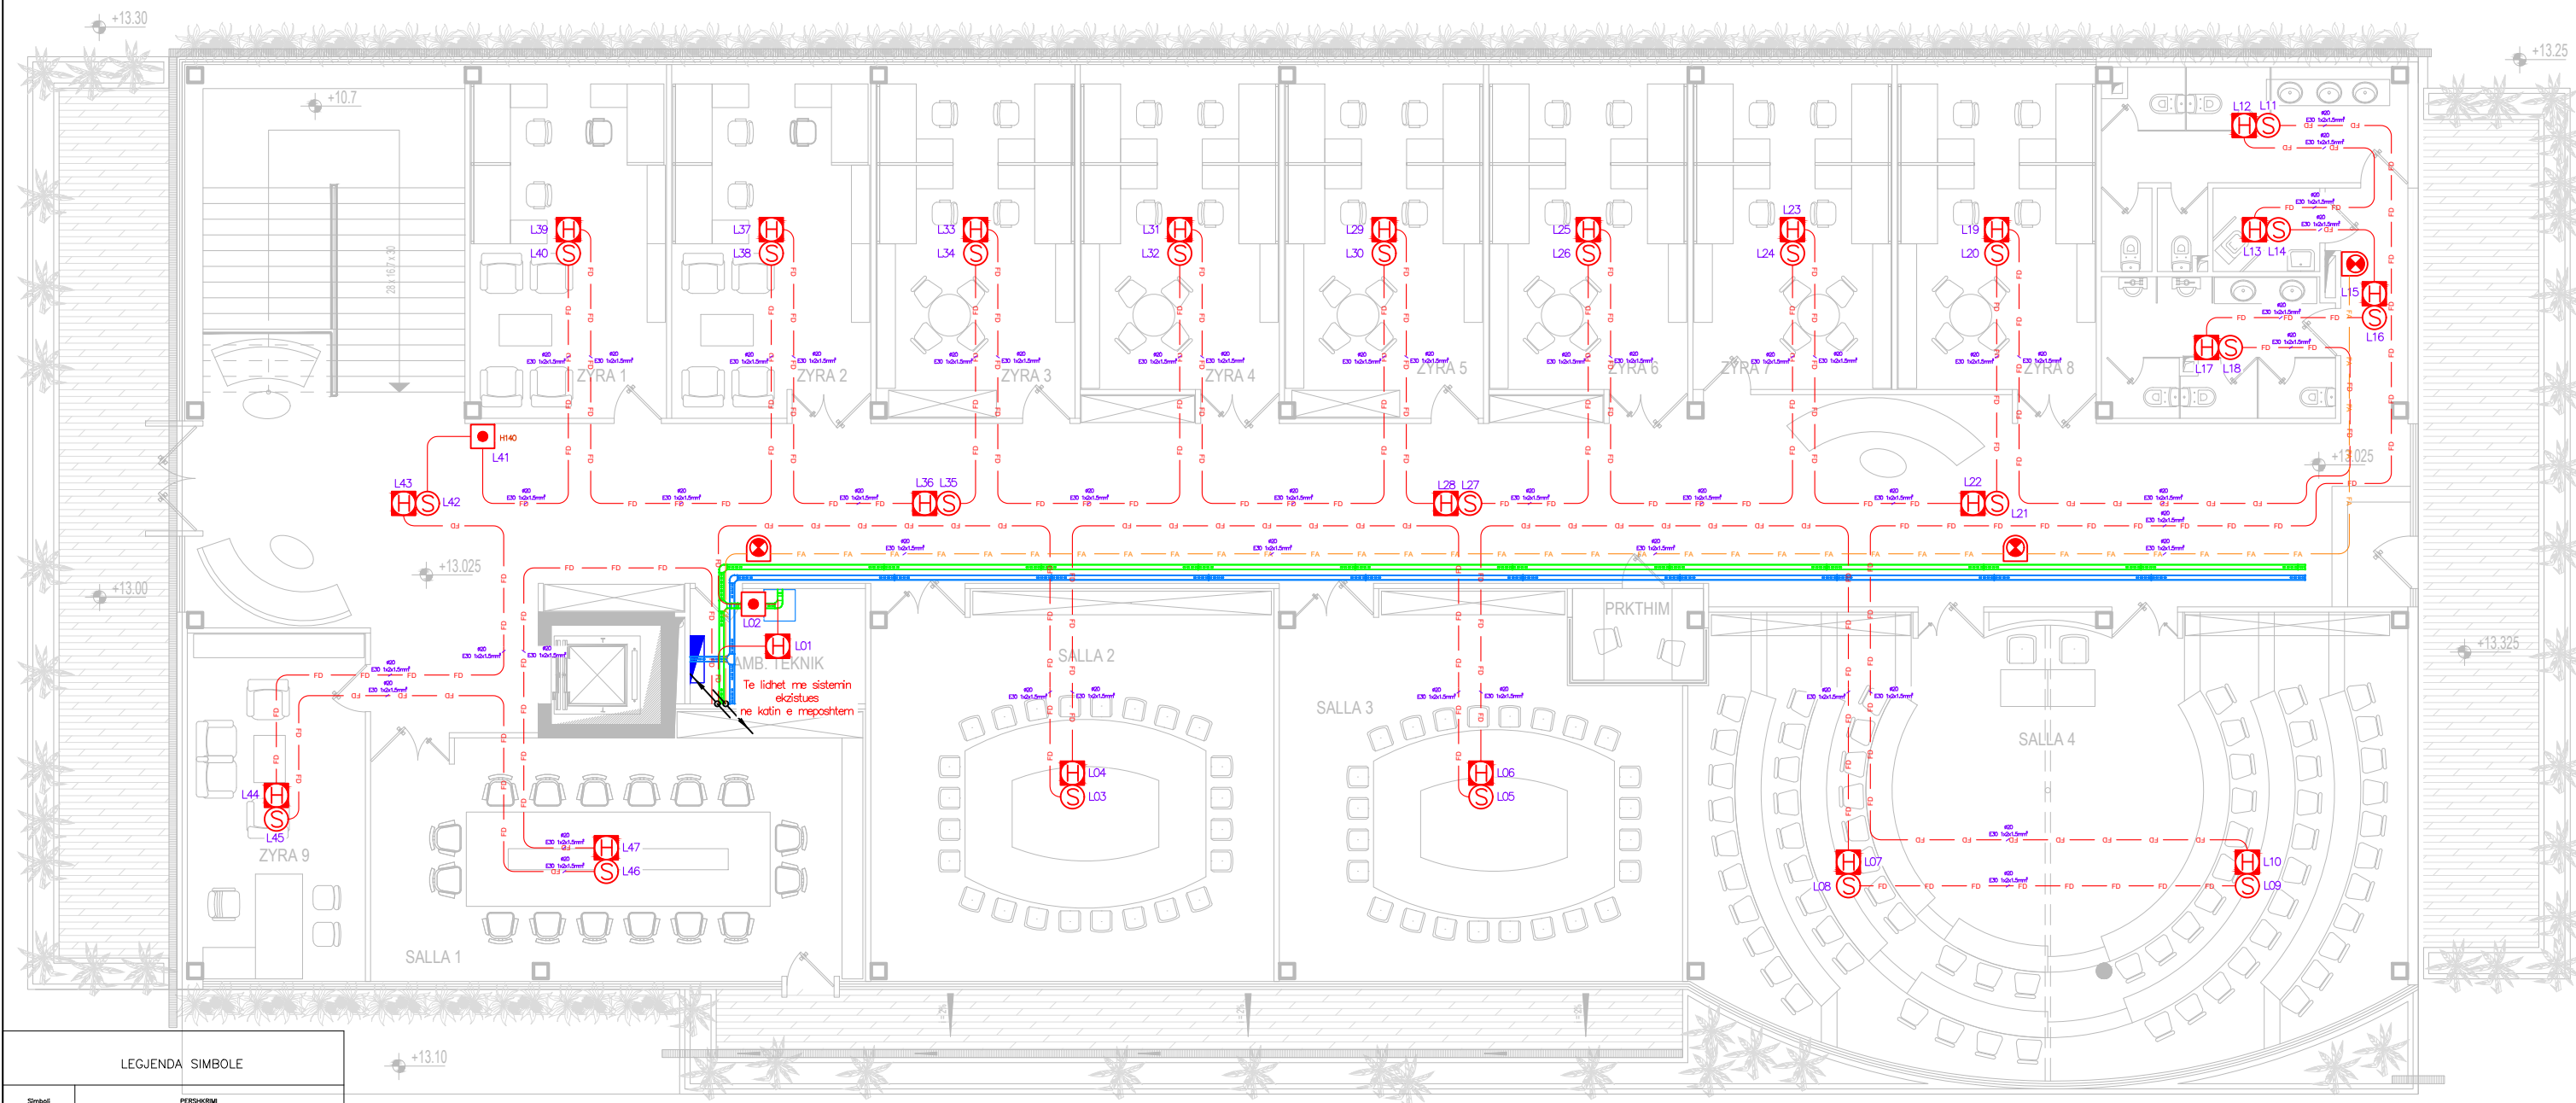

LEGJENDA SIMBOLE	
Simboli	PËRSHKORTIM
	DEKTEKTOR NJËZËSËSHË MBI TAVANIN Ë VËMBUR / HEAT DETECTOR OVER THE CEILING
	DEKTEKTOR TYPË OPTIK / OPTICAL SMOKE DETECTOR
	BUTON TËRMBUR EMERJENCËSË / EMERGENCY MANUAL CALL POINT
	SHËNË E HEDRIGJAR ALARMI / ACOUSTIC & FLASH ALARM SIREN
	PANELI QENDOR I ALARMIT / FIRE ALARM CENTRAL PANEL
	KABELL DEKTEKTOR ZJARRI E/30 / FIRE DETECTION CABLE E/30
	KABELL ALARMI ZJARRI E/30 / FIRE ALARM CABLE E/30

SHËNIME

Sistemi i dedektimit të zjarrit të jetë në përputhje me sistemin ekzistues të markës BOSCH.

Porositës:
FONDI SHQIPTAR I ZHVILLIMIT

EMËRTIMI I PROJEKTIT:
NDERTIMI I SHITESËS E GODINËS "POLI I DREJTËSISË", NË FUNKSION TË SHKOLLËS SE MAGJISTRATURËS PËR MBESHETJE E INFRASTRUKTURËS AKOMODUESE PËR POLIN E DREJTËSISË

Projektues:
ARKONSTUDIO SH.P.K. Nr. Lic. 6996/8

		Nr. Lic.	Firma
Arkitekt	Naşjel Çiço	A.1249/3	
Inxhinierë	Lindita Gjeka	E.1174/2	
Inxhinierë	Ledian Dila	M.1130/2	

Projektues:

		Nr. Lic.	Firma
Arkitekt	Petrit Hazbiu	A.0155/4	
Inxhinierë	Anila Hasanaj	K.0241/7	
Arkitekt	Orion Hasanaj	A.1244/4	
Inxhinier	Gezim Bakiu	M.0140/4	
Inxhinier	Arjan Shyti	E.1126/3	

PROJEKTI ELEKTRIK


FAZA E PROJEKTIT
PROJEKTI ZBATIMIT FAZA V-VI

EMËRTIMI I FLETËS:
PLANI I INSTALIMEVE SISTEMI DEDEKTIMIT TË TYMIT

Formati	Shkalla	Nr. i fletës
A3	1:150	E -06



"ARKONSTUDIO SH.P.K."
Rruga "Mihal Duri", Objekti Nr. 33, Tiranë
Tel +355 67 2020 482

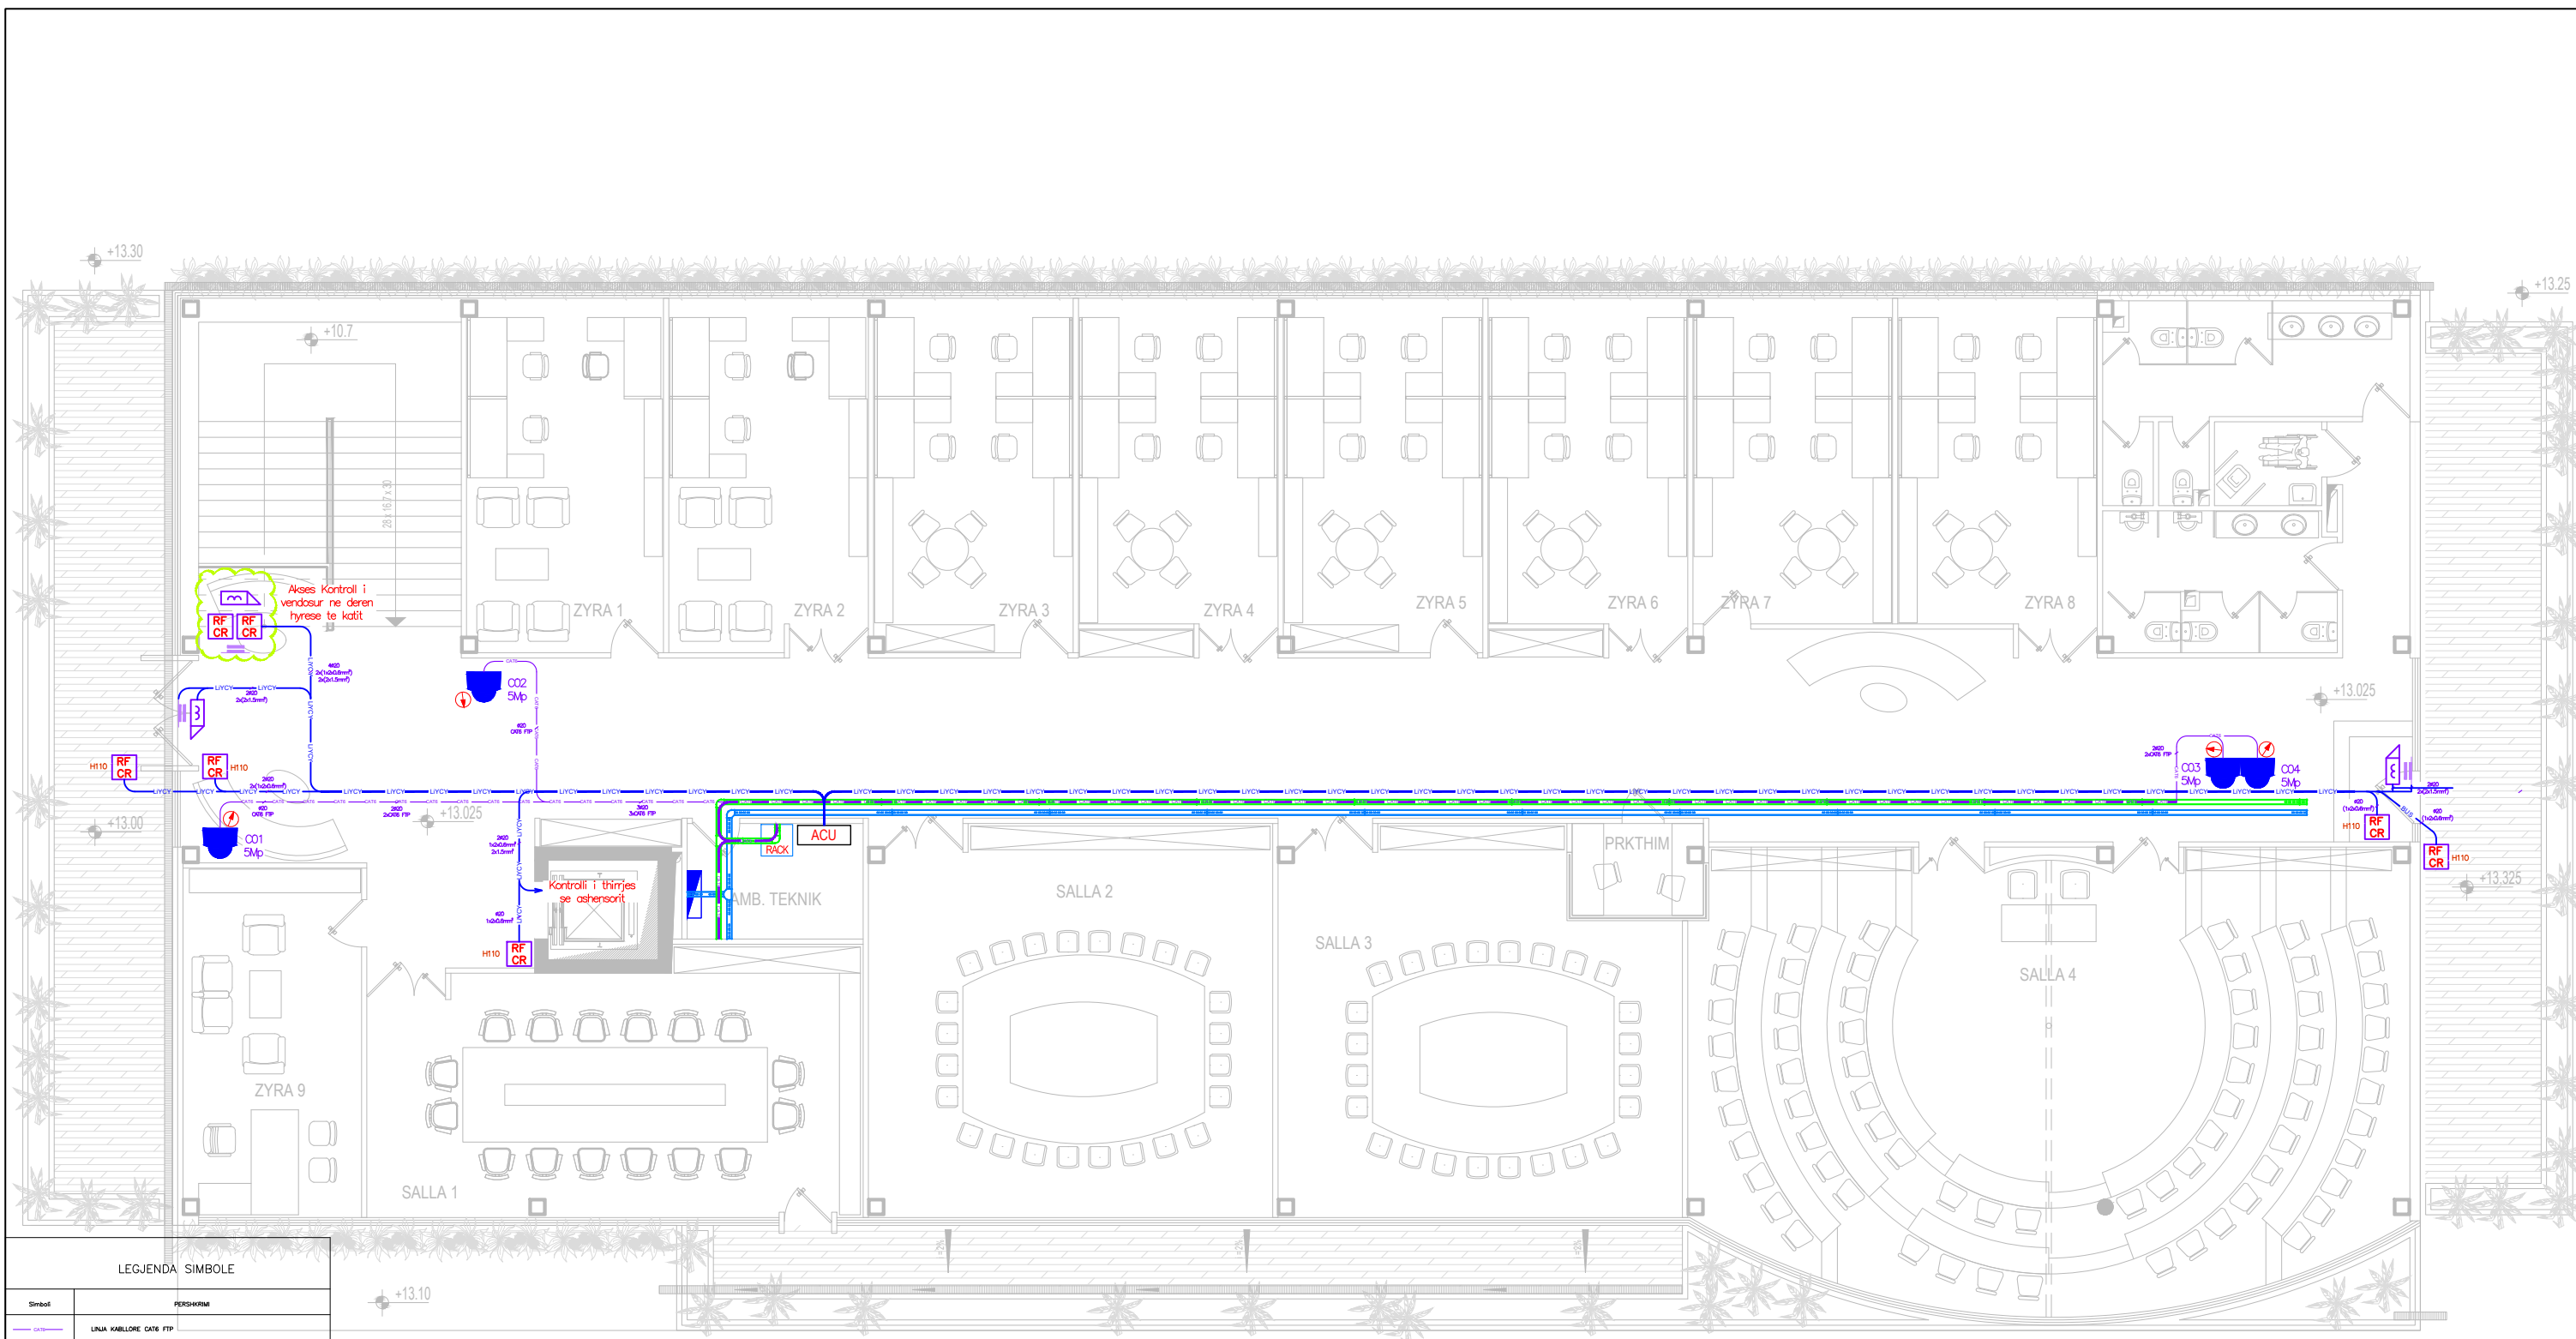

LEGJENDA SIMBOLE	
Simboli	PERKSHIRIM
	LIALA KABLORE CAT6 FTP
	LIALA KABLORE RS485
	LIALA KABLORE LVDC
	KAMERA IP PoE SMP DOME
	AKSES KONTROLL UNIT
	POWER SUPPLY UNIT
	KONTAKT MAGNETIK
	ELEKTROSHIVE
	LEJUES KARTE RF

SHËNIME

Sistemi i dedektimit te zjarrit te jete ne perputhje me sistemin ekzistues te markes BOSCH.

Porositës:

FONDI SHQIPTAR I ZHVILLIMIT
 EMËRTIMI I PROJEKTIT:
 NDERTIMI I SHITESES E GODINES "POLI I DREJTJESISE", NE FUNKSION TE SHKOLLES SE MAGJISTRATURES PER MBESHETJE E INFRASTRUKTURES AKOMODUESE PER POLIN E DREJTJESISE

Projektues:

ARKONSTUDIO SH.P.K.		Nr. Lic. 6996/8	
		Nr. Lic.	Firma
Arkitekt	Nasjel Çiço	A.1249/3	
Inxhiniere	Lindita Gjeka	E.1174/2	
Inxhiniere	Ledian Dila	M.1130/2	


Projektues:

		Nr. Lic.	Firma
Arkitekt	Petrit Hazbiu	A.0155/4	
Inxhiniere	Anila Hasanaj	K.0241/7	
Arkitekt	Orion Hasanaj	A.1244/4	
Inxhinier	Gezim Bakiu	M.0140/4	
Inxhinier	Arjan Shyti	E.1126/3	

PROJEKTI ELEKTRIK

FAZA E PROJEKTIT		
PROJEKTI ZBATIMIT FAZA V-VI		
EMËRTIMI I FLETËS:		
PLANI I INSTALIMEVE RRJETI CCTV & ACIS		
Formati	Shkalla	Nr. i fletës
A3	1:150	E -07

"ARKONSTUDIO SH.P.K."
 Rruga "Mihal Duri", Objekti Nr. 33, Tiranë
 Tel +355 67 2020 482

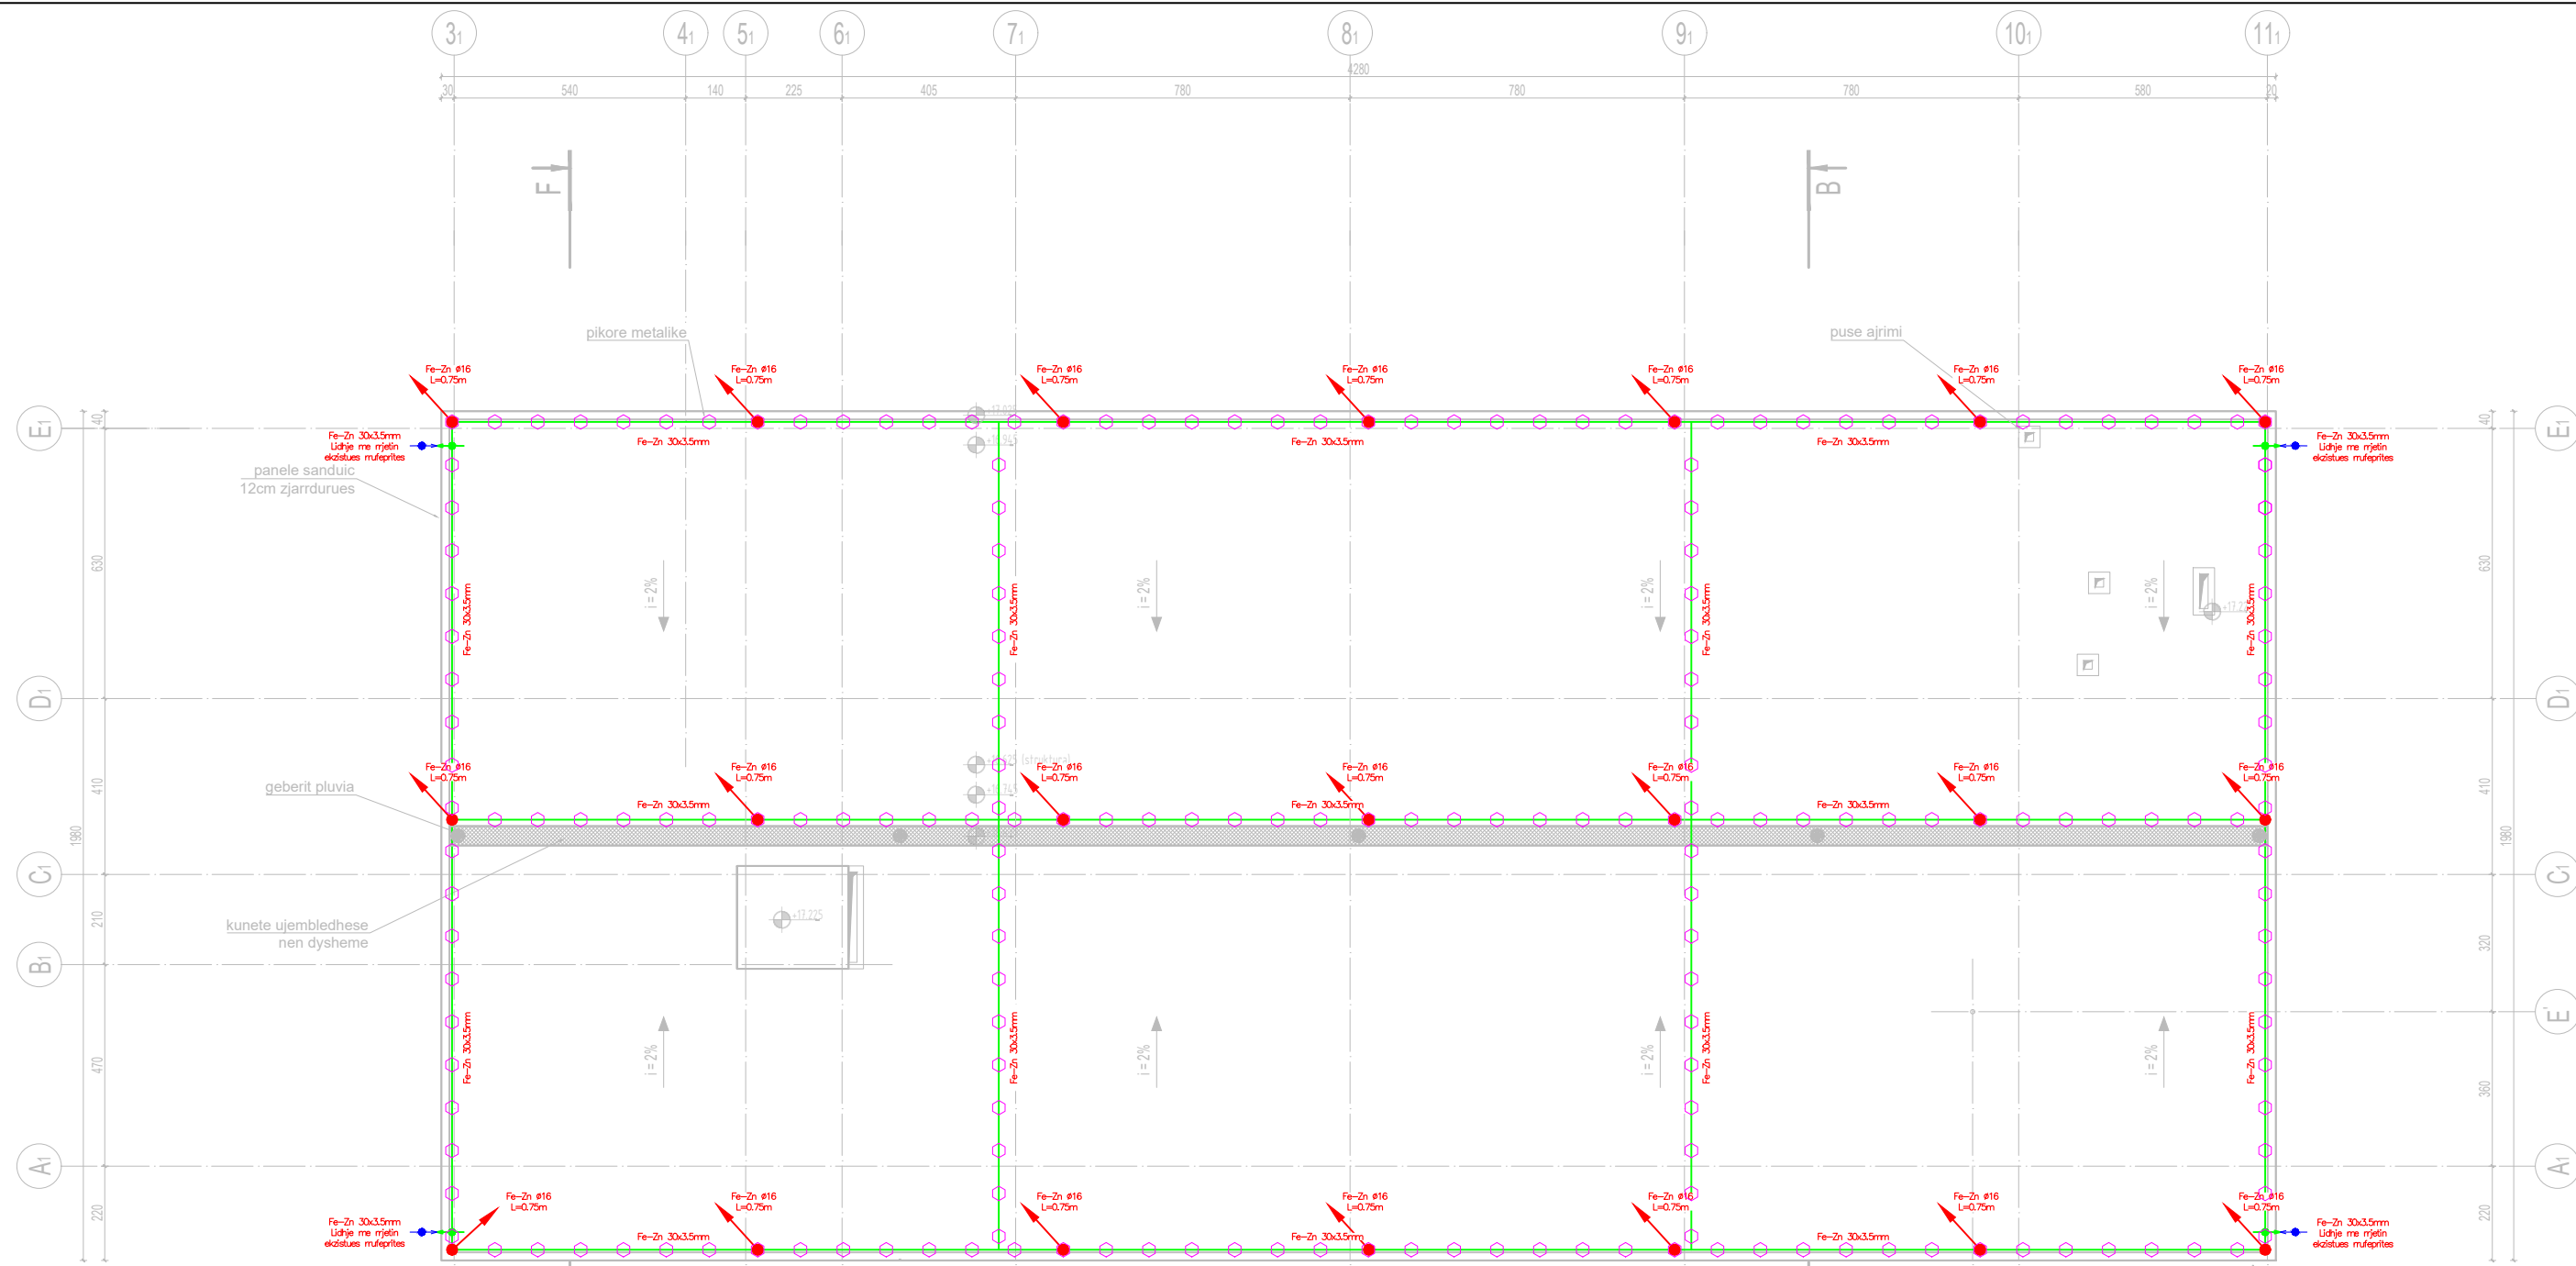

LEGJENDA SIMBOLE

Simboli	PERSHKRIMI
	LINJA RRJETI RRUFEPITES SHIRIT METALIK 30x3.5mm
	ZBARE EKUIPOTENCIALE
	SHTIZE RRUFEPITISE
	SHIRIT LIDHES RRJETI TOKEZIMIT ME RRJETIN RRUFEPITES 30x3mm
	MBESHITES SHIRITI RRUFEPITES!

SHËNIME

Porositës:
FONDI SHQIPTAR I ZHVILLIMIT
 EMËRTIMI I PROJEKTIT:
 NDERTIMI I SHITESES E GODINES "POLI I DREJTESISË", NE FUNKSION TE SHKOLLES SE MAGJISTRATURES PER MBESHITJE E INFRASTRUKTURES AKOMODUESE PER POLIN E DREJTESISË

Projektues:

ARKONSTUDIO SH.P.K. Nr. Lic. 6996/8

		Nr. Lic.	Firma
Arkitekt	Nasjel Çiço	A.1249/3	
Inxhiniere	Lindita Gjeka	E.1174/2	
Inxhiniere	Ledian Dila	M.1130/2	

Projektues:

		Nr. Lic.	Firma
Arkitekt	Petrit Hazbiu	A.0155/4	
Inxhiniere	Anila Hasanaj	K.0241/7	
Arkitekt	Orion Hasanaj	A.1244/4	
Inxhinier	Gezim Bakiu	M.0140/4	
Inxhinier	Arjan Shyti	E.1126/3	

PROJEKTI ELEKTRIK

FAZA E PROJEKTIT
PROJEKTI ZBATIMIT FAZA V-VI

EMËRTIMI I FLETËS:
PLANI I INSTALIMEVE RRJETI RRUFEPITES

Formati	Shkalla	Nr. i fletës
A3	1:150	E -08



"ARKONSTUDIO SH.P.K."
 Rruga "Mihal Duri", Objekti Nr. 33, Tiranë
 Tel +355 67 2020 482

POROSITËS:

FONDI SHQIPTAR I ZHVILLIMIT

TITULLI I PROJEKTIT:

NDERTIMI I SHITESËS E GODINES "POLI I DREJTËSISË",
 R MBESHTETJE E INFRASTRUKTURES AKOMODUESE
 PER POLIN E DREJTËSISË

PANELI:

Paneli Elektrik TU Rrjeti
 Normal + Gjenerator +UPS

KARAKTERISTIKAT E PANELIT**TË DHËNAT E IMPIANTIT**

TENSIONI [V]	400	FREQ. [Hz]	50
RRYMA NOM. E PANELI [A]			
Icc PRES. Në PANELI [kA]			3,4
SISTEMI I NEUTRIT	TNS		
DIMENSIONIMI I ZBARRAVE			
In [A]			Icc [kA]
KASA			
KLASI I IZOLACIONIT			IP 40

REFERUAR NORMAVE

NDARËSA NË KUTI	<input checked="" type="checkbox"/>	SSH EN 60947-2
NDARËSA MODULAR	<input checked="" type="checkbox"/>	SSH EN 60947-2
	<input type="checkbox"/>	SSH EN 60898
KASA	<input checked="" type="checkbox"/>	SSH EN 61439-2
	<input type="checkbox"/>	SSH 23-48
		SSH 23-49
		SSH 23-51

E.1126/3

KLIENTI FONDI SHQIPTAR I ZHVILLIMIT

Nr i Vizatimit w LV project

FILE paneli elektrik_normal_[Q00]_[PE-TU-N].dwg

LICENCË: E.1126/3

DATA 17/05/2024

REVIZIONI RO.0


PROJEKTUES: Ing. Arjan Shyti

FAQA 1

FAQA PASUESE 2


OBJEKTI

FIRMA

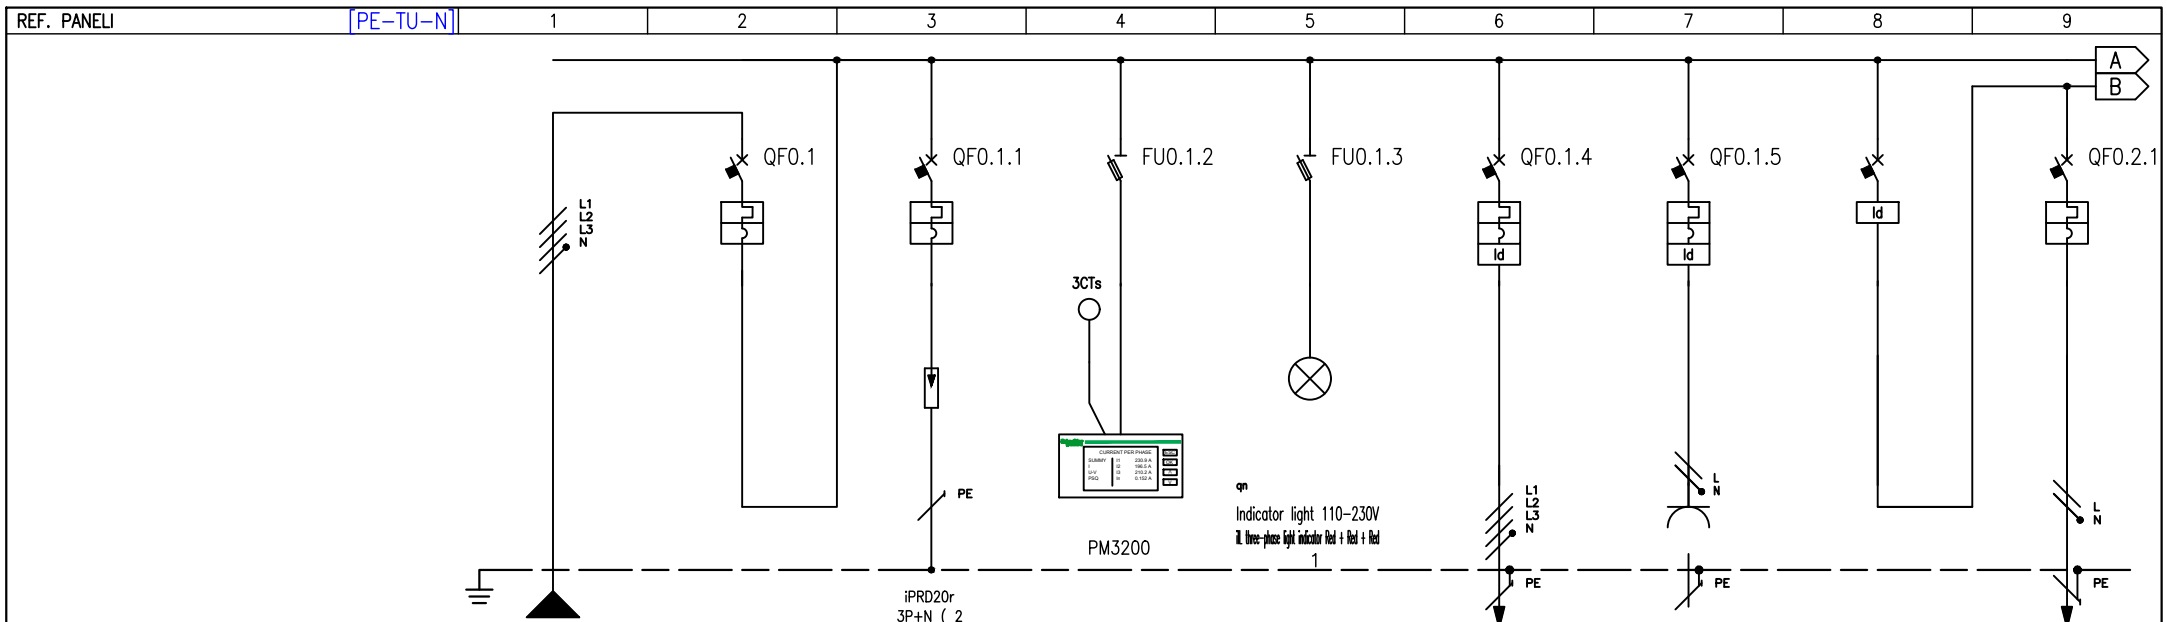


EMËRTIMI I MORSETAVE				L1L2L3NPE		1		2		L1L2L3NPE		3		L1L2L3NPE		4		L1L2L3NPE		5		L1L2L3NPE		6		L1NPE		7		L1L2L3N		8		L1NPE		9			
EMËRTIMI I QARKUT		SHPËRNDARJA		Furnizim nga Paneli Kryesor Rrjeti Normal		Furnizim nga Paneli Kryesor Rrjeti Normal		SPD		Multimeter Digjital		Llamp Sinjalizimi Prezence Tensioni		Pajisje Kondicionimi VRF		Boiler		Grup Fancoil		Fan Coil Zyra 1; 2; 3																			
PËRSHKRIMI I QARKUT																																							
TIPI I APARATUËS				iC60 N		iC60 N		SBI50		SBI50		3P+N DPN Vigi		iC40 N		iID (4P)		iC40 N																					
NDARËSI	Icu [kA]	10		10		100		100		6		10		25		10																							
	N. POLE	In [A]	4P	63	4P	20	3P+N		3P+N	3P+N	40	1P+N	16			1P+N	10																						
	KURBA MBROJTESE		C		C						B		C				C																						
	I _r [A]	t _r [s]	63		20						40		16				10																						
	I _{sd} [A]	t _{sd} [s]	630		200						192		160				100																						
DIFERENCIALI	TIPI	KLASI								RCD Integrated		A		Acti9 Vigi		AC		RCD		A																			
	I _{dn} [A]	t _{dn} [ms]								0,03	Instantaneous	0,03	Instantaneous	0,03	Instantaneous	0,03	Instantaneous																						
KONTAKTOR TELERUTORI	TIPI	KLASI																																					
	BOBINA [V]	N. POLE	In [A]																																				
TERMIKE	TIPI	I _{rth} [A]																																					
SIGURESA	N. POLE	In [A]																																					
TË TJERA AP.	TIPI																																						
KABLLAZHI	TIPI I IZOLACIONIT	INSTALIMI		XLPE		30 - C								XLPE		30 - C		XLPE		30 - C						XLPE		30 - C											
	SEKSIONI FAZA-N-PE/PEN [mmq]	1x16	1x16	1x16										1x6	1x6	1x6	1x2,5	1x2,5	1x2,5							1x1,5	1x1,5	1x1,5											
	I _b [A]	I _z [A]	40,9	96										35,3	52	7,2	33									2,9	24												
	Un [V]	P _n [kW]	400	23,28			23,28							400	22	230	1,5									5,6	230	0,6											
FUNDI I LINJËS	I _{cc} min [kA]	I _{cc} max [kA]	0,9	3,4										0,3	1,1	0,1	0,3									0,1	0,3												
	GJATËSIA [m]	dV TOTALE [%]	50	1,2										50	4	45	3,6									30	2,3												
SHËNIME																																							

E.1126/3	KLIENTI	Nr i Vizatimit w LV project		FILE	paneli elektrik_normal_[000]_[PE-TU-N].dwg			
		OBJEKTI	LICENCË:	-	DATA	17/05/2024	REVIZIONI	RO.0
			PROJEKTUES:	Ing. Arjan Shyti	FAQA	2	FAQA PASUESE	3
		FIRMA						

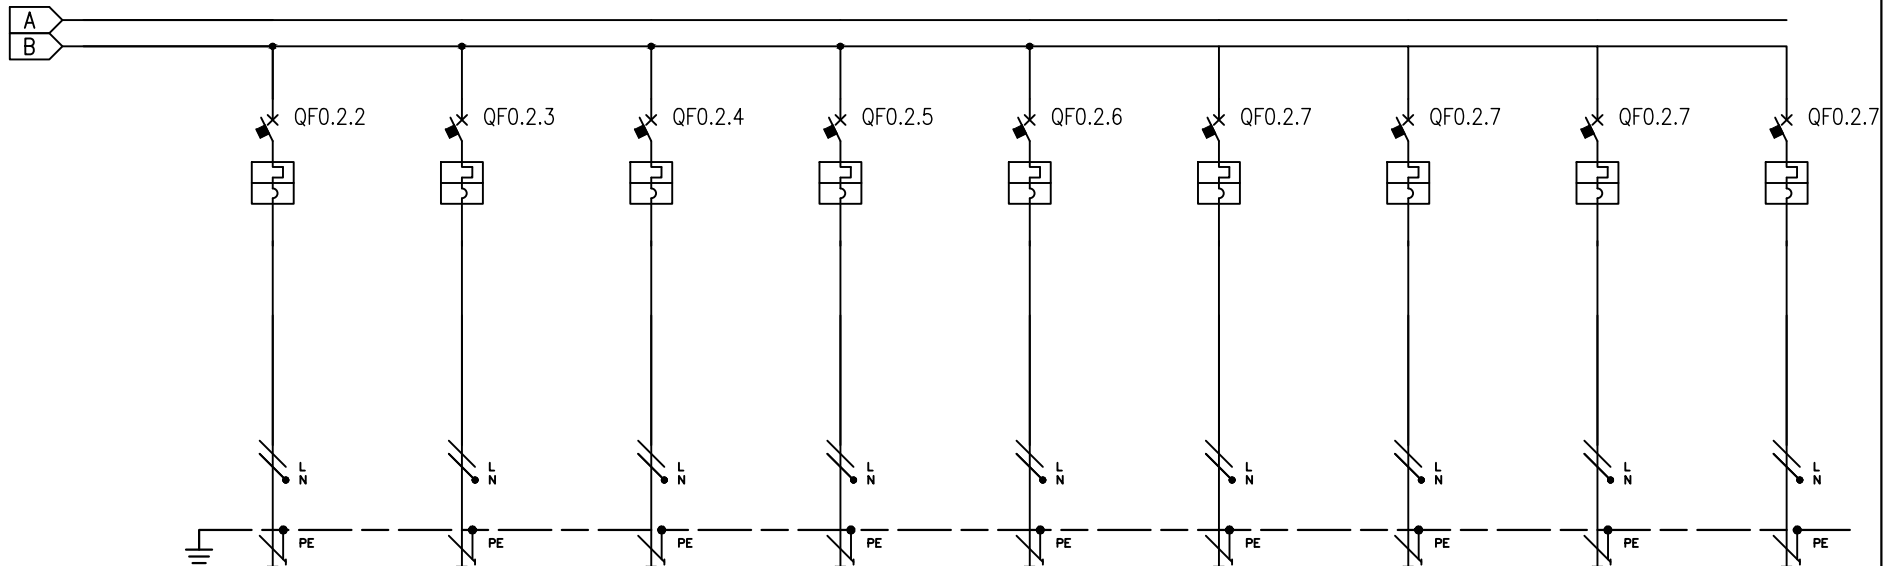

EMËRTIMI I QARKUT		SHPËRNDARJA		9			L2NPE			10			L3NPE			11			L1NPE			12			L2NPE			13			L3NPE			14			L3NPE			14			L3NPE			14			L3NPE			14			L3NPE		
PËRSHKRIMI I QARKUT		Fan Coil Zyra 4; 5; 6			Fan Coil Zyra 7; 8; 9			Rekuperator HRV1			Rekuperator HRV2			Rekuperator HRV3			Aspirator WC			Fan Coil Salla 1			Fan Coil Salla 2 & 3			Fan Coil Salla 4																															
TIPI I APARATUËS		iC40 N			iC40 N			iC40 N			iC40 N			iC40 N			iC40 N			iC40 N			iC40 N			iC40 N			iC40 N			iC40 N			iC40 N			iC40 N			iC40 N			iC40 N													
NDARËSI	Icu [kA]	10			10			10			10			10			10			10			10			10			10			10			10			10			10																
	N. POLE	1P+N			1P+N			1P+N			1P+N			1P+N			1P+N			1P+N			1P+N			1P+N			1P+N			1P+N			1P+N			1P+N			1P+N																
	In [A]	10			10			10			10			10			10			10			10			10			10			10			10			10			10																
	KURBA MBROJTESE	C			C			C			C			C			C			C			C			C			C			C			C			C			C																
	I _r [A]	10			10			10			10			10			10			10			10			10			10			10			10			10			10																
	t _r [s]	10			10			10			10			10			10			10			10			10			10			10			10			10			10																
I _{sd} [A]	100			100			100			100			100			100			100			100			100			100			100			100			100			100																	
t _{sd} [s]	100			100			100			100			100			100			100			100			100			100			100			100			100			100																	
I _i [A]	
I _g [A]	
DIFERENCIALI	TIPI	
	KLASI	
KONTAKTOR TELERUTORI	I _{dn} [A]	
	tdn [ms]	
TERMIKE	TIPI	
	I _{rth} [A]	
SIGURESA	N. POLE	
	In [A]	
TË TJERA AP.	TIPI	
KABLLAZHI	TIPI I IZOLACIONIT	XLPE			30 - C			XLPE			30 - C			XLPE			30 - C			XLPE			30 - C			XLPE			30 - C			XLPE			30 - C			XLPE			30 - C			XLPE			30 - C										
	INSTALIMI	1x1,5			1x1,5			1x1,5			1x1,5			1x1,5			1x1,5			1x1,5			1x1,5			1x1,5			1x1,5			1x1,5			1x1,5			1x1,5			1x1,5			1x1,5													
	SEKSIONI FAZA-N-PE/PEN [mmq]	1x1,5			1x1,5			1x1,5			1x1,5			1x1,5			1x1,5			1x1,5			1x1,5			1x1,5			1x1,5			1x1,5			1x1,5			1x1,5			1x1,5			1x1,5													
	I _b [A]	2,9			24			2,9			24			5,8			24			5,8			24			5,8			33			1			24			1			24			1			24										
FUNDI I LINJËS	I _z [A]	230			0,6			230			0,6			230			1,2			230			1,2			230			0,2			230			230			0,2			230																
	P _n [kW]	0,1			0,3			0,1			0,3			0,1			0,3			0,1			0,3			0,1			0,2			0,1			0,2			0,1			0,2																
GJATËSIA [m]	I _{cc min} [kA]	30			2,3			30			2,3			30			3,4			30			3,4			45			3,2			45			1,7			45			1,7			45													
	dV TOTALE [%]	30			2,3			30			2,3			30			3,4			30			3,4			45			3,2			45			1,7			45			1,7			45													

E.1126/3	KLIENTI	Nr i Vizatimit		Ew LV project		FILE	paneli elektrik_normal_[Q00]_[PE-TU-N].dwg				
		LICENCË:	-		DATA	17/05/2024		REVIZIONI	RO.0		
		PROJEKTUES:	Ing. Arjan Shyti		FAQA	3		FAQA PASUESE	4		
OBJEKTI	SHËNIME		FIRMA		_____		_____				

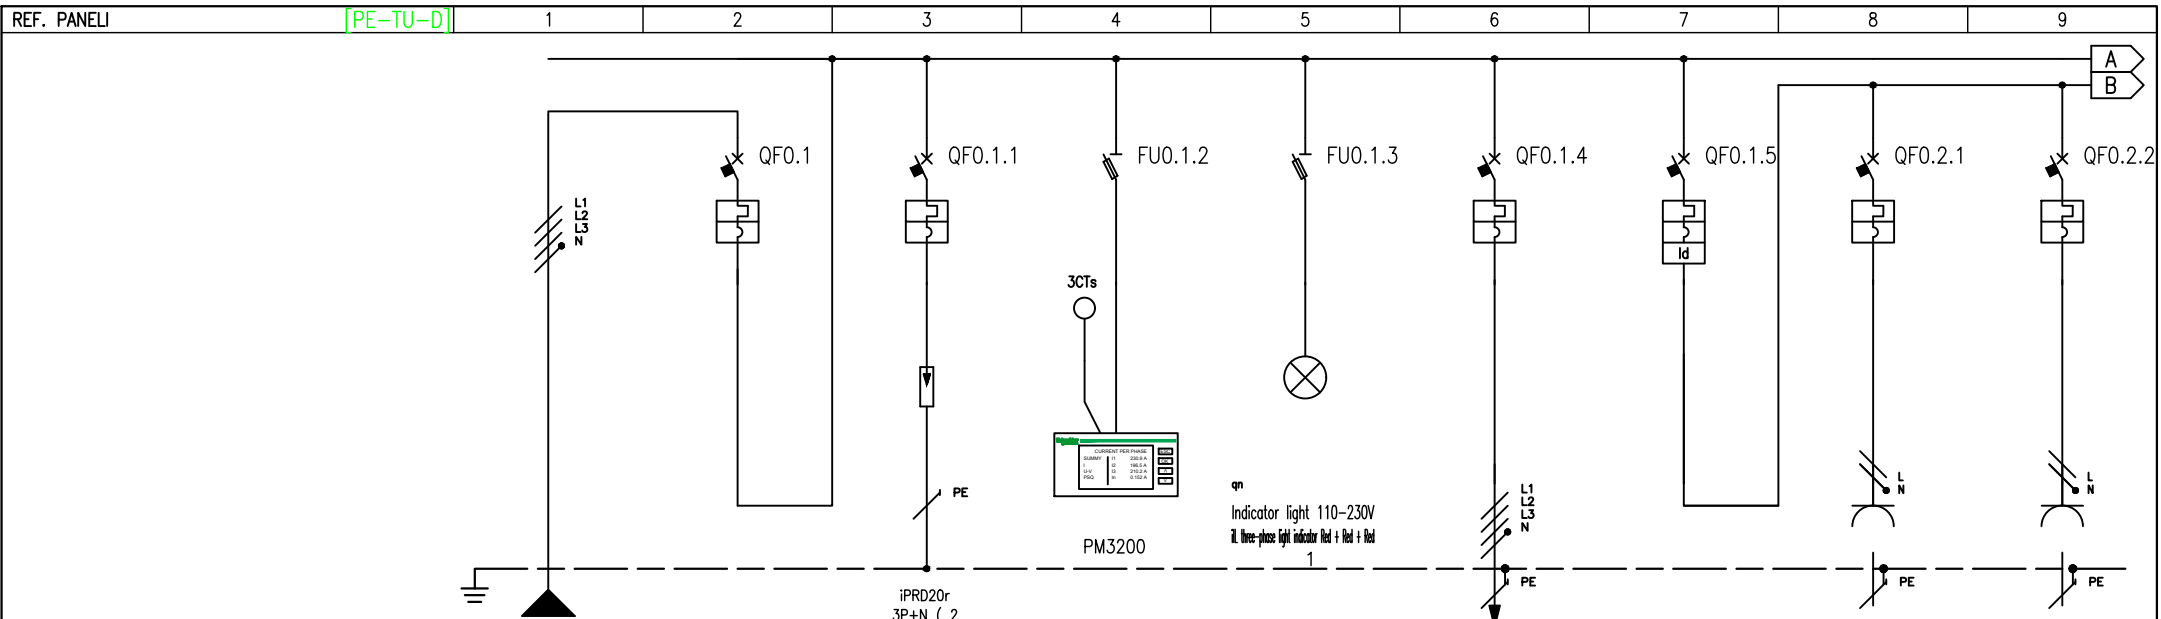


EMËRTIMI I MORSETAVE

EMËRTIMI I QARKUT	SHPËRNDARJA	L1L2L3NPE	1	2	L1L2L3NPE	3	L1L2L3NPE	4	L1L2L3NPE	5	L1L2L3NPE	6	L1L2L3NPE	7	L1NPE	8	L2NPE	9	
PËRSHKRIMI I QARKUT			Furnizim nga Paneli Kryesor Rrjeti Gjenerator	Furnizim nga Paneli Kryesor Rrjeti Gjenerator	SPD	Multimeter Digjital	Llamp Sinjalizimi Prezence Tensioni	Shkon te UPS	Grup Priza	Priza Zyra 1	Priza Zyra 2								
TIPI I APARATUËS			iC60 N	iC60 N	SBI50	SBI50	iC60 N	3P+N DPN Vigi	iC40 N	iC40 N									
NDARËSI	Icu [kA]		10	10	100	100	10	6	10	10									
	N. POLE	In [A]	4P	4P	3P+N	3P+N	4P	3P+N	1P+N	1P+N									
	KURBA MBROJTESE		C	C			C	B	C										
	I _r [A]	t _r [s]	40	20			32	10	16	16									
	I _{sd} [A]	t _{sd} [s]	400	200			320	48	160	160									
	I _i [A]	t _g [s]																	
DIFERENCIALI	TIPI	KLASI							RCD Integrated	A									
	I _{dn} [A]	t _{dn} [ms]							0,03	Instantaneous									
KONTAKTOR	TIPI	KLASI																	
TELERUTORI	BOBINA [V]	N. POLE	In [A]																
TERMIKE	TIPI	I _{rth} [A]																	
SIGURESA	N. POLE	In [A]																	
TË TJERA AP.	TIPI																		
KABLLAZHI	TIPI I IZOLACIONIT	INSTALIMI	XLPE	30 - C					XLPE	30 - C				XLPE	30 - C	XLPE	30 - C		
	SEKSIONI FAZA-N-PE/PEN [mmq]		1x10	1x10	1x10				1x4	1x4	1x4			1x2,5	1x2,5	1x2,5	1x2,5	1x2,5	
	I _b [A]	I _z [A]	30,9	71					28	40				1,2	33	1,2	33		
	U _n [V]	P _n [kW]	400	20,27	20,27				400	19,2	3,75			230	0,25	230	0,25		
FUNDI I LINJËS	I _{cc min} [kA]	I _{cc max} [kA]	0,6	2,3					0,4	1,8				0,2	0,5	0,2	0,5		
	GJATËSIA [m]	dV TOTALE [%]	50	1,5					7	2				20	1,7	20	1,7		
SHËNIME																			

E.1126/3

KLIENTI	Nr i Vizatimit: E.1126/3		Titulli: LV project		FILE: paneli elektrik_gjenerator_[000]_PE-TU-D.dwg
	LICENCË:		DATA: 17/05/2024	REVISIONI: R0.0	
	OBJEKTI	PROJEKTUES: Ing. Arjan Shyti	FAQA: 5	FAQA PASUESE: 6	FIRMA: _____

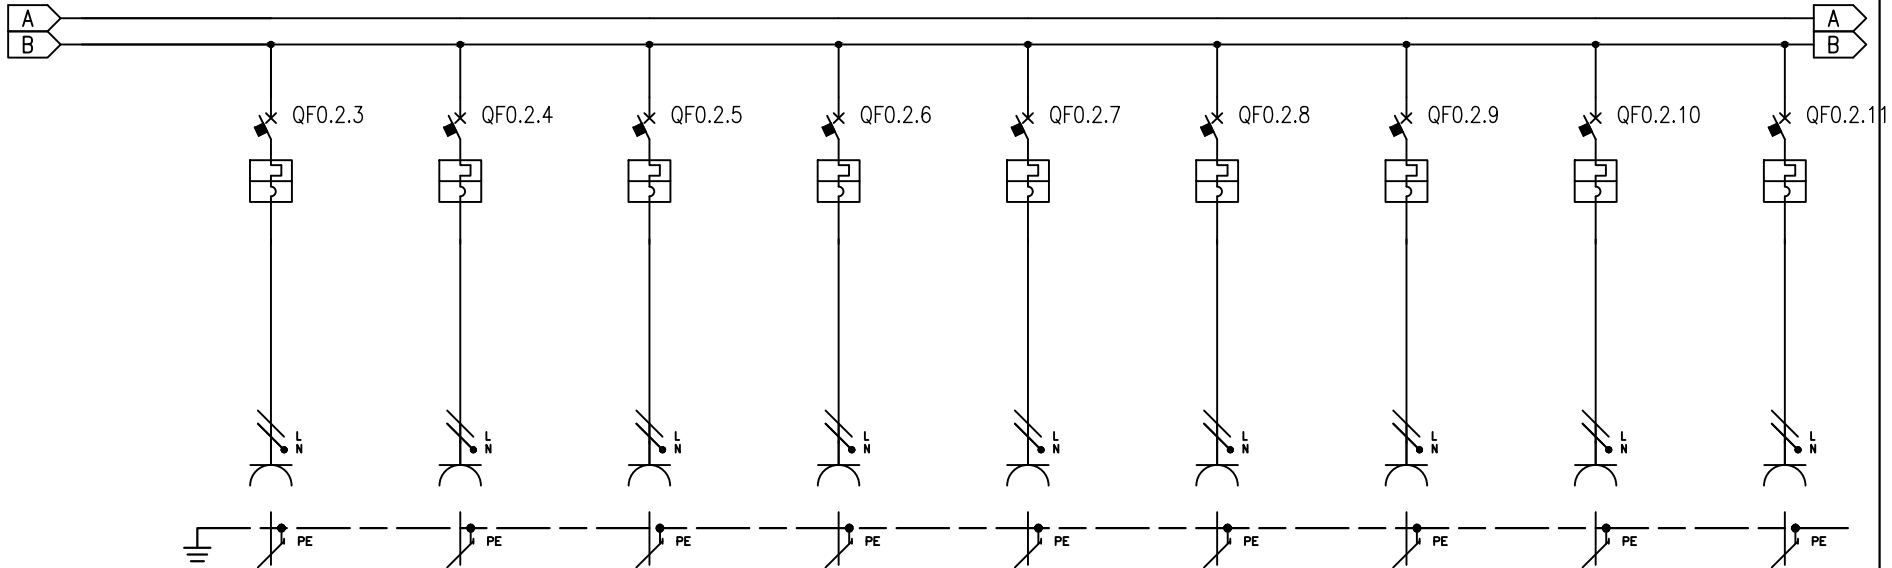


EMËRTIMI I MORSETAVE

EMËRTIMI I QARKUT	SHPËRNDARJA	9	L3NPE	10	L1NPE	11	L2NPE	12	L3NPE	13	L1NPE	14	L2NPE	15	L3NPE	16	L1NPE	17	L2NPE	
PËRSHKRIMI I QARKUT		Priza Zyra 3		Priza Zyra 4		Priza Zyra 5		Priza Zyra 6		Priza Zyra 7		Priza Zyra 8		Priza Zyra 9		Priza Korridor		Priza Salla 1		
TIPI I APARATUËS		iC40 N		iC40 N		iC40 N		iC40 N		iC40 N		iC40 N		iC40 N		iC40 N		iC40 N		
NDARËSI	Icu [kA]	10		10		10		10		10		10		10		10		10		
	N. POLE	In [A]	1P+N	16	1P+N	16	1P+N	16	1P+N	16	1P+N	16	1P+N	16	1P+N	16	1P+N	16	1P+N	16
	KURBA MBROJTESE		C		C		C		C		C		C		C		C		C	
	I _r [A]	t _r [s]	16		16		16		16		16		16		16		16		16	
	I _{sd} [A]	t _{sd} [s]	160		160		160		160		160		160		160		160		160	
I _l [A]																				
I _g [A]	t _g [s]																			
DIFERENCIALI	TIPI	KLASI		KLASI		KLASI		KLASI		KLASI		KLASI		KLASI		KLASI		KLASI		
	I _{dn} [A]	tdn [ms]		tdn [ms]		tdn [ms]		tdn [ms]		tdn [ms]		tdn [ms]		tdn [ms]		tdn [ms]		tdn [ms]		
KONTAKTOR TALERUTORI	TIPI	KLASI		KLASI		KLASI		KLASI		KLASI		KLASI		KLASI		KLASI		KLASI		
	BOBINA [V]	N. POLE	In [A]																	
TERMIKE	TIPI	I _{rth} [A]		I _{rth} [A]		I _{rth} [A]		I _{rth} [A]		I _{rth} [A]		I _{rth} [A]		I _{rth} [A]		I _{rth} [A]		I _{rth} [A]		
SIGURESA	N. POLE	In [A]		In [A]		In [A]		In [A]		In [A]		In [A]		In [A]		In [A]		In [A]		
TË TJERA AP.	TIPI																			
KABLLAZHI	TIPI I IZOLACIONIT	INSTALIMI		INSTALIMI		INSTALIMI		INSTALIMI		INSTALIMI		INSTALIMI		INSTALIMI		INSTALIMI		INSTALIMI		
	SEKSIONI FAZA-N-PE/PEN [mmq]	1x2,5	1x2,5	1x2,5	1x2,5	1x2,5	1x2,5	1x2,5	1x2,5	1x2,5	1x2,5	1x2,5	1x2,5	1x2,5	1x2,5	1x2,5	1x2,5	1x2,5	1x2,5	
	I _b [A]	I _z [A]	1,2	33	1,2	33	1,2	33	1,2	33	1,2	33	1,2	33	1,2	33	1,2	33	1,2	33
	Un [V]	P _n [kW]	230	0,25	230	0,25	230	0,25	230	0,25	230	0,25	230	0,25	230	0,25	230	0,25	230	0,25
FUNDI I LINJËS	I _{cc min} [kA]	I _{cc max} [kA]	0,2	0,4	0,2	0,4	0,2	0,4	0,2	0,4	0,2	0,4	0,2	0,4	0,3	0,6	0,1	0,3	0,2	0,4
	GJATËSIA [m]	dV TOTALE [%]	25	1,8	25	1,8	30	1,8	30	1,8	35	1,9	35	1,9	15	1,7	45	2	25	1,8
SHËNIME																				


E.1126/3

KLIENTI	Nr i Vizatimit: w LV project		FILE	paneli elektrik_gjenerator_[000]_[PE-TU-D].dwg		
	LICENCË:	-	DATA	17/05/2024	REVIZIONI	RO.0
	PROJEKTUES:	Inq. Arjan Shyti	FAQA	6	FAQA PASUESE	7
OBJEKTI			FIRMA			

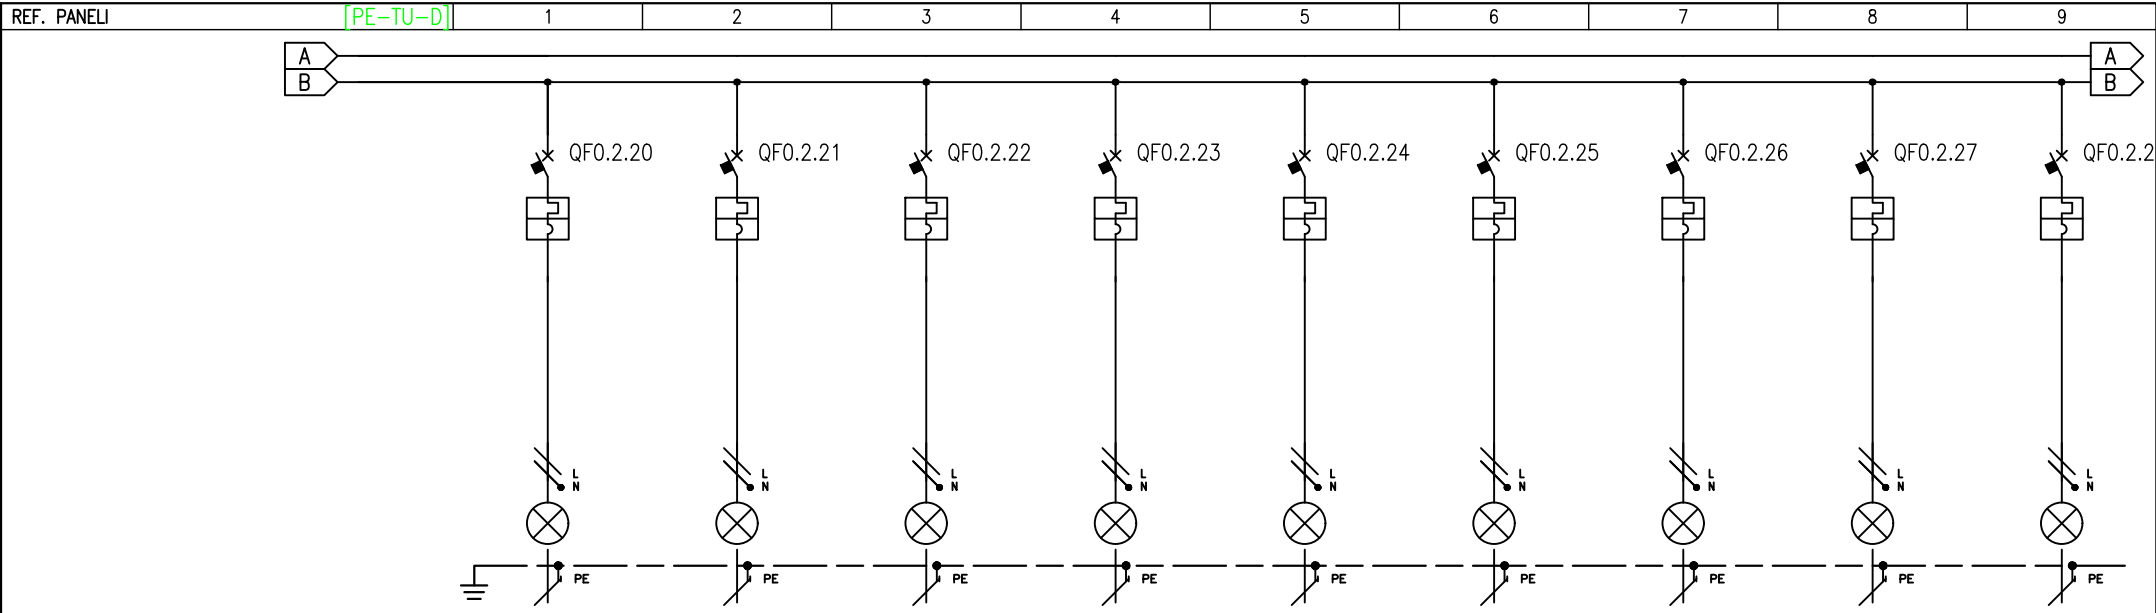

EMËRTIMI I MORSETAVE		WC0.2.20		WC0.2.21		WC0.2.22		WC0.2.23		WC0.2.24		WC0.2.25		WC0.2.26		WC0.2.27		WC0.2.28					
EMËRTIMI I QARKUT	SHPËRNDARJA	27	L3NPE	28	L1NPE	29	L2NPE	30	L3NPE	31	L1NPE	32	L2NPE	33	L3NPE	34	L1NPE	35	L2NPE				
PËRSHKRIMI I QARKUT		Ndricim Zyra 3		Ndricim Zyra 4		Ndricim Zyra 5		Ndricim Zyra 6		Ndricim Zyra 7		Ndricim Zyra 8		Ndricim Zyra 9		Ndricim Korridor		Ndricim Salla 1					
TIPI I APARATUËS		iC40 N		iC40 N		iC40 N		iC40 N		iC40 N		iC40 N		iC40 N		iC40 N		iC40 N					
NDARËSI	Icu [kA]	10		10		10		10		10		10		10		10		10					
	N. POLE	In [A]	1P+N	10	1P+N	10	1P+N	10	1P+N	10	1P+N	10	1P+N	10	1P+N	10	1P+N	10	1P+N	10			
	KURBA MBROJTESE		C		C		C		C		C		C		C		C		C				
	Ir [A]	tr [s]	10		10		10		10		10		10		10		10		10				
	I _{sd} [A]	tsd [s]	100		100		100		100		100		100		100		100		100				
Ii [A]																							
Ig [A]	tg [s]																						
DIFERENCIALI	TIPI	KLASI		KLASI		KLASI		KLASI		KLASI		KLASI		KLASI		KLASI		KLASI					
	I _{dn} [A]	tdn [ms]		tdn [ms]		tdn [ms]		tdn [ms]		tdn [ms]		tdn [ms]		tdn [ms]		tdn [ms]		tdn [ms]					
KONTAKTOR	TIPI	KLASI		KLASI		KLASI		KLASI		KLASI		KLASI		KLASI		KLASI		KLASI					
TELERUTORI	BOBINA [V]	N. POLE	In [A]																				
TERMIKE	TIPI	I _{rth} [A]		I _{rth} [A]		I _{rth} [A]		I _{rth} [A]		I _{rth} [A]		I _{rth} [A]		I _{rth} [A]		I _{rth} [A]		I _{rth} [A]					
SIGURESA	N. POLE	In [A]		In [A]		In [A]		In [A]		In [A]		In [A]		In [A]		In [A]		In [A]					
TË TJERA AP.	TIPI																						
KABLAZHI	TIPI I IZOLACIONIT	INSTALIMI		XLPE		30 - C		XLPE		30 - C		XLPE		30 - C		XLPE		30 - C		XLPE		30 - C	
	SEKSIONI FAZA-N-PE/PEN [mmq]	1x1,5	1x1,5	1x1,5	1x1,5	1x1,5	1x1,5	1x1,5	1x1,5	1x1,5	1x1,5	1x1,5	1x1,5	1x1,5	1x1,5	1x1,5	1x1,5	1x1,5	1x1,5	1x1,5	1x1,5	1x1,5	
	I _b [A]	I _z [A]	1,4	24	1,4	24	1,4	24	1,4	24	1,4	24	1,4	24	1,4	24	3,4	24	1,4	24			
	U _n [V]	P _n [kW]	230	0,3	230	0,3	230	0,3	230	0,3	230	0,3	230	0,3	230	0,3	230	0,7	230	0,3			
FUNDI I LINJËS	I _{cc min} [kA]	I _{cc max} [kA]	0,1	0,3	0,1	0,3	0,1	0,3	0,1	0,3	0,1	0,2	0,1	0,2	0,1	0,3	0,1	0,2	0,1	0,3			
	GJATËSIA [m]	dV TOTALE [%]	25	2	25	2	30	2,1	30	2,1	35	2,2	35	2,2	25	2	45	3,4	25	2			
SHËNIME																							


E.1126/3	KLIENTI	Nr i Vizatimit: LV project		FILE	paneli elektrik gjenerator_[Q00]_[PE-TU-D].dwg			
		OBJEKTI	LICENCË:	-	DATA	17/05/2024	REVIZIONI	RO.0
			PROJEKTUES:	Ing. Arjan Shyti		FAQA	8	FAQA PASUESE
		FIRMA						

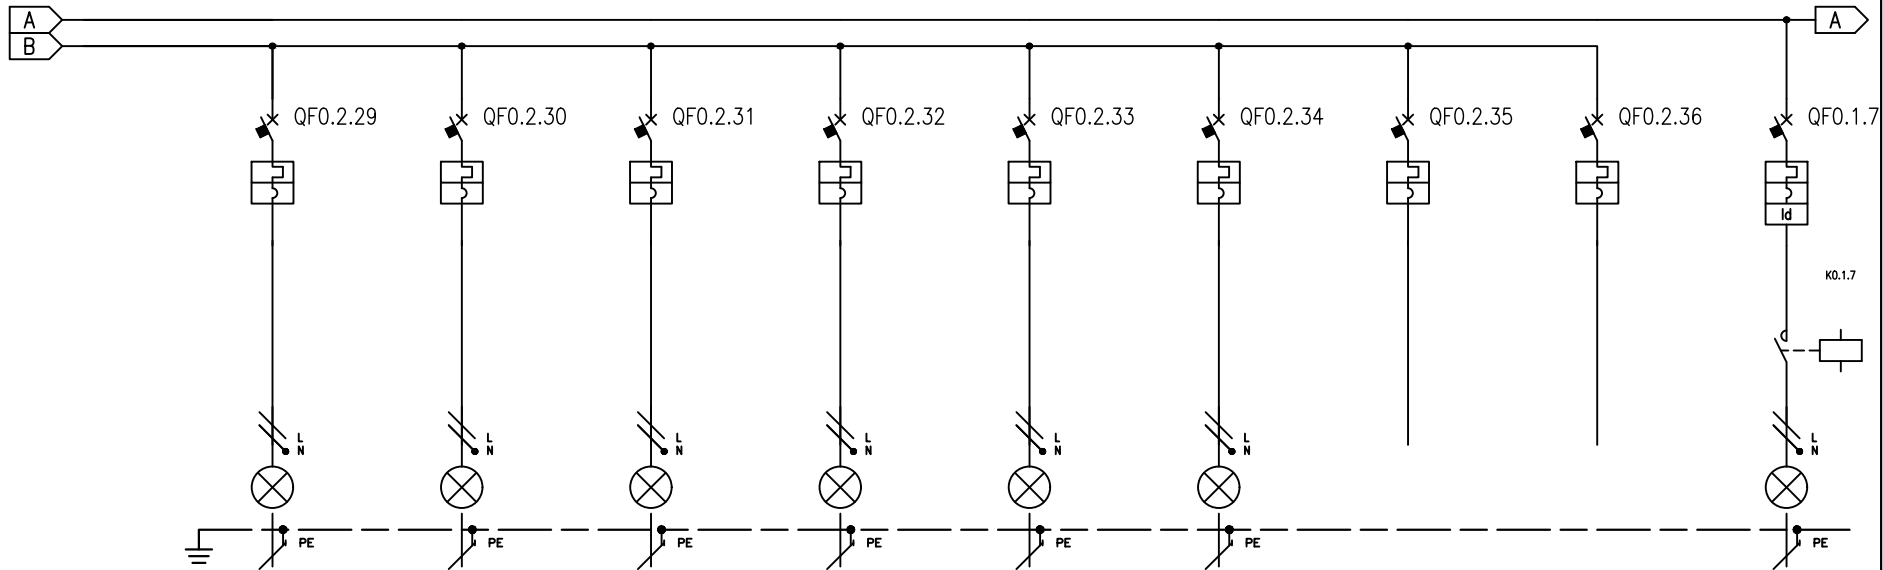

EMËRTIMI I MORSETAVE		WC0.2.29	WC0.2.30	WC0.2.31	WC0.2.32	WC0.2.33	WC0.2.34	WC0.1.7		
EMËRTIMI I QARKUT	SHPËRNDARJA	36	37	38	39	40	41	44		
PËRSHKRIMI I QARKUT		L3NPE	L1NPE	L2NPE	L3NPE	L1NPE	L2NPE	L3NPE		
		Ndririm Salla 2		Ndririm Salla 3		Ndririm WC		Ndririm Dhom Teknike		
		Ndririm Salla 4		Ndririm Emergjent		Rezerve		Rezerve		
TIPI I APARATUËS		iC40 N		iC40 N		iC40 N		iC40 N		
NDARËSI	Icu [kA]	10		10		10		10		
	N. POLE	In [A]	1P+N	10	1P+N	10	1P+N	10	1P+N	10
	KURBA MBROJTESE		C	C	C	C	C	C	C	
	I _r [A]	t _r [s]	10	10	10	10	10	6	6	10
	I _{sd} [A]	t _{sd} [s]	100	100	100	100	100	60	60	100
	I _{li} [A]									
DIFERENCIALI	TIPI									
	KLASI									
KONTAKTOR	TIPI									
	KLASI									
TELERUTORI	BOBINA [V]									
	N. POLE	In [A]								
TERMIKE	TIPI									
	KLASI									
SIGURESA	TIPI									
	KLASI									
TË TJERA AP.	TIPI									
	KLASI									
KABLLAZHI	TIPI I IZOLACIONIT	XLPE		30 - C		XLPE		30 - C		
	INSTALIMI	1x1,5	1x1,5	1x1,5	1x1,5	1x1,5	1x1,5	1x1,5	1x1,5	
	SEKSIONI FAZA-N-PE/PEN [mmq]	1x1,5	1x1,5	1x1,5	1x1,5	1x1,5	1x1,5	1x1,5	1x1,5	
	I _b [A]	I _z [A]	1,4	24	1,4	24	1,4	24	1,4	24
FUNDI I LINJËS	Un [V]	Pn [kW]	230	0,3	230	0,3	230	0,3	230	0,3
	I _{cc min} [kA]	I _{cc max} [kA]	0,1	0,3	0,1	0,2	0,1	0,2	0,1	0,3
	GJATËSIA [m]	dV TOTALE [%]	30	2,1	35	2,2	40	2,3	50	2,4
SHËNIME										

E.1126/3

KLIENTI	Nr i Vizatimit	w LV project		FILE	paneli elektrik_gjenerator_[Q00]_[PE-TU-D].dwg		
	LICENCË:			DATA	17/05/2024	REVIZIONI	RO.0
OBJEKTI	PROJEKTUES:	Ing. Arjan Shyti		FAQA	9	FAQA PASUESE	10
	FIRMA						

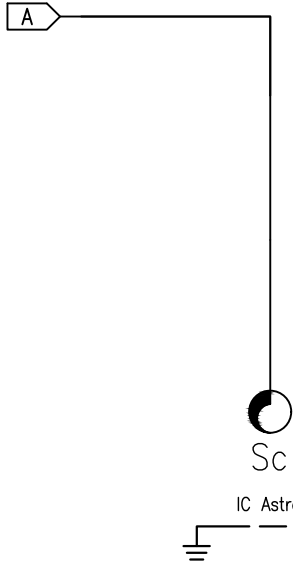


EMËRTIMI I MORSETAVE

EMËRTIMI I QARKUT	SHPËRNDARJA	45	LINPE																		
PËRSHKRIMI I QARKUT		Rele Krepuskulare SC																			
TIPI I APARATUËS																					
NDARËSI	l _{cu} [kA]																				
	N. POLE	In [A]																			
	KURBA MBROJTJESE																				
	I _r [A]	tr [s]																			
	I _{sd} [A]	tsd [s]																			
	I _i [A]																				
DIFERENCIALI	l _g [A]	tg [s]																			
	TIPI	KLASI																			
KONTAKTOR	ldn [A]	tdn [ms]																			
	TIPI	KLASI																			
TELERUTORI	BOBINA [V]	N. POLE	In [A]																		
TERMIKE	TIPI	l _{rth} [A]																			
SIGURESA	N. POLE	In [A]																			
TË TJERA AP.	TIPI																				
KABLLAZHI	TIPI I IZOLACIONIT	INSTALIMI																			
	SEKSIONI FAZA-N-PE/PEN [mmq]																				
	I _b [A]	I _z [A]																			
FUNDI I LINJËS	Un [V]	Pn [kW]																			
	l _{cc min} [kA]	l _{cc max} [kA]																			
	GJATËSIA [m]	dV TOTALE [%]																			
SHËNIME																					

E.1126/3

KLIENTI	Nr i Vizatimit	LV project	FILE	paneli elektrik_gjenerator_Q00_PE-TU-D.dwg		
	LICENCË:	-	DATA	17/05/2024	REVISIONI	RO.0
OBJEKTI	PROJEKTUES:	Ing. Arjan Shyti	FAQA	10	FAQA PASUESE	11
			FIRMA			

MODELLO Easy UPS 3S
 POTENZA NOMINALE An [kVA] 10
 POTENZA NOMINALE Pn [kW] 10
 TIPOLOGIA BATTERIE Hermetic Lead
 AUTONOMIA BATTERIE [min] 9
 THDI [%] 4
 TIPO DI TECNOLOGIA on-line
 TENSIONE INGRESSO [V] 400
 TENSIONE USCITA [V] 400
 RENDIMENTO 0,96
 RENDIMENTO EConversion N/A
 Scheda di rete Yes
 Scheda contatti Yes

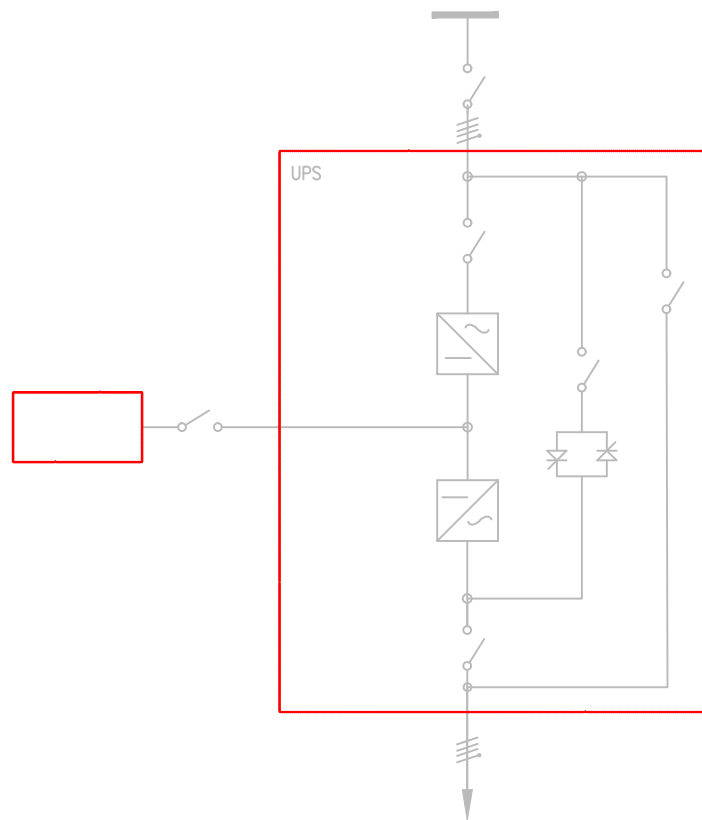

KLIENTI

Nr i Vizitimitë w LV project

paneli elektrik_UPS_[UPS].dwg

LICENCË:

- DATA

17/05/2024

REVIZIONI

R0.0

PROJEKTUES:


- FAQA

11

FAQA PASUESE 12


OBJEKTI

FIRMA

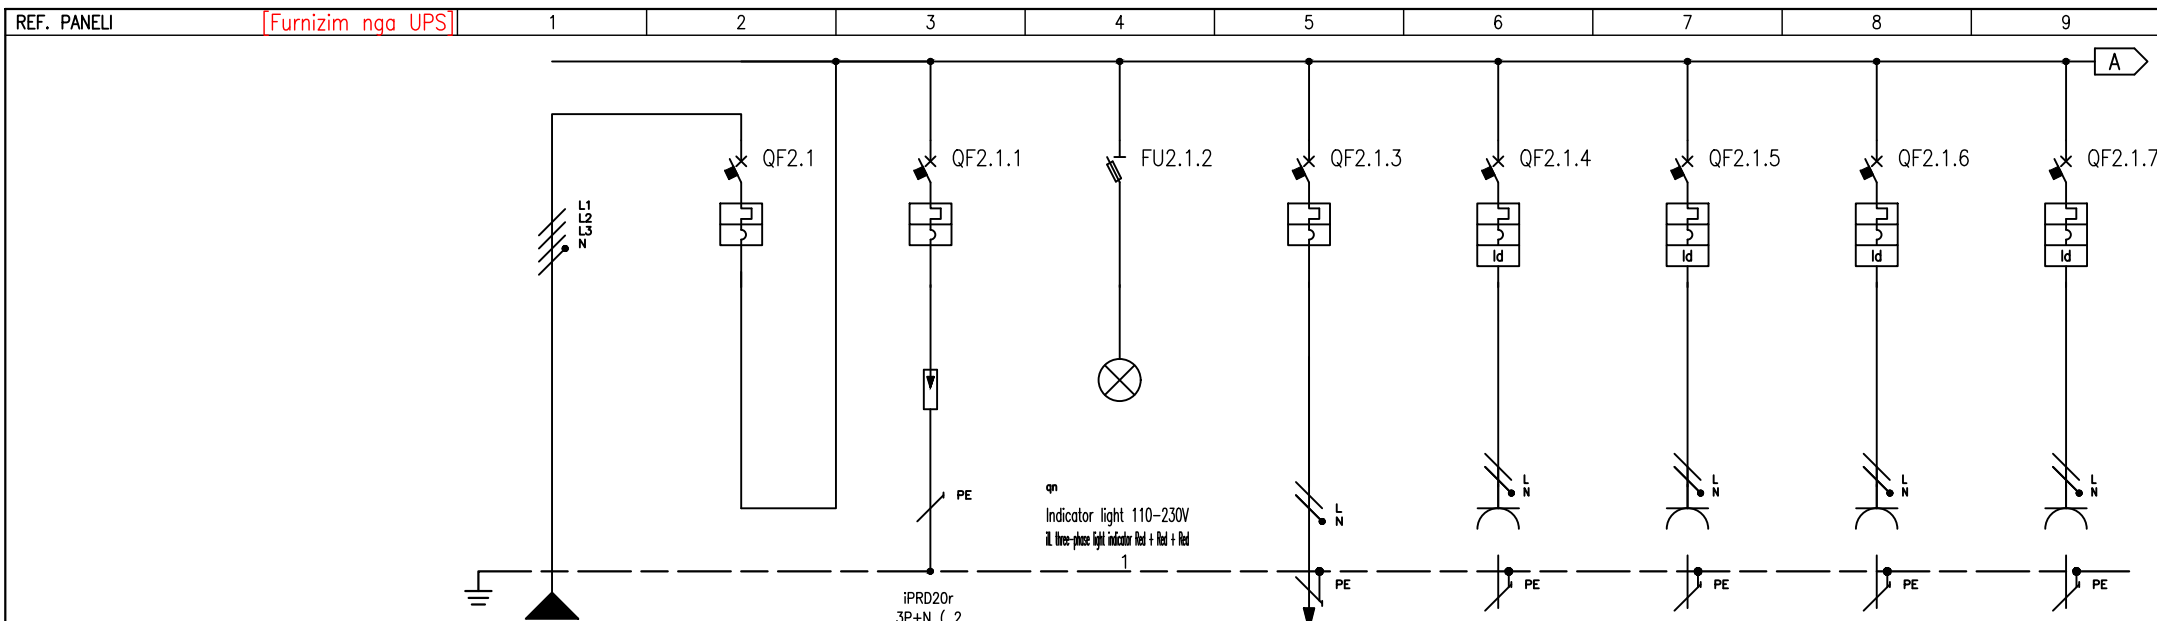


EMËRTIMI I MORSETAVE		SHPËRNDARJA		1		2		3		4		5		6		7		8		9		
EMËRTIMI I QARKUT		SHPËRNDARJA		L1L2L3NPE	1	L1L2L3NPE	2	L1L2L3NPE	3	L1L2L3NPE	4	L1NPE	5	L2NPE	6	L3NPE	7	L1NPE	8	L2NPE	9	
PËRSHKRIMI I QARKUT				1	1	SPD		Llamp Sinjali Prezen		Akses Kontroll		RACK		Priza UPS Zyra 1		Priza UPS Zyra 2		Priza UPS Zyra 3				
TIPI I APARATUËS				iC60 N		iC60 N		SBI50		iC60 N		iC40 N		iDPN a		iDPN a		iDPN a				
NDARËSI	Icu [kA]			10		10		100		20		10		4,5		4,5		4,5				
	N. POLE	In [A]		4P	20	4P	20	3P+N		2P	10	1P+N	16	1P+N	16	1P+N	16	1P+N	16	1P+N	16	
	KURBA MBROJTESE				C		C				C		C		C		C		C			
	I _r [A]	t _r [s]		20		20				10		16		16		16		16		16		
	I _{sd} [A]	t _{sd} [s]		200		200				100		160		160		160		160		160		
	I _{li} [A]																					
DIFERENCIALI	TIPI	KLASI										Acti9 Vigi	AC	RCD Integrated	A	RCD Integrated	A	RCD Integrated	A			
	I _{dn} [A]	t _{dn} [ms]										0,03	Instantaneous	0,03	Instantaneous	0,03	Instantaneous	0,03	Instantaneous	0,03	Instantaneous	
KONTAKTOR TELERUTORI	TIPI	KLASI																				
	BOBINA [V]	N. POLE	In [A]																			
TERMIKE	TIPI	I _{rth} [A]																				
SIGURESA	N. POLE	In [A]																				
TË TJERA AP.	TIPI																					
KABLLAZHI	TIPI I IZOLACIONIT	INSTALIMI	XLPE	30 - C						XLPE	30 - C	XLPE	30 - C	XLPE	30 - C	XLPE	30 - C	XLPE	30 - C	XLPE	30 - C	
	SEKSIONI FAZA-N-PE/PEN [mmq]		1x4	1x4	1x4					1x1,5	1x1,5	1x1,5	1x2,5	1x2,5	1x2,5	1x2,5	1x2,5	1x2,5	1x2,5	1x2,5	1x2,5	
	I _b [A]	I _z [A]	16,5	40						2,4	24	4,8	33	3,4	33	3,4	33	3,4	33	3,4	33	
	U _n [V]	P _n [kW]	400	9,54		9,54				230	0,5	230	1	230	0,7	230	0,7	230	0,7	230	0,7	
FUNDI I LINJËS	I _{cc min} [kA]	I _{cc max} [kA]	0,3	1,5						0,2	0,4	0,2	0,5	0,2	0,4	0,2	0,4	0,2	0,4	0,1	0,3	
	GJATËSIA [m]	dV TOTALE [%]	7	2,5						10	2,8	10	2,9	25	3,2	25	3,2	25	3,2	30	3,3	
SHËNIME																						

E.1126/3	KLIENTI	Nr i Vizatimit: <i>ew LV project</i>		FILE	paneli elektrik_gjenerator_Q02_Furnizim nga UPS.dwg		
		LICENCË:	-	DATA	17/05/2024	REVIZIONI	RO.0
		PROJEKTUES:	Ing. Arjan Shyti	FAQA	12	FAQA PASUESE	13
OBJEKTI			FIRMA				

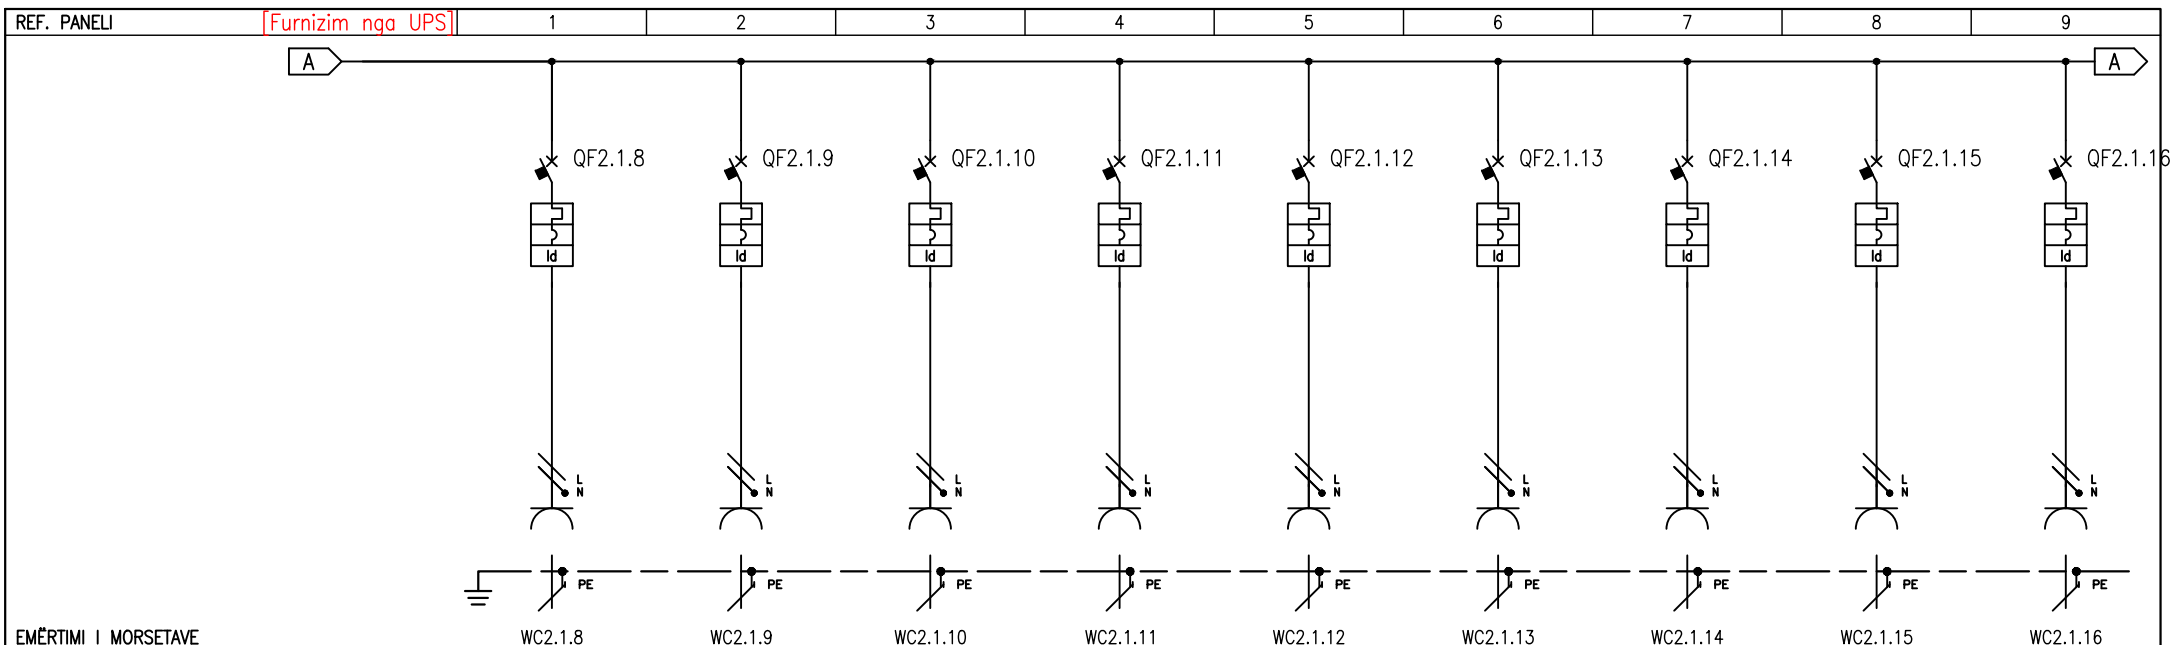

EMËRTIMI I MORSETAVE		WC2.1.8		WC2.1.9		WC2.1.10		WC2.1.11		WC2.1.12		WC2.1.13		WC2.1.14		WC2.1.15		WC2.1.16		
EMËRTIMI I QARKUT	SHPËRNDARJA	9	L3NPE	10	L1NPE	11	L2NPE	12	L3NPE	13	L1NPE	14	L2NPE	15	L3NPE	16	L1NPE	17	L2NPE	
PËRSHKRIMI I QARKUT		Priza UPS Zyra 4		Priza UPS Zyra 5		Priza UPS Zyra 6		Priza UPS Zyra 7		Priza UPS Zyra 8		Priza UPS Zyra 9		Priza UPS Salla 1		Priza UPS Salla 2		Priza UPS Salla 3		
TIPI I APARATUËS		iDPN a		iDPN a		iDPN a		iDPN a		iDPN a		iDPN a		iDPN a		iDPN a		iDPN a		
NDARËSI	Icu [kA]	4,5		4,5		4,5		4,5		4,5		4,5		4,5		4,5		4,5		
	N. POLE	In [A]	1P+N	16	1P+N	16	1P+N	16	1P+N	16	1P+N	16	1P+N	16	1P+N	16	1P+N	16	1P+N	16
	KURBA MBROJTESE		C		C		C		C		C		C		C		C		C	
	I _r [A]	t _r [s]	16		16		16		16		16		16		16		16		16	
	I _{sd} [A]	t _{sd} [s]	160		160		160		160		160		160		160		160		160	
I _i [A]	t _g [s]																			
DIFERENCIALI	TIPI	KLASI		RCD Integrated	A	RCD Integrated	A	RCD Integrated	A	RCD Integrated	A	RCD Integrated	A	RCD Integrated	A	RCD Integrated	A	RCD Integrated	A	
	I _{dn} [A]	t _{dn} [ms]		0,03	Instantaneous	0,03	Instantaneous	0,03	Instantaneous	0,03	Instantaneous	0,03	Instantaneous	0,03	Instantaneous	0,03	Instantaneous	0,03	Instantaneous	
KONTAKTOR TALERUTORI	TIPI	KLASI																		
TERMIKE	TIPI	I _{rth} [A]																		
SIGURESA	N. POLE	In [A]																		
TË TJERA AP.	TIPI																			
KABLLAZHI	TIPI I IZOLACIONIT	INSTALIMI		XLPE	30 - C	XLPE	30 - C	XLPE	30 - C	XLPE	30 - C	XLPE	30 - C	XLPE	30 - C	XLPE	30 - C	XLPE	30 - C	
	SEKSIONI FAZA-N-PE/PEN [mmq]	1x2,5	1x2,5	1x2,5	1x2,5	1x2,5	1x2,5	1x2,5	1x2,5	1x2,5	1x2,5	1x2,5	1x2,5	1x2,5	1x2,5	1x2,5	1x2,5	1x2,5	1x2,5	
	I _b [A]	I _z [A]		3,4	33	3,4	33	3,4	33	3,4	33	3,4	33	3,4	33	3,4	33	3,4	33	
	U _n [V]	P _n [kW]		230	0,7	230	0,7	230	0,7	230	0,7	230	0,7	230	0,7	230	0,7	230	0,7	
FUNDI I LINJËS	I _{cc} min [kA]	I _{cc} max [kA]		0,1	0,3	0,1	0,3	0,1	0,3	0,1	0,3	0,1	0,3	0,2	0,4	0,2	0,4	0,2	0,4	
	GJATËSIA [m]	dV TOTALE [%]		30	3,3	35	3,4	35	3,4	40	3,6	40	3,6	25	3,2	25	3,2	25	3,2	
SHËNIME																				

E.1126/3	KLIENTI	Nr i Vizatimit: w LV project		FILE	paneli elektrik_gjenerator_002		Furnizim nga UPS.dwg
	OBJEKTI	LICENCË:	-	DATA	17/05/2024	REVIZIONI	RO.0
		PROJEKTUES:	Ing. Arjan Shyti	FAQA	13	FAQA PASUESE	14
			FIRMA				

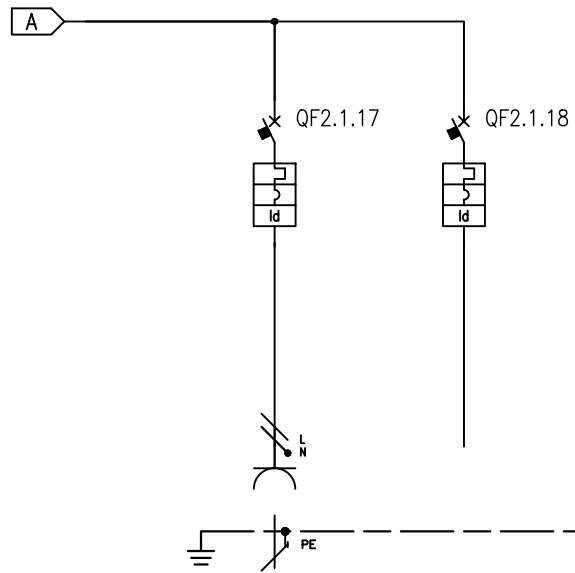

EMËRTIMI I MORSETAVE

EMËRTIMI I QARKUT	SHPËRNDARJA	18	L3NPE	19	L1NPE															
PËRSHKRIMI I QARKUT		Priza UPS Salla 4			Rezerve															
TIPI I APARATUËS		iDPN a			iDPN a															
NDARËSI	l _{cu} [kA]	4,5			4,5															
	N. POLE	In [A]	1P+N	16	1P+N	16														
	KURBA MBROJTESE		C			C														
	I _r [A]	t _r [s]	16		16															
	I _{sd} [A]	t _{sd} [s]	160		160															
	I _i [A]																			
DIFERENCIALI	TIPI	KLASI	RCD Integrated	A	RCD Integrated	A														
	I _{dn} [A]	t _{dn} [ms]	0,03	Instantaneous	0,03	Instantaneous														
KONTAKTOR TALERUTORI	TIPI	KLASI																		
	BOBINA [V]	N. POLE	In [A]																	
TERMIKE	TIPI	I _{rth} [A]																		
SIGURESA	N. POLE	In [A]																		
TË TJERA AP.	TIPI																			
KABLLAZHI	TIPI I IZOLACIONIT	INSTALIMI	XLPE	30 - C																
	SEKSIONI FAZA-N-PE/PEN [mmq]		1x2,5	1x2,5	1x2,5															
	I _b [A]	I _z [A]	3,4	33																
	U _n [V]	P _n [kW]	230	0,7																
FUNDI I LINJËS	I _{cc min} [kA]	I _{cc max} [kA]	0,2	0,4																
	GJATËSIA [m]	dV TOTALE [%]	25	3,2																
SHËNIME																				

E.1126/3	KLIENTI	Nr i Vizatimeve w LV project		FILE	paneli elektrik_gjenerator_Q02_[Furnizim nga UPS].dwg			
		LICENCË:	-	DATA	17/05/2024	REVIZIONI	RO.0	
OBJEKTI	PROJEKTUES:		Ing. Arjan Shyti		FAQA	14	FAQA PASUESE	15
	FIRMA		_____					